

상주영천고속도로 2024~2025년 시설물 안전점검 용역
(2025년 상반기 정기안전점검)

외 관 조 사 망 도


블럭식 옹벽 03

2025.04

(주)명성엔지니어링

손상물량표


번호	구분	부재	손상내용	손상현황						비고
				폭 (mm)	길이 (m)	너비 (m)	물량	단위	개소	
1	20상	옹벽	블록 파손				1.00	EA	1	
2	20상	옹벽	블록 균열				2.00	EA	2	21'상 보수
3	21하	옹벽	블록 균열				1.00	EA	1	
4	21하	옹벽	블록 균열				2.00	EA	2	
5										
6										
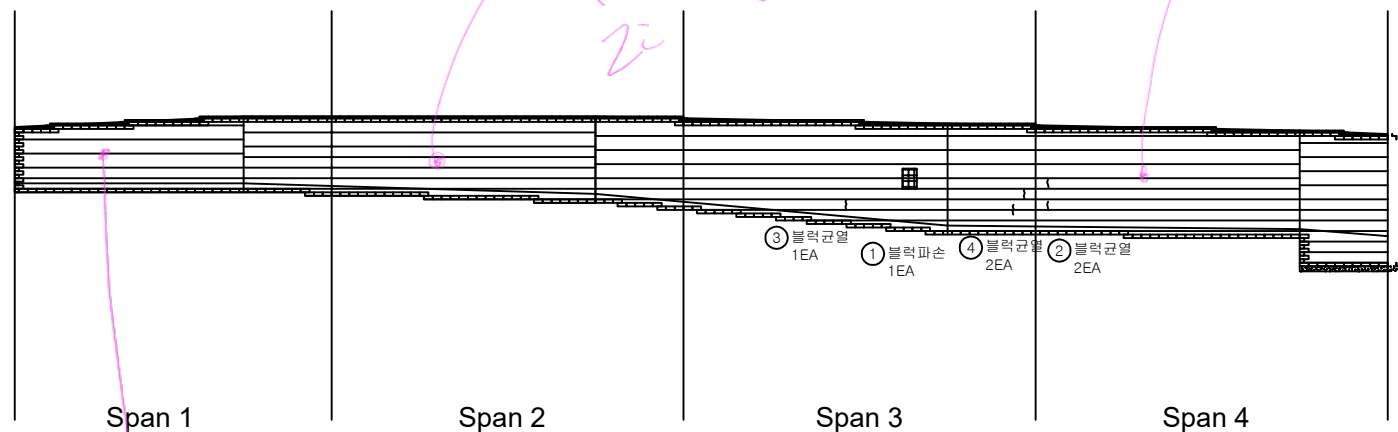

KEY PLAN



SECTION

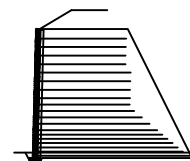


범례


균열	망상균열	재료분리	발주처 상주영천고속도로(주)
편치, 공동	박리, 파손	열화	
누수, 침수	배배	퇴적물	용역명 상주영천고속도로 2024~2025년 시설물 안전점검 용역 (2025년 상반기 정기안전점검)
철근노출	침하	그늘음	
부식	좌굴, 변형	기타	점검기관 (주)영성엔지니어링
			도면번호 01

손상물량표


번호	구분	부재	손상내용	손상현황					비고
				폭 (mm)	길이 (m)	너비 (m)	수량	단위	
1	20상	옹벽	블럭 파손				1.00	EA	1
2	20상	옹벽	블럭 파손				1.00	EA	1
3	20상	옹벽	블럭 균열				2.00	EA	2
4	21하	옹벽	블럭 균열				1.00	EA	1
5									
6									
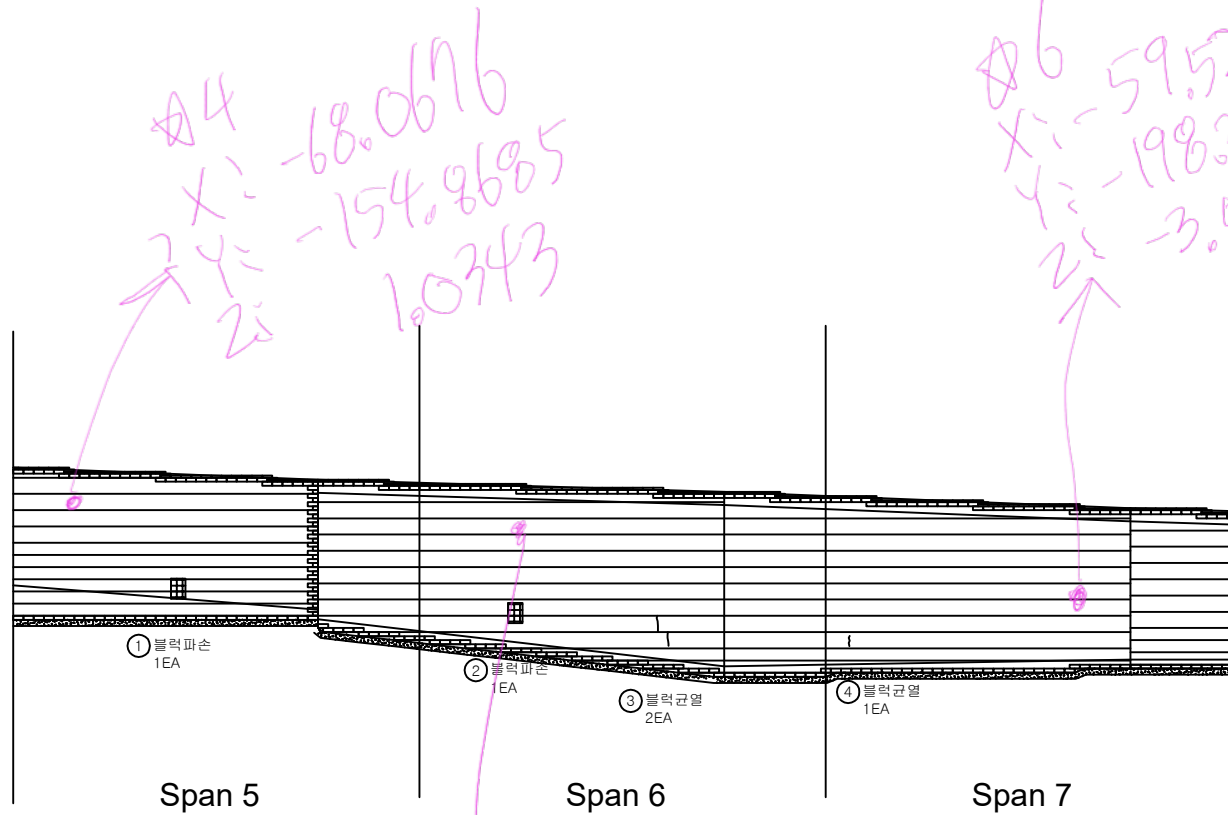

KEY PLAN

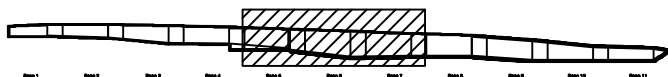

SECTION

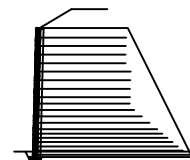


범례

균열	망상균열	재료분리	발주처 상주영천고속도로(주)
편치, 공동	박리, 파손	열화	
누수, 침수	배배	퇴적물	용역명 상주영천고속도로 2024~2025년 시설물 안전점검 용역 (2025년 상반기 정기안전점검)
철근노출	침하	그늘음	
부식	좌굴, 변형	기타	점검기관 (주)영성엔지니어링
			도면번호 02

ID : 블럭식 옹벽 03 - Span8 ~ Span11

손상물량표

번호	구분	부재	손상내용	손상현황						비고
				폭 (mm)	길이 (m)	너비 (m)	물량	단위	개소	
1										
2										
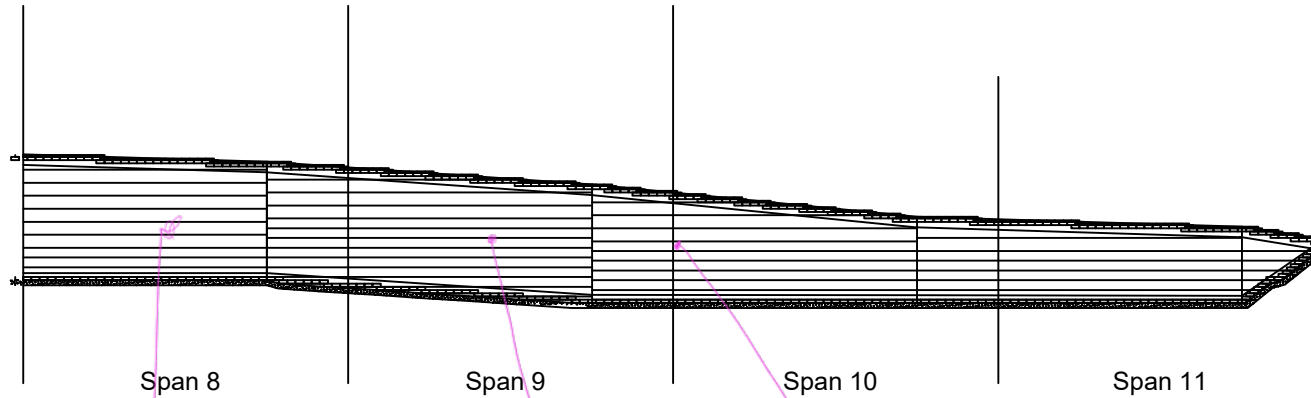


$\star 9$
 $X: -55.7150$
 $Y: -218.9022$
 $Z: -3.9346$


$\star 8$
 $X: -53.5924$
 $Y: -235.3914$
 $Z: -4.1917$

$\star 9$
 $X: -53.0591$
 $Y: -245.1950$
 $Z: -3.5424$

KEY PLAN

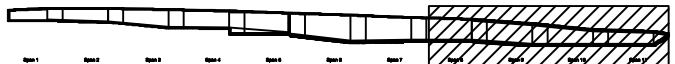

SECTION

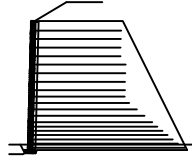

범례

콘크리트	방상근열	재료분리
편지, 공동	박리, 파손	열화
누수, 침수	배재	퇴적물
철근노출	침하	그울음
부식	좌굴, 변형	기타

발주처	상주영천고속도로(주)
용역명	상주영천고속도로 2024~2025년 시설물 안전점검 용역 (2025년 상반기 정기안전점검)
점검기관	(주)영성엔지니어링
도면번호	03