

상주영천고속도로 2024~2025년 시설물 안전점검 용역
(2025년 상반기 정기안전점검)

외 관 조 사 망 도


블럭식 옹벽 04

2025.04


(주)명성엔지니어링

ID : 블랙식 옹벽 04 - Span1 ~ Span3


손 상 물 량 표

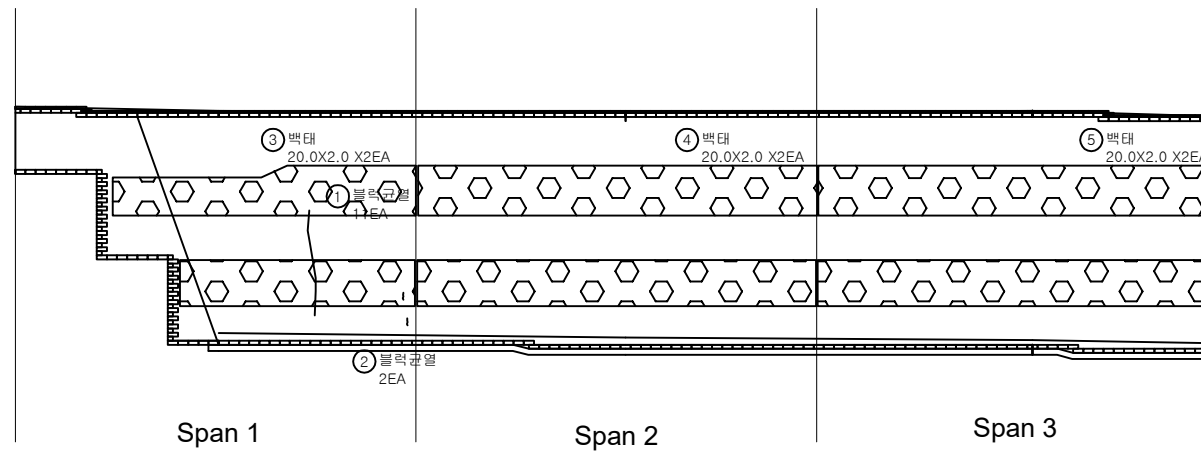[illegible]

KEY PLAN

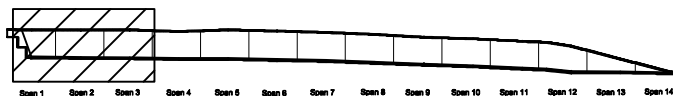


SECTION

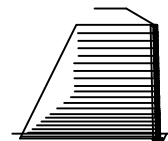

6	7
---	---


	간 열		광상간열		제포분리	발 주 처 상주영천고속도로(주)
	원지, 광동		바리, 파손		열 화	용 역 명
	누수, 채수		백 텍		폭격물	상주영천고속도로 2024~2025년 시설을 안전점검 용역 (2025년 상반기 정기안전점검)
	철근노출		침 하		그를물	점 검 기 관 (주)명성엔지니어링
	부 식		좌굴, 변형		기 타	도 면 번 호 01

손상물량표

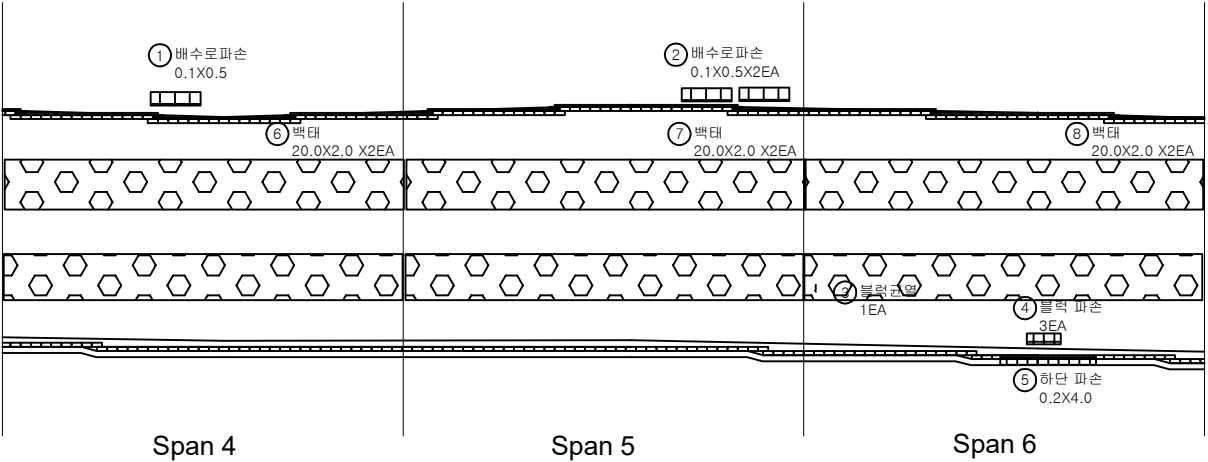

번호	구분	부재	손상내용	손상현황						비고
				폭 (mm)	길이 (m)	너비 (m)	물량	단위	개소	
1	19하	배수시설	배수로 파손		0.1	0.5	0.05	m³	1	
2	19하	배수시설	배수로 파손		0.1	0.5	0.10	m³	2	
3	21하	옹벽	블럭 균열				1.00	EA	1	
4	23하	옹벽	블럭 파손				3.00	EA	3	
5	23하	옹벽	파손		0.2	4.0	0.80	m³	1	
6	25상	옹벽	백태		20.0	2.0	80.00	m³	2	
7	25상	옹벽	백태		20.0	2.0	80.00	m³	2	
8	25상	옹벽	백태		20.0	2.0	80.00	m³	2	
9										
10										
KEY PLAN

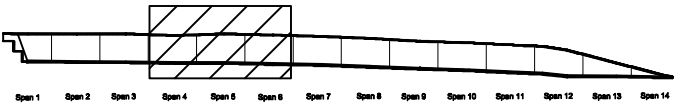

SECTION




범례

	균열		방산균열		재료분리
	관치, 공동		박리, 파손		열 팽
	누수, 체수		백태		부식
	침하		침하		그늘음
	부식		좌굴, 변형		기타

발주처	상주영천고속도로(주)
용역명	상주영천고속도로 2024~2025년 시설물 안전점검 용역 (2025년 상반기 정기안전점검)
점검기관	(주)영성엔지니어링
도면번호	02

손 상 물 량 표

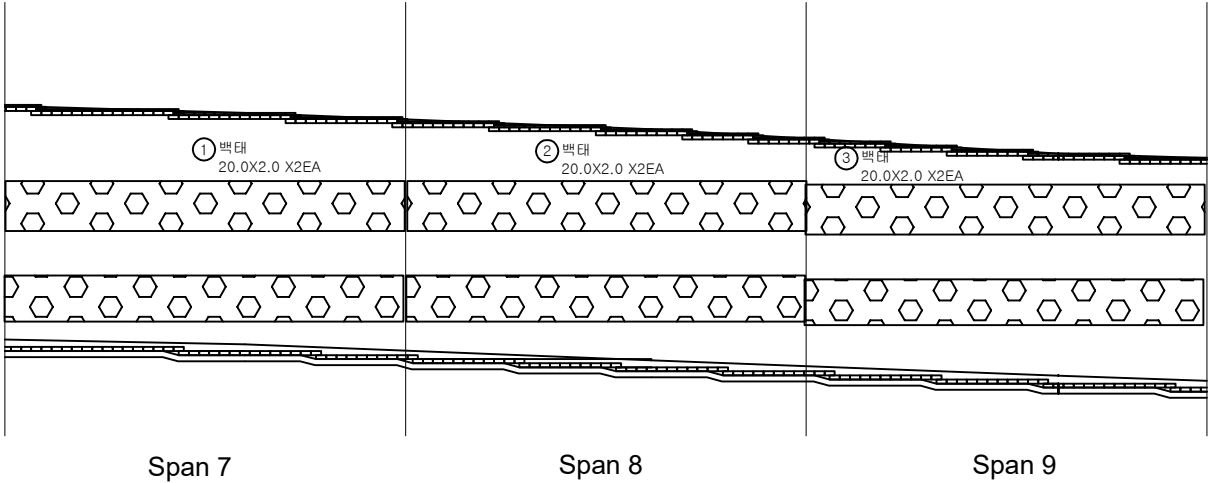

번호	구분	부재	손상내용	손상현황						비 고
				폭 (mm)	길이 (m)	너비 (m)	수량	단위	개소	
1	25상	옹벽	백태		20.0	2.0	80.00	m ²	2	
2	25상	옹벽	백태		20.0	2.0	80.00	m ²	2	
3	25상	옹벽	백태		20.0	2.0	80.00	m ²	2	
4										
5										
KEY PLAN

SECTION

범례

균 열	양상균열	재료분리
균열, 파손	균열, 파손	균열, 파손
균열, 파손	균열, 파손	균열, 파손
균열, 파손	균열, 파손	균열, 파손
균열, 파손	균열, 파손	균열, 파손
균열, 파손	균열, 파손	균열, 파손

발 주 처

상주영천고속도로(주)

용 역 명

상주영천고속도로 2024~2025년 시설물 안전점검 용역
(2025년 상반기 정기안전점검)


점 검 기 관

(주)영성엔지니어링

도 면 번 호

03

손상물량표

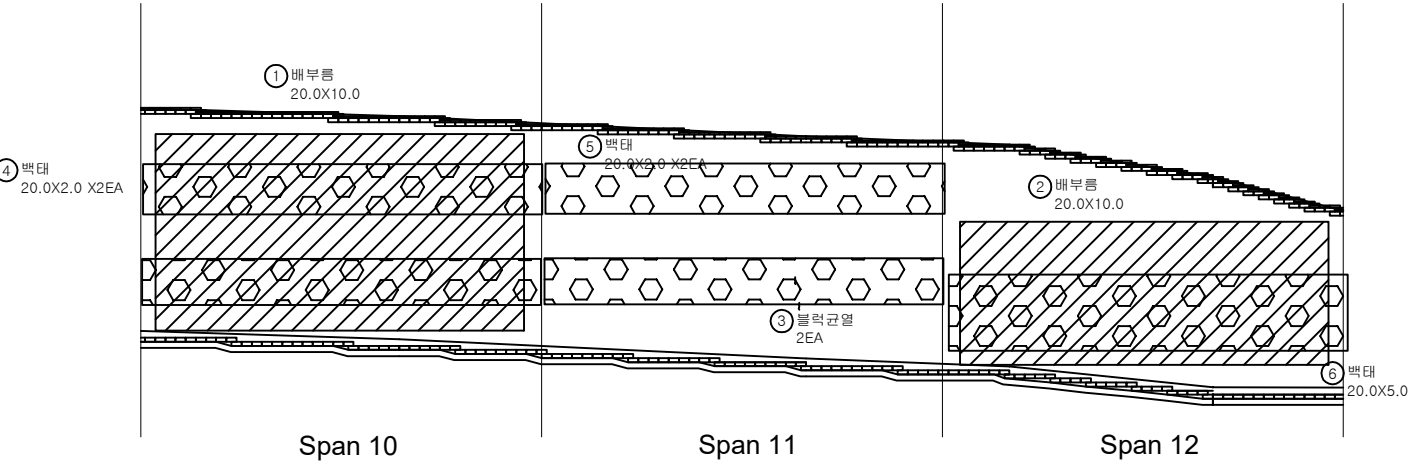

KEY PLAN



SECTION




범례

	콘크리트		배부름		석재보틀
	철근, 공동		벽돌, 파손		콘크리트블록
	누수, 체수		석재		석재
	철근노출		철하		그늘음
	부식		좌굴, 변형		기타


발주처	상주영천고속도로(주)
용역명	상주영천고속도로 2024~2025년 시설물 안전점검 용역 (2025년 상반기 정기안전점검)
점검기관	(주)영성엔지니어링
도면번호	04

손상물량표


번호	구분	부재	손상내용	손상현황						비고
				폭 (mm)	길이 (m)	너비 (m)	수량	단위	개소	
1	19하	옹벽	실란트 파손		1.00		1.00	m	1	24'상 보수
2	19하	배수시설	배수로 균열	0.2	0.5		1.00	m	2	
3	19하	배수시설	배수로 균열	0.3	1.5		1.50	m	1	
4	21하	옹벽	블럭 균열				3.00	EA	3	
5	25상	옹벽	백태		15.0	5.0	75.00	m²	1	
6										
7										
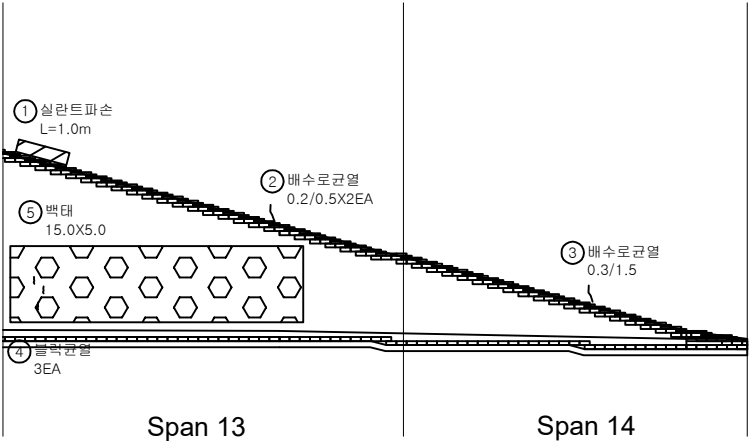

KEY PLAN

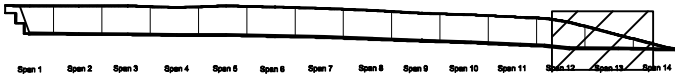

SECTION

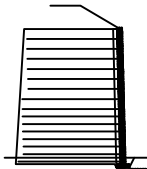

범례

균열	양상균열	재료분리
편치, 공동	박리, 파손	열화
누수, 체수	백태	퇴적물
철근노출	철하	그늘음
부식	좌굴, 변형	기타

발주처	상주영천고속도로(주)
용역명	상주영천고속도로 2024~2025년 시설물 안전점검 용역 (2025년 상반기 정기안전점검)
점검기관	(주)영성엔지니어링
도면번호	05