

상주영천고속도로 2024~2025년 시설물 안전점검 용역
(2025년 상반기 정기안전점검)

외 관 조 사 망 도

블럭식 옹벽 06

2025.04

(주)명성엔지니어링

손상물량표


번호	구분	부재	손상내용	손상현황						비고
				폭 (mm)	길이 (m)	너비 (m)	물량	단위	개소	
1										
2										
Span 1


Span 2

Span 3

KEY PLAN

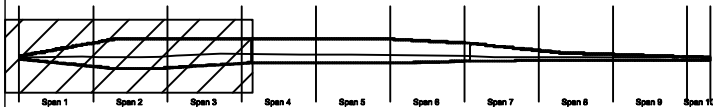

SECTION

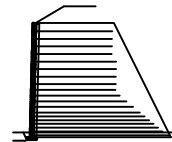


변례


콘크리트	방상근열	재료분리	발주처	상주영천고속도로(주)
균열, 공동	박리, 파손	열화	용역명	상주영천고속도로 2024-2025년 시설물 안전점검 용역 (2025년 상반기 정기안전점검)
누수, 침수	배터	퇴적물	점검기관	(주)명성엔지니어링
철근노출	침하	그늘음	도면번호	01
부식	좌굴, 변형	기타		

손 상 물 량 표


번호	구분	부재	손상내용	손상현황						비 고
				폭 (mm)	길이 (m)	너비 (m)	수량	단위	개소	
1	19하	옹벽	블럭 파손				1.00	EA	1	
2										
3										
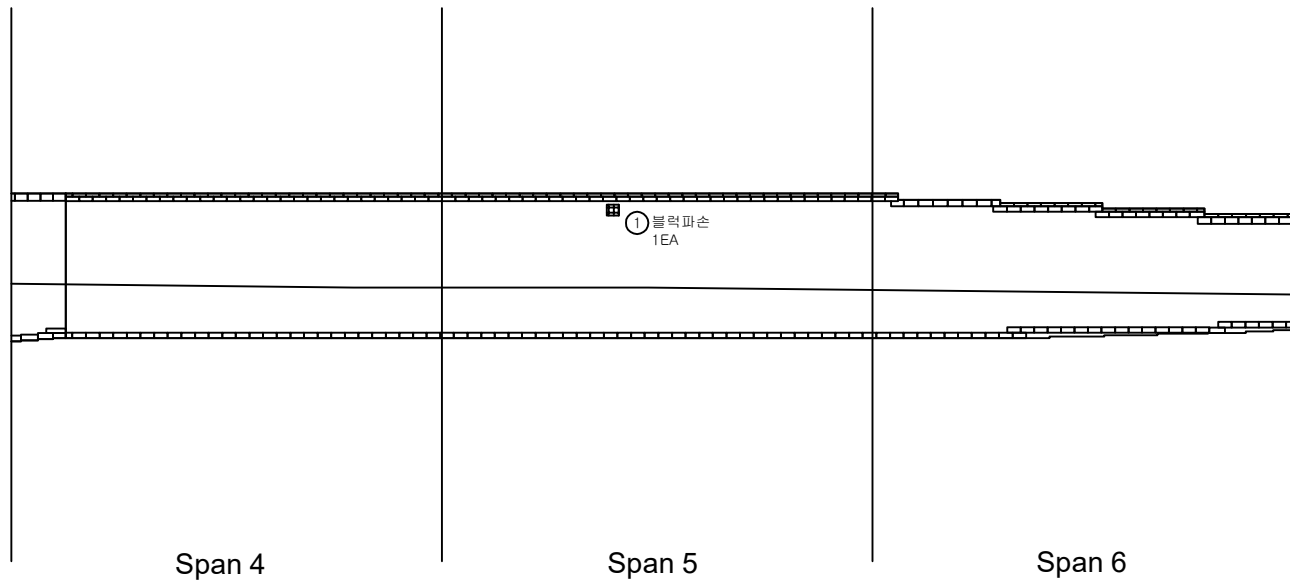

KEY PLAN

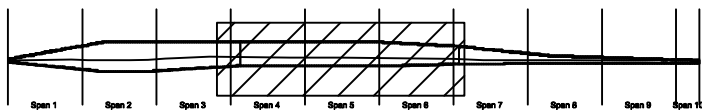

SECTION

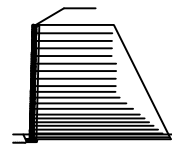


범례

균열	망상갈열	재료분리	발 주 처 상주영천고속도로(주)
전치, 공동	박리, 파손	열화	
누수, 체수	배타	퇴적물	용역명 상주영천고속도로 2024-2025년 시설물 안전점검 용역 (2025년 상반기 정기안전점검)
침근노출	침하	그늘음	
부식	좌굴, 변형	기타	점 검 기 관 (주)명성엔지니어링
			도 면 번 호 02

ID : 블럭식 옹벽 06 - Span7 ~ Span9

손 상 물 량 표

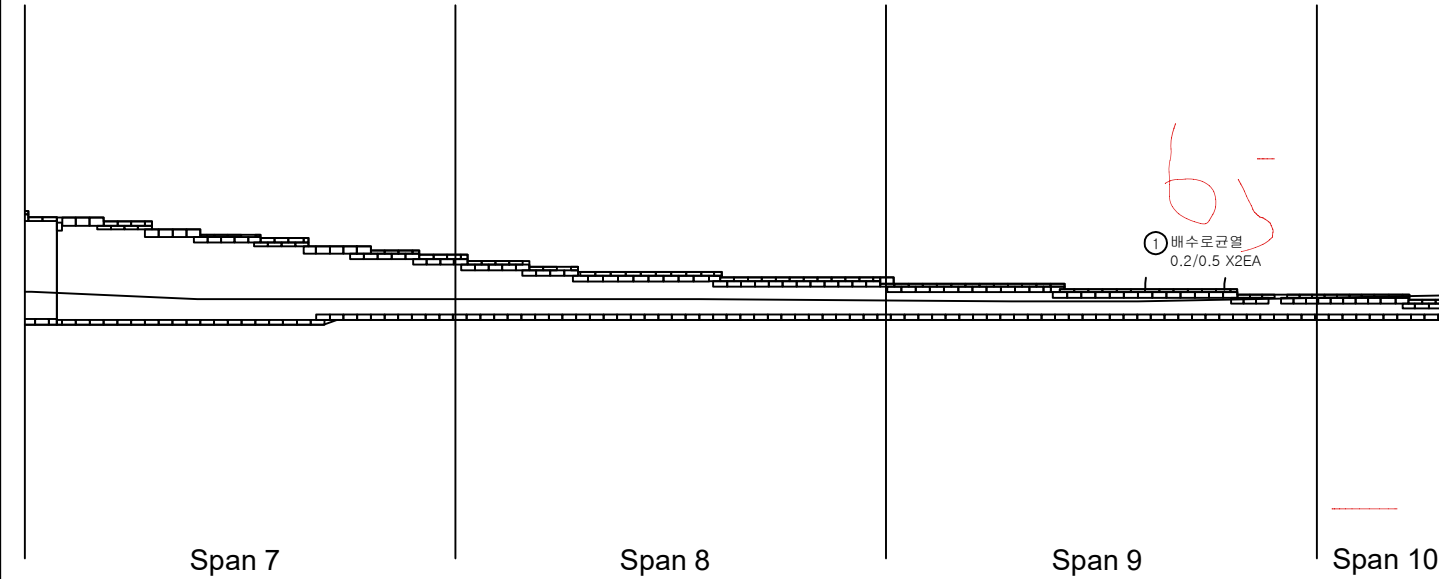

번호	구분	부재	손상내용	손상현황						비 고
				폭 (mm)	길이 (m)	너비 (m)	수량	단위	개소	
1	19차 배수시설		배수로 균열	0.2	0.5		1.00	m	2	
2										
3										
KEY PLAN

SECTION

균열

편치, 공동

누수, 체수

철근노출

부식

망상균열

박리, 파손

배터

침하

좌굴, 변형

재료분리

열화

피적물

그늘음

기타

발 주 처

용 역 명

점 검 기 관

도 면 번 호

상주영천고속도로(주)

상주영천고속도로 2024-2025년 시설물 안전점검 용역
(2025년 상반기 정기안전점검)

(주)명성엔지니어링

03

