

상주영천고속도로 2024~2025년 시설물 안전점검 용역
(2025년 상반기 정기안전점검)

외 관 조 사 망 도

패널식 옹벽 07

2025.04


(주)명성엔지니어링

손상물량표


번호	구분	부재	손상내용	손상현황						비고
				폭 (mm)	길이 (m)	너비 (m)	물량	단위	개소	
1										
2										
Span 1

Span 2

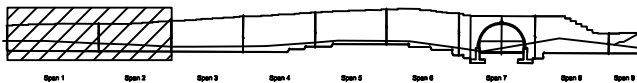
KEY
PLAN

SECTION

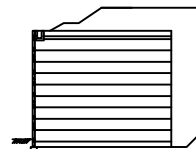표
면


콘크리트	방상근열	재료분리	발주처
균열, 공동	박리, 파손	열화	용역명
누수, 침수	부식	퇴적물	상주영천고속도로 2024-2025년 시설물 안전점검 용역 (2025년 상반기 정기안전점검)
철근노출	침하	그늘음	점검기관
부식	좌굴, 변형	기타	(주)명성엔지니어링
			도면번호

손상물량표

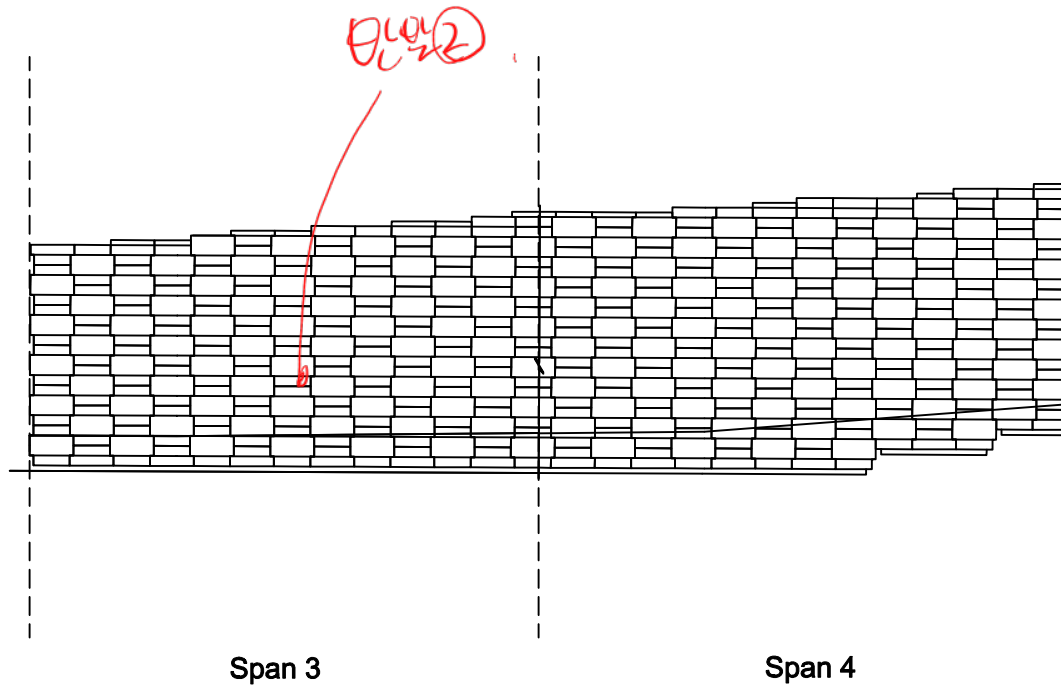


번호	구분	부재	손상내용	손상현황						비고
				폭 (mm)	길이 (m)	너비 (m)	물량	단위	개소	
1										
2										
KEY PLAN

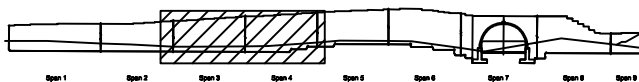

SECTION

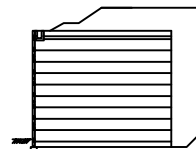판
면


균열	판상균열	재료분리	발주처	상주영천고속도로(주)
편저, 공동	박리, 파손	열화	용역명	상주영천고속도로 2024-2025년 시설물 안전점검 용역 (2025년 상반기 정기안전점검)
누수, 침수	침하	퇴적물	점검기관	(주)명성엔지니어링
부식	좌굴, 변형	기타	도면번호	02

손상물량표


번호	구분	부재	손상내용	손상현황						비고
				폭 (mm)	길이 (m)	너비 (m)	물량	단위	개소	
1										
2										
Span 5

Span 6

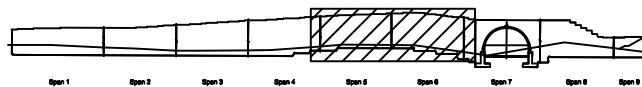KEY
PLAN


SECTION

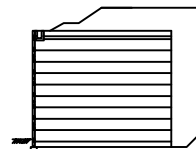판
면


콘크리트	방상근열	재료분리	발주처	상주영천고속도로(주)
균열, 공동	박리, 파손	열화	용역명	상주영천고속도로 2024~2025년 시설물 안전점검 용역 (2025년 상반기 정기안전점검)
누수, 채수	부식	퇴적물	점검기관	(주)명성엔지니어링
침하	좌굴, 변형	그외	도면번호	03

손상물량표


번호	구분	부재	손상내용	손상현황						비고
				폭 (mm)	길이 (m)	너비 (m)	물량	단위	개소	
1										
2										
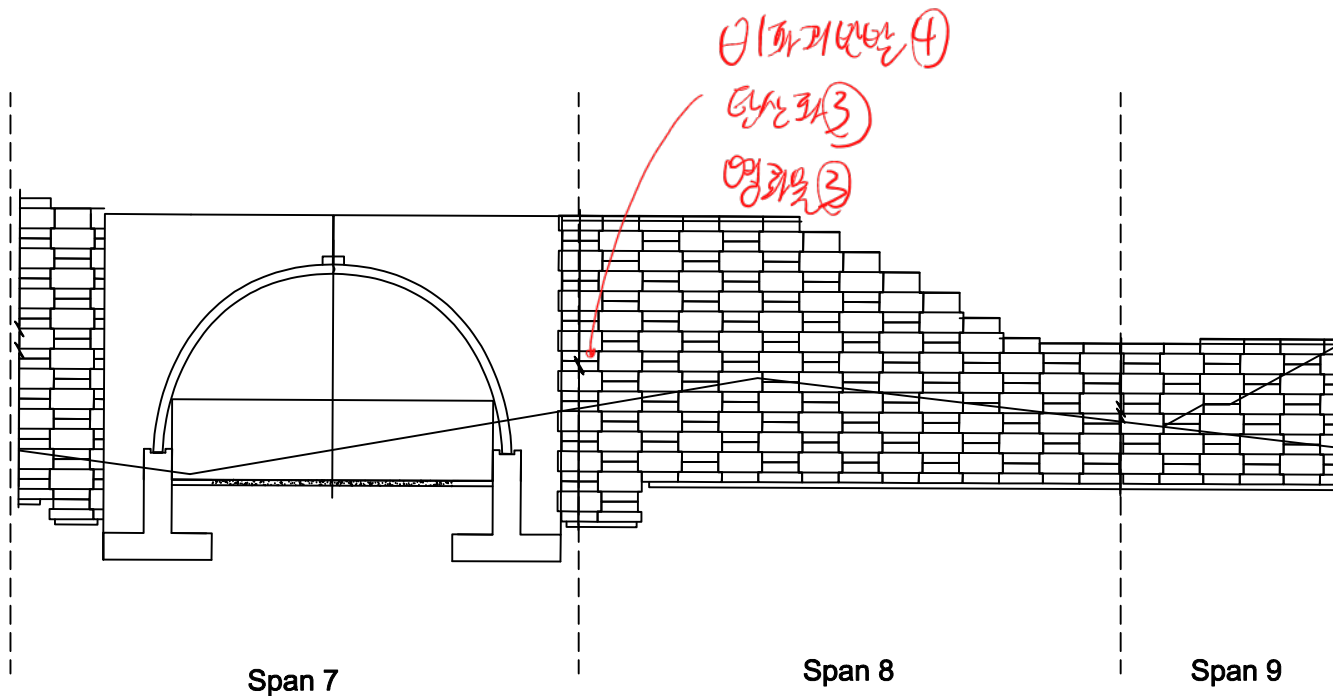

KEY PLAN

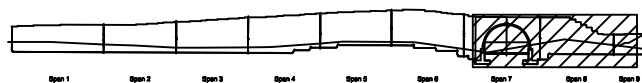

SECTION

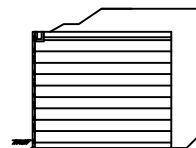

면적

균열	망상균열	재료분리	발주처
편지, 공동	박리, 파손	열화	상주영천고속도로 (주)
누수, 침수	백태	퇴적물	용역명
철근노출	침하	그늘음	상주영천고속도로 2024-2025년 시설물 안전점검 용역 (2025년 상반기 정기안전점검)
부식	좌굴, 변형	기타	점검기관
			(주)명성엔지니어링
			도면번호
			04