

상주영천고속도로 2024~2025년 시설물 안전점검 용역
(2025년 상반기 정기안전점검)

외 관 조 사 망 도


패널식 옹벽 14

2025.04

(주)명성엔지니어링


손상량량표

번호	구분	부재	손상내용	손상현황						비고
				폭 (mm)	길이 (m)	너비 (m)	수량	단위	개소	
1	19하	배수시설	배수로 파손		0.1	0.3	0.03	m ²	1	
2	19하	배수시설	배수로 파손		0.1	0.3	0.03	m ²	1	
3	19하	배수시설	배수로 파손		0.2	0.3	0.06	m ²	1	
4	19하	배수시설	배수로 파손		0.1	0.2	0.02	m ²	1	
5	19하	옹벽	관널 파손		0.1	0.1	0.01	m ²	1	
6	19하	옹벽	관널 파손		0.1	0.1	0.01	m ²	1	
7	21상	배수시설	배수로 파손		0.3	0.5	0.15	m ²	1	
8	23하	배수시설	배수로 균열	0.5	1.0		1.00	m	1	
9	23하	옹벽	충분리	0.2	18.0		3.60	m ²	1	
10	25상	배수시설	배수로 균열	0.5	1.0		1.00	m	1	
11	25상	배수시설	배수로 파손		0.1	1.0	0.10	m ²	1	
12										
13										
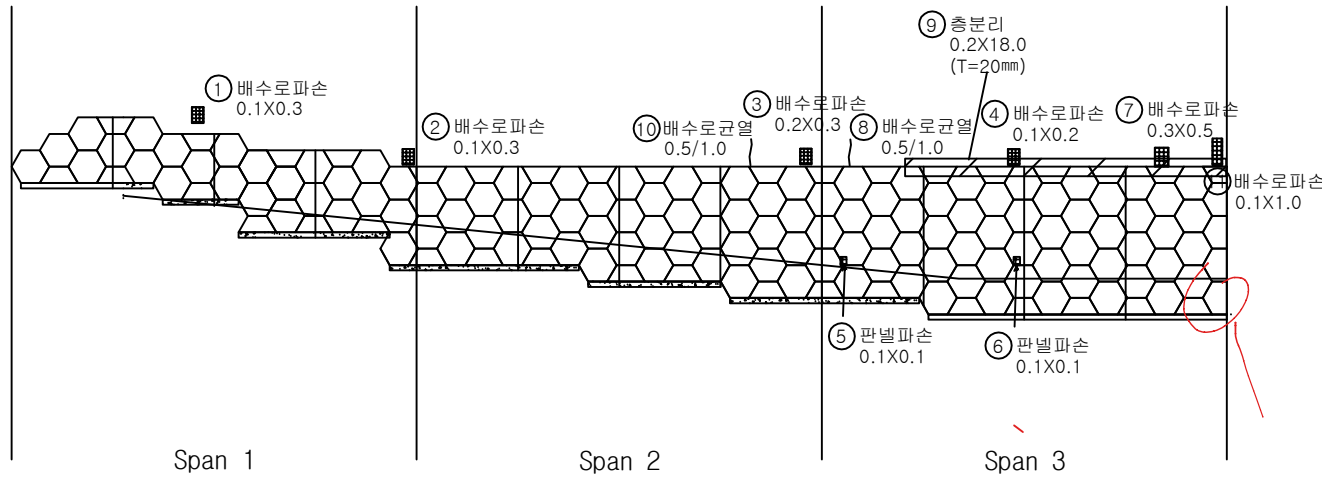


비고
- / - / -

KEY PLAN

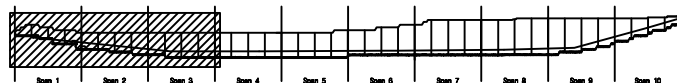

SECTION

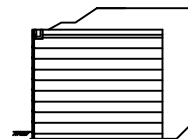

범례

균열	망상균열	재료분리
편치, 공동	바리, 파손	열화
누수, 체수	배태	퇴적물
철근노출	침하	그늘음
부식	좌굴, 변형	기타

발주처 상주영천고속도로(주)


용역명
상주영천고속도로 2024-2025년 시설물 안전점검 용역
(2025년 상반기 정기안전점검)

점검기관
(주)영성엔지니어링

도면번호
01

손 상 물 량 표

번호	구분	부재	손상내용	손상현황						비 고
				폭 (mm)	길이 (m)	너비 (m)	수량	단위	개소	
1	19하	옹벽	충분리		0.3	20.0	6.00	m ²	1	
2	19하	옹벽	충분리		0.2	5.0	1.00	m ²	1	
3	19하	옹벽	판넬 기울음				1.00	EA	1	
4	25상	배수시설	배수로 파손		0.5	0.5	0.25	m ²	1	
5										
6										
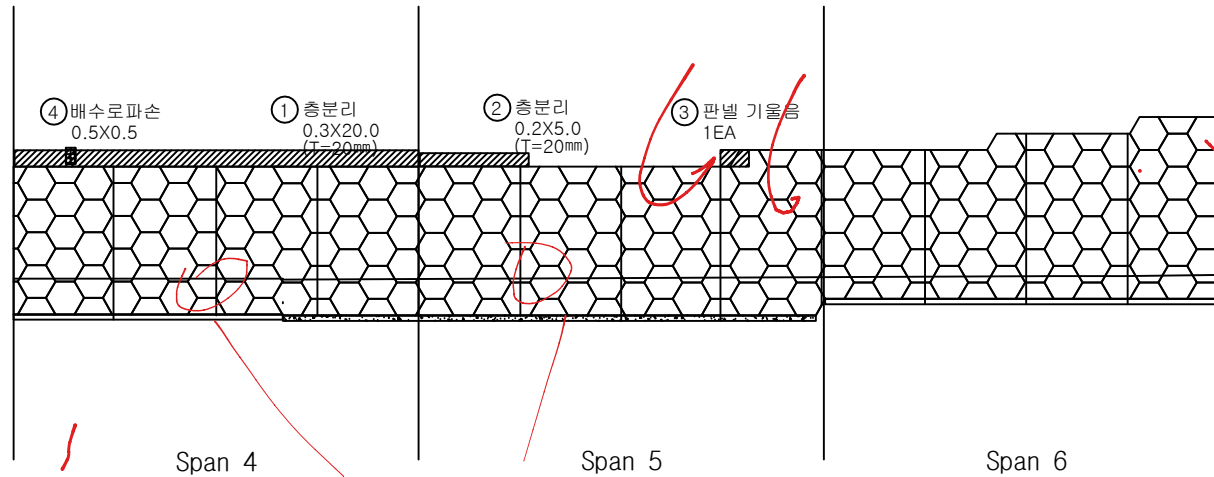

Handwritten red text: H I Z I

KEY PLAN

SECTION

범례

균열	방상균열	재료분리
편치, 공동	박리, 파손	열화
누수, 체수	배태	퇴적물
철근노출	침하	그늘음
부식	좌굴, 변형	기타


발주처 상주영천고속도로(주)

용역명 상주영천고속도로 2024-2025년 시설물 안전점검 용역 (2025년 상반기 정기안전점검)

점검기관 (주)영성엔지니어링


도면번호 02

손상량표

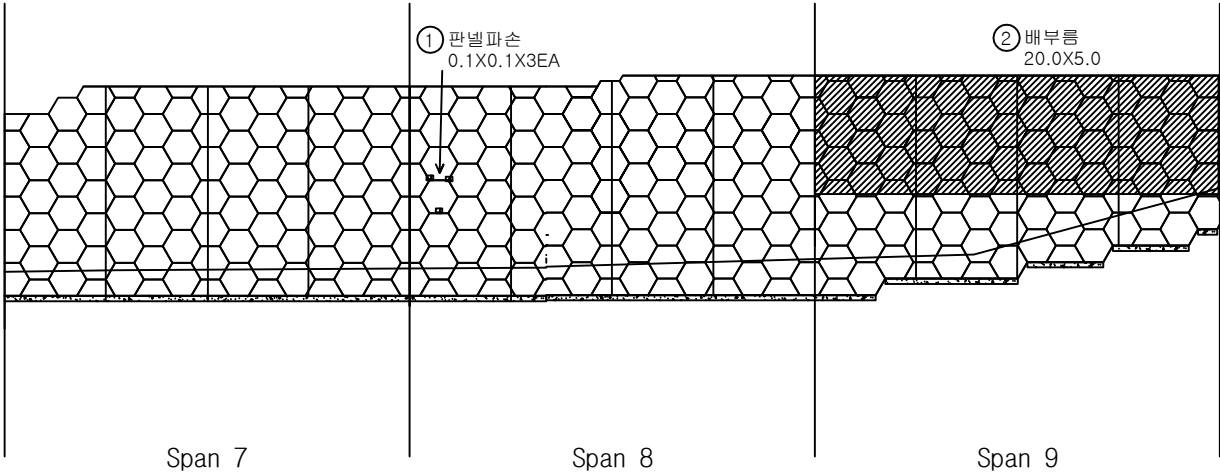


번호	구분	부재	손상내용	손상현황						비고
				폭 (mm)	길이 (m)	너비 (m)	수량	단위	개소	
1	19하	옹벽	판넬 파손		0.1	0.1	0.03	㎡	3	
2	19하	옹벽	배부름		20.0	5.0	100.00	㎡	1	
3										
4										
KEY
PLAN

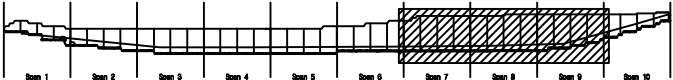

SECTION

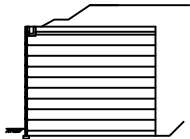


범
례

판넬	방상균열	재료분리
판넬 파손	배부름	열화
배부름	침하	그늘음
침하	파손, 변형	기타


발주처	상주영천고속도로(주)
용역명	상주영천고속도로 2024-2025년 시설물 안전점검 용역 (2025년 상반기 정기안전점검)
점검기관	(주)영성엔지니어링
도면번호	03

손상물량표

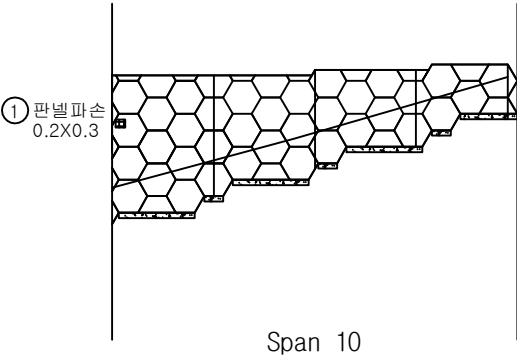


번호	구분	부재	손상내용	손상현황						비고
				폭 (mm)	길이 (m)	너비 (m)	물량	단위	개소	
1	195	옹벽	판넬 파손		0.2	0.3	0.06	m ²	1	
2										
3										
KEY
PLAN

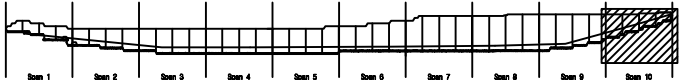

SECTION

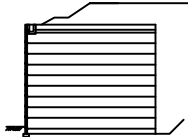

범
례

콘크리트	방상근열	재료분리
편치, 공동	균열, 파손	열화
누수, 체수	배태	퇴적물
철근노출	침하	그늘음
부식	좌굴, 변형	기타

발주처	상주영천고속도로(주)
용역명	상주영천고속도로 2024-2025년 시설물 안전점검 용역 (2025년 상반기 정기안전점검)
점검기관	(주)영성엔지니어링
도면번호	04