

상주영천고속도로 2024~2025년 시설물 안전점검 용역
(2025년 상반기 정기안전점검)

외 관 조 사 망 도


패널식 옹벽 15

2025.04


(주)명성엔지니어링

ID : 패널식 옹벽 15 - Span1 ~ Span2


손 상 물 량 표

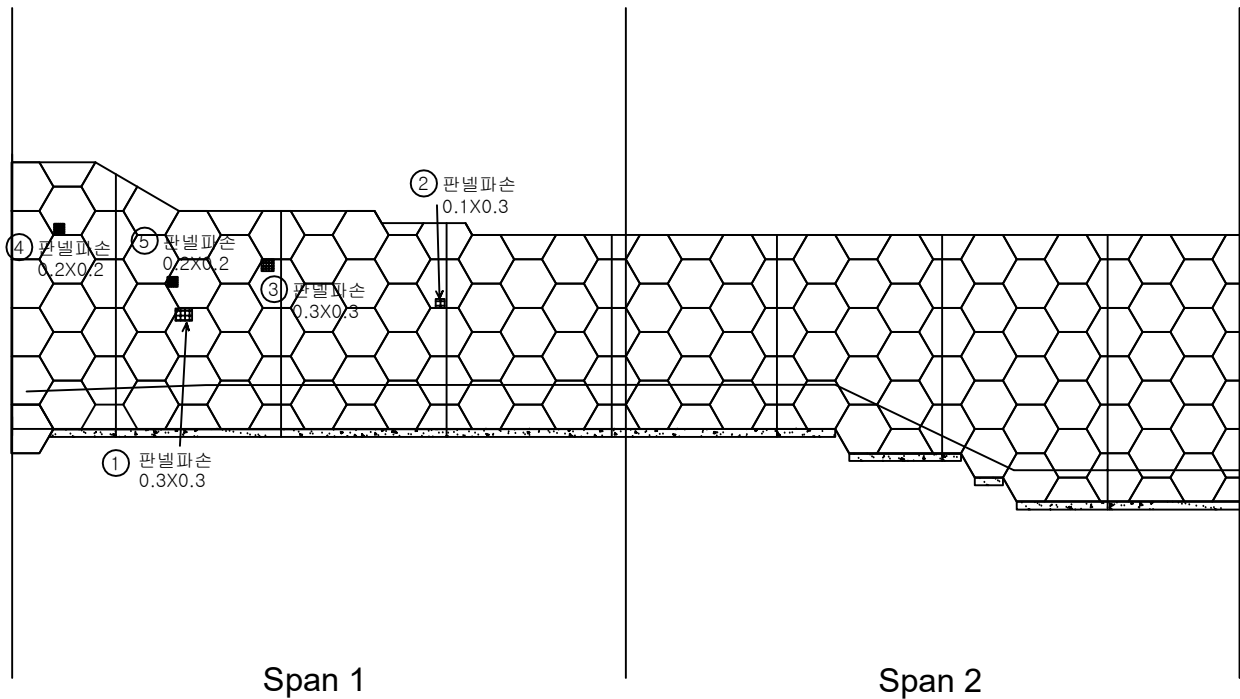[illegible]

KEY PLAN

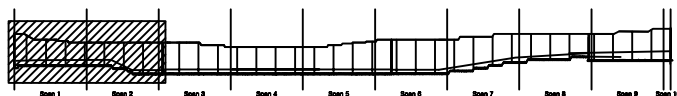


SECTION

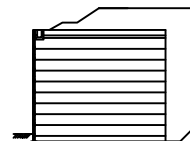


부
록

	간 결		탄상균열		재료분리	발 주 처	상주영천고속도로(주)
	면적, 강도		박리, 파손		열 화	용 역 명	상주영천고속도로 2024~2025년 시설물 안전점검 용역 (2025년 상반기 정기안전점검)
	누수, 세수		스 케 이		퇴적물		
	철근노출		침 하		그늘음	점 검 기 관	(주)영성엔지니어링
	부 식		좌굴, 변형		기 타	도 면 번 호	01

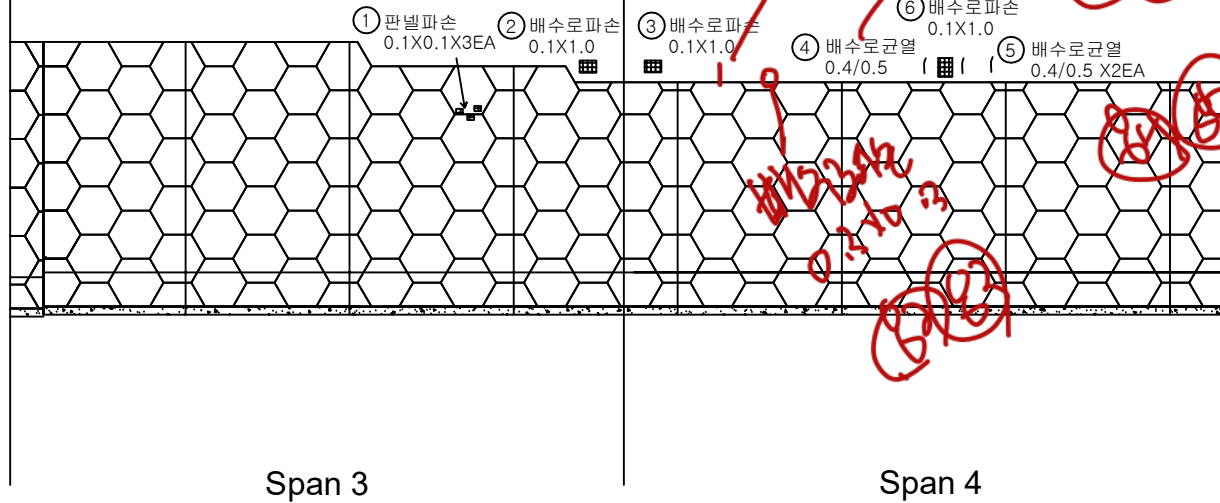


번호	구분	부재	손상내용	손상현황						비고
				폭 (mm)	길이 (m)	너비 (m)	수량	단위	개소	
1	19하	옹벽	판넬 파손		0.1	0.1	0.03	m ²	3	
2	19하	배수시설	배수로 파손		0.1	1.0	0.10	m ²	1	
3	19하	배수시설	배수로 파손		0.1	1.0	0.10	m ²	1	
4	19하	배수시설	배수로 균열	0.4	0.5		0.50	m	1	
5	23하	배수시설	배수로 균열	0.4	0.5		1.00	m	2	
6	25상	배수시설	배수로 파손		0.1	1.0	0.10	m ²	1	
7										
8										
KEY PLAN

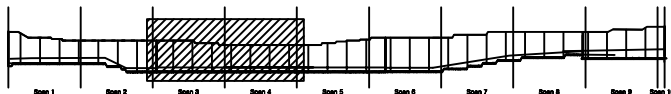

SECTION

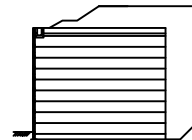

범례

균열	망상균열	재료분리
편치, 공동	박리, 파손	열화
누수, 체수	벽체	퇴적물
철근노출	침하	그늘음
부식	좌굴, 변형	기타


발주처 상주영천고속도로(주)

용역명 상주영천고속도로 2024-2025년 시설물 안전점검 용역
(2025년 상반기 정기안전점검)

점검기관 (주)영성엔지니어링

도면번호


ID : 패널식 옹벽 15 - Span5 ~ Span6

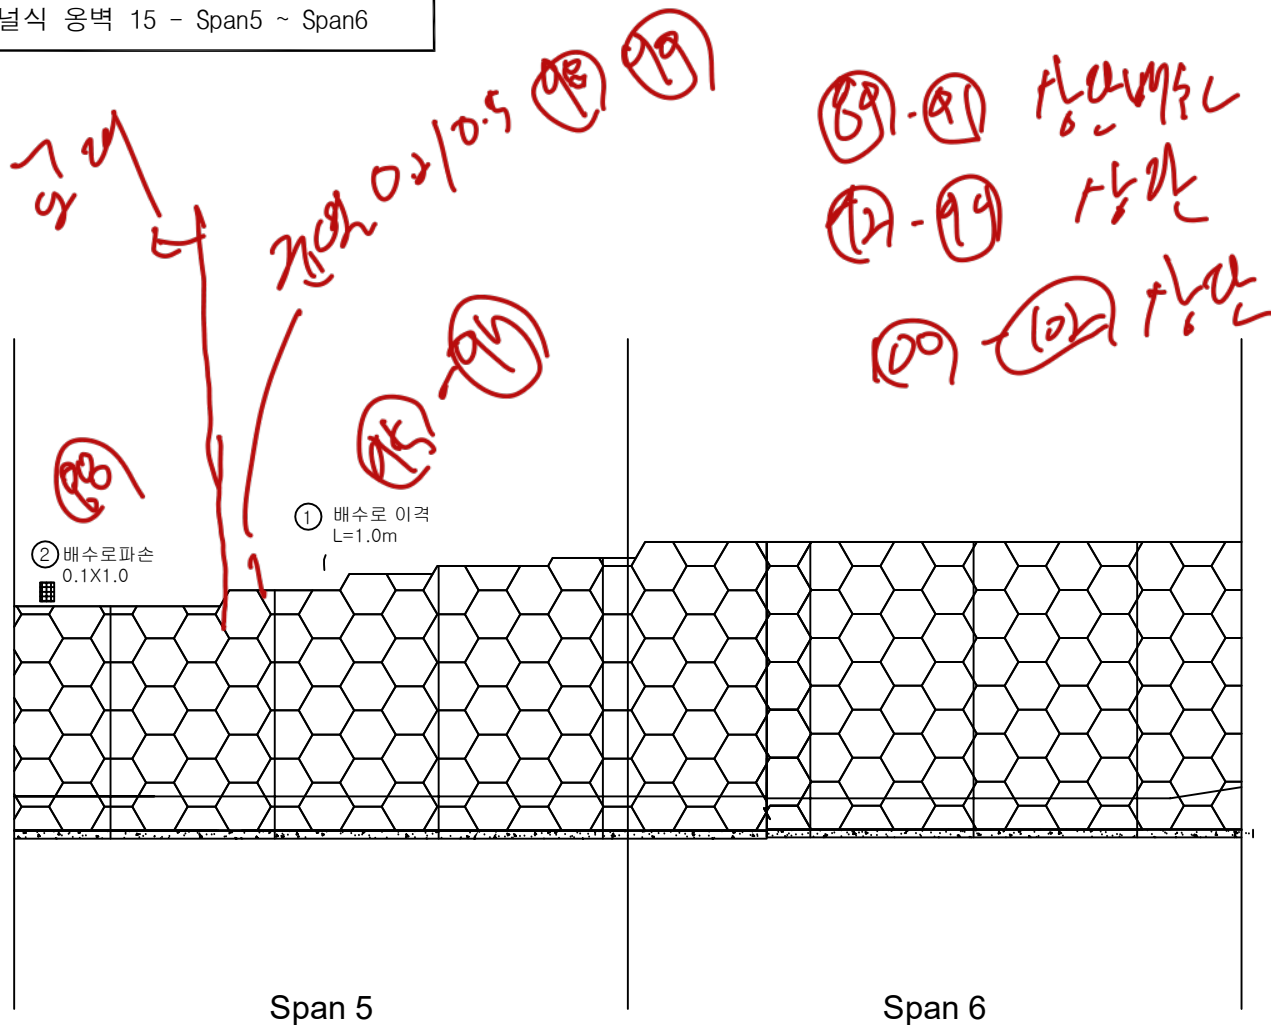


손상 물량 표

번호	구분	부재	손상내용	손상현황						비고
				폭 (mm)	길이 (m)	너비 (m)	수량	단위	개소	
1	19대	배수시설	배수로 이격		1.0		1.00	m	1	
2	25상	배수시설	배수로 파손		0.1	1.0	0.10	m	1	
3										
4										
KEY PLAN

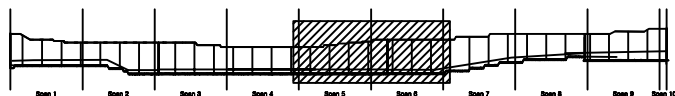

SECTION

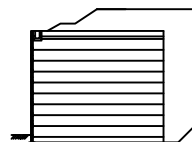

범례




간격	방상균열	재료분리
편치, 공동	박리, 파손	열화
누수, 체수	벽체	퇴적물
철근노출	침하	그늘음
부식	좌굴, 변형	기타

발주처	상주영천고속도로(주)
용역명	상주영천고속도로 2024-2025년 시설물 안전점검 용역 (2025년 상반기 정기안전점검)
점검기관	(주)영성엔지니어링
도면번호	03

ID : 패널식 옹벽 15 - Span7 ~ Span8


손상물량표

번호	구분	부재	손상내용	손상현황						비고
				폭 (mm)	길이 (m)	너비 (m)	수량	단위	개소	
1	19라	배수시설	배수로 균열	0.2	0.5		1.00	m	2	
2	19라	옹벽	충분리		0.1	3.0	0.30	m ²	1	
3	19라	옹벽	충분리		0.1	7.0	0.70	m ²	1	
4	23라	배수시설	배수로 균열	0.2	0.5		0.50	m	1	
5										
6										
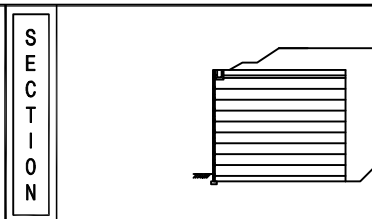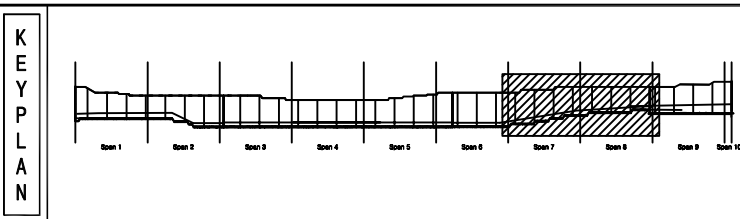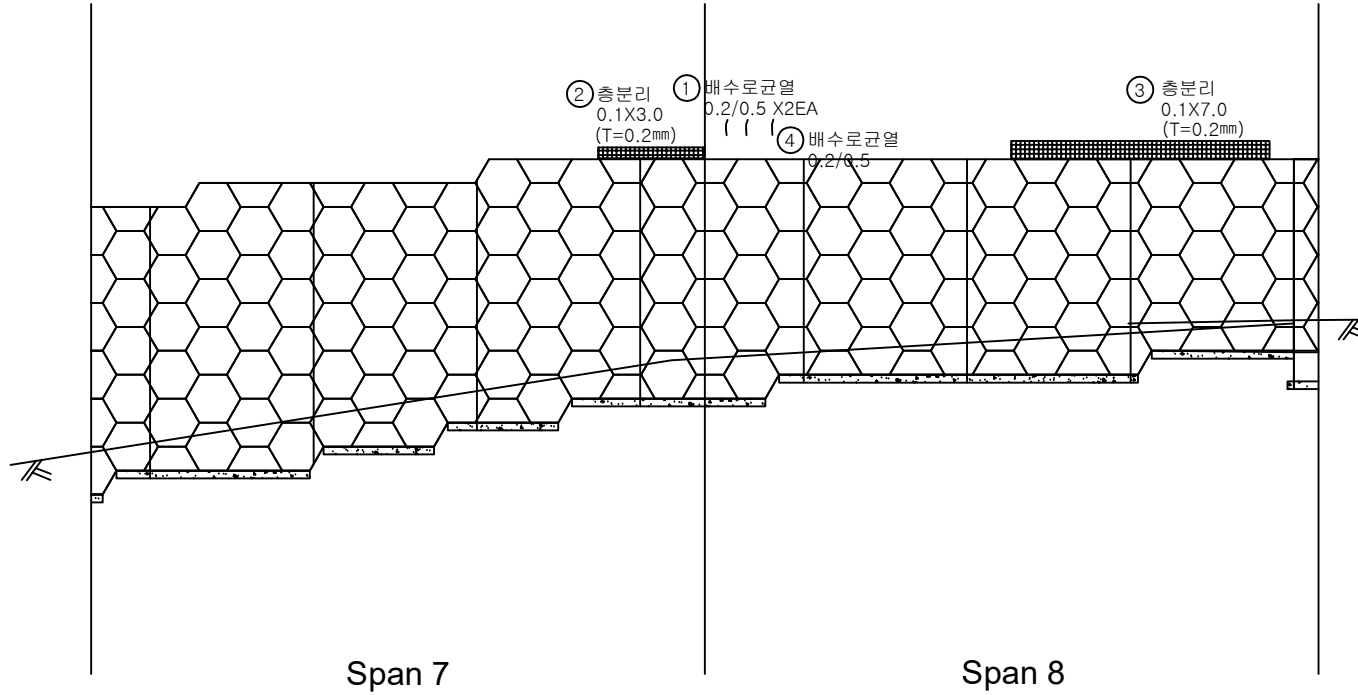


범 례	균열	망상균열	재료분리	발 주 처	상주영천고속도로(주)
	편치, 공동	박리, 파손	열화	용 역 명	상주영천고속도로 2024~2025년 시설물 안전점검 용역 (2025년 상반기 정기안전점검)
	누수, 체수	녹 발생	퇴적물	점 검 기 관	(주)영성엔지니어링
	철근노출	침하	그늘음	도 면 번 호	04
	부식	좌굴, 변형	기타		

손상물량표

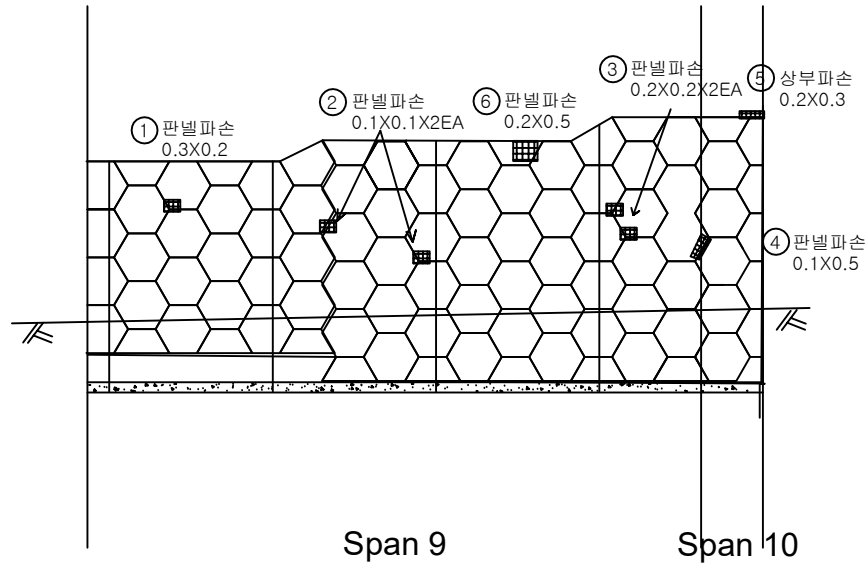


번호	구분	부재	손상내용	손상현황						비고
				폭 (mm)	길이 (m)	너비 (m)	수량	단위	개소	
1	19하	옹벽	판넬 파손		0.3	0.2	0.06	m²	1	
2	19하	옹벽	판넬 파손		0.1	0.1	0.02	m²	2	
3	19하	옹벽	판넬 파손		0.2	0.2	0.08	m²	2	
4	19하	옹벽	판넬 파손		0.1	0.5	0.05	m²	1	
5	19하	옹벽	상부 파손		0.2	0.3	0.06	m²	1	
6	20상	옹벽	판넬 파손		0.2	0.5	0.10	m²	1	
7										
8										
KEY PLAN

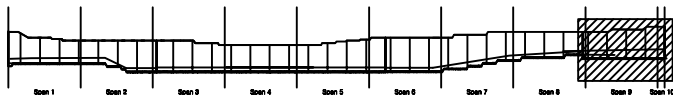

SECTION

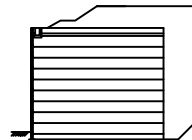

범례

	콘크리트		강철근		재료분리
	배수, 공동		균열, 파손		열팽창
	수위, 채수		배토		퇴적물
	배수관		절하		그늘음
	부식		좌굴, 변형		기타

발주처 상주영천고속도로(주)

용역명 상주영천고속도로 2024-2025년 시설물 안전점검 용역
(2025년 상반기 정기안전점검)

점검기관 (주)영성엔지니어링

도면번호 05