




2025년 국도17호선 기타시설물 두교2교 등 30개소
정기안전점검용역

외 관 조 사 망 도

당목교

(주)명성엔지니어링

손 상 물 량 표

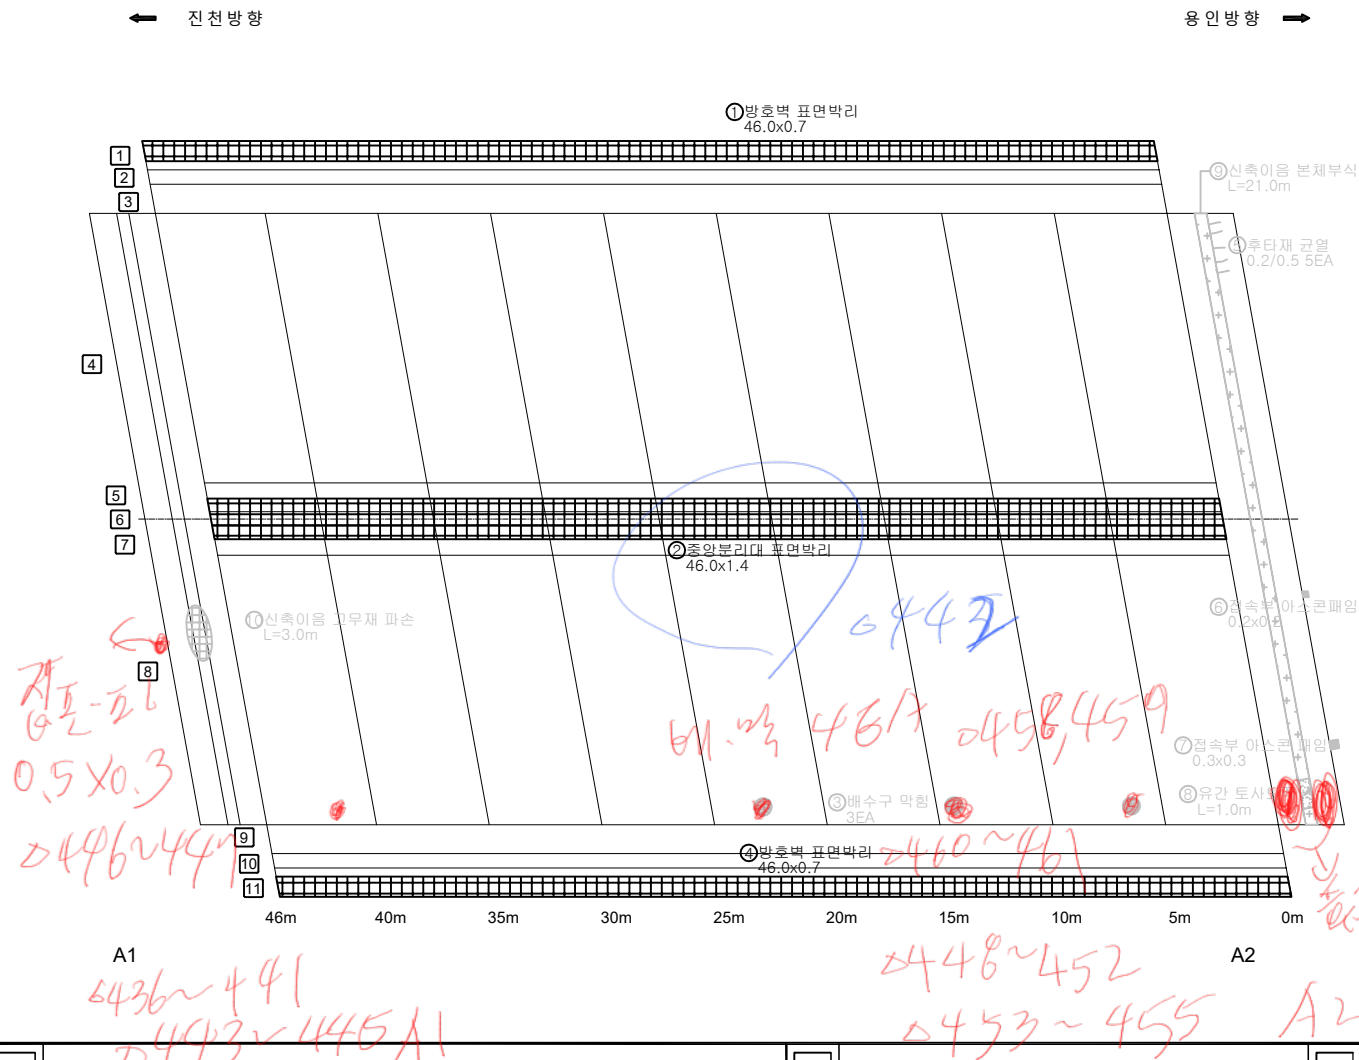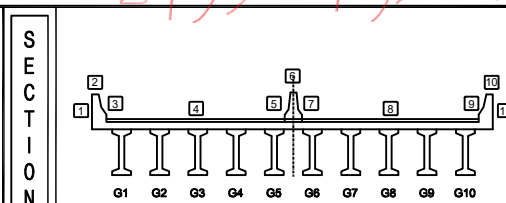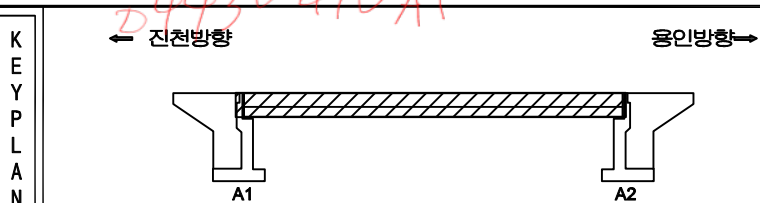[illegible]

문 목		간 없음		양상금일		재료본리	발 주 처 수원국토관리사무소
		면치, 광등		바리, 파손		얼 화	용 역 명 2025년 국도17호선 기타시설물 두교2교 등 30개소 정기안전점검용역
		누수, 측수		배 배		토적물	
		철근노출		침 하		그늘음	점 검 기 관 (주)영성엔지니어링
		부 식		좌굴, 변형		기 타	도 면 번 호 01

ID : 당목교 바닥판하면 S1 외관조사망도

422 ~ 429 시(통인)


430 ~ 435 시(제련)

손상물량표

번호	구분	부재	손상내용	손상현황						비고
				폭 (mm)	길이 (m)	너비 (m)	개소	물량	단위	
1	24하	바닥판	박락		0.2	0.3	1	0.06	m²	
2										
3										
← 진천방향


용인방향 →

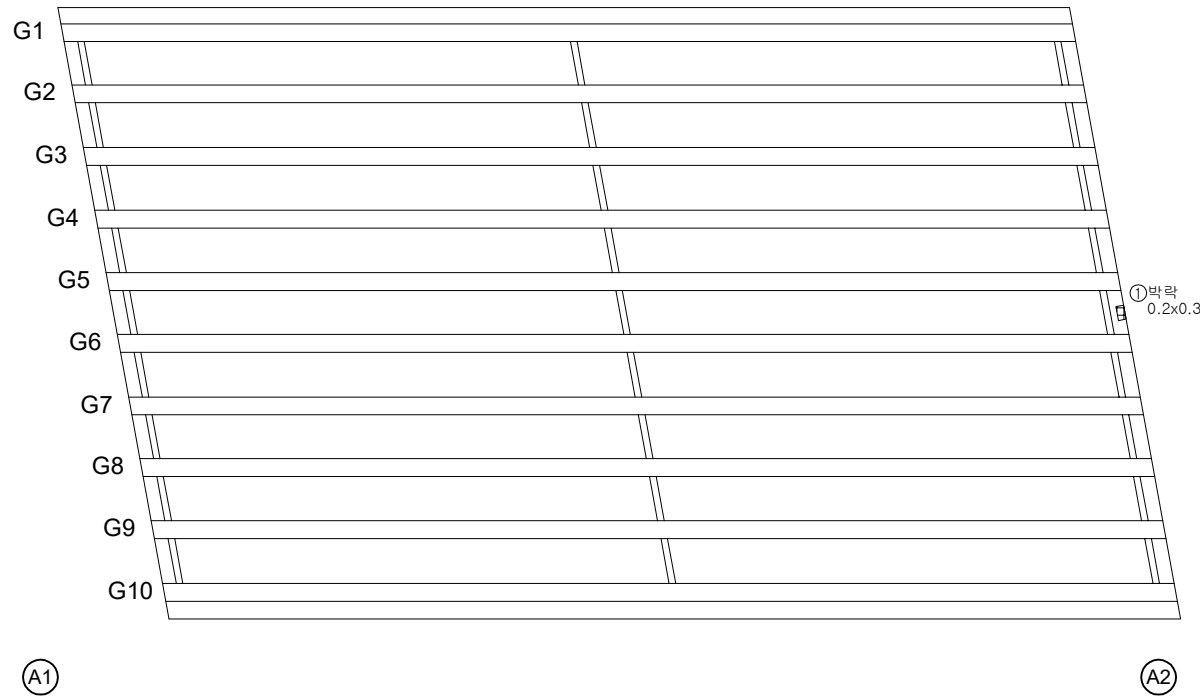


KEY PLAN

← 진천방향

용인방향 →

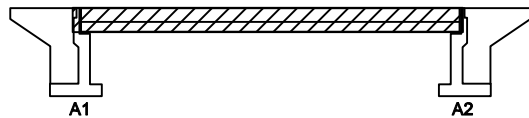

SECTION

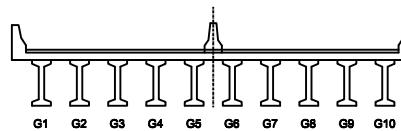

면
례

균열	방향균열	재료분리
편치, 공동	바리, 파손	열화
누수, 세수	배태	퇴적물
철근노출	침하	그늘음
부식	좌굴, 변형	기타

발주처	수원국토관리사무소
용역명	2025년 국도17호선 기타시설물 두교2교 등 30개소 정기안전점검용역
점검기관	(주)명성엔지니어링
도면번호	02


ID : 당목교 거더 S1(G1~G5) 외관조사망도

손상물량표

번호	구분	부재	손상내용	손상현황						비고
				폭 (mm)	길이 (m)	너비 (m)	개소	물량	단위	
1										
2										
← 진천방향

용인방향 →

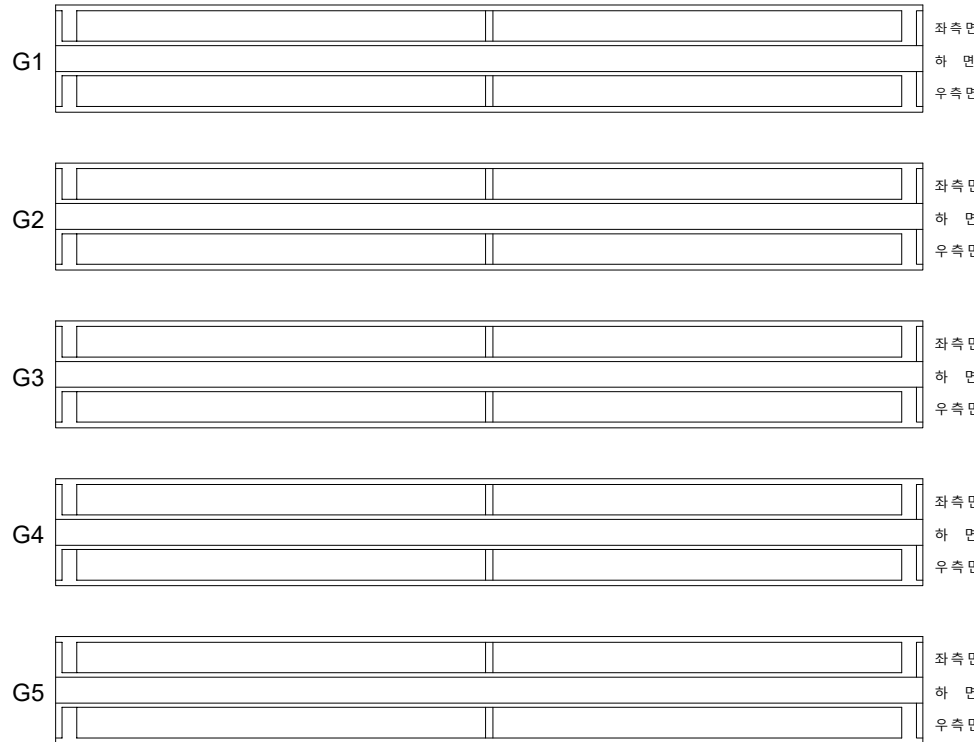


Ⓐ

Ⓑ


KEY PLAN

← 진천방향

용인방향 →

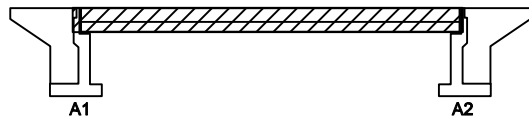

SECTION

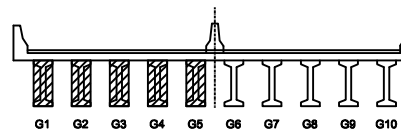

면
제

균열	방상균열	재료분리	발주처
편치, 공동	바리, 파손	열화	수원국토관리사무소
누수, 세수	배태	퇴적물	용역명
철근노출	침하	그늘음	2025년 국도17호선 기타시설물 두교2교 등 30개소 정기안전점검용역
부식	좌굴, 변형	기타	점검기관
			(주)명성엔지니어링
			도면번호

손상물량표

번호	구분	부재	손상내용	손상현황						비고
				폭 (mm)	길이 (m)	너비 (m)	개소	물량	단위	
1										
2										
← 진천방향

용인방향 →




(A1)

(A2)


KEY PLAN

← 진천방향

용인방향 →

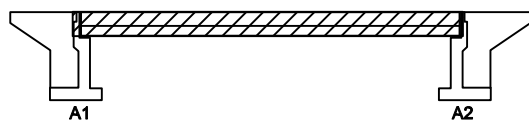

SECTION



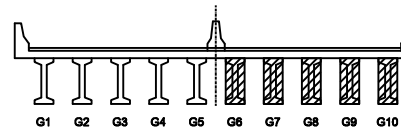


면


균열	방상균열	재료분리	발주처
편치, 공동	바리, 파손	열화	수원국토관리사무소
누수, 세수	배태	퇴적물	용역명
철근노출	침하	그늘음	2025년 국도17호선 기타시설물 두교2교 등 30개소 정기안전점검용역
부식	좌굴, 변형	기타	점검기관
			(주)명성엔지니어링
			도면번호
			04

6399 ~ 402 A2, S1, A1

① 받침부식
1EA

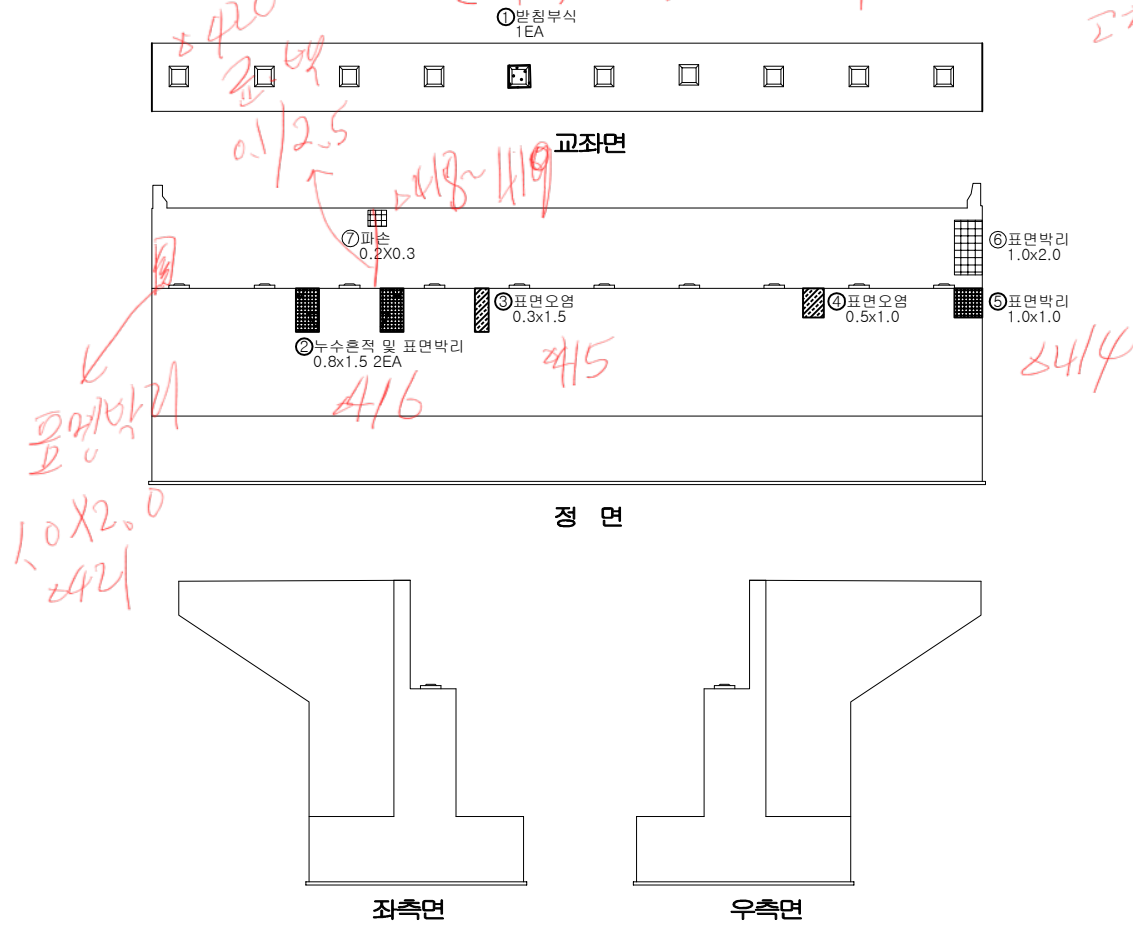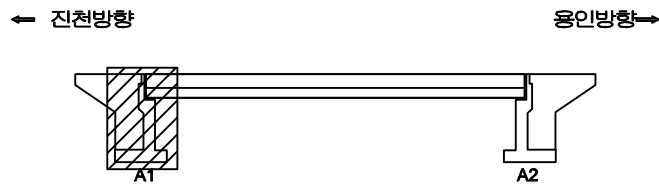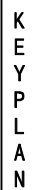[illegible]

SECTION

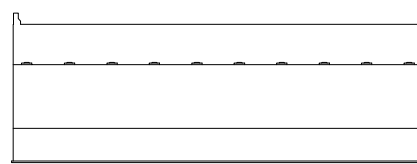


五

	간 밭		망상금일		재료본리
	편치, 광동		바리, 피손		얼 화
	누수, 계수		백 티		피적물
	철근노출		천 하		그를름
	부 식		좌굴, 변형		기 타


발 주 처	수원국토관리사무소
용 역 명	2025년 국도17호선 기타시설물 두도2교 등 30개소 정기안전점검용역
점 검 기 관	(주)명성엔지니어링
도 면 번 호	05

손상물량표

번호	구분	부재	손상내용	손상현황						비고
				폭 (mm)	길이 (m)	너비 (m)	개소	수량	단위	
1	24년	교대	누수흔적 및 표면박리		0.8	1.5	2	2.40	m ²	
2	24년	교대	슬라트이격		5.0		1	5.00	m	
3	24년	교대	표면박리		1.0	0.5	1	0.50	m ²	
4	24하	교대	표면박리		0.5	2.0	1	1.00	m ²	
5										
6										
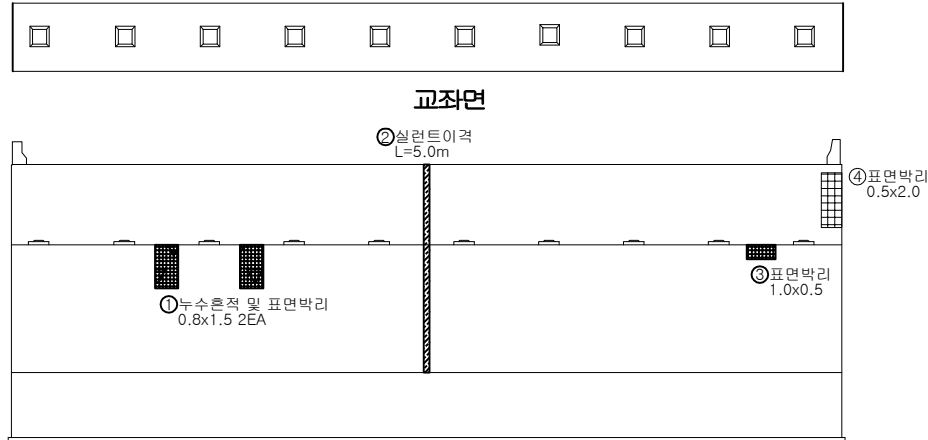

정면

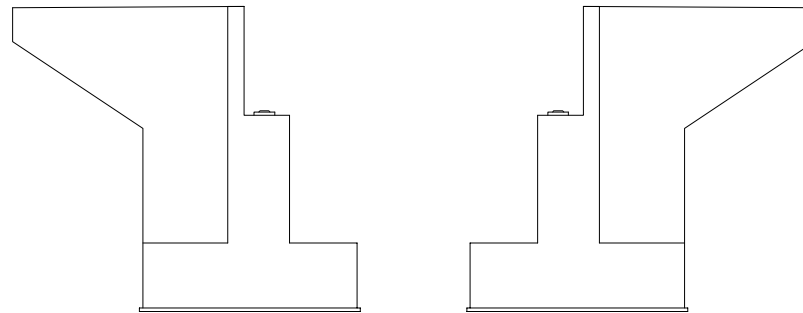


좌측면

우측면


KEY PLAN

← 진천방향

용인방향→

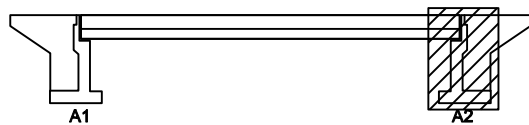

SECTION

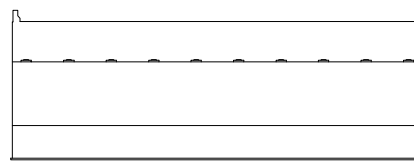면
제

균열	양상균열	재료분리
편치, 공동	박리, 파손	열화
누수, 체수	배태	부식
철근노출	철하	그늘음
부식	착색, 변형	기타

발주처 수원국토관리사무소

용역명 2025년 국도17호선 기타시설물 두교2교 등 30개소 정기안전점검용역

점검기관 (주)명성엔지니어링

도면번호 06