


2025년 국도17호선 기타시설물 두교2교 등 30개소
정기안전점검용역

외 관 조 사 망 도

매산교


(주)명성엔지니어링

손상물량표

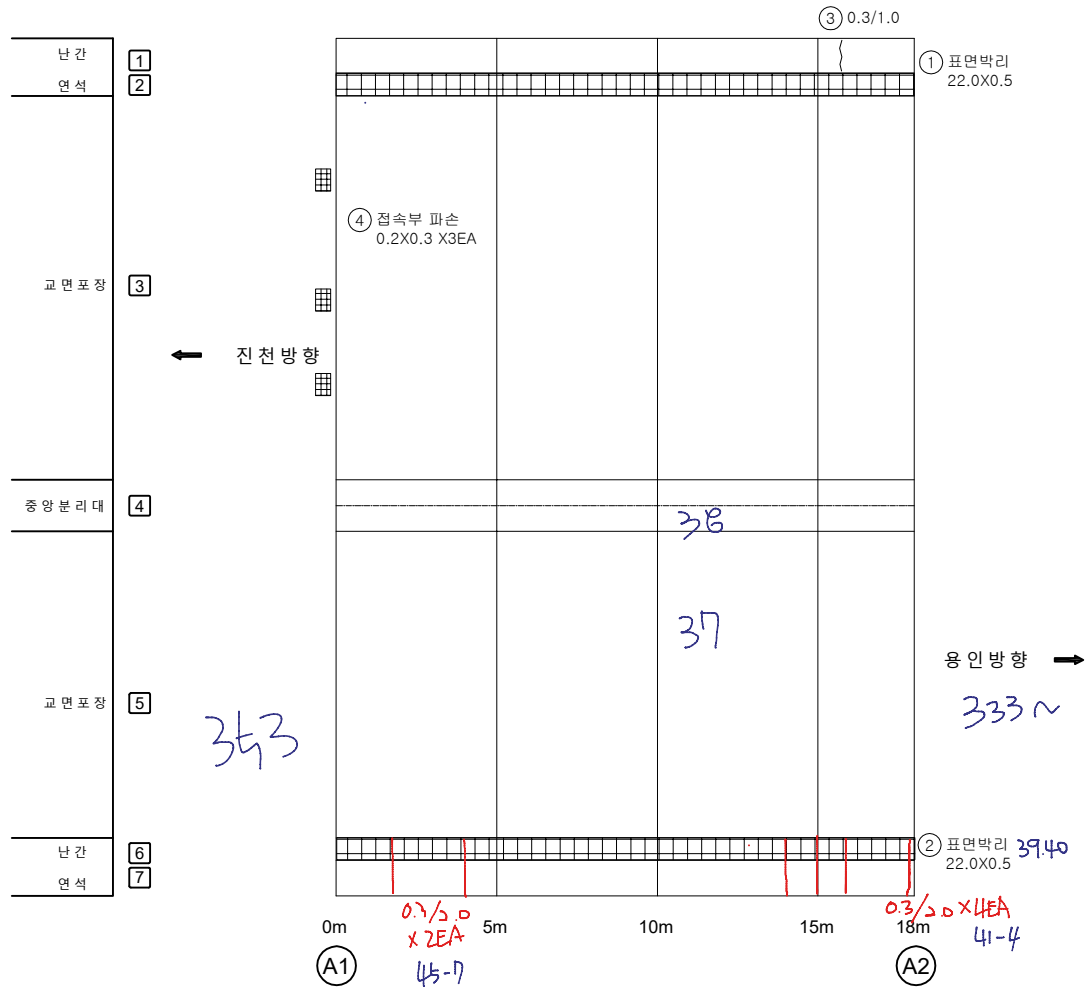


번호	구분	부재	손상내용	손상현황						비 고
				폭 (mm)	길이 (m)	너비 (m)	개소	수량	단위	
1	25상	방호벽	표면박리		22.0	0.5	1	11.00	m ²	
2	25상	방호벽	표면박리		22.0	0.5	1	11.00	m ²	
3	25하	방호벽	균열(0.3mm이상)	0.3	1.0		1	1.00	m	
4	25하	교면포장	접속부 파손		0.2	0.3	3	0.18	m ²	
5										
6										
KEY PLAN

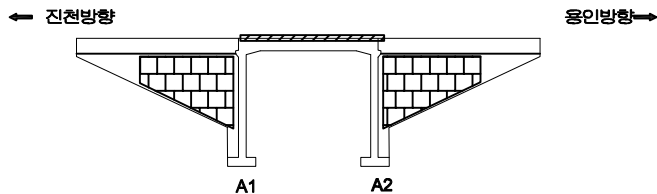

SECTION

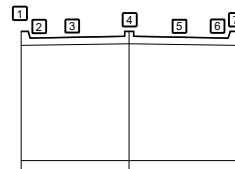


범례

균열	방상균열	재료분리
편치, 공동	바리, 파손	열화
누수, 체수	배태	퇴적물
철근노출	침하	그늘음
부식	좌굴, 변형	기타

발주처	수원국토관리사무소
용역명	2025년 국도17호선 기타시설물 두교2교 등 30개소 정기안전점검용역
점검기관	(주)명성엔지니어링
도면번호	01


손상물량표

번호	구분	부재	손상내용	손상현황						비고
				폭 (mm)	길이 (m)	너비 (m)	개소	수량	단위	
1	24년	바닥판	균열(0.3mm미만)	0.2	2.0		1	2.00	m	
2	24년	바닥판	균열(0.3mm미만)	0.2	3.0		1	3.00	m	
3	24년	바닥판	균열(0.3mm미만)	0.2	2.0		1	2.00	m	
4	24년	바닥판	실린트 열화		18.0		1	18.00	m	
5										
6										
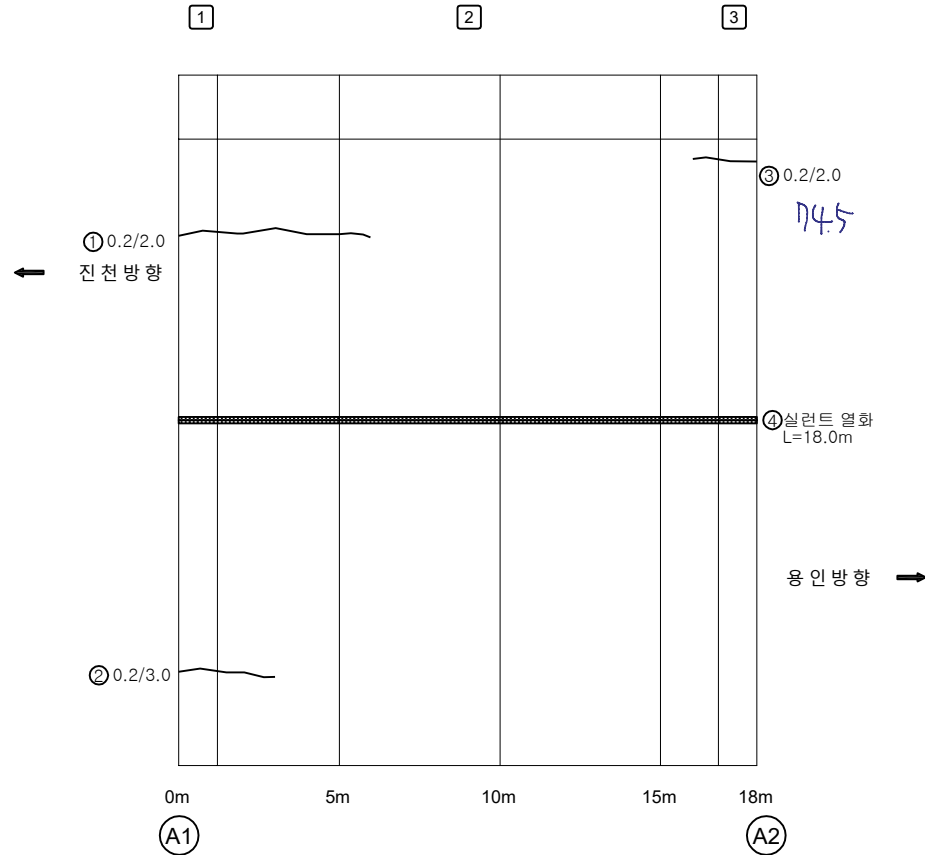

KEY PLAN

← 진천방향

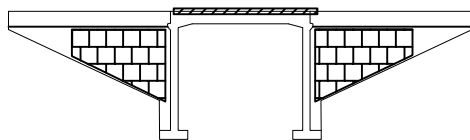


A1

A2

→ 용인방향

SECTION

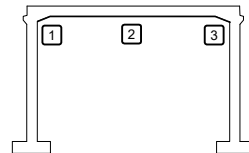

범례

균열	방향균열	재료분리
편치, 공동	바리, 파손	열화
누수, 세수	배태	퇴적물
철근노출	침하	그늘음
부식	좌굴, 변형	기타

발주처 수원국토관리사무소



용역명 2025년 국도17호선 기타시설물 두교2교 등 30개소 정기안전점검용역

점검기관 (주)명성엔지니어링

도면번호 02


손상물량표

번호	구분	부재	손상내용	손상현황						비고
				폭 (mm)	길이 (m)	너비 (m)	개소	수량	단위	
1	24년	벽체	균열(0.3mm이상)	0.3	4.0		1	4.00	m	
2	24년	벽체	균열(0.3mm이상)	0.3	4.0		1	4.00	m	
3	24년	벽체	살린트 열화		3.0		1	3.00	m	
4	24년	벽체	균열(0.3mm미만)	0.2	1.0		1	1.00	m	
5	24년	벽체	균열(0.3mm이상)	0.3	4.0		1	4.00	m	
6	24년	벽체	균열(0.3mm미만)	0.2	1.0		1	1.00	m	
7	24년	벽체	균열(0.3mm이상)	0.3	3.0		1	3.00	m	
8	24년	벽체	균열(0.3mm이상)	0.3	1.0		1	1.00	m	
9	24년	벽체	균열(0.3mm이상)	0.3	1.5		1	1.50	m	
10	24년	벽체	균열(0.3mm이상)	0.3	1.0		1	1.00	m	
11	24년	벽체	균열(0.3mm이상)	0.3	1.0		1	1.00	m	
12	24년	벽체	균열(0.3mm이상)	0.3	3.5		1	3.50	m	
13	24년	벽체	균열(0.3mm이상)	0.3	3.0		1	3.00	m	
14										
15										
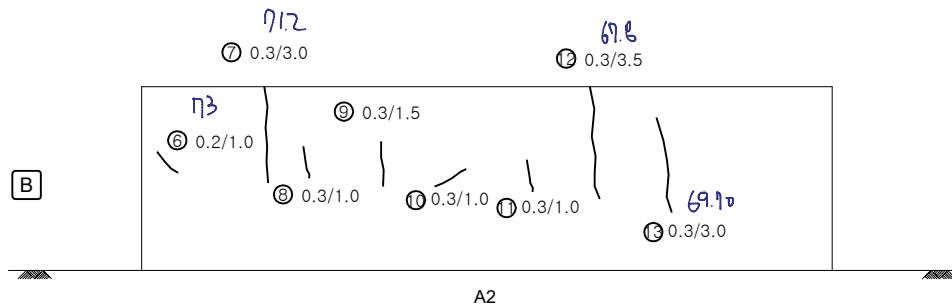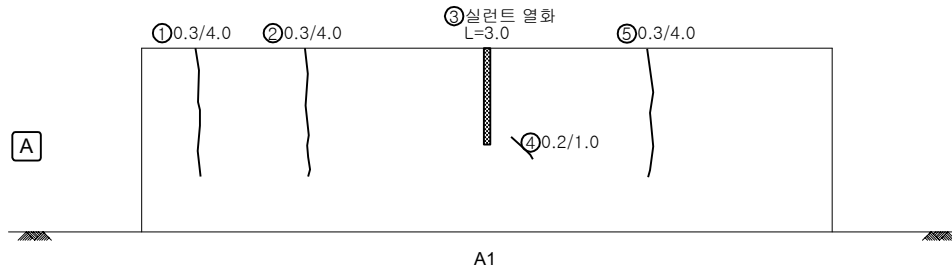

KEY PLAN

← 진천방향

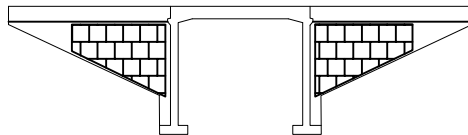


A1

A2

용인방향→

SECTION

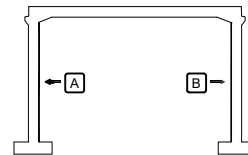

범례

균열	양상균열	재료분리
편치, 공동	박리, 파손	열화
부식, 세수	균열	퇴적물
철근노출	침하	그늘음
부식	균열, 변형	기타

발주처 수원국토관리사무소


용역명 2025년 국도17호선 기타시설물 두교2교 등 30개소 정기안전점검용역

점검기관 (주)명성엔지니어링

도면번호 03


손상물량표

번호	구분	부재	손상내용	손상현황						비고
				폭 (mm)	길이 (m)	너비 (m)	개소	물량	단위	
1										
2										
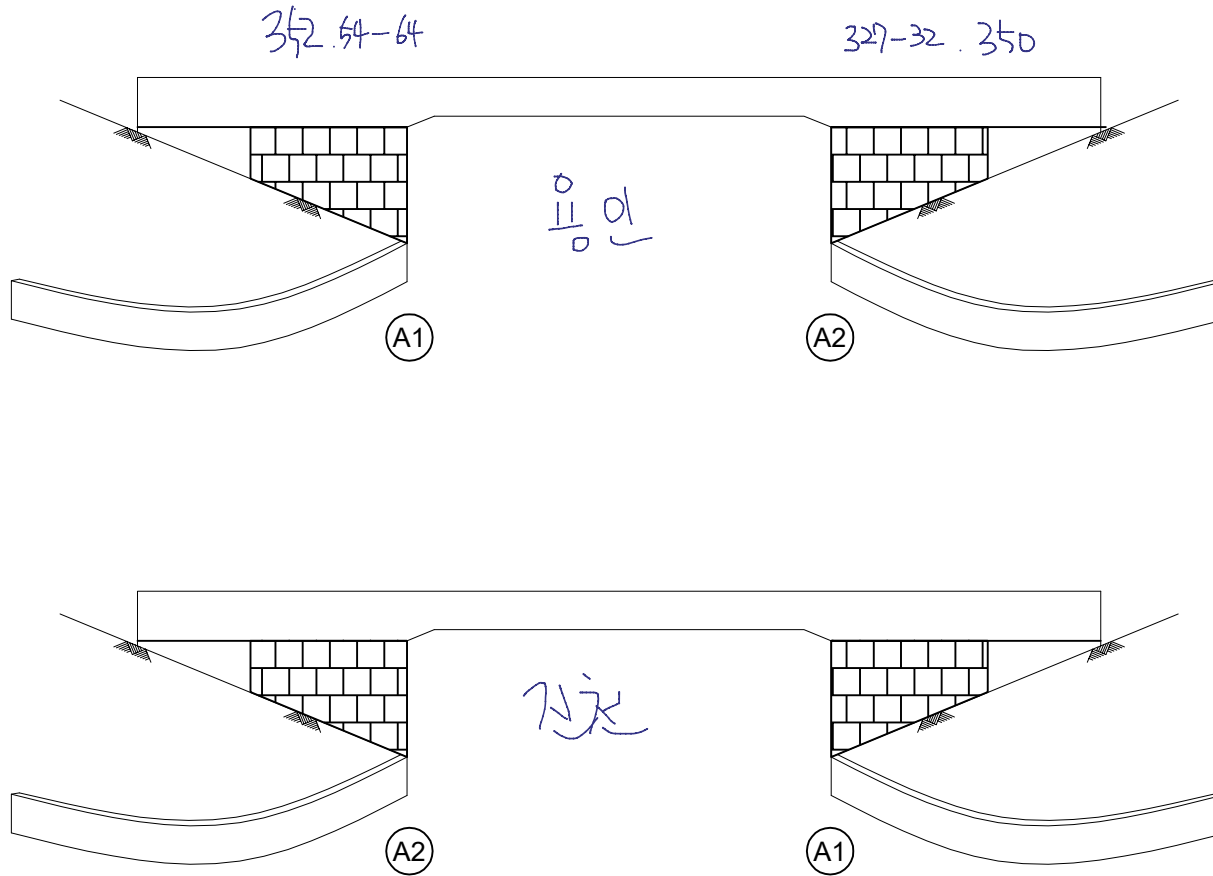

KEY PLAN

← 진천방향

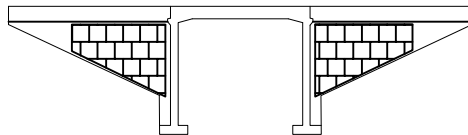


A1

A2

응인방향→

SECTION

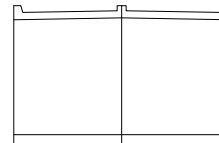면
례

	균열		팽창균열		재료분리
	편치, 공동		바리, 파손		열화
	누수, 체수		배태		퇴적물
	철근노출		침하		그늘음
	부식		좌굴, 변형		기타

발주처

수원국토관리사무소

용역명

2025년 국도17호선 기타시설물 두교2교 등 30개소
정기안전점검용역

점검기관

(주)명성엔지니어링

도면번호

