

2025년 국도17호선 기타시설물 두교2교 등 30개소
정기안전점검용역


외 관 조 사 망 도

고안육교

(주)명성엔지니어링


손상물량표

번호	구분	부재	손상내용	손상현황						비 고
				폭 (mm)	길이 (m)	너비 (m)	개소	수량	단위	
1	25상	교면포장	포장 파손		0.2	0.4	1	0.08	m ²	
2	25상	교면포장	포장 파손		0.1	0.3	1	0.03	m ²	
3	25상	교면포장	포장 파손		0.8	1.0	1	0.80	m ²	
4	25상	교면포장	토사위적		0.6	15.0	1	9.00	m ²	
5	25상	교면포장	포장 파손		0.4	2.0	1	0.80	m ²	
6	25상	교면포장	포장 망상균열		2.5	14.0	1	35.00	m ²	
7	25상	교면포장	포장 파손		0.5	0.5	1	0.25	m ²	
8	25상	교면포장	접속부 포장 패임		0.2	0.4	1	0.08	m ²	
9										
10										
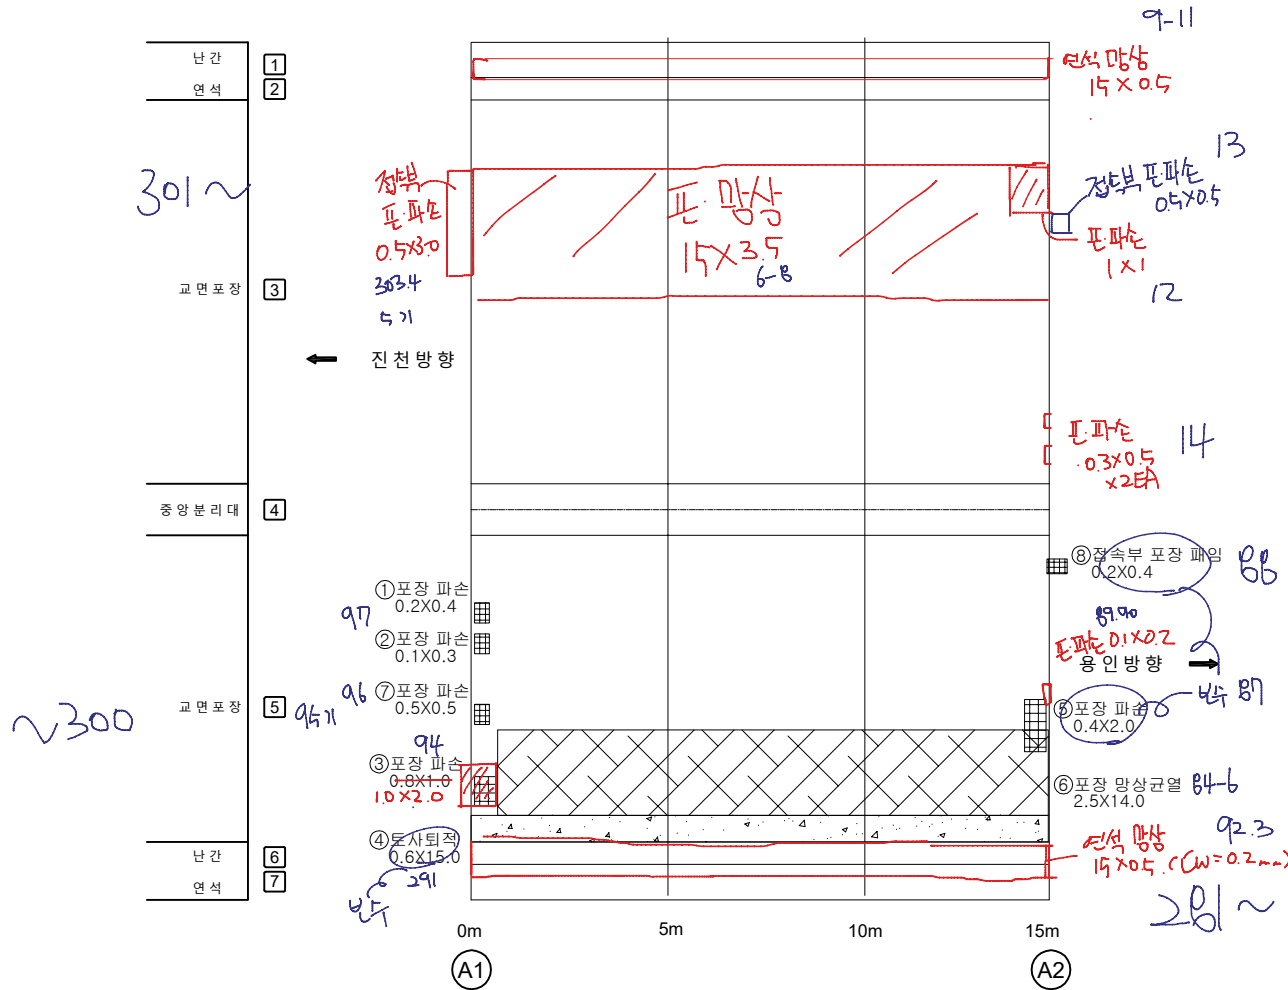

KEY PLAN

← 진천방향

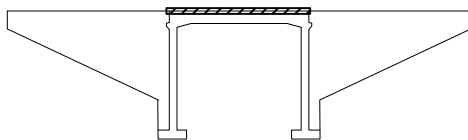


A1

A2

→ 용인방향

SECTION

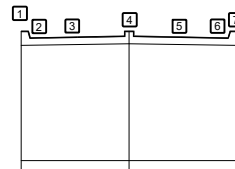

범례


균열	망상균열	재료분리
편치, 공동	바리, 파손	열화
누수, 체수	배태	토적물
철근노출	침하	그늘음
부식	좌굴, 변형	기타

발주처	수원국토관리사무소
용역명	2025년 국도17호선 기타시설물 두교2교 등 30개소 정기안전점검용역
점검기관	(주)명성엔지니어링
도면번호	01

ID : 고안육교 바닥판하면 S1 외관조사망도


손 상 물 량 표

번호	구분	부재	손상내용	손상현황						비 고
				폭 (mm)	길이 (m)	너비 (m)	개소	수량	단위	
1										
2										
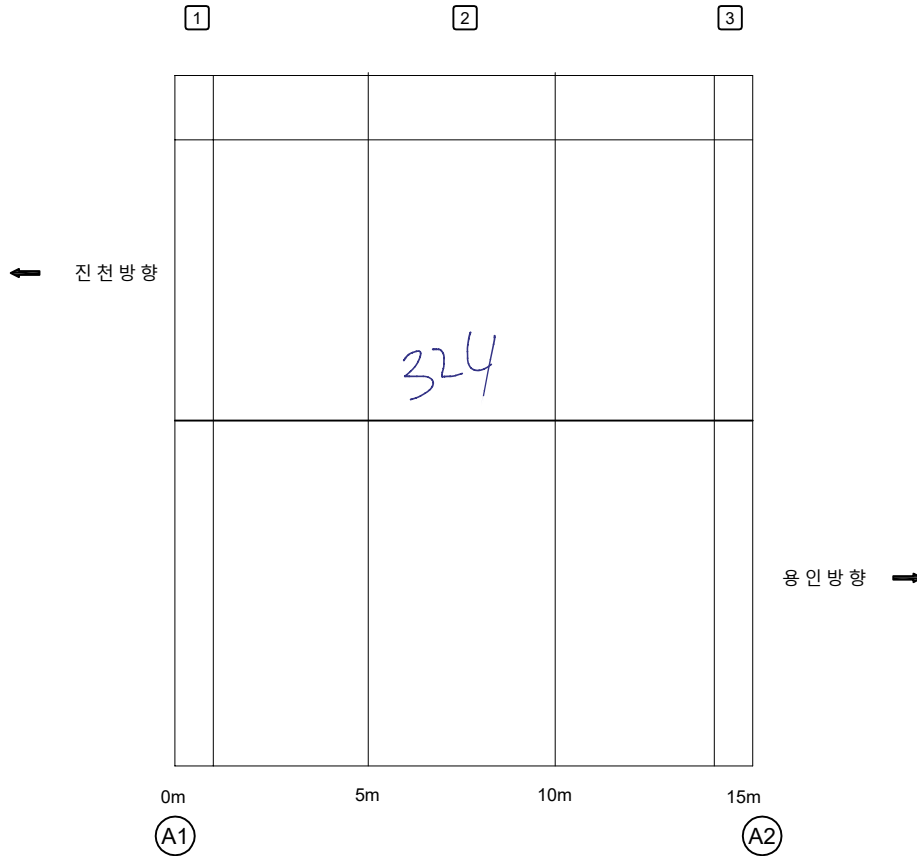


KEY PLAN

← 진천방향

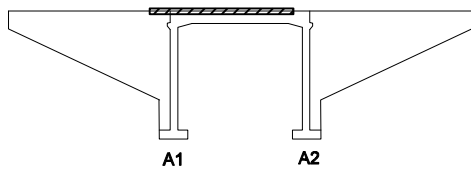

용인방향 →

SECTION

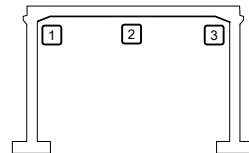


범례

	균열		망상균열		재료분리
	편치, 공동		바리, 파손		열화
	누수, 침수		배대		트럭물
	철근노출		침하		그늘음
	부식		좌굴, 변형		기타

발 주 처	수원국토관리사무소
용 역 명	2025년 국도17호선 기타시설물 두교2교 등 30: 장기안전점검용역
점 검 기 관	(주)명성엔지니어링
도 면 번 호	02

손상물량표

번호	구분	부재	손상내용	손상현황						비고
				폭 (mm)	길이 (m)	너비 (m)	개소	수량	단위	
1	25상	벽체	층분리		0.3	4.0	1	1.20	m ²	
2	25상	벽체	망상균열	0.1	2.0	4.5	1	9.00	m ²	
3	25상	벽체	재균열(0.3mm미만)	0.2	2.0		3	6.00	m	
4	25상	벽체	망상균열	0.1	2.0	4.5	1	9.00	m ²	
5	25상	벽체	층분리		0.2	4.0	1	0.80	m ²	
6	25상	벽체	균열(0.3mm미만)	0.2	0.5		13	6.50	m	
7	25상	벽체	층분리		0.2	3.0	1	0.60	m ²	
8	25상	벽체	균열(0.3mm미만)	0.2	2.0		5	10.00	m	
9	25상	벽체	균열(0.3mm미만)	0.2	2.0		1	2.00	m	
10	25상	벽체	망상균열	0.1	2.0	5.0	1	10.00	m ²	
11	25상	벽체	층분리		0.3	4.5	1	1.35	m ²	
12										
13										
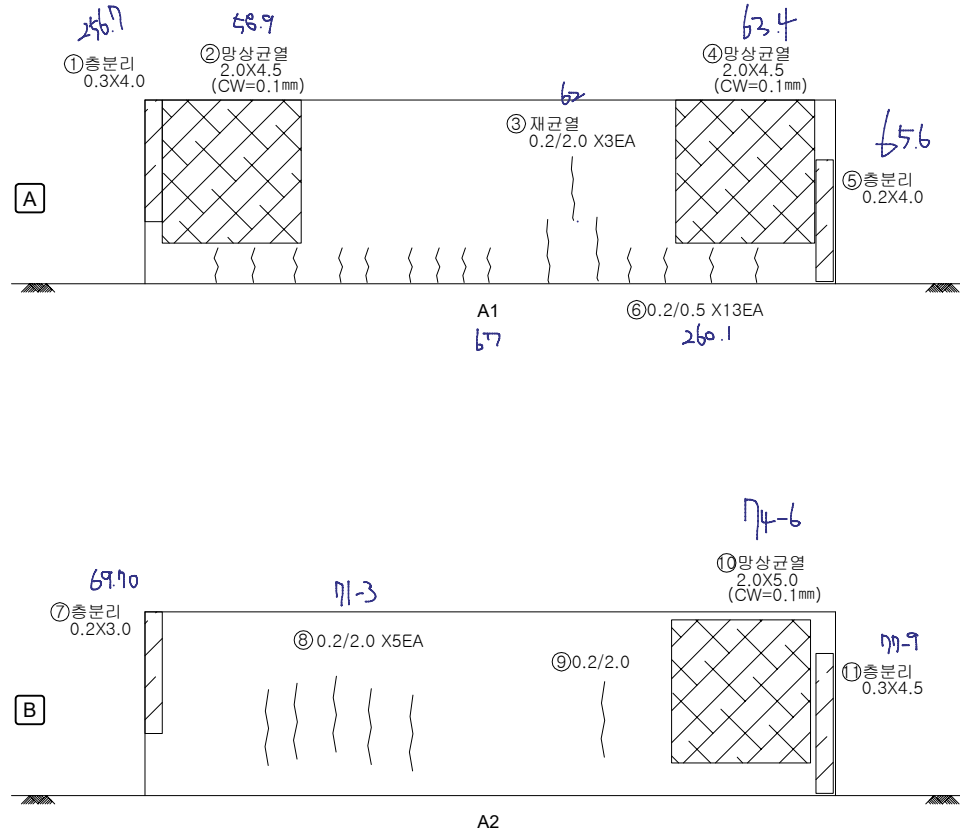

KEY PLAN


← 진천방향

용인방향→

A1

A2

SECTION

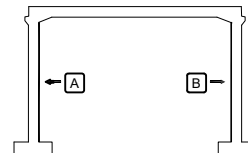

범례

	균열		망상균열		재료분리
	편치, 공동		바리, 파손		열화
	부식, 세수		배태		퇴적물
	철근노출		침하		그늘음
	부식		좌굴, 변형		기타

발주처 수원국토관리사무소


용역명 2025년 국도17호선 기타시설물 두교2교 등 30개소 정기안전점검용역

점검기관 (주)명성엔지니어링

도면번호


손상물량표

번호	구분	부재	손상내용	손상현황						비고
				폭 (mm)	길이 (m)	너비 (m)	개소	물량	단위	
1										
2										
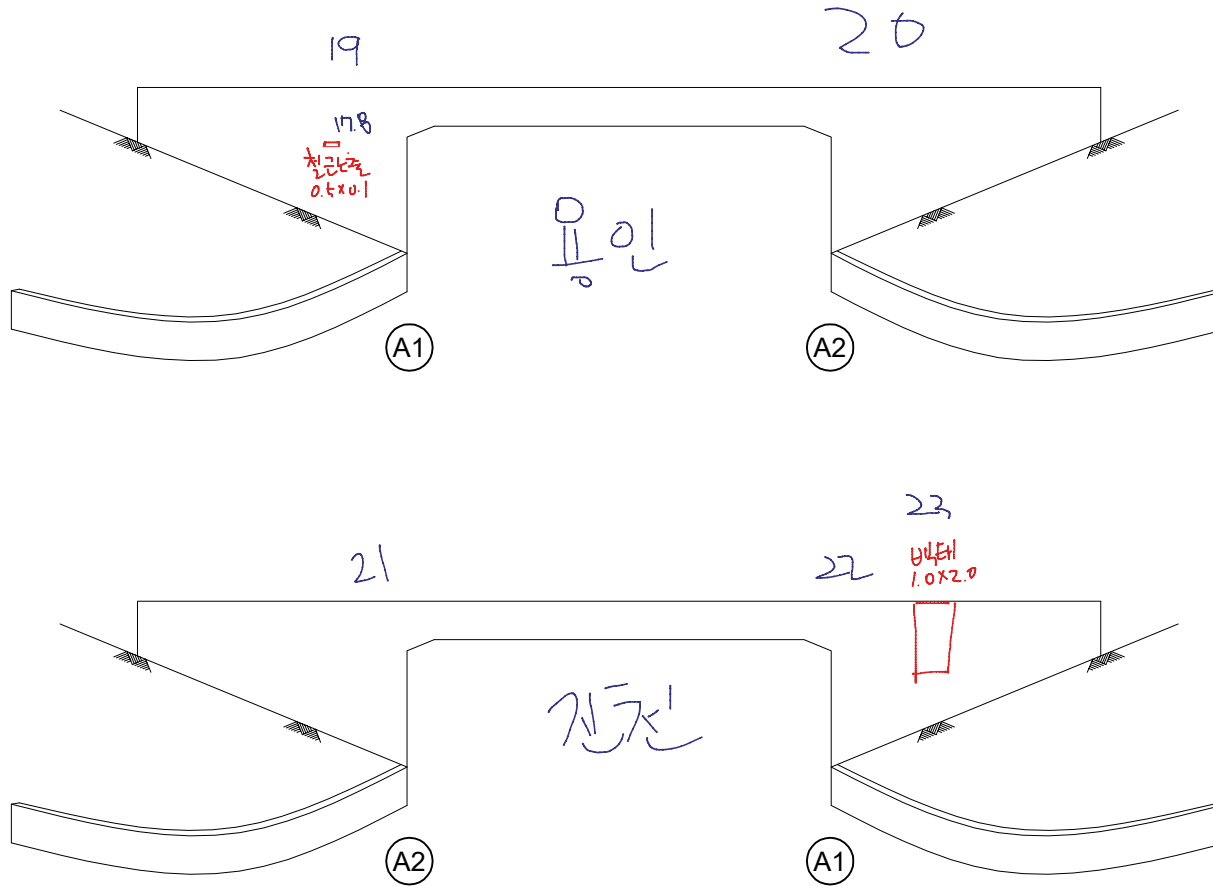

KEY PLAN

← 진전방향

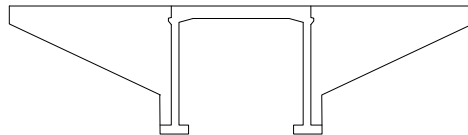


A1

A2

용인방향→

SECTION

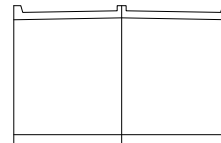면
례

	콘크리트		방상근열		재료분리
	편지, 공동		바리, 파손		열화
	누수, 세수		배태		퇴적물
	철근노출		침하		그늘음
	부식		좌굴, 변형		기타

발주처 수원국토관리사무소

용역명 2025년 국도17호선 기타시설물 두교2교 등 30개소 정기안전점검용역

점검기관 (주)명성엔지니어링

도면번호

