

2025년 국도17호선 기타시설물 두교2교 등 30개소
정기안전점검용역



외 관 조 사 망 도

청안1교

(주)명성엔지니어링

손상물량표

번호	구분	부재	손상내용	손상현황					비고
				폭 (mm)	길이 (m)	너비 (m)	개소	수량	단위
1	24년	교면포장	아스콘 균열		13.0		2	26.00	m
2	24년	중분대	균열(0.3mm이상)	0.3	2.0		1	2.00	m
3	24년	중분대	차량휠스탈락				1	1.00	EA
4	24년	교면포장	아스콘 균열		7.0		1	7.00	m
5	24년	교면포장	아스콘 균열		20.0		1	20.00	m
6	24년	교면포장	아스콘 균열		3.0		1	3.00	m
7	24년	교면포장	아스콘 균열		2.0		2	4.00	m
8	24년	교면포장	망상균열		3.0	3.0	1	9.00	m²
9	24년	방호벽	균열(0.5mm이상)	0.5	0.7		1	0.70	m
10	24년	방호벽	균열(0.5mm이상)	0.5	0.7		1	0.70	m
11	24년	교면포장	아스콘 균열		3.0		1	3.00	m
12	24년	교면포장	아스콘 균열		5.0		1	5.00	m
13	25년	교면포장	아스콘 망상균열		3.0	6.0	1	18.00	m²
14									
15									
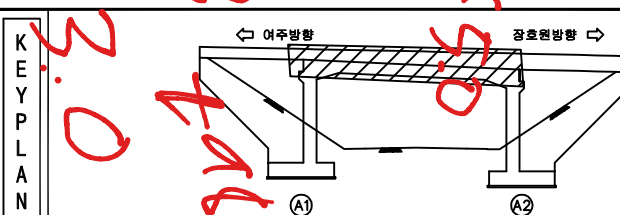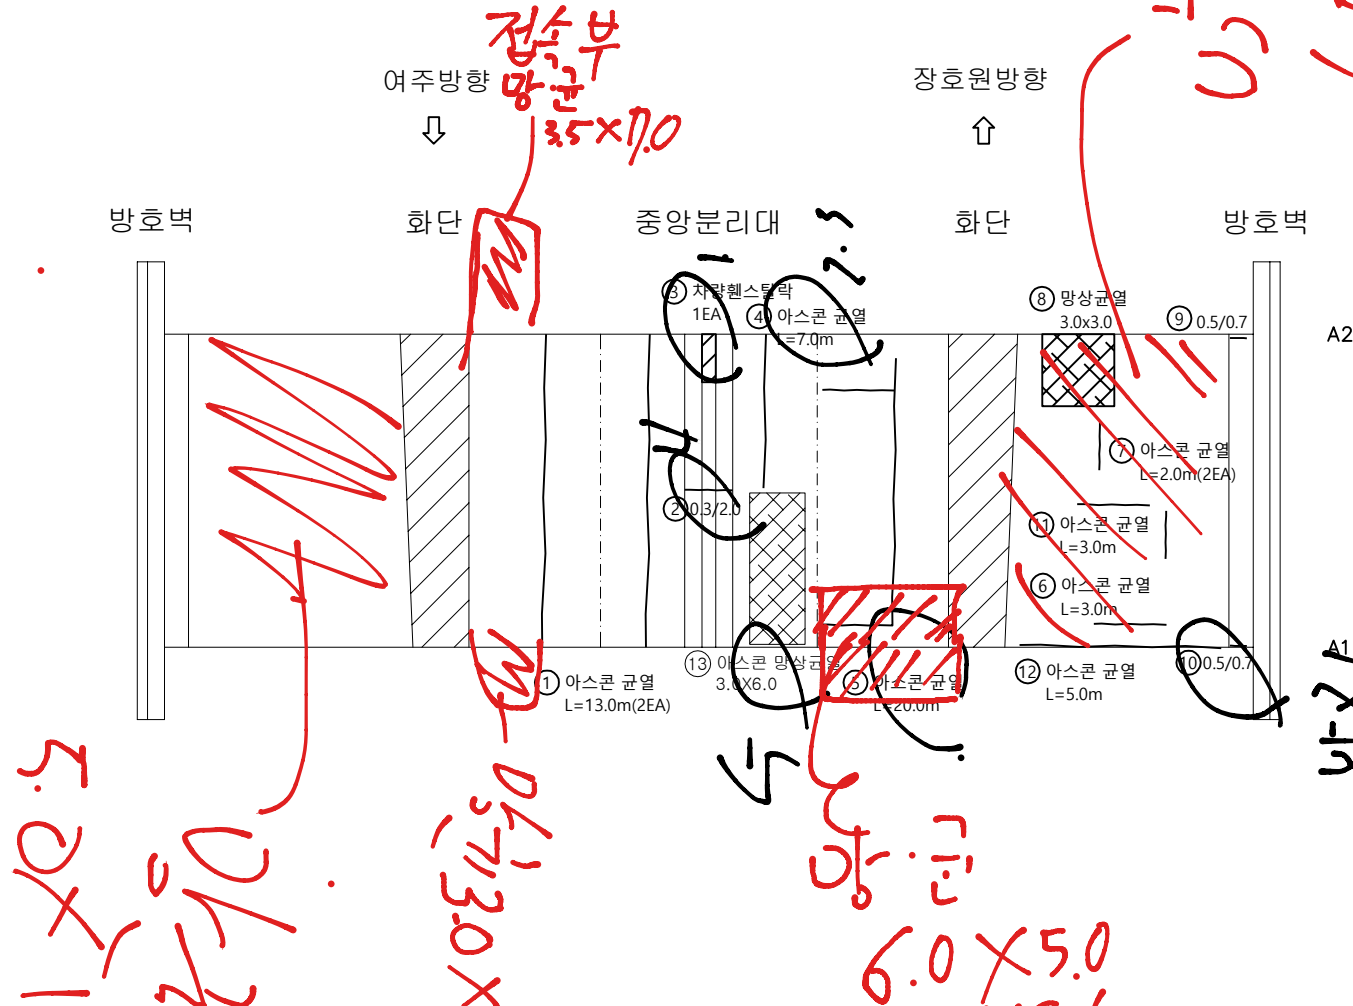


SECTION




번호	구분	부재	손상내용	손상현황	비고
1	교면포장	아스콘 균열			
2	중분대	균열(0.3mm이상)			
3	중분대	차량휠스탈락			
4	교면포장	아스콘 균열			
5	교면포장	아스콘 균열			
6	교면포장	아스콘 균열			
7	교면포장	아스콘 균열			
8	교면포장	망상균열			
9	방호벽	균열(0.5mm이상)			
10	방호벽	균열(0.5mm이상)			
11	교면포장	아스콘 균열			
12	교면포장	아스콘 균열			
13	교면포장	아스콘 망상균열			
14					
15					
손상물량표

번호	구분	부재	손상내용	손상현황						비고
				폭 (mm)	길이 (m)	너비 (m)	개소	물량	단위	
1	24년	바닥판	균열		0.3	3.0	1	0.90	m ²	
2	24년	바닥판	물끊기흙 파손		0.3	0.2	1	0.06	m ²	
3										
4										
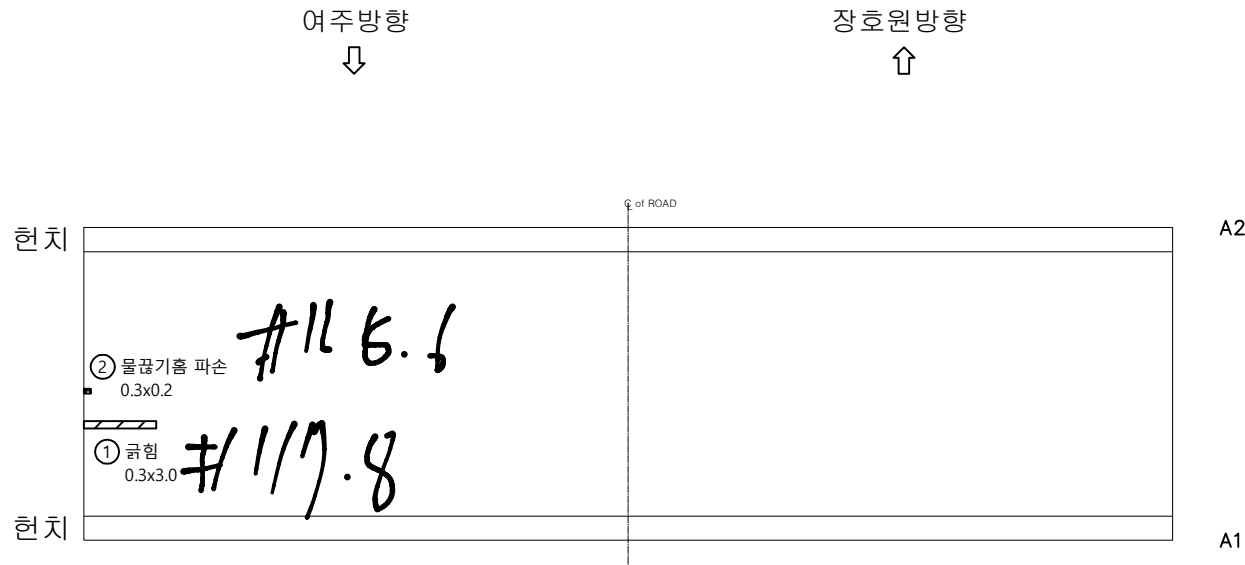

KEY PLAN

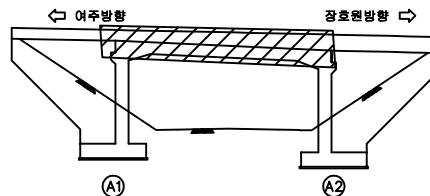

SECTION




범례


균열	방향균열	재료분리	발주처 수원국토관리사무소
편치, 공동	바리, 파손	열화	용역명 2025년 국도17호선 기타시설물 두교2교 등 30개소 정기안전점검용역
두수, 세수	배태	퇴적물	점검기관 (주)명성엔지니어링
철근노출	침하	그늘음	도면번호 02
부식	좌굴, 변형	기타	

손상물량표


번호	구분	부재	손상내용	손상현황						비고
				폭 (mm)	길이 (m)	너비 (m)	개소	수량	단위	
1	24년	교대	균열(0.3mm미만)	0.2	3.0		1	3.00	m	
2	24년	교대	균열(0.3mm미만)	0.2	1.0		1	1.00	m	
3	24년	교대	균열(0.3mm미만)	0.2	4.0		1	4.00	m	
4	24년	교대	균열(0.3mm이상)	0.3	2.5		1	2.50	m	
5	24년	교대	망상균열	0.1	5.0	3.0	1	15.00	m²	
6	25상	교대	균열(0.3mm미만)	0.2	4.0		1	4.00	m	
7	25상	교대	균열(0.3mm미만)	0.2	4.5		1	4.50	m	
8										
9										
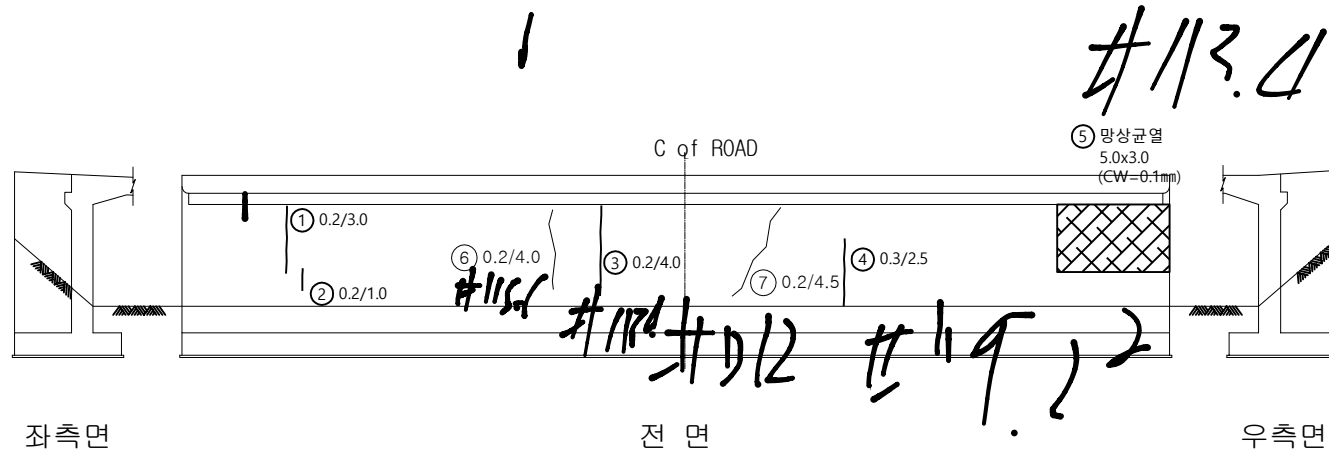

KEY PLAN

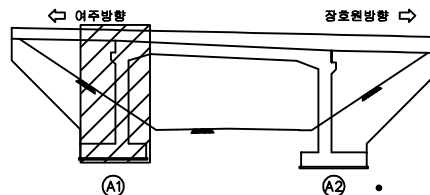

SECTION

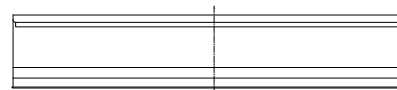면
제


균열	망상균열	재료분리
편치, 공동	바리, 파손	열화
누수, 세수	배태	퇴적물
철근노출	침하	그늘음
부식	좌굴, 변형	기타

발주처	수원국토관리사무소
용역명	2025년 국도17호선 기타시설물 두교2교 등 30개소 정기안전점검용역
점검기관	(주)명성엔지니어링
도면번호	03


ID : 청안1교 교대 A2 외관조사망도

손상물량표


번호	구분	부재	손상내용	손상현황						비고
				폭 (mm)	길이 (m)	너비 (m)	개소	수량	단위	
1	24년	교대	균열(0.3mm미만)	0.2	4.5		3	13.50	m	
2	24년	교대	균열(0.3mm미만)	0.2	1.8		1	1.80	m	
3	24년	교대	균열(0.3mm미만)	0.2	1.0		1	1.00	m	
4	24년	교대	균열(0.3mm미만)	0.2	4.5		3	13.50	m	
5	24년	교대	균열(0.3mm이상)	0.3	1.2		1	1.20	m	
6										
7										
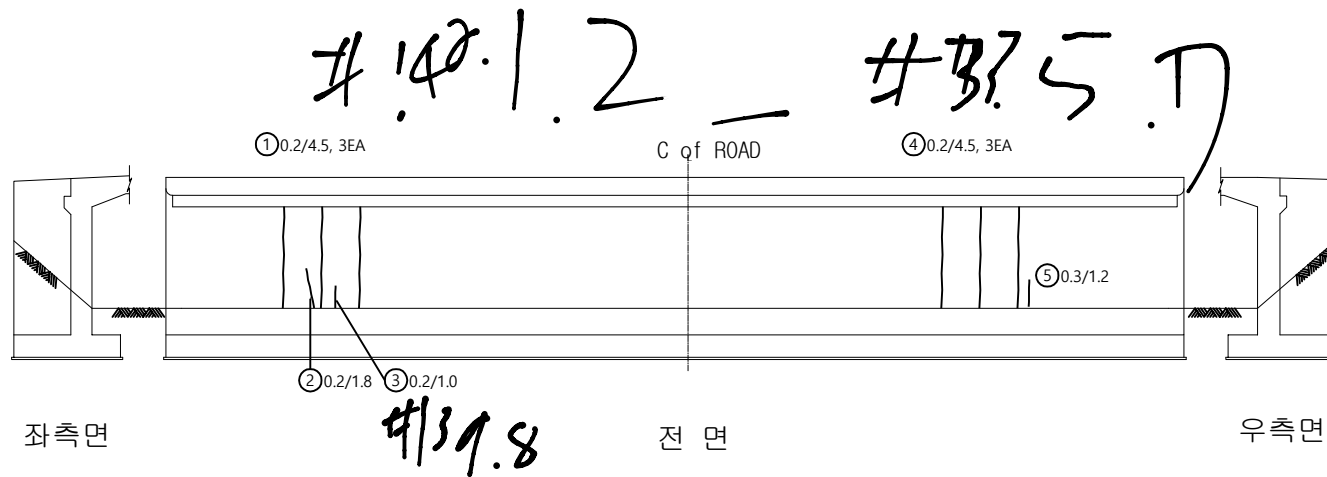

KEY PLAN

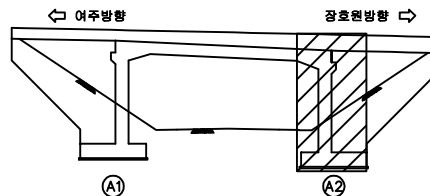

SECTION

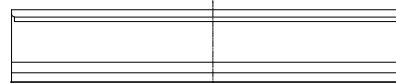

면
제

균열	양상균열	재료분리
편치, 공동	박리, 파손	열화
부식, 세수	배태	퇴적물
철근노출	침하	그늘음
부식	좌굴, 변형	기타

발주처	수원국토관리사무소
용역명	2025년 국도17호선 기타시설물 두교2교 등 30개소 정기안전점검용역
점검기관	(주)명성엔지니어링
도면번호	04

