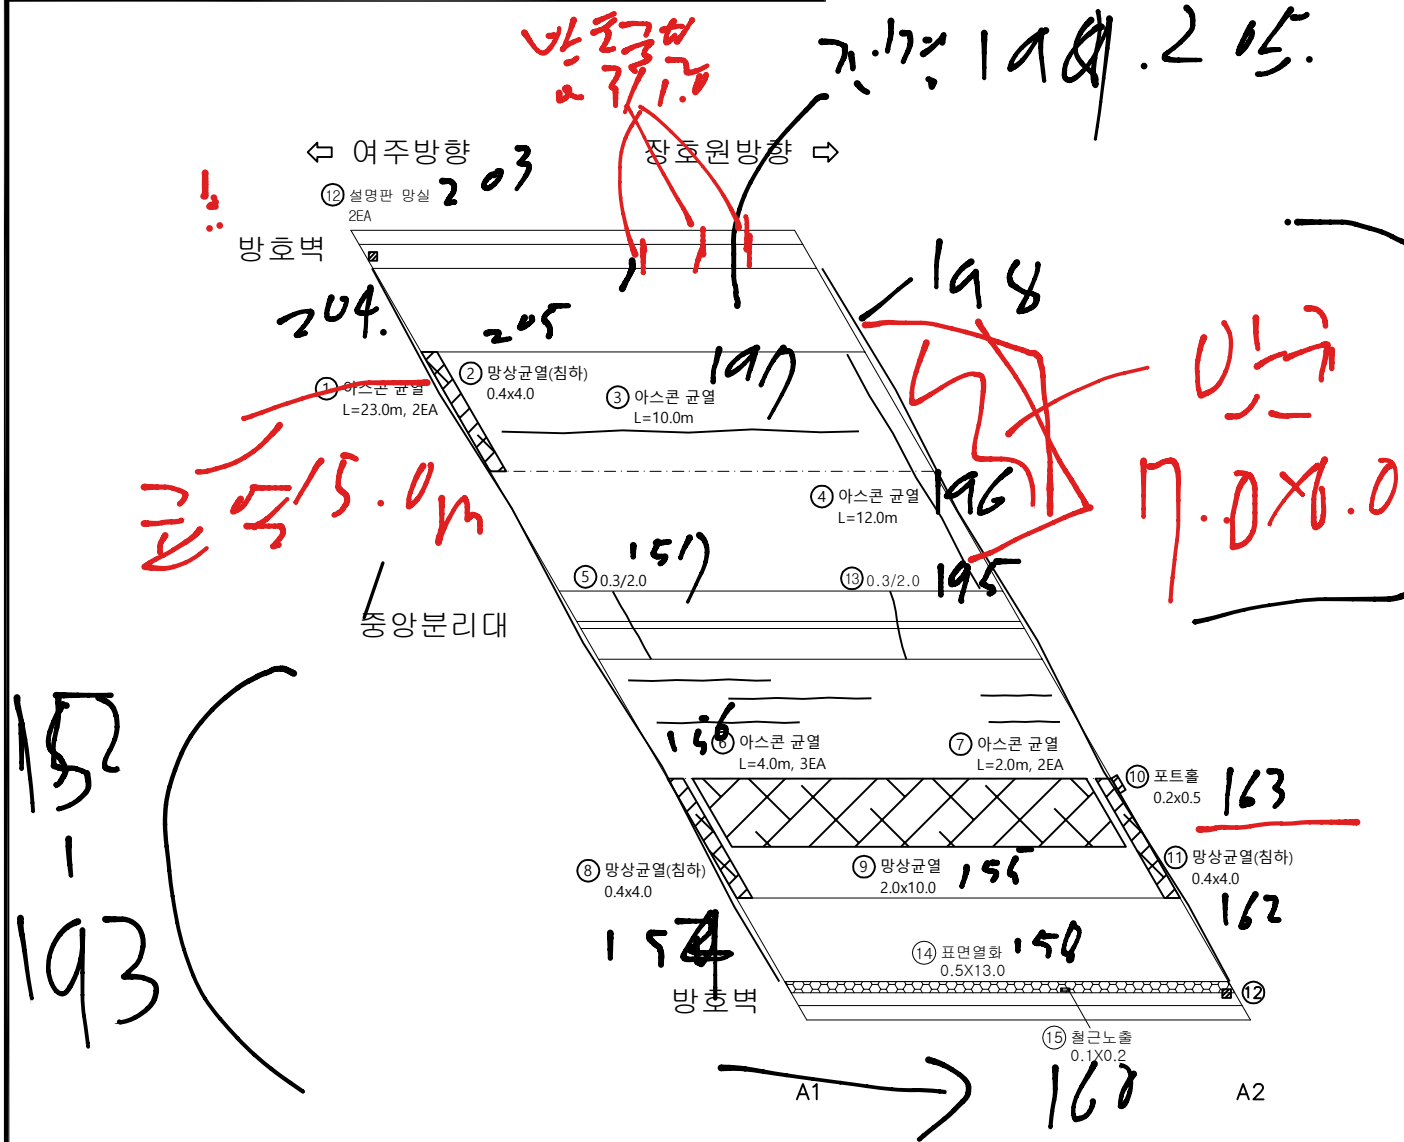
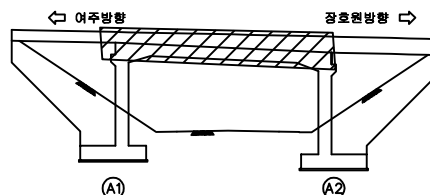
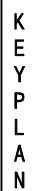


2025년 국도17호선 기타시설물 두교2교 등 30개소
정기안전점검용역

외 관 조 사 망 도

선돌교

(주)명성엔지니어링

[illegible]

SECTION






三三

	간 빗		망상금일		재료보리
	면치, 광풍		박리, 피손		면 화
	누수, 제수		흙 틈		목적물
	철근노출		철 하		그물물
	부식		좌굴, 변형		기 타

발 주 처	수원국토관리사무소
용 역 명	2025년 국토17호선 기타시설물 두고2교 등 30개소 정기안전점검용역
점 검 기 관	(주)영성엔지니어링
도 면 번 호	

손상물량표

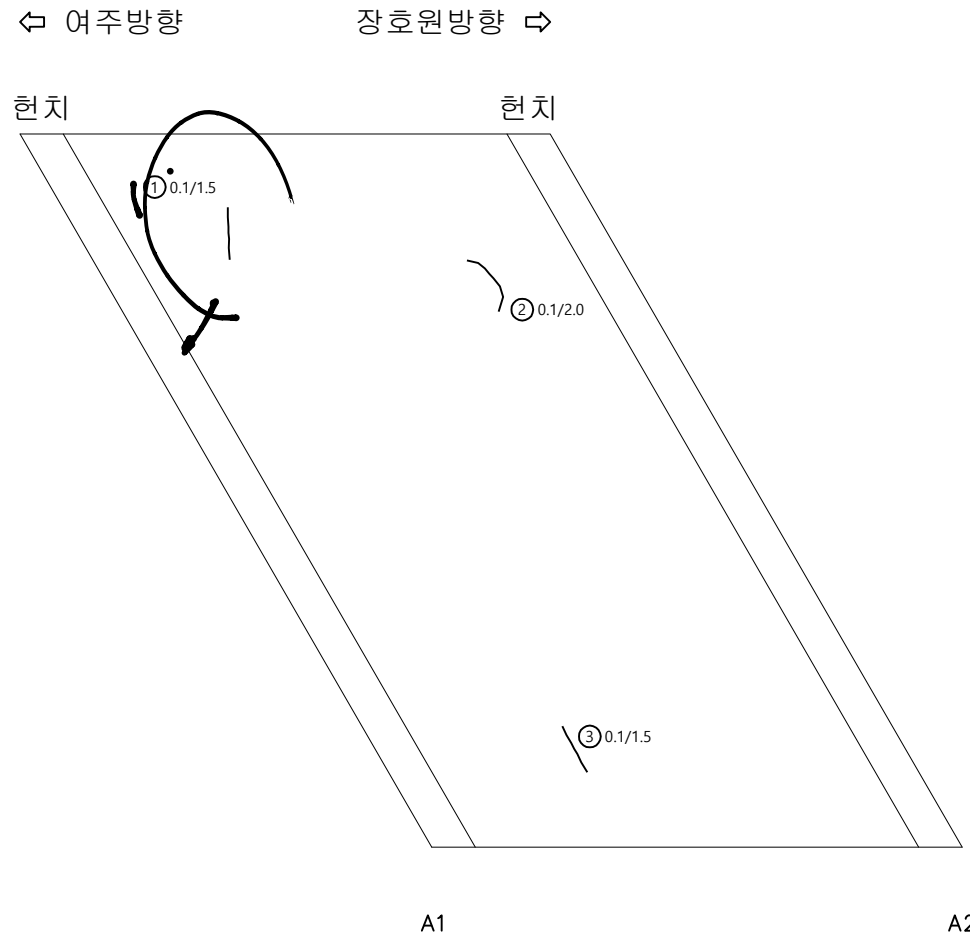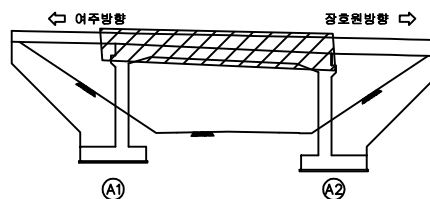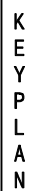[illegible]

SECTION



五


	간 일		양상균일		재료분리	발 주 처	수원국토관리사무소
	편치, 공동		바리, 파손		열 화	용 역 명	2025년 국도17호선 기타시설물 두교2교 등 30개소 정기안전점검용역
	누수, 침수		백 테		퇴적물	점 검 기 관	(주)명성엔지니어링
	철근노출		침 하		그늘음	도 면 번 호	02
	부 식		좌굴, 변형		기 타		

손상물량표


번호	구분	부재	손상내용	손상현황						비고
				폭 (mm)	길이 (m)	너비 (m)	개소	수량	단위	
1	24년	교대	균열 (0.3mm미만)	0.2	4.0		1	4.00	m	
2	24년	교대	균열 (0.3mm미만)	0.2	1.5		1	1.50	m	
3										
4										
KEY PLAN

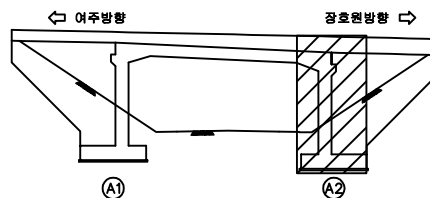

SECTION

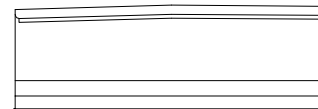

면적

균열	방상균열	재료분리
편치, 공동	바리, 파손	열화
누수, 세수	배태	퇴적물
철근노출	침하	그늘음
부식	좌굴, 변형	기타

발주처 수원국토관리사무소


용역명 2025년 국도17호선 기타시설물 두교2교 등 30개소 정기안전점검용역

점검기관 (주)명성엔지니어링

도면번호

손상물량표

번호	구분	부재	손상내용	손상현황						비고
				폭 (mm)	길이 (m)	너비 (m)	개소	수량	단위	
1	24년	교대	균열(0.3mm미만)	0.2	2.5		1	2.50	m	
2	24년	교대	균열(0.3mm이상)	0.3	4.5		1	4.50	m	
3	24년	교대	균열(0.3mm미만)	0.2	3.0		1	3.00	m	
4	25상	교대	균열(0.3mm미만)	0.2	1.5		1	1.50	m	
5										
6										
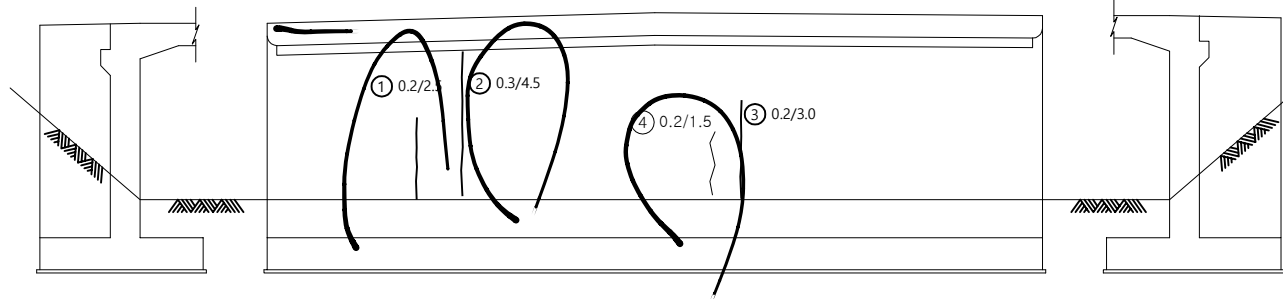


좌측면


전면

우측면

KEY PLAN

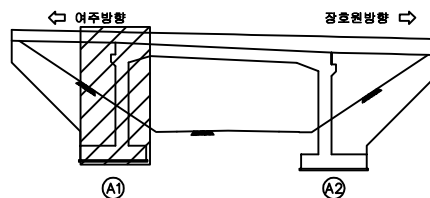

SECTION

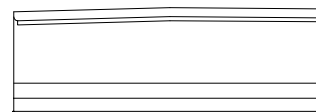

면적

균열	방상균열	재료분리
편치, 공동	바리, 파손	열화
누수, 세수	배태	퇴적물
철근노출	침하	그늘음
부식	좌굴, 변형	기타

발주처	수원국토관리사무소
용역명	2025년 국도17호선 기타시설물 두교2교 등 30개소 정기안전점검용역
점검기관	(주)명성엔지니어링
도면번호	03

