

2025년 국도17호선 기타시설물 두교2교 등 30개소
정기안전점검용역

외 관 조 사 망 도

대촌 IC RAMP-D교


(주)명성엔지니어링

손상물량표

번호	구분	부재	손상내용	손상현황						비고
				폭 (mm)	길이 (m)	너비 (m)	개소	물량	단위	
1										
2										
← 이촌방향

수원방향 →

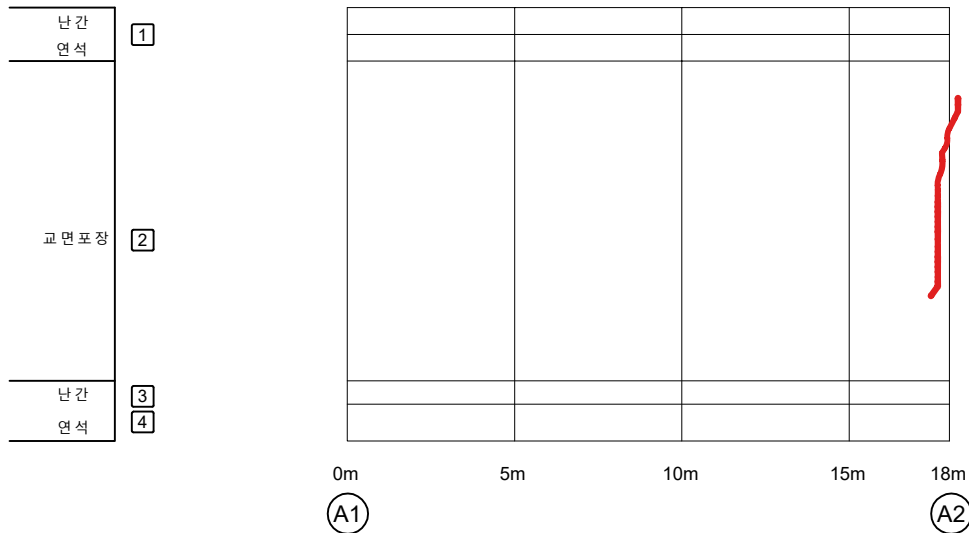

KEY PLAN


← 이촌방향

수원방향 →

A1

A2

SECTION

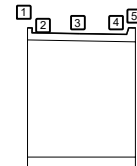

표제

균열	망상균열	재료분리	발주처
편치, 공동	바리, 파손	열화	수원국토관리사무소
누수, 세수	배태	토적물	용역명
철근노출	침하	그늘음	2025년 국도17호선 기타시설물 두교2교 등 30개소 정기안전점검용역
부식	좌굴, 변형	기타	점검기관
			(주)명성엔지니어링
			도면번호


ID : 대촌 IC RAMP-D교 바닥판하면 S1 외관조사망도

손상물량표

번호	구분	부재	손상내용	손상현황						비고
				폭 (mm)	길이 (m)	너비 (m)	개소	물량	단위	
1										
2										
← 이촌방향

수원방향 →

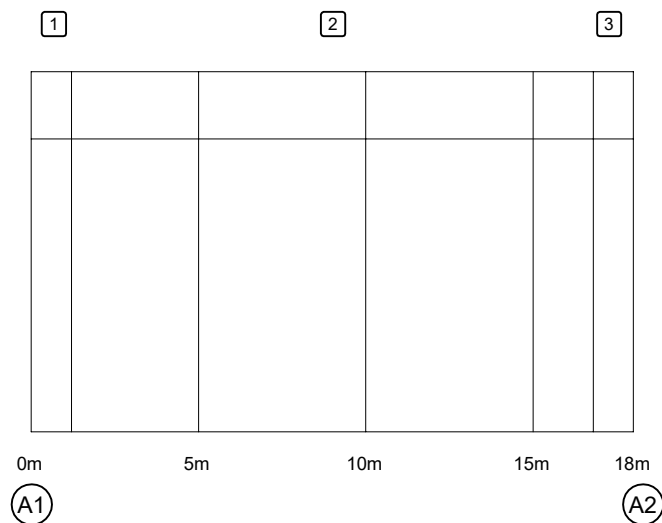


KEY PLAN

← 이촌방향

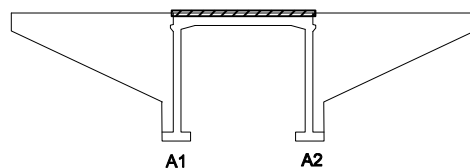

수원방향 →

SECTION

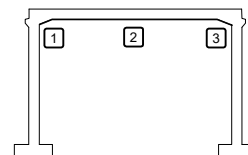

범례

	강철		방상근열		재료분리
	편치, 공동		바리, 파손		열화
	누수, 체수		배태		퇴적물
	침하		철근노출		그늘음
	부식		좌굴, 변형		기타

발주처	수원국토관리사무소
용역명	2025년 국도17호선 기타시설물 두교2교 등 30개소 정기안전점검용역
점검기관	(주)명성엔지니어링
도면번호	02

ID : 대촌 IC RAMP-D교 벽체 외관조사망도

손상물량표

번호	구분	부재	손상내용	손상현황						비고
				폭 (mm)	길이 (m)	너비 (m)	개소	물량	단위	
1										
2										
A1




A2

KEY PLAN

← 이촌방향


수원방향→

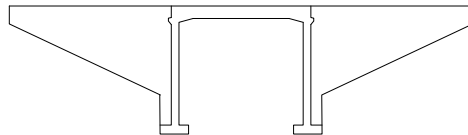

A1

A2

SECTION

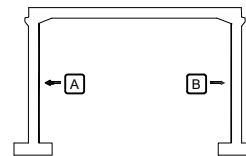


범례

	균열		망상균열		재료분리
	핀치, 공동		박리, 파손		열화
	부수, 세수		백태		퇴적물
	철근노출		침하		그늘음
	부식		좌굴, 변형		기타

발주처	수원국토관리사무소
용역명	2025년 국도17호선 기타시설물 두교2교 등 30개소 정기안전점검용역
점검기관	(주)명성엔지니어링
도면번호	03


손상물량표

번호	구분	부재	손상내용	손상현황						비고
				폭 (mm)	길이 (m)	너비 (m)	개소	수량	단위	
1	25상	교대	백태		0.3	0.5	1	0.15	m ²	
2										
3										
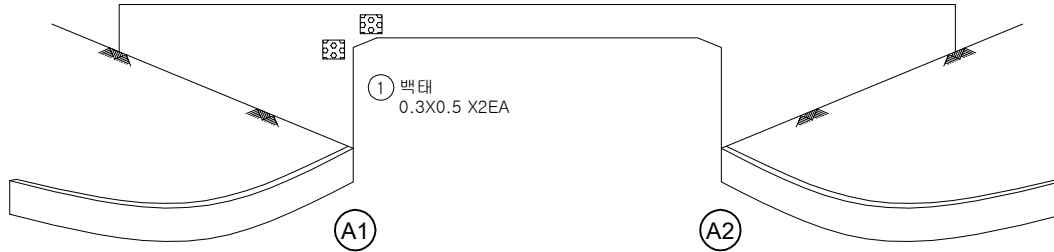

KEY PLAN

← 이촌방향

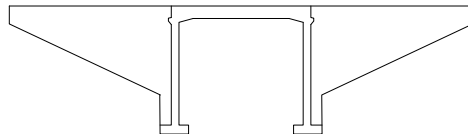


A1

A2

수원방향→

SECTION

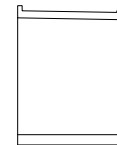

범례

	균열		광상균열		재료분리
	편치, 공동		바리, 파손		열화
	누수, 체수		백태		퇴적물
	철근노출		침하		그늘음
	부식		좌굴, 변형		기타

발주처 수원국토관리사무소

용역명 2025년 국도17호선 기타시설물 두교2교 등 30개소 정기안전점검용역

점검기관 (주)명성엔지니어링

도면번호