

2025년 국도17호선 기타시설물 두교2교 등 30개소
정기안전점검용역




외 관 조 사 망 도

양지2교


(주)명성엔지니어링

ID : 양지2교 교면포장 S1 외관조사망도

손 상 물 량 표

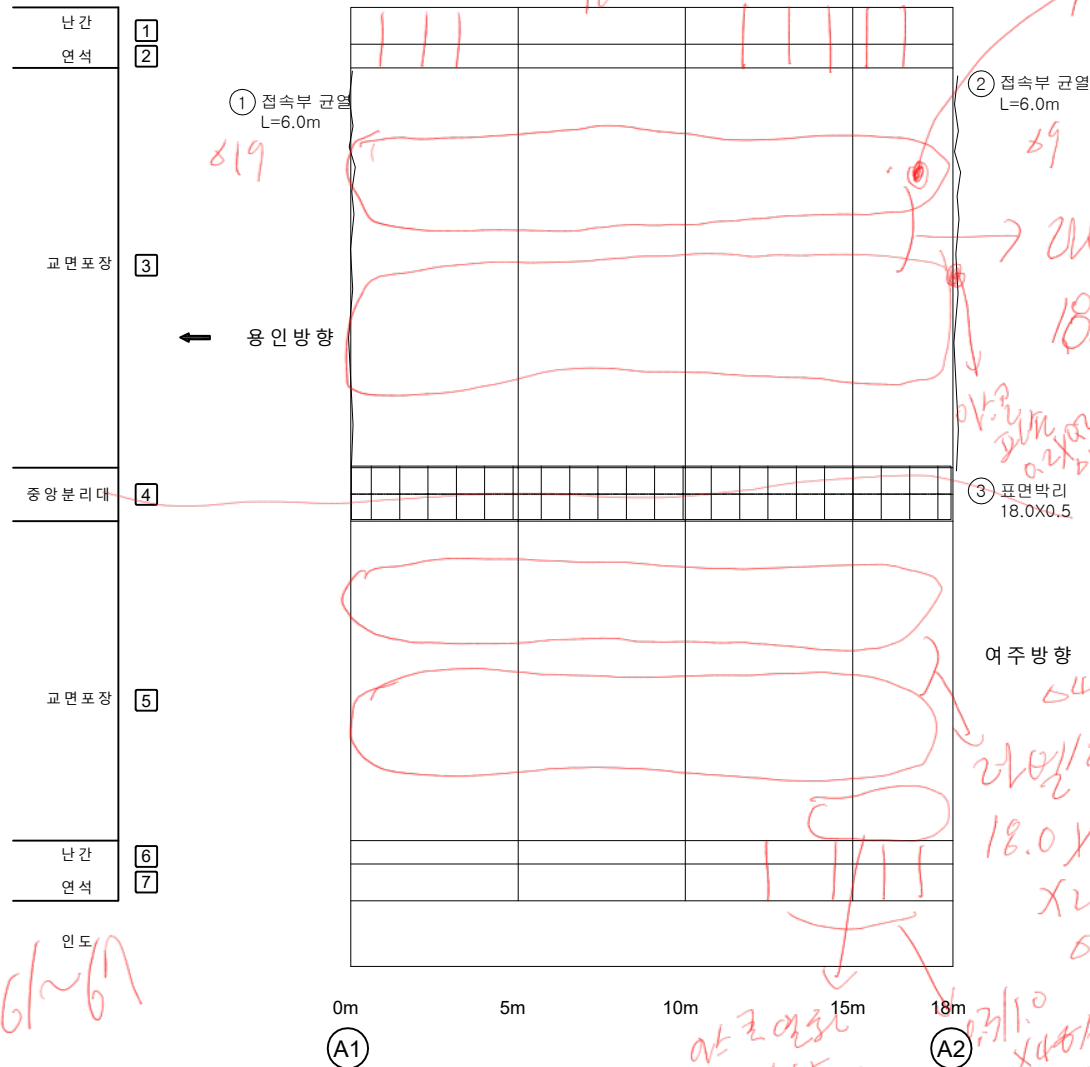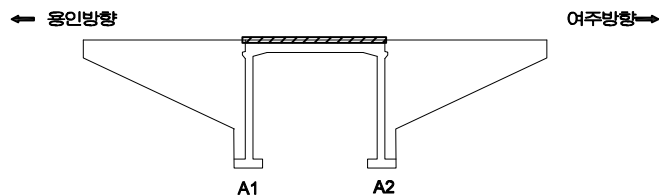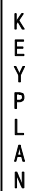[illegible]

SECTION

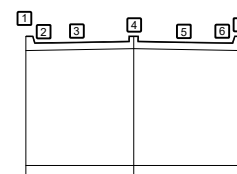


品 2

	관 열		양상균열		재료분리	발 주 처 수원국토관리사무소 용 역 명 2025년 국도17호선 기타시설을 두고2고 등 30개 정기안전점검용역 점 검 기 관 (주)명성엔지니어링 도 면 번 호 01
	편지, 강동		바리, 파손		열 화	
	누수, 침수		트 패		퇴적물	
	철근노출		현 하		그늘물	
	부식		좌굴, 변형		기 타	


ID : 양지2교 바닥판하면 S1 외관조사망도

손상물량표

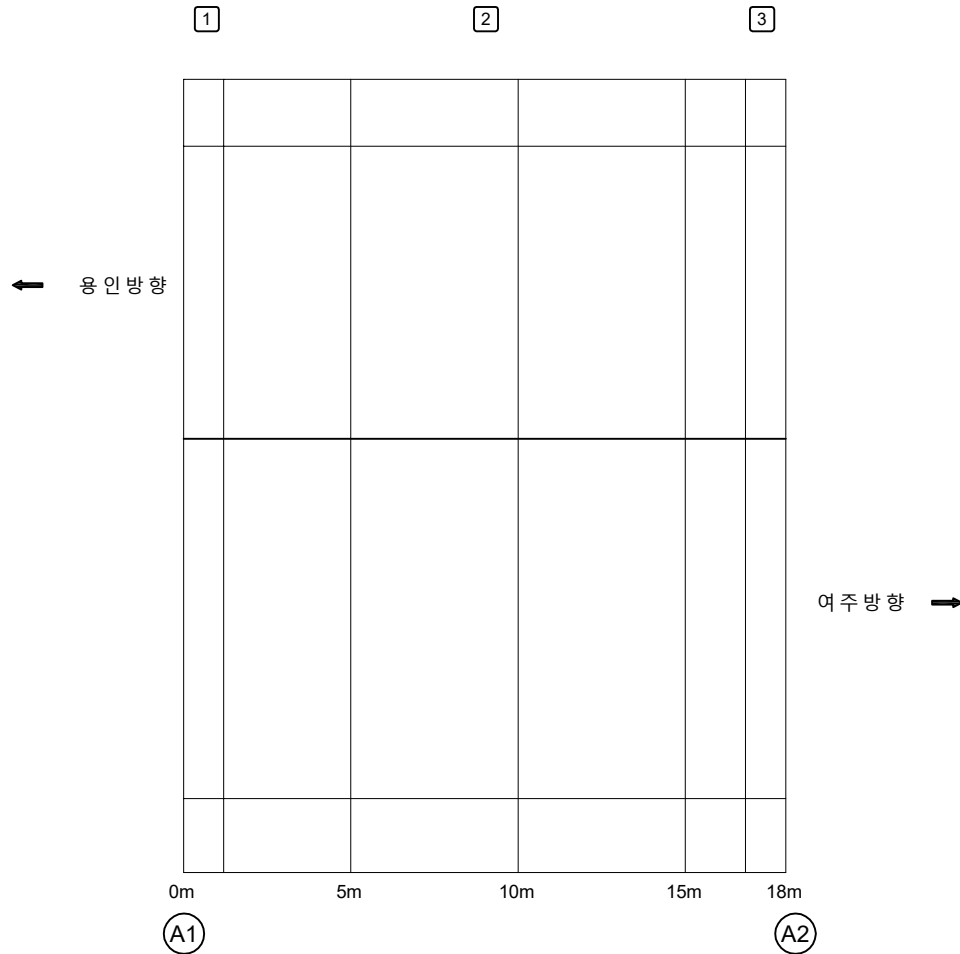


번호	구분	부재	손상내용	손상현황						비고
				폭 (mm)	길이 (m)	너비 (m)	개소	물량	단위	
1										
2										
KEY PLAN

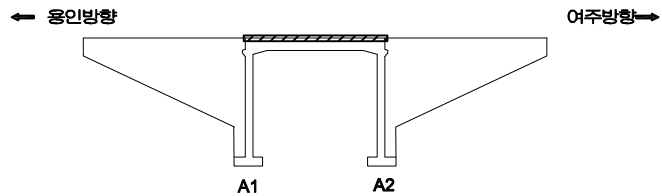

SECTION

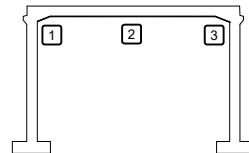


범례

균열	망상균열	재료분리
편치, 공동	바리, 파손	열화
누수, 세수	배태	퇴적물
철근노출	침하	그늘음
부식	좌굴, 변형	기타

발주처	수원국토관리사무소
용역명	2025년 국도17호선 기타시설물 두교2교 등 30개소 정기안전점검용역
점검기관	(주)명성엔지니어링
도면번호	02

ID : 양지2교 벽체 외관조사망도

26~30 A1, S1, A2
31~33 A1, A2
34~41 S1(여부), 등장

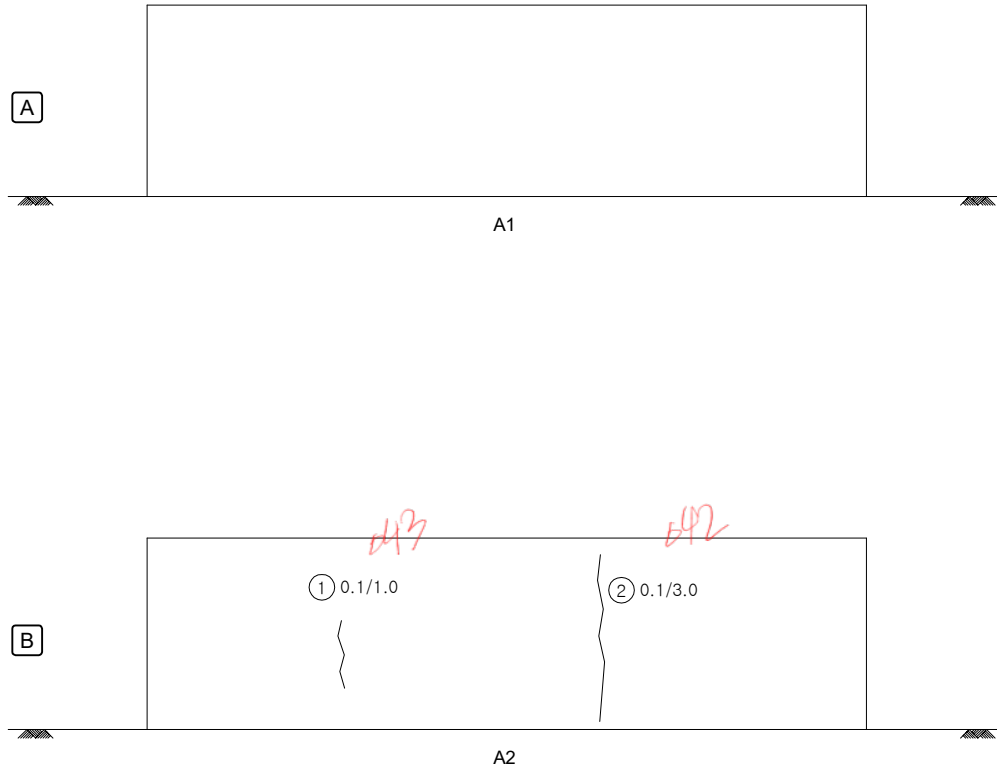


손상물량표

번호	구분	부재	손상내용	손상현황						비고
				폭 (mm)	길이 (m)	너비 (m)	개소	수량	단위	
1	25상	교대	균열(0.3mm미만)	0.1	1.0		1	1.00	m	
2	25상	교대	균열(0.3mm미만)	0.1	3.0		1	3.00	m	
3										
4										
KEY PLAN

← 용인방향

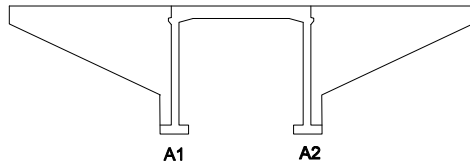

여주방향→

SECTION

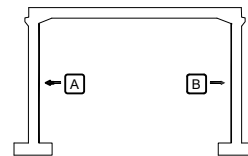

범례

	균열		방상균열		재료분리
	핀치, 공동		박리, 파손		열화
	부식, 철수		박리		균열
	철근노출		박리		균열
	부식		박리		균열
	부식		박리		균열


발주처	수원국토관리사무소
용역명	2025년 국도17호선 기타시설물 두교2교 등 30개소 정기안전점검용역
점검기관	(주)명성엔지니어링
도면번호	03

손상물량표

번호	구분	부재	손상내용	손상현황						비고
				폭 (mm)	길이 (m)	너비 (m)	개소	물량	단위	
1										
2										
KEY PLAN

← 용인방향

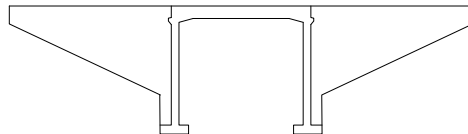


A1

A2

→ 여주방향

SECTION

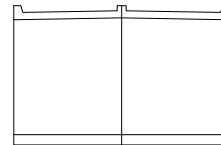면
례

	균열		양상균열		재료분리
	편치, 공동		바리, 파손		열화
	누수, 세수		배대		토적물
	철근노출		침하		그늘음
	부식		좌굴, 변형		기타

발주처 수원국토관리사무소

용역명 2025년 국도17호선 기타시설물 두교2교 등 30개소 정기안전점검용역

점검기관 (주)명성엔지니어링

도면번호