


2025년 국도17호선 기타시설물 두교2교 등 30개소
정기안전점검용역

외 관 조 사 망 도

백록육교

(주)명성엔지니어링

손 상 물 량 표

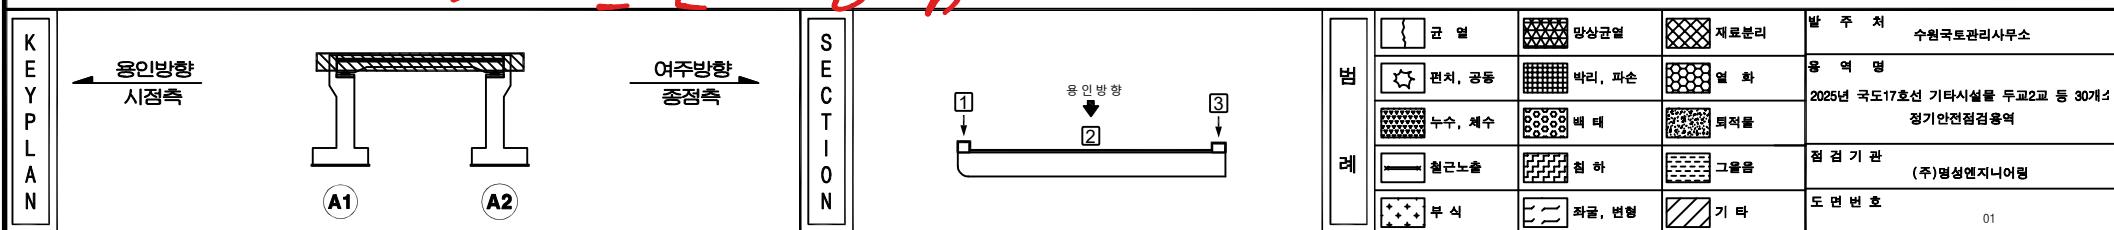[illegible]

ID : 백록육교(용인방향) 바닥판하면 S1 외관조사망도


손상물량표

번호	구분	부재	손상내용	손상현황						비고
				폭 (mm)	길이 (m)	너비 (m)	개소	물량	단위	
1										
2										
용인방향


← 용인

여주 →

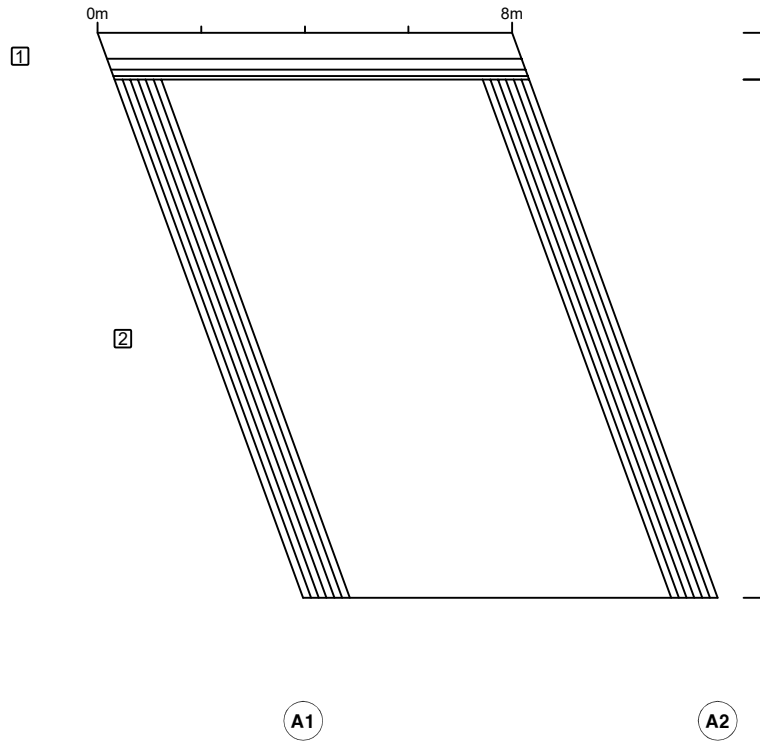


KEY PLAN

용인방향
시점측

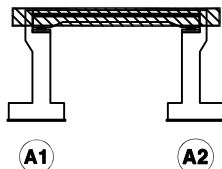

여주방향
종점측

SECTION

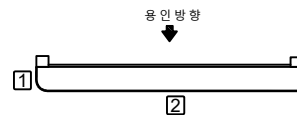


범례


	균열		방상균열		재료분리
	편치, 공동		바리, 파손		열화
	두수, 세수		배태		퇴적물
	철근노출		침하		그늘음
	부식		좌굴, 변형		기타

발주처	수원국토관리사무소
용역명	2025년 국도17호선 기타시설물 두교2교 등 30개소 정기안전점검용역
점검기관	(주)명성엔지니어링
도면번호	02

용인 방향

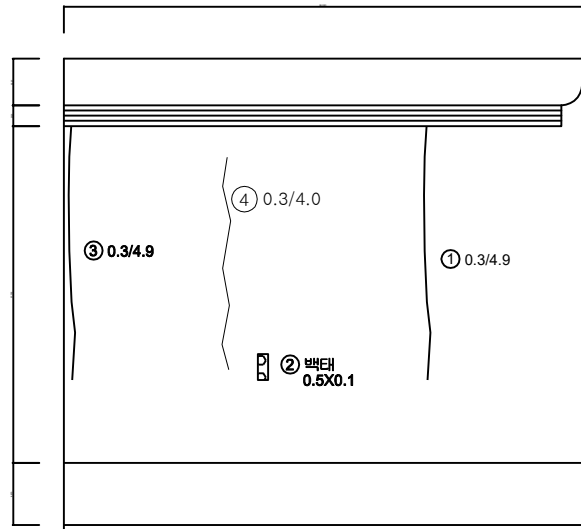

정면

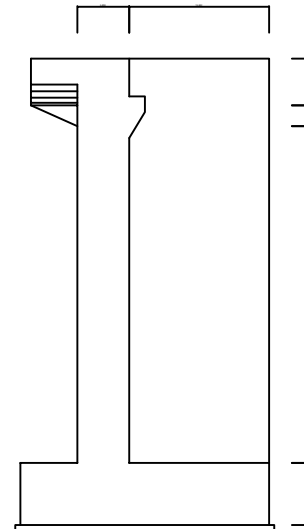


우측면

손상물량표

번호	구분	부재	손상내용	손상현황						비고
				폭 (mm)	길이 (m)	너비 (m)	개소	물량	단위	
1	24년	교대	균열(0.3mm이상)	0.3	4.9		1	4.90	m	
2	24년	교대	백태		0.5	0.1	1	0.05	m²	
3	24년	교대	균열(0.3mm이상)	0.3	4.9		1	4.90	m	
4	25상	교대	균열(0.3mm이상)	0.3	4.0		1	4.00	m	
5										
6										
KEY PLAN

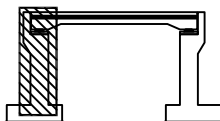용인방향
시점측

A1

A2

여주방향
종점측

SECTION

면
적

균열	양상균열	재료분리
편치, 공동	박리, 파손	열화
부식, 철수	백태	부식물
철근노출	균열	그늘음
부식	균열, 변형	기타


발주처 수원국토관리사무소

용역명 2025년 국도17호선 기타시설물 두교2교 등 30개소
정기안전점검용역


점검기관 (주)명성엔지니어링

도면번호

용인방향

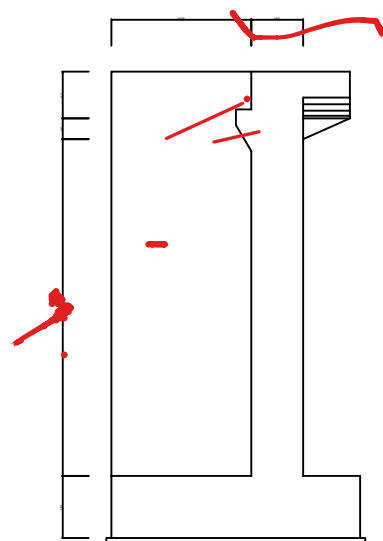

좌측면

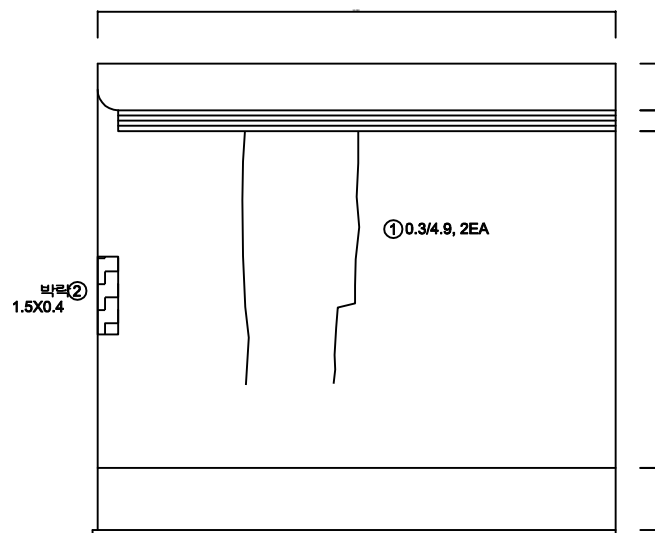


정면

손 상 물 량 표

[illegible]

KEY PLAN

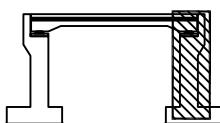
용인방향
시점측

A1

A2

여주방향
종점측

SECTION

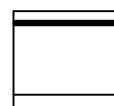
五
六

	간 공		망상근원		재료분리	발 주 처 수원국토관리사무소	
	면적, 양생		박리, 파손		폐 화		용 역 명 2025년 국도17호선 기타시설을 두고2교 등 30개소 정기안전점검용역
	누수, 측수		벽 테		트적물		
	철근노출		철 하		그늘물		점 검 기 관 (주)명성엔지니어링
	부 소		좌굴, 변형		기 타	도 면 번 호 04	

ID : 백록육교(여주방향) 교면포장 S1 외관조사망도

여주 방향


← 00 01

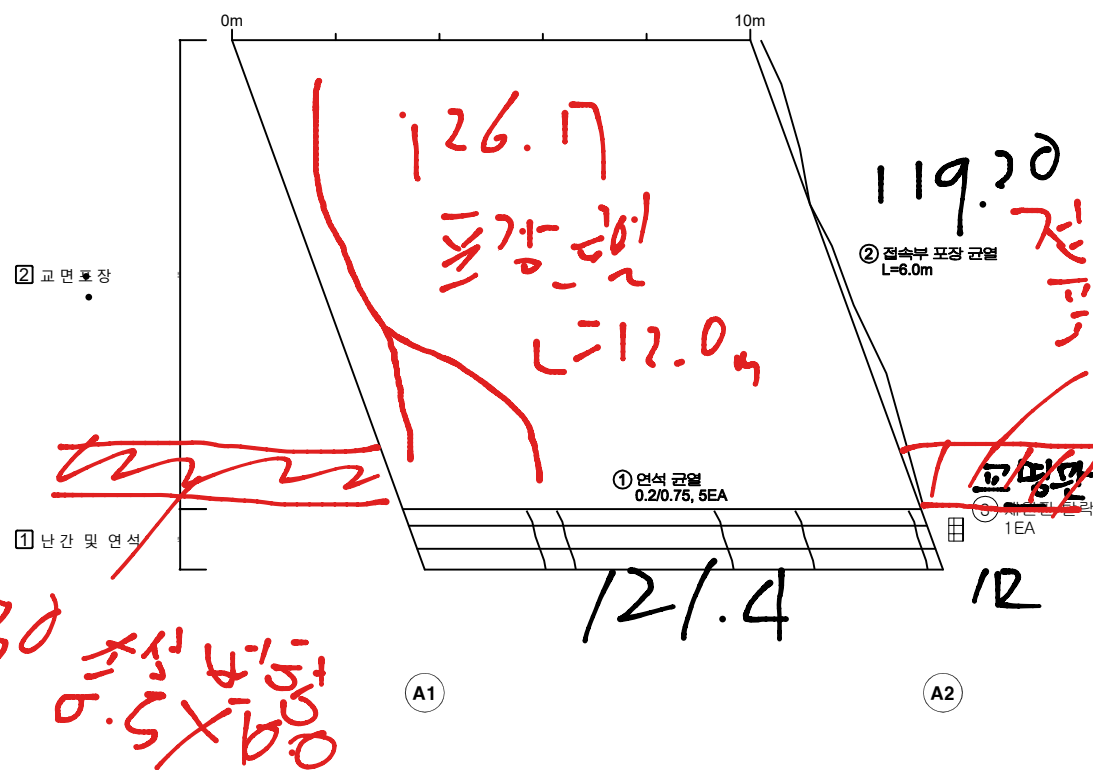

손 상 물 량 표

[illegible]

KEY PLAN

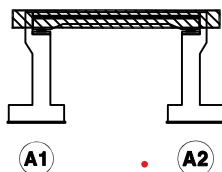용인방향
시점측

여주방향
종점측

SECTION



333

	간 열		망상간열		재료분리
	전치, 양동		박리, 파손		열 화
	누수, 채수		패 티		퇴적물
	철근노출		전 하		그늘음
	부 식		좌굴, 변형		기 타

발 주 처	수원국토관리사무소
-------	-----------

용역명	2025년 국도17호선 기타시설물 두교2교 등 30개소 정기안전점검용역
-----	--

점 검 기 관 (주)명성엔지니어링

도면번호	05
------	----


ID : 백록육교(여주방향) 바닥판하면 S1 외관조사망도

손상물량표

여주방향

← 용인

여주 →

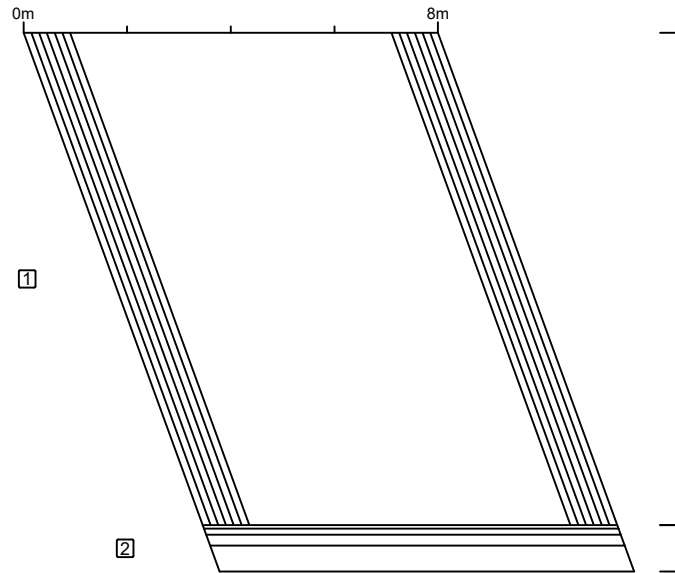


A1

A2

번호	구분	부재	손상내용	손상현황						비고
				폭 (mm)	길이 (m)	너비 (m)	개소	물량	단위	
1										
2										
KEY PLAN

용인방향
시점측

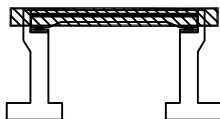


A1

A2

여주방향
종점측

SECTION

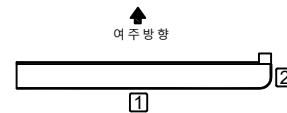

여주방향

1


2

범례


균열	망상균열	재료분리
편치, 공동	바리, 파손	열화
누수, 체수	배태	퇴적물
철근노출	침하	그늘음
부식	좌굴, 변형	기타

발주처	수원국토관리사무소
용역명	2025년 국도17호선 기타시설물 두교2교 등 30개소 정기안전점검용역
점검기관	(주)명성엔지니어링
도면번호	06

여 주 방 향

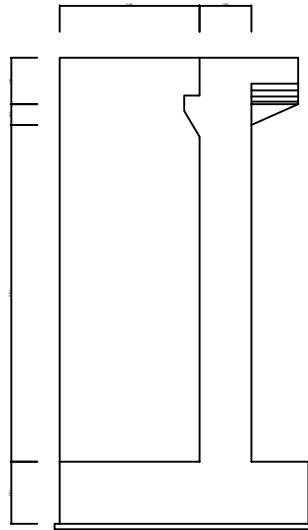

좌측면

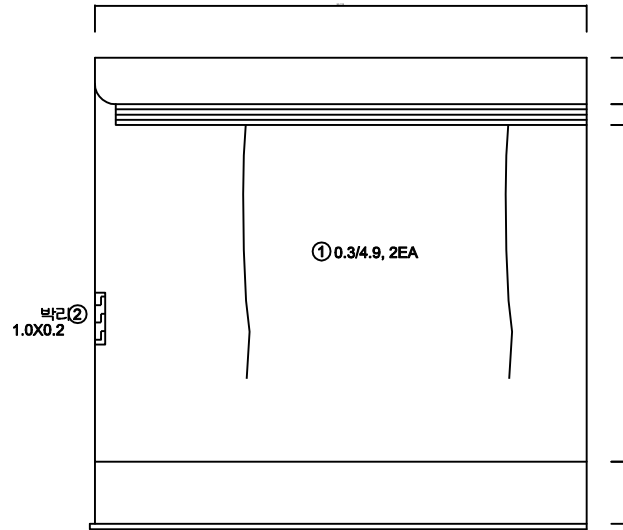


정 면

손 상 물 량 표

번호	구분	부재	손상내용	손상현황						비 고
				폭 (mm)	길이 (m)	너비 (m)	개소	물량	단위	
1	24년	교대	균열(0.3mm이상)	0.3	4.9		2	9.80	m	
2	24년	교대	박리		1.0	0.2	1	0.20	m²	
3										
4										
KEY PLAN

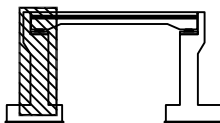용인방향
시정측

A1

A2

여주방향
중점측

SECTION

면
례

균열	양상균열	재료분리
편치, 공동	박리, 파손	열화
부식, 철수	스케일	철근
철근노출	침하	그늘
부식	균열, 변형	기타


발 주 처 수원국토관리사무소

용역명
2025년 국도17호선 기타시설물 두교2교 등 30개소
정기안전점검용역


점 검 기 관 (주)명성엔지니어링

도면번호

여주 방 향

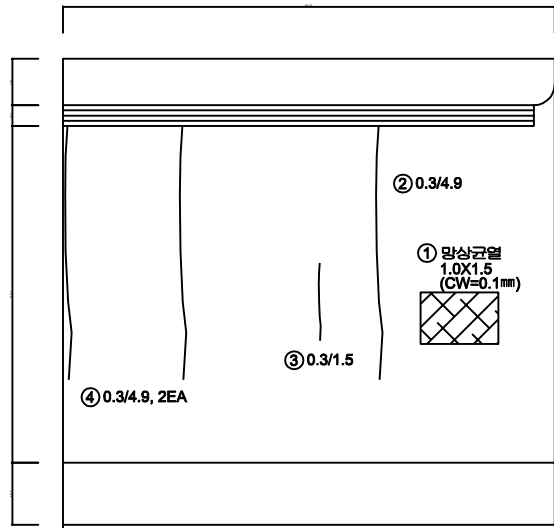

정 면

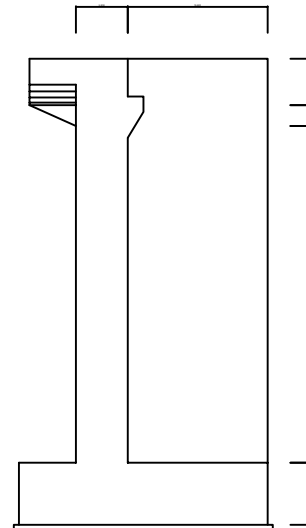


우측면

손 상 물 량 표

번호	구분	부재	손상내용	손상현황						비 고
				폭 (mm)	길이 (m)	너비 (m)	개소	물량	단위	
1	24년	교대	망상균열	0.1	1.0	1.5	1	1.50	m²	
2	24년	교대	균열(0.3mm이상)	0.3	4.9		1	4.90	m	
3	24년	교대	균열(0.3mm이상)	0.3	1.5		1	1.50	m	
4	24년	교대	균열(0.3mm이상)	0.3	4.9		2	9.80	m	
5										
6										
KEY PLAN

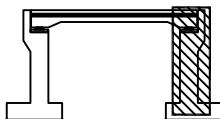
용인방향
시점측

A1

A2

여주방향
종점측

SECTION

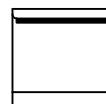면
례

	균열		망상균열		재료분리
	핀치, 공동		바리, 파손		열화
	부수, 세수		배태		퇴적물
	철근노출		침하		그늘음
	부식		좌굴, 변형		기타

발 주 처 수원국토관리사무소

용역명
2025년 국도17호선 기타시설물 두교2교 등 30개소
정기안전점검용역

점 검 기 관 (주)명성엔지니어링

도면번호 08