

2025년 국도17호선 기타시설물 두교2교 등 30개소
정기안전점검용역

외 관 조 사 망 도


강천육교

①-①)


(주)명성엔지니어링

손상물량표

번호	구분	부재	손상내용	손상현황						비고
				폭 (mm)	길이 (m)	너비 (m)	개소	수량	단위	
1	24년	방호벽	균열(0.3mm이상)	0.3	1.0		3	3.00	m	
2	24년	방호벽	균열(0.3mm이상)	0.3	1.0		1	1.00	m	
3	24년	교면포장	아스콘 균열		4.0		1	4.00	m	
4	24년	교면포장	아스콘 균열		4.0		1	4.00	m	
5	24년	중분대	균열(0.3mm미만)	0.2	1.0		1	1.00	m	
6	24년	교면포장	아스콘 균열		10.0		1	10.00	m	
7	24년	교면포장	아스콘 균열		4.0		1	4.00	m	
8	24년	중분대	균열(0.3mm이상)	0.3	0.7		2	1.40	m	
9	24년	중분대	균열(0.3mm이상)	0.3	1.0		1	1.00	m	
10	25상	방호벽	균열(0.3mm이상)	0.3	1.0		1	1.00	m	
11	25상	방호벽	균열(0.3mm미만)	0.2	0.4		1	0.40	m	
12	25상	중분대	균열(0.3mm이상)	0.3	1.0		1	1.00	m	
13	25상	중분대	파손		0.2	0.5	1	0.10	m ²	
14	25상	중분대	박리		3.0	0.5	1	1.50	m ²	
15	25상	방호벽	망상균열	0.1	6.0	0.5	1	3.00	m ²	
16										
17										
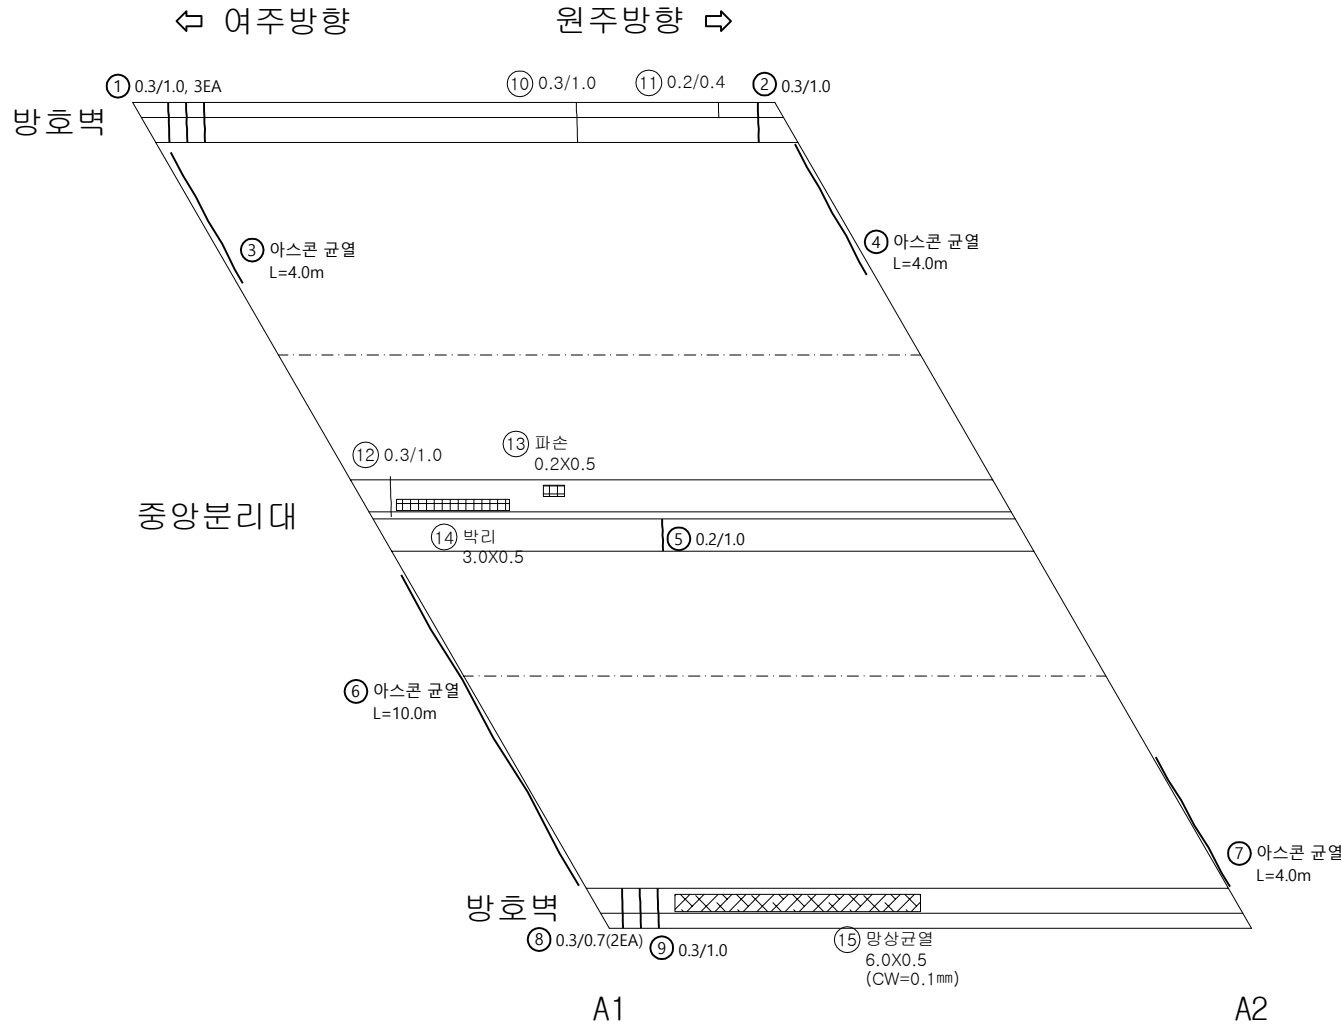

KEY PLAN

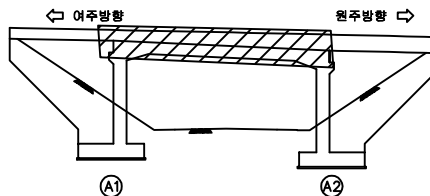

SECTION




범례

균열	망상균열	재료분리
편치, 공동	박리, 파손	열화
두수, 체수	배태	퇴적물
철근노출	침하	그늘음
부식	좌굴, 변형	기타


발주처	수원국토관리사무소
용역명	2025년 국도17호선 기타시설물 두교2교 등 30개소 정기안전점검용역
점검기관	(주)명성엔지니어링
도면번호	01

손상물량표

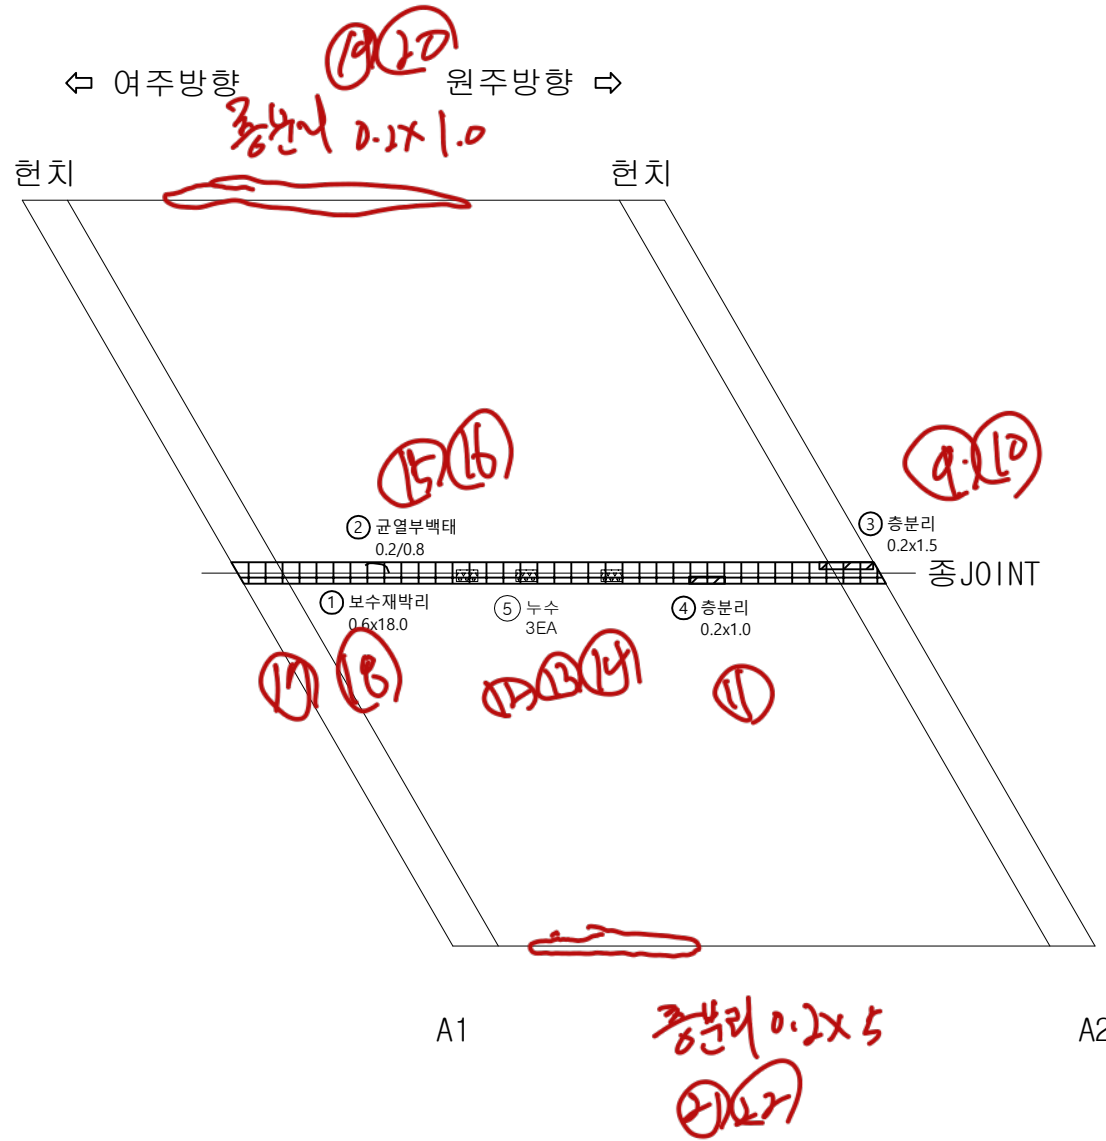

번호	구분	부재	손상내용	손상현황						비고
				폭 (mm)	길이 (m)	너비 (m)	개소	수량	단위	
1	24년	바닥판	보수재박리		0.6	18.0	1	10.80	m ²	
2	24년	바닥판	균열부백태	0.2	0.8		1	0.80	m	
3	24년	바닥판	층분리		0.2	1.5	1	0.30	m ²	
4	24년	바닥판	층분리		0.2	1.0	1	0.20	m ²	
5	25상	바닥판	누수				3	3.00	EA	
6										
7										
KEY PLAN

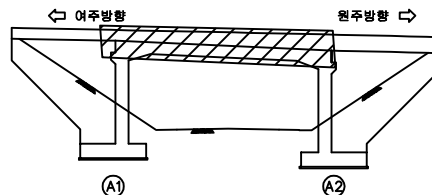

SECTION




범례

균열	균열	재료분리
편치, 공동	바리, 파손	열화
누수, 체수	배태	퇴적물
철근노출	침하	그늘음
부식	좌굴, 변형	기타


발주처	수원국토관리사무소
용역명	2025년 국도17호선 기타시설물 두교2교 등 30개소 정기안전점검용역
점검기관	(주)명성엔지니어링
도면번호	02

손상물량표

번호	구분	부재	손상내용	손상현황						비고
				폭 (mm)	길이 (m)	너비 (m)	개소	물량	단위	
1										
2										
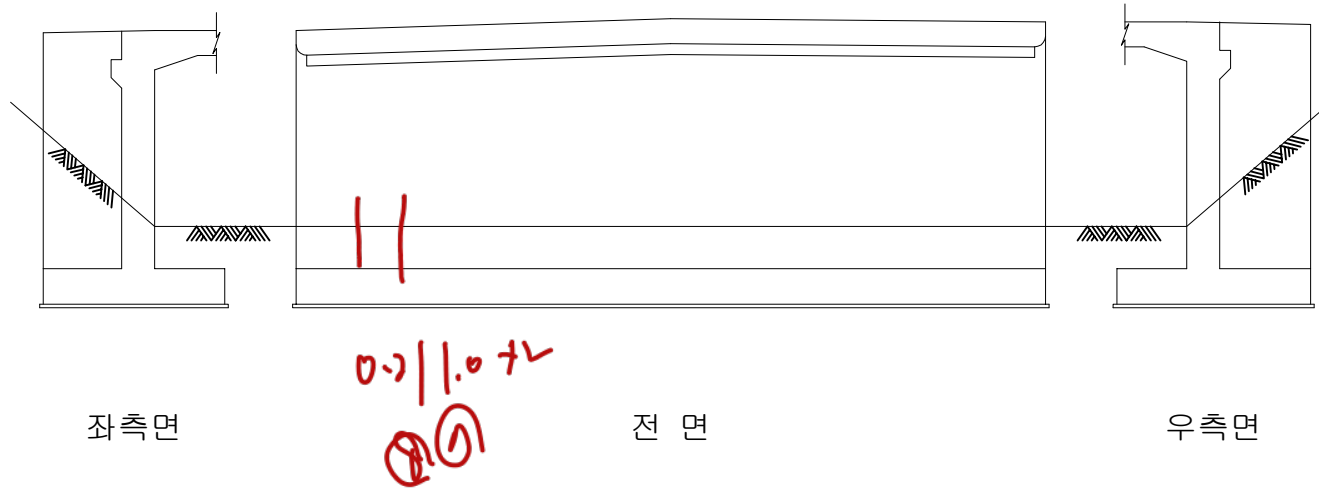

KEY PLAN

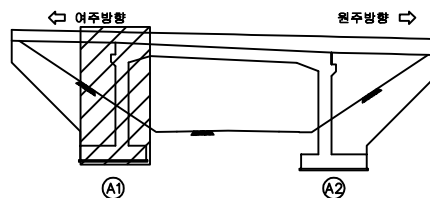


SECTION

면
제

균열	방상균열	재료분리	발 주 처 수원국토관리사무소
편치, 공동	바리, 파손	열 화	
누수, 세수	박 태	퇴적물	용 역 명 2025년 국도17호선 기타시설물 두교2교 등 30개소 정기안전점검용역
철근노출	철 하	그을음	
부식	착갈, 변형	기 타	점 검 기 관 (주)명성엔지니어링
			도 면 번 호 03

손 상 물 량 표

번호	구분	부재	손상내용	손상현황						비 고
				폭 (mm)	길이 (m)	너비 (m)	개소	물량	단위	
1										
2										
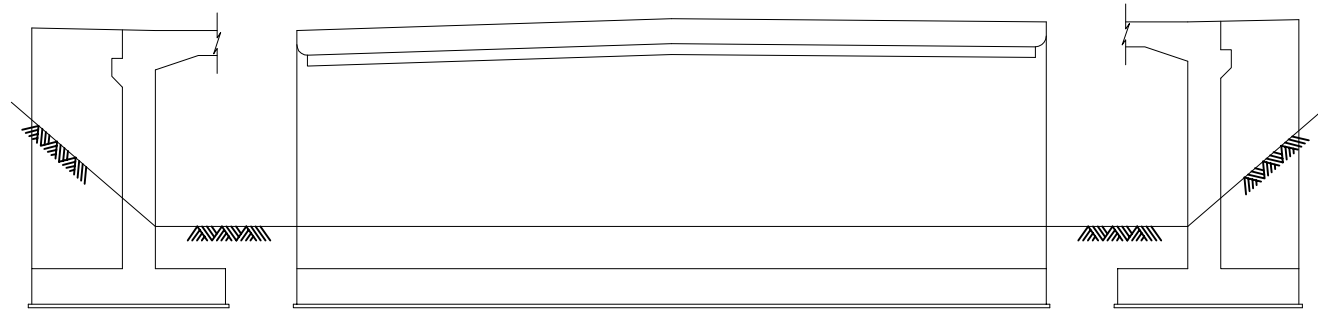


좌측면

전면

우측면

KEY PLAN

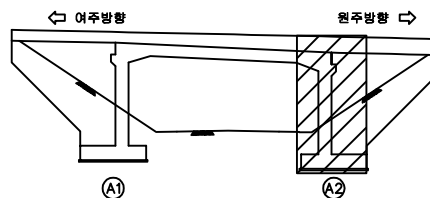

SECTION

면
제

	균열		방상균열		재료분리
	핀치, 공동		바리, 파손		열화
	부수, 세수		배태		퇴적물
	철근노출		침하		그늘음
	부식		좌굴, 변형		기타

발 주 처 수원국토관리사무소

용역명 2025년 국도17호선 기타시설물 두교2교 등 30개소 정기안전점검용역

점 검 기 관 (주)명성엔지니어링

도면번호