


신월여의지하도로 안전점검(정기,정밀)용역
(정밀안전점검)

외관조사망도
신월여의지하도로(전기실 외)

서울터널주식회사

(주)명성엔지니어링

ID : 신월여의지하도로-인천방향 전기실 (RAMP-D)

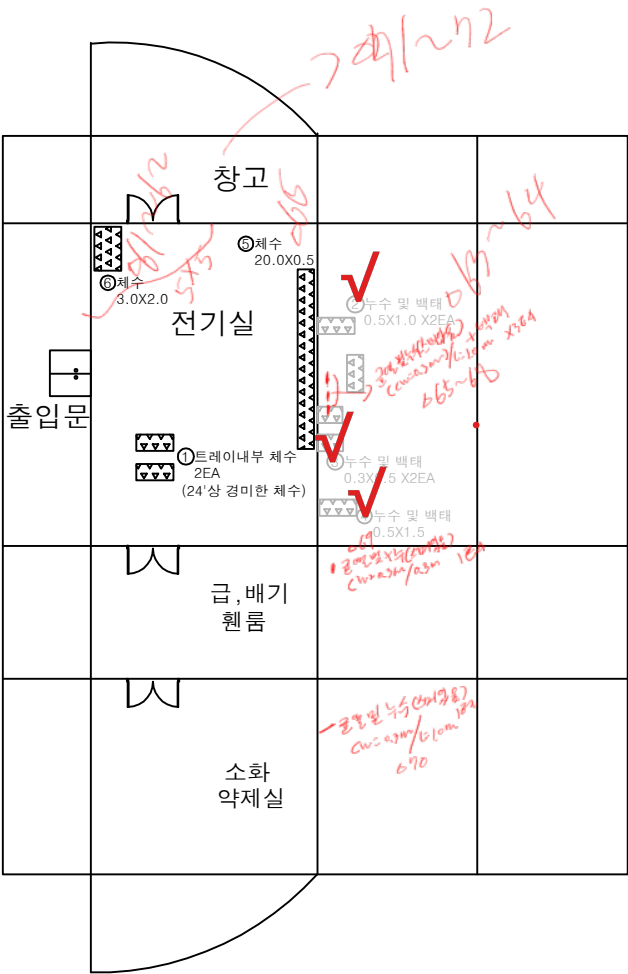


손 상 물 량 표

[illegible]

KEY PLAN

SECTION

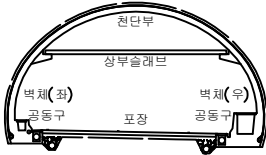



五五

	간 열		망상균열		재료분리	발 주 처 서울특별시건축회사
	편치, 공동		바리, 파손		채수	용 역 명 신월여의지하도로 안전점검(정기,정밀)용역 (정밀안전점검) (2025,상반기)
	누수, 습윤부		백 태		퇴적물	
	철근노출		침 하		열 화	도 면 명 신월여의지하도로-안전방향 전기실
	부 식		좌굴, 변형		기 타	도 면 번 호 01

ID : 신월여의지하도로-인천방향 소화수조 (SPAN 6)


손상물량표

번호	발생 년도	부재	위치	손상내용	손상현황						비고
					폭 (mm)	길이 (m)	너비 (m)	단위	개소	중합 물량	
1	22상	소화수조	정면	누수및백태	-	0.2	1.0	m ²	2	0.40	25'상 보수
2	22상	소화수조	좌측벽	누수및백태	-	0.2	1.0	m ²	2	0.40	25'상 보수
3	22상	소화수조	우측벽	누수및백태	-	0.2	1.0	m ²	3	0.60	25'상 보수
4	23상	소화수조	상부슬라브	누수(스며있음)	-	-	-	EA	1	1.00	25'상 보수
5	23하	소화수조	정면	백태	-	0.2	0.5	m ²	1	0.10	25'상 보수
6	24하	소화수조	상부슬라브	누수(스며있음)	-	-	-	EA	1	1.00	
7											
8											
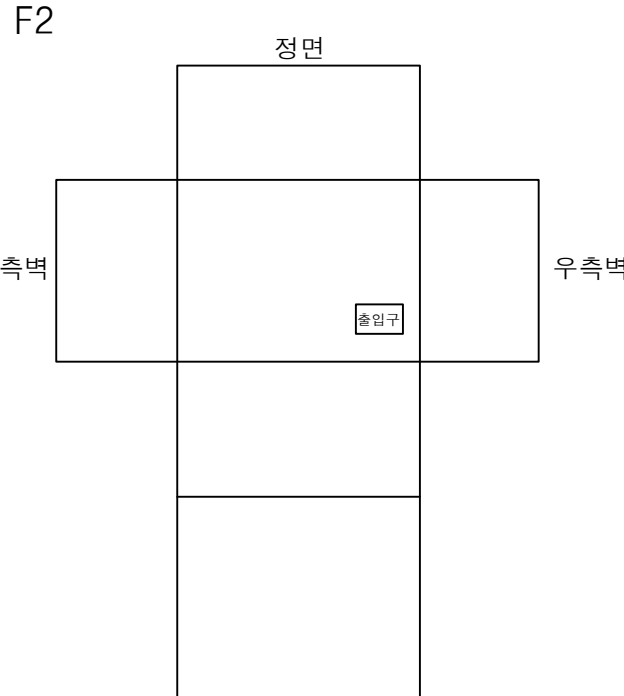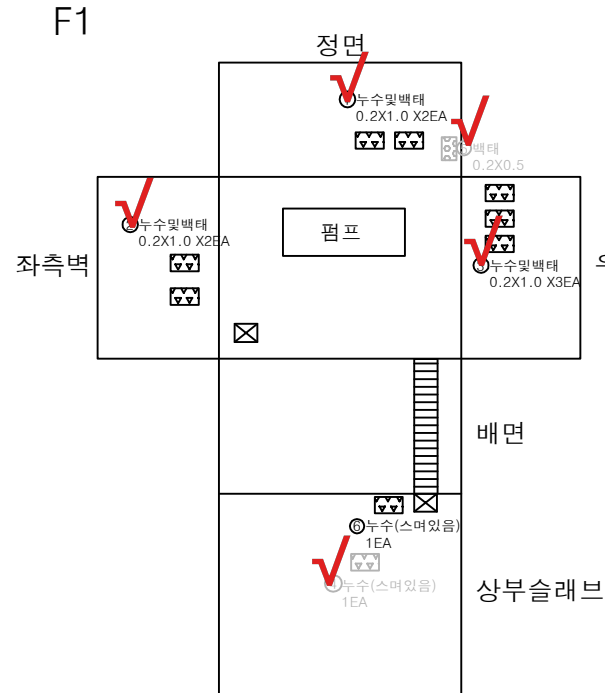

KEY PLAN

SECTION

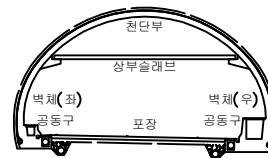


범례


	콘크리트		방상근열		재료분리	발주처	서울터널주식회사
	전치, 공동		바리, 파손		채수	용역명	신월여의지하도로 안전점검(정기, 정밀)용역 (정밀안전점검) (2025, 상반기)
	누수, 습윤부		벽체		벽체	도면명	신월여의지하도로-인천방향 소화수조
	철근노출		침하		열화	도면번호	02
	부식		좌굴, 변형		기타		

손상물량표

번호	발생 년도	부재	위치	손상내용	손상현황						비고
					폭 (mm)	길이 (m)	너비 (m)	단위	개소	중합 물량	
1	24상	펌프실	우측벽	벽태	-	0.1	0.3	m ²	1	0.03	
2											
3											
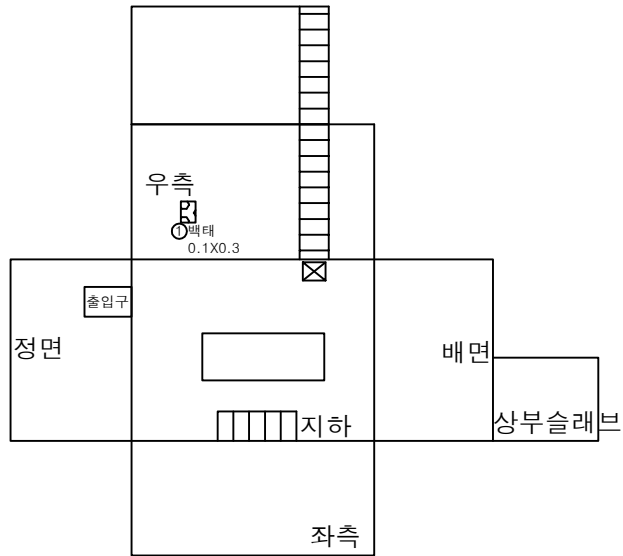


F1

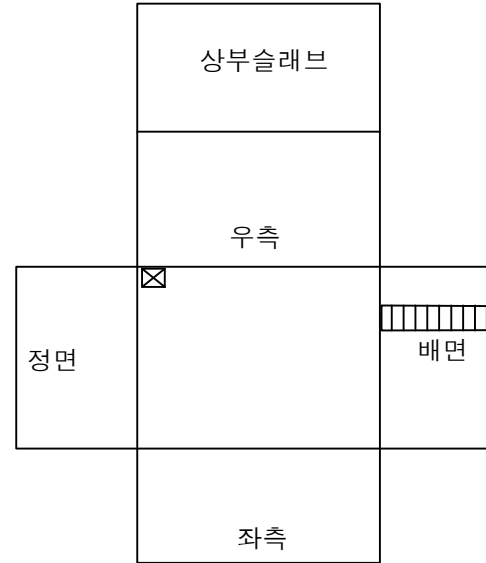

F2

KEY
PLAN

SECTION

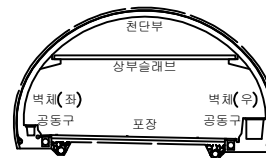범
례

균열	망상균열	재료분리	발주처 서울터널주식회사
천치, 공동	박리, 파손	세수	용역명 신월여의지하도로 안전점검(정기, 정밀)용역 (정밀안전점검) (2025, 상반기)
누수, 습윤부	벽태	피착물	도면명 신월여의지하도로-인천방향 펌프실
철근노출	침하	열화	도면번호 03
부식	좌굴, 변형	기타	