



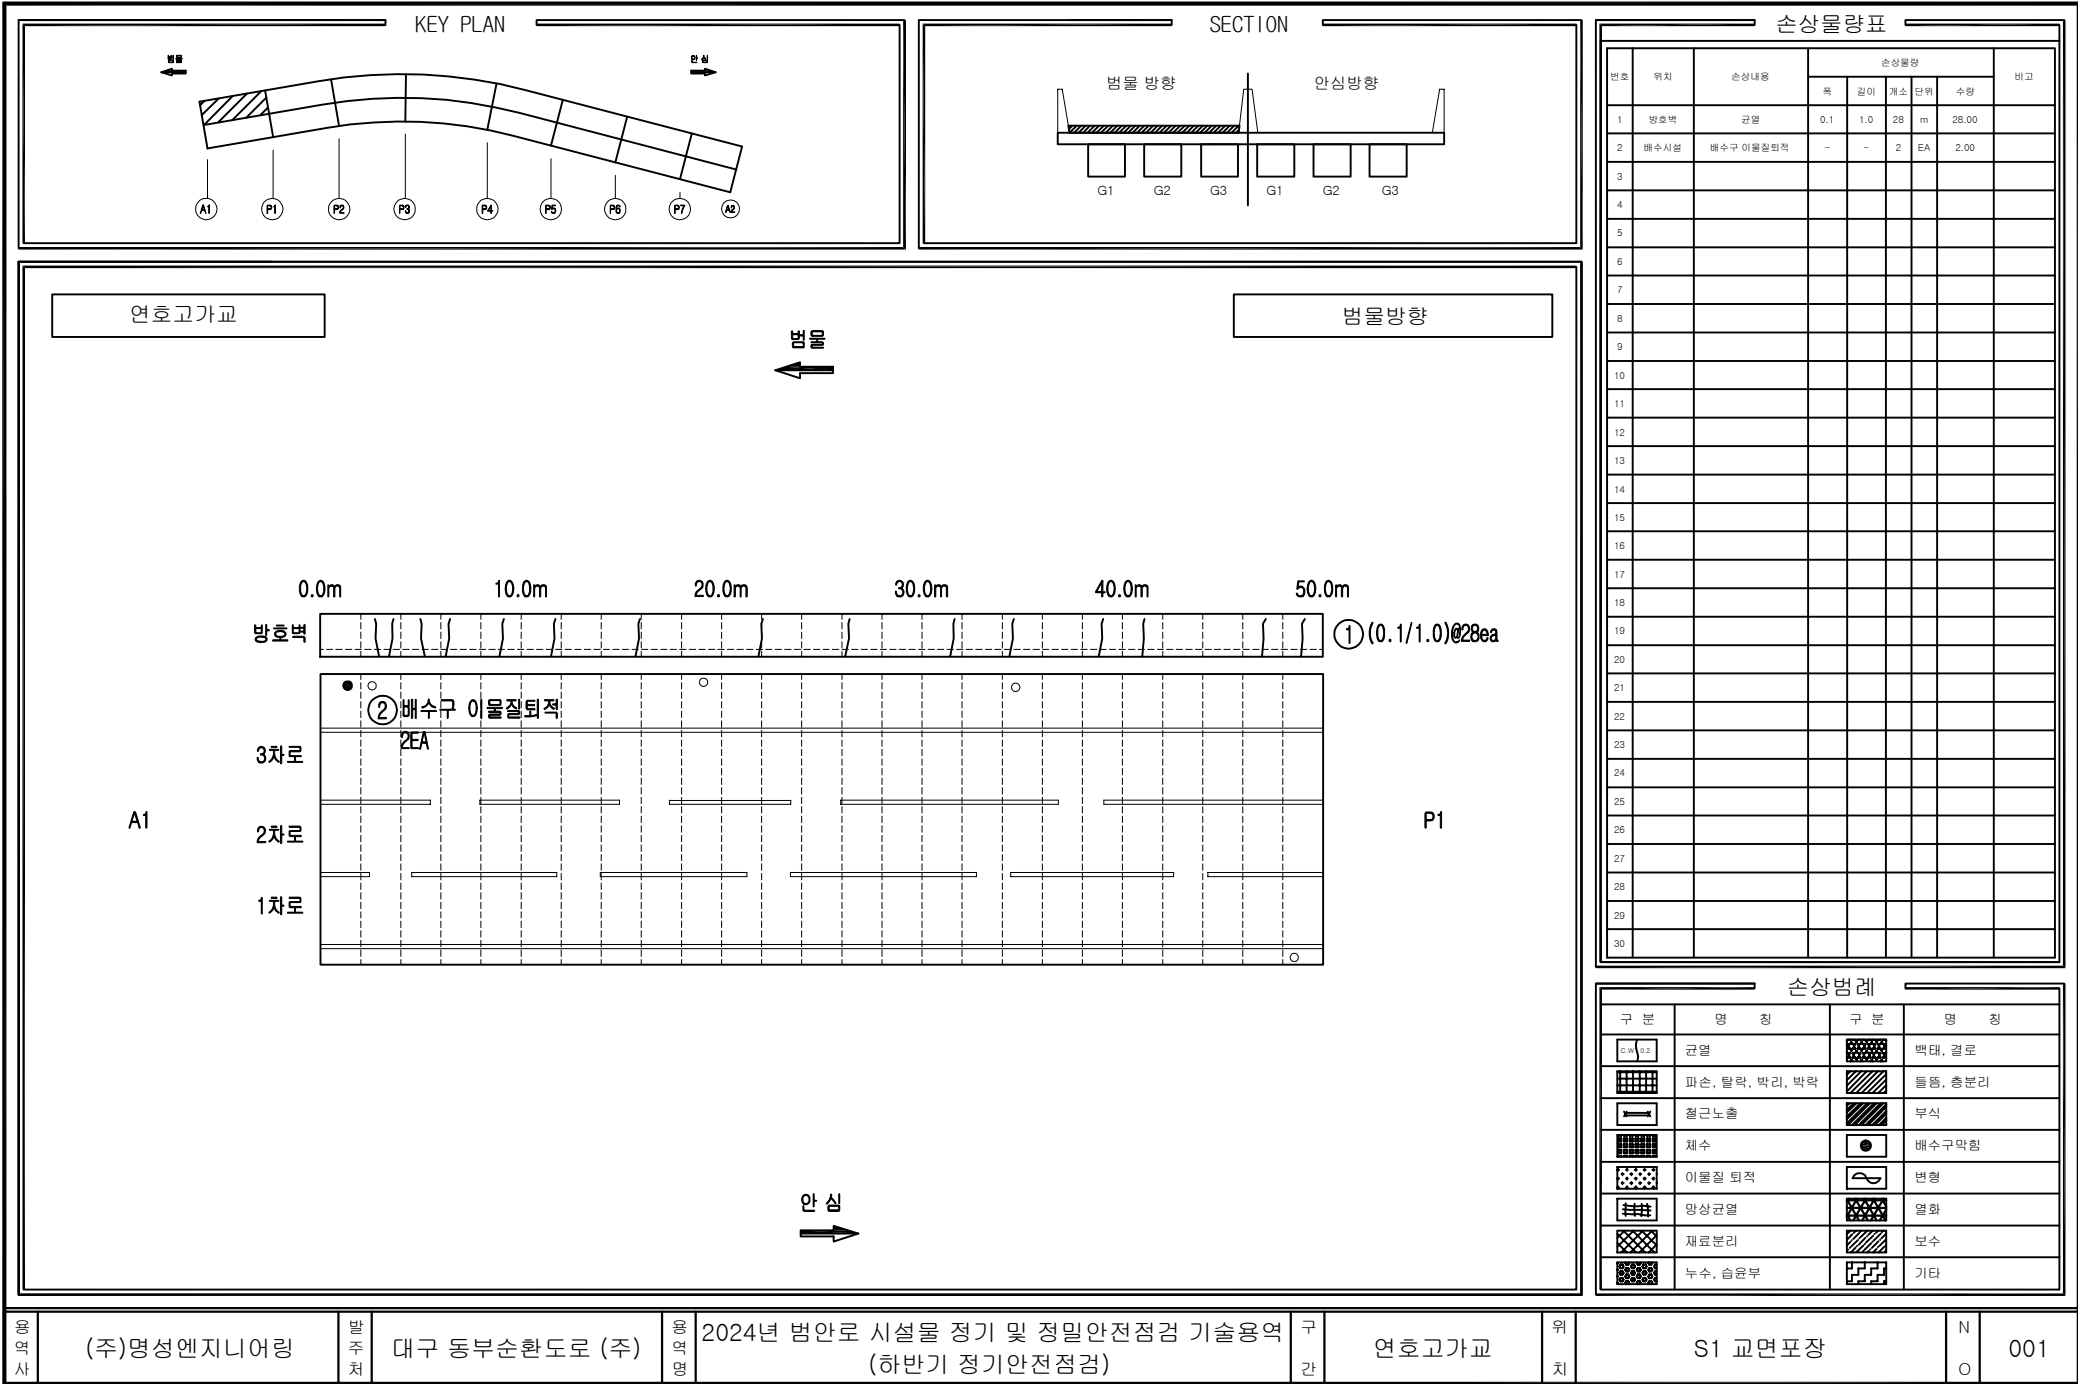

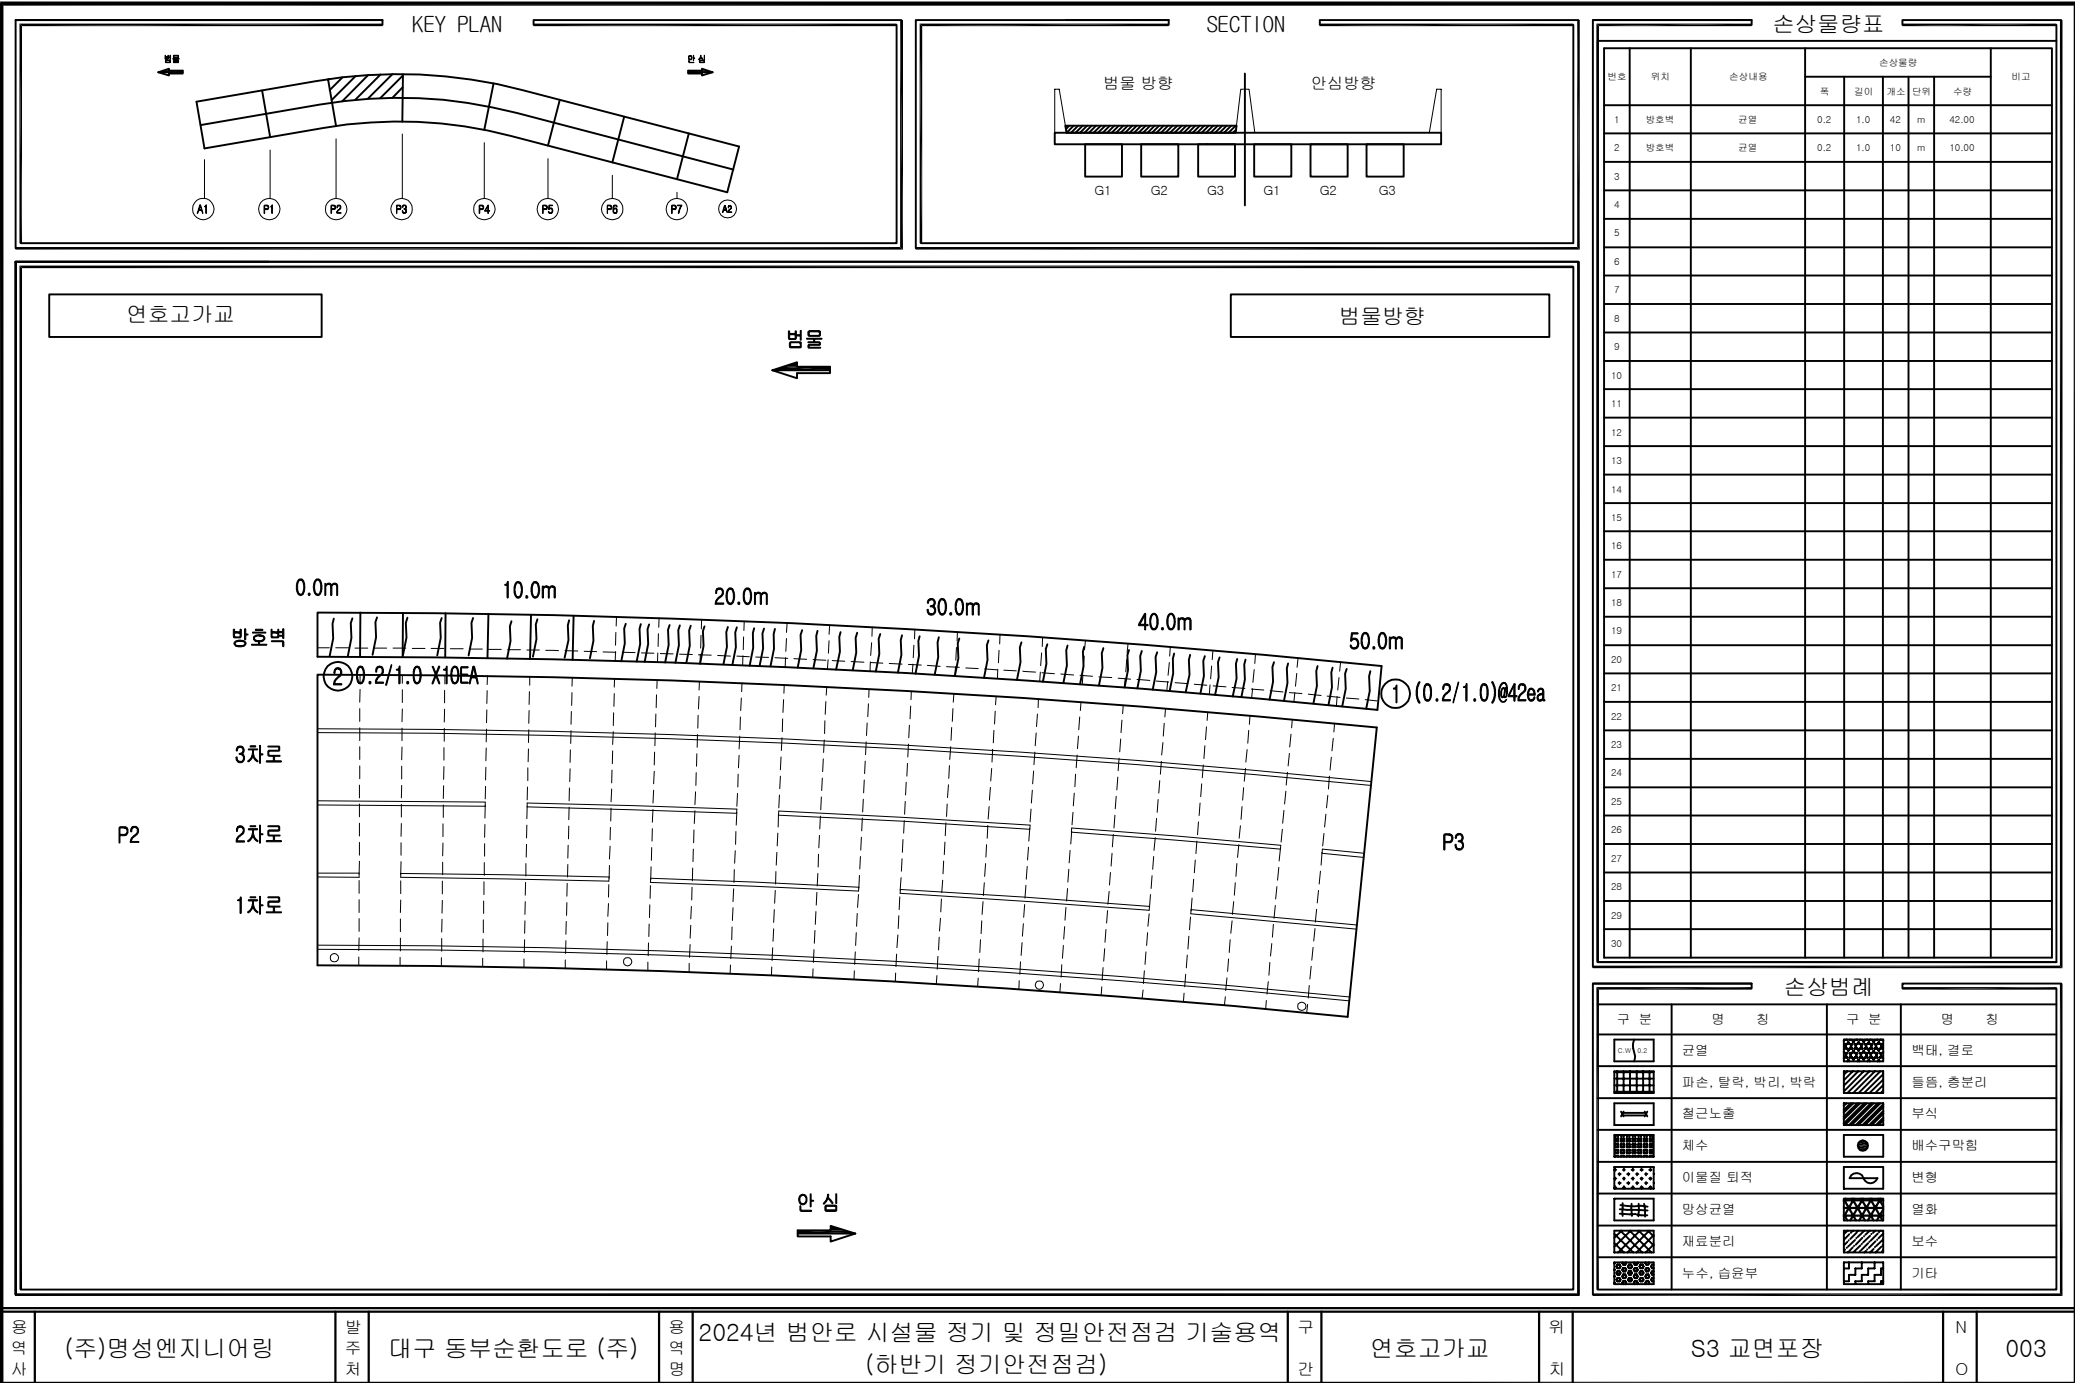

영원사

(주)명성엔지니어링

발주처

대구 동부순환도로 (주)

영원사

2024년 범안로 시설물 정기 및 정밀안전점검 기술용역
(하반기 정기안전점검)

구간

연호고가교


위치

S3 교면포장

N

O

003

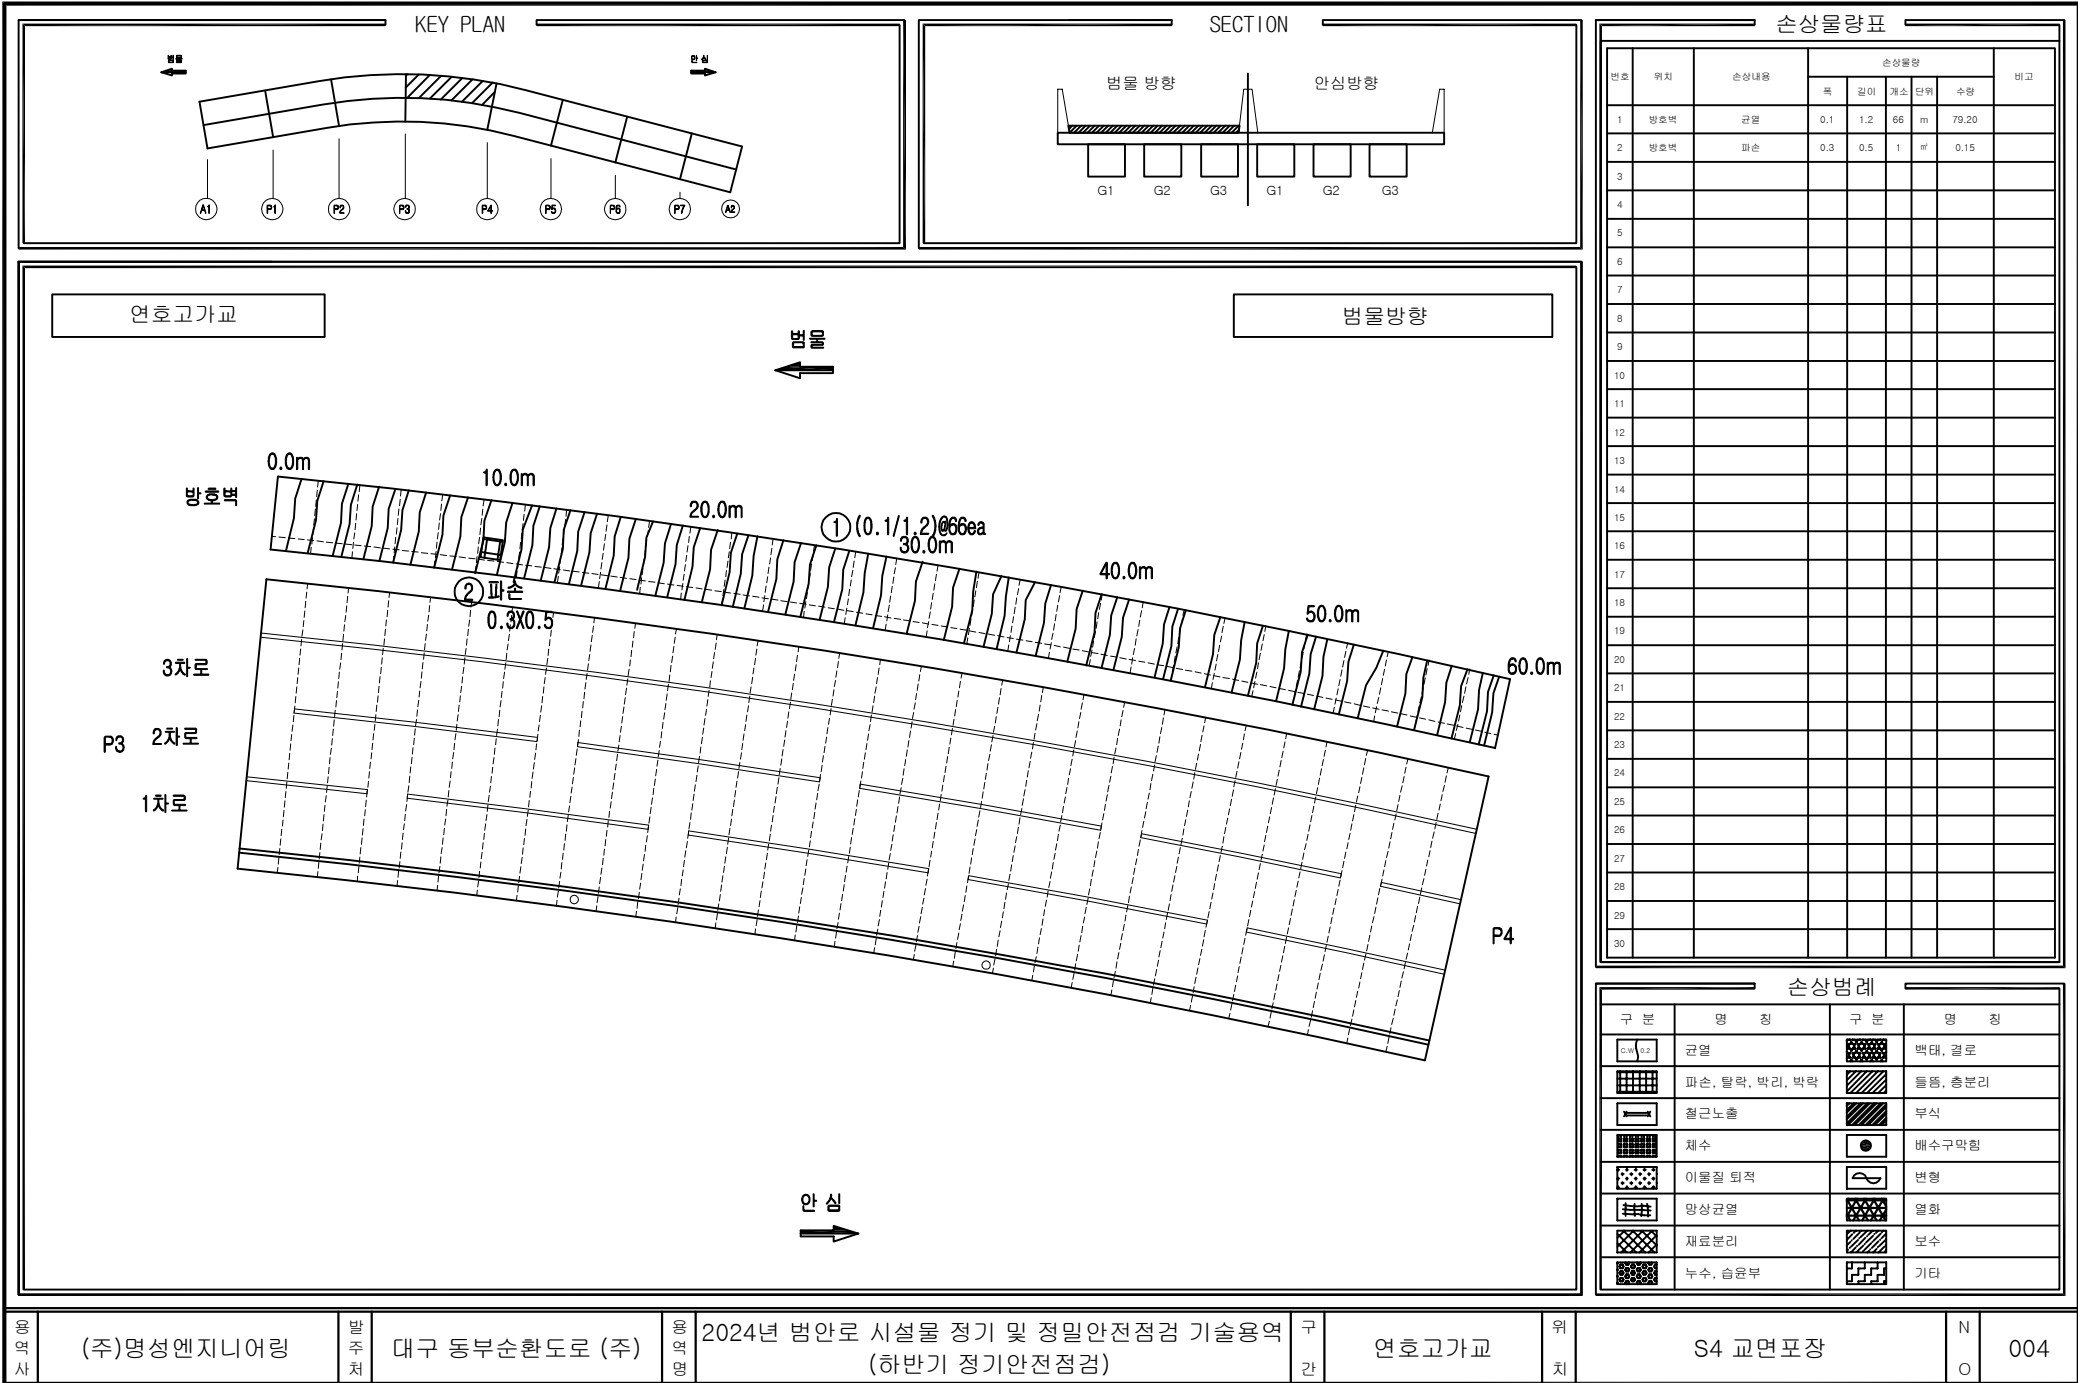

영역사

(주)명성엔지니어링

발주처

대구 동부순환도로 (주)

영역명

2024년 범안로 시설물 정기 및 정밀안전점검 기술용역
(하반기 정기안전점검)

구간

연호고가교


위치

S4 교면포장

N

O

004

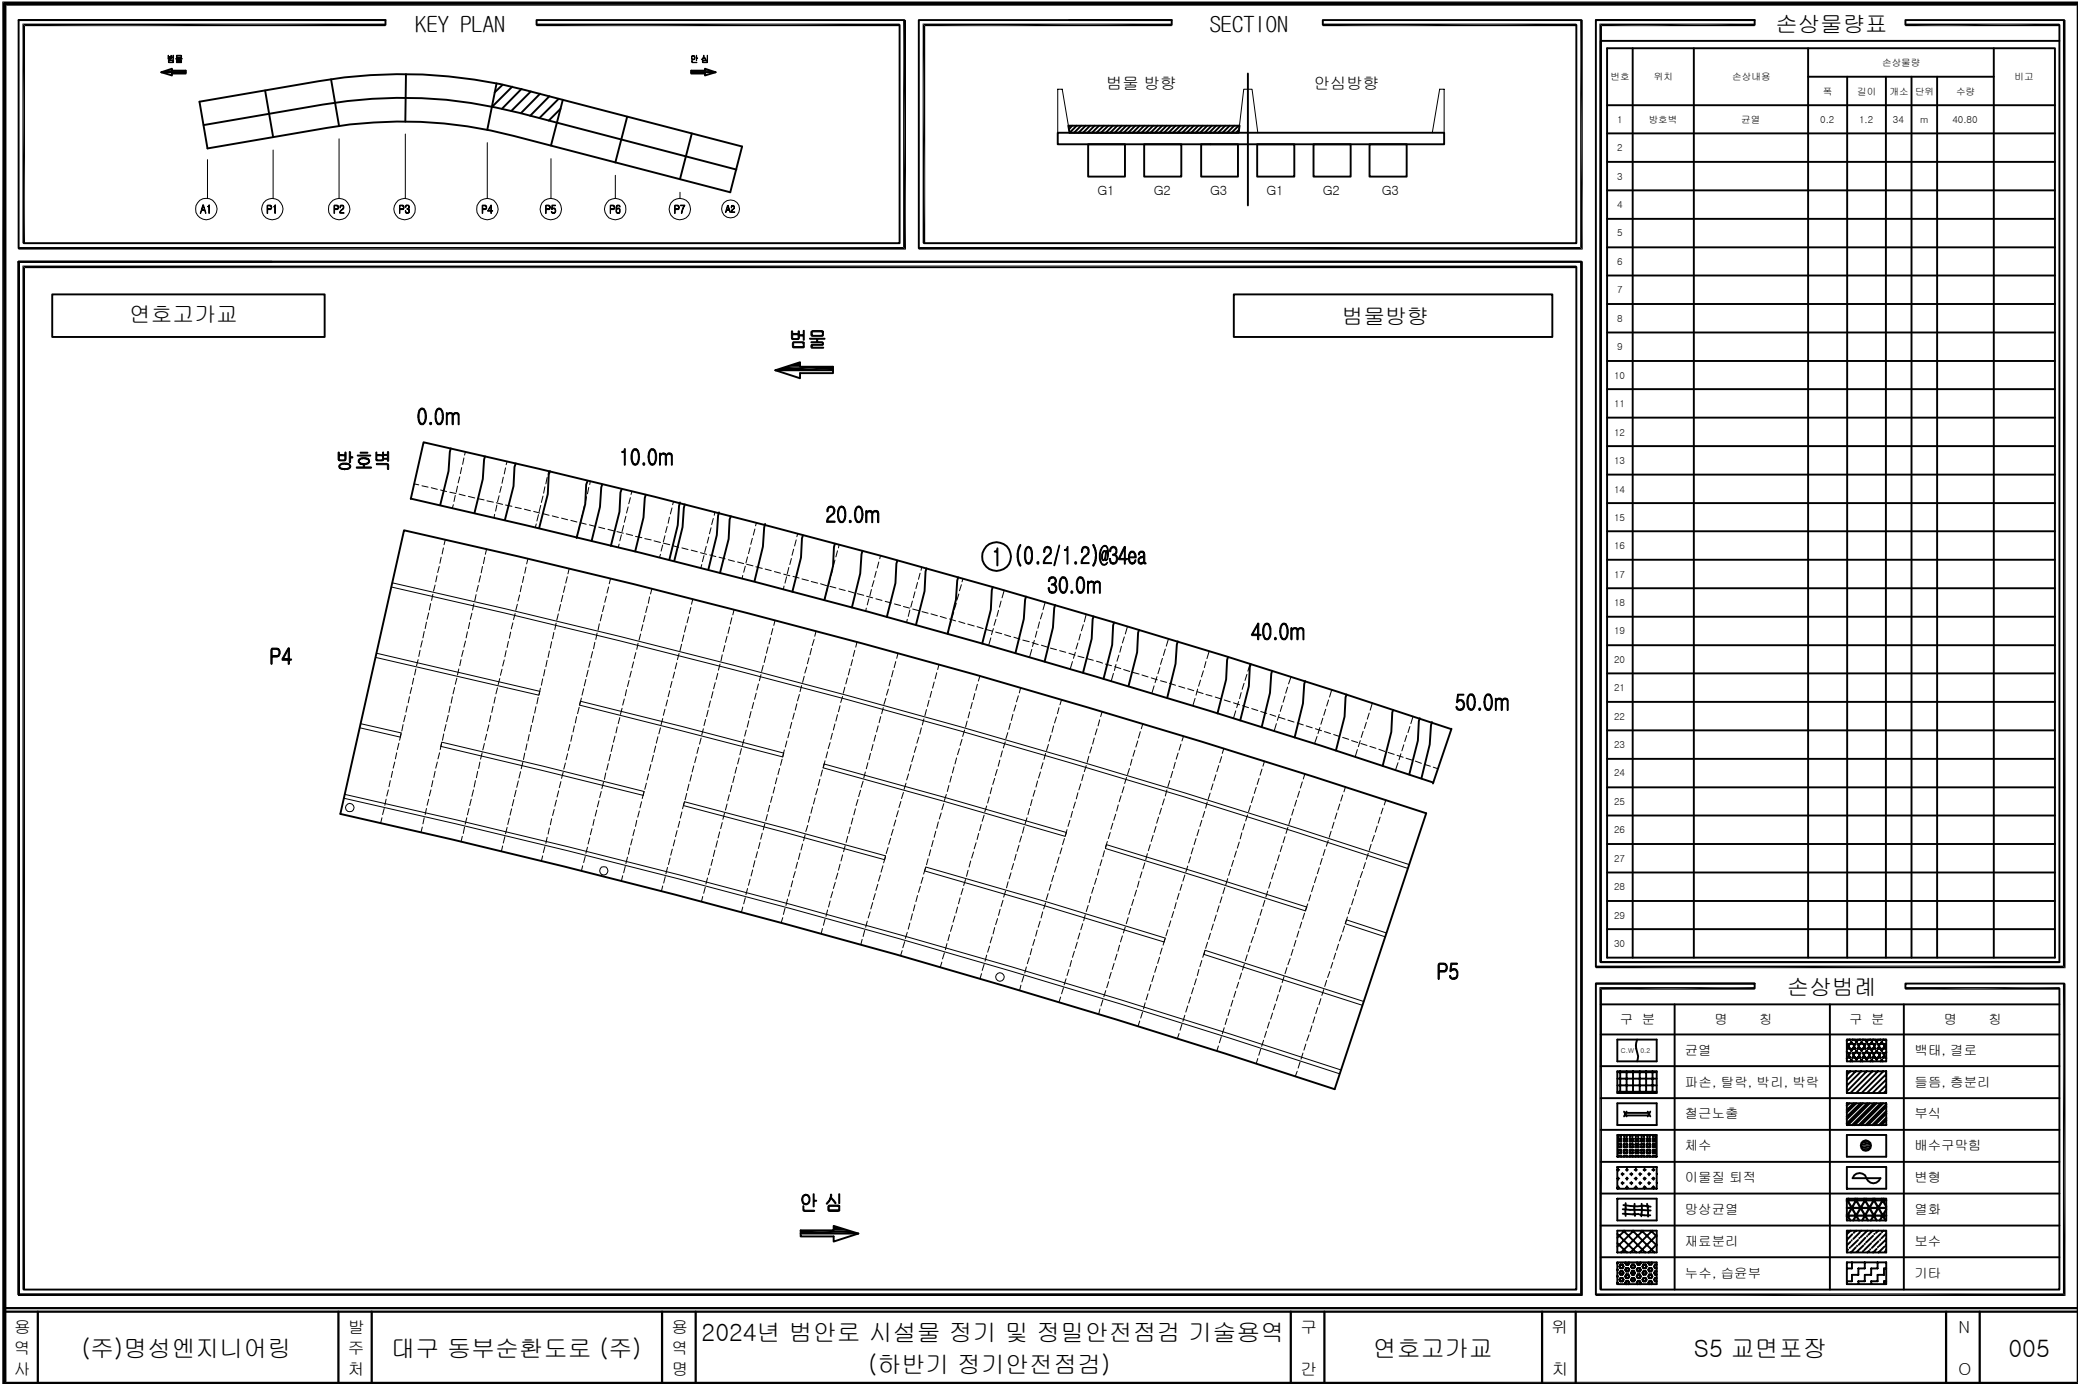

영역사

(주)명성엔지니어링

발주처

대구 동부순환도로 (주)

영역명

2024년 범안로 시설물 정기 및 정밀안전점검 기술용역
(하반기 정기안전점검)

구간

연호고가교


위치

S5 교면포장

N

O

005

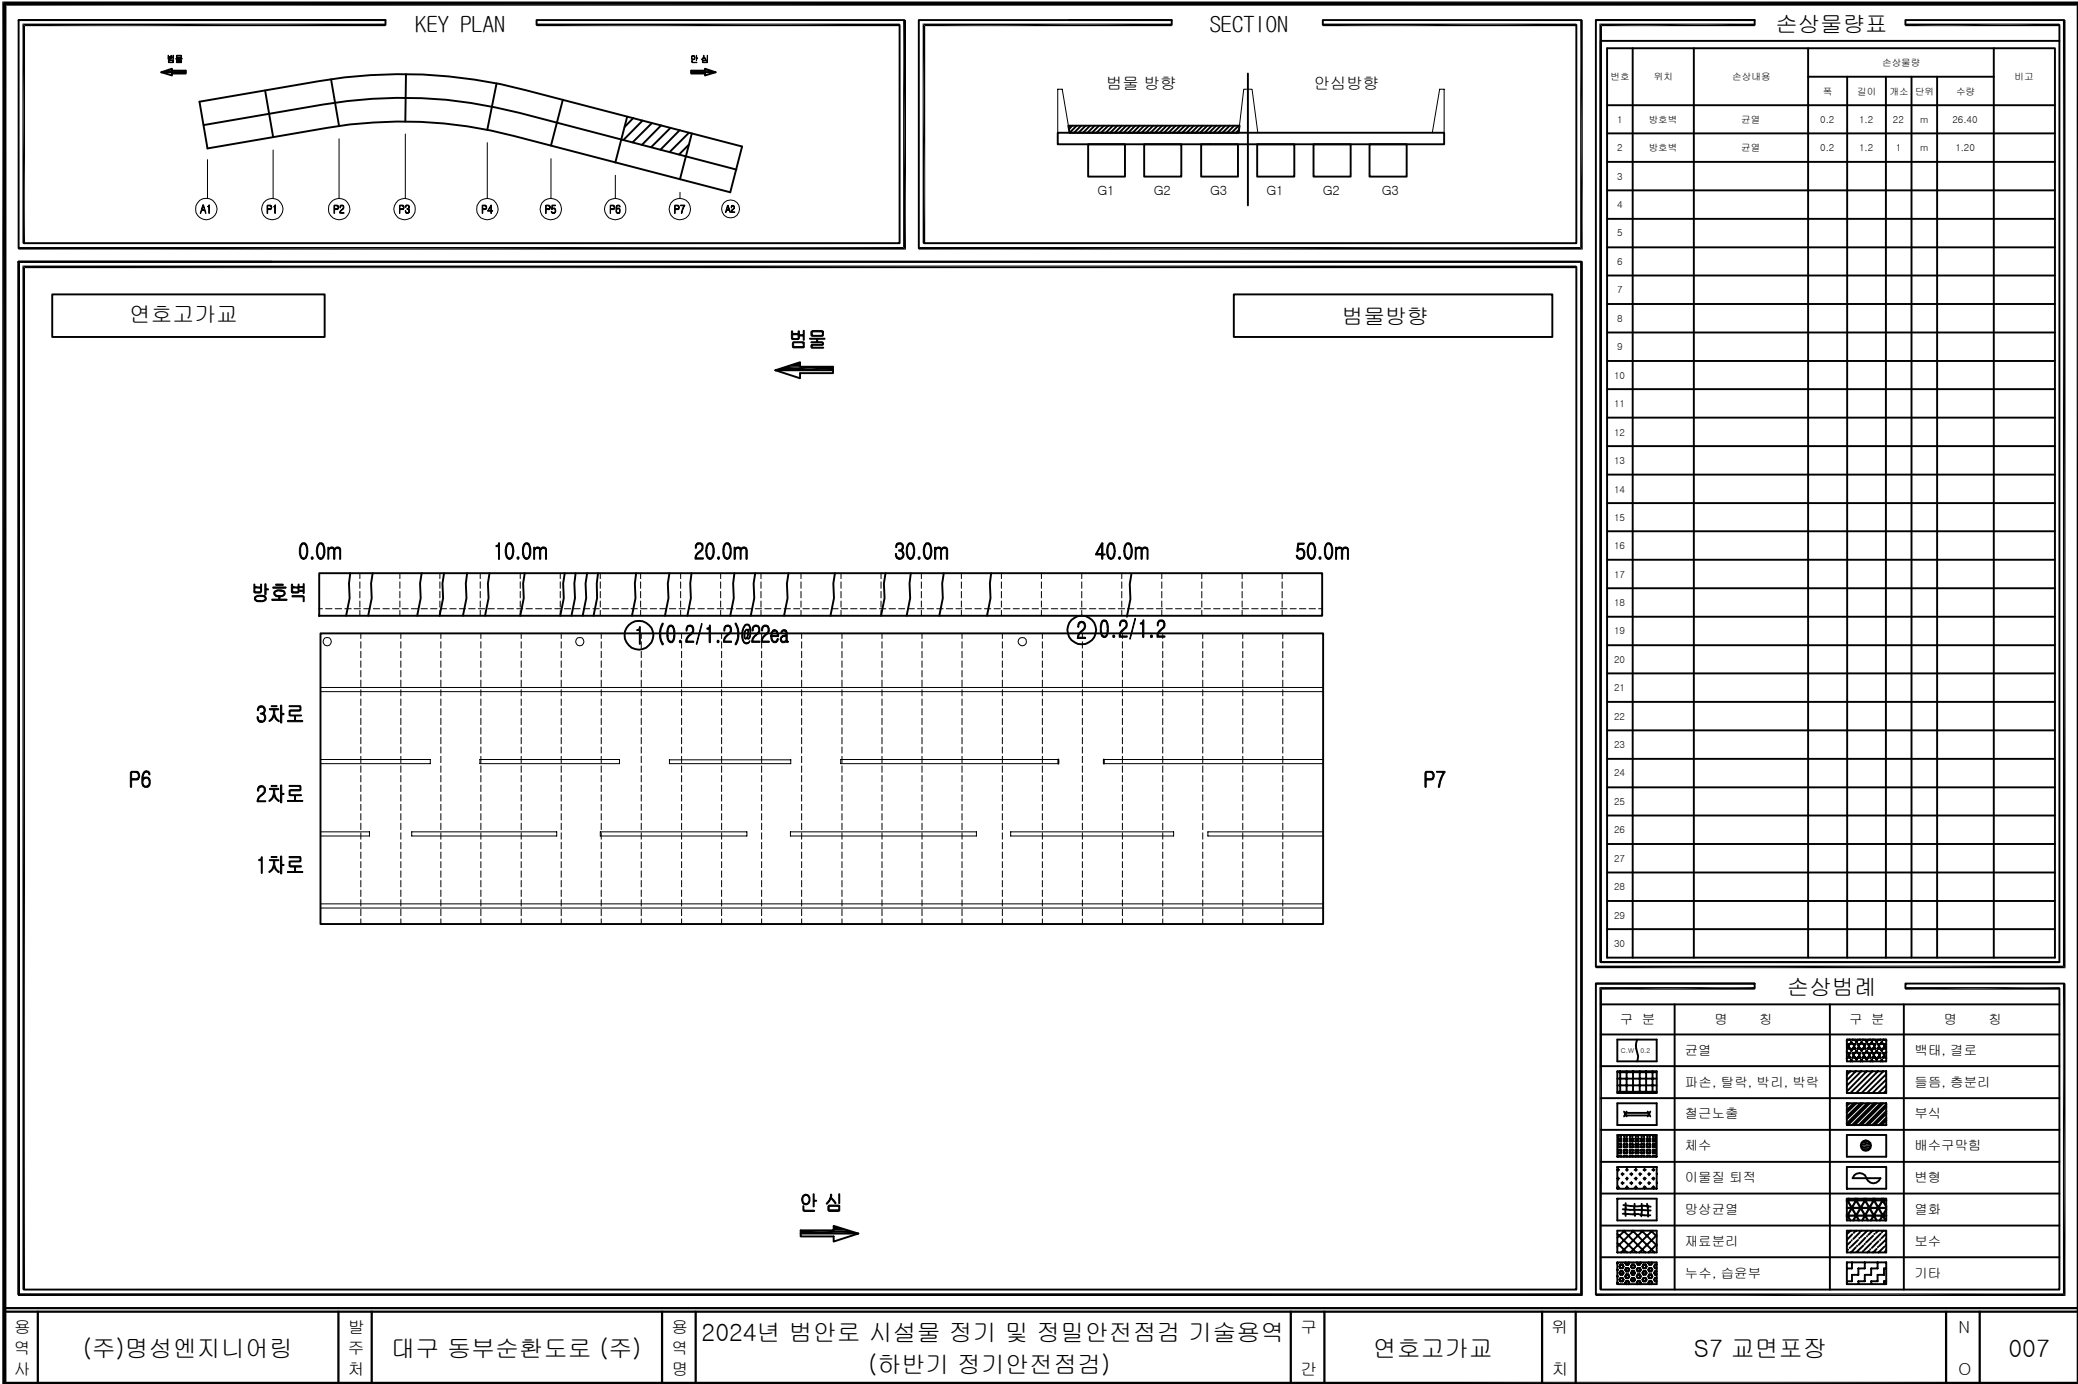

영원사

(주)명성엔지니어링

발주처

대구 동부순환도로 (주)

영원사

2024년 범안로 시설물 정기 및 정밀안전점검 기술용역
(하반기 정기안전점검)

구간

연호고가교

위치

S7 교면포장

N

O

007

KEY PLAN

← 방향

→ 안심

A1

P1

P2

P3

P4

P5

P6

P7

A2

SECTION

← 방향

→ 안심

G1

G2

G3

G1

G2

G3

연호고가교

← 방향

→ 안심

0.0m

10.0m

20.0m

30.0m

40.0m

50.0m

방호벽

3차로

2차로

1차로

중분대

P7

A2

손상물량표

번호	위치	손상내용	손상물량					비고
			폭	길이	개소	단위	수량	
1								
2								
손상범례

구분	명칭	구분	명칭
	균열		박탈, 결로
	파손, 탈락, 박리, 박락		돌, 흙, 분리
	철근노출		부식
	침하		배수구막힘
	이물질 퇴적		변형
	망상균열		열화
	재료분리		보수
	누수, 습윤부		기타

영원사

(주)명성엔지니어링

발주처

대구 동부순환도로 (주)

영원사

2024년 범안로 시설물 정기 및 정밀안전점검 기술용역
(하반기 정기안전점검)

구간

연호고가교

위치

S8 교면포장

N

O

008

KEY PLAN

← 방향

→ 안심

A1

P1

P2

P3

P4

P5

P6

P7

A2

SECTION

← 방향

→ 안심

G1

G2

G3

G1

G2

G3

연호고가교

← 방향

→ 안심

방향

A1

P1

손상물량표

번호	위치	손상내용	손상물량				비고
			폭	길이	개소	단위	
1							
2							
손상범례

구분	명칭	구분	명칭
	균열		부식
	파손, 탈락, 박리, 박락		배수구막힘
	철근노출		변형
	침수		염화
	이물질 퇴적		보수
	망상균열		기타
	재료분리		
	누수, 습윤부		

영안사

(주)명성엔지니어링

발주처

대구 동부순환도로 (주)

영안명

2024년 범안로 시설물 정기 및 정밀안전점검 기술용역
(하반기 정기안전점검)

구간

연호고가교

위치

S1 바닥판하면

N

O

009

KEY PLAN

←

→

A1

P1

P2

P3

P4

P5

P6

P7

A2

SECTION

←

→

G1

G2

G3

G1

G2

G3

연호고가교

←

→

←

→

P1

P2

←

→

손상물량표

번호	위치	손상내용	손상물량				비고
			폭	길이	개소	단위	
1							
2							
손상범례

구분	명칭	구분	명칭
	균열		탄생, 갈로
	파손, 탈락, 박리, 박락		흄, 총분리
	철근노출		부식
	침수		배수구막힘
	이물질 퇴적		변형
	망상균열		열화
	재료분리		보수
	누수, 습윤부		기타

영원사

(주)명성엔지니어링

발주처

대구 동부순환도로 (주)

영원사

2024년 범안로 시설물 정기 및 정밀안전점검 기술용역
(하반기 정기안전점검)

구간

연호고가교


위치

S2 바닥판하면

N

O

010

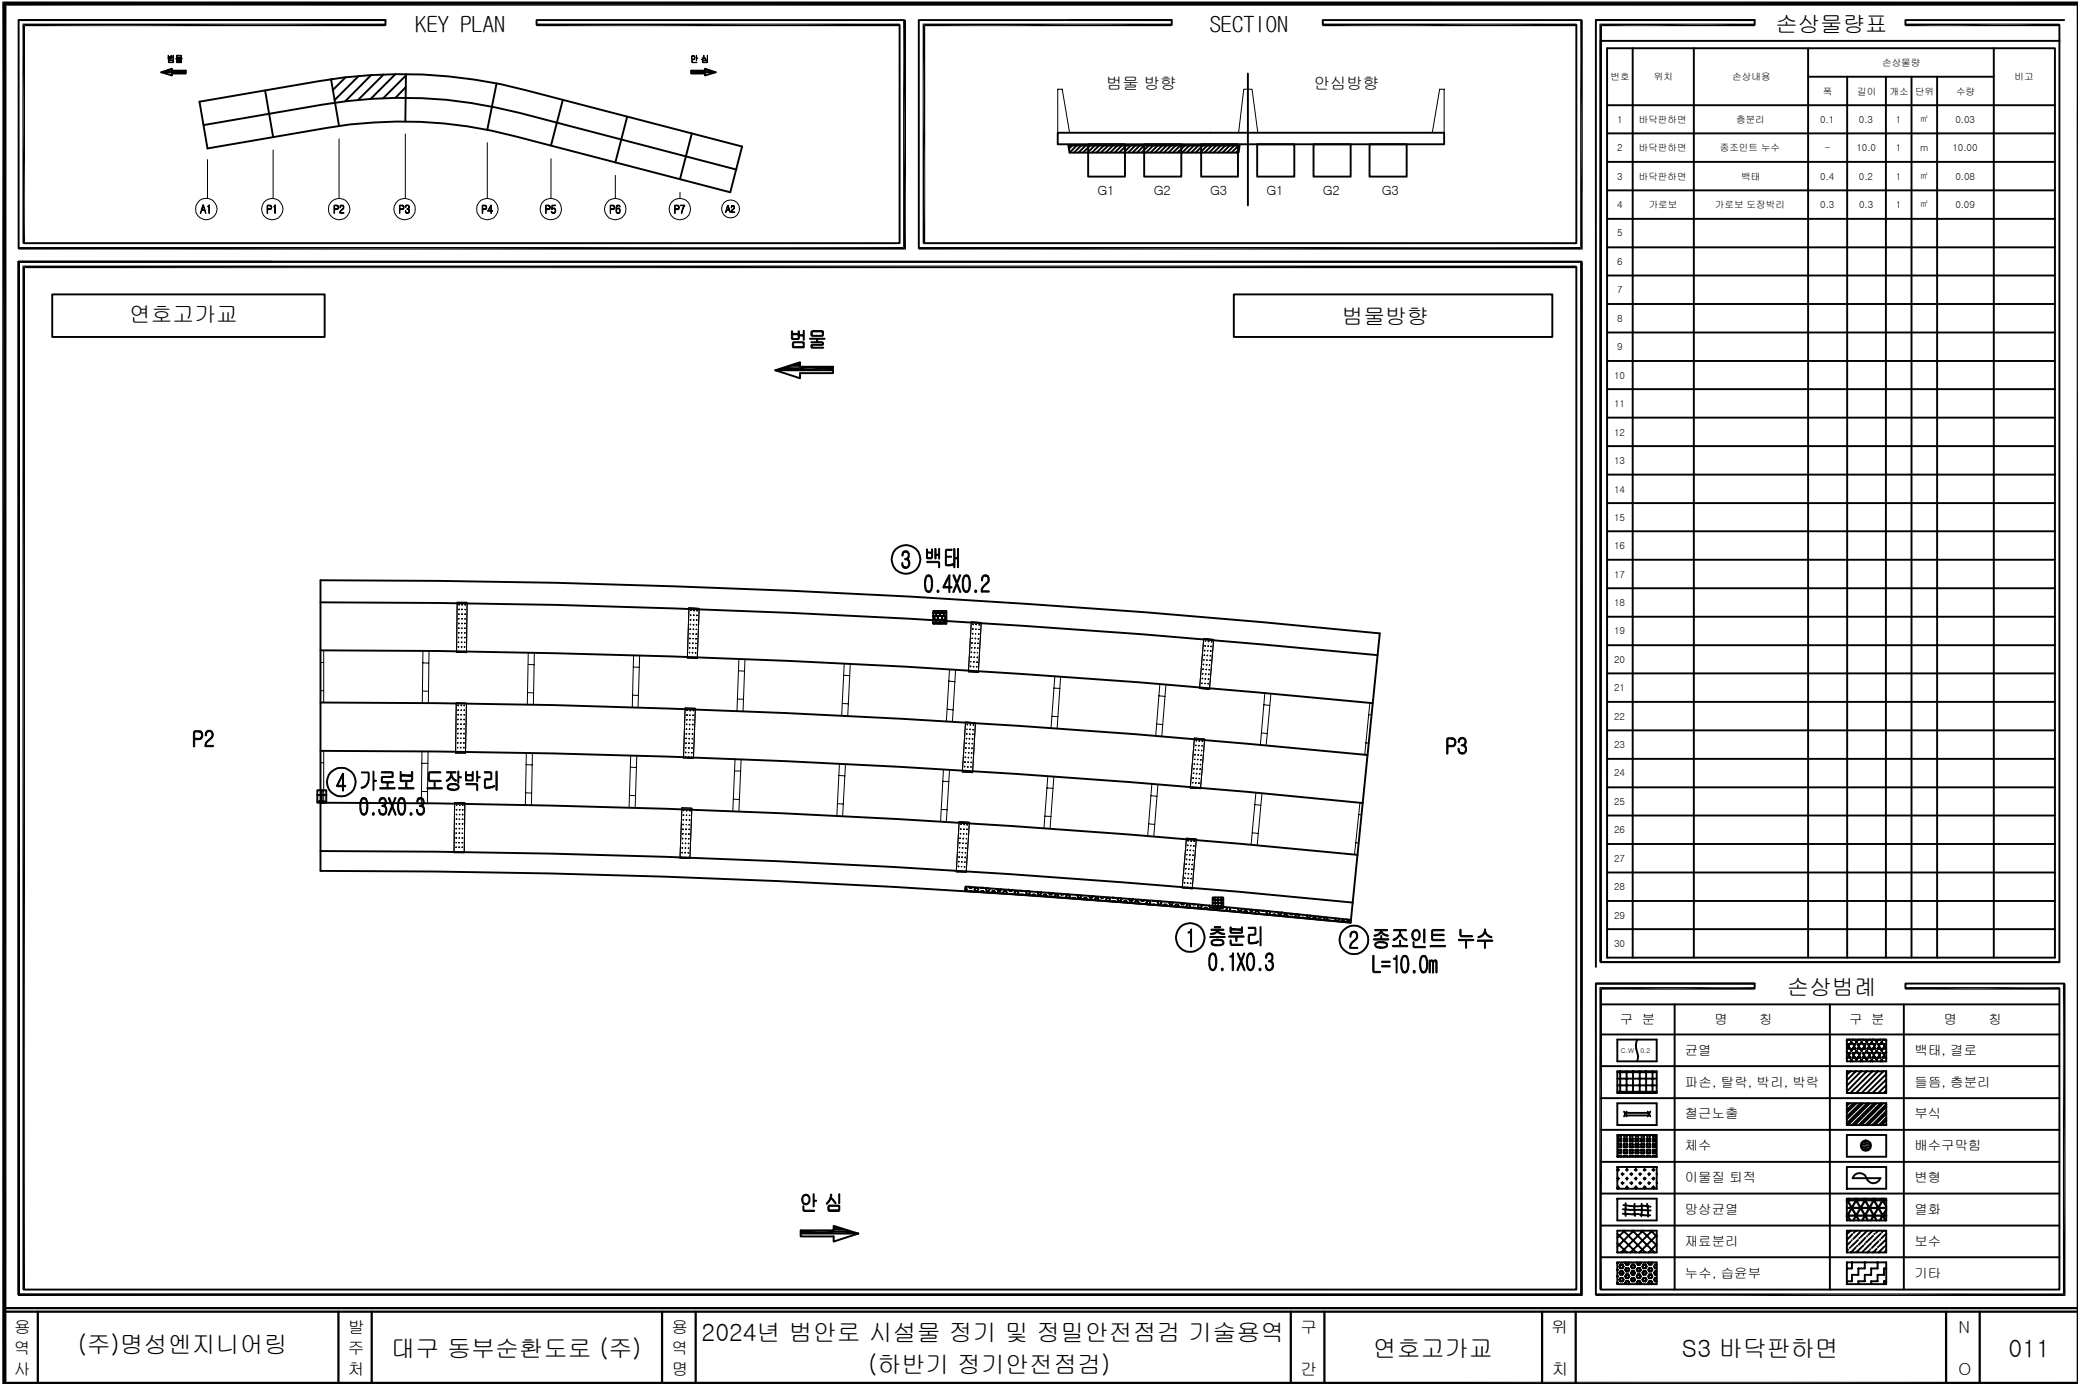

영역사

(주)명성엔지니어링

발주처

대구 동부순환도로 (주)

영역명

2024년 범안로 시설물 정기 및 정밀안전점검 기술용역
(하반기 정기안전점검)

구간

연호고가교


위치

S3 바닥판하면

N

O

011

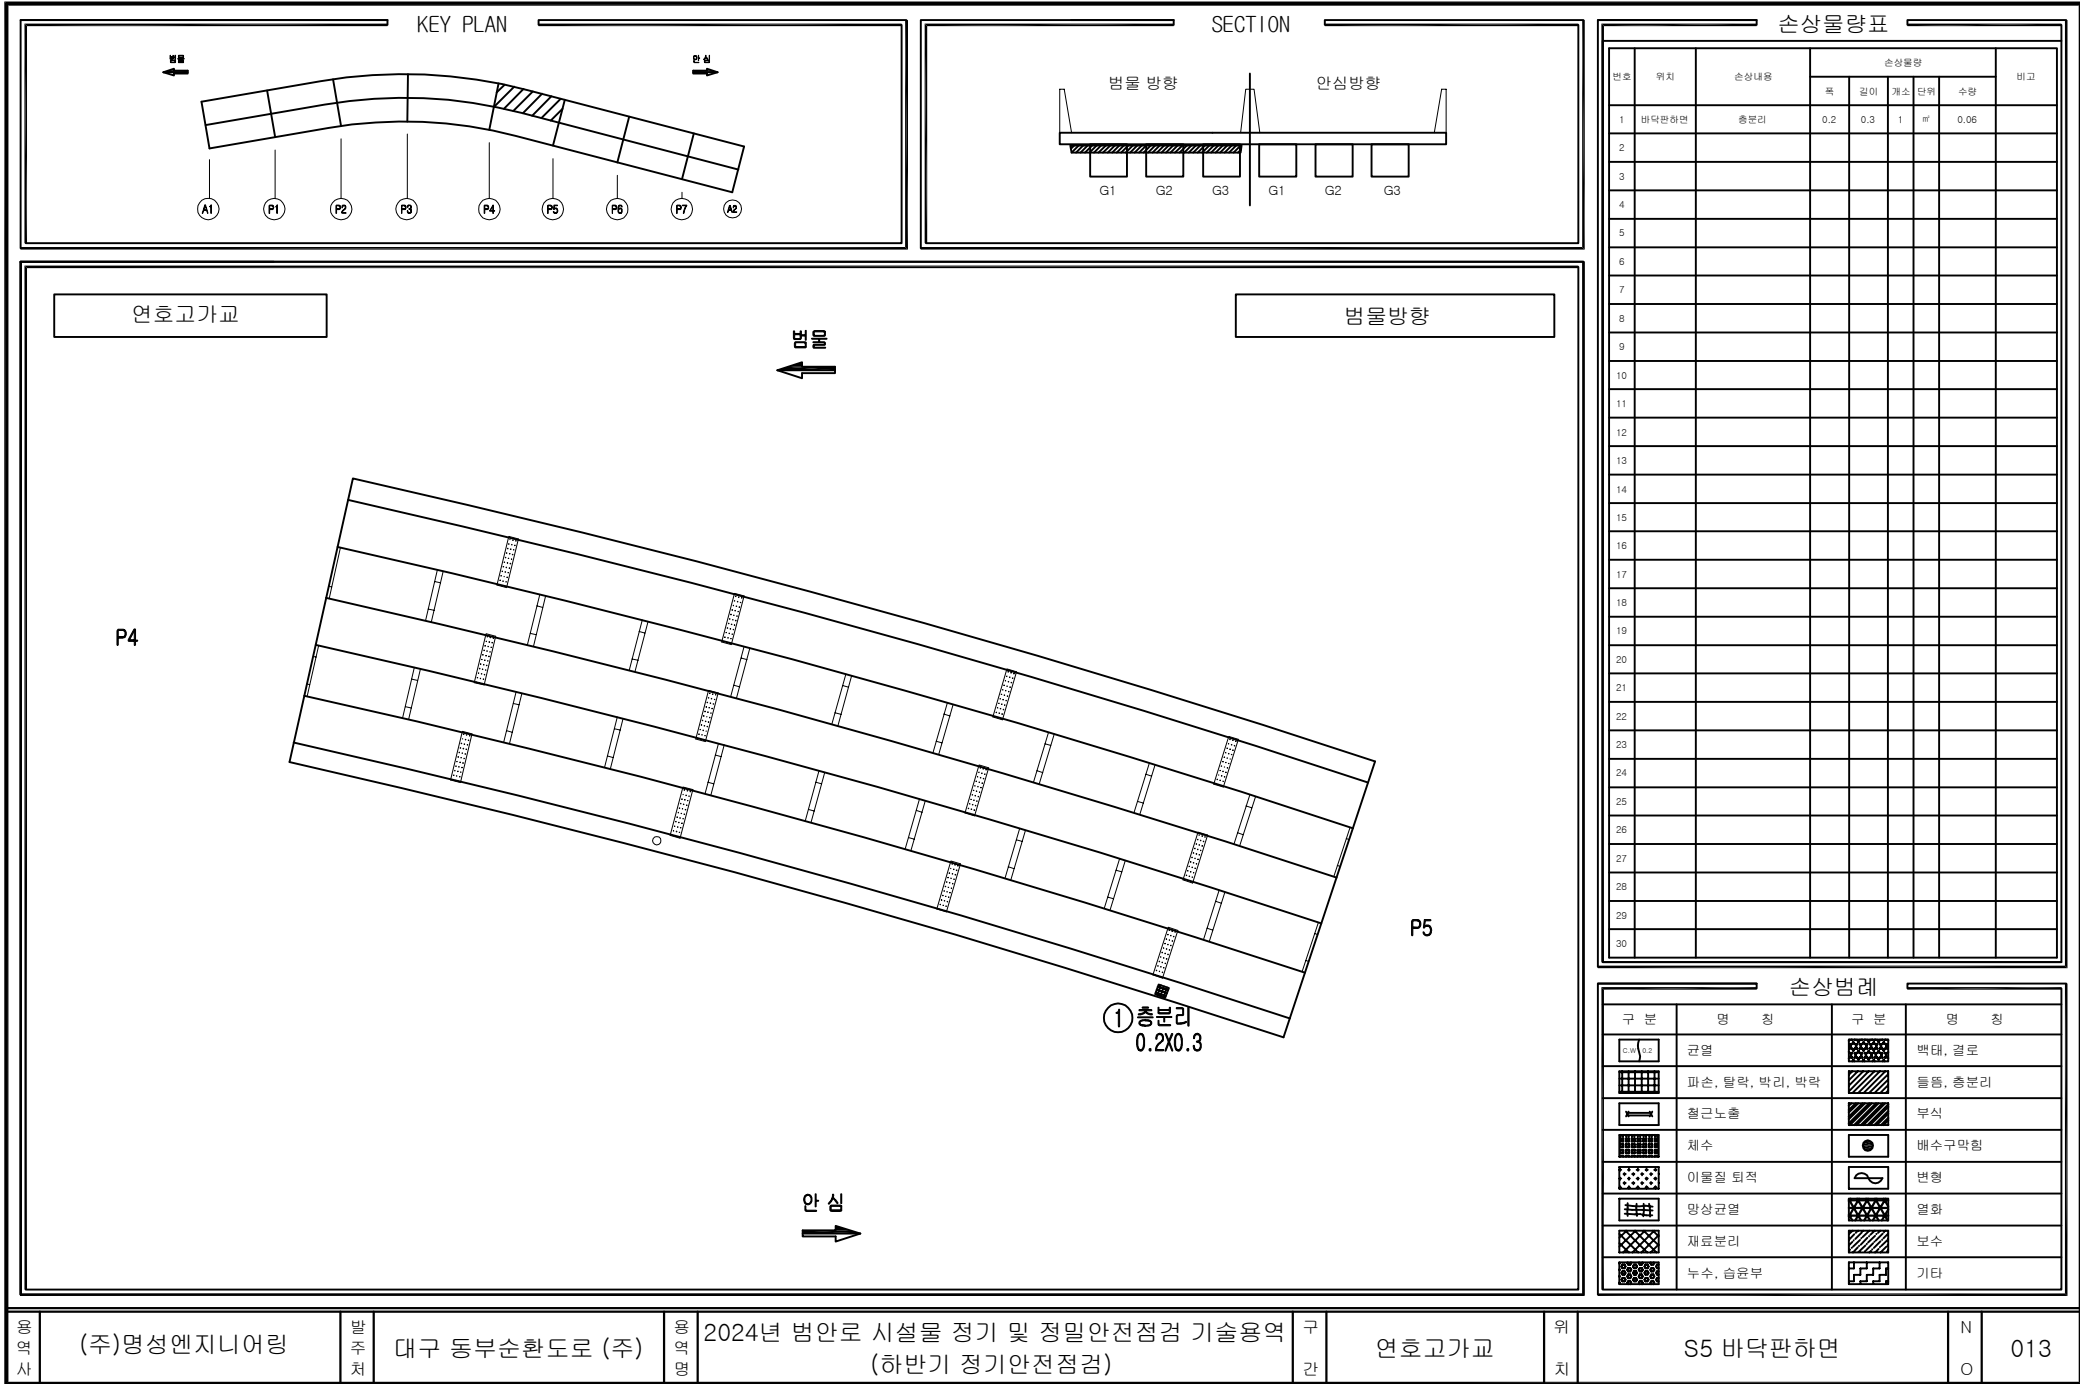

영역사

(주)명성엔지니어링

발주처

대구 동부순환도로 (주)

영역명

2024년 범안로 시설물 정기 및 정밀안전점검 기술용역
(하반기 정기안전점검)

구간

연호고가교

위치

S5 바닥판하면

N

O

013

KEY PLAN

← 방향

→ 안심

A1P1P2P3P4P5P6P7A2

SECTION

방향

안심방향

G1G2G3G1G2G3

연호고가교

방향

P5P6

안심

손상물량표

번호	위치	손상내용	손상물량				비고
			폭	길이	개소	단위	
1							
2							
손상범례

구분	명칭	구분	명칭
	균열		박대, 결로
	파손, 탈락, 박리, 박락		흄, 총분리
	침하노출		부식
	채수		배수구막힘
	이물질 퇴적		변형
	망상균열		염화
	재료분리		보수
	누수, 습윤부		기타

영원사

(주)명성엔지니어링

발주처

대구 동부순환도로 (주)

영원사

2024년 범안로 시설물 정기 및 정밀안전점검 기술용역
(하반기 정기안전점검)

구간

연호고가교


위치

S6 바닥판하면

N

O

014

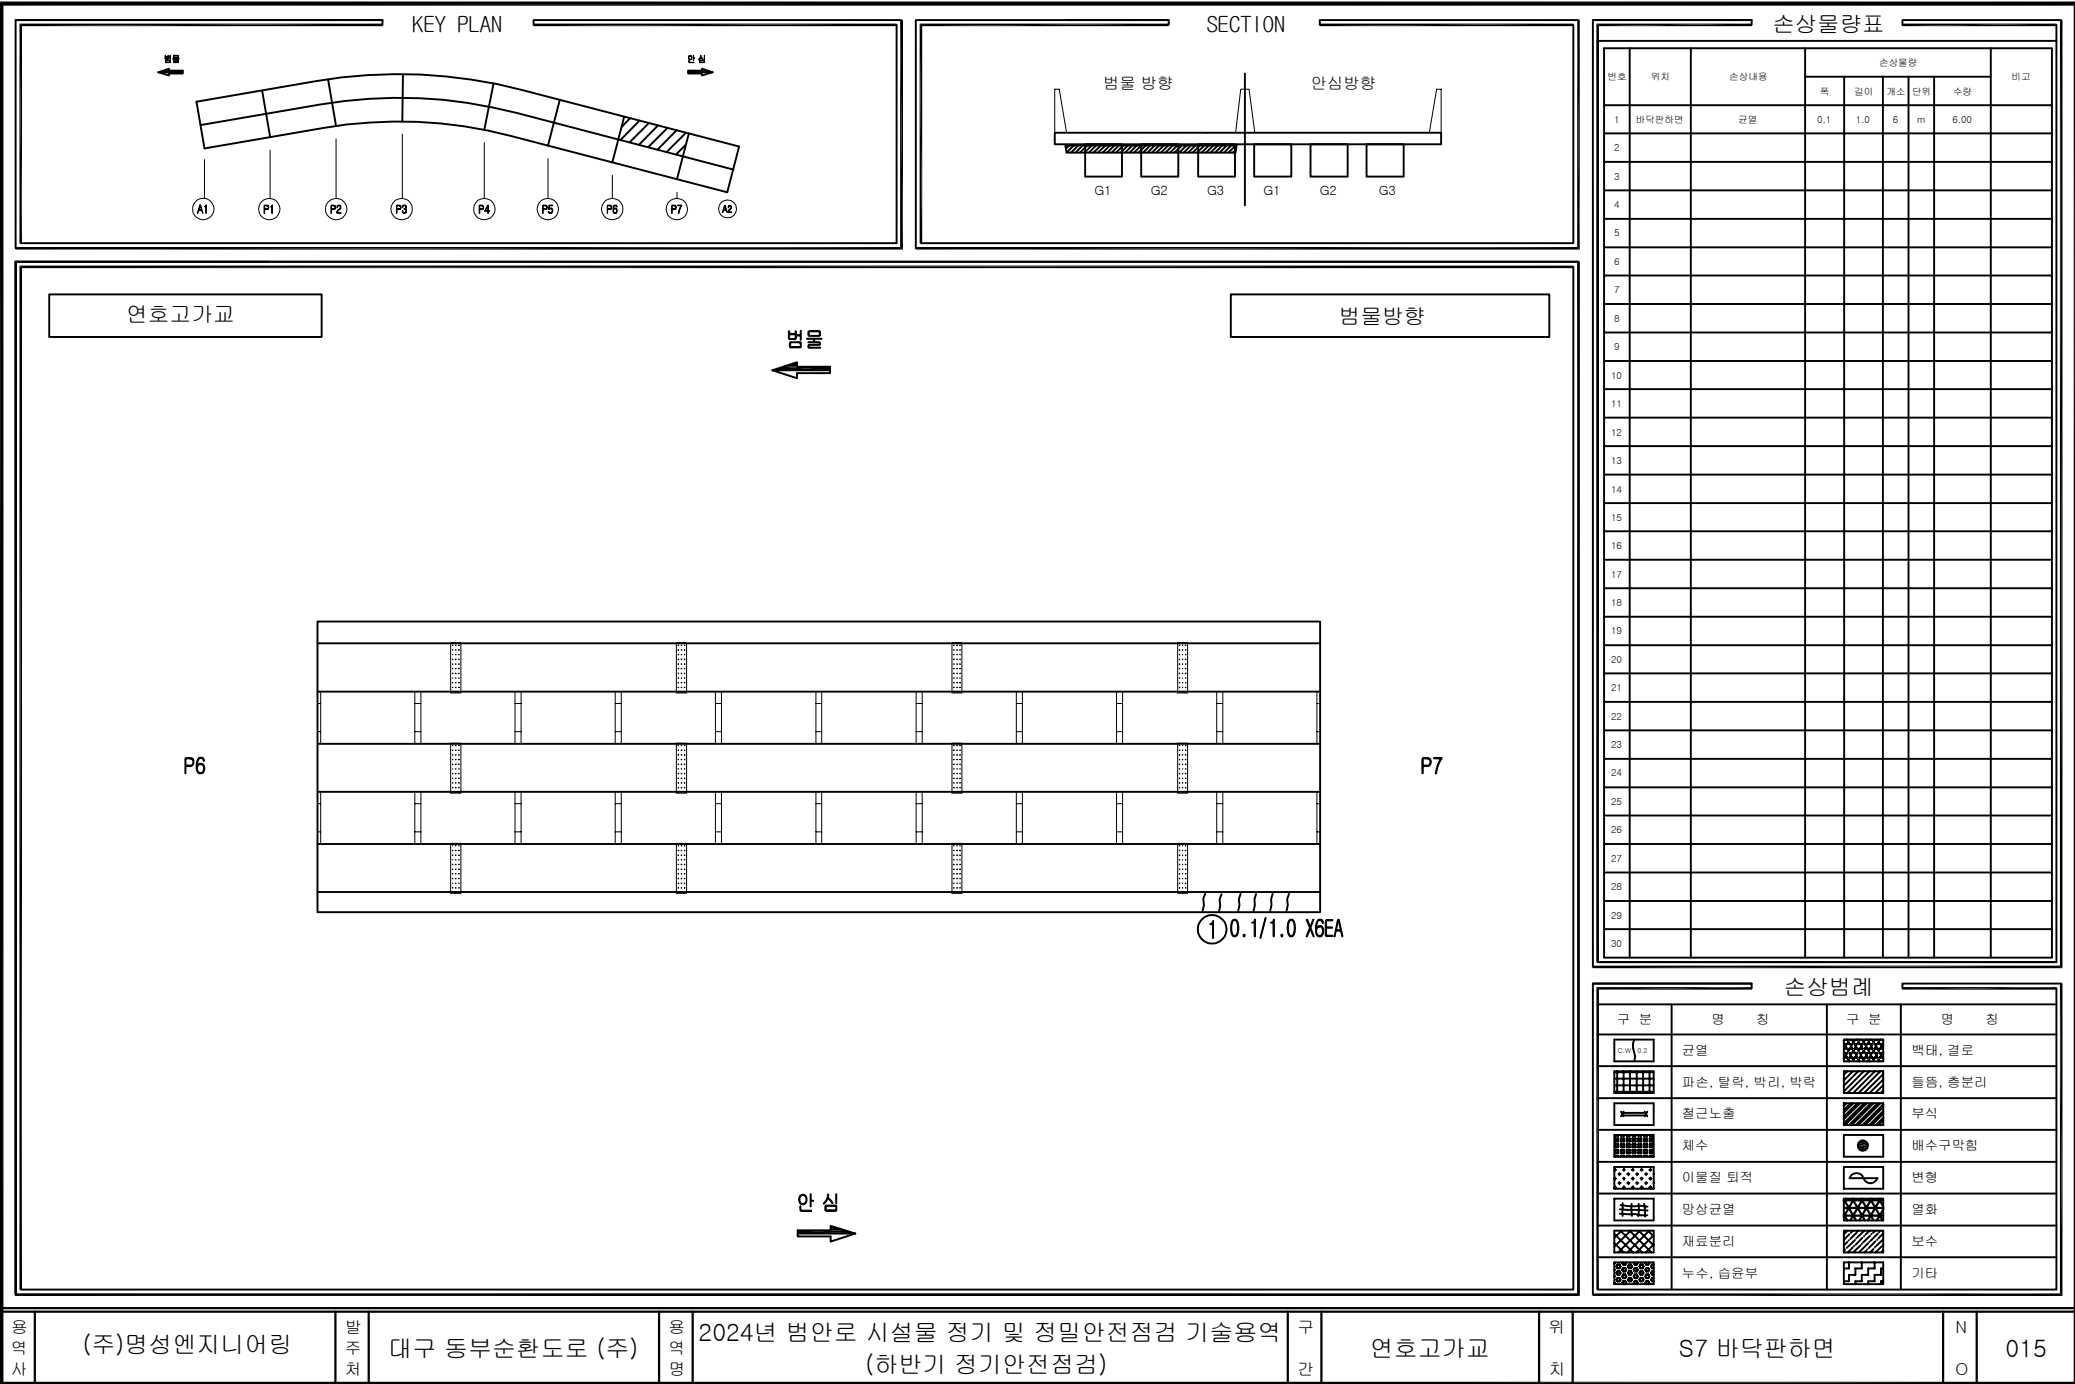

영양사

(주)명성엔지니어링

발주처

대구 동부순환도로 (주)

영양사

2024년 범안로 시설물 정기 및 정밀안전점검 기술용역
(하반기 정기안전점검)

구간

연호고가교

위치


S7 바닥판하면

N


O

015

KEY PLAN

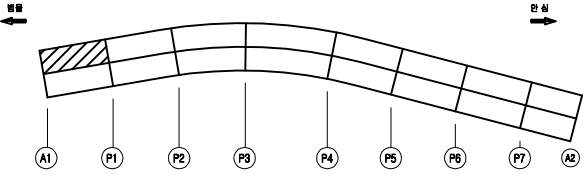

SECTION

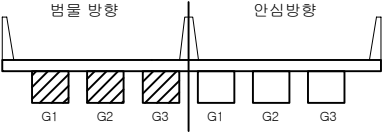

연호고가교

G1

LEFT WEB

LOW FLANGE

RIGHT WEB

A1

P1

D220-225 전경기어내부

G2

LEFT WEB

LOW FLANGE

RIGHT WEB

A1

P1

D226 SP 전경

G3

LEFT WEB

LOW FLANGE

RIGHT WEB

A1

P1

D227 분해

범람방향

안심

손상물량표

번호	위치	손상내용	손상물량				비고
			폭	길이	개소	단위	
1							
2							
손상범례

구분	명칭	구분	명칭
	균열		박락, 결로
	파손, 탈락, 박리, 박락		부식
	침하, 침하		배수구막힘
	부식		변형
	재료분리		염화
	누수, 습윤부		보수
			기타

영원사

(주)명성엔지니어링

발주처

대구 동부순환도로 (주)

영원사

2024년 범안로 시설물 정기 및 정밀안전점검 기술용역
(하반기 정기안전점검)

구간

연호고가교

위치

S1 주형외부(G1~G3)

N

O

017

KEY PLAN

SECTION

연호고가교

LEFT WEB

G1

P1

LOW.FLANGE

RIGHT WEB

LEFT WEB

G2

P1

LOW.FLANGE

RIGHT WEB

LEFT WEB

G3

P1

LOW.FLANGE

RIGHT WEB

범람방향

안심

손상물량표

번호	위치	손상내용	손상물량				비고
			폭	길이	개소	단위	
1							
2							
손상범례

구분	명칭	구분	명칭
	균열		박대, 결로
	파손, 탈락, 박리, 박락		돌, 흙, 돌리
	침하노출		부식
	채수		배수구막힘
	이물질 퇴적		변형
	망상균열		염화
	재료분리		보수
	누수, 습윤부		기타

공사명

발주처

공사명

구간

위치

번호

(주)명성엔지니어링

대구 동부순환도로 (주)

2024년 범안로 시설물 정기 및 정밀안전점검 기술용역
(하반기 정기안전점검)

연호고가교

S2 주형외부(G1~G3)

018

KEY PLAN

← 범람

→ 안심

A1

P1

P2

P3

P4

P5

P6

P7

A2

SECTION

범람방향

안심방향

G1

G2

G3

G1

G2

G3

연호고가교

범람방향

← 범람

→ 안심

G1

G2

G3

LEFT WEB

LOW.FLANGE

RIGHT WEB

LEFT WEB

LOW.FLANGE

RIGHT WEB

LEFT WEB

LOW.FLANGE

RIGHT WEB

P2

P2

P2

P3

P3

P3

P3

P3

P3

P3

손상물량표

번호	위치	손상내용	손상물량				비고
			폭	길이	개소	단위	
1							
2							
손상범례

구분	명칭	구분	명칭
	균열		박대, 결로
	파손, 탈락, 박리, 박락		돌, 흙, 분진
	침하노출		부식
	체수		배수구막힘
	이물질 퇴적		변형
	망상균열		열화
	재료분리		보수
	누수, 습윤부		기타

용역사

(주)명성엔지니어링

발주처

대구 동부순환도로 (주)

용역명

2024년 범안로 시설물 정기 및 정밀안전점검 기술용역
(하반기 정기안전점검)

구간

연호고가교


위치

S3 주형외부(G1~G3)

N

O

019

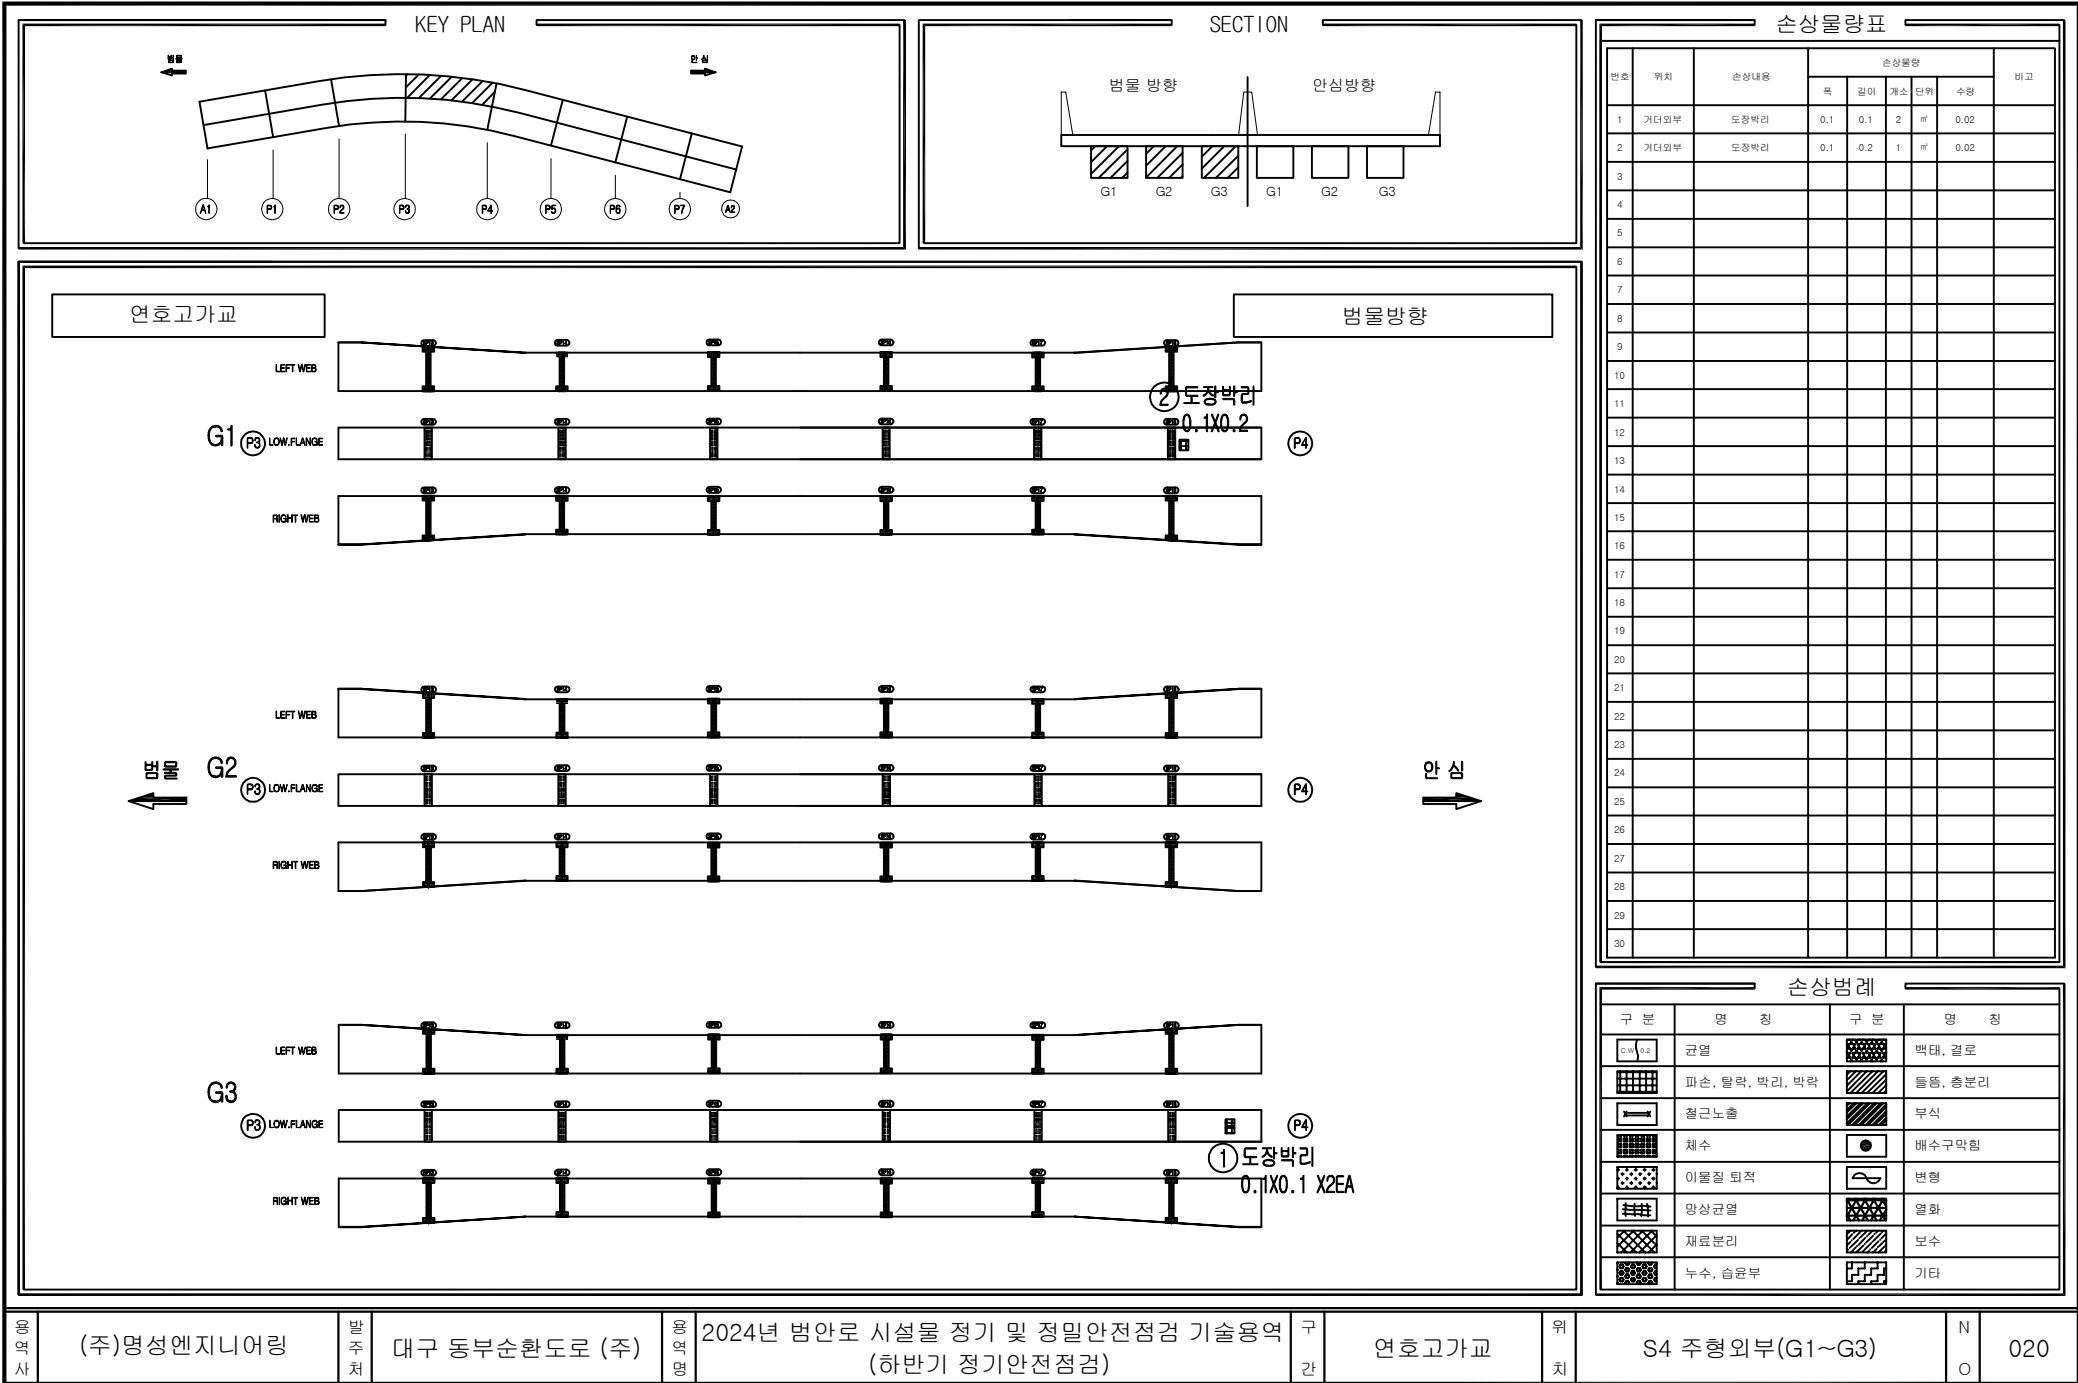

영역사

(주)명성엔지니어링

발주처

대구 동부순환도로 (주)

영역명

2024년 범안로 시설물 정기 및 정밀안전점검 기술용역
(하반기 정기안전점검)

구간

연호고가교

위치


S4 주형외부(G1~G3)

N


O

020

KEY PLAN

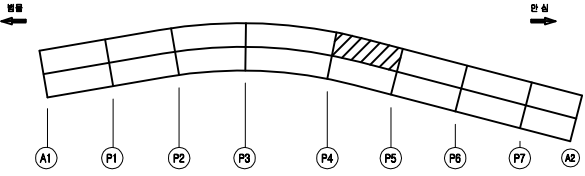

SECTION

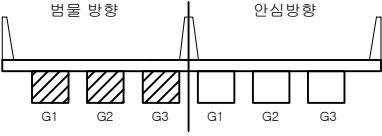

연호고가교

G1

LEFT WEB

LOW.FLANGE

RIGHT WEB

(P4)

(P5)

G2

LEFT WEB

LOW.FLANGE

RIGHT WEB

(P4)

(P5)

G3

LEFT WEB

LOW.FLANGE

RIGHT WEB

(P4)

(P5)

범물방향

안심

손상물량표

번호	위치	손상내용	손상물량				비고
			폭	길이	개소	단위	
1							
2							
손상범례

구분	명칭	구분	명칭
	균열		박대, 결로
	파손, 탈락, 박리, 박락		들뜸, 총분리
	철근노출		부식
	침하		배수구막힘
	이물질 퇴적		변형
	망상균열		열화
	재료분리		보수
	누수, 습윤부		기타

용역사

(주)명성엔지니어링

발주처

대구 동부순환도로 (주)

용역명

2024년 범안로 시설물 정기 및 정밀안전점검 기술용역
(하반기 정기안전점검)

구간

연호고가교


위치

S5 주형외부(G1~G3)

N

O

021

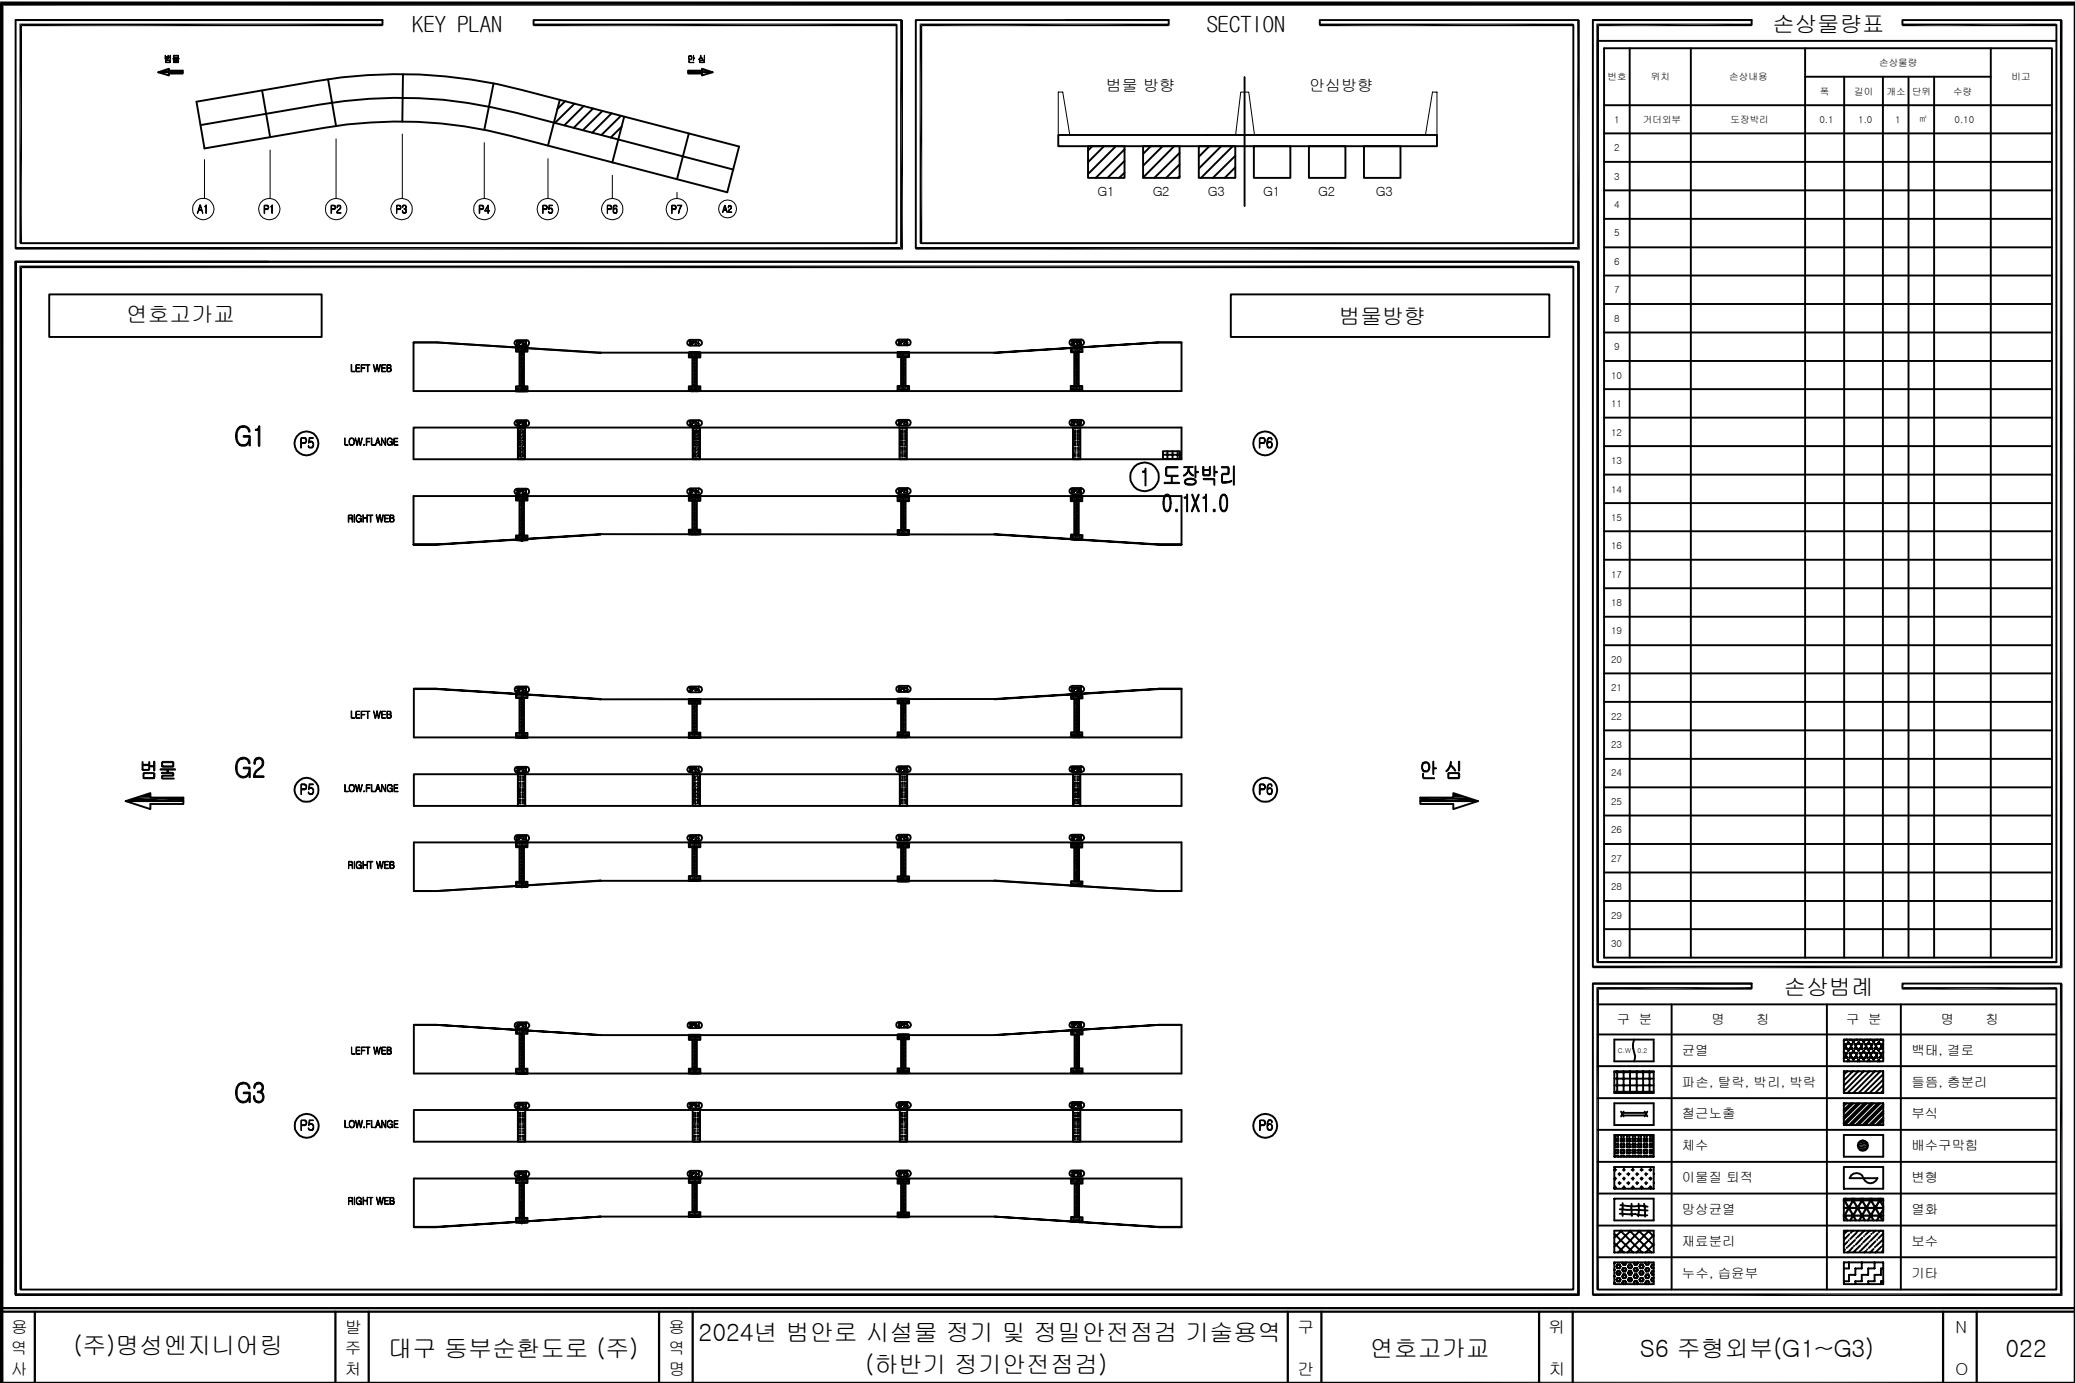

KEY PLAN

← 방향

→ 안심

A1 P1 P2 P3 P4 P5 P6 P7 A2

SECTION

범람방향

안심방향

G1 G2 G3 G1 G2 G3

연호고가교

G1

LEFT WEB

LOW FLANGE

RIGHT WEB

P6

P7

G2

LEFT WEB

LOW FLANGE

RIGHT WEB

P6

P7

G3

LEFT WEB

LOW FLANGE

RIGHT WEB

P6

P7

범람방향

← 범람

→ 안심

손상물량표

번호	위치	손상내용	손상물량				비고
			폭	길이	개수	단위	
1							
2							
손상범례

구분	명칭	구분	명칭
	균열		박대, 결로
	파손, 탈락, 박리, 박락		부식
	침하, 침하		배수구막힘
	누수		변형
	이물질 퇴적		부식
	망상균열		보수
	재료분리		기타
	누수, 습윤부		

용역사

(주)명성엔지니어링

발주처

대구 동부순환도로 (주)

용역명

2024년 범안로 시설물 정기 및 정밀안전점검 기술용역
(하반기 정기안전점검)

구간

연호고가교


위치

S7 주형외부(G1~G3)

N

O

023

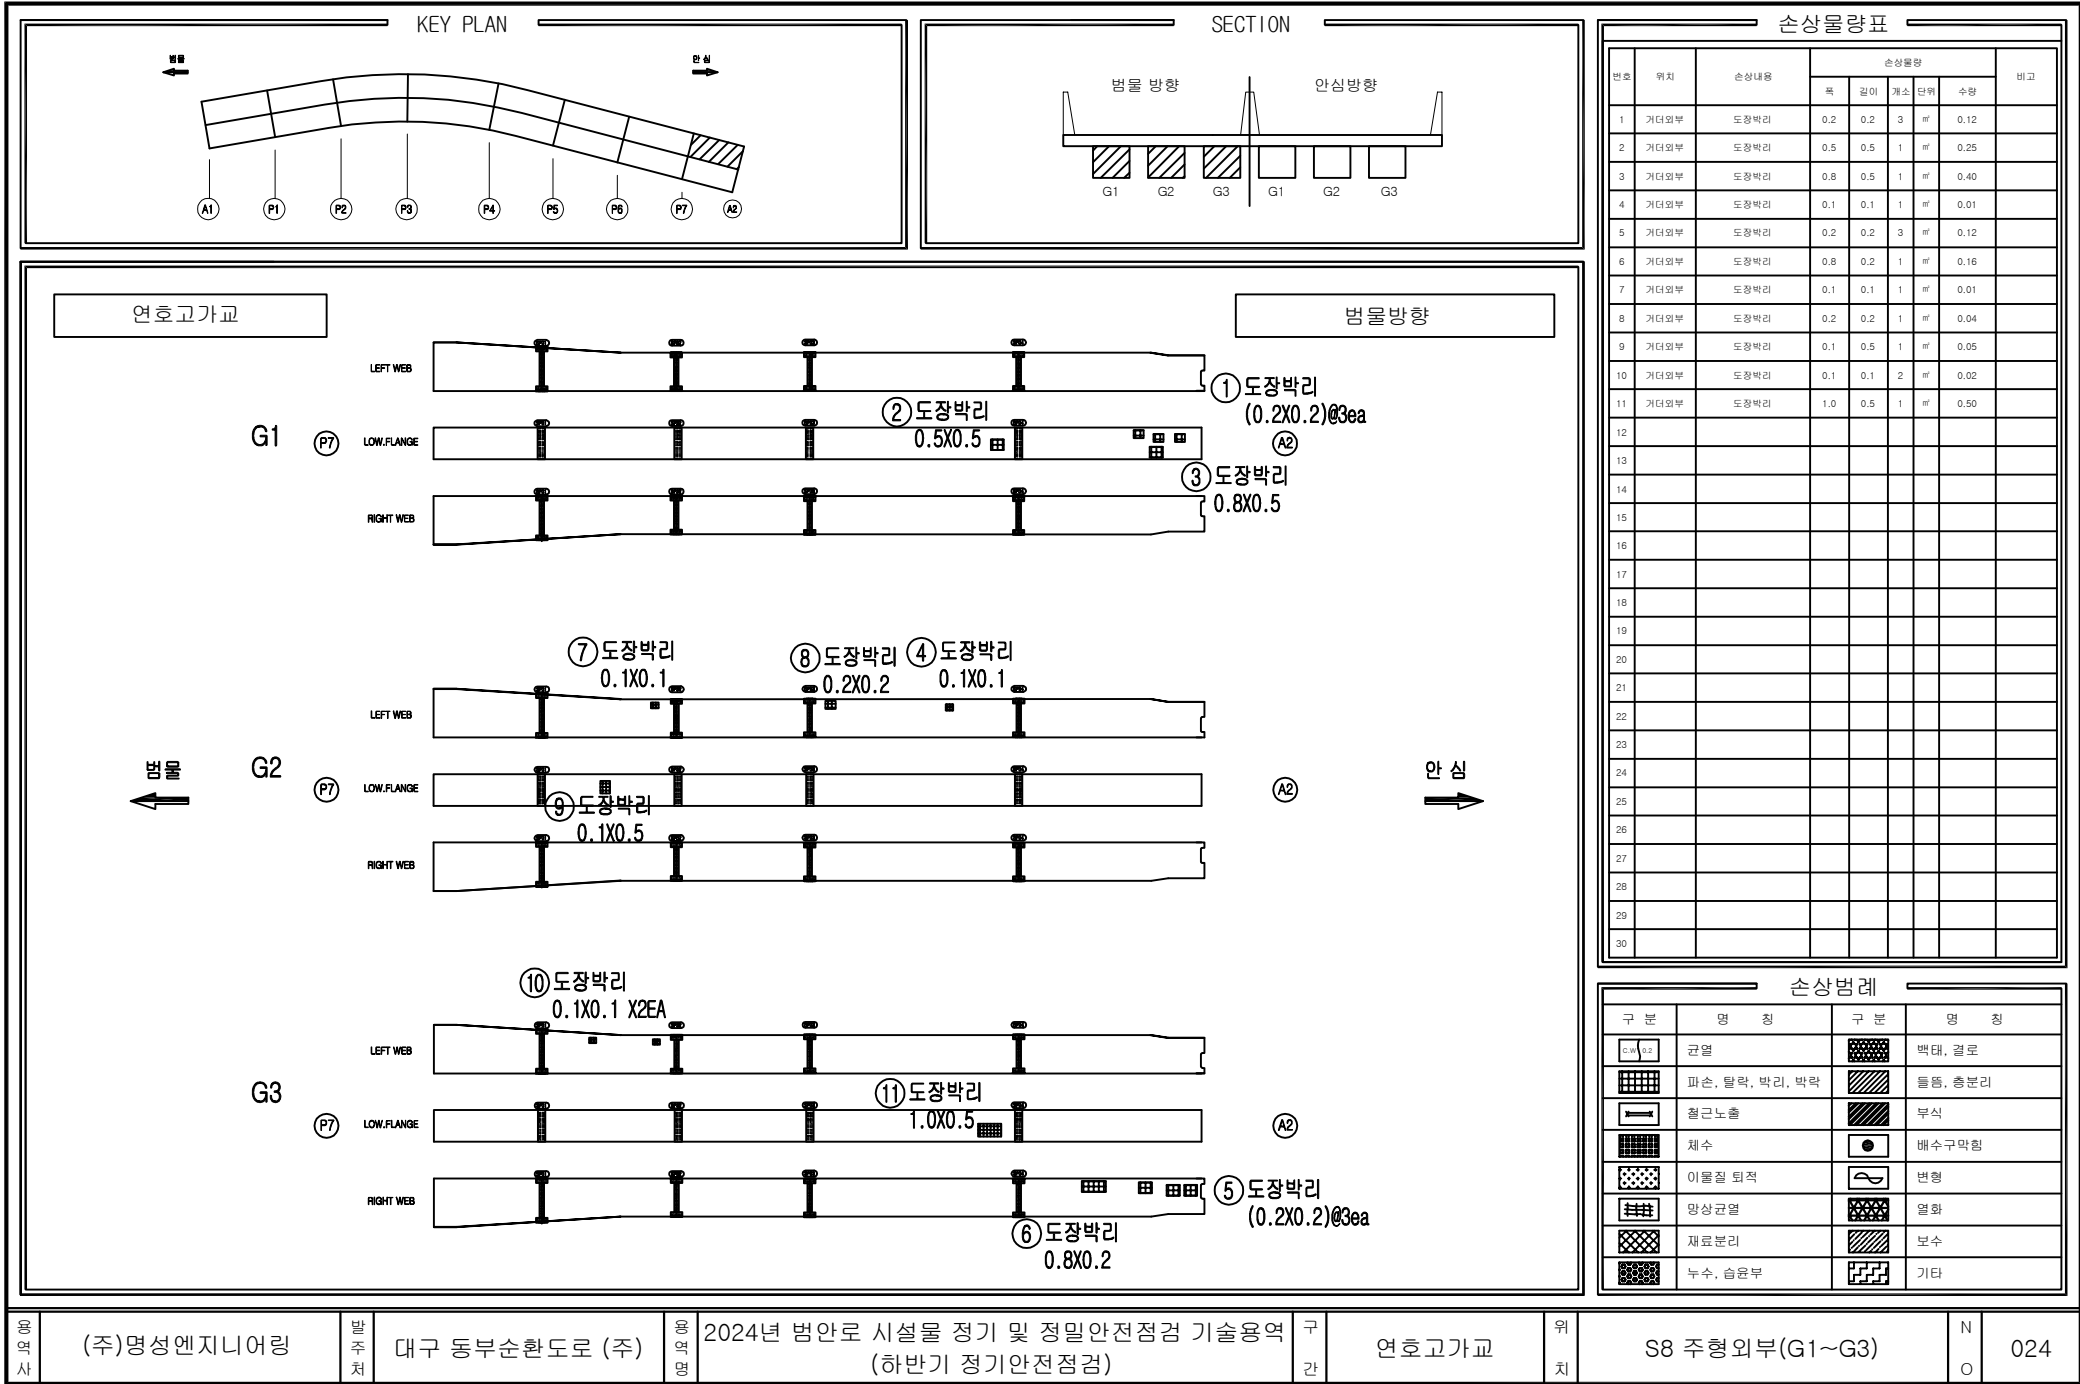

KEY PLAN

SECTION

연호고가교

LEFT WEB

UPP.FLANGE

LOW.FLANGE

RIGHT WEB

G1

(A1)

LEFT WEB

UPP.FLANGE

LOW.FLANGE

RIGHT WEB

G2

(A1)

LEFT WEB

UPP.FLANGE

LOW.FLANGE

RIGHT WEB

G3

(A1)

범물방향

안심

A

손상물량표

번호	위치	손상내용	손상물량				비고
			폭	길이	개소	단위	
1							
2							
손상범례

구분	명칭	구분	명칭
	균열		박대, 결로
	파손, 탈락, 박리, 박락		부식
	철근노출		변형
	침하		부식
	이물질 퇴적		보수
	망상균열		기타
	재료분리		
	누수, 습윤부		

영역사

(주)명성엔지니어링

발주처

대구 동부순환도로 (주)

영역명

2024년 범안로 시설물 정기 및 정밀안전점검 기술용역
(하반기 정기안전점검)

구간

연호고가교


위치

S1 주형내부(G1~G3)

N

O

025

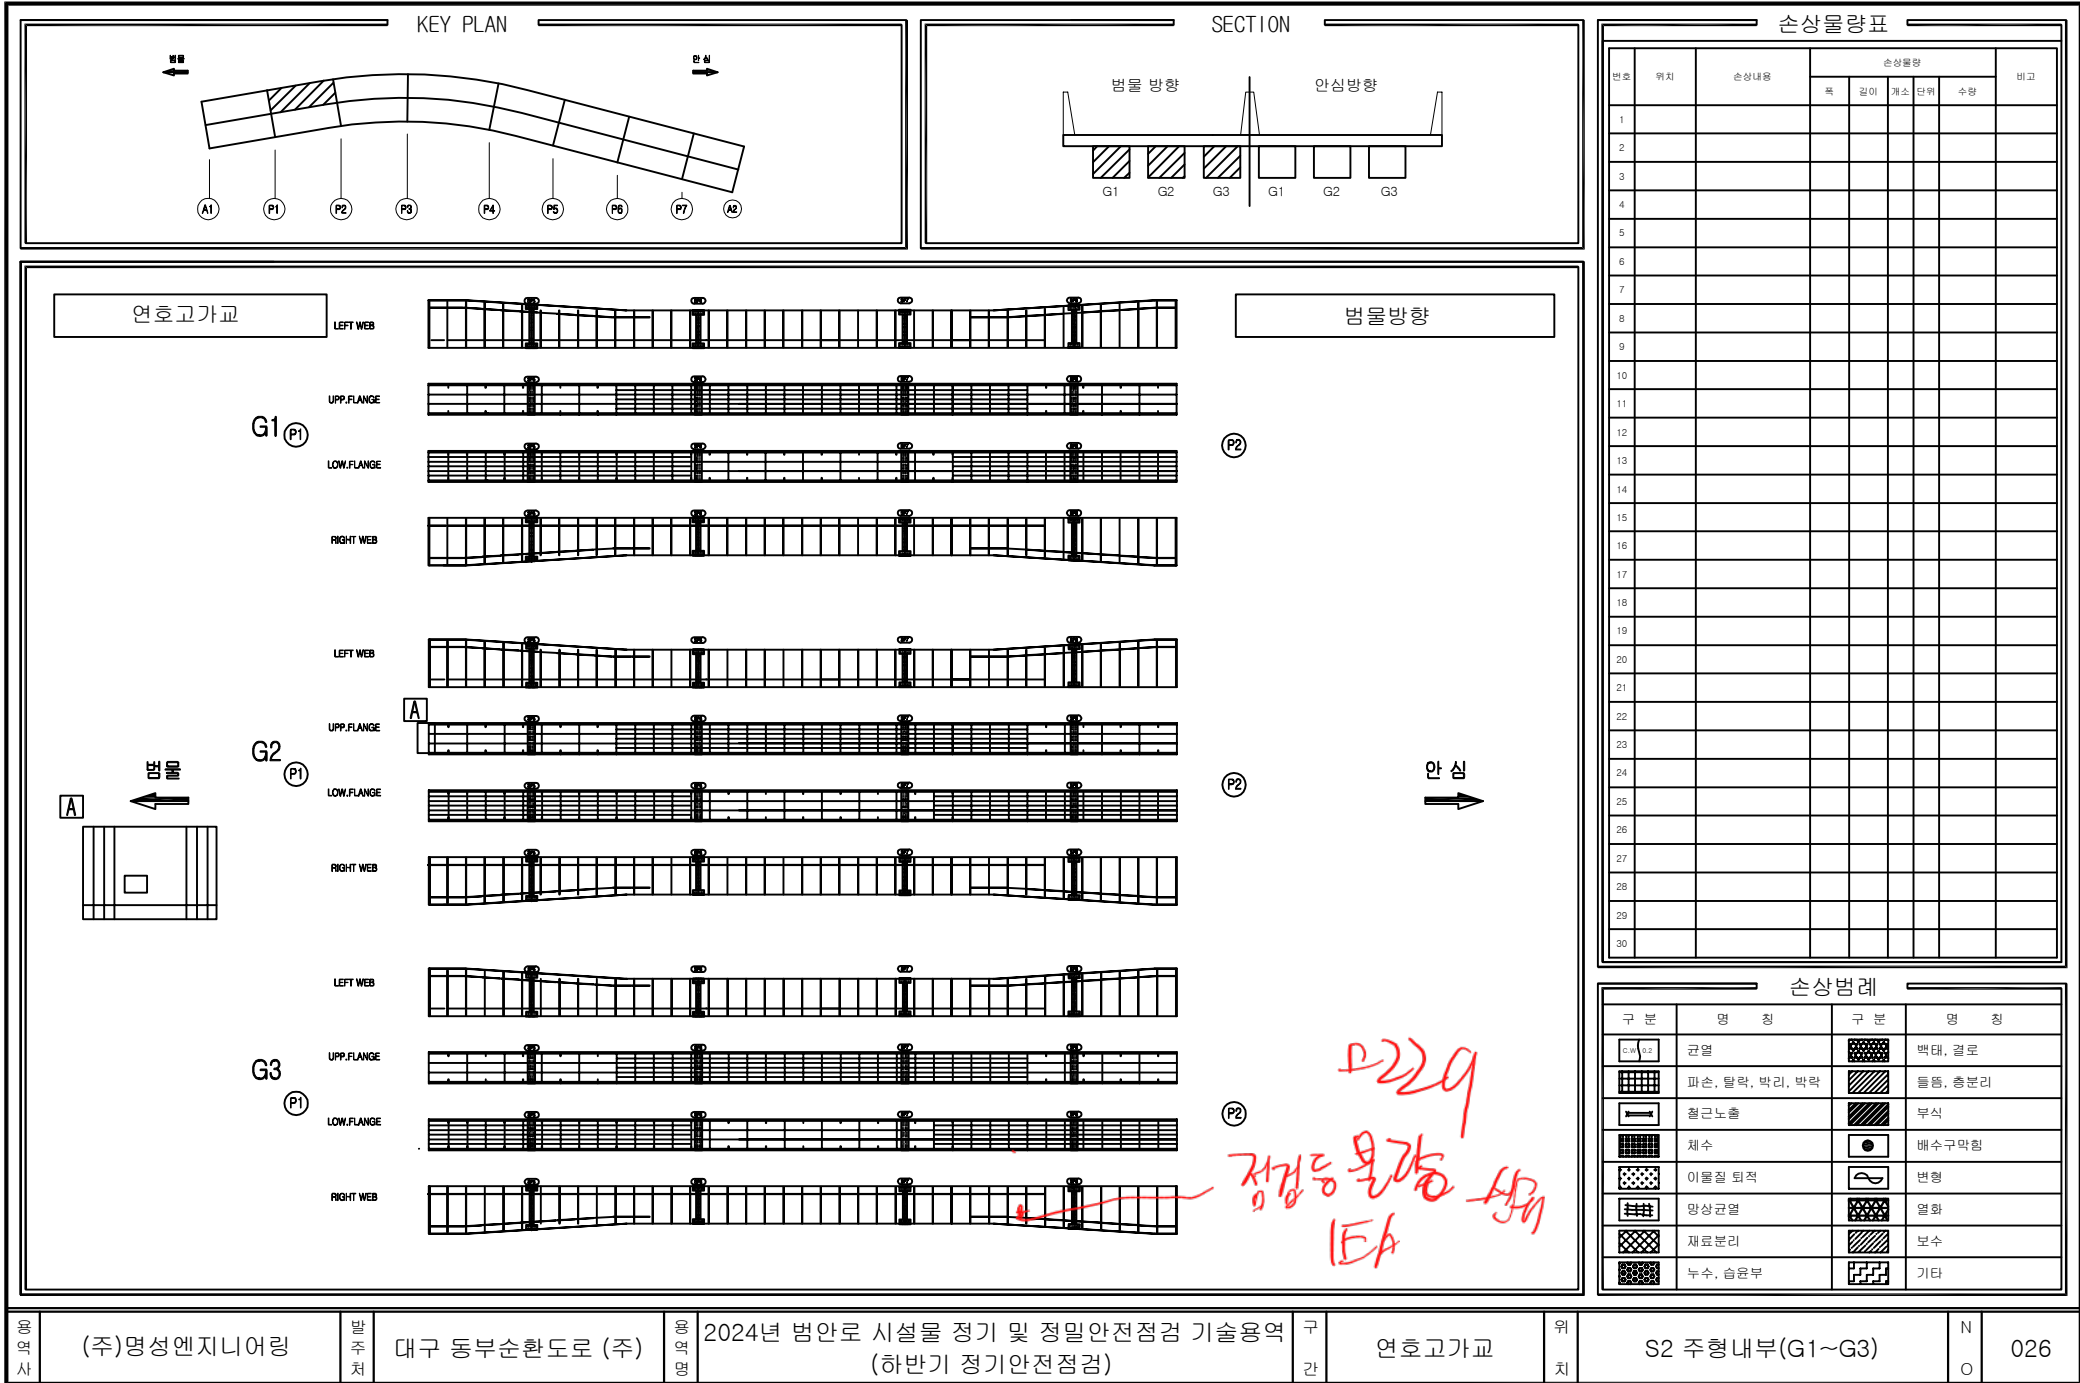

영역사

(주)명성엔지니어링

발주처

대구 동부순환도로 (주)

영역명

2024년 범안로 시설물 정기 및 정밀안전점검 기술용역
(하반기 정기안전점검)

구간

연호고가교


위치

S2 주형내부(G1~G3)

N

O

026

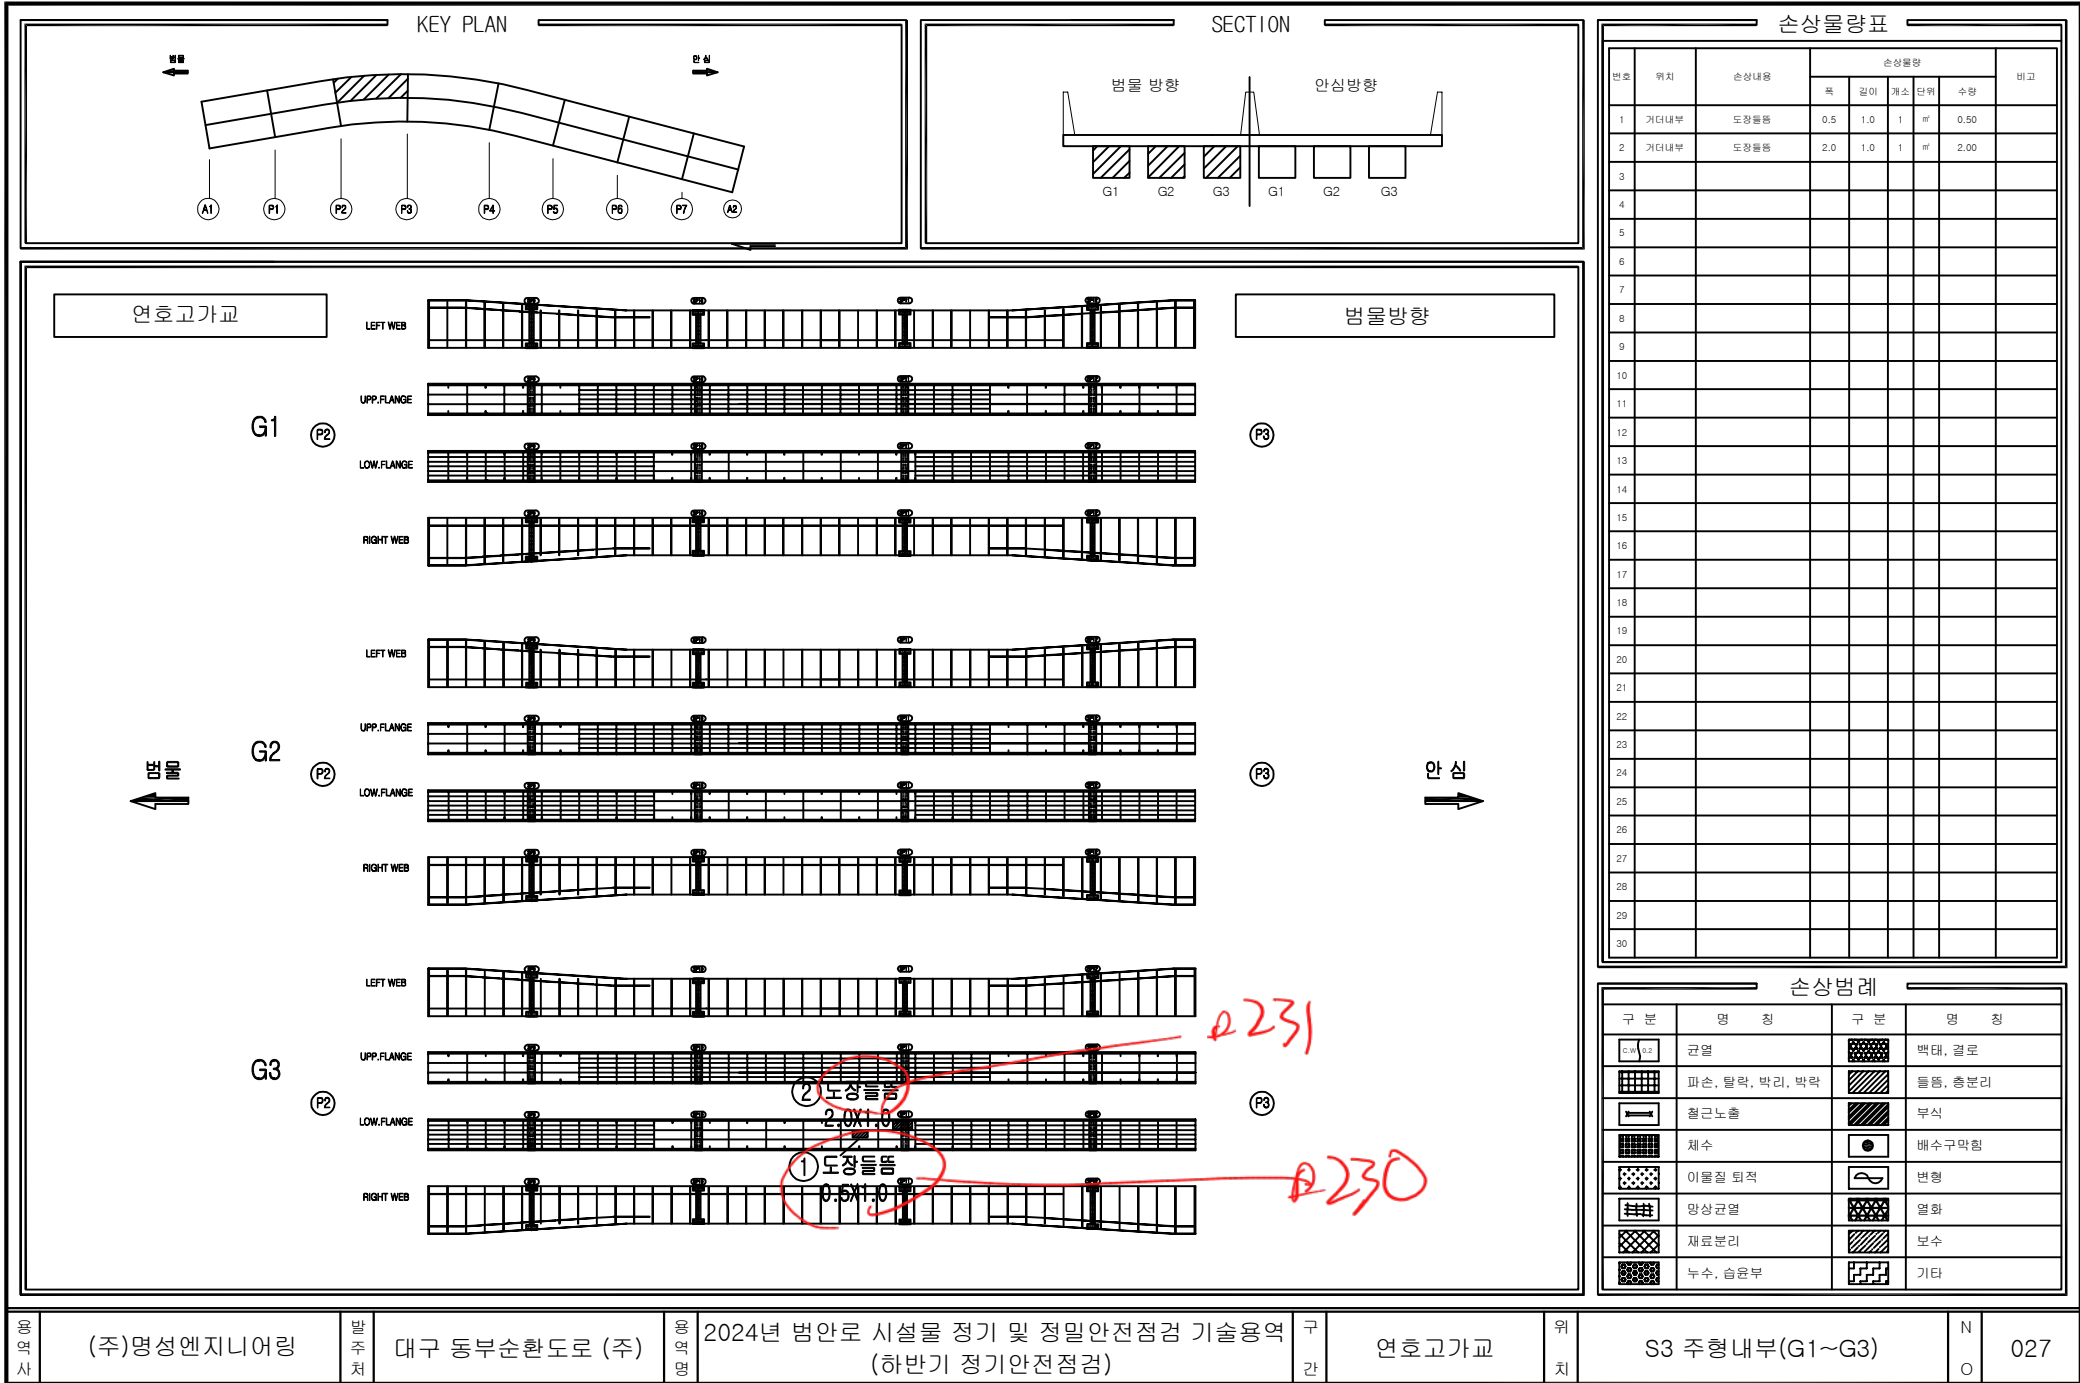

영역사

(주)명성엔지니어링

발주처

대구 동부순환도로 (주)

영역명

2024년 범안로 시설물 정기 및 정밀안전점검 기술용역
(하반기 정기안전점검)

구간

연호고가교


위치

S3 주형내부(G1~G3)

N

0

027

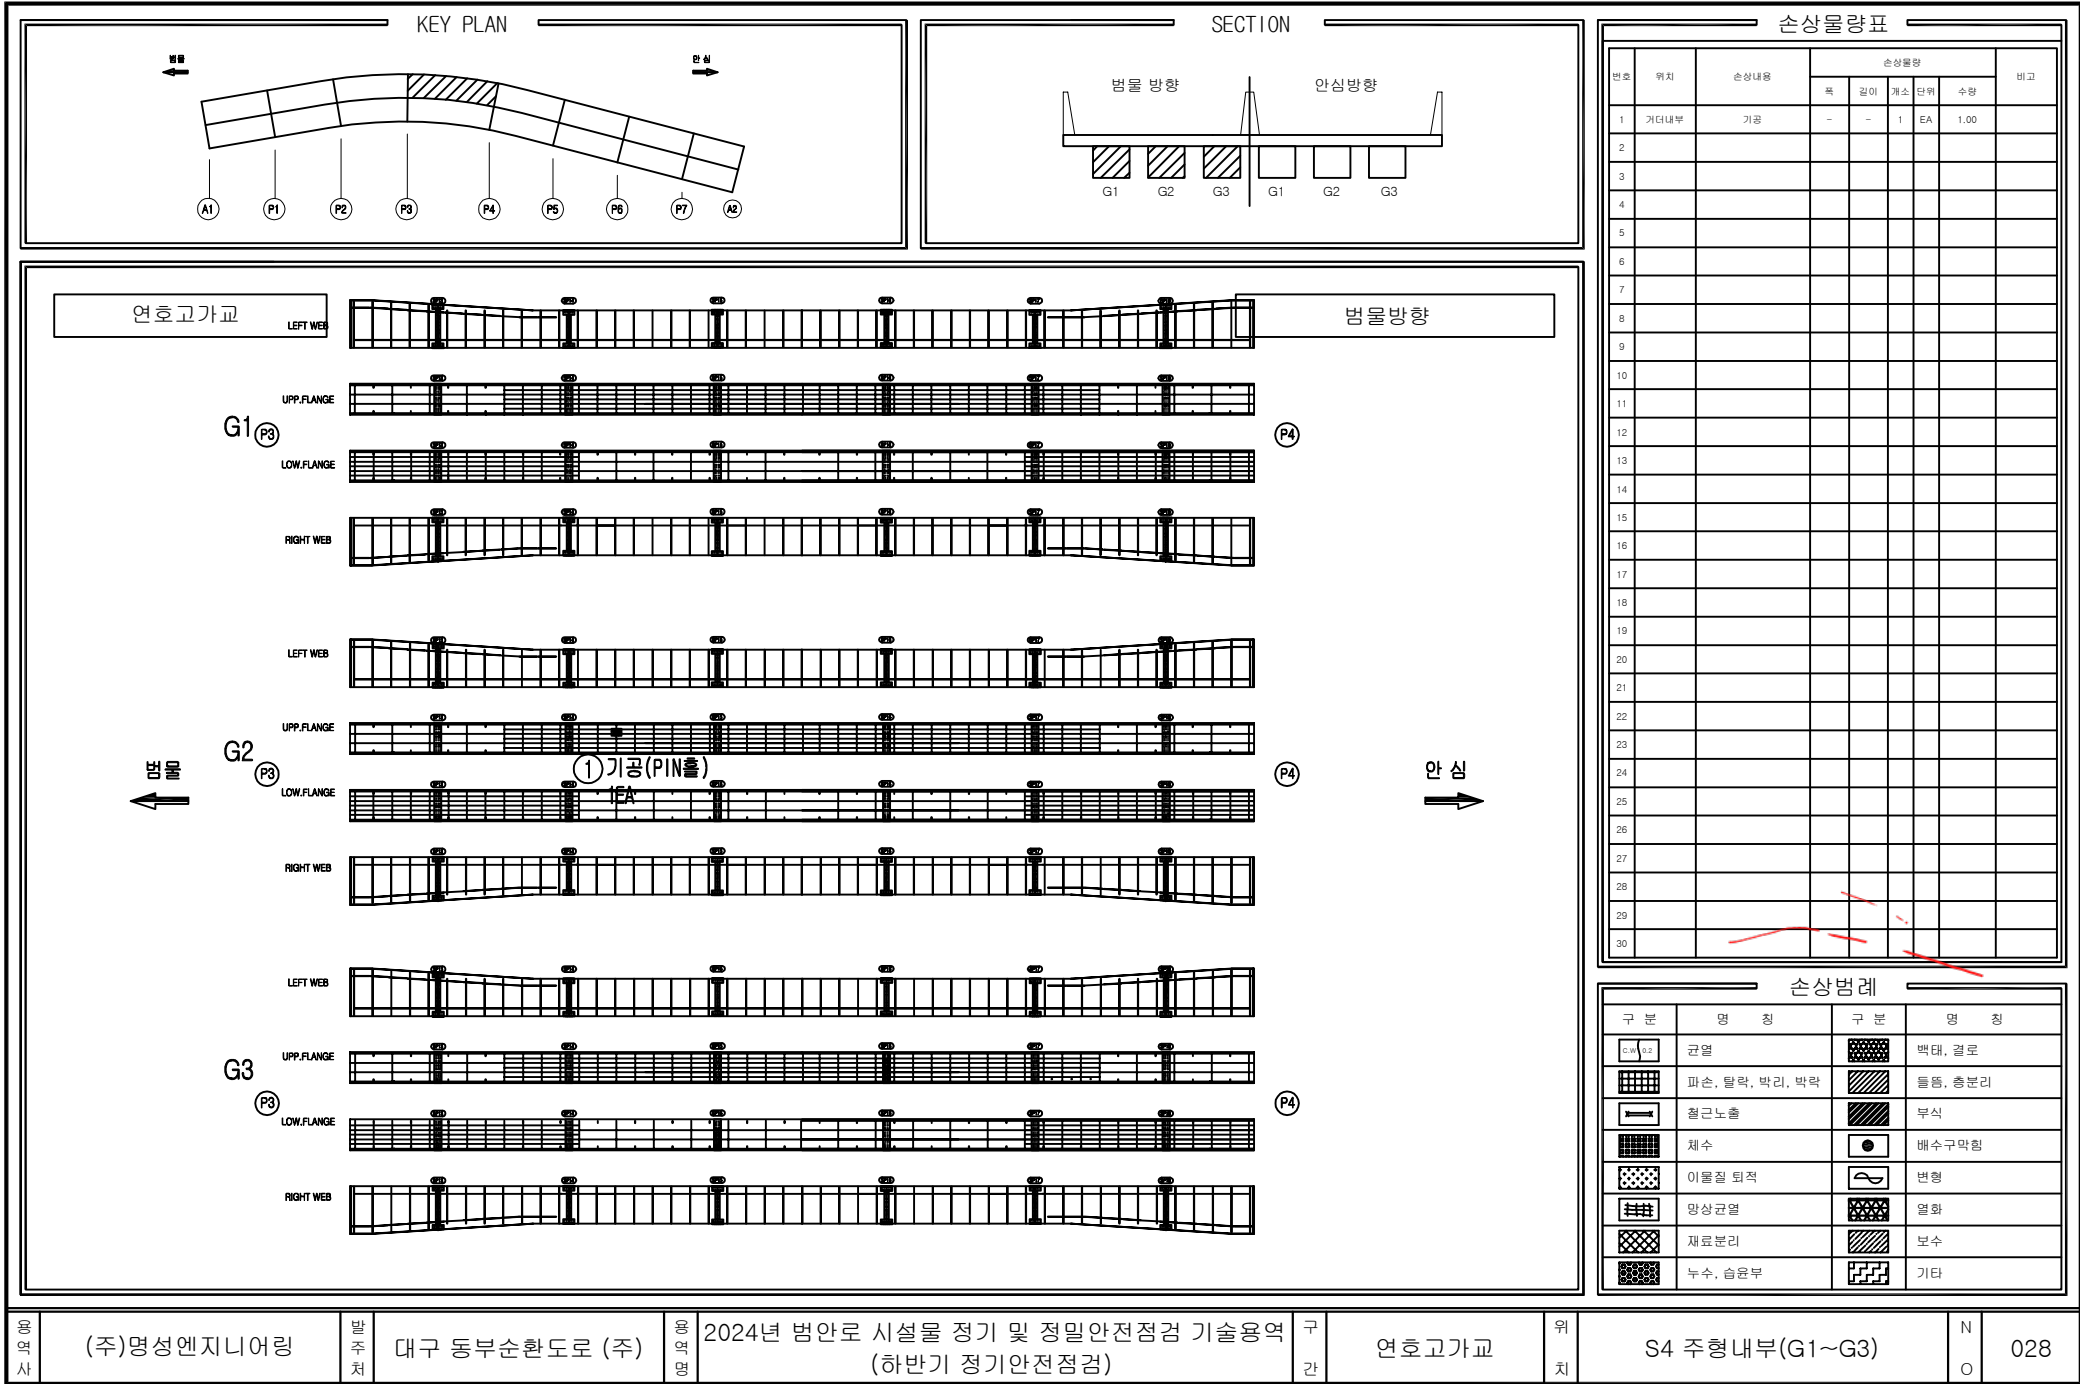

용역사

(주)명성엔지니어링

발주처

대구 동부순환도로 (주)

용역명

2024년 범안로 시설물 정기 및 정밀안전점검 기술용역
(하반기 정기안전점검)

구간

연호고가교


위치


S4 주형내부(G1~G3)


N

O

028

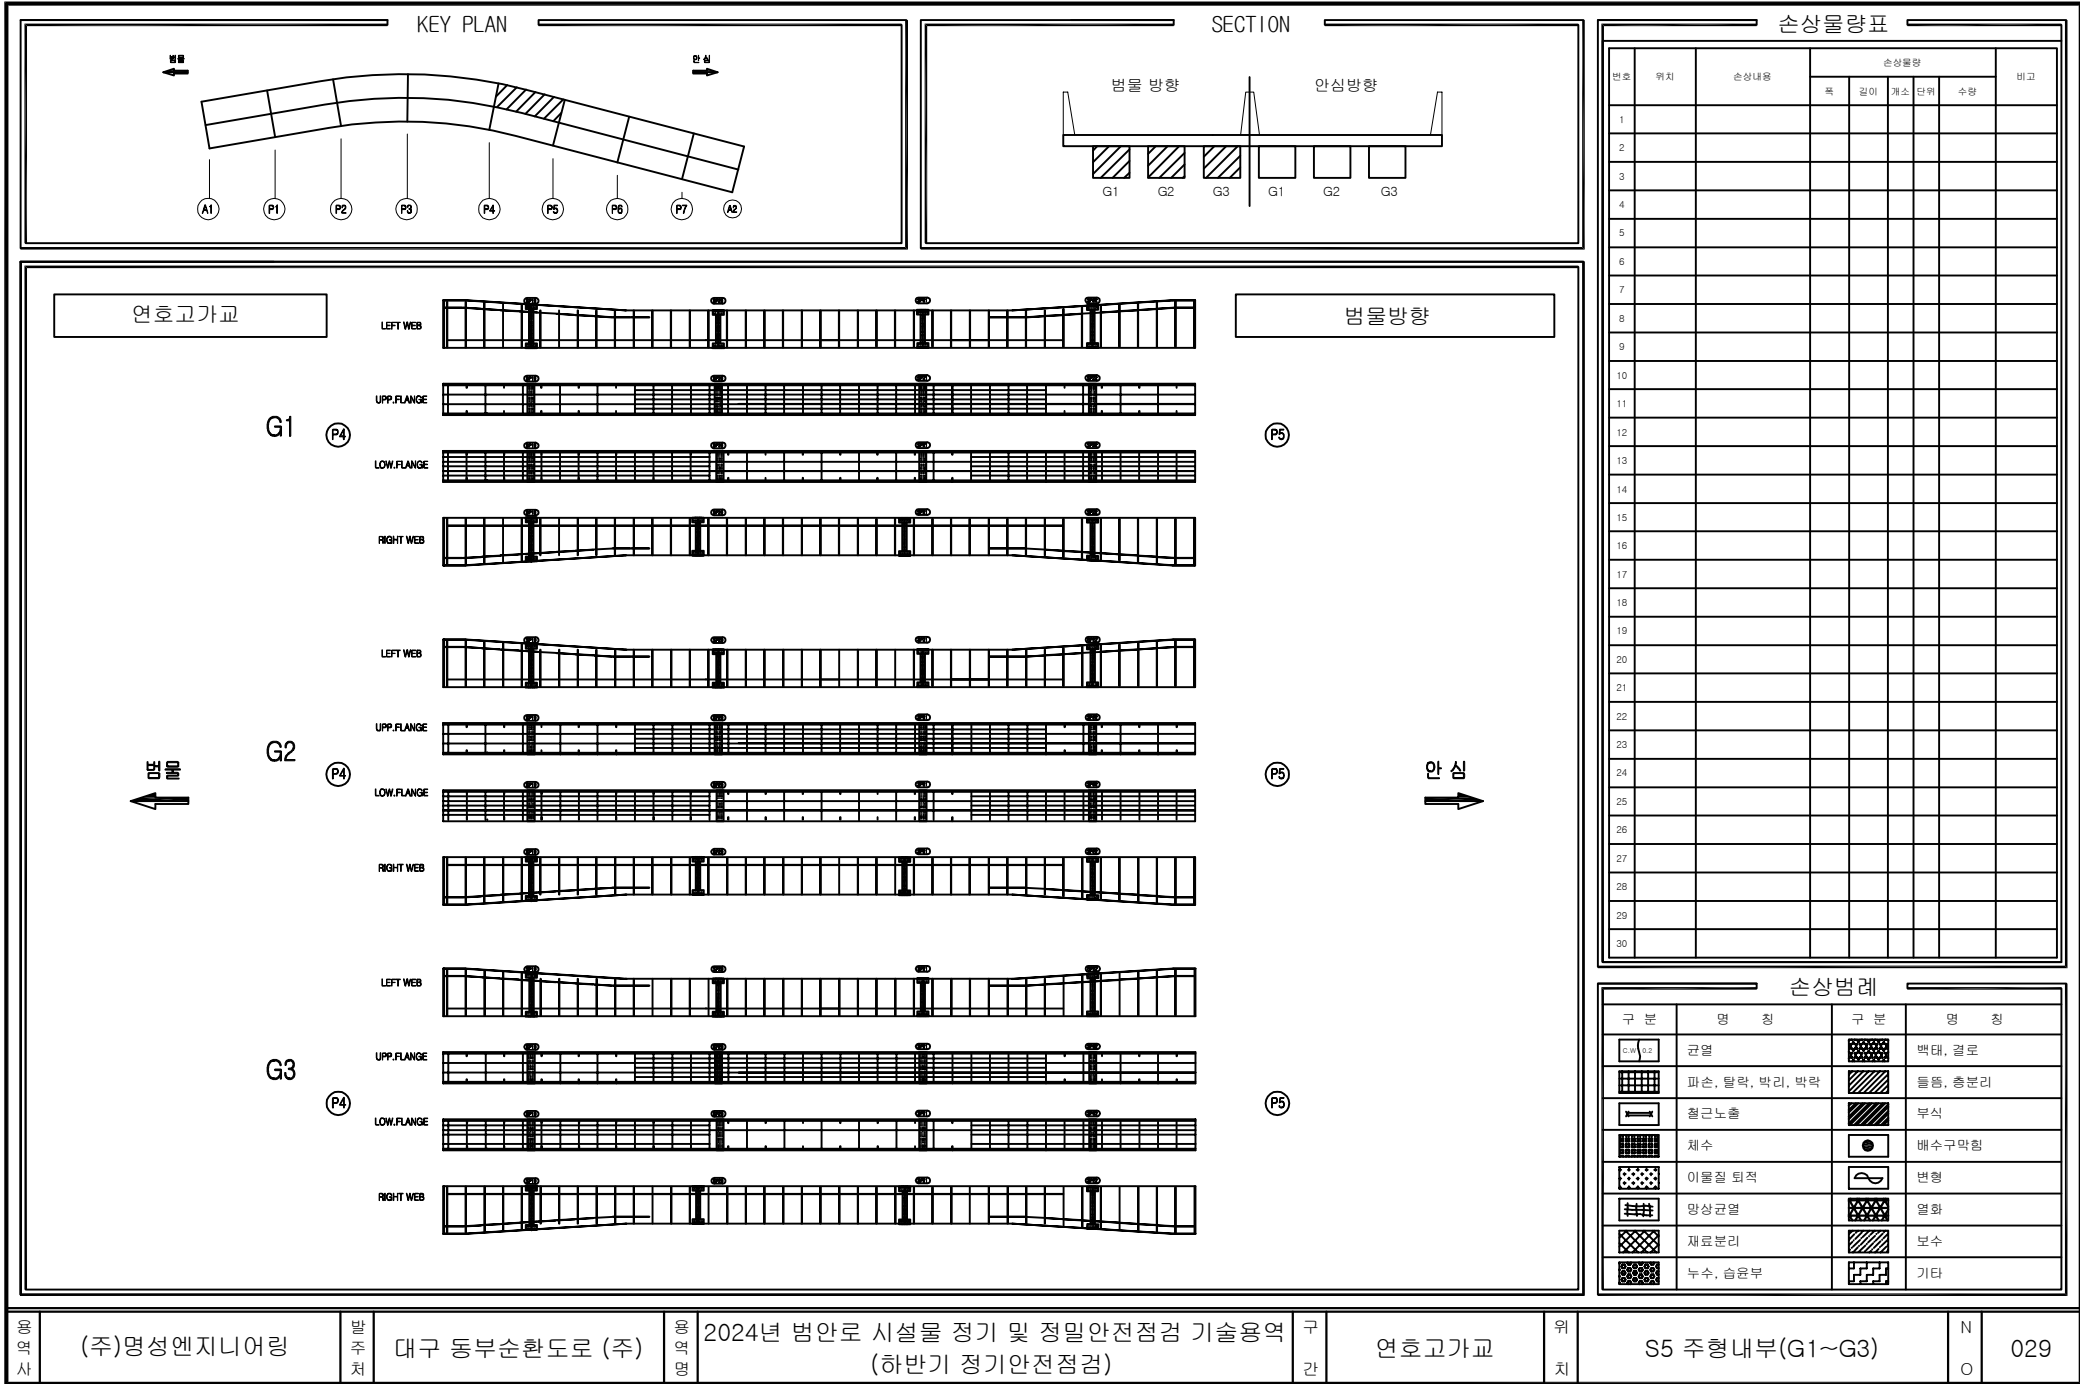

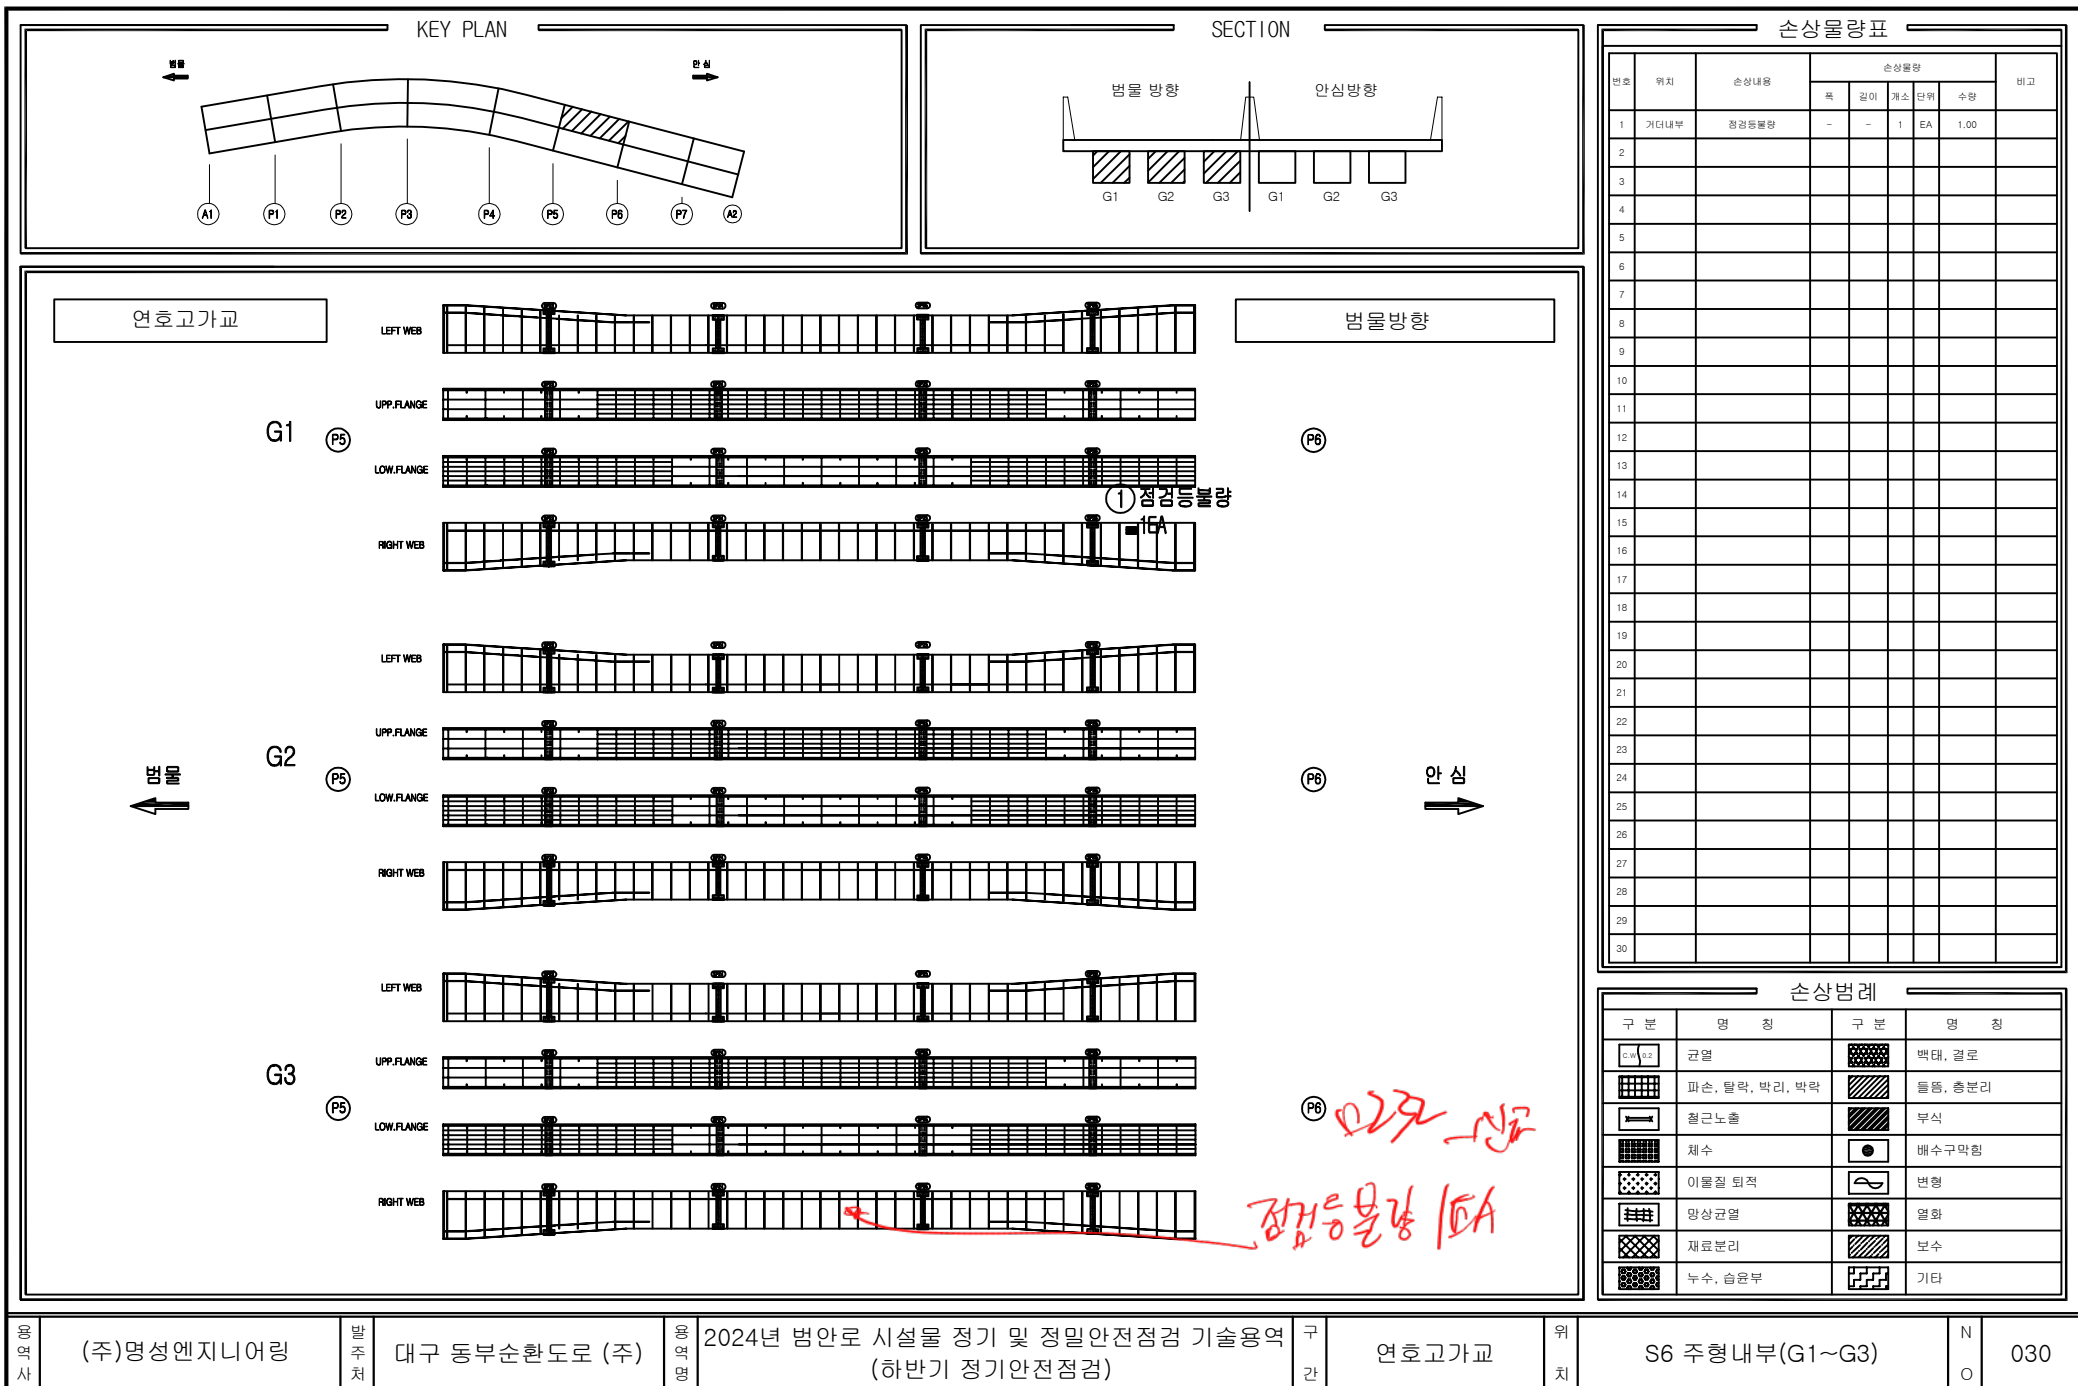

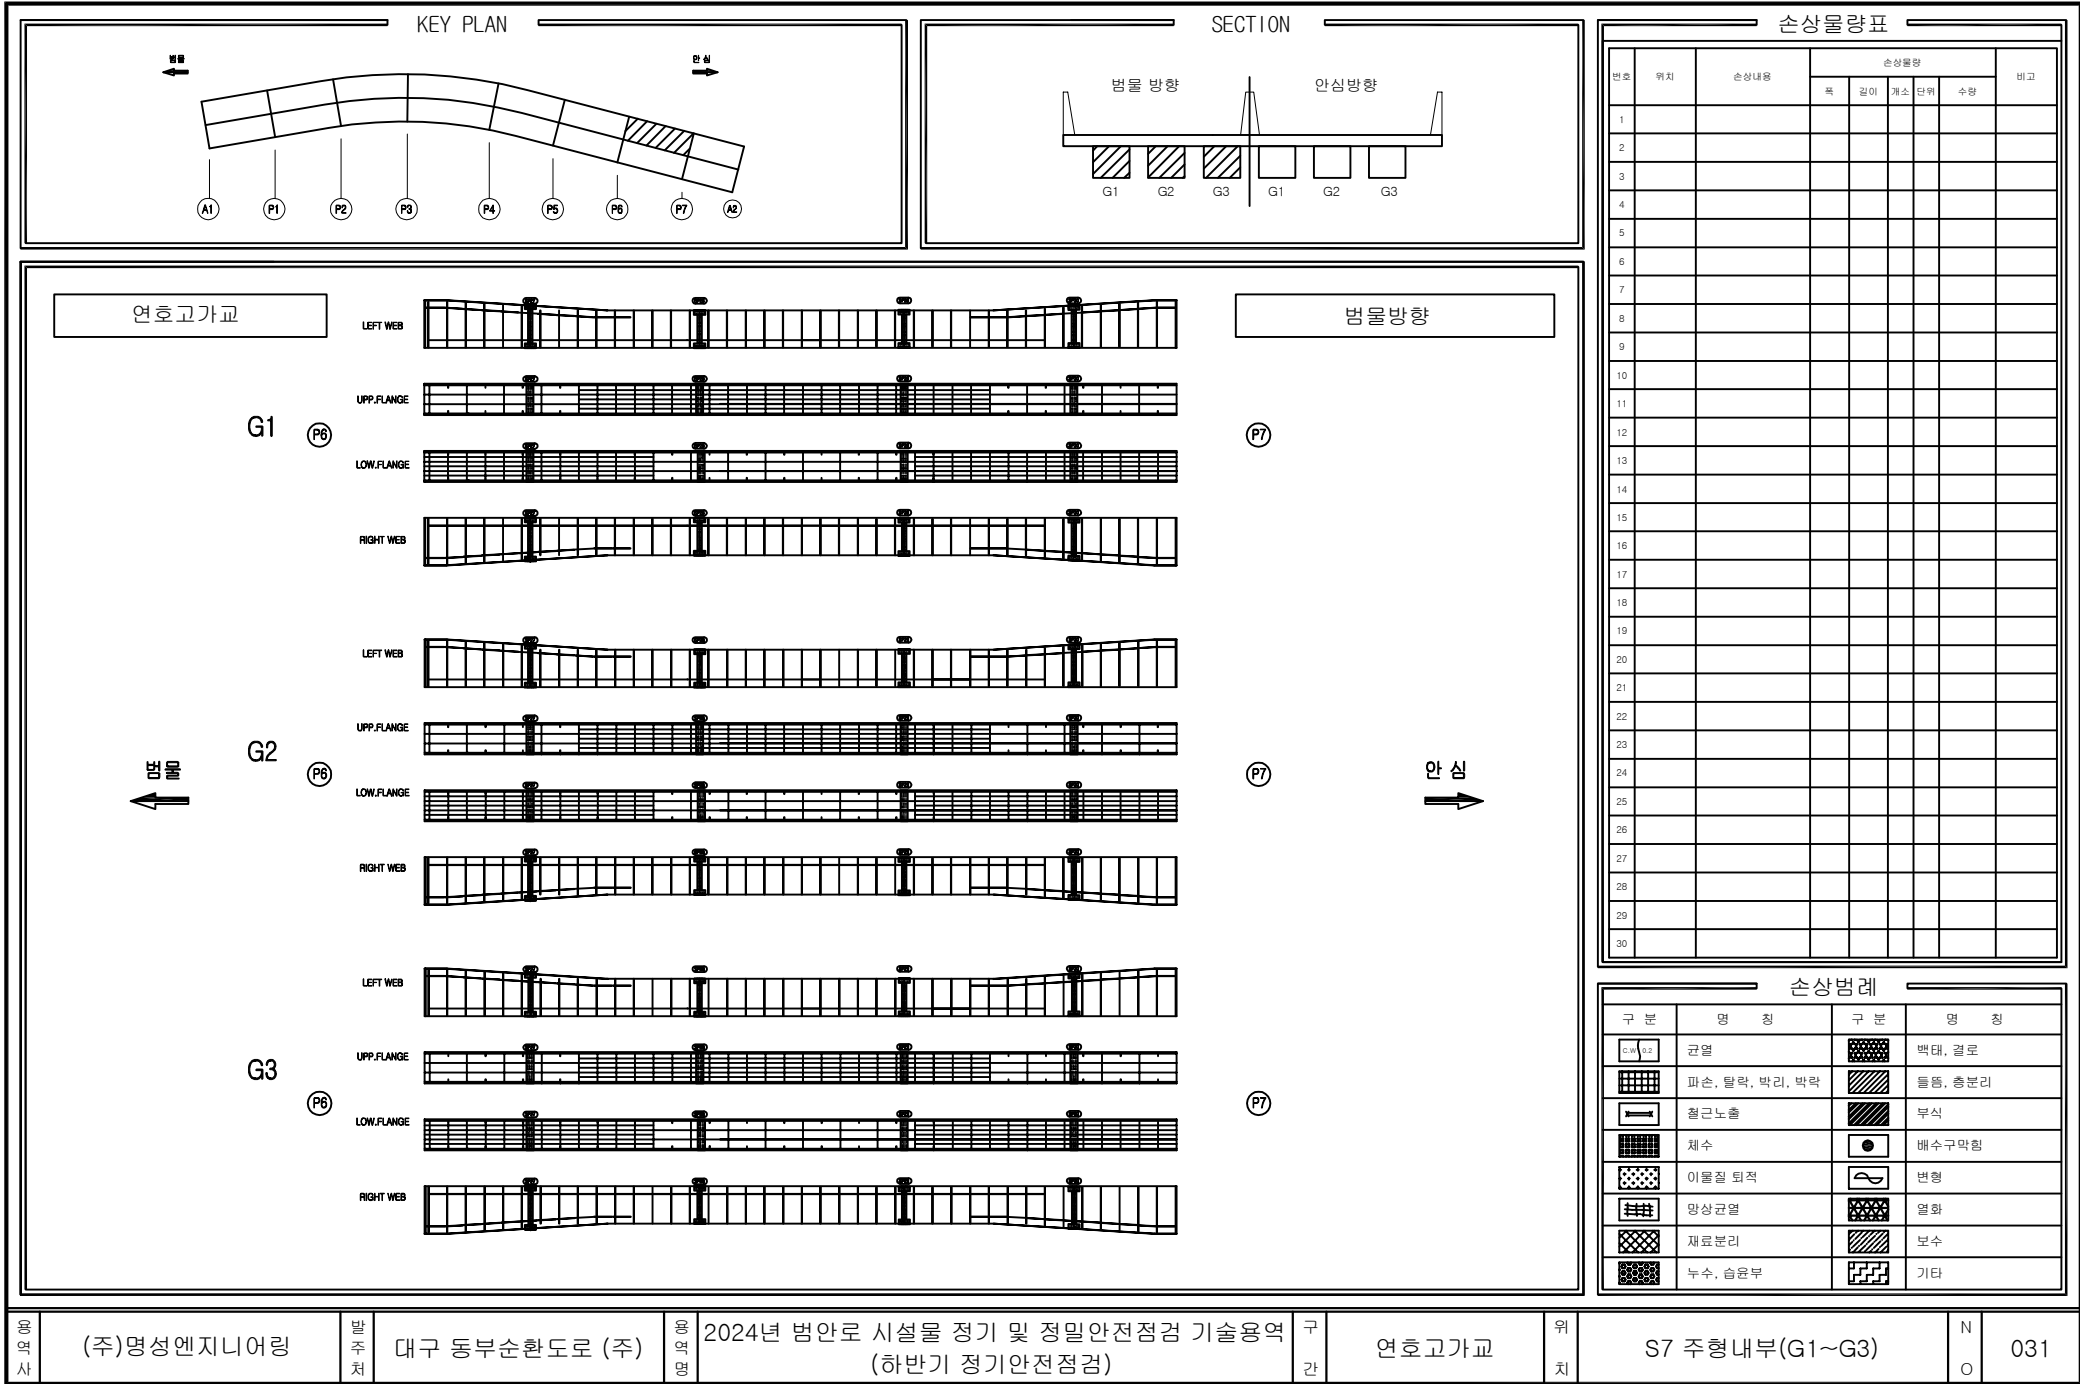

영역사

(주)명성엔지니어링

발주처

대구 동부순환도로 (주)

영역명

2024년 범안로 시설물 정기 및 정밀안전점검 기술용역
(하반기 정기안전점검)

구간

연호고가교


위치


S7 주형내부(G1~G3)

N

O

031

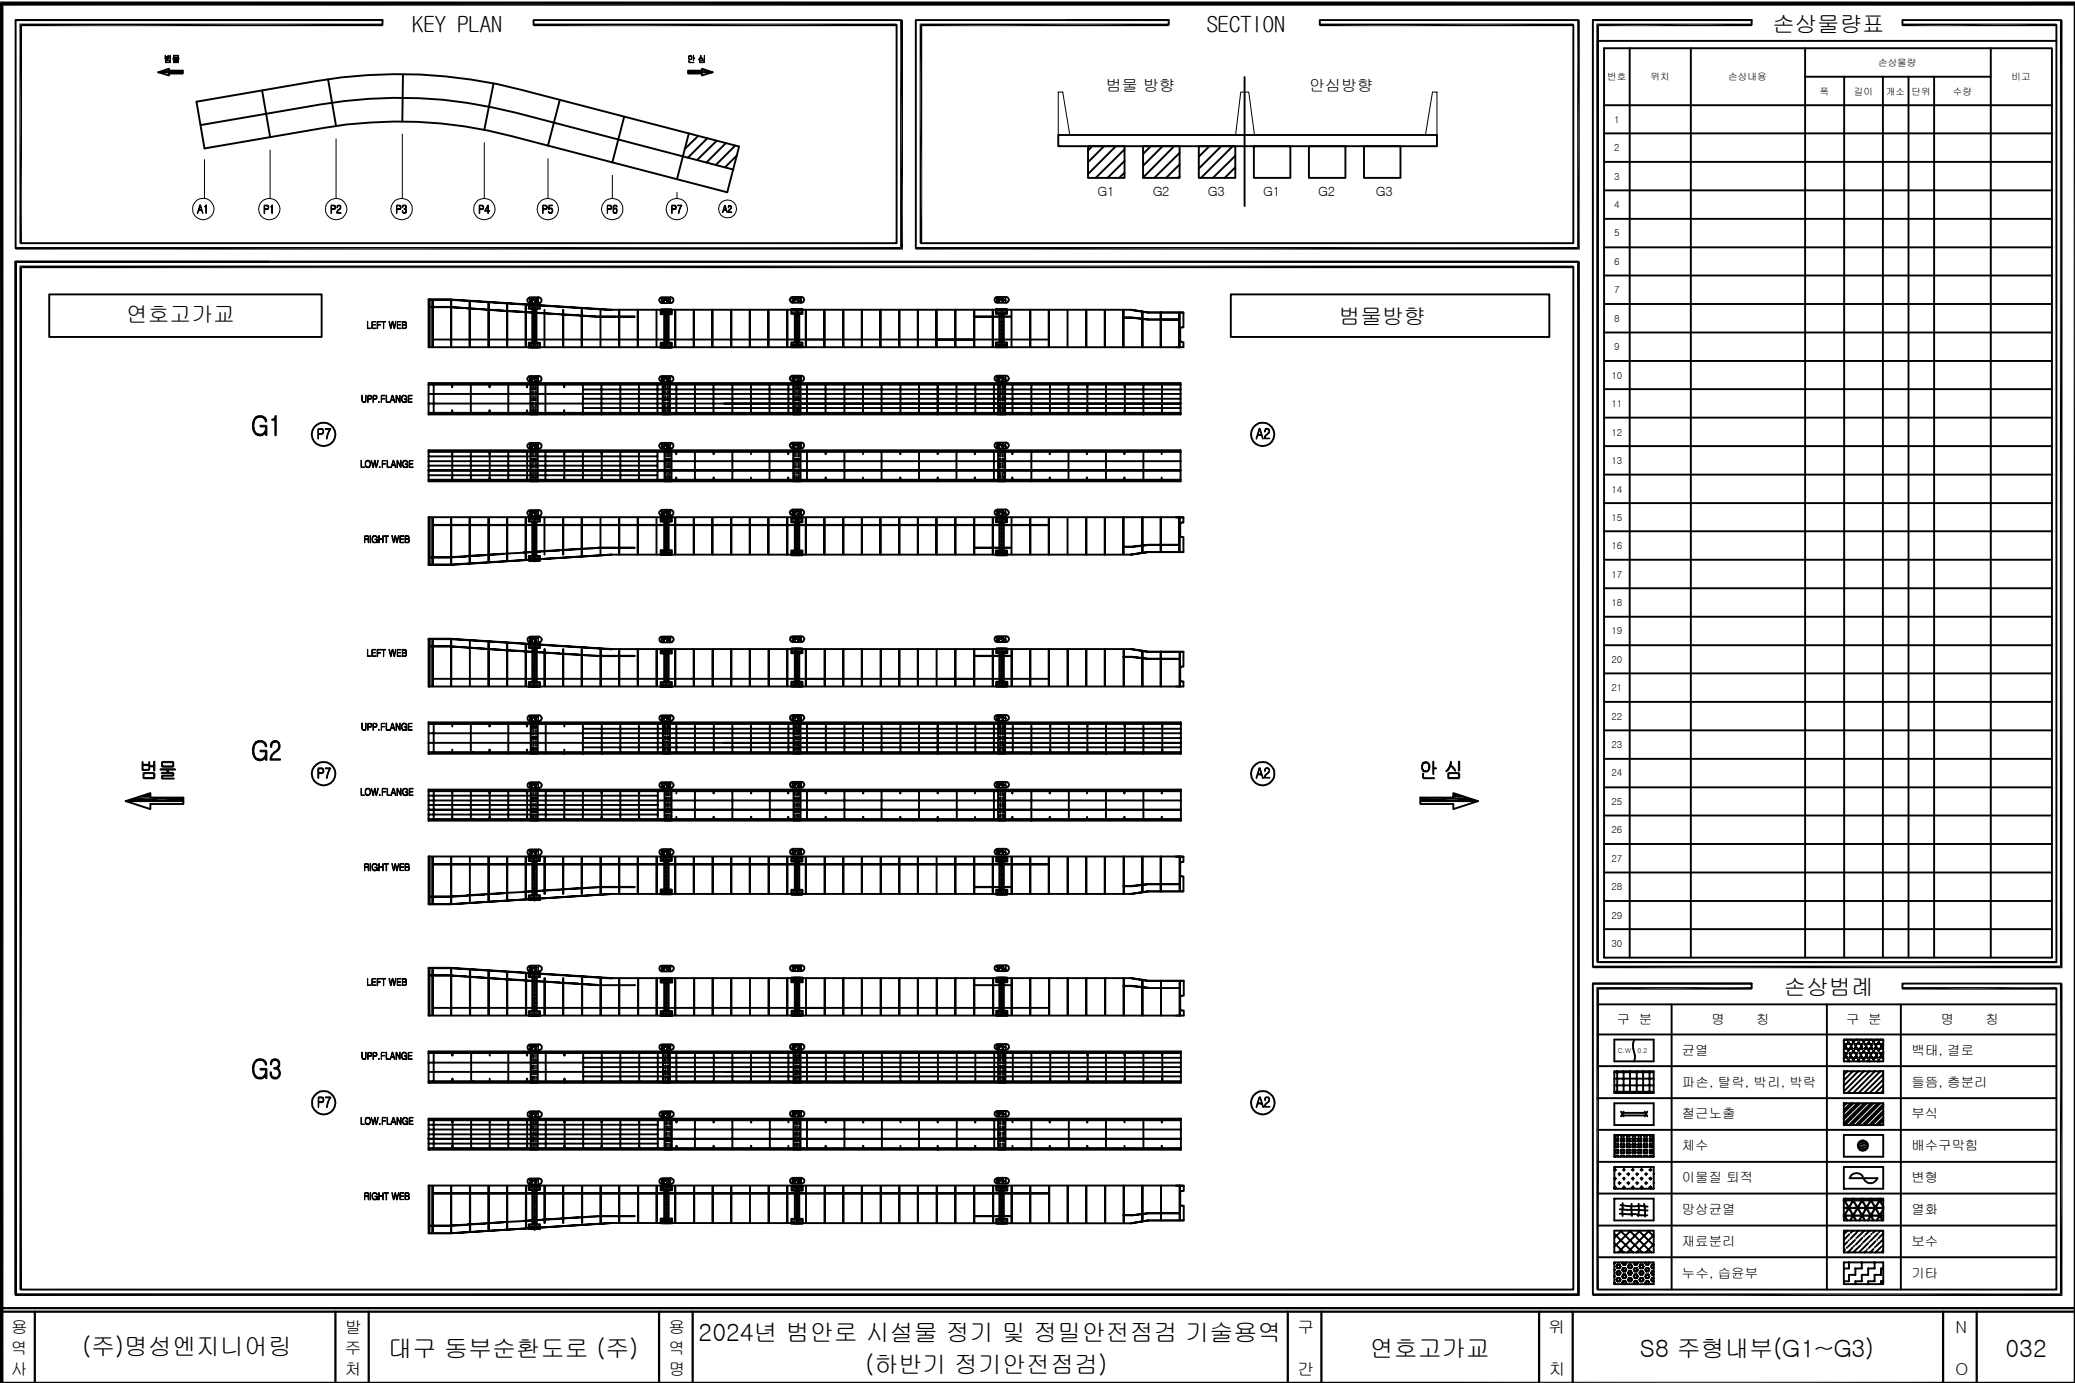

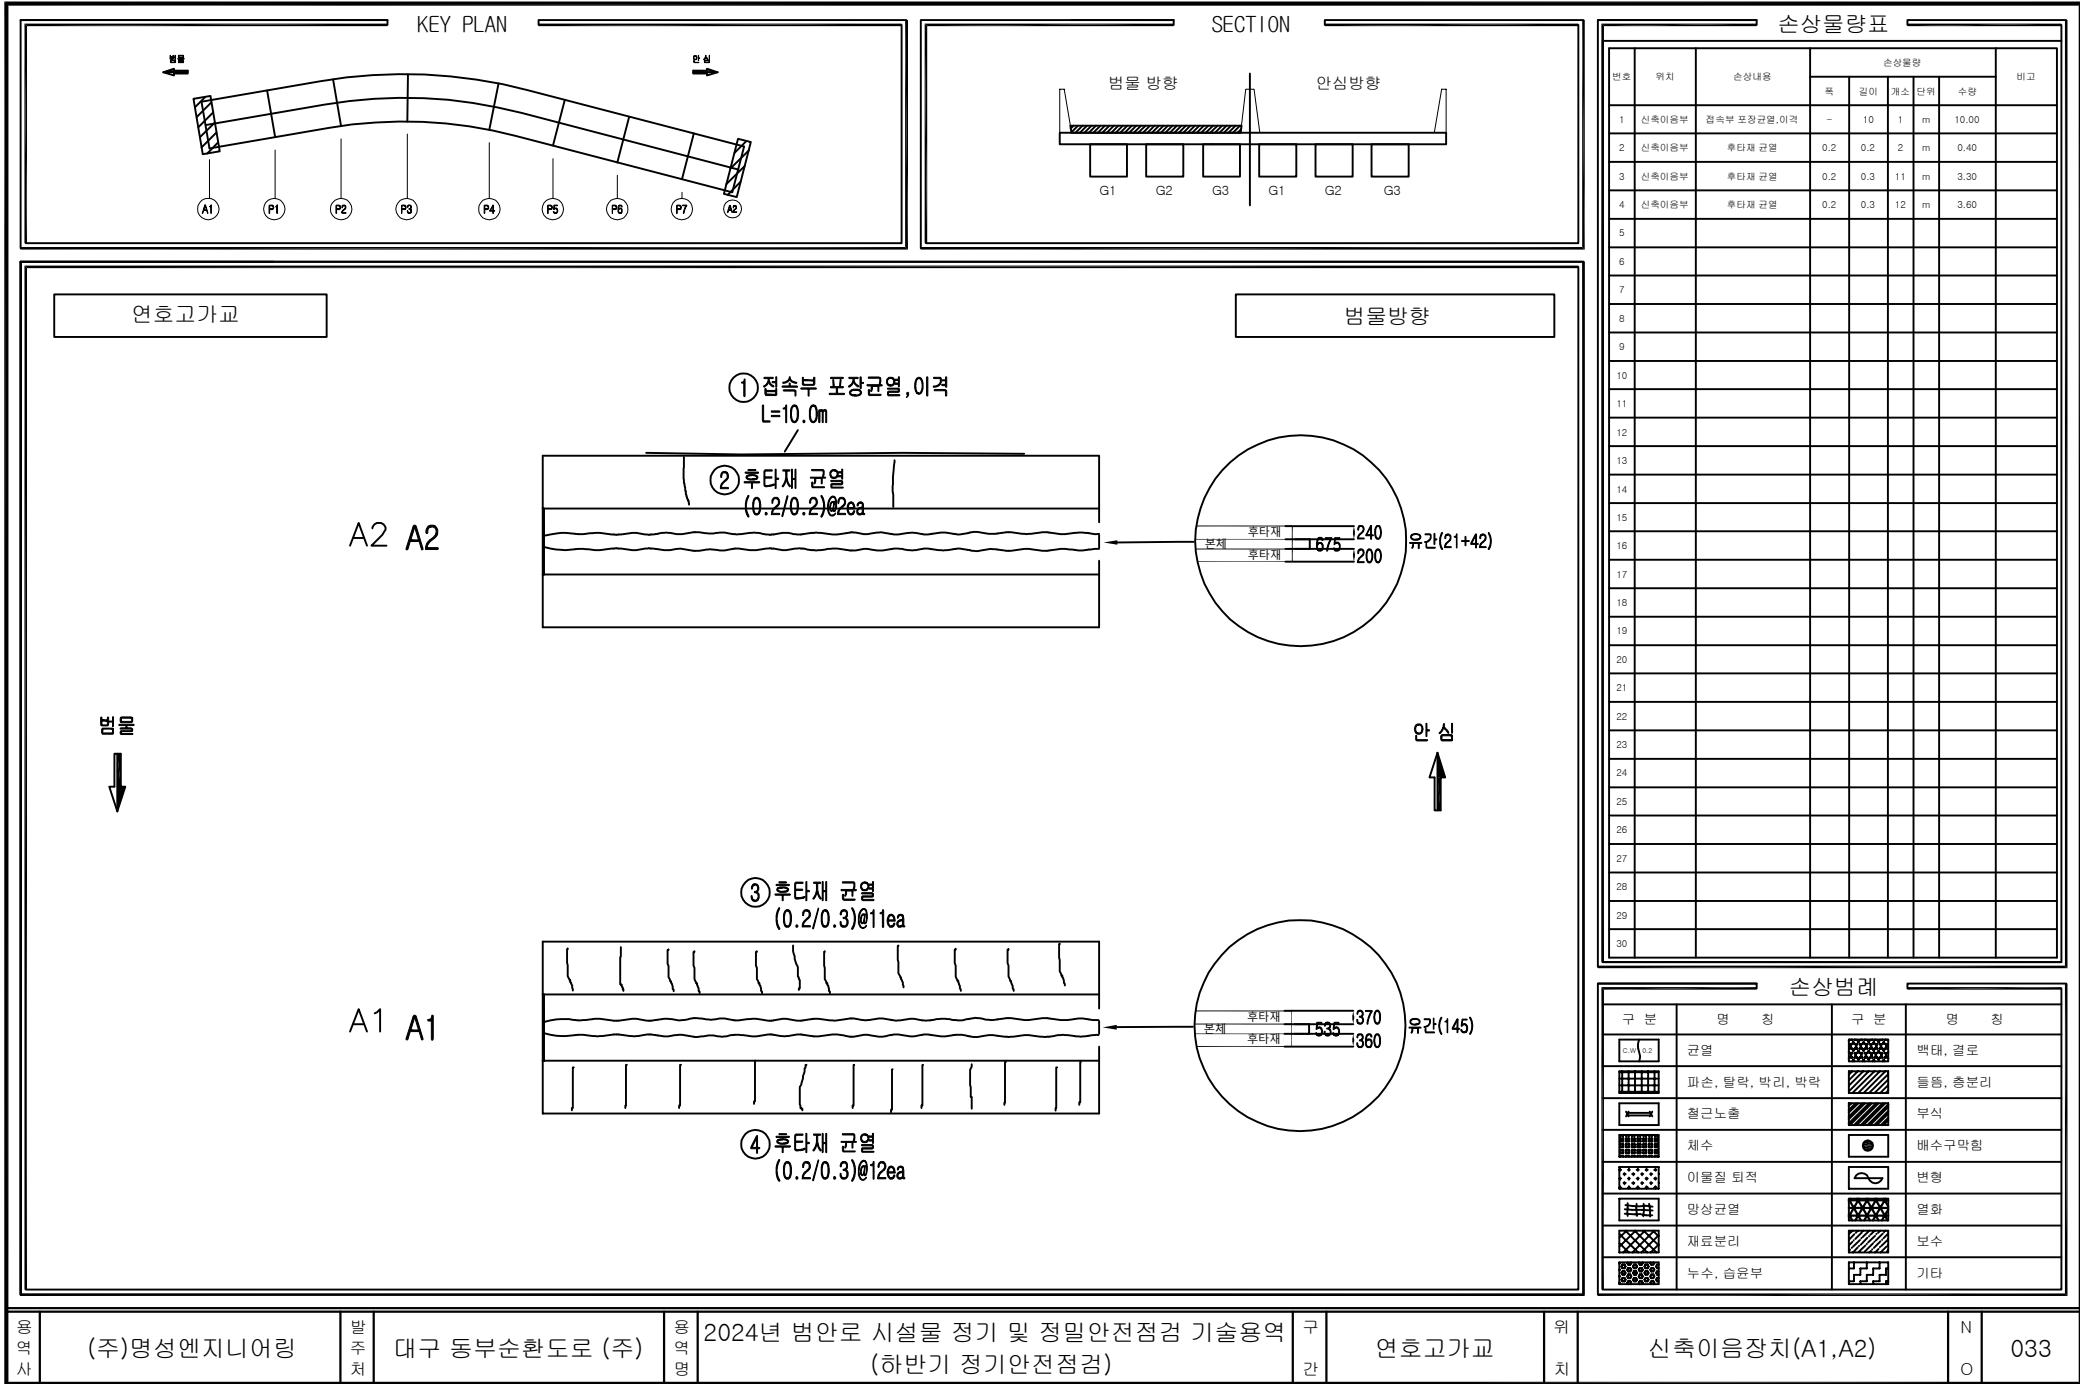

공사명

(주)명성엔지니어링

발주처

대구 동부순환도로 (주)

공사명

2024년 범안로 시설물 정기 및 정밀안전점검 기술용역 (하반기 정기안전점검)

구간

연호고가교


위치


신축이음장치(A1,A2)


N

O

033

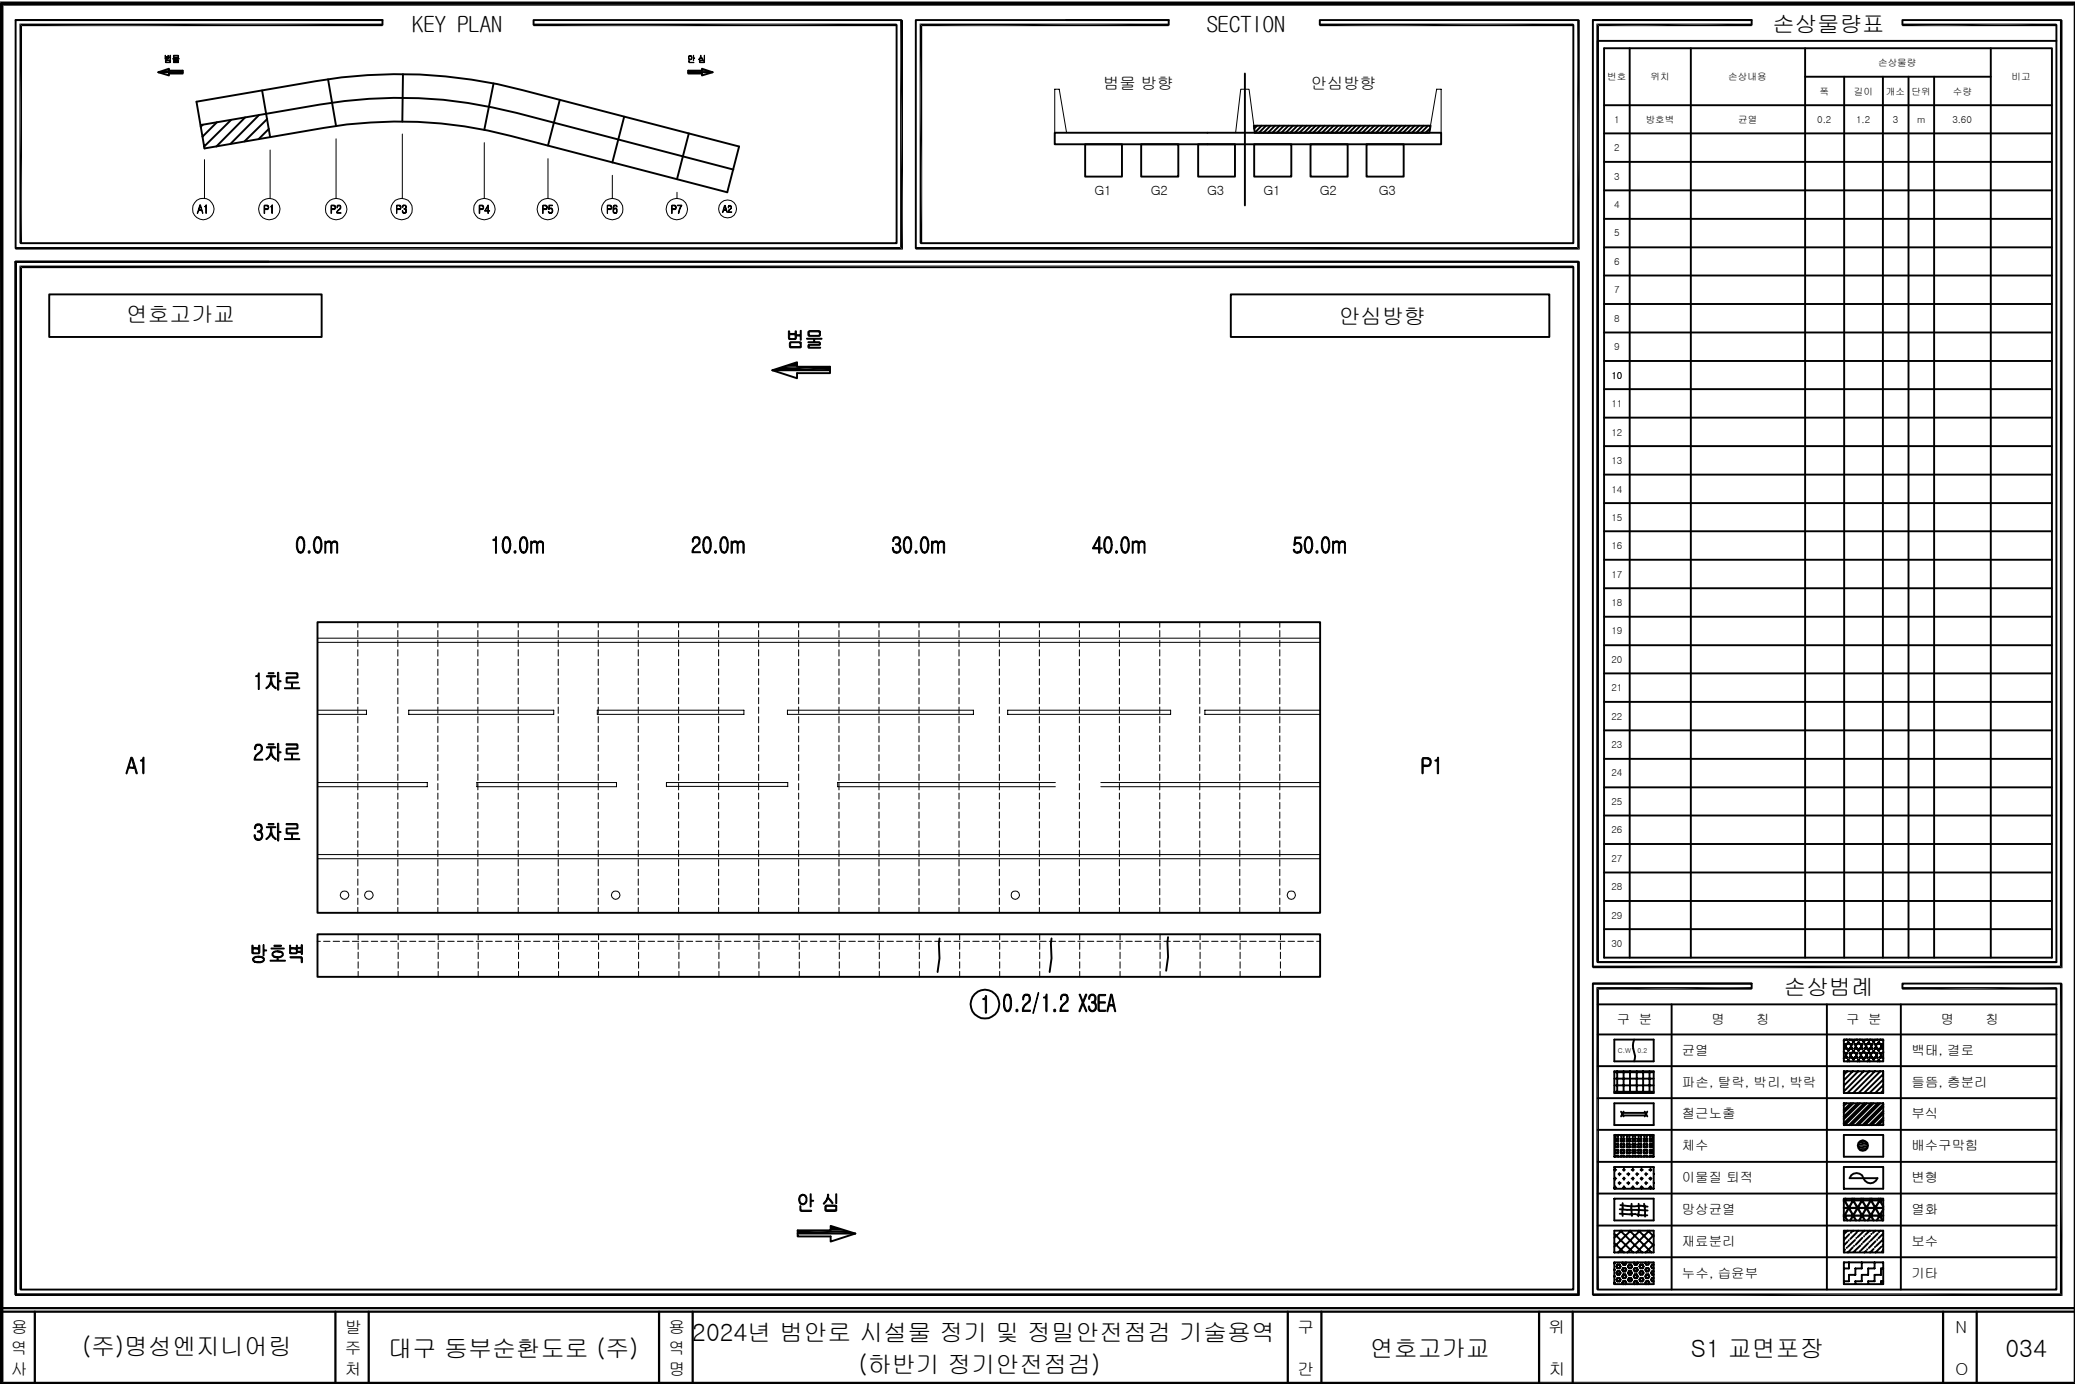

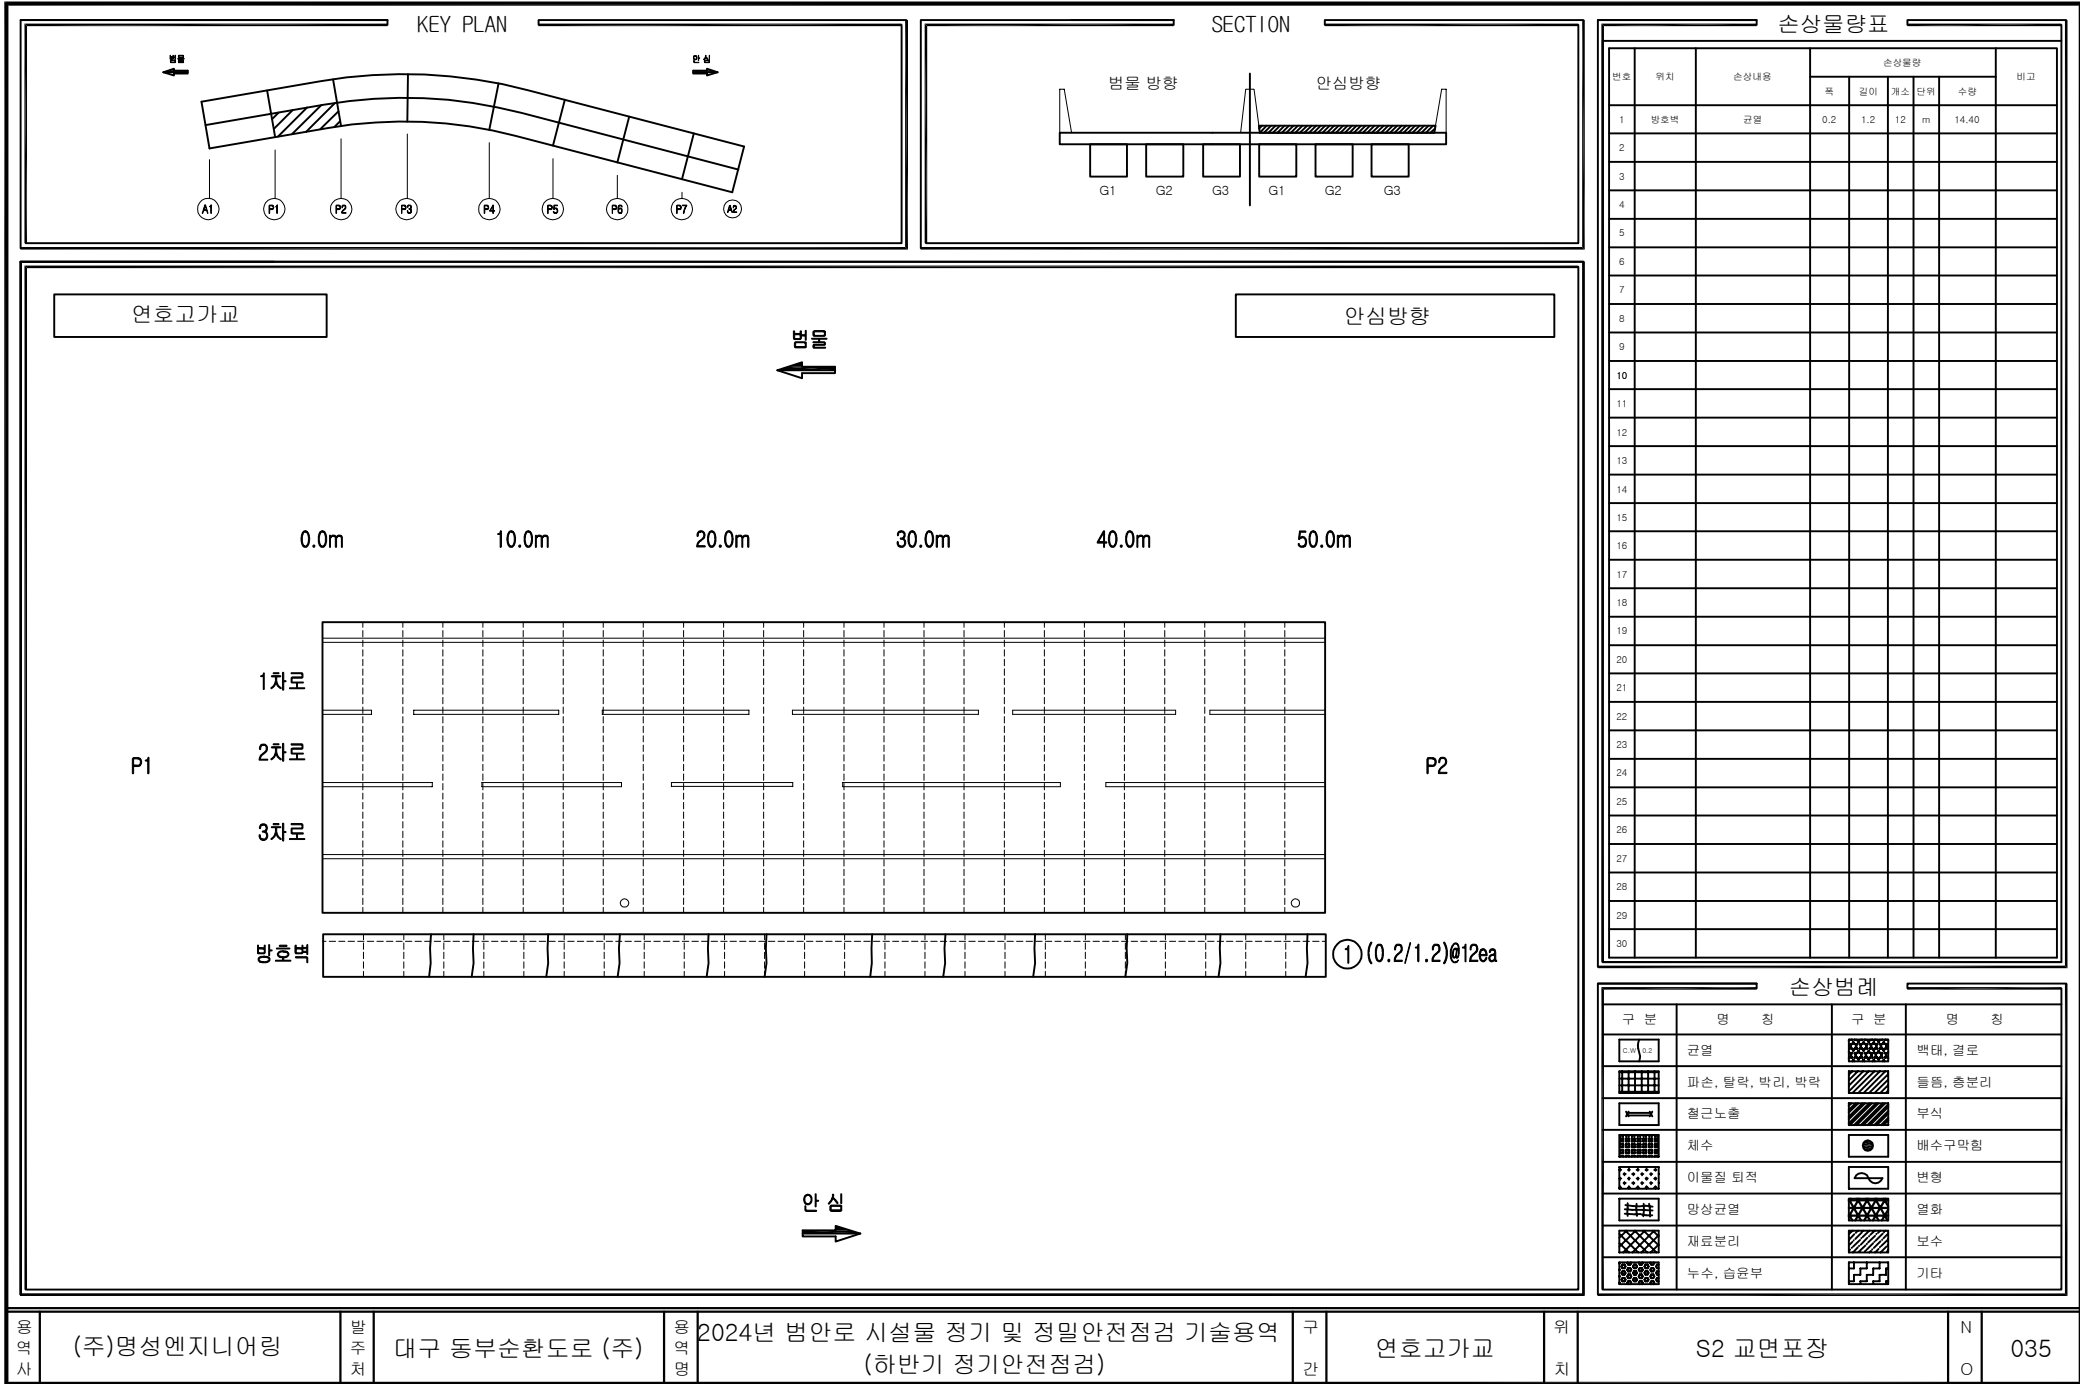

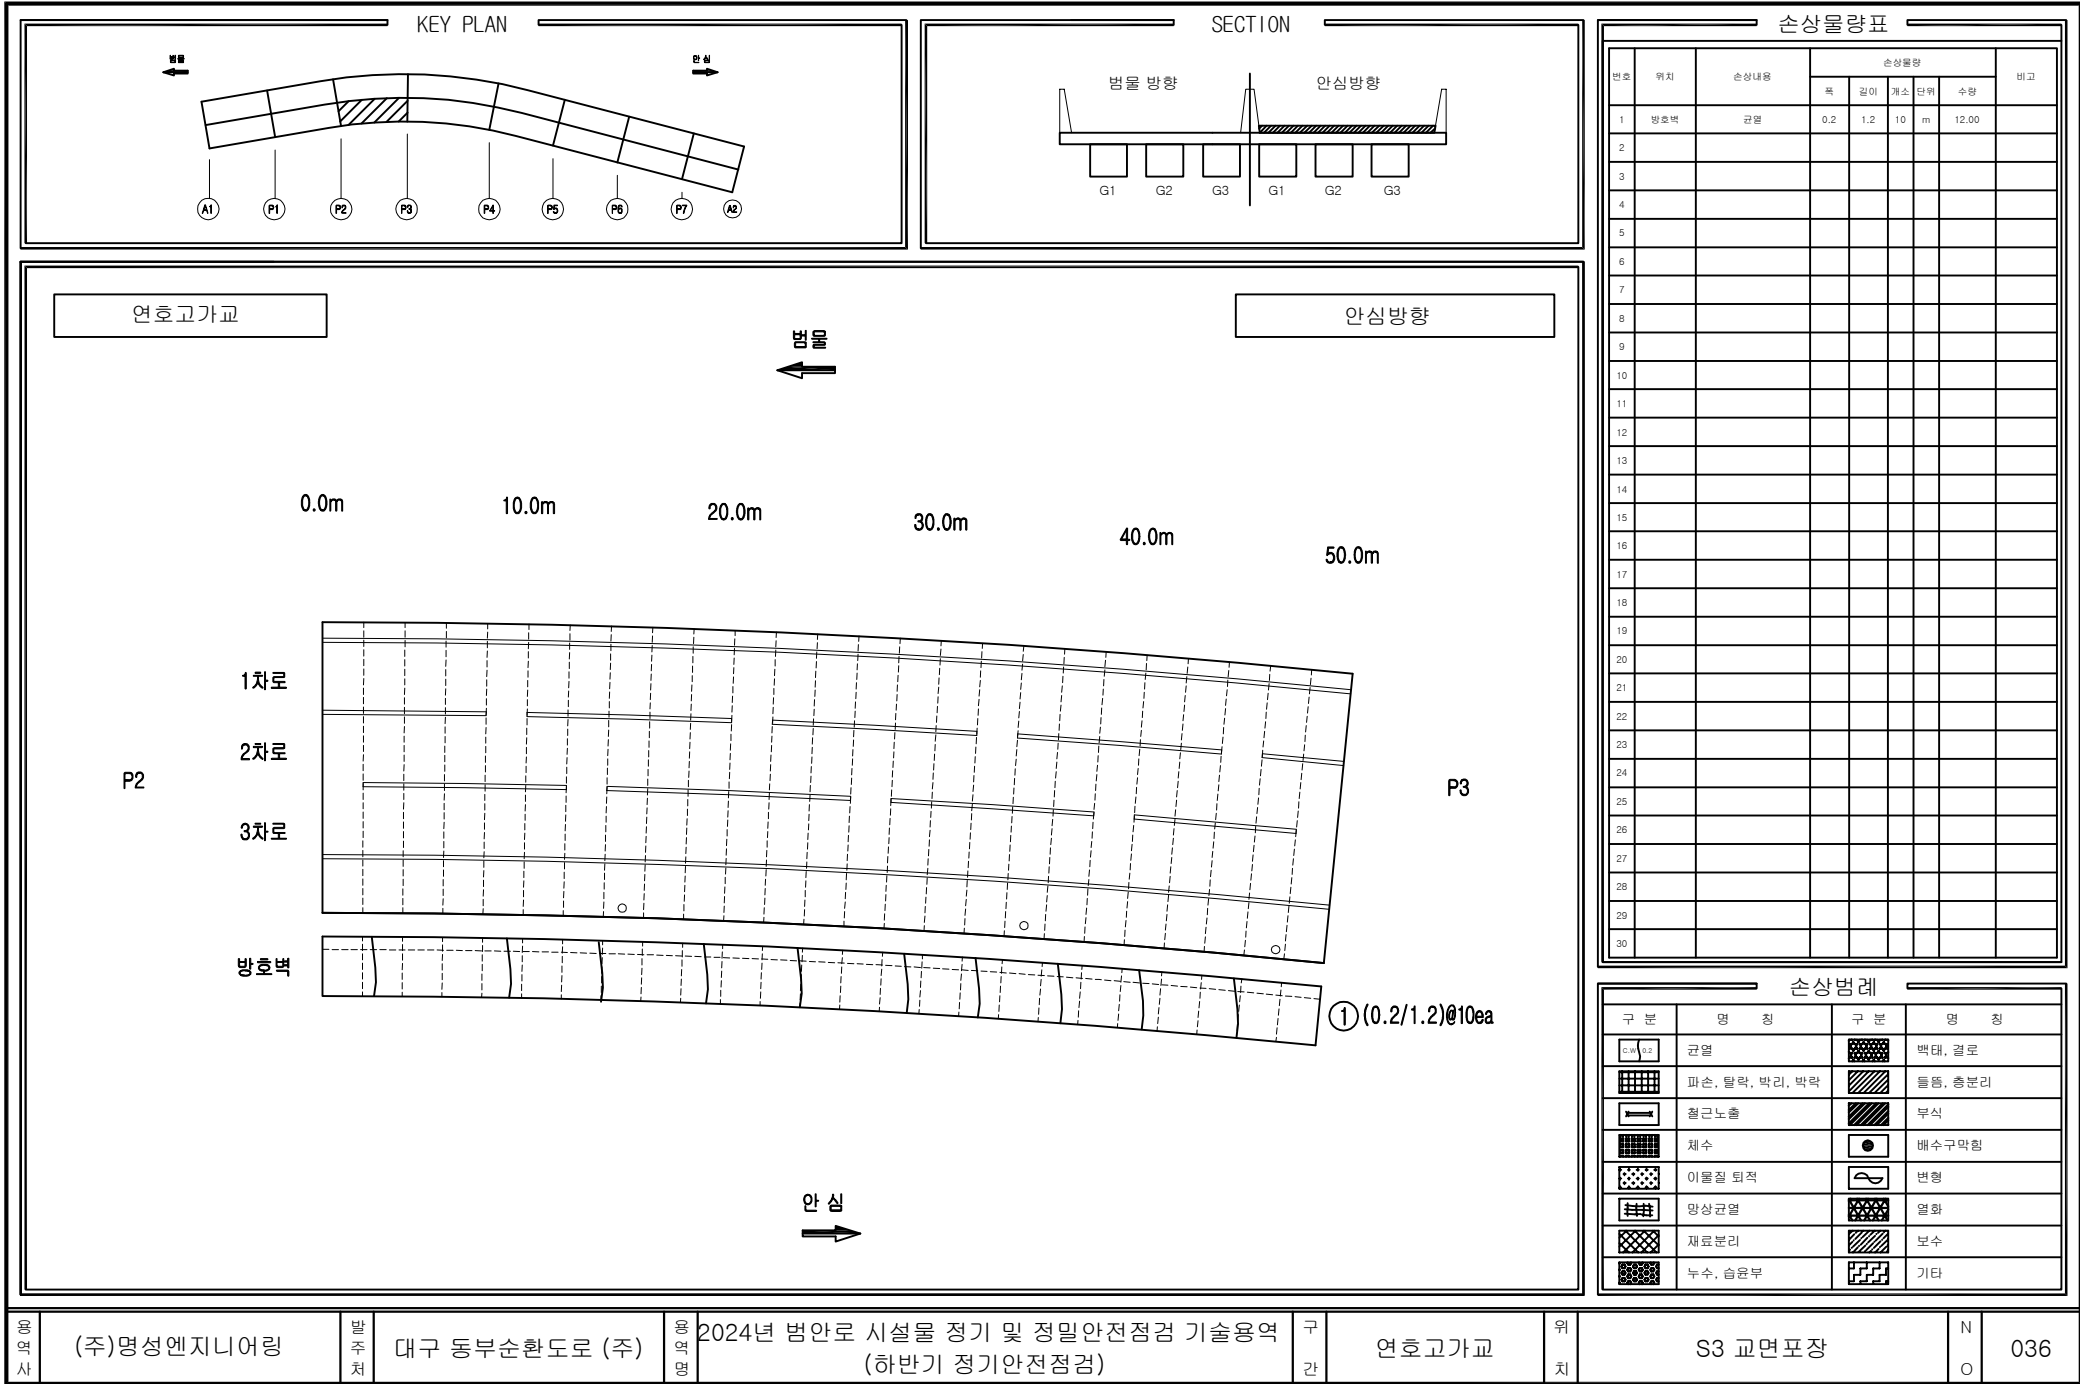

용역사

(주)명성엔지니어링

발주처

대구 동부순환도로 (주)

용역명

2024년 범안로 시설물 정기 및 정밀안전점검 기술용역
(하반기 정기안전점검)

구간

연호고가교


위치


S3 교면포장

N

O

036

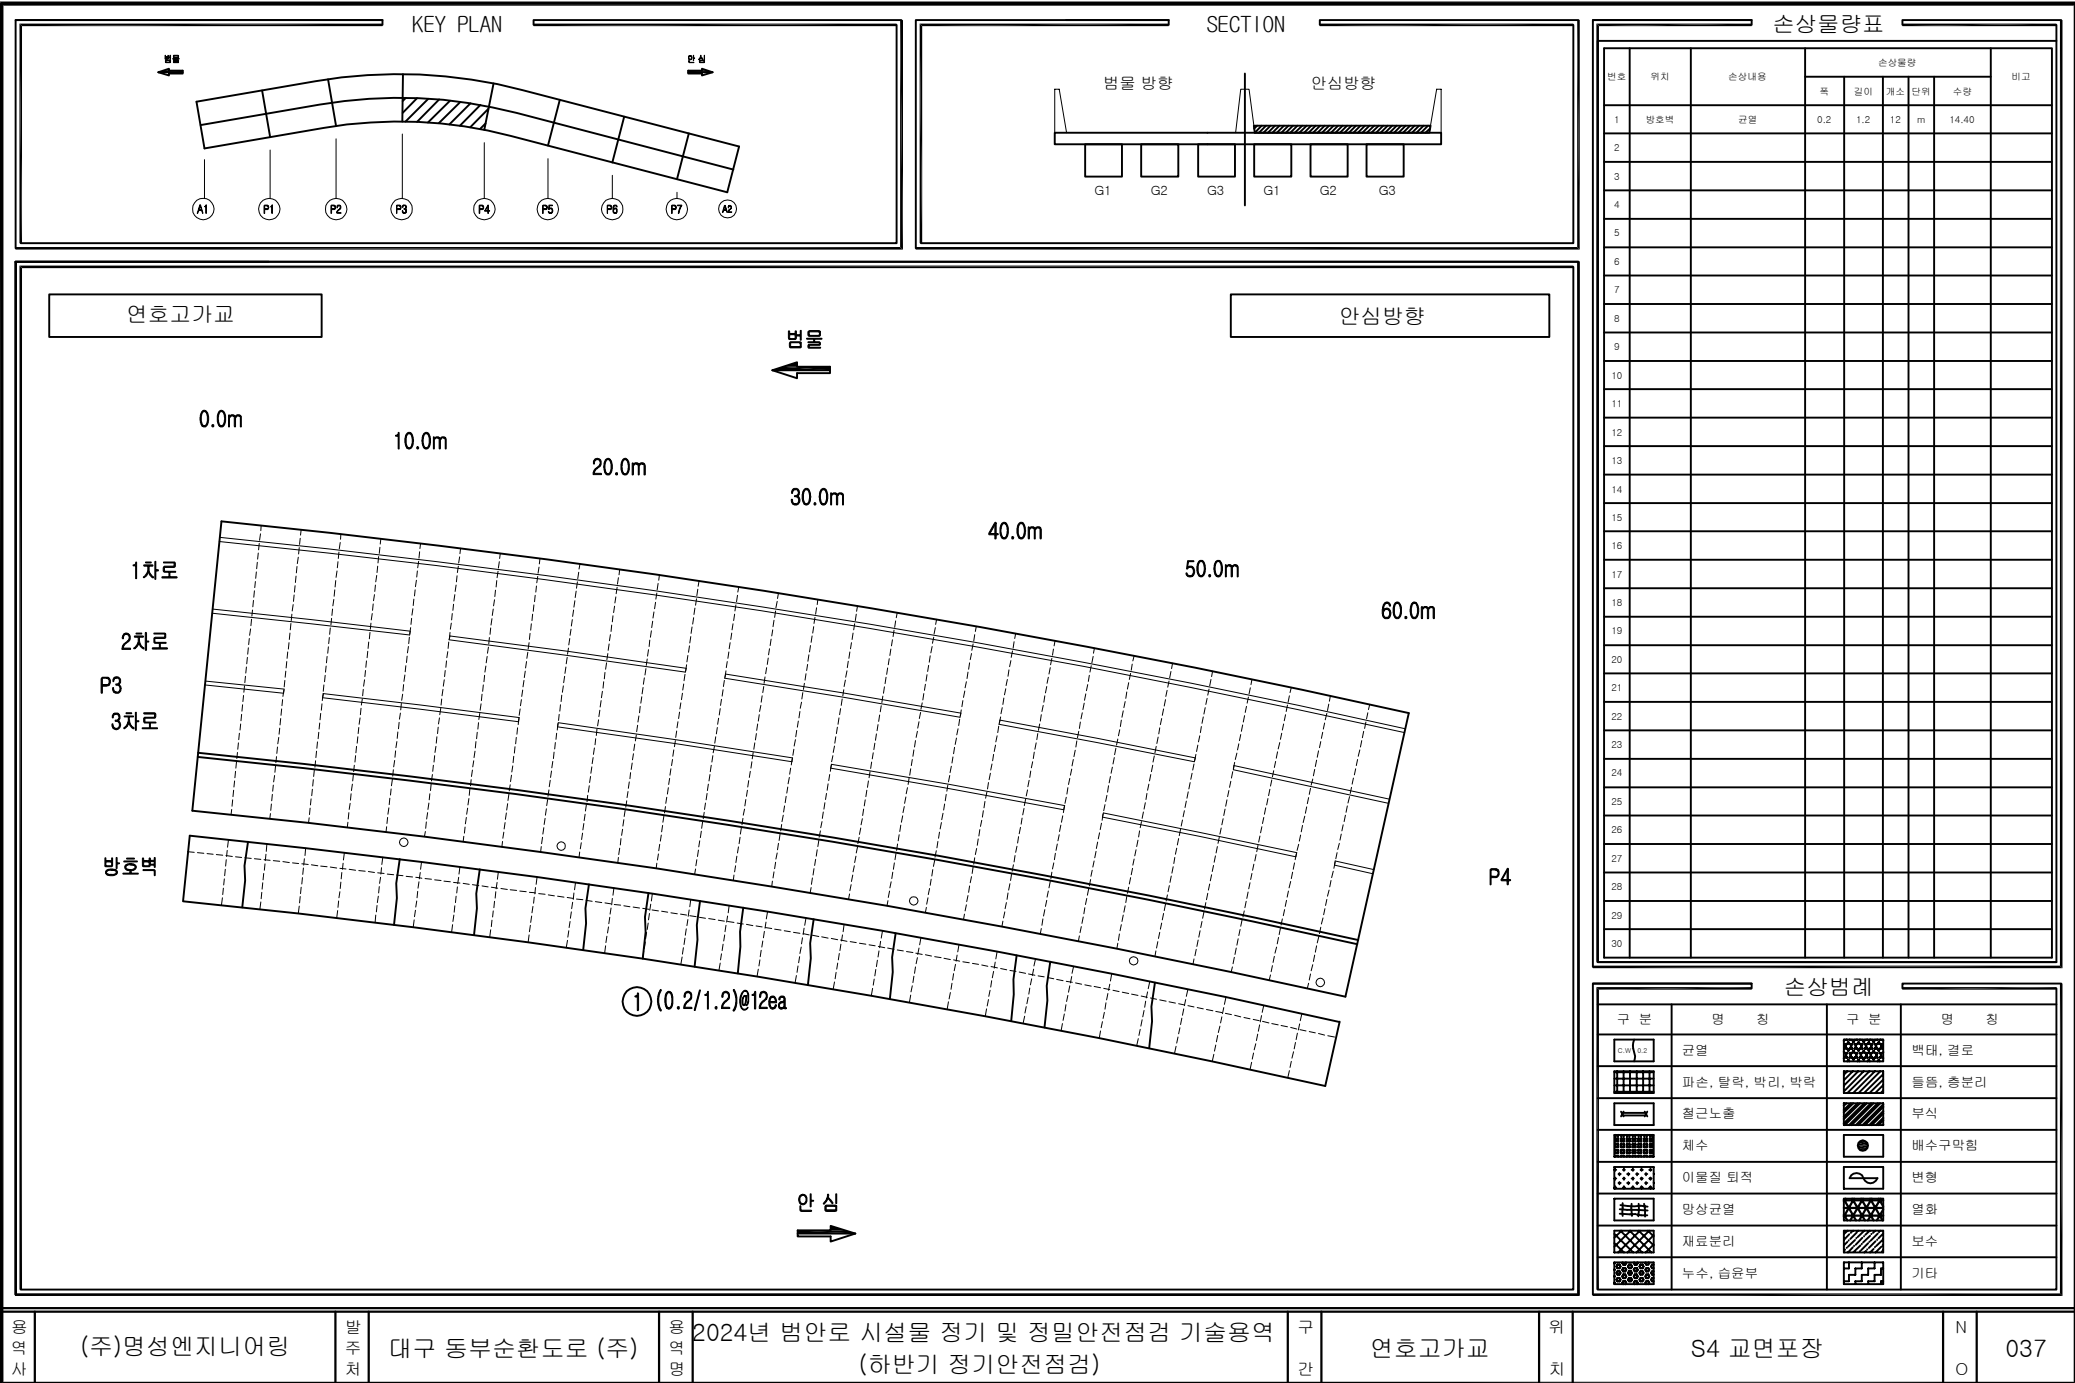

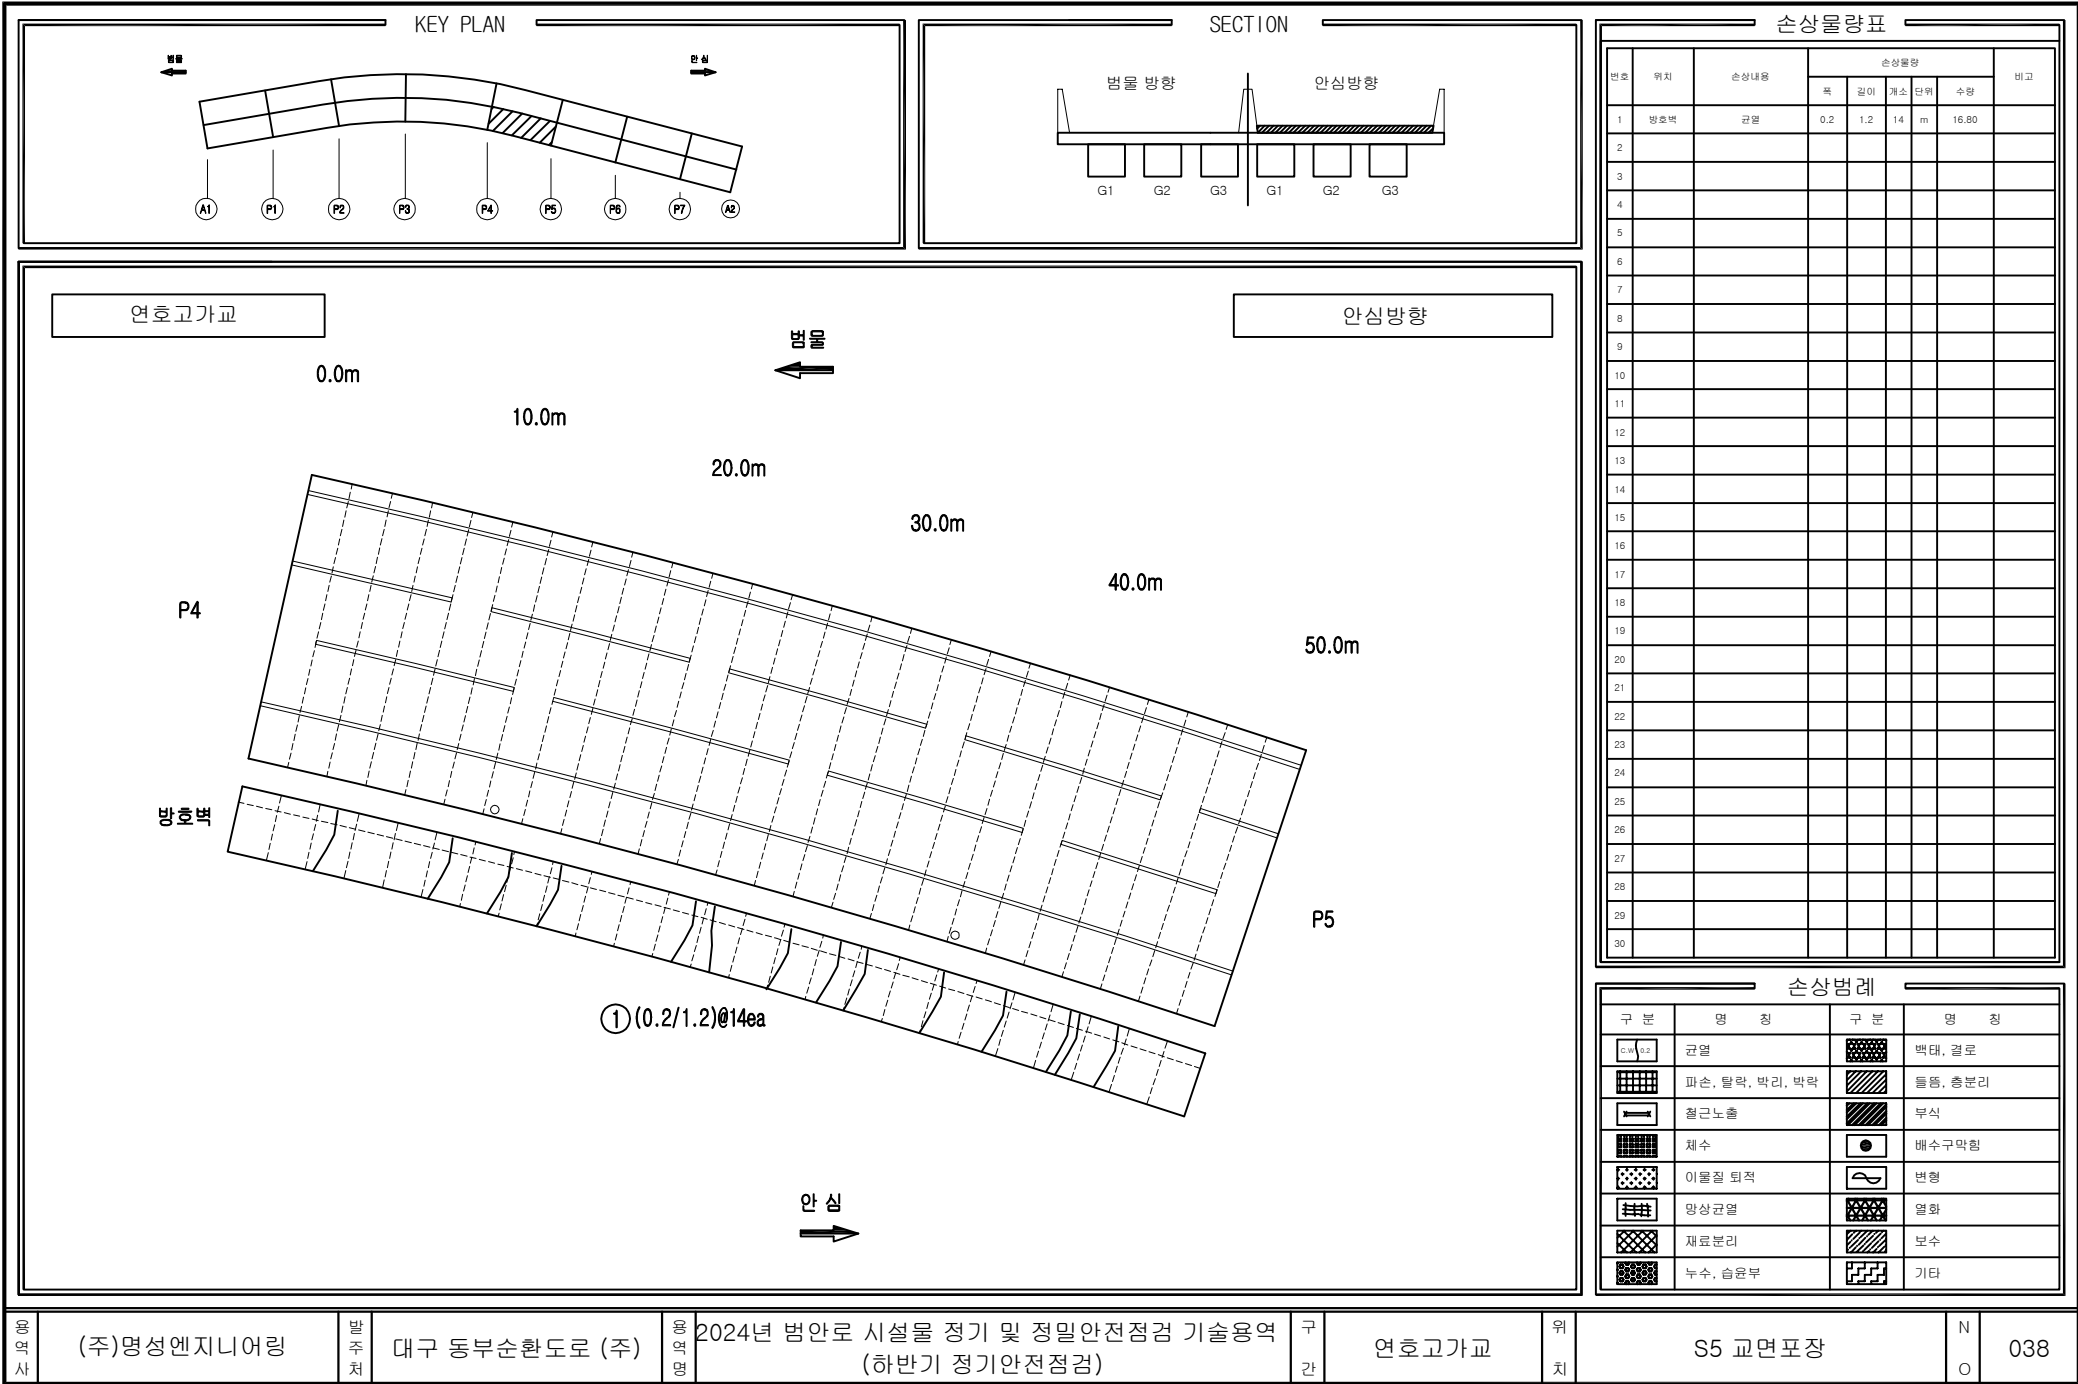

영양사

(주)명성엔지니어링

발주처

대구 동부순환도로 (주)

영양사

2024년 범안로 시설물 정기 및 정밀안전점검 기술용역
(하반기 정기안전점검)

구간

연호고가교


위치


S5 교면포장

N

O

038

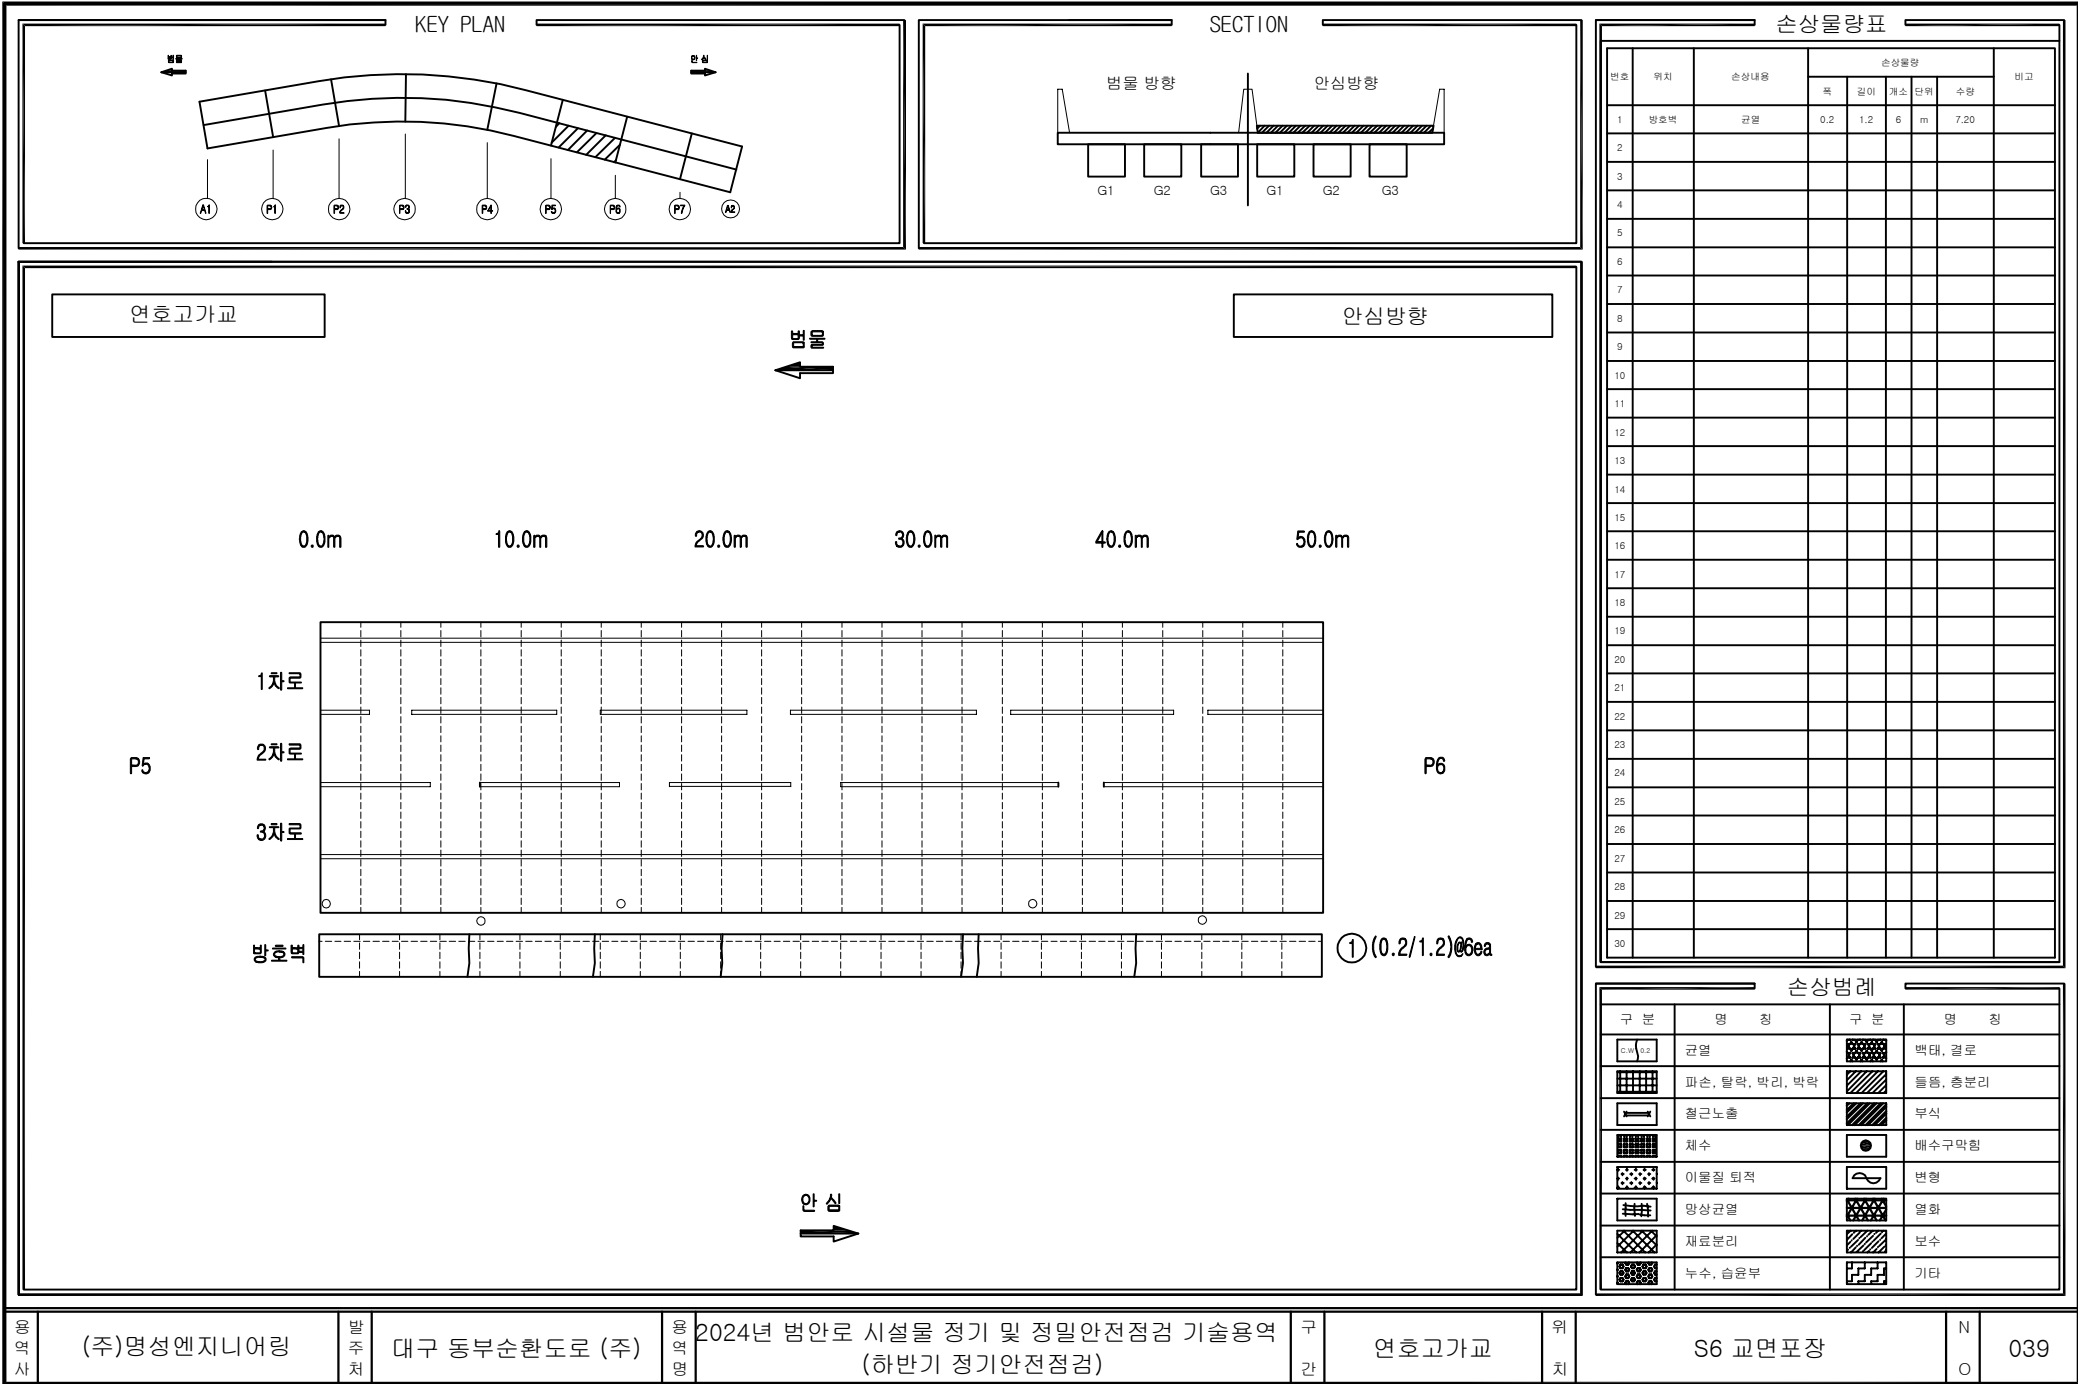

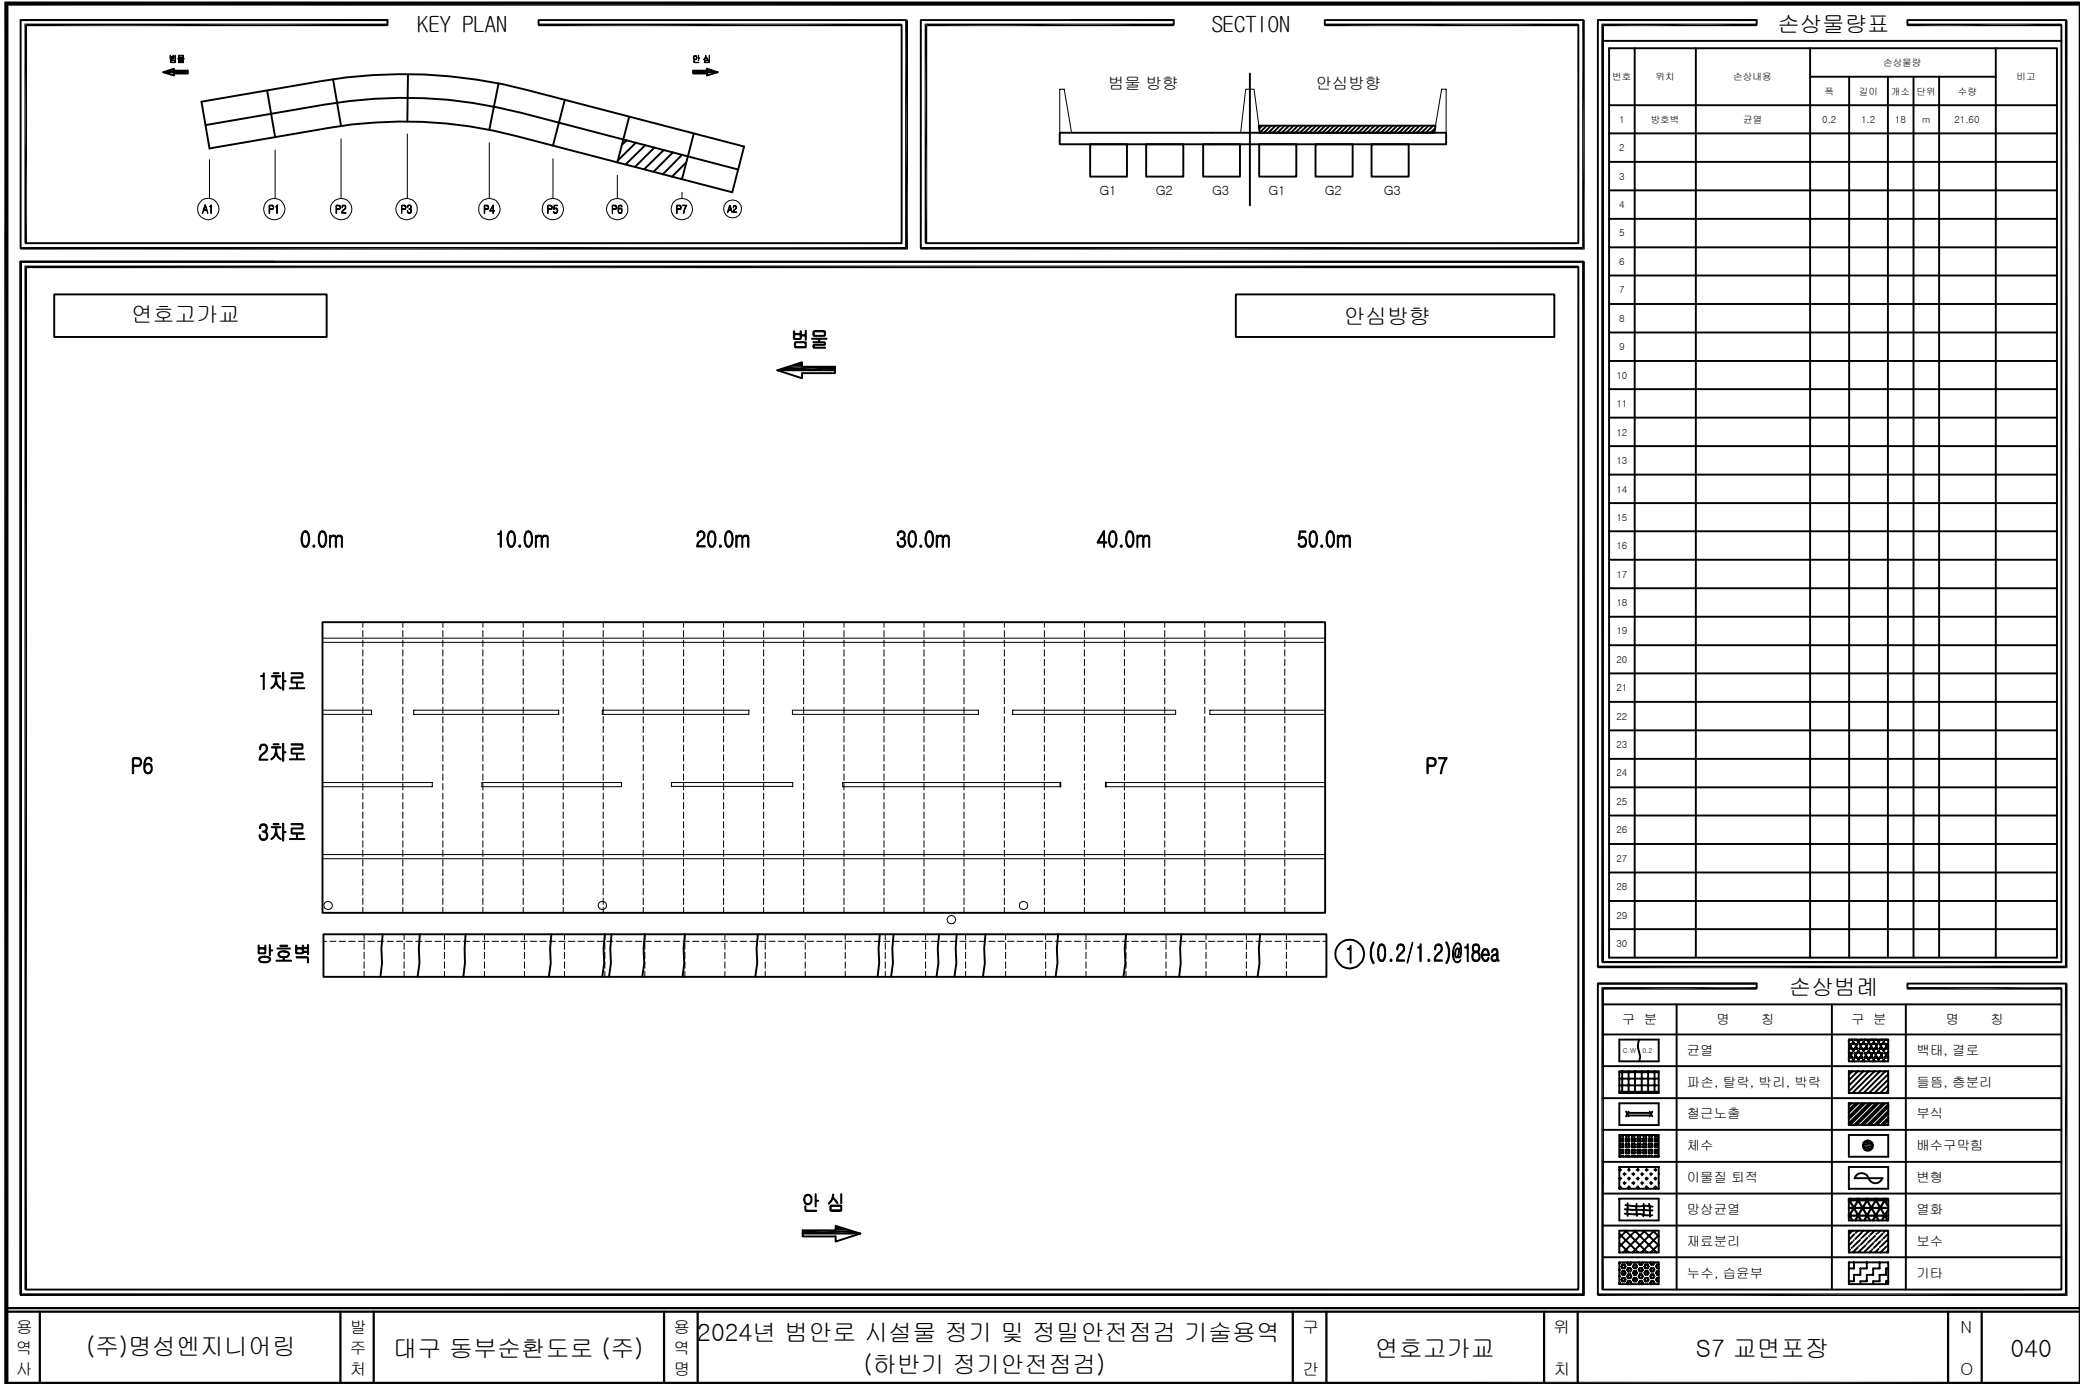

영역사

(주)명성엔지니어링

발주처

대구 동부순환도로 (주)

영역명

2024년 범안로 시설물 정기 및 정밀안전점검 기술용역
(하반기 정기안전점검)

구간

연호고가교

위치

S7 교면포장

N

O

040

KEY PLAN

← 방향

→ 안심

A1

P1

P2

P3

P4

P5

P6

P7

A2

SECTION

점심 방향

안심 방향

G1

G2

G3

G1

G2

G3

연호고가교

안심방향

← 방향

A1

P1

안심

→

손상물량표

번호	위치	손상내용	손상물량					비고
			폭	길이	개소	단위	수량	
1								
2								
손상범례

구분	명칭	구분	명칭
	균열		탄생, 갈로
	파손, 탈락, 박리, 박락		돌출, 총돌리
	철근노출		부식
	침수		배수구막힘
	이물질 퇴적		변형
	망상균열		열화
	재료분리		보수
	누수, 습윤부		기타

영양사

(주)명성엔지니어링

발주처

대구 동부순환도로 (주)

영양공

2024년 범안로 시설물 정기 및 정밀안전점검 기술용역
(하반기 정기안전점검)

구간

연호고가교

위치

S1 바닥판하면

N

O

042

KEY PLAN

←

→

A1

P1

P2

P3

P4

P5

P6

P7

A2

SECTION

→

←

G1

G2

G3

G1

G2

G3

연호고가교

안심방향

↑

↓

① 백태
0.1X0.5 X5EA

P1

P2

→

←

손상물량표

번호	위치	손상내용	손상물량					비고
			폭	길이	개소	단위	수량	
1	바닥판하면	백태	0.1	0.5	5	㎡	0.25	
2								
3								
손상범례

구분	명칭	구분	명칭
	근철		백태, 균열
	파손, 탈락, 박리, 박락		물웅, 총분리
	철근노출		부식
	침수		배수구막힘
	이물질 퇴적		변형
	망상균열		염화
	재료분리		보수
	누수, 습윤부		기타

영양사

(주)명성엔지니어링

발주처

대구 동부순환도로 (주)

영양사

2024년 범안로 시설물 정기 및 정밀안전점검 기술용역
(하반기 정기안전점검)

구간

연호고가교

위치

S2 바닥판하면

N

O

043

KEY PLAN

←

→

A1

P1

P2

P3

P4

P5

P6

P7

A2

SECTION

점심방향

←

→

안심방향

G1

G2

G3

G1

G2

G3

연호고가교

←

→

안심방향

P2

P3

←

→

안심

손상물량표

번호	위치	손상내용	손상물량					비고
			폭	길이	개소	단위	수량	
1								
2								
손상범례

구분	명칭	구분	명칭
	균열		박대, 결로
	파손, 탈락, 박리, 박락		흄, 총분리
	철근노출		부식
	침수		배수구막힘
	이물질 퇴적		변형
	망상균열		열화
	재료분리		보수
	누수, 습윤부		기타

영양사

(주)명성엔지니어링

발주처

대구 동부순환도로 (주)

영양명

2024년 범안로 시설물 정기 및 정밀안전점검 기술용역
(하반기 정기안전점검)

구간

연호고가교

위치

S3 바닥판하면

N

O

044

KEY PLAN

← 방향

→ 안심

A1

P1

P2

P3

P4

P5

P6

P7

A2

SECTION

면벽방향

안심방향

G1

G2

G3

G1

G2

G3

연호고가교

안심방향

① 백태
0.1X0.5

P3

P4

안심

손상물량표

번호	위치	손상내용	손상물량					비고
			폭	길이	개소	단위	수량	
1	바닥판하면	백태	0.1	0.5	1	㎡	0.05	
2								
3								
손상범례

구분	명칭	구분	명칭
	균열		백태, 결로
	파손, 탈락, 박리, 박락		물웅, 총분리
	철근노출		부식
	침수		배수구막힘
	이물질 퇴적		변형
	망상균열		열화
	재료분리		보수
	누수, 습윤부		기타

용역사

(주)명성엔지니어링

발주처

대구 동부순환도로 (주)

용역명

2024년 범안로 시설물 정기 및 정밀안전점검 기술용역
(하반기 정기안전점검)

구간

연호고가교


위치

S4 바닥판하면

N

O

045

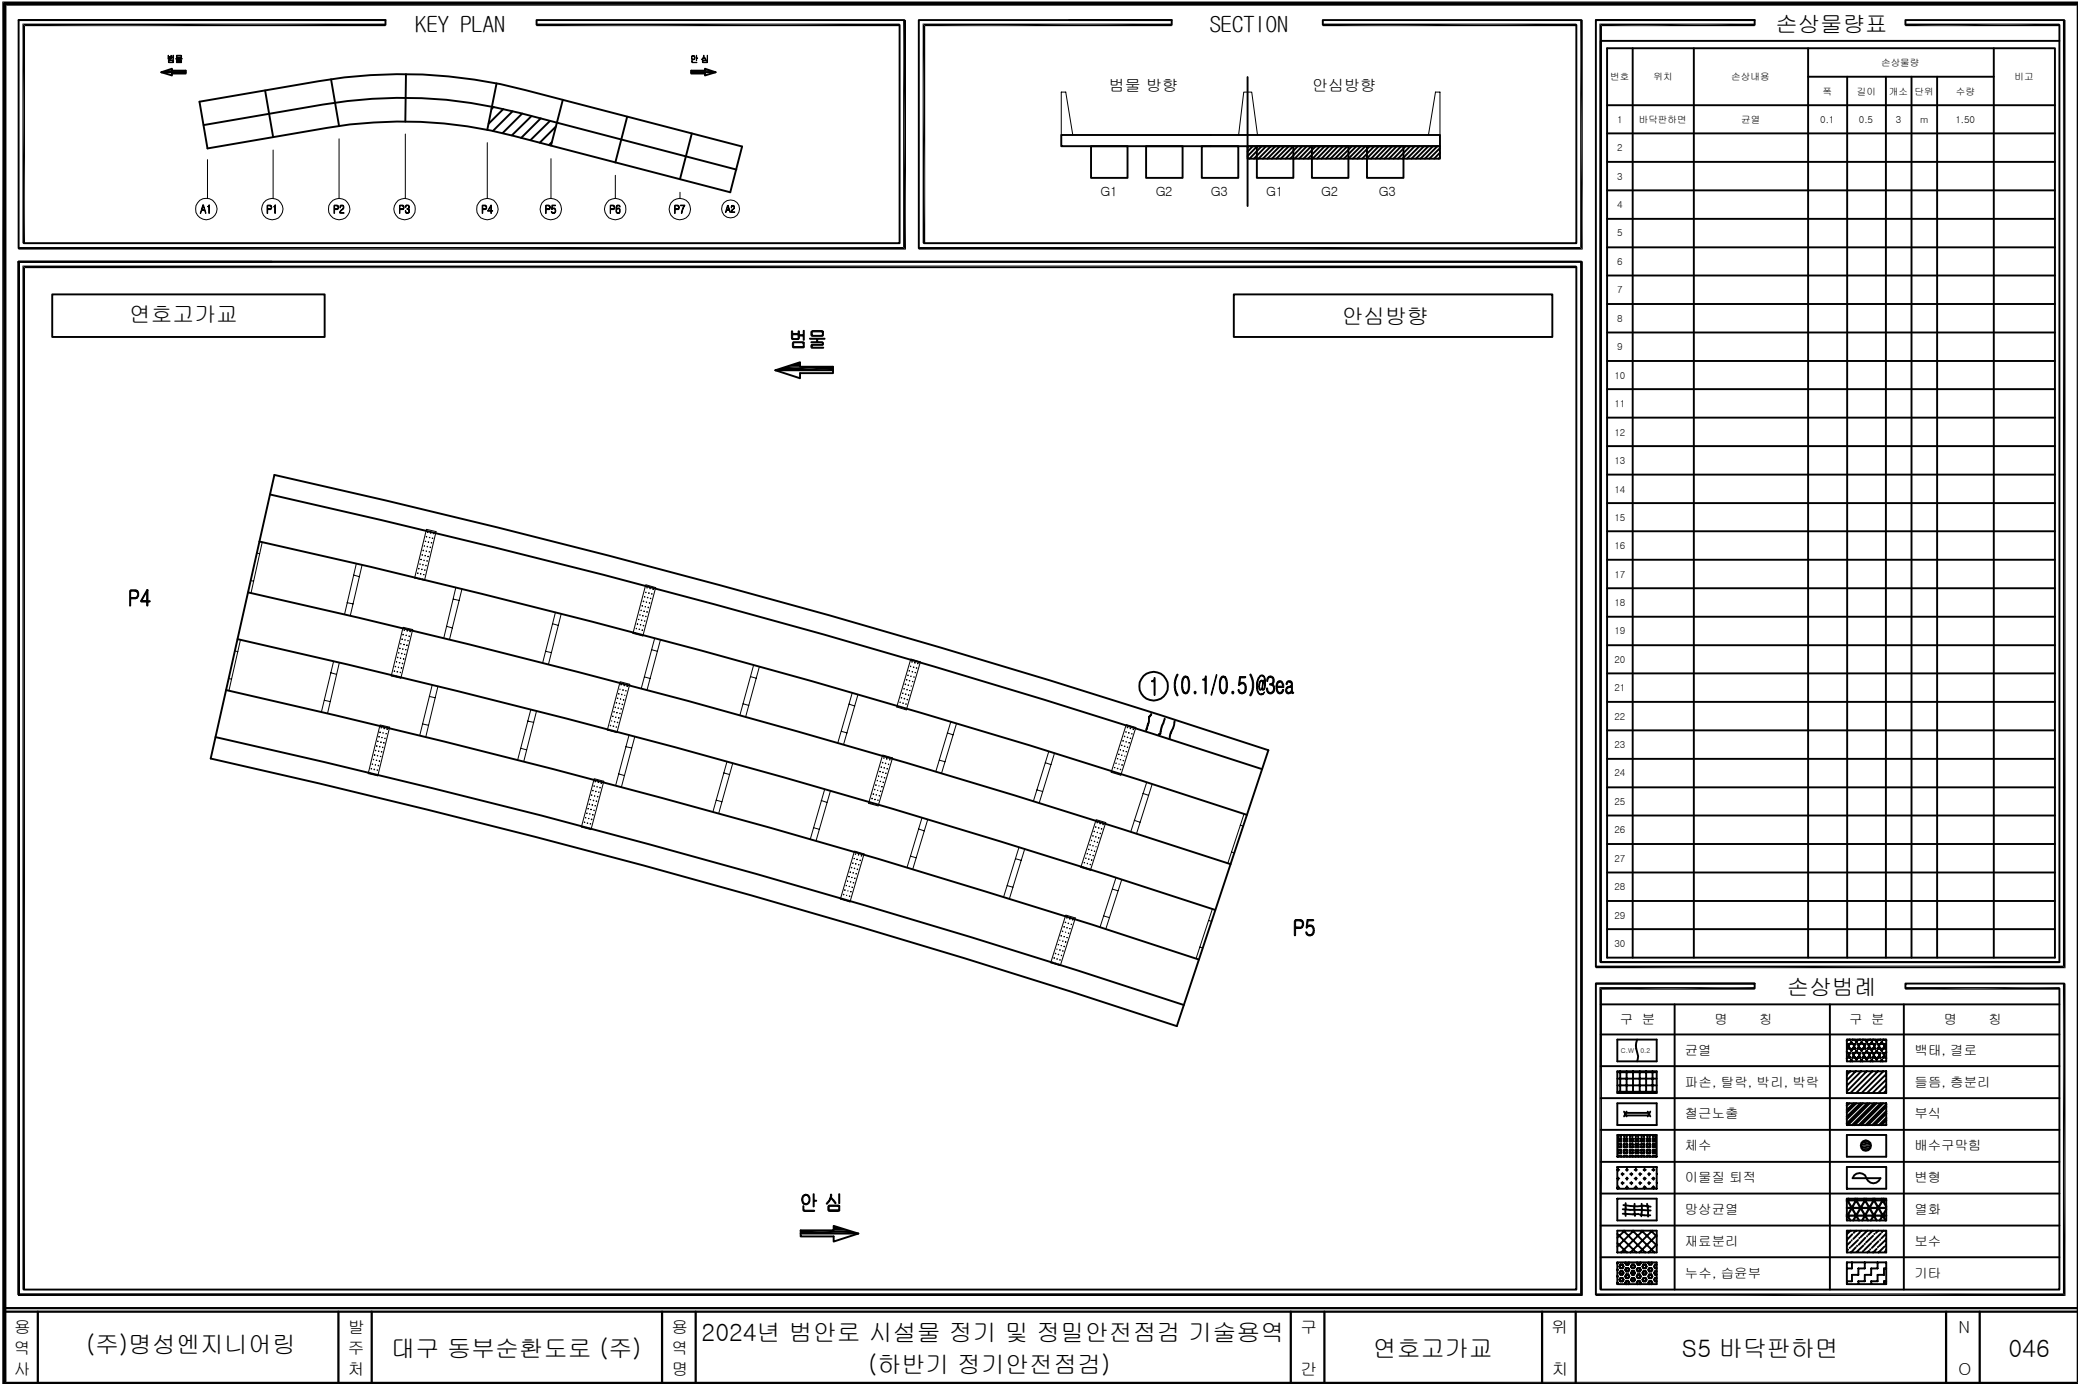

KEY PLAN

←

→

A1

P1

P2

P3

P4

P5

P6

P7

A2

SECTION

→

←

G1

G2

G3

G1

G2

G3

연호고가교

←

→

안심방향

P5

P6

←

→

안심

손상물량표

번호	위치	손상내용	손상물량					비고
			폭	길이	개소	단위	수량	
1								
2								
손상범례

구분	명칭	구분	명칭
	균열		반점, 얼룩
	파손, 탈락, 박리, 박락		쓰레기, 종분리
	철근노출		부식
	침수		배수구막힘
	이물질 퇴적		변형
	망상균열		염화
	재료분리		보수
	누수, 습윤부		기타

용역사

(주)명성엔지니어링

발주처

대구 동부순환도로 (주)

용역명

2024년 범안로 시설물 정기 및 정밀안전점검 기술용역
(하반기 정기안전점검)

구간

연호고가교

위치

S6 바닥판하면

N

O

047

KEY PLAN

←

→

A1

P1

P2

P3

P4

P5

P6

P7

A2

SECTION

점심 방향

안심 방향

G1

G2

G3

G1

G2

G3

연호고가교

안심방향

↑

↓

①0.1/1.0 X7EA

P6

P7

안심

→

손상물량표

번호	위치	손상내용	손상물량					비고
			폭	길이	개소	단위	수량	
1	바닥판하면	균열	0.1	1.0	7	m	7.00	
2								
3								
손상범례

구분	명칭	구분	명칭
	균열		박락, 결로
	파손, 탈락, 박리, 박락		층중, 층분리
	철근노출		부식
	침하		배수구막힘
	이물질 퇴적		변형
	망상균열		열화
	재료분리		보수
	누수, 습윤부		기타

용역사

(주)명성엔지니어링

발주처

대구 동부순환도로 (주)

용역명

2024년 범안로 시설물 정기 및 정밀안전점검 기술용역
(하반기 정기안전점검)

구간

연호고가교

위치

S7 바닥판하면

N

O

048

KEY PLAN

←

→

A1

P1

P2

P3

P4

P5

P6

P7

A2

SECTION

←

→

G1

G2

G3

G1

G2

G3

연호고가교

←

→

안심방향

P7

A2

←

→

안심

손상물량표

번호	위치	손상내용	손상물량					비고
			폭	길이	개소	단위	수량	
1								
2								
손상범례

구분	명칭	구분	명칭
	균열		백래, 균열
	파손, 탈락, 박리, 박락		쓰레기, 총분리
	철근노출		부식
	채수		배수구막힘
	이물질 퇴적		변형
	망상균열		염화
	재료분리		보수
	누수, 습윤부		기타

용역사

(주)명성엔지니어링

발주처

대구 동부순환도로 (주)

용역명

2024년 범안로 시설물 정기 및 정밀안전점검 기술용역
(하반기 정기안전점검)

구간

연호고가교


위치

S8 바닥판하면


N O

049

KEY PLAN

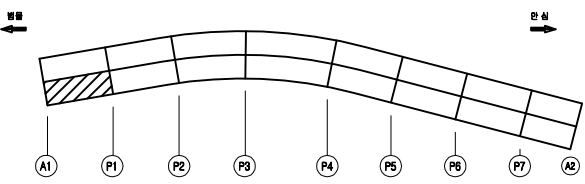

SECTION

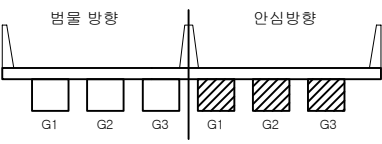

연호고가교

G1

LEFT WEB

LOW FLANGE

RIGHT WEB

A1

P1

G2

LEFT WEB

LOW FLANGE

RIGHT WEB

A1

P1

G3

LEFT WEB

LOW FLANGE

RIGHT WEB

A1

P1

안심방향

안심

손상물량표

번호	위치	손상내용	손상물량					비고
			폭	길이	개소	단위	수량	
1								
2								
손상범례

구분	명칭	구분	명칭
	균열		박탈, 결로
	파손, 탈락, 박리, 박락		부식
	침하노출		배수구막힘
	부식		변형
	재료분리		염화
	누수, 습윤부		보수
			기타

영원사

(주)명성엔지니어링

발주처

대구 동부순환도로 (주)

영원사

2024년 범안로 시설물 정기 및 정밀안전점검 기술용역
(하반기 정기안전점검)

구간

연호고가교


위치


S1 주형외부(G1~G3)

N

O

050

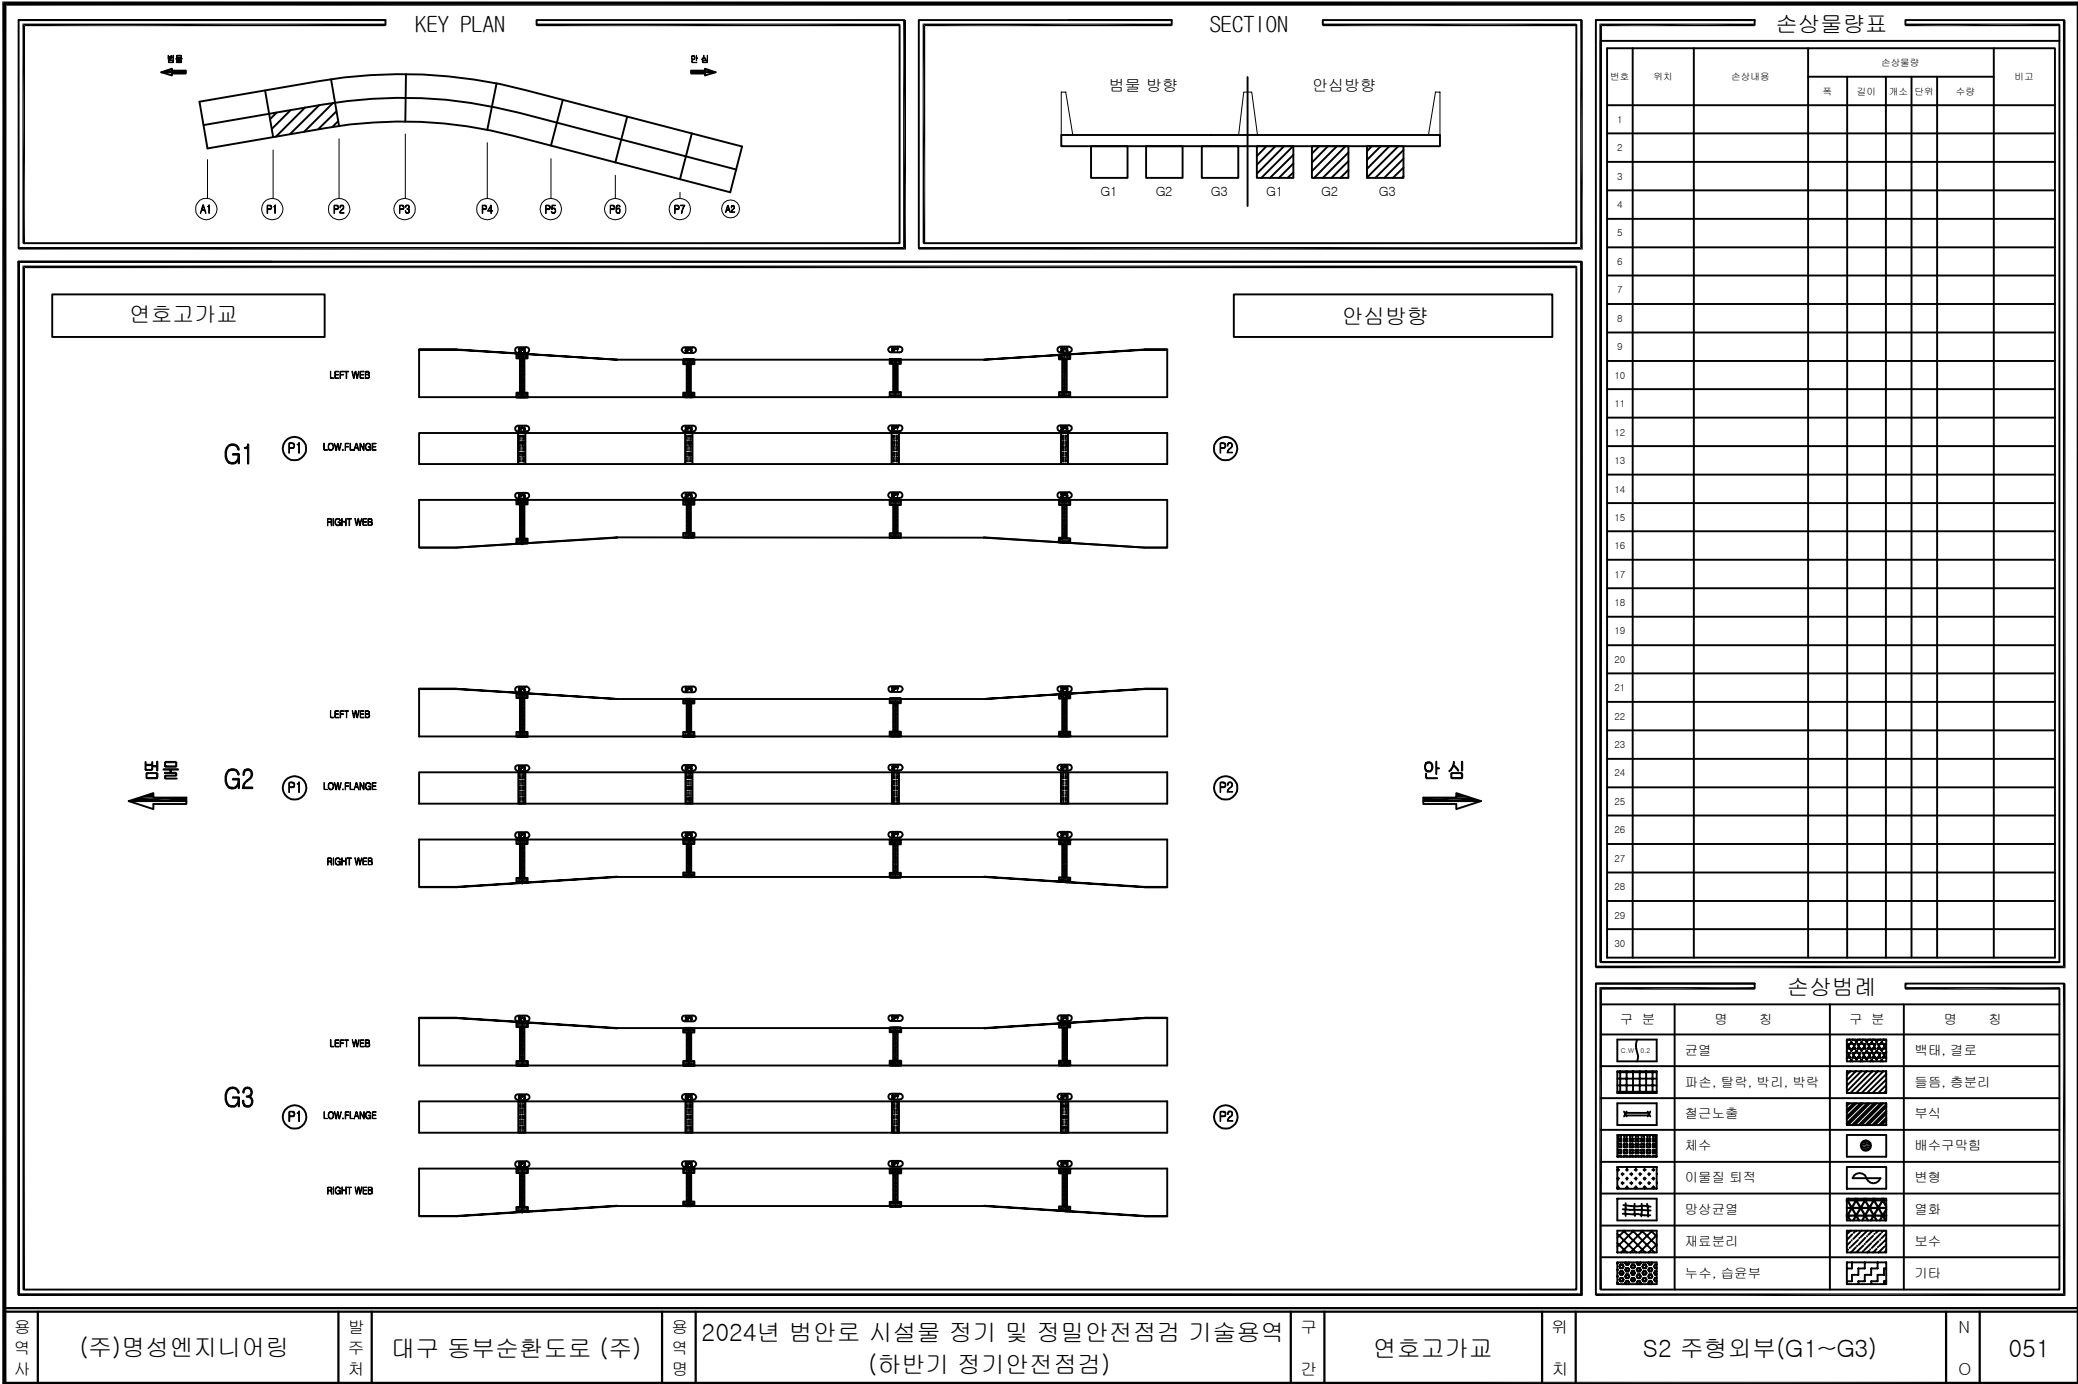

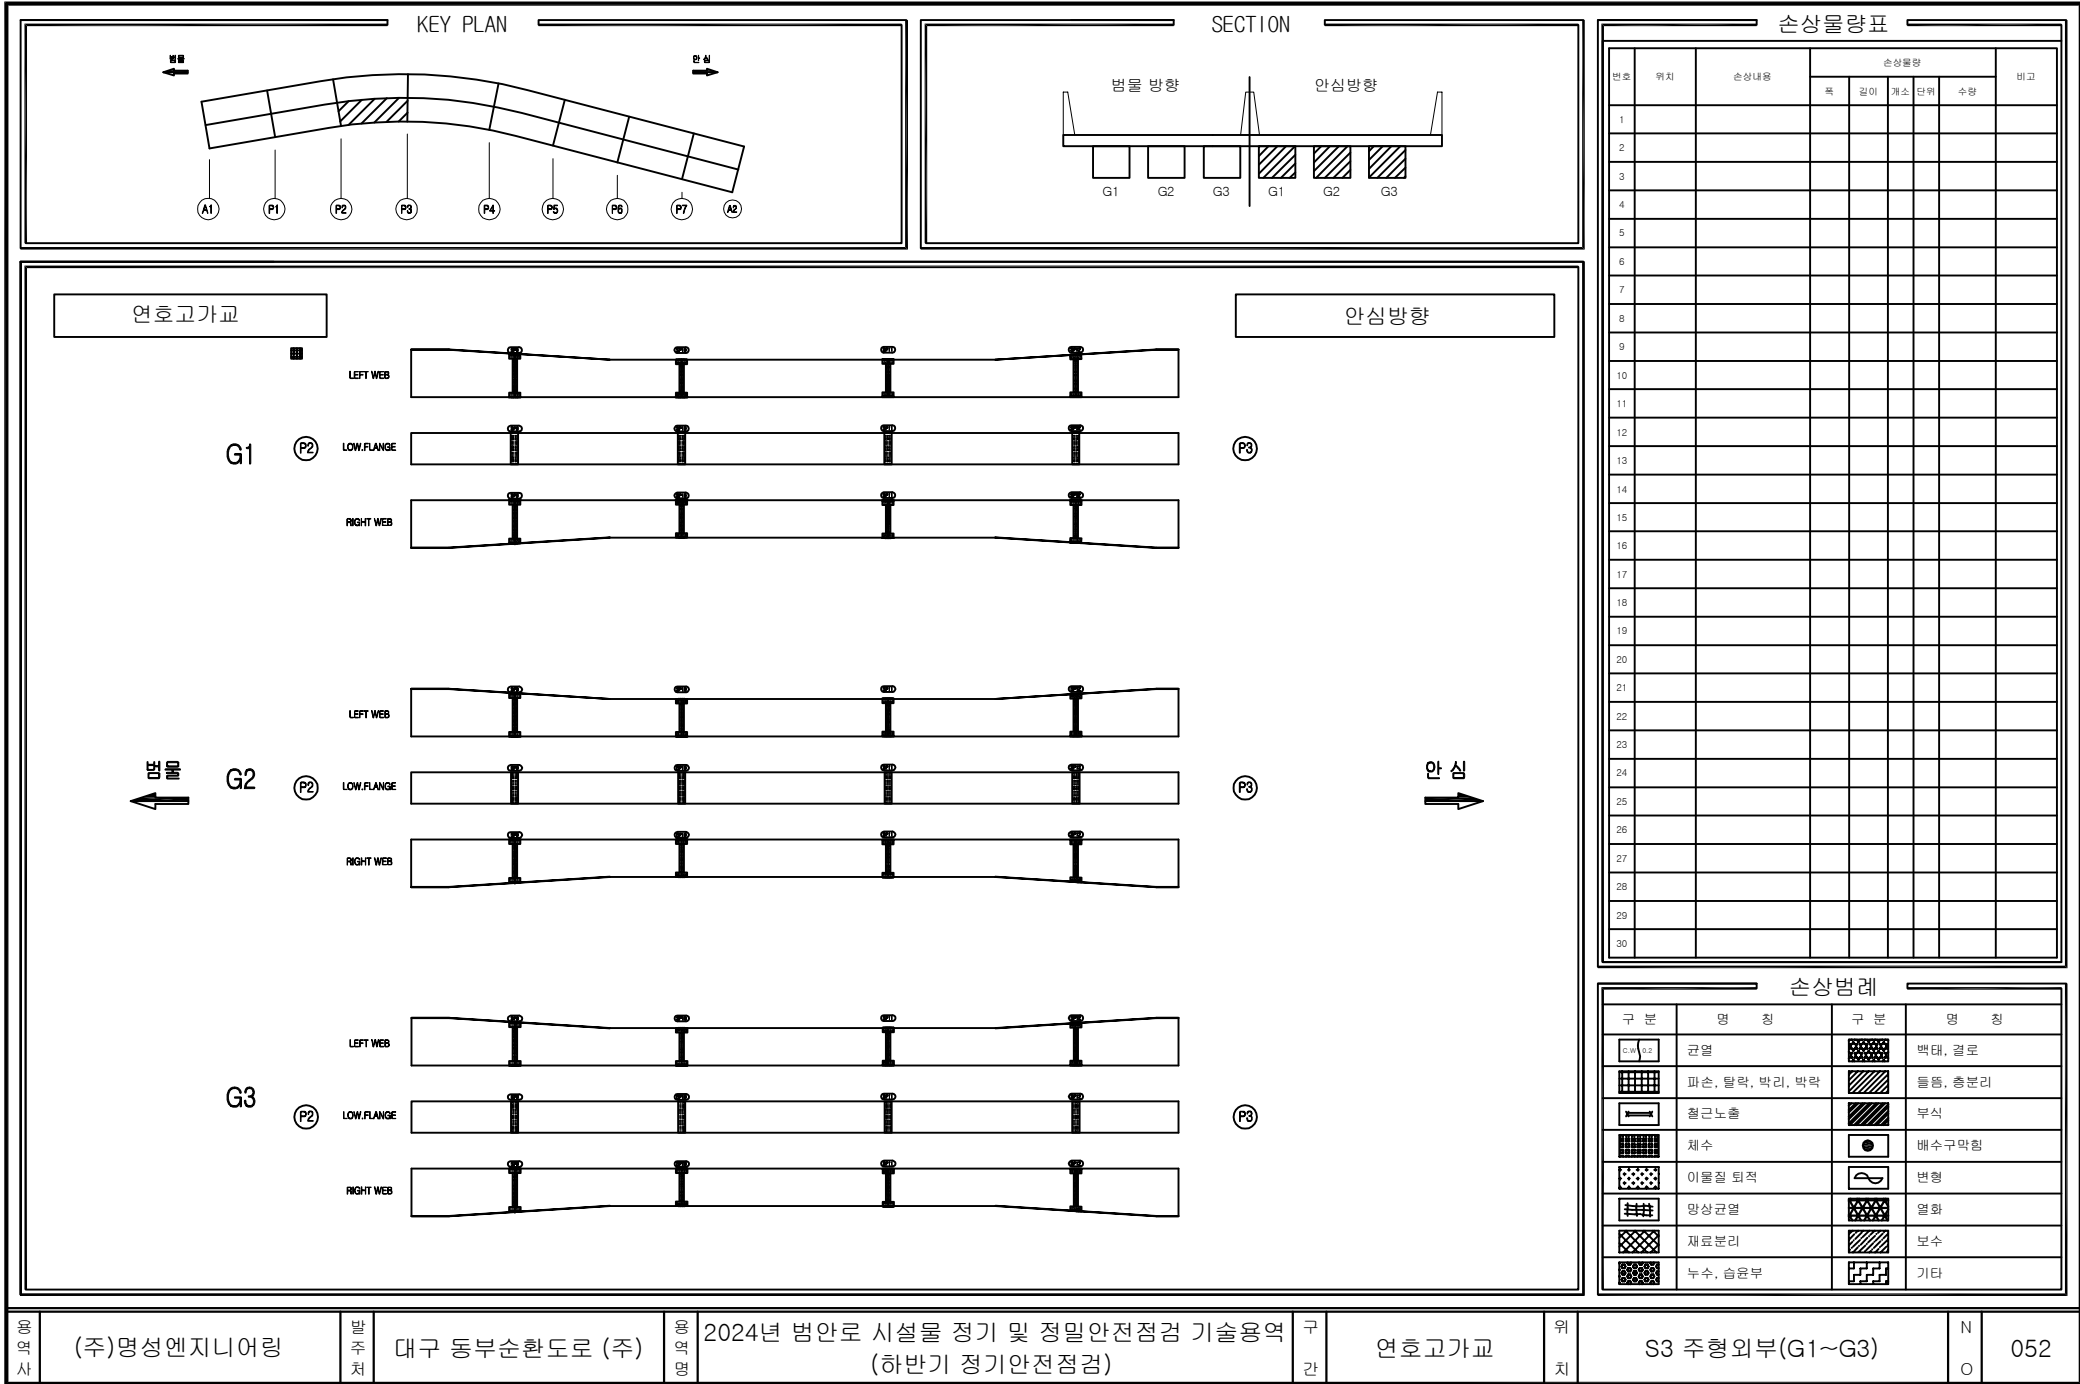

용역사

(주)명성엔지니어링

발주처

대구 동부순환도로 (주)

용역명

2024년 범안로 시설물 정기 및 정밀안전점검 기술용역
(하반기 정기안전점검)

구간

연호고가교


위치

S3 주형외부(G1~G3)

N

O

052

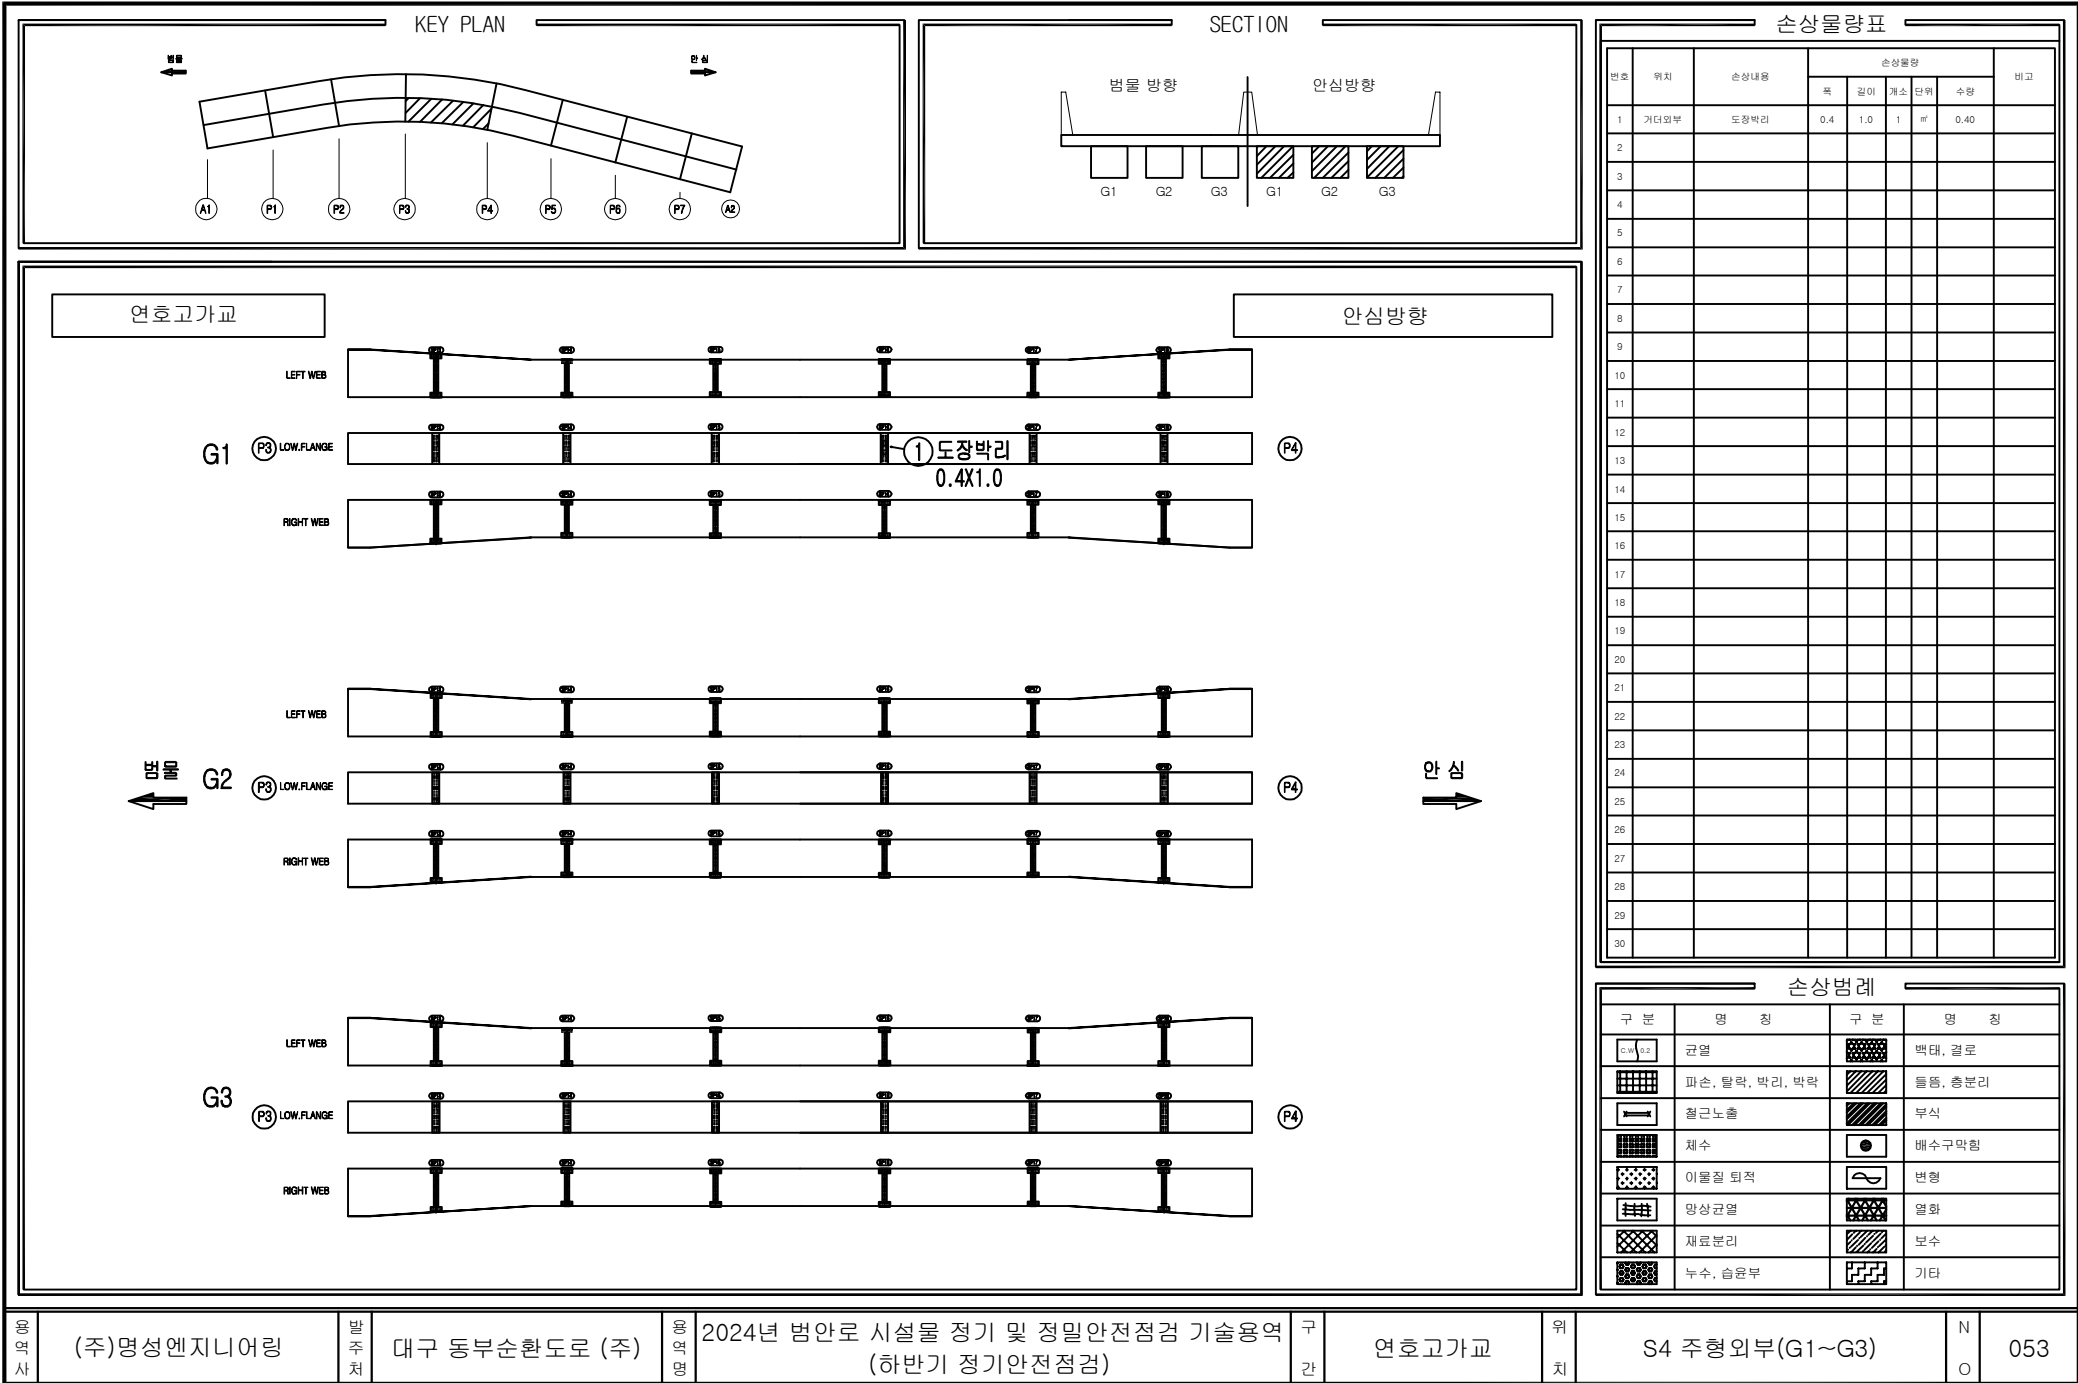

영역사

(주)명성엔지니어링

발주처

대구 동부순환도로 (주)

영역명

2024년 범안로 시설물 정기 및 정밀안전점검 기술용역
(하반기 정기안전점검)

구간

연호고가교

위치

S4 주형외부(G1~G3)

N

O

053

KEY PLAN

← 방향

→ 안심

A1

P1

P2

P3

P4

P5

P6

P7

A2

SECTION

방향 방향

안심 방향

G1

G2

G3

G1

G2

G3

연호고가교

← 방향

→ 안심

G1

G2

G3

LEFT WEB

LOW FLANGE

RIGHT WEB

P4

P5

손상물량표

번호	위치	손상내용	손상물량					비고
			폭	길이	개소	단위	수량	
1								
2								
손상범례

구분	명칭	구분	명칭
	균열		박대, 결로
	파손, 탈락, 박리, 박락		녹동, 총분리
	침하노출		부식
	채수		배수구막힘
	이물질 퇴적		변형
	망상균열		염화
	재료분리		보수
	누수, 습윤부		기타

공사명

발주처

공사명

구간

위치

번호

(주)명성엔지니어링


대구 동부순환도로 (주)


2024년 범안로 시설물 정기 및 정밀안전점검 기술용역
(하반기 정기안전점검)


연호고가교


S5 주형외부(G1~G3)


054

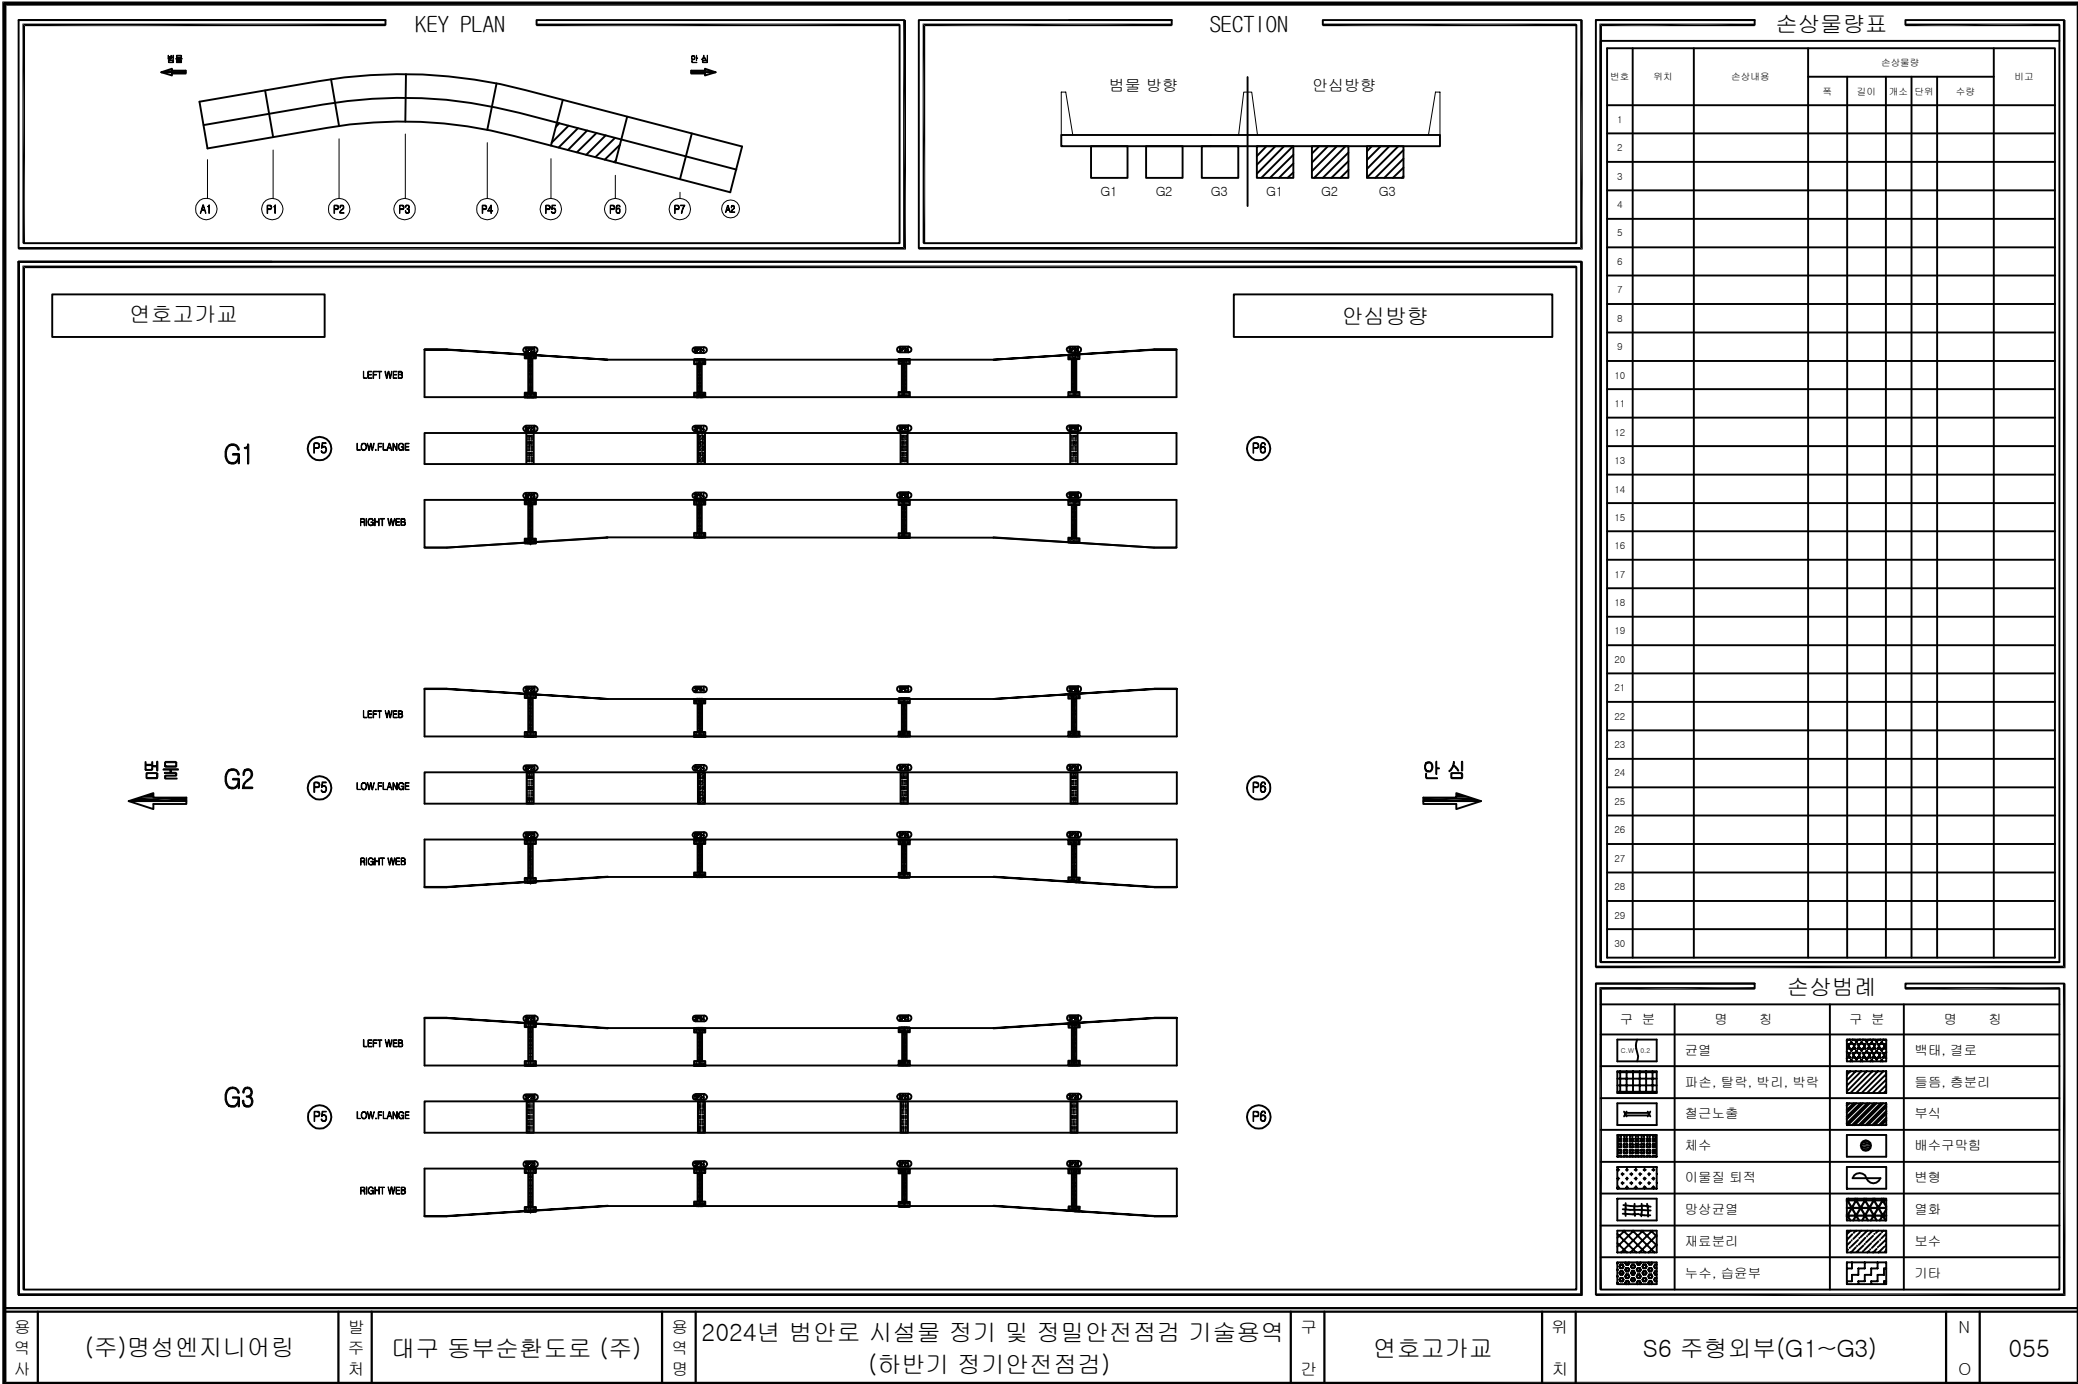

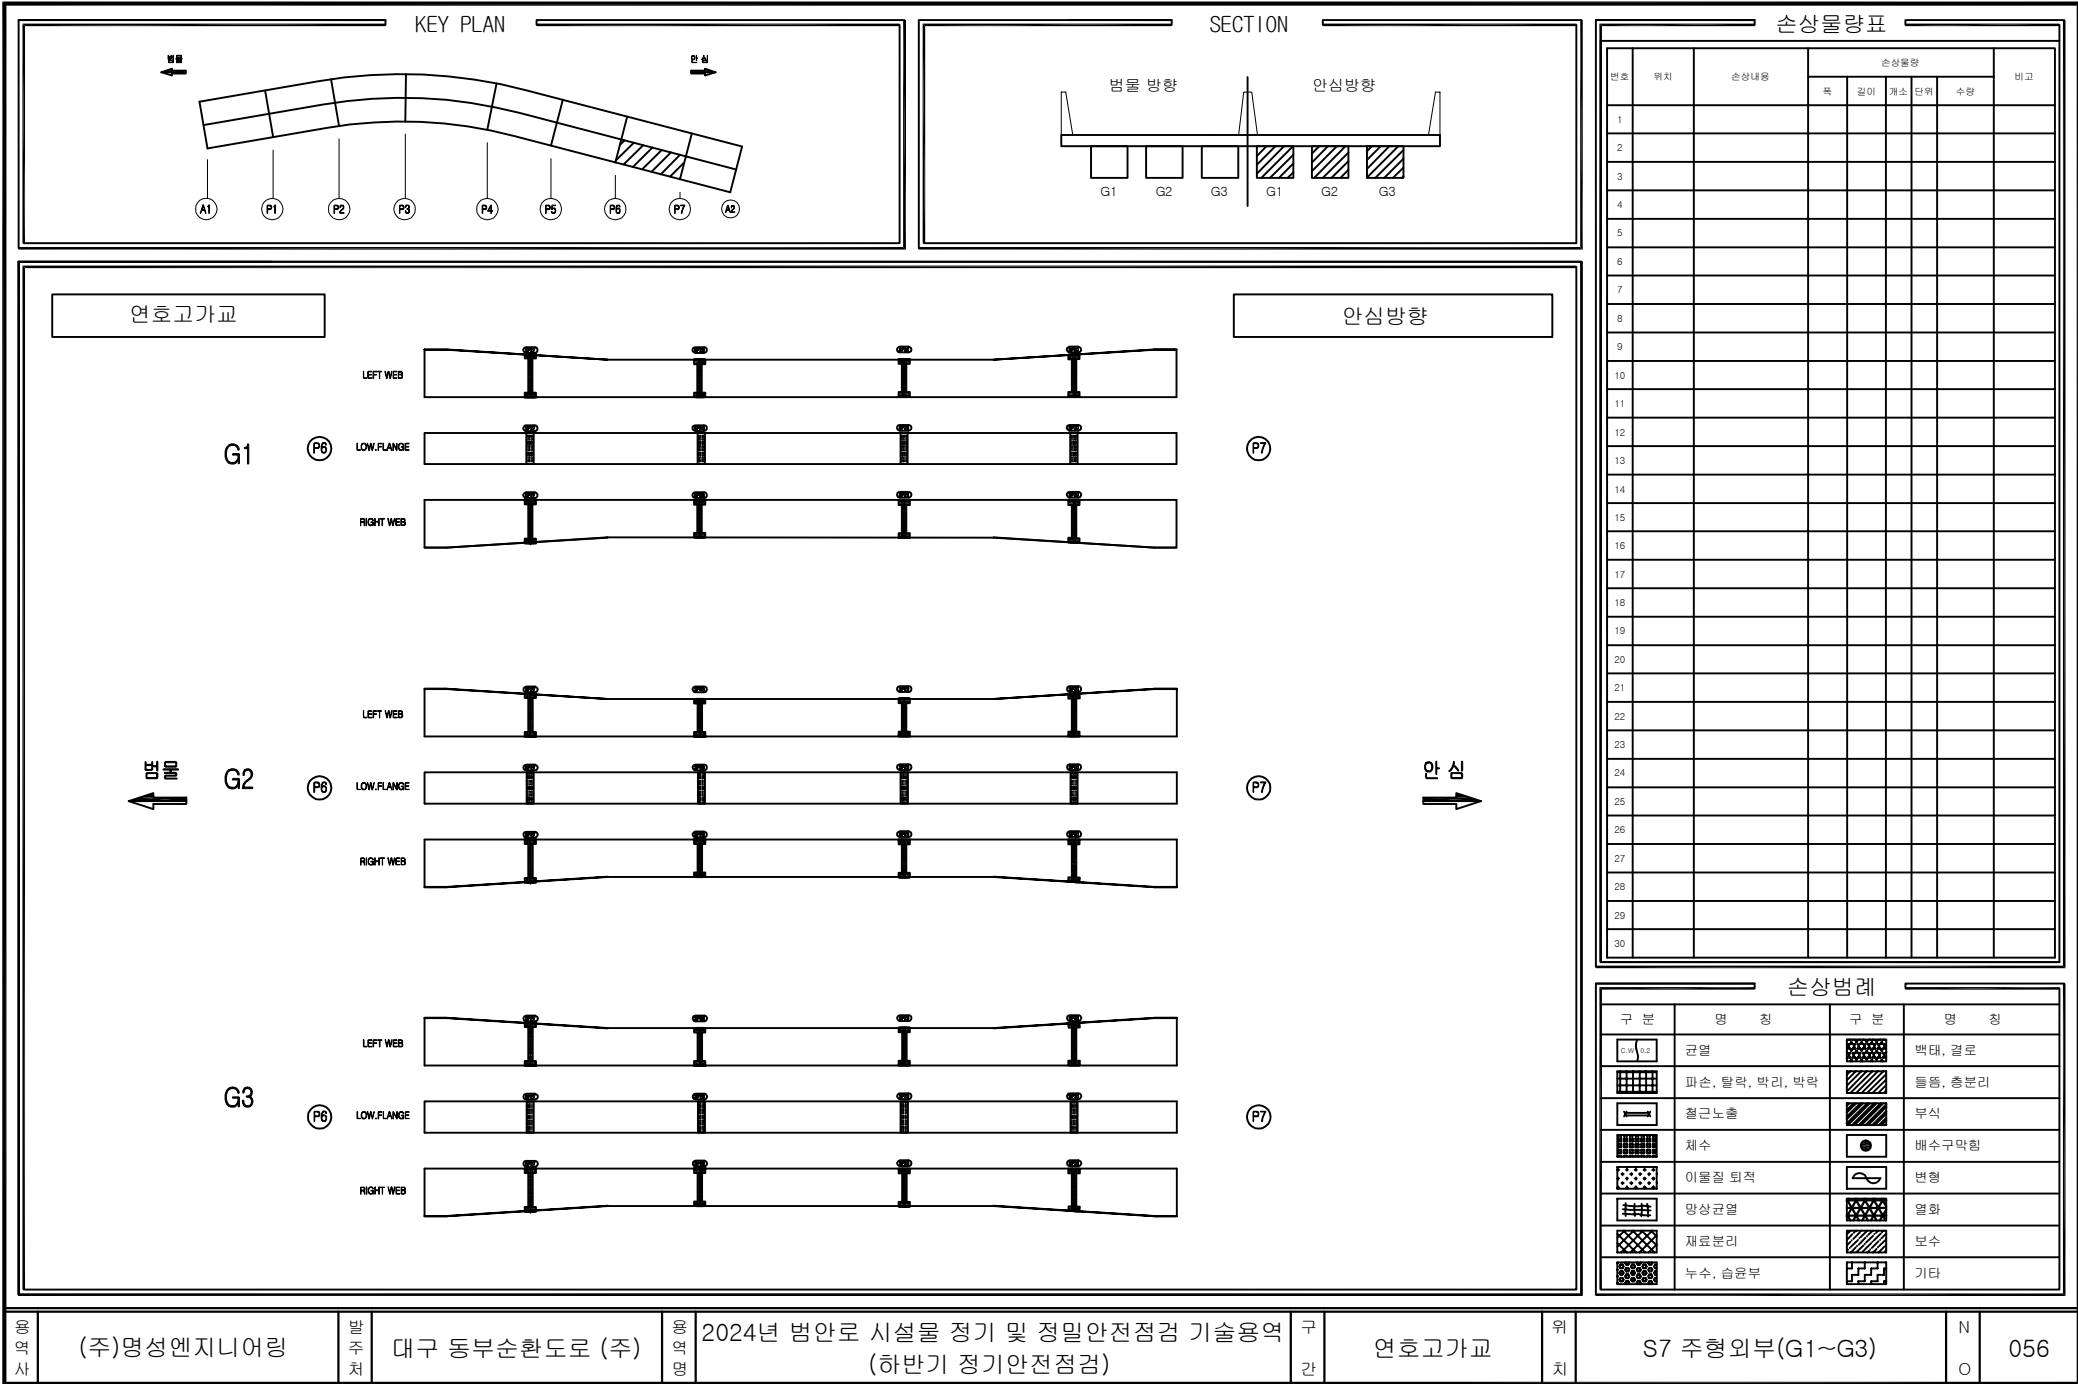

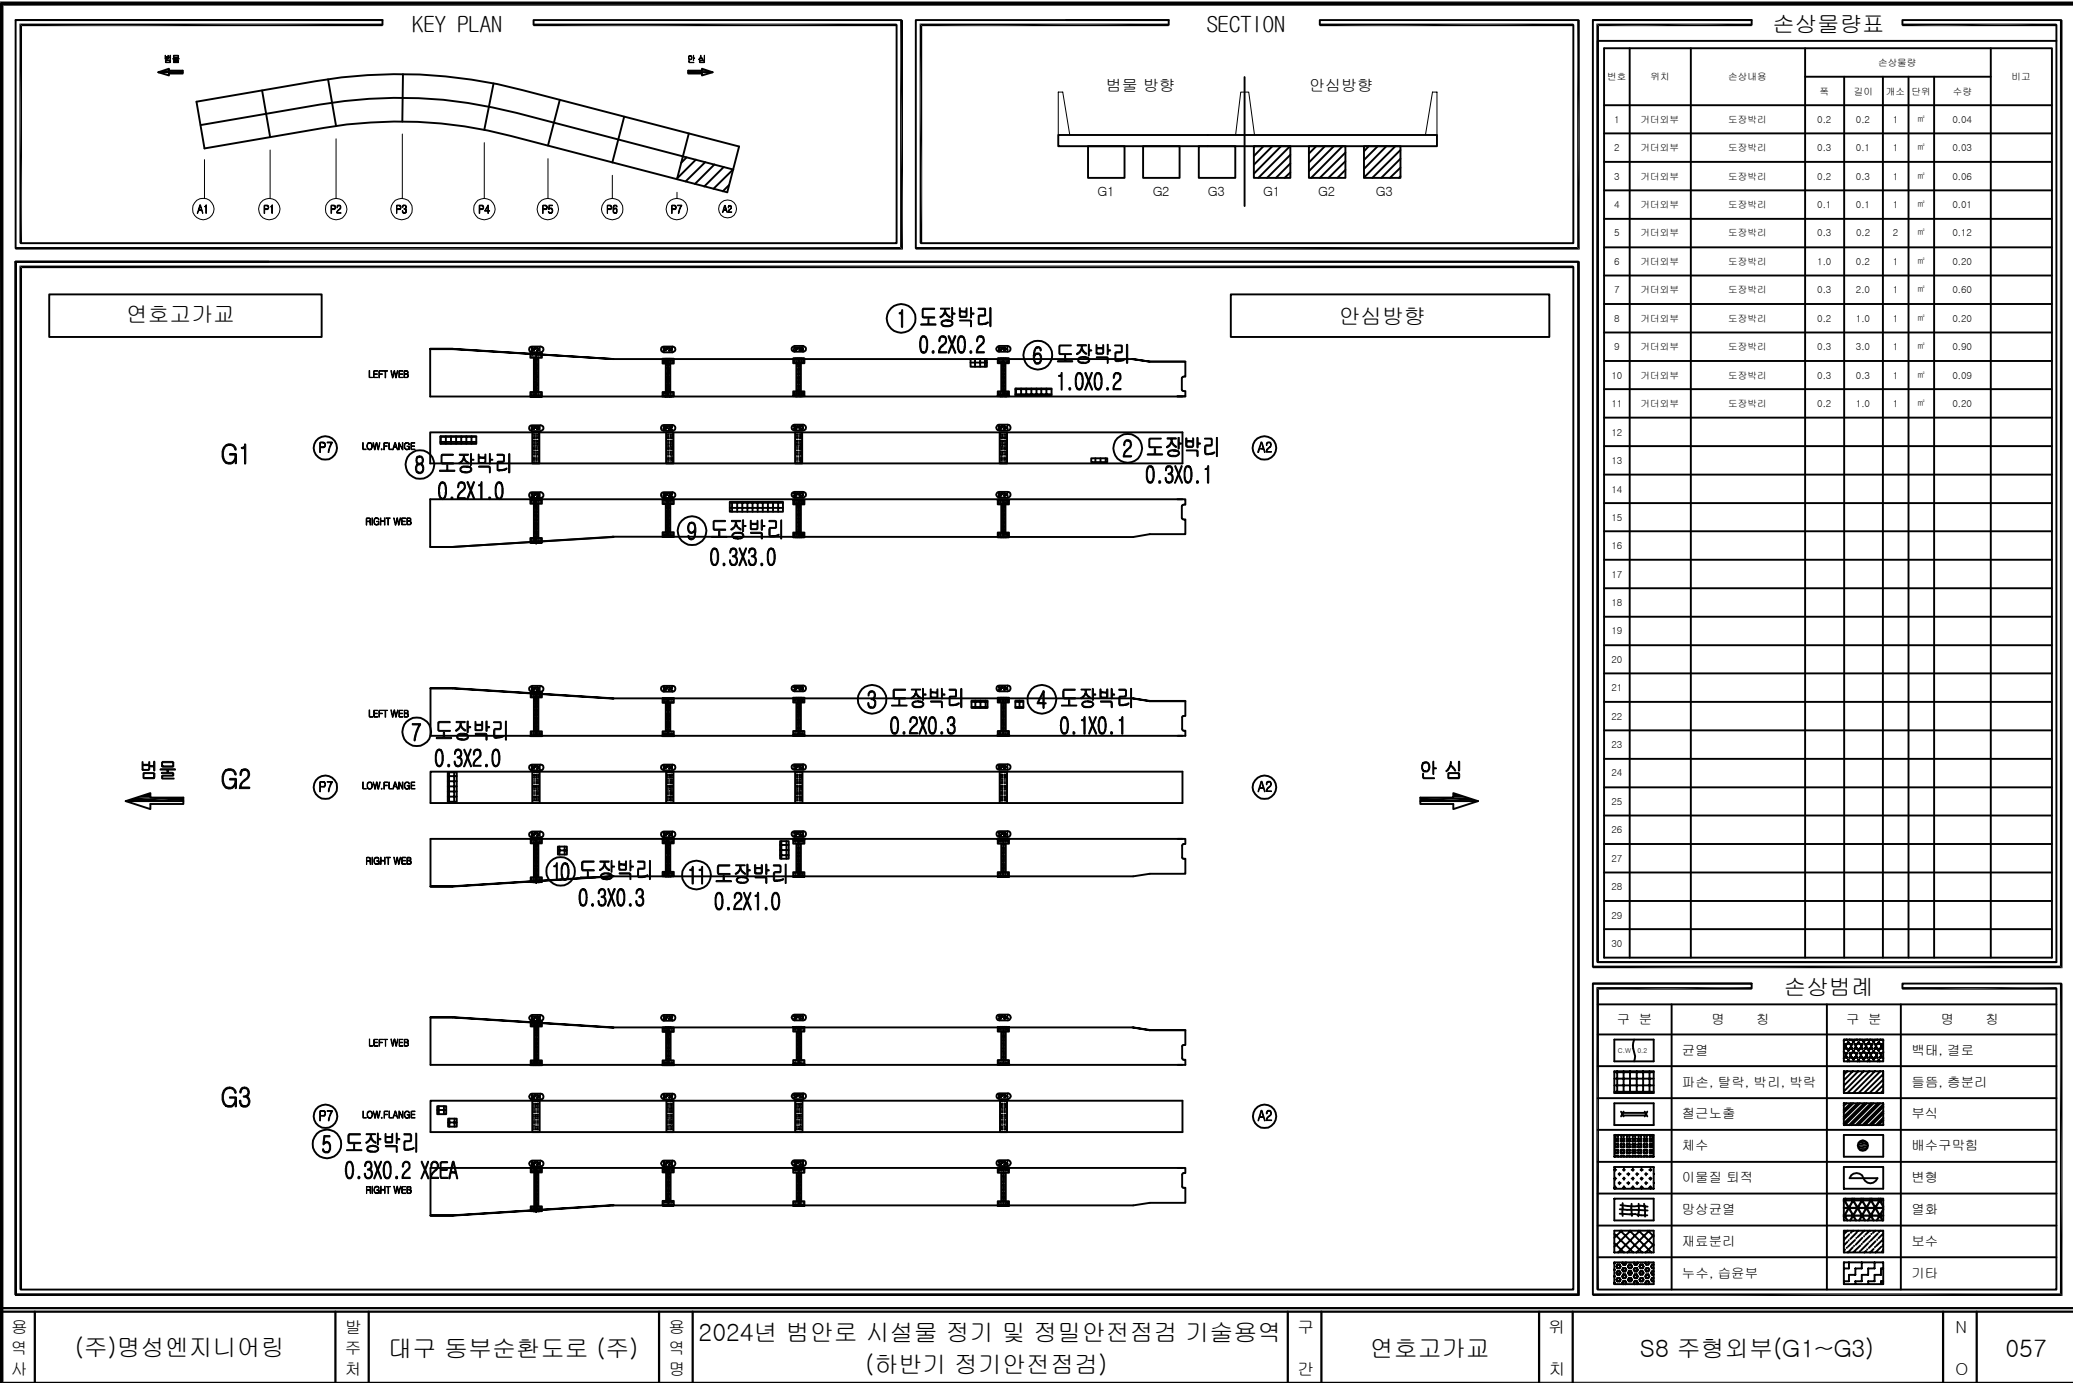

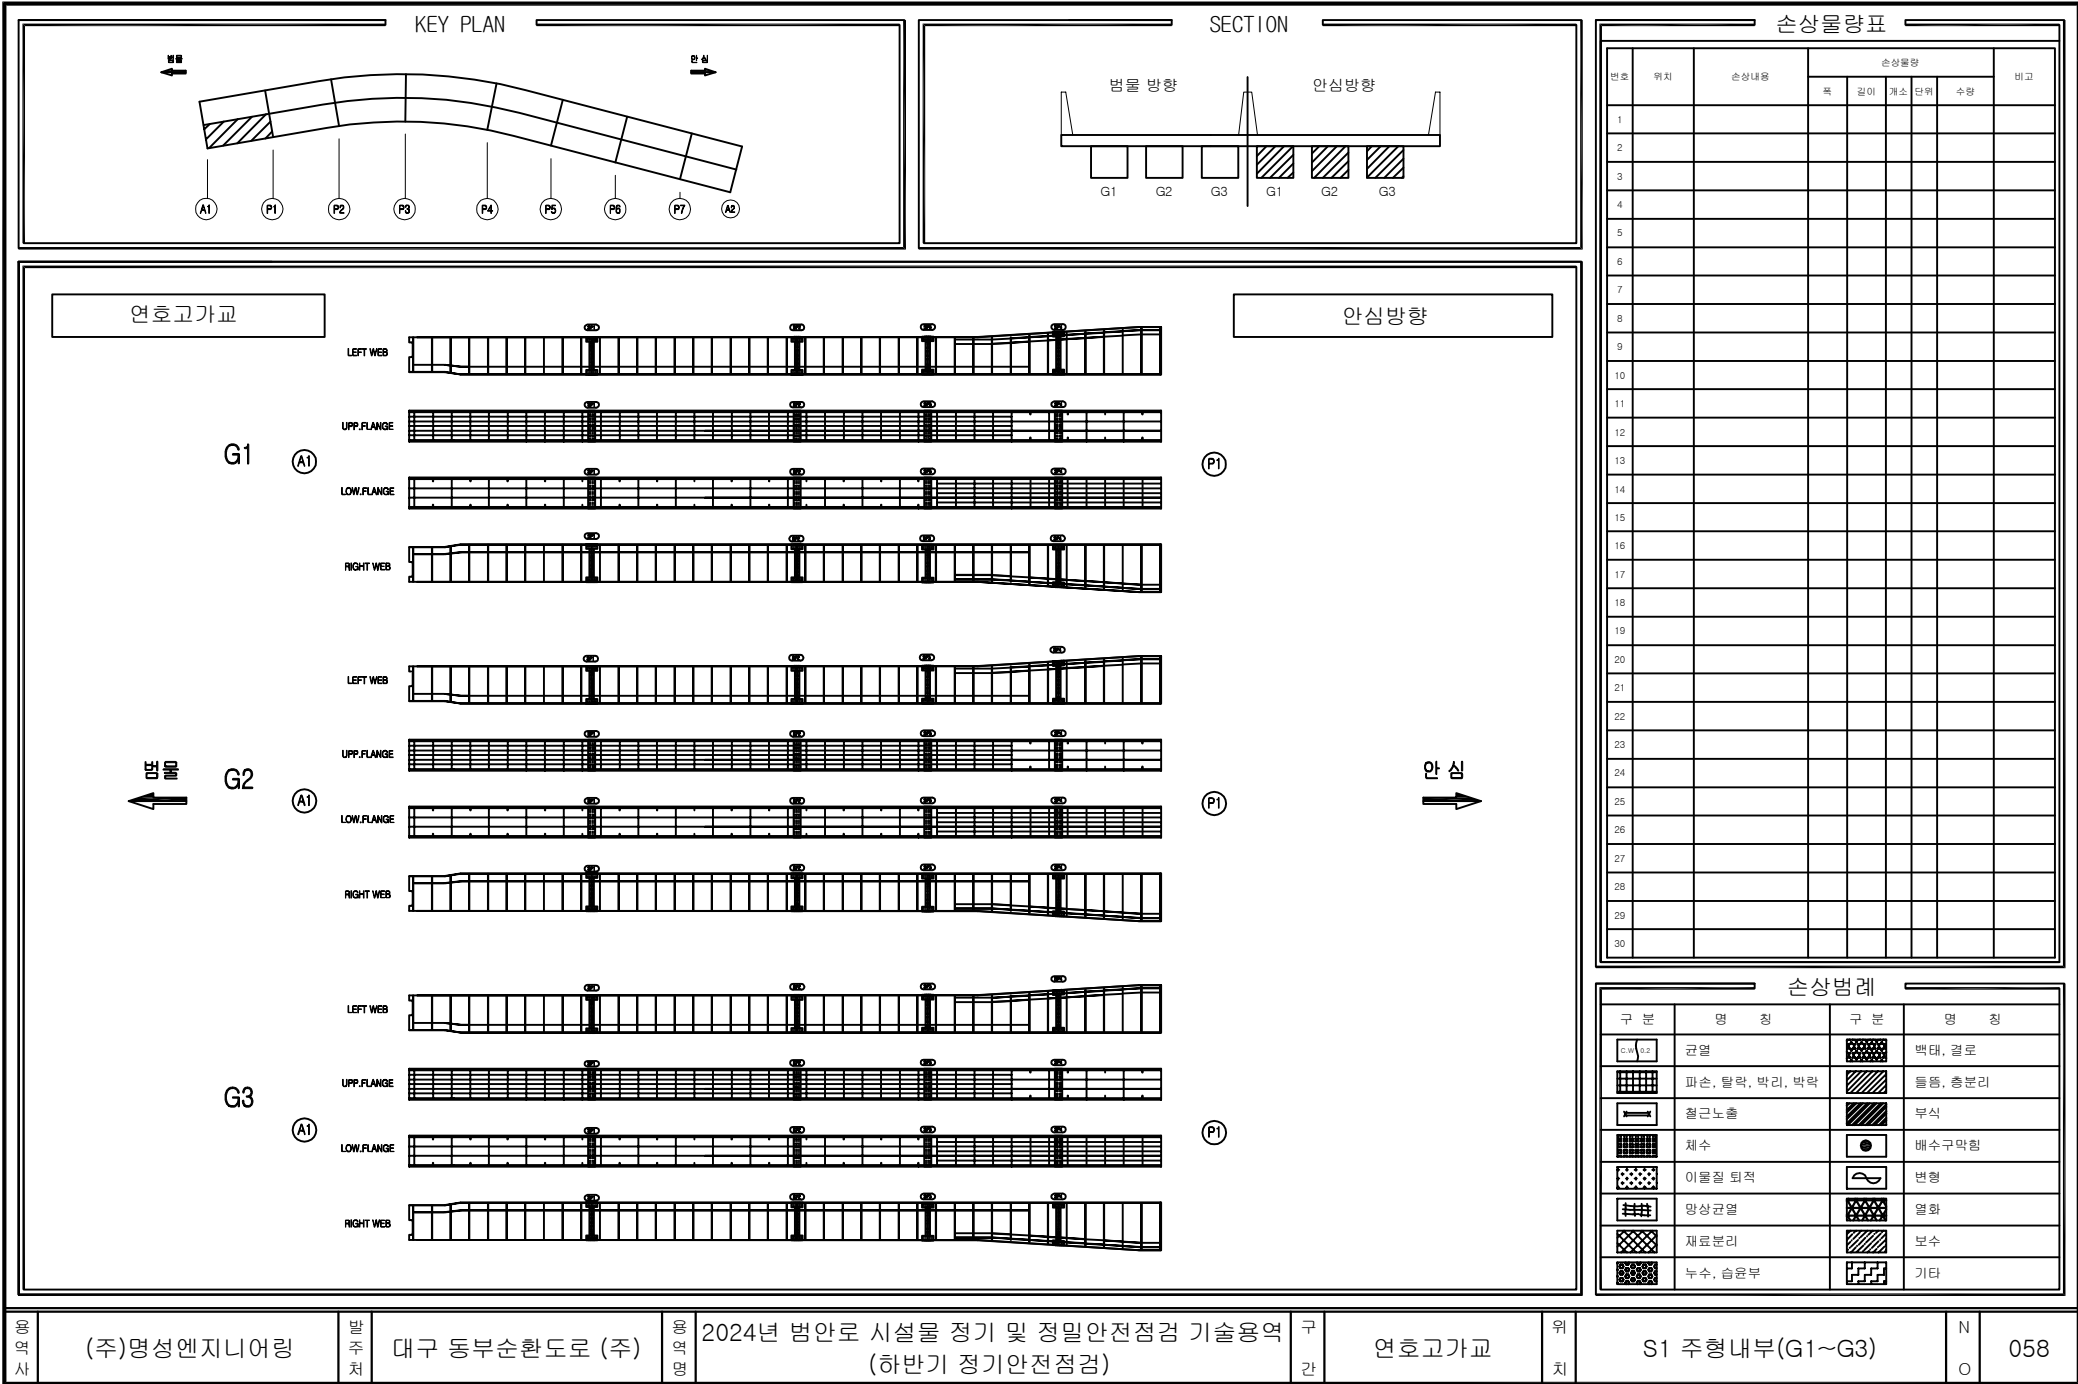

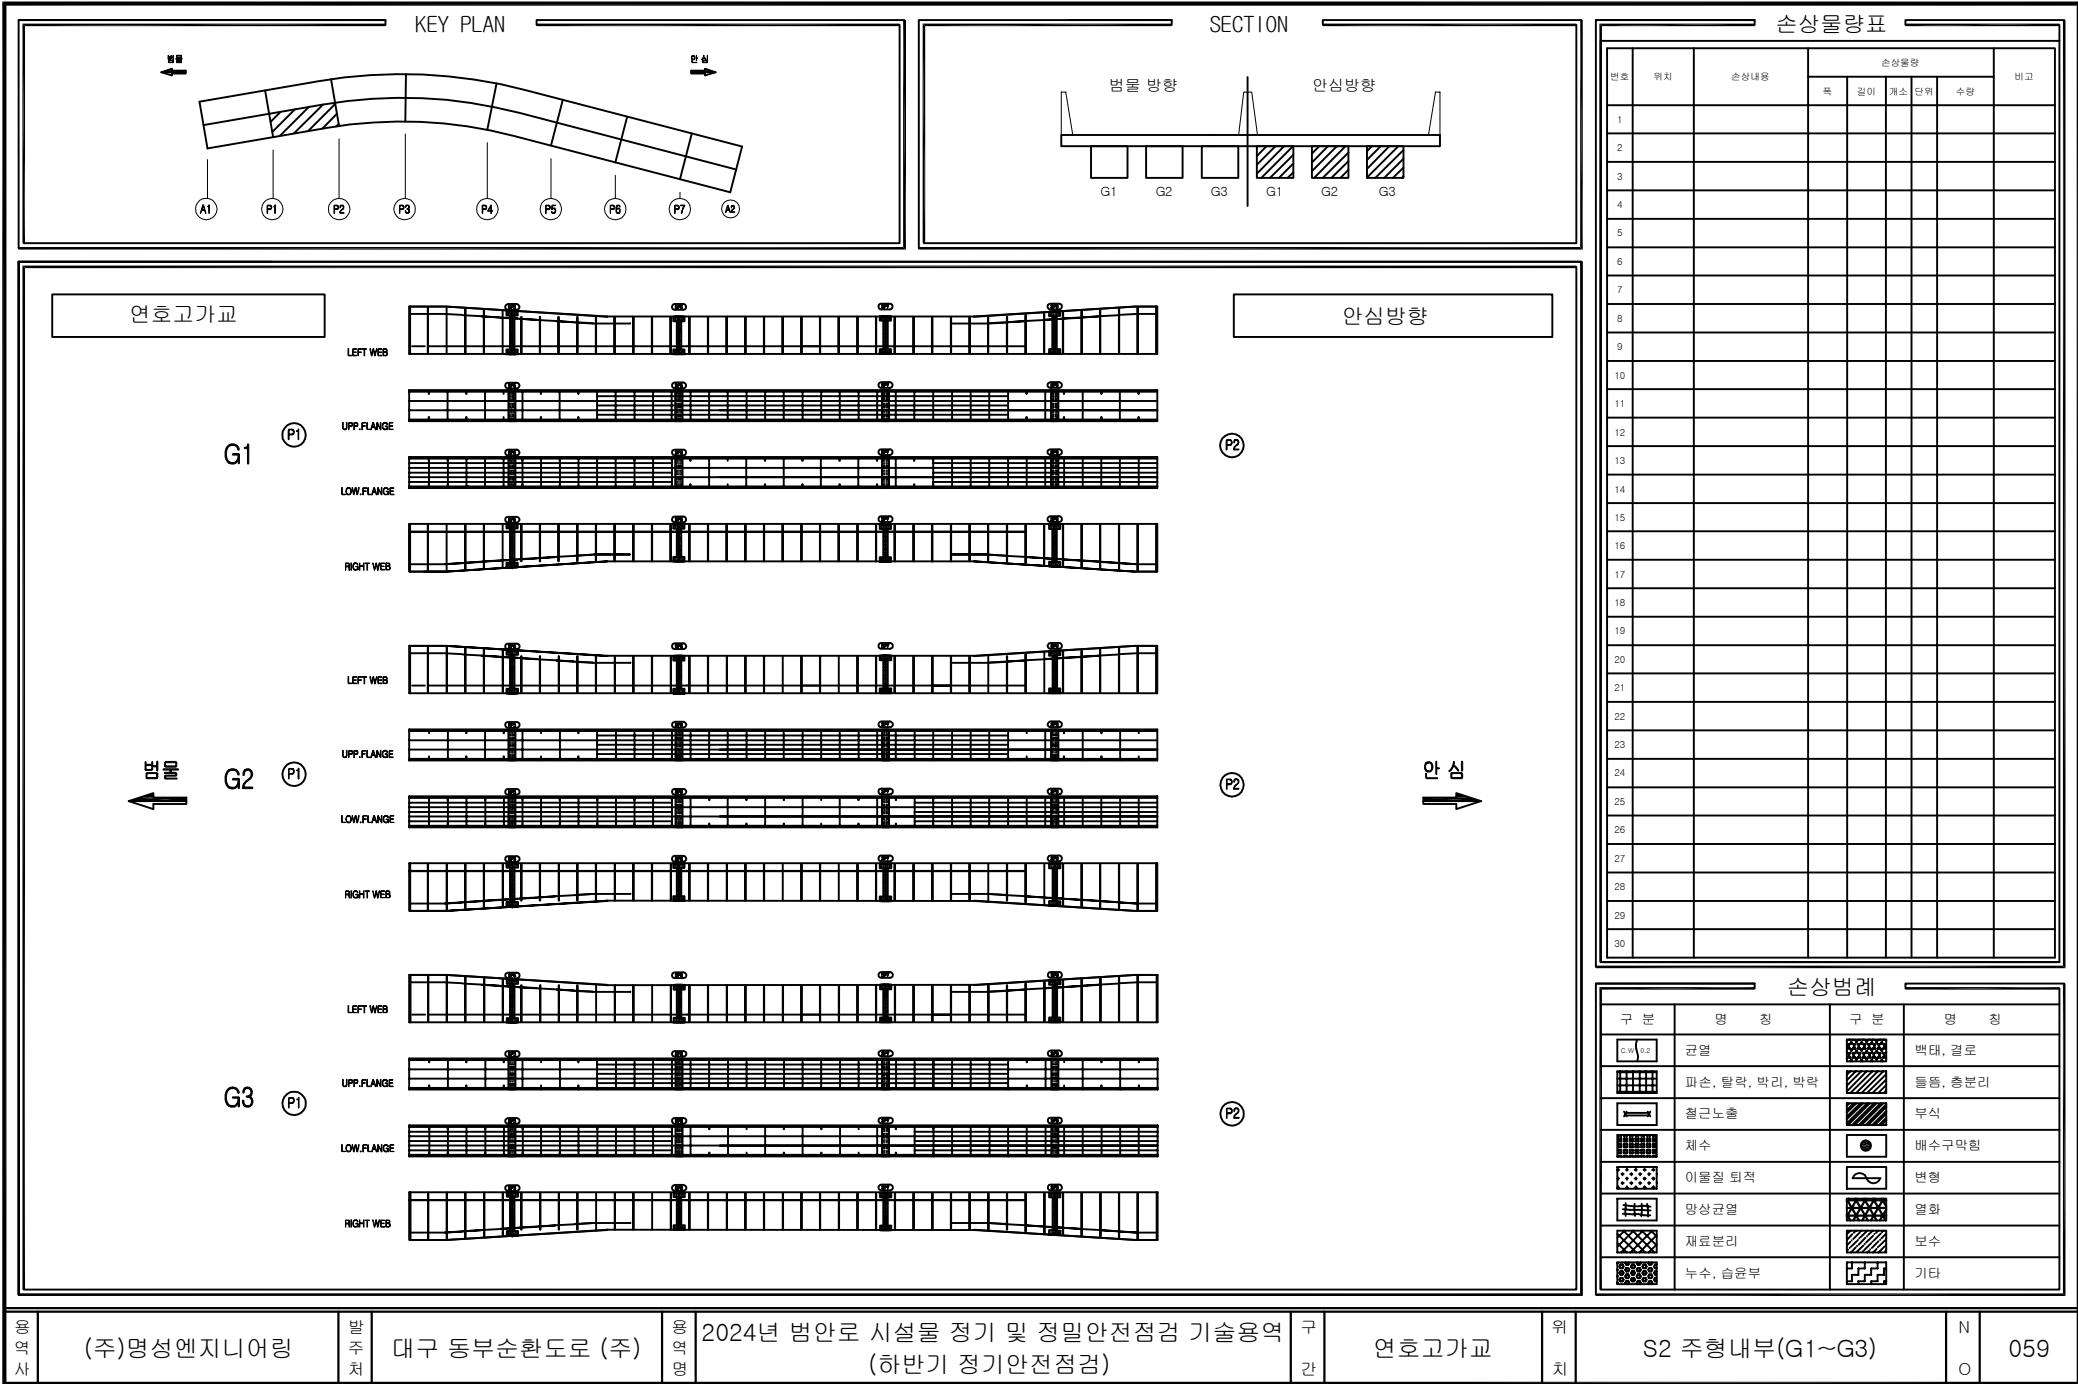

용역사

(주)명성엔지니어링

발주처

대구 동부순환도로 (주)

용역명

2024년 범안로 시설물 정기 및 정밀안전점검 기술용역
(하반기 정기안전점검)

구간

연호고가교


위치


S2 주형내부(G1~G3)


N


O


059

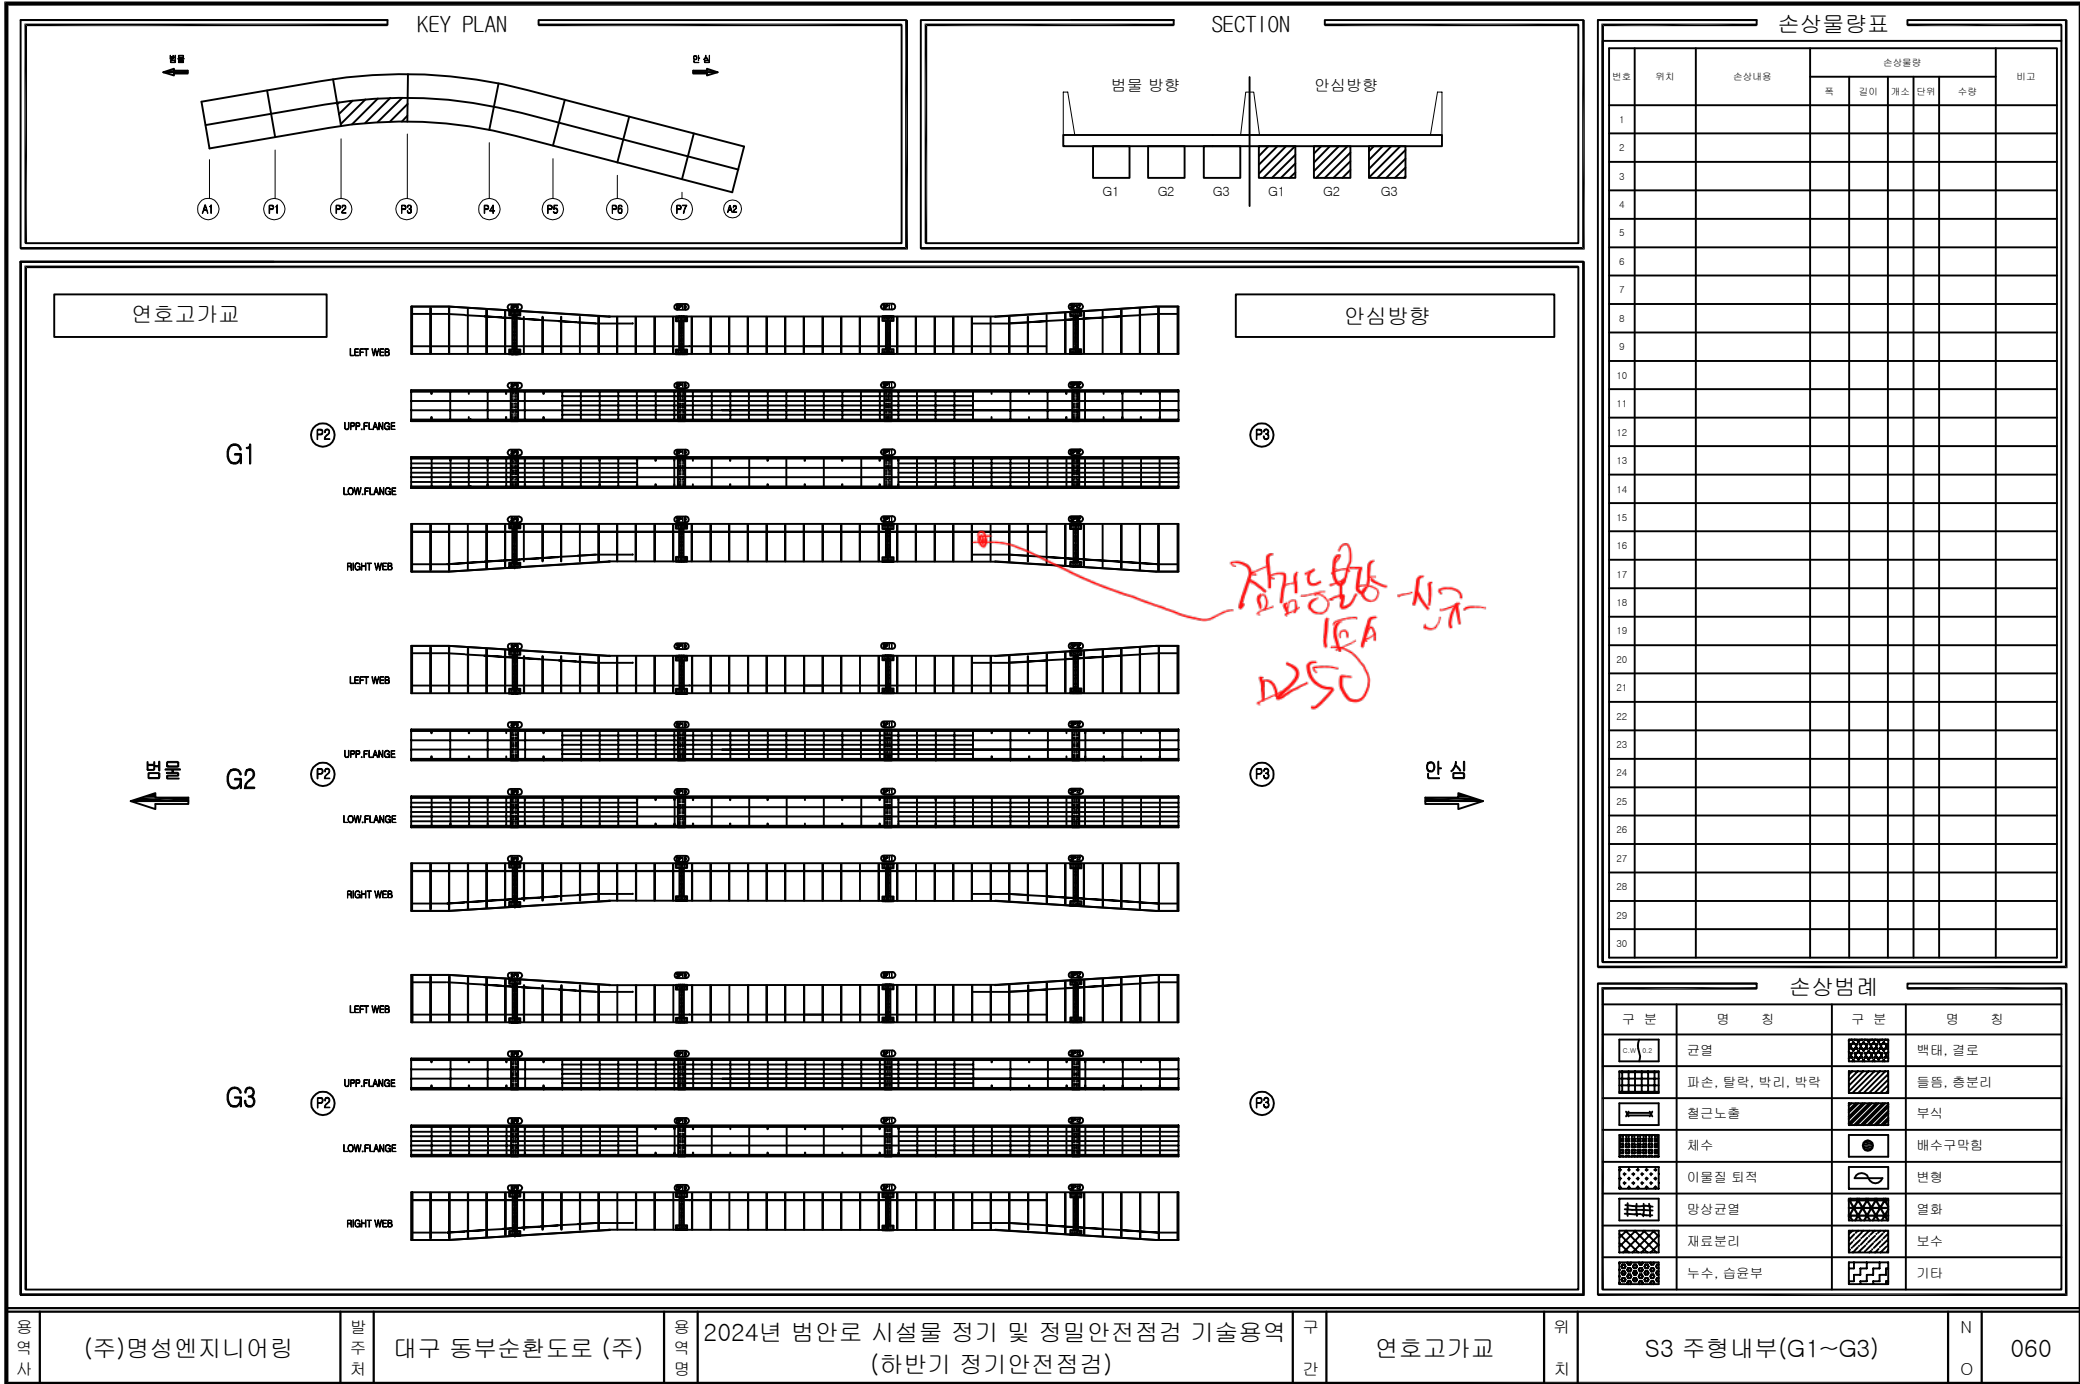


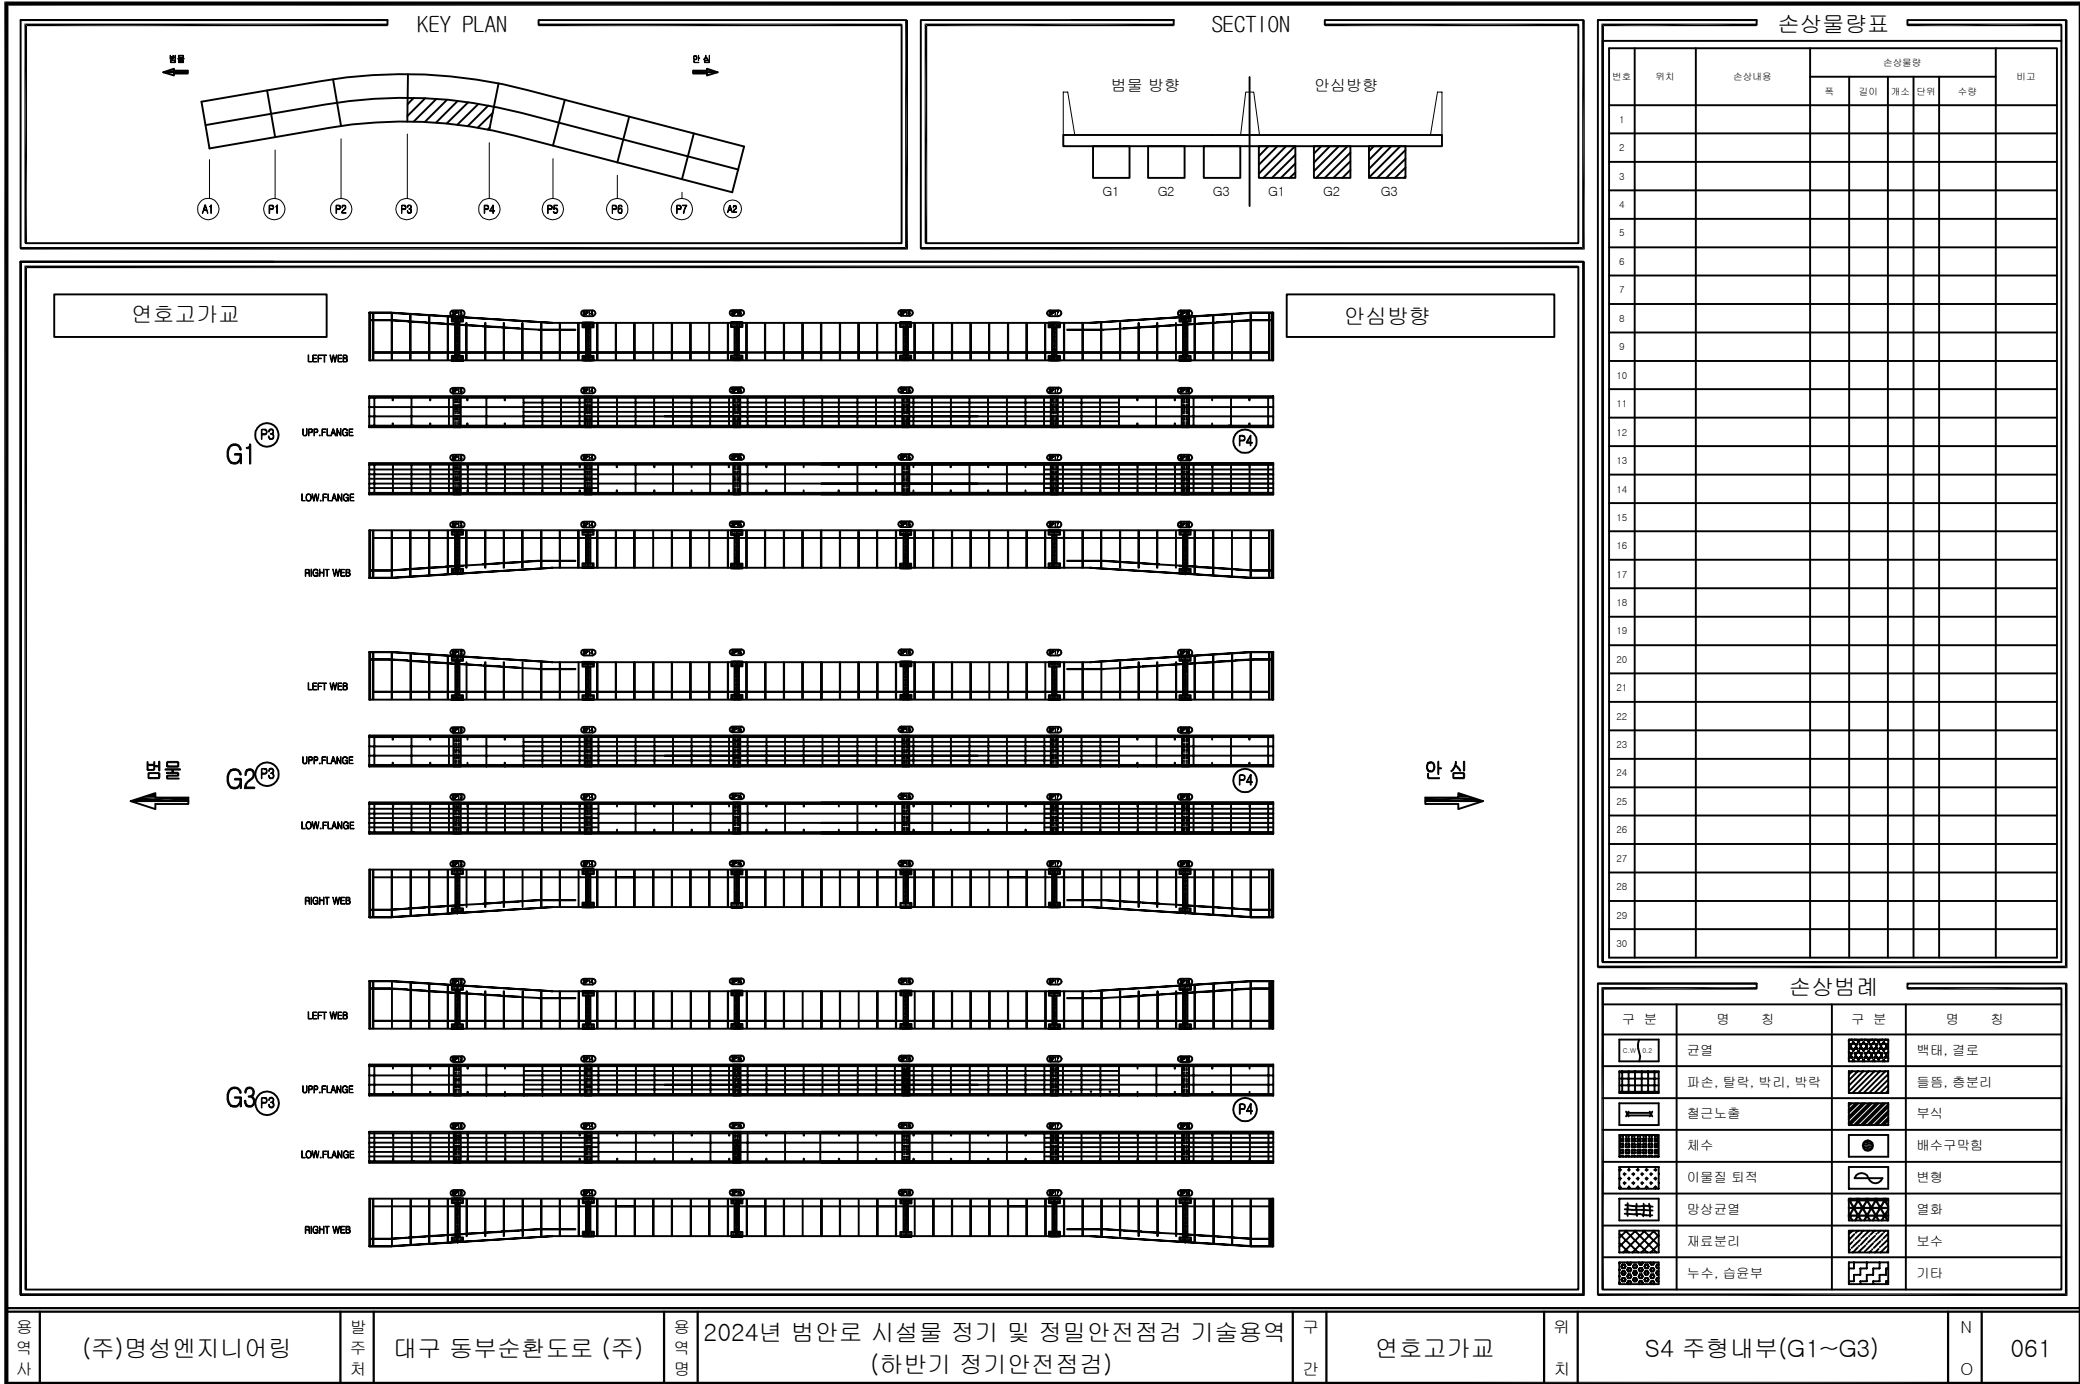


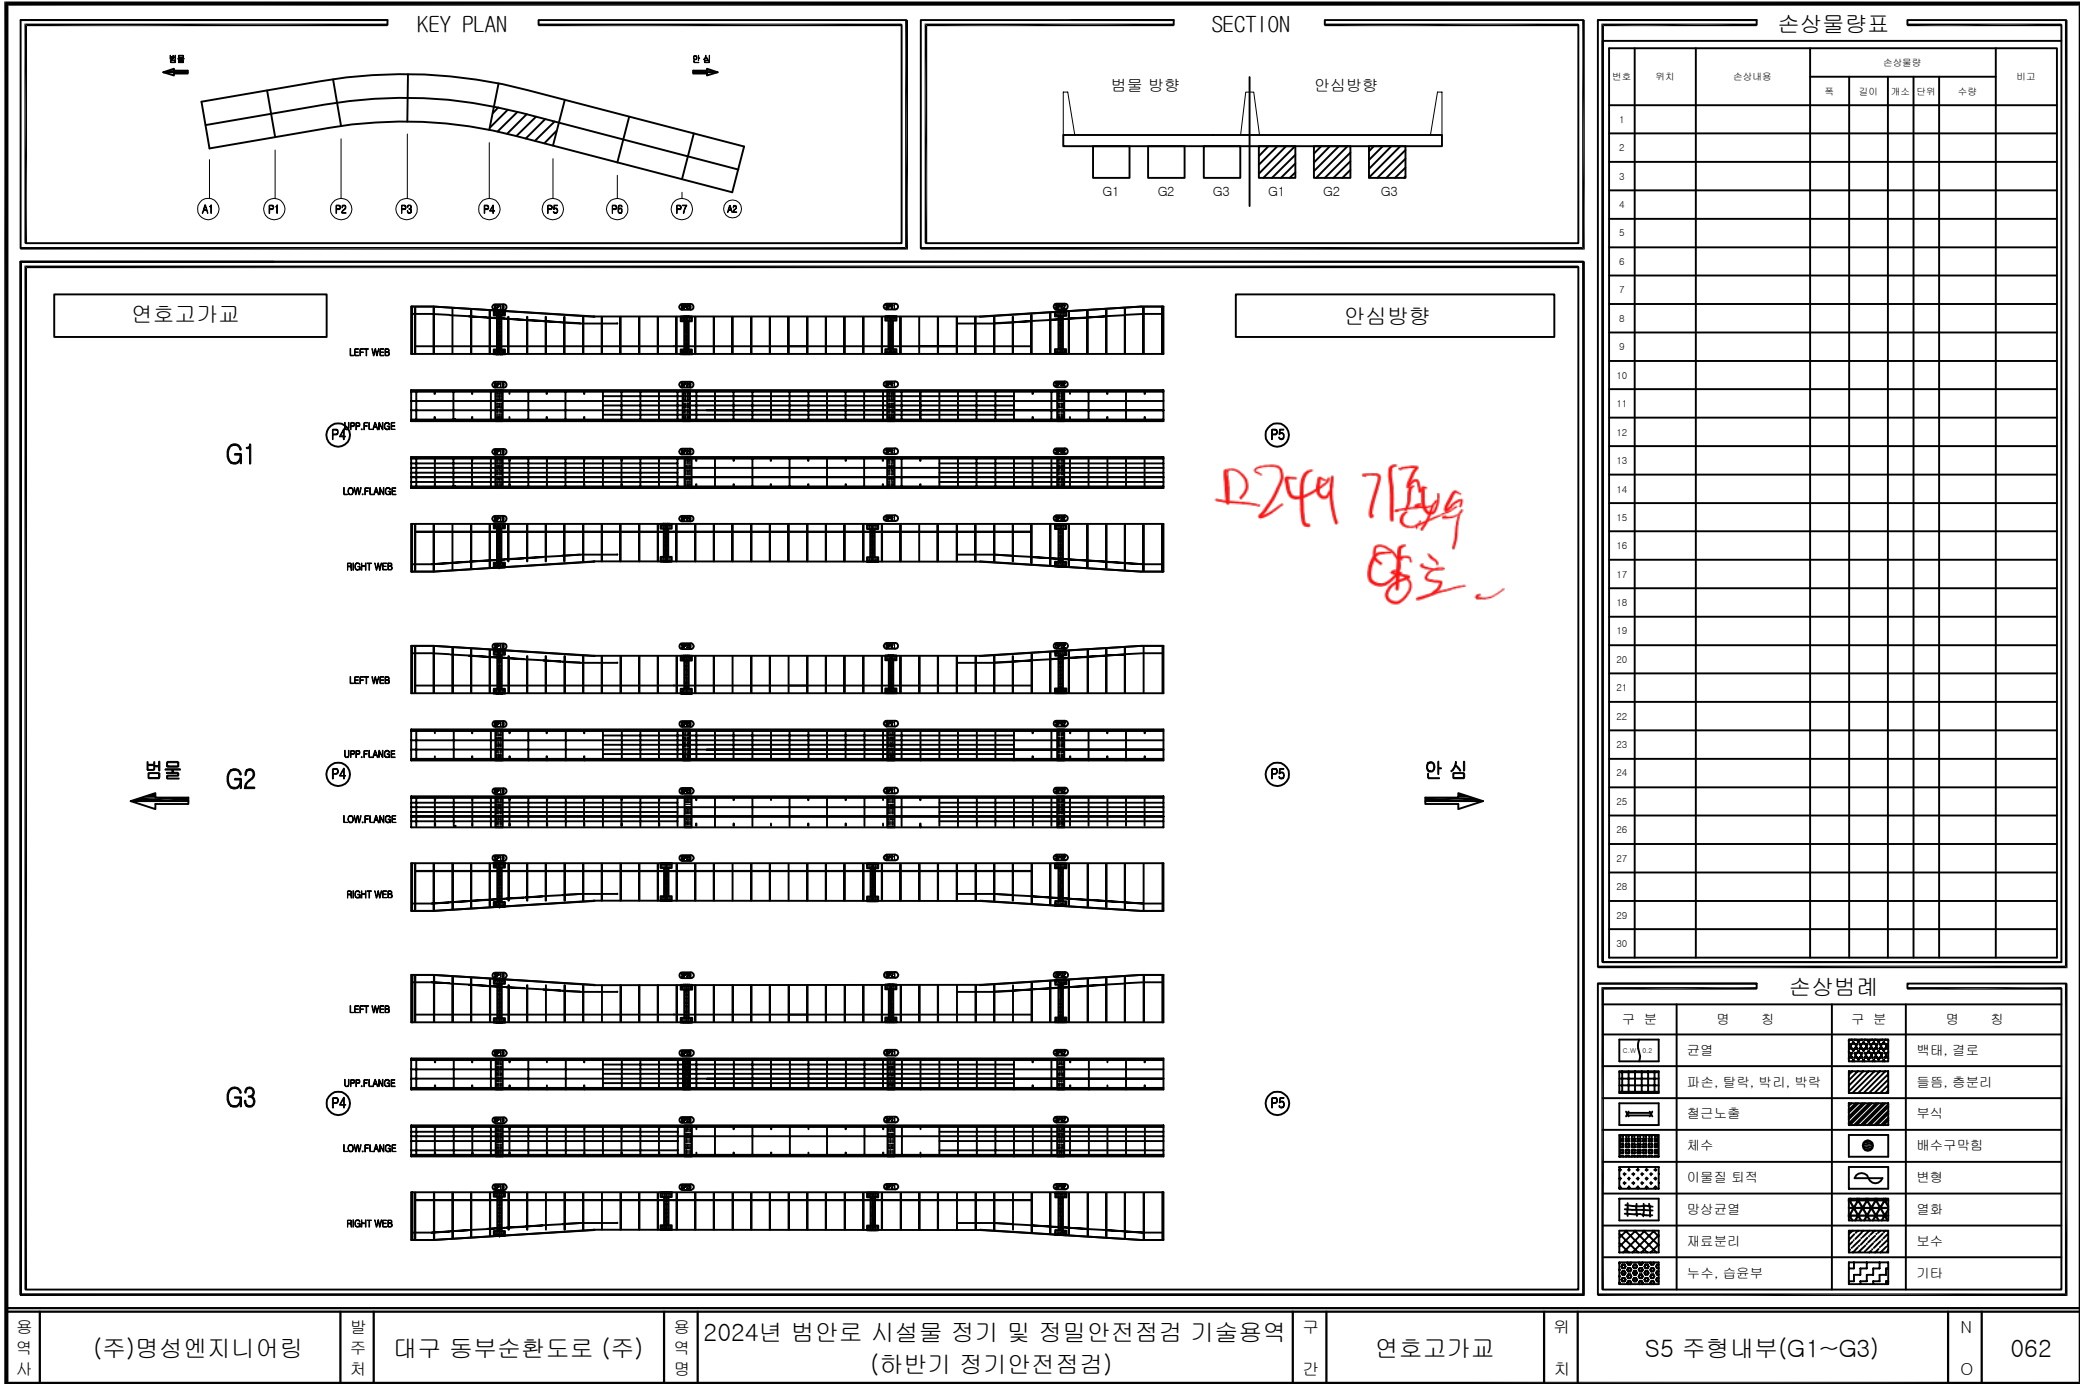


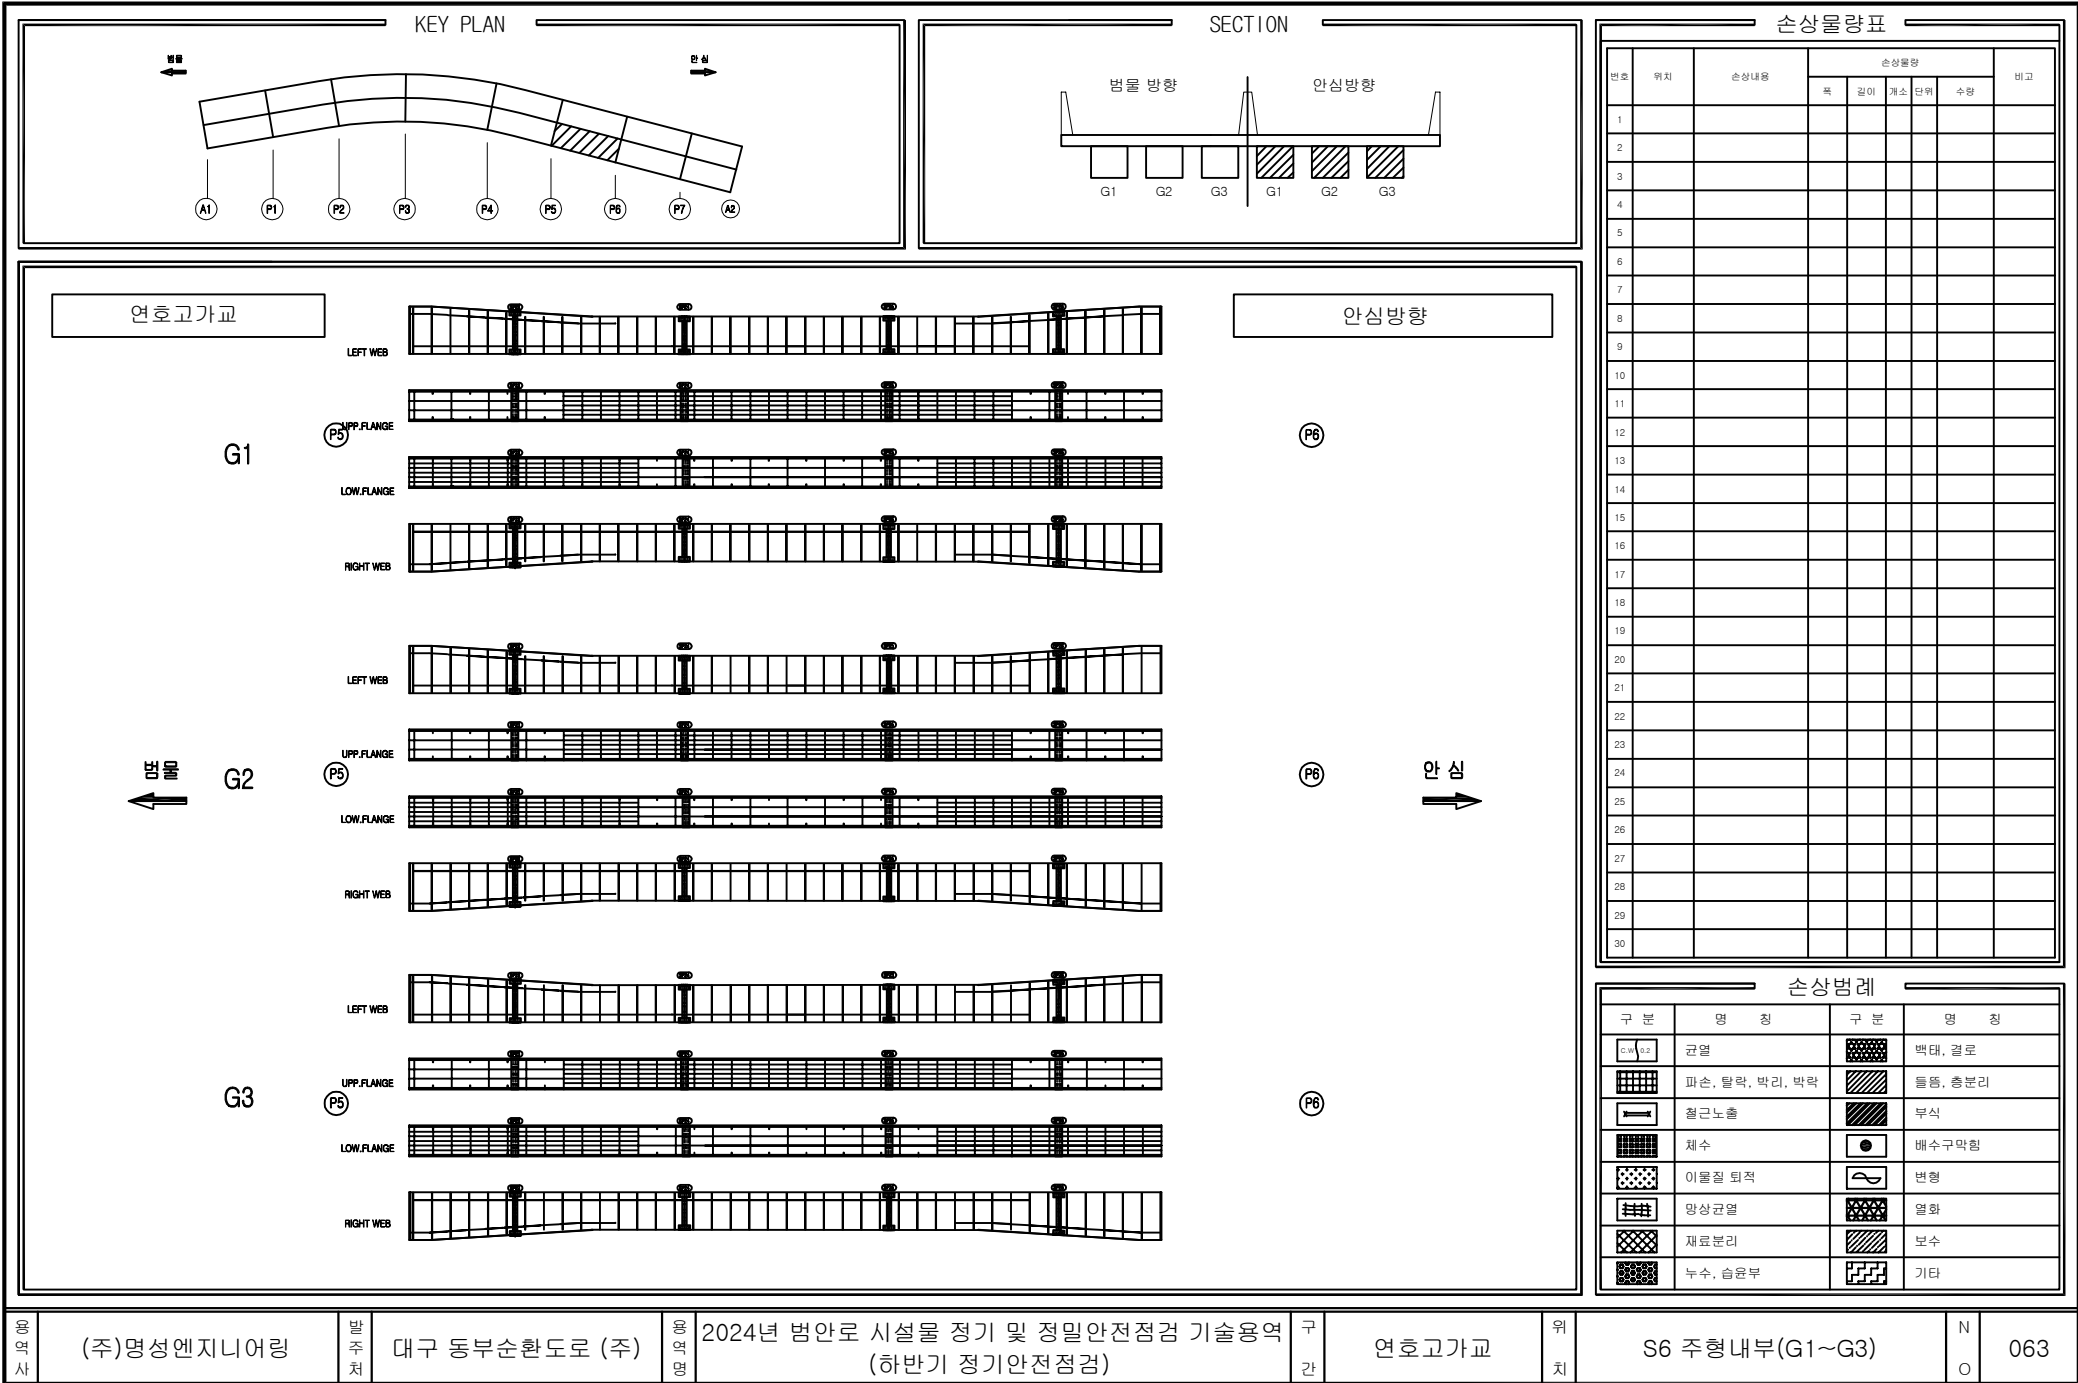


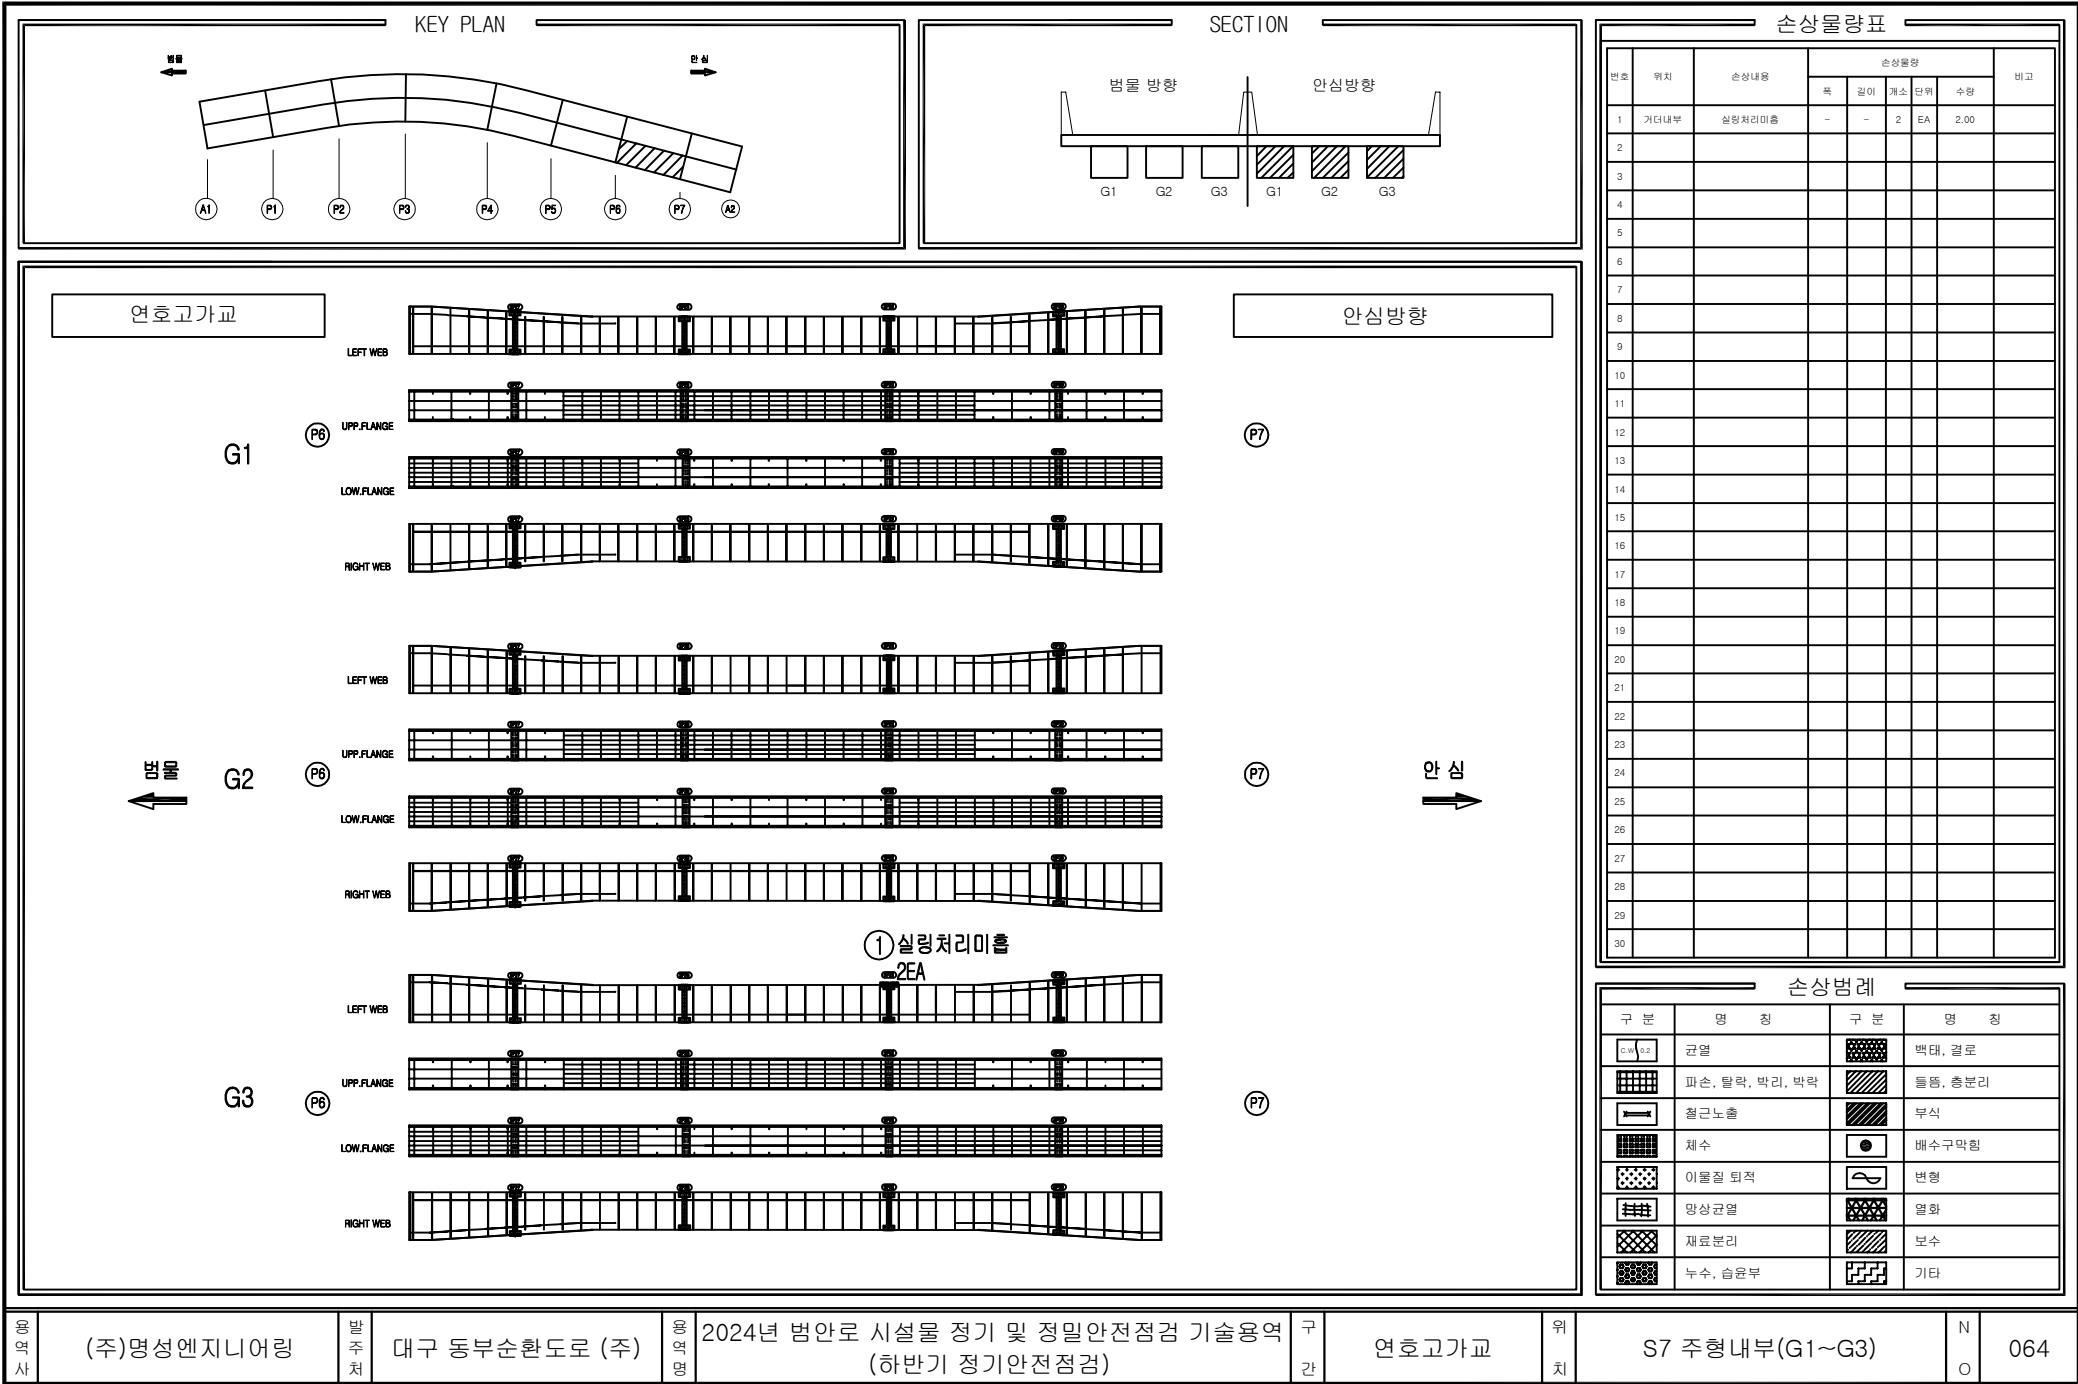

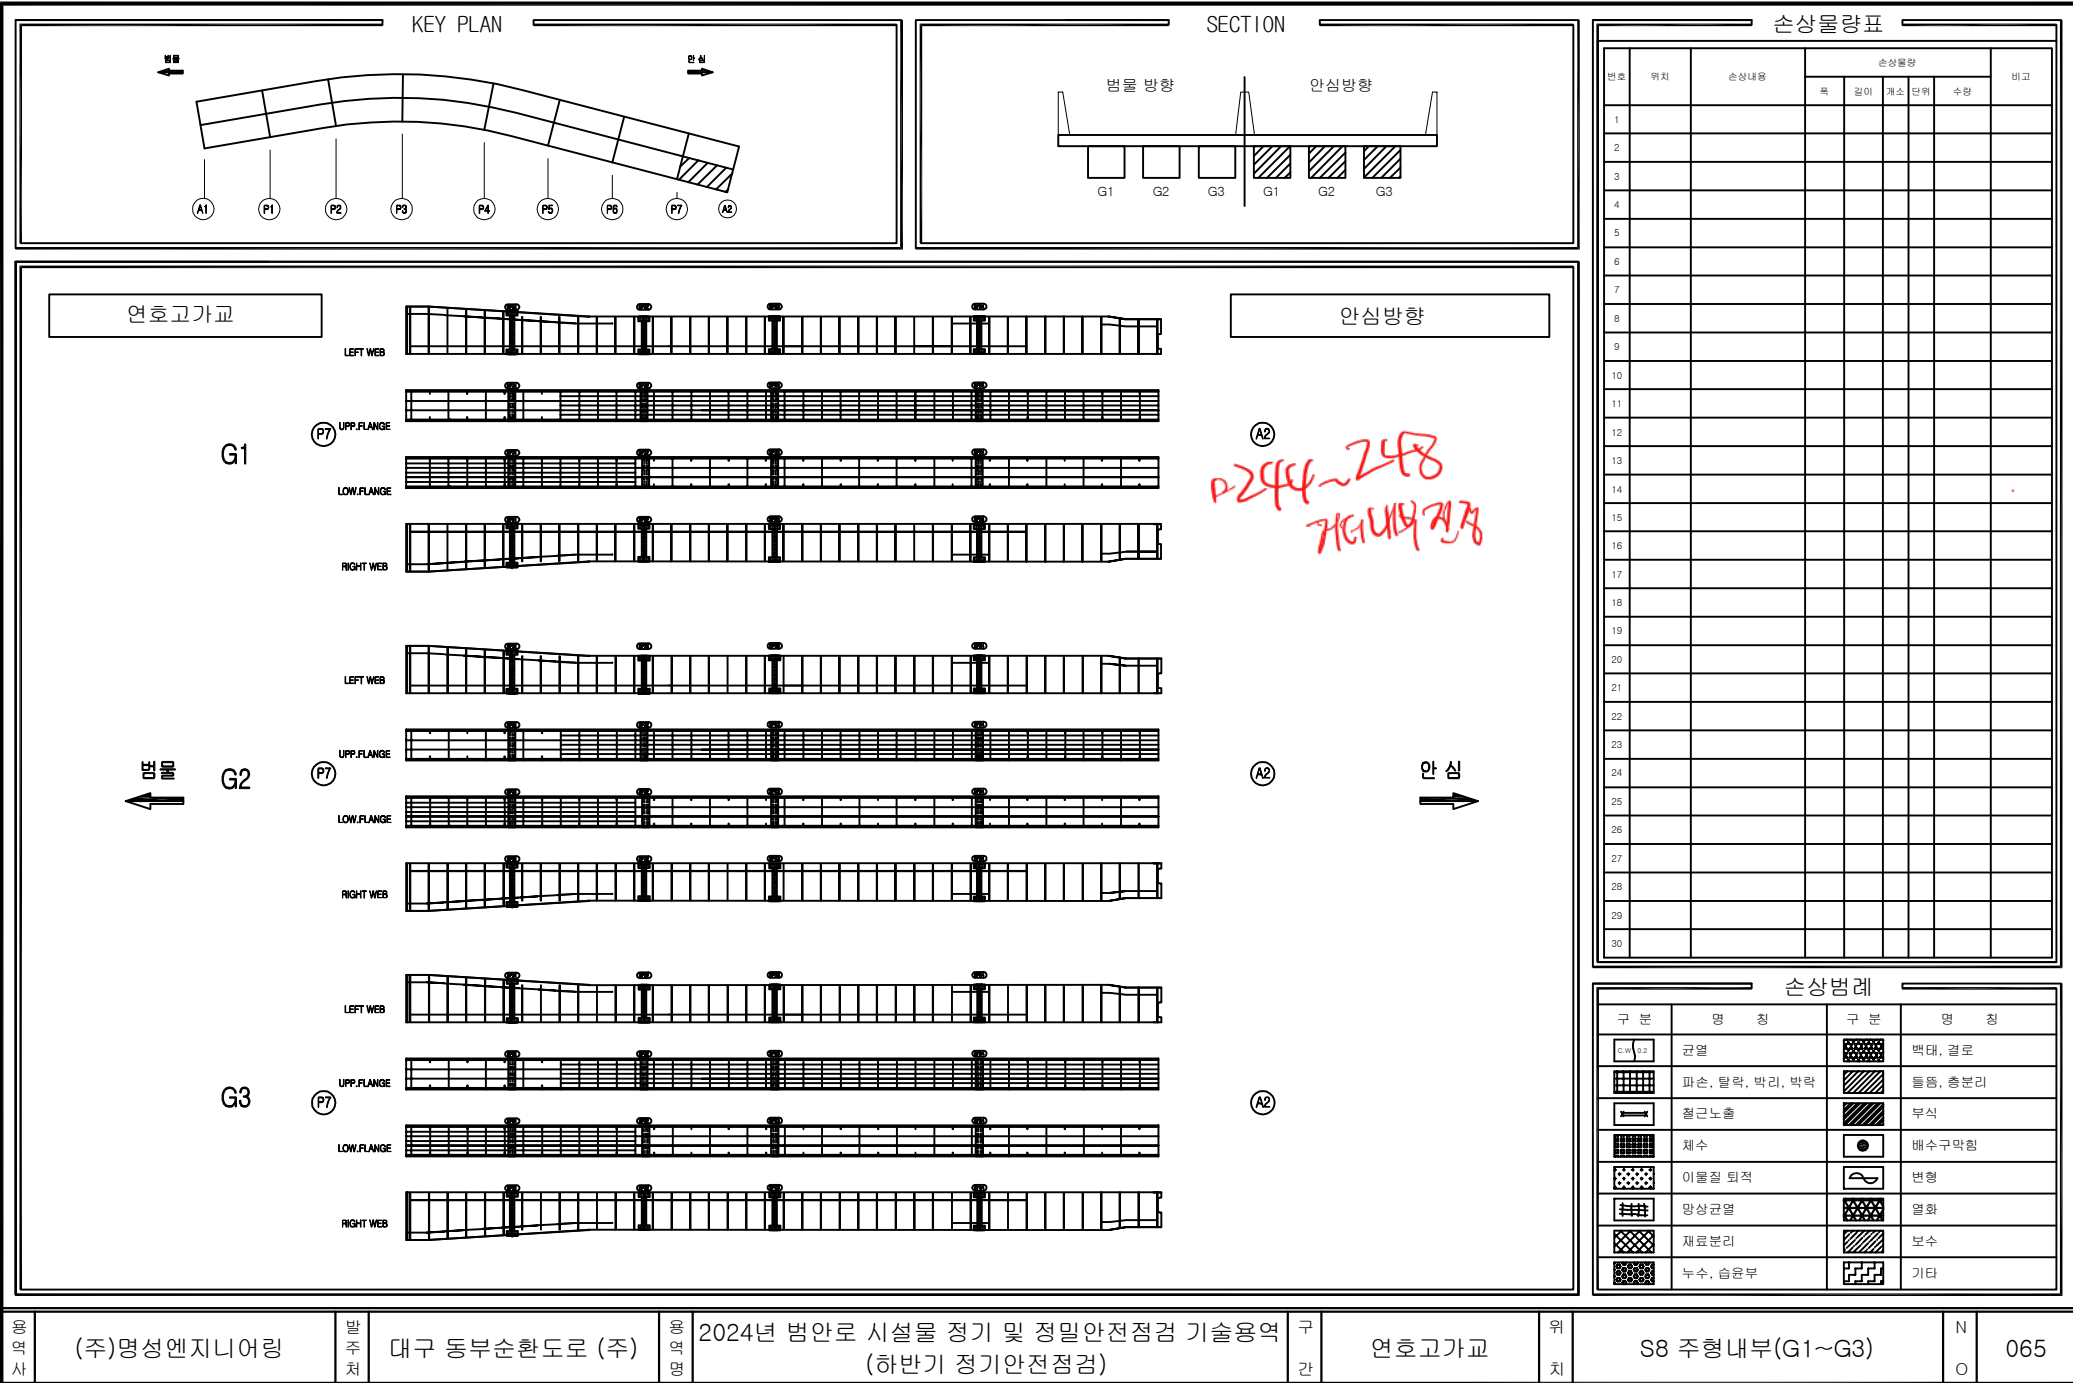

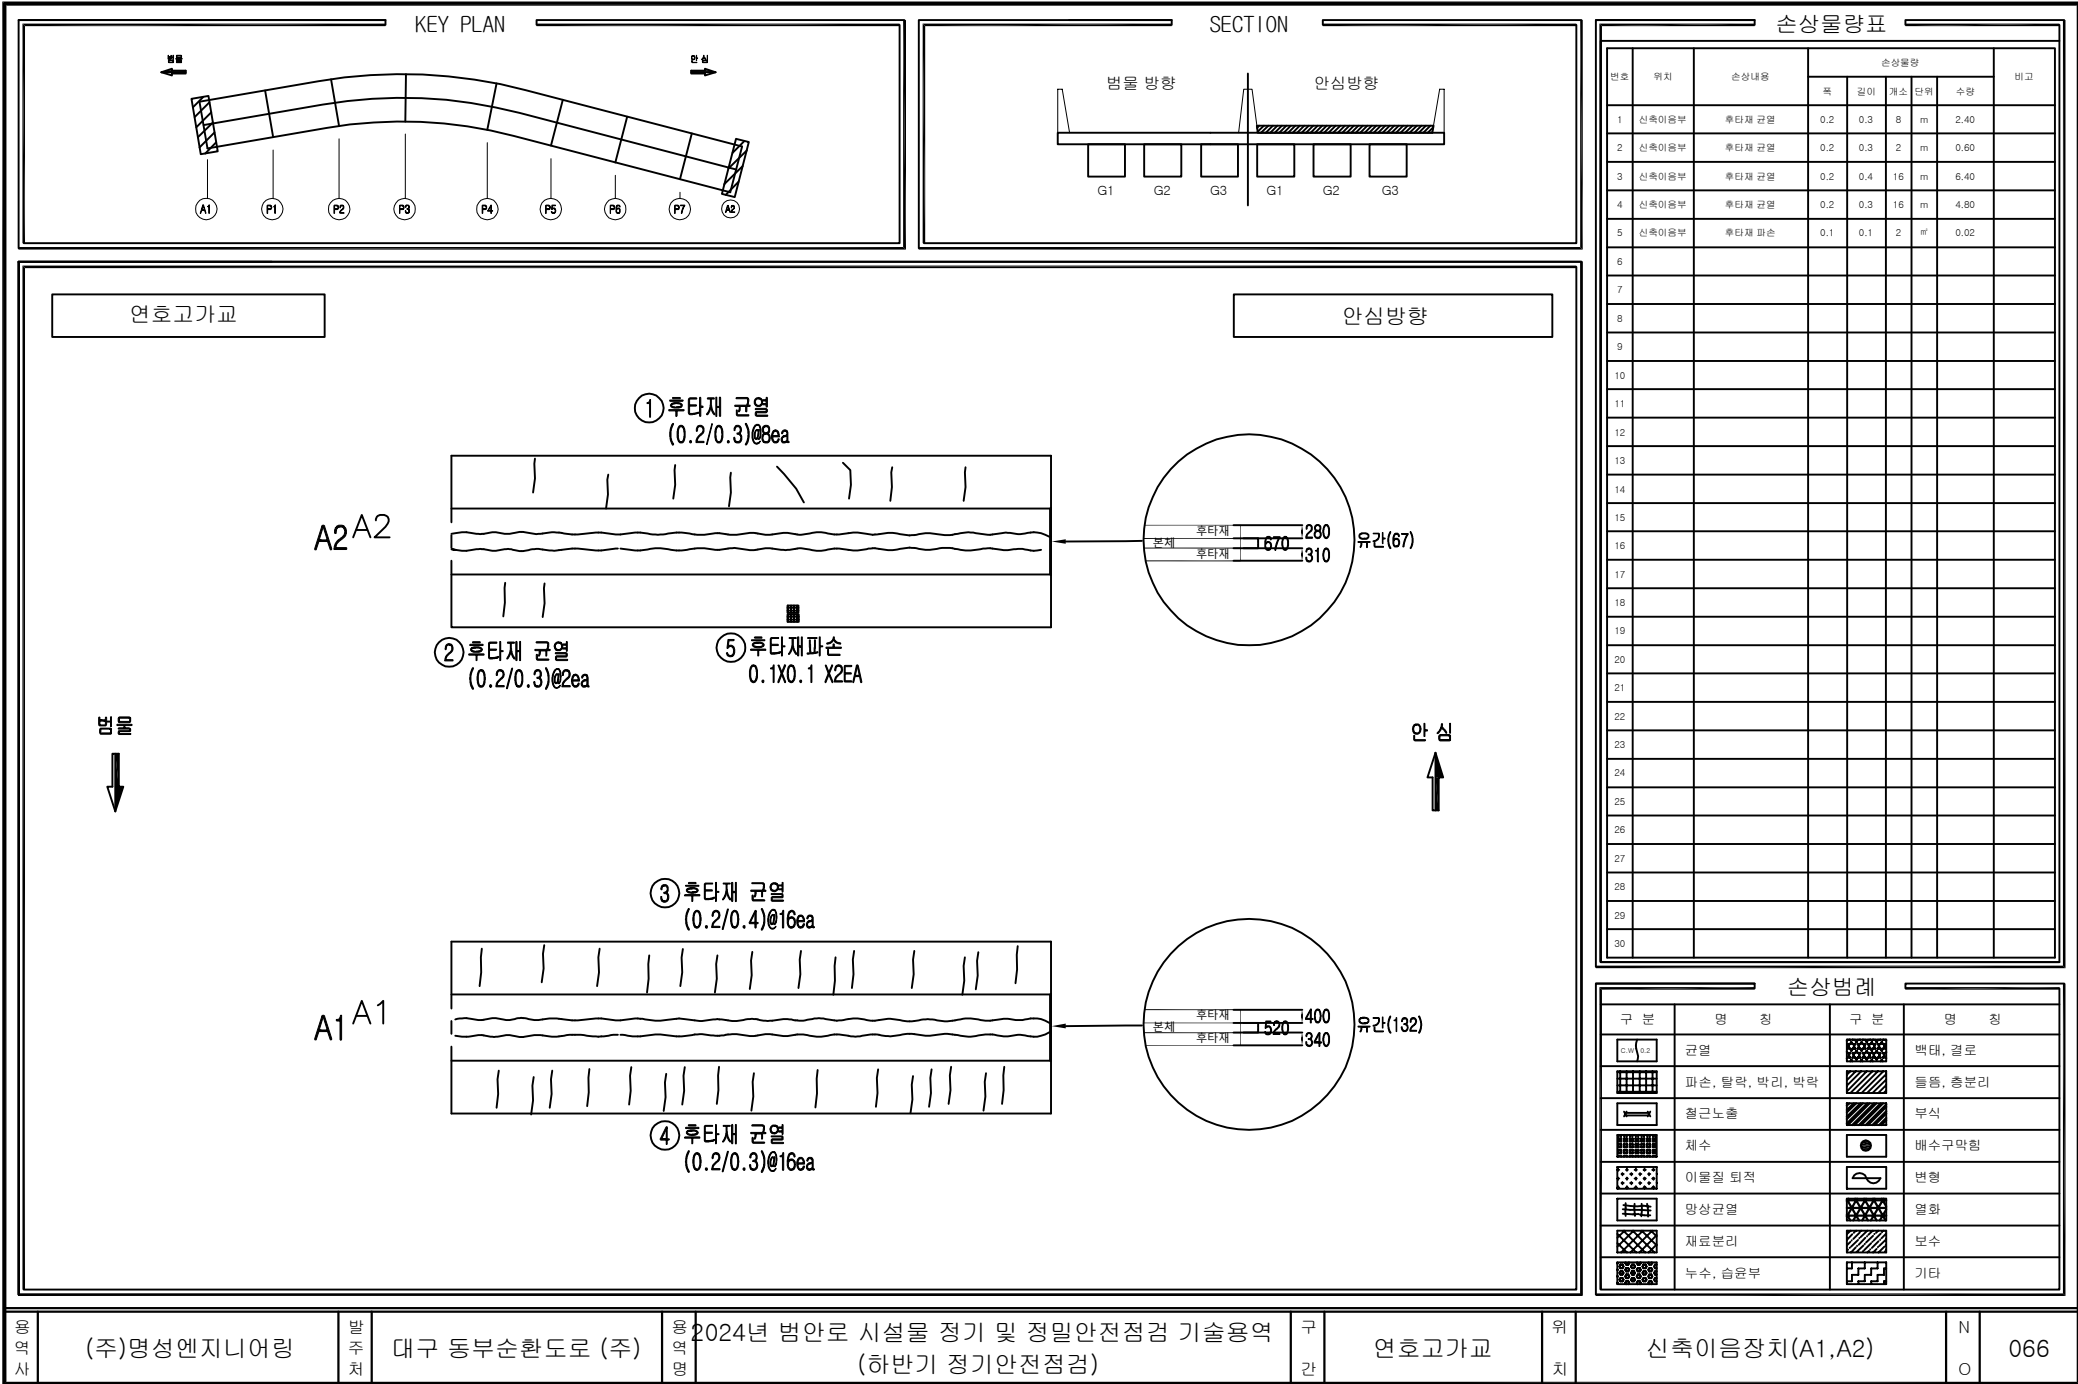

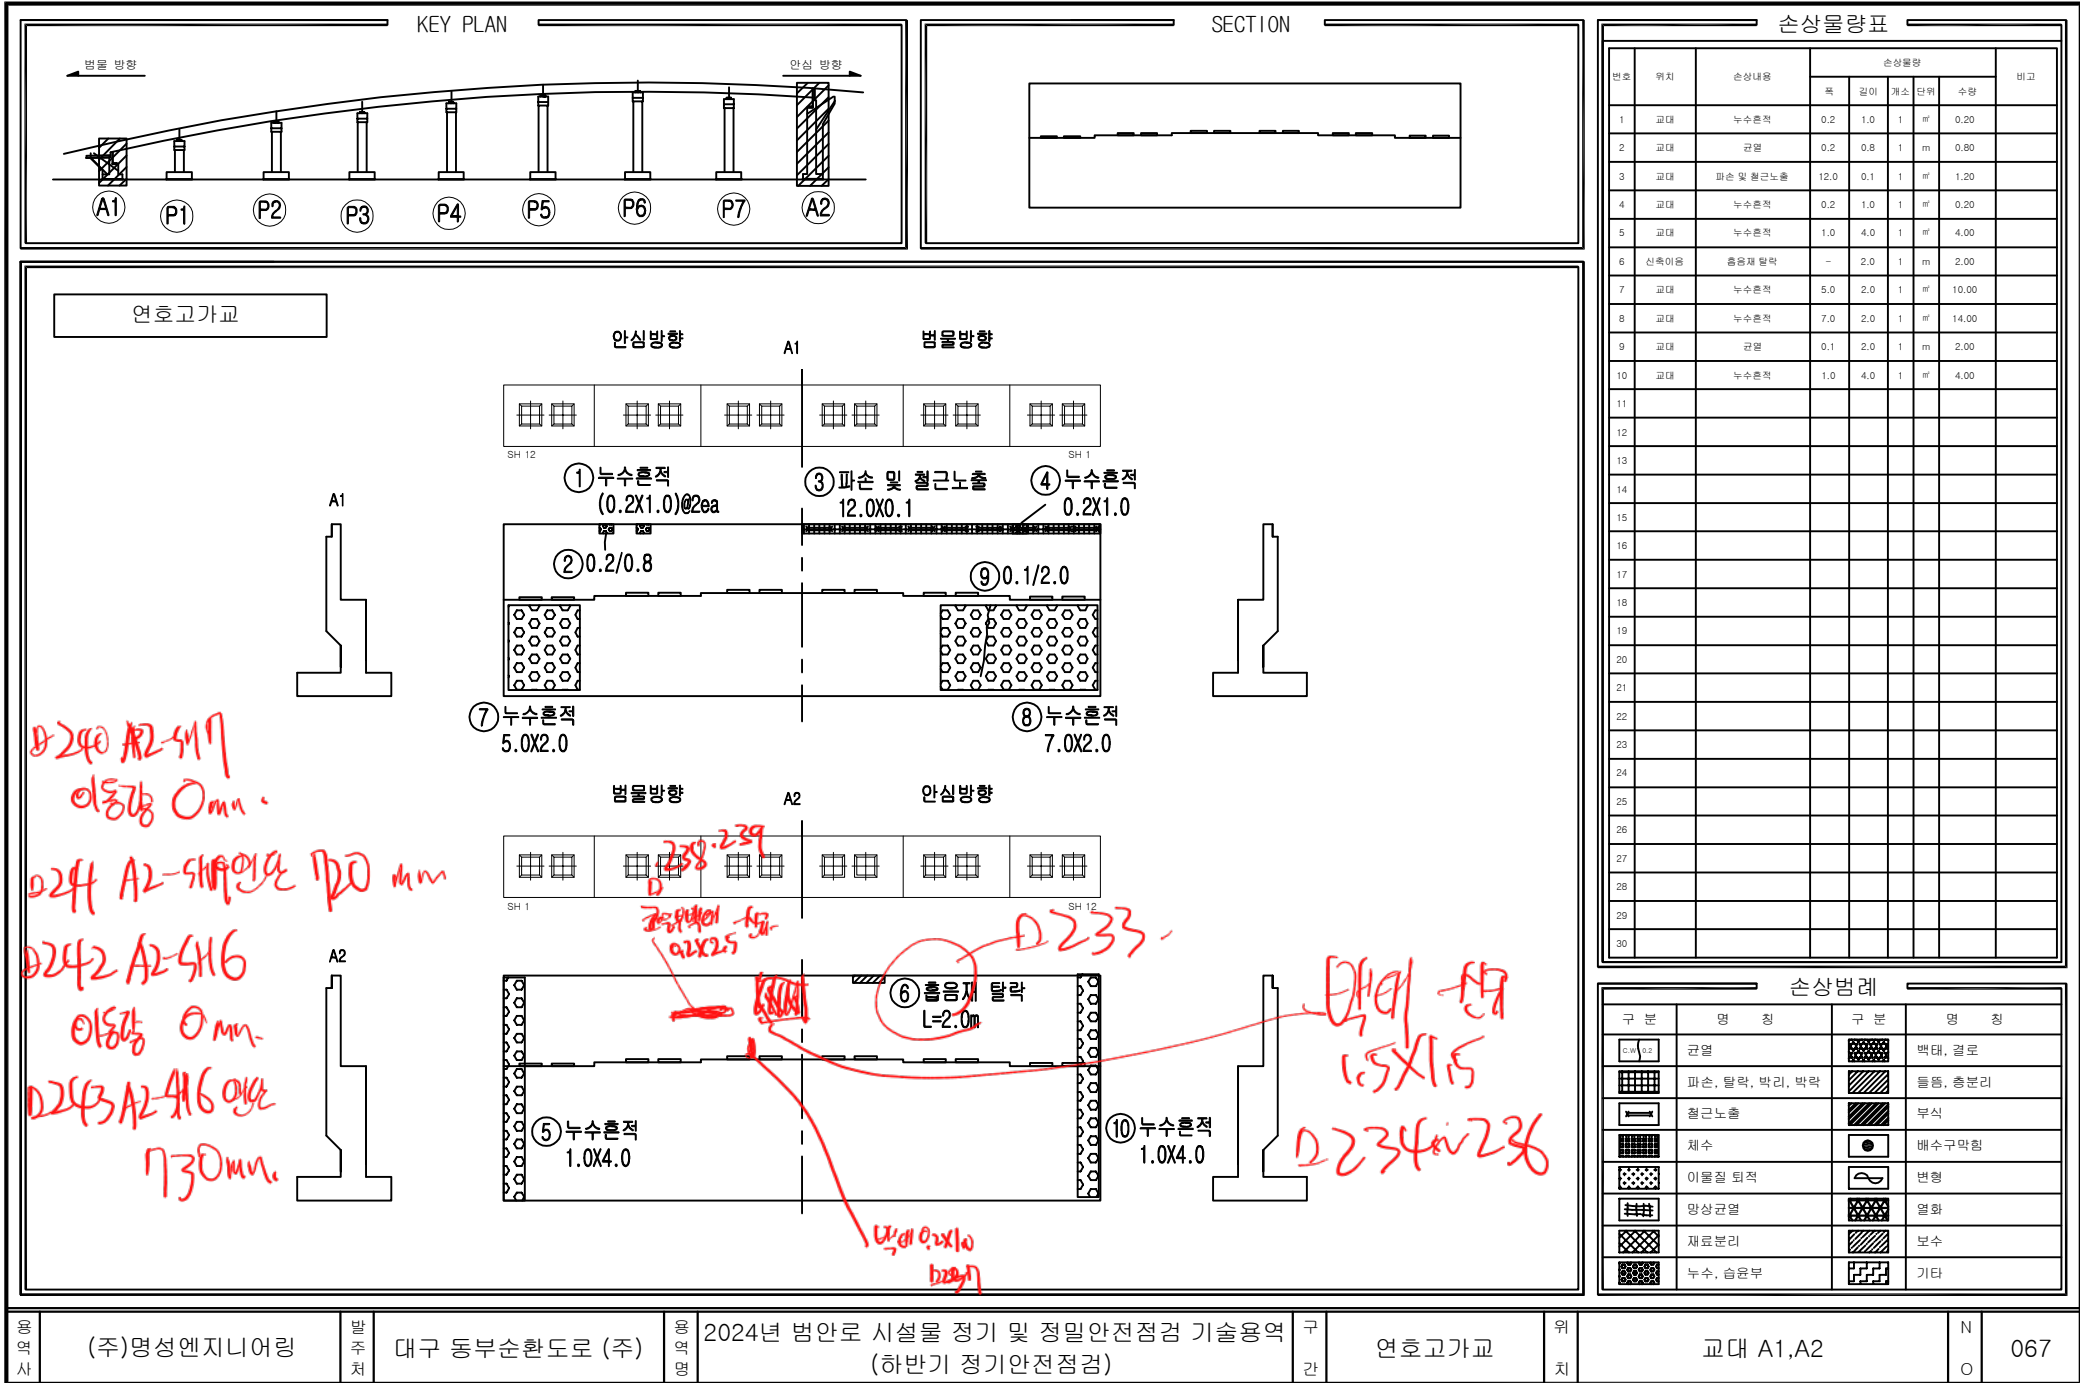

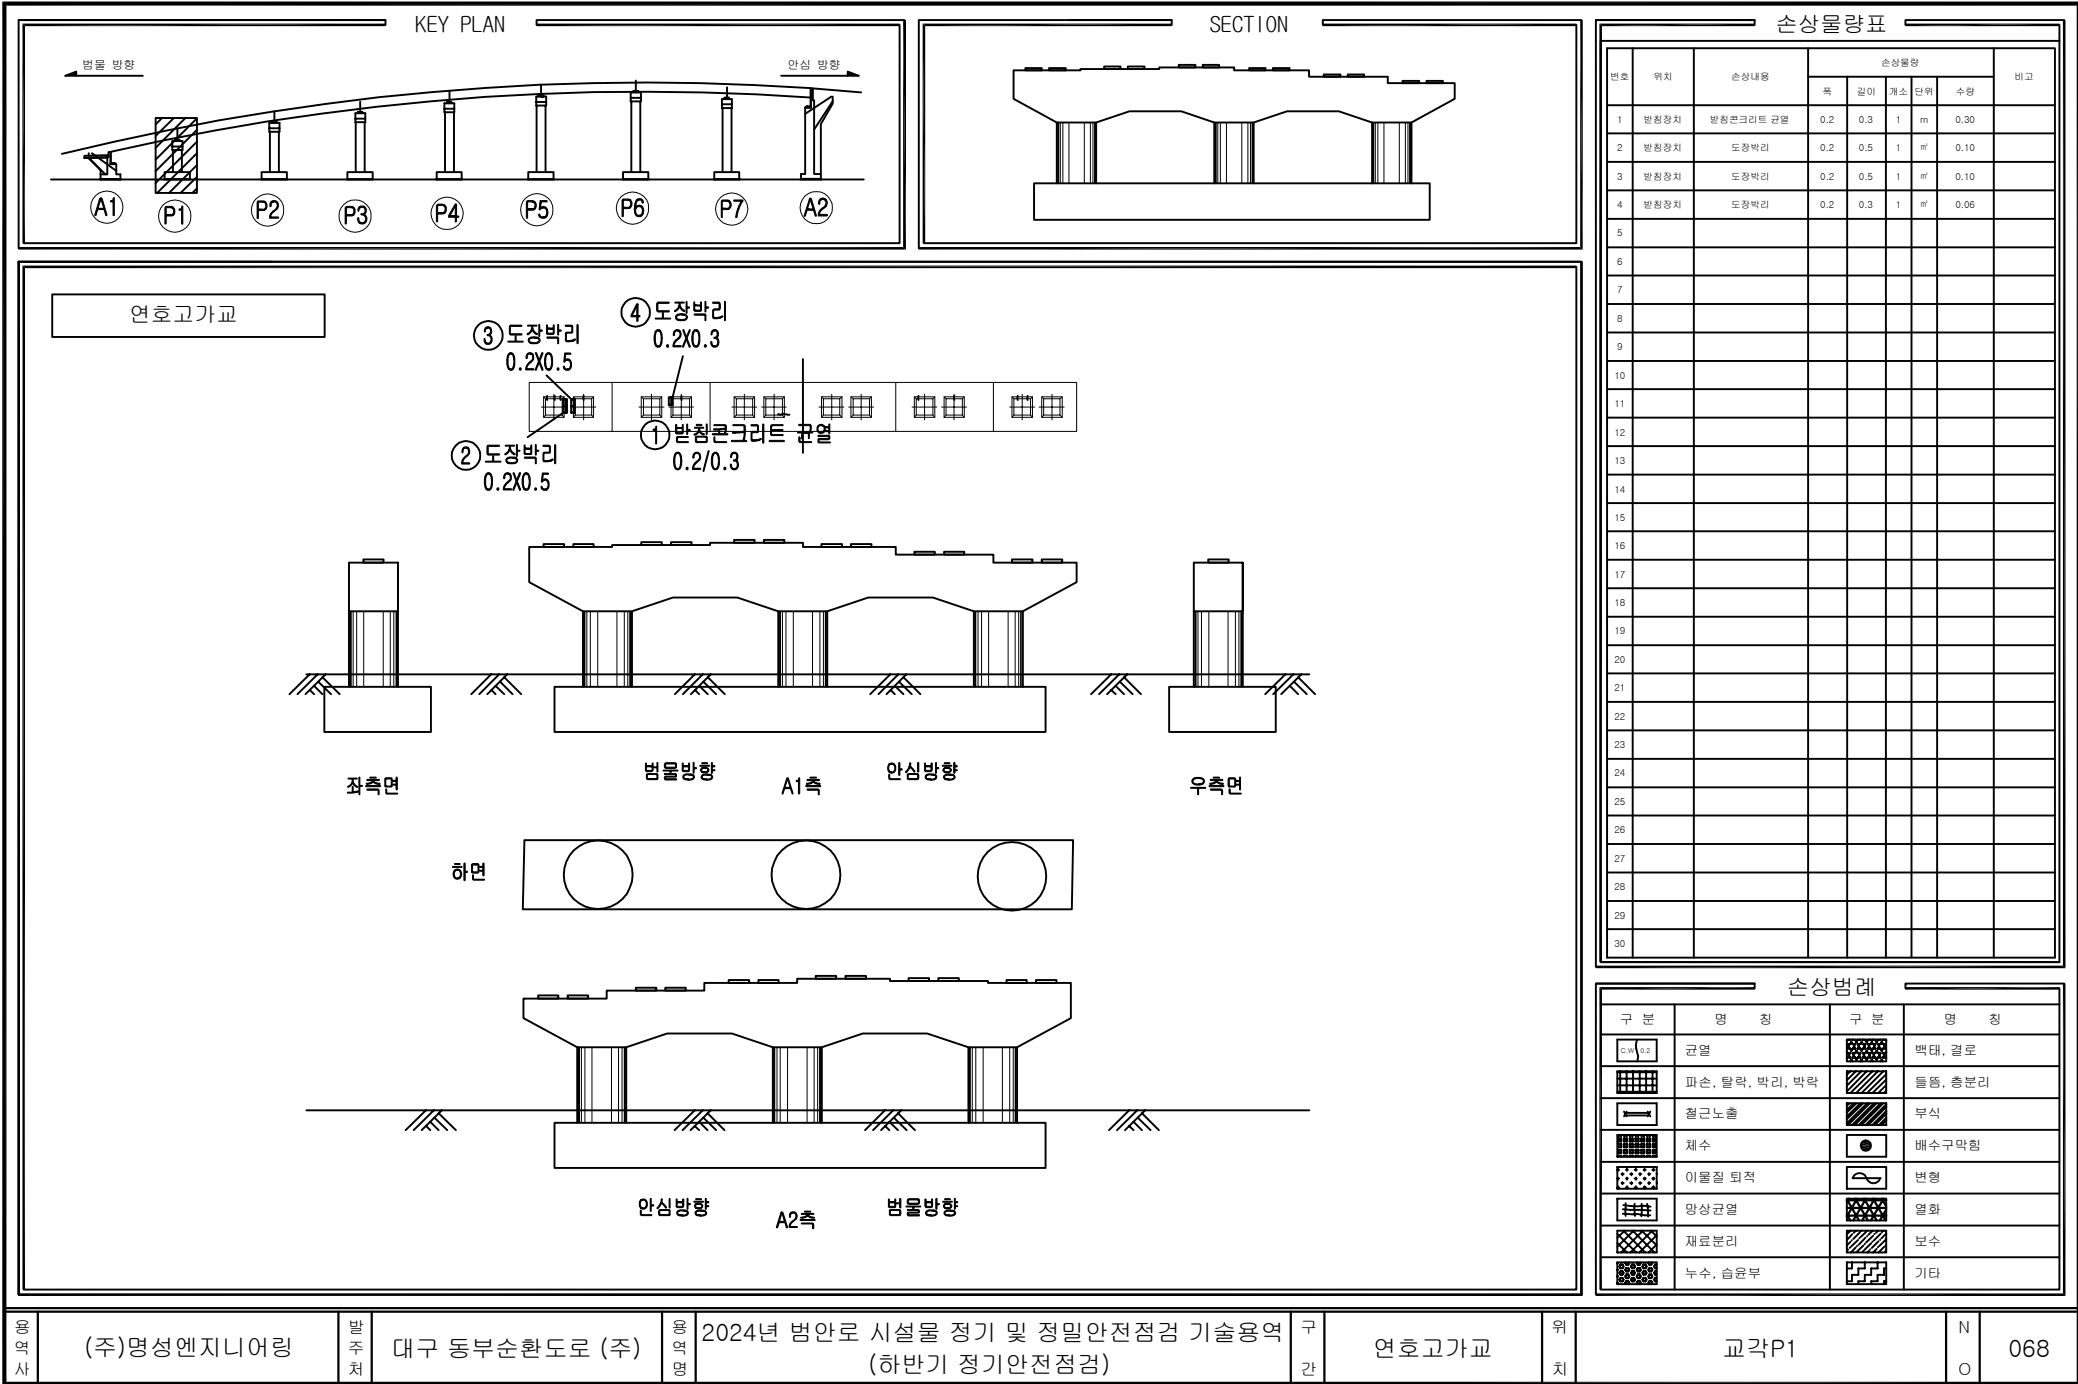

영역사

(주)명성엔지니어링

발주처

대구 동부순환도로 (주)

영역명

2024년 범안로 시설물 정기 및 정밀안전점검 기술용역 (하반기 정기안전점검)

구간

연호고가교


위치


교각P1

N

O

068

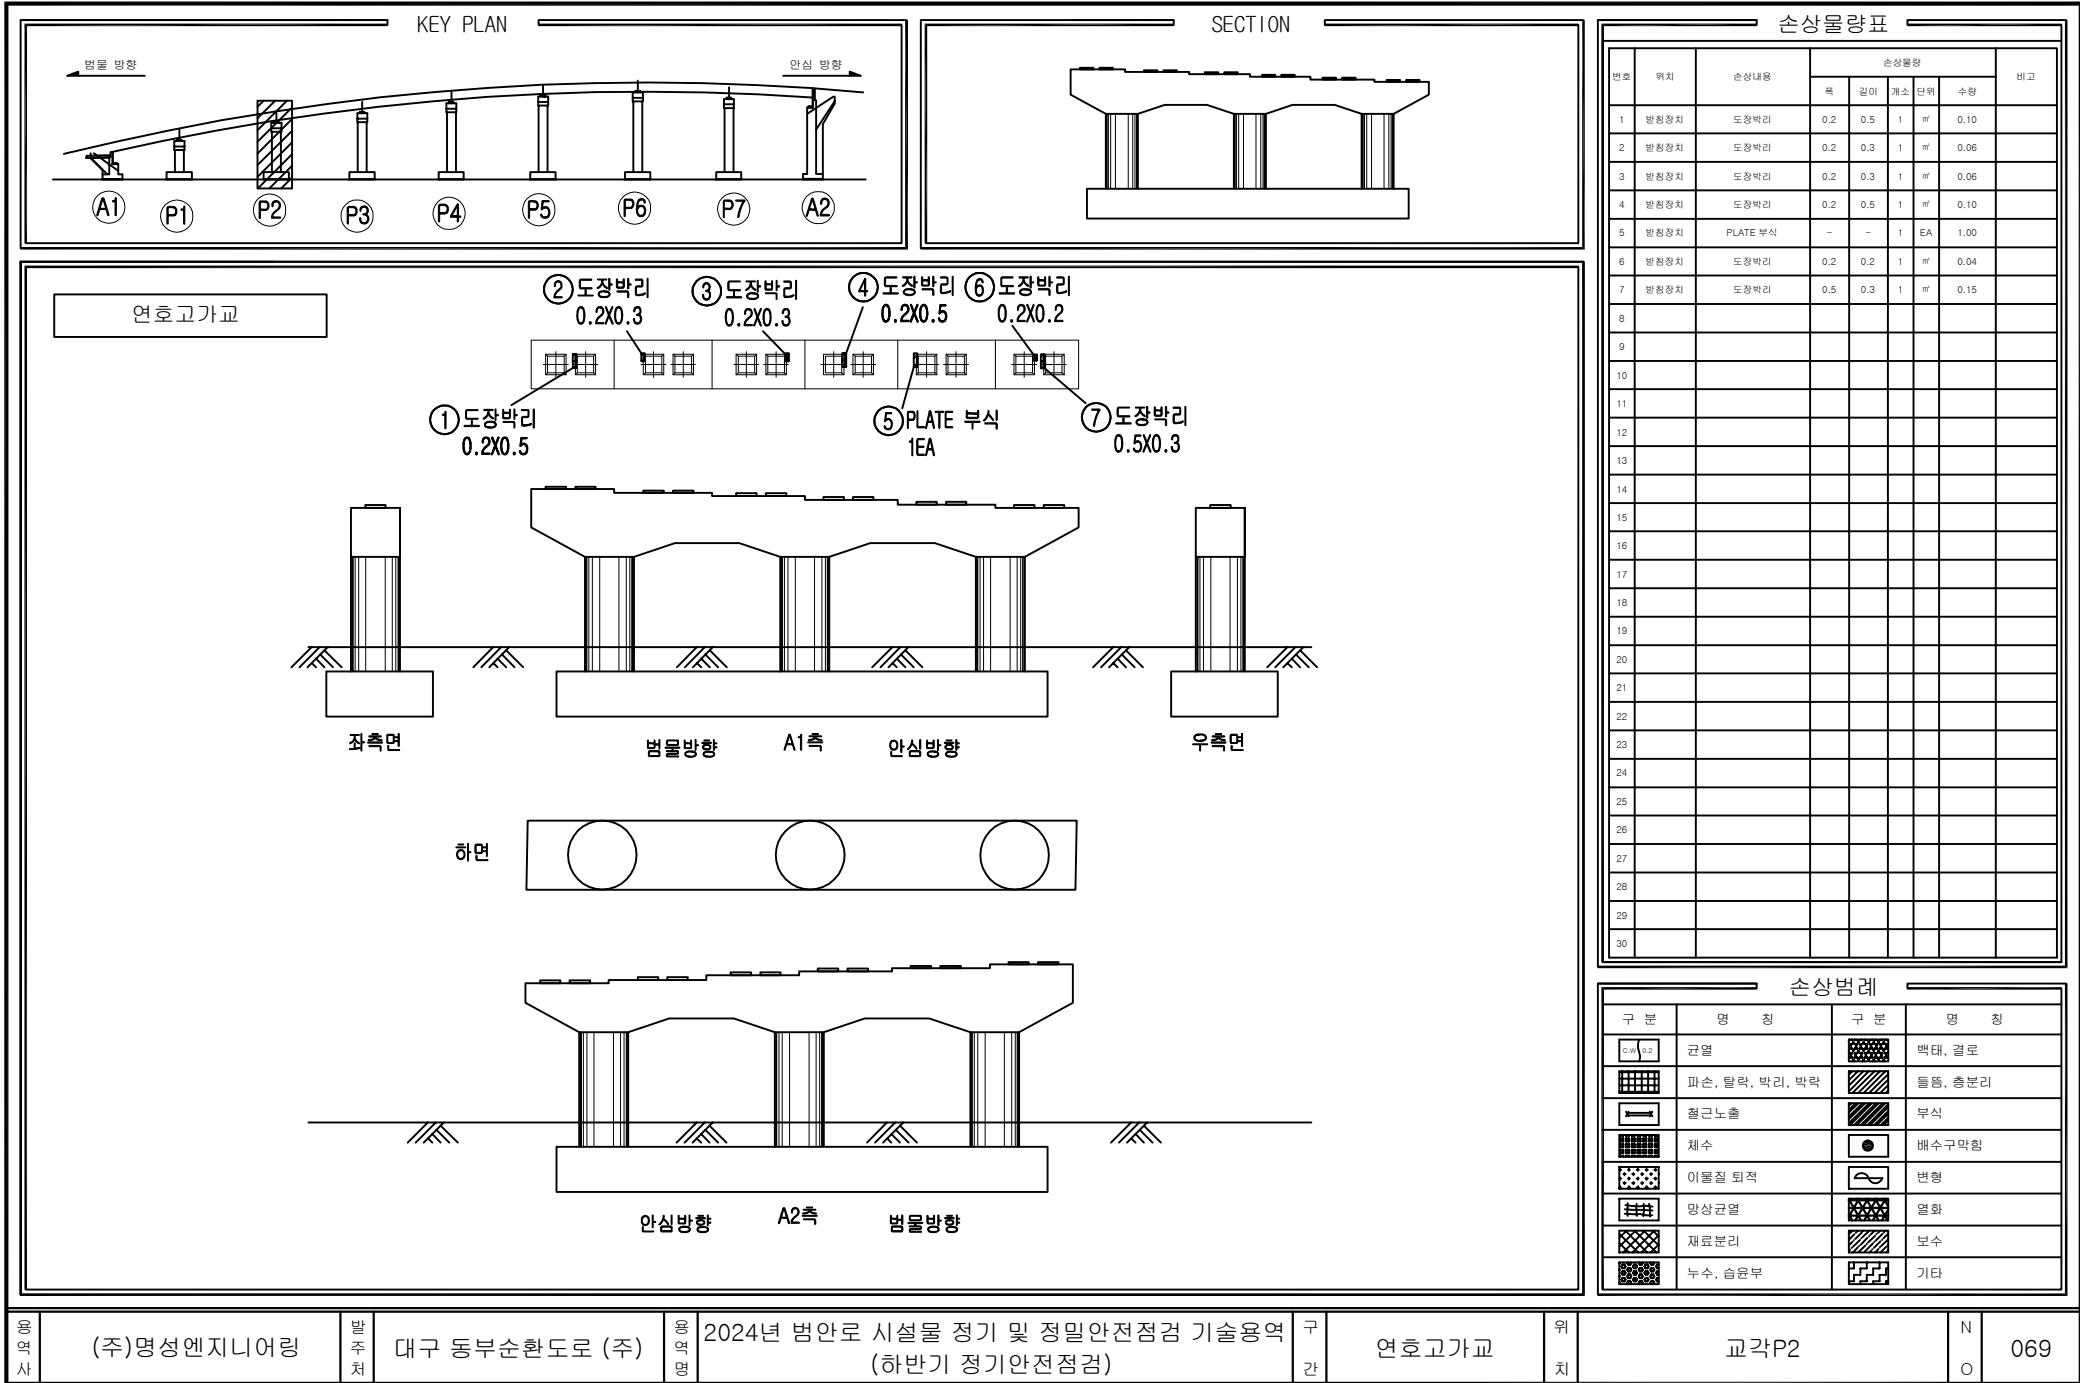

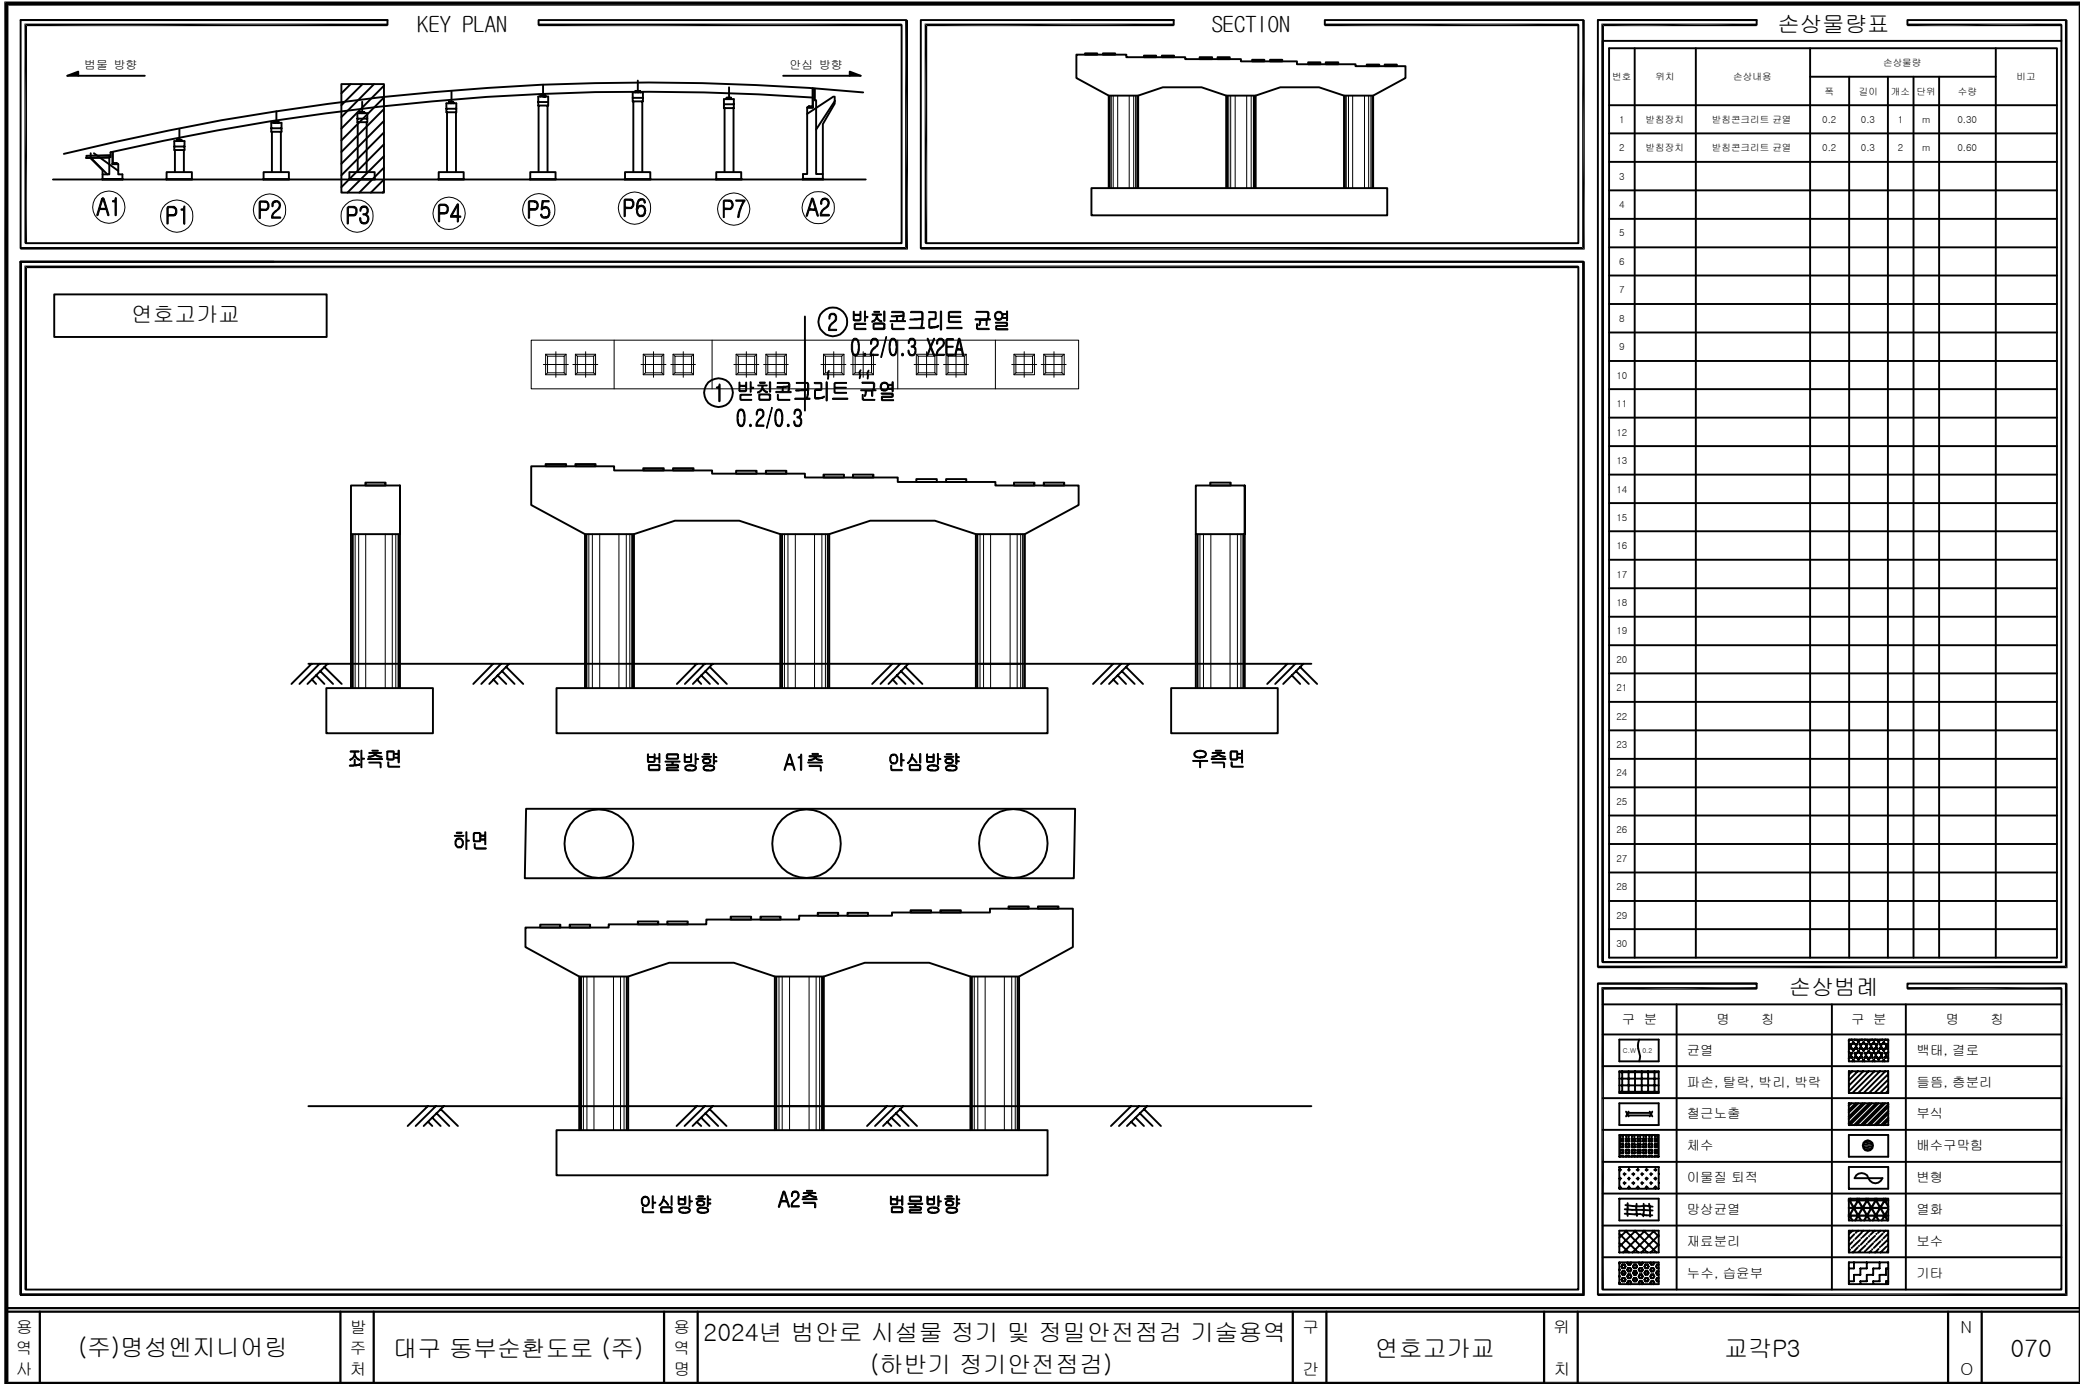

영역사

(주)명성엔지니어링

발주처

대구 동부순환도로 (주)

영역명

2024년 범안로 시설물 정기 및 정밀안전점검 기술용역
(하반기 정기안전점검)

구간

연호고가교


위치

교각P3

N

O

070

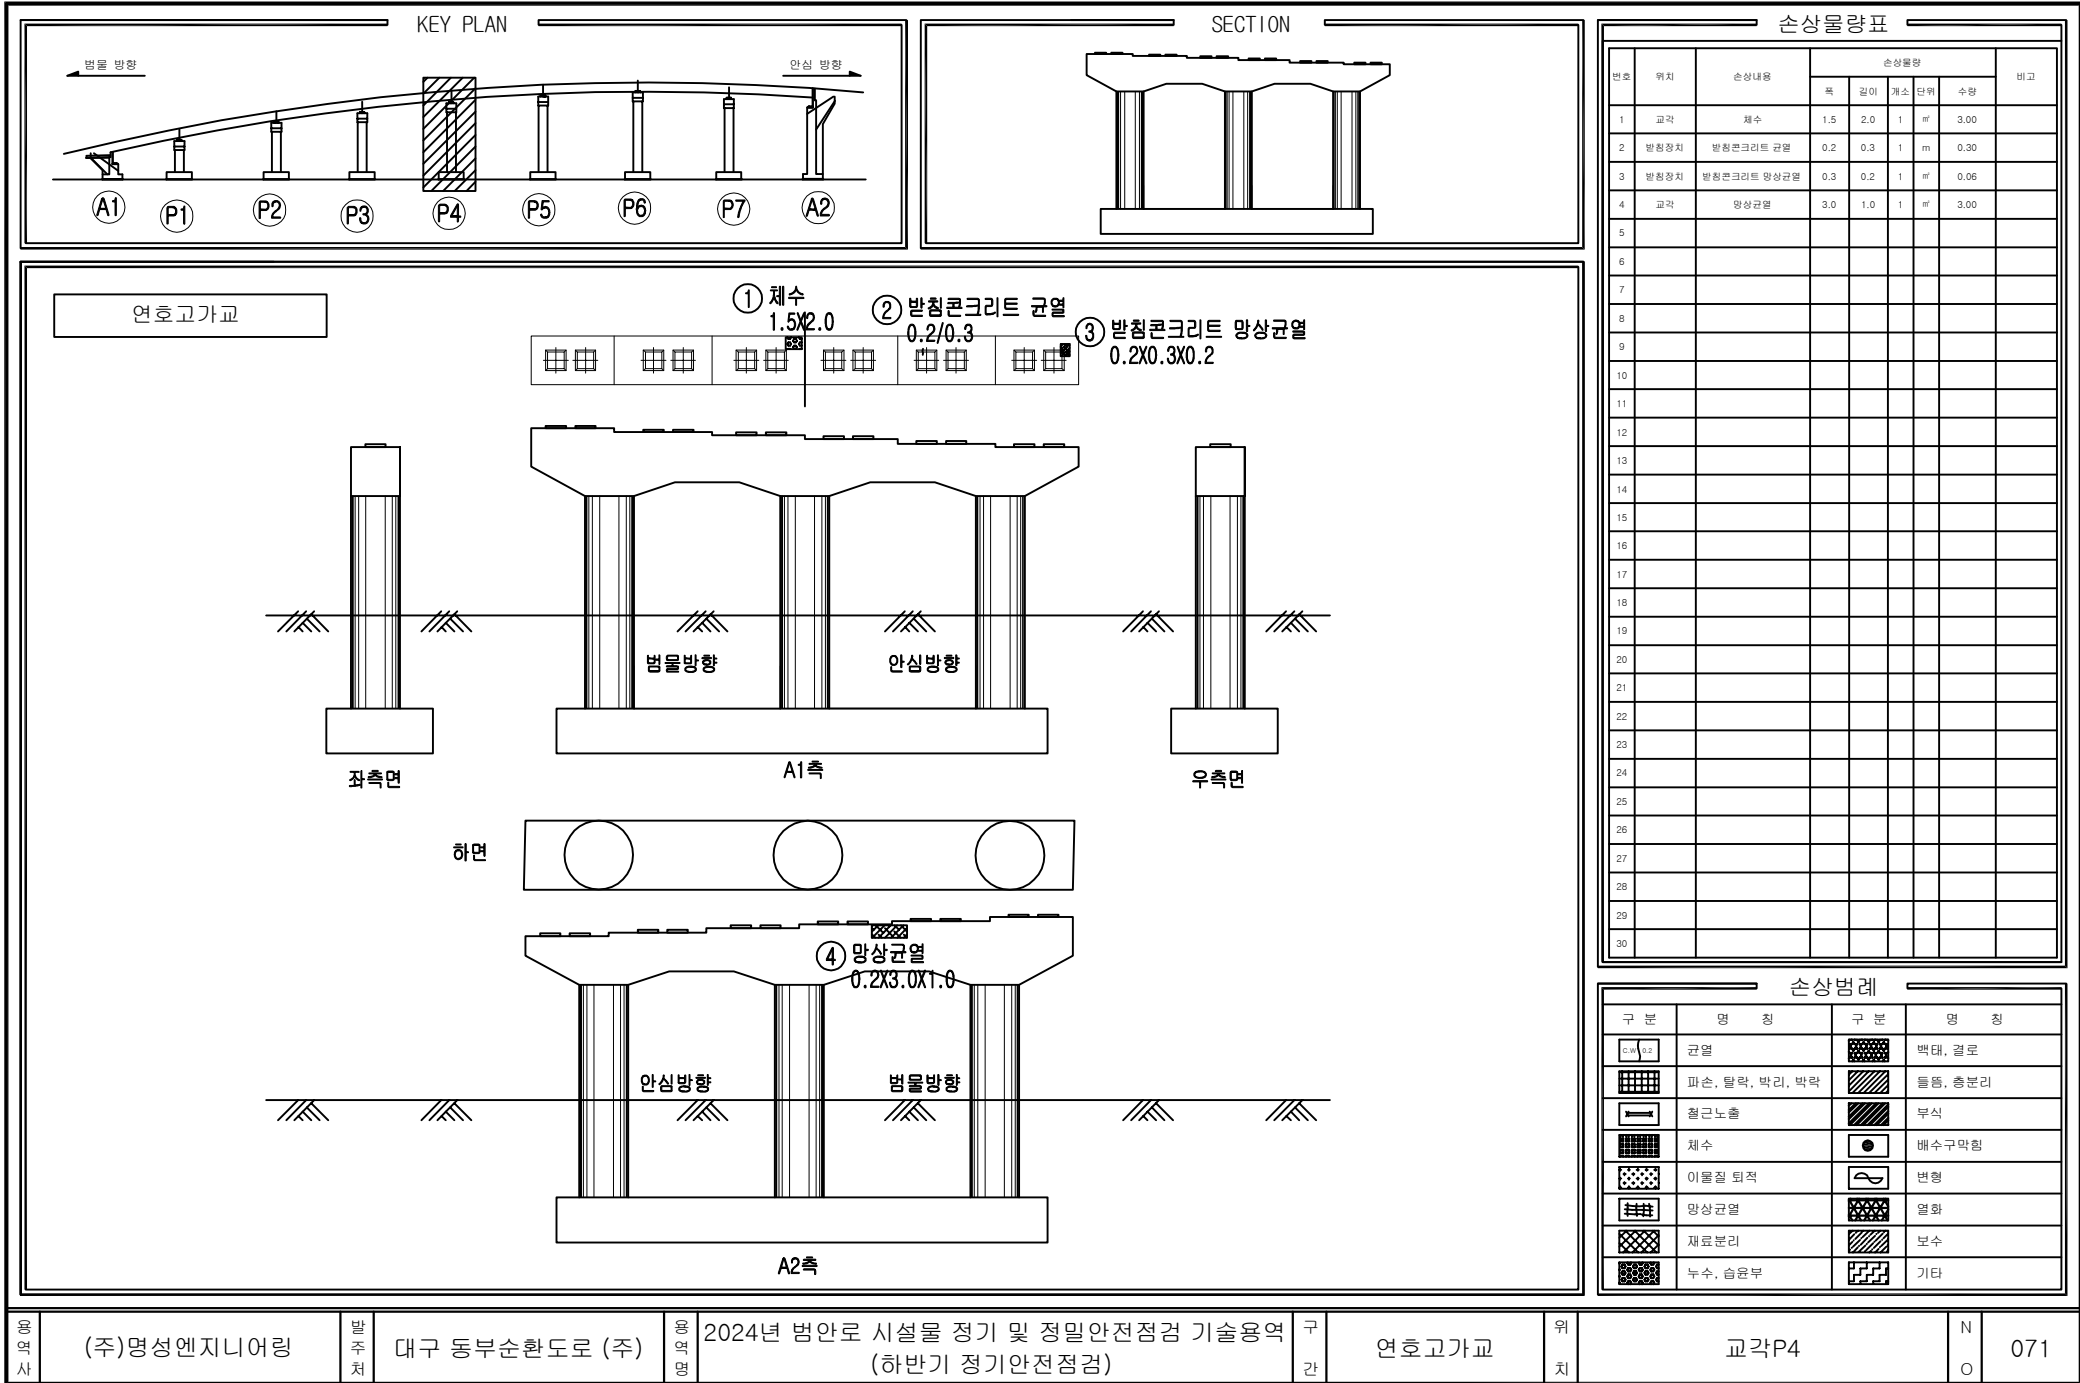

영역사

(주)명성엔지니어링

발주처

대구 동부순환도로 (주)

영역명

2024년 범안로 시설물 정기 및 정밀안전점검 기술용역 (하반기 정기안전점검)

구간

연호고가교


위치

교각P4

N

O

071

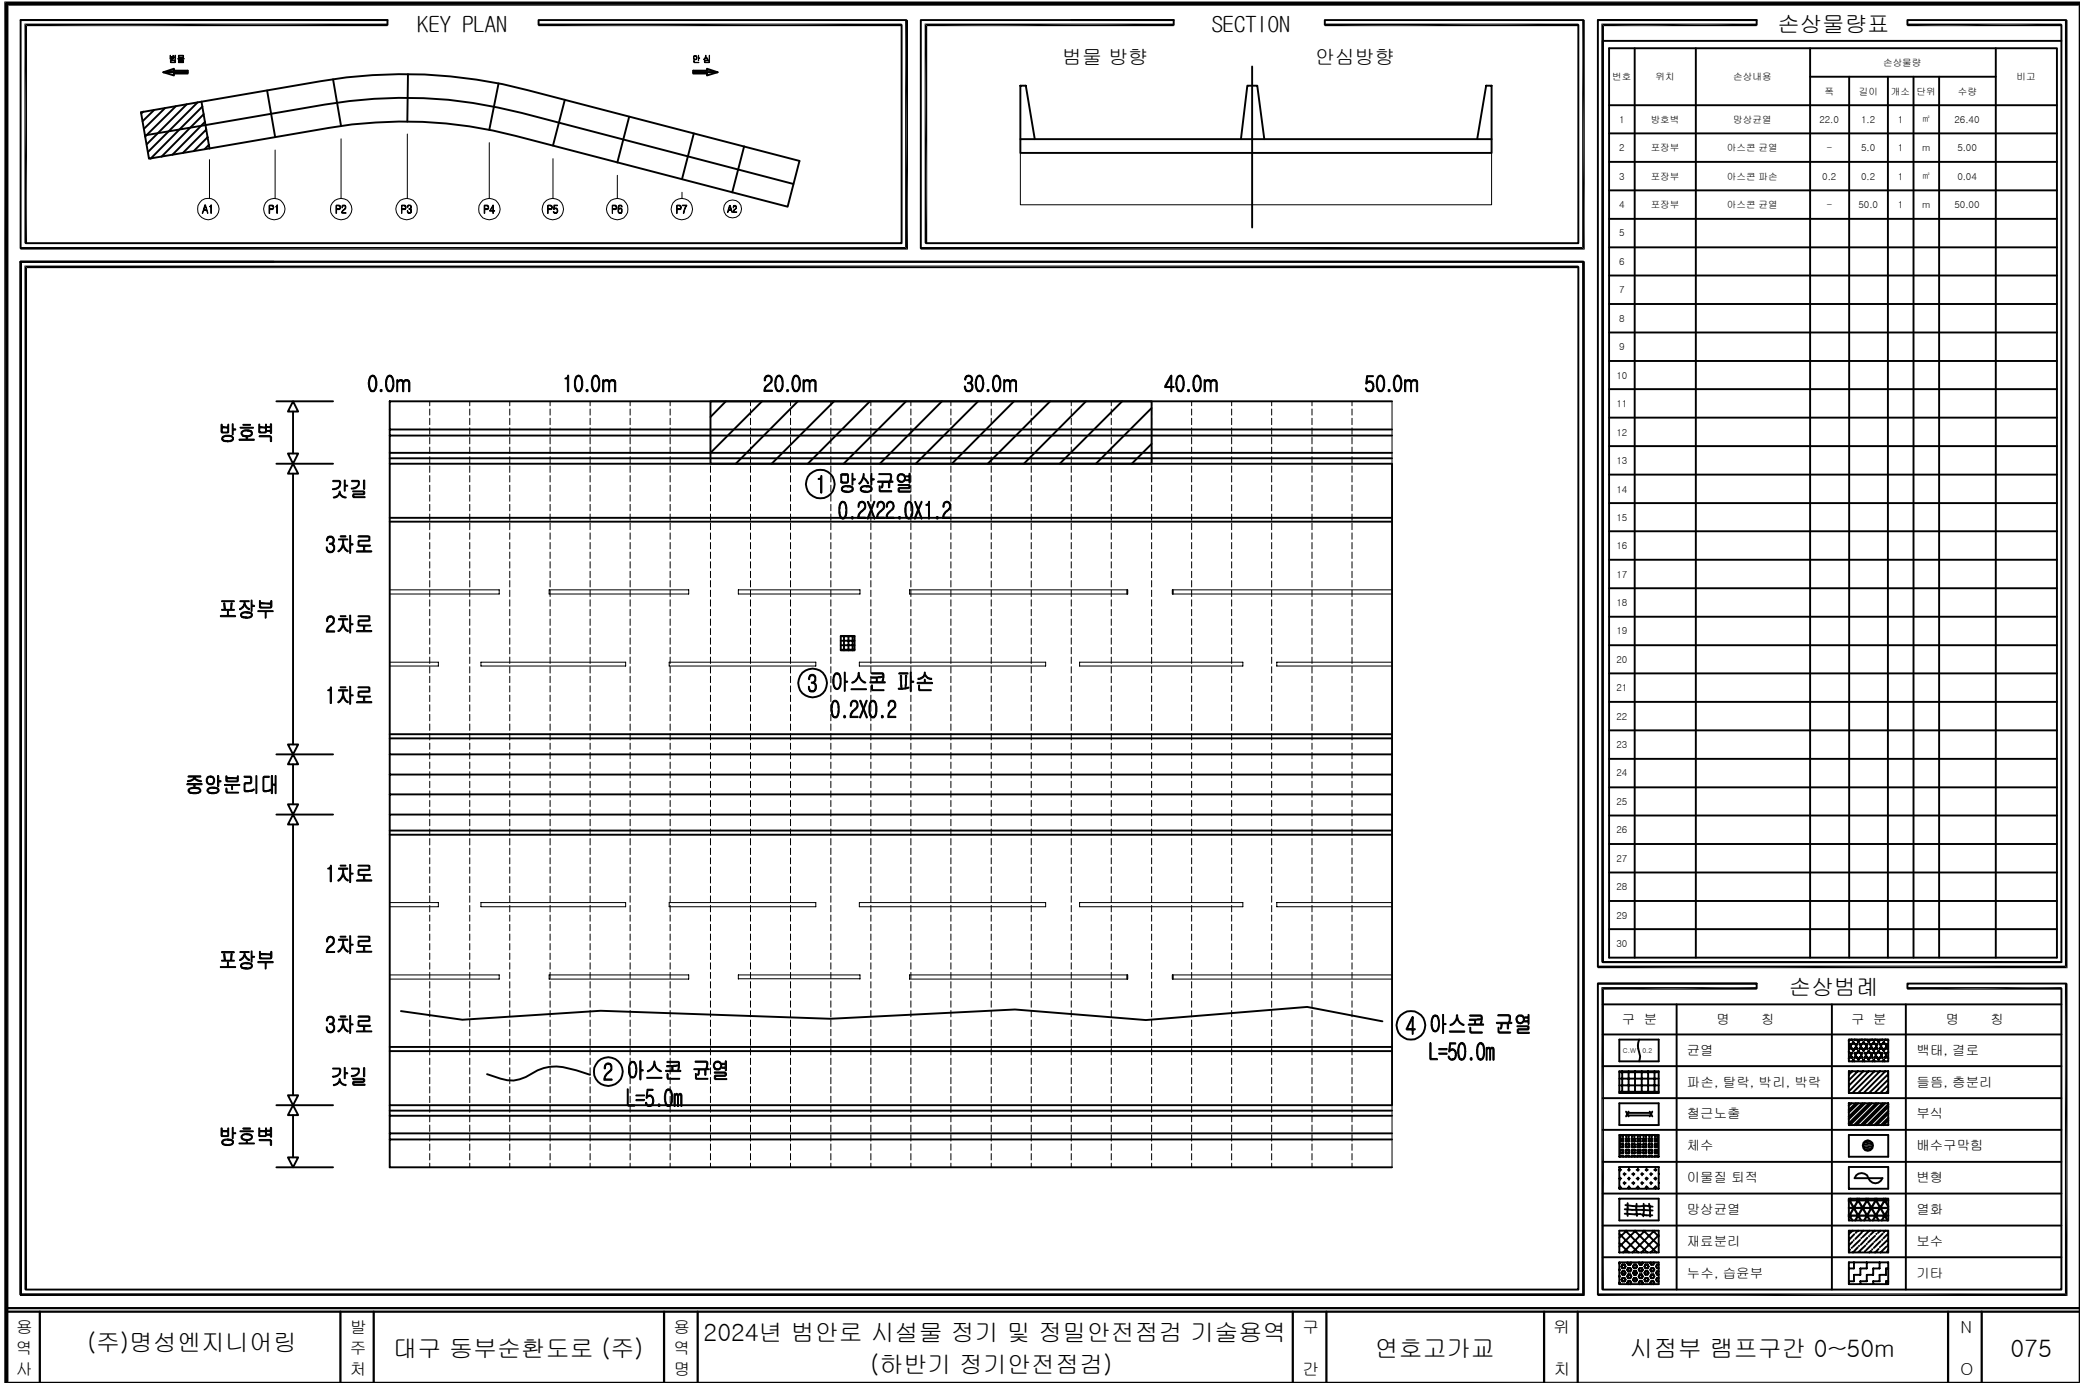

공사명

(주)명성엔지니어링

발주처

대구 동부순환도로 (주)

공사명

2024년 범안로 시설물 정기 및 정밀안전점검 기술용역

구간

연호고가교


위치

시점부 램프구간 0~50m

N

O

075

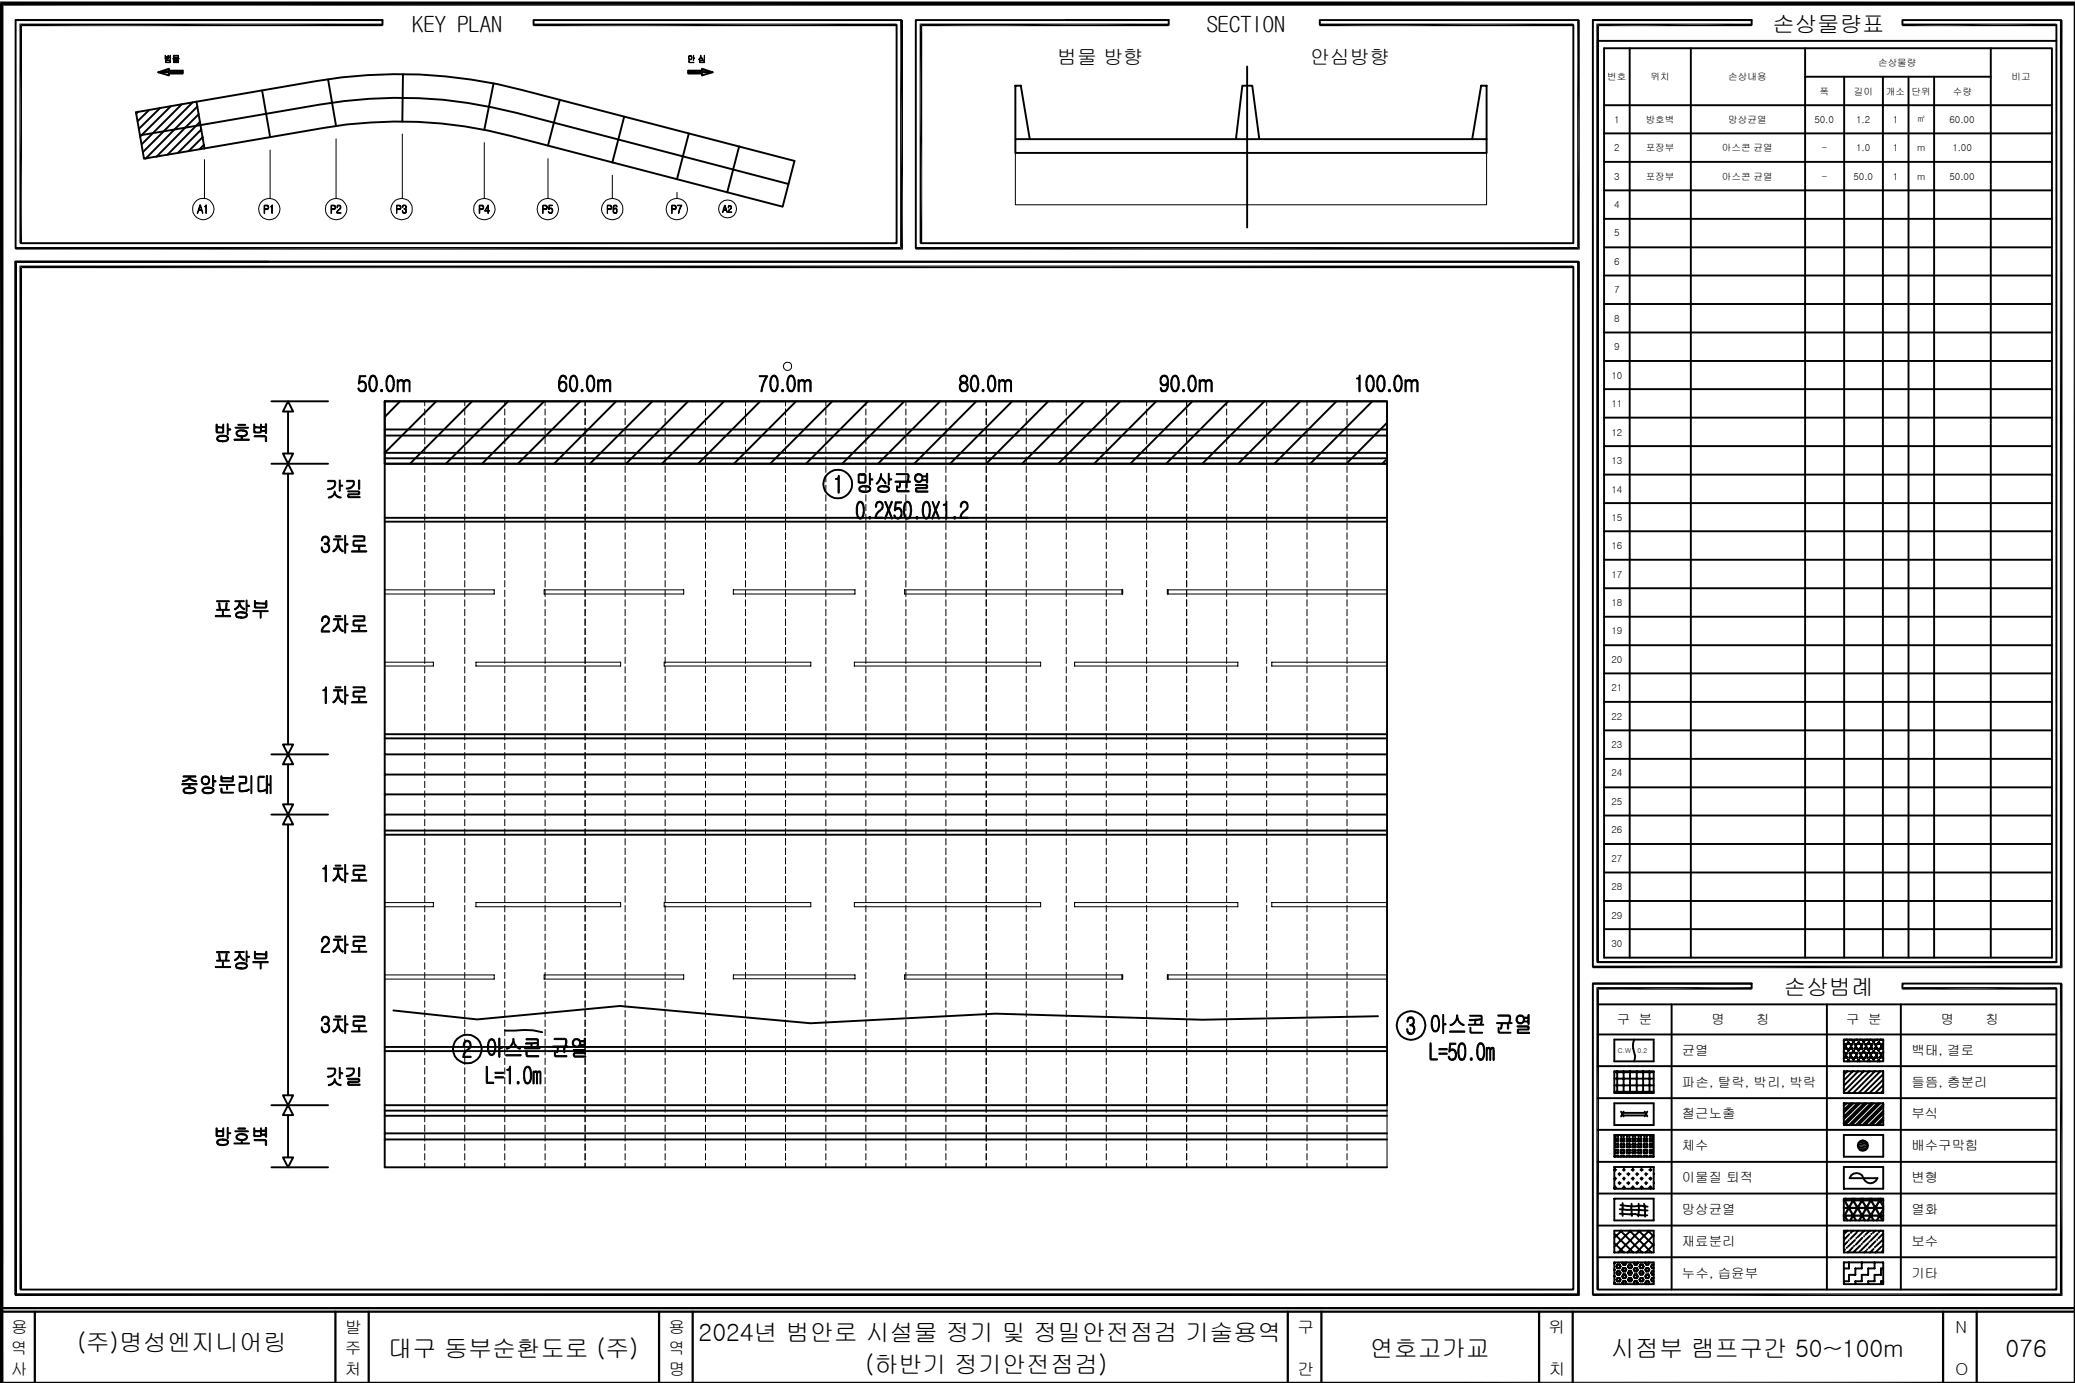

공사사

(주)명성엔지니어링

발주처

대구 동부순환도로 (주)

공정명

2024년 범안로 시설물 정기 및 정밀안전점검 기술용역
(하반기 정기안전점검)

구간

연호고가교

위치

시정부 램프구간 50~100m

N

O

076

