


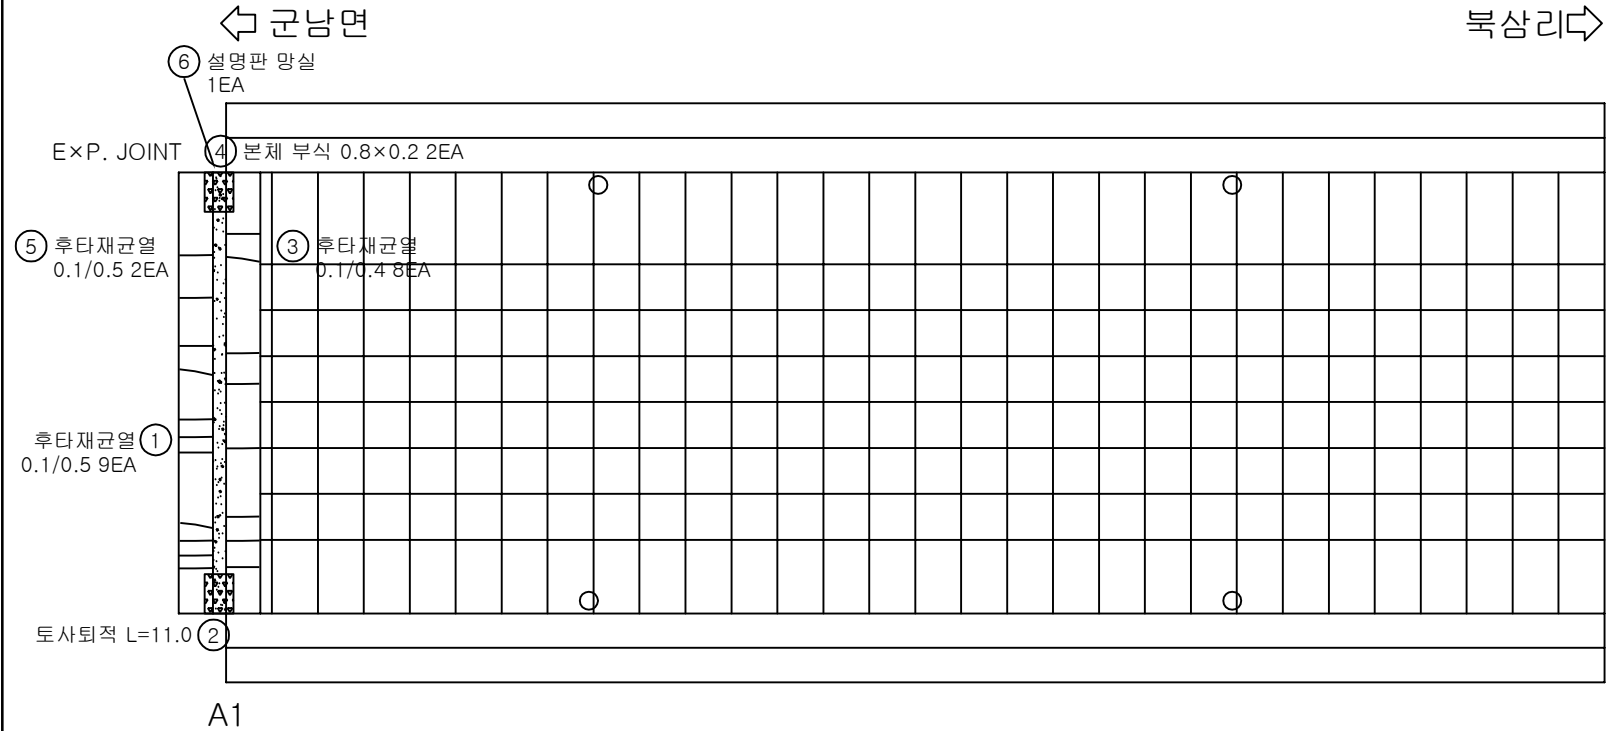

번호	손상내용	손상물량			비고
		폭(mm)	길이(m)	개소	
1	후타재 균열	0.1	0.5	9	
2	토사퇴적	-	11.0	1	
3	후타재 균열	0.1	0.4	8	
4	본체 부식	0.8	0.2	2	
5	후타재 균열	0.1	0.5	2	
6	설명판 망실	-	-	1	
7					
8					
P1

KEY PLAN

SECTION

범례


균열	망상균열	전철, 공동
재료분리	시공이음부 틈 층분리	포장의 요철
박리, 파손	배수구	좌굴, 변형
누수, 습윤	벽태	이물침투적
철근노출	철근부식	기 타

용역명	2025년 북삼교 등 98개소 정기안전점검 용
교량명	북삼교
진단기관	주식회사 한국건설안전공사
조사일시	2025.11
도면번호	NOTE Created by Notein

손 상 물 량 표


← 구남면

북삼리 ➡

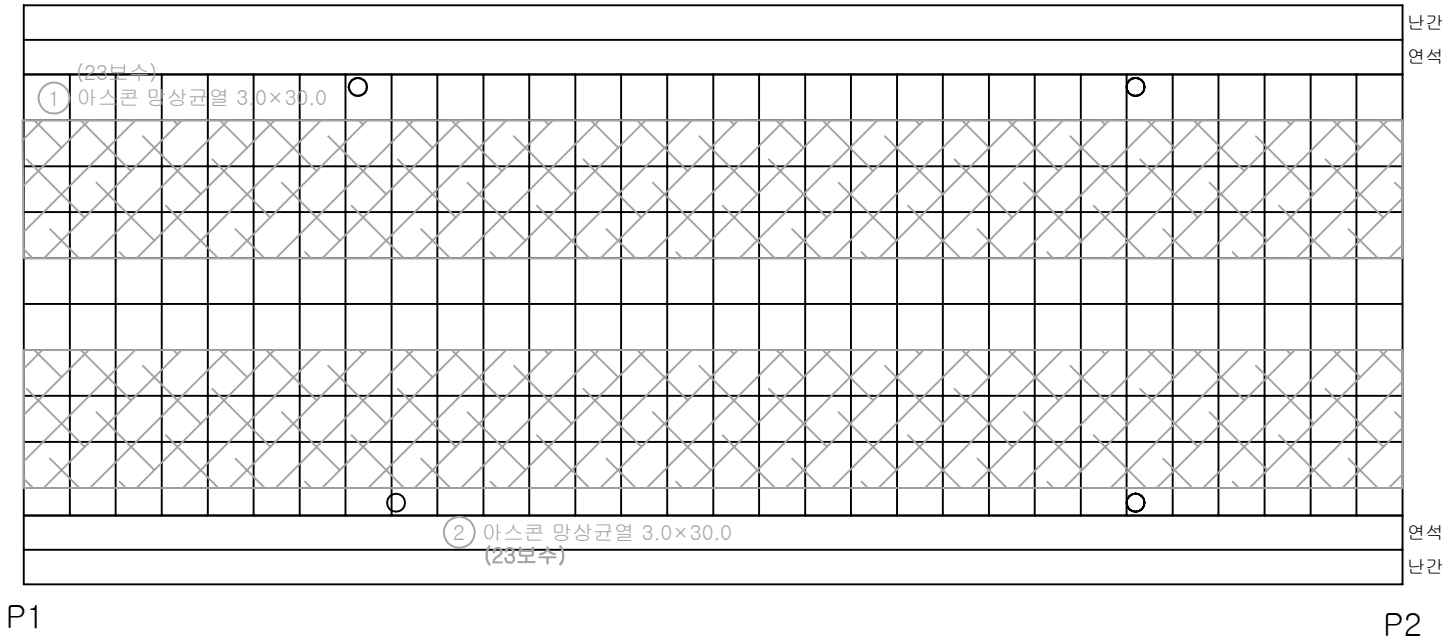


번호	손상내용	손상물량			비고
		폭(mm)	길이(m)	개소	
1					
2					
KEY PLAN

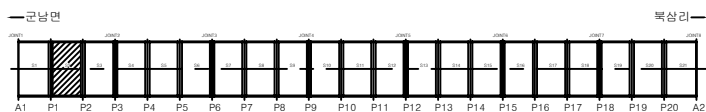

SECTION

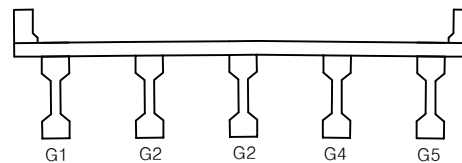


발	래
---	---

			용역명	2025년 북삼교 등 98개소 정기안전점검 등
			교량명	북삼교
			진단기관	주식회사 한국건설안전공사
			조사일시	2025.11
			도면번호	Created by Notein


← 군남면

북삼리→

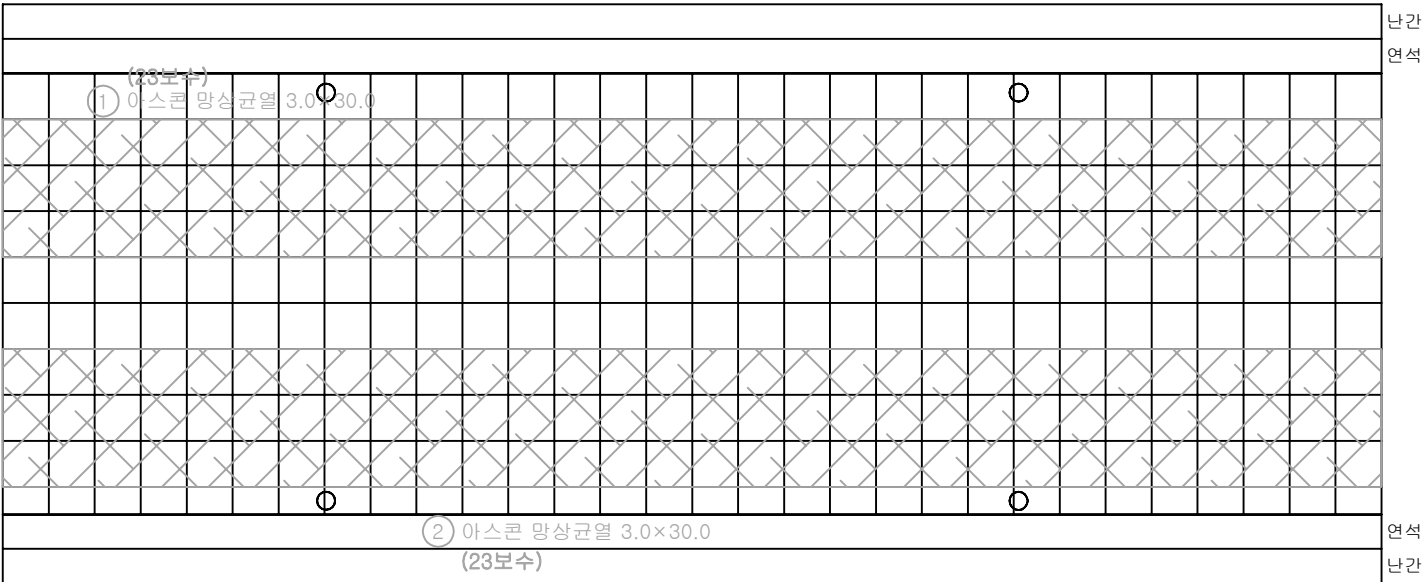


번호	손상내용	손상물량			비고
		폭(mm)	길이(m)	개소	
1					
2					
K
E
Y
P
L
A
N

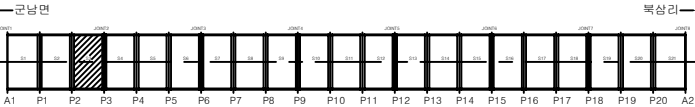

S
E
C
T
I
O
N

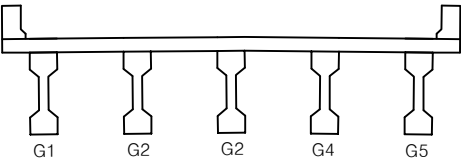


범
례

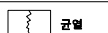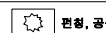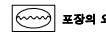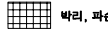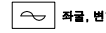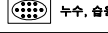  균열	 망상균열	 전철, 공동	용역명	2025년 북삼교 등 98개소 정기안전점검 용
 재료분리	 시공이음부 틈 충분리	 포장의 요철	교량명	북삼교
 바리, 파손	 배수구	 좌굴, 변형	진단기관	주식회사 한국건설안전공사
 누수, 습윤	 벽태	 이물집적	조사일시	2025.11
 철근노출	 철근부식	 기타	도면번호	NOTE Created by Notein


번호	손상내용	손상물량			비고
		폭(mm)	길이(m)	개소	
1	후타재 균열	0.1	0.4	19	
2	토사퇴적	-	11.0	1	
3	본체 부식	0.8	0.2	2	
4					
5					
← 군남면


북삼리 →

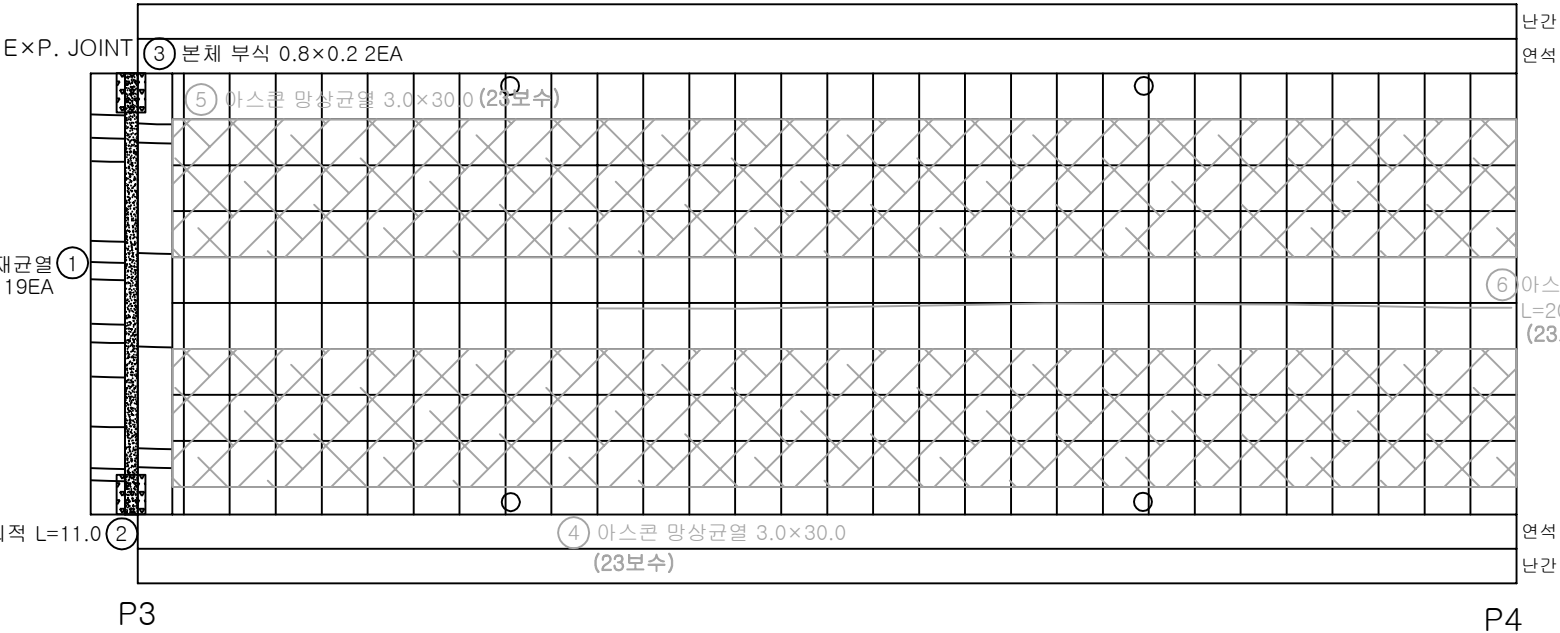

K
E
Y
P
L
A
N

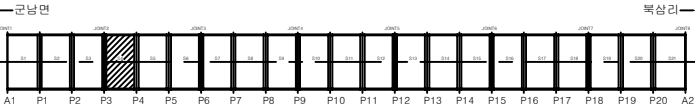

S
E
C
T
I
O
N

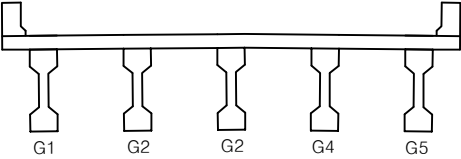


균열	망상균열	편침, 공동
재료분리	시공이음부 틈 충분리	포장의 요철
바리, 파손	배수구	좌굴, 변형
누수, 습윤	벽태	이물집회적
철근노출	철근부식	기 타

용역명	2025년 북삼교 등 98개소 정기안전점검 용
교량명	북삼교
진단기관	주식회사 한국건설안전공사
조사일시	2025.11
도면번호	NOTE Created by Notein

← 군남면

북삼리 →

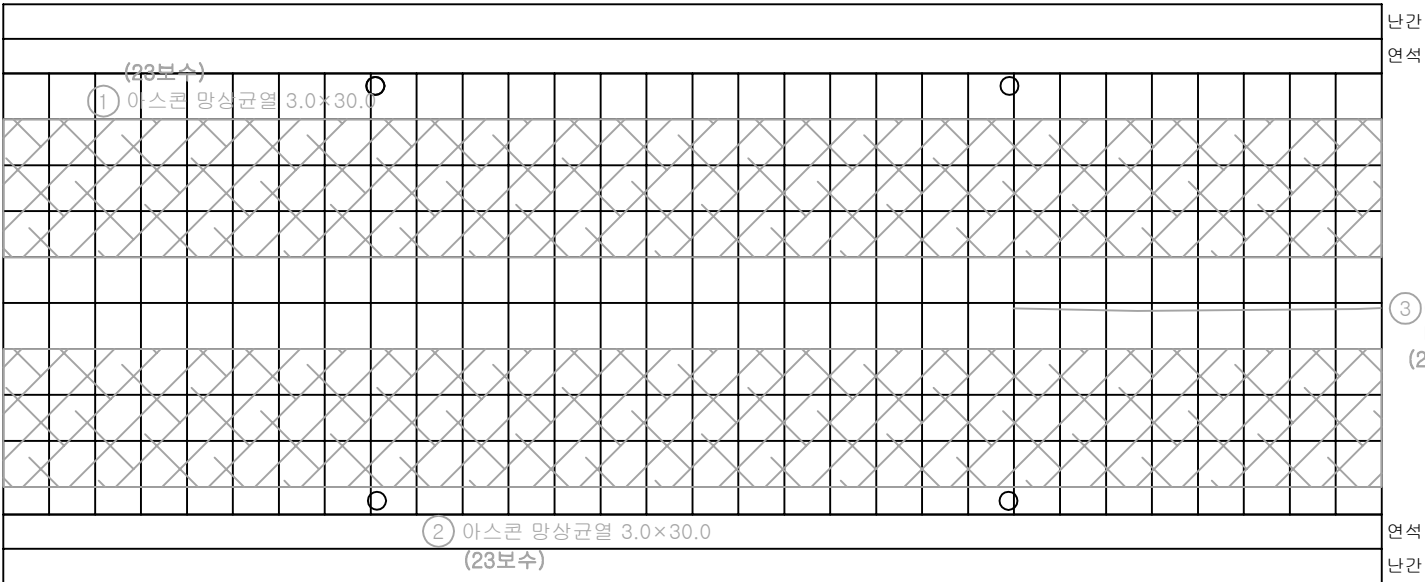


P4


P5

번호	손상내용	손상물량			비고
		폭(mm)	길이(m)	개소	
1					
2					
K
E
Y
P
L
A
N

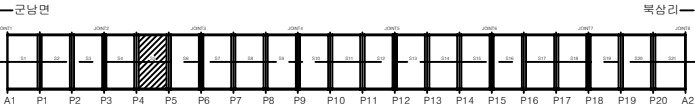

S
E
C
T
I
O
N

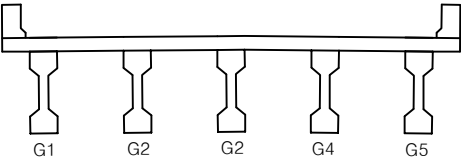


범
례

균열	망상균열	편침, 공동	용역명	2025년 북삼교 등 98개소 정기안전점검 용
재료분리	시공이음부 틈 충분리	포장의 요철	교량명	북삼교
바리, 파손	배수구	좌굴, 변형	진단기관	주식회사 한국건설안전공사
누수, 습윤	벽태	이물집적	조사일시	2025.11
철근노출	철근부식	기타	도면번호	NOTE Created by Notein


← 군남면

북삼리→

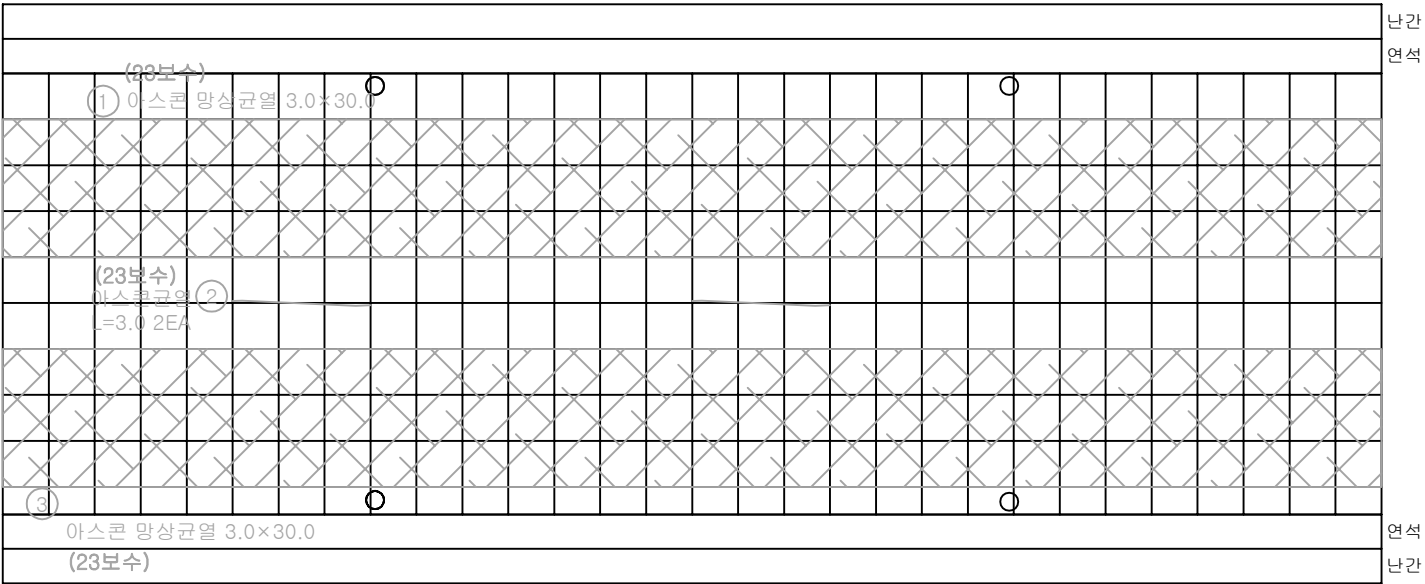


번호	손상내용	손상물량			비고
		폭(mm)	길이(m)	개소	
1					
2					
K
E
Y
P
L
A
N

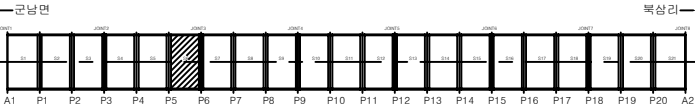

S
E
C
T
I
O
N

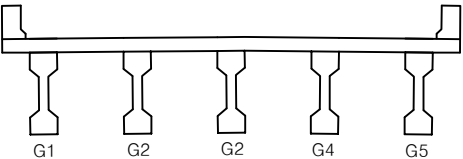


범
례

 균열	 망상균열	 편침, 공동	용역명	2025년 북삼교 등 98개소 정기안전점검 용
 재료분리	 시공이음부 틈 충분리	 포장의 요철	교량명	북삼교
 박리, 파손	 배수구	 좌굴, 변형	진단기관	주식회사 한국건설안전공사
 누수, 습윤	 벽태	 이물집적	조사일시	2025.11
 철근노출	 철근부식	 기타	도면번호	NOTE Created by Notein


번호	손상내용	손상물량			비고
		폭(mm)	길이(m)	개소	
1	후타재 균열	0.1	0.4	20	
2	토사퇴적	-	11.0	1	
3	본체 부식	0.8	0.2	2	
4	후타재 균열	0.1	0.4	3	
5					
6					
← 군남면


북삼리→

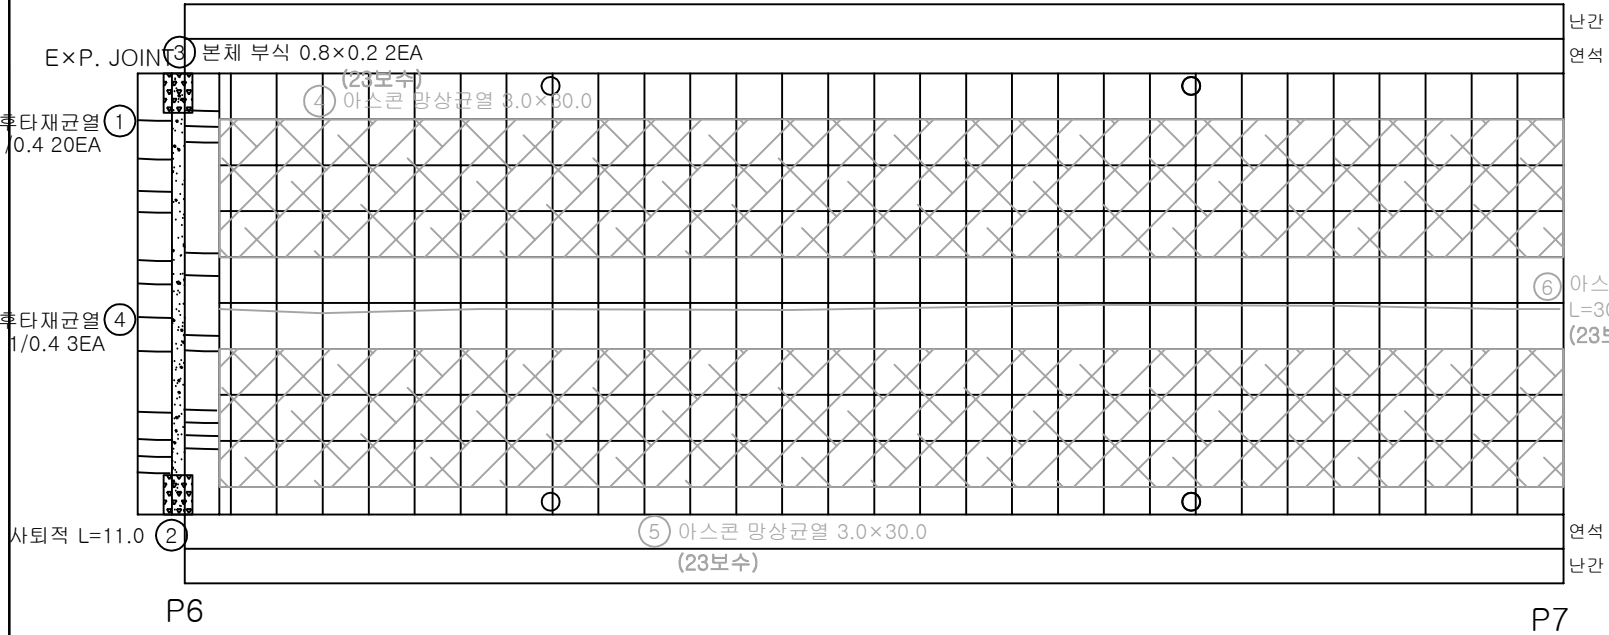

K
E
Y
P
L
A
N

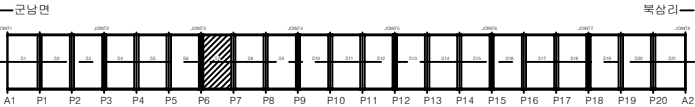

S
E
C
T
I
O
N

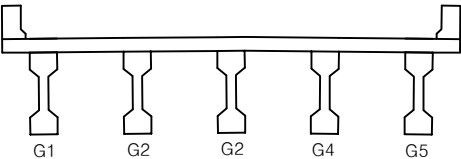


범
례

균열	망상균열	콘크리트, 공동
재료분리	시공이음부, 용분리	포장의 요철
바리, 파손	배수구	좌굴, 변형
누수, 습윤	벽체	이물질피착
철근노출	철근부식	기 타

용역명	2025년 북삼교 등 98개소 정기안전점검 용
교량명	북삼교
진단기관	주식회사 한국건설안전공사
조사일시	2025.11
도면번호	NOTE Created by Notein


← 군남면

북삼리→

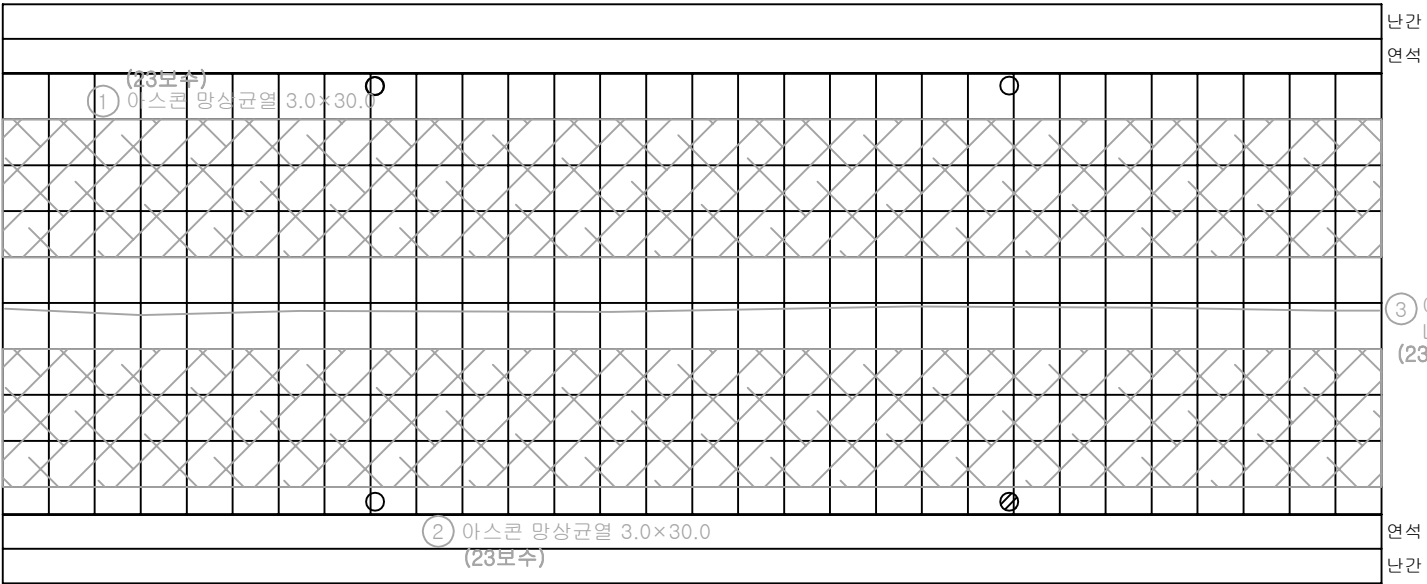


번호	손상내용	손상물량			비고
		폭(mm)	길이(m)	개소	
1					
2					
K
E
Y
P
L
A
N

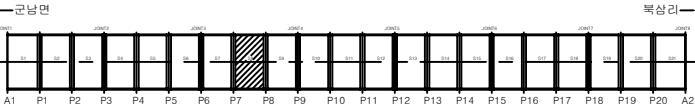

S
E
C
T
I
O
N

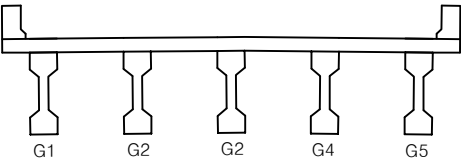


범
례

균열	망상균열	편침, 공동	용역명	2025년 북삼교 등 98개소 정기안전점검 용
재료분리	시공이음부 틈 충분리	포장의 요철	교량명	북삼교
박리, 파손	배수구	좌굴, 변형	진단기관	주식회사 한국건설안전공사
누수, 습윤	벽태	이물집적	조사일시	2025.11
철근노출	철근부식	기타	도면번호	NOTE Created by Notein

번호	손상내용	손상물량			비고
		폭(mm)	길이(m)	개소	
1					
2					
← 군남면

북삼리→

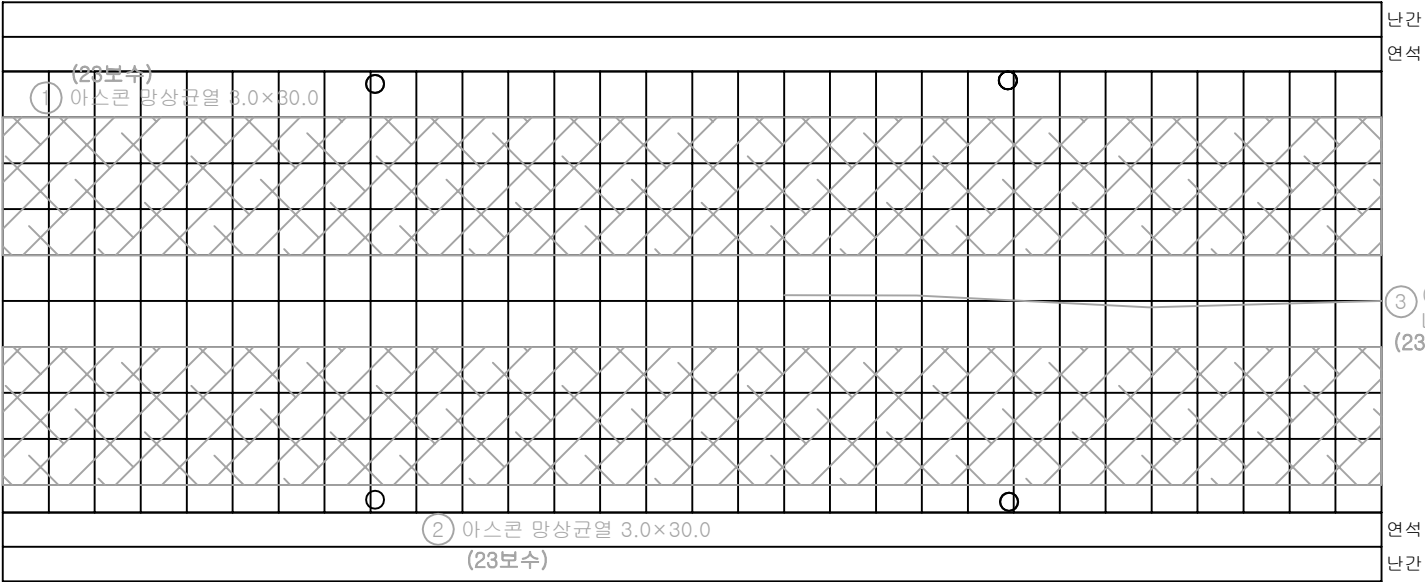

P8

P9

KEY PLAN

← 군남면

A1

P1

P2

P3

P4

P5

P6

P7

P8

P9

P10

P11

P12

P13

P14

P15

P16

P17

P18

P19

P20

A2

북삼리→

SECTION

G1

G2

G2

G4

G5

범

균열

망상균열

편침, 공동

용역명

재료분리

시공이음부 틈

포장의 요철

교량명

바리, 파손

배수구

좌굴, 변형

진단기관

누수, 습윤

백태

이물집회적

조사일시

철근노출

철근부식

기타

도면번호

2025년 북삼교 등 98개소 정기안전점검 용


북삼교

주식회사 한국건설안전공사



2025.11

Created by Notein

번호	손상내용	손상물량			비고
		폭(mm)	길이(m)	개소	
1	후타재 균열	0.1	0.4	19	
2	토사퇴적	-	11.0	1	
3	본체 부식	0.8	0.2	2	
4	자물쇠 걸고리 파손	-	-	1	
5					
6					
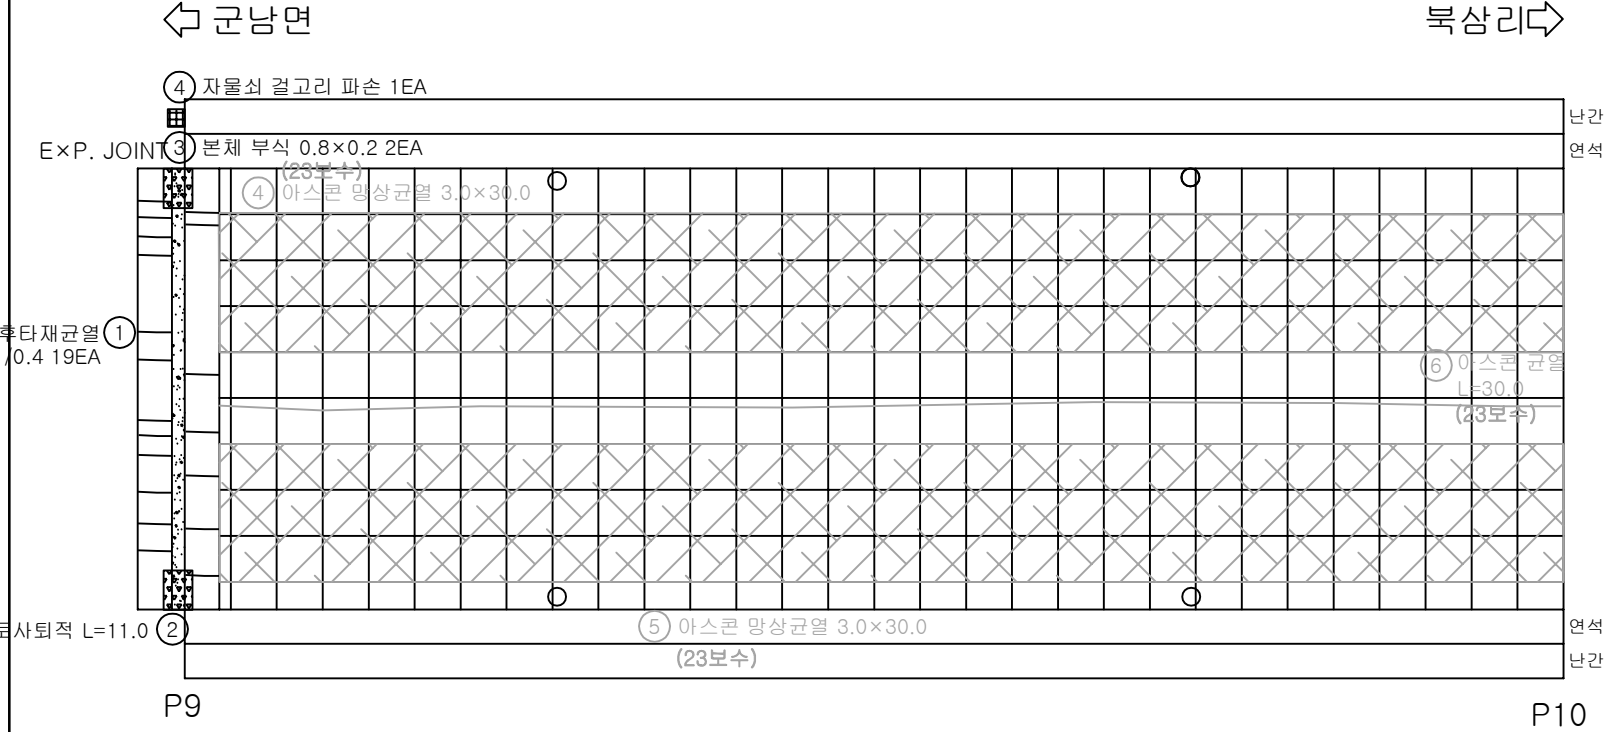

K
E
Y
P
L
A
N

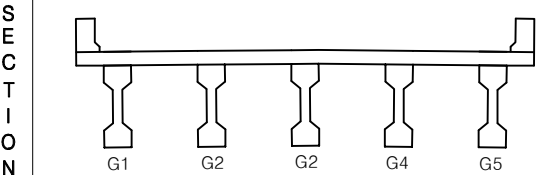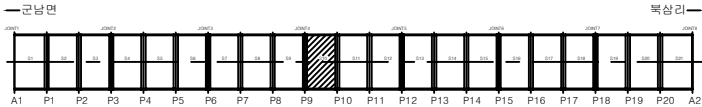


범	① 균열	② 망상균열	③ 전철, 공동	용역명	2025년 북삼교 등 98개소 정기안전점검 용
례	④ 재료분리	⑤ 시공이음부 틈 충분리	⑥ 포장의 요철	교량명	북삼교
	⑦ 바리, 파손	⑧ 배수구	⑨ 좌굴, 변형	진단기관	주식회사 한국건설안전공사
	⑩ 누수, 습윤	⑪ 벽태	⑫ 이물집적	조사일시	2025.11
	⑬ 철근노출	⑭ 철근부식	⑮ 기타	도면번호	NOTE Created by Notein


번호	손상내용	손상물량			비고
		폭(mm)	길이(m)	개소	
1					
2					
← 군남면


북삼리→

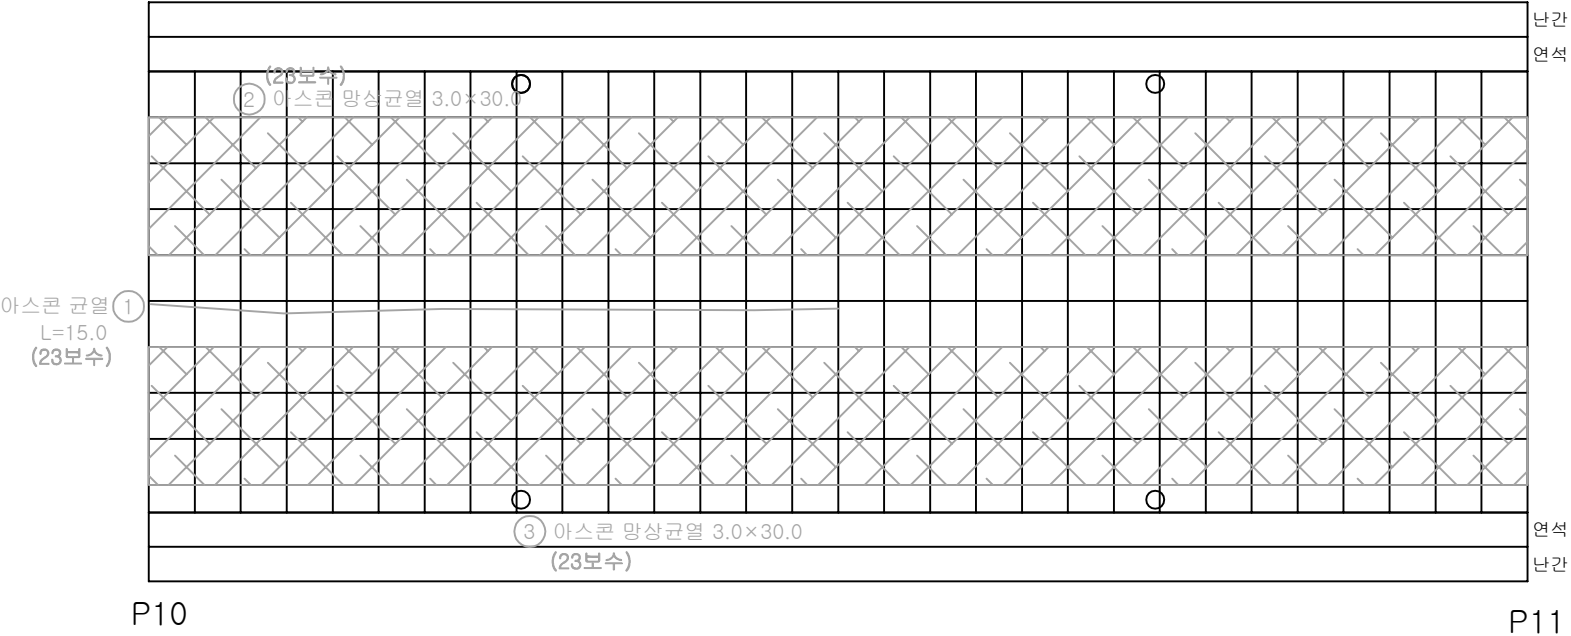





K
E
Y
P
L
A
N

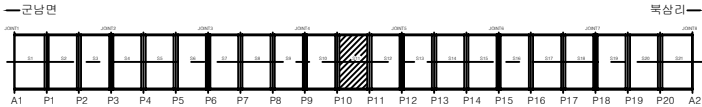

S
E
C
T
I
O
N

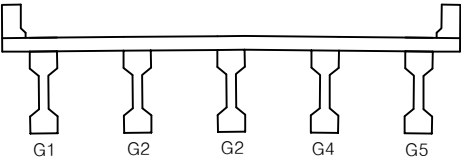


범
례

    	주요근		교량, 공동	용역명	2025년 북삼교 등 98개소 정기안전점검 용
	재료분리		시공이음부 등	교량명	북삼교
	바리, 파손		배수구	진단기관	주식회사 한국건설안전공사
	누수, 습윤		벽태	조사일시	2025.11
	철근노출		철근부식	도면번호	NOTE Created by Notein
	기타		기타		

번호	손상내용	손상물량			비고
		폭(mm)	길이(m)	개소	
1					
2					
← 군남면

북삼리→

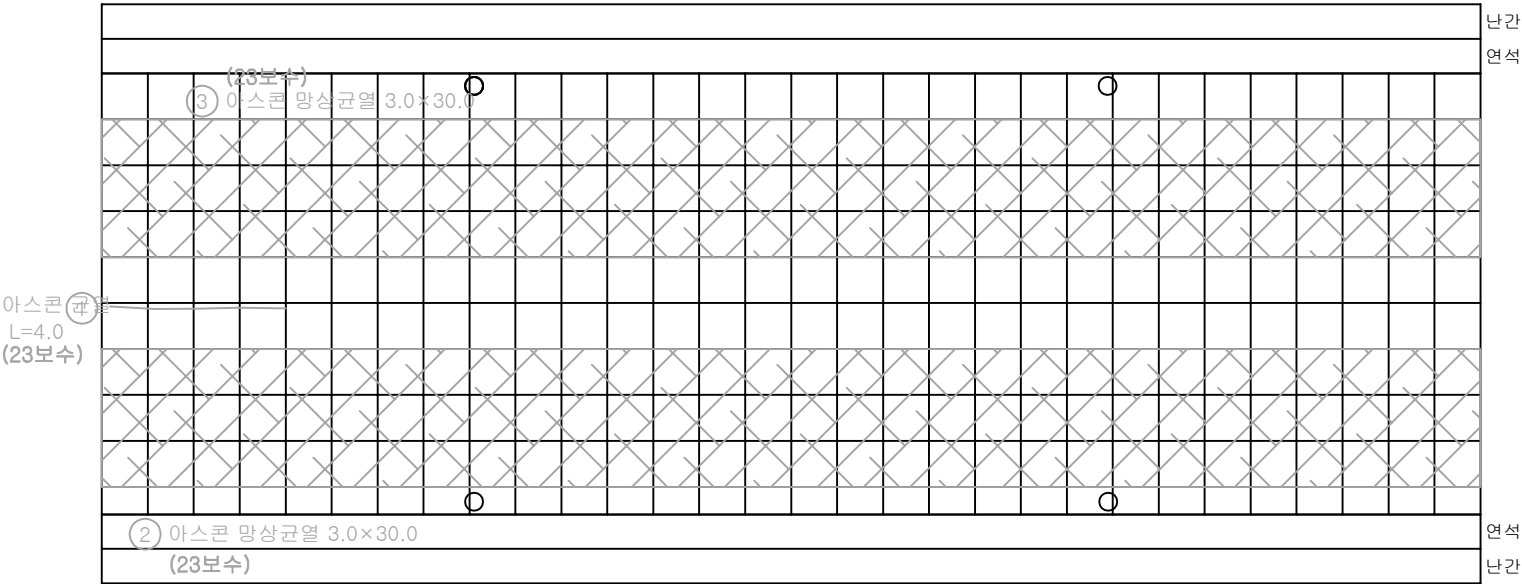


아스콘 균열
L=4.0
(23보수)


P11

P12

K
E
Y
P
L
A
N

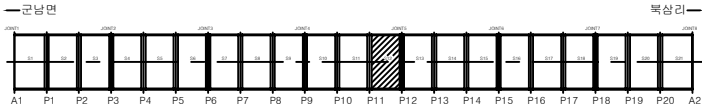

S
E
C
T
I
O
N

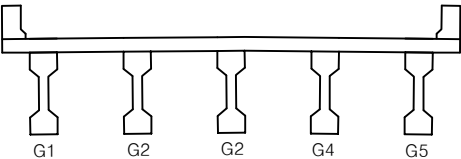


범
례

균열	망상균열	편침, 공동	용역명	2025년 북삼교 등 98개소 정기안전점검 용
재료분리	시공이음부 틈 충분리	포장의 요철	교량명	북삼교
바리, 파손	배수구	좌굴, 변형	진단기관	주식회사 한국건설안전공사
누수, 습윤	벽태	이물집회적	조사일시	2025.11
철근노출	철근부식	기타	도면번호	NOTE Created by Notein


번호	손상내용	손상물량			비고
		폭(mm)	길이(m)	개소	
1	후타재 균열	0.1	0.3	23	
2	토사퇴적	-	11.0	1	
3	본체 부식	0.8	0.2	2	
4	교각표지판 탈락	-	-	1	
5					
6					
← 군남면


북삼리→

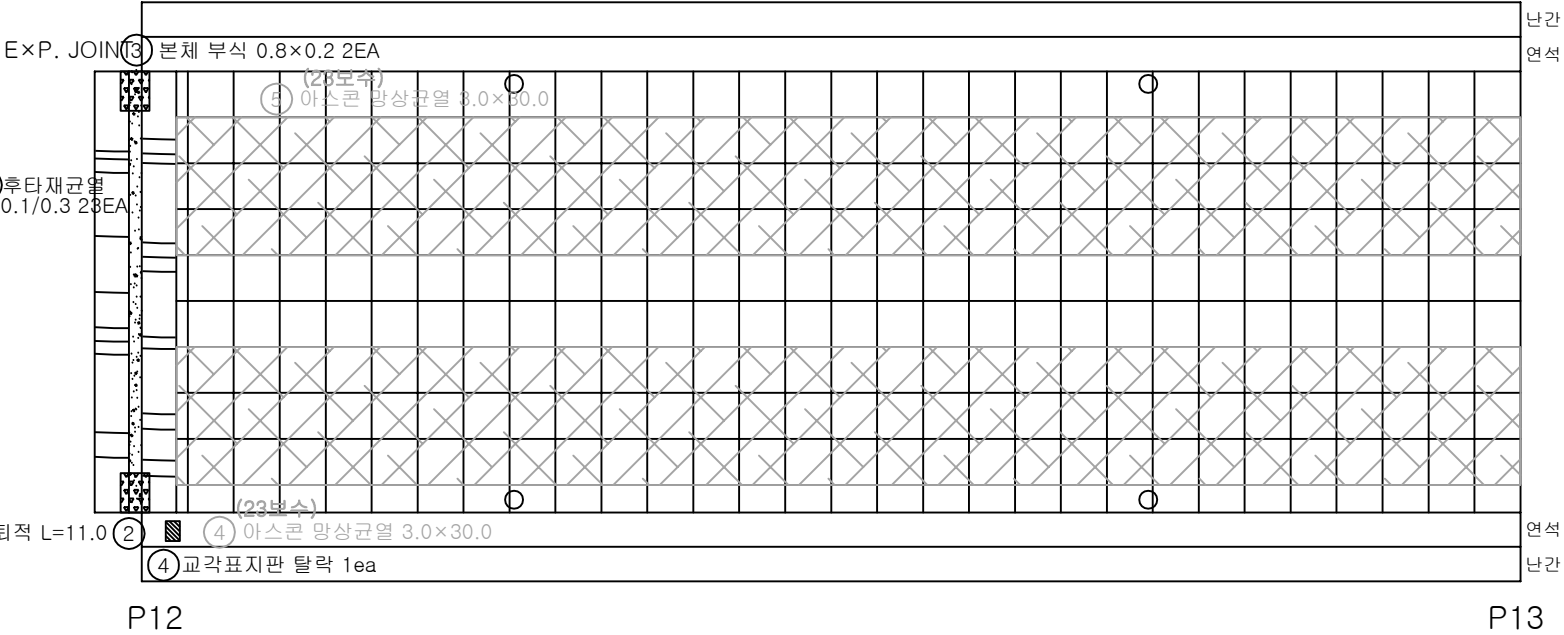

KEY PLAN

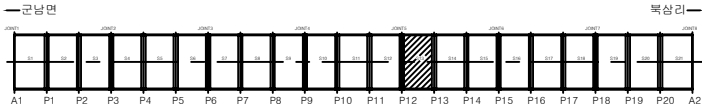

SECTION

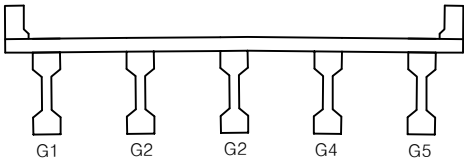


균열	망상균열	편침, 공동
재료분리	시공이음부 틈 층분리	포장의 요철
바리, 파손	배수구	좌굴, 변형
누수, 습윤	백태	이물집회적
철근노출	철근부식	기 타

용역명	2025년 북삼교 등 98개소 정기안전점검 용
교량명	북삼교
진단기관	주식회사 한국건설안전공사
조사일시	2025.11
도면번호	Created by Notein


← 군남면

북삼리↗

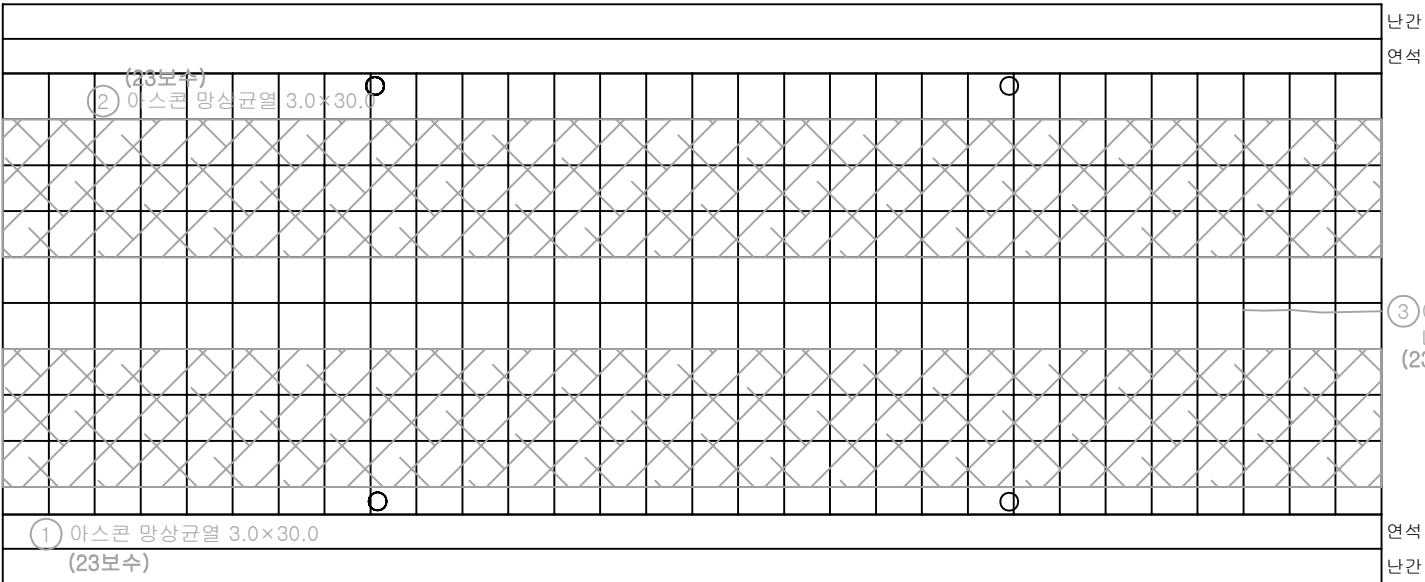


번호	손상내용	손상물량			비고
		폭(mm)	길이(m)	개소	
1					
2					
K
E
Y
P
L
A
N

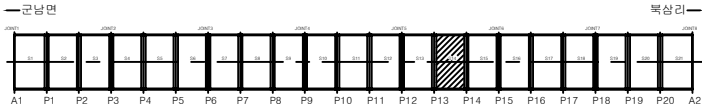

S
E
C
T
I
O
N

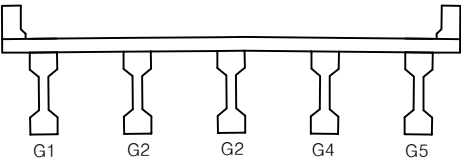

범
례


 균열	 망상균열	 편침, 공동
 재료분리	 시공이음부 틈 충분리	 포장의 요철
 박리, 파손	 배수구	 좌굴, 변형
 누수, 습윤	 벽태	 이물집적
 철근노출	 철근부식	 기 타

용역명	2025년 북삼교 등 98개소 정기안전점검 용
교량명	북삼교
진단기관	주식회사 한국건설안전공사
조사일시	2025.11
도면번호	NOTE Created by Notein

번호	손상내용	손상물량			비고
		폭(mm)	길이(m)	개소	
1					
2					
← 군남면


북삼리→

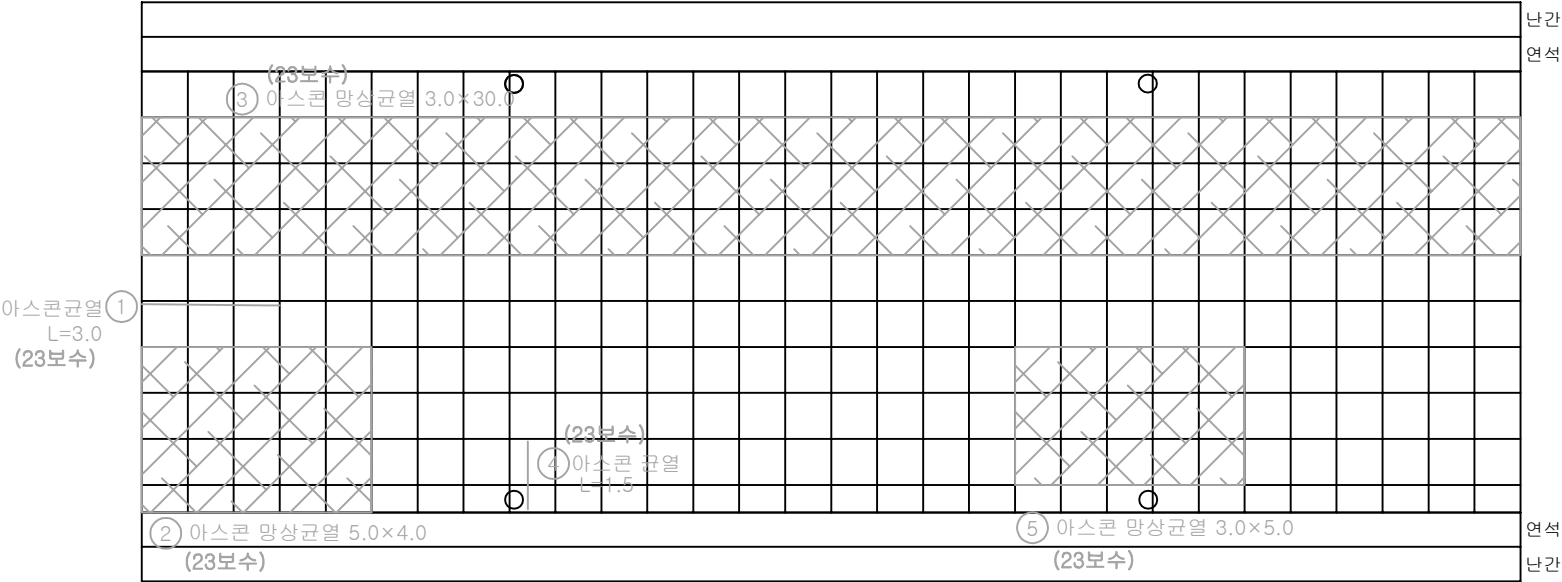


P14

P15

KEY PLAN

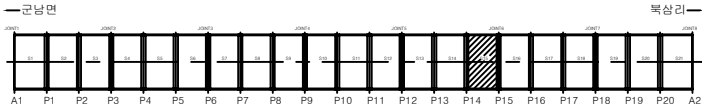

SECTION

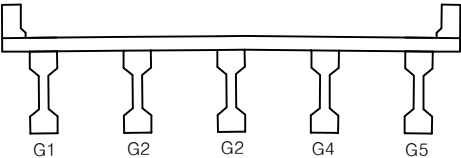


군열	망상균열	편침, 공동	용역명	2025년 북삼교 등 98개소 정기안전점검 용
재료분리	시공이음부 틈	포장의 요철	교량명	북삼교
바리, 파손	배수구	좌굴, 변형	진단기관	주식회사 한국건설안전공사
누수, 습윤	벽태	이물집적	조사일시	2025.11
철근노출	철근부식	기타	도면번호	Created by Notein


번호	손상내용	손상물량			비고
		폭(mm)	길이(m)	개소	
1	후타재 균열	0.1	0.4	8	
2	토사퇴적	-	11.0	1	
3	본체 부식	0.8	0.2	2	
4	포장 패임	0.1	0.5	1	
5					
6					
← 군남면


북삼리→

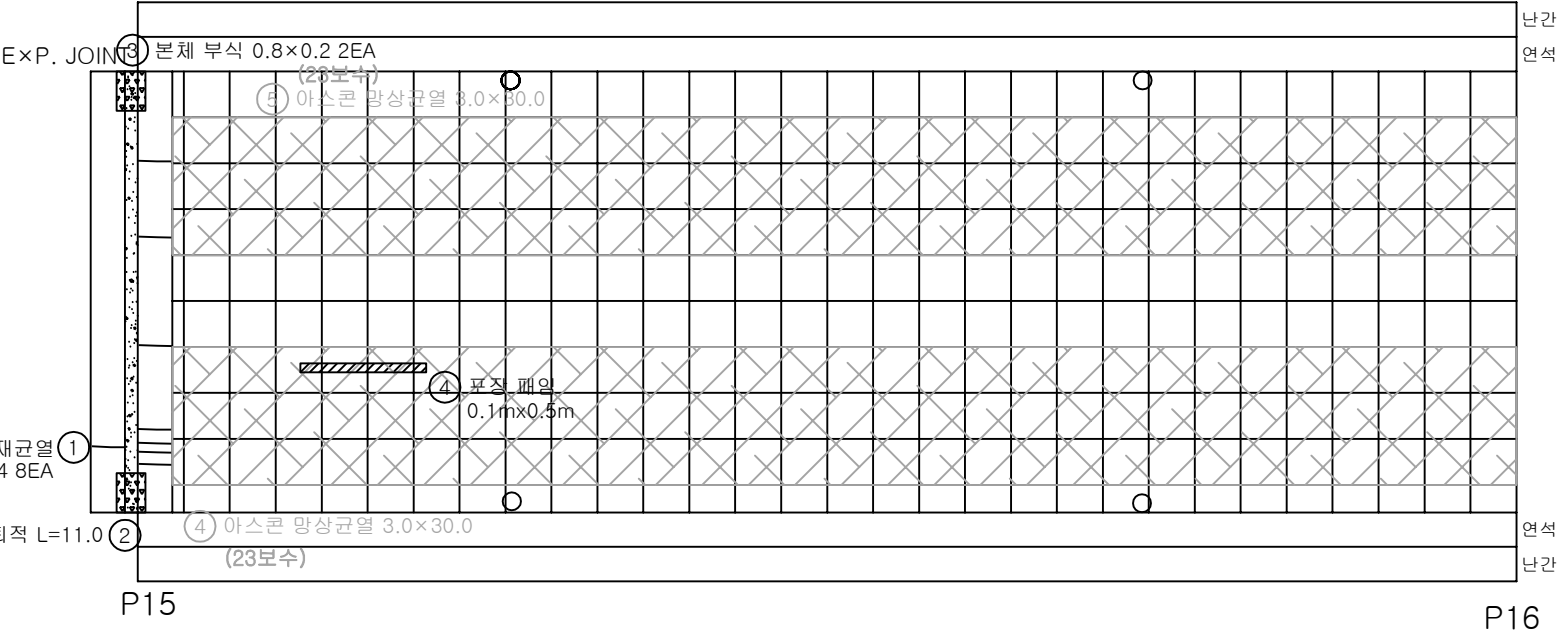

KEY PLAN

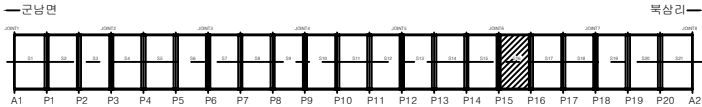

SECTION

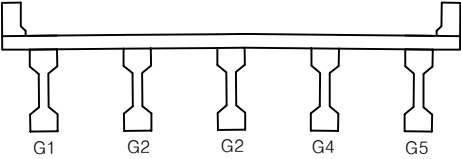


균열	망상균열	편침, 공동
재료분리	시공이음부 틈 층분리	포장의 요철
바리, 파손	배수구	좌굴, 변형
누수, 습윤	백태	이물집적
철근노출	철근부식	기 타

용역명	2025년 북삼교 등 98개소 정기안전점검 용
교량명	북삼교
진단기관	주식회사 한국건설안전공사
조사일시	2025.11
도면번호	NOTE Created by Notein

손 상 물 량 표

← 구남면

북삼리➡

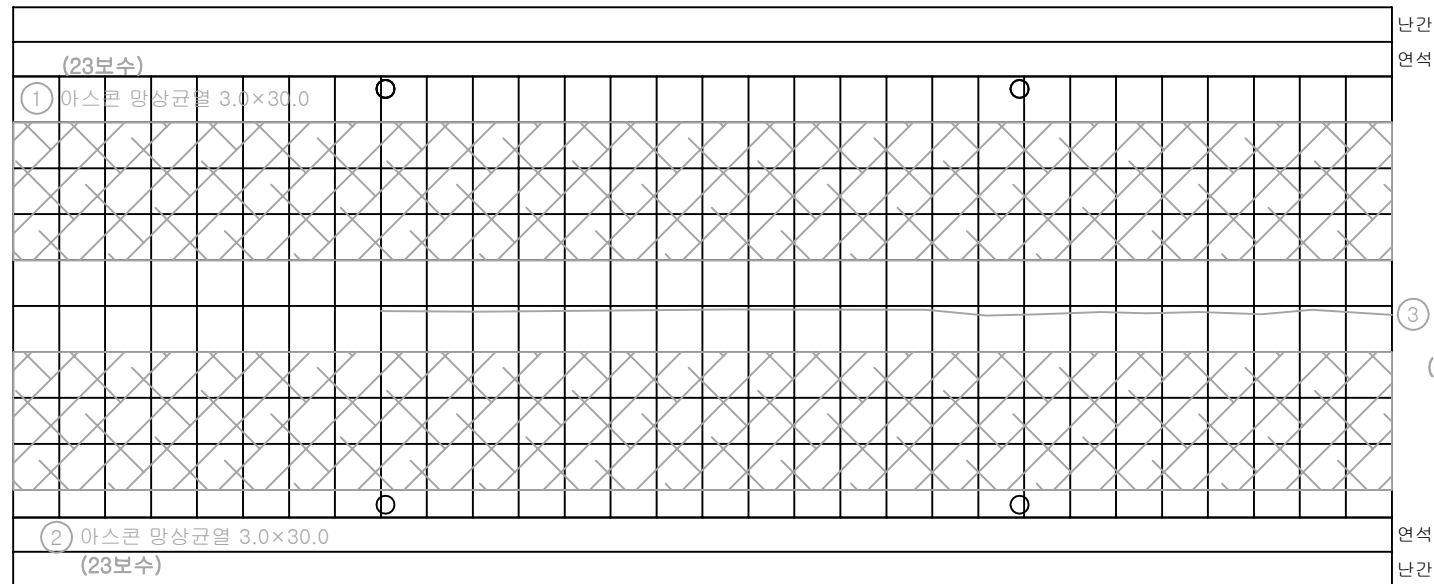


P16


P17

번호	손상내용	손상률량			비고
		폭(mm)	깊이(m)	개소	
1					
2					
KEY PLAN

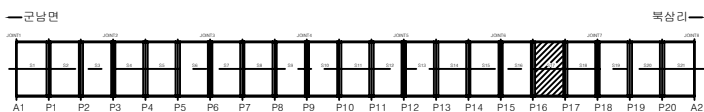

SECTION

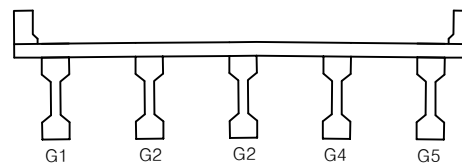


편		균열		망상균열		편칭, 공동	용역명	2025년 북삼교 등 98개소 정기안전점검 등
		재료부리		시공이음부 흔리		포장의 요철	교량명	북삼교
례		바닥, 파손		배수구		좌굴, 변형	진단기관	주식회사 한국건설안전공사
		누수, 슬롯		벽태		이물점유자	조사일시	2025.11
		철근노출		철근부식		기타	도면번호	NOTE Created by Notein

← 군남면

북삼리→

방음판 탈락 1EA ①

② 방음판 탈락 1EA

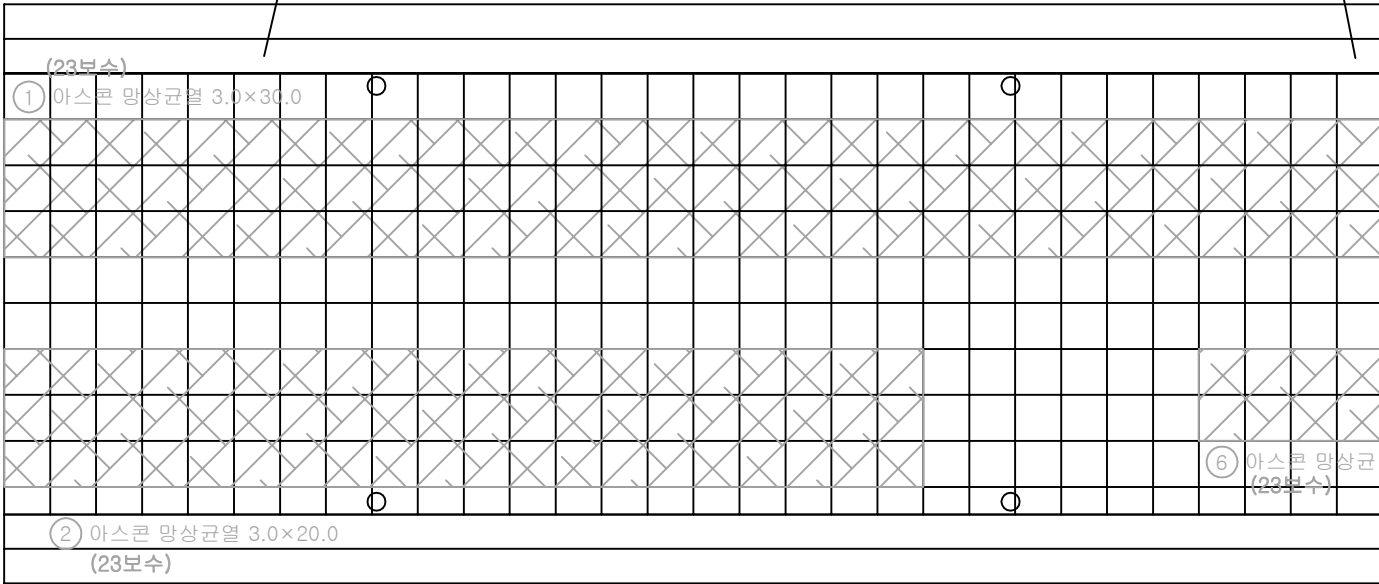


P17 ③ 계단 부분부식 발생 1ea


P18

번호	손상내용	손상물량			비고
		폭(mm)	길이(m)	개소	
1	방음판 탈락	-	-	1	
2	방음판 탈락	-	-	1	
3	계단 부분부식 발생	-	-	1	
4					
5					
K
E
Y
P
L
A
N

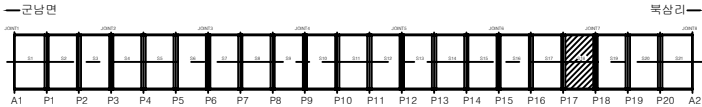


S
E
C
T
I
O
N

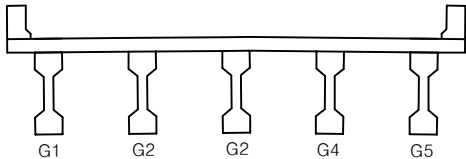

범
례

균열	망상균열	편침, 공동	용역명	2025년 북삼교 등 98개소 정기안전점검 용
재료분리	시공이음부 틈 충분리	포장의 요철	교량명	북삼교
바리, 파손	배수구	좌굴, 변형	진단기관	주식회사 한국건설안전공사
누수, 습윤	백태	이물집적	조사일시	2025.11
철근노출	철근부식	기타	도면번호	NOTE Created by Notein

번호	손상내용	손상물량			비고
		폭(mm)	길이(m)	개소	
1	방음판 고정볼량	-	-	3	
2	방음판 변형	-	-	3	
3	본체 부식	0.2	2.0	1	
4	방음판 탈락	-	-	1	
5	방음판 탈락	-	-	1	
6	방음판 탈락	-	-	2	
7	신축이음 누수	-	7.0	1	
8	후타재박리	1.0	2.0	1	
9					
10					
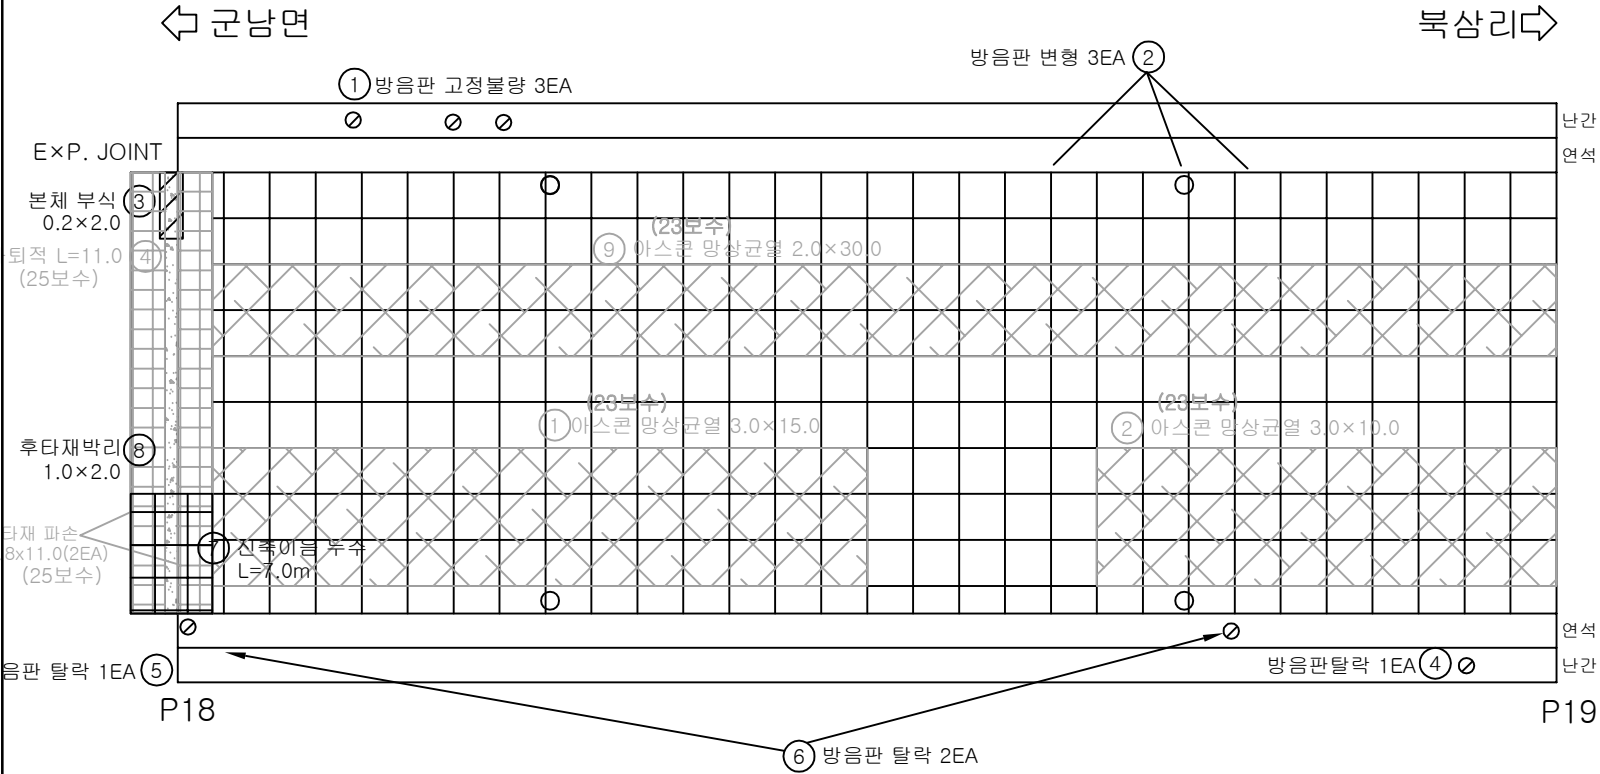

KEY PLAN

← 군남면

A1

P1

P2

P3

P4

P5

P6

P7

P8

P9

P10

P11

P12

P13

P14

P15

P16

P17

P18

P19

P20

A2

북삼리 →

SECTION

G1

G2

G2

G4

G5

범례

균열

재료분리

바리, 파손

누수, 습윤

철근노출

망상균열

시공이음부 틈
층분리

배수구

벽태

철근부식

편침, 공동

포장의 요철

좌굴, 변형

이물침투적

기 타

용역명

교량명

진단기관

조사일시

도면번호

2025년 북삼교 등 98개소 정기안전점검 용

북삼교


주식회사 한국건설안전공사

2025.11

Created by Notein


← 군남면

북삼리↗

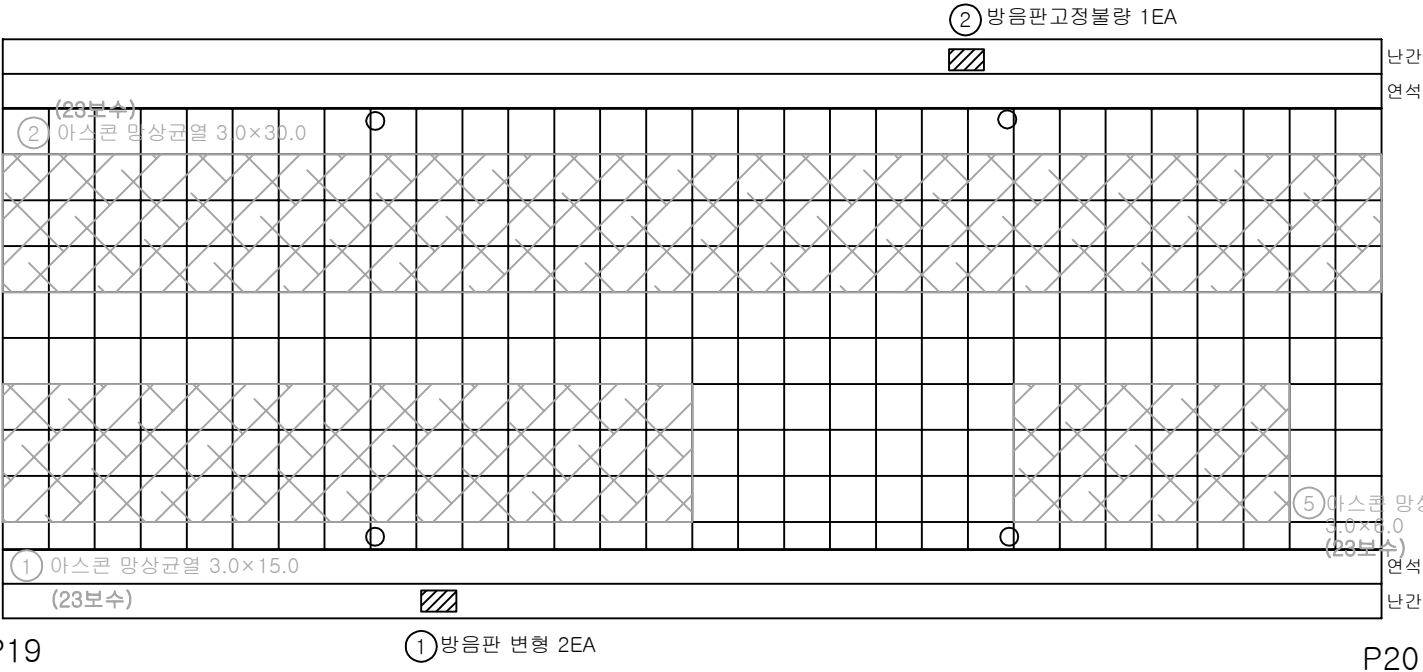


번호	손상내용	손상물량			비고
		폭(mm)	길이(m)	개소	
1	방음판 변형	-	-	2	
2	방음판 고정볼량	-	-	1	
3					
4					
K
E
Y
P
L
A
N

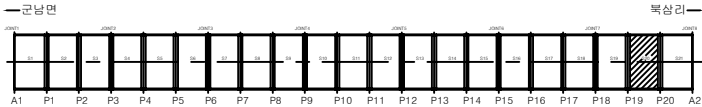


S
E
C
T
I
O
N

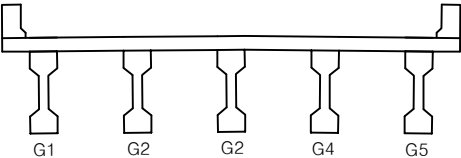

군열	망상균열	편침, 공동	용역명	2025년 북삼교 등 98개소 정기안전점검 용
재료분리	시공이음부 틈	포장의 요철	교량명	북삼교
바리, 파손	배수구	좌굴, 변형	진단기관	주식회사 한국건설안전공사
누수, 습윤	백태	이물집적	조사일시	2025.11
철근노출	철근부식	기타	도면번호	Created by Notein


← 군남면

북상리→

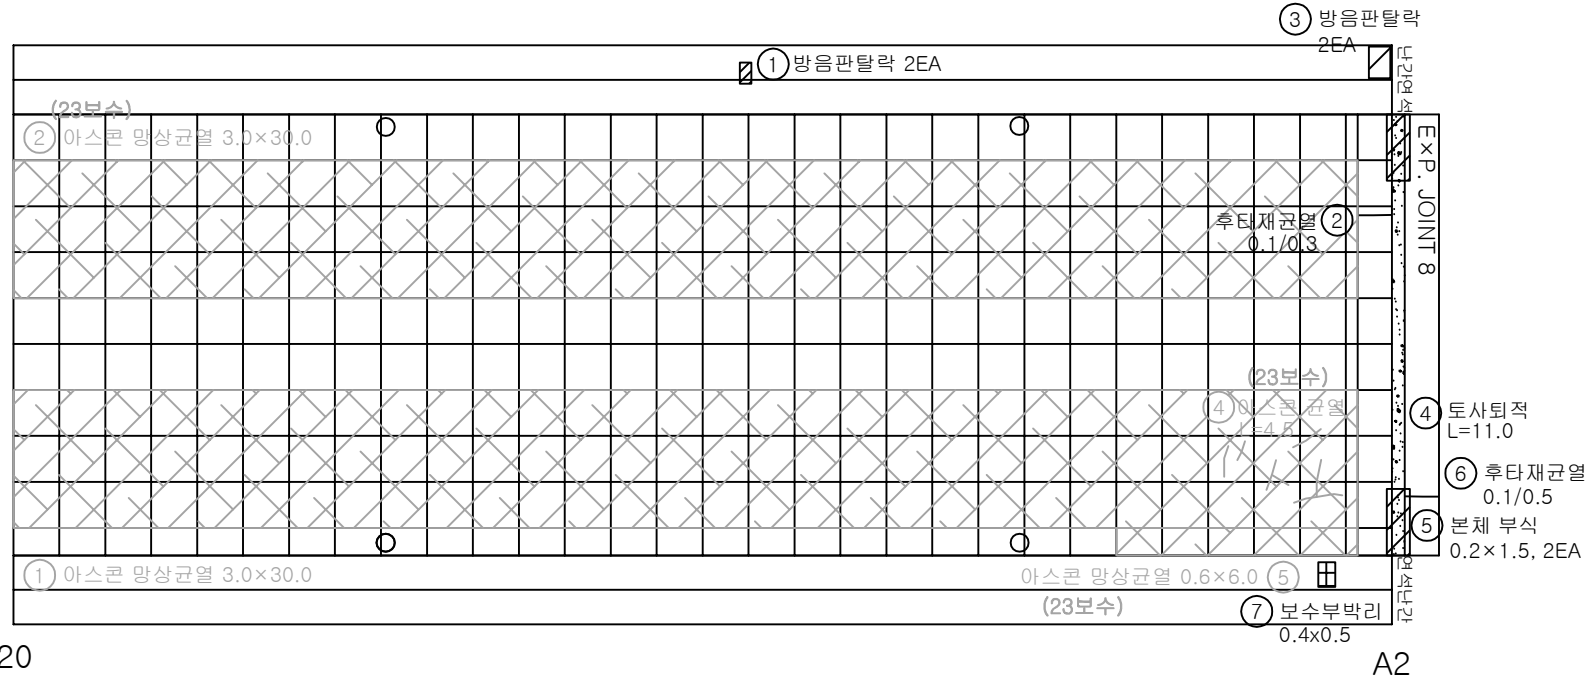


번호	손상내용	손상물량			비고
		폭(mm)	길이(m)	개소	
1	방음판 탈락	-	-	2	
2	후타재 균열	0.1	0.3	1	
3	방음판 탈락	-	-	2	
4	토사퇴적	-	11.0	1	
5	본체 부식	0.2	1.5	2	
6	후타재 균열	0.1	0.5	1	
7	보수부박리	0.4	0.5	1	
8					
9					
K
E
Y
P
L
A
N

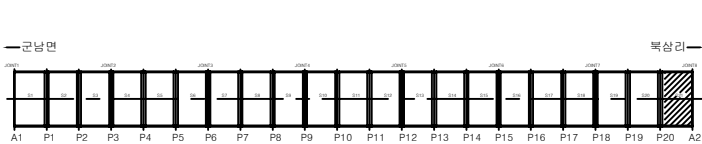


S
E
C
T
I
O
N

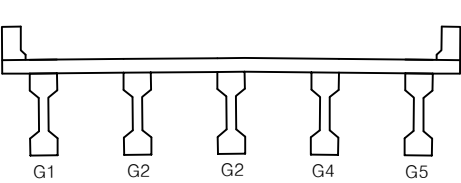

① 균열	② 망상균열	③ 편침, 공동	용역명	2025년 북삼교 등 98개소 정기안전점검 용
④ 재료분리	⑤ 시공이음부 틈 층분리	⑥ 포장의 요철	교량명	북삼교
⑦ 바리, 파손	⑧ 배수구	⑨ 좌굴, 변형	진단기관	주식회사 한국건설안전공사
⑩ 누수, 습윤	⑪ 백태	⑫ 이물집적적	조사일시	2025.11
⑬ 철근노출	⑭ 철근부식	⑮ 기타	도면번호	NOTE Created by Notein


← 군남면

→ 북삼리

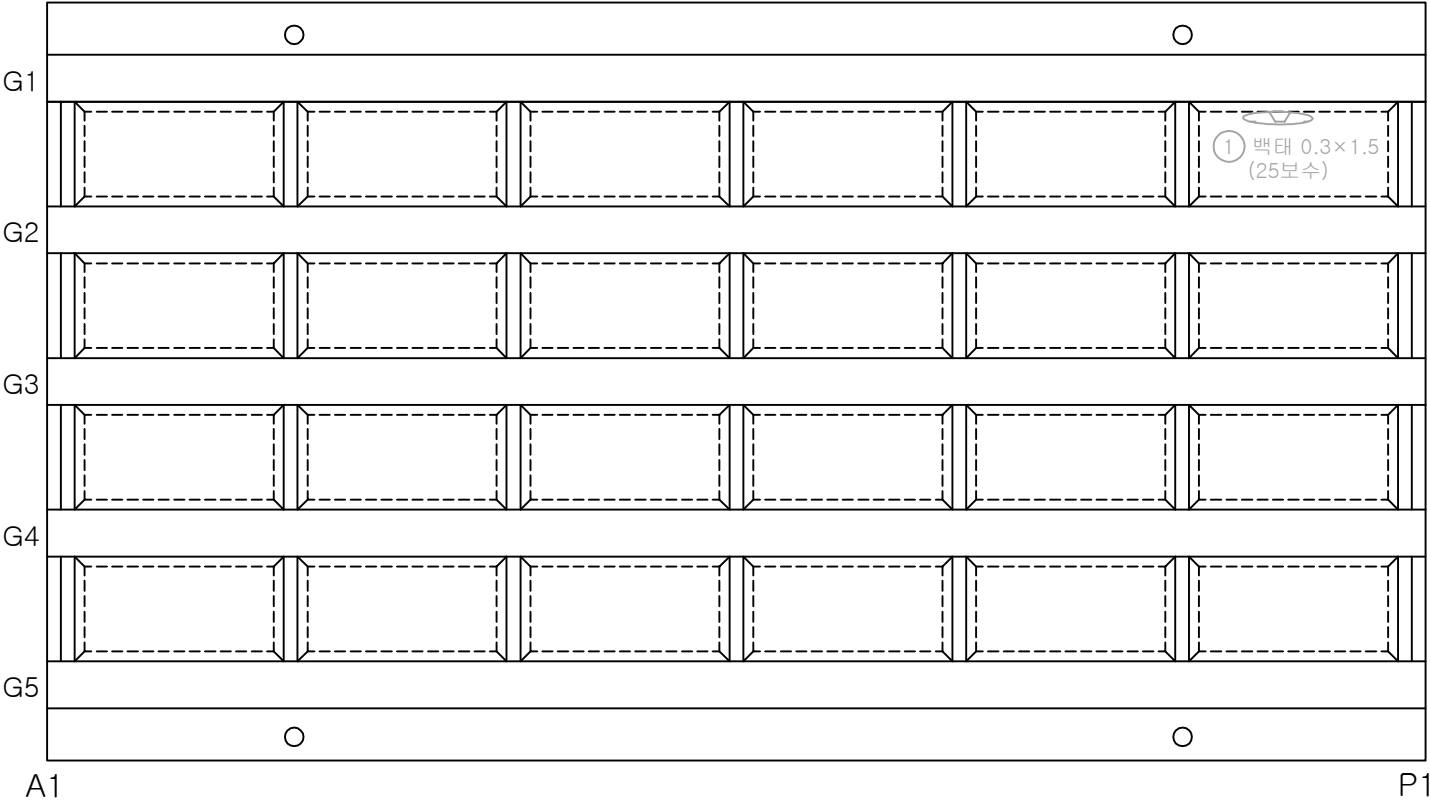


번호	손상내용	손상물량			비고
		폭(mm)	길이(m)	개소	
1					
2					
K
E
Y
P
L
A
N

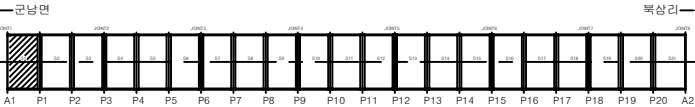

S
E
C
T
I
O
N

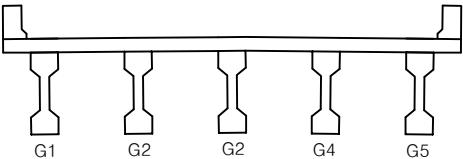


범
례

군남	방상길	편철, 공동	용역명	2025년 북삼교 등 98개소 정기안전점검 용
재료분리	시공이음부 등 용분리	포장의 요철	교량명	북삼교
바리, 파손	배수구	균열, 변형	진단기관	주식회사 한국건설안전공사
누수, 습윤	백태	이물질회적	조사일시	2025.11
철근노출	철근부식	기 타	도면번호	NOTE Created by Notein


← 군남면

➡ 북삼리

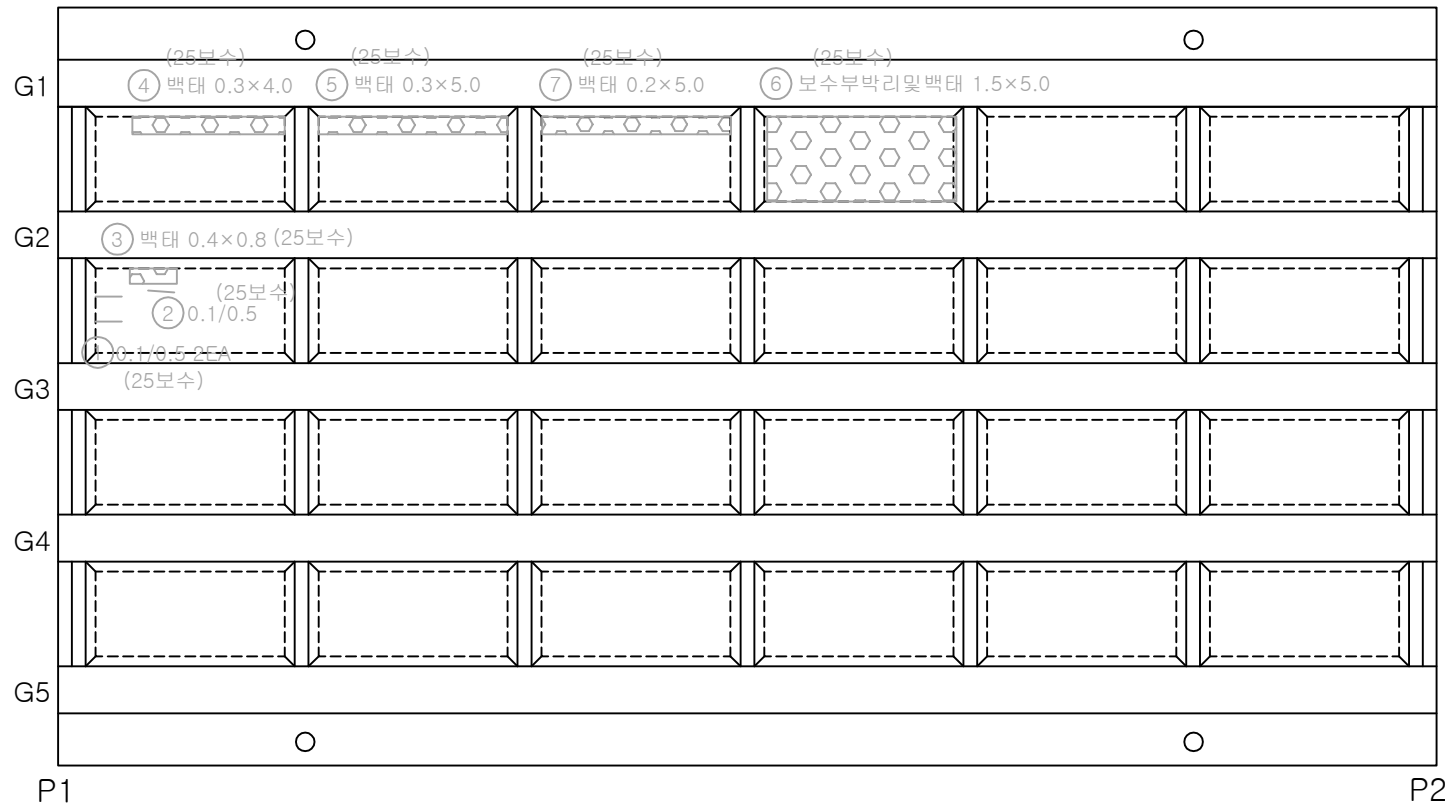


번호	손상내용	손상물량			비고
		폭(mm)	길이(m)	개소	
1					
2					
KEY PLAN

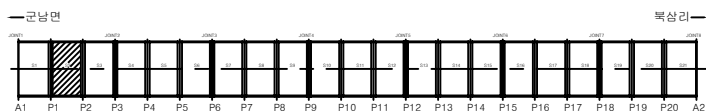

SECTION

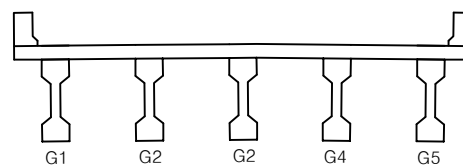


예	본
---	---

	굴열		당상굴열		편청, 공풍	용역명	2025년 북삼교 등 98개소 정기안전점검 등
	재료분리		시공이름부 분 용분리		포장오월	교량명	북삼교
	바리, 파손		배수구		좌굴, 변형	진단기관	주식회사 한국건설안전공사
	누수, 습윤		배덕		이물결외력	조사일시	2025.11
	철근노출		철근부식		기타	도면번호	NOTE Created by Notein


← 군남면

→ 북삼리

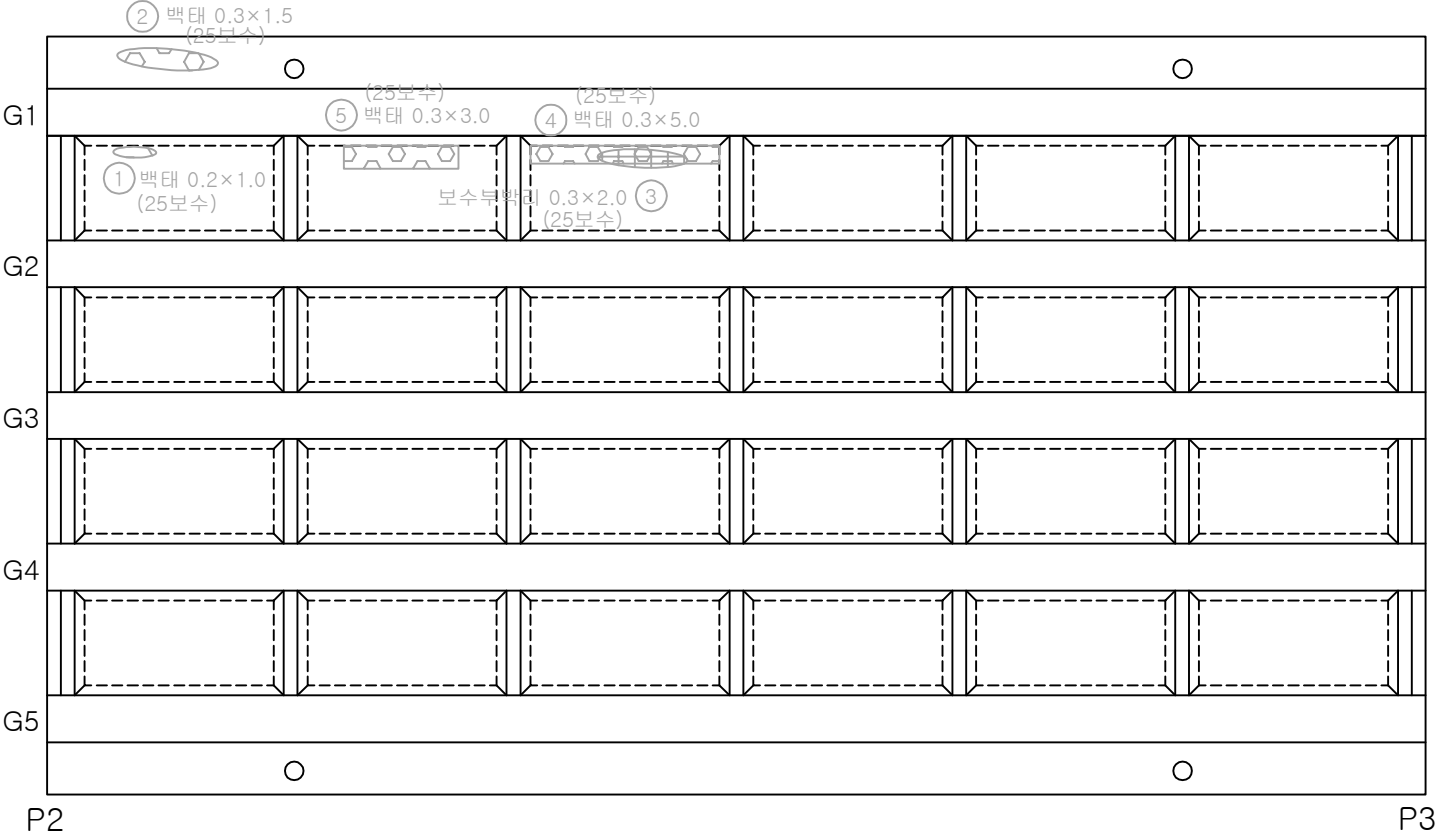


번호	손상내용	손상물량			비고
		폭(mm)	길이(m)	개소	
1					
2					
K
E
Y
P
L
A
N

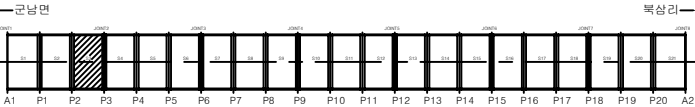

S
E
C
T
I
O
N

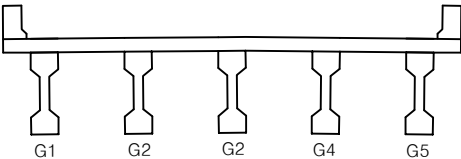


범
례

군남	방상길	장청, 공동	용역명	2025년 북삼교 등 98개소 정기안전점검 용
장보리	서공이름부 통	장보리	교량명	북삼교
바리, 파손	배수구	장보리	진단기관	주식회사 한국건설안전공사
누수, 습윤	백태	장보리	조사일시	2025.11
청근노출	청근부식	장보리	도면번호	Created by Notein


← 군남면

→ 북삼리

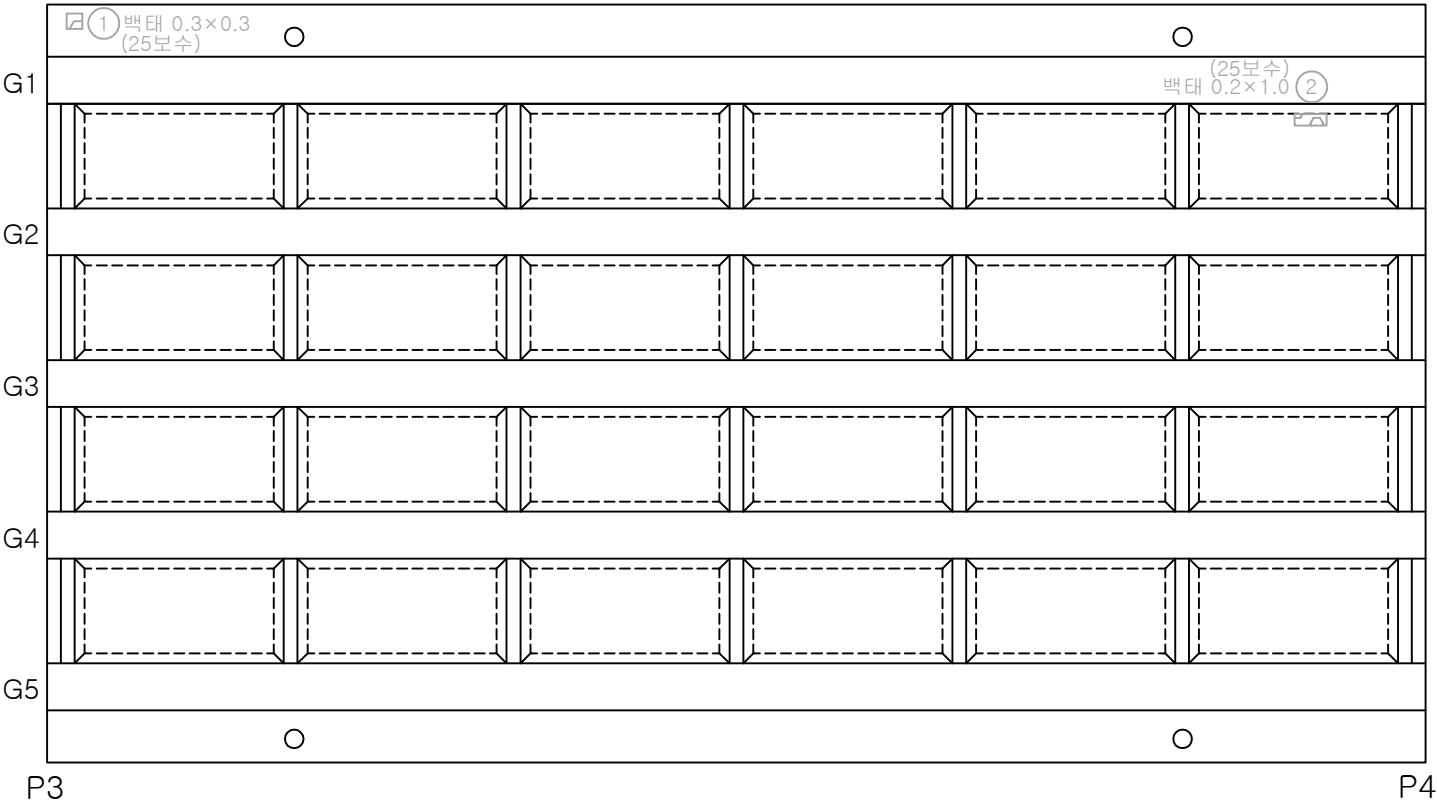


번호	손상내용	손상물량			비고
		폭(mm)	길이(m)	개소	
1					
2					
K
E
Y
P
L
A
N

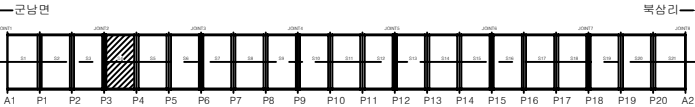

S
E
C
T
I
O
N

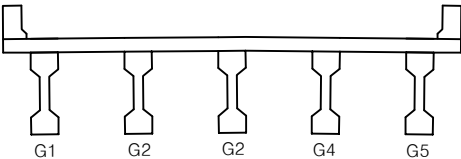


범
례

균열	양상균열	전철, 공동	용역명	2025년 북삼교 등 98개소 정기안전점검 용
재료분리	시공이음부 불 응분리	포장의 요철	교량명	북삼교
바리, 파손	배수구	좌굴, 변형	진단기관	주식회사 한국건설안전공사
누수, 습윤	백태	이물집적	조사일시	2025.11
철근노출	철근부식	기타	도면번호	NOTE Created by Notein


← 군남면

→ 북삼리

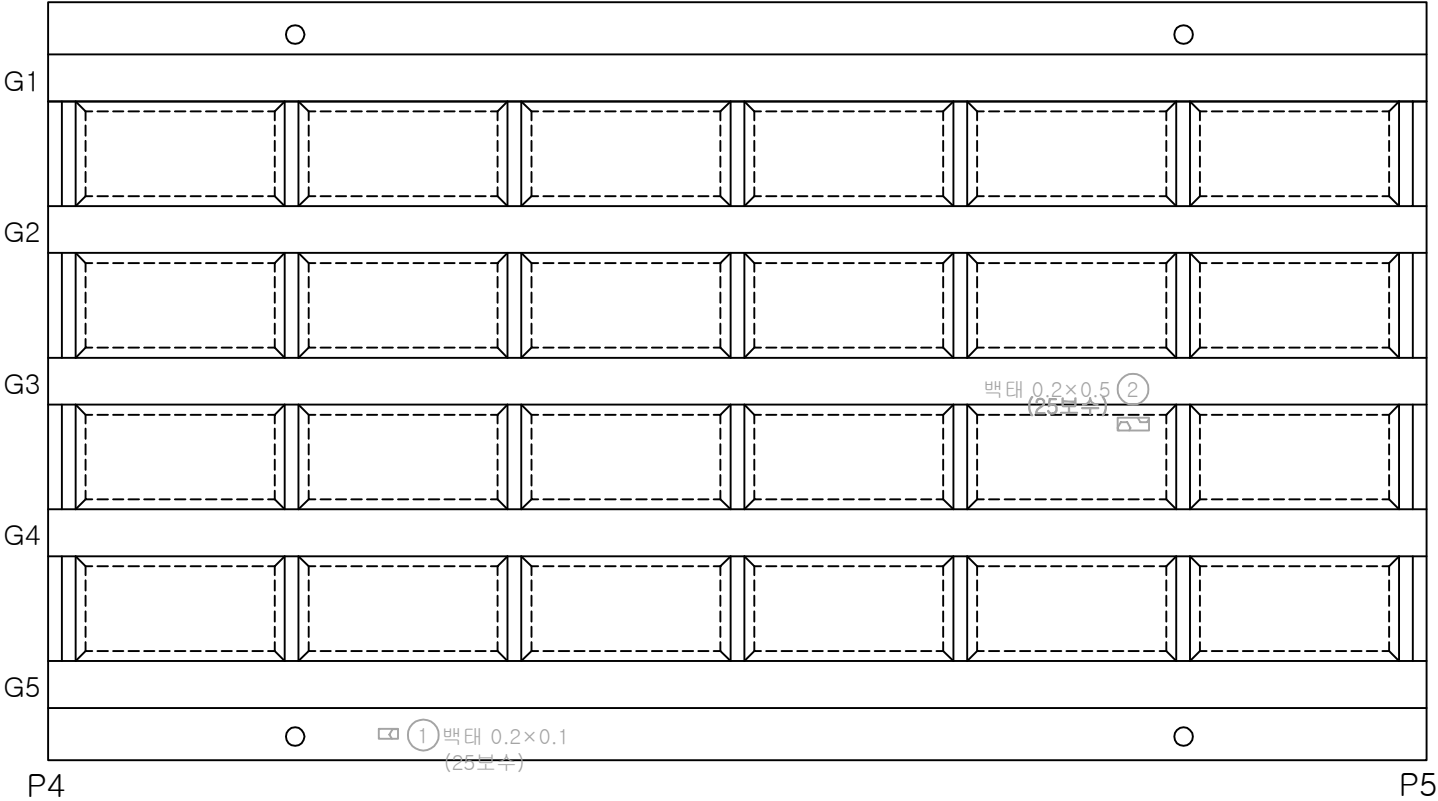


번호	손상내용	손상물량			비고
		폭(mm)	길이(m)	개소	
1					
2					
K
E
Y
P
L
A
N

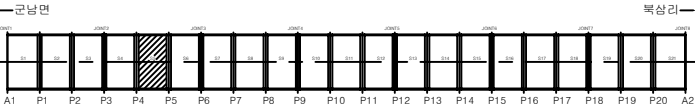

S
E
C
T
I
O
N

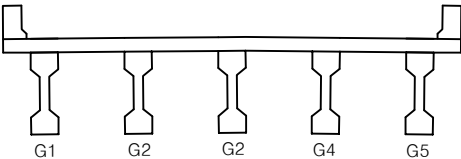


범
례

군열	방상균열	전철, 공동	용역명	2025년 북삼교 등 98개소 정기안전점검 용
재료분리	시공이음부, 통용분리	포장의 요철	교량명	북삼교
바리, 파손	배수구	좌굴, 변형	진단기관	주식회사 한국건설안전공사
누수, 습윤	백태	이물침투적	조사일시	2025.11
철근노출	철근부식	기타	도면번호	Created by Notein


← 군남면

→ 북삼리

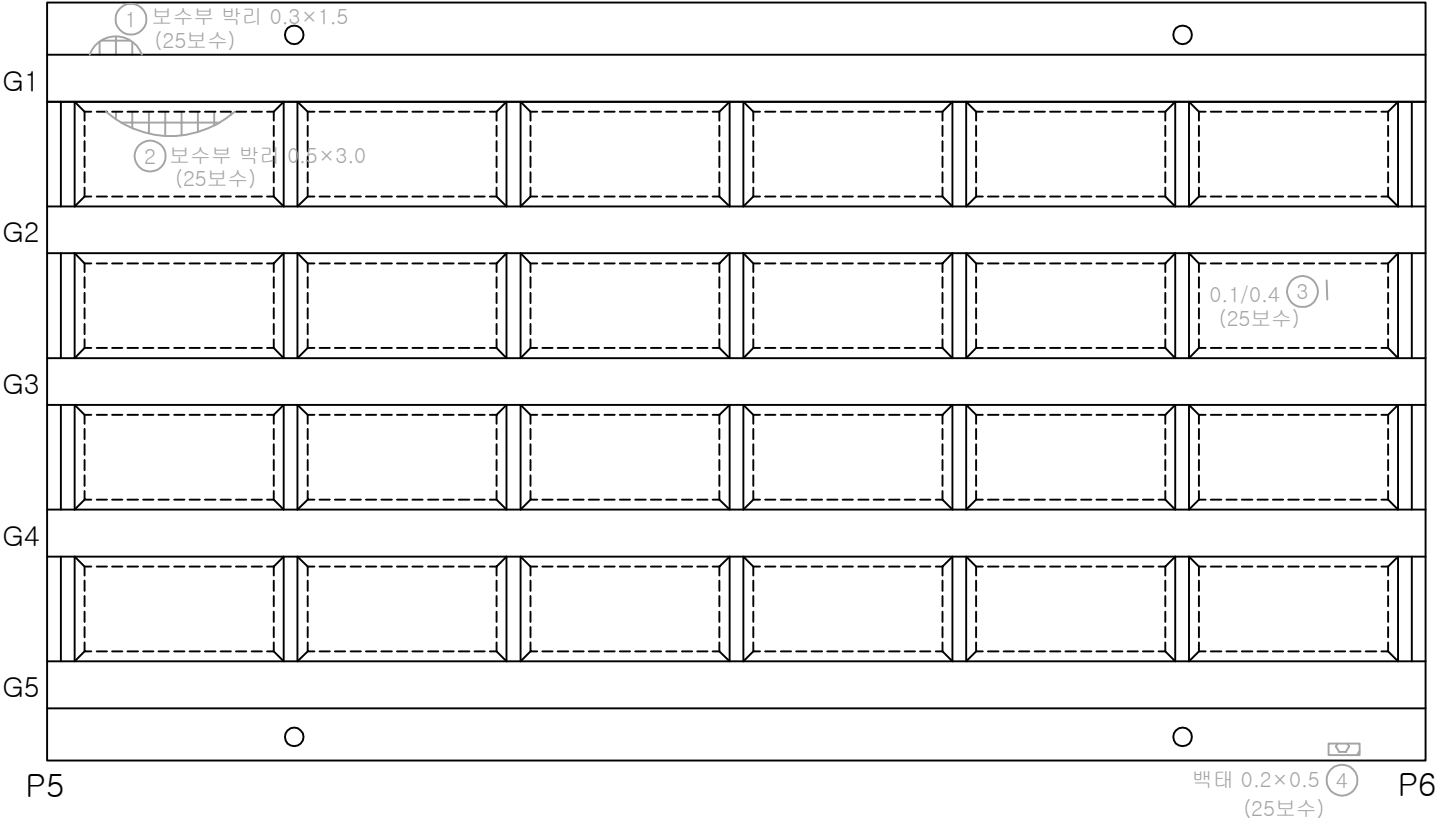


번호	손상내용	손상물량			비고
		폭(mm)	길이(m)	개소	
1					
2					
KEY PLAN

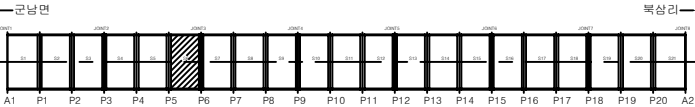

SECTION

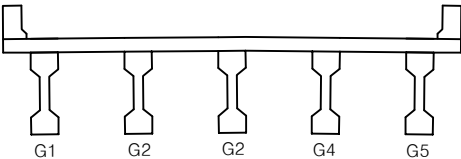


범례

군남	Rangsang	Panchang	용역명	2025년 북삼교 등 98개소 정기안전점검 용
Jaryeobori	Seongnam	Pochang	교량명	북삼교
Bori	Baesu	Pochang	진단기관	주식회사 한국건설안전공사
Nuju	Baesu	Pochang	조사일시	2025.11
Chulnong	Chulnong	Pochang	도면번호	Created by Notein


← 군남면

→ 북삼리

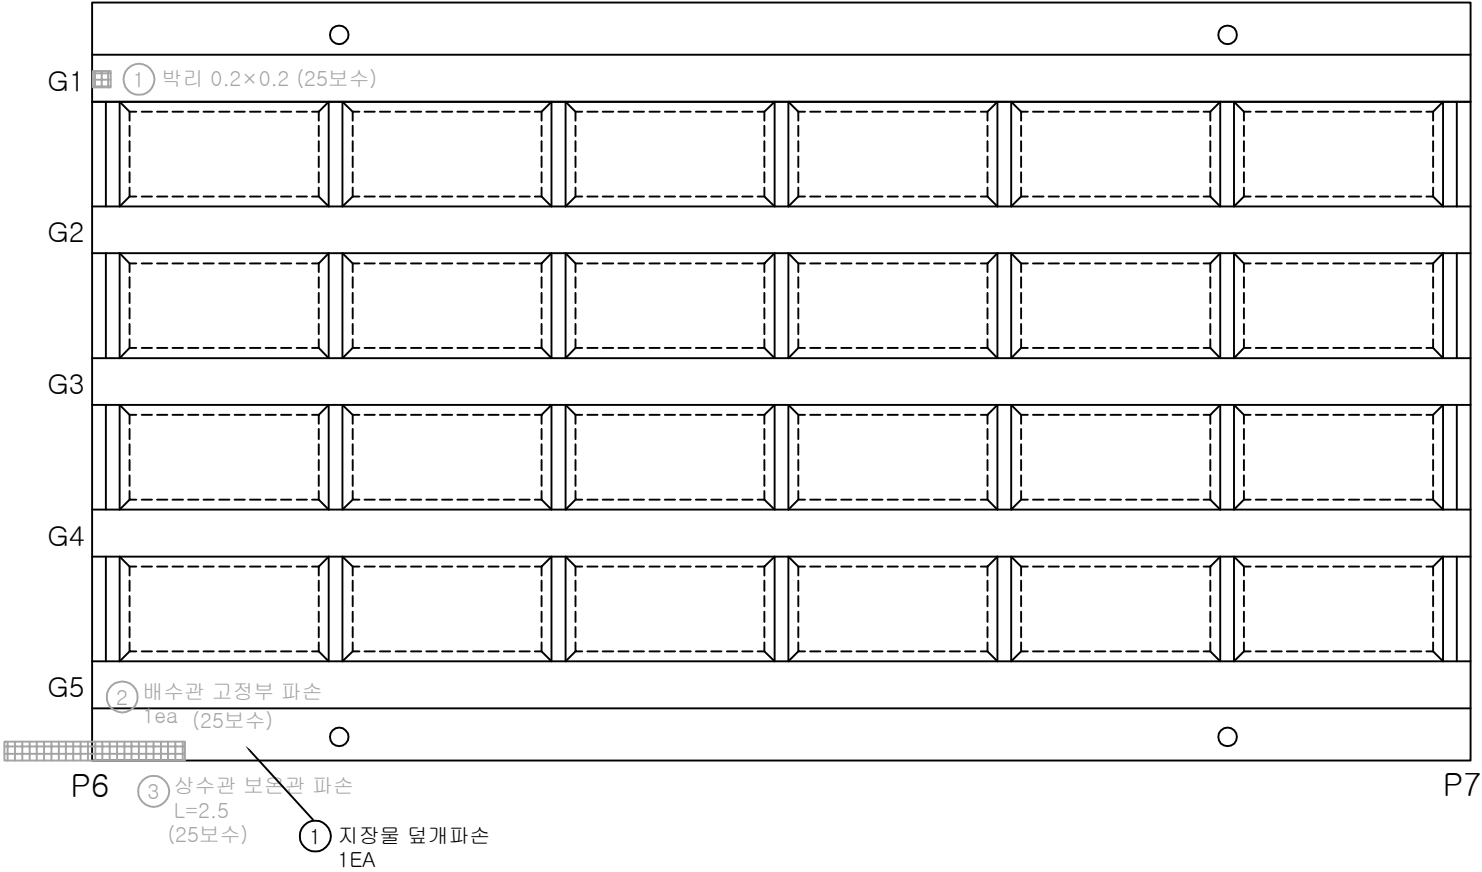


번호	손상내용	손상물량			비고
		폭(mm)	길이(m)	개소	
1	지장물 덮개 파손	-	-	1	
2					
3					
K
E
Y
P
L
A
N

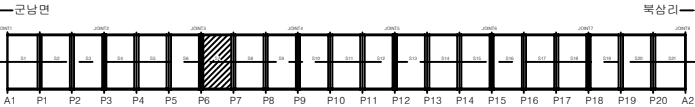

S
E
C
T
I
O
N

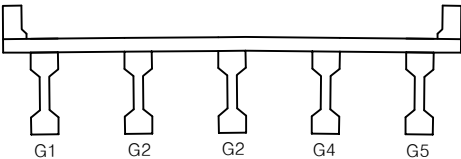


범
례

균열	방상균열	전철, 공동
재료분리	시공이음부, 통 용분리	포장의 요철
박리, 파손	배수구	좌굴, 변형
누수, 습윤	벽체	이물침투적
철근노출	철근부식	기 타

용역명	2025년 북삼교 등 98개소 정기안전점검 용
교량명	북삼교
진단기관	주식회사 한국건설안전공사
조사일시	2025.11
도면번호	NOTE Created by Notein


← 군남면

→ 북삼리

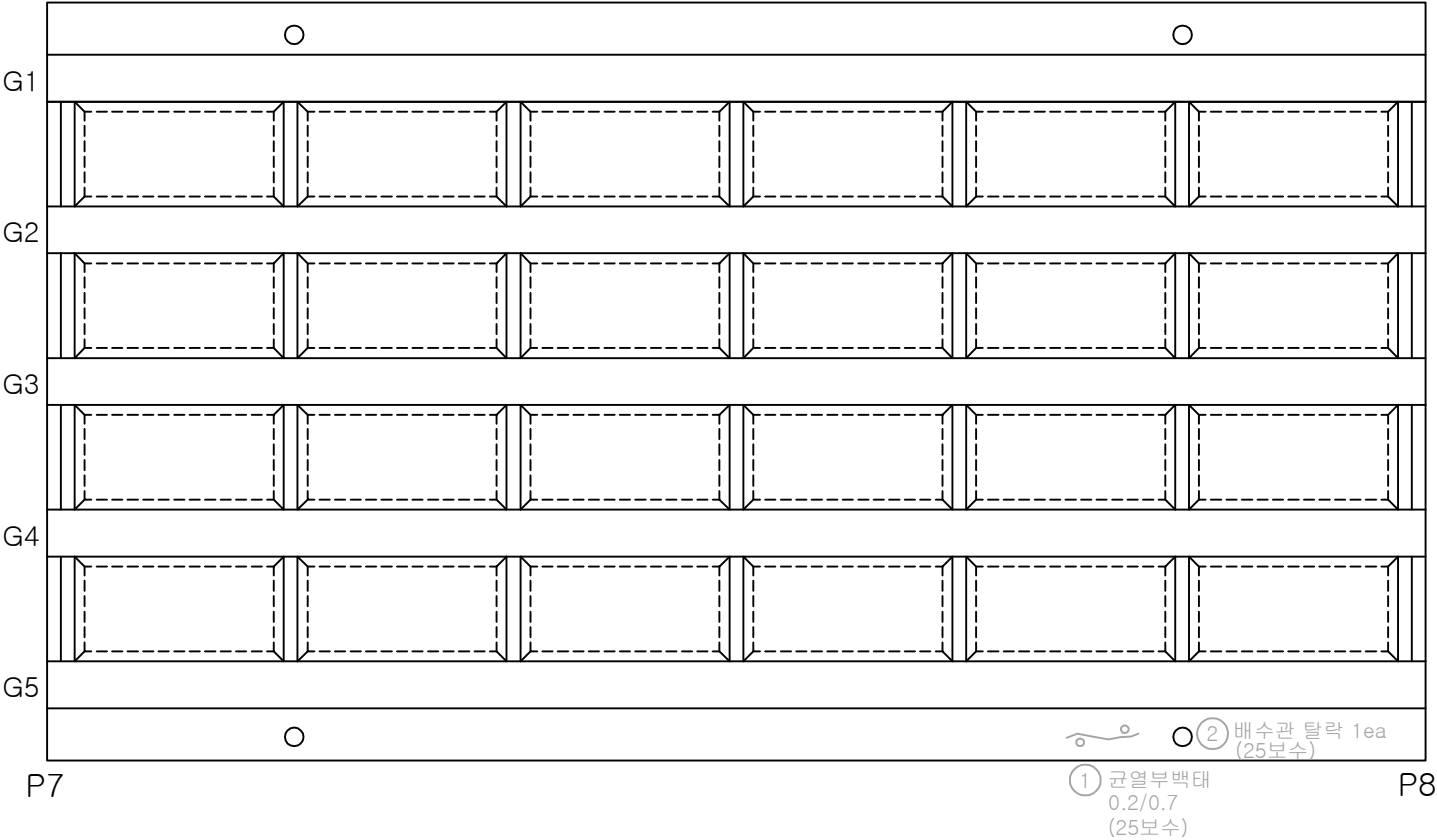


번호	손상내용	손상물량			비고
		폭(mm)	길이(m)	개소	
1					
2					
K
E
Y
P
L
A
N

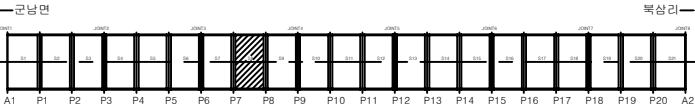

S
E
C
T
I
O
N

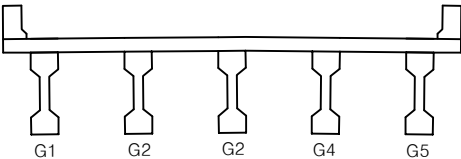


범
례

균열	광상균열	전침, 공동	용역명	2025년 북삼교 등 98개소 정기안전점검 용
재료분리	시공이음부 틈 충분리	포장의 요철	교량명	북삼교
바리, 파손	배수구	좌굴, 변형	진단기관	주식회사 한국건설안전공사
누수, 습윤	배터	이물집적	조사일시	2025.11
철근노출	철근부식	기타	도면번호	NOTE Created by Notein


← 군남면

→ 북삼리

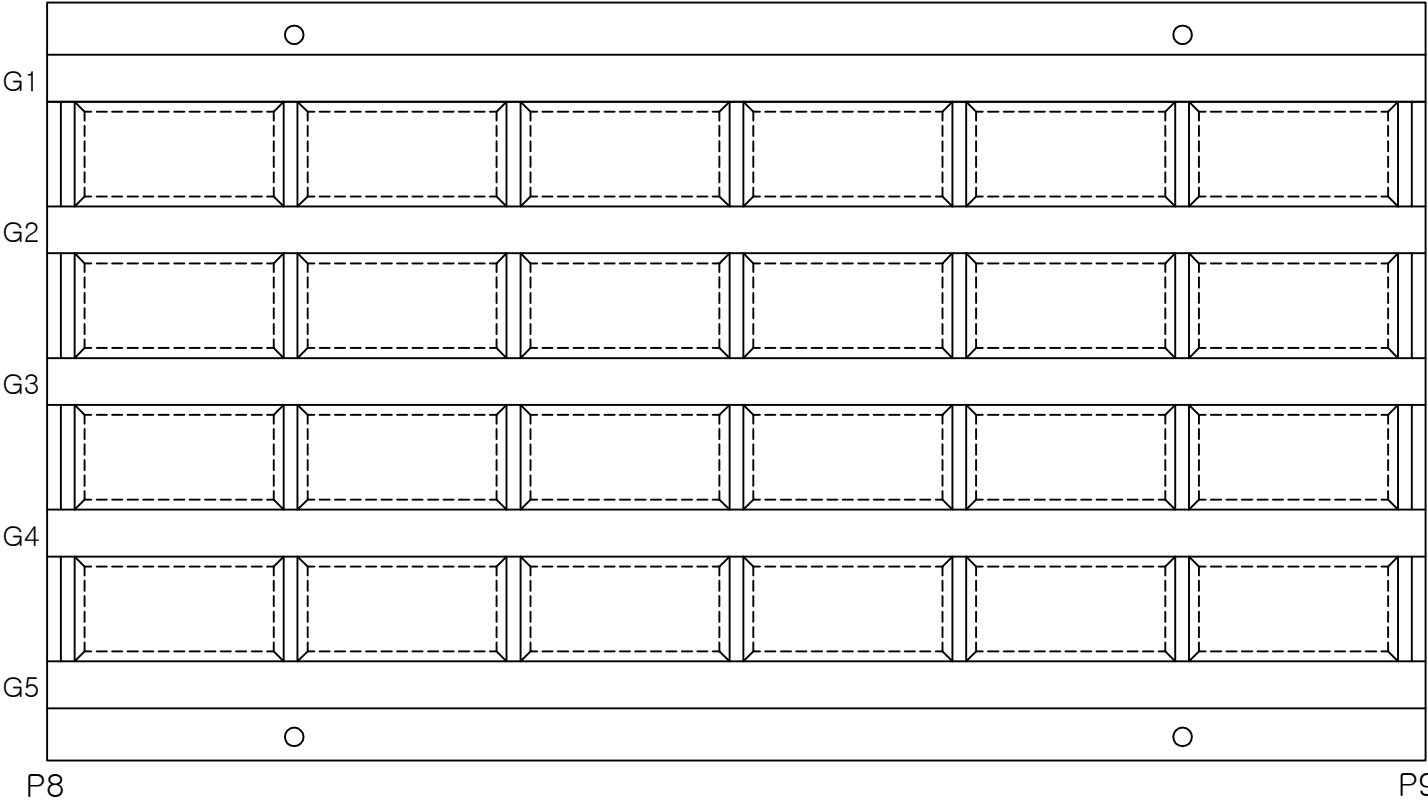


번호	손상내용	손상물량			비고
		폭(mm)	길이(m)	개소	
1					
2					
K
E
Y
P
L
A
N

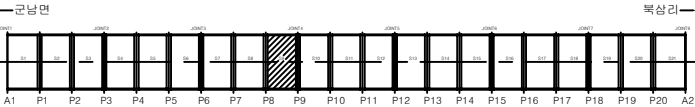

S
E
C
T
I
O
N

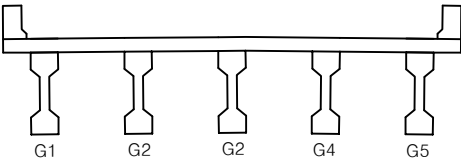


범
례

군남	방삼리	포장, 공동	용역명	2025년 북삼교 등 98개소 정기안전점검 용
재료분리	시공이음부 등 용분리	포장의 오일	교량명	북삼교
바리, 파손	배수구	균열, 변형	진단기관	주식회사 한국건설안전공사
누수, 습윤	콘크리트	이물질피착	조사일시	2025.11
철근노출	철근부식	기 타	도면번호	NOTE Created by Notein


← 군남면

→ 북삼리

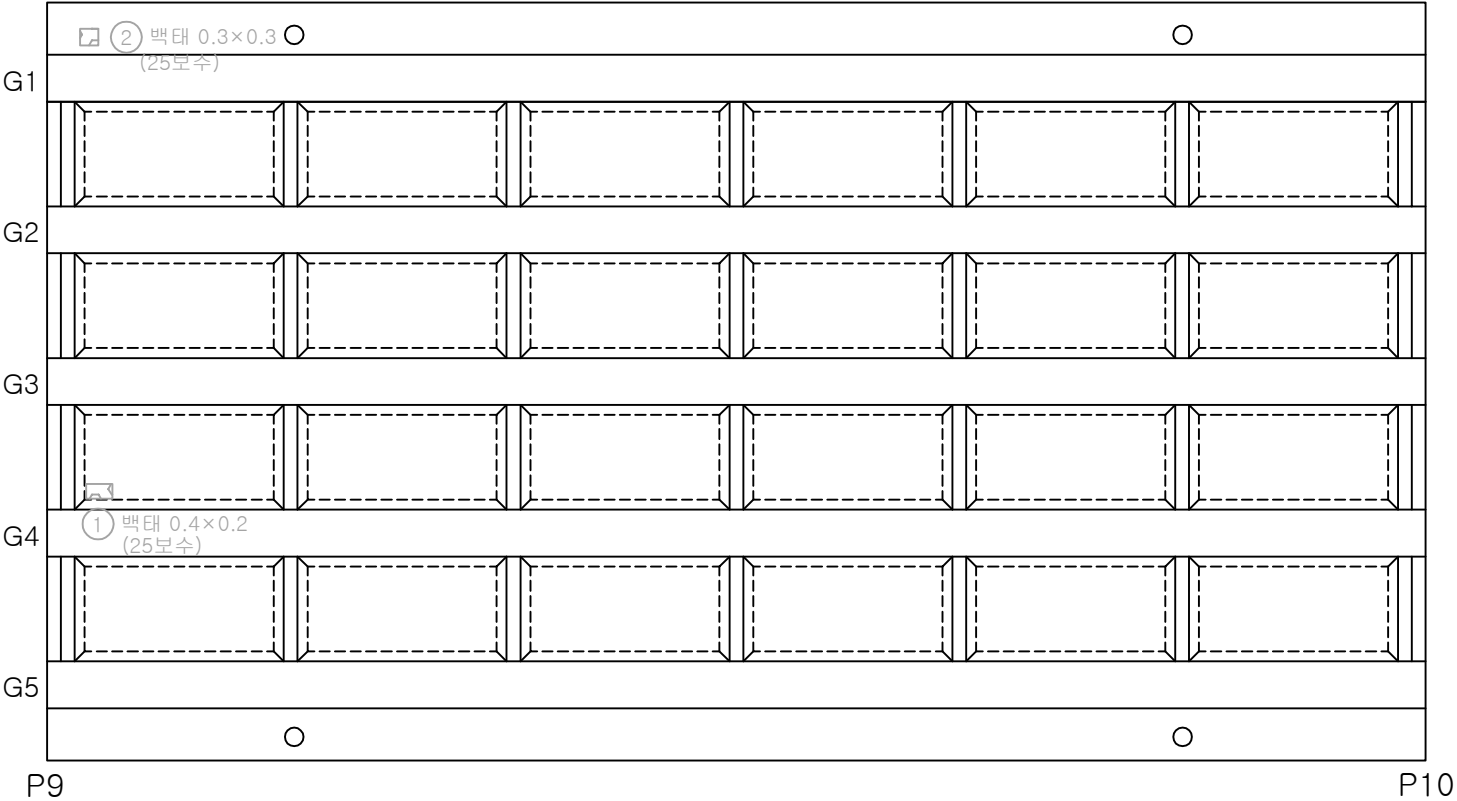


번호	손상내용	손상물량			비고
		폭(mm)	길이(m)	개소	
1					
2					
K
E
Y
P
L
A
N

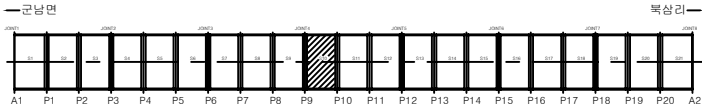

S
E
C
T
I
O
N

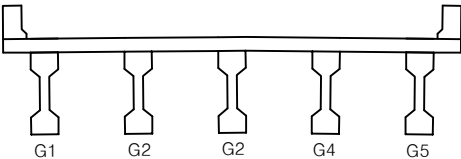


범
례

군철	방상균열	편침, 공동	용역명	2025년 북삼교 등 98개소 정기안전점검 용
재료분리	시공이음부 틈 충분리	포장의 요철	교량명	북삼교
바리, 파손	배수구	좌굴, 변형	진단기관	주식회사 한국건설안전공사
누수, 습윤	백태	이물집적	조사일시	2025.11
철근노출	철근부식	기타	도면번호	NOTE Created by Notein


← 군남면

→ 북삼리

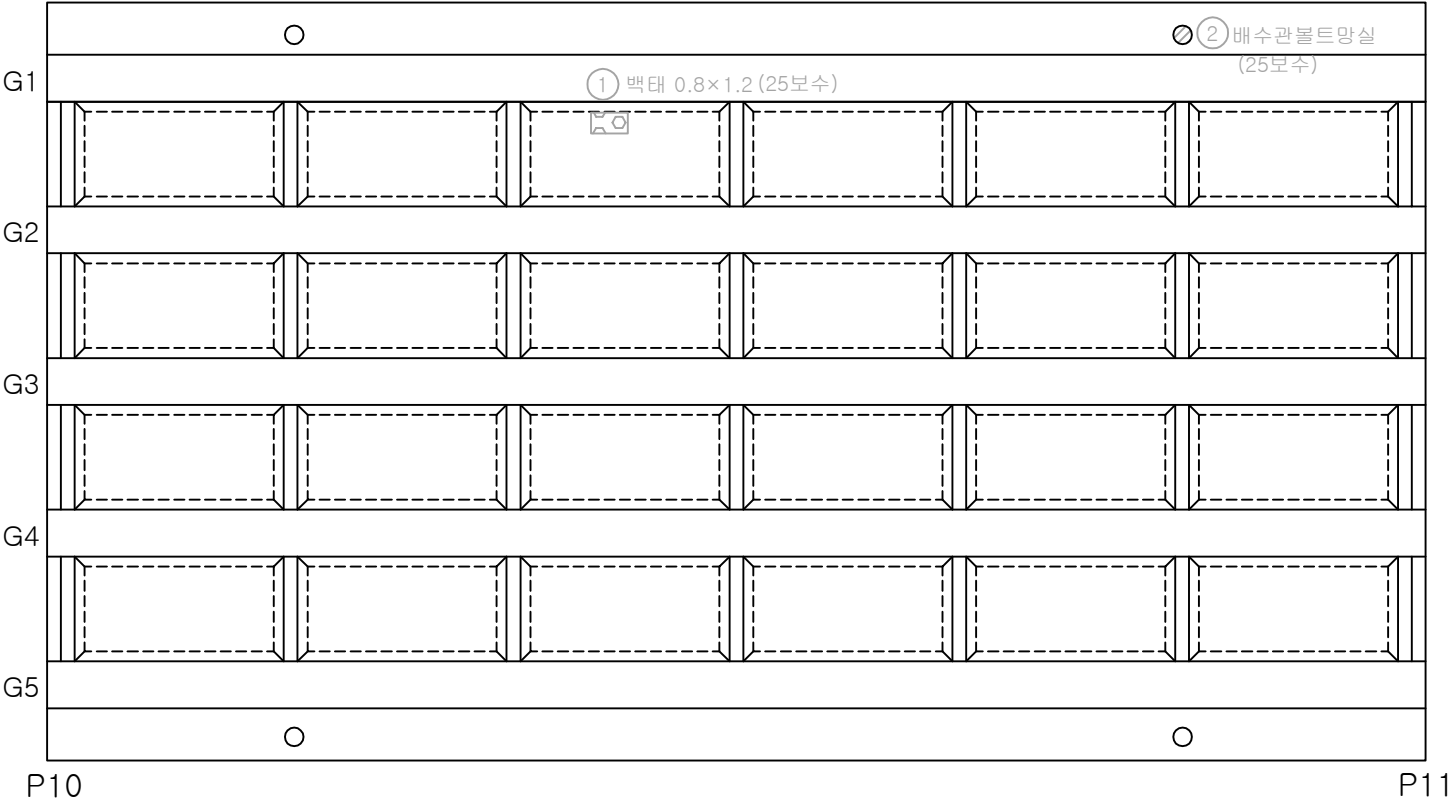


번호	손상내용	손상물량			비고
		폭(mm)	길이(m)	개소	
1					
2					
KEY PLAN

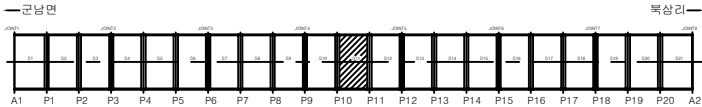

SECTION

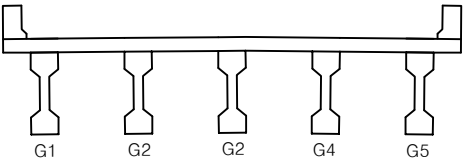


범례

콘크리트	철근배치	배수관	용역명	2025년 북삼교 등 98개소 정기안전점검 용
재료분리	시공이음부 표시	포장의 요철	교량명	북삼교
바리, 파손	배수구	균열, 변형	진단기관	주식회사 한국건설안전공사
누수, 습윤	콘크리트	이물질의존	조사일시	2025.11
철근노출	철근부식	기타	도면번호	Created by Notein


← 군남면

→ 북삼리

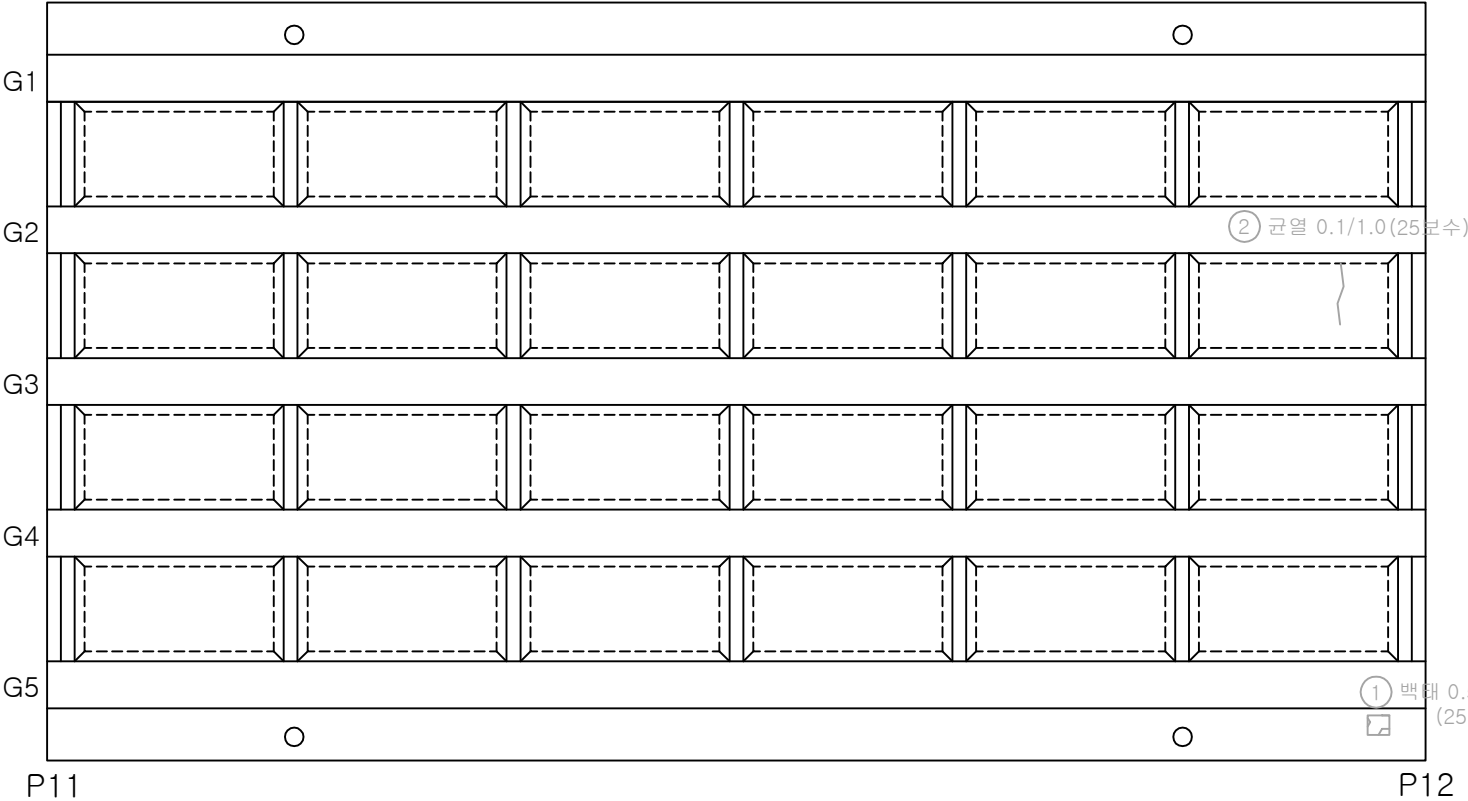


번호	손상내용	손상물량			비고
		폭(mm)	길이(m)	개소	
1					
2					
K
E
Y
P
L
A
N

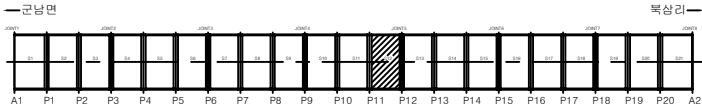

S
E
C
T
I
O
N

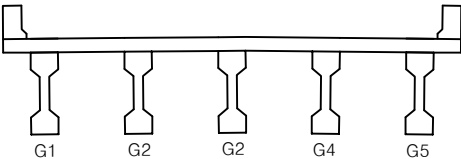


범
례

균열	방상균열	전철, 공동	용역명	2025년 북삼교 등 98개소 정기안전점검 용
재료분리	시공이음부 틈 충분리	포장의 요철	교량명	북삼교
바리, 파손	배수구	좌굴, 변형	진단기관	주식회사 한국건설안전공사
누수, 습윤	벽체	이물집적	조사일시	2025.11
철근노출	철근부식	기타	도면번호	NOTE Created by Notein


← 군남면

→ 북삼리

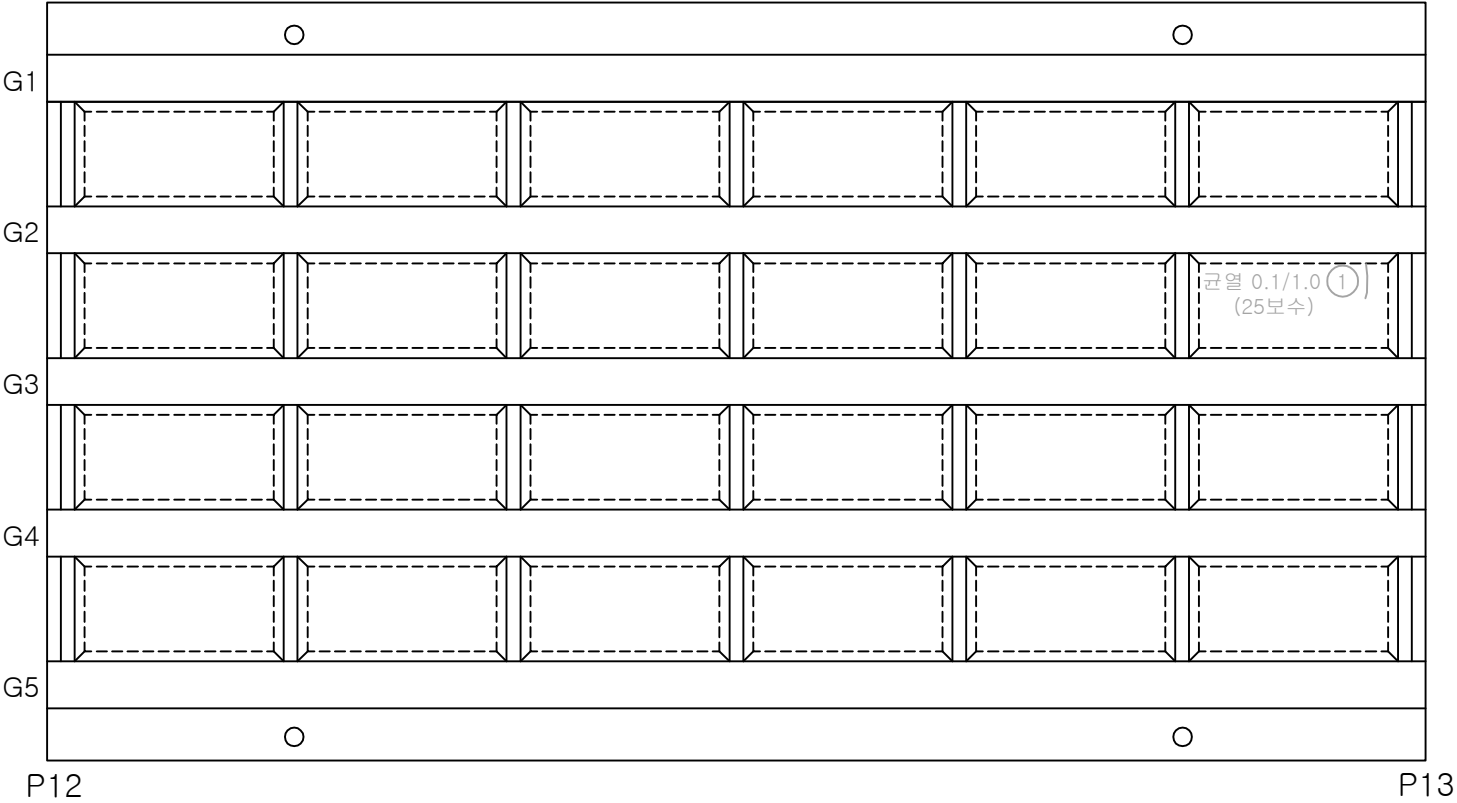


번호	손상내용	손상물량			비고
		폭(mm)	길이(m)	개소	
1					
2					
K
E
Y
P
L
A
N

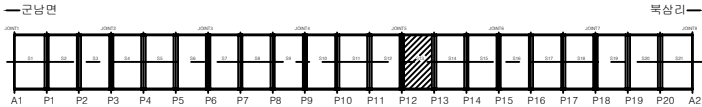

S
E
C
T
I
O
N

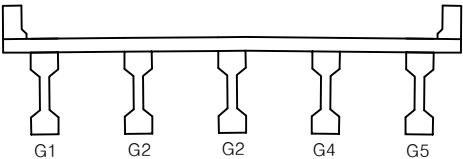


범
례

			용역명	2025년 북삼교 등 98개소 정기안전점검 용
			교량명	북삼교
			진단기관	주식회사 한국건설안전공사
			조사일시	2025.11
			도면번호	NOTE Created by Notein


← 군남면

→ 북삼리

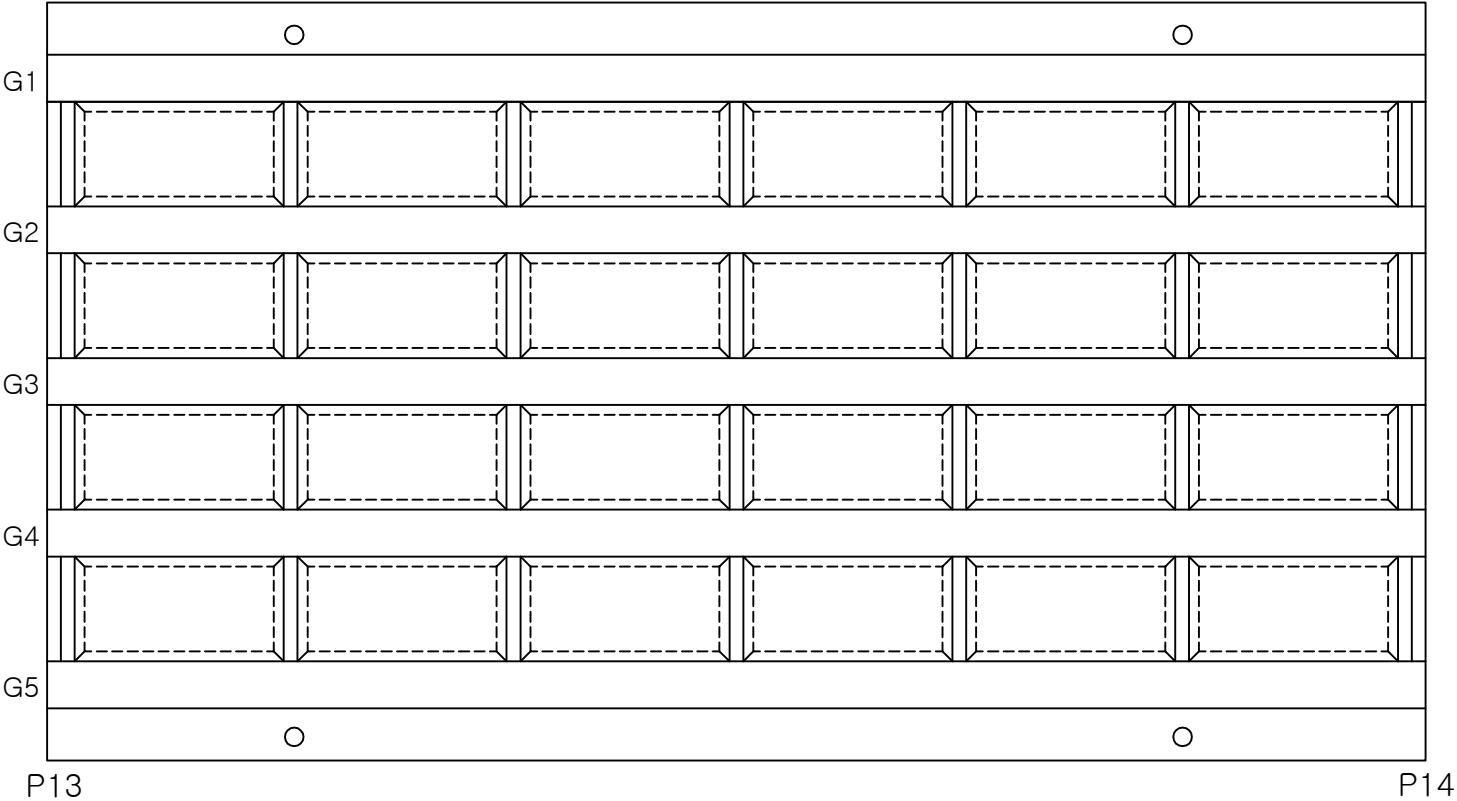


번호	손상내용	손상물량			비고
		폭(mm)	길이(m)	개소	
1					
2					
K
E
Y
P
L
A
N

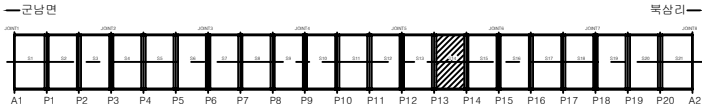

S
E
C
T
I
O
N

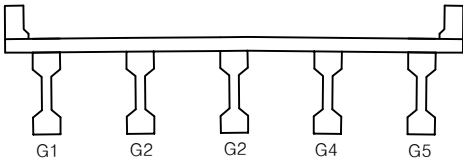


범
례

콘크리트	철근	현장, 공동	용역명	2025년 북삼교 등 98개소 정기안전점검 용
재료분리	시공이음부, 통	포장의 요철	교량명	북삼교
배리, 파손	배수구	좌굴, 변형	진단기관	주식회사 한국건설안전공사
누수, 습윤	벽체	이물집적	조사일시	2025.11
철근노출	철근부식	기타	도면번호	Created by Notein


← 군남면

→ 북삼리

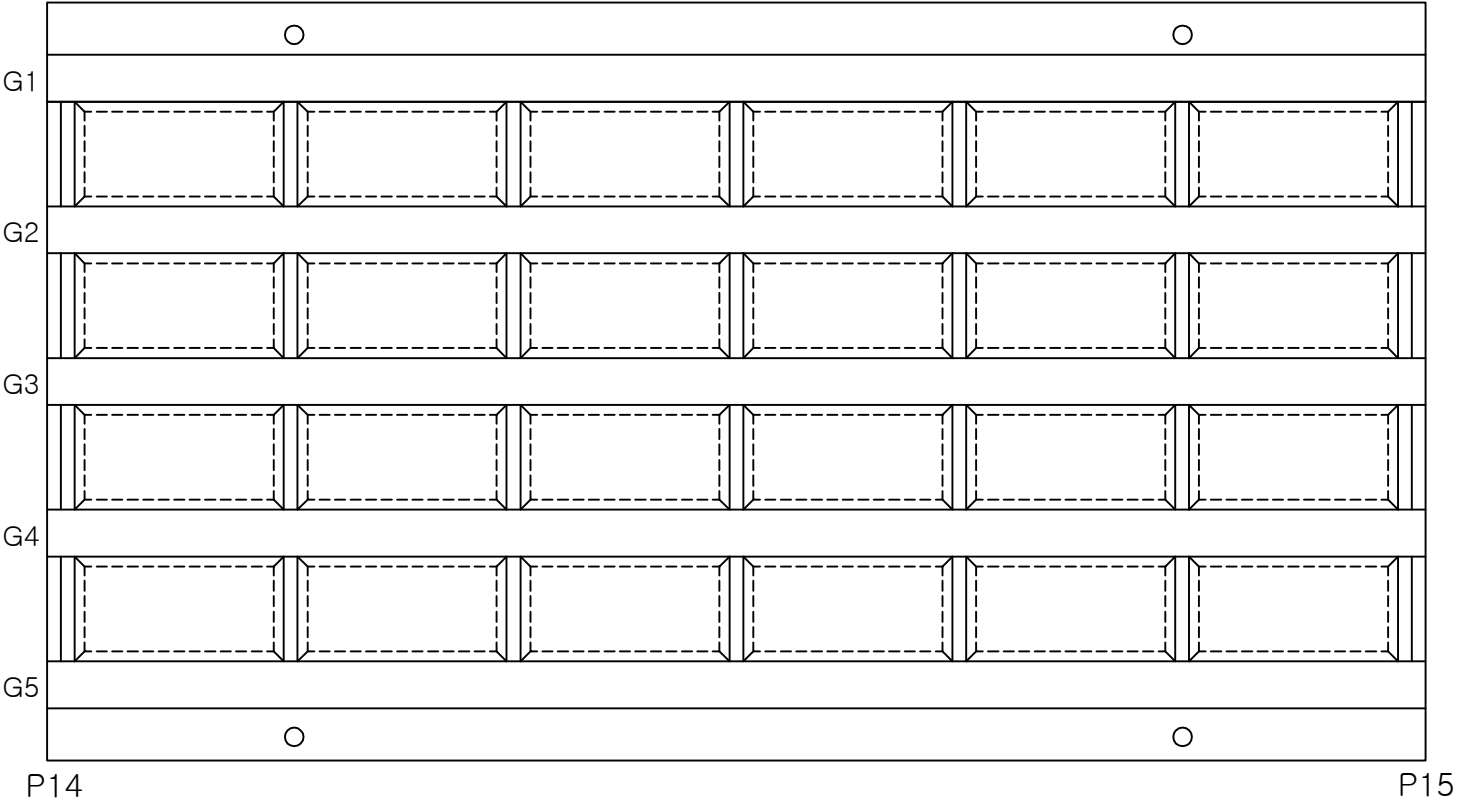


번호	손상내용	손상물량			비고
		폭(mm)	길이(m)	개소	
1					
2					
K
E
Y
P
L
A
N

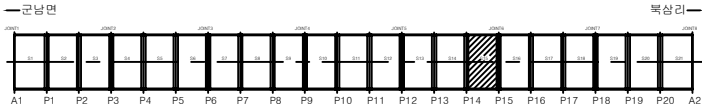

S
E
C
T
I
O
N

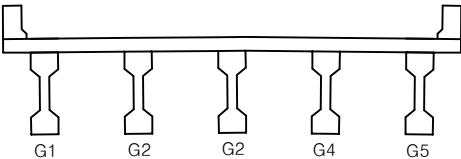


범
례

군열	방상균열	전침, 공동	용역명	2025년 북삼교 등 98개소 정기안전점검 용
재료분리	시공이음부, 통 용분리	포장의 요철	교량명	북삼교
바리, 파손	배수구	좌굴, 변형	진단기관	주식회사 한국건설안전공사
누수, 습윤	벽태	이물질피적	조사일시	2025.11
철근노출	철근부식	기 타	도면번호	NOTE Created by Notein


← 군남면

→ 북삼리

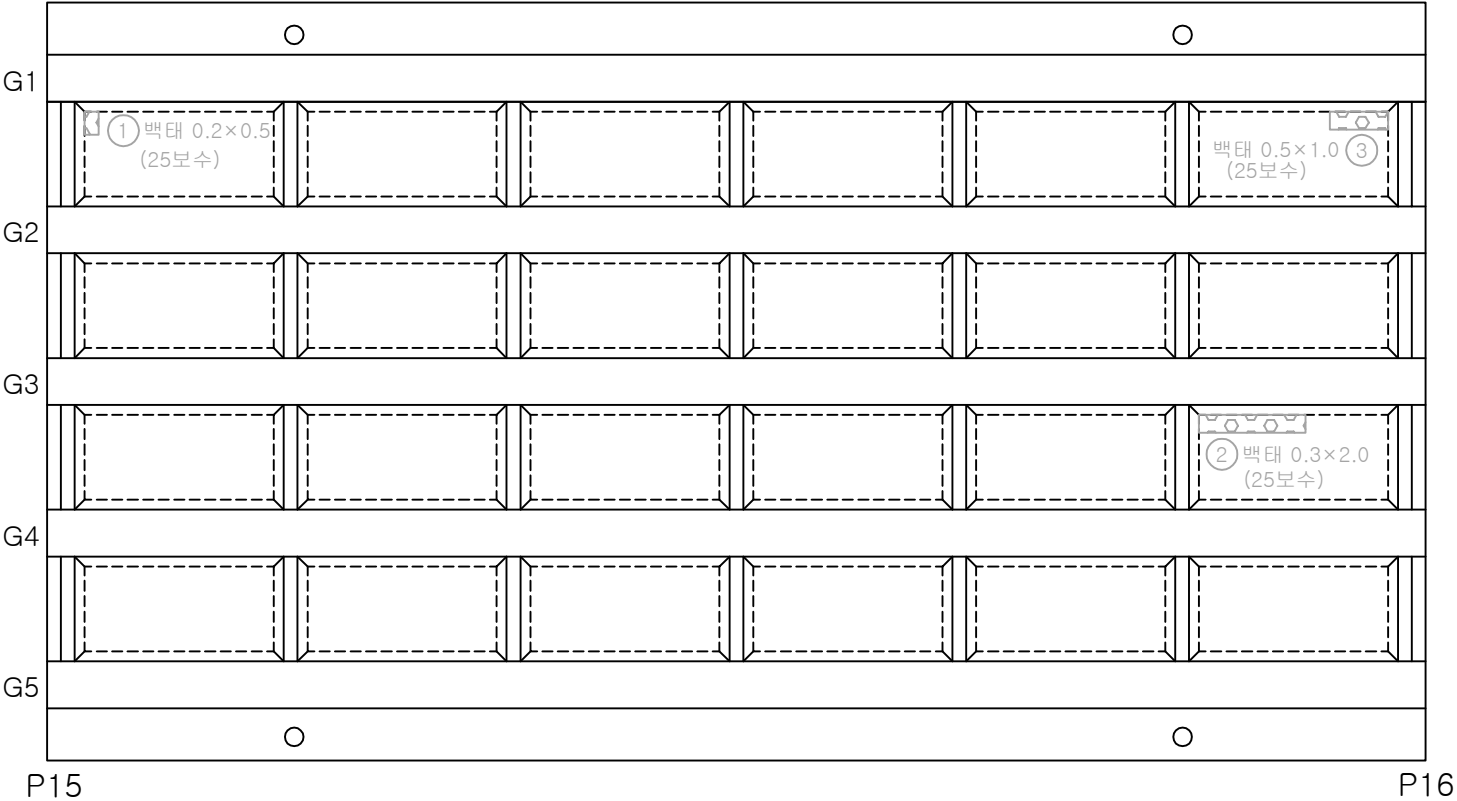


번호	손상내용	손상물량			비고
		폭(mm)	길이(m)	개소	
1					
2					
K
E
Y
P
L
A
N

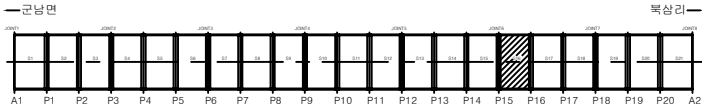

S
E
C
T
I
O
N

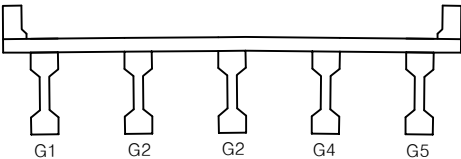


범
례

군열	방상군열	편침, 공동	용역명	2025년 북삼교 등 98개소 정기안전점검 용
재료분리	시공이음부 통용분리	포장의 요철	교량명	북삼교
바리, 파손	배수구	좌굴, 변형	진단기관	주식회사 한국건설안전공사
누수, 습윤	백태	이물집적	조사일시	2025.11
철근노출	철근부식	기타	도면번호	Created by Notein


← 군남면

→ 북삼리

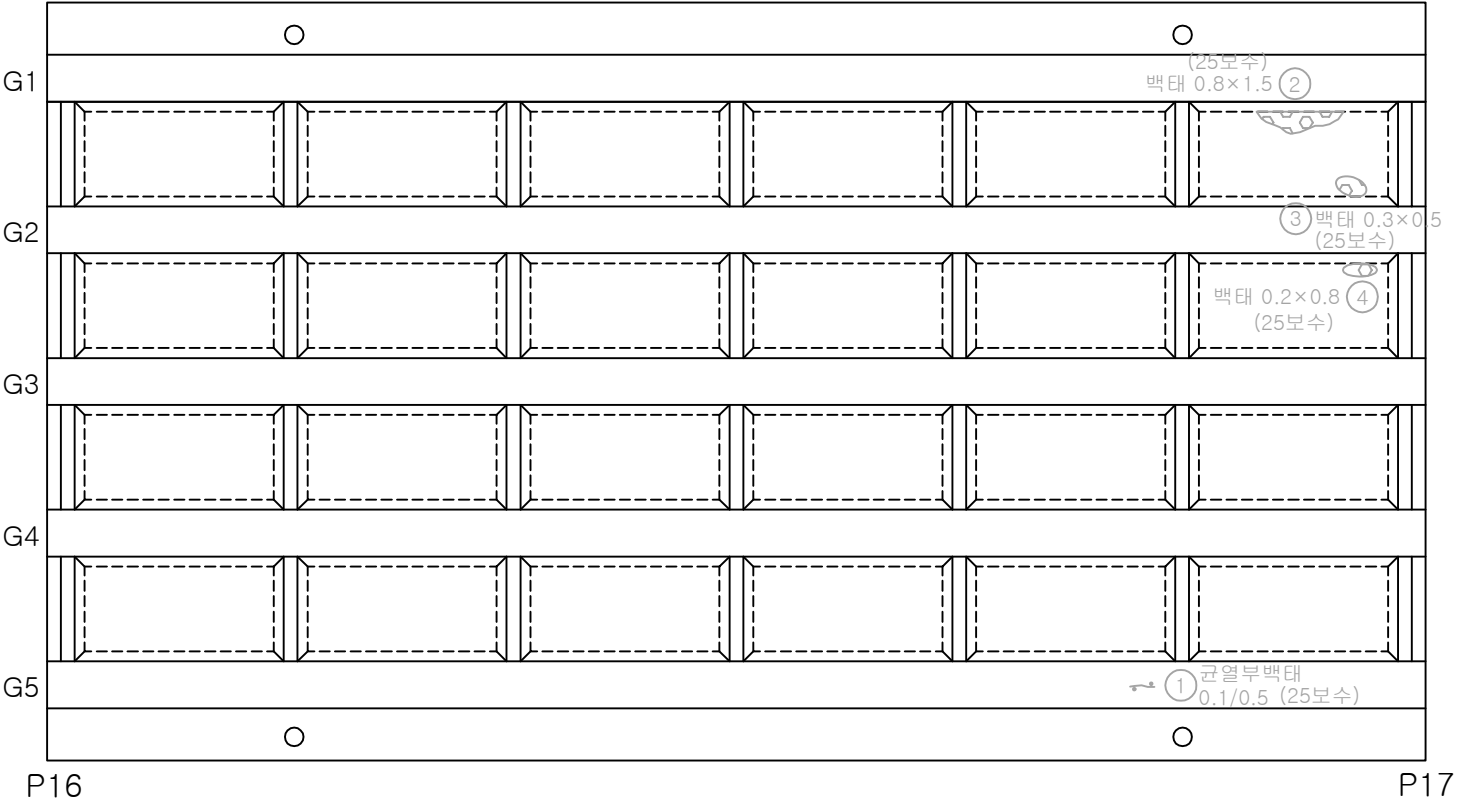


번호	손상내용	손상물량			비고
		폭(mm)	길이(m)	개소	
1					
2					
K
E
Y
P
L
A
N

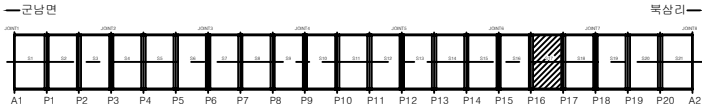

S
E
C
T
I
O
N

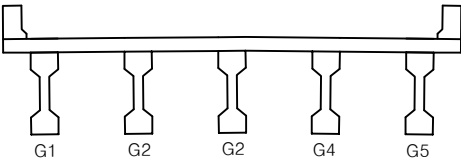


범
례

			용역명	2025년 북삼교 등 98개소 정기안전점검 용
			교량명	북삼교
			진단기관	주식회사 한국건설안전공사
			조사일시	2025.11
			도면번호	Created by Notein


← 군남면

→ 북삼리

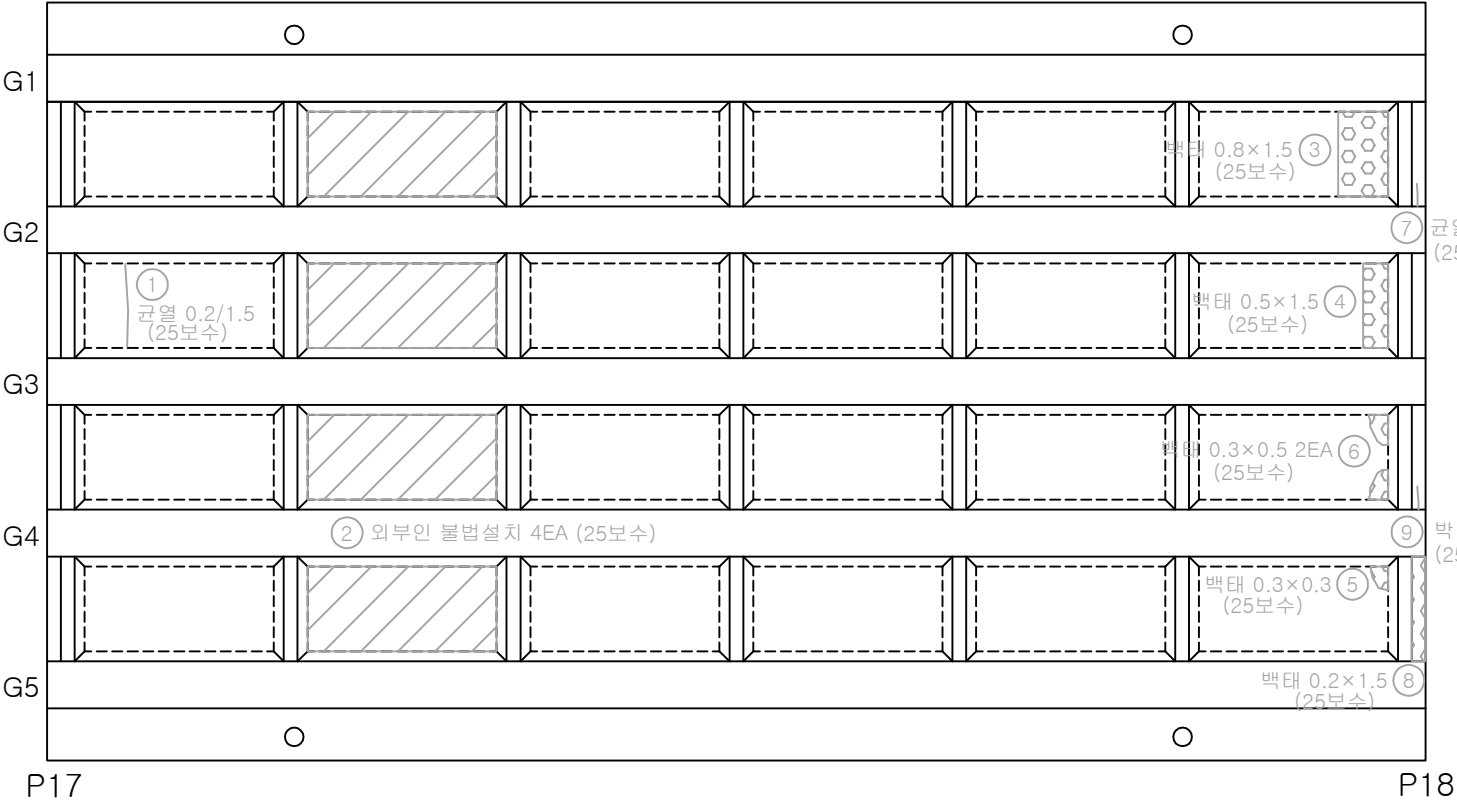


번호	손상내용	손상물량			비고
		폭(mm)	길이(m)	개소	
1					
2					
KEY PLAN

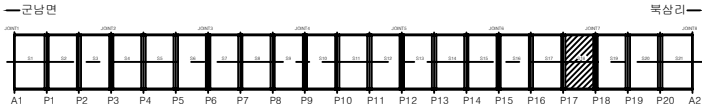


SECTION

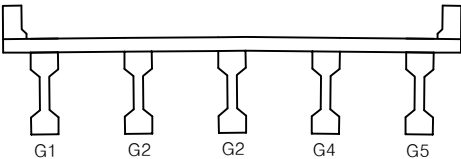

균열	방상균열	편침, 공동	용역명	2025년 북삼교 등 98개소 정기안전점검 용
재료분리	시공이음부 틈 충분리	포장의 요철	교량명	북삼교
바리, 파손	배수구	좌굴, 변형	진단기관	주식회사 한국건설안전공사
누수, 습윤	배태	이물질퇴적	조사일시	2025.11
철근노출	철근부식	기타	도면번호	NOTE Created by Notein


← 군남면

→ 북삼리

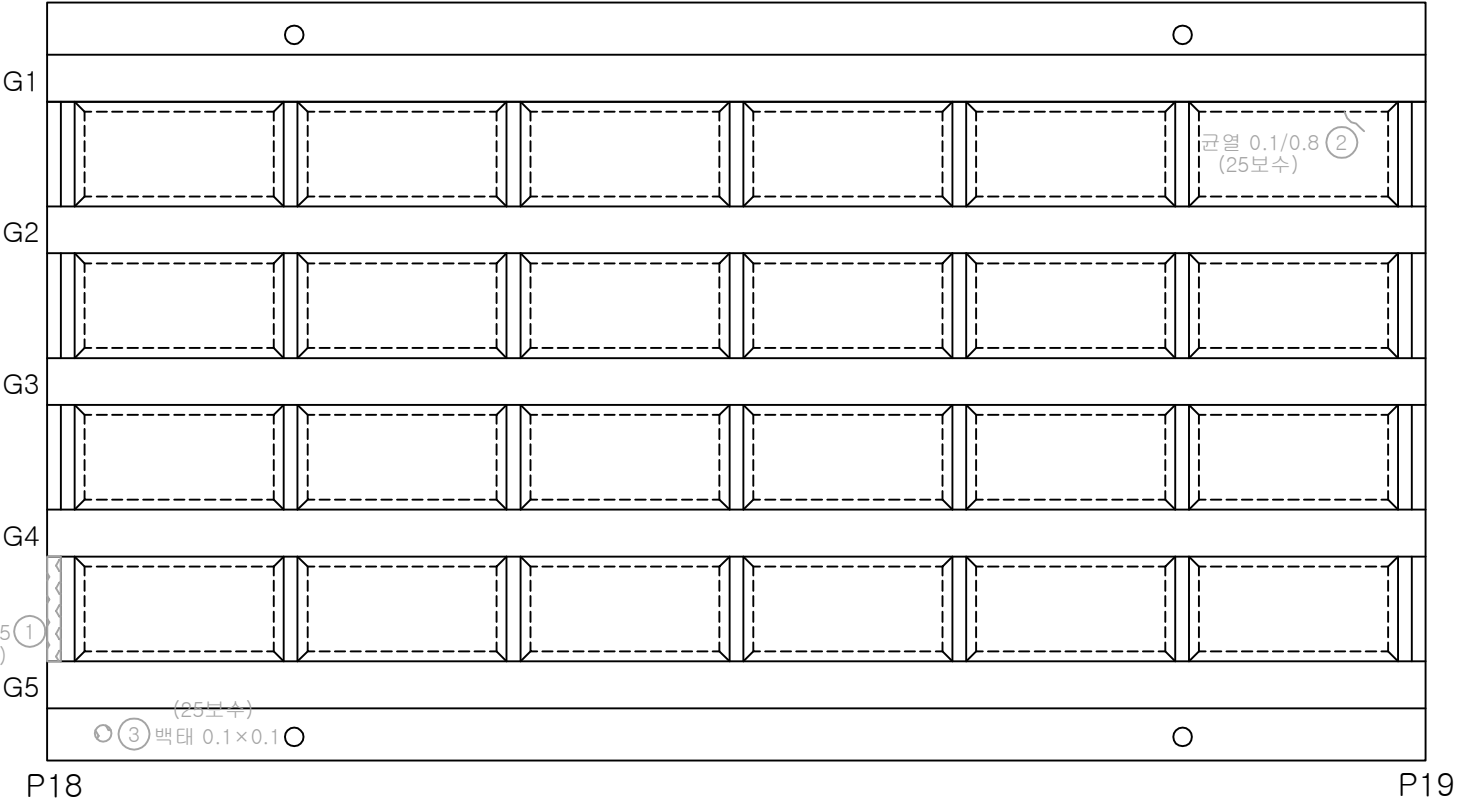


번호	손상내용	손상물량			비고
		폭(mm)	길이(m)	개소	
1					
2					
KEY PLAN

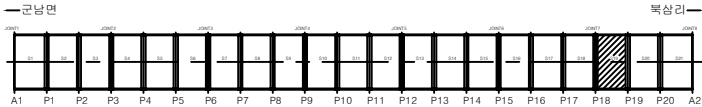

SECTION

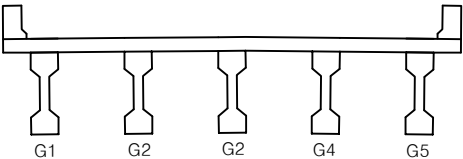

범례




균열	방상균열	전침, 공동	용역명	2025년 북삼교 등 98개소 정기안전점검 용
재료분리	시공이음부, 통용분리	포장의 요철	교량명	북삼교
바리, 파손	배수구	좌굴, 변형	진단기관	주식회사 한국건설안전공사
누수, 습윤	콘크리트	이물질피착	조사일시	2025.11
철근노출	철근부식	기타	도면번호	Created by Notein

손 상 물 량 표

번호	손상내용	손상물량			비고
		폭(mm)	길이(m)	개소	
1					
2					
← 군남면


→ 북삼리

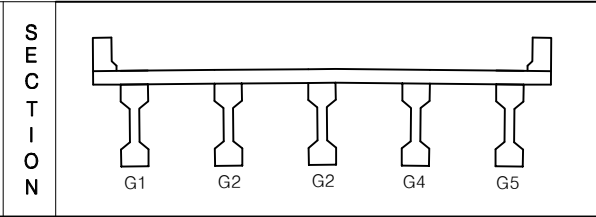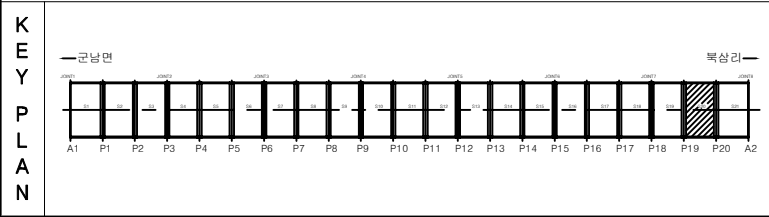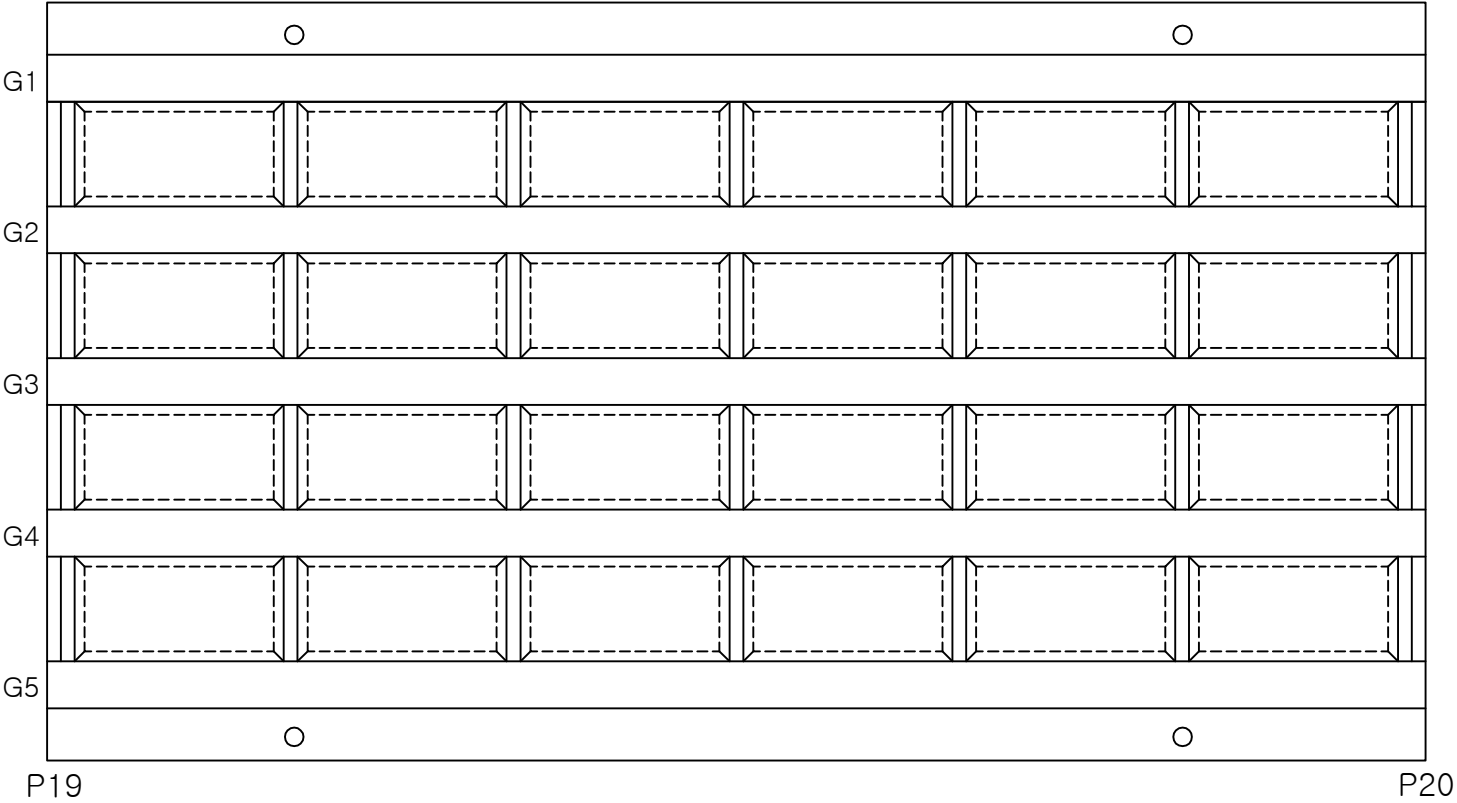

군남면	방상균열	관정, 공동	용역명	2025년 북삼교 등 98개소 정기안전점검 용
재료분리	시공이음부 틈 충분리	포장의 요철	교량명	북삼교
바리, 파손	배수구	좌굴, 변형	진단기관	주식회사 한국건설안전공사
누수, 습윤	벽태	이물집적적	조사일시	2025.11
철근노출	철근부식	기타	도면번호	Created by Notein


← 군남면

→ 북삼리

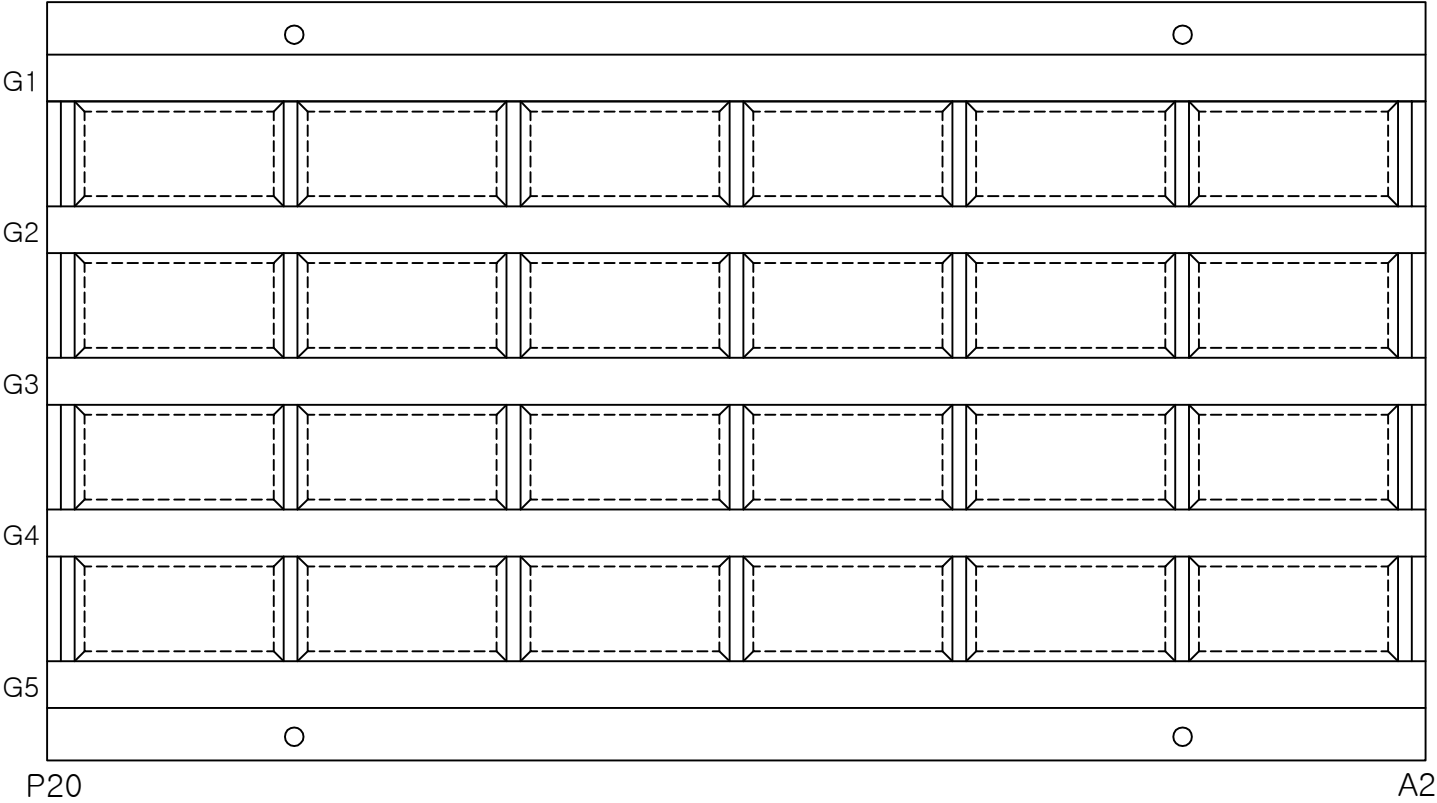


번호	손상내용	손상물량			비고
		폭(mm)	길이(m)	개소	
1					
2					
KEY PLAN

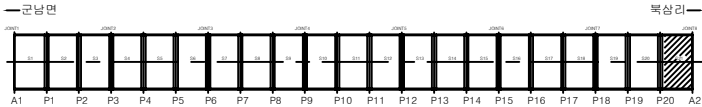


SECTION

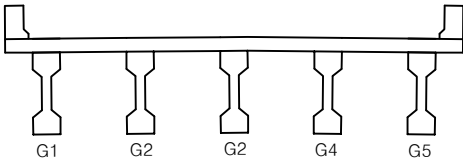


범례

균열	방상균열	편침, 공동	용역명	2025년 북삼교 등 98개소 정기안전점검 용
재료분리	시공이음부 틈 충분리	포장의 요철	교량명	북삼교
박리, 파손	배수구	좌굴, 변형	진단기관	주식회사 한국건설안전공사
누수, 습윤	벽태	이물집회적	조사일시	2025.11
철근노출	철근부식	기타	도면번호	NOTE Created by Notein

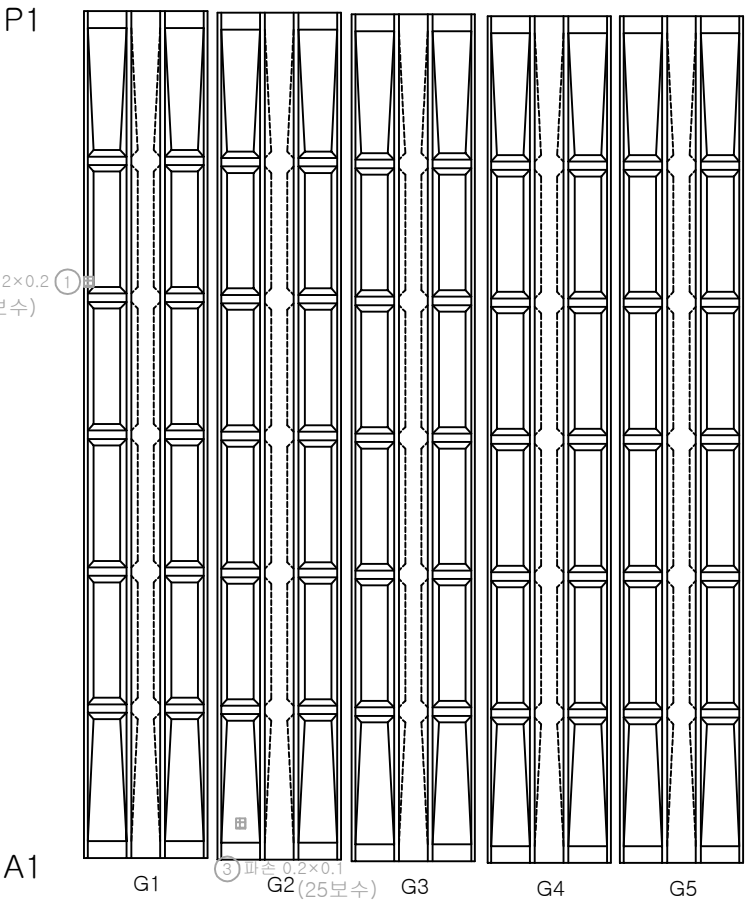


번호	손상내용	손상물량			비고
		폭(mm)	길이(m)	개소	
1					
2					
K
E
Y
P
L
A
N

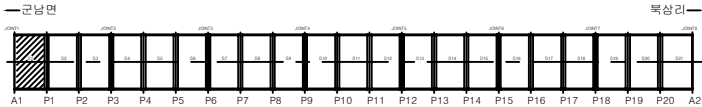

S
E
C
T
I
O
N

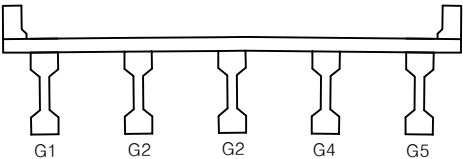


범 례	균열	망상균열	전철, 공동	용역명	2025년 북삼교 등 98개소 정기안전점검 용
	재료분리	시공이음부 틈 층분리	포장의 요철	교량명	북삼교
	박리, 파손	배수구	좌굴, 변형	진단기관	주식회사 한국건설안전공사
	누수, 습윤	콘크리트	철근	조사일시	2025.11
	철근노출	철근부식	기타	도면번호	NOTE Created by Notein

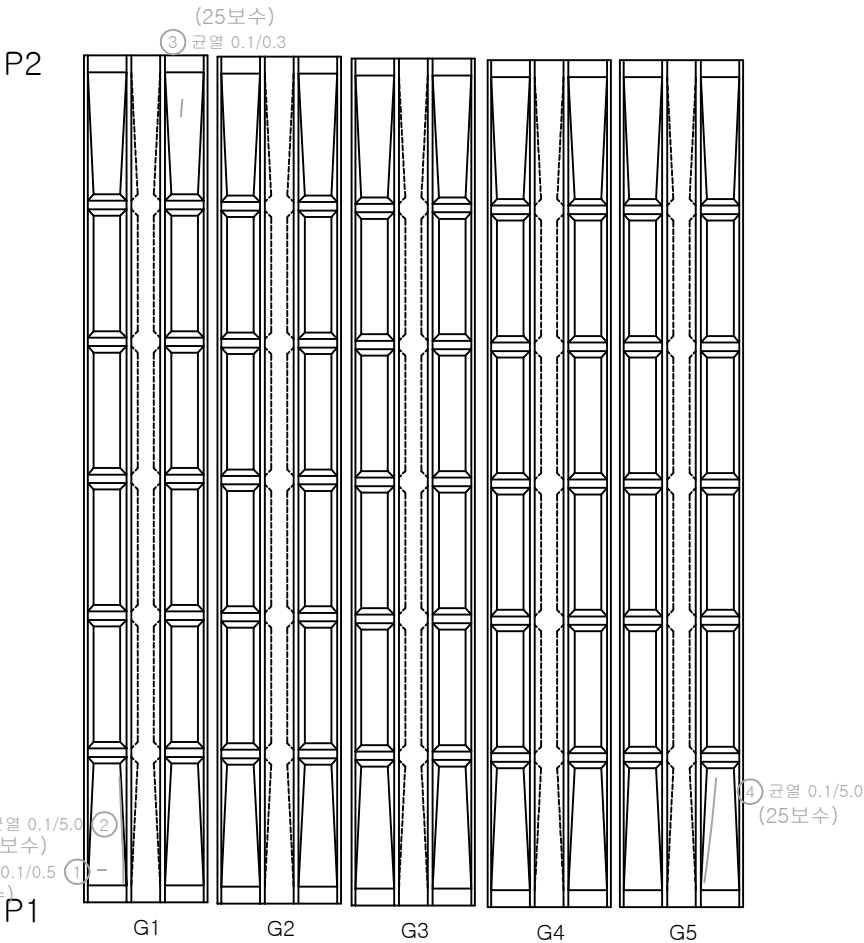


번호	손상내용	손상물량			비고
		폭(mm)	길이(m)	개소	
1					
2					
K
E
Y
P
L
A
N

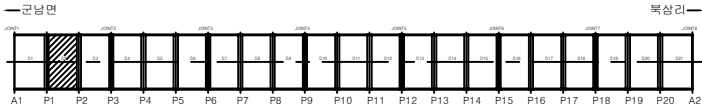

S
E
C
T
I
O
N

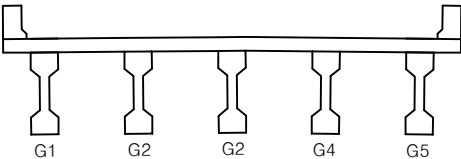


법 례	균열	양상균열	전침, 공동	용역명	2025년 북삼교 등 98개소 정기안전점검 용
	재료분리	시공이음부 틈 층분리	포장의 요철	교량명	북삼교
	바리, 파손	배수구	좌굴, 변형	진단기관	주식회사 한국건설안전공사
	누수, 습윤	박락	이물질침적	조사일시	2025.11
	철근노출	철근부식	기 타	도면번호	NOTE Created by Notein

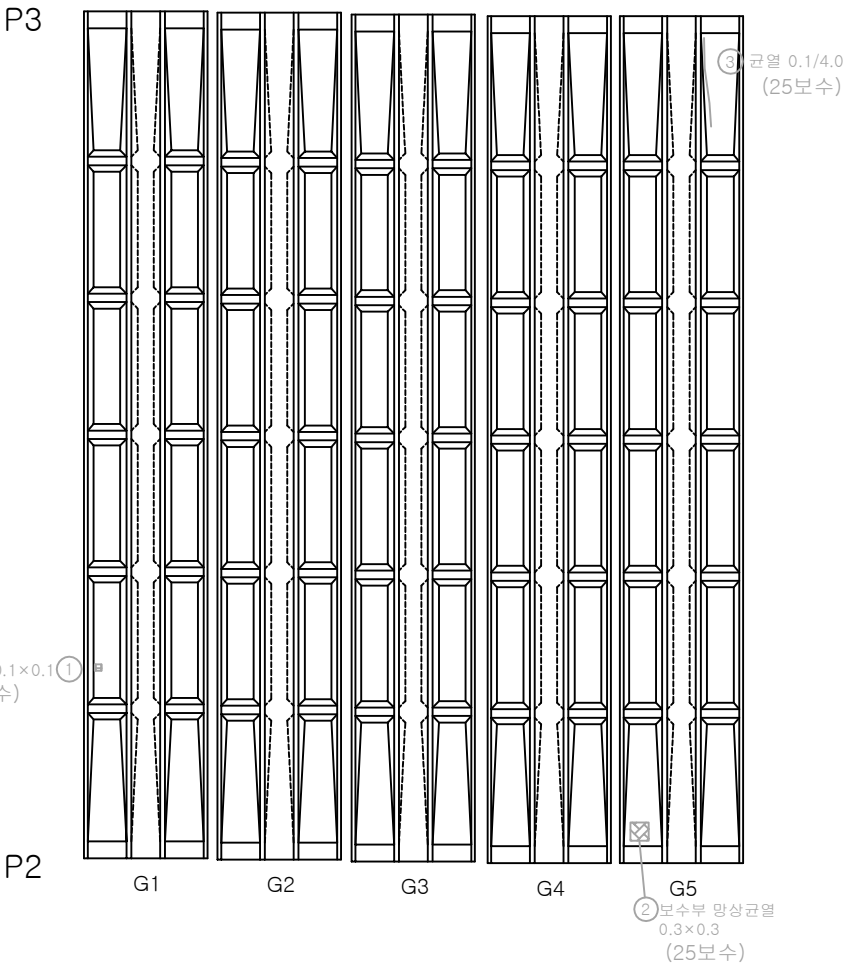


번호	손상내용	손상물량			비고
		폭(mm)	길이(m)	개소	
1					
2					
K
E
Y
P
L
A
N

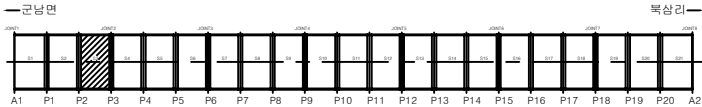

S
E
C
T
I
O
N

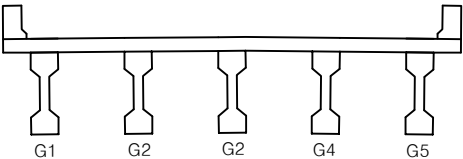


범 례	균열	망상균열	편침, 공동	용역명	2025년 북삼교 등 98개소 정기안전점검 용
	재료분리	시공이음부 틈 충분리	포장의 요철	교량명	북삼교
	박리, 파손	배수구	좌굴, 변형	진단기관	주식회사 한국건설안전공사
	누수, 습윤	벽태	이물집회적	조사일시	2025.11
	철근노출	철근부식	기타	도면번호	NOTE Created by Notein

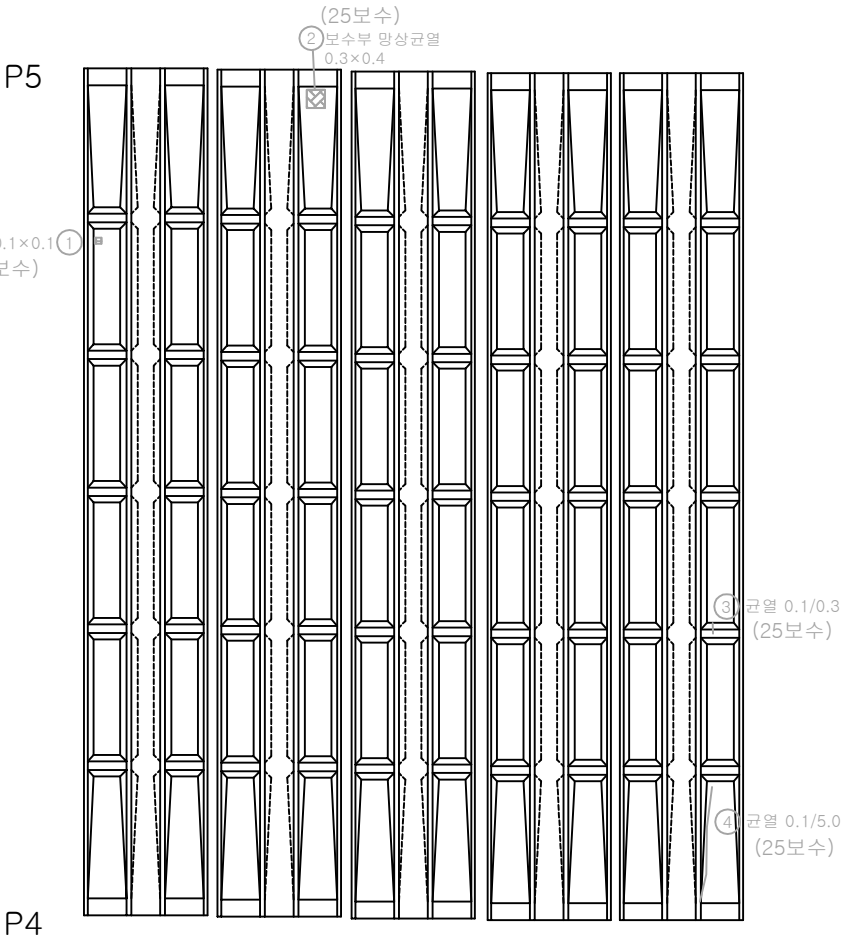


번호	손상내용	손상물량			비고
		폭(mm)	길이(m)	개소	
1					
2					
K
E
Y
P
L
A
N

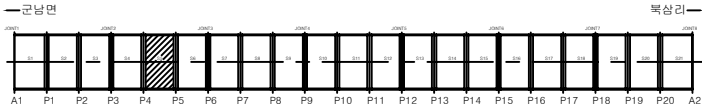

S
E
C
T
I
O
N

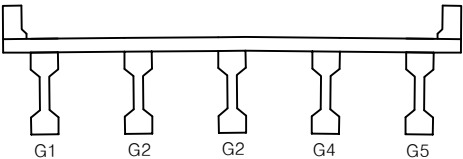


법 례	균열	망상균열	전침, 공동	용역명	2025년 북삼교 등 98개소 정기안전점검 용
	재료분리	시공이음부 틈 충분리	포장의 요철	교량명	북삼교
	박리, 파손	배수구	좌굴, 변형	진단기관	주식회사 한국건설안전공사
	누수, 습윤	벽태	이물질퇴적	조사일시	2025.11
	철근노출	철근부식	기타	도면번호	NOTE Created by Notein

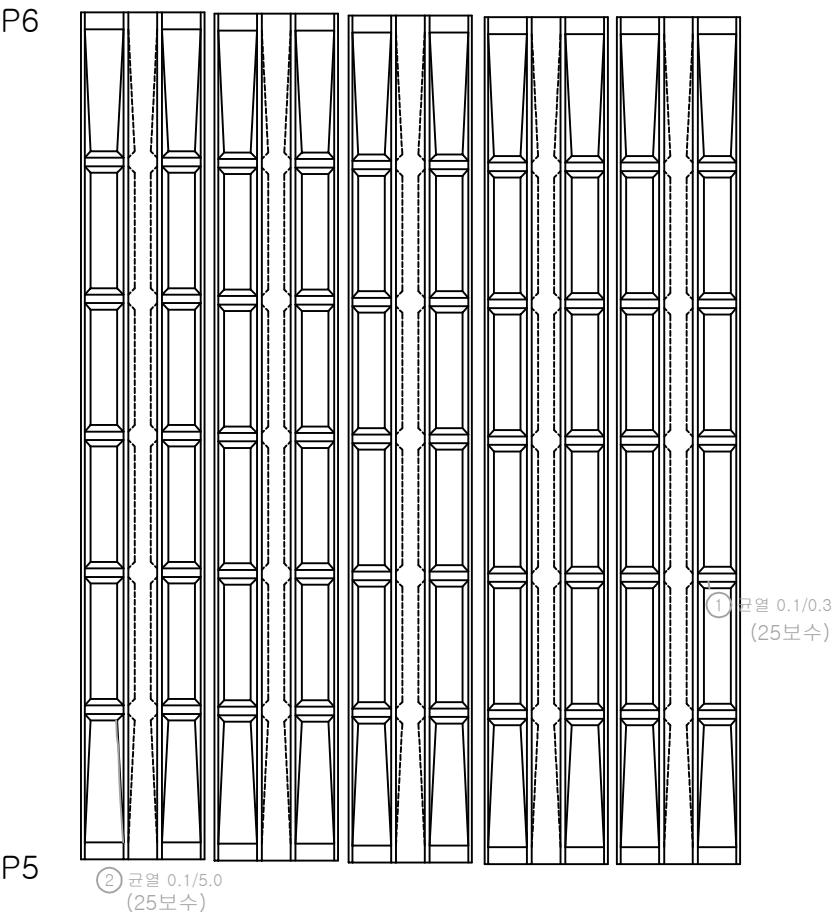


번호	손상내용	손상물량			비고
		폭(mm)	길이(m)	개소	
1					
2					
K
E
Y
P
L
A
N

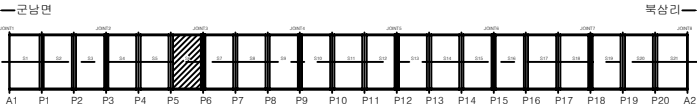

S
E
C
T
I
O
N

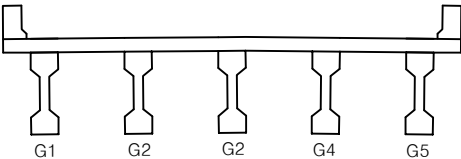


범 례	균열	망상균열	전철, 공동	용역명	2025년 북삼교 등 98개소 정기안전점검 용
	재료분리	시공이음부 틈 층분리	포장의 요철	교량명	북삼교
	박리, 파손	배수구	좌굴, 변형	진단기관	주식회사 한국건설안전공사
	누수, 습윤	백태	이물질피착	조사일시	2025.11
	철근노출	철근부식	기 타	도면번호	NOTE Created by Notein

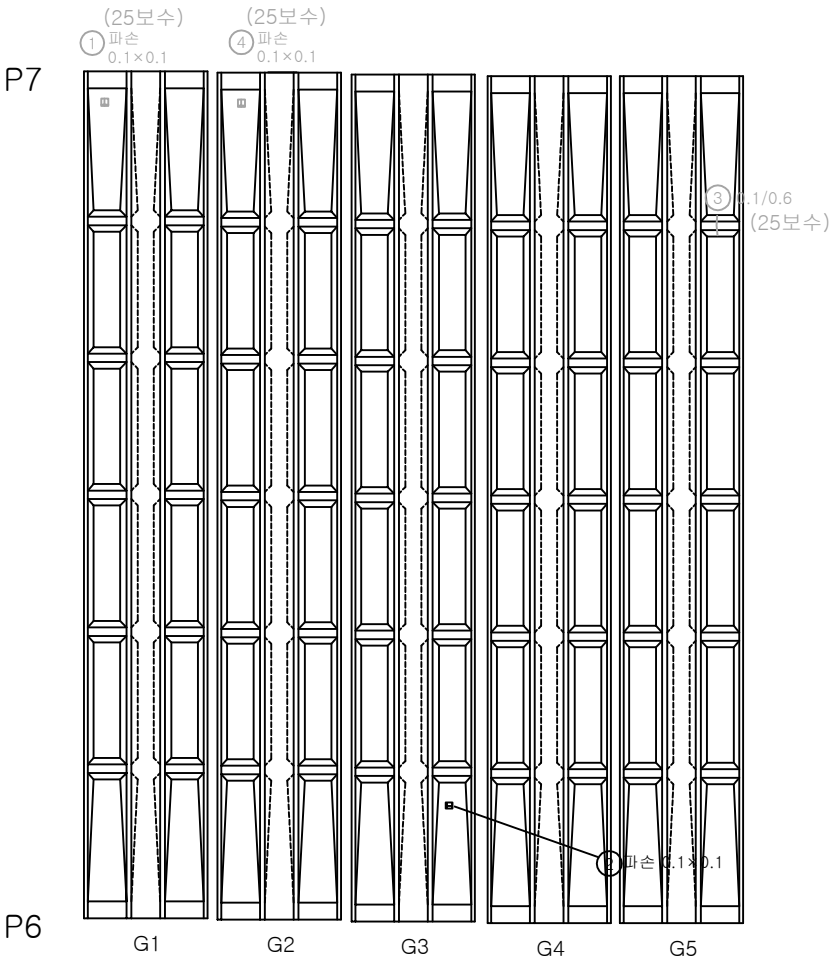


번호	손상내용	손상물량			비고
		폭(mm)	길이(m)	개소	
1	파손	0.1	0.1	1	
2					
3					
K
E
Y
P
L
A
N

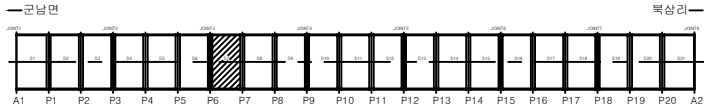

S
E
C
T
I
O
N

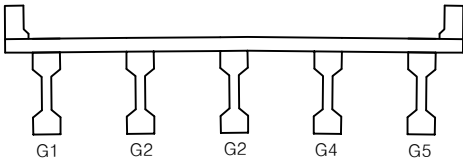


범 례	균열	방상균열	전철, 공동	용역명	2025년 북삼교 등 98개소 정기안전점검 용
	재료분리	시공이음부 틈 층분리	포장의 요철	교량명	북삼교
	박리, 파손	배수구	좌굴, 변형	진단기관	주식회사 한국건설안전공사
	누수, 습윤	박태	이물침투적	조사일시	2025.11
	철근노출	철근부식	기타	도면번호	NOTE Created by Notein

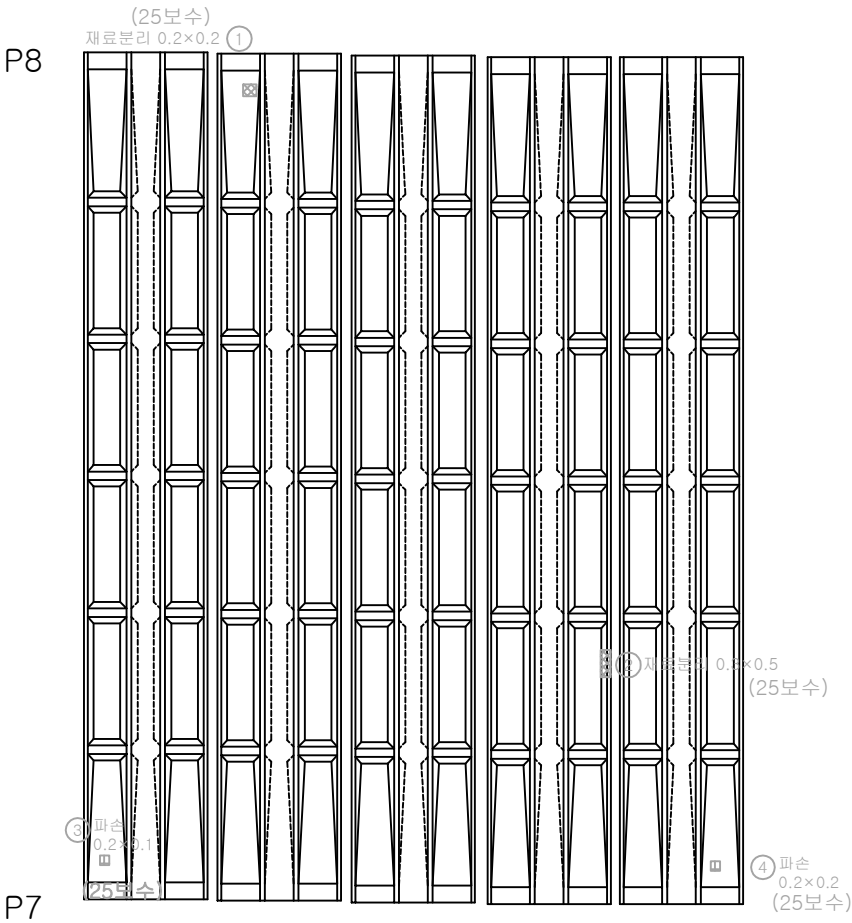


번호	손상내용	손상물량			비고
		폭(mm)	길이(m)	개소	
1					
2					
K
E
Y
P
L
A
N

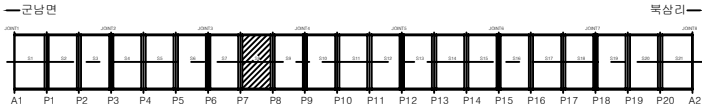

S
E
C
T
I
O
N

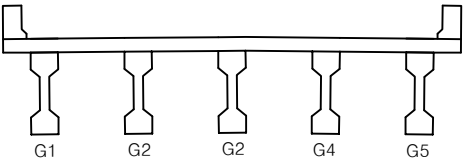


법 례	균열	방상균열	전철, 공동	용역명	2025년 북삼교 등 98개소 정기안전점검 용
	재료분리	시공이음부 틈 층분리	포장의 요철	교량명	북삼교
	박리, 파손	배수구	좌굴, 변형	진단기관	주식회사 한국건설안전공사
	누수, 습윤	벽태	이물집적	조사일시	2025.11
	철근노출	철근부식	기타	도면번호	NOTE Created by Notein

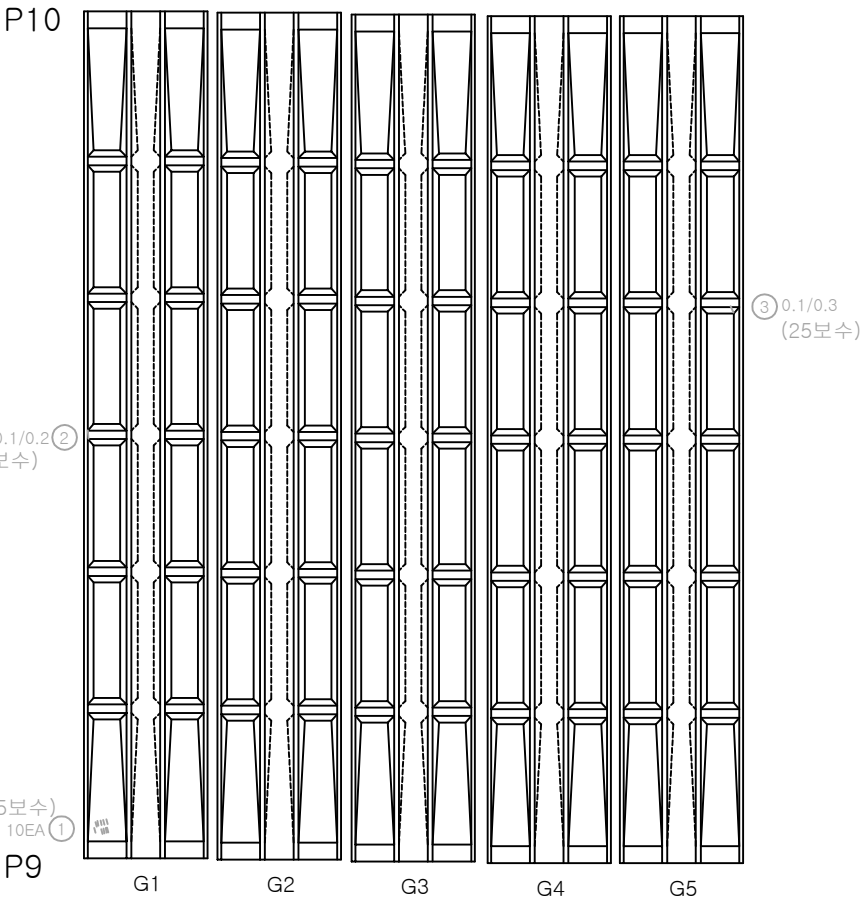


번호	손상내용	손상물량			비고
		폭(mm)	길이(m)	개소	
1					
2					
K
E
Y
P
L
A
N

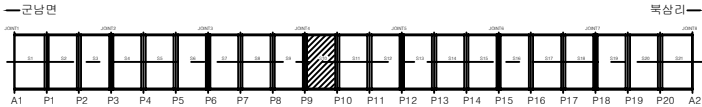

S
E
C
T
I
O
N

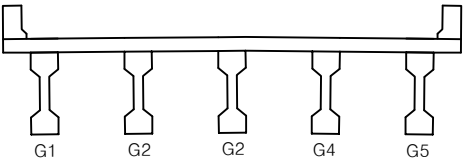


범 례	균열	방상균열	전침, 공동	용역명	2025년 북삼교 등 98개소 정기안전점검 용
	재료분리	시공이음부 틈 층분리	포장의 오염	교량명	북삼교
	박리, 파손	배수구	좌굴, 변형	진단기관	주식회사 한국건설안전공사
	누수, 습윤	벽태	이물질피착	조사일시	2025.11
	철근노출	철근부식	기 타	도면번호	NOTE Created by Notein

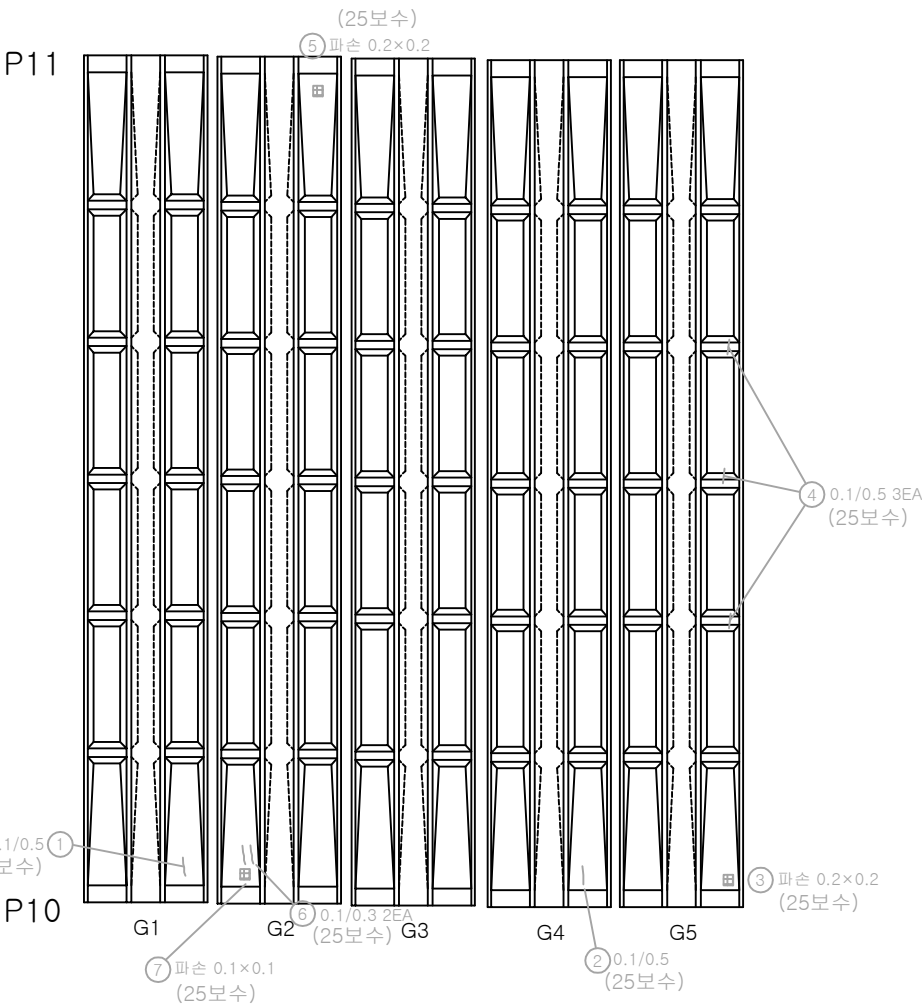


번호	손상내용	손상물량			비고
		폭(mm)	길이(m)	개소	
1					
2					
K
E
Y
P
L
A
N

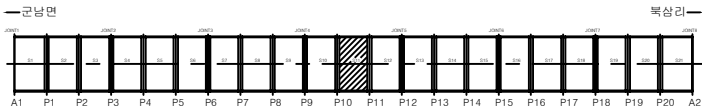

S
E
C
T
I
O
N

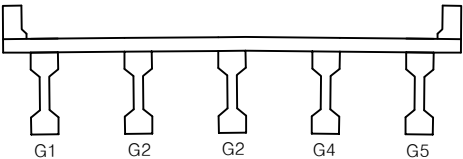

범 례	균열	방상균열	전철, 공동	용역명	2025년 북삼교 등 98개소 정기안전점검 용
	재료분리	시공이음부 틈 층분리	포장의 오염	교량명	북삼교
	박리, 파손	배수구	좌굴, 변형	진단기관	주식회사 한국건설안전공사
	누수, 습윤	벽체	이물질피착	조사일시	2025.11
	철근노출	철근부식	기타	도면번호	NOTE Created by Notein

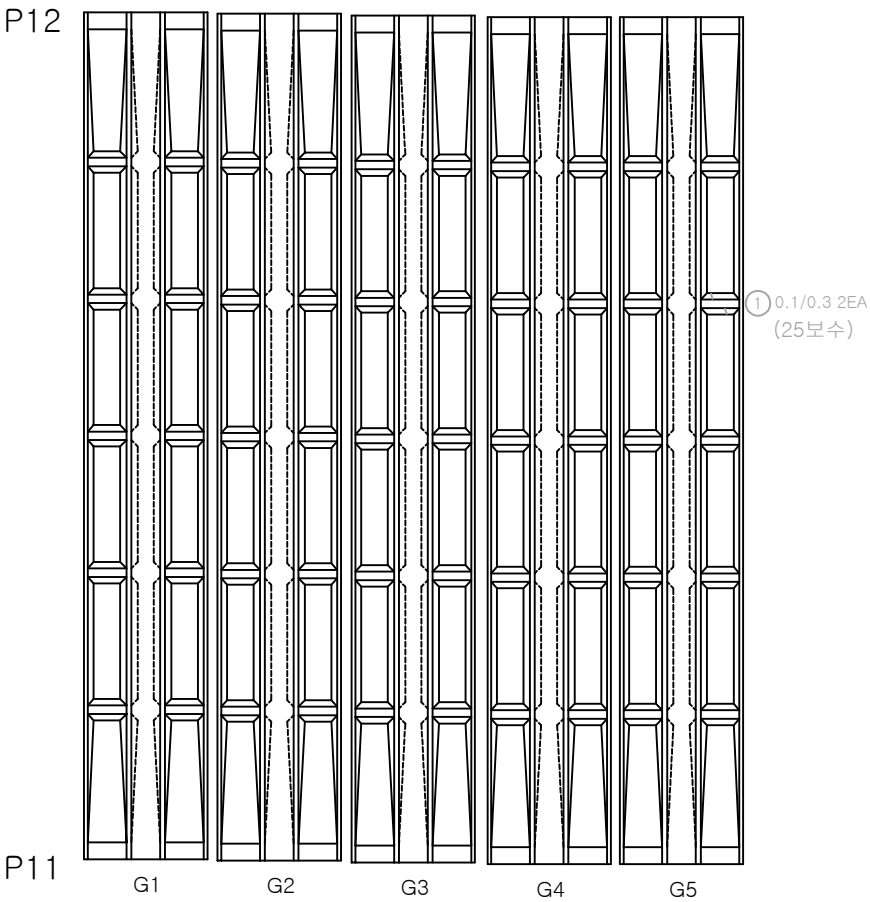

번호	손상내용	손상물량			비고
		폭(mm)	길이(m)	개소	
1					
2					
KEY PLAN


—근단면—

복삼리

SECTION

범례

근철	방상근철	편철, 공동	용역명	2025년 복삼교 등 98개소 정기안전점검 용
재료분리	시공이음부 통용분리	포장의 요철	교량명	복삼교
바리, 파손	배수구	좌굴, 변형	진단기관	주식회사 한국건설안전공사
누수, 습윤	벽태	이물집회적	조사일시	2025.11
철근노출	철근부식	기타	도면번호	Created by Notein

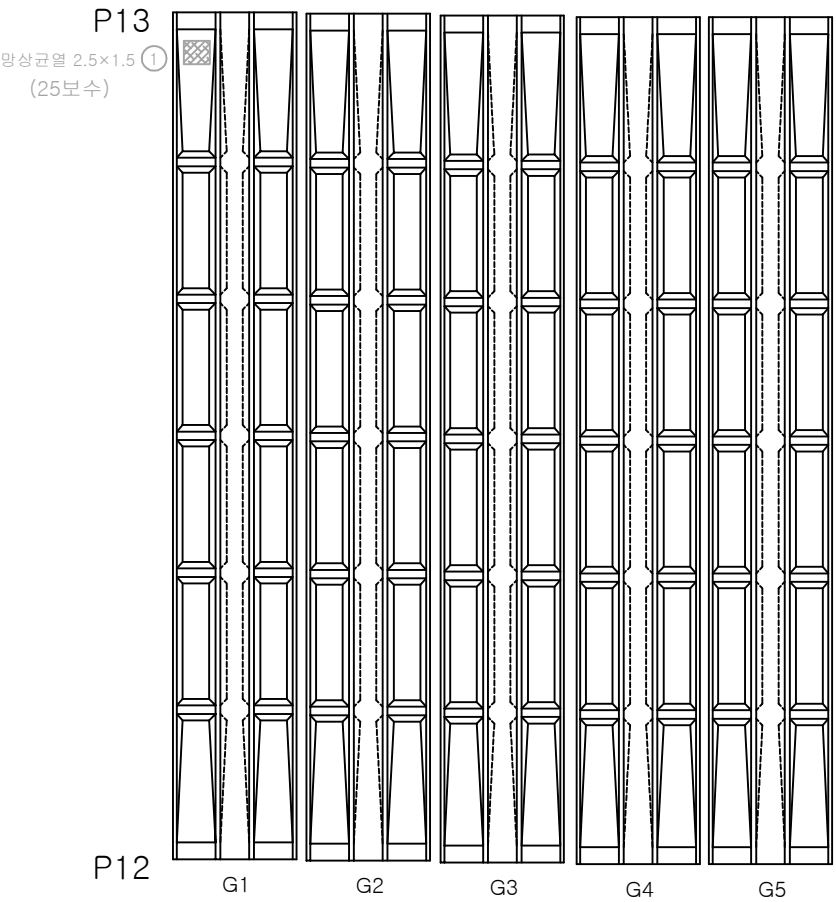

번호	손상내용	손상물량			비고
		폭(mm)	길이(m)	개소	
1					
2					
KEY PLAN

— 균열면 —


A1 P1 P2 P3 P4 P5 P6 P7 P8 P9 P10 P11 P12 P13 P14 P15 P16 P17 P18 P19 P20 A2

복합리

SECTION

G1 G2 G2 G4 G5

균열	망상균열	편침, 공동	용역명	2025년 북삼교 등 98개소 정기안전점검 용
재료분리	시공이음부 틈 충분리	포장의 요철	교량명	북삼교
박리, 파손	배수구	좌굴, 변형	진단기관	주식회사 한국건설안전공사
누수, 습윤	백태	이물질퇴적	조사일시	2025.11
철근노출	철근부식	기타	도면번호	NOTE Created by Notein

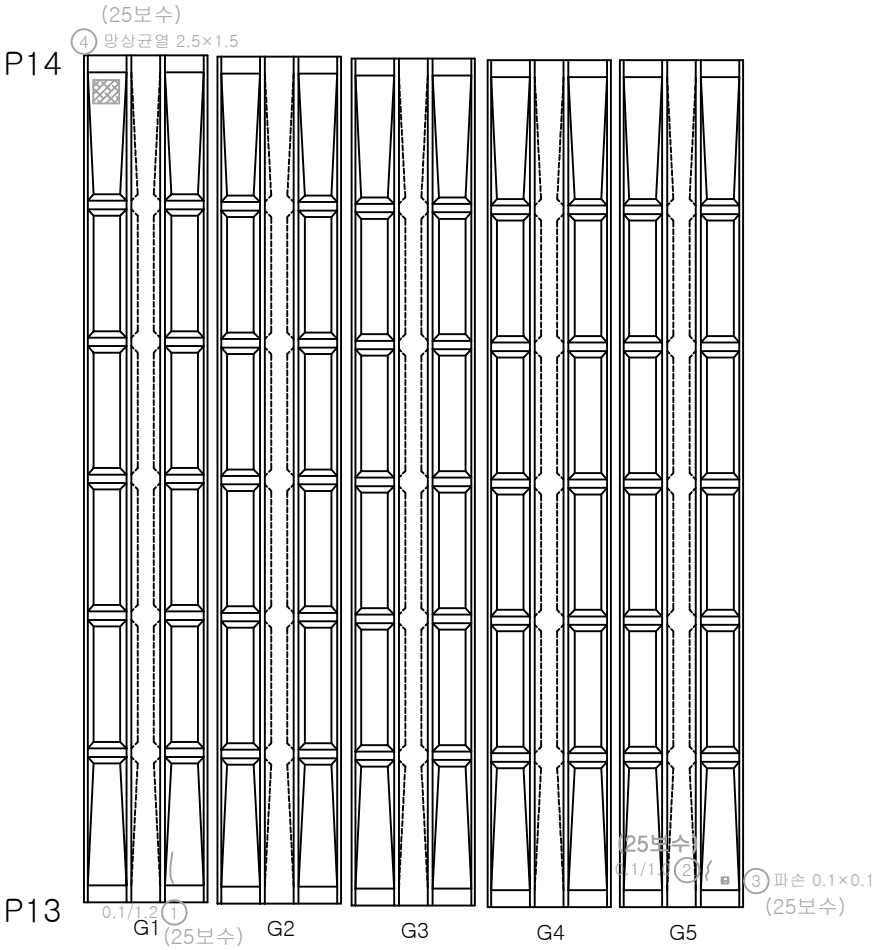

번호	손상내용	손상물량			비고
		폭(mm)	길이(m)	개소	
1					
2					
K
E
Y
P
L
A
N

— 균분면 —

— 북상리 —

S
E
C
T
I
O
N

균열	망상균열	전철, 공동	용역명	2025년 북삼교 등 98개소 정기안전점검 용
재료분리	시공이음부 틈 층분리	포장의 요철	교량명	북삼교
박리, 파손	배수구	좌굴, 변형	진단기관	주식회사 한국건설안전공사
누수, 습윤	콘크리트	이물질피착	조사일시	2025.11
철근노출	철근부식	기 타	도면번호	NOTE Created by Notein

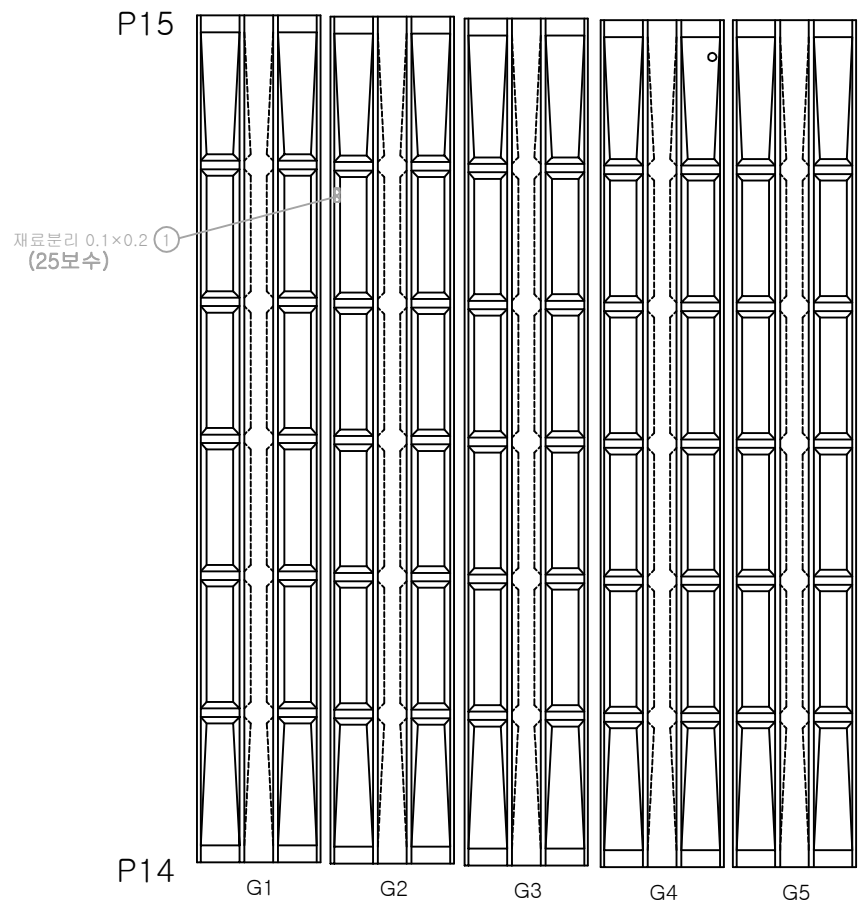


번호	손상내용	손상물량			비고
		폭(mm)	길이(m)	개소	
1					
2					
KEY PLAN

SECTION

균열	재료분리	철근노출
박리, 파손	철근부식	기 타
누수, 습윤	배수구	배터
방수균열	시공이음부 틈	포장의 요철
전철, 공동	좌굴, 변형	이물질퇴적

용역명	2025년 북삼교 등 98개소 정기안전점검 용
교량명	북삼교
진단기관	주식회사 한국건설안전공사
조사일시	2025.11
도면번호	NOTE

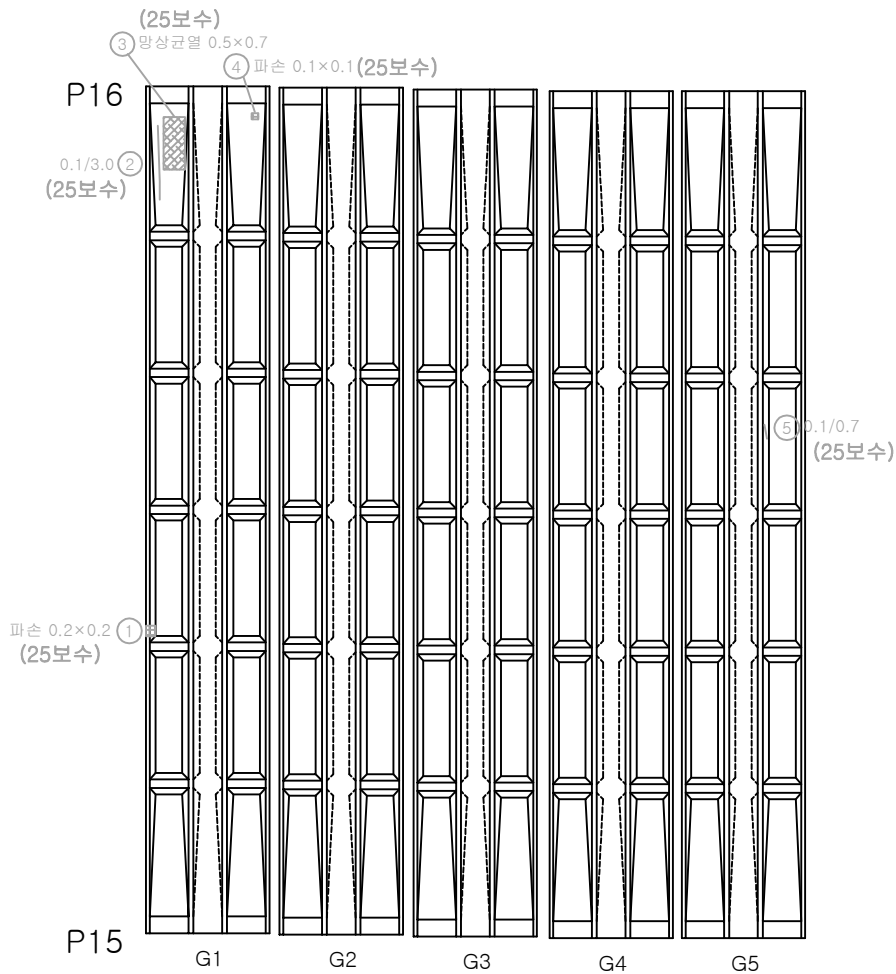

번호	손상내용	손상물량			비고
		폭(mm)	길이(m)	개소	
1					
2					
KEY PLAN

—근분면—

A1

P1

P2

P3

P4

P5

P6

P7

P8

P9

P10

P11

P12

P13

P14

P15

P16

P17

P18

P19

P20

A2

복삼리

SECTION

G1


G2

G2

G4

G5

균열	망상균열	전청, 공동	용역명	2025년 복삼교 등 98개소 정기안전점검 용
재료분리	시공이음부 틈 층분리	포장의 요철	교량명	복삼교
박리, 파손	배수구	좌굴, 변형	진단기관	주식회사 한국건설안전공사
누수, 습윤	콘크리트	이물질포착	조사일시	2025.11
철근노출	철근부식	기 타	도면번호	Created by Notein

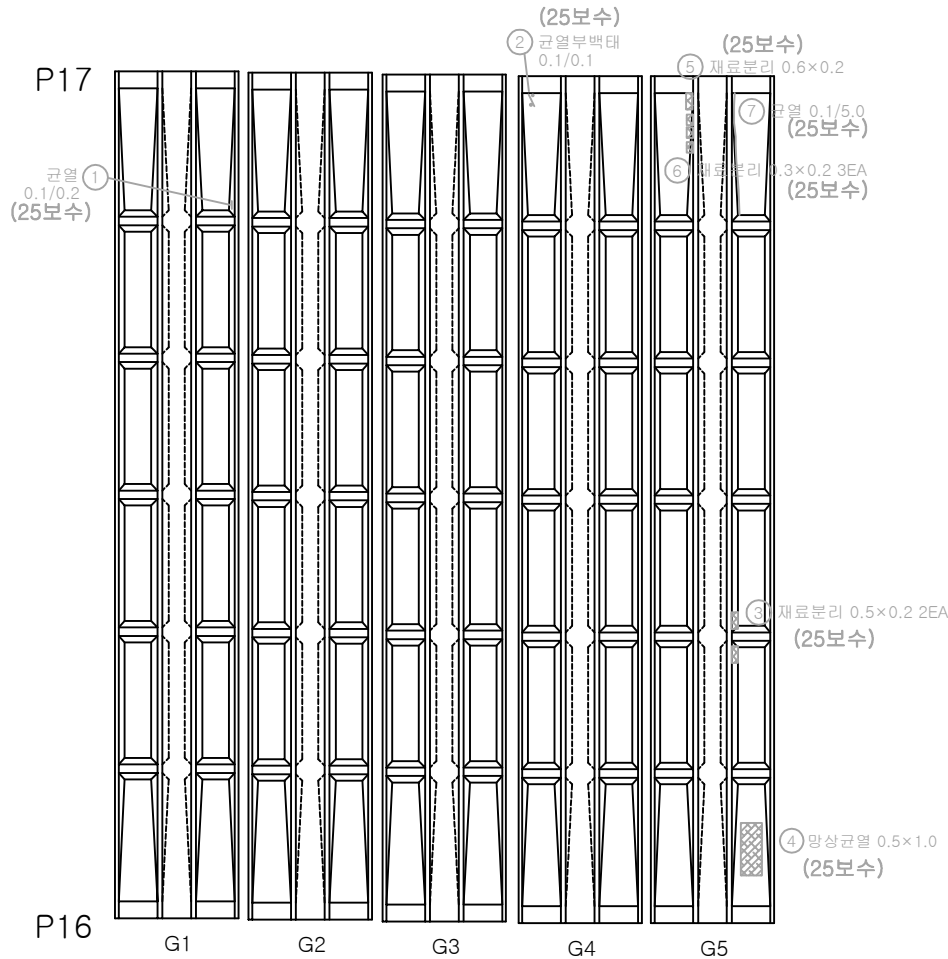

번호	손상내용	손상물량			비고
		폭(mm)	길이(m)	개소	
1					
2					
KEY PLAN

— 균분면 —

A1

P1

P2

P3

P4

P5

P6

P7

P8

P9

P10

P11

P12

P13

P14

P15

P16

P17

P18

P19

P20

A2

복상리

SECTION

G1

G2

G2

G4

G5

범

례

균열

재료분리

박리, 파손

누수, 습윤

철근노출

망상균열

시공이음부 틈
층분리

배수구

백태

철근부식

전철, 공동

포장의 요철

좌굴, 변형

이물침투적

기 타

용역명

2025년 북삼교 등 98개소 정기안전점검 용

교량명

북삼교

진단기관


주식회사 한국건설안전공사

조사일시

2025.11


도면번호

NOTE
Created by Notein

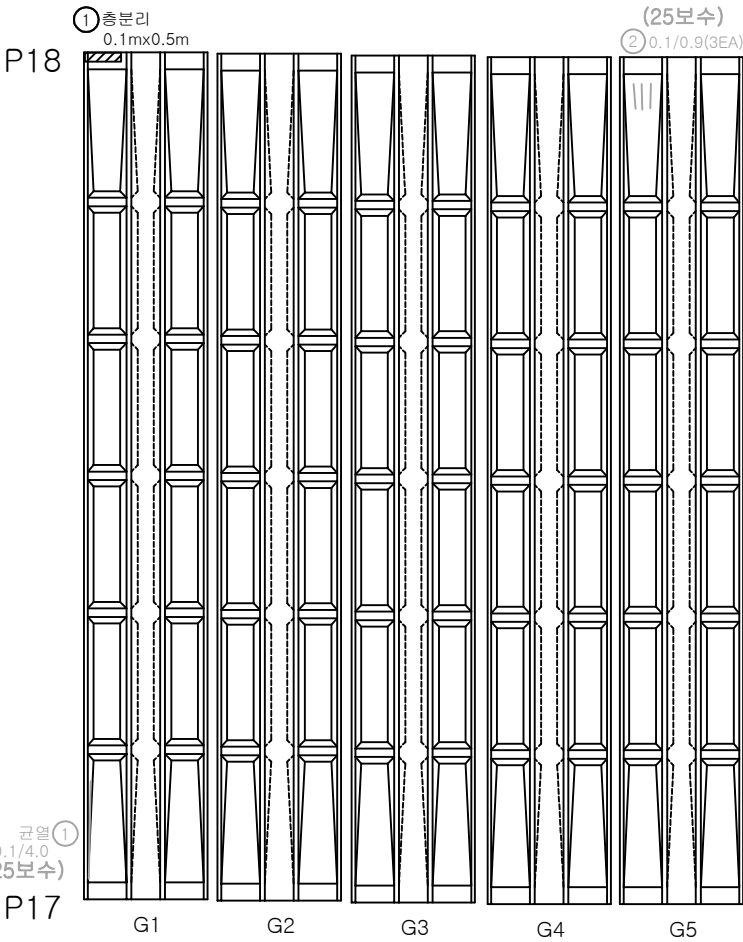


번호	손상내용	손상물량			비고
		폭(mm)	길이(m)	개소	
1	총분리	0.1	0.5	1	
2					
3					
K
E
Y
P
L
A
N

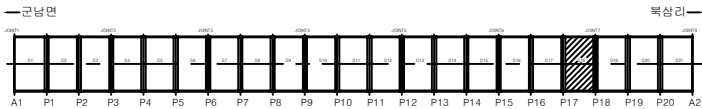

S
E
C
T
I
O
N

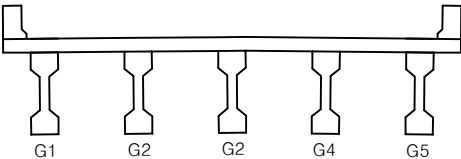


법 례	균열	광상균열	전철, 공동	용역명	2025년 북삼교 등 98개소 정기안전점검 용
	재료분리	시공이음부 총 총분리	포장의 요철	교량명	북삼교
	바리, 파손	누수, 습윤	좌굴, 변형	진단기관	주식회사 한국건설안전공사
	철근노출	철근부식	기 타	조사일시	2025.11
				도면번호	NOTE Created by Notein

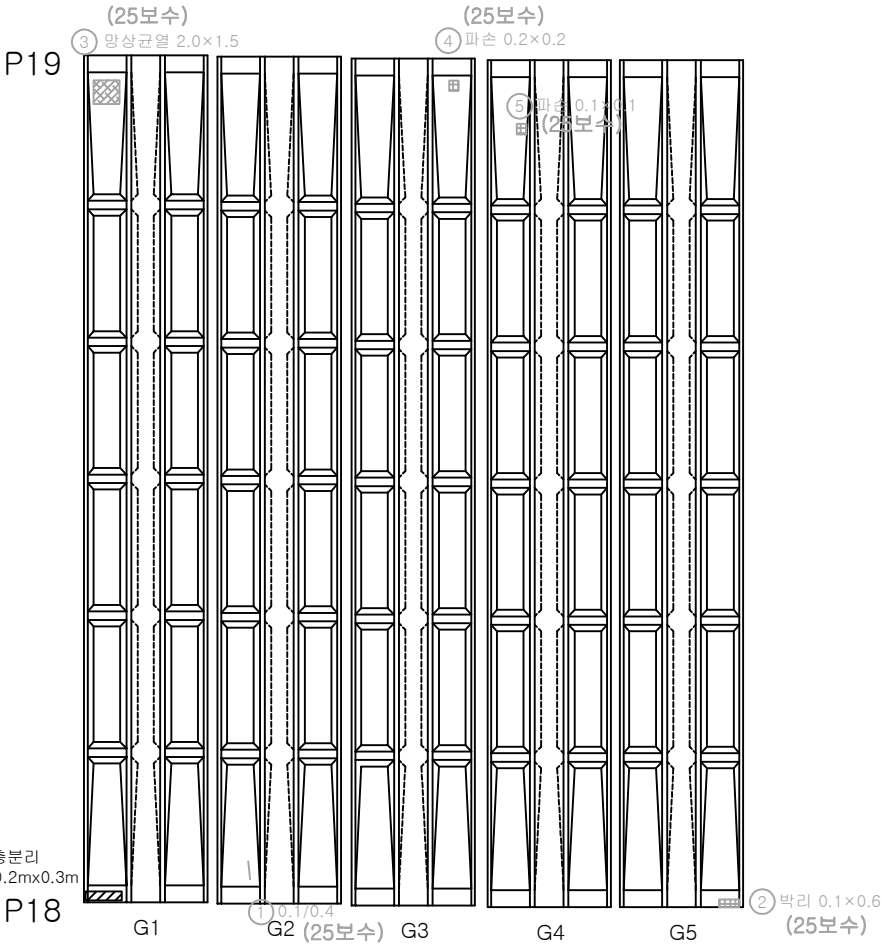


번호	손상내용	손상물량			비고
		폭(mm)	길이(m)	개소	
1	총분리	0.2	0.3	1	
2					
3					
K
E
Y
P
L
A
N

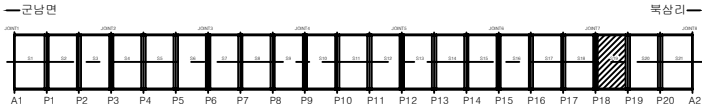

S
E
C
T
I
O
N

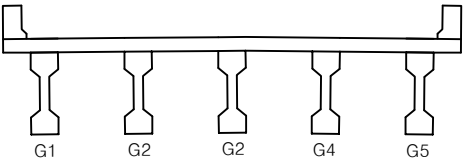

범 례	균열	망상균열	전철, 공동	용역명	2025년 북삼교 등 98개소 정기안전점검 용
	재료분리	시공이음부 손상	포장의 요철	교량명	북삼교
	박리, 파손	배수구	좌굴, 변형	진단기관	주식회사 한국건설안전공사
	누수, 습윤	벽태	이물질퇴적	조사일시	2025.11
	철근노출	철근부식	기타	도면번호	NOTE Created by Notein

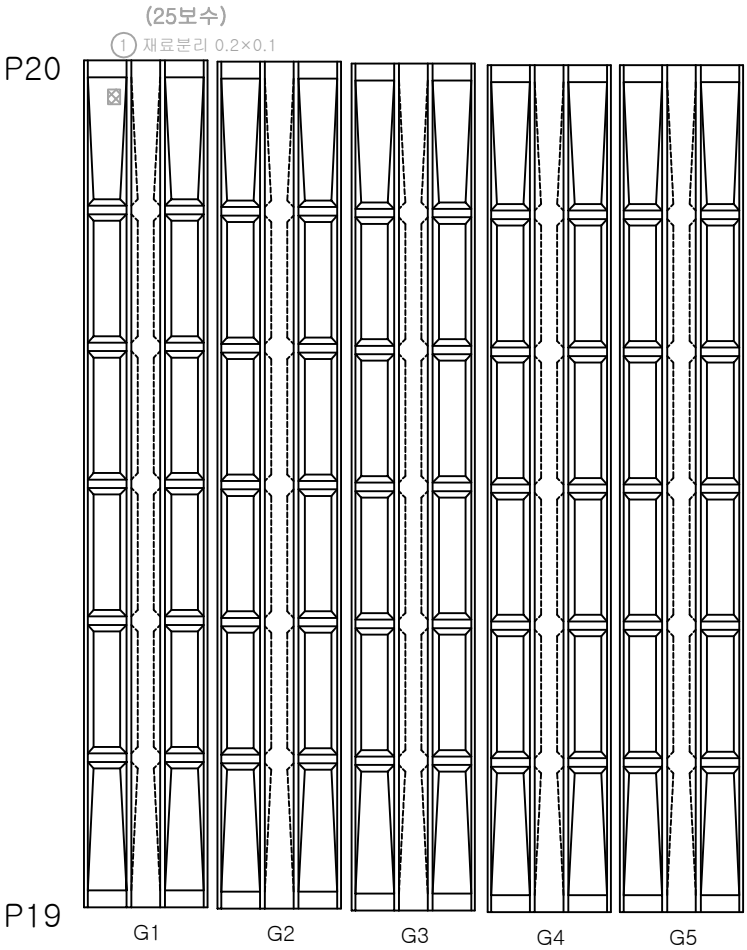

번호	손상내용	손상물량			비고
		폭(mm)	길이(m)	개소	
1					
2					
KEY PLAN

— 기준면 —

복상리

SECTION

균열	광상균열	전침, 공동	용역명	2025년 복상교 등 98개소 정기안전점검 용
재료분리	시공이음부 틈 층분리	포장의 요철	교량명	복 상 교
박리, 파손	배수구	좌굴, 변형	진단기관	주식회사 한국건설안전공사
누수, 습윤	백태	이물질퇴적	조사일시	2025.11
철근노출	철근부식	기 타	도면번호	NOTE Created by Notein

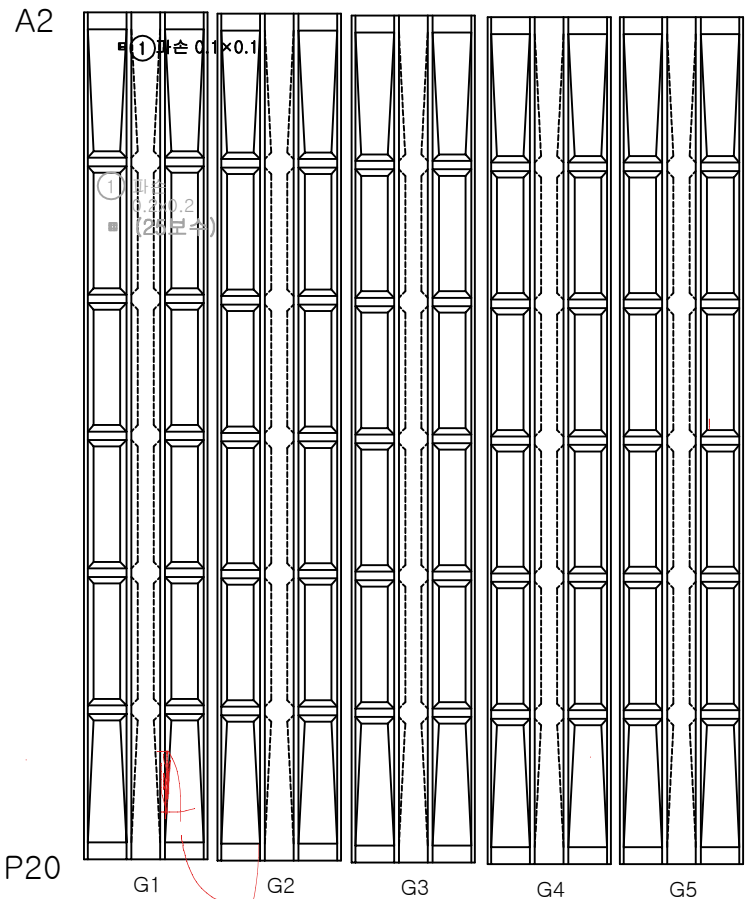

0.6XU.1 재료분리 18-20

번호	손상내용	손상물량			비고
		폭(mm)	길이(m)	개소	
1	파손	0.1	0.1	1	
2					
3					
KEY PLAN

SECTION

콘크리트	철근	양상판	전철, 공동	용역명	2025년 북삼교 등 98개소 정기안전점검 용
재료분리	시공이음부, 통	포장의 요철	좌굴, 변형	교량명	북삼교
균열, 파손	누수, 습윤	배수구	이물, 결괴적	진단기관	주식회사 한국건설안전공사
철근노출	철근부식	기타		조사일시	2025.11
				도면번호	Created by Notein

← 군남면

→ 북삼리

G1

G2

G3

G4

G5

CB1

CB2

CB3

CB4

CB5

CB6


CB7

A1


P1

번호	손상내용	손상물량			비고
		폭(mm)	길이(m)	개소	
1					
2					
K
E
Y
P
L
A
N

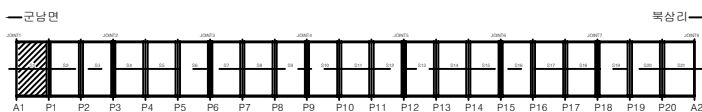

S
E
C
T
I
O
N

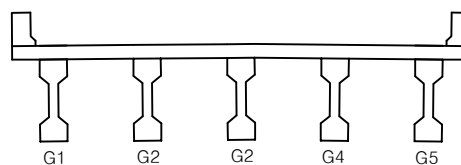

법
례


콘크리트	방상근열	전철, 공동	용역명	2025년 북삼교 등 98개소 정기안전점검 용
재료분리	시공이음부 등 재료분리	포장의 요철	교량명	북삼교
균열, 파손	배수구	좌굴, 변형	진단기관	주식회사 한국건설안전공사
누수, 습윤	콘크리트	이물집적	조사일시	2025.11
철근노출	철근부식	기타	도면번호	NOTE Created by Notein

손 상 물 량 표

번호	손상내용	손상물량			비고
		폭(mm)	길이(m)	개소	
1					
2					
← 군남면

→ 북삼리

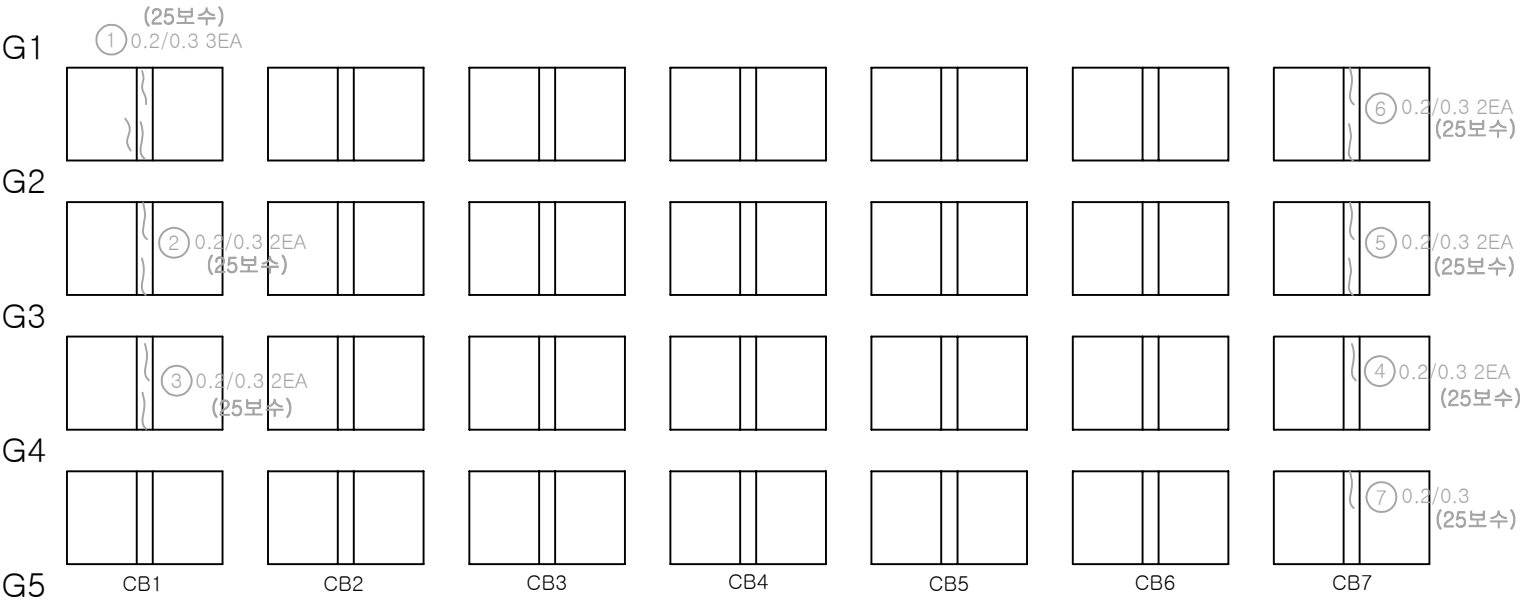

P1

P2

KEY PLAN

← 군남면

북삼리 →

SECTION


범례

균열	방상균열	전침, 공동	용역명	2025년 북삼교 등 98개소 정기안전점검 용
재료분리	시공이음부 통용분리	포장의 요철	교량명	북삼교
바리, 파손	배수구	좌굴, 변형	진단기관	주식회사 한국건설안전공사
누수, 습윤	백태	이물집적	조사일시	2025.11
철근노출	철근부식	기타	도면번호	NOTE Created by Notein

번호	손상내용	손상물량			비고
		폭(mm)	길이(m)	개소	
1					
2					
← 군남면

→ 북삼리

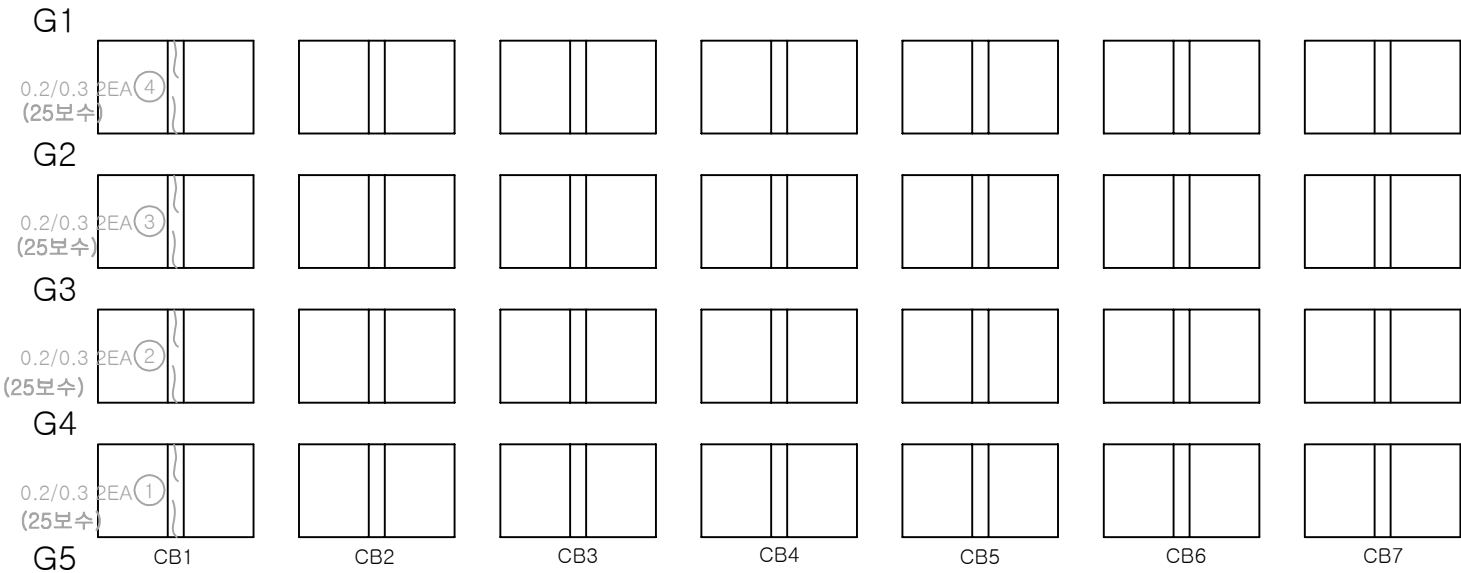

P2

P3

KEY PLAN

← 군남면

북삼리 →


SECTION

범례

균열	방상균열	전침, 공동	용역명	2025년 북삼교 등 98개소 정기안전점검 용
재료분리	시공이음부, 통행문리	포장의 요철	교량명	북삼교
바리, 파손	배수구	좌굴, 변형	진단기관	주식회사 한국건설안전공사
누수, 습윤	벽태	이물질피적	조사일시	2025.11
철근노출	철근부식	기 타	도면번호	NOTE Created by Notein

← 군남면

→ 북삼리

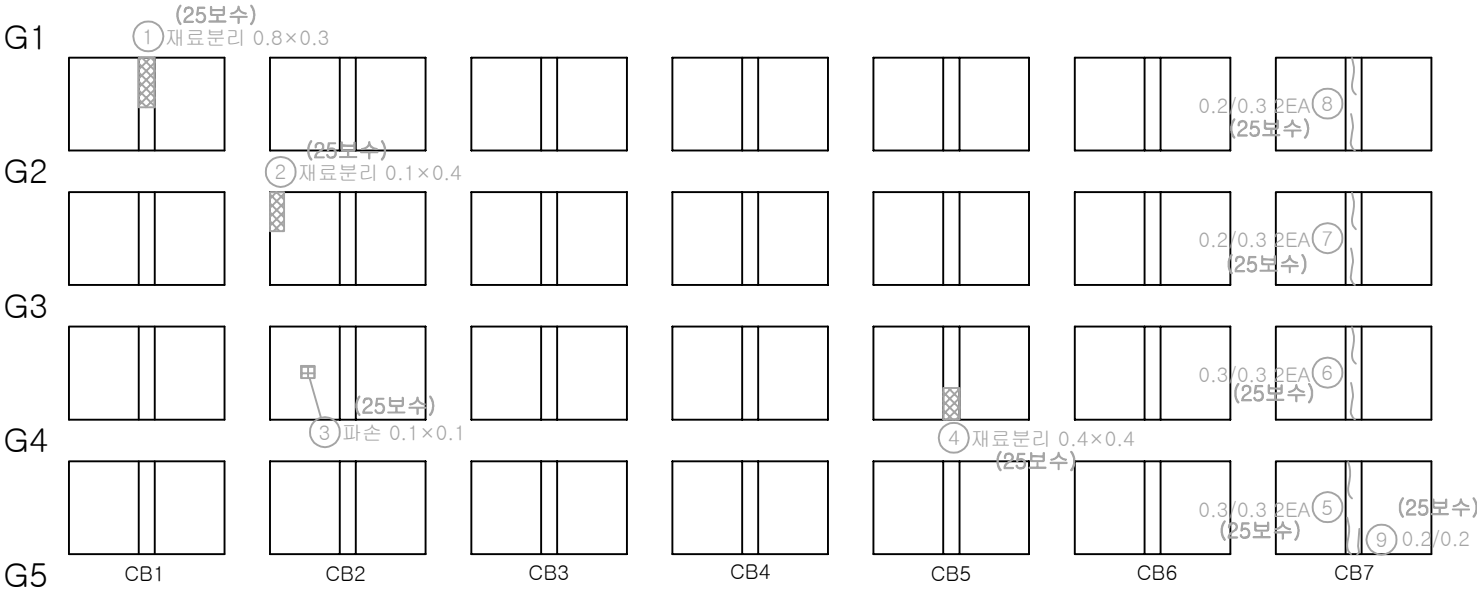

P3

P4

번호	손상내용	손상물량			비고
		폭(mm)	길이(m)	개소	
1					
2					
KEY PLAN

← 군남면

북삼리 →

SECTION

범례

균열	방상균열	전침, 공동	용역명	2025년 북삼교 등 98개소 정기안전점검 용
재료분리	시공이음부 통용분리	포장의 요철	교량명	북삼교
바리, 파손	배수구	좌굴, 변형	진단기관	주식회사 한국건설안전공사
누수, 습윤	벽태	이물집회적	조사일시	2025.11
철근노출	철근부식	기타	도면번호	NOTE Created by Notein

손 상 물 량 표

번호	손상내용	손상물량			비고
		폭(mm)	길이(m)	개소	
1					
2					
← 군남면

→ 북삼리

G1

(25보수)
0.2/0.3 7EA ⑥

0.2/0.3 2EA ③
(25보수)

G2

0.2/0.3 2EA ②
(25보수)

G3

0.2/0.3 2EA ①
(25보수) ⑤ 0.1/0.2
(28보수)

G4

④ 0.2/0.3
(25보수)

G5

CB1

CB2

CB3

CB4

CB5


CB6

CB7


P4

P5

K
E
Y
P
L
A
N

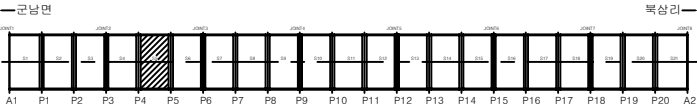

S
E
C
T
I
O
N

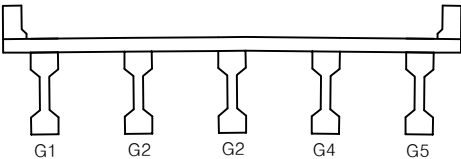

범 례	균열	방상균열	전침, 공동	용역명	2025년 북삼교 등 98개소 정기안전점검 용
	재료분리	시공이음부 분리	포장의 요철	교량명	북삼교
	바리, 파손	배수구	좌굴, 변형	진단기관	주식회사 한국건설안전공사
	누수, 습윤	박락	이물침투적	조사일시	2025.11
	철근노출	철근부식	기 타	도면번호	NOTE Created by Notein

번호	손상내용	손상물량			비고
		폭(mm)	길이(m)	개소	
1					
2					
(25보수)
① 0.2/0.3 8EA

P6

A schematic diagram of a beam with five supports. The beam is represented by a horizontal line. Below the beam, there are five support structures, each consisting of a vertical post with a wider base. The supports are labeled from left to right as G1, G2, G2, G4, and G5. The beam is supported at the top by a horizontal line with vertical end caps.

			용역명	2025년 북삼교 등 98개소 정기안전점검
			교량명	북삼교
			진단기관	주식회사 한국건설안전공사
			조사일시	2025.11
			도면번호	NOTEIN Created by Notein

번호	손상내용	손상물량			비고
		폭(mm)	길이(m)	개소	
1					
2					
	(25보수)						
G1							
G2							
G3							
G4							
G5							
	CB1	CB2	CB3	CB4	CB5	CB6	CB7

P7

A diagram of a horizontal beam supported by five vertical supports. The supports are labeled G1, G2, G2, G4, and G5 from left to right. The beam is shown with a slight upward curve at its ends, indicating it is fixed or partially fixed.


			용역명	2025년 북삼교 등 98개소 정기안전점검 등
			교량명	북삼교
			진단기관	주식회사 한국건설안전공사
			조사일시	2025.11
			도면번호	NOTE Created by Notain

번호	손상내용	손상물량			비고
		폭(mm)	길이(m)	개소	
1					
2					
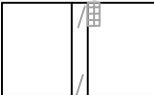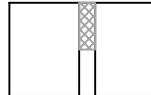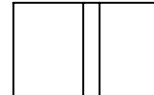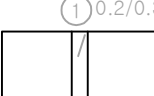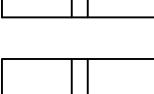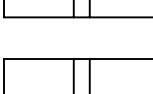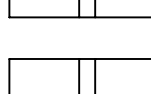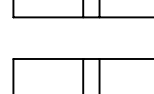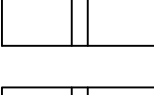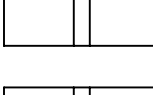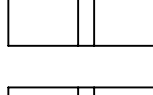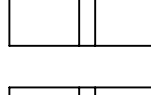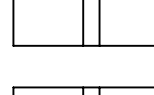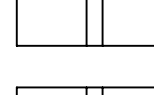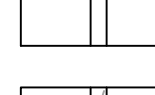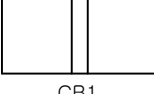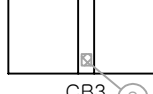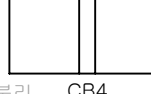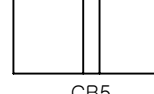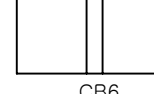
	(25보수)			(25보수)			(25보수)		
G1								(25보수)	
G2								(25보수)	
G3									
G4									
G5									

P8

KEY PLAN

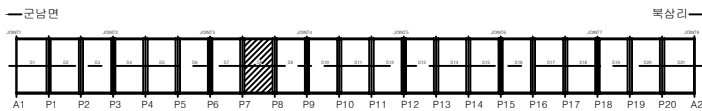

**S
E
C
T
I
O
N**

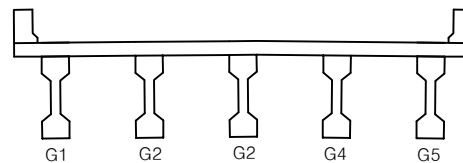




원		균열		확장균열		전철, 공동	용역명	2025년 북삼교 등 98개소 정기안전점검 등
		재료보리		시공이음부 등 용보리		포장의 요철	교량명	북삼교
		바리, 파손		배수구		좌굴, 변형	진단기관	주식회사 한국건설안전공사
레		누수, 습윤		벽태		이물질포착	조사일시	2025.11
		철근노출		철근부식		기타	도면번호	Created by Notein

손 상 물 량 표

번호	손상내용	손상물량			비고
		폭(mm)	길이(m)	개소	
1					
2					
← 군남면


→ 북삼리

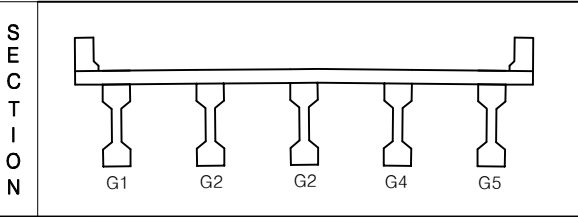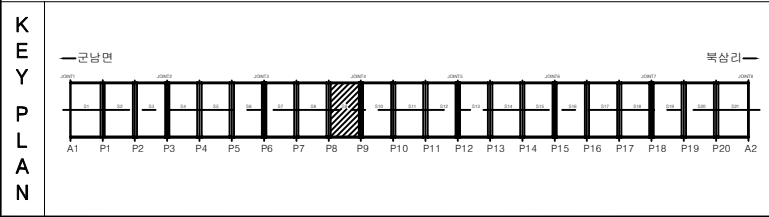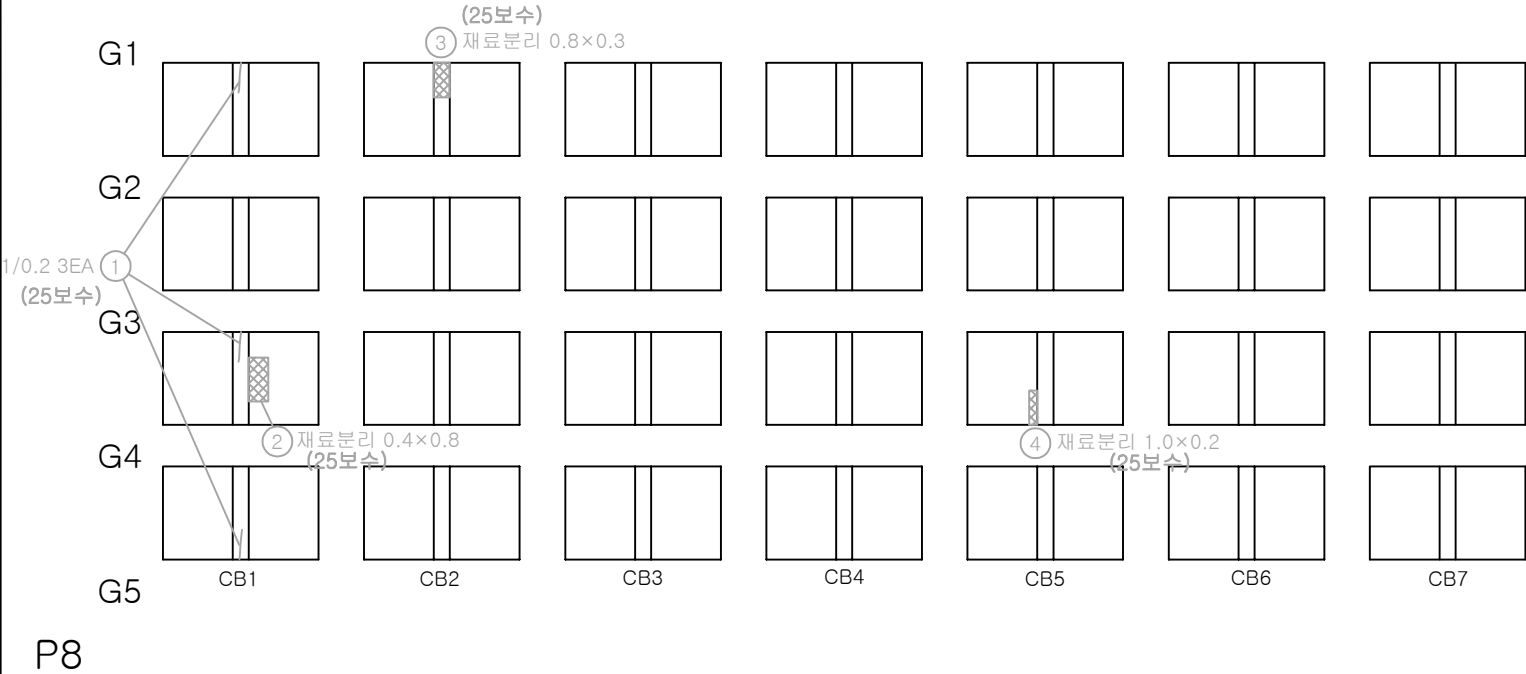

범 례	군남	망상군	장전, 공동	용역명	2025년 북삼교 등 98개소 정기안전점검 용
	재료분리	서공이음부 통 용분리	포장의 요철	교량명	북삼교
	바리, 파손	배수구	좌굴, 변형	진단기관	주식회사 한국건설안전공사
	누수, 습윤	백태	이물질피착	조사일시	2025.11
	철근노출	철근부식	기타	도면번호	NOTE Created by Notein

↶ 군남면

↷ 북삼리

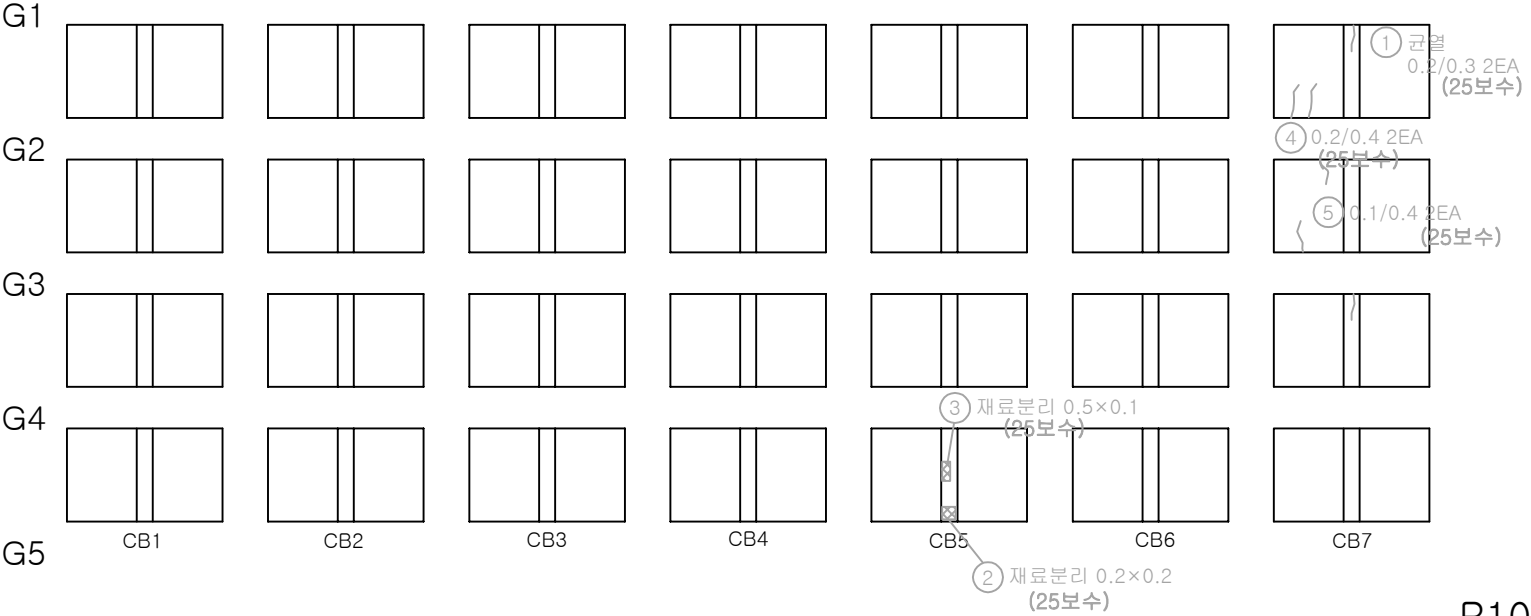


P9


P10

번호	손상내용	손상물량			비고
		폭(mm)	길이(m)	개소	
1					
2					
K
E
Y
P
L
A
N

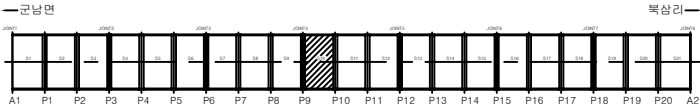


S
E
C
T
I
O
N

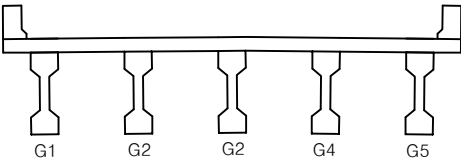

범 례	균열	망상균열	편침, 공동	용역명	2025년 북삼교 등 98개소 정기안전점검 용
	재료분리	시공이음부 손상	포장의 요철	교량명	북삼교
	바리, 파손	배수구	좌굴, 변형	진단기관	주식회사 한국건설안전공사
	누수, 습윤	벽태	이물집적	조사일시	2025.11
	철근노출	철근부식	기타	도면번호	NOTE Created by Notein

↶ 군남면

↷ 북삼리

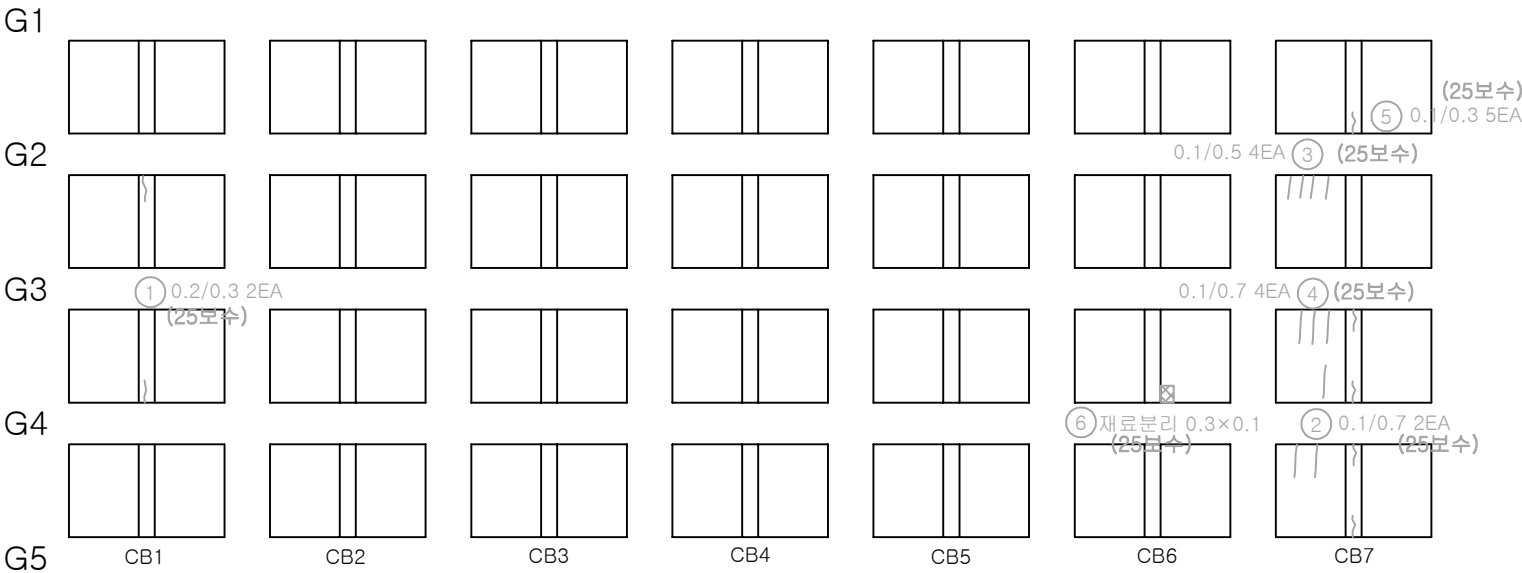


P10


P11

번호	손상내용	손상물량			비고
		폭(mm)	길이(m)	개소	
1					
2					
K
E
Y
P
L
A
N

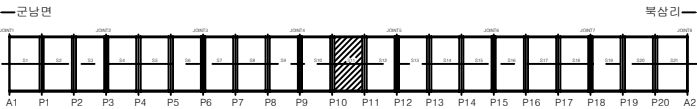


S
E
C
T
I
O
N

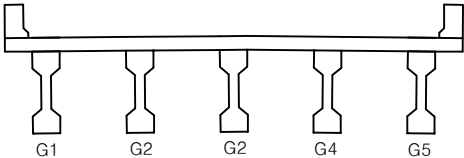

범 례	균열	방상균열	편침, 공동	용역명	2025년 북삼교 등 98개소 정기안전점검 용
	재료분리	시공이음부 손상	포장의 요철	교량명	북삼교
	바리, 파손	배수구	좌굴, 변형	진단기관	주식회사 한국건설안전공사
	누수, 습윤	백태	이물집적	조사일시	2025.11
	철근노출	철근부식	기타	도면번호	NOTE Created by Notein

↶ 군남면

↷ 북삼리

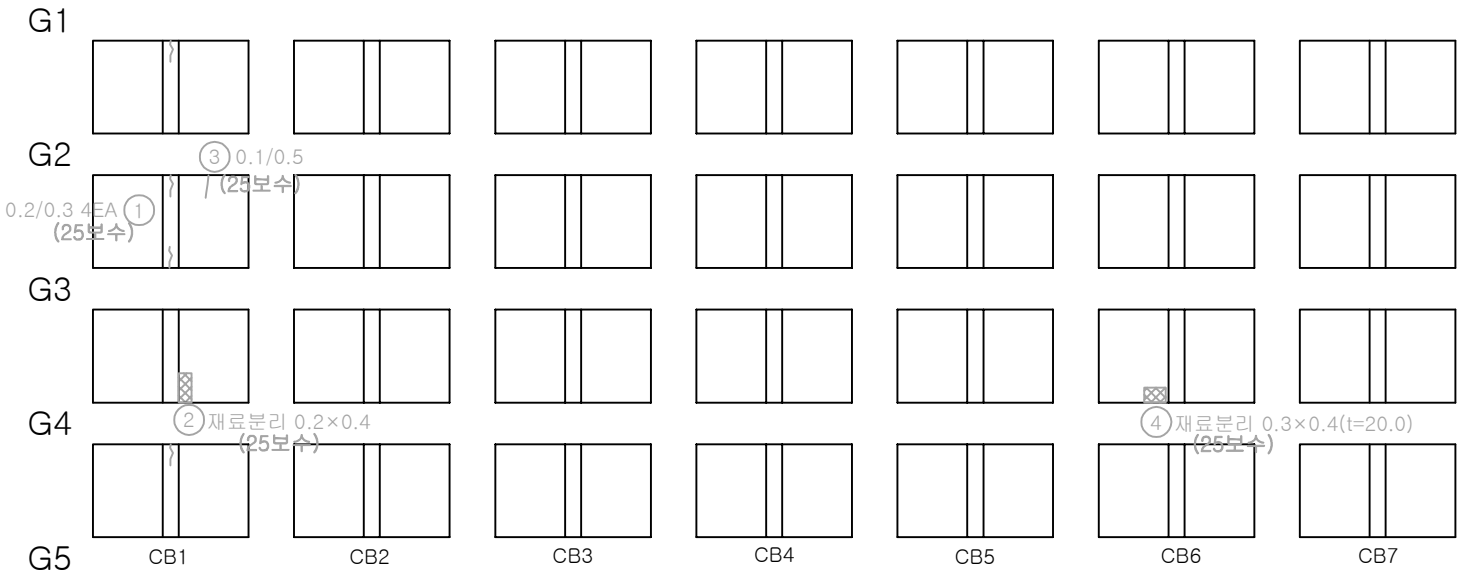


P11


P12

번호	손상내용	손상물량			비고
		폭(mm)	길이(m)	개소	
1					
2					
K
E
Y
P
L
A
N

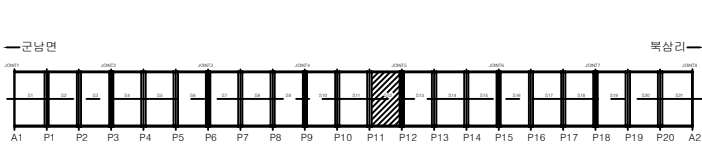


S
E
C
T
I
O
N

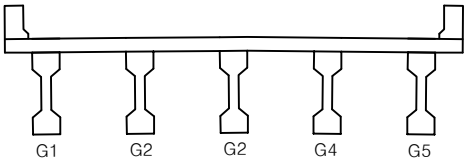

범 례	균열	방상균열	편침, 공동	용역명	2025년 북삼교 등 98개소 정기안전점검 용
	재료분리	시공이음부 손상	포장의 요철	교량명	북삼교
	바리, 파손	배수구	좌굴, 변형	진단기관	주식회사 한국건설안전공사
	누수, 습윤	백태	이물집적	조사일시	2025.11
	철근노출	철근부식	기타	도면번호	NOTE Created by Notein


↶ 군남면

↷ 북삼리

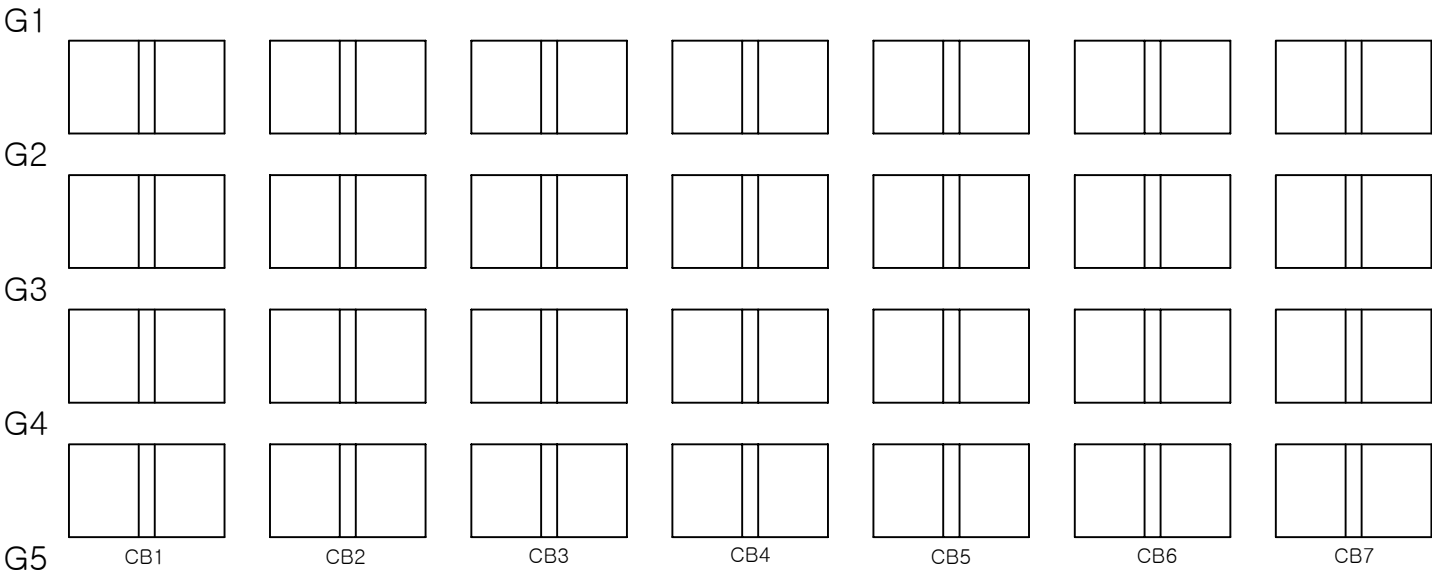


번호	손상내용	손상물량			비고
		폭(mm)	길이(m)	개소	
1					
2					
K
E
Y
P
L
A
N

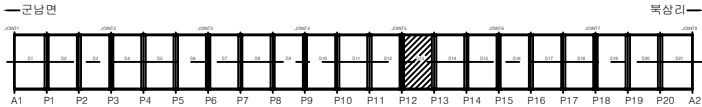


S
E
C
T
I
O
N

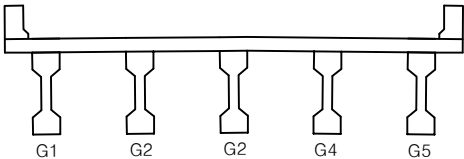

범 례	균열	방상균열	전철, 공동	용역명	2025년 북삼교 등 98개소 정기안전점검 용
	재료분리	시공이음부 틈 충분리	포장의 요철	교량명	북삼교
	바리, 파손	배수구	좌굴, 변형	진단기관	주식회사 한국건설안전공사
	누수, 습윤	박락	이물집적	조사일시	2025.11
	철근노출	철근부식	기 타	도면번호	NOTE Created by Notein


번호	손상내용	손상물량			비고
		폭(mm)	길이(m)	개소	
1					
2					
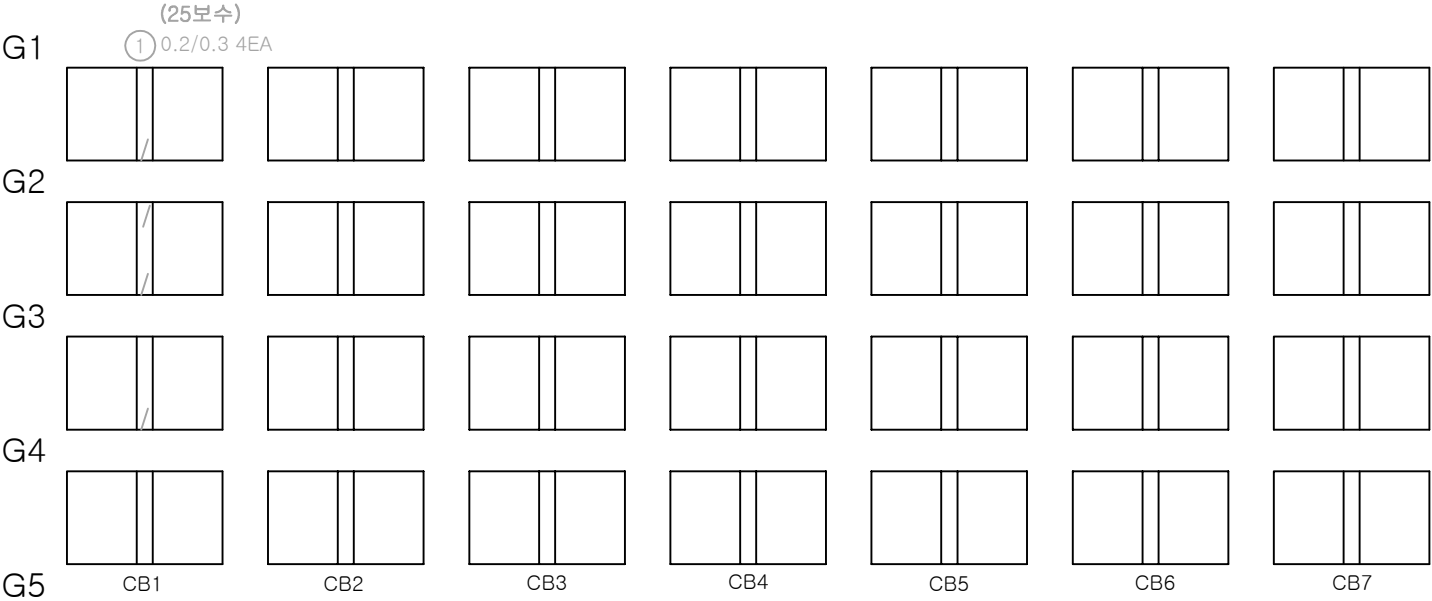


P13

P14

K
E
Y
P
L
A
N

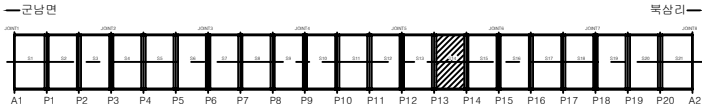


S
E
C
T
I
O
N

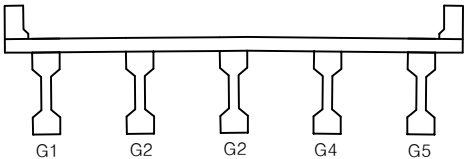

범 례	균열	양상균열	전철, 공동	용역명	2025년 북삼교 등 98개소 정기안전점검 용
	재료분리	시공이음부 틈 층분리	포장의 요철	교량명	북삼교
	박리, 파손	배수구	좌굴, 변형	진단기관	주식회사 한국건설안전공사
	누수, 습윤	백태	이물침투적	조사일시	2025.11
	철근노출	철근부식	기 타	도면번호	NOTE Created by Notein


번호	손상내용	손상물량			비고
		폭(mm)	길이(m)	개소	
1					
2					
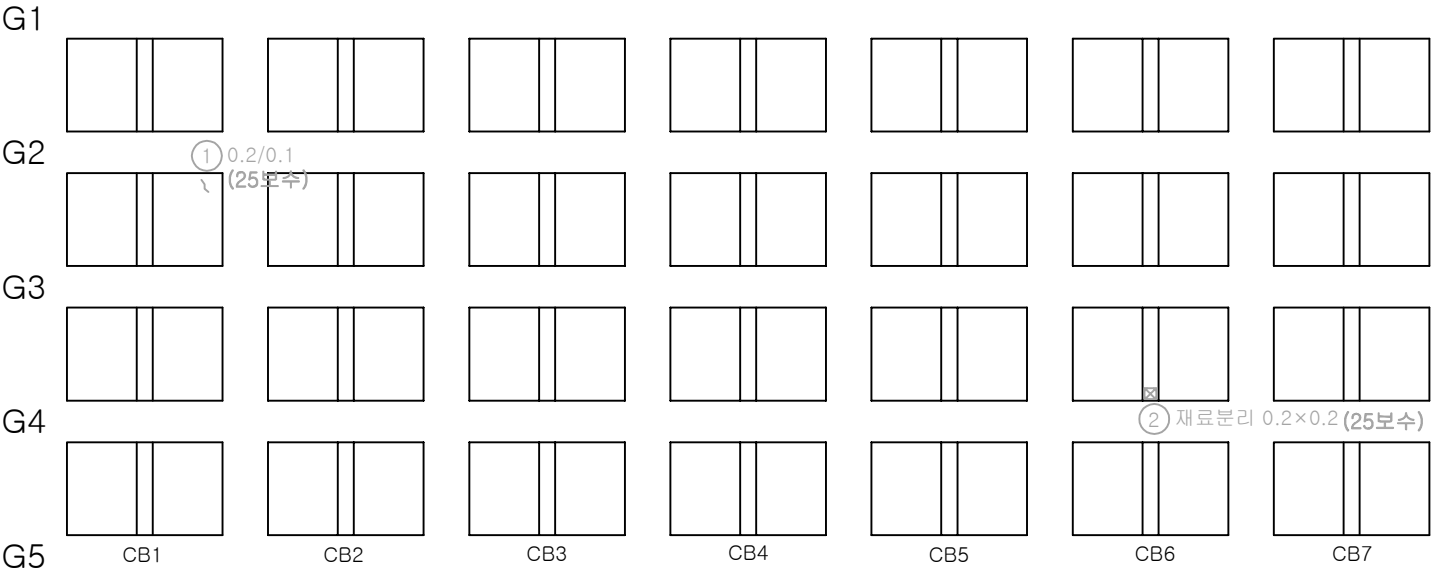


P14

P15

K
E
Y
P
L
A
N

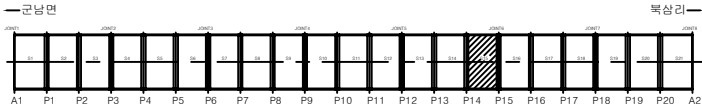


S
E
C
T
I
O
N

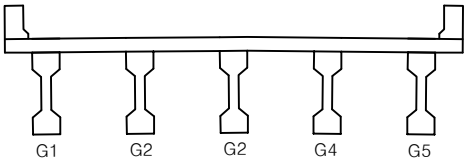


범 례	균열	방상균열	전철, 공동	용역명	2025년 북삼교 등 98개소 정기안전점검 용
	재료분리	시공이음부, 통 용분리	포장의 요철	교량명	북삼교
	바리, 파손	배수구	좌굴, 변형	진단기관	주식회사 한국건설안전공사
	누수, 습윤	부패	이물침투적	조사일시	2025.11
	철근노출	철근부식	기 타	도면번호	NOTE Created by Notein


번호	손상내용	손상물량			비고
		폭(mm)	길이(m)	개소	
1					
2					
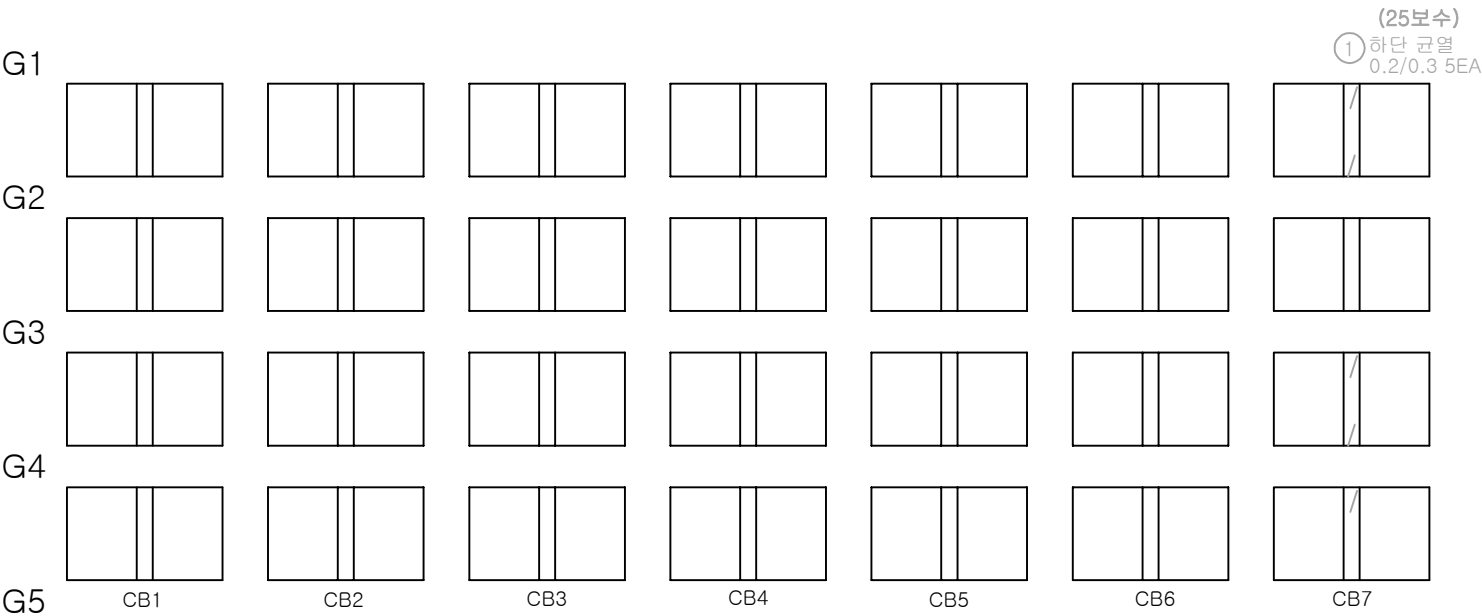


K
E
Y
P
L
A
N

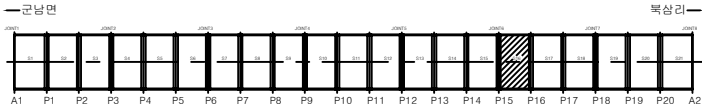

S
E
C
T
I
O
N

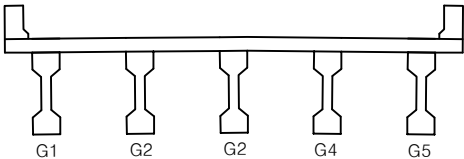

법 령	균열	방상균열	전철, 공동	용역명	2025년 북삼교 등 98개소 정기안전점검 용
	재료분리	시공이음부, 통 용분리	포장의 요철	교량명	북삼교
	바리, 파손	배수구	좌굴, 변형	진단기관	주식회사 한국건설안전공사
	누수, 습윤	백태	이물집적	조사일시	2025.11
	철근노출	철근부식	기타	도면번호	NOTE Created by Notein

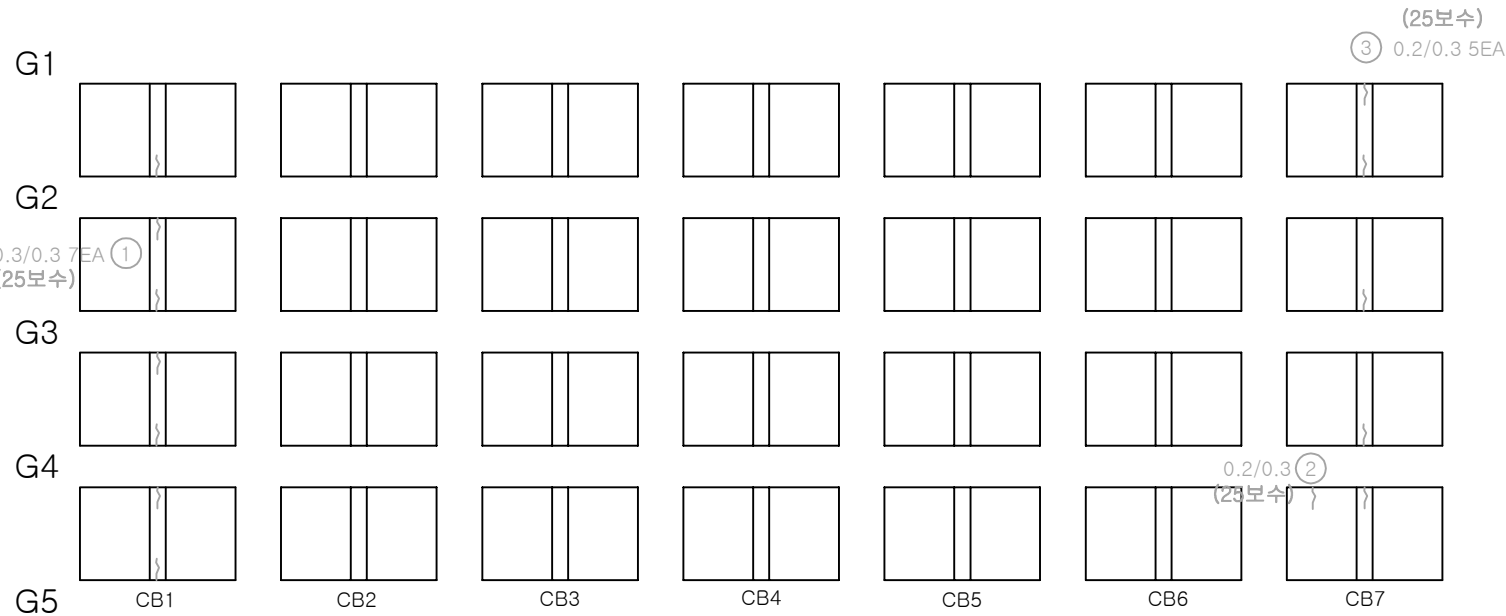


번호	손상내용	손상물량			비고
		폭(mm)	길이(m)	개소	
1					
2					
P16

P17


K
E
Y
P
L
A
N

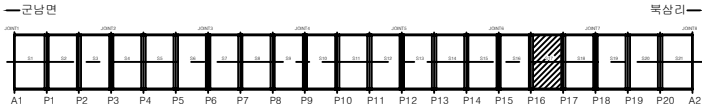

S
E
C
T
I
O
N

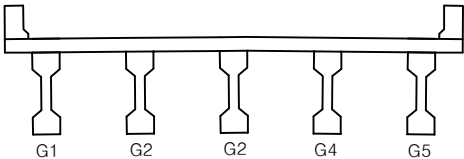

범 례	균열	망상균열	전철, 공동	용역명	2025년 북삼교 등 98개소 정기안전점검 용
	재료분리	시공이음부, 통행문리	포장의 요철	교량명	북삼교
	바리, 파손	배수구	좌굴, 변형	진단기관	주식회사 한국건설안전공사
	누수, 습윤	벽태	이물집적	조사일시	2025.11
	철근노출	철근부식	기타	도면번호	NOTE Created by Notein

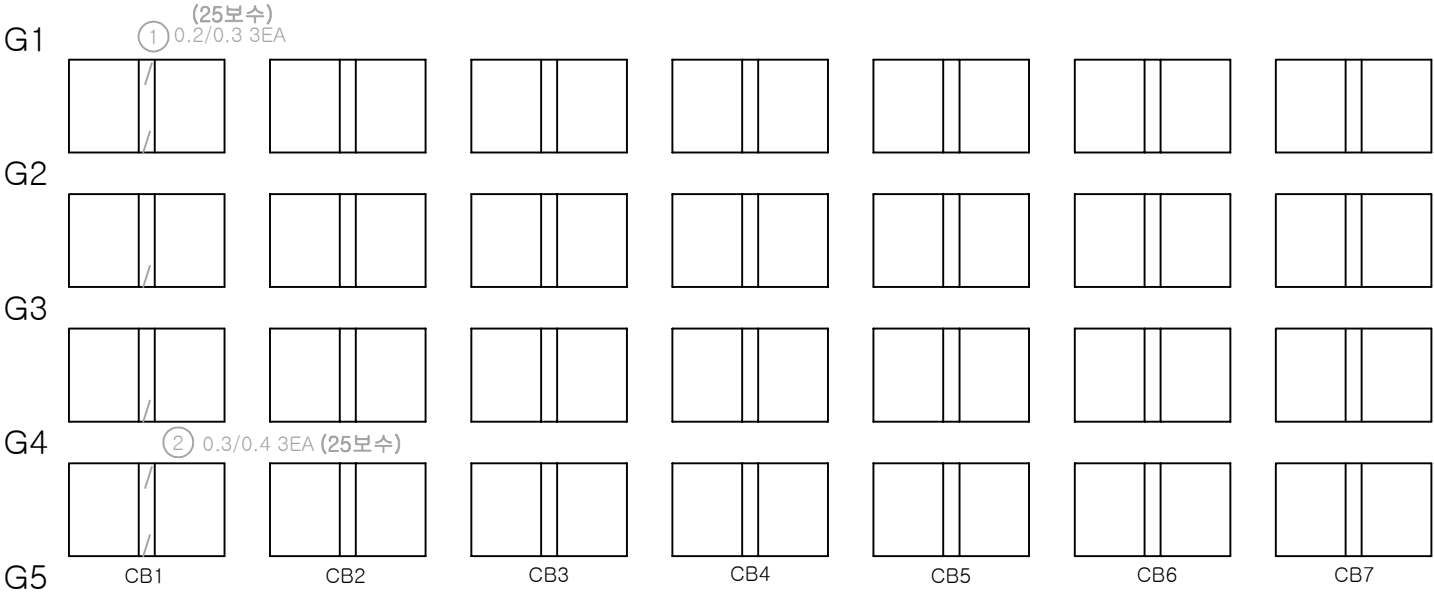


P17


P18

번호	손상내용	손상물량			비고
		폭(mm)	길이(m)	개소	
1					
2					
K
E
Y
P
L
A
N

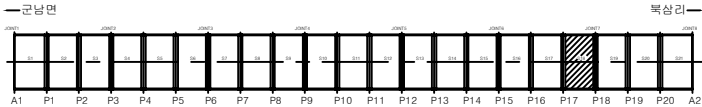


S
E
C
T
I
O
N

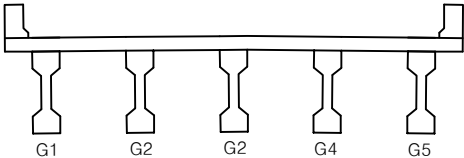

범 례	균열	양상균열	전침, 공동	용역명	2025년 북삼교 등 98개소 정기안전점검 용
	재료분리	시공이음부 틈 층분리	포장의 요철	교량명	북삼교
	바리, 파손	배수구	좌굴, 변형	진단기관	주식회사 한국건설안전공사
	누수, 습윤	박락	이물침투적	조사일시	2025.11
	철근노출	철근부식	기 타	도면번호	NOTE Created by Notein



번호	손상내용	손상물량			비고
		폭(mm)	길이(m)	개소	
1					
2					
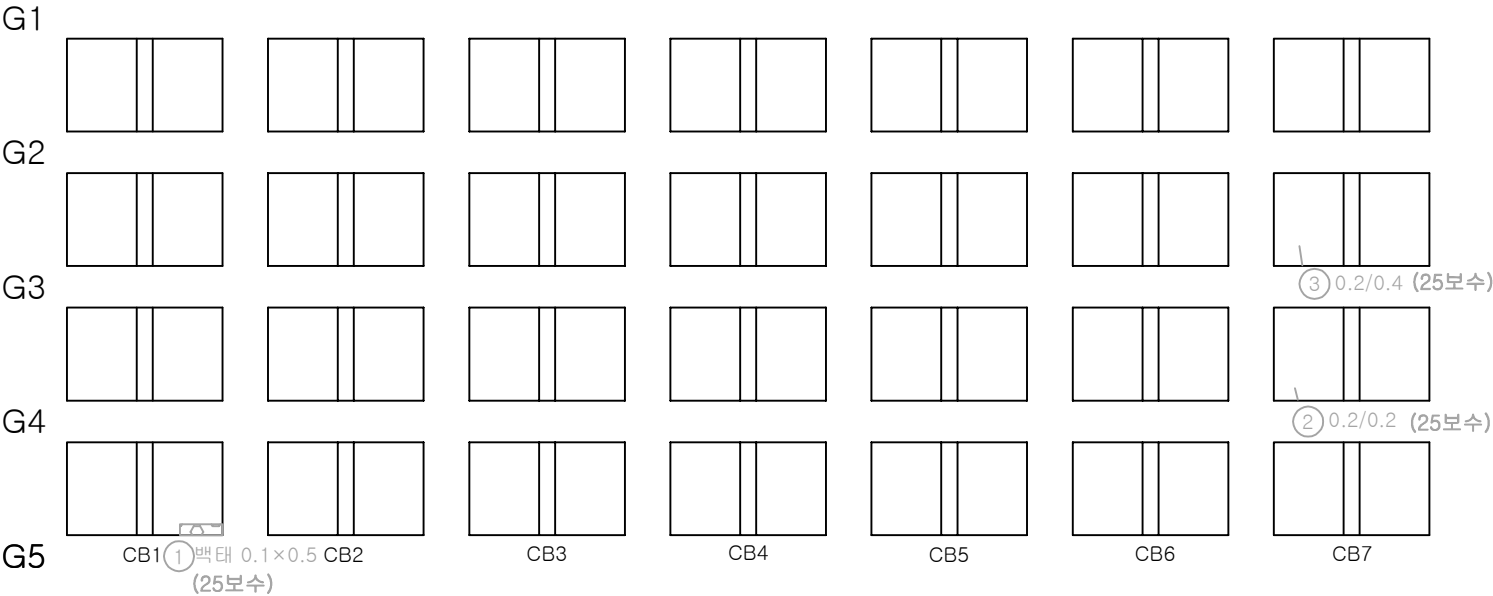

P18

P19


K
E
Y
P
L
A
N

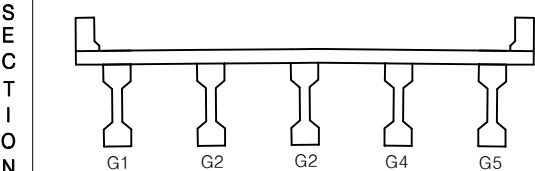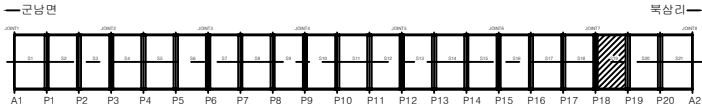

S
E
C
T
I
O
N

범 례	균열	방상균열	편침, 공동	용역명	2025년 북삼교 등 98개소 정기안전점검 용
	재료분리	시공이음부 틈 충분리	포장의 요철	교량명	북삼교
	바리, 파손	배수구	좌굴, 변형	진단기관	주식회사 한국건설안전공사
	누수, 습윤	백태	이물집적	조사일시	2025.11
	철근노출	철근부식	기타	도면번호	NOTE Created by Notein


번호	손상내용	손상물량			비고
		폭(mm)	길이(m)	개소	
1					
2					
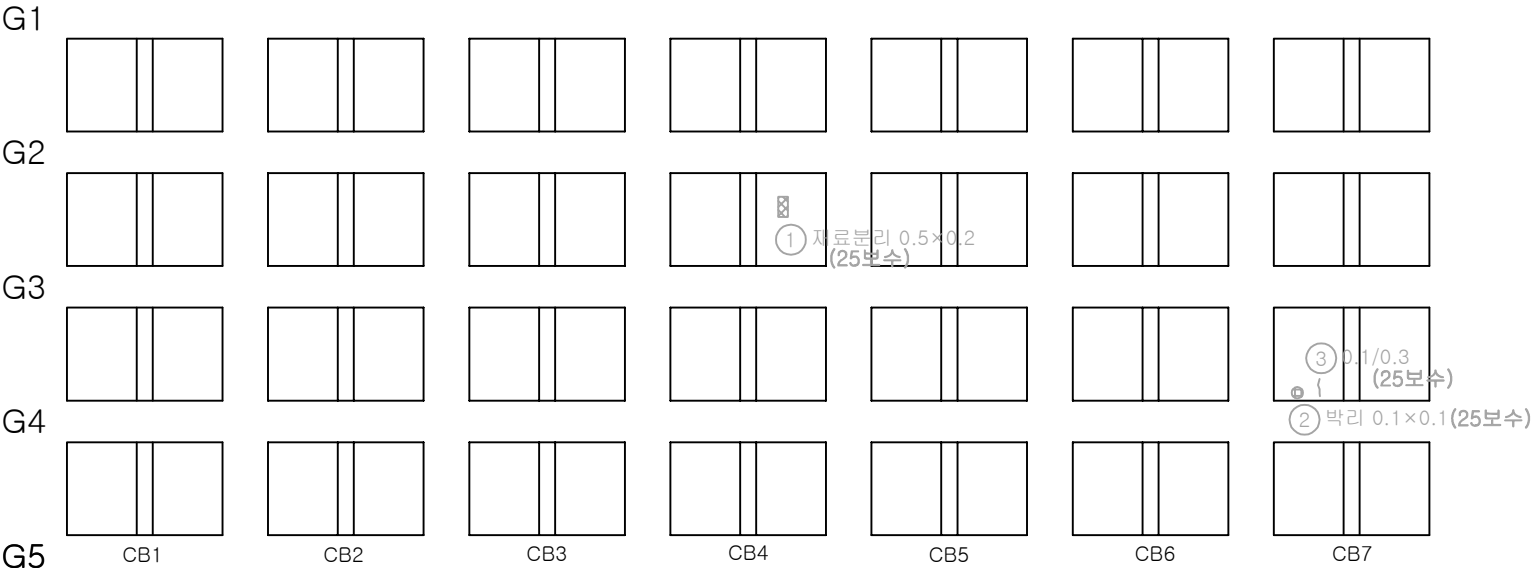


P19

P20

K
E
Y
P
L
A
N

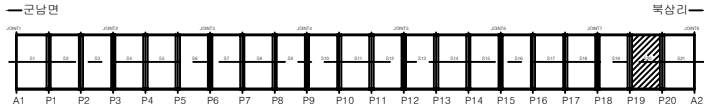

S
E
C
T
I
O
N

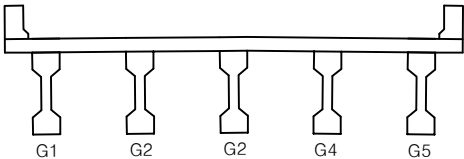

범 례	균열	방상균열	전침, 공동	용역명	2025년 복삼교 등 98개소 정기안전점검 용
	재료분리	시공이음부 틈 층분리	포장의 요철	교량명	복삼교
	박리, 파손	배수구	좌굴, 변형	진단기관	주식회사 한국건설안전공사
	누수, 습윤	배태	이물집적	조사일시	2025.11
	철근노출	철근부식	기타	도면번호	NOTE Created by Notein

번호	손상내용	손상물량			비고
		폭(mm)	길이(m)	개소	
1					
2					
G1

G2

G3

G4

G5

②

④

③

⑤

0.2/0.3
(25보수)

0.2/0.1
(25보수)

0.2/0.3
(25보수)

0.1/1.0
(25보수)

0.1/0.3 38A
(25보수)

CB1

CB2

CB3

CB4

CB5


CB6

CB7


P20

A2

K
E
Y
P
L
A
N

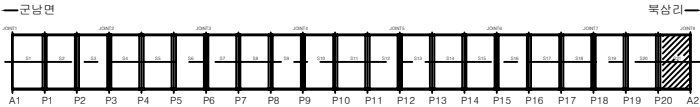


S
E
C
T
I
O
N

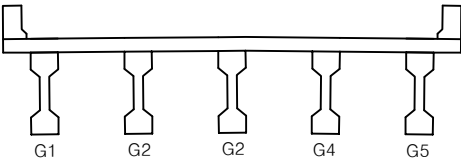


범
례

균열	방상균열	편침, 공동	용역명	2025년 북삼교 등 98개소 정기안전점검 용
재료분리	시공이음부 불량	포장의 요철	교량명	북삼교
박리, 파손	배수구	좌굴, 변형	진단기관	주식회사 한국건설안전공사
누수, 습윤	백태	이물집적	조사일시	2025.11
철근노출	철근부식	기타	도면번호	NOTE Created by Notein

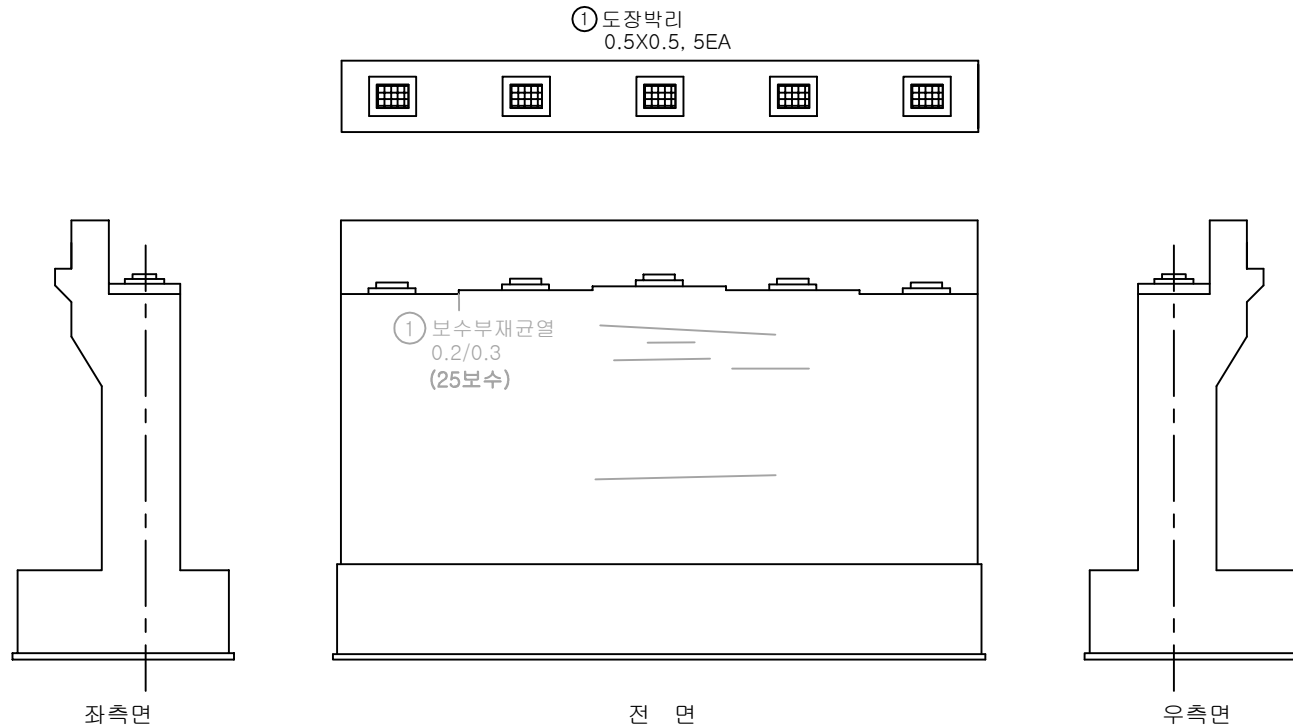


번호	손상내용	손상물량			비고
		폭(mm)	길이(m)	개소	
1	도장박리	0.5	0.5	5	
2					
3					
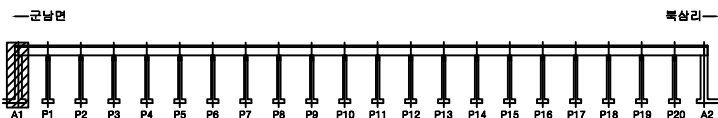


균열	방상균열	전철, 공동
재료분리	시공이음부, 통공분리	포장의 요철
박리, 파손	배수구	좌굴, 변형
누수, 습윤	벽체	이물질퇴적
철근노출	철근부식	기 타

용역명	2025년 복삼교 등 98개소 정기안전점검 용
교량명	복삼교
진단기관	주식회사 한국건설안전공사
조사일시	2025.11
도면번호	NOTE Created by Notein

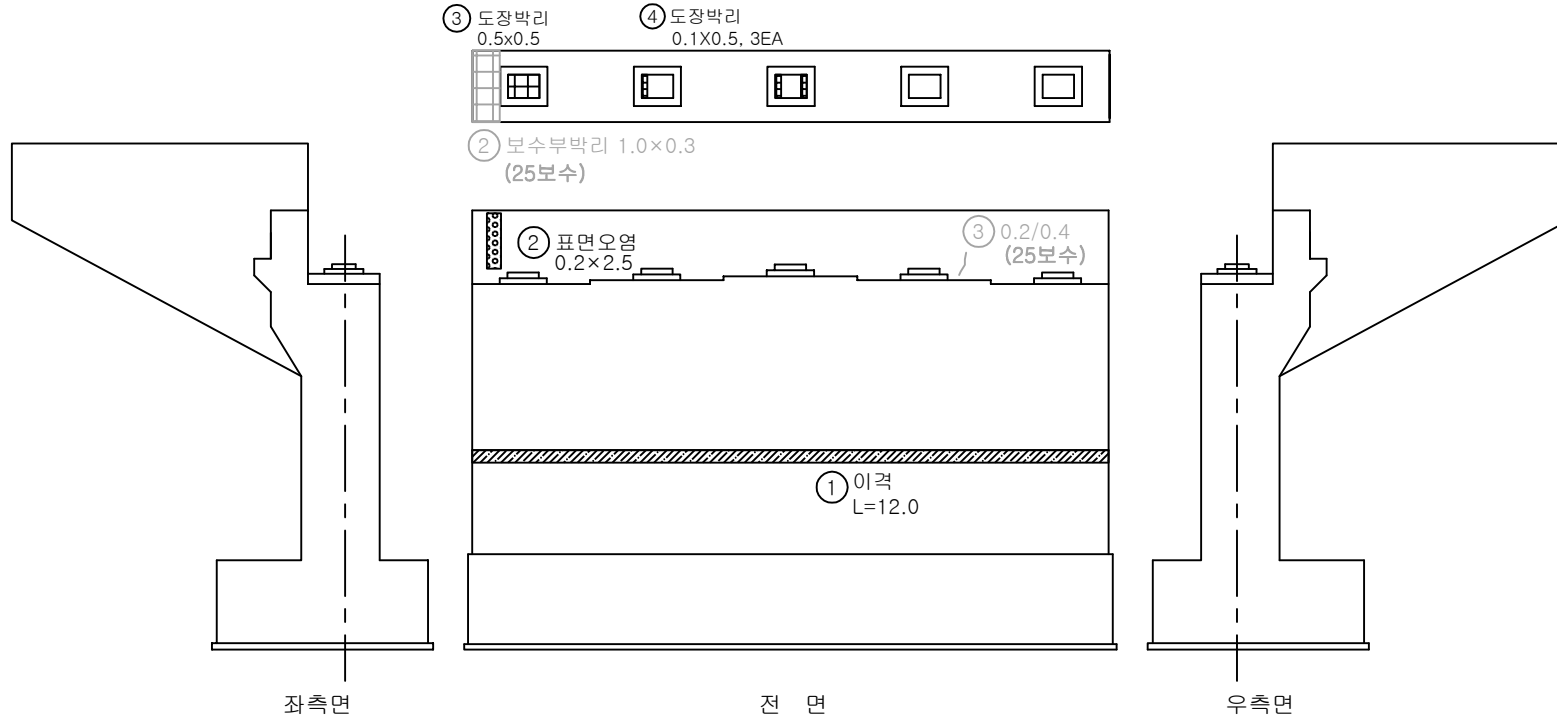

번호	손상내용	손상물량			비고
		폭(mm)	길이(m)	개소	
1	이격	-	12.0	1	
2	표면오염	0.2	2.5	1	
3	도장박리	0.5	0.5	1	
4	도장박리	0.1	0.5	3	
5					
6					
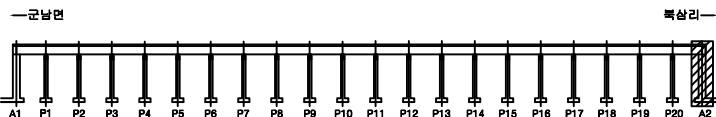


균열	방상균열	전침, 공동
재료분리	시공이음부 불 충분리	포장의 요철
박리, 파손	배수구	좌굴, 변형
누수, 습윤	벽태	이물질침적
철근노출	철근부식	기타



용역명	2025년 북삼교 등 98개소 정기안전점검 용
교량명	북삼교
진단기관	주식회사 한국건설안전공사
조사일시	2025.11
도면번호	NOTE Created by Notein

손 상 물 량 표


번호	손상내용	손상물량			비고
		폭(mm)	길이(m)	개소	
1	표면오염	2.5	2.5	1	
2					
3					
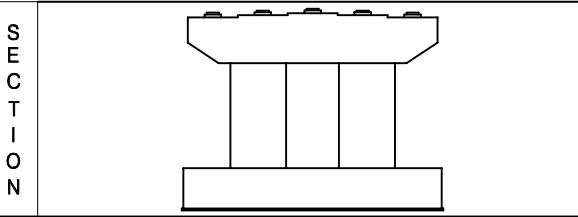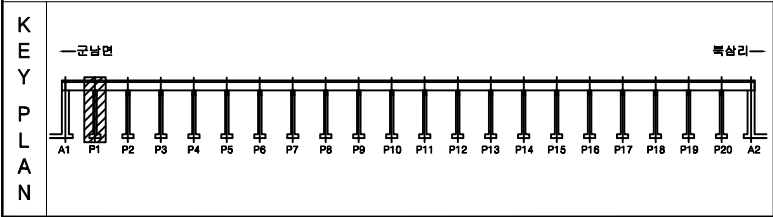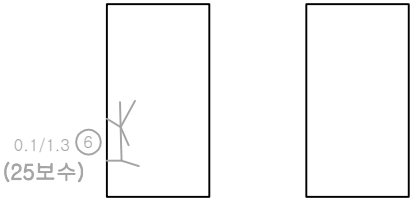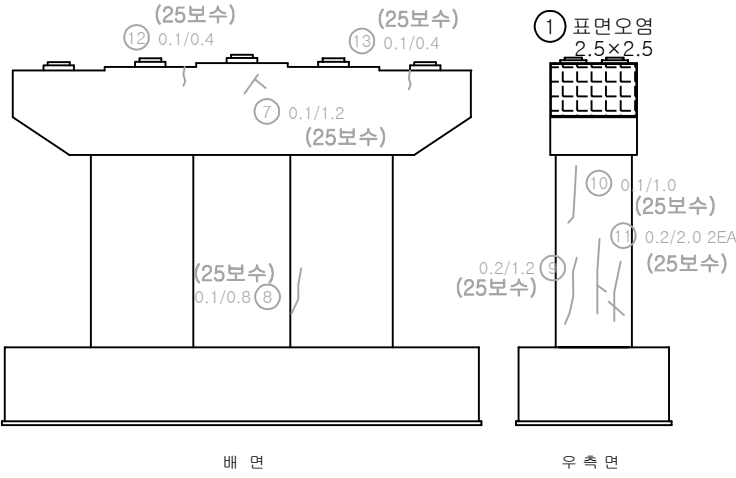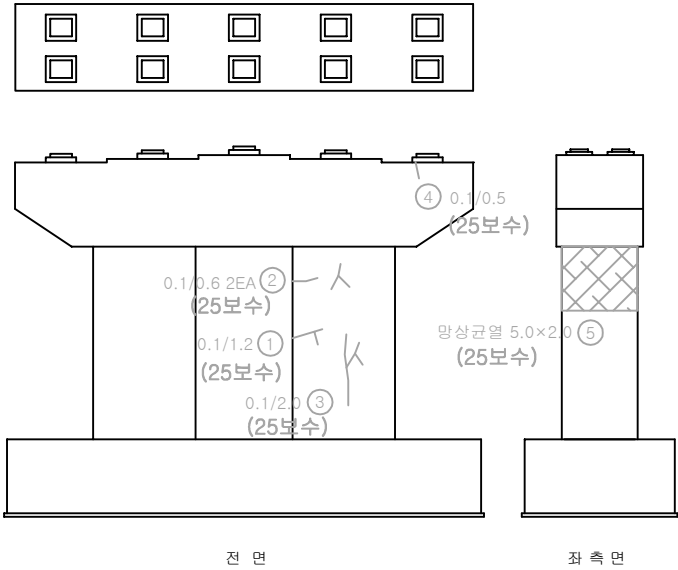


범	균열	망상균열	편침, 공동	용역명	2025년 북삼교 등 98개소 정기안전점검 용
레	재료분리	시공이음부 틈 충분리	포장의 요철	교량명	북삼교
	바리, 파손	배수구	좌굴, 변형	진단기관	주식회사 한국건설안전공사
	누수, 습윤	백태	이물집적	조사일시	2025.11
	철근노출	철근부식	기타	도면번호	Created by Notein

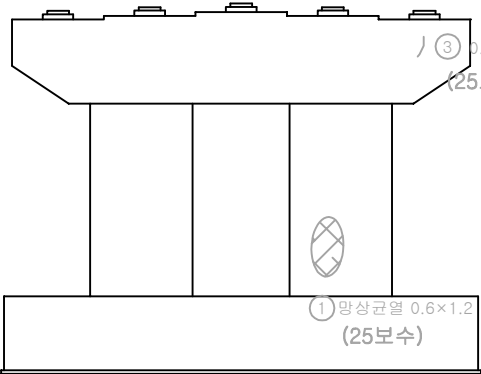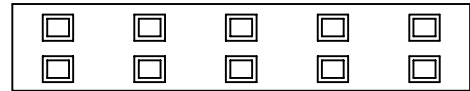


전 면

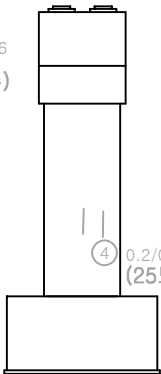

좌 측 면

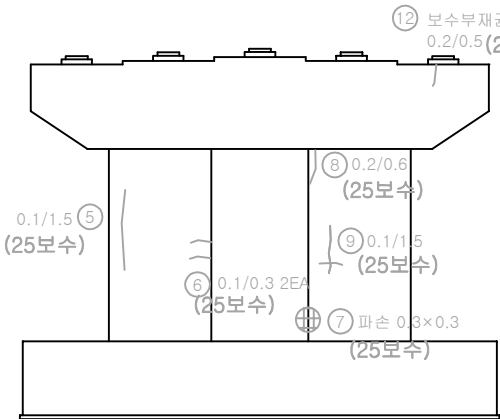


배 면

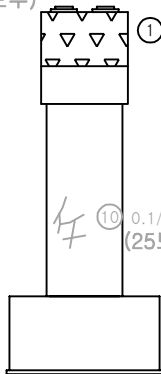

우 측 면





내 측

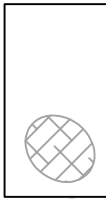

(2) 망상균열 1.8x2.0 (25보수)






번호	손상내용	손상물량			비고
		폭(mm)	길이(m)	개소	
1	표면오염	1.5	2.0	1	
2					
3					
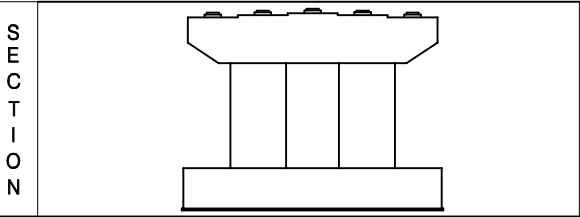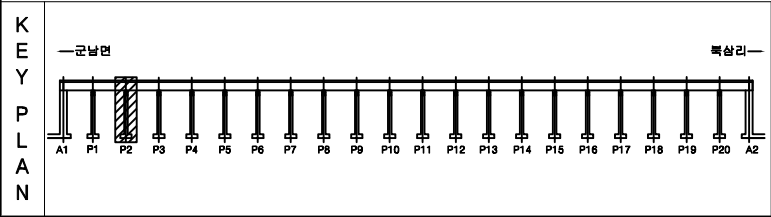



범 례	균열	망상균열	편침, 공동	용역명	2025년 북삼교 등 98개소 정기안전점검 용
	재료분리	시공이음부 불 응분리	포장의 요철	교량명	북삼교
	박리, 파손	배수구	좌굴, 변형	진단기관	주식회사 한국건설안전공사
	누수, 습윤	벽태	이물집회적	조사일시	2025.11
	철근노출	철근부식	기타	도면번호	NOTE Created by Notein

손 상 물 량 표



번호	손상내용	손상물량			비고
		폭(mm)	길이(m)	개소	
1	받침 도장박리	0.3	0.1	4	
2	표면오염	1.5	2.0	1	
3					
4					
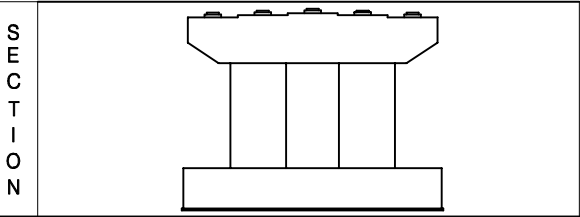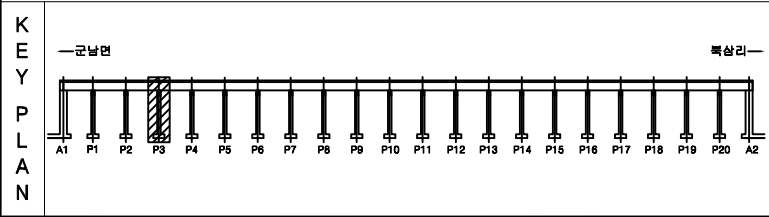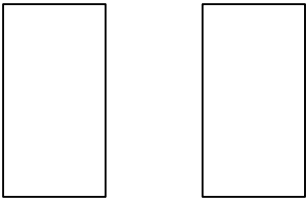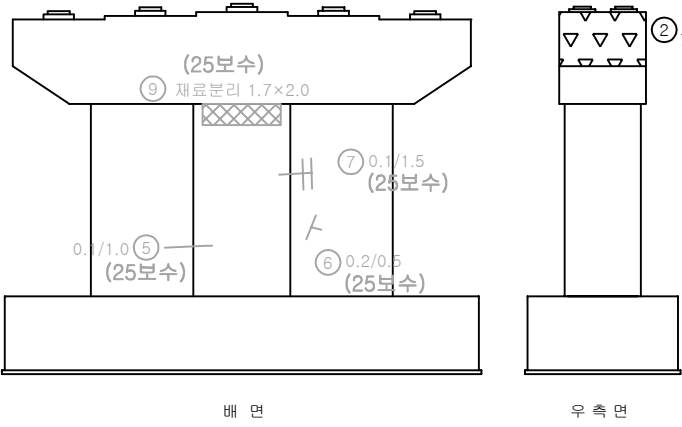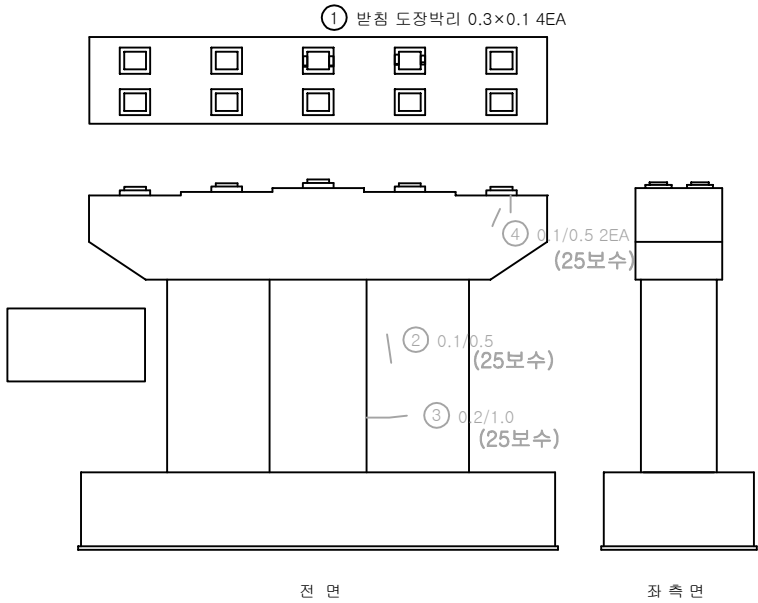

범 례	균열	재료분리	표면, 공동	용역명	2025년 북삼교 등 98개소 정기안전점검 용
	재료분리	시공이음부, 통 용분리	포장의 요철	교량명	북삼교
	바리, 파손	배수구	좌굴, 변형	진단기관	주식회사 한국건설안전공사
	누수, 습윤	백태	이물집적	조사일시	2025.11
	철근노출	철근부식	기타	도면번호	NOTE Created by Notein

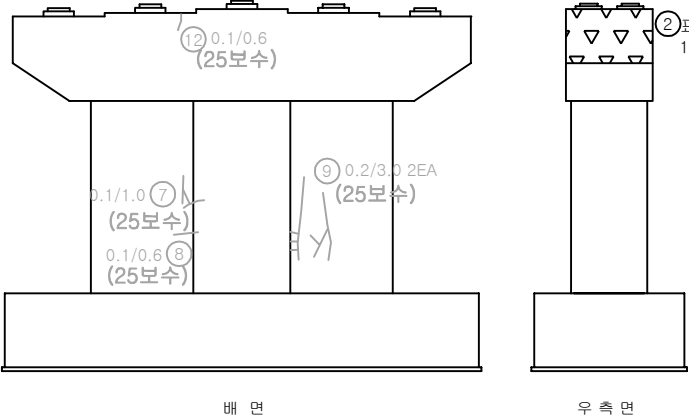
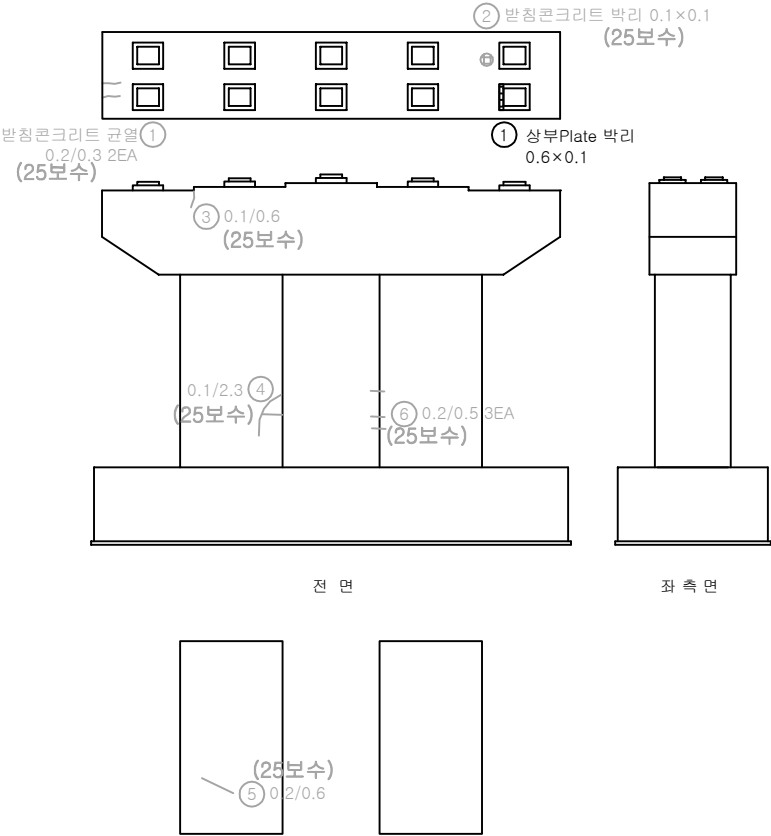


번호	손상내용	손상물량			비고
		폭(mm)	길이(m)	개소	
1	상부Plate 박리	0.6	0.1	1	
2	표면오염	1.5	2.0	1	
3					
4					
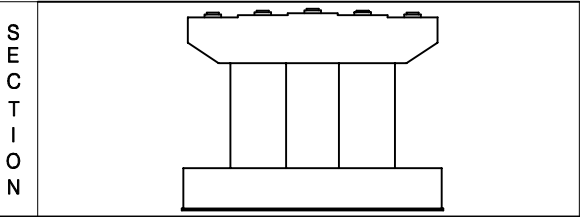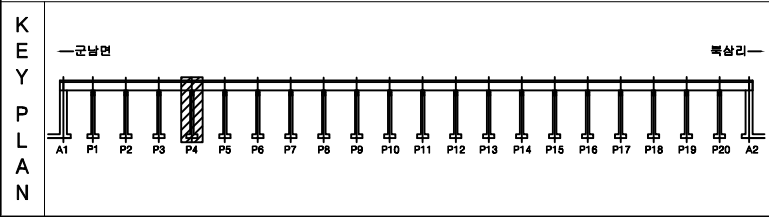


범 례	균열	방상균열	편침, 공동	용역명	2025년 북삼교 등 98개소 정기안전점검 용
	재료분리	시공이음부 불 응분리	포장의 요철	교량명	북삼교
	박리, 파손	배수구	좌굴, 변형	진단기관	주식회사 한국건설안전공사
	누수, 습윤	백태	이물집회적	조사일시	2025.11
	철근노출	철근부식	기타	도면번호	NOTE Created by Notein


손 상 물 량 표

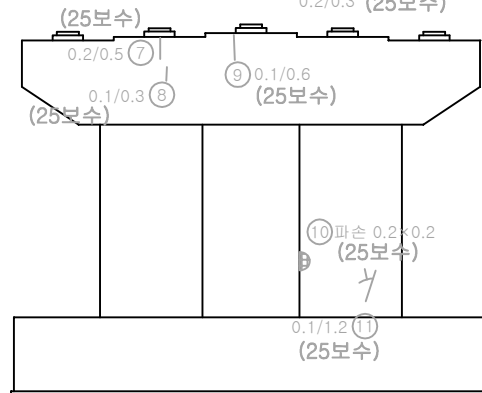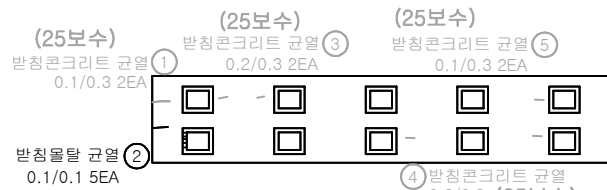


전면

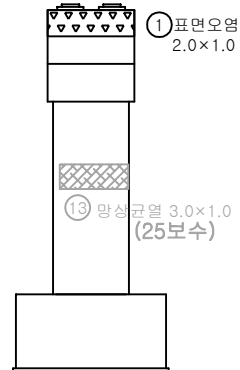


좌 측 면

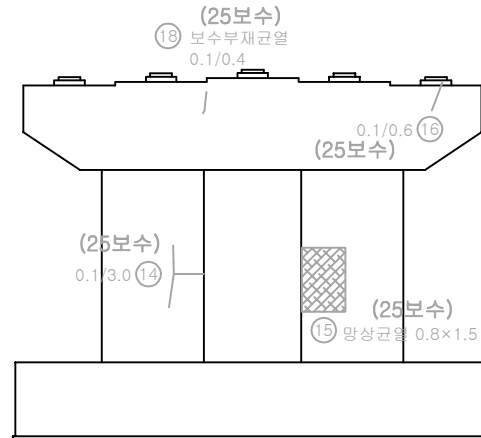



배 권

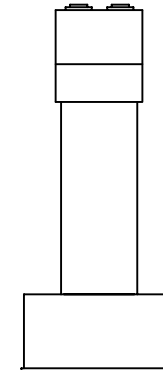

우측면

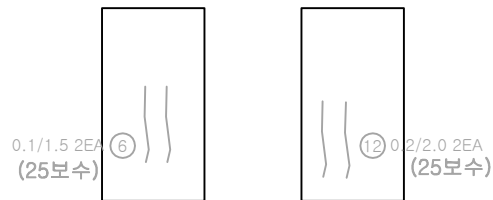


번호	손상내용	손상률량			비고
		폭(mm)	길이(m)	개소	
1	표면오염	2.0	1.0	1	
2	받침돌탈 균열	0.1	0.1	5	
3					
4					
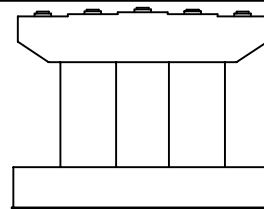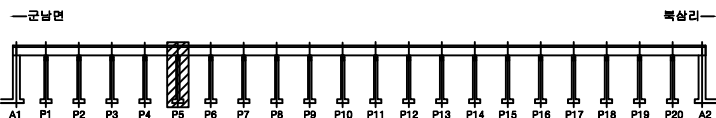


현		균열		망상균열		전철, 공동	용역명	2025년 북삼교 등 98개소 정기안전점검 등
		재료분리		시공이음부 등 분리		포장의 요철	교량명	북삼교
려		바리, 파손		배수구		칠골, 변형	진단기관	주식회사 한국건설안전공사
		누수, 습윤		벽면		이물절취적	조사일시	2025.11
		철근노출		철근부식		기타	도면번호	Created by Notein

(25보수) ⑦
받침콘크리트 균열
0.1/0.3

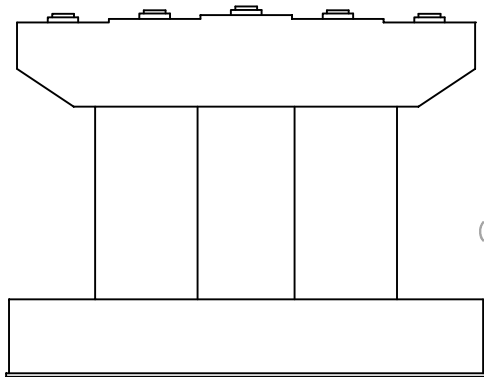


전 면

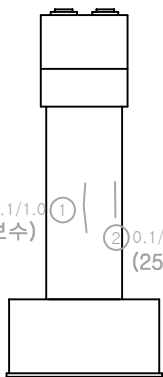


좌 측 면

(25보수)

③ 받침콘크리트 균열
0.1/0.2

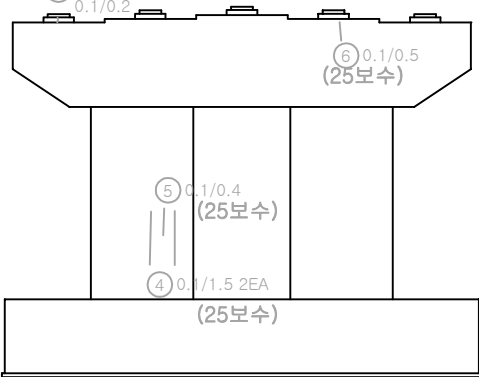


배 면

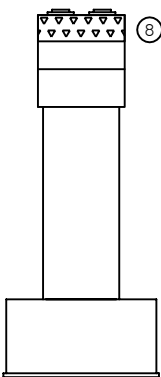


우 측 면

번호	손상내용	손상물량			비고
		폭(mm)	길이(m)	개소	
1	표면오염	2.0	1.5	1	
2					
3					
K
E
Y
P
L
A
N


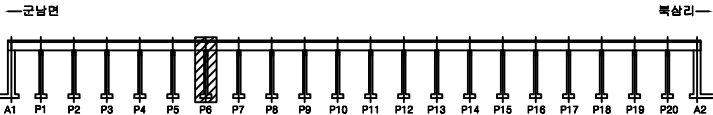


S
E
C
T
I
O
N

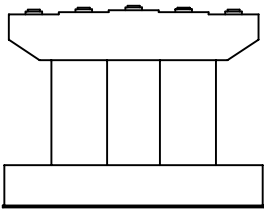


⑦ 균열	⑧ 방상균열	⑨ 편침, 공동	용역명	2025년 북삼교 등 98개소 정기안전점검 용
⑩ 재료분리	⑪ 시공이음부 틈 층분리	⑫ 포장의 요철	교량명	북삼교
⑬ 박리, 파손	⑭ 배수구	⑮ 좌굴, 변형	진단기관	주식회사 한국건설안전공사
⑯ 누수, 습윤	⑰ 백태	⑱ 이물집적	조사일시	2025.11
⑳ 철근노출	㉑ 철근부식	㉒ 기타	도면번호	NOTE Created by Notein



(25보수)
받침콘크리트 균열 ①
0.1/0.3(2EA)

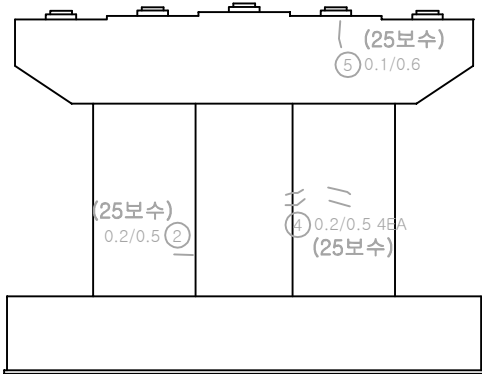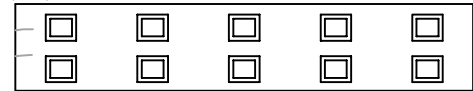


전 면

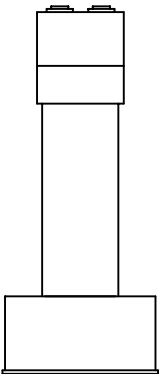

좌 측 면

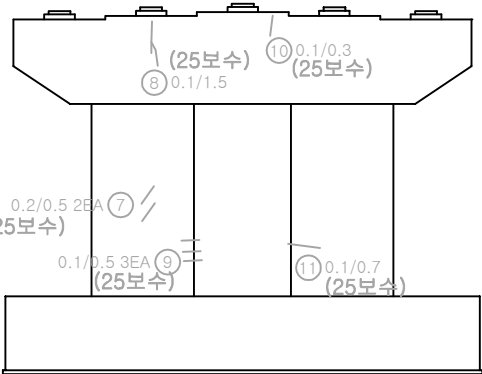
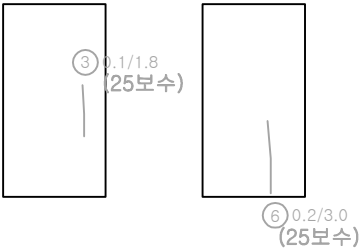


배 면

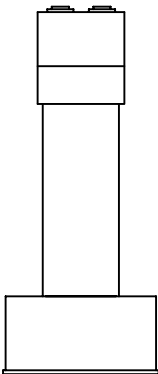

우 측 면



번호	손상내용	손상물량			비고
		폭(mm)	길이(m)	개소	
1					
2					
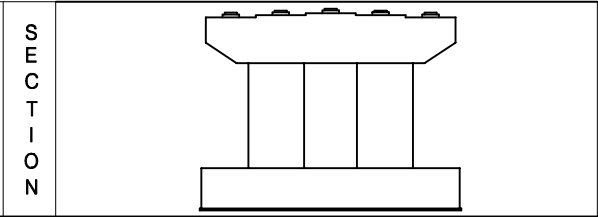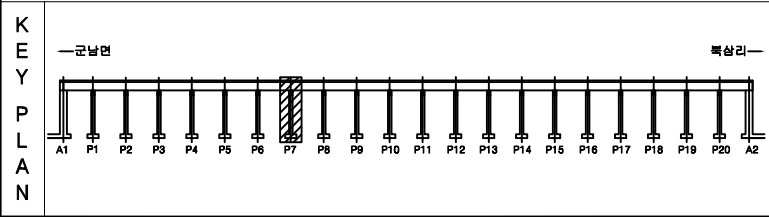

범 례	균열	광상균열	전침, 공동	용역명	2025년 북삼교 등 98개소 정기안전점검 용
	재료분리	시공이음부 불 충분리	포장의 요철	교량명	북삼교
	박리, 파손	배수구	좌굴, 변형	진단기관	주식회사 한국건설안전공사
	누수, 습윤	벽태	이물집회적	조사일시	2025.11
	철근노출	철근부식	기타	도면번호	NOTE Created by Notein

교각(P8)

손 상 물 량 표

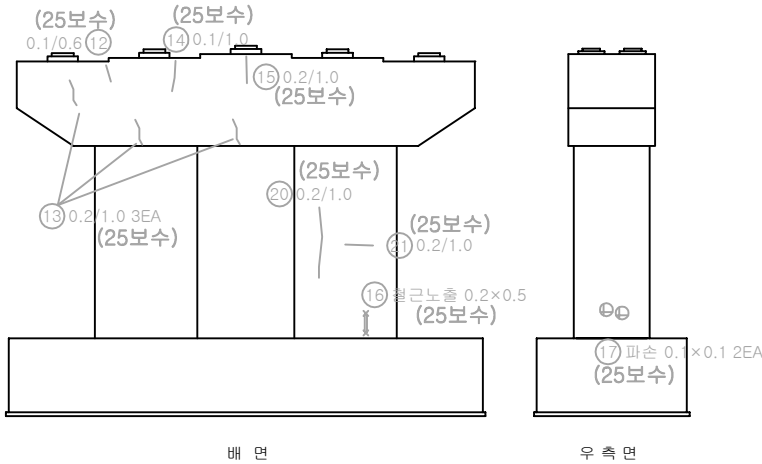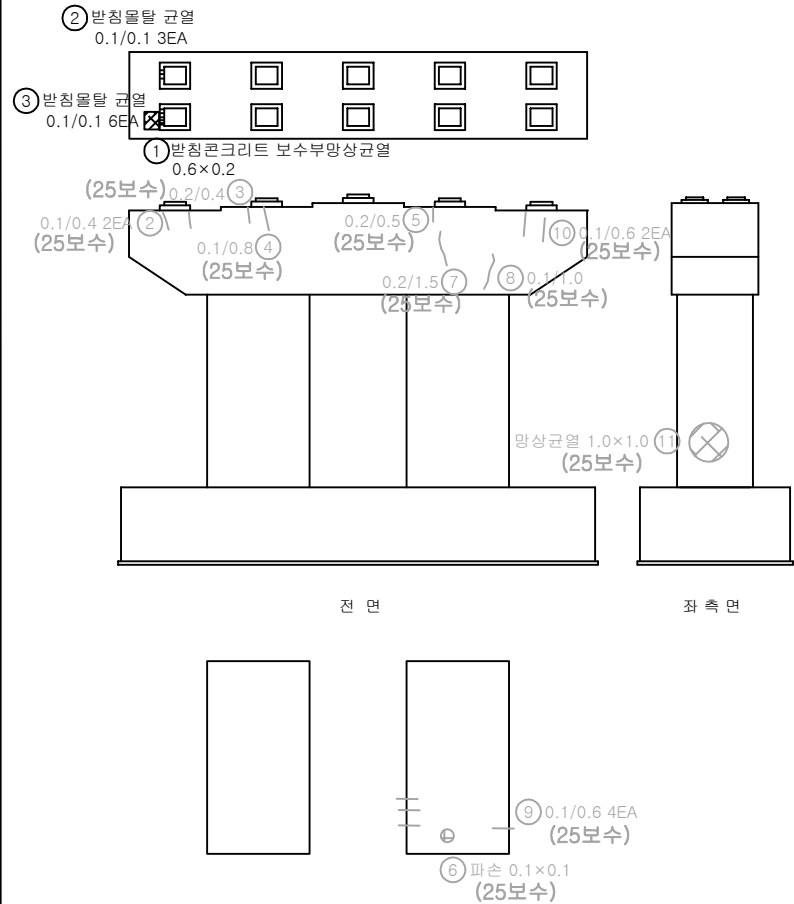

번호	손상내용	손상물량			비고
		폭(mm)	길이(m)	개소	
1	받침콘크리트 보수부양상균열	0.6	0.2	1	
2	받침물탈 균열	0.1	0.1	3	
3	받침물탈 균열	0.1	0.1	6	
4					
5					
K
E
Y
P
L
A
N

—균남면

A1

P1

P2

P3

P4

P5

P6

P7

P8

P9

P10

P11

P12

P13

P14

P15

P16

P17

P18

P19

P20

A2

북삼리

S
E
C
T
I
O
N



범
례

균열	방상균열	전철, 공동
재료분리	시공이음부, 통 용분리	포장의 요철
바리, 파손	배수구	좌굴, 변형
누수, 습윤	벽태	이물집회적
철근노출	철근부식	기 타

용역명	2025년 북삼교 등 98개소 정기안전점검 용
교량명	북삼교
진단기관	주식회사 한국건설안전공사
조사일시	2025.11
도면번호	IN

NOTE

Created by Notein

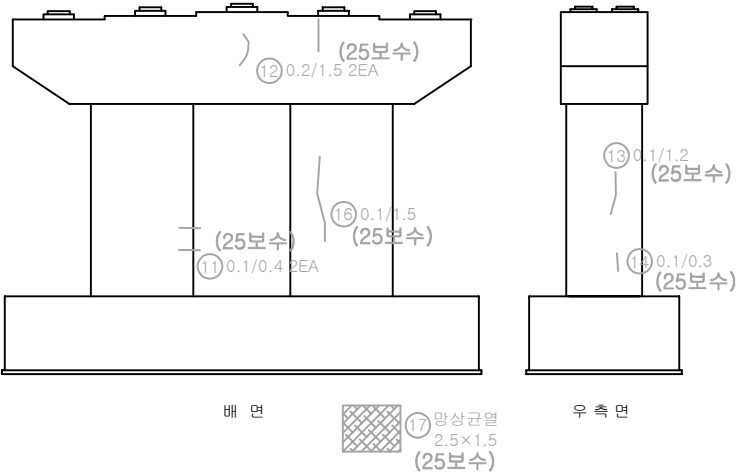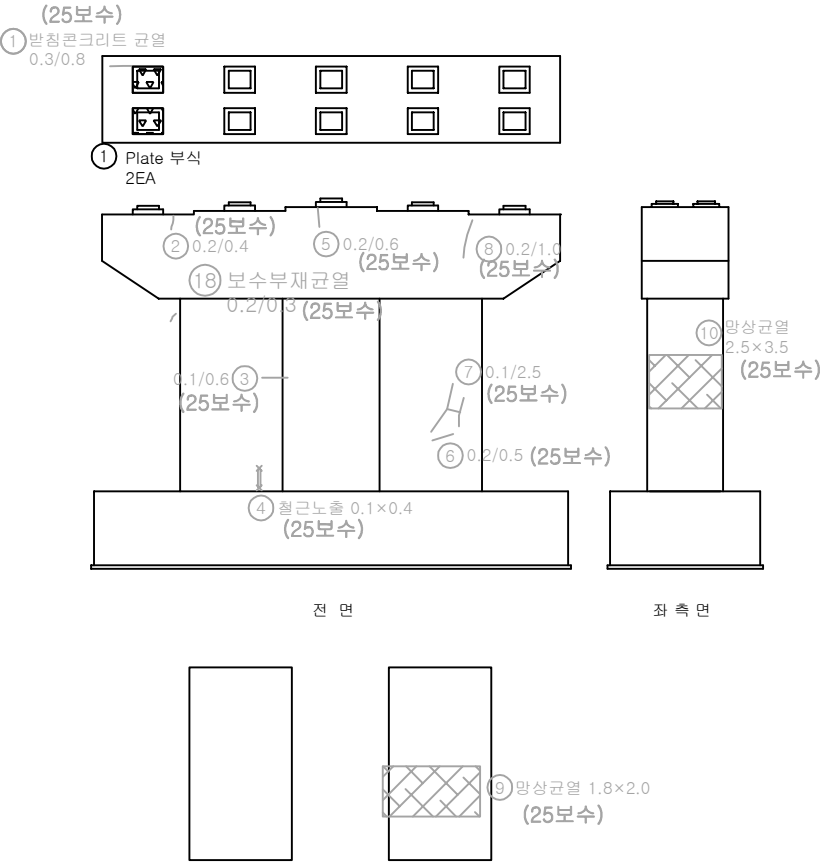

번호	손상내용	손상물량			비고
		폭(mm)	길이(m)	개소	
1	Plate 부식	-	-	2	
2					
3					
KEY PLAN

—교남면

A1

P1

P2

P3

P4

P5

P6

P7

P8

P9

P10

P11

P12

P13

P14

P15

P16

P17

P18

P19

P20

A2

북삼리

SECTION

범

균열

재료분리

부식, 파손

누수, 습윤

철근노출

망상균열

시공이음부 불충분리

배수구

박락

철근부식

전침, 공동

포장의 요철

좌굴, 변형

이물질침적

기 타

용역명

교량명

진단기관

조사일시

도면번호


2025년 북삼교 등 98개소 정기안전점검 용

북삼교

주식회사 한국건설안전공사


2025.11

Created by Notein

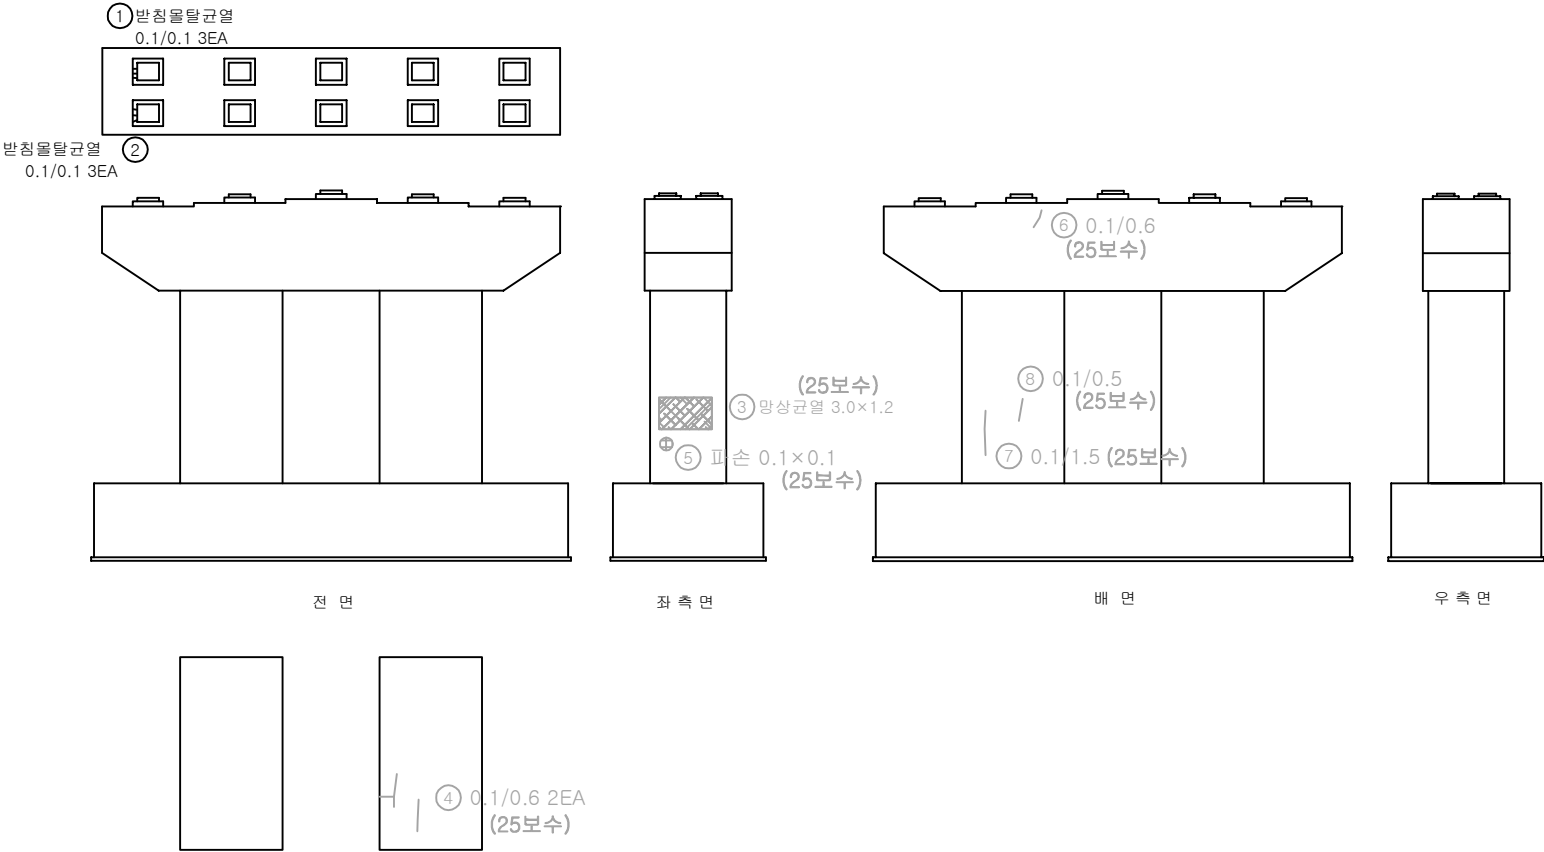


번호	손상내용	손상물량			비고
		폭(mm)	길이(m)	개소	
1	무수축물탈근열	0.1	0.1	3	
2	무수축물탈근열	0.1	0.1	3	
3					
4					
K
E
Y
P
L
A
N

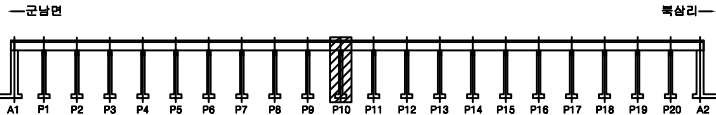


S
E
C
T
I
O
N

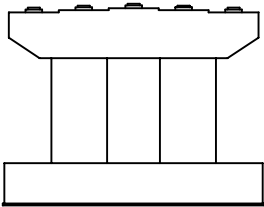


범 례	균열	망상근열	전침, 공동
	재료분리	시공이음부 불 충분리	포장의 요철
	박리, 파손	배수구	좌굴, 변형
	누수, 습윤	박태	이물침투적
	철근노출	철근부식	기 타


용역명	2025년 북삼교 등 98개소 정기안전점검 용
교량명	북삼교
진단기관	주식회사 한국건설안전공사
조사일시	2025.11
도면번호	NOTE Created by Notein

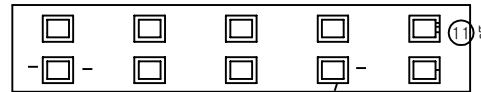


① 받침콘크리트 균열 0.1/0.4 3EA
② 받침콘크리트 균열 0.2/0.1
⑪ 받침물탈 균열 0.1/0.1 4EA

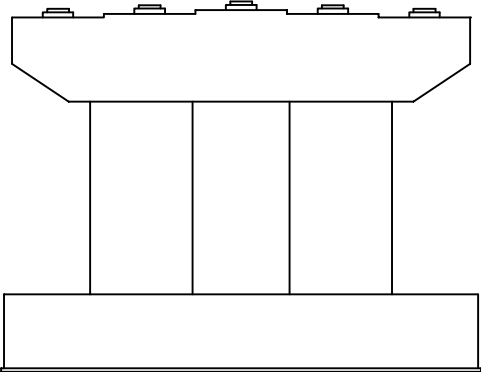


전 면

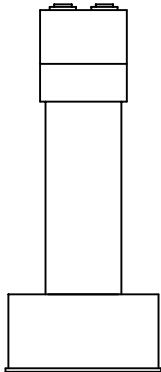

좌 측 면

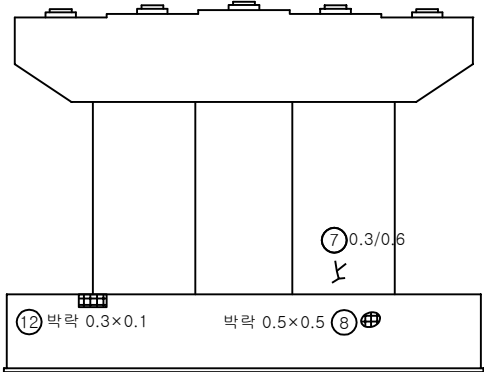

배 면

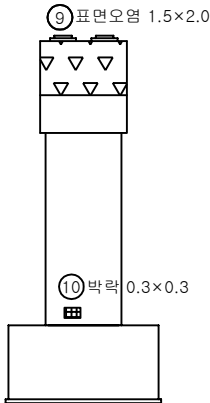


우 측 면



③ 0.2/0.7




④ 0.1/0.6
⑬ 박락 0.3×0.1

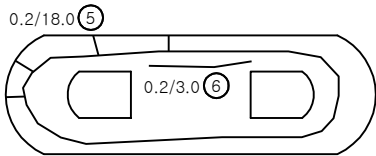


기초상면

번호	손상내용	손상물량			비고
		폭(mm)	길이(m)	개소	
1	받침콘크리트 균열	0.1	0.4	3	
2	받침콘크리트 균열	0.2	0.1	1	
3	균열 (0.3mm미만)	0.2	0.7	1	
4	균열 (0.3mm미만)	0.1	0.8	1	
5	균열 (0.3mm미만)	0.2	18.0	1	
6	균열 (0.3mm미만)	0.2	3.0	1	
7	균열 (0.3mm이상)	0.3	0.6	1	
8	박락	0.5	0.5	1	
9	표면오염	1.5	2.0	1	
10	박락	0.3	0.3	1	
11	받침물탈 균열	0.1	0.1	4	
12	박락	0.3	0.1	1	
13	박락	0.3	0.1	1	
14					
15					
K
E
Y
P
L
A
N

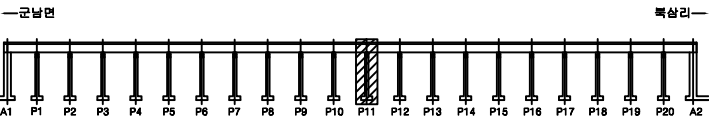


S
E
C
T
I
O
N

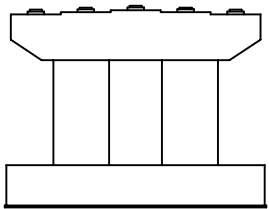


① 균열	② 방상균열	③ 전침, 공동
④ 재료분리	⑤ 시공이음부, 통 용분리	⑥ 포장의 요철
⑦ 박리, 파손	⑧ 배수구	⑨ 좌굴, 변형
⑩ 누수, 습윤	⑪ 백태	⑫ 이물집적
⑬ 철근노출	⑭ 철근부식	⑮ 기 타

용역명	2025년 북삼교 등 98개소 정기안전점검 용
교량명	북삼교
진단기관	주식회사 한국건설안전공사
조사일시	2025.11
도면번호	NOTE Created by Notein

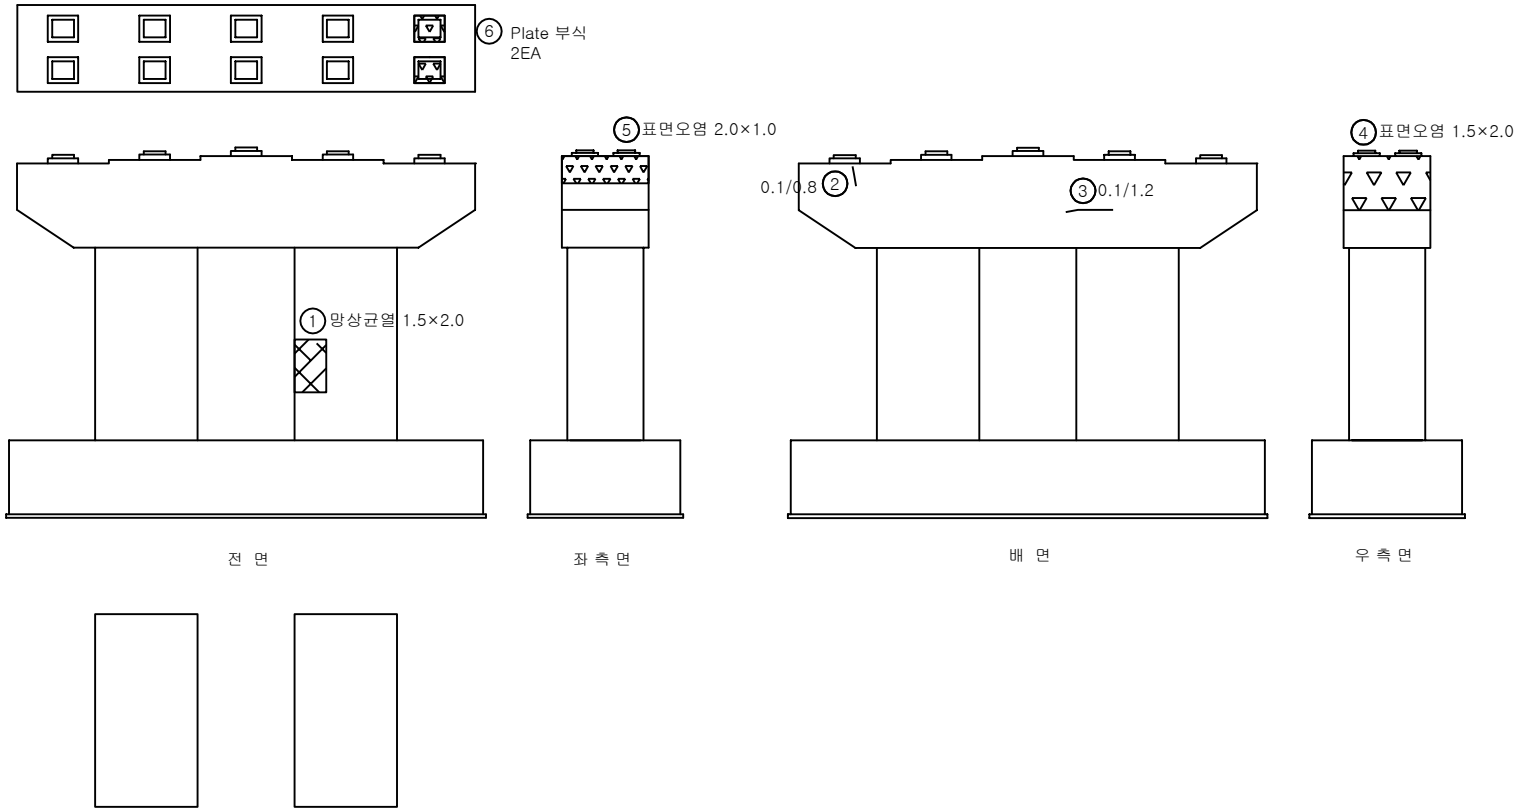


번호	손상내용	손상물량			비고
		폭(mm)	길이(m)	개소	
1	망상균열	1.5	2.0	1	
2	균열 (0.3mm미만)	0.1	0.8	1	
3	균열 (0.3mm미만)	0.1	1.2	1	
4	표면오염	1.5	2.0	1	
5	표면오염	2.0	1.0	1	
6	Plate 부식	-	-	2	
7					
8					
K
E
Y
P
L
A
N

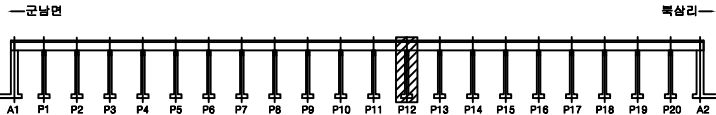

S
E
C
T
I
O
N

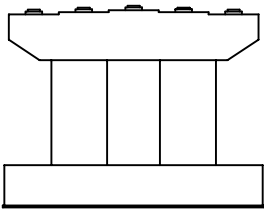


범	① 균열	② 망상균열	③ 편침, 공동	용역명	2025년 북삼교 등 98개소 정기안전점검 용
례	④ 재료분리	⑤ 시공이음부 틈 충분리	⑥ 포장의 요철	교량명	북삼교
	⑦ 바리, 파손	⑧ 배수구	⑨ 좌굴, 변형	진단기관	주식회사 한국건설안전공사
	⑩ 누수, 습윤	⑪ 백태	⑫ 이물집적	조사일시	2025.11
	⑬ 철근노출	⑭ 철근부식	⑮ 기 타	도면번호	NOTE Created by Notein

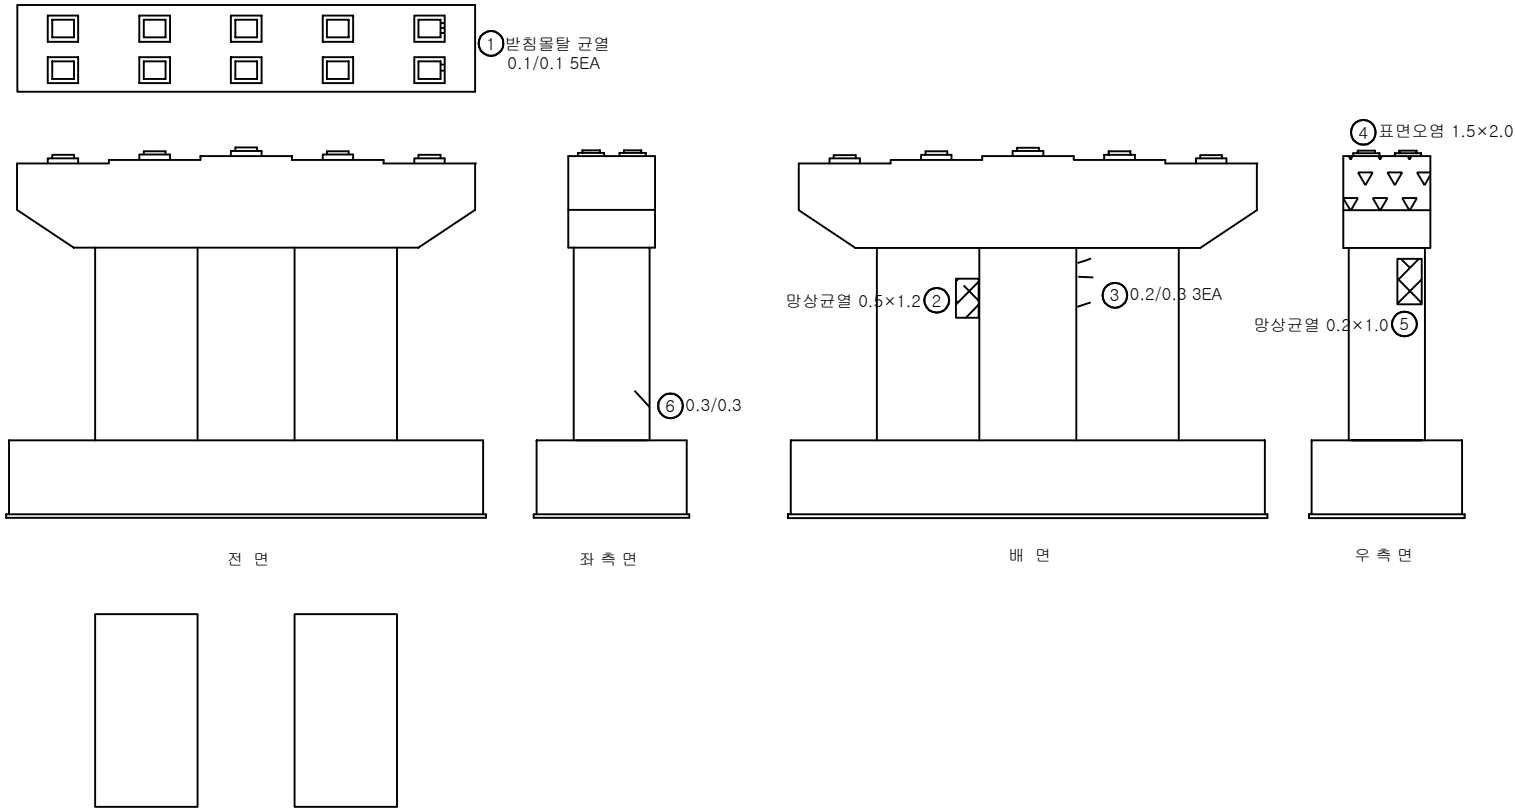


번호	손상내용	손상물량			비고
		폭(mm)	길이(m)	개소	
1	받침몰탈 균열	0.1	0.1	5	
2	망상균열	0.5	1.2	1	
3	균열 (0.3mm미만)	0.2	0.3	3	
4	표면오염	1.5	2.0	1	
5	망상균열	0.2	1.0	1	
6	균열 (0.3mm이상)	0.3	0.3	1	
7					
8					
K
E
Y
P
L
A
N

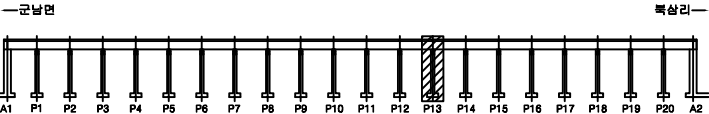

S
E
C
T
I
O
N

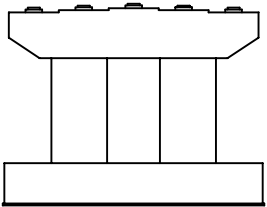


범 례	균열	망상균열	편침, 공동	용역명	2025년 북삼교 등 98개소 정기안전점검 용
	재료분리	시공이음부 불 응분리	포장의 요철	교량명	북삼교
	박리, 파손	배수구	좌굴, 변형	진단기관	주식회사 한국건설안전공사
	누수, 습윤	백태	이물집적	조사일시	2025.11
	철근노출	철근부식	기타	도면번호	NOTE Created by Notein

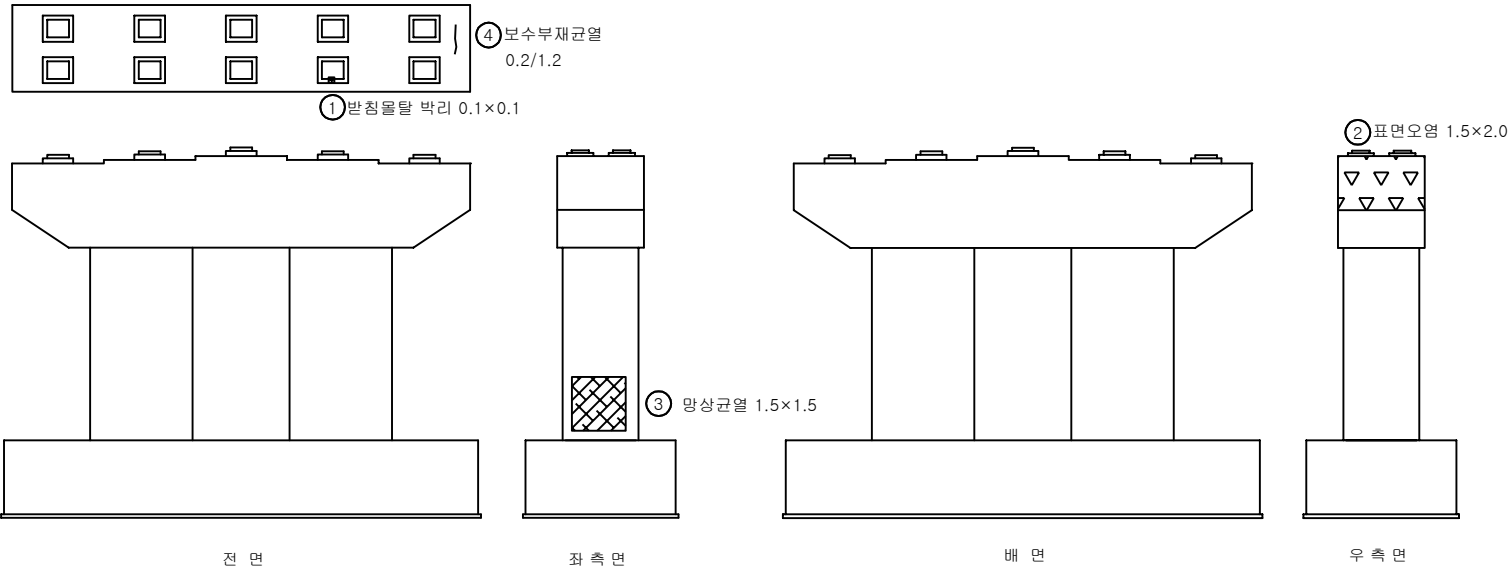


번호	손상내용	손상물량			비고
		폭(mm)	길이(m)	개소	
1	받침돌탈 박리	0.1	0.1	1	
2	표면오염	1.5	2.0	1	
3	망상균열	1.5	1.5	1	
4	보수부재균열	0.2	1.2	1	
5					
6					
K
E
Y
P
L
A
N

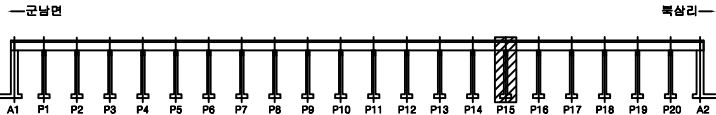


S
E
C
T
I
O
N

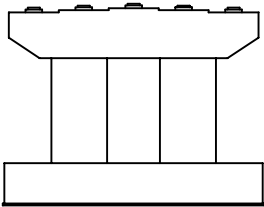


범 례	균열	망상균열	전철, 공동
	재료분리	시공이음부 층분리	포장의 오일
	박리, 파손	배수구	좌굴, 변형
	누수, 습윤	콘크리트	이물침투적
	철근노출	철근부식	기 타

용역명	2025년 북삼교 등 98개소 정기안전점검 용
교량명	북삼교
진단기관	주식회사 한국건설안전공사
조사일시	2025.11
도면번호	NOTE Created by Notein

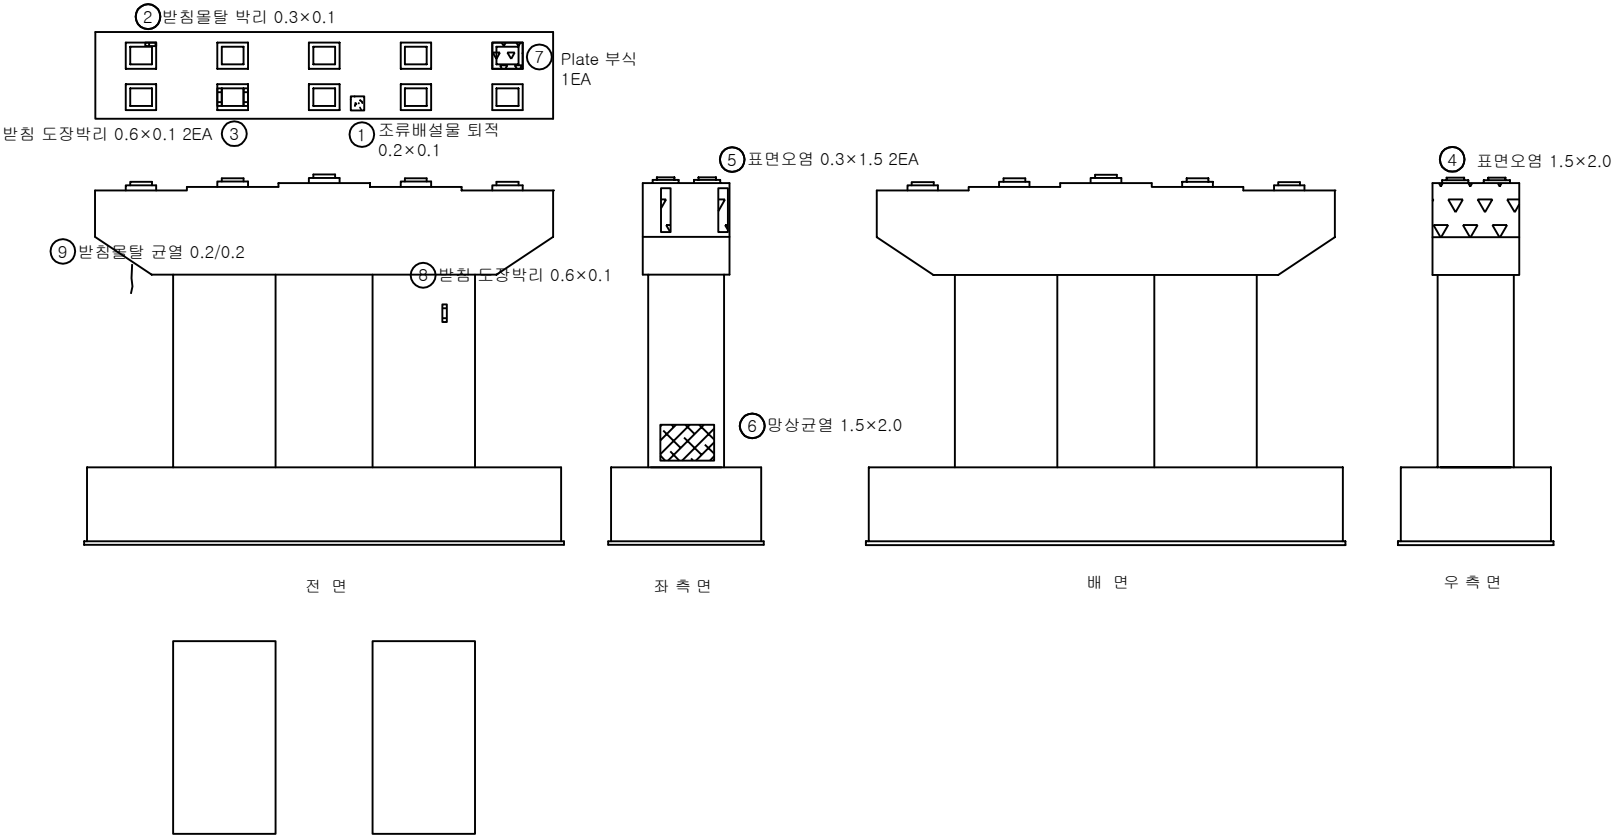


번호	손상내용	손상물량			비고
		폭(mm)	길이(m)	개소	
1	조류배설물 퇴적	0.2	0.1	1	
2	받침물탈 박리	0.3	0.1	1	
3	받침 도장박리	0.6	0.1	2	
4	표면오염	1.5	2.0	1	
5	표면오염	0.3	1.5	2	
6	망상균열	1.5	2.0	1	
7	Plate 부식	-	-	1	
8	받침 도장박리	0.6	0.1	1	
9	받침물탈 균열	0.2	0.2	1	
10					
11					
K
E
Y
P
L
A
N

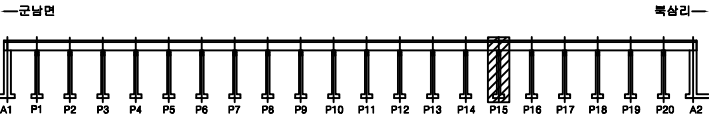

S
E
C
T
I
O
N

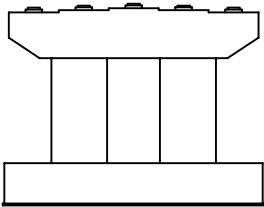


범	균열	망상균열	편침, 공동	용역명	2025년 북삼교 등 98개소 정기안전점검 용
레	재료분리	시공이음부 틈 충분리	포장의 요철	교량명	북삼교
	박리, 파손	배수구	좌굴, 변형	진단기관	주식회사 한국건설안전공사
	누수, 습윤	백태	이물집회적	조사일시	2025.11
	철근노출	철근부식	기타	도면번호	NOTE Created by Notein

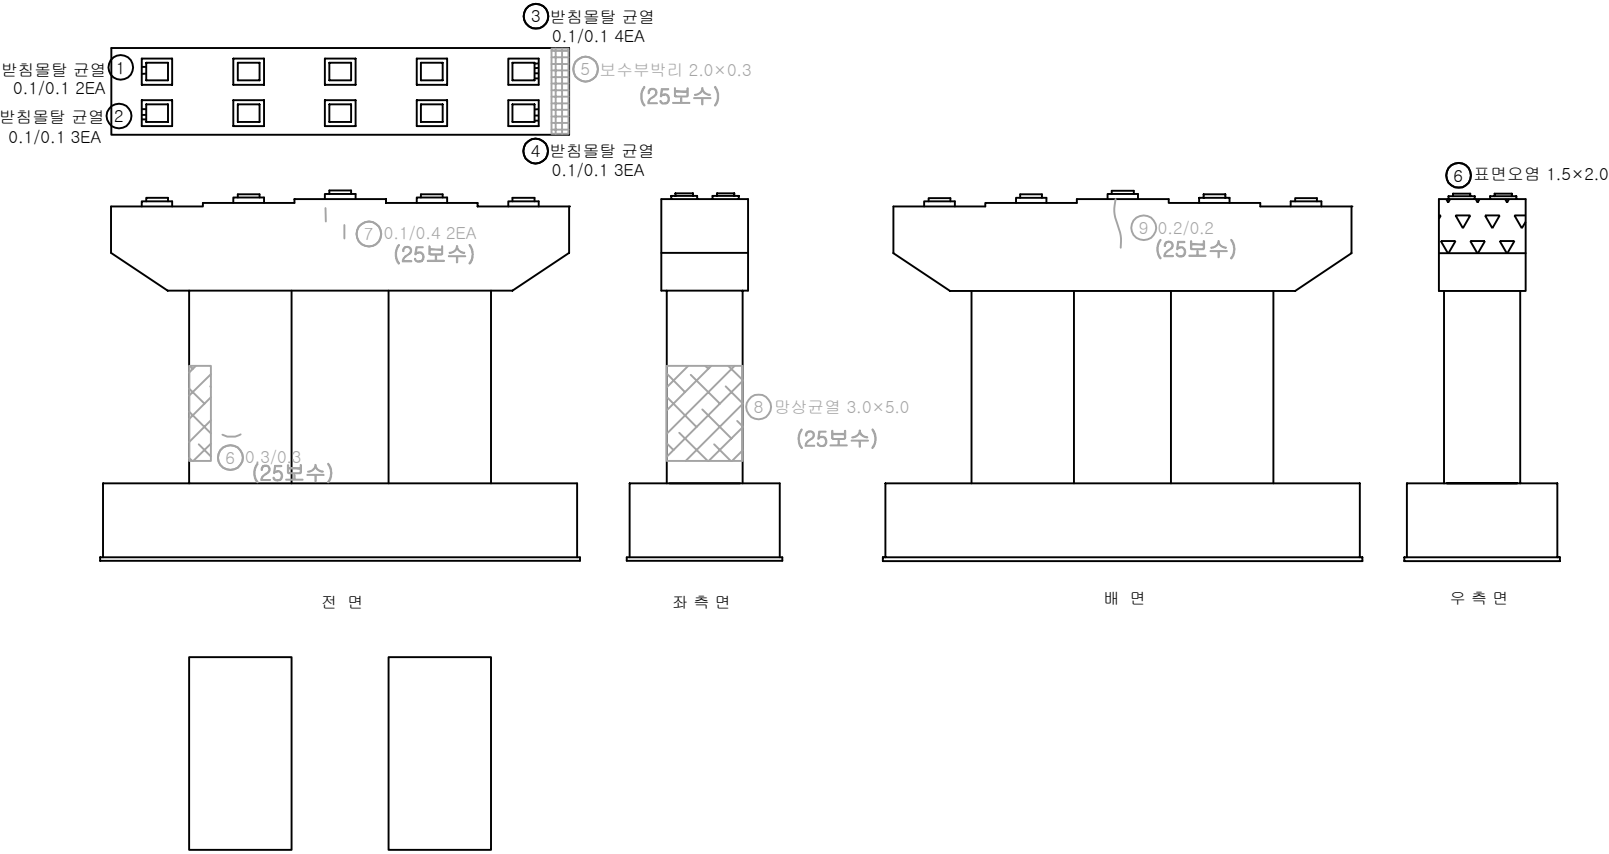


번호	손상내용	손상물량			비고
		폭(mm)	길이(m)	개소	
1	받침물탈 균열	0.1	0.1	2	
2	받침물탈 균열	0.1	0.1	3	
3	받침물탈 균열	0.1	0.1	4	
4	받침물탈 균열	0.1	0.1	3	
5	보수부박리	2.0	0.3	1	
6	표면오염	1.5	2.0	1	
7					
8					
KEY PLAN

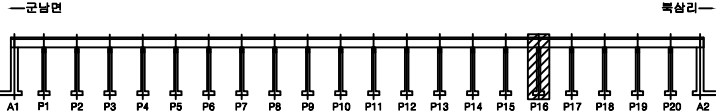


SECTION

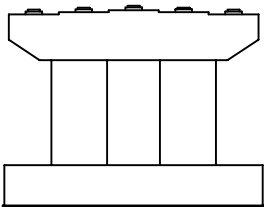


범	① 균열	② 망상균열	③ 전침, 공동	용역명	2025년 복삼교 등 98개소 정기안전점검 용
례	④ 재료분리	⑤ 시공이음부 틈 충분리	⑥ 포장의 요철	교량명	복삼교
	⑦ 박리, 파손	⑧ 배수구	⑨ 좌굴, 변형	진단기관	주식회사 한국건설안전공사
	⑩ 누수, 습윤	⑪ 백태	⑫ 이물집적	조사일시	2025.11
	⑬ 철근노출	⑭ 철근부식	⑮ 기타	도면번호	NOTE Created by Notein

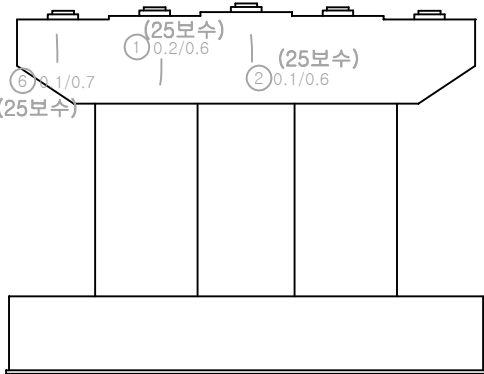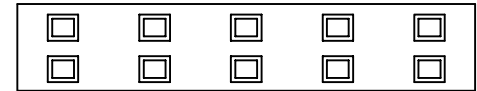


전 면

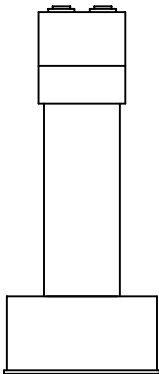


좌 측 면

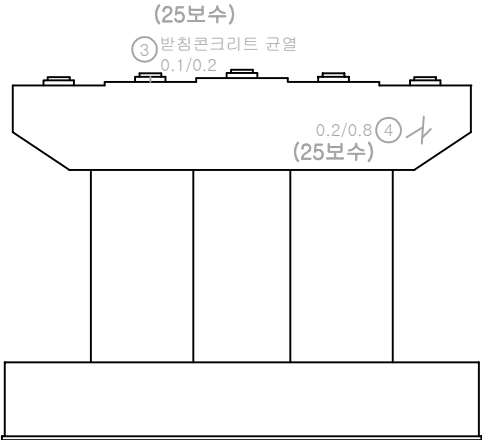

배 면

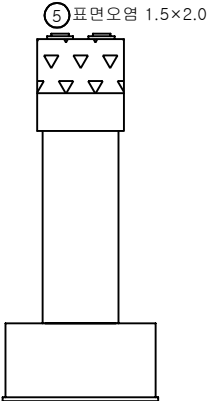


우 측 면

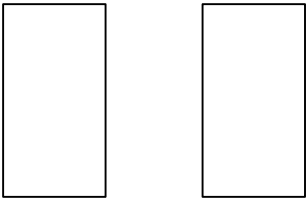


번호	손상내용	손상물량			비고
		폭(mm)	길이(m)	개소	
1	표면오염	1.5	2.0	1	
2					
3					
K
E
Y
P
L
A
N

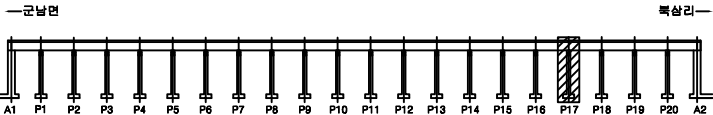


S
E
C
T
I
O
N

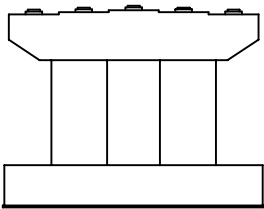




범 례	균열	망상균열	편침, 공동
	재료분리	시공이음부 불 충분리	포장의 요철
	박리, 파손	배수구	좌굴, 변형
	누수, 습윤	박태	이물침투적
	철근노출	철근부식	기 타

용역명	2025년 북삼교 등 98개소 정기안전점검 용
교량명	북삼교
진단기관	주식회사 한국건설안전공사
조사일시	2025.11
도면번호	NOTE IN Created by Notein


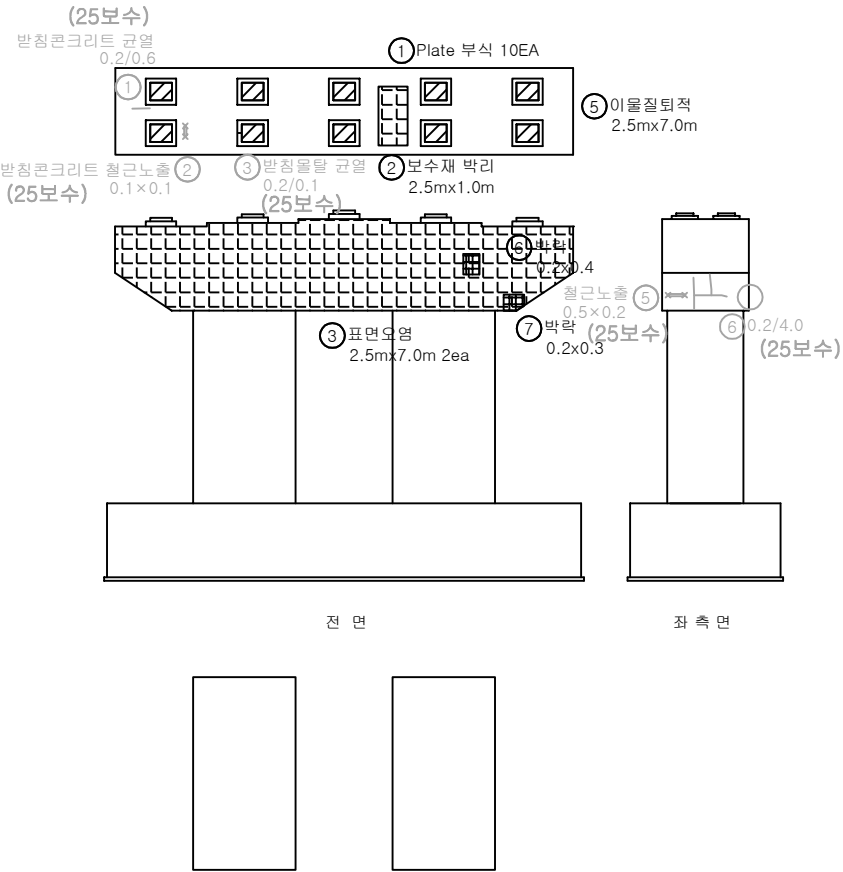


번호	손상내용	손상물량			비고
		폭(mm)	길이(m)	개소	
1	받침부식	-	-	10	
2	보수재박리	2.5	1.0	1	
3	표면오염	2.5	7.0	2	
4	박락	0.3	0.6	1	
5	이물질퇴적	2.5	7.0	1	
6	박락	0.2	0.4	1	
7	박락	0.2	0.3	1	
8					
9					
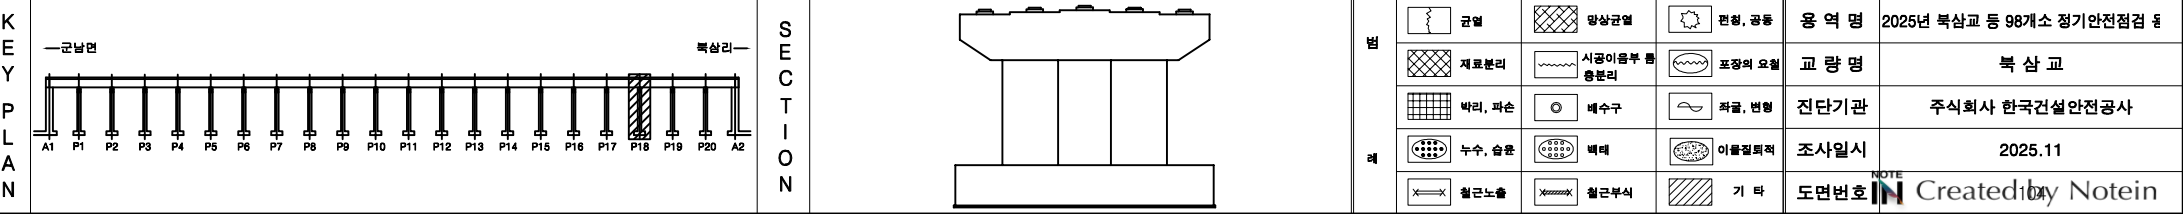

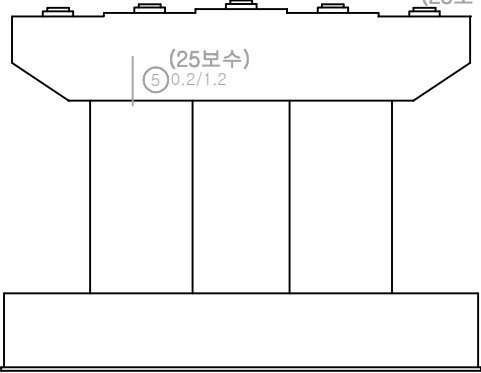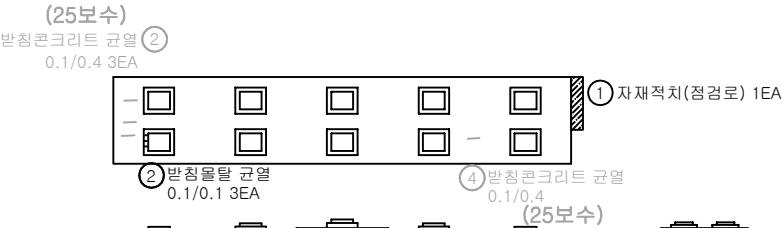


전 면

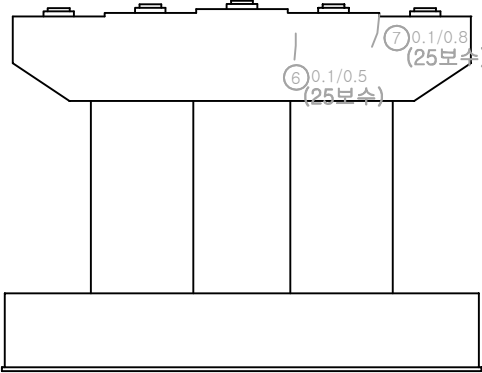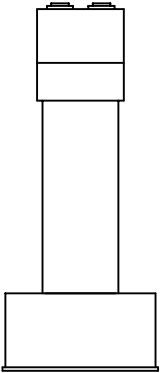

배 면




우 측 면

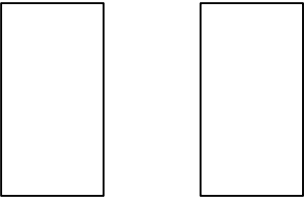


번호	손상내용	손상물량			비고
		폭(mm)	길이(m)	개소	
1	자재적치(점검로)	-	-	1	
2	받침물탈 균열	0.1	0.1	3	
3					
4					
K
E
Y
P
L
A
N

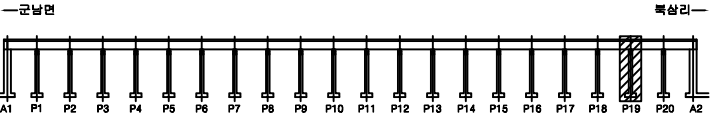


S
E
C
T
I
O
N

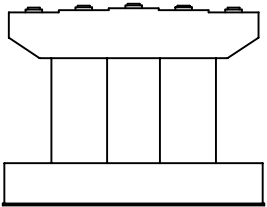


범 례	균열	망상균열	전침, 공동
	재료분리	시공이음부 틈 층분리	포장의 요철
	박리, 파손	배수구	좌굴, 변형
	누수, 습윤	뒤틀림	이물질침적
	철근노출	철근부식	기 타

용역명	2025년 복삼교 등 98개소 정기안전점검 용
교량명	복삼교
진단기관	주식회사 한국건설안전공사
조사일시	2025.11
도면번호	NOTE Created by Notein

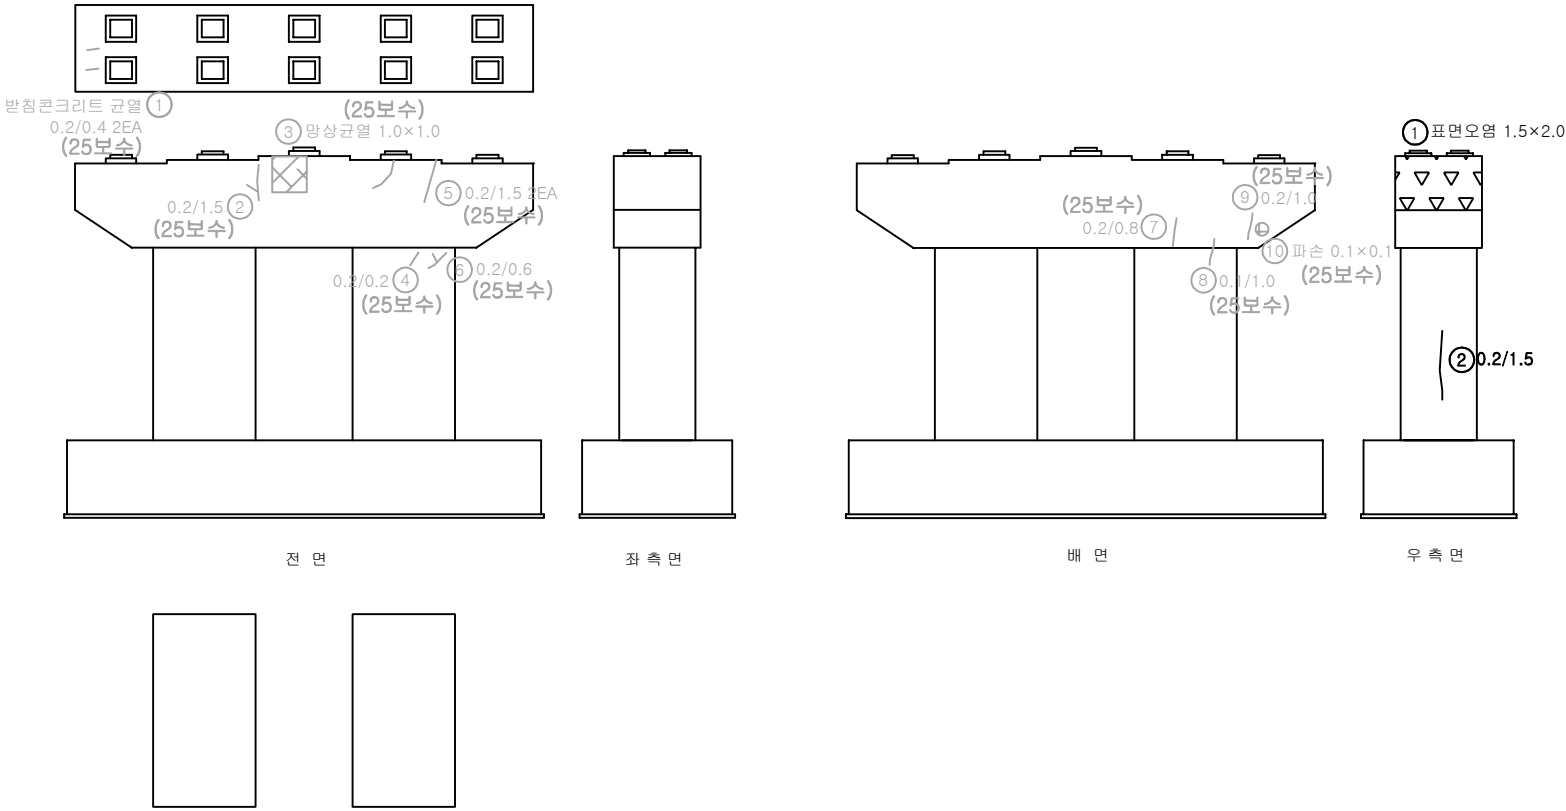


번호	손상내용	손상물량			비고
		폭(mm)	길이(m)	개소	
1	표면오염	1.5	2.0	1	
2	균열 (0.3mm미만)	0.2	1.5	1	
3					
4					
K
E
Y
P
L
A
N

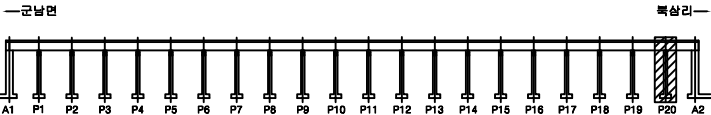

S
E
C
T
I
O
N

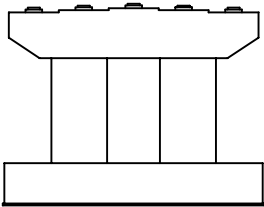

① 균열	② 망상균열	③ 편침, 공동	용역명	2025년 북삼교 등 98개소 정기안전점검 용
④ 재료분리	⑤ 시공이음부 틈 층분리	⑥ 포장의 요철	교량명	북삼교
⑦ 바리, 파손	⑧ 배수구	⑨ 좌굴, 변형	진단기관	주식회사 한국건설안전공사
⑩ 누수, 습윤	⑪ 백태	⑫ 이물집적	조사일시	2025.11
⑬ 철근노출	⑭ 철근부식	⑮ 기타	도면번호	NOTE Created by Notein