


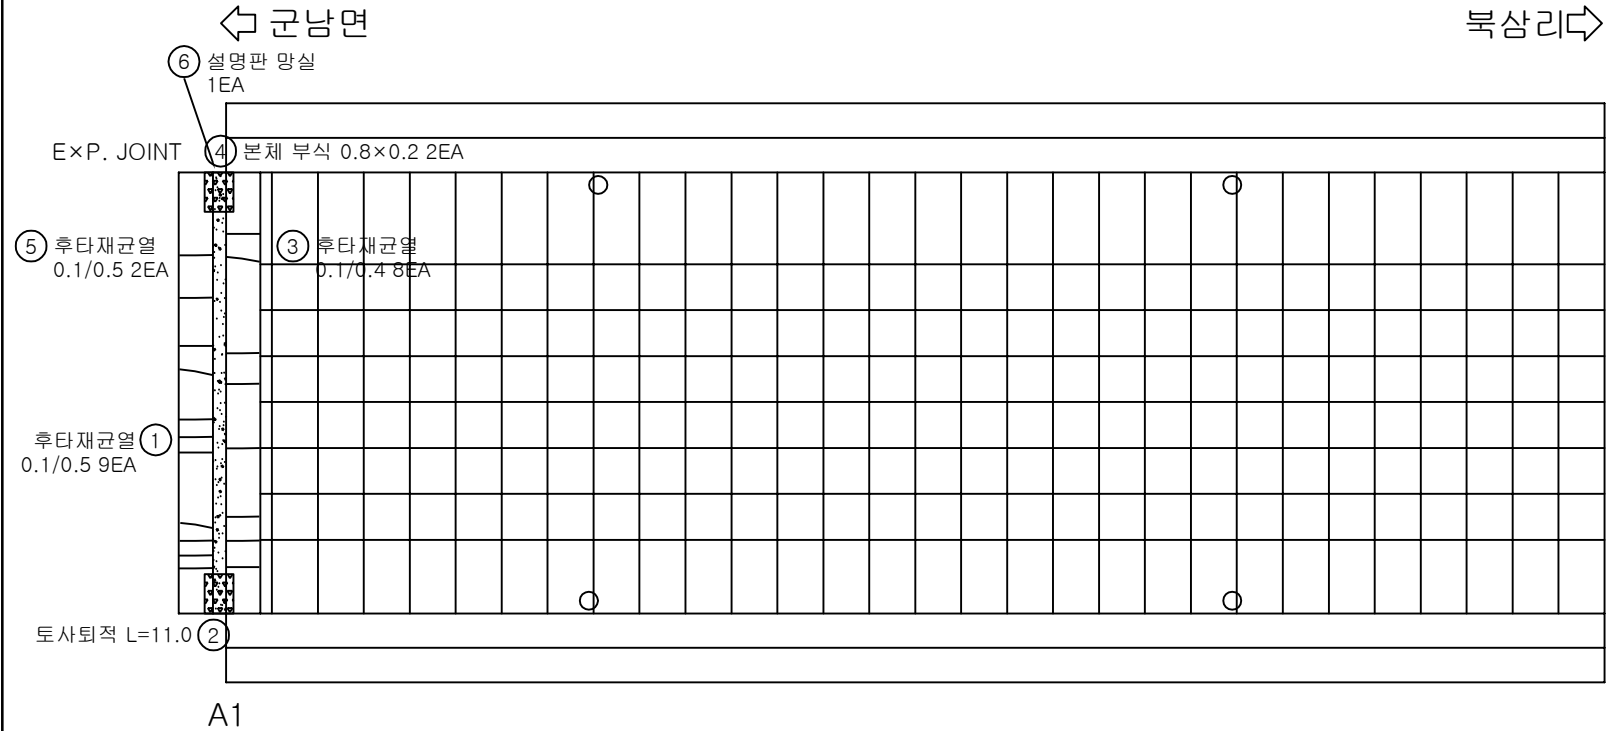

난간
연석

연석
난간

번호	손상내용	손상물량			비고
		폭(mm)	길이(m)	개소	
1	후타재 균열	0.1	0.5	9	
2	토사퇴적	-	11.0	1	
3	후타재 균열	0.1	0.4	8	
4	본체 부식	0.8	0.2	2	
5	후타재 균열	0.1	0.5	2	
6	설명판 망실	-	-	1	
7					
8					
P1

KEY PLAN

← 군남면

북상리 →


SECTION

범례

균열	망상균열	팽창, 공동	용역명	2025년 북삼교 등 98개소 정기안전점검 용
재료분리	시공이음부 틈 층분리	포장의 요철	교량명	북삼교
박리, 파손	배수구	좌굴, 변형	진단기관	주식회사 한국건설안전공사
누수, 습윤	백태	이물질피착	조사일시	2025.11
철근노출	철근부식	기 타	도면번호	01


← 군남면

북삼리 →

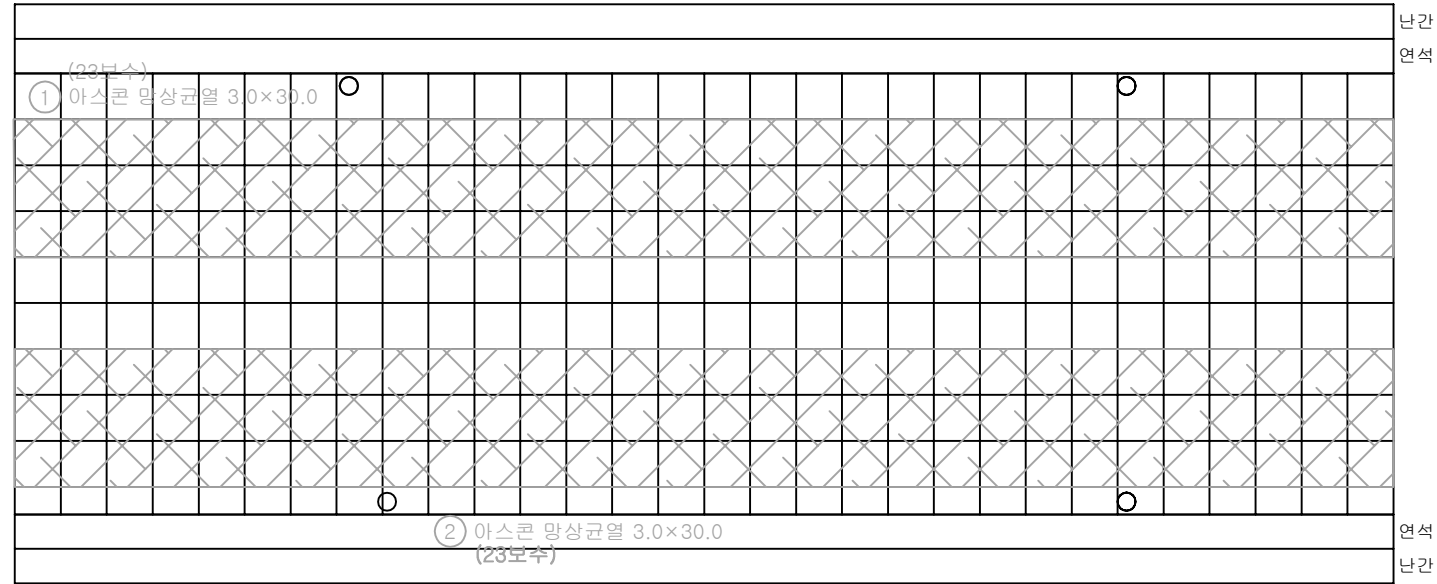


번호	손상내용	손상물량			비고
		폭(mm)	길이(m)	개소	
1					
2					
K
E
Y
P
L
A
N

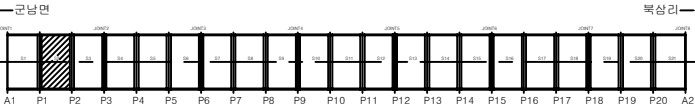

S
E
C
T
I
O
N

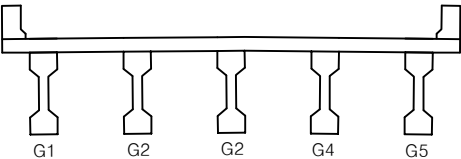


범
례

콘크리트	철근	팽창, 공동	용역명	2025년 북삼교 등 98개소 정기안전점검 용
재료분리	시공이음부, 통행문리	포장의 요철	교량명	북삼교
바리, 파손	배수구	좌굴, 변형	진단기관	주식회사 한국건설안전공사
누수, 습윤	벽체	이물집적	조사일시	2025.11
철근노출	철근부식	기타	도면번호	02


← 군남면

북삼리→

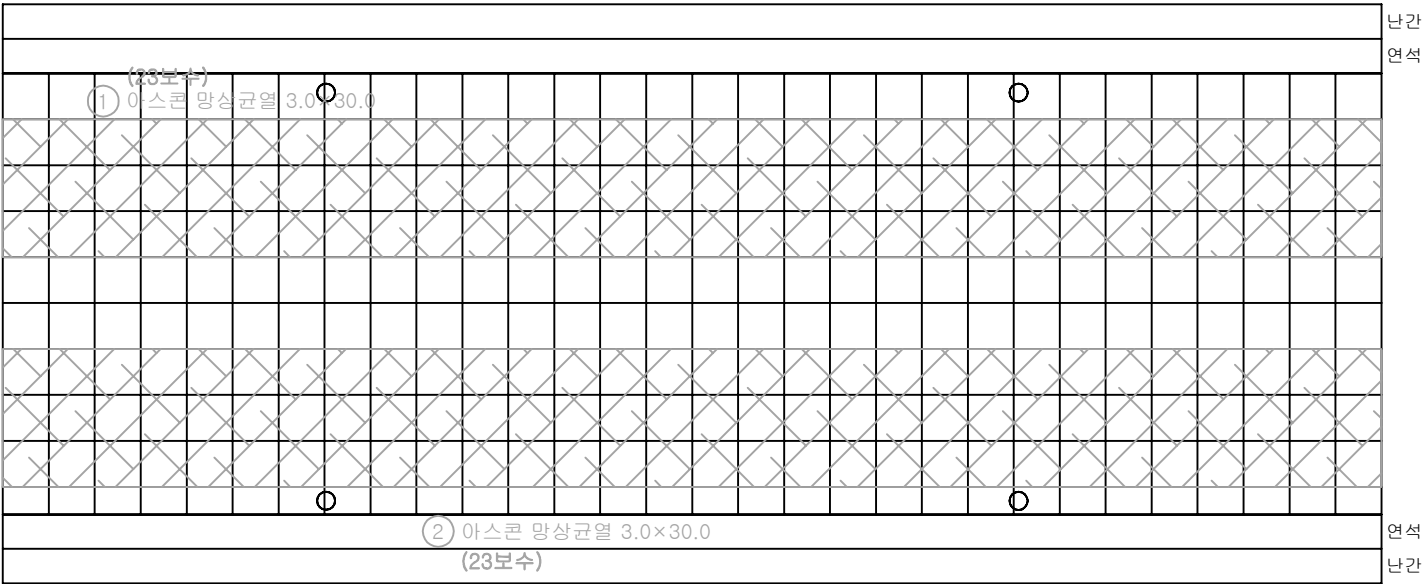


번호	손상내용	손상물량			비고
		폭(mm)	길이(m)	개소	
1					
2					
K
E
Y
P
L
A
N

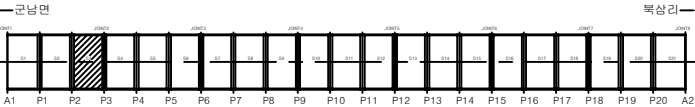

S
E
C
T
I
O
N

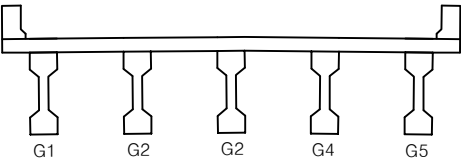


범
례

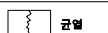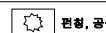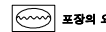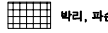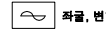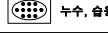  균열	 망상균열	 전철, 공동	용역명	2025년 북삼교 등 98개소 정기안전점검 용
 재료분리	 시공이음부 틈 충분리	 포장의 요철	교량명	북삼교
 박리, 파손	 배수구	 좌굴, 변형	진단기관	주식회사 한국건설안전공사
 누수, 습윤	 벽태	 이물집적	조사일시	2025.11
 철근노출	 철근부식	 기타	도면번호	03


번호	손상내용	손상물량			비고
		폭(mm)	길이(m)	개소	
1	후타재 균열	0.1	0.4	19	
2	토사퇴적	-	11.0	1	
3	본체 부식	0.8	0.2	2	
4					
5					
← 군남면


북삼리 →

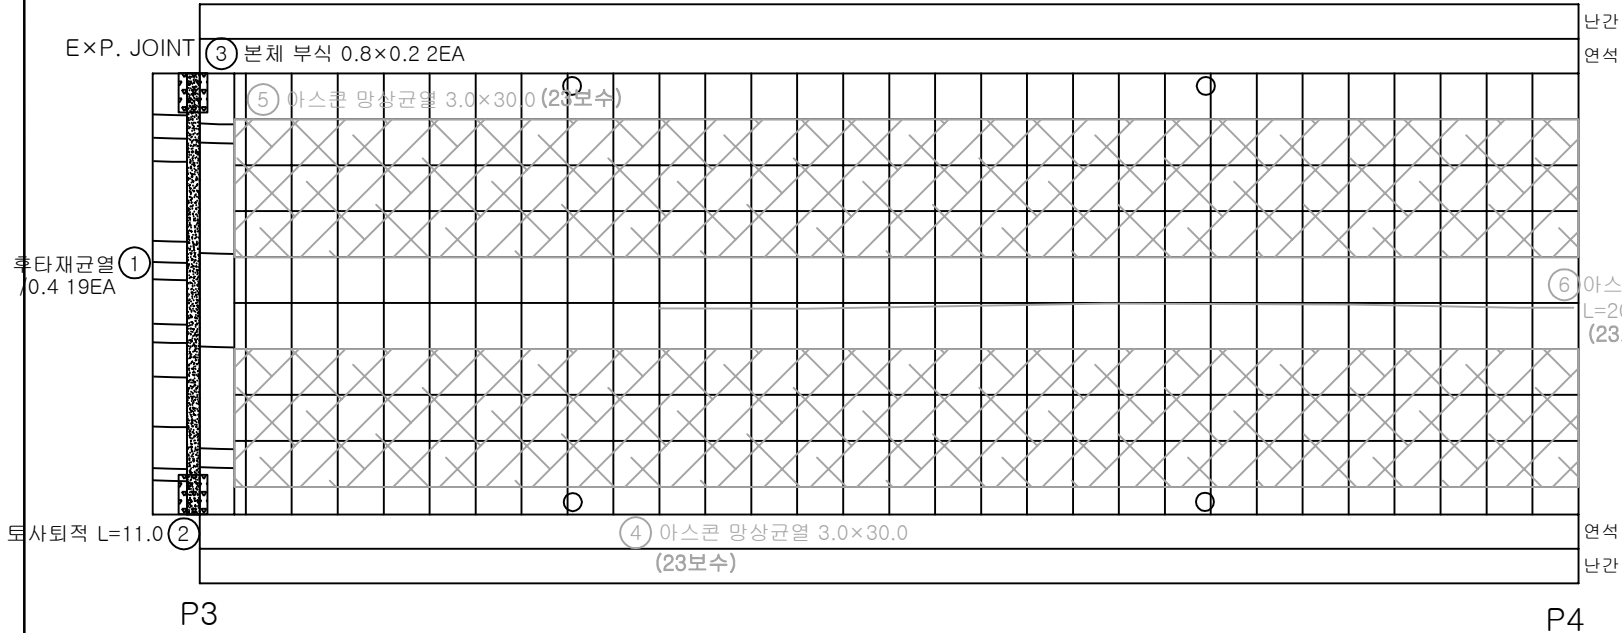

KEY PLAN

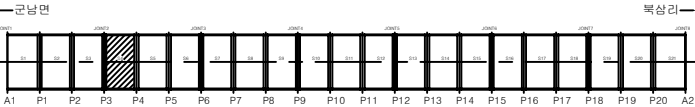

SECTION

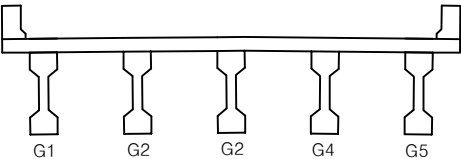


범례

콘크리트	망상균열	철근, 공동
재료분리	시공이음부, 용분리	포장의 요철
바리, 파손	배수구	균열, 변형
누수, 습윤	배터	이물침투적
철근노출	철근부식	기 타

용역명	2025년 북삼교 등 98개소 정기안전점검 용
교량명	북삼교
진단기관	주식회사 한국건설안전공사
조사일시	2025.11
도면번호	04

← 군남면

북삼리 →

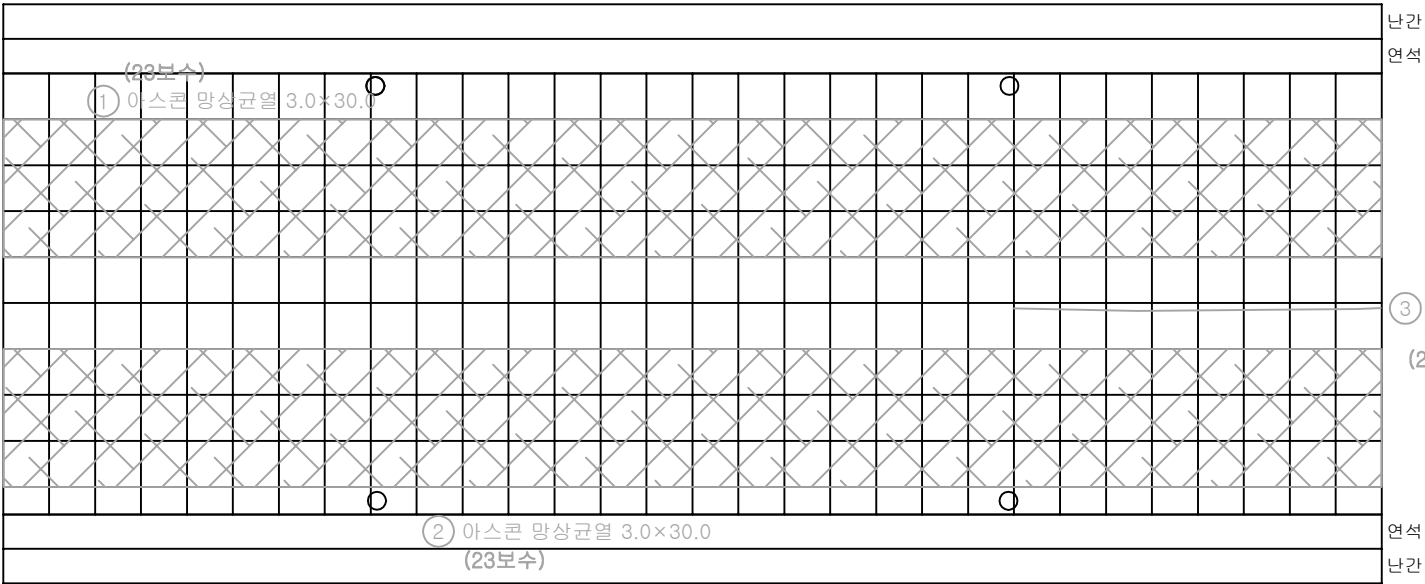


P4


P5

번호	손상내용	손상물량			비고
		폭(mm)	길이(m)	개소	
1					
2					
K
E
Y
P
L
A
N

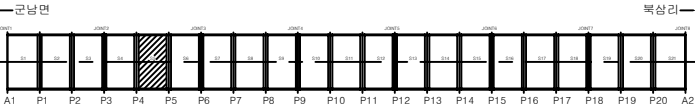

S
E
C
T
I
O
N

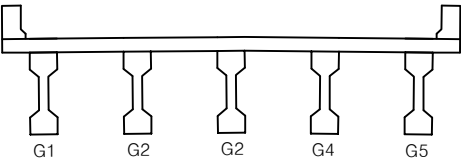


범
례

균열	망상균열	편침, 공동	용역명	2025년 북삼교 등 98개소 정기안전점검 용
재료분리	시공이음부 틈 충분리	포장의 요철	교량명	북삼교
바리, 파손	배수구	좌굴, 변형	진단기관	주식회사 한국건설안전공사
누수, 습윤	벽태	이물집적	조사일시	2025.11
철근노출	철근부식	기타	도면번호	05


← 군남면

북삼리→

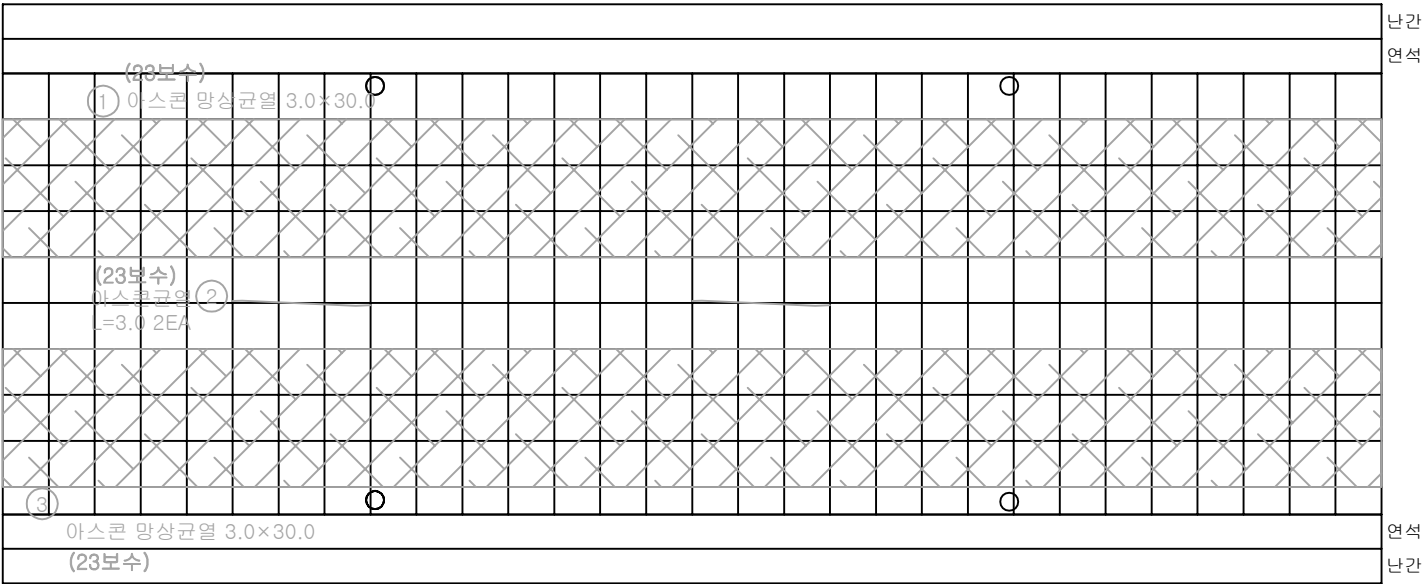


번호	손상내용	손상물량			비고
		폭(mm)	길이(m)	개소	
1					
2					
K
E
Y
P
L
A
N

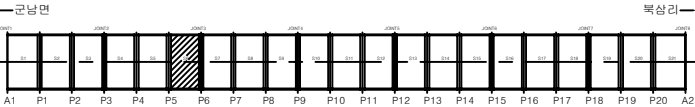

S
E
C
T
I
O
N

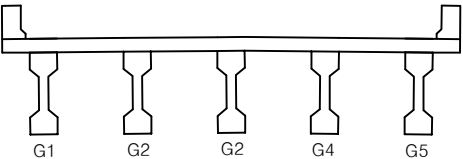


범
례

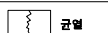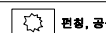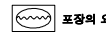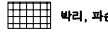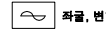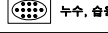  균열	 망상균열	 편침, 공동	용역명	2025년 북삼교 등 98개소 정기안전점검 용
 재료분리	 시공이음부 틈 충분리	 포장의 요철	교량명	북삼교
 바리, 파손	 배수구	 좌굴, 변형	진단기관	주식회사 한국건설안전공사
 누수, 습윤	 벽태	 이물집회적	조사일시	2025.11
 철근노출	 철근부식	 기타	도면번호	06


번호	손상내용	손상물량			비고
		폭(mm)	길이(m)	개소	
1	후타재 균열	0.1	0.4	20	
2	토사퇴적	-	11.0	1	
3	본체 부식	0.8	0.2	2	
4	후타재 균열	0.1	0.4	3	
5					
6					
← 군남면


북삼리→

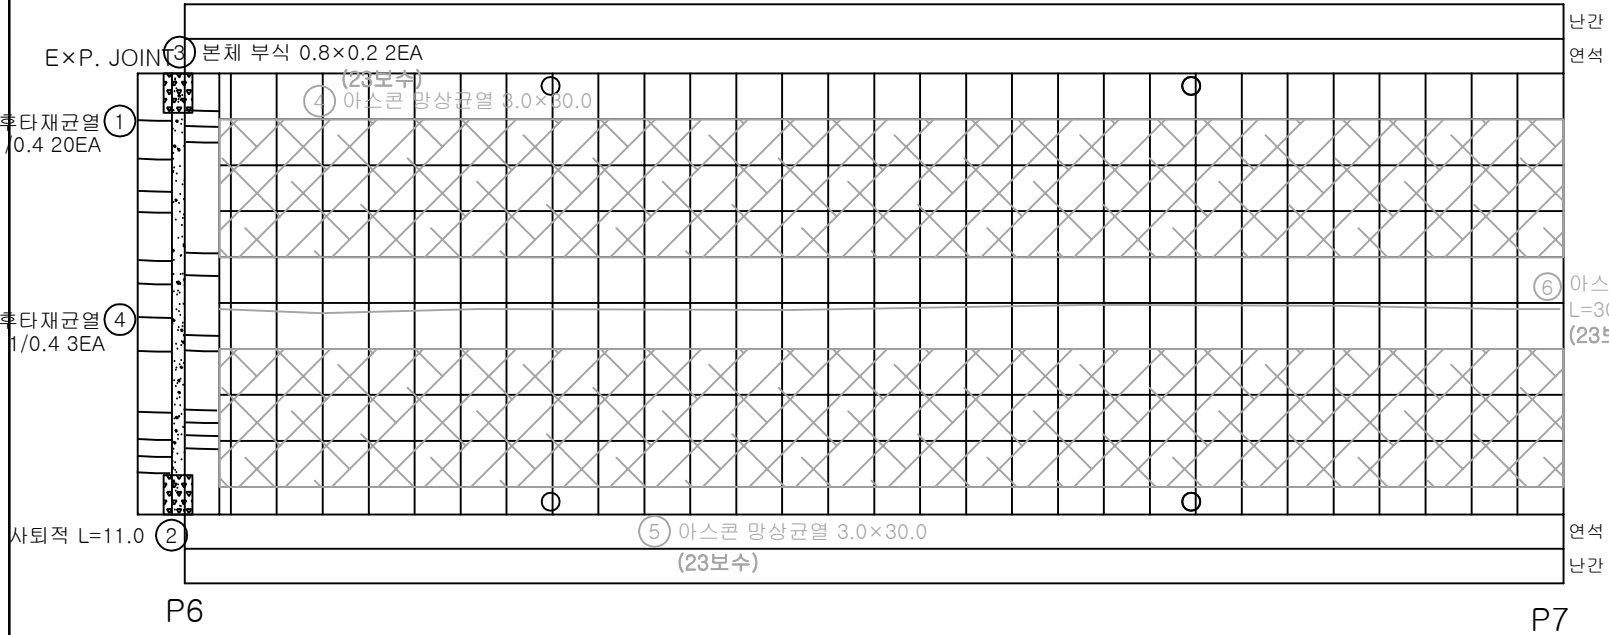

K
E
Y
P
L
A
N

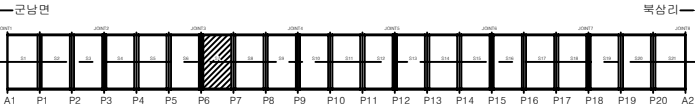

S
E
C
T
I
O
N

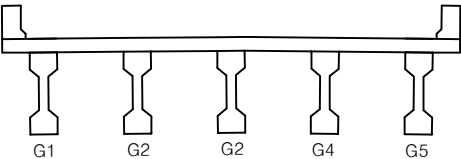


범
례

균열	망상균열	전철, 공동
재료분리	시공이음부 충분리	포장의 요철
바리, 파손	배수구	좌굴, 변형
누수, 습윤	벽체	이물질퇴적
철근노출	철근부식	기 타

용역명	2025년 북삼교 등 98개소 정기안전점검 용
교량명	북삼교
진단기관	주식회사 한국건설안전공사
조사일시	2025.11
도면번호	07

← 군남면

북삼리→

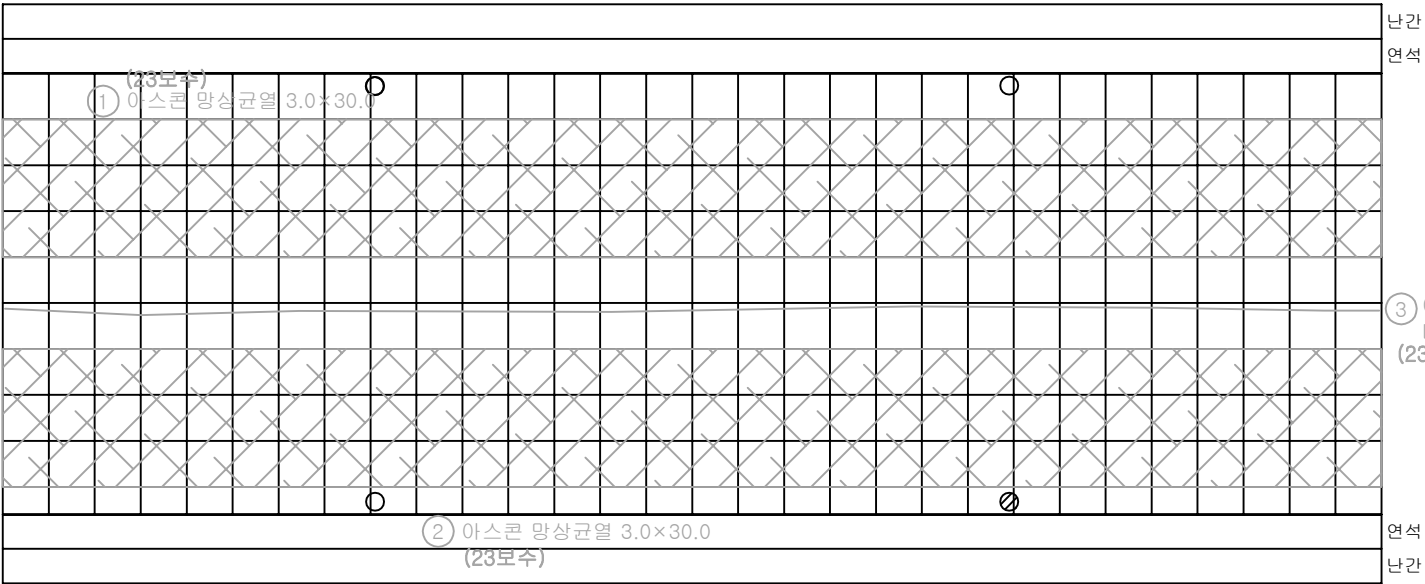


난간
연석

(3) 아스콘
L=30.0
(23보수)


연석
난간

번호	손상내용	손상물량			비고
		폭(mm)	길이(m)	개소	
1					
2					
K
E
Y
P
L
A
N

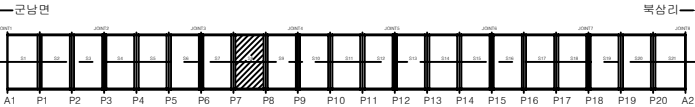

S
E
C
T
I
O
N

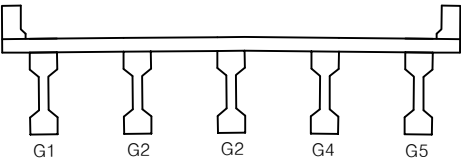


범
례

균열	망상균열	전철, 공동	용역명	2025년 북삼교 등 98개소 정기안전점검 용
재료분리	시공이음부 충분리	포장의 요철	교량명	북삼교
박리, 파손	배수구	좌굴, 변형	진단기관	주식회사 한국건설안전공사
누수, 습윤	벽태	이물집적	조사일시	2025.11
철근노출	철근부식	기타	도면번호	08

← 군남면

북삼리→

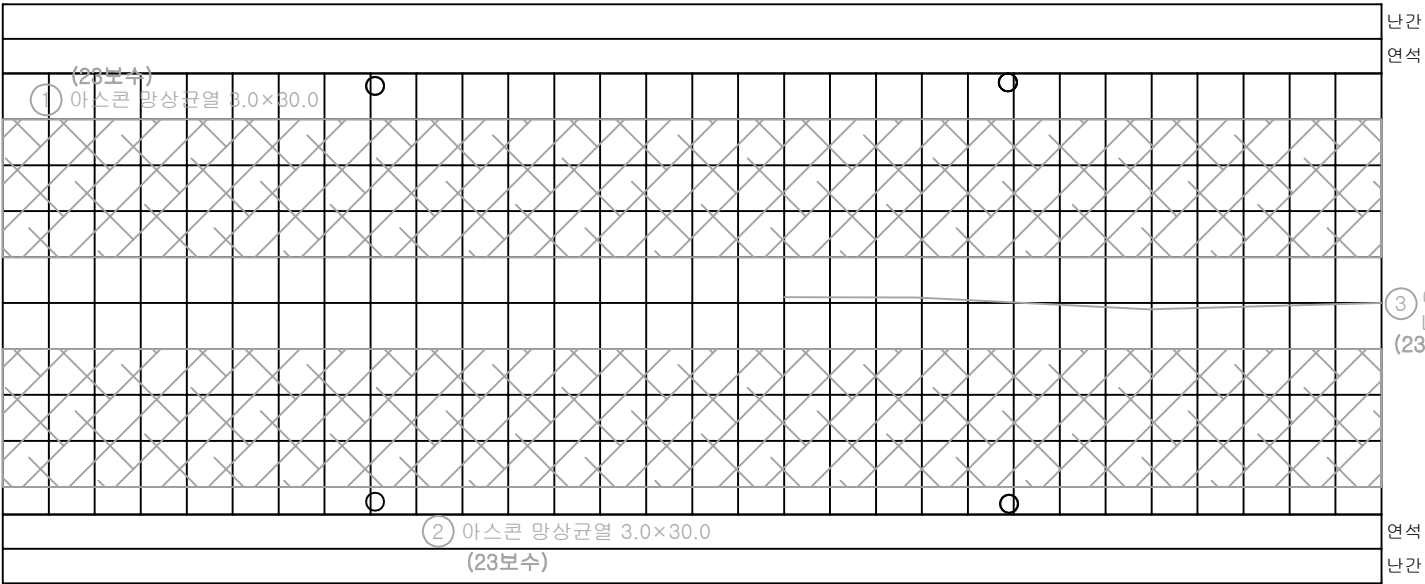

번호	손상내용	손상물량			비고
		폭(mm)	길이(m)	개소	
1					
2					
P9

KEY PLAN

← 군남면

A1

P1

P2

P3

P4

P5

P6

P7

P8

P9

P10

P11

P12

P13

P14

P15

P16

P17

P18

P19

P20

A2

북삼리→

SECTION

G1

G2

G2

G4


G5

범례

균열	망상균열	편침, 공동	용역명	2025년 북삼교 등 98개소 정기안전점검 용
재료분리	시공이음부 틈 충분리	포장의 요철	교량명	북삼교
바리, 파손	배수구	좌굴, 변형	진단기관	주식회사 한국건설안전공사
누수, 습윤	벽태	이물집회적	조사일시	2025.11
철근노출	철근부식	기타	도면번호	09


슬래브상면(S10)

손 상 물 량 표

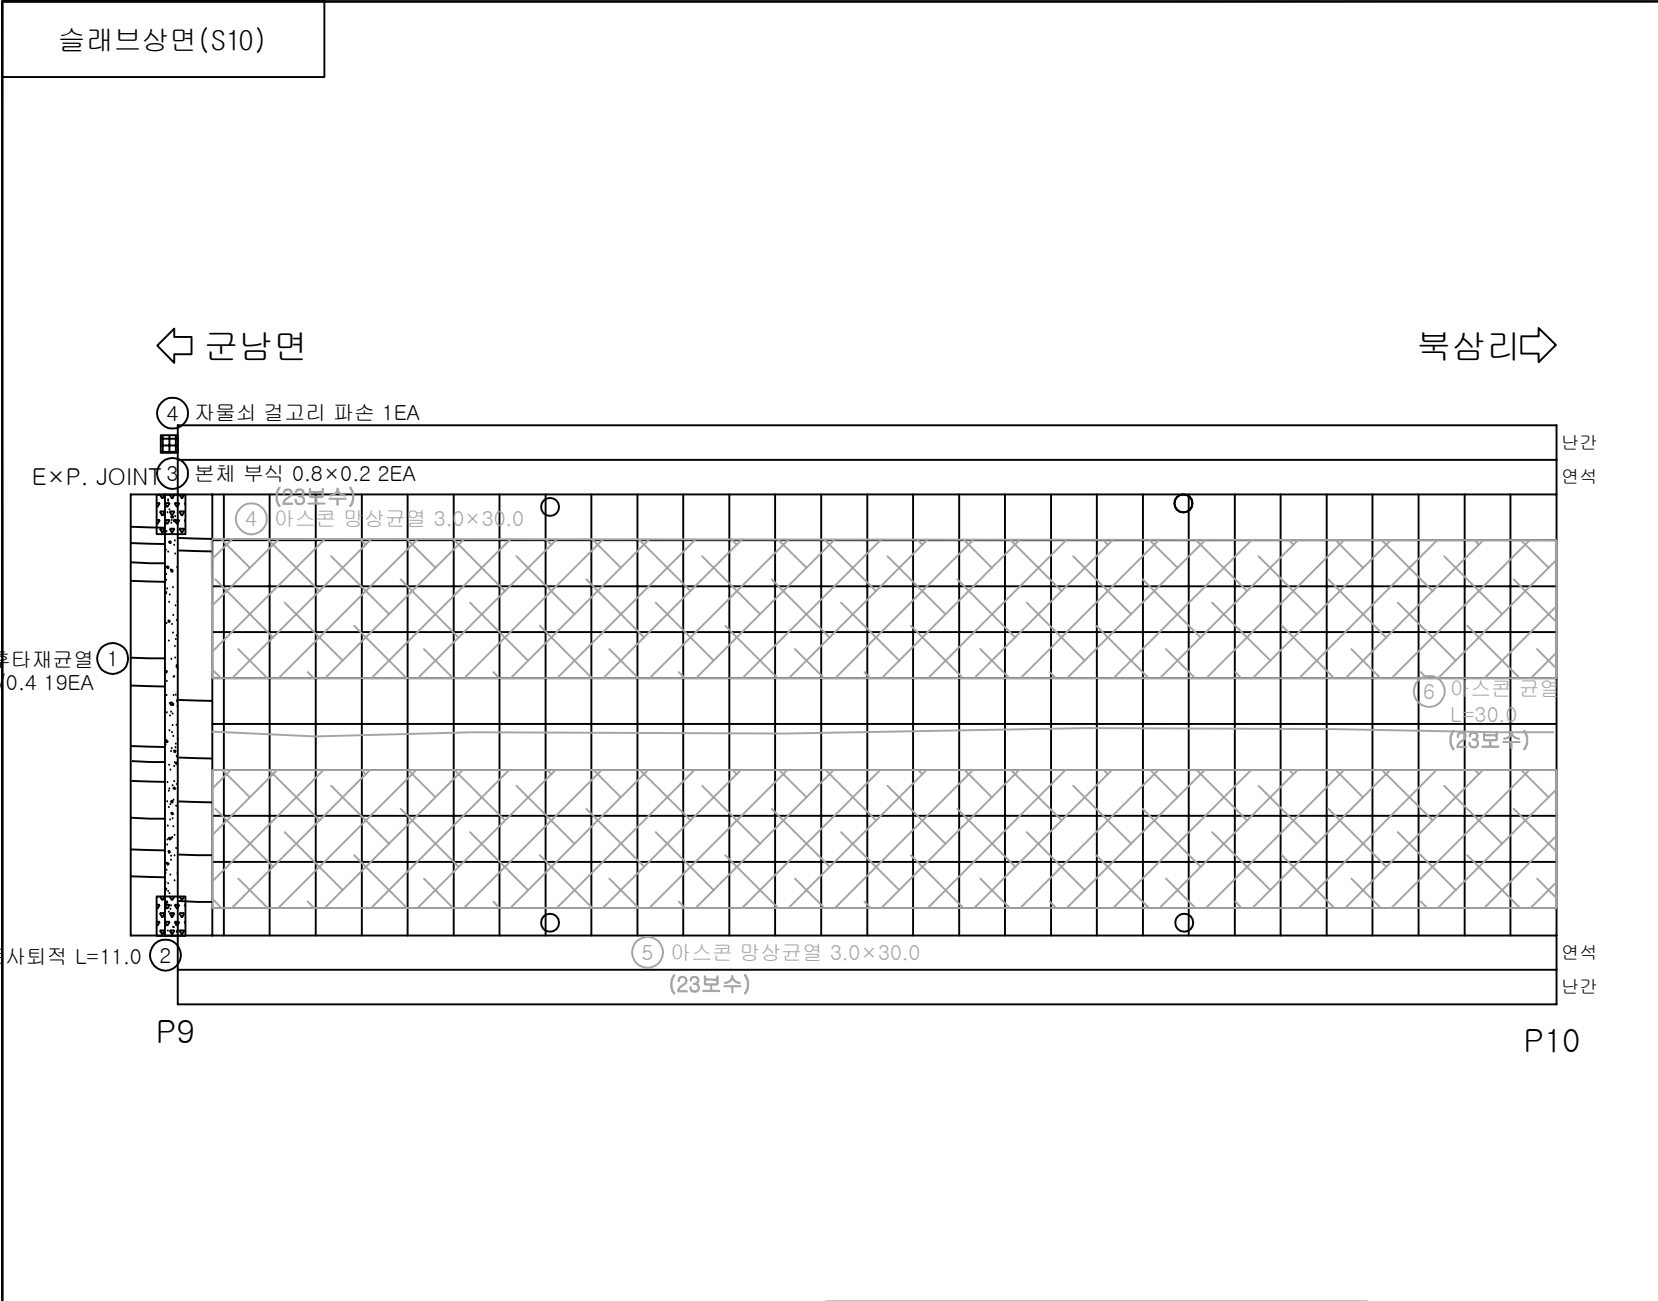


번호	손상내용	손상물량			비고
		폭(mm)	길이(m)	개소	
1	후타재 균열	0.1	0.4	19	
2	토사퇴적	-	11.0	1	
3	본체 부식	0.8	0.2	2	
4	자물쇠 걸고리 파손	-	-	1	
5					
6					
KEY PLAN

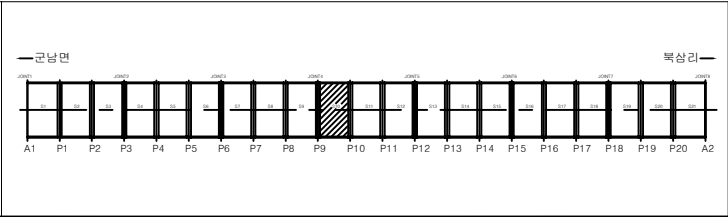

SECTION

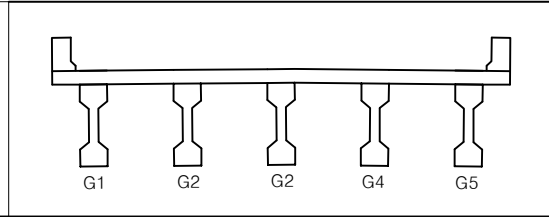


법
례

용역명	2025년 북삼교 등 98개소 정기안전점검
교량명	북삼교
진단기관	주식회사 한국건설안전공사
조사일시	2025.11
도면번호	10

번호	손상내용	손상물량			비고
		폭(mm)	길이(m)	개소	
1					
2					
← 군남면


북삼리→

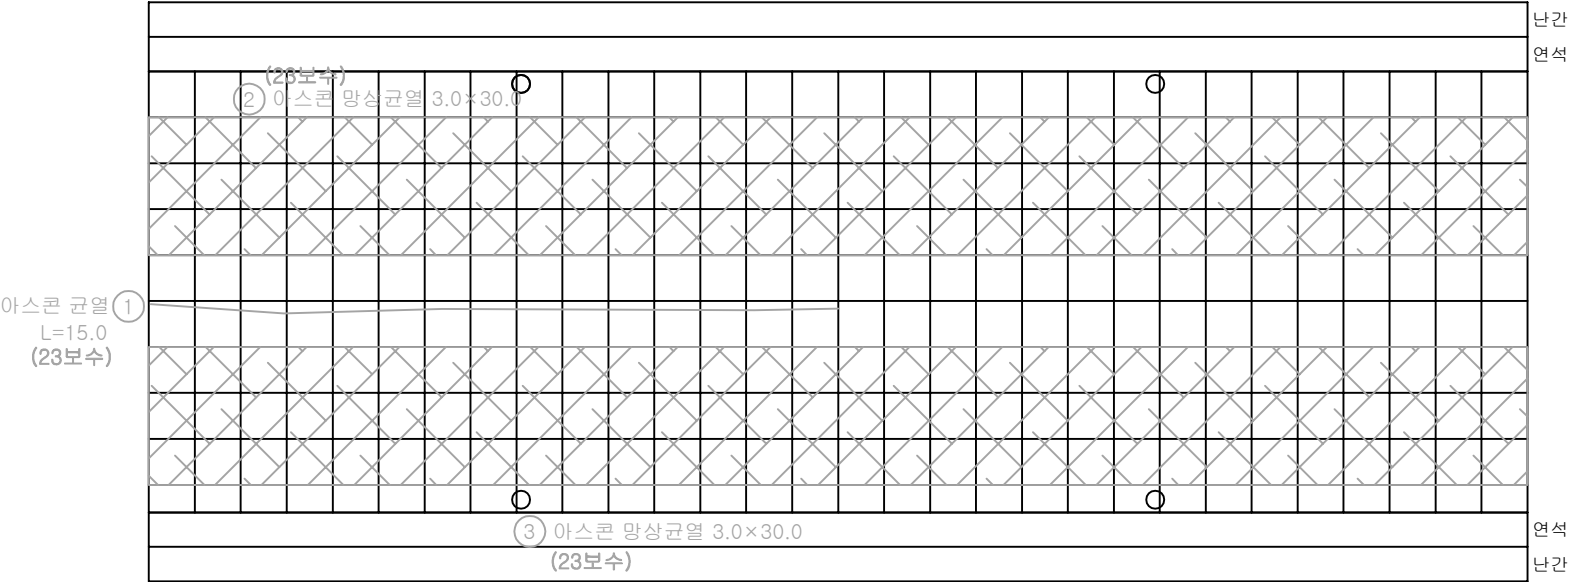


P10

P11

K
E
Y
P
L
A
N

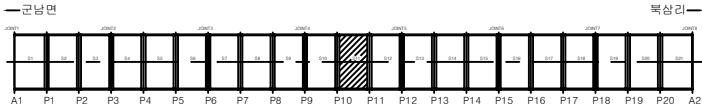

S
E
C
T
I
O
N

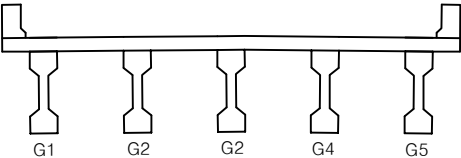


범
례

균열	망상균열	편침, 공동	용역명	2025년 북삼교 등 98개소 정기안전점검 용
재료분리	시공이음부 틈 충분리	포장의 요철	교량명	북삼교
박리, 파손	배수구	좌굴, 변형	진단기관	주식회사 한국건설안전공사
누수, 습윤	벽태	이물집적	조사일시	2025.11
철근노출	철근부식	기타	도면번호	11

번호	손상내용	손상물량			비고
		폭(mm)	길이(m)	개소	
1					
2					
← 군남면


북삼리→

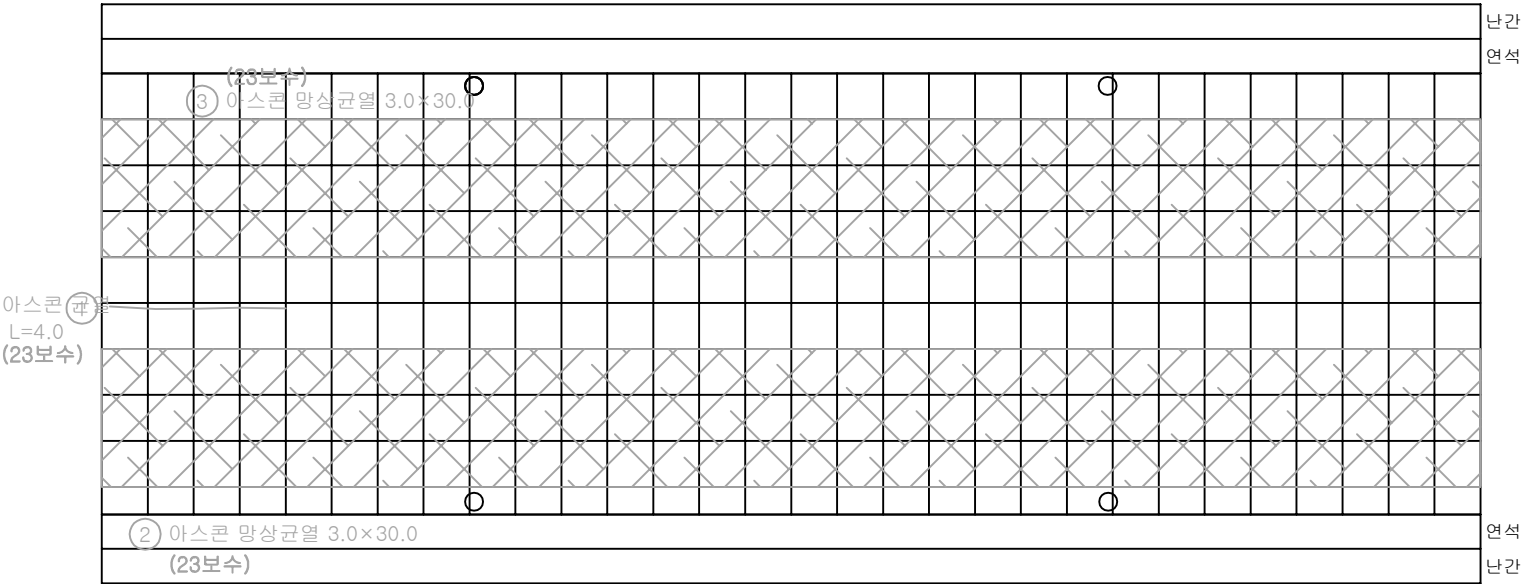


P11

P12

K
E
Y
P
L
A
N

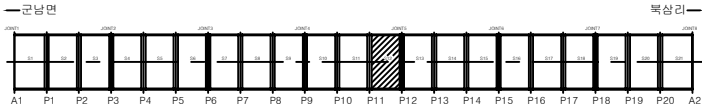

S
E
C
T
I
O
N

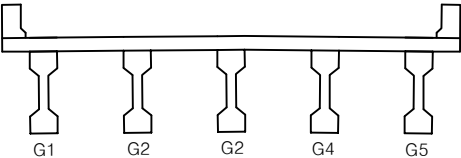


범
례

균열	망상균열	편침, 공동	용역명	2025년 북삼교 등 98개소 정기안전점검 용
재료분리	시공이음부 틈 충분리	포장의 요철	교량명	북삼교
바리, 파손	배수구	좌굴, 변형	진단기관	주식회사 한국건설안전공사
누수, 습윤	벽태	이물집적	조사일시	2025.11
철근노출	철근부식	기타	도면번호	12


번호	손상내용	손상물량			비고
		폭(mm)	길이(m)	개소	
1	후타재 균열	0.1	0.3	23	
2	토사퇴적	-	11.0	1	
3	본체 부식	0.8	0.2	2	
4	교각표지판 탈락	-	-	1	
5					
6					
← 군남면


북삼리→

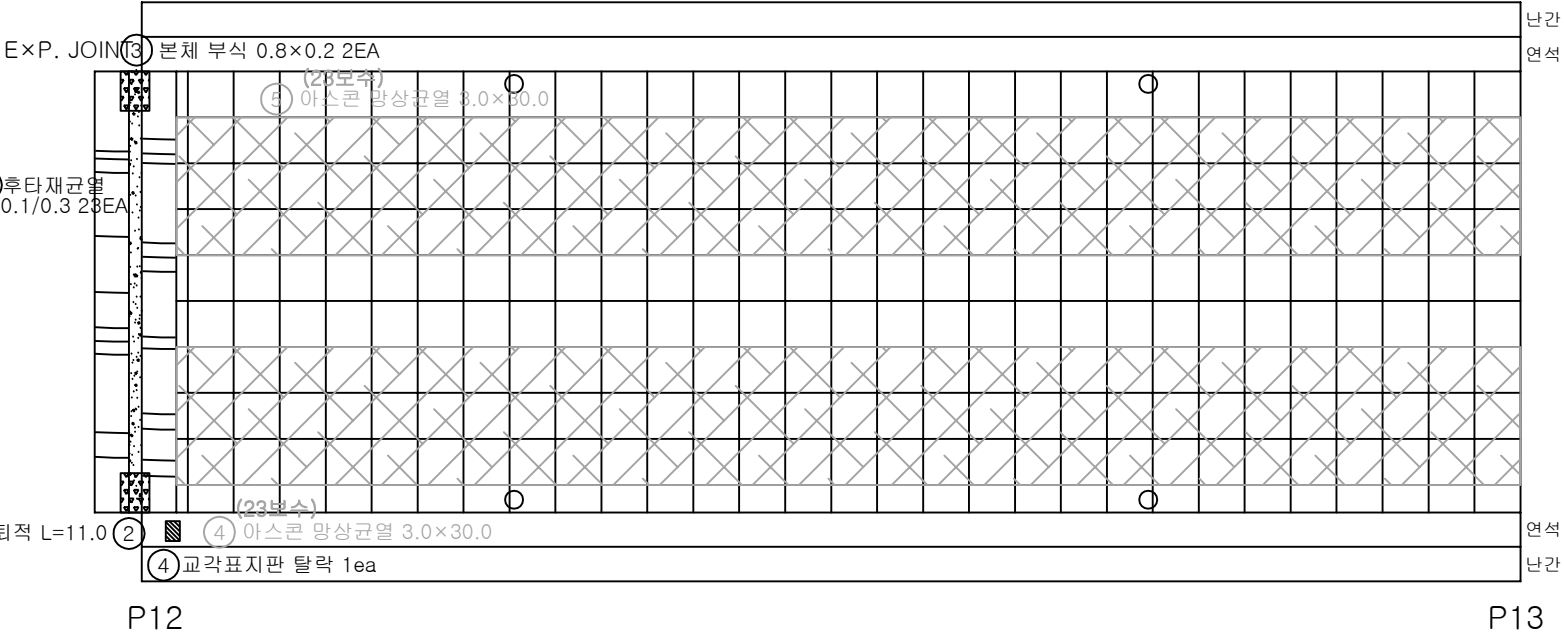

K
E
Y
P
L
A
N

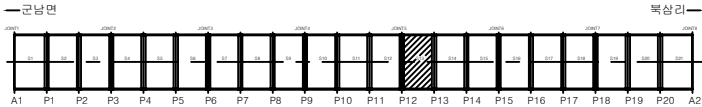

S
E
C
T
I
O
N

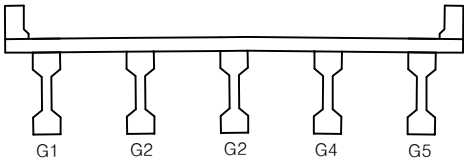


범
례

콘크리트	망상균열	팽창, 공동
재료분리	시공이음부, 용분리	포장의 요철
균열, 파손	배수구	좌굴, 변형
누수, 습윤	배터	이물질침적
철근노출	철근부식	기 타

용역명	2025년 북삼교 등 98개소 정기안전점검 용
교량명	북삼교
진단기관	주식회사 한국건설안전공사
조사일시	2025.11
도면번호	13

← 군남면

북삼리↗

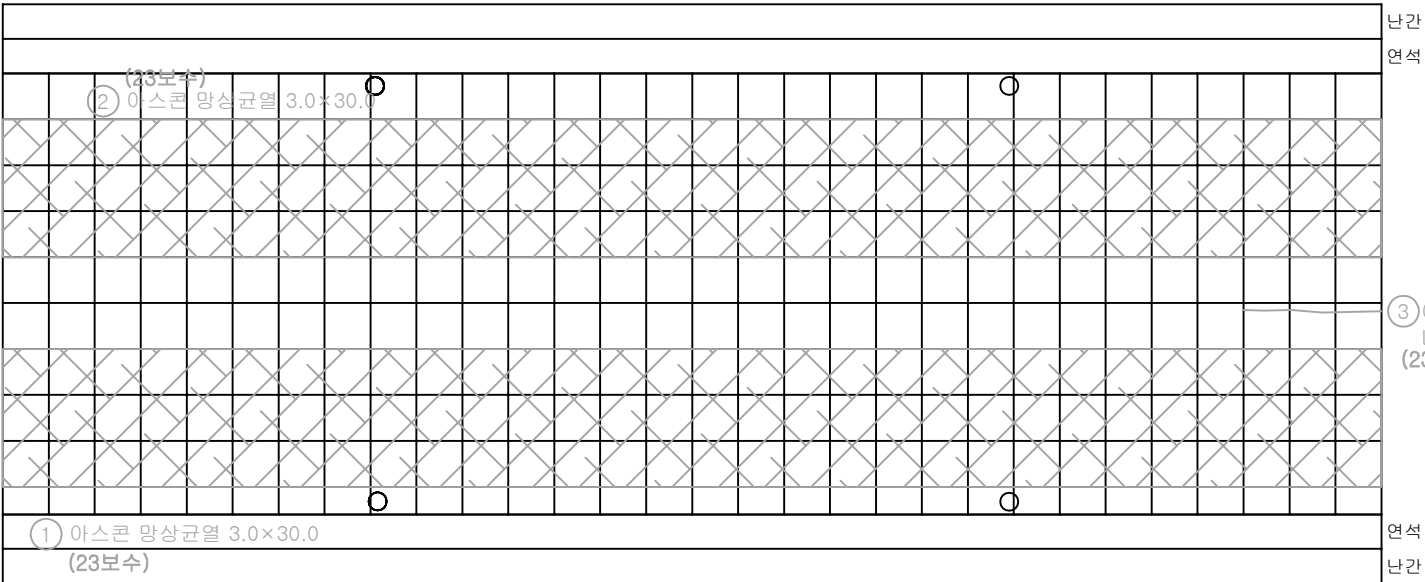


P13


P14

번호	손상내용	손상물량			비고
		폭(mm)	길이(m)	개소	
1					
2					
K
E
Y
P
L
A
N

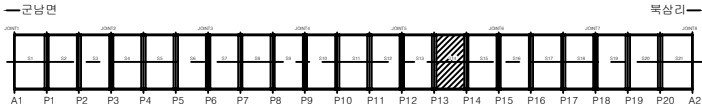

S
E
C
T
I
O
N

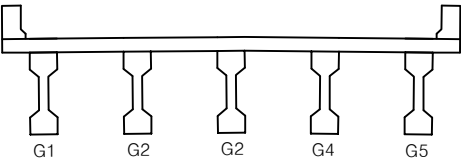


범 례	균열	망상균열	편침, 공동	용역명	2025년 북삼교 등 98개소 정기안전점검 용
	재료분리	시공이음부 틈 충분리	포장의 요철	교량명	북삼교
	바리, 파손	배수구	좌굴, 변형	진단기관	주식회사 한국건설안전공사
	누수, 습윤	벽태	이물집적	조사일시	2025.11
	철근노출	철근부식	기타	도면번호	14

번호	손상내용	손상물량			비고
		폭(mm)	길이(m)	개소	
1					
2					
← 군남면


북삼리→

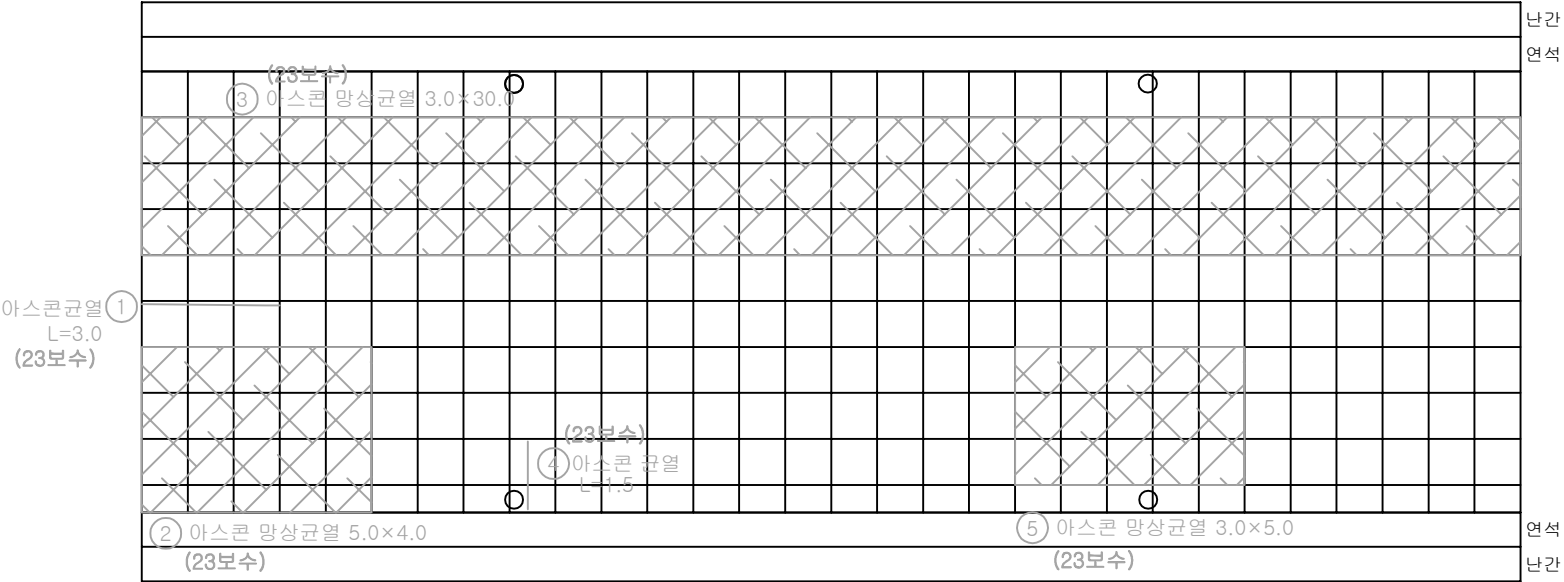


P14

P15

KEY PLAN

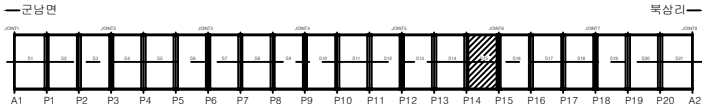

SECTION

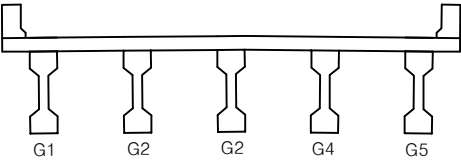


범	구입	망상균열	전철, 공동	용역명	2025년 북삼교 등 98개소 정기안전점검 용
재료분리	시공이음부	시공이음부	포장의 요철	교량명	북삼교
바리, 파손	배수구	배수구	좌굴, 변형	진단기관	주식회사 한국건설안전공사
누수, 습윤	벽태	벽태	이물집적	조사일시	2025.11
철근노출	철근부식	철근부식	기타	도면번호	15


번호	손상내용	손상물량			비고
		폭(mm)	길이(m)	개소	
1	후타재 균열	0.1	0.4	8	
2	토사퇴적	-	11.0	1	
3	본체 부식	0.8	0.2	2	
4	포장 패임	0.1	0.5	1	
5					
6					
← 군남면


북삼리→

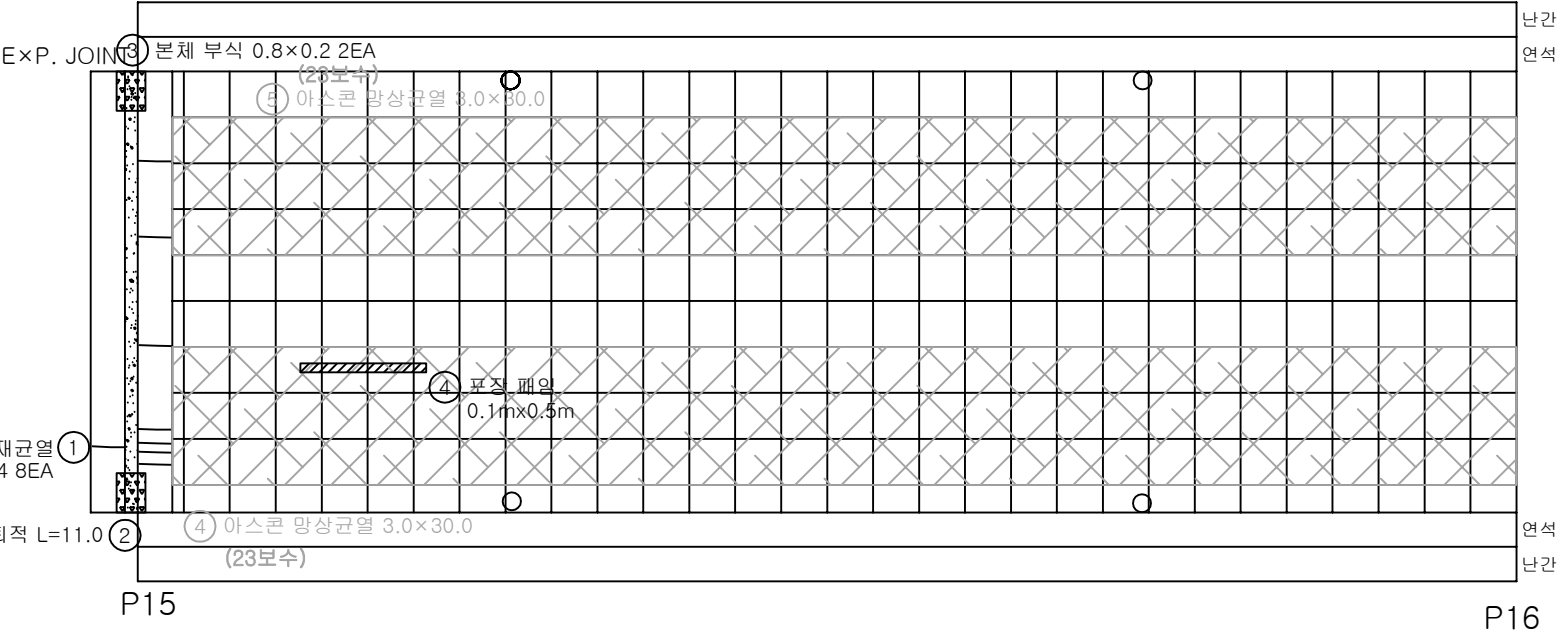

KEY PLAN

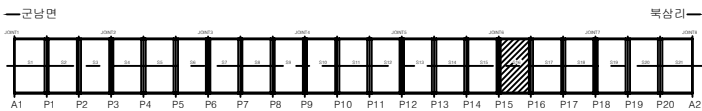

SECTION

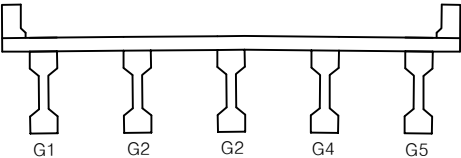


범례

콘크리트	망상균열	전침, 공동
재료분리	시공이음부, 용분리	포장의 요철
균열, 파손	배수구	좌굴, 변형
누수, 습윤	배터	이물침투
철근노출	철근부식	기 타

용역명	2025년 북삼교 등 98개소 정기안전점검 용
교량명	북삼교
진단기관	주식회사 한국건설안전공사
조사일시	2025.11
도면번호	16

← 군남면

북삼리→

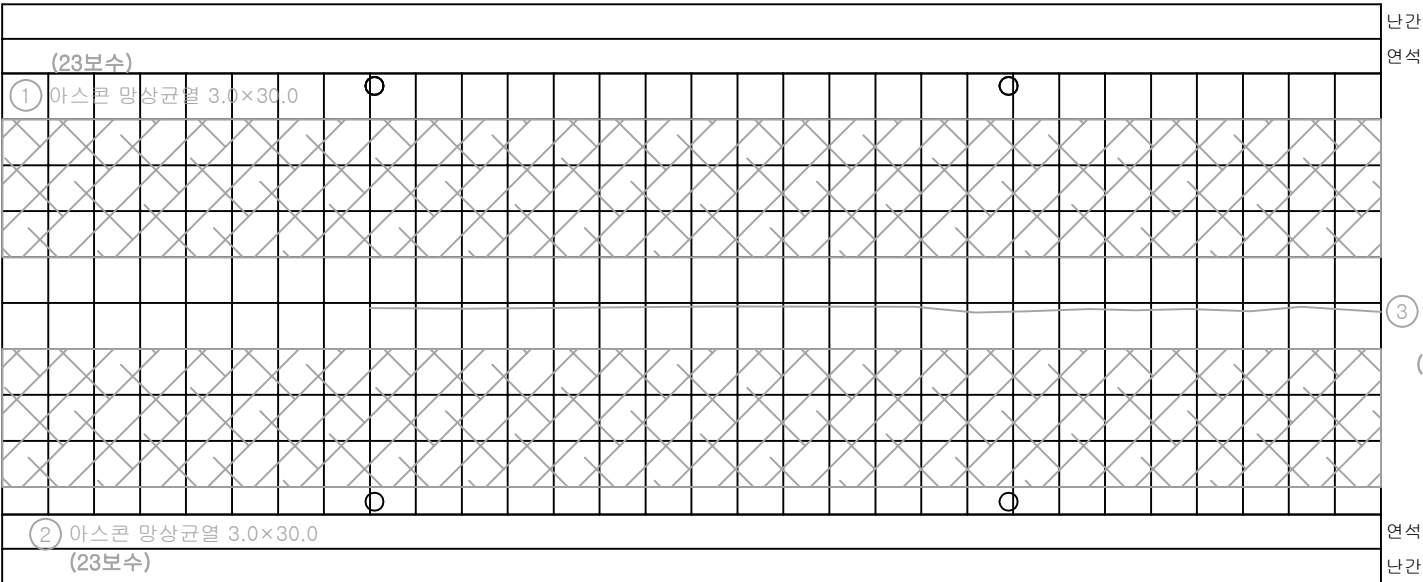


P16


P17

번호	손상내용	손상물량			비고
		폭(mm)	길이(m)	개소	
1					
2					
K
E
Y
P
L
A
N

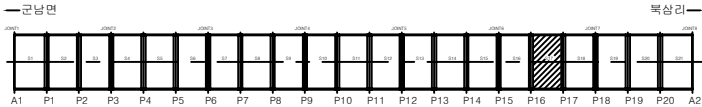

S
E
C
T
I
O
N

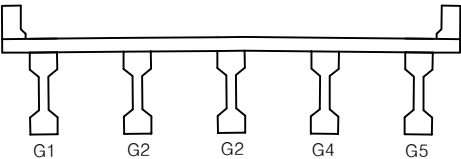

범
례


균열	망상균열	편침, 공동	용역명	2025년 북삼교 등 98개소 정기안전점검 용
재료분리	시공이음부 틈 충분리	포장의 요철	교량명	북삼교
박리, 파손	배수구	좌굴, 변형	진단기관	주식회사 한국건설안전공사
누수, 습윤	벽체	이물집적	조사일시	2025.11
철근노출	철근부식	기타	도면번호	17

← 군남면

북삼리→


방음판 탈락 1EA ①

② 방음판 탈락 1EA

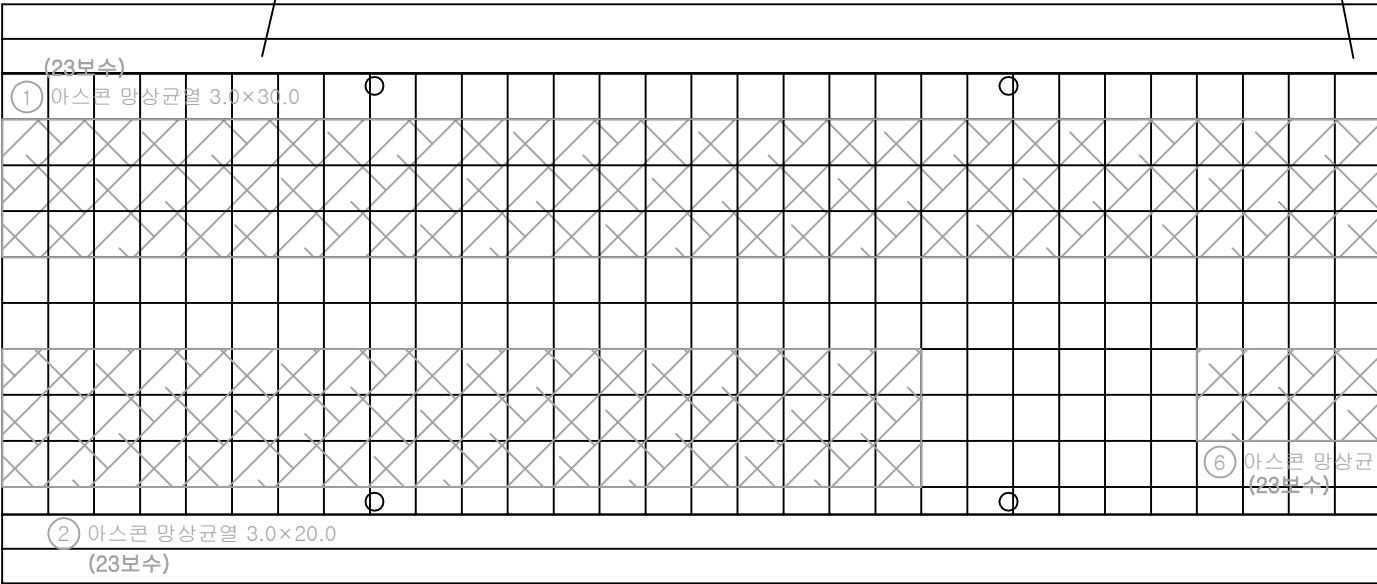


번호	손상내용	손상물량			비고
		폭(mm)	길이(m)	개소	
1	방음판 탈락	-	-	1	
2	방음판 탈락	-	-	1	
3	계단 부분부식 발생	-	-	1	
4					
5					
K
E
Y
P
L
A
N

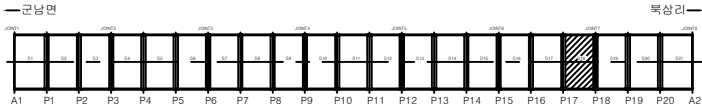


S
E
C
T
I
O
N

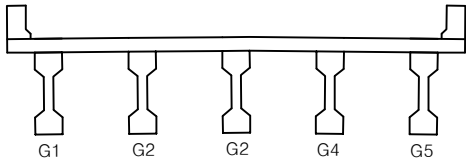

범
례

콘크리트	망상균열	콘크리트, 콘크리트, 콘크리트	용역명	2025년 북삼교 등 98개소 정기안전점검 용
재료분리	시공이음부, 시공이음부, 시공이음부	포장의 요철	교량명	북삼교
바리, 파손	배수구	좌굴, 변형	진단기관	주식회사 한국건설안전공사
누수, 습윤	벽체	이물집적	조사일시	2025.11
철근노출	철근부식	기타	도면번호	18

번호	손상내용	손상물량			비고
		폭(mm)	길이(m)	개소	
1	방음판 고정볼량	-	-	3	
2	방음판 변형	-	-	3	
3	본체 부식	0.2	2.0	1	
4	방음판 탈락	-	-	1	
5	방음판 탈락	-	-	1	
6	방음판 탈락	-	-	2	
7	신축이음 누수	-	7.0	1	
8	후타재박리	1.0	2.0	1	
9					
10					
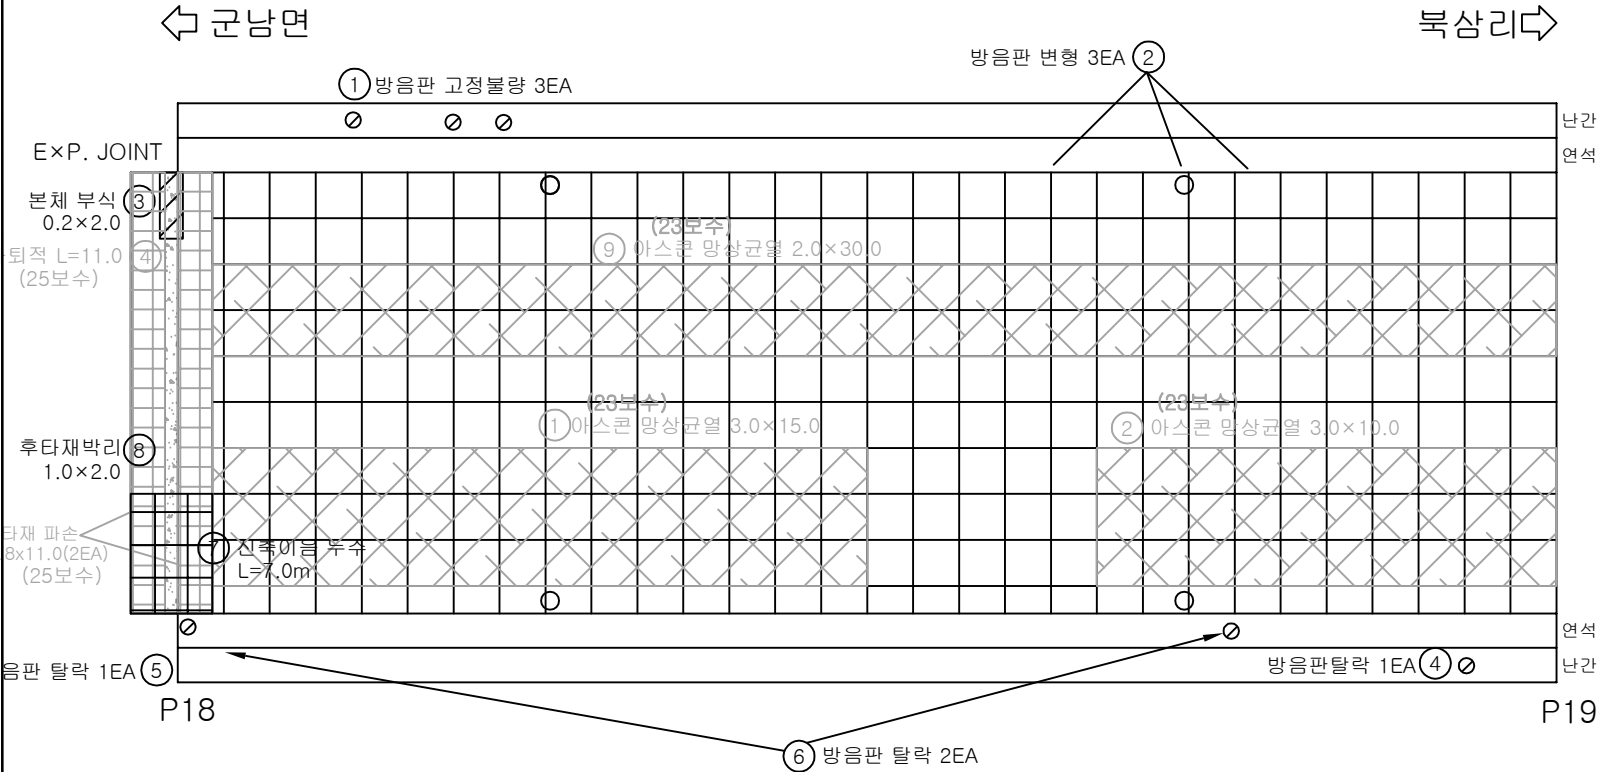

KEY PLAN

←군남면

북상리→

A1

P1

P2

P3

P4

P5

P6

P7

P8

P9

P10

P11

P12

P13

P14

P15

P16

P17

P18

P19

P20

A2

SECTION

G1

G2

G2

G4

G5

범

균열

재료분리

바리, 파손

누수, 습윤

철근노출

망상균열

시공이음부 틈
층분리

배수구

벽태

철근부식

편침, 공동

포장의 요철

좌굴, 변형

이물침투적

기 타

용역명

교량명

진단기관

조사일시

도면번호

2025년 북삼교 등 98개소 정기안전점검 용

북삼교


주식회사 한국건설안전공사

2025.11

19


← 군남면

북삼리→

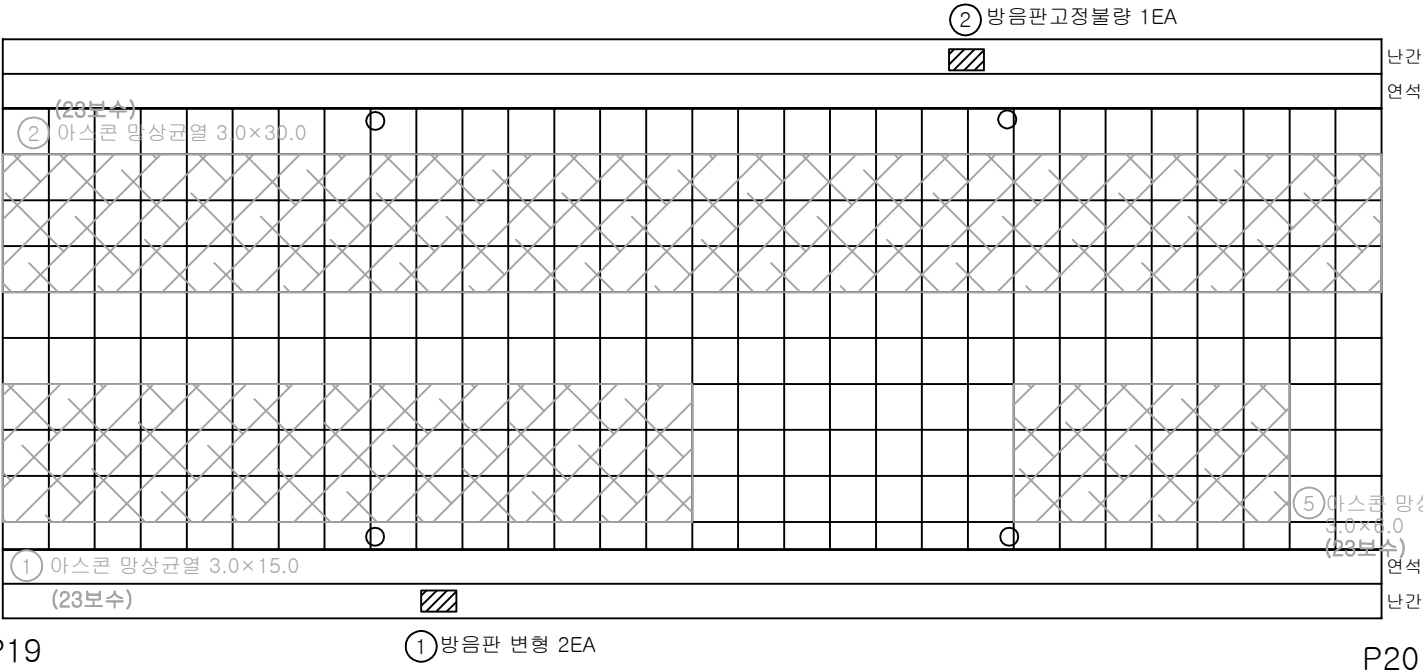


번호	손상내용	손상물량			비고
		폭(mm)	길이(m)	개소	
1	방음판 변형	-	-	2	
2	방음판 고정볼량	-	-	1	
3					
4					
K
E
Y
P
L
A
N

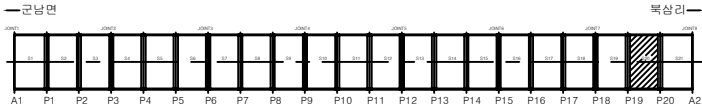


S
E
C
T
I
O
N

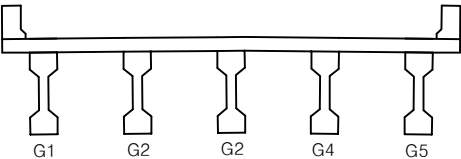

① 균열	② 망상균열	③ 전철, 공동	용역명	2025년 북삼교 등 98개소 정기안전점검 용
④ 재료분리	⑤ 시공이음부 틈	⑥ 포장의 요철	교량명	북삼교
⑦ 바리, 파손	⑧ 배수구	⑨ 좌굴, 변형	진단기관	주식회사 한국건설안전공사
⑩ 누수, 습윤	⑪ 벽체	⑫ 이물집적	조사일시	2025.11
⑬ 철근노출	⑭ 철근부식	⑮ 기타	도면번호	20


← 군남면

북상리→

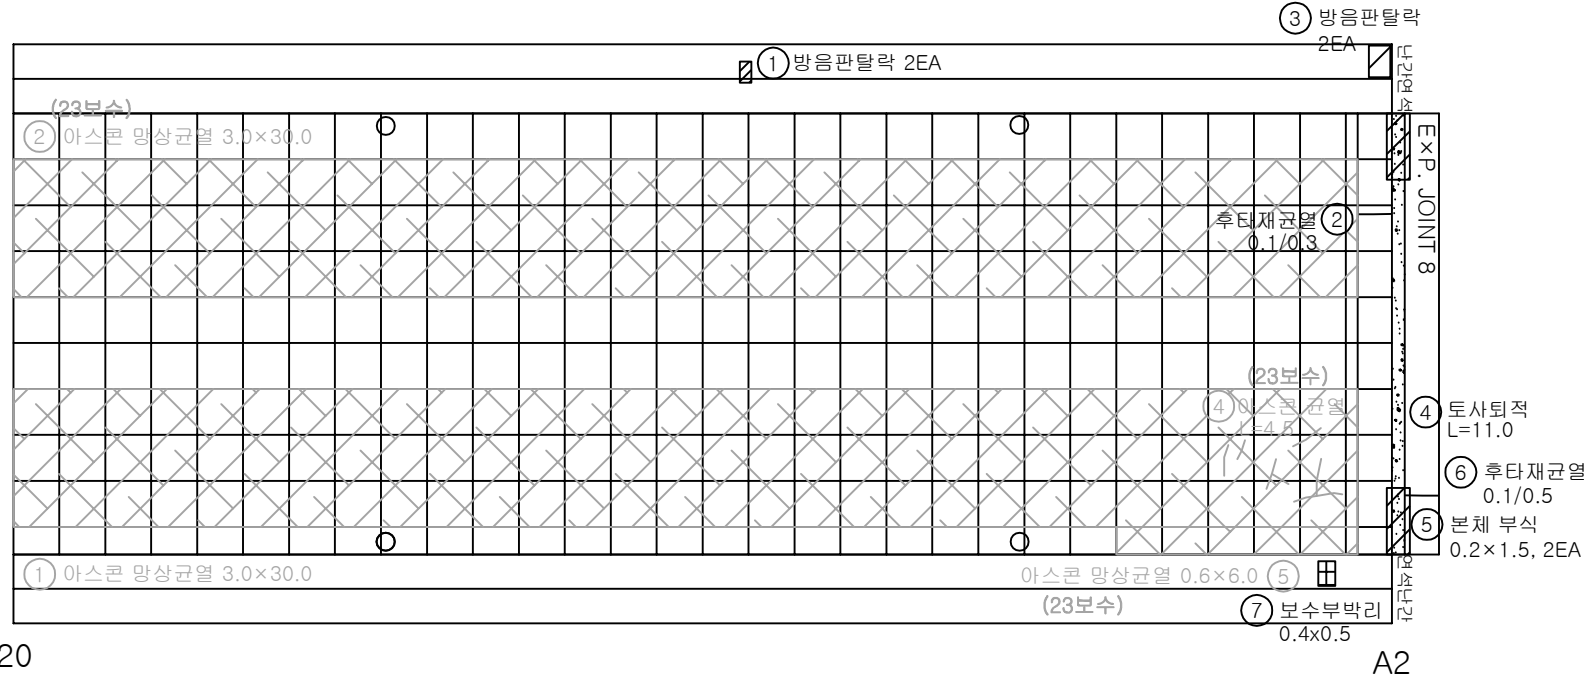


번호	손상내용	손상물량			비고
		폭(mm)	길이(m)	개소	
1	방음판 탈락	-	-	2	
2	후타재 균열	0.1	0.3	1	
3	방음판 탈락	-	-	2	
4	토사퇴적	-	11.0	1	
5	본체 부식	0.2	1.5	2	
6	후타재 균열	0.1	0.5	1	
7	모수부박리	0.4	0.5	1	
8					
9					
K
E
Y
P
L
A
N

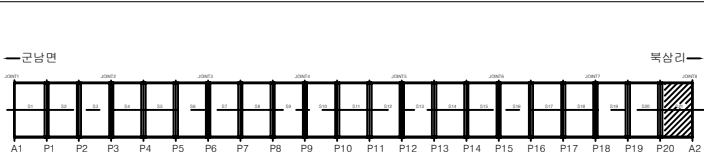


S
E
C
T
I
O
N

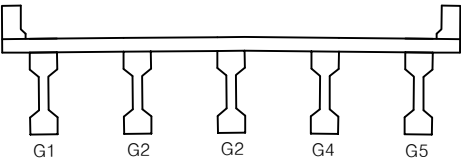

범 례	균열	망상균열	전청, 공동	용역명	2025년 북삼교 등 98개소 정기안전점검 용
	재료분리	시공이음부 틈 층분리	포장의 요철	교량명	북삼교
	바리, 파손	배수구	좌굴, 변형	진단기관	주식회사 한국건설안전공사
	누수, 습윤	벽체	이물집적/적	조사일시	2025.11
	철근노출	철근부식	기 타	도면번호	21


← 군남면

→ 북삼리

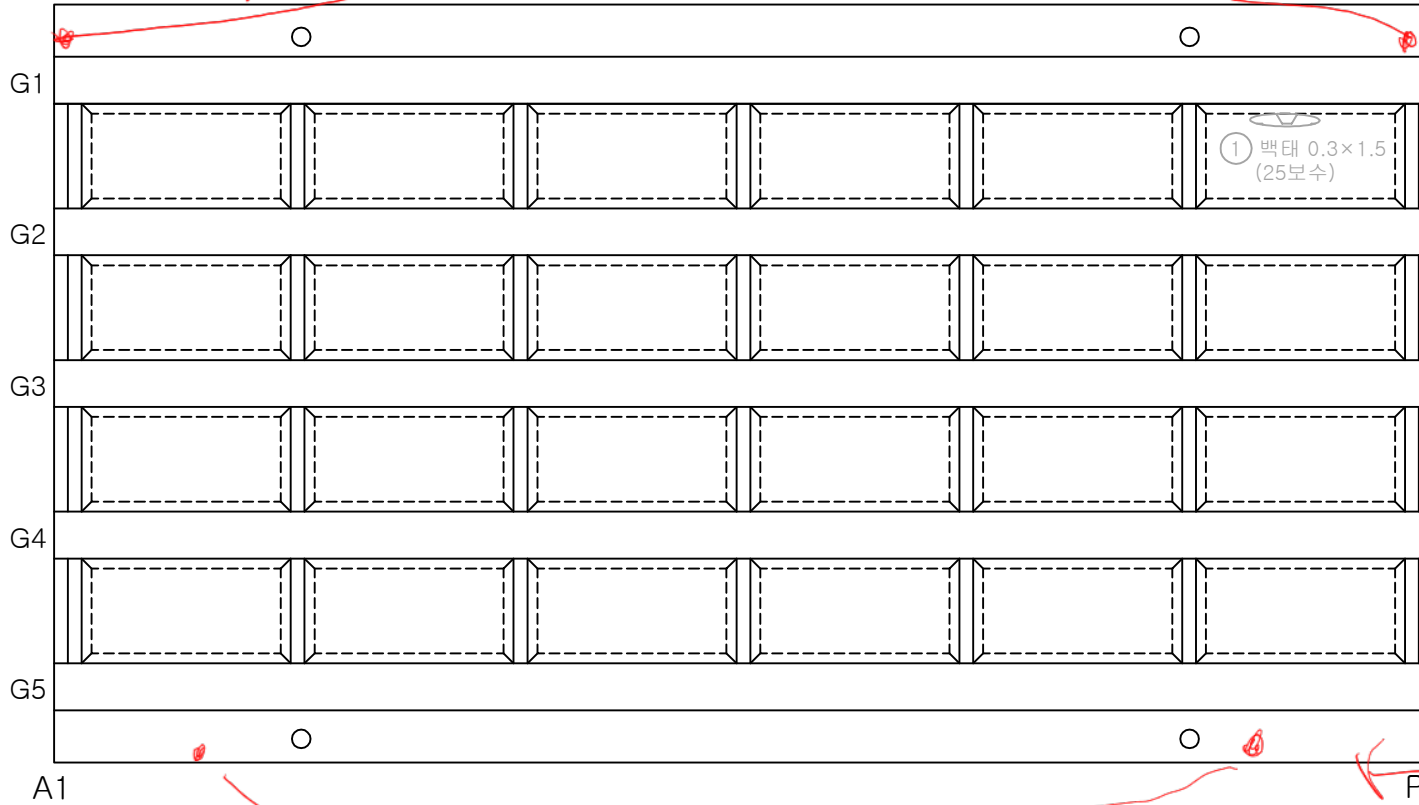


번호	손상내용	손상물량			비고
		폭(mm)	길이(m)	개소	
1					
2					
K
E
Y
P
L
A
N

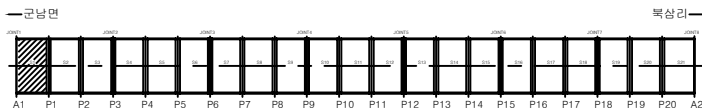

S
E
C
T
I
O
N

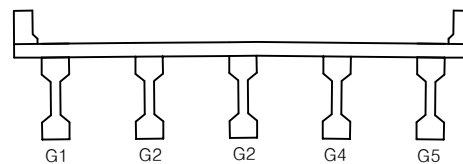


범
례

콘크리트	방상강철	전철, 공동	용역명	2025년 북삼교 등 98개소 정기안전점검 용
재료분리	시공이음부 표시	포장의 요철	교량명	북삼교
바리, 파손	배수구	파굴, 변형	진단기관	주식회사 한국건설안전공사
누수, 습윤	백태	이물질표지	조사일시	2025.11
철근노출	철근부식	기 타	도면번호	22


← 군남면

→ 북삼리

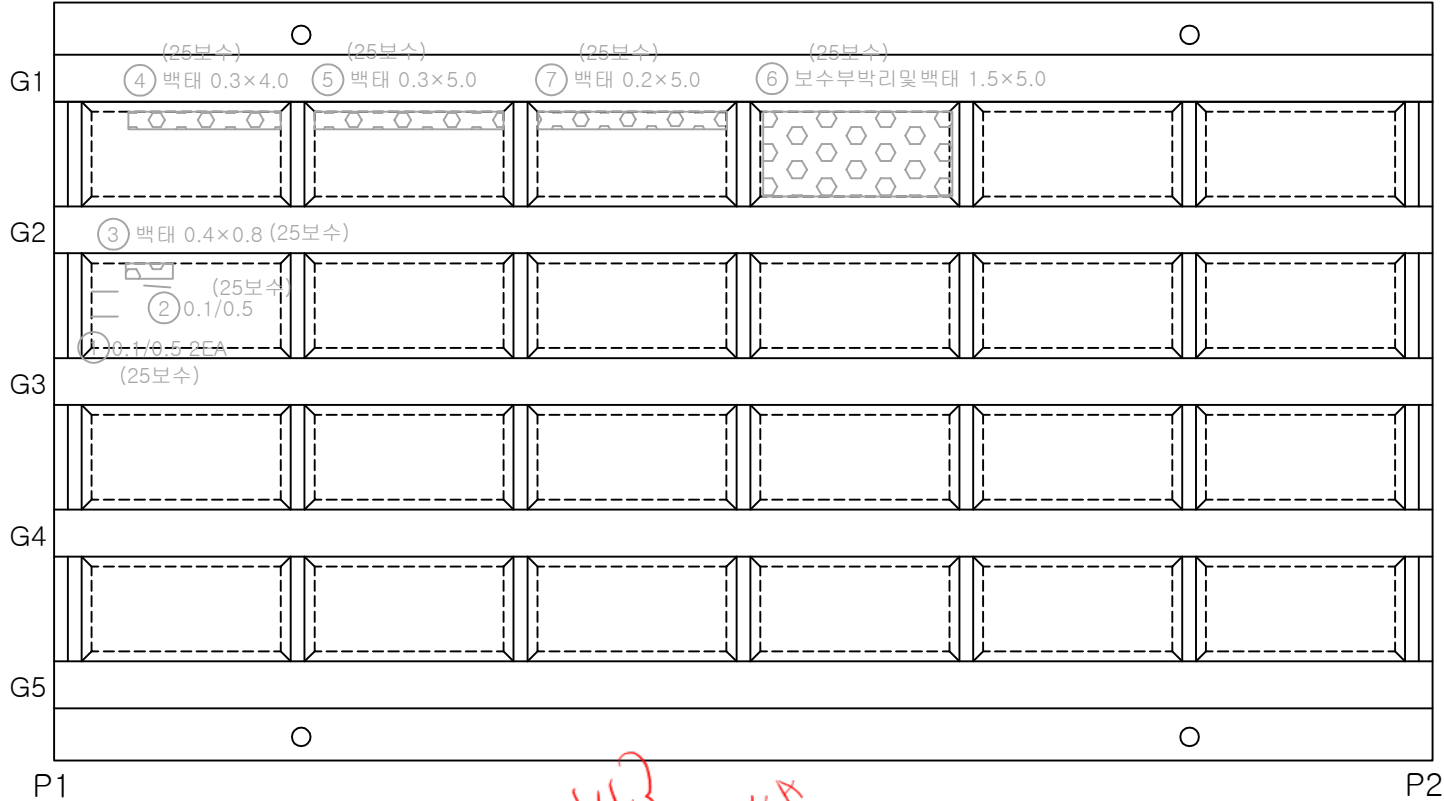


번호	손상내용	손상물량			비고
		폭(mm)	길이(m)	개소	
1					
2					
K
E
Y
P
L
A
N

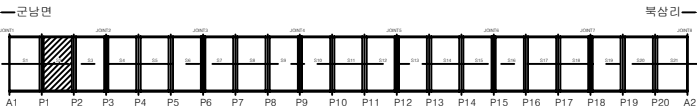

S
E
C
T
I
O
N

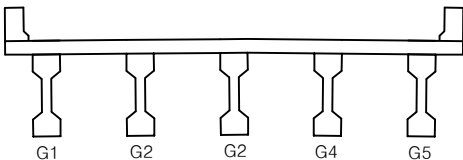


법
례

군남면	방상균열	전철, 공동	용역명	2025년 북삼교 등 98개소 정기안전점검 용
재료분리	시공이음부 충분리	포장의 요철	교량명	북삼교
바리, 파손	배수구	좌굴, 변형	진단기관	주식회사 한국건설안전공사
누수, 습윤	백태	이물집적	조사일시	2025.11
철근노출	철근부식	기타	도면번호	23

6/69~169


← 군남면

→ 북삼리

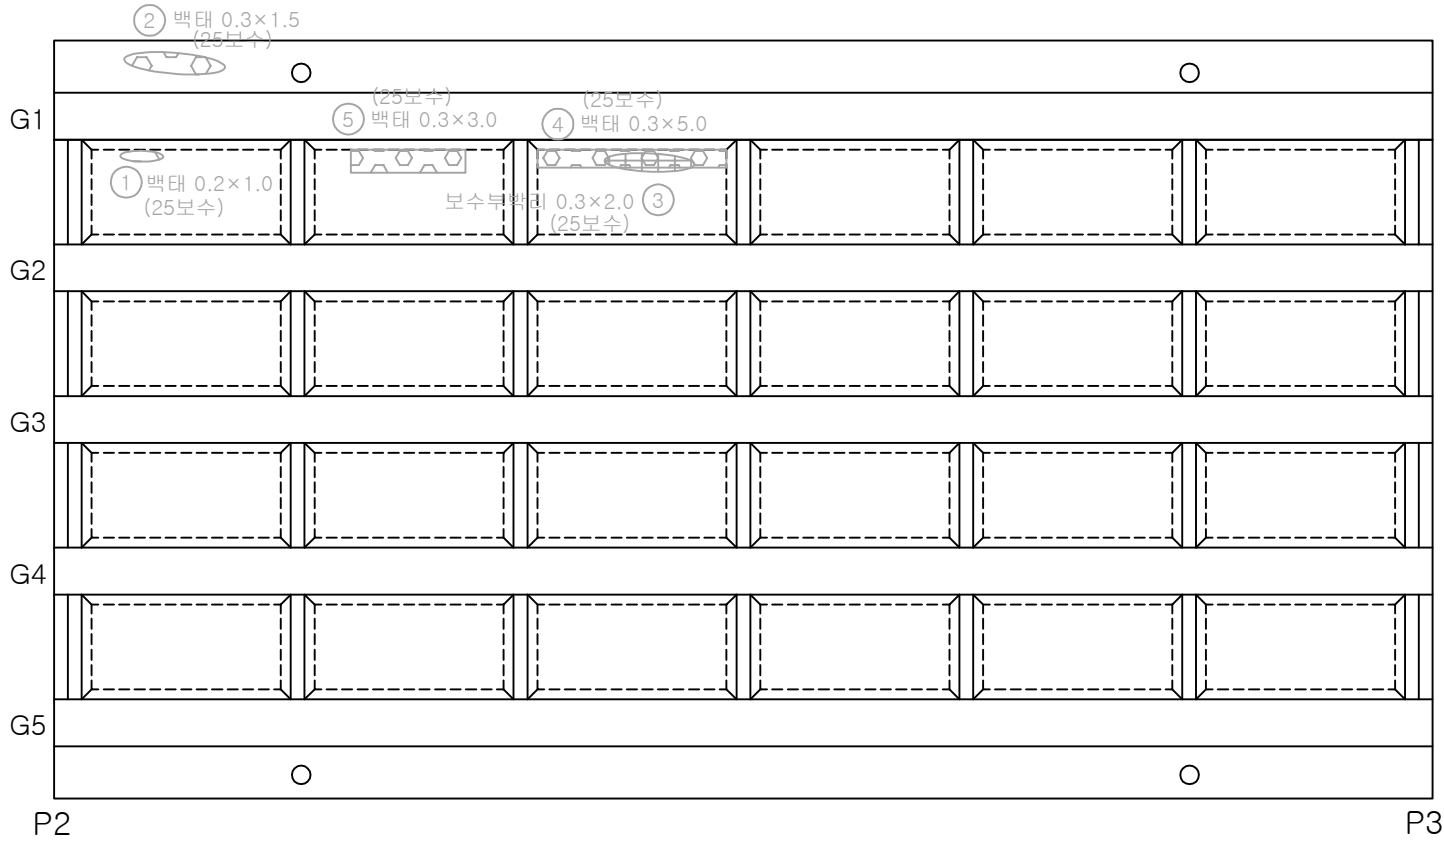


번호	손상내용	손상물량			비고
		폭(mm)	길이(m)	개소	
1					
2					
KEY PLAN

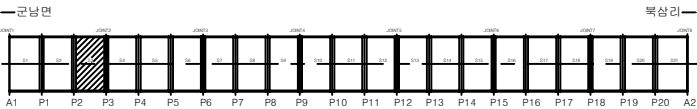

SECTION

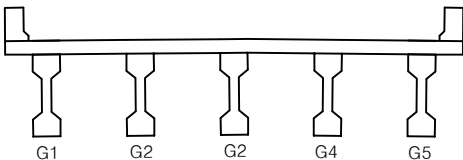


범례

군남	북삼리	철근	양상판	관통, 공동	용역명	2025년 북삼교 등 98개소 정기안전점검 용
재료분리	시공이음부, 통행문리	포장의 요철	배수구	균열, 변형	교량명	북삼교
바리, 파손	배수, 습윤	이물, 결빙	백태	기 타	진단기관	주식회사 한국건설안전공사
철근노출	철근부식				조사일시	2025.11
					도면번호	24


← 군남면

→ 북삼리

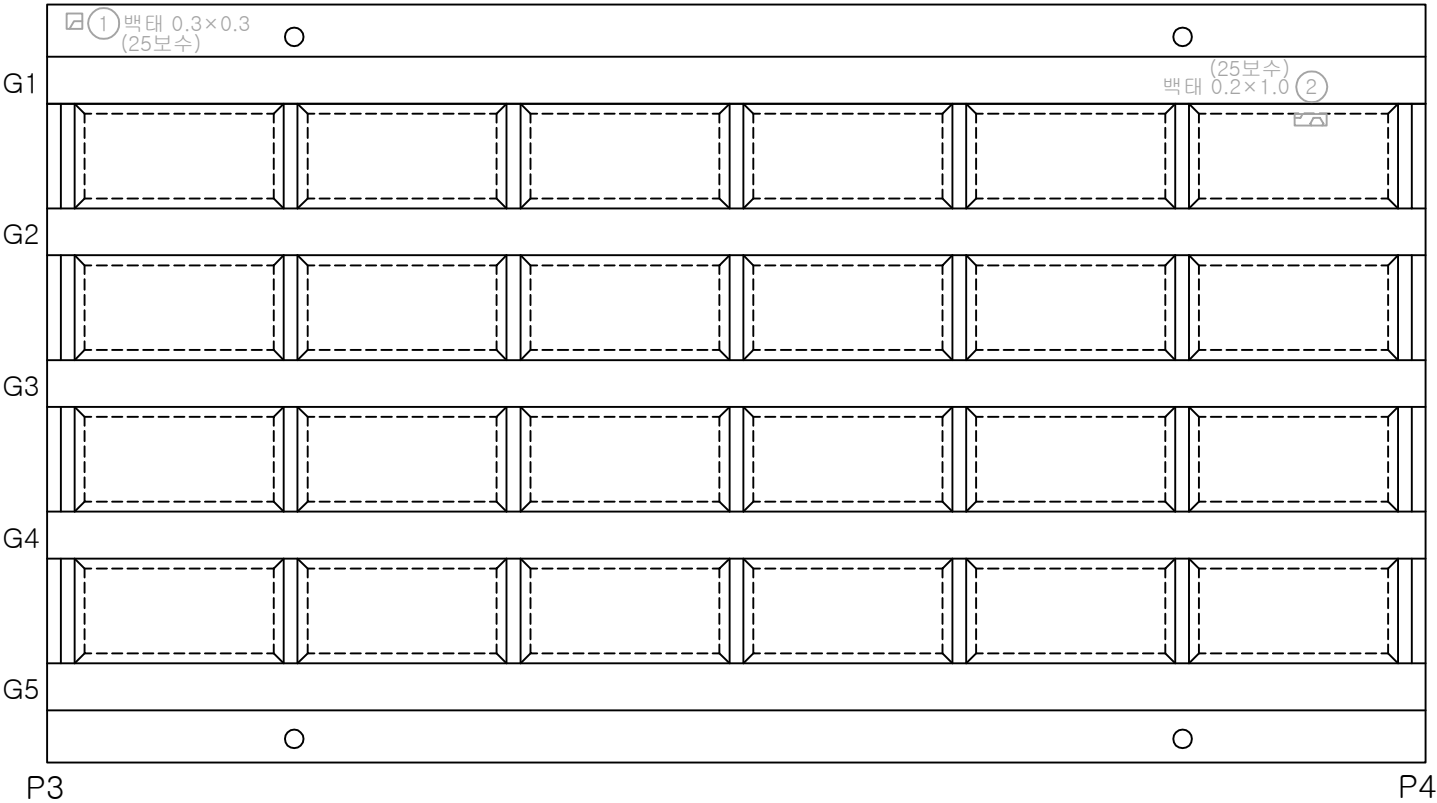


번호	손상내용	손상물량			비고
		폭(mm)	길이(m)	개소	
1					
2					
K
E
Y
P
L
A
N

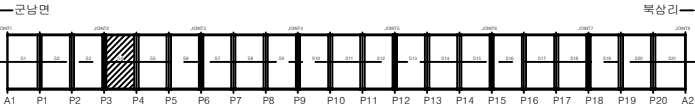

S
E
C
T
I
O
N

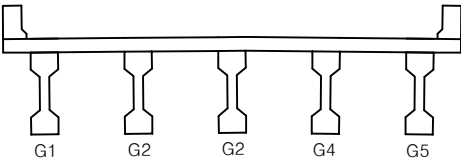


범
례

균열	양상균열	전철, 공동	용역명	2025년 북삼교 등 98개소 정기안전점검 용
재료분리	시공이음부, 통 용분리	포장의 요철	교량명	북삼교
바리, 파손	배수구	좌굴, 변형	진단기관	주식회사 한국건설안전공사
누수, 습윤	백태	이물집적	조사일시	2025.11
철근노출	철근부식	기타	도면번호	25


← 군남면

→ 북삼리

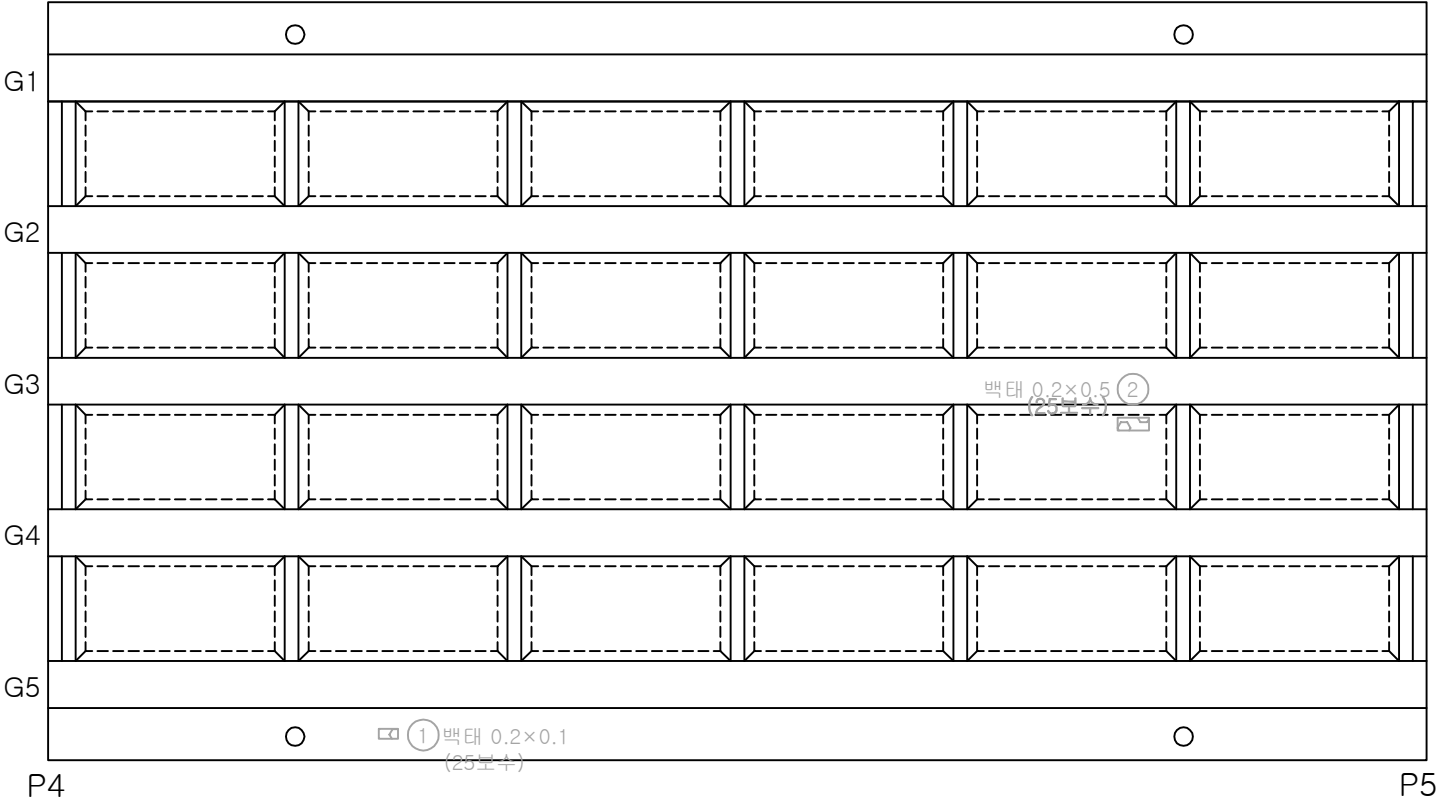


번호	손상내용	손상물량			비고
		폭(mm)	길이(m)	개소	
1					
2					
K
E
Y
P
L
A
N

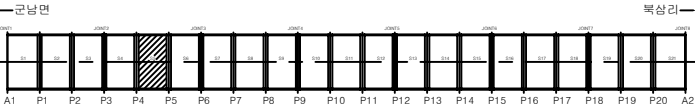


S
E
C
T
I
O
N

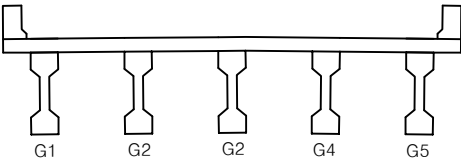

범 례	군열	방상균열	전철, 공동	용역명	2025년 북삼교 등 98개소 정기안전점검 용
	재료분리	시공이음부 틈 충분리	포장의 요철	교량명	북삼교
	바리, 파손	배수구	좌굴, 변형	진단기관	주식회사 한국건설안전공사
	누수, 습윤	백태	이물집적	조사일시	2025.11
	철근노출	철근부식	기 타	도면번호	26


← 군남면

→ 북삼리

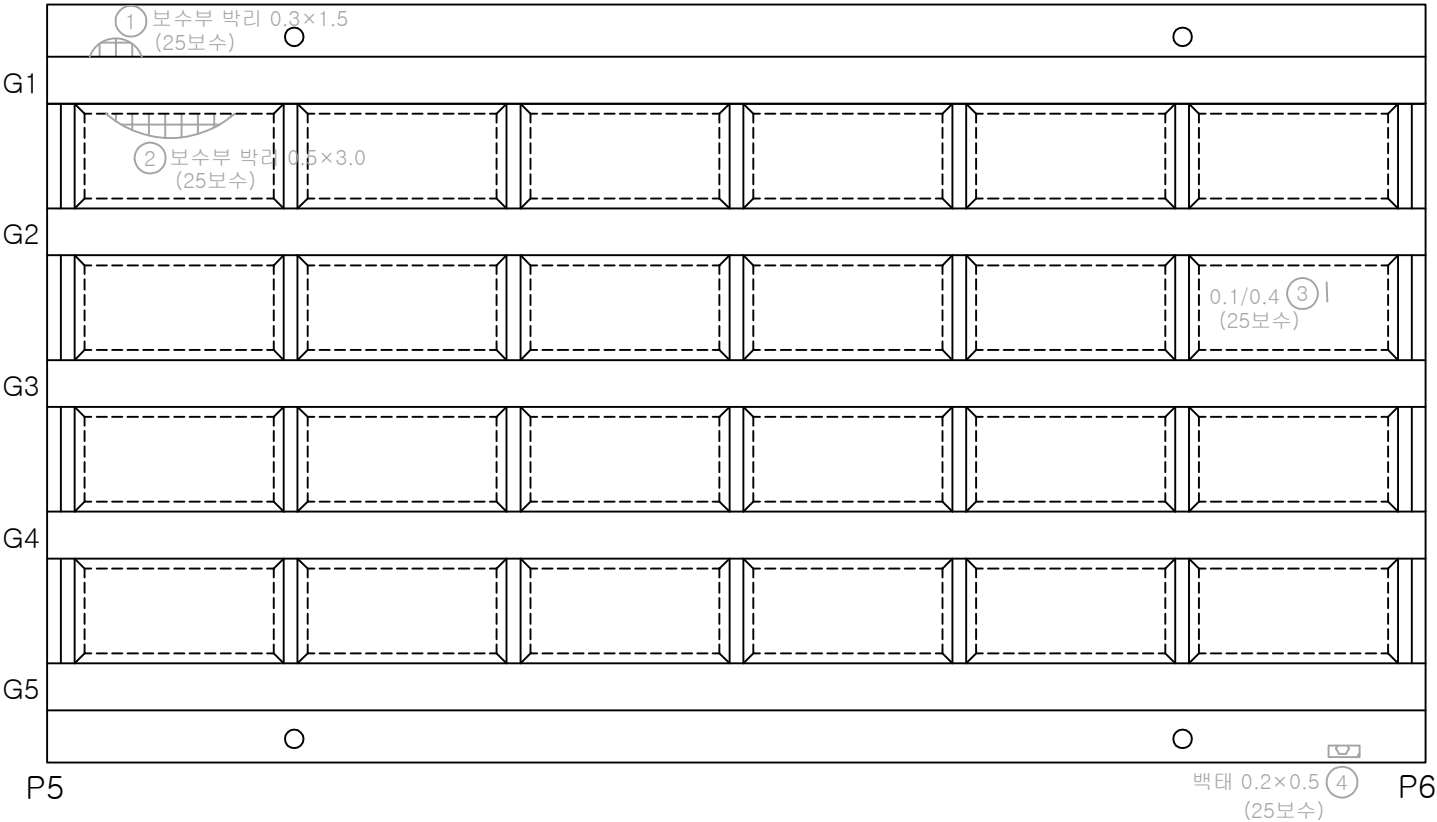


번호	손상내용	손상물량			비고
		폭(mm)	길이(m)	개소	
1					
2					
K
E
Y
P
L
A
N

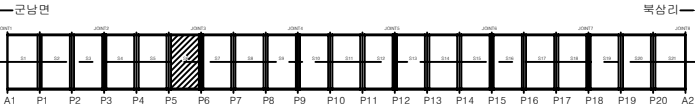

S
E
C
T
I
O
N

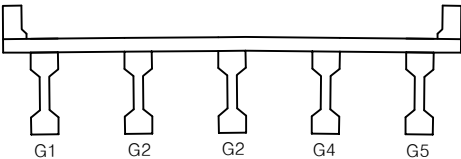


범
례

 군열	 방상균열	 편침, 공동	용역명	2025년 북삼교 등 98개소 정기안전점검 용
 재료분리	 시공이음부 틈 충분리	 포장의 요철	교량명	북삼교
 박리, 파손	 배수구	 좌굴, 변형	진단기관	주식회사 한국건설안전공사
 누수, 습윤	 백태	 이물집적	조사일시	2025.11
 철근노출	 철근부식	 기타	도면번호	27


← 군남면

→ 북삼리

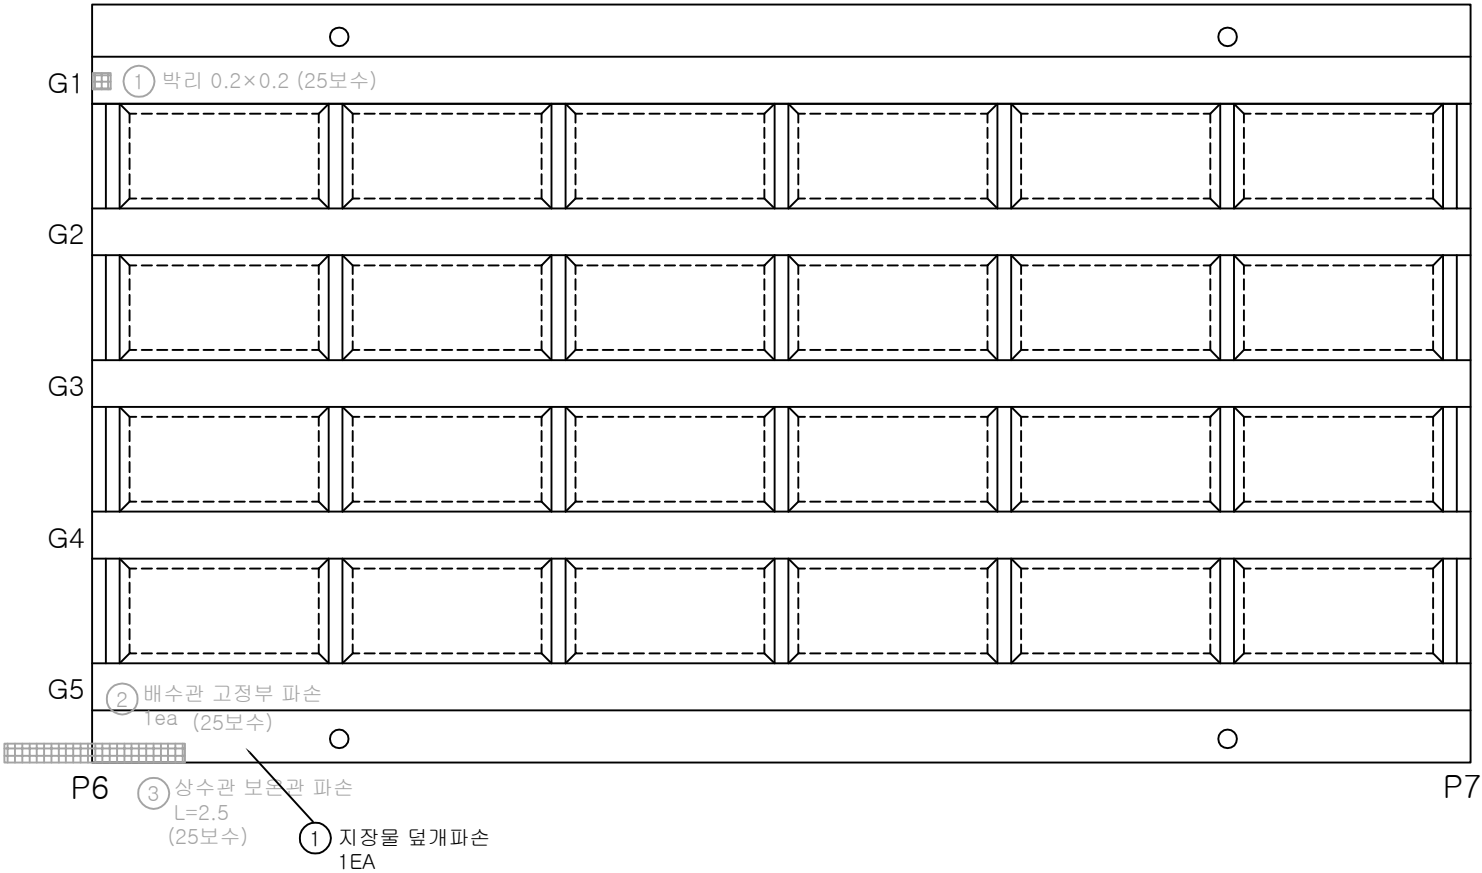


번호	손상내용	손상물량			비고
		폭(mm)	길이(m)	개소	
1	지장물 덮개 파손	-	-	1	
2					
3					
K
E
Y
P
L
A
N

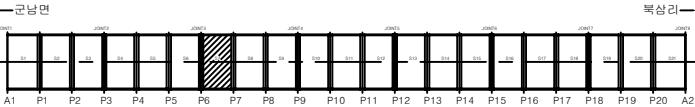

S
E
C
T
I
O
N

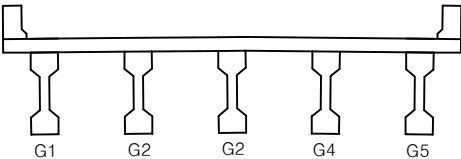


범
례

균열	방상균열	전침, 공동	용역명	2025년 북삼교 등 98개소 정기안전점검 용
재료분리	시공이음부 틈 충분리	포장의 요철	교량명	북삼교
바리, 파손	배수구	좌굴, 변형	진단기관	주식회사 한국건설안전공사
누수, 습윤	벽체	이물질퇴적	조사일시	2025.11
철근노출	철근부식	기 타	도면번호	28


← 군남면

→ 북삼리

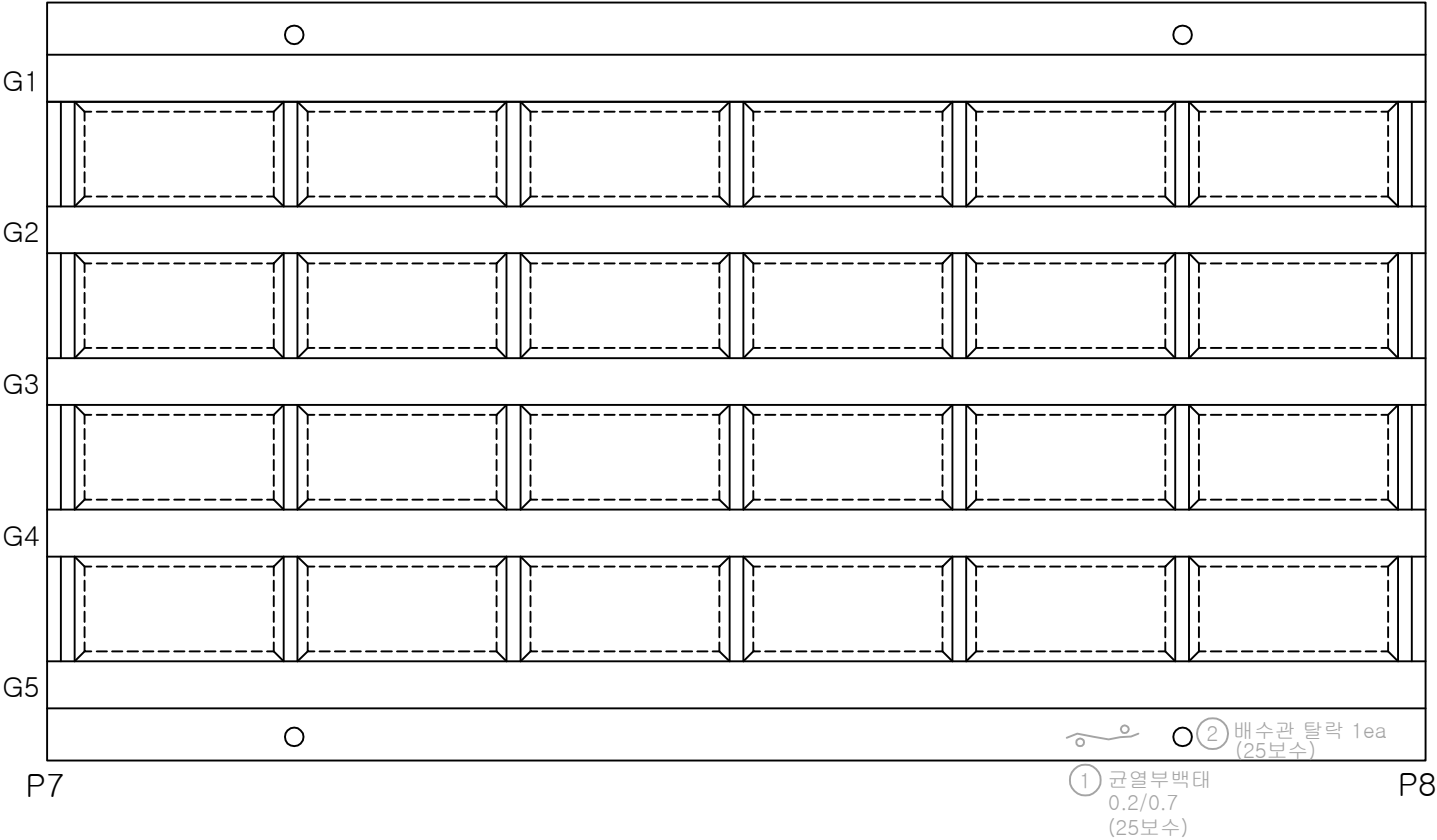


번호	손상내용	손상물량			비고
		폭(mm)	길이(m)	개소	
1					
2					
K
E
Y
P
L
A
N

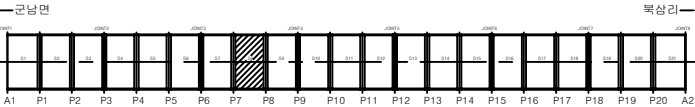

S
E
C
T
I
O
N

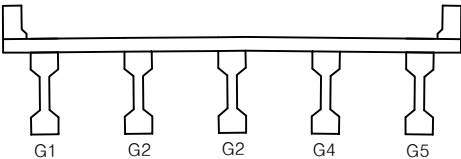


범
례

균열	방상균열	관정, 공동	용역명	2025년 북삼교 등 98개소 정기안전점검 용
재료분리	시공이음부 틈 충분리	포장의 요철	교량명	북삼교
바리, 파손	배수구	좌굴, 변형	진단기관	주식회사 한국건설안전공사
누수, 습윤	배태	이물집적	조사일시	2025.11
철근노출	철근부식	기타	도면번호	29


← 군남면

→ 북삼리

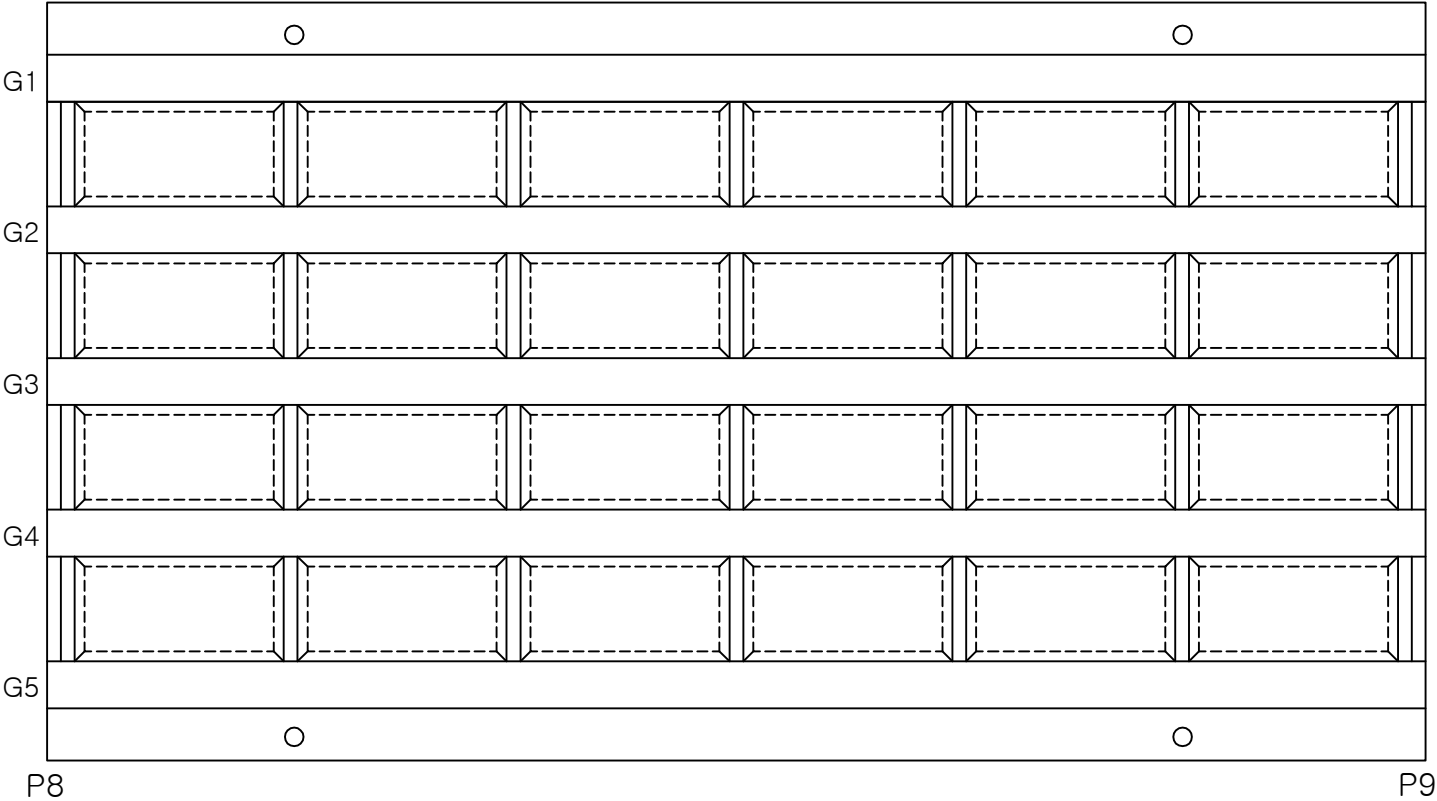


번호	손상내용	손상물량			비고
		폭(mm)	길이(m)	개소	
1					
2					
K
E
Y
P
L
A
N

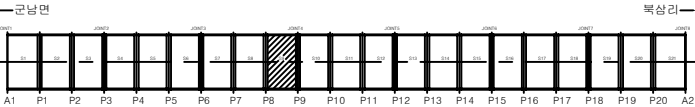

S
E
C
T
I
O
N

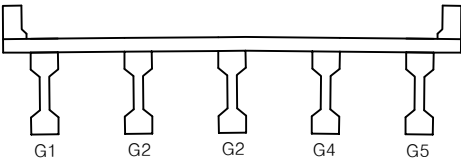


범
례

군남	방상길	편청, 공동	용역명	2025년 북삼교 등 98개소 정기안전점검 용
재료분리	시공이음부 등 용분리	포장의 요철	교량명	북삼교
바리, 파손	배수구	균열, 변형	진단기관	주식회사 한국건설안전공사
누수, 습윤	박락	이물질피착	조사일시	2025.11
철근노출	철근부식	기 타	도면번호	30


← 군남면

→ 북삼리

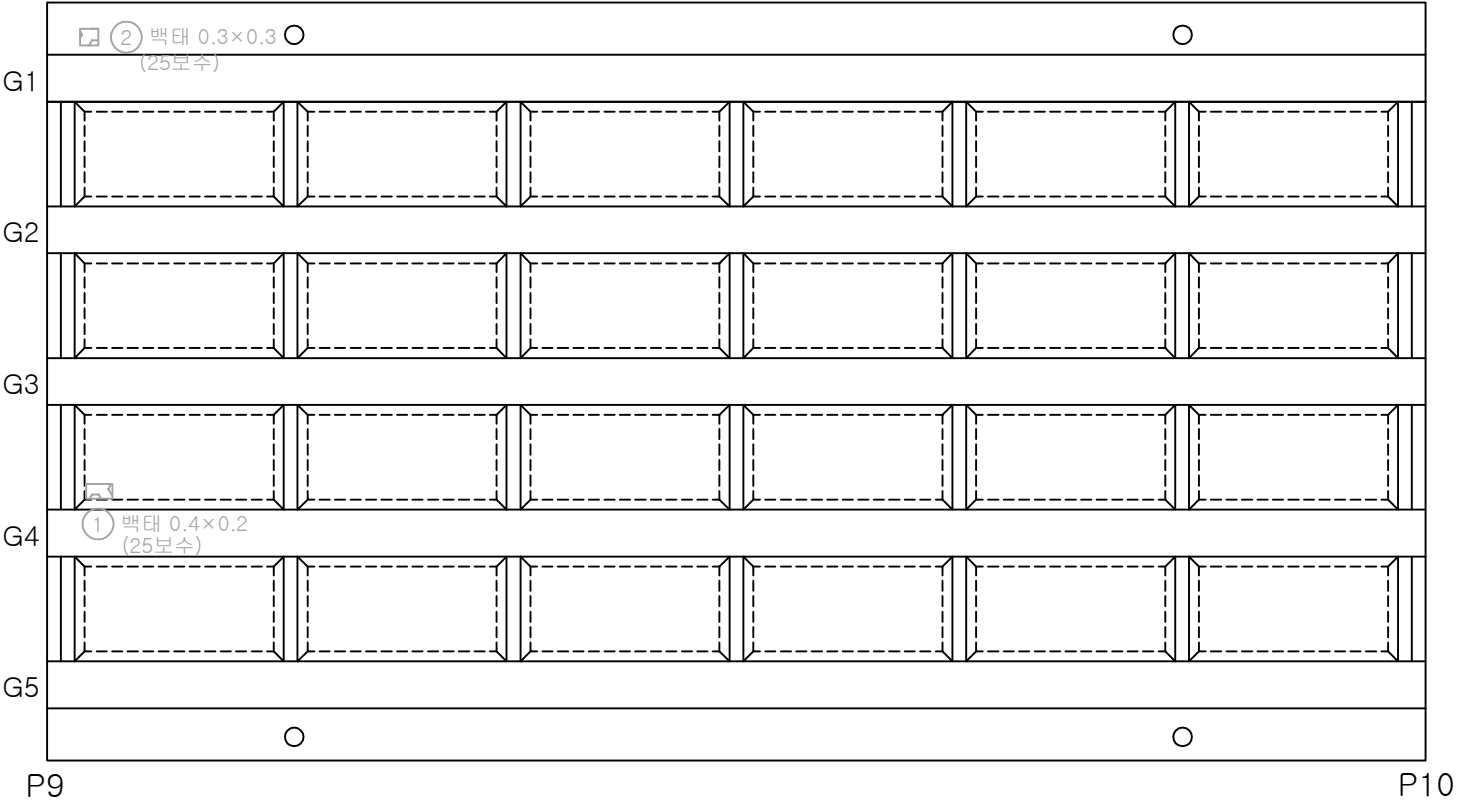


번호	손상내용	손상물량			비고
		폭(mm)	길이(m)	개소	
1					
2					
K
E
Y
P
L
A
N

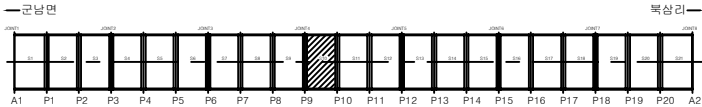

S
E
C
T
I
O
N

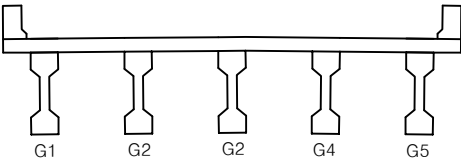


범
례

균열	양상균열	전철, 공동	용역명	2025년 북삼교 등 98개소 정기안전점검 용
재료분리	시공이음부 틈 충분리	포장의 요철	교량명	북삼교
바리, 파손	배수구	좌굴, 변형	진단기관	주식회사 한국건설안전공사
누수, 습윤	백태	이물집적	조사일시	2025.11
철근노출	철근부식	기타	도면번호	31


← 군남면

→ 북삼리

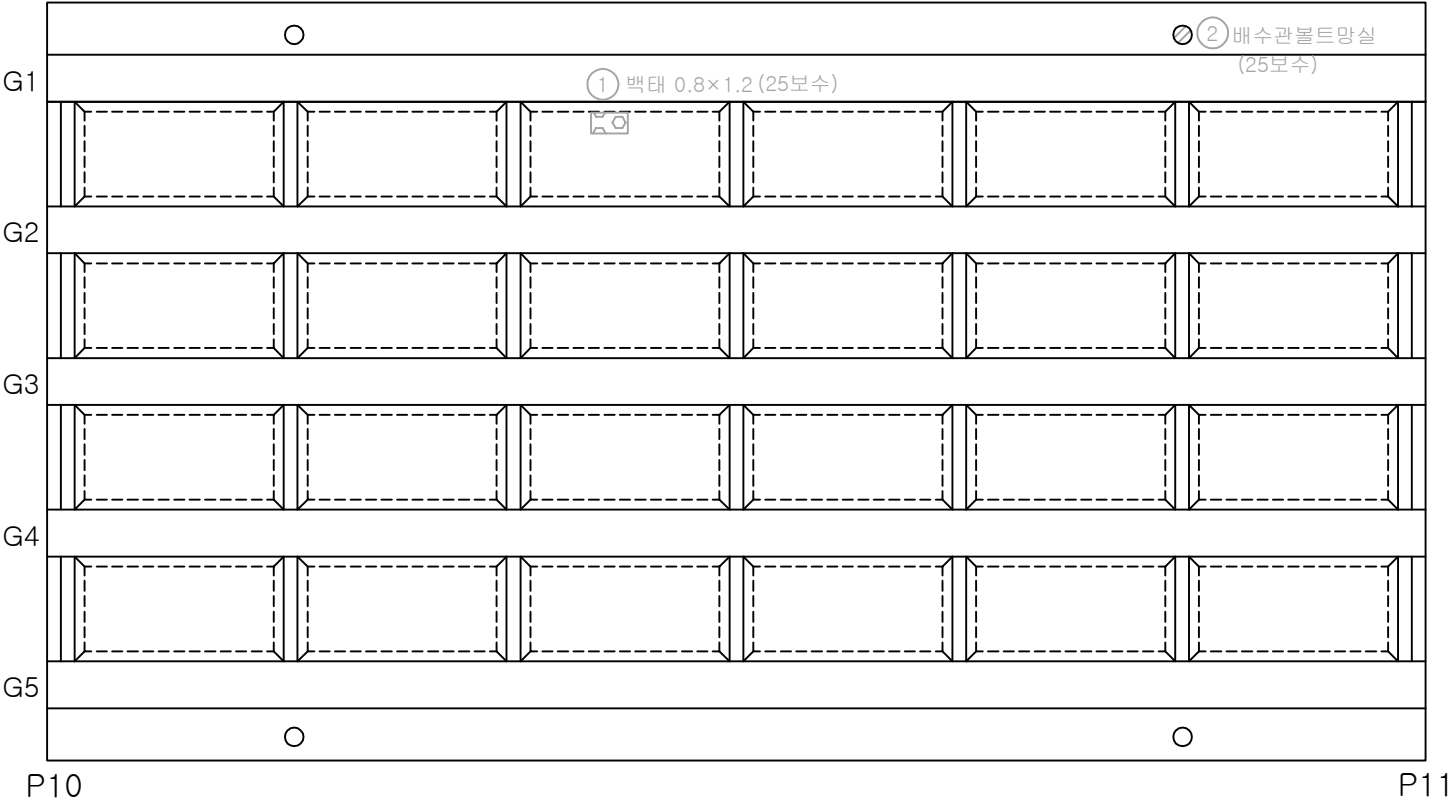


번호	손상내용	손상물량			비고
		폭(mm)	길이(m)	개소	
1					
2					
K
E
Y
P
L
A
N

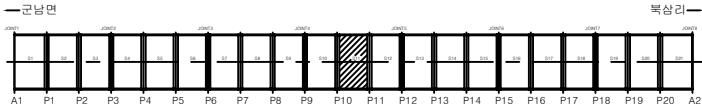

S
E
C
T
I
O
N

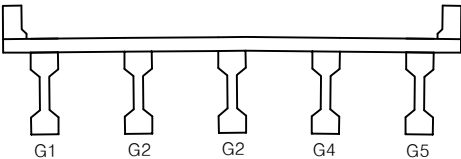


범
례

균열	양상균열	전철, 공동	용역명	2025년 북삼교 등 98개소 정기안전점검 용
재료분리	시공이음부 불 충분리	포장의 요철	교량명	북삼교
바리, 파손	배수구	좌굴, 변형	진단기관	주식회사 한국건설안전공사
누수, 습윤	백태	이물집적	조사일시	2025.11
철근노출	철근부식	기타	도면번호	32


← 군남면

→ 북삼리

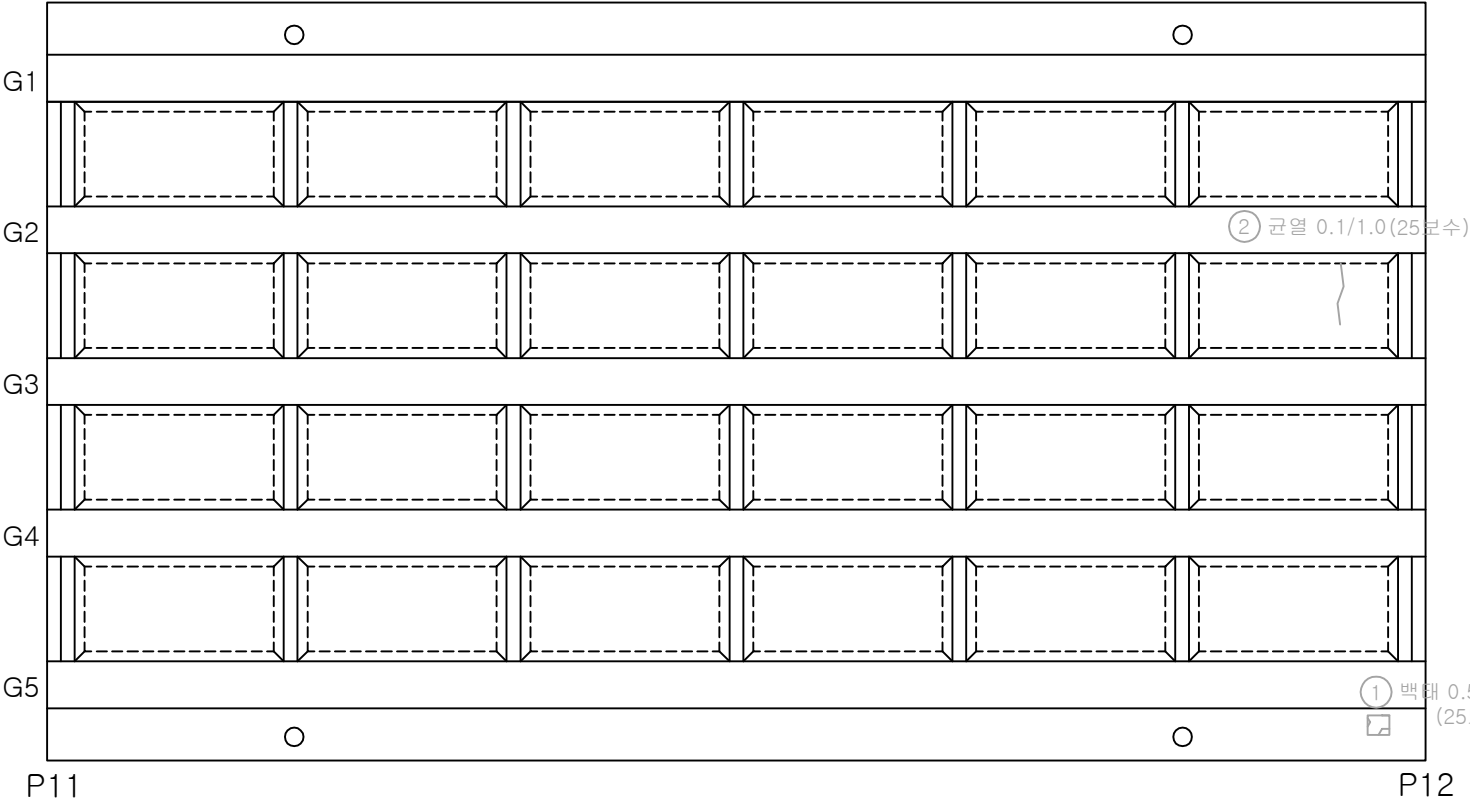


번호	손상내용	손상물량			비고
		폭(mm)	길이(m)	개소	
1					
2					
K
E
Y
P
L
A
N

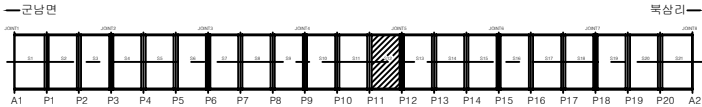

S
E
C
T
I
O
N

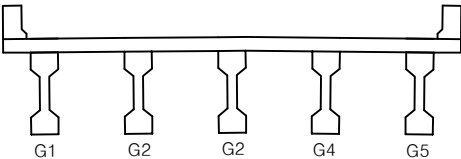


범
례

균열	방상균열	전철, 공동	용역명	2025년 북삼교 등 98개소 정기안전점검 용
재료분리	시공이음부 틈 충분리	포장의 요철	교량명	북삼교
바리, 파손	배수구	좌굴, 변형	진단기관	주식회사 한국건설안전공사
누수, 습윤	벽체	이물집적	조사일시	2025.11
철근노출	철근부식	기타	도면번호	33


← 군남면

→ 북삼리

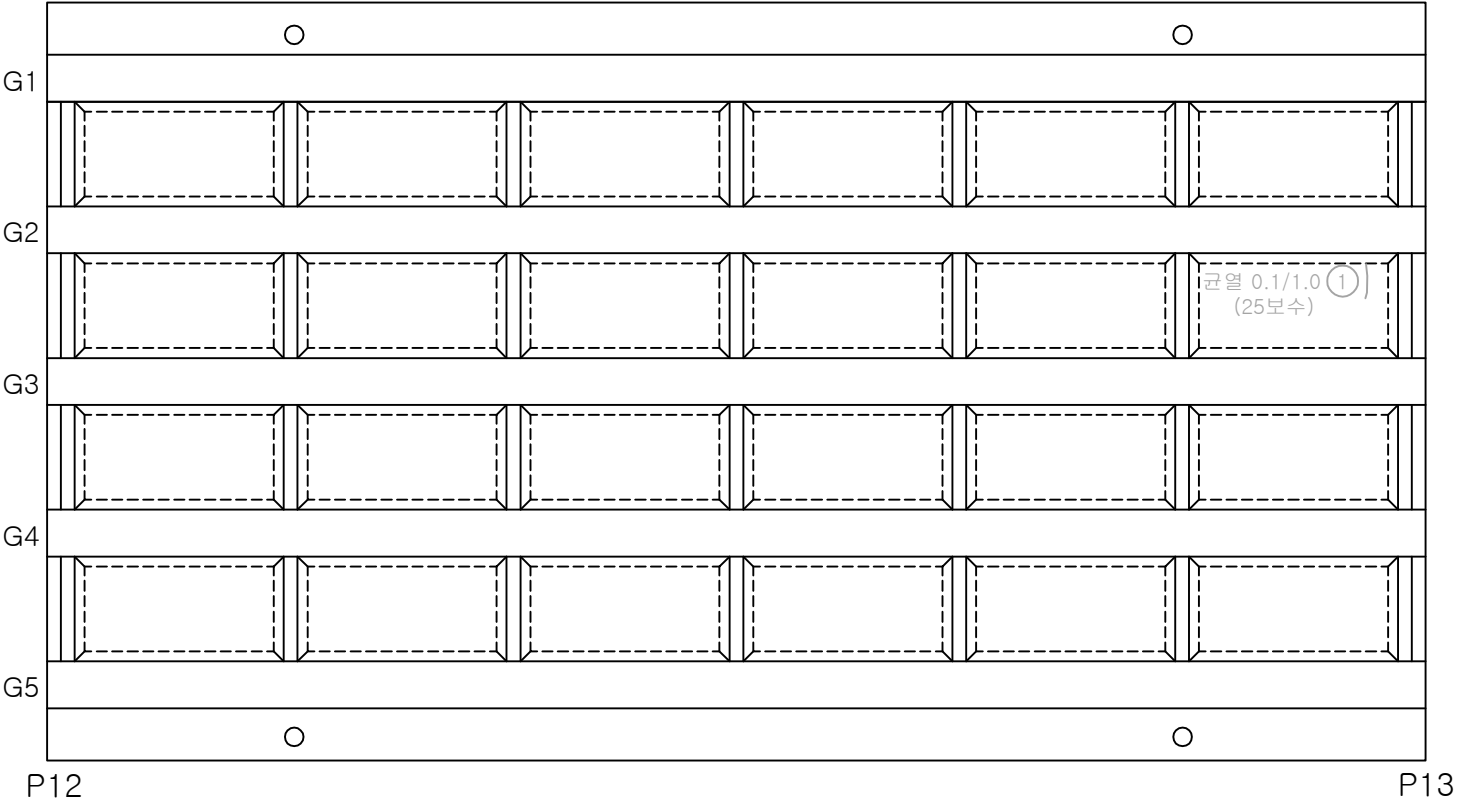


번호	손상내용	손상물량			비고
		폭(mm)	길이(m)	개소	
1					
2					
K
E
Y
P
L
A
N

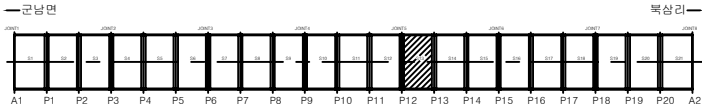

S
E
C
T
I
O
N

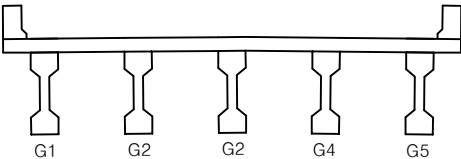


범
례

균열	방상균열	전철, 공동	용역명	2025년 북삼교 등 98개소 정기안전점검 용
재료분리	시공이음부 틈 충분리	포장의 요철	교량명	북삼교
바리, 파손	배수구	좌굴, 변형	진단기관	주식회사 한국건설안전공사
누수, 습윤	벽체	이물집적	조사일시	2025.11
철근노출	철근부식	기타	도면번호	34


← 군남면

→ 북삼리

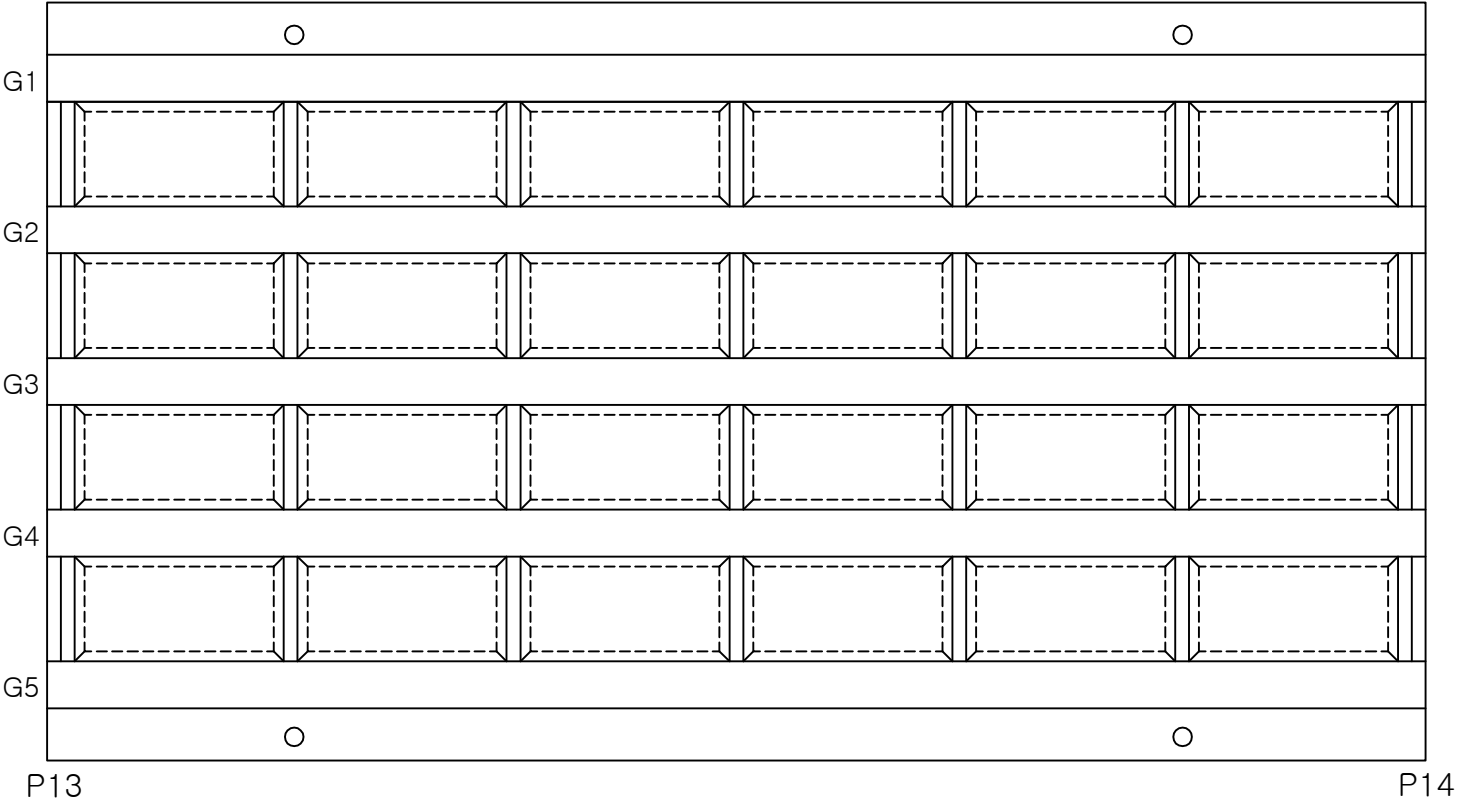


번호	손상내용	손상물량			비고
		폭(mm)	길이(m)	개소	
1					
2					
K
E
Y
P
L
A
N

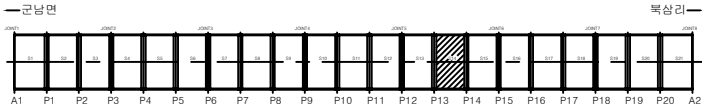

S
E
C
T
I
O
N

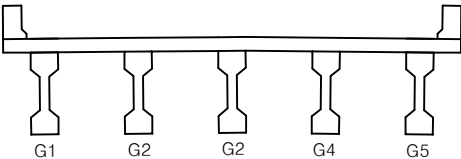


범
례

군남	방상군열	편청, 공동	용역명	2025년 북삼교 등 98개소 정기안전점검 용
재료분리	시공이음부 용분리	포장의 요철	교량명	북삼교
바리, 파손	배수구	균열, 변형	진단기관	주식회사 한국건설안전공사
누수, 습윤	콘크리트	재료분리	조사일시	2025.11
철근노출	철근부식	기 타	도면번호	35


← 군남면

→ 북삼리

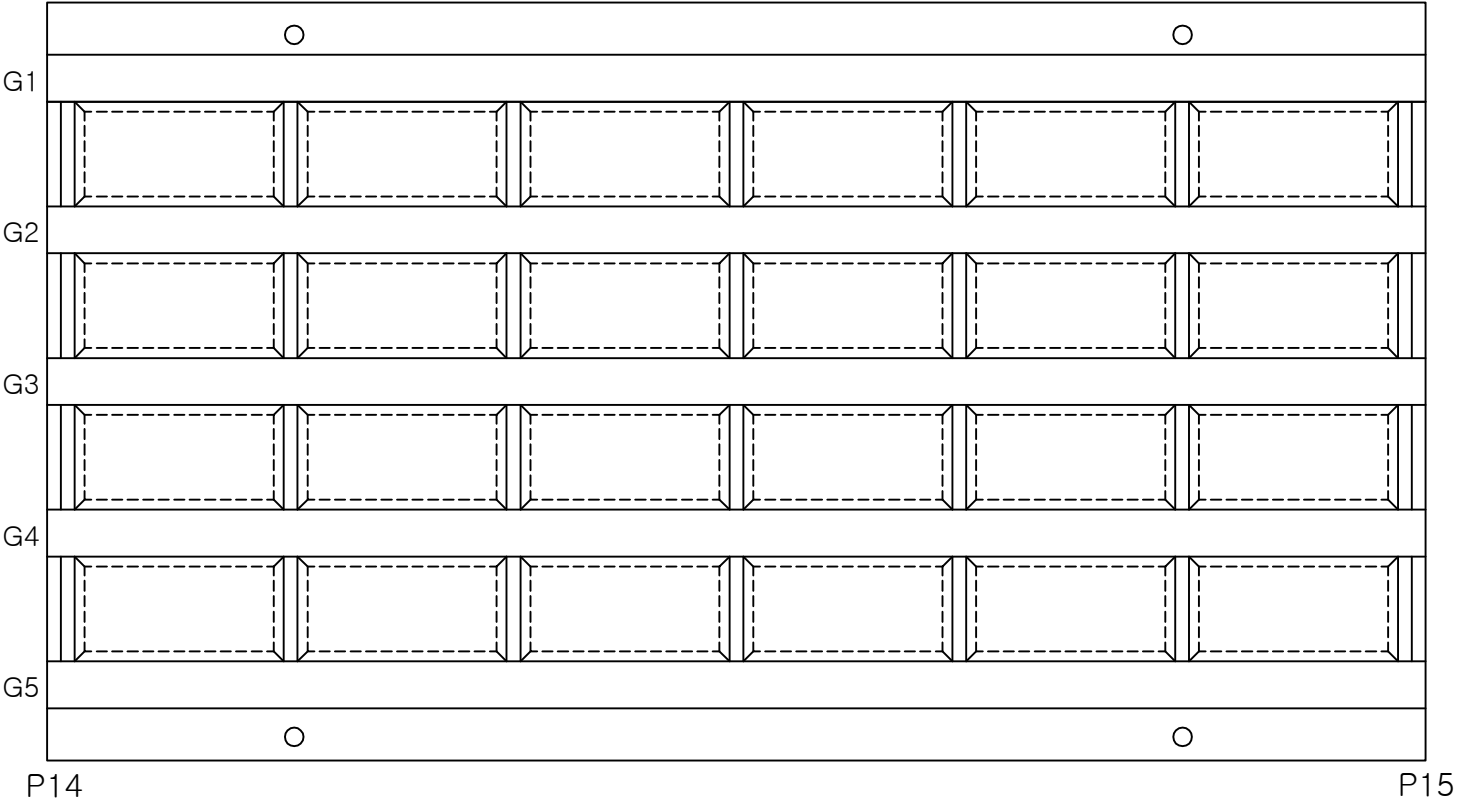


번호	손상내용	손상물량			비고
		폭(mm)	길이(m)	개소	
1					
2					
K
E
Y
P
L
A
N

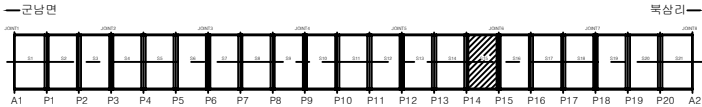

S
E
C
T
I
O
N

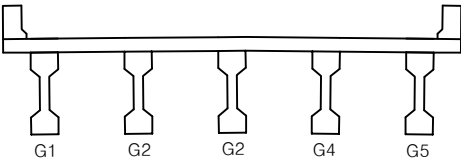


범
례

콘크리트	방상강철	전철, 공동	용역명	2025년 북삼교 등 98개소 정기안전점검 용
재료분리	시공이음부 용분리	포장의 요철	교량명	북삼교
바리, 파손	배수구	좌굴, 변형	진단기관	주식회사 한국건설안전공사
누수, 습윤	균열	이물집적	조사일시	2025.11
철근노출	철근부식	기타	도면번호	36


← 군남면

→ 북삼리

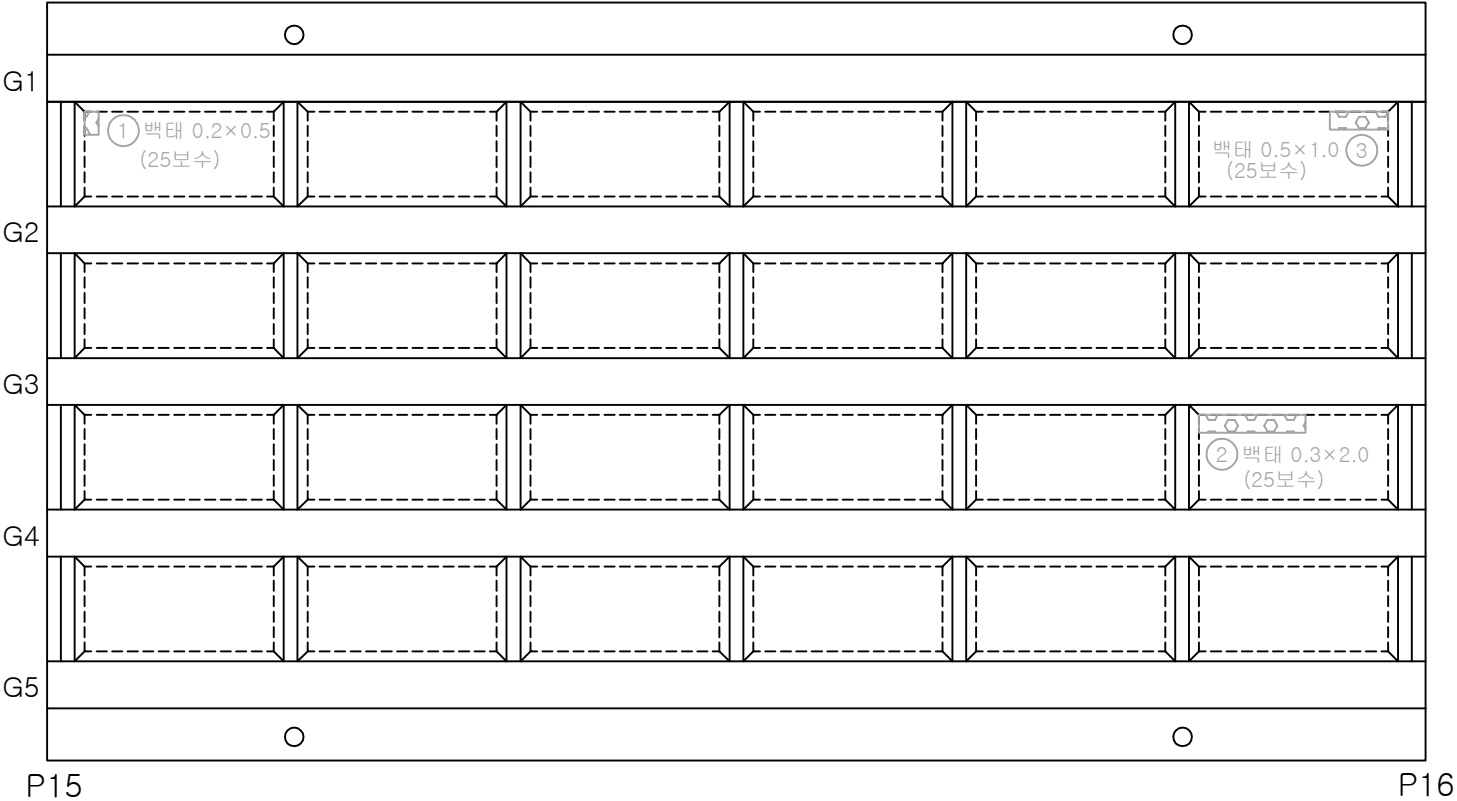


번호	손상내용	손상물량			비고
		폭(mm)	길이(m)	개소	
1					
2					
K
E
Y
P
L
A
N

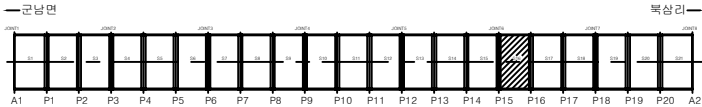

S
E
C
T
I
O
N

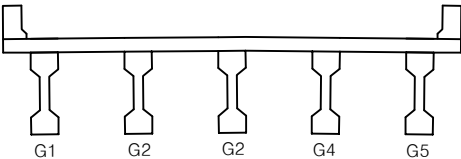


범
례

군열	방상군열	전철, 공동	용역명	2025년 북삼교 등 98개소 정기안전점검 용
재료분리	시공이음부 통용분리	포장의 요철	교량명	북삼교
바리, 파손	배수구	좌굴, 변형	진단기관	주식회사 한국건설안전공사
누수, 습윤	백태	이물집적	조사일시	2025.11
철근노출	철근부식	기타	도면번호	37


← 군남면

→ 북삼리

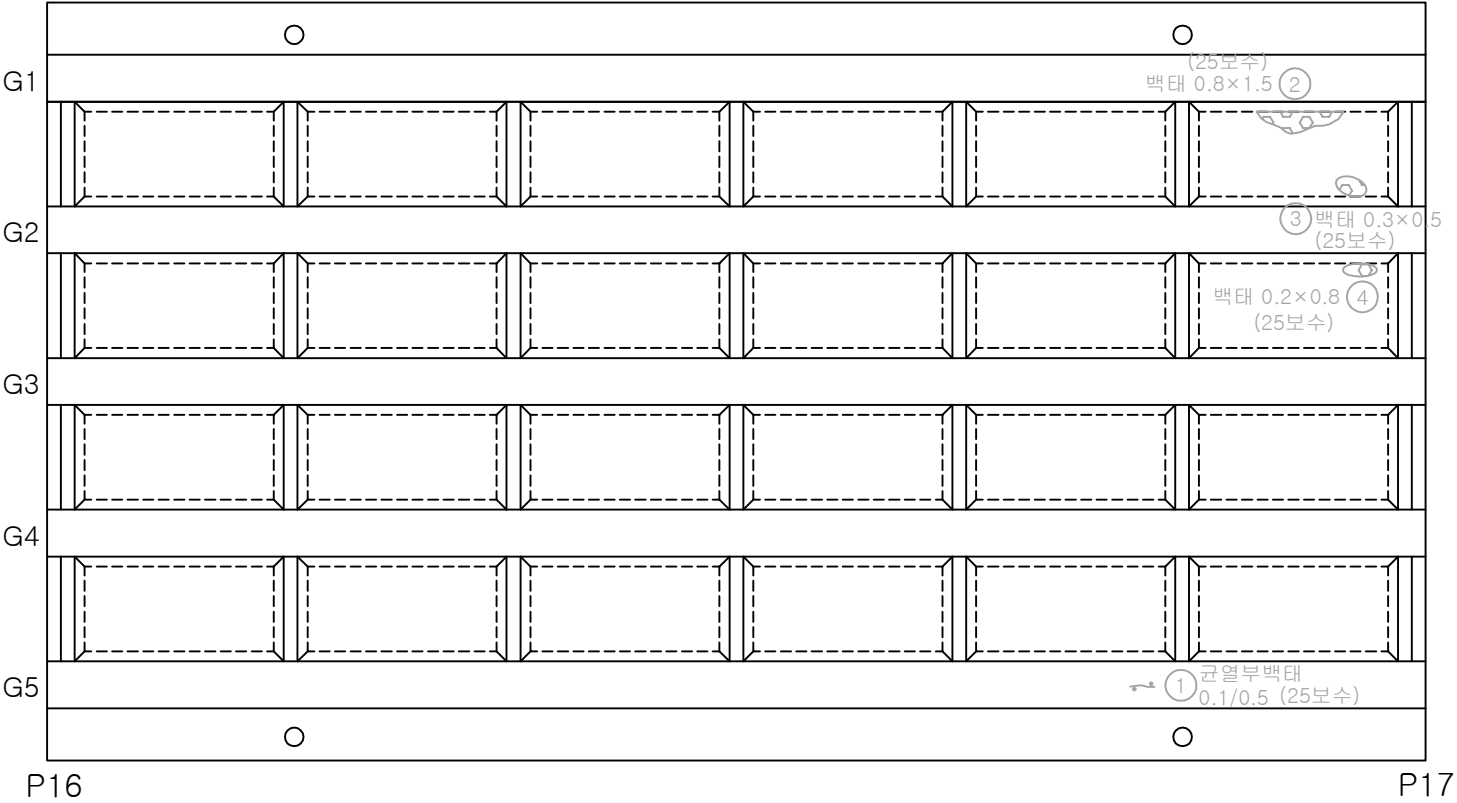


번호	손상내용	손상물량			비고
		폭(mm)	길이(m)	개소	
1					
2					
K
E
Y
P
L
A
N

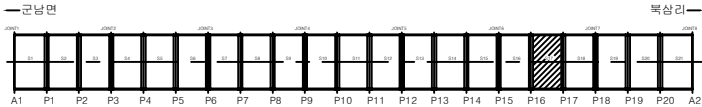

S
E
C
T
I
O
N

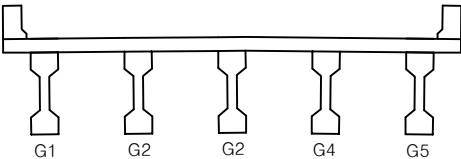


범
례

균열	방상균열	전침, 공동	용역명	2025년 북삼교 등 98개소 정기안전점검 용
재료분리	시공이음부 표시	포장의 요철	교량명	북삼교
바리, 파손	배수구	좌굴, 변형	진단기관	주식회사 한국건설안전공사
누수, 습윤	백태	이물질피착	조사일시	2025.11
철근노출	철근부식	기 타	도면번호	38


← 군남면

→ 북삼리

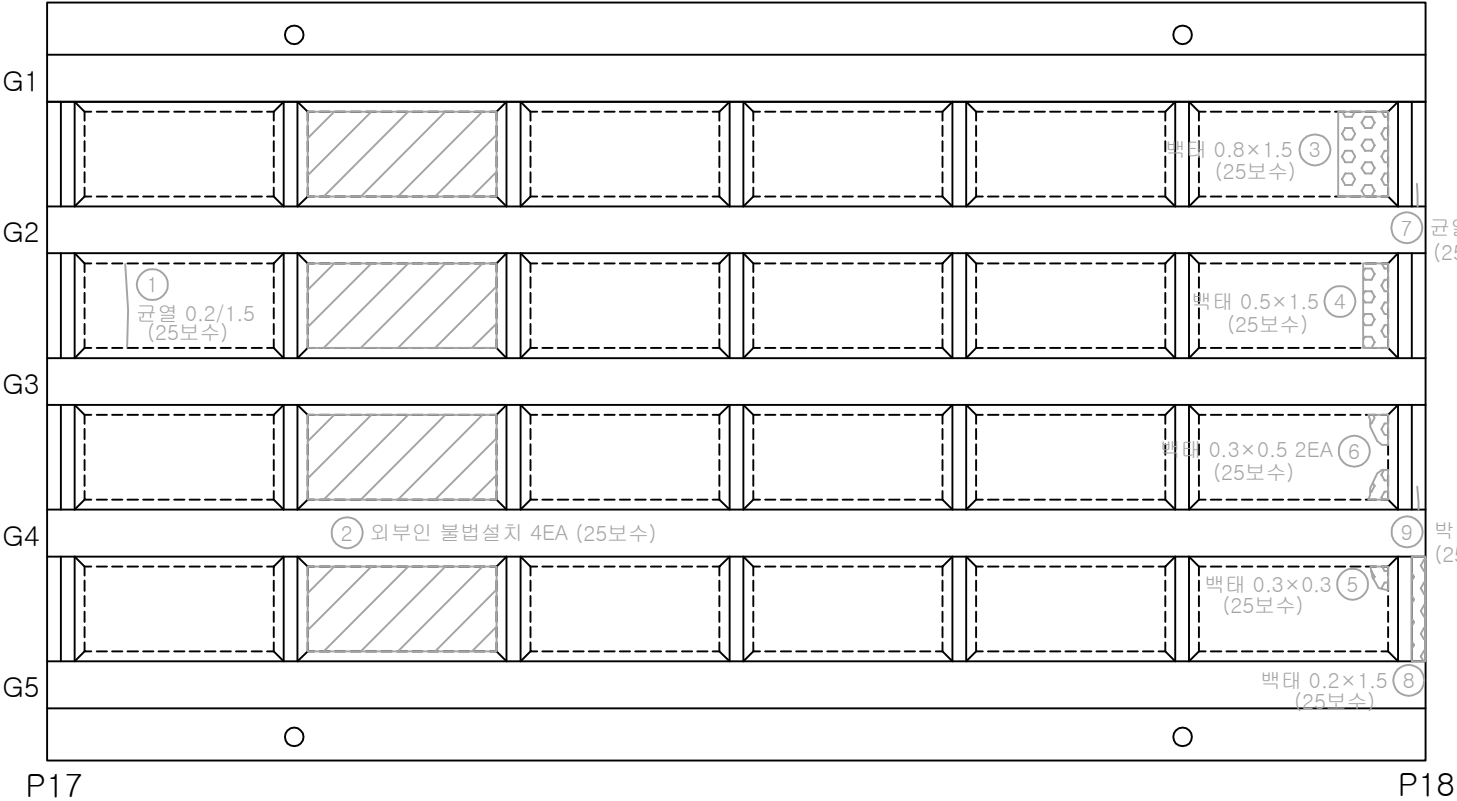


번호	손상내용	손상물량			비고
		폭(mm)	길이(m)	개소	
1					
2					
K
E
Y
P
L
A
N

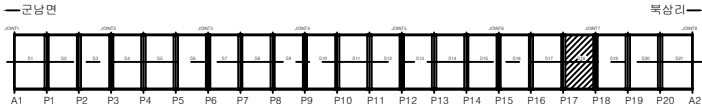


S
E
C
T
I
O
N

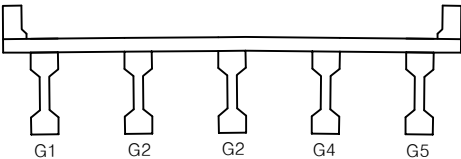

법 령	균열	양상균열	전철, 공동	용역명	2025년 북삼교 등 98개소 정기안전점검 용
	재료분리	시공이음부, 통 용분리	포장의 요철	교량명	북삼교
	바리, 파손	배수구	좌굴, 변형	진단기관	주식회사 한국건설안전공사
	누수, 습윤	벽태	이물집적	조사일시	2025.11
	철근노출	철근부식	기타	도면번호	39

← 군남면

→ 북삼리

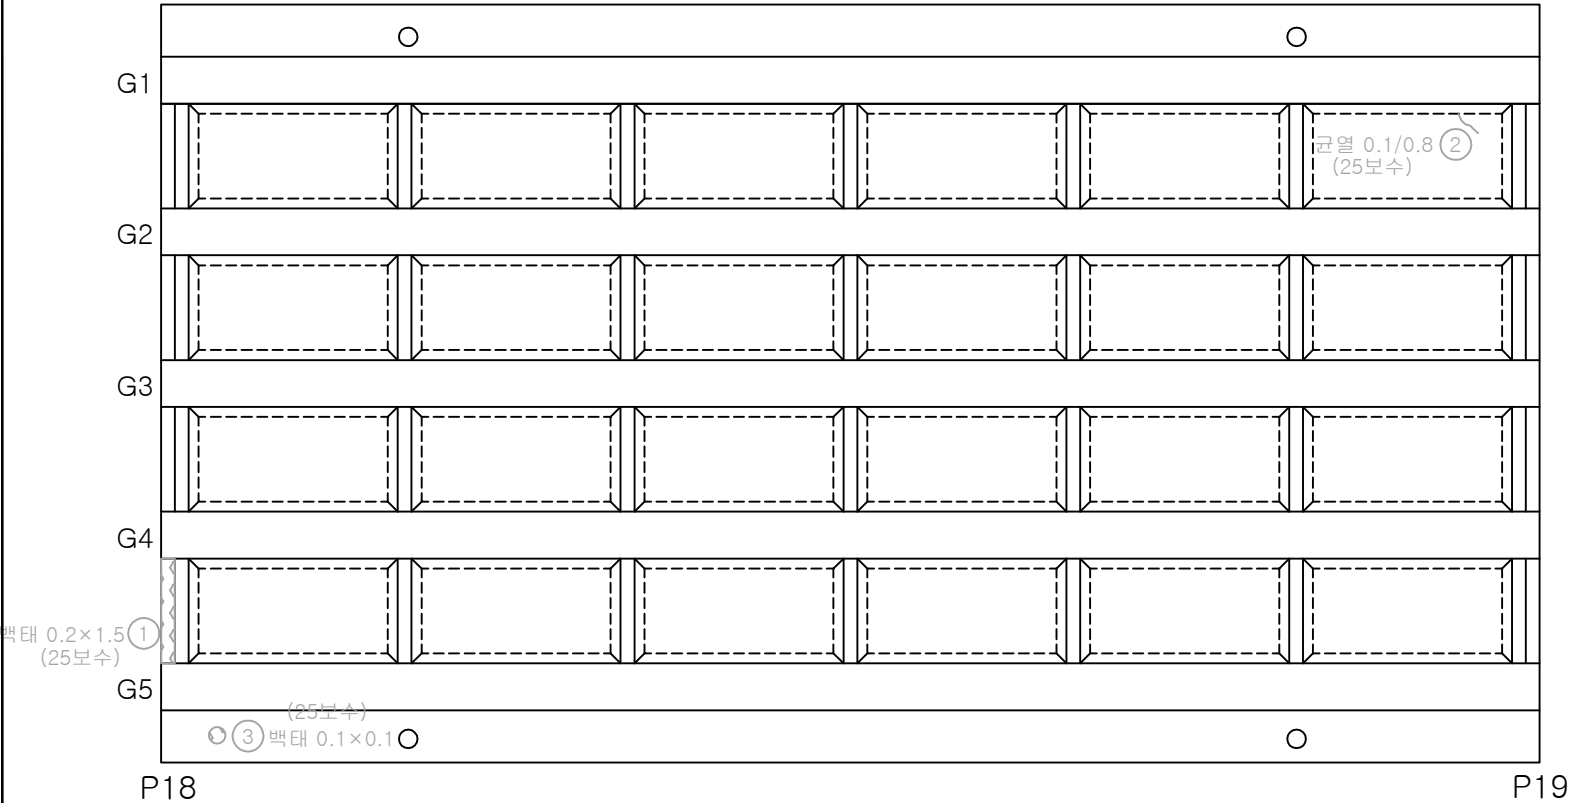

번호	손상내용	손상물량			비고
		폭(mm)	길이(m)	개소	
1					
2					
KEY PLAN

← 군남면

A1

P1

P2

P3

P4

P5

P6

P7

P8

P9

P10

P11

P12

P13

P14

P15

P16

P17

P18

P19

P20

A2

북삼리

→

SECTION

G1

G2

G2

G4

G5

범

균열

방상균열

편침, 공동

재료분리

시공이음부 틈
층분리

포장의 요철

바리, 파손

배수구

좌굴, 변형

누수, 습윤

백태

이물질피착

철근노출

철근부식

기 타

용역명

2025년 북삼교 등 98개소 정기안전점검 용

교량명

북삼교

진단기관

주식회사 한국건설안전공사

조사일시

2025.11

도면번호


40

슬래브하면 (S20)		손 상 물 량 표					
← 군남면 G1 G2 G3 G4 G5 P19P20 → 북삼리		번호	손상내용	손상물량			비고
				폭(mm)	길이(m)	개소	
		1					
		2					
KEY PLAN	← 군남면 A1 P1 P2 P3 P4 P5 P6 P7 P8 P9 P10 P11 P12 P13 P14 P15 P16 P17 P18 P19 P20 A2 북삼리→		SECTION	G1 G2 G2 G4 G5		범례	균열 망상균열 편침, 공동	용역명	2025년 북삼교 등 98개소 정기안전점검 용				
							재료분리 시공이음부 틈충분리 포장의 요철	교량명	북삼교				
							바리, 파손 배수구 좌굴, 변형	진단기관	주식회사 한국건설안전공사				
							누수, 습윤 벽태 이물집회적	조사일시	2025.11				
							철근노출 철근부식 기타	도면번호	41				


← 군남면

→ 북삼리

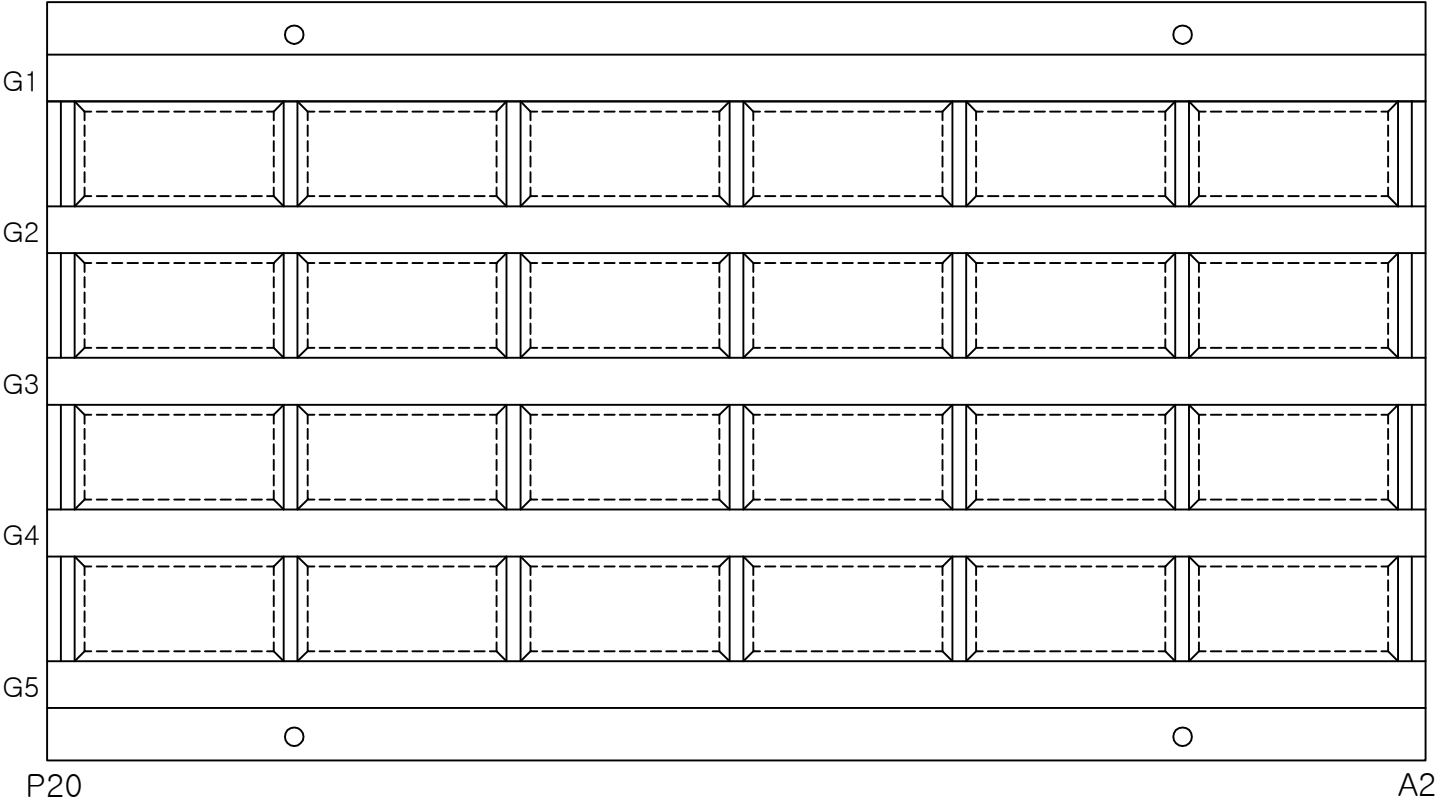


번호	손상내용	손상물량			비고
		폭(mm)	길이(m)	개소	
1					
2					
KEY PLAN

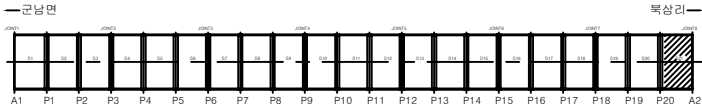


SECTION

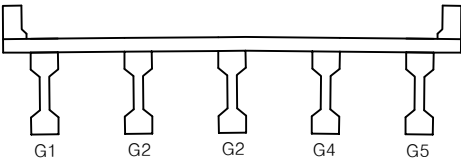


범
례

균열	방상균열	전철, 공동	용역명	2025년 북삼교 등 98개소 정기안전점검 용
재료분리	시공이음부 충분리	포장의 요철	교량명	북삼교
바리, 파손	배수구	좌굴, 변형	진단기관	주식회사 한국건설안전공사
누수, 습윤	벽체	이물질피착	조사일시	2025.11
철근노출	철근부식	기 타	도면번호	42

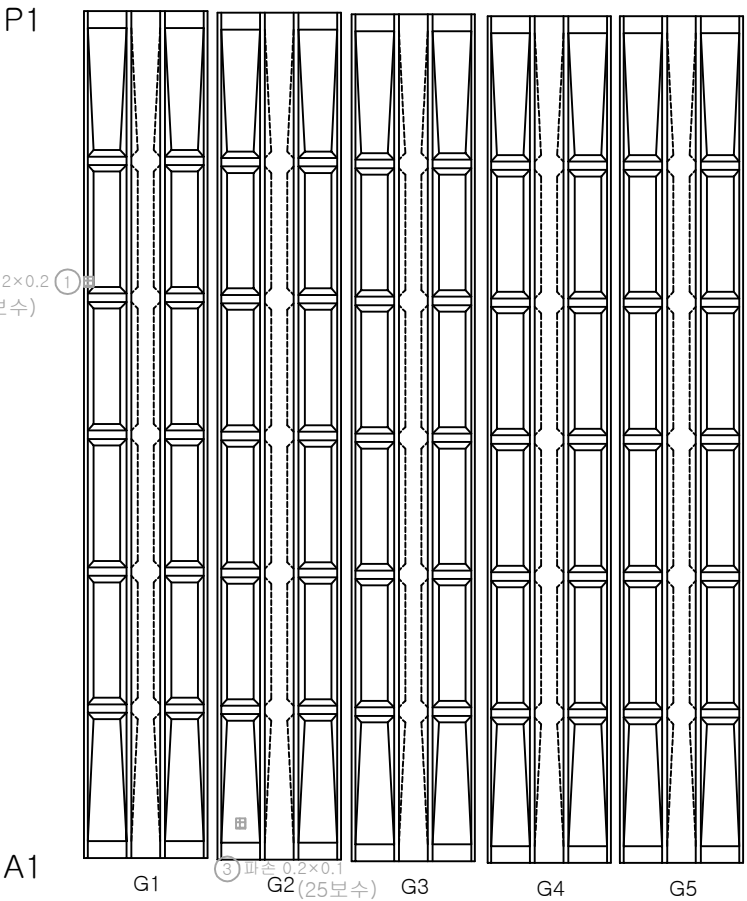


번호	손상내용	손상물량			비고
		폭(mm)	길이(m)	개소	
1					
2					
K
E
Y
P
L
A
N

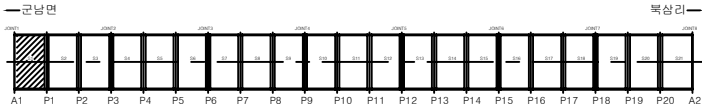

S
E
C
T
I
O
N

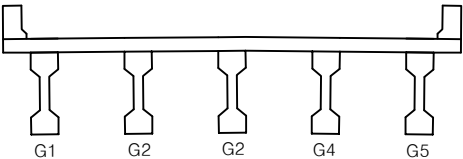


범 례	균열	망상균열	전철, 공동	용역명	2025년 북삼교 등 98개소 정기안전점검 용
	재료분리	시공이음부 틈 충분리	포장의 요철	교량명	북삼교
	박리, 파손	배수구	좌굴, 변형	진단기관	주식회사 한국건설안전공사
	누수, 습윤	벽태	이물집적적	조사일시	2025.11
	철근노출	철근부식	기타	도면번호	43

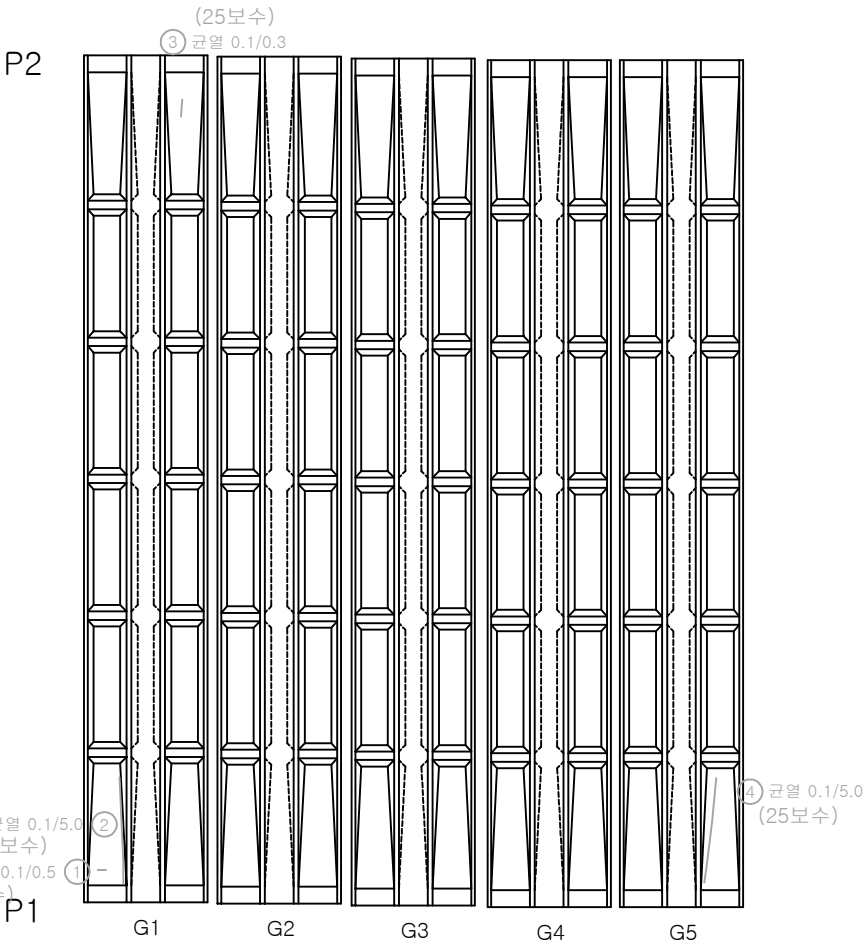


번호	손상내용	손상물량			비고
		폭(mm)	길이(m)	개소	
1					
2					
K
E
Y
P
L
A
N

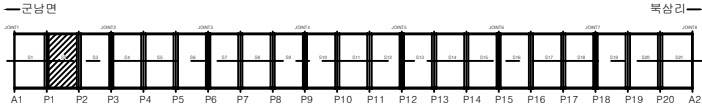

S
E
C
T
I
O
N

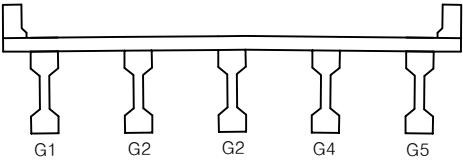


법 례	균열	망상균열	전철, 공동	용역명	2025년 북삼교 등 98개소 정기안전점검 용
	재료분리	시공이음부 틈 충분리	포장의 요철	교량명	북삼교
	박리, 파손	배수구	좌굴, 변형	진단기관	주식회사 한국건설안전공사
	누수, 습윤	벽태	이물질피착	조사일시	2025.11
	철근노출	철근부식	기타	도면번호	44

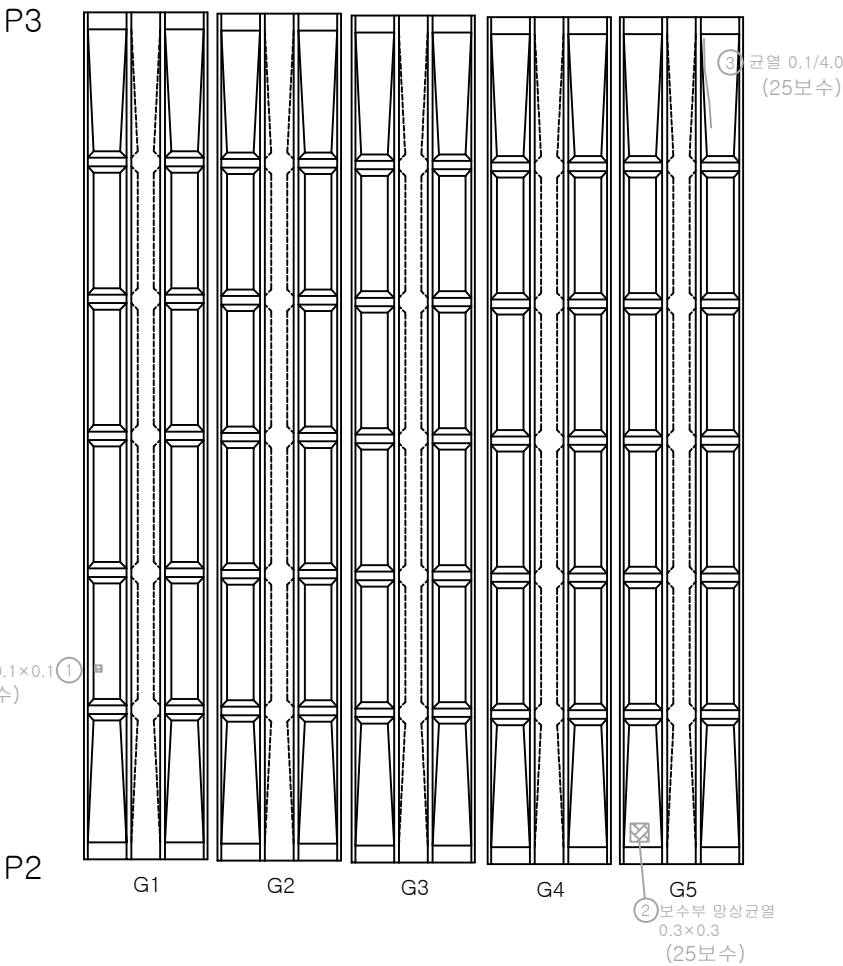


번호	손상내용	손상물량			비고
		폭(mm)	길이(m)	개소	
1					
2					
K
E
Y
P
L
A
N

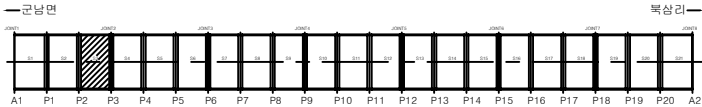

S
E
C
T
I
O
N

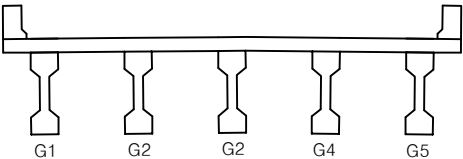


범 례	균열	망상균열	콘크리트, 공동	용역명	2025년 복삼교 등 98개소 정기안전점검 용
	재료분리	시공이음부 틈 충분리	포장의 요철	교량명	복삼교
	박리, 파손	배수구	부식, 변형	진단기관	주식회사 한국건설안전공사
	누수, 습윤	배터	이물질포착	조사일시	2025.11
	철근노출	철근부식	기 타	도면번호	45

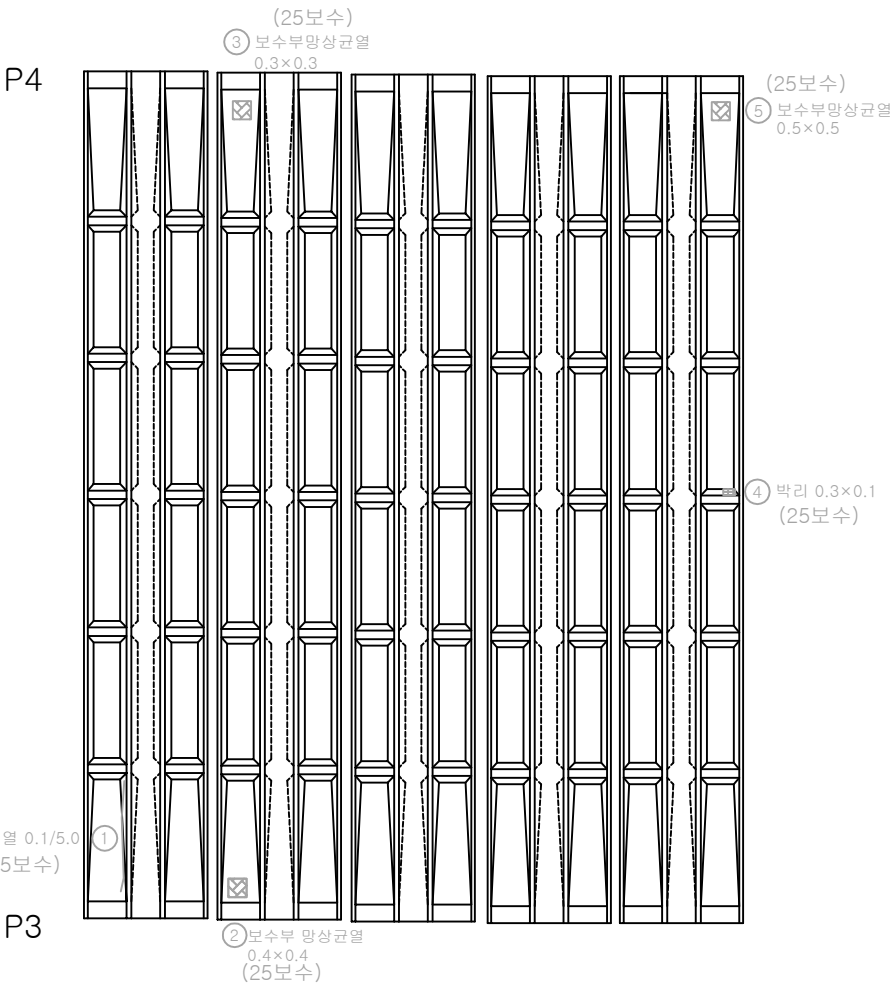


번호	손상내용	손상물량			비고
		폭(mm)	길이(m)	개소	
1					
2					
K
E
Y
P
L
A
N

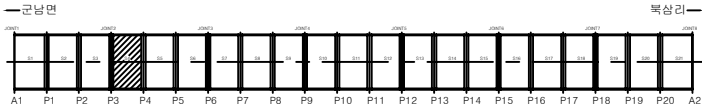

S
E
C
T
I
O
N

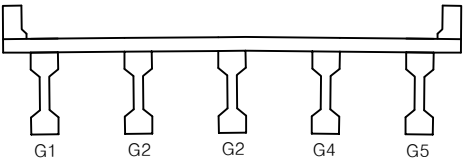

범 례	균열	망상균열	전철, 공동	용역명	2025년 북삼교 등 98개소 정기안전점검 용
	재료분리	시공이음부 틈 용분리	포장의 요철	교량명	북삼교
	박리, 파손	배수구	좌굴, 변형	진단기관	주식회사 한국건설안전공사
	누수, 습윤	벽태	이물집회적	조사일시	2025.11
	철근노출	철근부식	기타	도면번호	46

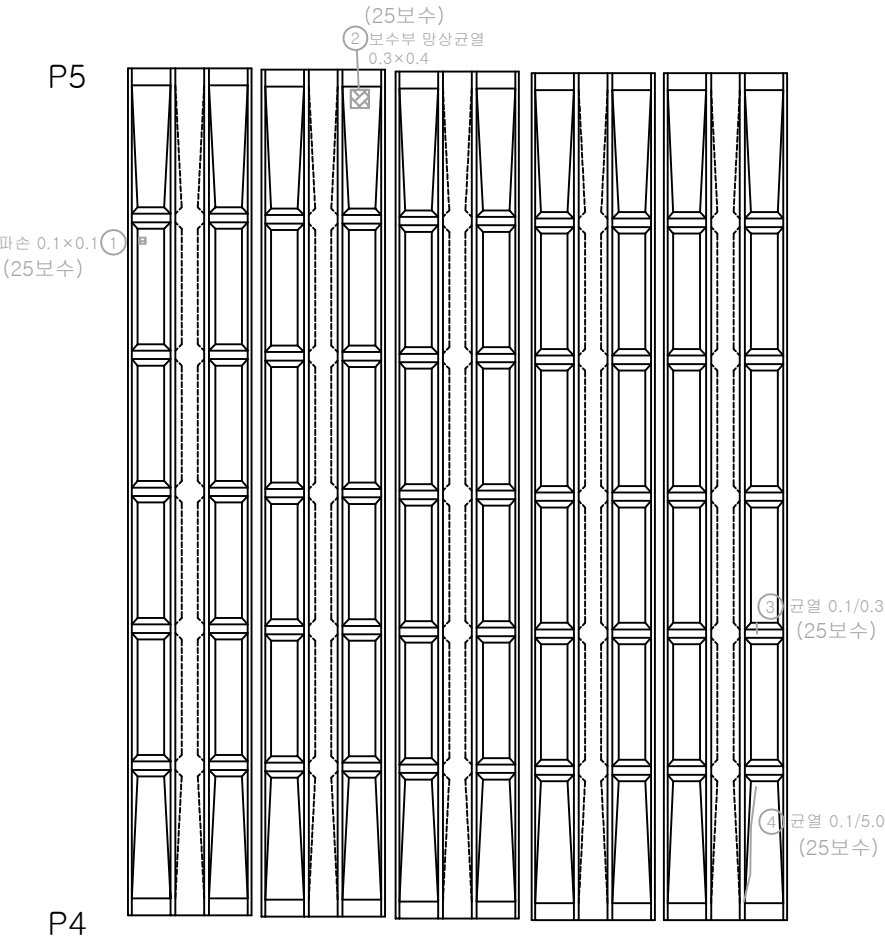

번호	손상내용	손상물량			비고
		폭(mm)	길이(m)	개소	
1					
2					
KEY PLAN

— 균분면 —

A1

P1

P2

P3

P4

P5

P6

P7

P8

P9

P10

P11

P12

P13

P14

P15

P16

P17

P18

P19

P20

A2

복합리

SECTION

G1

G2

G2

G4

G5

범

례

균열

재료분리

박리, 파손

누수, 습윤

철근노출

망상균열

시공이음부 틈
층분리

배수구

벽태

철근부식

전침, 공동

포장의 오일

좌굴, 변형

이물질피착

기 타

용역명

교량명

진단기관

조사일시

도면번호


2025년 북삼교 등 98개소 정기안전점검 용

북삼교

주식회사 한국건설안전공사


2025.11

47

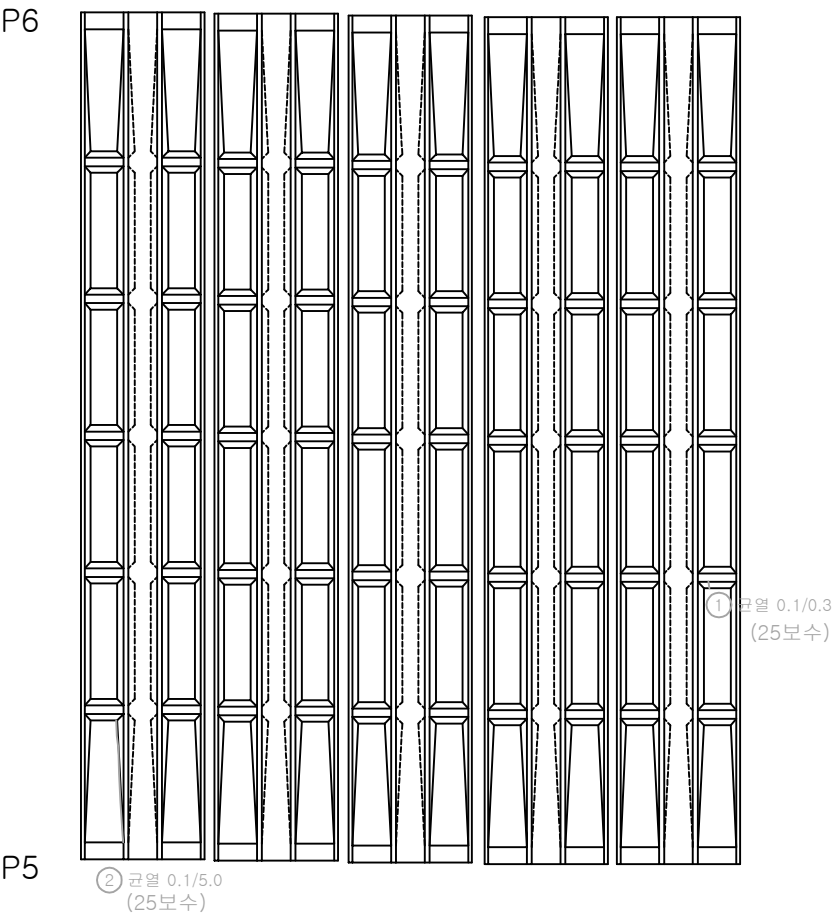


번호	손상내용	손상물량			비고
		폭(mm)	길이(m)	개소	
1					
2					
K
E
Y
P
L
A
N

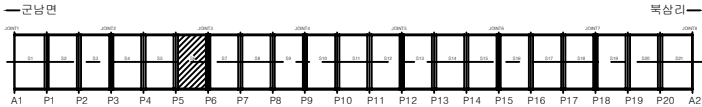

S
E
C
T
I
O
N

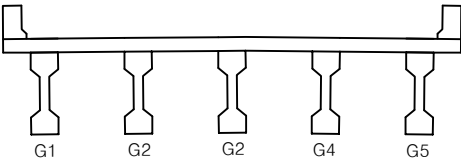


범 례	균열	망상균열	전철, 공동	용역명	2025년 북삼교 등 98개소 정기안전점검 용
	재료분리	시공이음부 틈 층분리	포장의 요철	교량명	북삼교
	박리, 파손	배수구	좌굴, 변형	진단기관	주식회사 한국건설안전공사
	누수, 습윤	백태	이물질포착	조사일시	2025.11
	철근노출	철근부식	기 타	도면번호	48

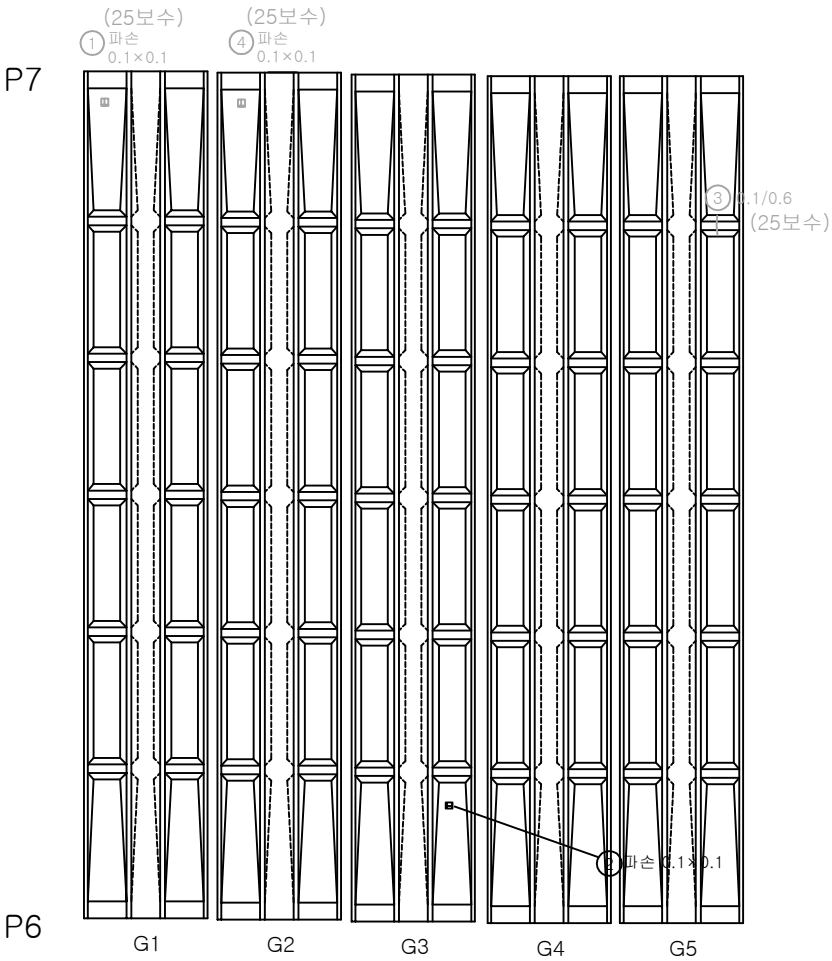


번호	손상내용	손상물량			비고
		폭(mm)	길이(m)	개소	
1	파손	0.1	0.1	1	
2					
3					
K
E
Y
P
L
A
N

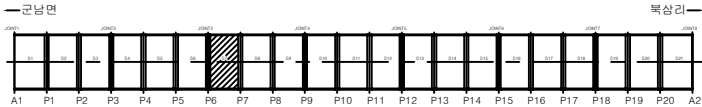

S
E
C
T
I
O
N

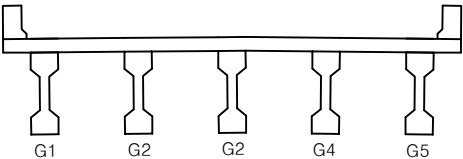

법 례	균열	양상균열	전철, 공동	용역명	2025년 북삼교 등 98개소 정기안전점검 용
	재료분리	시공이음부 틈 층분리	포장의 요철	교량명	북삼교
	박리, 파손	배수구	좌굴, 변형	진단기관	주식회사 한국건설안전공사
	누수, 습윤	박태	이물질침적	조사일시	2025.11
	철근노출	철근부식	기 타	도면번호	49

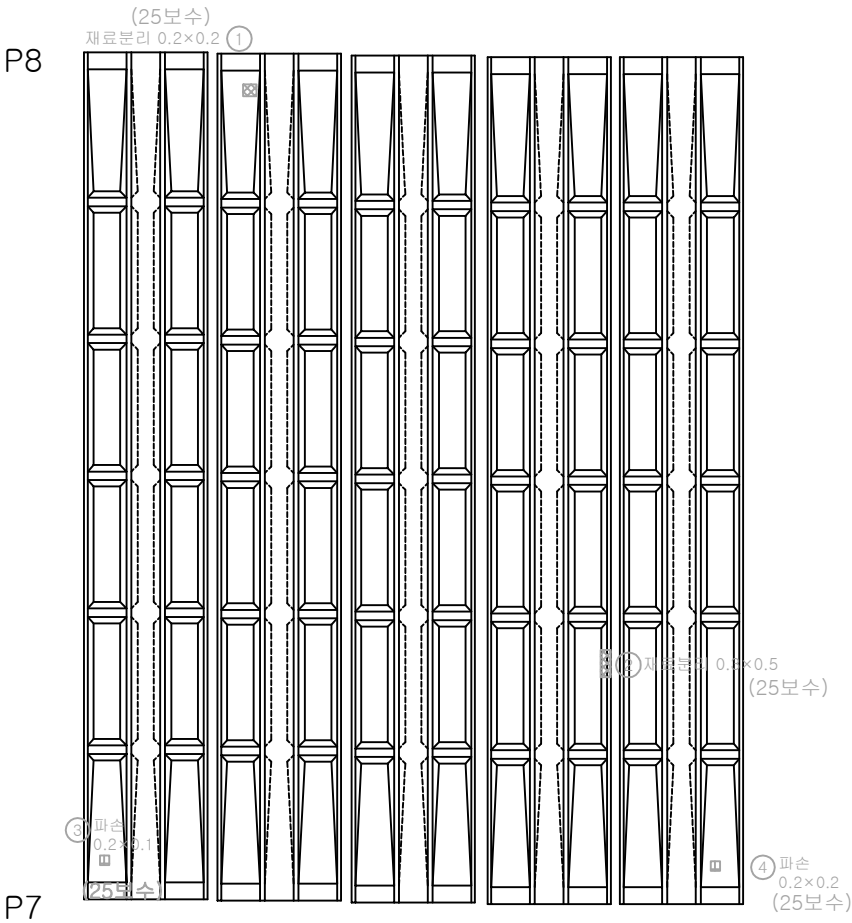

번호	손상내용	손상물량			비고
		폭(mm)	길이(m)	개소	
1					
2					
KEY PLAN

—근방면

A1P1P2P3P4P5P6P7P8P9P10P11P12P13P14P15P16P17P18P19P20A2


복상면

SECTION


G1G2G2G4G5

균열	방상균열	전철, 공동	용역명	2025년 복상교 등 98개소 정기안전점검 용
재료분리	시공이음부 틈 충분리	포장의 요철	교량명	복 상 교
박리, 파손	배수구	좌굴, 변형	진단기관	주식회사 한국건설안전공사
누수, 습윤	벽태	이물질퇴적	조사일시	2025.11
철근노출	철근부식	기 타	도면번호	50

손 상 물 량 표

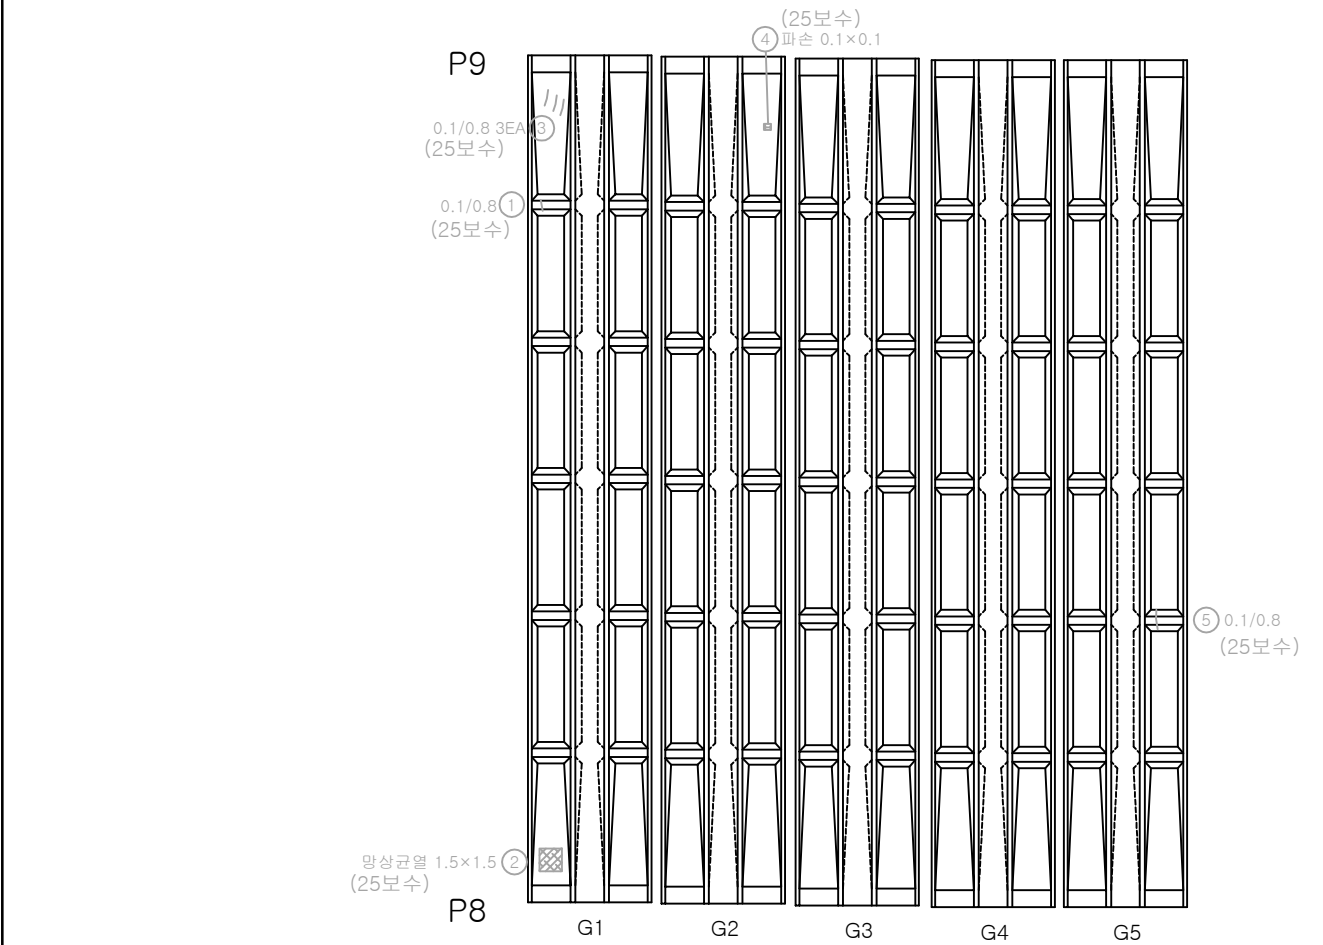


번호	손상내용	손상률량			비고
		폭(mm)	길이(m)	개소	
1					
2					
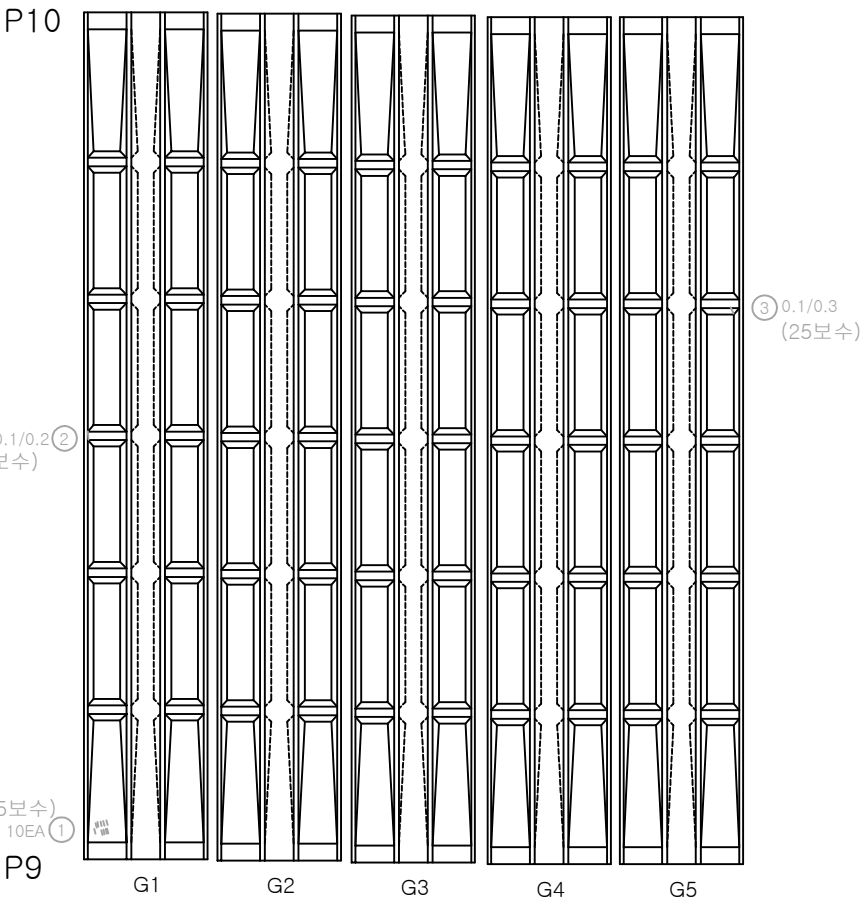


번호	손상내용	손상물량			비고
		폭(mm)	길이(m)	개소	
1					
2					
K
E
Y
P
L
A
N

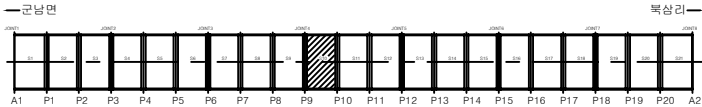

S
E
C
T
I
O
N

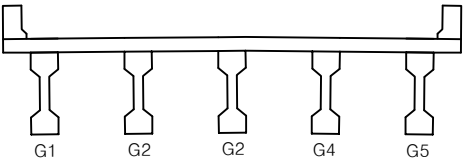


법 례	균열	양상균열	전철, 공동	용역명	2025년 북삼교 등 98개소 정기안전점검 용
	재료분리	시공이음부 틈 충분리	포장의 요철	교량명	북삼교
	박리, 파손	배수구	좌굴, 변형	진단기관	주식회사 한국건설안전공사
	누수, 습윤	백태	이물집적	조사일시	2025.11
	철근노출	철근부식	기타	도면번호	52

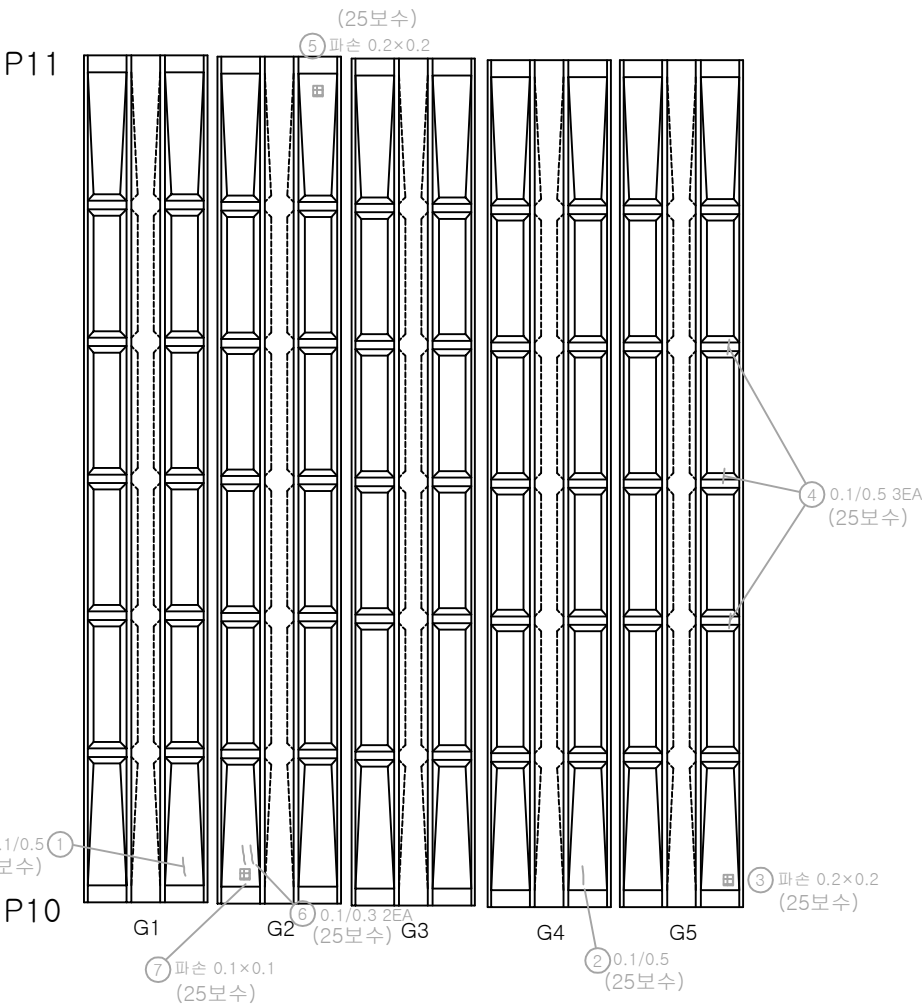


번호	손상내용	손상물량			비고
		폭(mm)	길이(m)	개소	
1					
2					
K
E
Y
P
L
A
N

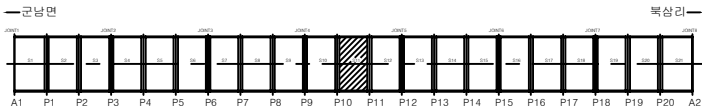

S
E
C
T
I
O
N

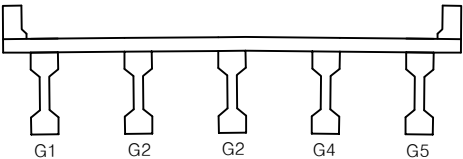

범 례	균열	방상균열	전철, 공동	용역명	2025년 북삼교 등 98개소 정기안전점검 용
	재료분리	시공이음부 틈 층분리	포장의 오염	교량명	북삼교
	박리, 파손	배수구	좌굴, 변형	진단기관	주식회사 한국건설안전공사
	누수, 습윤	콘크리트	철근보강	조사일시	2025.11
	철근노출	철근부식	기 타	도면번호	53

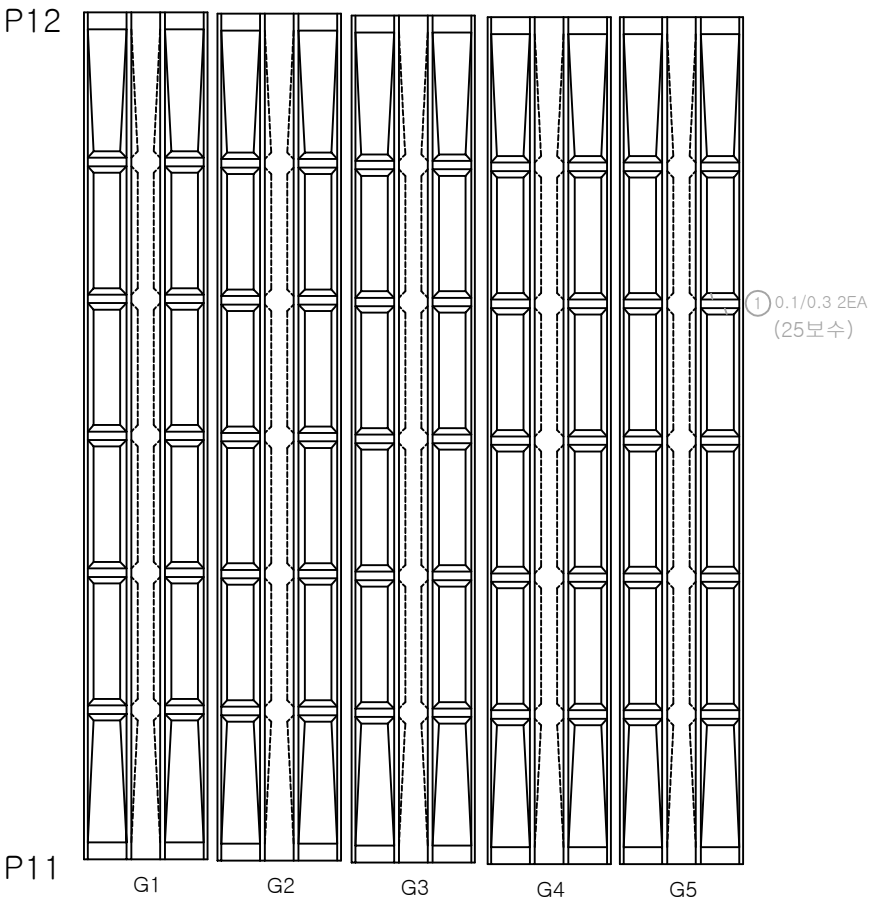

번호	손상내용	손상물량			비고
		폭(mm)	길이(m)	개소	
1					
2					
K
E
Y
P
L
A
N


—근단면—

A1 P1 P2 P3 P4 P5 P6 P7 P8 P9 P10 P11 P12 P13 P14 P15 P16 P17 P18 P19 P20 A2

S
E
C
T
I
O
N

G1 G2 G2 G4 G5

근철	방상근철	편철, 공동	용역명	2025년 북삼교 등 98개소 정기안전점검 용
재료분리	시공이음부 틈 충분리	포장의 요철	교량명	북삼교
바리, 파손	배수구	좌굴, 변형	진단기관	주식회사 한국건설안전공사
누수, 습윤	벽태	이물집회적	조사일시	2025.11
철근노출	철근부식	기타	도면번호	54

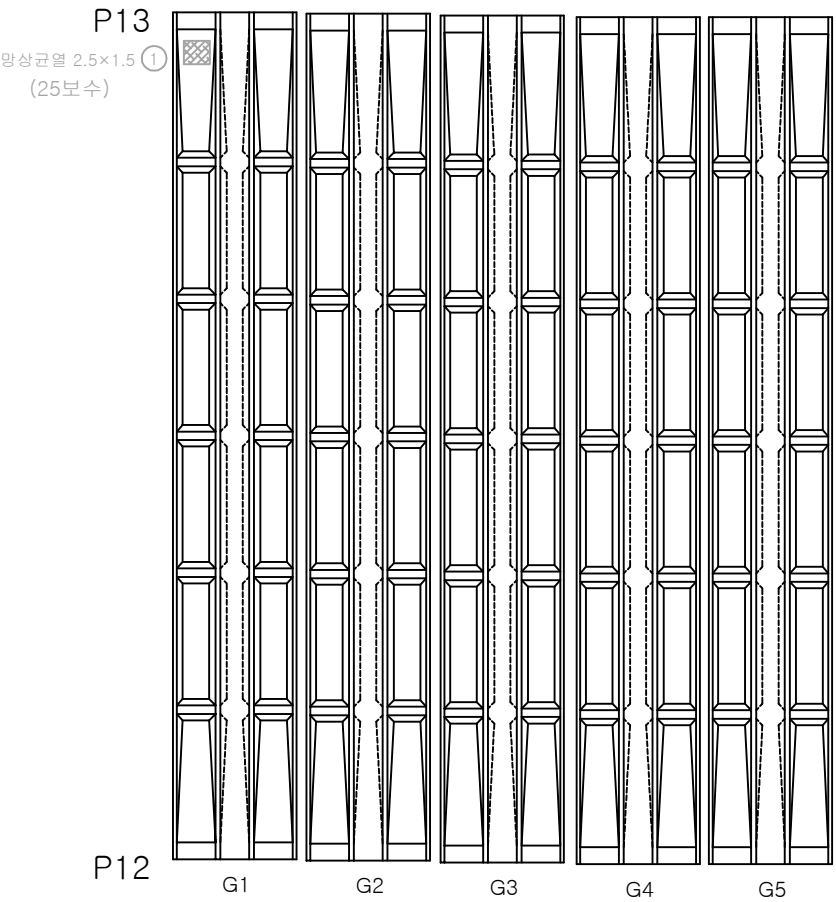

번호	손상내용	손상물량			비고
		폭(mm)	길이(m)	개소	
1					
2					
K
E
Y
P
L
A
N

— 균분면 —

복상리


SECTION

균열	망상균열	전철, 공동	용역명	2025년 북삼교 등 98개소 정기안전점검 용
재료분리	시공이음부 틈 층분리	포장의 요철	교량명	북삼교
박리, 파손	배수구	좌굴, 변형	진단기관	주식회사 한국건설안전공사
누수, 습윤	박태	이물침투적	조사일시	2025.11
철근노출	철근부식	기 타	도면번호	55

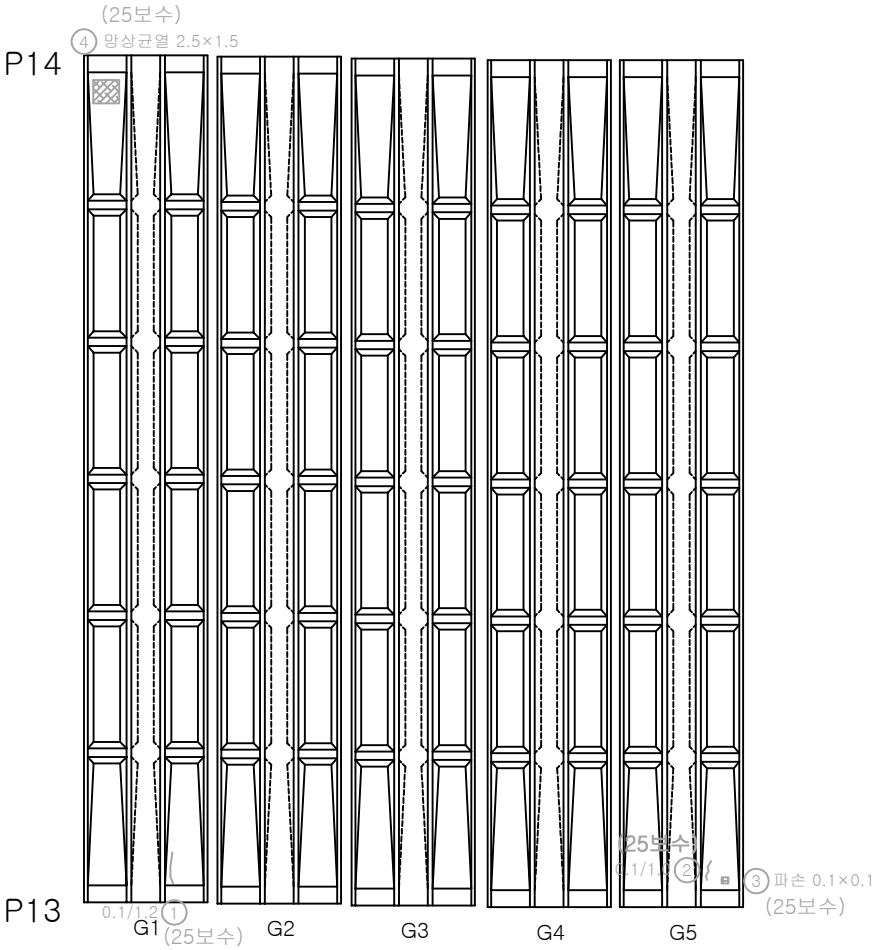


번호	손상내용	손상물량			비고
		폭(mm)	길이(m)	개소	
1					
2					
K
E
Y
P
L
A
N

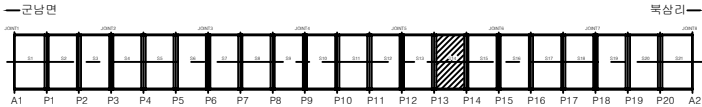

S
E
C
T
I
O
N

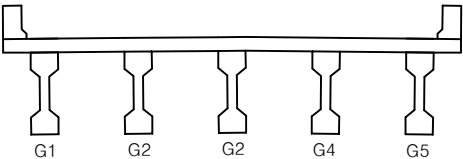

범 례	균열	망상균열	전철, 공동	용역명	2025년 북삼교 등 98개소 정기안전점검 용
	재료분리	시공이음부 틈 층분리	포장의 요철	교량명	북삼교
	박리, 파손	배수구	좌굴, 변형	진단기관	주식회사 한국건설안전공사
	누수, 습윤	콘크리트	이물질피착	조사일시	2025.11
	철근노출	철근부식	기 타	도면번호	56

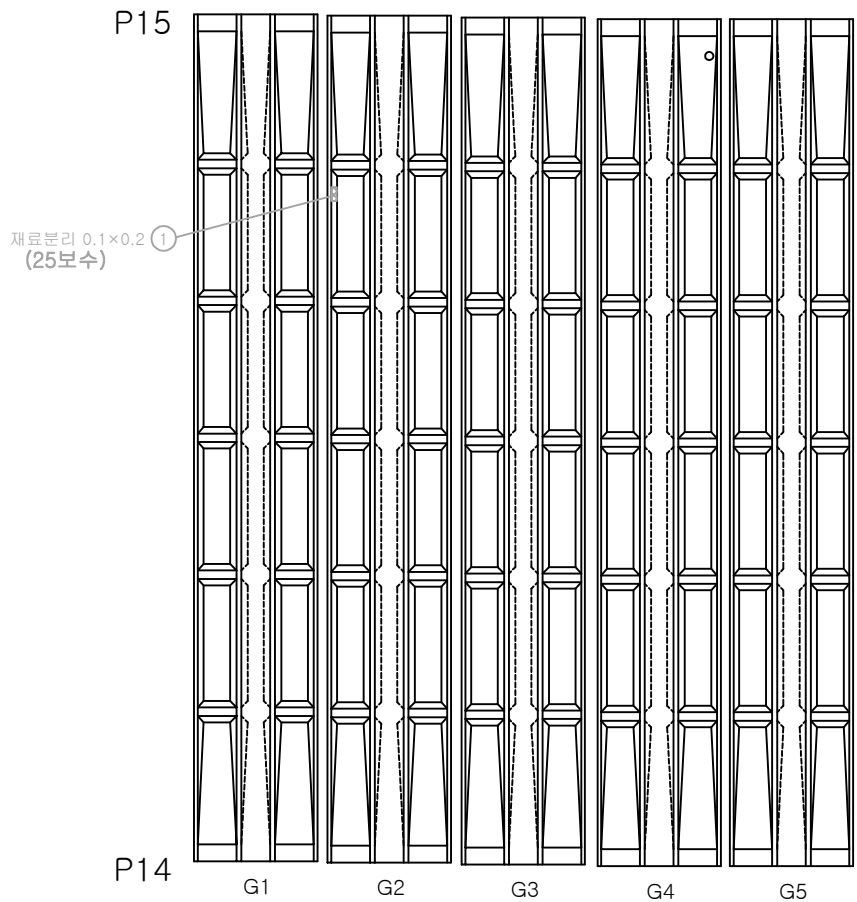

번호	손상내용	손상물량			비고
		폭(mm)	길이(m)	개소	
1					
2					
K
E
Y
P
L
A
N

—균분면—


—복상리—

A1 P1 P2 P3 P4 P5 P6 P7 P8 P9 P10 P11 P12 P13 P14 P15 P16 P17 P18 P19 P20 A2

S
E
C
T
I
O
N

G1 G2 G2 G4 G5

균열	방상균열	편침, 공동	용역명	2025년 북삼교 등 98개소 정기안전점검 용
재료분리	시공이음부 틈, 용분리	포장의 요철	교량명	북삼교
바리, 파손	배수구	좌굴, 변형	진단기관	주식회사 한국건설안전공사
누수, 습윤	백태	이물집적	조사일시	2025.11
철근노출	철근부식	기타	도면번호	57

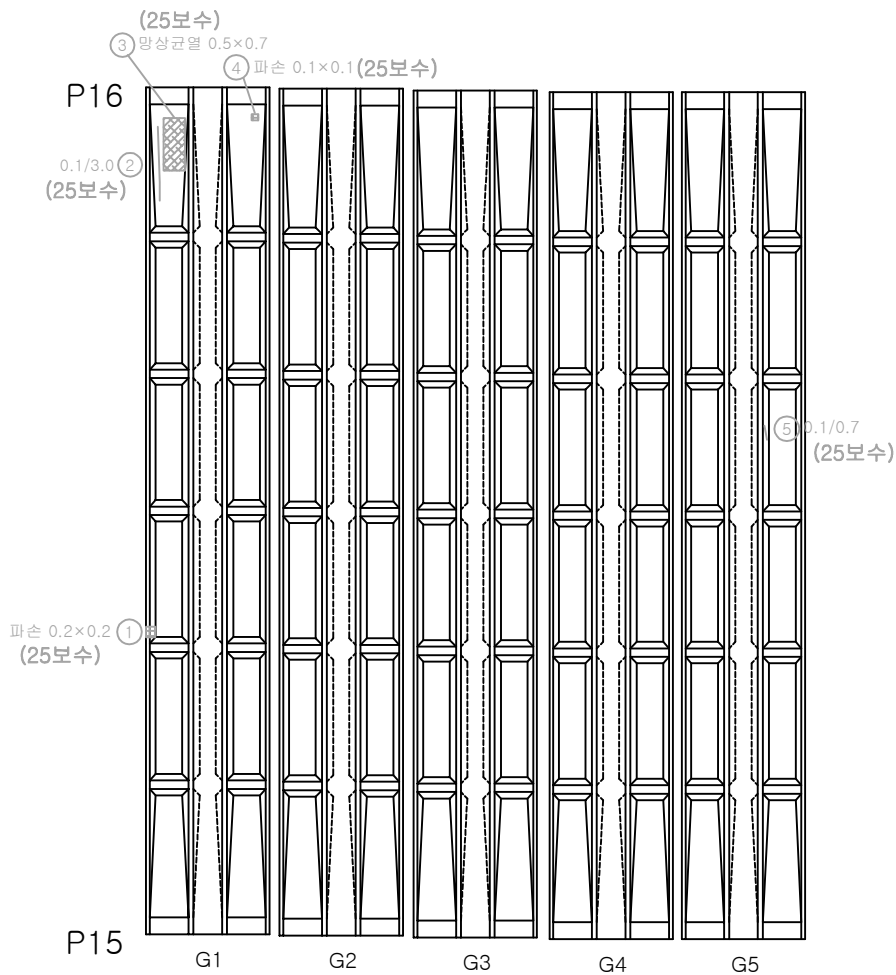

번호	손상내용	손상물량			비고
		폭(mm)	길이(m)	개소	
1					
2					
KEY PLAN

—근분면—

복삼리


SECTION

균열	방상균열	편침, 공동	용역명	2025년 복삼교 등 98개소 정기안전점검 용
재료분리	시공이음부 틈 충분리	포장의 요철	교량명	복삼교
박리, 파손	배수구	좌굴, 변형	진단기관	주식회사 한국건설안전공사
누수, 습윤	벽체	이물집적	조사일시	2025.11
철근노출	철근부식	기타	도면번호	58

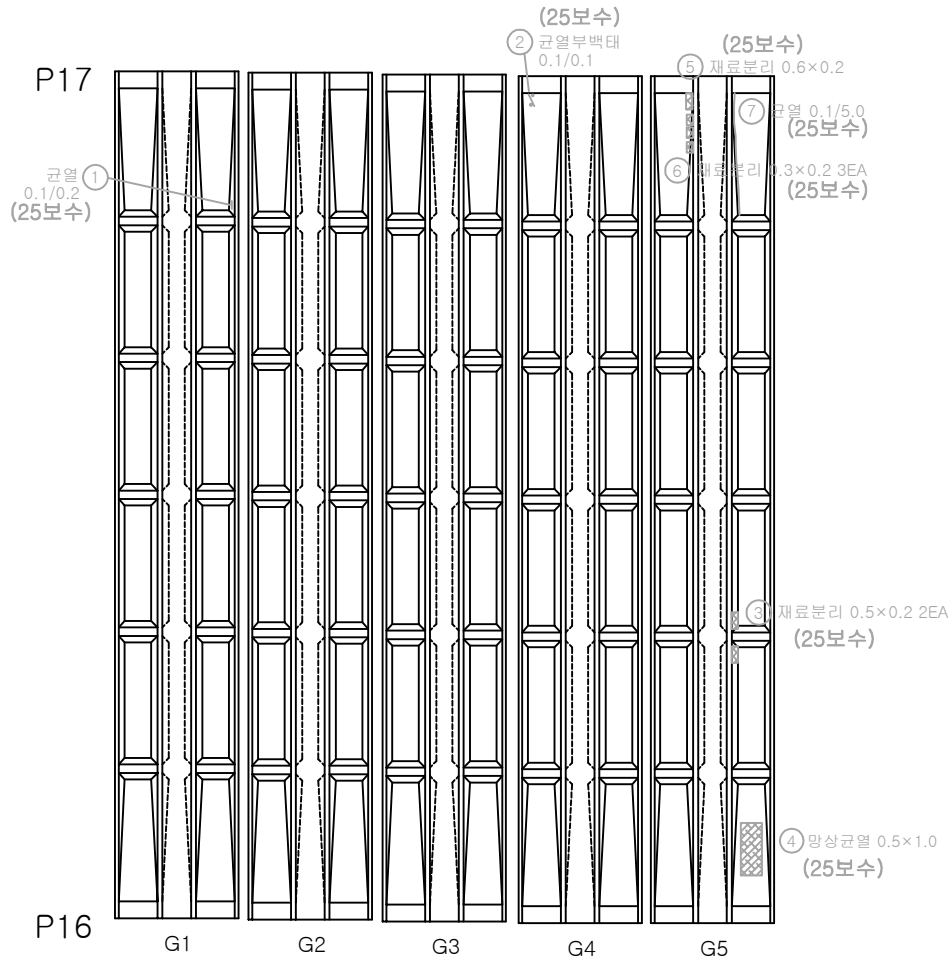


번호	손상내용	손상물량			비고
		폭(mm)	길이(m)	개소	
1					
2					
K
E
Y
P
L
A
N

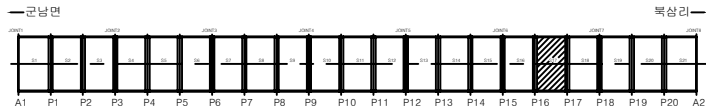

S
E
C
T
I
O
N

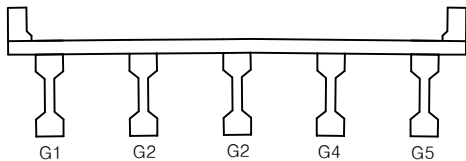


법 례	균열	망상균열	전철, 공동	용역명	2025년 북삼교 등 98개소 정기안전점검 용
	재료분리	시공이음부 틈 층분리	포장의 요철	교량명	북삼교
	박리, 파손	누수, 습윤	좌굴, 변형	진단기관	주식회사 한국건설안전공사
	철근노출	백태	이물질피착	조사일시	2025.11
	철근부식	기 타		도면번호	59

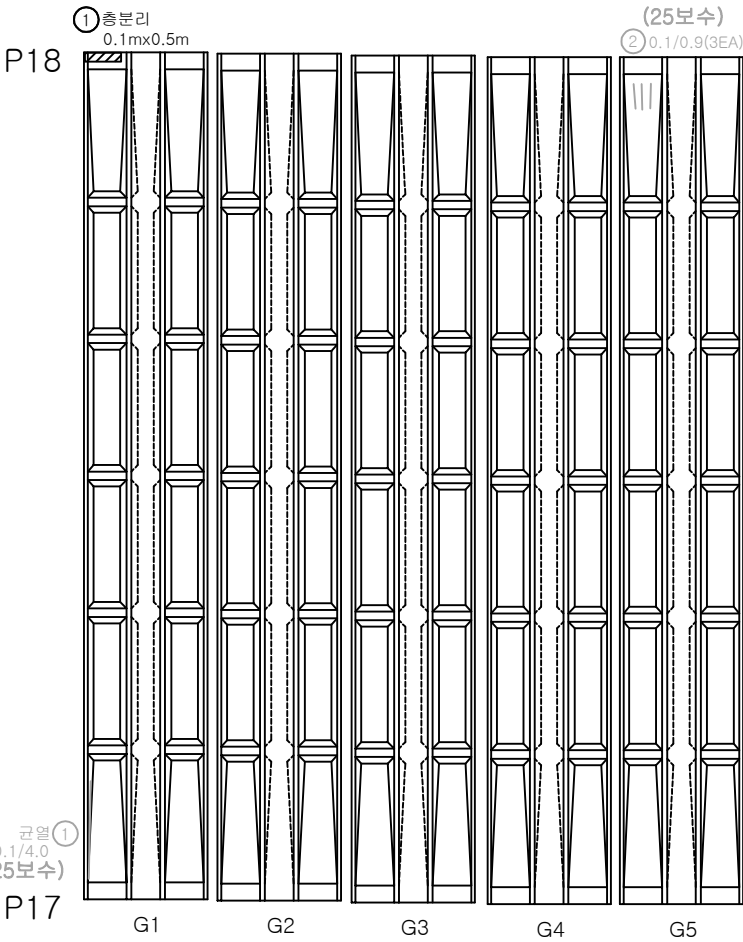


번호	손상내용	손상물량			비고
		폭(mm)	길이(m)	개소	
1	총분리	0.1	0.5	1	
2					
3					
K
E
Y
P
L
A
N

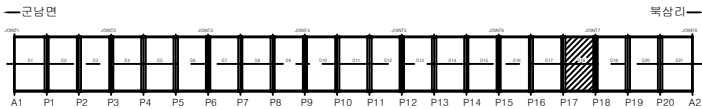

S
E
C
T
I
O
N

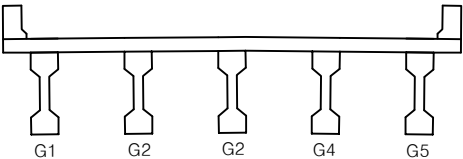


범 례	균열	망상균열	전철, 공동	용역명	2025년 북삼교 등 98개소 정기안전점검 용
	재료분리	시공이음부 총분리	포장의 요철	교량명	북삼교
	박리, 파손	배수구	좌굴, 변형	진단기관	주식회사 한국건설안전공사
	누수, 습윤	벽태	이물질퇴적	조사일시	2025.11
	철근노출	철근부식	기타	도면번호	60

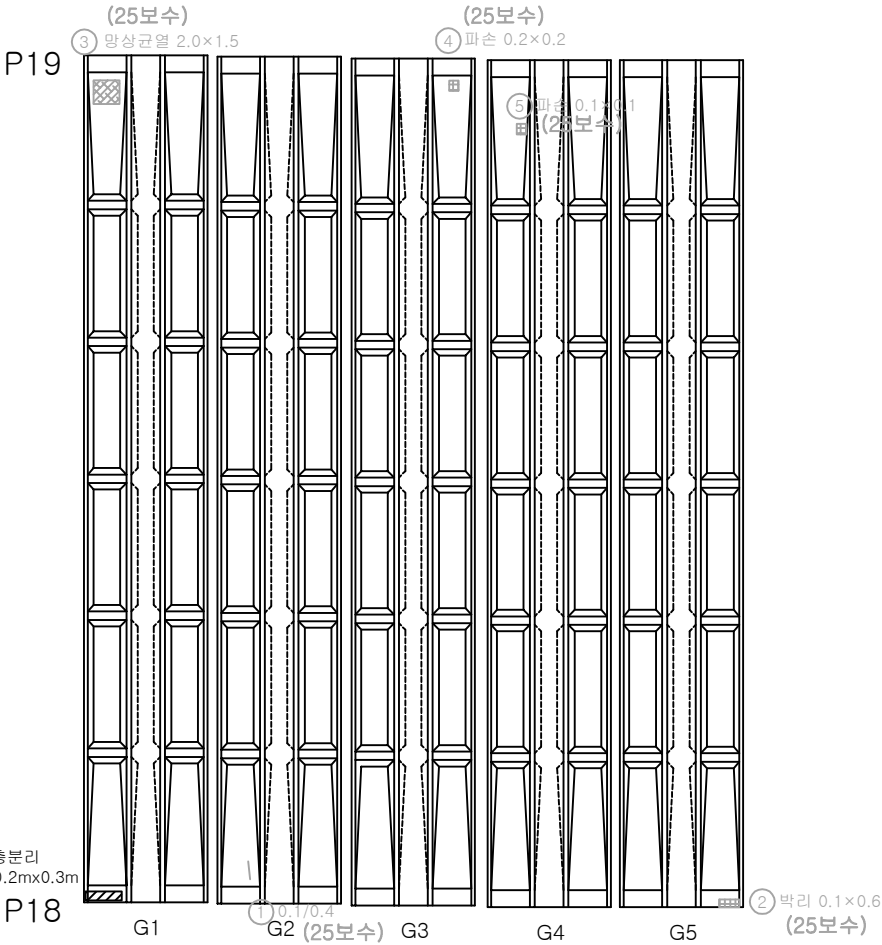


번호	손상내용	손상물량			비고
		폭(mm)	길이(m)	개소	
1	총분리	0.2	0.3	1	
2					
3					
K
E
Y
P
L
A
N

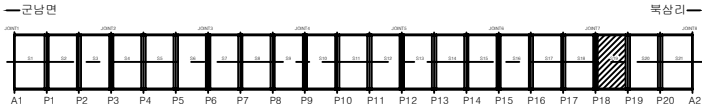

S
E
C
T
I
O
N

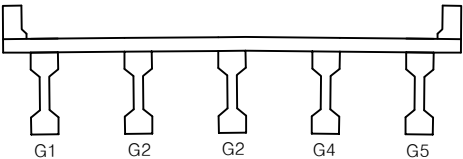

범 례	균열	망상균열	전철, 공동	용역명	2025년 북삼교 등 98개소 정기안전점검 용
	재료분리	시공이음부 총합	포장의 요철	교량명	북삼교
	박리, 파손	배수구	좌굴, 변형	진단기관	주식회사 한국건설안전공사
	누수, 습윤	벽태	이물질퇴적	조사일시	2025.11
	철근노출	철근부식	기타	도면번호	61

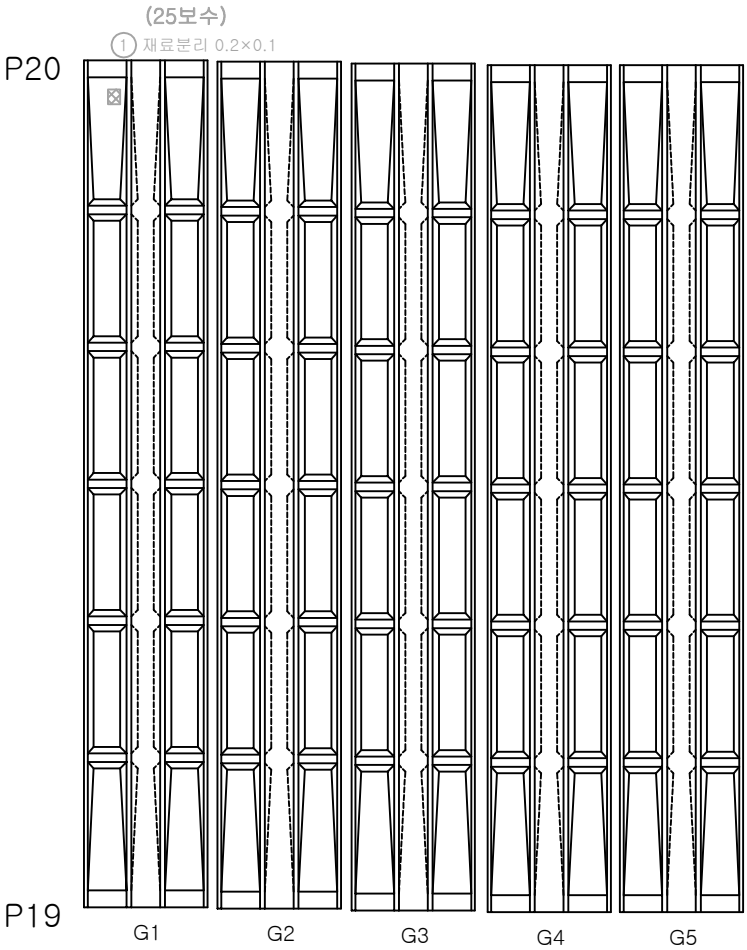

번호	손상내용	손상물량			비고
		폭(mm)	길이(m)	개소	
1					
2					
KEY PLAN


— 기준면 —

— 폭상리 —

SECTION

범례

균열	광상균열	전철, 공동	용역명	2025년 북삼교 등 98개소 정기안전점검 용
재료분리	시공이음부 틈 층분리	포장의 요철	교량명	북삼교
박리, 파손	배수구	좌굴, 변형	진단기관	주식회사 한국건설안전공사
누수, 습윤	콘크리트	이물질피착	조사일시	2025.11
철근노출	철근부식	기 타	도면번호	62

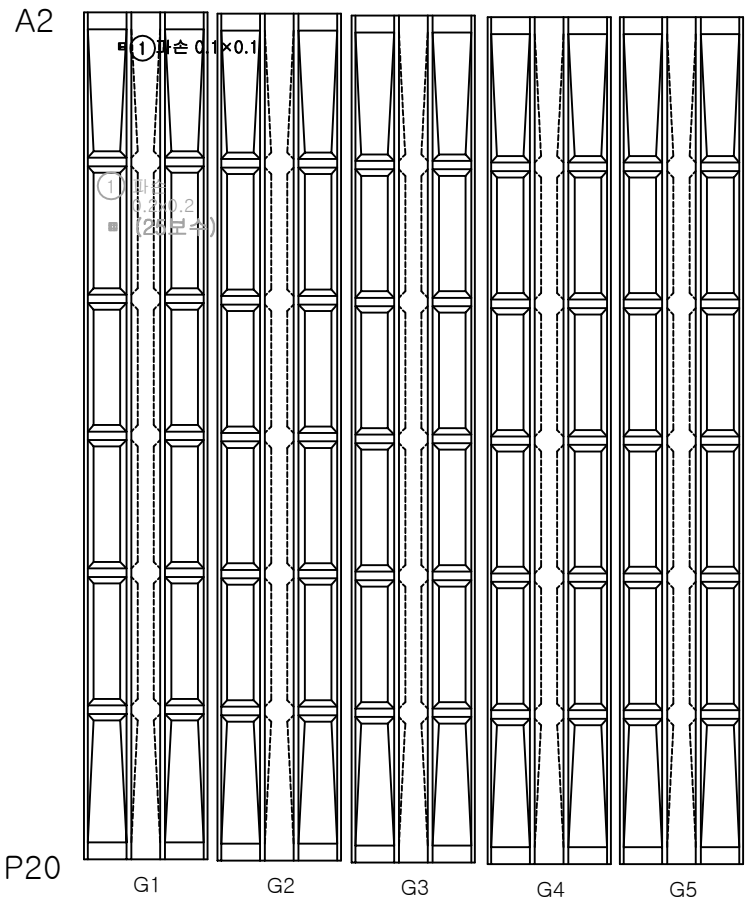

번호	손상내용	손상물량			비고
		폭(mm)	길이(m)	개소	
1	파손	0.1	0.1	1	
2					
3					
KEY PLAN

—근본면

복합리

A1 P1 P2 P3 P4 P5 P6 P7 P8 P9 P10 P11 P12 P13 P14 P15 P16 P17 P18 P19 P20 A2

SECTION

G1 G2 G2 G4 G5

균열	광상균열	편침, 공동	용역명	2025년 북삼교 등 98개소 정기안전점검 용
재료분리	시공이음부 틈 충분리	포장의 요철	교량명	북삼교
박리, 파손	배수구	좌굴, 변형	진단기관	주식회사 한국건설안전공사
누수, 습윤	벽태	이물질퇴적	조사일시	2025.11
철근노출	철근부식	기타	도면번호	63

손 상 물 량 표

번호	손상내용	손상물량			비고
		폭(mm)	길이(m)	개소	
1					
2					
↶ 군남면

↷ 북삼리

G1




G2



G3



G4

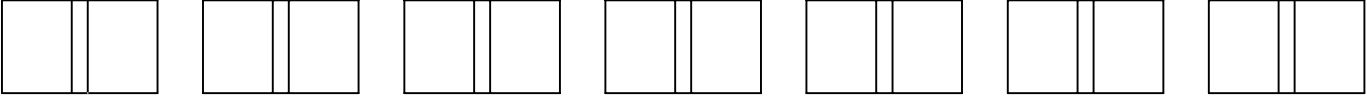

G5

CB1 CB2 CB3 CB4 CB5 CB6 CB7

A1

P1

KEY PLAN

↶ 군남면

북삼리 ↷

SECTION

범

균열

재료분리

박리, 파손

누수, 습윤

철근노출

망상균열

시공이음부 틈
층분리

배수구

박태

철근부식

전철, 공동

포장의 요철

좌굴, 변형

이물침투적

기 타

용역명

교량명

진단기관

조사일시

도면번호

2025년 북삼교 등 98개소 정기안전점검 용

북삼교


주식회사 한국건설안전공사

2025.11

64

← 군남면

→ 북삼리

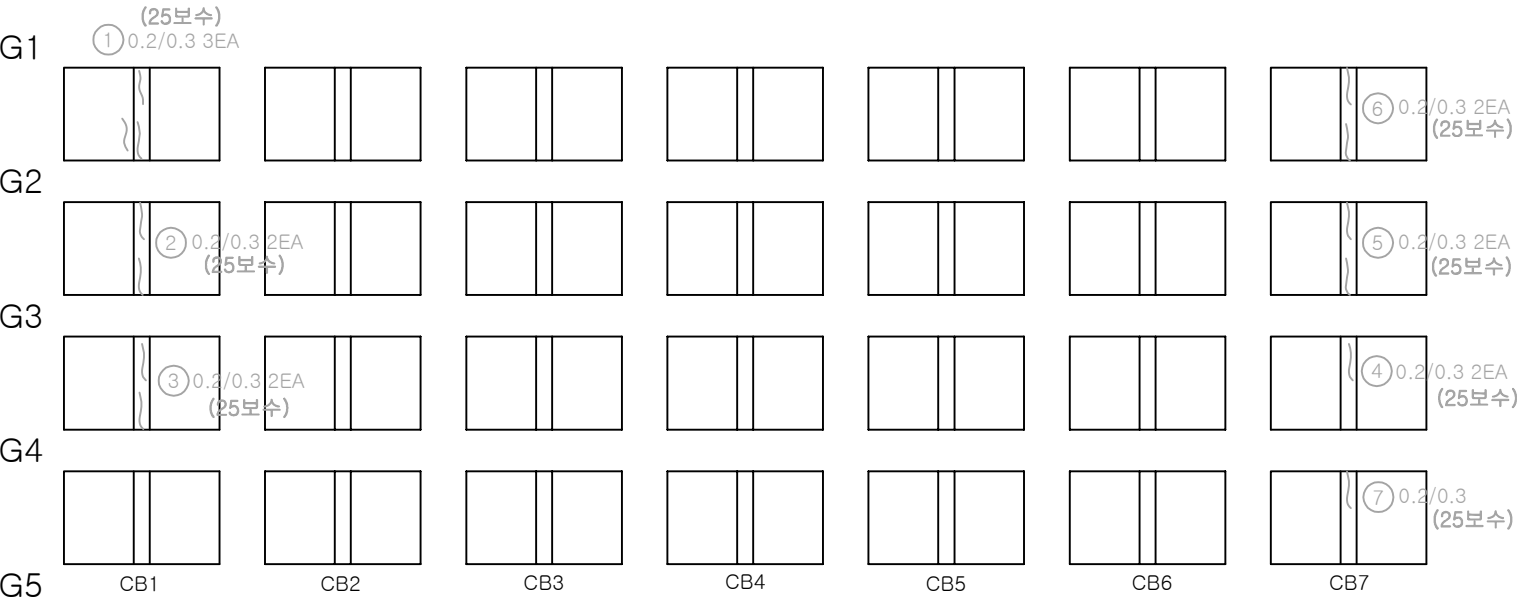

P1

P2

번호	손상내용	손상물량			비고
		폭(mm)	길이(m)	개소	
1					
2					
KEY PLAN

← 군남면

북삼리 →

SECTION

범례


균열	방상균열	전철, 공동	용역명	2025년 북삼교 등 98개소 정기안전점검 용
재료분리	시공이음부, 통행문리	포장의 요철	교량명	북삼교
바리, 파손	배수구	좌굴, 변형	진단기관	주식회사 한국건설안전공사
누수, 습윤	벽체	이물질퇴적	조사일시	2025.11
철근노출	철근부식	기 타	도면번호	65

손 상 물 량 표

번호	손상내용	손상물량			비고
		폭(mm)	길이(m)	개소	
1					
2					
← 군남면

→ 북삼리

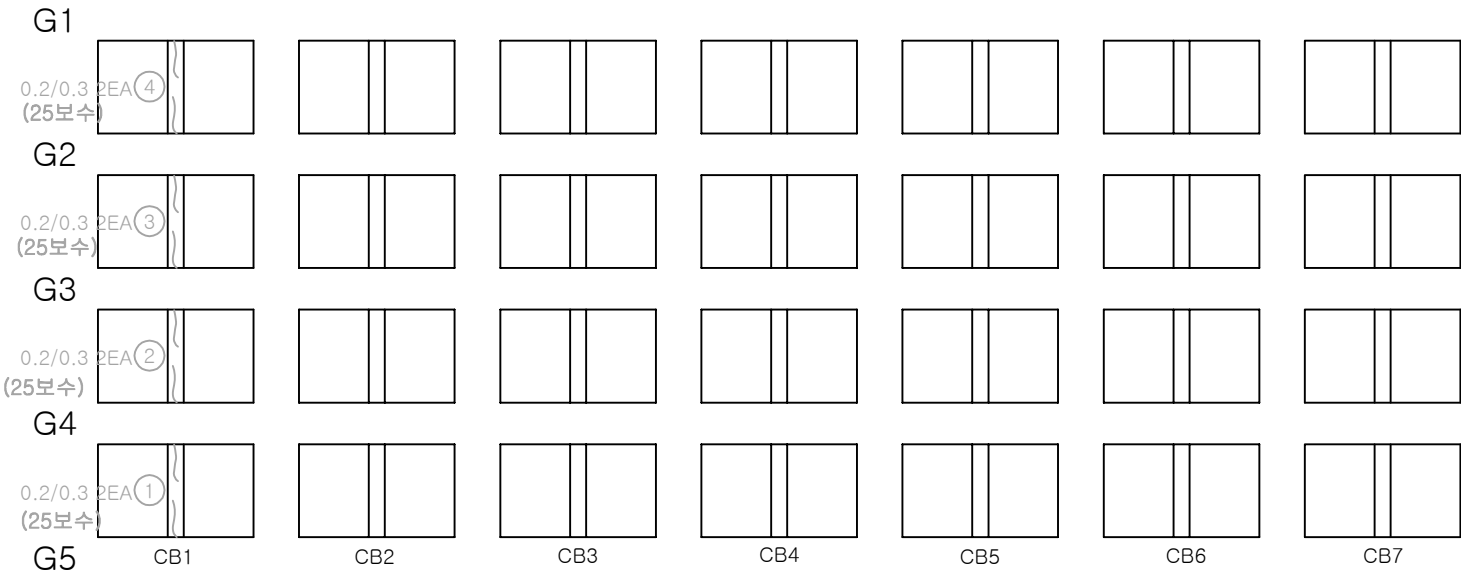

P2

P3

KEY PLAN

← 군남면

← 북삼리


SECTION

범례

균열	방상균열	전철, 공동	용역명	2025년 북삼교 등 98개소 정기안전점검 용
재료분리	시공이음부, 통행문리	포장의 요철	교량명	북삼교
바리, 파손	배수구	좌굴, 변형	진단기관	주식회사 한국건설안전공사
누수, 습윤	콘크리트	이물, 결외적	조사일시	2025.11
철근노출	철근부식	기 타	도면번호	66

↶ 군남면

↷ 북삼리

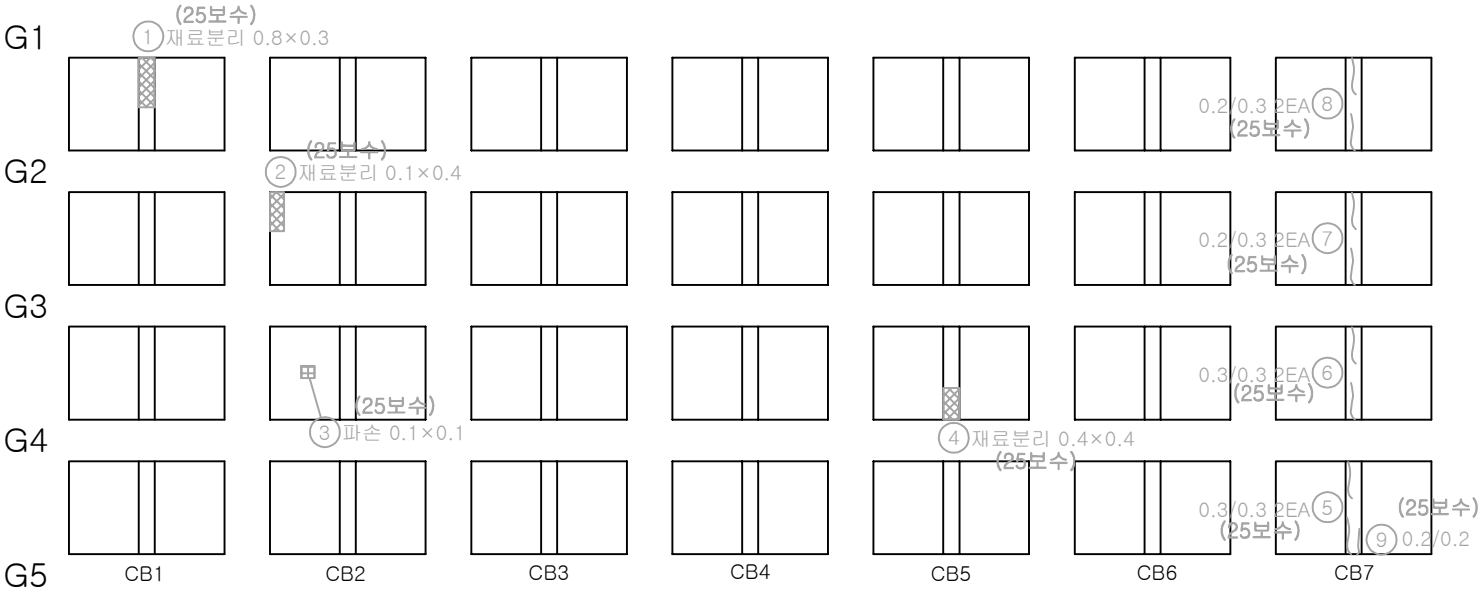

P3

P4

번호	손상내용	손상물량			비고
		폭(mm)	길이(m)	개소	
1					
2					
KEY PLAN

↶ 군남면

북삼리 ↷

SECTION

범례


균열	방상균열	전침, 공동	용역명	2025년 북삼교 등 98개소 정기안전점검 용
재료분리	시공이음부 통행분리	포장의 요철	교량명	북삼교
바리, 파손	배수구	좌굴, 변형	진단기관	주식회사 한국건설안전공사
누수, 습윤	백태	이물집적	조사일시	2025.11
철근노출	철근부식	기타	도면번호	67

손 상 물 량 표

번호	손상내용	손상물량			비고
		폭(mm)	길이(m)	개소	
1					
2					
← 군남면

→ 북삼리

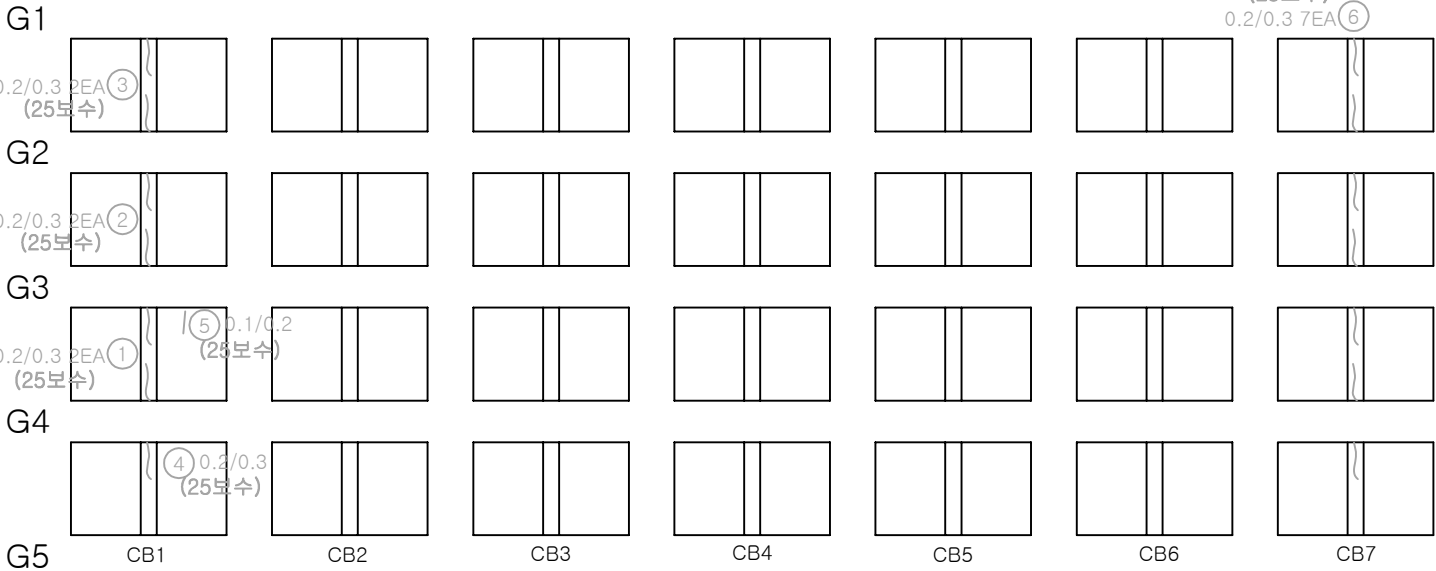

P4

P5

KEY PLAN

← 군남면

북삼리 →

SECTION

범


콘크리트	방상강철	전철, 공동	용역명	2025년 북삼교 등 98개소 정기안전점검 용
재료분리	시공이음부 표시	포장의 요철	교량명	북삼교
바리, 파손	배수구	균열, 변형	진단기관	주식회사 한국건설안전공사
누수, 습윤	콘크리트	이물질피착	조사일시	2025.11
철근노출	철근부식	기 타	도면번호	68

손 상 물 량 표

번호	손상내용	손상물량			비고
		폭(mm)	길이(m)	개소	
1					
2					
↶ 군남면

↷ 북삼리

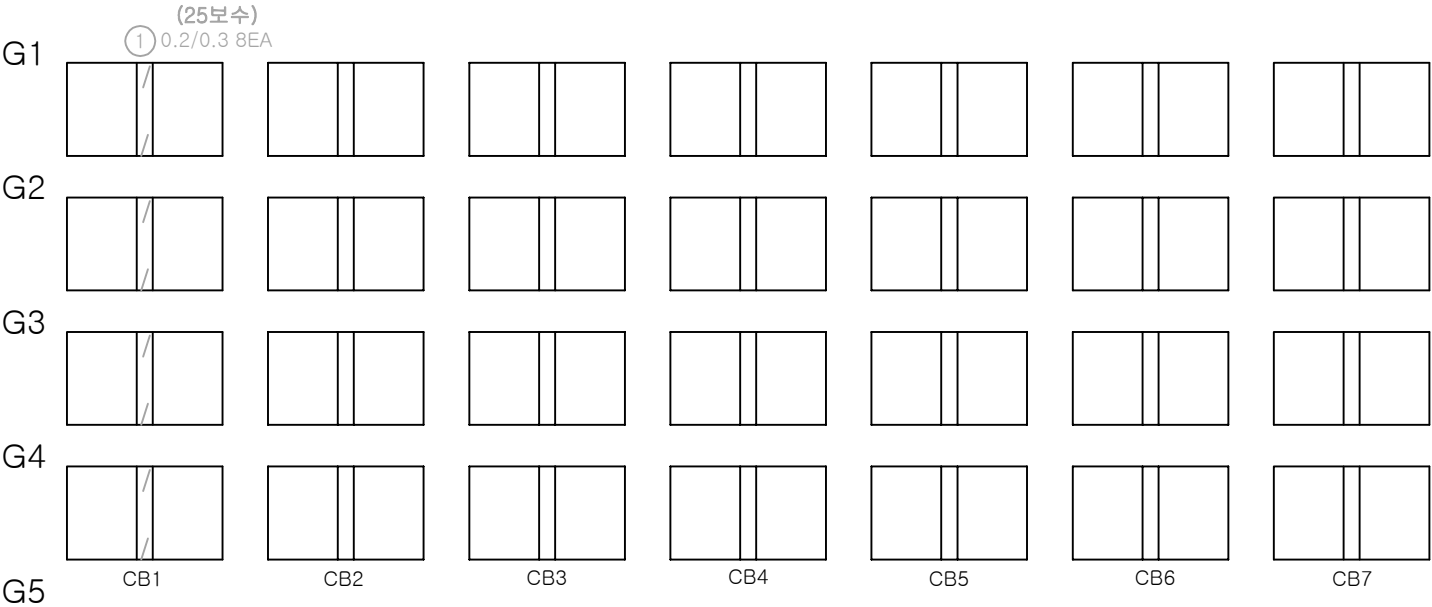

P5

P6

K
E
Y
P
L
A
N

↶ 군남면 북삼리 ↷

A1 P1 P2 P3 P4 P5 P6 P7 P8 P9 P10 P11 P12 P13 P14 P15 P16 P17 P18 P19 P20 A2

S
E
C
T
I
O
N

G1 G2 G2 G4 G5

균열	방상균열	전침, 공동	용역명	2025년 북삼교 등 98개소 정기안전점검 용
재료분리	시공이음부 틈 충분리	포장의 요철	교량명	북삼교
바리, 파손	배수구	좌굴, 변형	진단기관	주식회사 한국건설안전공사
누수, 습윤	백태	이물집적	조사일시	2025.11
철근노출	철근부식	기 타	도면번호	69

번호	손상내용	손상물량			비고
		폭(mm)	길이(m)	개소	
1					
2					
← 군남면

➡ 북삼리

(25보수)

① 재료분리 0.2×0.2

③ 0.2/0.3 6EA (25보수)

G1

G2

G3

G4

G5

CB1

CB2

CB3

CB4

CB5

CB6

CB7

P6

P7

KEY PLAN

SECTION

법 제

---	---	---	---	---

상균
공이
분리
수구
태
구

정, 공
장의 오
굴, 변
물질로
기, 투용역
교량
진단
조사
드면

20	

북심
주식

987
북 심
한국
2025
국

기안
안전


1	2	
---	---	---	---	---	---	---	---	---	----	----	-----

A diagram of a horizontal beam supported by five vertical supports. The supports are labeled G1, G2, G2, G4, and G5 from left to right. The beam is shown with a slight downward deflection in the middle.

			용역명	2025년 북삼교 등 98개소 정기안전점검 등
			교량명	북삼교
			진단기관	주식회사 한국건설안전공사
			조사일시	2025.11
			도면번호	70

↶ 군남면

↷ 북삼리

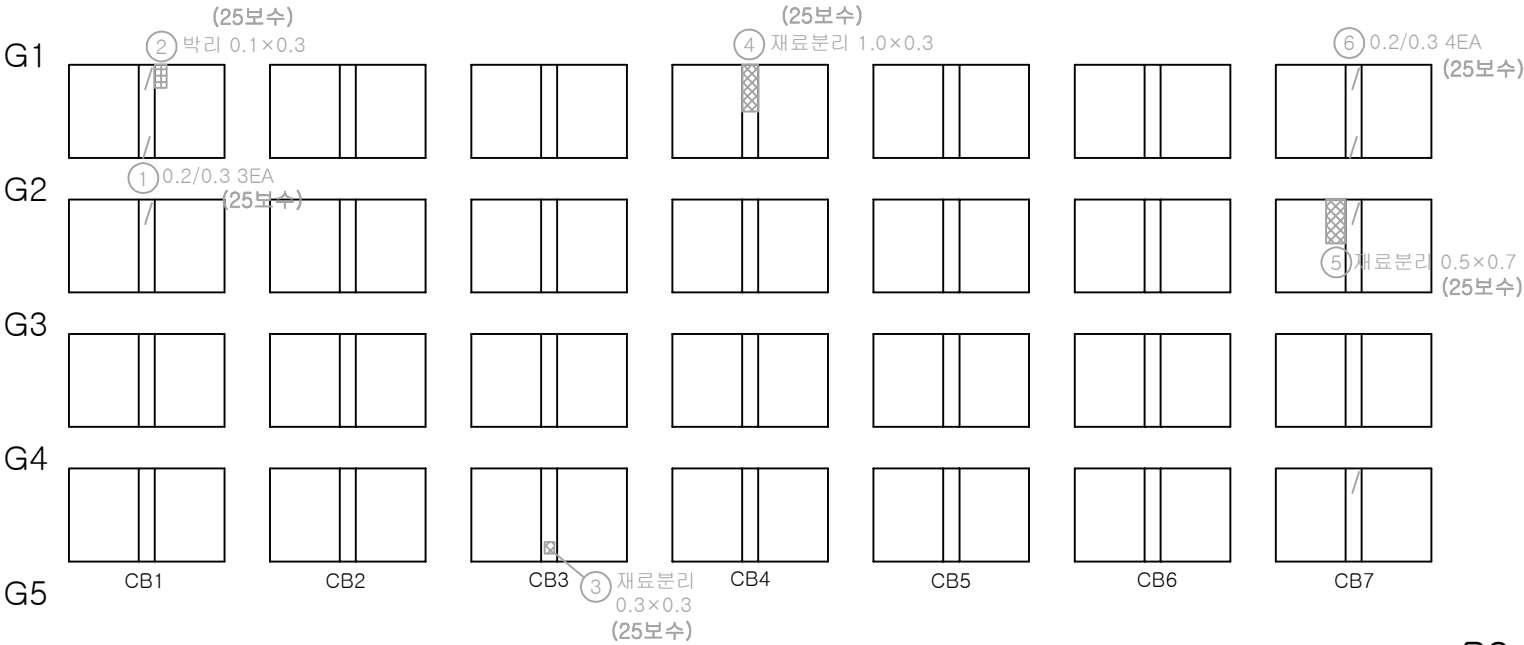

P7

P8

번호	손상내용	손상물량			비고
		폭(mm)	길이(m)	개소	
1					
2					
KEY PLAN

↶ 군남면

북삼리 ↷

SECTION

범례




균열	방상균열	편침, 공동	용역명	2025년 북삼교 등 98개소 정기안전점검 용
재료분리	시공이음부 손상분리	포장의 요철	교량명	북삼교
박리, 파손	배수구	좌굴, 변형	진단기관	주식회사 한국건설안전공사
누수, 습윤	벽태	이물집적	조사일시	2025.11
철근노출	철근부식	기타	도면번호	71

손 상 물 량 표

번호	손상내용	손상물량			비고
		폭(mm)	길이(m)	개소	
1					
2					
← 군남면


→ 북삼리

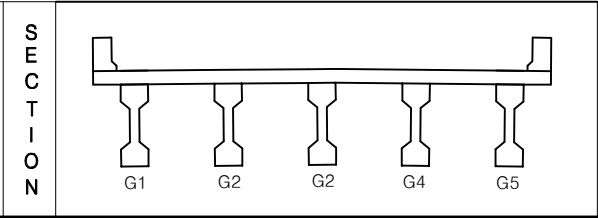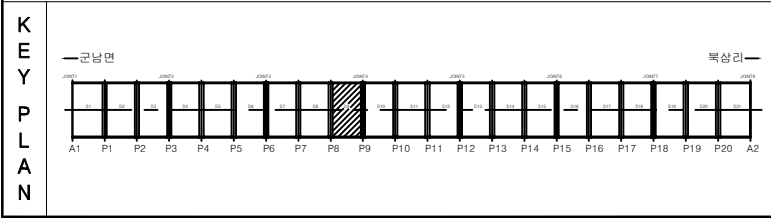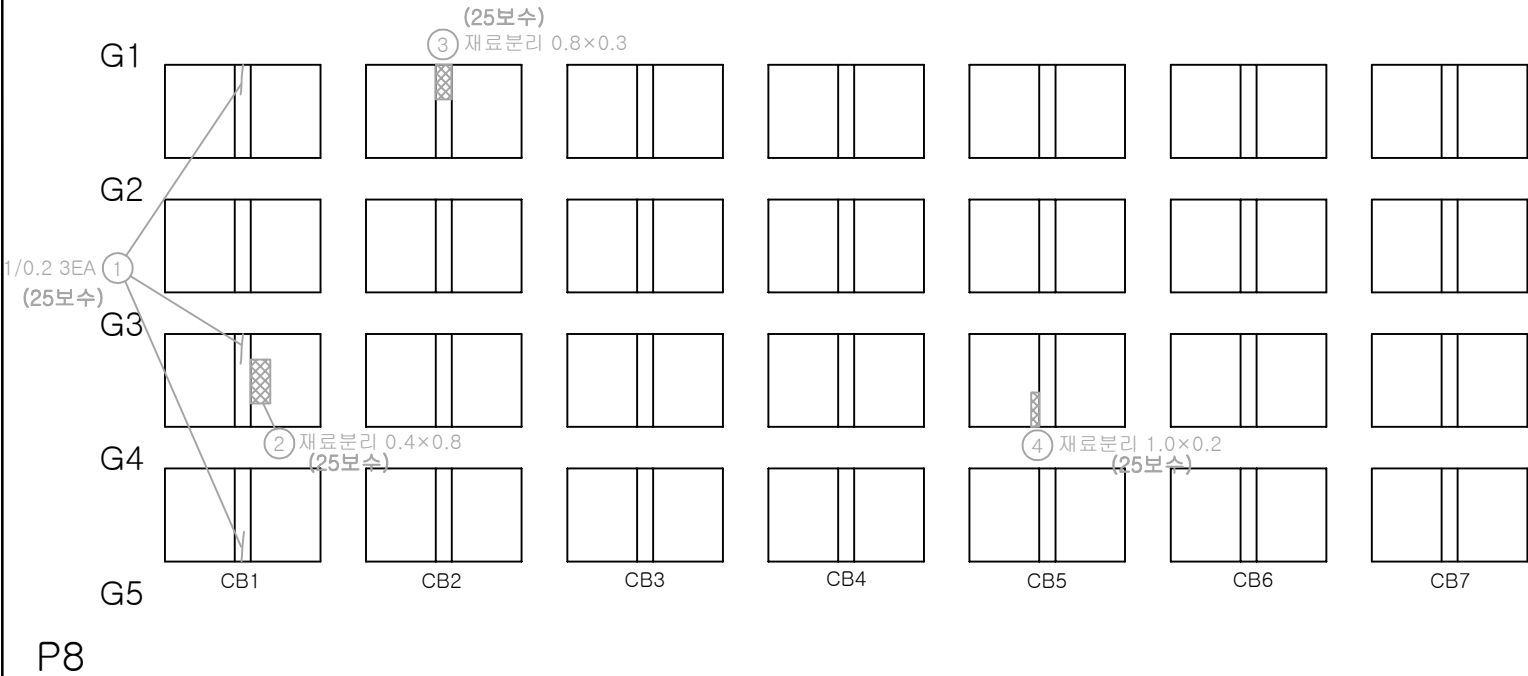

범 례	균열	방상균열	균열, 공동	용역명	2025년 북삼교 등 98개소 정기안전점검 용
	재료분리	시공이음부, 통 용분리	포장의 요철	교량명	북삼교
	바리, 파손	배수구	좌굴, 변형	진단기관	주식회사 한국건설안전공사
	누수, 습윤	벽체	이물침투적	조사일시	2025.11
	철근노출	철근부식	기 타	도면번호	72

↶ 군남면

↷ 북삼리

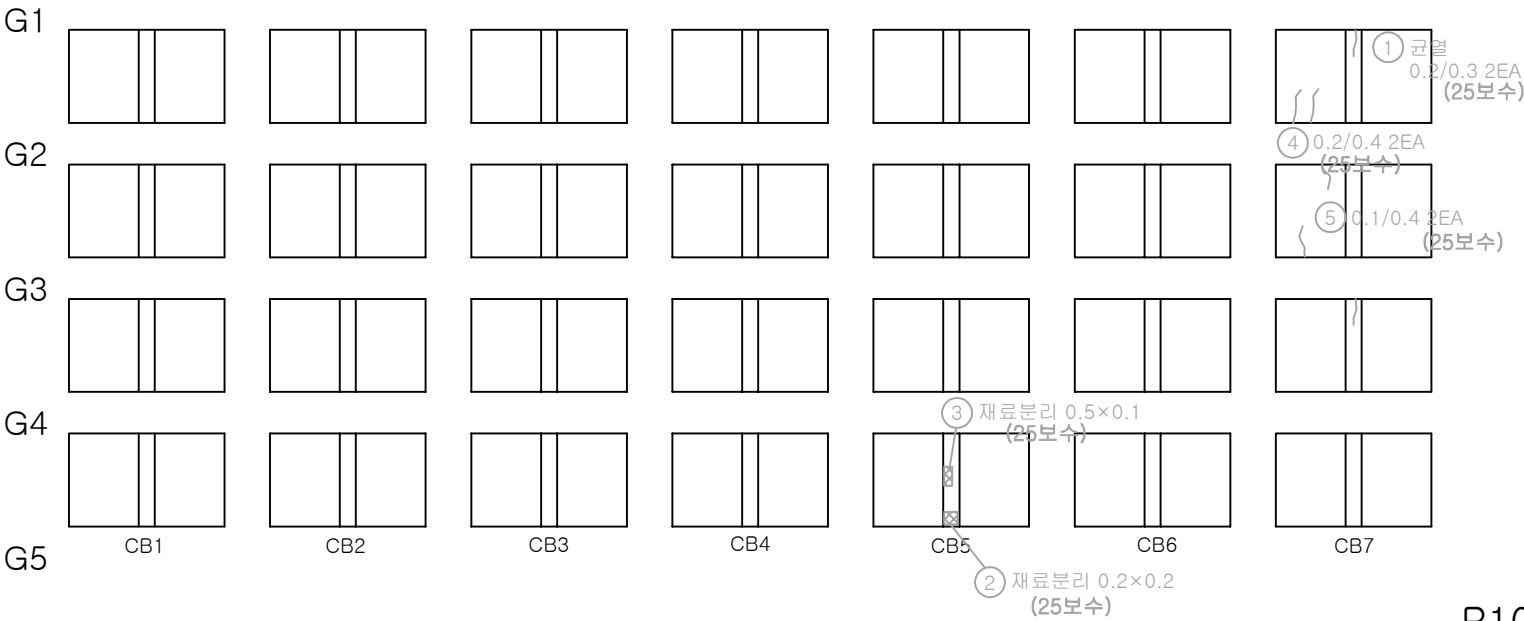


P9


P10

번호	손상내용	손상물량			비고
		폭(mm)	길이(m)	개소	
1					
2					
K
E
Y
P
L
A
N

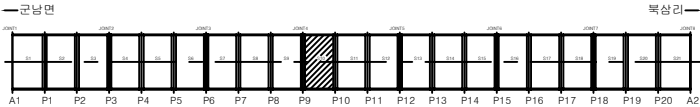


S
E
C
T
I
O
N

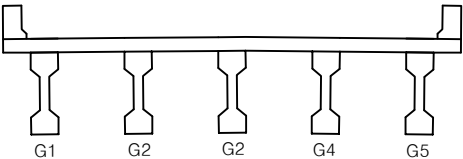

범 례	균열	망상균열	전침, 공동	용역명	2025년 북삼교 등 98개소 정기안전점검 용
	재료분리	시공이음부 통 용분리	포장의 요철	교량명	북삼교
	바리, 파손	배수구	좌굴, 변형	진단기관	주식회사 한국건설안전공사
	누수, 습윤	박락	이물질피적	조사일시	2025.11
	철근노출	철근부식	기 타	도면번호	73


↶ 군남면

↷ 북삼리

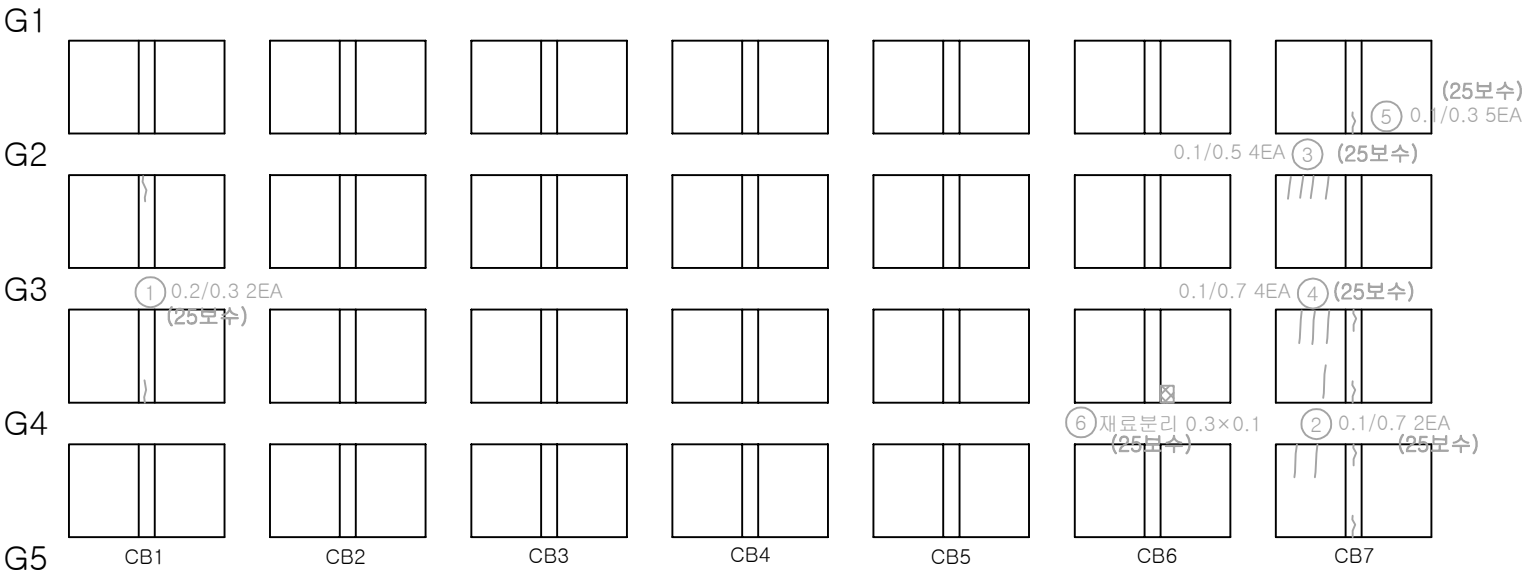


번호	손상내용	손상물량			비고
		폭(mm)	길이(m)	개소	
1					
2					
K
E
Y
P
L
A
N

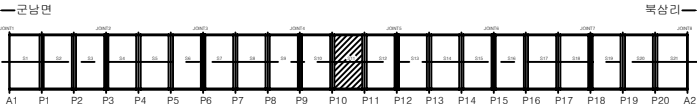

S
E
C
T
I
O
N

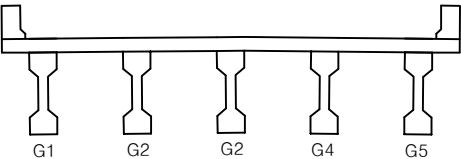

범 례	군남	방상길	포장, 공동	용역명	2025년 북삼교 등 98개소 정기안전점검 용
	재료분리	시공이음부 통분리	포장의 오일	교량명	북삼교
	바리, 파손	배수구	좌굴, 변형	진단기관	주식회사 한국건설안전공사
	누수, 습윤	콘크리트 박락	이물질침적	조사일시	2025.11
	철근노출	철근부식	기 타	도면번호	74

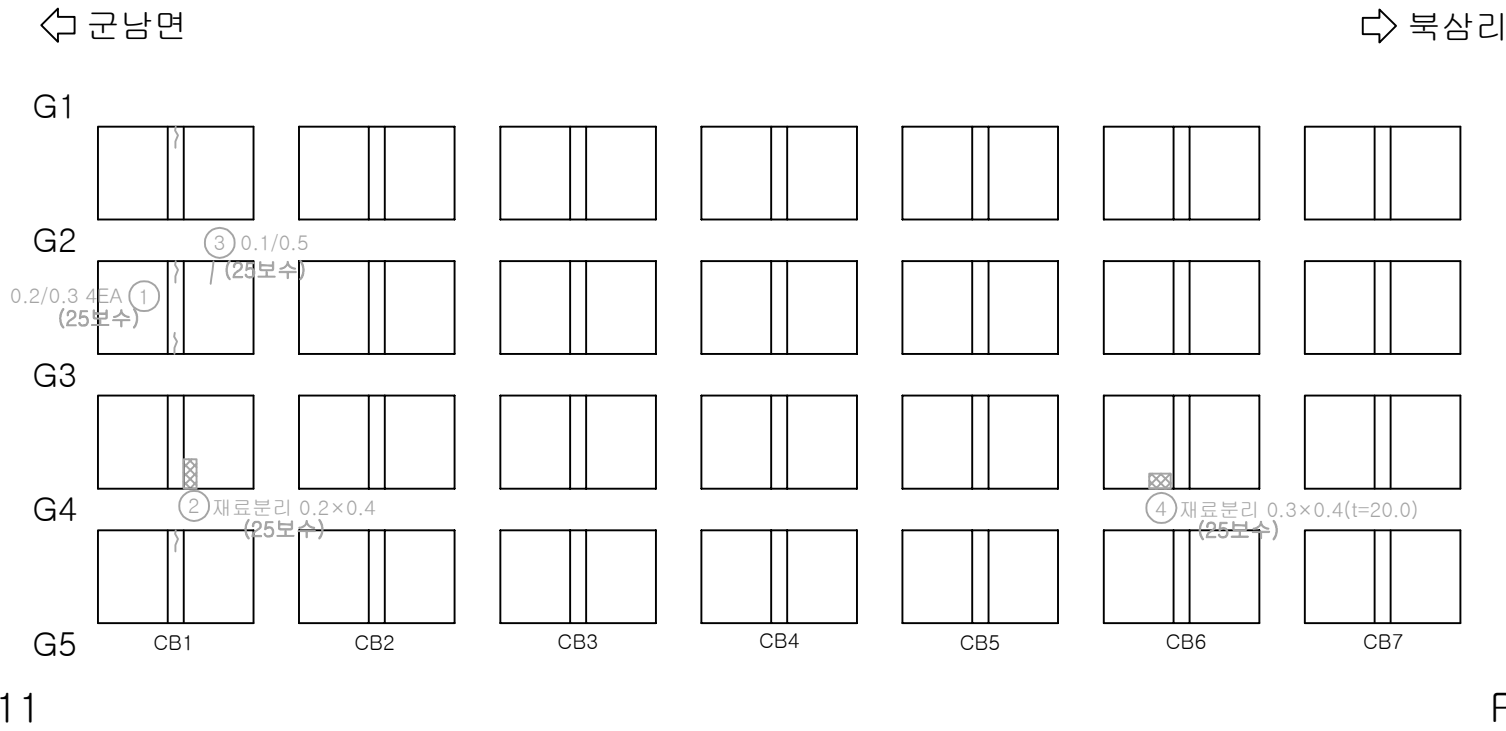

번호	손상내용	손상물량			비고
		폭(mm)	길이(m)	개소	
1					
2					
KEY PLAN

←군남면

북삼리→

A1

P1

P2

P3

P4

P5

P6

P7

P8

P9

P10

P11

P12

P13

P14

P15

P16

P17

P18

P19

P20

A2

SECTION

G1

G2

G2

G4

G5

범

례

균열

재료분리

철근노출

철근부식

용역명

2025년 북삼교 등 98개소 정기안전점검 용

교량명

북삼교

진단기관

주식회사 한국건설안전공사

조사일시

2025.11

도면번호

75


↶ 군남면

↷ 북삼리

G1




G2

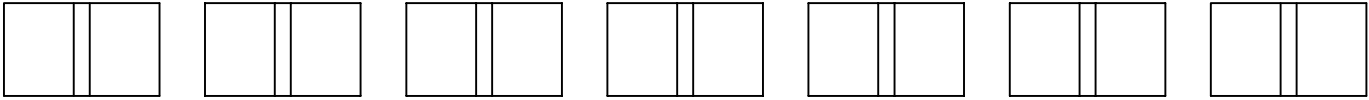

G3



G4

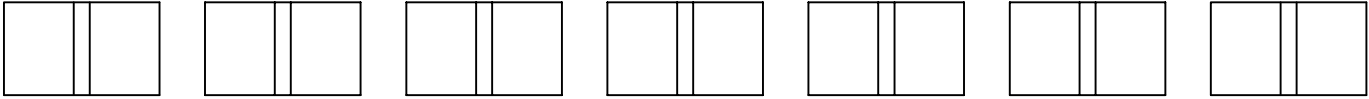

G5


CB1 CB2 CB3 CB4 CB5 CB6 CB7

P12


P13

번호	손상내용	손상물량			비고
		폭(mm)	길이(m)	개소	
1					
2					
K
E
Y
P
L
A
N

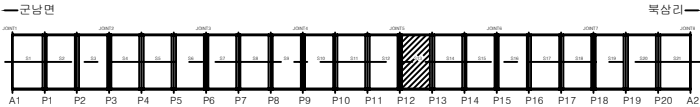


S
E
C
T
I
O
N

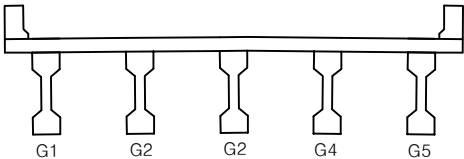

범 례	균열	방상균열	균열, 공동	용역명	2025년 북삼교 등 98개소 정기안전점검 용
	재료분리	시공이음부 틈 층분리	포장의 요철	교량명	북삼교
	박리, 파손	배수구	좌굴, 변형	진단기관	주식회사 한국건설안전공사
	누수, 습윤	콘크리트	이물질피착	조사일시	2025.11
	철근노출	철근부식	기 타	도면번호	76


번호	손상내용	손상물량			비고
		폭(mm)	길이(m)	개소	
1					
2					
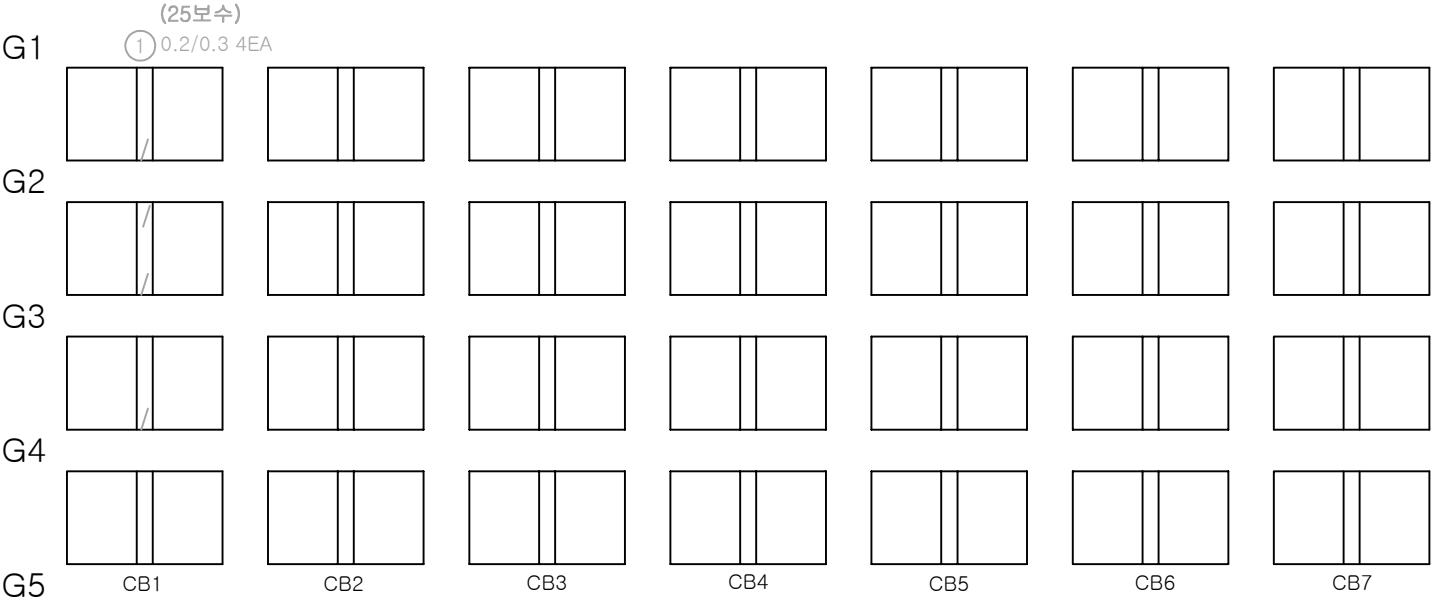


P13

P14

K
E
Y
P
L
A
N

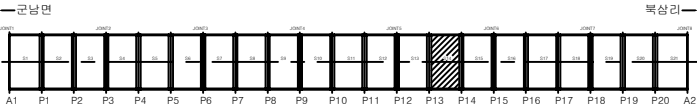


S
E
C
T
I
O
N

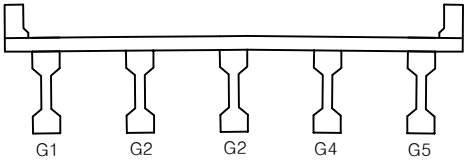

범 례	균열	양상균열	전철, 공동	용역명	2025년 북삼교 등 98개소 정기안전점검 용
	재료분리	시공이음부 틈 층분리	포장의 요철	교량명	북삼교
	박리, 파손	배수구	좌굴, 변형	진단기관	주식회사 한국건설안전공사
	누수, 습윤	배터	이물집적	조사일시	2025.11
	철근노출	철근부식	기타	도면번호	77


번호	손상내용	손상물량			비고
		폭(mm)	길이(m)	개소	
1					
2					
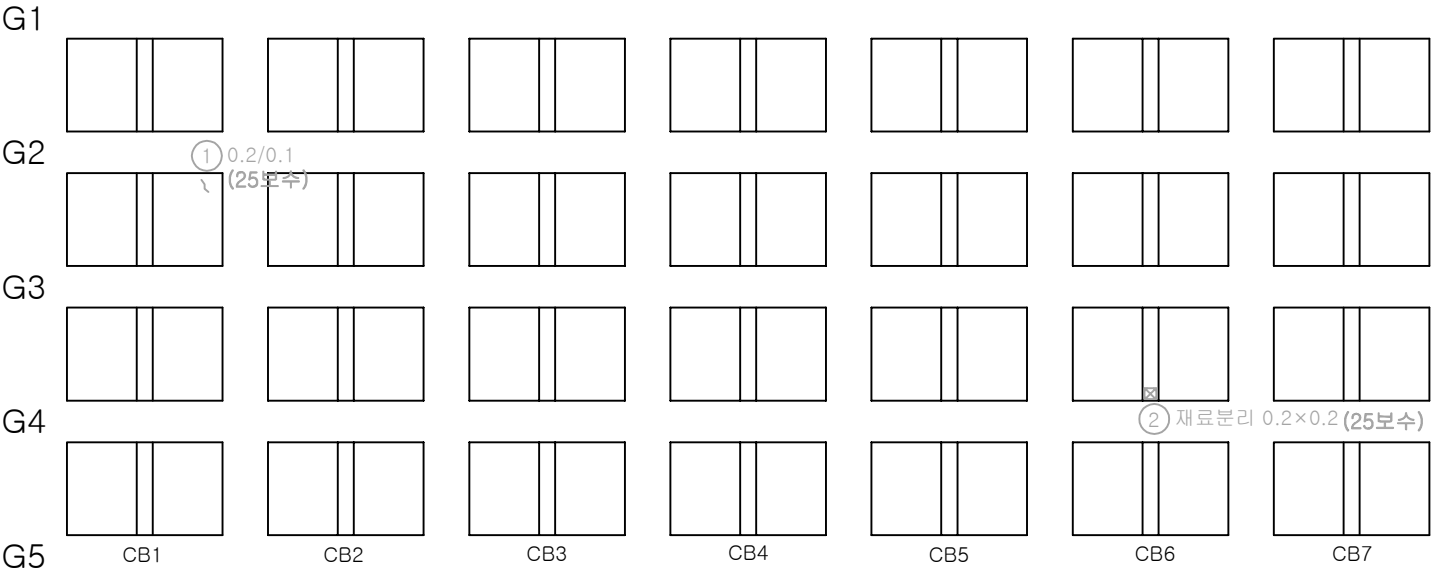


P14

P15

K
E
Y
P
L
A
N

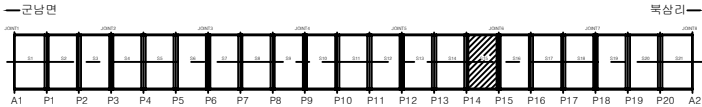


S
E
C
T
I
O
N

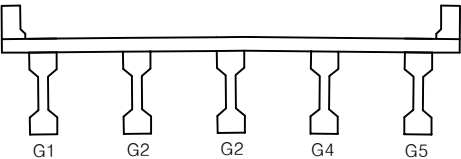

범 례	균열	방상균열	전침, 공동	용역명	2025년 북삼교 등 98개소 정기안전점검 용
	재료분리	시공이음부 틈 층분리	포장의 요철	교량명	북삼교
	바리, 파손	배수구	좌굴, 변형	진단기관	주식회사 한국건설안전공사
	누수, 습윤	배터	이물집적	조사일시	2025.11
	철근노출	철근부식	기 타	도면번호	78


번호	손상내용	손상물량			비고
		폭(mm)	길이(m)	개소	
1					
2					
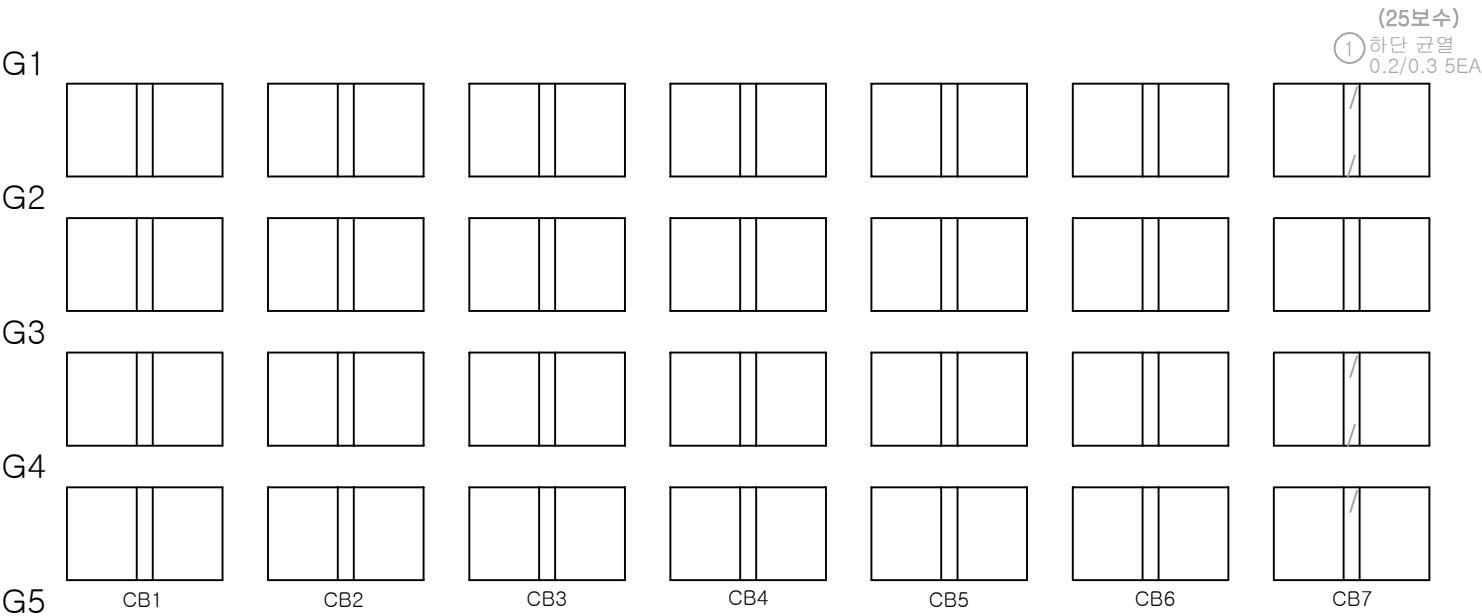


P15

P16


K
E
Y
P
L
A
N

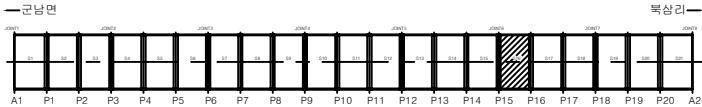

S
E
C
T
I
O
N

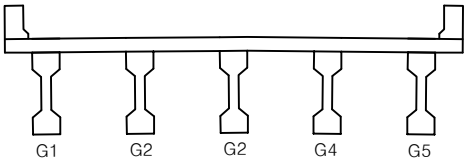

범 례	균열	망상균열	전침, 공동	용역명	2025년 북삼교 등 98개소 정기안전점검 용
	재료분리	시공이음부 틈 충분리	포장의 요철	교량명	북삼교
	바리, 파손	배수구	좌굴, 변형	진단기관	주식회사 한국건설안전공사
	누수, 습윤	백태	이물집회적	조사일시	2025.11
	철근노출	철근부식	기 타	도면번호	79

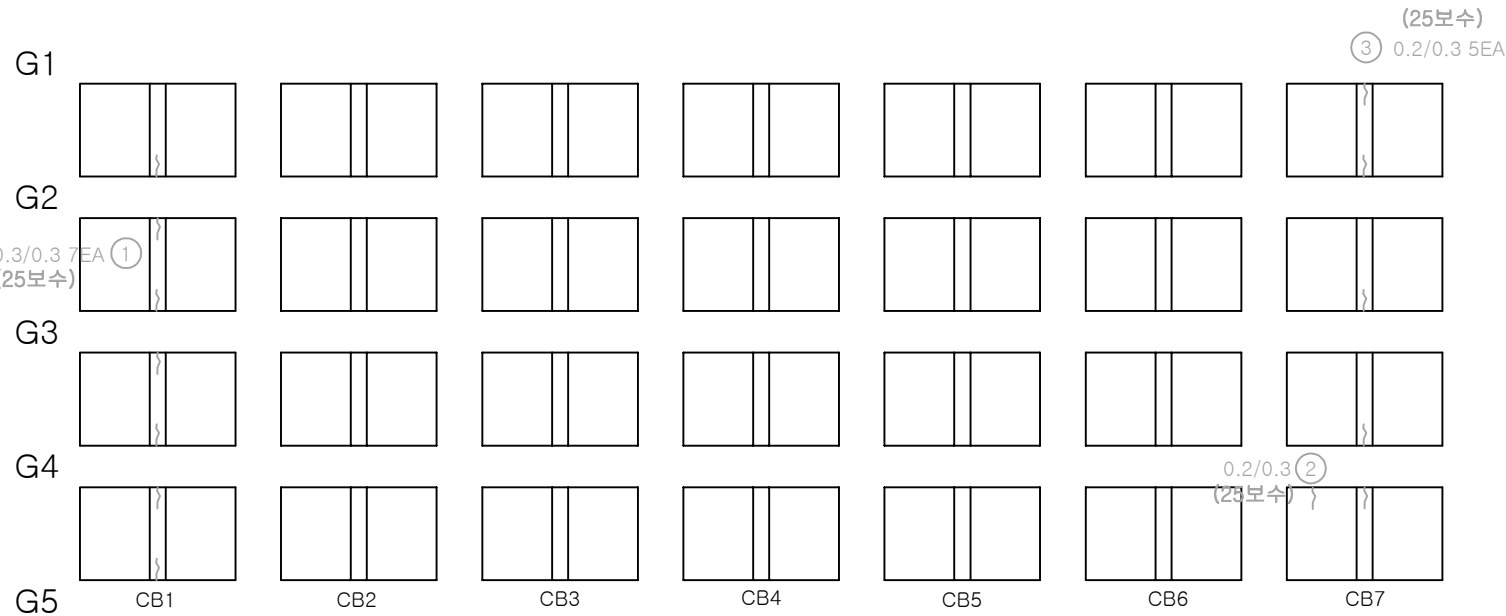


번호	손상내용	손상물량			비고
		폭(mm)	길이(m)	개소	
1					
2					
P16

P17

K
E
Y
P
L
A
N

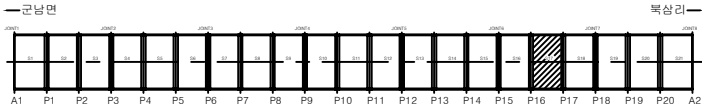

S
E
C
T
I
O
N

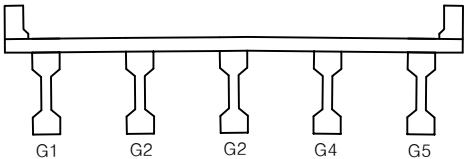

① 균열	② 방상균열	③ 전침, 공동	용역명	2025년 북삼교 등 98개소 정기안전점검 용
④ 재료분리	⑤ 시공이음부 틈 충분리	⑥ 포장의 요철	교량명	북삼교
⑦ 바리, 파손	⑧ 배수구	⑨ 좌굴, 변형	진단기관	주식회사 한국건설안전공사
⑩ 누수, 습윤	⑪ 백태	⑫ 이물집적	조사일시	2025.11
⑬ 철근노출	⑭ 철근부식	⑮ 기타	도면번호	80


가로보(S18)

손 상 물 량 표




번호	손상내용	손상물량			비고
		폭(mm)	길이(m)	개소	
1					
2					
KEY PLAN

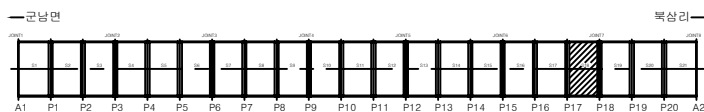

SECTION

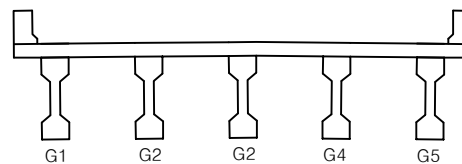


편 례		균열		광상균열		편침, 공동	용역명	2025년 북삼교 등 98개소 정기안전점검 등
		재료분리		시공이음부 혼 용분리		포장의 요철	교량명	북삼교
		바리, 파손		배수구		좌굴, 변형	진단기관	주식회사 한국건설안전공사
		누수, 침하		벽태		이물질퇴적	조사일시	2025.11
		철근노출		철근부식		기타	도면번호	81

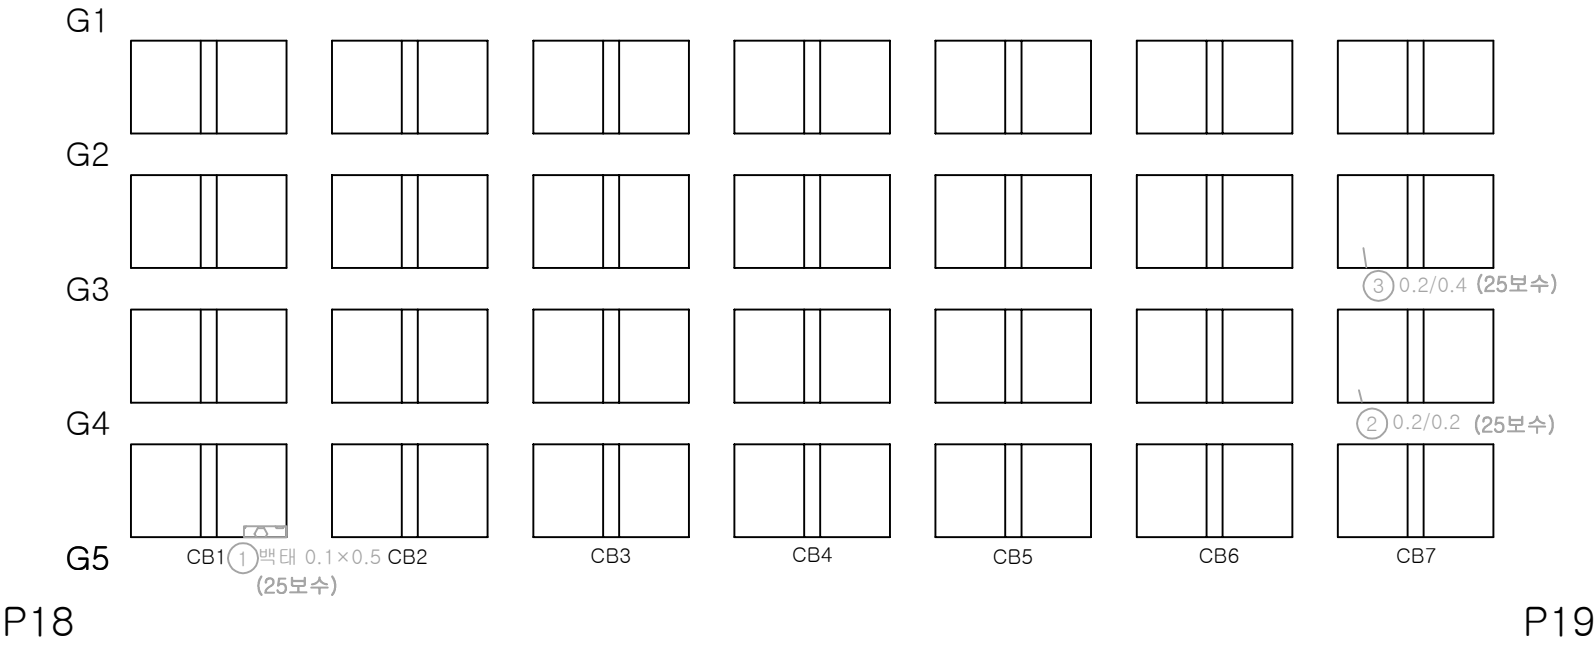


번호	손상내용	손상물량			비고
		폭(mm)	길이(m)	개소	
1					
2					
K
E
Y
P
L
A
N

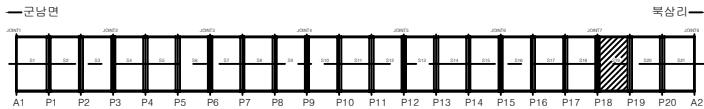


S
E
C
T
I
O
N

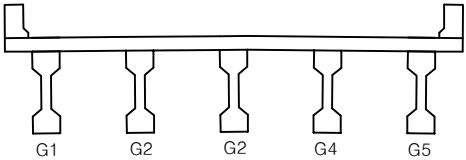

범 례	균열	방상균열	전침, 공동	용역명	2025년 북삼교 등 98개소 정기안전점검 용
	재료분리	시공이음부 틈 충분리	포장의 요철	교량명	북삼교
	바리, 파손	배수구	좌굴, 변형	진단기관	주식회사 한국건설안전공사
	누수, 습윤	백태	이물침투적	조사일시	2025.11
	철근노출	철근부식	기 타	도면번호	82


번호	손상내용	손상물량			비고
		폭(mm)	길이(m)	개소	
1					
2					
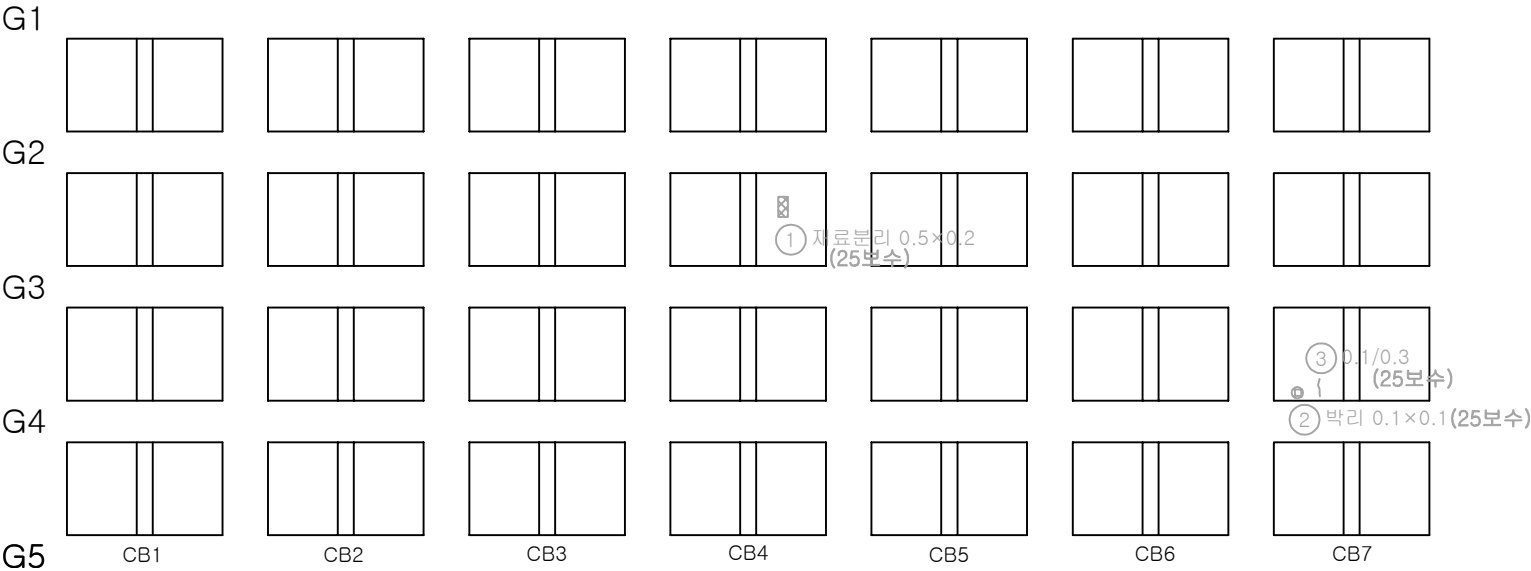


P19

P20

K
E
Y
P
L
A
N

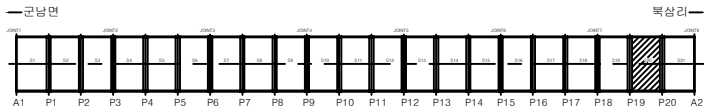

S
E
C
T
I
O
N

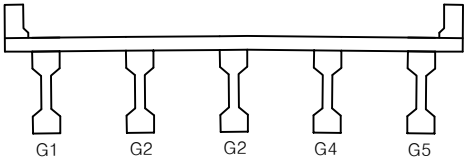

범 례	균열	망상균열	전침, 공동	용역명	2025년 북삼교 등 98개소 정기안전점검 용
	재료분리	시공이음부 틈 층분리	포장의 요철	교량명	북삼교
	박리, 파손	배수구	좌굴, 변형	진단기관	주식회사 한국건설안전공사
	누수, 습윤	백태	이물질퇴적	조사일시	2025.11
	철근노출	철근부식	기 타	도면번호	83

번호	손상내용	손상물량			비고
		폭(mm)	길이(m)	개소	
1					
2					
G1

G2

G3

G4

G5

CB1

CB2

CB3

CB4

CB5


CB6

CB7


P20

A2

K
E
Y
P
L
A
N

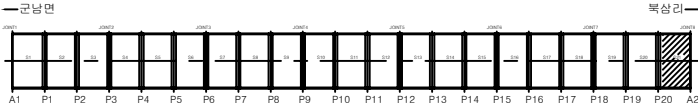


S
E
C
T
I
O
N

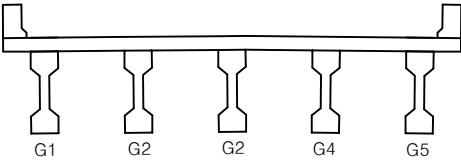


범
례

균열	방상균열	전침, 공동	용역명	2025년 북삼교 등 98개소 정기안전점검 용
재료분리	시공이음부 틈 층분리	포장의 요철	교량명	북삼교
바리, 파손	배수구	좌굴, 변형	진단기관	주식회사 한국건설안전공사
누수, 습윤	백태	이물집회적	조사일시	2025.11
철근노출	철근부식	기 타	도면번호	84


번호	손상내용	손상물량			비고
		폭(mm)	길이(m)	개소	
1	도장박리	0.5	0.5	5	
2					
3					
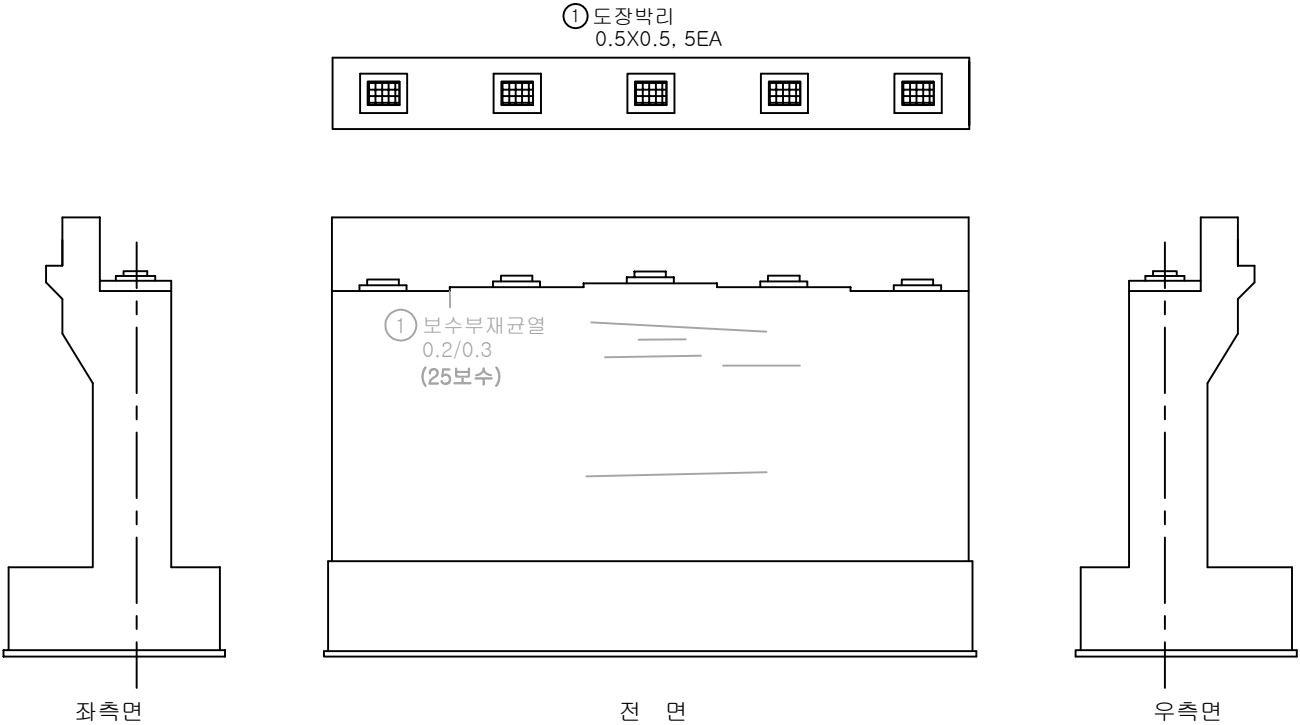

K
E
Y
P
L
A
N

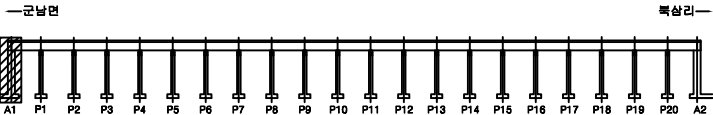


S
E
C
T
I
O
N

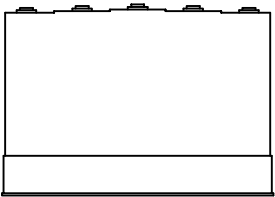


범
례

균열	방상균열	전침, 공동
재료분리	시공이음부 층분리	포장의 요철
박리, 파손	배수구	좌굴, 변형
누수, 습윤	박테	이물침투적
철근노출	철근부식	기 타

용역명	2025년 복삼교 등 98개소 정기안전점검 용
교량명	복삼교
진단기관	주식회사 한국건설안전공사
조사일시	2025.11
도면번호	85

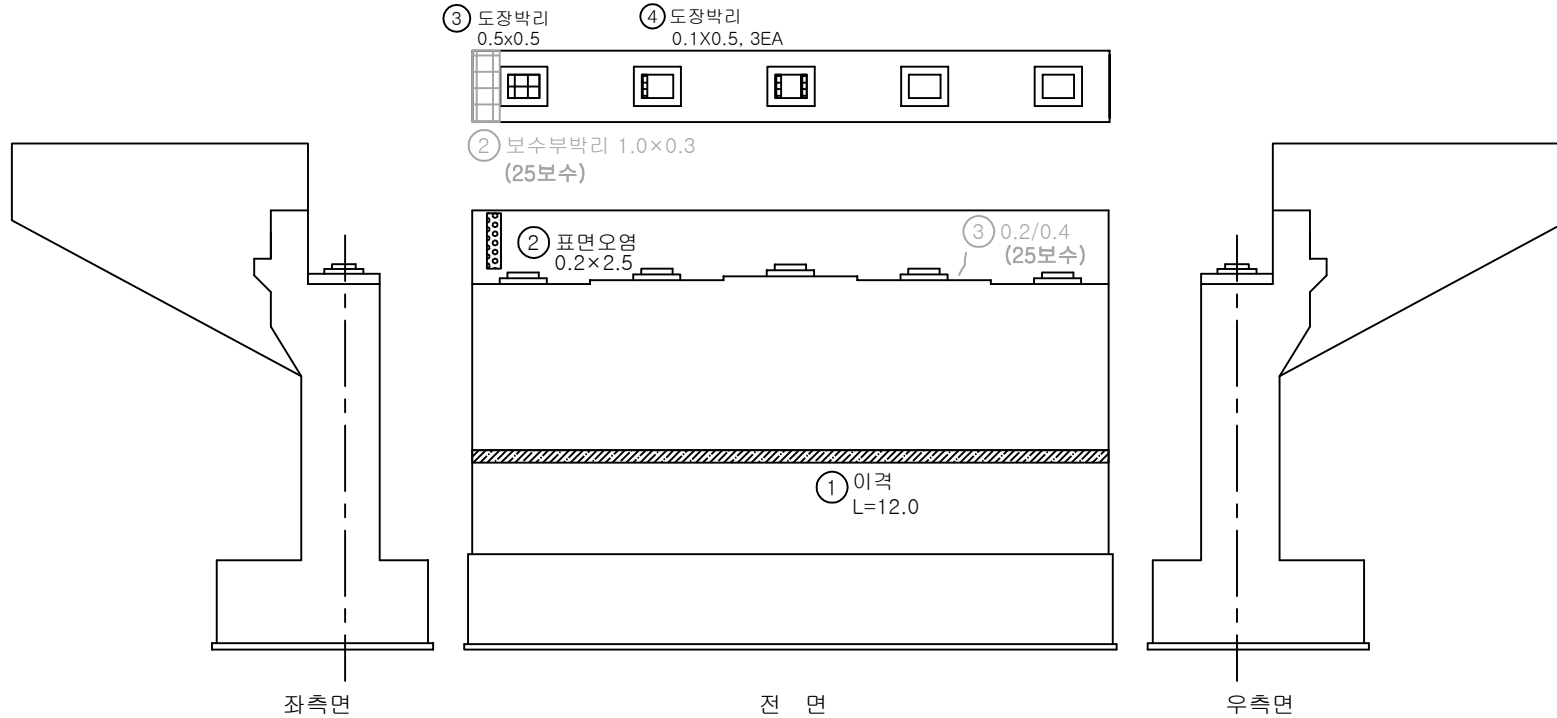

번호	손상내용	손상물량			비고
		폭(mm)	길이(m)	개소	
1	이격	-	12.0	1	
2	표면오염	0.2	2.5	1	
3	도장박리	0.5	0.5	1	
4	도장박리	0.1	0.5	3	
5					
6					
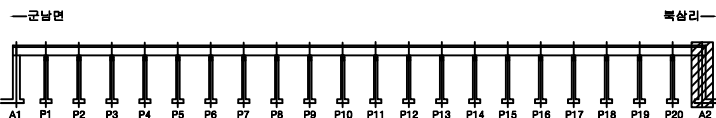


균열	방상균열	편침, 공동
재료분리	시공이음부 불 충분리	포장의 요철
박리, 파손	배수구	좌굴, 변형
누수, 습윤	백태	이물집회적
철근노출	철근부식	기 타

용역명	2025년 북삼교 등 98개소 정기안전점검 용
교량명	북삼교
진단기관	주식회사 한국건설안전공사
조사일시	2025.11
도면번호	86


2/17~2/19
P166 32봉(122A)
205X0.5
2/17 41-415mm

P1-SH1~5(A1)
P1-SH5~1(A2)

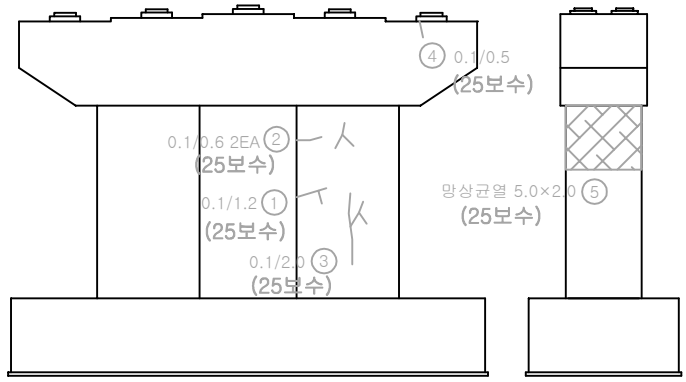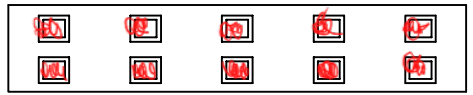


전 면


좌 측 면

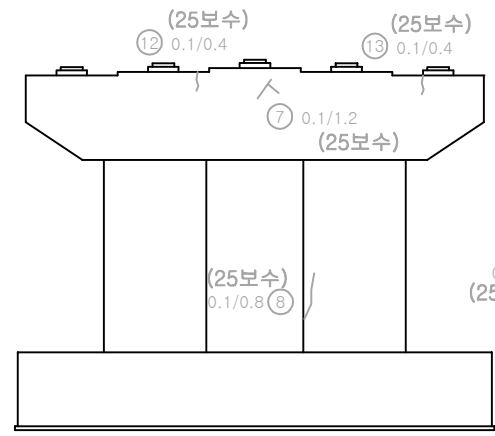

배 면

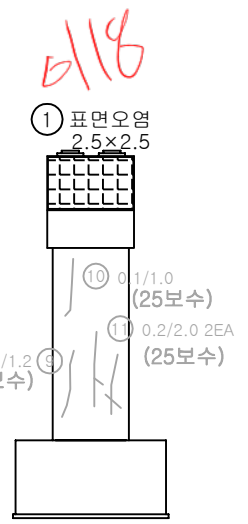

우 측 면

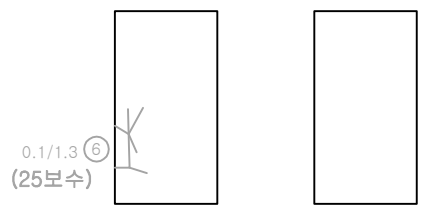


0.1/1.3 (25보수) 6


손 상 물 량 표

번호	손상내용	손상물량			비고
		폭(mm)	길이(m)	개소	
1	표면오염	2.5	2.5	1	
2					
3					
K
E
Y
P
L
A
N

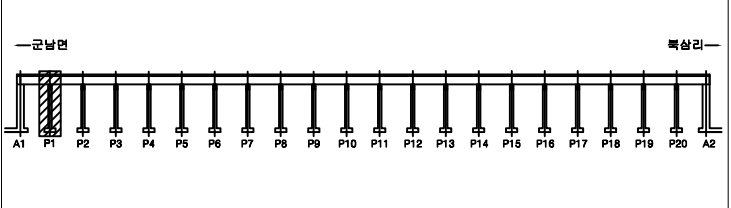


S
E
C
T
I
O
N

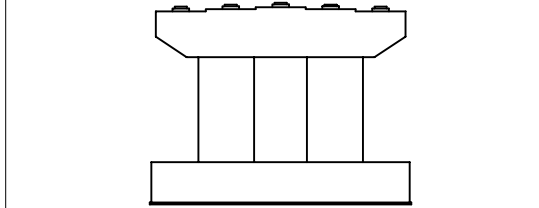


범 례	균열	망상균열	전침, 공동	용역명	2025년 북삼교 등 98개소 정기안전점검 용
	재료분리	시공이음부 등 용분리	포장의 요철	교량명	북삼교
	바리, 파손	배수구	좌굴, 변형	진단기관	주식회사 한국건설안전공사
	누수, 습윤	박락	이물침투적	조사일시	2025.11
	철근노출	철근부식	기 타	도면번호	87

5/22~14/7 P2-541~5 (A1)
P2-545~1 (A2)


) Plate 30mm 두께
0.5X0.5
X10EA

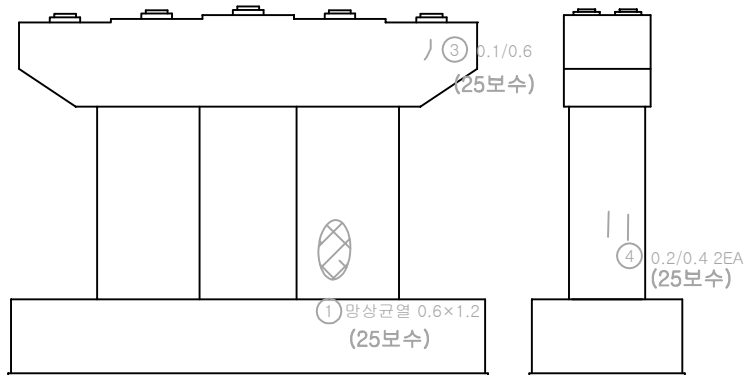


전면

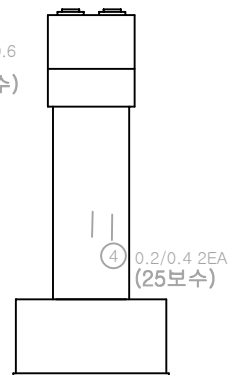


좌측면

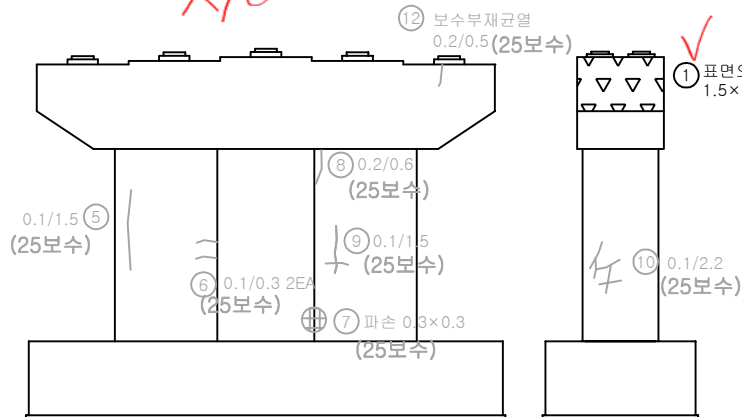

배면

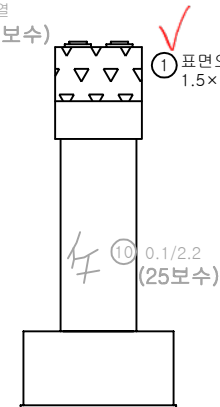



우측면

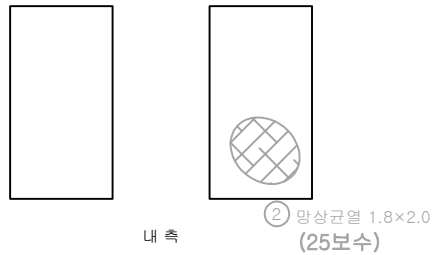

내측

손상물량표

번호	손상내용	손상물량			비고
		폭(mm)	길이(m)	개소	
1	표면오염	1.5	2.0	1	
2					
3					
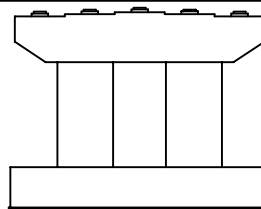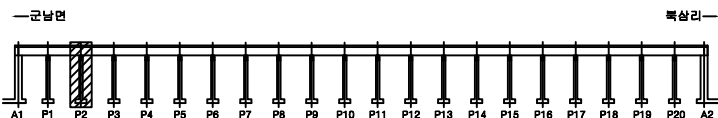


균열	방상균열	편침, 공동	용역명	2025년 북삼교 등 98개소 정기안전점검 용
재료분리	시공이음부 불충분	포장의 요철	교량명	북삼교
박리, 파손	배수구	좌굴, 변형	진단기관	주식회사 한국건설안전공사
누수, 습윤	벽체	이물집적	조사일시	2025.11
철근노출	철근부식	기타	도면번호	88

손상기
→ 2.5x0.3
0/15~16

0/50~160
plate 손상기
→ 0.5x0.5
x1064


p3 SH 1~5 (A1)
p3-SH 5~1 (A2)
0/62~165 p3 손기

① 받침 도장박리 0.3×0.1 4EA

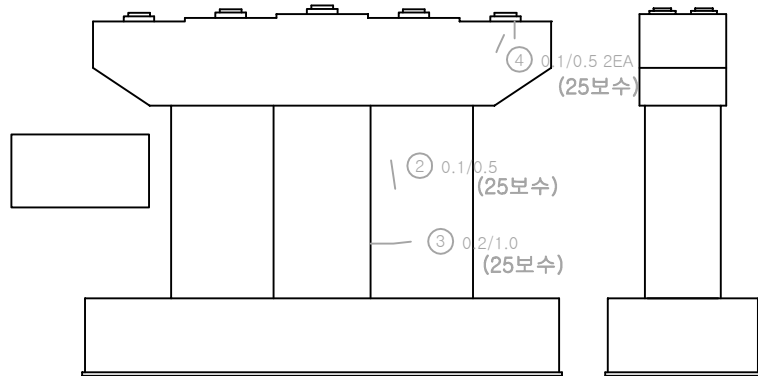


전 면

좌 측 면


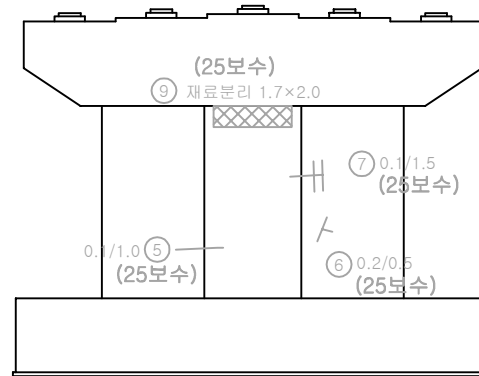


배 면

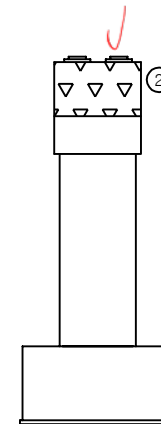

우 측 면



번호	손상내용	손상물량			비고
		폭(mm)	길이(m)	개소	
1	받침 도장박리	0.3	0.1	4	
2	표면오염	1.5	2.0	1	
3					
4					
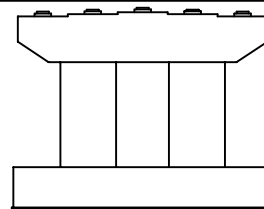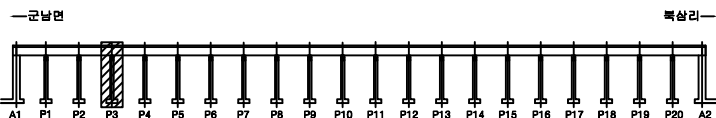

균열	방향균열	관형, 공동
재료분리	시공이음부, 통	포장의 오일
바리, 파손	배수구	좌굴, 변형
누수, 습윤	콘크리트	이물질피착
철근노출	철근부식	기 타



용역명	2025년 북삼교 등 98개소 정기안전점검 용
교량명	북삼교
진단기관	주식회사 한국건설안전공사
조사일시	2025.11
도면번호	89

6/9/18 ~ 182
plate 도장박기 444
0.5x0.5
x10 64
x18 3 (P4-54)
P4-541~5 (A1)
P4-545~1 (A2)

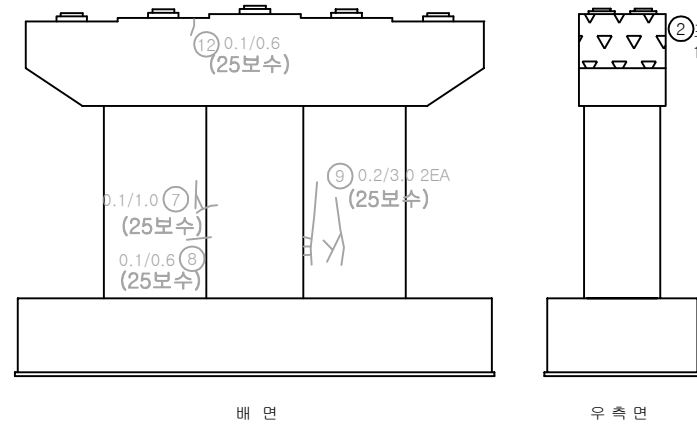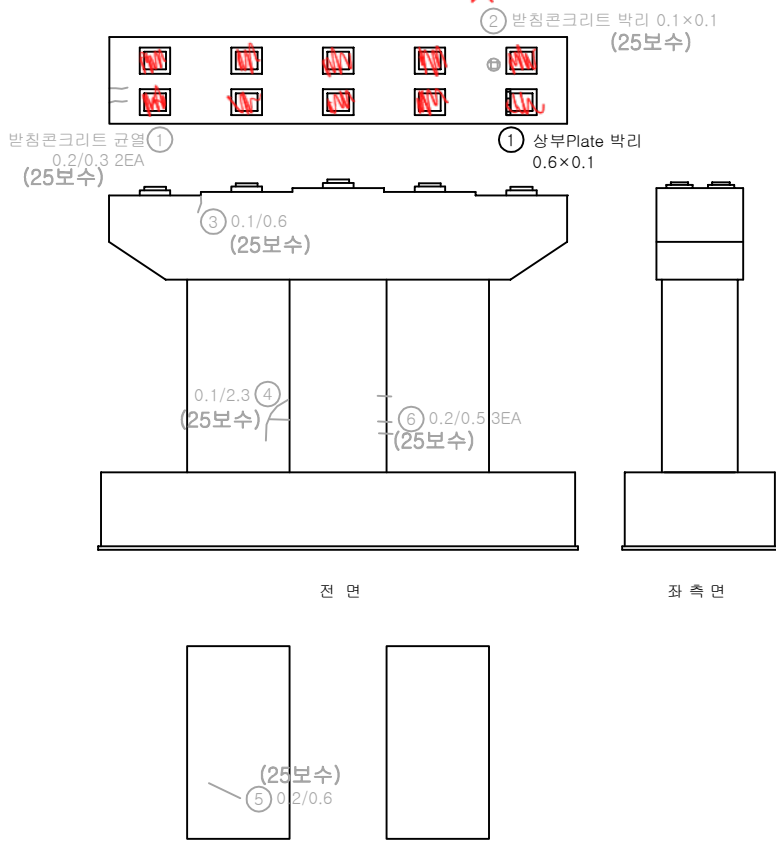

손 상 물 량 표

번호	손상내용	손상물량			비고
		폭(mm)	길이(m)	개소	
1	상부Plate 박리	0.6	0.1	1	
2	표면오염	1.5	2.0	1	
3					
4					
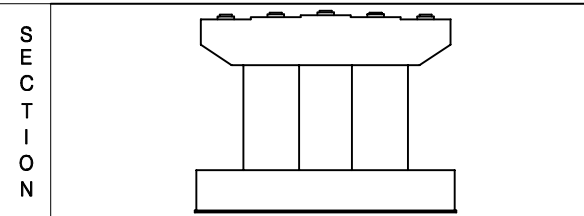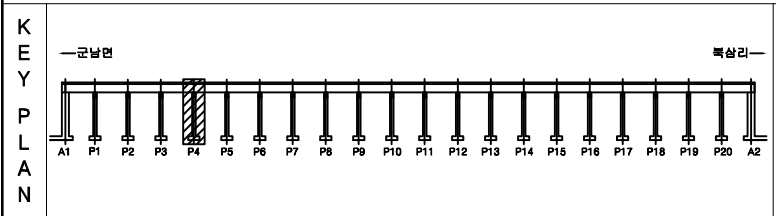


범 례	균열	방상균열	전청, 공동	용역명	2025년 북삼교 등 98개소 정기안전점검 용
	재료분리	시공이음부 불 충분리	포장의 요철	교량명	북삼교
	박리, 파손	배수구	좌굴, 변형	진단기관	주식회사 한국건설안전공사
	누수, 습윤	벽태	이물집회적	조사일시	2025.11
	철근노출	철근부식	기타	도면번호	90


01/203
P5-541~5(A1)
P5-545~(A2)

손 상 물 량 표


번호	손상내용	손상물량			비고
		폭(mm)	길이(m)	개소	
1	표면오염	2.0	1.0	1	
2	받침물탈 균열	0.1	0.1	5	
3					
4					
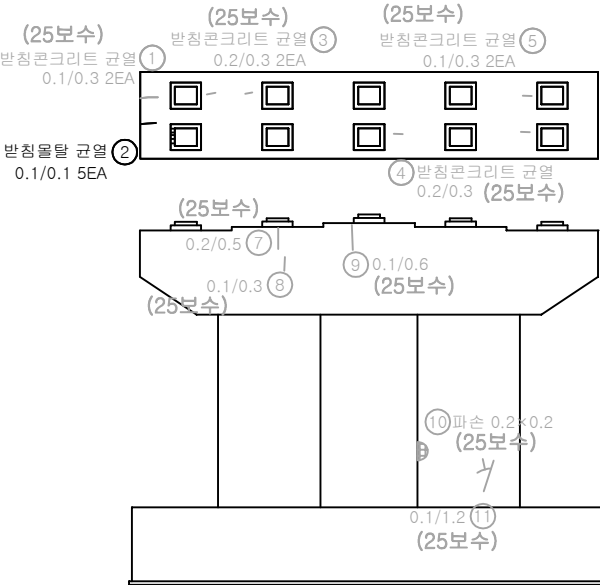


전 면

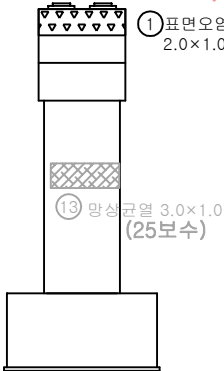


좌 측 면

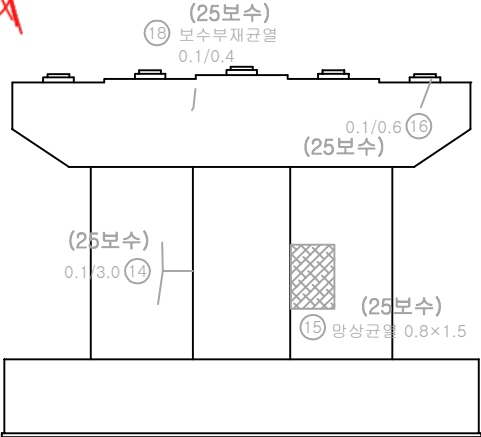


배 면

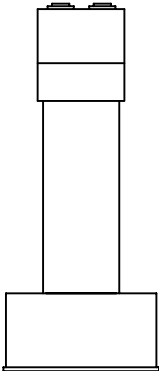


우 측 면

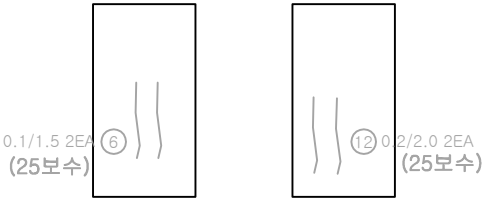

K
E
Y
P
L
A
N

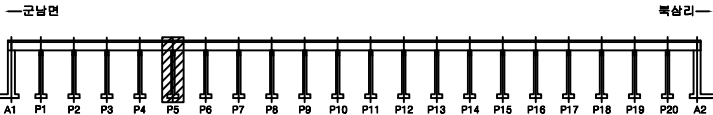

S
E
C
T
I
O
N

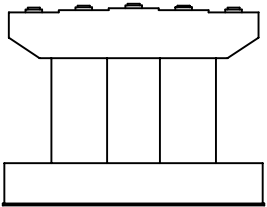

범 례	균열	망상균열	전침, 공동	용역명	2025년 복삼교 등 98개소 정기안전점검 용
	재료분리	시공이음부 불 충분리	포장의 요철	교량명	복삼교
	박리, 파손	배수구	좌굴, 변형	진단기관	주식회사 한국건설안전공사
	누수, 습윤	벽태	이물집회적	조사일시	2025.11
	철근노출	철근부식	기타	도면번호	91

교각(P6)


손 상 물 량 표

(25보수) ⑦
받침콘크리트 균열
0.1/0.3



(25보수)

③ 받침콘크리트 균열
0.1/0.2

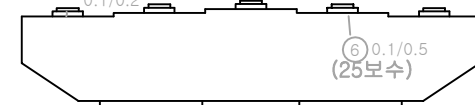


⑥ 0.1/0.5
(25보수)

⑤ 0.1/0.4
(25보수)

④ 0.1/1.5 2EA
(25보수)

⑧ 표면오염
2.0×1.5

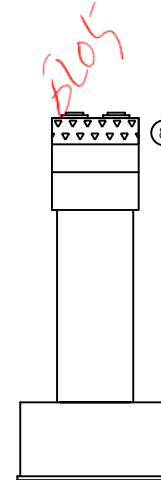

전 면


좌 측 면

배 면


우 측 면

번호	손상내용	손상물량			비고
		폭(mm)	길이(m)	개소	
1	표면오염	2.0	1.5	1	
2					
3					
K
E
Y
P
L
A
N

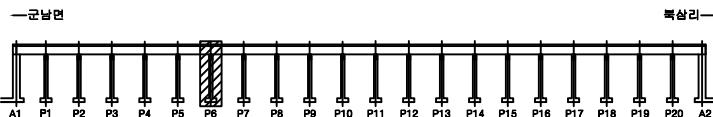

S
E
C
T
I
O
N

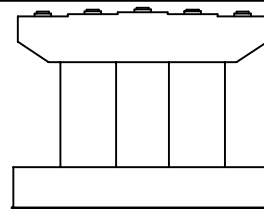


범
례


균열	광상균열	편침, 공동
재료분리	시공이음부 틈 충분리	포장의 요철
박리, 파손	배수구	좌굴, 변형
누수, 습윤	벽체	이물침투적
철근노출	철근부식	기 타

용역명	2025년 북삼교 등 98개소 정기안전점검 용
교량명	북삼교
진단기관	주식회사 한국건설안전공사
조사일시	2025.11
도면번호	92



교각(P7)

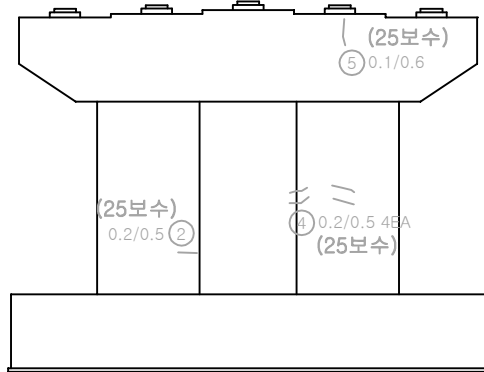


전 면

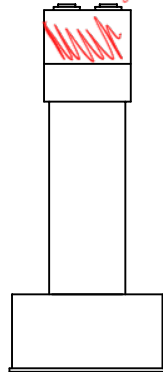

좌 측 면

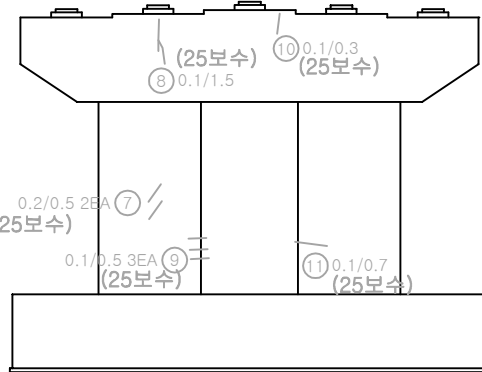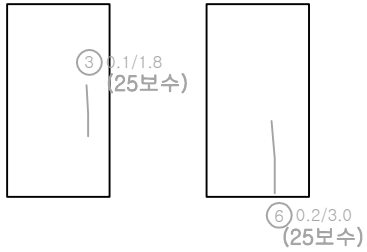

배 면

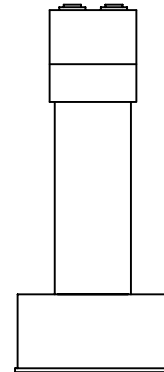


우 측 면


손 상 물 량 표

번호	손상내용	손상물량			비고
		폭(mm)	길이(m)	개소	
1					
2					
K
E
Y
P
L
A
N

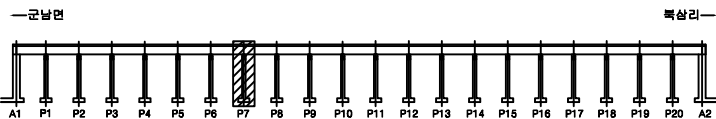



S
E
C
T
I
O
N

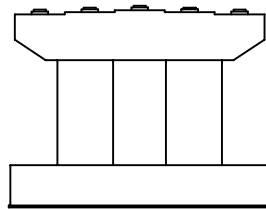

범
례

균열	방상균열	편침, 공동	용역명	2025년 북삼교 등 98개소 정기안전점검 용
재료분리	시공이음부 틈 층분리	포장의 요철	교량명	북삼교
박리, 파손	배수구	좌굴, 변형	진단기관	주식회사 한국건설안전공사
누수, 습윤	벽체	이물집적	조사일시	2025.11
철근노출	철근부식	기타	도면번호	93


교각(P8)

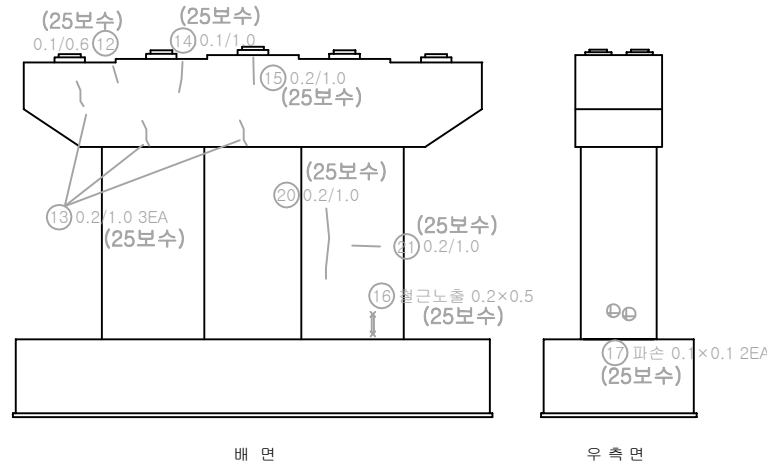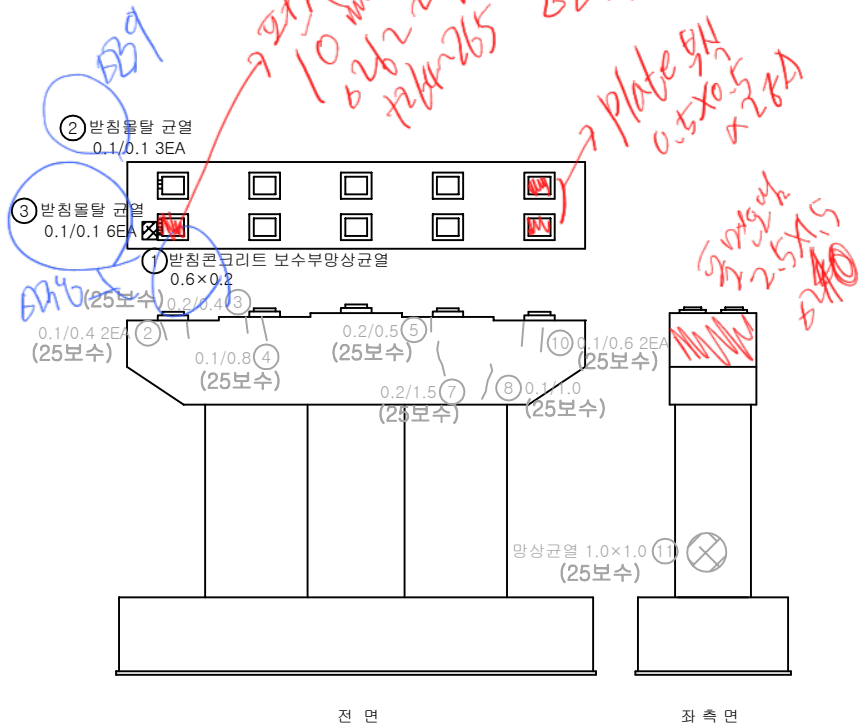


손상물량표

번호	손상내용	손상물량			비고
		폭(mm)	길이(m)	개소	
1	받침콘크리트 보수부양상균열	0.6	0.2	1	
2	받침돌탈 균열	0.1	0.1	3	
3	받침돌탈 균열	0.1	0.1	6	
4					
5					
KEY PLAN

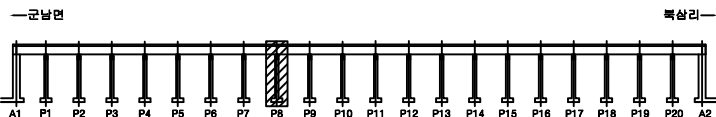


SECTION

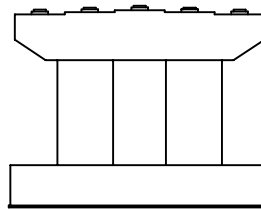


범례


균열	양상균열	전청, 공동	용역명	2025년 북삼교 등 98개소 정기안전점검 용
재료분리	시공이음부, 통행문리	포장의 요철	교량명	북삼교
박리, 파손	배수구	좌굴, 변형	진단기관	주식회사 한국건설안전공사
누수, 습윤	벽태	이물집적	조사일시	2025.11
철근노출	철근부식	기타	도면번호	94

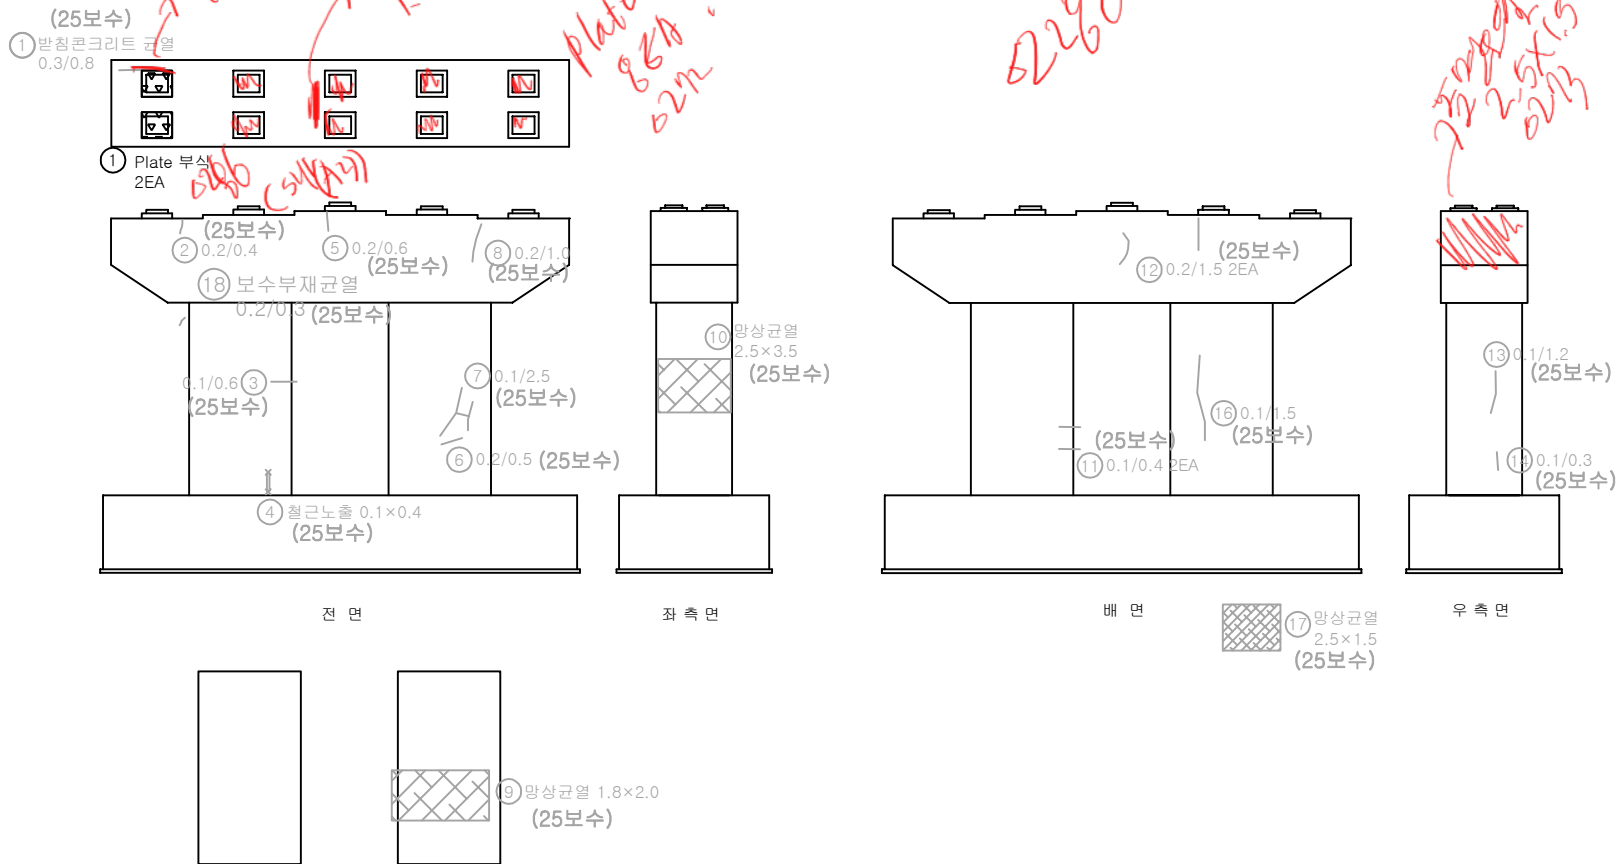

번호	손상내용	손상물량			비고
		폭(mm)	길이(m)	개소	
1	Plate 부식	-	-	2	
2					
3					
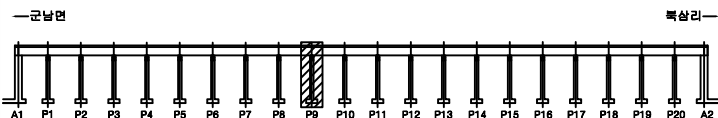

SECTION

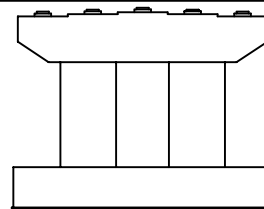


범		균열		방상균열		환청, 공동	용역명	2025년 북삼교 등 98개소 정기안전점검 등
		재료분리		시공이음부 불 응분리		포장의 요철	교량명	북삼교
		바리, 파손		배수구		좌굴, 변형	진단기관	주식회사 한국건설안전공사
례		누수, 습윤		벽태		이물질포려	조사일시	2025.11
		철근노출		철근부식		기타	도면번호	95

교각(P10)


손 상 물 량 표

번호	손상내용	손상물량			비고
		폭(mm)	길이(m)	개소	
1	무수축물탈균열	0.1	0.1	3	
2	무수축물탈균열	0.1	0.1	3	
3					
4					
① 받침물탈균열
0.1/0.1 3EA

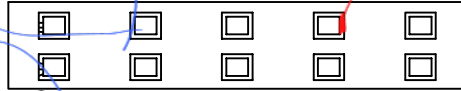


② 받침물탈균열
0.1/0.1 3EA

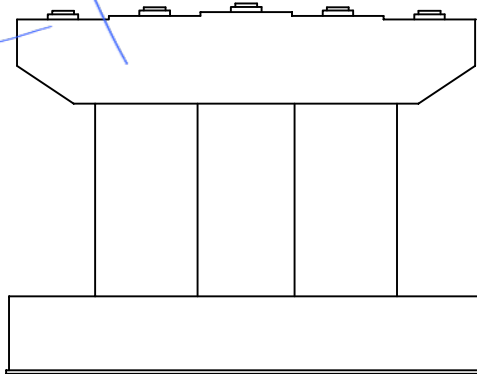


전 면

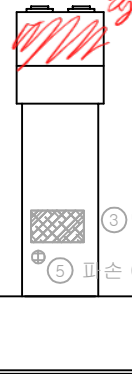

좌 측 면

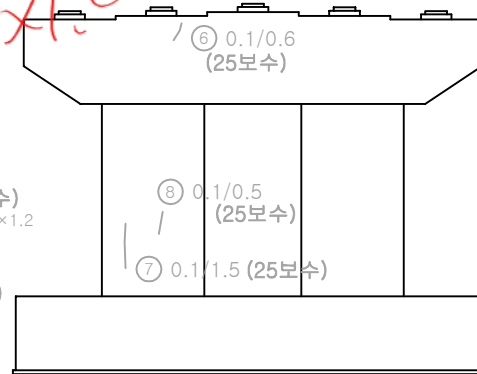


배 면

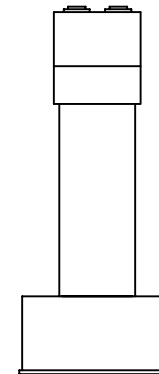


우 측 면




④ 0.1/0.6 2EA
(25보수)

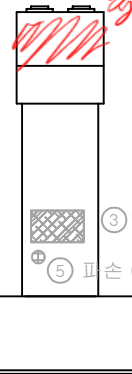


좌 측 면

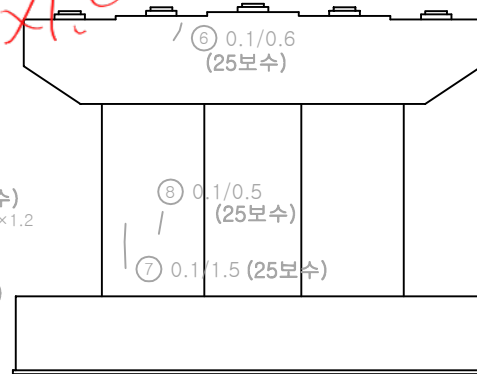


배 면

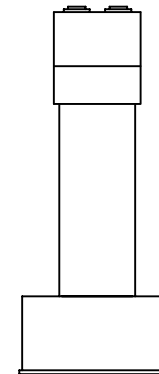


우 측 면

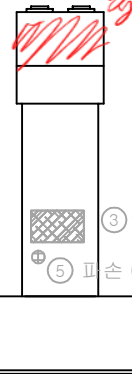


좌 측 면

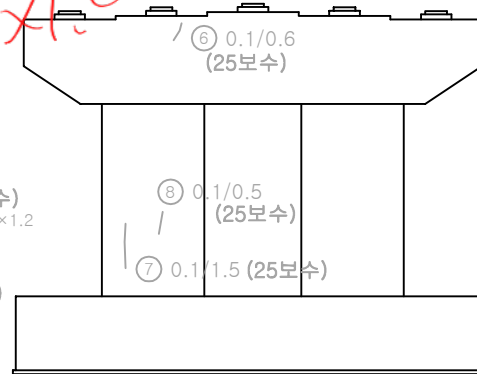


배 면

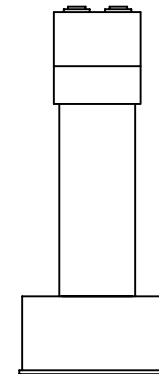


우 측 면

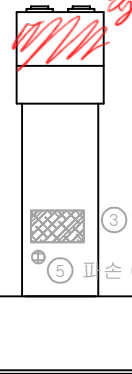


좌 측 면

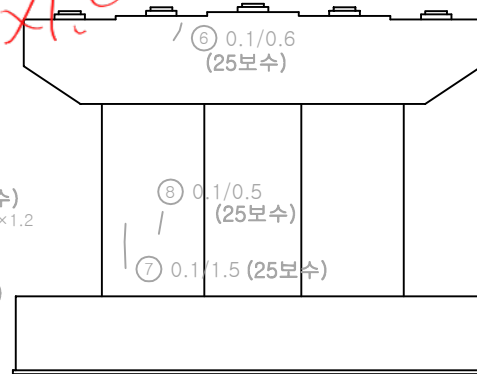


배 면

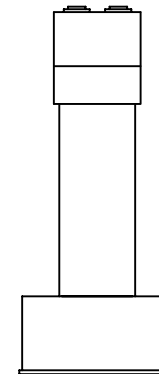


우 측 면

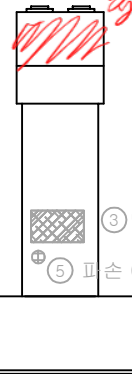


좌 측 면

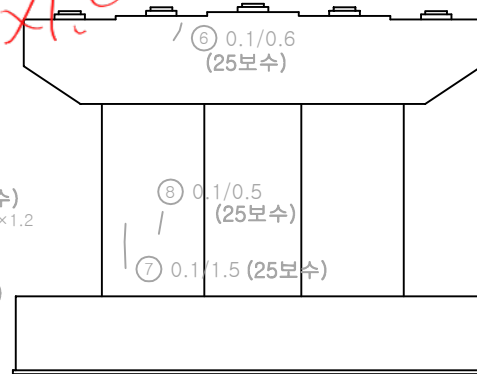


배 면

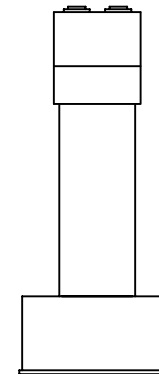


우 측 면

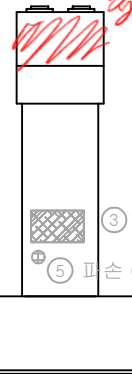


좌 측 면

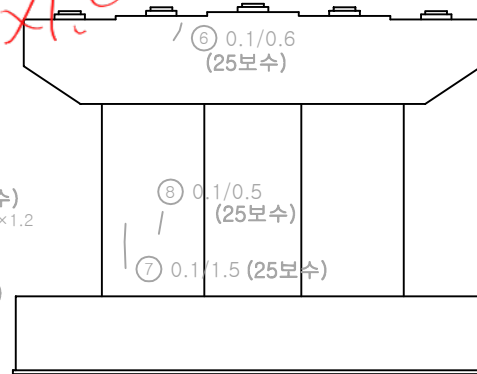


배 면

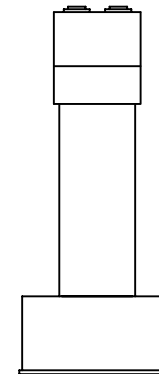


우 측 면

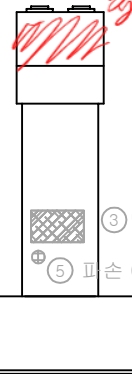


좌 측 면

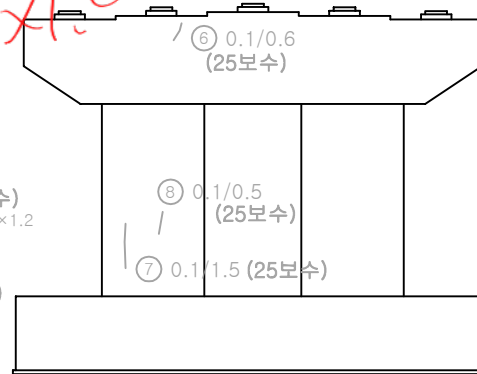


배 면

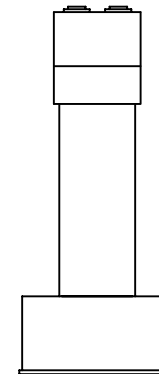


우 측 면

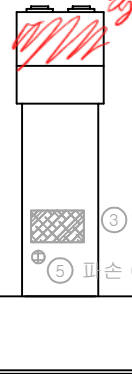


좌 측 면

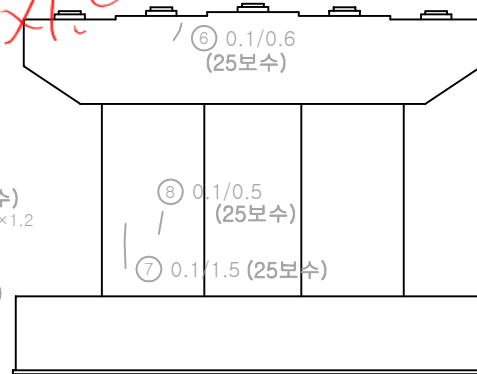


배 면

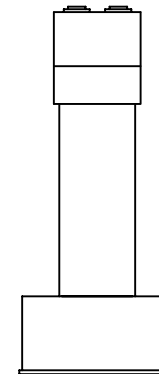


우 측 면

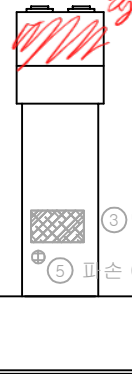


좌 측 면

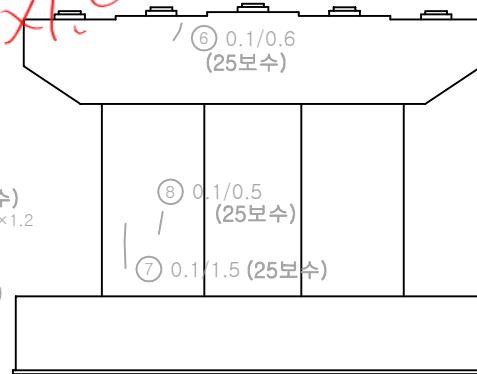


배 면

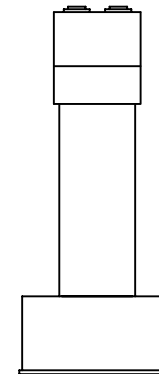


우 측 면

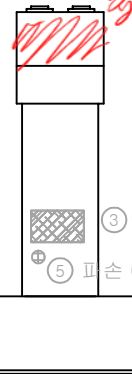


좌 측 면

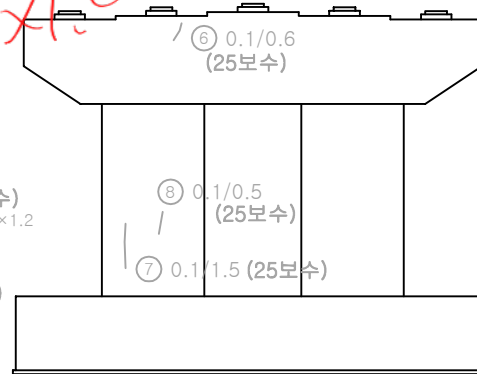


배 면

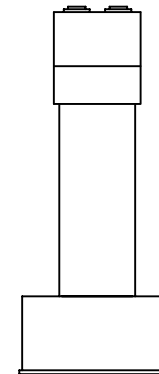


우 측 면

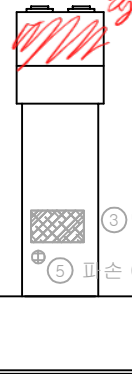


좌 측 면

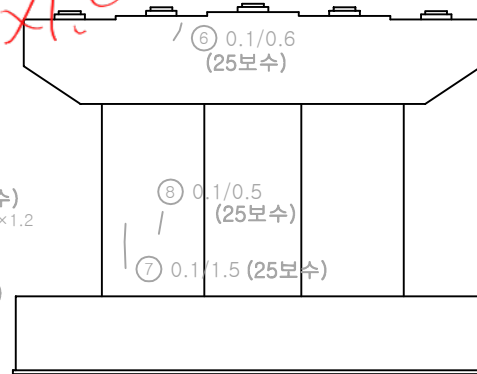


배 면

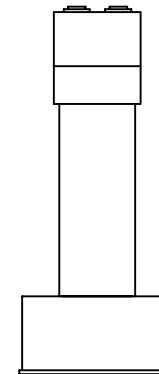


우 측 면

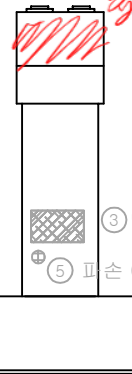


좌 측 면

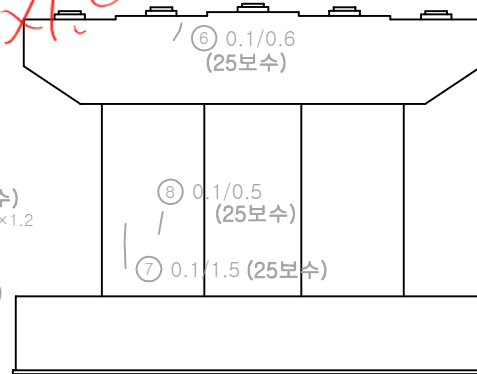


배 면

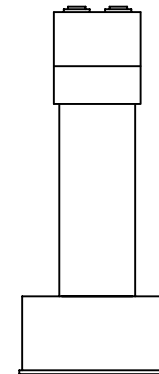


우 측 면

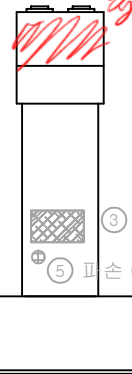


좌 측 면

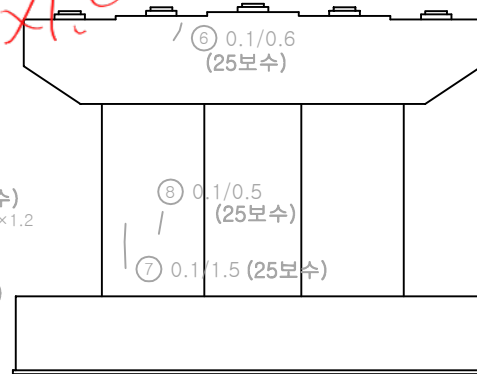


배 면

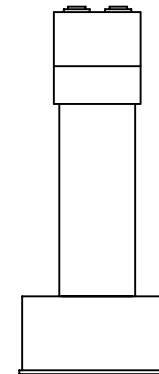


우 측 면

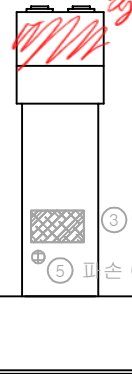


좌 측 면

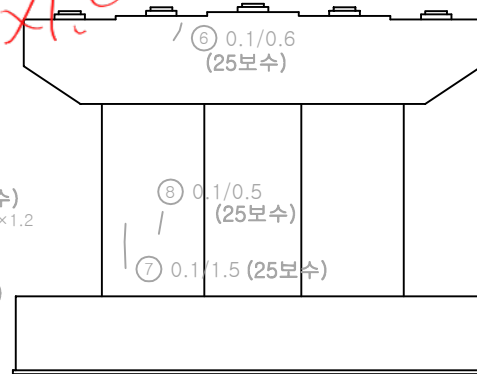


배 면

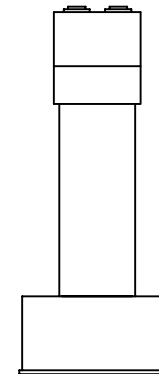


우 측 면

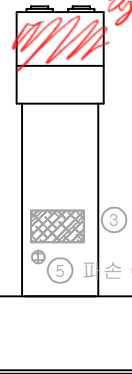


좌 측 면

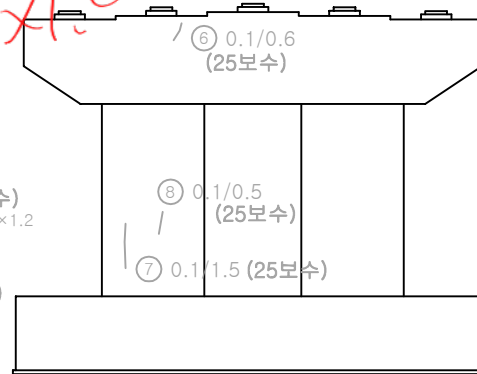


배 면

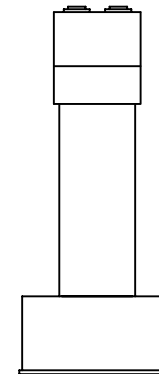


우 측 면

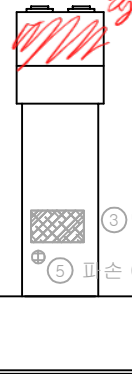


좌 측 면

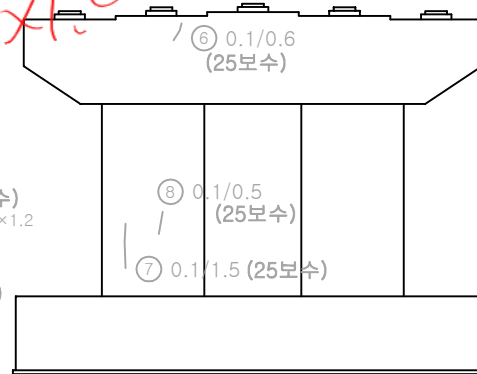


배 면

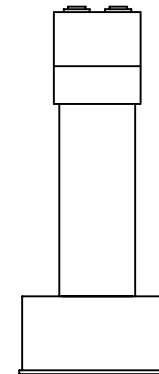


우 측 면


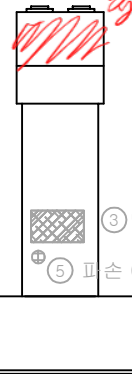


좌 측 면

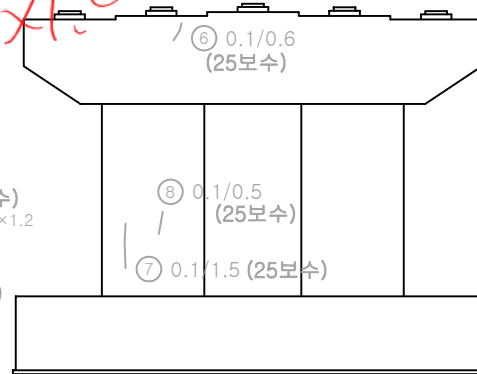


배 면

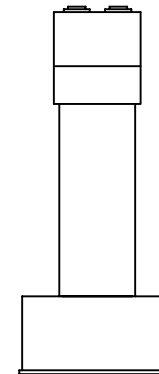

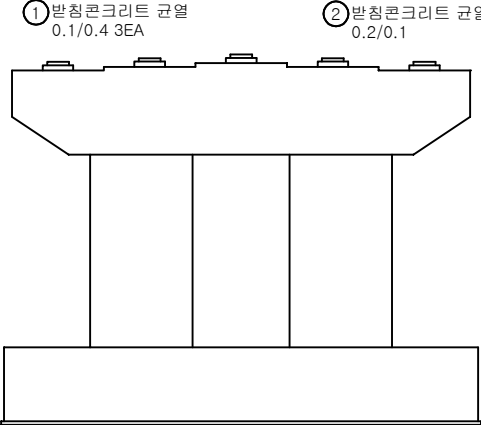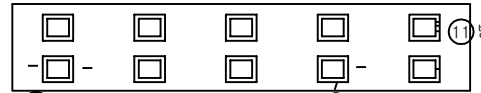


전 면



좌 측 면

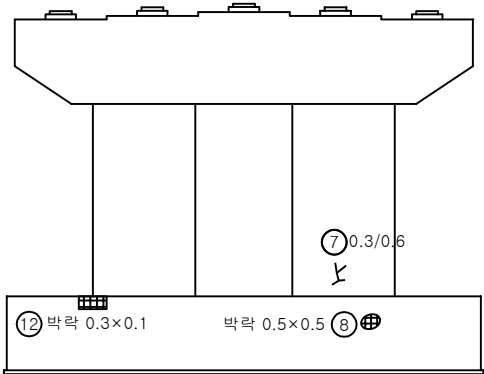

배 면

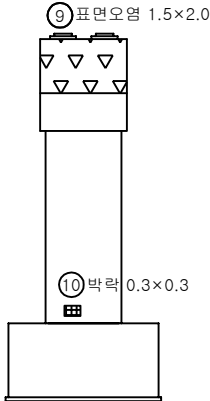


우 측 면

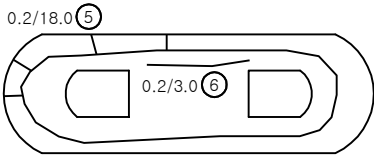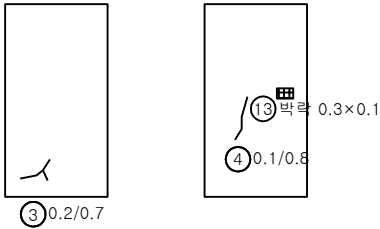


기초상면

번호	손상내용	손상물량			비고
		폭(mm)	길이(m)	개소	
1	받침콘크리트 균열	0.1	0.4	3	
2	받침콘크리트 균열	0.2	0.1	1	
3	균열 (0.3mm미만)	0.2	0.7	1	
4	균열 (0.3mm미만)	0.1	0.8	1	
5	균열 (0.3mm미만)	0.2	18.0	1	
6	균열 (0.3mm미만)	0.2	3.0	1	
7	균열 (0.3mm이상)	0.3	0.6	1	
8	박락	0.5	0.5	1	
9	표면오염	1.5	2.0	1	
10	박락	0.3	0.3	1	
11	받침물탈 균열	0.1	0.1	4	
12	박락	0.3	0.1	1	
13	박락	0.3	0.1	1	
14					
15					
KEY PLAN

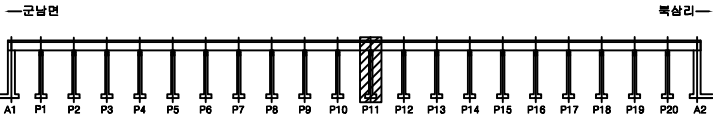


SECTION

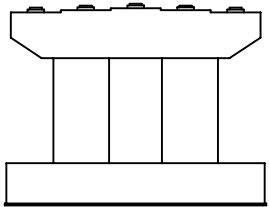


범 례	균열	망상균열	전침, 공동	용역명	2025년 북삼교 등 98개소 정기안전점검 용
	재료분리	시공이음부 틈 층분리	포장의 요철	교량명	북삼교
	바리, 파손	배수구	좌굴, 변형	진단기관	주식회사 한국건설안전공사
	누수, 습윤	백태	이물질피착	조사일시	2025.11
	철근노출	철근부식	기 타	도면번호	97




⑥ Plate 부식
2EA

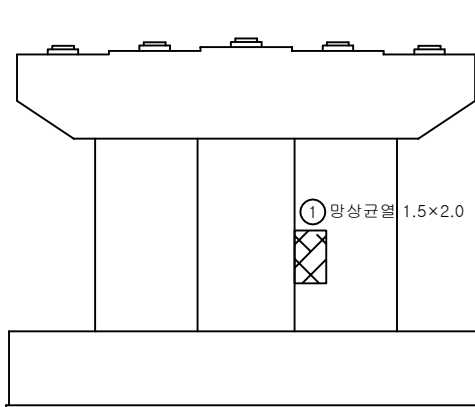


전 면

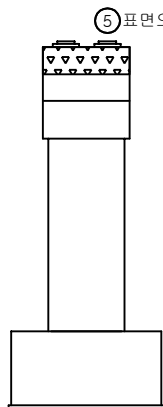

좌 측 면

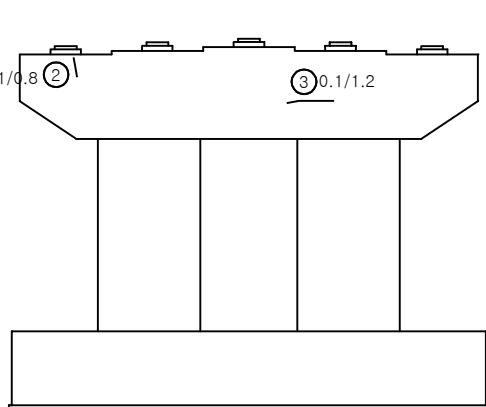


배 면

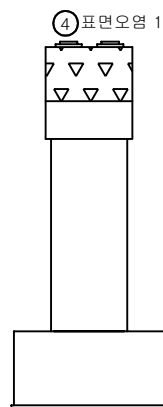


우 측 면

번호	손상내용	손상물량			비고
		폭(mm)	길이(m)	개소	
1	망상균열	1.5	2.0	1	
2	균열 (0.3mm미만)	0.1	0.8	1	
3	균열 (0.3mm미만)	0.1	1.2	1	
4	표면오염	1.5	2.0	1	
5	표면오염	2.0	1.0	1	
6	Plate 부식	-	-	2	
7					
8					
K
E
Y
P
L
A
N

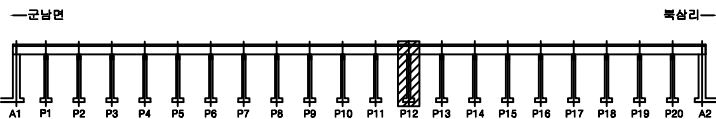

S
E
C
T
I
O
N

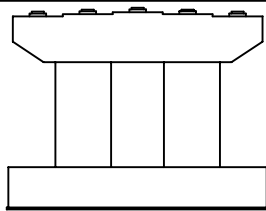


범
례


균열	망상균열	콘크리트, 모르타르
재료분리	시공이음부 틈 층분리	포장의 오일
바리, 판손	누수, 습윤	부식, 변형
누수, 습윤	콘크리트, 모르타르	재료분리
콘크리트, 모르타르	재료분리	재료분리
콘크리트, 모르타르	재료분리	재료분리

용역명	2025년 북삼교 등 98개소 정기안전점검 용
교량명	북삼교
진단기관	주식회사 한국건설안전공사
조사일시	2025.11
도면번호	98


번호	손상내용	손상물량			비고
		폭(mm)	길이(m)	개소	
1	받침돌탈 균열	0.1	0.1	5	
2	망상균열	0.5	1.2	1	
3	균열 (0.3mm미만)	0.2	0.3	3	
4	표면오염	1.5	2.0	1	
5	망상균열	0.2	1.0	1	
6	균열 (0.3mm이상)	0.3	0.3	1	
7					
8					
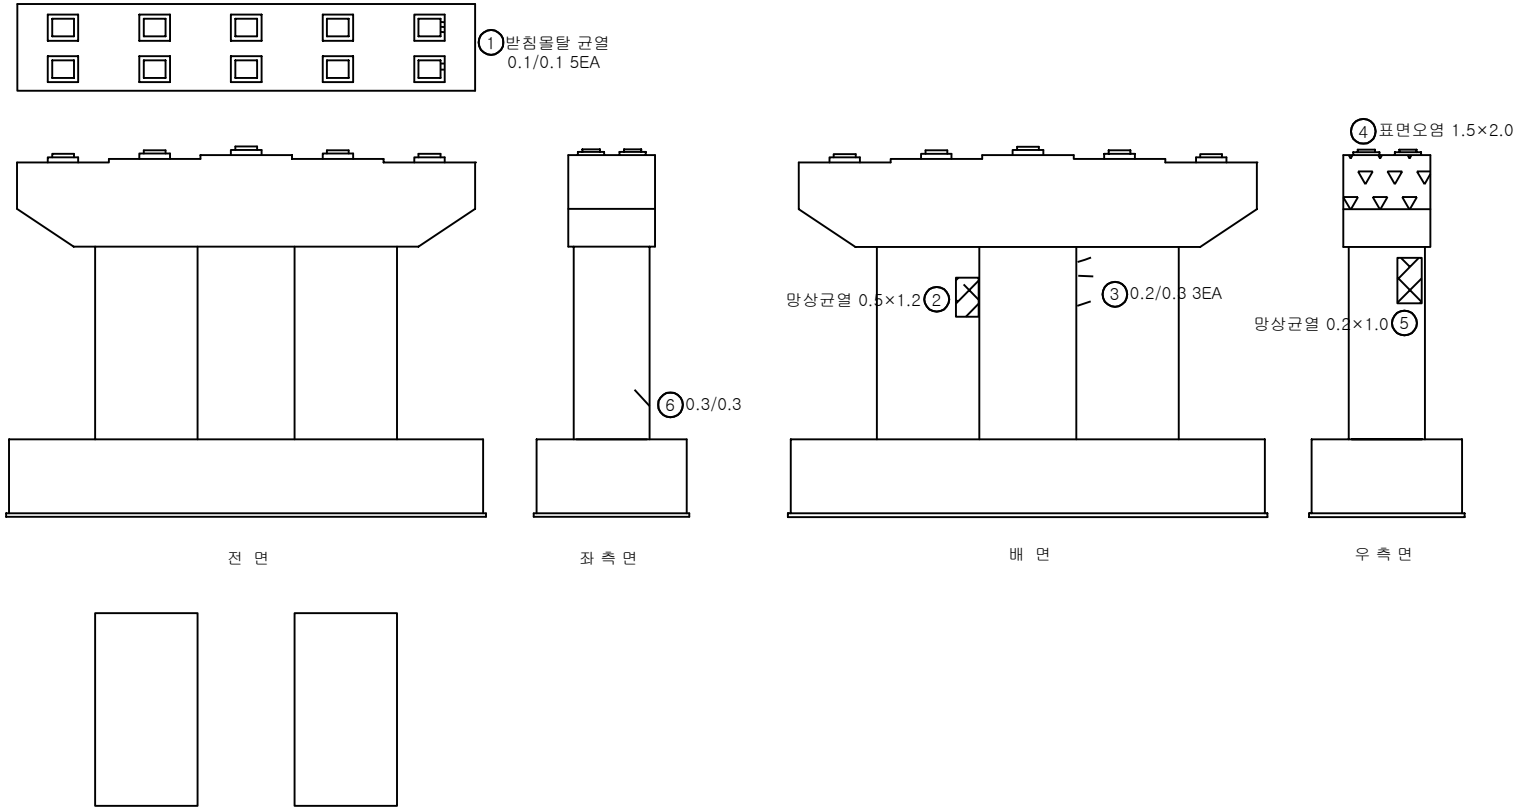


K
E
Y
P
L
A
N

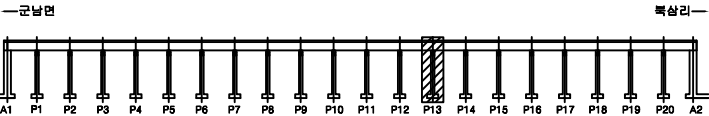


S
E
C
T
I
O
N

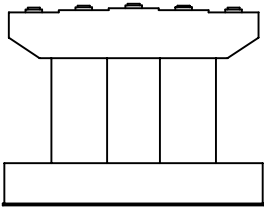


범 례	균열	망상균열	전철, 공동	용역명	2025년 북삼교 등 98개소 정기안전점검 용
	재료분리	시공이음부 불 충분리	포장의 요철	교량명	북삼교
	바리, 파손	배수구	좌굴, 변형	진단기관	주식회사 한국건설안전공사
	누수, 습윤	백태	이물질피착	조사일시	2025.11
	철근노출	철근부식	기 타	도면번호	99

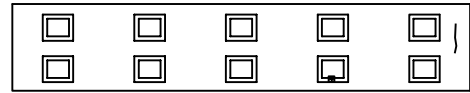


① 받침돌탈 박리 0.1×0.1

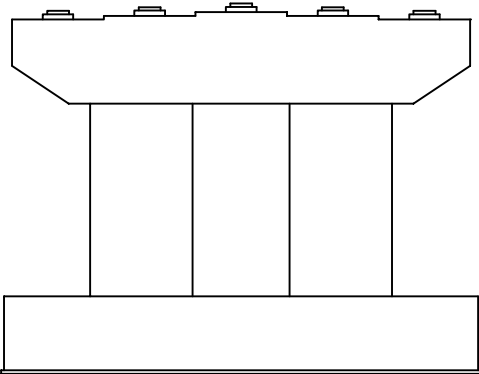


전 면

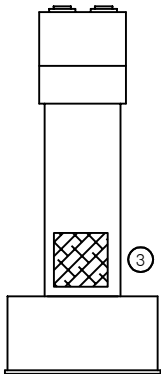


좌 측 면

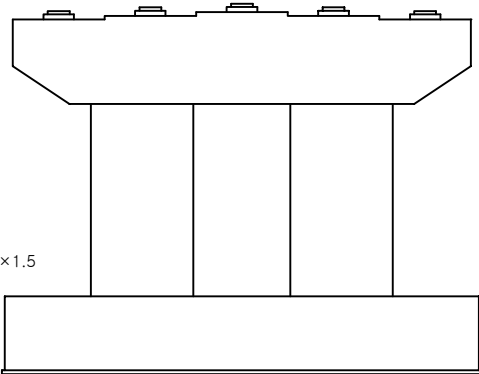

배 면

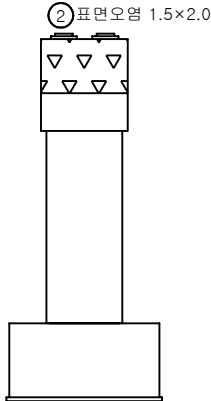


우 측 면

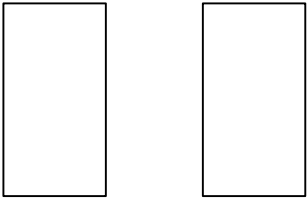


번호	손상내용	손상물량			비고
		폭(mm)	길이(m)	개소	
1	받침돌탈 박리	0.1	0.1	1	
2	표면오염	1.5	2.0	1	
3	망상균열	1.5	1.5	1	
4	보수부재균열	0.2	1.2	1	
5					
6					
K
E
Y
P
L
A
N

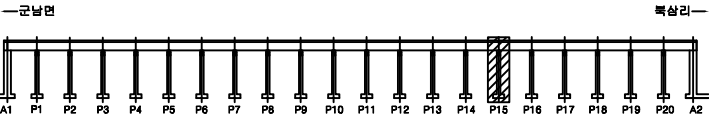

S
E
C
T
I
O
N

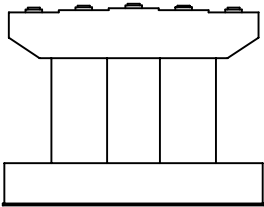


범 례	균열	망상균열	편침, 공동	용역명	2025년 복삼교 등 98개소 정기안전점검 용
	재료분리	시공이음부 틈 층분리	포장의 요철	교량명	복삼교
	박리, 파손	배수구	좌굴, 변형	진단기관	주식회사 한국건설안전공사
	누수, 습윤	백태	이물집회적	조사일시	2025.11
	철근노출	철근부식	기타	도면번호	100

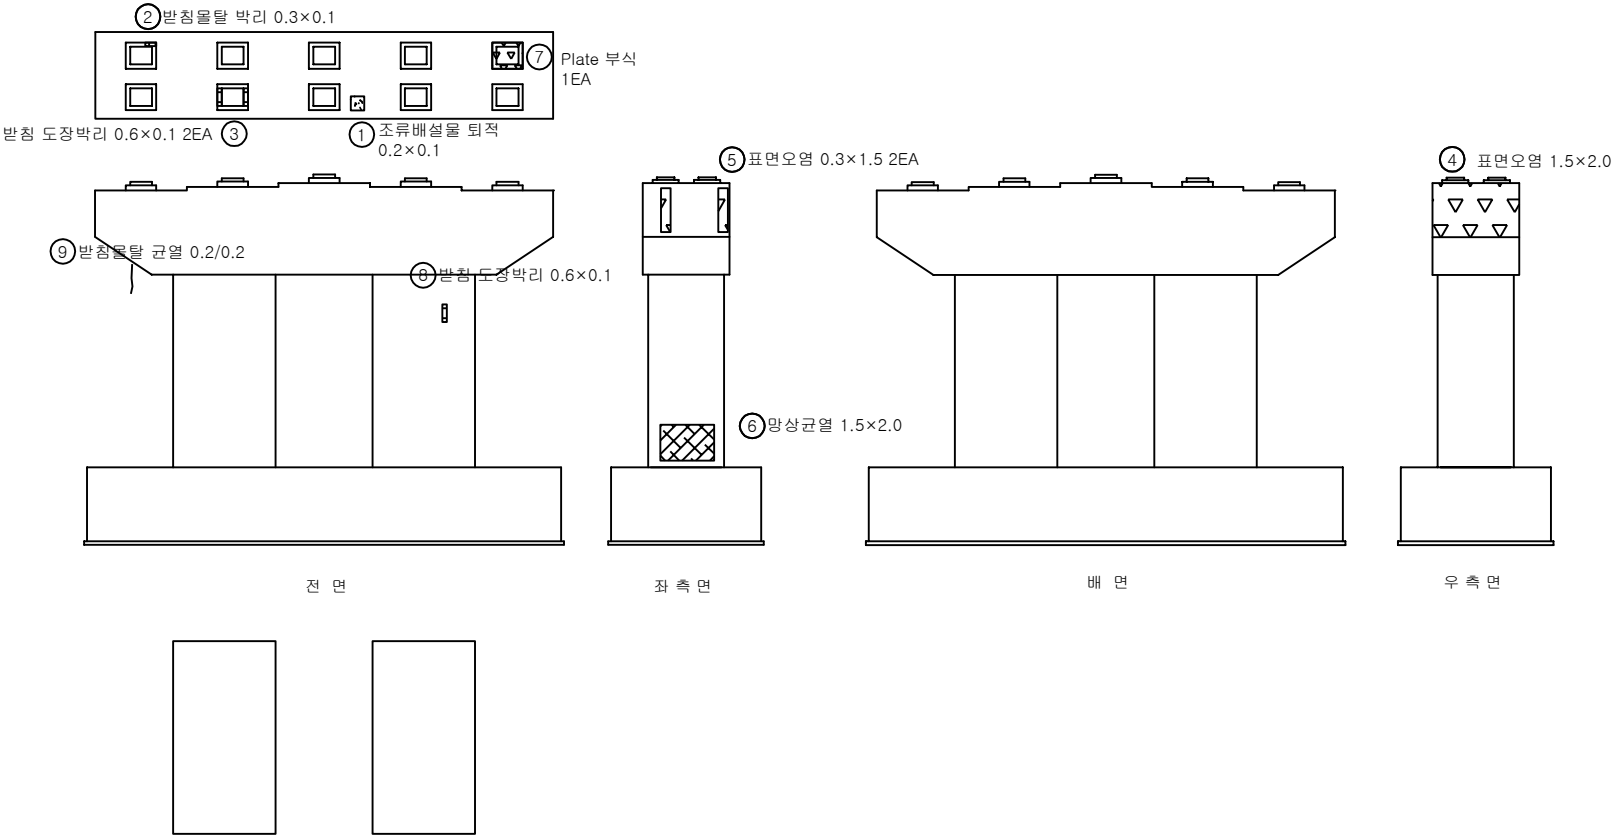


번호	손상내용	손상물량			비고
		폭(mm)	길이(m)	개소	
1	조류배설물 퇴적	0.2	0.1	1	
2	받침물탈 박리	0.3	0.1	1	
3	받침 도장박리	0.6	0.1	2	
4	표면오염	1.5	2.0	1	
5	표면오염	0.3	1.5	2	
6	망상균열	1.5	2.0	1	
7	Plate 부식	-	-	1	
8	받침 도장박리	0.6	0.1	1	
9	받침물탈 균열	0.2	0.2	1	
10					
11					
K
E
Y
P
L
A
N

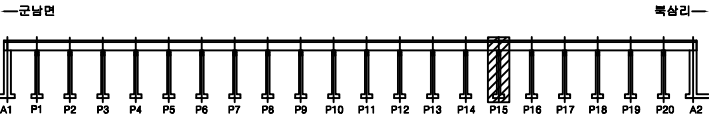

S
E
C
T
I
O
N

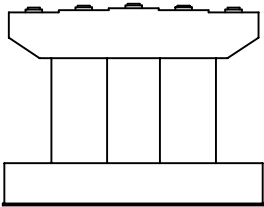


범 례	균열	망상균열	전침, 공동	용역명	2025년 북삼교 등 98개소 정기안전점검 용
	재료분리	시공이음부 불 충분리	포장의 요철	교량명	북삼교
	박리, 파손	배수구	좌굴, 변형	진단기관	주식회사 한국건설안전공사
	누수, 습윤	백태	이물침투적	조사일시	2025.11
	철근노출	철근부식	기 타	도면번호	101

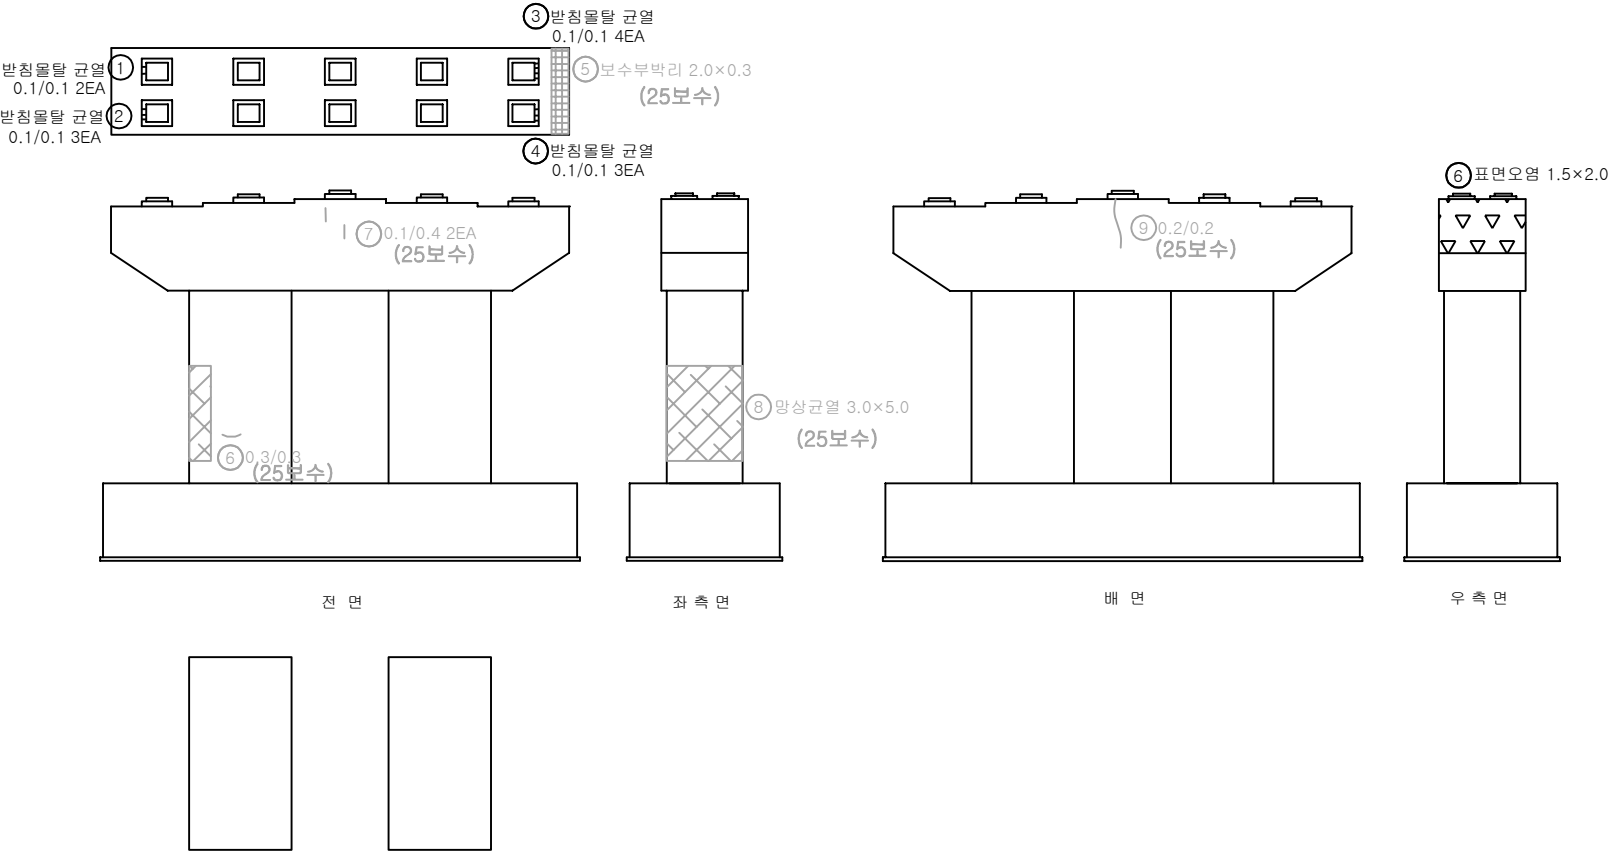


번호	손상내용	손상물량			비고
		폭(mm)	길이(m)	개소	
1	받침물탈 균열	0.1	0.1	2	
2	받침물탈 균열	0.1	0.1	3	
3	받침물탈 균열	0.1	0.1	4	
4	받침물탈 균열	0.1	0.1	3	
5	보수부박리	2.0	0.3	1	
6	표면오염	1.5	2.0	1	
7					
8					
KEY PLAN

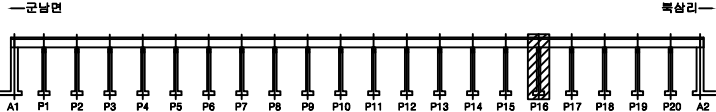


SECTION

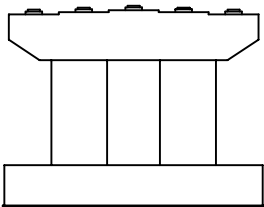


범	균열	망상균열	편침, 공동	용역명	2025년 복삼교 등 98개소 정기안전점검 용
례	재료분리	시공이음부 틈 충분리	포장의 요철	교량명	복삼교
	바리, 파손	배수구	좌굴, 변형	진단기관	주식회사 한국건설안전공사
	누수, 습윤	백태	이물집적	조사일시	2025.11
	철근노출	철근부식	기타	도면번호	102


번호	손상내용	손상물량			비고
		폭(mm)	길이(m)	개소	
1	표면오염	1.5	2.0	1	
2					
3					
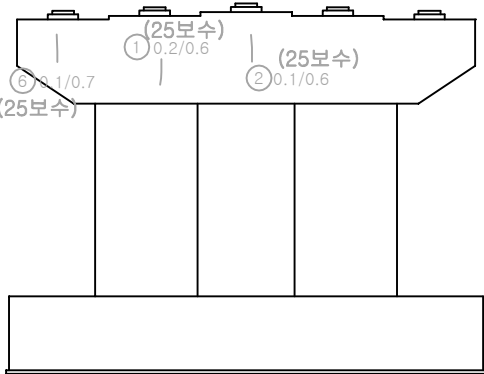


전 면

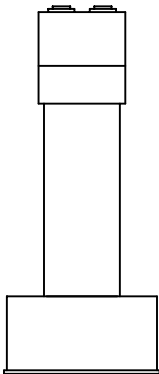


좌 측 면

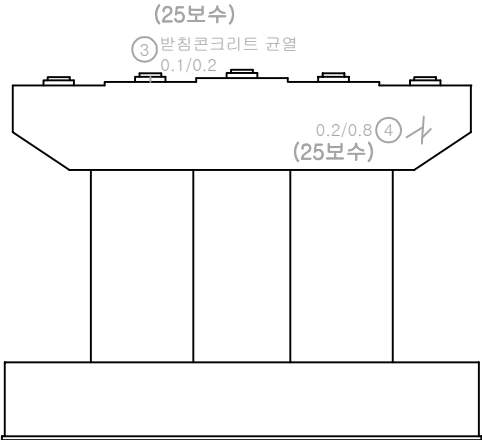


배 면

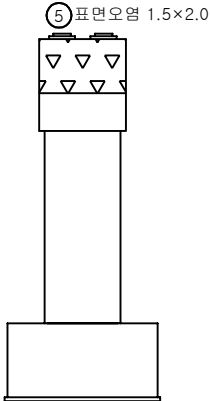


우 측 면

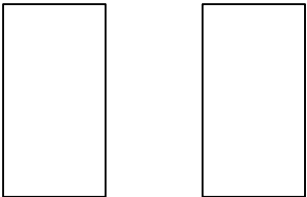

K
E
Y
P
L
A
N

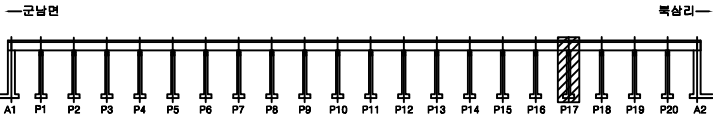


S
E
C
T
I
O
N

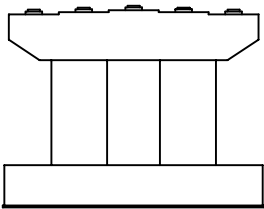




범 례	균열	망상균열	편침, 공동
	재료분리	시공이음부 틈 층분리	포장의 요철
	박리, 파손	배수구	좌굴, 변형
	누수, 습윤	박태	이물질피착
	철근노출	철근부식	기 타

용역명	2025년 북삼교 등 98개소 정기안전점검 용
교량명	북삼교
진단기관	주식회사 한국건설안전공사
조사일시	2025.11
도면번호	103

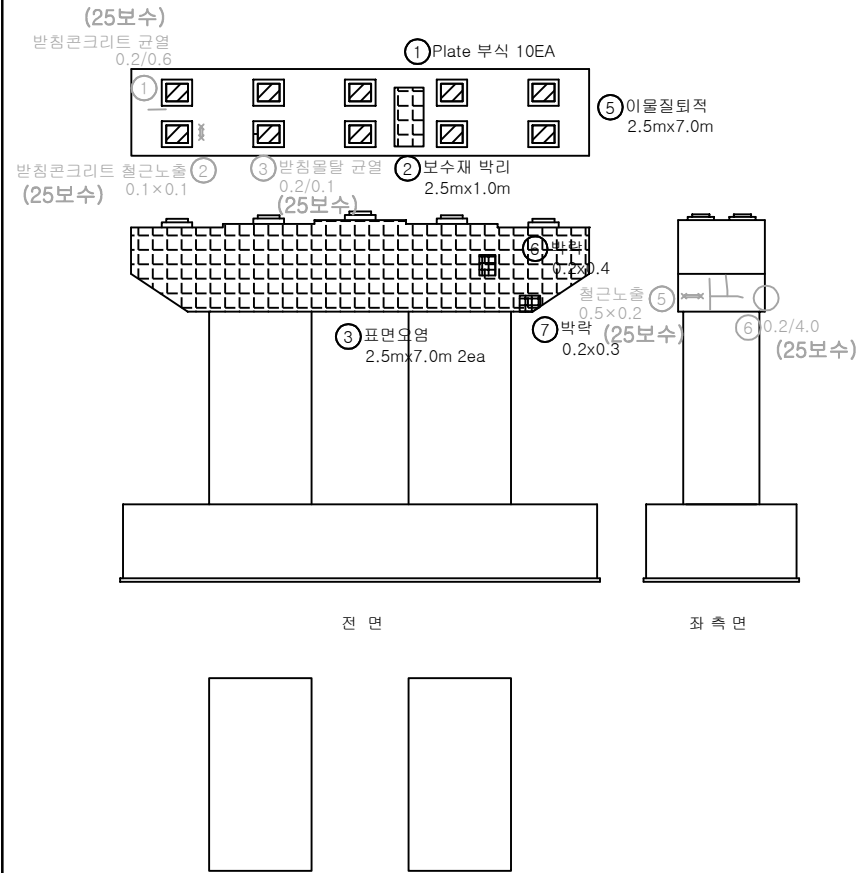


번호	손상내용	손상물량			비고
		폭(mm)	길이(m)	개소	
1	받침부식	-	-	10	
2	보수재박리	2.5	1.0	1	
3	표면오염	2.5	7.0	2	
4	박락	0.3	0.6	1	
5	이물질퇴적	2.5	7.0	1	
6	박락	0.2	0.4	1	
7	박락	0.2	0.3	1	
8					
9					
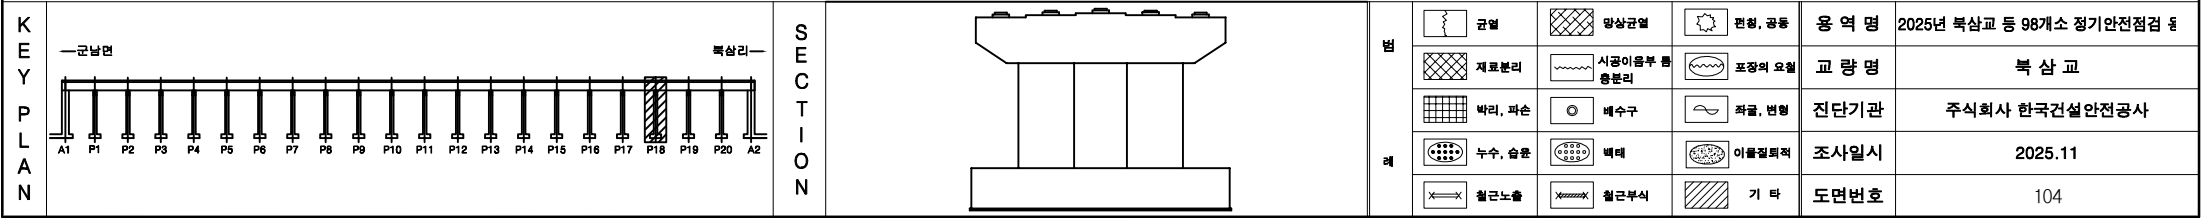

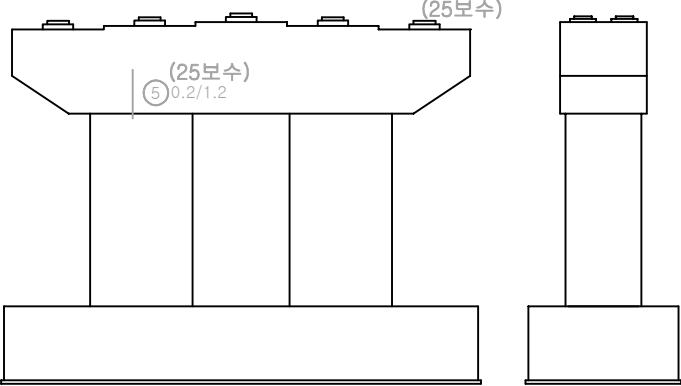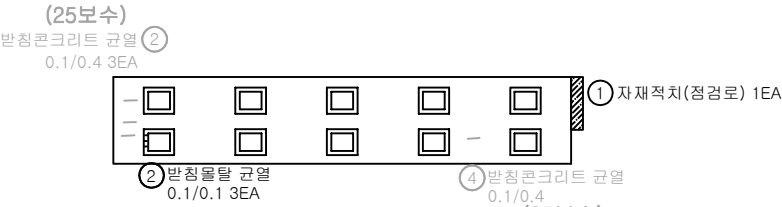


전 면


좌 측 면

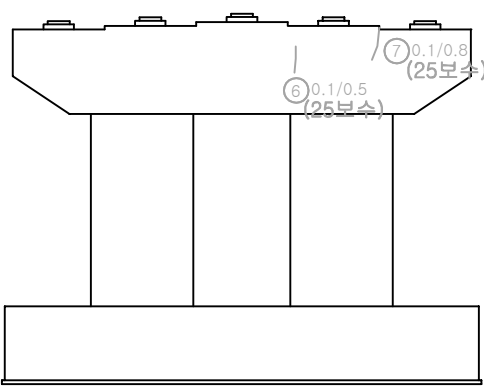

배 면

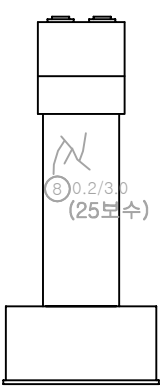


우 측 면

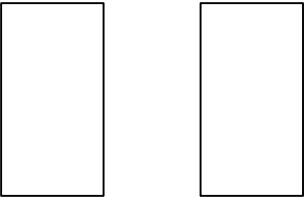


번호	손상내용	손상물량			비고
		폭(mm)	길이(m)	개소	
1	자재적치(점검로)	-	-	1	
2	받침물탈 균열	0.1	0.1	3	
3					
4					
K
E
Y
P
L
A
N

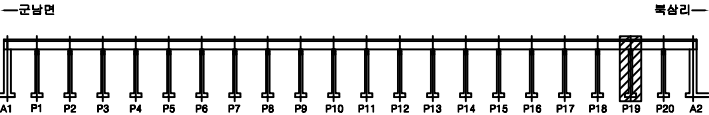


S
E
C
T
I
O
N

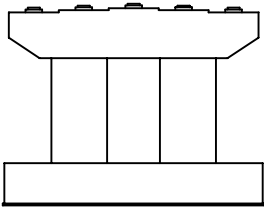


범 례	균열	망상균열	전청, 공동
	재료분리	시공이음부 틈 충분리	포장의 요철
	박리, 파손	배수구	좌굴, 변형
	누수, 습윤	백태	이물집회적
	철근노출	철근부식	기 타

용역명	2025년 복삼교 등 98개소 정기안전점검 용
교량명	복삼교
진단기관	주식회사 한국건설안전공사
조사일시	2025.11
도면번호	105

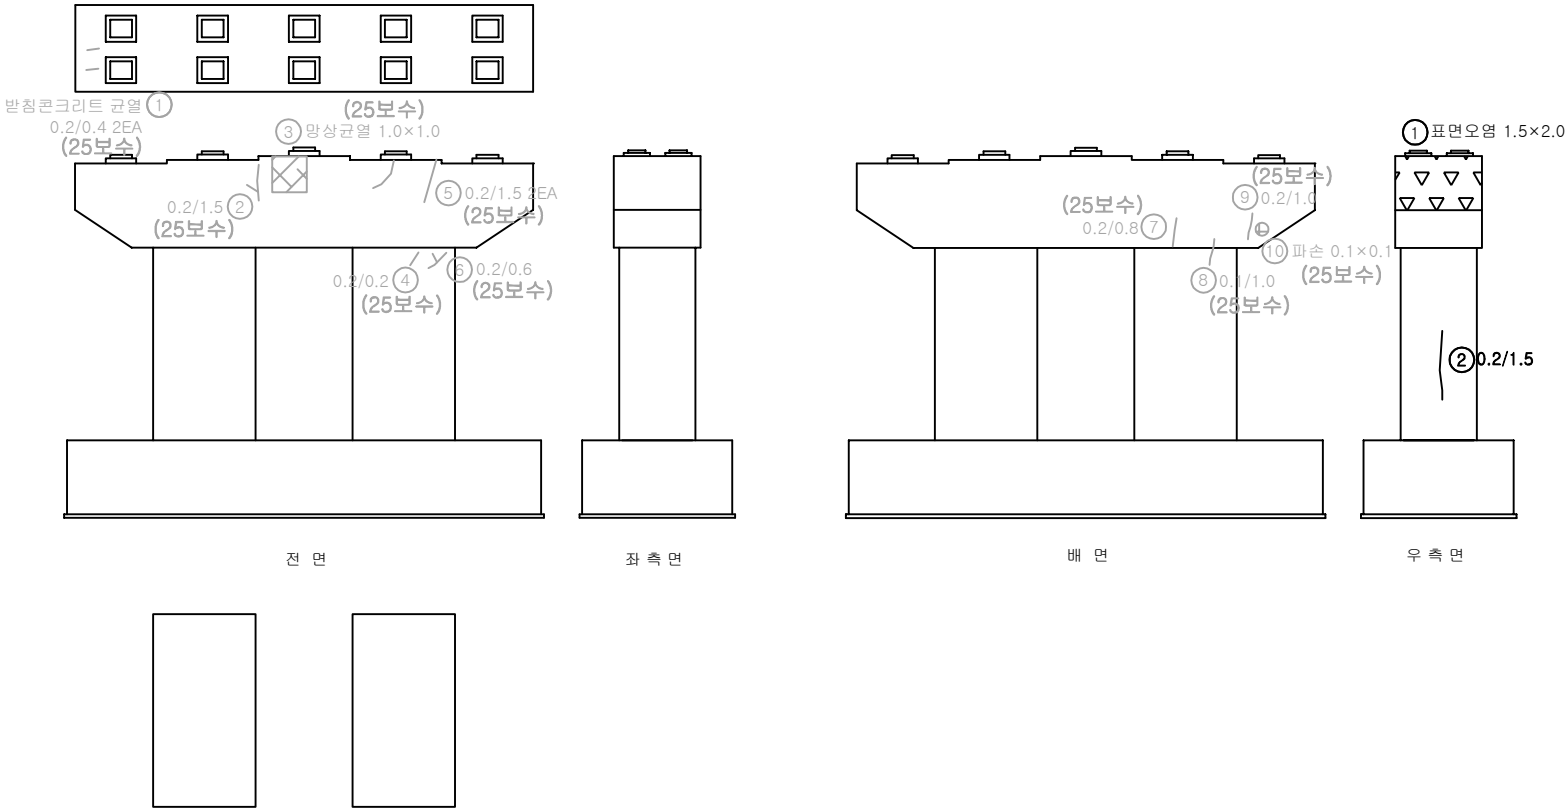


번호	손상내용	손상물량			비고
		폭(mm)	길이(m)	개소	
1	표면오염	1.5	2.0	1	
2	균열(0.3mm미만)	0.2	1.5	1	
3					
4					
K
E
Y
P
L
A
N

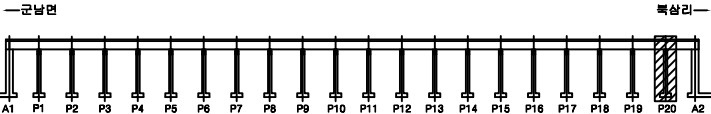

S
E
C
T
I
O
N

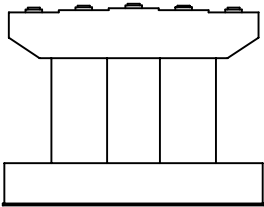

법 령	균열	망상균열	전침, 공동	용역명	2025년 북삼교 등 98개소 정기안전점검 용
	재료분리	시공이음부 틈 층분리	포장의 요철	교량명	북삼교
	바리, 파손	배수구	좌굴, 변형	진단기관	주식회사 한국건설안전공사
	누수, 습윤	배터	이물침투적	조사일시	2025.11
	철근노출	철근부식	기 타	도면번호	106