


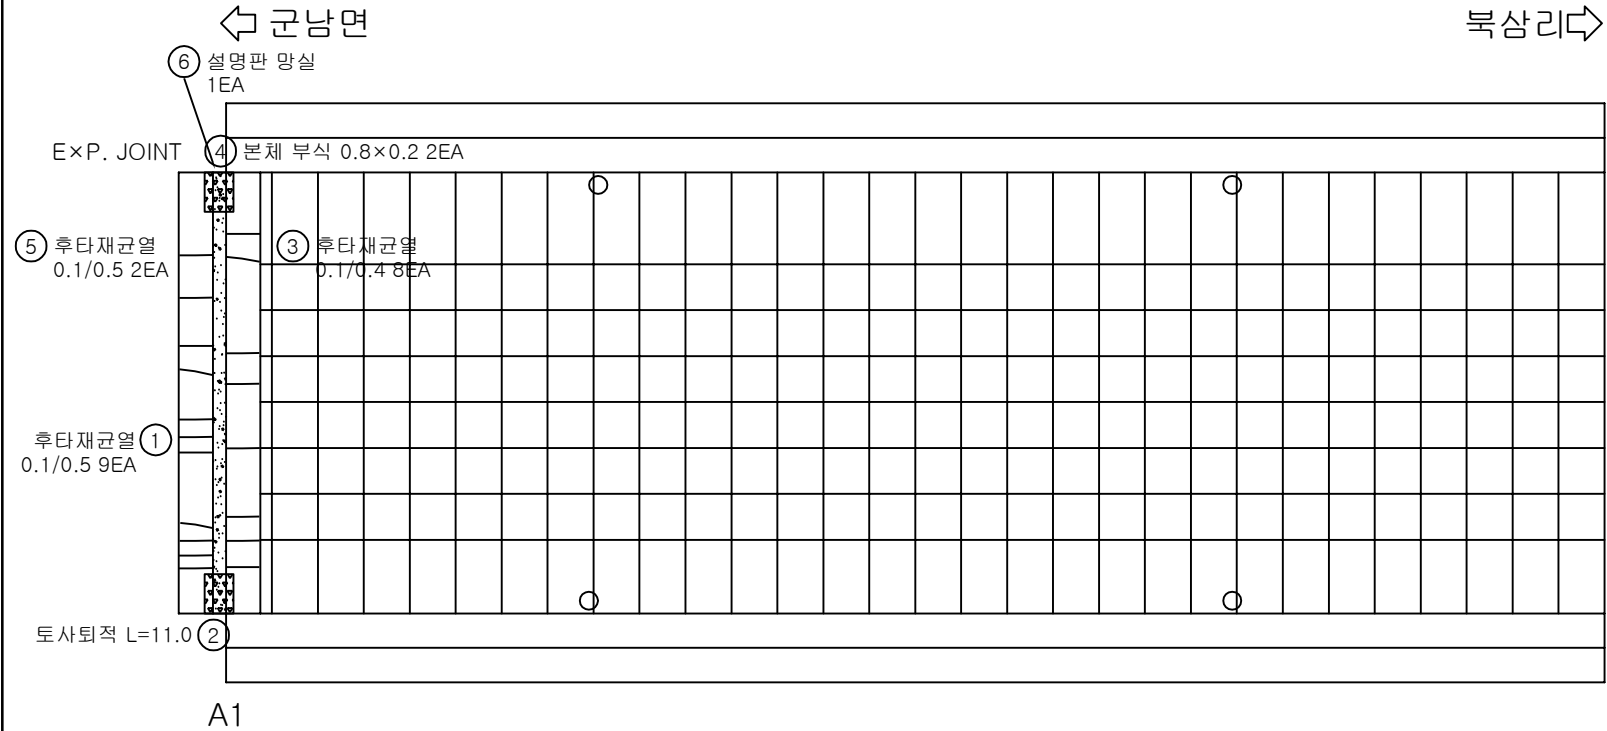

번호	손상내용	손상물량			비고
		폭(mm)	길이(m)	개소	
1	후타재 균열	0.1	0.5	9	
2	토사퇴적	-	11.0	1	
3	후타재 균열	0.1	0.4	8	
4	본체 부식	0.8	0.2	2	
5	후타재 균열	0.1	0.5	2	
6	설명판 망실	-	-	1	
7					
8					
KEY PLAN

← 군남면

A1

P1

P2

P3

P4

P5

P6

P7

P8

P9

P10

P11

P12

P13

P14

P15

P16

P17

P18

P19

P20

A2

북상리→

SECTION

G1

G2

G2

G4


G5

범

균열	망상균열	편침, 공동	용역명	2025년 북삼교 등 98개소 정기안전점검 용
재료분리	시공이음부 틈 충분리	포장의 요철	교량명	북삼교
박리, 파손	배수구	좌굴, 변형	진단기관	주식회사 한국건설안전공사
누수, 습윤	벽태	이물집회적	조사일시	2025.11
철근노출	철근부식	기 타	도면번호	01


← 군남면

북삼리 →

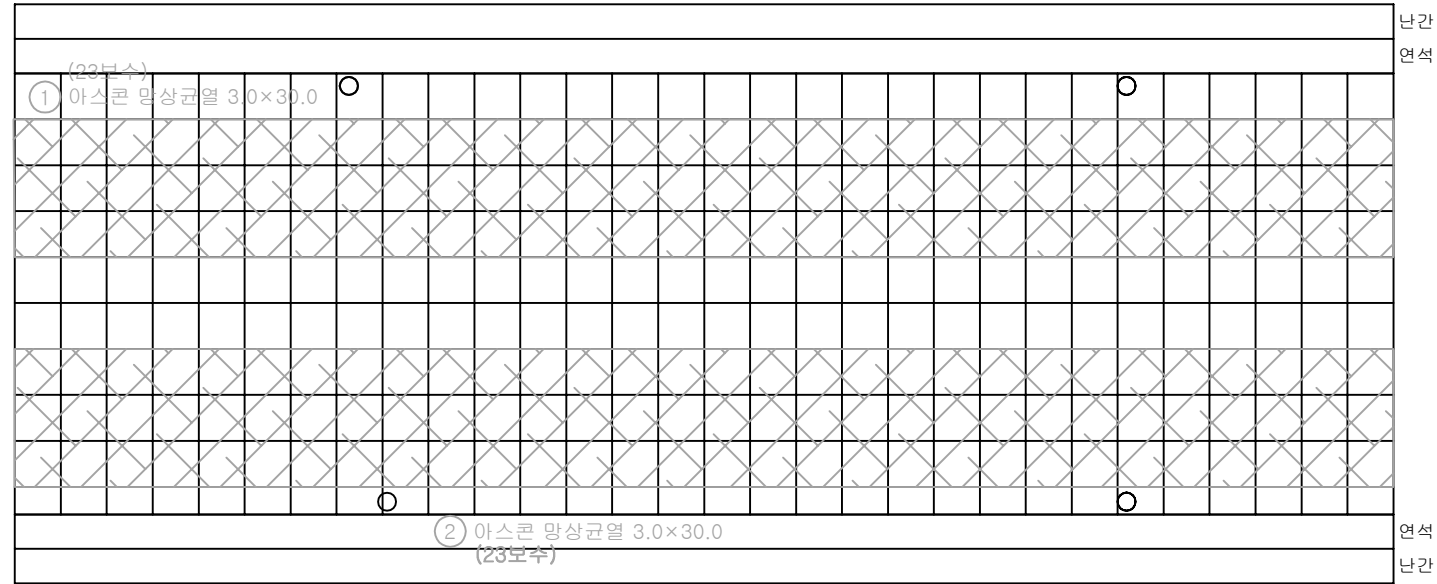


번호	손상내용	손상물량			비고
		폭(mm)	길이(m)	개소	
1					
2					
K
E
Y
P
L
A
N

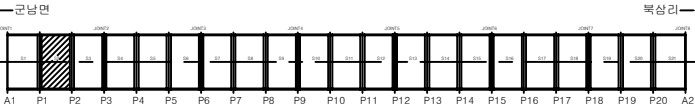


S
E
C
T
I
O
N

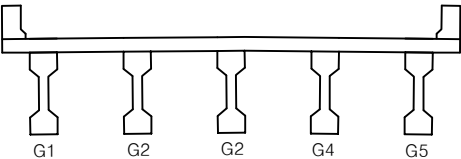

범	균열	망상균열	편침, 공동	용역명	2025년 북삼교 등 98개소 정기안전점검 용
례	재료분리	시공이음부 틈 충분리	포장의 요철	교량명	북삼교
	바리, 파손	배수구	좌굴, 변형	진단기관	주식회사 한국건설안전공사
	누수, 습윤	백태	이물집적적	조사일시	2025.11
	철근노출	철근부식	기타	도면번호	02


← 군남면

북삼리→

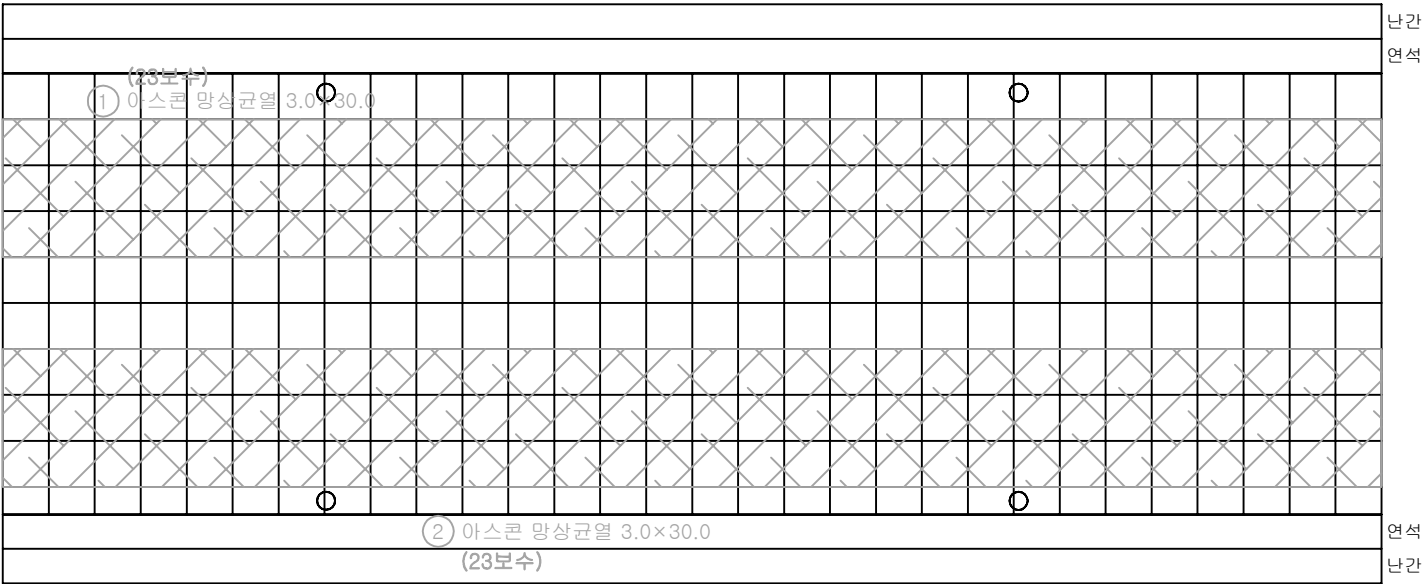


번호	손상내용	손상물량			비고
		폭(mm)	길이(m)	개소	
1					
2					
K
E
Y
P
L
A
N

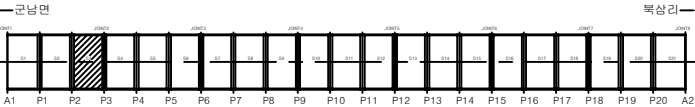

S
E
C
T
I
O
N

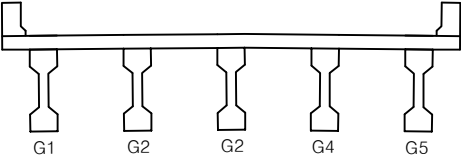


범
례

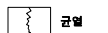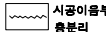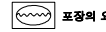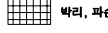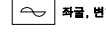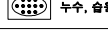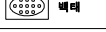 균열	 망상균열	 편침, 공동	용역명	2025년 북삼교 등 98개소 정기안전점검 용
 재료분리	 시공이음부 틈 충분리	 포장의 요철	교량명	북삼교
 박리, 파손	 배수구	 좌굴, 변형	진단기관	주식회사 한국건설안전공사
 누수, 습윤	 벽태	 이물집적	조사일시	2025.11
 철근노출	 철근부식	 기타	도면번호	03


번호	손상내용	손상물량			비고
		폭(mm)	길이(m)	개소	
1	후타재 균열	0.1	0.4	19	
2	토사퇴적	-	11.0	1	
3	본체 부식	0.8	0.2	2	
4					
5					
← 군남면


북삼리 →

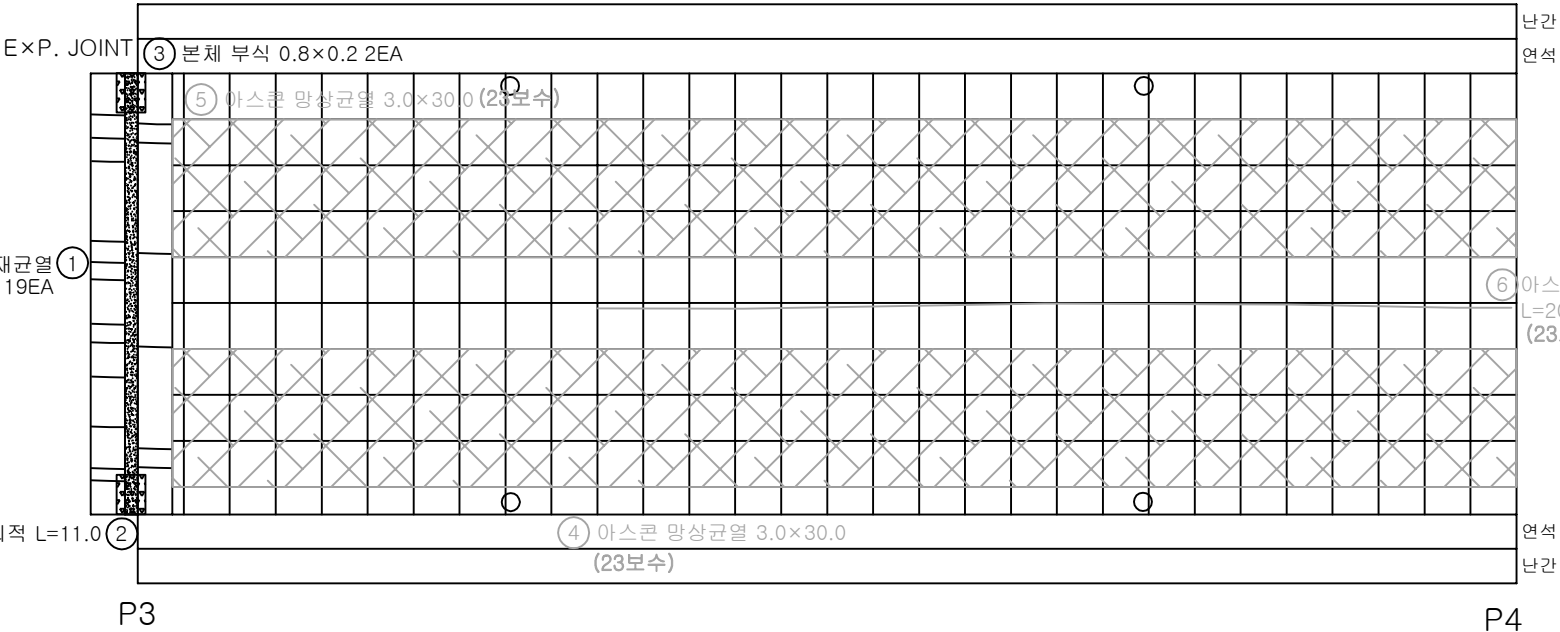

K
E
Y
P
L
A
N

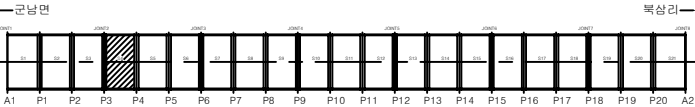


S
E
C
T
I
O
N

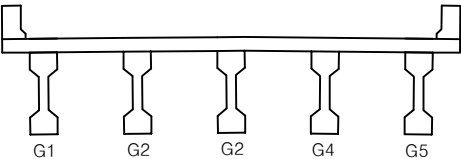

균열	망상균열	편침, 공동	용역명	2025년 북삼교 등 98개소 정기안전점검 용
재료분리	시공이음부 틈 충분리	포장의 요철	교량명	북삼교
바리, 파손	배수구	좌굴, 변형	진단기관	주식회사 한국건설안전공사
누수, 습윤	백태	이물집회적	조사일시	2025.11
철근노출	철근부식	기타	도면번호	04

← 군남면

북삼리 →

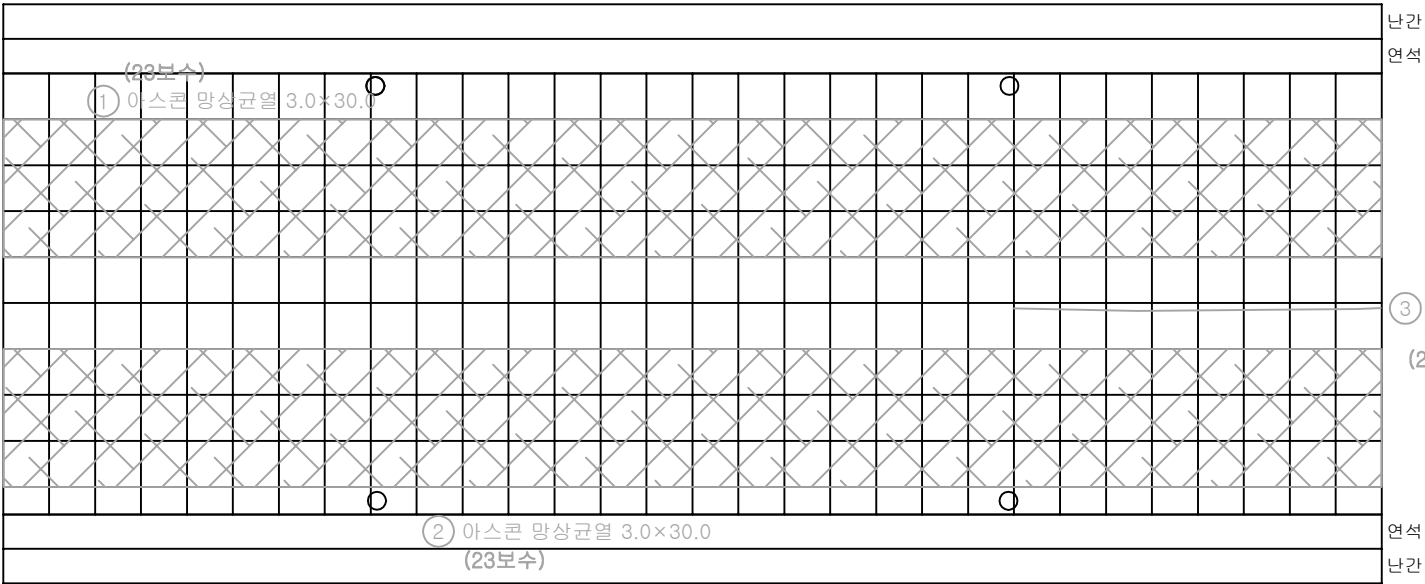


P4


P5

번호	손상내용	손상물량			비고
		폭(mm)	길이(m)	개소	
1					
2					
K
E
Y
P
L
A
N

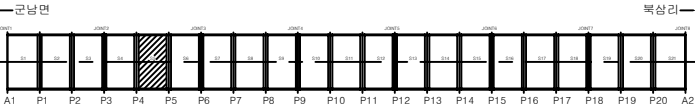

S
E
C
T
I
O
N

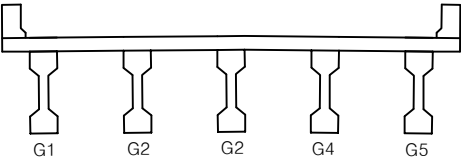


범
례

균열	망상균열	편침, 공동	용역명	2025년 북삼교 등 98개소 정기안전점검 용
재료분리	시공이음부 틈 충분리	포장의 요철	교량명	북삼교
바리, 파손	배수구	좌굴, 변형	진단기관	주식회사 한국건설안전공사
누수, 습윤	백태	이물집적	조사일시	2025.11
철근노출	철근부식	기타	도면번호	05

← 군남면

북삼리→

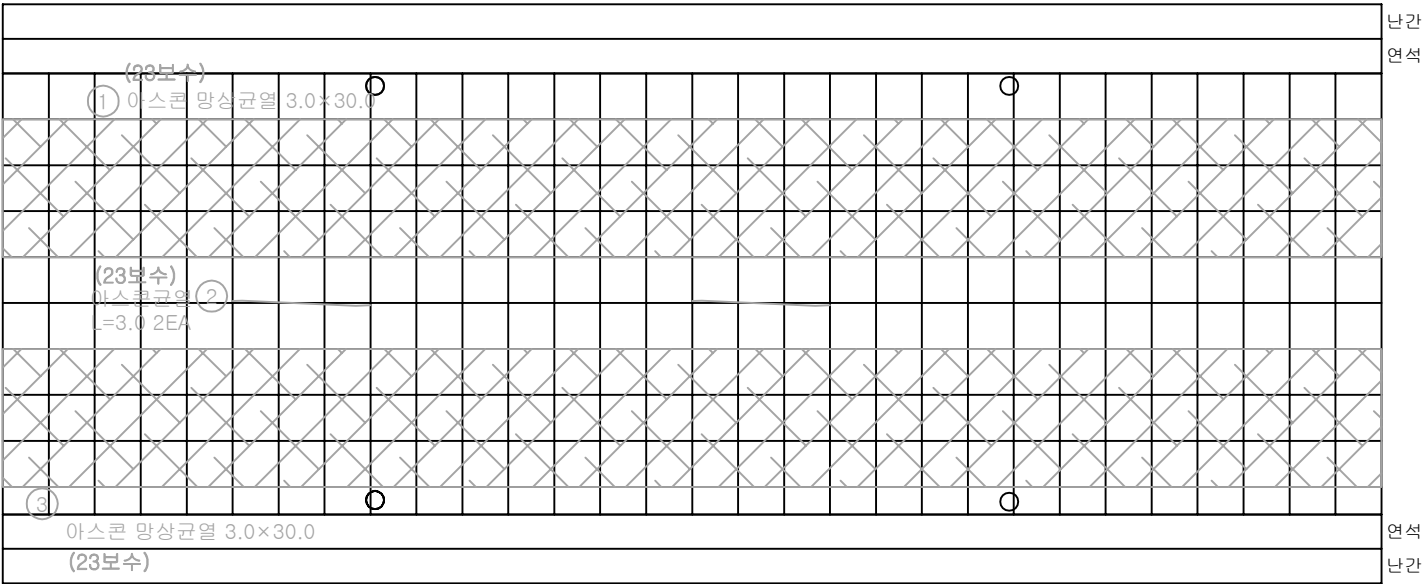


P5


P6

번호	손상내용	손상물량			비고
		폭(mm)	길이(m)	개소	
1					
2					
K
E
Y
P
L
A
N

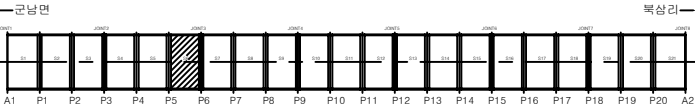

S
E
C
T
I
O
N



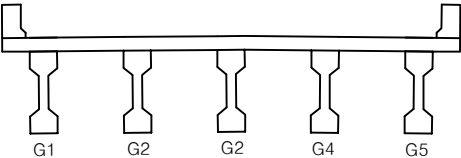


범
례

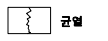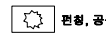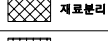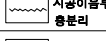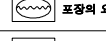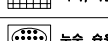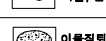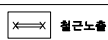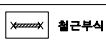
 균열	 망상균열	 편침, 공동	용역명	2025년 북삼교 등 98개소 정기안전점검 용
 재료분리	 시공이음부 틈 충분리	 포장의 요철	교량명	북삼교
 바리, 파손	 배수구	 좌굴, 변형	진단기관	주식회사 한국건설안전공사
 누수, 습윤	 벽태	 이물집적	조사일시	2025.11
 철근노출	 철근부식	 기타	도면번호	06

손 상 물 량 표

번호	손상내용	손상물량			비고
		폭(mm)	길이(m)	개소	
1	후타재 균열	0.1	0.4	20	
2	토사퇴적	-	11.0	1	
3	본체 부식	0.8	0.2	2	
4	후타재 균열	0.1	0.4	3	
5					
6					
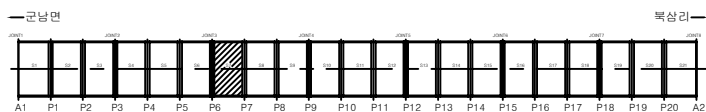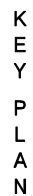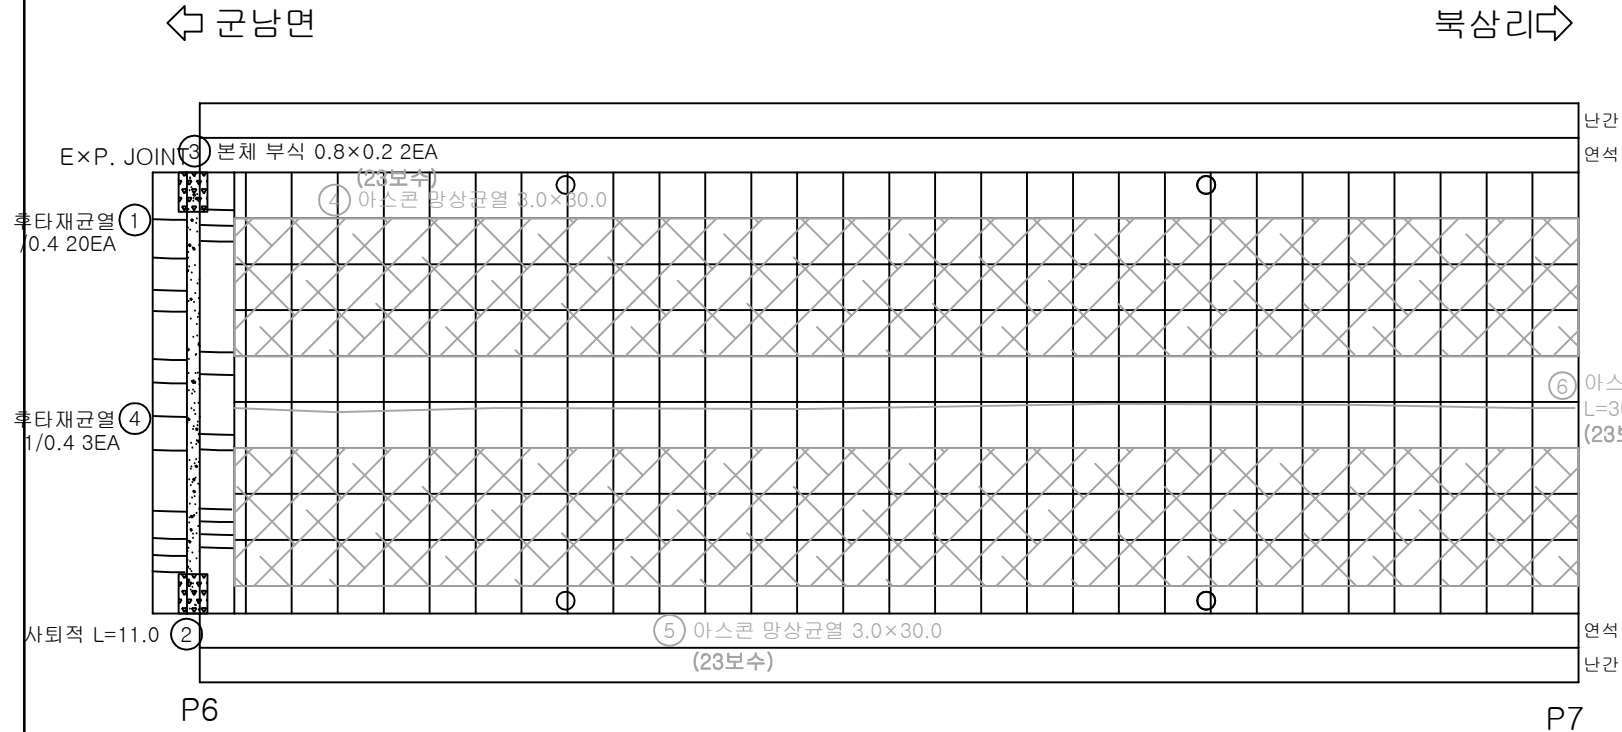


SECTION

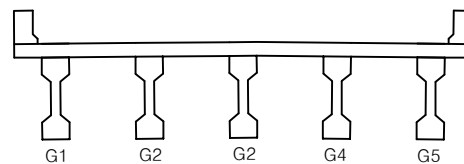

면		균열		망상균열		전청, 공동	용역명	2025년 북삼교 등 98개소 정기안전점검 등
		재료분리		시공이음부 손상분리		포장의 요철	교량명	북삼교
		바리, 파손		배수구		좌굴, 변형	진단기관	주식회사 한국건설안전공사
례		누수, 습윤		벽태		이물질퇴적	조사일시	2025.11
		철근노출		철근부식		기타	도면번호	07

← 군남면

북삼리→

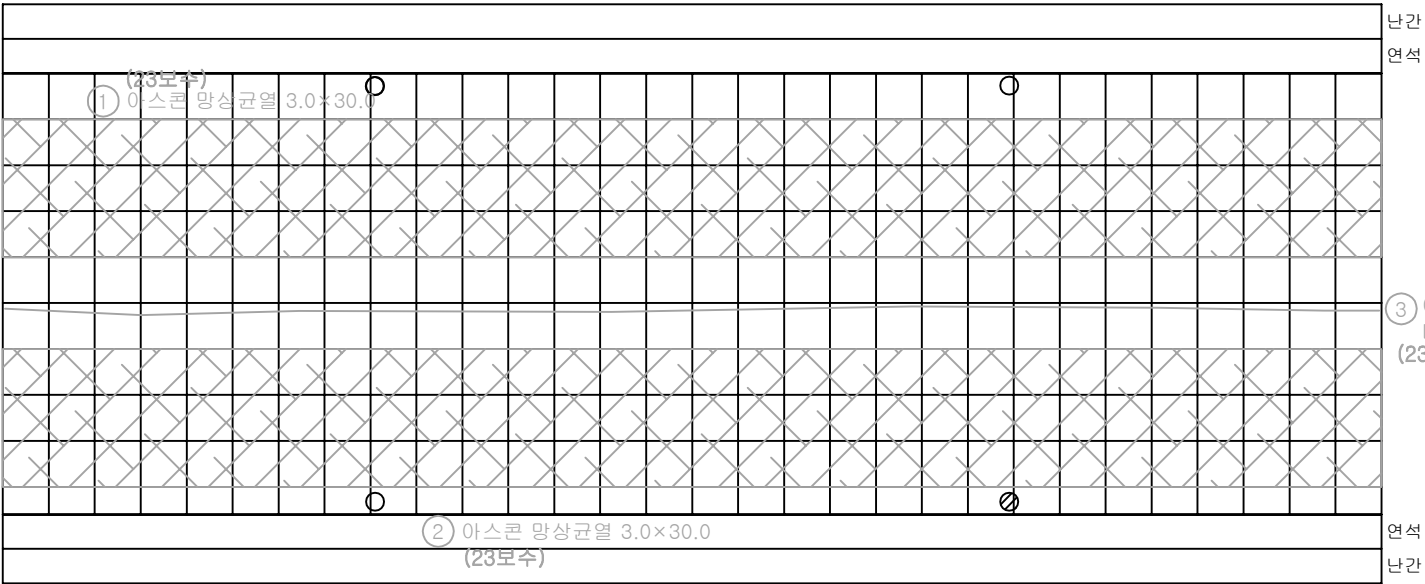


난간
연석

(3) 아스콘
L=30.0
(23보수)


연석
난간

번호	손상내용	손상물량			비고
		폭(mm)	길이(m)	개소	
1					
2					
K
E
Y
P
L
A
N

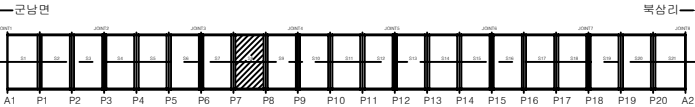

S
E
C
T
I
O
N

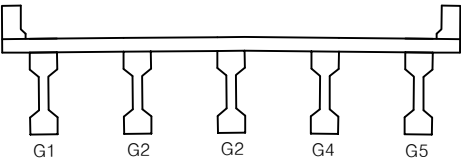


범
례

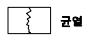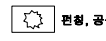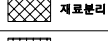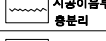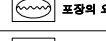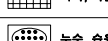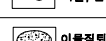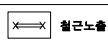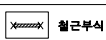 균열	 망상균열	 전철, 공동	용역명	2025년 북삼교 등 98개소 정기안전점검 용
 재료분리	 시공이음부 충분리	 포장의 요철	교량명	북삼교
 박리, 파손	 배수구	 좌굴, 변형	진단기관	주식회사 한국건설안전공사
 누수, 습윤	 벽태	 이물집적	조사일시	2025.11
 철근노출	 철근부식	 기타	도면번호	08


← 군남면

북삼리→

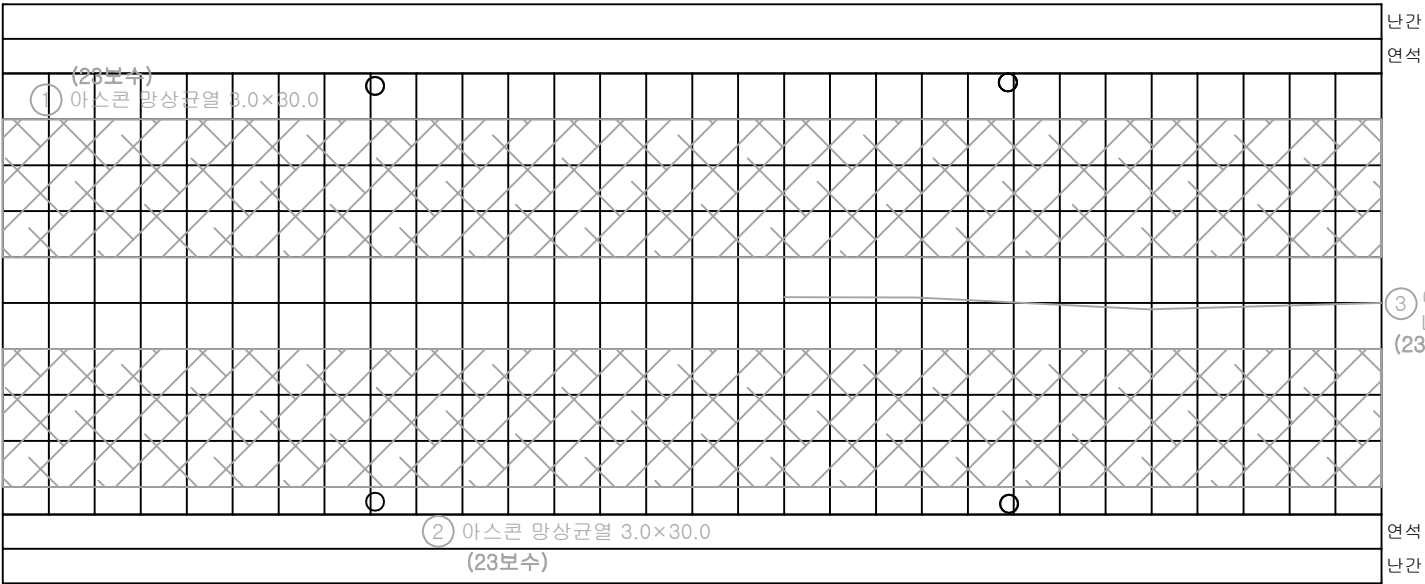


번호	손상내용	손상물량			비고
		폭(mm)	길이(m)	개소	
1					
2					
K
E
Y
P
L
A
N

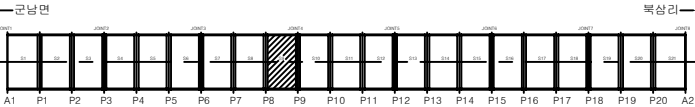


S
E
C
T
I
O
N

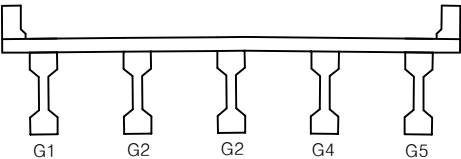


범
례

균열	망상균열	편침, 공동	용역명	2025년 북삼교 등 98개소 정기안전점검 용
재료분리	시공이음부 틈 충분리	포장의 요철	교량명	북삼교
박리, 파손	배수구	좌굴, 변형	진단기관	주식회사 한국건설안전공사
누수, 습윤	벽체	이물집적	조사일시	2025.11
철근노출	철근부식	기타	도면번호	09


번호	손상내용	손상물량			비고
		폭(mm)	길이(m)	개소	
1	후타재 균열	0.1	0.4	19	
2	토사퇴적	-	11.0	1	
3	본체 부식	0.8	0.2	2	
4	자물쇠 걸고리 파손	-	-	1	
5					
6					
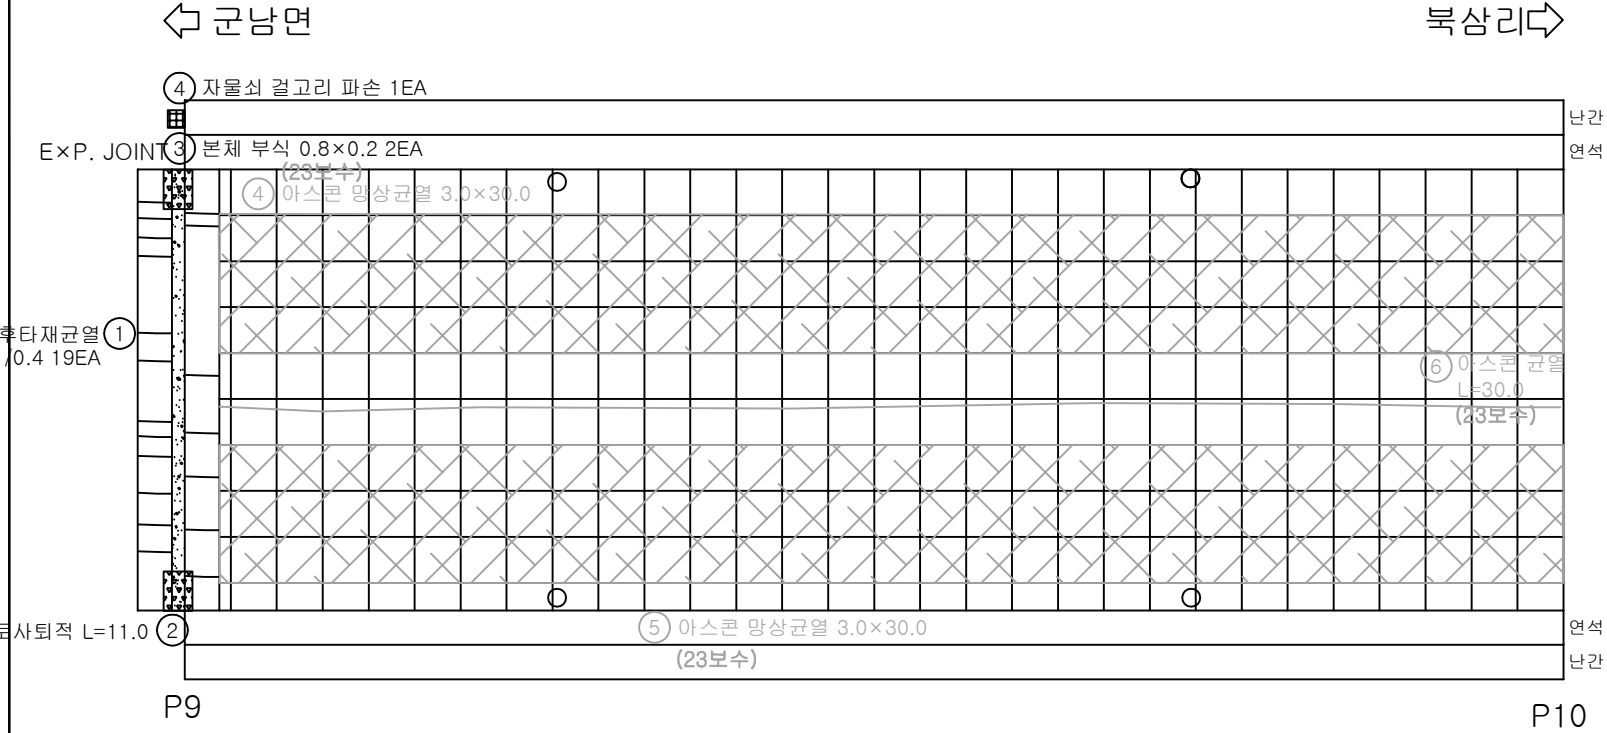

K
E
Y
P
L
A
N

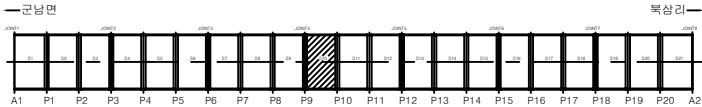

S
E
C
T
I
O
N

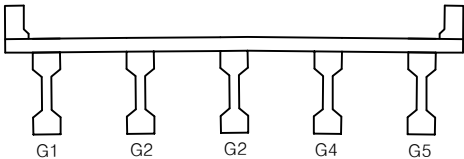

범
례


균열	망상균열	전침, 공동
재료분리	시공이음부 층분리	포장의 요철
박리, 파손	배수구	좌굴, 변형
누수, 습윤	박태	이물질침적
철근노출	철근부식	기 타

용역명	2025년 북삼교 등 98개소 정기안전점검 용
교량명	북삼교
진단기관	주식회사 한국건설안전공사
조사일시	2025.11
도면번호	10

번호	손상내용	손상물량			비고
		폭(mm)	길이(m)	개소	
1					
2					
← 군남면

북삼리→

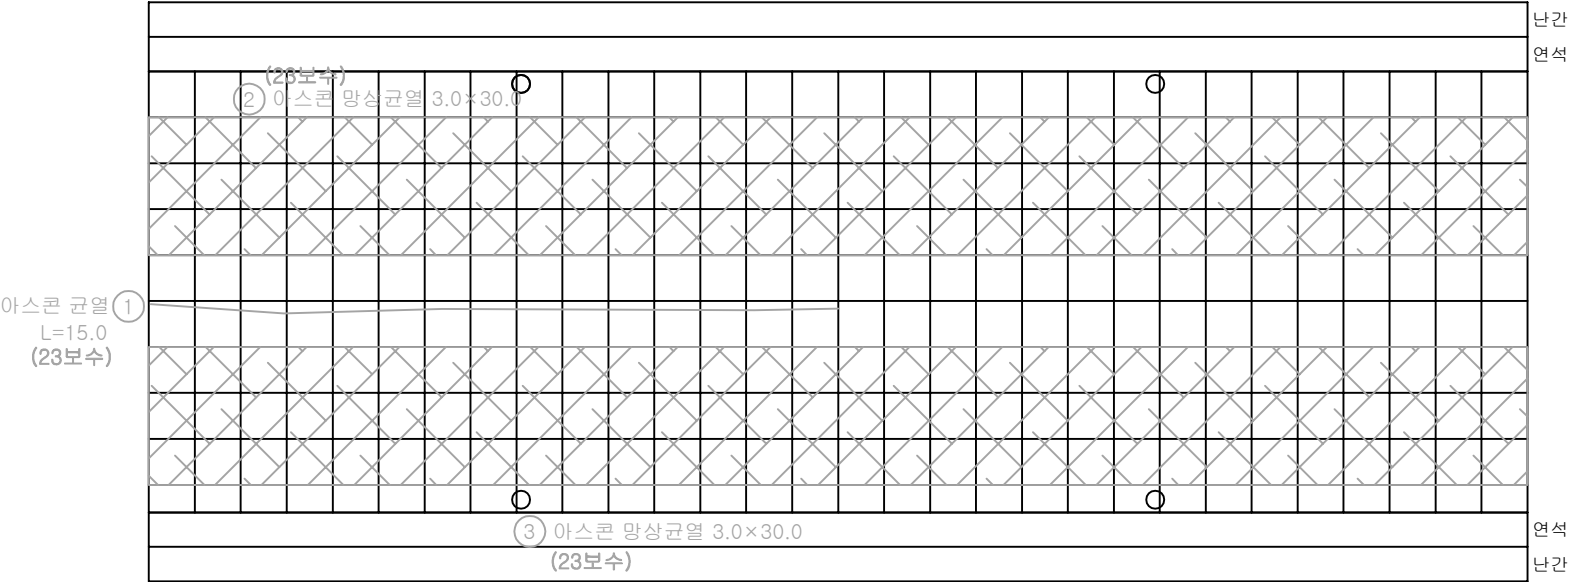

아스콘 균열 ①
L=15.0
(23보수)

(23보수)
② 아스콘 망상균열 3.0×30.0

③ 아스콘 망상균열 3.0×30.0
(23보수)


난간
연석

연석
난간


P10

P11

K
E
Y
P
L
A
N

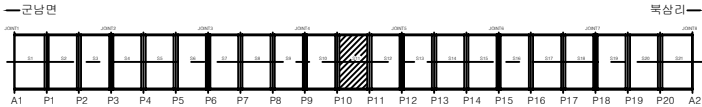

S
E
C
T
I
O
N

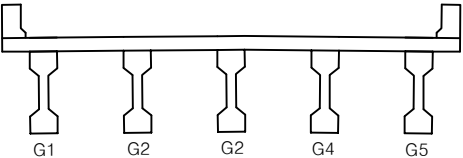


범
례

① 균열	② 망상균열	③ 편침, 공동	용역명	2025년 북삼교 등 98개소 정기안전점검 용
④ 재료분리	⑤ 시공이음부 틈 충분리	⑥ 포장의 요철	교량명	북삼교
⑦ 바리, 파손	⑧ 배수구	⑨ 좌굴, 변형	진단기관	주식회사 한국건설안전공사
⑩ 누수, 습윤	⑪ 벽태	⑫ 이물집적	조사일시	2025.11
⑬ 철근노출	⑭ 철근부식	⑮ 기타	도면번호	11

← 군남면

북삼리→

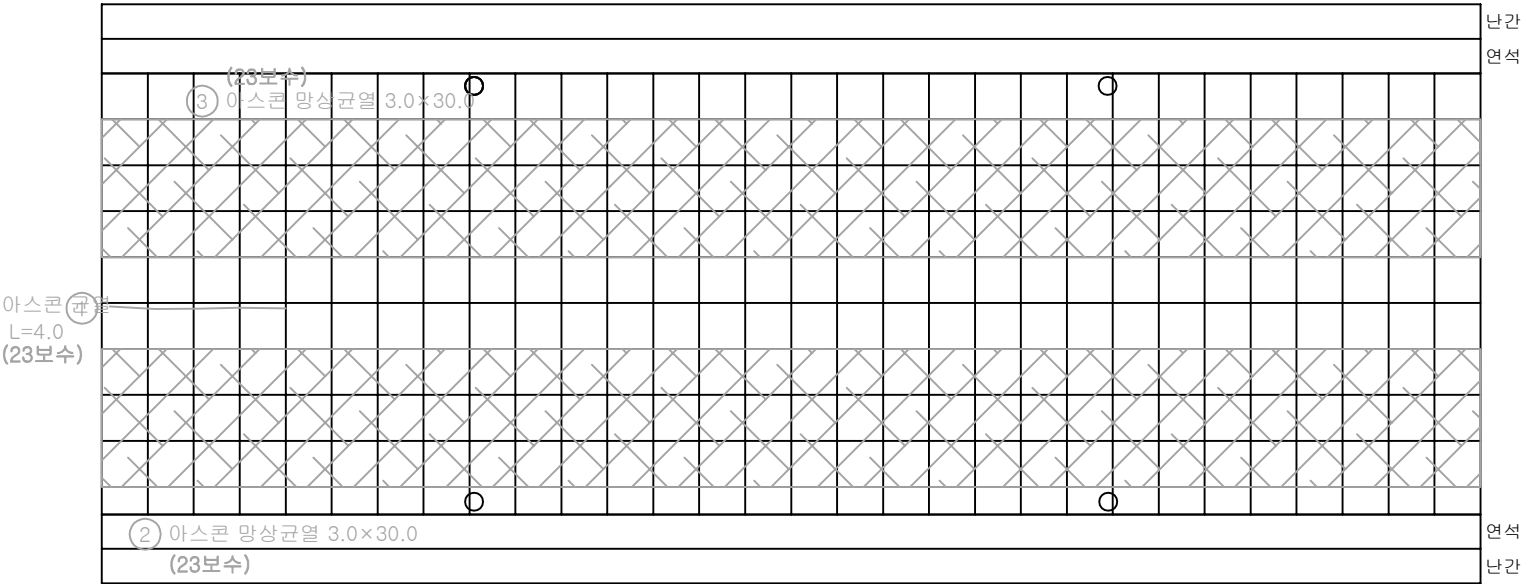

아스콘 (23보수)
L=4.0
(23보수)

난간
연석


연석
난간

P11


P12

번호	손상내용	손상물량			비고
		폭(mm)	길이(m)	개소	
1					
2					
K
E
Y
P
L
A
N

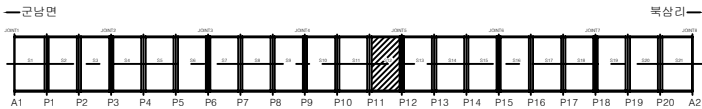

S
E
C
T
I
O
N

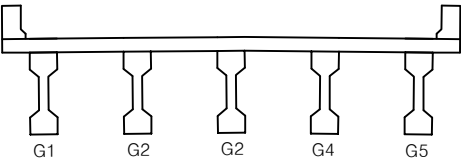


범
례

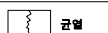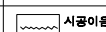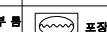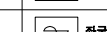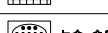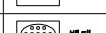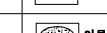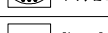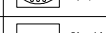 균열	 망상균열	 전철, 공동	용역명	2025년 북삼교 등 98개소 정기안전점검 용
 재료분리	 시공이음부 틈 충분리	 포장의 요철	교량명	북삼교
 바리, 파손	 배수구	 좌굴, 변형	진단기관	주식회사 한국건설안전공사
 누수, 습윤	 벽태	 이물집적	조사일시	2025.11
 철근노출	 철근부식	 기타	도면번호	12


번호	손상내용	손상물량			비고
		폭(mm)	길이(m)	개소	
1	후타재 균열	0.1	0.3	23	
2	토사퇴적	-	11.0	1	
3	본체 부식	0.8	0.2	2	
4	교각표지판 탈락	-	-	1	
5					
6					
← 군남면


북삼리→

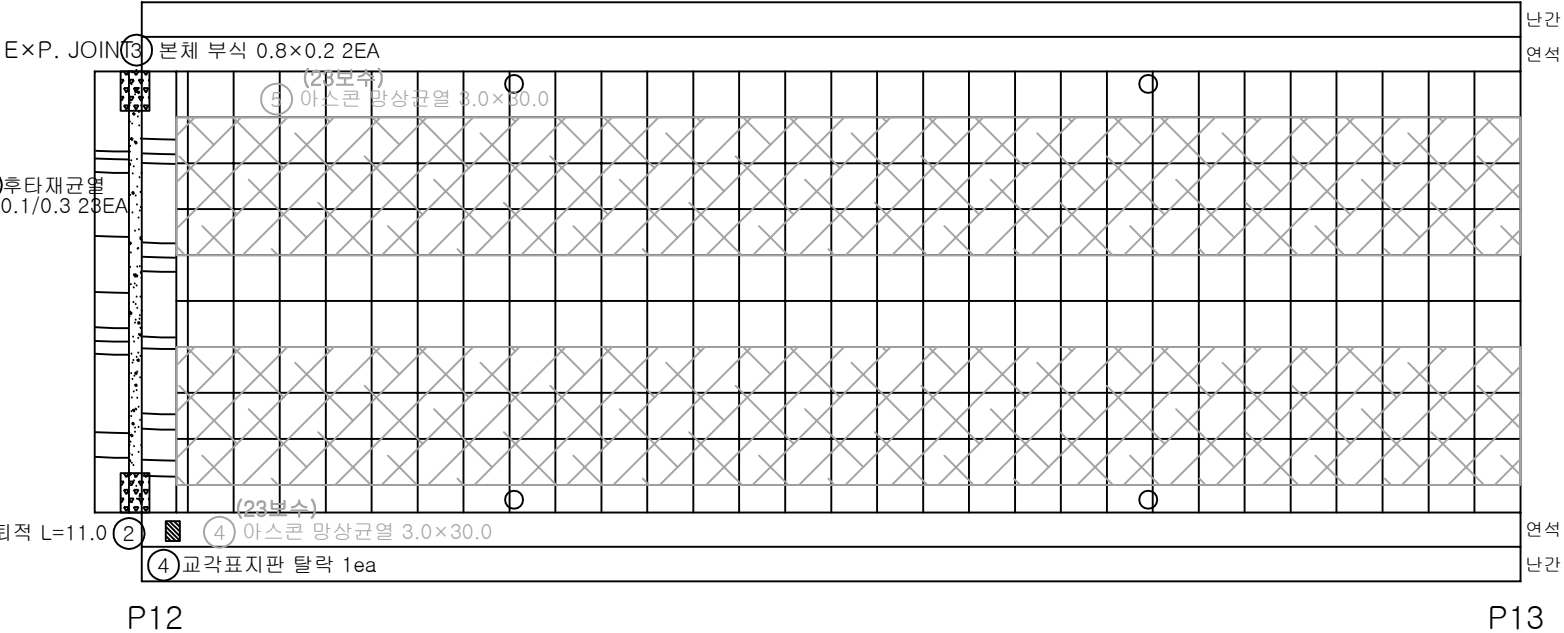

KEY PLAN

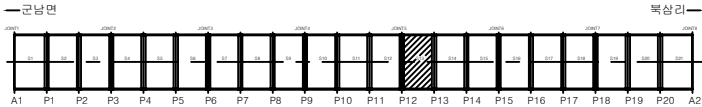

SECTION

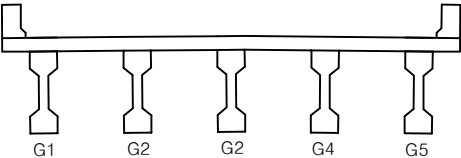


범례

콘크리트	철근	팽창, 공동
재료분리	시공이음부	팽창, 공동
철근	철근	팽창, 공동
철근	철근	팽창, 공동
철근	철근	팽창, 공동
철근	철근	팽창, 공동
철근	철근	팽창, 공동
철근	철근	팽창, 공동
철근	철근	팽창, 공동
철근	철근	팽창, 공동

용역명	2025년 북삼교 등 98개소 정기안전점검 용
교량명	북삼교
진단기관	주식회사 한국건설안전공사
조사일시	2025.11
도면번호	13

← 군남면

북삼리↗

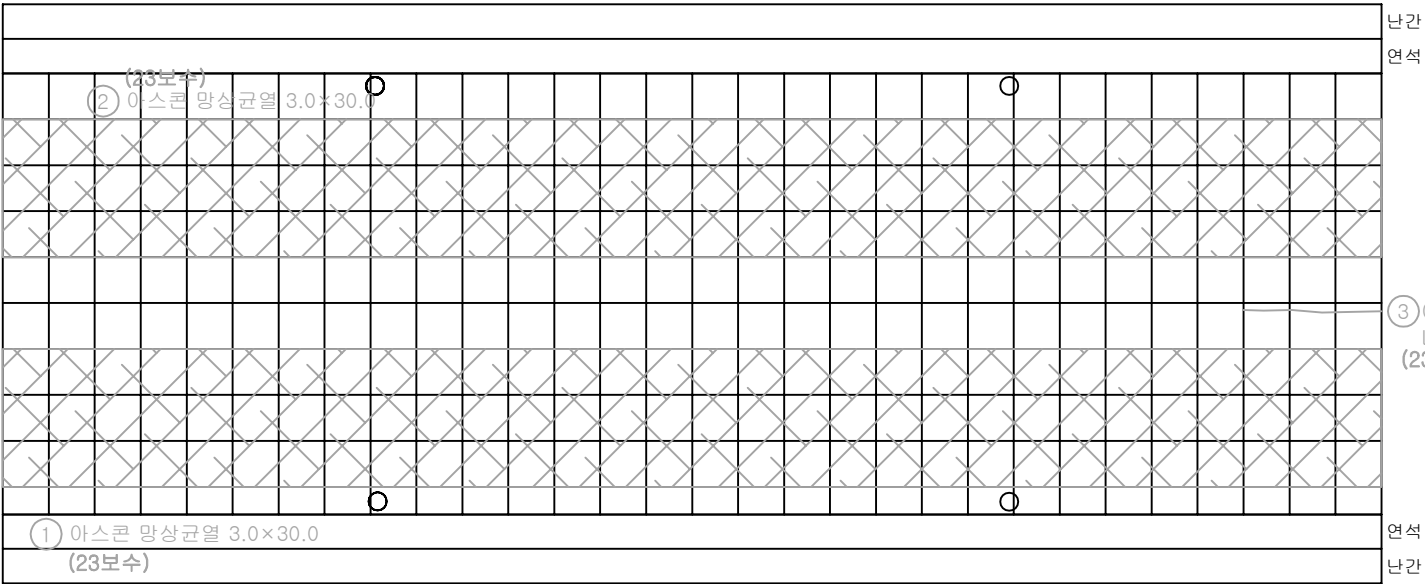

난간
연석

(3) 아스콘
L=3.0
(23보수)


연석
난간

P13


P14

번호	손상내용	손상물량			비고
		폭(mm)	길이(m)	개소	
1					
2					
K
E
Y
P
L
A
N

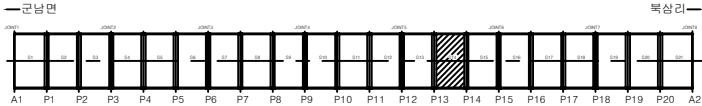

S
E
C
T
I
O
N

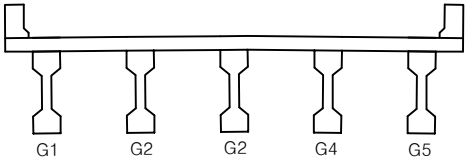


범	균열	망상균열	편침, 공동	용역명	2025년 북삼교 등 98개소 정기안전점검 용
례	재료분리	시공이음부 틈 충분리	포장의 요철	교량명	북삼교
	바리, 파손	배수구	좌굴, 변형	진단기관	주식회사 한국건설안전공사
	누수, 습윤	백태	이물집적	조사일시	2025.11
	철근노출	철근부식	기타	도면번호	14

손 상 물 량 표


← 군남면

북삼리➡

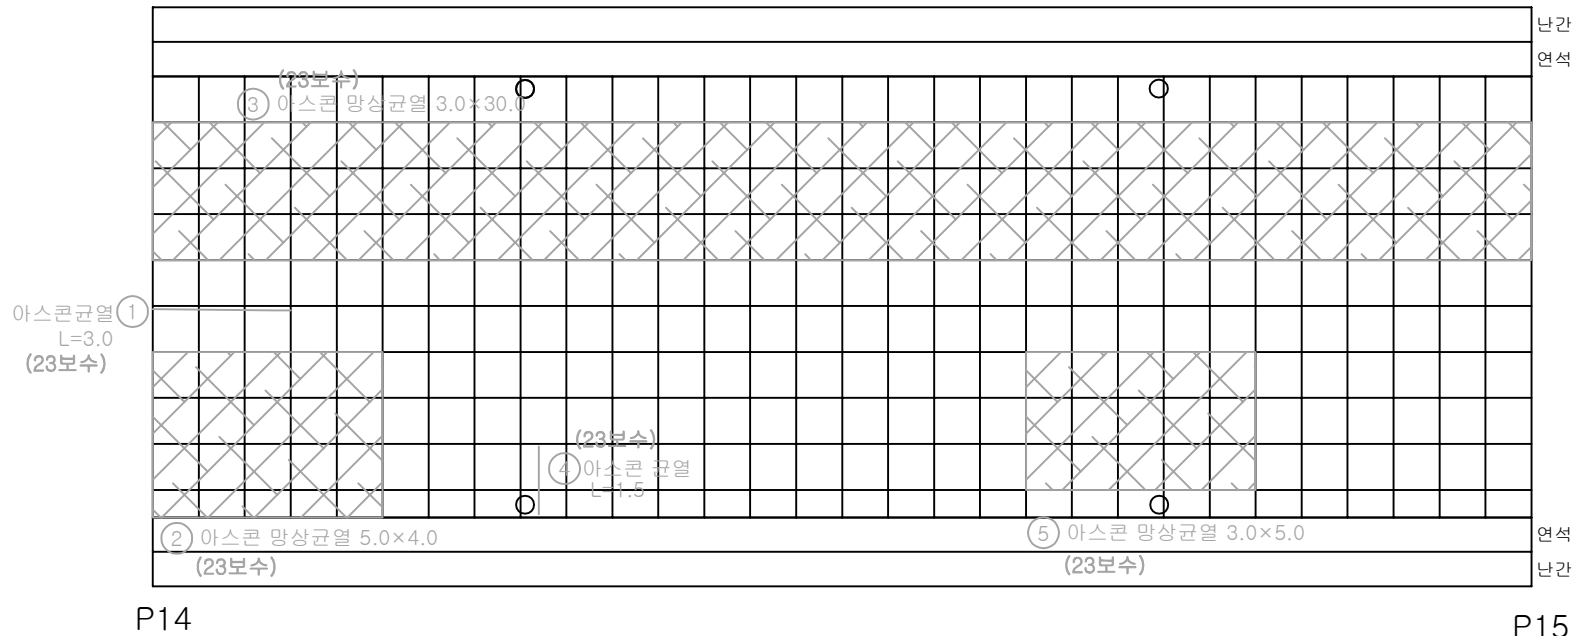


번호	손상내용	손상물량			비고
		폭(mm)	길이(m)	개소	
1					
2					
KEY PLAN

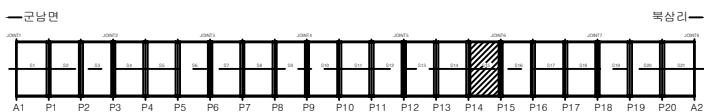

SECTION

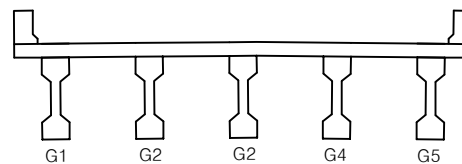


解	解
---	---

	간월		방상간월		전정, 공동	용역명	2025년 북삼교 등 98개소 정기안전점검 등
	재료분리		시공이음부 등 분리		포장, 요철	교량명	북삼교
	바리, 파손		배수구		좌굴, 변형	진단기관	주식회사 한국건설안전공사
	누수, 습윤		벽체		이물질퇴적	조사일시	2025.11
	철근노출		철근부식		기타	도면번호	15


번호	손상내용	손상물량			비고
		폭(mm)	길이(m)	개소	
1	후타재 균열	0.1	0.4	8	
2	토사퇴적	-	11.0	1	
3	본체 부식	0.8	0.2	2	
4	포장 패임	0.1	0.5	1	
5					
6					
← 군남면


북삼리→

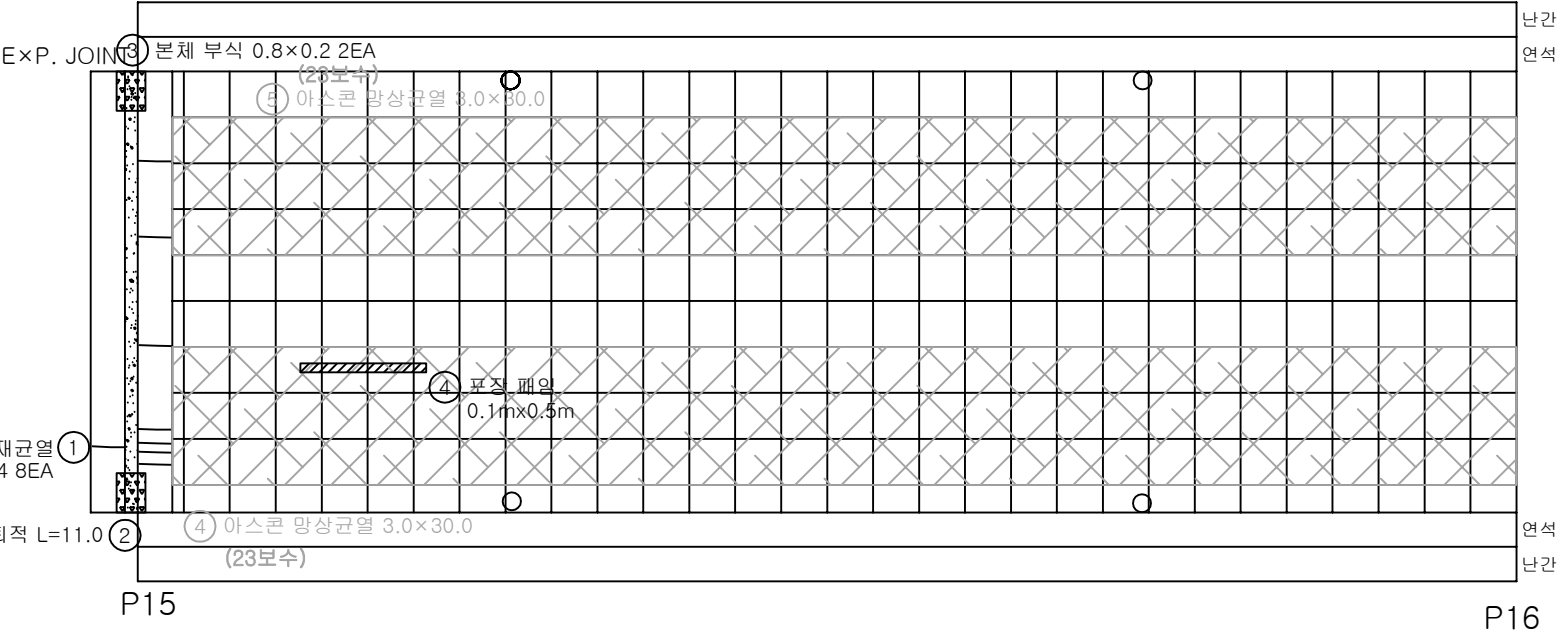

K
E
Y
P
L
A
N

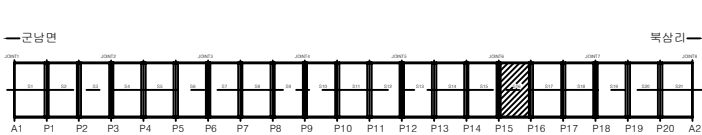

S
E
C
T
I
O
N

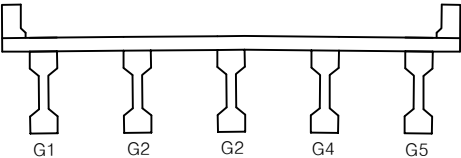


균열	망상균열	편침, 공동
재료분리	시공이음부 틈 충분리	포장의 요철
바리, 파손	배수구	좌굴, 변형
누수, 습윤	벽태	이물침투적
철근노출	철근부식	기 타

용역명	2025년 북삼교 등 98개소 정기안전점검 용
교량명	북삼교
진단기관	주식회사 한국건설안전공사
조사일시	2025.11
도면번호	16

손 상 물 량 표

← 구남면

북삼리➡

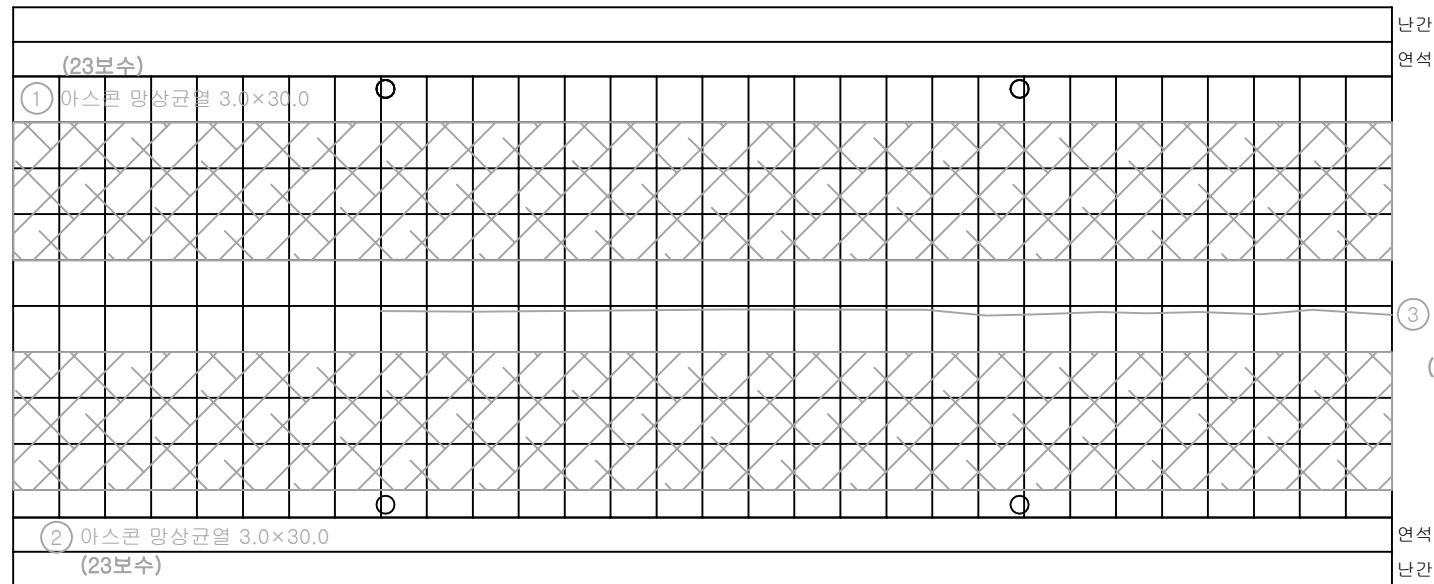


P16


P17

번호	손상내용	손상물량			비고
		폭(mm)	길이(m)	개소	
1					
2					
KEY PLAN

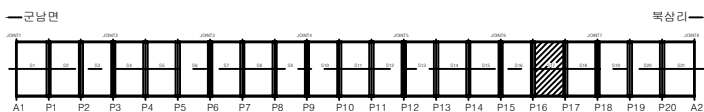

SECTION

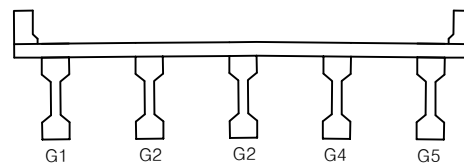


제	제
---	---

	일반		망상근열		안전, 공동	용역명	2025년 북삼교 등 98개소 정기안전점검 등
	재료분리		시공이음부 등 충분리		포장, 오염	교량명	북삼교
	바닥, 파손		배수구		좌굴, 변형	진단기관	주식회사 한국건설안전공사
	누수, 습윤		벽체		이물질퇴적	조사일시	2025.11
	철근노출		철근부식		기타	도면번호	17

← 군남면

북삼리→

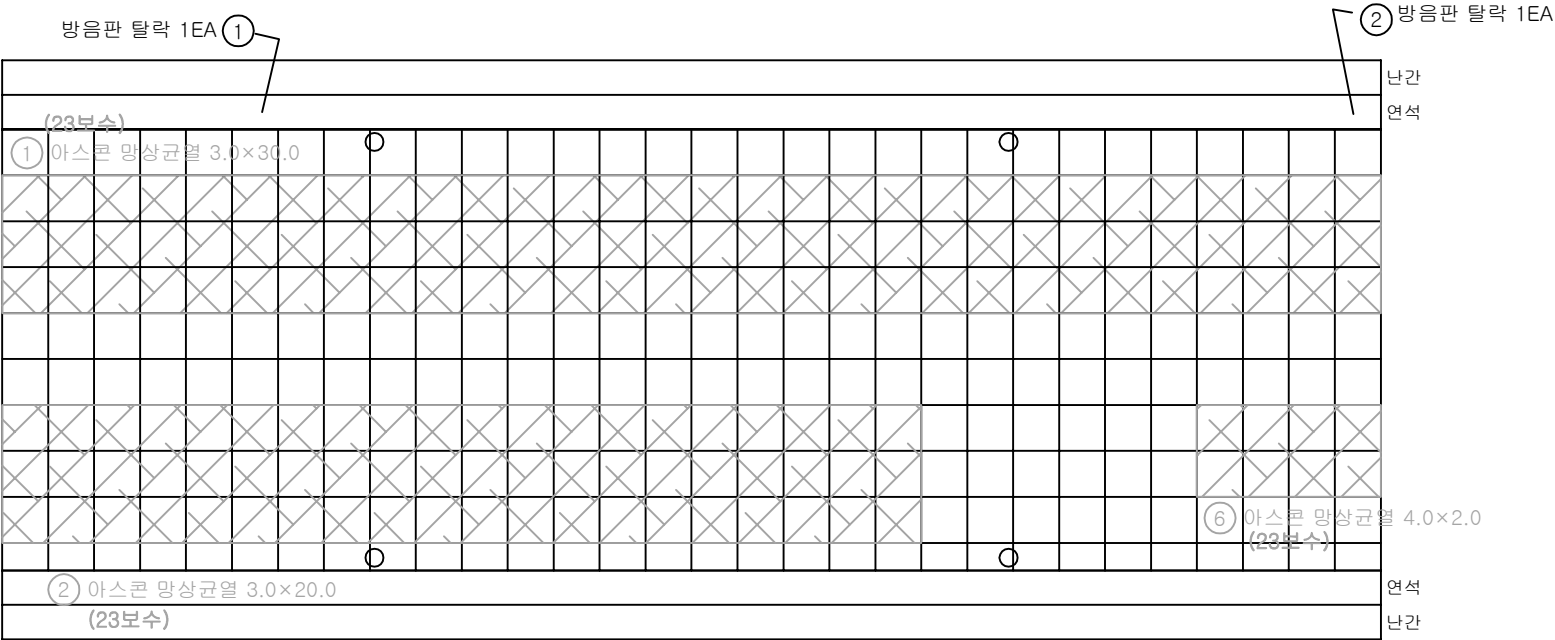


P17 ③ 계단 부분부식 발생 1ea


P18

번호	손상내용	손상물량			비고
		폭(mm)	길이(m)	개소	
1	방음판 탈락	-	-	1	
2	방음판 탈락	-	-	1	
3	계단 부분부식 발생	-	-	1	
4					
5					
K
E
Y
P
L
A
N

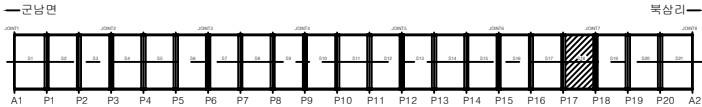


S
E
C
T
I
O
N

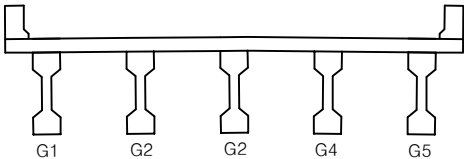

범
례

균열	망상균열	편침, 공동	용역명	2025년 북삼교 등 98개소 정기안전점검 용
재료분리	시공이음부 틈 충분리	포장의 요철	교량명	북삼교
바리, 파손	배수구	좌굴, 변형	진단기관	주식회사 한국건설안전공사
누수, 습윤	벽태	이물집적	조사일시	2025.11
철근노출	철근부식	기 타	도면번호	18

번호	손상내용	손상물량			비고
		폭(mm)	길이(m)	개소	
1	방음판 고정볼량	-	-	3	
2	방음판 변형	-	-	3	
3	본체 부식	0.2	2.0	1	
4	방음판 탈락	-	-	1	
5	방음판 탈락	-	-	1	
6	방음판 탈락	-	-	2	
7	신축이음 누수	-	7.0	1	
8	후타재박리	1.0	2.0	1	
9					
10					
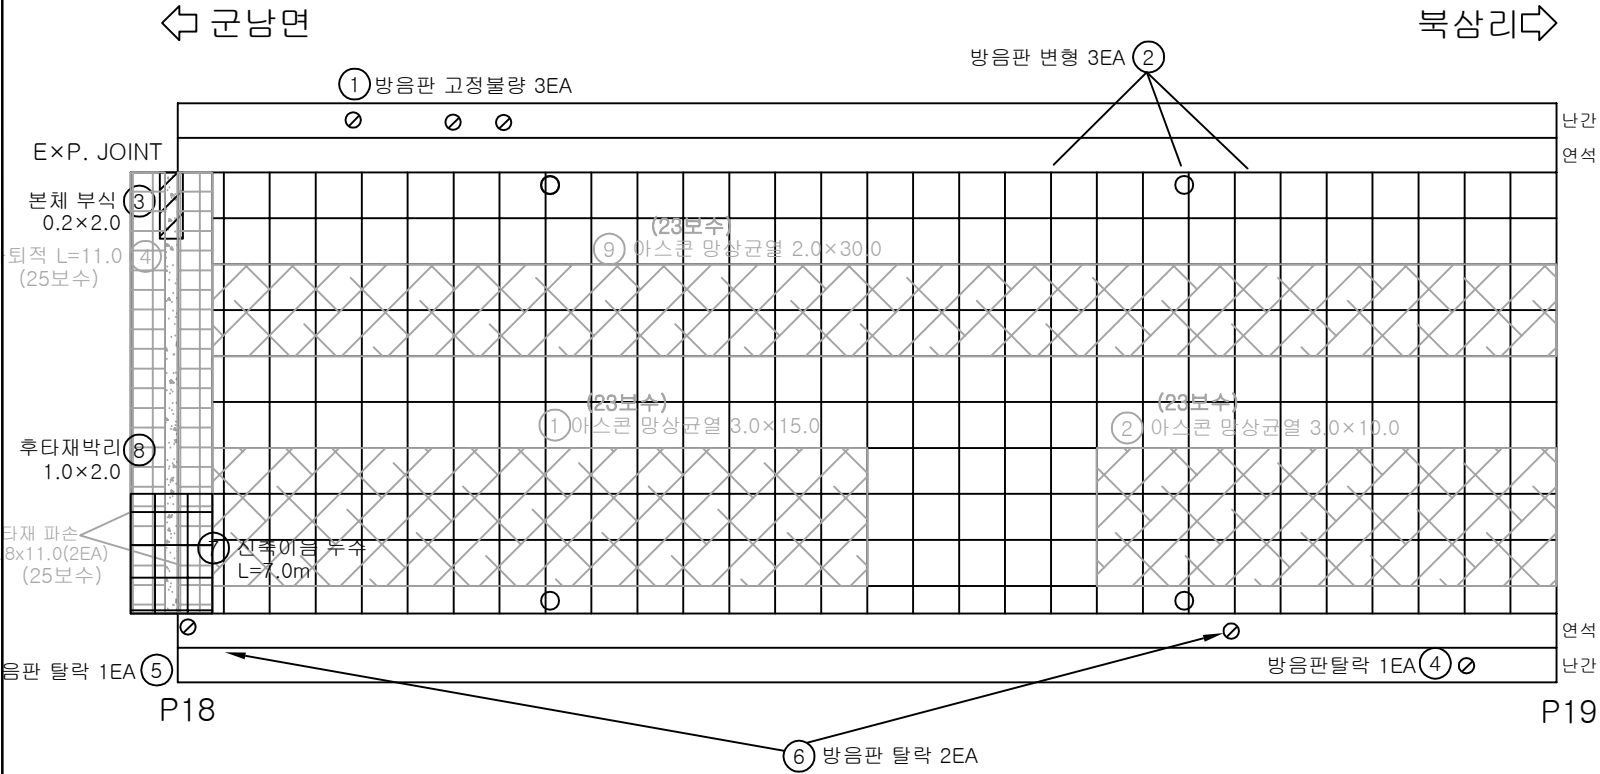

KEY PLAN

←군남면

A1P1A2P20A2

북상리

→

SECTION


G1G2G2G4G5

범례

균열	망상균열	전철, 공동	용역명	2025년 북삼교 등 98개소 정기안전점검 용
재료분리	신축이음부 틈 충분리	포장의 요철	교량명	북삼교
박리, 파손	배수구	좌굴, 변형	진단기관	주식회사 한국건설안전공사
누수, 습윤	벽체	이물집적지점	조사일시	2025.11
철근노출	철근부식	기타	도면번호	19

← 군남면

북삼리→

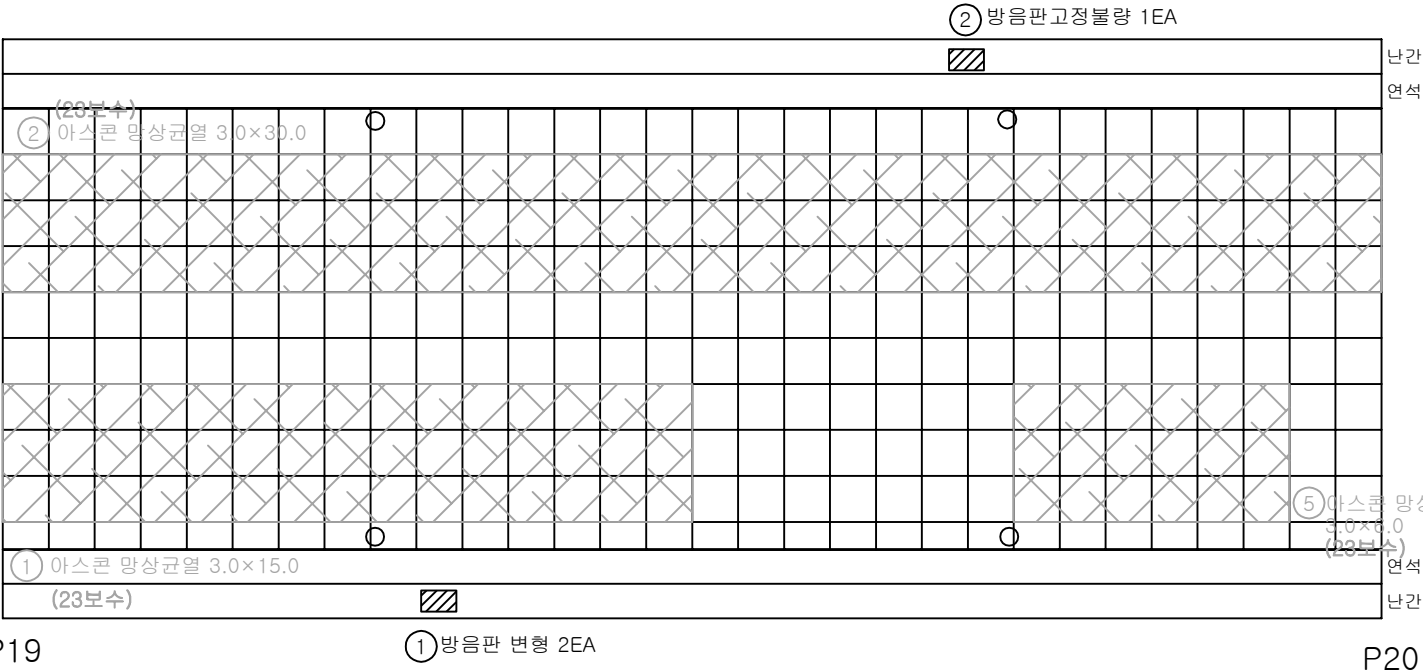


난간
연석


난간
연석

번호	손상내용	손상물량			비고
		폭(mm)	길이(m)	개소	
1	방음판 변형	-	-	2	
2	방음판 고정볼량	-	-	1	
3					
4					
K
E
Y
P
L
A
N

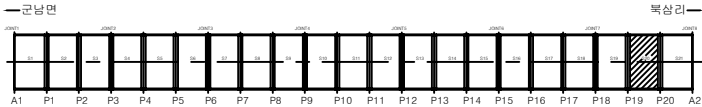


S
E
C
T
I
O
N

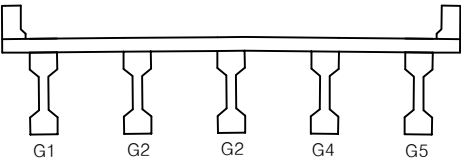

균열	망상균열	편침, 공동	용역명	2025년 북삼교 등 98개소 정기안전점검 용
재료분리	시공이음부 틈 충분리	포장의 요철	교량명	북삼교
바리, 파손	배수구	좌굴, 변형	진단기관	주식회사 한국건설안전공사
누수, 습윤	백태	이물집적	조사일시	2025.11
철근노출	철근부식	기타	도면번호	20


← 군남면

북상리→

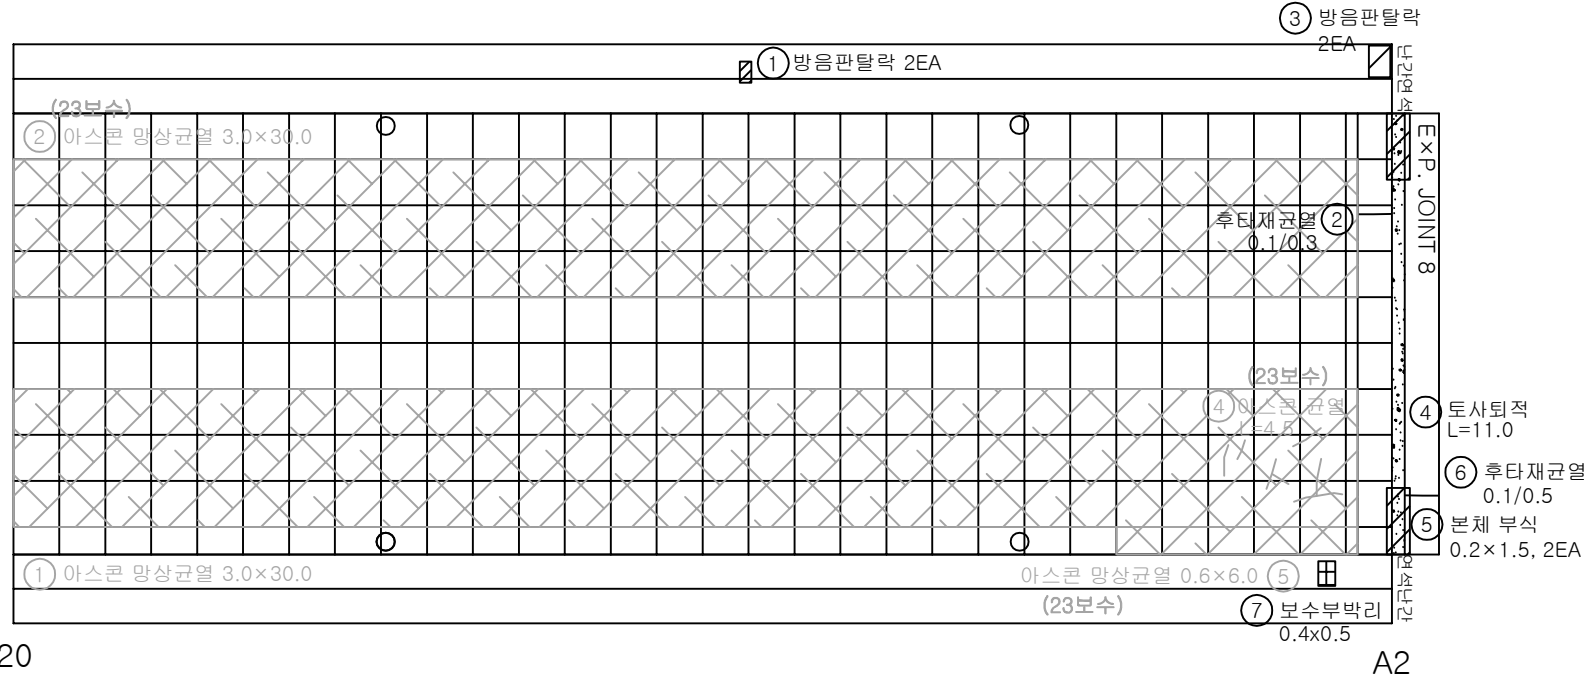


번호	손상내용	손상물량			비고
		폭(mm)	길이(m)	개소	
1	방음판 탈락	-	-	2	
2	후타재 균열	0.1	0.3	1	
3	방음판 탈락	-	-	2	
4	토사퇴적	-	11.0	1	
5	본체 부식	0.2	1.5	2	
6	후타재 균열	0.1	0.5	1	
7	모수부박리	0.4	0.5	1	
8					
9					
K
E
Y
P
L
A
N

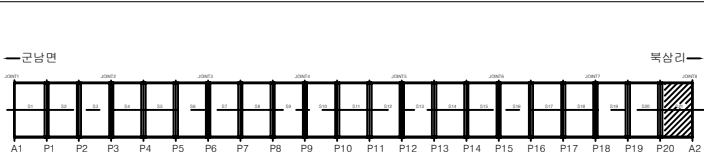


S
E
C
T
I
O
N

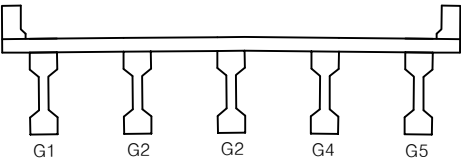

범 례	균열	방상균열	전침, 공동	용역명	2025년 북삼교 등 98개소 정기안전점검 용
	재료분리	시공이음부 틈 층분리	포장의 요철	교량명	북삼교
	바리, 파손	배수구	좌굴, 변형	진단기관	주식회사 한국건설안전공사
	누수, 습윤	박락	이물침투적	조사일시	2025.11
	철근노출	철근부식	기 타	도면번호	21


← 군남면

→ 북삼리

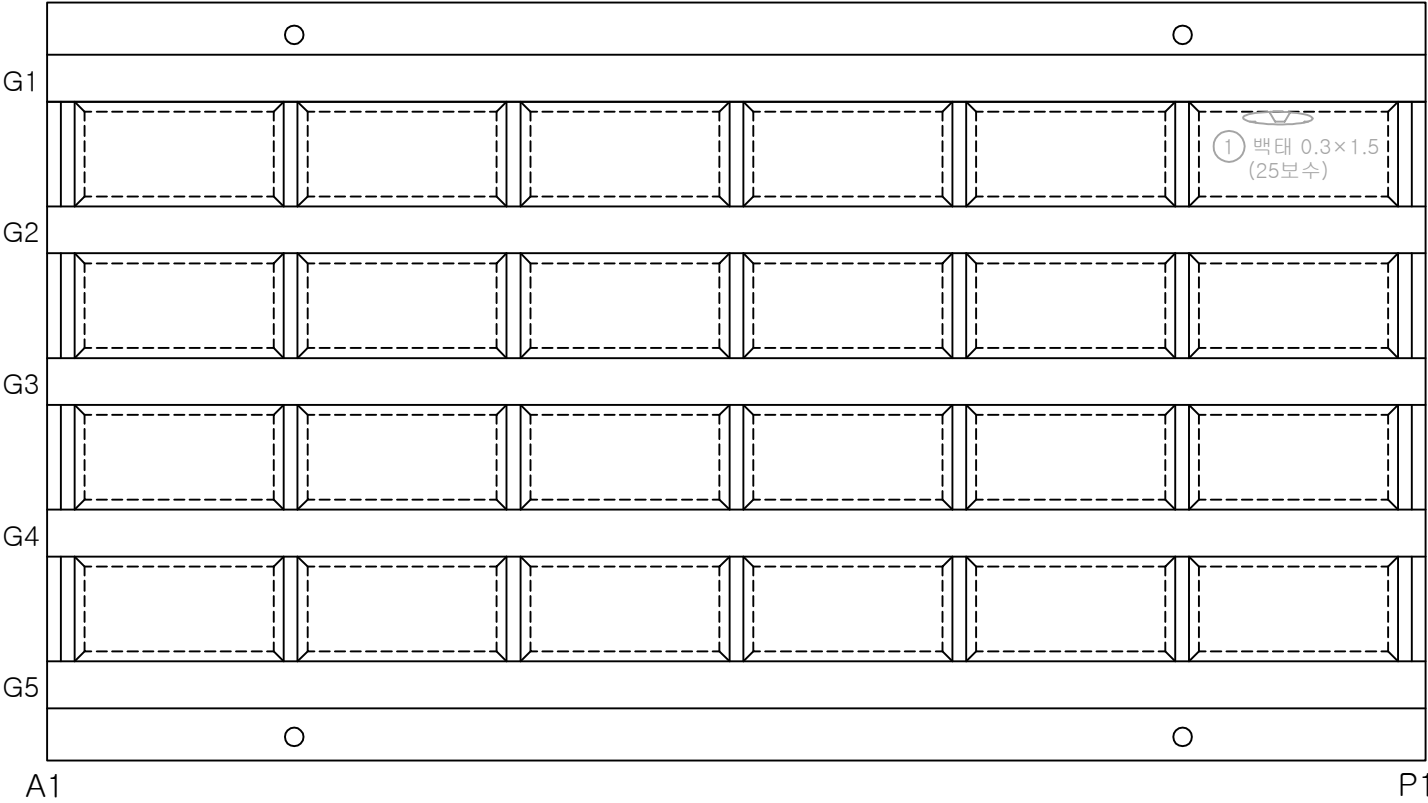


번호	손상내용	손상물량			비고
		폭(mm)	길이(m)	개소	
1					
2					
K
E
Y
P
L
A
N

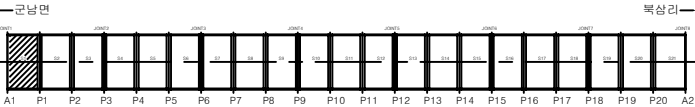

S
E
C
T
I
O
N

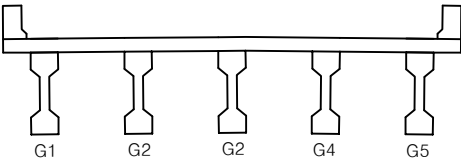


범
례

군남	방상길	편철, 공동	용역명	2025년 북삼교 등 98개소 정기안전점검 용
재료분리	시공이음부 등 용분리	포장의 오일	교량명	북삼교
바리, 파손	배수구	균열, 변형	진단기관	주식회사 한국건설안전공사
누수, 습윤	백태	이물질피착	조사일시	2025.11
철근노출	철근부식	기 타	도면번호	22


← 군남면

→ 북삼리

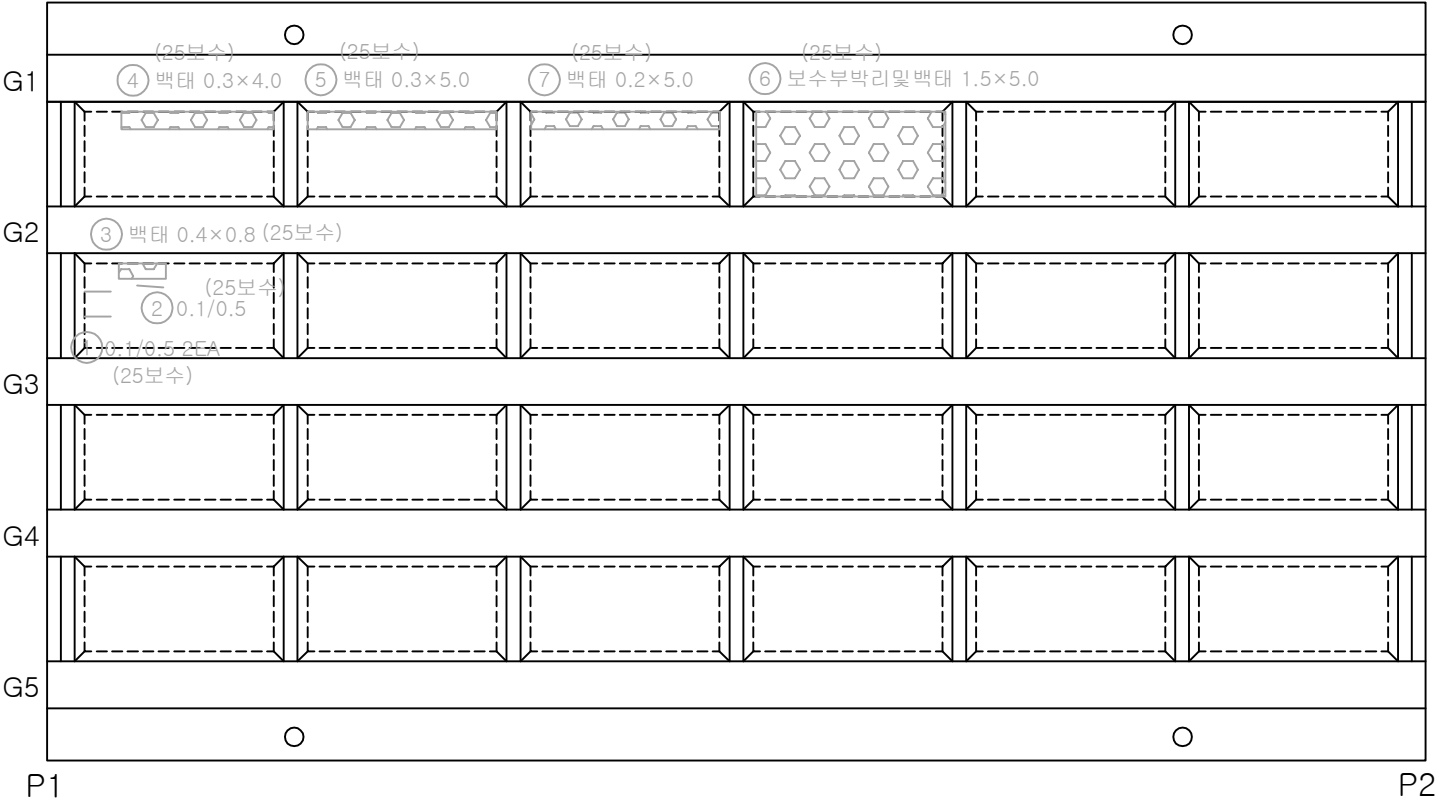


번호	손상내용	손상물량			비고
		폭(mm)	길이(m)	개소	
1					
2					
K
E
Y
P
L
A
N

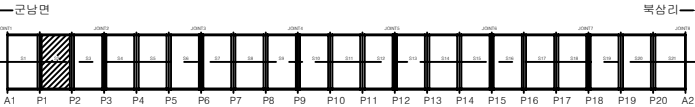

S
E
C
T
I
O
N

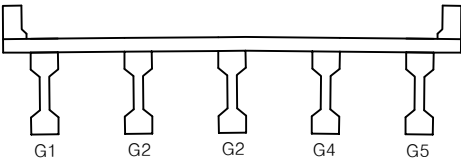


범
례

군남	망상균열	편침, 공동	용역명	2025년 북삼교 등 98개소 정기안전점검 용
재료분리	시공이음부 틈 충분리	포장의 요철	교량명	북삼교
바리, 파손	배수구	좌굴, 변형	진단기관	주식회사 한국건설안전공사
누수, 습윤	백태	이물집적	조사일시	2025.11
철근노출	철근부식	기 타	도면번호	23


← 군남면

→ 북삼리

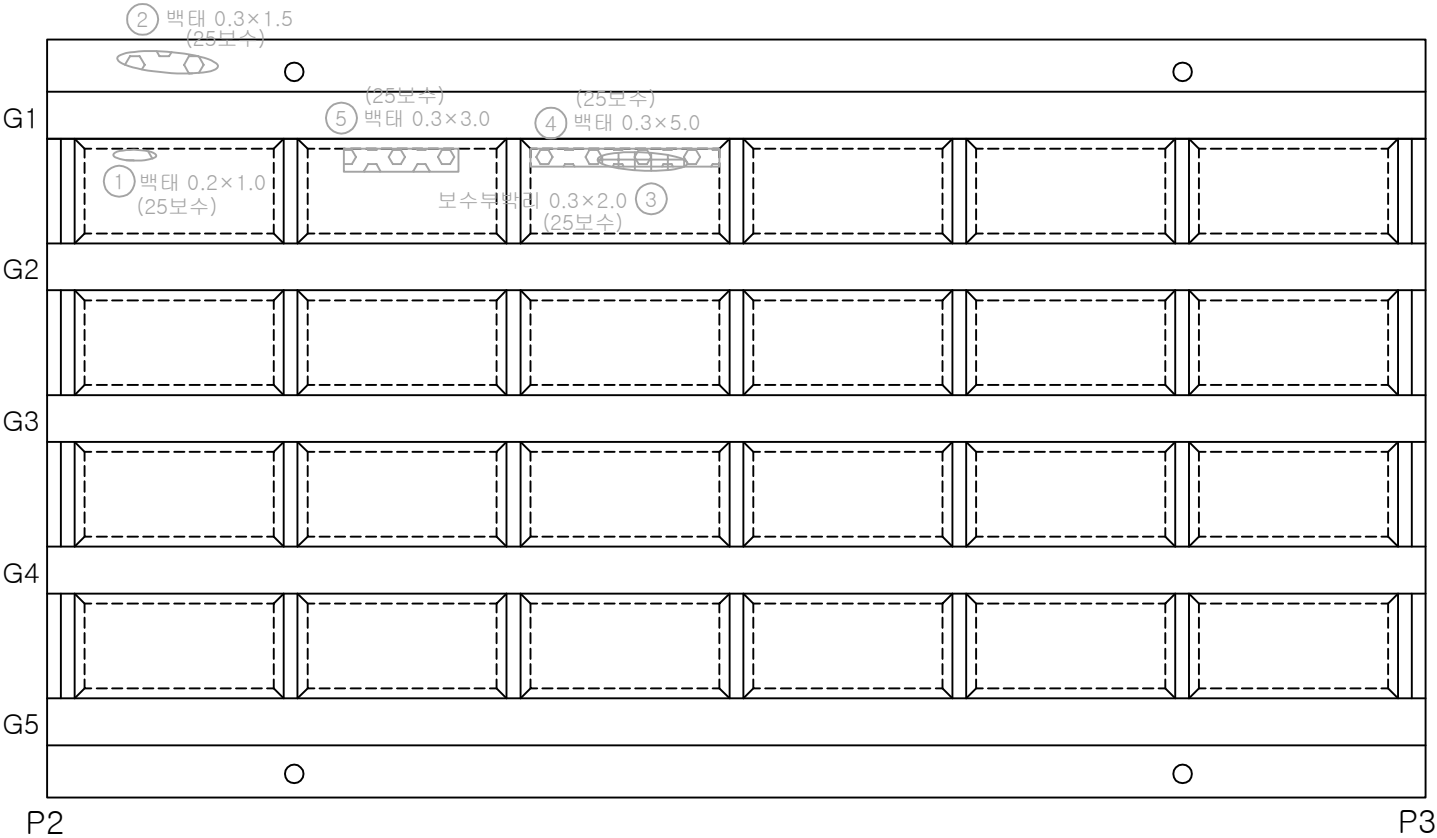


번호	손상내용	손상물량			비고
		폭(mm)	길이(m)	개소	
1					
2					
K
E
Y
P
L
A
N

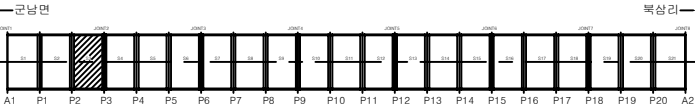

S
E
C
T
I
O
N

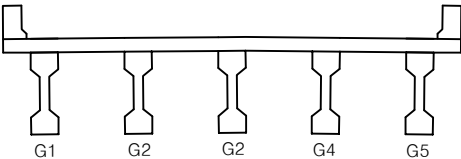


범
례

군열	방상군열	편침, 공동	용역명	2025년 북삼교 등 98개소 정기안전점검 용
재료분리	시공이음부, 통	포장의 요철	교량명	북삼교
바리, 파손	배수구	좌굴, 변형	진단기관	주식회사 한국건설안전공사
누수, 습윤	백태	이물집적	조사일시	2025.11
철근노출	철근부식	기타	도면번호	24


← 군남면

→ 북삼리

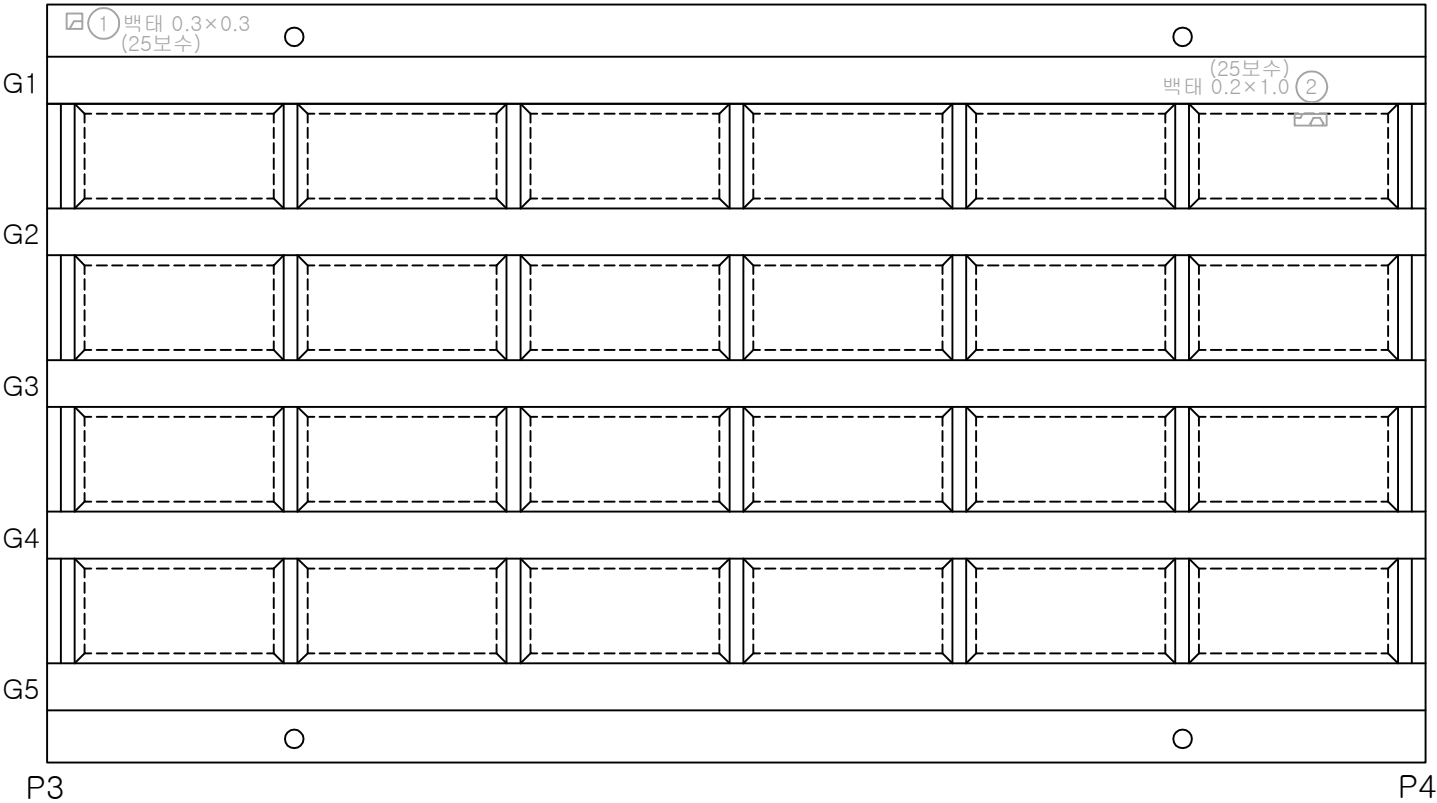


번호	손상내용	손상물량			비고
		폭(mm)	길이(m)	개소	
1					
2					
K
E
Y
P
L
A
N

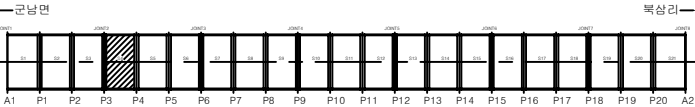

S
E
C
T
I
O
N

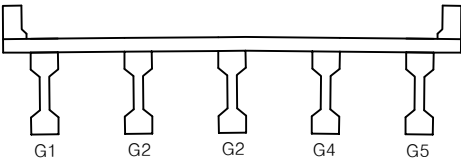


범
례

균열	방상균열	전침, 공동	용역명	2025년 북삼교 등 98개소 정기안전점검 용
재료분리	시공이음부, 통	포장의 요철	교량명	북삼교
바리, 파손	배수구	좌굴, 변형	진단기관	주식회사 한국건설안전공사
누수, 습윤	백태	이물침투적	조사일시	2025.11
철근노출	철근부식	기 타	도면번호	25


← 군남면

→ 북삼리

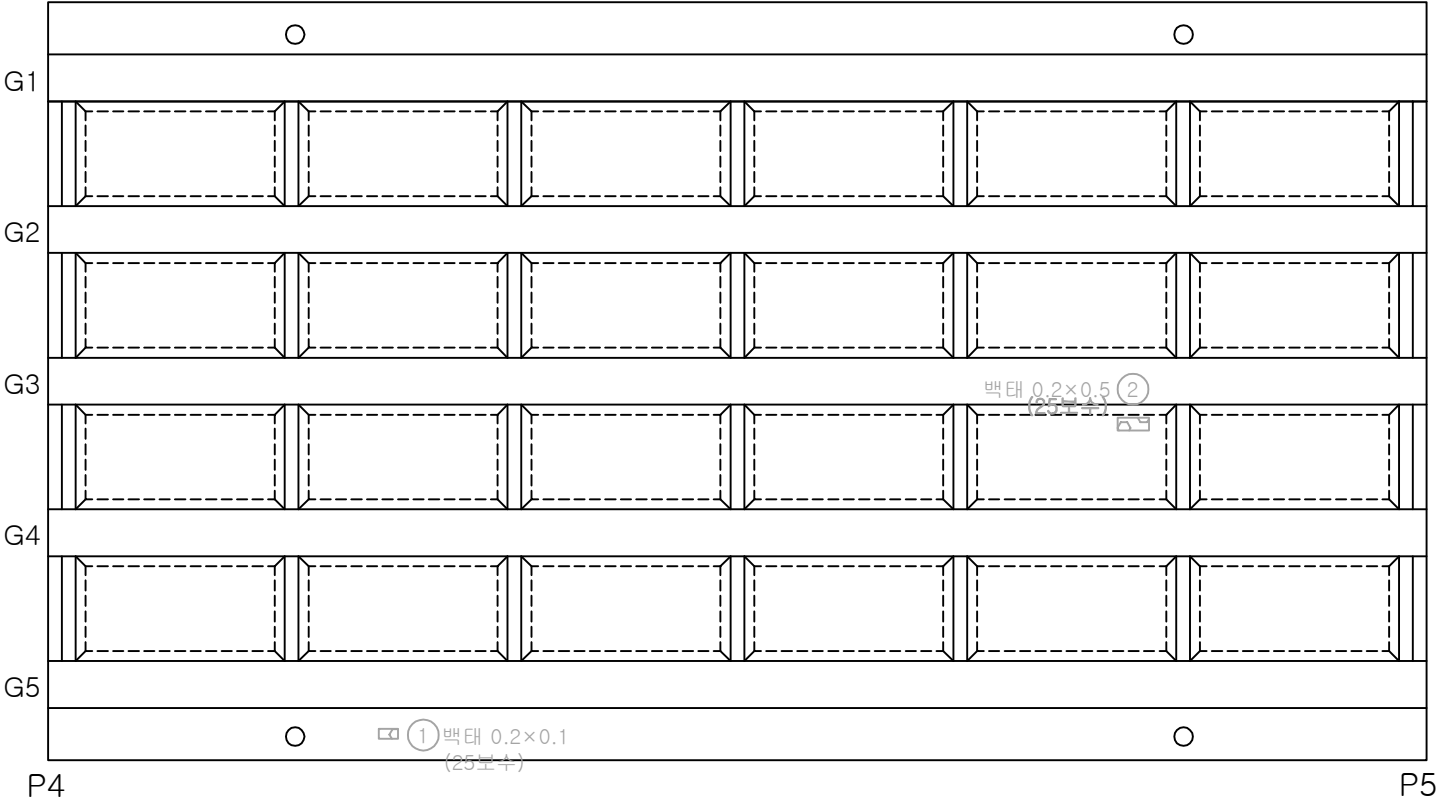


번호	손상내용	손상물량			비고
		폭(mm)	길이(m)	개소	
1					
2					
K
E
Y
P
L
A
N

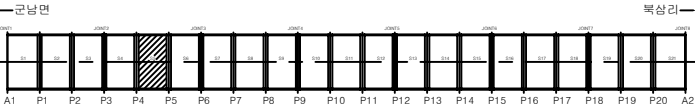


S
E
C
T
I
O
N

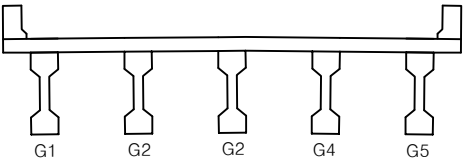

범 례	군남	방상강철	전철, 공동	용역명	2025년 북삼교 등 98개소 정기안전점검 용
	재료분리	시공이음부 틈 충분리	포장의 요철	교량명	북삼교
	바리, 파손	배수구	좌굴, 변형	진단기관	주식회사 한국건설안전공사
	누수, 습윤	백태	이물질피착	조사일시	2025.11
	철근노출	철근부식	기 타	도면번호	26


← 군남면

→ 북삼리

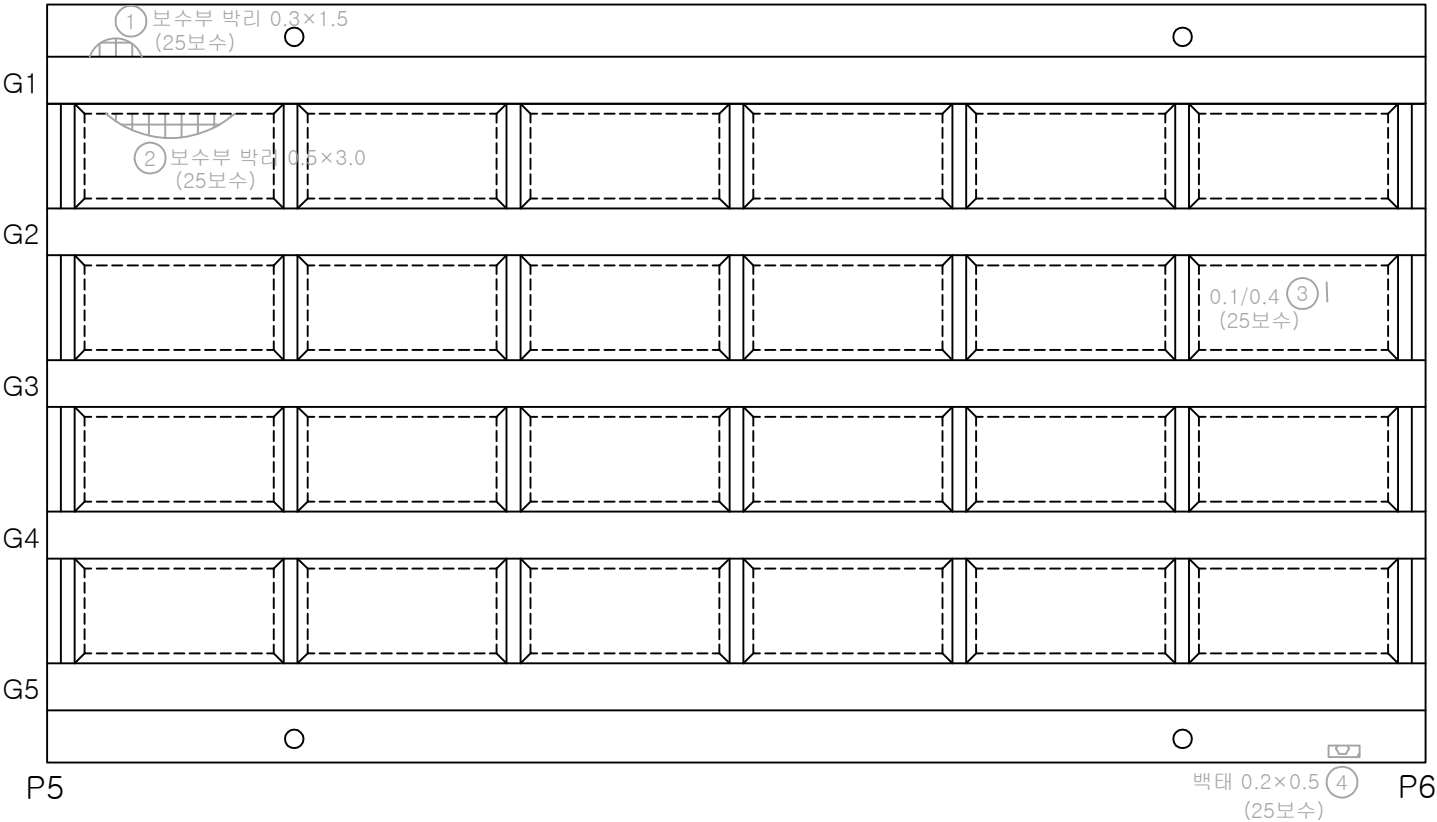


번호	손상내용	손상물량			비고
		폭(mm)	길이(m)	개소	
1					
2					
K
E
Y
P
L
A
N

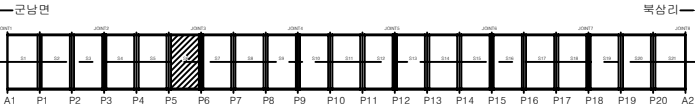

S
E
C
T
I
O
N

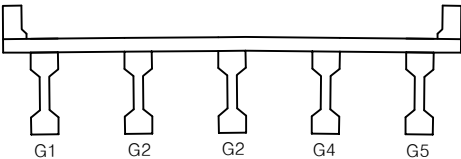


범
례

 군열	 방상균열	 편침, 공동	용역명	2025년 북삼교 등 98개소 정기안전점검 용
 재료분리	 시공이음부 틈 충분리	 포장의 요철	교량명	북삼교
 박리, 파손	 배수구	 좌굴, 변형	진단기관	주식회사 한국건설안전공사
 누수, 습윤	 백태	 이물질퇴적	조사일시	2025.11
 철근노출	 철근부식	 기타	도면번호	27


← 군남면

→ 북삼리

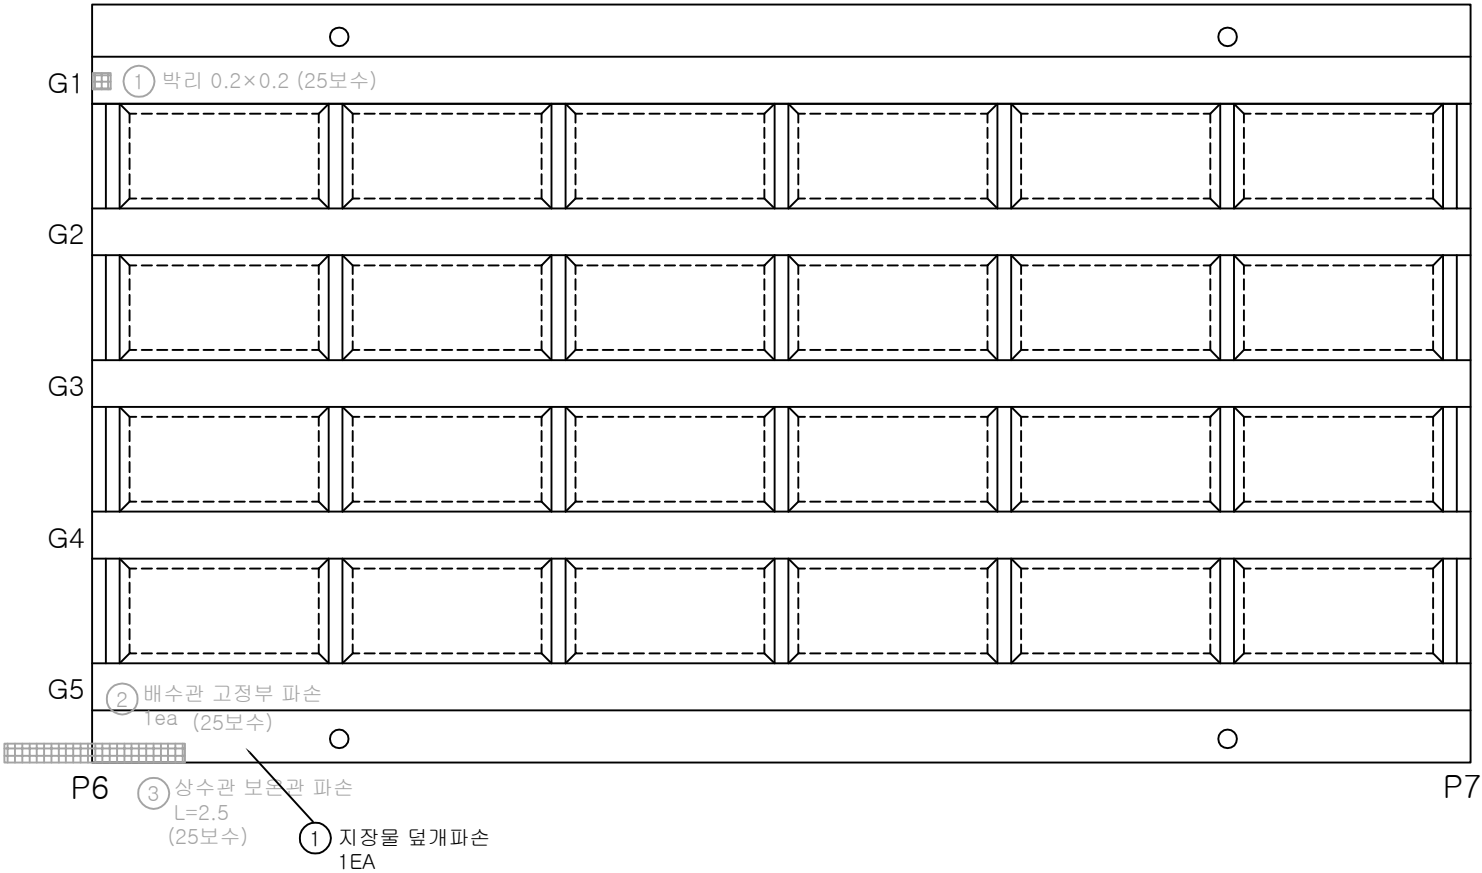


번호	손상내용	손상물량			비고
		폭(mm)	길이(m)	개소	
1	지장물 덮개 파손	-	-	1	
2					
3					
K
E
Y
P
L
A
N

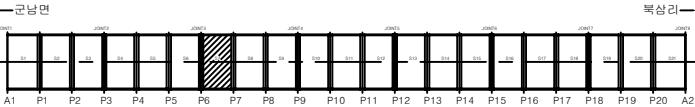


S
E
C
T
I
O
N

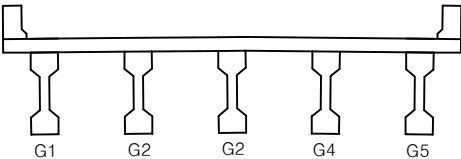

군남면	방상균열	편침, 공동	용역명	2025년 북삼교 등 98개소 정기안전점검 용
재료분리	시공이음부 틈 충분리	포장의 요철	교량명	북삼교
박리, 파손	배수구	좌굴, 변형	진단기관	주식회사 한국건설안전공사
누수, 습윤	벽태	이물집적	조사일시	2025.11
철근노출	철근부식	기타	도면번호	28


← 군남면

3.21.21.13~16
20mm 28.9
25mm 56.9 or 61.4
30mm 95.6
40mm 110.2
50mm 150.2
→ 북삼리

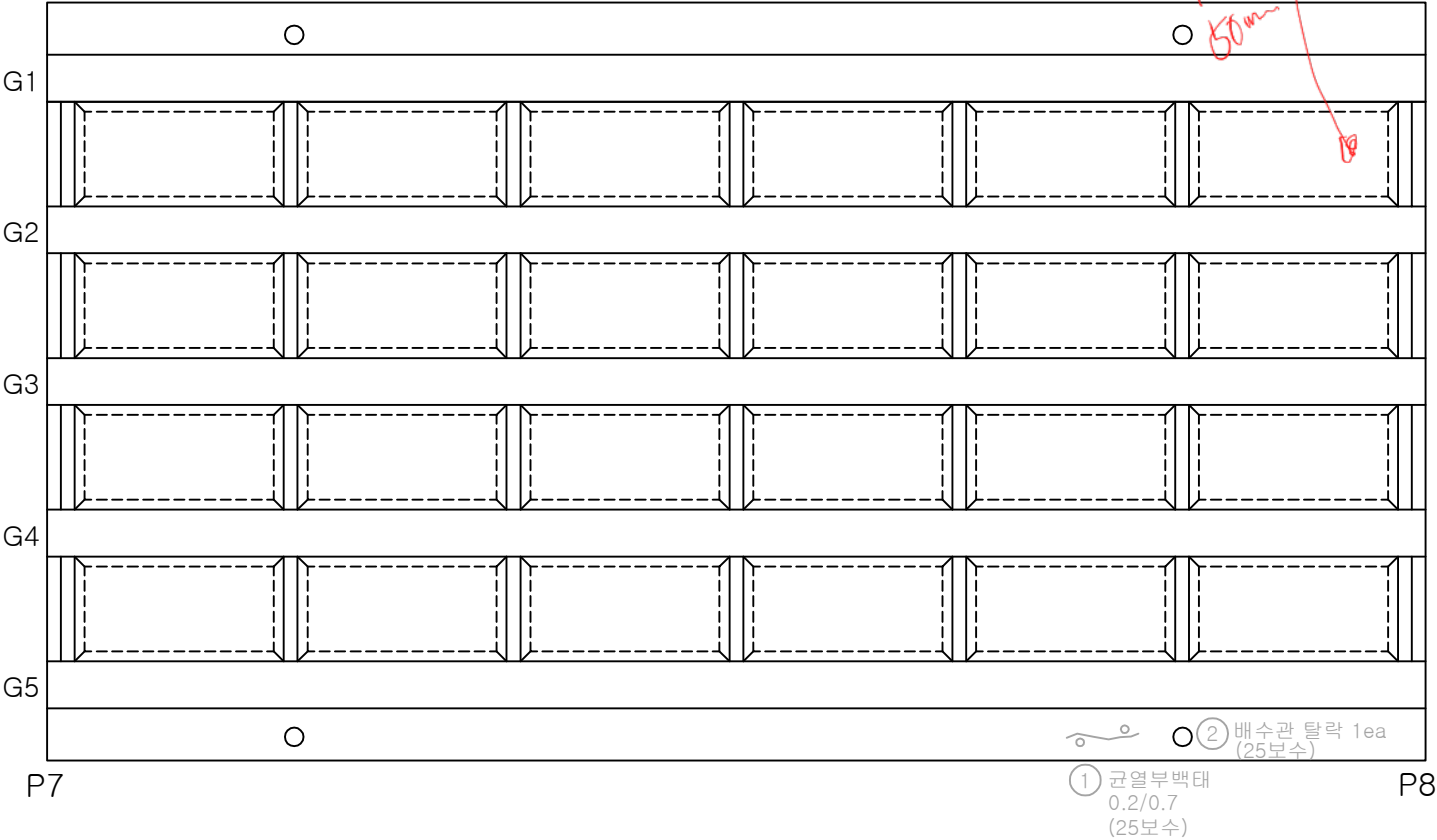


번호	손상내용	손상물량			비고
		폭(mm)	길이(m)	개소	
1					
2					
KEY PLAN

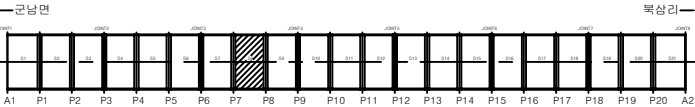

SECTION

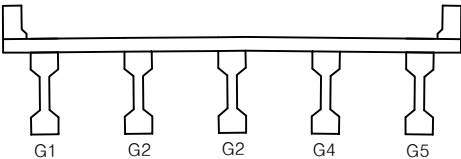


균열	방상균열	편침, 공동	용역명	2025년 북삼교 등 98개소 정기안전점검 용
재료분리	시공이음부 틈 충분리	포장의 요철	교량명	북삼교
바리, 파손	배수구	좌굴, 변형	진단기관	주식회사 한국건설안전공사
누수, 습윤	벽태	이물집적적	조사일시	2025.11
철근노출	철근부식	기타	도면번호	29

슬래브하면 (S9)

← 군남면



20mm #19~20
10mm 30.4mm
20mm 51.3mm
30mm 90.8mm
40mm 130.6mm
50mm 210.0mm

PP3 5.7
PP8 2.2~3.0
10mm 39.3mm
20mm 77.1mm
30mm 106.3mm
40mm 144.5mm
50mm 164.4mm

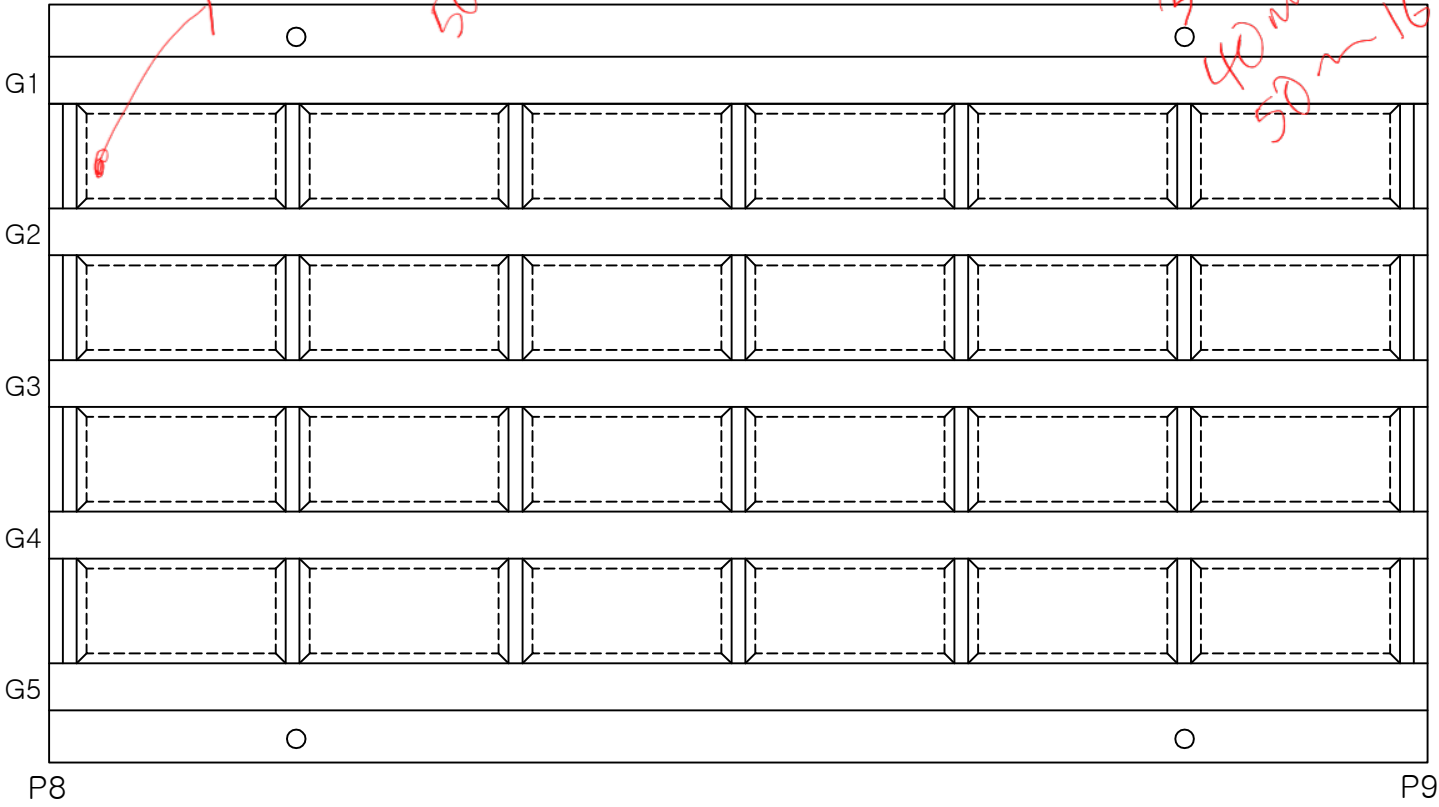

손 상 물 량 표

번호	손상내용	손상물량			비고
		폭(mm)	길이(m)	개소	
1					
2					
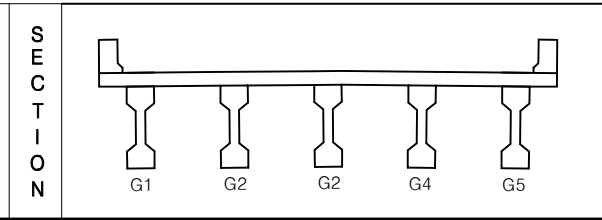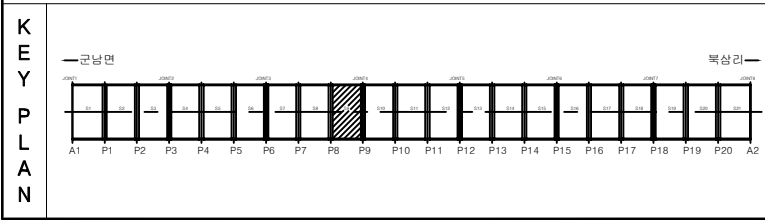


법 례	군열	방상균열	전철, 공동	용역명	2025년 북삼교 등 98개소 정기안전점검 용
	재료분리	시공이음부 용분리	포장의 요철	교량명	북삼교
	바리, 파손	배수구	좌굴, 변형	진단기관	주식회사 한국건설안전공사
	누수, 습윤	박락	이물질침적	조사일시	2025.11
	철근노출	철근부식	기 타	도면번호	30

← 군남면


→ 북삼리

50cm
#2배근

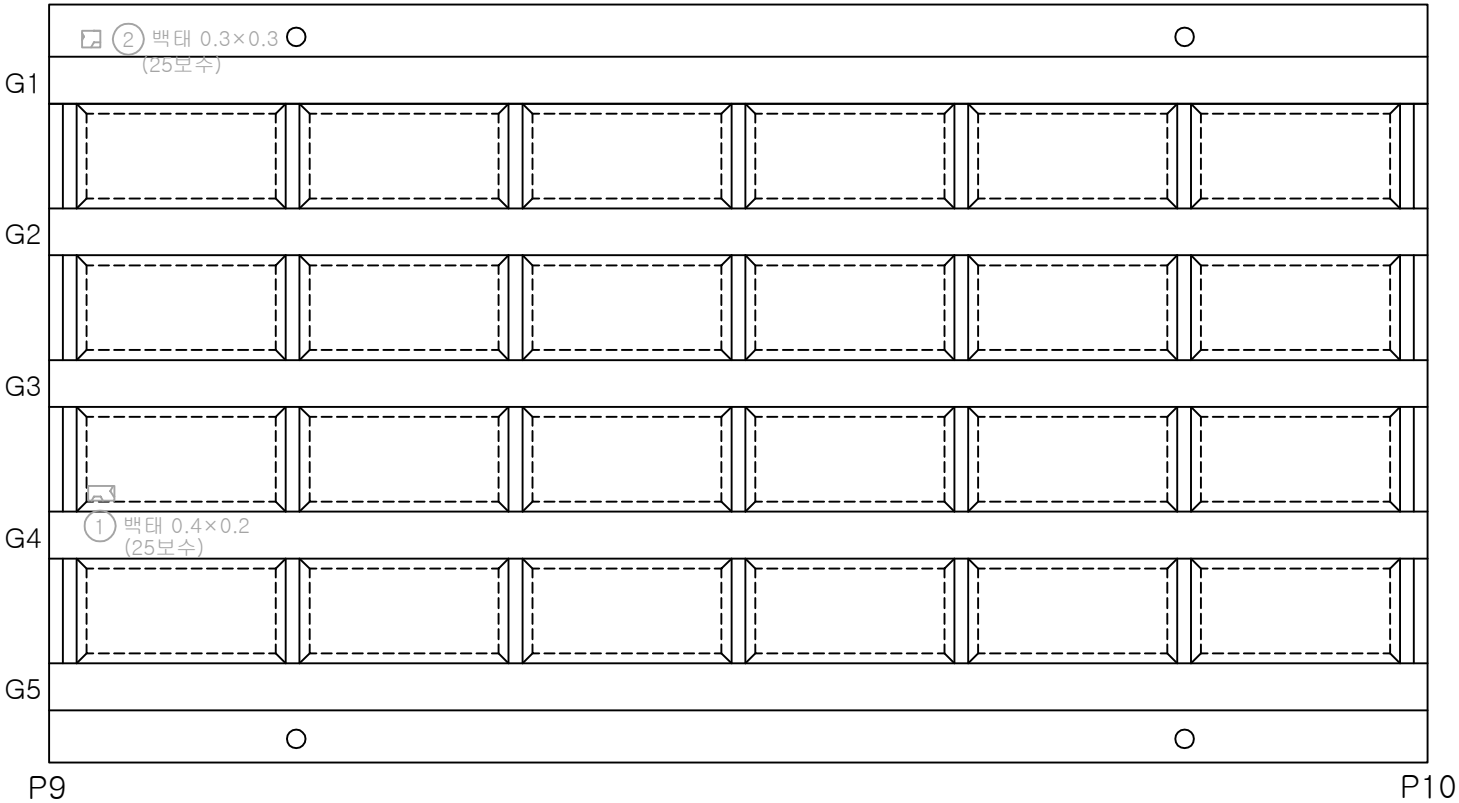


번호	손상내용	손상물량			비고
		폭(mm)	길이(m)	개소	
1					
2					
K
E
Y
P
L
A
N

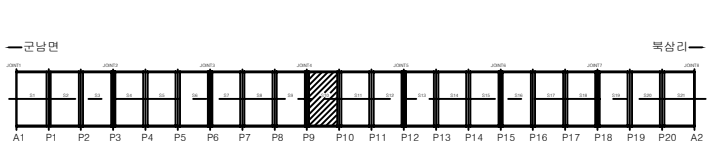

S
E
C
T
I
O
N

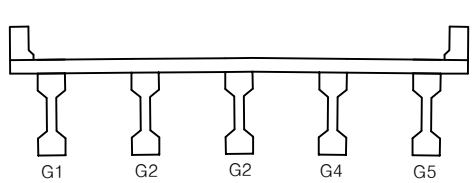


범 례	균열	양상균열	전침, 공동	용역명	2025년 북삼교 등 98개소 정기안전점검 용
	재료분리	시공이음부 틈 충분리	포장의 요철	교량명	북삼교
	바리, 파손	배수구	좌굴, 변형	진단기관	주식회사 한국건설안전공사
	누수, 습윤	백태	이물집적	조사일시	2025.11
	철근노출	철근부식	기타	도면번호	31

sl-G1
#35238


← 군남면

→ 북삼리

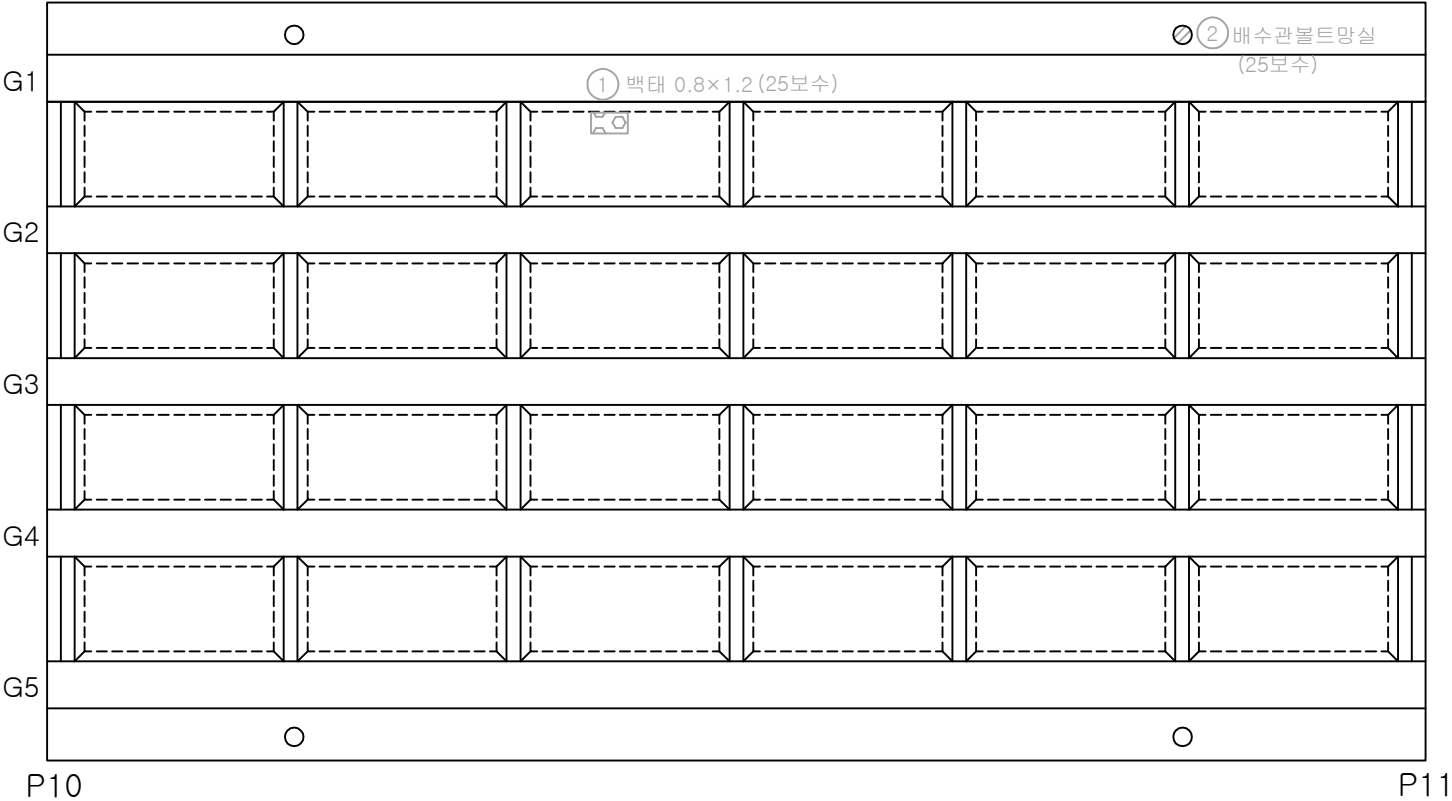


번호	손상내용	손상물량			비고
		폭(mm)	길이(m)	개소	
1					
2					
KEY PLAN

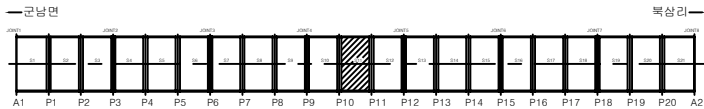


SECTION

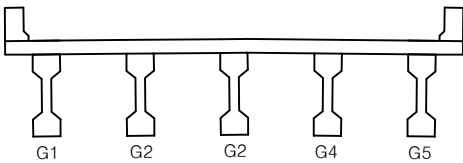


군남	방상균열	편침, 공동	용역명	2025년 북삼교 등 98개소 정기안전점검 용
재료분리	시공이음부 틈 충분리	포장의 요철	교량명	북삼교
바리, 파손	배수구	좌굴, 변형	진단기관	주식회사 한국건설안전공사
누수, 습윤	백태	이물집적	조사일시	2025.11
철근노출	철근부식	기타	도면번호	32

← 군남면

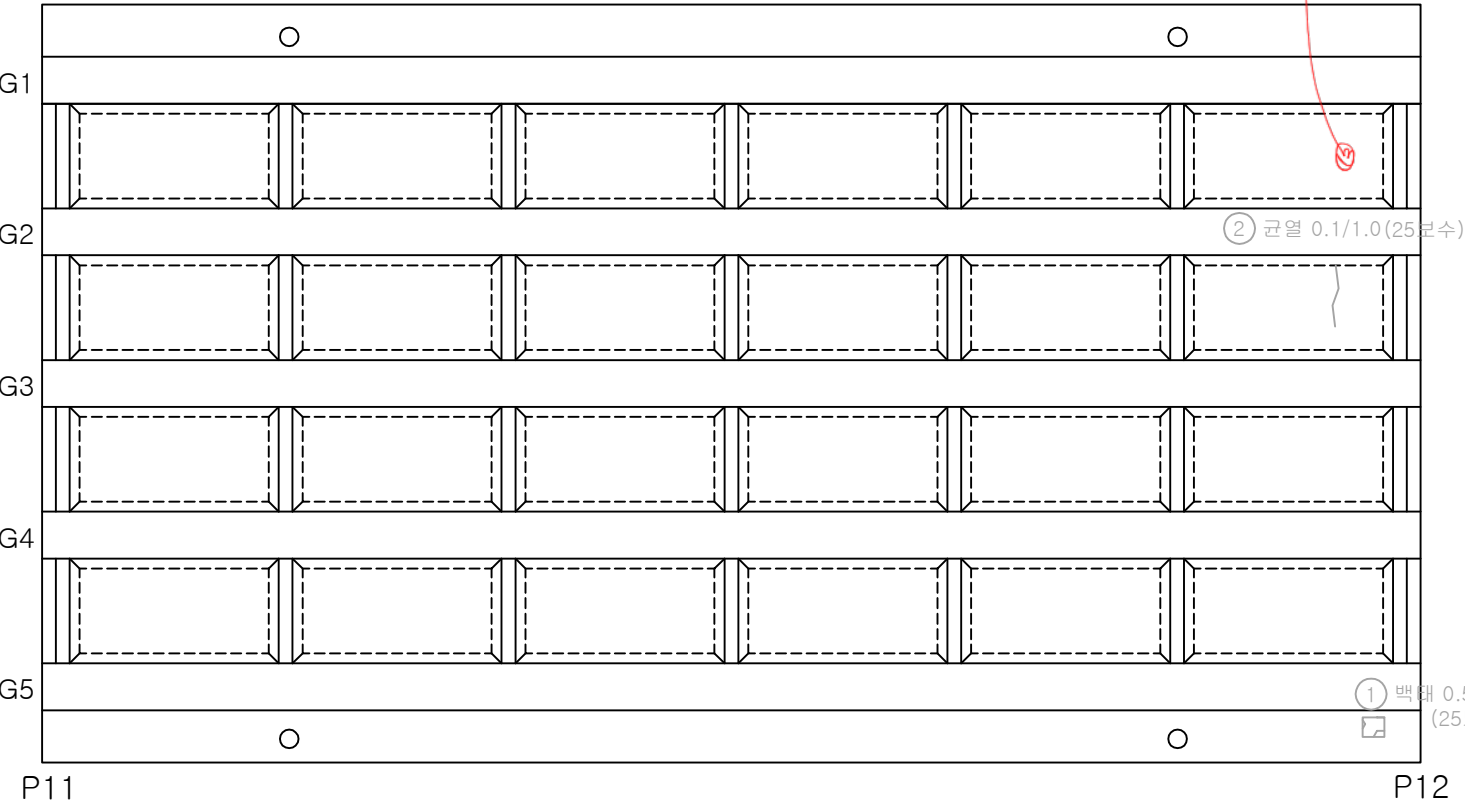


번호	손상내용	손상물량			비고
		폭(mm)	길이(m)	개소	
1					
2					
K
E
Y
P
L
A
N

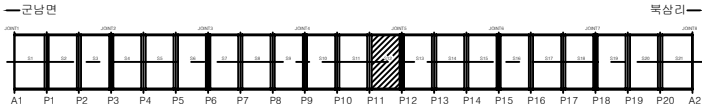

S
E
C
T
I
O
N

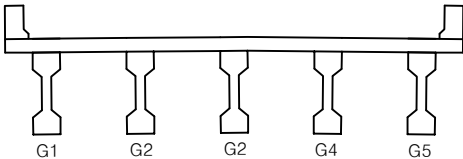


범
례

균열	방상균열	전철, 공동	용역명	2025년 북삼교 등 98개소 정기안전점검 용
재료분리	시공이음부 틈 충분리	포장의 요철	교량명	북삼교
바리, 파손	배수구	좌굴, 변형	진단기관	주식회사 한국건설안전공사
누수, 습윤	백래	이물집적	조사일시	2025.11
철근노출	철근부식	기타	도면번호	33


← 군남면

→ 북삼리

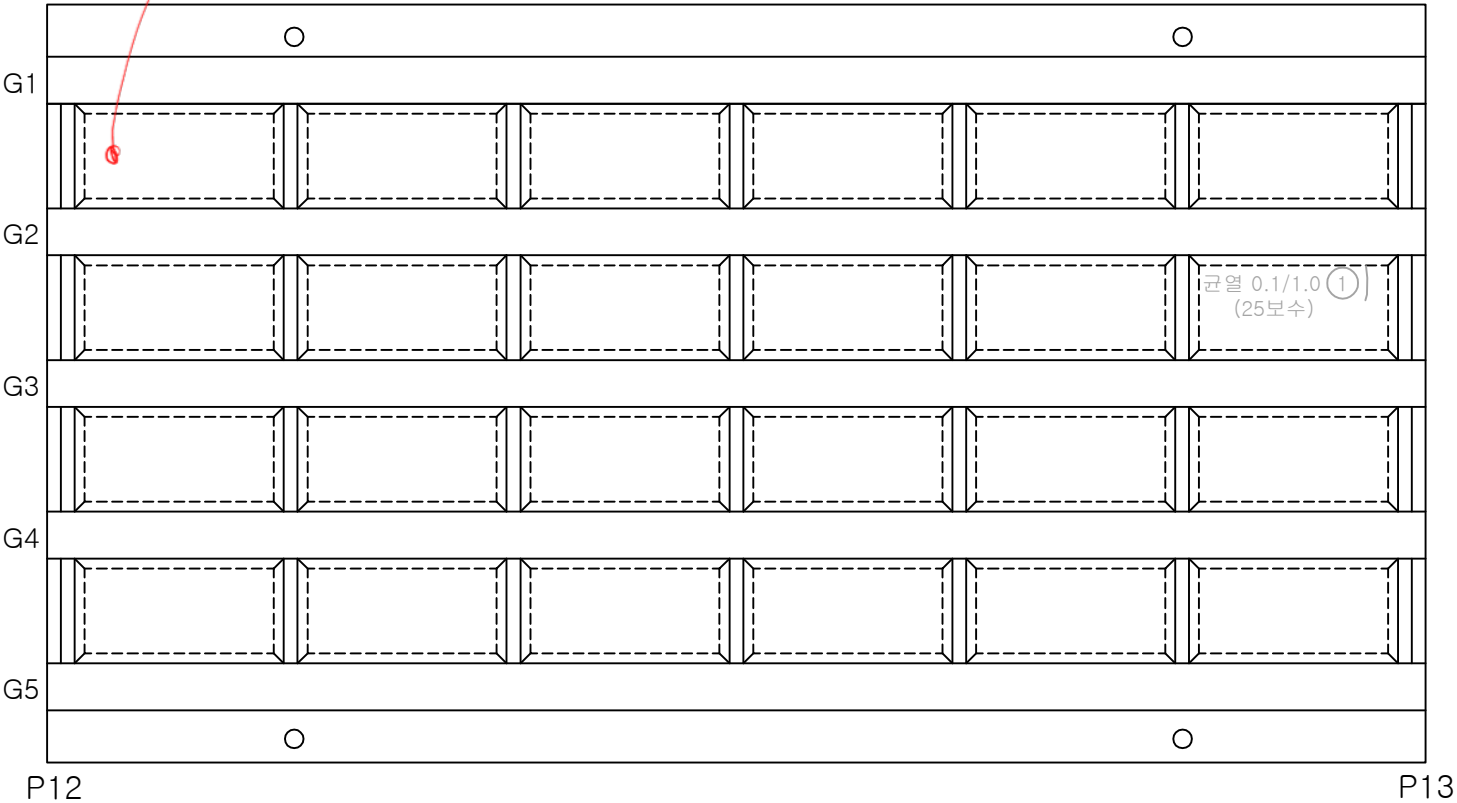


번호	손상내용	손상물량			비고
		폭(mm)	길이(m)	개소	
1					
2					
KEY PLAN

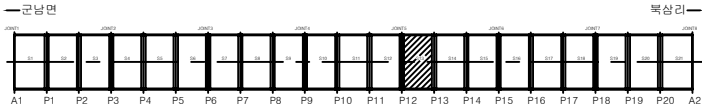

SECTION

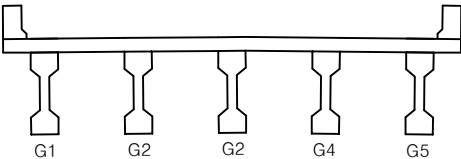


범례

균열	방상균열	균열, 공동	용역명	2025년 북삼교 등 98개소 정기안전점검 용
재료분리	시공이음부, 통행문리	포장의 요철	교량명	북삼교
바리, 파손	배수구	좌굴, 변형	진단기관	주식회사 한국건설안전공사
누수, 습윤	벽체	이물질퇴적	조사일시	2025.11
철근노출	철근부식	기타	도면번호	34

한강
#53~56


← 군남면

→ 북삼리

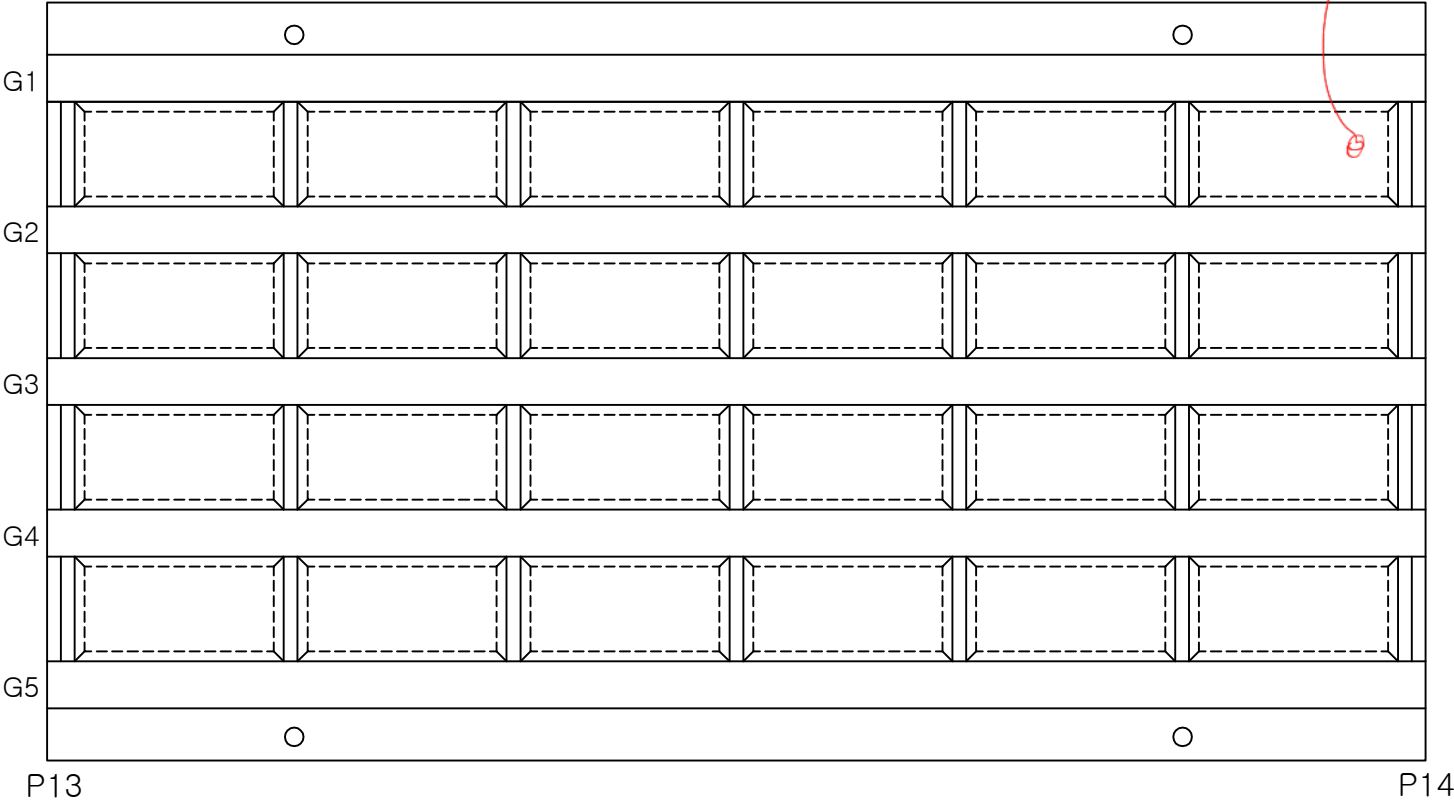


번호	손상내용	손상물량			비고
		폭(mm)	길이(m)	개소	
1					
2					
K
E
Y
P
L
A
N

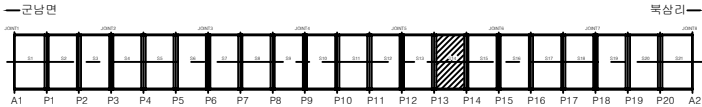

S
E
C
T
I
O
N

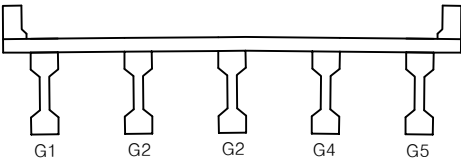

범
례


군열	방상군열	전철, 공동	용역명	2025년 북삼교 등 98개소 정기안전점검 용
재료분리	시공이음부 통용분리	포장의 요철	교량명	북삼교
바리, 파손	배수구	좌굴, 변형	진단기관	주식회사 한국건설안전공사
누수, 습윤	벽체	이물집적	조사일시	2025.11
철근노출	철근부식	기타	도면번호	35

← 군남면

→ 북삼리


#51~60

#1~14
개소

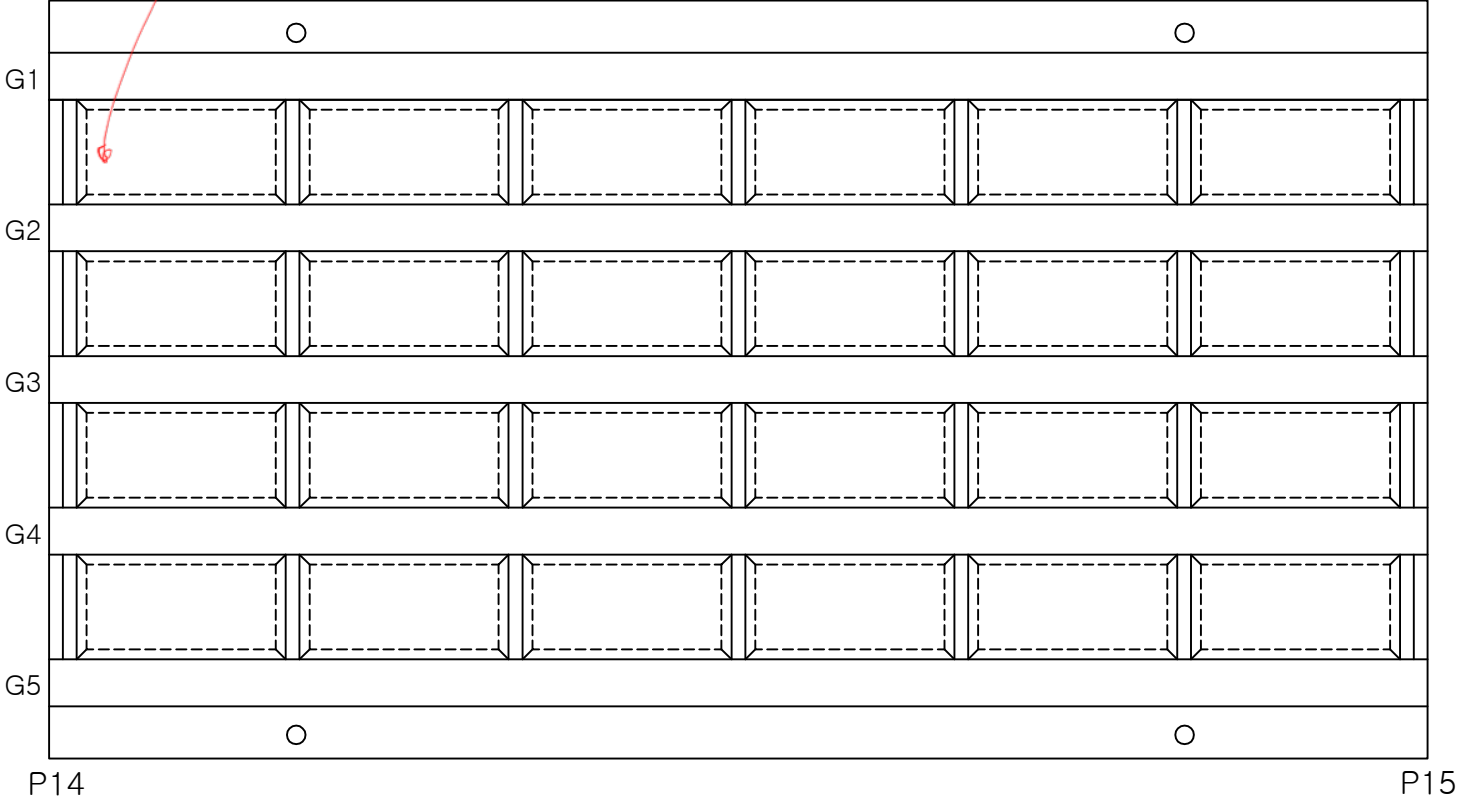


번호	손상내용	손상물량			비고
		폭(mm)	길이(m)	개소	
1					
2					
K
E
Y
P
L
A
N

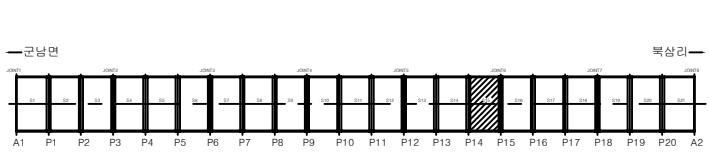


S
E
C
T
I
O
N

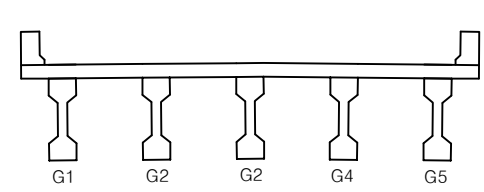

군남면	방상균열	관형, 공동	용역명	2025년 북삼교 등 98개소 정기안전점검 용
재료분리	시공이음부 틈 충분리	포장의 요철	교량명	북삼교
바리, 파손	배수구	좌굴, 변형	진단기관	주식회사 한국건설안전공사
누수, 습윤	벽태	이물집적	조사일시	2025.11
철근노출	철근부식	기타	도면번호	36


← 군남면

→ 북삼리

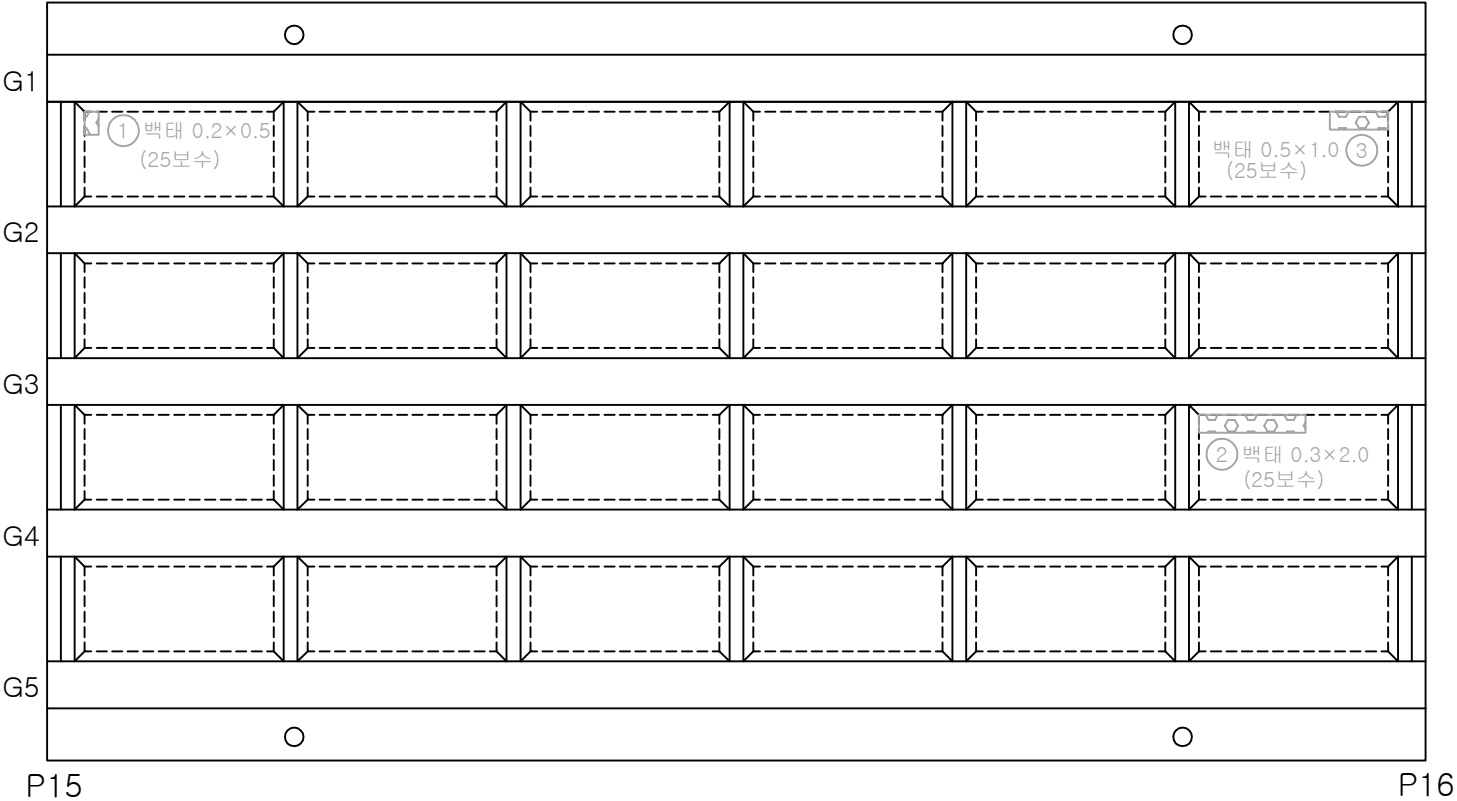


번호	손상내용	손상물량			비고
		폭(mm)	길이(m)	개소	
1					
2					
K
E
Y
P
L
A
N

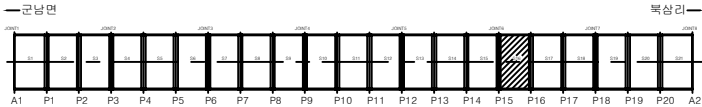

S
E
C
T
I
O
N

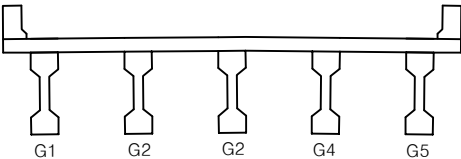


범
례

군열	방상군열	전철, 공동	용역명	2025년 북삼교 등 98개소 정기안전점검 용
재료분리	시공이음부 통용분리	포장의 요철	교량명	북삼교
바리, 파손	배수구	좌굴, 변형	진단기관	주식회사 한국건설안전공사
누수, 습윤	백태	이물집적	조사일시	2025.11
철근노출	철근부식	기타	도면번호	37


← 군남면

→ 북삼리

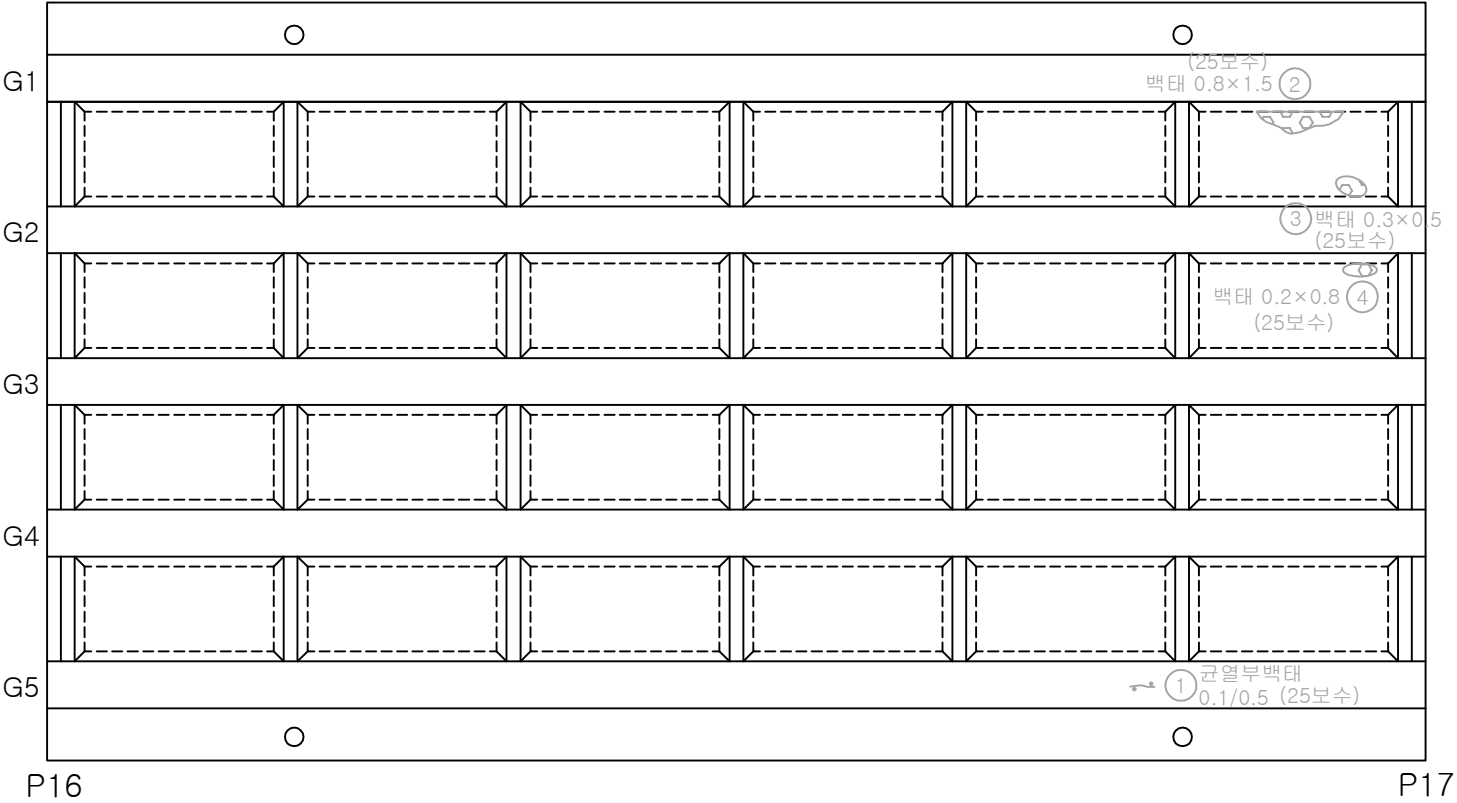


번호	손상내용	손상물량			비고
		폭(mm)	길이(m)	개소	
1					
2					
K
E
Y
P
L
A
N

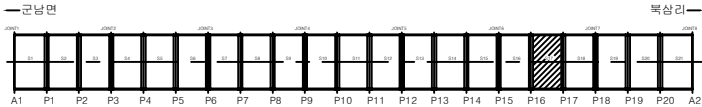

S
E
C
T
I
O
N

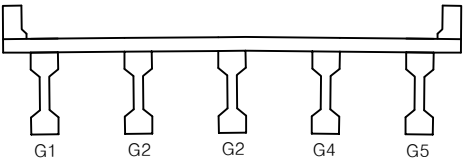


범
례

군열	방상군열	전철, 공동	용역명	2025년 북삼교 등 98개소 정기안전점검 용
재료분리	시공이음부, 통용분리	포장의 요철	교량명	북삼교
바리, 파손	배수구	좌굴, 변형	진단기관	주식회사 한국건설안전공사
누수, 습윤	백태	이물집적	조사일시	2025.11
철근노출	철근부식	기타	도면번호	38


← 군남면

→ 북삼리

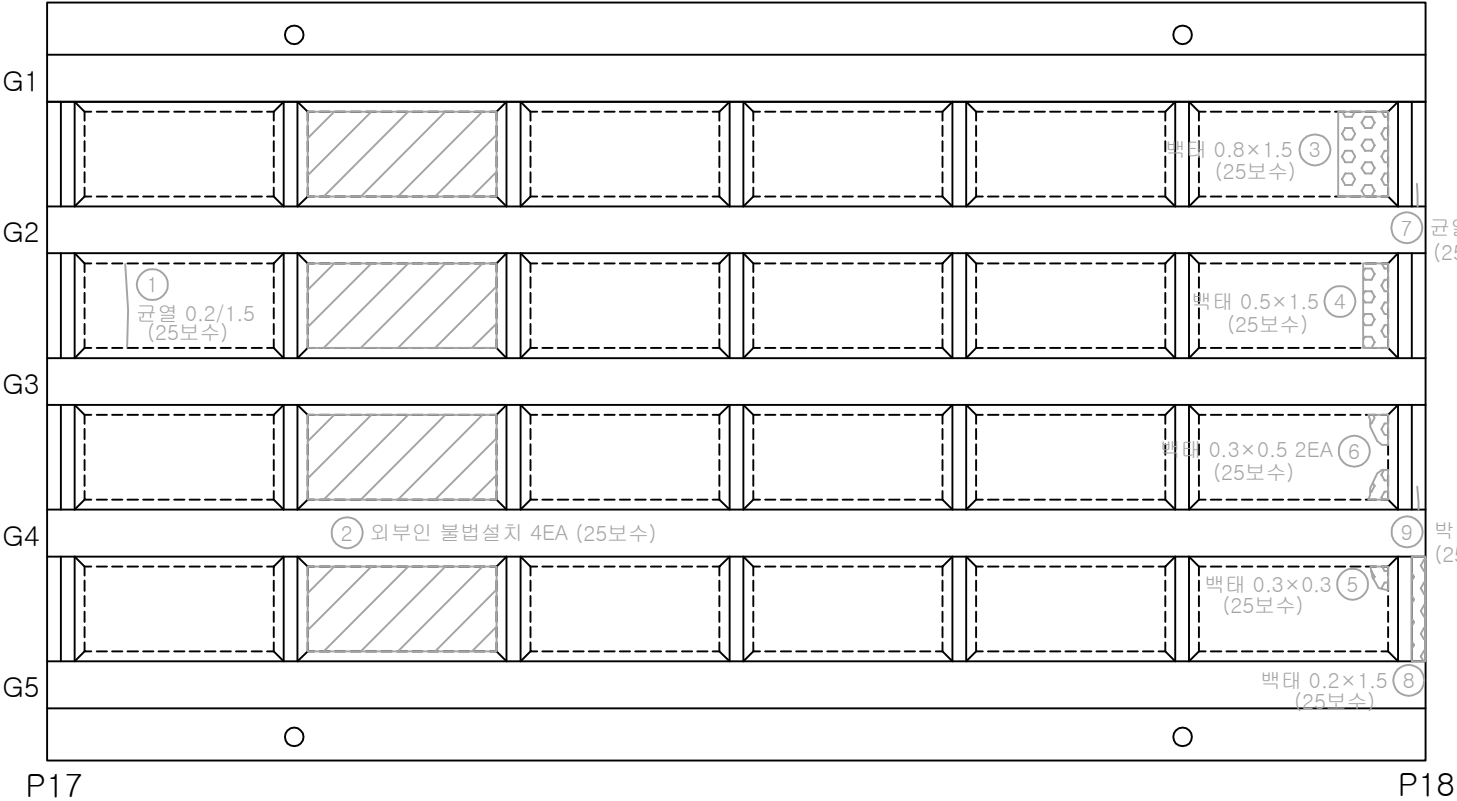


번호	손상내용	손상물량			비고
		폭(mm)	길이(m)	개소	
1					
2					
K
E
Y
P
L
A
N

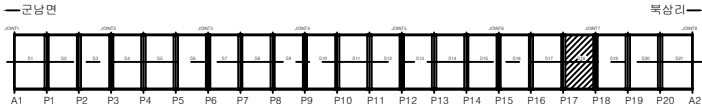


S
E
C
T
I
O
N

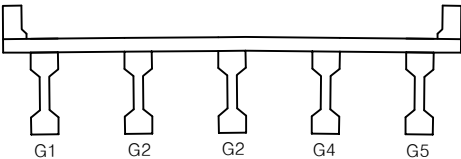

범 례	균열	방상균열	전철, 공동	용역명	2025년 북삼교 등 98개소 정기안전점검 용
	재료분리	시공이음부, 통 용분리	포장의 요철	교량명	북삼교
	바리, 파손	배수구	좌굴, 변형	진단기관	주식회사 한국건설안전공사
	누수, 습윤	벽태	이물집적	조사일시	2025.11
	철근노출	철근부식	기타	도면번호	39

← 군남면

→ 북삼리

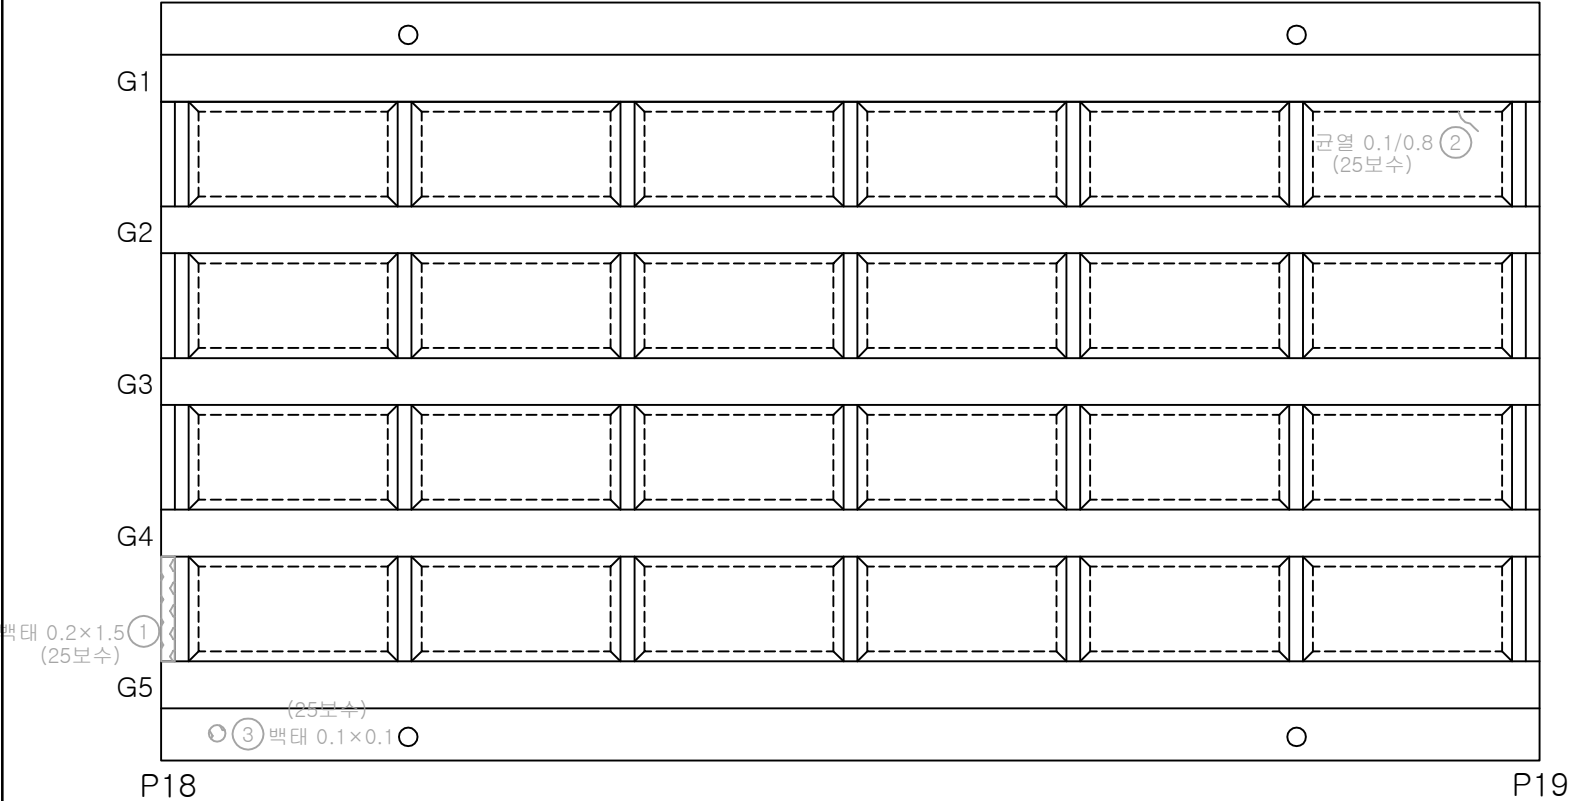

번호	손상내용	손상물량			비고
		폭(mm)	길이(m)	개소	
1					
2					
KEY PLAN

← 군남면

북삼리 →

SECTION

범례

균열	방상균열	천정, 공동	용역명	2025년 북삼교 등 98개소 정기안전점검 용
재료분리	시공이음부, 통용분리	포장의 요철	교량명	북삼교
바리, 파손	배수구	좌굴, 변형	진단기관	주식회사 한국건설안전공사
누수, 습윤	백태	이물질퇴적	조사일시	2025.11
철근노출	철근부식	기타	도면번호	40

슬래브하면 (S20)

← 군남면

→ 북삼리

G1

G2

G3

G4

G5

P19

P20

SECTION

G1

G2

G2

G4

G5

범

균열

재료분리

바리, 파손

누수, 습윤

철근노출

방향균열

시공이음부 틈
충분리

배수구

벽체

철근부식

편침, 공동

포장의 요철

좌굴, 변형

이물잔존

기 타

용역명

교량명

진단기관

조사일시

도면번호

2025년 북삼교 등 98개소 정기안전점검 용

북삼교

주식회사 한국건설안전공사

2025.11


41

손상물량표

번호	손상내용	손상물량			비고
		폭(mm)	길이(m)	개소	
1					
2					
← 군남면

→ 북삼리

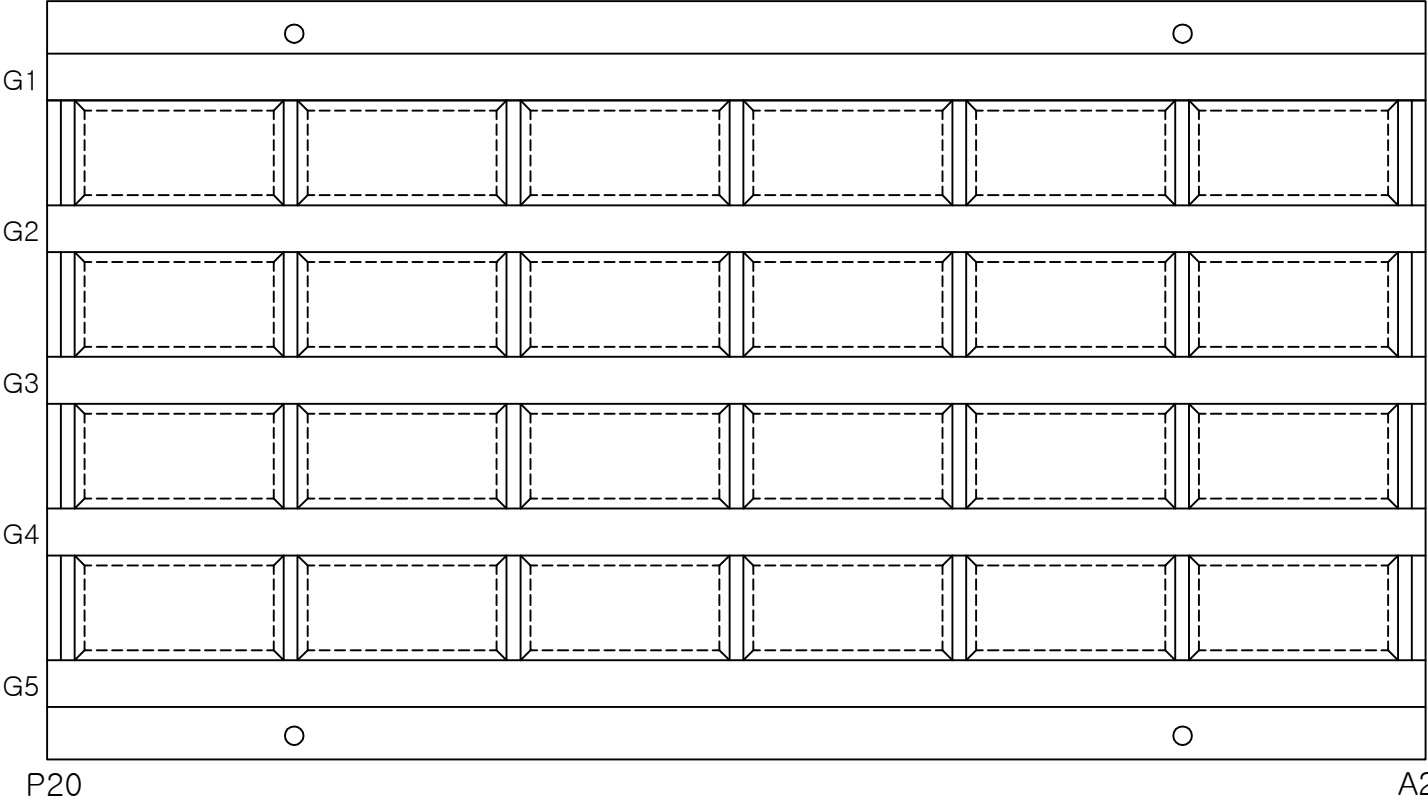


번호	손상내용	손상물량			비고
		폭(mm)	길이(m)	개소	
1					
2					
KEY PLAN

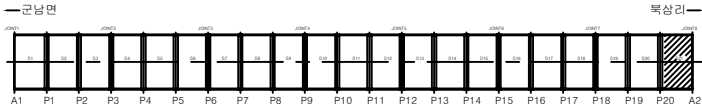


SECTION

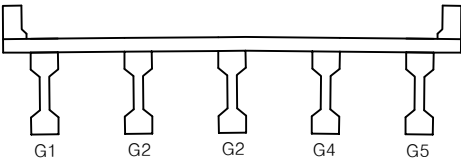

범
례

균열	방상균열	편침, 공동	용역명	2025년 북삼교 등 98개소 정기안전점검 용
재료분리	시공이음부 틈 충분리	포장의 요철	교량명	북삼교
박리, 파손	배수구	좌굴, 변형	진단기관	주식회사 한국건설안전공사
누수, 습윤	벽태	이물집적	조사일시	2025.11
철근노출	철근부식	기타	도면번호	42

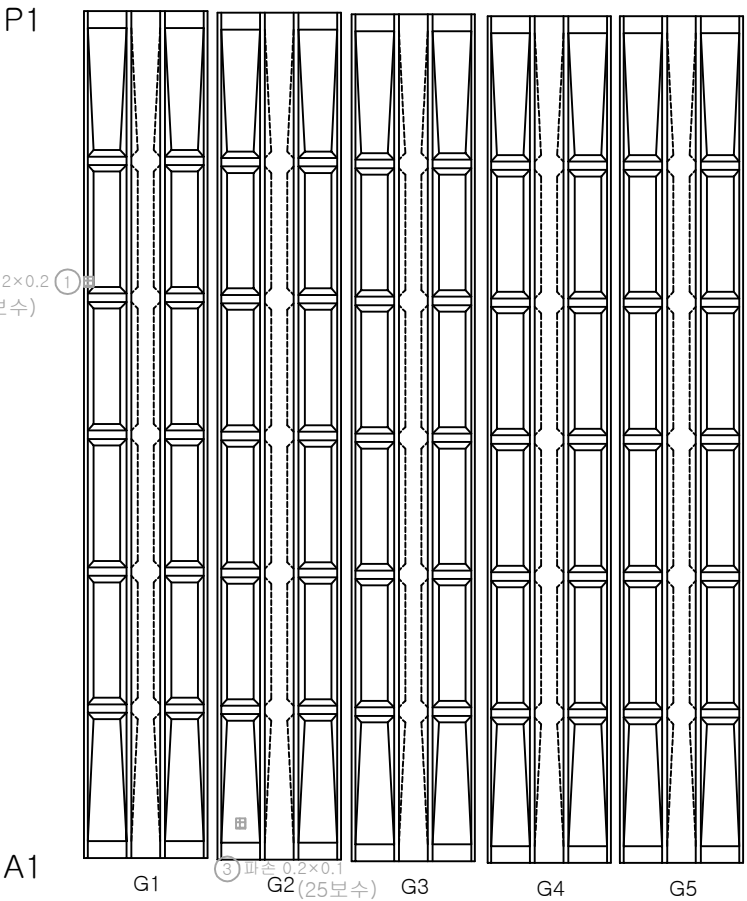

번호	손상내용	손상물량			비고
		폭(mm)	길이(m)	개소	
1					
2					
KEY PLAN

— 기준면 —

A1

P1

P2

P3

P4

P5

P6

P7

P8

P9

P10

P11

P12

P13

P14

P15

P16

P17

P18

P19

P20

A2

복합리

SECTION

G1

G2

G2

G4

G5

범

례

균열

재료분리

박리, 파손

누수, 습윤

철근노출

망상균열

시공이음부 틈
층분리

배수구

배터

철근부식

전철, 공동

포장의 요철

좌굴, 변형

이물질피착

기타

용역명

교량명

진단기관

조사일시

도면번호


2025년 북삼교 등 98개소 정기안전점검 용

북삼교

주식회사 한국건설안전공사


2025.11

43

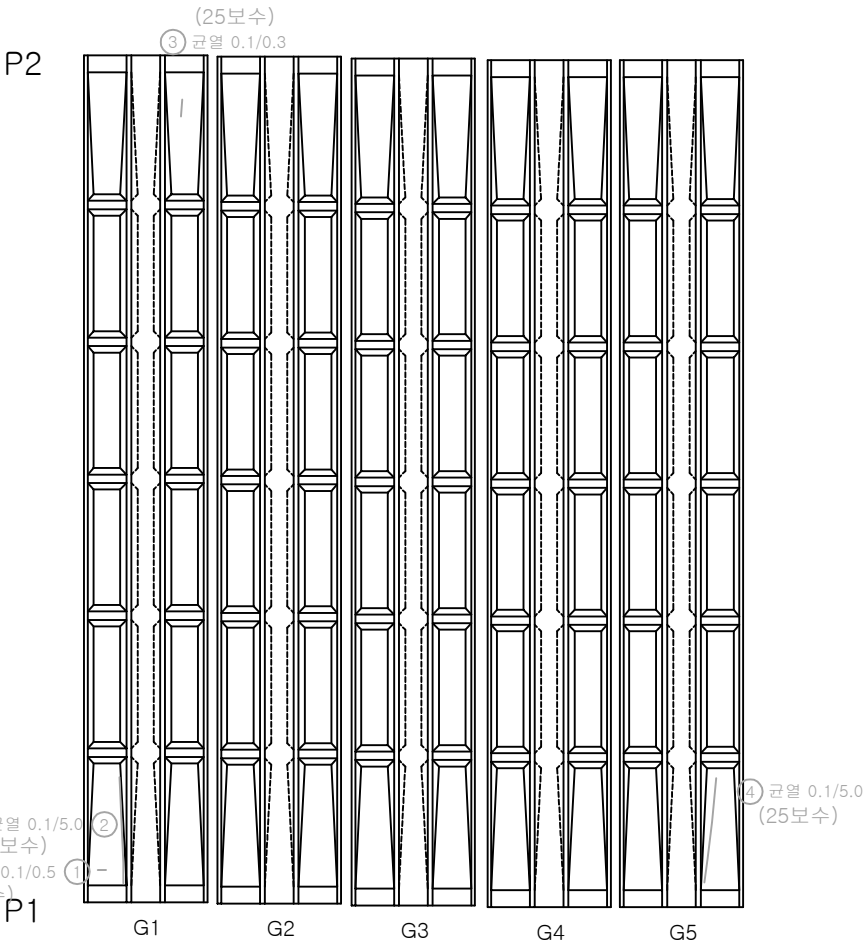


번호	손상내용	손상물량			비고
		폭(mm)	길이(m)	개소	
1					
2					
K
E
Y
P
L
A
N

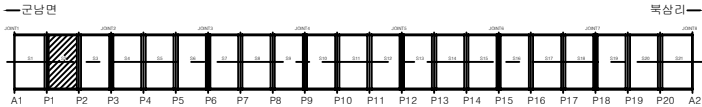

S
E
C
T
I
O
N

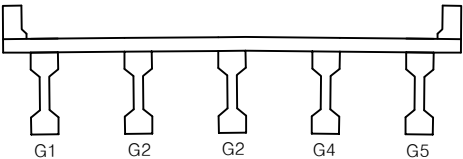


법 례	균열	망상균열	전철, 공동	용역명	2025년 북삼교 등 98개소 정기안전점검 용
	재료분리	시공이음부 틈, 용분리	포장의 요철	교량명	북삼교
	박리, 파손	배수구	좌굴, 변형	진단기관	주식회사 한국건설안전공사
	누수, 습윤	벽태	이물질피착	조사일시	2025.11
	철근노출	철근부식	기타	도면번호	44

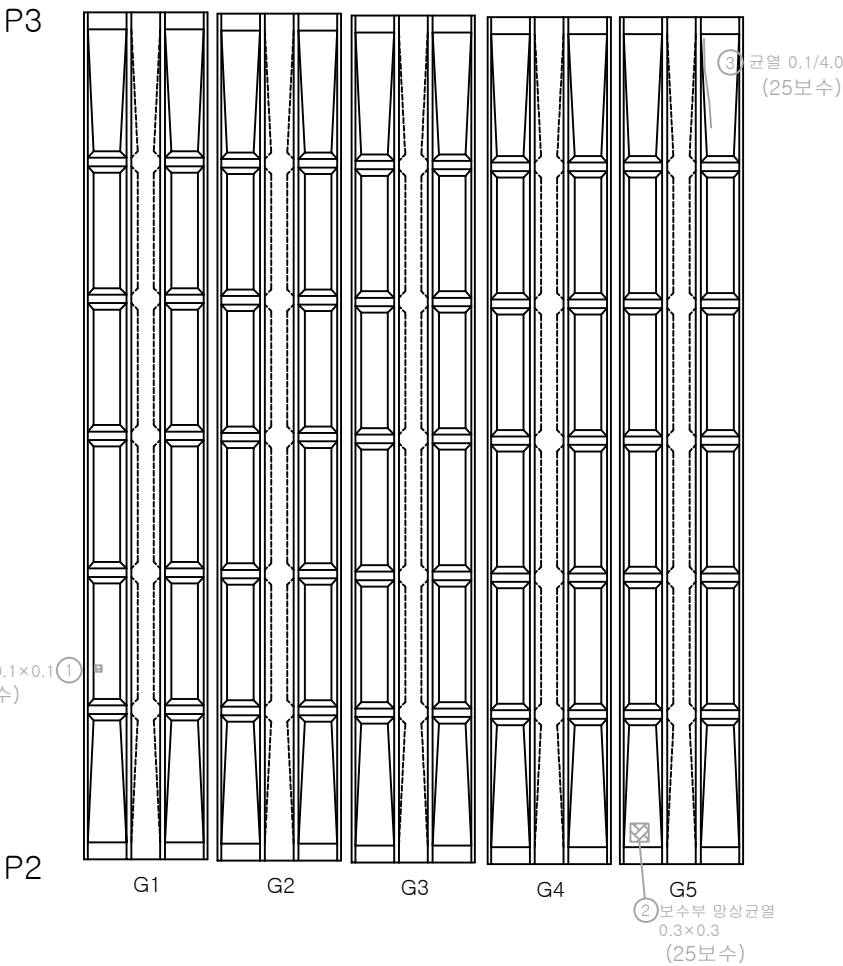


번호	손상내용	손상물량			비고
		폭(mm)	길이(m)	개소	
1					
2					
K
E
Y
P
L
A
N

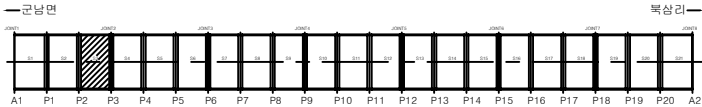

S
E
C
T
I
O
N

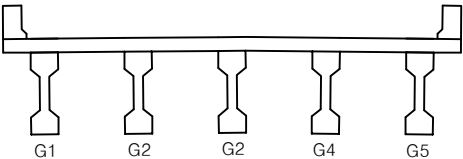


범 례	균열	망상균열	편침, 공동	용역명	2025년 복삼교 등 98개소 정기안전점검 용
	재료분리	시공이음부 틈 충분리	포장의 요철	교량명	복삼교
	박리, 파손	배수구	좌굴, 변형	진단기관	주식회사 한국건설안전공사
	누수, 습윤	벽태	이물집회적	조사일시	2025.11
	철근노출	철근부식	기타	도면번호	45

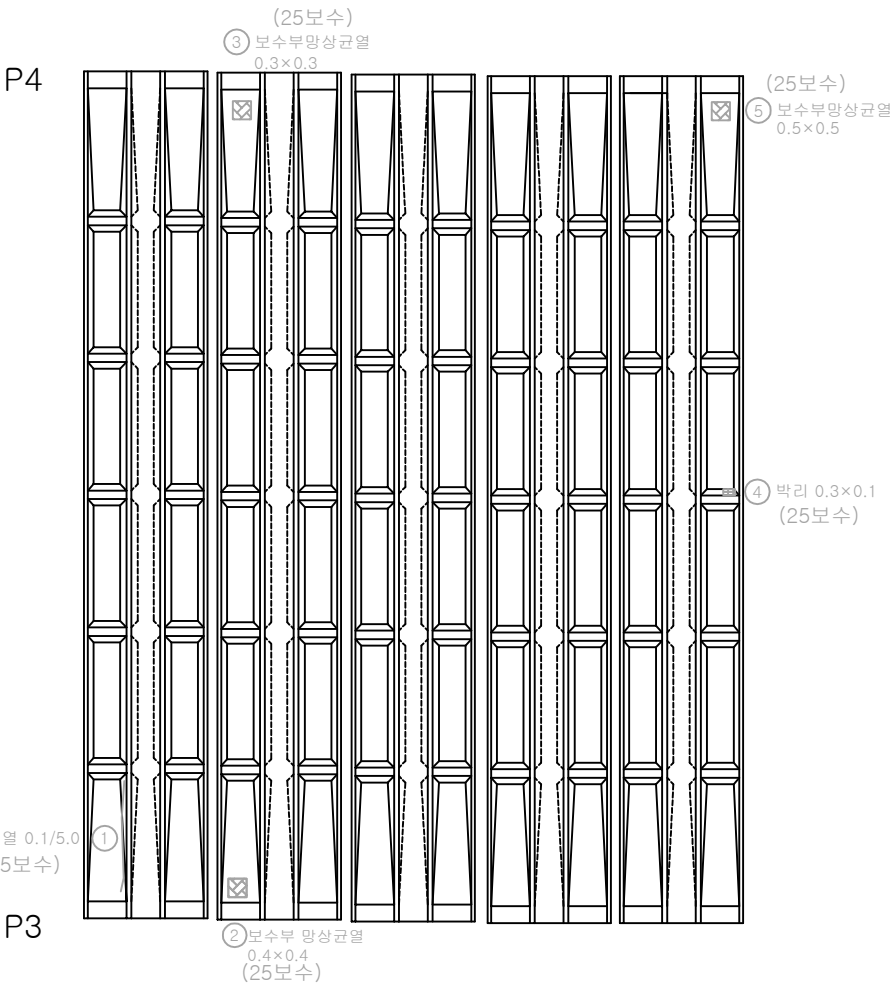


번호	손상내용	손상물량			비고
		폭(mm)	길이(m)	개소	
1					
2					
K
E
Y
P
L
A
N

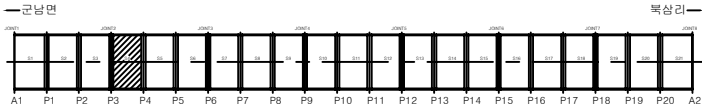

S
E
C
T
I
O
N

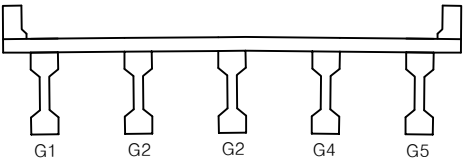


법 례	균열	망상균열	전철, 공동	용역명	2025년 북삼교 등 98개소 정기안전점검 용
	재료분리	시공이음부 틈 용분리	포장의 요철	교량명	북삼교
	박리, 파손	배수구	좌굴, 변형	진단기관	주식회사 한국건설안전공사
	누수, 습윤	벽태	이물집적	조사일시	2025.11
	철근노출	철근부식	기타	도면번호	46

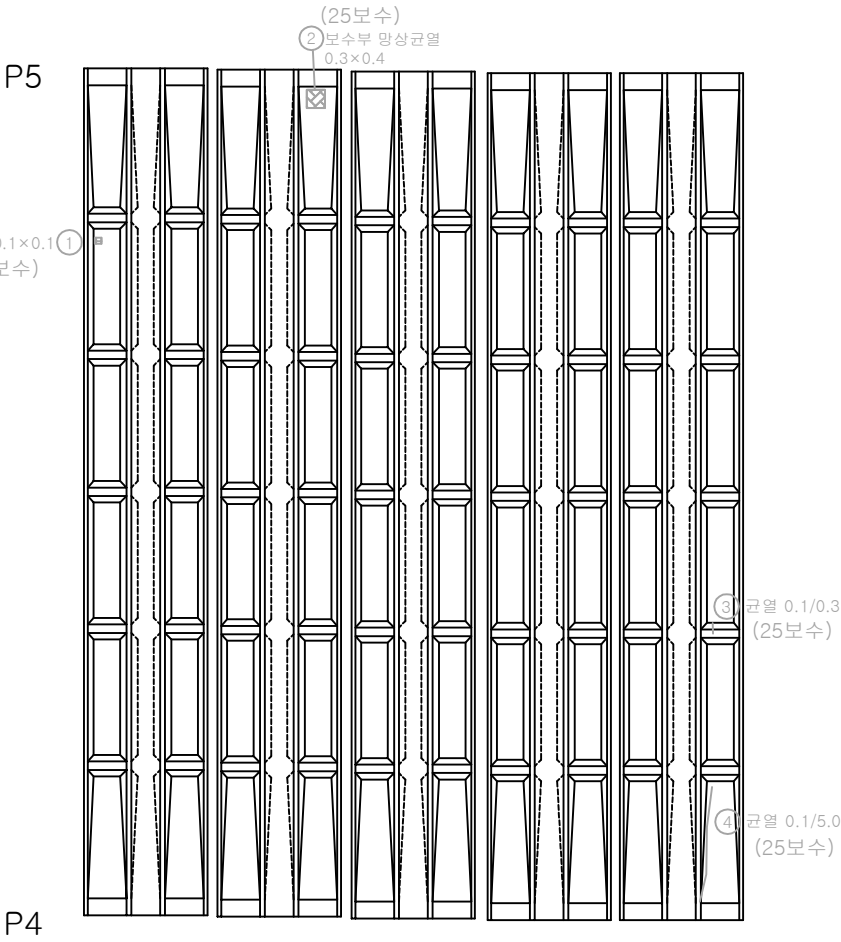


번호	손상내용	손상물량			비고
		폭(mm)	길이(m)	개소	
1					
2					
K
E
Y
P
L
A
N

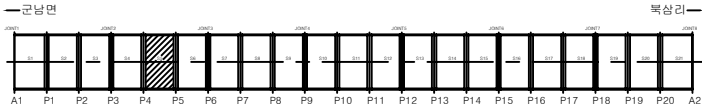


S
E
C
T
I
O
N

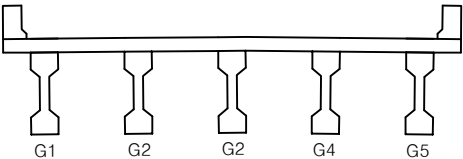


법 례	균열	망상균열	전철, 공동	용역명	2025년 북삼교 등 98개소 정기안전점검 용
	재료분리	시공이음부 틈 층분리	포장의 요철	교량명	북삼교
	박리, 파손	배수구	좌굴, 변형	진단기관	주식회사 한국건설안전공사
	누수, 습윤	박락	이물질침적	조사일시	2025.11
	철근노출	철근부식	기 타	도면번호	47

손 상 물 량 표

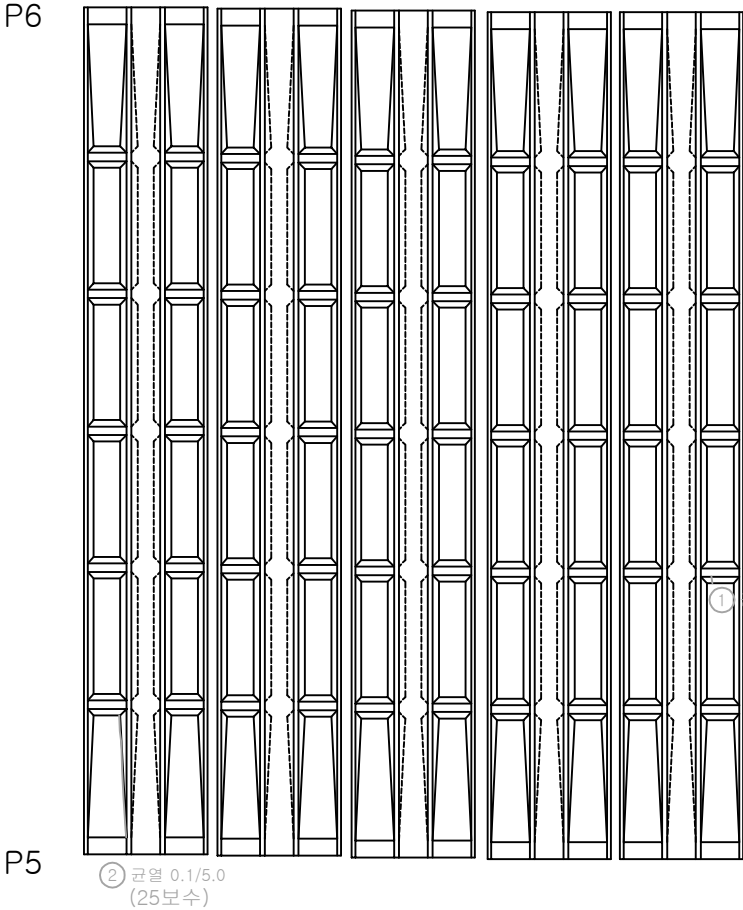


번호	손상내용	손상물량			비고
		폭(mm)	길이(m)	개소	
1					
2					
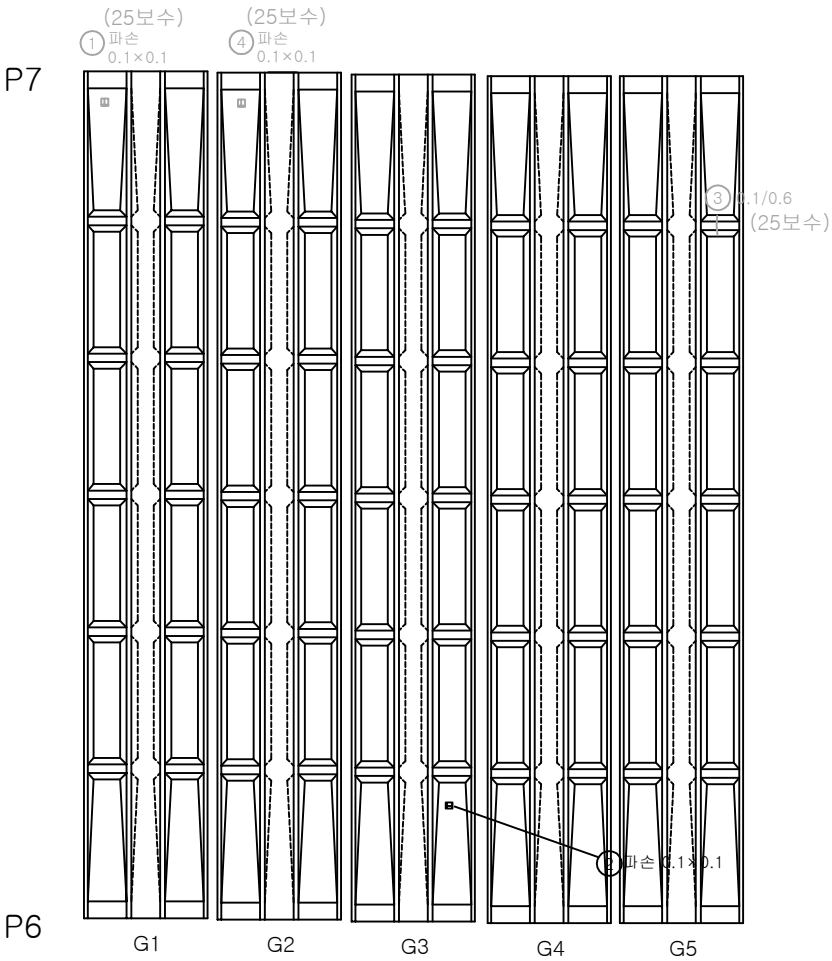


번호	손상내용	손상물량			비고
		폭(mm)	길이(m)	개소	
1	파손	0.1	0.1	1	
2					
3					
K
E
Y
P
L
A
N

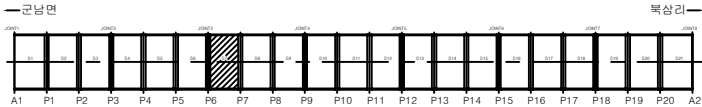

S
E
C
T
I
O
N

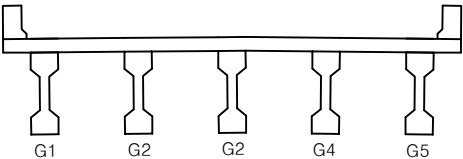


법 례	균열	광상균열	편칭, 공동	용역명	2025년 북삼교 등 98개소 정기안전점검 용
	재료분리	시공이음부 틈 층분리	포장의 오염	교량명	북삼교
	박리, 파손	배수구	좌굴, 변형	진단기관	주식회사 한국건설안전공사
	누수, 습윤	백태	이물질피착	조사일시	2025.11
	철근노출	철근부식	기 타	도면번호	49

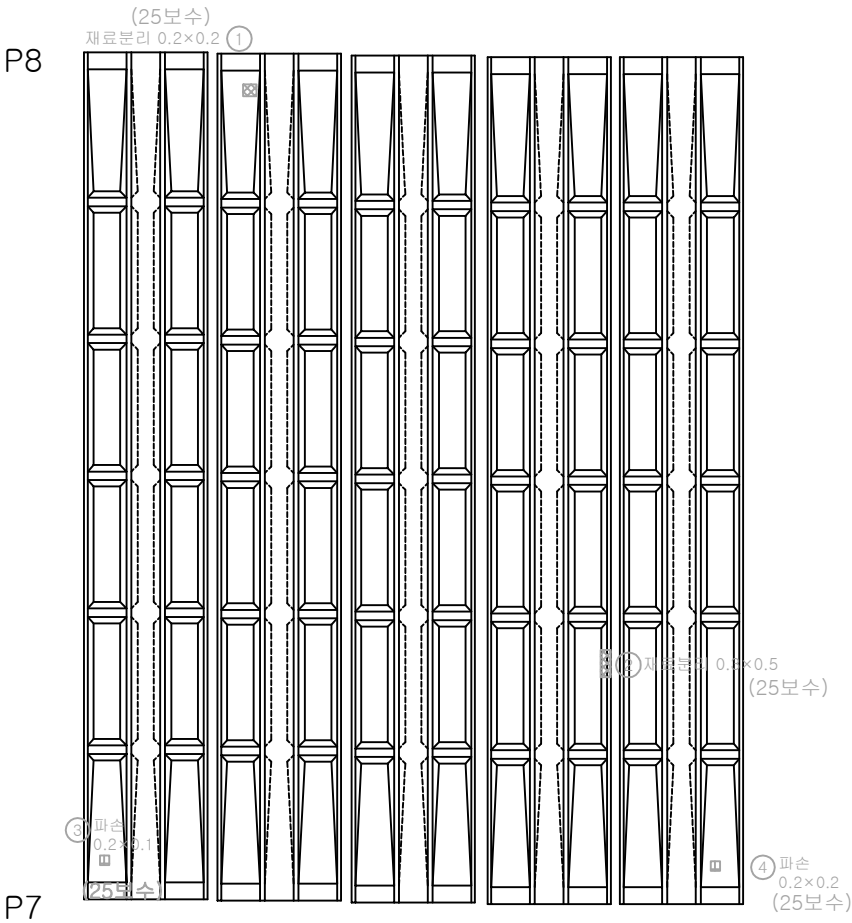


번호	손상내용	손상물량			비고
		폭(mm)	길이(m)	개소	
1					
2					
K
E
Y
P
L
A
N

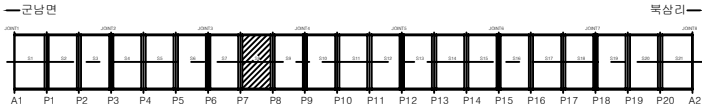


S
E
C
T
I
O
N

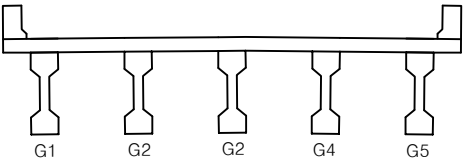


법 례	균열	망상균열	전철, 공동	용역명	2025년 북삼교 등 98개소 정기안전점검 용
	재료분리	시공이음부 틈	포장의 요철	교량명	북삼교
	박리, 파손	배수구	좌굴, 변형	진단기관	주식회사 한국건설안전공사
	누수, 습윤	벽태	이물질퇴적	조사일시	2025.11
	철근노출	철근부식	기타	도면번호	50


손 상 물 량 표

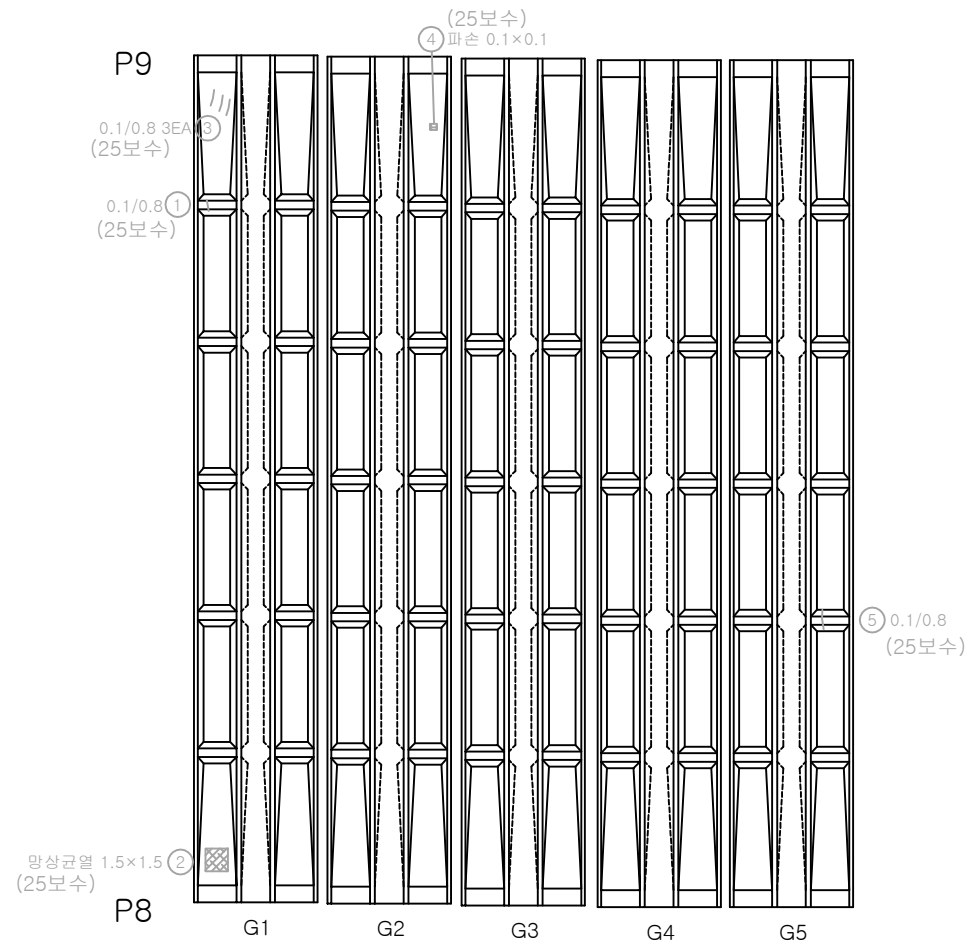


번호	손상내용	손상물량			비고
		폭(mm)	길이(m)	개소	
1					
2					
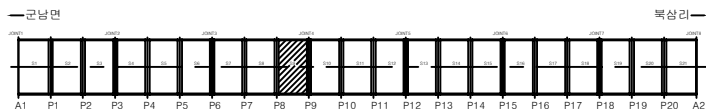

SECTION

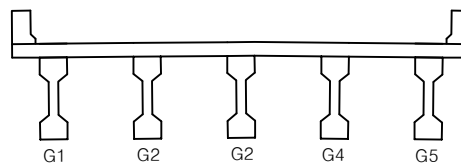


면		근열		광상근열		전향, 광동	용역명	2025년 북삼교 등 98개소 정기안전점검 등
		재료분리		시공이음부 등 충분리		포장외 오염	교량명	북삼교
려		바닥, 파손		배수구		작물, 변형	진단기관	주식회사 한국건설안전공사
		누수, 습윤		벽태		이물질퇴적	조사일시	2025.11
		철근노출		철근부식		기타	도면번호	51

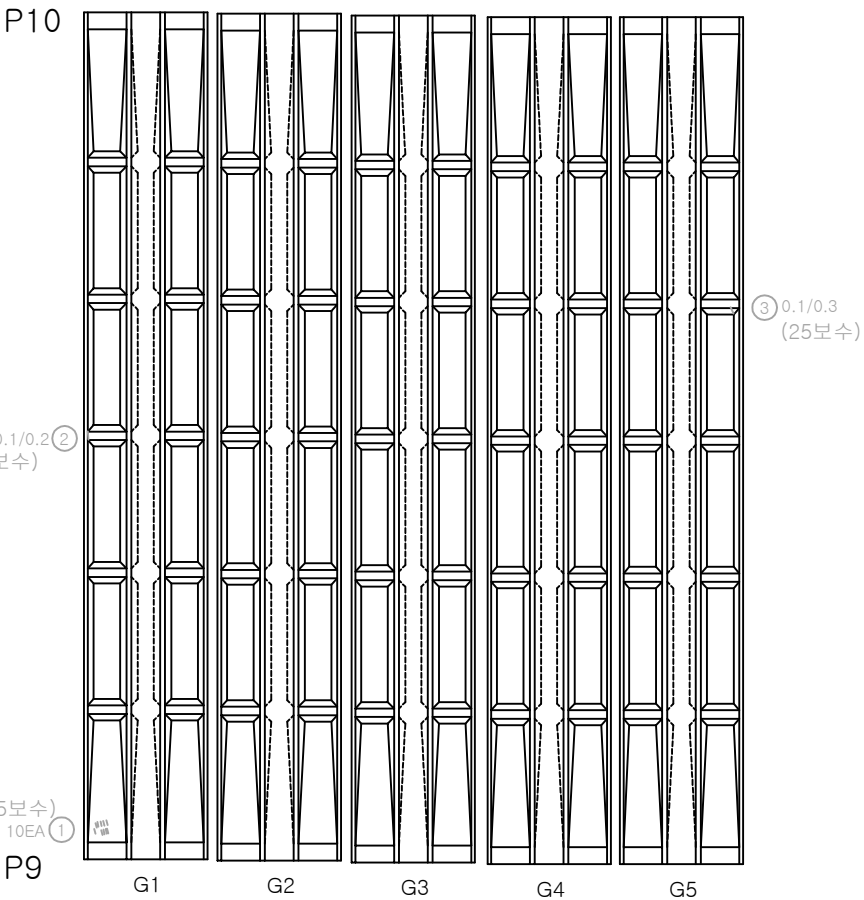


번호	손상내용	손상물량			비고
		폭(mm)	길이(m)	개소	
1					
2					
K
E
Y
P
L
A
N

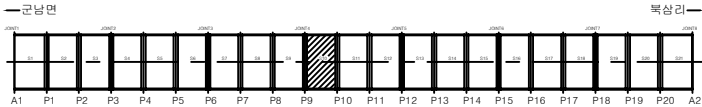

S
E
C
T
I
O
N

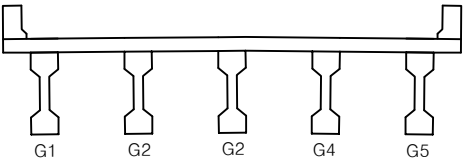


범 례	균열	망상균열	전침, 공동	용역명	2025년 북삼교 등 98개소 정기안전점검 용
	재료분리	시공이음부 틈 층분리	포장의 오일	교량명	북삼교
	박리, 파손	배수구	좌굴, 변형	진단기관	주식회사 한국건설안전공사
	누수, 습윤	벽체	이물침투적	조사일시	2025.11
	철근노출	철근부식	기 타	도면번호	52

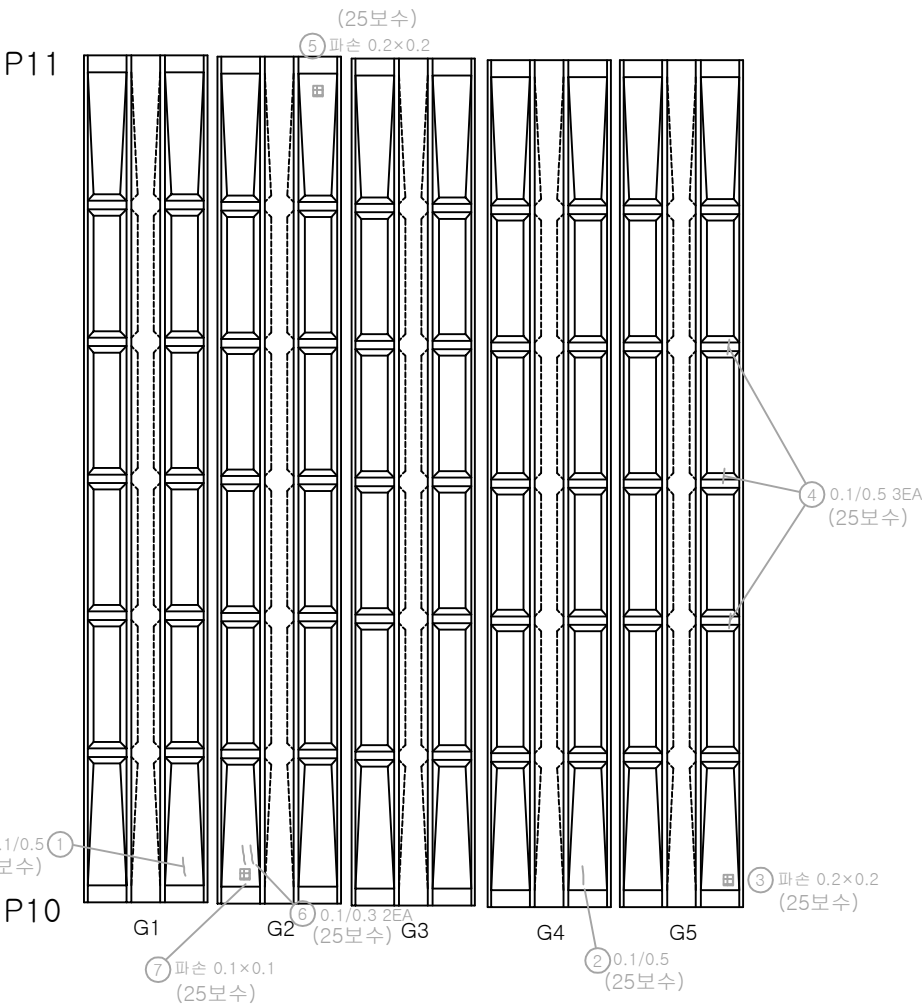


번호	손상내용	손상물량			비고
		폭(mm)	길이(m)	개소	
1					
2					
K
E
Y
P
L
A
N

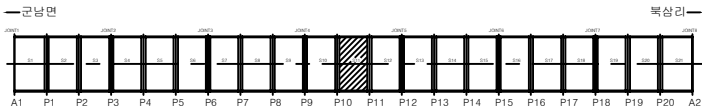

S
E
C
T
I
O
N

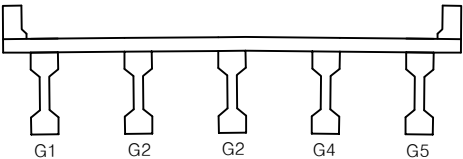

범 례	균열	방상균열	편청, 공동	용역명	2025년 북삼교 등 98개소 정기안전점검 용
	재료분리	시공이음부 틈 층분리	포장의 오염	교량명	북삼교
	박리, 파손	배수구	좌굴, 변형	진단기관	주식회사 한국건설안전공사
	누수, 습윤	벽태	이물질피착	조사일시	2025.11
	철근노출	철근부식	기 타	도면번호	53

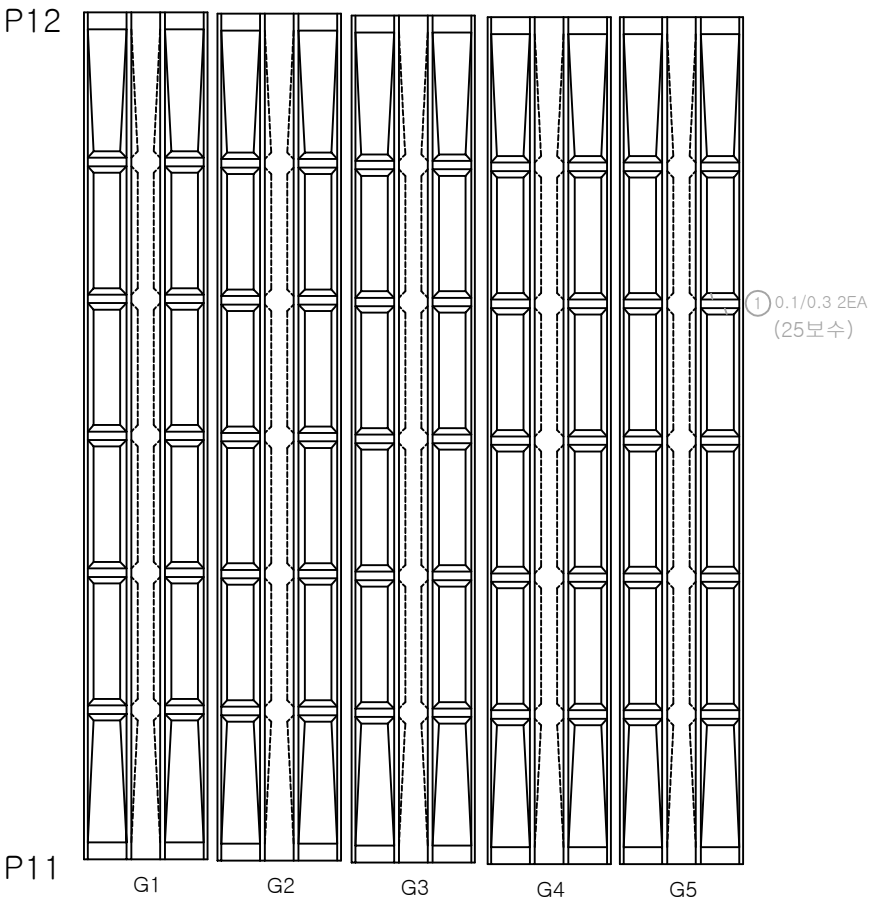

번호	손상내용	손상물량			비고
		폭(mm)	길이(m)	개소	
1					
2					
KEY PLAN


—근단면—

복삼리—

SECTION

범례

균열	광상균열	전첨, 공동	용역명	2025년 복삼교 등 98개소 정기안전점검 용
재료분리	시공이음부 틈 충분리	포장의 요철	교량명	복삼교
박리, 파손	배수구	좌굴, 변형	진단기관	주식회사 한국건설안전공사
누수, 습윤	벽체	이물질피착	조사일시	2025.11
철근노출	철근부식	기 타	도면번호	54

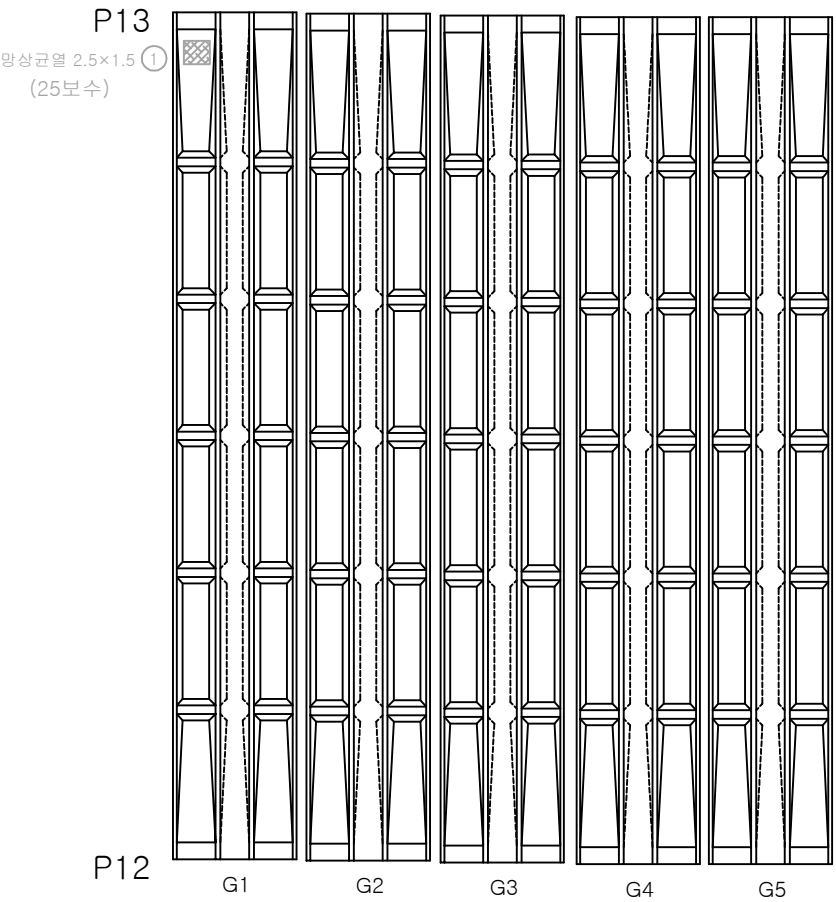

번호	손상내용	손상물량			비고
		폭(mm)	길이(m)	개소	
1					
2					
K
E
Y
P
L
A
N

— 균분면 —

복상리


SECTION

균열	망상균열	전철, 공동	용역명	2025년 북삼교 등 98개소 정기안전점검 용
재료분리	시공이음부 틈 층분리	포장의 요철	교량명	북삼교
박리, 파손	배수구	좌굴, 변형	진단기관	주식회사 한국건설안전공사
누수, 습윤	박태	이물질침적	조사일시	2025.11
철근노출	철근부식	기 타	도면번호	55

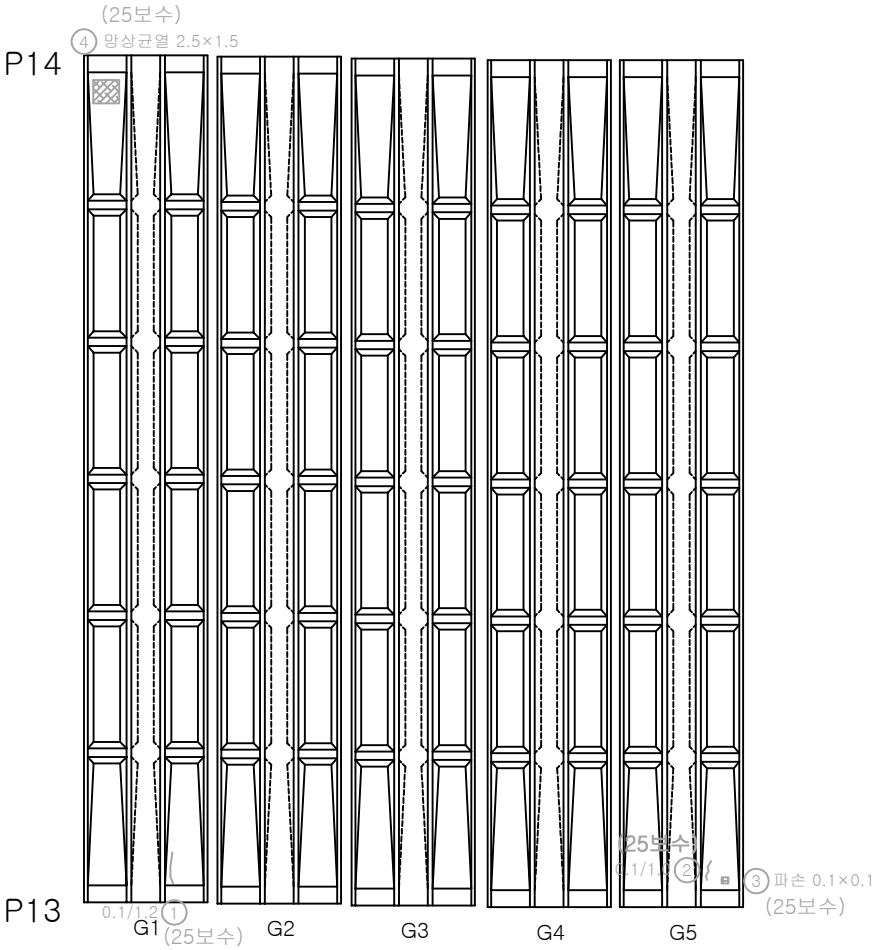


번호	손상내용	손상물량			비고
		폭(mm)	길이(m)	개소	
1					
2					
K
E
Y
P
L
A
N

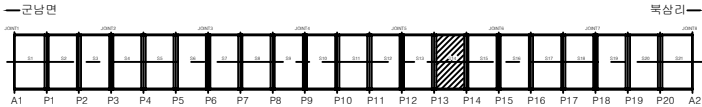

S
E
C
T
I
O
N

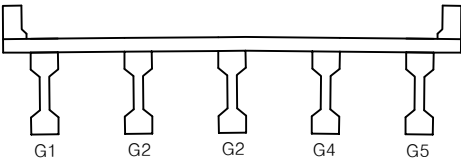

범 례	균열	망상균열	전철, 공동	용역명	2025년 북삼교 등 98개소 정기안전점검 용
	재료분리	시공이음부 틈 층분리	포장의 요철	교량명	북삼교
	박리, 파손	배수구	좌굴, 변형	진단기관	주식회사 한국건설안전공사
	누수, 습윤	배터	이물질퇴적	조사일시	2025.11
	철근노출	철근부식	기타	도면번호	56

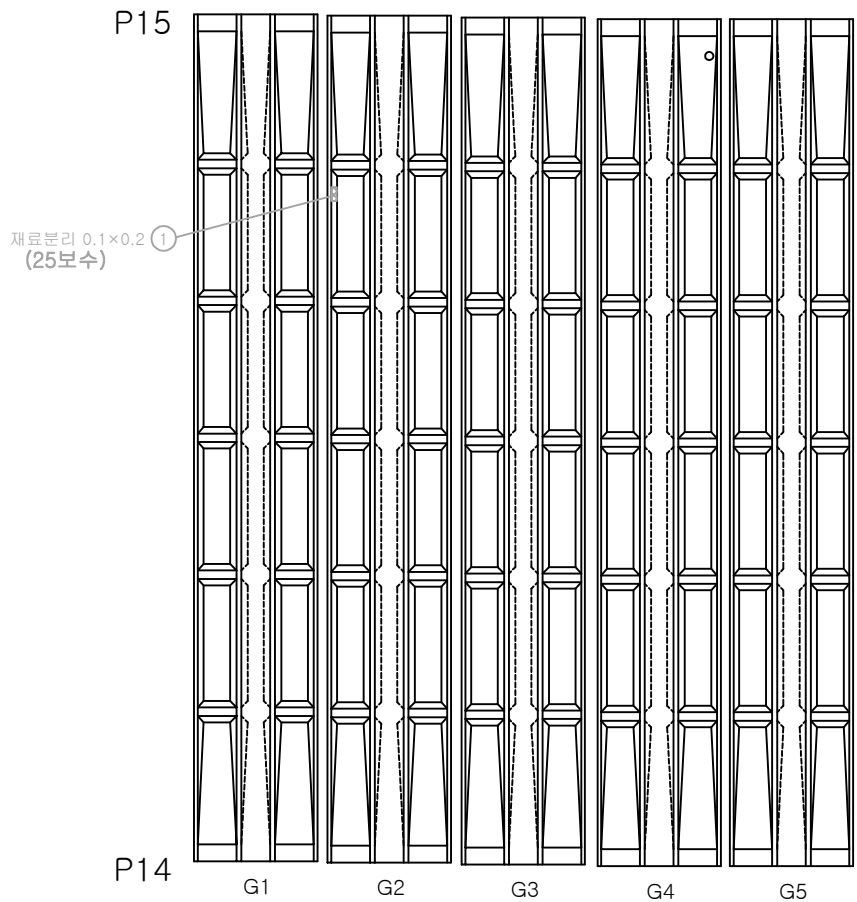

번호	손상내용	손상물량			비고
		폭(mm)	길이(m)	개소	
1					
2					
K
E
Y
P
L
A
N

—균분면—

—복상리—

S
E
C
T
I
O
N

균열	망상균열	전침, 공동	용역명	2025년 북삼교 등 98개소 정기안전점검 용
재료분리	시공이음부 손상	포장의 요철	교량명	북삼교
박리, 파손	배수구	좌굴, 변형	진단기관	주식회사 한국건설안전공사
누수, 습윤	벽태	이물집적	조사일시	2025.11
철근노출	철근부식	기타	도면번호	57

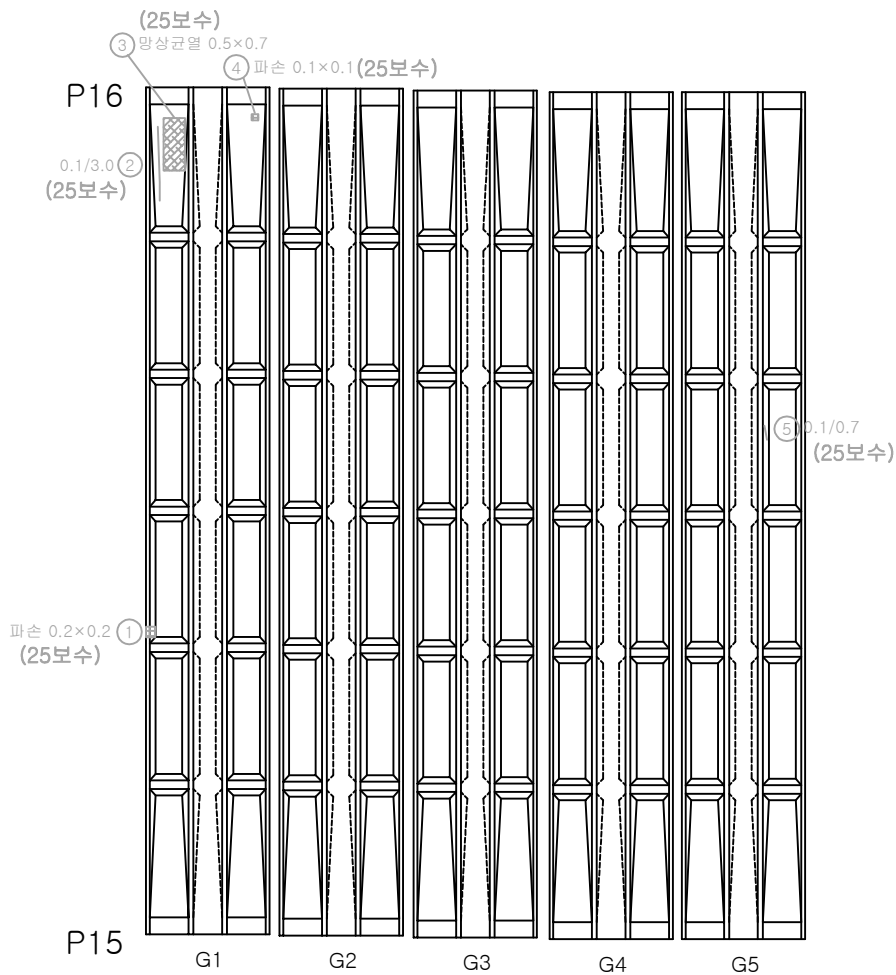

번호	손상내용	손상물량			비고
		폭(mm)	길이(m)	개소	
1					
2					
KEY PLAN

—근분면—

복상리

SECTION

균열	방상균열	편침, 공동	용역명	2025년 북삼교 등 98개소 정기안전점검 용
재료분리	시공이음부 틈 충분리	포장의 요철	교량명	북삼교
박리, 파손	배수구	좌굴, 변형	진단기관	주식회사 한국건설안전공사
누수, 습윤	벽태	이물집적	조사일시	2025.11
철근노출	철근부식	기타	도면번호	58

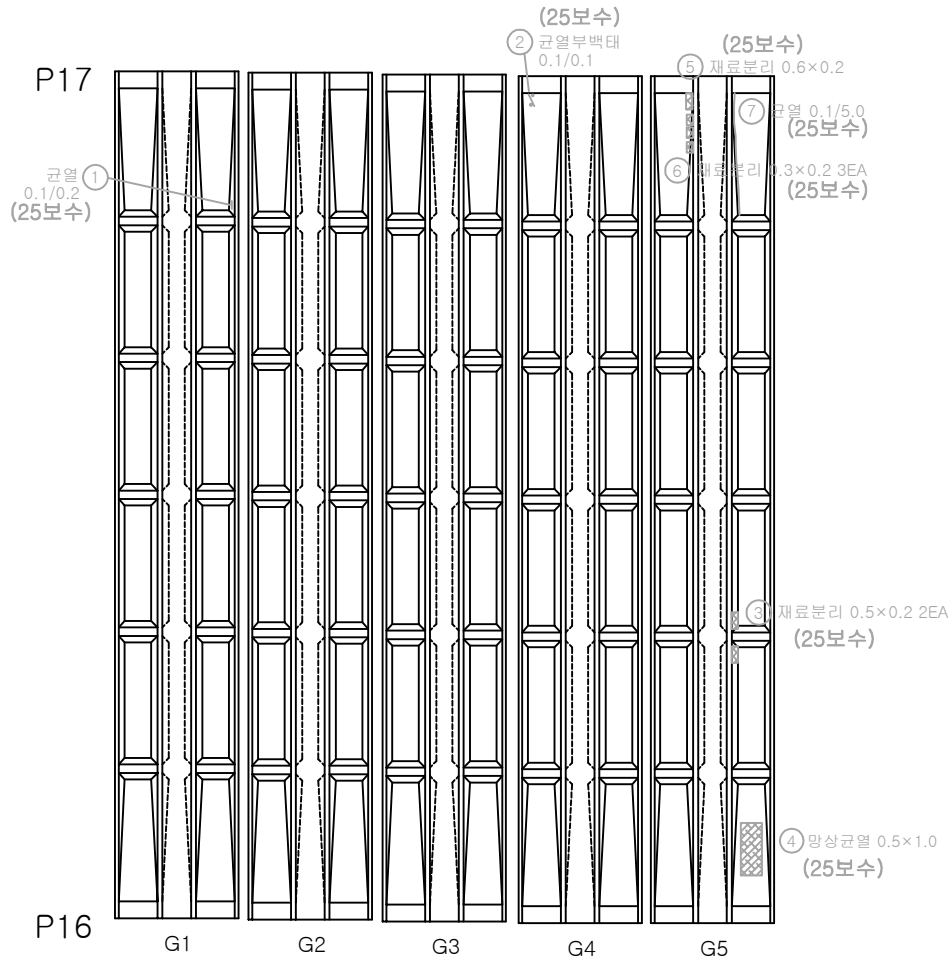

번호	손상내용	손상물량			비고
		폭(mm)	길이(m)	개소	
1					
2					
KEY PLAN

— 균분면 —

A1

P1

P2

P3

P4

P5

P6

P7

P8

P9

P10

P11

P12

P13

P14

P15

P16

P17

P18

P19

P20

A2

복삼리

SECTION

G1

G2

G2

G4

G5

범

례

균열

재료분리

박리, 파손

누수, 습윤

철근노출

망상균열

시공이음부 틈
층분리

배수구

백태

철근부식

전침, 공동

포장의 요철

좌굴, 변형

이물침투적

기 타

용역명

2025년 북삼교 등 98개소 정기안전점검 용

교량명

북삼교

진단기관


주식회사 한국건설안전공사

조사일시

2025.11


도면번호

59

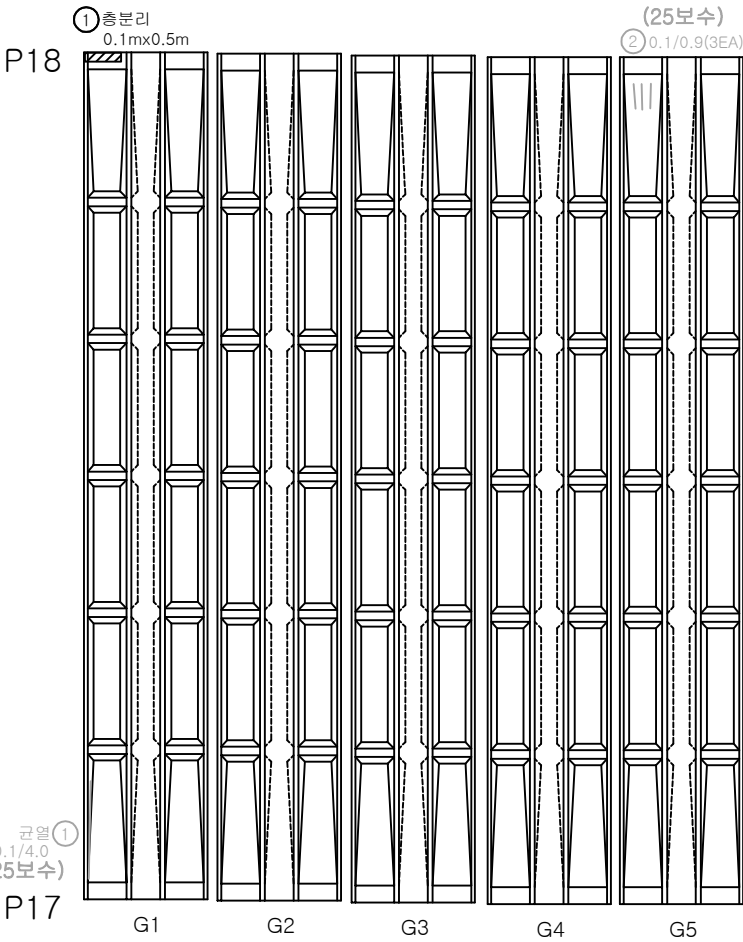


번호	손상내용	손상물량			비고
		폭(mm)	길이(m)	개소	
1	총분리	0.1	0.5	1	
2					
3					
K
E
Y
P
L
A
N

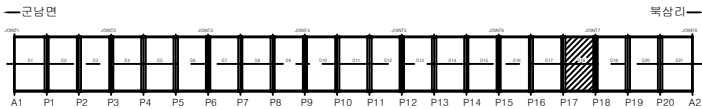

S
E
C
T
I
O
N

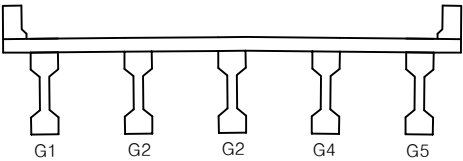


범 례	균열	방상균열	전철, 공동	용역명	2025년 북삼교 등 98개소 정기안전점검 용
	재료분리	시공이음부 총 총분리	포장의 요철	교량명	북삼교
	박리, 파손	배수구	좌굴, 변형	진단기관	주식회사 한국건설안전공사
	누수, 습윤	백태	이물질퇴적	조사일시	2025.11
	철근노출	철근부식	기타	도면번호	60

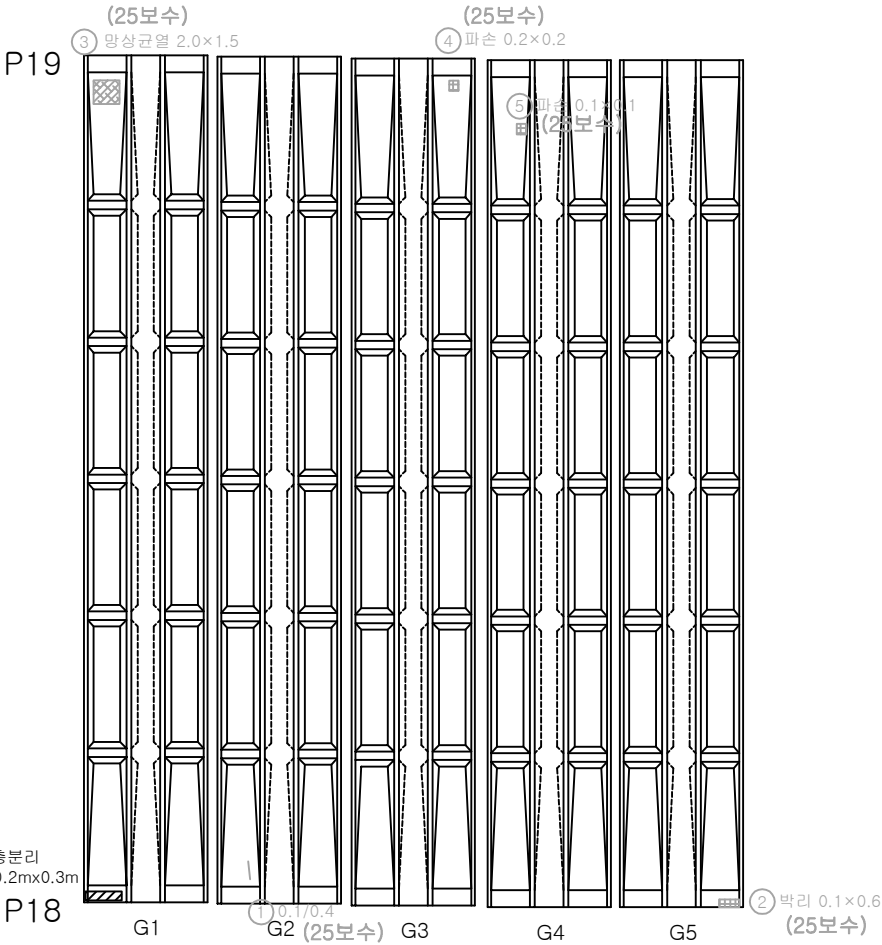


번호	손상내용	손상물량			비고
		폭(mm)	길이(m)	개소	
1	총분리	0.2	0.3	1	
2					
3					
K
E
Y
P
L
A
N

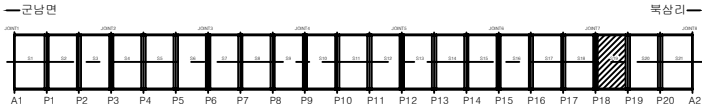

S
E
C
T
I
O
N

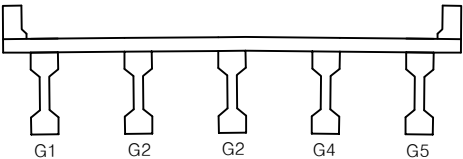


범 례	균열	망상균열	전철, 공동	용역명	2025년 북삼교 등 98개소 정기안전점검 용
	재료분리	시공이음부 총합	포장의 요철	교량명	북삼교
	박리, 파손	배수구	좌굴, 변형	진단기관	주식회사 한국건설안전공사
	누수, 습윤	벽태	이물집적	조사일시	2025.11
	철근노출	철근부식	기타	도면번호	61

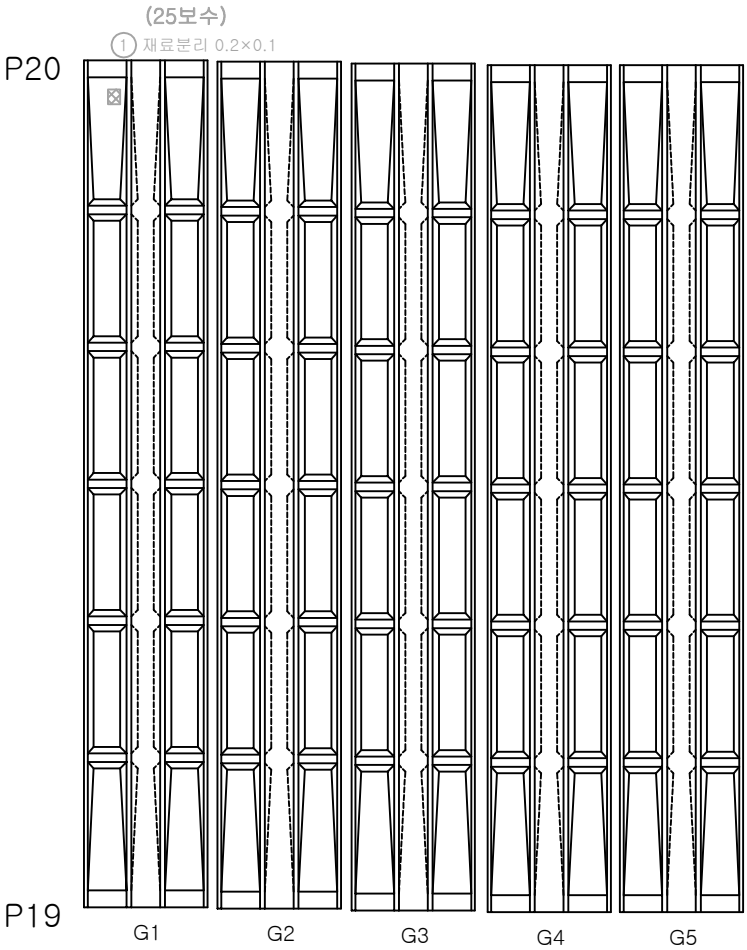


번호	손상내용	손상물량			비고
		폭(mm)	길이(m)	개소	
1					
2					
K
E
Y
P
L
A
N

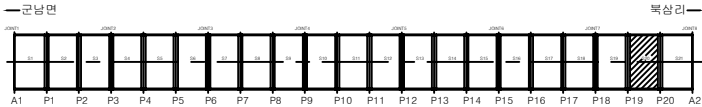

S
E
C
T
I
O
N

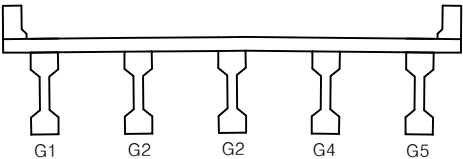

범 례	균열	광상균열	전청, 공동	용역명	2025년 북삼교 등 98개소 정기안전점검 용
	재료분리	시공이음부 틈 층분리	포장의 오일	교량명	북삼교
	박리, 파손	배수구	좌굴, 변형	진단기관	주식회사 한국건설안전공사
	누수, 습윤	콘크리트	이물질피착	조사일시	2025.11
	철근노출	철근부식	기 타	도면번호	62

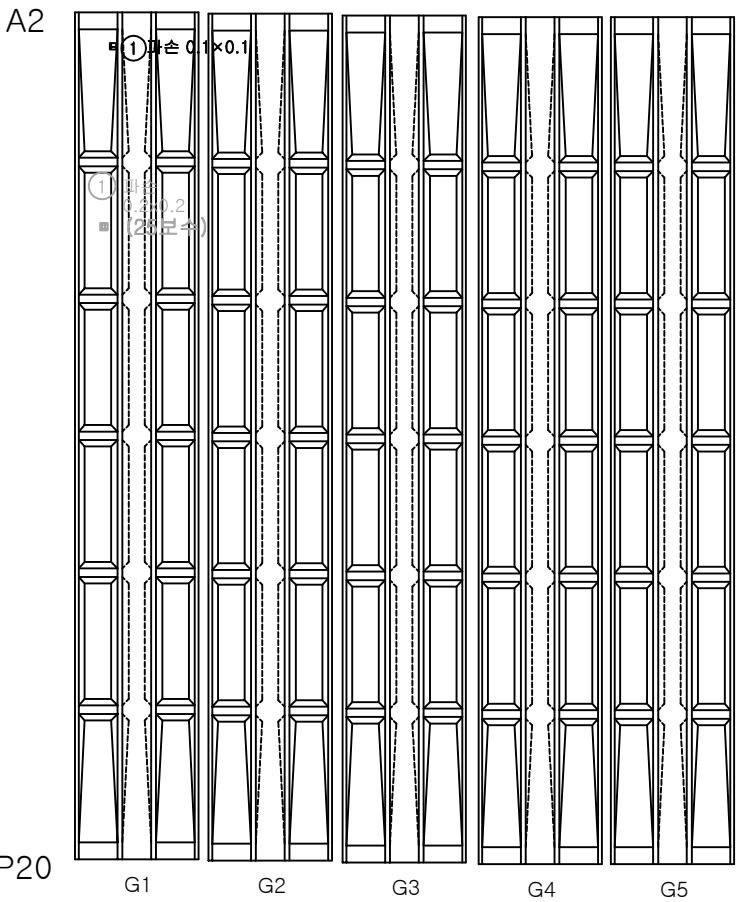

번호	손상내용	손상물량			비고
		폭(mm)	길이(m)	개소	
1	파손	0.1	0.1	1	
2					
3					
KEY PLAN

—근방면

복상리—

SECTION

범례

균열	방상균열	전철, 공동	용역명	2025년 북삼교 등 98개소 정기안전점검 용
재료분리	시공이음부 틈 층분리	포장의 요철	교량명	북삼교
박리, 파손	배수구	좌굴, 변형	진단기관	주식회사 한국건설안전공사
누수, 습윤	박태	이물침투적	조사일시	2025.11
철근노출	철근부식	기 타	도면번호	63

손 상 물 량 표

번호	손상내용	손상물량			비고
		폭(mm)	길이(m)	개소	
1					
2					
↶ 군남면

↷ 북삼리

G1



G2



G3



G4



G5

CB1 CB2 CB3 CB4 CB5 CB6 CB7

A1

P1

KEY PLAN

↶ 군남면

북삼리 ↷

SECTION

범

균열

재료분리

박리, 파손

누수, 습윤

철근노출

망상균열

시공이음부 틈
층분리

배수구

박태

철근부식

전철, 공동

포장의 요철

좌굴, 변형

이물침투적

기 타

용역명

교량명

진단기관

조사일시

도면번호

2025년 북삼교 등 98개소 정기안전점검 용

북삼교


주식회사 한국건설안전공사

2025.11

64

↶ 군남면

↷ 북삼리

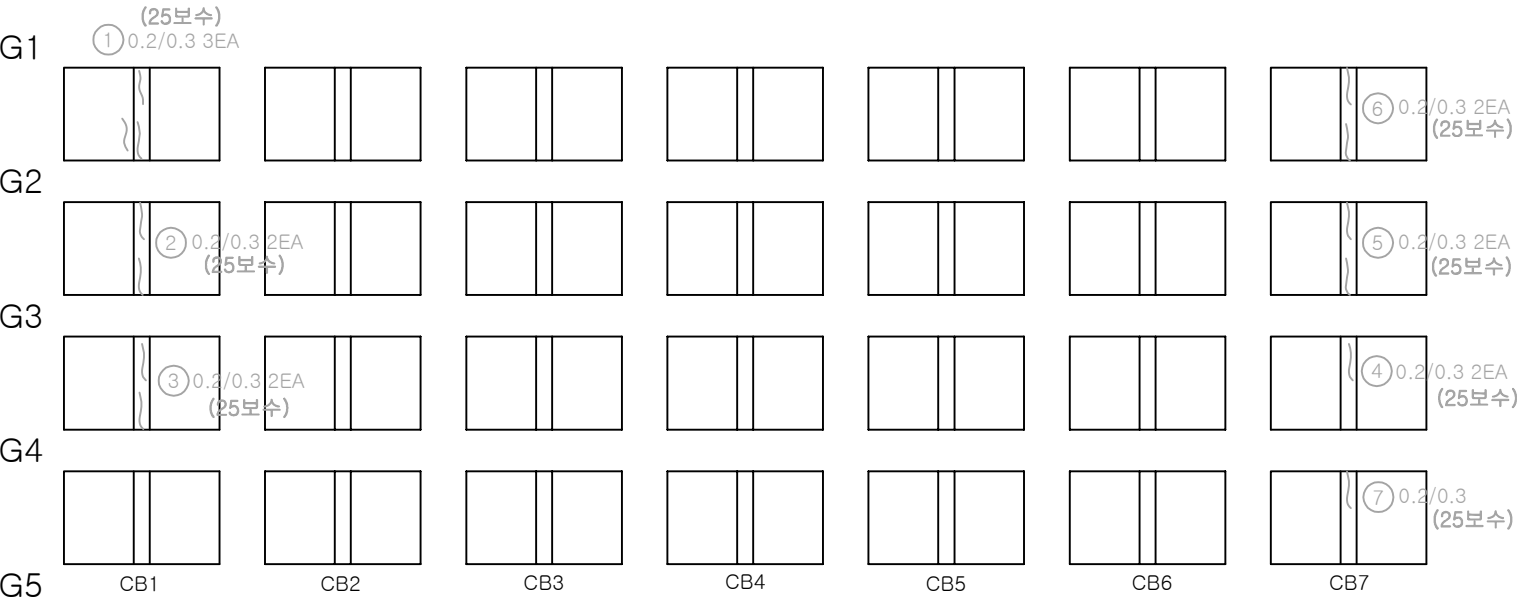

P1

P2

번호	손상내용	손상물량			비고
		폭(mm)	길이(m)	개소	
1					
2					
KEY PLAN

↶ 군남면

↷ 북삼리

SECTION


범

균열	망상균열	전침, 공동	용역명	2025년 북삼교 등 98개소 정기안전점검 용
재료분리	시공이음부 통용분리	포장의 요철	교량명	북삼교
바리, 파손	배수구	좌굴, 변형	진단기관	주식회사 한국건설안전공사
누수, 습윤	벽체	이물질피적	조사일시	2025.11
철근노출	철근부식	기 타	도면번호	65

번호	손상내용	손상물량			비고
		폭(mm)	길이(m)	개소	
1					
2					
← 군남면

→ 북삼리

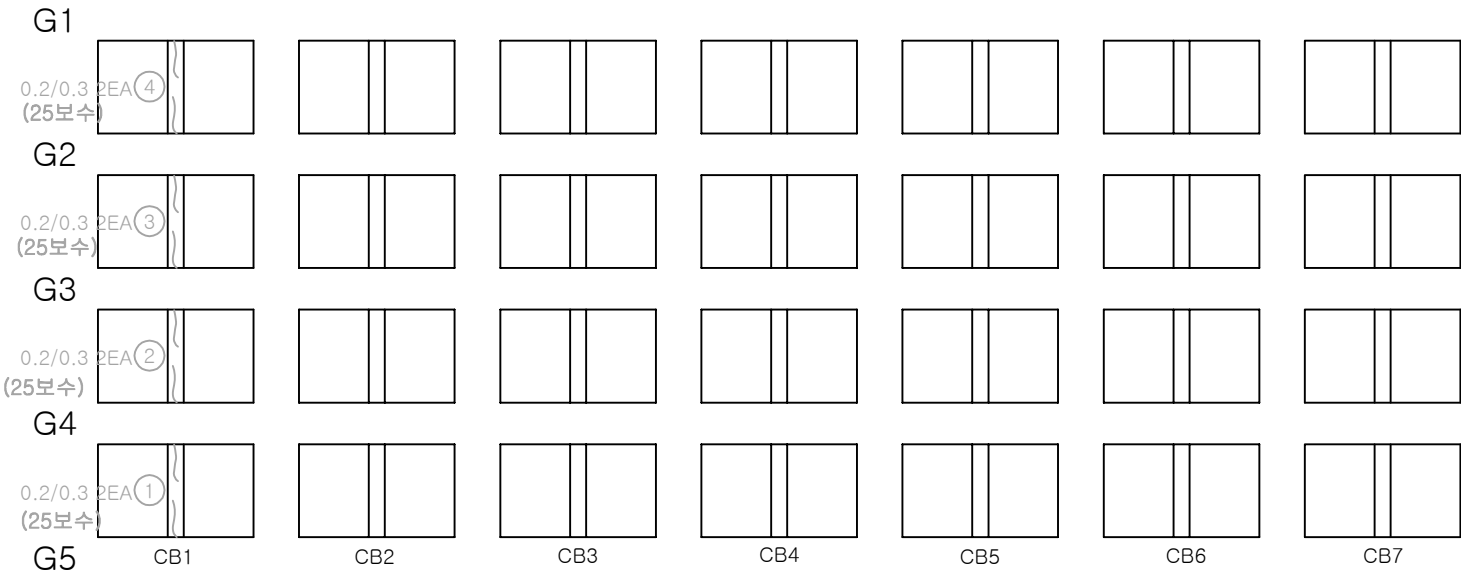

P2

P3

KEY PLAN

← 군남면

북삼리 →


SECTION

범례

균열	방상균열	전침, 공동	용역명	2025년 북삼교 등 98개소 정기안전점검 용
재료분리	시공이음부, 통행문리	포장의 요철	교량명	북삼교
바리, 파손	배수구	좌굴, 변형	진단기관	주식회사 한국건설안전공사
누수, 습윤	낙태	이물질피적	조사일시	2025.11
철근노출	철근부식	기 타	도면번호	66

↶ 군남면

↷ 북삼리

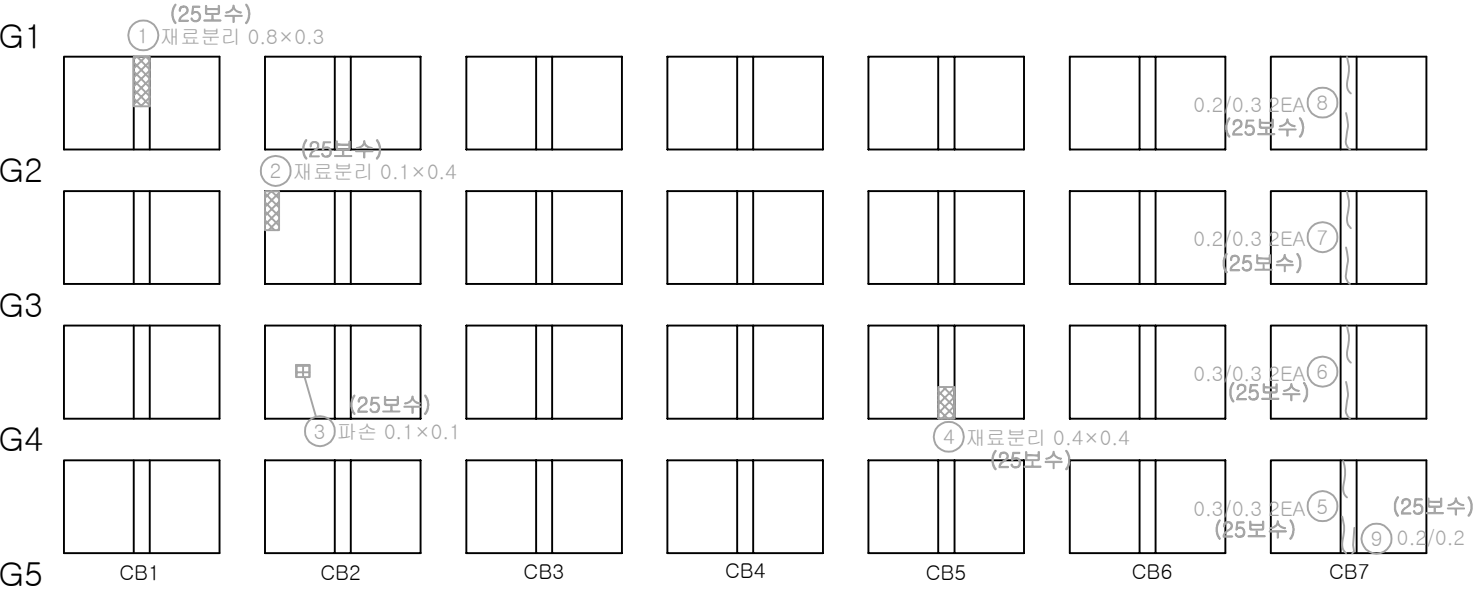

P3

P4

번호	손상내용	손상물량			비고
		폭(mm)	길이(m)	개소	
1					
2					
KEY PLAN

↶ 군남면

북삼리 ↷

SECTION

범례

균열	방상균열	전침, 공동	용역명	2025년 북삼교 등 98개소 정기안전점검 용
재료분리	시공이음부 통행분리	포장의 요철	교량명	북삼교
바리, 파손	배수구	좌굴, 변형	진단기관	주식회사 한국건설안전공사
누수, 습윤	백태	이물집적	조사일시	2025.11
철근노출	철근부식	기타	도면번호	67

손 상 물 량 표

번호	손상내용	손상물량			비고
		폭(mm)	길이(m)	개소	
1					
2					
← 군남면

→ 북삼리

G1

(25보수)
0.2/0.3 7EA ⑥

0.2/0.3 2EA ③
(25보수)

G2

0.2/0.3 2EA ②
(25보수)

G3

0.2/0.3 2EA ①
(25보수) ⑤ 0.1/0.2
(28보수)

G4

④ 0.2/0.3
(25보수)

G5

CB1

CB2

CB3

CB4

CB5

CB6

CB7

P4

P5

KEY PLAN

← 군남면

북삼리 →

SECTION

범례


균열	방상균열	전침, 공동	용역명	2025년 북삼교 등 98개소 정기안전점검 용
재료분리	시공이음부, 통행문리	포장의 요철	교량명	북삼교
바리, 파손	배수구	좌굴, 변형	진단기관	주식회사 한국건설안전공사
누수, 습윤	낙태	이물집적적	조사일시	2025.11
철근노출	철근부식	기 타	도면번호	68

손 상 물 량 표

번호	손상내용	손상물량			비고
		폭(mm)	길이(m)	개소	
1					
2					
↶ 군남면

↷ 북삼리

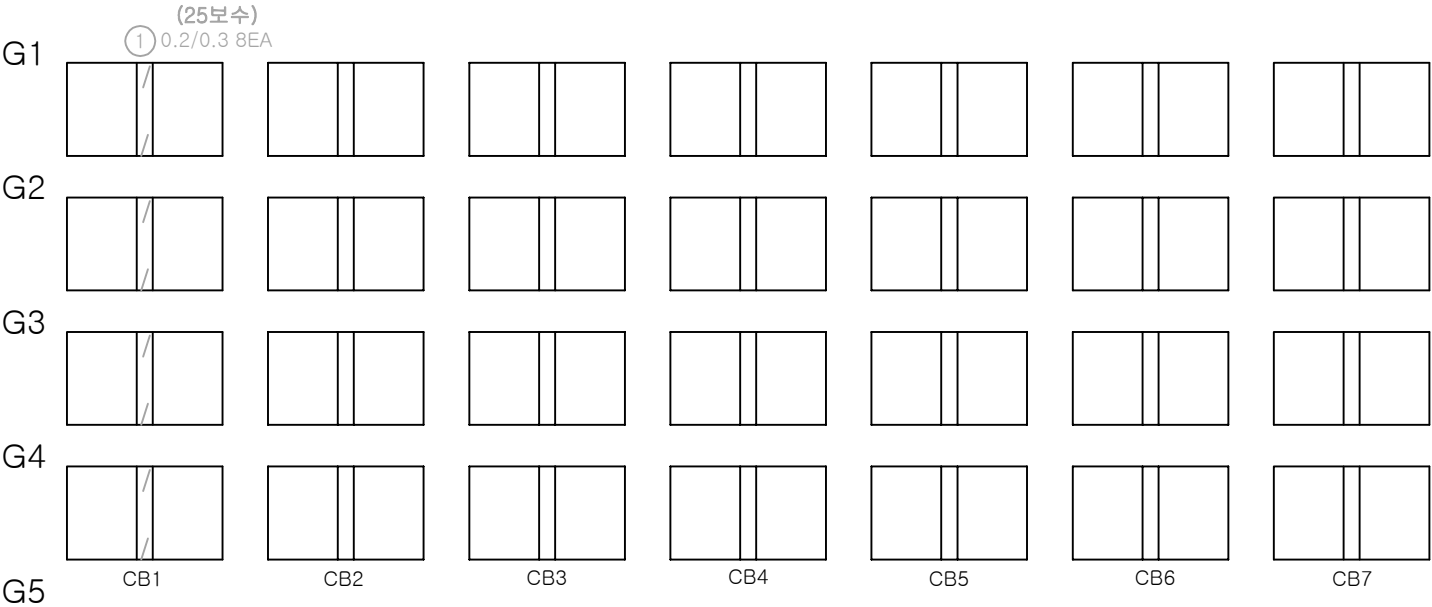

P5

P6

K
E
Y
P
L
A
N

↶ 군남면

↷ 북삼리

S
E
C
T
I
O
N

G1 G2 G2 G4 G5

균열	방상균열	전철, 공동	용역명	2025년 북삼교 등 98개소 정기안전점검 용
재료분리	시공이음부 틈 충분리	포장의 요철	교량명	북삼교
바리, 파손	배수구	좌굴, 변형	진단기관	주식회사 한국건설안전공사
누수, 습윤	백태	이물집적	조사일시	2025.11
철근노출	철근부식	기 타	도면번호	69

손 상 물 량 표

← 군남면

➡ 북삼리

(25보수)

① 재료분리 0.2×0.2

③ 0.2/0.3 6EA (25보수)

G1

G2

G3

G4

G5

CB1

CB2

CB3

CB4

CB5

CB6

CB7

P6

P7

번호	손상내용	손상물량			비고
		폭(mm)	길이(m)	개소	
1					
2					
KEY PLAN

SECTION

A diagram of a horizontal beam supported by five vertical supports. The supports are labeled G1, G2, G2, G4, and G5 from left to right. The beam is shown with a slight downward deflection in the middle.

법례


	균열		방상균열		편향, 공동	용역명	2025년 복삼교 등 98개소 정기안전점검
	재료분리		시공이음부 층분리		포장오일	교량명	복삼교
	바닥, 파손		배수구		작물, 범람	진단기관	주식회사 한국건설안전공사
	누수, 습윤		배터		이물질퇴적	조사일시	2025.11
	철근노출		철근부식		기타	도면번호	70

손 상 물 량 표

번호	손상내용	손상물량			비고
		폭(mm)	길이(m)	개소	
1					
2					
↶ 군남면

↷ 북삼리

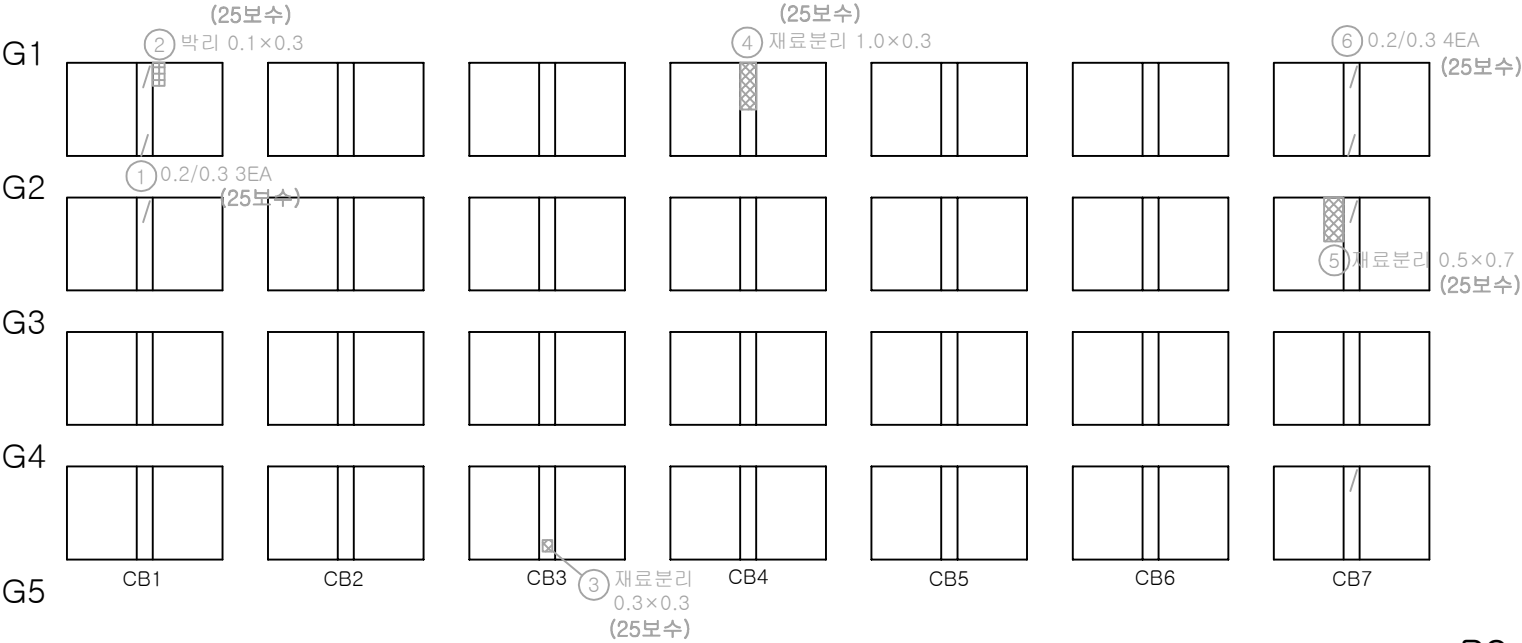

P7

P8

KEY PLAN

↶ 군남면

A1

P1

P2

P3

P4

P5

P6

P7

P8

P9

P10

P11

P12

P13

P14

P15

P16

P17

P18

P19

P20

A2

↷ 북삼리

SECTION

G1

G2

G2

G4

G5

범

균열

재료분리

박리, 파손

누수, 습윤

철근노출

망상균열

시공이음부

재료분리

배수구

배터

철근부식

전철, 공동

포장의 요철

좌굴, 변형

이물침투적

기타

용역명

교량명

진단기관

조사일시

도면번호

2025년 북삼교 등 98개소 정기안전점검 용

북삼교

주식회사 한국건설안전공사

2025.11




71

손 상 물 량 표

번호	손상내용	손상물량			비고
		폭(mm)	길이(m)	개소	
1					
2					
← 군남면


→ 북삼리

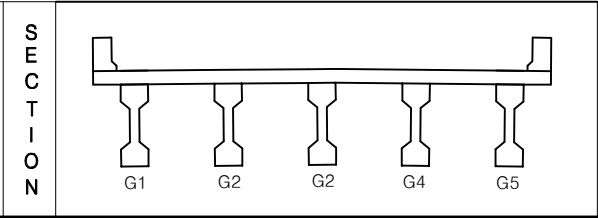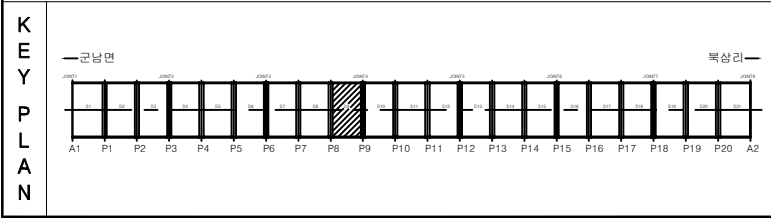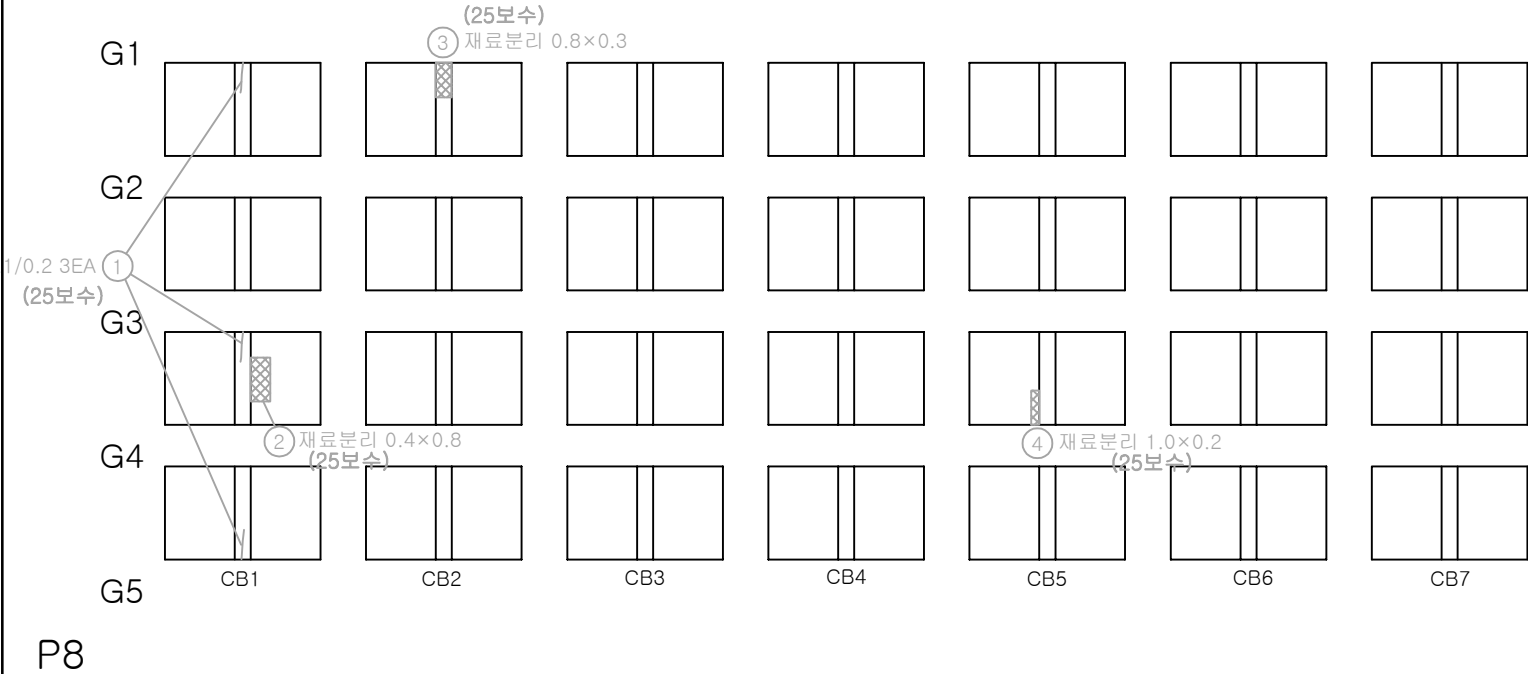

범 례	균열	망상균열	전철, 공동	용역명	2025년 북삼교 등 98개소 정기안전점검 용
	재료분리	시공이음부 통 용분리	포장의 요철	교량명	북삼교
	바리, 파손	배수구	좌굴, 변형	진단기관	주식회사 한국건설안전공사
	누수, 습윤	벽태	이물집적	조사일시	2025.11
	철근노출	철근부식	기타	도면번호	72

↵ 군남면

↶ 북삼리

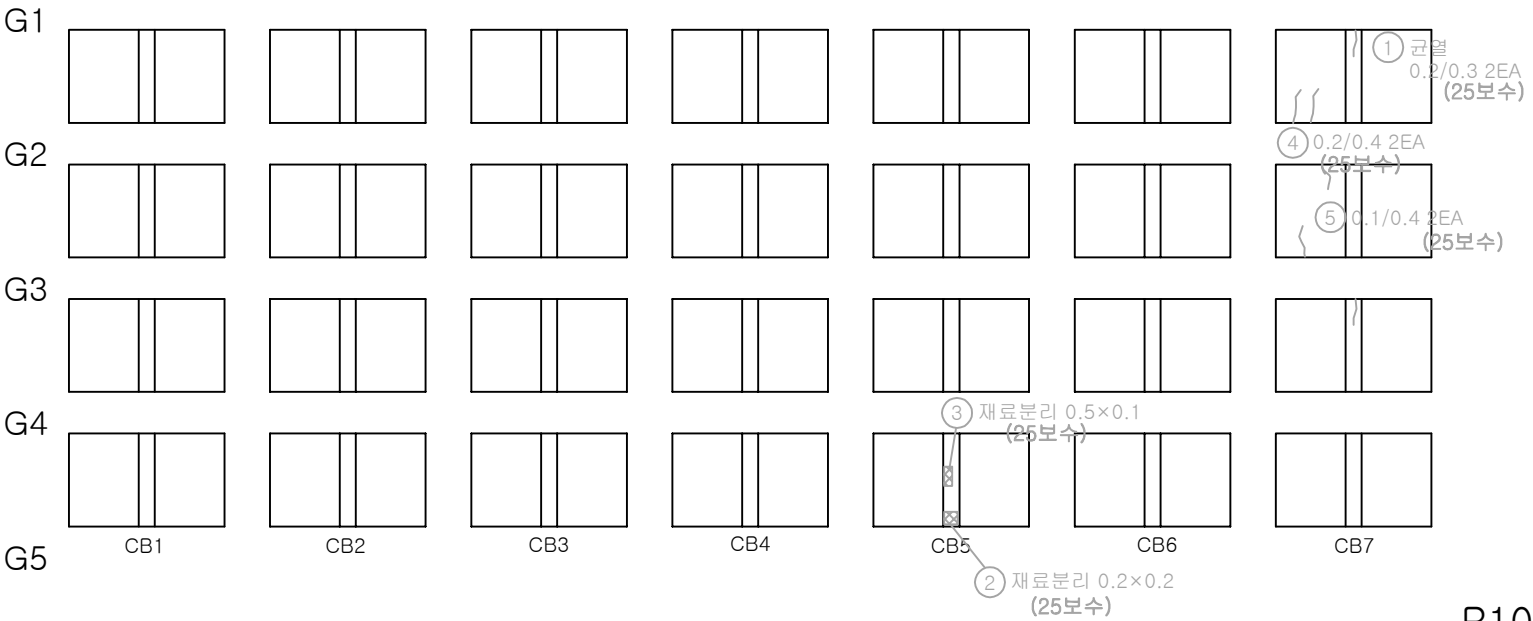


P9


P10

번호	손상내용	손상물량			비고
		폭(mm)	길이(m)	개소	
1					
2					
K
E
Y
P
L
A
N

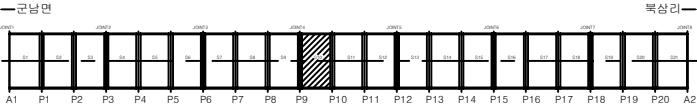


S
E
C
T
I
O
N

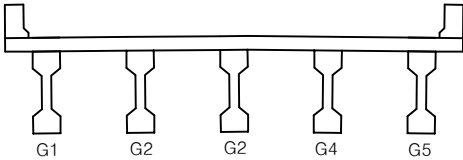

범 례	균열	망상균열	전침, 공동	용역명	2025년 북삼교 등 98개소 정기안전점검 용
	재료분리	시공이음부 통공분리	포장의 요철	교량명	북삼교
	바리, 파손	배수구	좌굴, 변형	진단기관	주식회사 한국건설안전공사
	누수, 습윤	백태	이물질피적	조사일시	2025.11
	철근노출	철근부식	기 타	도면번호	73


↶ 군남면

↷ 북삼리

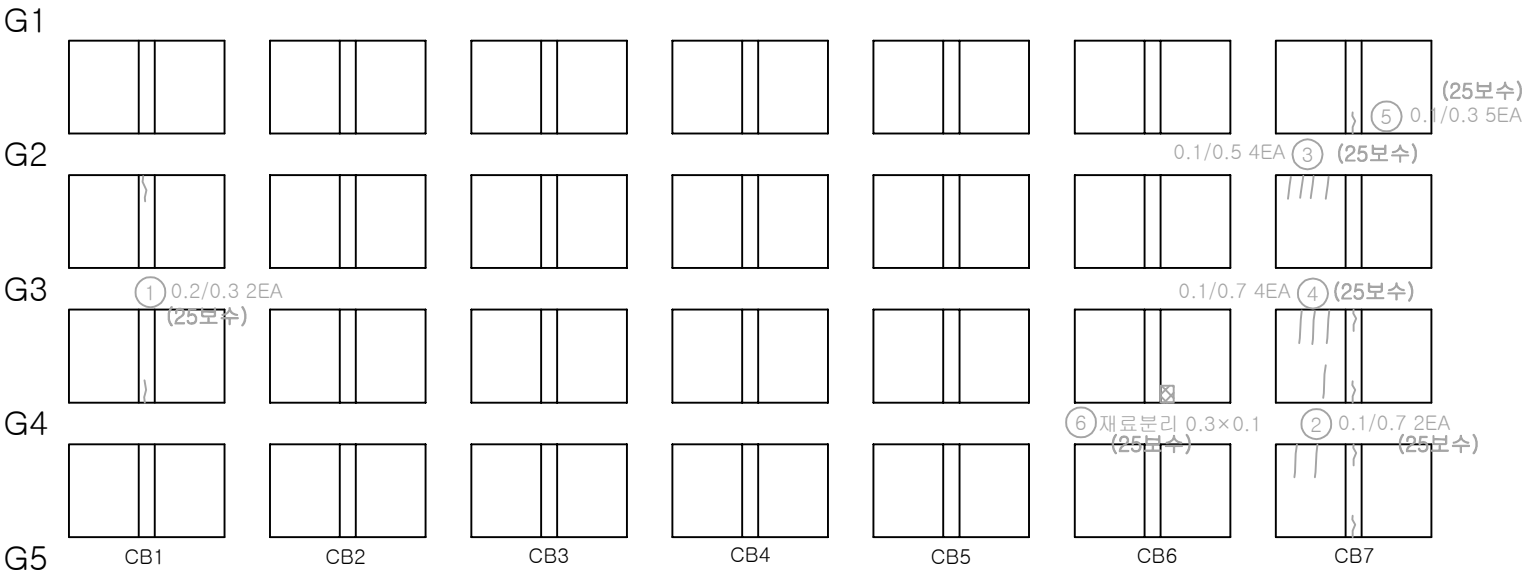


번호	손상내용	손상물량			비고
		폭(mm)	길이(m)	개소	
1					
2					
K
E
Y
P
L
A
N

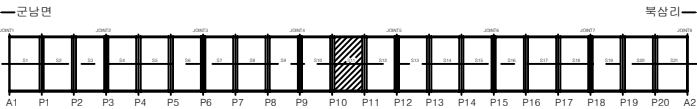


S
E
C
T
I
O
N

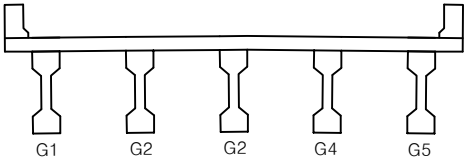

군열	방상균열	편침, 공동	용역명	2025년 북삼교 등 98개소 정기안전점검 용
재료분리	시공이음부 틈 충분리	포장의 요철	교량명	북삼교
바리, 파손	배수구	좌굴, 변형	진단기관	주식회사 한국건설안전공사
누수, 습윤	백태	이물집적	조사일시	2025.11
철근노출	철근부식	기타	도면번호	74

↶ 군남면

↷ 북삼리

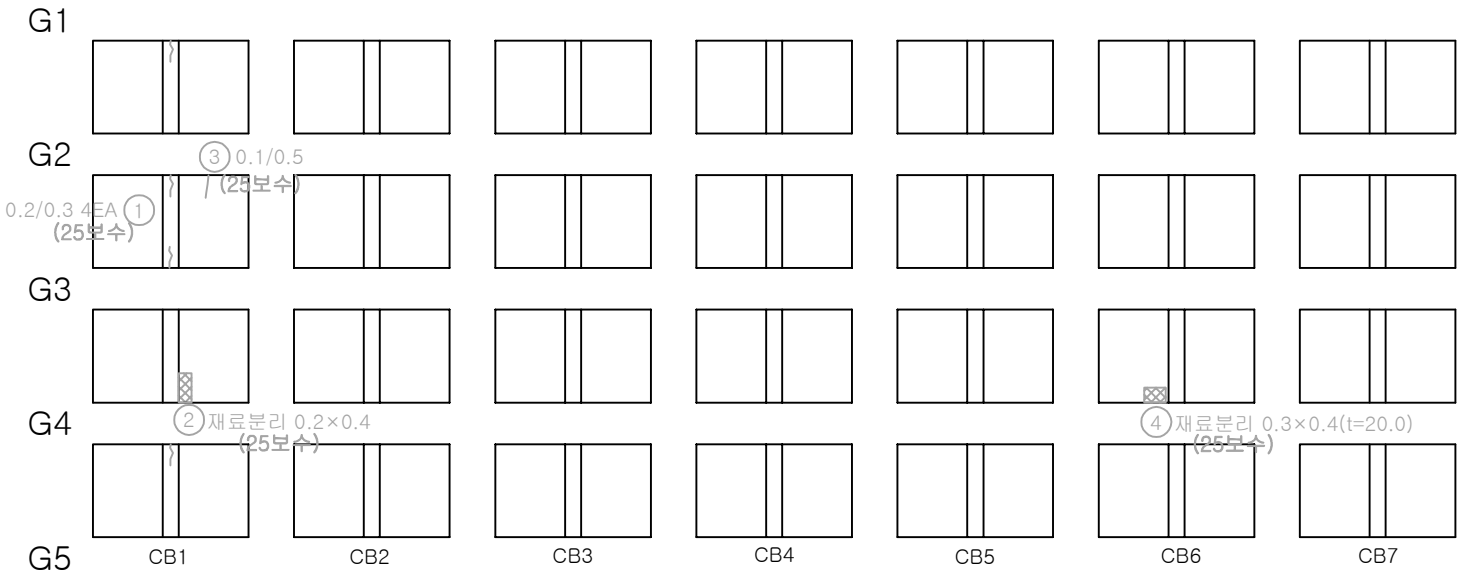


P11


P12

번호	손상내용	손상물량			비고
		폭(mm)	길이(m)	개소	
1					
2					
K
E
Y
P
L
A
N

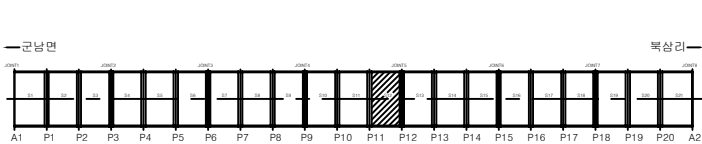

S
E
C
T
I
O
N

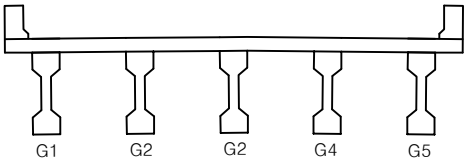

군남면	방상균열	관형, 공동	용역명	2025년 북삼교 등 98개소 정기안전점검 용
재료분리	시공이음부 손상	포장의 요철	교량명	북삼교
바리, 파손	배수구	좌굴, 변형	진단기관	주식회사 한국건설안전공사
누수, 습윤	벽태	이물집적	조사일시	2025.11
철근노출	철근부식	기타	도면번호	75

↶ 군남면

↷ 북삼리

G1



G2



G3



G4



G5


CB1 CB2 CB3 CB4 CB5 CB6 CB7

P12


P13

번호	손상내용	손상물량			비고
		폭(mm)	길이(m)	개소	
1					
2					
K
E
Y
P
L
A
N

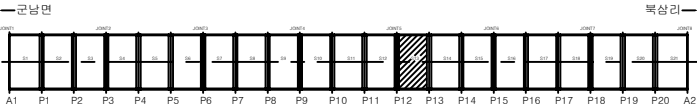

S
E
C
T
I
O
N

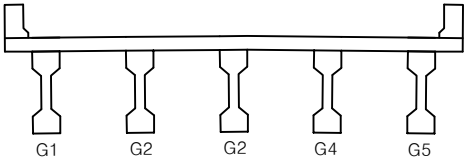


범 례	균열	방상균열	전철, 공동	용역명	2025년 북삼교 등 98개소 정기안전점검 용
	재료분리	시공이음부 틈 층분리	포장의 요철	교량명	북삼교
	박리, 파손	배수구	좌굴, 변형	진단기관	주식회사 한국건설안전공사
	누수, 습윤	박락	이물침투적	조사일시	2025.11
	철근노출	철근부식	기 타	도면번호	76

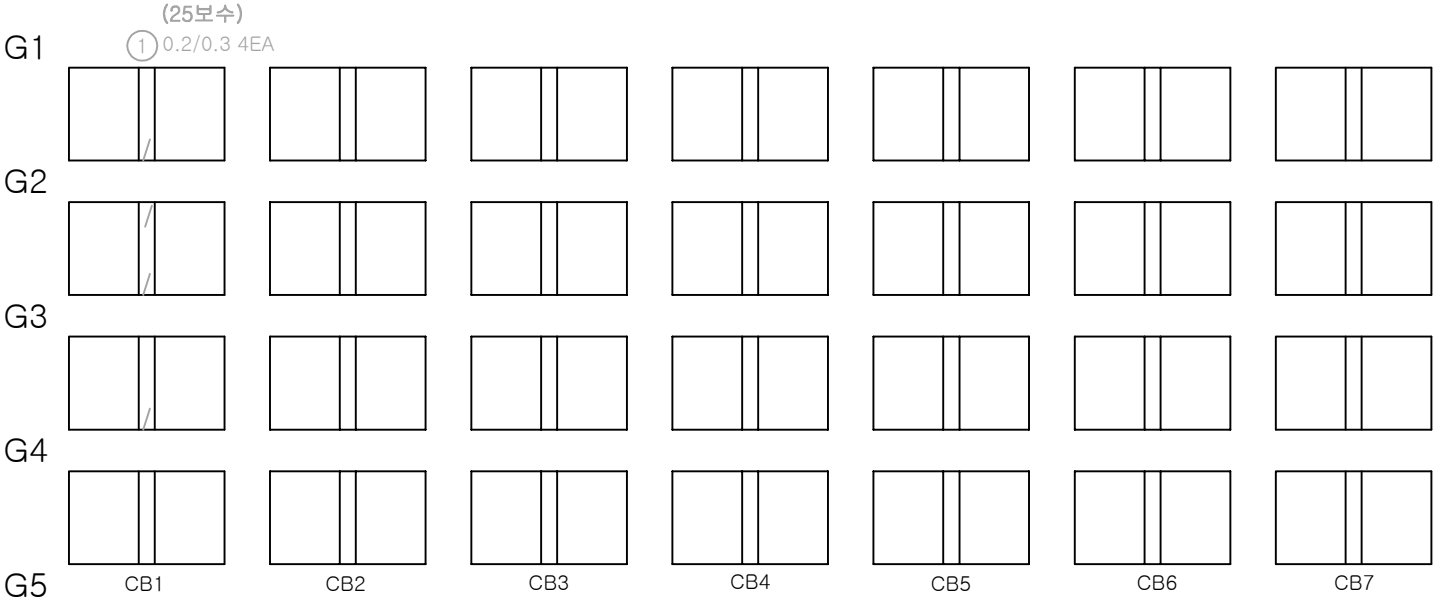


번호	손상내용	손상물량			비고
		폭(mm)	길이(m)	개소	
1					
2					
K
E
Y
P
L
A
N

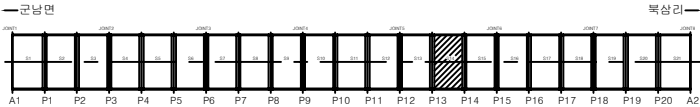


S
E
C
T
I
O
N

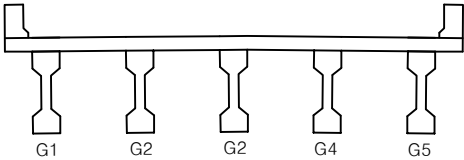

범 례	균열	양상균열	전침, 공동	용역명	2025년 북삼교 등 98개소 정기안전점검 용
	재료분리	시공이음부 틈 층분리	포장의 요철	교량명	북삼교
	박리, 파손	배수구	좌굴, 변형	진단기관	주식회사 한국건설안전공사
	누수, 습윤	백태	이물침투적	조사일시	2025.11
	철근노출	철근부식	기 타	도면번호	77


번호	손상내용	손상물량			비고
		폭(mm)	길이(m)	개소	
1					
2					
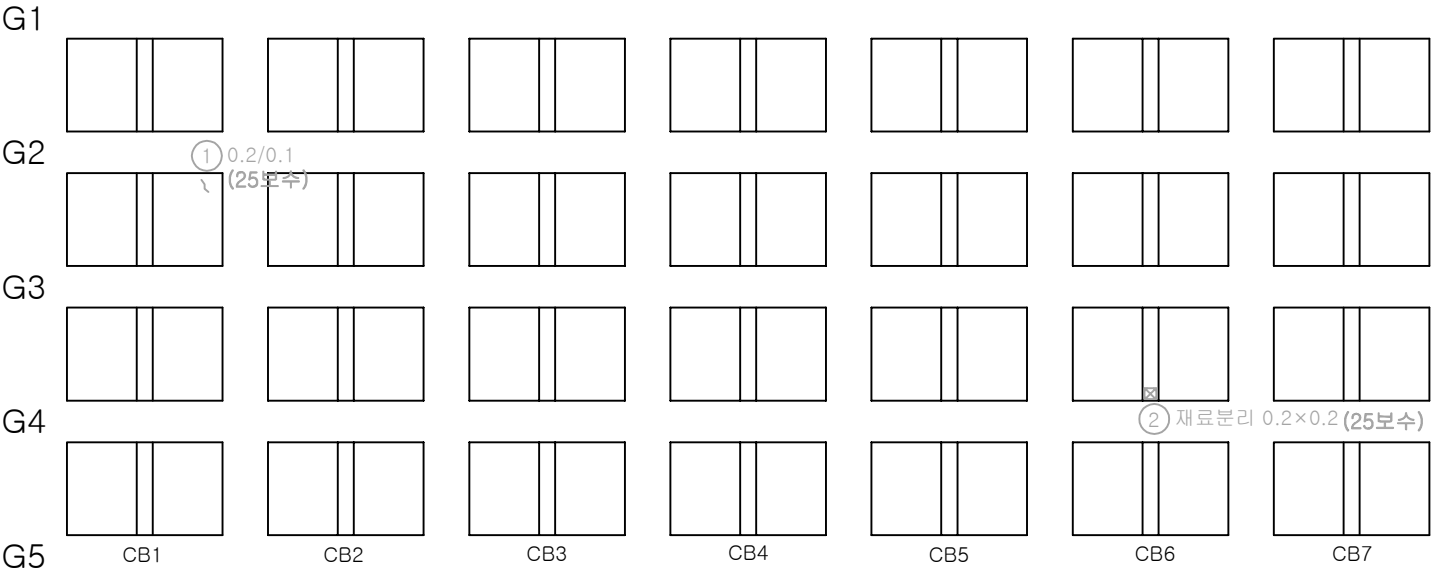


P14

P15

K
E
Y
P
L
A
N

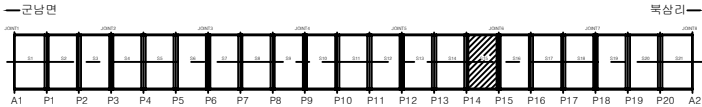

S
E
C
T
I
O
N

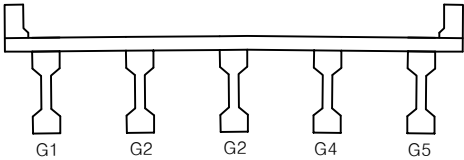


범 례	균열	방상균열	전침, 공동	용역명	2025년 북삼교 등 98개소 정기안전점검 용
	재료분리	시공이음부 틈 층분리	포장의 요철	교량명	북삼교
	바리, 파손	배수구	좌굴, 변형	진단기관	주식회사 한국건설안전공사
	누수, 습윤	박락	이물침투적	조사일시	2025.11
	철근노출	철근부식	기 타	도면번호	78

가로보(S16)


손 상 물 량 표

번호	손상내용	손상물량			비고
		폭(mm)	길이(m)	개소	
1					
2					
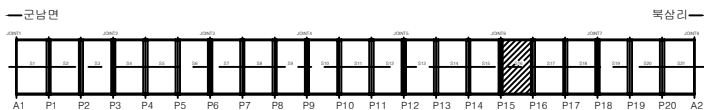

A diagram of a horizontal beam supported by five vertical supports. The supports are labeled G1, G2, G2, G4, and G5 from left to right. The beam is shown with a slight downward deflection in the middle.

표		땅		방상갈림		도로, 광도	용역명	2025년 북삼교 등 98개소 정기안전점검 용역
		재료		시공이음부		포장의 요철	교량명	북삼교
		바리, 파손		배수구		파괴, 변형	진단기관	주식회사 한국건설안전공사
		배수구		배수구		이물제거	조사일시	2025.11
		배수구		배수구		기타	도면번호	79

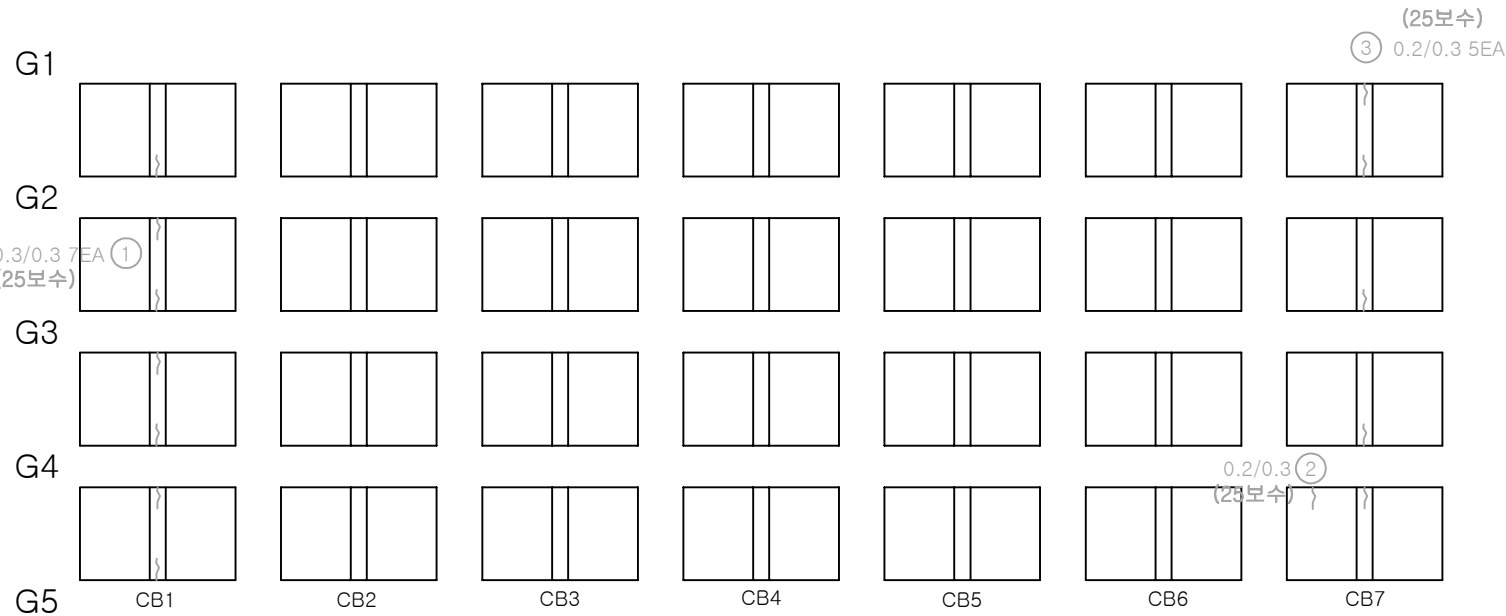


번호	손상내용	손상물량			비고
		폭(mm)	길이(m)	개소	
1					
2					
P16

P17


K
E
Y
P
L
A
N

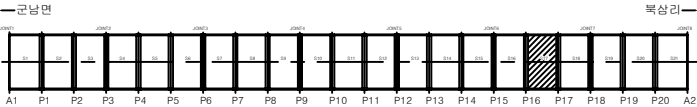

S
E
C
T
I
O
N

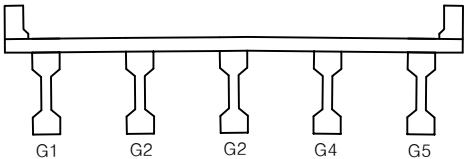

범 례	균열	양상균열	전철, 공동	용역명	2025년 북삼교 등 98개소 정기안전점검 용
	재료분리	시공이음부 틈 층분리	포장의 요철	교량명	북삼교
	바리, 파손	배수구	좌굴, 변형	진단기관	주식회사 한국건설안전공사
	누수, 습윤	백태	이물질피착	조사일시	2025.11
	철근노출	철근부식	기 타	도면번호	80

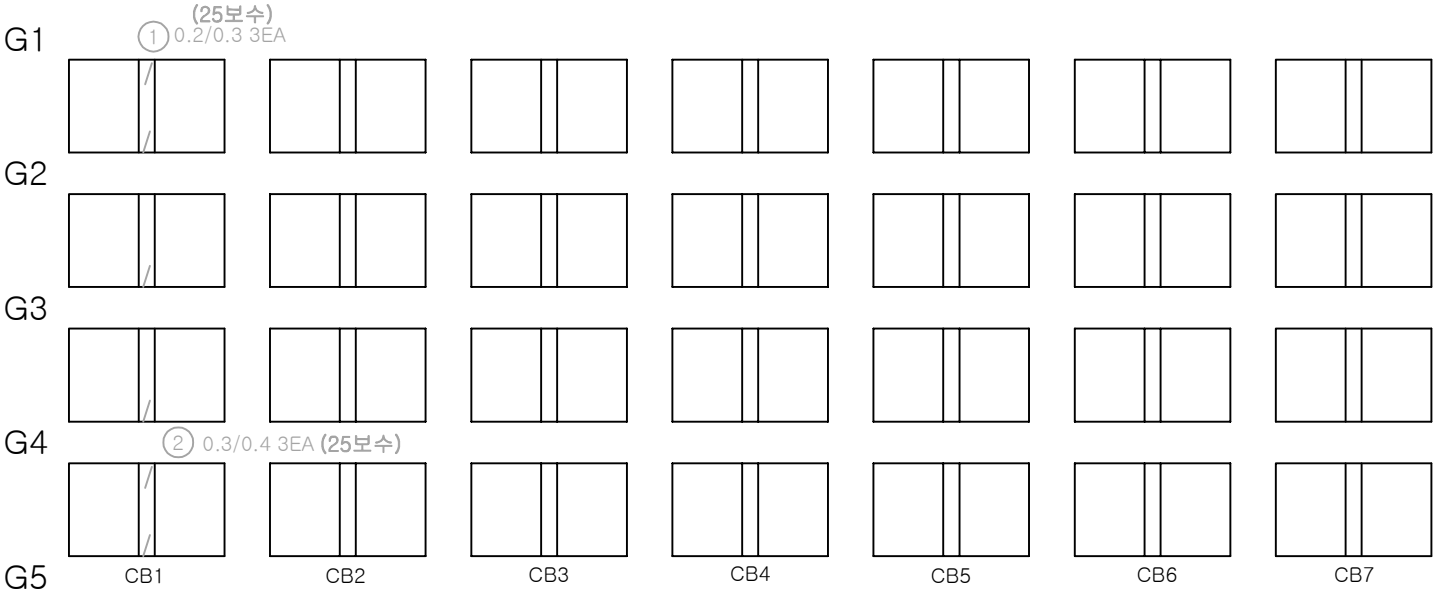


P17


P18

번호	손상내용	손상물량			비고
		폭(mm)	길이(m)	개소	
1					
2					
K
E
Y
P
L
A
N

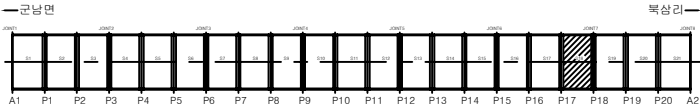

S
E
C
T
I
O
N

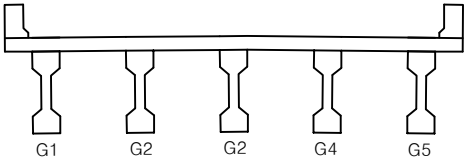


범 례	균열	망상균열	전철, 공동	용역명	2025년 북삼교 등 98개소 정기안전점검 용
	재료분리	시공이음부 틈 층분리	포장의 요철	교량명	북삼교
	박리, 파손	배수구	좌굴, 변형	진단기관	주식회사 한국건설안전공사
	누수, 습윤	박태	이물질침적	조사일시	2025.11
	철근노출	철근부식	기 타	도면번호	81

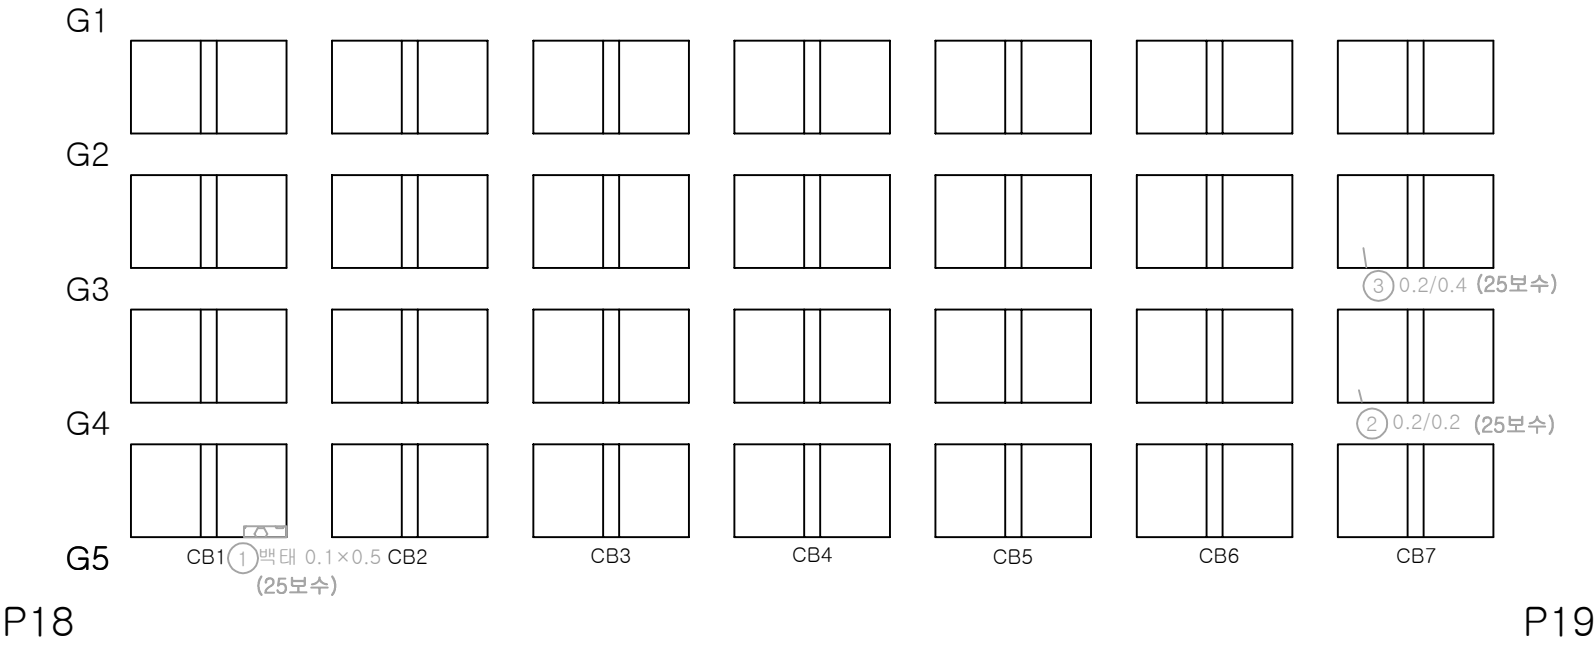


번호	손상내용	손상물량			비고
		폭(mm)	길이(m)	개소	
1					
2					
K
E
Y
P
L
A
N

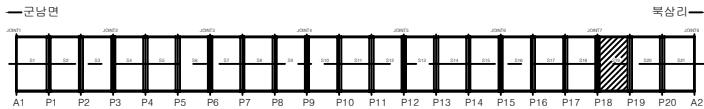


S
E
C
T
I
O
N

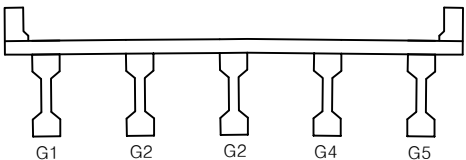

범 례	균열	방상균열	전침, 공동	용역명	2025년 북삼교 등 98개소 정기안전점검 용
	재료분리	시공이음부 틈 충분리	포장의 요철	교량명	북삼교
	바리, 파손	배수구	좌굴, 변형	진단기관	주식회사 한국건설안전공사
	누수, 습윤	백태	이물침투적	조사일시	2025.11
	철근노출	철근부식	기 타	도면번호	82


번호	손상내용	손상물량			비고
		폭(mm)	길이(m)	개소	
1					
2					
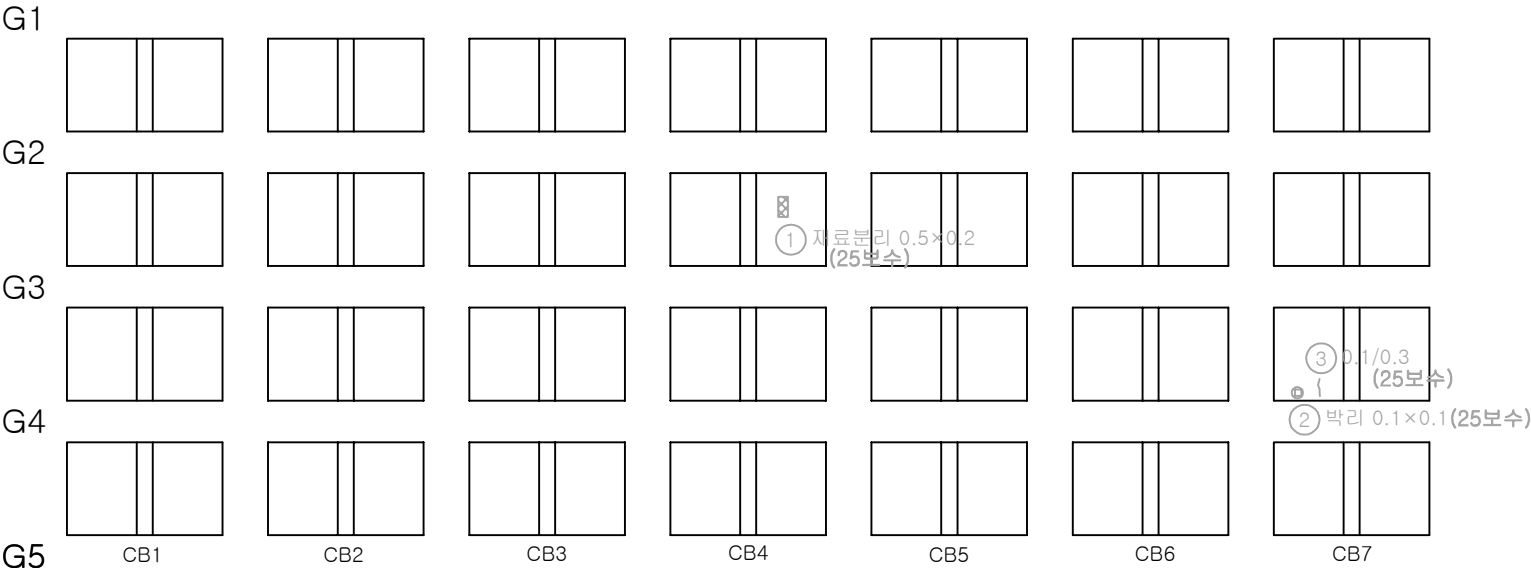


P19

P20

K
E
Y
P
L
A
N

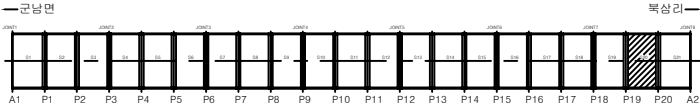

S
E
C
T
I
O
N

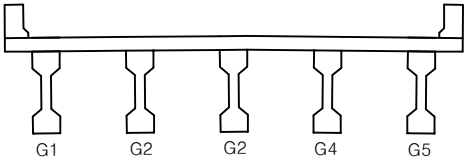

범 례	균열	방상균열	전침, 공동	용역명	2025년 북삼교 등 98개소 정기안전점검 용
	재료분리	시공이음부 틈 층분리	포장의 요철	교량명	북삼교
	박리, 파손	배수구	좌굴, 변형	진단기관	주식회사 한국건설안전공사
	누수, 습윤	배터	이물집적	조사일시	2025.11
	철근노출	철근부식	기타	도면번호	83

번호	손상내용	손상물량			비고
		폭(mm)	길이(m)	개소	
1					
2					
G1

G2

G3

G4

G5

CB1

CB2

CB3

CB4

CB5


CB6

CB7


P20

A2

K
E
Y
P
L
A
N

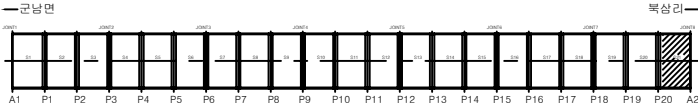


S
E
C
T
I
O
N

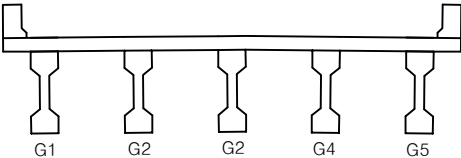


범
례

균열	방상균열	전침, 공동	용역명	2025년 북삼교 등 98개소 정기안전점검 용
재료분리	시공이음부 틈 층분리	포장의 요철	교량명	북삼교
박리, 파손	배수구	좌굴, 변형	진단기관	주식회사 한국건설안전공사
누수, 습윤	백태	이물집적	조사일시	2025.11
철근노출	철근부식	기 타	도면번호	84


번호	손상내용	손상물량			비고
		폭(mm)	길이(m)	개소	
1	도장박리	0.5	0.5	5	
2					
3					
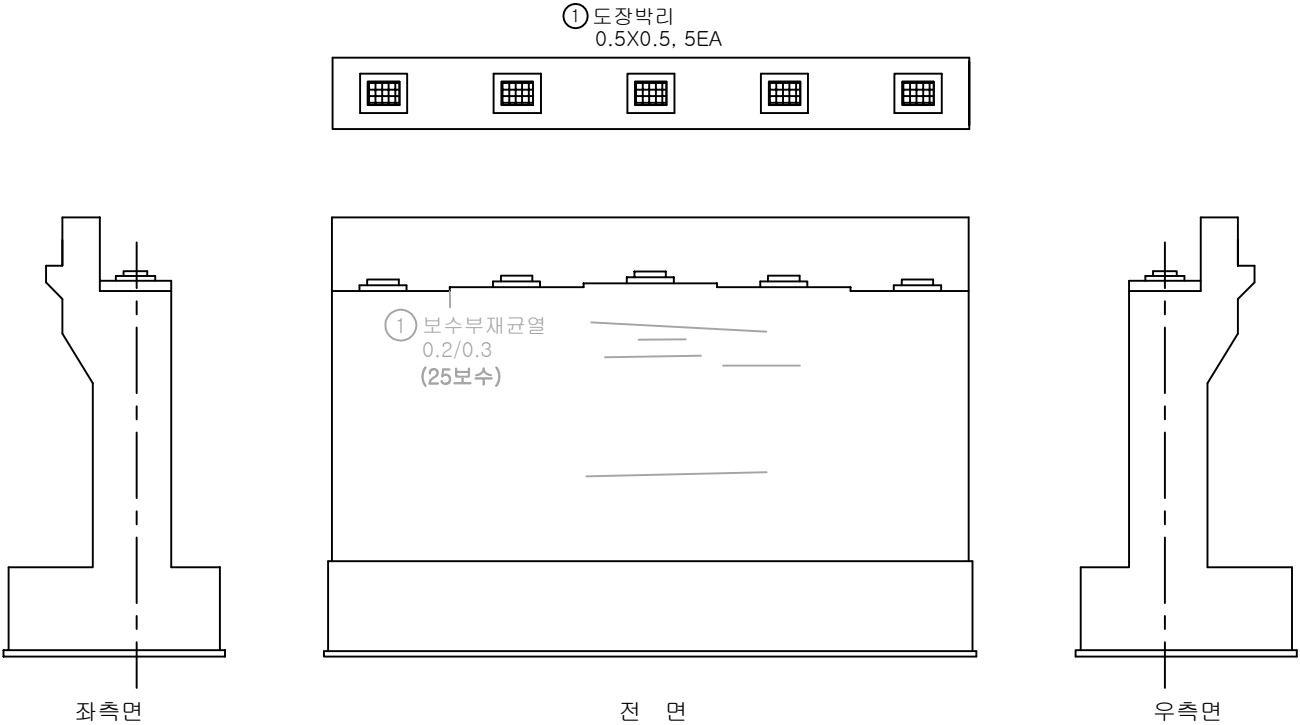

K
E
Y
P
L
A
N

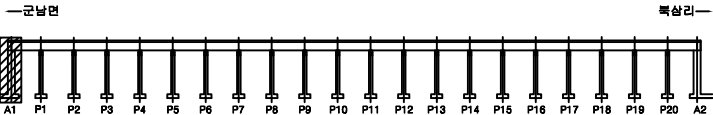


S
E
C
T
I
O
N

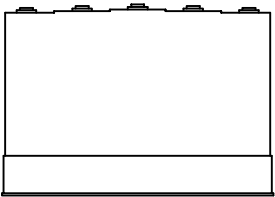


범
례

균열	양상균열	전침, 공동
재료분리	시공이음부 틈 층분리	포장의 요철
박리, 파손	배수구	좌굴, 변형
누수, 습윤	벽태	이물질피착
철근노출	철근부식	기 타

용역명	2025년 복삼교 등 98개소 정기안전점검 용
교량명	복삼교
진단기관	주식회사 한국건설안전공사
조사일시	2025.11
도면번호	85

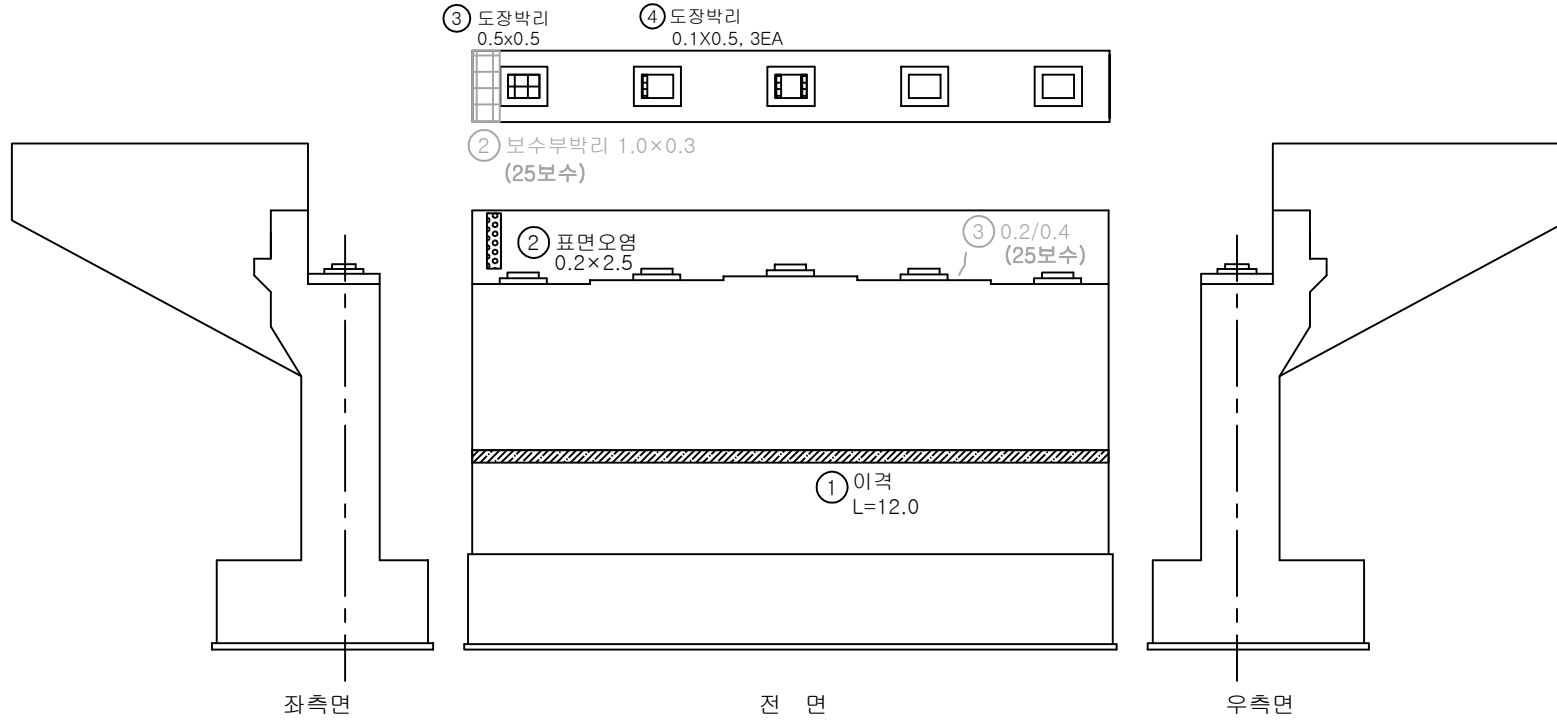

번호	손상내용	손상물량			비고
		폭(mm)	길이(m)	개소	
1	이격	-	12.0	1	
2	표면오염	0.2	2.5	1	
3	도장박리	0.5	0.5	1	
4	도장박리	0.1	0.5	3	
5					
6					
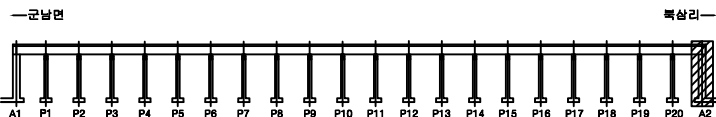


균열	방상균열	편침, 공동
재료분리	시공이음부 불 충분리	포장의 요철
박리, 파손	배수구	좌굴, 변형
누수, 습윤	벽태	이물집적
철근노출	철근부식	기 타



용역명	2025년 북삼교 등 98개소 정기안전점검 용
교량명	북삼교
진단기관	주식회사 한국건설안전공사
조사일시	2025.11
도면번호	86

손 상 물 량 표


번호	손상내용	손상물량			비고
		폭(mm)	길이(m)	개소	
1	표면오염	2.5	2.5	1	
2					
3					
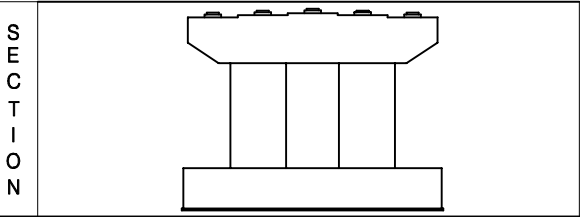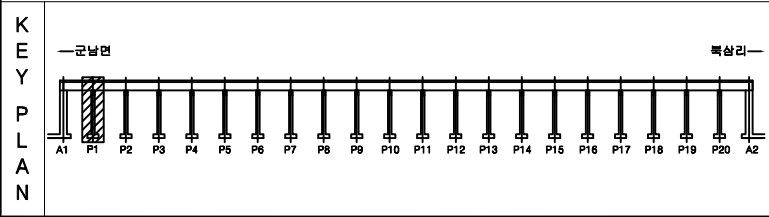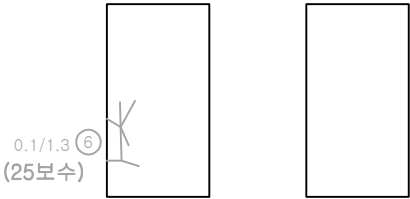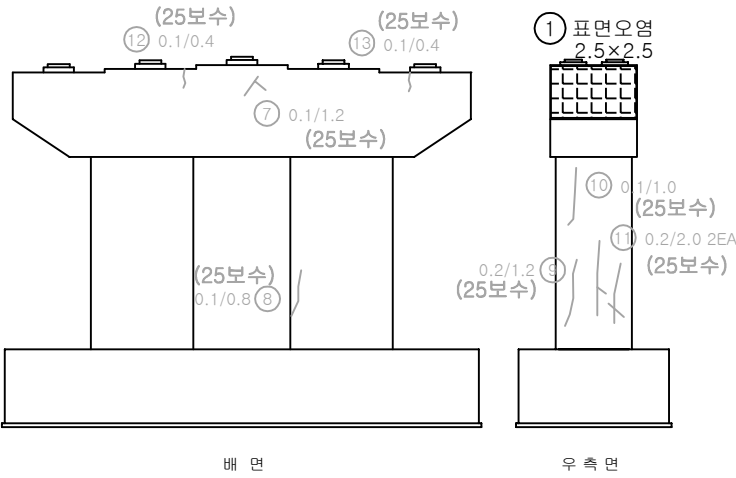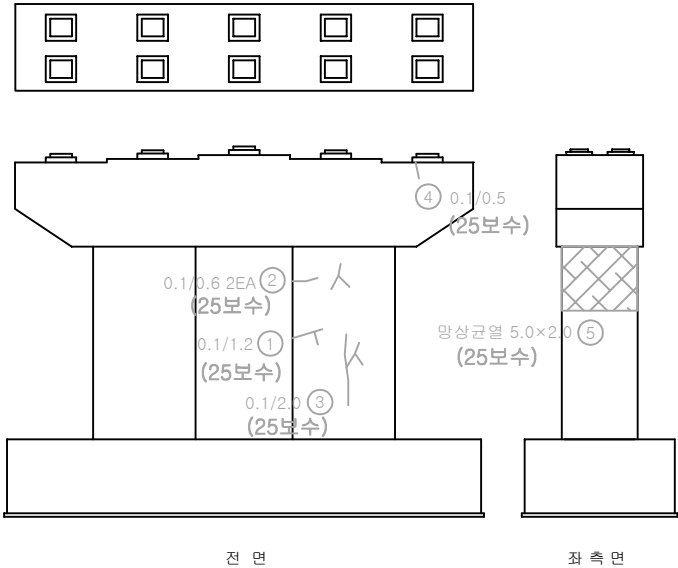


범	균열	망상균열	전철, 공동	용역명	2025년 북삼교 등 98개소 정기안전점검 용
레	재료분리	시공이음부 손상	포장의 요철	교량명	북삼교
	바리, 파손	배수구	좌굴, 변형	진단기관	주식회사 한국건설안전공사
	누수, 습윤	벽태	이물집적	조사일시	2025.11
	철근노출	철근부식	기타	도면번호	87

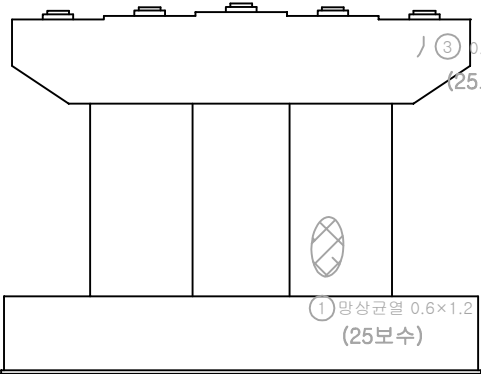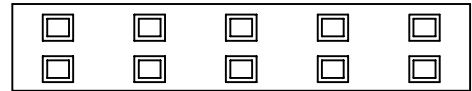


전 면

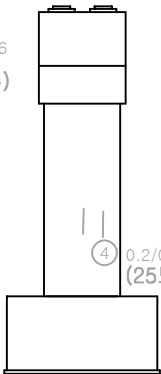

좌 측 면

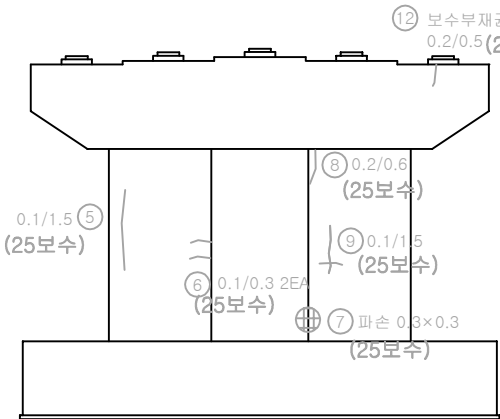


배 면

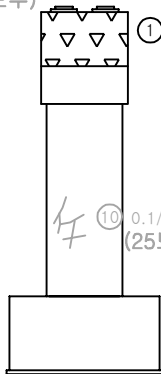

우 측 면



내 측

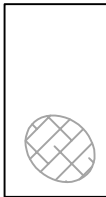

(2) 망상균열 1.8x2.0 (25보수)

번호	손상내용	손상물량			비고
		폭(mm)	길이(m)	개소	
1	표면오염	1.5	2.0	1	
2					
3					
KEY PLAN

—균남면

A1

P1

P2

P3

P4

P5

P6

P7

P8

P9

P10

P11

P12

P13

P14

P15

P16

P17

P18

P19

P20

A2

북삼리—

SECTION

범

균열

재료분리

박리, 파손

누수, 습윤

철근노출

망상균열

시공이음부 틈
층분리

배수구

백태

철근부식

전침, 공동

포장의 요철

좌굴, 변형

이물질피착

기타

용역명

2025년 북삼교 등 98개소 정기안전점검 용

교량명

북삼교

진단기관

주식회사 한국건설안전공사

조사일시




2025.11

도면번호



88

손 상 물 량 표

번호	손상내용	손상물량			비고
		폭(mm)	길이(m)	개소	
1	받침 도장박리	0.3	0.1	4	
2	표면오염	1.5	2.0	1	
3					
4					
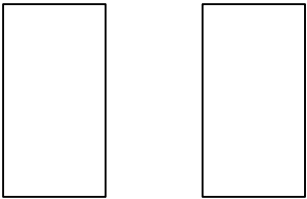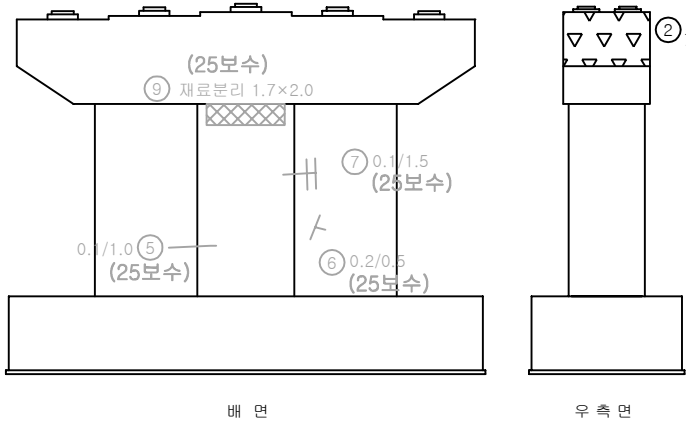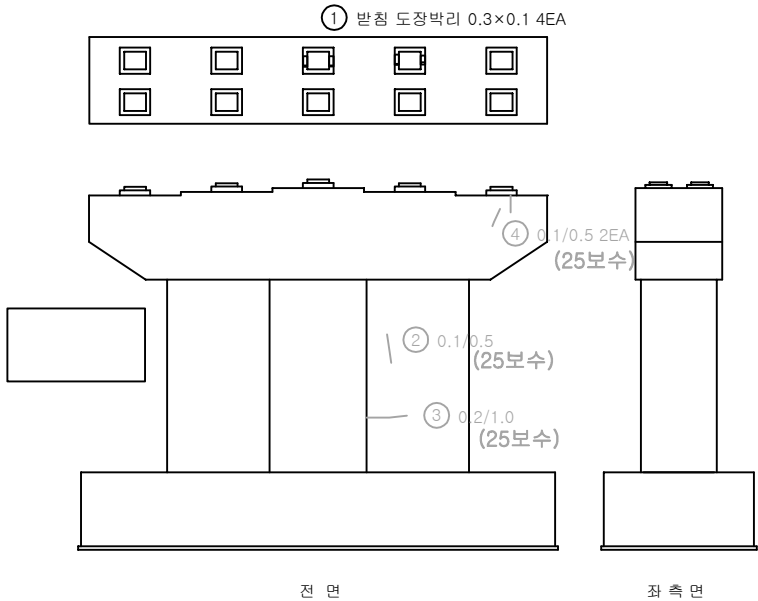

KEY PLAN		SECTION		범		균열		방향균열		관통, 공동	용역명	2025년 북삼교 등 98개소 정기안전점검 용
			재료분리			시공이음부, 용접부		포장의 요철	교량명	북삼교		
			배수구			좌굴, 변형	진단기관	주식회사 한국건설안전공사				
			누수, 습윤			벽태		이물집적	조사일시	2025.11		
			철근노출			철근부식		기타	도면번호	89		

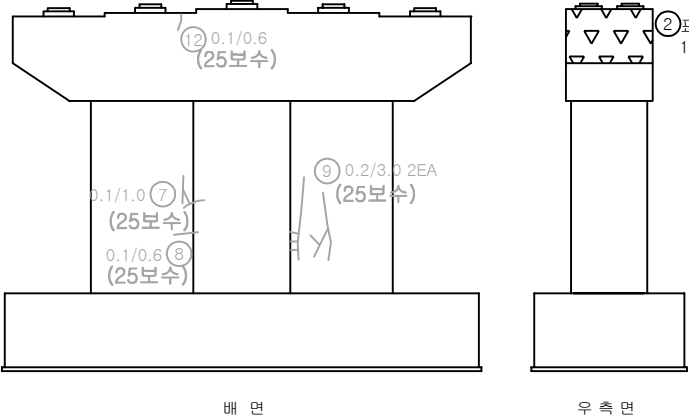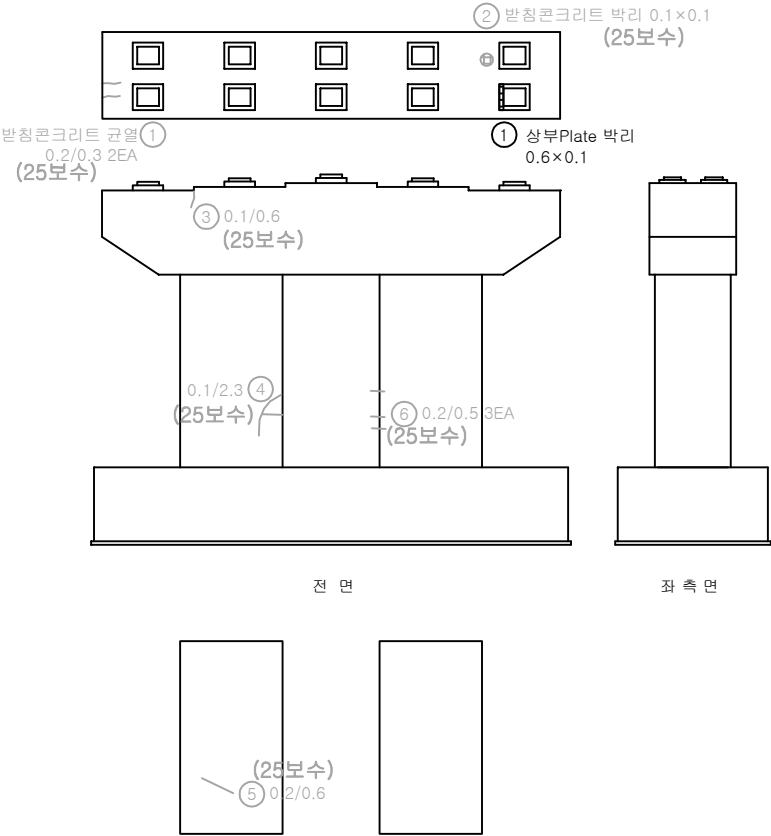

번호	손상내용	손상물량			비고
		폭(mm)	길이(m)	개소	
1	상부Plate 박리	0.6	0.1	1	
2	표면오염	1.5	2.0	1	
3					
4					
K
E
Y
P
L
A
N

—균남면

A1

P1

P2

P3

P4

P5

P6

P7

P8

P9

P10

P11

P12

P13

P14

P15

P16

P17

P18

P19

P20

A2


복삼리

S
E
C
T
I
O
N


범
례

균열	광상균열	전청, 공동
재료분리	시공이음부 불 충분리	포장의 요철
박리, 파손	배수구	좌굴, 변형
누수, 습윤	백태	이물침투적
철근노출	철근부식	기 타


용역명	2025년 복삼교 등 98개소 정기안전점검 용
교량명	복삼교
진단기관	주식회사 한국건설안전공사
조사일시	2025.11
도면번호	90

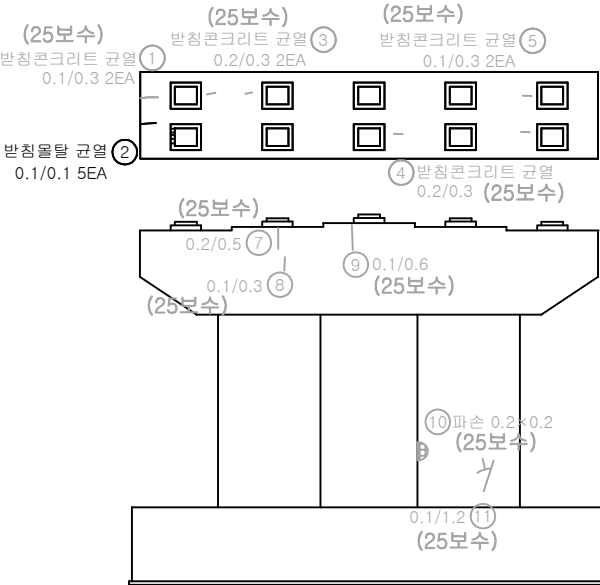


전 면

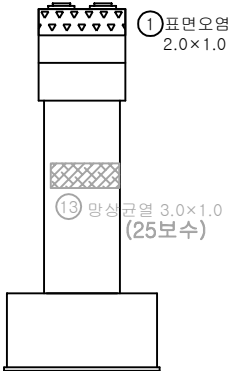


좌 측 면

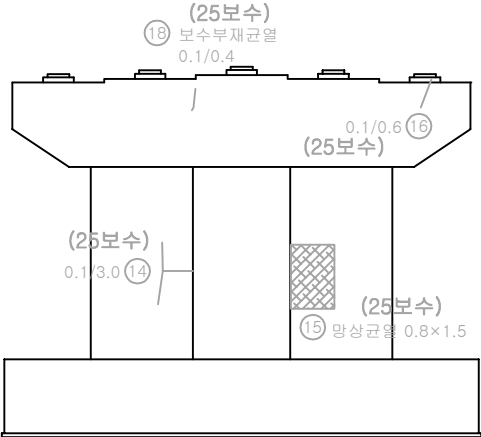

배 면

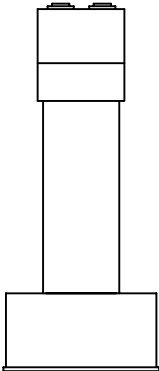

우 측 면

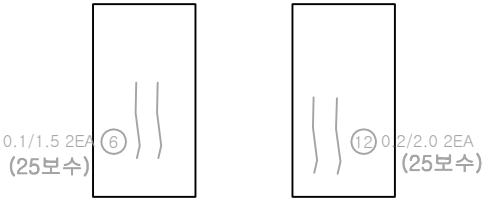

번호	손상내용	손상물량			비고
		폭(mm)	길이(m)	개소	
1	표면오염	2.0	1.0	1	
2	받침물탈 균열	0.1	0.1	5	
3					
4					
K
E
Y
P
L
A
N

—균남면

A1P1P2P3P4P5P6P7P8P9P10P11P12P13P14P15P16P17P18P19P20A2

복삼리—



S
E
C
T
I
O
N

범
례

균열	망상균열	전청, 공동
재료분리	시공이음부, 통용분리	포장의 요철
박리, 파손	배수구	좌굴, 변형
누수, 습윤	벽태	이물집회적
철근노출	철근부식	기 타


용역명	2025년 북삼교 등 98개소 정기안전점검 용
교량명	북삼교
진단기관	주식회사 한국건설안전공사
조사일시	2025.11
도면번호	91

(25보수) ⑦
받침콘크리트 균열
0.1/0.3

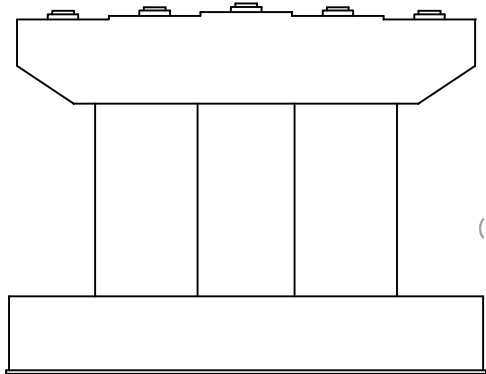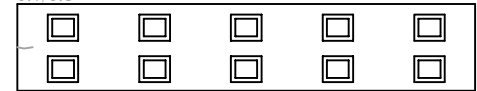


전 면

0.1/1.0 ①
(25보수) ② 0.1/0.8
(25보수)

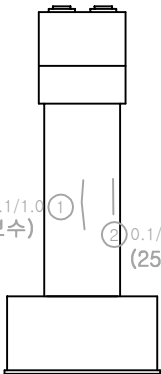


좌 측 면

(25보수) ③
받침콘크리트 균열
0.1/0.2

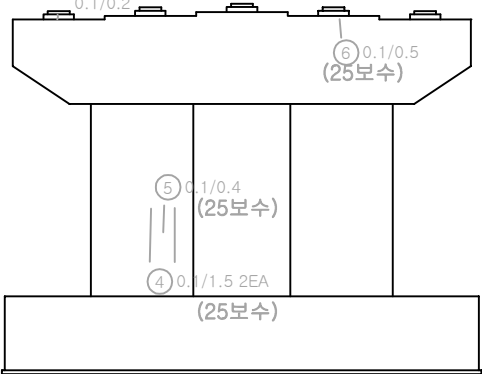



배 면

⑧ 표면오염
2.0×1.5

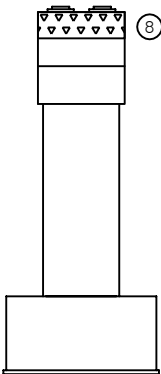


우 측 면

번호	손상내용	손상물량			비고
		폭(mm)	길이(m)	개소	
1	표면오염	2.0	1.5	1	
2					
3					
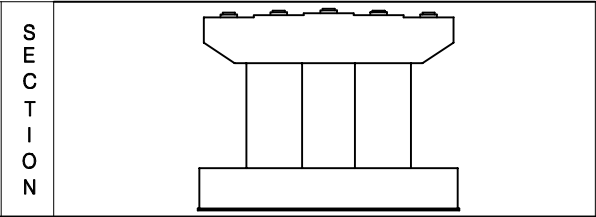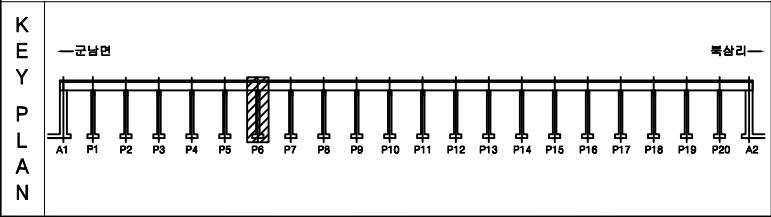


⑦ 균열	⑧ 방상균열	⑨ 편침, 공동	용역명	2025년 북삼교 등 98개소 정기안전점검 용
⑩ 재료분리	⑪ 시공이음부 틈 층분리	⑫ 포장의 요철	교량명	북삼교
⑬ 박리, 파손	⑭ 배수구	⑮ 좌굴, 변형	진단기관	주식회사 한국건설안전공사
⑯ 누수, 습윤	⑰ 벽태	⑱ 이물집적적	조사일시	2025.11
⑲ 철근노출	㉑ 철근부식	㉒ 기타	도면번호	92


(25보수)
받침콘크리트 균열 ①
0.1/0.3(2EA)

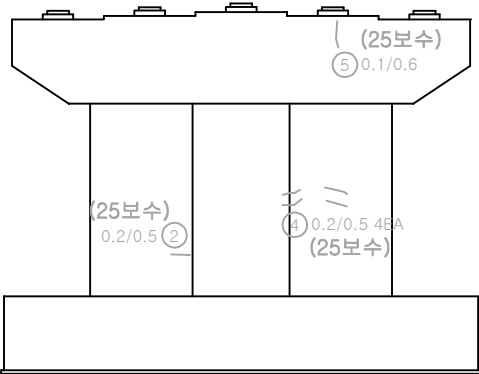


전 면

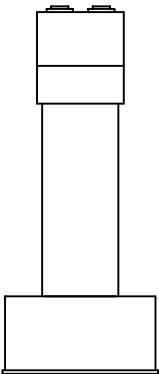


좌 측 면

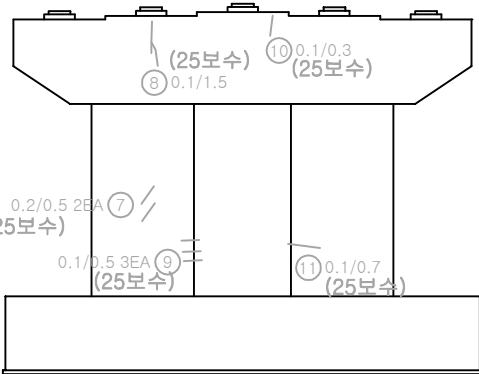


배 면

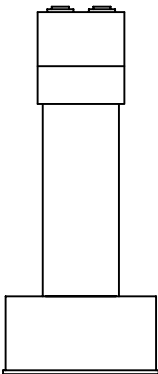


우 측 면

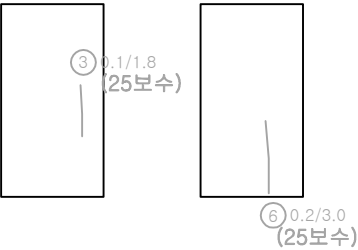

K
E
Y
P
L
A
N

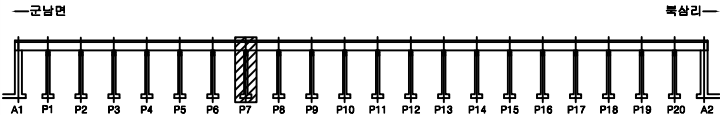

S
E
C
T
I
O
N




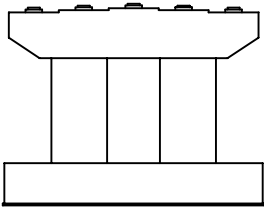


번호	손상내용	손상물량			비고
		폭(mm)	길이(m)	개소	
1					
2					
균열	방상균열	편침, 공동	용역명	2025년 북삼교 등 98개소 정기안전점검 용
재료분리	시공이음부 틈 층분리	포장의 요철	교량명	북삼교
바리, 파손	배수구	좌굴, 변형	진단기관	주식회사 한국건설안전공사
누수, 습윤	백태	이물집회적	조사일시	2025.11
철근노출	철근부식	기타	도면번호	93

교각(P8)

번호	손상내용	손상물량			비고
		폭(mm)	길이(m)	개소	
1	받침콘크리트 보수부망상균열	0.6	0.2	1	
2	받침물탈 균열	0.1	0.1	3	
3	받침물탈 균열	0.1	0.1	6	
4					
5					
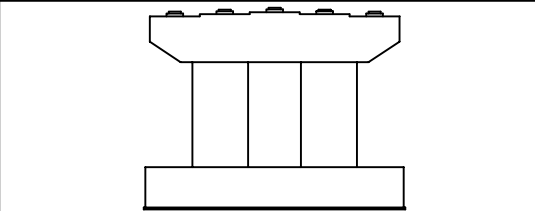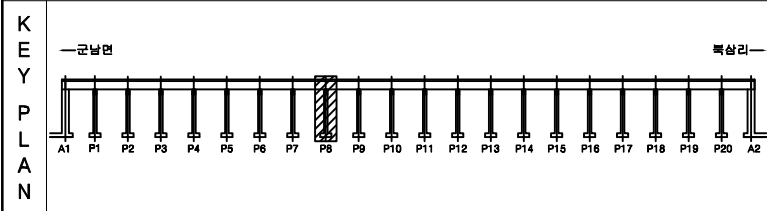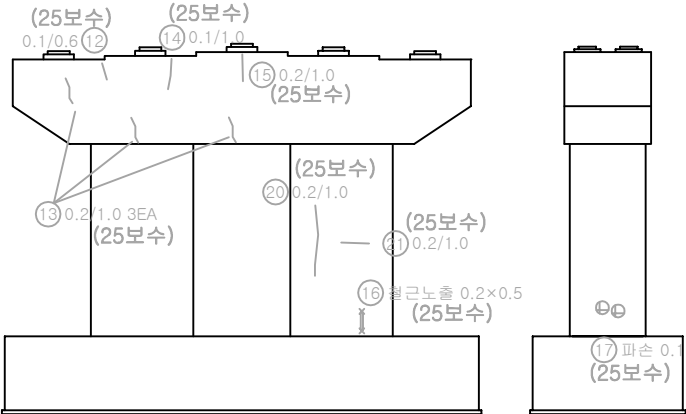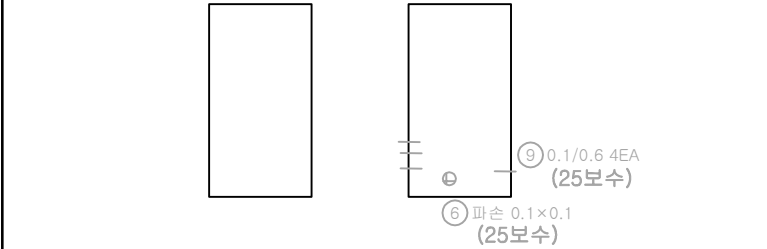

면		균열		방상균열		환풍, 공통	용역명	2025년 북삼교 등 98개소 정기안전점검
		재료분리		시공이음부 층분리		포장재의 오일	교량명	북삼교
		바라, 파손		배수구		부식, 변형	진단기관	주식회사 한국건설안전공사
		누수, 습윤		훼손		이물질포화	조사일시	2025.11
배		철근노출		철근부식		기타	도면번호	94

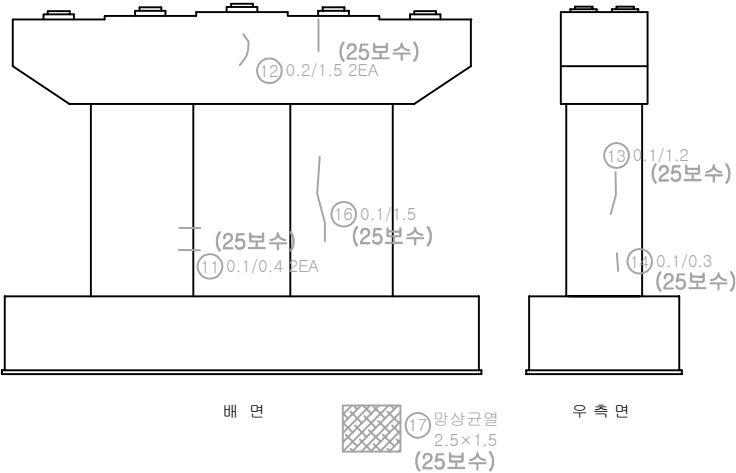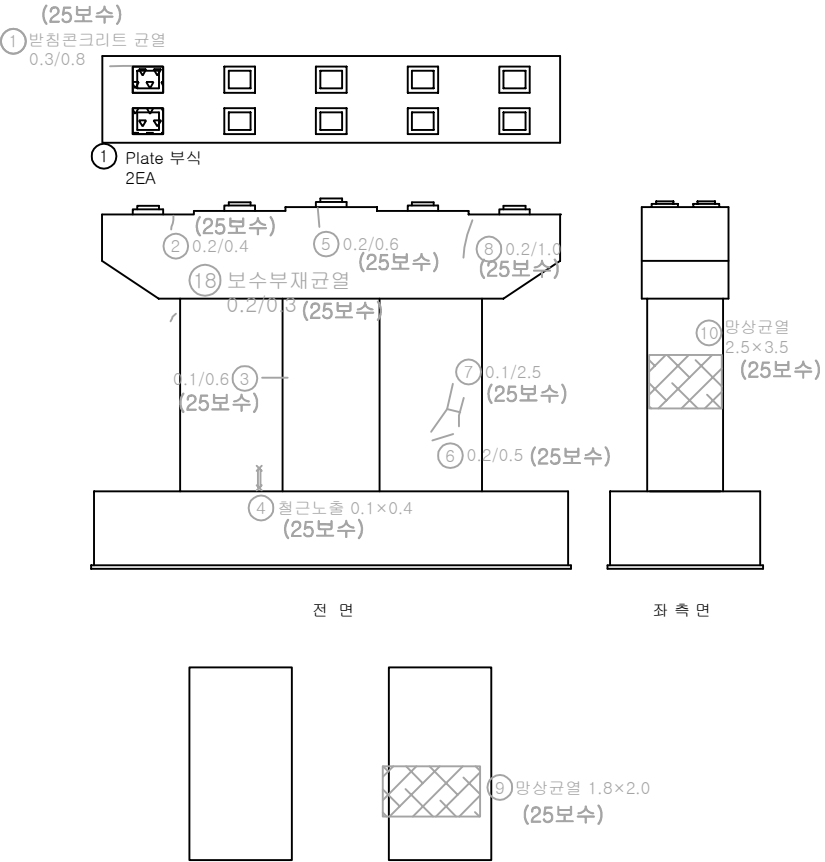

번호	손상내용	손상물량			비고
		폭(mm)	길이(m)	개소	
1	Plate 부식	-	-	2	
2					
3					
KEY PLAN

—교남면

A1P1P2P3P4P5P6P7P8P9P10P11P12P13P14P15P16P17P18P19P20A2


북삼리

SECTION

범례


균열	망상균열	전철, 공동
재료분리	시공이음부, 통용분리	포장의 요철
박리, 파손	배수구	좌굴, 변형
누수, 습윤	벽태	이물집회적
철근노출	철근부식	기 타

용역명	2025년 북삼교 등 98개소 정기안전점검 용
교량명	북삼교
진단기관	주식회사 한국건설안전공사
조사일시	2025.11
도면번호	95

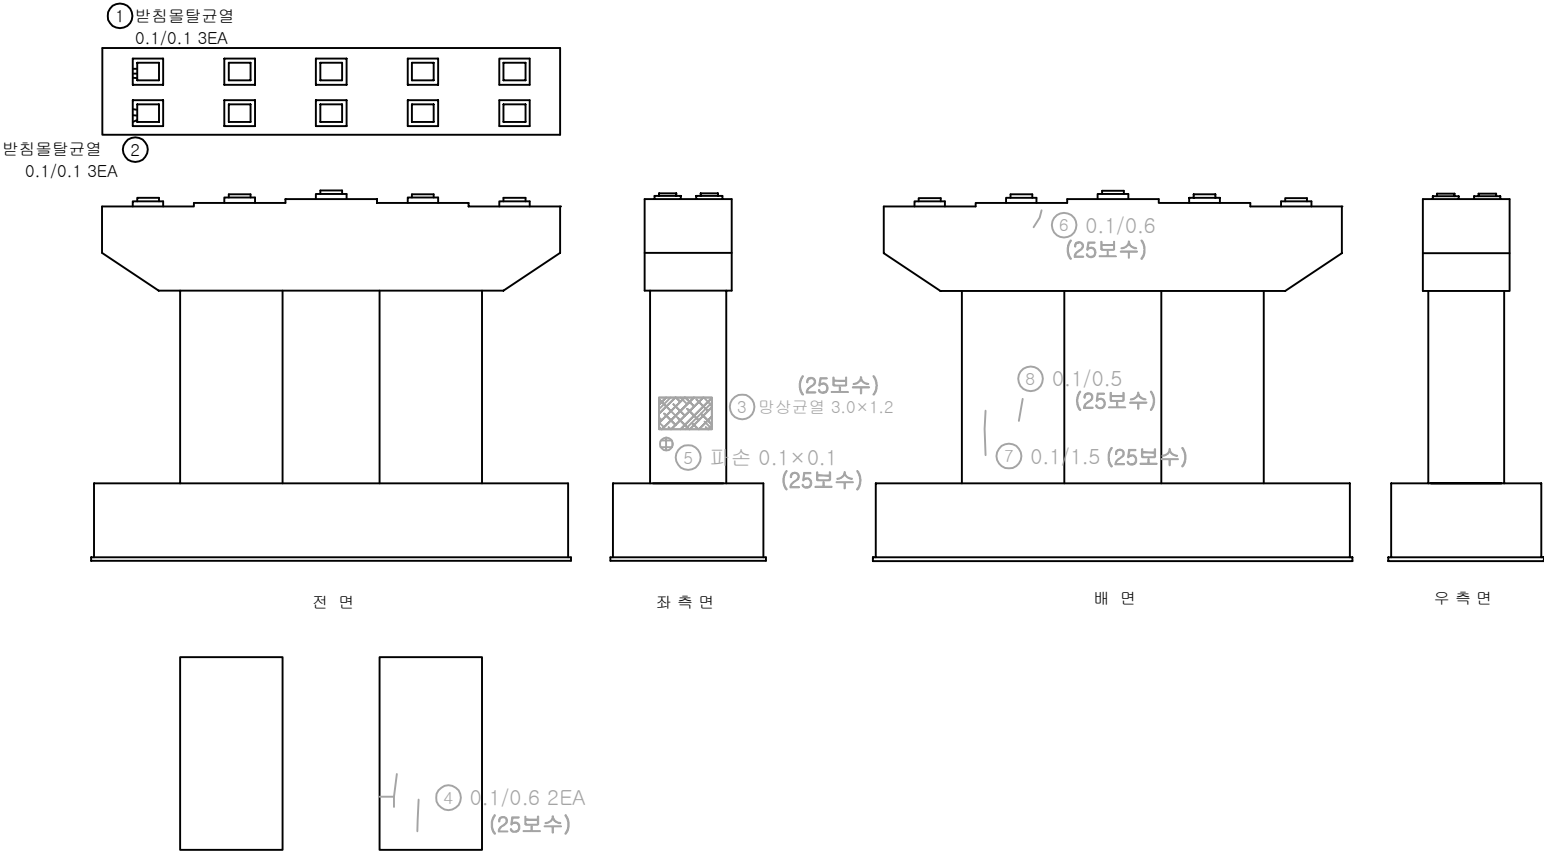


번호	손상내용	손상물량			비고
		폭(mm)	길이(m)	개소	
1	무수축물탈근열	0.1	0.1	3	
2	무수축물탈근열	0.1	0.1	3	
3					
4					
K
E
Y
P
L
A
N

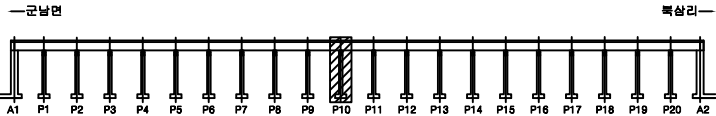


S
E
C
T
I
O
N

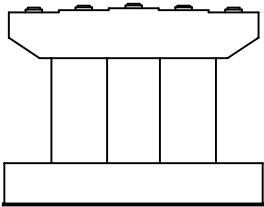


범
례

균열	망상근열	전철, 공동
재료분리	시공이음부 등 층분리	포장의 요철
박리, 파손	누수, 습윤	부식, 변형
누수, 습윤	배태	이물질피착
철근노출	철근부식	기 타

용역명	2025년 북삼교 등 98개소 정기안전점검 용
교량명	북삼교
진단기관	주식회사 한국건설안전공사
조사일시	2025.11
도면번호	96

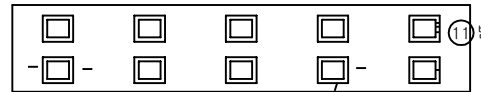


① 받침콘크리트 균열 0.1/0.4 3EA
② 받침콘크리트 균열 0.2/0.1
⑪ 받침물탈 균열 0.1/0.1 4EA

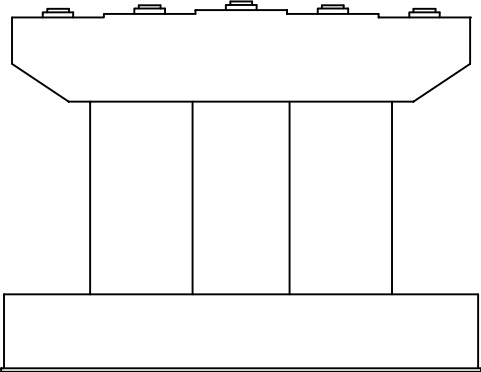


전 면

좌 측 면

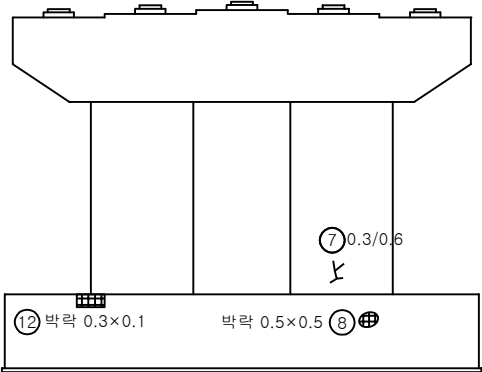

배 면

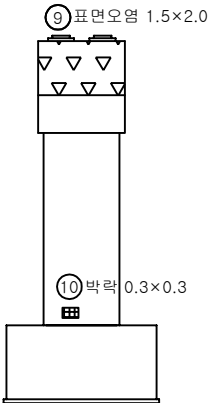


우 측 면



③ 0.2/0.7




④ 0.1/0.6

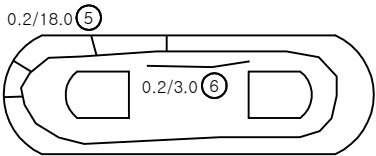


기초상면

번호	손상내용	손상물량			비고
		폭(mm)	길이(m)	개소	
1	받침콘크리트 균열	0.1	0.4	3	
2	받침콘크리트 균열	0.2	0.1	1	
3	균열 (0.3mm미만)	0.2	0.7	1	
4	균열 (0.3mm미만)	0.1	0.8	1	
5	균열 (0.3mm미만)	0.2	18.0	1	
6	균열 (0.3mm미만)	0.2	3.0	1	
7	균열 (0.3mm이상)	0.3	0.6	1	
8	박락	0.5	0.5	1	
9	표면오염	1.5	2.0	1	
10	박락	0.3	0.3	1	
11	받침물탈 균열	0.1	0.1	4	
12	박락	0.3	0.1	1	
13	박락	0.3	0.1	1	
14					
15					
K
E
Y
P
L
A
N

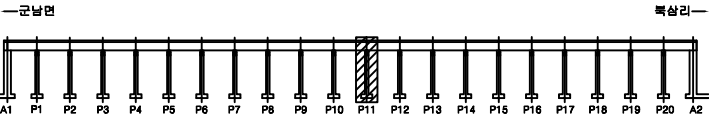

S
E
C
T
I
O
N

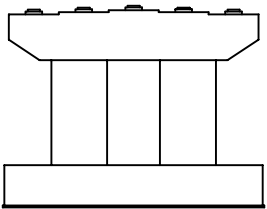


① 균열	② 방상균열	③ 전침, 공동	용역명	2025년 북삼교 등 98개소 정기안전점검 용
④ 재료분리	⑤ 시공이음부 틈 층분리	⑥ 포장의 요철	교량명	북삼교
⑦ 박리, 파손	⑧ 배수구	⑨ 좌굴, 변형	진단기관	주식회사 한국건설안전공사
⑩ 누수, 습윤	⑪ 벽태	⑫ 이물집적	조사일시	2025.11
⑬ 철근노출	⑭ 철근부식	⑮ 기타	도면번호	97

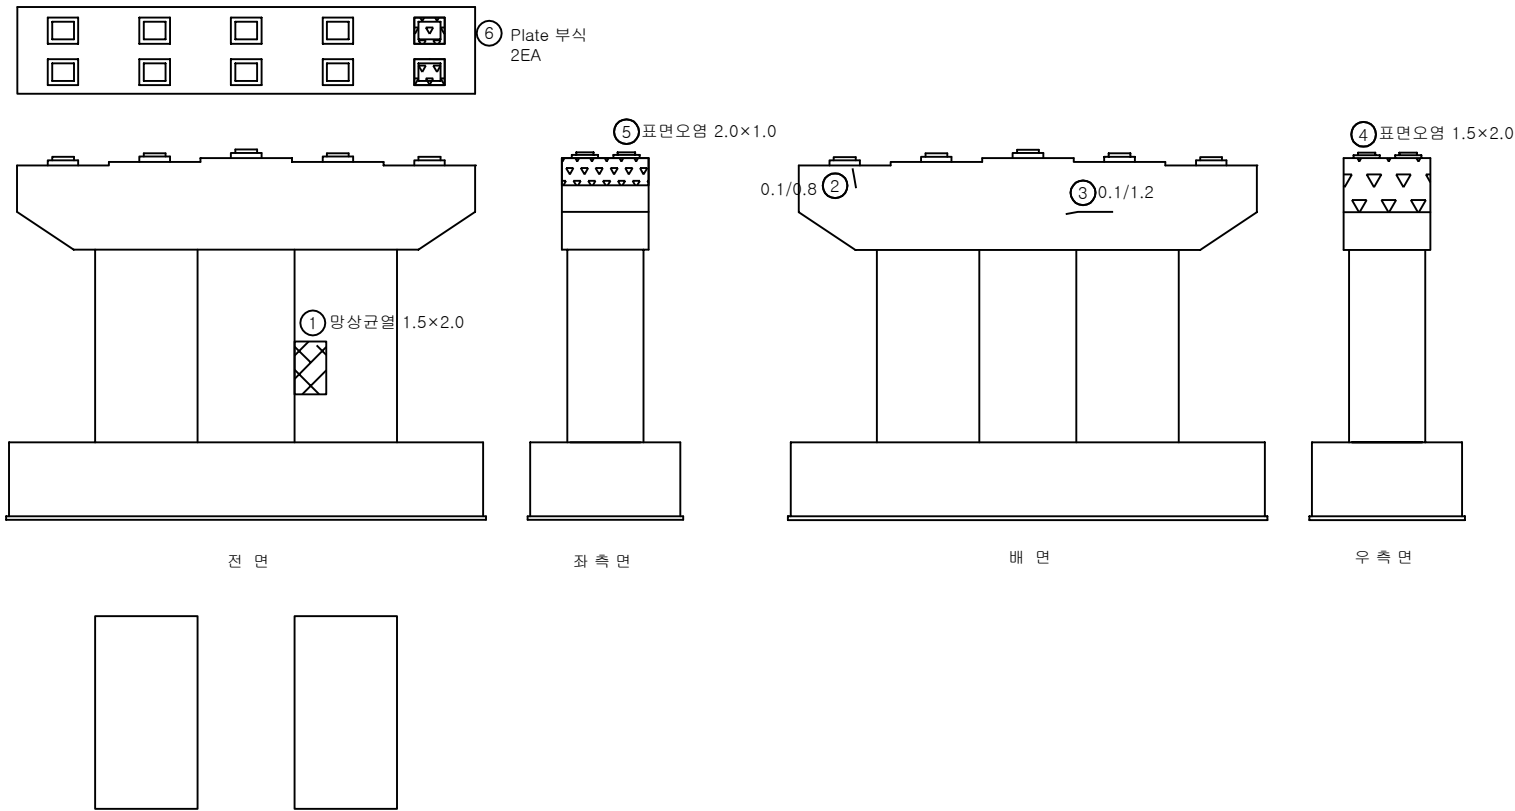


번호	손상내용	손상물량			비고
		폭(mm)	길이(m)	개소	
1	망상균열	1.5	2.0	1	
2	균열(0.3mm미만)	0.1	0.8	1	
3	균열(0.3mm미만)	0.1	1.2	1	
4	표면오염	1.5	2.0	1	
5	표면오염	2.0	1.0	1	
6	Plate 부식	-	-	2	
7					
8					
K
E
Y
P
L
A
N

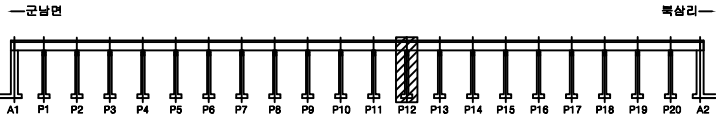


S
E
C
T
I
O
N

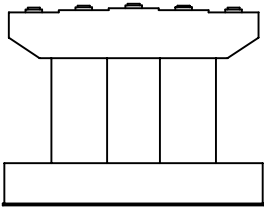

범
례


균열	망상균열	콘크리트, 등
재료분리	시공이음부 등	포장의 요철
바리, 파손	배수구	좌굴, 변형
누수, 습윤	벽태	이물침투적
철근노출	철근부식	기 타

용역명	2025년 북삼교 등 98개소 정기안전점검 용
교량명	북삼교
진단기관	주식회사 한국건설안전공사
조사일시	2025.11
도면번호	98

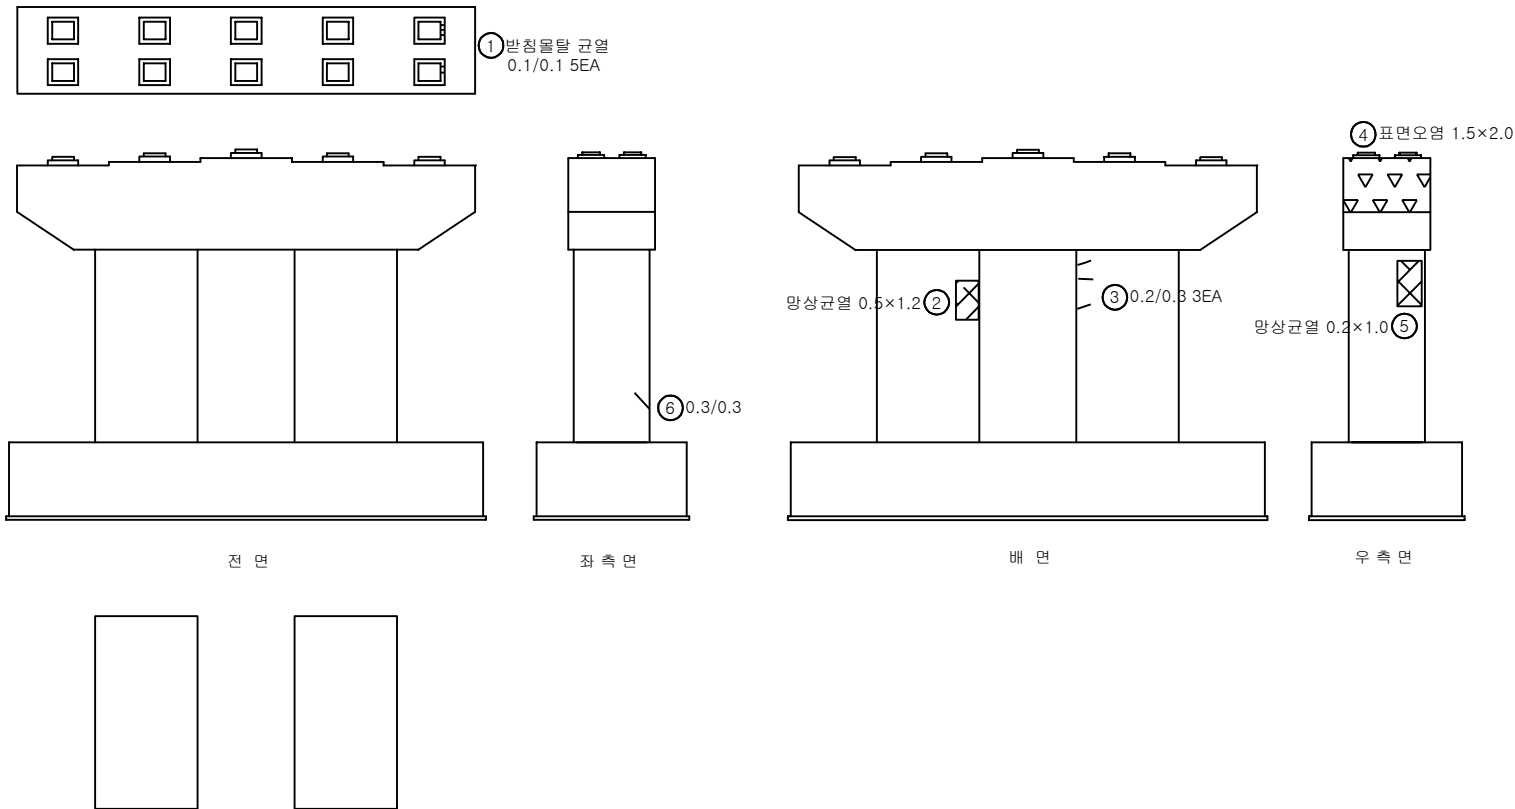


번호	손상내용	손상물량			비고
		폭(mm)	길이(m)	개소	
1	받침물탈 균열	0.1	0.1	5	
2	망상균열	0.5	1.2	1	
3	균열 (0.3mm미만)	0.2	0.3	3	
4	표면오염	1.5	2.0	1	
5	망상균열	0.2	1.0	1	
6	균열 (0.3mm이상)	0.3	0.3	1	
7					
8					
K
E
Y
P
L
A
N

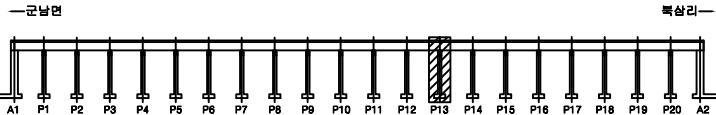


S
E
C
T
I
O
N

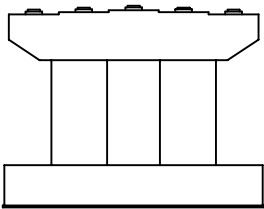

범
례


균열	망상균열	전철, 공동
재료분리	시공이음부 틈 층분리	포장의 오일
바리, 파손	배수구	좌굴, 변형
누수, 습윤	콘크리트	이물침투
철근노출	철근부식	기 타

용역명	2025년 북삼교 등 98개소 정기안전점검 용
교량명	북삼교
진단기관	주식회사 한국건설안전공사
조사일시	2025.11
도면번호	99

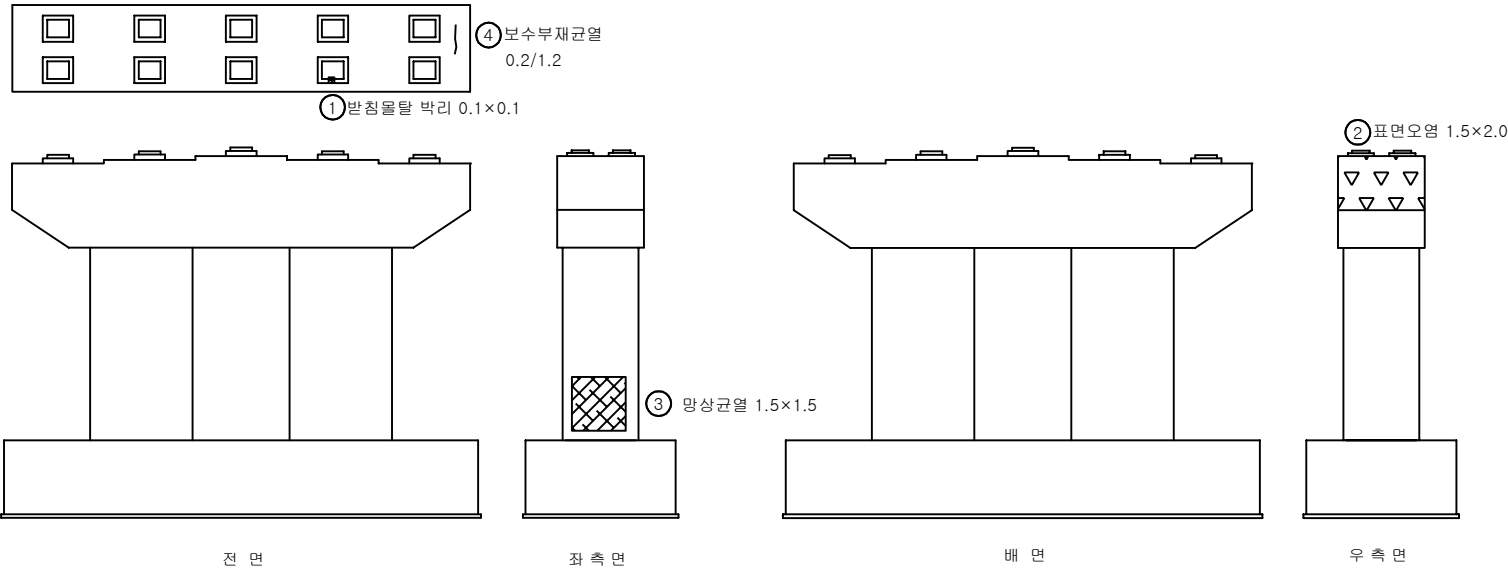


번호	손상내용	손상물량			비고
		폭(mm)	길이(m)	개소	
1	받침돌탈 박리	0.1	0.1	1	
2	표면오염	1.5	2.0	1	
3	망상균열	1.5	1.5	1	
4	보수부재균열	0.2	1.2	1	
5					
6					
K
E
Y
P
L
A
N

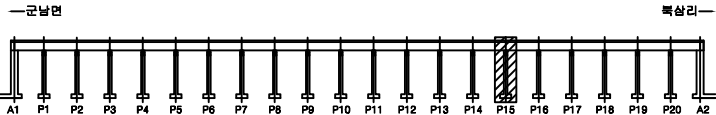


S
E
C
T
I
O
N

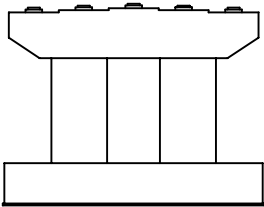


범 례	균열	망상균열	전철, 공동
	재료분리	시공이음부 틈 층분리	포장의 요철
	박리, 파손	배수구	좌굴, 변형
	누수, 습윤	침하	이물질침적
	철근노출	철근부식	기 타

용역명	2025년 북삼교 등 98개소 정기안전점검 용
교량명	북삼교
진단기관	주식회사 한국건설안전공사
조사일시	2025.11
도면번호	100

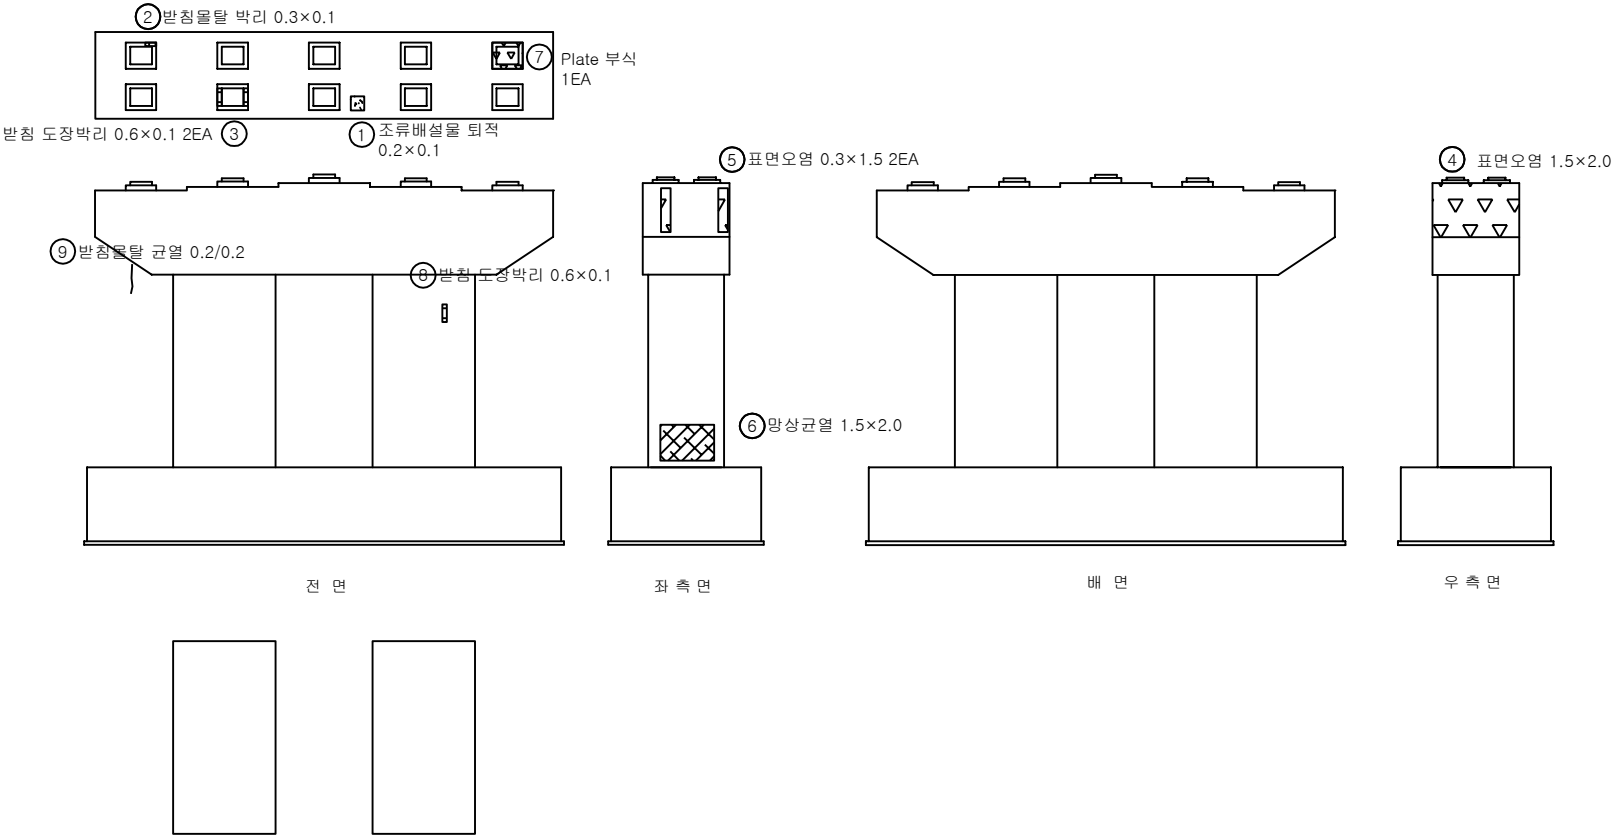


번호	손상내용	손상물량			비고
		폭(mm)	길이(m)	개소	
1	조류배설물 퇴적	0.2	0.1	1	
2	받침물탈 박리	0.3	0.1	1	
3	받침 도장박리	0.6	0.1	2	
4	표면오염	1.5	2.0	1	
5	표면오염	0.3	1.5	2	
6	망상균열	1.5	2.0	1	
7	Plate 부식	-	-	1	
8	받침 도장박리	0.6	0.1	1	
9	받침물탈 균열	0.2	0.2	1	
10					
11					
K
E
Y
P
L
A
N

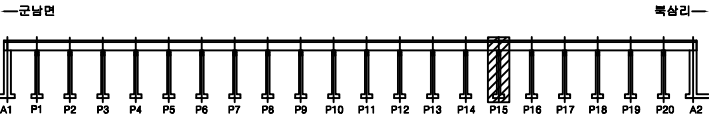


S
E
C
T
I
O
N

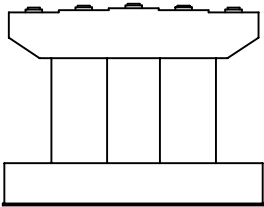

범
례

	균열		망상균열		전침, 공동
	재료분리		시공이음부 틈, 용문리		포장의 요철
	박리, 파손		배수구		좌굴, 변형
	누수, 습윤		벽태		이물집회적
	철근노출		철근부식		기 타

용역명	2025년 복삼교 등 98개소 정기안전점검 용
교량명	복삼교
진단기관	주식회사 한국건설안전공사
조사일시	2025.11
도면번호	101

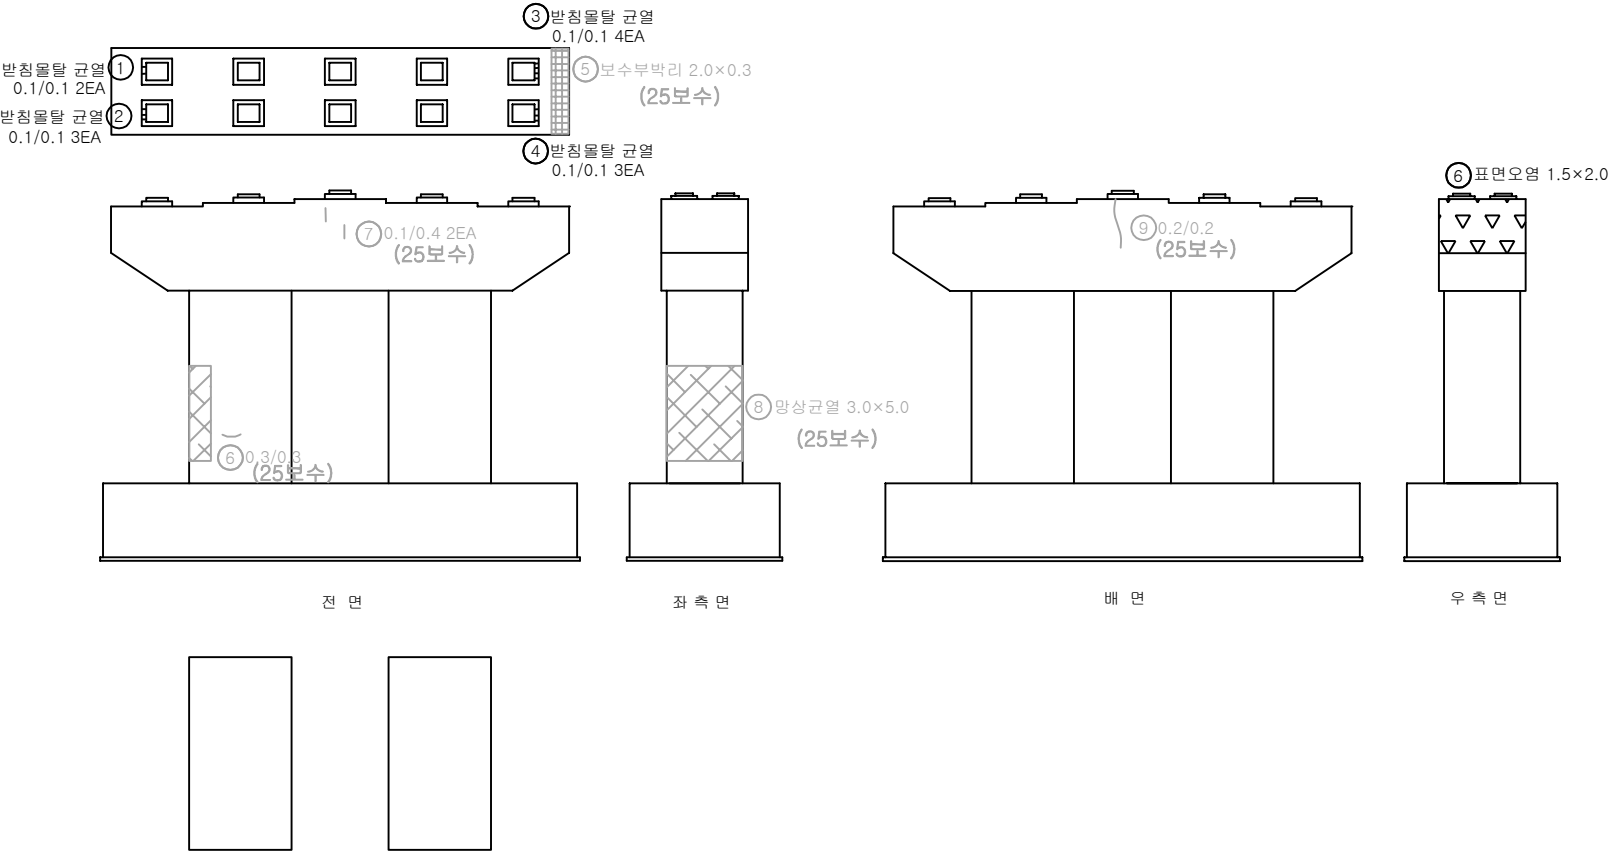

번호	손상내용	손상물량			비고
		폭(mm)	길이(m)	개소	
1	받침물탈 균열	0.1	0.1	2	
2	받침물탈 균열	0.1	0.1	3	
3	받침물탈 균열	0.1	0.1	4	
4	받침물탈 균열	0.1	0.1	3	
5	보수부박리	2.0	0.3	1	
6	표면오염	1.5	2.0	1	
7					
8					
KEY PLAN

—균남면

A1

P1

P2

P3

P4

P5

P6

P7

P8

P9

P10

P11

P12

P13

P14

P15

P16

P17

P18

P19

P20

A2

북상리

SECTION

범

례

균열

재료분리

박리, 파손

누수, 습윤

철근노출

망상균열

시공이음부 틈
충분리

배수구

백태

철근부식

전침, 공동

포장의 요철

좌굴, 변형

이물침투적

기타

용역명

교량명

진단기관

조사일시

도면번호

2025년 북삼교 등 98개소 정기안전점검 용


북삼교

주식회사 한국건설안전공사


2025.11

102


번호	손상내용	손상물량			비고
		폭(mm)	길이(m)	개소	
1	표면오염	1.5	2.0	1	
2					
3					
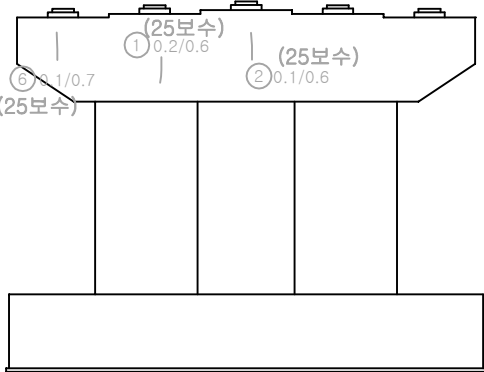


전 면

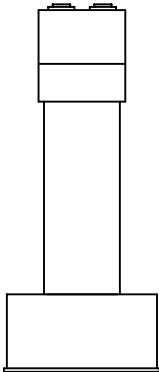


좌 측 면

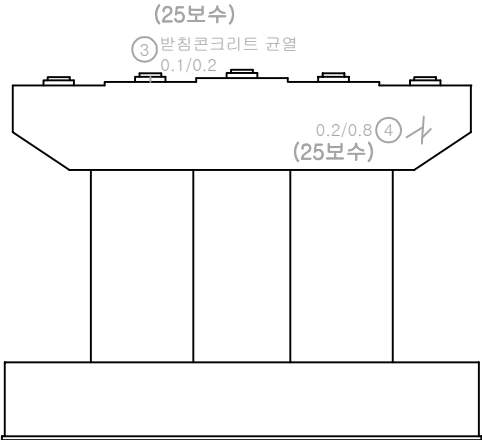


배 면

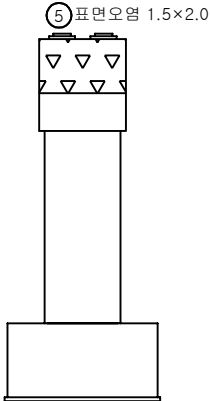


우 측 면

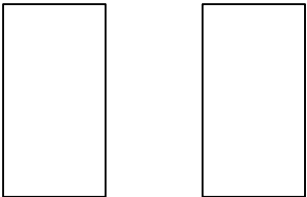


K
E
Y
P
L
A
N

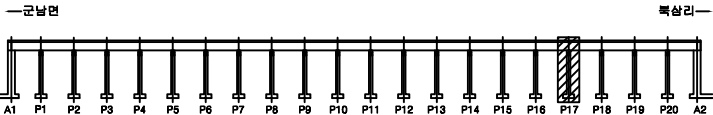


S
E
C
T
I
O
N



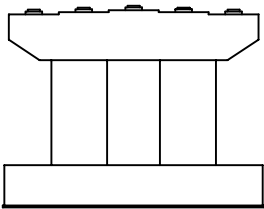


범 례	균열	방상균열	편침, 공동	용역명	2025년 북삼교 등 98개소 정기안전점검 용
	재료분리	시공이음부 불 충분리	포장의 요철	교량명	북삼교
	박리, 파손	배수구	좌굴, 변형	진단기관	주식회사 한국건설안전공사
	누수, 습윤	백태	이물집회적	조사일시	2025.11
	철근노출	철근부식	기타	도면번호	103


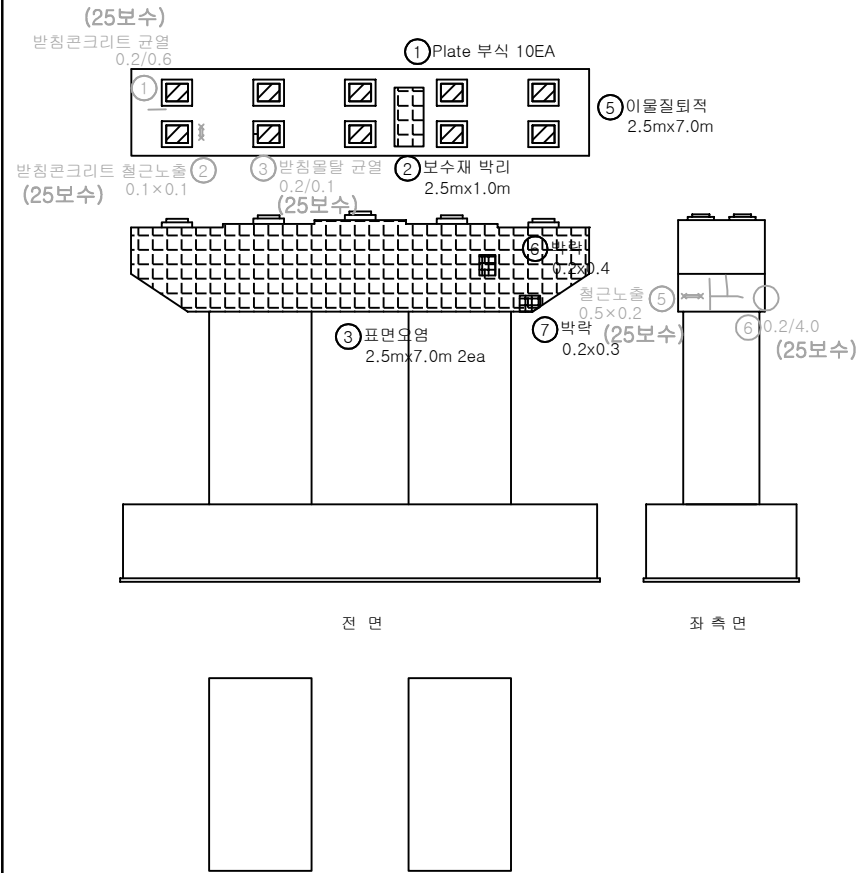


번호	손상내용	손상물량			비고
		폭(mm)	길이(m)	개소	
1	받침부식	-	-	10	
2	보수재박리	2.5	1.0	1	
3	표면오염	2.5	7.0	2	
4	박락	0.3	0.6	1	
5	이물질퇴적	2.5	7.0	1	
6	박락	0.2	0.4	1	
7	박락	0.2	0.3	1	
8					
9					
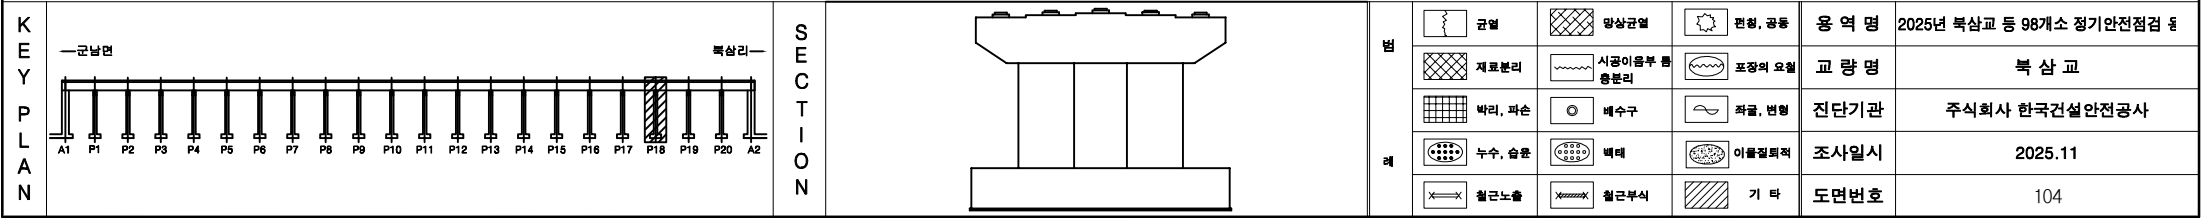


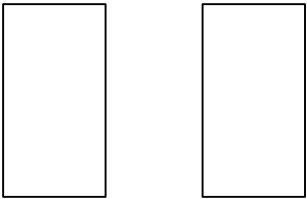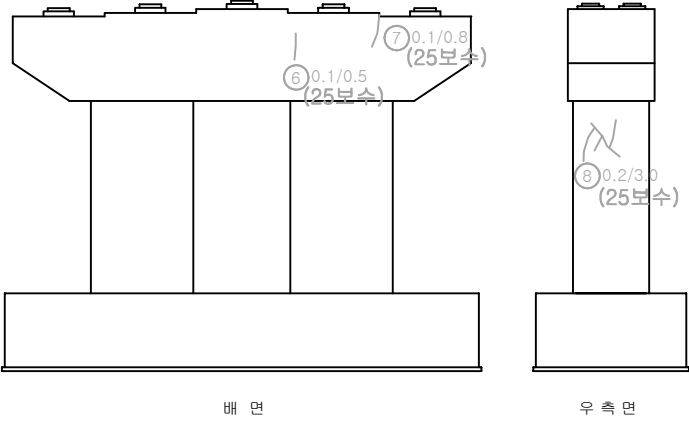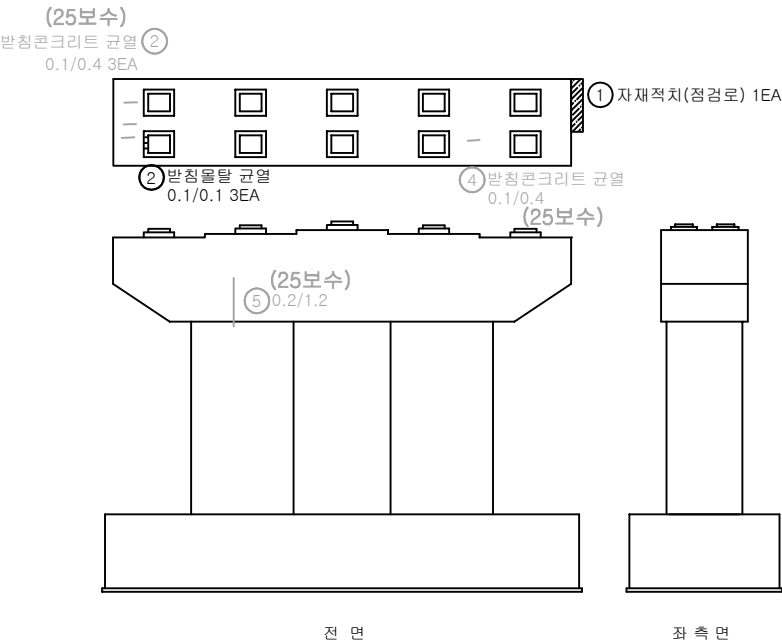

번호	손상내용	손상물량			비고
		폭(mm)	길이(m)	개소	
1	자재적치(점검로)	-	-	1	
2	받침물탈 균열	0.1	0.1	3	
3					
4					
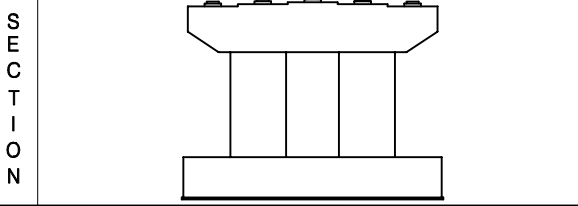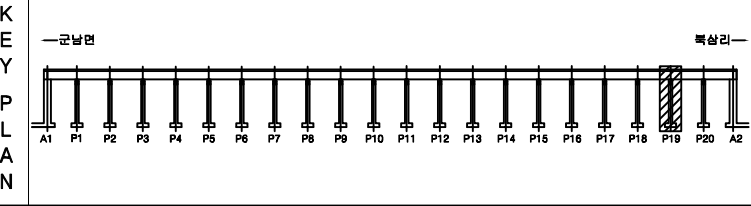


범 례	균열	망상균열	전침, 공동	용역명	2025년 복삼교 등 98개소 정기안전점검 용
	재료분리	시공이음부 틈 층분리	포장의 요철	교량명	복삼교
	바리, 파손	배수구	좌굴, 변형	진단기관	주식회사 한국건설안전공사
	누수, 습윤	벽태	이물침하적	조사일시	2025.11
	철근노출	철근부식	기 타	도면번호	105

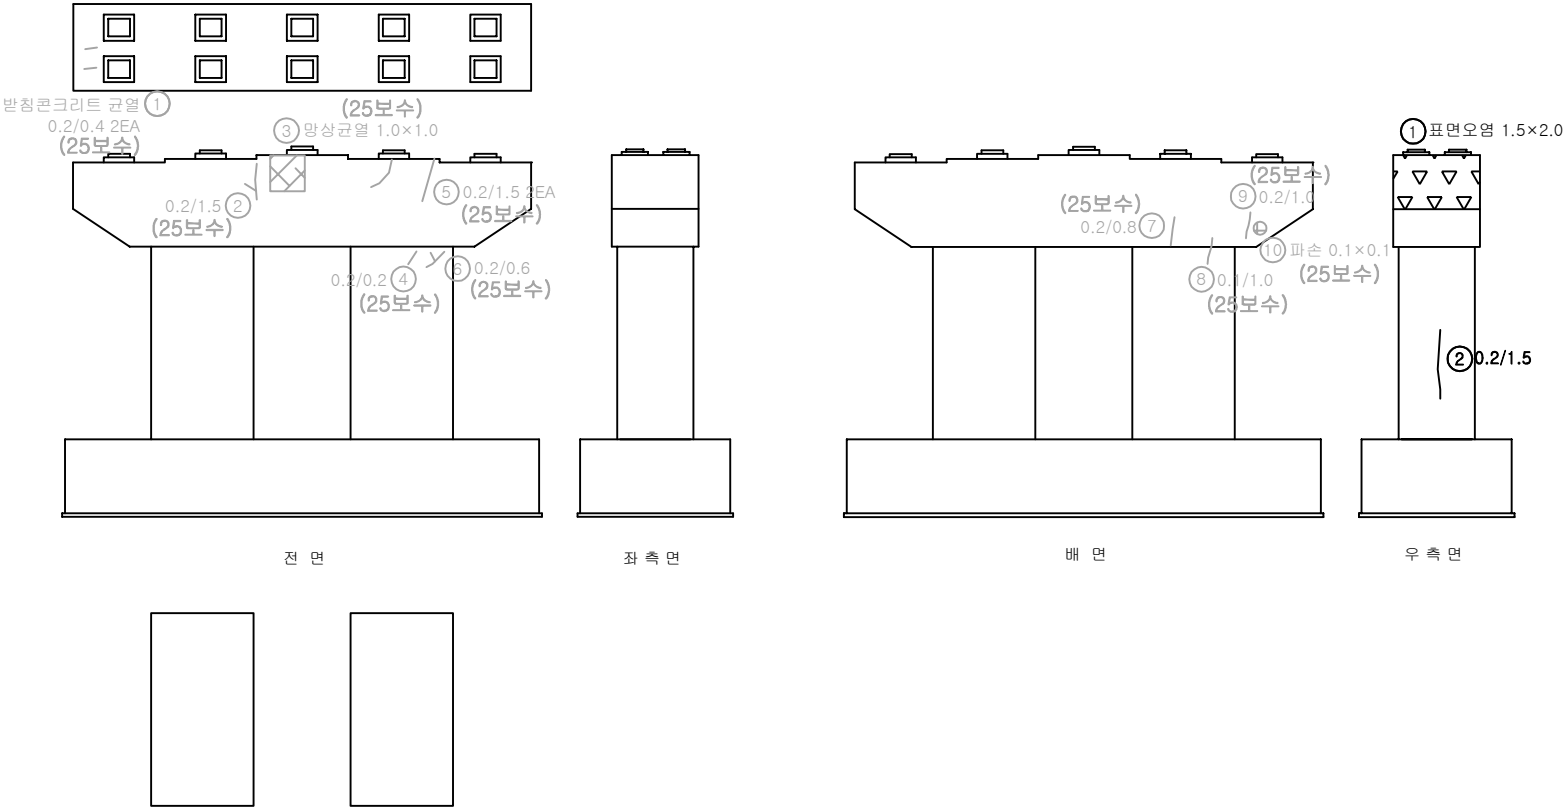


번호	손상내용	손상물량			비고
		폭(mm)	길이(m)	개소	
1	표면오염	1.5	2.0	1	
2	균열(0.3mm미만)	0.2	1.5	1	
3					
4					
K
E
Y
P
L
A
N

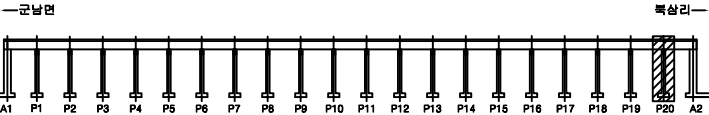

S
E
C
T
I
O
N

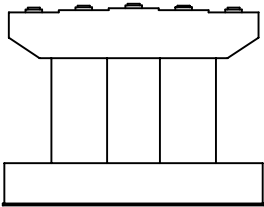

법 령	균열	망상균열	전침, 공동	용역명	2025년 북삼교 등 98개소 정기안전점검 용
	재료분리	시공이음부 틈 층분리	포장의 요철	교량명	북삼교
	바리, 파손	배수구	좌굴, 변형	진단기관	주식회사 한국건설안전공사
	누수, 습윤	백태	이물침투적	조사일시	2025.11
	철근노출	철근부식	기 타	도면번호	106