


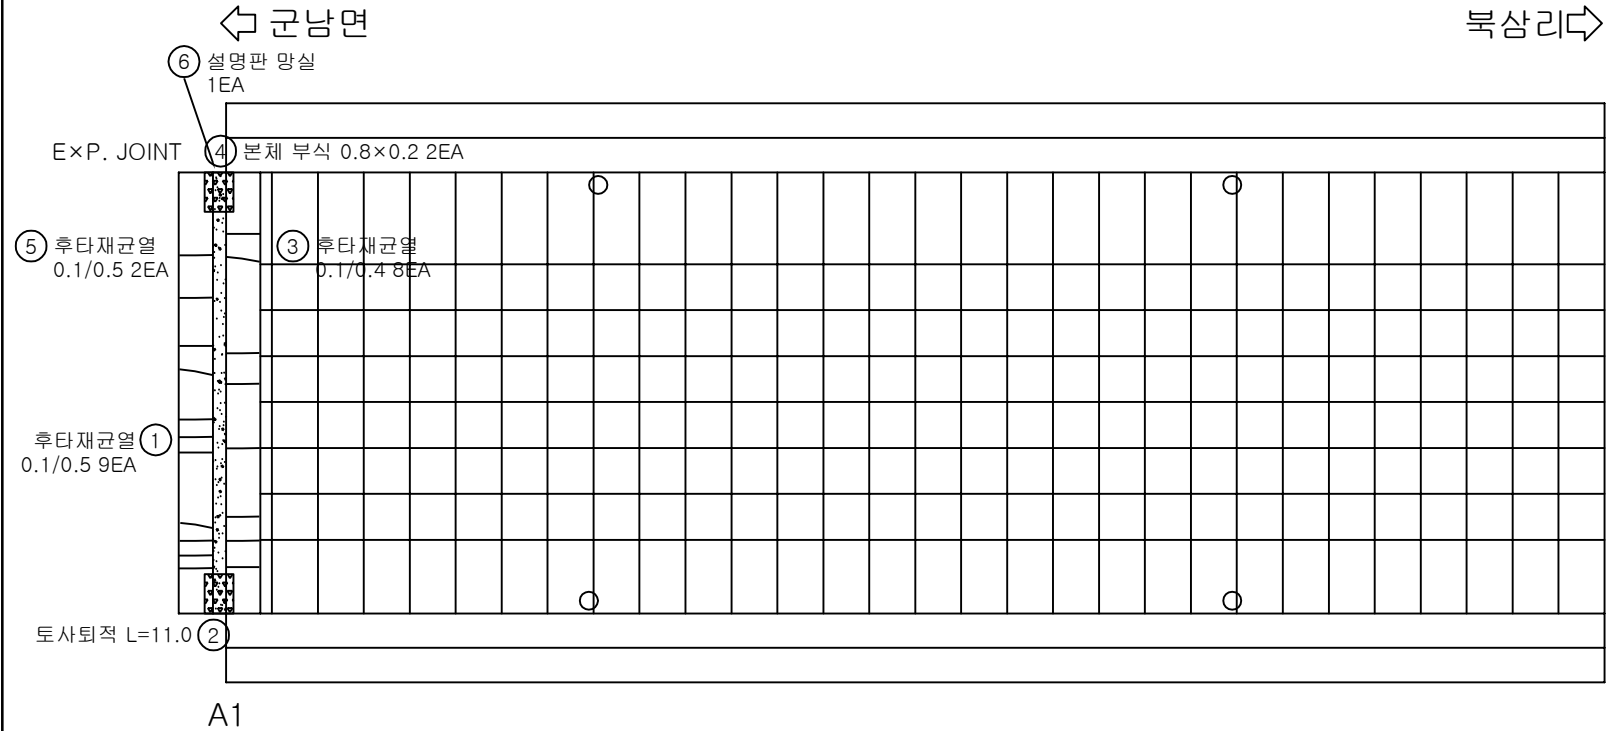

번호	손상내용	손상물량			비고
		폭(mm)	길이(m)	개소	
1	후타재 균열	0.1	0.5	9	
2	토사퇴적	-	11.0	1	
3	후타재 균열	0.1	0.4	8	
4	본체 부식	0.8	0.2	2	
5	후타재 균열	0.1	0.5	2	
6	설명판 망실	-	-	1	
7					
8					
P1

KEY PLAN

SECTION


범례

균열	망상균열	전철, 공동
재료분리	시공이음부 틈 층분리	포장의 요철
박리, 파손	배수구	좌굴, 변형
누수, 습윤	베타	이물질포함
철근노출	철근부식	기 타

용역명	2025년 북삼교 등 98개소 정기안전점검 용
교량명	북삼교
진단기관	주식회사 한국건설안전공사
조사일시	2025.11
도면번호	NOTE Created by Notein


← 군남면

북삼리 →

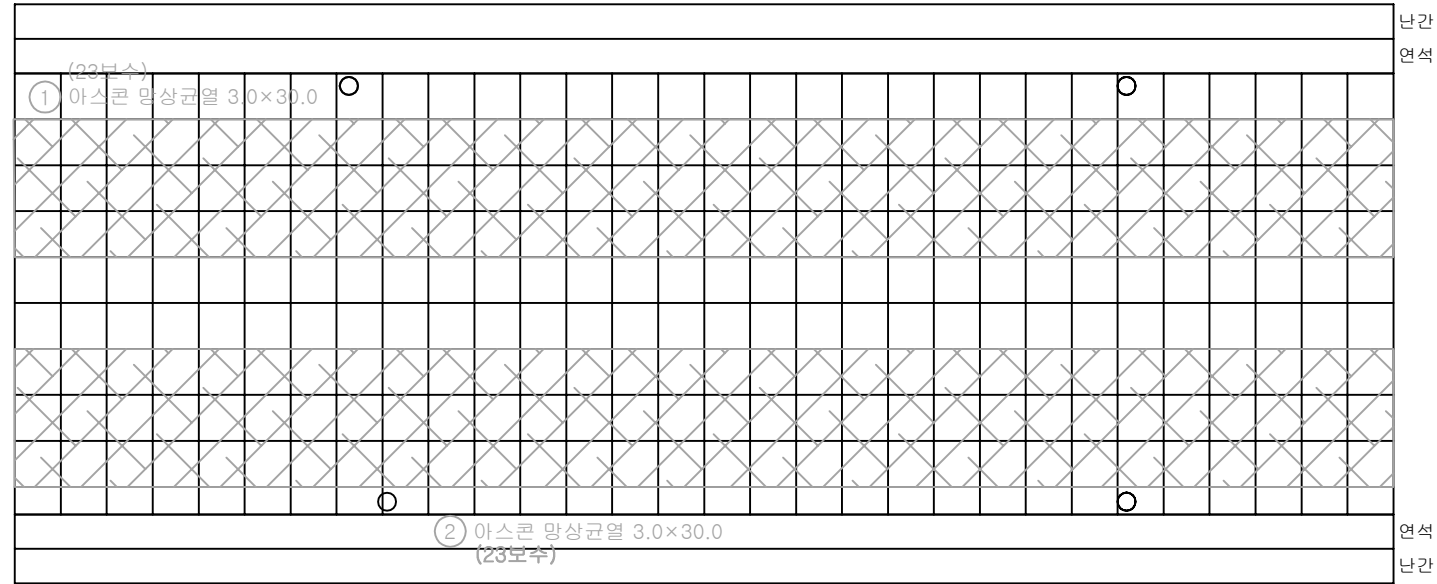


번호	손상내용	손상물량			비고
		폭(mm)	길이(m)	개소	
1					
2					
K
E
Y
P
L
A
N

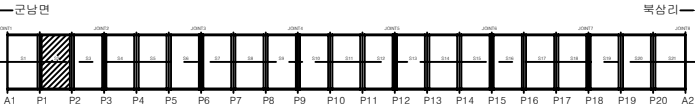


S
E
C
T
I
O
N

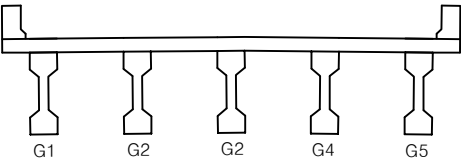

군열	망상균열	편침, 공동	용역명	2025년 북삼교 등 98개소 정기안전점검 용
재료분리	시공이음부 틈 충분리	포장의 요철	교량명	북삼교
바리, 파손	배수구	좌굴, 변형	진단기관	주식회사 한국건설안전공사
누수, 습윤	벽태	이물집적	조사일시	2025.11
철근노출	철근부식	기타	도면번호	NOTE Created by Notein


← 군남면

북삼리→

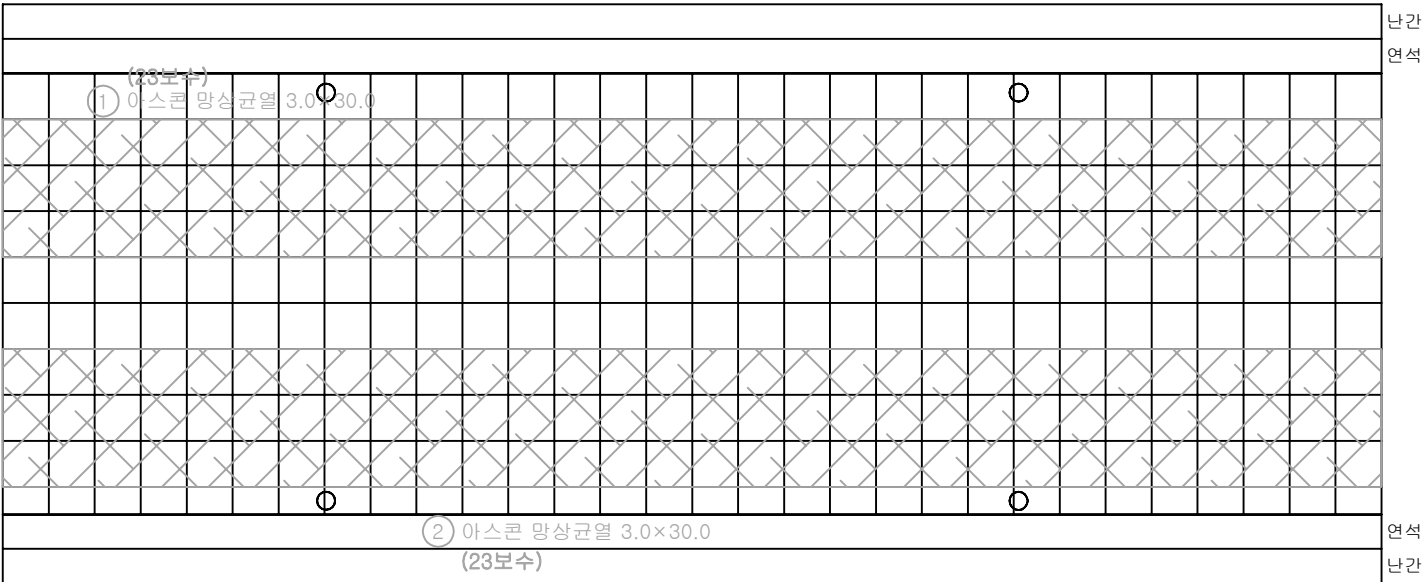


번호	손상내용	손상물량			비고
		폭(mm)	길이(m)	개소	
1					
2					
K
E
Y
P
L
A
N

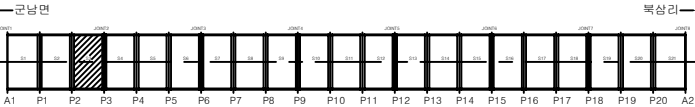

S
E
C
T
I
O
N

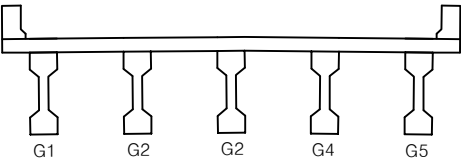


범
례

 균열	 망상균열	 편침, 공동	용역명	2025년 북삼교 등 98개소 정기안전점검 용
 재료분리	 시공이음부 틈 충분리	 포장의 요철	교량명	북삼교
 박리, 파손	 배수구	 좌굴, 변형	진단기관	주식회사 한국건설안전공사
 누수, 습윤	 벽태	 이물집적	조사일시	2025.11
 철근노출	 철근부식	 기타	도면번호	NOTE Created by Notein


번호	손상내용	손상물량			비고
		폭(mm)	길이(m)	개소	
1	후타재 균열	0.1	0.4	19	
2	토사퇴적	-	11.0	1	
3	본체 부식	0.8	0.2	2	
4					
5					
← 군남면


북삼리 →

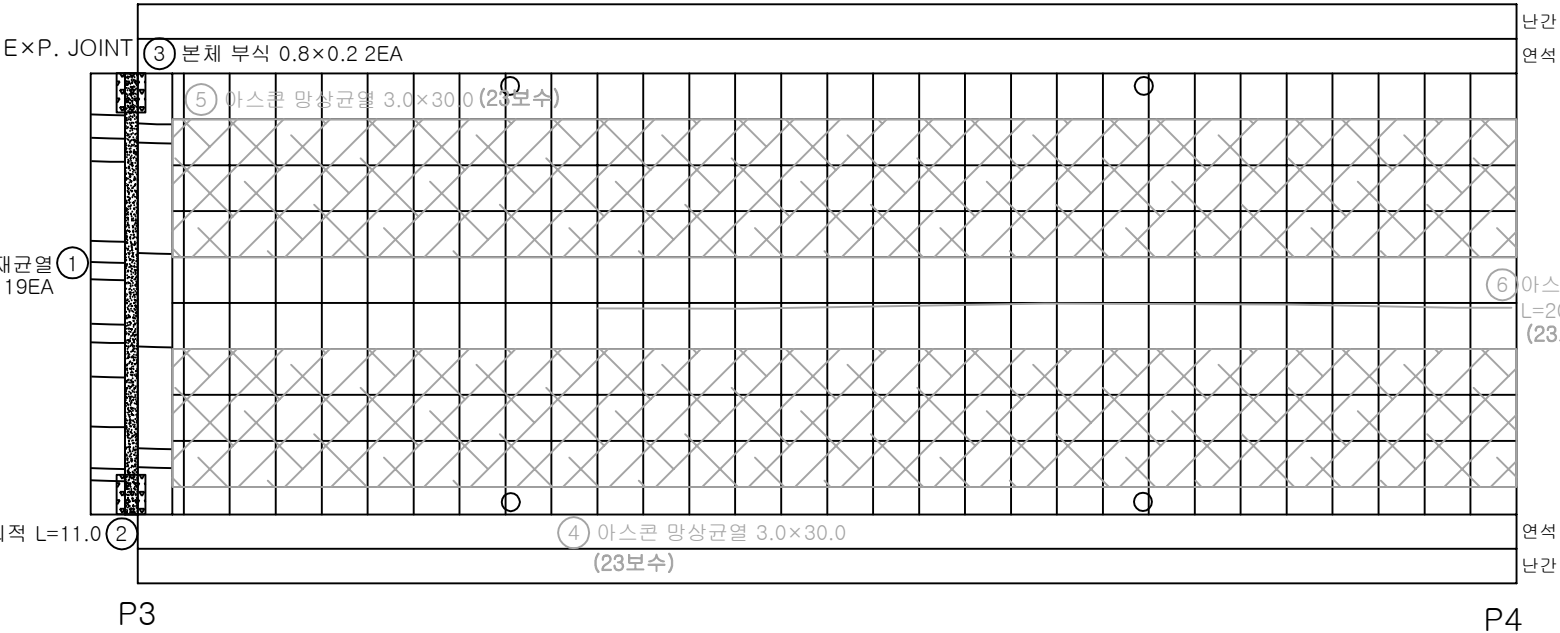

KEY PLAN

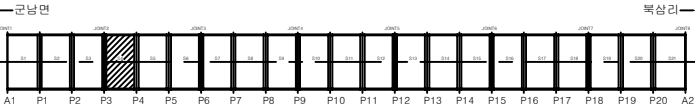

SECTION

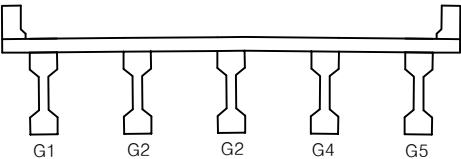


균열	망상균열	편침, 공동
재료분리	시공이음부 틈	포장의 요철
바리, 파손	배수구	좌굴, 변형
누수, 습윤	벽태	이물집회적
철근노출	철근부식	기 타

용역명	2025년 북삼교 등 98개소 정기안전점검 용
교량명	북삼교
진단기관	주식회사 한국건설안전공사
조사일시	2025.11
도면번호	Created by Notein

← 군남면

북삼리 →

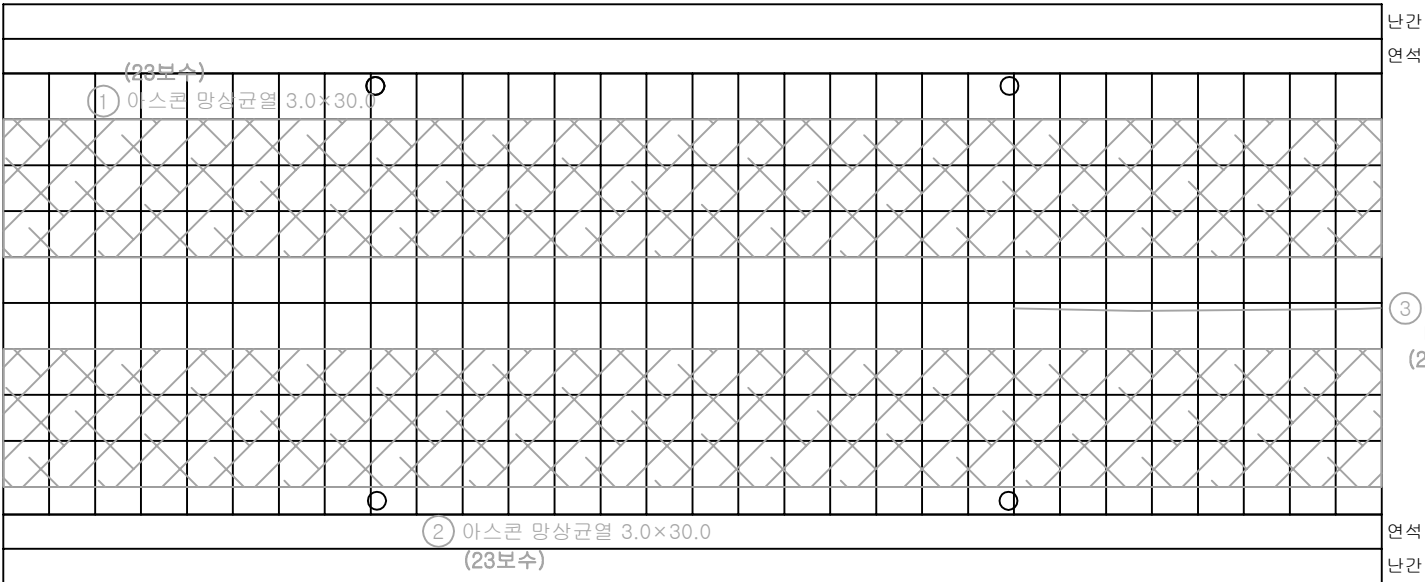


P4


P5

번호	손상내용	손상물량			비고
		폭(mm)	길이(m)	개소	
1					
2					
K
E
Y
P
L
A
N

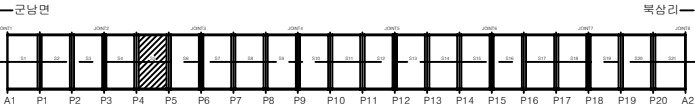

S
E
C
T
I
O
N

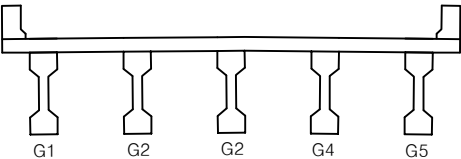


범
례

균열	망상균열	편침, 공동	용역명	2025년 북삼교 등 98개소 정기안전점검 용
재료분리	시공이음부 틈 충분리	포장의 요철	교량명	북삼교
바리, 파손	배수구	좌굴, 변형	진단기관	주식회사 한국건설안전공사
누수, 습윤	벽태	이물집적	조사일시	2025.11
철근노출	철근부식	기타	도면번호	NOTE Created by Notein


← 군남면

북삼리→

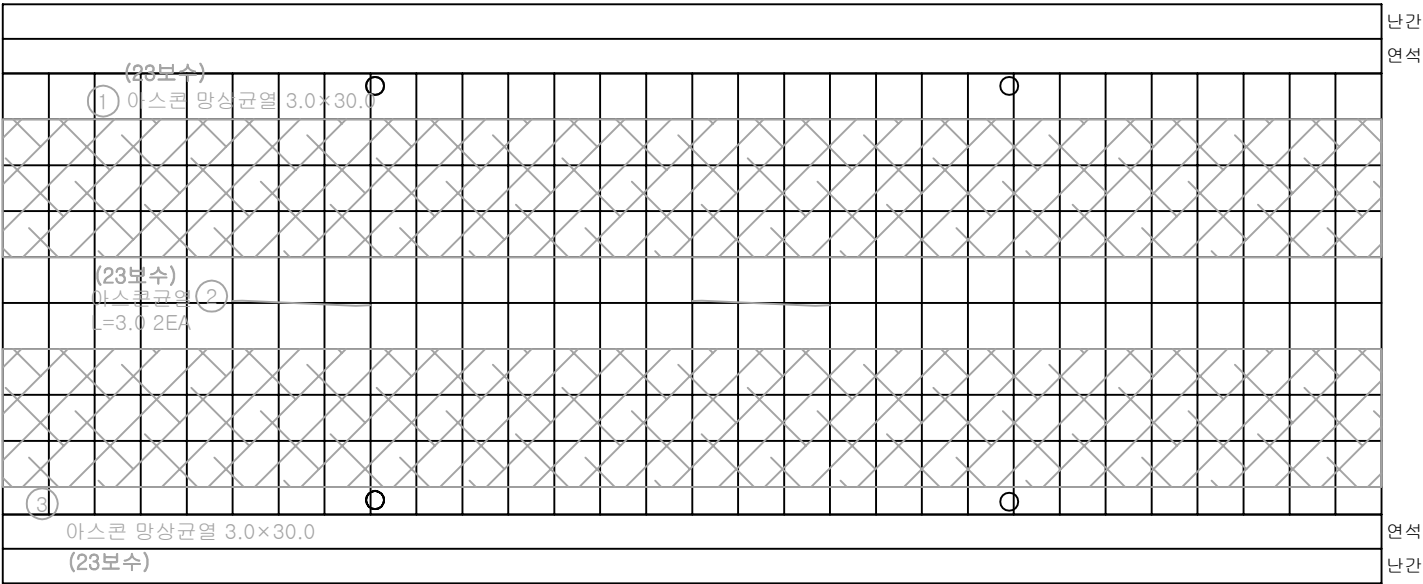


번호	손상내용	손상물량			비고
		폭(mm)	길이(m)	개소	
1					
2					
K
E
Y
P
L
A
N

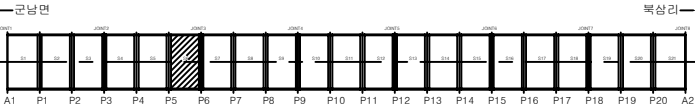

S
E
C
T
I
O
N

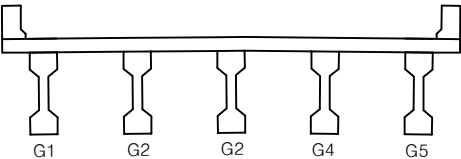

범
례


균열	망상균열	편침, 공동
재료분리	시공이음부 틈 충분리	포장의 요철
박리, 파손	배수구	좌굴, 변형
누수, 습윤	벽태	이물집적
철근노출	철근부식	기 타

용역명	2025년 북삼교 등 98개소 정기안전점검 용
교량명	북삼교
진단기관	주식회사 한국건설안전공사
조사일시	2025.11
도면번호	NOTE Created by Notein


번호	손상내용	손상물량			비고
		폭(mm)	길이(m)	개소	
1	후타재 균열	0.1	0.4	20	
2	토사퇴적	-	11.0	1	
3	본체 부식	0.8	0.2	2	
4	후타재 균열	0.1	0.4	3	
5					
6					
← 군남면


북삼리→

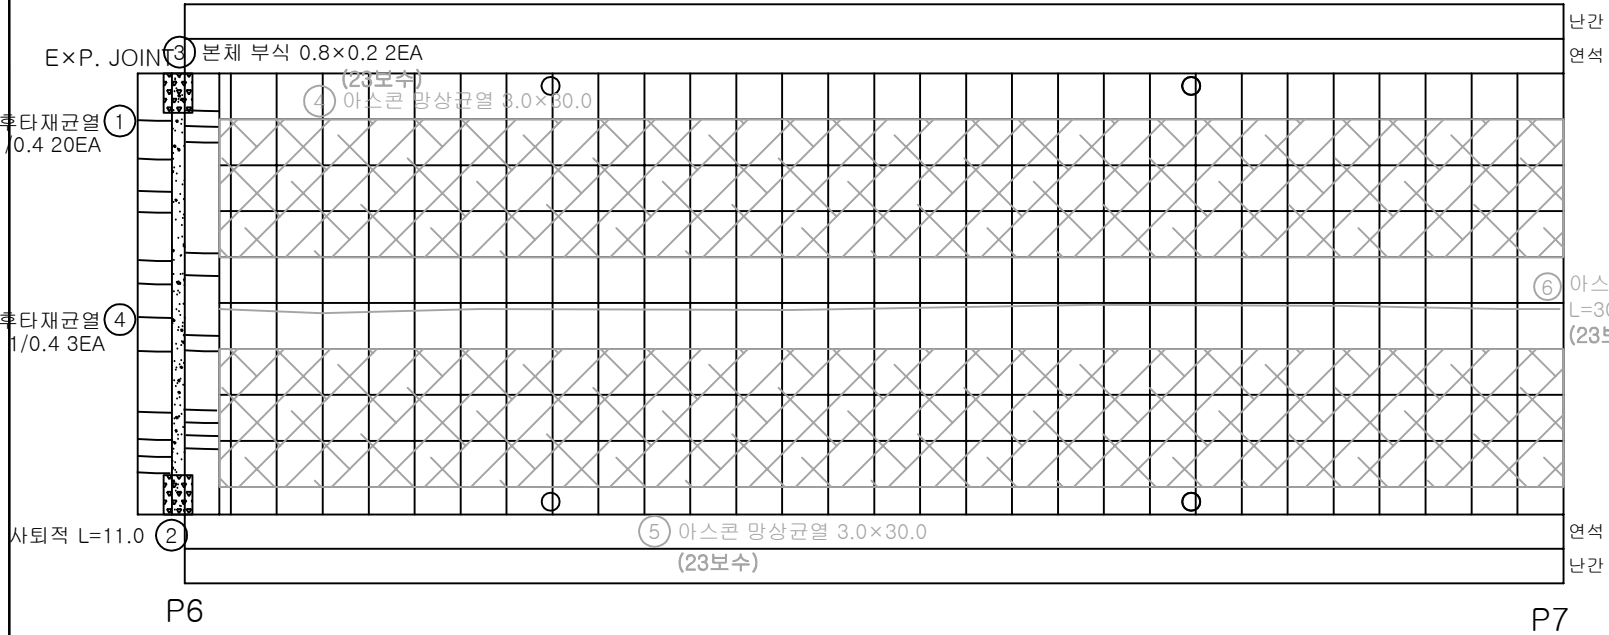

K
E
Y
P
L
A
N

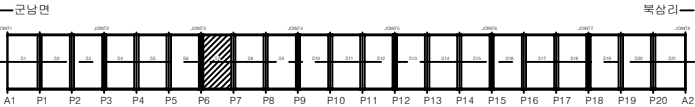

S
E
C
T
I
O
N

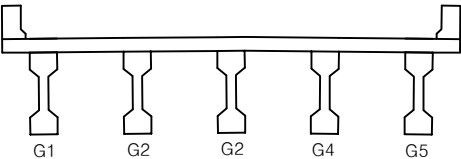


균열	망상균열	편침, 공동
재료분리	시공이음부 틈 충분리	포장의 요철
바리, 파손	배수구	좌굴, 변형
누수, 습윤	백태	이물집회적
철근노출	철근부식	기 타

용역명	2025년 북삼교 등 98개소 정기안전점검 용
교량명	북삼교
진단기관	주식회사 한국건설안전공사
조사일시	2025.11
도면번호	NOTE Created by Notein

← 군남면

북삼리→

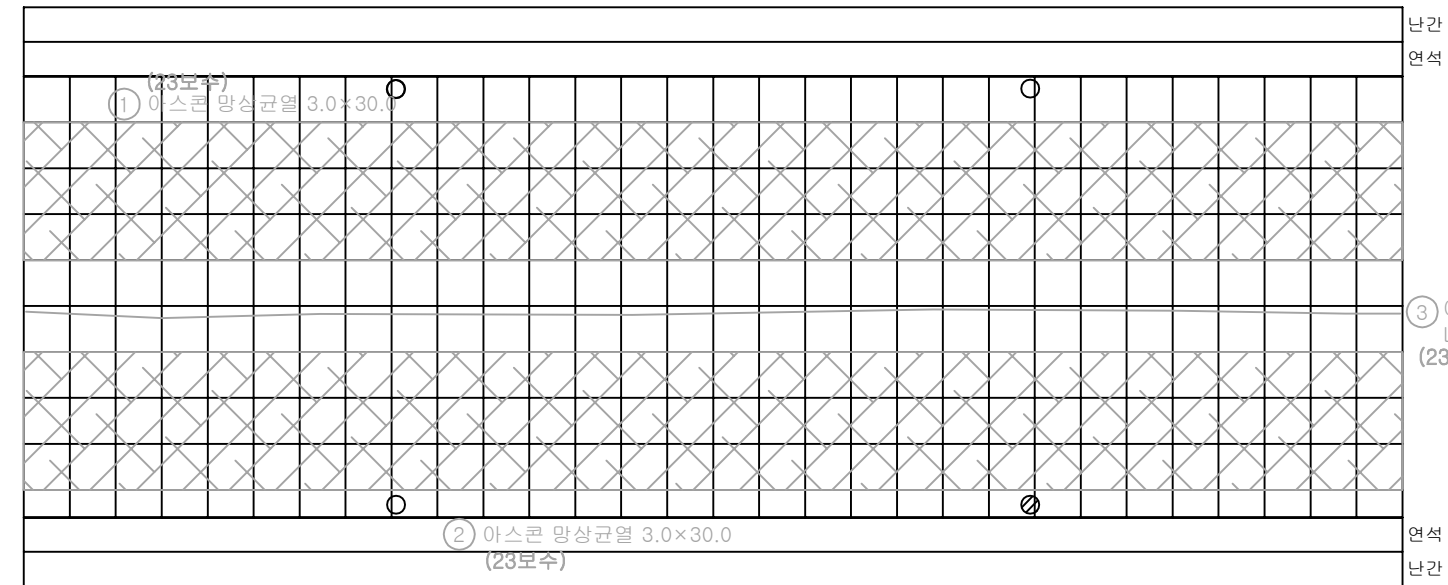


난간
연석

(3) 아스콘
L=30.0
(23보수)


연석
난간

번호	손상내용	손상물량			비고
		폭(mm)	길이(m)	개소	
1					
2					
K
E
Y
P
L
A
N

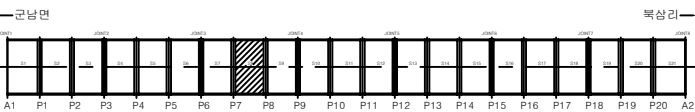


S
E
C
T
I
O
N

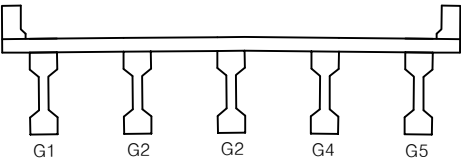

범 례	균열	망상균열	편침, 공동	용역명	2025년 북삼교 등 98개소 정기안전점검 용
	재료분리	시공이음부 틈분리	포장의 요철	교량명	북삼교
	바리, 파손	배수구	좌굴, 변형	진단기관	주식회사 한국건설안전공사
	누수, 습윤	백태	이물집적	조사일시	2025.11
	철근노출	철근부식	기타	도면번호	NOTE Created by Notein

← 군남면

북삼리→

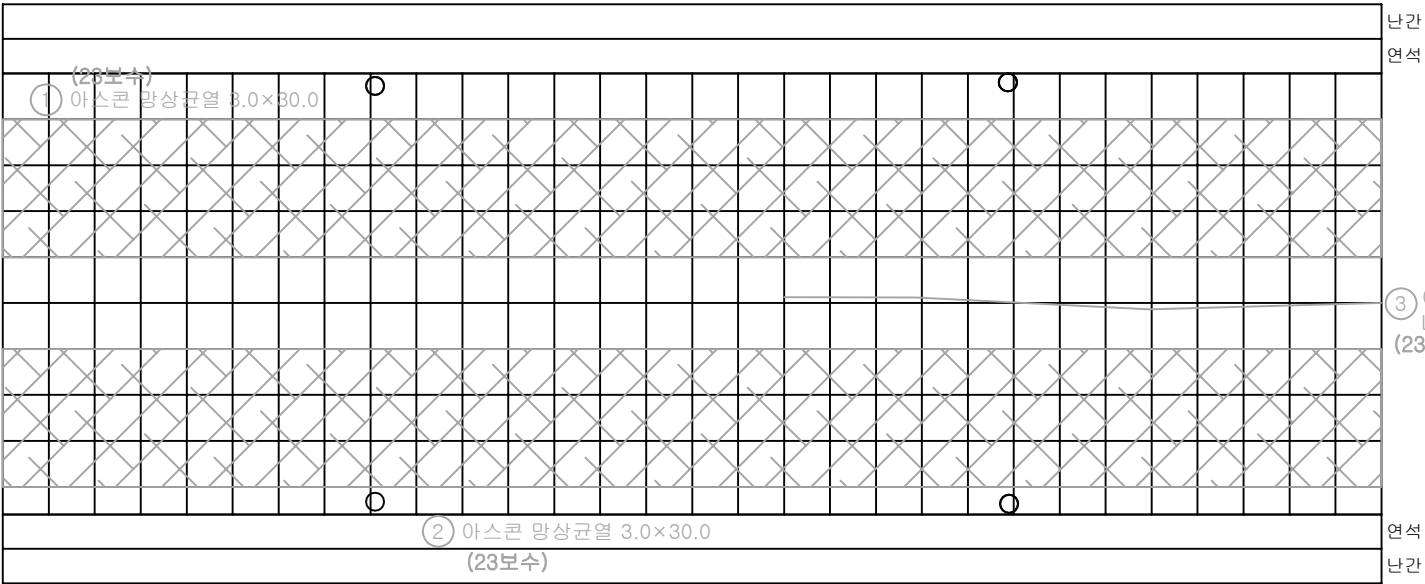

번호	손상내용	손상물량			비고
		폭(mm)	길이(m)	개소	
1					
2					
P8

P9

KEY PLAN

← 군남면

A1

P1

P2

P3

P4

P5

P6

P7

P8

P9

P10

P11

P12

P13

P14

P15

P16

P17

P18

P19

P20

A2

북삼리→

SECTION

G1

G2

G2

G4

G5




범례

균열	망상균열	편침, 공동	용역명	2025년 북삼교 등 98개소 정기안전점검 용
재료분리	시공이음부 틈 충분리	포장의 요철	교량명	북삼교
바리, 파손	배수구	좌굴, 변형	진단기관	주식회사 한국건설안전공사
누수, 습윤	벽태	이물집적	조사일시	2025.11
철근노출	철근부식	기타	도면번호	Created by Notein


슬래브상면(S10)

손 상 물 량 표

번호	손상내용	손상물량			비고
		폭(mm)	길이(m)	개소	
1	후타재 균열	0.1	0.4	19	
2	토사퇴적	-	11.0	1	
3	본체 부식	0.8	0.2	2	
4	자물쇠 걸고리 파손	-	-	1	
5					
6					
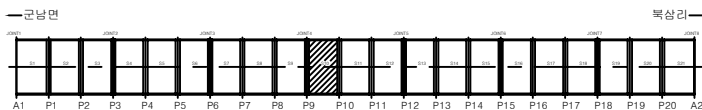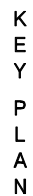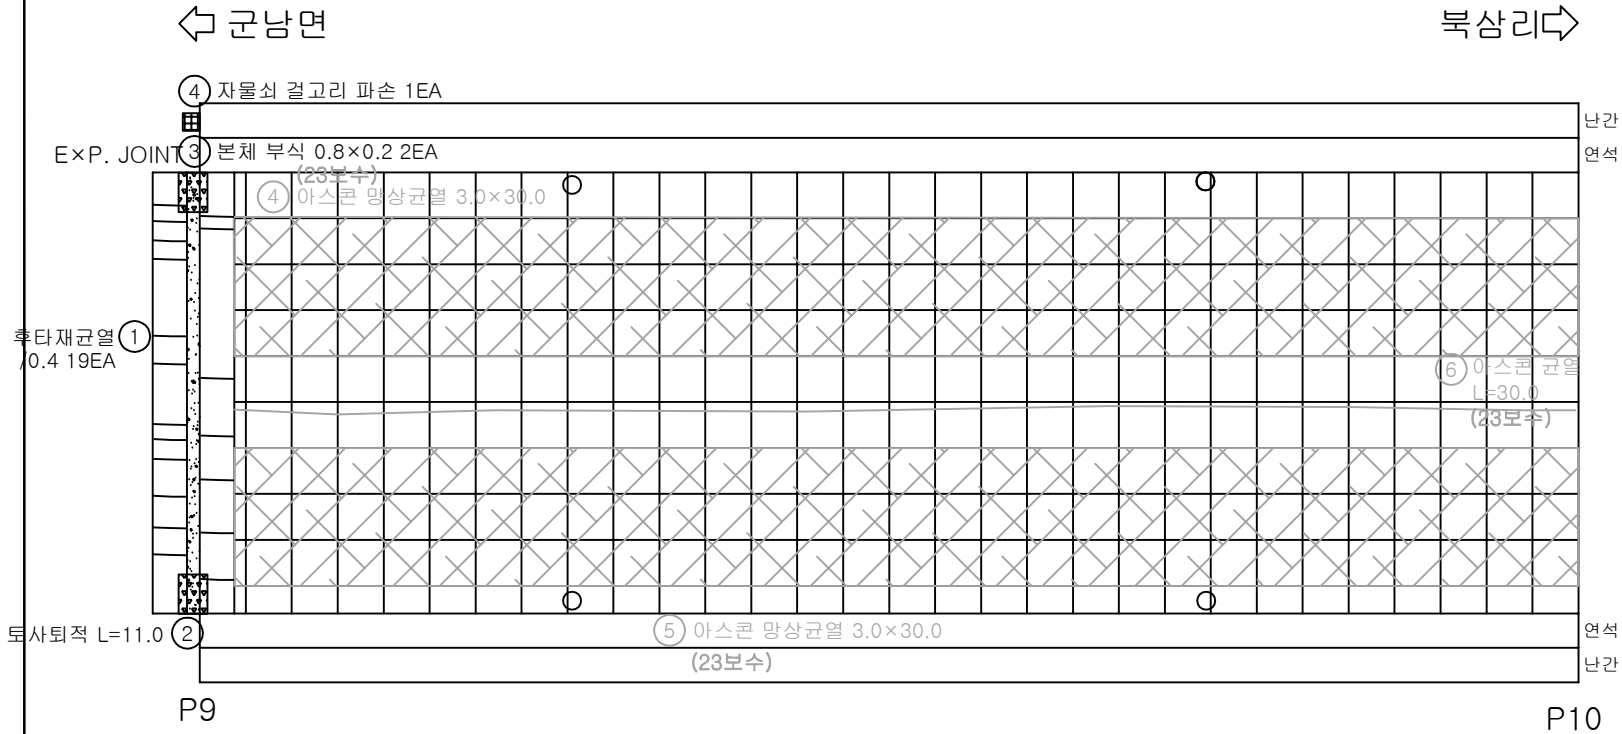

SECTION

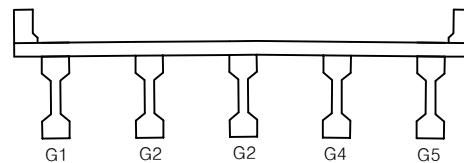


편		균열		망상균열		전충, 공동	용역명	2025년 북삼교 등 98개소 정기안전점검 등
		재료분리		시공이음부 손상		포장의 요철	교량명	북삼교
례		바리, 파손		배수구		좌굴, 변형	진단기관	주식회사 한국건설안전공사
		누수, 습윤		벽체		이물질퇴적	조사일시	2025.11
		철근노출		철근부식		기타	도면번호	NOTE Created by Notein


번호	손상내용	손상물량			비고
		폭(mm)	길이(m)	개소	
1					
2					
← 군남면


북삼리→

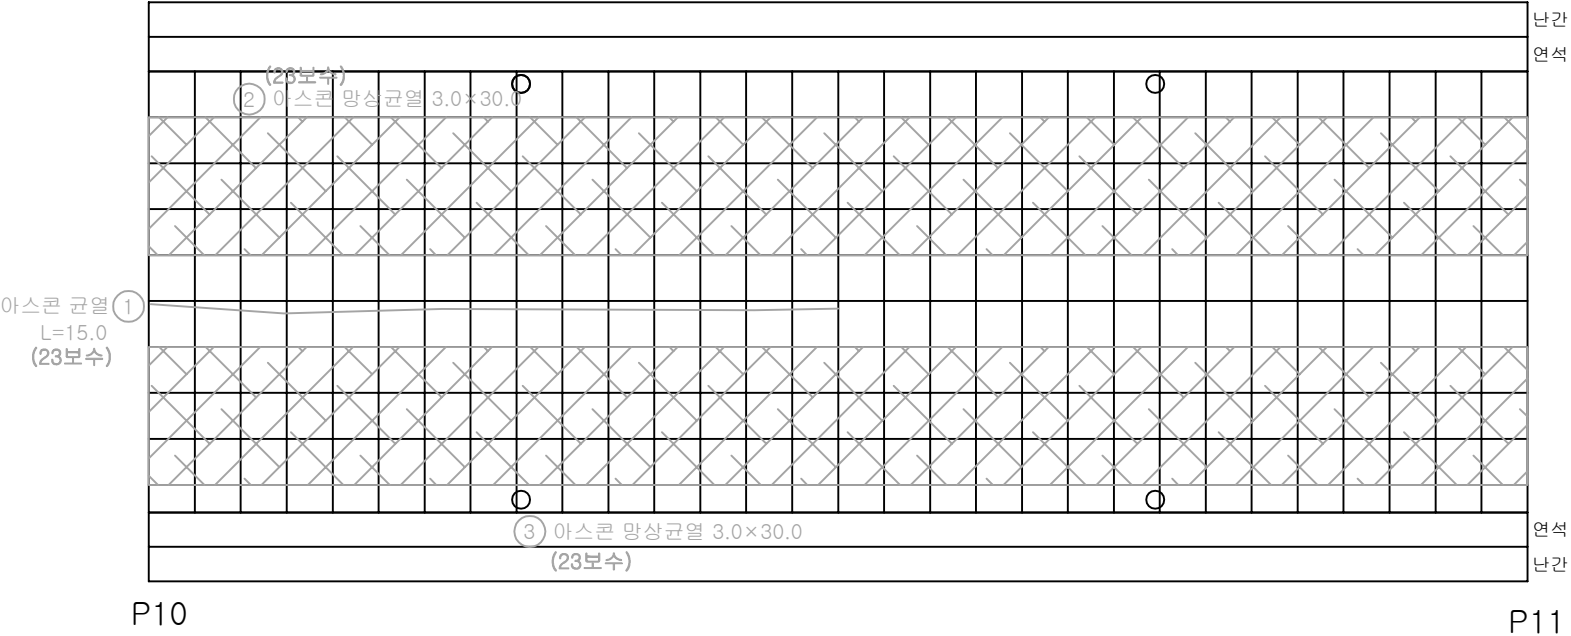








K
E
Y
P
L
A
N

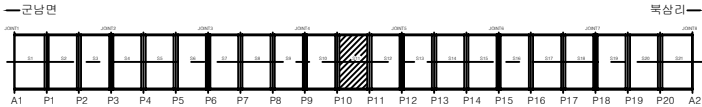

S
E
C
T
I
O
N

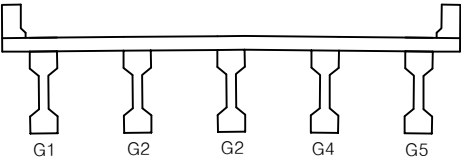


범
례

        균열	 망상균열	 편침, 공동	용역명	2025년 북삼교 등 98개소 정기안전점검 용
 재료분리	 시공이음부 틈 충분리	 포장의 요철	교량명	북삼교
 바리, 파손	 배수구	 좌굴, 변형	진단기관	주식회사 한국건설안전공사
 누수, 습윤	 벽태	 이물집적	조사일시	2025.11
 철근노출	 철근부식	 기타	도면번호	NOTE Created by Notein

← 군남면

북삼리→

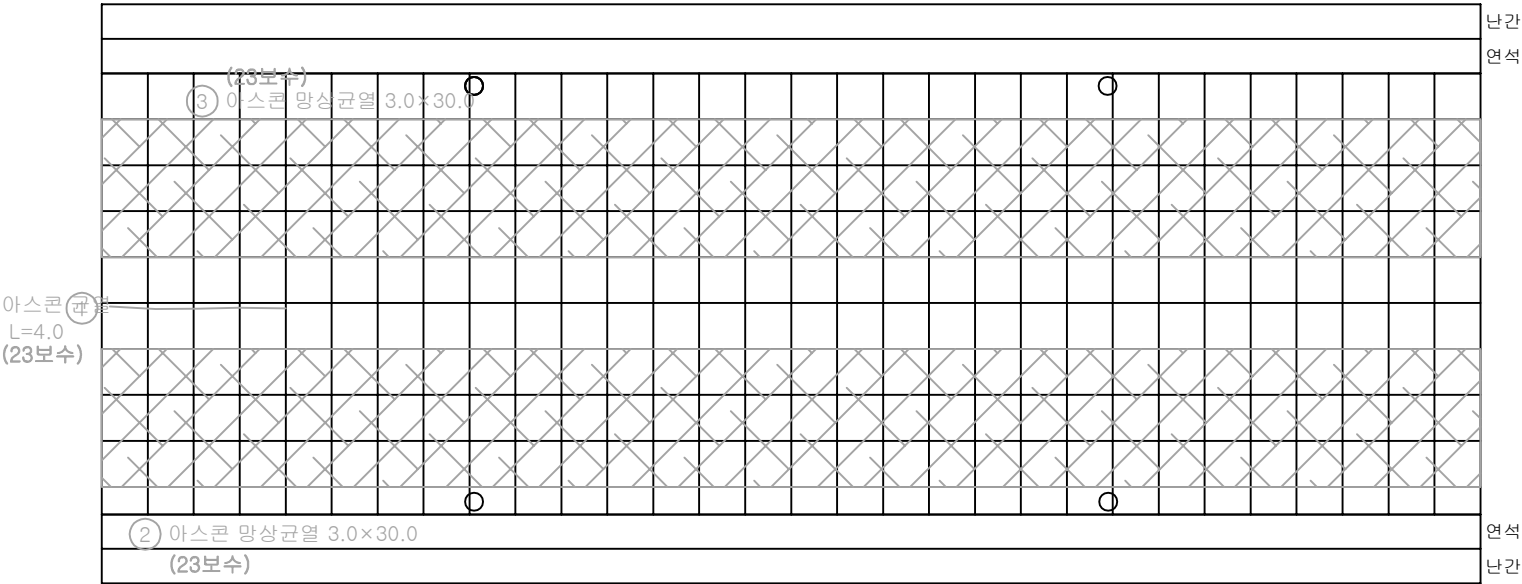


P11


P12

번호	손상내용	손상물량			비고
		폭(mm)	길이(m)	개소	
1					
2					
KEY PLAN

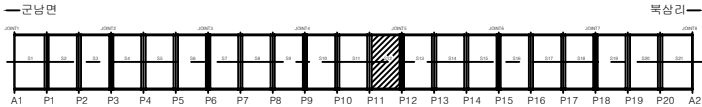

SECTION

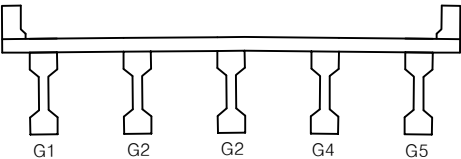


범	균열	망상균열	편침, 공동	용역명	2025년 북삼교 등 98개소 정기안전점검 용
레	재료분리	시공이음부 틈	포장의 요철	교량명	북삼교
	바리, 파손	배수구	좌굴, 변형	진단기관	주식회사 한국건설안전공사
	누수, 습윤	백태	이물집적	조사일시	2025.11
	철근노출	철근부식	기타	도면번호	Created by Notein


번호	손상내용	손상물량			비고
		폭(mm)	길이(m)	개소	
1	후타재 균열	0.1	0.3	23	
2	토사퇴적	-	11.0	1	
3	본체 부식	0.8	0.2	2	
4	교각표지판 탈락	-	-	1	
5					
6					
← 군남면


북삼리→

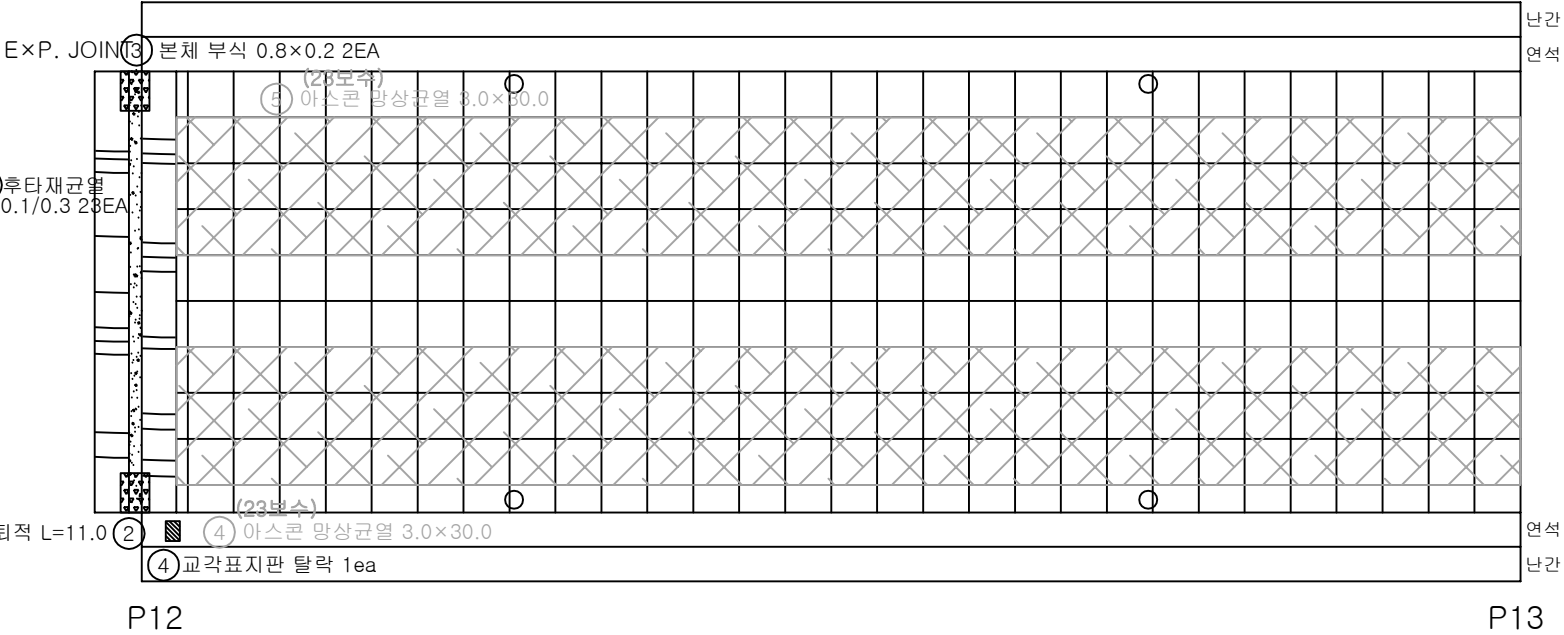

K
E
Y
P
L
A
N

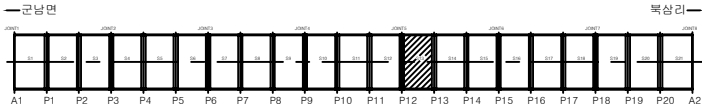

S
E
C
T
I
O
N

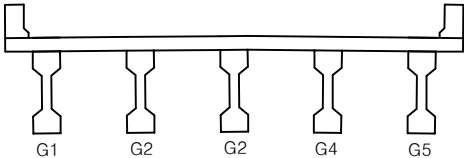


균열	망상균열	편침, 공동
재료분리	시공이음부 틈 층분리	포장의 요철
바리, 파손	배수구	좌굴, 변형
누수, 습윤	백태	이물집회적
철근노출	철근부식	기 타

용역명	2025년 북삼교 등 98개소 정기안전점검 용
교량명	북삼교
진단기관	주식회사 한국건설안전공사
조사일시	2025.11
도면번호	Created by Notein


← 군남면

북삼리↗

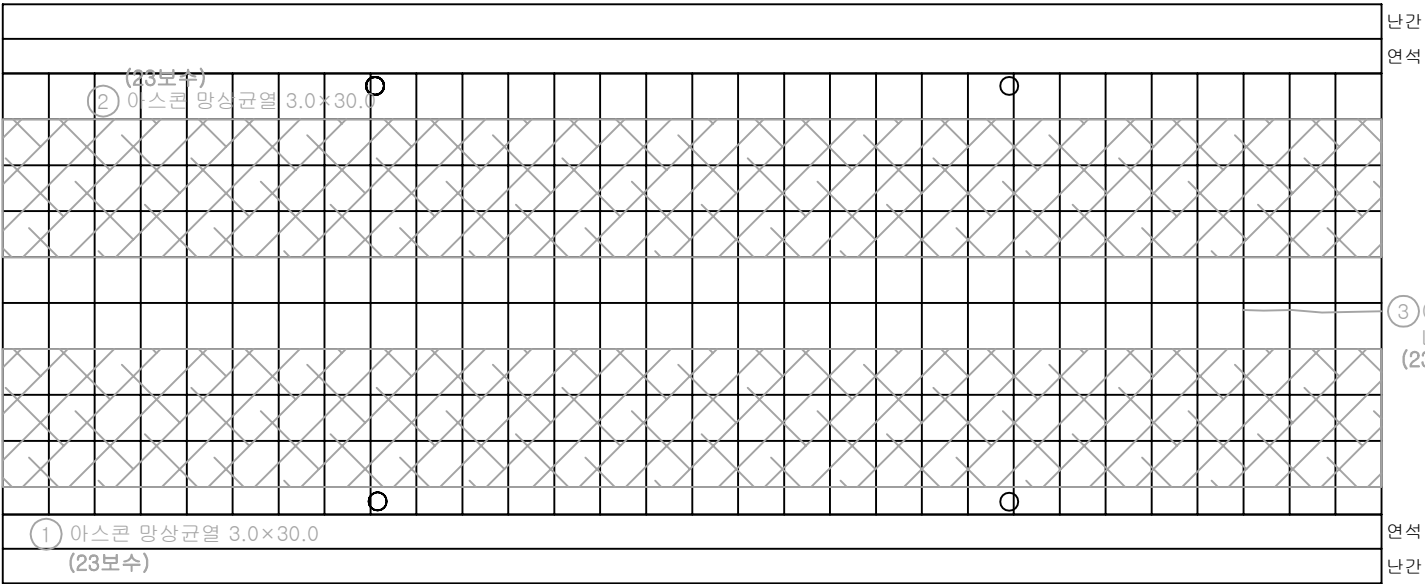


번호	손상내용	손상물량			비고
		폭(mm)	길이(m)	개소	
1					
2					
K
E
Y
P
L
A
N

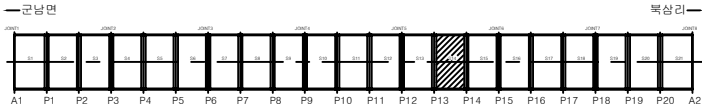

S
E
C
T
I
O
N

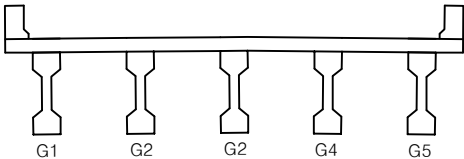


범
례

콘크리트	방상균열	관통, 공동	용역명	2025년 북삼교 등 98개소 정기안전점검 용
재료분리	시공이음부 용분리	포장의 요철	교량명	북삼교
바리, 파손	배수구	좌굴, 변형	진단기관	주식회사 한국건설안전공사
누수, 습윤	벽체	이물집적	조사일시	2025.11
철근노출	철근부식	기타	도면번호	NOTE Created by Notein

손 상 물 량 표


← 군남면

북삼리➡

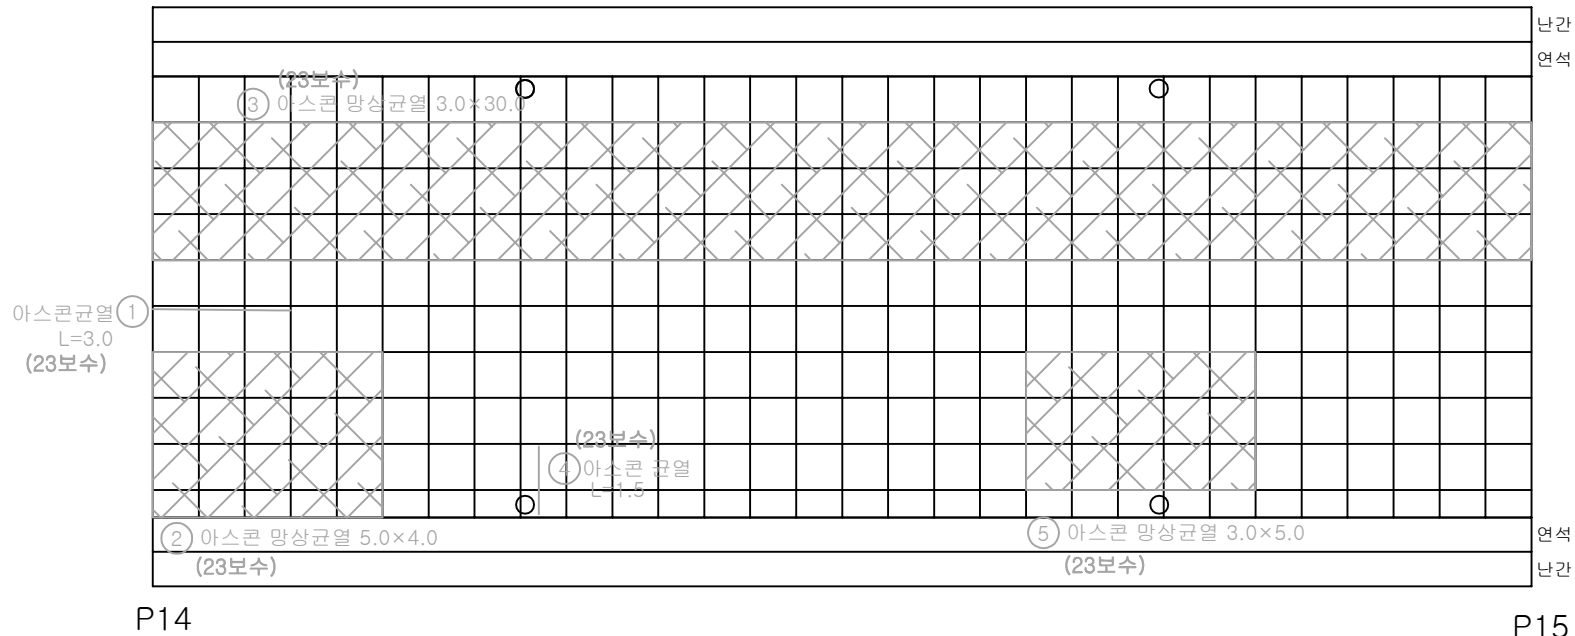


번호	손상내용	손상물량			비고
		폭(mm)	길이(m)	개소	
1					
2					
KEY PLAN

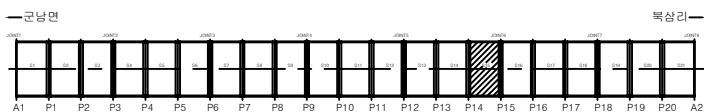

SECTION

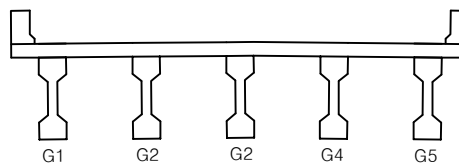


解	解
---	---

	굴열		당상굴열		편정, 공동	용역명	2025년 북삼교 등 98개소 정기안전점검 등
	재료분리		시공이음부 층분리		포장도 오열	교량명	북삼교
	바리, 파손		배수구		좌굴, 변형	진단기관	주식회사 한국건설안전공사
	누수, 습윤		벽태		이물질퇴적	조사일시	2025.11
	철근노출		철근부식		기타	도면번호	NOTE Created by Notein


번호	손상내용	손상물량			비고
		폭(mm)	길이(m)	개소	
1	후타재 균열	0.1	0.4	8	
2	토사퇴적	-	11.0	1	
3	본체 부식	0.8	0.2	2	
4	포장 패임	0.1	0.5	1	
5					
6					
← 군남면


북삼리→

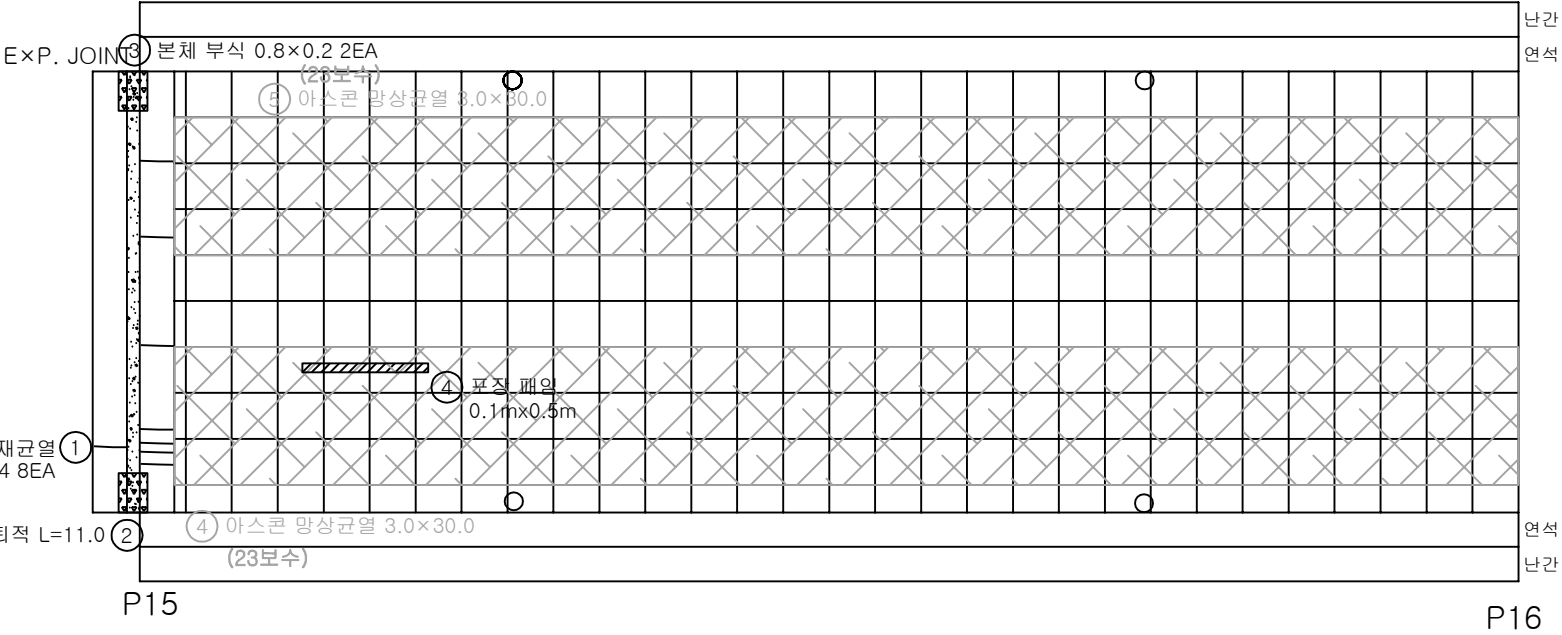

KEY PLAN

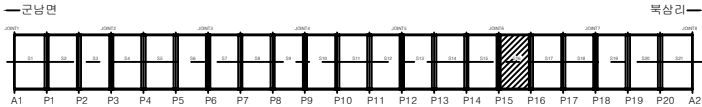

SECTION

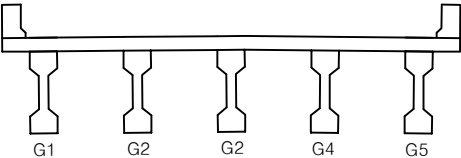

범례


콘크리트	철근	팽창, 공동
재료분리	시공이음부	팽창의 요철
철근, 파손	배수구	좌굴, 변형
누수, 습윤	벽체	이음결합
철근노출	철근부식	기타

용역명	2025년 북삼교 등 98개소 정기안전점검 용
교량명	북삼교
진단기관	주식회사 한국건설안전공사
조사일시	2025.11
도면번호	Created by Notein

손 상 물 량 표

← 구남면

북삼리➡

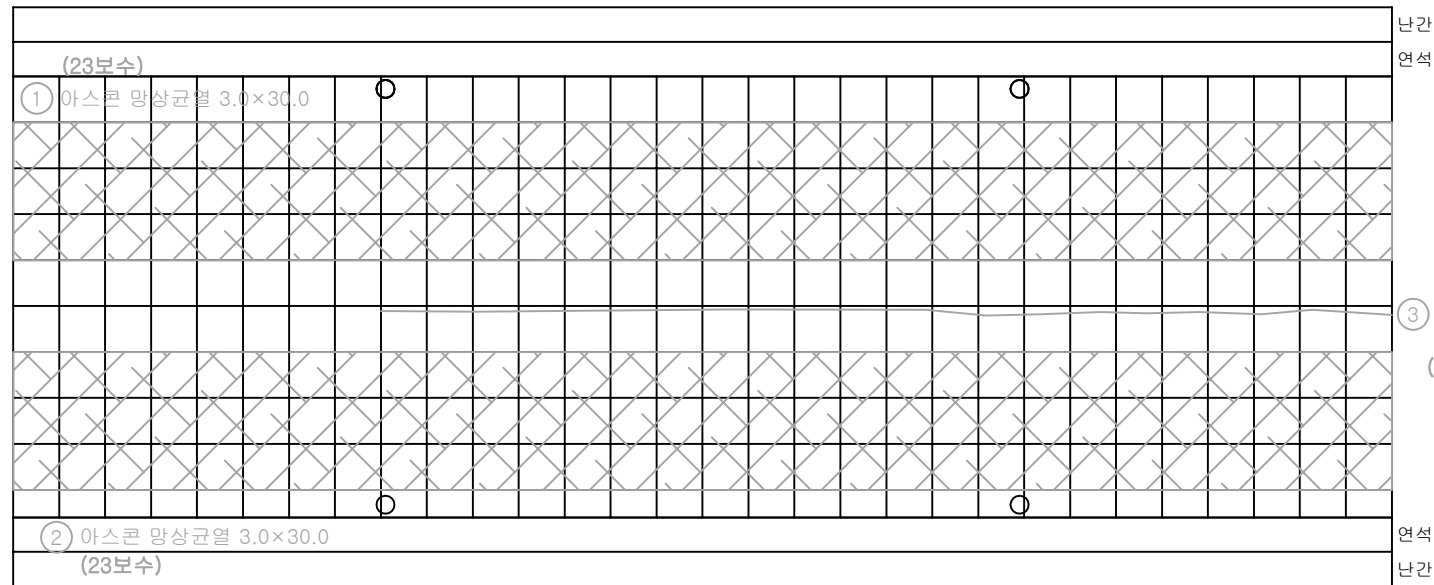


P16


P17

번호	손상내용	손상물량			비고
		폭(mm)	길이(m)	개소	
1					
2					
KEY PLAN

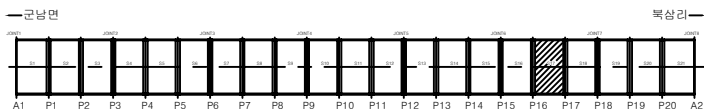

SECTION

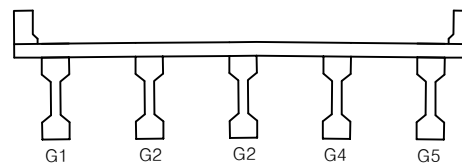

범례


	굴뚝		방상굴뚝		관정, 공동	용역명	2025년 북삼교 등 98개소 정기안전점검 등
	시공이음부 등 용분리		배수구		포장, 요철	교량명	북삼교
	바닥, 파손		배수구		좌굴, 변형	진단기관	주식회사 한국건설안전공사
	누수, 습윤		배력		이물질포착	조사일시	2025.11
	철근노출		철근부식		기타	도면번호	NOTE Created by Notein

← 군남면

북삼리→

방음판 탈락 1EA ①

② 방음판 탈락 1EA

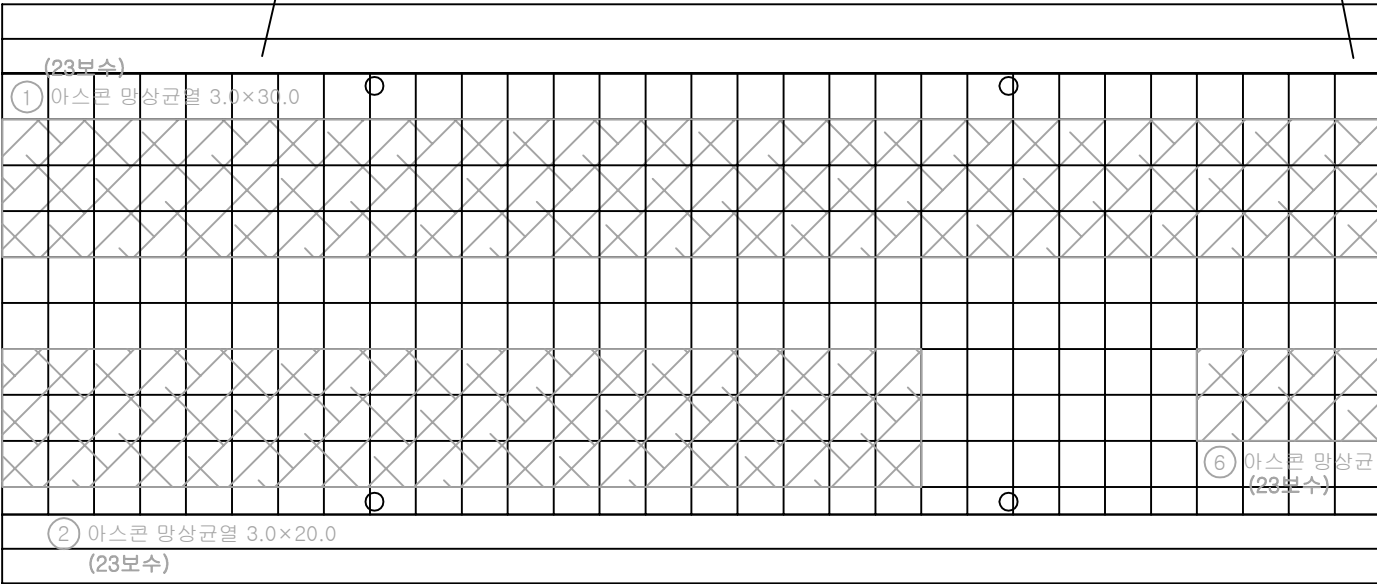


P17 ③ 계단 부분부식 발생 1ea


P18

번호	손상내용	손상물량			비고
		폭(mm)	길이(m)	개소	
1	방음판 탈락	-	-	1	
2	방음판 탈락	-	-	1	
3	계단 부분부식 발생	-	-	1	
4					
5					
K
E
Y
P
L
A
N

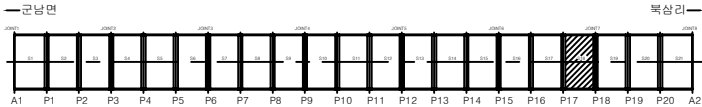


S
E
C
T
I
O
N

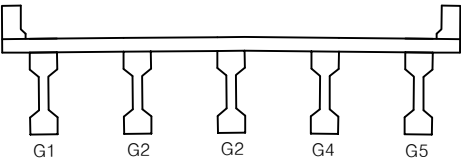

범
례

균열	망상균열	편침, 공동	용역명	2025년 북삼교 등 98개소 정기안전점검 용
재료분리	시공이음부 틈 충분리	포장의 요철	교량명	북삼교
바리, 파손	배수구	좌굴, 변형	진단기관	주식회사 한국건설안전공사
누수, 습윤	백태	이물집적	조사일시	2025.11
철근노출	철근부식	기타	도면번호	Created by Notein

번호	손상내용	손상물량			비고
		폭(mm)	길이(m)	개소	
1	방음판 고정볼량	-	-	3	
2	방음판 변형	-	-	3	
3	본체 부식	0.2	2.0	1	
4	방음판 탈락	-	-	1	
5	방음판 탈락	-	-	1	
6	방음판 탈락	-	-	2	
7	신축이음 누수	-	7.0	1	
8	후타재박리	1.0	2.0	1	
9					
10					
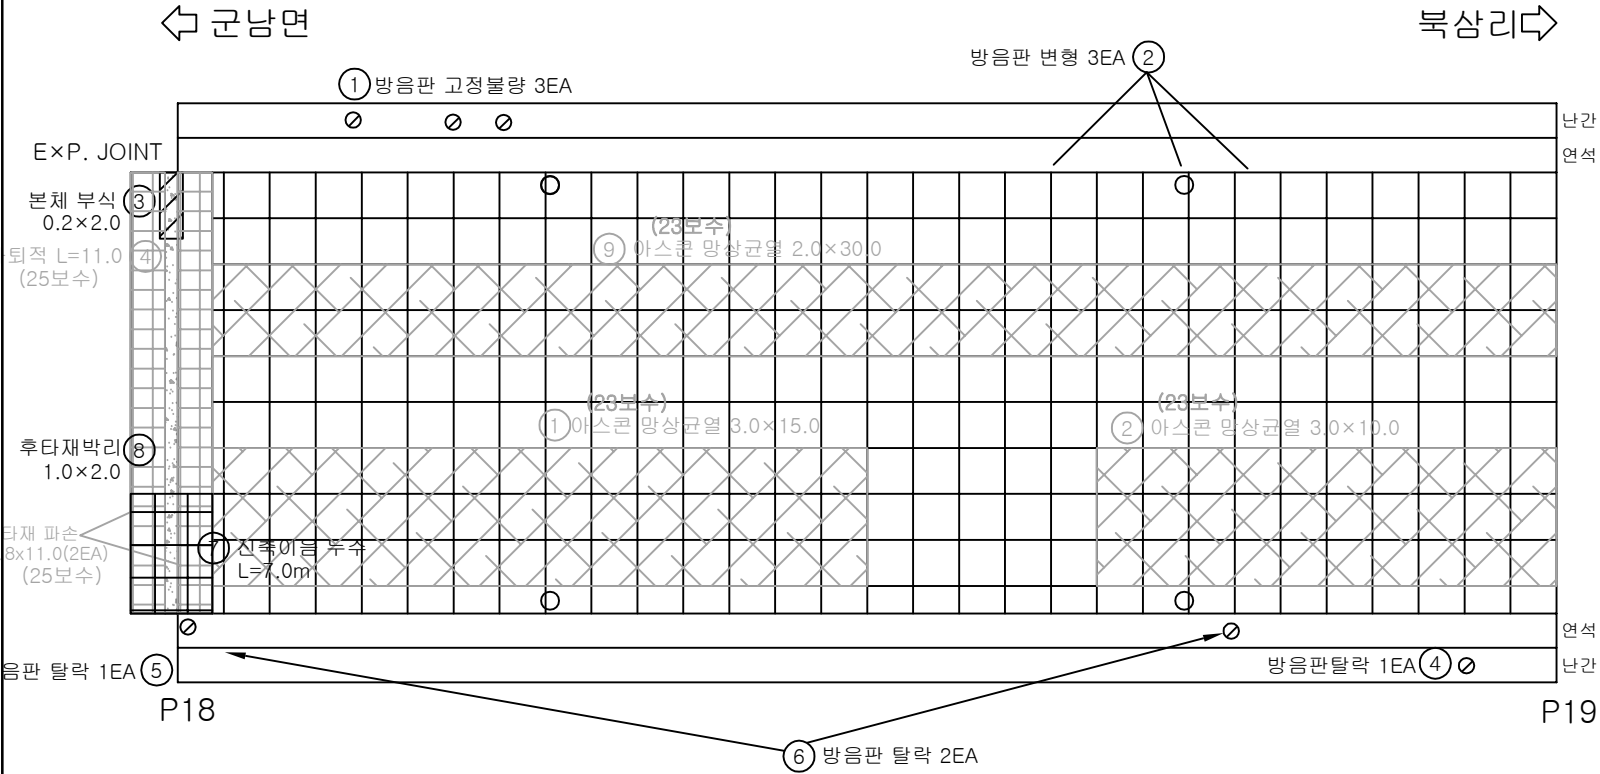

KEY PLAN

← 군남면

A1

P1

P2

P3

P4

P5

P6

P7

P8

P9

P10

P11

P12

P13

P14

P15

P16

P17

P18

P19

P20

A2

북삼리 →

SECTION

G1

G2

G2

G4

G5

범

균열

재료분리

바리, 파손

누수, 습윤

철근노출

망상균열

시공이음부 틈
층분리

배수구

벽태

철근부식

편침, 공동

포장의 요철

좌굴, 변형

이물침투적

기 타

용역명

2025년 북삼교 등 98개소 정기안전점검 용

교량명

북삼교

진단기관

주식회사 한국건설안전공사

조사일시


2025.11

도면번호

NOTE
Created by Notein


← 군남면

북상리→

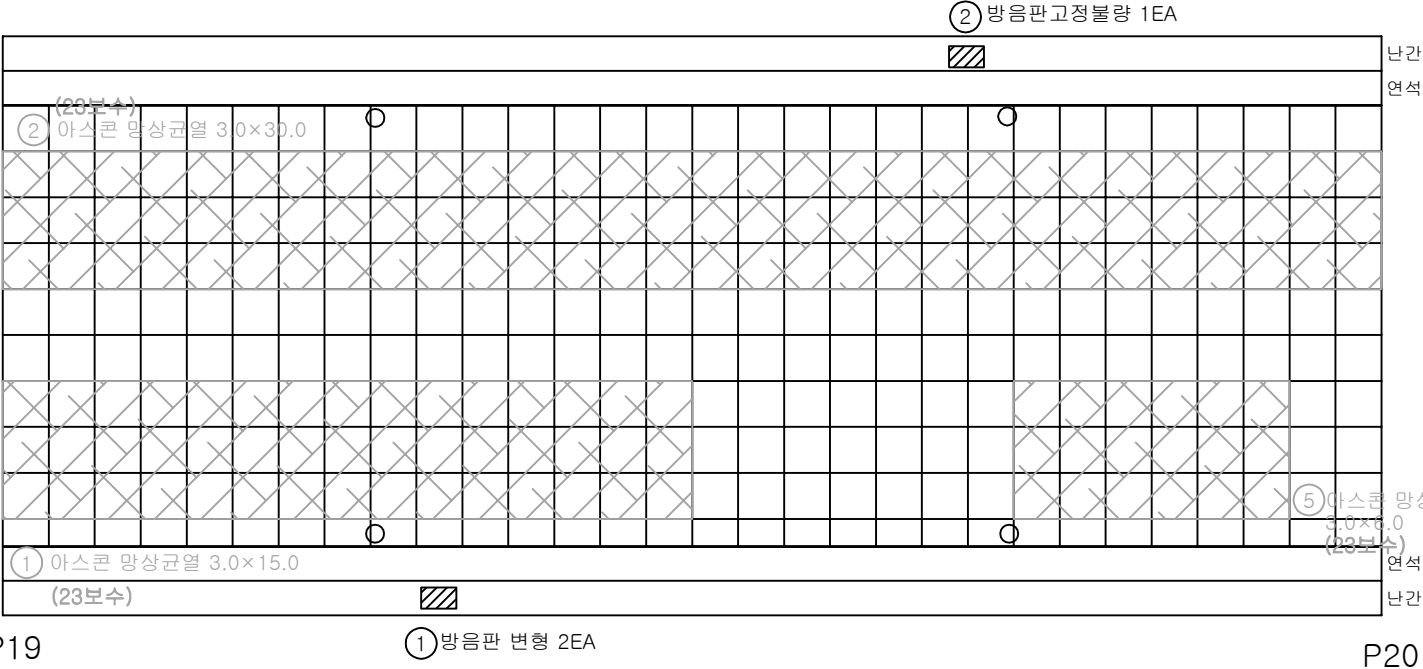


번호	손상내용	손상물량			비고
		폭(mm)	길이(m)	개소	
1	방음판 변형	-	-	2	
2	방음판 고정볼량	-	-	1	
3					
4					
K
E
Y
P
L
A
N

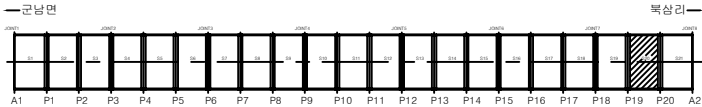


S
E
C
T
I
O
N

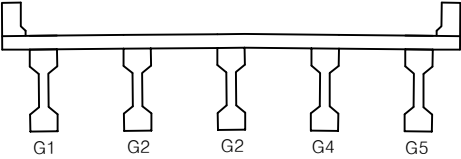

군열	망상균열	편침, 공동	용역명	2025년 북삼교 등 98개소 정기안전점검 용
재료분리	시공이음부 틈	포장의 요철	교량명	북삼교
바리, 파손	배수구	좌굴, 변형	진단기관	주식회사 한국건설안전공사
누수, 습윤	백태	이물집적	조사일시	2025.11
철근노출	철근부식	기타	도면번호	Created by Notein


← 군남면

북상리→

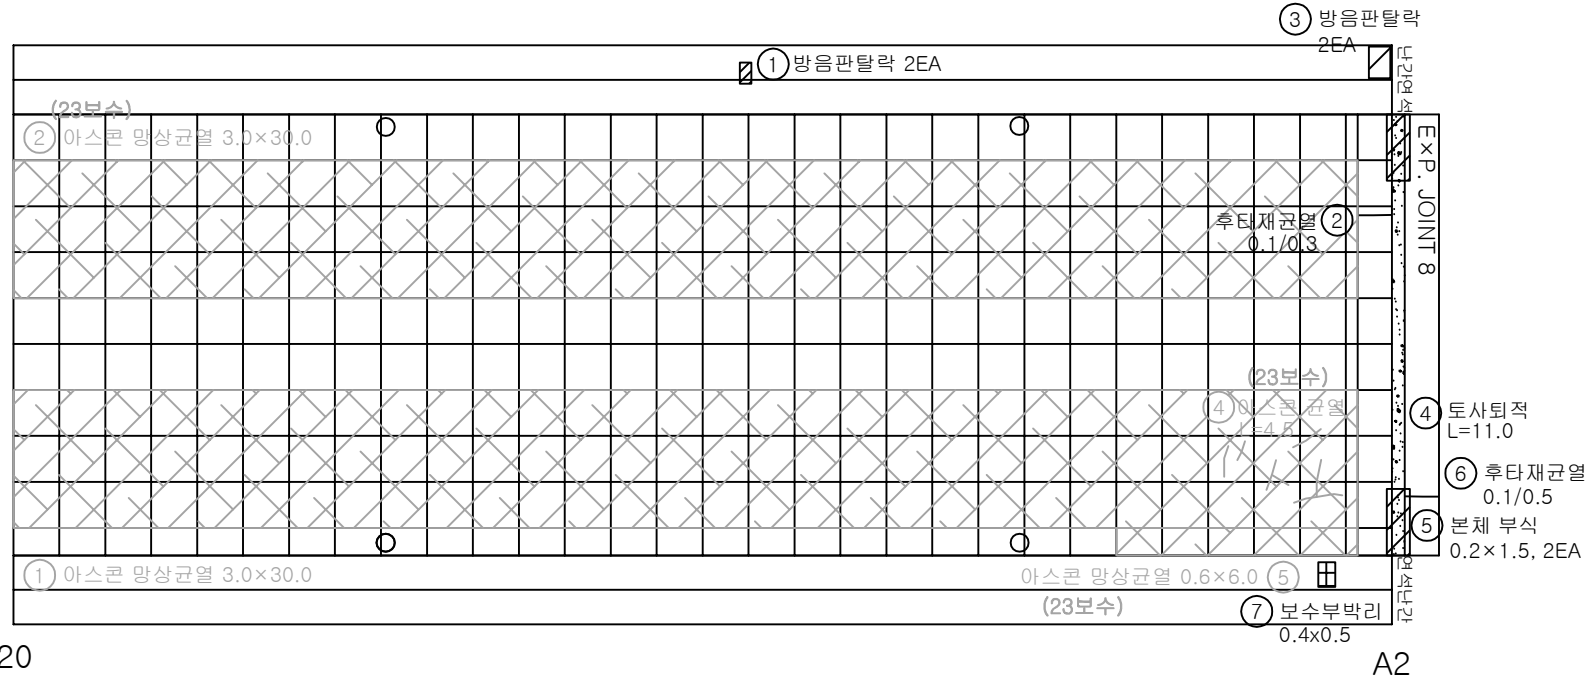


번호	손상내용	손상물량			비고
		폭(mm)	길이(m)	개소	
1	방음판 탈락	-	-	2	
2	후타재 균열	0.1	0.3	1	
3	방음판 탈락	-	-	2	
4	토사퇴적	-	11.0	1	
5	본체 부식	0.2	1.5	2	
6	후타재 균열	0.1	0.5	1	
7	보수부박리	0.4	0.5	1	
8					
9					
KEY PLAN

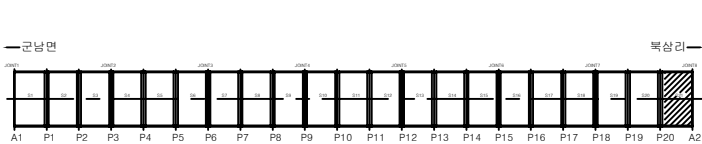


SECTION

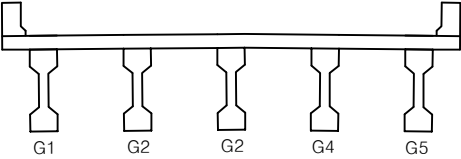

균열	망상균열	편침, 공동	용역명	2025년 북삼교 등 98개소 정기안전점검 용
재료분리	시공이음부 틈 층분리	포장의 요철	교량명	북삼교
바리, 파손	배수구	좌굴, 변형	진단기관	주식회사 한국건설안전공사
누수, 습윤	백태	이물집적적	조사일시	2025.11
철근노출	철근부식	기타	도면번호	NOTE Created by Notein

← 군남면

→ 북삼리

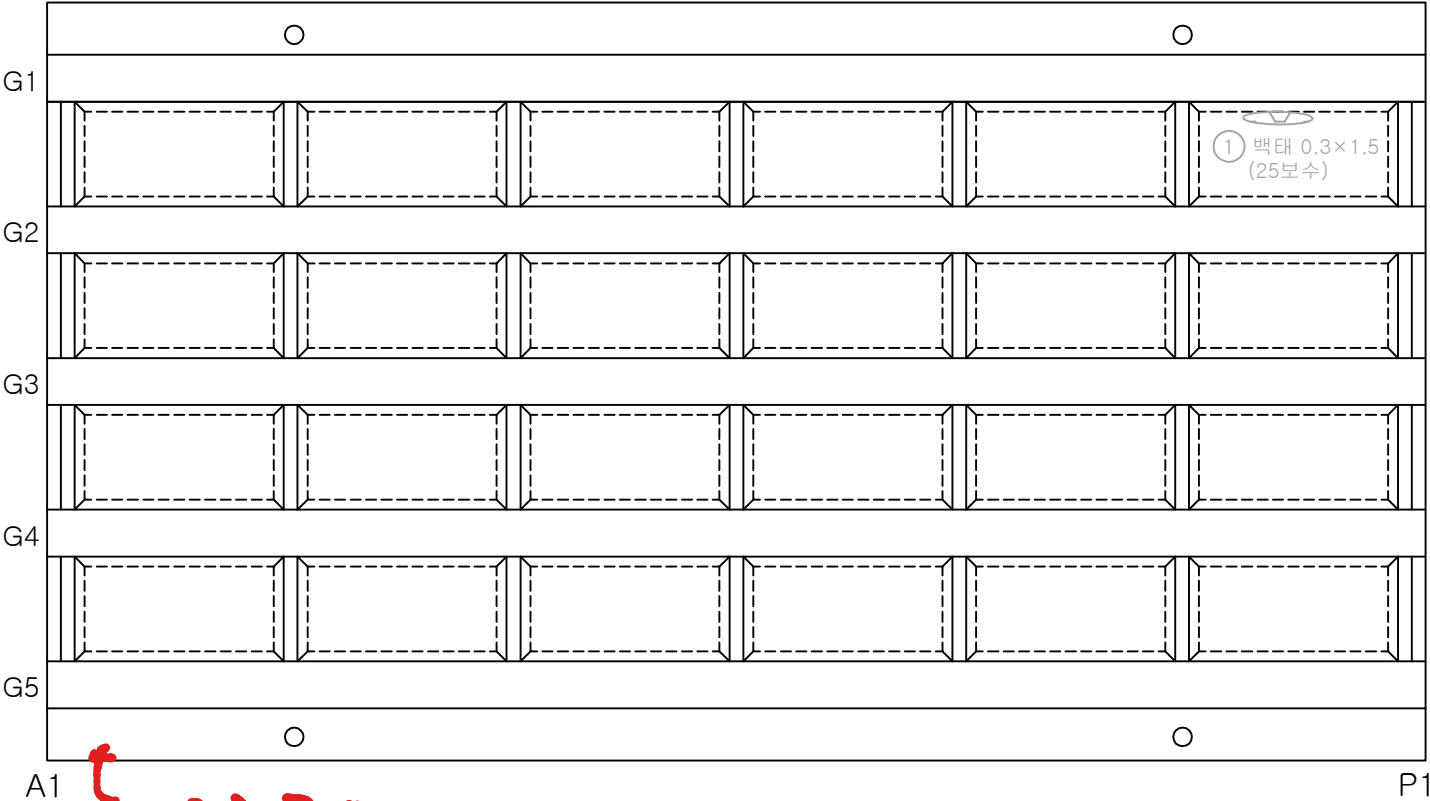


번호	손상내용	손상물량			비고
		폭(mm)	길이(m)	개소	
1					
2					
K
E
Y
P
L
A
N




S
E
C
T
I
O
N

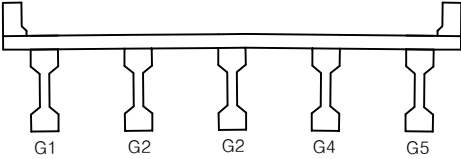

군남면	방상균열	편침, 공동	용역명	2025년 북삼교 등 98개소 정기안전점검 용
재료분리	시공이음부 틈 충분리	포장의 요철	교량명	북삼교
바리, 파손	배수구	좌굴, 변형	진단기관	주식회사 한국건설안전공사
누수, 습윤	백태	이물질퇴적	조사일시	2025.11
철근노출	철근부식	기타	도면번호	NOTE Created by Notein


← 군남면

➡ 북삼리

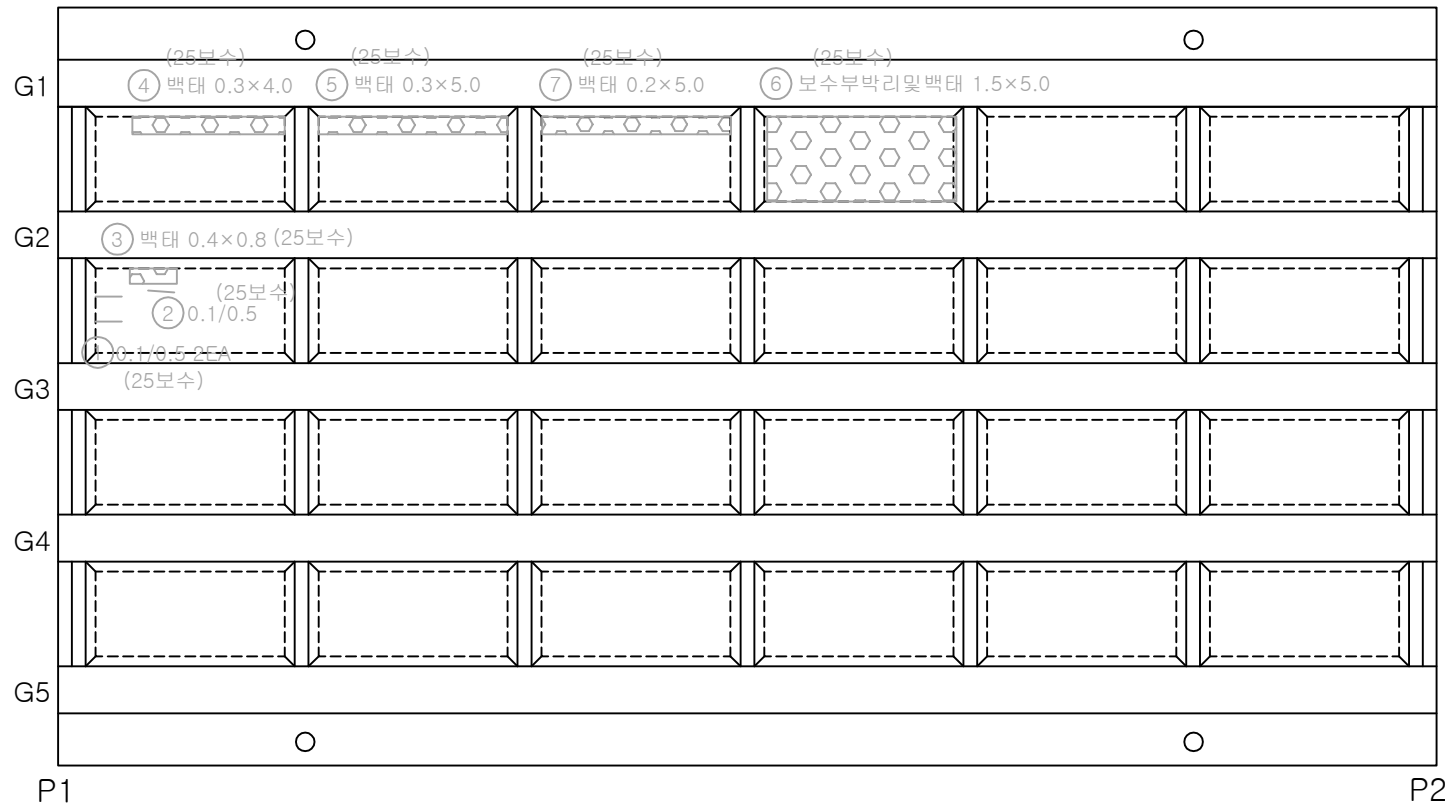


번호	손상내용	손상물량			비고
		폭(mm)	길이(m)	개소	
1					
2					
KEY PLAN

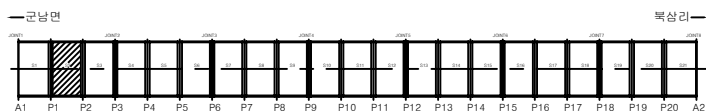

SECTION

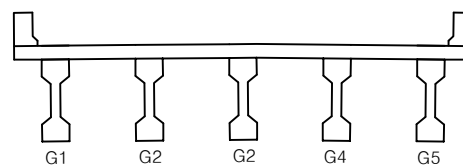


예	본
---	---

	굴열		당상굴열		환정, 풍동	용역명	2025년 북삼교 등 98개소 정기안전점검 등
	재료분리		시공이름주 분출분리		포장오염	교량명	북삼교
	바리, 파손		배수구		균열, 변형	진단기관	주식회사 한국건설안전공사
	누수, 습윤		배터		이물결의적	조사일시	2025.11
	철근노출		철근부식		기타	도면번호	NOTE Created by Notein


← 군남면

→ 북삼리

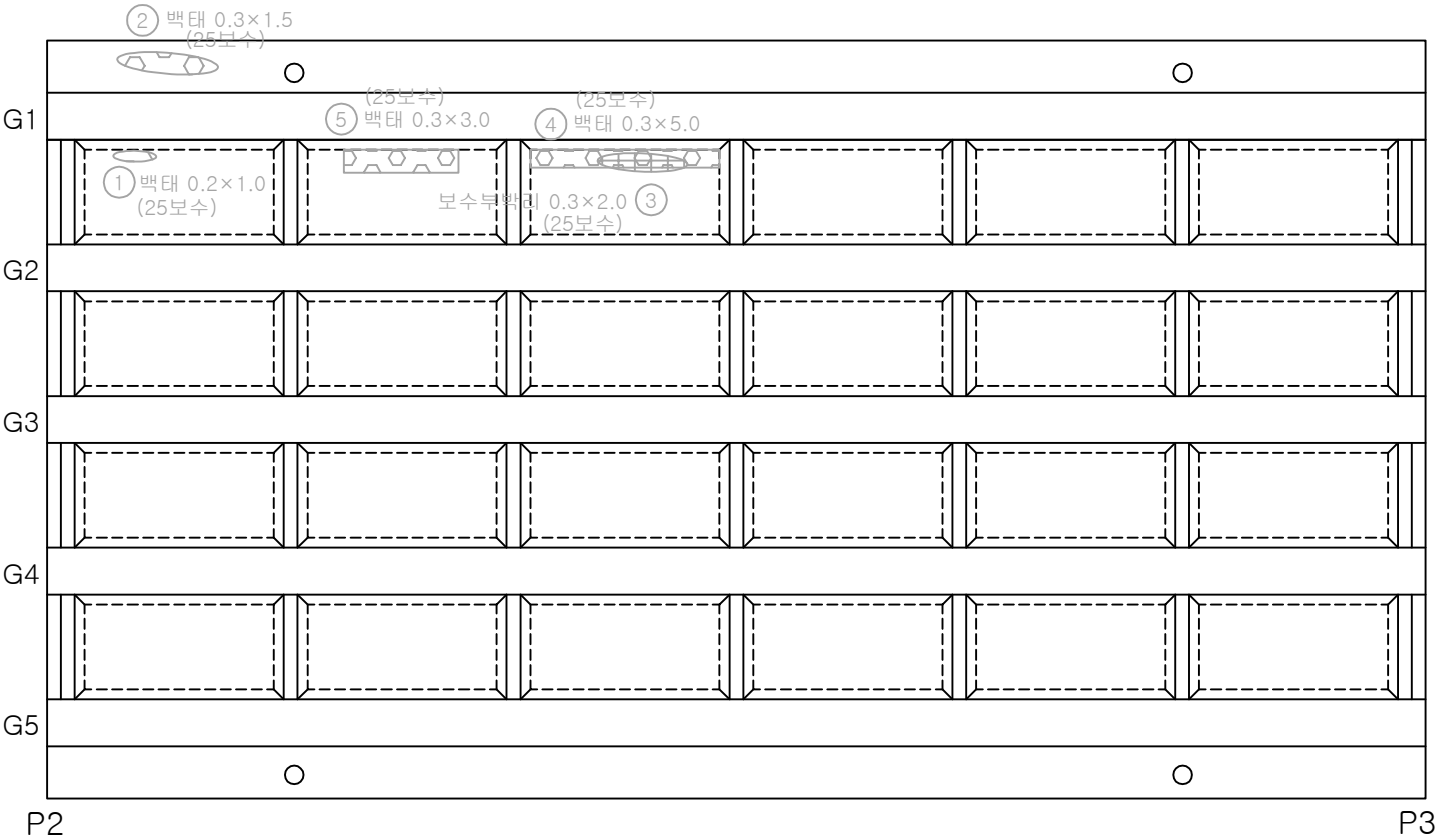


번호	손상내용	손상물량			비고
		폭(mm)	길이(m)	개소	
1					
2					
KEY PLAN

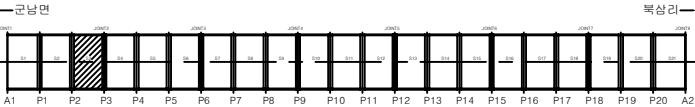


SECTION

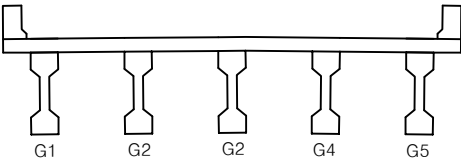

군열	방상균열	편침, 공동	용역명	2025년 북삼교 등 98개소 정기안전점검 용
재료분리	시공이음부 틈	포장의 요철	교량명	북삼교
바리, 파손	배수구	좌굴, 변형	진단기관	주식회사 한국건설안전공사
누수, 습윤	백태	이물질퇴적	조사일시	2025.11
철근노출	철근부식	기타	도면번호	Created by Notein


← 군남면

→ 북삼리

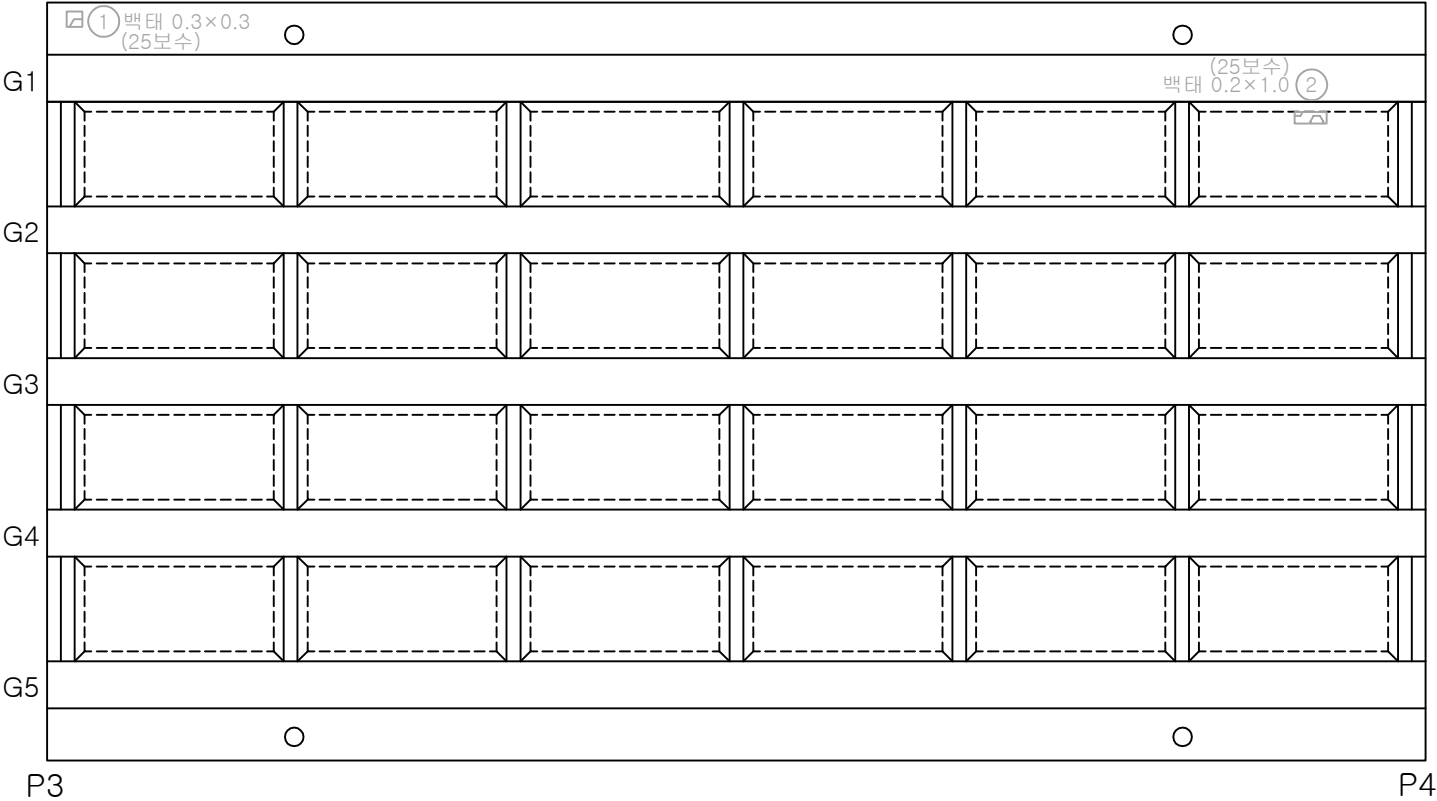


번호	손상내용	손상물량			비고
		폭(mm)	길이(m)	개소	
1					
2					
K
E
Y
P
L
A
N

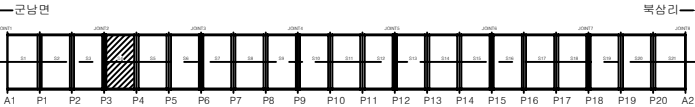

S
E
C
T
I
O
N

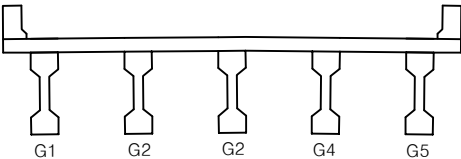


범
례

균열	양상균열	전철, 공동	용역명	2025년 북삼교 등 98개소 정기안전점검 용
재료분리	시공이음부 틈 충분리	포장의 요철	교량명	북삼교
바리, 파손	배수구	좌굴, 변형	진단기관	주식회사 한국건설안전공사
누수, 습윤	백태	이물집적	조사일시	2025.11
철근노출	철근부식	기타	도면번호	NOTE Created by Notein


← 군남면

→ 북삼리

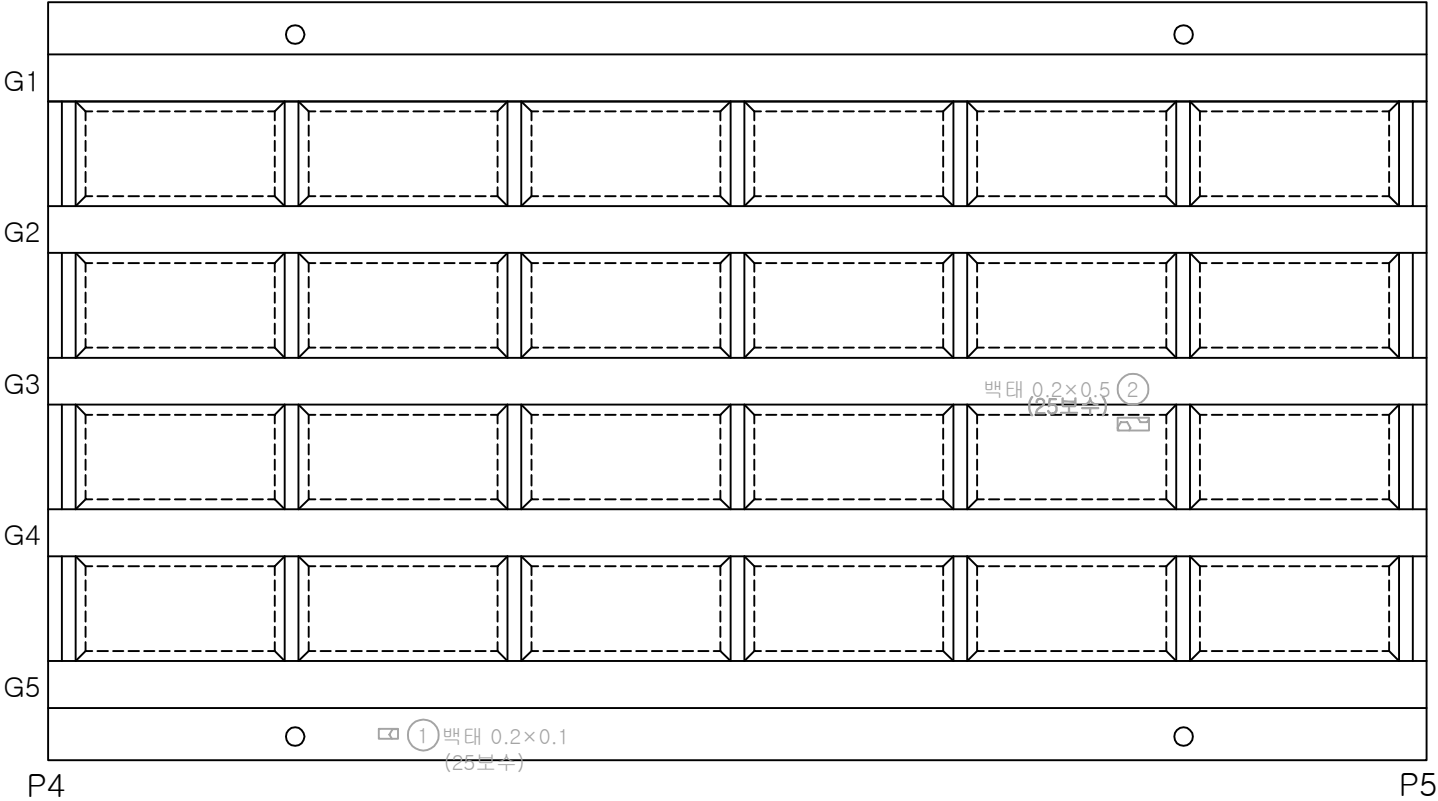


번호	손상내용	손상물량			비고
		폭(mm)	길이(m)	개소	
1					
2					
K
E
Y
P
L
A
N

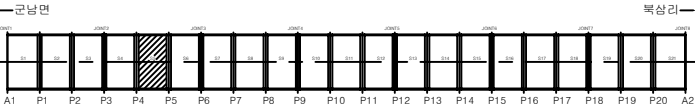


S
E
C
T
I
O
N

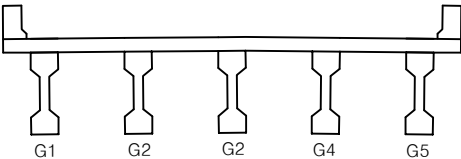

범 례	균열	방상균열	전침, 공동	용역명	2025년 북삼교 등 98개소 정기안전점검 용
	재료분리	시공이음부 틈 충분리	포장의 요철	교량명	북삼교
	바리, 파손	배수구	좌굴, 변형	진단기관	주식회사 한국건설안전공사
	누수, 습윤	백태	이물침투적	조사일시	2025.11
	철근노출	철근부식	기 타	도면번호	Created by Notein


← 군남면

→ 북삼리

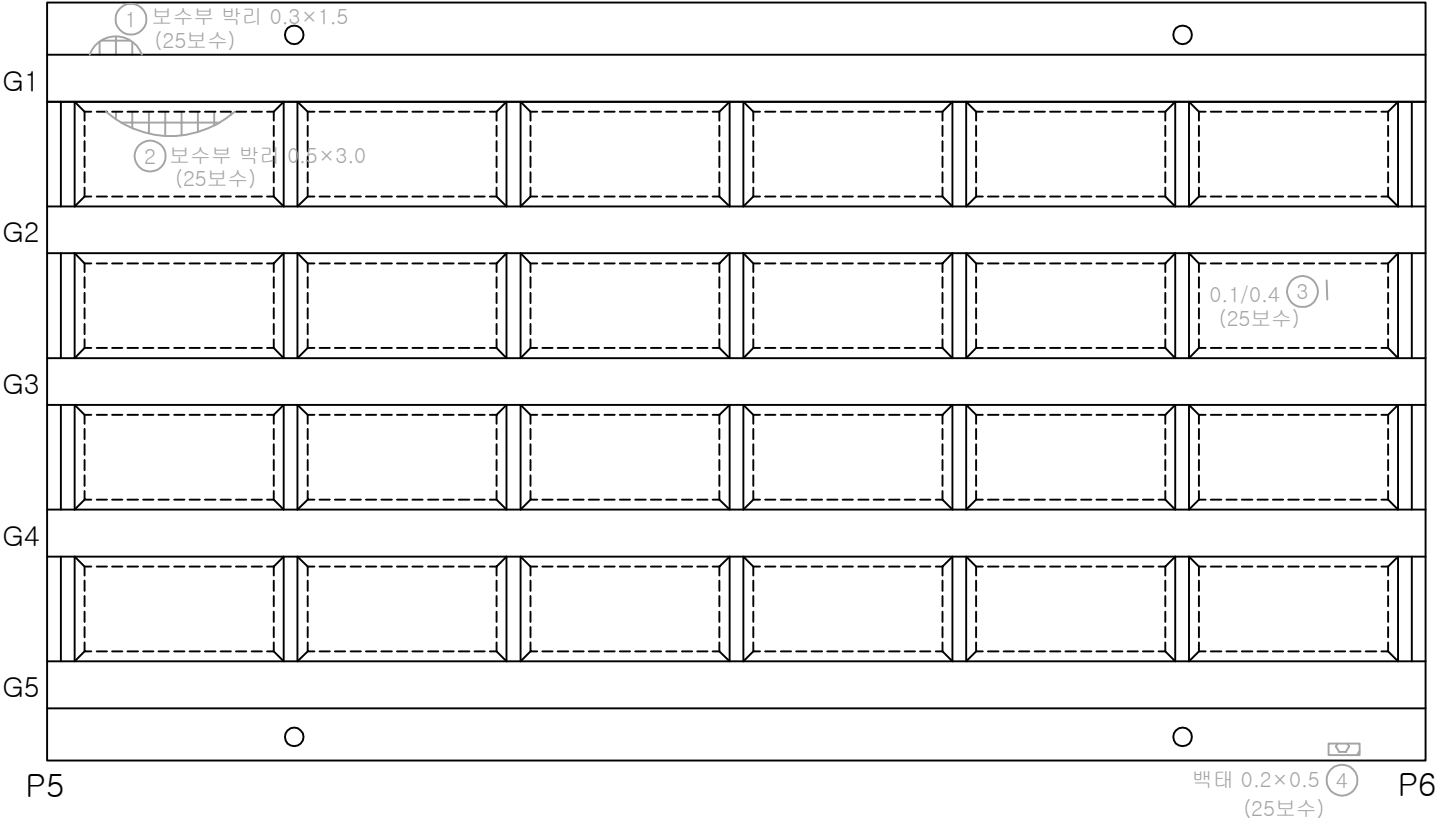


번호	손상내용	손상물량			비고
		폭(mm)	길이(m)	개소	
1					
2					
KEY PLAN

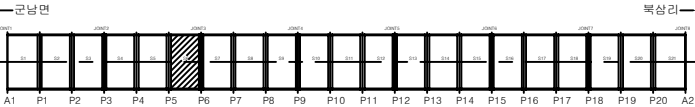

SECTION

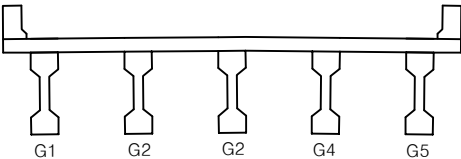


범례

군남	Rangsang-gul	장, 공동	용역명	2025년 북삼교 등 98개소 정기안전점검 용
장봉리	Seongnam-gil	장, 공동	교량명	북삼교
박리, 파손	배수구	장, 공동	진단기관	주식회사 한국건설안전공사
누수, 습윤	백태	장, 공동	조사일시	2025.11
청근노출	청근부식	장, 공동	도면번호	Created by Notein


← 군남면

→ 북삼리

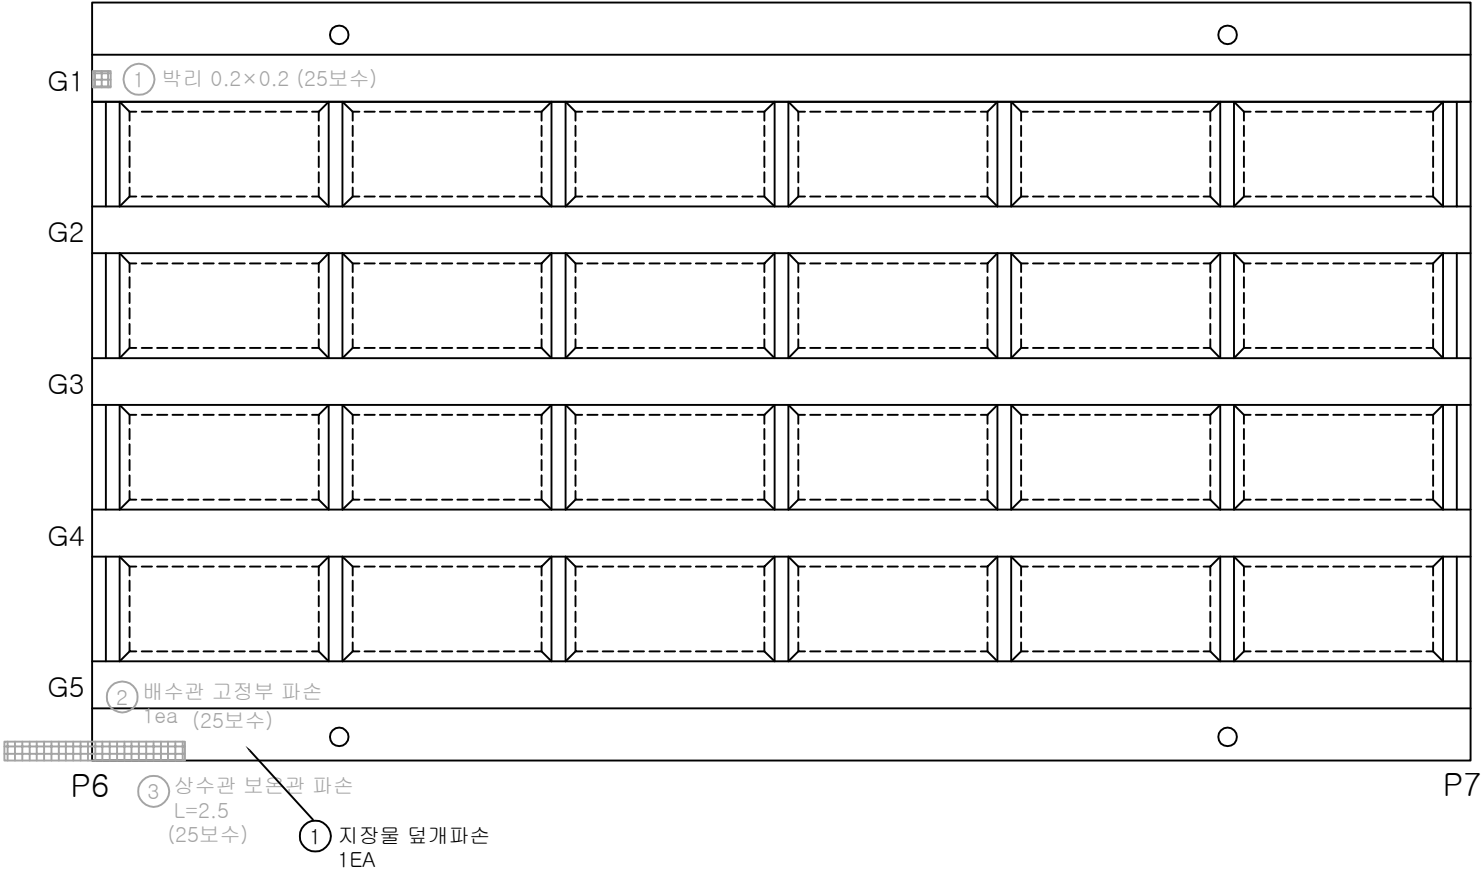


번호	손상내용	손상물량			비고
		폭(mm)	길이(m)	개소	
1	지장물 덮개 파손	-	-	1	
2					
3					
K
E
Y
P
L
A
N

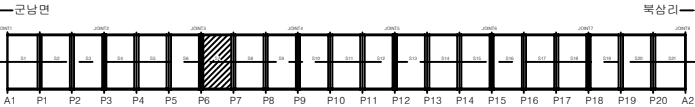

S
E
C
T
I
O
N

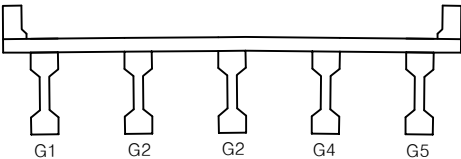


범
례

균열	방상균열	전침, 공동
재료분리	시공이음부 틈 충분리	포장의 요철
박리, 파손	배수구	좌굴, 변형
누수, 습윤	벽태	이물질피착
철근노출	철근부식	기 타

용역명	2025년 북삼교 등 98개소 정기안전점검 용
교량명	북삼교
진단기관	주식회사 한국건설안전공사
조사일시	2025.11
도면번호	NOTEIN Created by Notein

← 군남면


→ 북삼리

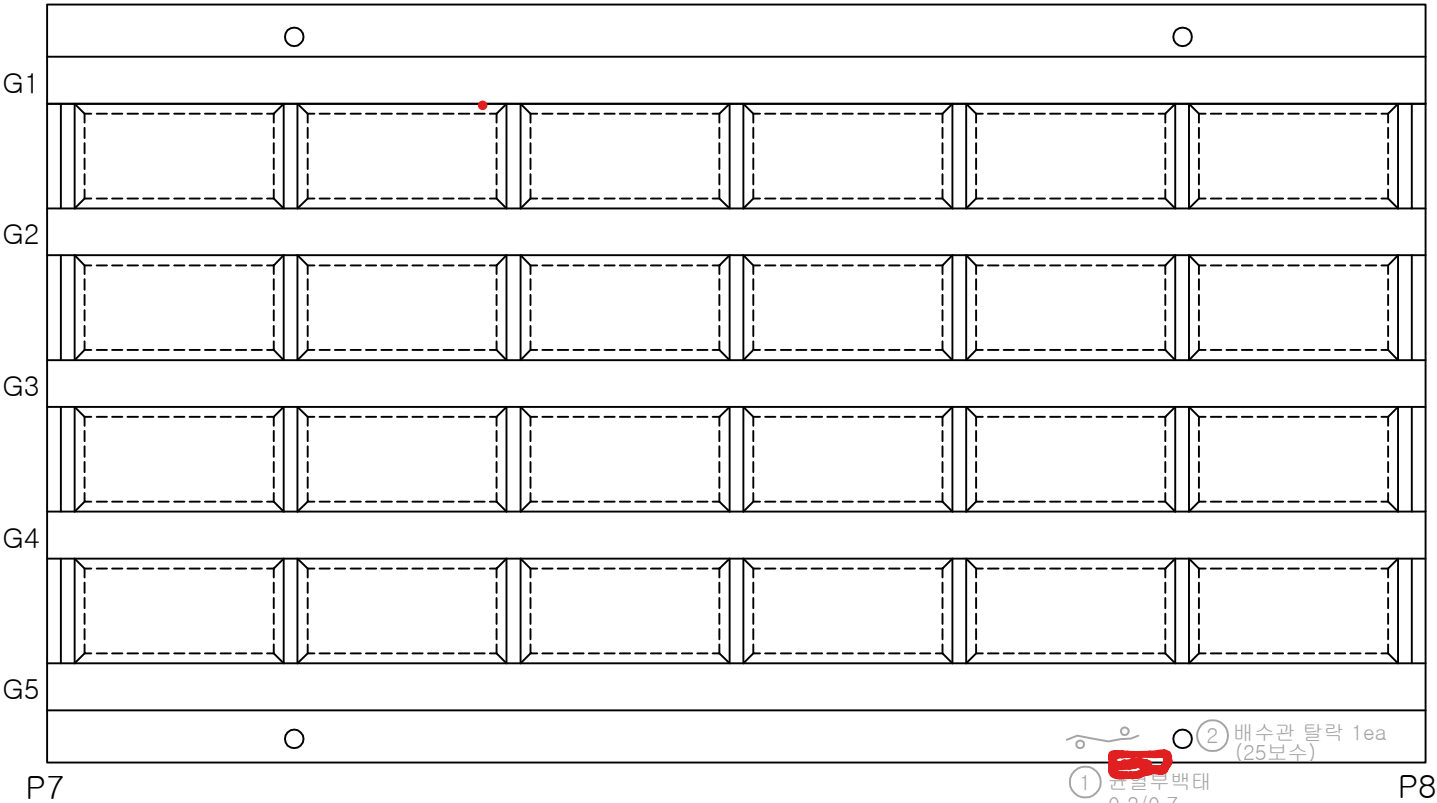


번호	손상내용	손상물량			비고
		폭(mm)	길이(m)	개소	
1					
2					
659.69 증분리 0.4x1.0

KEY PLAN

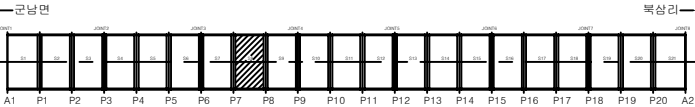


SECTION

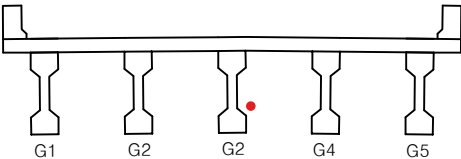

군열	방상균열	편침, 공동	용역명	2025년 북삼교 등 98개소 정기안전점검 용
재료분리	시공이음부 틈 충분리	포장의 요철	교량명	북삼교
바리, 파손	배수구	좌굴, 변형	진단기관	주식회사 한국건설안전공사
누수, 습윤	백태	이물집적	조사일시	2025.11
철근노출	철근부식	기타	도면번호	NOTE Created by Notein


← 군남면

→ 북삼리

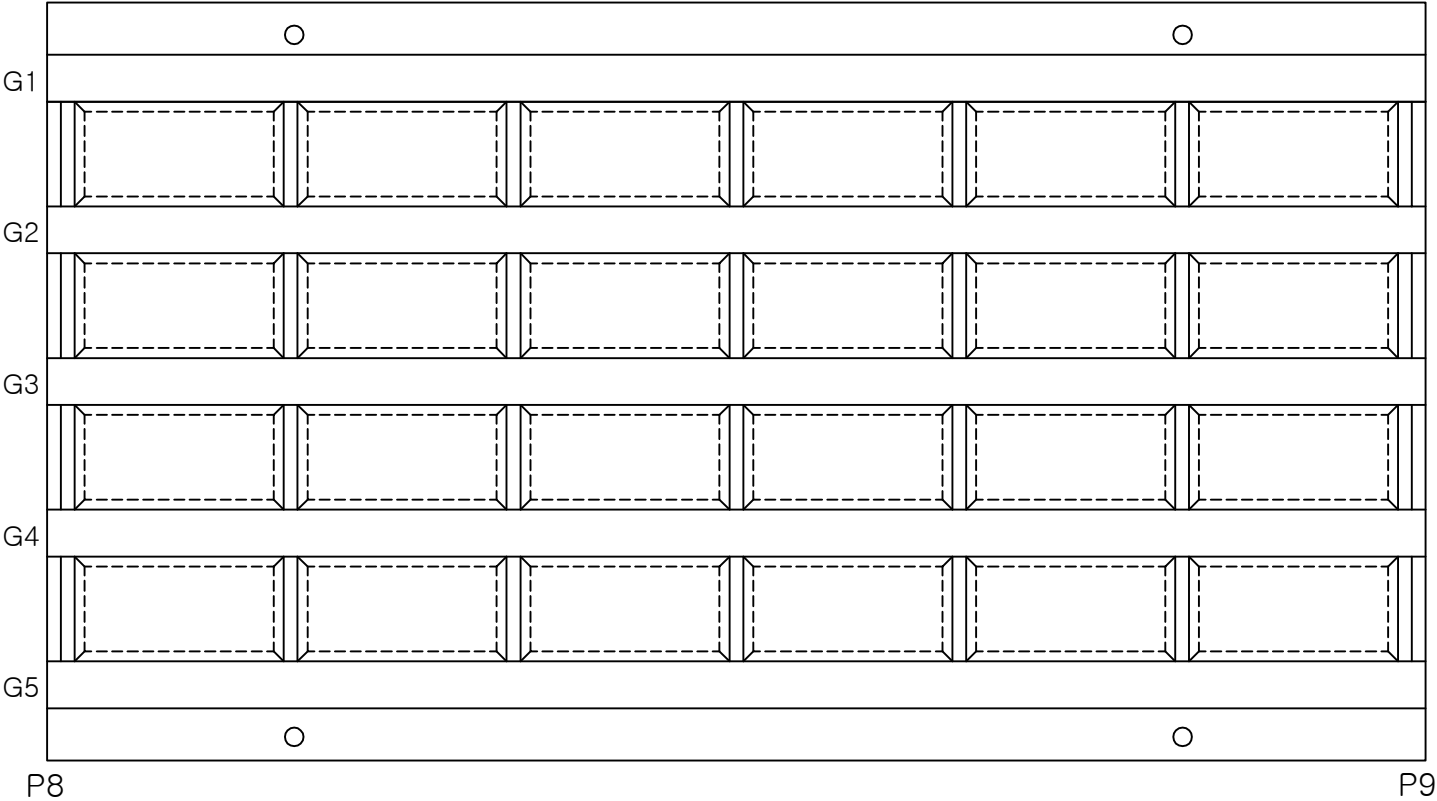


번호	손상내용	손상물량			비고
		폭(mm)	길이(m)	개소	
1					
2					
K
E
Y
P
L
A
N

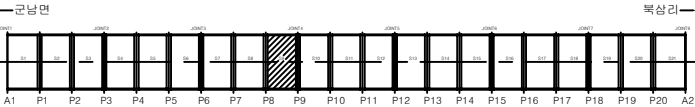

S
E
C
T
I
O
N

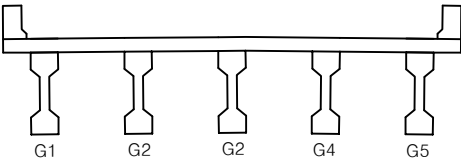


범
례

군남	방삼리	포장, 공동	용역명	2025년 북삼교 등 98개소 정기안전점검 용
재료분리	시공이음부 등 용분리	포장의 오일	교량명	북삼교
바리, 파손	배수구	균열, 변형	진단기관	주식회사 한국건설안전공사
누수, 습윤	콘크리트	이물질피착	조사일시	2025.11
철근노출	철근부식	기 타	도면번호	NOTE Created by Notein


← 군남면

→ 북삼리

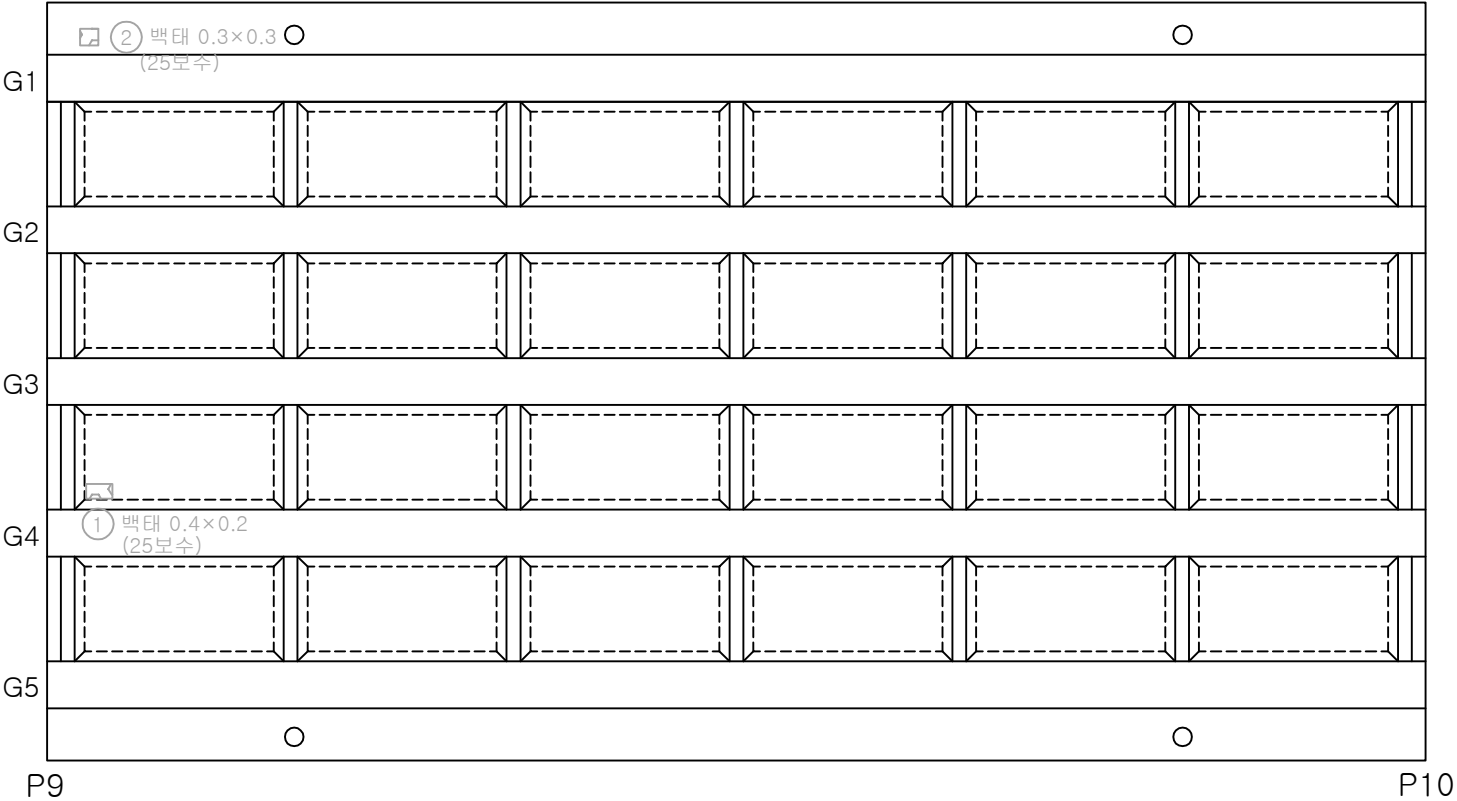


번호	손상내용	손상물량			비고
		폭(mm)	길이(m)	개소	
1					
2					
K
E
Y
P
L
A
N

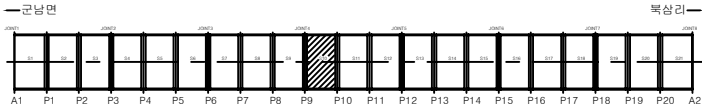

S
E
C
T
I
O
N

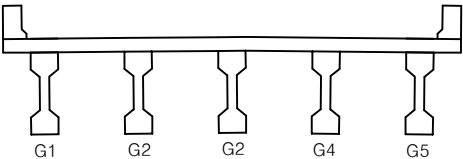


범
례

군열	양상균열	편침, 공동	용역명	2025년 북삼교 등 98개소 정기안전점검 용
재료분리	시공이음부 틈 충분리	포장의 요철	교량명	북삼교
바리, 파손	배수구	좌굴, 변형	진단기관	주식회사 한국건설안전공사
누수, 습윤	백태	이물집적	조사일시	2025.11
철근노출	철근부식	기타	도면번호	NOTE Created by Notein


← 군남면

→ 북삼리

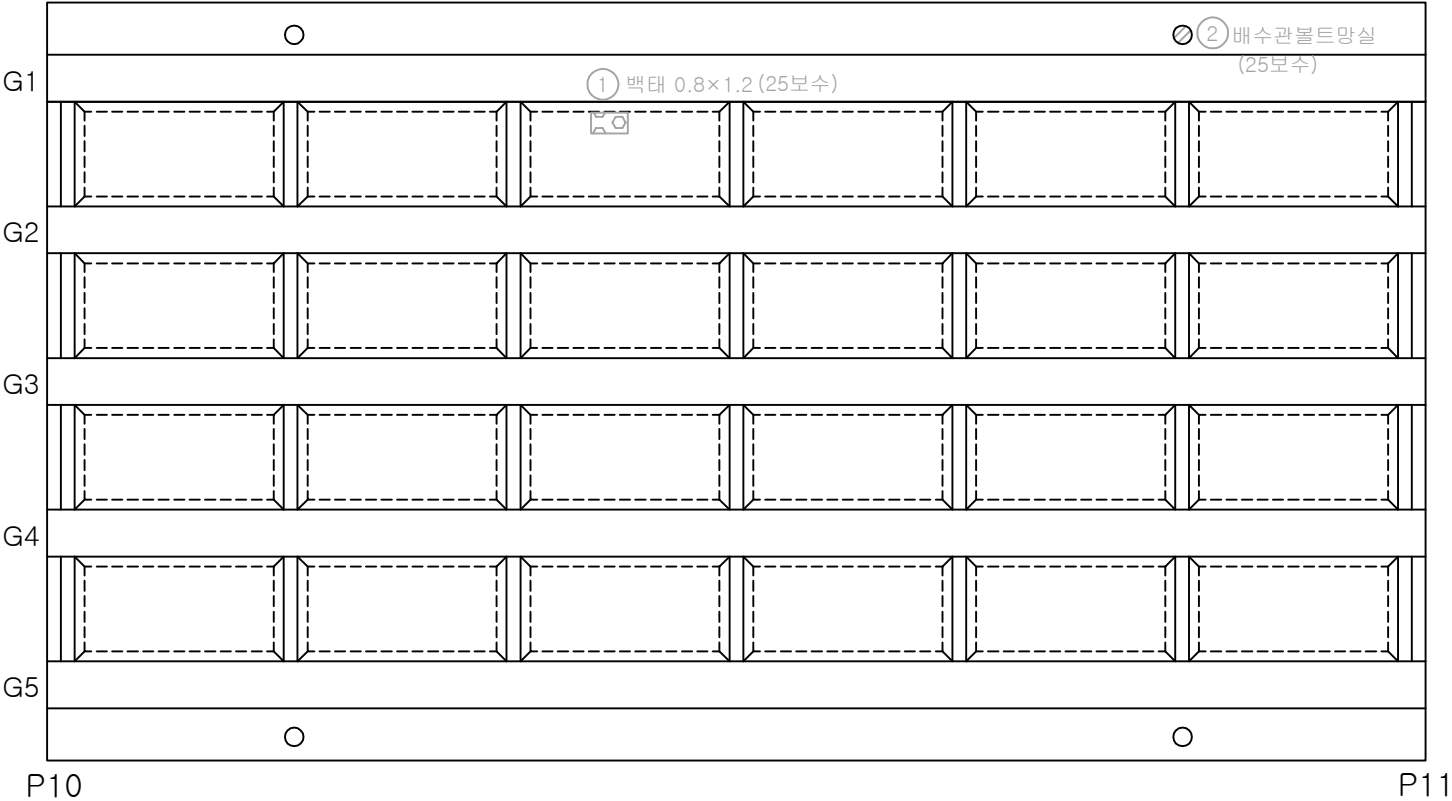


번호	손상내용	손상물량			비고
		폭(mm)	길이(m)	개소	
1					
2					
KEY PLAN

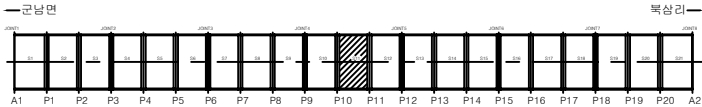

SECTION

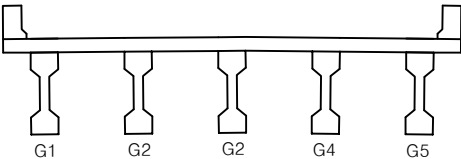


범례

콘크리트	방상근철	관통, 공동	용역명	2025년 북삼교 등 98개소 정기안전점검 용
재료분리	시공이음부, 통	포장의 요철	교량명	북삼교
바리, 파손	배수구	좌굴, 변형	진단기관	주식회사 한국건설안전공사
누수, 습윤	백태	이물질피착	조사일시	2025.11
철근노출	철근부식	기타	도면번호	NOTE Created by Notein


← 군남면

→ 북삼리

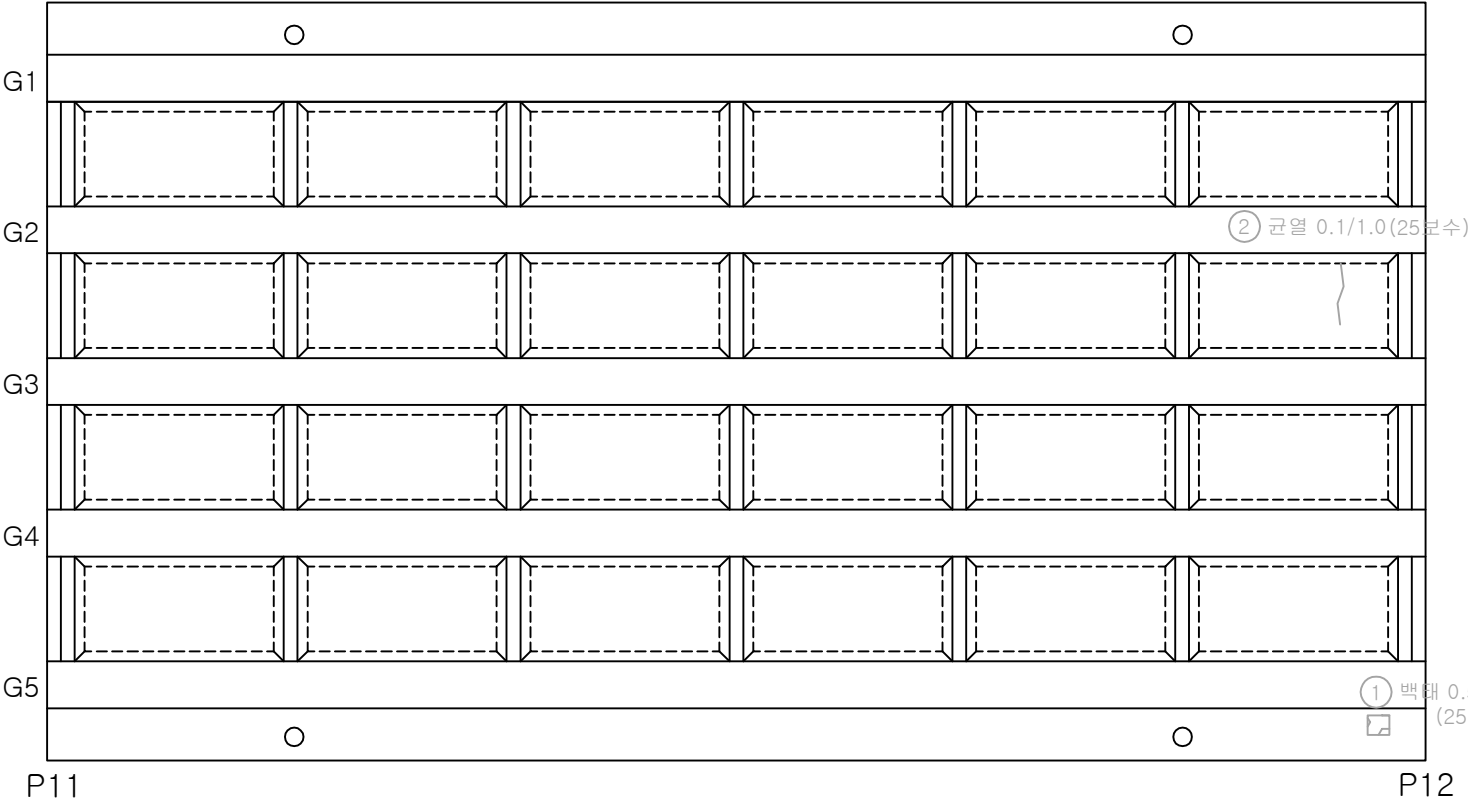


번호	손상내용	손상물량			비고
		폭(mm)	길이(m)	개소	
1					
2					
K
E
Y
P
L
A
N

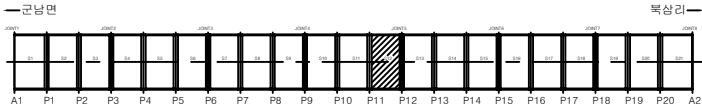

S
E
C
T
I
O
N

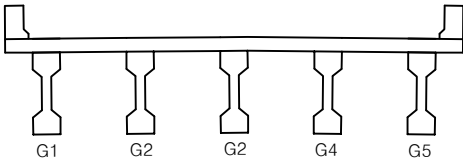


범
례

균열	광상균열	전철, 공동	용역명	2025년 북삼교 등 98개소 정기안전점검 용
재료분리	시공이음부 틈 충분리	포장의 요철	교량명	북삼교
바리, 파손	배수구	좌굴, 변형	진단기관	주식회사 한국건설안전공사
누수, 습윤	벽체	이물집적	조사일시	2025.11
철근노출	철근부식	기타	도면번호	NOTE Created by Notein


← 군남면

→ 북삼리

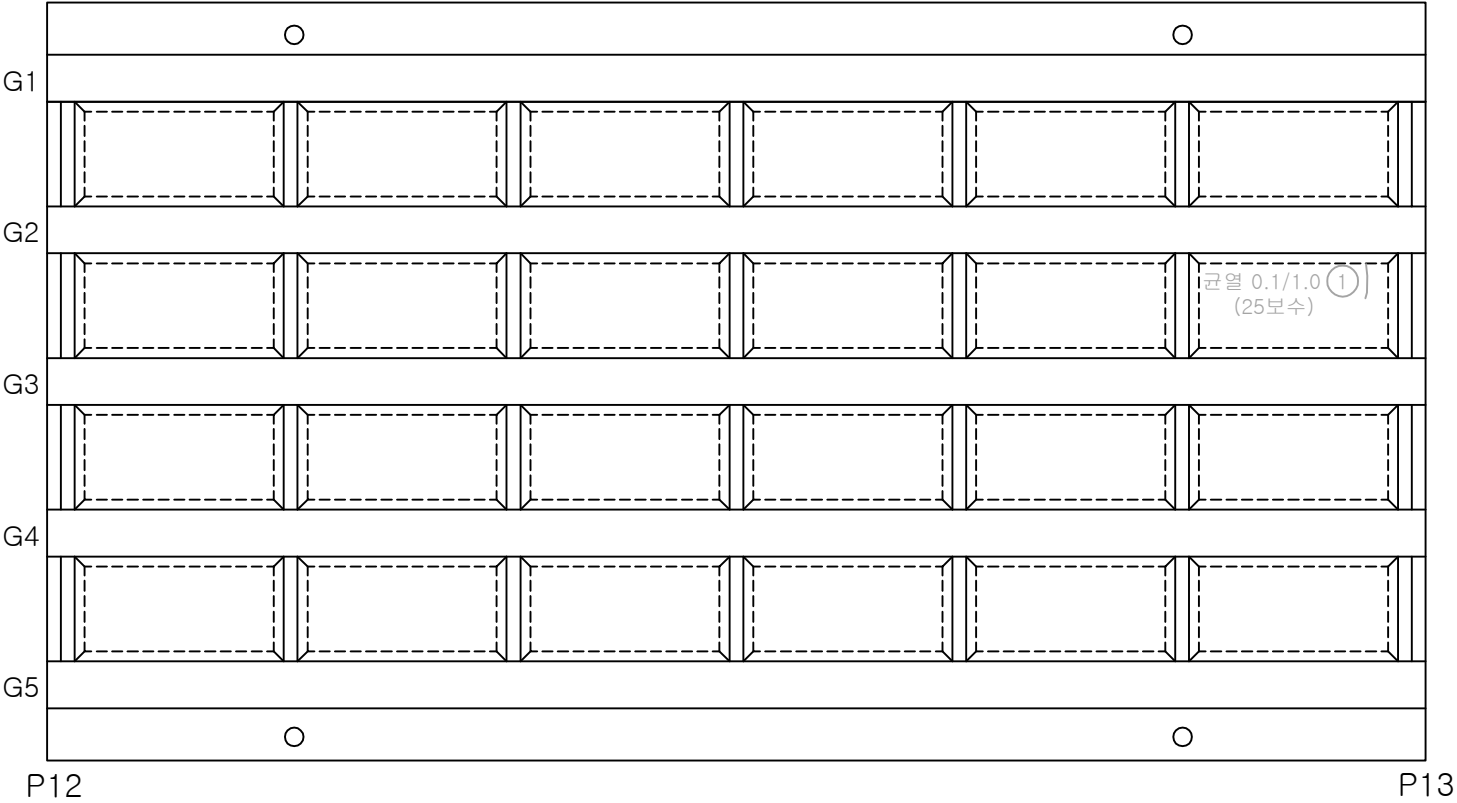


번호	손상내용	손상물량			비고
		폭(mm)	길이(m)	개소	
1					
2					
K
E
Y
P
L
A
N

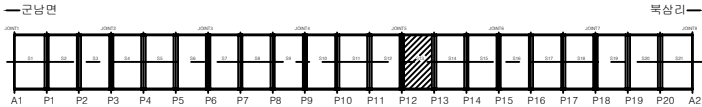

S
E
C
T
I
O
N

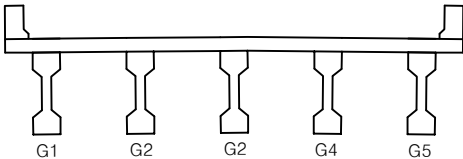


범
례

균열	방상균열	전철, 공동	용역명	2025년 북삼교 등 98개소 정기안전점검 용
재료분리	시공이음부 틈 충분리	포장의 요철	교량명	북삼교
바리, 파손	배수구	좌굴, 변형	진단기관	주식회사 한국건설안전공사
누수, 습윤	벽태	이물집적	조사일시	2025.11
철근노출	철근부식	기타	도면번호	NOTE Created by Notein


← 군남면

→ 북삼리

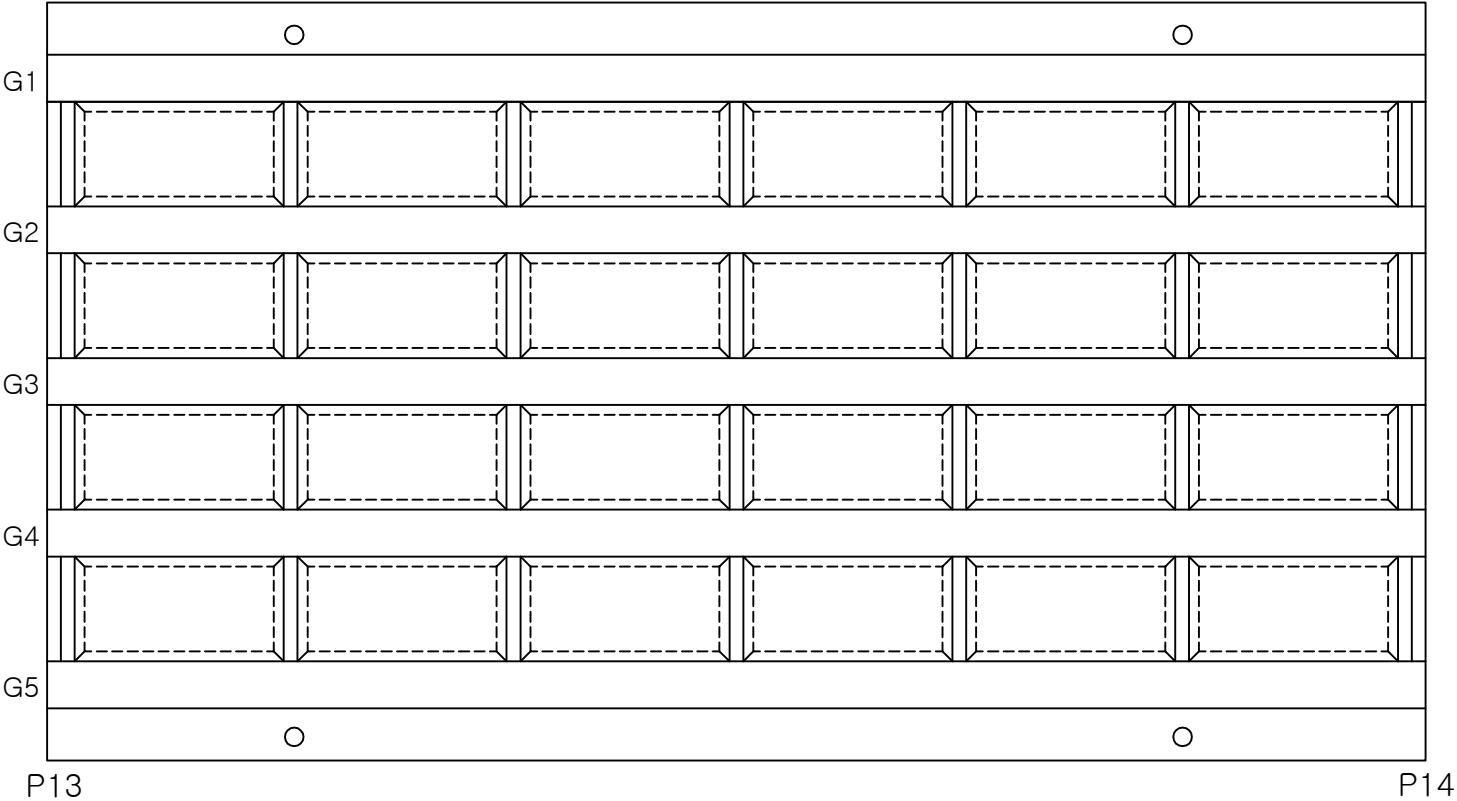


번호	손상내용	손상물량			비고
		폭(mm)	길이(m)	개소	
1					
2					
K
E
Y
P
L
A
N

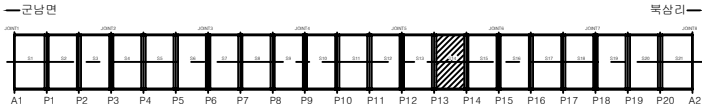

S
E
C
T
I
O
N

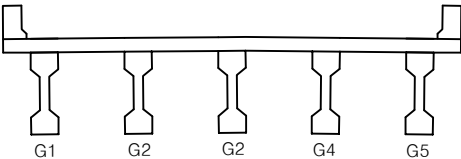


범
례

콘크리트	철근	팽창, 공동	용역명	2025년 북삼교 등 98개소 정기안전점검 용
재료분리	시공이음부, 통	포장의 요철	교량명	북삼교
바리, 파손	배수구	균열, 변형	진단기관	주식회사 한국건설안전공사
누수, 습윤	콘크리트	재료분리	조사일시	2025.11
철근노출	철근부식	기타	도면번호	Created by Notein


← 군남면

→ 북삼리

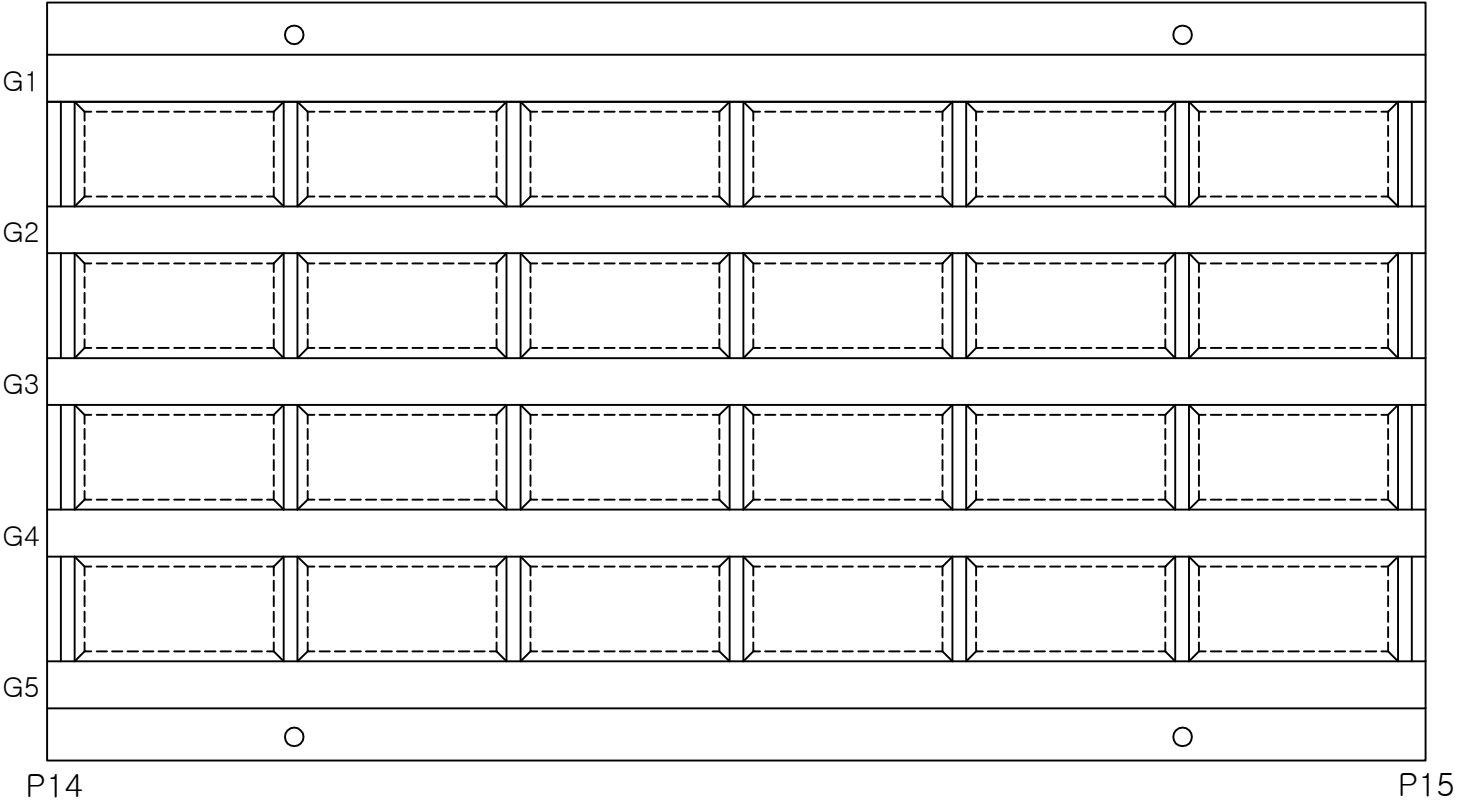


번호	손상내용	손상물량			비고
		폭(mm)	길이(m)	개소	
1					
2					
KEY PLAN

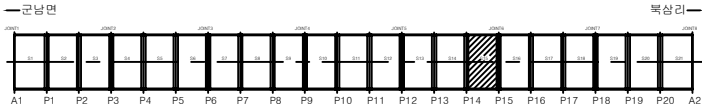

SECTION

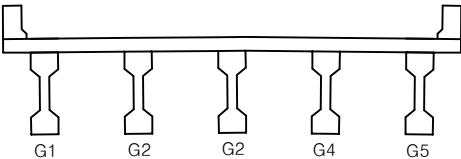


범
례

콘크리트	철근	현장, 공동	용역명	2025년 북삼교 등 98개소 정기안전점검 용
재료분리	시공이음부, 통	포장의 요철	교량명	북삼교
배리, 파손	배수구	좌굴, 변형	진단기관	주식회사 한국건설안전공사
누수, 습윤	벽체	이물집적	조사일시	2025.11
철근노출	철근부식	기타	도면번호	Created by Notein


← 군남면

→ 북삼리

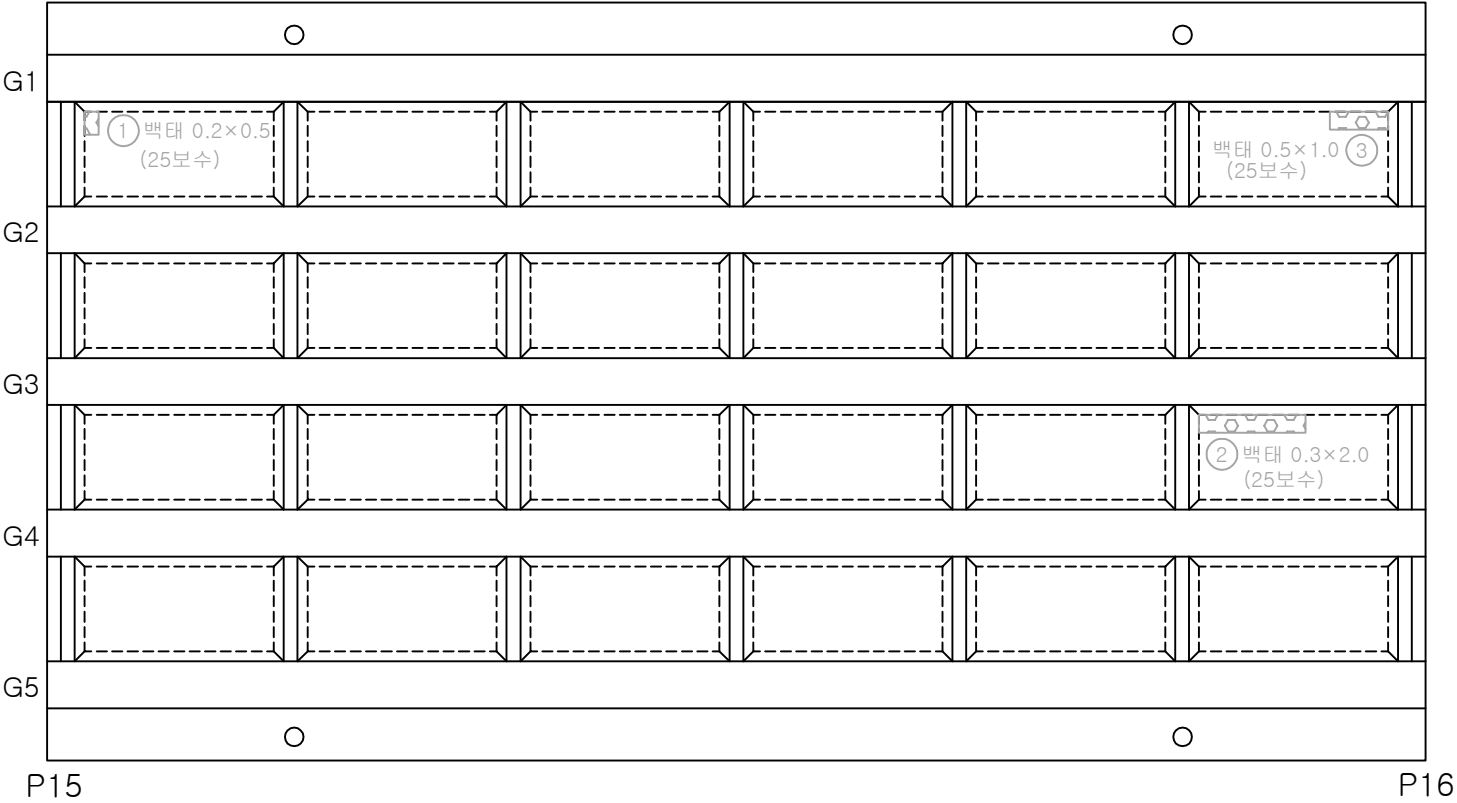


번호	손상내용	손상물량			비고
		폭(mm)	길이(m)	개소	
1					
2					
K
E
Y
P
L
A
N

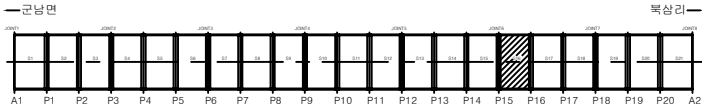

S
E
C
T
I
O
N

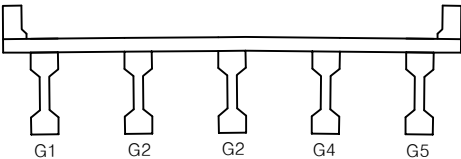


범
례

군열	방상군열	편침, 공동	용역명	2025년 북삼교 등 98개소 정기안전점검 용
재료분리	시공이음부 통용분리	포장의 요철	교량명	북삼교
바리, 파손	배수구	좌굴, 변형	진단기관	주식회사 한국건설안전공사
누수, 습윤	백태	이물집적	조사일시	2025.11
철근노출	철근부식	기타	도면번호	Created by Notein


← 군남면

→ 북삼리

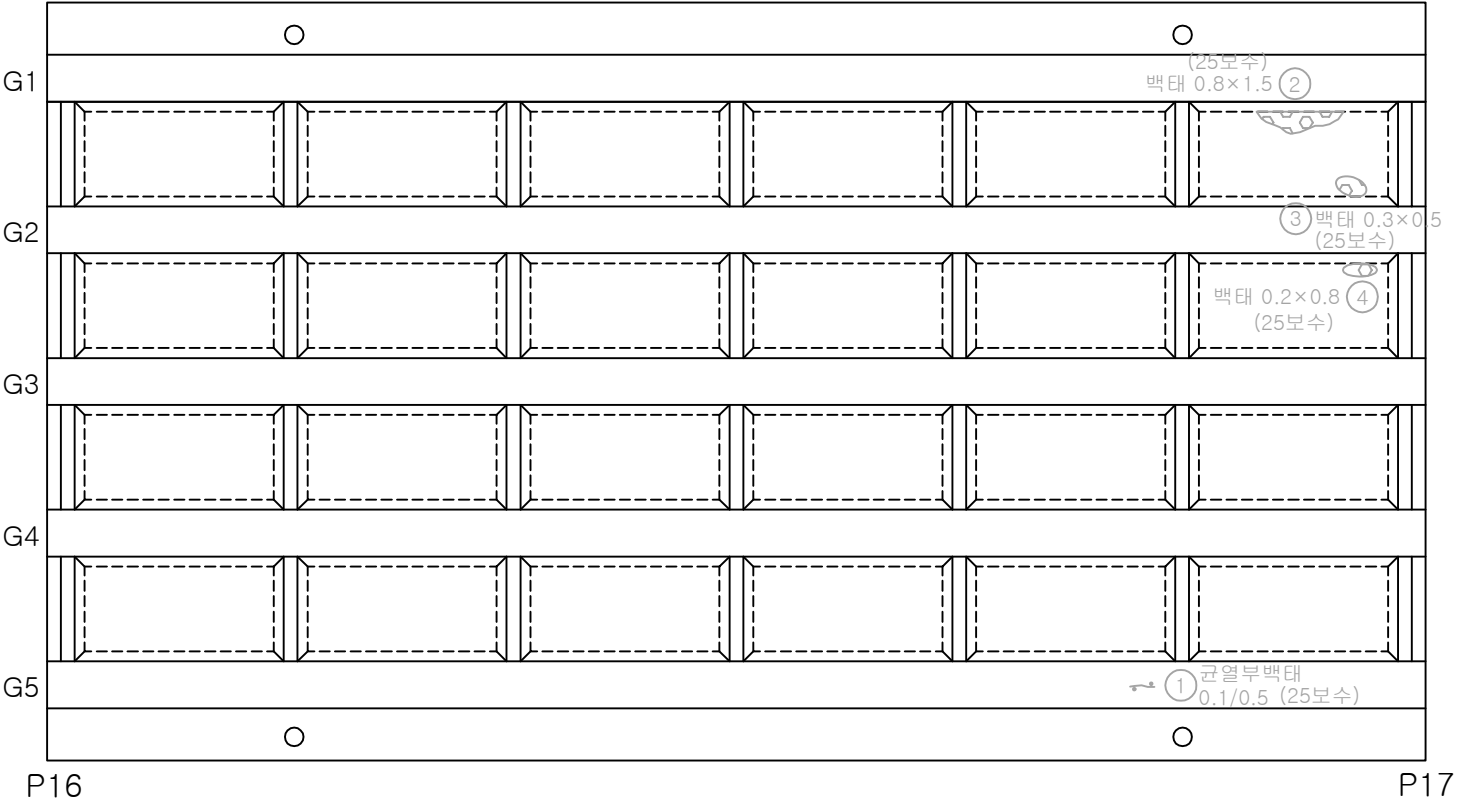


번호	손상내용	손상물량			비고
		폭(mm)	길이(m)	개소	
1					
2					
K
E
Y
P
L
A
N

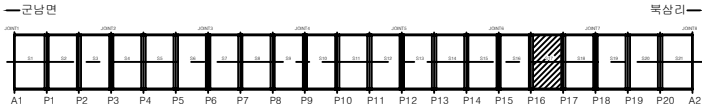

S
E
C
T
I
O
N

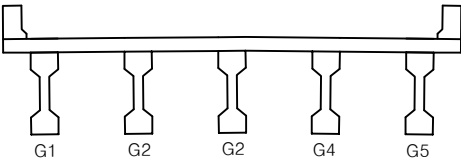


범
례

균열	방수균열	편침, 공동	용역명	2025년 북삼교 등 98개소 정기안전점검 용
재료분리	시공이음부 틈 충분리	포장의 요철	교량명	북삼교
바리, 파손	배수구	좌굴, 변형	진단기관	주식회사 한국건설안전공사
누수, 습윤	백태	이물집적	조사일시	2025.11
철근노출	철근부식	기타	도면번호	Created by Notein


← 군남면

→ 북삼리

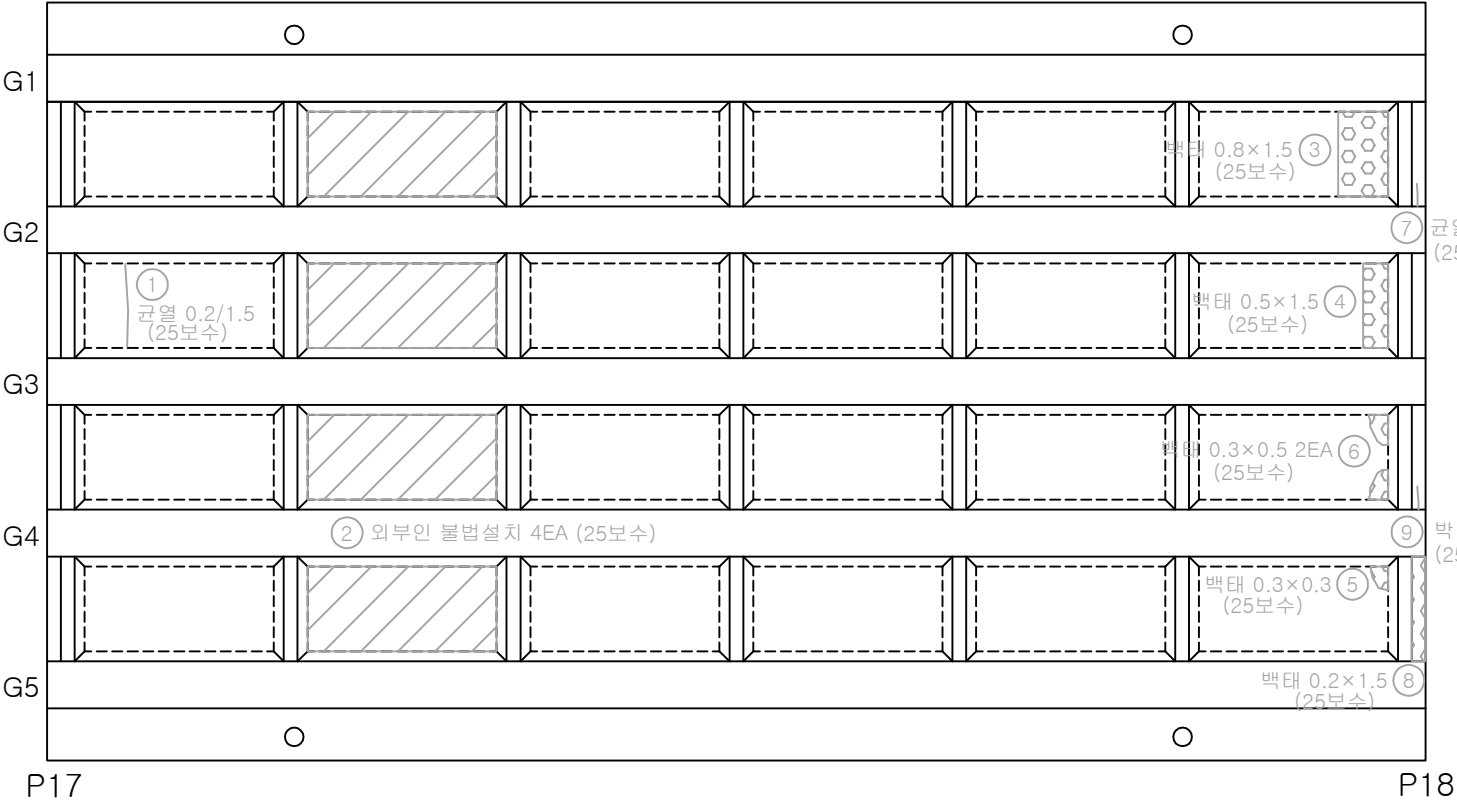


번호	손상내용	손상물량			비고
		폭(mm)	길이(m)	개소	
1					
2					
K
E
Y
P
L
A
N

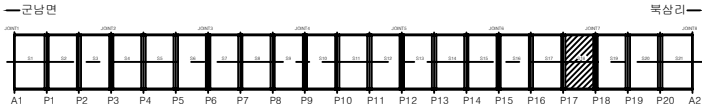


S
E
C
T
I
O
N

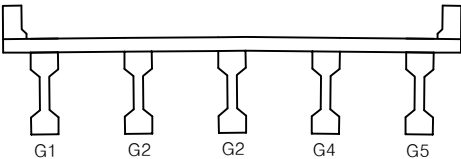

범 례	균열	방상균열	전철, 공동	용역명	2025년 북삼교 등 98개소 정기안전점검 용
	재료분리	시공이음부, 틈	포장의 요철	교량명	북삼교
	박리, 파손	배수구	좌굴, 변형	진단기관	주식회사 한국건설안전공사
	누수, 습윤	벽태	이물질피착	조사일시	2025.11
	철근노출	철근부식	기타	도면번호	NOTE Created by Notein


← 군남면

→ 북삼리

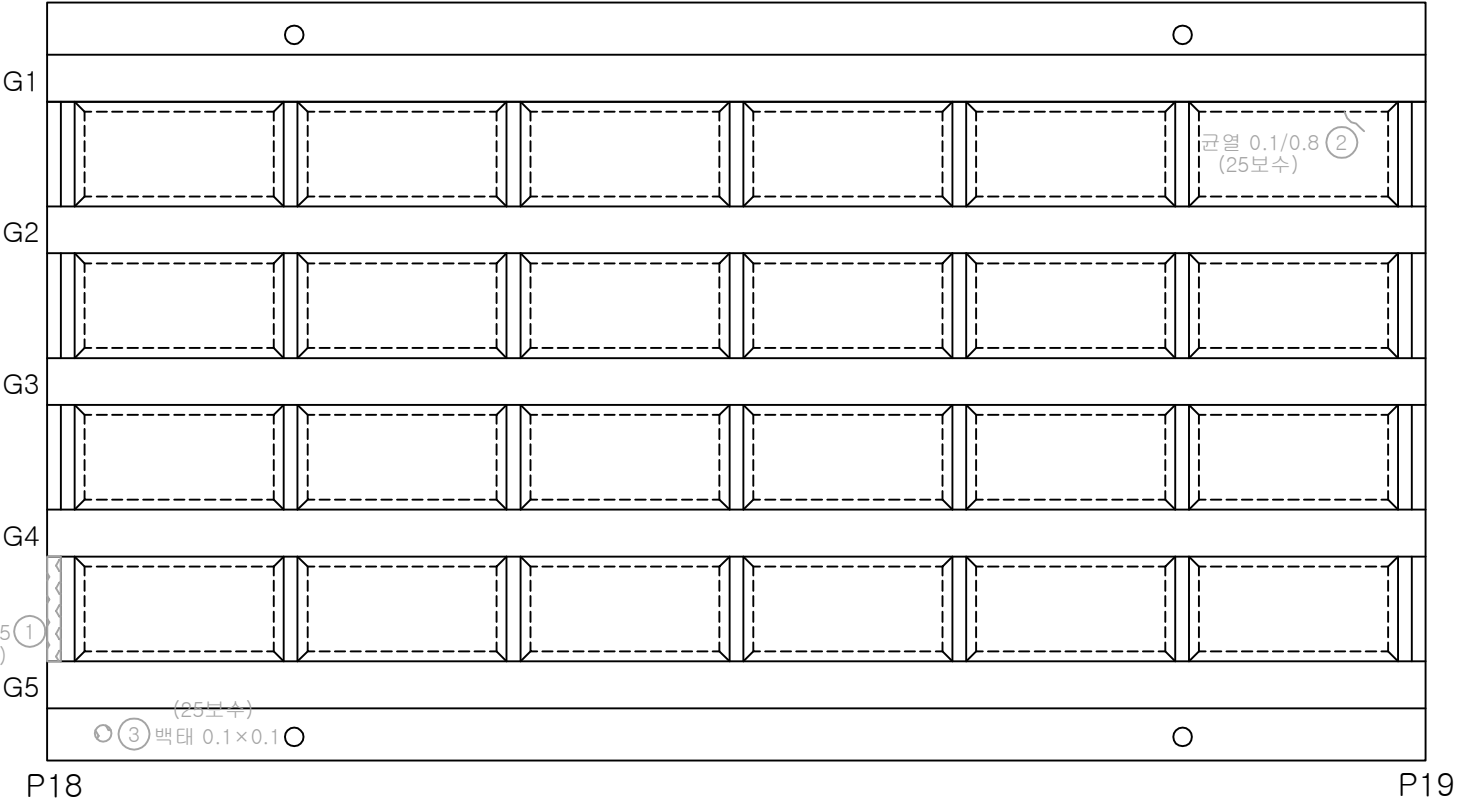


번호	손상내용	손상물량			비고
		폭(mm)	길이(m)	개소	
1					
2					
KEY PLAN

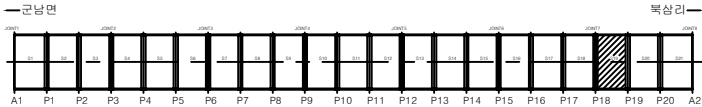

SECTION

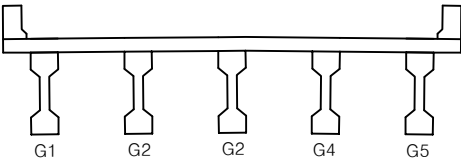

범례




균열	방상균열	전침, 공동	용역명	2025년 북삼교 등 98개소 정기안전점검 용
재료분리	시공이음부, 통용분리	포장의 요철	교량명	북삼교
바리, 파손	배수구	좌굴, 변형	진단기관	주식회사 한국건설안전공사
누수, 습윤	백태	이물질피착	조사일시	2025.11
철근노출	철근부식	기 타	도면번호	Created by Notein

손 상 물 량 표

번호	손상내용	손상물량			비고
		폭(mm)	길이(m)	개소	
1					
2					
← 군남면


→ 북삼리

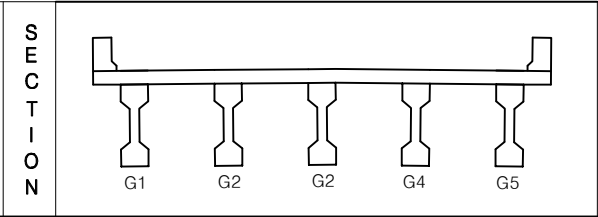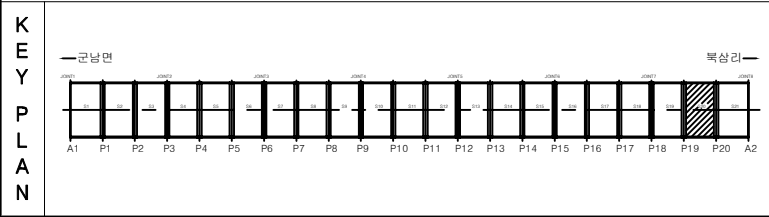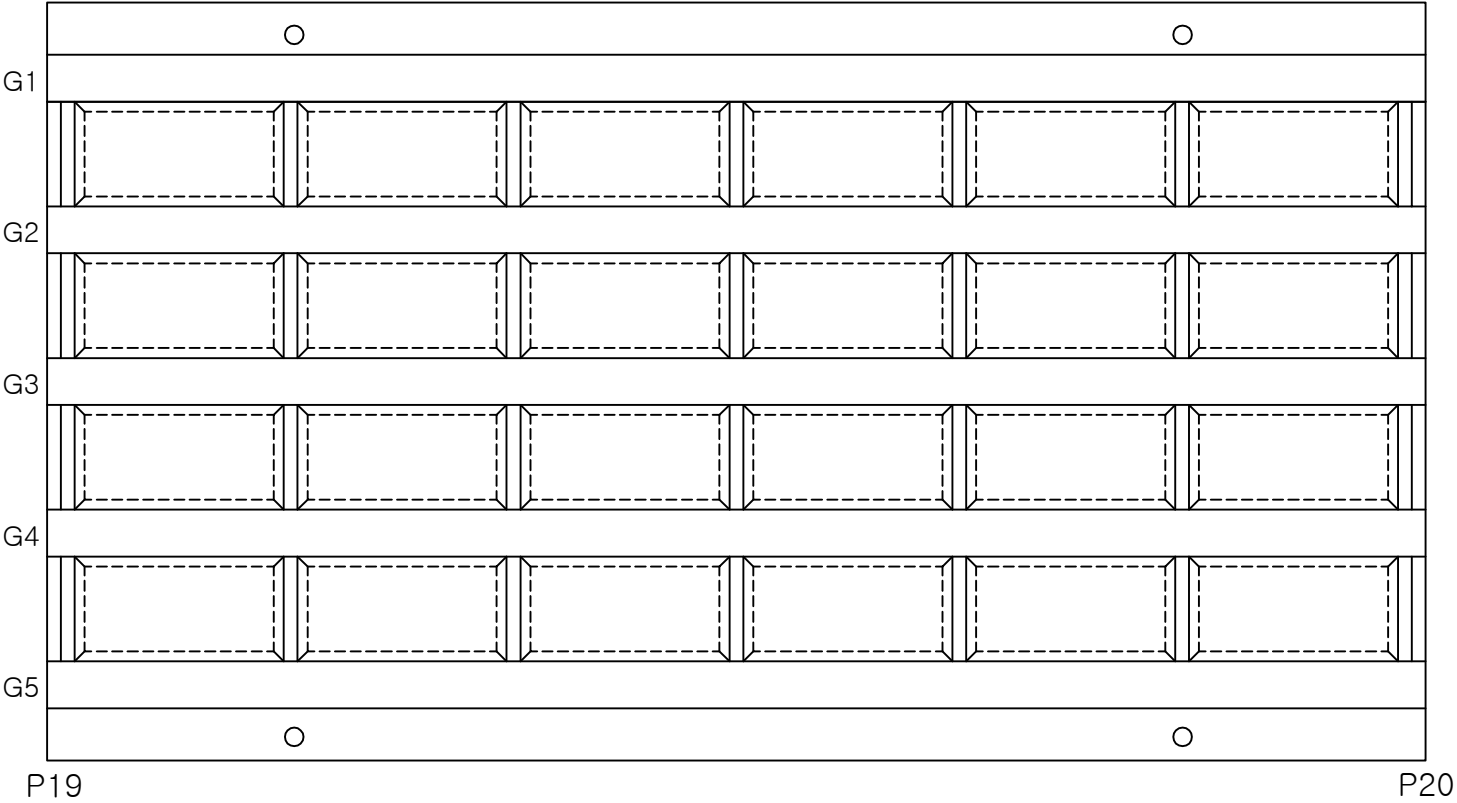

범	군남면	방상균열	편침, 공동	용역명	2025년 북삼교 등 98개소 정기안전점검 용
레	재료분리	시공이음부 틈 충분리	포장의 요철	교량명	북삼교
	바리, 파손	배수구	좌굴, 변형	진단기관	주식회사 한국건설안전공사
	누수, 습윤	벽태	이물집적적	조사일시	2025.11
	철근노출	철근부식	기타	도면번호	NOTE Created by Notein


← 군남면

→ 북삼리

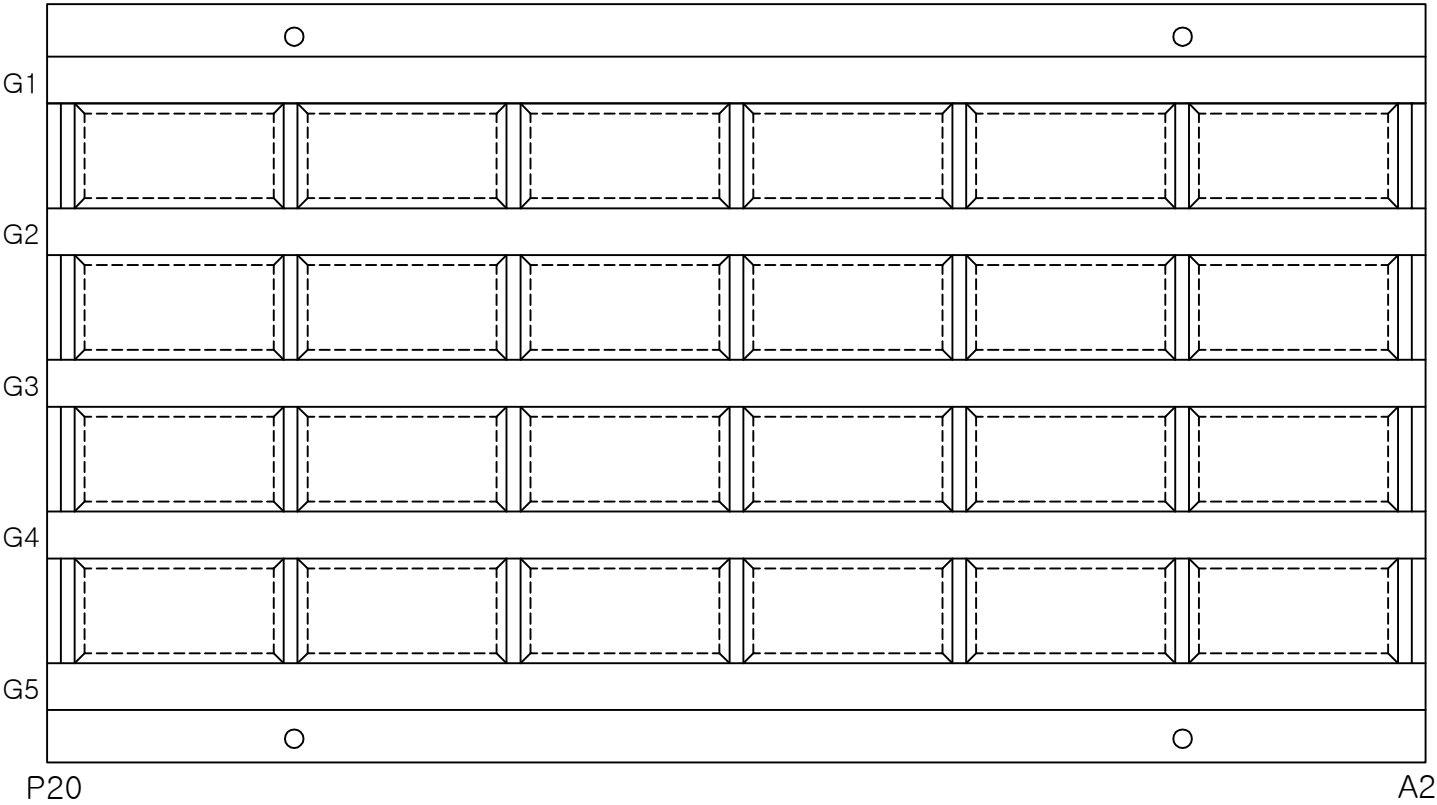


번호	손상내용	손상물량			비고
		폭(mm)	길이(m)	개소	
1					
2					
KEY PLAN

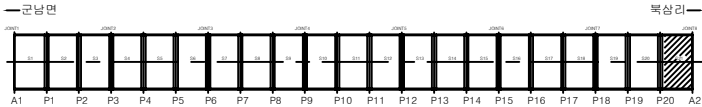

SECTION

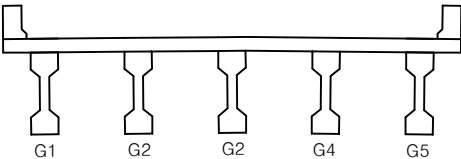


범례

균열	방상균열	편침, 공동	용역명	2025년 북삼교 등 98개소 정기안전점검 용
재료분리	시공이음부 틈 충분리	포장의 요철	교량명	북삼교
박리, 파손	배수구	좌굴, 변형	진단기관	주식회사 한국건설안전공사
누수, 습윤	벽태	이물집회적	조사일시	2025.11
철근노출	철근부식	기타	도면번호	Created by Notein

주형(S1)


손 상 물 량 표

번호	손상내용	손상물량			비고
		폭(mm)	길이(m)	개소	
1					
2					
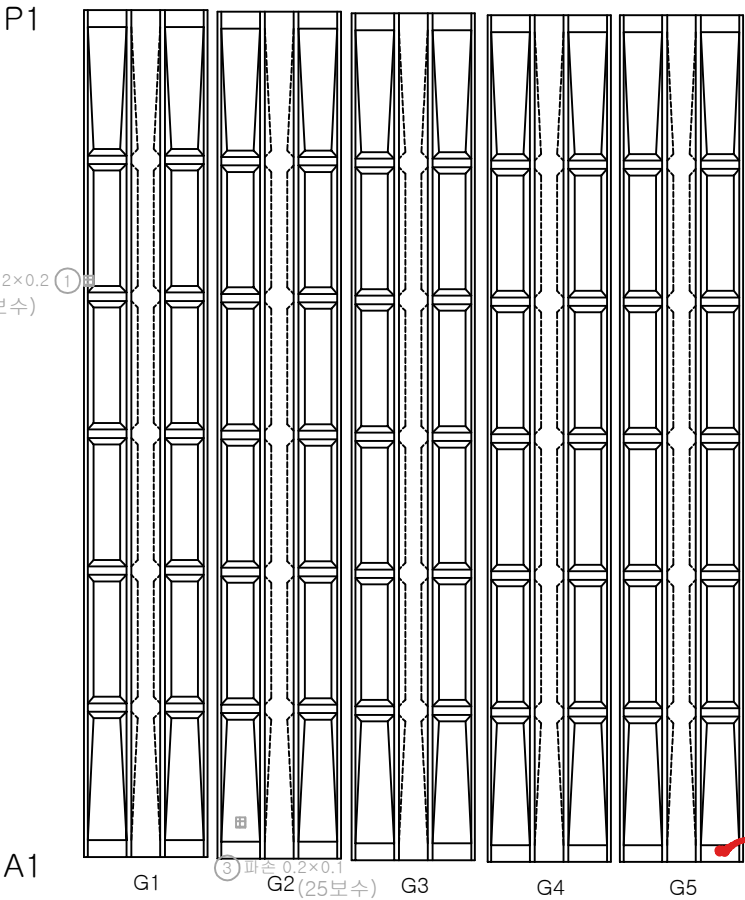


34.6
파손
0.3×0.3


K
E
Y
P
L
A
N

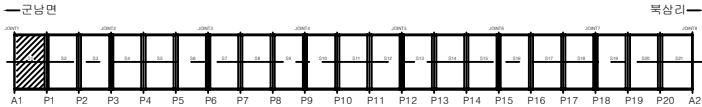

S
E
C
T
I
O
N

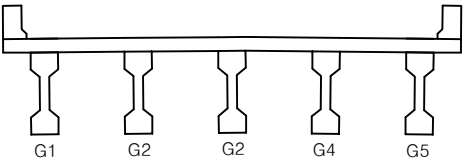


범 례	균열	방상균열	편침, 공동	용역명	2025년 북삼교 등 98개소 정기안전점검 용
	재료분리	시공이음부 틈 응분리	포장의 요철	교량명	북삼교
	바리, 파손	배수구	좌굴, 변형	진단기관	주식회사 한국건설안전공사
	누수, 습윤	백태	이물집적	조사일시	2025.11
	철근노출	철근부식	기타	도면번호	NOTE Created by Notein

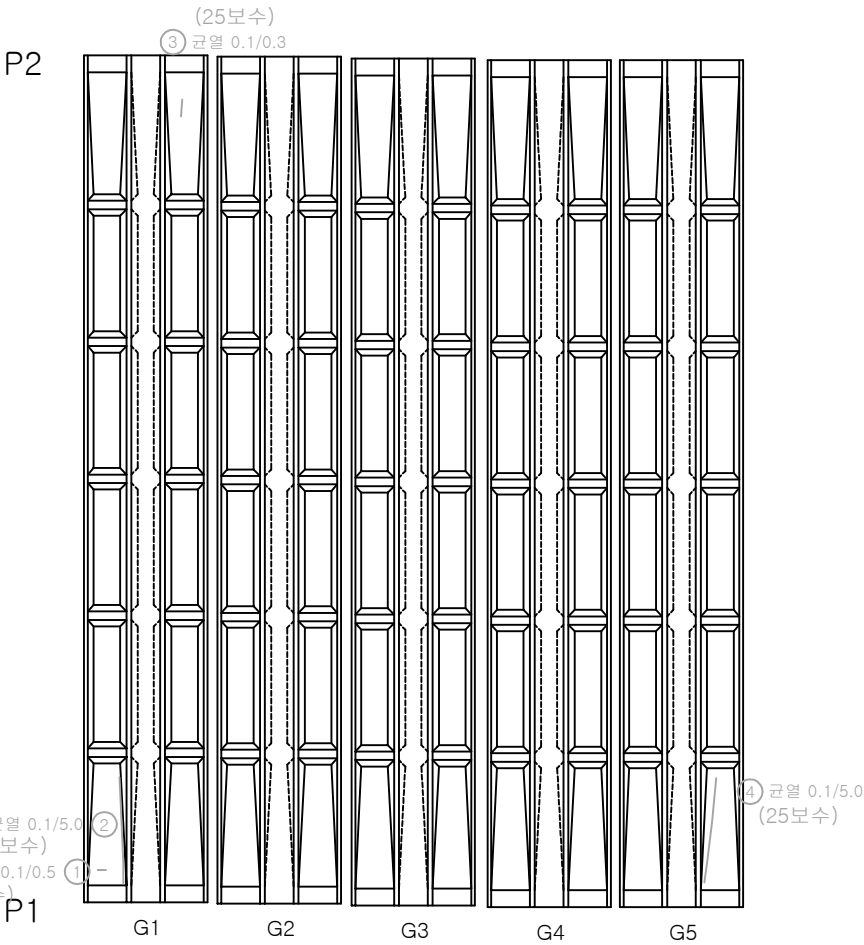


번호	손상내용	손상물량			비고
		폭(mm)	길이(m)	개소	
1					
2					
K
E
Y
P
L
A
N

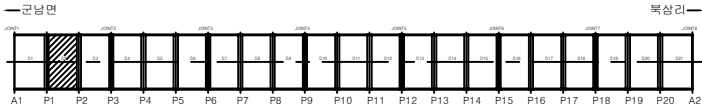

S
E
C
T
I
O
N

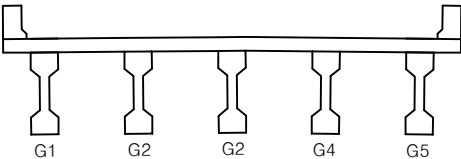


법 례	균열	망상균열	전철, 공동	용역명	2025년 북삼교 등 98개소 정기안전점검 용
	재료분리	시공이음부 틈 층분리	포장의 요철	교량명	북삼교
	박리, 파손	배수구	좌굴, 변형	진단기관	주식회사 한국건설안전공사
	누수, 습윤	벽태	이물질피착	조사일시	2025.11
	철근노출	철근부식	기타	도면번호	NOTE Created by Notein

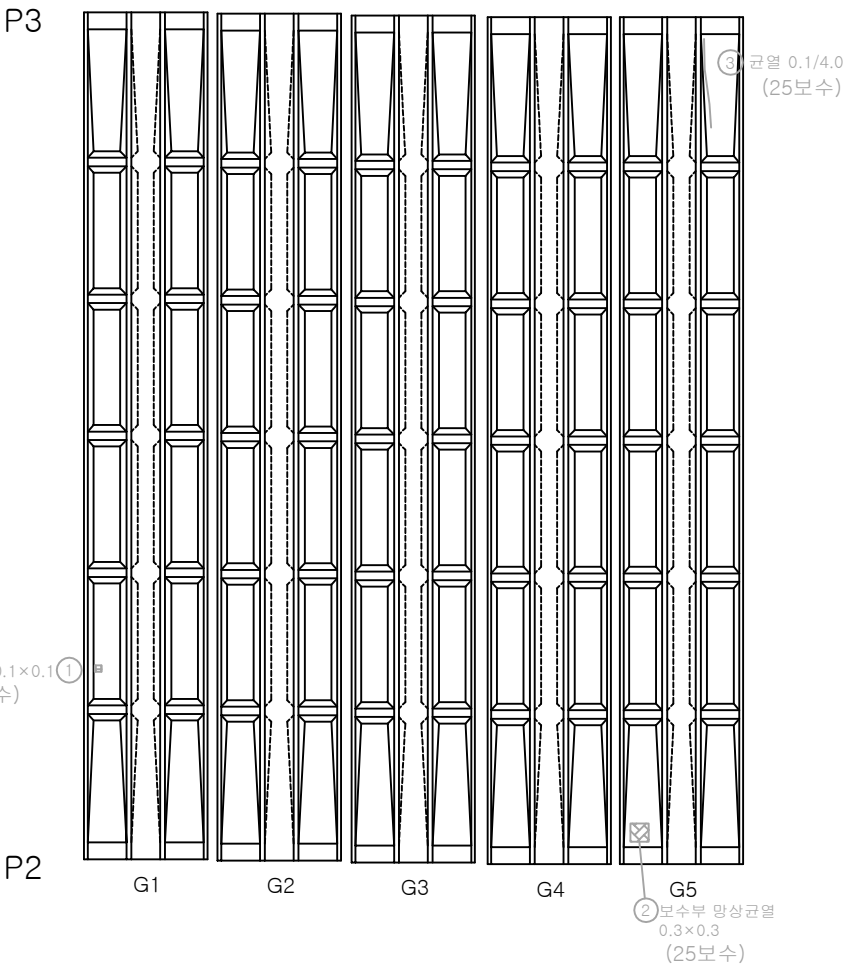


번호	손상내용	손상물량			비고
		폭(mm)	길이(m)	개소	
1					
2					
K
E
Y
P
L
A
N

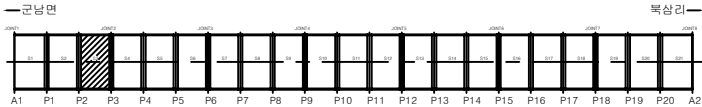

S
E
C
T
I
O
N

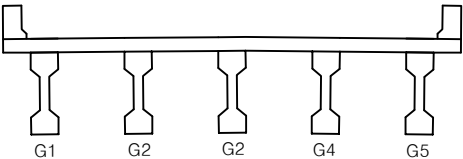


범 례	균열	망상균열	전철, 공동	용역명	2025년 북삼교 등 98개소 정기안전점검 용
	재료분리	시공이음부 틈 층분리	포장의 요철	교량명	북삼교
	박리, 파손	배수구	좌굴, 변형	진단기관	주식회사 한국건설안전공사
	누수, 습윤	박대	이물질퇴적	조사일시	2025.11
	철근노출	철근부식	기 타	도면번호	NOTE Created by Notein

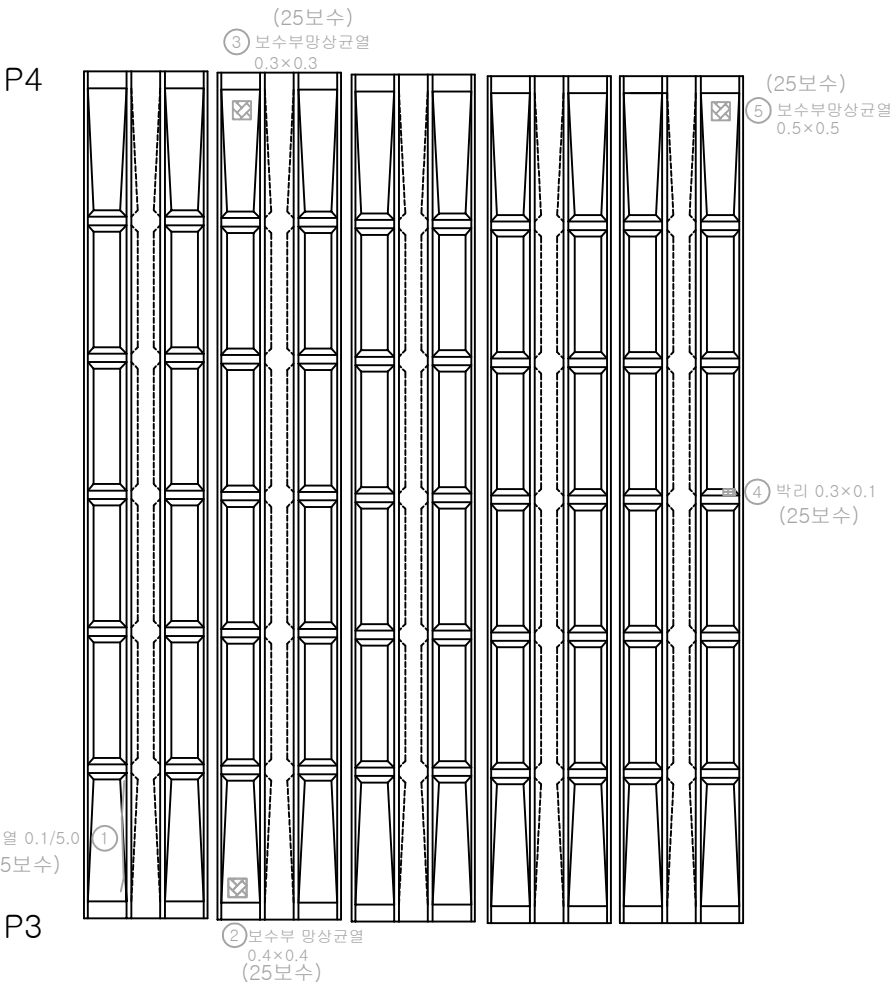


번호	손상내용	손상물량			비고
		폭(mm)	길이(m)	개소	
1					
2					
K
E
Y
P
L
A
N

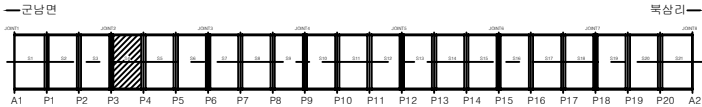

S
E
C
T
I
O
N

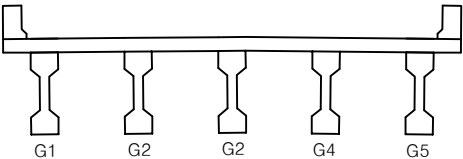


법 례		균열		망상균열		전철, 공동	용역명	2025년 북삼교 등 98개소 정기안전점검 용
		재료분리		시공이음부 틈, 용분리		포장의 요철	교량명	북삼교
		박리, 파손		배수구		좌굴, 변형	진단기관	주식회사 한국건설안전공사
		누수, 습윤		벽태		이물집회적	조사일시	2025.11
		철근노출		철근부식		기타	도면번호	NOTE Created by Notein

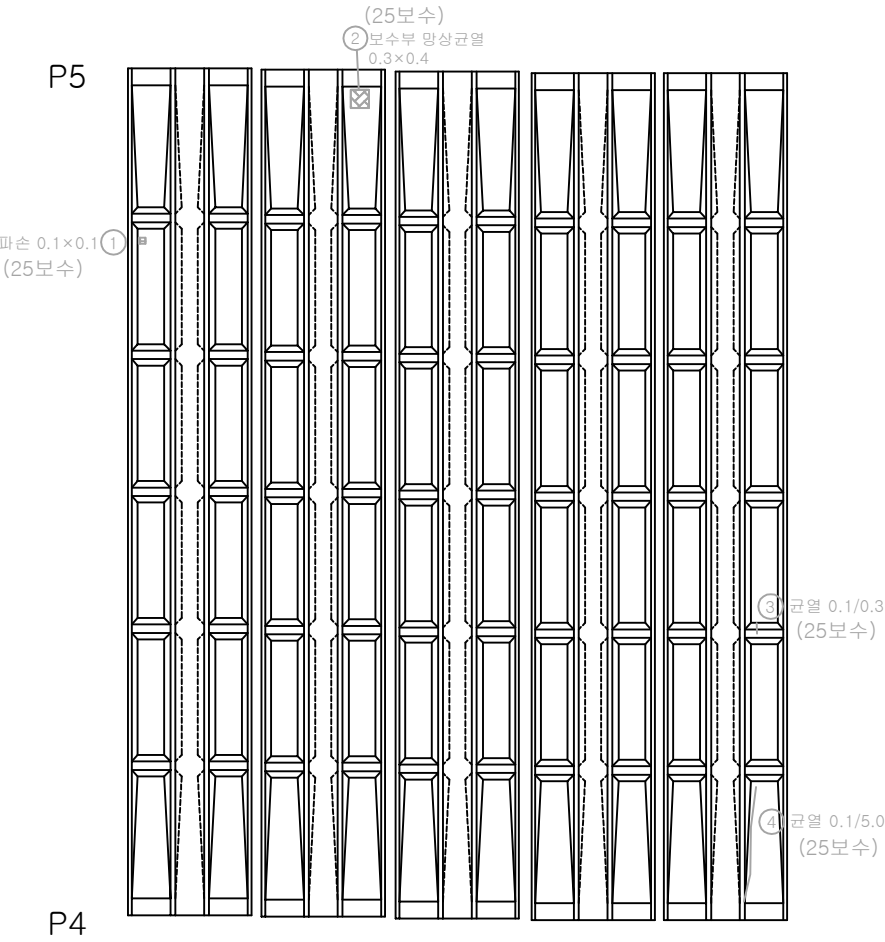


번호	손상내용	손상물량			비고
		폭(mm)	길이(m)	개소	
1					
2					
K
E
Y
P
L
A
N

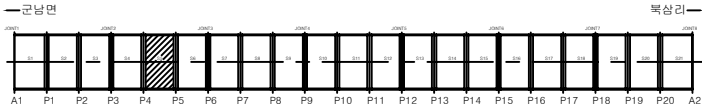

S
E
C
T
I
O
N

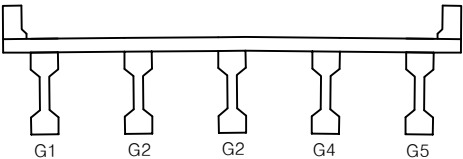

법 례	균열	망상균열	전침, 공동	용역명	2025년 북삼교 등 98개소 정기안전점검 용
	재료분리	시공이음부 틈 충분리	포장의 요철	교량명	북삼교
	박리, 파손	배수구	좌굴, 변형	진단기관	주식회사 한국건설안전공사
	누수, 습윤	벽태	이물집적	조사일시	2025.11
	철근노출	철근부식	기타	도면번호	Created by Notein

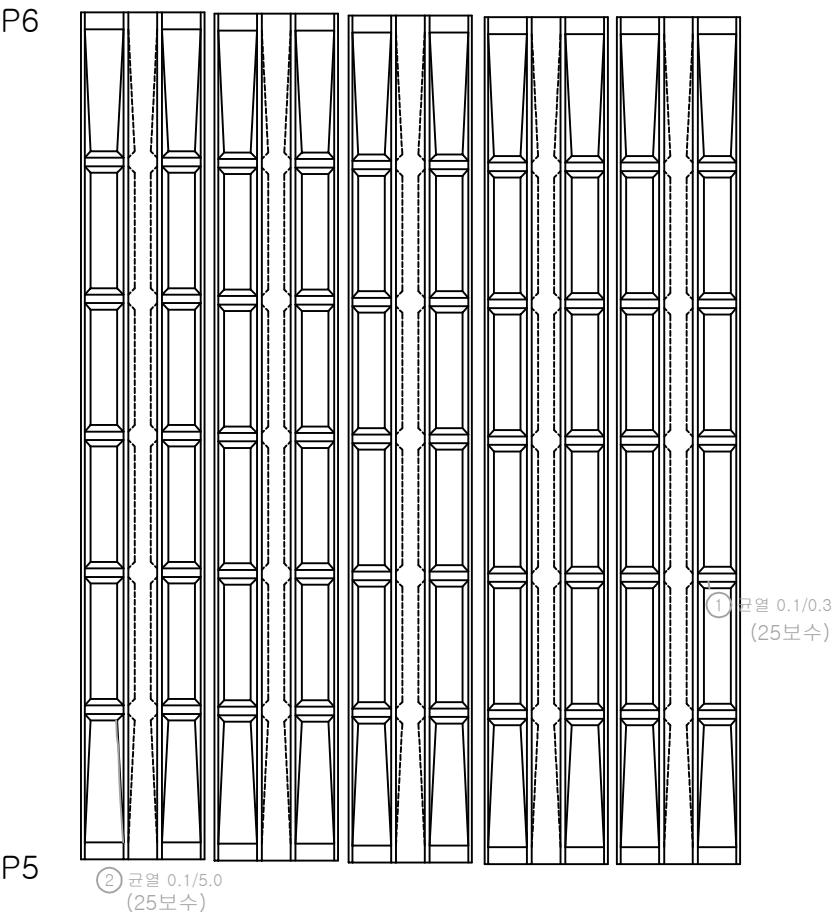

번호	손상내용	손상물량			비고
		폭(mm)	길이(m)	개소	
1					
2					
KEY PLAN

— 균분면 —

A1

P1

P2

P3

P4

P5

P6

P7

P8

P9

P10

P11

P12

P13

P14

P15

P16

P17

P18

P19

P20

A2

복삼리

SECTION

G1


G2

G2

G4

G5

균열	방상균열	전철, 공동	용역명	2025년 복삼교 등 98개소 정기안전점검 용
재료분리	시공이음부 틈 충분리	포장의 요철	교량명	복삼교
박리, 파손	배수구	좌굴, 변형	진단기관	주식회사 한국건설안전공사
누수, 습윤	백태	이물질퇴적	조사일시	2025.11
철근노출	철근부식	기타	도면번호	Created by Notein

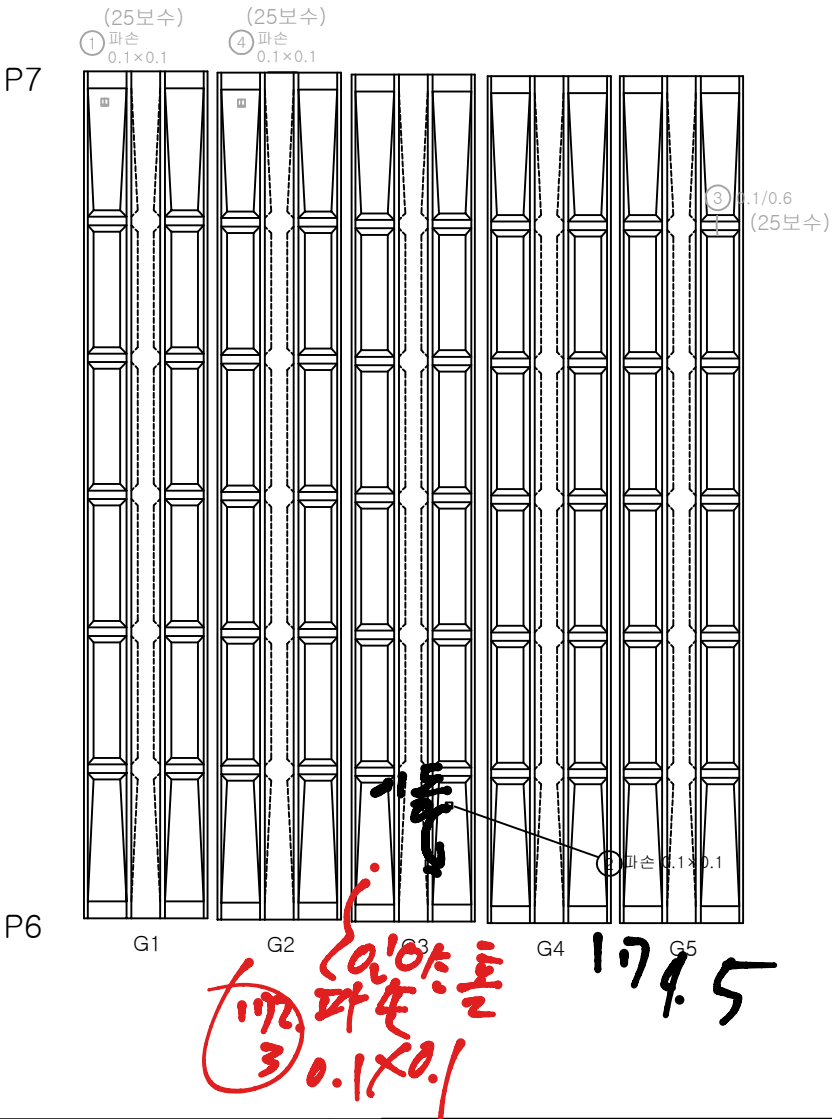


번호	손상내용	손상물량			비고
		폭(mm)	길이(m)	개소	
1	파손	0.1	0.1	1	
2					
3					
KEY PLAN


SECTION

균열	방상균열	전철, 공동	용역명	2025년 북삼교 등 98개소 정기안전점검 용
재료분리	시공이음부 틈 층분리	포장의 오염	교량명	북삼교
박리, 파손	배수구	좌굴, 변형	진단기관	주식회사 한국건설안전공사
누수, 습윤	박락	이물침투적	조사일시	2025.11
철근노출	철근부식	기타	도면번호	Created by Notein

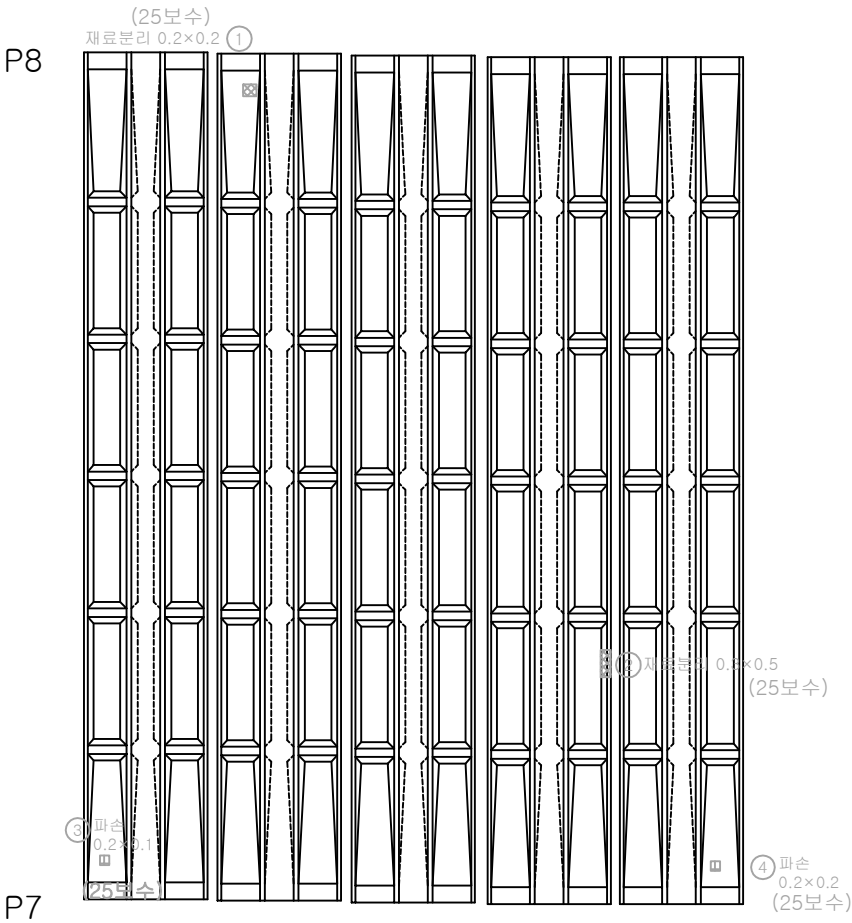


번호	손상내용	손상물량			비고
		폭(mm)	길이(m)	개소	
1					
2					
K
E
Y
P
L
A
N

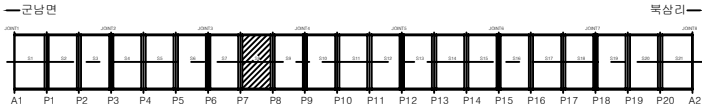

S
E
C
T
I
O
N

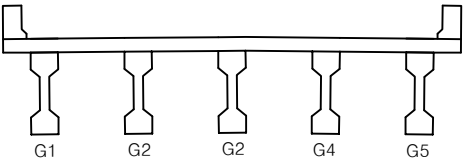


법 령	근철	망상근철	편철, 공동	용역명	2025년 북삼교 등 98개소 정기안전점검 용
	재료분리	시공이음부 통용분리	포장의 요철	교량명	북삼교
	박리, 파손	배수구	좌굴, 변형	진단기관	주식회사 한국건설안전공사
	누수, 습윤	벽태	이물집회적	조사일시	2025.11
	철근노출	철근부식	기타	도면번호	NOTE Created by Notein

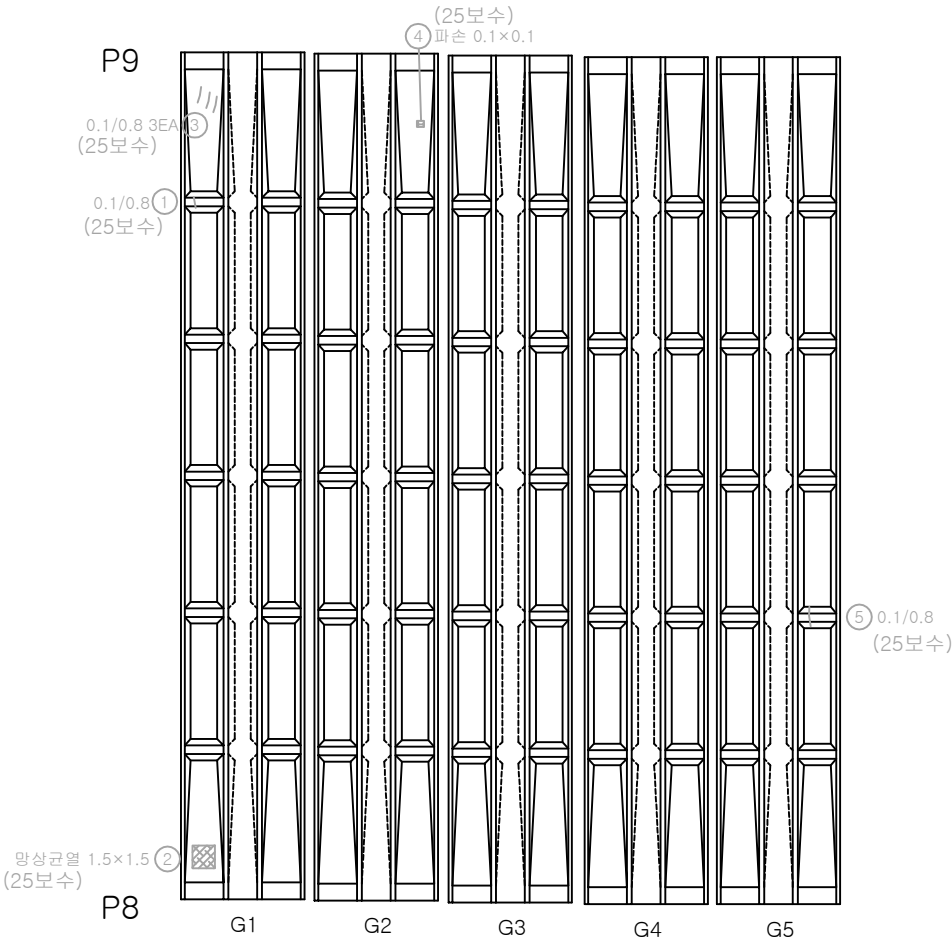


번호	손상내용	손상물량			비고
		폭(mm)	길이(m)	개소	
1					
2					
K
E
Y
P
L
A
N

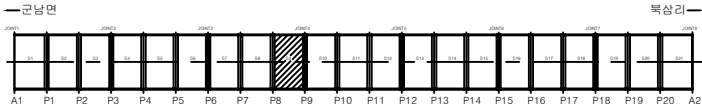

S
E
C
T
I
O
N

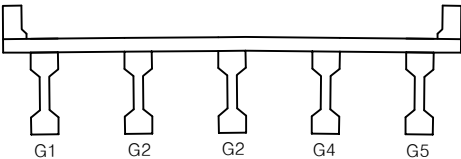


법 례	균열	망상균열	전철, 공동	용역명	2025년 북삼교 등 98개소 정기안전점검 용
	재료분리	시공이음부 틈 충분리	포장의 요철	교량명	북삼교
	박리, 파손	배수구	좌굴, 변형	진단기관	주식회사 한국건설안전공사
	누수, 습윤	벽태	이물질퇴적	조사일시	2025.11
	철근노출	철근부식	기타	도면번호	NOTE Created by Notein

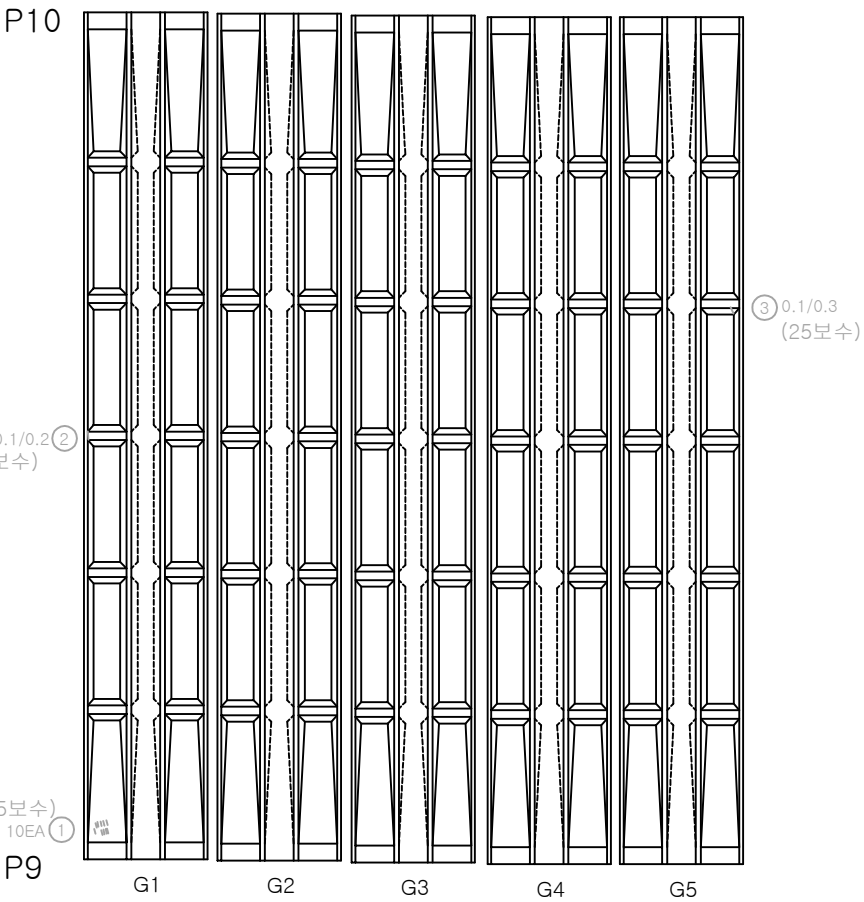


번호	손상내용	손상물량			비고
		폭(mm)	길이(m)	개소	
1					
2					
K
E
Y
P
L
A
N

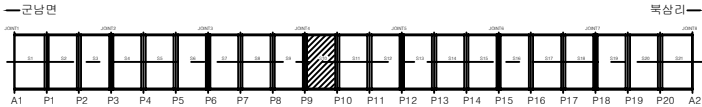

S
E
C
T
I
O
N

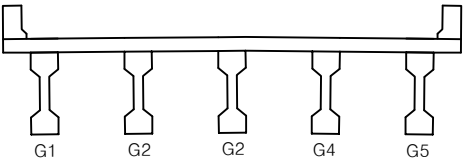


범 례	균열	양상균열	전철, 공동	용역명	2025년 북삼교 등 98개소 정기안전점검 용
	재료분리	시공이음부 틈 충분리	포장의 요철	교량명	북삼교
	박리, 파손	배수구	좌굴, 변형	진단기관	주식회사 한국건설안전공사
	누수, 습윤	백태	이물질퇴적	조사일시	2025.11
	철근노출	철근부식	기타	도면번호	NOTE Created by Notein

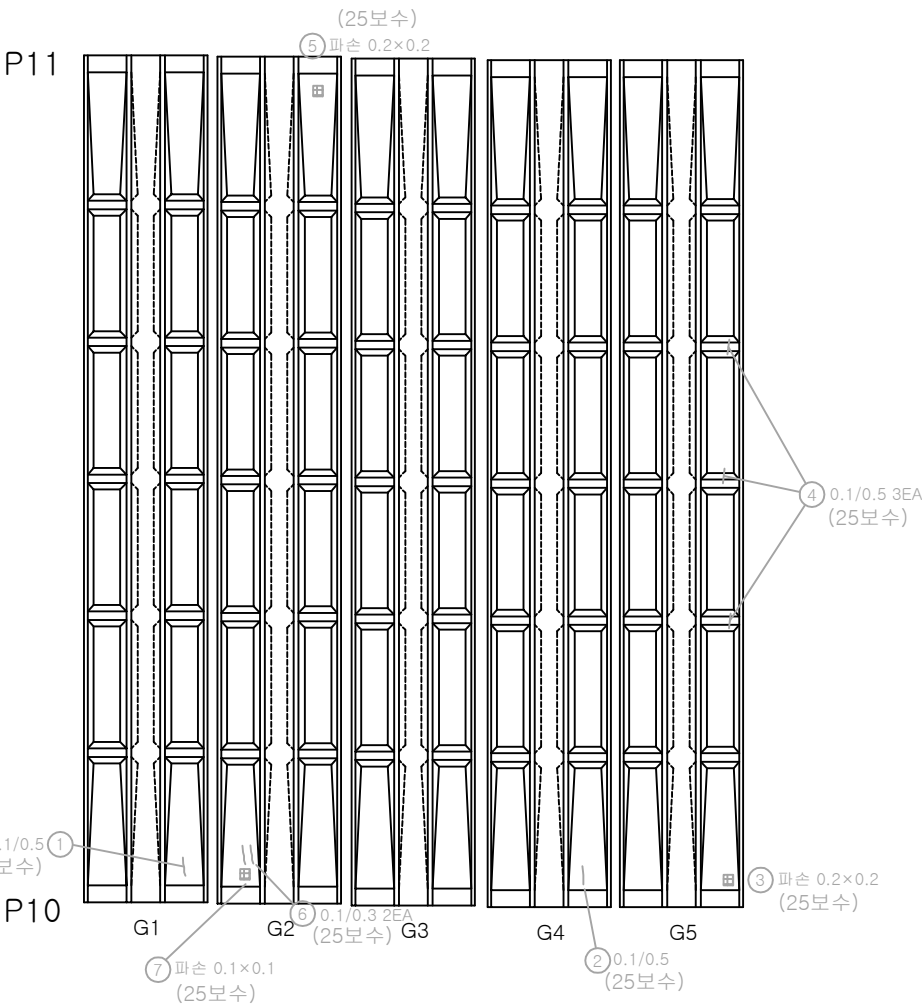


번호	손상내용	손상물량			비고
		폭(mm)	길이(m)	개소	
1					
2					
K
E
Y
P
L
A
N

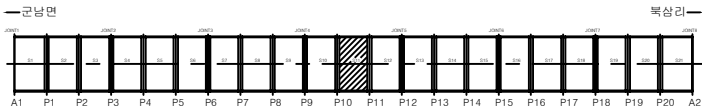

S
E
C
T
I
O
N

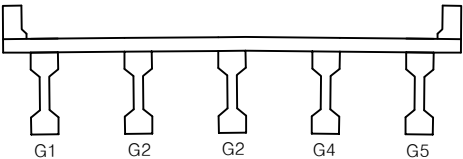


범 례	균열	망상균열	전철, 공동	용역명	2025년 북삼교 등 98개소 정기안전점검 용
	재료분리	시공이음부 틈 충분리	포장의 요철	교량명	북삼교
	박리, 파손	배수구	좌굴, 변형	진단기관	주식회사 한국건설안전공사
	누수, 습윤	벽태	이물집적	조사일시	2025.11
	철근노출	철근부식	기타	도면번호	NOTE Created by Notein

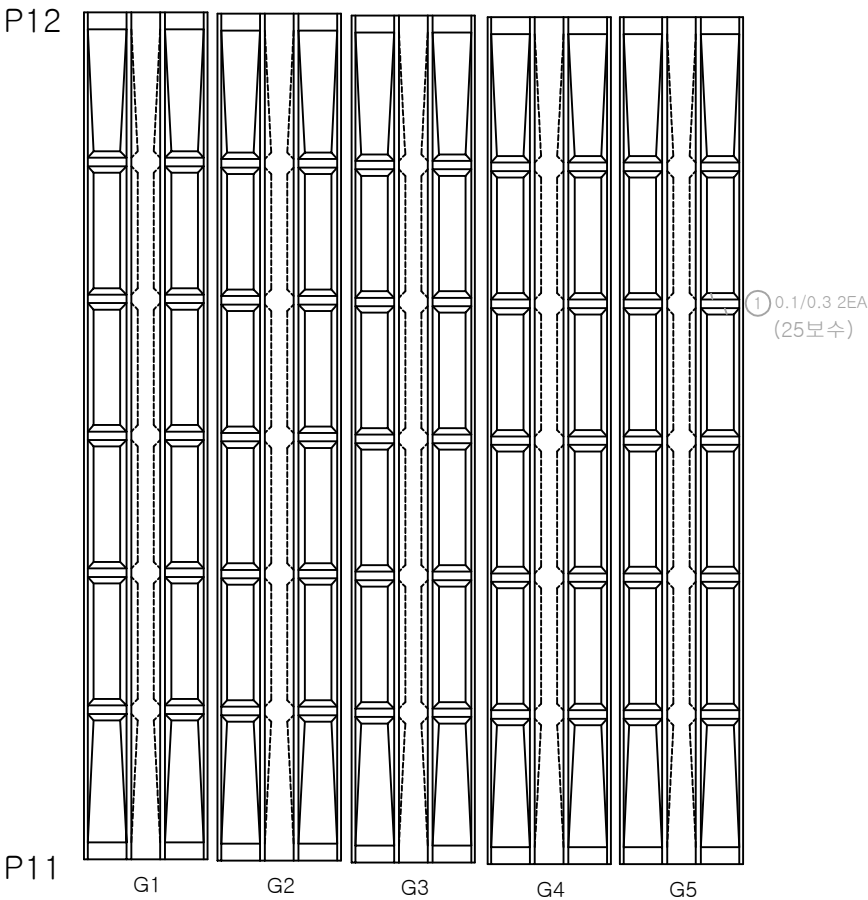


번호	손상내용	손상물량			비고
		폭(mm)	길이(m)	개소	
1					
2					
K
E
Y
P
L
A
N

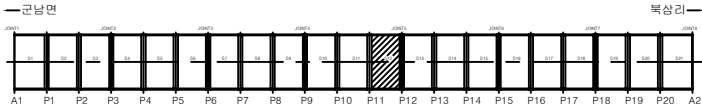

S
E
C
T
I
O
N

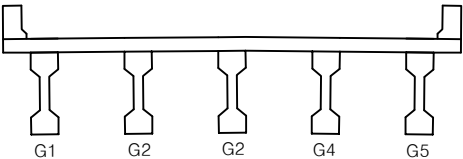

범 례	균열	방상균열	전철, 공동	용역명	2025년 북삼교 등 98개소 정기안전점검 용
	재료분리	시공이음부 틈 충분리	포장의 요철	교량명	북삼교
	박리, 파손	배수구	좌굴, 변형	진단기관	주식회사 한국건설안전공사
	누수, 습윤	벽체	이물질피착	조사일시	2025.11
	철근노출	철근부식	기타	도면번호	NOTE Created by Notein

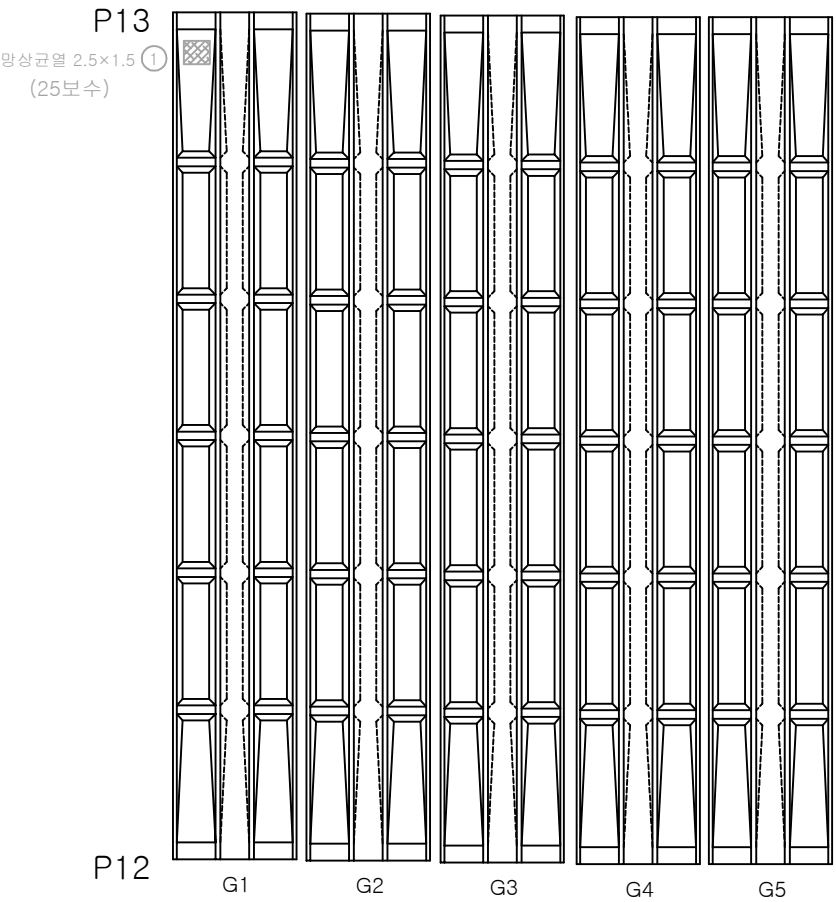

번호	손상내용	손상물량			비고
		폭(mm)	길이(m)	개소	
1					
2					
KEY PLAN

— 균열면 —

복합리

SECTION

	균열		망상균열		전침, 공동	용역명	2025년 북삼교 등 98개소 정기안전점검 용
	재료분리		시공이음부 틈 층분리		포장의 오일	교량명	북삼교
	박리, 파손		배수구		좌굴, 변형	진단기관	주식회사 한국건설안전공사
	누수, 습윤		박태		이물침투적	조사일시	2025.11
	철근노출		철근부식		기타	도면번호	NOTE Created by Notein

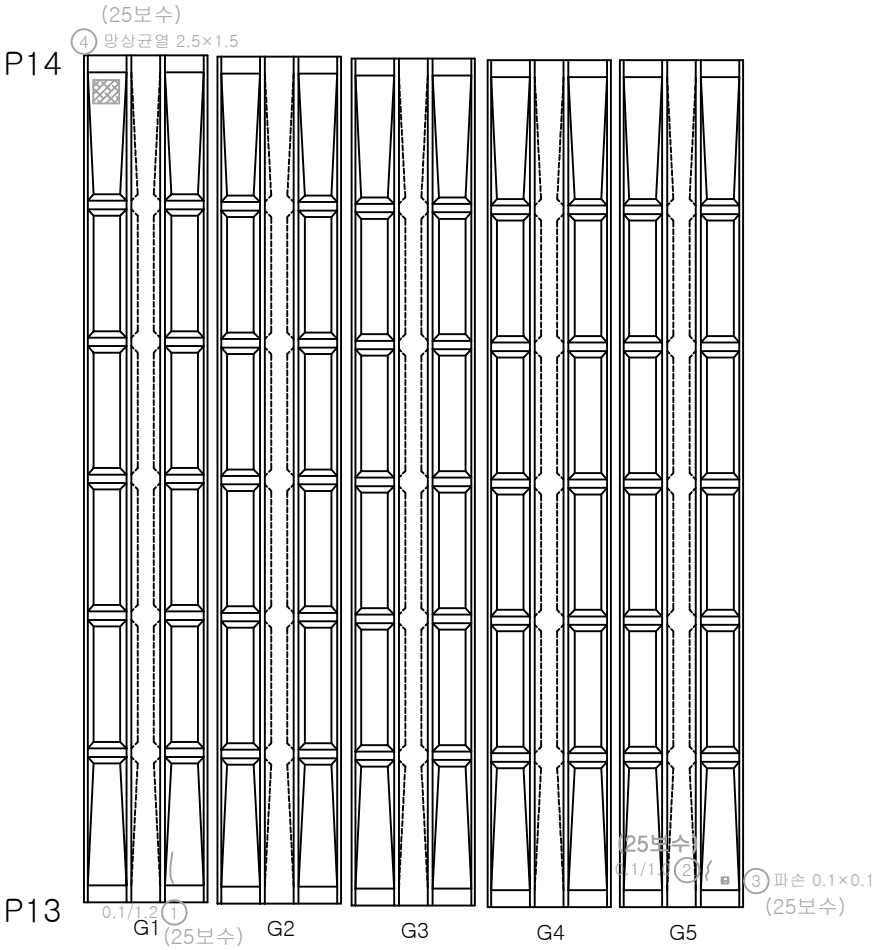

번호	손상내용	손상물량			비고
		폭(mm)	길이(m)	개소	
1					
2					
KEY PLAN

— 균분면 —

A1

P1

P2

P3

P4

P5

P6

P7

P8

P9

P10

P11

P12

P13

P14

P15

P16

P17

P18

P19

P20

A2

북상리

SECTION

G1

G2

G2


G4

G5

범

례

균열	망상균열	전철, 공동	용역명	2025년 북삼교 등 98개소 정기안전점검 용
재료분리	시공이음부, 통	포장의 요철	교량명	북삼교
박리, 파손	배수구	좌굴, 변형	진단기관	주식회사 한국건설안전공사
누수, 습윤	벽체	이물집적	조사일시	2025.11
철근노출	철근부식	기타	도면번호	Created by Notein

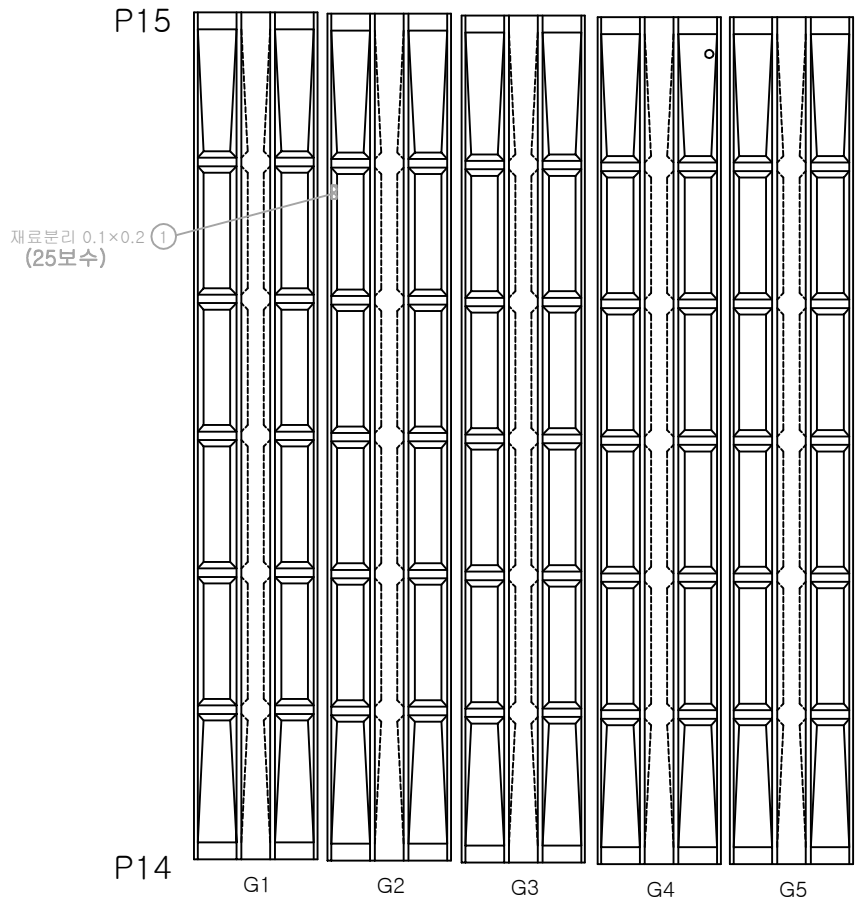


번호	손상내용	손상물량			비고
		폭(mm)	길이(m)	개소	
1					
2					
KEY PLAN

SECTION

범례

균열	광상균열	천정, 공동	용역명	2025년 북삼교 등 98개소 정기안전점검 용
재료분리	시공이음부 틈 층분리	포장의 오염	교량명	북삼교
박리, 파손	배수구	좌굴, 변형	진단기관	주식회사 한국건설안전공사
누수, 습윤	벽체	이물질피착	조사일시	2025.11
철근노출	철근부식	기타	도면번호	NOTE Created by Notein

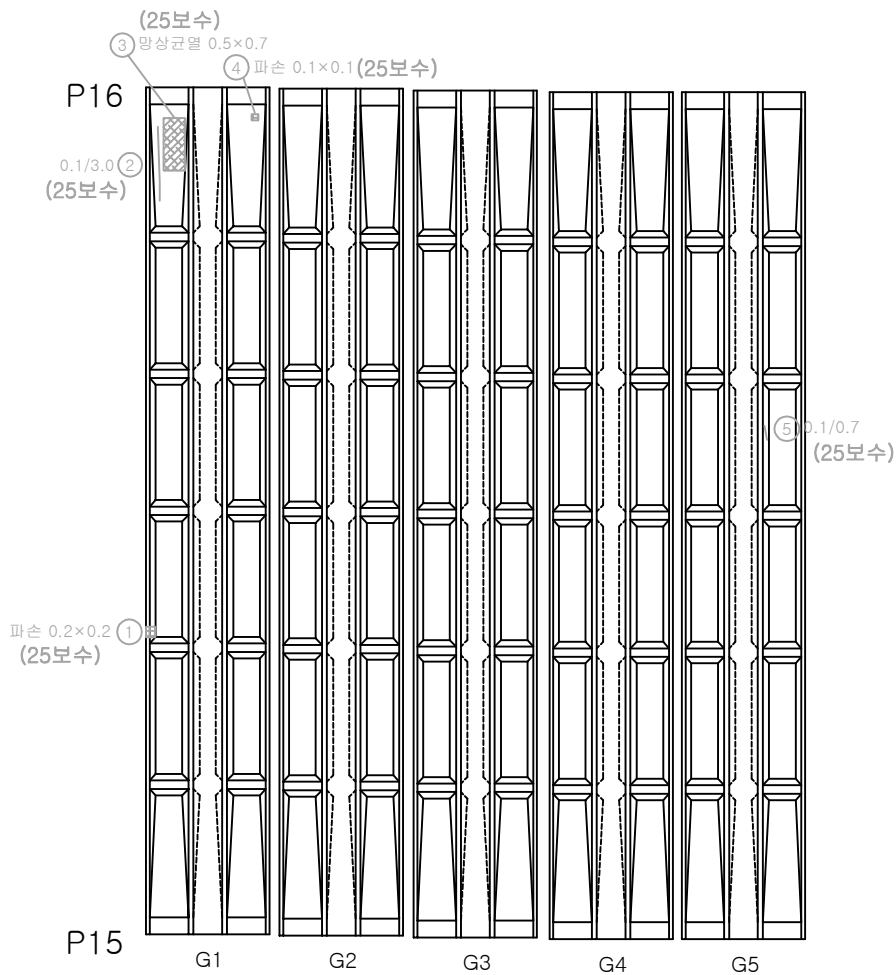

번호	손상내용	손상물량			비고
		폭(mm)	길이(m)	개소	
1					
2					
KEY PLAN

—근분면—

A1

P1

P2

P3

P4

P5

P6

P7

P8

P9

P10

P11

P12

P13

P14

P15

P16

P17

P18

P19

P20

A2

복삼리

SECTION

G1

G2

G2

G4

G5

범

례

균열

재료분리

박리, 파손

누수, 습윤

철근노출

망상균열

시공이음부 틈
충분리

배수구

백태

철근부식

편침, 공동

포장의 요철

좌굴, 변형

이물잔류적

기 타

용역명

2025년 복삼교 등 98개소 정기안전점검 용

교량명

복삼교

진단기관


주식회사 한국건설안전공사

조사일시

2025.11

도면번호

NOTE
Created by Notein

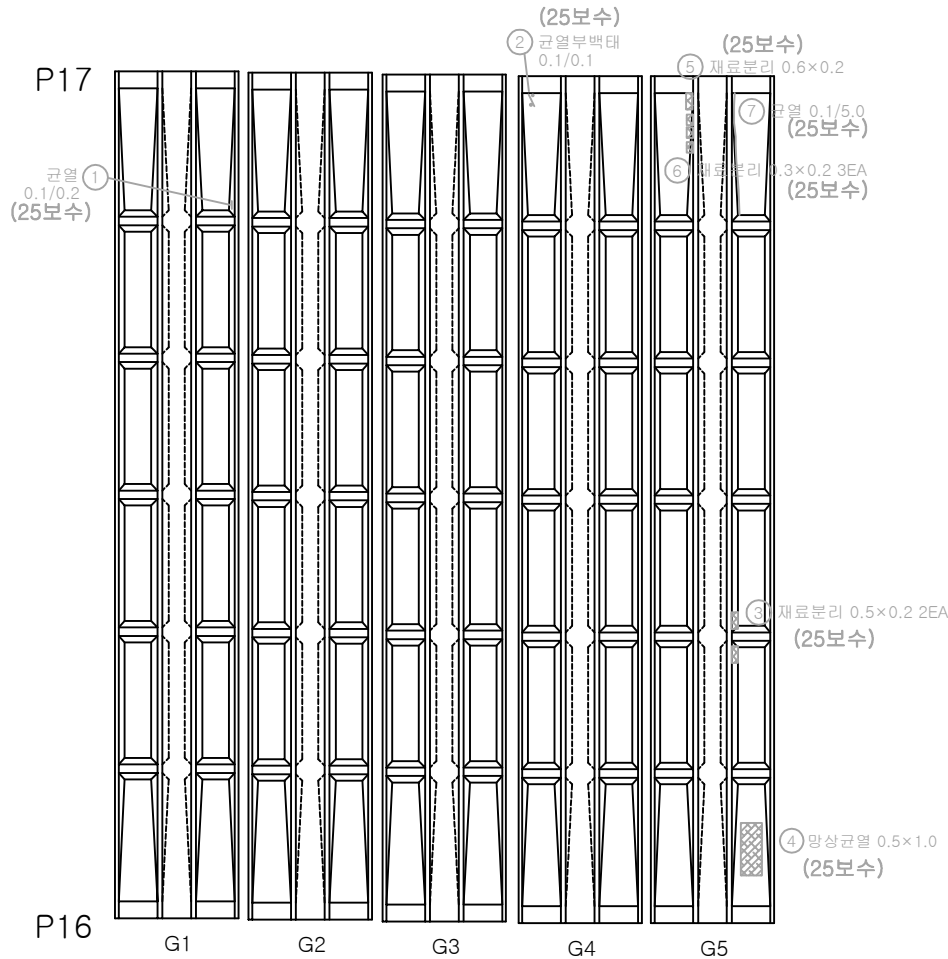

번호	손상내용	손상물량			비고
		폭(mm)	길이(m)	개소	
1					
2					
KEY PLAN

— 균분면 —

A1

P1

P2

P3

P4

P5

P6

P7

P8

P9

P10

P11

P12

P13

P14

P15

P16

P17

P18

P19

P20

A2

복삼리

SECTION

G1

G2

G2

G4

G5

범

례

균열

재료분리

박리, 파손

누수, 습윤

철근노출

망상균열

시공이음부 틈
충분리

배수구

백태

철근부식

전침, 공동

포장의 요철

좌굴, 변형

이물집회적

기 타

용역명

2025년 북삼교 등 98개소 정기안전점검 용

교량명

북삼교

진단기관


주식회사 한국건설안전공사

조사일시

2025.11


도면번호

NOTE
Created by Notein

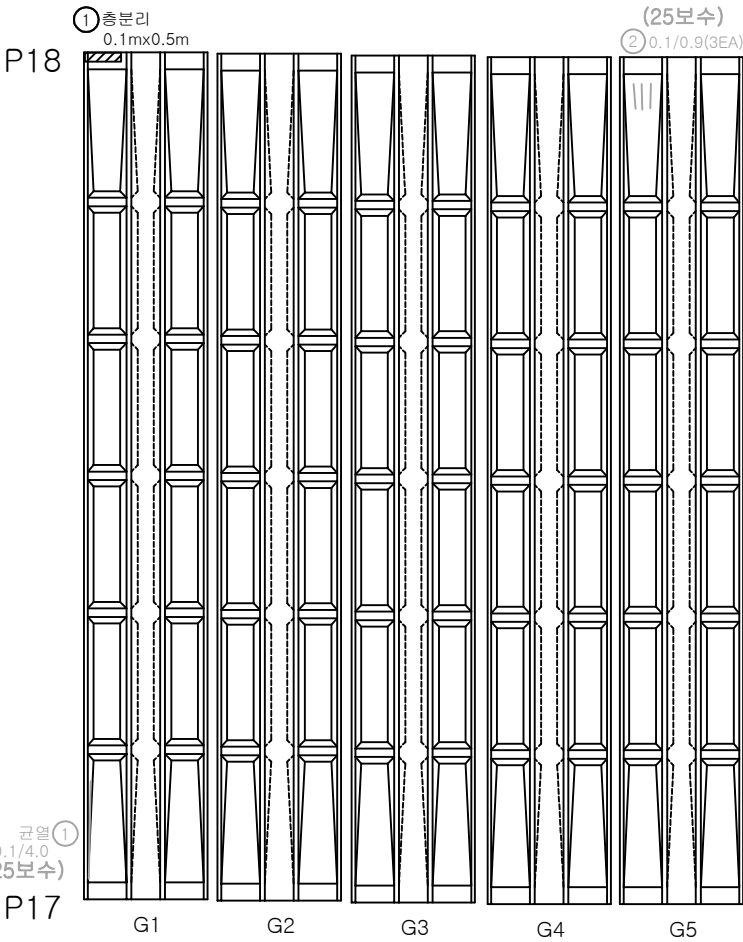


번호	손상내용	손상물량			비고
		폭(mm)	길이(m)	개소	
1	총분리	0.1	0.5	1	
2					
3					
K
E
Y
P
L
A
N

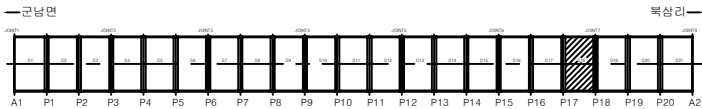

S
E
C
T
I
O
N

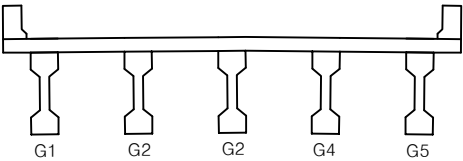


법 례	균열	광상균열	전침, 공동	용역명	2025년 북삼교 등 98개소 정기안전점검 용
	재료분리	시공이음부 총분리	포장의 요철	교량명	북삼교
	박리, 파손	배수구	좌굴, 변형	진단기관	주식회사 한국건설안전공사
	누수, 습윤	박태	이물질피착	조사일시	2025.11
	철근노출	철근부식	기타	도면번호	NOTE Created by Notein

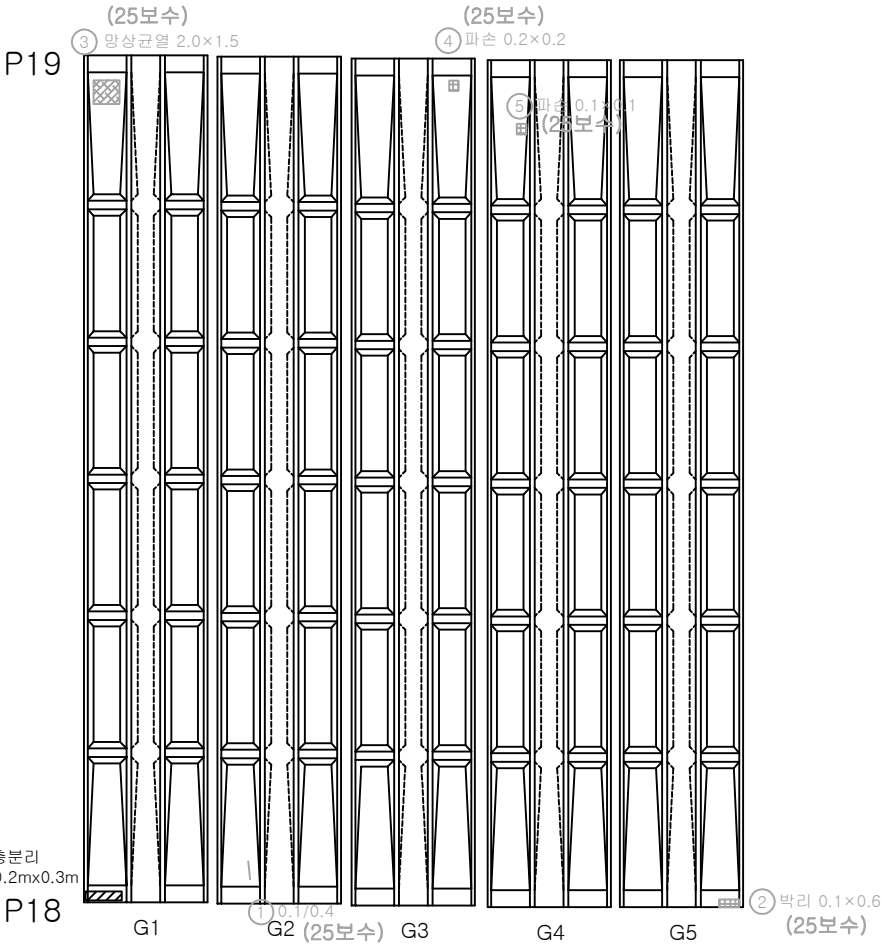


번호	손상내용	손상물량			비고
		폭(mm)	길이(m)	개소	
1	총분리	0.2	0.3	1	
2					
3					
K
E
Y
P
L
A
N

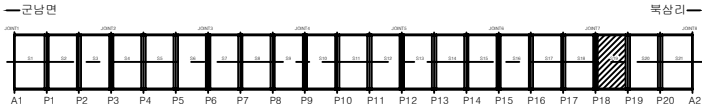

S
E
C
T
I
O
N

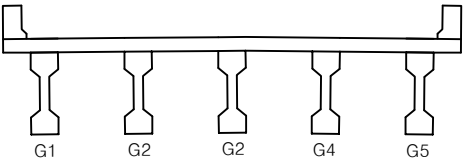

범 례	균열	망상균열	전철, 공동	용역명	2025년 북삼교 등 98개소 정기안전점검 용
	재료분리	시공이음부 총합	포장의 요철	교량명	북삼교
	박리, 파손	배수구	좌굴, 변형	진단기관	주식회사 한국건설안전공사
	누수, 습윤	벽태	이물집적	조사일시	2025.11
	철근노출	철근부식	기타	도면번호	NOTE Created by Notein

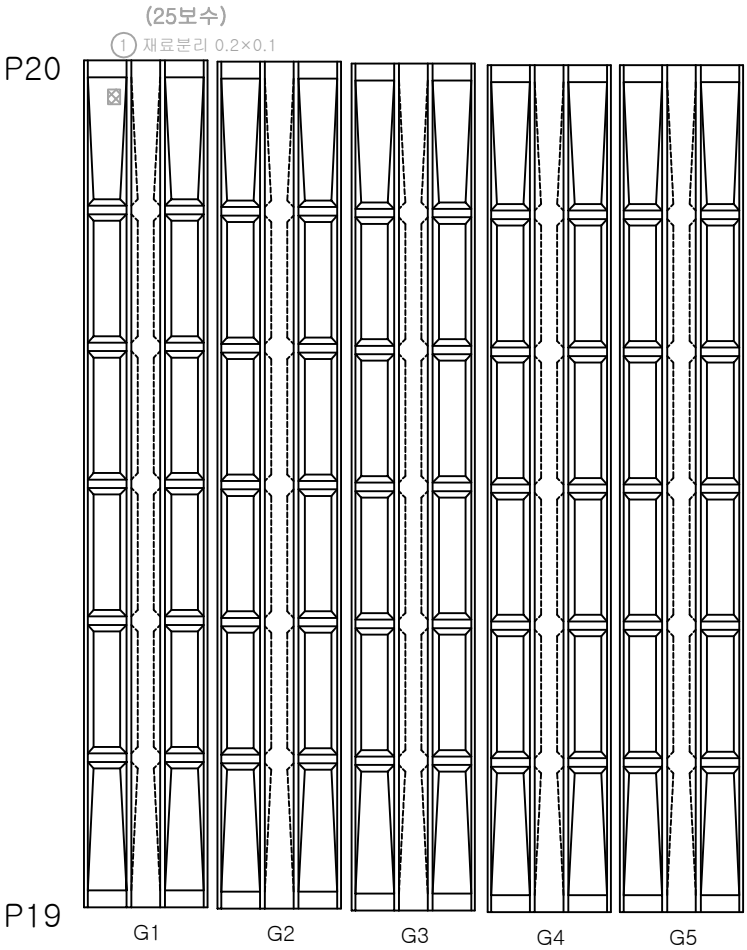

번호	손상내용	손상물량			비고
		폭(mm)	길이(m)	개소	
1					
2					
KEY PLAN

— 기준면 —

A1 P1 P2 P3 P4 P5 P6 P7 P8 P9 P10 P11 P12 P13 P14 P15 P16 P17 P18 P19 P20 A2

복합리

SECTION

G1 G2 G2 G4 G5

범

균열

재료분리

바리, 파손

누수, 습윤

철근노출

망상균열

시공이음부 틈
층분리

배수구

백태

철근부식

편침, 공동

포장의 요철

좌굴, 변형

이물잔존

기 타

용역명

교량명

진단기관

조사일시

도면번호


2025년 북삼교 등 98개소 정기안전점검 용

북삼교

주식회사 한국건설안전공사

2025.11

Created by Notein

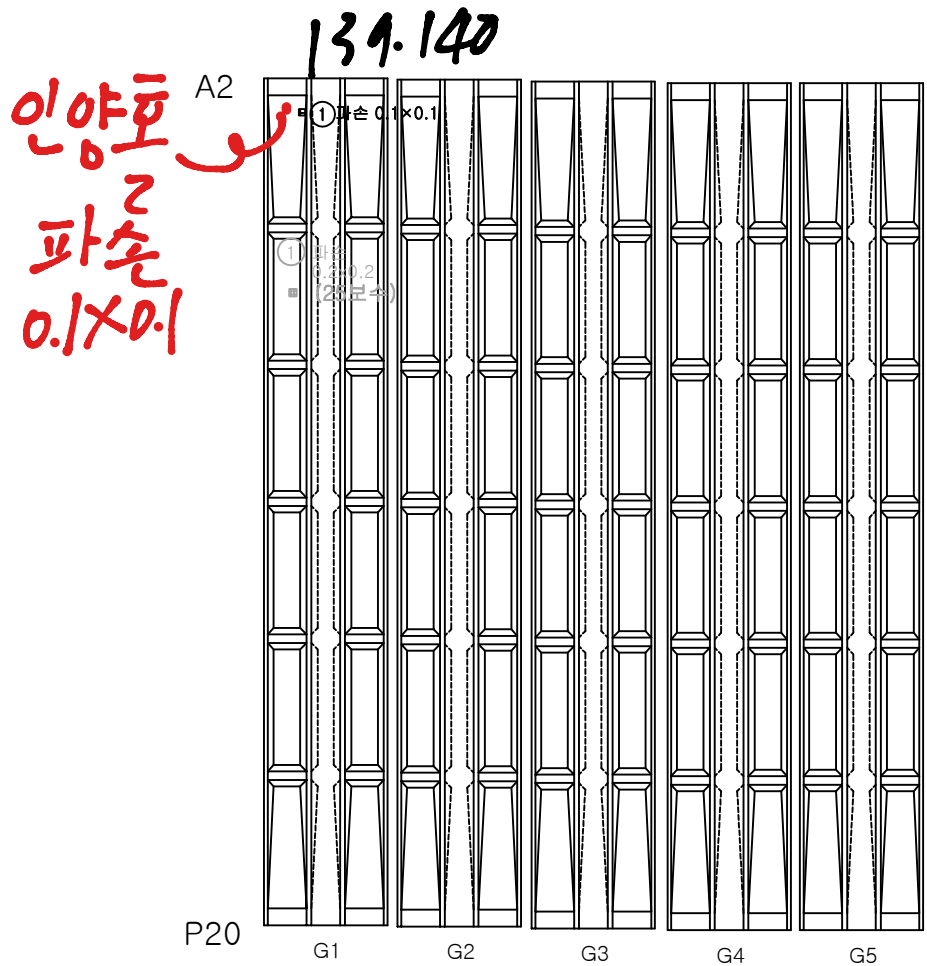

번호	손상내용	손상물량			비고
		폭(mm)	길이(m)	개소	
1	파손	0.1	0.1	1	
2					
3					
KEY PLAN

SECTION


균열	양상균열	전침, 공동	용역명	2025년 북삼교 등 98개소 정기안전점검 용
재료분리	시공이음부 틈 충분리	포장의 요철	교량명	북삼교
박리, 파손	배수구	좌굴, 변형	진단기관	주식회사 한국건설안전공사
누수, 습윤	백태	이물질퇴적	조사일시	2025.11
철근노출	철근부식	기타	도면번호	Created by Notein

손 상 물 량 표

번호	손상내용	손상물량			비고
		폭(mm)	길이(m)	개소	
1					
2					
← 군남면

→ 북삼리

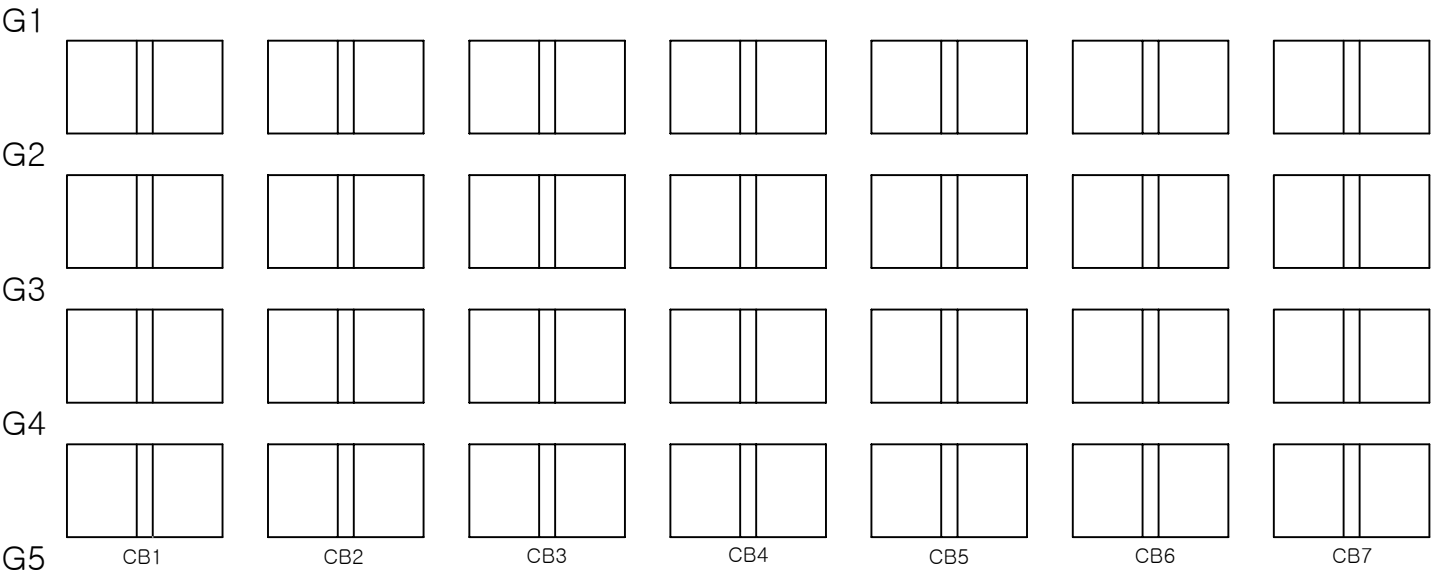

A1

P1

KEY PLAN

← 군남면

북삼리 →

SECTION


콘크리트	방상콘크리트	관, 배수구	용역명	2025년 북삼교 등 98개소 정기안전점검 용
재료분리	시공이음부, 통행문리	포장의 요철	교량명	북삼교
배수, 파손	배수구	좌굴, 변형	진단기관	주식회사 한국건설안전공사
누수, 습윤	배터	이물집적	조사일시	2025.11
철근노출	철근부식	기타	도면번호	NOTE Created by Notein

손 상 물 량 표

번호	손상내용	손상물량			비고
		폭(mm)	길이(m)	개소	
1					
2					
← 군남면

→ 북삼리

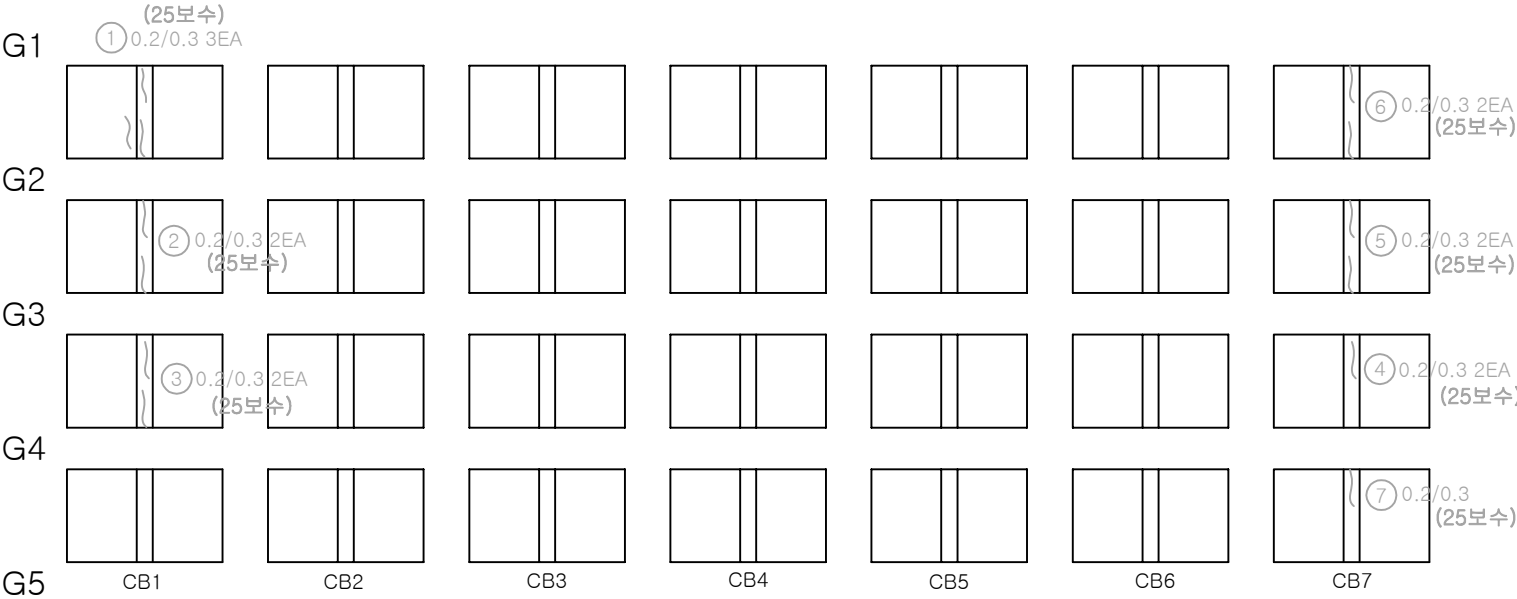

P1

P2

KEY PLAN

← 군남면

북삼리 →

SECTION

범

균열	방상균열	전침, 공동
재료분리	시공이음부 틈 응분리	포장의 요철
박리, 파손	배수구	좌굴, 변형
누수, 습윤	백태	이물질피착
철근노출	철근부식	기 타


용역명	2025년 북삼교 등 98개소 정기안전점검 용
교량명	북삼교
진단기관	주식회사 한국건설안전공사
조사일시	2025.11
도면번호	NOTE Created by Notein

손 상 물 량 표

번호	손상내용	손상물량			비고
		폭(mm)	길이(m)	개소	
1					
2					
← 군남면

→ 북삼리

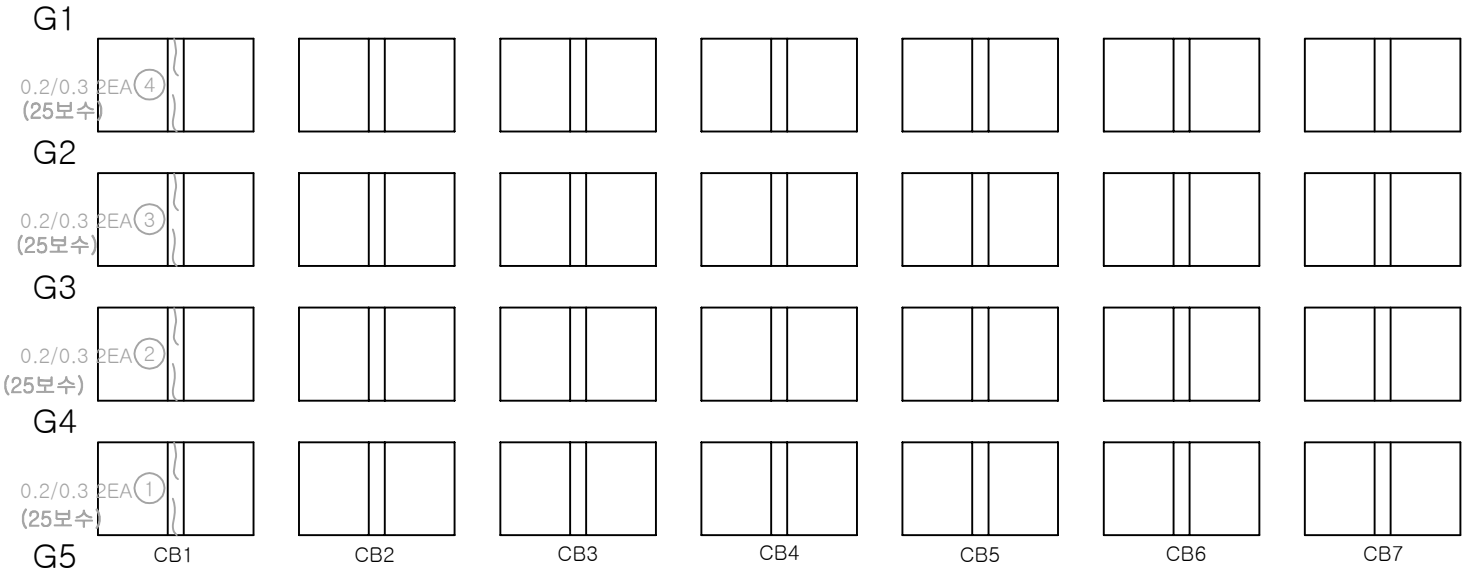

P2

P3

KEY PLAN

← 군남면

북삼리 →


SECTION

범례

균열	방상균열	전침, 공동	용역명	2025년 북삼교 등 98개소 정기안전점검 용
재료분리	시공이음부, 통행문리	포장의 요철	교량명	북삼교
바리, 파손	배수구	좌굴, 변형	진단기관	주식회사 한국건설안전공사
누수, 습윤	벽태	이물질피착	조사일시	2025.11
철근노출	철근부식	기 타	도면번호	NOTE Created by Notein

↶ 군남면

↷ 북삼리

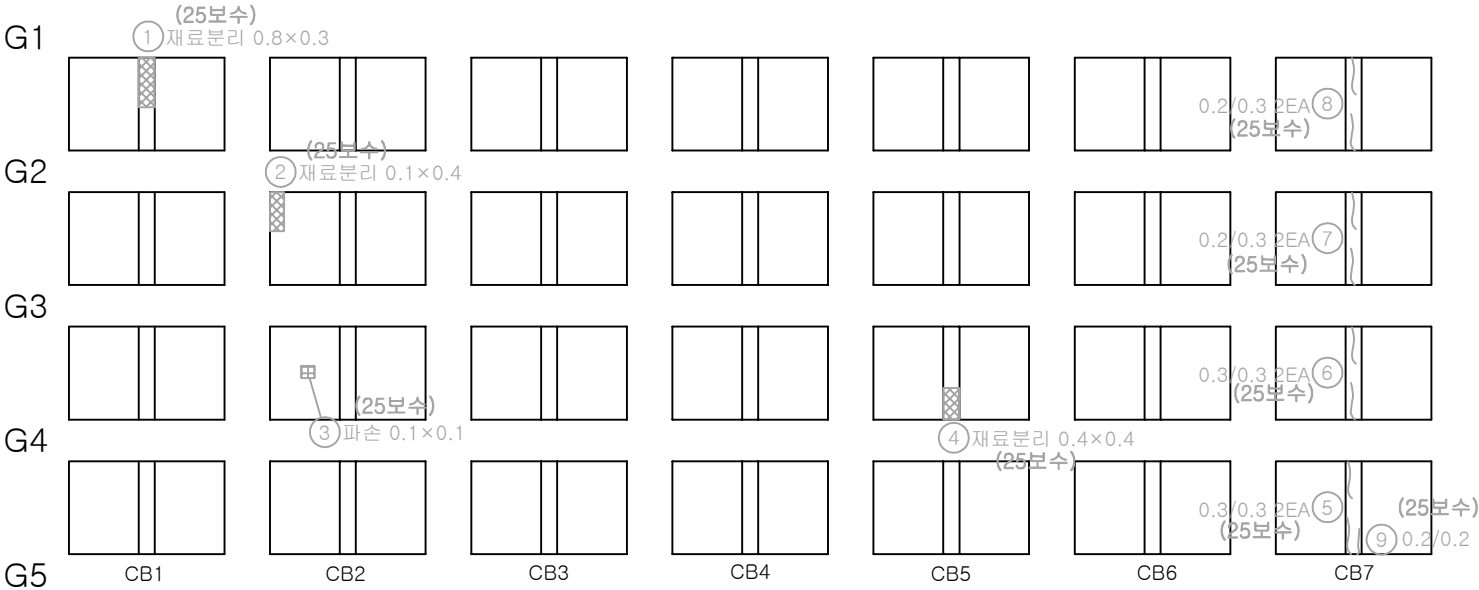

P3

P4

번호	손상내용	손상물량			비고
		폭(mm)	길이(m)	개소	
1					
2					
KEY PLAN

↶ 군남면

북삼리 ↷

SECTION

범례

균열	재료분리	방수균열	시공이음부 등	팽창, 공동	포장의 요철
파손, 파손	누수, 습윤	배수구	벽체	이물집적	기타
철근노출	철근부식				

용역명	2025년 북삼교 등 98개소 정기안전점검 용
교량명	북삼교
진단기관	주식회사 한국건설안전공사
조사일시	2025.11
도면번호	NOTE


Created by Notein

손 상 물 량 표

번호	손상내용	손상물량			비고
		폭(mm)	길이(m)	개소	
1					
2					
← 군남면

→ 북삼리

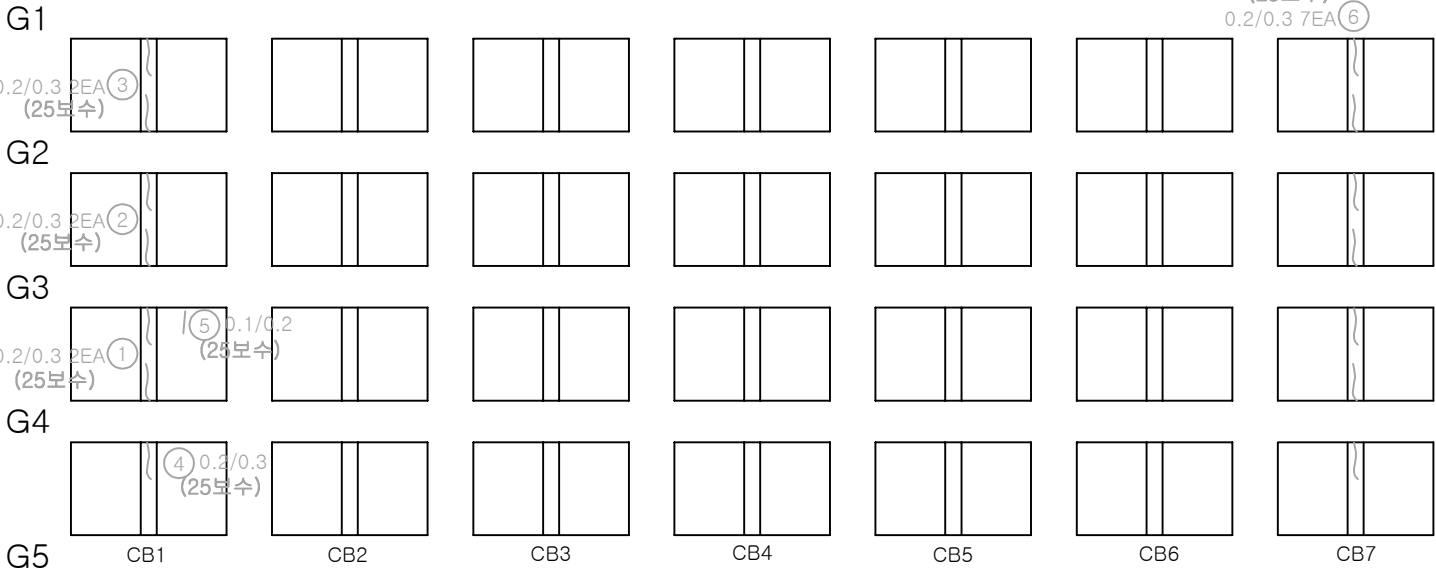

P4

P5

KEY PLAN

← 군남면

북삼리 →

SECTION

범례


균열	방상균열	전침, 공동	용역명	2025년 북삼교 등 98개소 정기안전점검 용
재료분리	시공이음부, 통행문리	포장의 요철	교량명	북삼교
바리, 파손	배수구	좌굴, 변형	진단기관	주식회사 한국건설안전공사
누수, 습윤	배태	이물집적	조사일시	2025.11
철근노출	철근부식	기타	도면번호	NOTE Created by Notein

손 상 물 량 표

번호	손상내용	손상물량			비고
		폭(mm)	길이(m)	개소	
1					
2					
↶ 군남면

↷ 북삼리

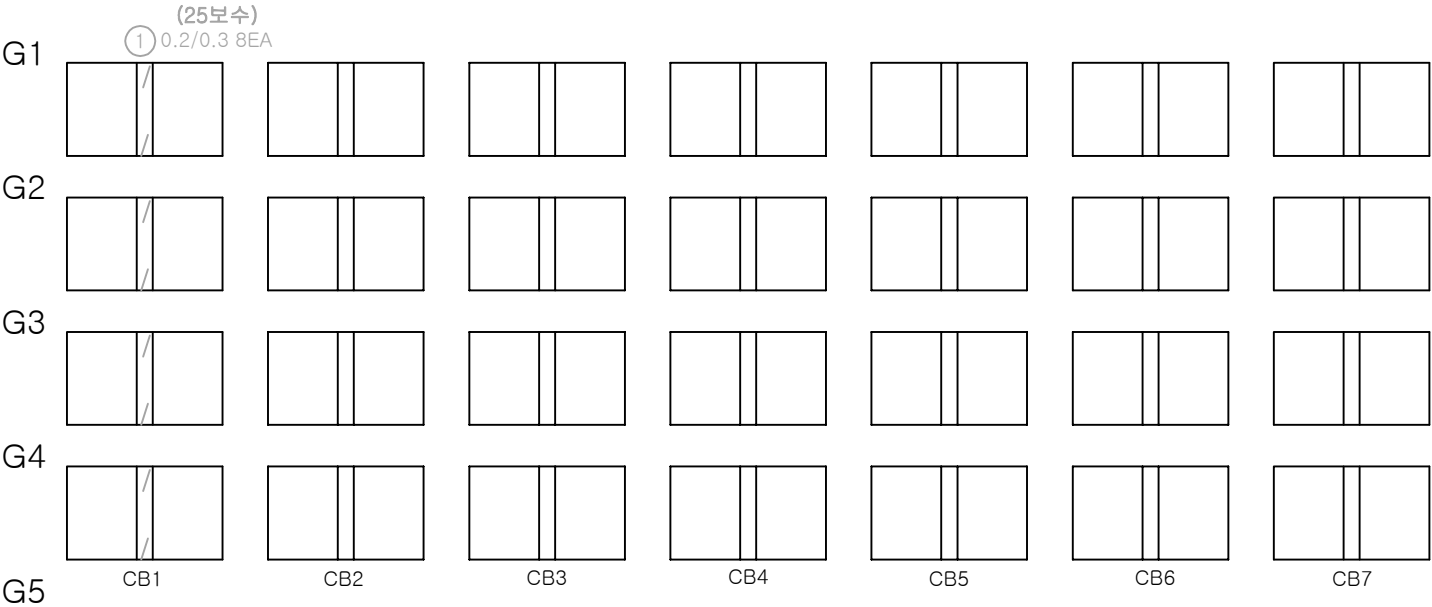

P5

P6

KEY PLAN

↶ 군남면

↷ 북삼리

SECTION

G1 G2 G2 G4 G5


균열	방상균열	전침, 공동	용역명	2025년 북삼교 등 98개소 정기안전점검 용
재료분리	시공이음부 틈 충분리	포장의 요철	교량명	북삼교
바리, 파손	배수구	좌굴, 변형	진단기관	주식회사 한국건설안전공사
누수, 습윤	벽태	이물집적	조사일시	2025.11
철근노출	철근부식	기타	도면번호	NOTE Created by Notein

손 상 물 량 표

번호	손상내용	손상물량			비고
		폭(mm)	길이(m)	개소	
1					
2					
← 군남면

→ 북삼리

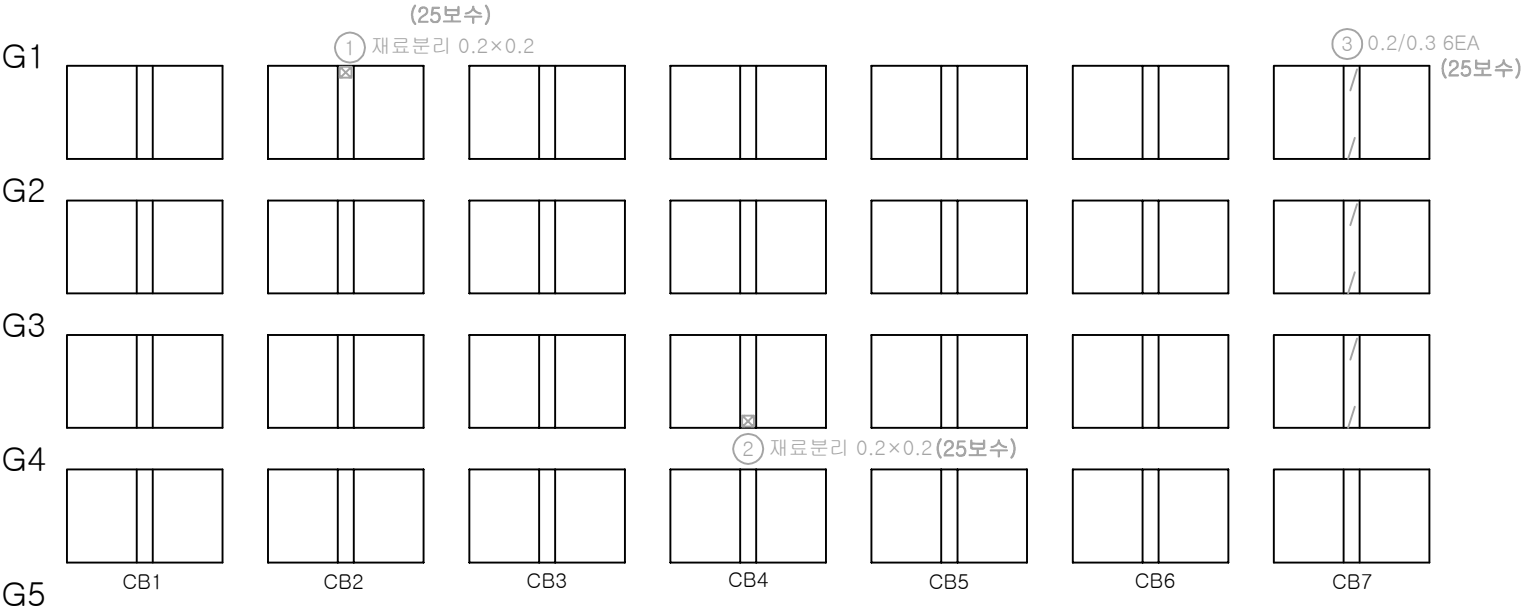

P6

P7

K
E
Y
P
L
A
N

← 군남면

북삼리 →

S
E
C
T
I
O
N

G1 G2 G2 G4 G5


균열	망상균열	전침, 공동	용역명	2025년 북삼교 등 98개소 정기안전점검 용
재료분리	시공이음부 통용분리	포장의 요철	교량명	북삼교
바리, 파손	배수구	좌굴, 변형	진단기관	주식회사 한국건설안전공사
누수, 습윤	백태	이물질피적	조사일시	2025.11
철근노출	철근부식	기 타	도면번호	NOTE Created by Notein

손 상 물 량 표

번호	손상내용	손상물량			비고
		폭(mm)	길이(m)	개소	
1					
2					
↶ 군남면

↷ 북삼리

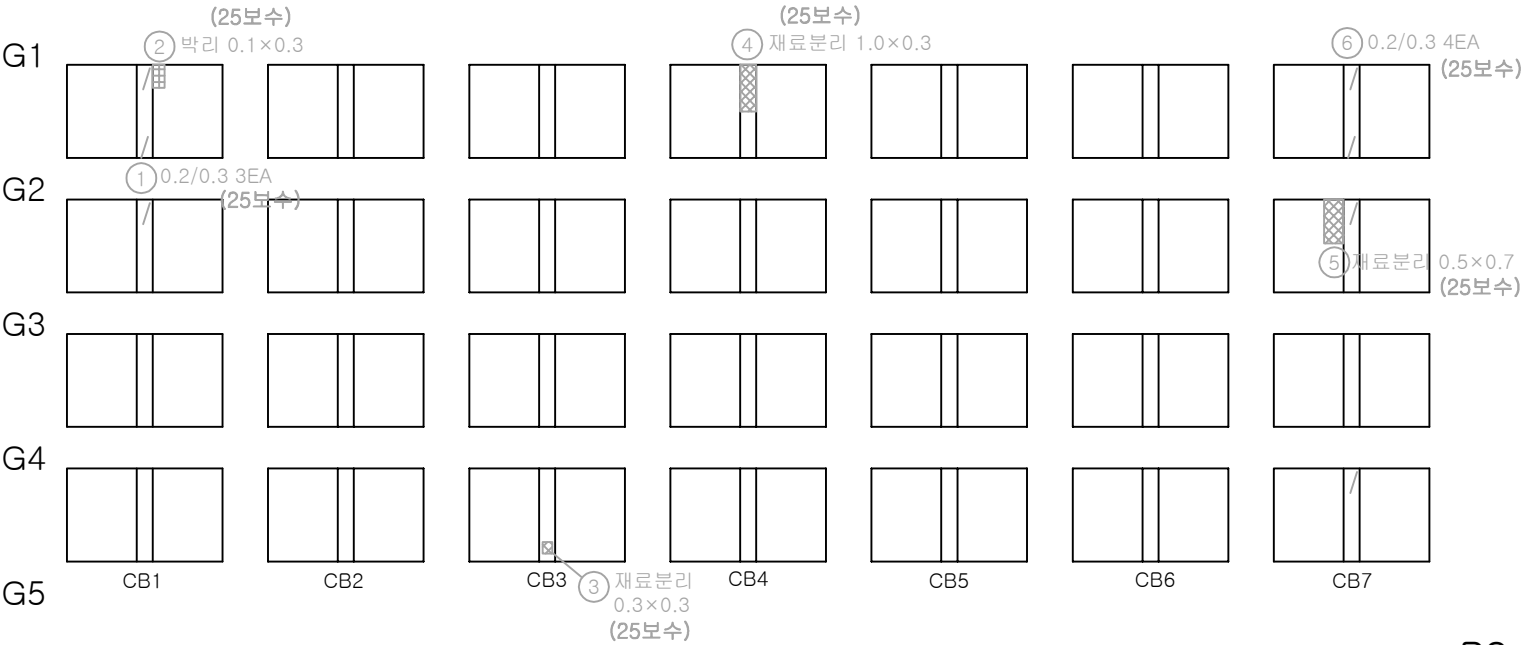

P7

P8

K
E
Y
P
L
A
N

↶ 군남면

↷ 북삼리

A1 P1 P2 P3 P4 P5 P6 P7 P8 P9 P10 P11 P12 P13 P14 P15 P16 P17 P18 P19 P20 A2

S
E
C
T
I
O
N

G1 G2 G2 G4 G5

	균열		방상균열		편침, 공동
	재료분리		시공이음부 손상		포장의 요철
	바리, 파손		배수구		좌굴, 변형
	누수, 습윤		벽태		이물집적
	철근노출		철근부식		기타

용역명

2025년 북삼교 등 98개소 정기안전점검 용

교량명

북삼교

진단기관

주식회사 한국건설안전공사

조사일시

2025.11

도면번호




NOTE
Created by Notein

손 상 물 량 표

번호	손상내용	손상물량			비고
		폭(mm)	길이(m)	개소	
1					
2					
← 군남면


→ 북삼리

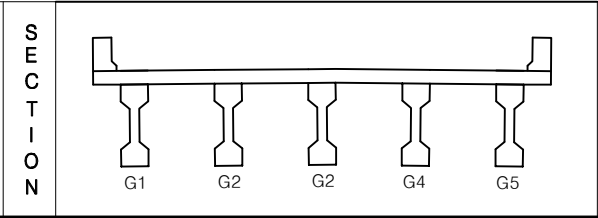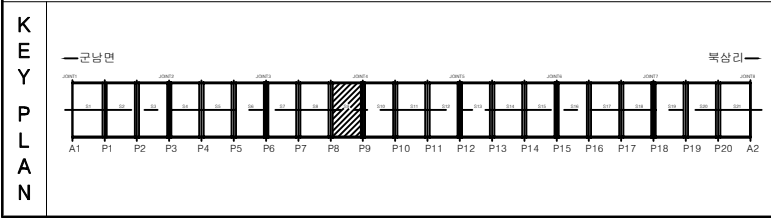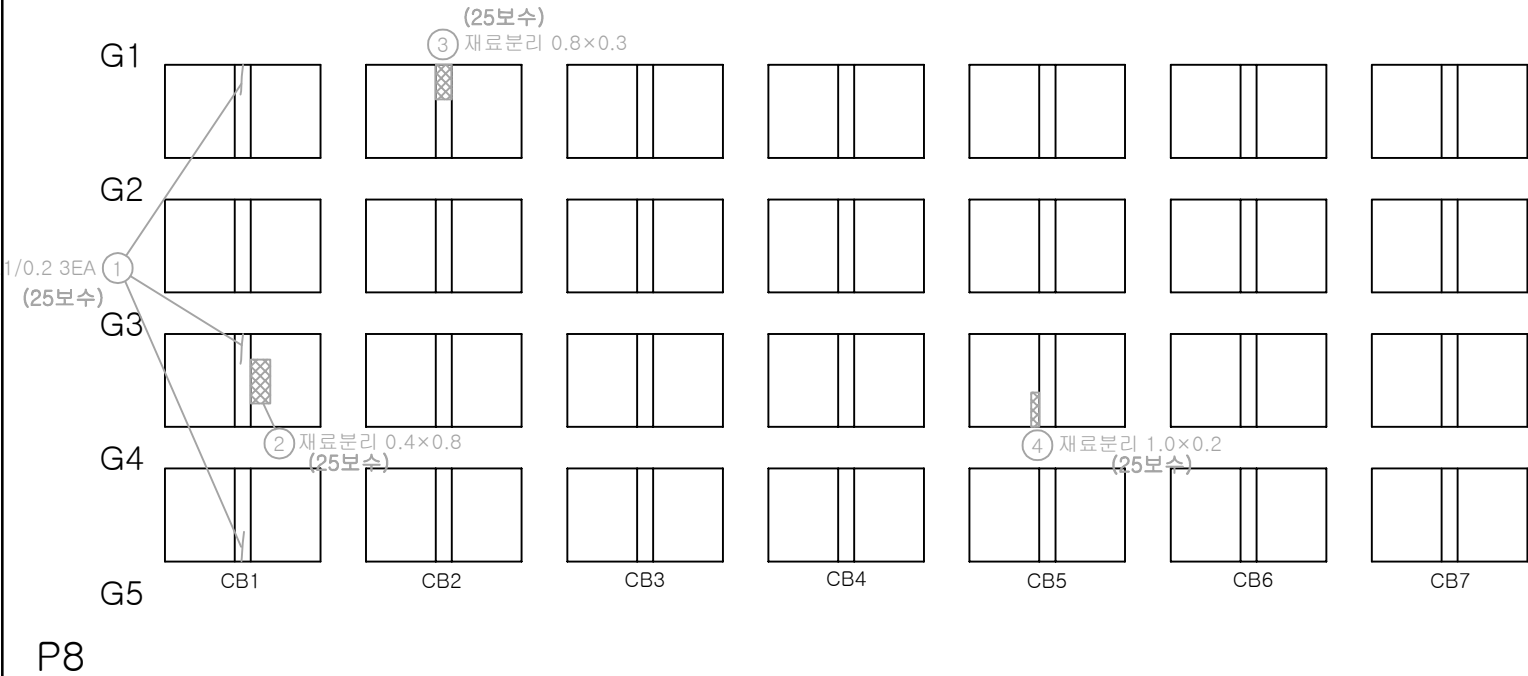

범 례	군철	방상군철	전철, 공동	용역명	2025년 북삼교 등 98개소 정기안전점검 용
	재료분리	시공이음부 통 용분리	포장의 요철	교량명	북삼교
	바리, 파손	배수구	좌굴, 변형	진단기관	주식회사 한국건설안전공사
	누수, 습윤	벽태	이물집적적	조사일시	2025.11
	철근노출	철근부식	기타	도면번호	NOTE Created by Notein

↵ 군남면

↲ 북삼리

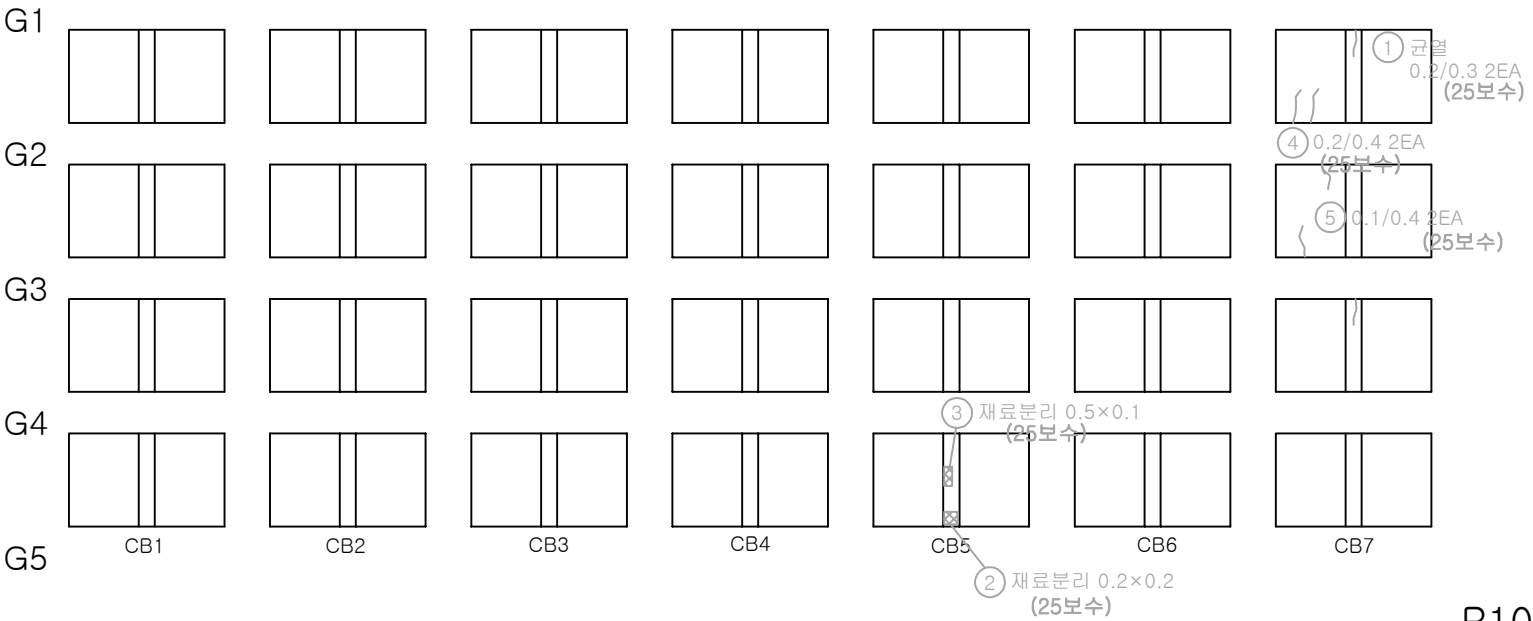


번호	손상내용	손상물량			비고
		폭(mm)	길이(m)	개소	
1					
2					
P9

P10

K
E
Y
P
L
A
N

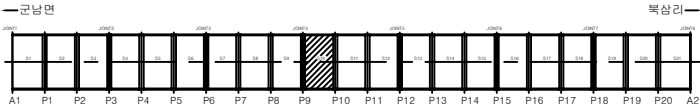


S
E
C
T
I
O
N

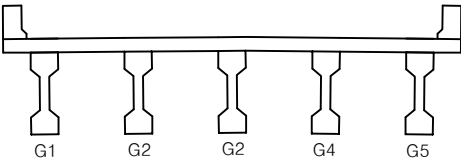

범 례	균열	망상균열	전침, 공동	용역명	2025년 북삼교 등 98개소 정기안전점검 용
	재료분리	시공이음부 통 용분리	포장의 요철	교량명	북삼교
	바리, 파손	배수구	좌굴, 변형	진단기관	주식회사 한국건설안전공사
	누수, 습윤	백태	이물질피적	조사일시	2025.11
	철근노출	철근부식	기 타	도면번호	NOTE Created by Notein

↶ 군남면

↷ 북삼리

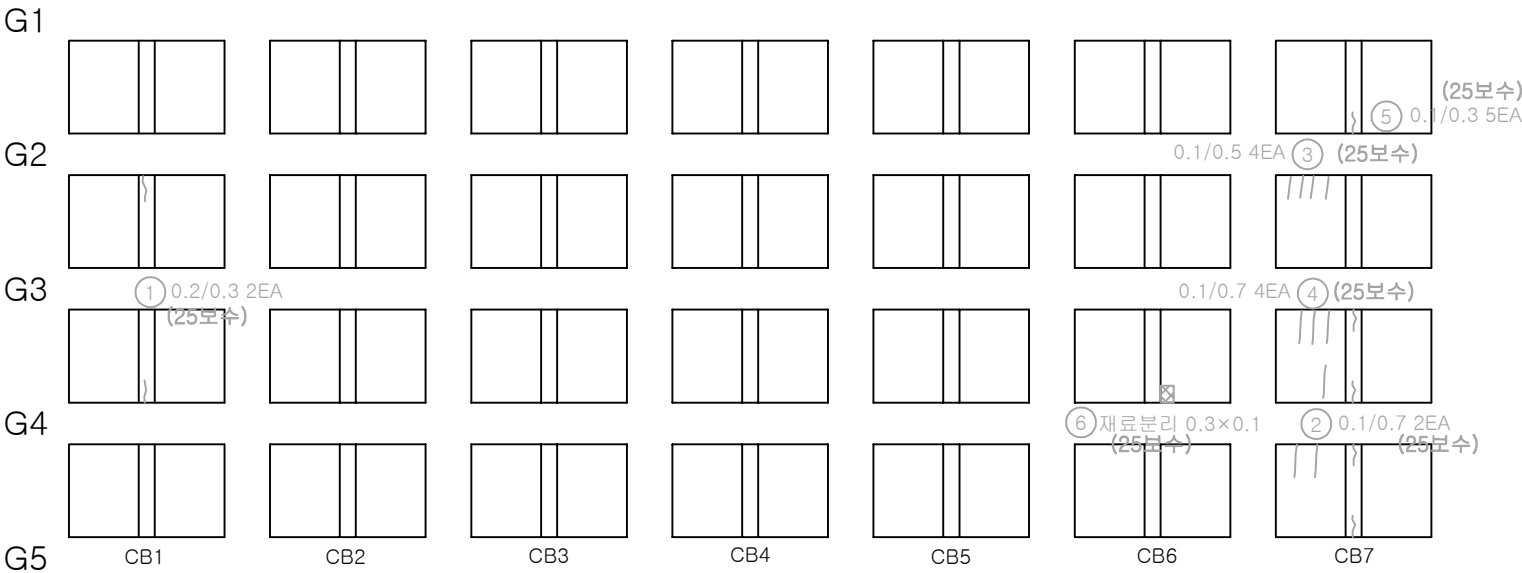


P10


P11

번호	손상내용	손상물량			비고
		폭(mm)	길이(m)	개소	
1					
2					
K
E
Y
P
L
A
N

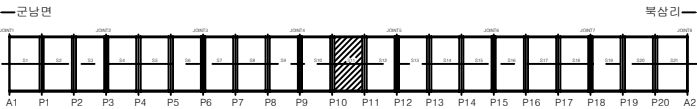


S
E
C
T
I
O
N

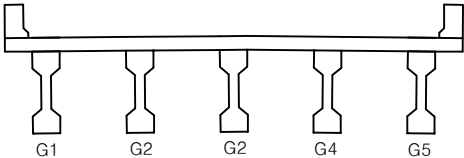

범 례	균열	방상균열	전철, 공동	용역명	2025년 북삼교 등 98개소 정기안전점검 용
	재료분리	시공이음부 틈 층분리	포장의 요철	교량명	북삼교
	바리, 파손	배수구	좌굴, 변형	진단기관	주식회사 한국건설안전공사
	누수, 습윤	박락	이물질침적	조사일시	2025.11
	철근노출	철근부식	기 타	도면번호	NOTE Created by Notein

↶ 군남면

↷ 북삼리

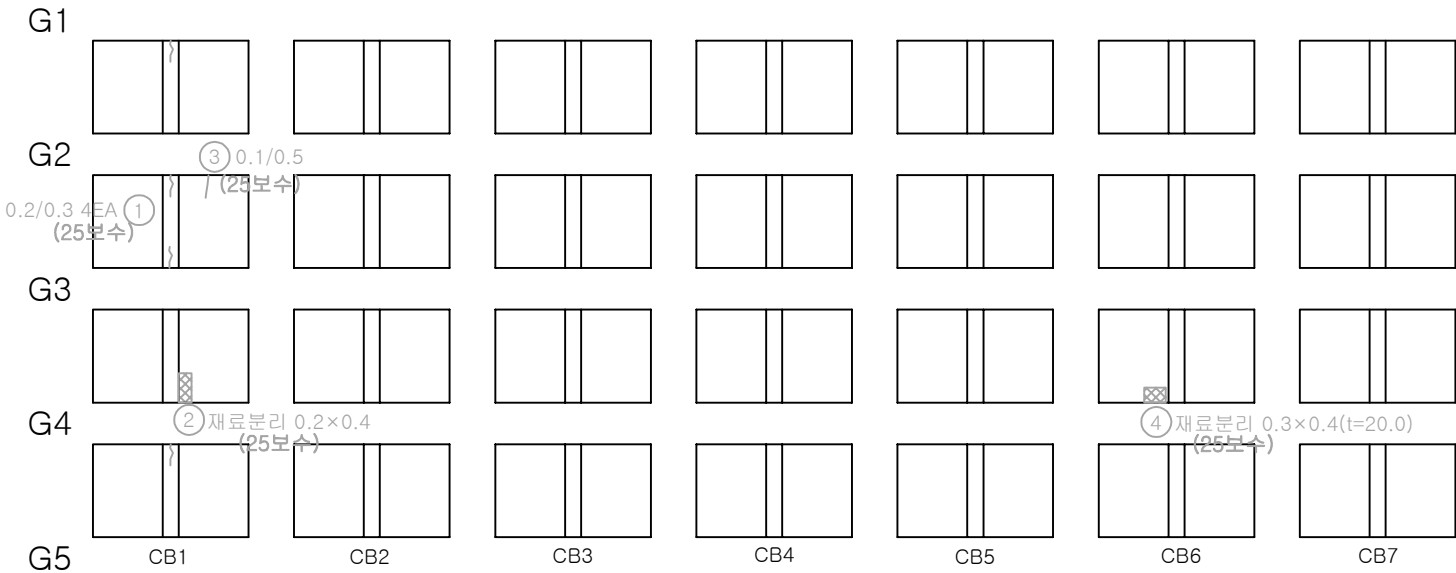


P11


P12

번호	손상내용	손상물량			비고
		폭(mm)	길이(m)	개소	
1					
2					
K
E
Y
P
L
A
N

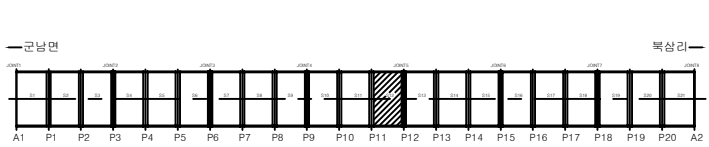


S
E
C
T
I
O
N

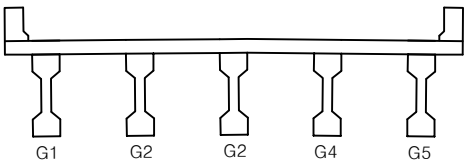

군남면	방사관열	관정, 공동	용역명	2025년 북삼교 등 98개소 정기안전점검 용
재료분리	시공이음부 손상	포장의 요철	교량명	북삼교
바리, 파손	배수구	좌굴, 변형	진단기관	주식회사 한국건설안전공사
누수, 습윤	벽태	이물집적	조사일시	2025.11
철근노출	철근부식	기타	도면번호	NOTE Created by Notein


↶ 군남면

↷ 북삼리

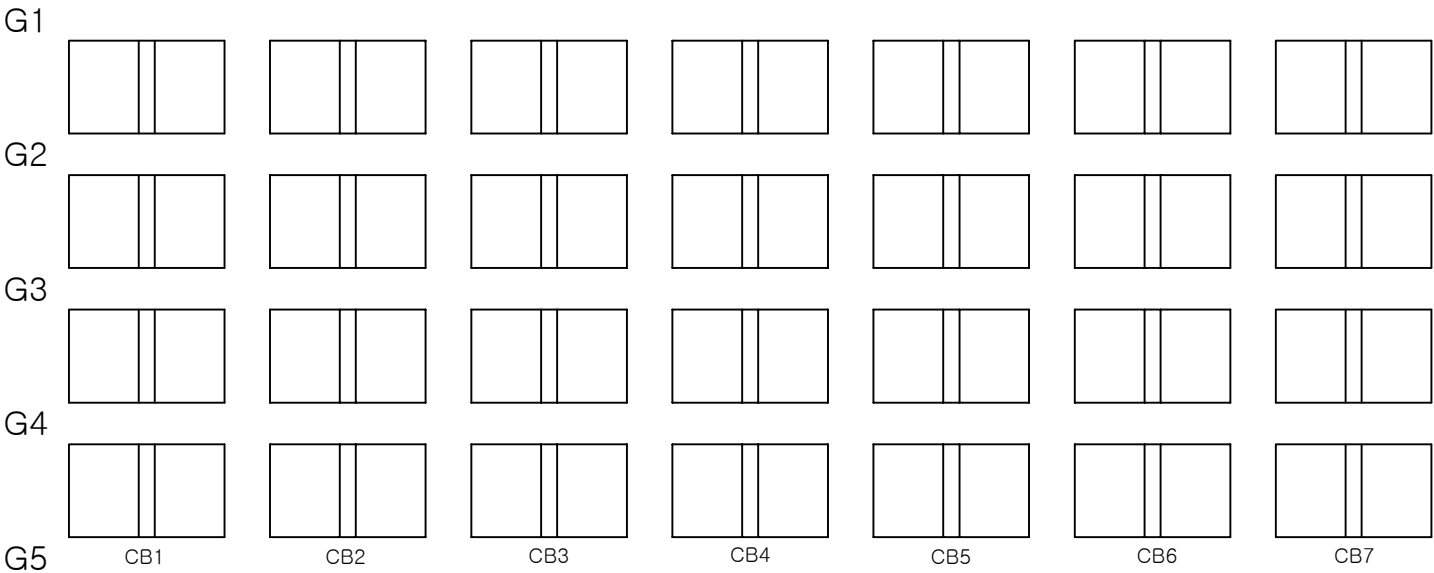


번호	손상내용	손상물량			비고
		폭(mm)	길이(m)	개소	
1					
2					
K
E
Y
P
L
A
N

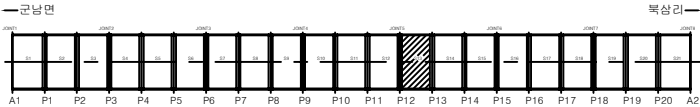


S
E
C
T
I
O
N

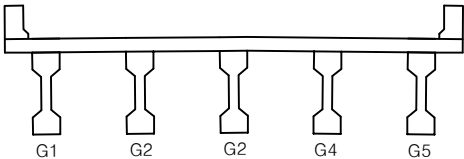

범 례	균열	방상균열	전침, 공동	용역명	2025년 북삼교 등 98개소 정기안전점검 용
	재료분리	시공이음부 틈 층분리	포장의 요철	교량명	북삼교
	바리, 파손	배수구	좌굴, 변형	진단기관	주식회사 한국건설안전공사
	누수, 습윤	박락	이물침투적	조사일시	2025.11
	철근노출	철근부식	기 타	도면번호	NOTE Created by Notein


번호	손상내용	손상물량			비고
		폭(mm)	길이(m)	개소	
1					
2					
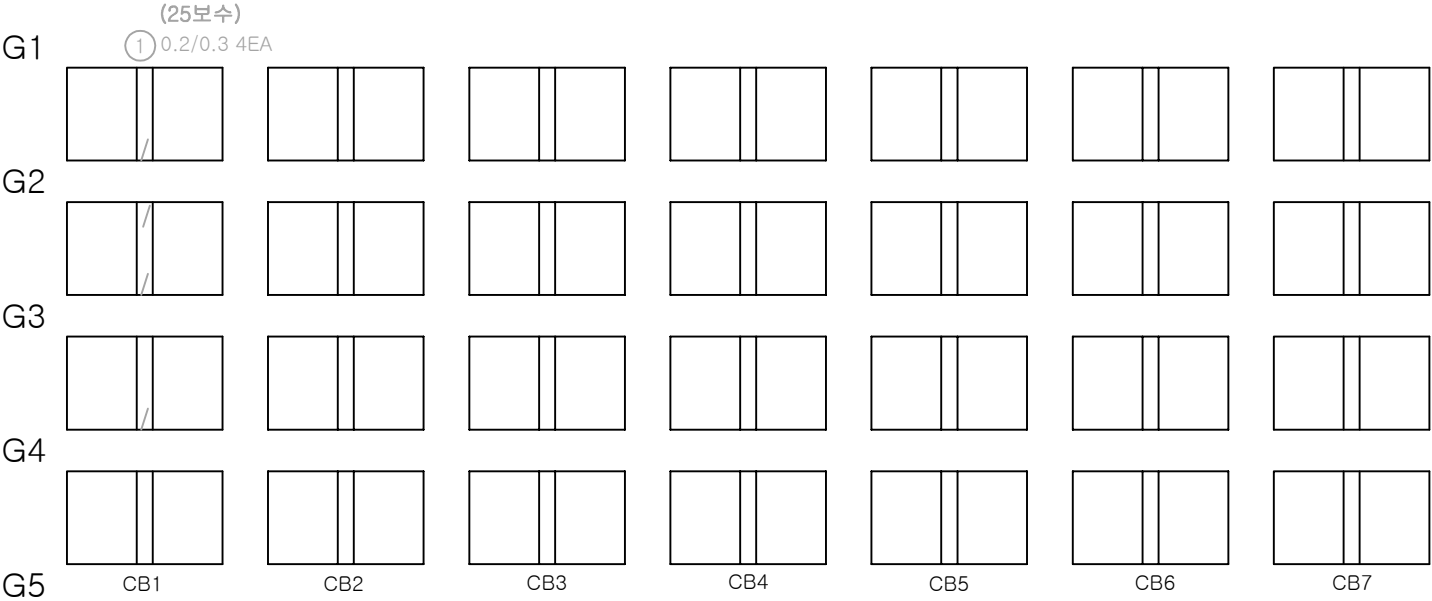


P13

P14

K
E
Y
P
L
A
N

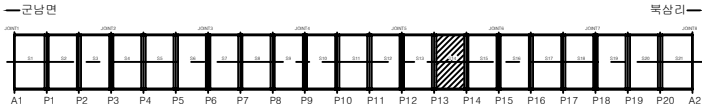


S
E
C
T
I
O
N

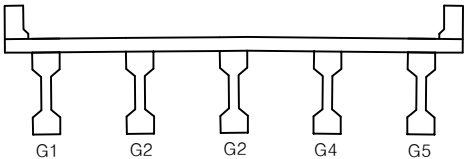

범 례	균열	방상균열	전침, 공동	용역명	2025년 북삼교 등 98개소 정기안전점검 용
	재료분리	시공이음부 틈 층분리	포장의 요철	교량명	북삼교
	바리, 파손	배수구	좌굴, 변형	진단기관	주식회사 한국건설안전공사
	누수, 습윤	박락	이물침투적	조사일시	2025.11
	철근노출	철근부식	기 타	도면번호	NOTE Created by Notein


번호	손상내용	손상물량			비고
		폭(mm)	길이(m)	개소	
1					
2					
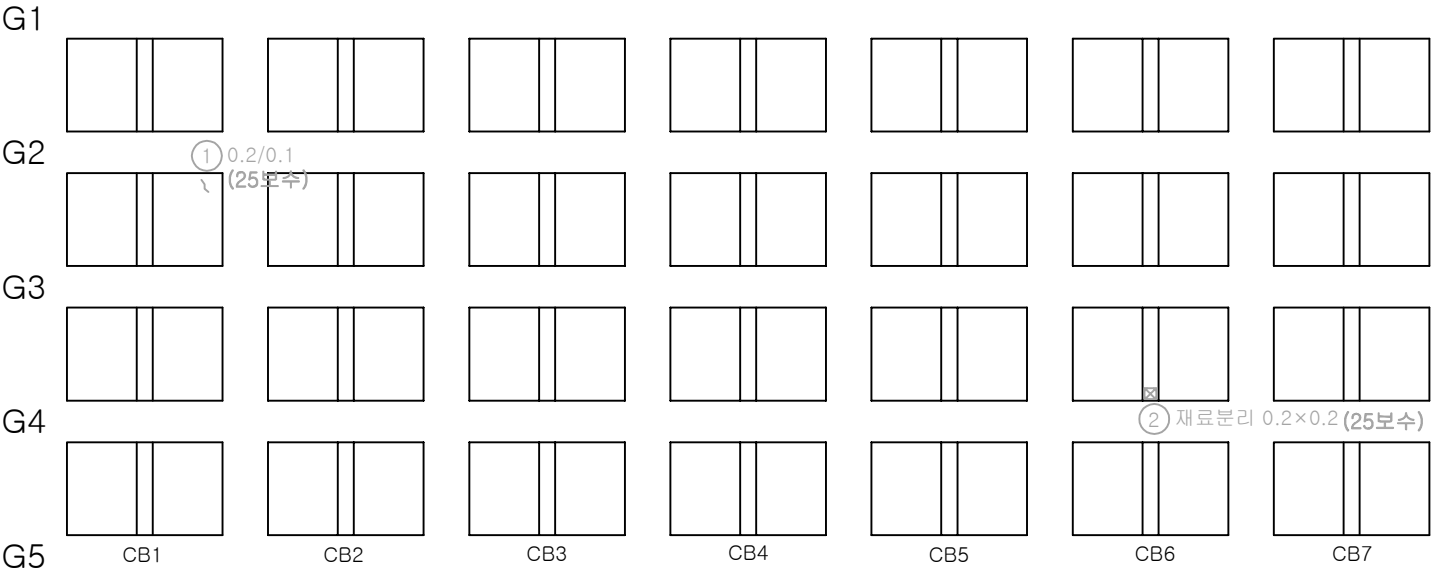


P14

P15

K
E
Y
P
L
A
N

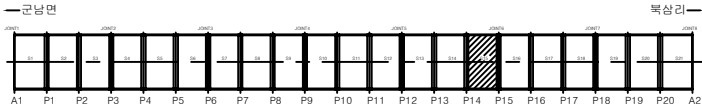

S
E
C
T
I
O
N

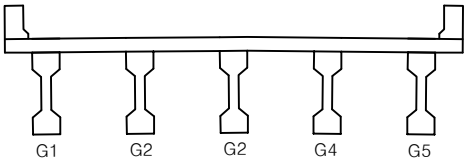


범 례	균열	방향균열	편심, 공동	용역명	2025년 북삼교 등 98개소 정기안전점검 용
	재료분리	시공이음부 틈 층분리	포장의 요철	교량명	북삼교
	바리, 파손	배수구	좌굴, 변형	진단기관	주식회사 한국건설안전공사
	누수, 습윤	백태	이물집적	조사일시	2025.11
	철근노출	철근부식	기타	도면번호	NOTE Created by Notein

미35,8

반각
0.2x0.2 3EA

(25보수)
① 하단 균열
0.2/0.3 5EA

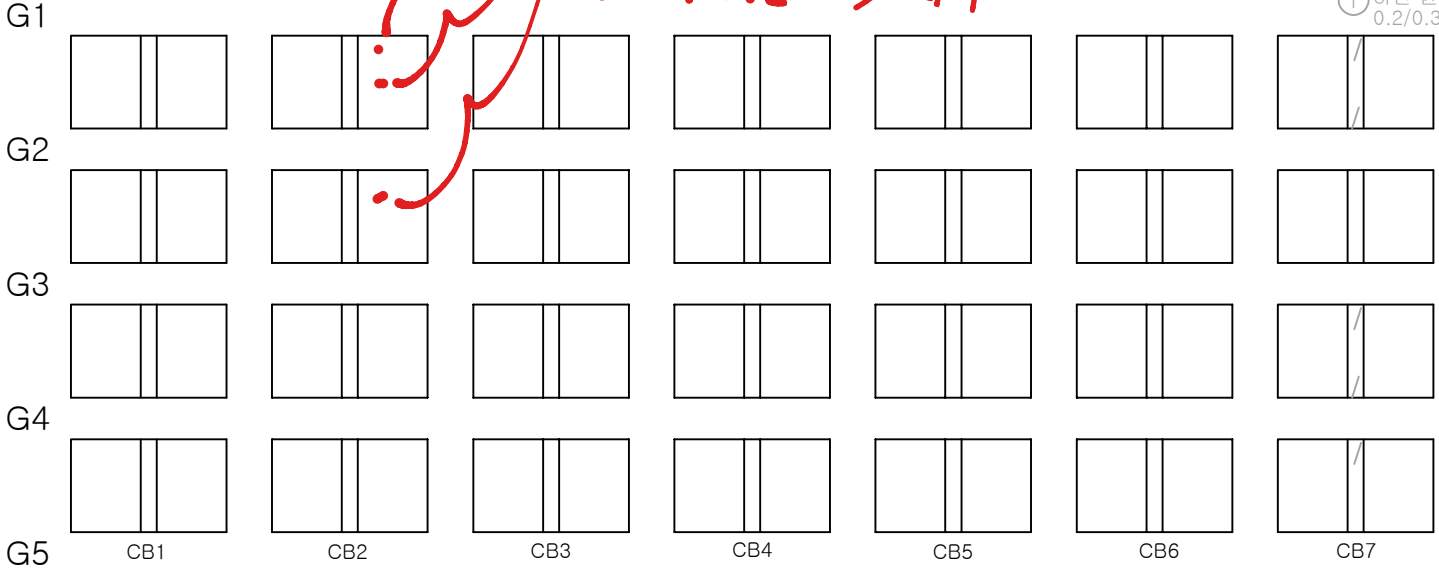


P15


P16

번호	손상내용	손상물량			비고
		폭(mm)	길이(m)	개소	
1					
2					
KEY PLAN

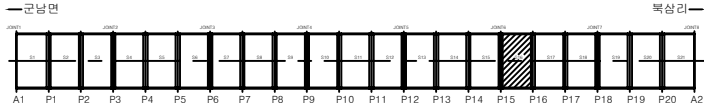

SECTION

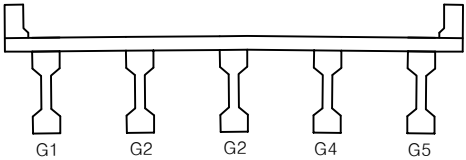

법 례	균열	양상균열	전철, 공동	용역명	2025년 북삼교 등 98개소 정기안전점검 용
	재료분리	시공이음부 틈 층분리	포장의 요철	교량명	북삼교
	박리, 파손	배수구	좌굴, 변형	진단기관	주식회사 한국건설안전공사
	누수, 습윤	박태	이물질침적	조사일시	2025.11
	철근노출	철근부식	기 타	도면번호	NOTE Created by Notein

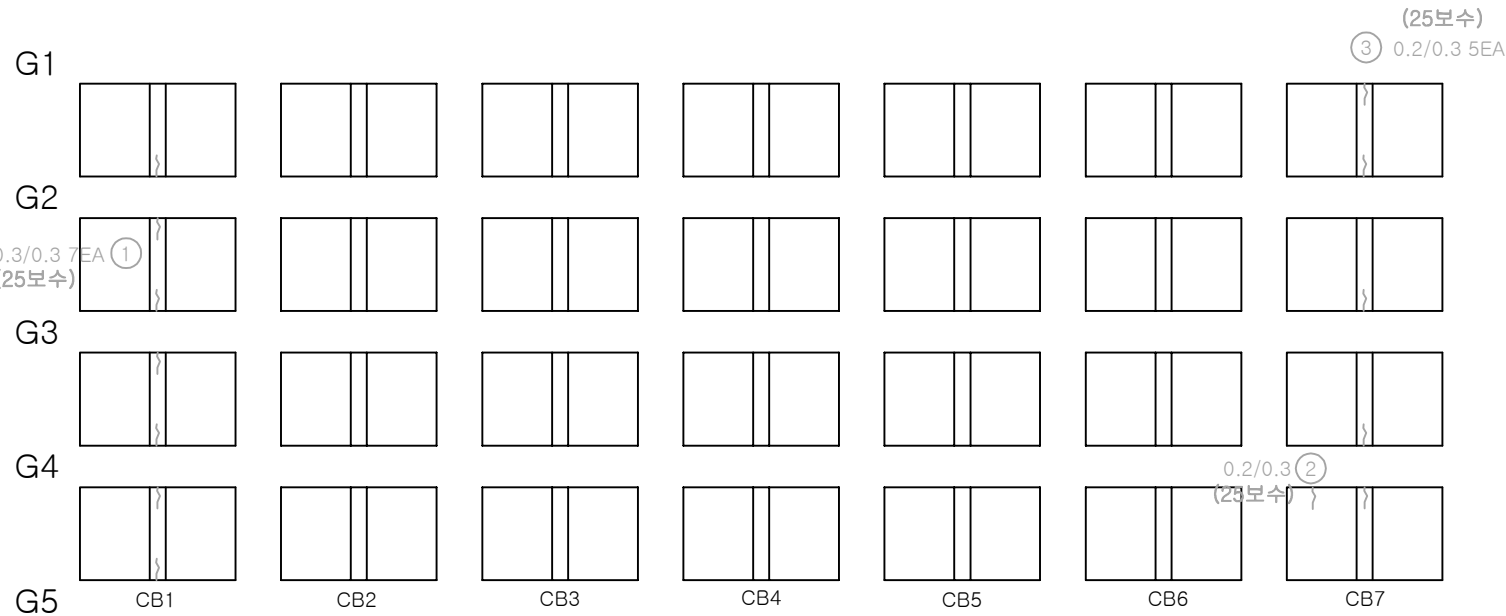


번호	손상내용	손상물량			비고
		폭(mm)	길이(m)	개소	
1					
2					
P16

P17

K
E
Y
P
L
A
N

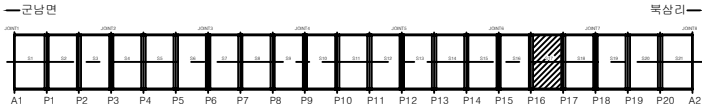

S
E
C
T
I
O
N

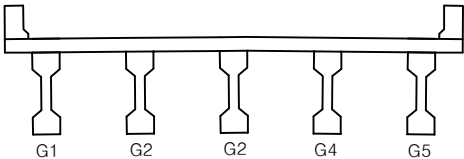

범 례	균열	망상균열	전철, 공동	용역명	2025년 북삼교 등 98개소 정기안전점검 용
	재료분리	시공이음부 손상	포장의 요철	교량명	북삼교
	바리, 파손	배수구	좌굴, 변형	진단기관	주식회사 한국건설안전공사
	누수, 습윤	벽태	이물집적	조사일시	2025.11
	철근노출	철근부식	기타	도면번호	NOTE Created by Notein


가로보(S18)

손 상 물 량 표




번호	손상내용	손상물량			비고
		폭(mm)	길이(m)	개소	
1					
2					
KEY PLAN

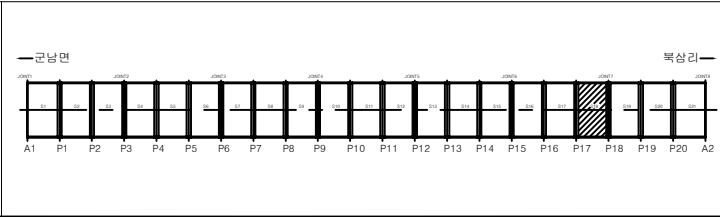


SECTION

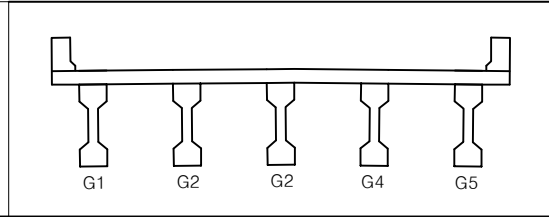


편		경북		경북, 경북	용역명	2025년 북삼교 등 98개소 정기안전점검 용역
		재료분리		시공이유부 분 리	교량명	북삼교
내		바리, 파손		배수구	진단기관	주식회사 한국건설안전공사
		누수, 습윤		벽체	조사일시	2025.11
		철근노출		철근부식	도면번호	Created by Notein
		기타				

번호	손상내용	손상물량			비고
		폭(mm)	길이(m)	개소	
1					
2					
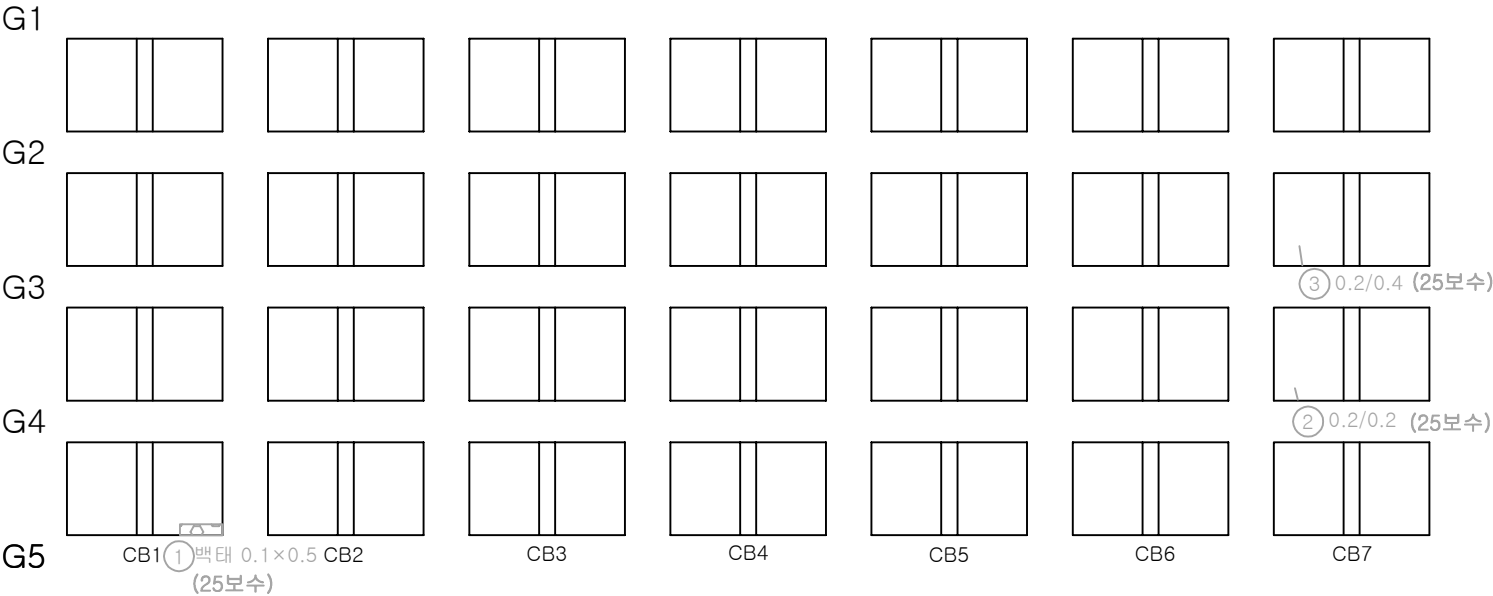


P18 P19

K
E
Y
P
L
A
N

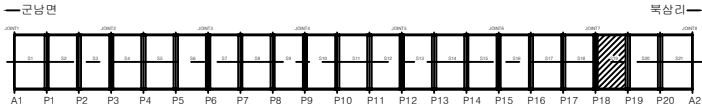


S
E
C
T
I
O
N

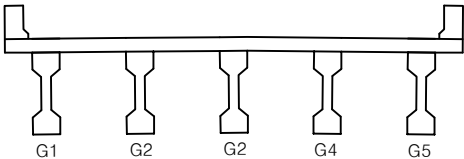

균열	방상균열	편침, 공동	용역명	2025년 북삼교 등 98개소 정기안전점검 용
재료분리	시공이음부 틈 충분리	포장의 요철	교량명	북삼교
바리, 파손	배수구	좌굴, 변형	진단기관	주식회사 한국건설안전공사
누수, 습윤	백태	이물집적	조사일시	2025.11
철근노출	철근부식	기타	도면번호	NOTE Created by Notein


번호	손상내용	손상물량			비고
		폭(mm)	길이(m)	개소	
1					
2					
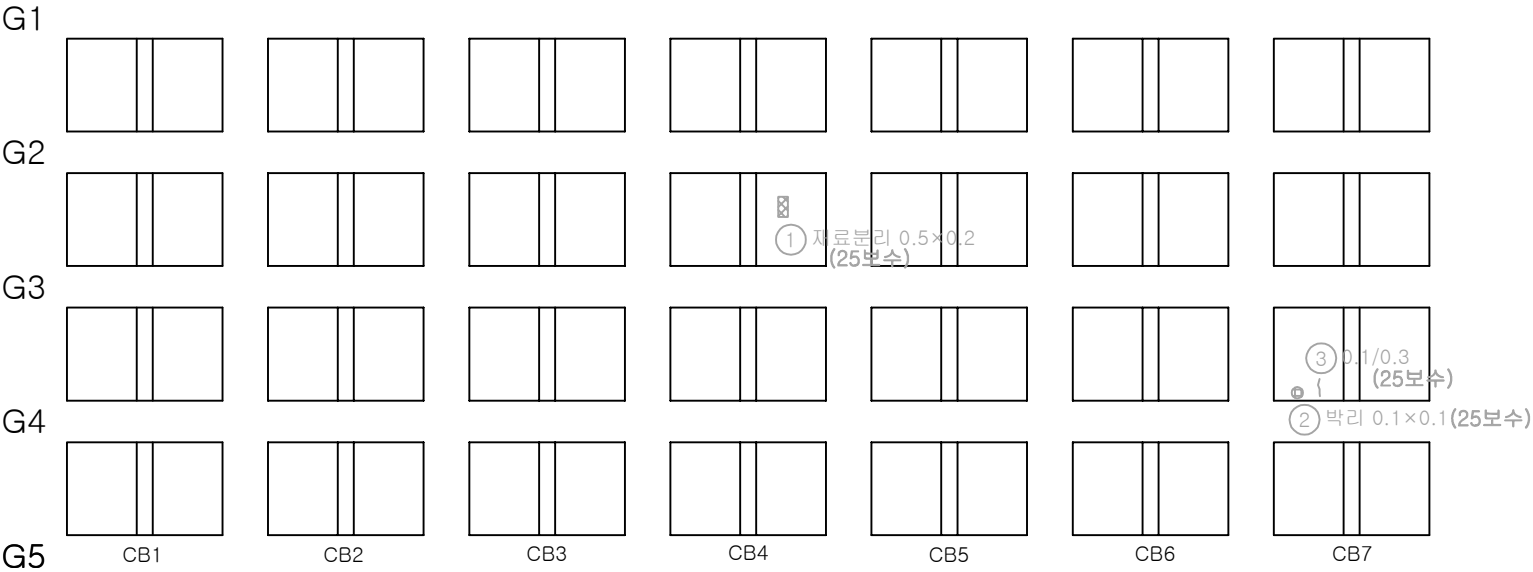


P19

P20


K
E
Y
P
L
A
N

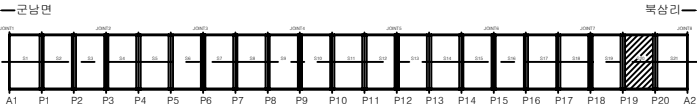

S
E
C
T
I
O
N

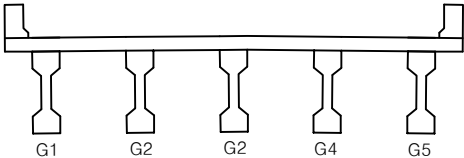


범 례	균열	방상균열	전침, 공동	용역명	2025년 북삼교 등 98개소 정기안전점검 용
	재료분리	시공이음부 틈 층분리	포장의 요철	교량명	북삼교
	박리, 파손	배수구	좌굴, 변형	진단기관	주식회사 한국건설안전공사
	누수, 습윤	배터	이물집적	조사일시	2025.11
	철근노출	철근부식	기타	도면번호	NOTE Created by Notein

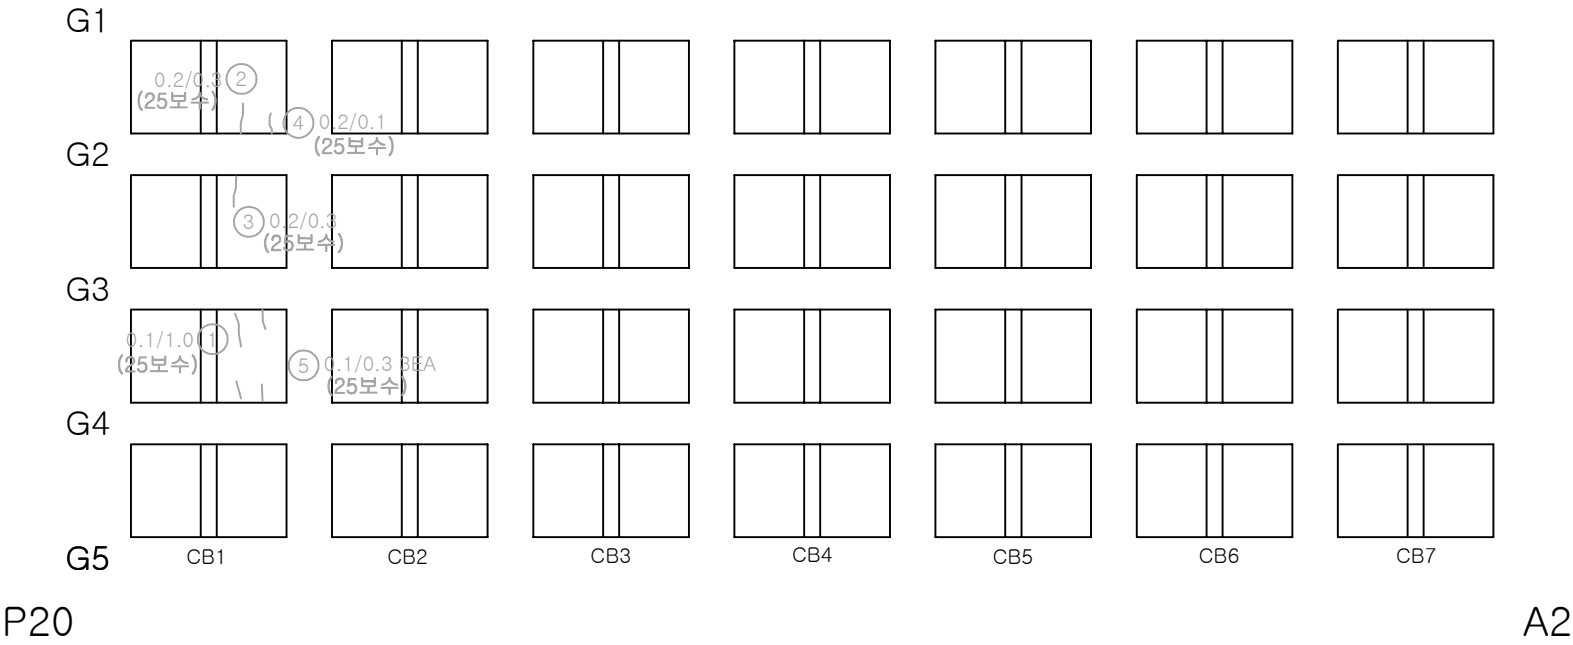


번호	손상내용	손상물량			비고
		폭(mm)	길이(m)	개소	
1					
2					
K
E
Y
P
L
A
N



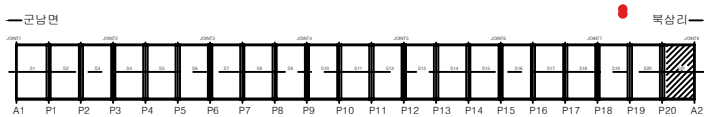


S
E
C
T
I
O
N

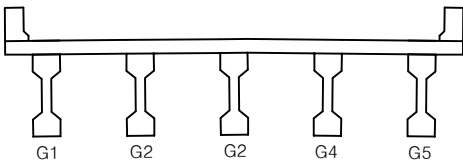




범 례	콘크리트	방상콘크리트	관철, 공동	용역명	2025년 북삼교 등 98개소 정기안전점검 용
	재료분리	시공이음부 용분리	포장의 요철	교량명	북삼교
	균열, 파손	배수구	좌굴, 변형	진단기관	주식회사 한국건설안전공사
	누수, 습윤	배터	이물집적	조사일시	2025.11
	철근노출	철근부식	기타	도면번호	NOTE Created by Notein

번호	손상내용	손상물량			비고
		폭(mm)	길이(m)	개소	
1	도장박리	0.5	0.5	5	
2					
3					
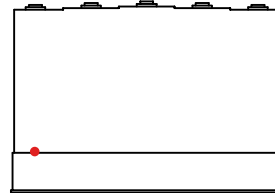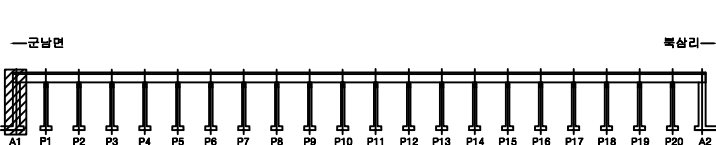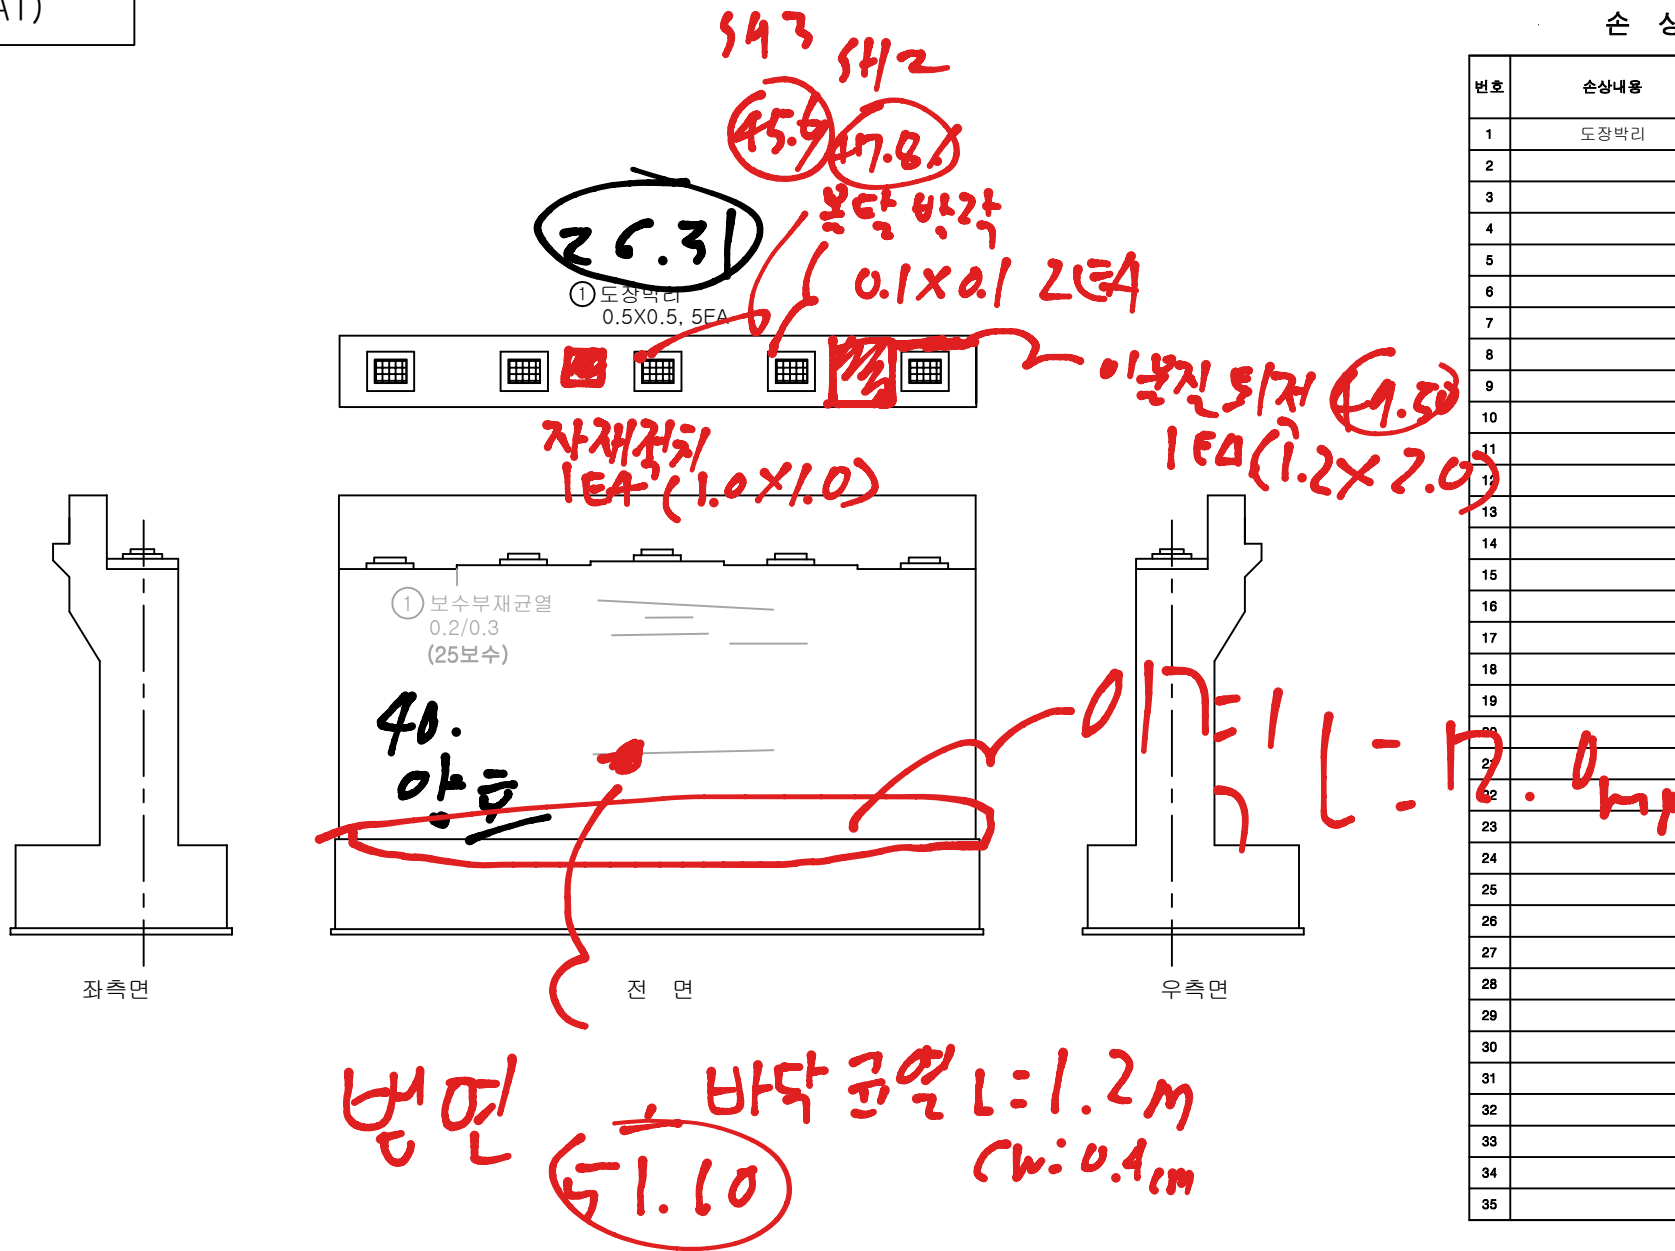



균열	방사균열	편심, 공동
재료분리	시공이음부 틈	포장의 요철
바리, 파손	배수구	좌굴, 변형
누수, 습윤	벽체	이물집회적
철근노출	철근부식	기타

용역명	2025년 북삼교 등 98개소 정기안전점검 용
교량명	북삼교
진단기관	주식회사 한국건설안전공사
조사일시	2025.11
도면번호	NOTE Created by Notein

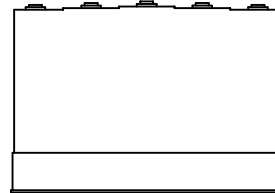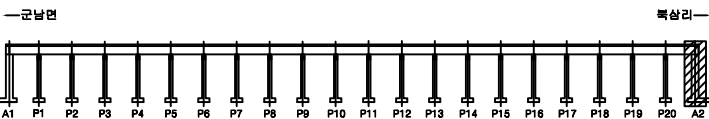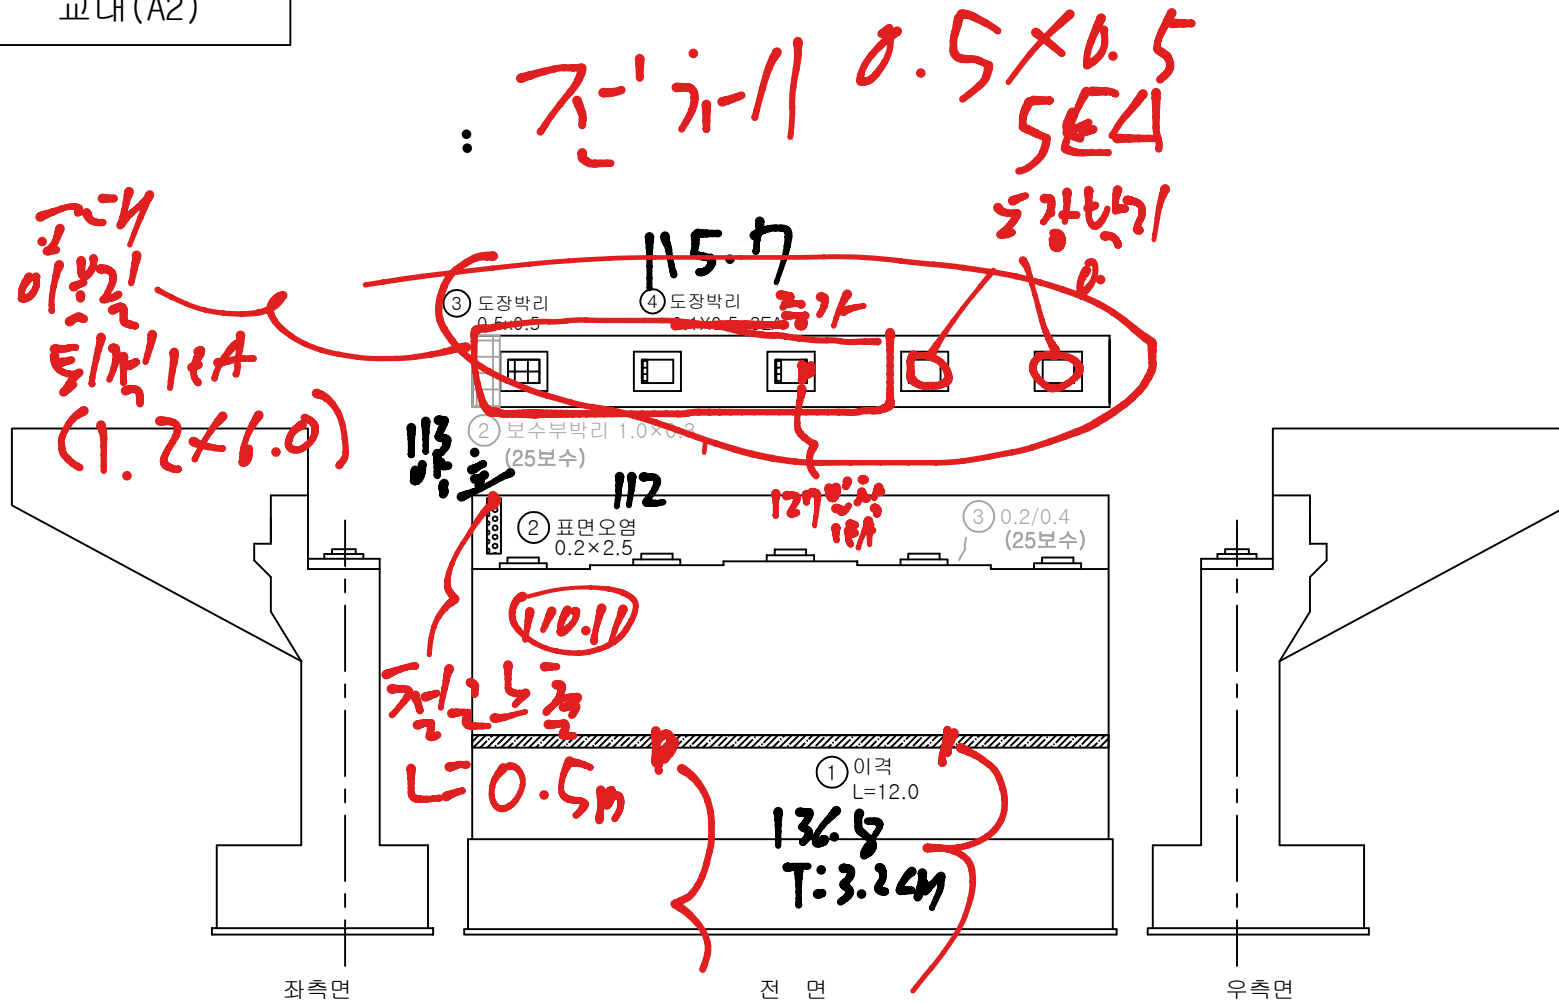


균열	방수균열	편침, 공동
재료분리	시공이음부 틈	포장의 요철
바리, 파손	배수구	좌굴, 변형
누수, 습윤	백태	이물집적
철근노출	철근부식	기타

용역명	2025년 복삼교 등 98개소 정기안전점검 용
교량명	복삼교
진단기관	주식회사 한국건설안전공사
조사일시	2025.11
도면번호	NOTE Created by Notein

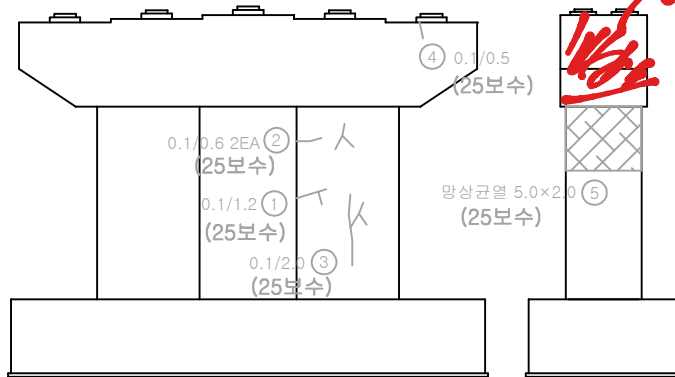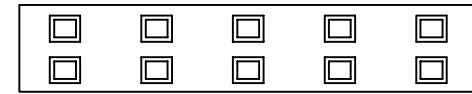



전면

좌측면


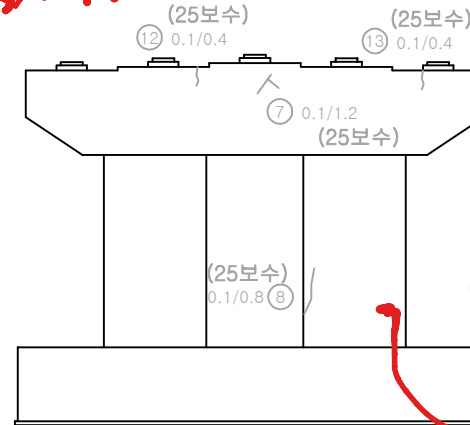


배면

우측면

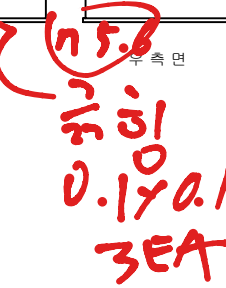
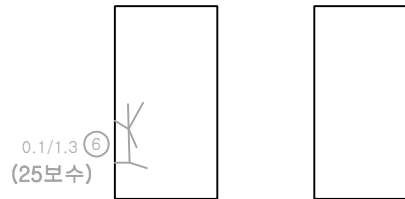


번호	손상내용	손상물량			비고
		폭(mm)	길이(m)	개소	
1	표면오염	2.5	2.5	1	
2					
3					
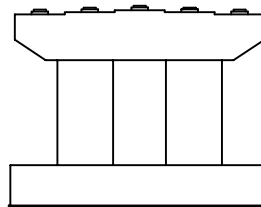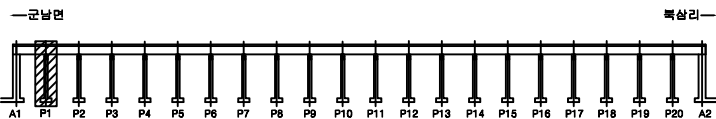


균열	방상균열	전침, 공동
재료분리	시공이음부, 통공분리	포장의 요철
바리, 파손	배수구	좌굴, 변형
누수, 습윤	배터	이물침투적
철근노출	철근부식	기타


용역명	2025년 북삼교 등 98개소 정기안전점검 용
교량명	북삼교
진단기관	주식회사 한국건설안전공사
조사일시	2025.11
도면번호	NOTE Created by Notein

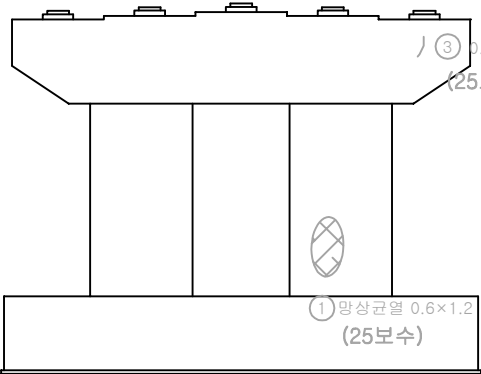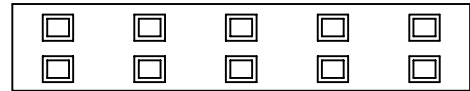


전 면

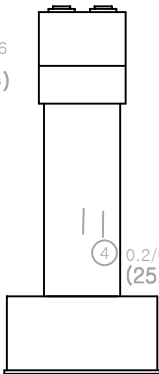

좌 측 면

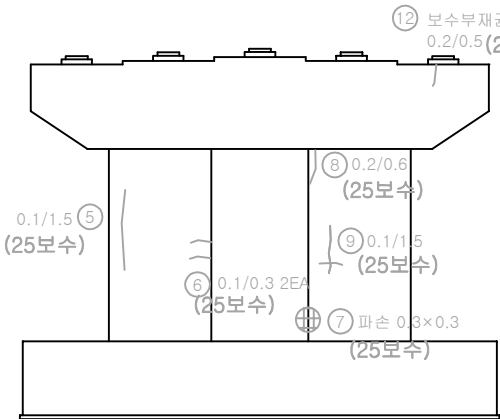


배 면

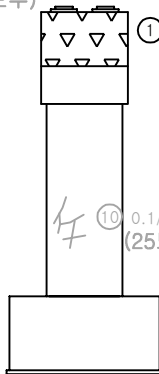

우 측 면





내 측

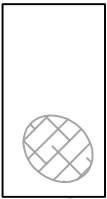

(2) 망상균열 1.8x2.0 (25보수)






번호	손상내용	손상물량			비고
		폭(mm)	길이(m)	개소	
1	표면오염	1.5	2.0	1	
2					
3					
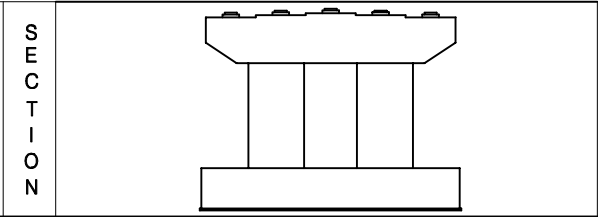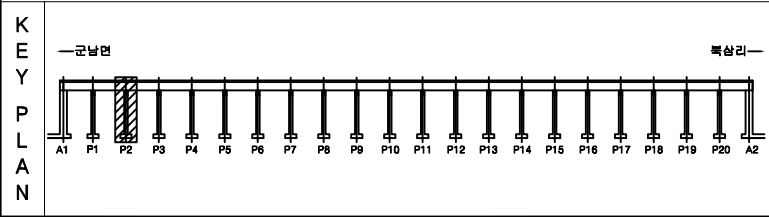

범 례	균열	망상균열	원형, 공동	용역명	2025년 북삼교 등 98개소 정기안전점검 용
	재료분리	시공이음부 손상	포장의 요철	교량명	북삼교
	박리, 파손	배수구	좌굴, 변형	진단기관	주식회사 한국건설안전공사
	누수, 습윤	백태	이물집적	조사일시	2025.11
	철근노출	철근부식	기타	도면번호	NOTE Created by Notein

손 상 물 량 표




번호	손상내용	손상물량			비고
		폭(mm)	길이(m)	개소	
1	받침 도장박리	0.3	0.1	4	
2	표면오염	1.5	2.0	1	
3					
4					
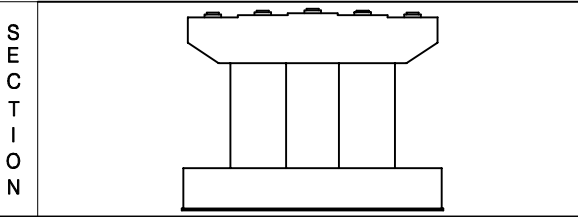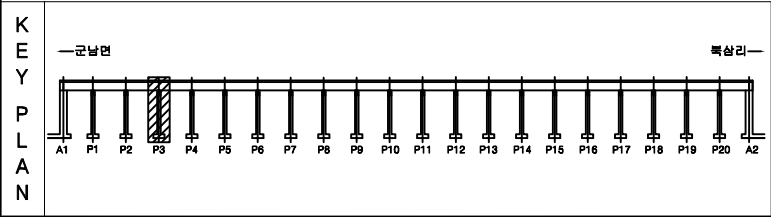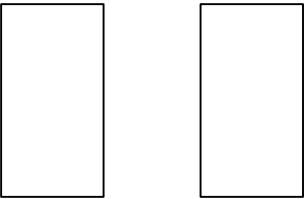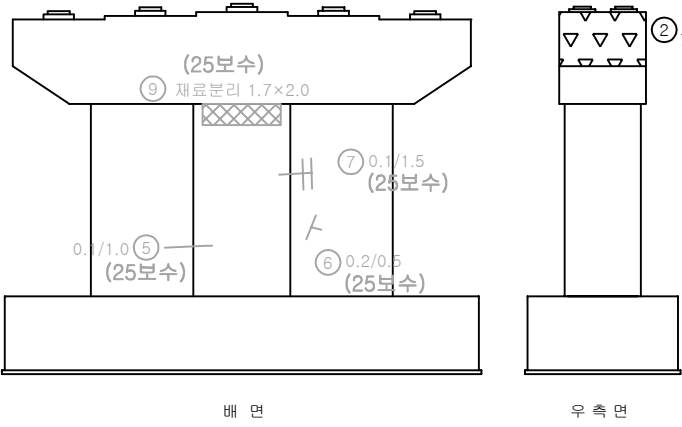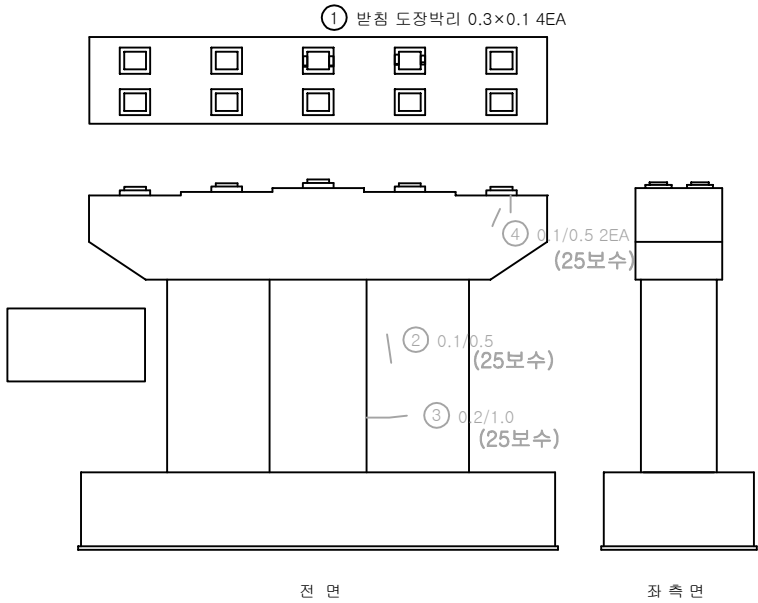


범	균열	방상균열	편침, 공동	용역명	2025년 북삼교 등 98개소 정기안전점검 용
레	재료분리	시공이음부 손상	포장의 요철	교량명	북삼교
	바리, 파손	배수구	좌굴, 변형	진단기관	주식회사 한국건설안전공사
	누수, 습윤	백태	이물집적	조사일시	2025.11
	철근노출	철근부식	기타	도면번호	NOTE Created by Notein

손 상 물 량 표


번호	손상내용	손상물량			비고
		폭(mm)	길이(m)	개소	
1	상부Plate 박리	0.6	0.1	1	
2	표면오염	1.5	2.0	1	
3					
4					
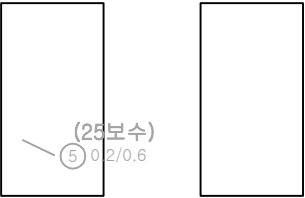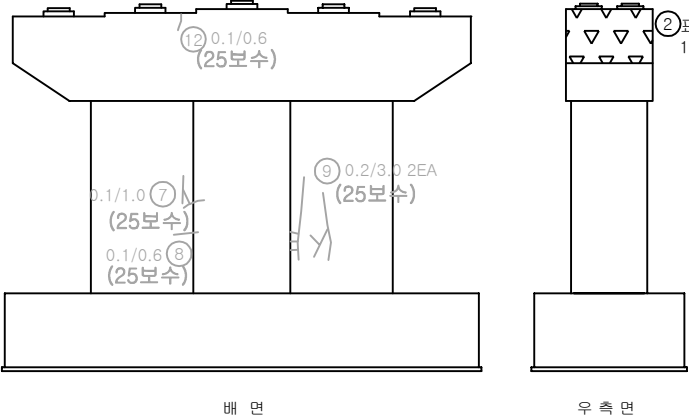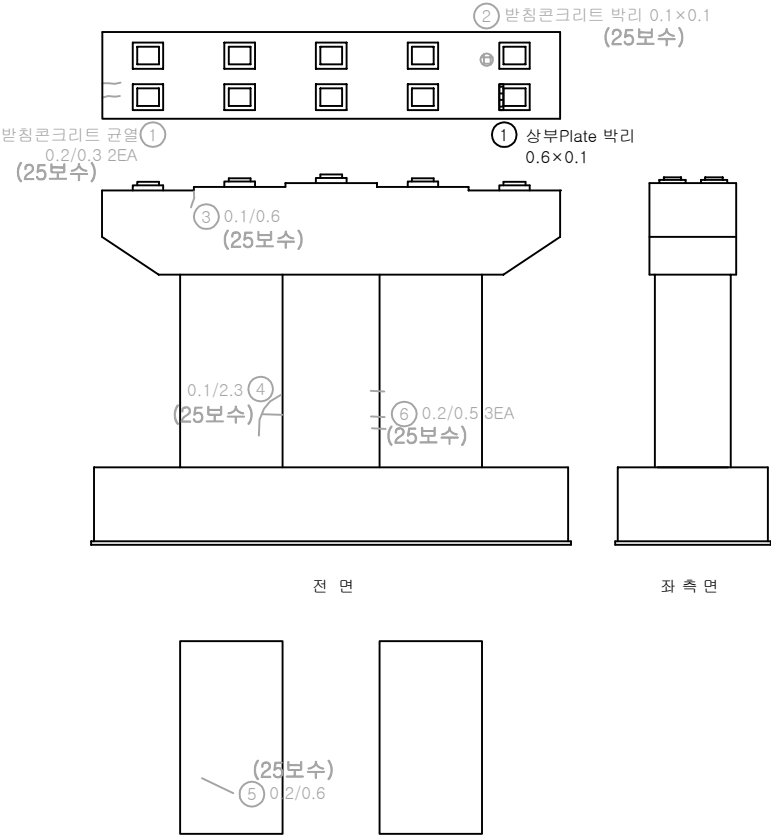

KEY PLAN

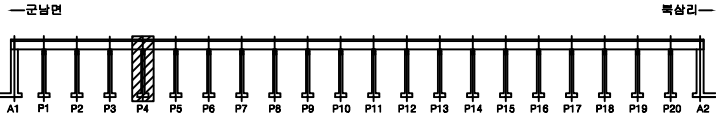


SECTION

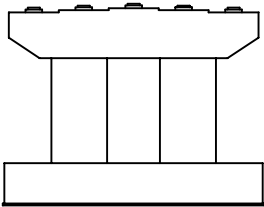


① 균열	⑫ 방상균열	⑮ 전침, 공동
② 재료분리	⑬ 시공이음부 틈	⑯ 포장의 요철
③ 박리, 파손	⑭ 배수구	⑰ 좌굴, 변형
④ 누수, 습윤	⑪ 백태	⑱ 이물집적
⑥ 철근노출	⑩ 철근부식	⑲ 기타


용역명	2025년 북삼교 등 98개소 정기안전점검 용
교량명	북삼교
진단기관	주식회사 한국건설안전공사
조사일시	2025.11
도면번호	NOTEIN Created by Notein

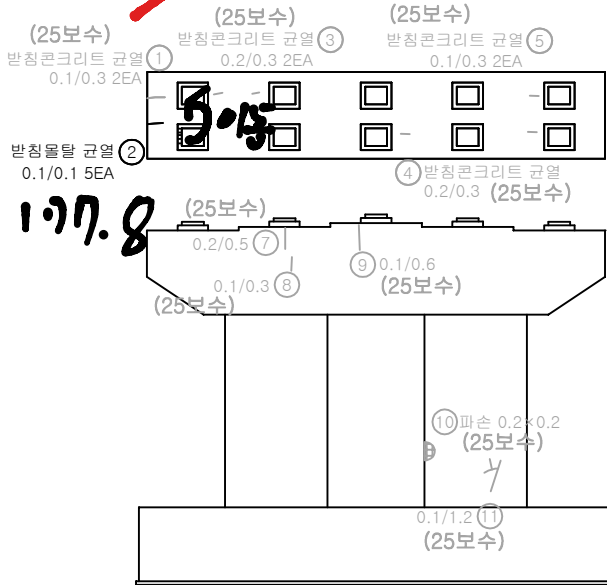


전 면

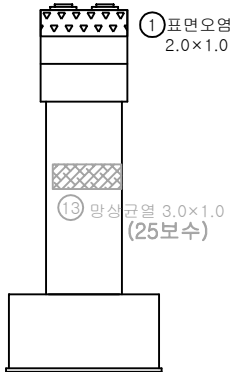

좌 측 면

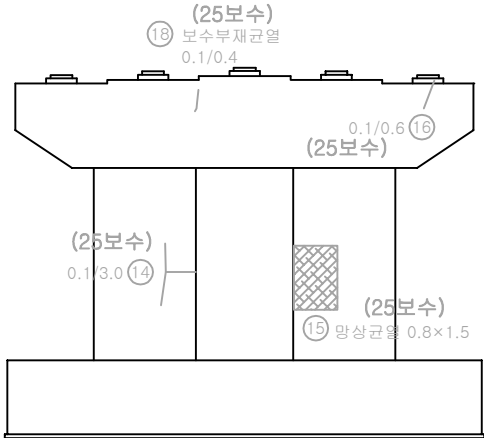


배 면

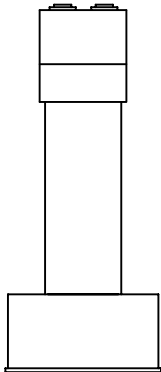


우 측 면

번호	손상내용	손상물량			비고
		폭(mm)	길이(m)	개소	
1	표면오염	2.0	1.0	1	
2	받침물탈 균열	0.1	0.1	5	
3					
4					
K
E
Y
P
L
A
N

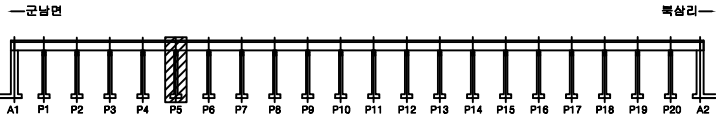


S
E
C
T
I
O
N

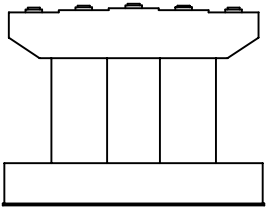


① 균열	⑬ 망상균열	⑰ 전침, 공동
② 재료분리	⑭ 시공이음부 틈 충분리	⑱ 포장의 요철
③ 박리, 파손	⑮ 배수구	⑳ 좌굴, 변형
④ 누수, 습윤	⑯ 벽태	㉑ 이물집회적
⑤ 철근노출	㉒ 철근부식	기 타

용역명	2025년 북삼교 등 98개소 정기안전점검 용
교량명	북삼교
진단기관	주식회사 한국건설안전공사
조사일시	2025.11
도면번호	NOTE Created by Notein


(25보수) ⑦
받침콘크리트 균열
0.1/0.3

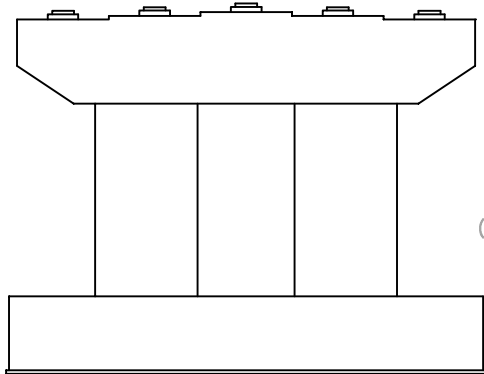


전 면

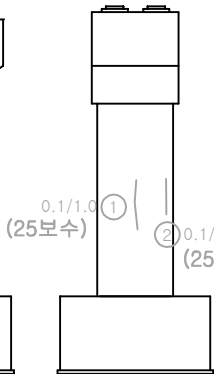

좌 측 면


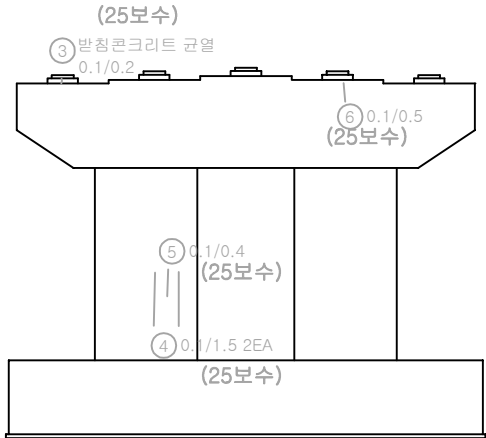


배 면

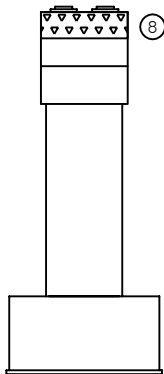


우 측 면

번호	손상내용	손상물량			비고
		폭(mm)	길이(m)	개소	
1	표면오염	2.0	1.5	1	
2					
3					
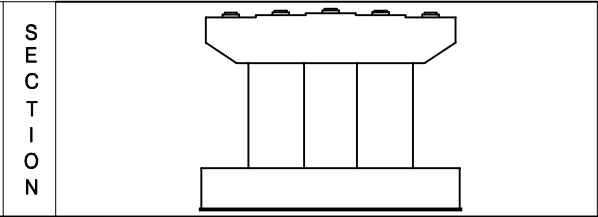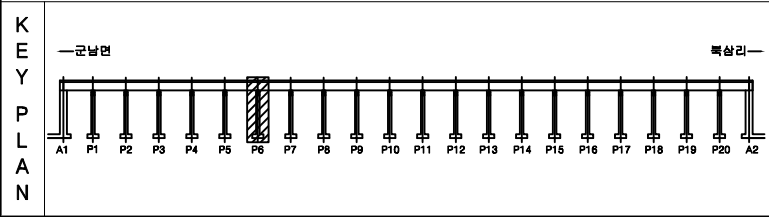


⑦ 균열	⑧ 방상균열	⑨ 편침, 공동	용역명	2025년 북삼교 등 98개소 정기안전점검 용
⑩ 재료분리	⑪ 시공이음부 틈 충분리	⑫ 포장의 요철	교량명	북삼교
⑬ 박리, 파손	⑭ 배수구	⑮ 좌굴, 변형	진단기관	주식회사 한국건설안전공사
⑯ 누수, 습윤	⑰ 벽태	⑱ 이물집적	조사일시	2025.11
⑳ 철근노출	㉑ 철근부식	㉒ 기타	도면번호	NOTE Created by Notein


(25보수)
받침콘크리트 균열 ①
0.1/0.3(2EA)

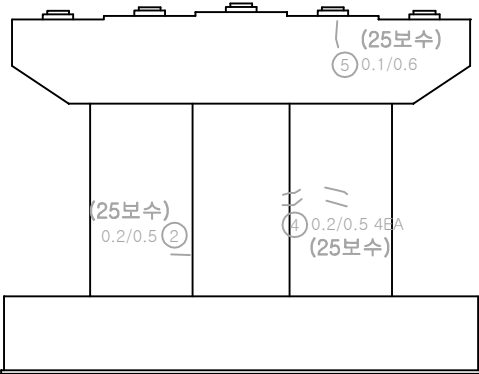


전 면

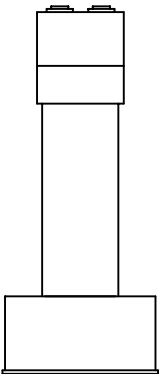


좌 측 면

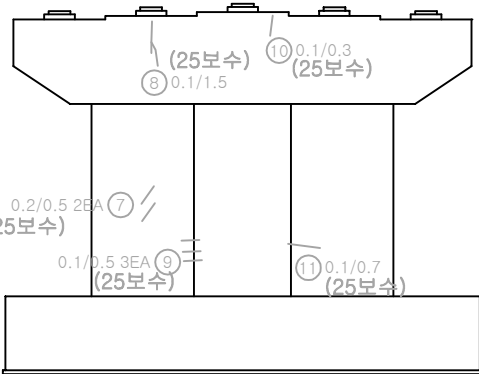


배 면

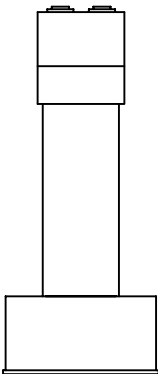


우 측 면

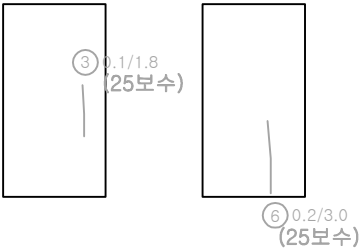

K
E
Y
P
L
A
N

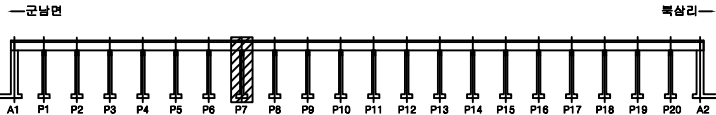



S
E
C
T
I
O
N

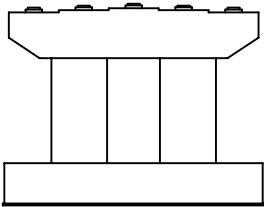

범	균열	방상균열	편침, 공동	용역명	2025년 북삼교 등 98개소 정기안전점검 용
레	재료분리	시공이음부 틈 층분리	포장의 요철	교량명	북삼교
	바리, 파손	배수구	좌굴, 변형	진단기관	주식회사 한국건설안전공사
	누수, 습윤	백태	이물집회적	조사일시	2025.11
	철근노출	철근부식	기타	도면번호	NOTE Created by Notein

교각(P8)

손 상 물 량 표

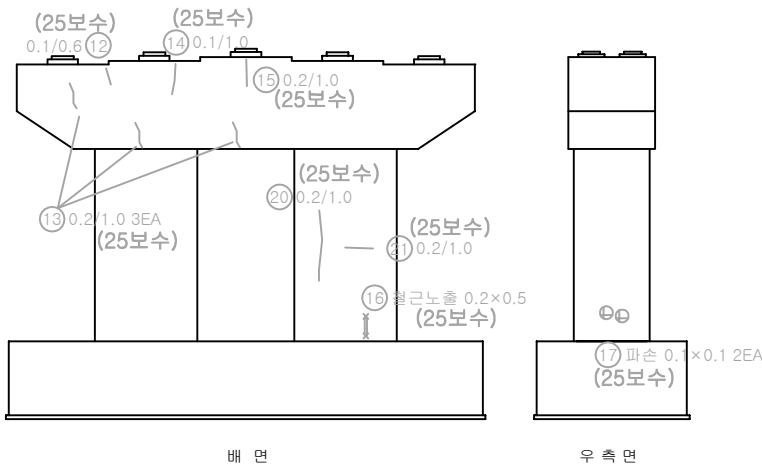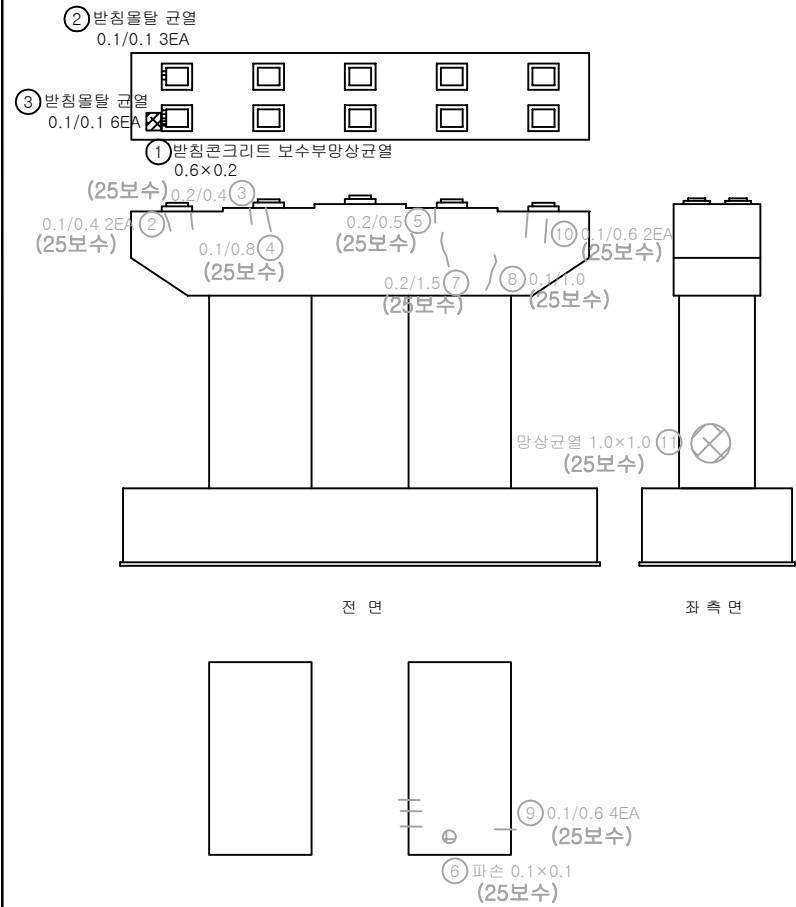

번호	손상내용	손상물량			비고
		폭(mm)	길이(m)	개소	
1	받침콘크리트 보수부양상균열	0.6	0.2	1	
2	받침물탈 균열	0.1	0.1	3	
3	받침물탈 균열	0.1	0.1	6	
4					
5					
K
E
Y
P
L
A
N

—균남면

복삼리—

A1 P1 P2 P3 P4 P5 P6 P7 P8 P9 P10 P11 P12 P13 P14 P15 P16 P17 P18 P19 P20 A2

S
E
C
T
I
O
N

범
례

균열	방상균열	전침, 공동
재료분리	시공이음부, 통 용분리	포장의 요철
바리, 파손	배수구	좌굴, 변형
누수, 습윤	백태	이물질퇴적
철근노출	철근부식	기 타

용역명

교량명

진단기관

조사일시

도면번호


2025년 복삼교 등 98개소 정기안전점검 용

복삼교

주식회사 한국건설안전공사

2025.11

NOTE
Created by Notein

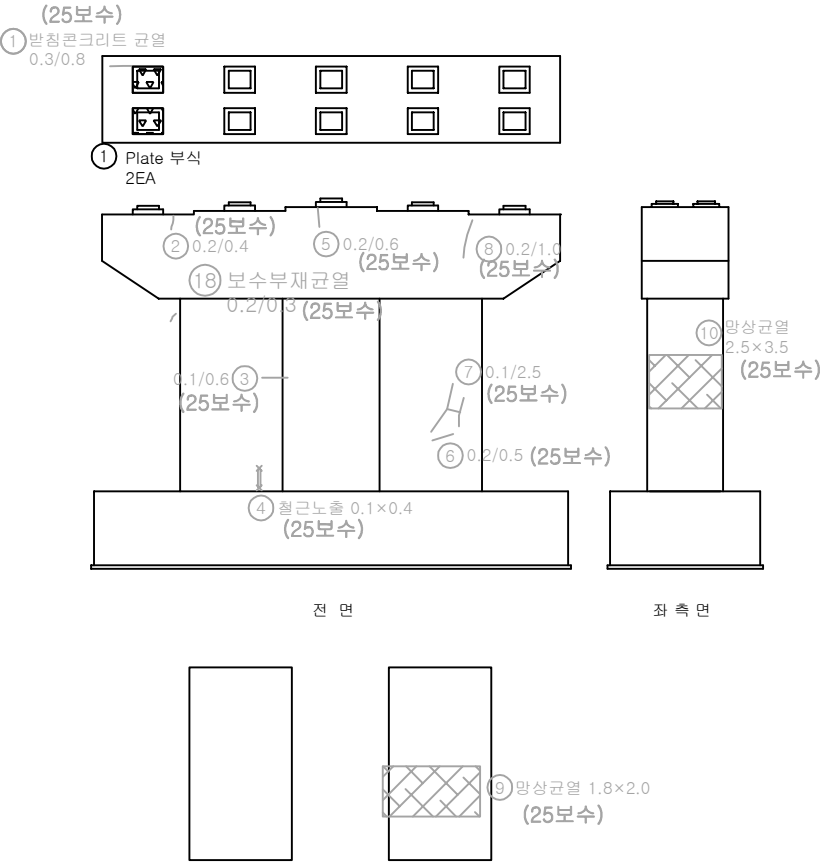

번호	손상내용	손상물량			비고
		폭(mm)	길이(m)	개소	
1	Plate 부식	-	-	2	
2					
3					
KEY PLAN

—교남면

북삼리—

A1

P1

P2

P3

P4

P5

P6

P7

P8

P9

P10

P11

P12

P13

P14

P15

P16

P17

P18

P19

P20

A2

SECTION

범

균열

망상균열

편침, 공동

재료분리

시공이음부 손상

포장의 요철

바리, 파손

배수구

좌굴, 변형

누수, 습윤

백태

이물집회적

철근노출

철근부식

기 타

용역명

교량명

진단기관

조사일시

도면번호


2025년 북삼교 등 98개소 정기안전점검 용

북삼교

주식회사 한국건설안전공사


2025.11

Created by Notein

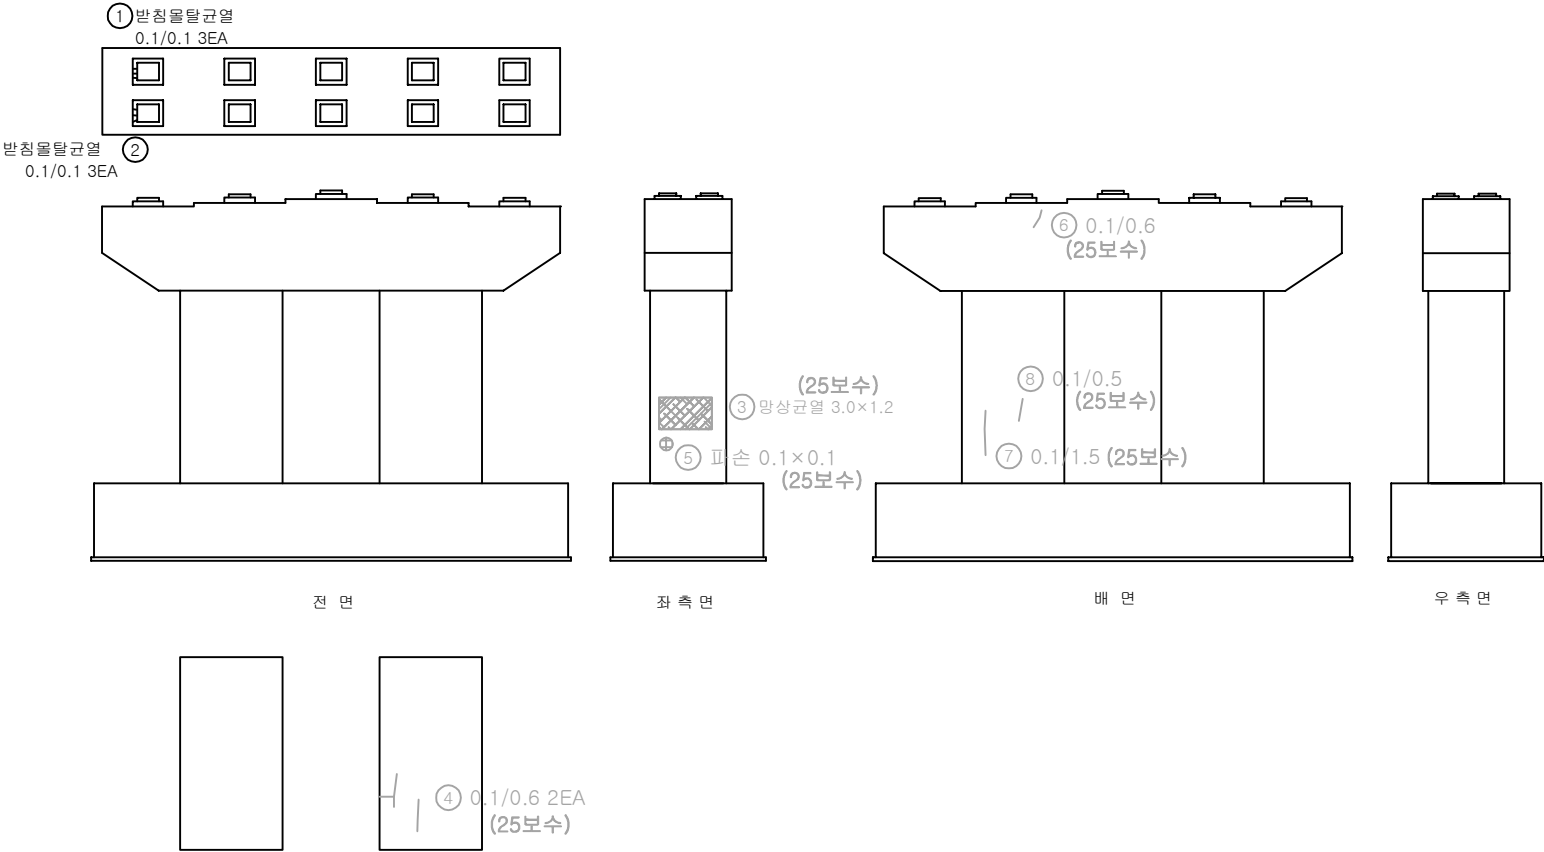


번호	손상내용	손상물량			비고
		폭(mm)	길이(m)	개소	
1	무수축물탈근열	0.1	0.1	3	
2	무수축물탈근열	0.1	0.1	3	
3					
4					
K
E
Y
P
L
A
N

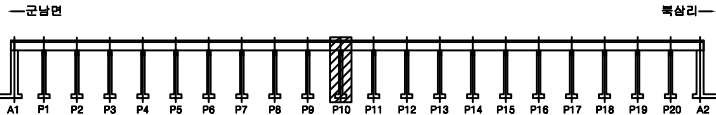


S
E
C
T
I
O
N

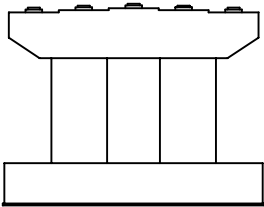


범 례	균열	망상근열	전철, 공동
	재료분리	시공이음부 틈 층분리	포장의 요철
	박리, 파손	누수, 습윤	부식, 변형
	철근노출	철근부식	기 타

용역명	2025년 북삼교 등 98개소 정기안전점검 용
교량명	북삼교
진단기관	주식회사 한국건설안전공사
조사일시	2025.11
도면번호	NOTE Created by Notein

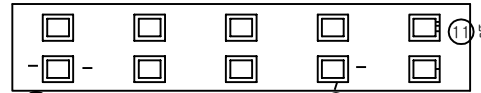


① 받침콘크리트 균열 0.1/0.4 3EA
② 받침콘크리트 균열 0.2/0.1
⑪ 받침물탈 균열 0.1/0.1 4EA

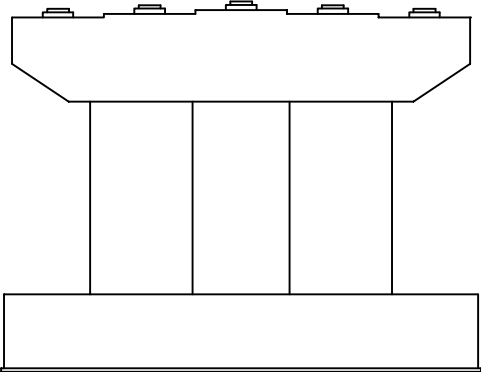


전 면


좌 측 면

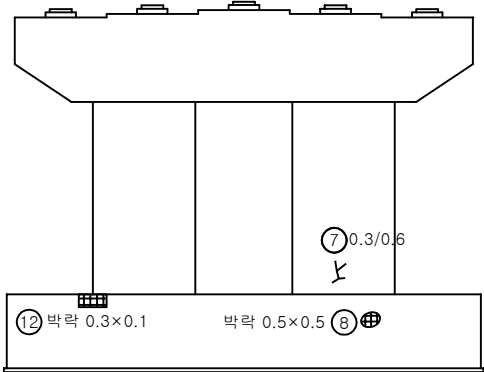

배 면

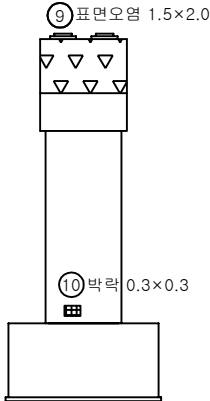


우 측 면

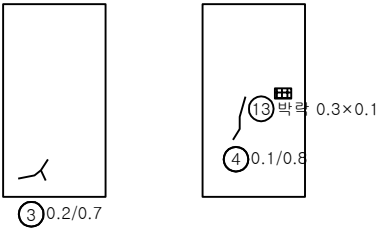

③ 0.2/0.7

④ 0.1/0.6


⑬ 박락 0.3x0.1

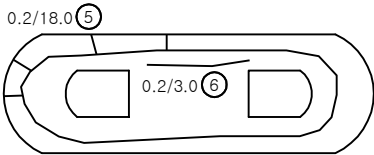


기초상면

번호	손상내용	손상물량			비고
		폭(mm)	길이(m)	개소	
1	받침콘크리트 균열	0.1	0.4	3	
2	받침콘크리트 균열	0.2	0.1	1	
3	균열 (0.3mm미만)	0.2	0.7	1	
4	균열 (0.3mm미만)	0.1	0.8	1	
5	균열 (0.3mm미만)	0.2	18.0	1	
6	균열 (0.3mm미만)	0.2	3.0	1	
7	균열 (0.3mm이상)	0.3	0.6	1	
8	박락	0.5	0.5	1	
9	표면오염	1.5	2.0	1	
10	박락	0.3	0.3	1	
11	받침물탈 균열	0.1	0.1	4	
12	박락	0.3	0.1	1	
13	박락	0.3	0.1	1	
14					
15					
K
E
Y
P
L
A
N

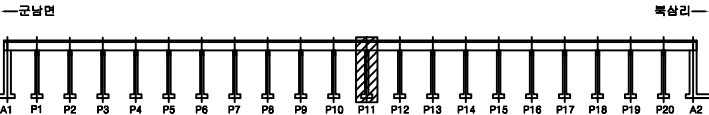


S
E
C
T
I
O
N

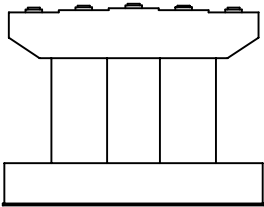


범 례	균열	방상균열	전철, 공동	용역명	2025년 북삼교 등 98개소 정기안전점검 용
	재료분리	시공이음부, 통 용분리	포장의 요철	교량명	북삼교
	바리, 파손	배수구	좌굴, 변형	진단기관	주식회사 한국건설안전공사
	누수, 습윤	박락	이물침투적	조사일시	2025.11
	철근노출	철근부식	기 타	도면번호	Created by Notein

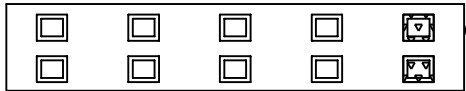


⑥ Plate 부식
2EA

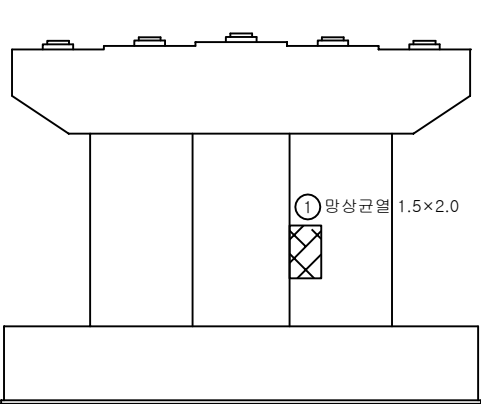


전 면

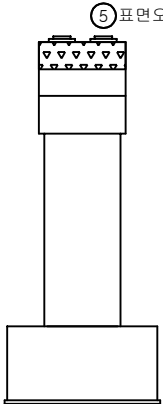


좌 측 면

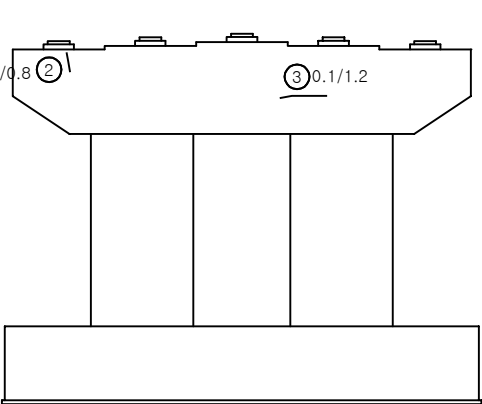

배 면

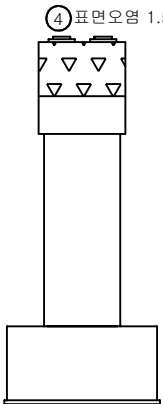


우 측 면

 


번호	손상내용	손상물량			비고
		폭(mm)	길이(m)	개소	
1	망상균열	1.5	2.0	1	
2	균열 (0.3mm미만)	0.1	0.8	1	
3	균열 (0.3mm미만)	0.1	1.2	1	
4	표면오염	1.5	2.0	1	
5	표면오염	2.0	1.0	1	
6	Plate 부식	-	-	2	
7					
8					
K
E
Y
P
L
A
N

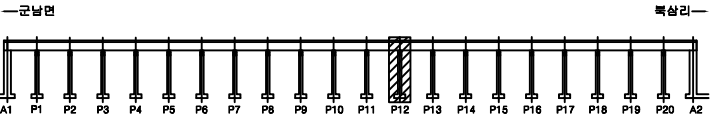


S
E
C
T
I
O
N

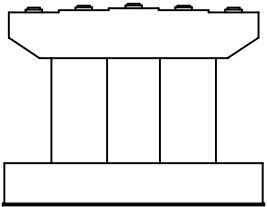


범 례	균열	망상균열	편침, 공동
	재료분리	시공이음부 틈 충분리	포장의 요철
	박리, 파손	배수구	좌굴, 변형
	누수, 습윤	백태	이물집회적
	철근노출	철근부식	기 타

용역명	2025년 북삼교 등 98개소 정기안전점검 용
교량명	북삼교
진단기관	주식회사 한국건설안전공사
조사일시	2025.11
도면번호	NOTE Created by Notein

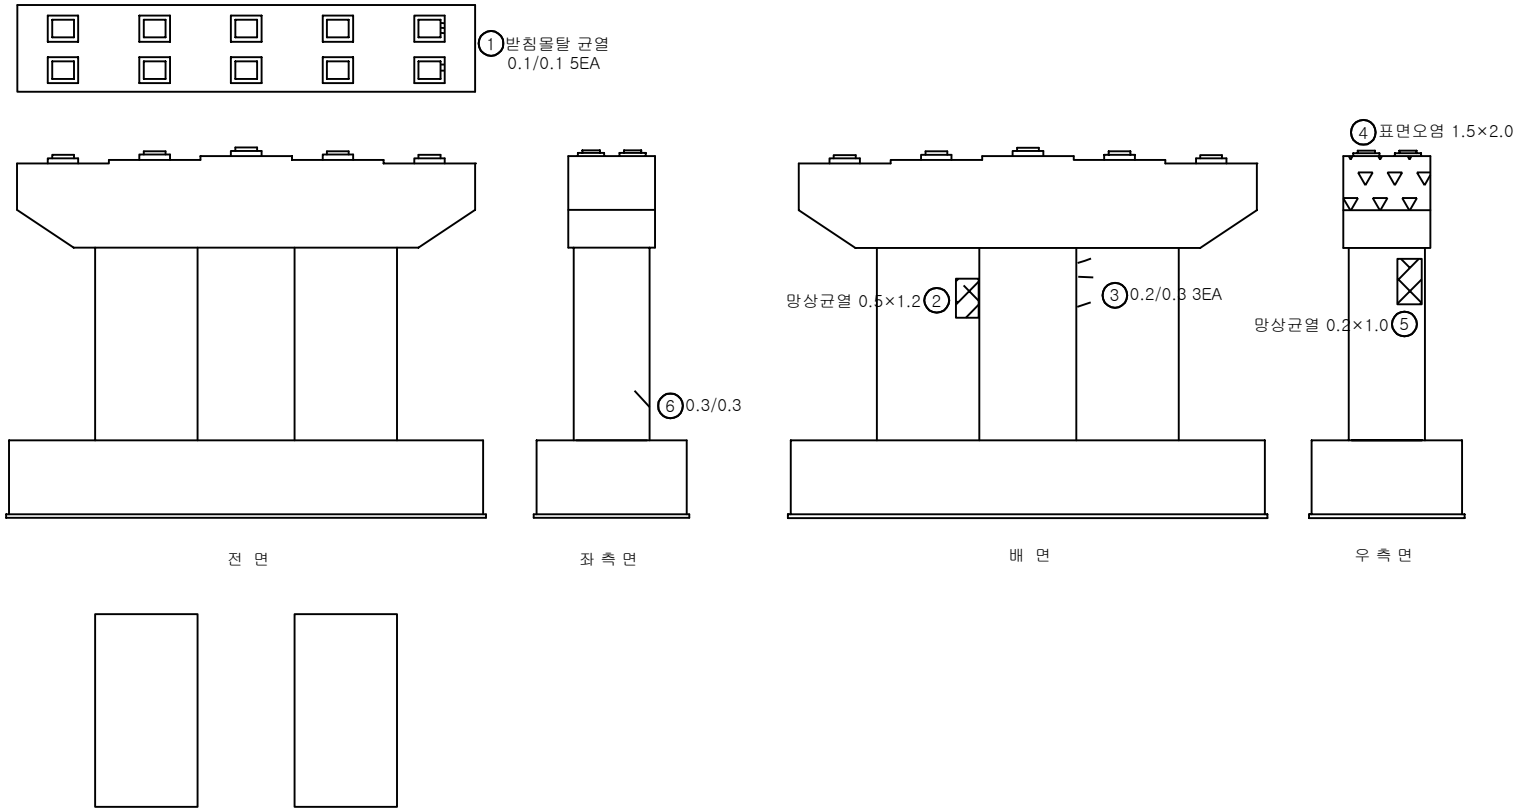


번호	손상내용	손상물량			비고
		폭(mm)	길이(m)	개소	
1	받침몰탈 균열	0.1	0.1	5	
2	망상균열	0.5	1.2	1	
3	균열 (0.3mm미만)	0.2	0.3	3	
4	표면오염	1.5	2.0	1	
5	망상균열	0.2	1.0	1	
6	균열 (0.3mm이상)	0.3	0.3	1	
7					
8					
K
E
Y
P
L
A
N

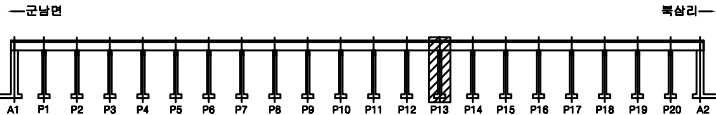

S
E
C
T
I
O
N

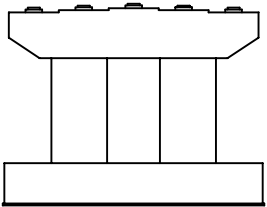


범 례	균열	망상균열	전침, 공동	용역명	2025년 북삼교 등 98개소 정기안전점검 용
	재료분리	시공이음부 틈 충분리	포장의 오일	교량명	북삼교
	박리, 파손	배수구	좌굴, 변형	진단기관	주식회사 한국건설안전공사
	누수, 습윤	박태	이물질피착	조사일시	2025.11
	철근노출	철근부식	기 타	도면번호	NOTE Created by Notein

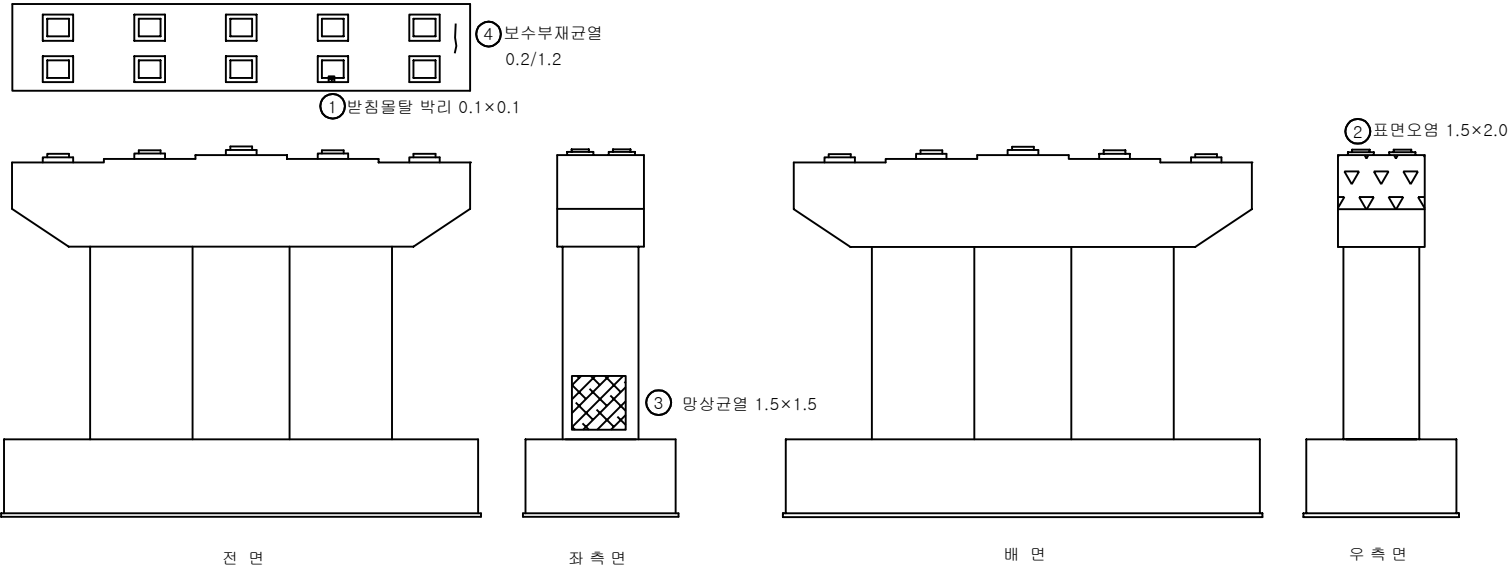


번호	손상내용	손상물량			비고
		폭(mm)	길이(m)	개소	
1	받침돌탈 박리	0.1	0.1	1	
2	표면오염	1.5	2.0	1	
3	망상균열	1.5	1.5	1	
4	보수부재균열	0.2	1.2	1	
5					
6					
K
E
Y
P
L
A
N

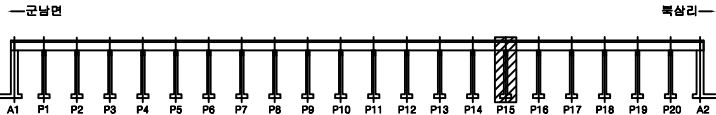

S
E
C
T
I
O
N

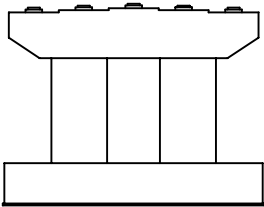


범 례	균열	망상균열	전철, 공동	용역명	2025년 북삼교 등 98개소 정기안전점검 용
	재료분리	시공이음부 틈 층분리	포장의 오일	교량명	북삼교
	바리, 파손	배수구	좌굴, 변형	진단기관	주식회사 한국건설안전공사
	누수, 습윤	배태	이물질피착	조사일시	2025.11
	철근노출	철근부식	기 타	도면번호	NOTE Created by Notein

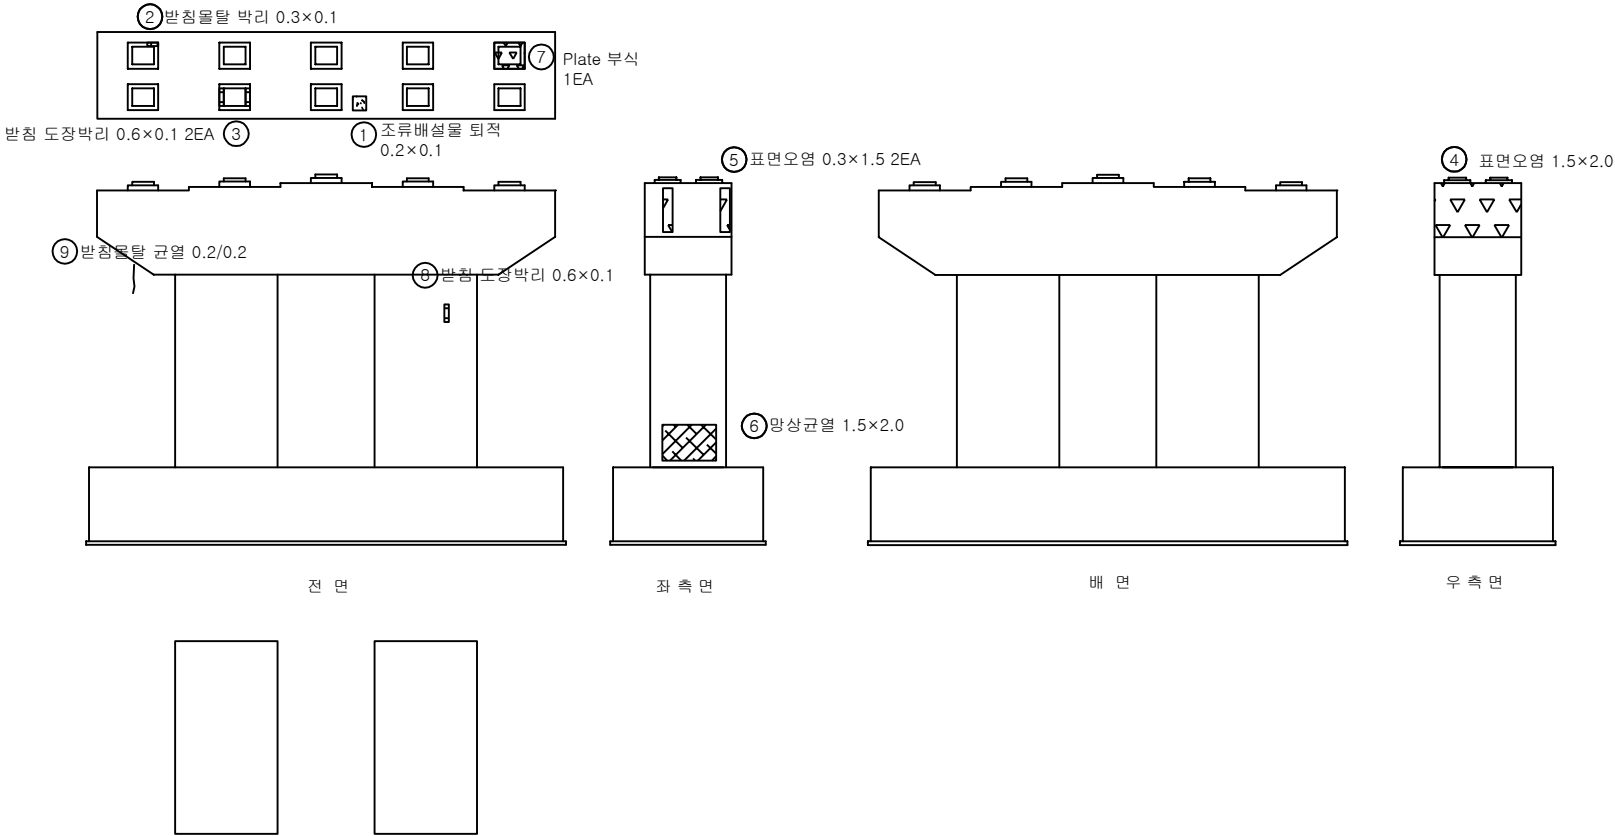


번호	손상내용	손상물량			비고
		폭(mm)	길이(m)	개소	
1	조류배설물 퇴적	0.2	0.1	1	
2	받침물탈 박리	0.3	0.1	1	
3	받침 도장박리	0.6	0.1	2	
4	표면오염	1.5	2.0	1	
5	표면오염	0.3	1.5	2	
6	망상균열	1.5	2.0	1	
7	Plate 부식	-	-	1	
8	받침 도장박리	0.6	0.1	1	
9	받침물탈 균열	0.2	0.2	1	
10					
11					
K
E
Y
P
L
A
N

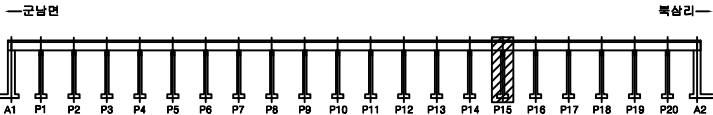


S
E
C
T
I
O
N

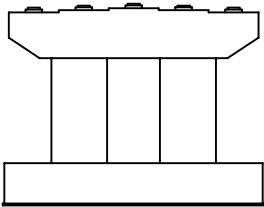

① 균열	② 망상균열	③ 편침, 공동
④ 재료분리	⑤ 시공이음부 틈 층분리	⑥ 포장의 요철
⑦ 박리, 파손	⑧ 배수구	⑨ 좌굴, 변형
⑩ 누수, 습윤	⑪ 백태	⑫ 이물집회적
⑬ 철근노출	⑭ 철근부식	⑮ 기 타

용역명	2025년 북삼교 등 98개소 정기안전점검 용
교량명	북삼교
진단기관	주식회사 한국건설안전공사
조사일시	2025.11
도면번호	NOTE Created by Notein

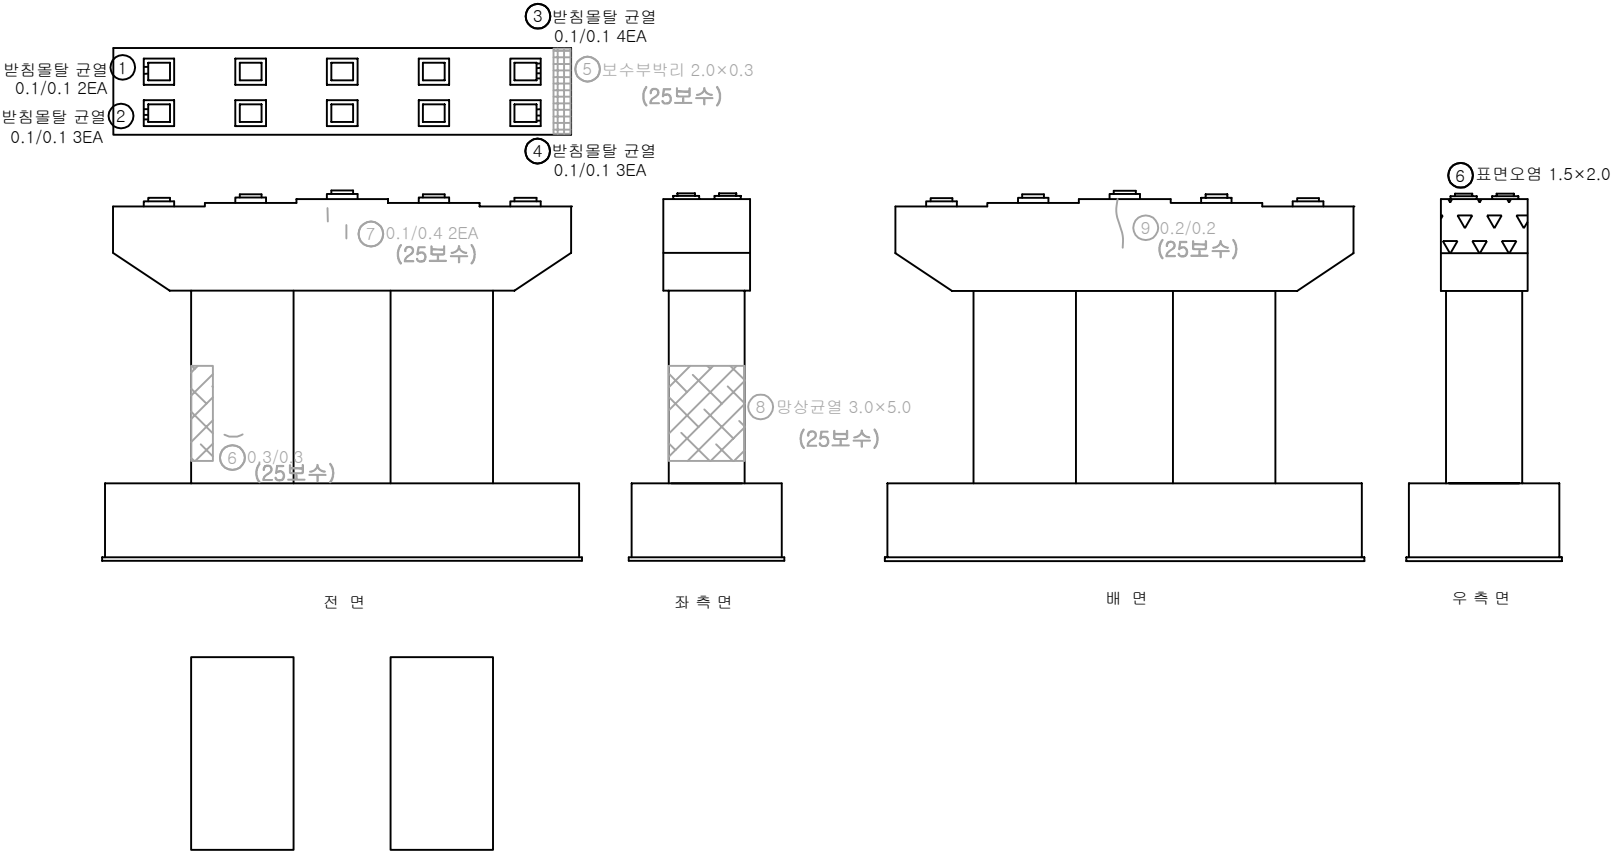

번호	손상내용	손상물량			비고
		폭(mm)	길이(m)	개소	
1	받침물탈 균열	0.1	0.1	2	
2	받침물탈 균열	0.1	0.1	3	
3	받침물탈 균열	0.1	0.1	4	
4	받침물탈 균열	0.1	0.1	3	
5	보수부박리	2.0	0.3	1	
6	표면오염	1.5	2.0	1	
7					
8					
KEY PLAN

—균남면

A1

P1

P2

P3

P4

P5

P6

P7

P8

P9

P10

P11

P12

P13

P14

P15

P16

P17

P18

P19

P20

A2

복삼리

SECTION

범

례

균열

재료분리

바리, 파손

누수, 습윤

철근노출

망상균열

시공이음부 틈
충분리

배수구

백태

철근부식

편침, 공동

포장의 요철

좌굴, 변형

이물침투적

기 타

용역명

교량명

진단기관

조사일시

도면번호


2025년 북삼교 등 98개소 정기안전점검 용

북삼교


주식회사 한국건설안전공사

2025.11


NOTE
Created by Notein

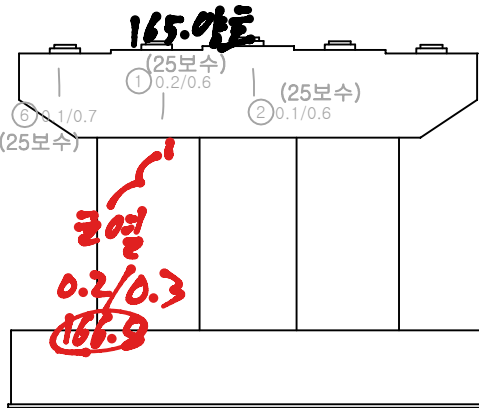


전 면

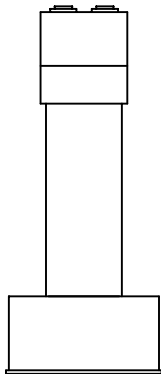

좌 측 면

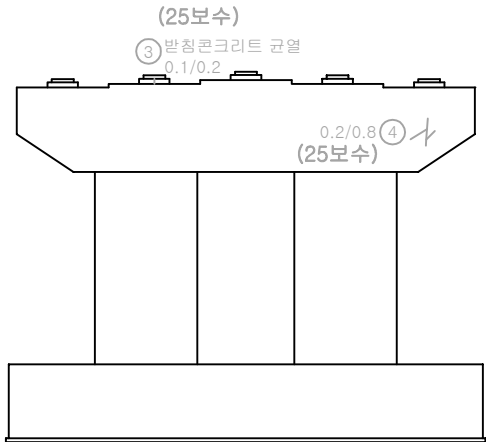

배 면

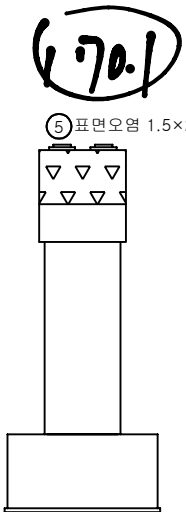


우 측 면




번호	손상내용	손상물량			비고
		폭(mm)	길이(m)	개소	
1	표면오염	1.5	2.0	1	
2					
3					
K
E
Y
P
L
A
N

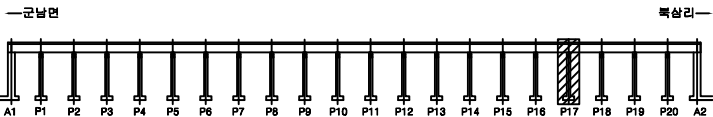



S
E
C
T
I
O
N

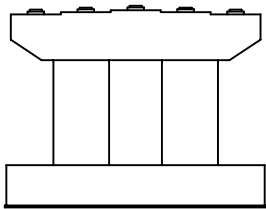

범 례	균열	방상균열	전철, 공동	용역명	2025년 북삼교 등 98개소 정기안전점검 용
	재료분리	시공이음부 틈 층분리	포장의 요철	교량명	북삼교
	바리, 파손	배수구	좌굴, 변형	진단기관	주식회사 한국건설안전공사
	누수, 습윤	박락	이물침투적	조사일시	2025.11
	철근노출	철근부식	기 타	도면번호	NOTE Created by Notein

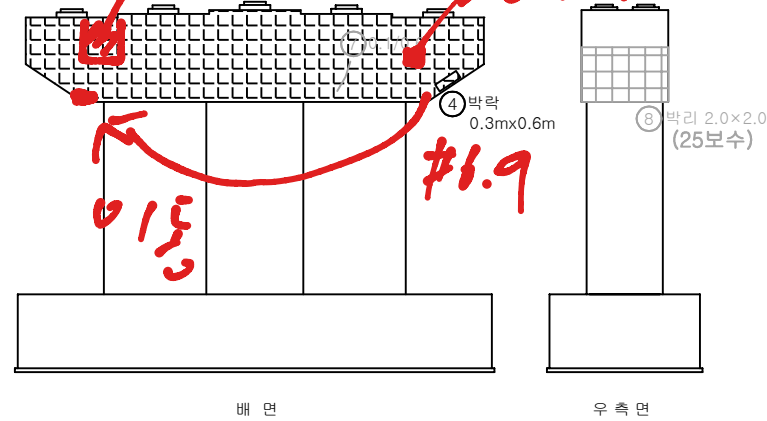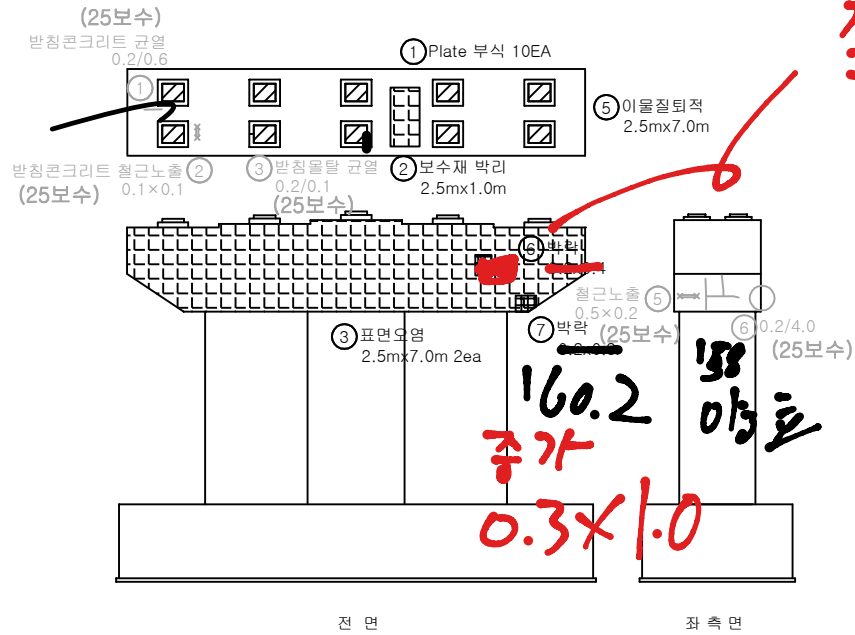



번호	손상내용	손상물량			비고
		폭(mm)	길이(m)	개소	
1	받침부식	-	-	10	
2	보수재박리	2.5	1.0	1	
3	표면오염	2.5	7.0	2	
4	박락	0.3	0.6	1	
5	이물질퇴적	2.5	7.0	1	
6	박락	0.2	0.4	1	
7	박락	0.2	0.3	1	
8					
9					
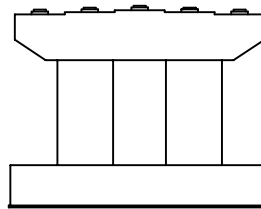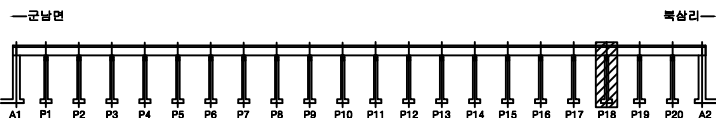

균열	방상균열	전철, 공동	용역명	2025년 북삼교 등 98개소 정기안전점검 용
재료분리	시공이음부 틈 층분리	포장의 요철	교량명	북삼교
박리, 파손	배수구	균열, 변형	진단기관	주식회사 한국건설안전공사
누수, 습윤	백태	이물질퇴적	조사일시	2025.11
철근노출	철근부식	기 타	도면번호	NOTE Created by Notein

교각(P19)


손상물량표

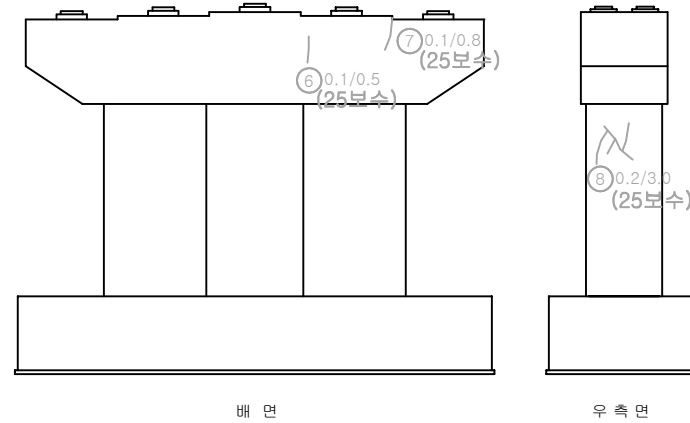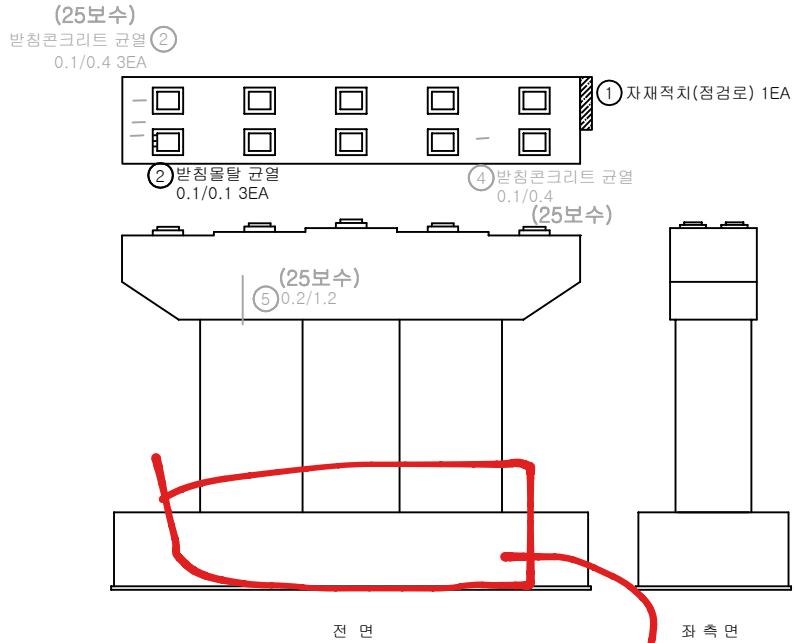


하부구조-1.6.0

번호	손상내용	손상물량			비고
		폭(mm)	길이(m)	개소	
1	자재적치(점검로)	-	-	1	
2	받침물탈 균열	0.1	0.1	3	
3					
4					
KEY PLAN

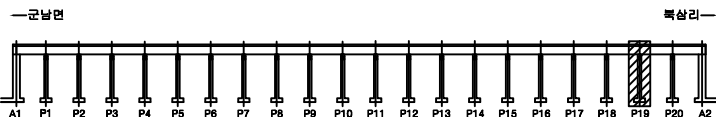

SECTION

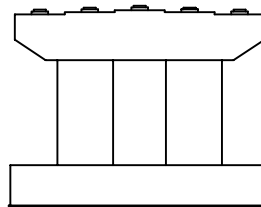

① 균열	② 방상균열	③ 전침, 공동	용역명	2025년 북삼교 등 98개소 정기안전점검 용
④ 재료분리	⑤ 시공이음부 틈 충분리	⑥ 포장의 요철	교량명	북삼교
⑦ 바리, 파손	⑧ 배수구	⑨ 좌굴, 변형	진단기관	주식회사 한국건설안전공사
⑩ 누수, 습윤	⑪ 벽태	⑫ 이물집적	조사일시	2025.11
⑬ 철근노출	⑭ 철근부식	⑮ 기타	도면번호	NOTE Created by Notein

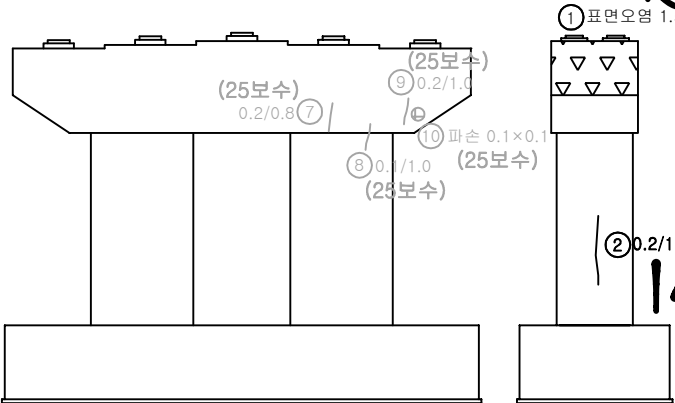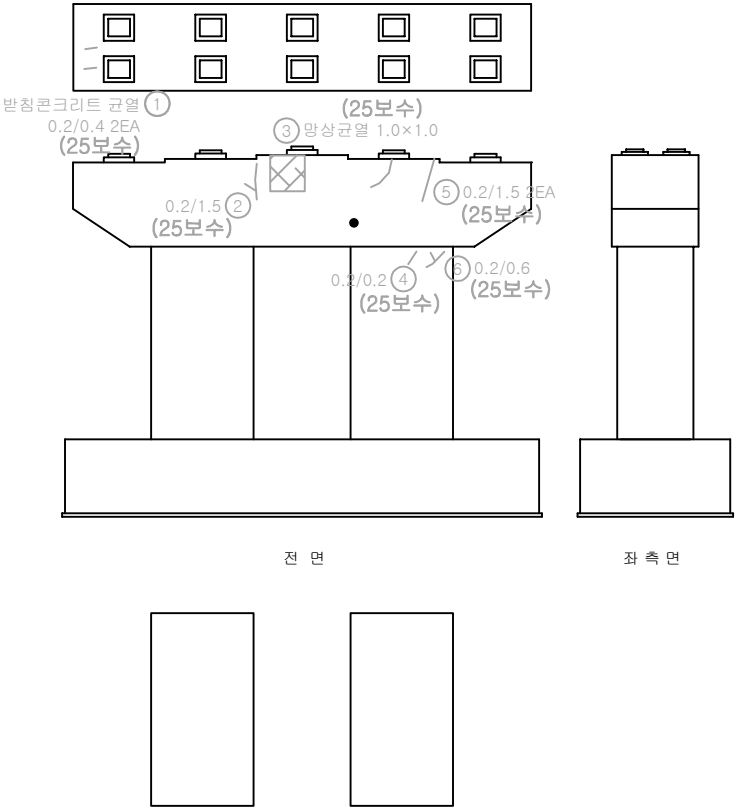


하부정보

50


148

번호	손상내용	손상물량			비고
		폭(mm)	길이(m)	개소	
1	표면오염	1.5	2.0	1	
2	균열(0.3mm미만)	0.2	1.5	1	
3					
4					
KEY PLAN

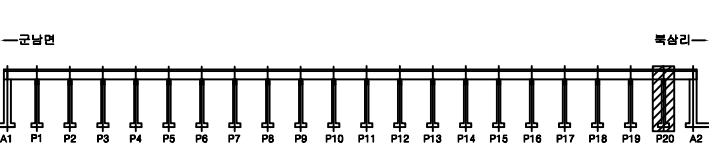

SECTION

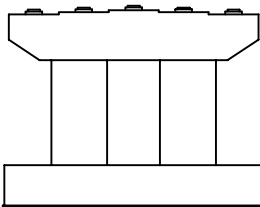

① 균열	② 망상균열	③ 편침, 공동	용역명	2025년 북삼교 등 98개소 정기안전점검 용
④ 재료분리	⑤ 시공이음부 틈	⑥ 포장의 요철	교량명	북삼교
⑦ 바리, 파손	⑧ 배수구	⑨ 좌굴, 변형	진단기관	주식회사 한국건설안전공사
⑩ 누수, 습윤	⑪ 벽태	⑫ 이물집적	조사일시	2025.11
⑬ 철근노출	⑭ 철근부식	⑮ 기타	도면번호	Created by Notein

