

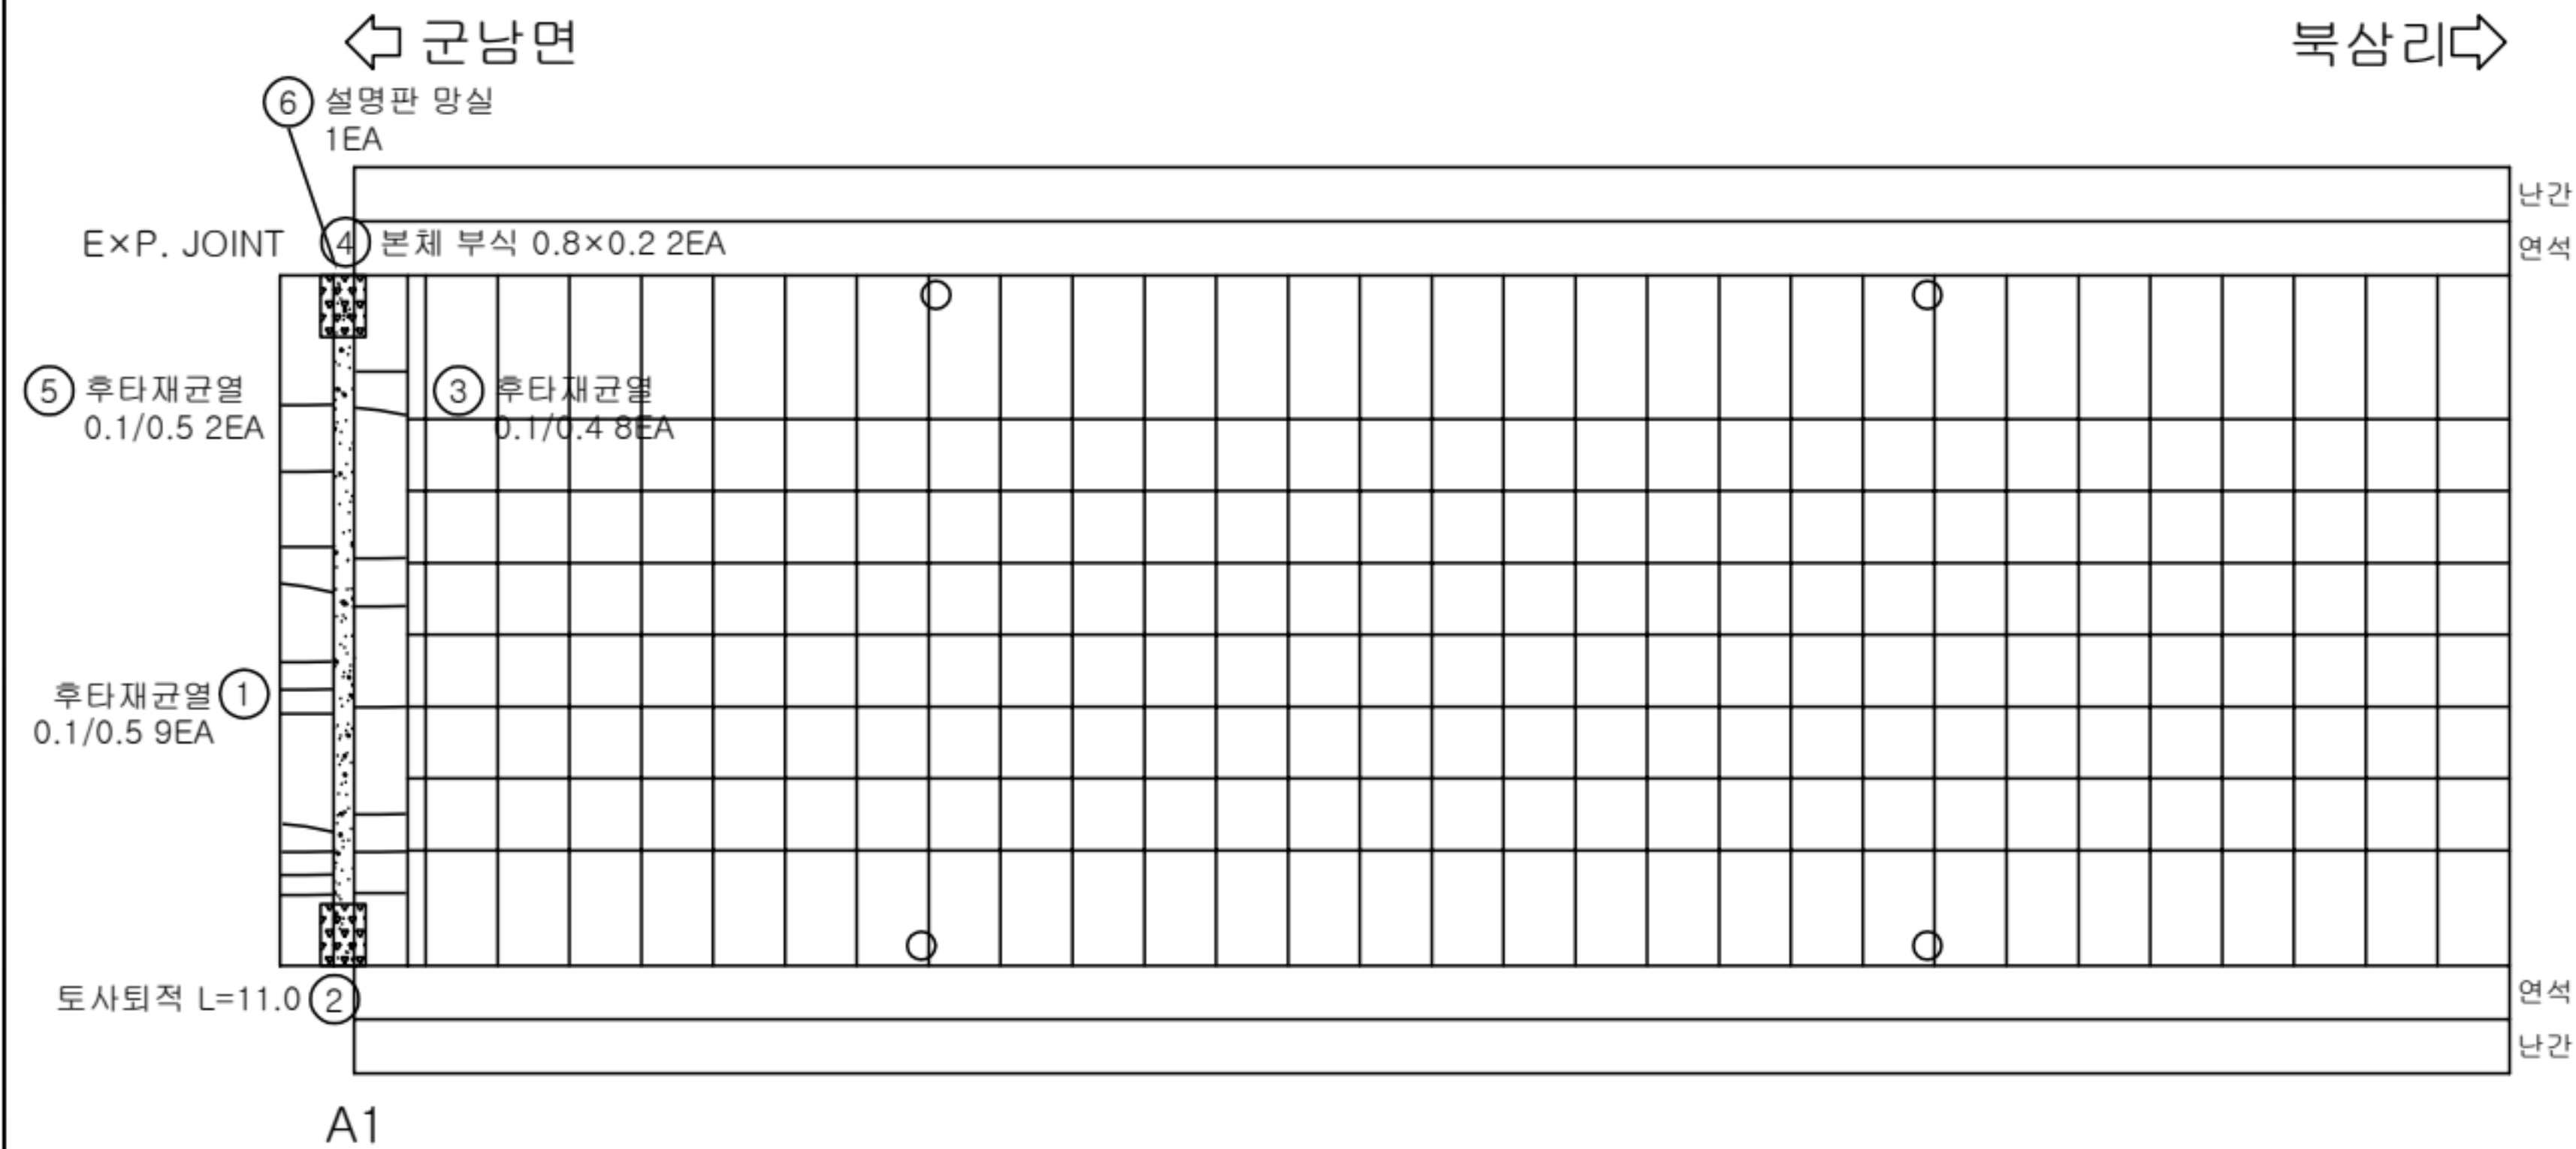


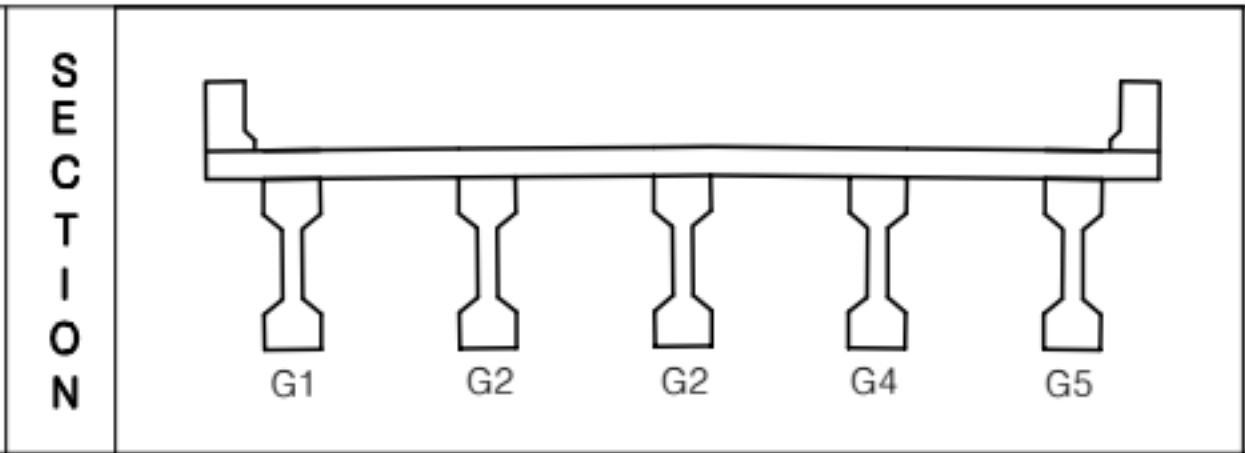


번호	손상내용	손상물량			비고
		폭(mm)	길이(m)	개소	
1	후타재 균열	0.1	0.5	9	
2	토사퇴적	-	11.0	1	
3	후타재 균열	0.1	0.4	8	
4	본체 부식	0.8	0.2	2	
5	후타재 균열	0.1	0.5	2	
6	설명판 망실	-	-	1	
7					
8					
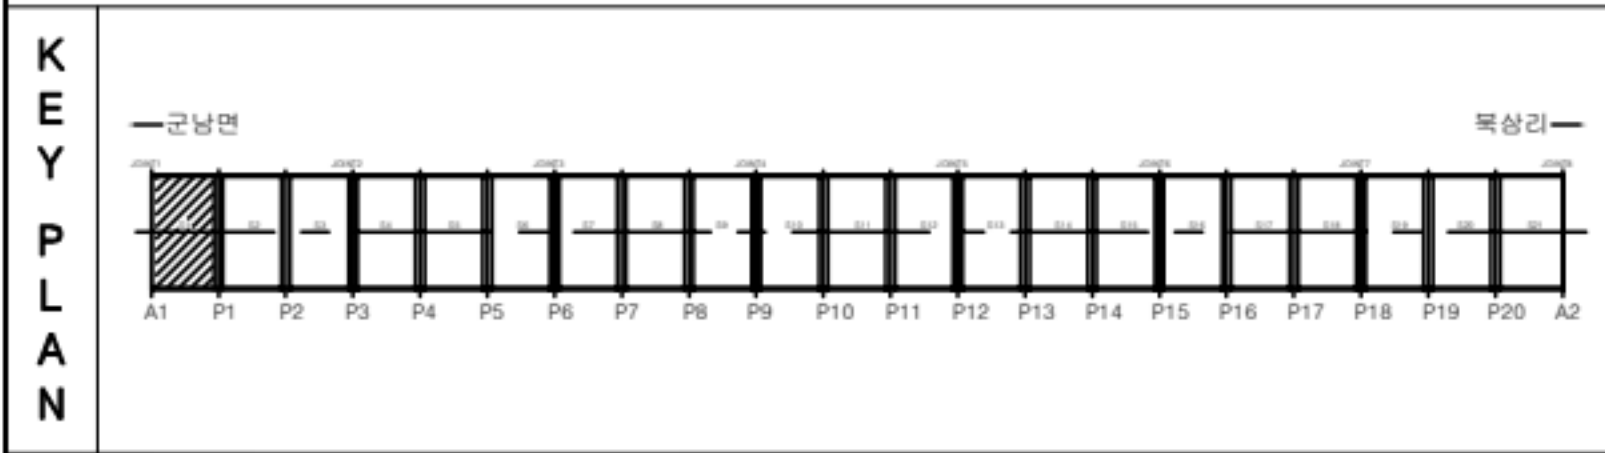

범	균열	망상균열	편형, 공동	용역명	2025년 북삼교 등 98개소 정기안전점검 등
제	재료분리	시공이음부 등	포장의 요철	교량명	북삼교
	박리, 파손	배수구	좌굴, 변형	진단기관	주식회사 한국건설안전공사
	누수, 습윤	벽체	이물질퇴적	조사일시	2025.11
	철근노출	철근부식	기타	도면번호	Created by Notein

← 군남면

북삼리 →

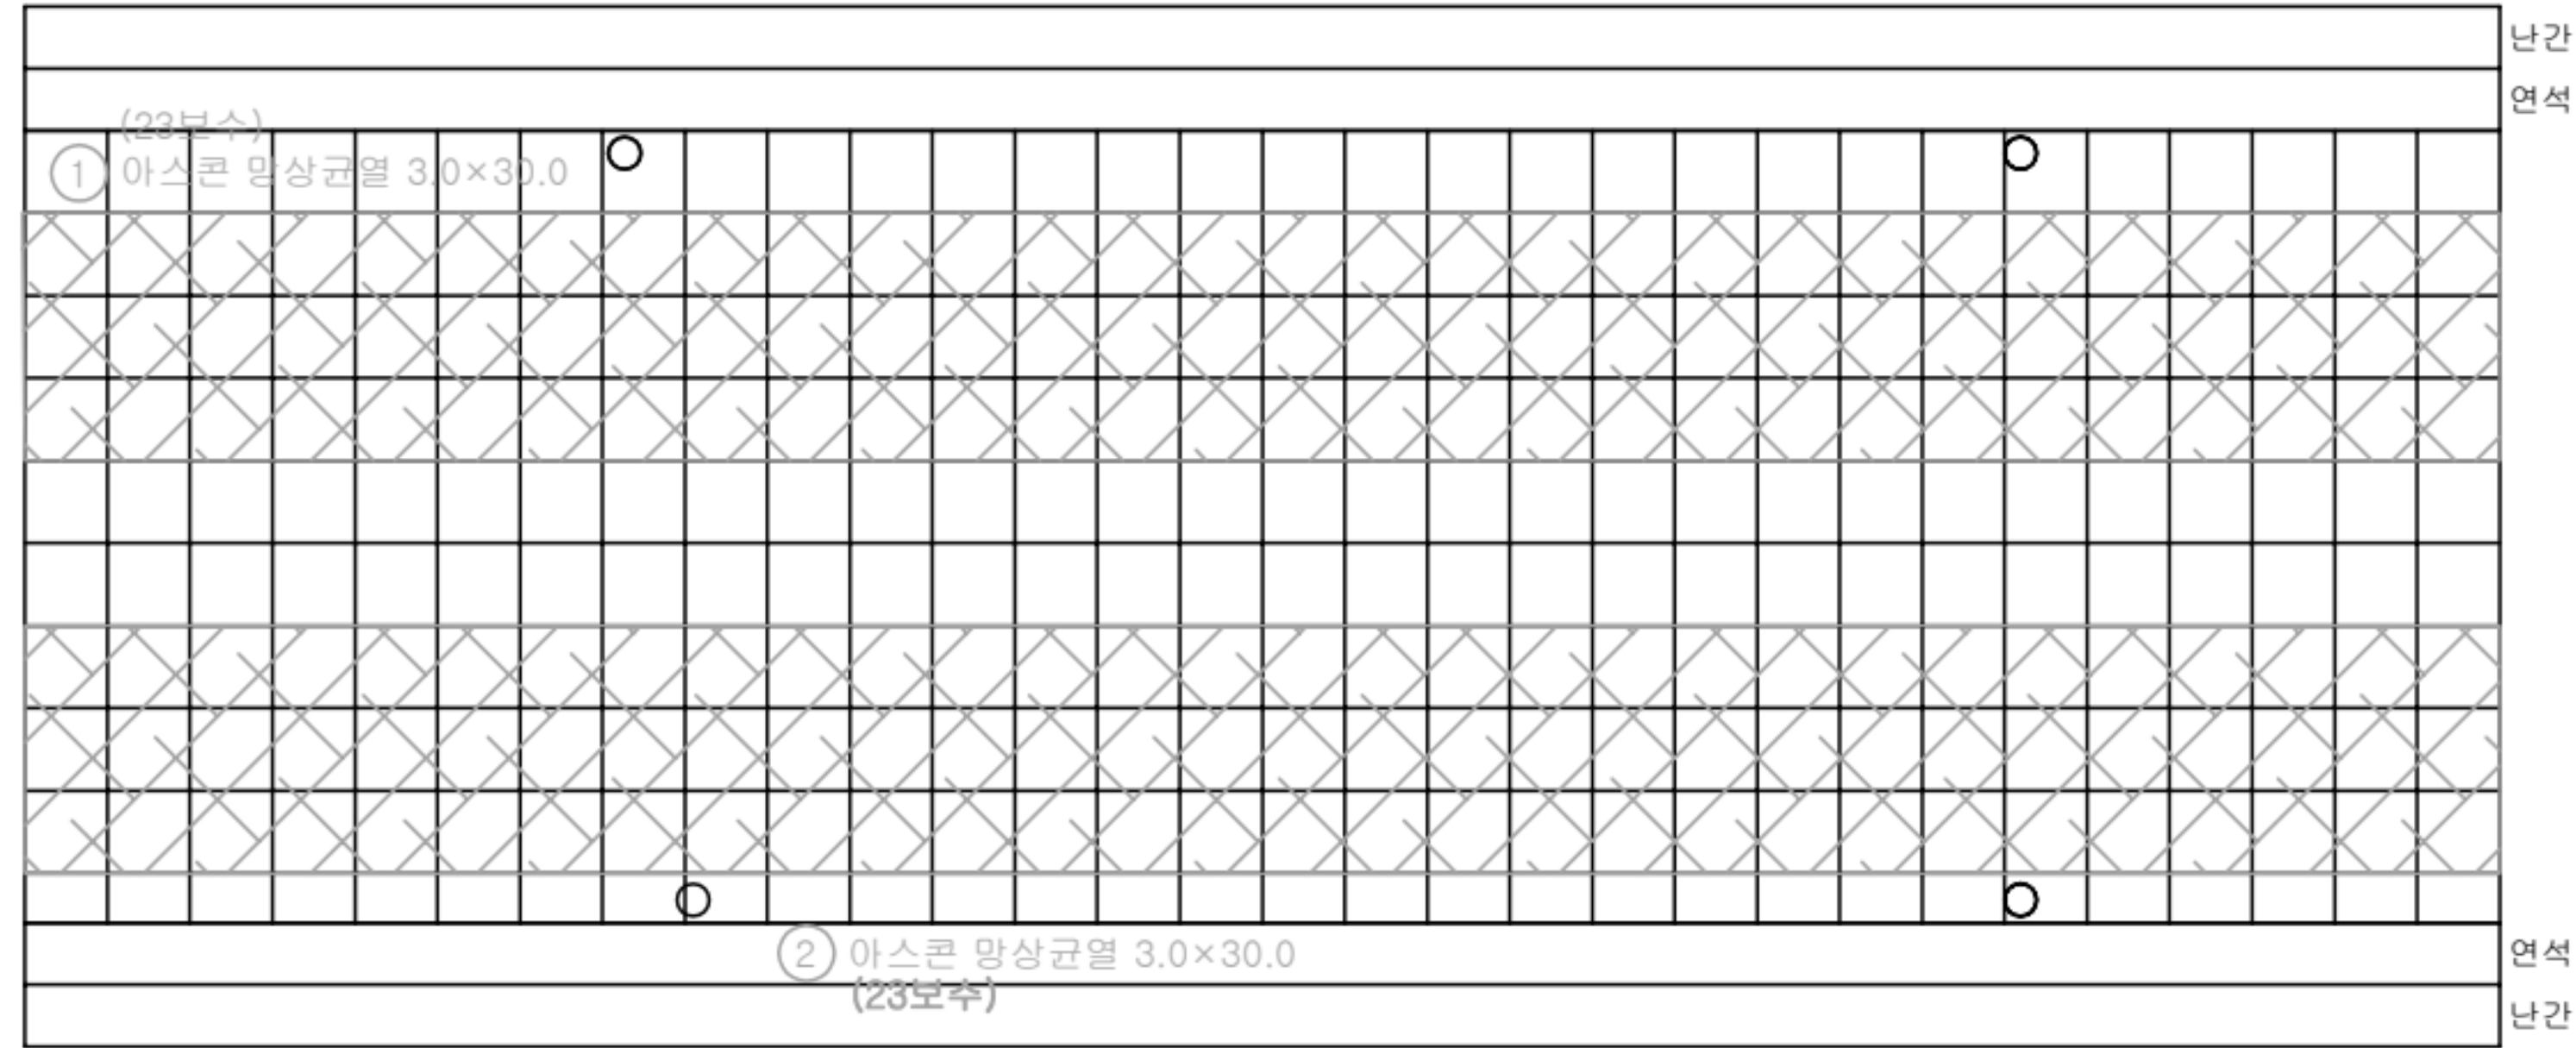


P1


P2

번호	손상내용	손상물량			비고
		폭(mm)	길이(m)	개소	
1					
2					
KEY PLAN

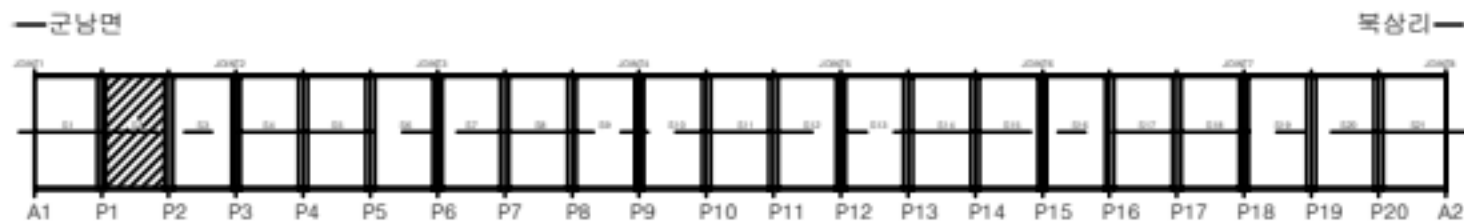


SECTION

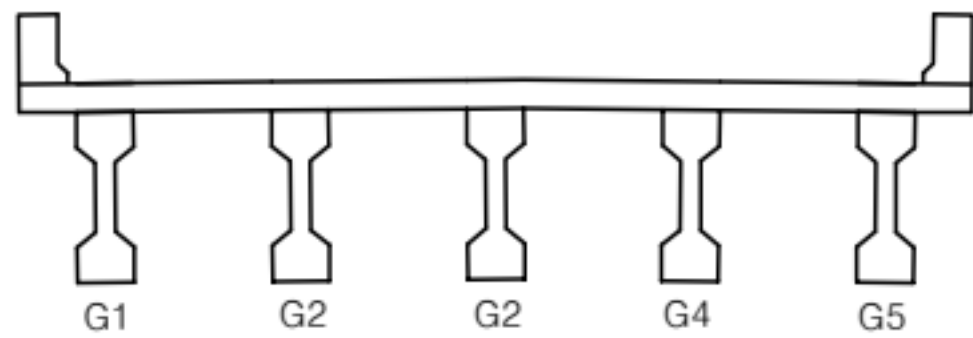

범	균열	망상균열	전경, 공동	용역명	2025년 북삼교 등 98개소 정기안전점검 등
범	재료분리	시공이음부 등	포장의 요철	교량명	북삼교
범	박리, 파손	배수구	파굴, 변형	진단기관	주식회사 한국건설안전공사
범	누수, 습윤	벽체	이물질퇴적	조사일시	2025.11
범	철근노출	철근부식	기타	도면번호	Created by Notein

← 군남면

북상리→

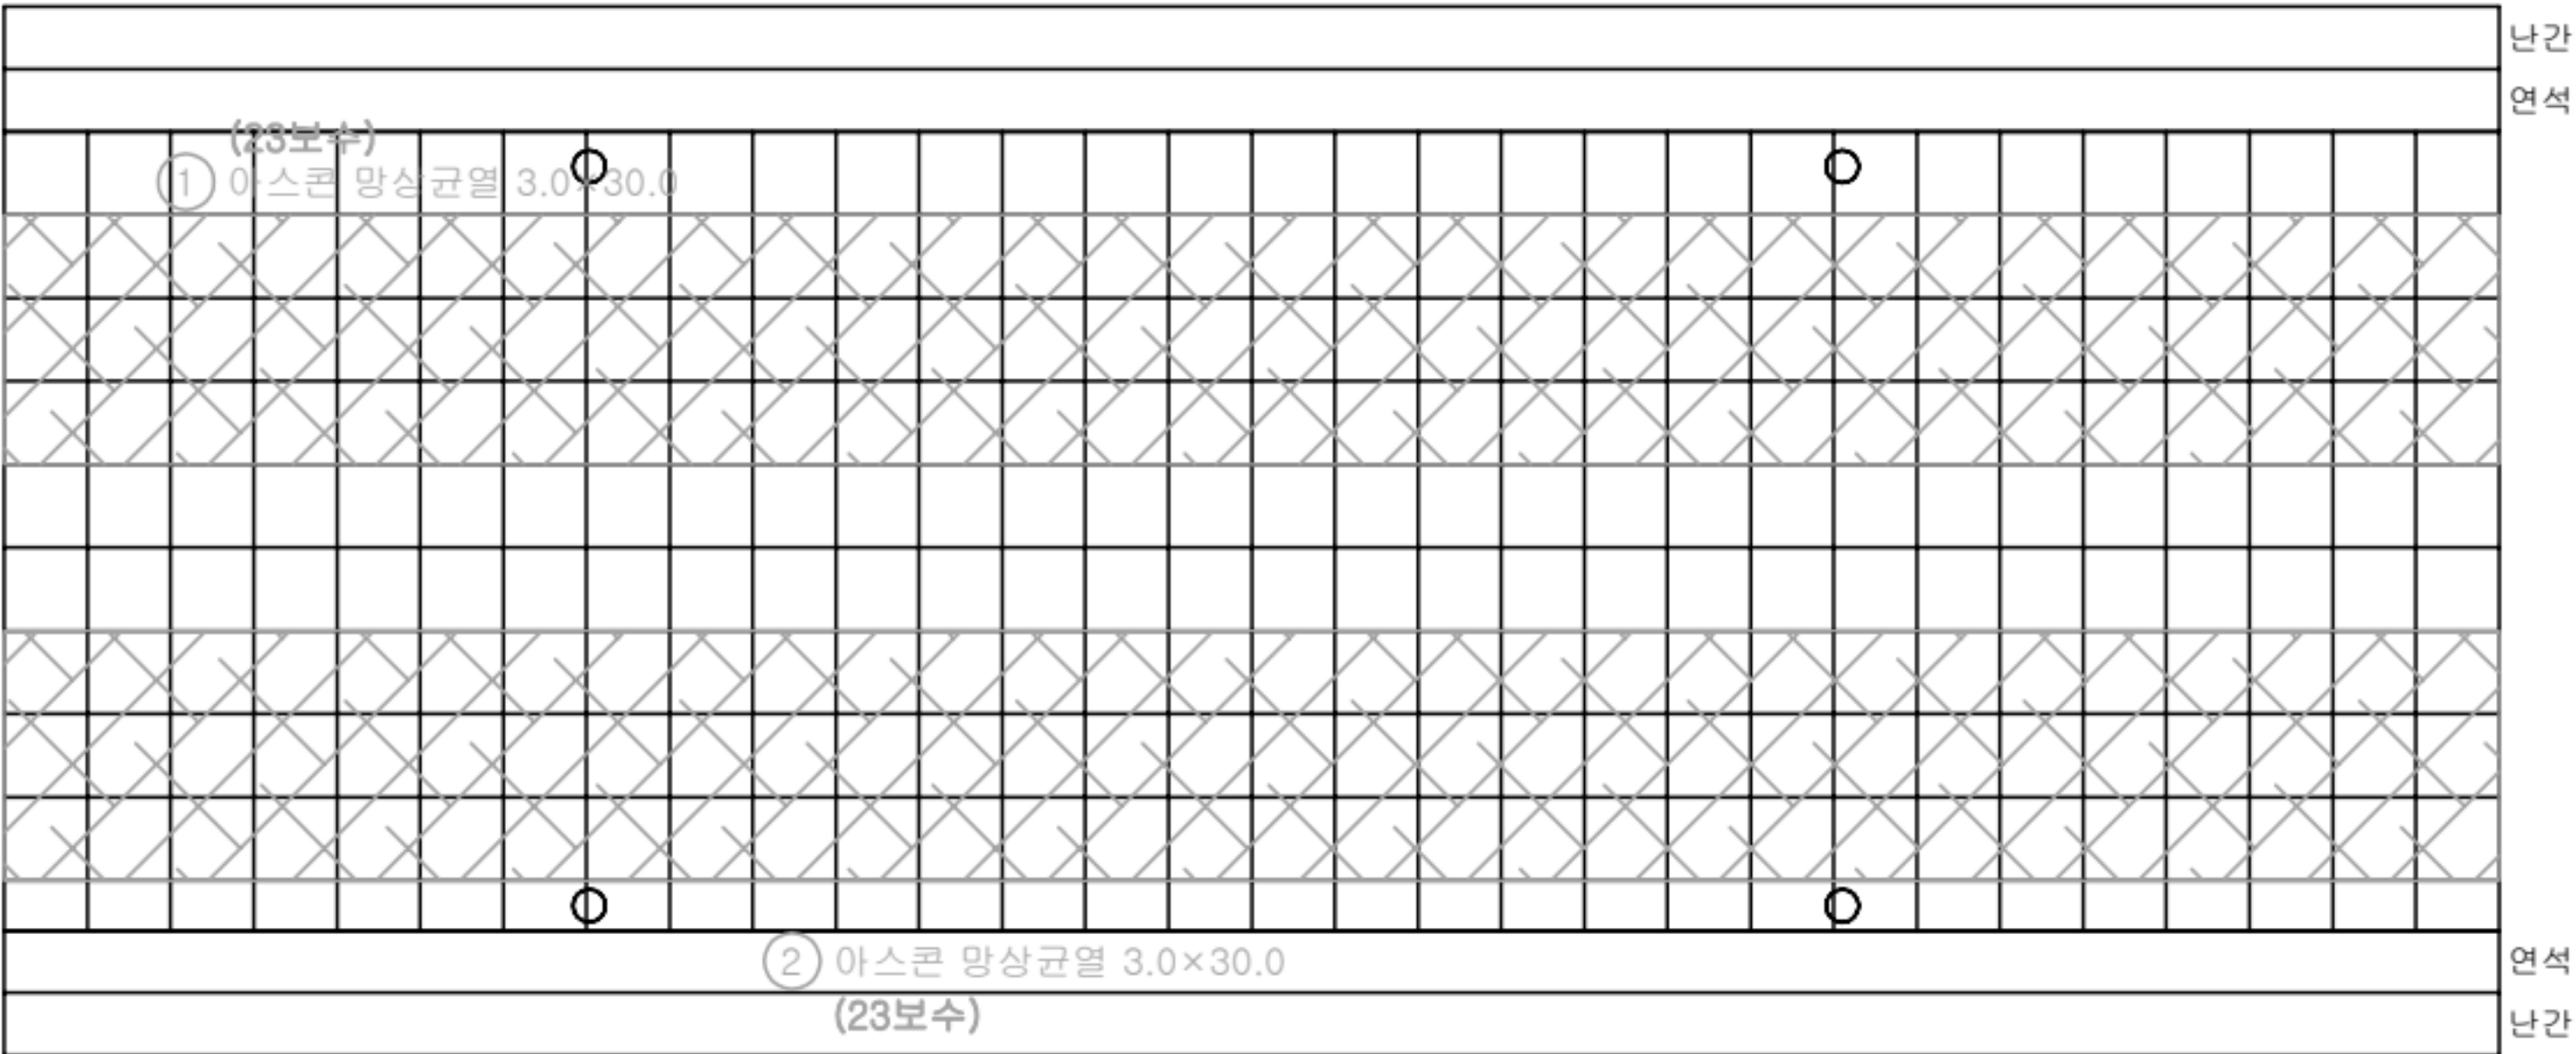


P2


P3

번호	손상내용	손상물량			비고
		폭(mm)	길이(m)	개소	
1					
2					
KEY PLAN

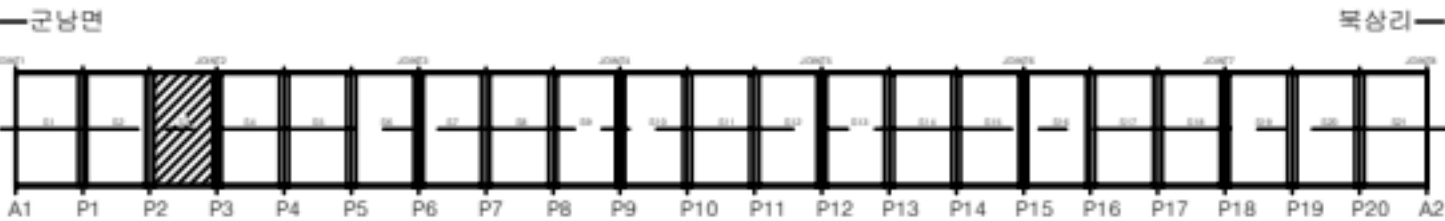

SECTION

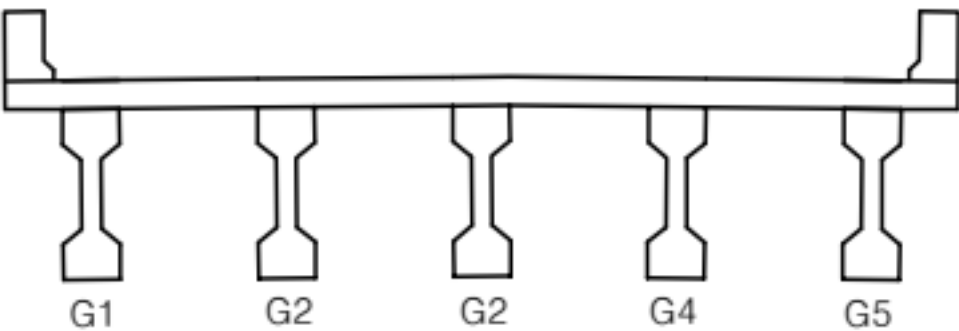


범	균열	망상균열	전경, 공동	용역명	2025년 북삼교 등 98개소 정기안전점검 등
비	재료분리	시공이음부 등	포장의 요철	교량명	북삼교
	박리, 파손	배수구	파굴, 변형	진단기관	주식회사 한국건설안전공사
	누수, 습윤	벽체	이물질퇴적	조사일시	2025.11
	철근노출	철근부식	기타	도면번호	Created by Notein


번호	손상내용	손상물량			비고
		폭(mm)	길이(m)	개소	
1	후타재 균열	0.1	0.4	19	
2	토사퇴적	-	11.0	1	
3	본체 부식	0.8	0.2	2	
4					
5					
← 군남면


북상리 →

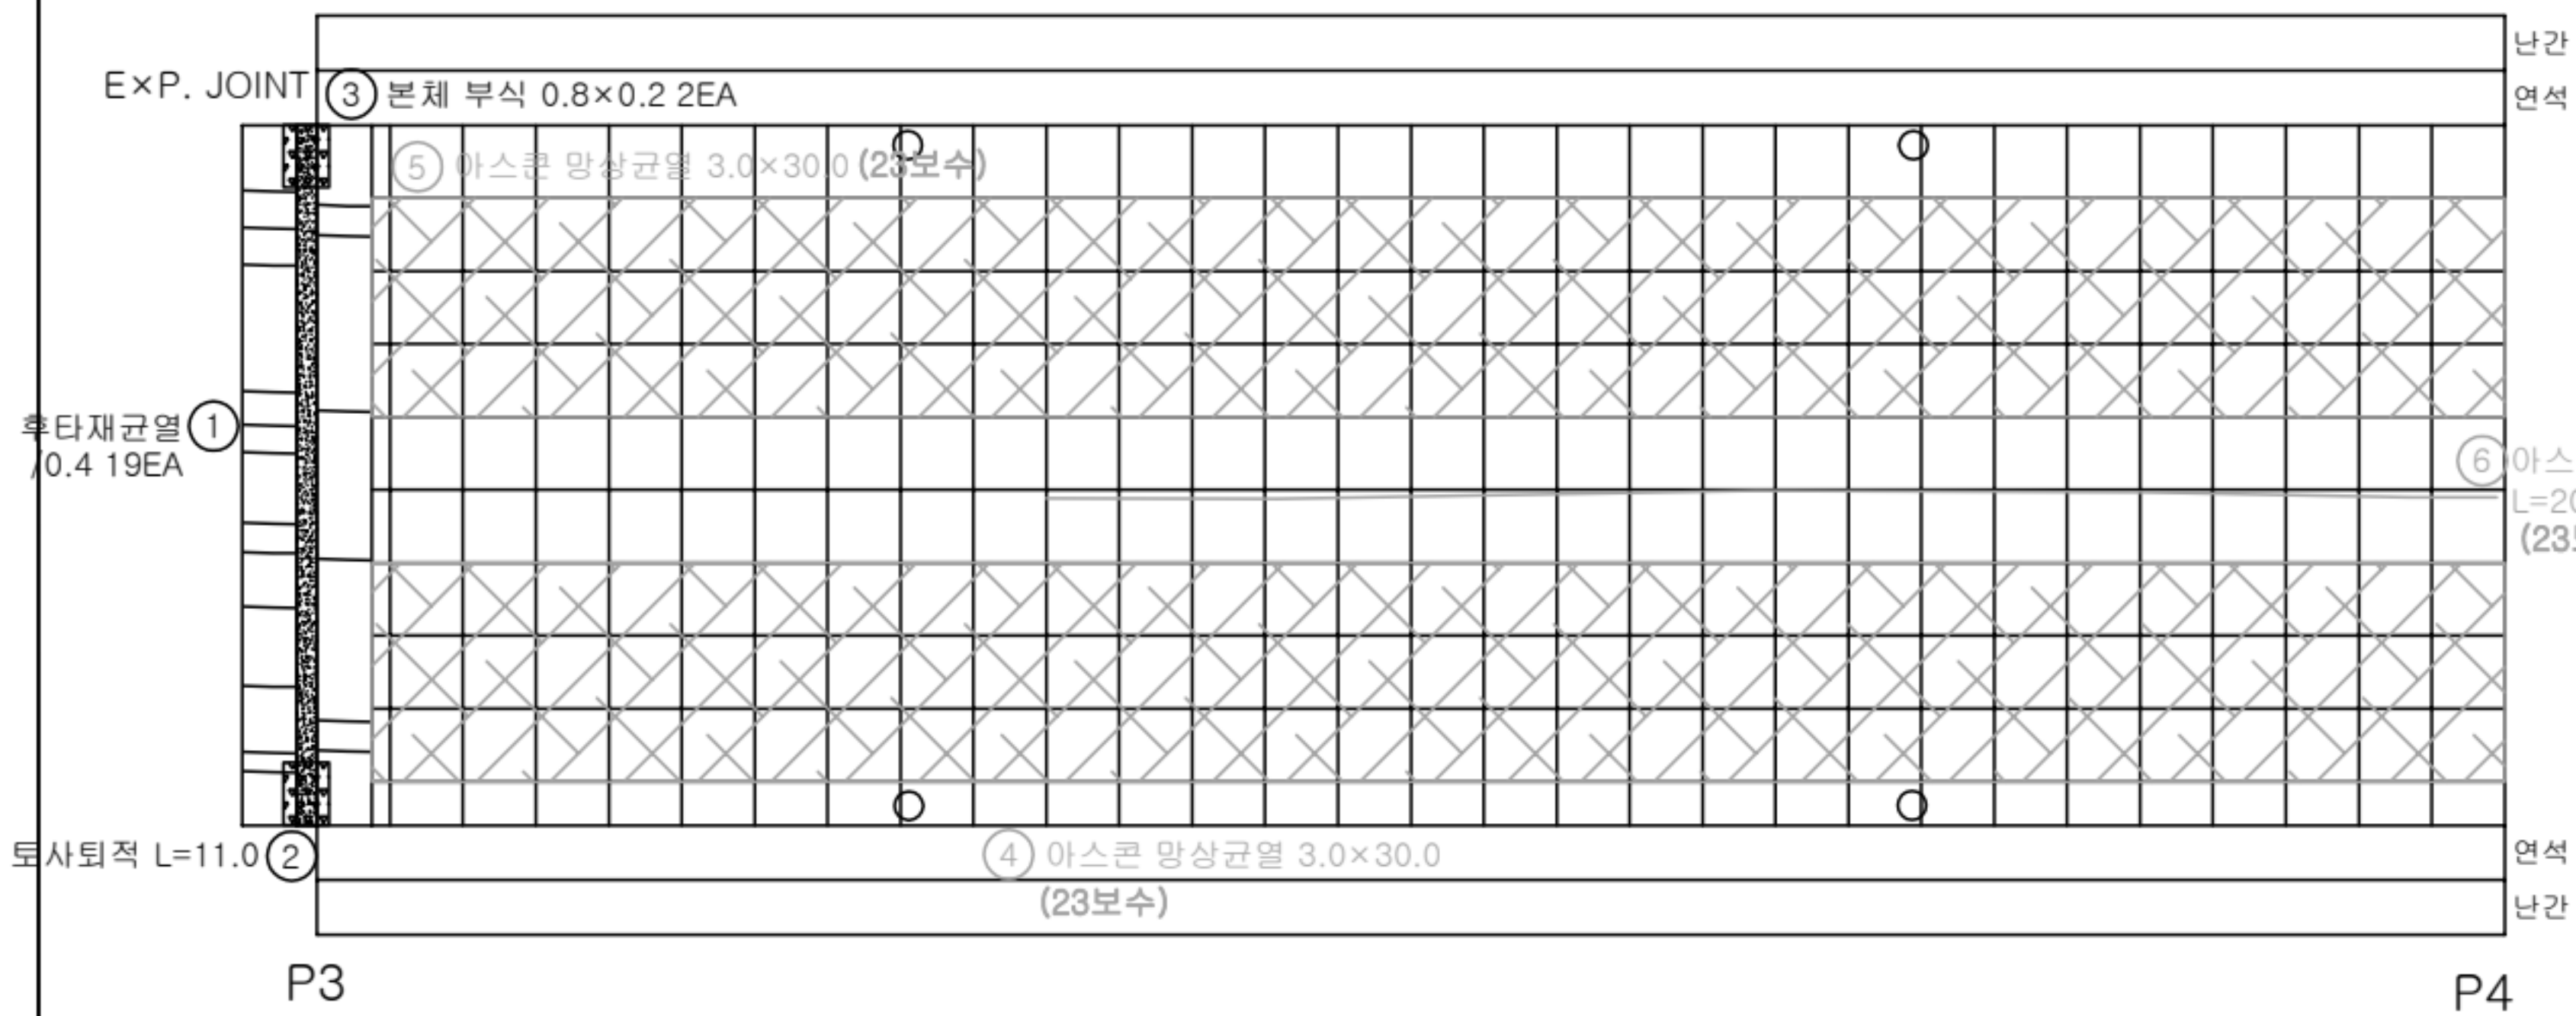

K
E
Y
P
L
A
N

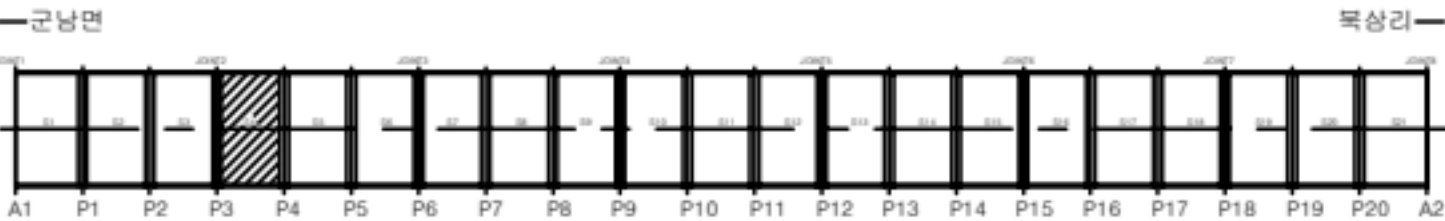


S
E
C
T
I
O
N

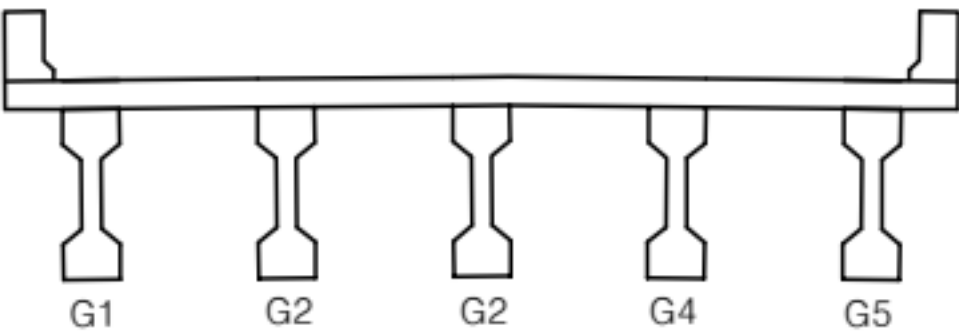

범 례	균열	망상균열	전형, 공동	용역명	2025년 북삼교 등 98개소 정기안전점검
	재료분리	시공이음부 등 재료분리	포장의 요철	교량명	북삼교
	박리, 파손	배수구	파굴, 변형	진단기관	주식회사 한국건설안전공사
	누수, 습윤	배배	이물질퇴적	조사일시	2025.11
	철근노출	철근부식	기 타	도면번호	NOTE Created by Notein

← 군남면

북삼리 →

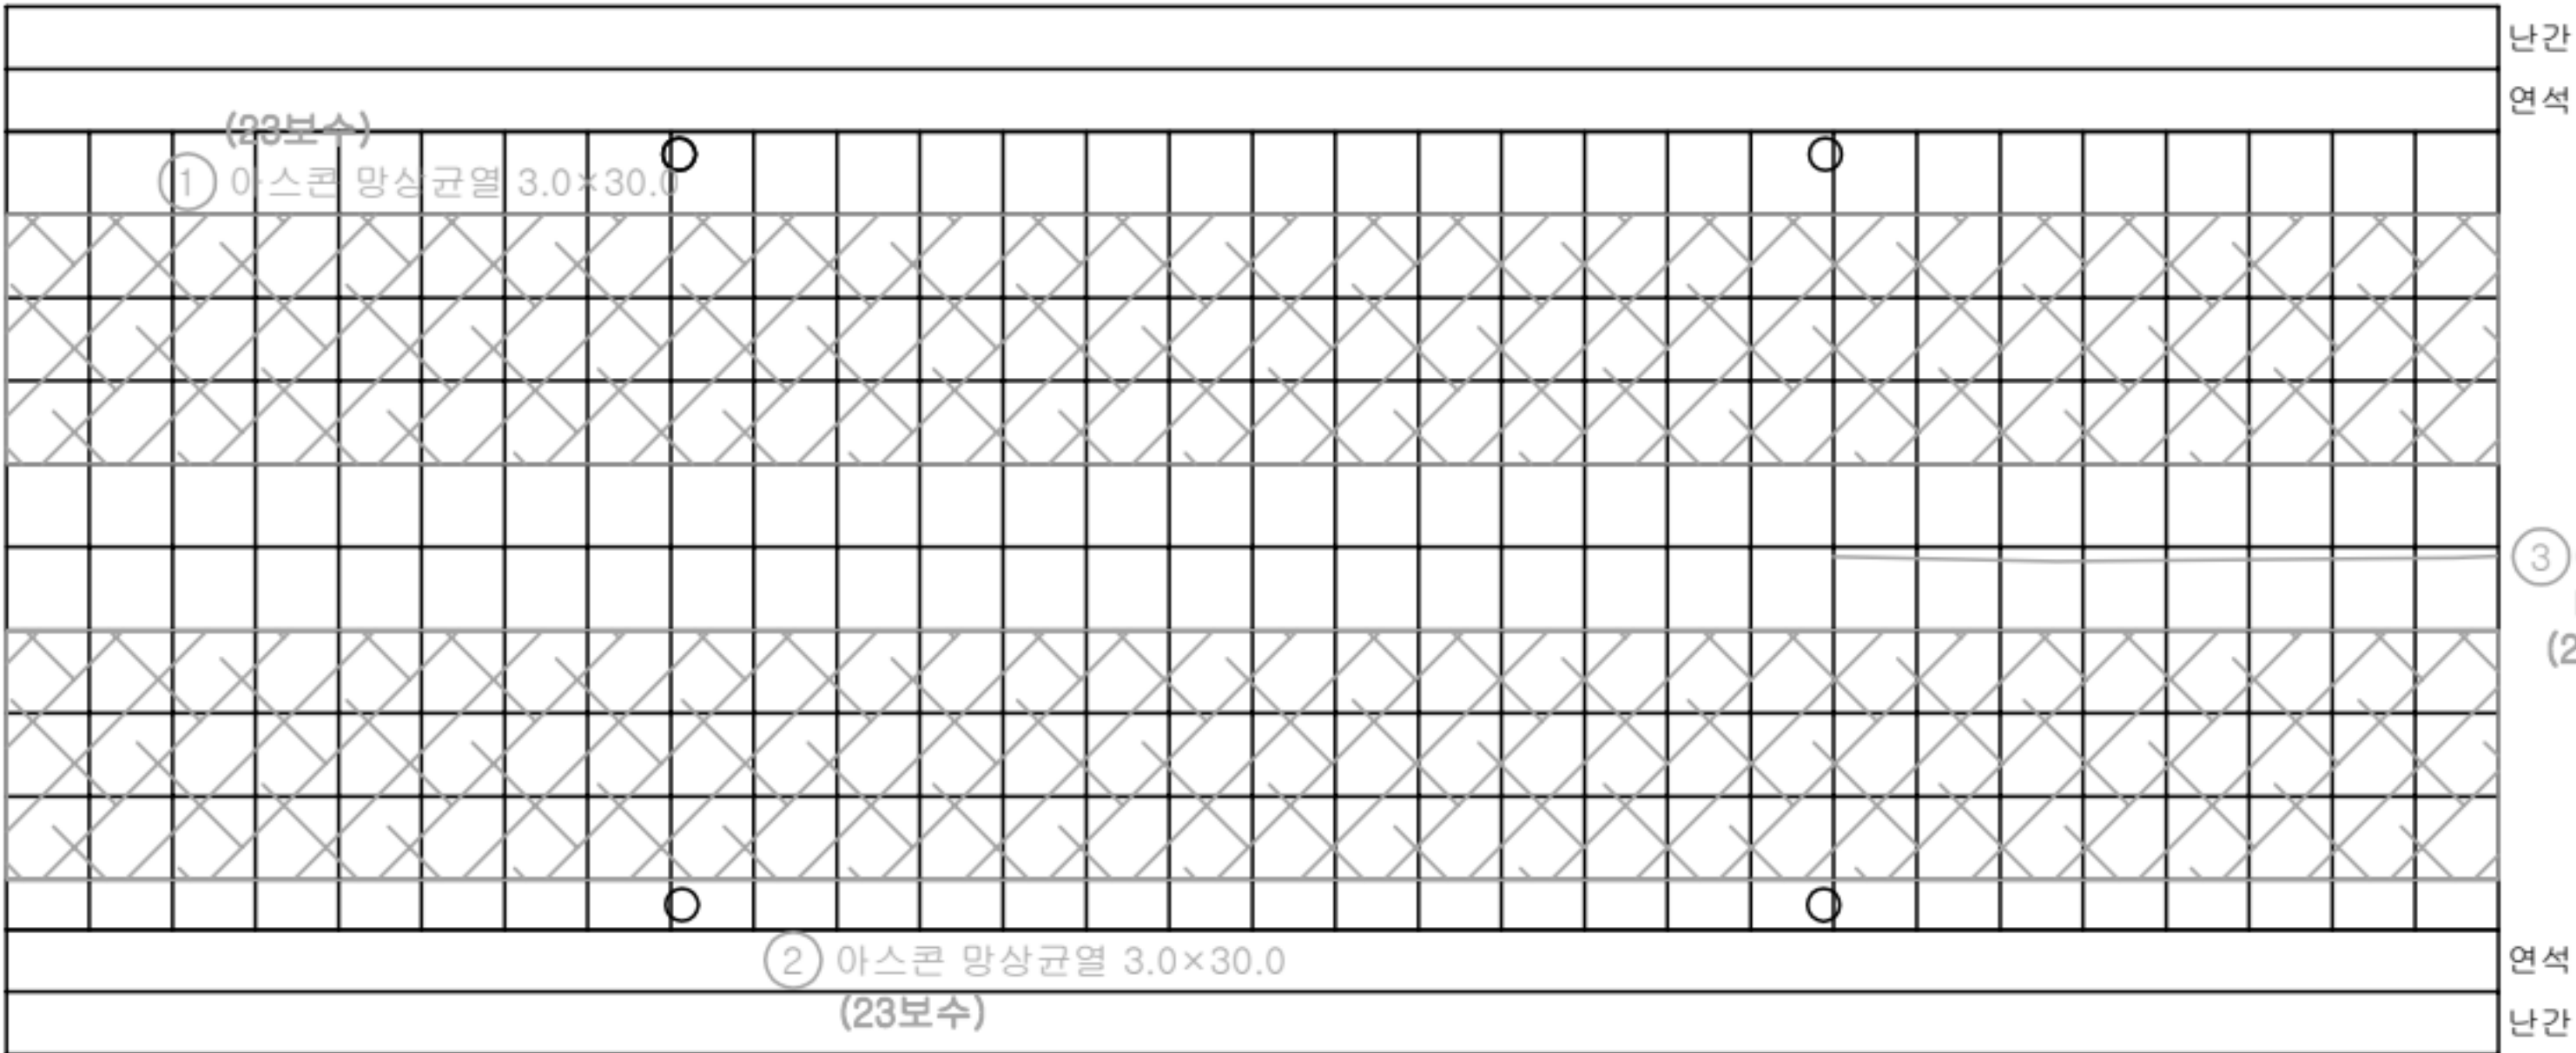


P4


P5

번호	손상내용	손상물량			비고
		폭(mm)	길이(m)	개소	
1					
2					
KEY PLAN

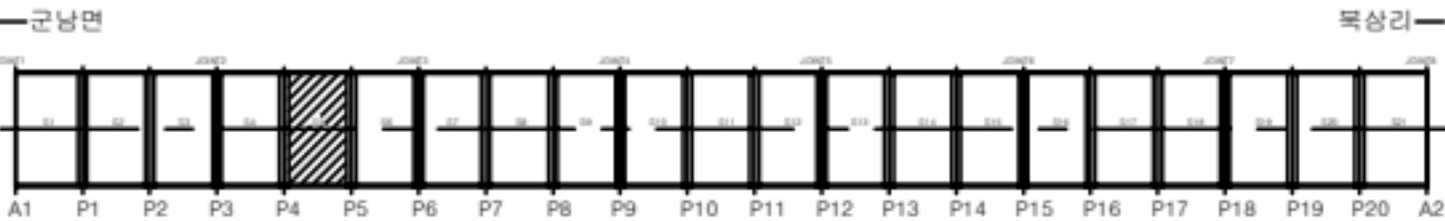


SECTION

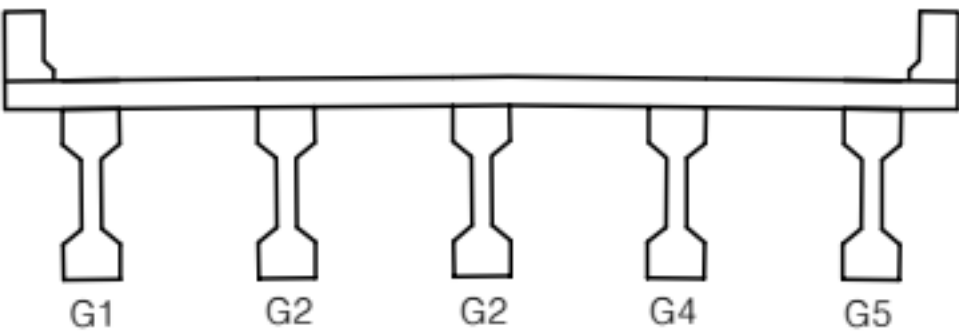

범	균열	망상균열	편향, 공동	용역명	2025년 북삼교 등 98개소 정기안전점검 등
제	재료분리	시공이음부 등	포장의 요철	교량명	북삼교
비	바리, 파손	배수구	좌굴, 변형	진단기관	주식회사 한국건설안전공사
	누수, 습윤	백해	이물질퇴적	조사일시	2025.11
	철근노출	철근부식	기타	도면번호	Created by Notein


← 군남면

북상리 →

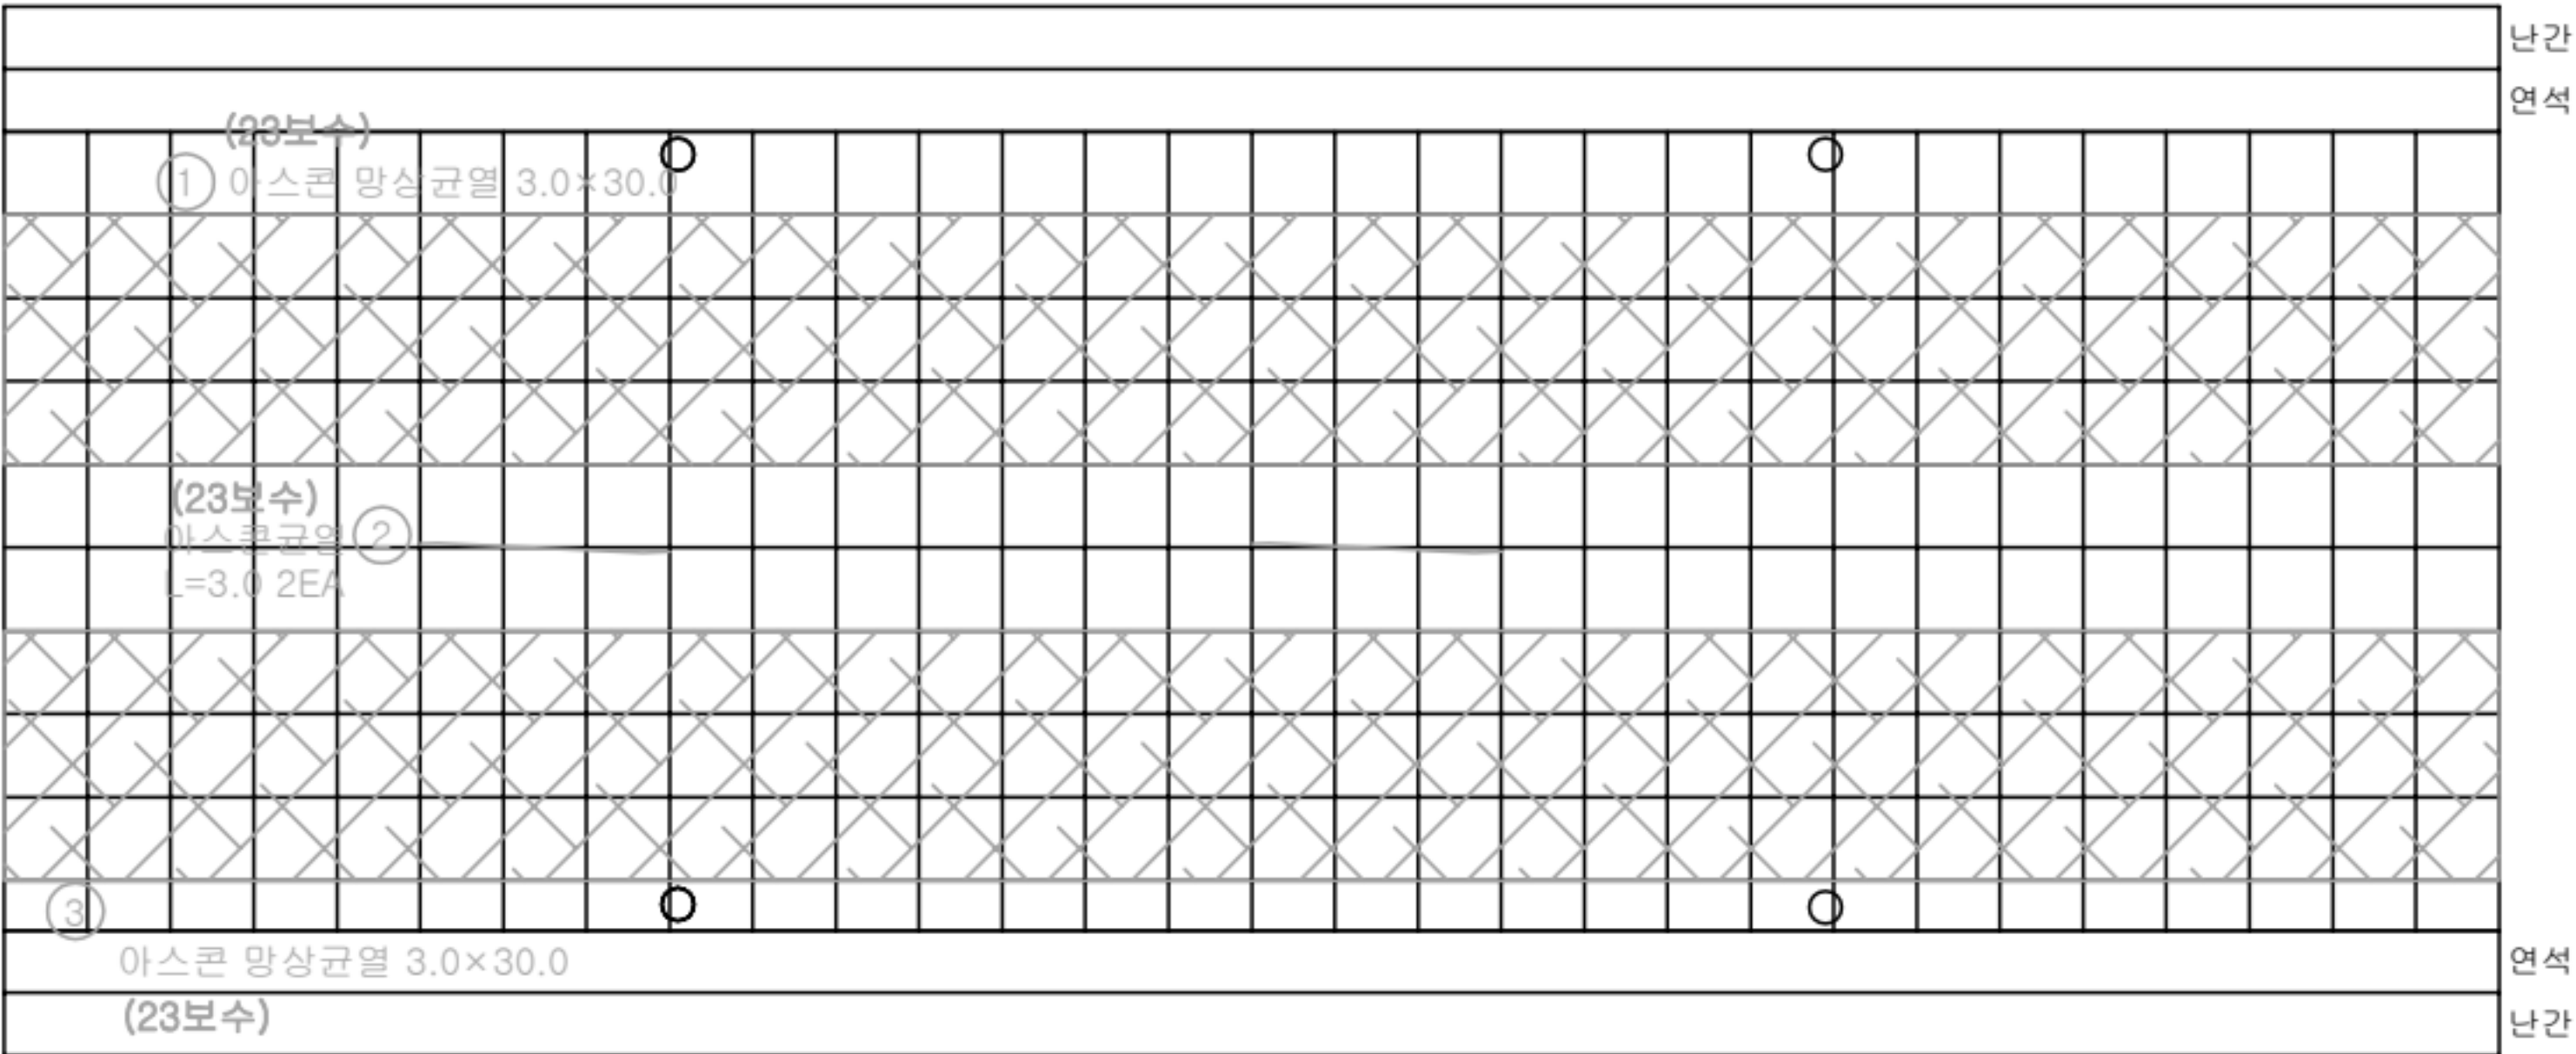


번호	손상내용	손상물량			비고
		폭(mm)	길이(m)	개소	
1					
2					
KEY PLAN

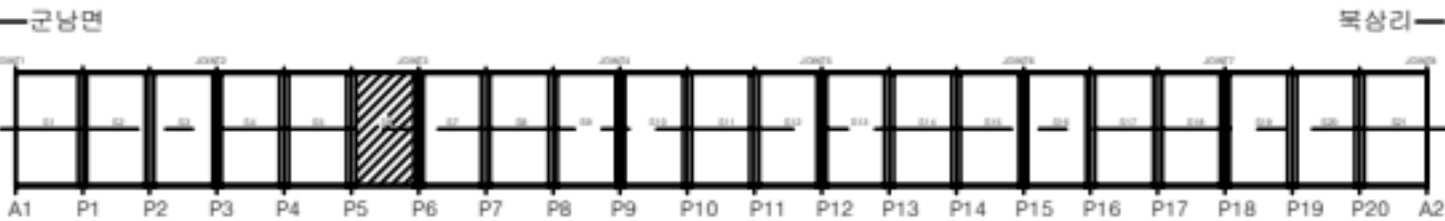

SECTION



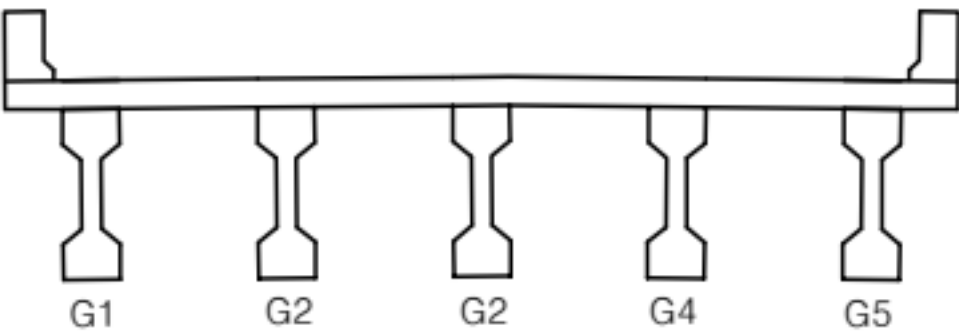


범	 균열	 망상균열	 전경, 공동	용역명	2025년 북상교 등 98개소 정기안전점검 등
범	 재료분리	 시공이음부 등	 포장의 요철	교량명	북상교
범	 박리, 파손	 배수구	 파굴, 변형	진단기관	주식회사 한국건설안전공사
범	 누수, 습윤	 벽체	 이물질퇴적	조사일시	2025.11
범	 철근노출	 철근부식	 기타	도면번호	Created by Notein

번호	손상내용	손상물량			비고
		폭(mm)	길이(m)	개소	
1	후타재 균열	0.1	0.4	20	
2	토사퇴적	-	11.0	1	
3	본체 부식	0.8	0.2	2	
4	후타재 균열	0.1	0.4	3	
5					
6					
← 군남면


북삼리→

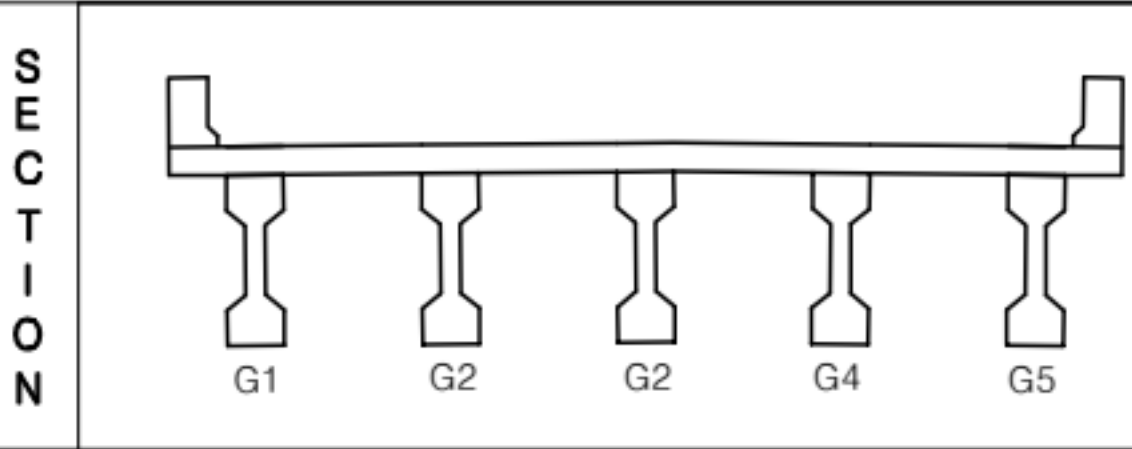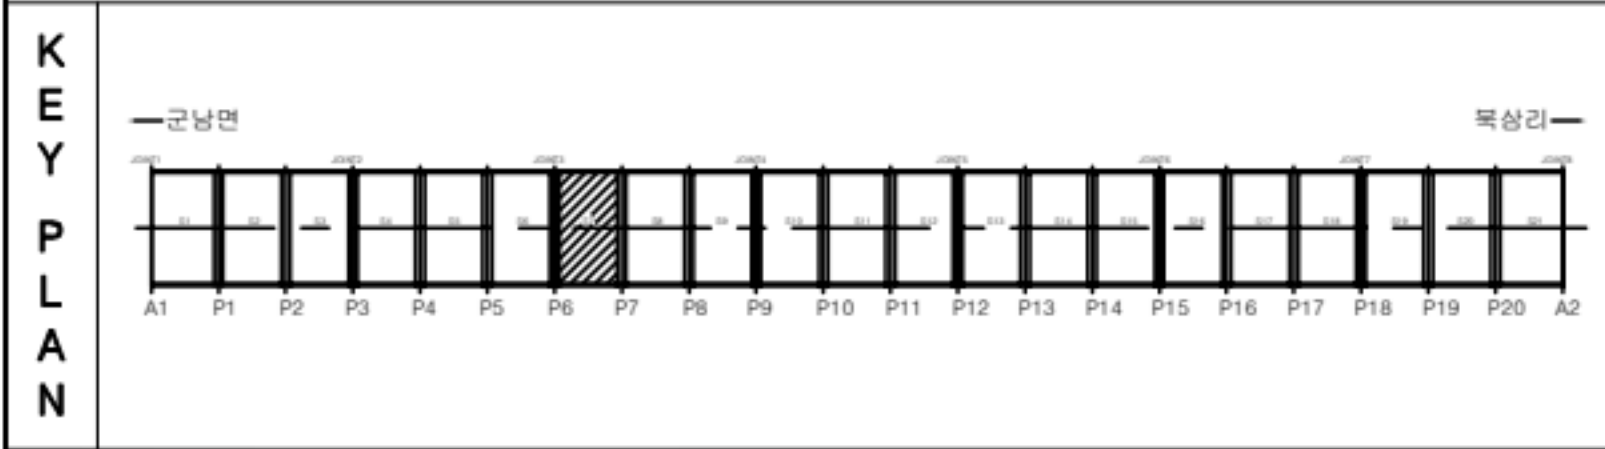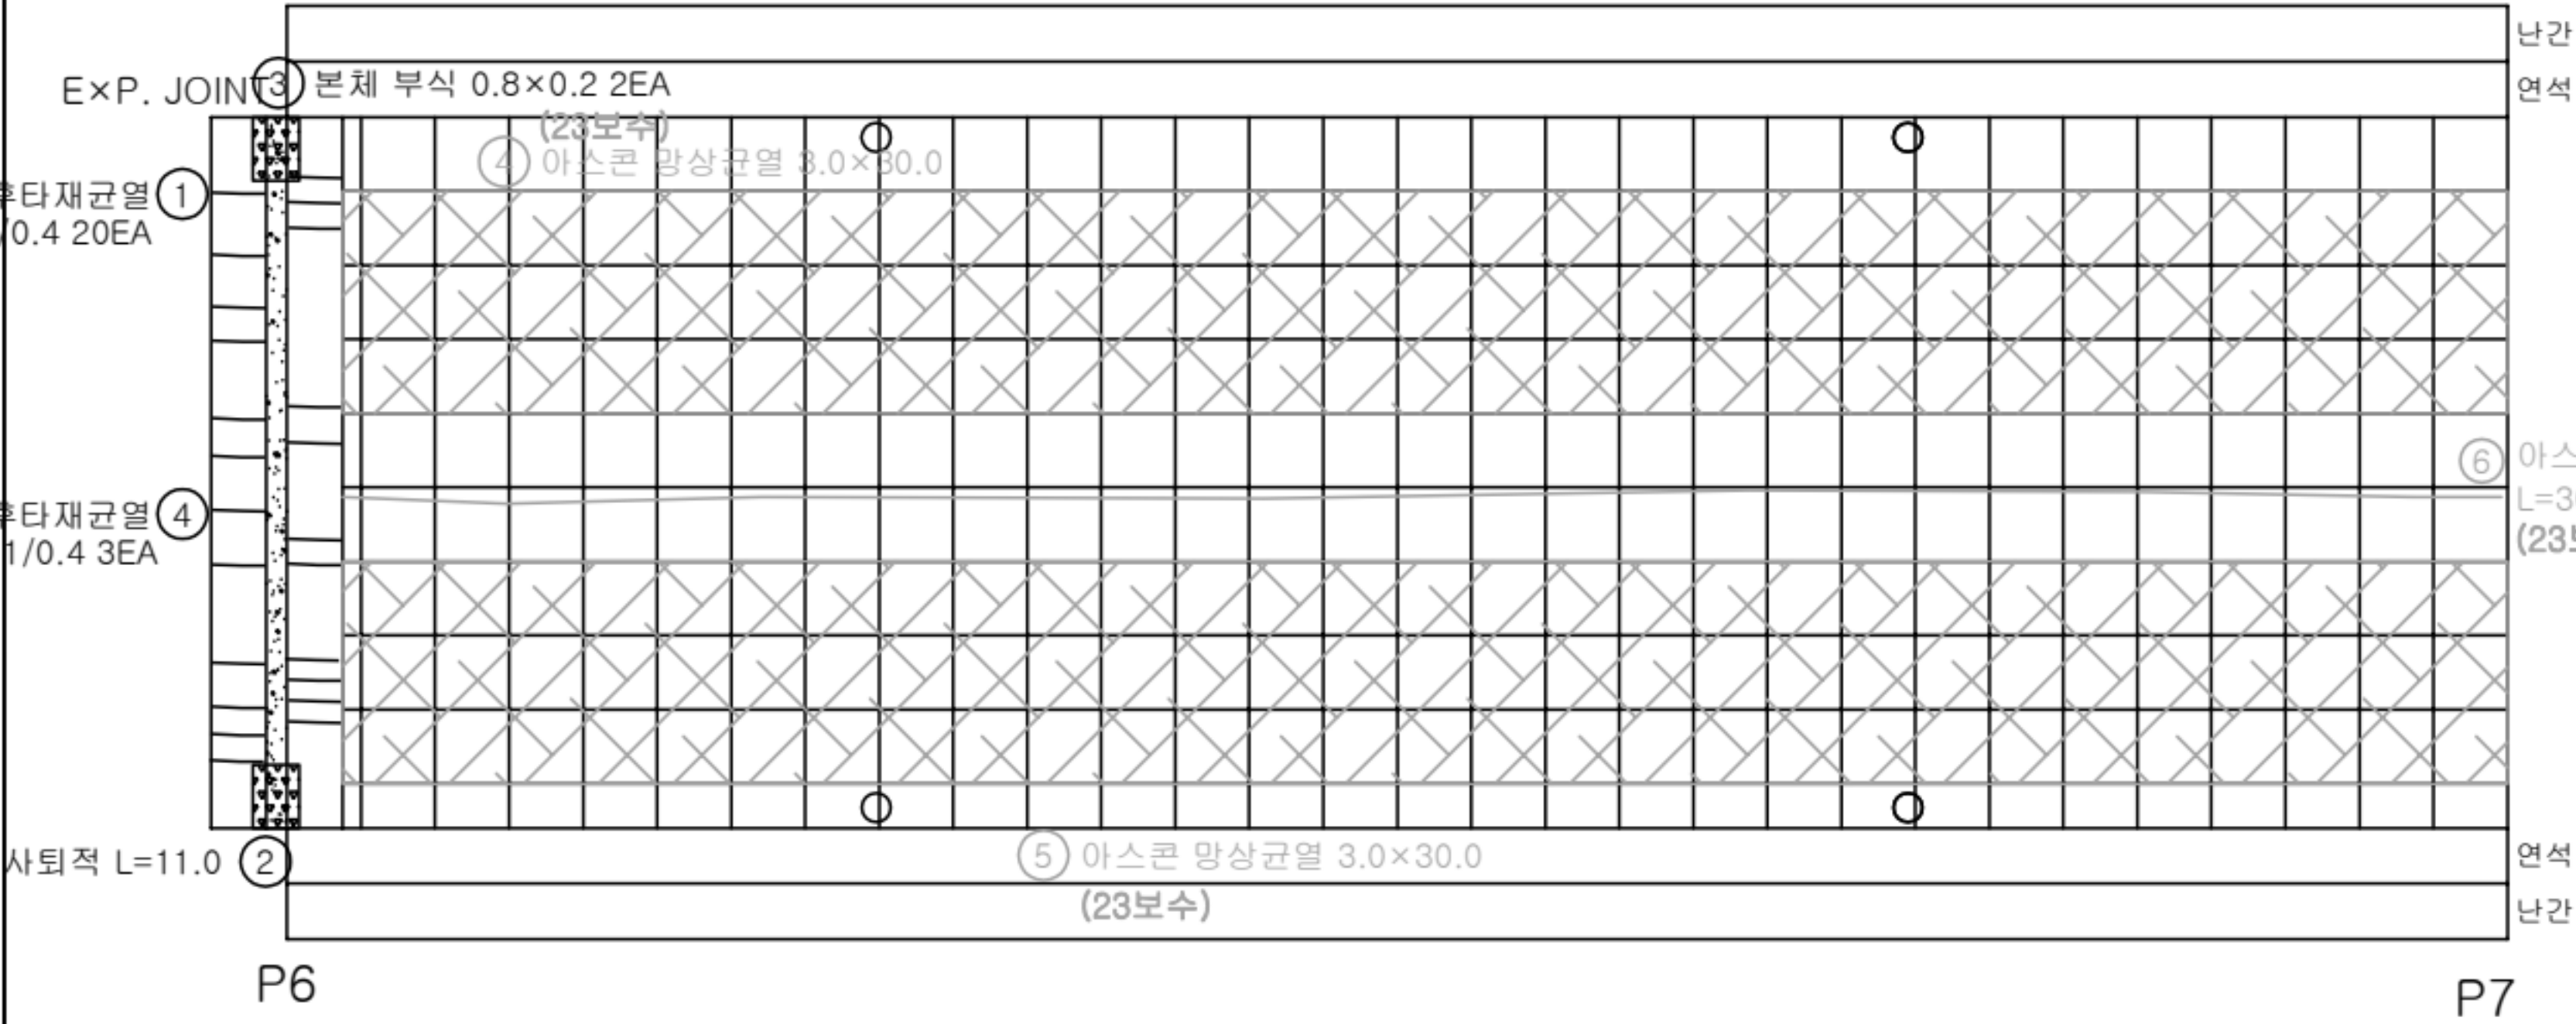

① 균열	② 망상균열	③ 편평, 공동	용역명	2025년 북삼교 등 98개소 정기안전점검 등
④ 재료분리	⑤ 시공이음부 등	⑥ 포장의 요철	교량명	북삼교
⑦ 박리, 파손	⑧ 배수구	⑨ 직굴, 변형	진단기관	주식회사 한국건설안전공사
⑩ 누수, 습윤	⑪ 배터	⑫ 이물질퇴적	조사일시	2025.11
⑬ 철근노출	⑭ 철근부식	⑮ 기타	도면번호	Created by Notein

← 군남면

북상리→

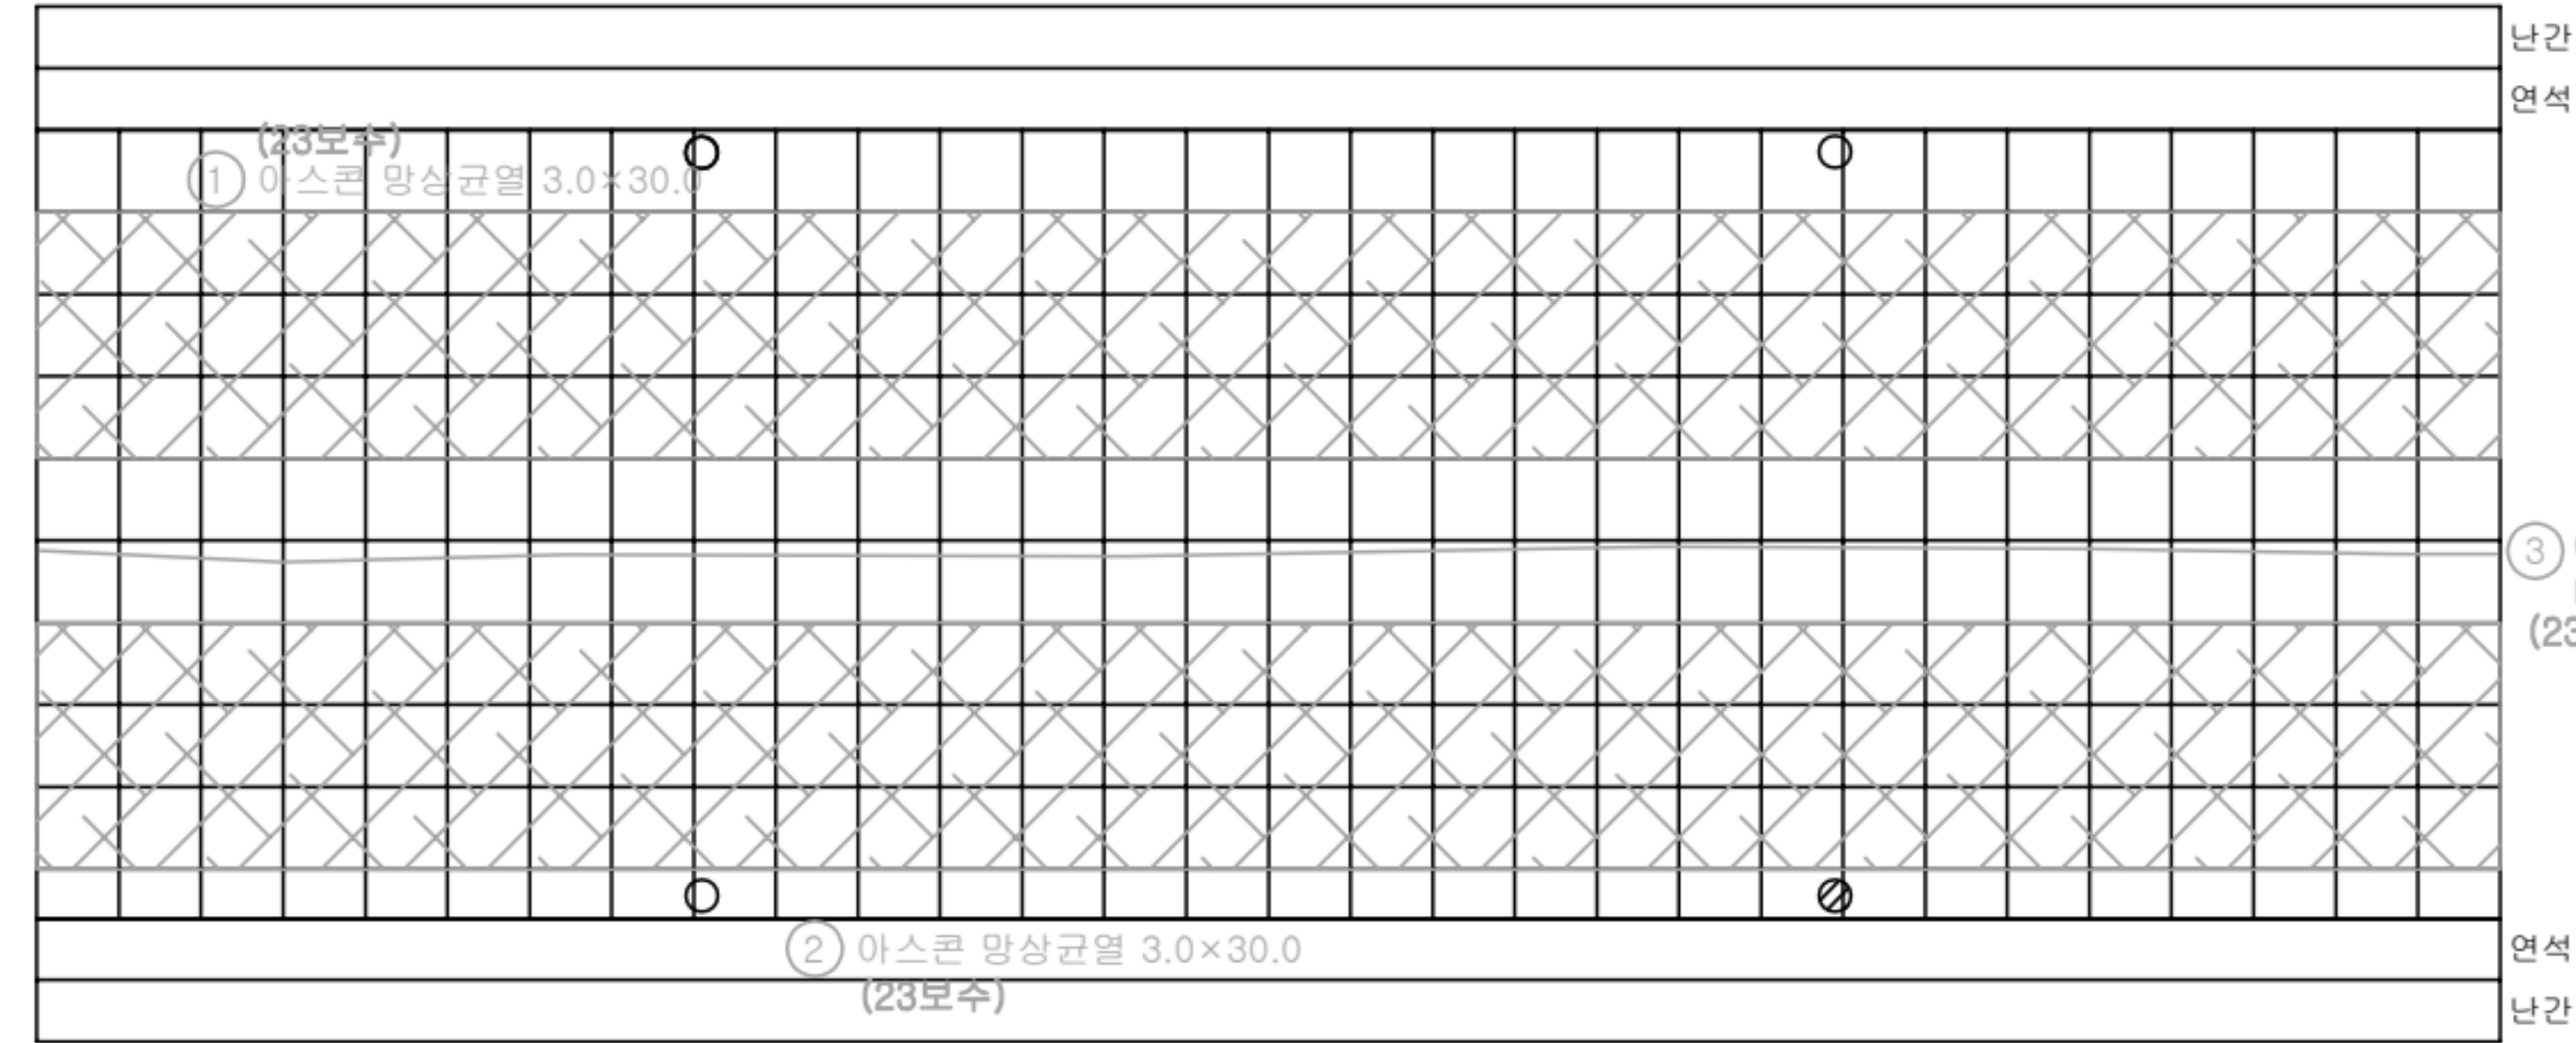


P7


P8

번호	손상내용	손상물량			비고
		폭(mm)	길이(m)	개소	
1					
2					
KEY PLAN

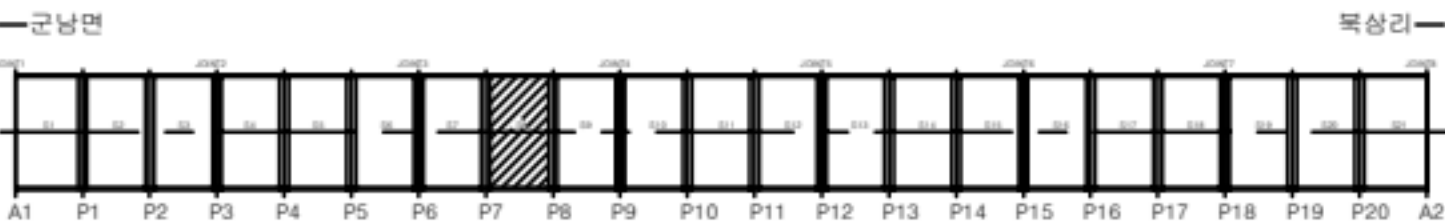


SECTION

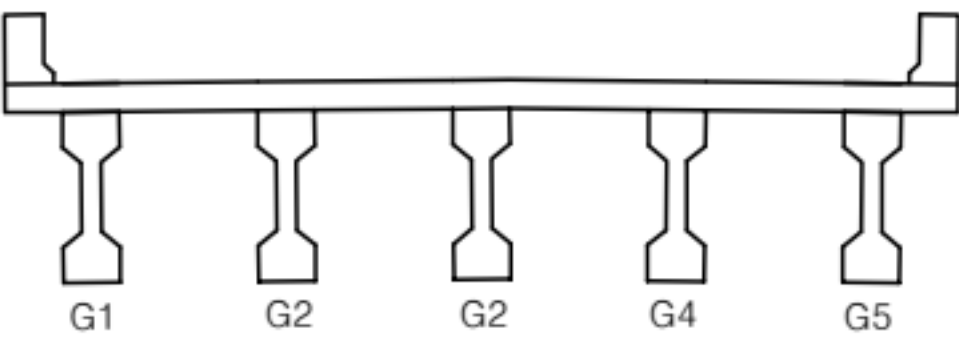

범	균열	망상균열	편평, 공동	용역명	2025년 북삼교 등 98개소 정기안전점검 등
제	재료분리	시공이음부 등	포장의 요철	교량명	북삼교
	박리, 파손	배수구	좌굴, 변형	진단기관	주식회사 한국건설안전공사
	누수, 습윤	배배	이물질퇴적	조사일시	2025.11
	철근노출	철근부식	기타	도면번호	Created by Notein

← 군남면

북삼리→

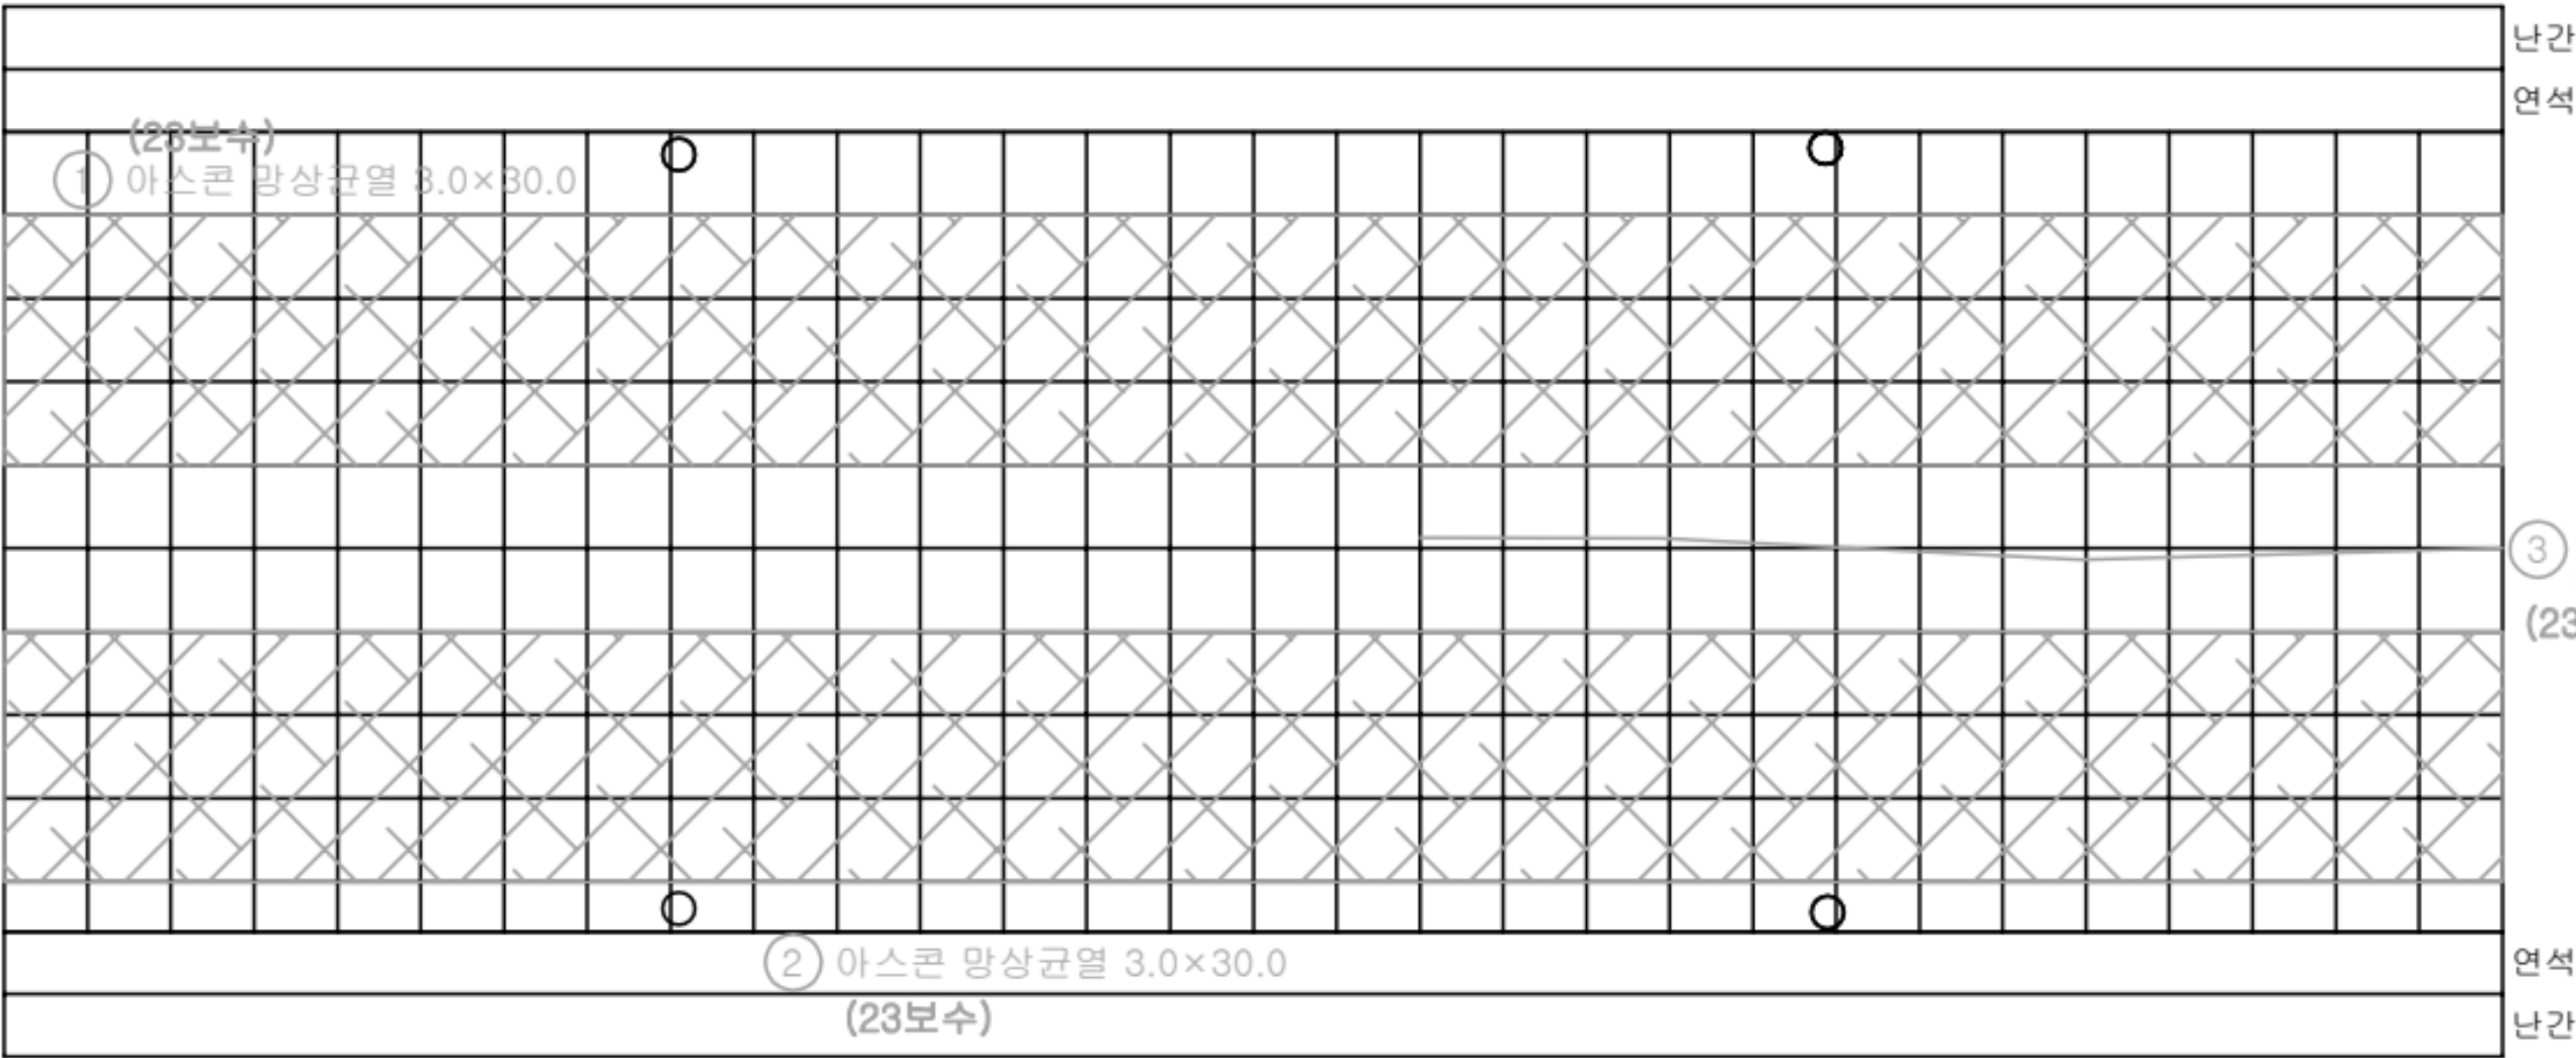

P8

(3) 아스콘 균열
L=10.0
(23보수)

번호	손상내용	손상물량			비고
		폭(mm)	길이(m)	개소	
1					
2					
P9

KEY PLAN

SECTION

범례


균열	망상균열	전경, 공동
재료분리	시공이음부 등	포장의 요철
박리, 파손	배수구	파굴, 변형
누수, 습윤	벽체	이물질퇴적
철근노출	철근부식	기타

용역명	2025년 북삼교 등 98개소 정기안전점검 등
교량명	북삼교
진단기관	주식회사 한국건설안전공사
조사일시	2025.11
도면번호	Created by Notein


번호	손상내용	손상물량			비고
		폭(mm)	길이(m)	개소	
1	후타재 균열	0.1	0.4	19	
2	토사퇴적	-	11.0	1	
3	본체 부식	0.8	0.2	2	
4	자물쇠 걸고리 파손	-	-	1	
5					
6					
← 군남면


북삼리→

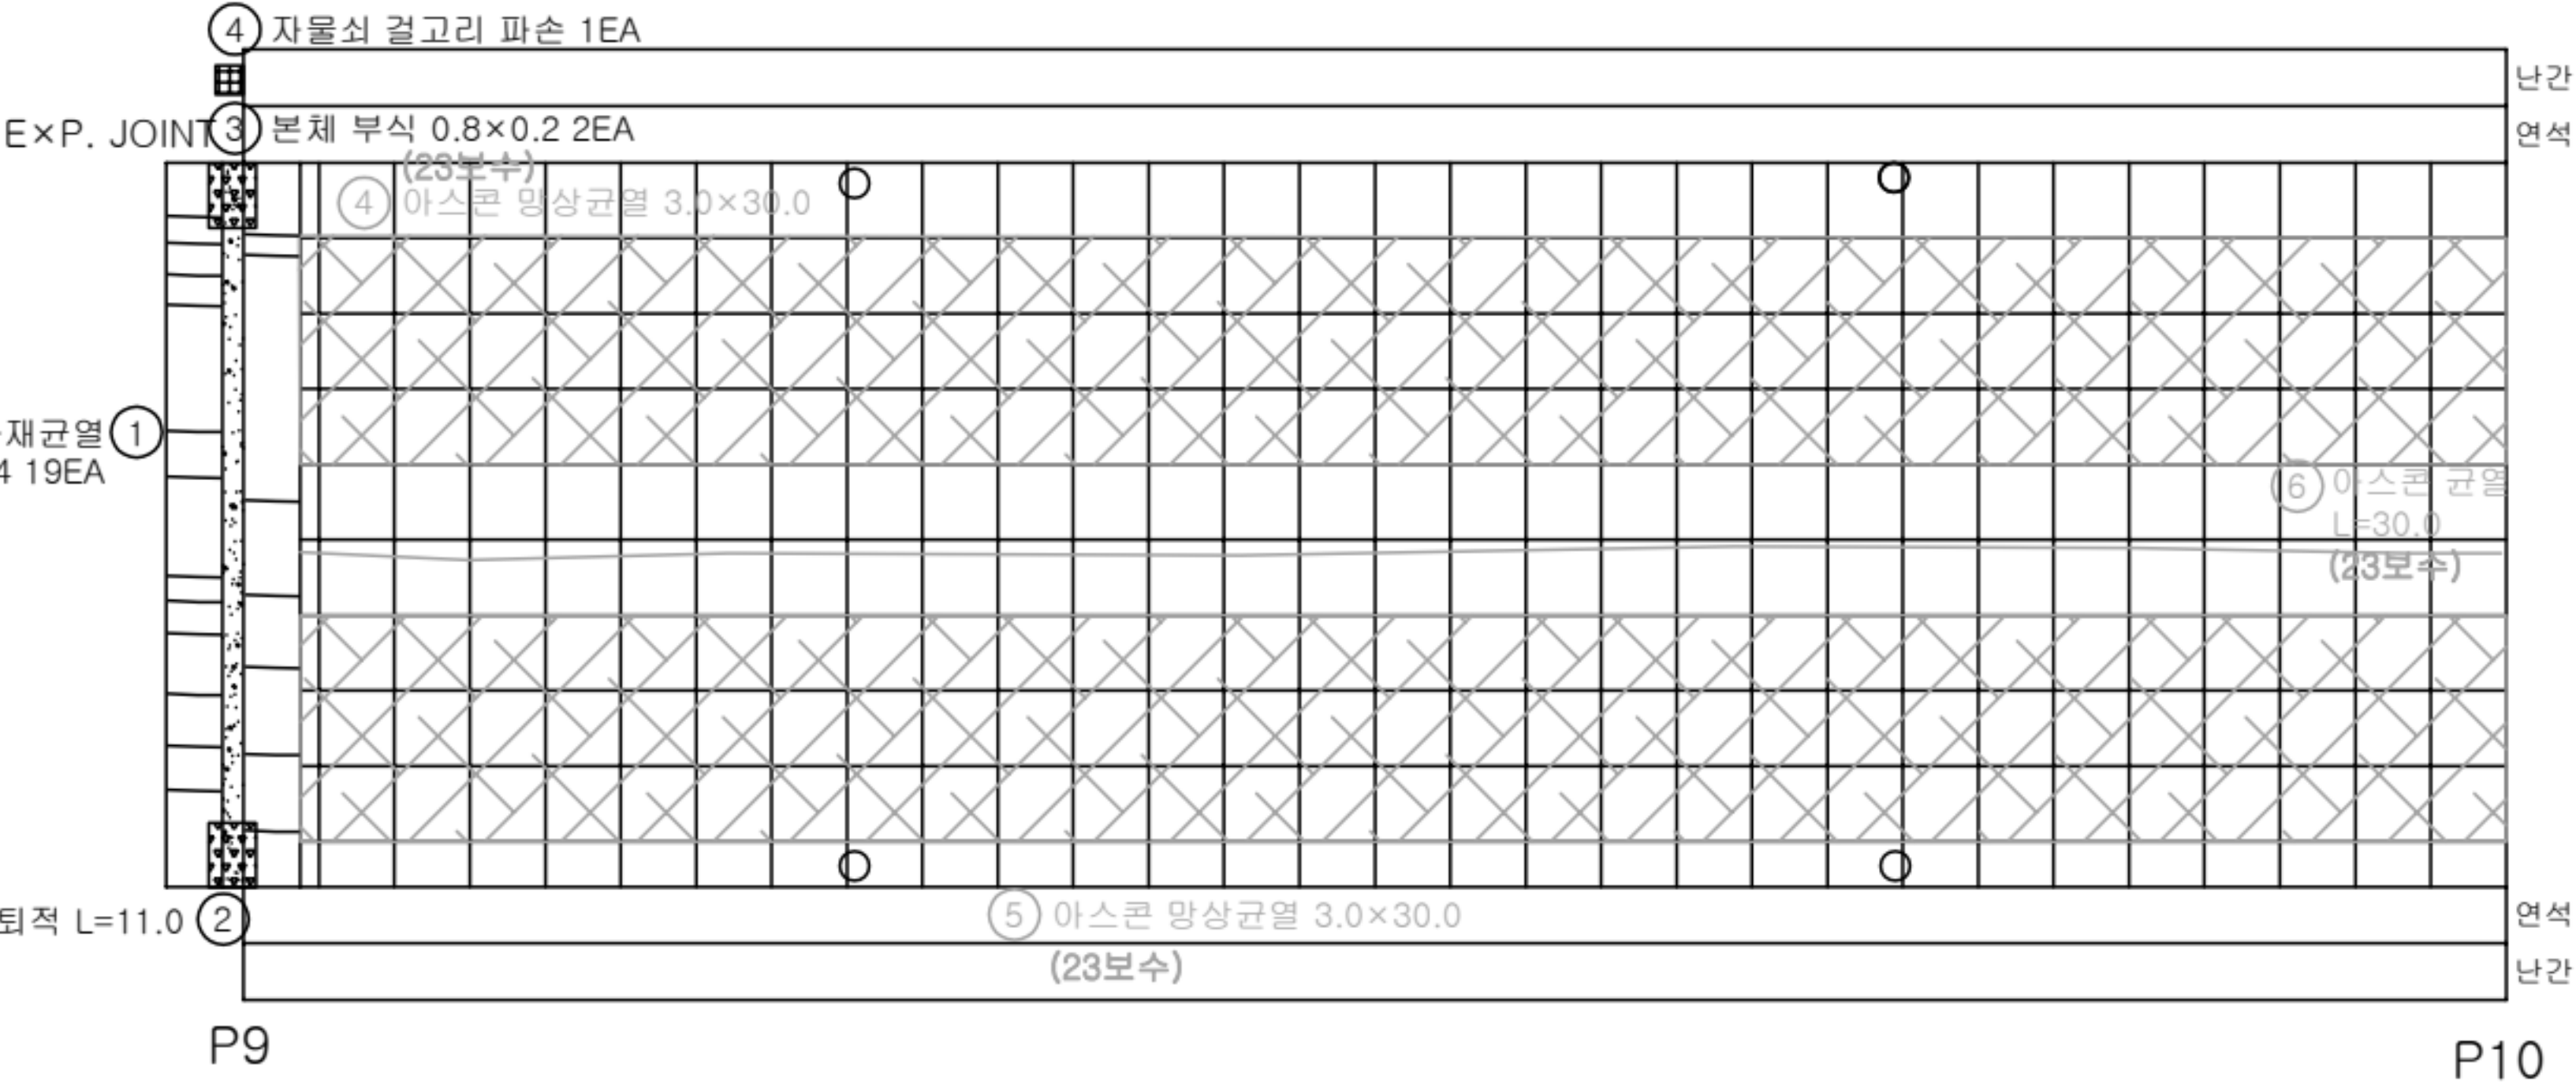

KEY PLAN

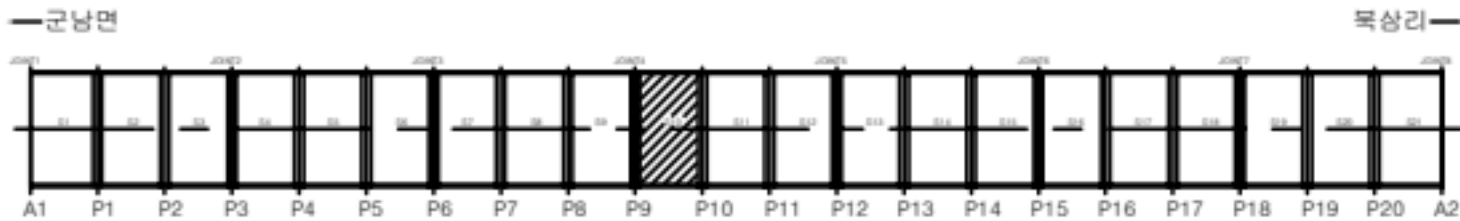

SECTION

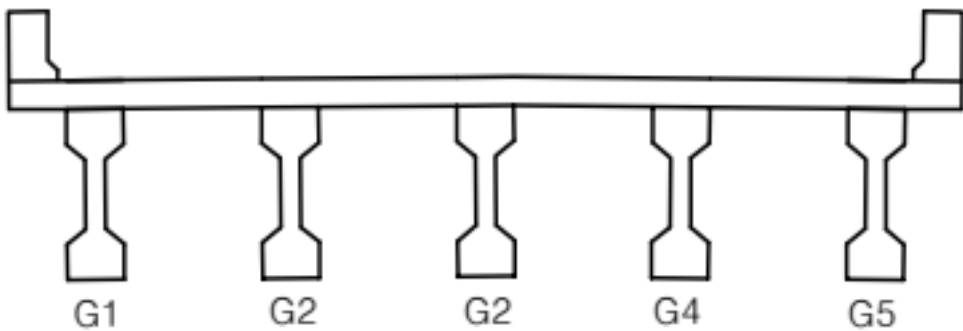


범	균열	망상균열	편평, 공동	용역명	2025년 북삼교 등 98개소 정기안전점검 등
비	재료분리	시공이음부 등 균열	포장의 요철	교량명	북삼교
	바리, 파손	배수구	좌굴, 변형	진단기관	주식회사 한국건설안전공사
	누수, 습윤	벽체	이물질퇴적	조사일시	2025.11
	철근노출	철근부식	기타	도면번호	Created by Notein


번호	손상내용	손상물량			비고
		폭(mm)	길이(m)	개소	
1					
2					
← 군남면


북삼리→

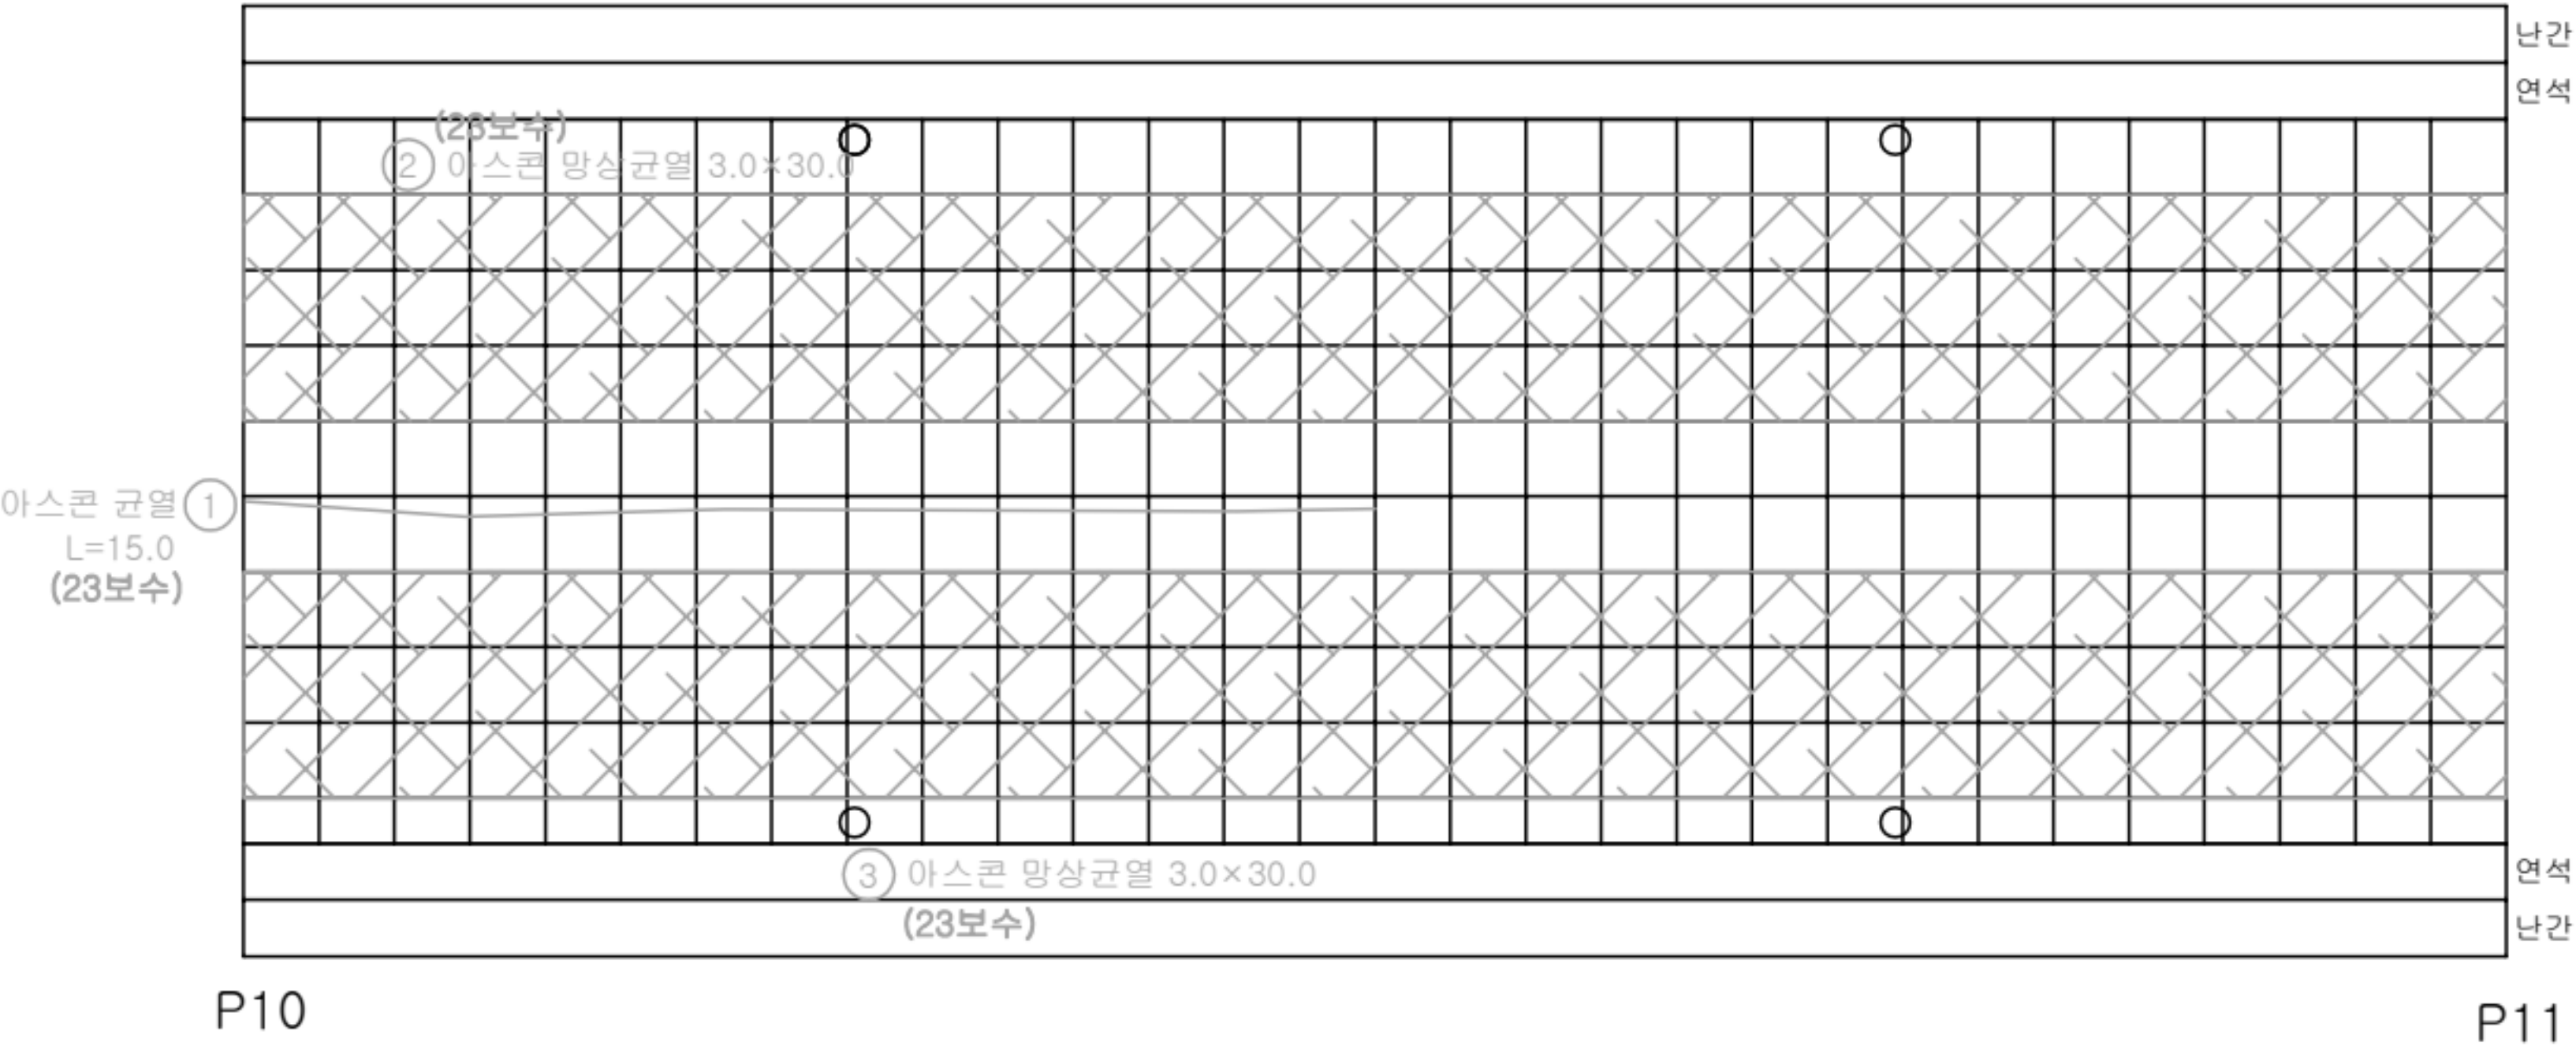

KEY PLAN

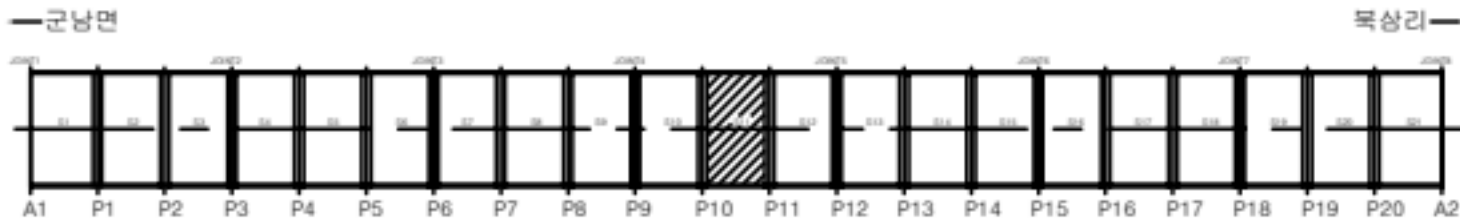

SECTION

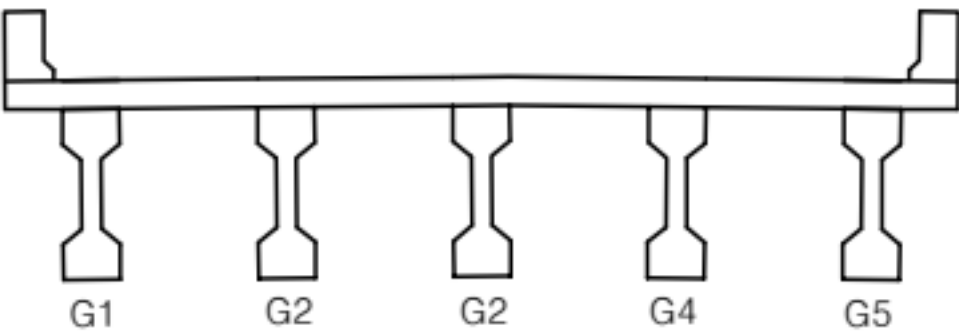


범	균열	망상균열	편향, 공동	용역명	2025년 북삼교 등 98개소 정기안전점검 등
제	재료분리	시공이음부 등	포장의 요철	교량명	북삼교
	박리, 파손	배수구	좌굴, 변형	진단기관	주식회사 한국건설안전공사
	누수, 습윤	벽체	이물질퇴적	조사일시	2025.11
	철근노출	철근부식	기타	도면번호	Created by Notein

번호	손상내용	손상물량			비고
		폭(mm)	길이(m)	개소	
1					
2					
← 군남면

북삼리→

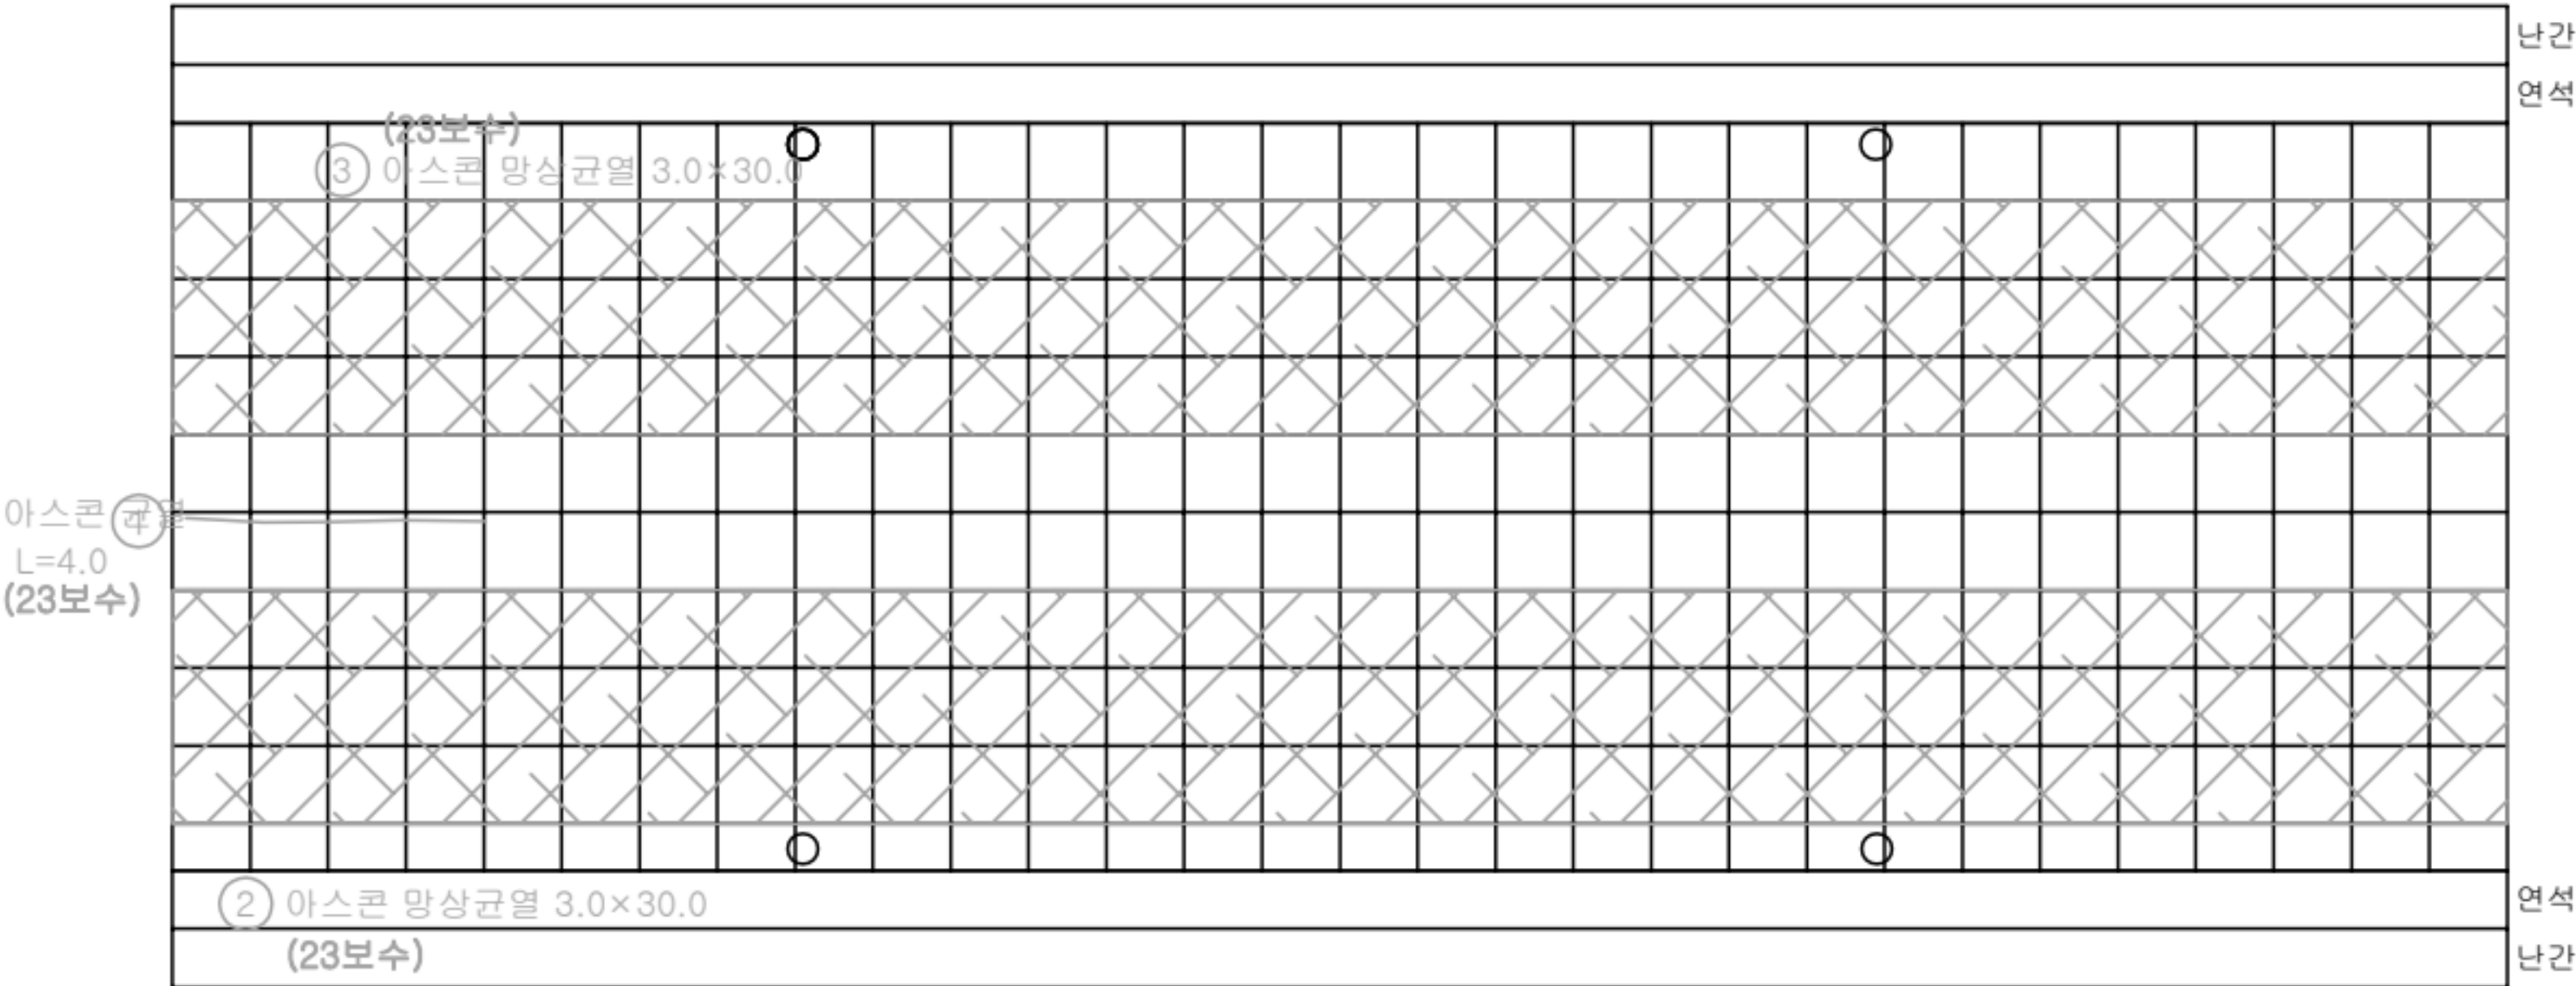


아스콘
L=4.0
(23보수)


P11

P12

KEY PLAN

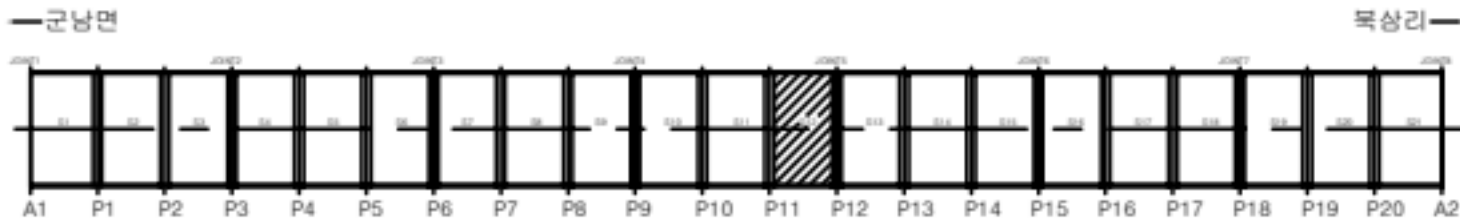


SECTION

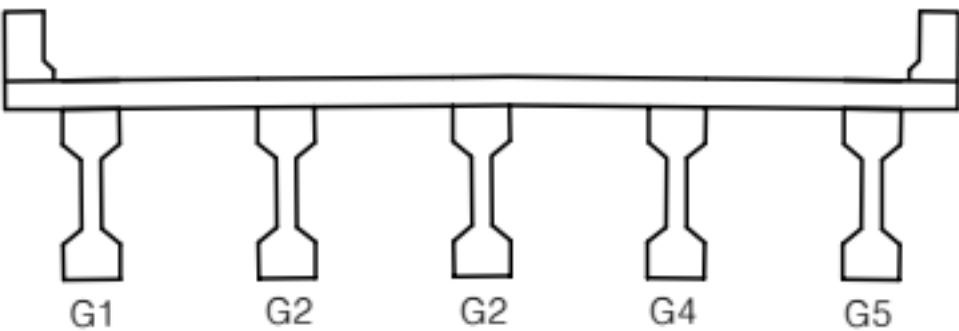

범	균열	망상균열	편평, 공동	용역명	2025년 북삼교 등 98개소 정기안전점검 등
제	재료분리	시공이음부 분	포장의 요철	교량명	북삼교
	박리, 파손	배수구	좌굴, 변형	진단기관	주식회사 한국건설안전공사
	누수, 습윤	벽체	이물질퇴적	조사일시	2025.11
	철근노출	철근부식	기타	도면번호	Created by Notein

번호	손상내용	손상물량			비고
		폭(mm)	길이(m)	개소	
1	후타재 균열	0.1	0.3	23	
2	토사퇴적	-	11.0	1	
3	본체 부식	0.8	0.2	2	
4	교각표지판 탈락	-	-	1	
5					
6					
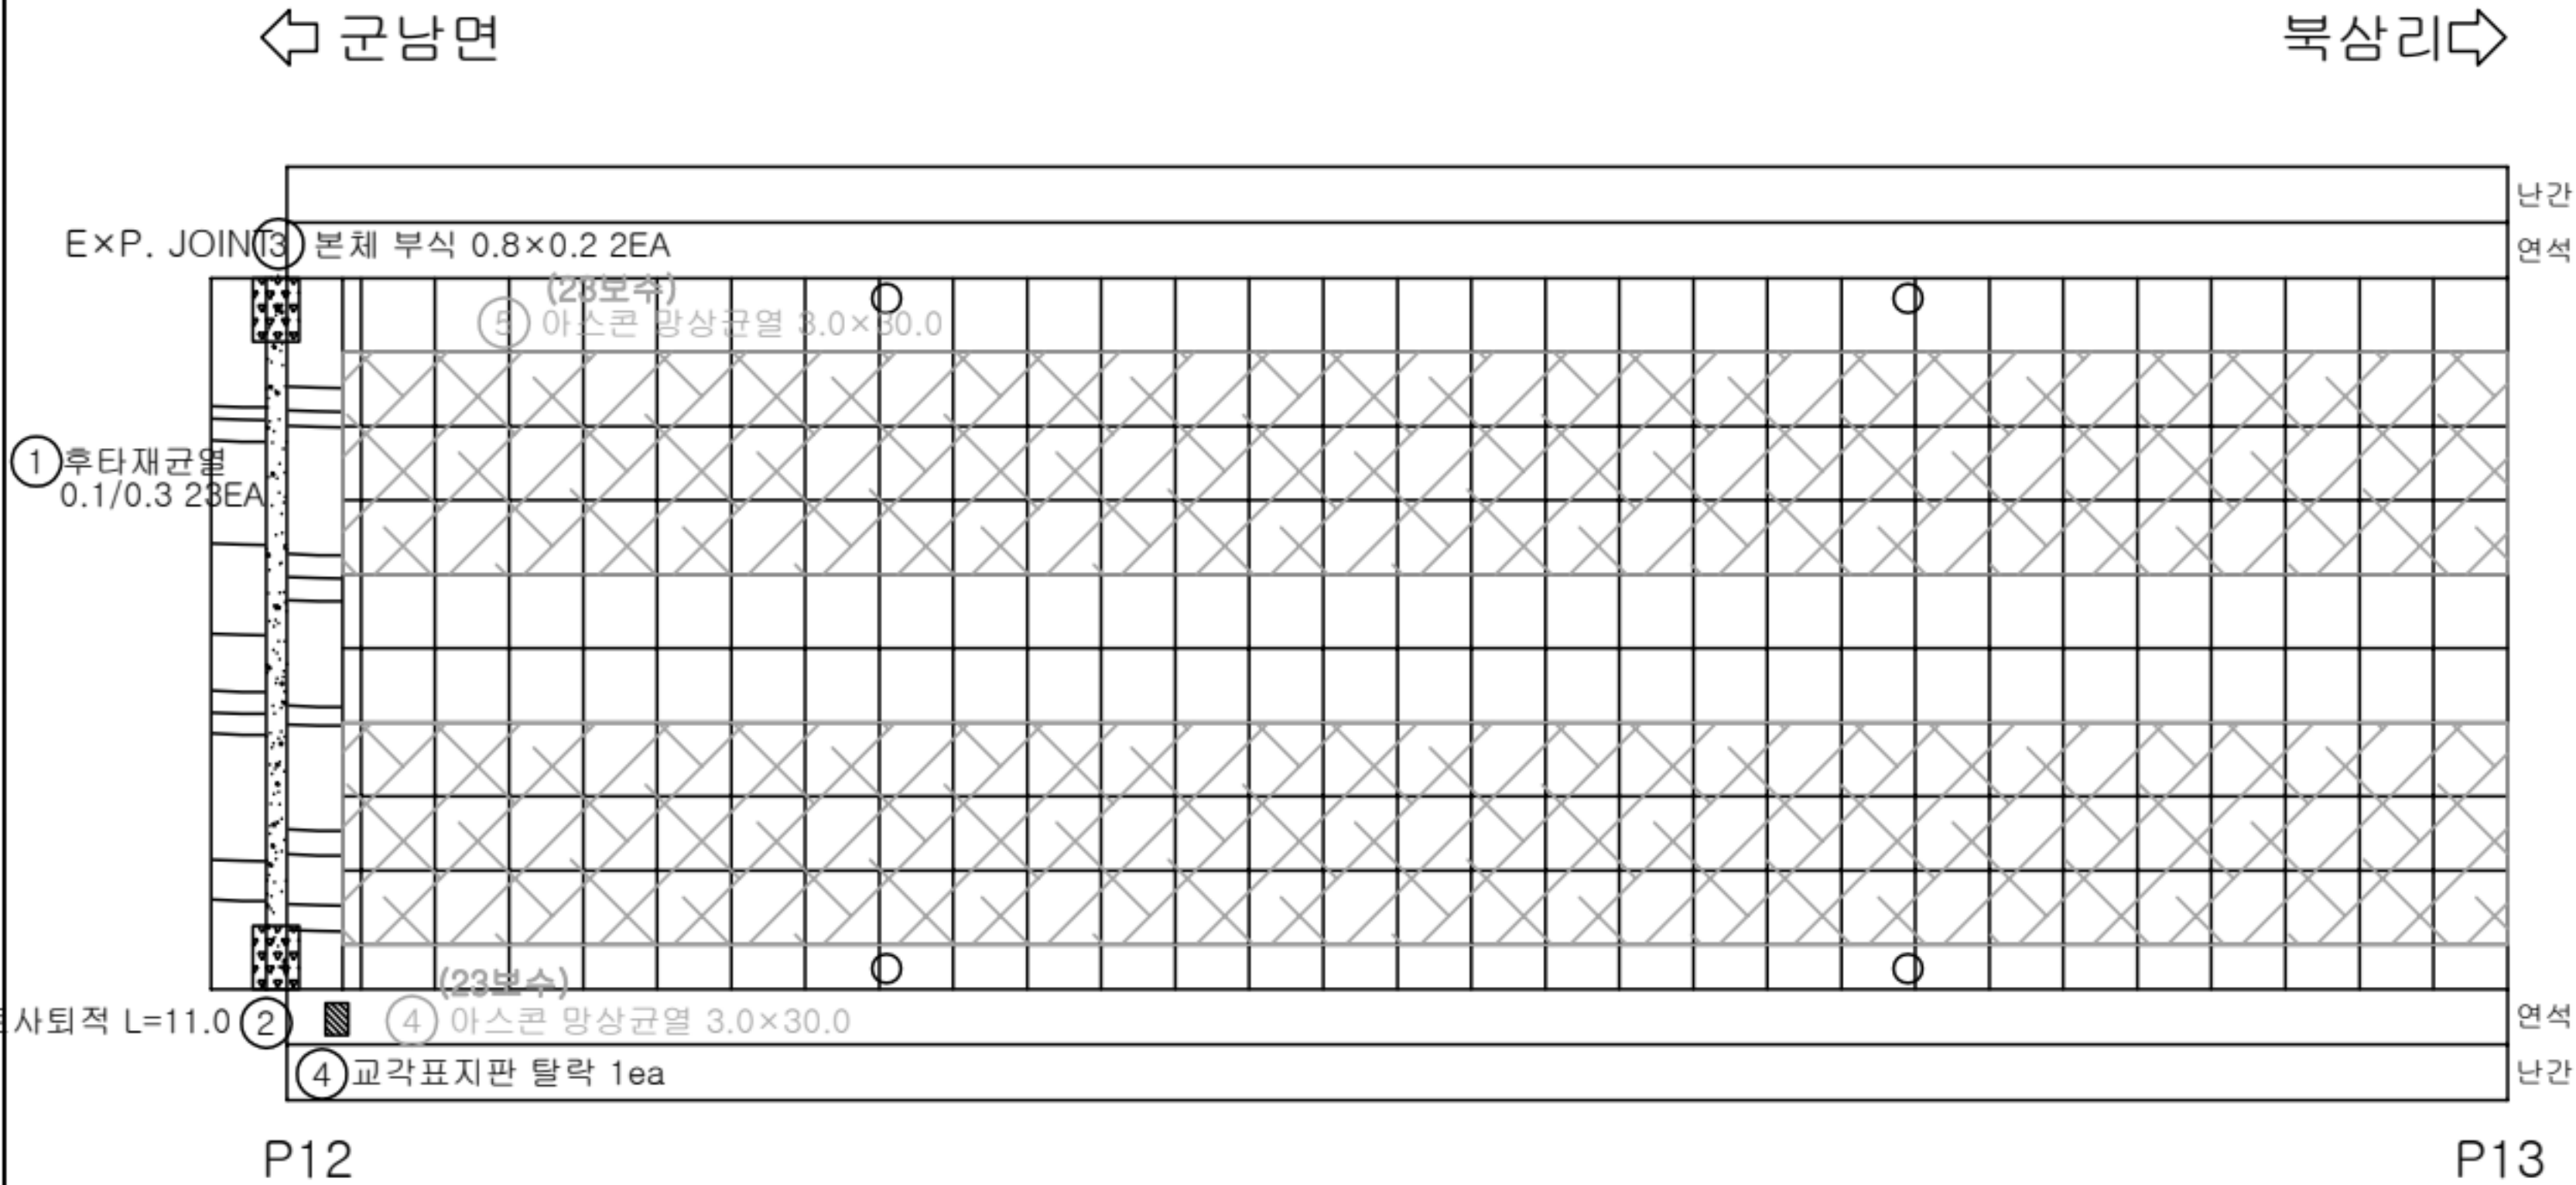

KEY PLAN

← 군남면

A1

P1

P2

P3

P4

P5

P6

P7

P8

P9

P10

P11

P12

P13

P14

P15

P16

P17

P18

P19

P20

A2

북삼리→

SECTION

G1

G2

G2

G4

G5

범

례

균열

망상균열

전형, 공동

용역명

2025년 북삼교 등 98개소 정기안전점검 등

재료분리

시공이음부 등

포장의 요철

교량명

북삼교

바리, 파손

배수구

파괴, 변형

진단기관

주식회사 한국건설안전공사

누수, 습윤

벽체

이물질퇴적

조사일시

2025.11

철근노출

철근부식

기타


도면번호

Created by Notein

손 상 물 량 표

← 군남면

북삼리➡

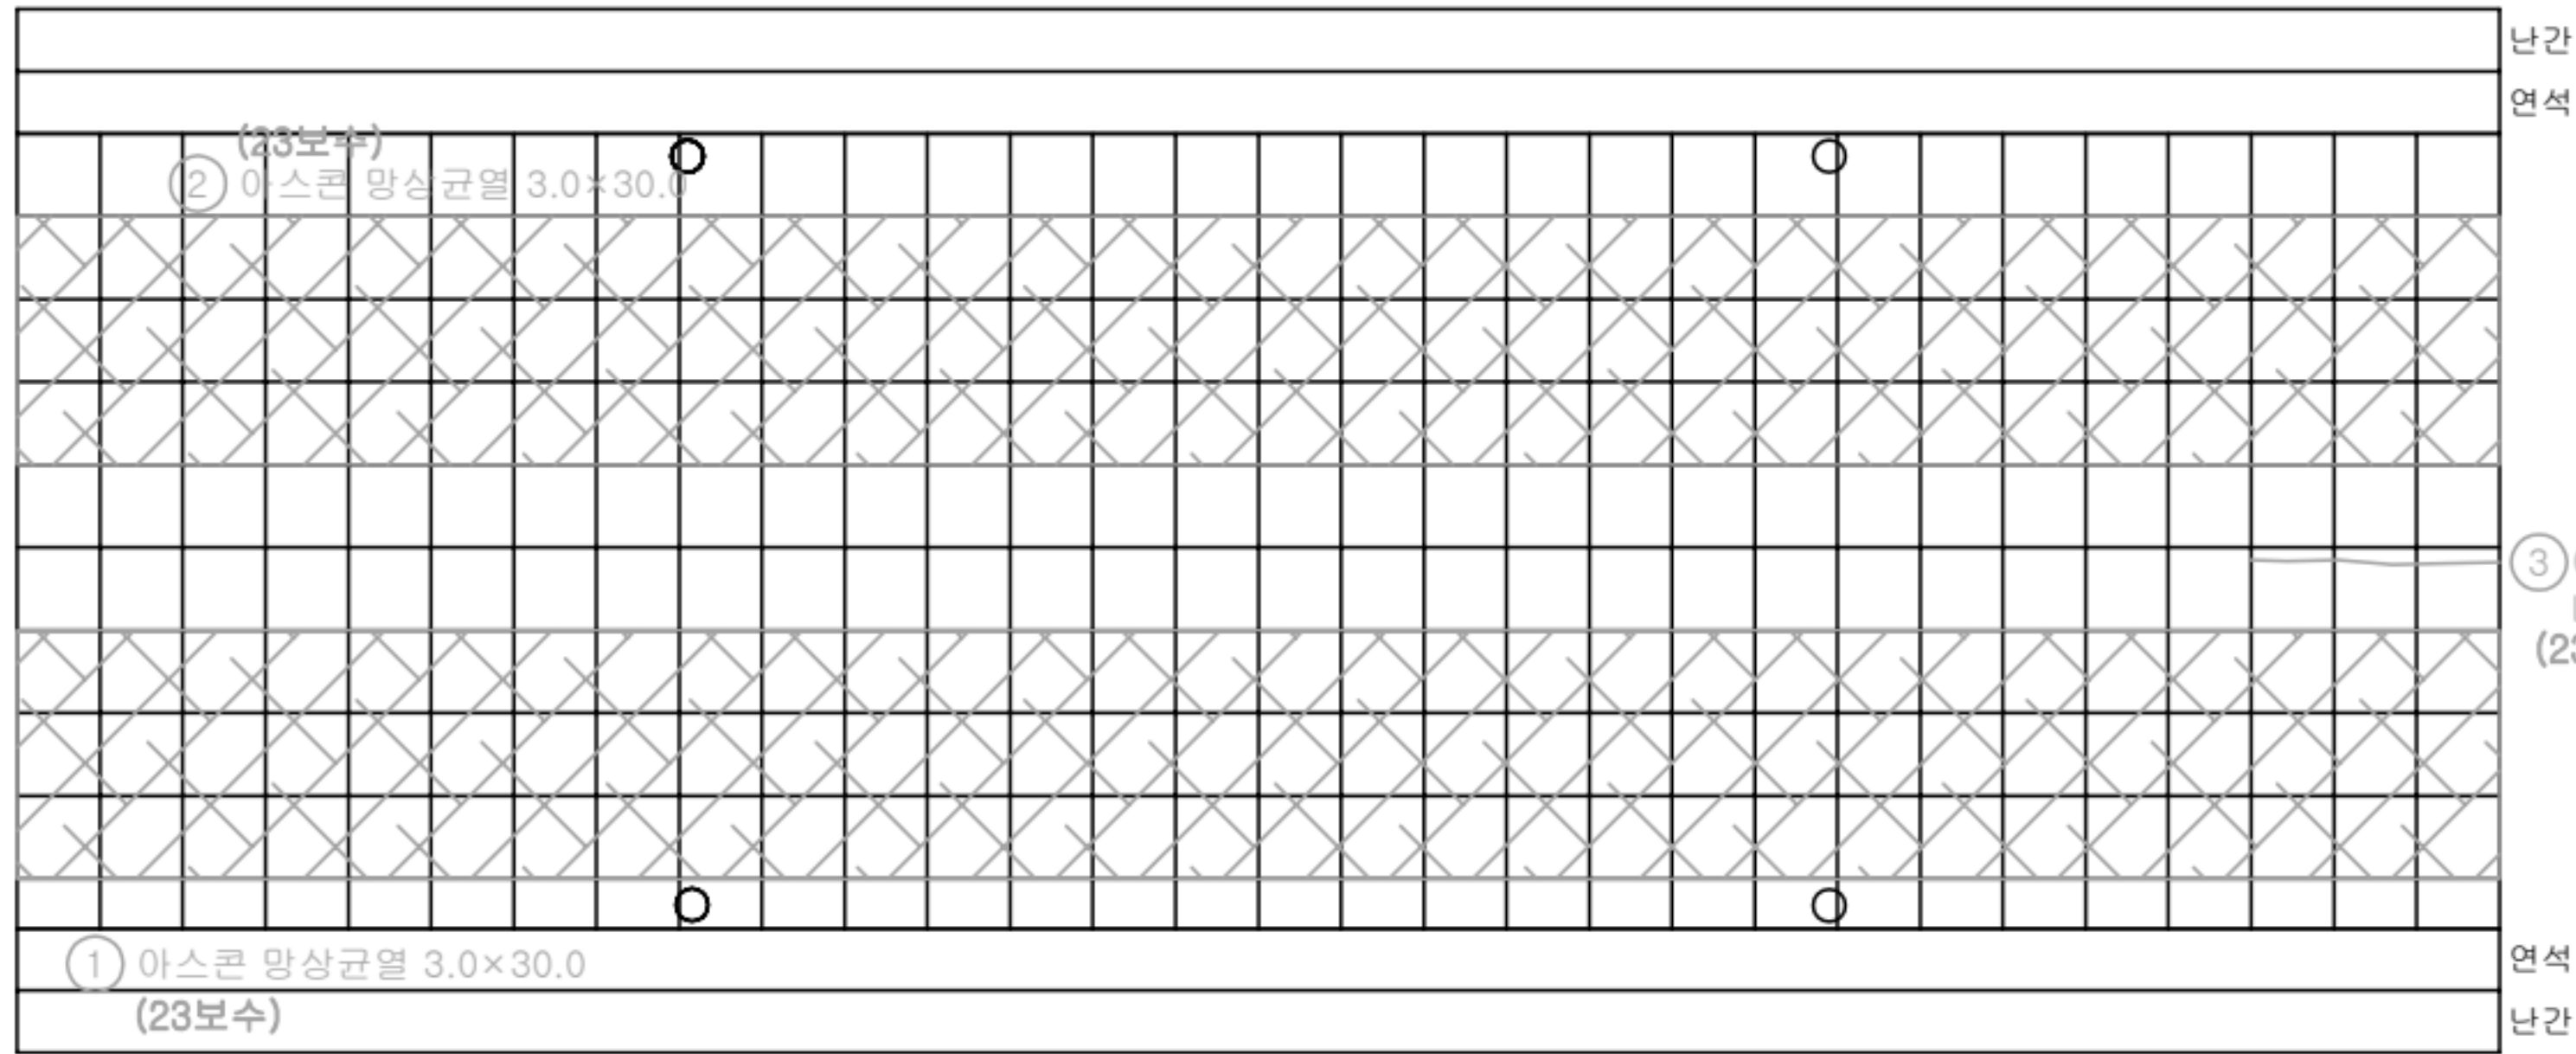


P13


P14

번호	손상내용	손상물량			비고
		폭(mm)	길이(m)	개소	
1					
2					
KEY PLAN

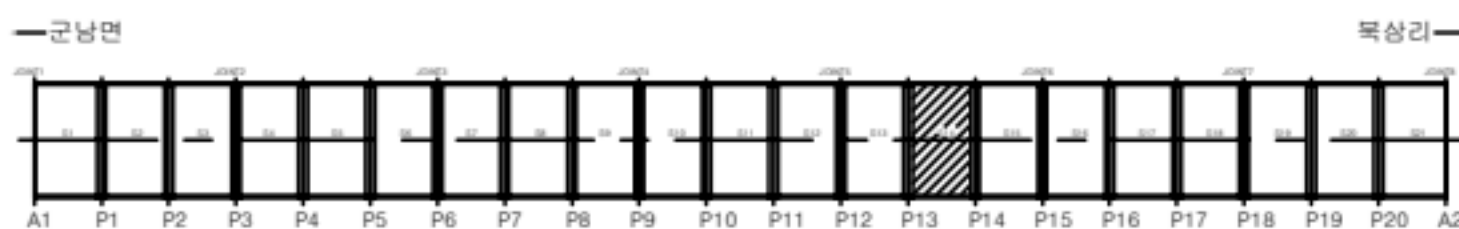


SECTION

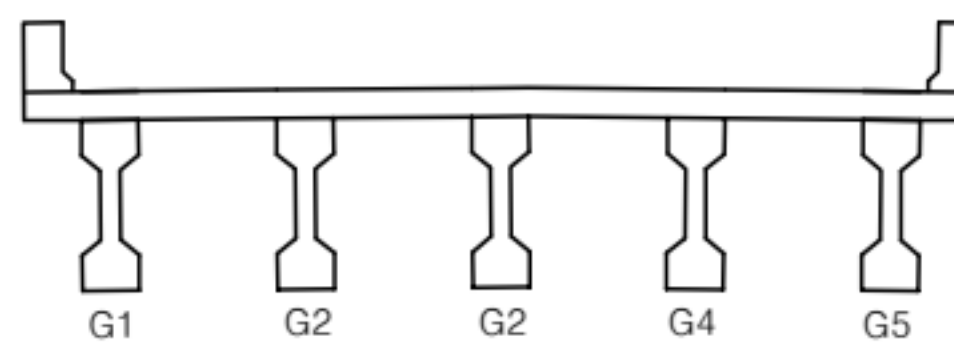

별 표		균열		당상균열		전형, 공통	용역명	2025년 북삼교 등 98개소 정기안전점검 등
		재료분리		시공이음부 등 총분리		포장의 요철	교량명	북삼교
		벽리, 파손		배수구		파괴, 변형	진단기관	주식회사 한국건설안전공사
		누수, 슬루		벽체		이물질포착	조사일시	2025.11
		철근노출		철근부식		기타	도면번호	Created by Notein
								NOTE


← 군남면

북삼리→

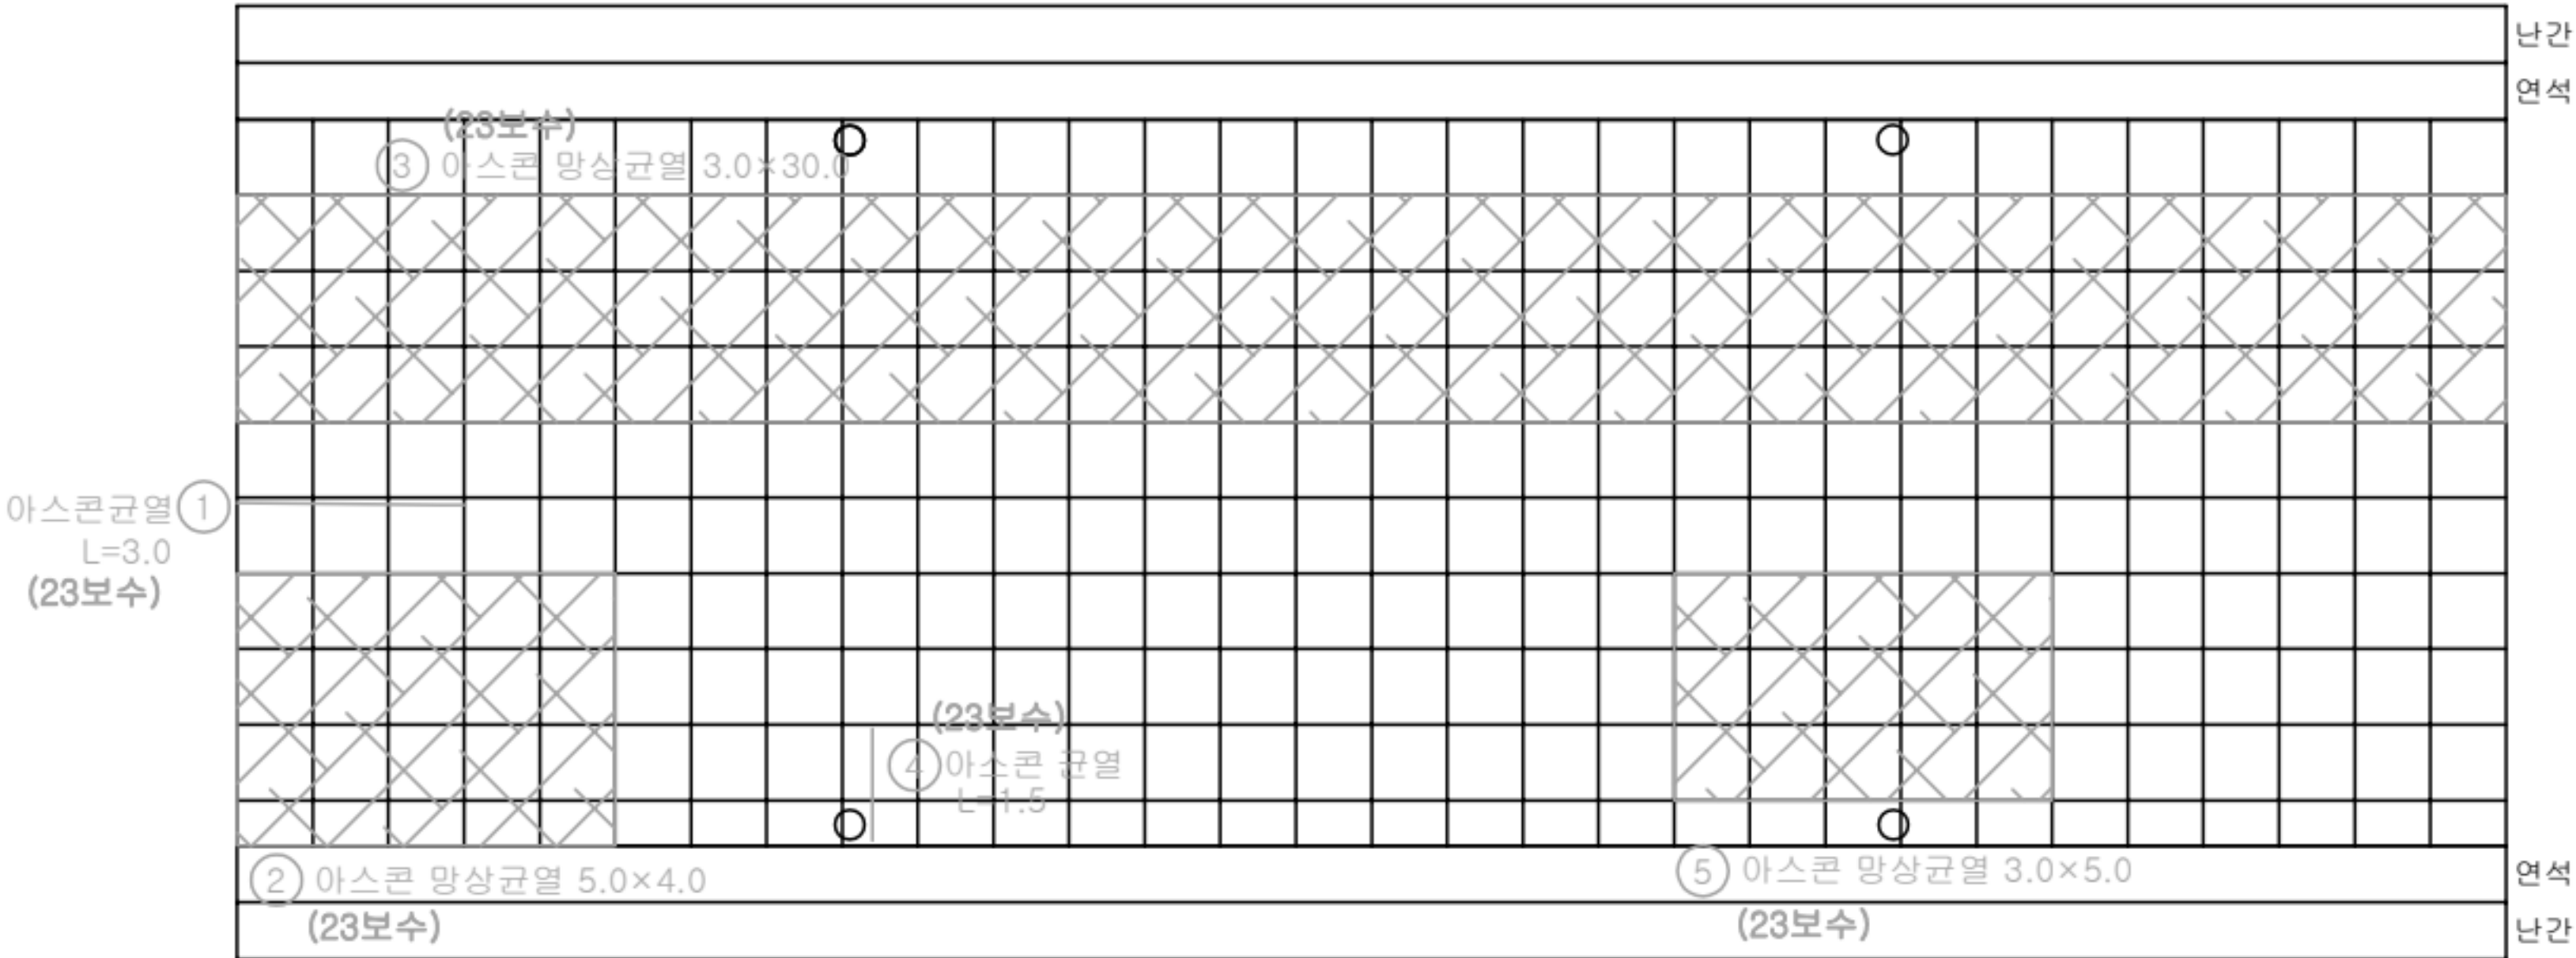


번호	손상내용	손상물량			비고
		폭(mm)	길이(m)	개소	
1					
2					
KEY PLAN

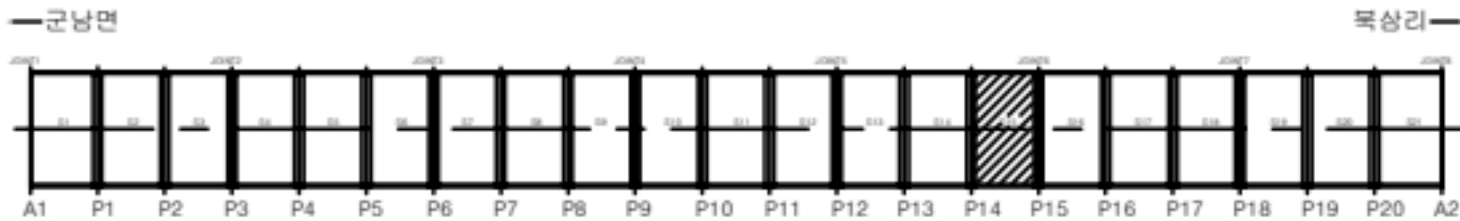

SECTION

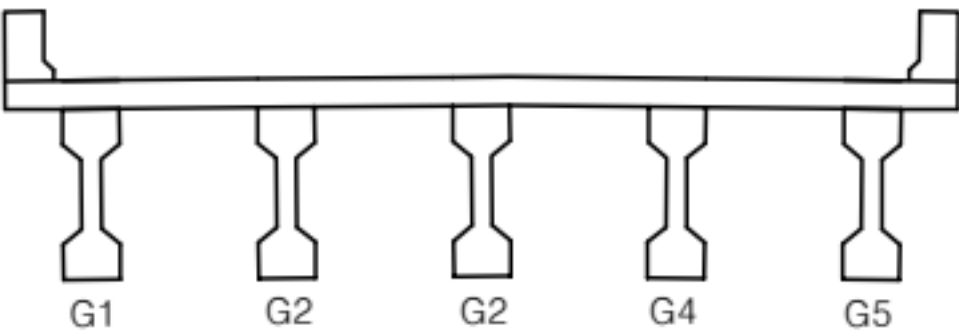


범 례	균열	망상균열	전형, 공동	용역명	2025년 북삼교 등 98개소 정기안전점검 등
	재료분리	시공이음부 등 재료분리	포장의 요철	교량명	북삼교
	박리, 파손	배수구	파열, 변형	진단기관	주식회사 한국건설안전공사
	누수, 습윤	부패	이물질퇴적	조사일시	2025.11
	철근노출	철근부식	기 타	도면번호	NOTE Created by Notein


번호	손상내용	손상물량			비고
		폭(mm)	길이(m)	개소	
1	후타재 균열	0.1	0.4	8	
2	토사퇴적	-	11.0	1	
3	본체 부식	0.8	0.2	2	
4	포장 패임	0.1	0.5	1	
5					
6					
← 군남면


북상리→

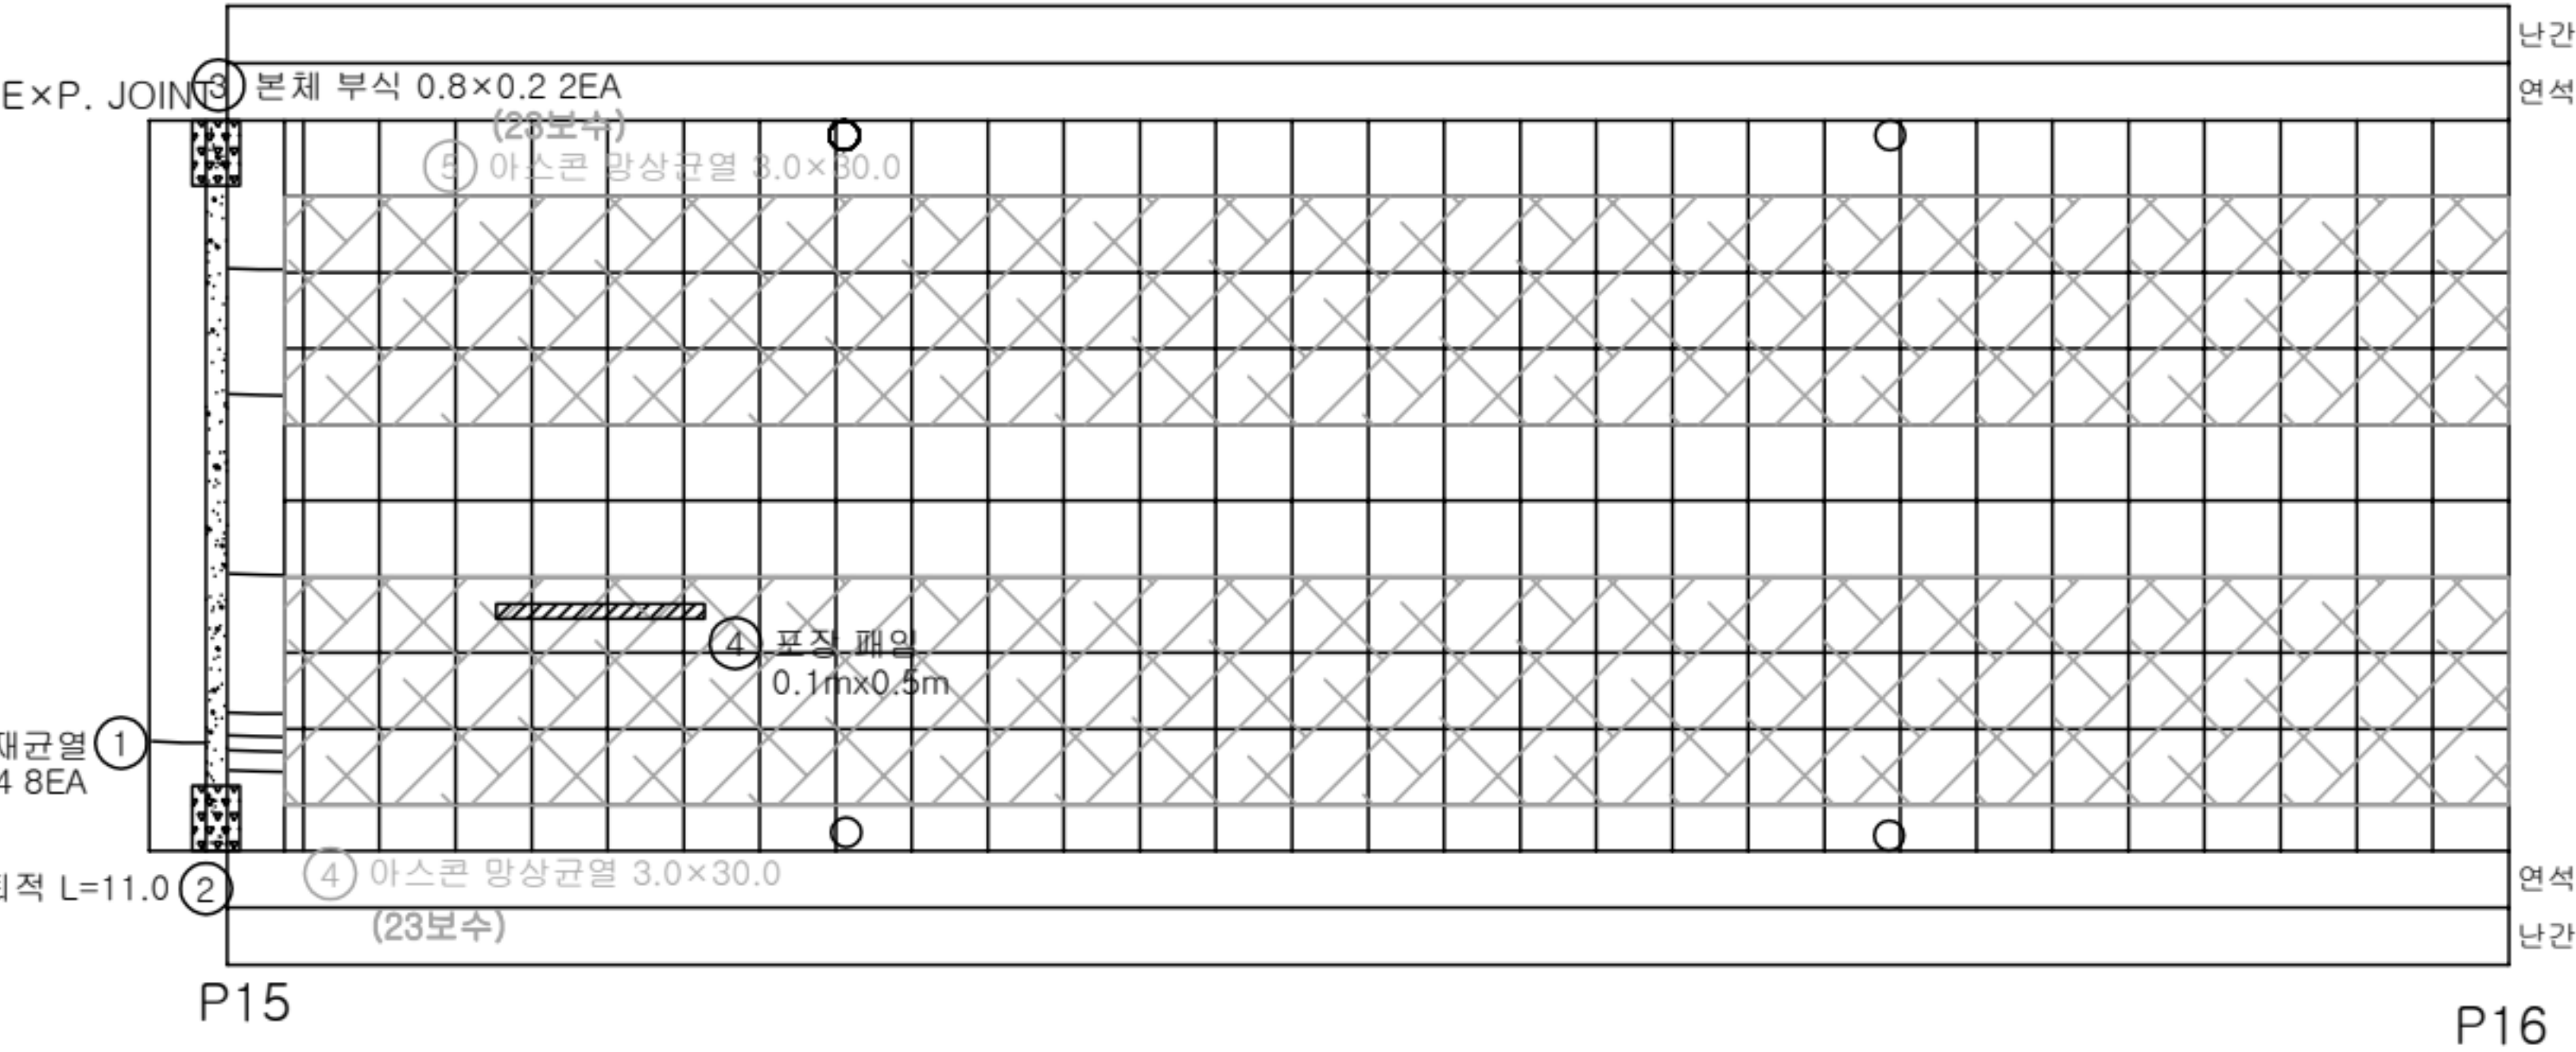

KEY PLAN

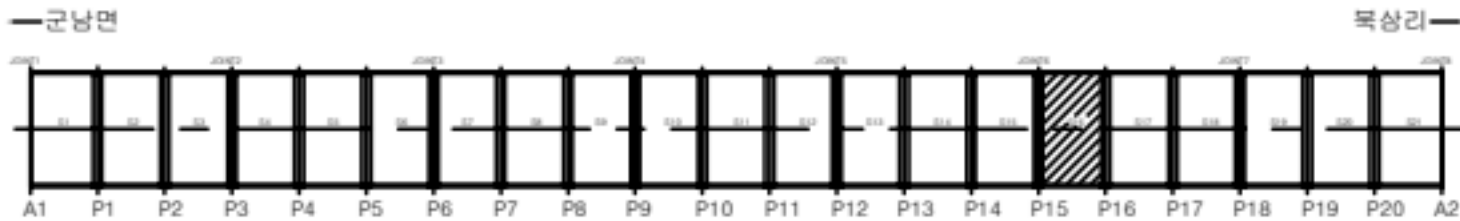


SECTION

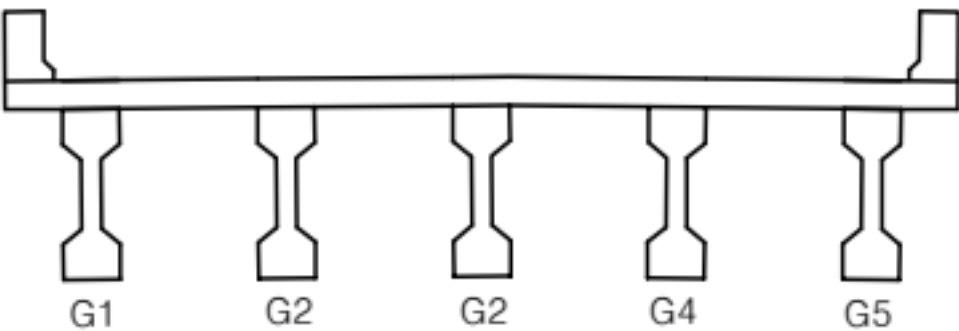

범	균열	망상균열	편평, 공동	용역명	2025년 북삼교 등 98개소 정기안전점검 등
제	재료분리	시공이음부 등	포장의 요철	교량명	북삼교
	박리, 파손	배수구	좌굴, 변형	진단기관	주식회사 한국건설안전공사
	누수, 습윤	벽체	이물질퇴적	조사일시	2025.11
	철근노출	철근부식	기타	도면번호	Created by Notein


← 군남면

북삼리→

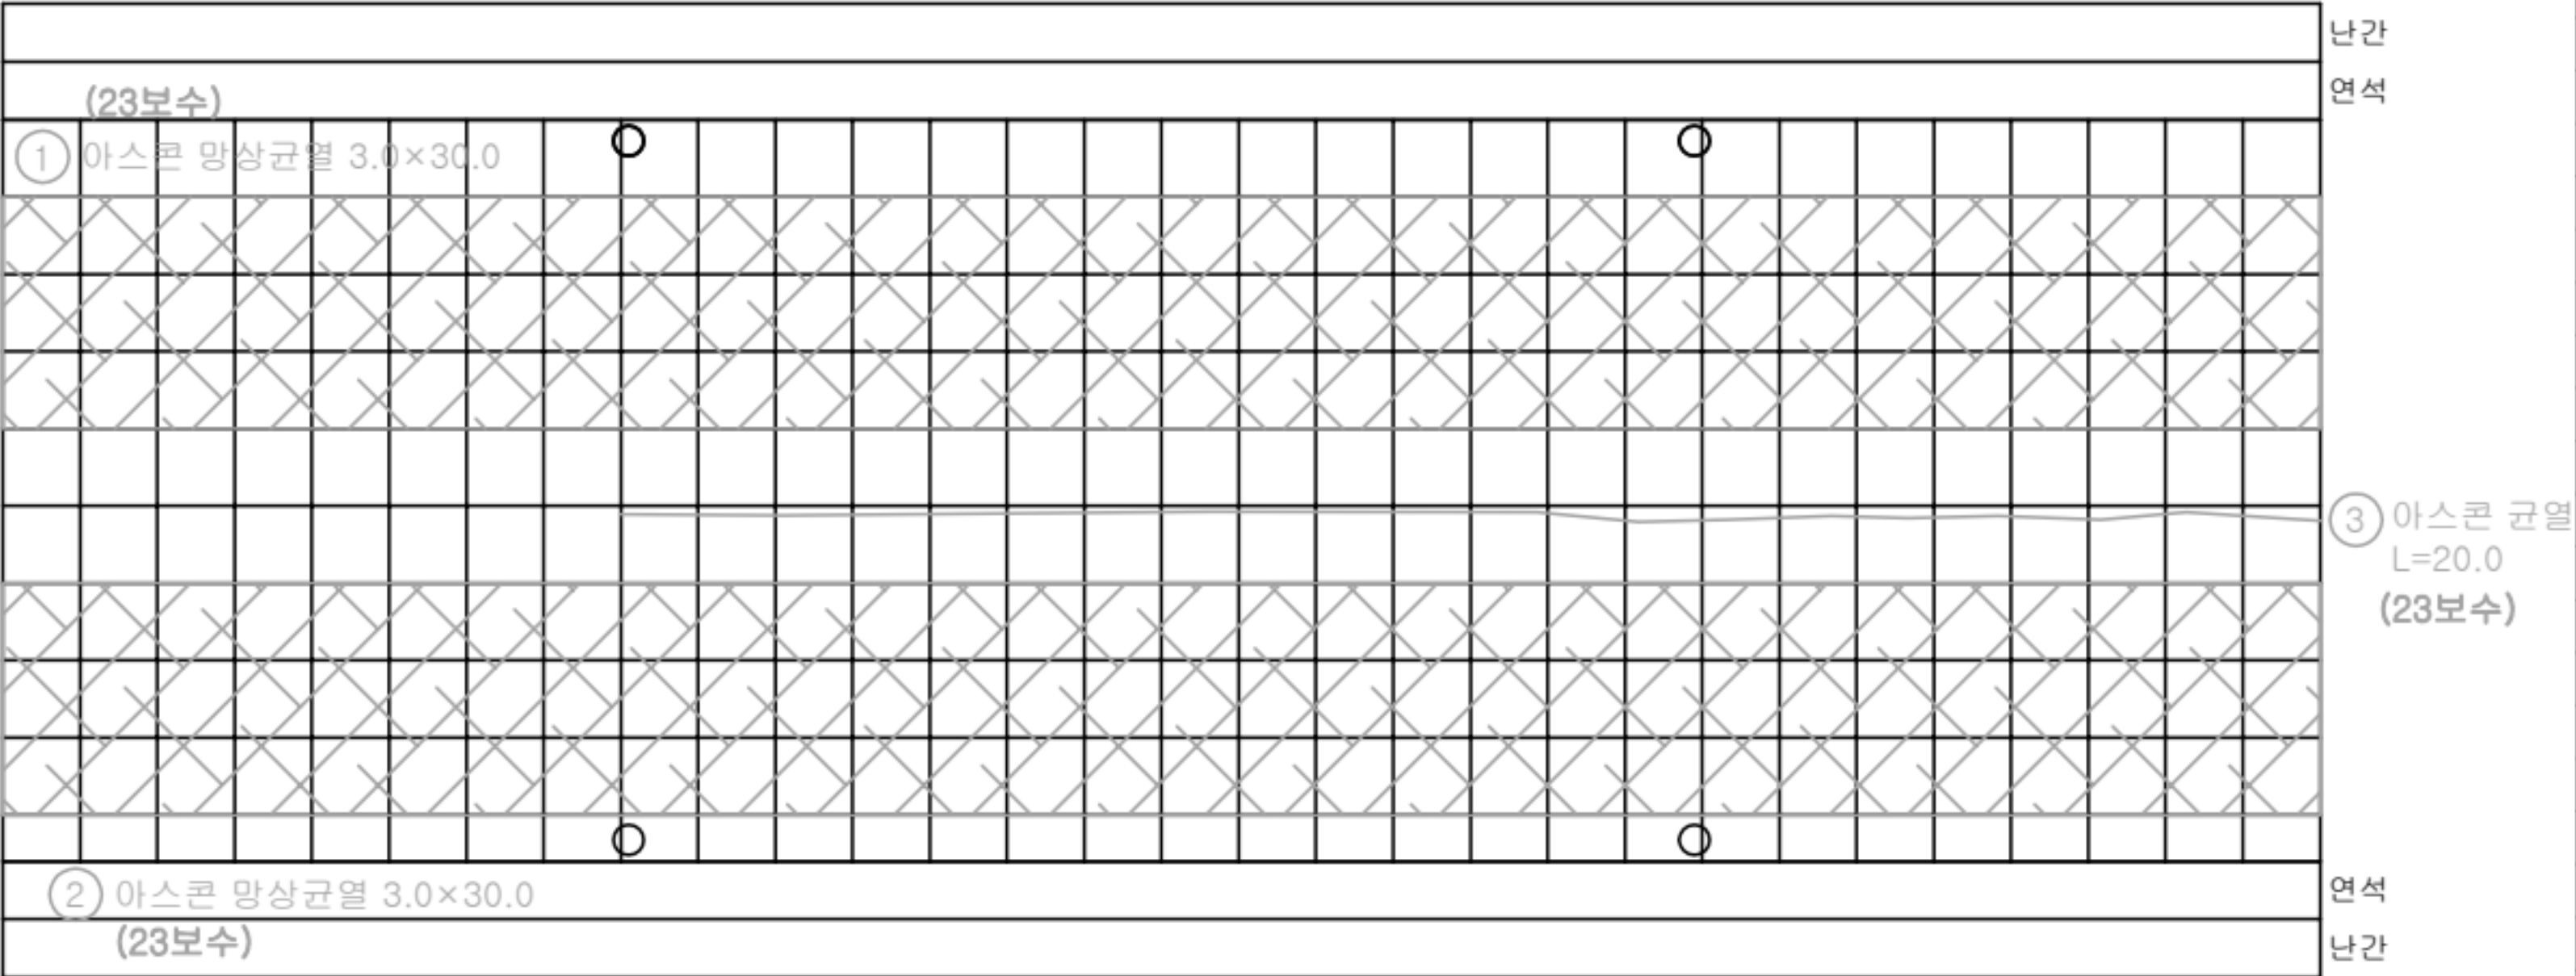


번호	손상내용	손상물량			비고
		폭(mm)	길이(m)	개소	
1					
2					
KEY PLAN

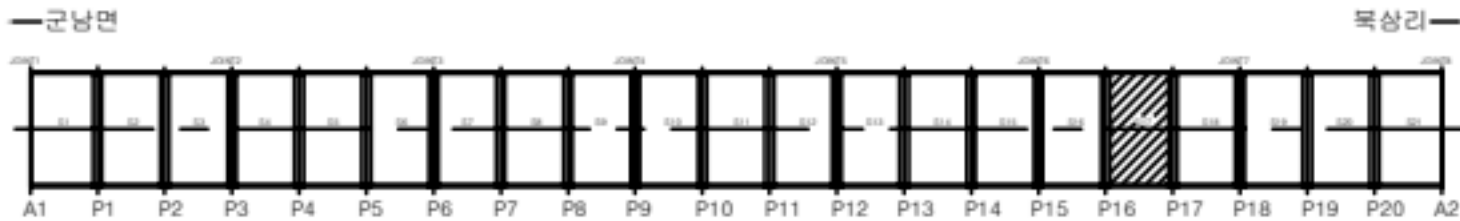


SECTION

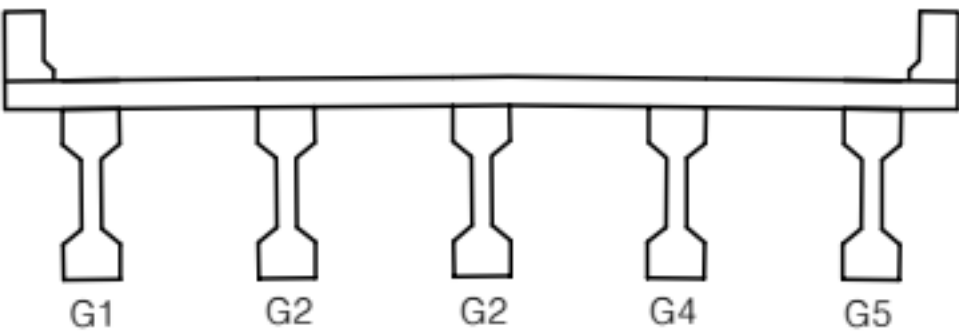

균열	망상균열	편평, 공동	용역명	2025년 북삼교 등 98개소 정기안전점검 등
재료분리	시공이음부 등 충분리	포장의 요철	교량명	북삼교
바리, 파손	배수구	좌굴, 변형	진단기관	주식회사 한국건설안전공사
누수, 습윤	벽체	이물질퇴적	조사일시	2025.11
철근노출	철근부식	기타	도면번호	Created by Notein


← 군남면

북상리→

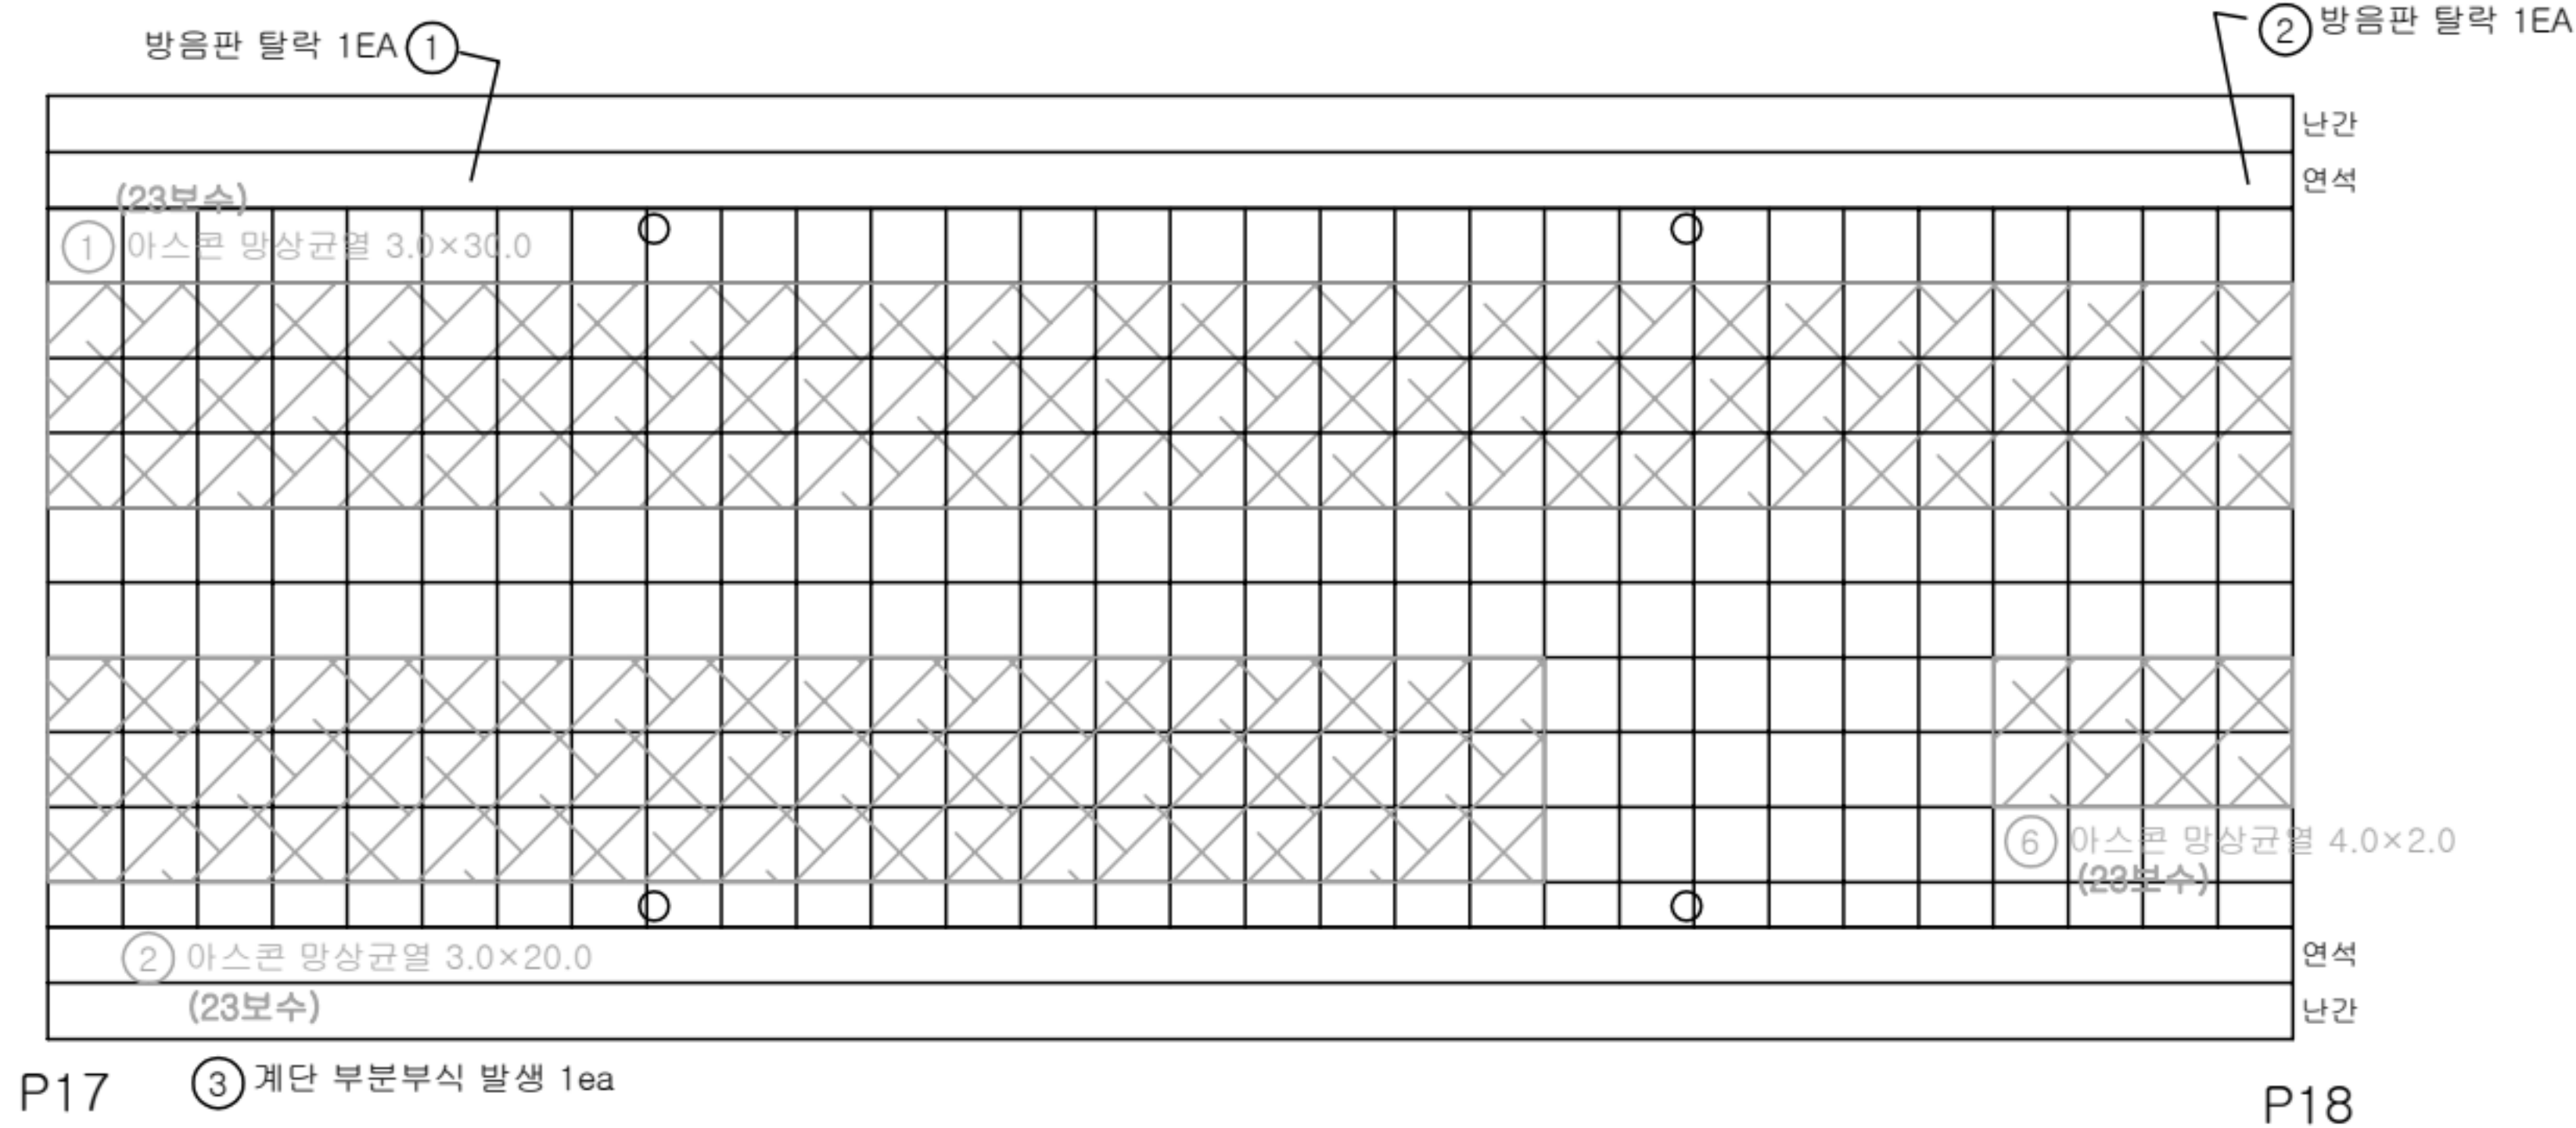


번호	손상내용	손상물량			비고
		폭(mm)	길이(m)	개소	
1	방음판 탈락	-	-	1	
2	방음판 탈락	-	-	1	
3	계단 부분부식 발생	-	-	1	
4					
5					
KEY PLAN



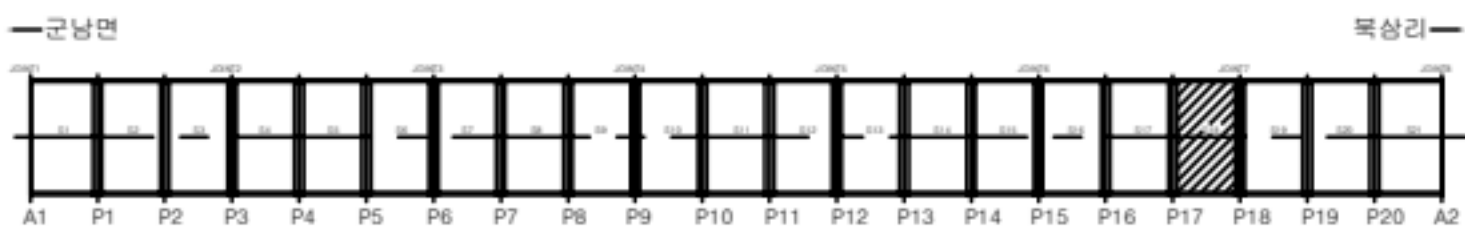


SECTION

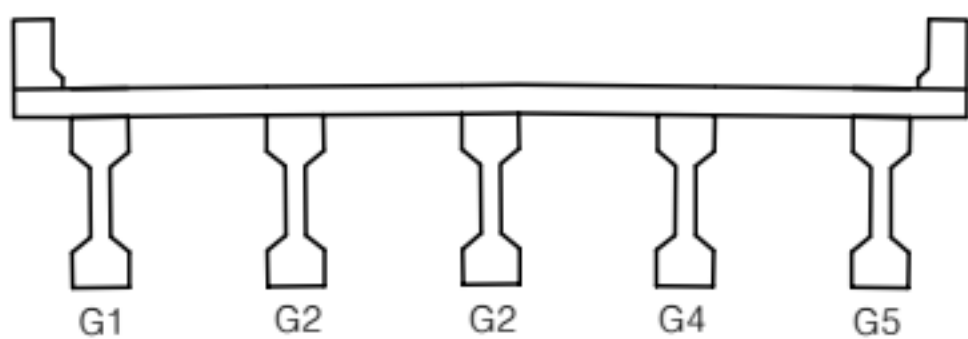

범	균열	망상균열	전경, 공동	용역명	2025년 북삼교 등 98개소 정기안전점검 등
제	재료분리	시공이음부 등	포장의 요철	교량명	북삼교
	바리, 파손	배수구	파괴, 변형	진단기관	주식회사 한국건설안전공사
	누수, 습윤	벽체	이물질퇴적	조사일시	2025.11
	철근노출	철근부식	기타	도면번호	Created by Notein


번호	손상내용	손상물량			비고
		폭(mm)	길이(m)	개소	
1	방음판 고정볼량	-	-	3	
2	방음판 변형	-	-	3	
3	본체 부식	0.2	2.0	1	
4	방음판 탈락	-	-	1	
5	방음판 탈락	-	-	1	
6	방음판 탈락	-	-	2	
7	신축이음 누수	-	7.0	1	
8	후타재박리	1.0	2.0	1	
9					
10					
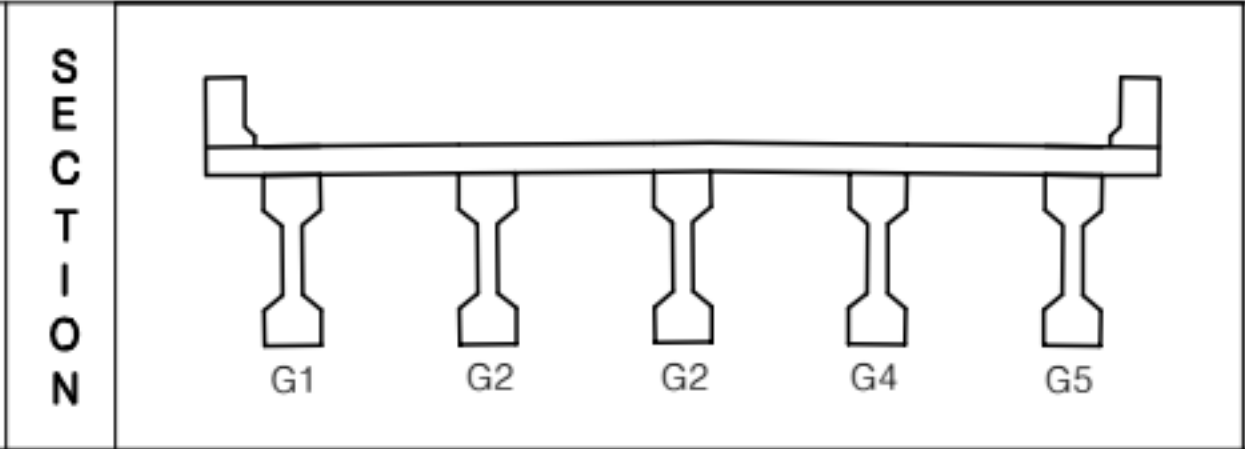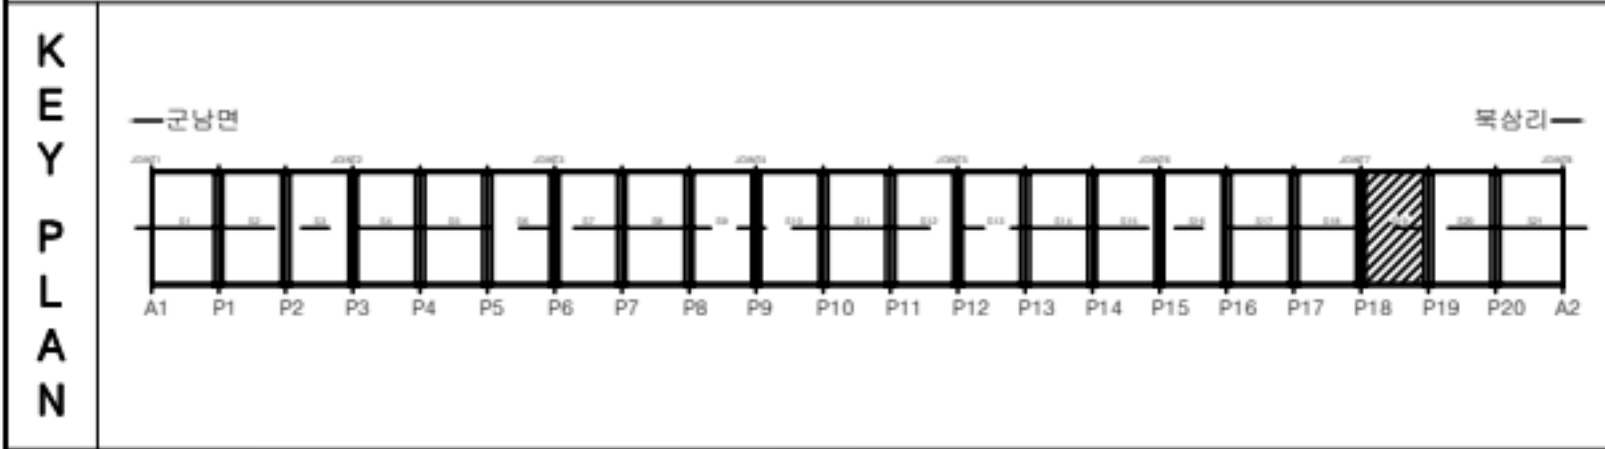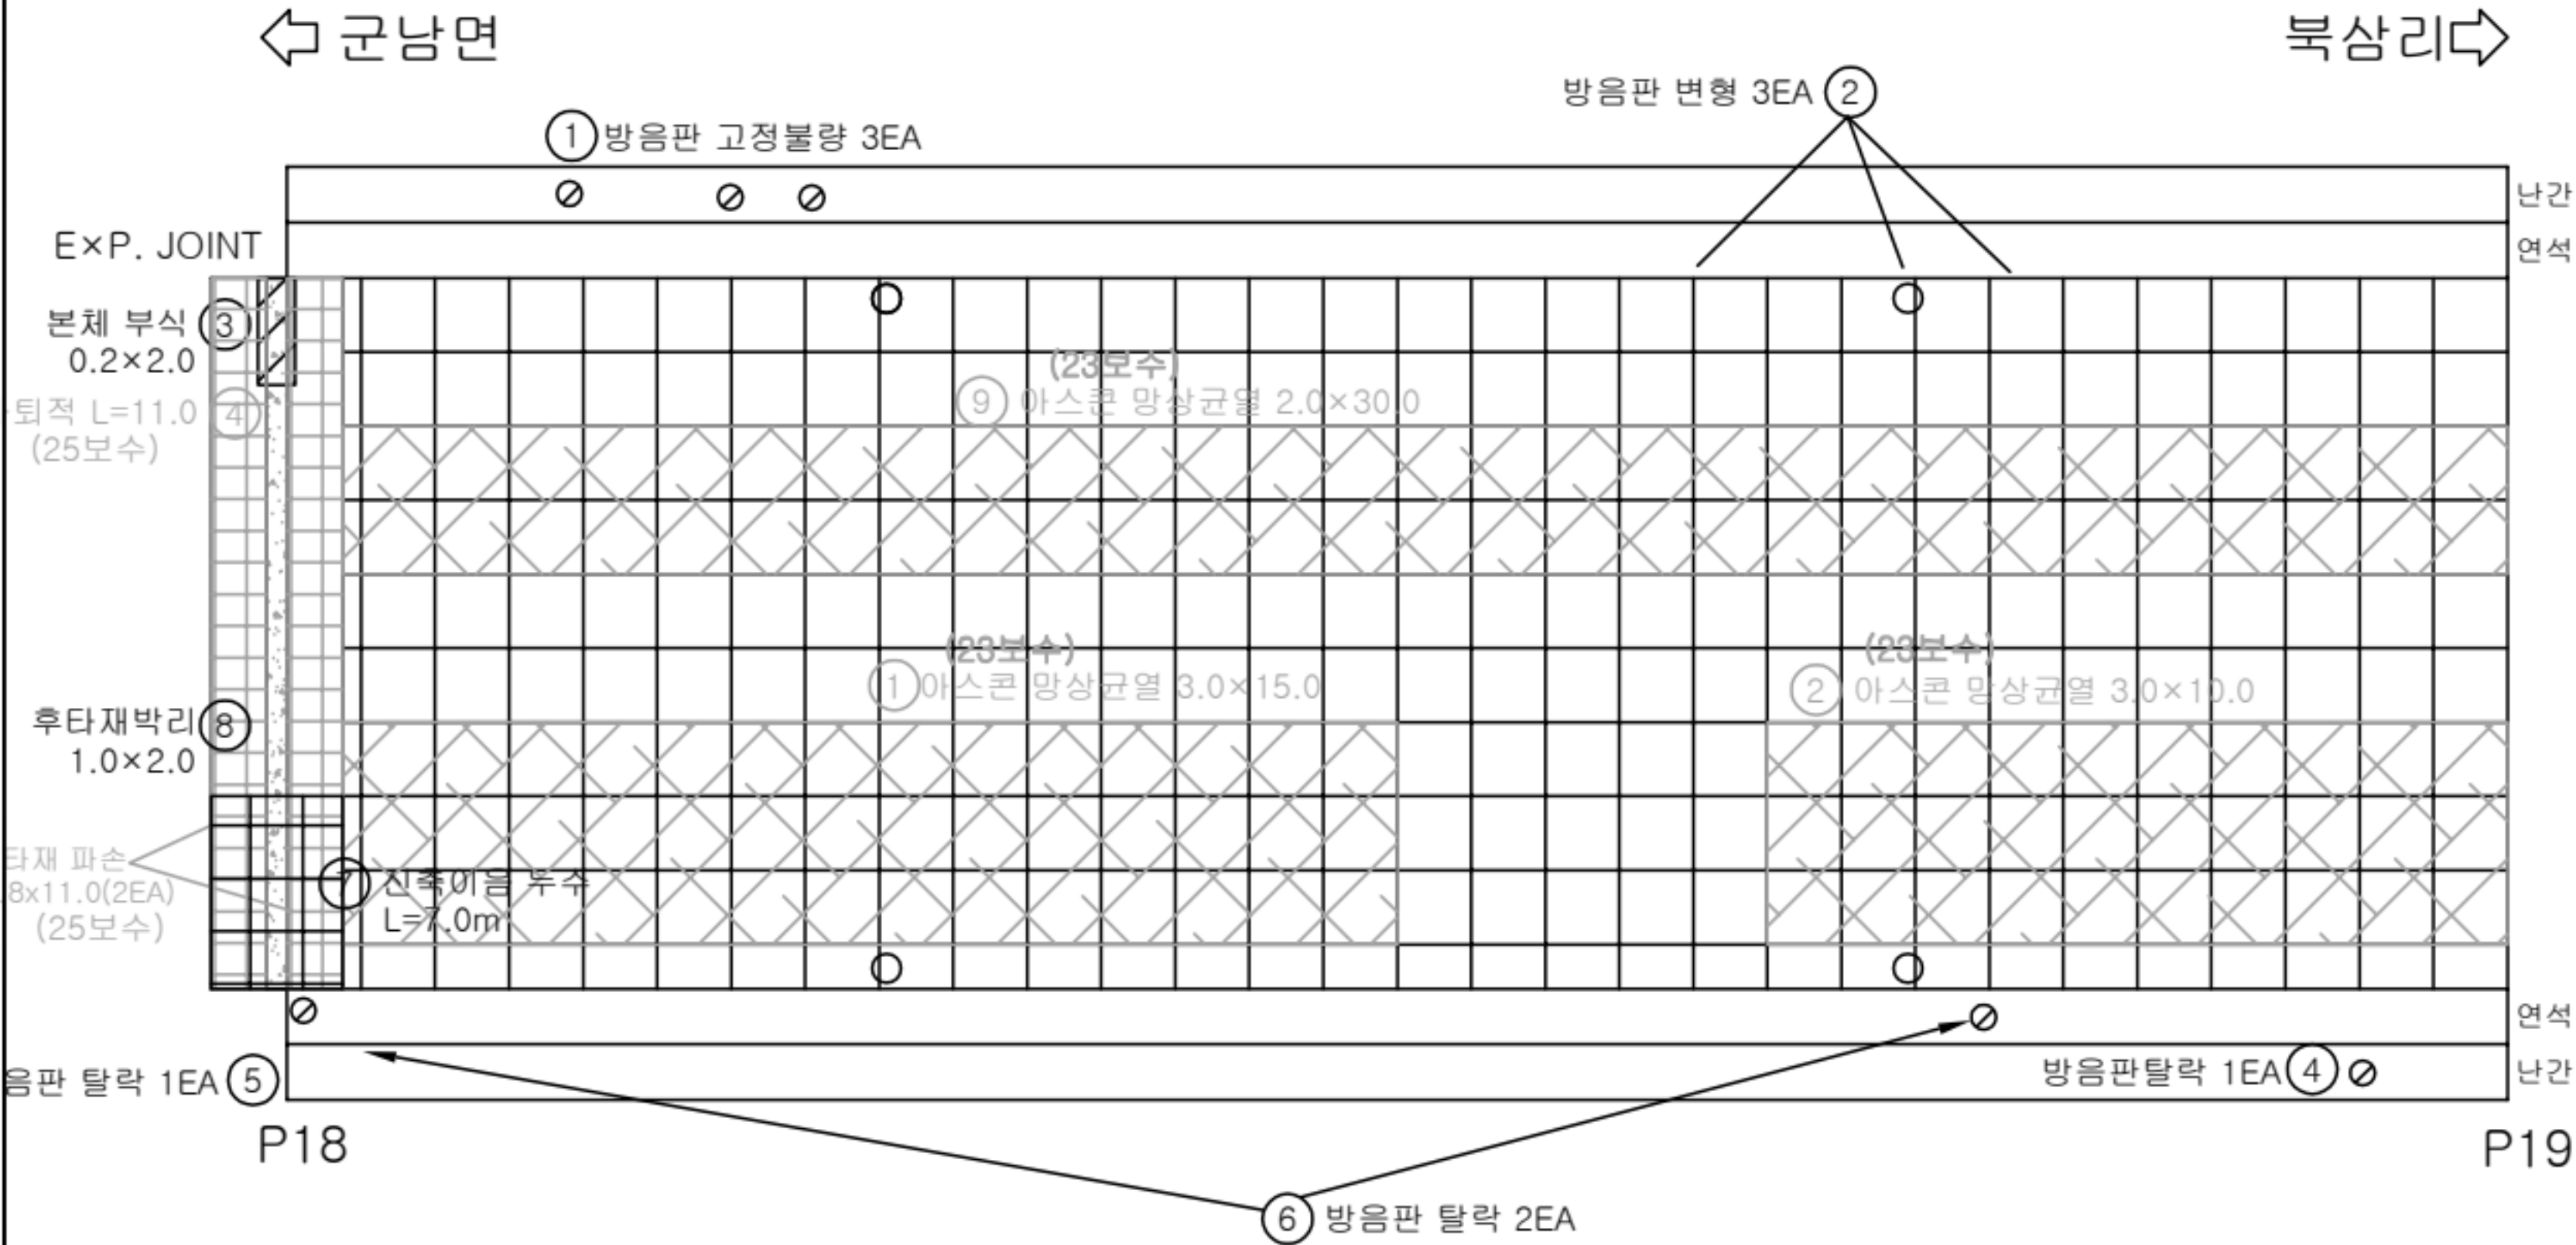

범	균열	망상균열	편형, 공동	용역명	2025년 북삼교 등 98개소 정기안전점검 등
제	재료분리	시공이음부 등 균열	포장의 요철	교량명	북삼교
	박리, 파손	배수구	좌굴, 변형	진단기관	주식회사 한국건설안전공사
	누수, 습윤	벽체	이물질퇴적	조사일시	2025.11
	철근노출	철근부식	기타	도면번호	Created by Notein


← 군남면

북삼리→

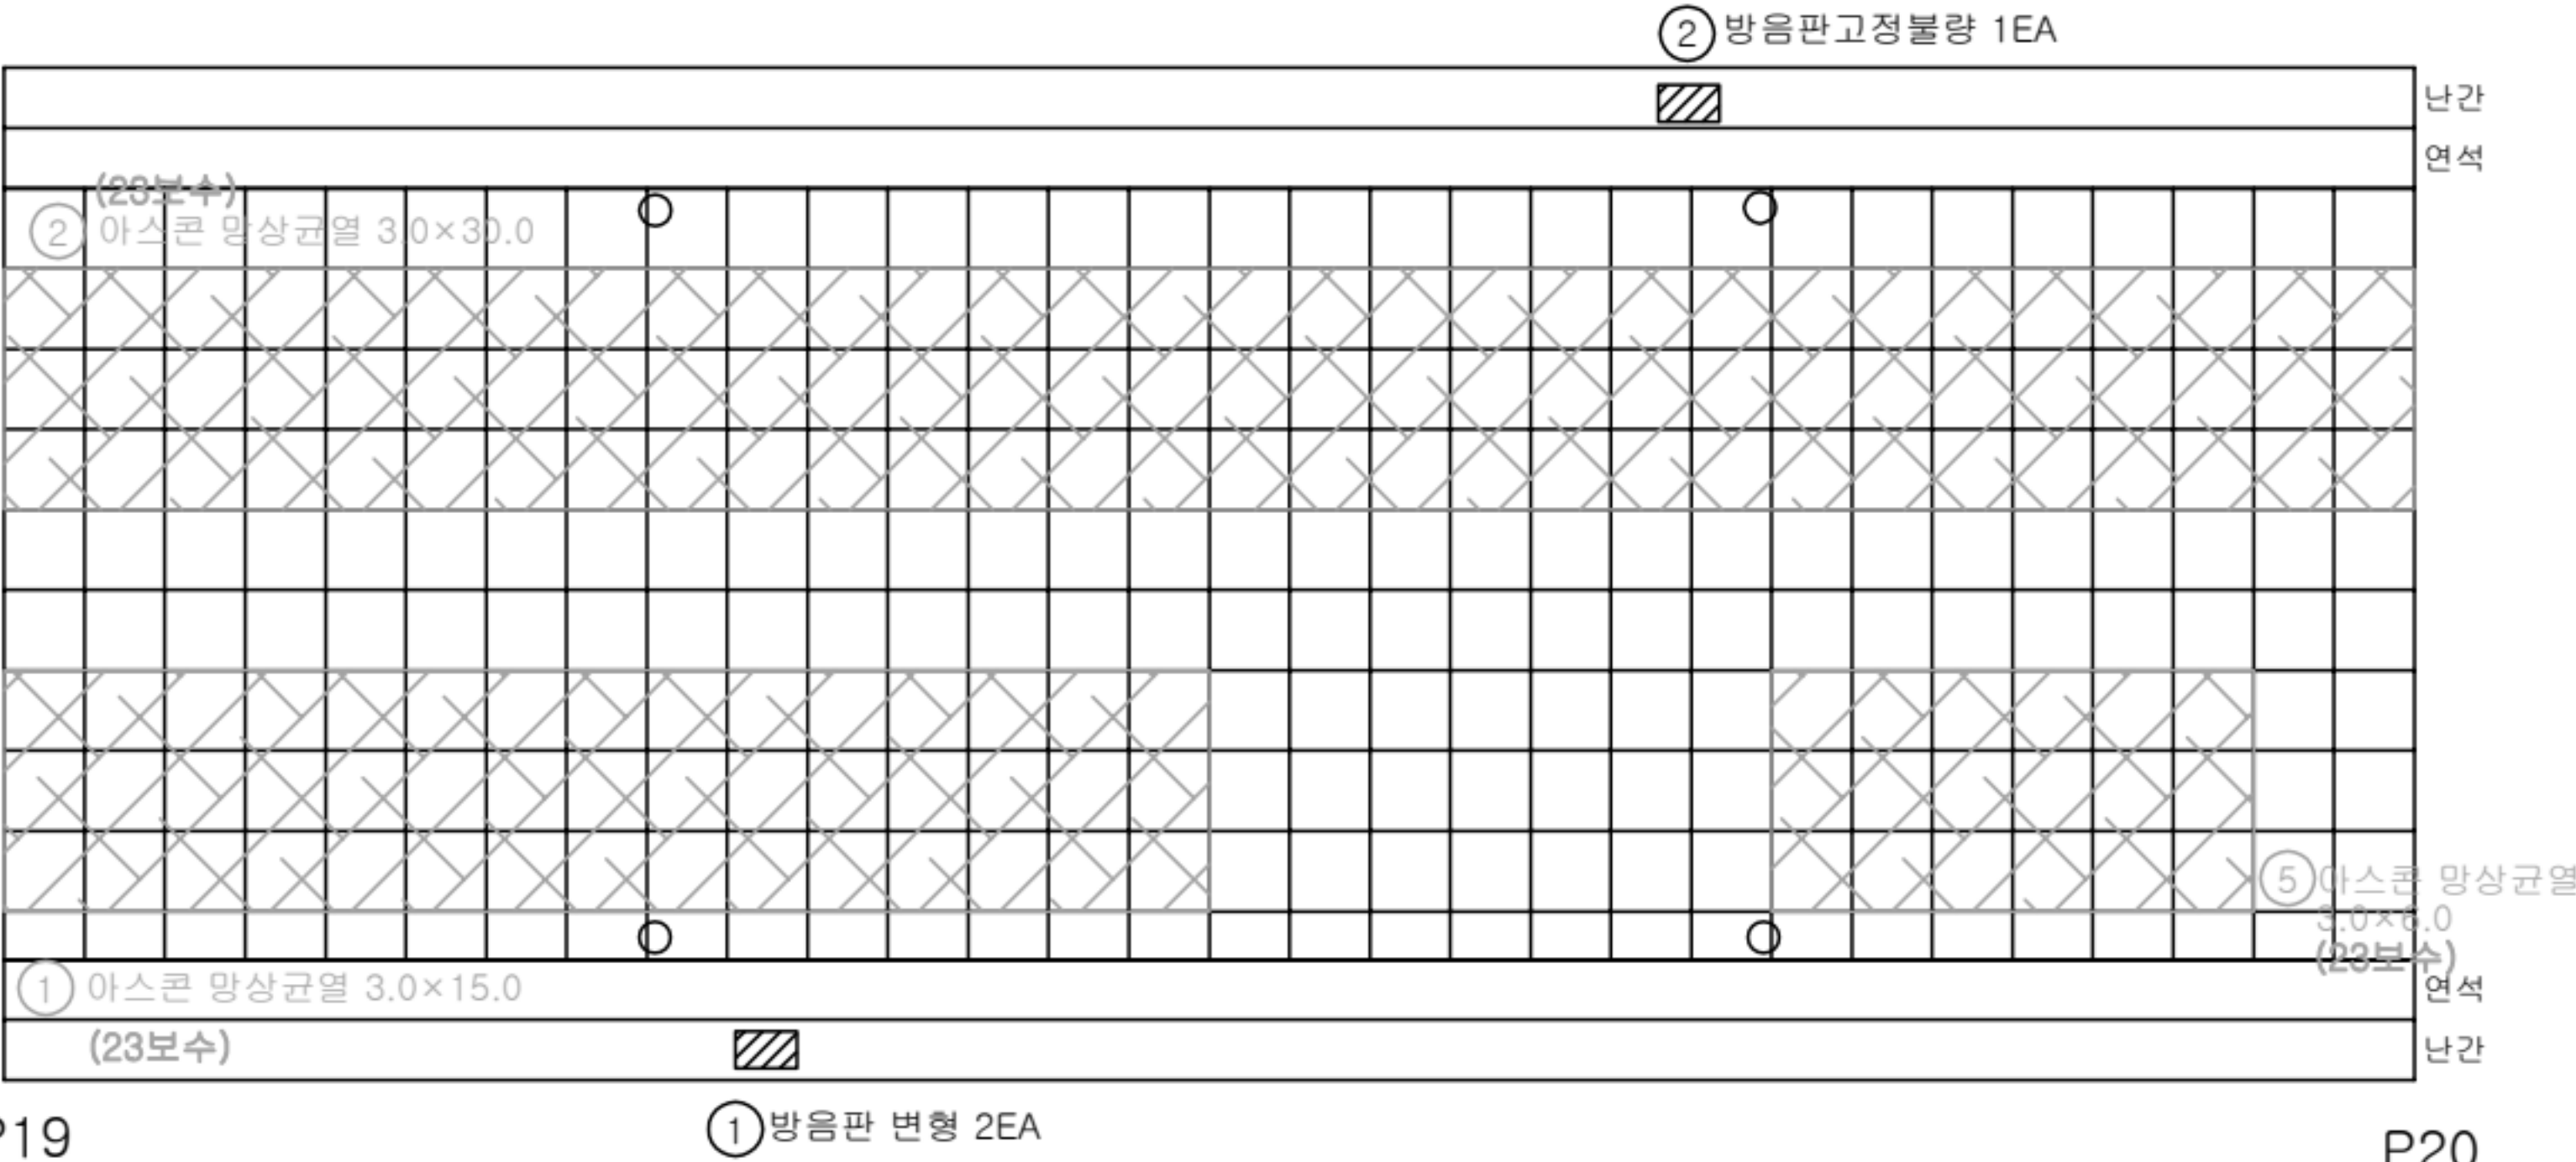


번호	손상내용	손상물량			비고
		폭(mm)	길이(m)	개소	
1	방음판 변형	-	-	2	
2	방음판 고정볼량	-	-	1	
3					
4					
KEY PLAN

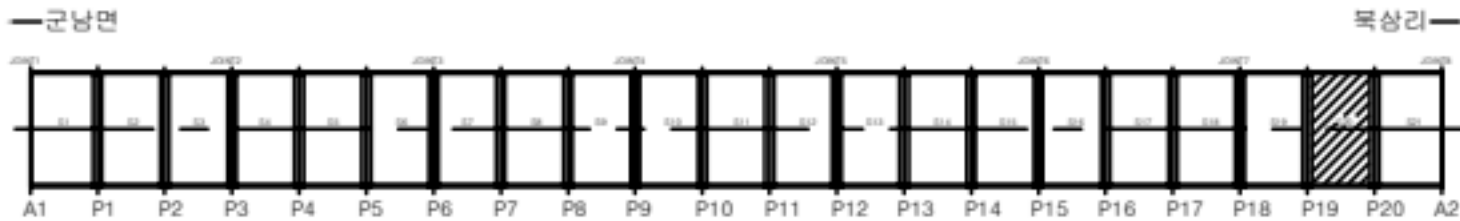


SECTION

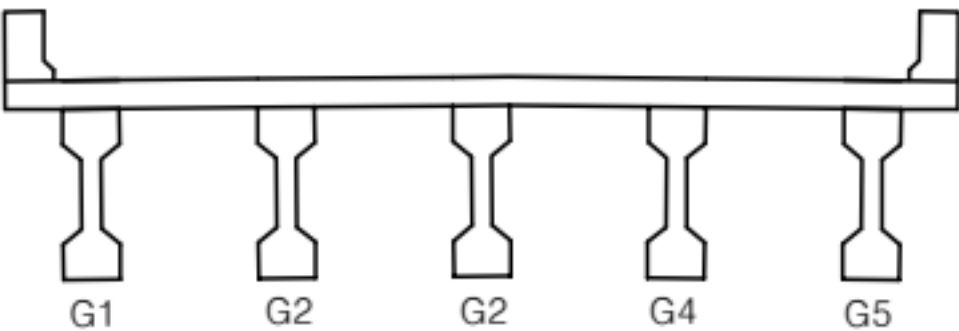

범 례	균열	망상균열	변형, 공동	용역명	2025년 북삼교 등 98개소 정기안전점검 등
	재료분리	시공이음부 등 층분리	포장의 요철	교량명	북삼교
	박리, 파손	배수구	파굴, 변형	진단기관	주식회사 한국건설안전공사
	누수, 습윤	배철	이음결합면	조사일시	2025.11
	철근노출	철근부식	기 타	도면번호	Created by Notein


← 군남면

북삼리→

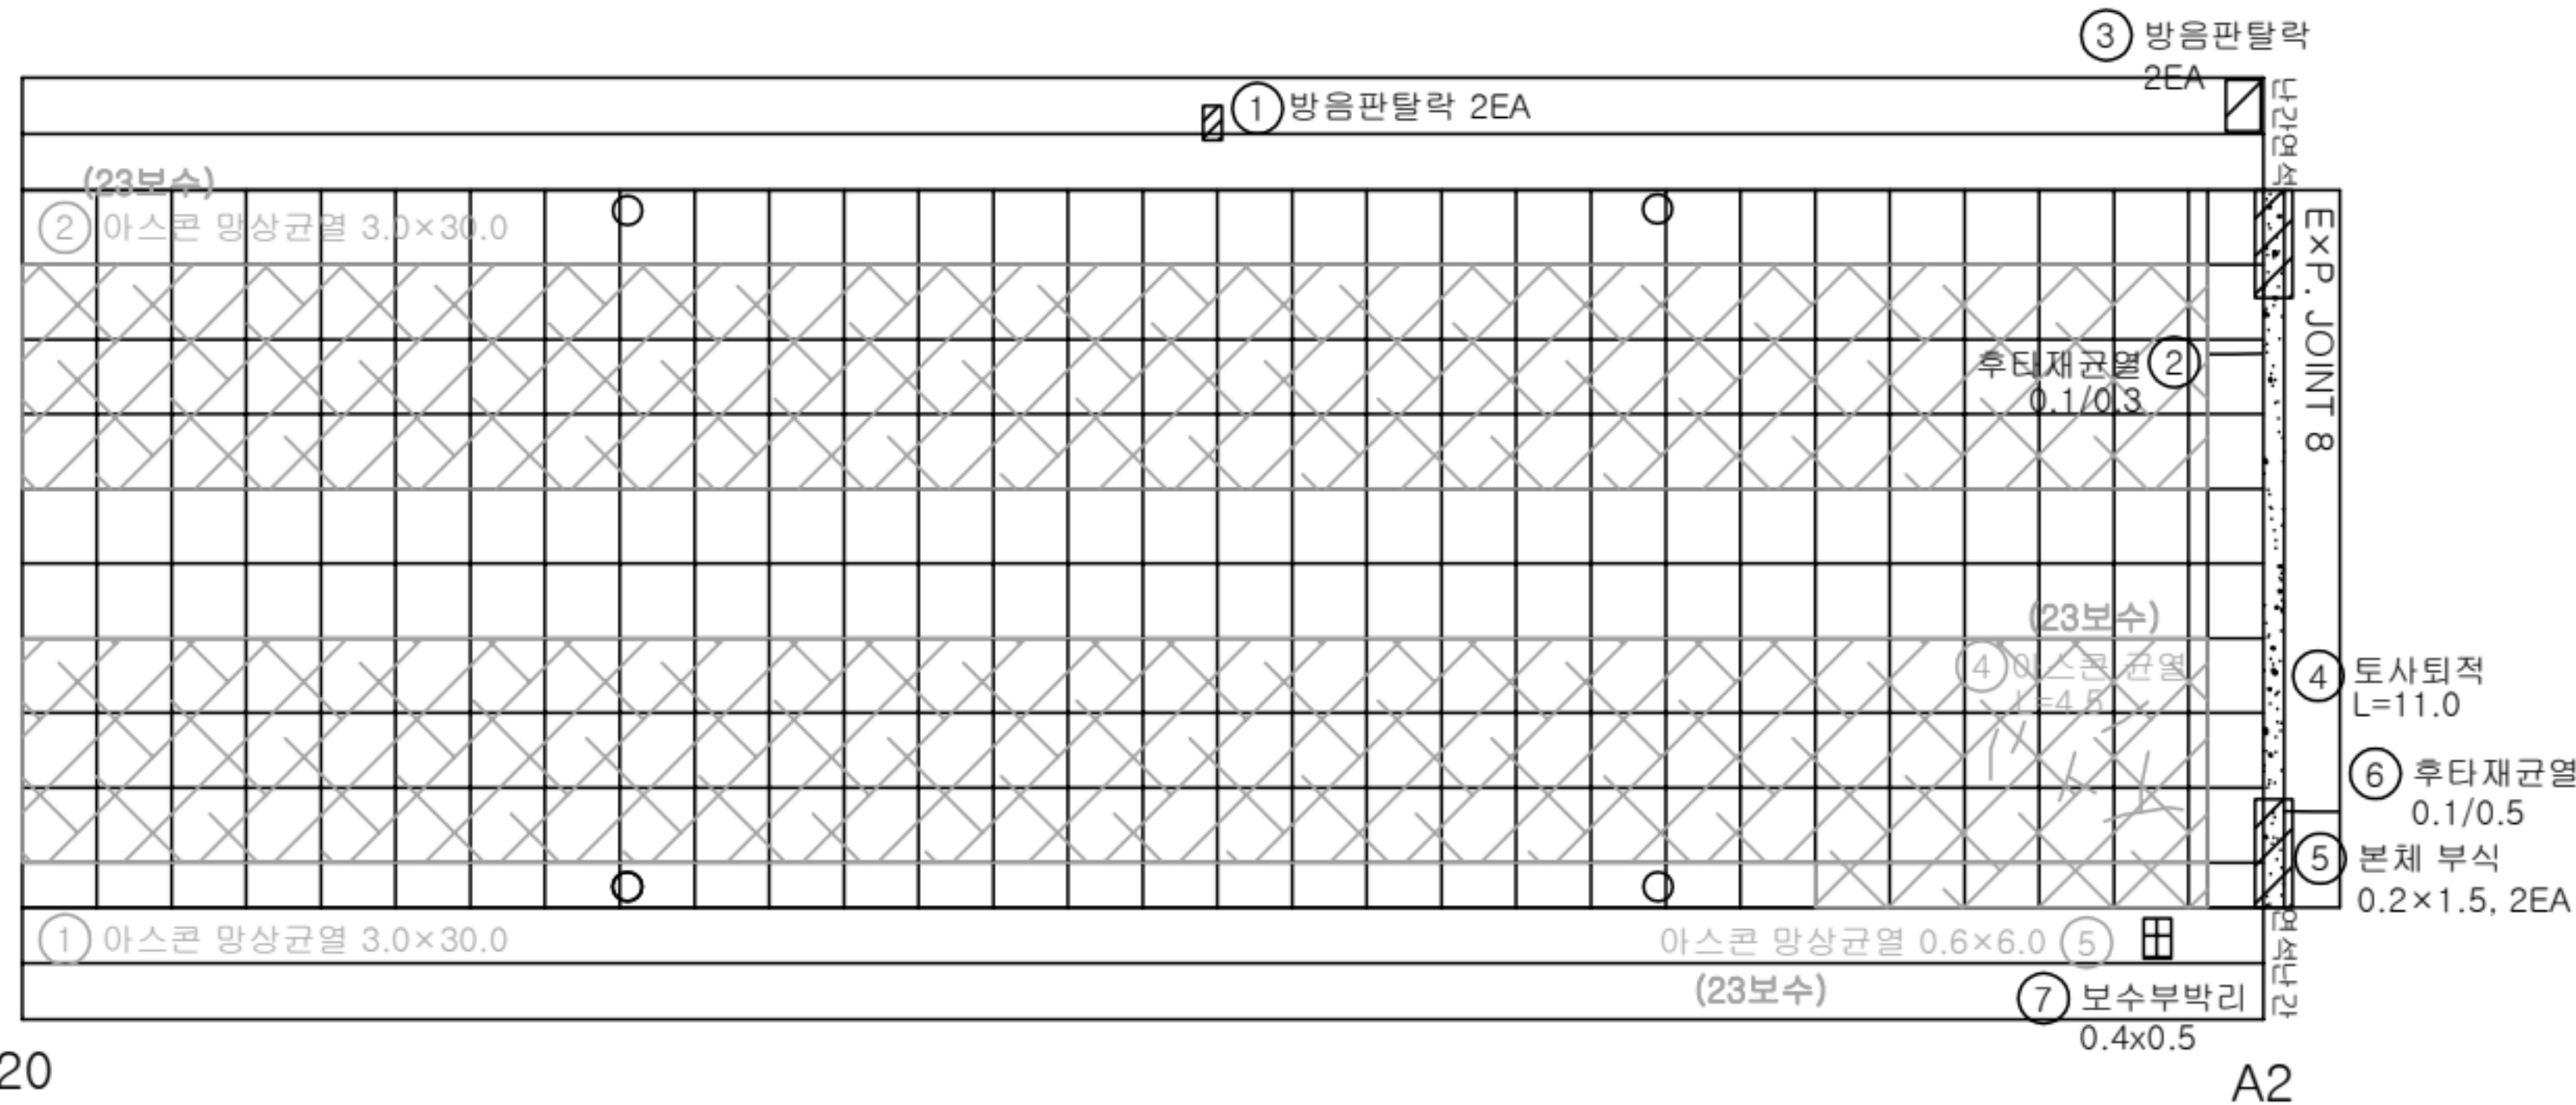


번호	손상내용	손상물량			비고
		폭(mm)	길이(m)	개소	
1	방음판 탈락	-	-	2	
2	후타재 균열	0.1	0.3	1	
3	방음판 탈락	-	-	2	
4	토사퇴적	-	11.0	1	
5	본체 부식	0.2	1.5	2	
6	후타재 균열	0.1	0.5	1	
7	보수부박리	0.4	0.5	1	
8					
9					
KEY PLAN

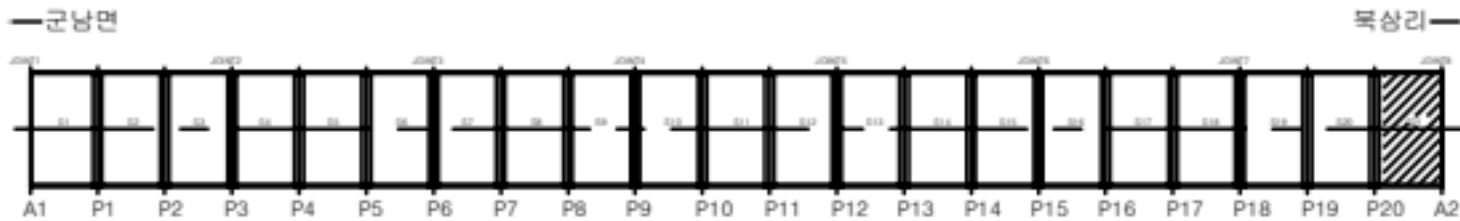


SECTION

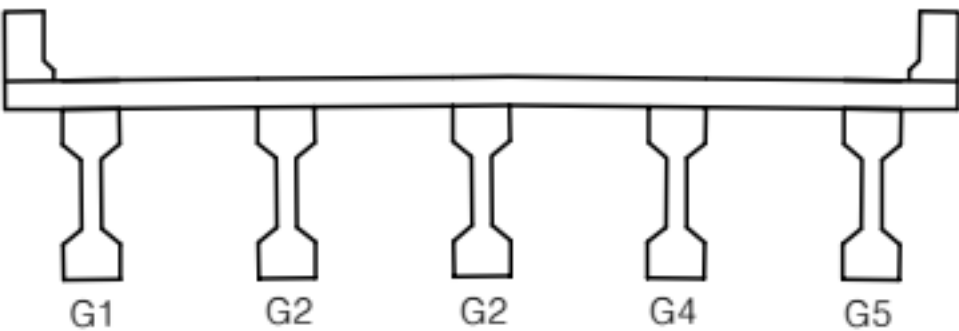

균열	망상균열	편평, 공동	용역명	2025년 북삼교 등 98개소 정기안전점검 등
재료분리	시공이음부 등 충분리	포장의 요철	교량명	북삼교
바리, 파손	배수구	파괴, 변형	진단기관	주식회사 한국건설안전공사
누수, 습윤	벽체	이물질퇴적	조사일시	2025.11
철근노출	철근부식	기타	도면번호	Created by Notein


← 군남면

⇒ 북삼리

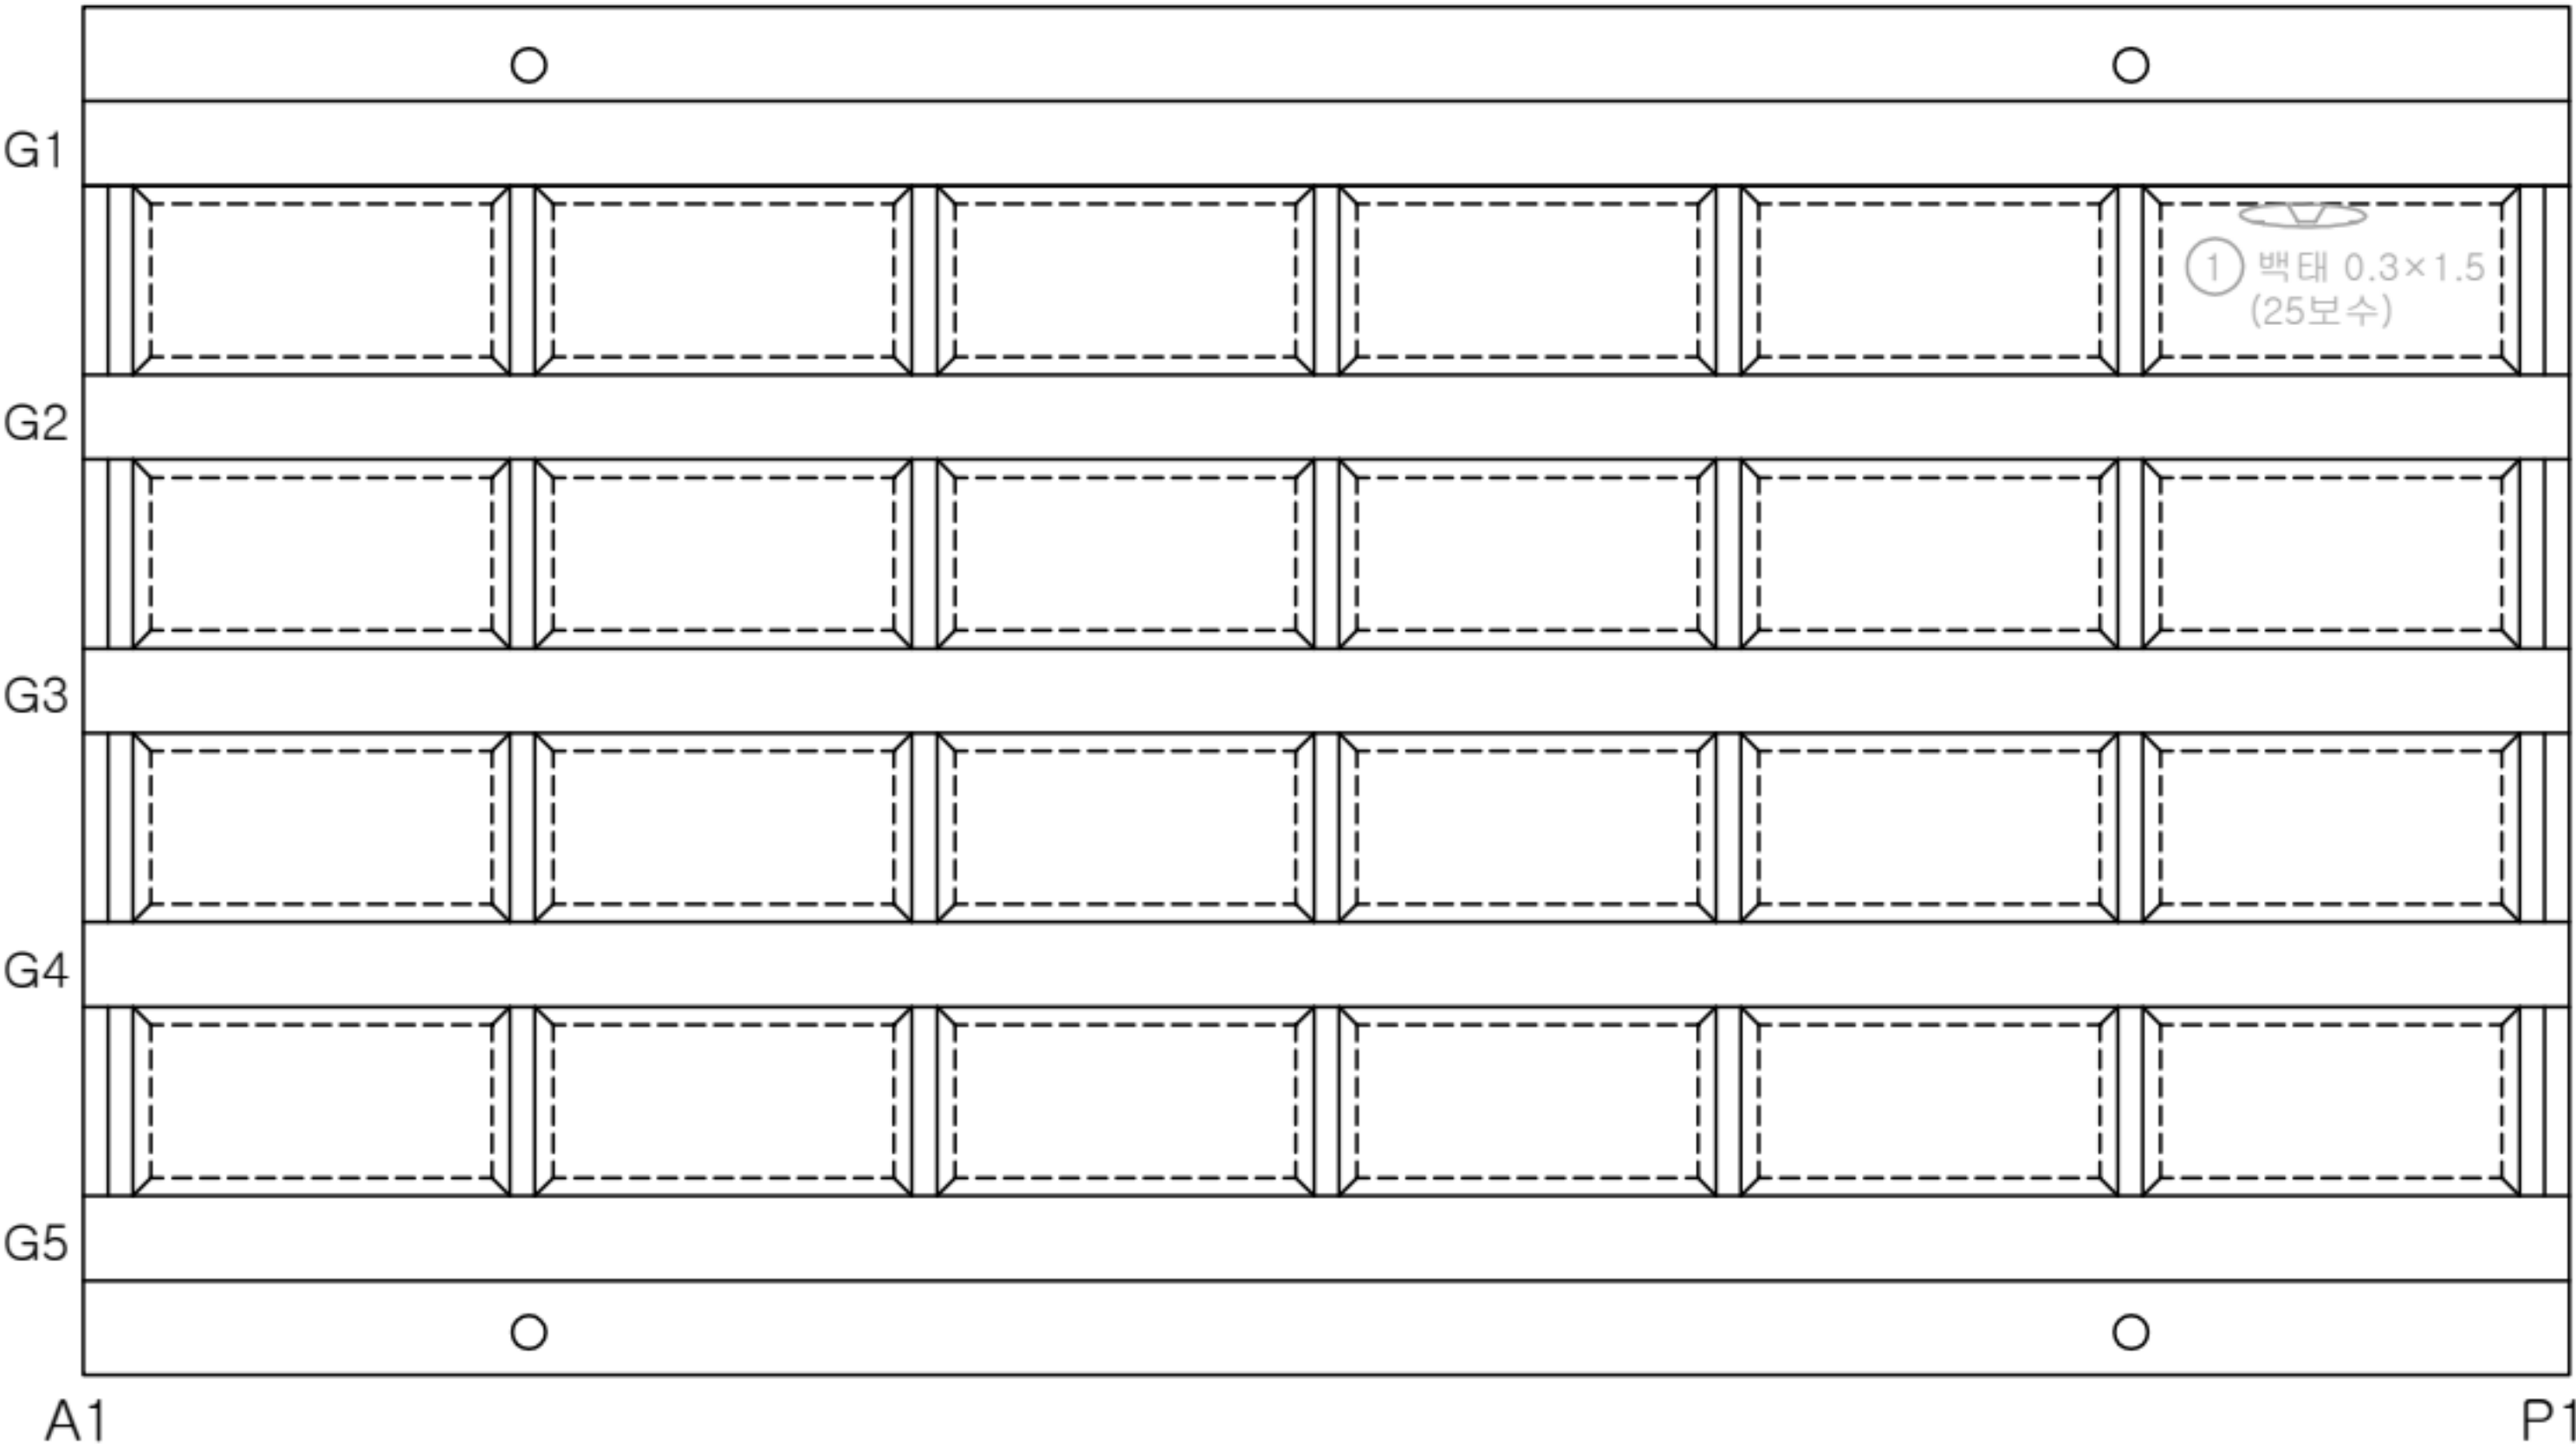


번호	손상내용	손상물량			비고
		폭(mm)	길이(m)	개소	
1					
2					
KEY PLAN

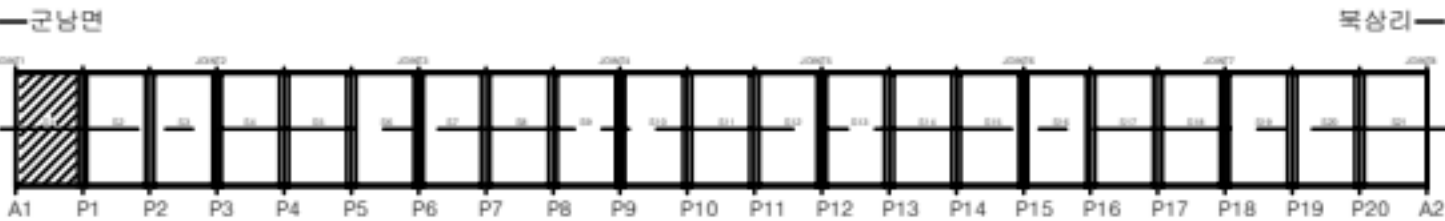


SECTION

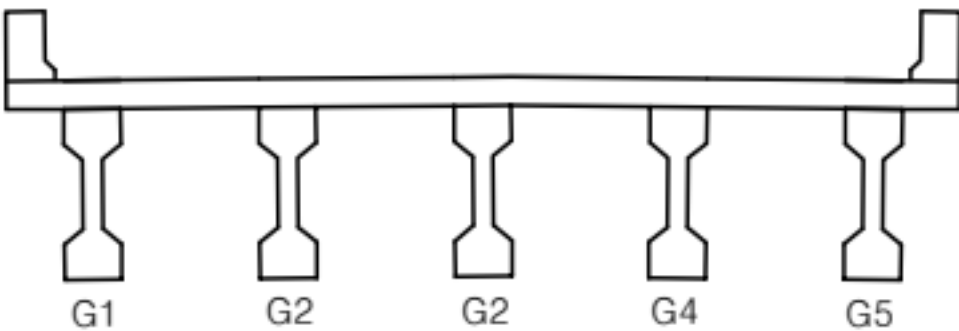

법 제	군남	망상군남	경성, 공동	용역명	2025년 북삼교 등 98개소 정기안전점검 등
	제로분리	시궁이롬부	제로분리	교량명	북삼교
	박리, 파손	배수구	제로분리	진단기관	주식회사 한국건설안전공사
	누수, 습윤	벽체	어물질터	조사일시	2025.11
	철근노출	철근부식	기타	도면번호	NOTE Created by Notein

← 군남면

→ 북삼리

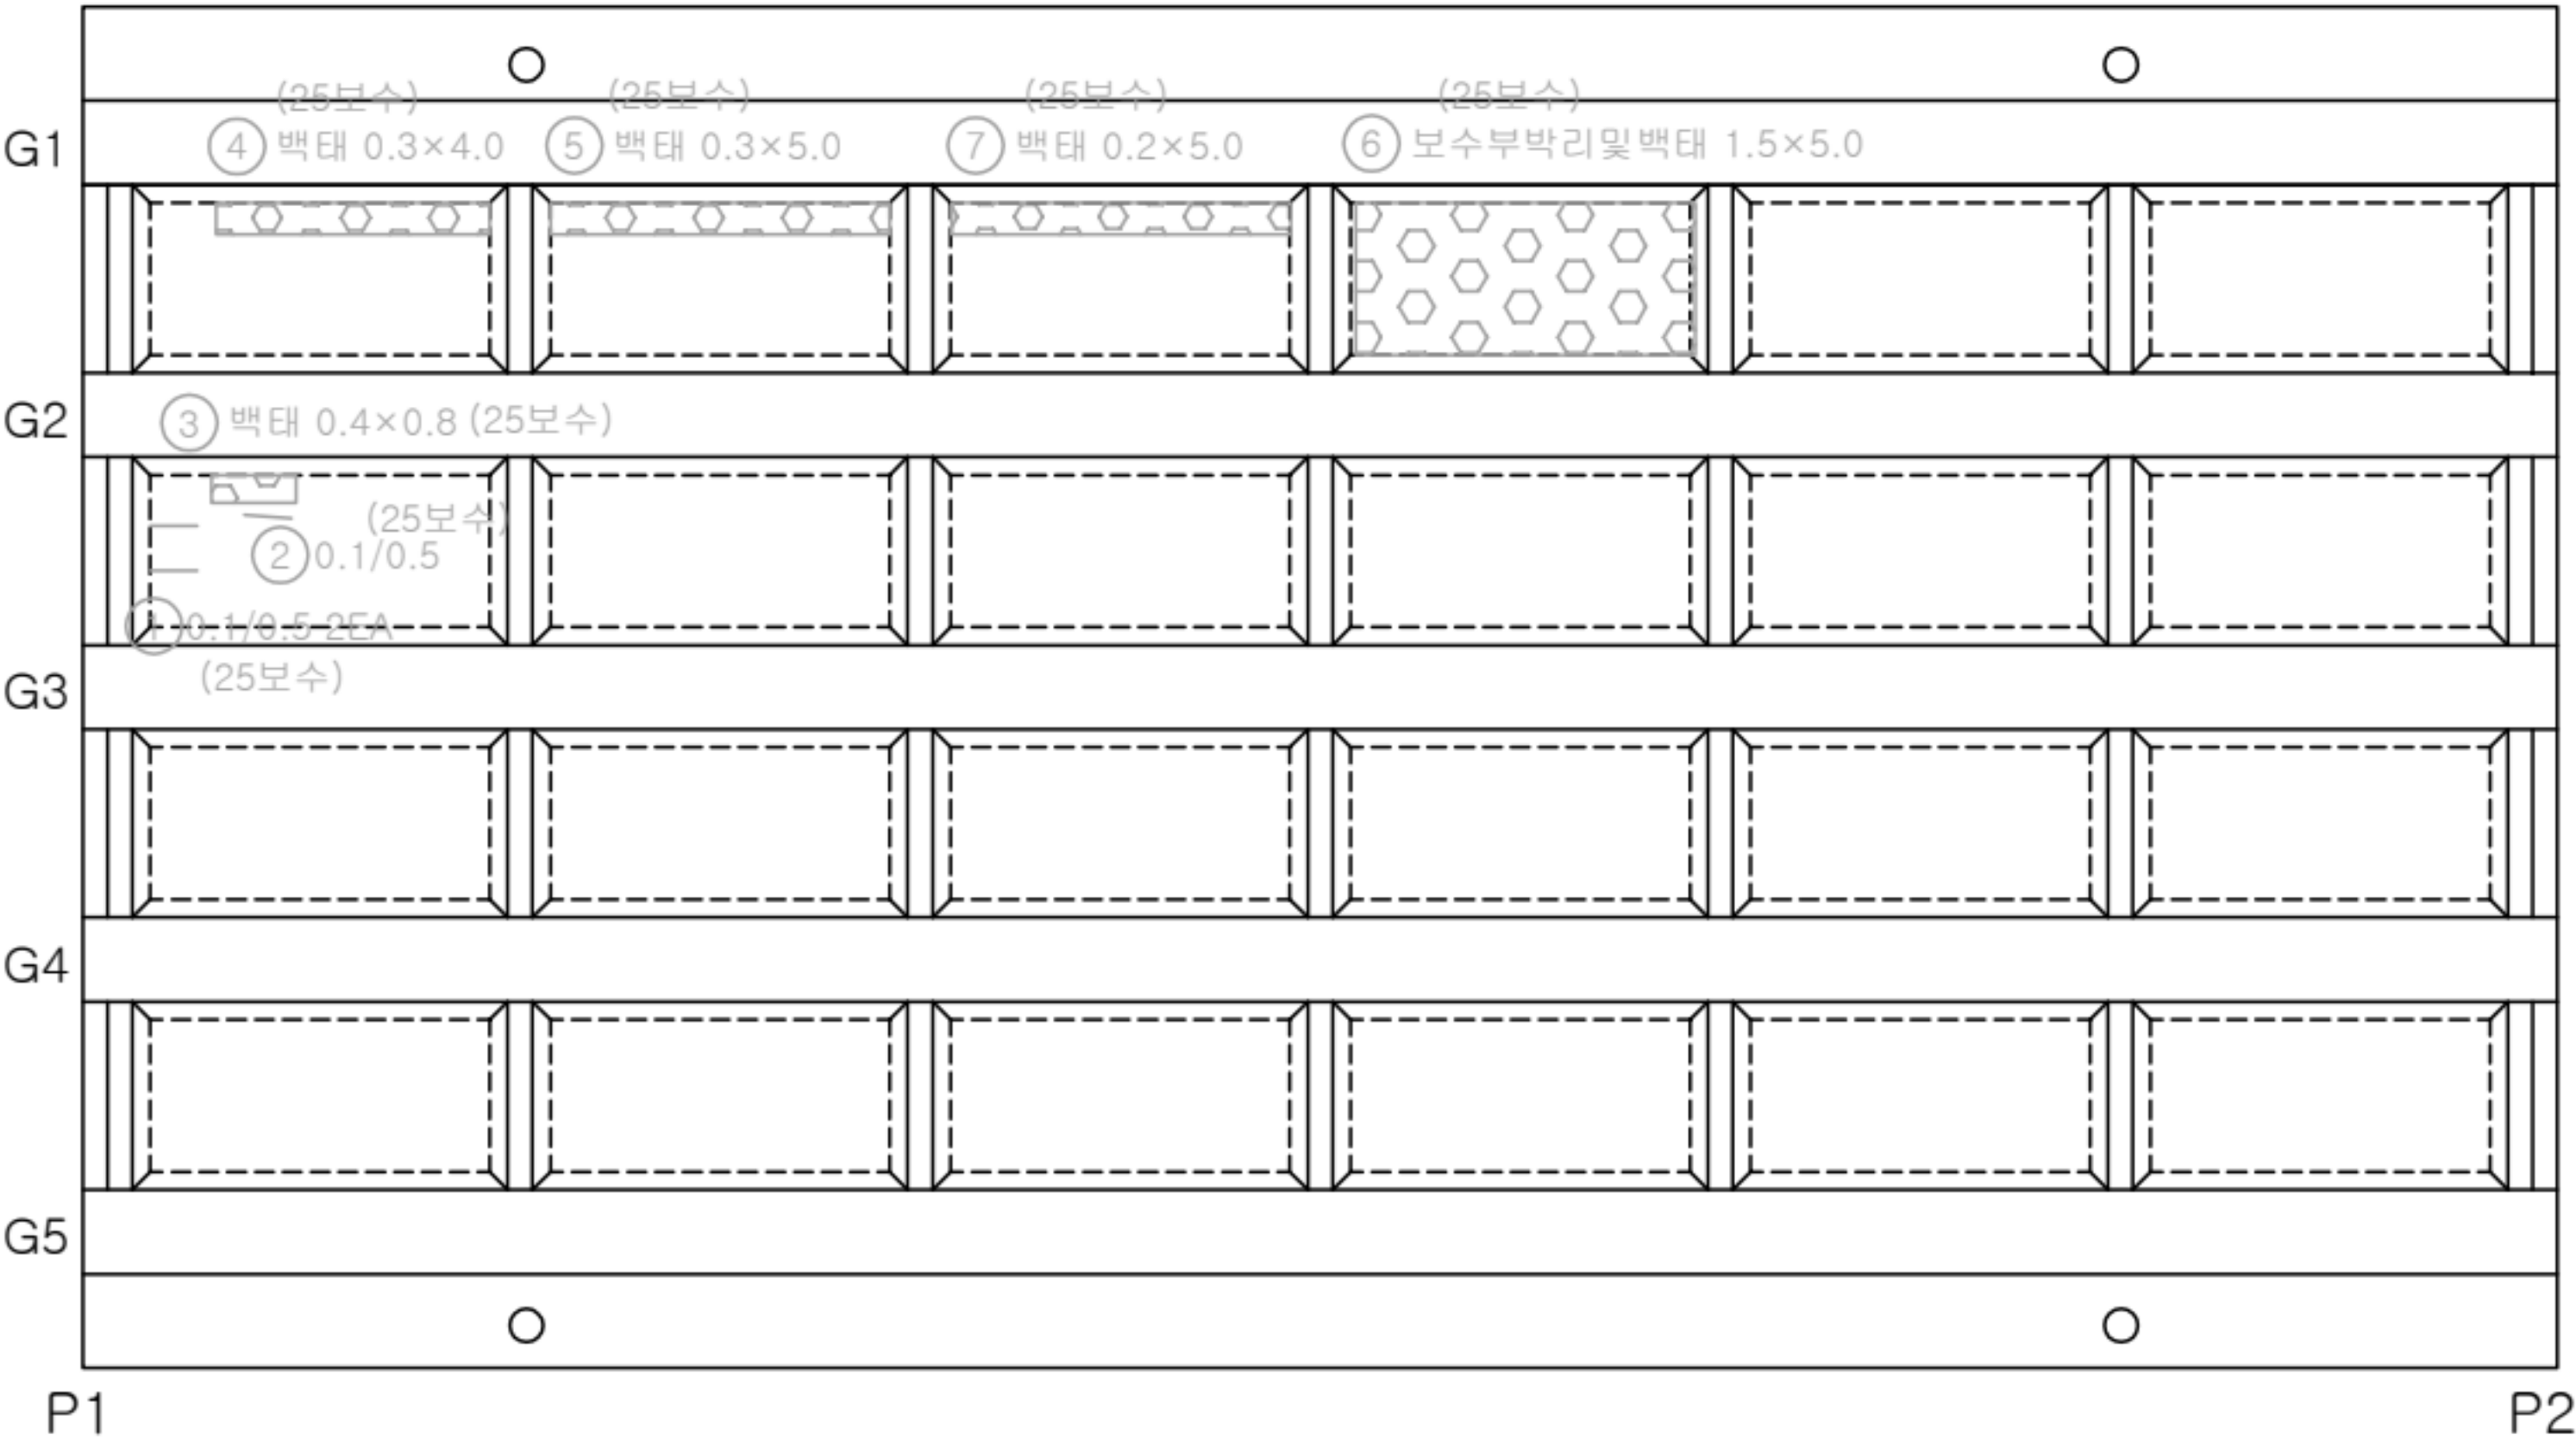

번호	손상내용	손상물량			비고
		폭(mm)	길이(m)	개소	
1					
2					
KEY PLAN

SECTION


범례

균열	망상균열	전철, 공동
재료분리	시공이음부 등 혼분리	포장의 요철
박리, 파손	배수구	파굴, 변형
누수, 습윤	백태	어물질피착
철근노출	철근부식	기타

용역명	2025년 북삼교 등 98개소 정기안전점검 등
교량명	북삼교
진단기관	주식회사 한국건설안전공사
조사일시	2025.11
도면번호	NOTE Created by Notein

← 군남면

⇒ 북삼리

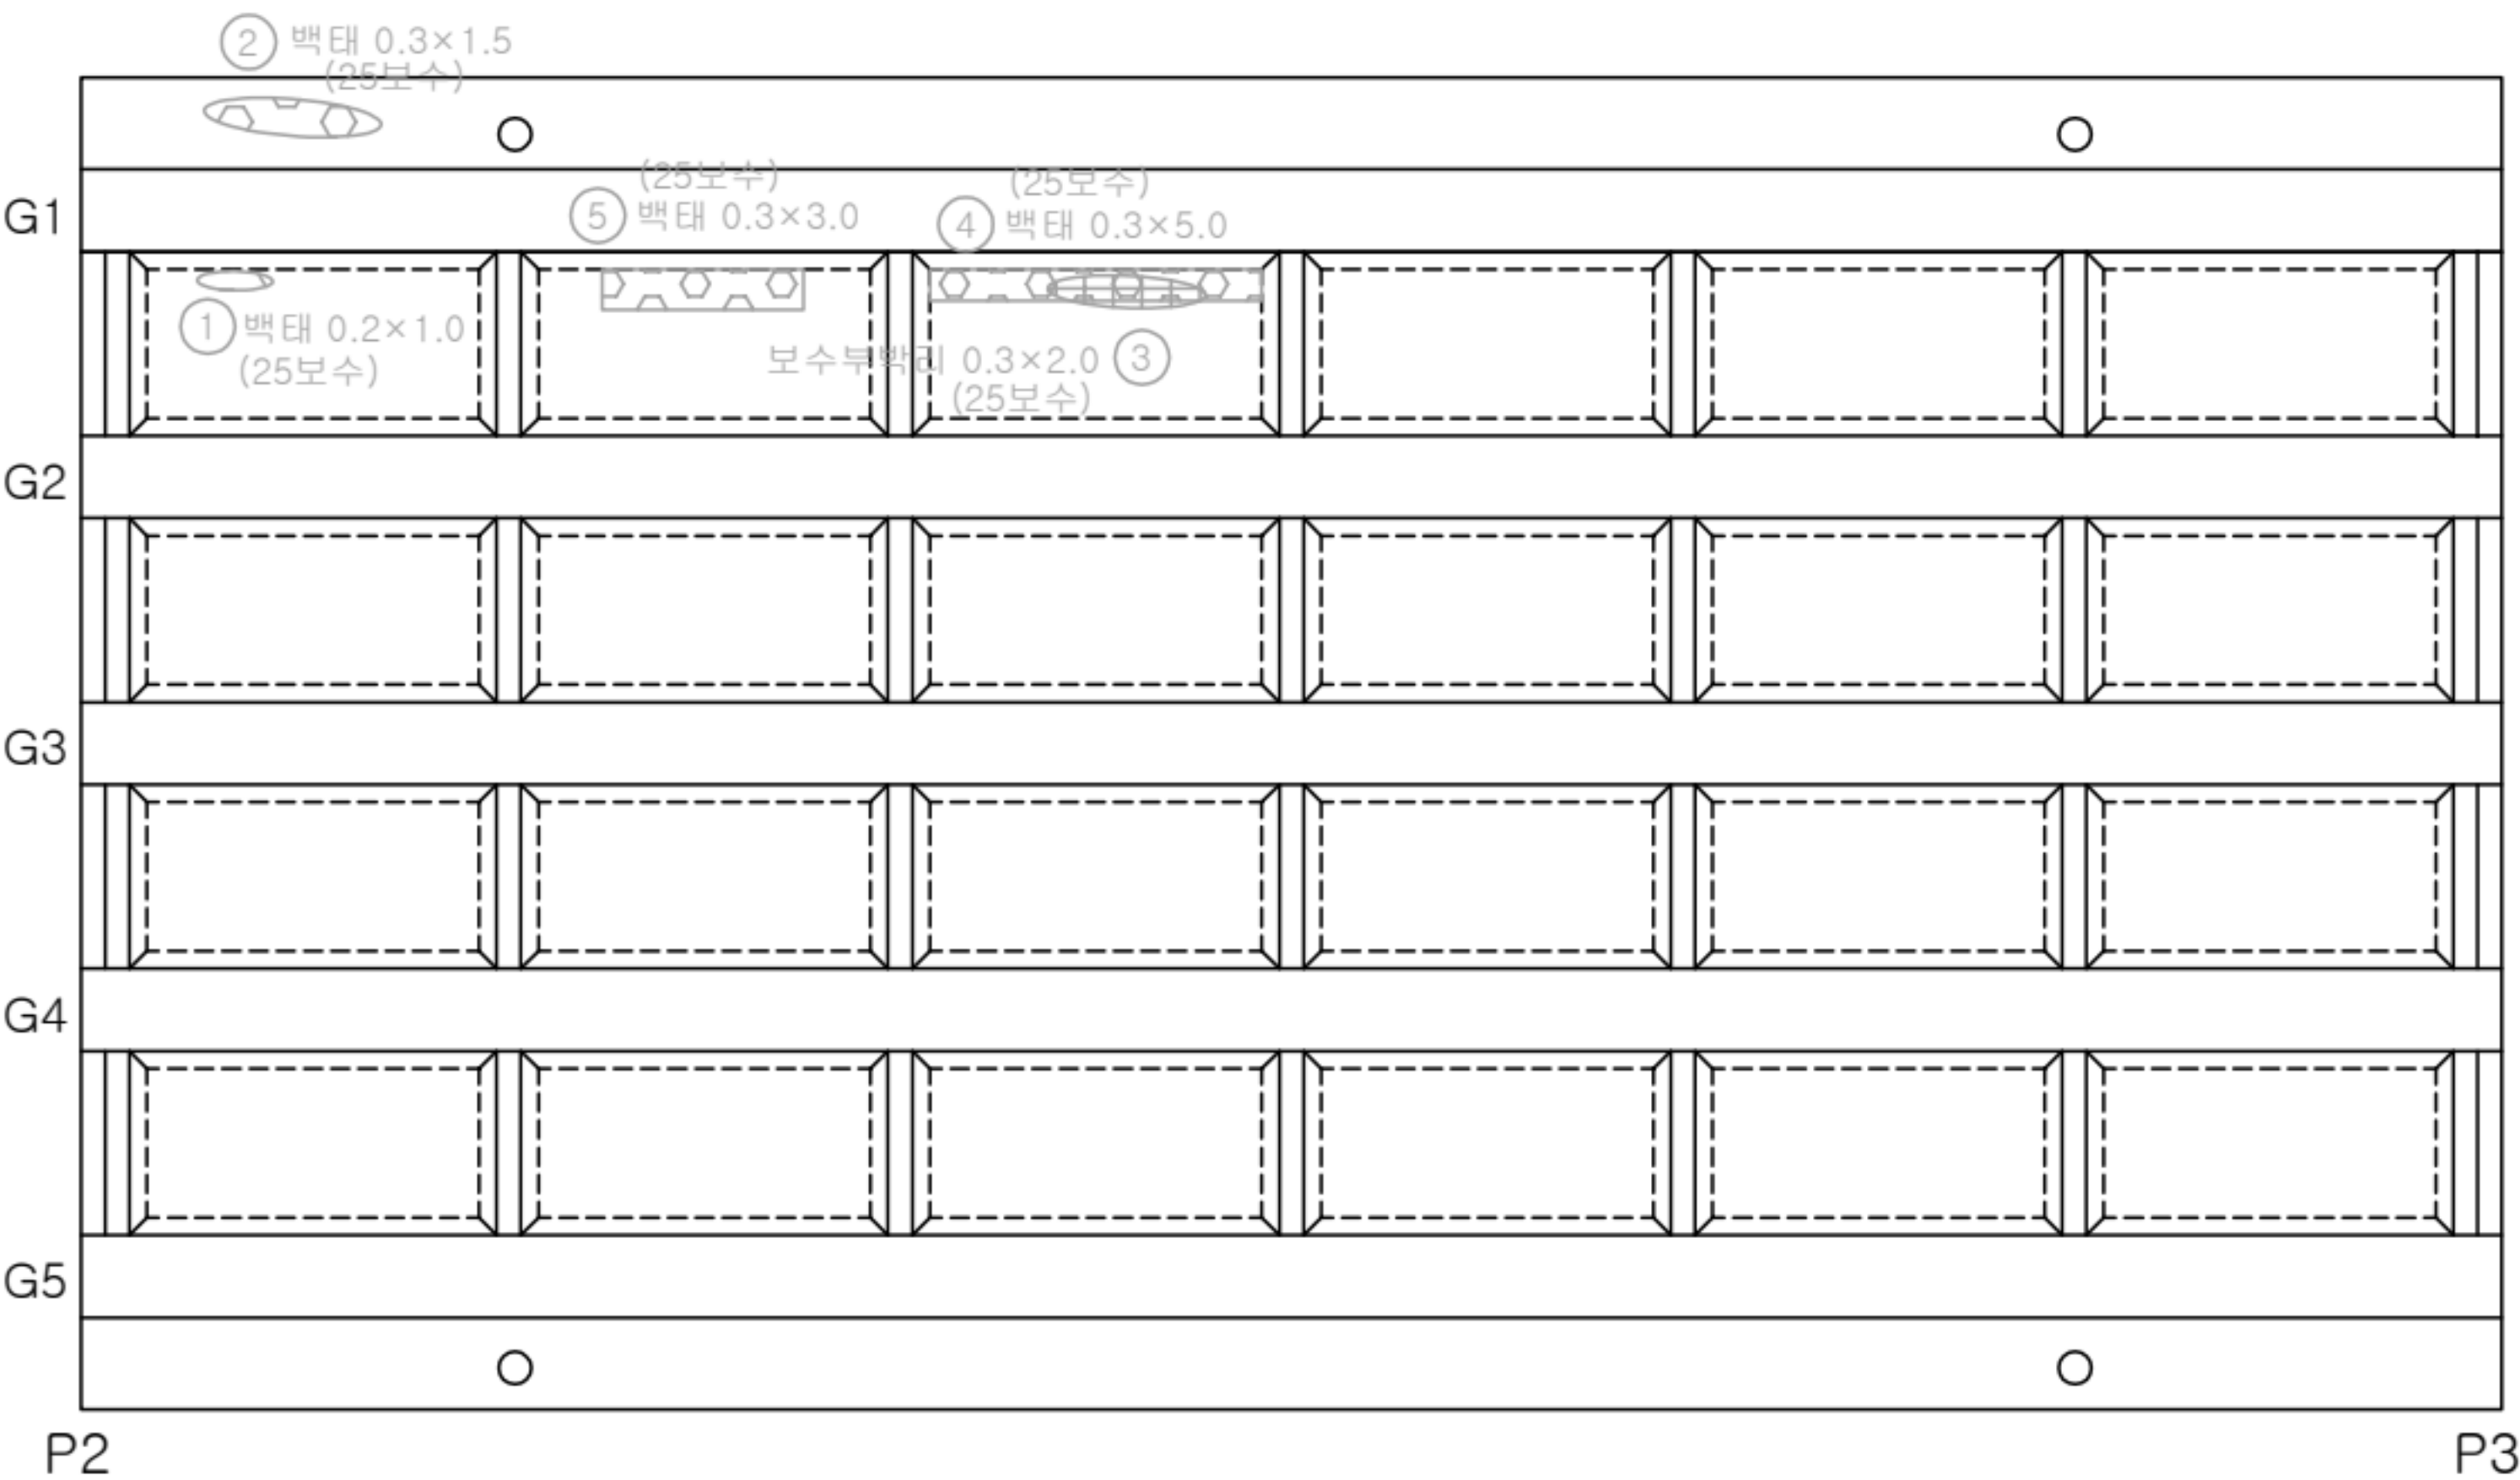

번호	손상내용	손상물량			비고
		폭(mm)	길이(m)	개소	
1					
2					
KEY PLAN


SECTION

범례

균열	방상근열	전형, 공동	용역명	2025년 북삼교 등 98개소 정기안전점검 등
재료분리	시공이음부 등	포장의 요철	교량명	북삼교
박리, 파손	배수구	파굴, 변형	진단기관	주식회사 한국건설안전공사
누수, 습윤	백태	이물질퇴적	조사일시	2025.11
철근노출	철근부식	기타	도면번호	Created by Notein

← 군남면

→ 북삼리

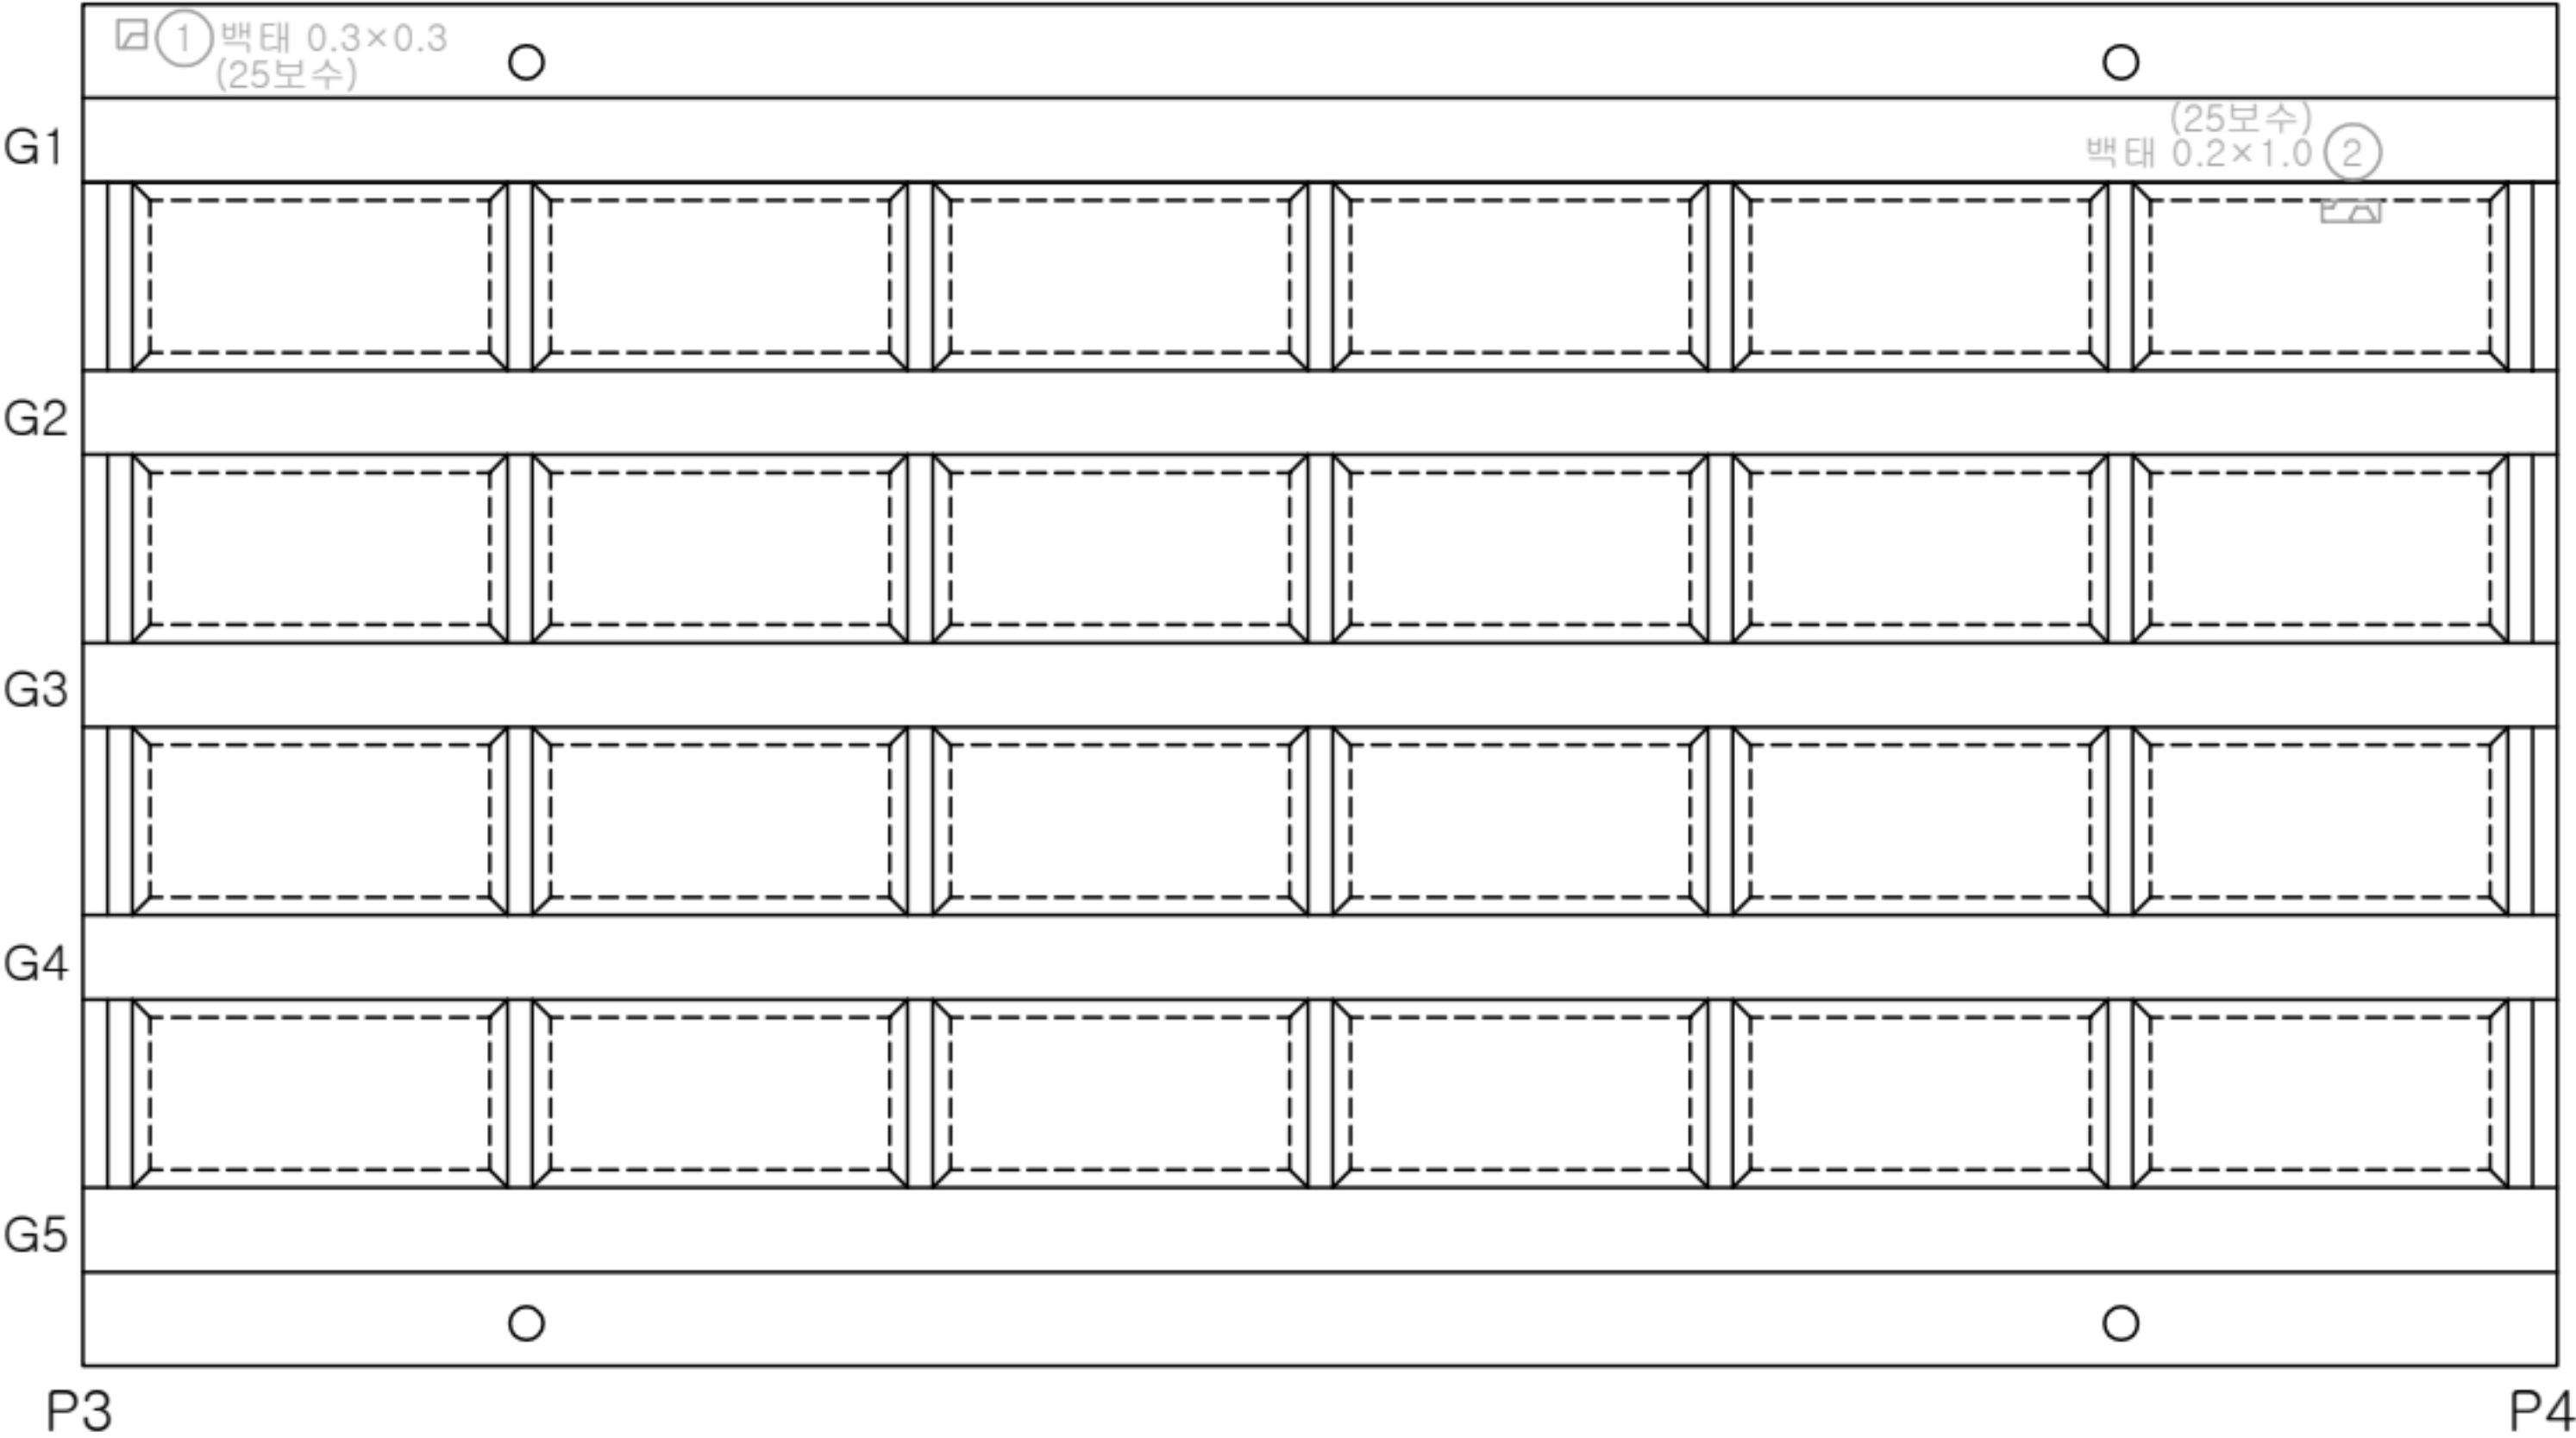

번호	손상내용	손상물량			비고
		폭(mm)	길이(m)	개소	
1					
2					
KEY PLAN


SECTION

범례



			용역명	2025년 북삼교 등 98개소 정기안전점검 등
			교량명	북삼교
			진단기관	주식회사 한국건설안전공사
			조사일시	2025.11
			도면번호	Created by Notein

← 군남면

→ 북삼리

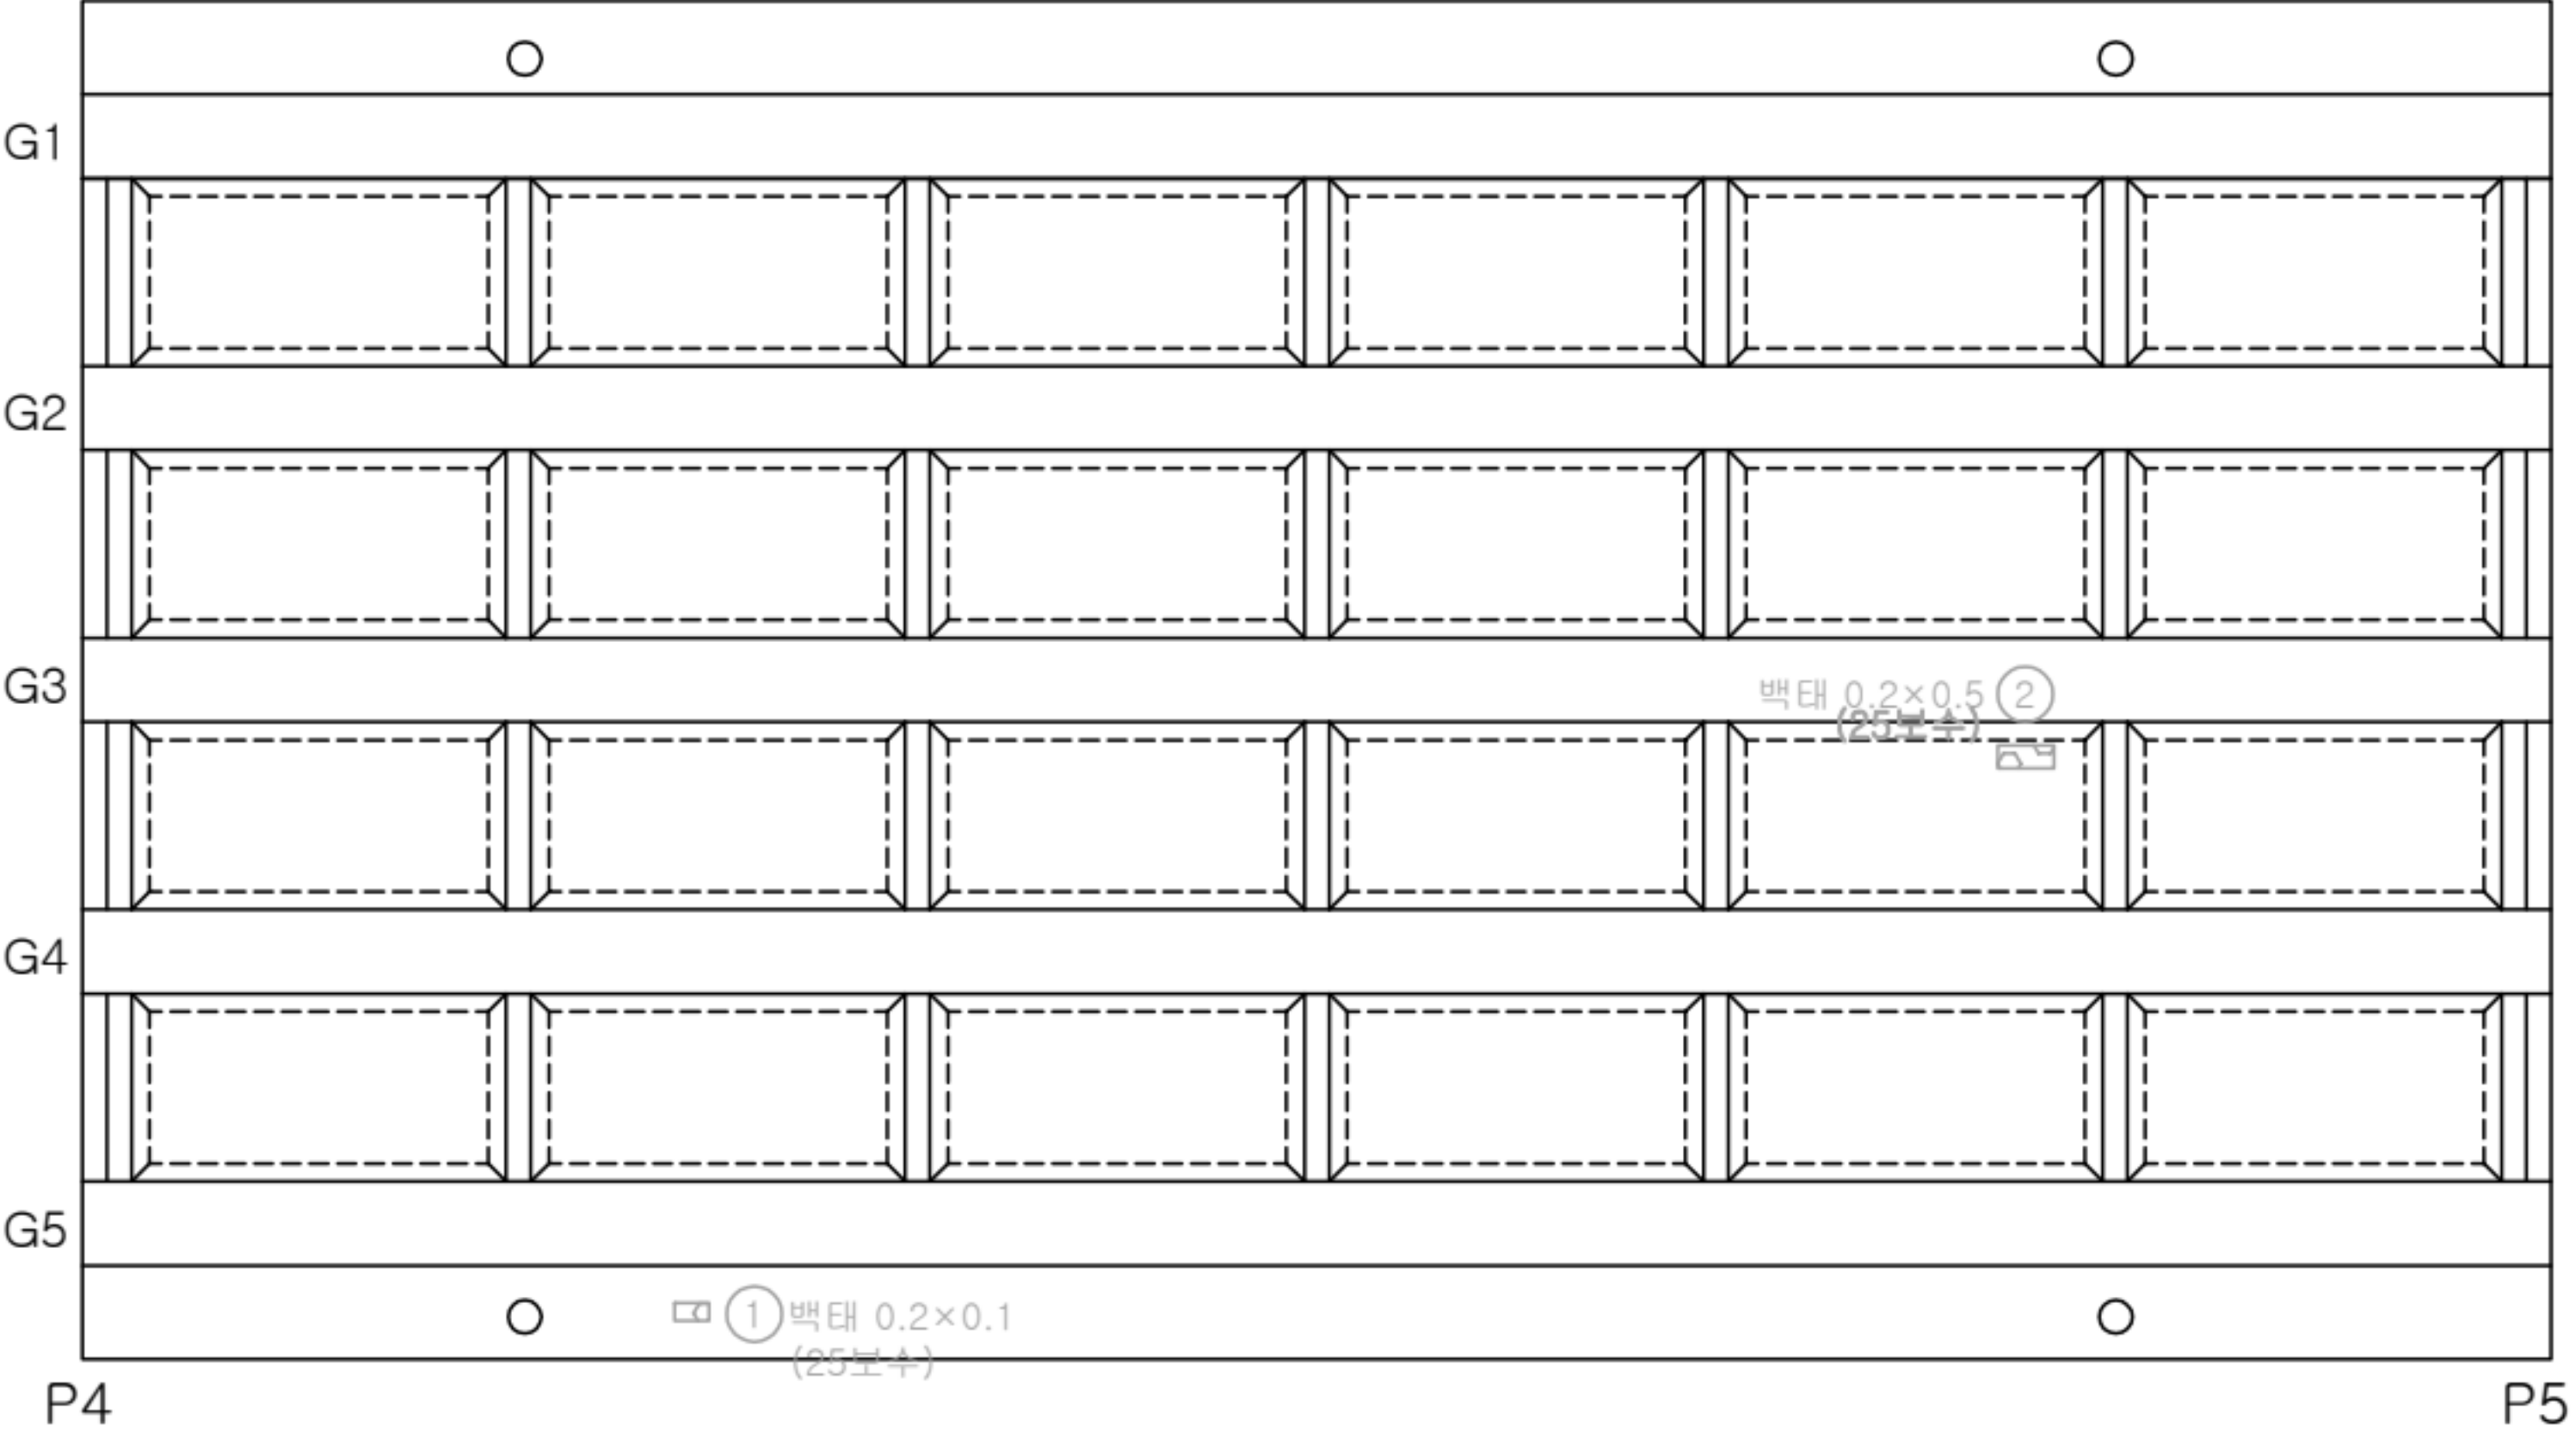


번호	손상내용	손상물량			비고
		폭(mm)	길이(m)	개소	
1					
2					
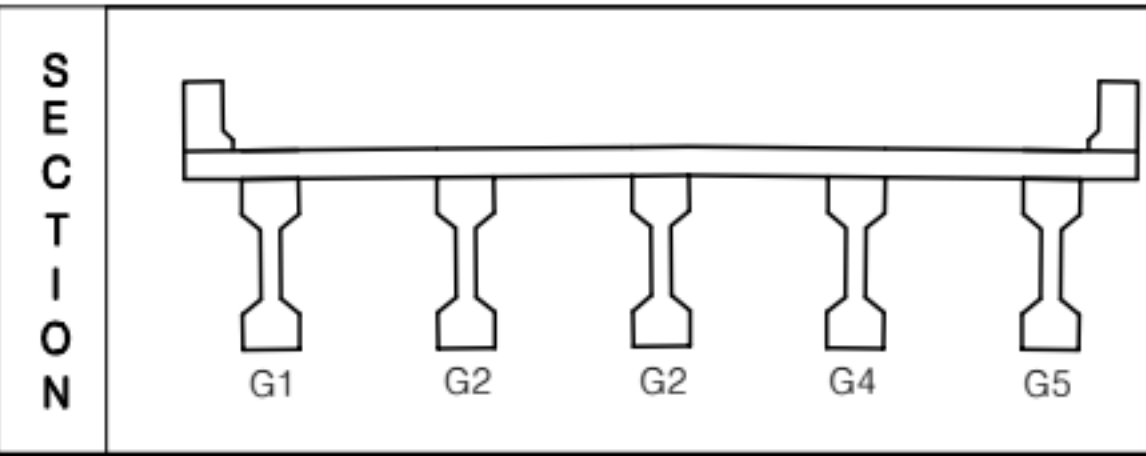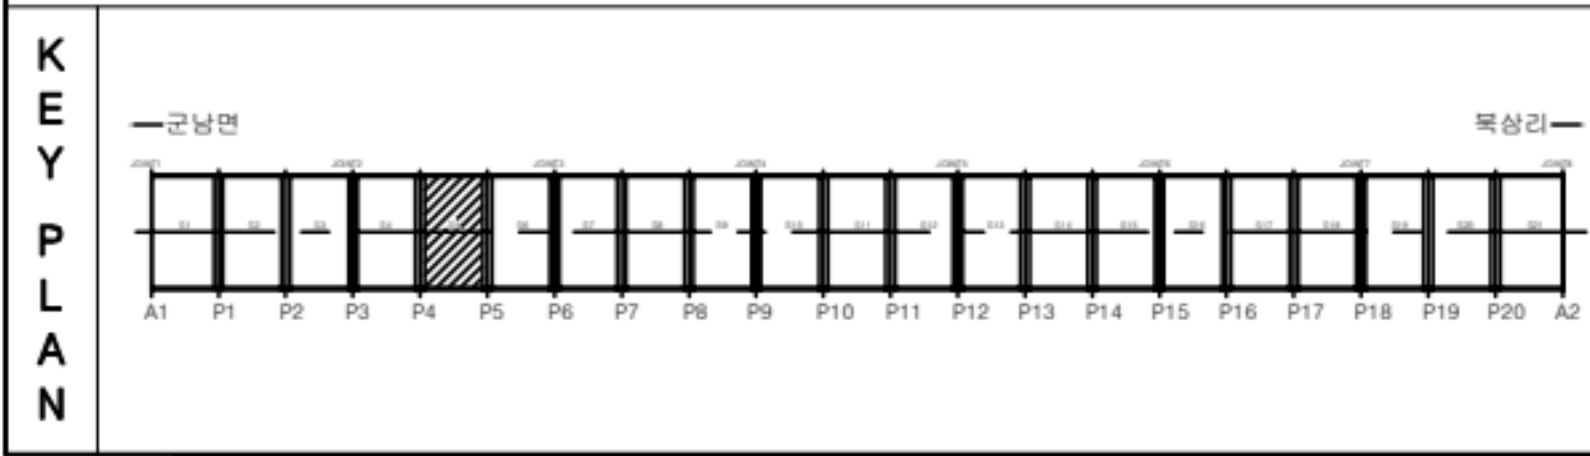

법 례	균열	망상균열	전경, 공동	용역명	2025년 북삼교 등 98개소 정기안전점검 등
	재료분리	시공이음부 등 충분리	포장의 요철	교량명	북삼교
	박리, 파손	배수구	직굴, 변형	진단기관	주식회사 한국건설안전공사
	누수, 습윤	백태	어물질피착	조사일시	2025.11
	철근노출	철근부식	기타	도면번호	Created by Notein

← 군남면

→ 북삼리

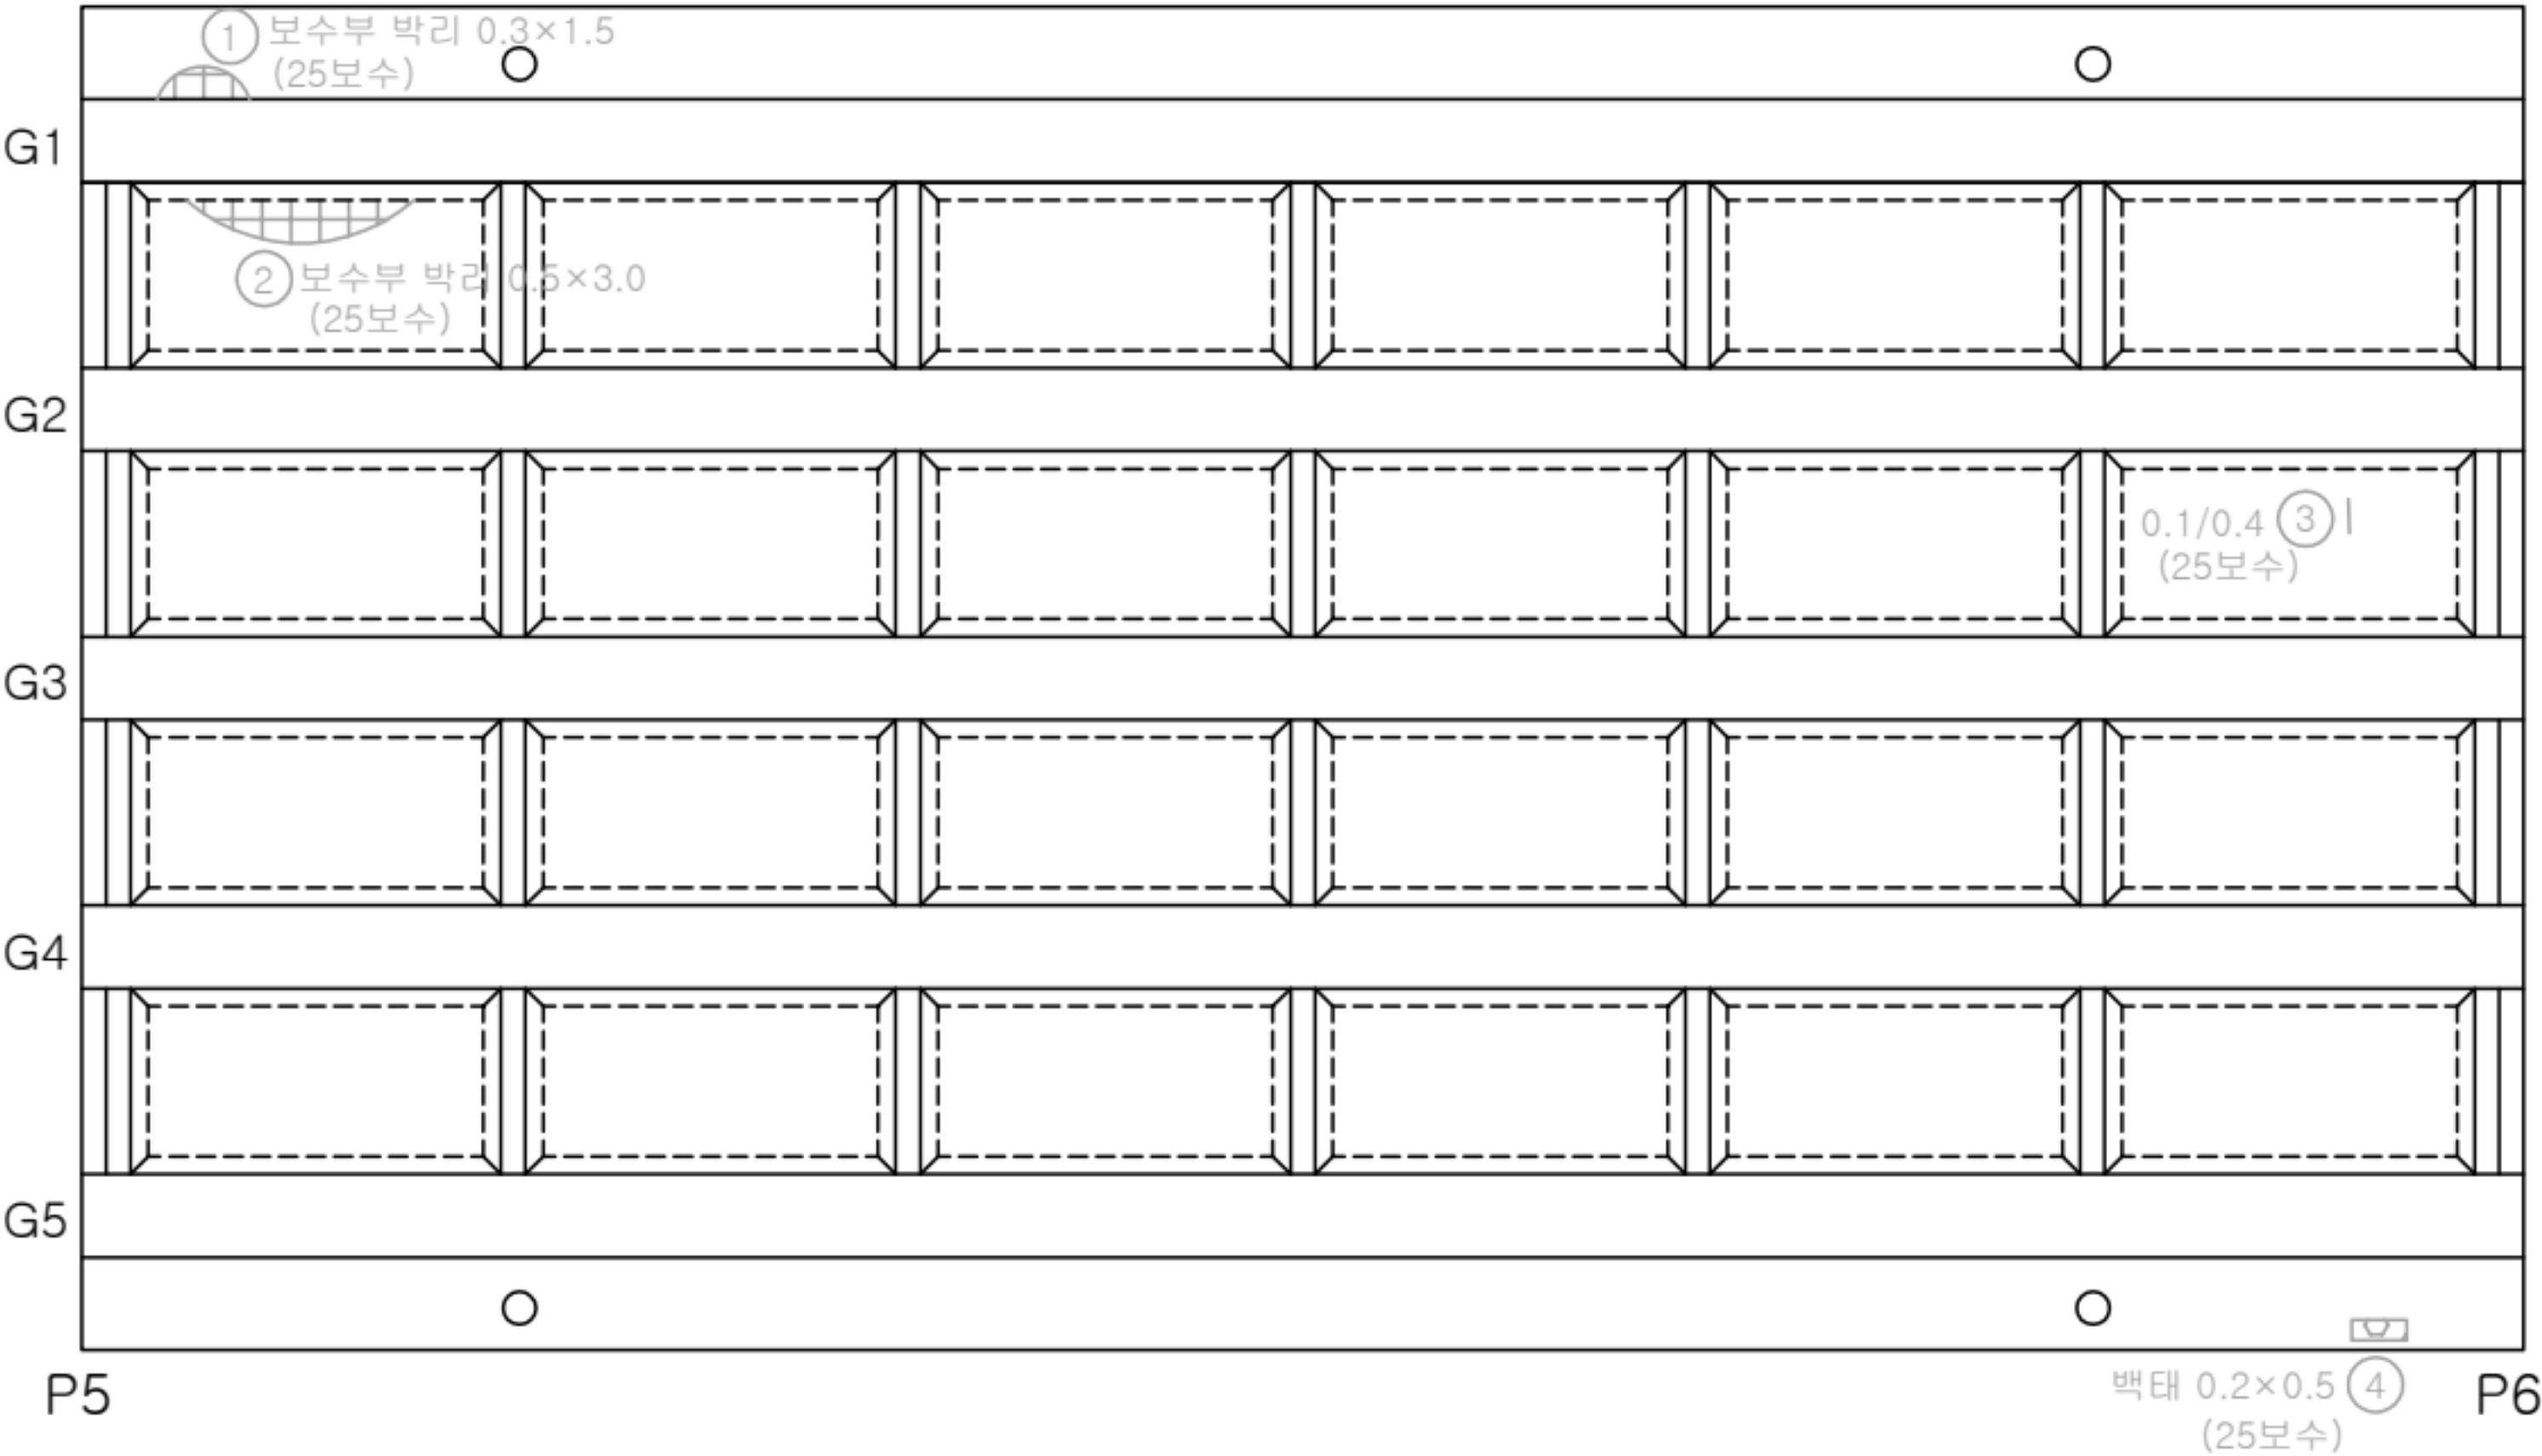

번호	손상내용	손상물량			비고
		폭(mm)	길이(m)	개소	
1					
2					
KEY PLAN

SECTION


범례

균열	망상균열	전경, 공동
재료분리	시공이음부 등 혼분리	포장의 요철
박리, 파손	배수구	파굴, 변형
누수, 습윤	벽체	어물질피착
철근노출	철근부식	기타

용역명	2025년 북삼교 등 98개소 정기안전점검 등
교량명	북삼교
진단기관	주식회사 한국건설안전공사
조사일시	2025.11
도면번호	NOTE Created by Notein

← 군남면

⇒ 북삼리

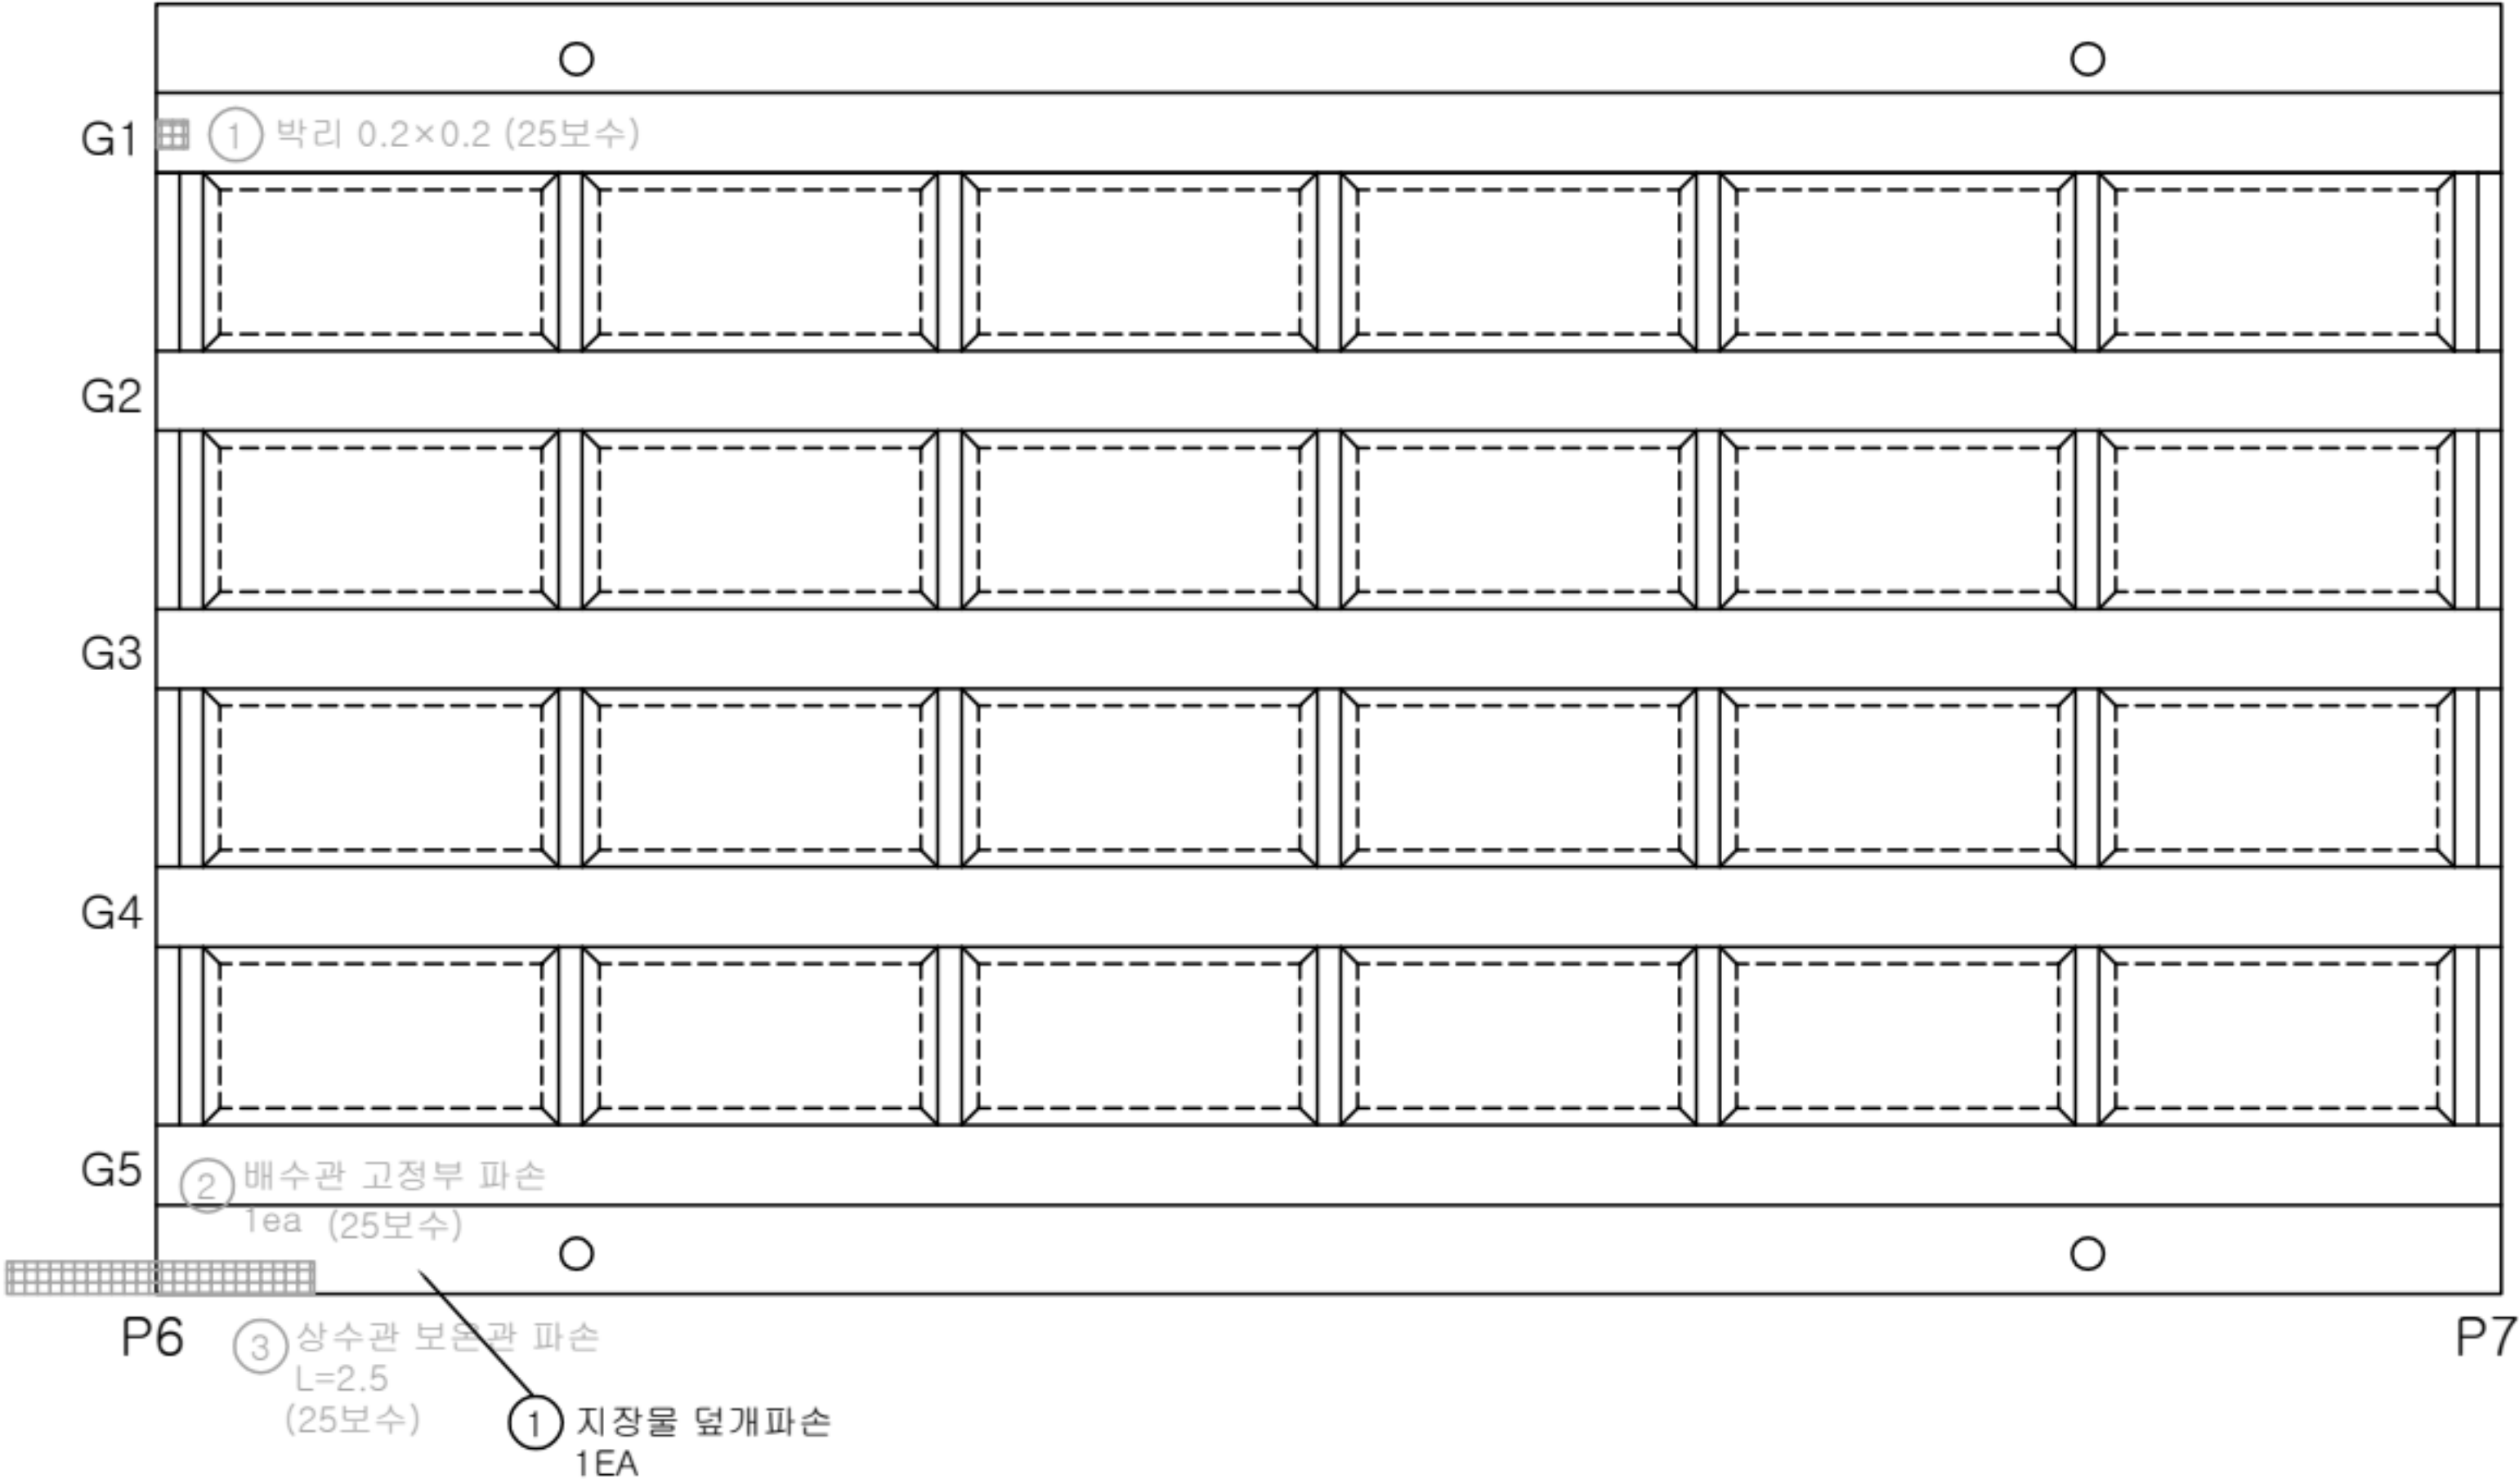

번호	손상내용	손상물량			비고
		폭(mm)	길이(m)	개소	
1	지장물 덮개파손	-	-	1	
2					
3					
KEY PLAN


SECTION

범례

균열	방상균열	천정, 공동	용역명	2025년 북삼교 등 98개소 정기안전점검 등
재료분리	시공이음부 등	포장의 요철	교량명	북삼교
박리, 파손	배수구	파굴, 변형	진단기관	주식회사 한국건설안전공사
누수, 습윤	배배	어물질피착	조사일시	2025.11
철근노출	철근부식	기타	도면번호	Created by Notein

← 군남면

⇒ 북삼리

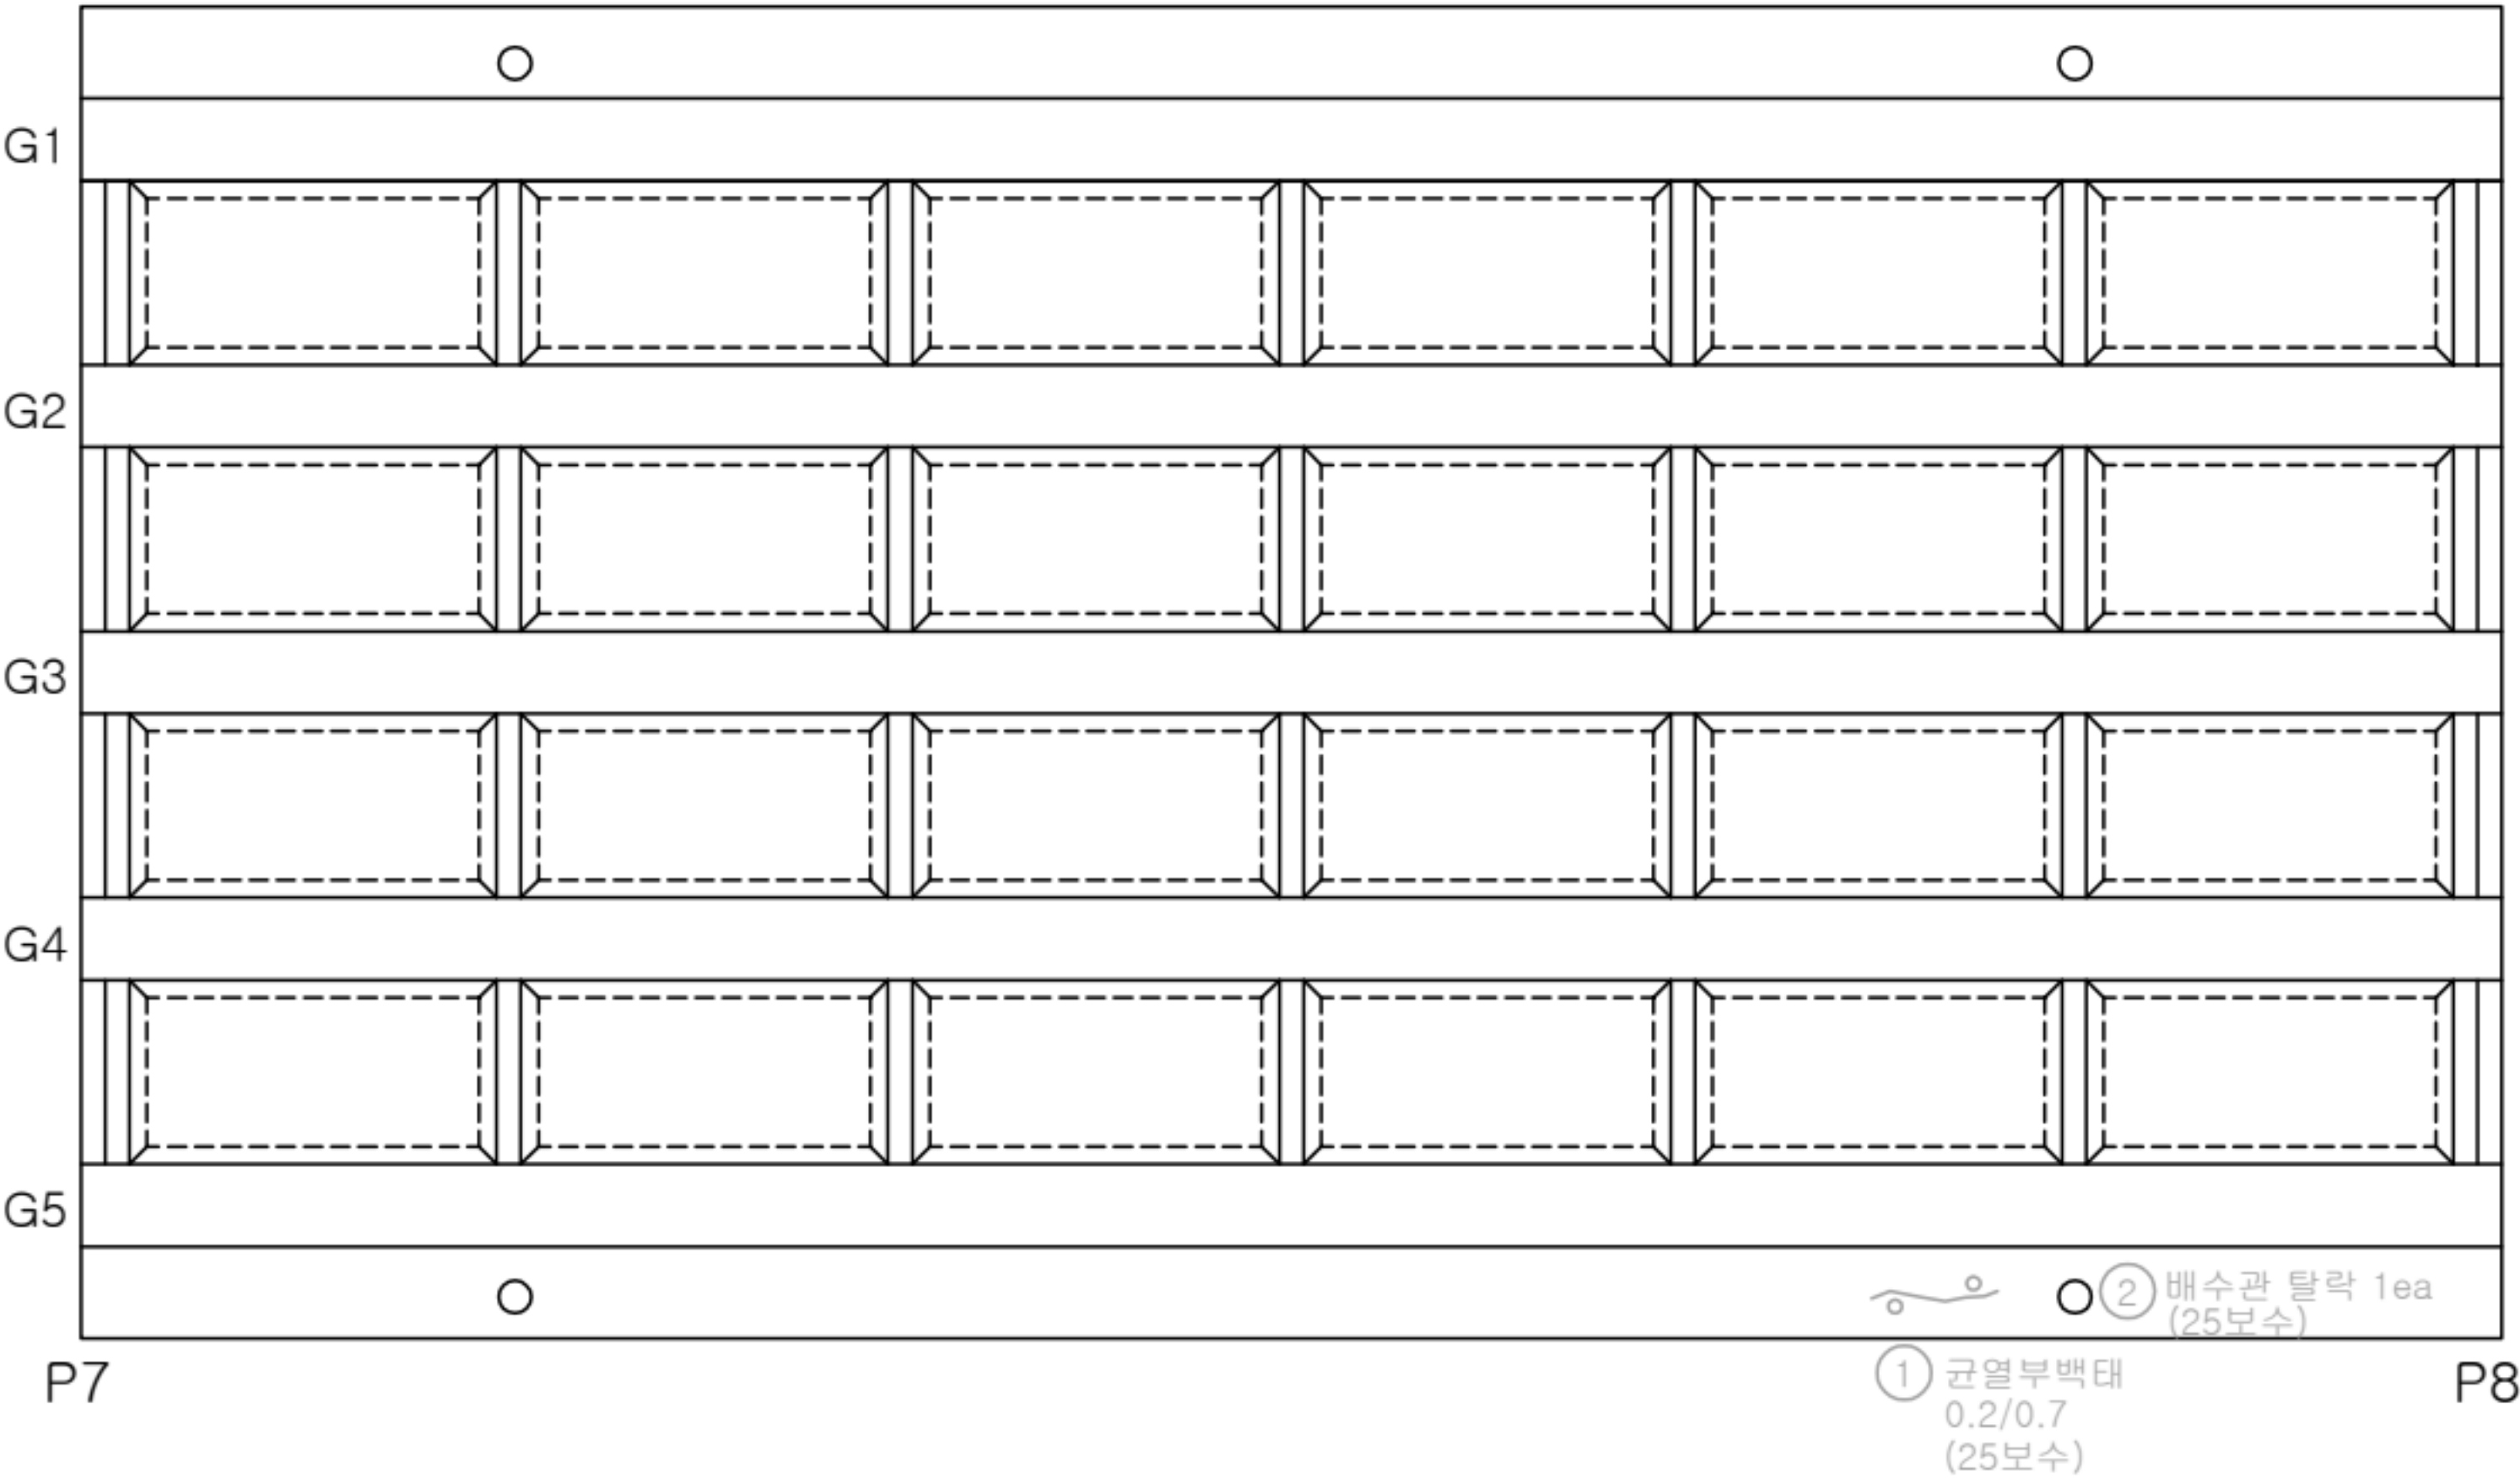

번호	손상내용	손상물량			비고
		폭(mm)	길이(m)	개소	
1					
2					
KEY PLAN


SECTION

범례

균열	망상균열	편형, 공동	용역명	2025년 북삼교 등 98개소 정기안전점검 등
재료분리	시공이음부 등	포장의 요철	교량명	북삼교
박리, 파손	배수구	좌굴, 변형	진단기관	주식회사 한국건설안전공사
누수, 습윤	벽체	이물질퇴적	조사일시	2025.11
철근노출	철근부식	기타	도면번호	Created by Notein

← 군남면

⇒ 북삼리

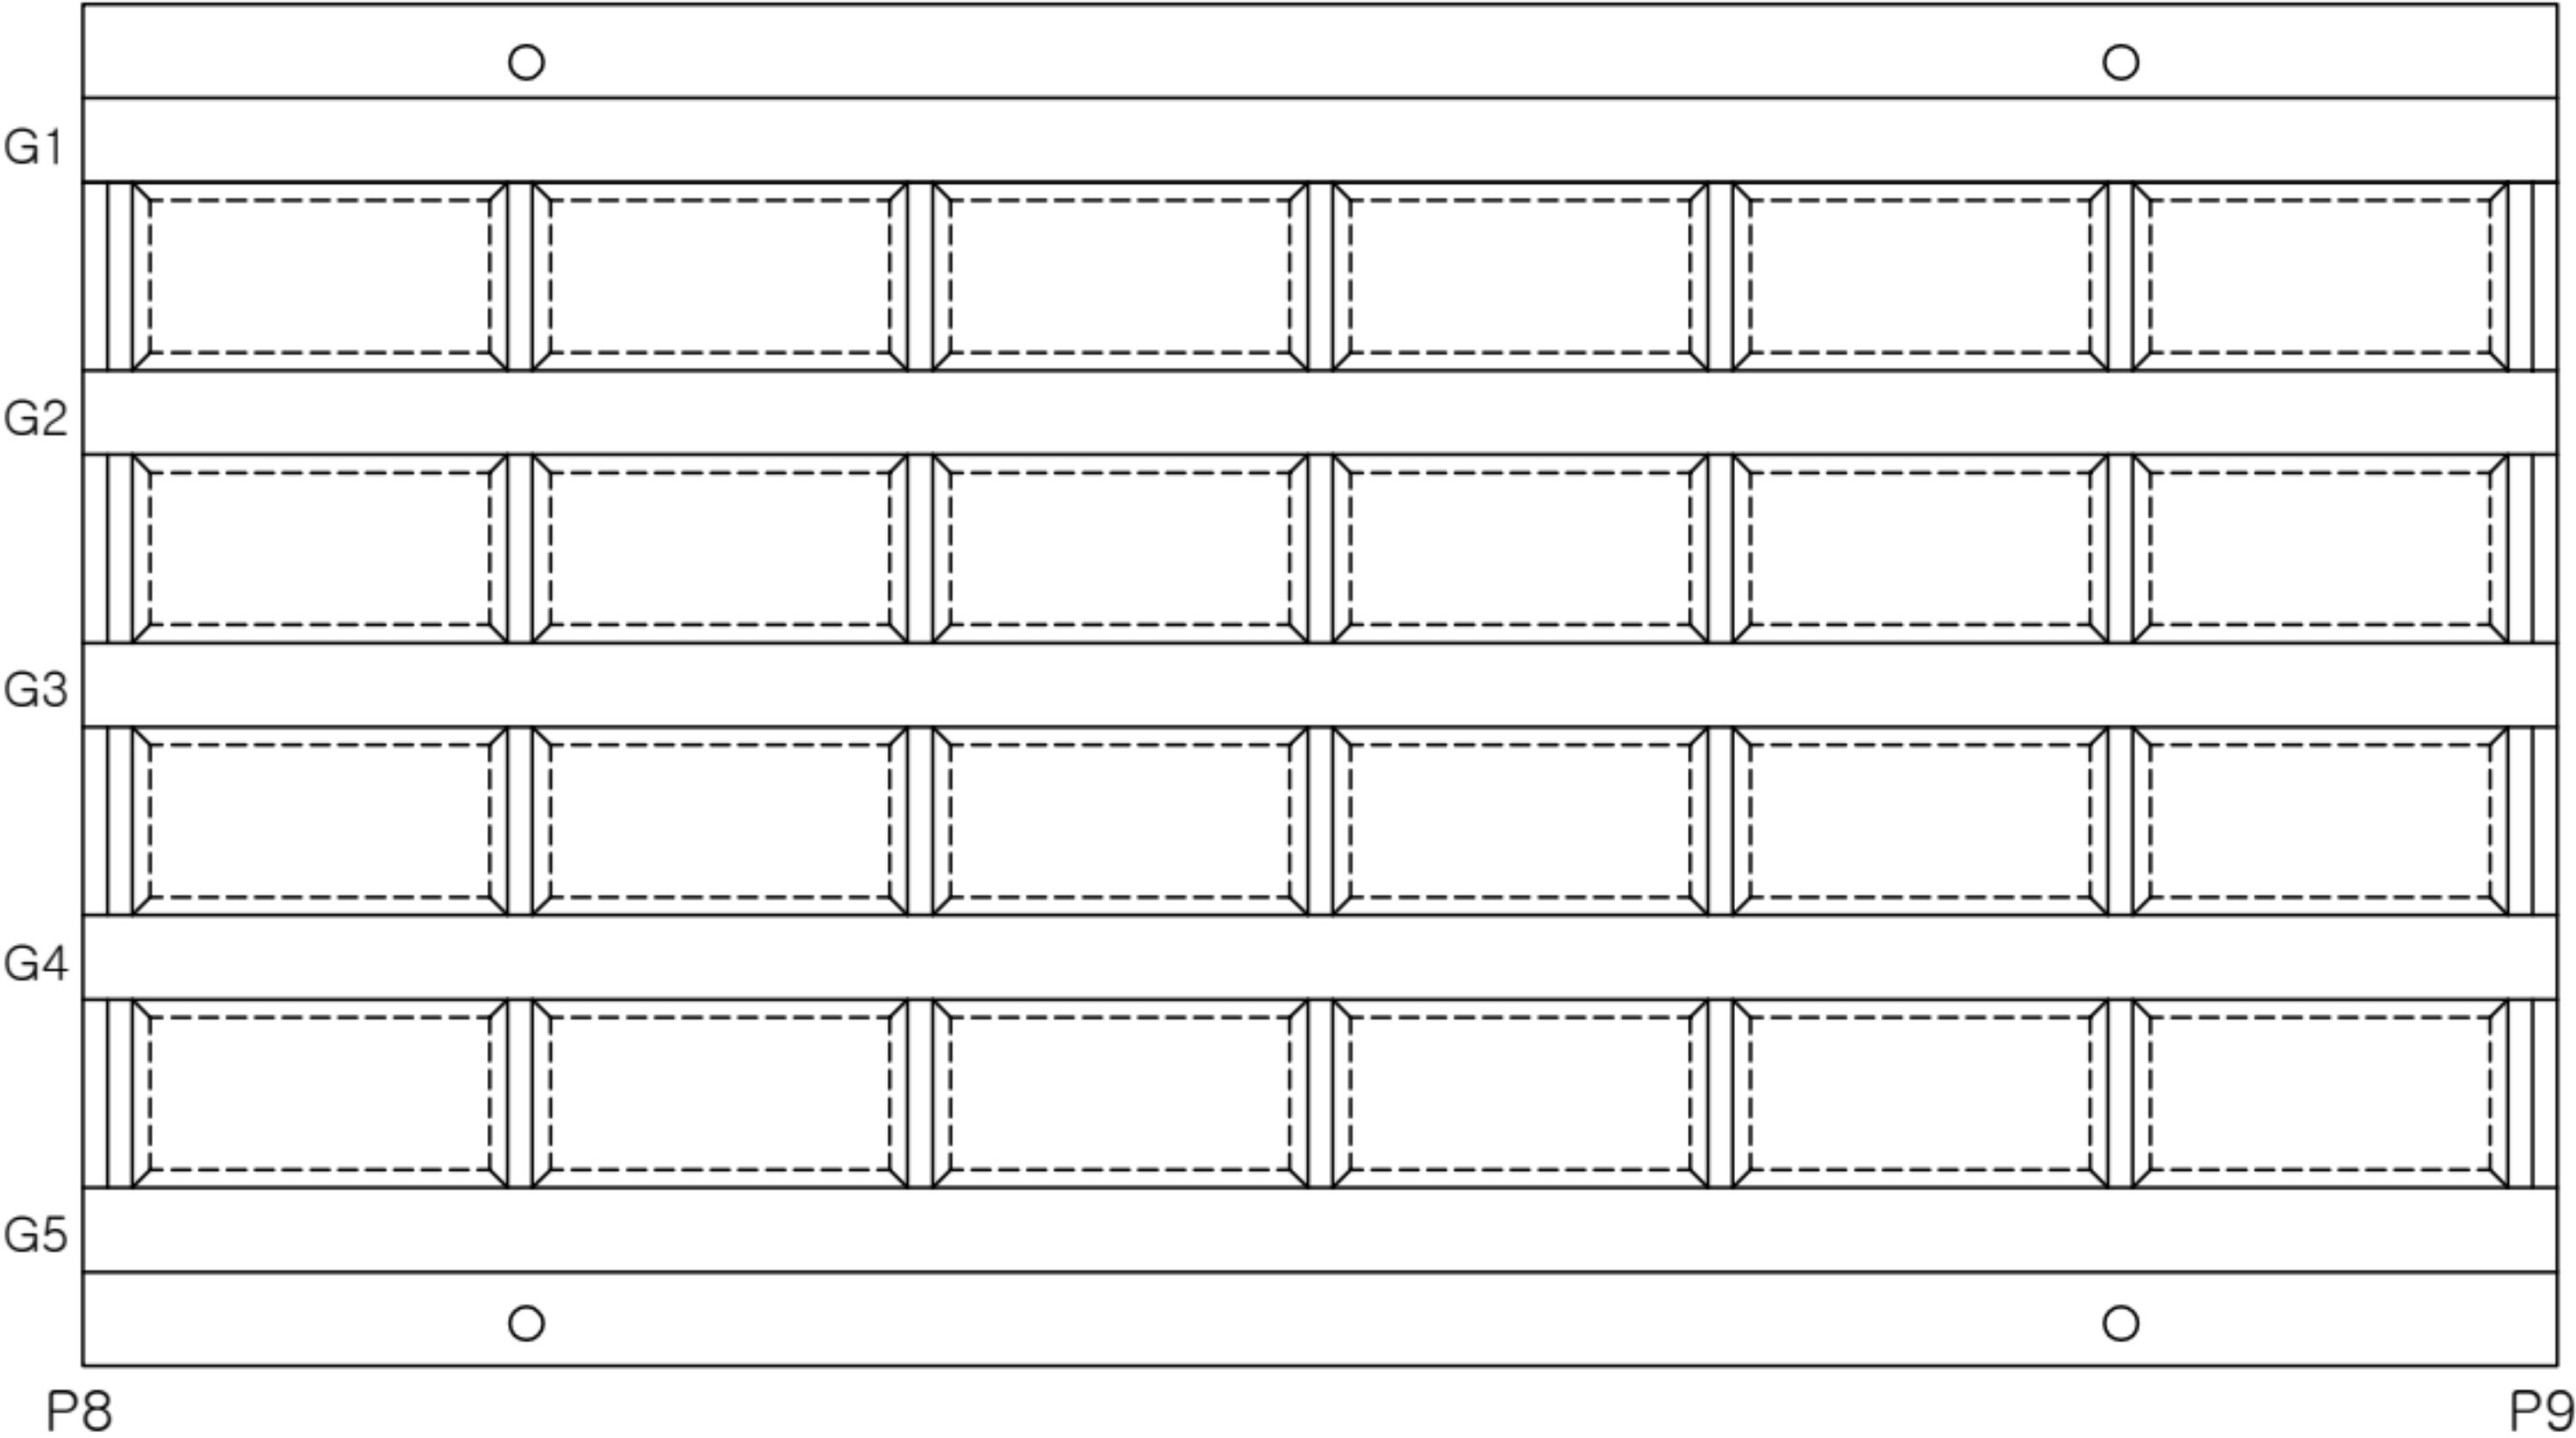

번호	손상내용	손상물량			비고
		폭(mm)	길이(m)	개소	
1					
2					
KEY PLAN

SECTION


범례

균열	망상균열	전철, 공동
재료분리	시공이음부 등 충분리	포장의 요철
박리, 파손	배수구	파굴, 변형
누수, 습윤	벽체	이동질퇴적
철근노출	철근부식	기타

용역명	2025년 북삼교 등 98개소 정기안전점검 등
교량명	북삼교
진단기관	주식회사 한국건설안전공사
조사일시	2025.11
도면번호	NOTE Created by Notein


← 군남면

⇒ 북삼리

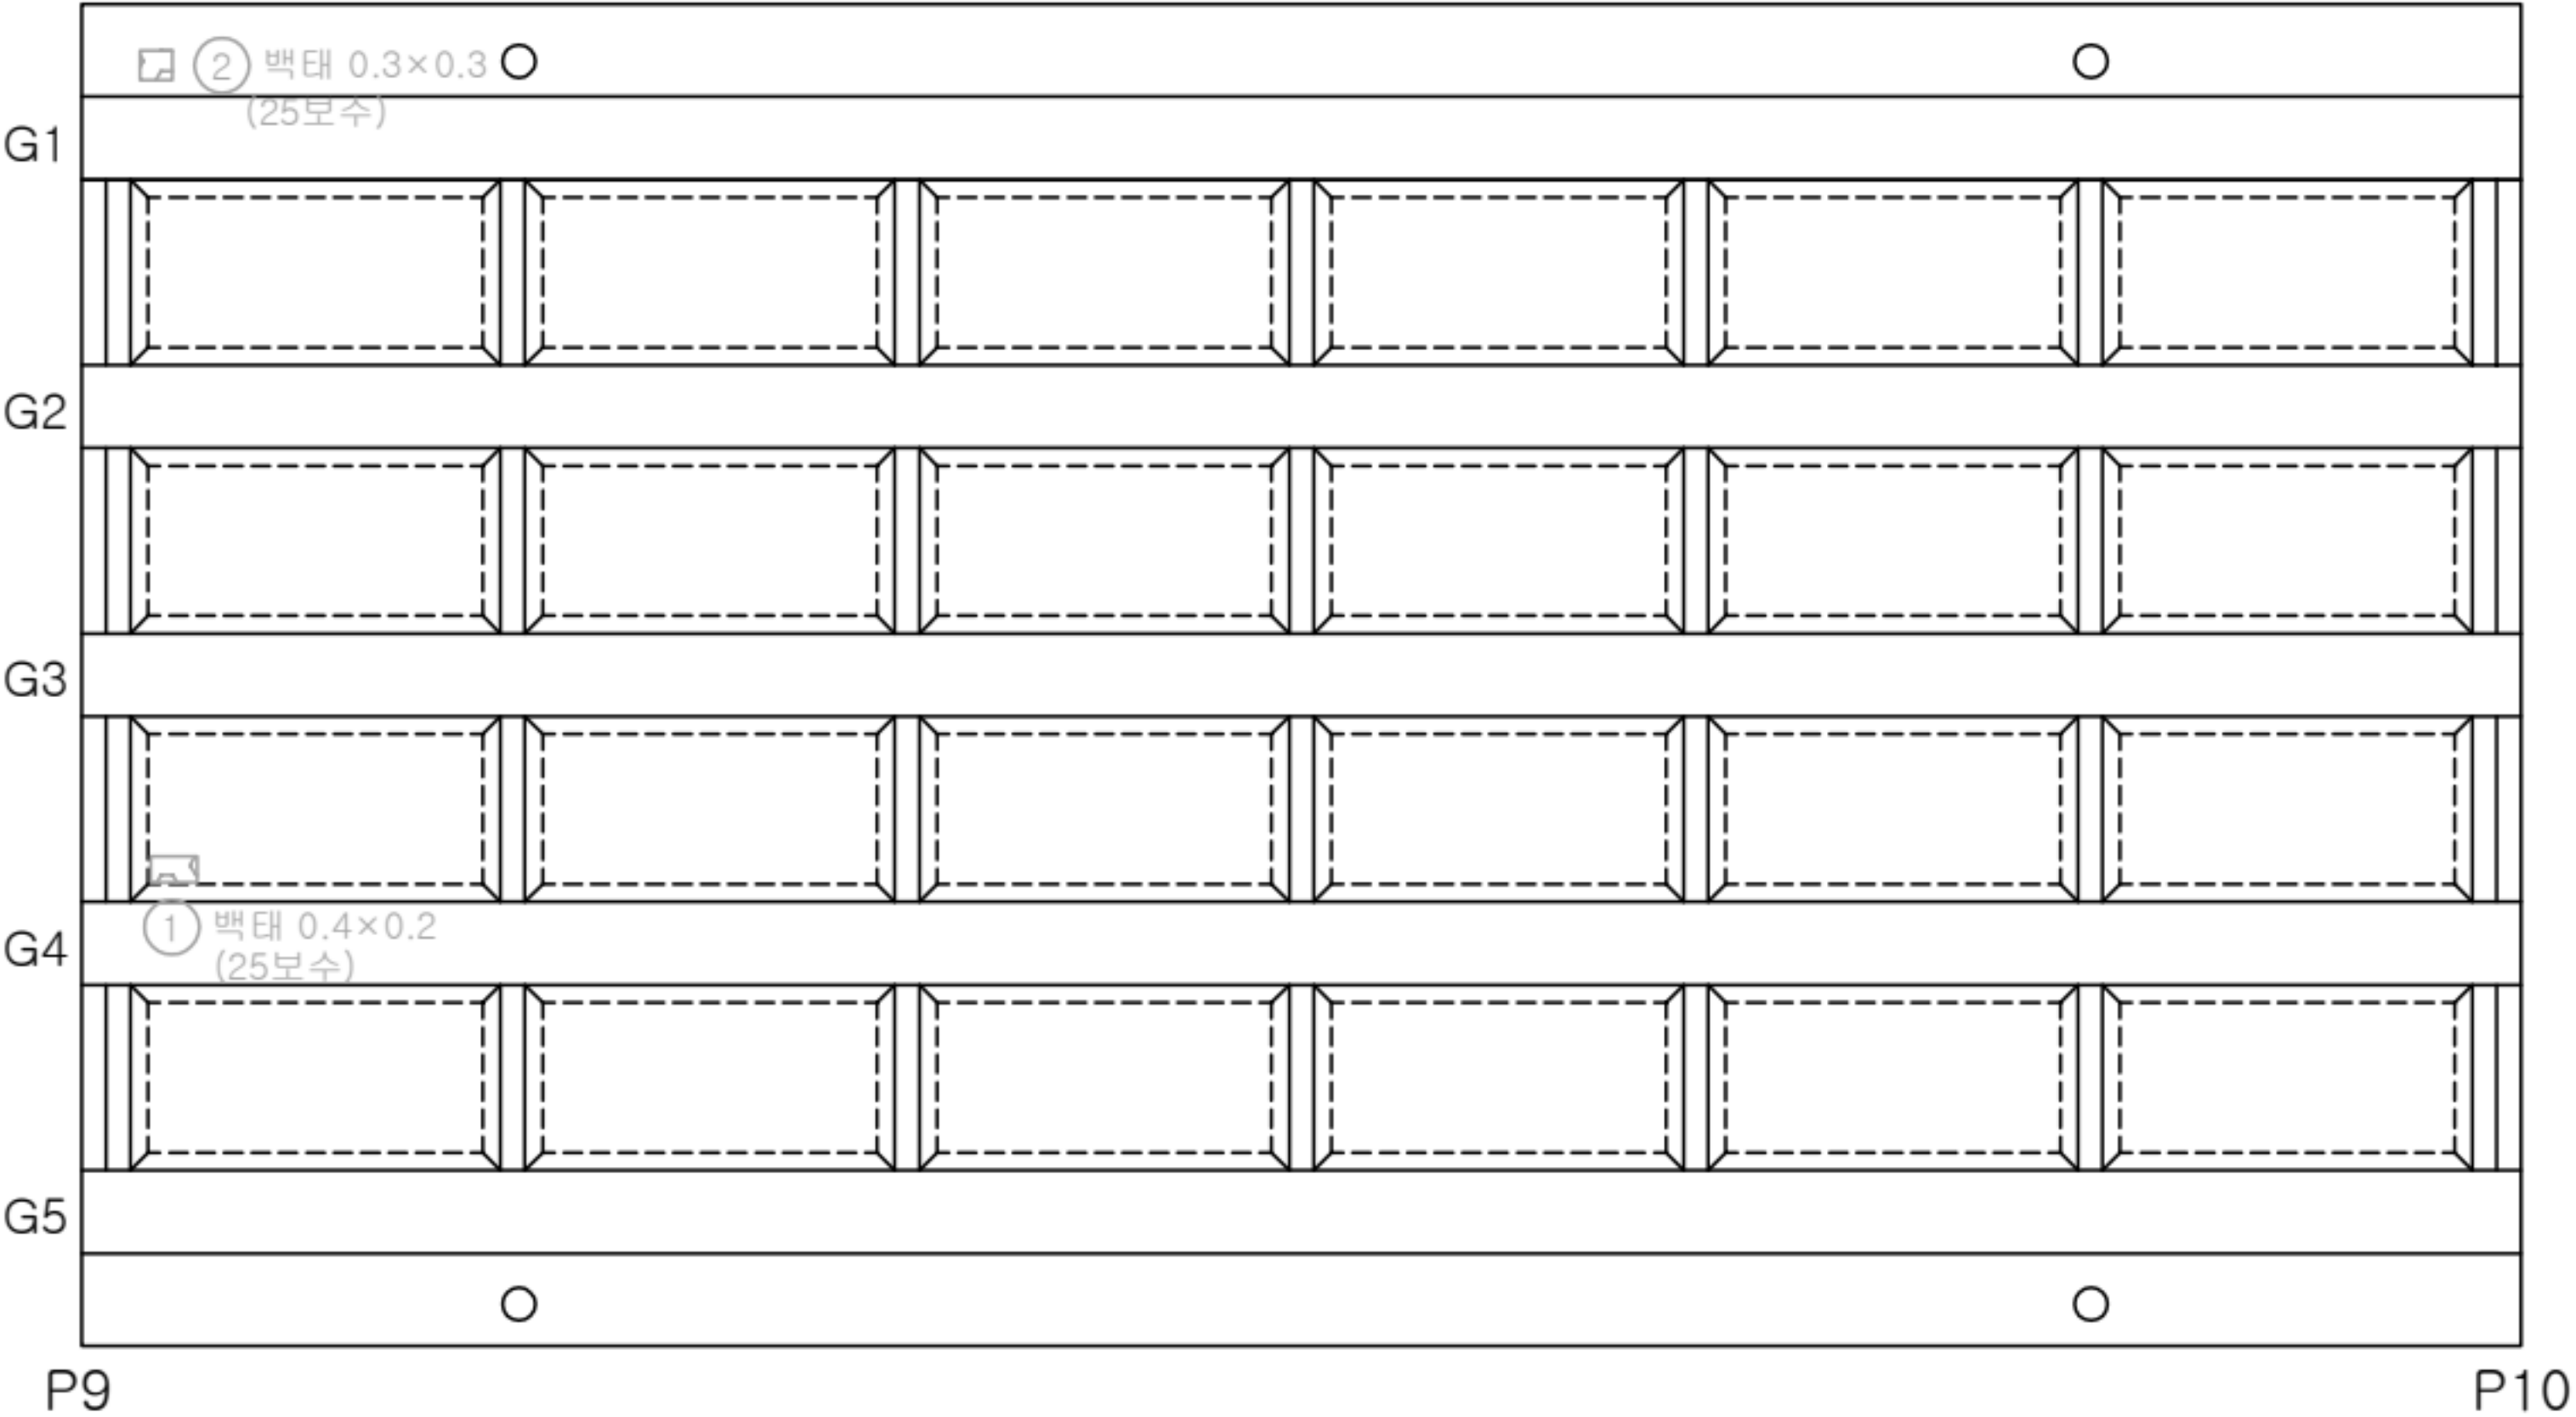


번호	손상내용	손상물량			비고
		폭(mm)	길이(m)	개소	
1					
2					
KEY PLAN

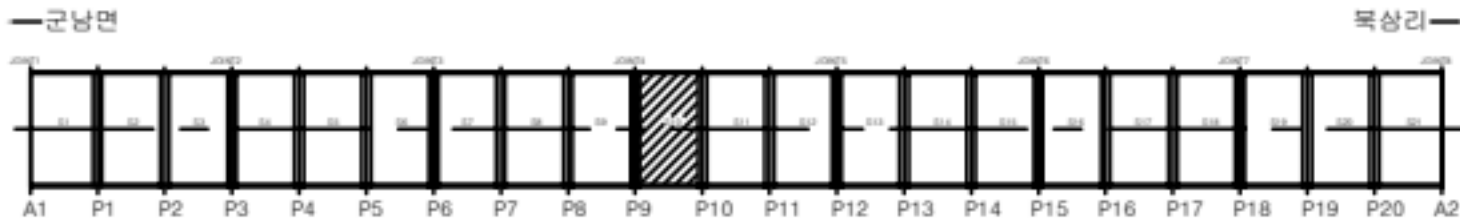

SECTION

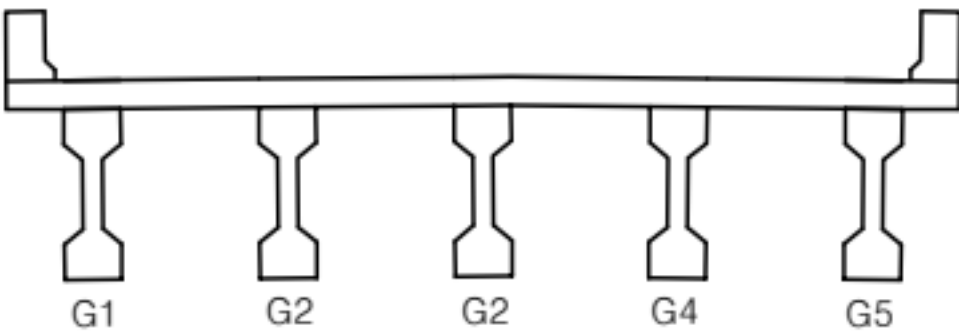


범	균열	망상균열	전형, 공동	용역명	2025년 북삼교 등 98개소 정기안전점검 등
제	재료분리	시공이음부 등	포장의 요철	교량명	북삼교
	박리, 파손	배수구	좌굴, 변형	진단기관	주식회사 한국건설안전공사
	누수, 습윤	백태	이물질퇴적	조사일시	2025.11
	철근노출	철근부식	기타	도면번호	NOTE Created by Notein


번호	손상내용	손상물량			비고
		폭(mm)	길이(m)	개소	
1					
2					
← 군남면


⇒ 북삼리

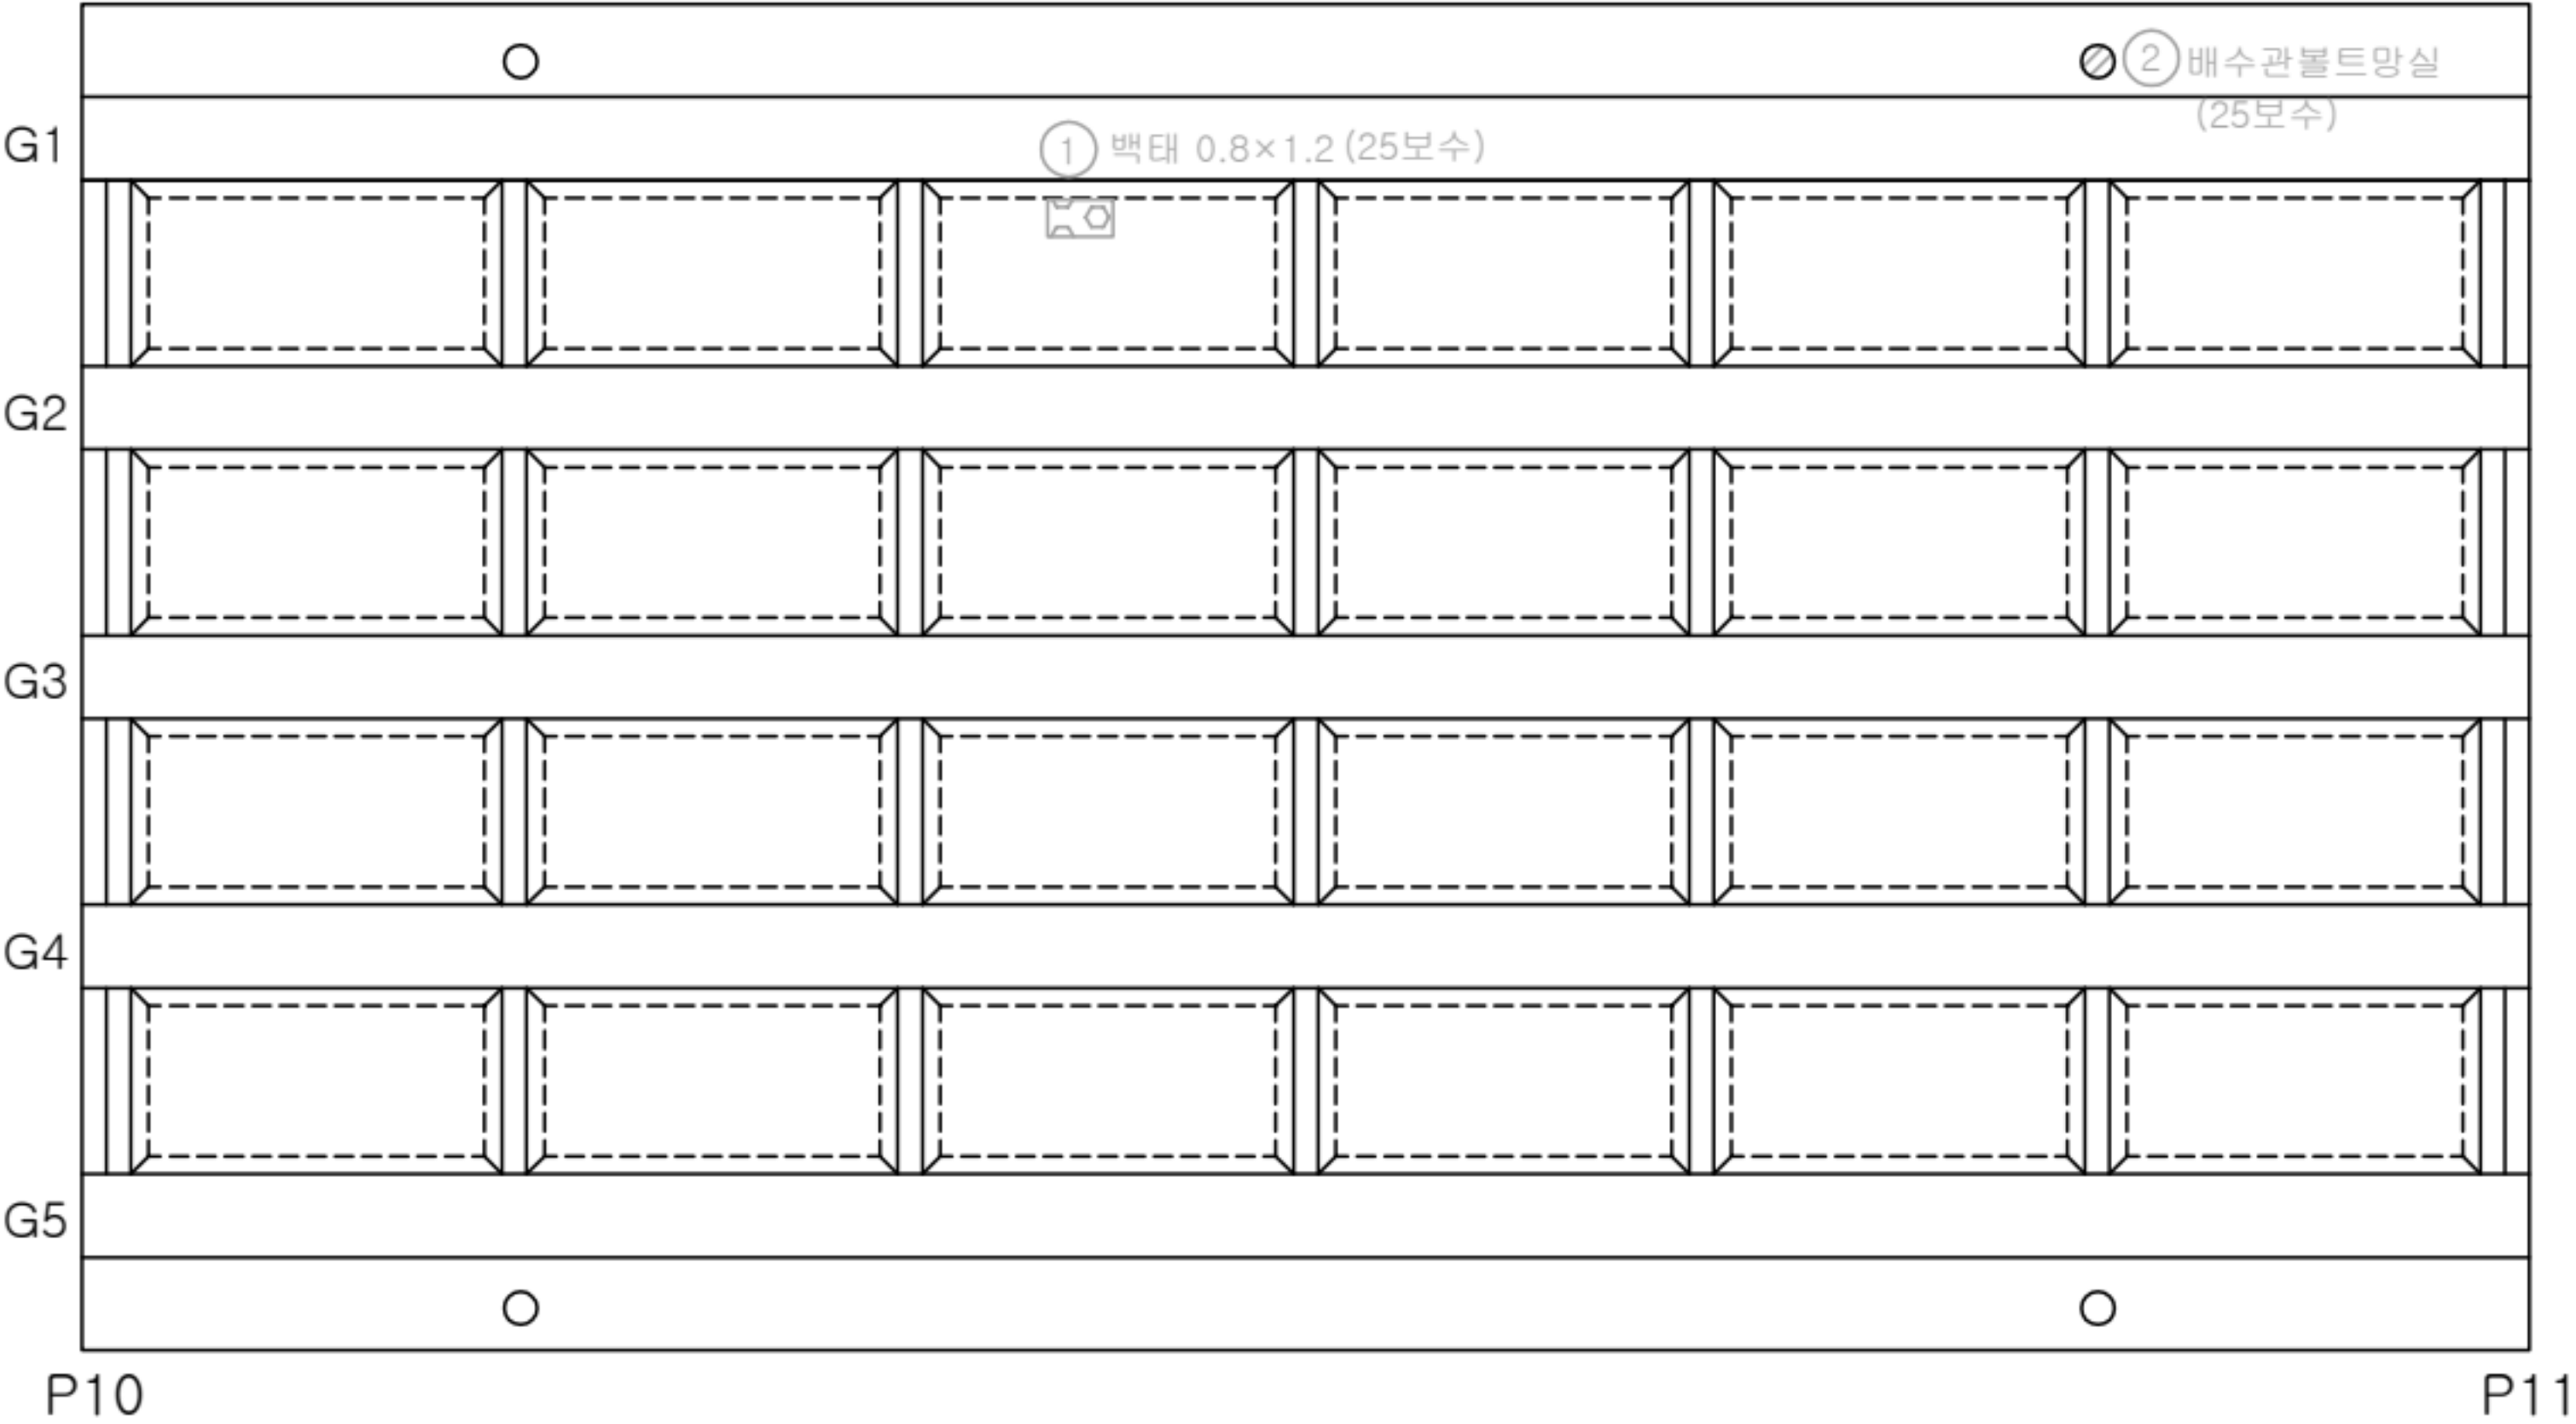

KEY PLAN

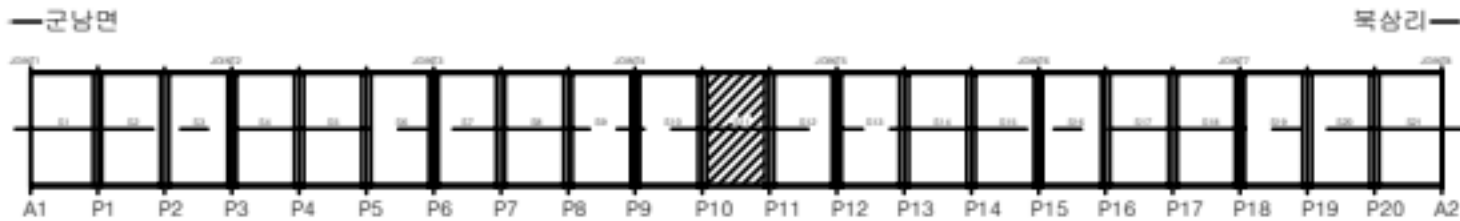


SECTION

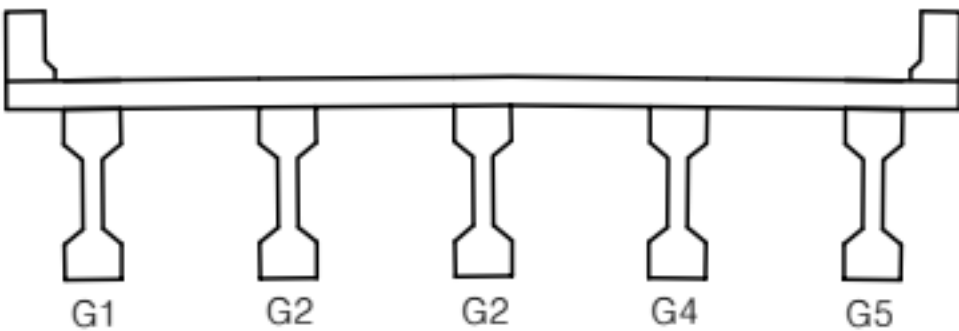

범	균열	망상균열	전형, 공동	용역명	2025년 북삼교 등 98개소 정기안전점검 등
제	재료분리	시공이음부 등	포장의 요철	교량명	북삼교
	박리, 파손	배수구	좌굴, 변형	진단기관	주식회사 한국건설안전공사
	누수, 습윤	백태	이물질퇴적	조사일시	2025.11
	철근노출	철근부식	기타	도면번호	Created by Notein


← 군남면

→ 북삼리

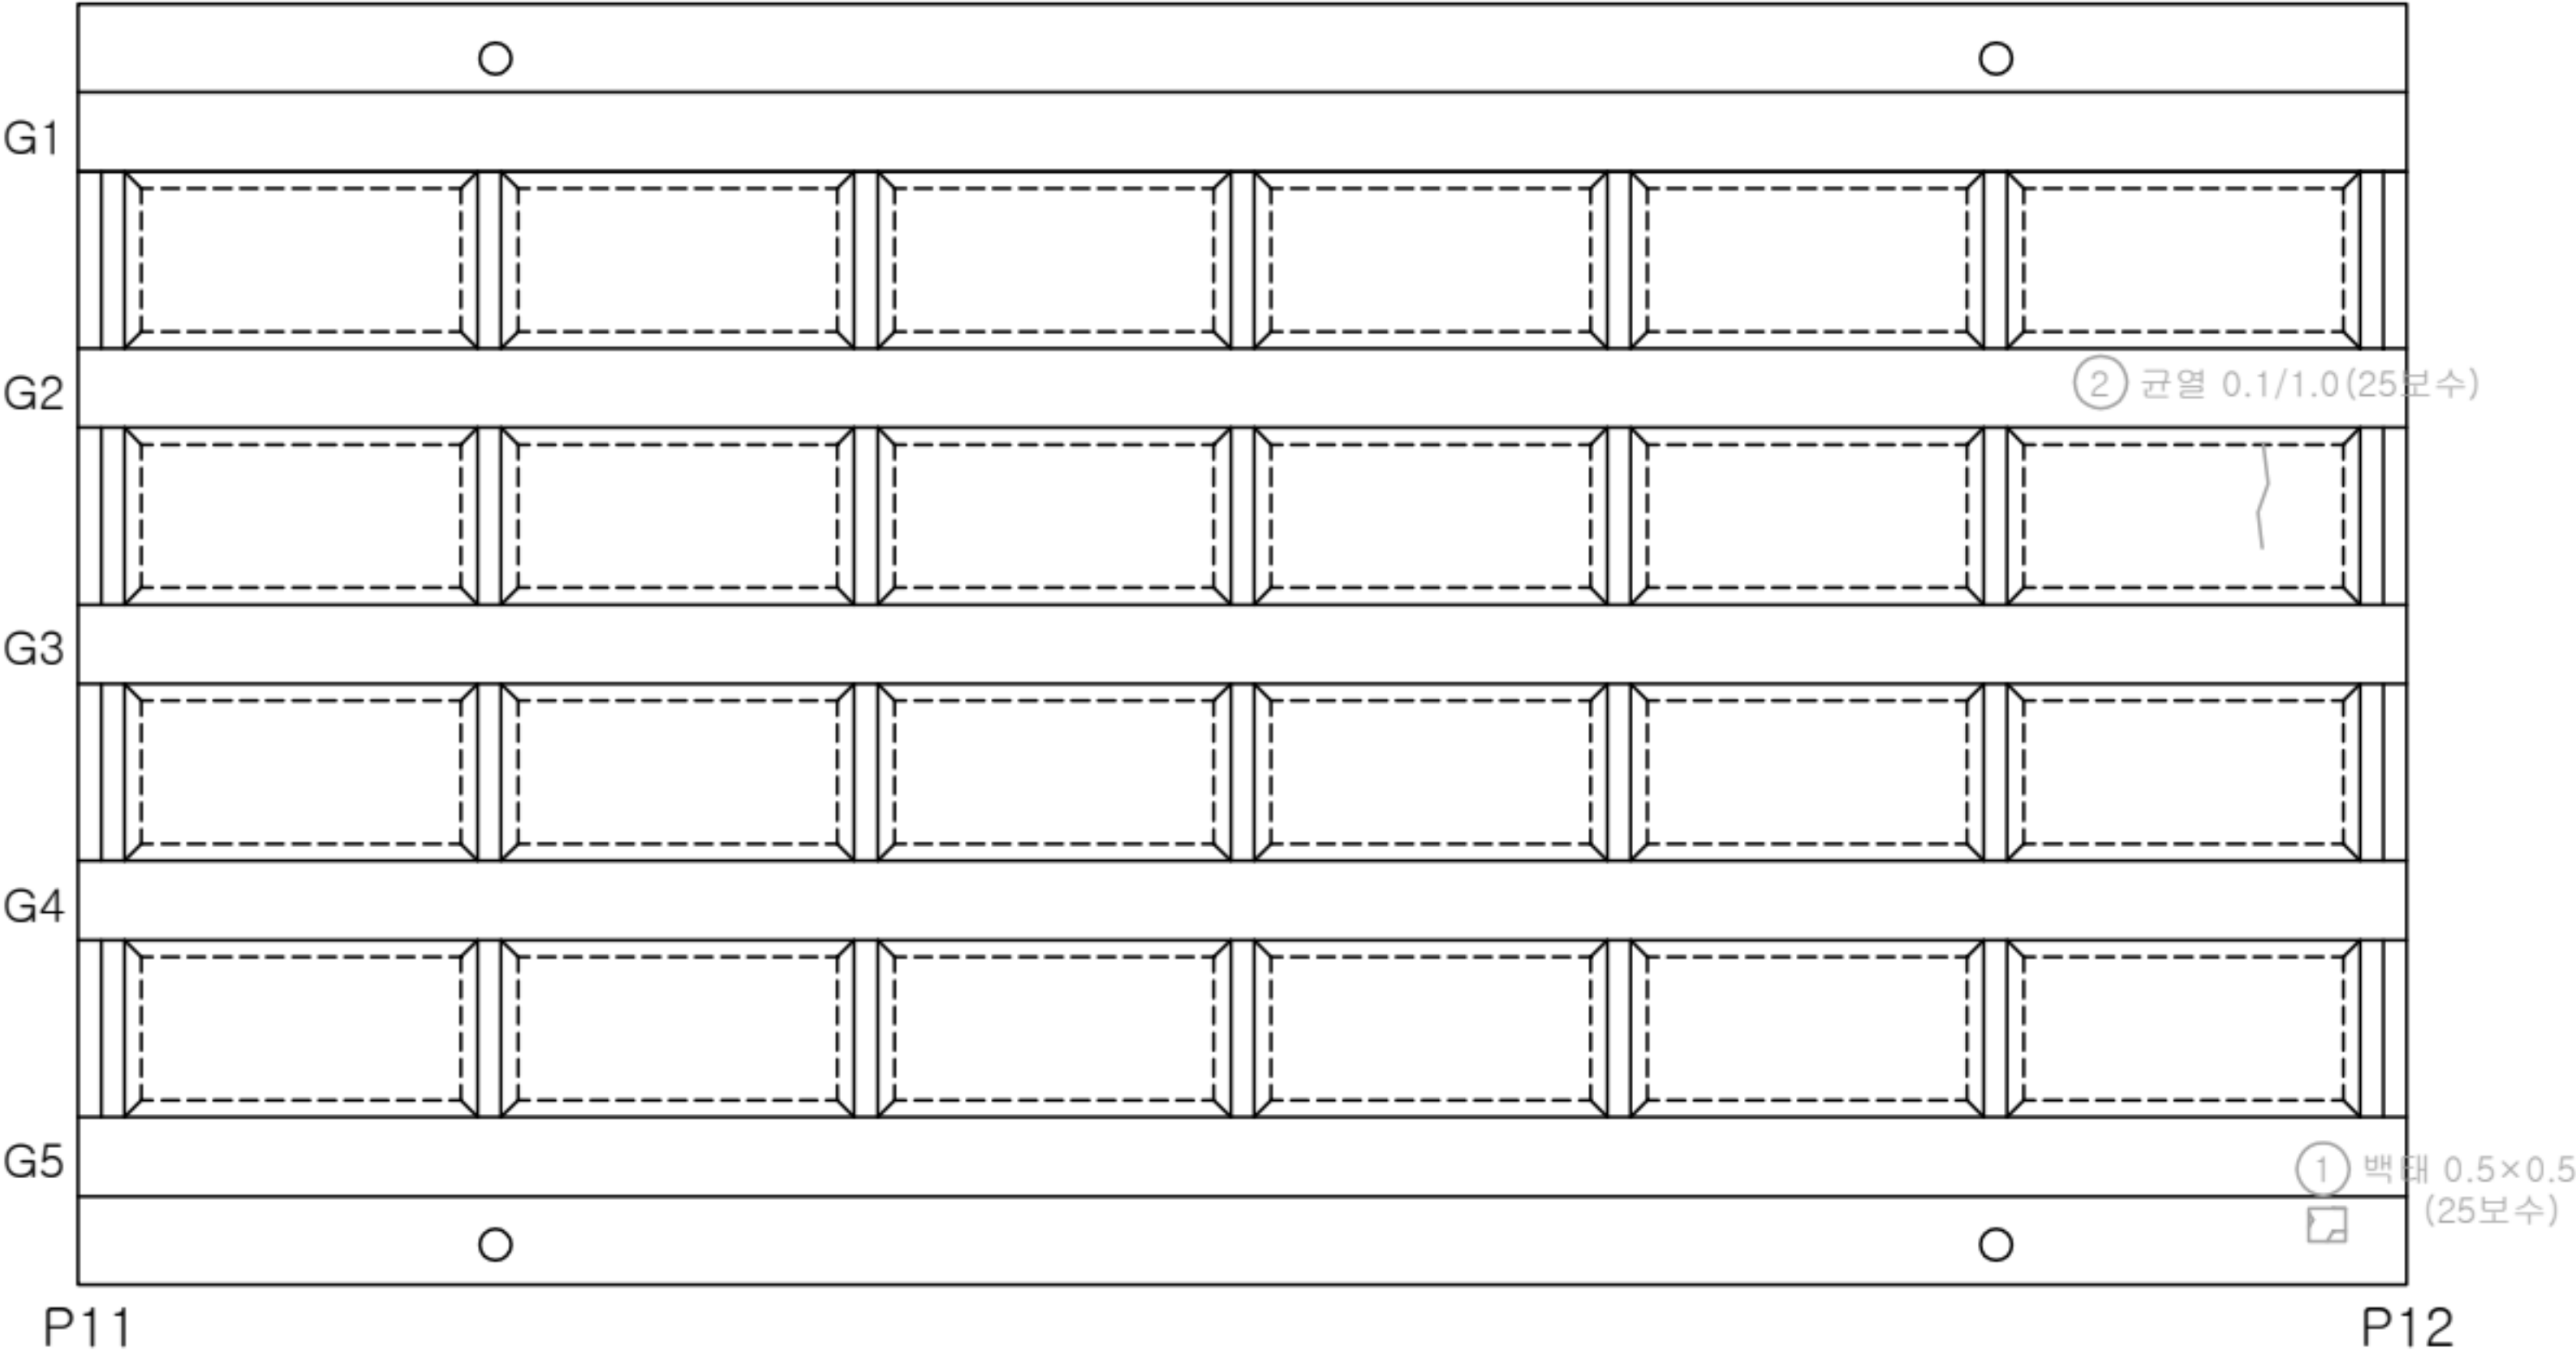


번호	손상내용	손상물량			비고
		폭(mm)	길이(m)	개소	
1					
2					
KEY PLAN

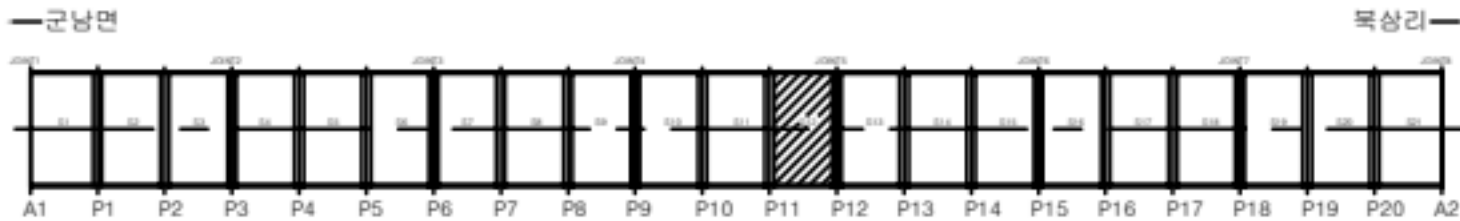


SECTION

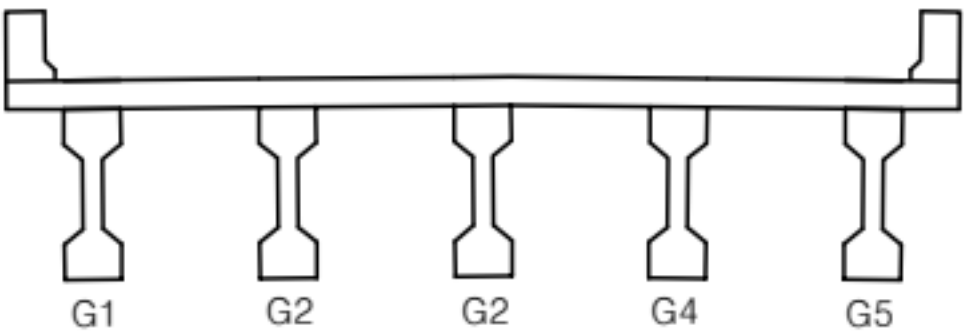

법 례	균열	망상균열	전형, 공동	용역명	2025년 북삼교 등 98개소 정기안전점검 등
	재료분리	시공이음부 등 충분리	포장의 요철	교량명	북삼교
	박리, 파손	배수구	파굴, 변형	진단기관	주식회사 한국건설안전공사
	누수, 습윤	배배	어물결피리	조사일시	2025.11
	철근노출	철근부식	기타	도면번호	NOTE Created by Notein


← 군남면

⇒ 북삼리

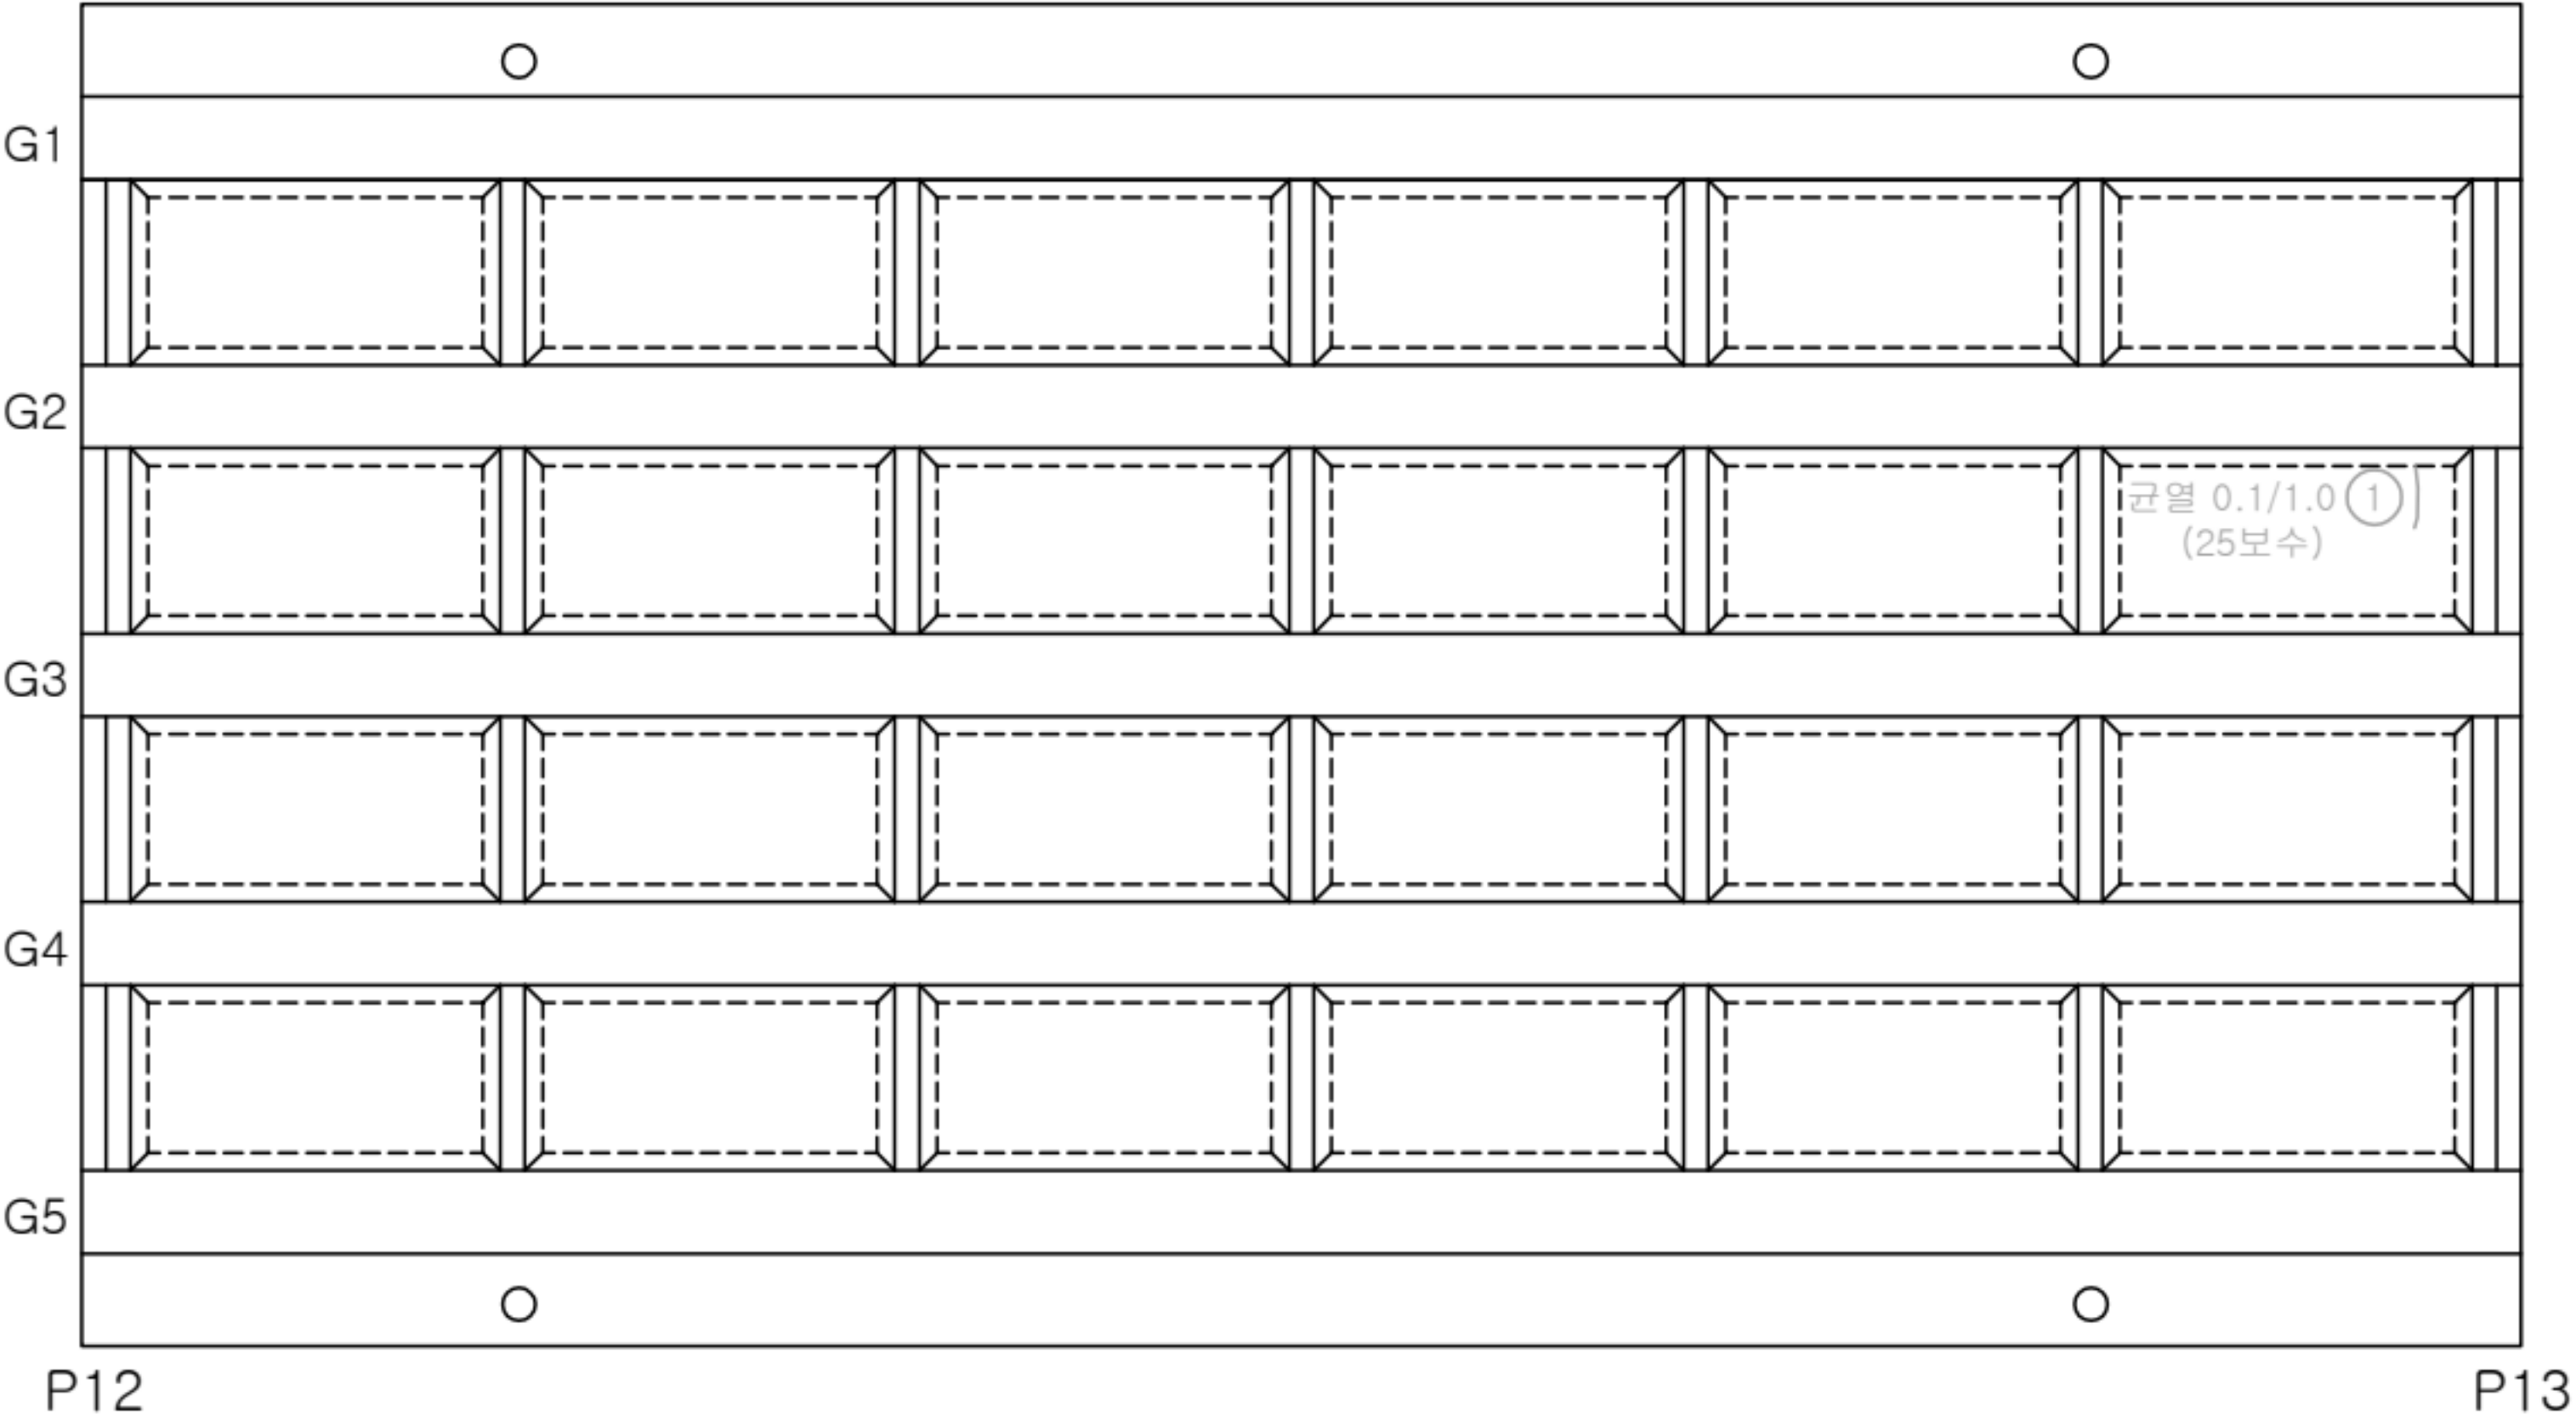


번호	손상내용	손상물량			비고
		폭(mm)	길이(m)	개소	
1					
2					
KEY PLAN

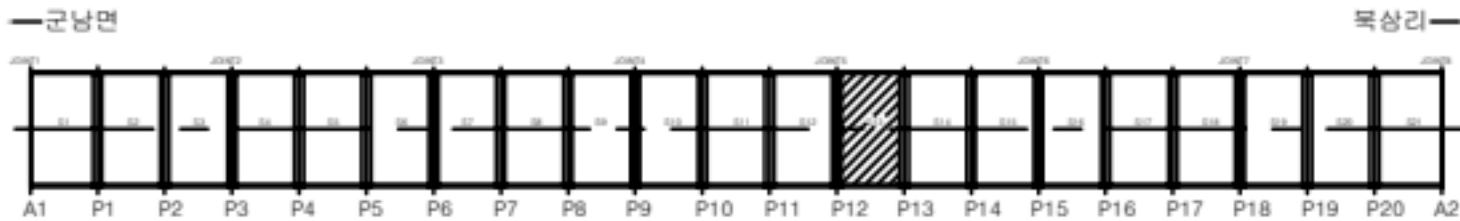


SECTION

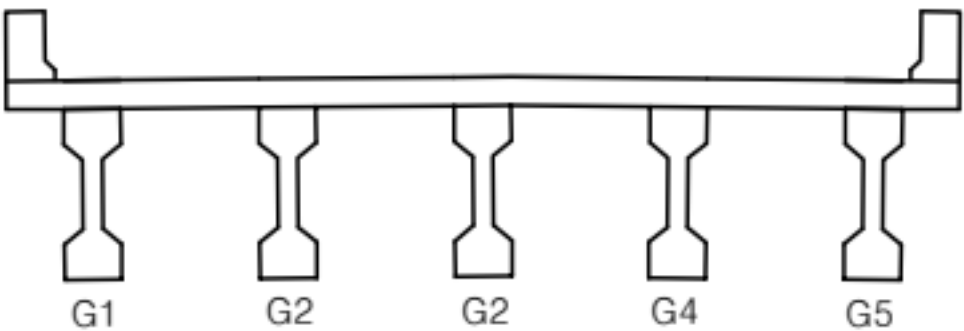

법 제	균열	망상균열	전경, 공동	용역명	2025년 북삼교 등 98개소 정기안전점검 등
	재료분리	시공이음부 등 충분리	포장의 요철	교량명	북삼교
	박리, 파손	배수구	파굴, 변형	진단기관	주식회사 한국건설안전공사
	누수, 습윤	벽체	이동질퇴적	조사일시	2025.11
	철근노출	철근부식	기타	도면번호	Created by Notein

← 군남면

⇒ 북삼리

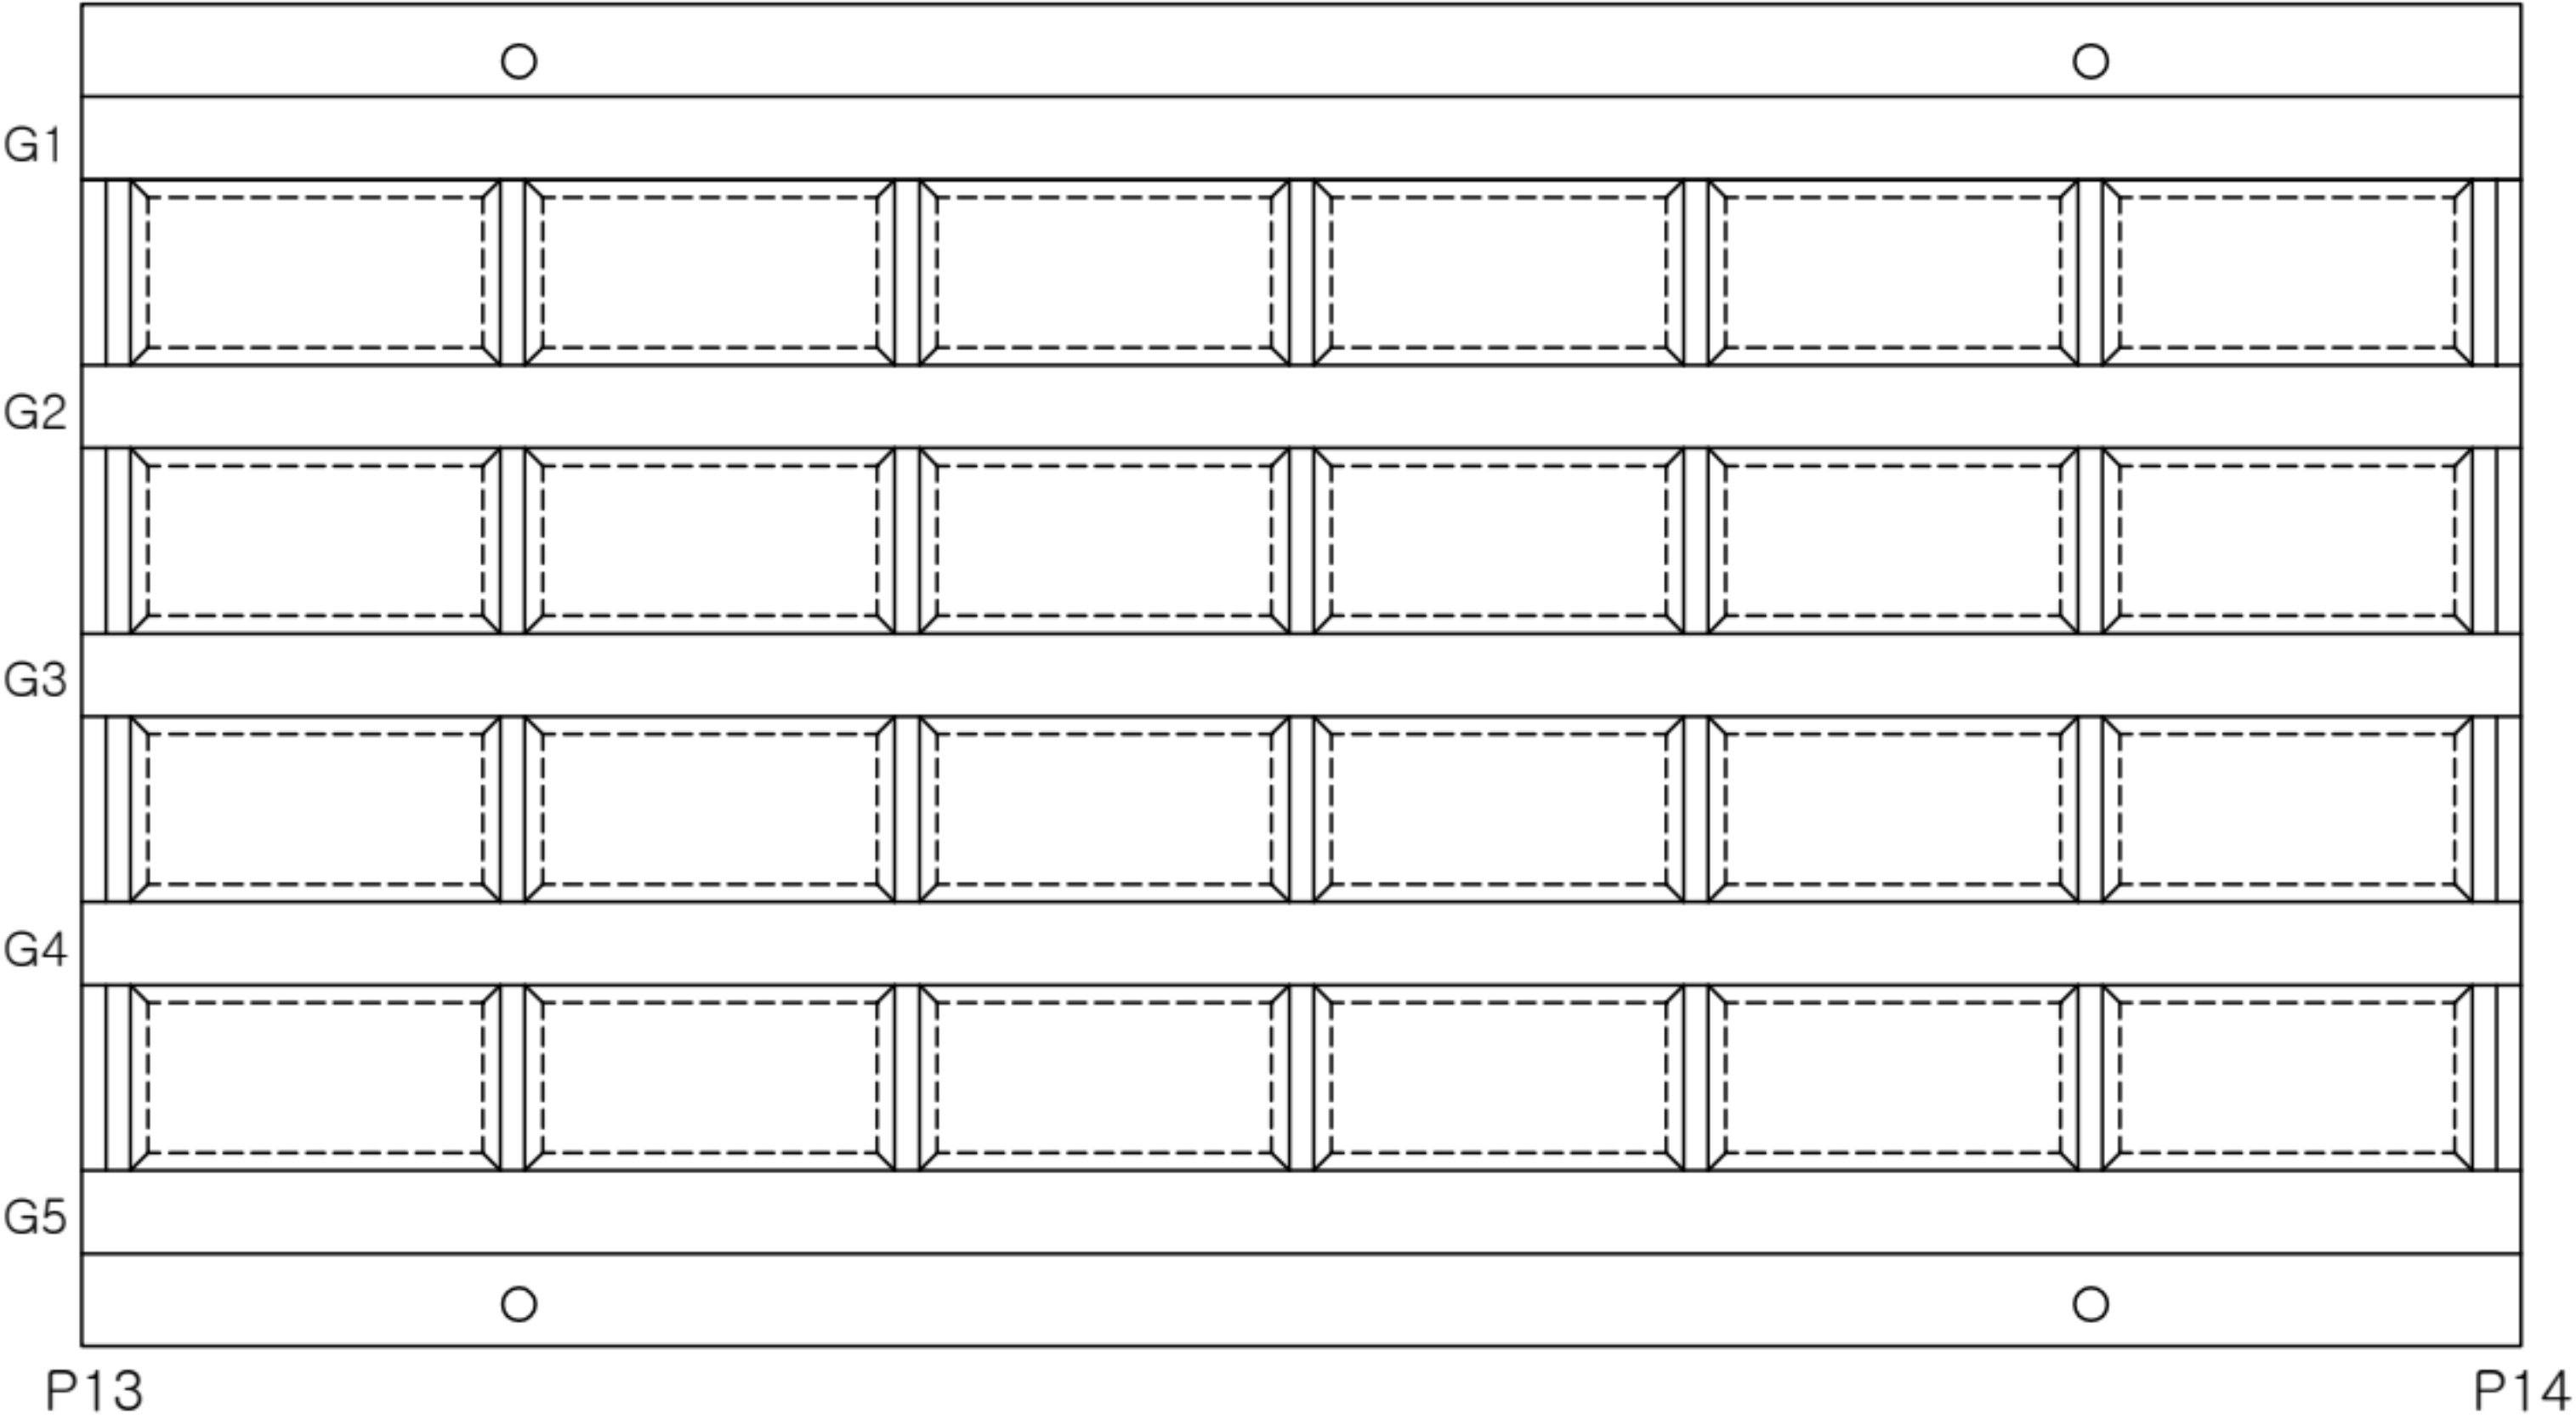

번호	손상내용	손상물량			비고
		폭(mm)	길이(m)	개소	
1					
2					
KEY PLAN

SECTION


범례

균열	망상균열	전경, 공동
재료분리	시공이음부 등 충분리	포장의 요철
박리, 파손	배수구	파굴, 변형
누수, 습윤	벽체	이동질퇴적
철근노출	철근부식	기타

용역명	2025년 북삼교 등 98개소 정기안전점검 등
교량명	북삼교
진단기관	주식회사 한국건설안전공사
조사일시	2025.11
도면번호	NOTE Created by Notein


← 군남면

⇒ 북삼리

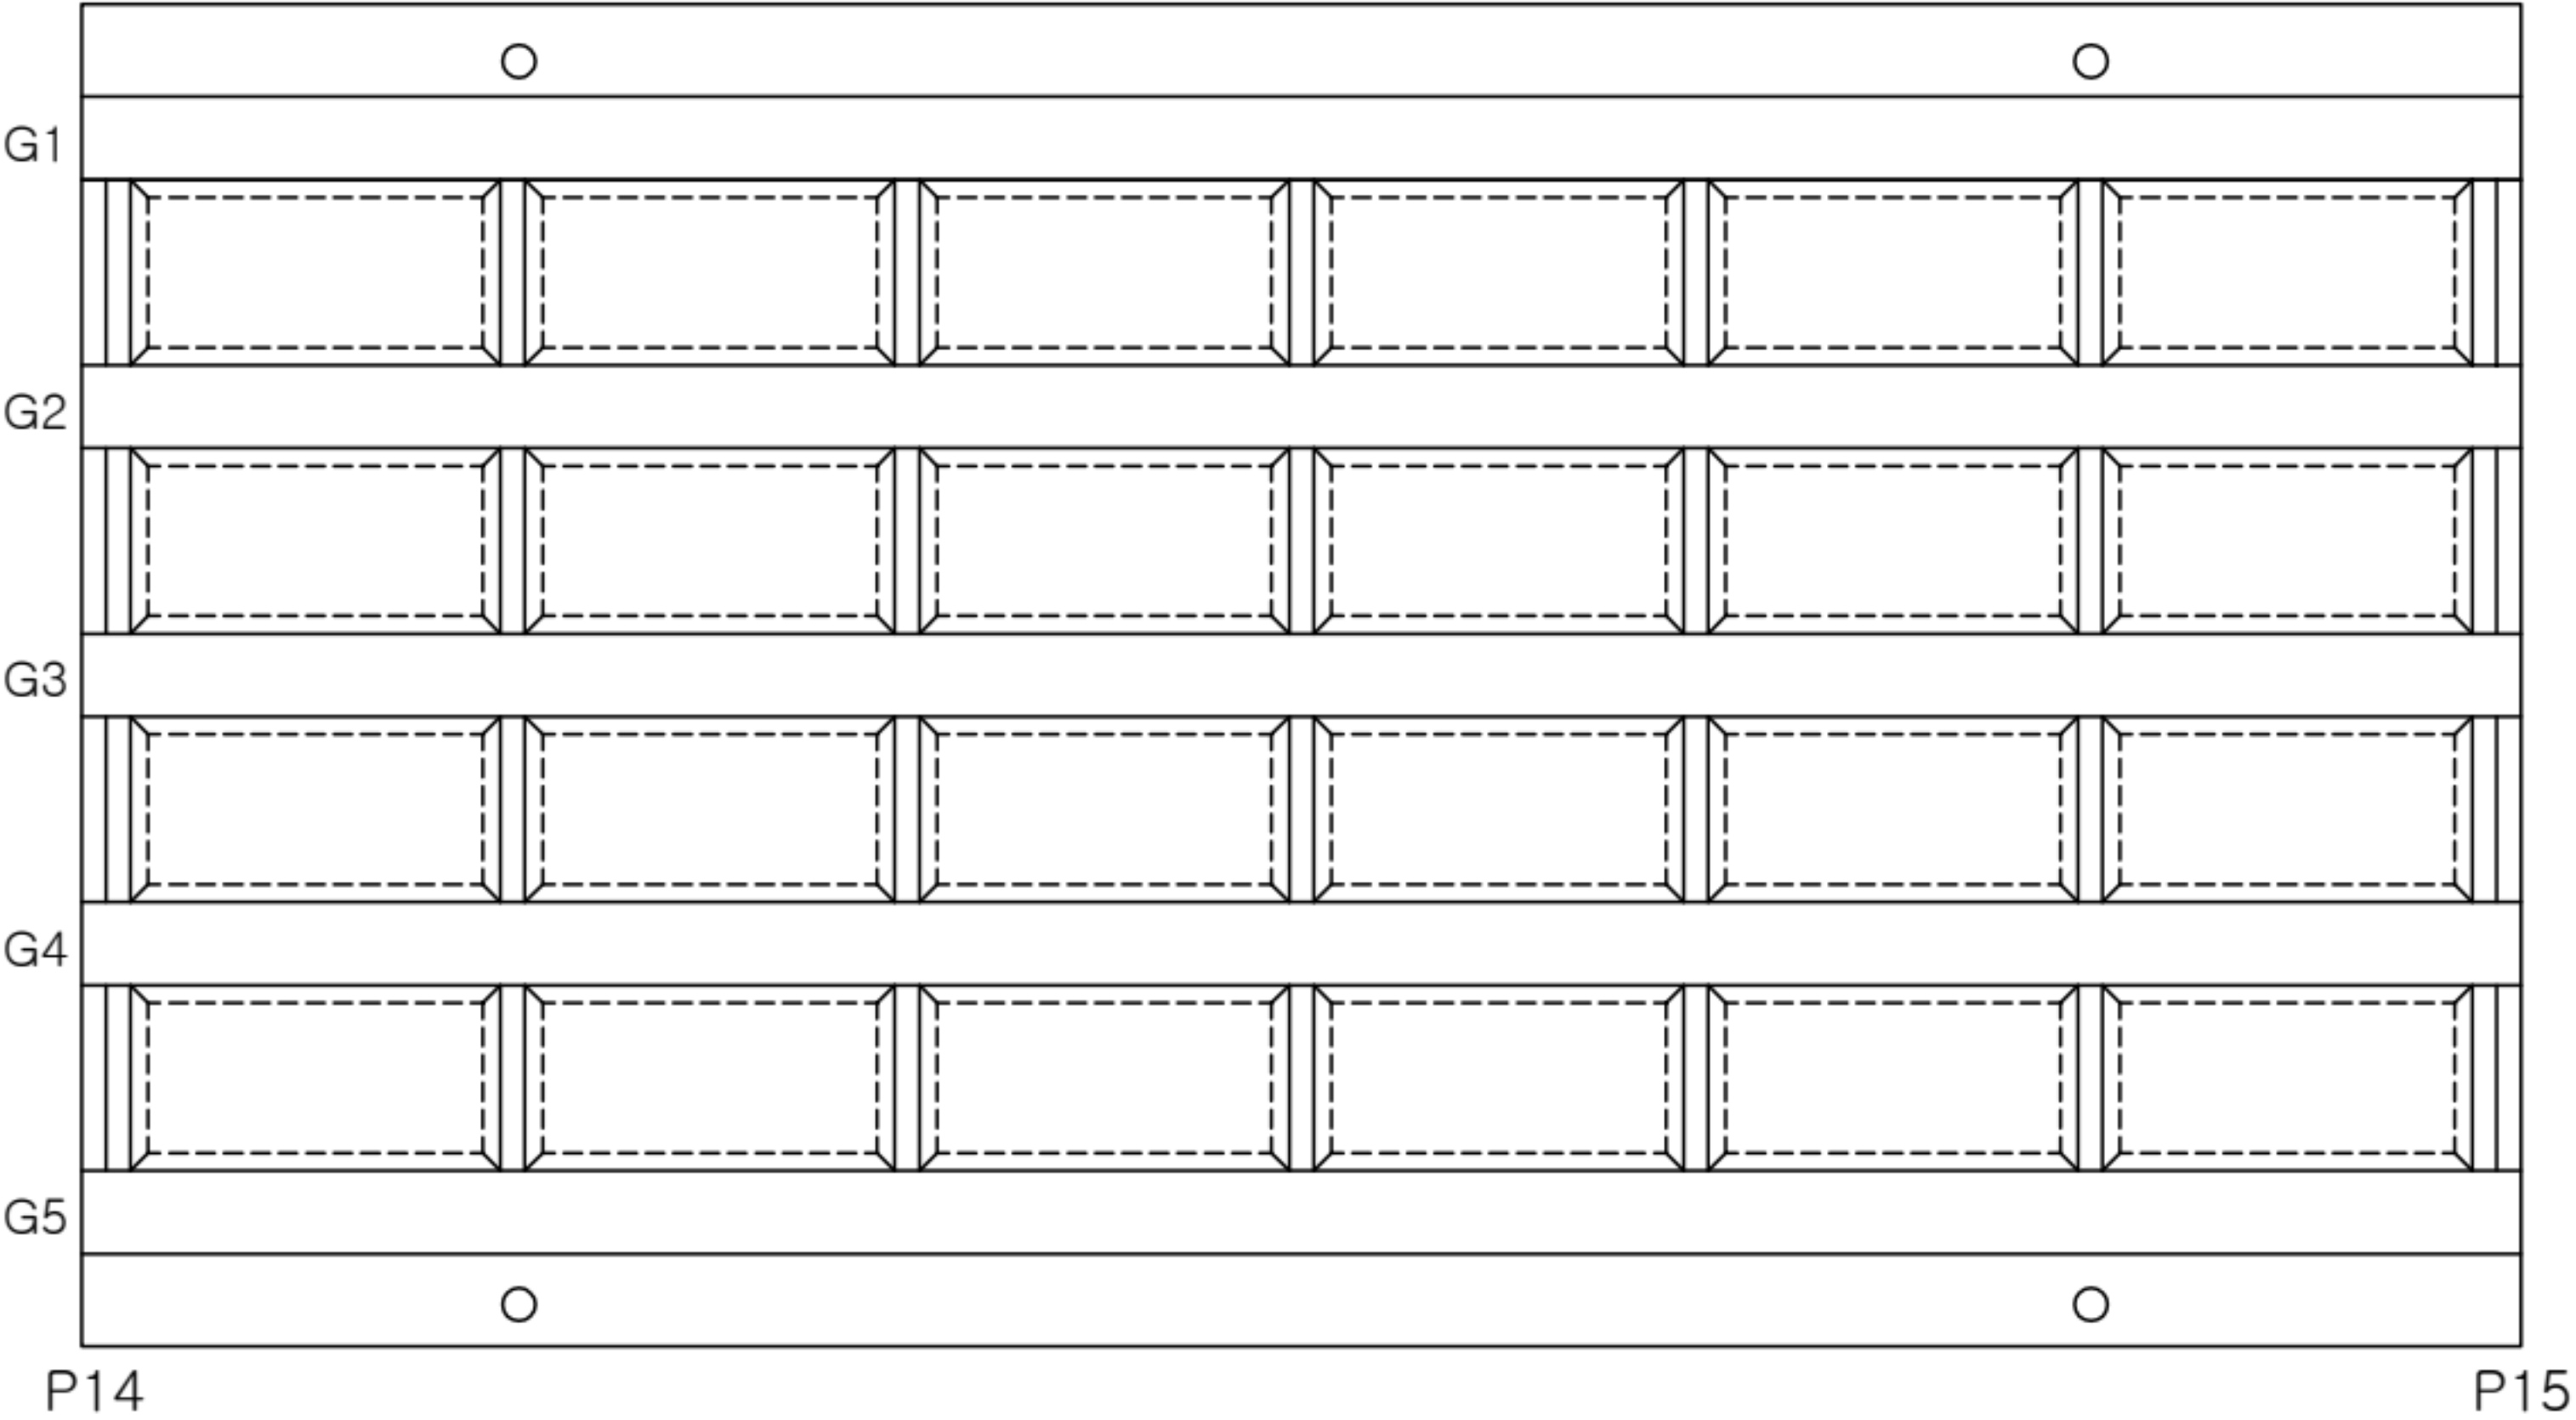


번호	손상내용	손상물량			비고
		폭(mm)	길이(m)	개소	
1					
2					
KEY PLAN

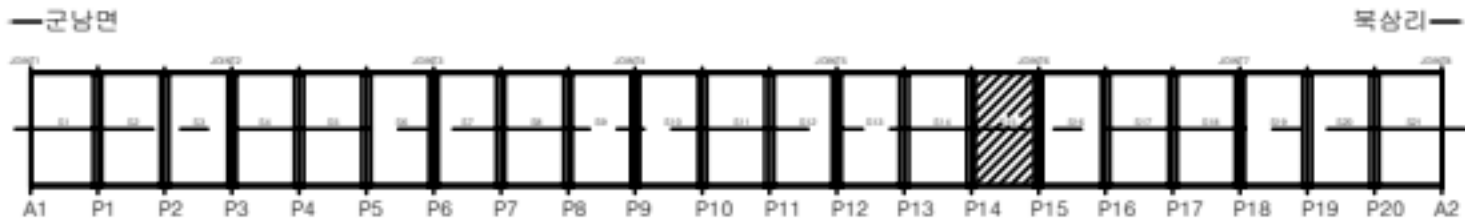


SECTION

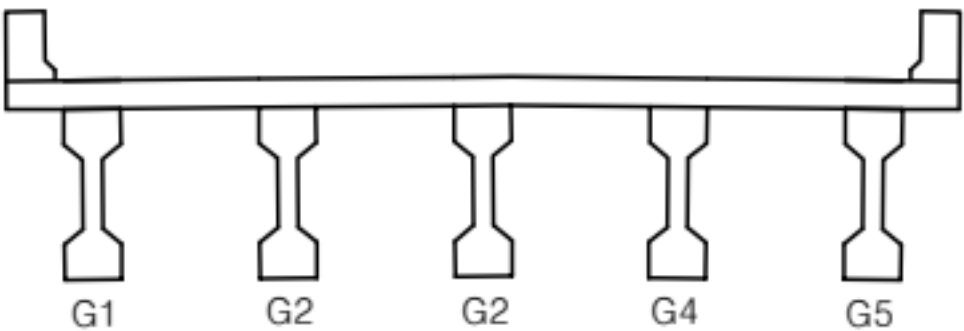

법 제	균열	방상균열	전형, 공동	용역명	2025년 북삼교 등 98개소 정기안전점검 등
	재료분리	시공이음부 등 재료분리	포장의 요철	교량명	북삼교
	박리, 파손	배수구	직굴, 변형	진단기관	주식회사 한국건설안전공사
	누수, 습윤	배배	어물결피리	조사일시	2025.11
	철근노출	철근부식	기타	도면번호	NOTE Created by Notein


← 군남면

⇒ 북삼리

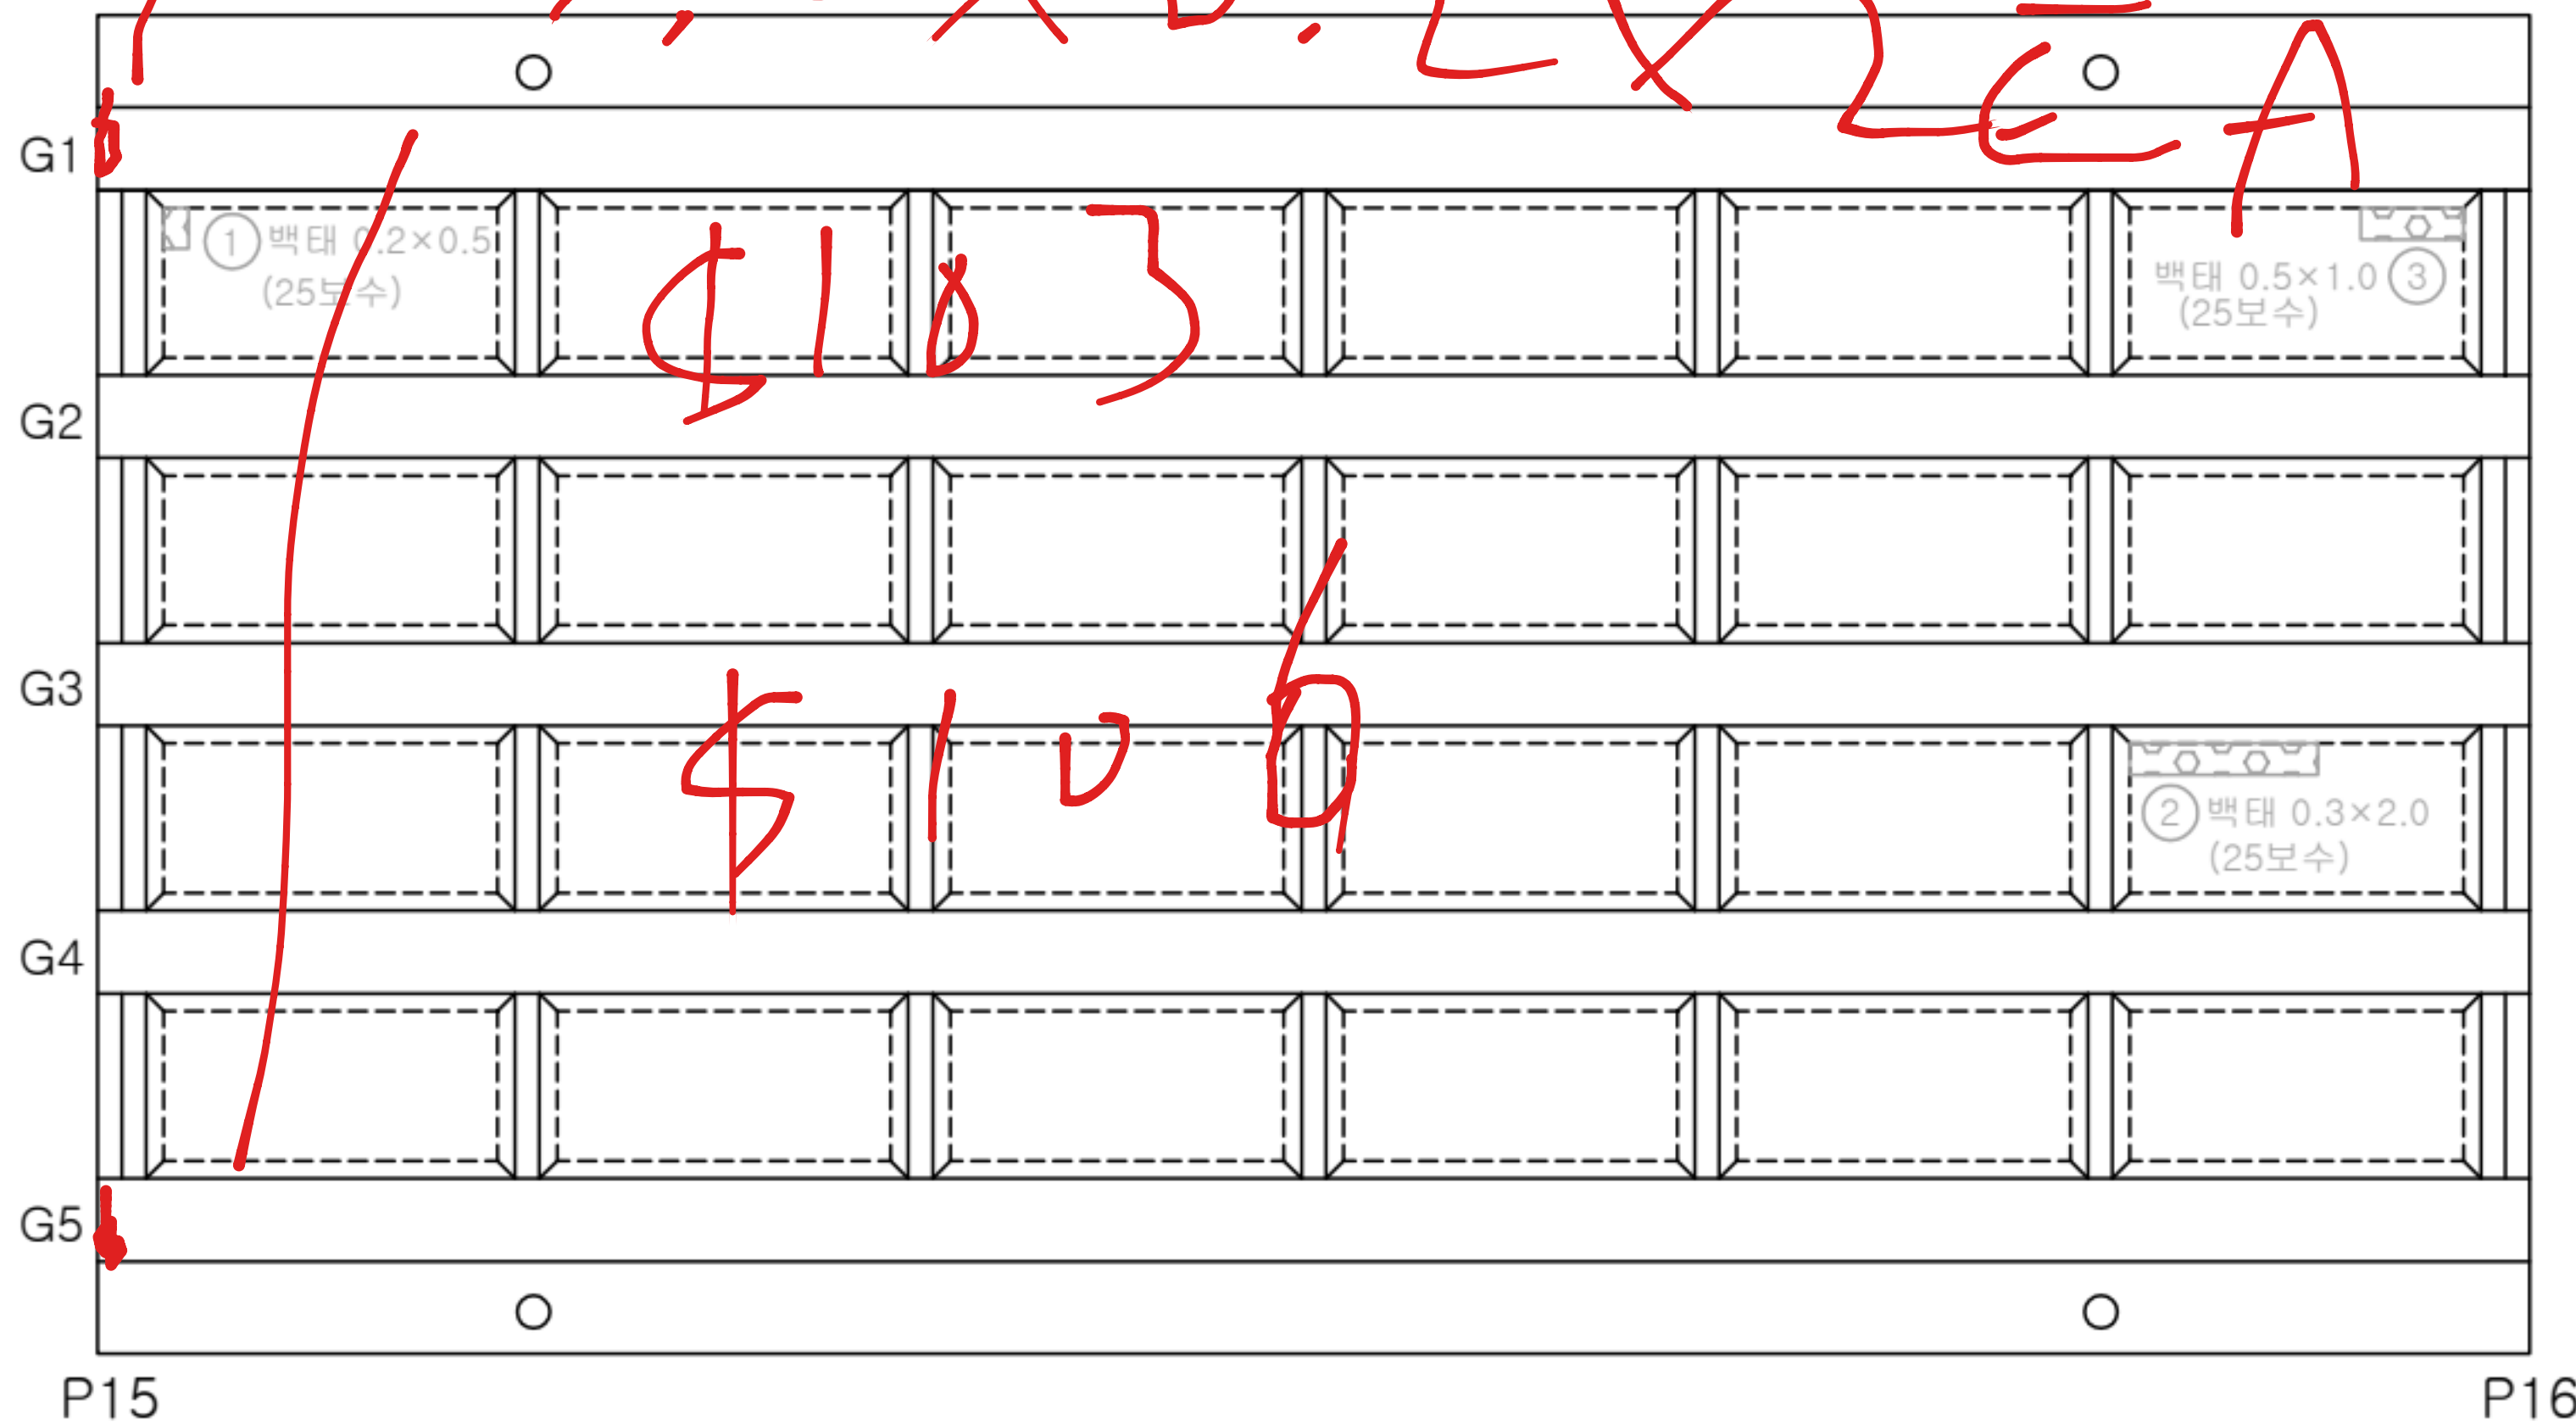


번호	손상내용	손상물량			비고
		폭(mm)	길이(m)	개소	
1					
2					
KEY PLAN

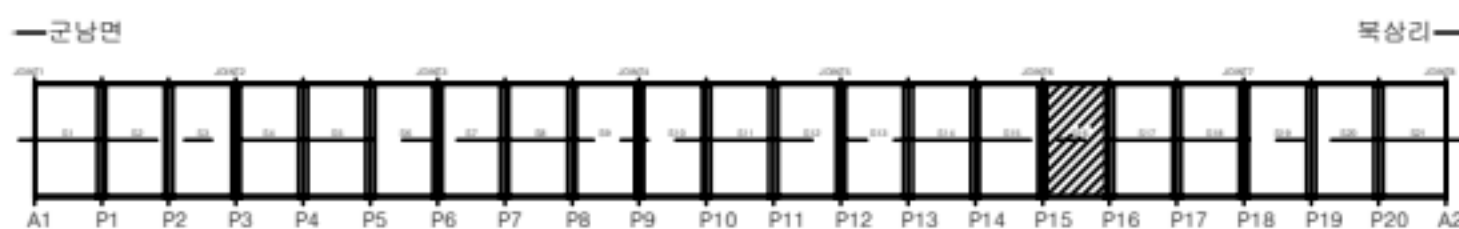

SECTION

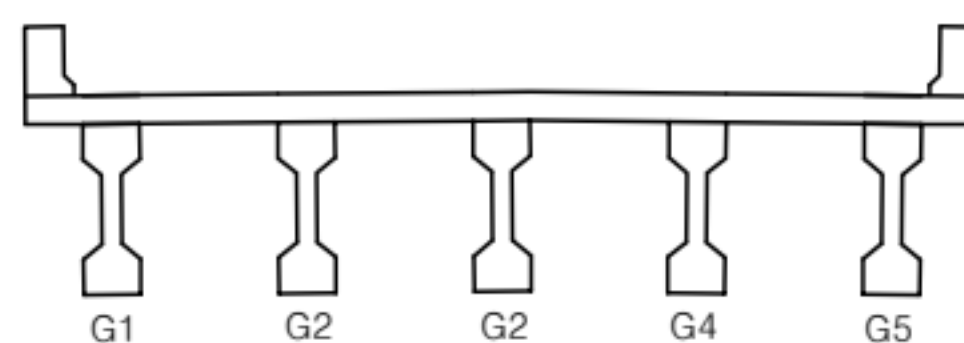


범례

	균열		망상균열		관형, 공동	용역명	2025년 북삼교 등 98개소 정기안전점검 등
	재료분리		시공이음부 등 분리		포장, 보철	교량명	북삼교
	박리, 파손		배수구		적금, 변형	진단기관	주식회사 한국건설안전공사
	누수, 습윤		백태		이물결외적	조사일시	2025.11
	철근노출		철근부식		기타	도면번호	Created by Notein


← 군남면

→ 북삼리

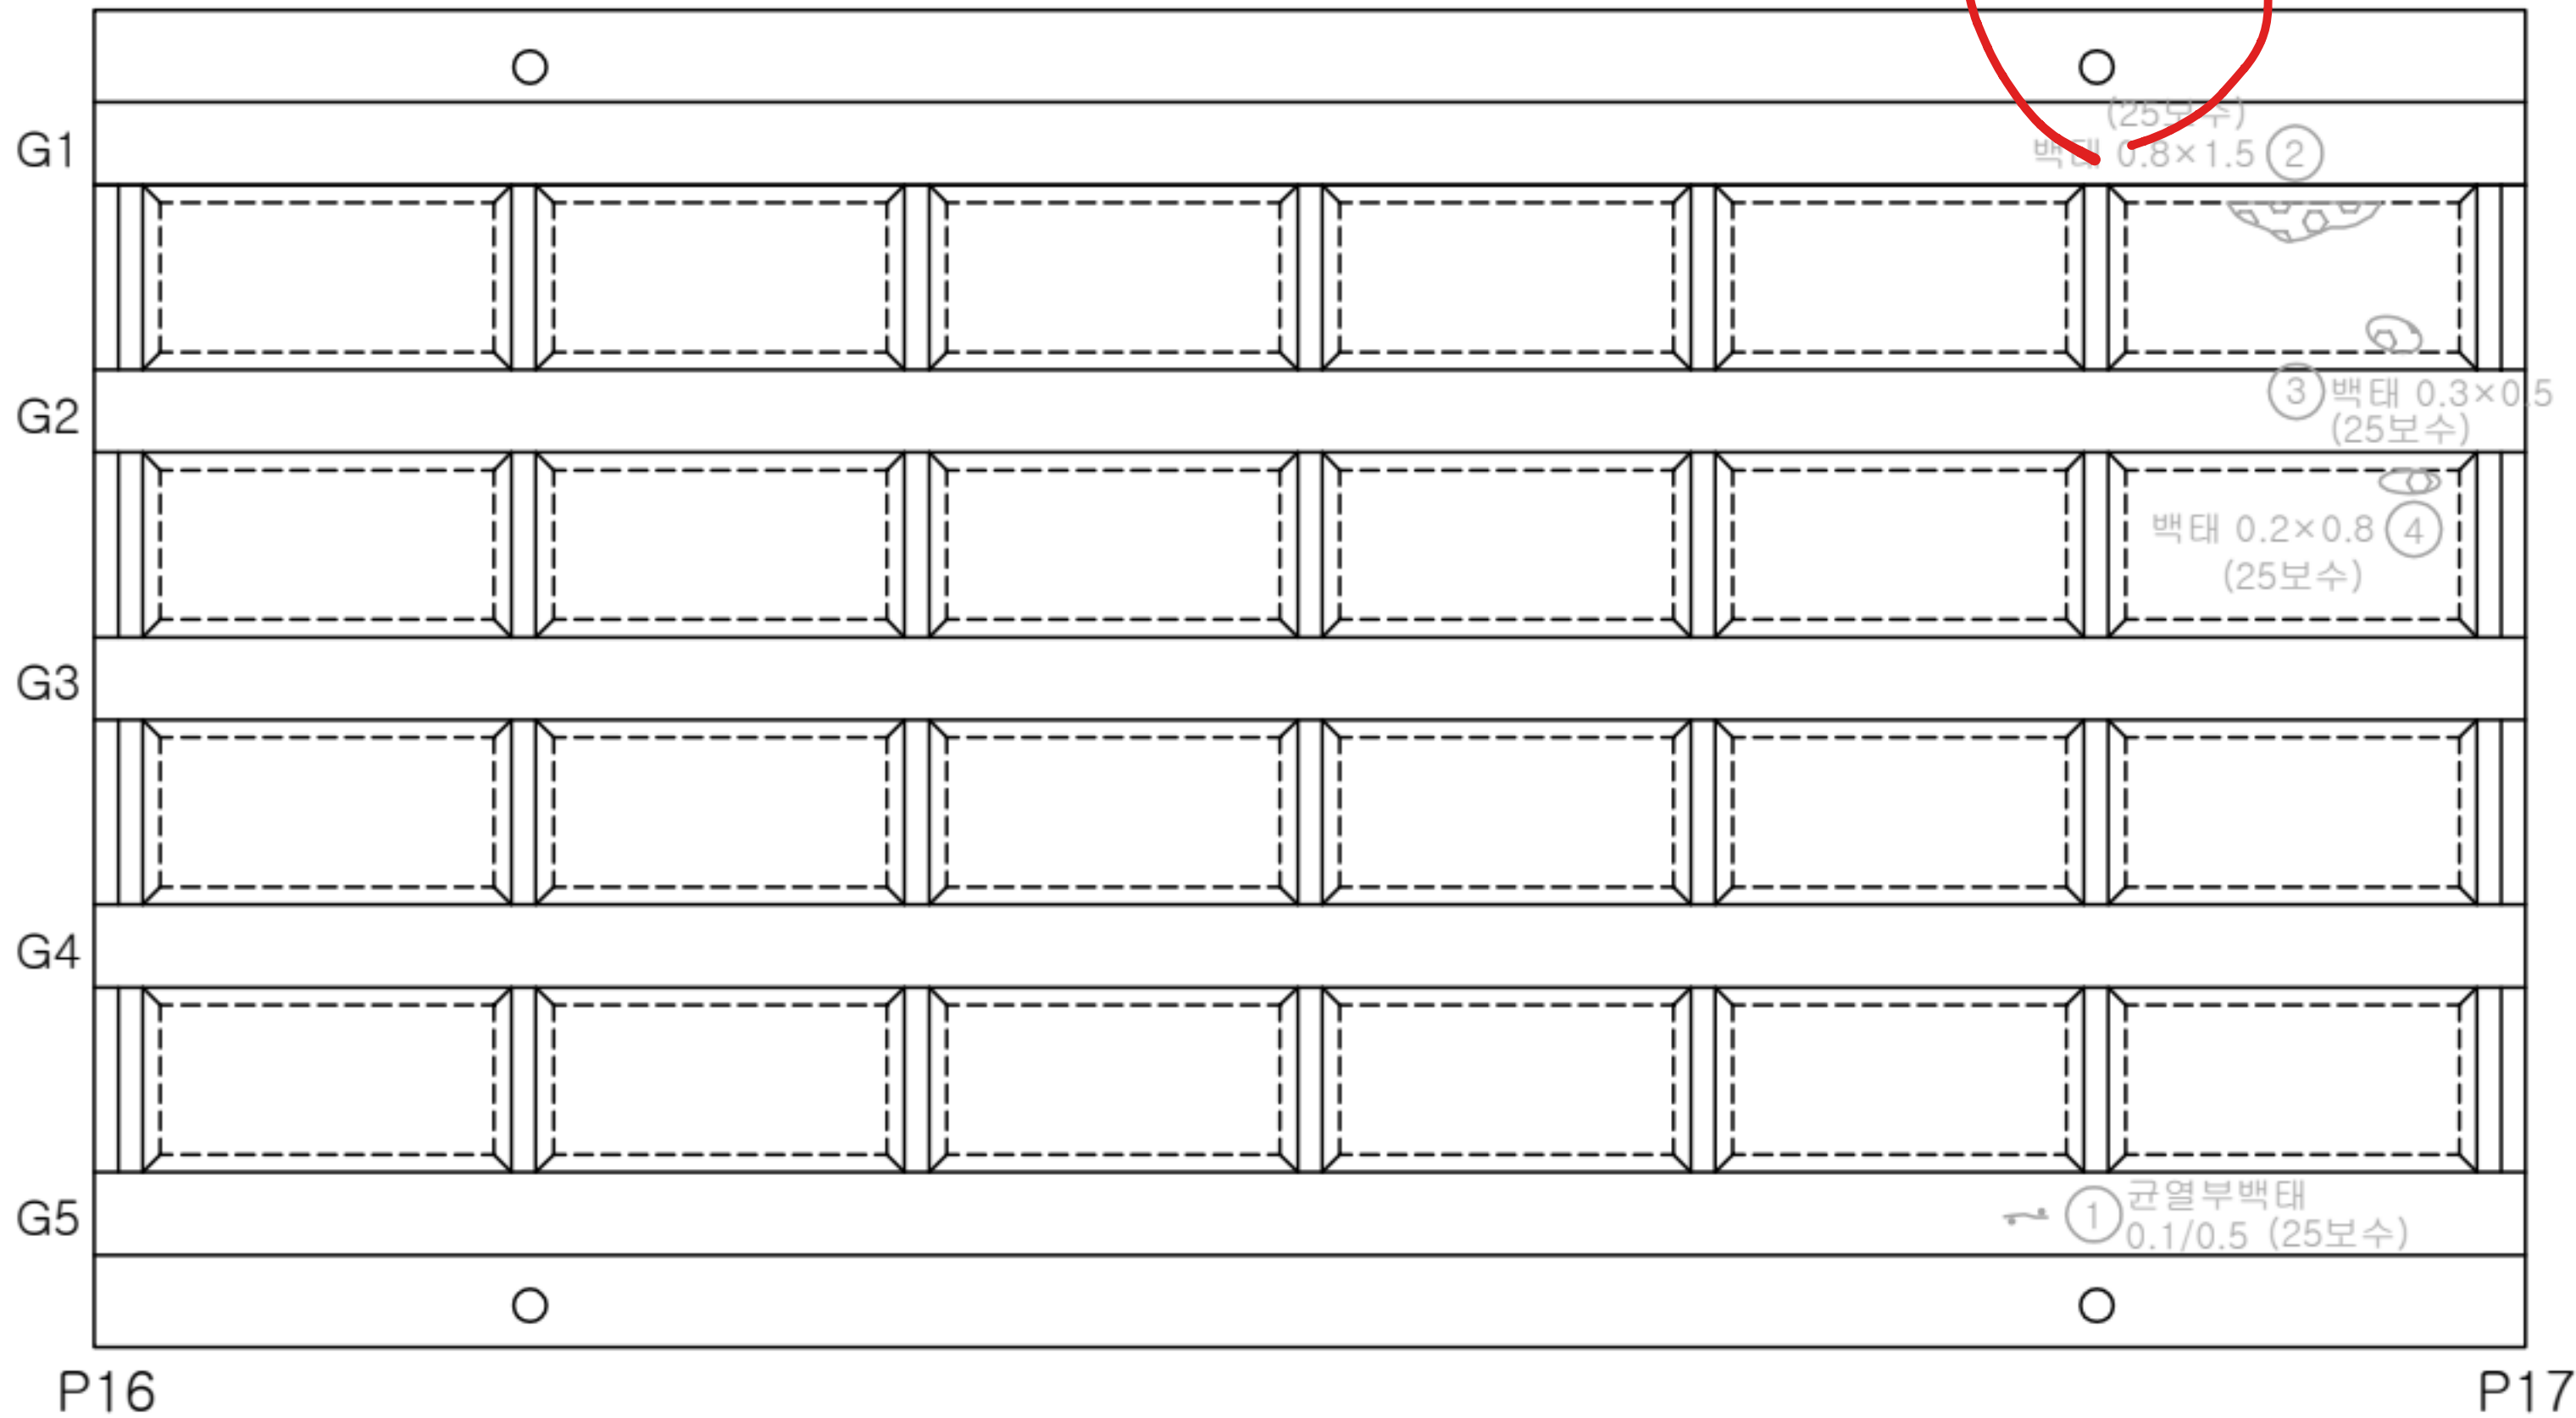


번호	손상내용	손상물량			비고
		폭(mm)	길이(m)	개소	
1					
2					
KEY PLAN

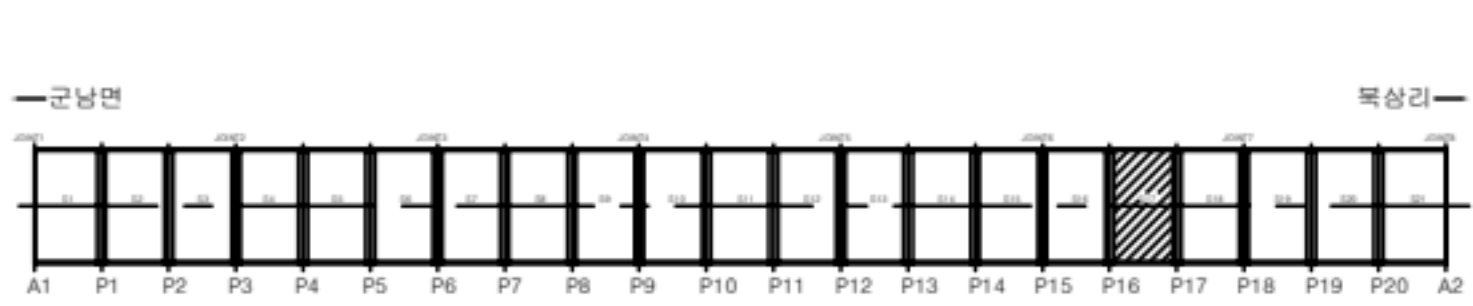


SECTION

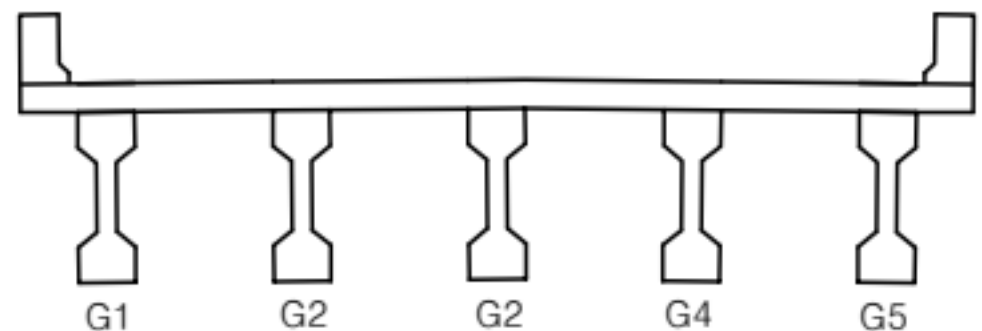

① 균열	② 망상균열	③ 전형, 공동	용역명	2025년 북삼교 등 98개소 정기안전점검 등
④ 재료분리	⑤ 시공이음부 등	⑥ 포장의 요철	교량명	북삼교
⑦ 박리, 파손	⑧ 배수구	⑨ 직굴, 변형	진단기관	주식회사 한국건설안전공사
⑩ 누수, 습윤	⑪ 백태	⑫ 어물질피해	조사일시	2025.11
⑬ 철근노출	⑭ 철근부식	⑮ 기타	도면번호	Created by Notein

← 군남면

→ 북삼리

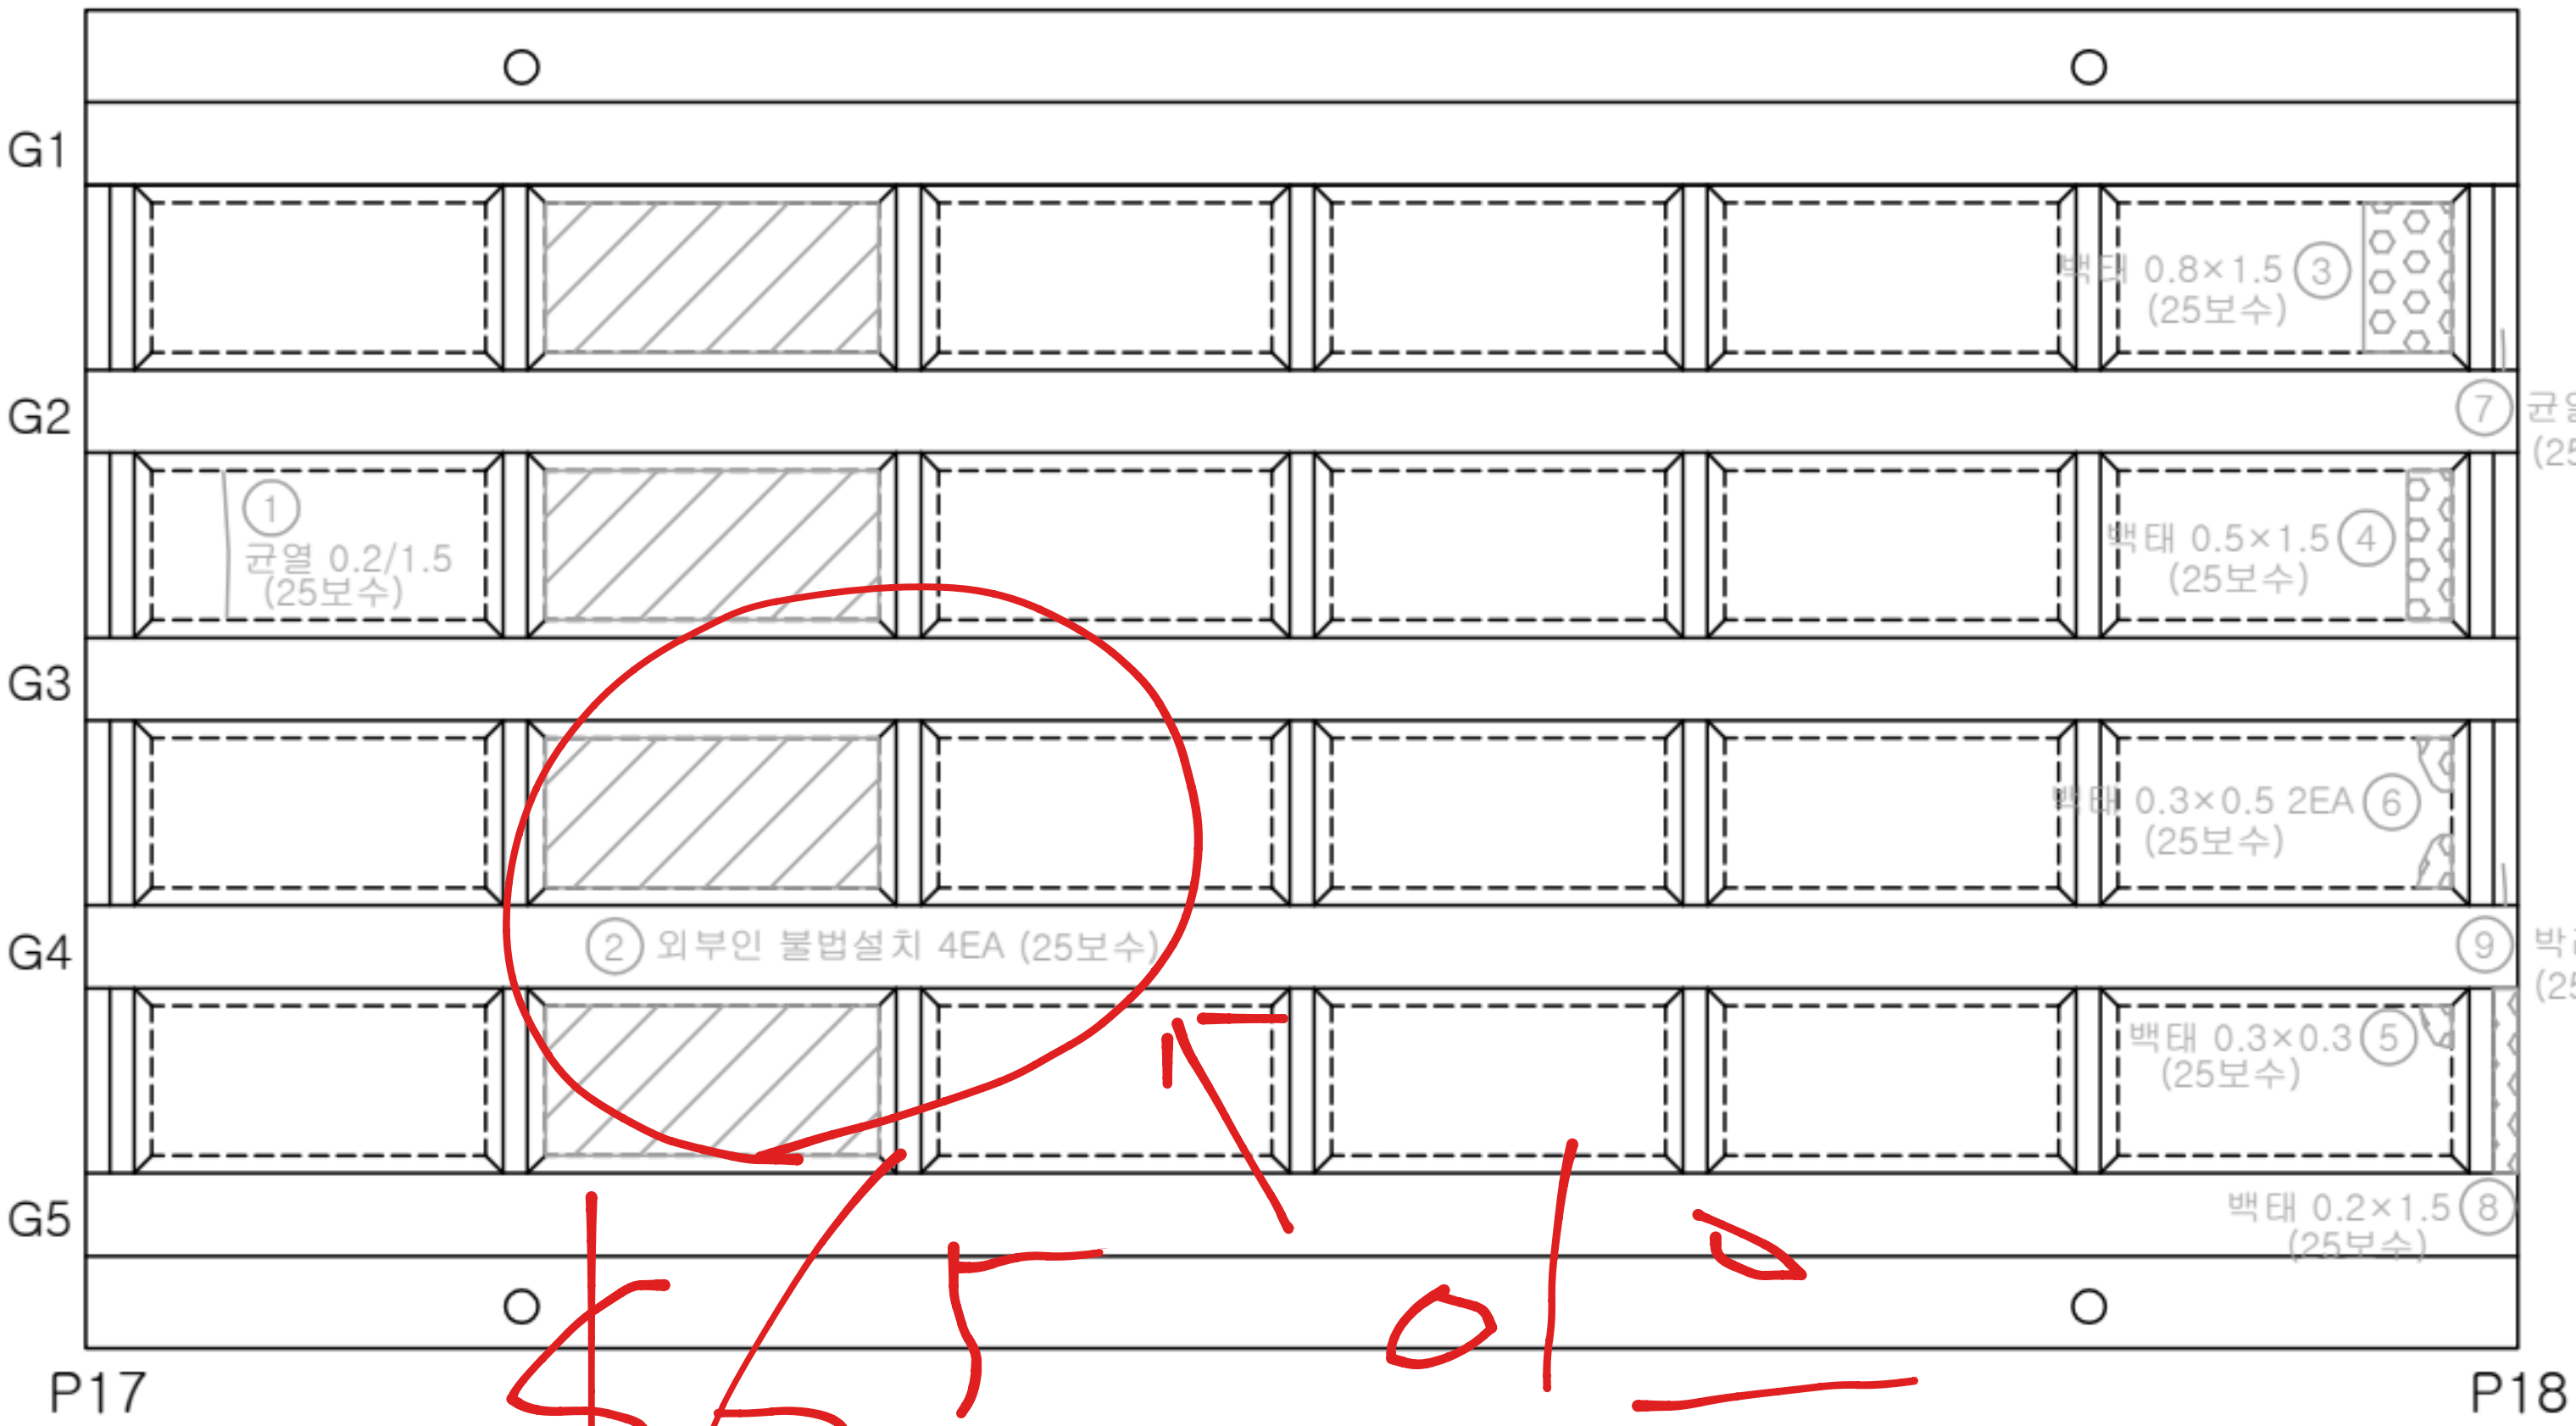

번호	손상내용	손상물량			비고
		폭(mm)	길이(m)	개소	
1					
2					
KEY PLAN


SECTION

범례

균열	양상균열	관형, 공동	용역명	2025년 북삼교 등 98개소 정기안전점검 등
재료분리	시공이음부 등	포장의 요철	교량명	북삼교
박리, 파손	배수구	파굴, 변형	진단기관	주식회사 한국건설안전공사
누수, 습윤	백태	어물결피리	조사일시	2025.11
철근노출	철근부식	기타	도면번호	Created by Notein

파손이 많은 노상
→ 콘남면

→ 북삼리

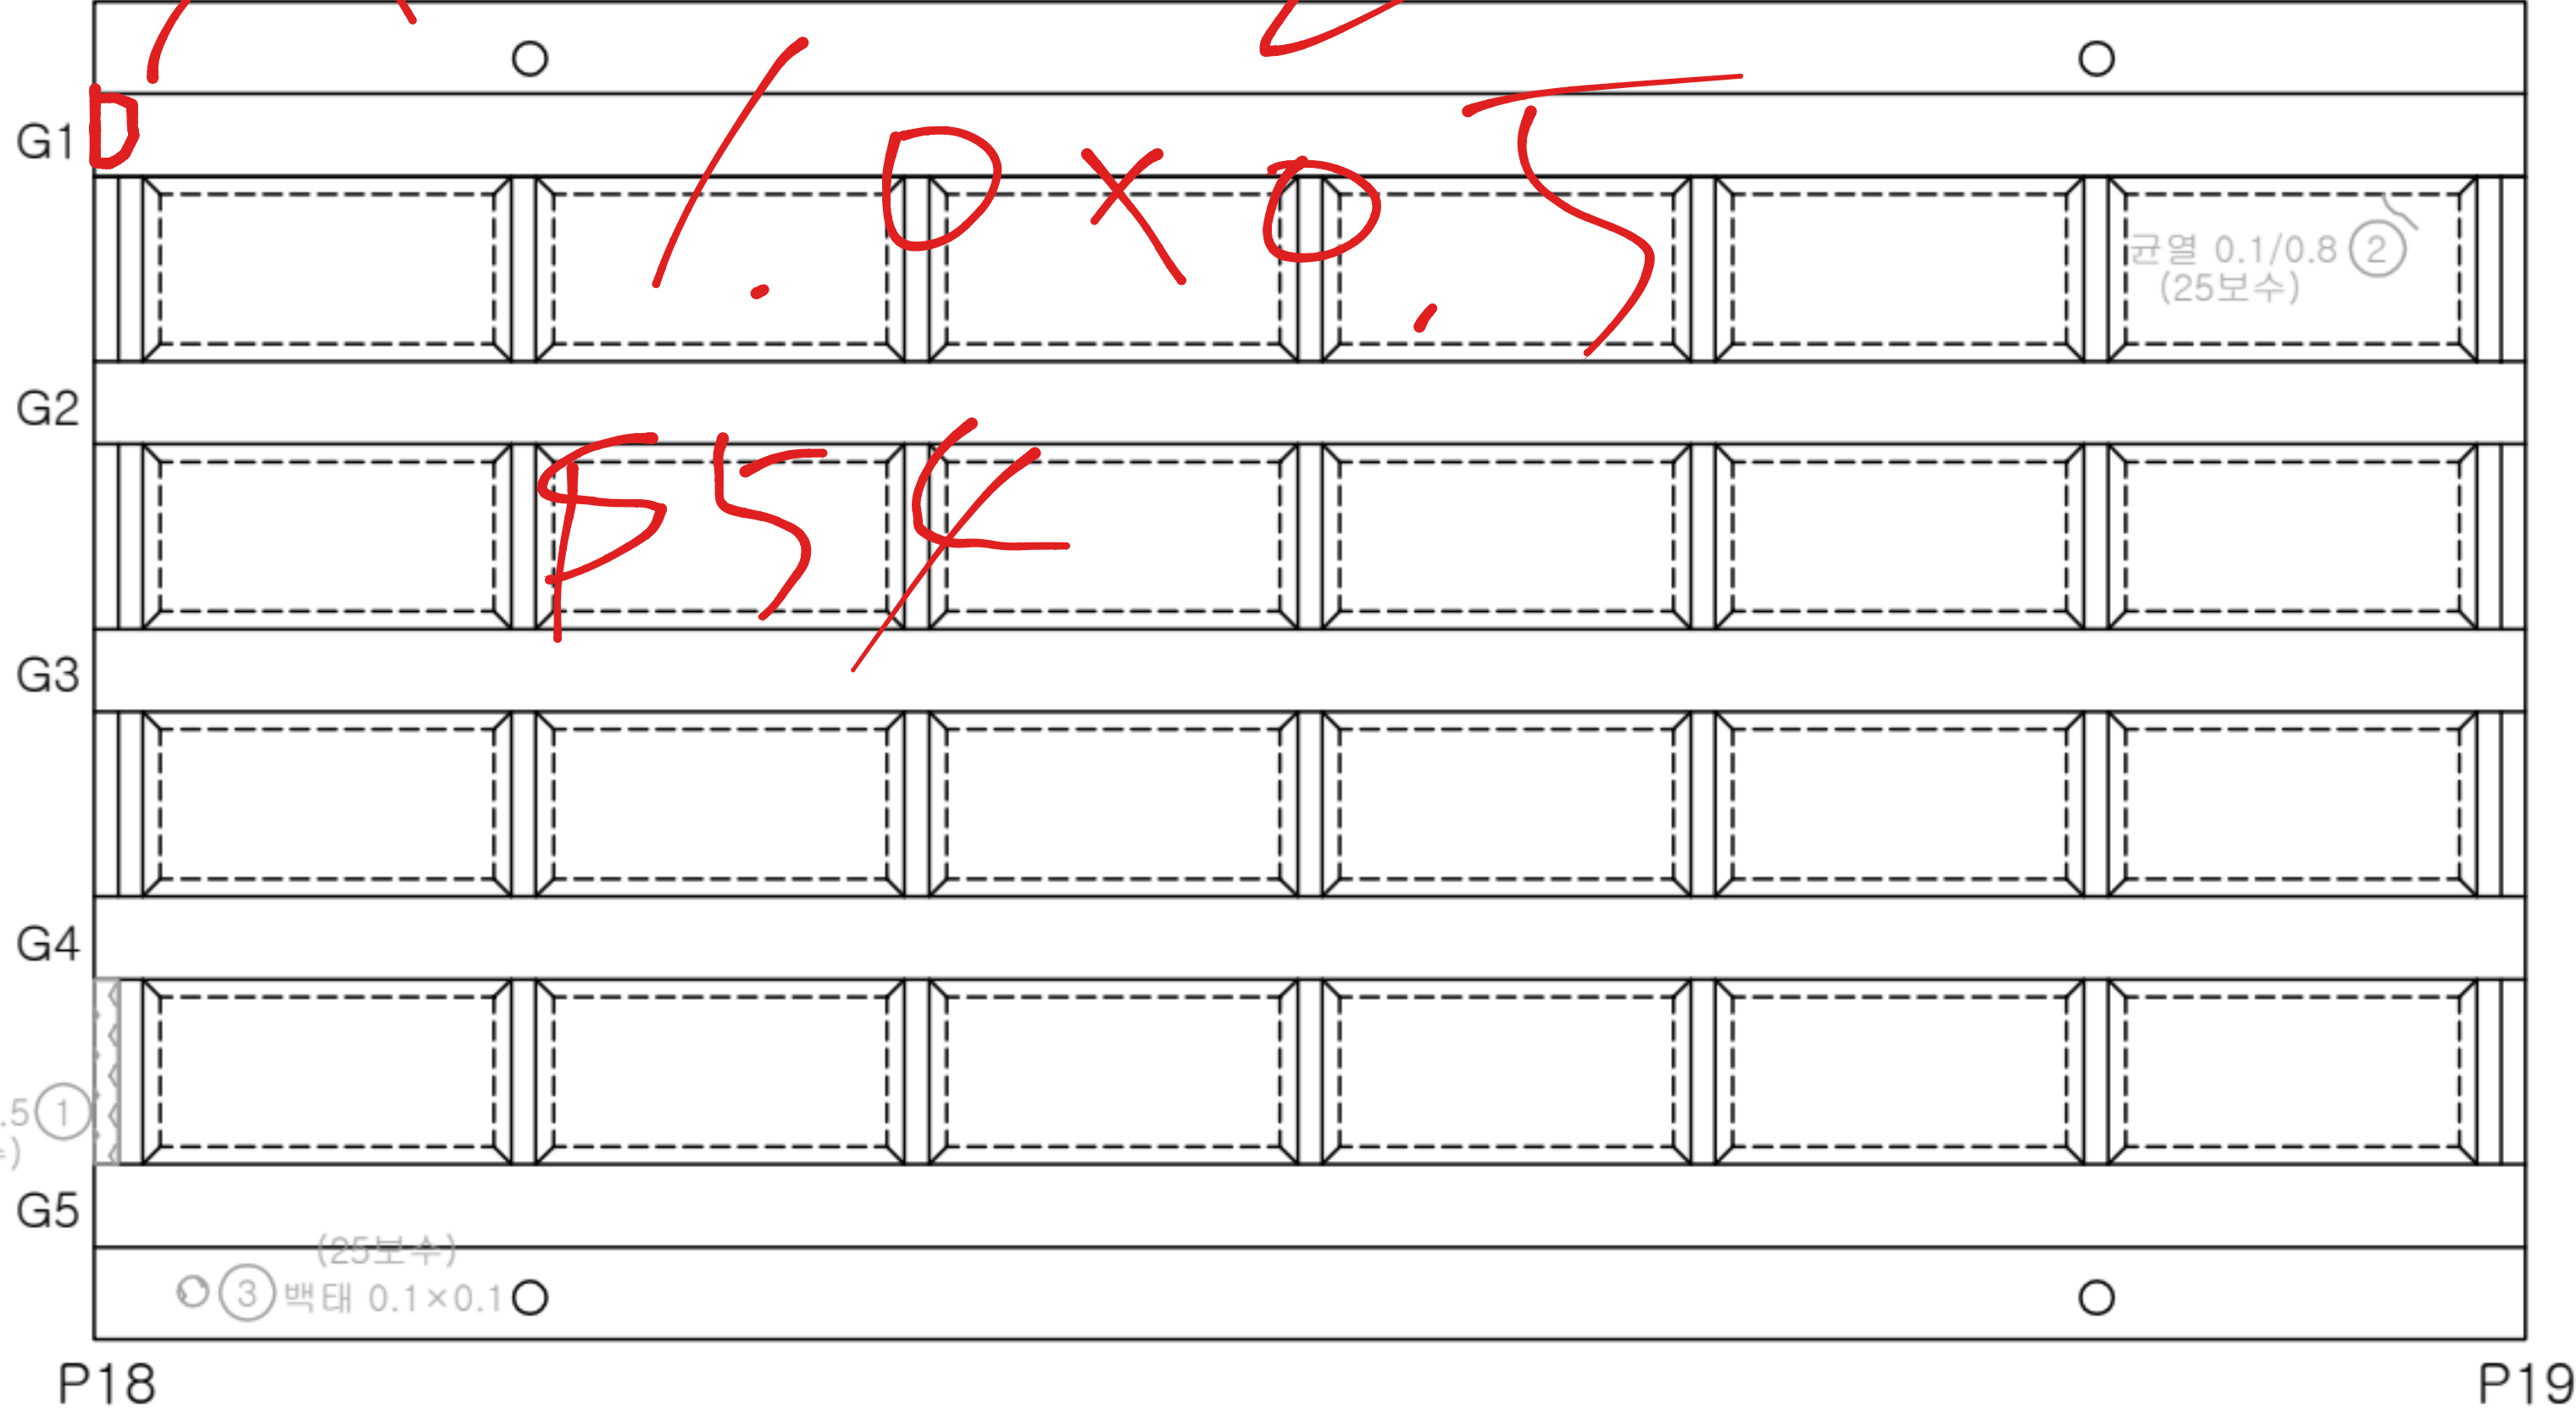


번호	손상내용	손상물량			비고
		폭(mm)	길이(m)	개소	
1					
2					
백태 0.2x1.5 (25보수)

(25보수)
○ ③ 백태 0.1x0.1 ○


KEY PLAN

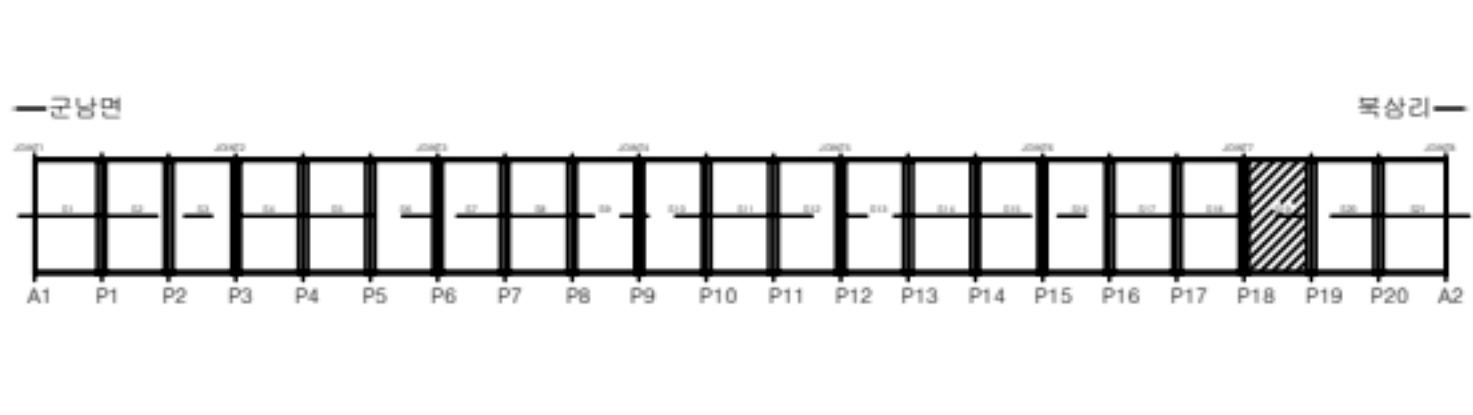

SECTION

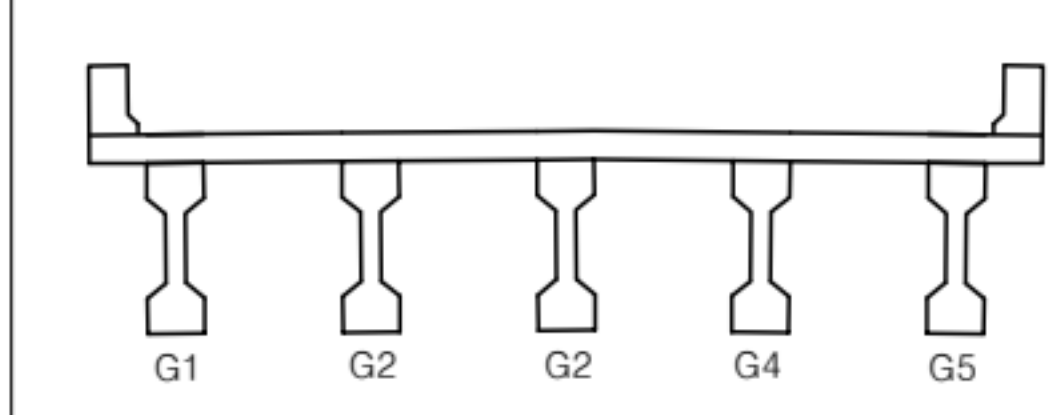


범	균열	망상균열	전형, 공동	용역명	2025년 북삼교 등 98개소 정기안전점검 등
제	재료분리	시공이음부 등	포장의 요철	교량명	북삼교
	박리, 파손	배수구	좌굴, 변형	진단기관	주식회사 한국건설안전공사
	누수, 습윤	백태	이물질퇴적	조사일시	2025.11
	철근노출	철근부식	기타	도면번호	Created by Notein

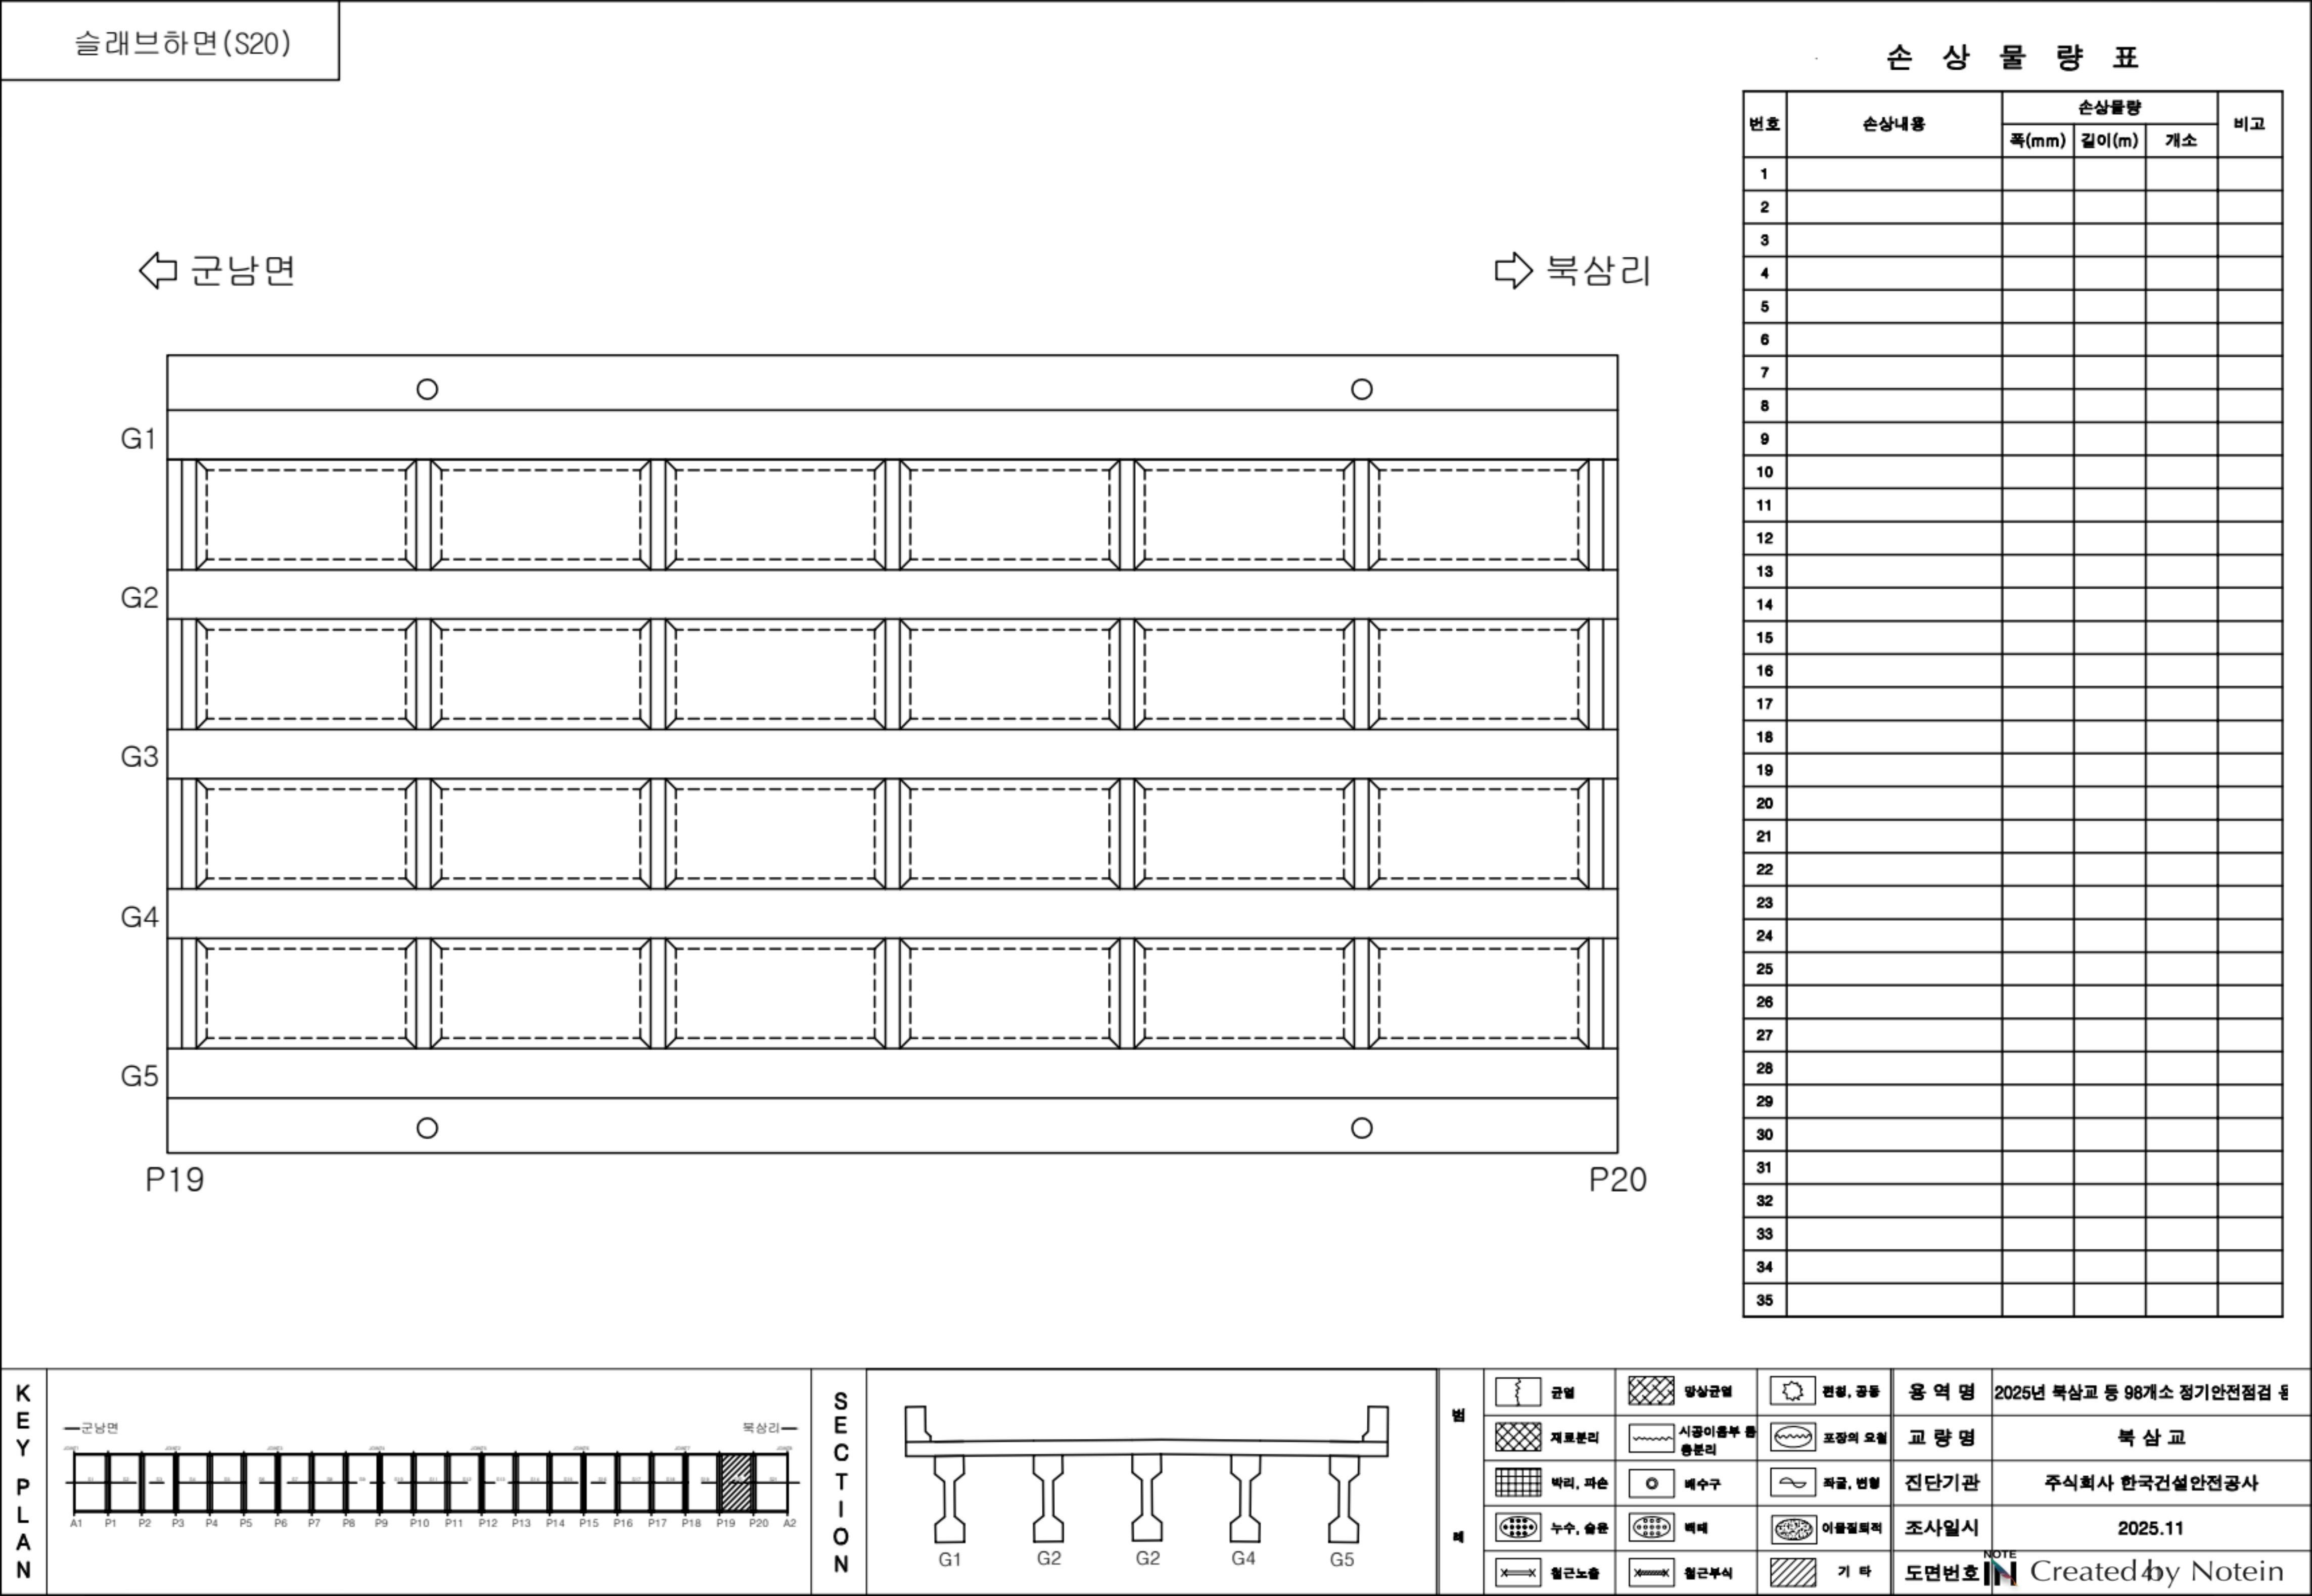


← 군남면

⇒ 북삼리

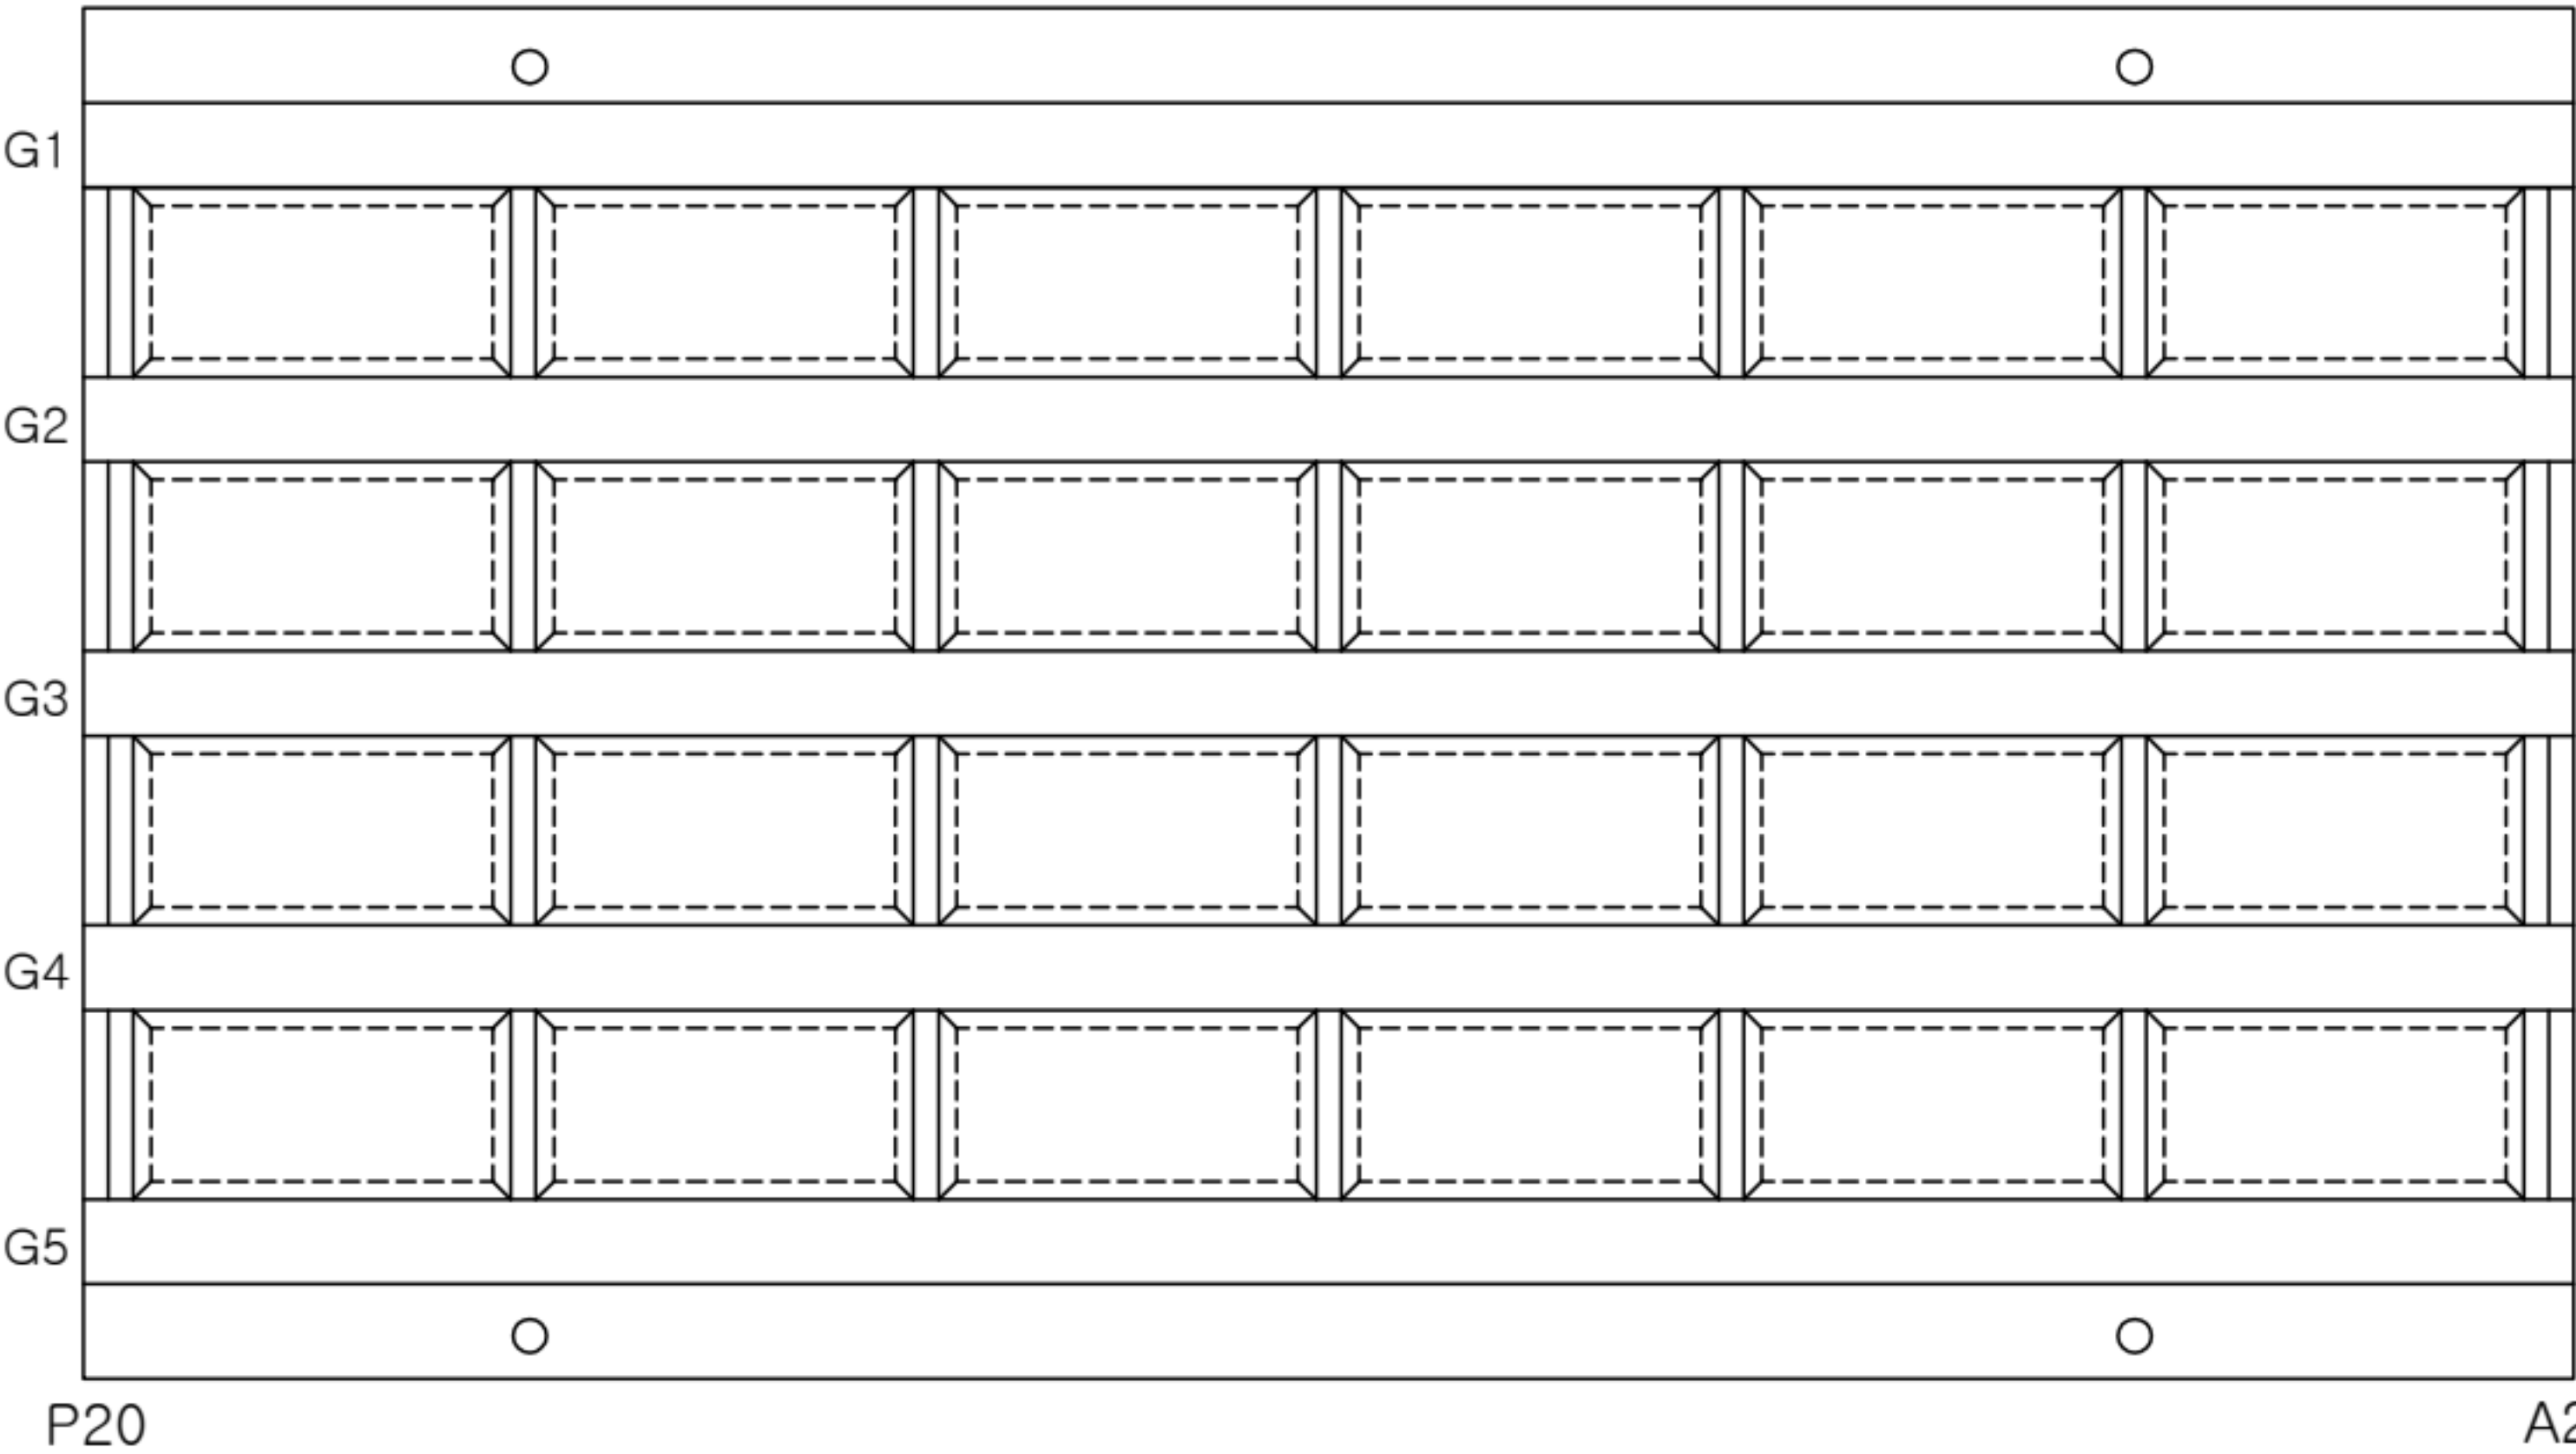


번호	손상내용	손상물량			비고
		폭(mm)	길이(m)	개소	
1					
2					
KEY PLAN

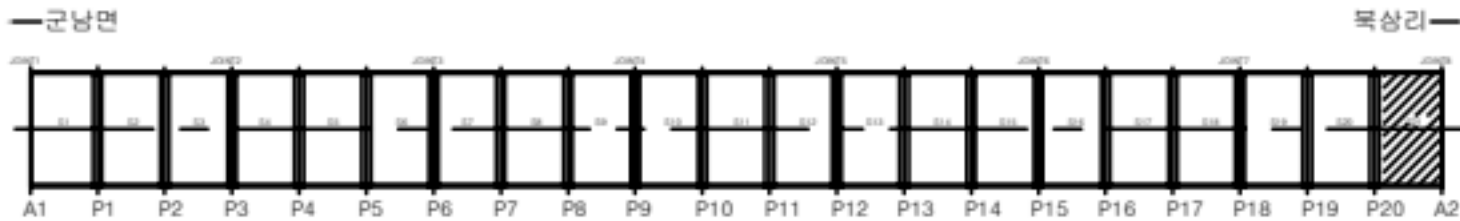


SECTION

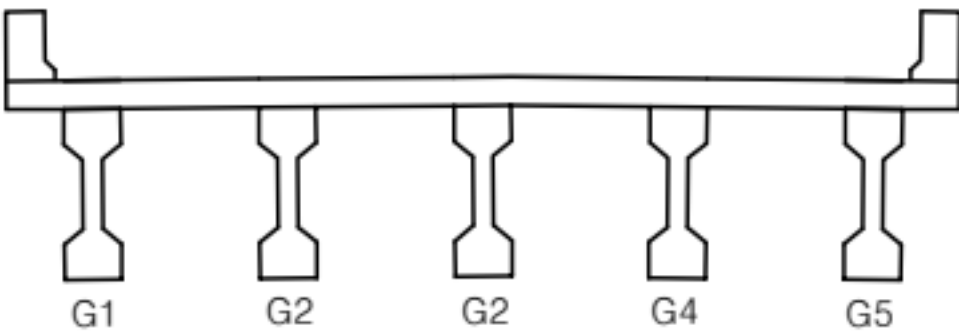

법 제		근철		망상근철		전철, 공동	용역명	2025년 북삼교 등 98개소 정기안전점검 등
		재료분리		시공이음부 등		포장의 요철	교량명	북삼교
		바리, 파손		배수구		파괴, 변형	진단기관	주식회사 한국건설안전공사
		누수, 습윤		벽체		이물질퇴적	조사일시	2025.11
		철근노출		철근부식		기타	도면번호	Created by Notein

번호	손상내용	손상물량			비고
		폭(mm)	길이(m)	개소	
1					
2					
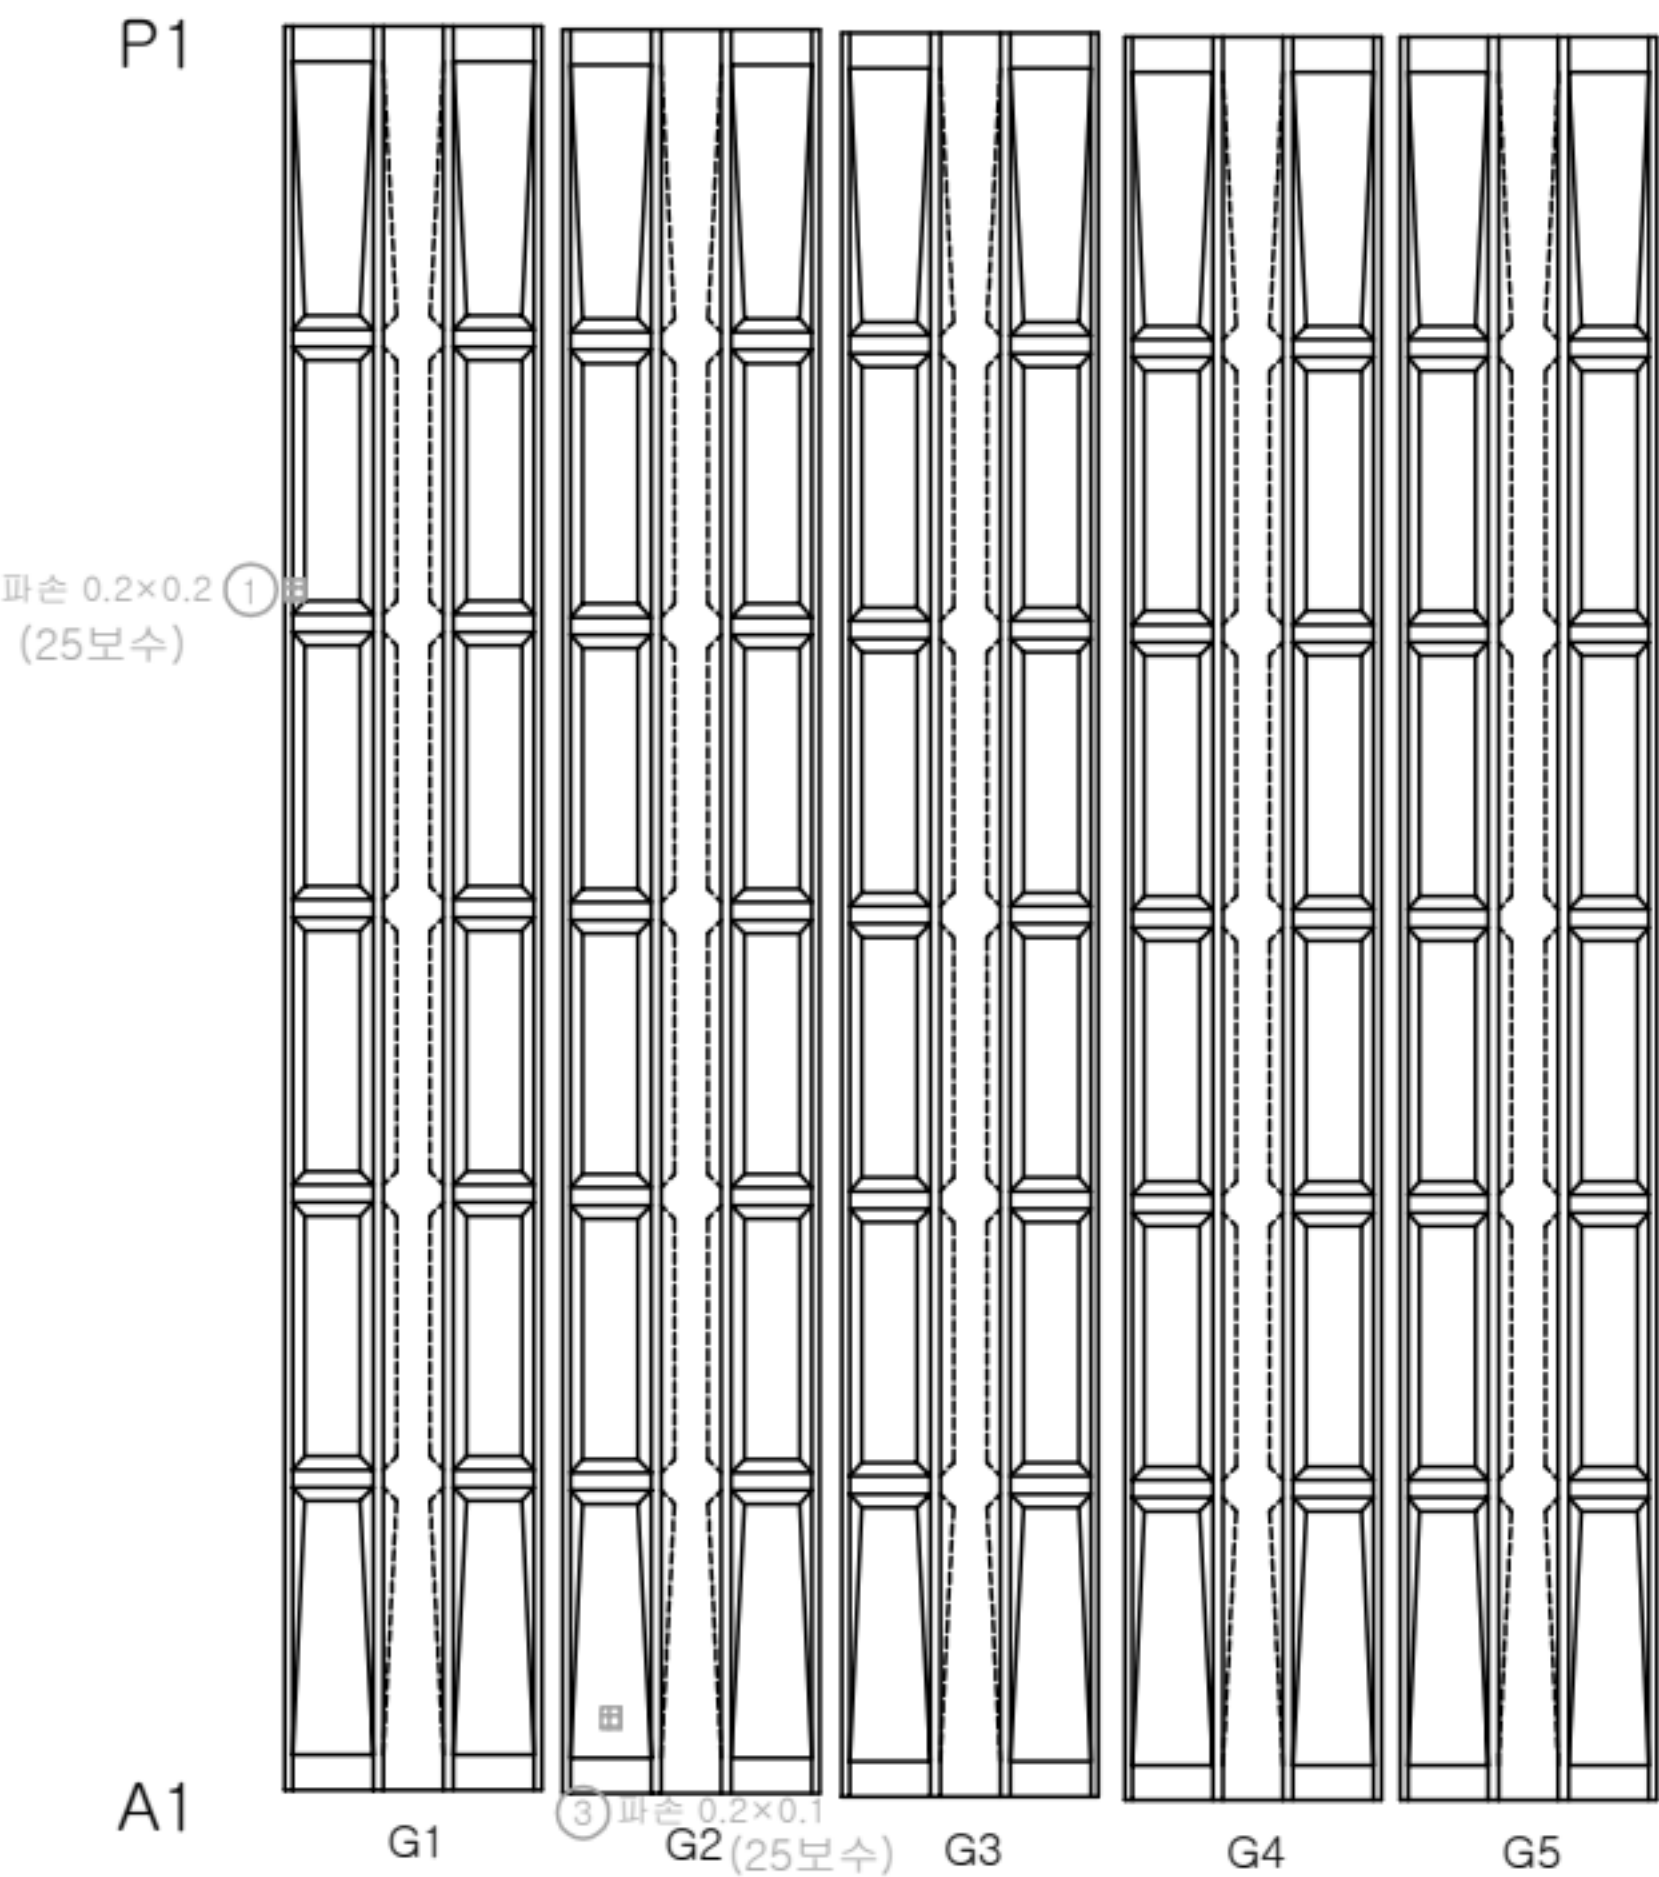


KEY PLAN


SECTION

	균열		망상균열		전경, 공동	용역명	2025년 북삼교 등 98개소 정기안전점검 등
	재료분리		시공이음부 손상		포장의 요철	교량명	북삼교
	박리, 파손		배수구		좌굴, 변형	진단기관	주식회사 한국건설안전공사
	누수, 습윤		벽체		이물질퇴적	조사일시	2025.11
	철근노출		철근부식		기타	도면번호	NOTE Created by Notein


번호	손상내용	손상물량			비고
		폭(mm)	길이(m)	개소	
1					
2					
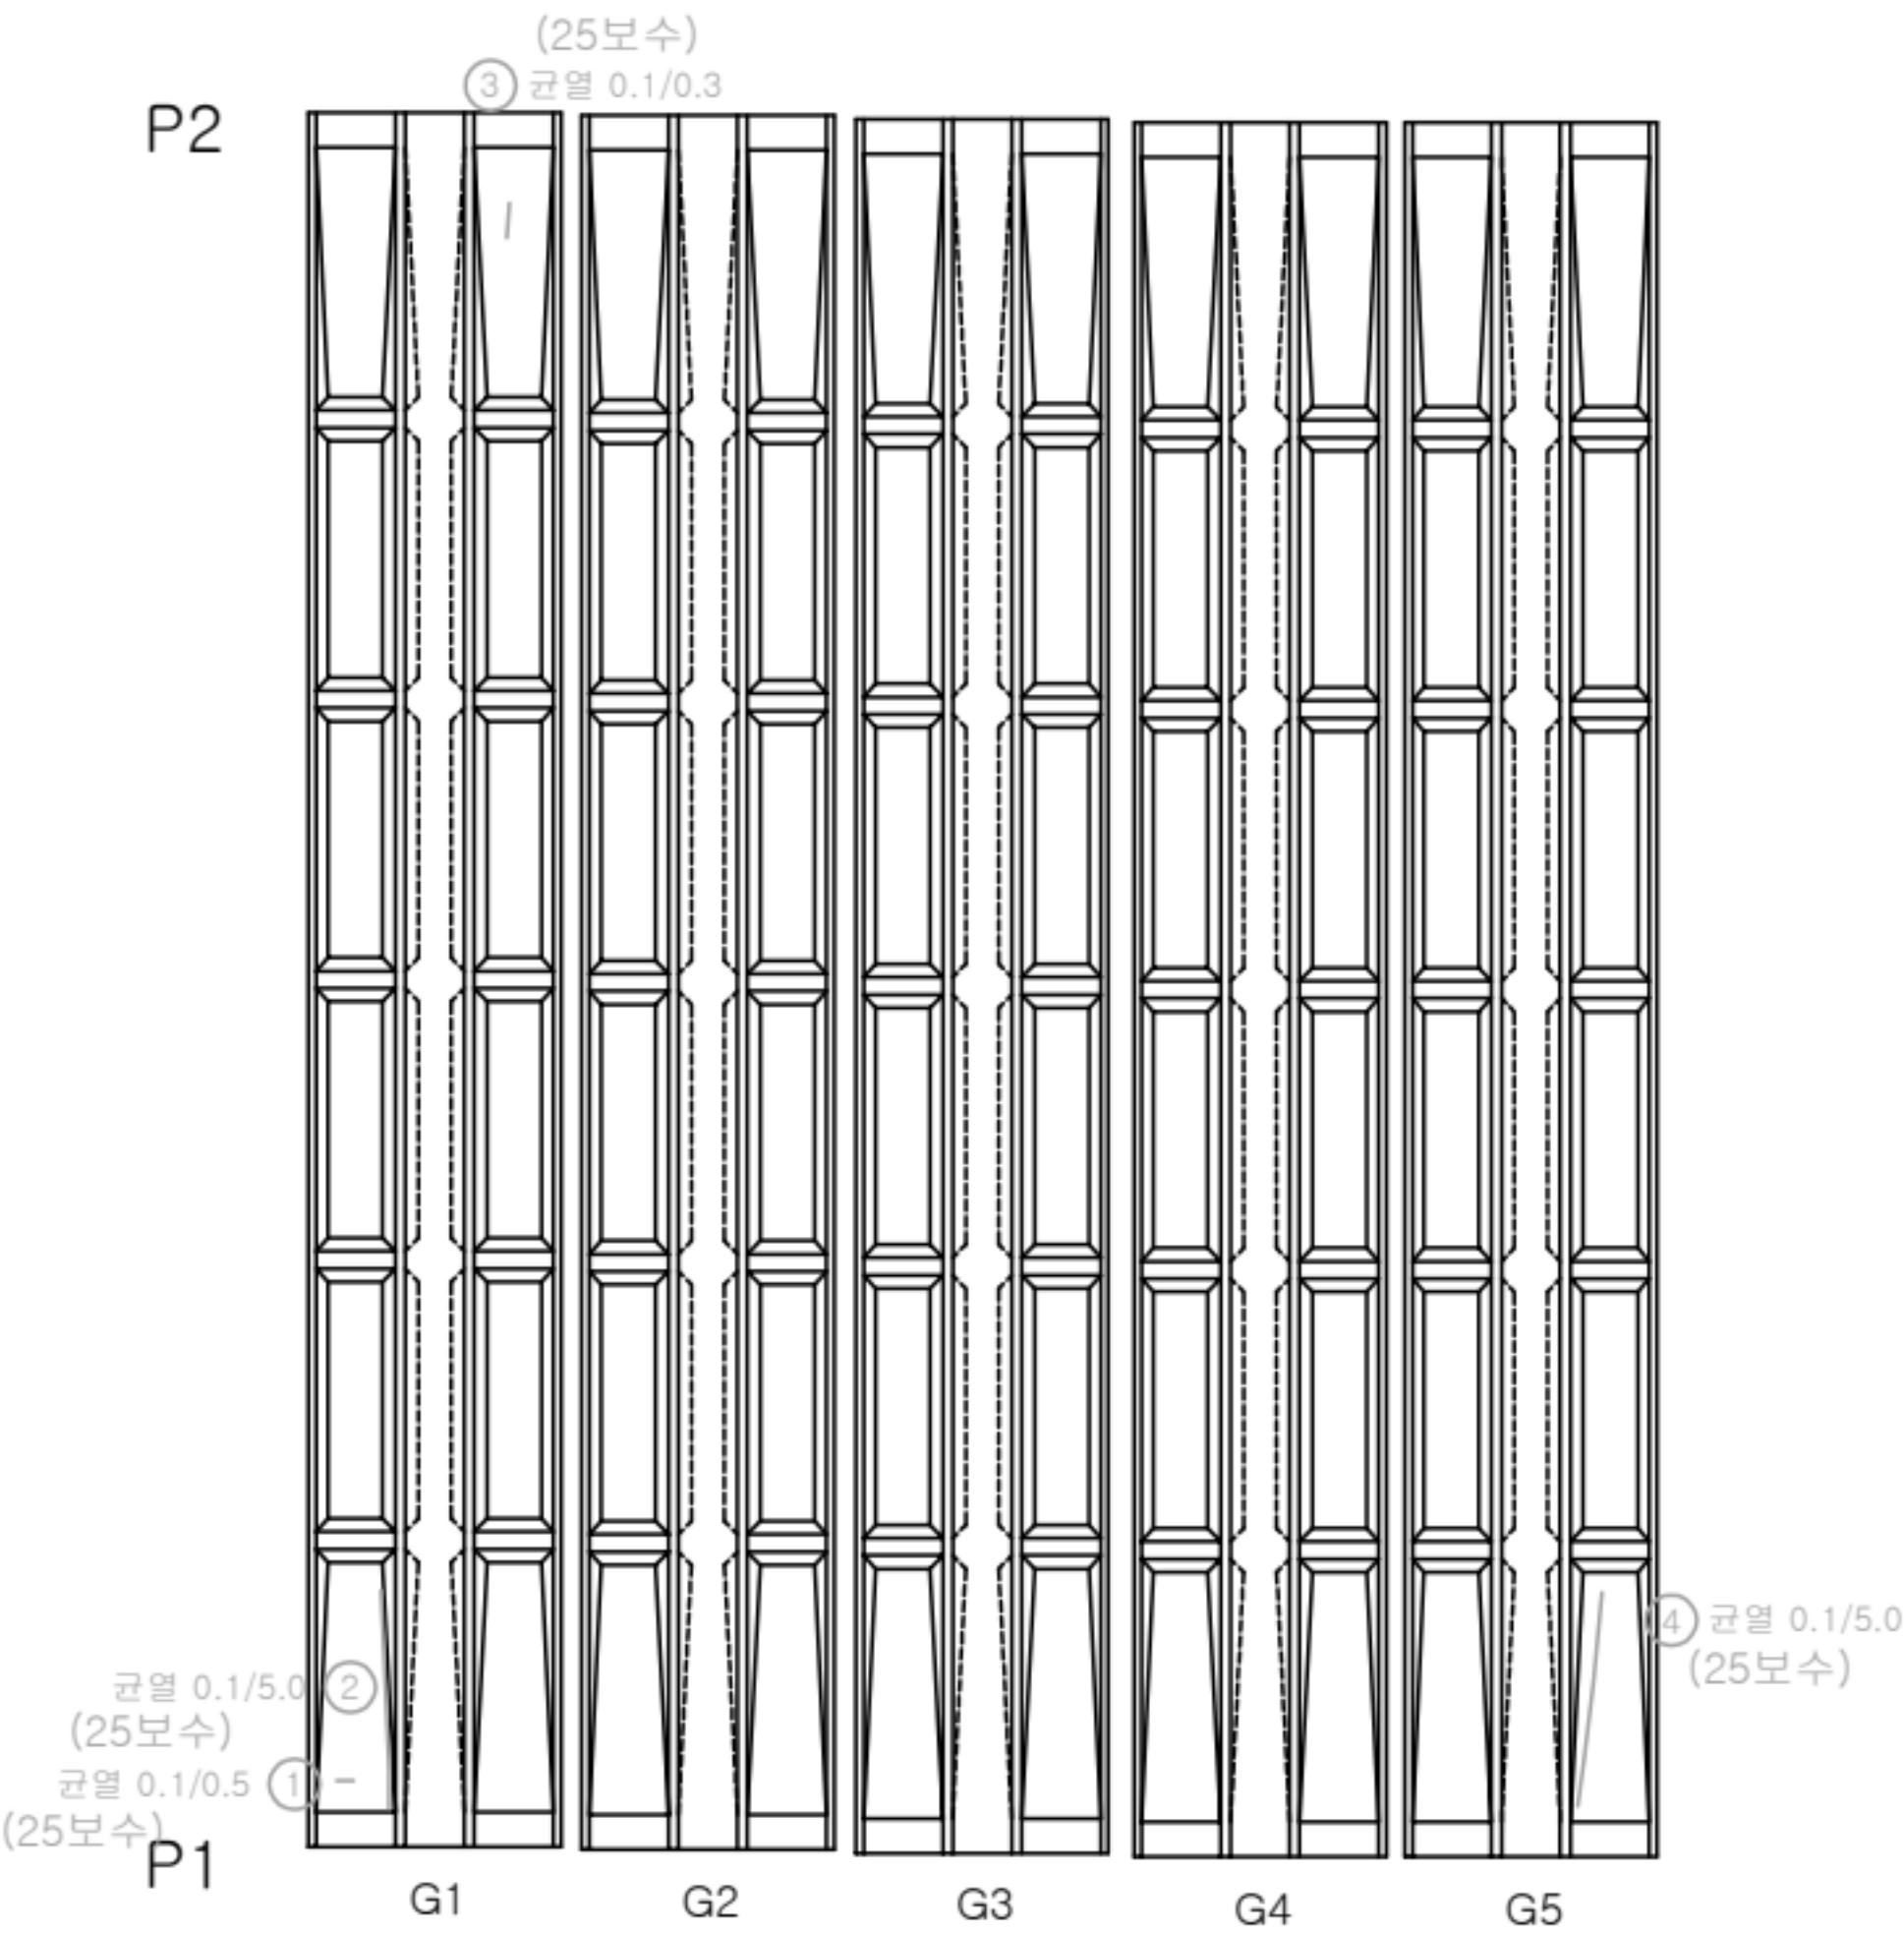


KEY PLAN

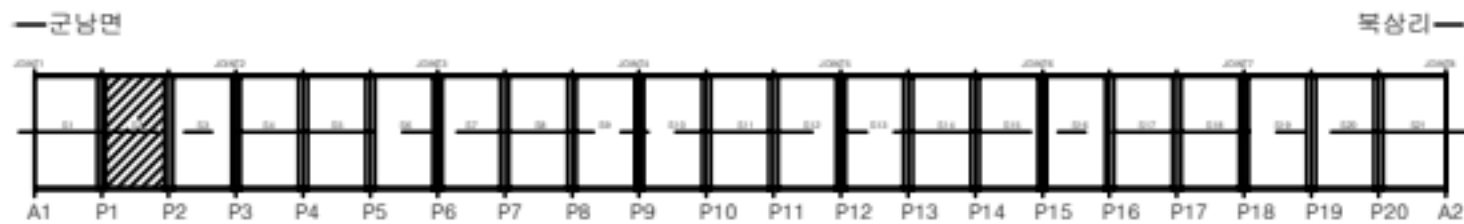

SECTION

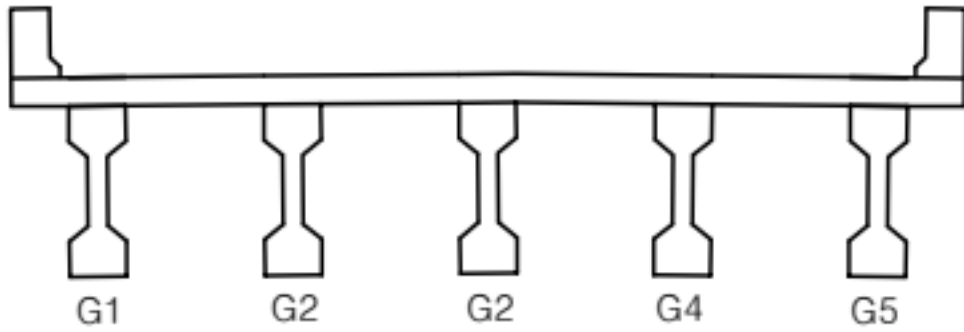

법 제	균열	망상균열	전형, 공동	용역명	2025년 북삼교 등 98개소 정기안전점검
	재료분리	시공이음부 손상	포장의 요철	교량명	북삼교
	박리, 파손	배수구	파굴, 변형	진단기관	주식회사 한국건설안전공사
	누수, 습윤	배배	이동/침하	조사일시	2025.11
	철근노출	철근부식	기 타	도면번호	Created by Notein

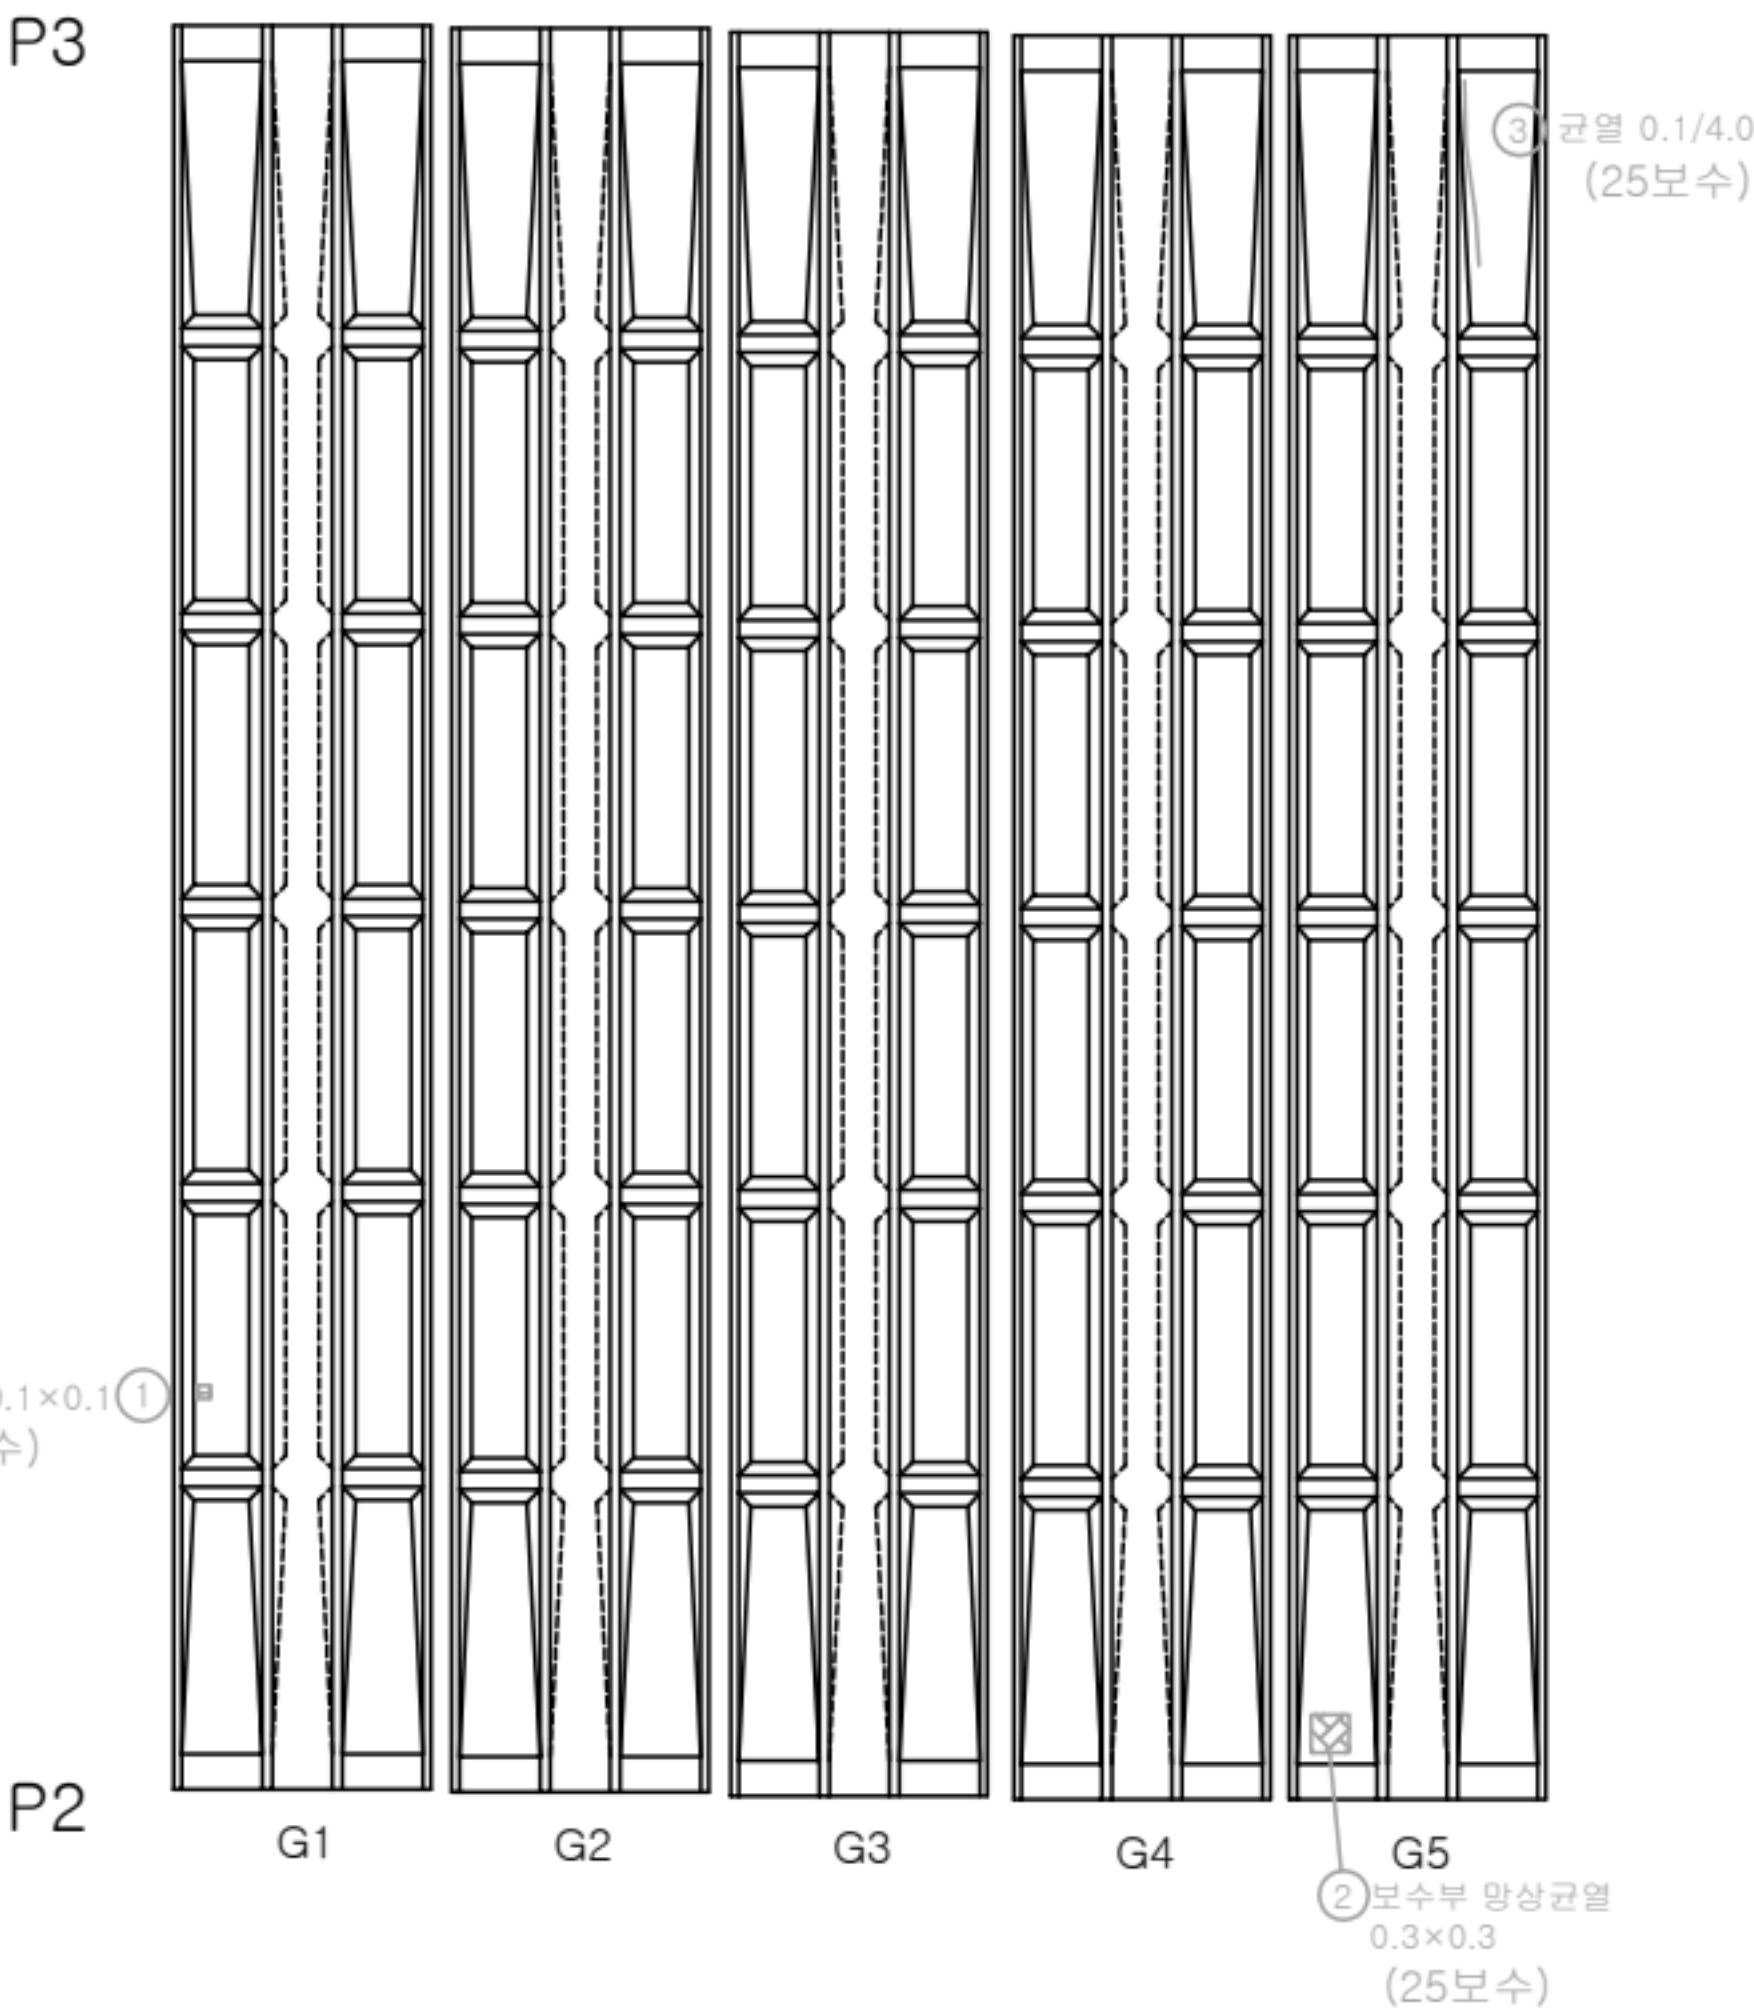

번호	손상내용	손상물량			비고
		폭(mm)	길이(m)	개소	
1					
2					
KEY PLAN

SECTION

범례

균열	망상균열	철근, 공동
재료분리	시공이음부 등 충분리	포장의 요철
박리, 파손	배수구	파굴, 변형
누수, 습윤	배배	이물질퇴적
철근노출	철근부식	기타

용역명

2025년 북삼교 등 98개소 정기안전점검 등

교량명

북삼교

진단기관

주식회사 한국건설안전공사

조사일시

2025.11


도면번호

NOTE Created by Notein

주형(S4)

손상물량표

번호	손상내용	손상물량			비고
		폭(mm)	길이(m)	개소	
1					
2					
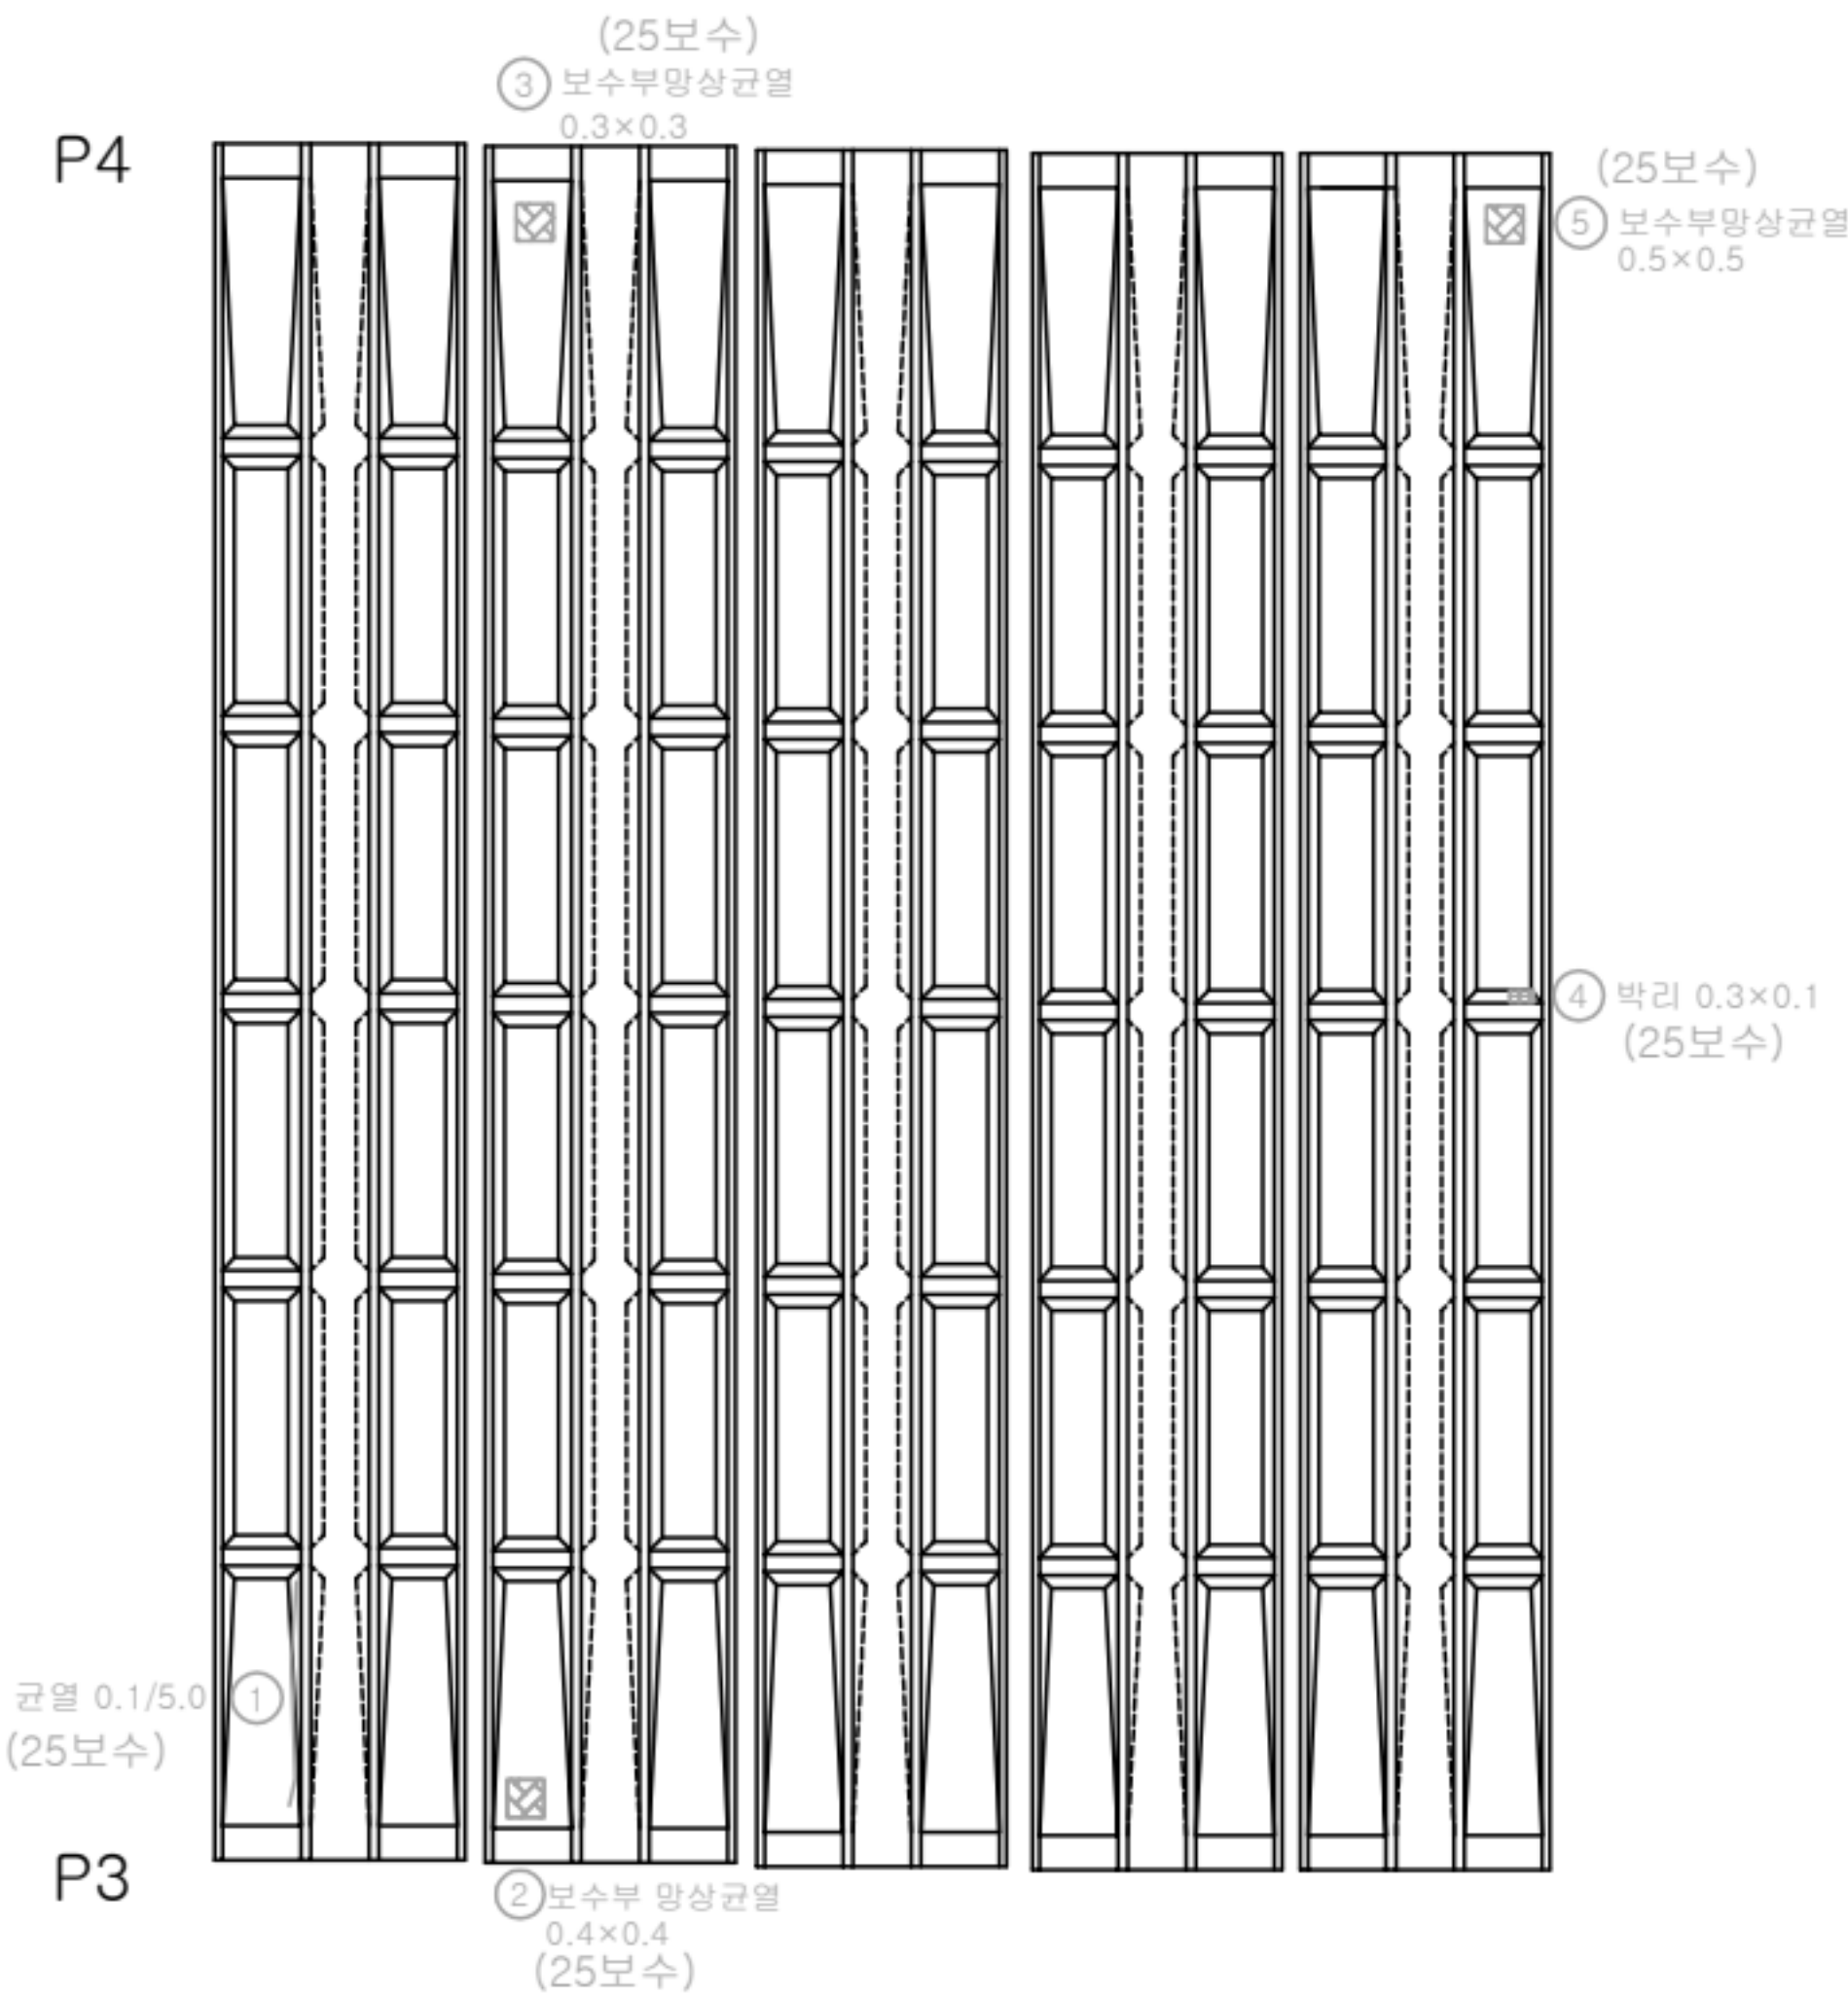

KEY PLAN

— 균열 —

— 박리 —

A1 P1 P2 P3 P4 P5 P6 P7 P8 P9 P10 P11 P12 P13 P14 P15 P16 P17 P18 P19 P20 A2

SECTION


G1 G2 G2 G4 G5

			용역명	2025년 북삼교 등 98개소 정기안전점검
			교량명	북삼교
			진단기관	주식회사 한국건설안전공사
			조사일시	2025.11
			도면번호	Created by Notein

주형 (S5)

손상물량표

번호	손상내용	손상물량			비고
		폭(mm)	길이(m)	개소	
1					
2					
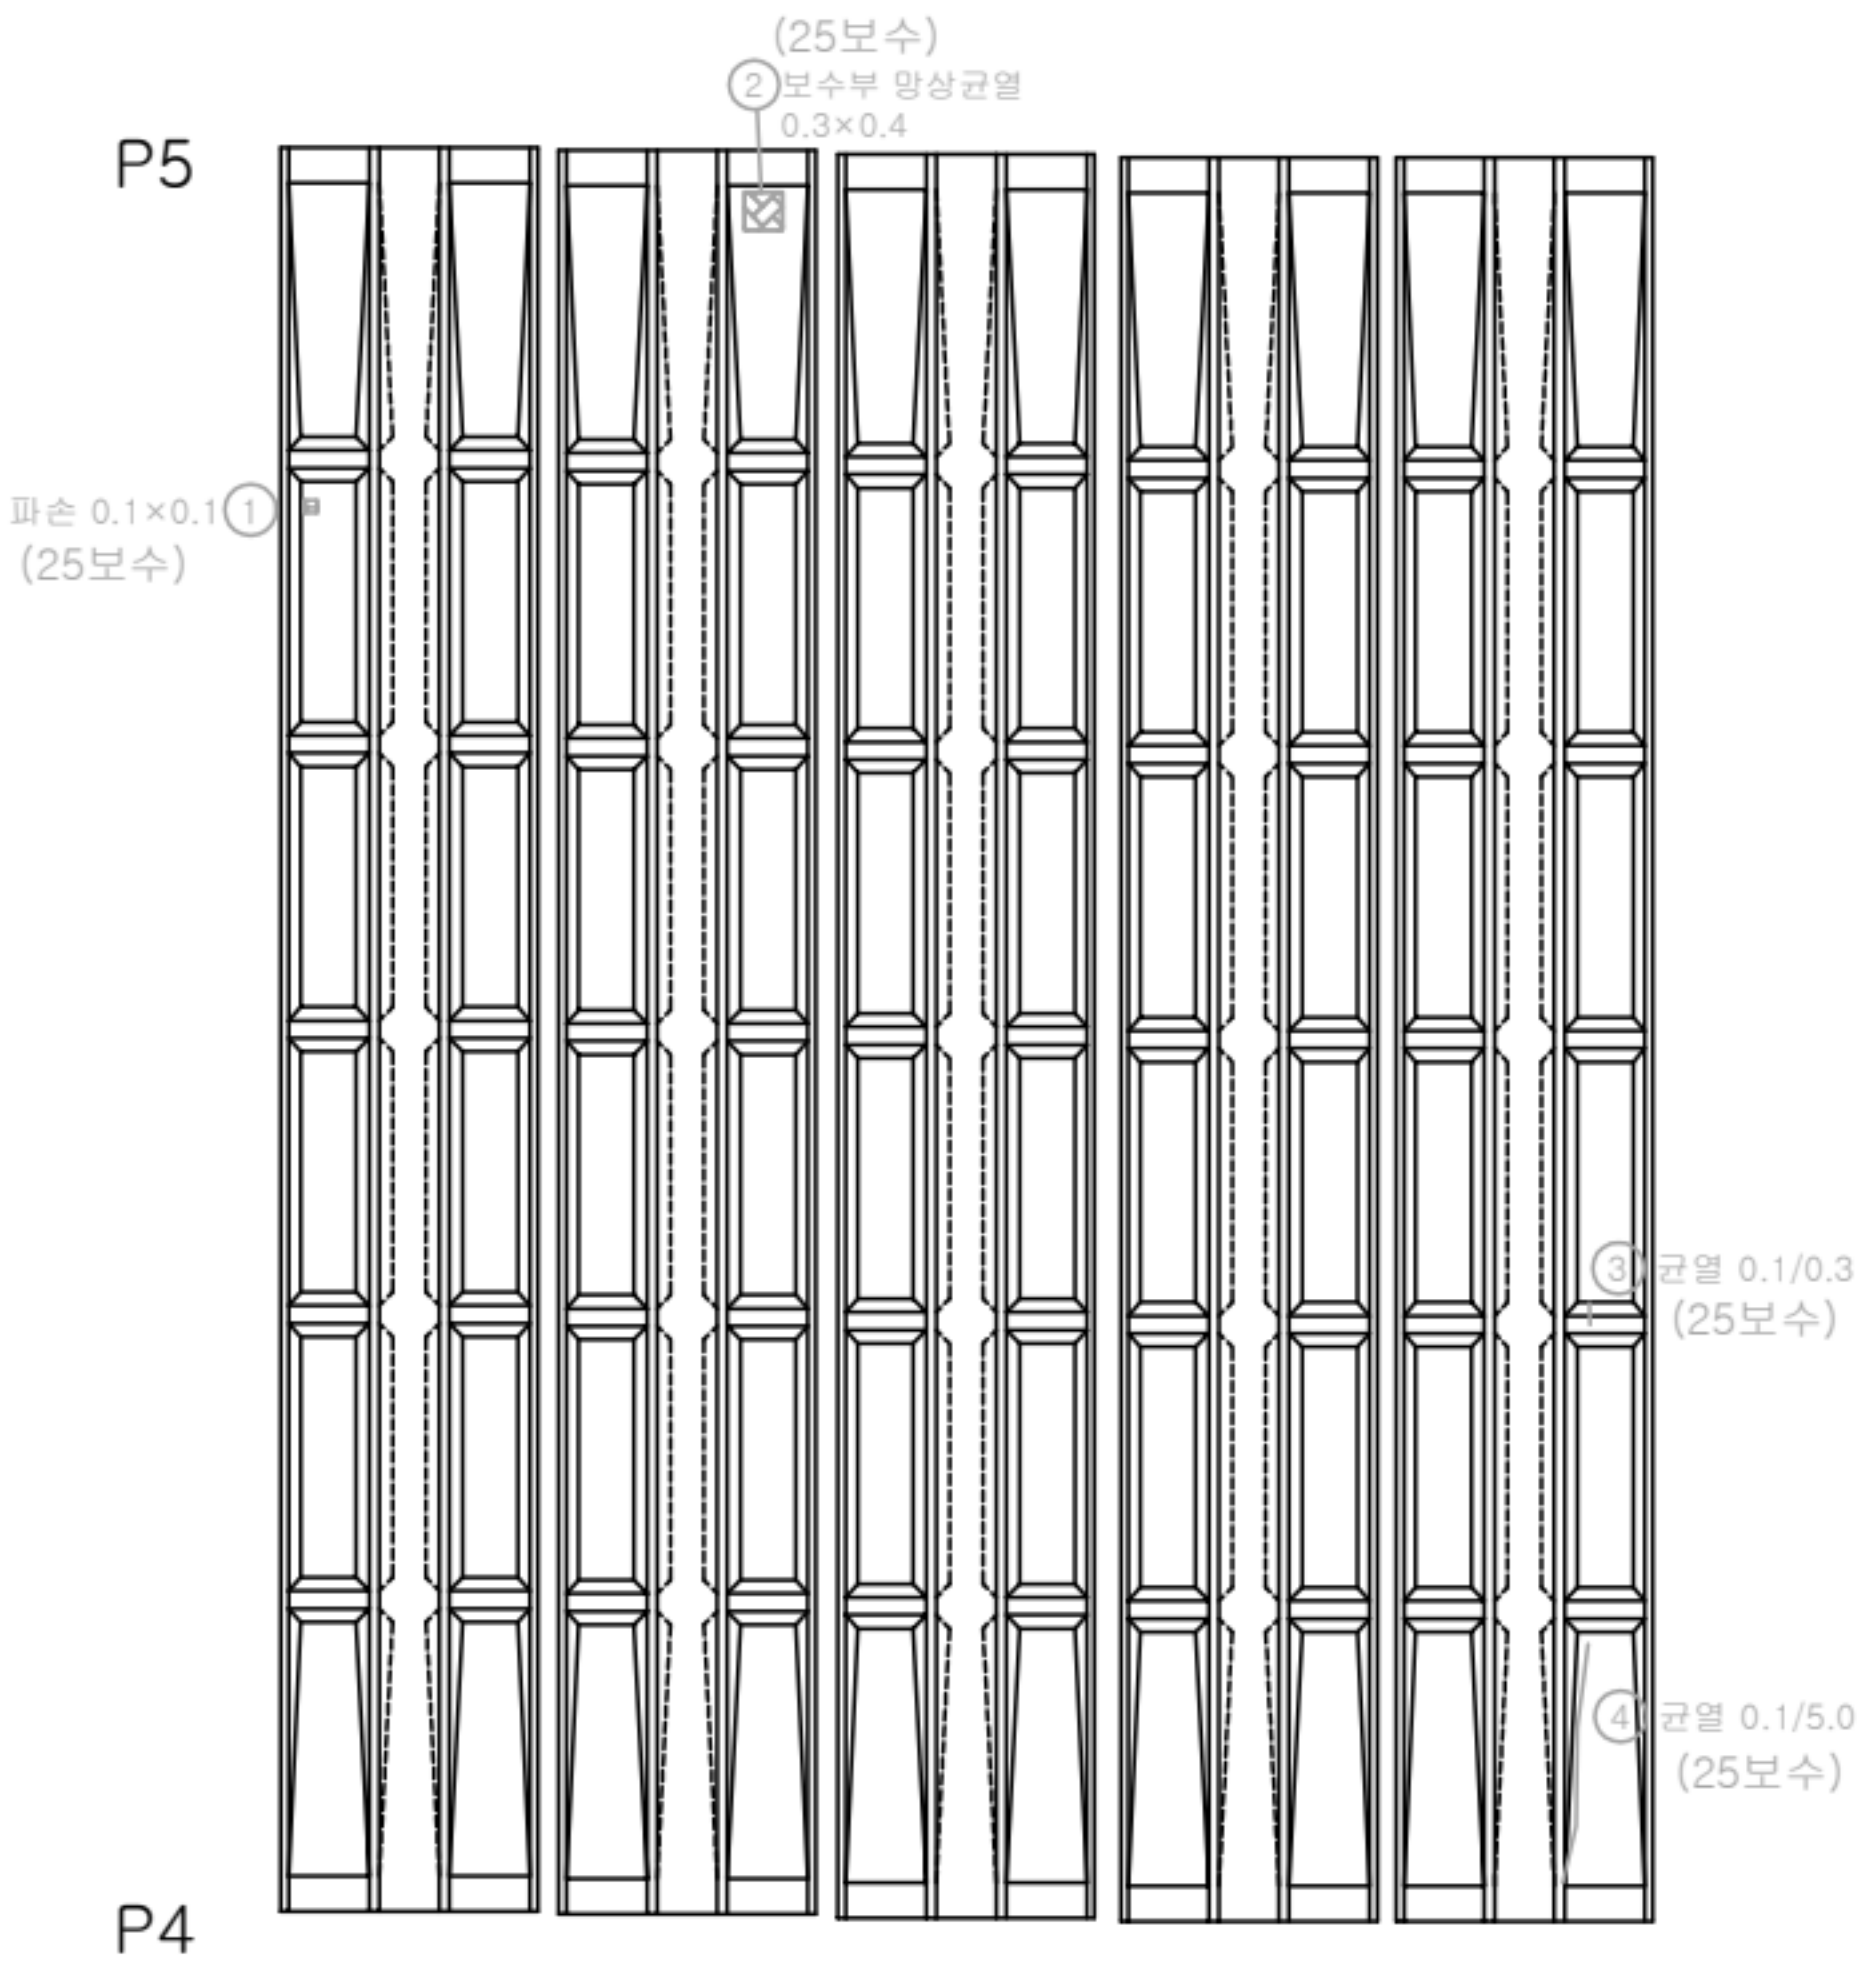

KEY PLAN

— 균열면 —

A1

P1

P2

P3

P4

P5

P6

P7

P8

P9

P10

P11

P12

P13

P14

P15

P16

P17

P18

P19

P20

A2

폭상리

SECTION

G1

G2

G2

G4

G5

범

표

균열

재료분리

박리, 파손

누수, 습윤

철근노출

망상균열

시공이음부 등 종분리

배수구

박리

철근부식

천정, 공동

포장의 요철

좌굴, 변형

이물질퇴적

기 타

용역명

교량명

진단기관

조사일시

도면번호


2025년 북삼교 등 98개소 정기안전점검 등

북삼교

주식회사 한국건설안전공사

2025.11

Created by Notein

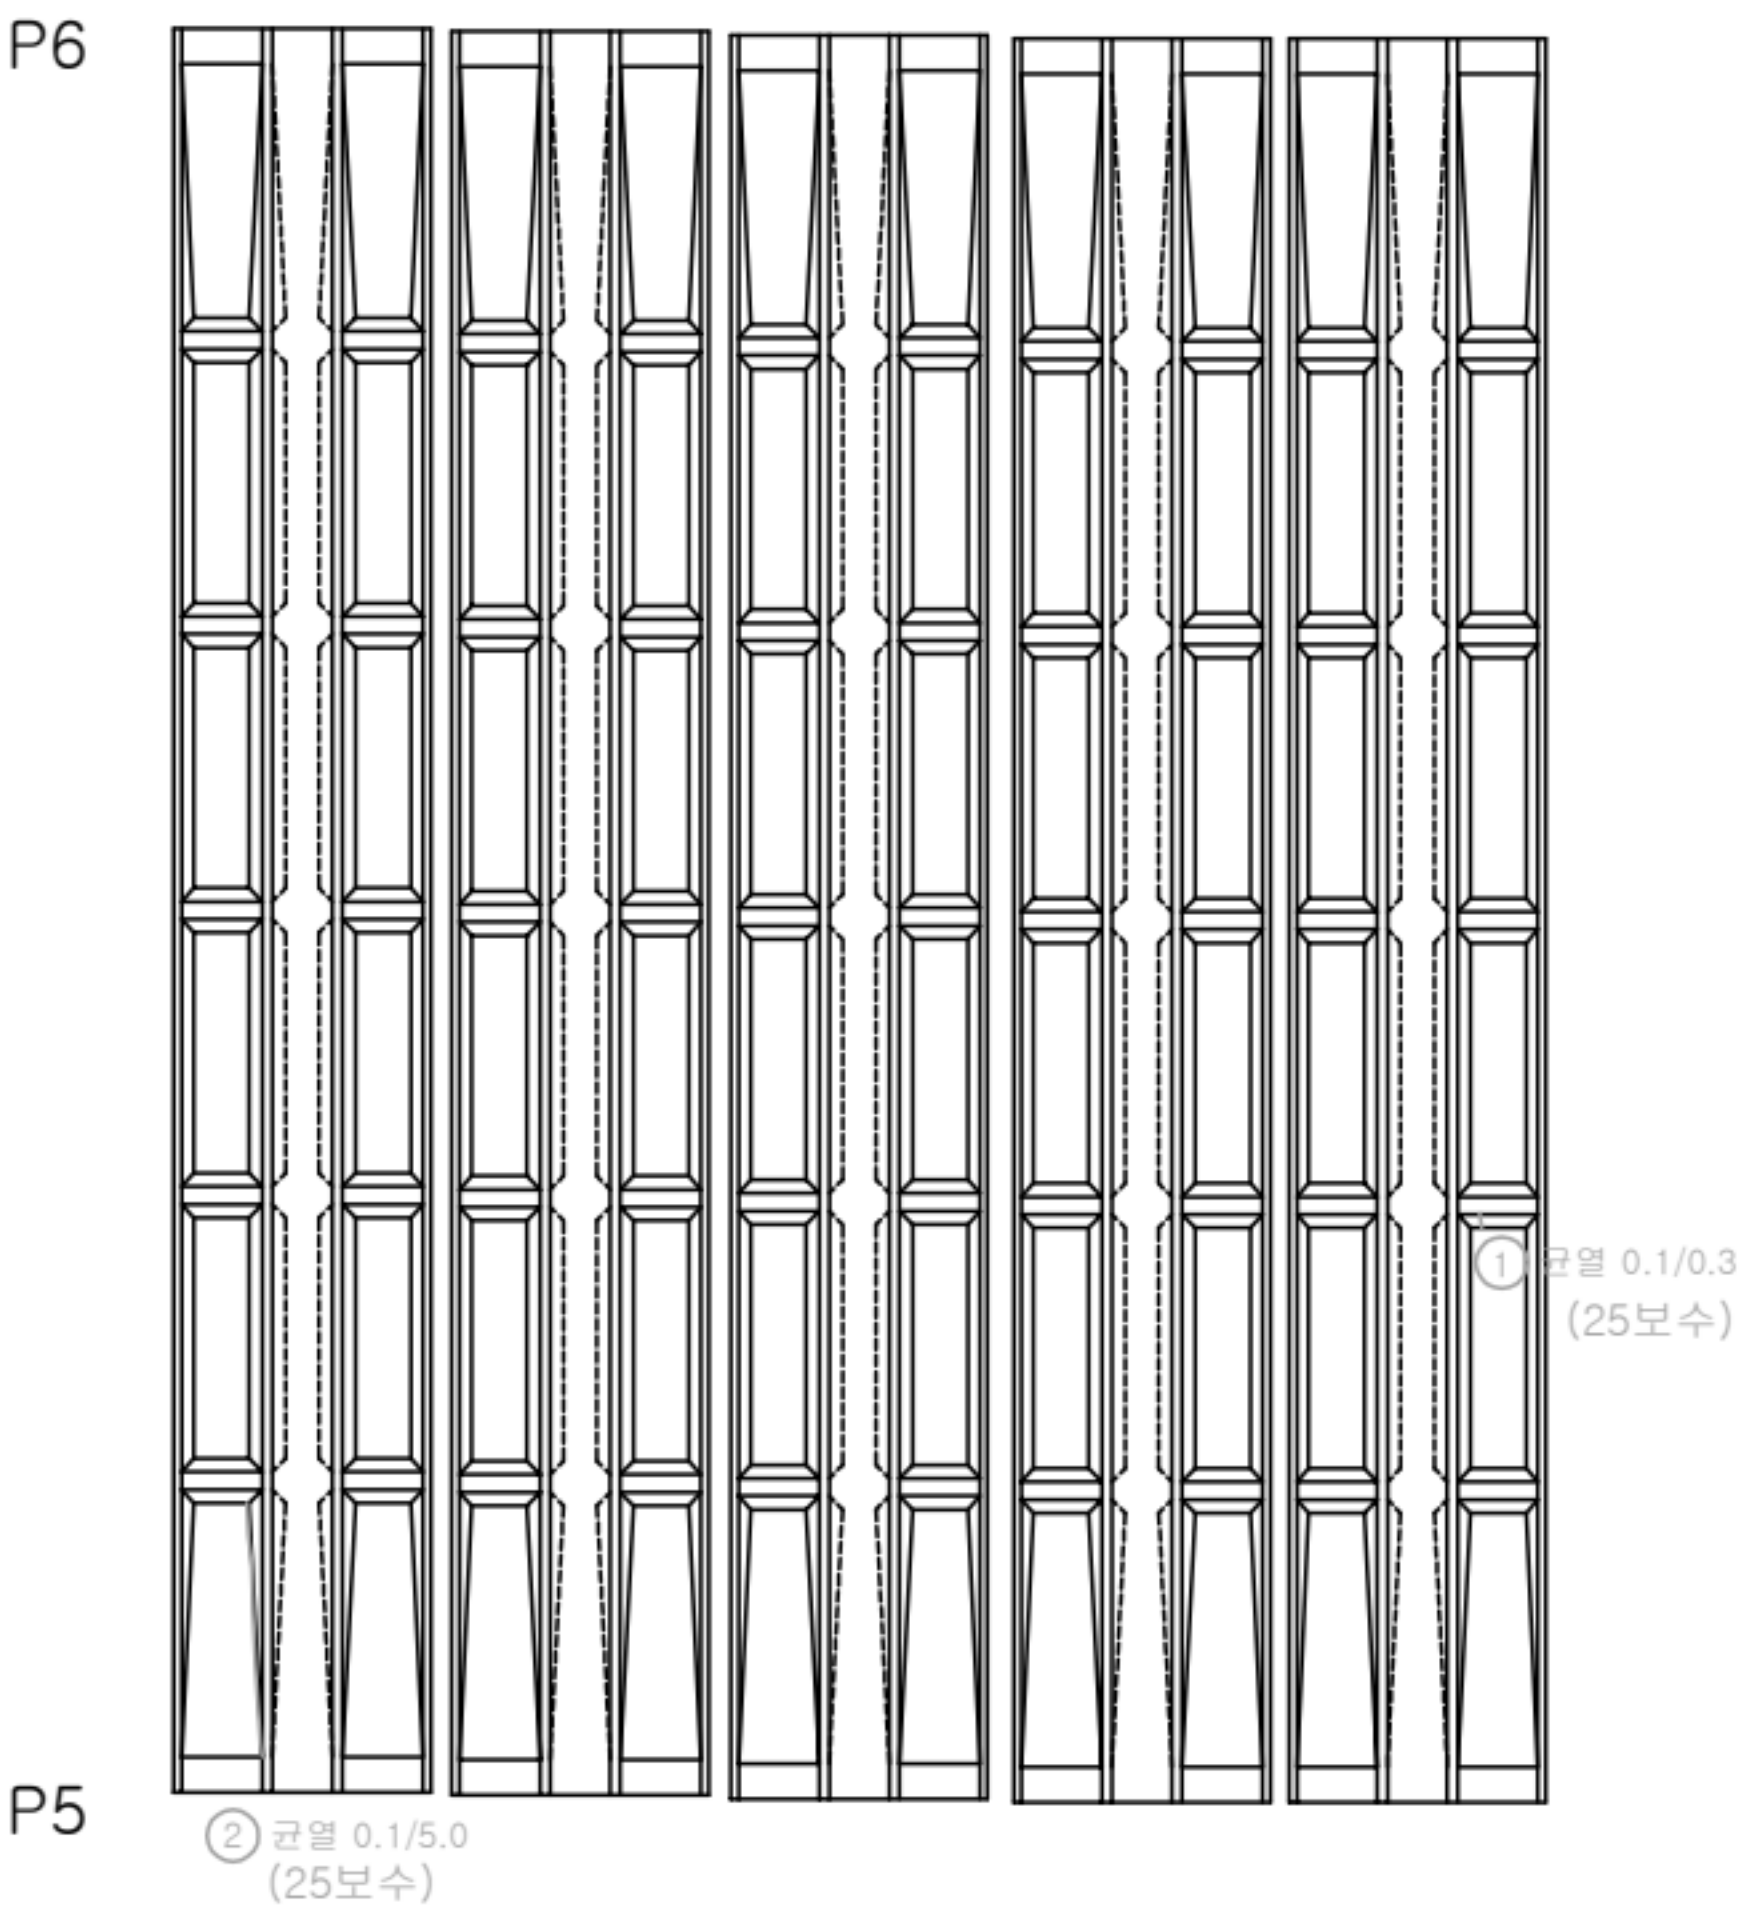

번호	손상내용	손상물량			비고
		폭(mm)	길이(m)	개소	
1					
2					
KEY PLAN

SECTION

범례

균열	망상균열	전형, 공동
재료분리	시공이음부 분출분리	포장의 요철
박리, 파손	배수구	직굴, 변형
누수, 습윤	배배	어물질피리
철근노출	철근부식	기타

용역명	2025년 북삼교 등 98개소 정기안전점검 등
교량명	북삼교
진단기관	주식회사 한국건설안전공사
조사일시	2025.11
도면번호	NOTE Created by Notein

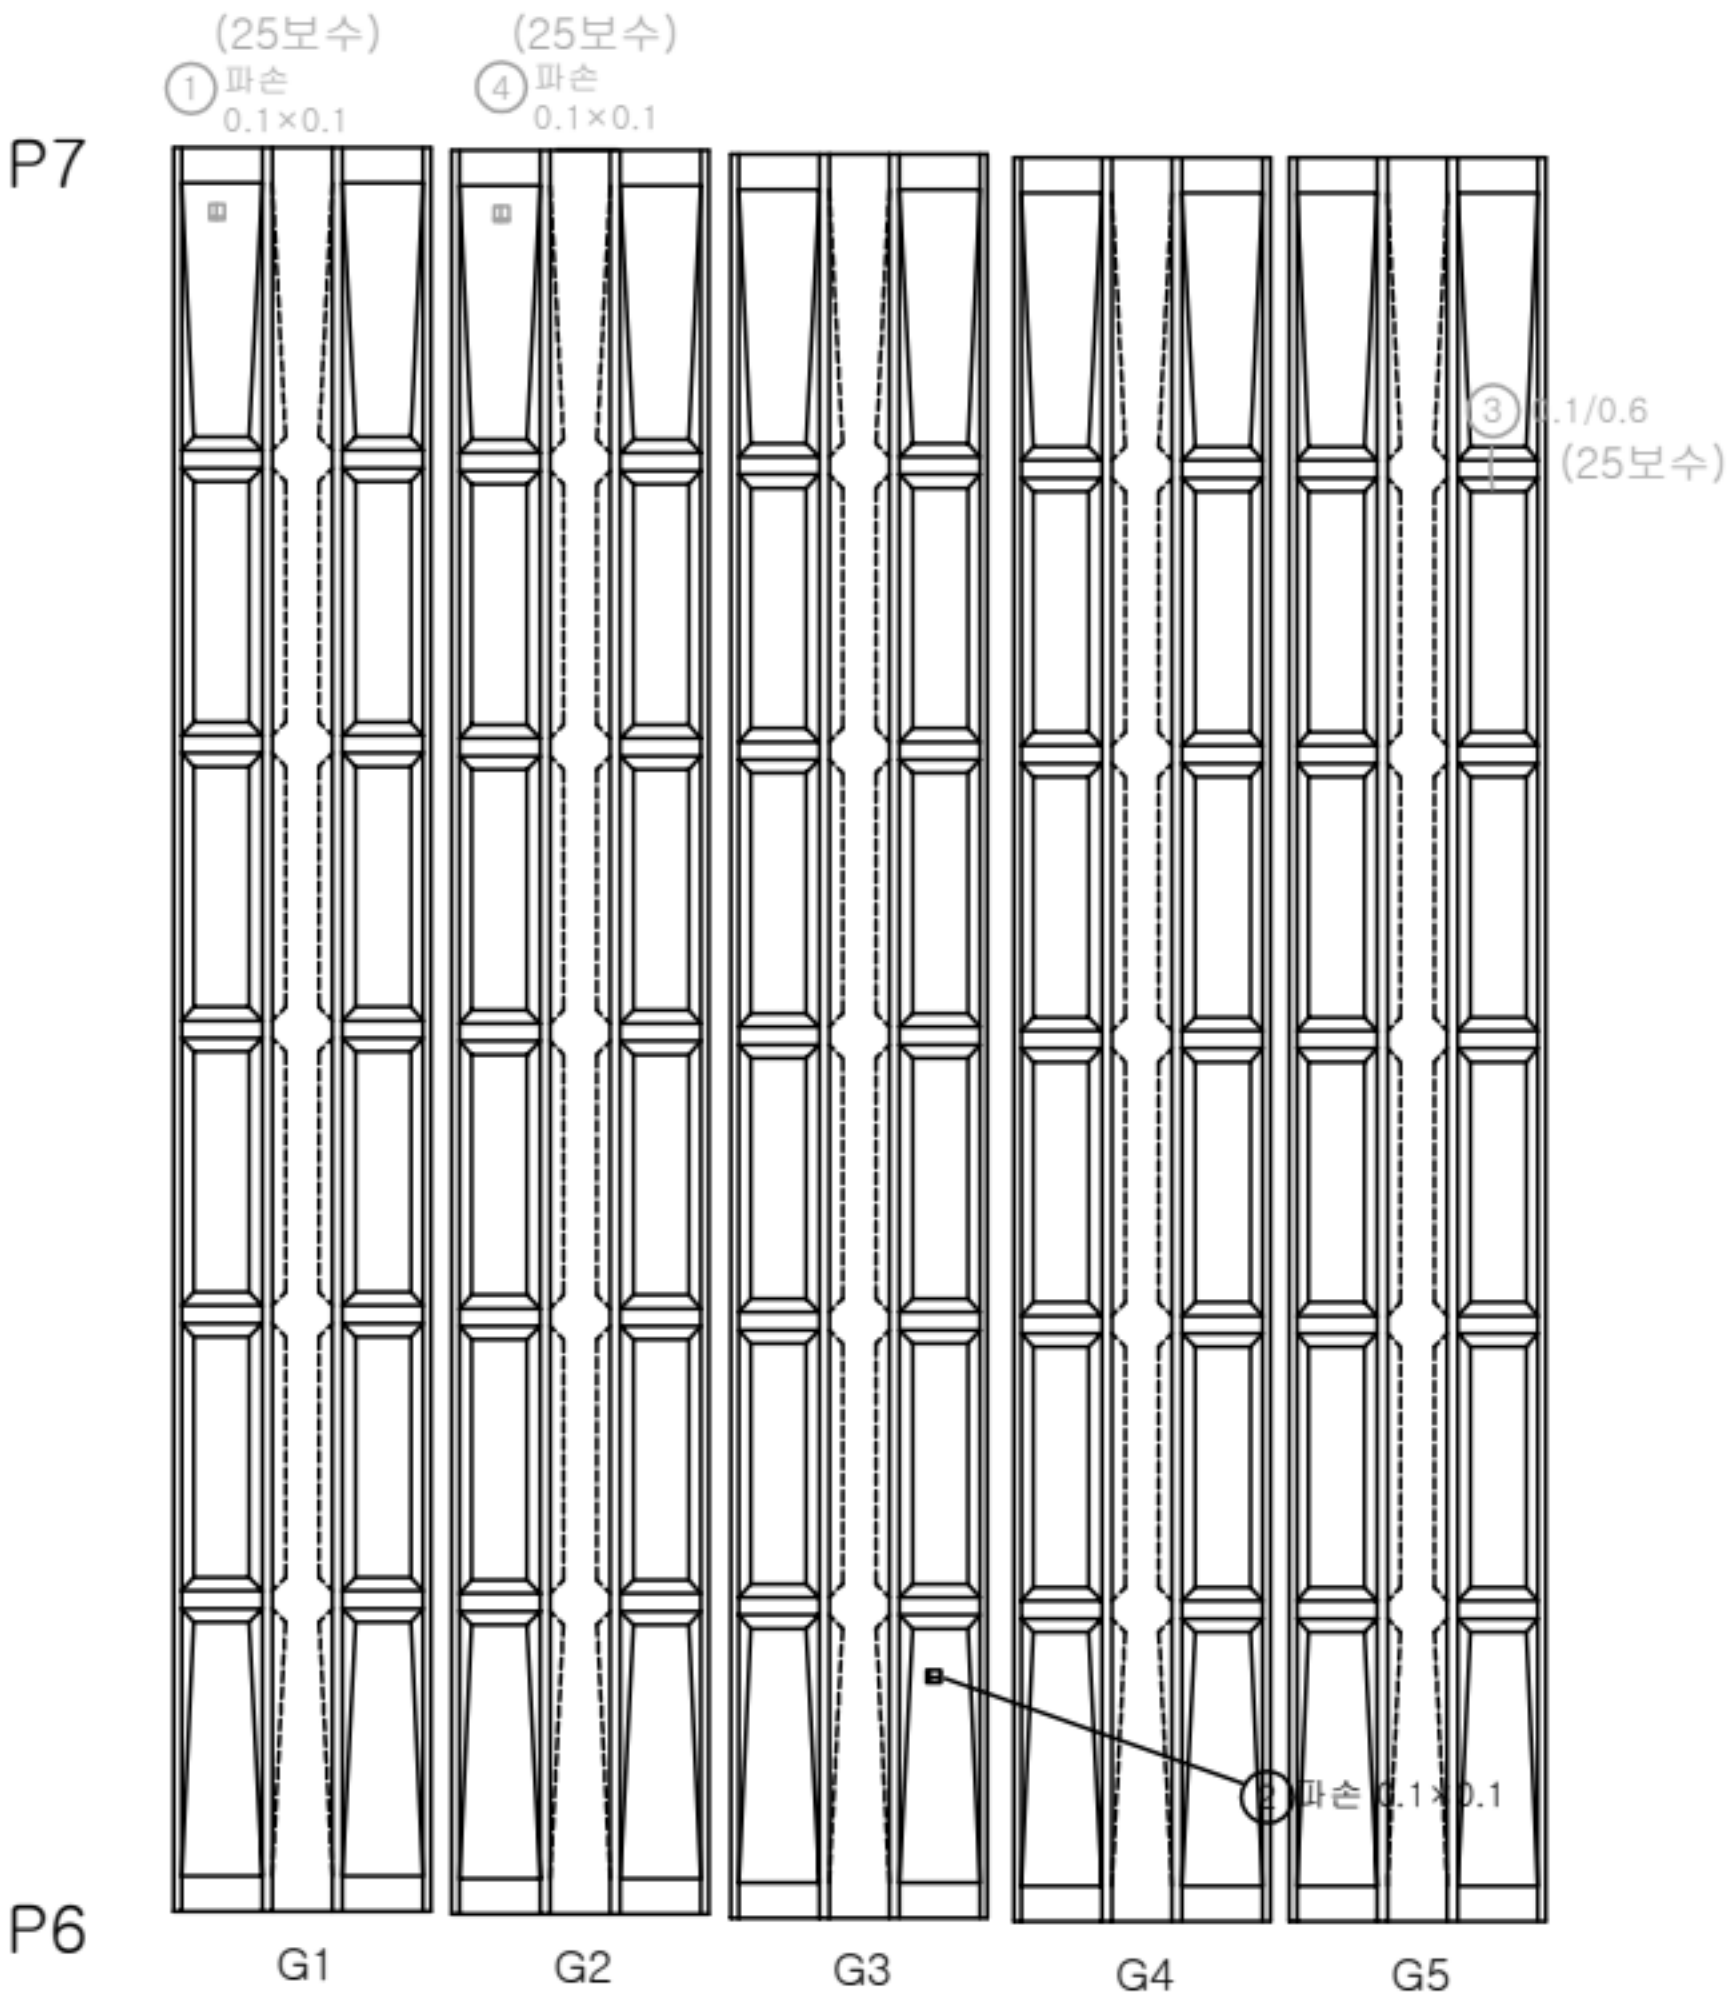


번호	손상내용	손상물량			비고
		폭(mm)	길이(m)	개소	
1	파손	0.1	0.1	1	
2					
3					
KEY PLAN

SECTION

범례

균열	망상균열	전형, 공동	용역명	2025년 북삼교 등 98개소 정기안전점검 등
재료분리	시공이음부 등 충분리	포장의 요철	교량명	북삼교
박리, 파손	배수구	직굴, 변형	진단기관	주식회사 한국건설안전공사
누수, 습윤	배배	어물결피리	조사일시	2025.11
철근노출	철근부식	기타	도면번호	NOTE Created by Notein

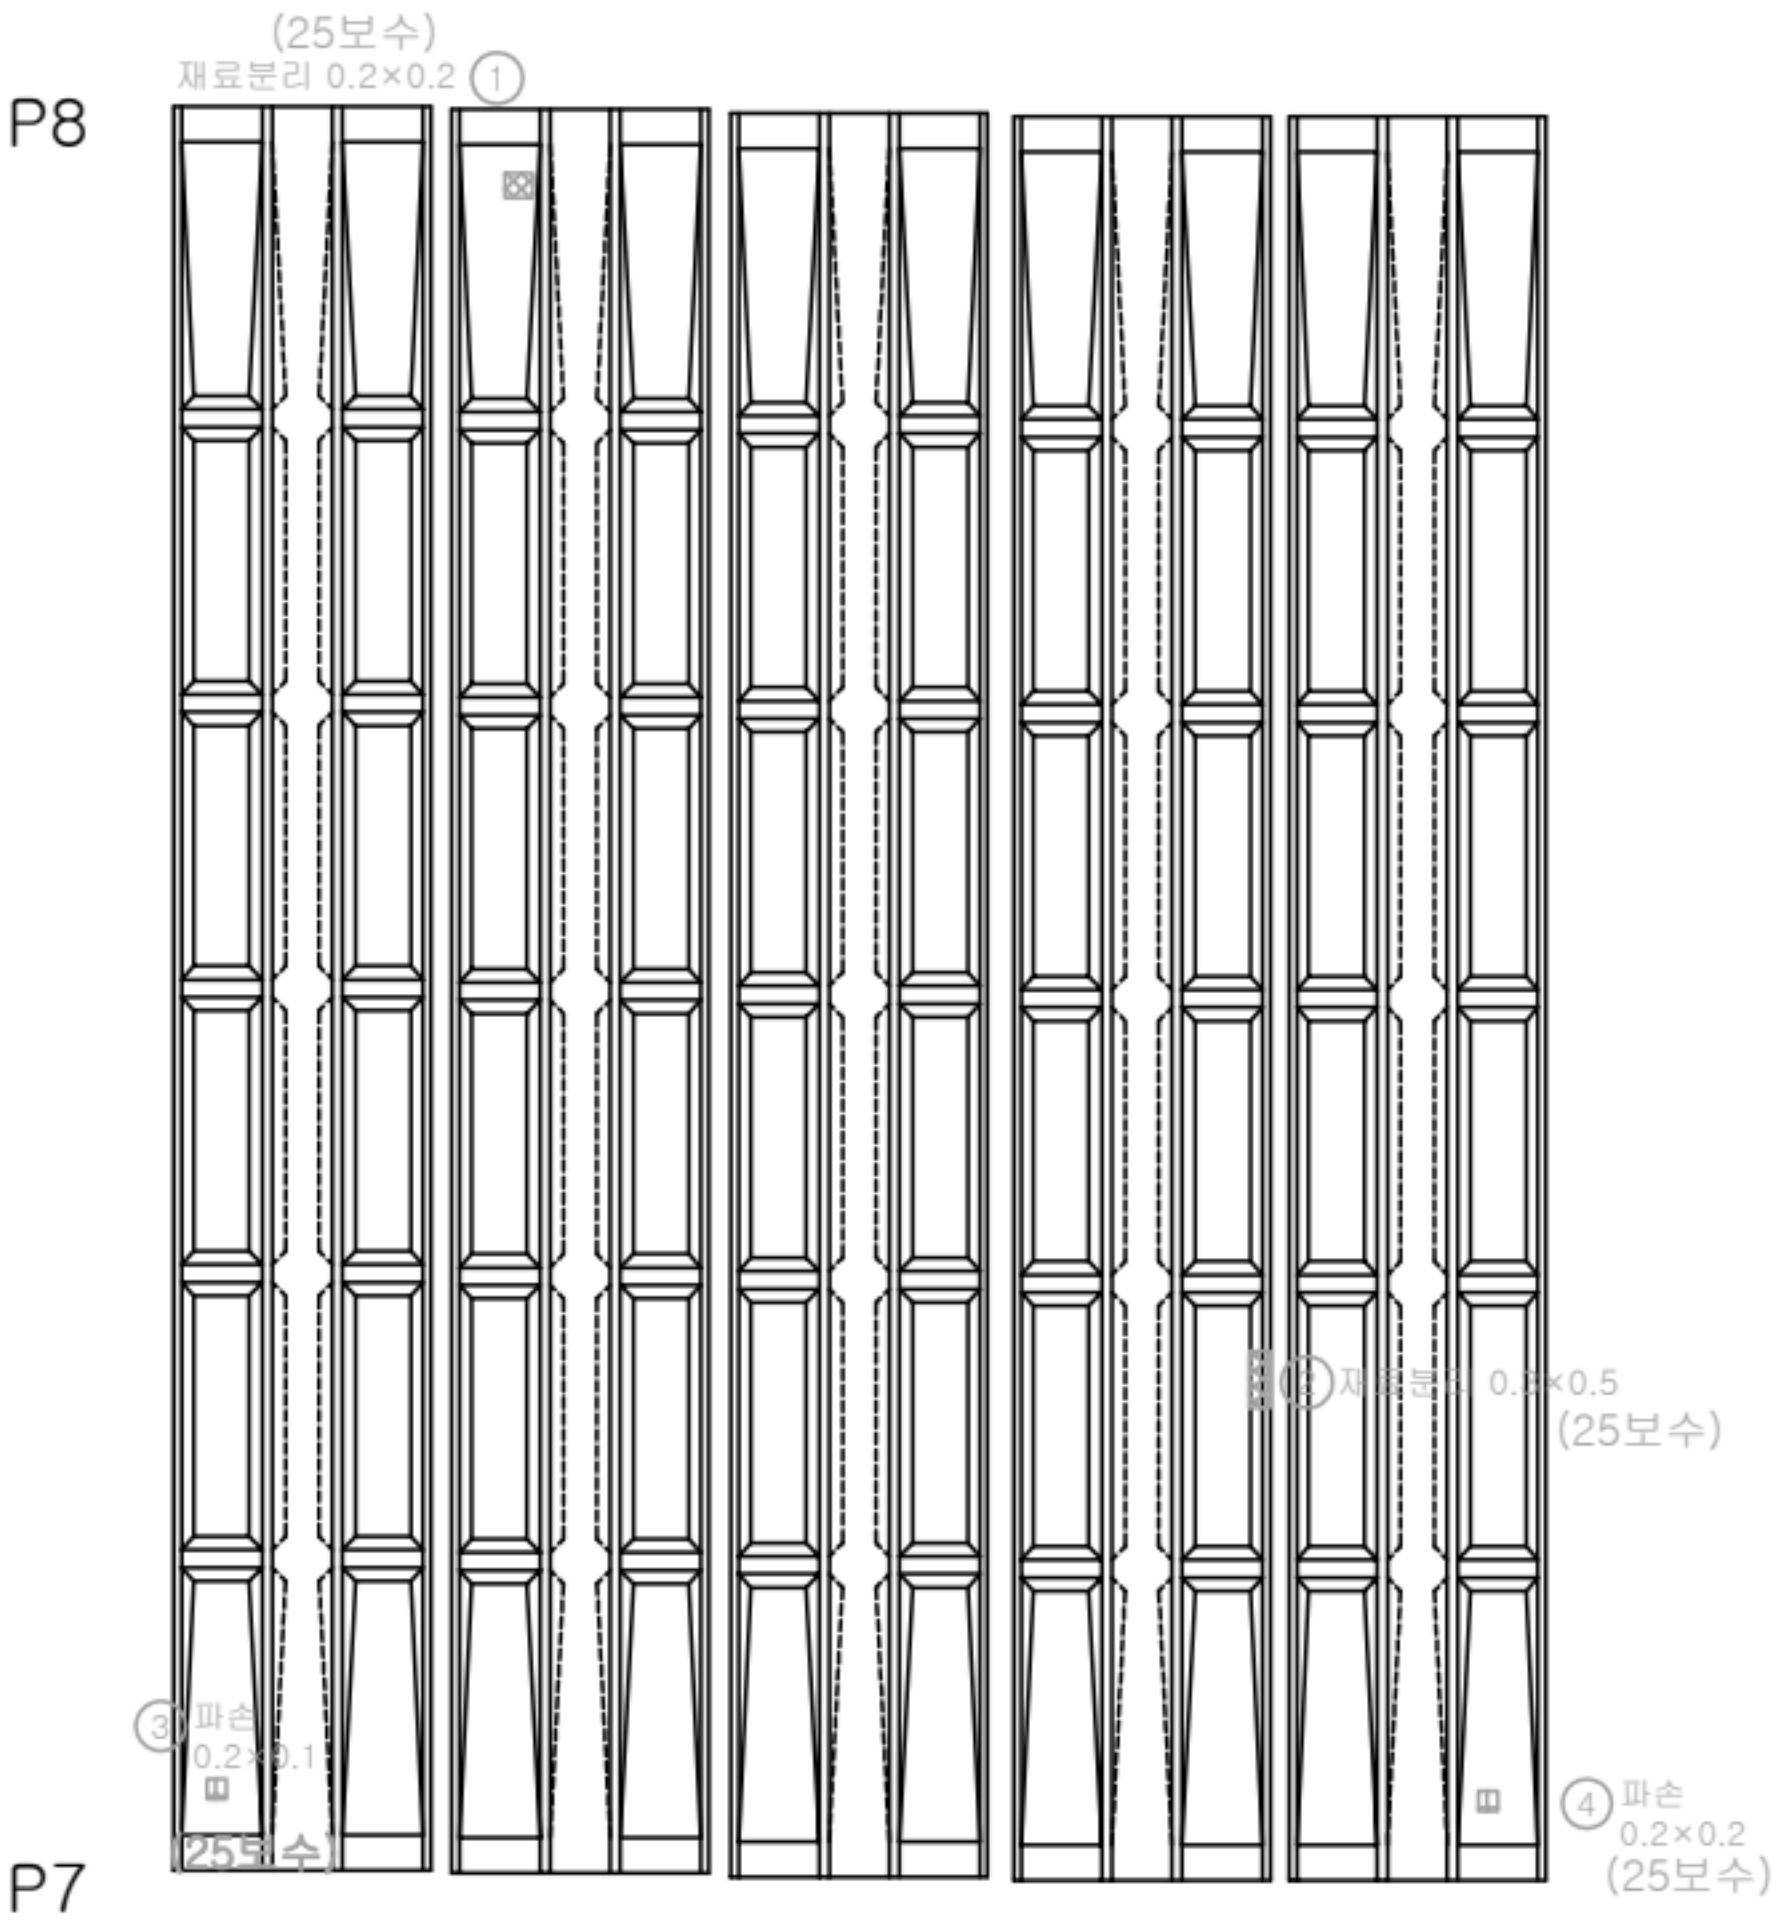

번호	손상내용	손상물량			비고
		폭(mm)	길이(m)	개소	
1					
2					
KEY PLAN

—균압면— 폭상리—


A1 P1 P2 P3 P4 P5 P6 P7 P8 P9 P10 P11 P12 P13 P14 P15 P16 P17 P18 P19 P20 A2

SECTION

G1 G2 G2 G4 G5

범례

균열	망상균열	전형, 공동	용역명	2025년 북삼교 등 98개소 정기안전점검 등
재료분리	시공이음부 등	포장의 요철	교량명	북삼교
박리, 파손	배수구	좌굴, 변형	진단기관	주식회사 한국건설안전공사
누수, 습윤	배척	이동/침하	조사일시	2025.11
철근노출	철근부식	기 타	도면번호	Created by Notein

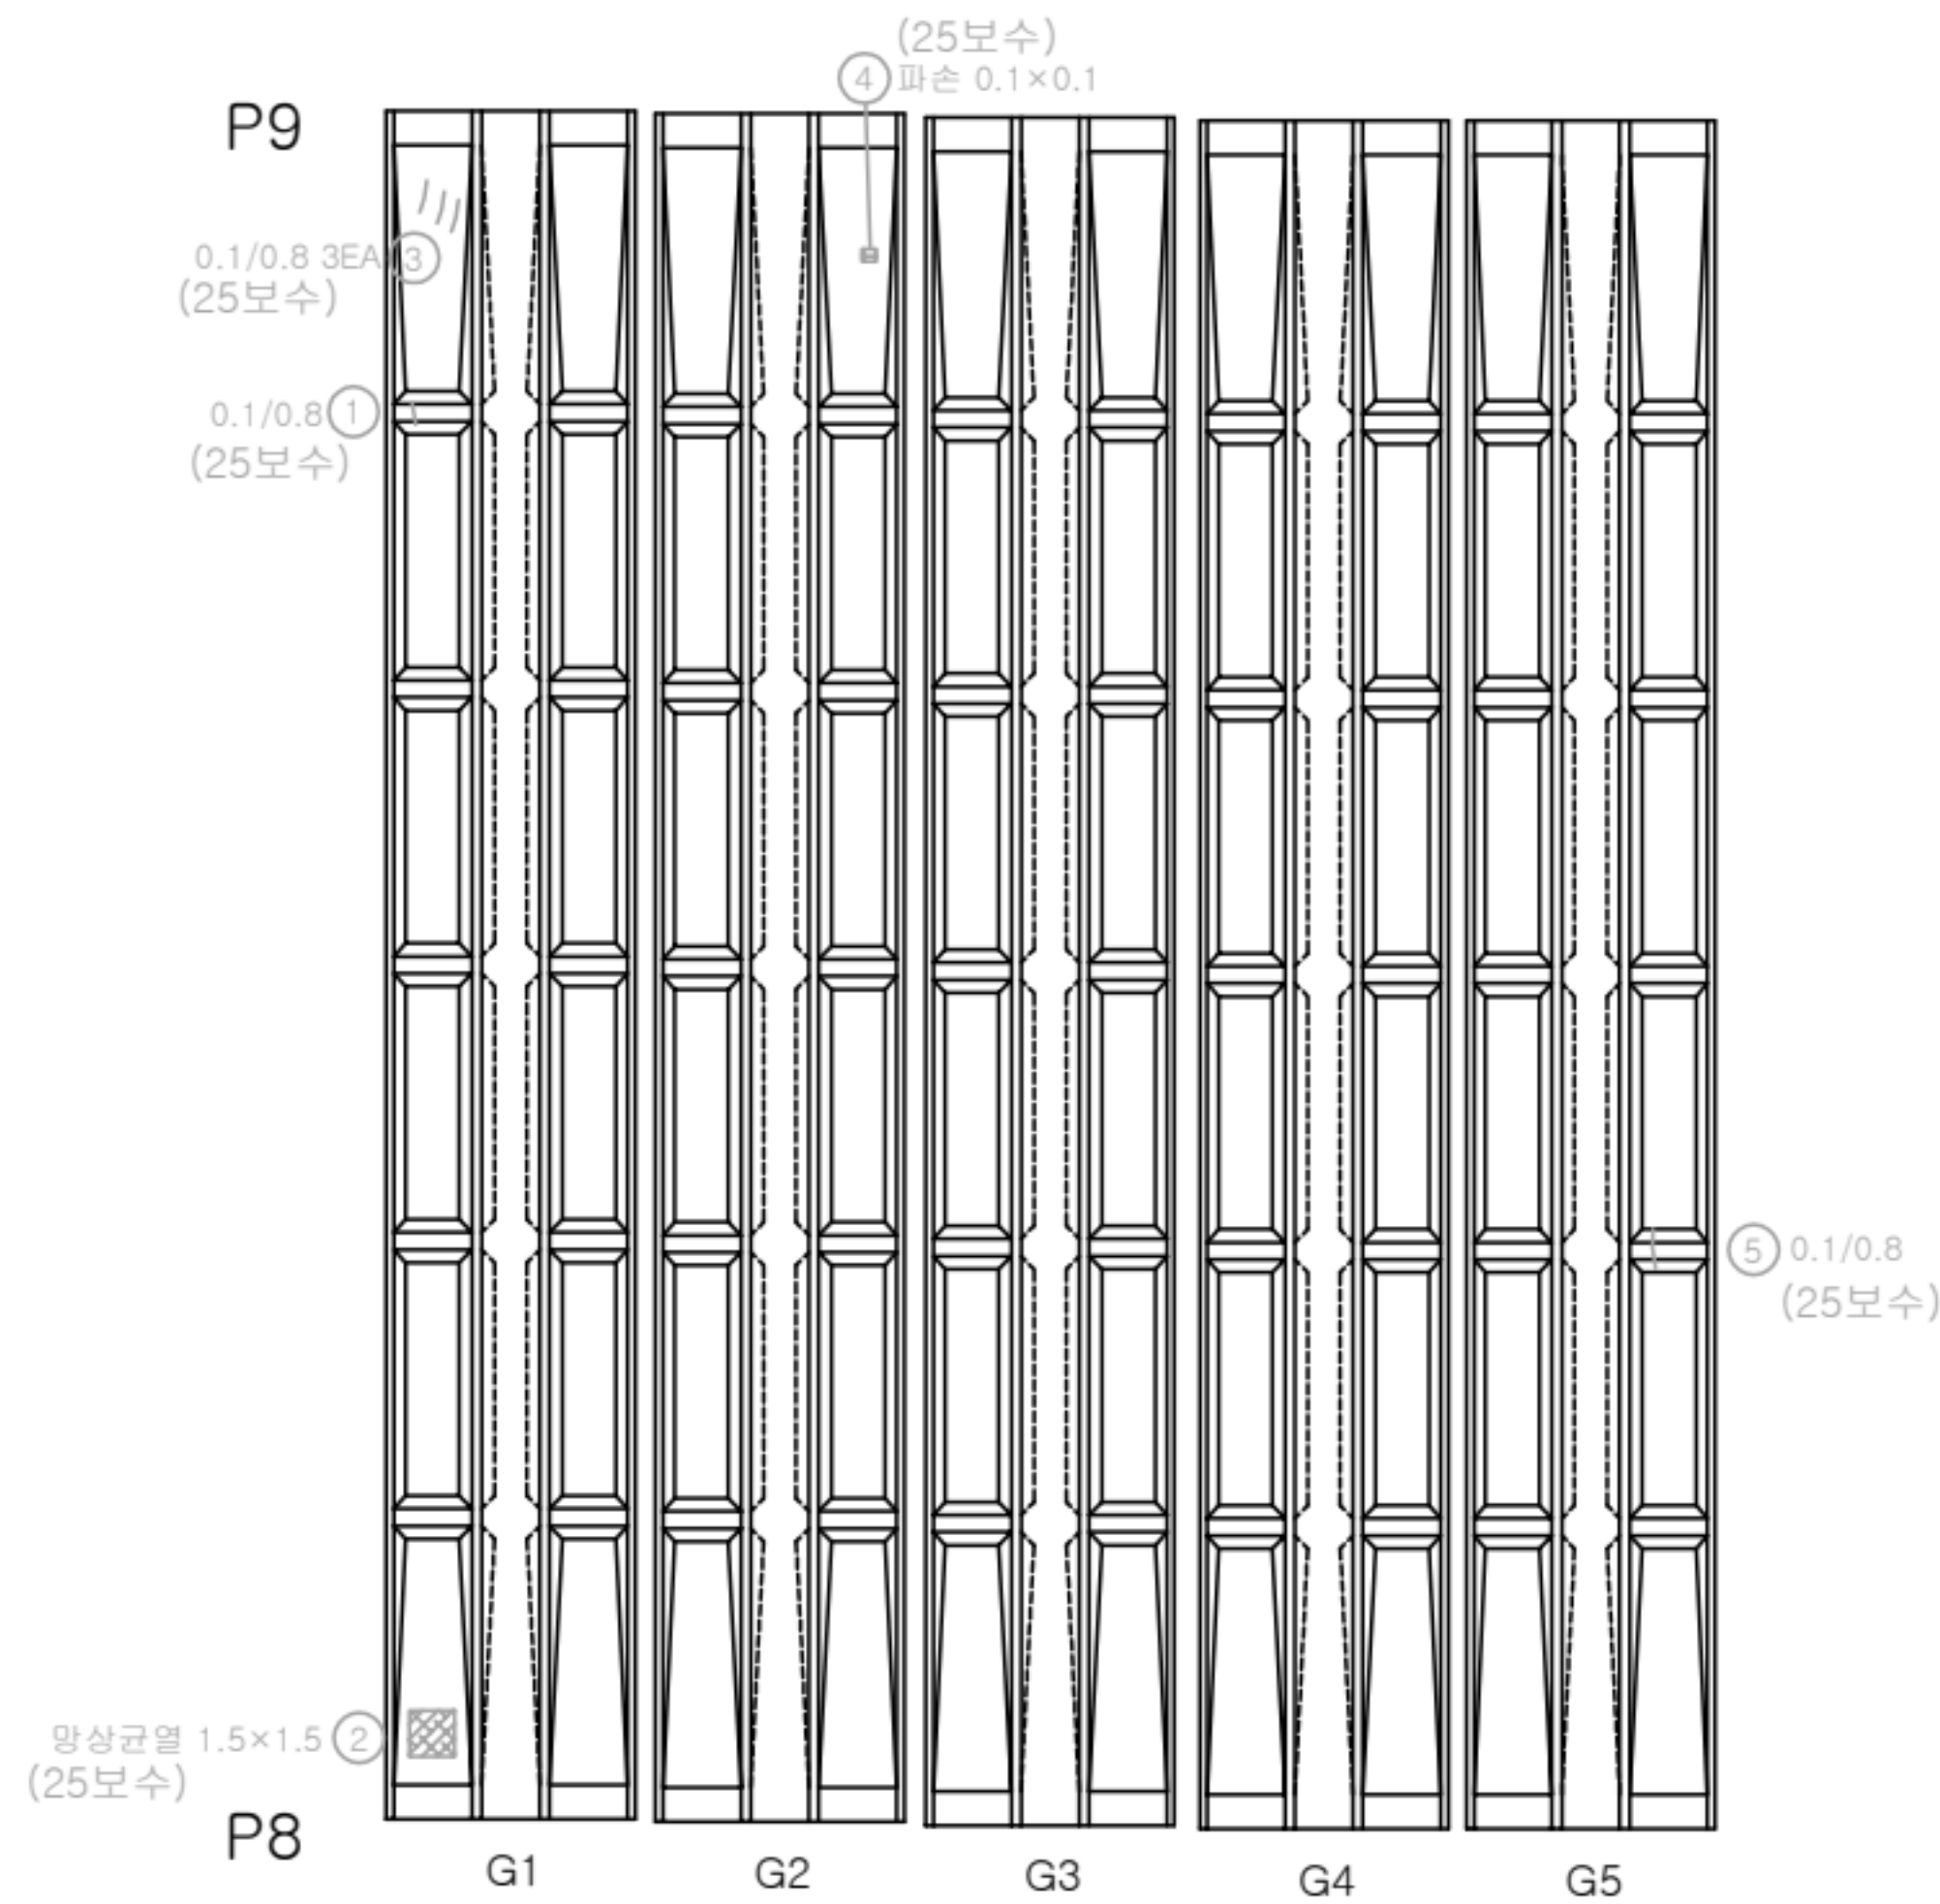

번호	손상내용	손상물량			비고
		폭(mm)	길이(m)	개소	
1					
2					
KEY PLAN

SECTION

범례

균열	망상균열	전형, 공동	용역명	2025년 북삼교 등 98개소 정기안전점검 등
재료분리	시공이음부 등 재료분리	포장의 요철	교량명	북삼교
박리, 파손	배수구	녹, 변형	진단기관	주식회사 한국건설안전공사
누수, 습윤	배배	어물결피리	조사일시	2025.11
철근노출	철근부식	기타	도면번호	NOTE Created by Notein

번호	손상내용	손상물량			비고
		폭(mm)	길이(m)	개소	
1					
2					
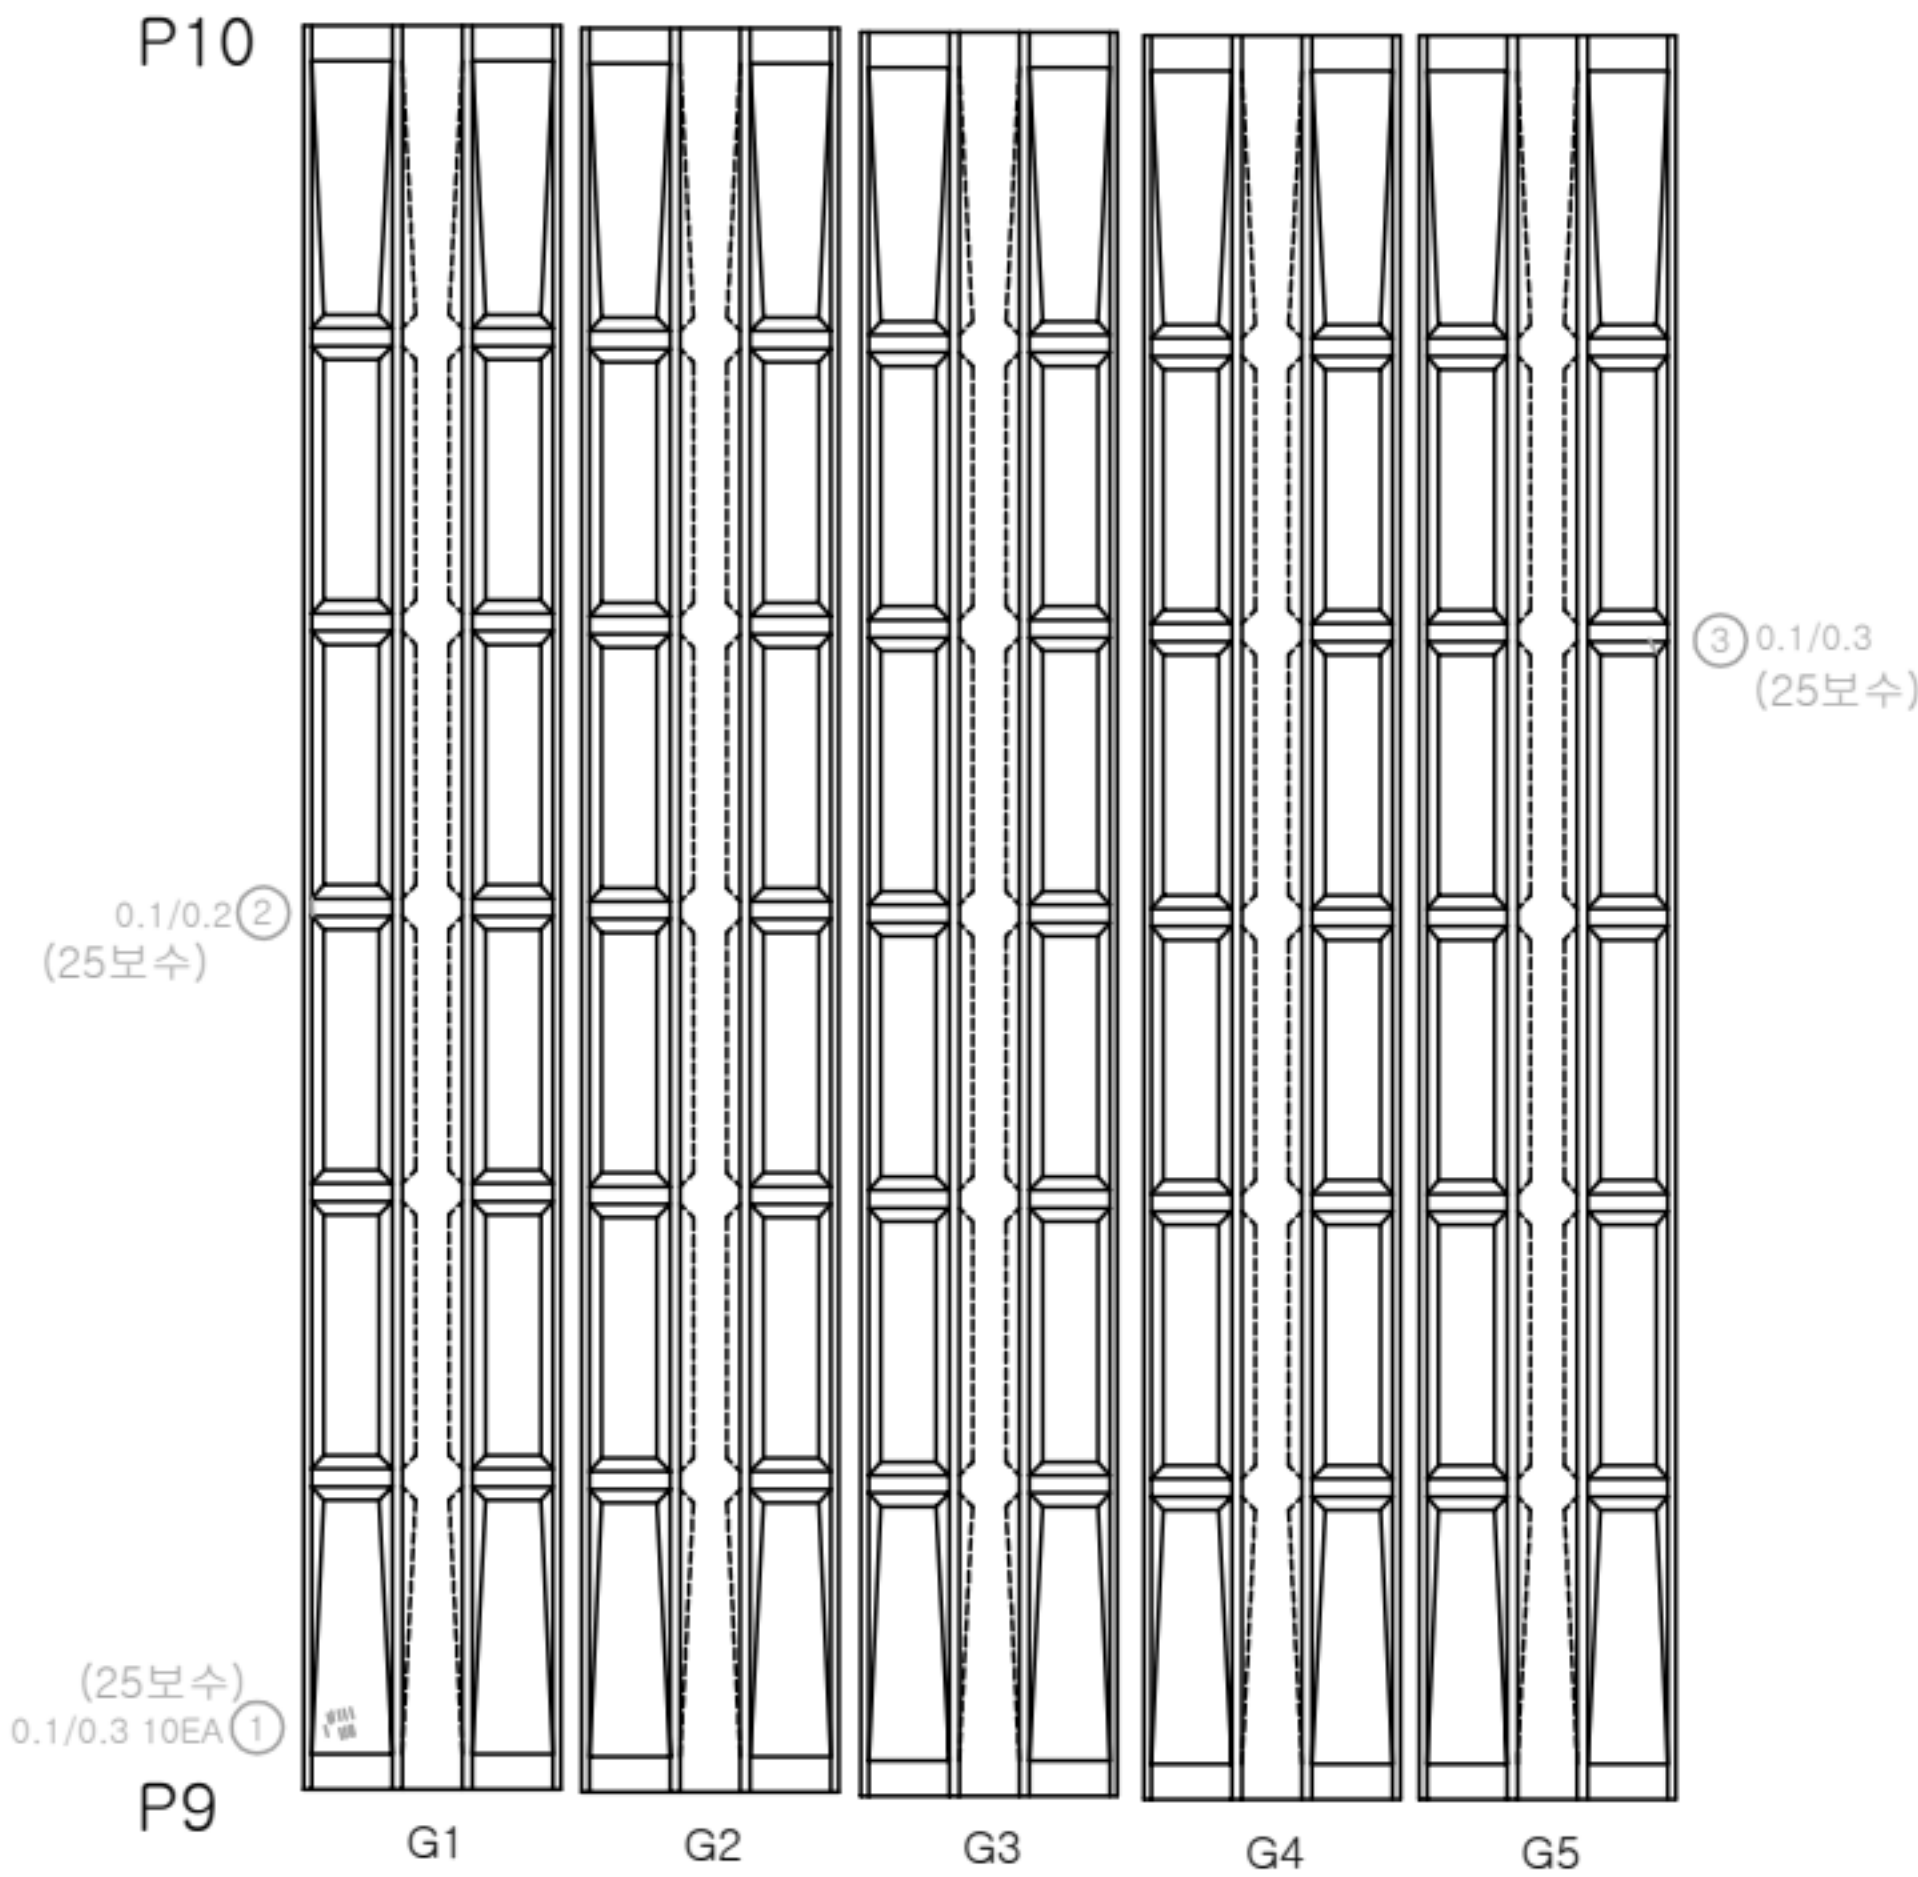

KEY PLAN

SECTION

범례

균열	망상균열	전철, 공동
재료분리	시공이음부 손상	포장의 요철
박리, 파손	배수구	파굴, 변형
누수, 습윤	벽체	이동질퇴적
철근노출	철근부식	기타

용역명

2025년 북삼교 등 98개소 정기안전점검 등

교량명

북삼교

진단기관

주식회사 한국건설안전공사


조사일시

2025.11


도면번호

NOTE
Created by Notein


번호	손상내용	손상물량			비고
		폭(mm)	길이(m)	개소	
1					
2					
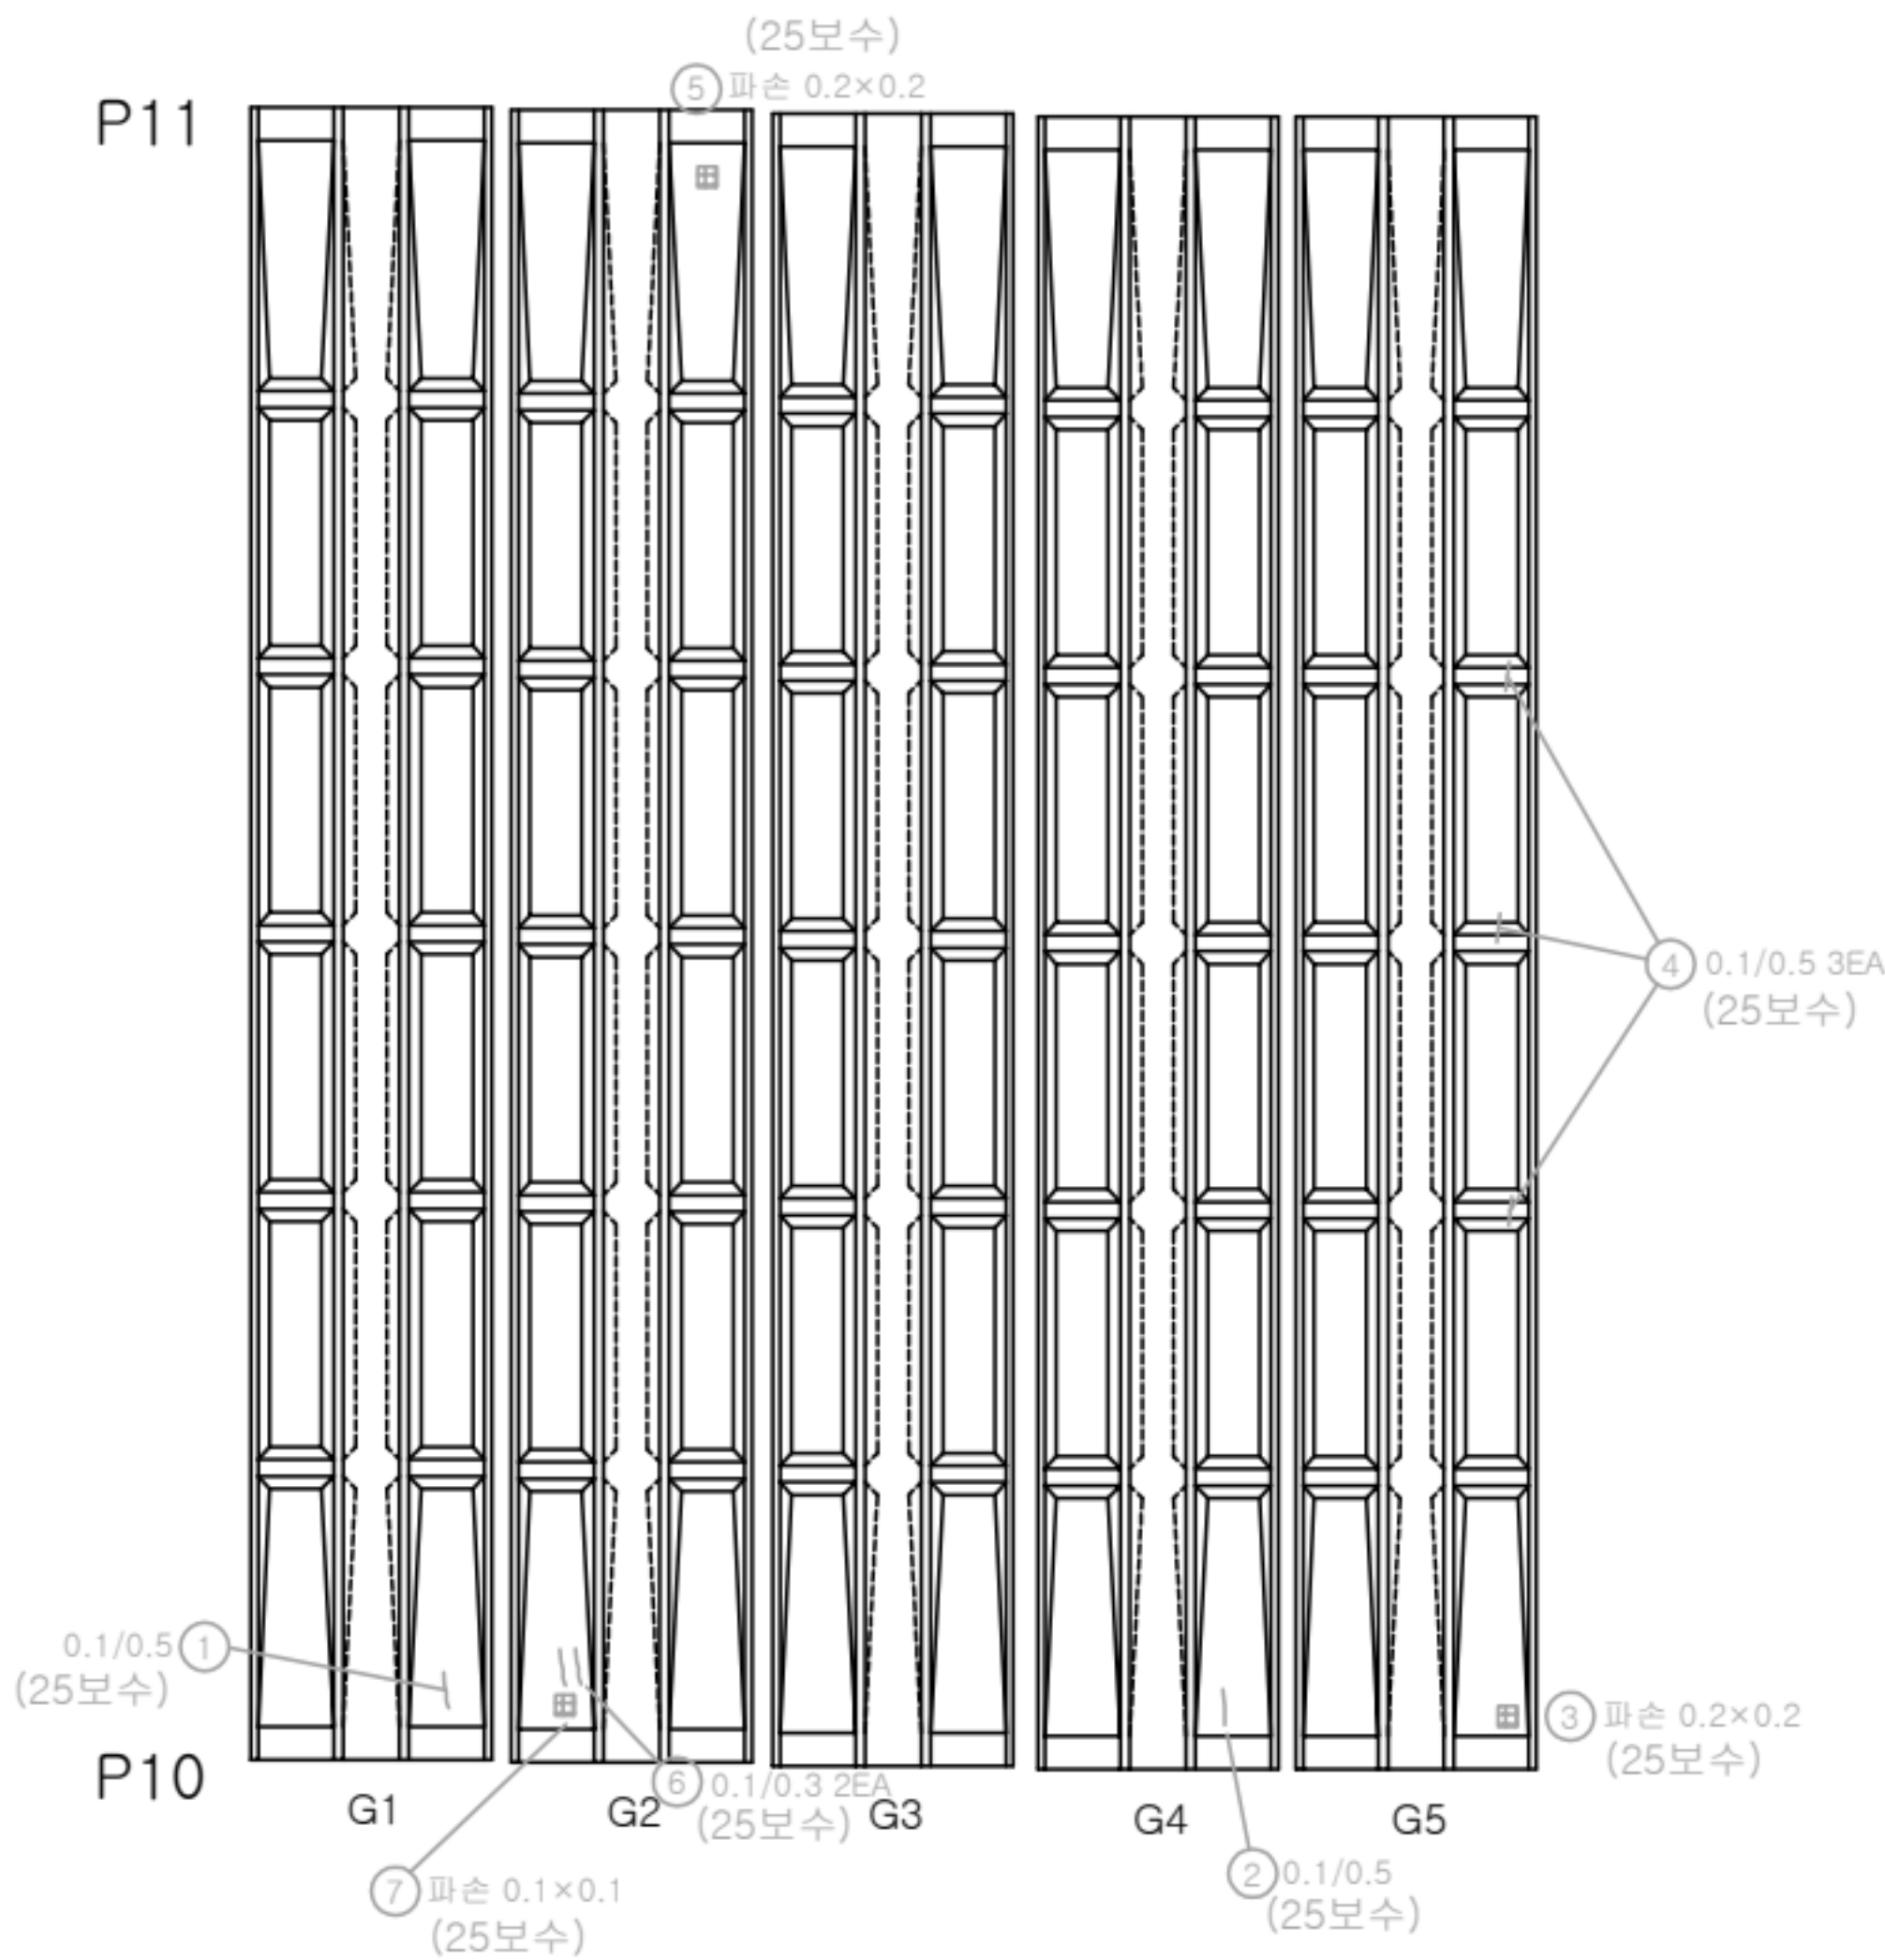


KEY PLAN

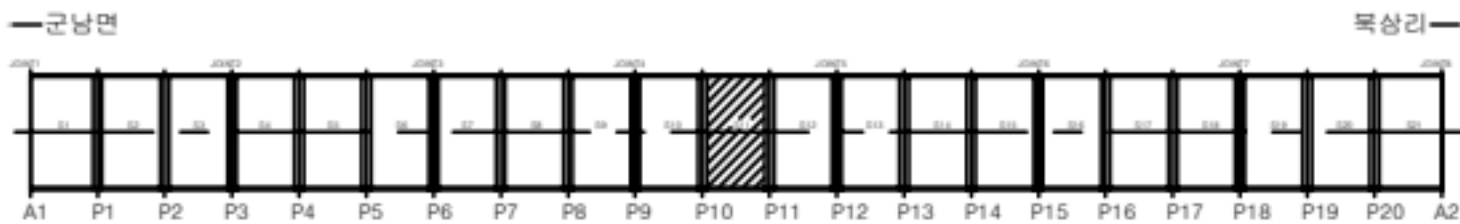

SECTION

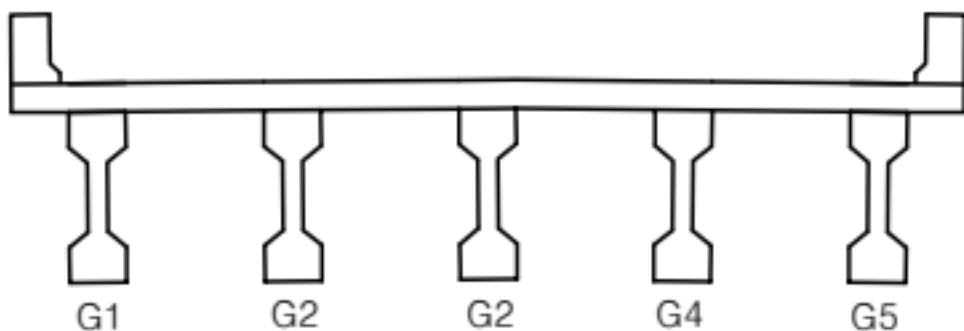

법 제	균열	망상균열	전형, 공동	용역명	2025년 북삼교 등 98개소 정기안전점검
	재료분리	시공이음부 손상	포장의 요철	교량명	북삼교
	박리, 파손	배수구	녹, 변형	진단기관	주식회사 한국건설안전공사
	누수, 습윤	배척	이물결착	조사일시	2025.11
	철근노출	철근부식	기타	도면번호	Created by Notein

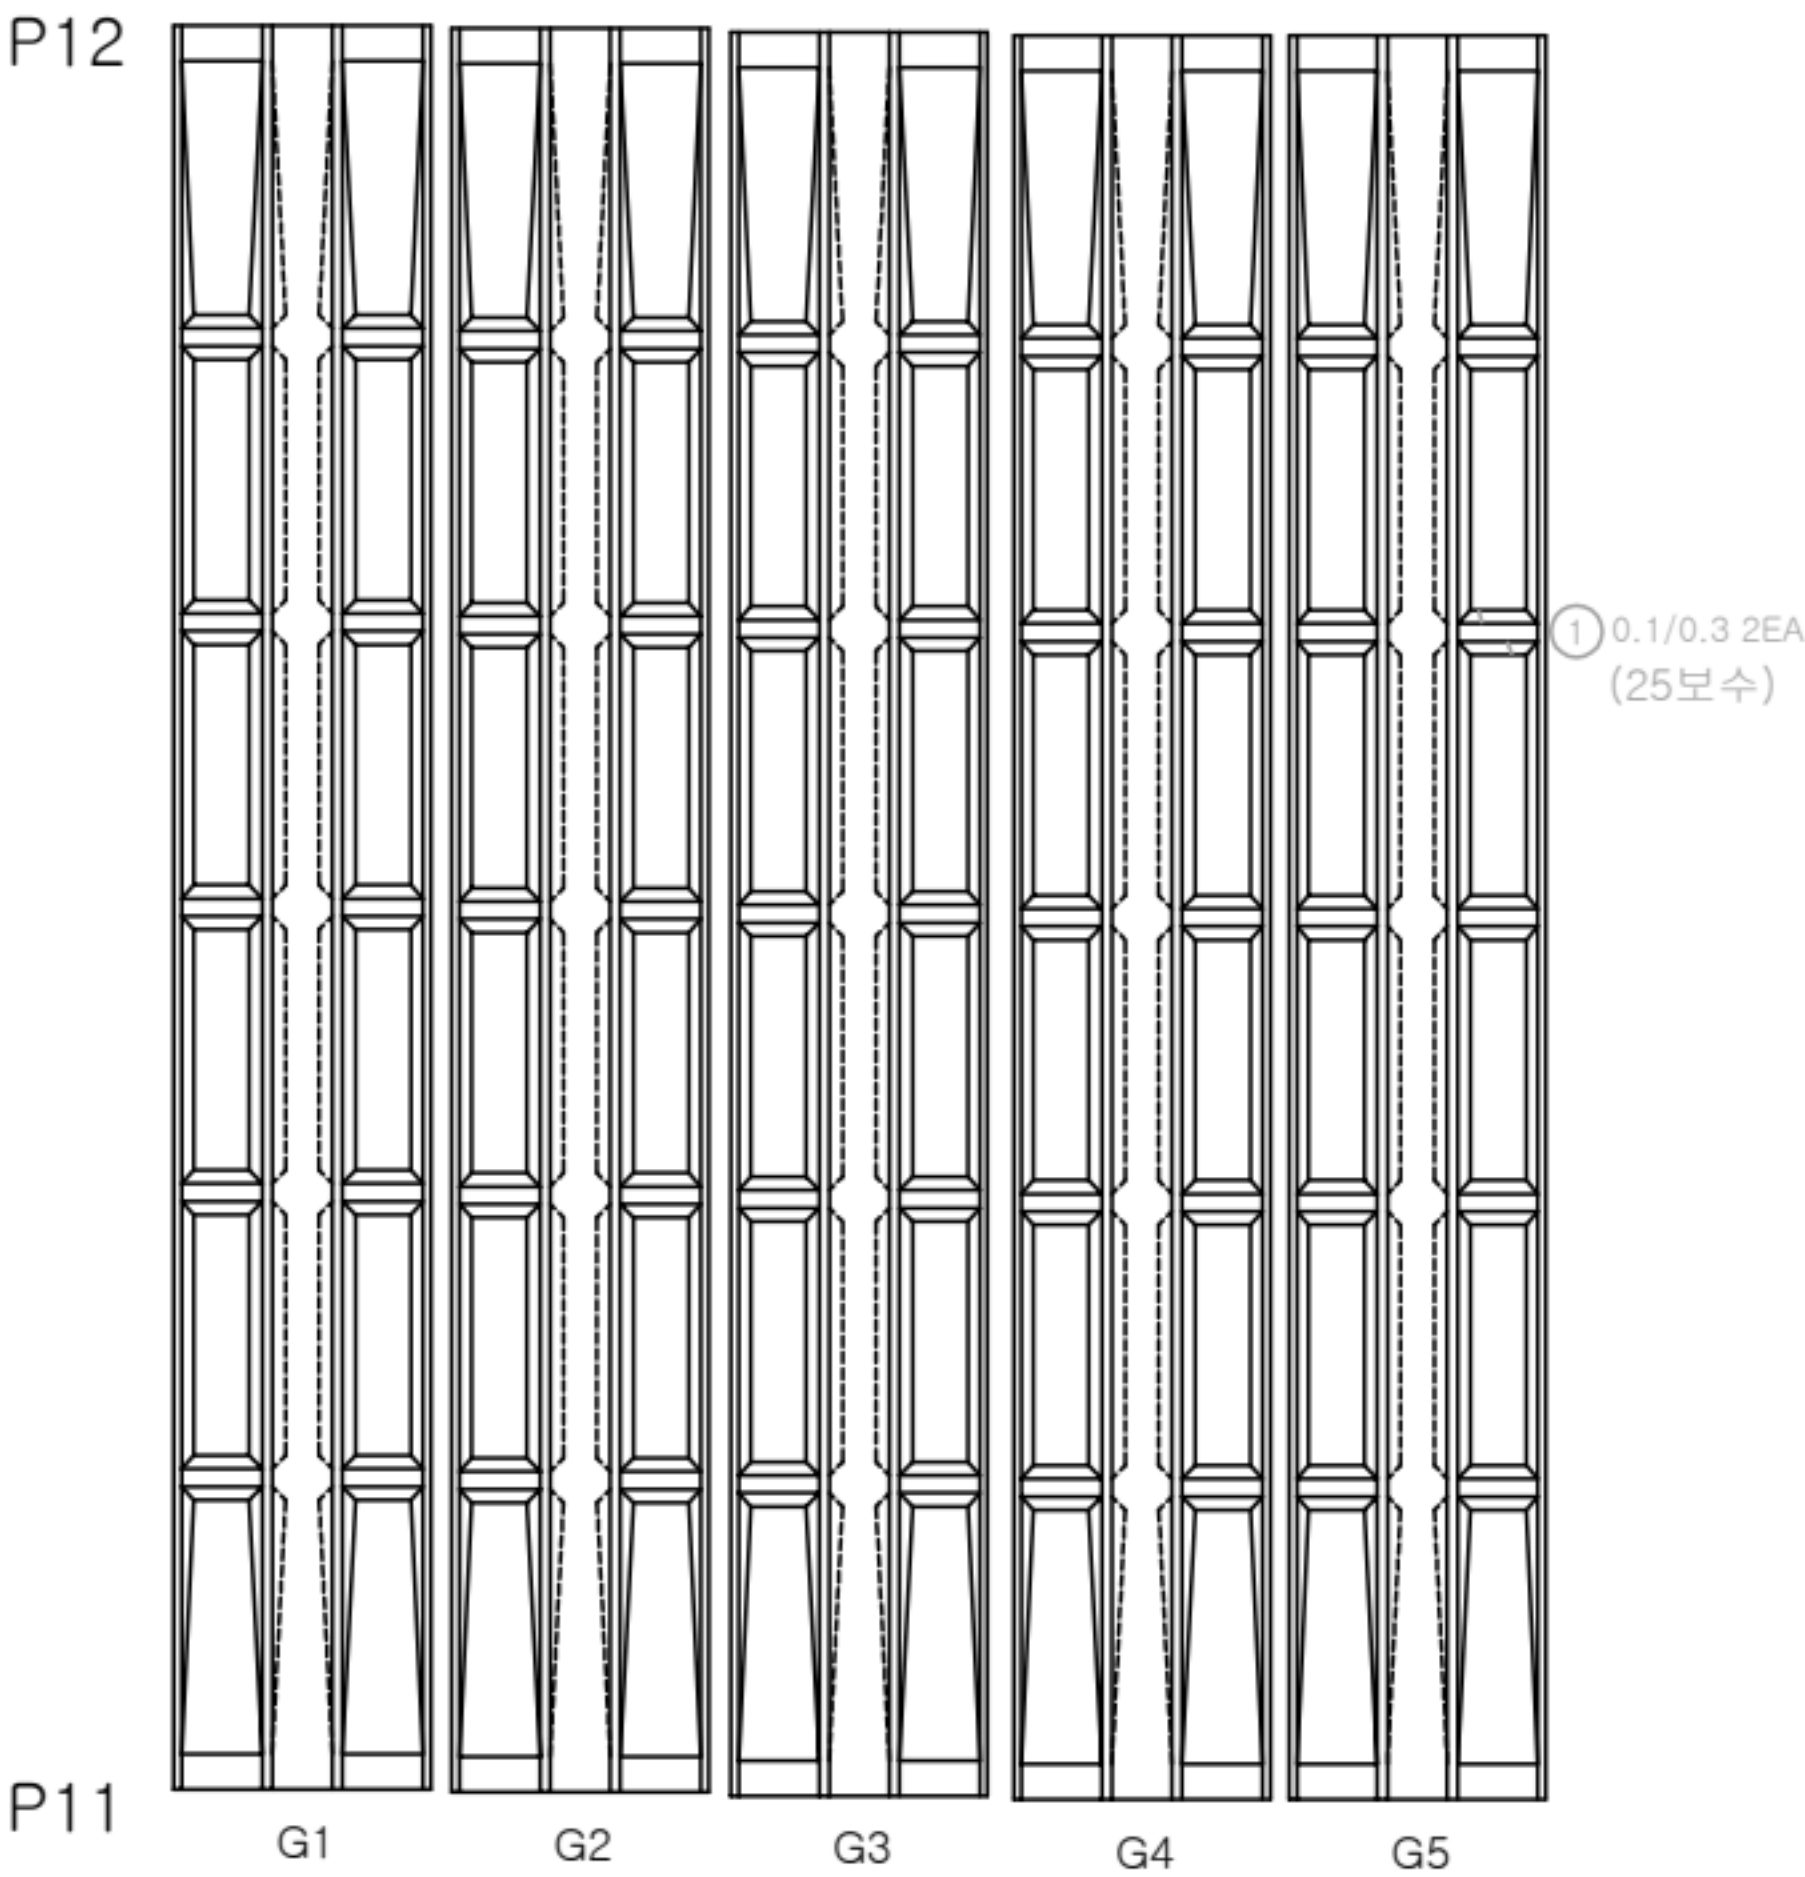


번호	손상내용	손상물량			비고
		폭(mm)	길이(m)	개소	
1					
2					
KEY PLAN

SECTION

범례

균열	망상균열	전형, 공동	용역명	2025년 북삼교 등 98개소 정기안전점검 등
재료분리	시공이음부 등 재료분리	포장의 요철	교량명	북삼교
박리, 파손	배수구	파굴, 변형	진단기관	주식회사 한국건설안전공사
누수, 습윤	부패	이동/침하	조사일시	2025.11
철근노출	철근부식	기 타	도면번호	Created by Notein

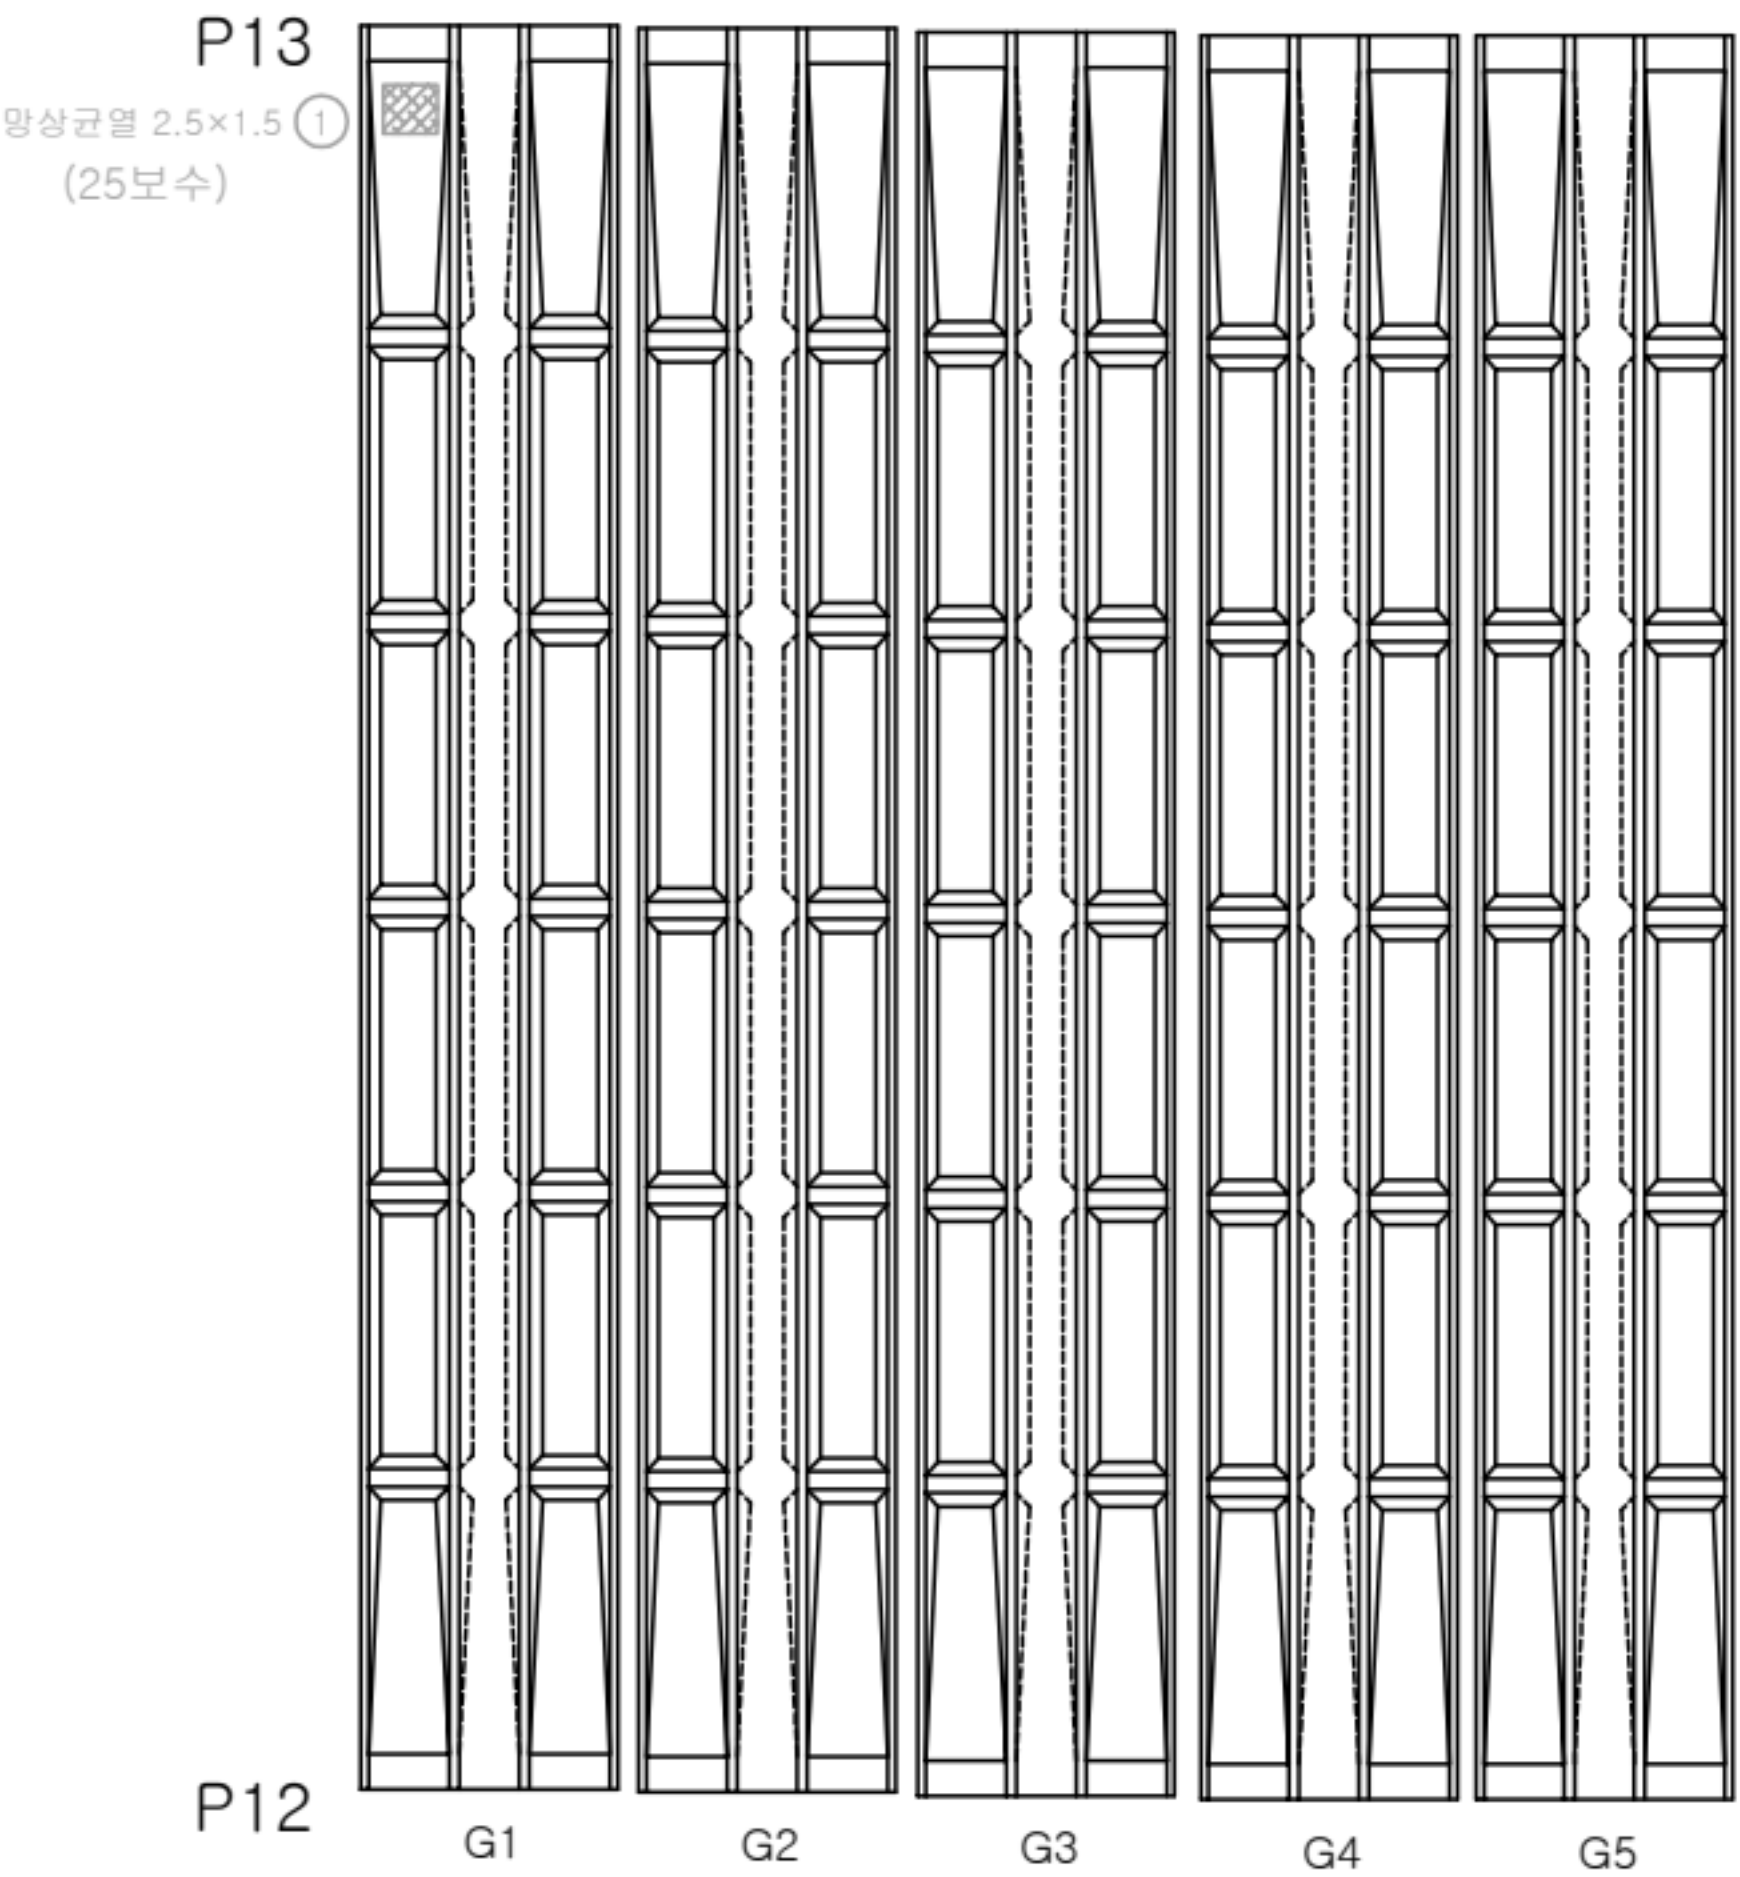

번호	손상내용	손상물량			비고
		폭(mm)	길이(m)	개소	
1					
2					
KEY PLAN

A1 P1 P2 P3 P4 P5 P6 P7 P8 P9 P10 P11 P12 P13 P14 P15 P16 P17 P18 P19 P20 A2

SECTION

G1 G2 G2 G4 G5

균열	망상균열	전방, 공동	용역명	2025년 북삼교 등 98개소 정기안전점검 등
재료분리	시공이음부 손상	포장의 요철	교량명	북삼교
박리, 파손	배수구	파굴, 변형	진단기관	주식회사 한국건설안전공사
누수, 습윤	벽체	이동질퇴적	조사일시	2025.11
철근노출	철근부식	기타	도면번호	Created by Notein

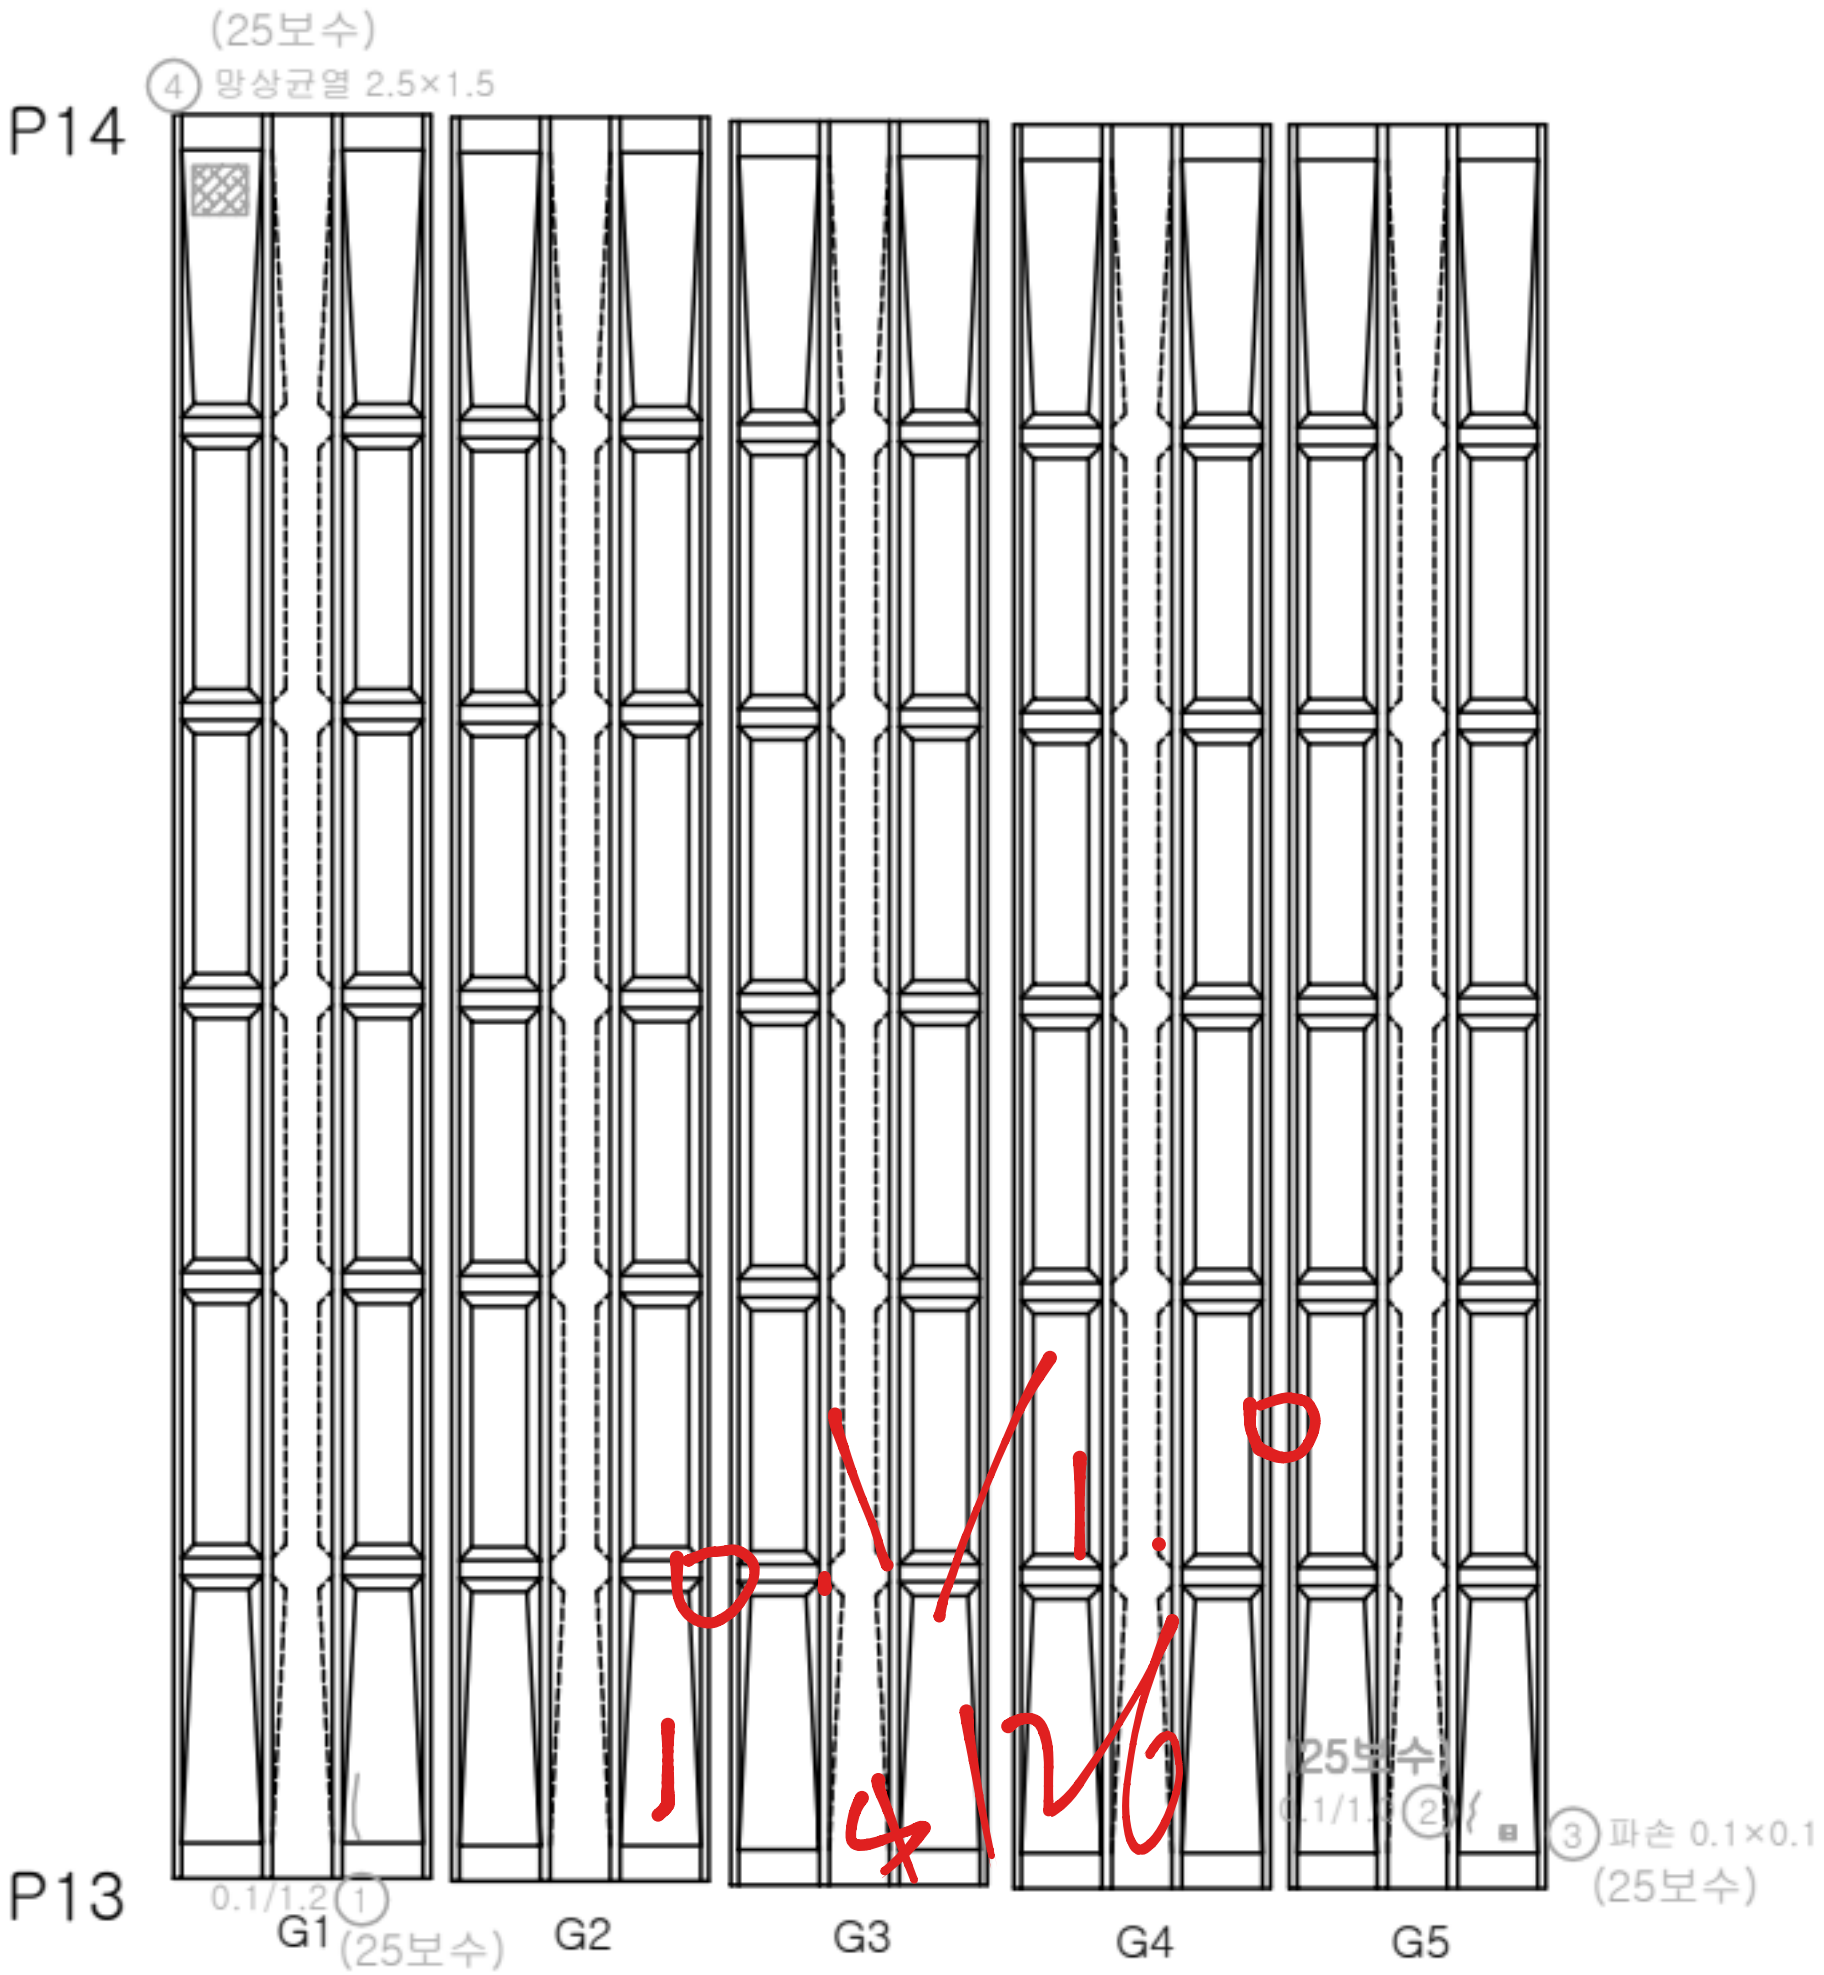


번호	손상내용	손상물량			비고
		폭(mm)	길이(m)	개소	
1					
2					
KEY PLAN

SECTION

범례

균열	망상균열	전형, 공동	용역명	2025년 북삼교 등 98개소 정기안전점검 등
재료분리	시공이음부 등 층분리	포장의 요철	교량명	북삼교
박리, 파손	배수구	직경, 변형	진단기관	주식회사 한국건설안전공사
누수, 습윤	배배	어물질피리	조사일시	2025.11
철근노출	철근부식	기타	도면번호	NOTE Created by Notein

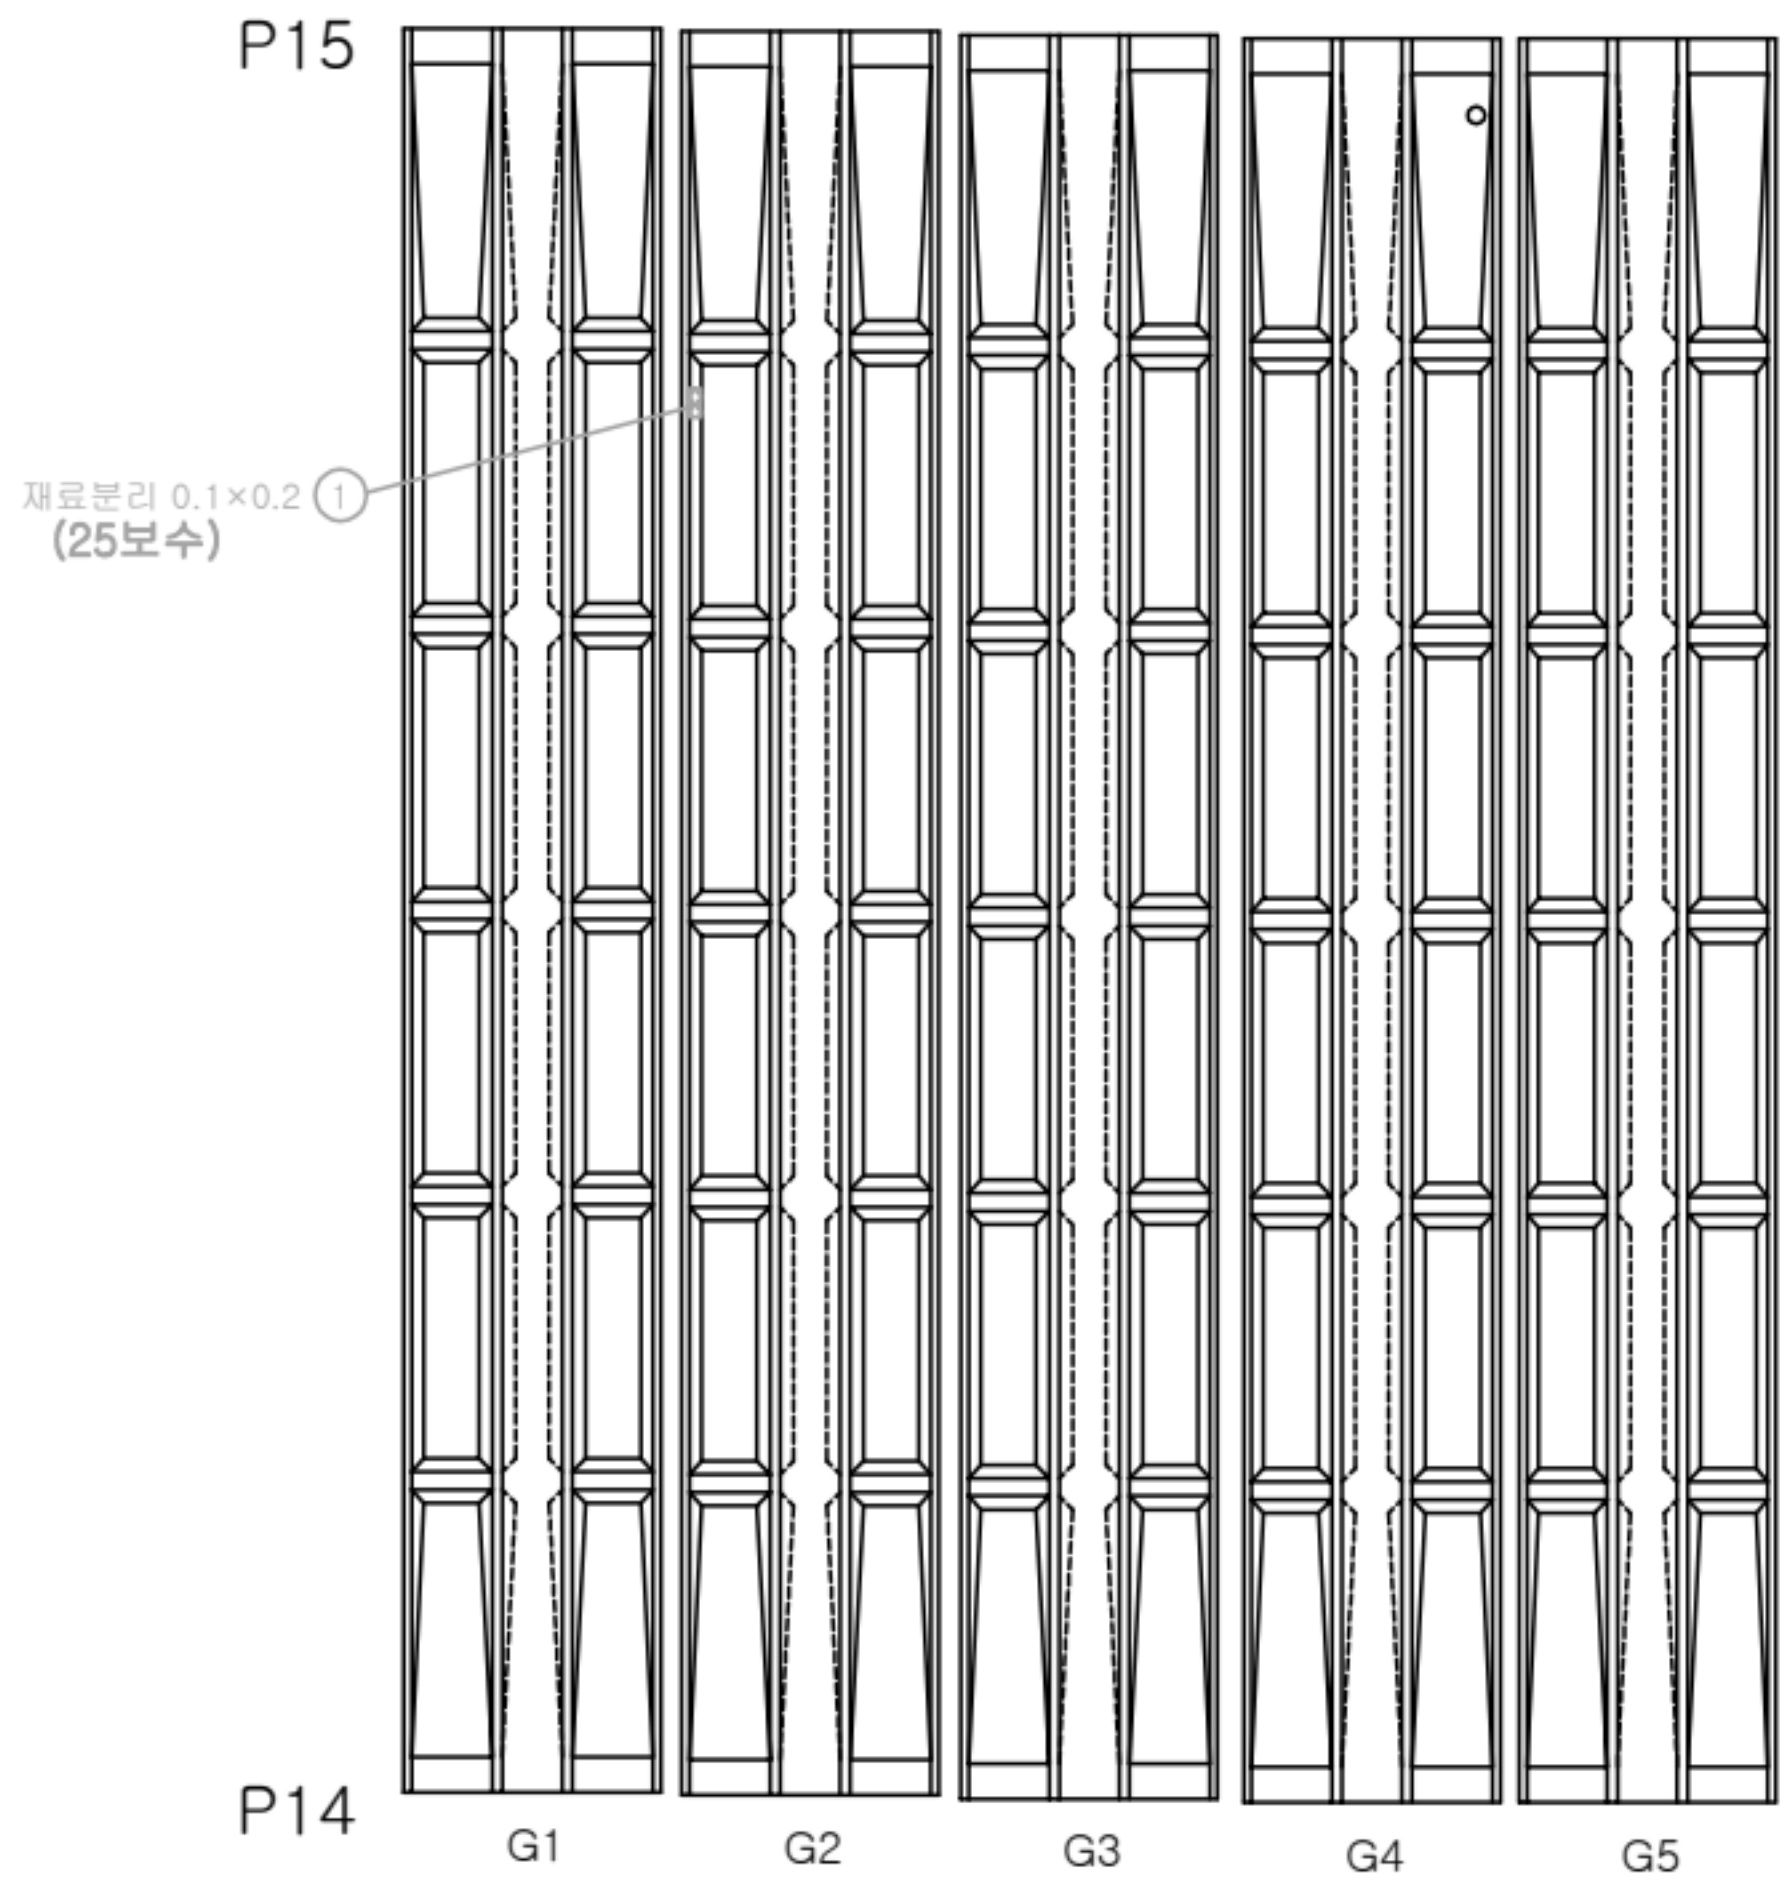


번호	손상내용	손상물량			비고
		폭(mm)	길이(m)	개소	
1					
2					
KEY PLAN

SECTION

범례

균열	망상균열	전형, 공동	용역명	2025년 북삼교 등 98개소 정기안전점검 등
재료분리	시공이음부 등 재료분리	포장의 요철	교량명	북삼교
박리, 파손	배수구	파굴, 변형	진단기관	주식회사 한국건설안전공사
누수, 습윤	배척	어물질피해	조사일시	2025.11
철근노출	철근부식	기타	도면번호	NOTE Created by Notein

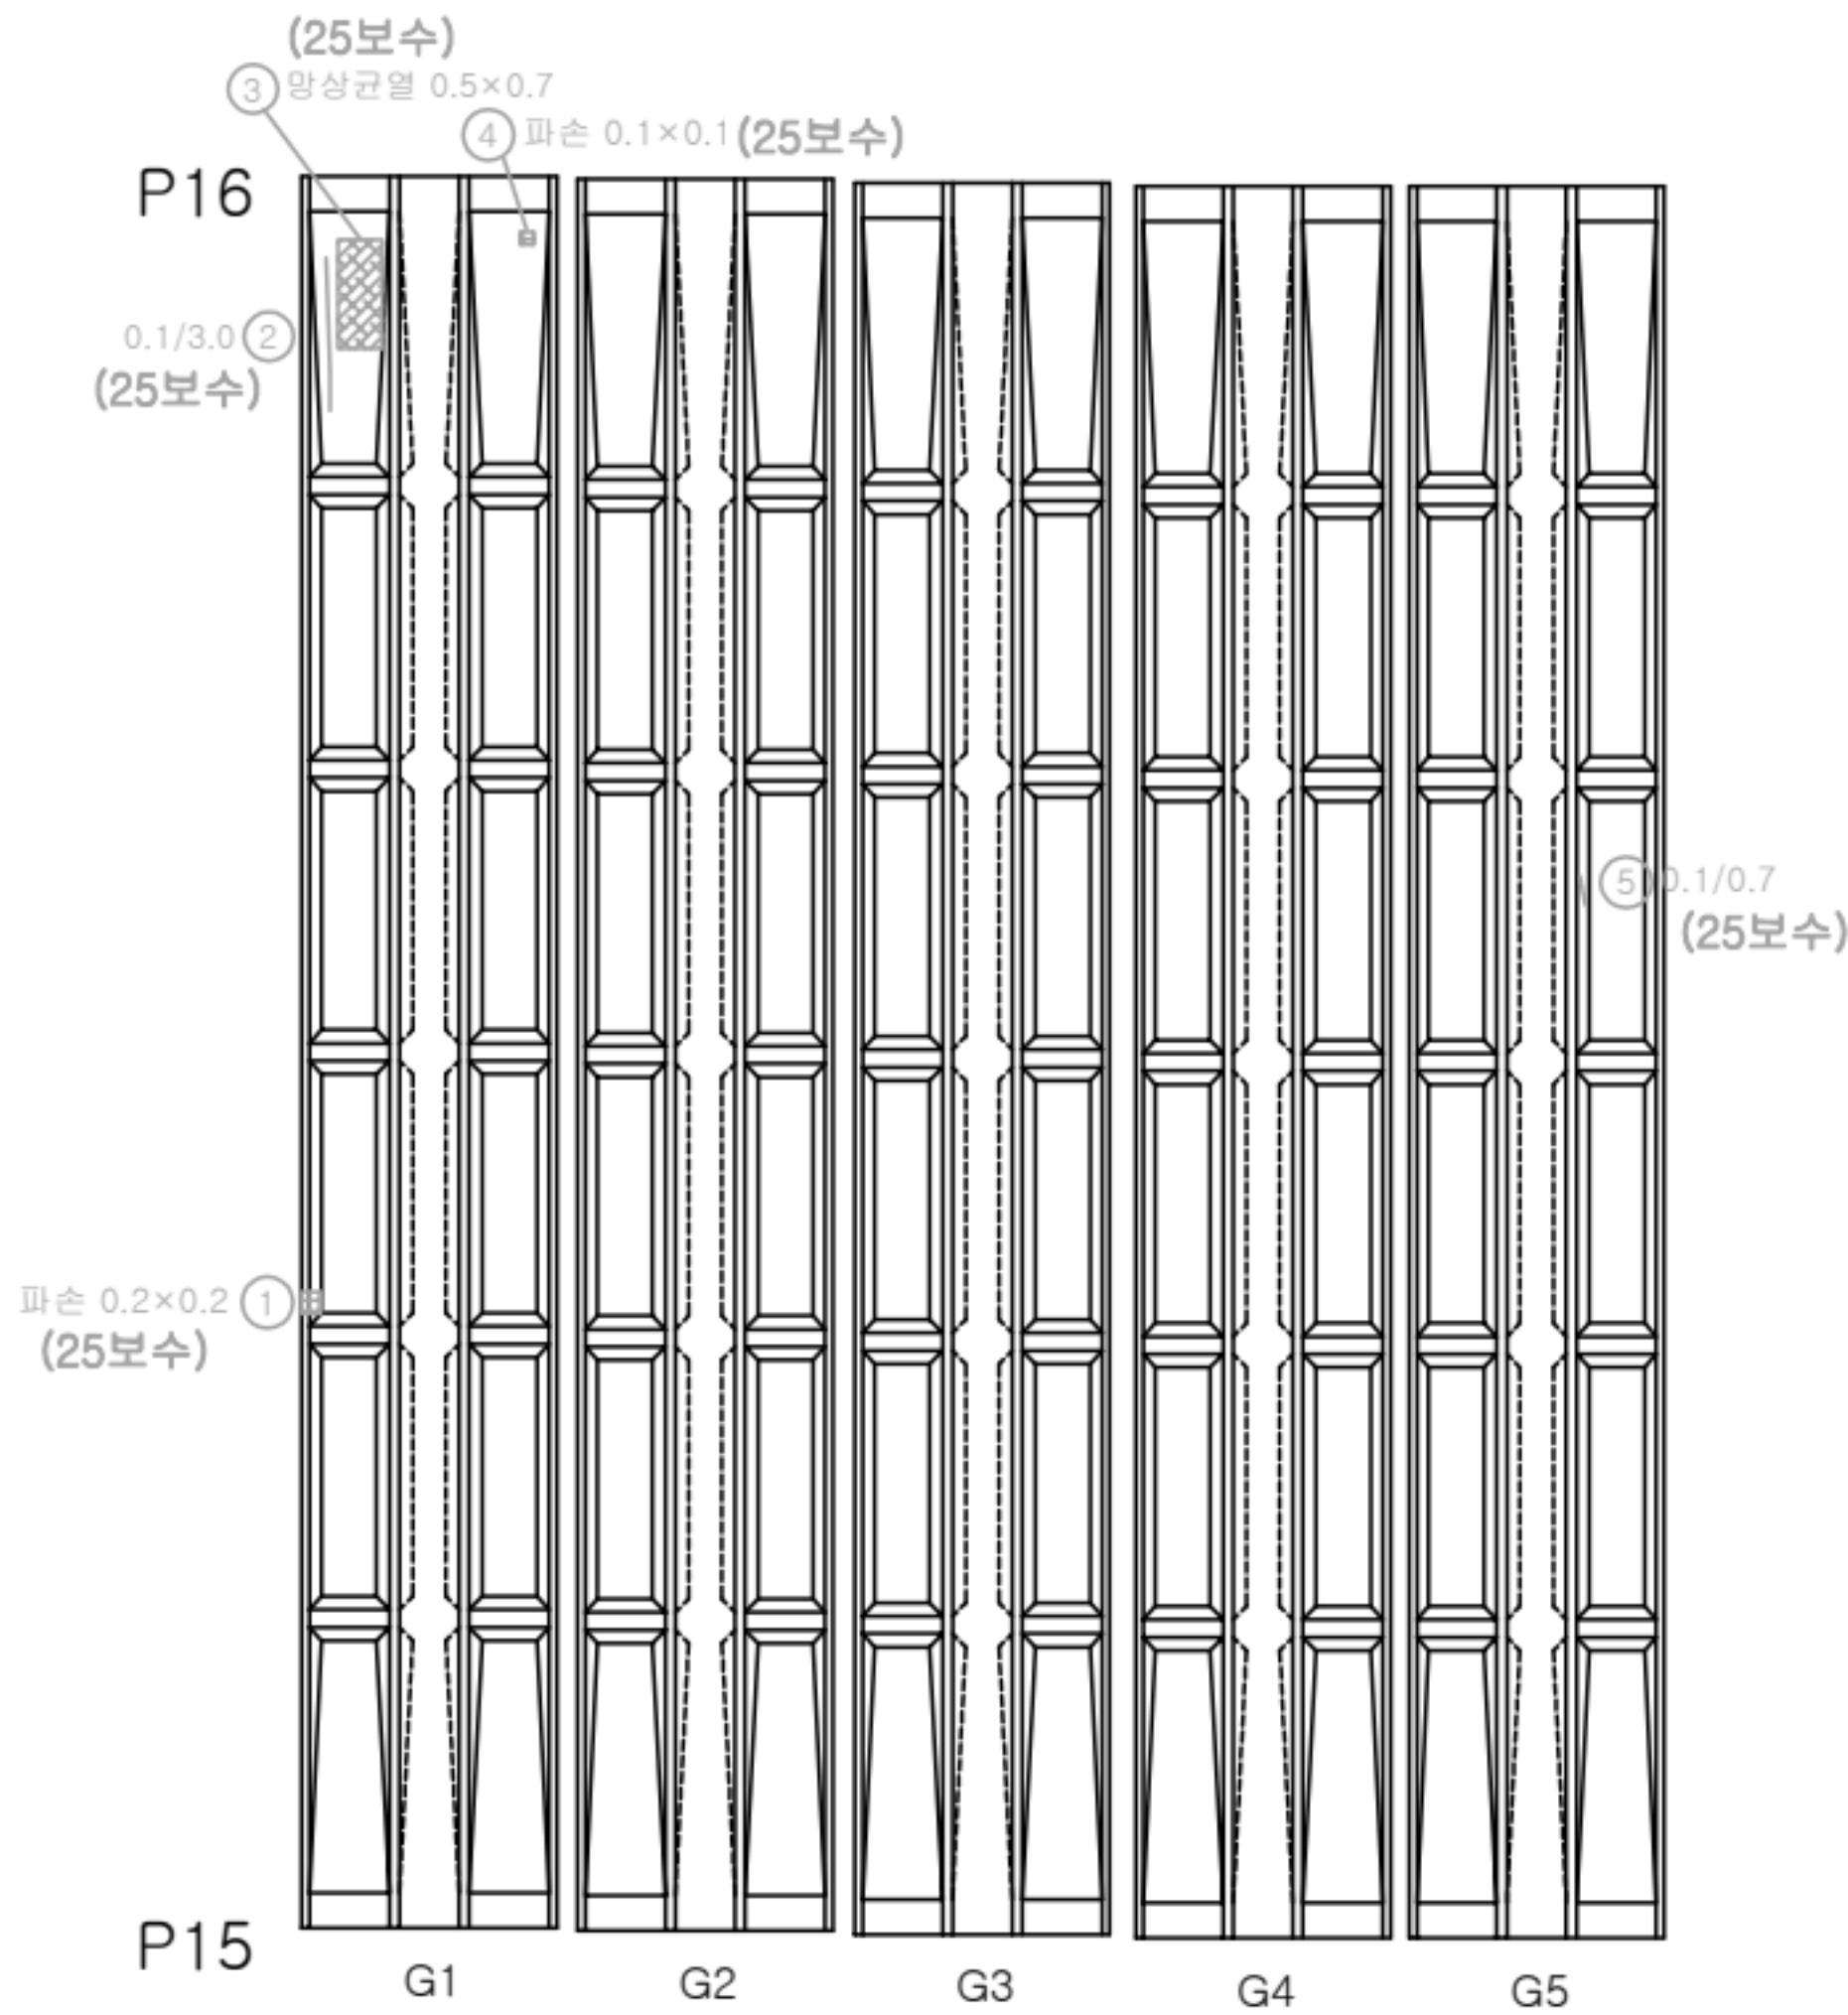


번호	손상내용	손상물량			비고
		폭(mm)	길이(m)	개소	
1					
2					
KEY PLAN

SECTION

범례

균열	망상균열	전형, 공동	용역명	2025년 북삼교 등 98개소 정기안전점검 등
재료분리	시공이음부 등 재료분리	포장의 요철	교량명	북삼교
박리, 파손	배수구	좌굴, 변형	진단기관	주식회사 한국건설안전공사
누수, 습윤	배척	이물질퇴적	조사일시	2025.11
철근노출	철근부식	기 타	도면번호	Created by Notein

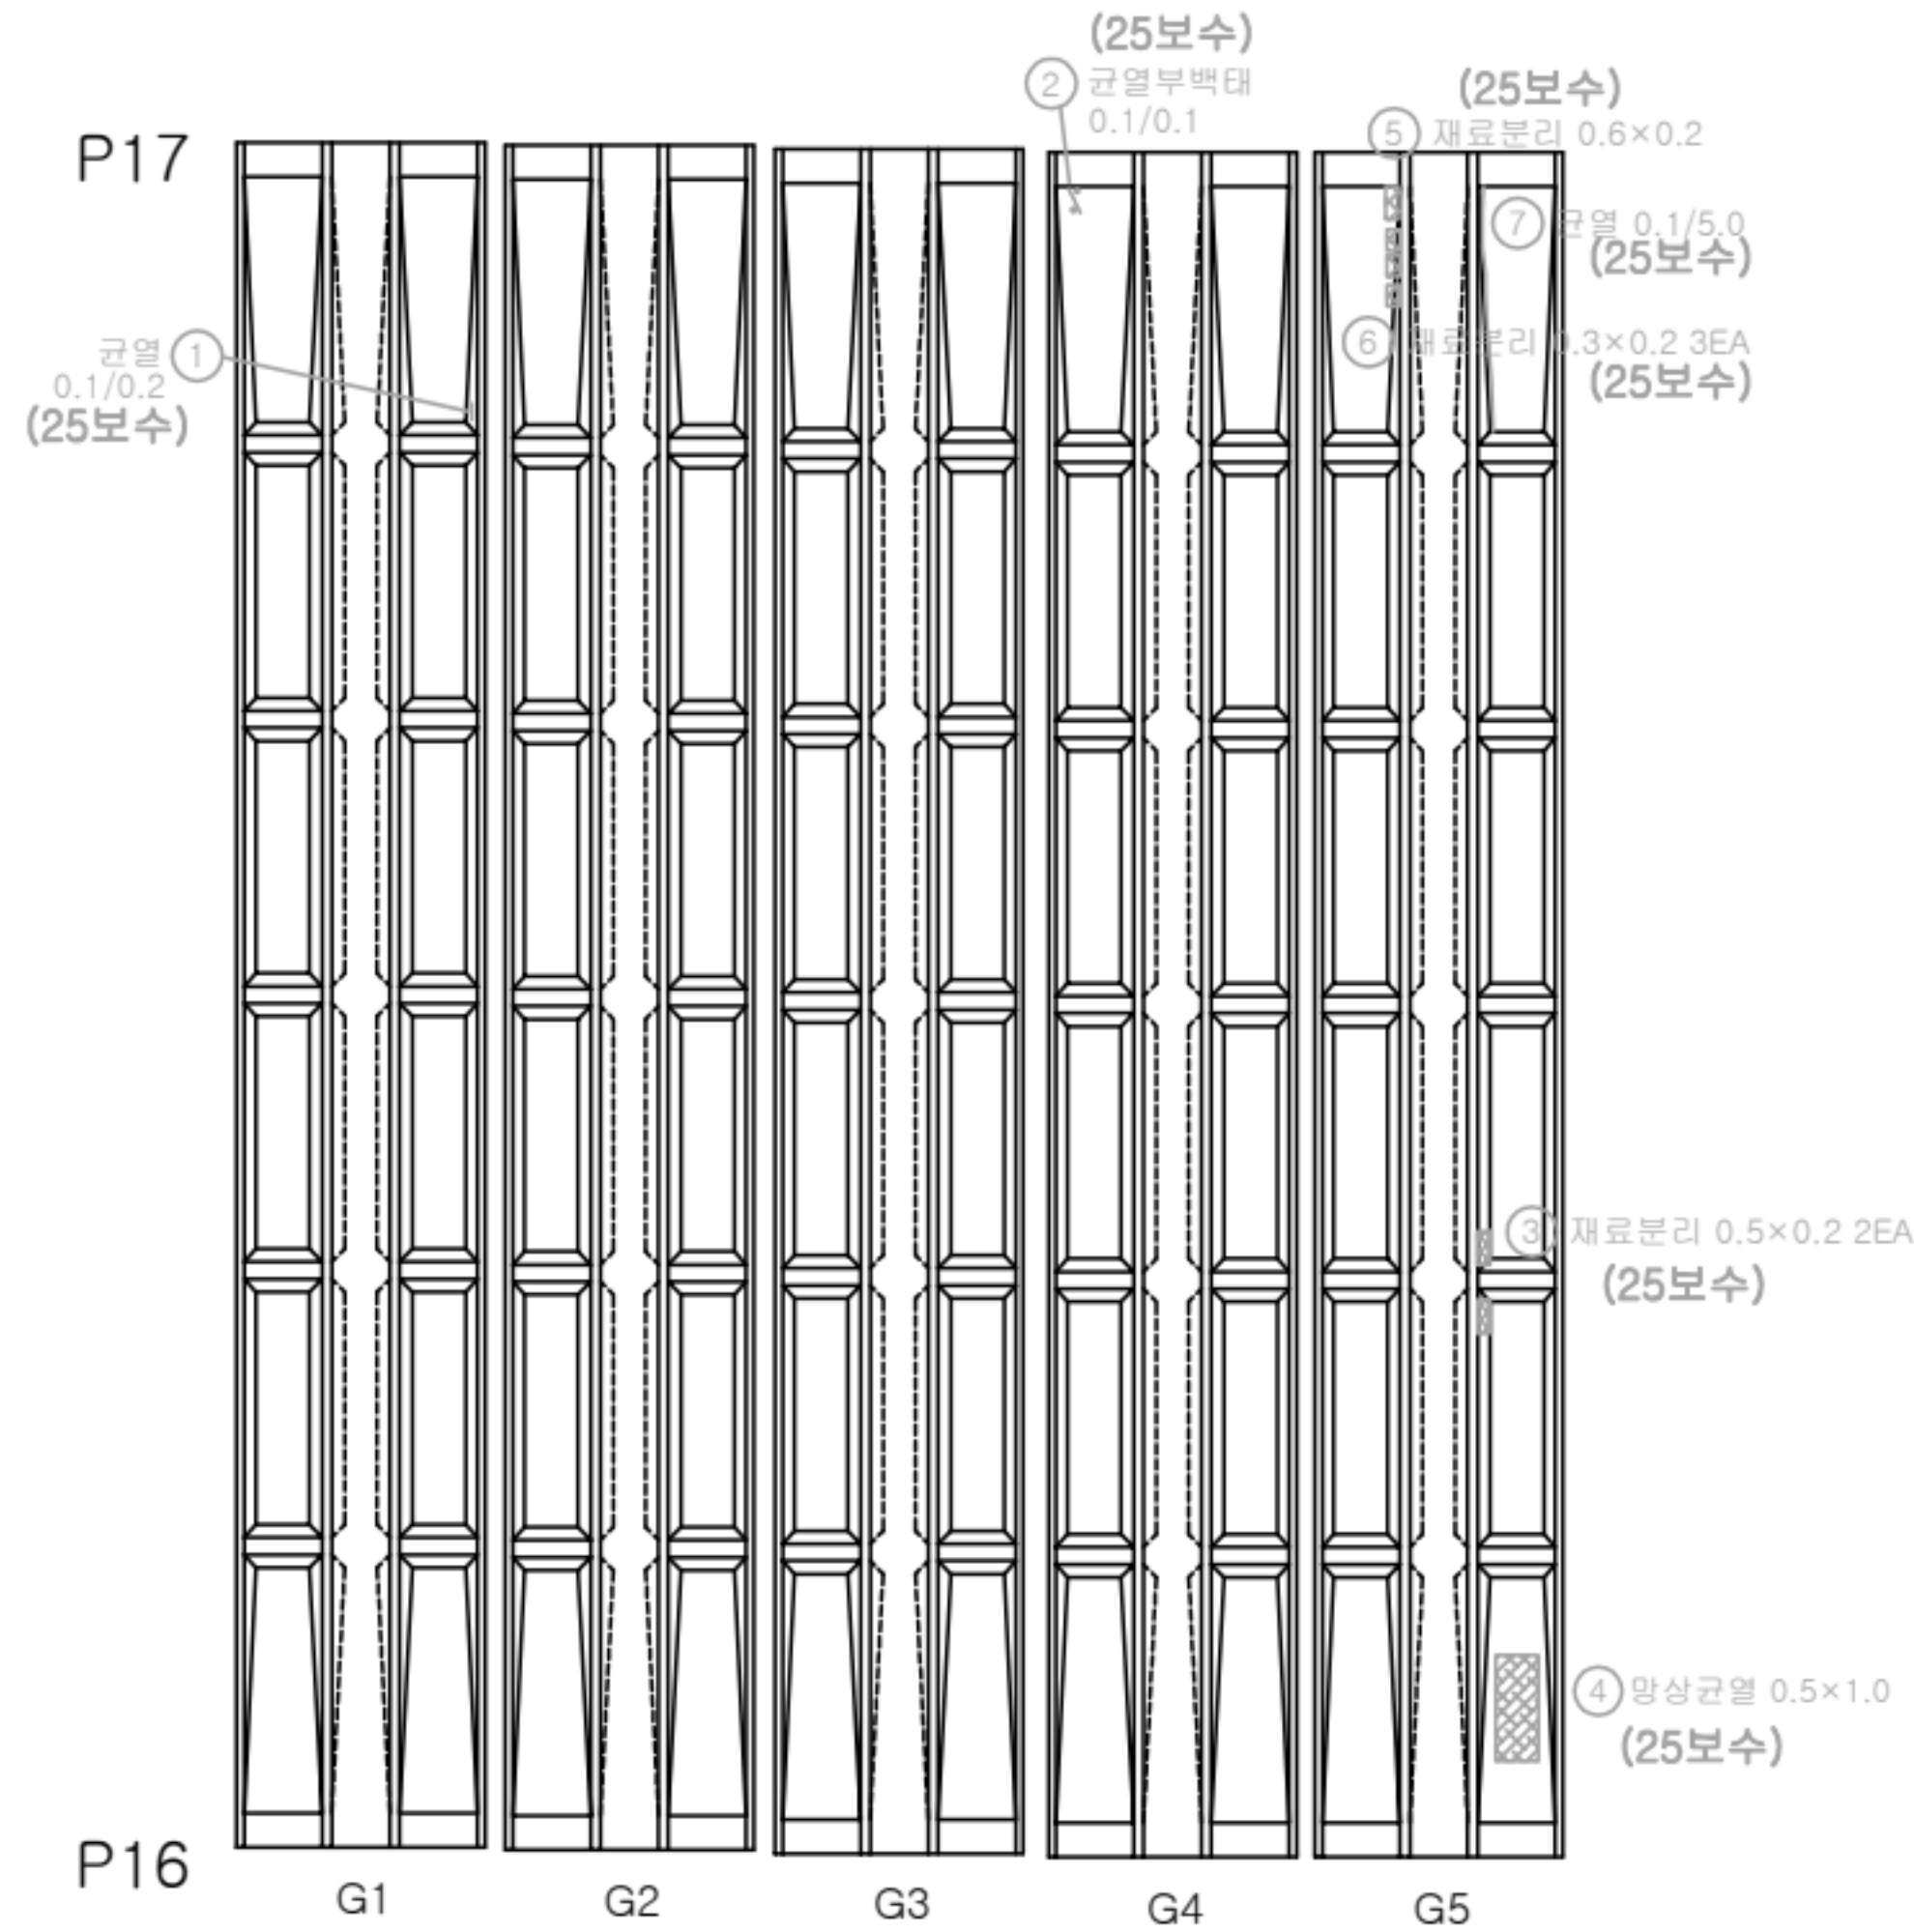


번호	손상내용	손상물량			비고
		폭(mm)	길이(m)	개소	
1					
2					
KEY PLAN

SECTION

범례

균열	망상균열	전형, 공동	용역명	2025년 북삼교 등 98개소 정기안전점검 등
재료분리	시공이음부 등 공분리	포장의 요철	교량명	북삼교
박리, 파손	배수구	직굴, 변형	진단기관	주식회사 한국건설안전공사
누수, 습윤	벽체	이물질퇴적	조사일시	2025.11
철근노출	철근부식	기타	도면번호	Created by Notein

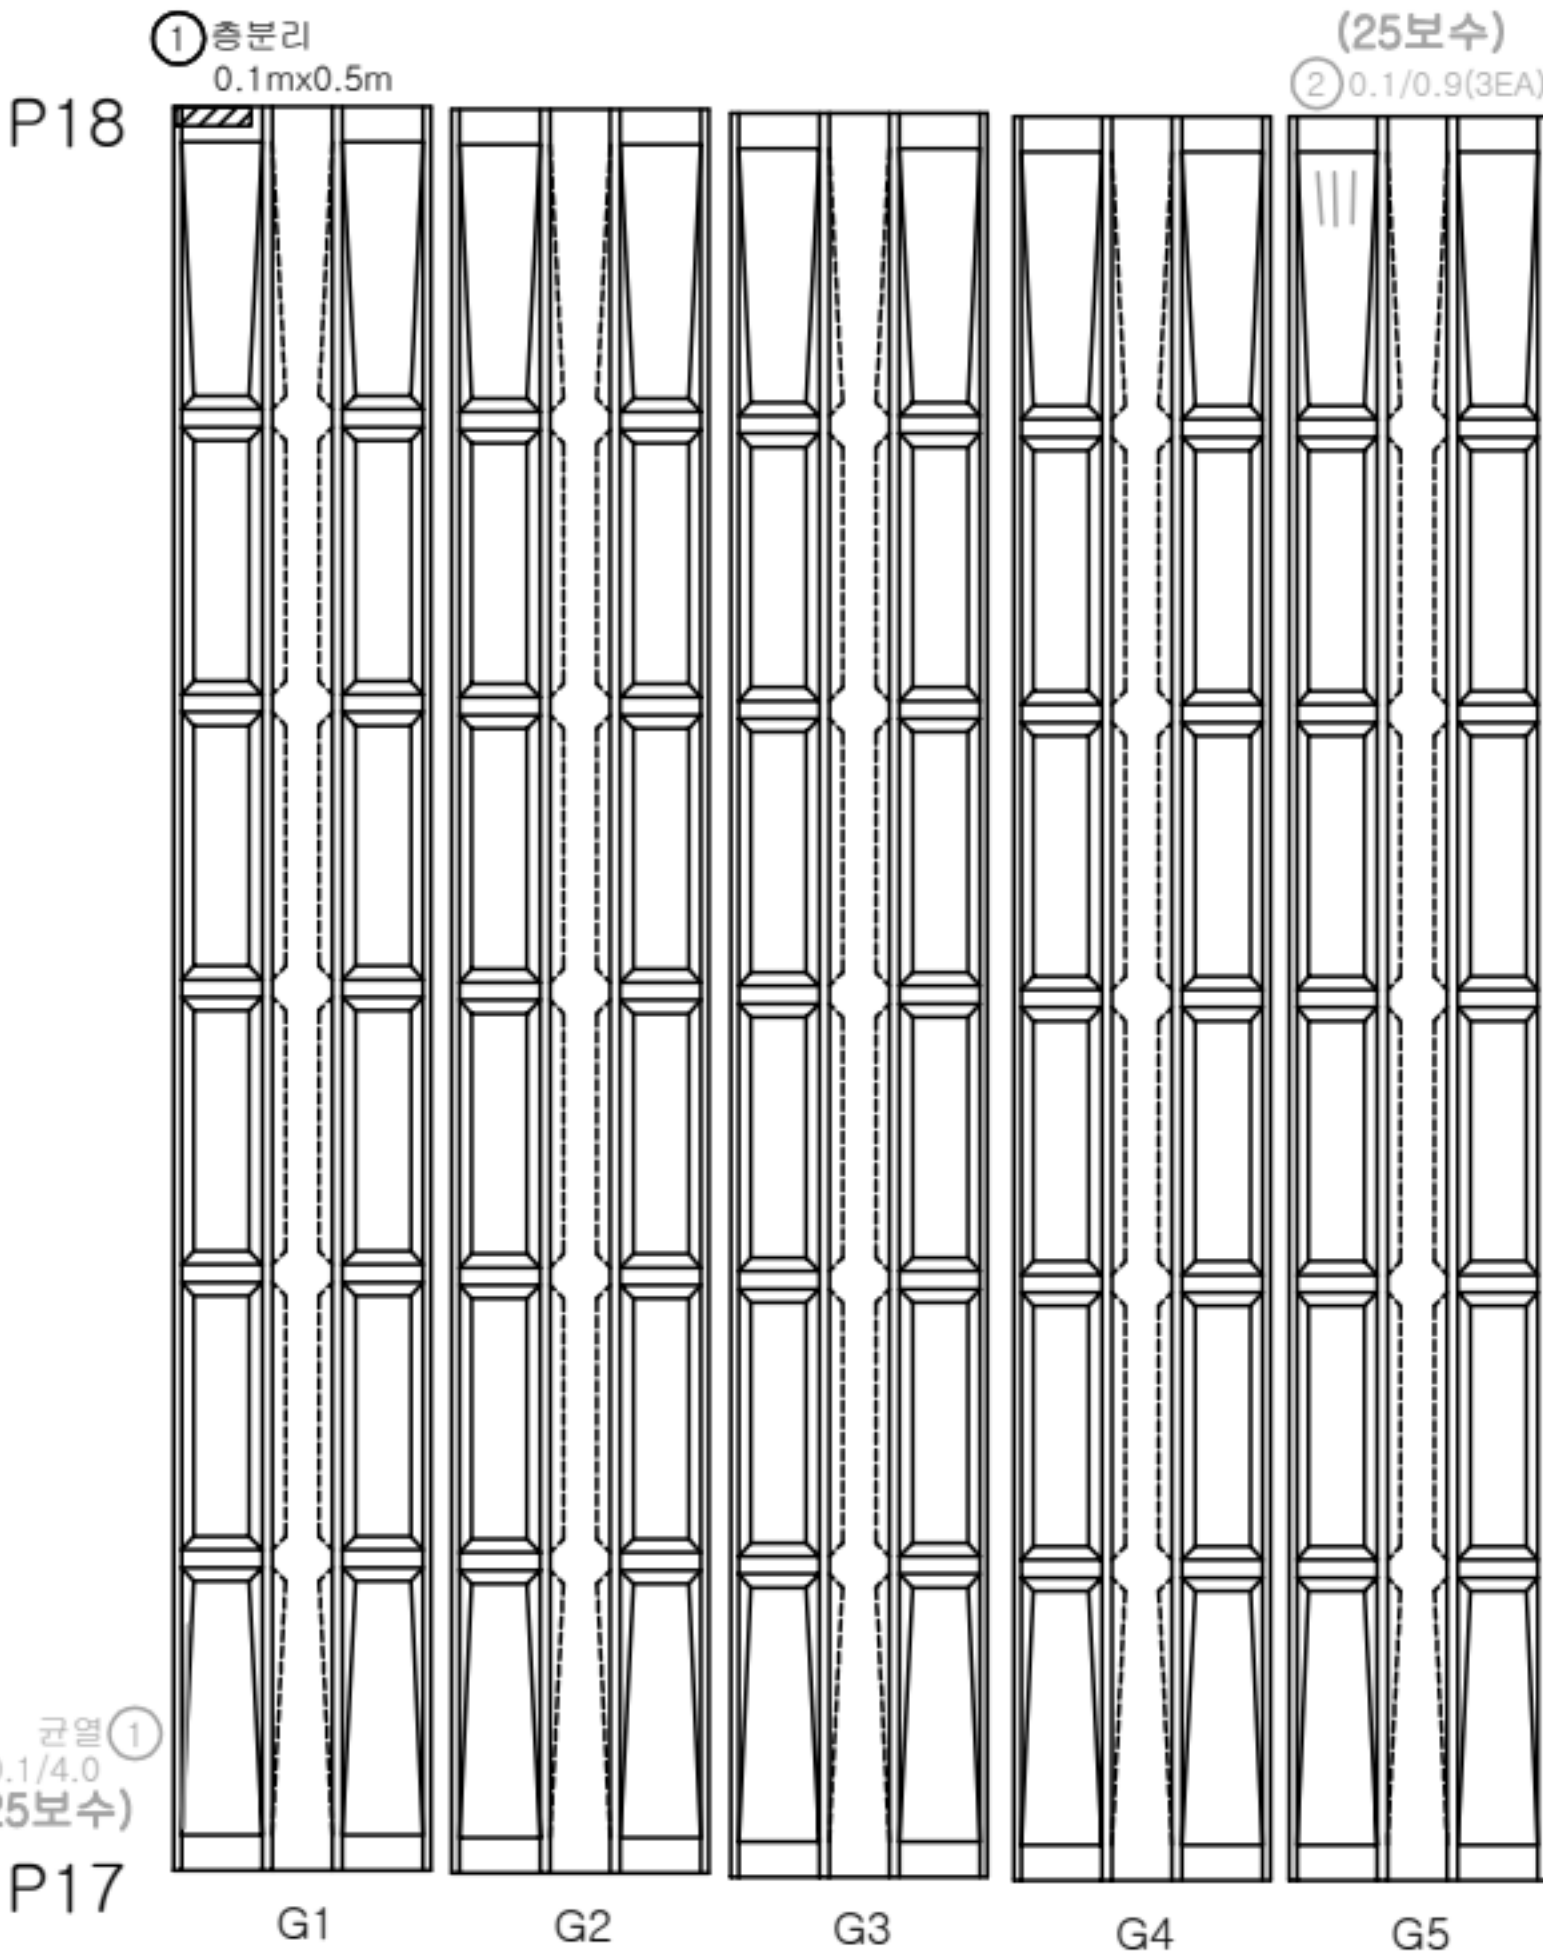

번호	손상내용	손상물량			비고
		폭(mm)	길이(m)	개소	
1	층분리	0.1	0.5	1	
2					
3					
KEY PLAN


— 균열면 — 폭상리 —
A1 P1 P2 P3 P4 P5 P6 P7 P8 P9 P10 P11 P12 P13 P14 P15 P16 P17 P18 P19 P20 A2

SECTION

G1 G2 G2 G4 G5

범례

균열	망상균열	전형, 공동	용역명	2025년 북삼교 등 98개소 정기안전점검 등
재료분리	시공이음부 손상	포장의 요철	교량명	북삼교
박리, 파손	배수구	직굴, 변형	진단기관	주식회사 한국건설안전공사
누수, 습윤	배배	어물질피착	조사일시	2025.11
철근노출	철근부식	기타	도면번호	NOTE Created by Notein

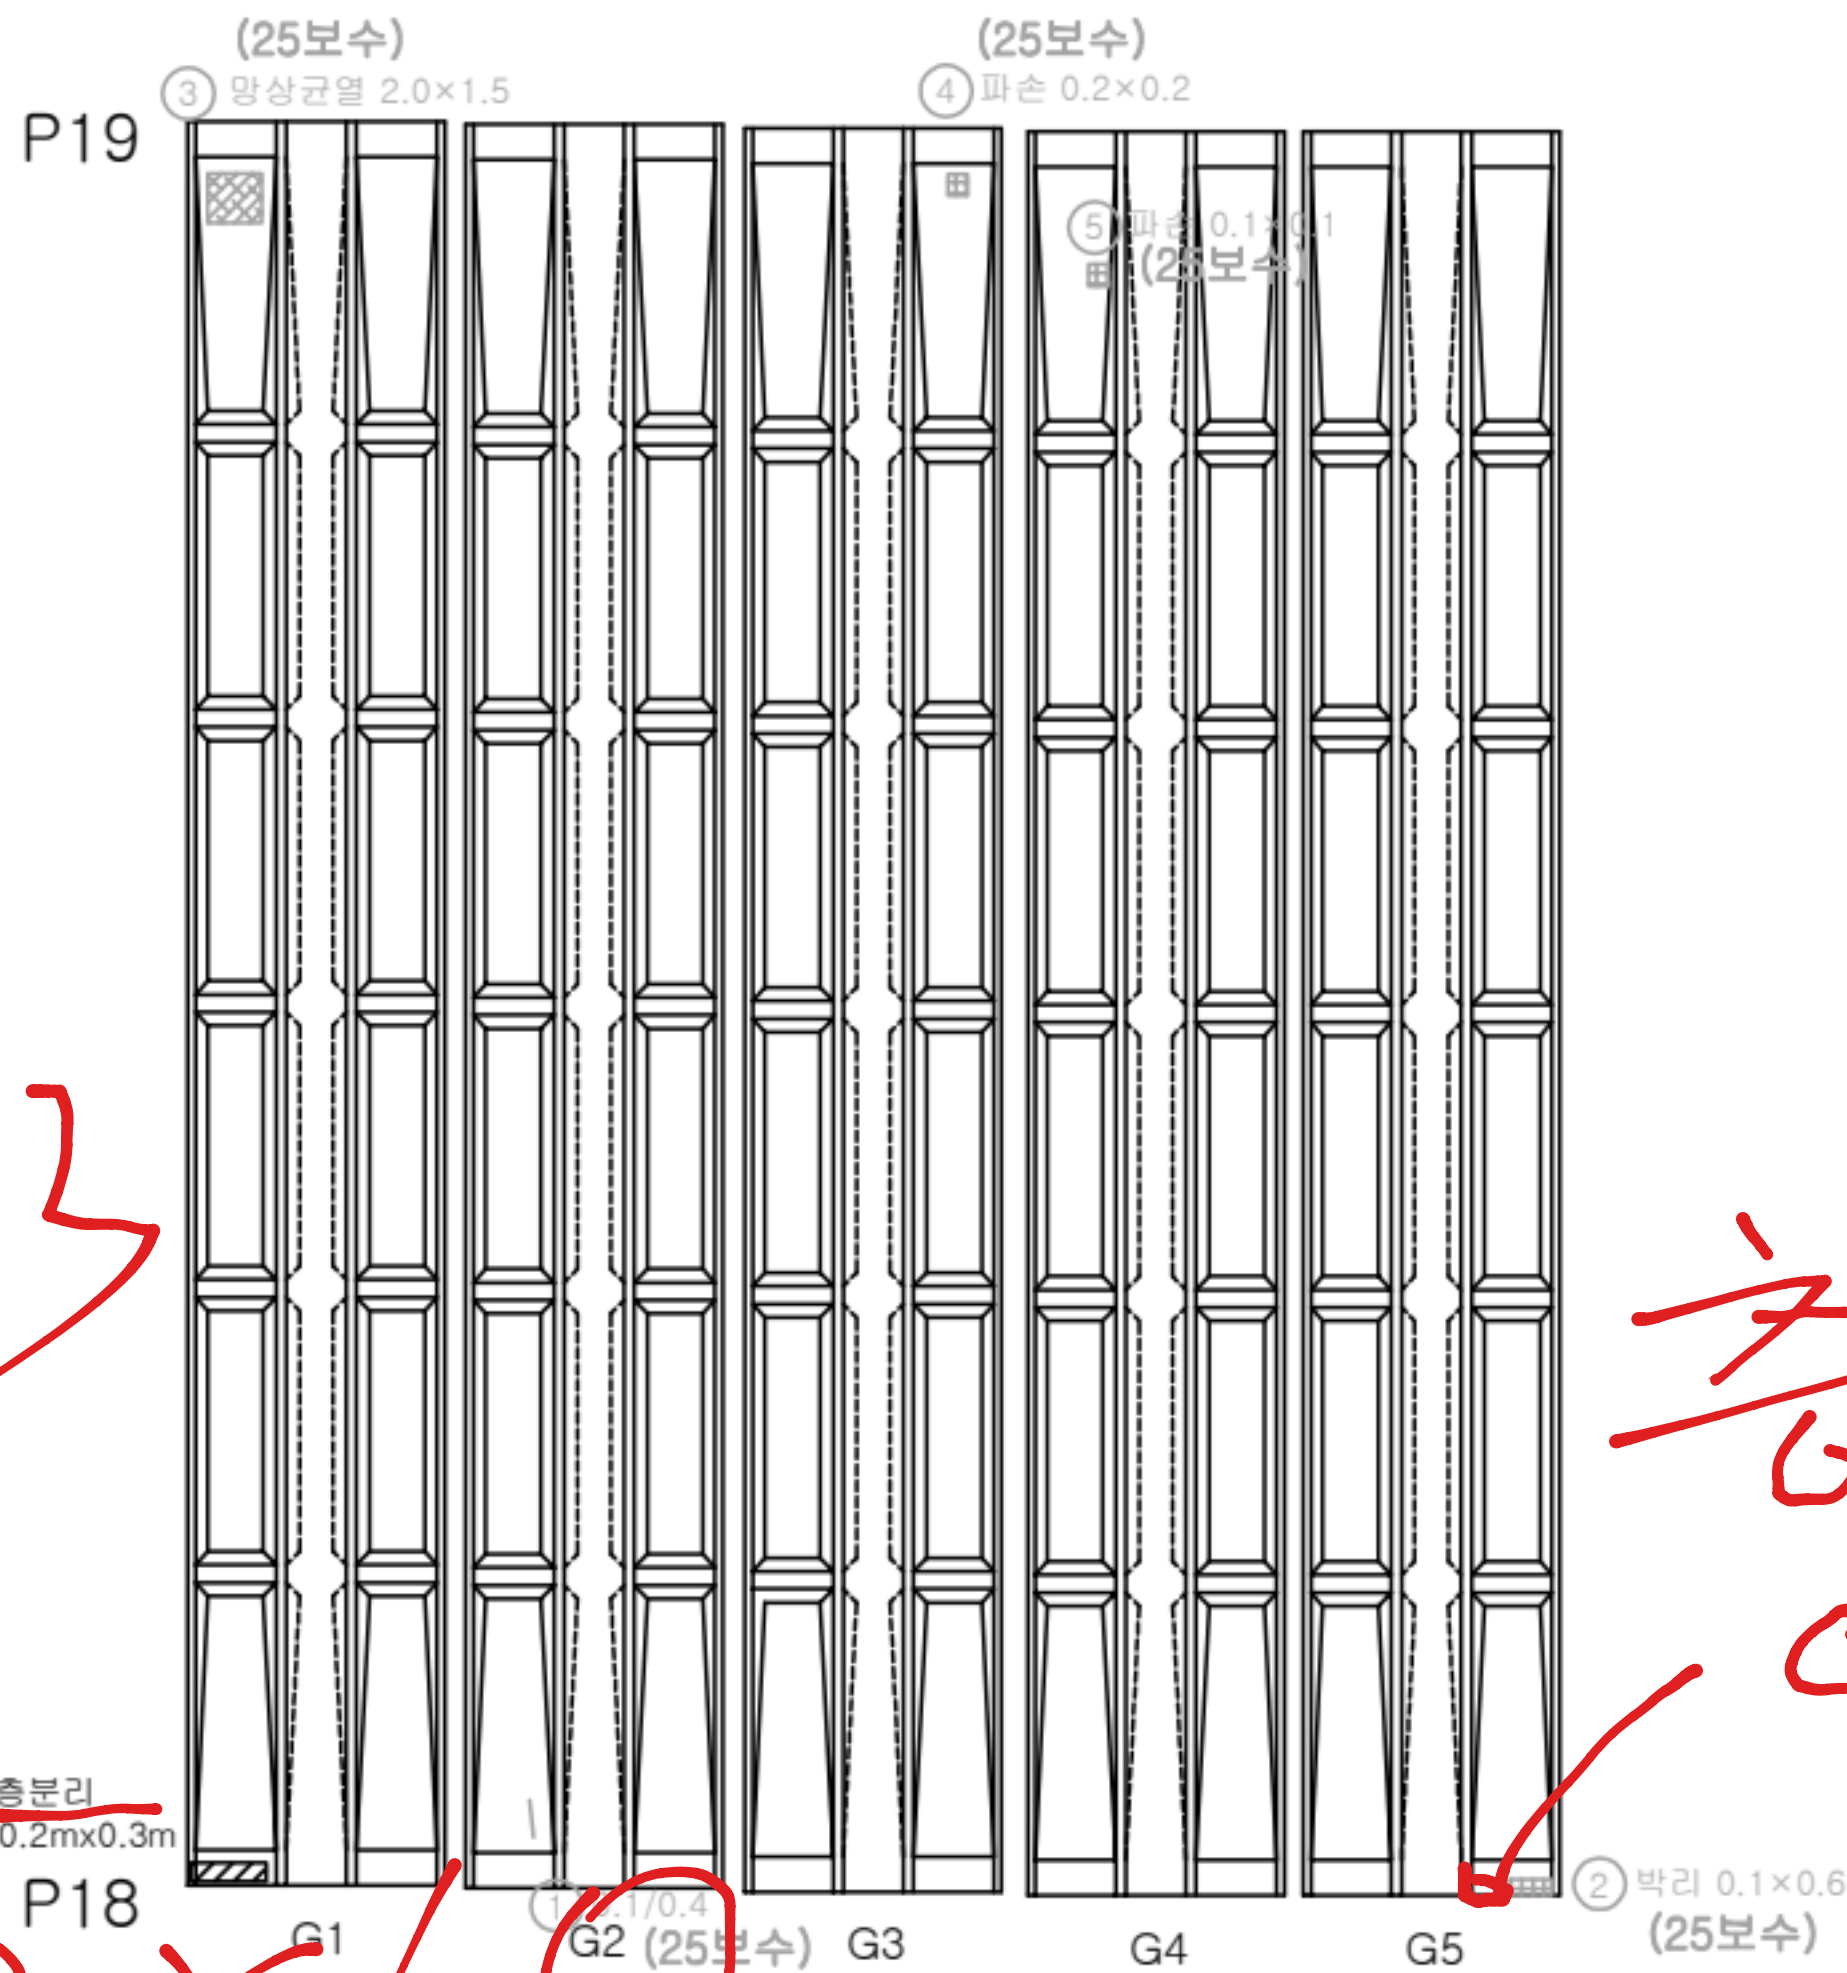


453


층분리
0.2x1.0
456

번호	손상내용	손상물량			비고
		폭(mm)	길이(m)	개소	
1	층분리	0.2	0.3	1	
2					
3					
KEY PLAN

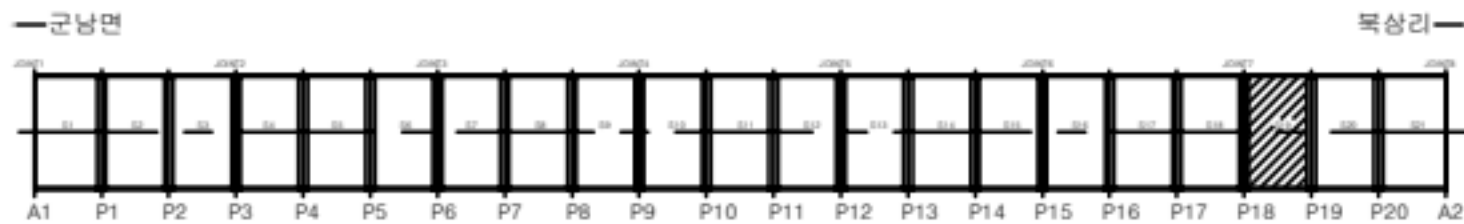

SECTION

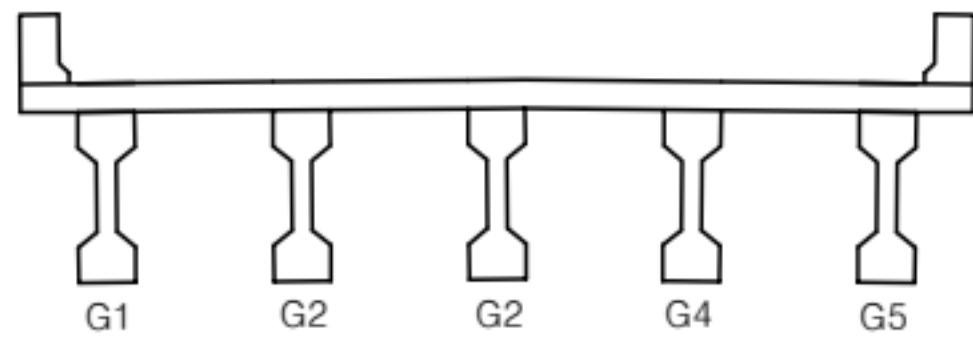

범 례	균열	망상균열	전방, 공동	용역명	2025년 북삼교 등 98개소 정기안전점검 등
	재료분리	시공이음부 등 층분리	포장의 요철	교량명	북삼교
	박리, 파손	배수구	직굴, 변형	진단기관	주식회사 한국건설안전공사
	누수, 습윤	배배	어물결표지	조사일시	2025.11
	철근노출	철근부식	기타	도면번호	NOTE Created by Notein

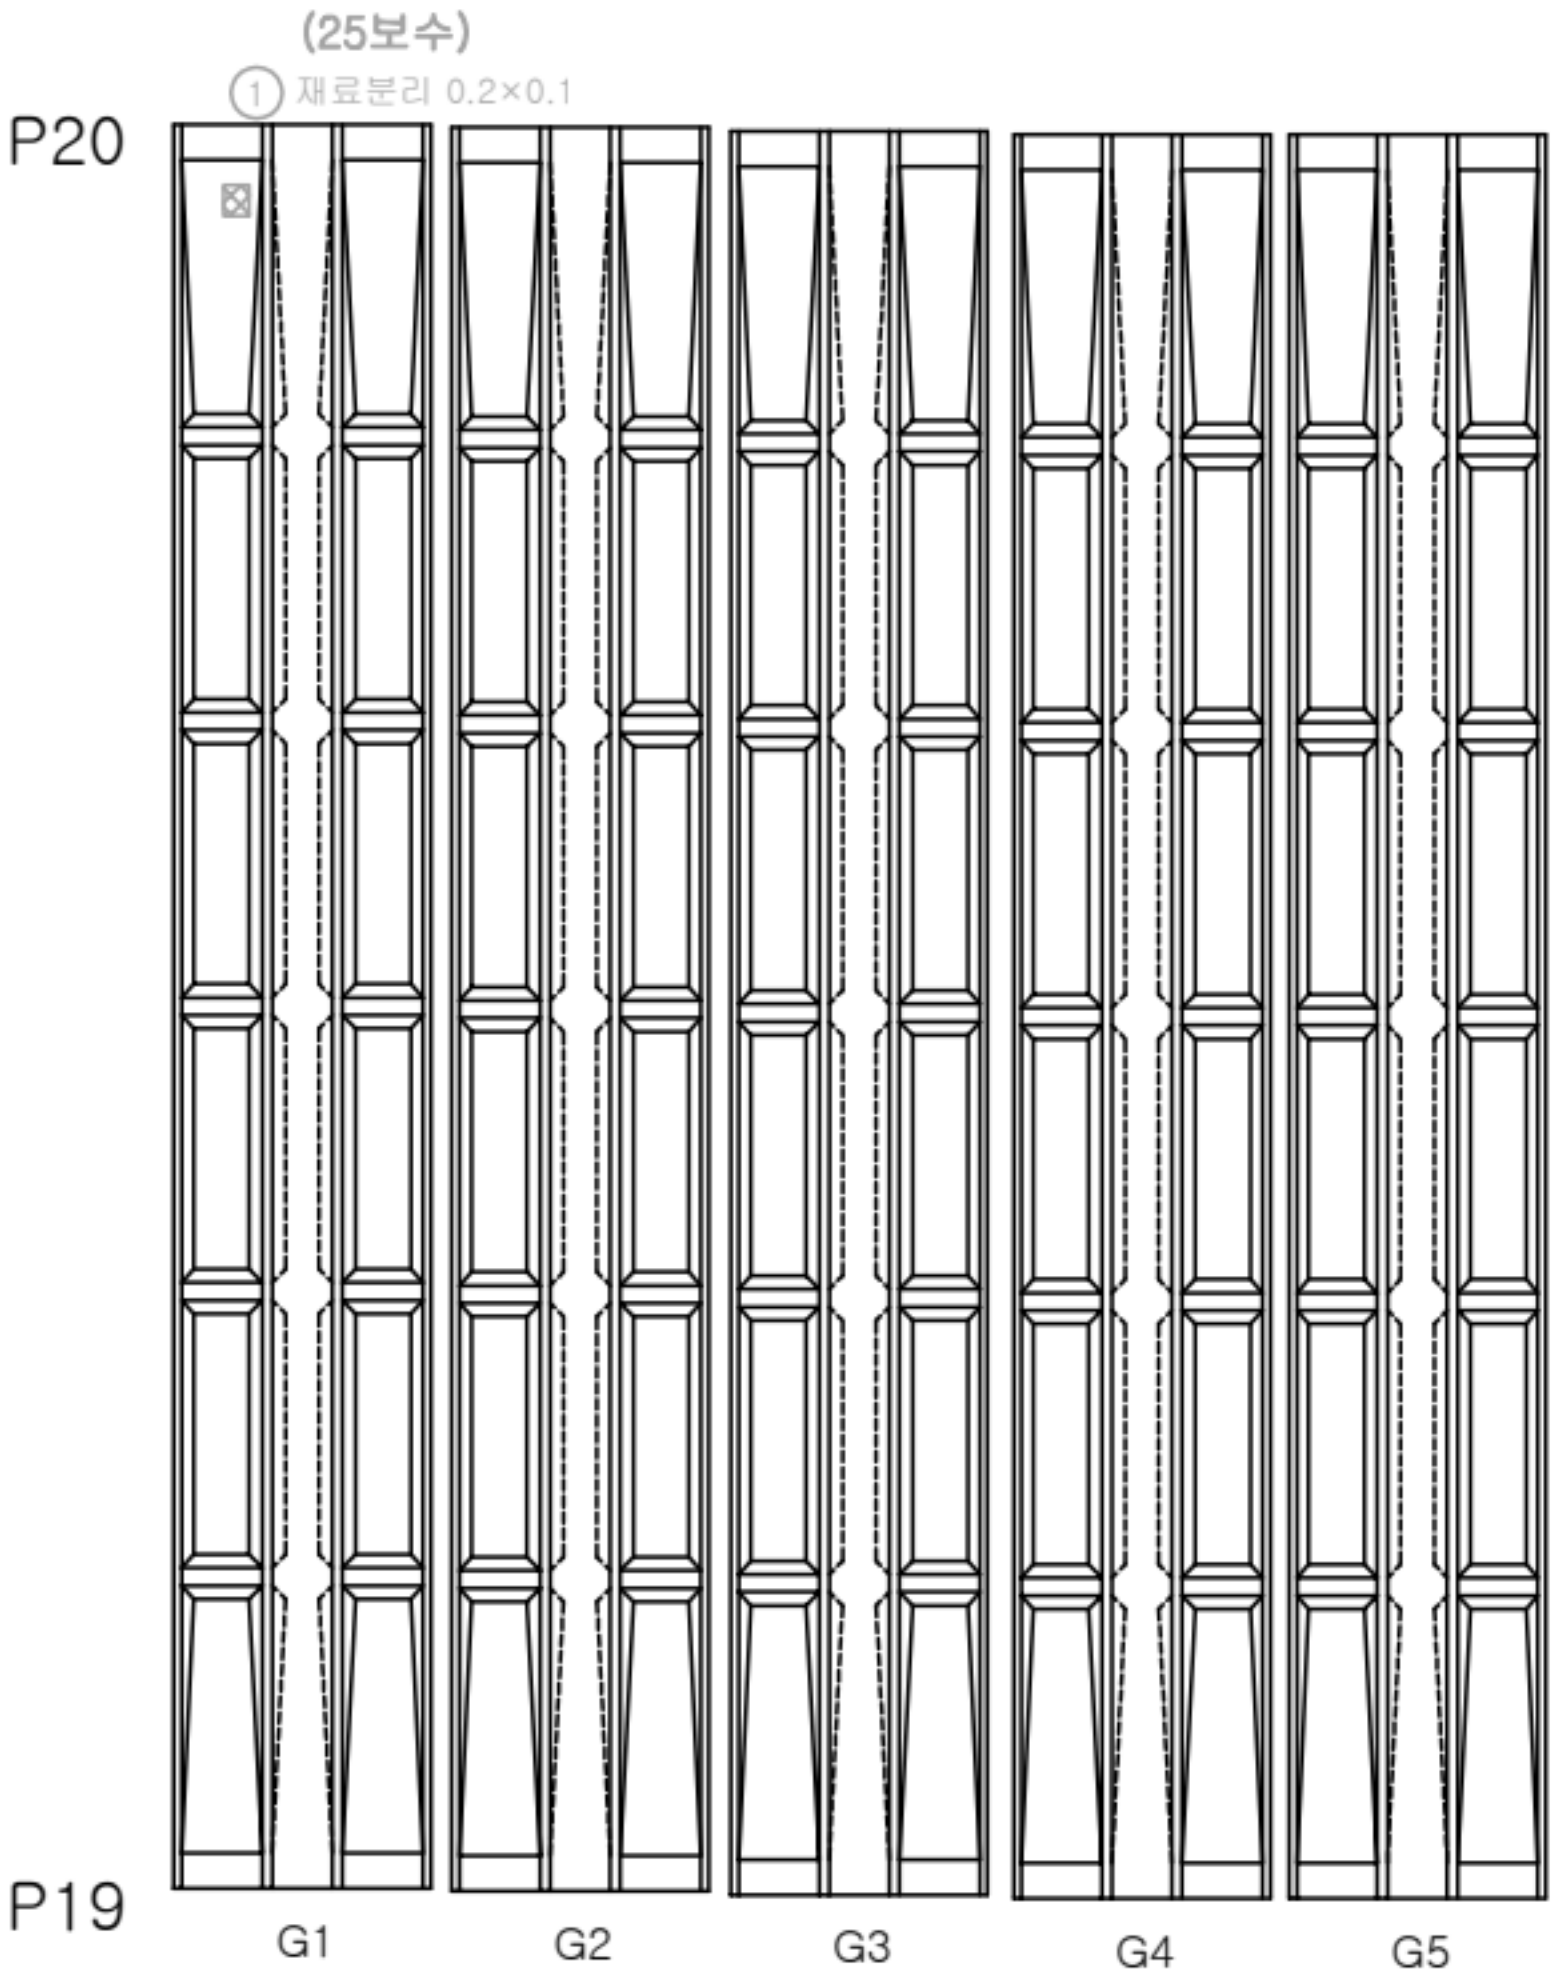


번호	손상내용	손상물량			비고
		폭(mm)	길이(m)	개소	
1					
2					
KEY PLAN

SECTION

균열	망상균열	전형, 공동	용역명	2025년 북삼교 등 98개소 정기안전점검 등
재료분리	시공이음부 손상분리	포장의 요철	교량명	북삼교
박리, 파손	배수구	좌굴, 변형	진단기관	주식회사 한국건설안전공사
누수, 습윤	벽체	이물질퇴적	조사일시	2025.11
철근노출	철근부식	기타	도면번호	Created by Notein

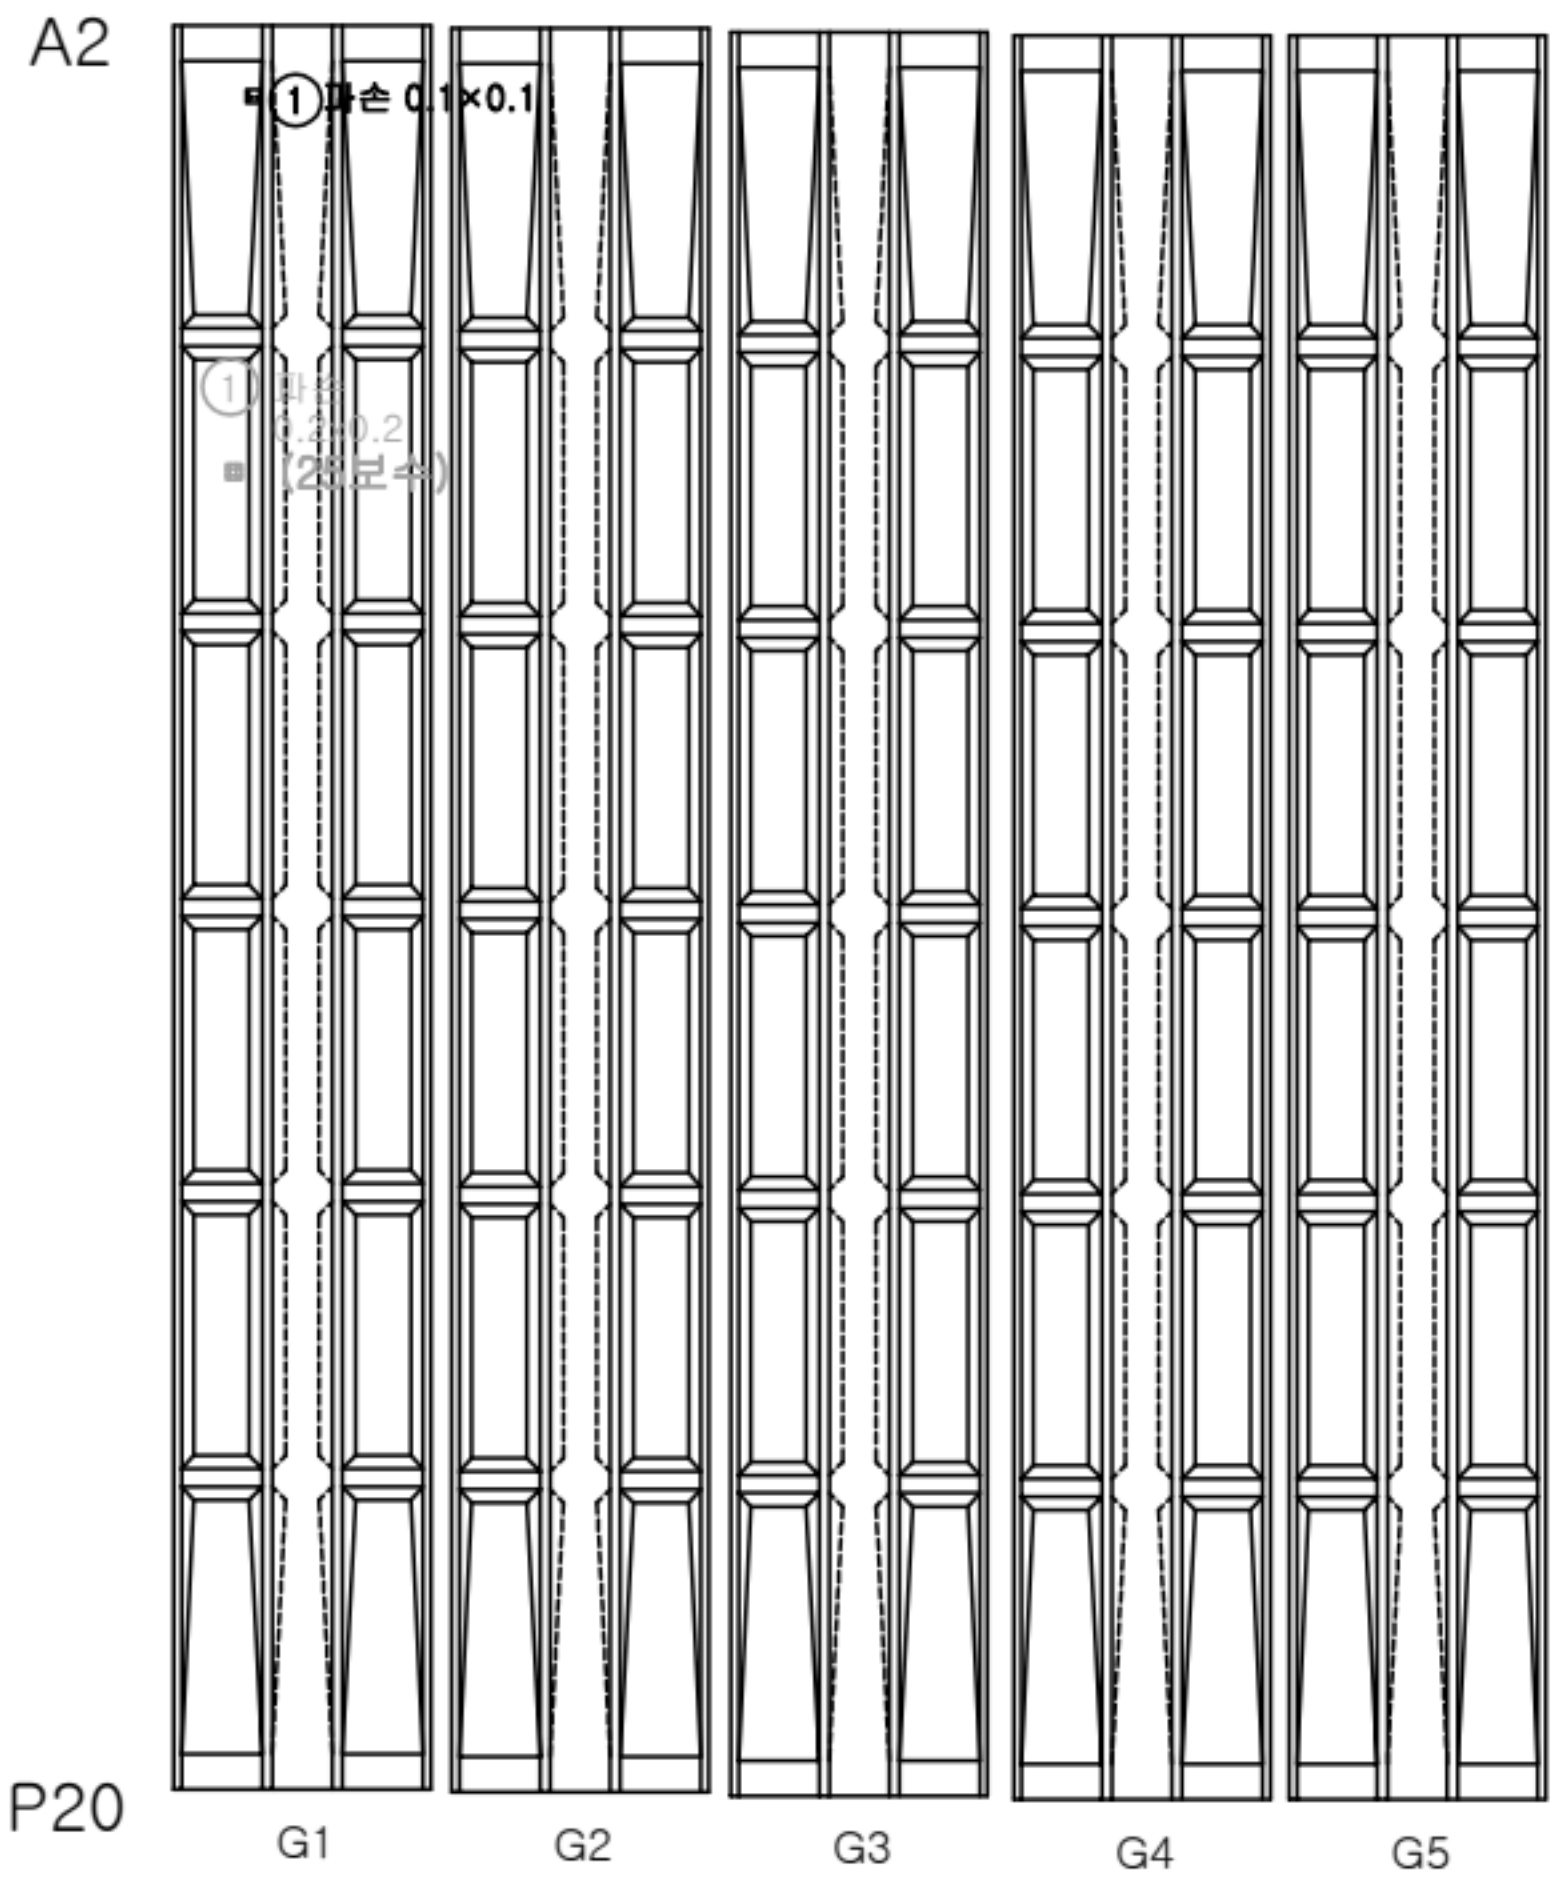

번호	손상내용	손상물량			비고
		폭(mm)	길이(m)	개소	
1	파손	0.1	0.1	1	
2					
3					
KEY PLAN

SECTION

범례

균열	망상균열	편형, 공동	용역명	2025년 북삼교 등 98개소 정기안전점검
재료분리	시공이음부 분출물	포장의 요철	교량명	북삼교
박리, 파손	배수구	파굴, 변형	진단기관	주식회사 한국건설안전공사
누수, 습윤	배배	이물질퇴적	조사일시	2025.11
철근노출	철근부식	기타	도면번호	NOTE Created by Notein

손상물량표

번호	손상내용	손상물량			비고
		폭(mm)	길이(m)	개소	
1					
2					
← 군남면

→ 북삼리

G1



G2



G3



G4



G5

CB1 CB2 CB3 CB4 CB5 CB6 CB7

A1

P1

KEY PLAN

SECTION

범례

균열	망상균열	전형, 공동
재료분리	시공이음부 손상	포장의 요철
박리, 파손	배수구	파굴, 변형
누수, 습윤	배철	이물질퇴적
철근노출	철근부식	기 타


용역명	2025년 북삼교 등 98개소 정기안전점검 등
교량명	북삼교
진단기관	주식회사 한국건설안전공사
조사일시	2025.11
도면번호	NOTE Created by Notein

손상물량표

번호	손상내용	손상물량			비고
		폭(mm)	길이(m)	개소	
1					
2					
← 군남면

→ 북삼리

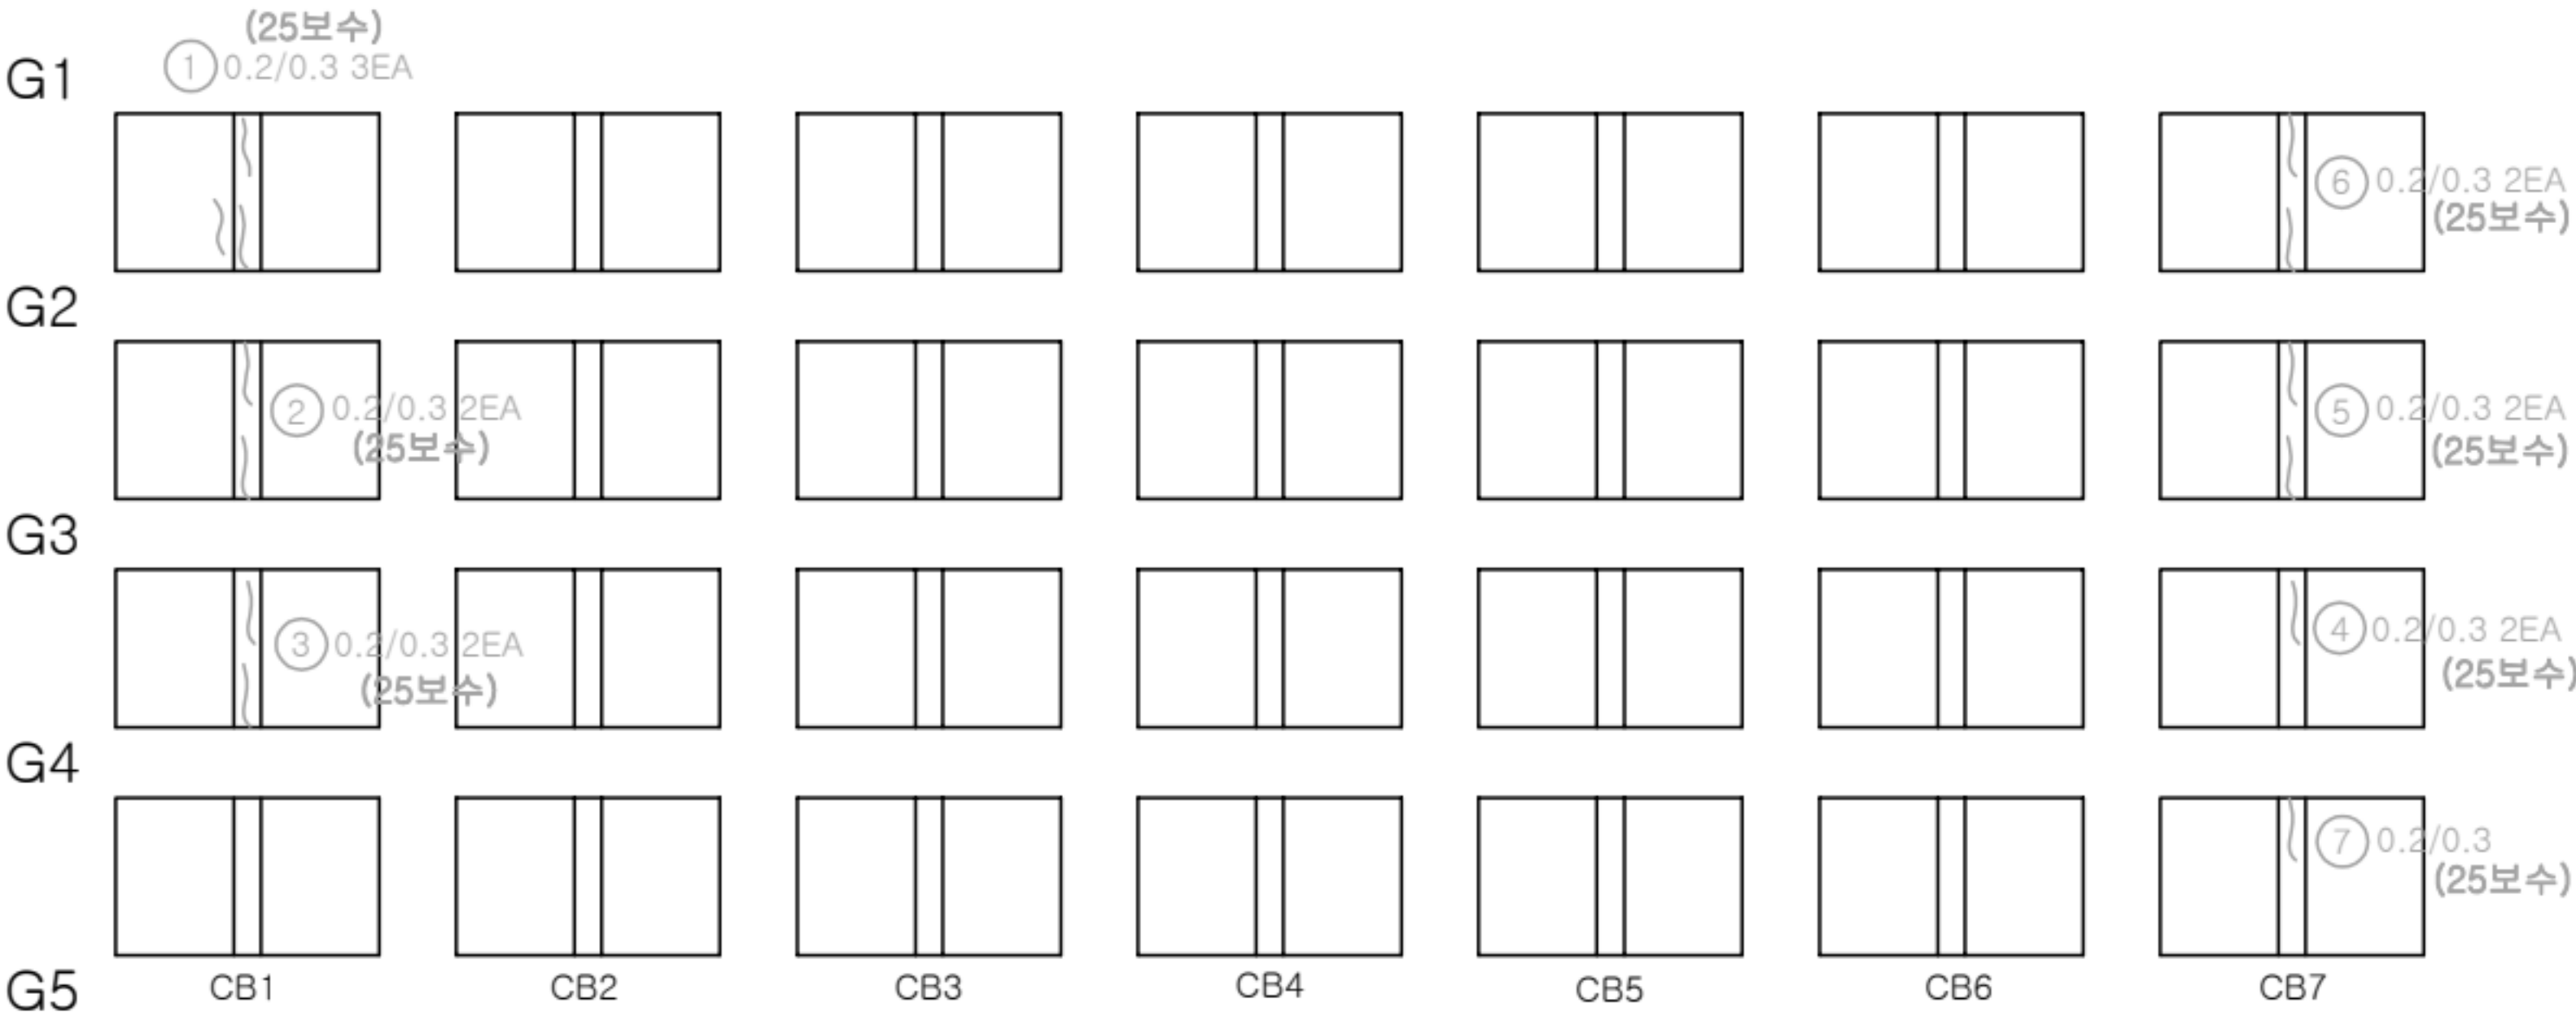

P1

P2

KEY PLAN

SECTION

범

용역명

2025년 북삼교 등 98개소 정기안전점검 등

교량명

북삼교

진단기관

주식회사 한국건설안전공사

조사일시

2025.11

도면번호

Created by Notein

손상물량표

번호	손상내용	손상물량			비고
		폭(mm)	길이(m)	개소	
1					
2					
← 군남면

→ 북삼리

G1

0.2/0.3
(25보수)



G2

0.2/0.3
(25보수)



G3

0.2/0.3
(25보수)



G4

0.2/0.3
(25보수)



G5

CB1

CB2

CB3

CB4

CB5


CB6

CB7


P2

P3

KEY PLAN

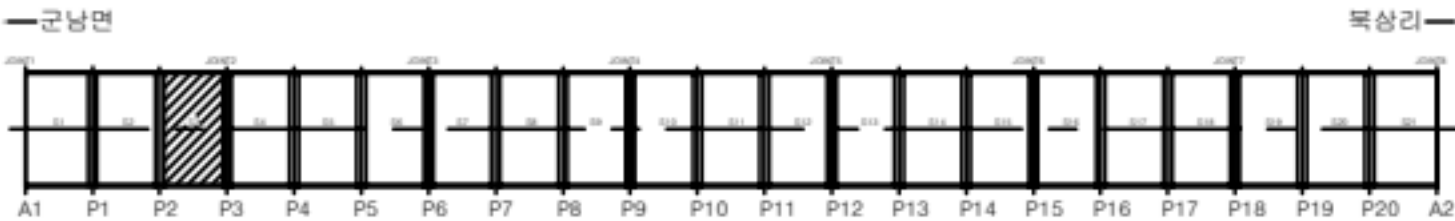

SECTION

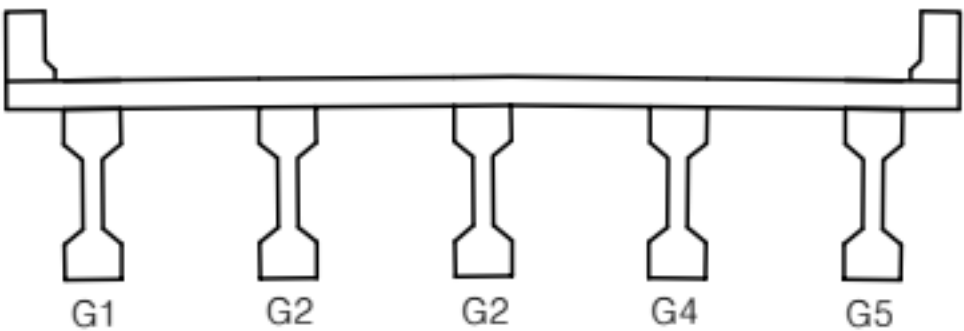


법 제	균열	망상균열	전형, 공동	용역명	2025년 북삼교 등 98개소 정기안전점검 등
	재료분리	시공이음부 등 충분리	포장의 요철	교량명	북삼교
	박리, 파손	배수구	파굴, 변형	진단기관	주식회사 한국건설안전공사
	누수, 습윤	배척	이동/침하	조사일시	2025.11
	철근노출	철근부식	기 타	도면번호	Created by Notein

손상물량표

번호	손상내용	손상물량			비고
		폭(mm)	길이(m)	개소	
1					
2					
← 군남면

→ 북삼리

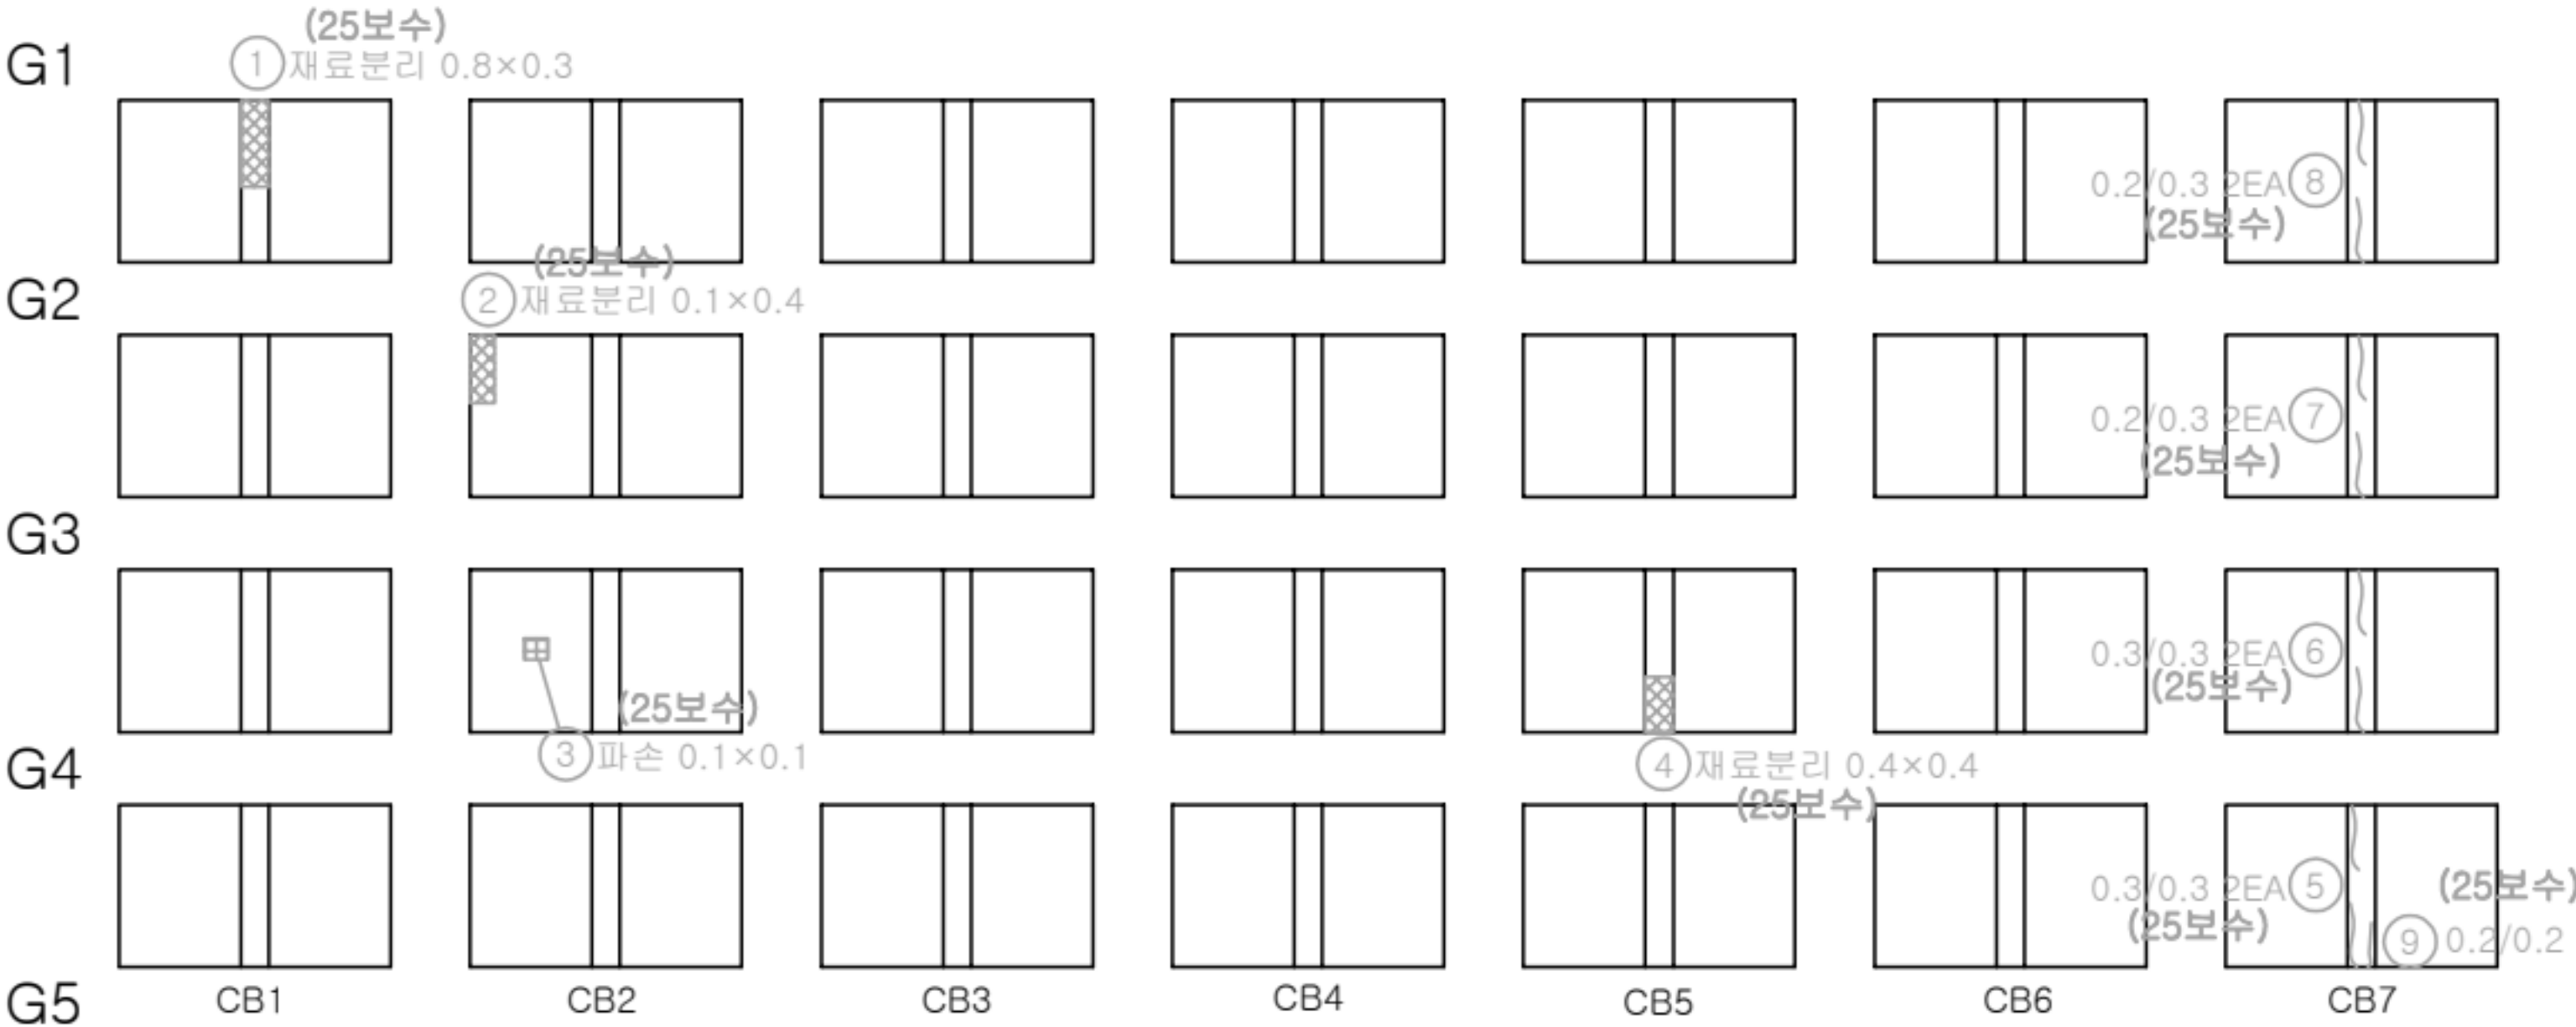

P3

P4

KEY PLAN

SECTION

균열	망상균열	편심, 공동	용역명	2025년 북삼교 등 98개소 정기안전점검 등
재료분리	시공이음부 손상	포장의 요철	교량명	북삼교
바리, 파손	배수구	좌굴, 변형	진단기관	주식회사 한국건설안전공사
누수, 습윤	벽체	이물질퇴적	조사일시	2025.11
철근노출	철근부식	기타	도면번호	Created by Notein

손상물량표

번호	손상내용	손상물량			비고
		폭(mm)	길이(m)	개소	
1					
2					
← 군남면

→ 북삼리

G1

(25보수)
0.2/0.3 7EA ⑥

0.2/0.3 2EA ③
(25보수)

G2

0.2/0.3 2EA ②
(25보수)

G3

0.2/0.3 2EA ①
(25보수) ⑤ 0.1/0.2
(25보수)

G4

④ 0.2/0.3
(25보수)

G5

CB1

CB2

CB3

CB4



CB5

CB6

CB7

P4

P5

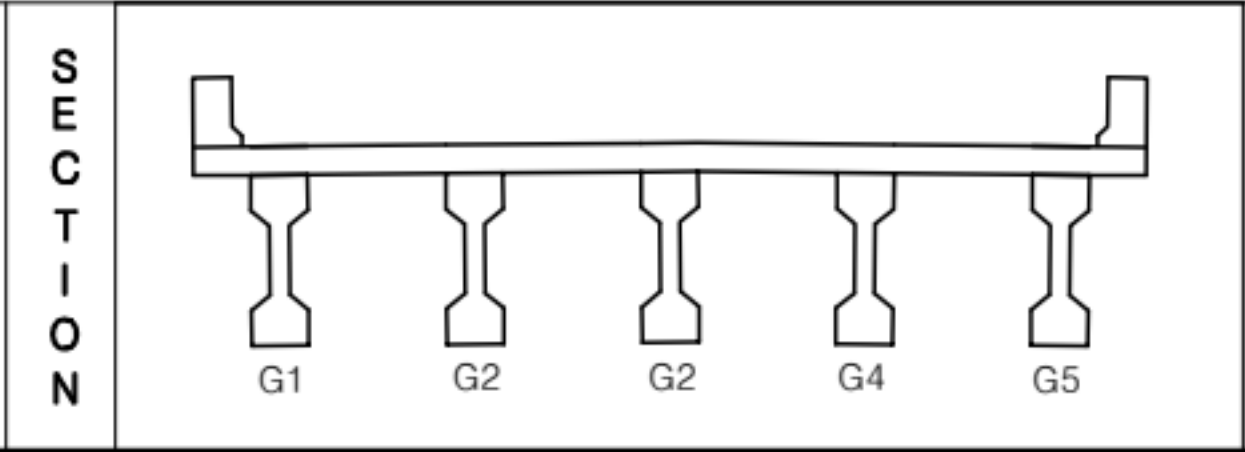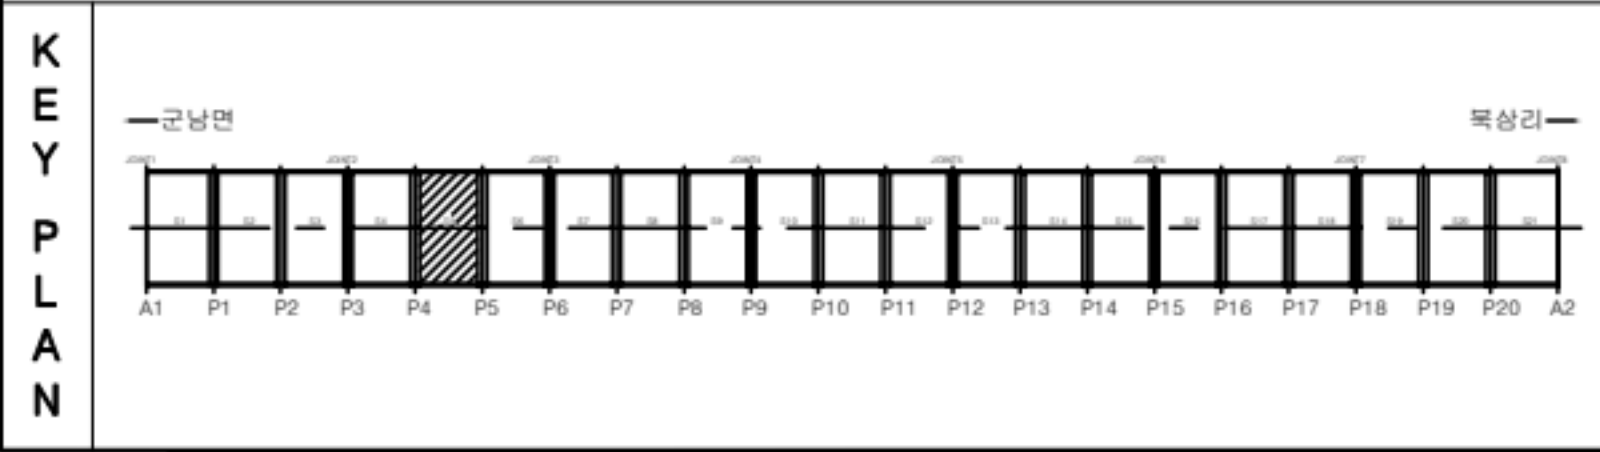


범	균열	망상균열	전경, 공동	용역명	2025년 북삼교 등 98개소 정기안전점검 등
범	재료분리	시공이음부 등 충분리	포장의 요철	교량명	북삼교
범	박리, 파손	배수구	파굴, 변형	진단기관	주식회사 한국건설안전공사
범	누수, 습윤	벽체	이물질퇴적	조사일시	2025.11
범	철근노출	철근부식	기타	도면번호	NOTE Created by Notein

손상물량표

번호	손상내용	손상물량			비고
		폭(mm)	길이(m)	개소	
1					
2					
← 군남면

→ 북삼리

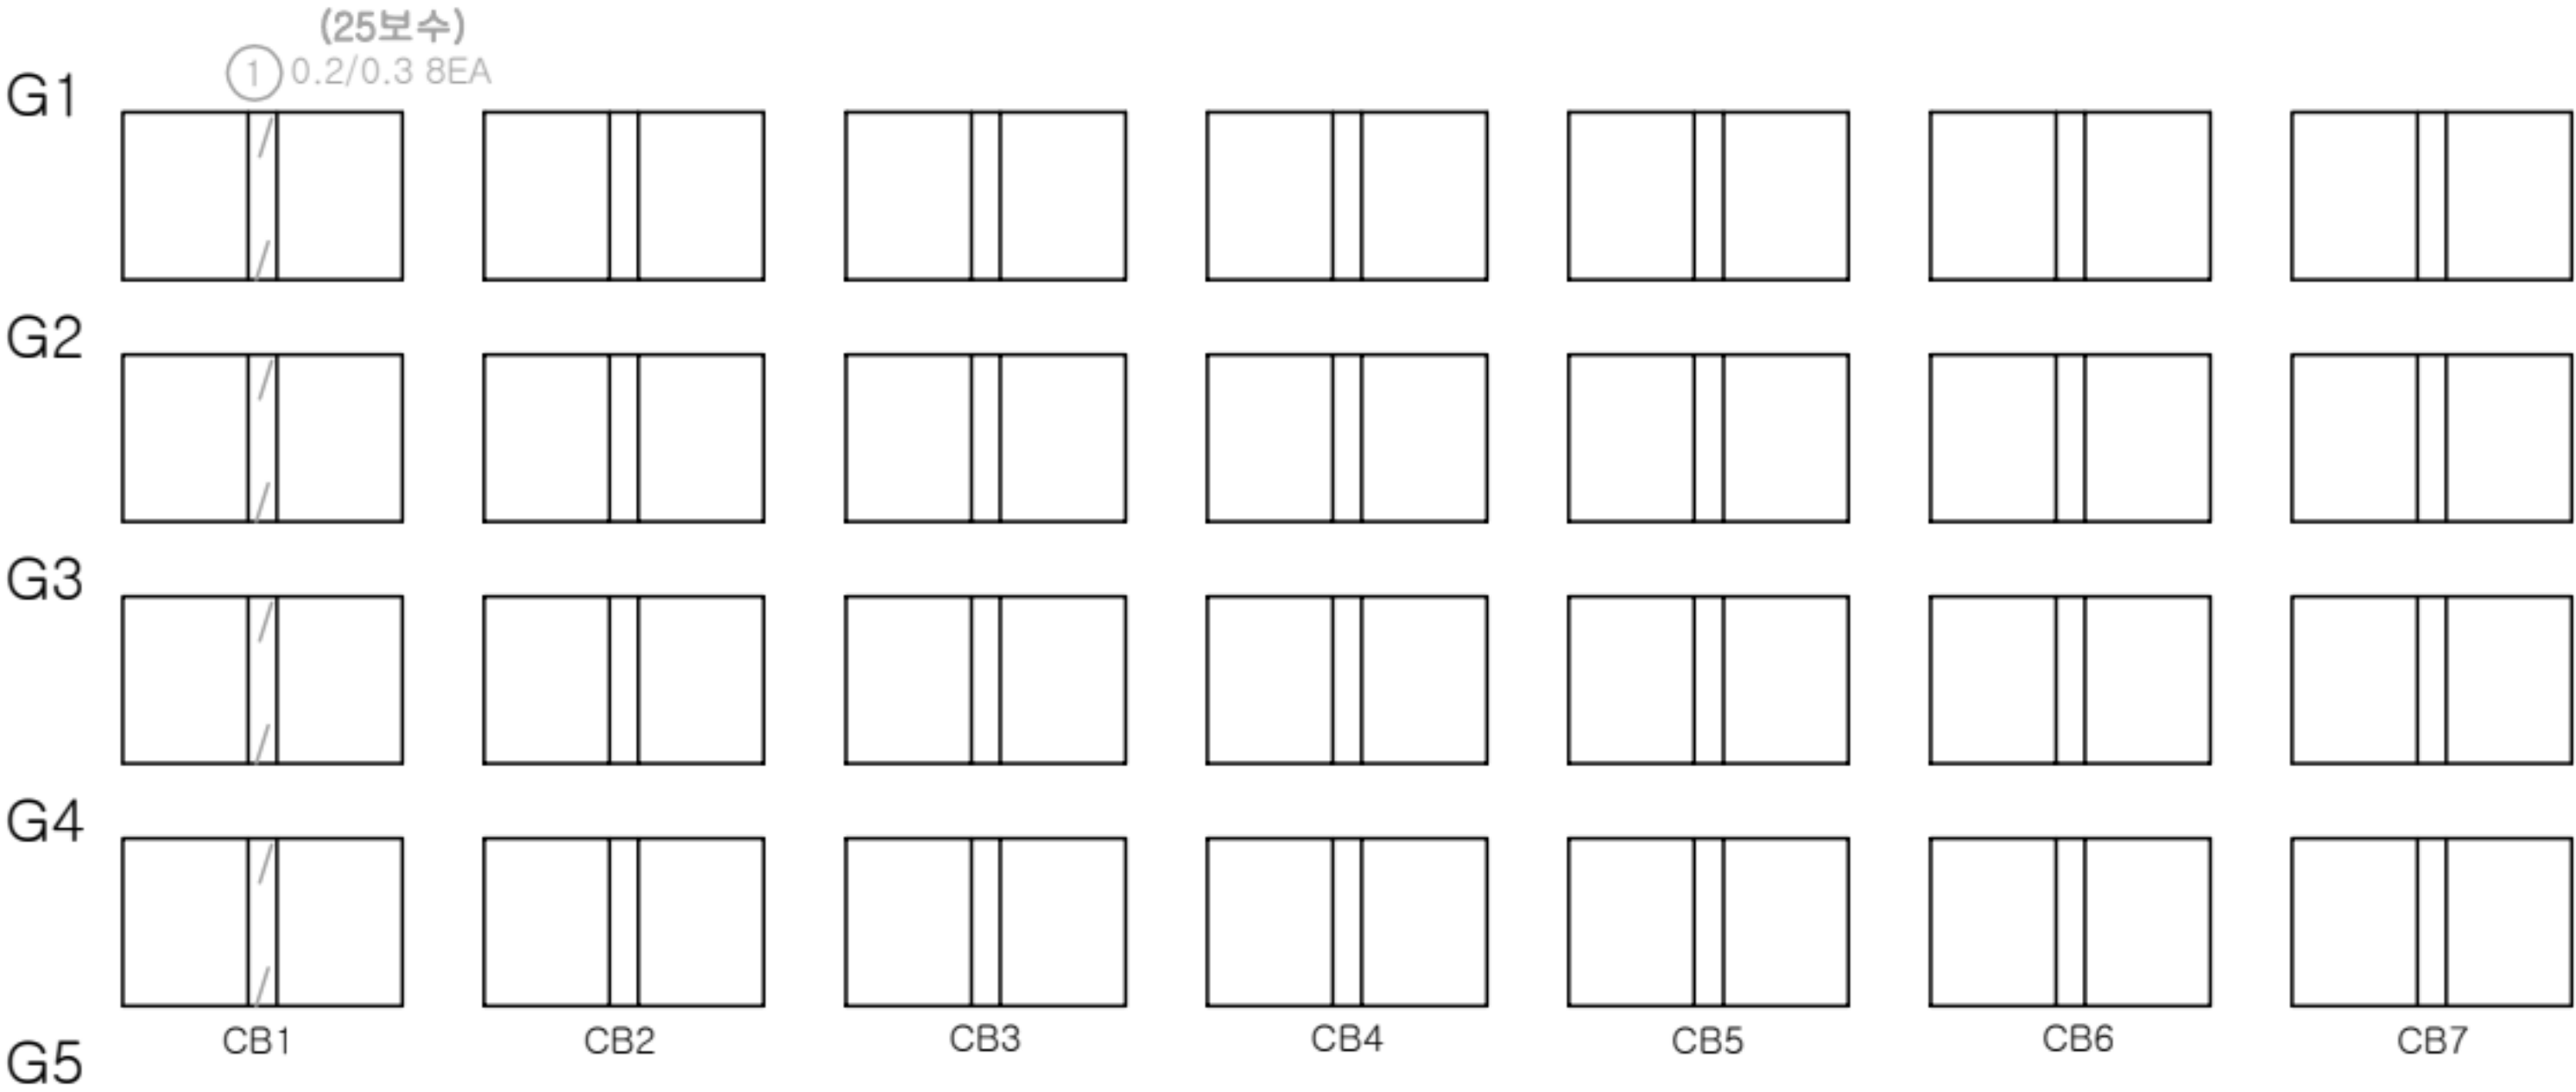

P5

P6

KEY PLAN

← 군남면 북삼리 →

A1 P1 P2 P3 P4 P5 P6 P7 P8 P9 P10 P11 P12 P13 P14 P15 P16 P17 P18 P19 P20 A2

SECTION

G1 G2 G2 G4 G5

균열	망상균열	편심, 공동
재료분리	시공이음부 손상	포장의 요철
박리, 파손	배수구	좌굴, 변형
누수, 습윤	백화	이물질퇴적
철근노출	철근부식	기 타




용역명	2025년 북삼교 등 98개소 정기안전점검 등
교량명	북삼교
진단기관	주식회사 한국건설안전공사
조사일시	2025.11
도면번호	NOTE Created by Notein

손상물량표

번호	손상내용	손상물량			비고
		폭(mm)	길이(m)	개소	
1					
2					
← 군남면

→ 북삼리

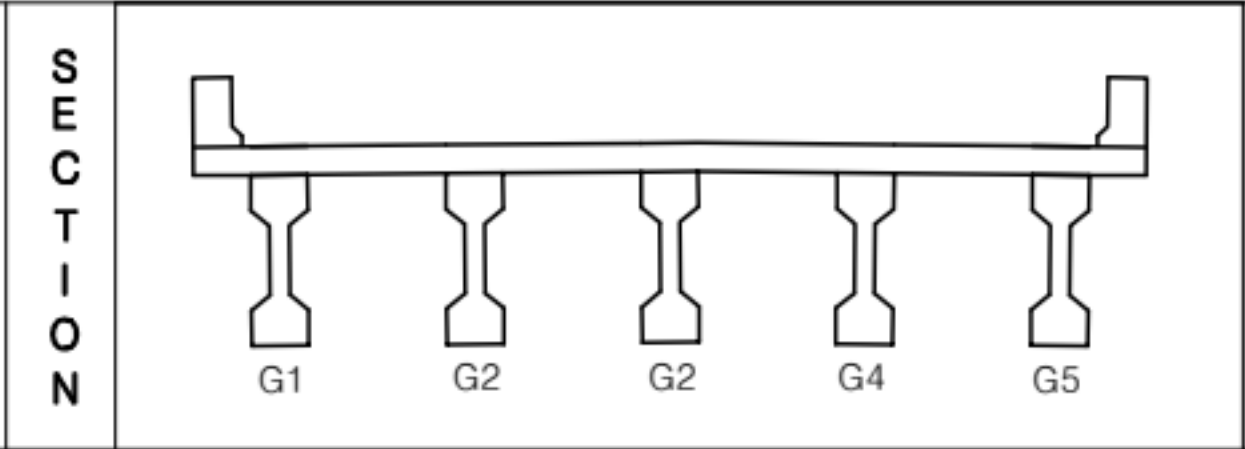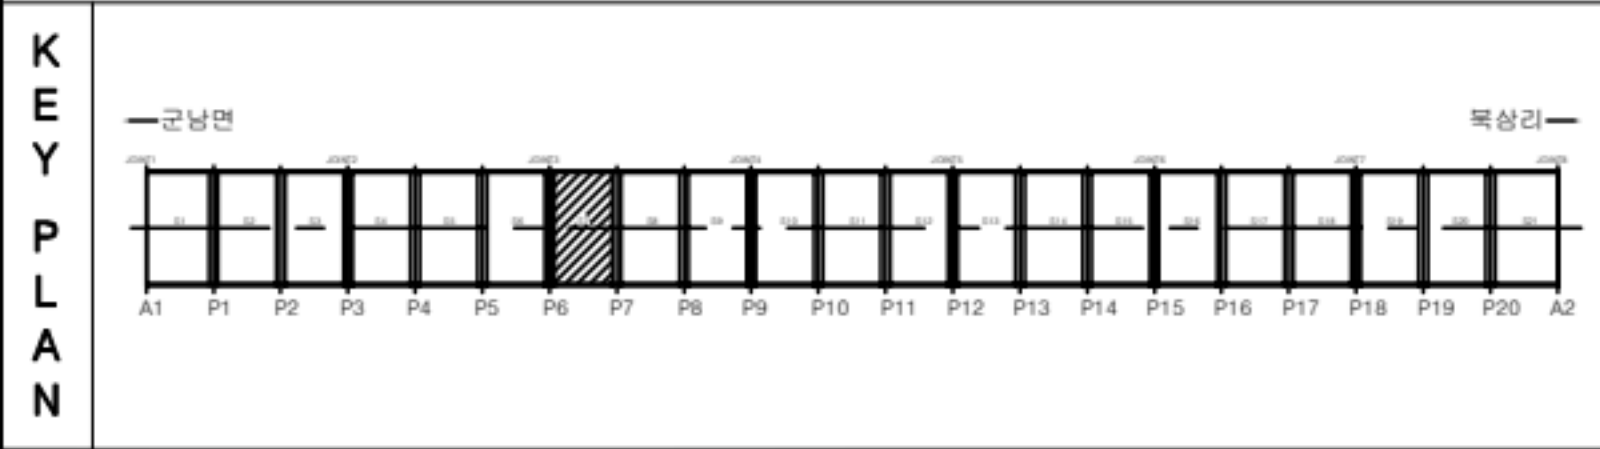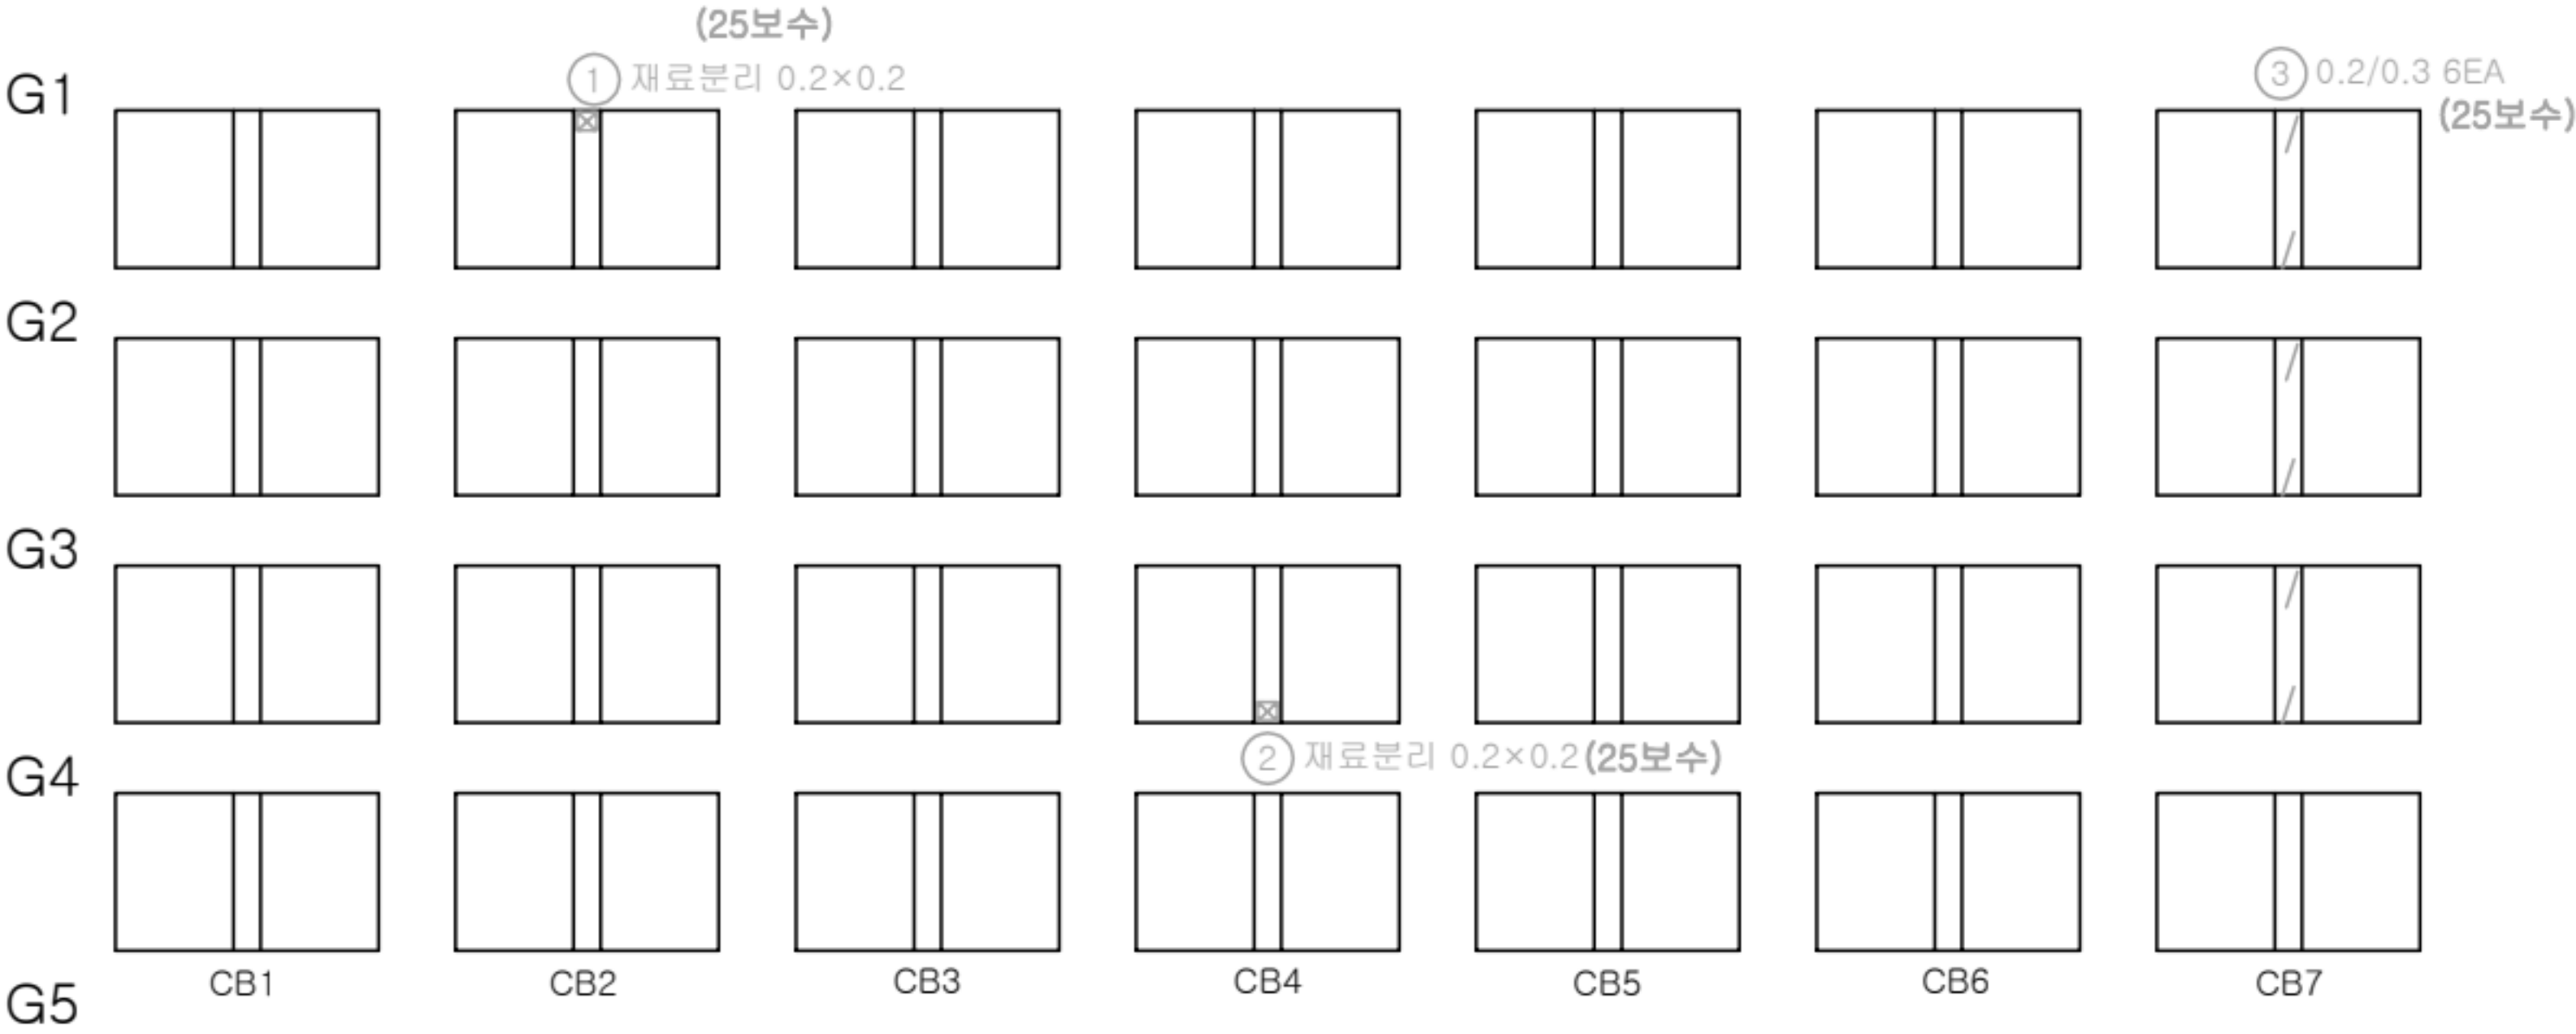


법 례	균열	망상균열	전철, 공동	용역명	2025년 북삼교 등 98개소 정기안전점검 등
	재료분리	시공이용부 등 충분리	포장의 요철	교량명	북삼교
	박리, 파손	배수구	녹, 변형	진단기관	주식회사 한국건설안전공사
	누수, 습윤	배척	이물질피착	조사일시	2025.11
	철근노출	철근부식	기 타	도면번호	NOTE Created by Notein

손상물량표

번호	손상내용	손상물량			비고
		폭(mm)	길이(m)	개소	
1					
2					
← 군남면

→ 북삼리

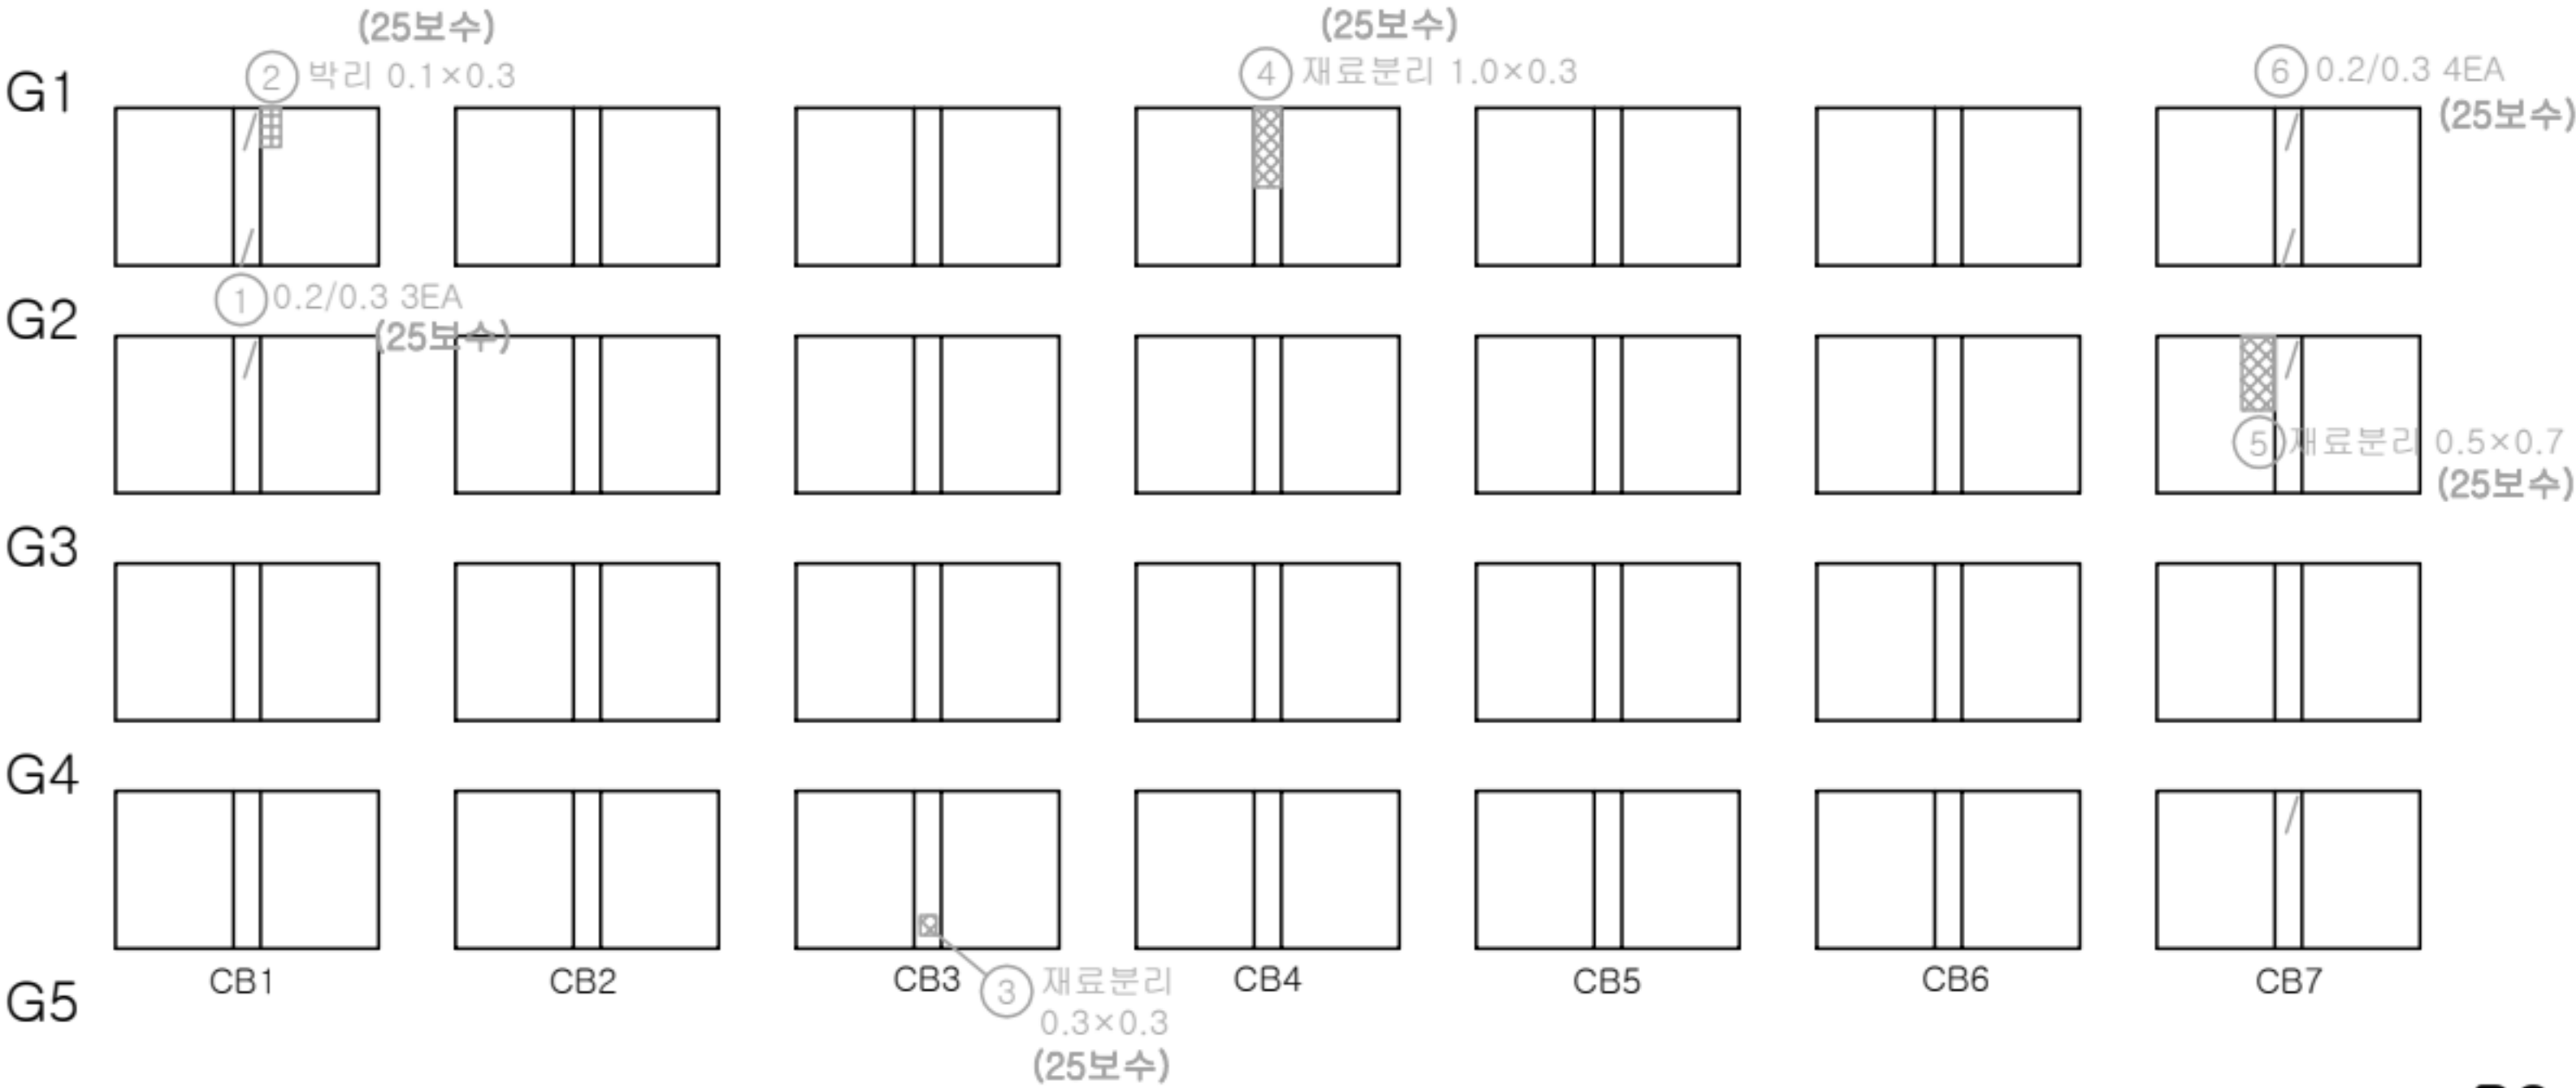

P7

P8

KEY PLAN

SECTION

범례




용역명	2025년 북삼교 등 98개소 정기안전점검 등
교량명	북삼교
진단기관	주식회사 한국건설안전공사
조사일시	2025.11
도면번호	Created by Notein

손상물량표

번호	손상내용	손상물량			비고
		폭(mm)	길이(m)	개소	
1					
2					
← 군남면


→ 북삼리

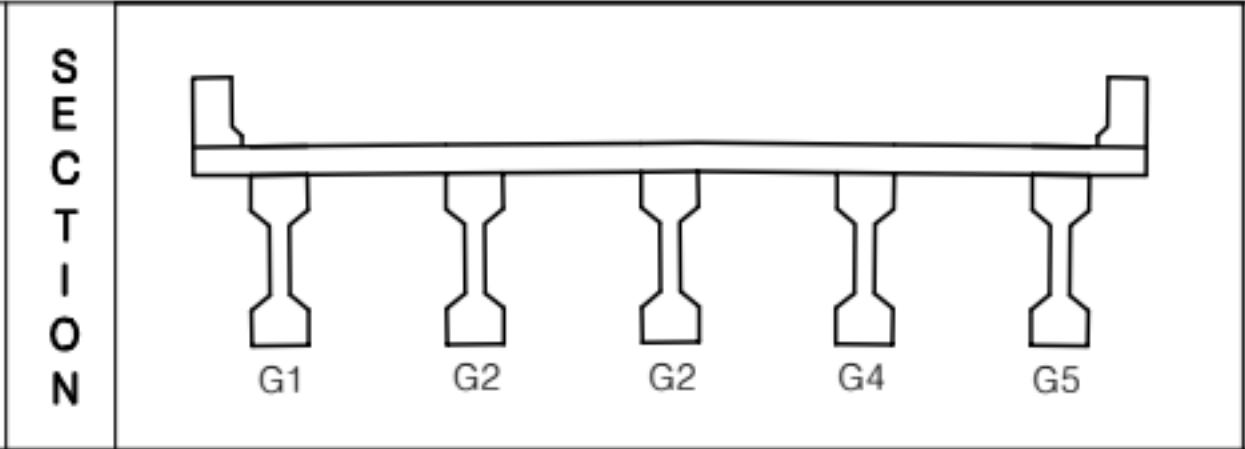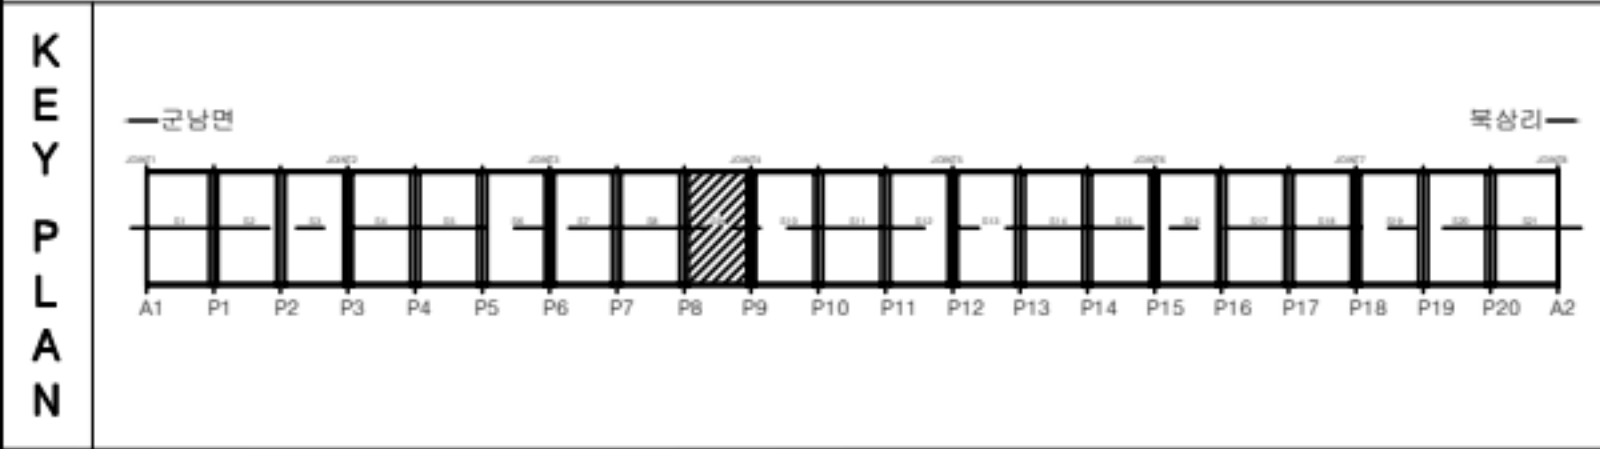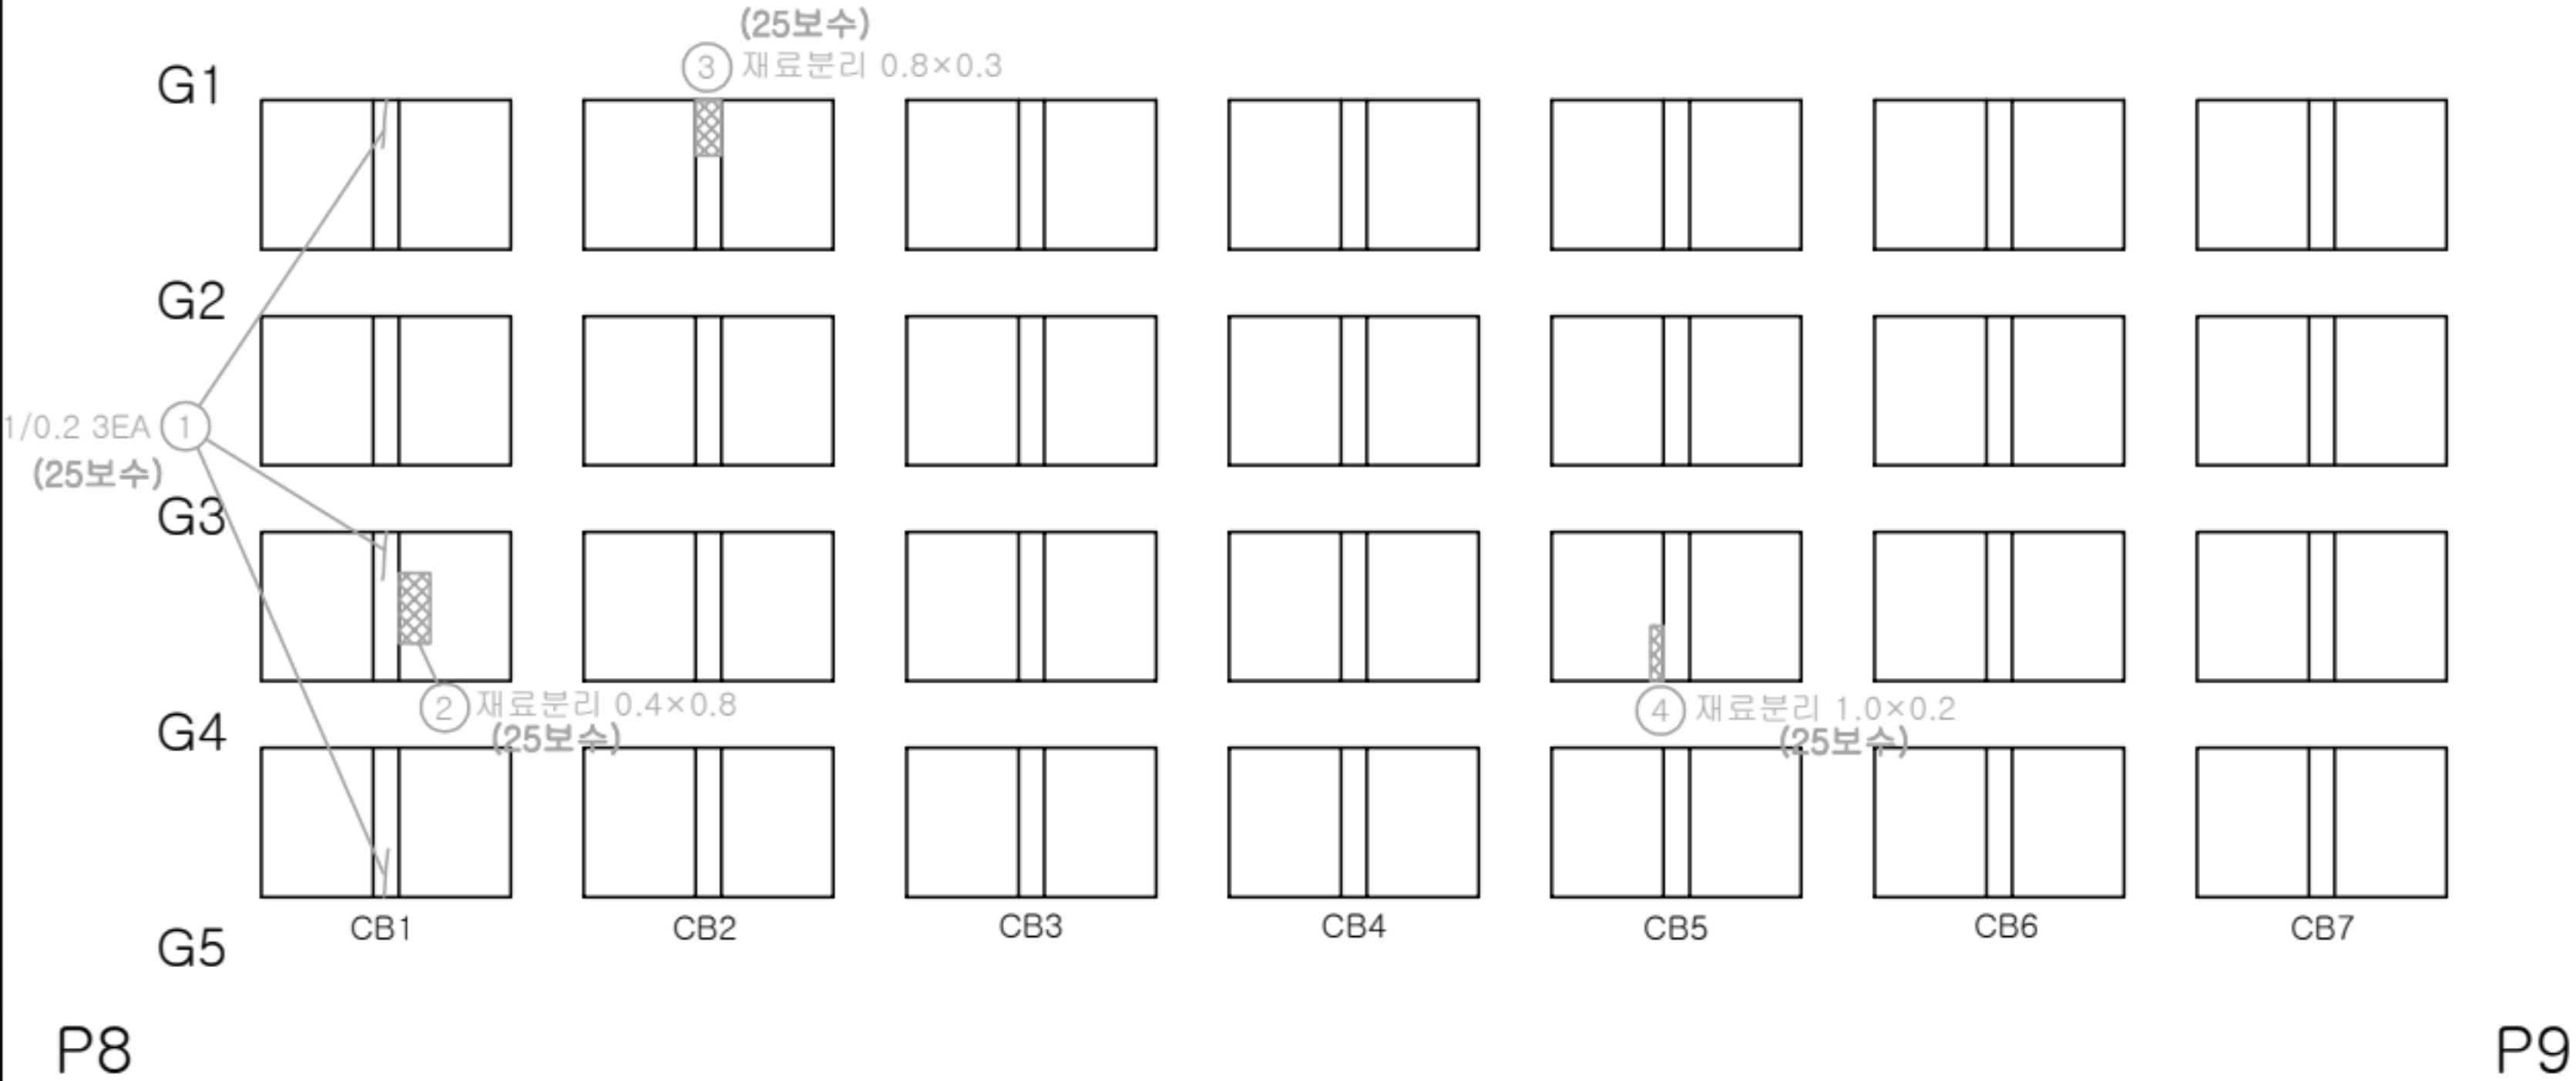

법 례	균열	방상균열	전형, 공동	용역명	2025년 북삼교 등 98개소 정기안전점검 등
	재료분리	시공이음부 등 재료분리	포장의 요철	교량명	북삼교
	박리, 파손	배수구	피굴, 변형	진단기관	주식회사 한국건설안전공사
	누수, 슬럼프	배척	이물질퇴적	조사일시	2025.11
	철근노출	철근부식	기 타	도면번호	Created by Notein

← 군남면

→ 북삼리

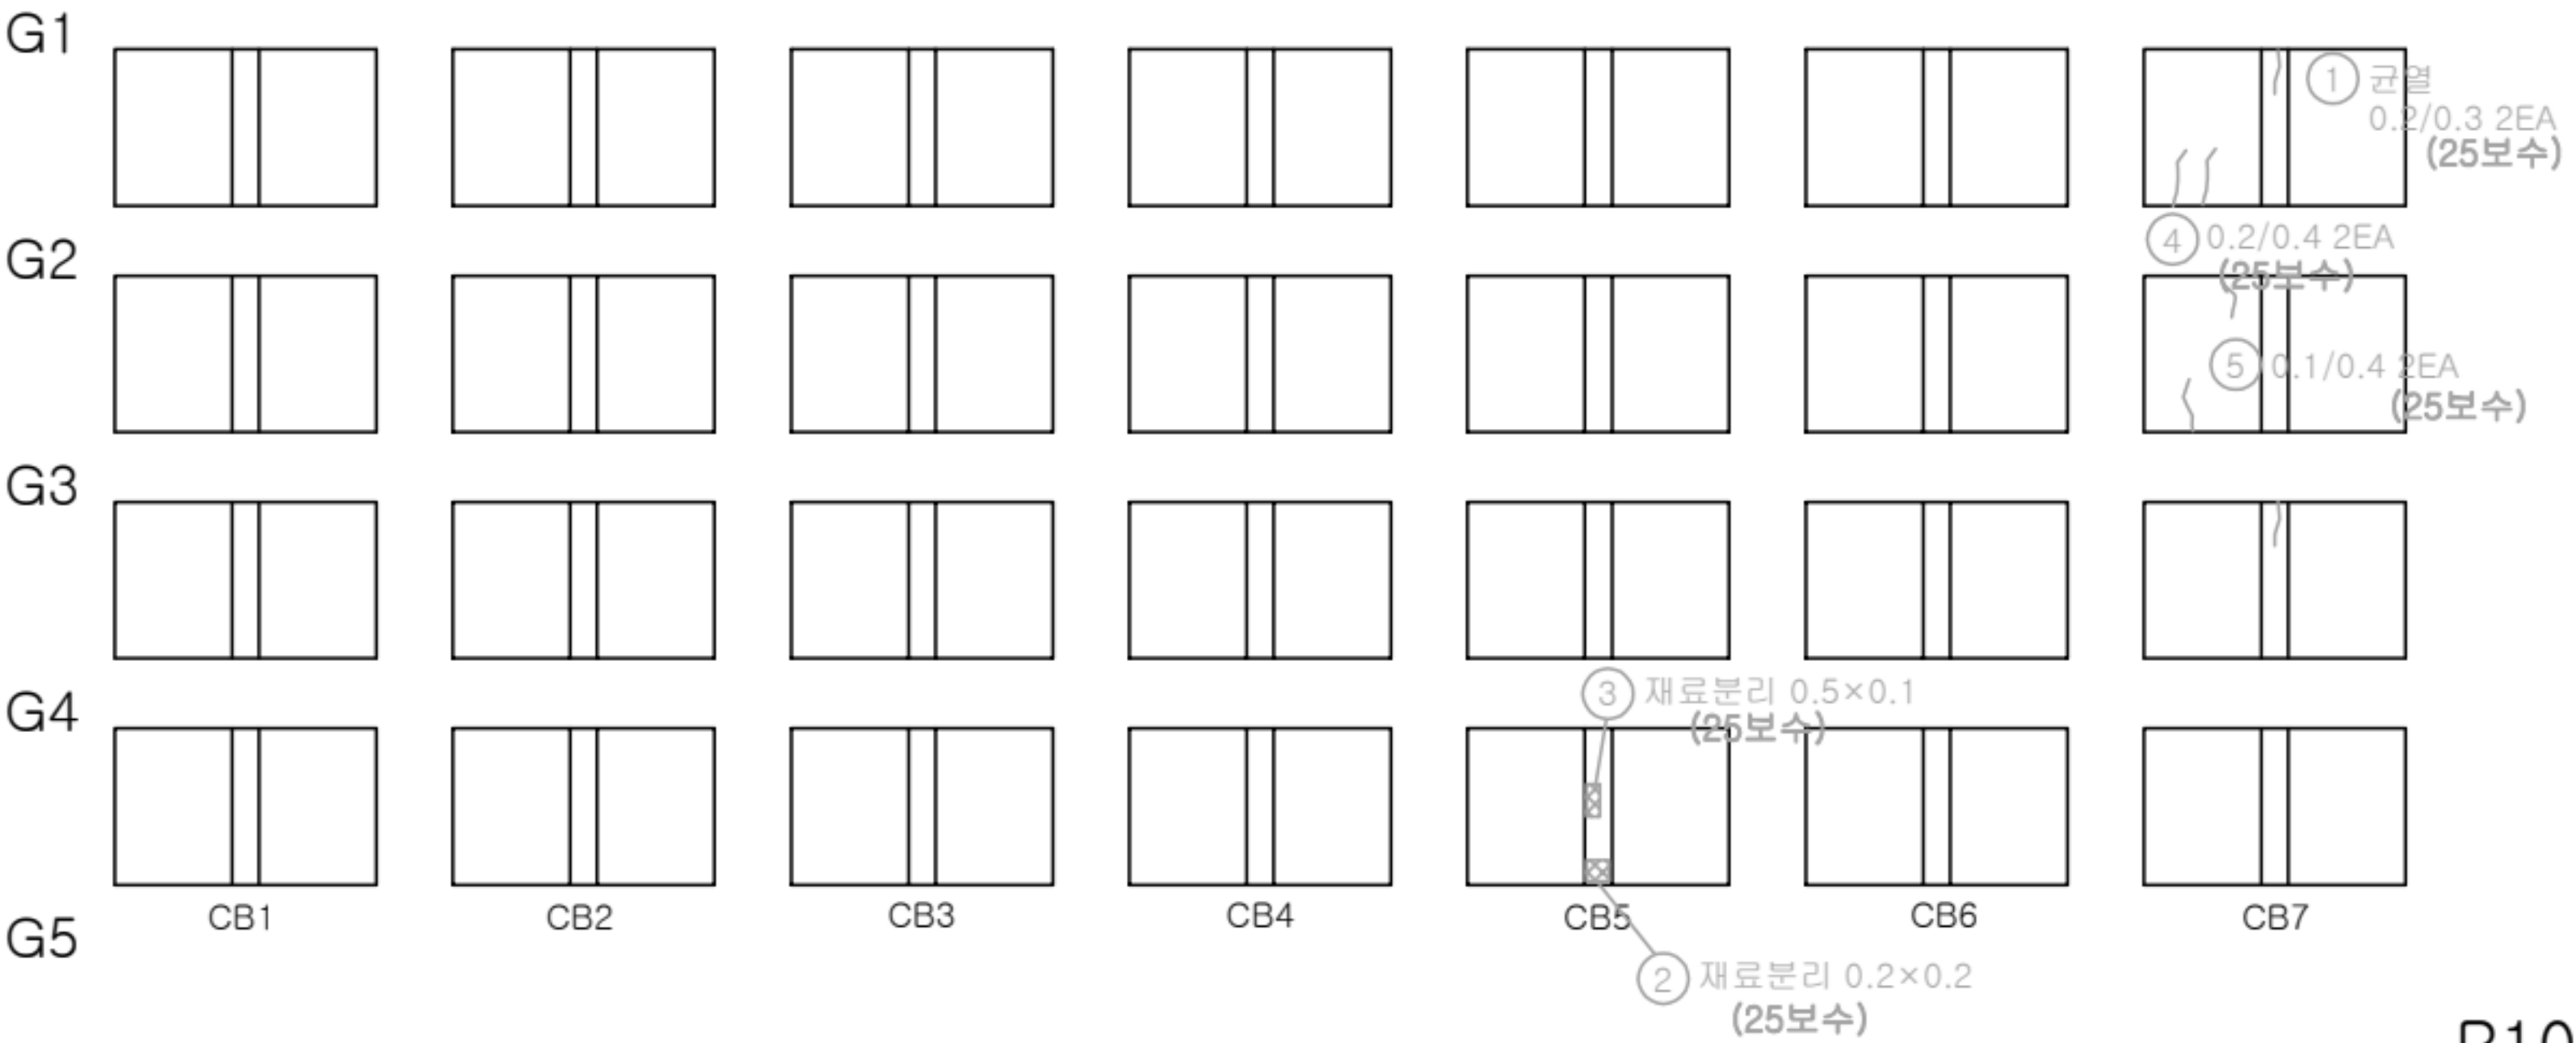

P9

P10

번호	손상내용	손상물량			비고
		폭(mm)	길이(m)	개소	
1					
2					
KEY PLAN

SECTION

범례

균열	망상균열	전경, 공동
재료분리	시공이음부 등 총분리	포장의 요철
박리, 파손	배수구	녹, 변형
누수, 습윤	배배	이동/침하
철근노출	철근부식	기 타

용역명

2025년 북삼교 등 98개소 정기안전점검 등

교량명

북삼교

진단기관

주식회사 한국건설안전공사

조사일시

2025.11


도면번호

NOTE

Created by Notein

← 군남면

→ 북삼리

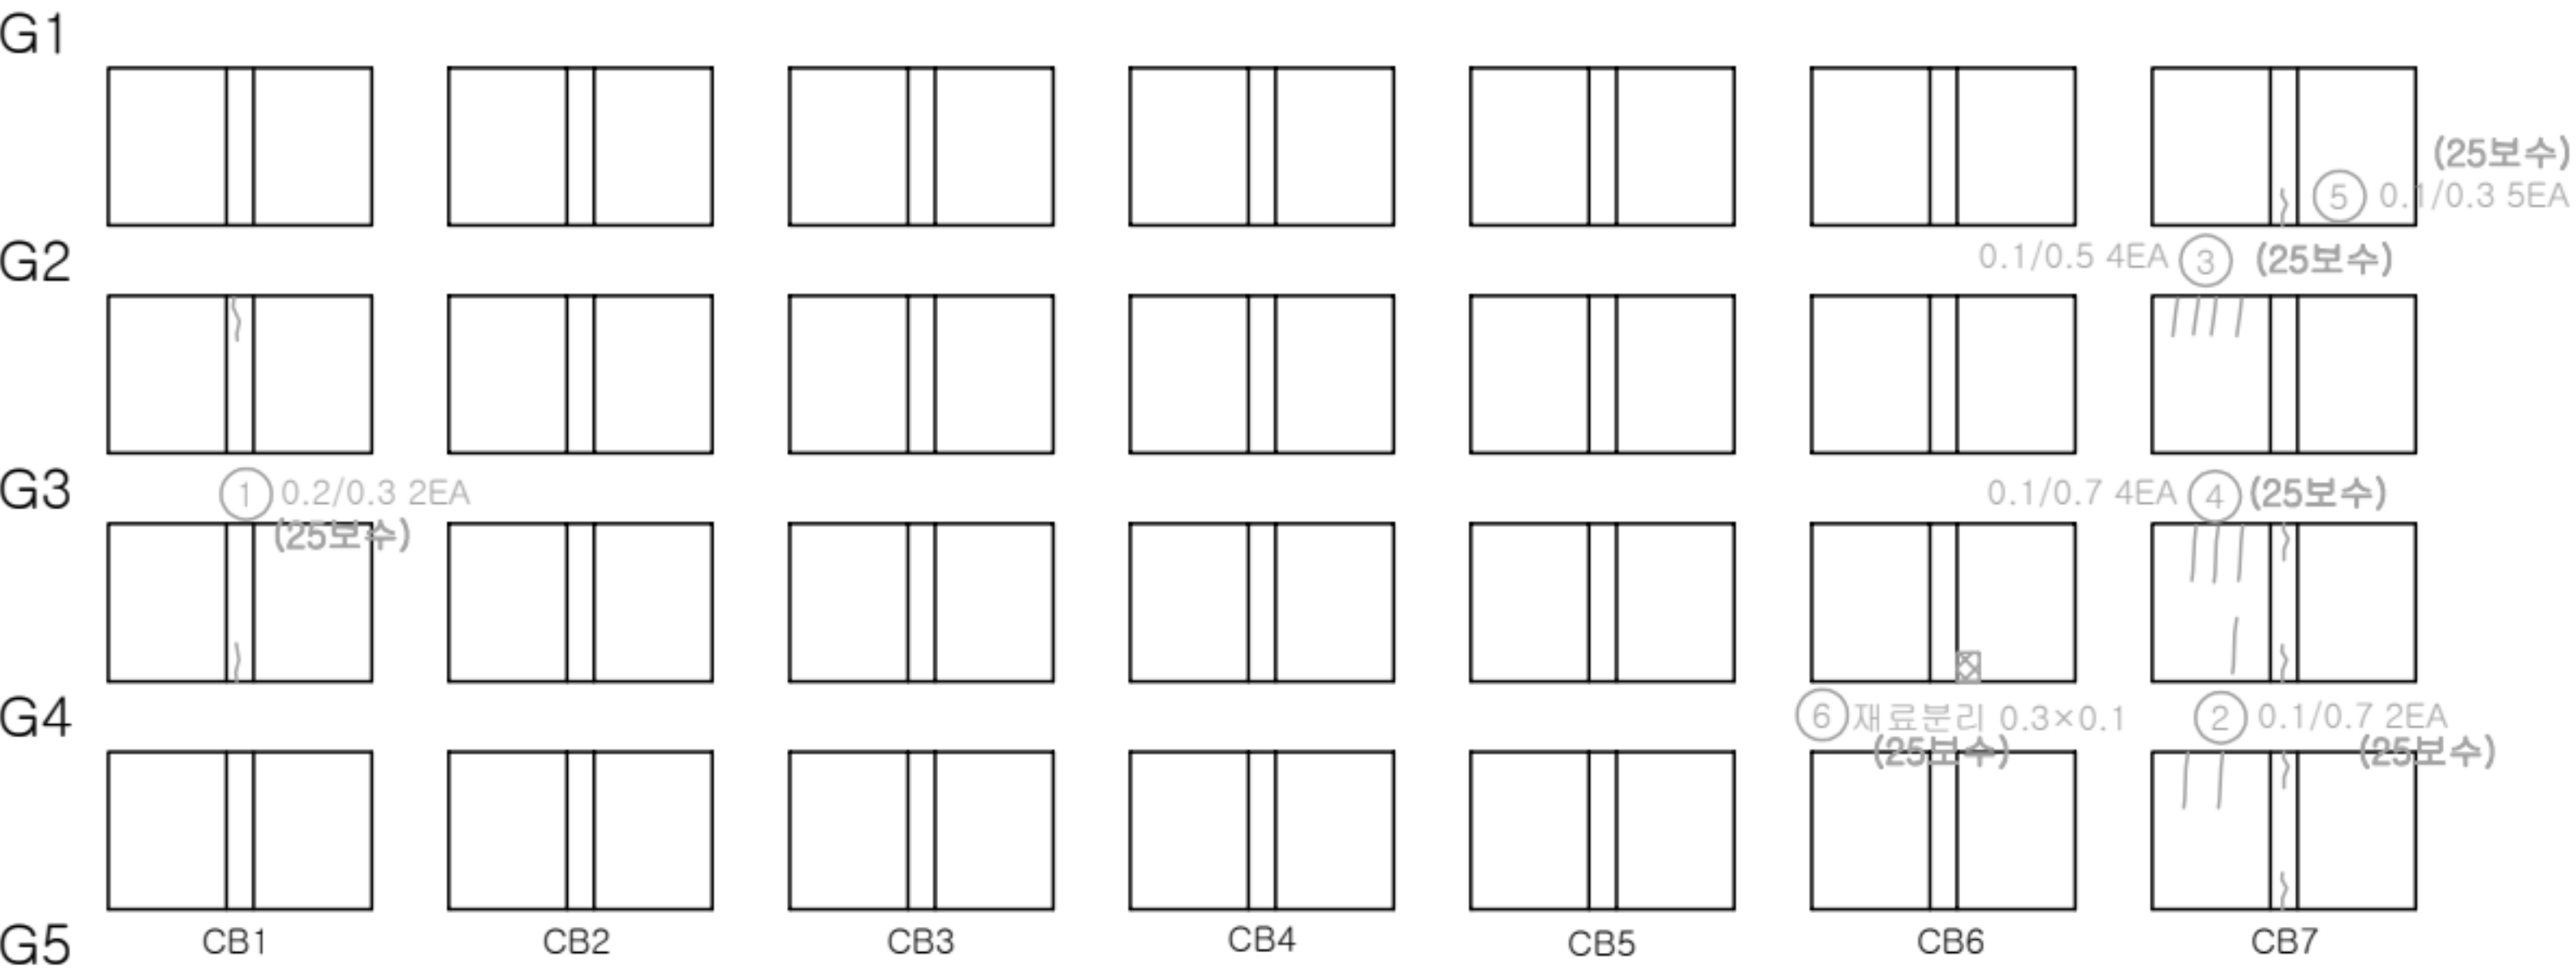

P10

P11

번호	손상내용	손상물량			비고
		폭(mm)	길이(m)	개소	
1					
2					
KEY PLAN

SECTION


범례

균열	망상균열	전형, 공동	용역명	2025년 북삼교 등 98개소 정기안전점검 등
재료분리	시공이음부 등 재료분리	포장의 요철	교량명	북삼교
박리, 파손	배수구	파굴, 변형	진단기관	주식회사 한국건설안전공사
누수, 습윤	배터	이물질피착	조사일시	2025.11
철근노출	철근부식	기 타	도면번호	Created by Notein

번호	손상내용	손상물량			비고
		폭(mm)	길이(m)	개소	
1					
2					
← 군남면

→ 북삼리

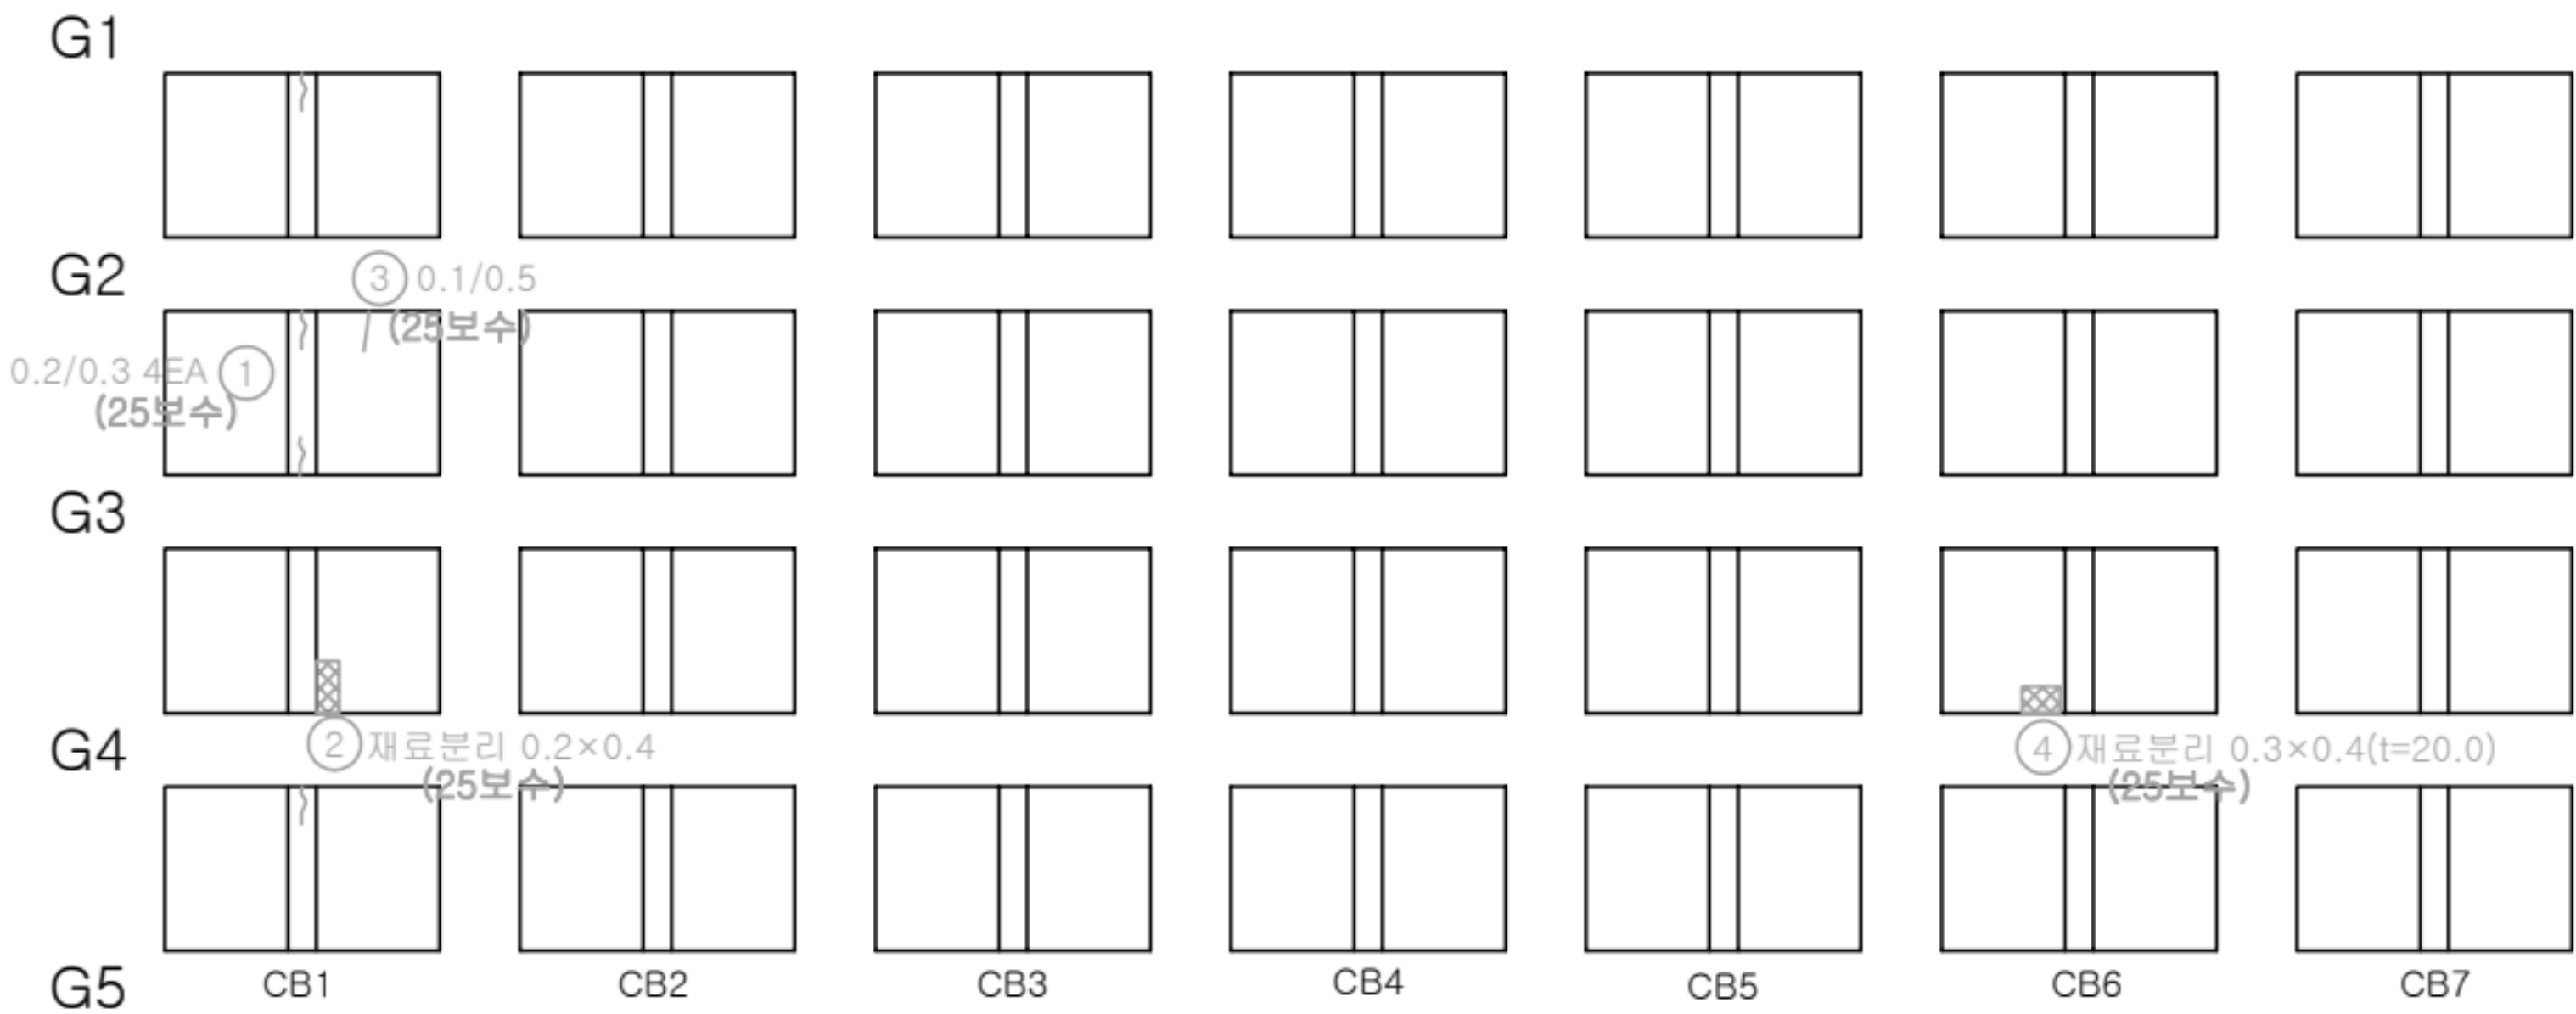

P11

P12

KEY PLAN

SECTION

범례

균열	망상균열	전철, 공동	용역명	2025년 북삼교 등 98개소 정기안전점검 등
재료분리	시공이용부 등	포장의 요철	교량명	북삼교
박리, 파손	배수구	직굴, 변형	진단기관	주식회사 한국건설안전공사
누수, 습윤	배척	어물질피착	조사일시	2025.11
철근노출	철근부식	기타	도면번호	Created by Notein

번호	손상내용	손상물량			비고
		폭(mm)	길이(m)	개소	
1					
2					
← 군남면

→ 북삼리

G1



G2

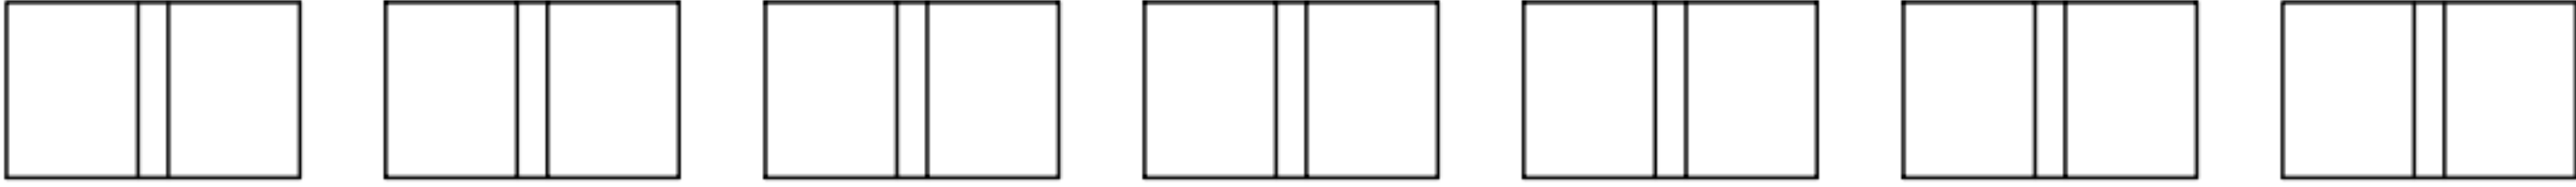

G3



G4




G5

CB1 CB2 CB3 CB4 CB5 CB6 CB7


P12

P13


K
E
Y
P
L
A
N

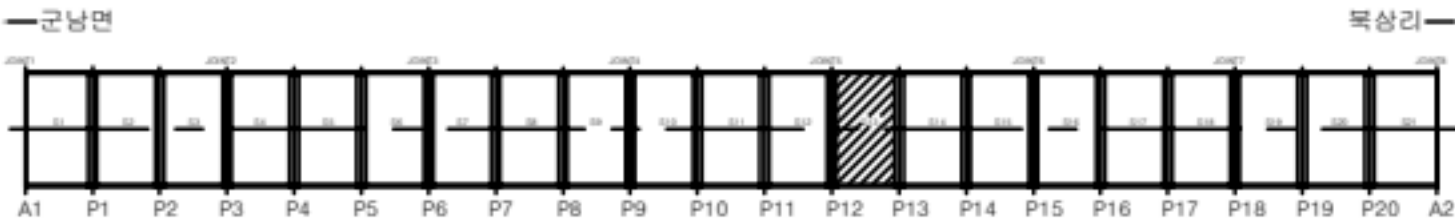

S
E
C
T
I
O
N

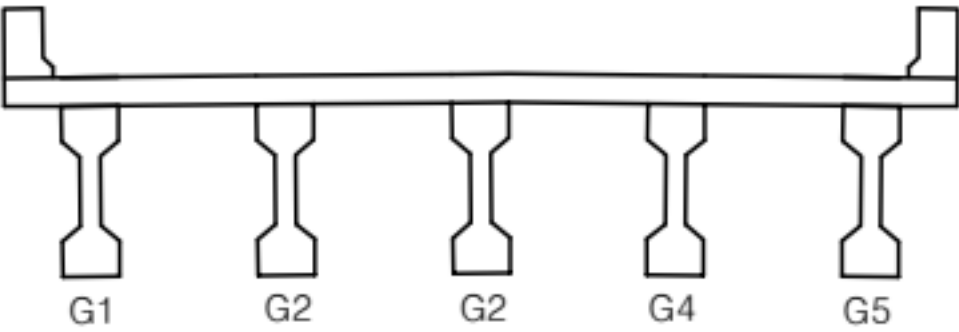


법 제	균열	망상균열	전형, 공동	용역명	2025년 북삼교 등 98개소 정기안전점검 등
	재료분리	시공이음부 등 충분리	포장의 요철	교량명	북삼교
	박리, 파손	배수구	직경, 변형	진단기관	주식회사 한국건설안전공사
	누수, 습윤	배배	어물질피력	조사일시	2025.11
	철근노출	철근부식	기 타	도면번호	NOTE Created by Notein

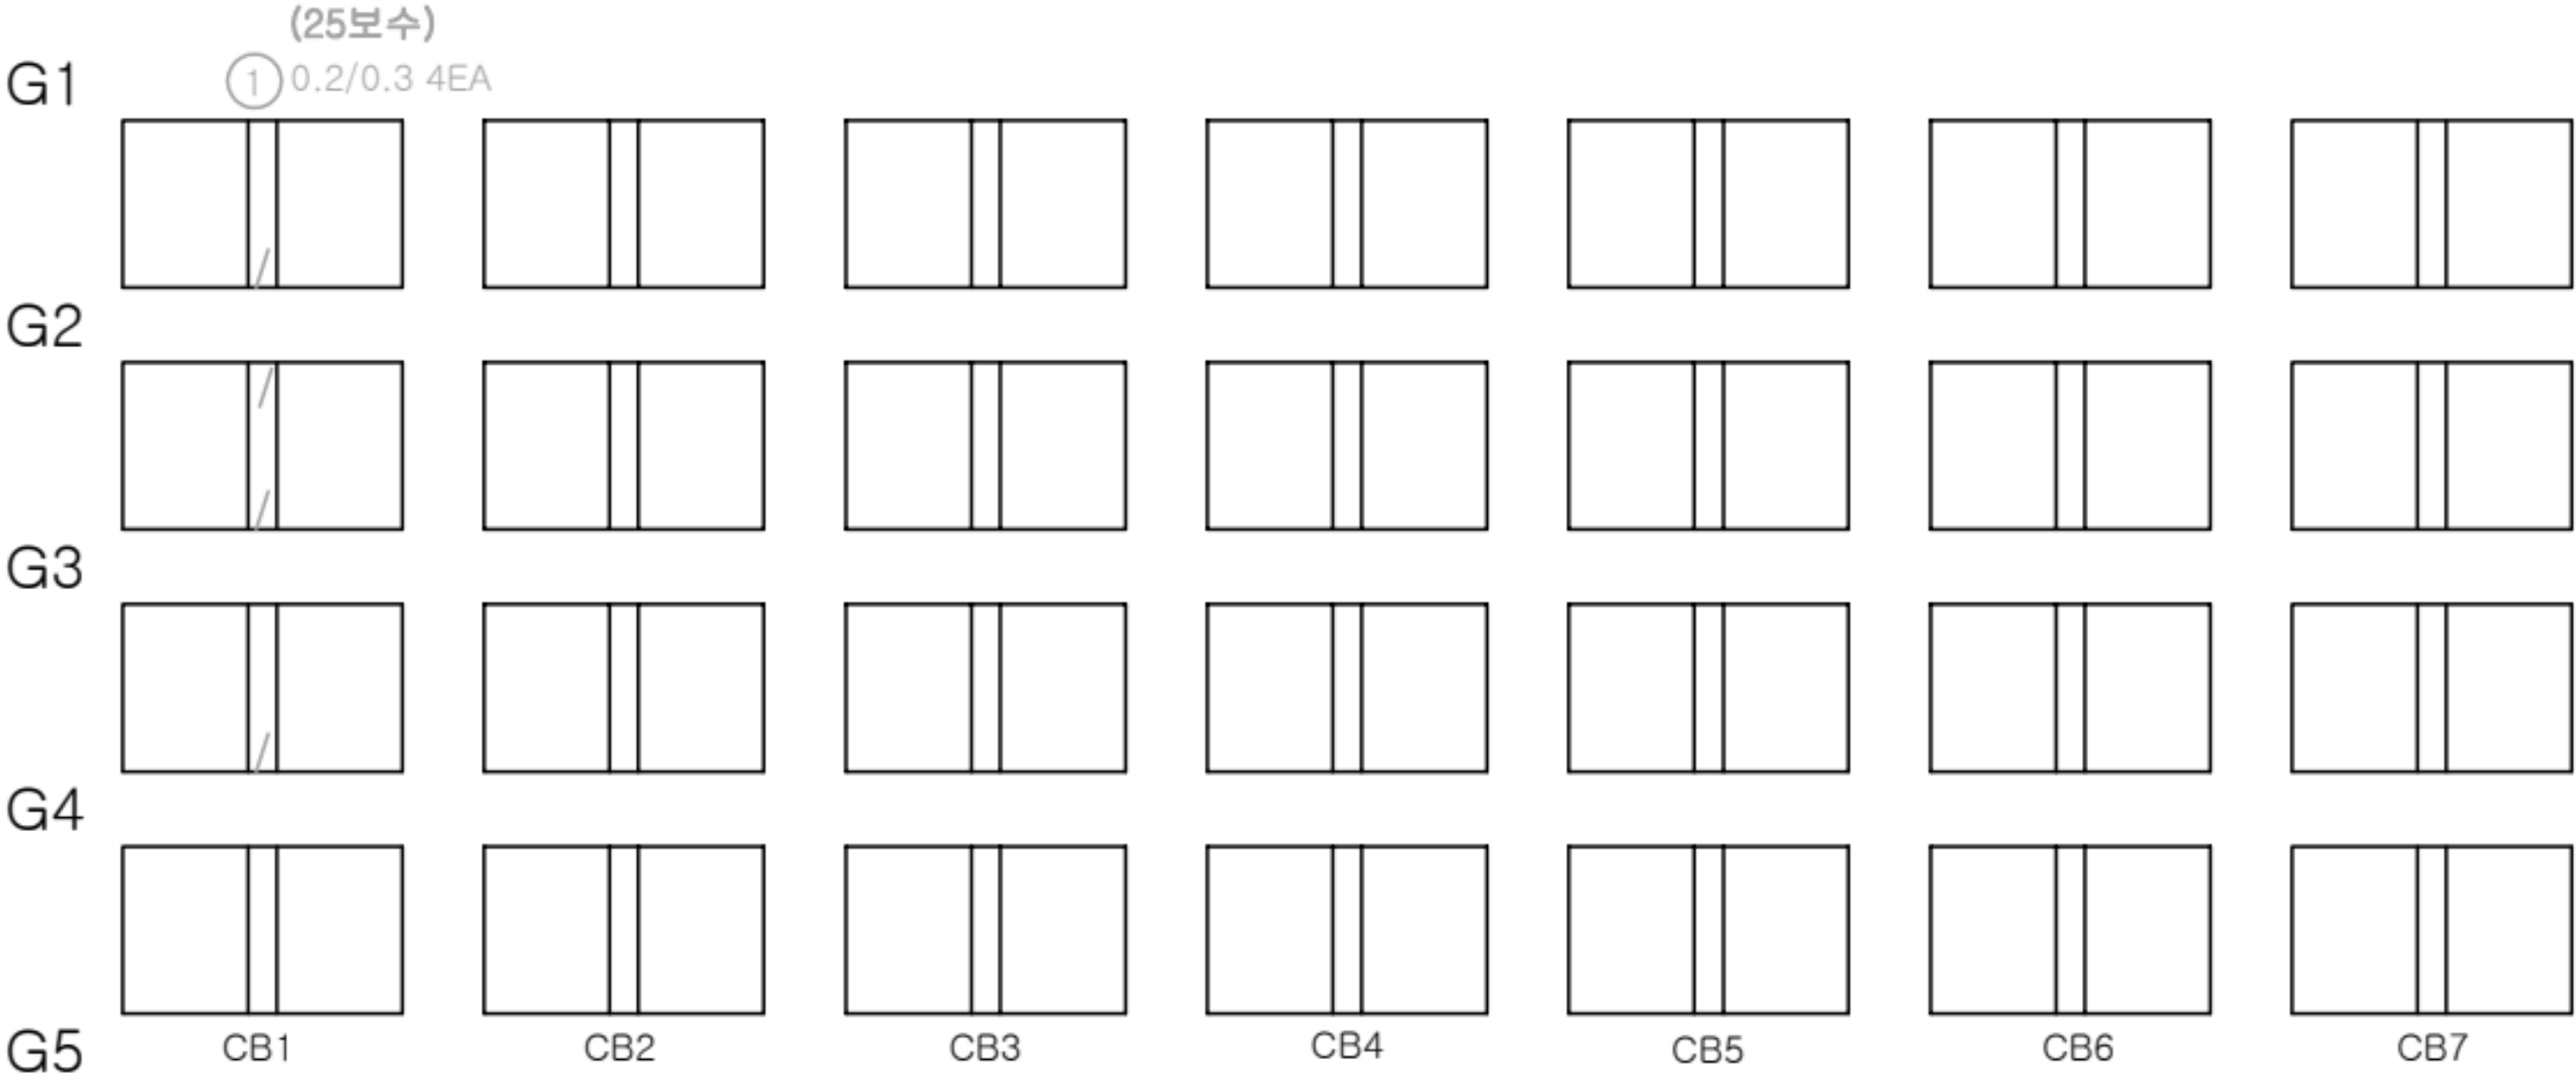


번호	손상내용	손상물량			비고
		폭(mm)	길이(m)	개소	
1					
2					
KEY PLAN

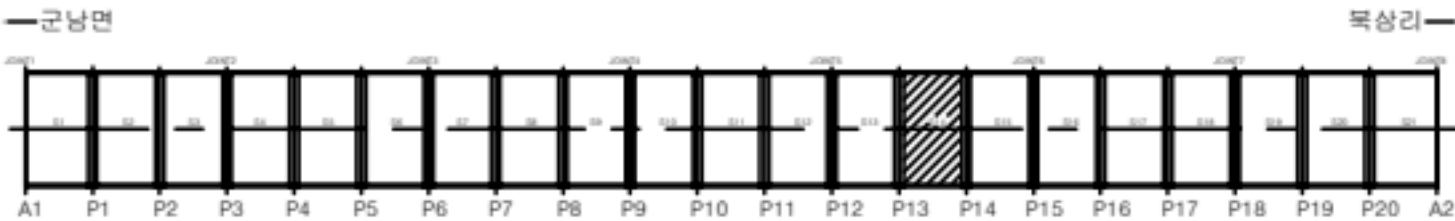

SECTION

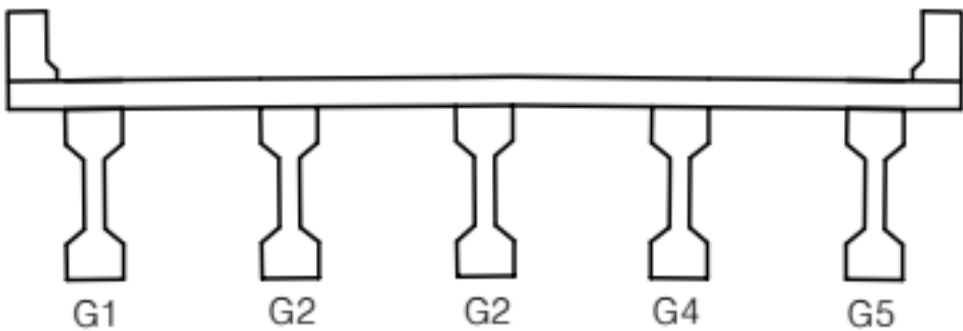

법 제	균열	망상균열	전철, 공동	용역명	2025년 북삼교 등 98개소 정기안전점검 등
	재료분리	시공이음부 등 충분리	포장의 요철	교량명	북삼교
	박리, 파손	배수구	좌굴, 변형	진단기관	주식회사 한국건설안전공사
	누수, 습윤	배설	이동/침하	조사일시	2025.11
	철근노출	철근부식	기 타	도면번호	NOTE Created by Notein

번호	손상내용	손상물량			비고
		폭(mm)	길이(m)	개소	
1					
2					
G1

G2

G3

G4

G5

CB1

CB2

CB3

CB4

CB5

CB6

CB7


P14

P15


① 0.2/0.1
(25보수)

② 재료분리 0.2×0.2 (25보수)

KEY PLAN

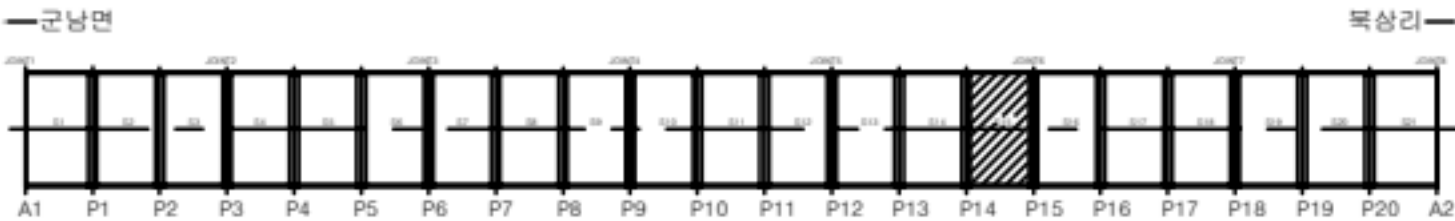


SECTION

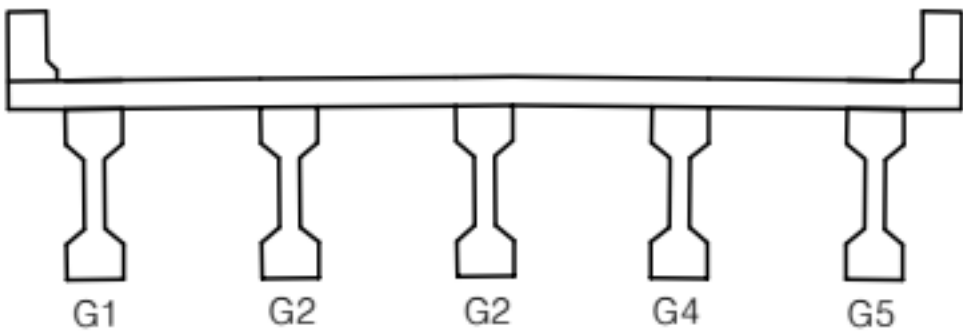

법 제	균열	망상균열	전경, 공동	용역명	2025년 북삼교 등 98개소 정기안전점검 등
	재료분리	시공이음부 등 충분리	포장의 요철	교량명	북삼교
	박리, 파손	배수구	피굴, 변형	진단기관	주식회사 한국건설안전공사
	누수, 습윤	녹배	이물질피착	조사일시	2025.11
	철근노출	철근부식	기 타	도면번호	Created by Notein


번호	손상내용	손상물량			비고
		폭(mm)	길이(m)	개소	
1					
2					
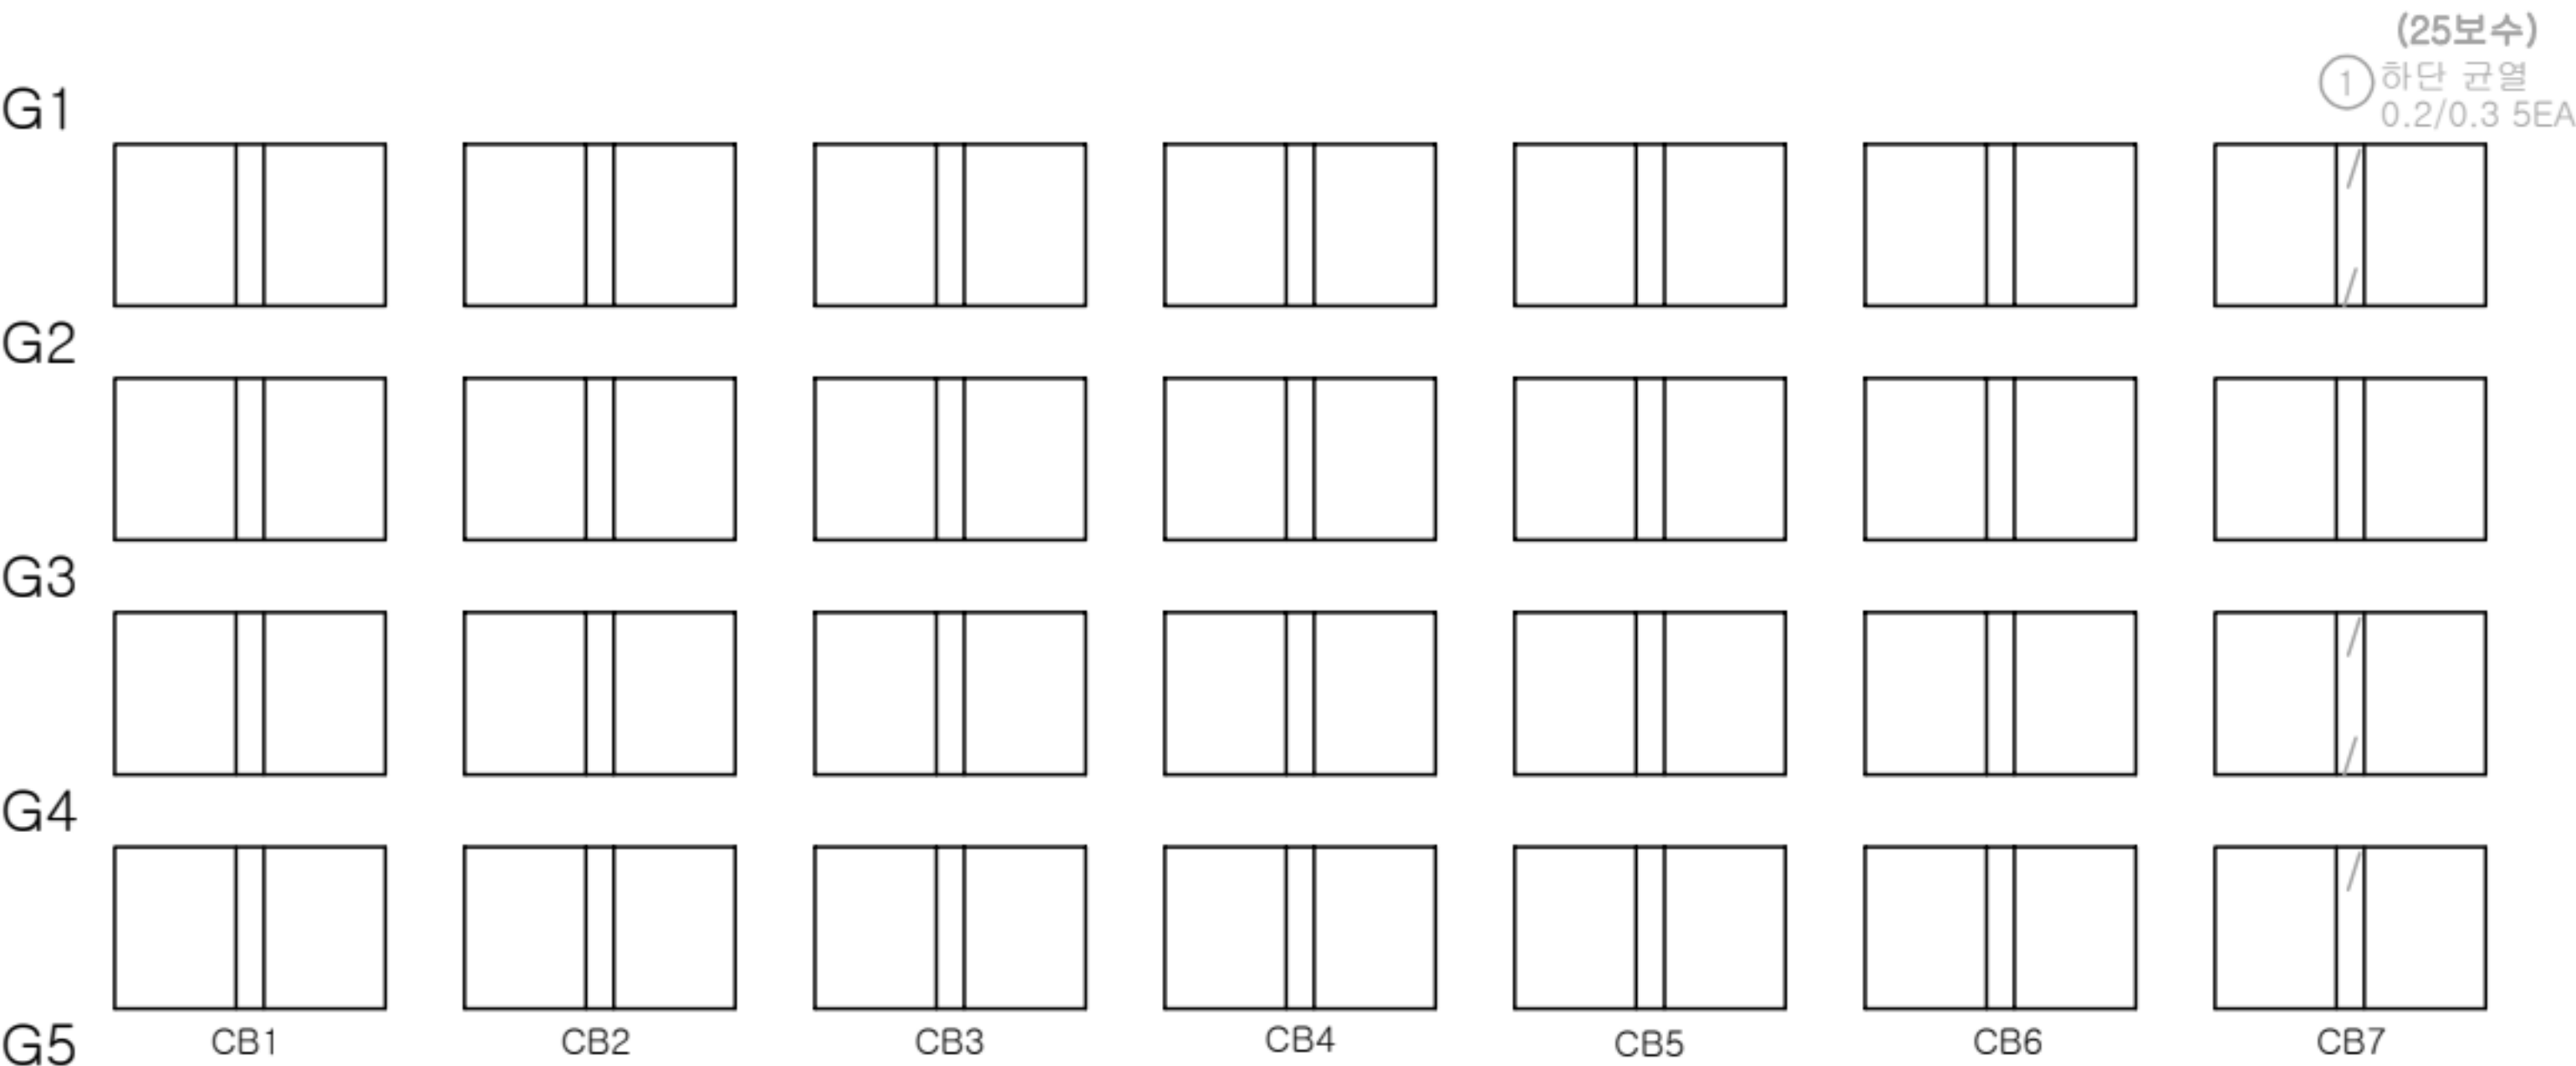


P15

P16

KEY PLAN

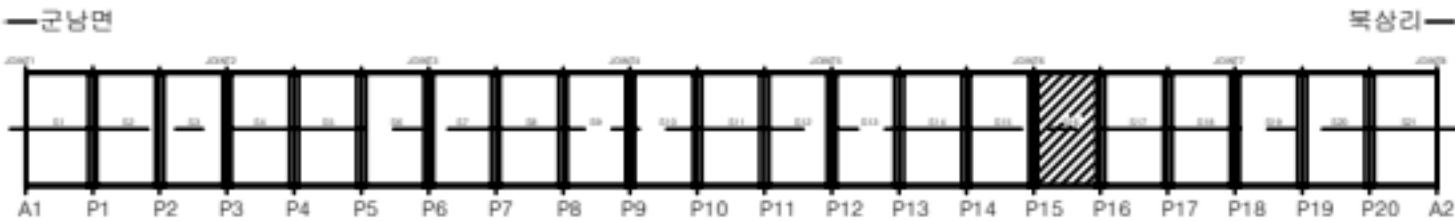


SECTION

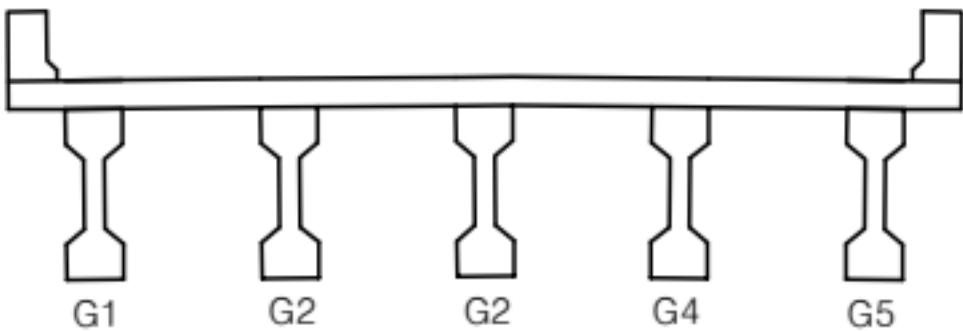

법 제	균열	망상균열	전침, 공동	용역명	2025년 북삼교 등 98개소 정기안전점검 등
	재료분리	시공이음부 등 충분리	포장의 요철	교량명	북삼교
	박리, 파손	배수구	파굴, 변형	진단기관	주식회사 한국건설안전공사
	누수, 습윤	배배	이물질포착	조사일시	2025.11
	철근노출	철근부식	기 타	도면번호	NOTE Created by Notein

번호	손상내용	손상물량			비고
		폭(mm)	길이(m)	개소	
1					
2					
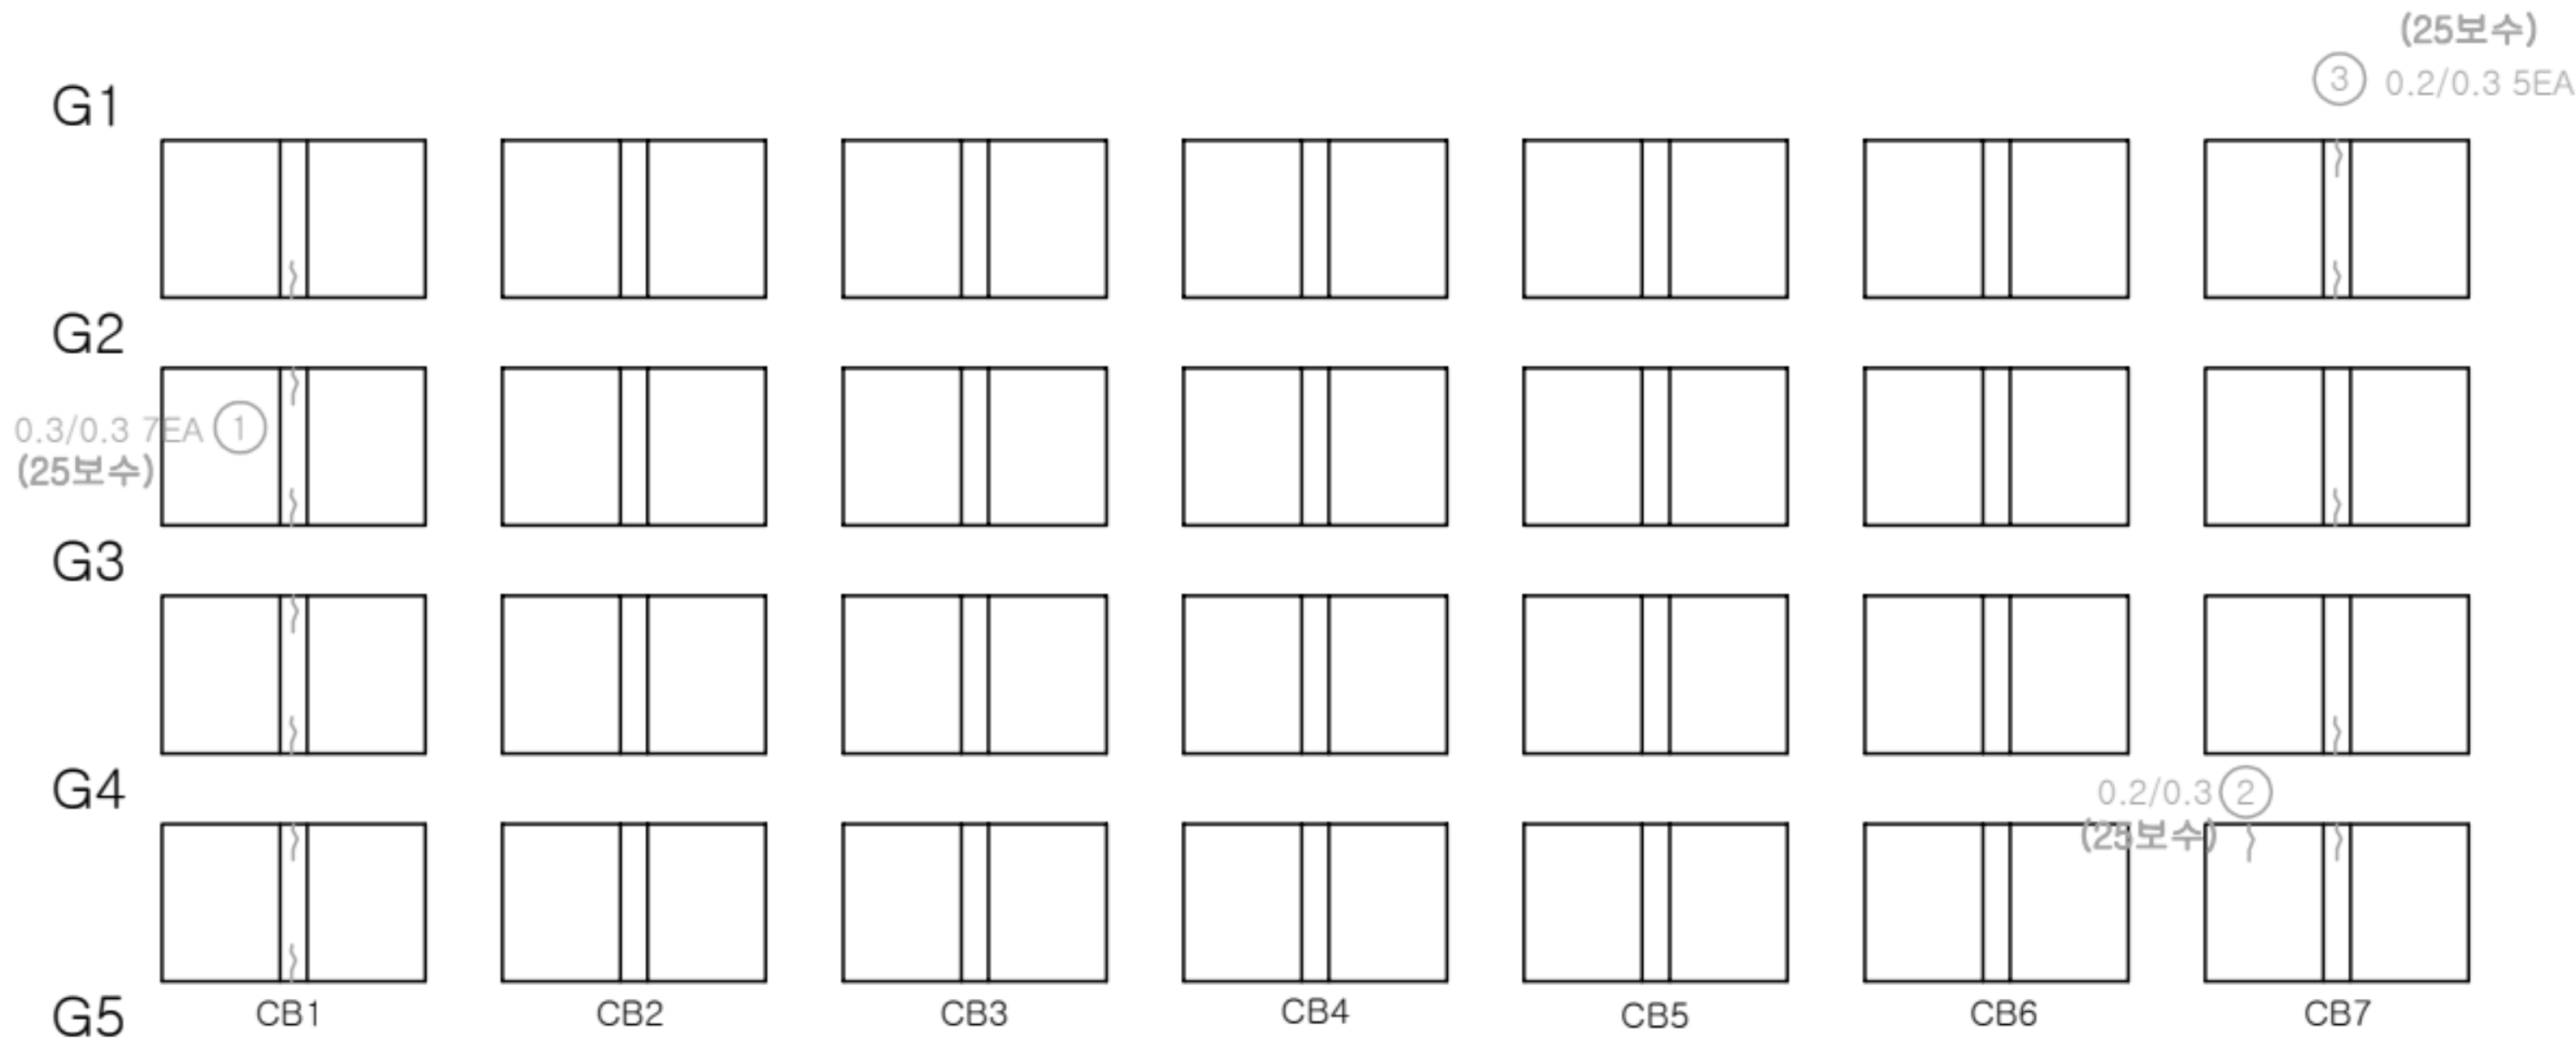

P16


P17

KEY PLAN

SECTION

균열	망상균열	전철, 공동	용역명	2025년 북삼교 등 98개소 정기안전점검 등
재료분리	시공이음부 등	포장의 요철	교량명	북삼교
박리, 파손	배수구	파굴, 변형	진단기관	주식회사 한국건설안전공사
누수, 습윤	벽체	이동질퇴적	조사일시	2025.11
철근노출	철근부식	기타	도면번호	Created by Notein

번호	손상내용	손상물량			비고
		폭(mm)	길이(m)	개소	
1					
2					
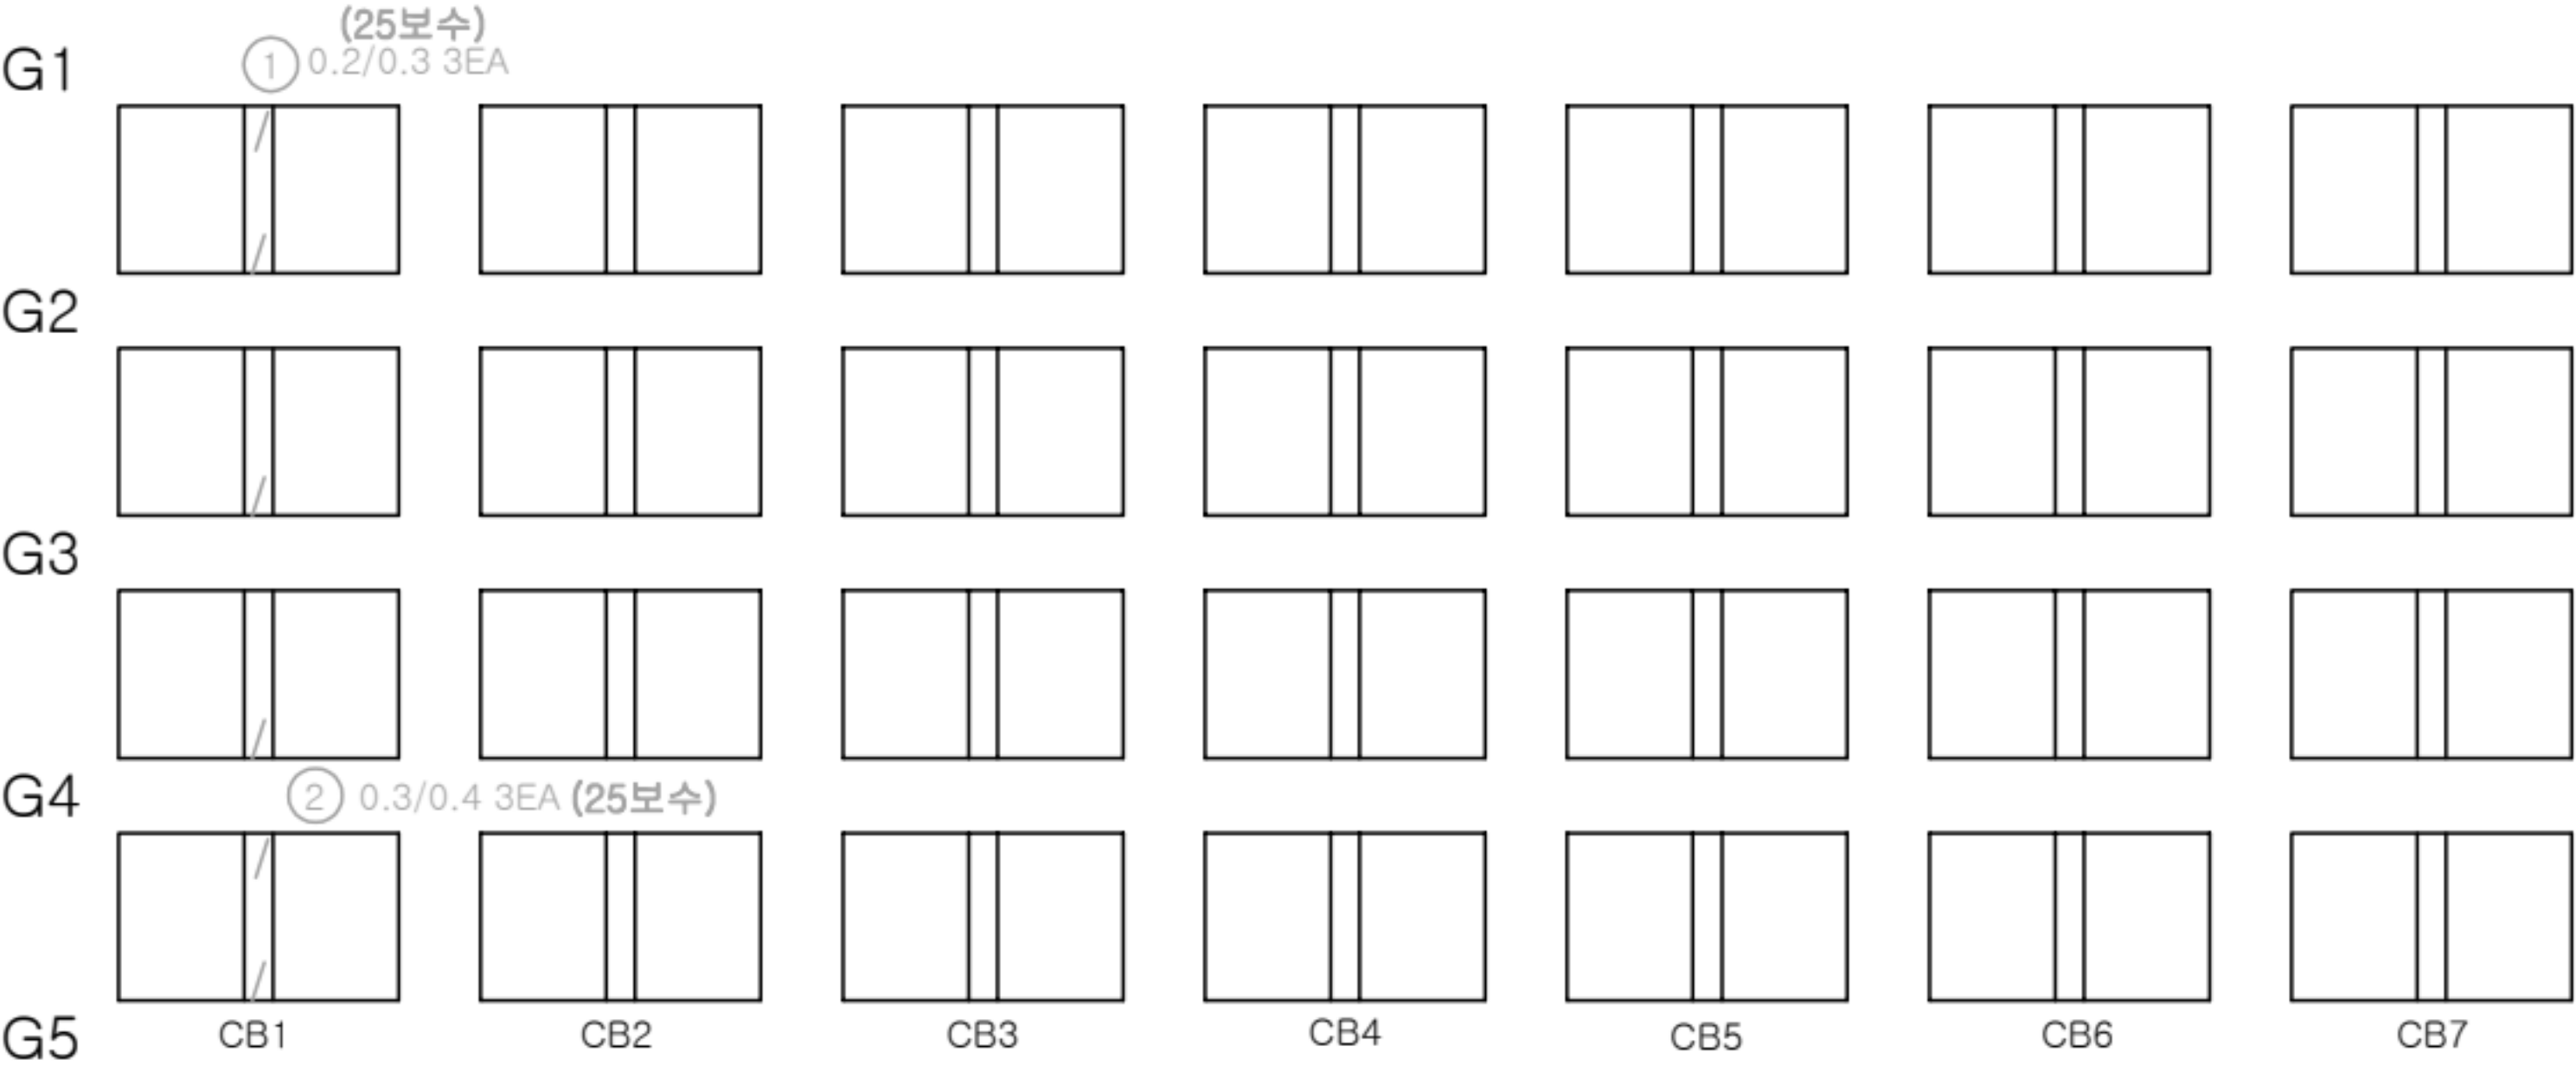

P17

P18

KEY PLAN

— 균열면 —

폭상리

A1 P1 P2 P3 P4 P5 P6 P7 P8 P9 P10 P11 P12 P13 P14 P15 P16 P17 P18 P19 P20 A2

SECTION

G1 G2 G2 G4 G5


범

균열	양상균열	전형, 공동
재료분리	시공이음부 등	포장의 요철
박리, 파손	배수구	녹, 변형
누수, 습윤	배배	이동, 변위
철근노출	철근부식	기 타

범

용역명	2025년 북삼교 등 98개소 정기안전점검 등
교량명	북삼교
진단기관	주식회사 한국건설안전공사
조사일시	2025.11
도면번호	Created by Notein

번호	손상내용	손상물량			비고
		폭(mm)	길이(m)	개소	
1					
2					
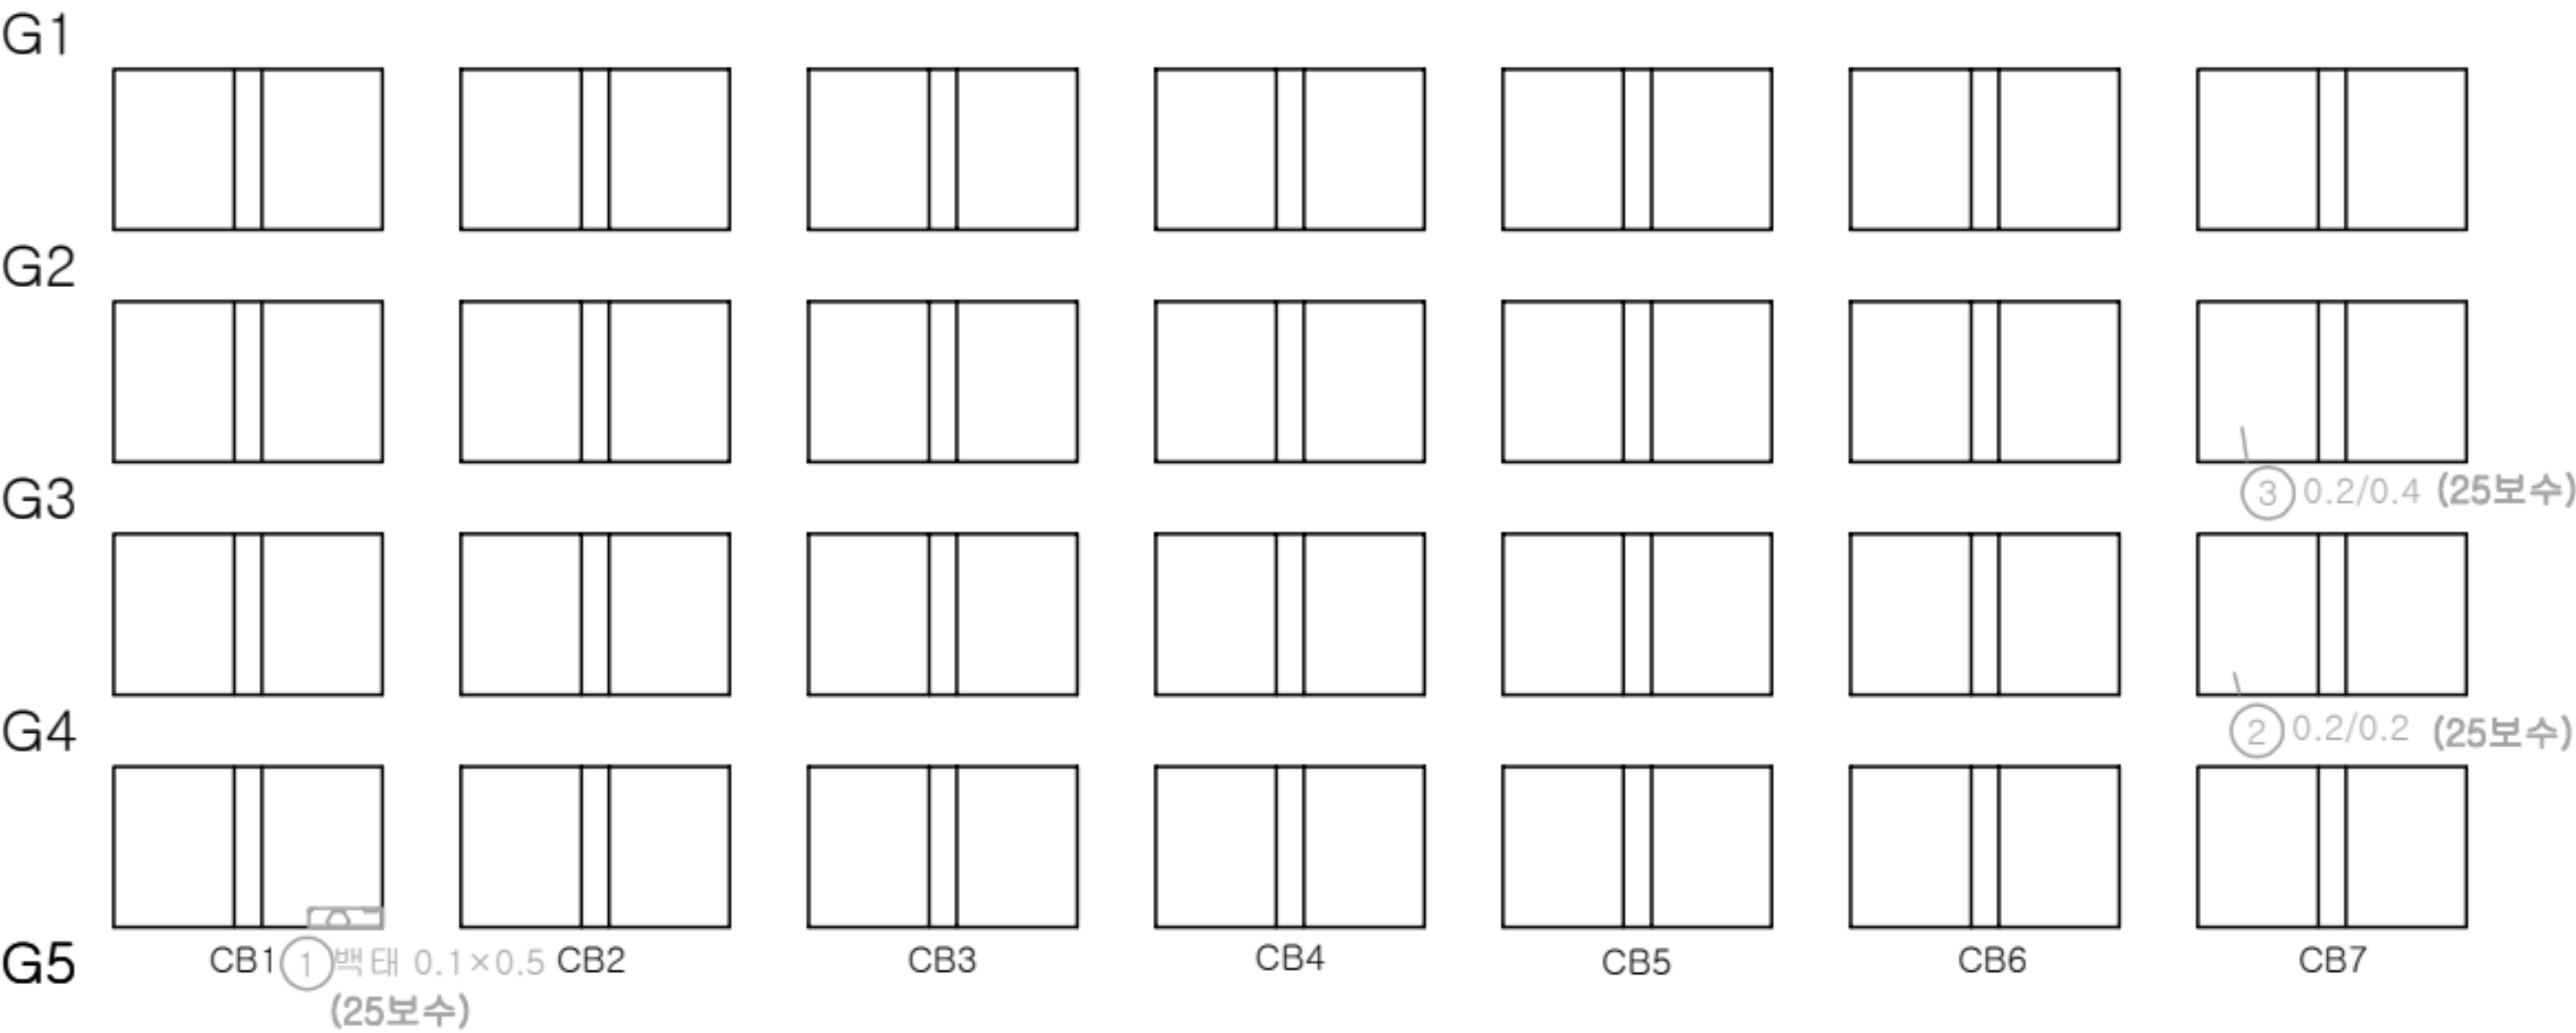

P18P19


KEY PLAN

SECTION

범례

균열	망상균열	전철, 공동	용역명	2025년 북삼교 등 98개소 정기안전점검 등
재료분리	시공이음부 등 충분리	포장의 요철	교량명	북삼교
박리, 파손	배수구	피굴, 변형	진단기관	주식회사 한국건설안전공사
누수, 슬라브	배설	이물질퇴적	조사일시	2025.11
철근노출	철근부식	기 타	도면번호	Created by Notein

번호	손상내용	손상물량			비고
		폭(mm)	길이(m)	개소	
1					
2					
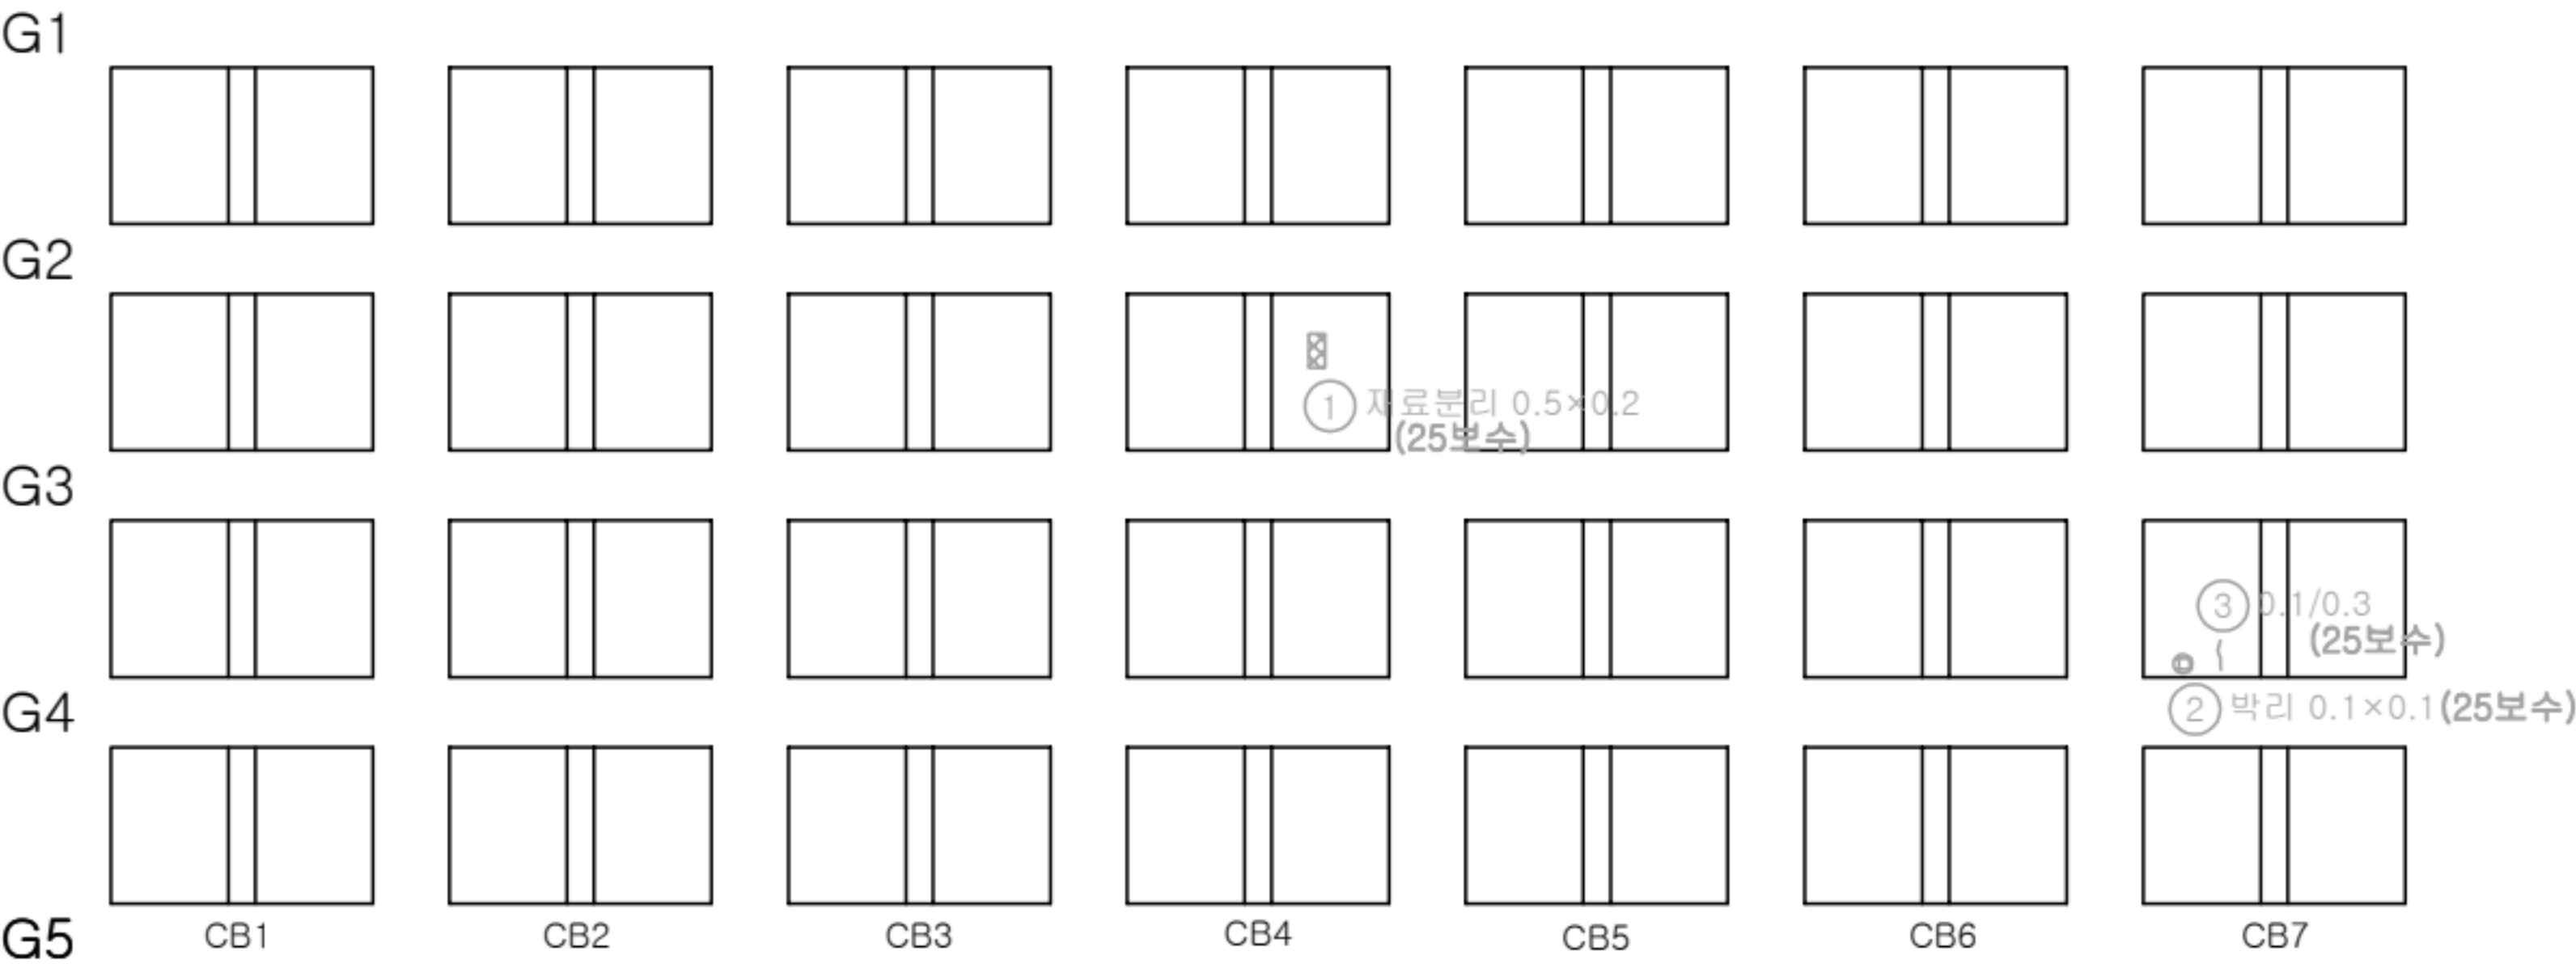

P19P20

KEY PLAN

SECTION

범례

균열	망상균열	전경, 공동	용역명	2025년 북삼교 등 98개소 정기안전점검 등
재료분리	시공이음부 등 충분리	포장의 요철	교량명	북삼교
박리, 파손	배수구	파굴, 변형	진단기관	주식회사 한국건설안전공사
누수, 습윤	배척	이동/침하	조사일시	2025.11
철근노출	철근부식	기타	도면번호	Created by Notein

번호	손상내용	손상물량			비고
		폭(mm)	길이(m)	개소	
1					
2					
G1

G2

G3

G4

G5

CB1

CB2

CB3

CB4

CB5


CB6

CB7


P20

A2

KEY PLAN

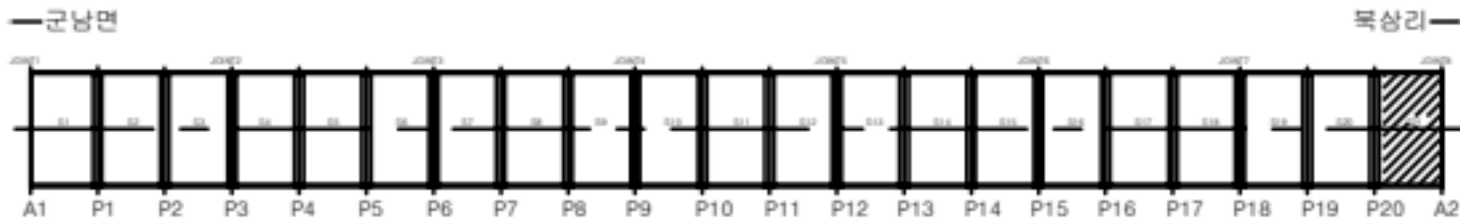


SECTION

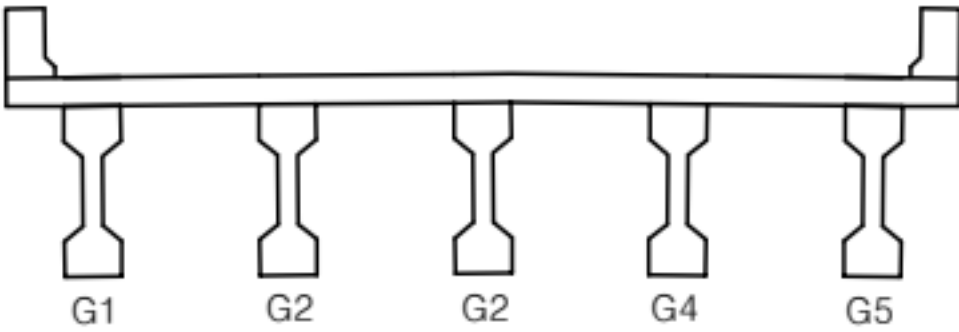



법 제	균열	망상균열	전경, 공동	용역명	2025년 북삼교 등 98개소 정기안전점검 등
	재료분리	시공이음부 등 충분리	포장의 요철	교량명	북삼교
	박리, 파손	배수구	파굴, 변형	진단기관	주식회사 한국건설안전공사
	누수, 습윤	벽체	이동질퇴적	조사일시	2025.11
	철근노출	철근부식	기타	도면번호	NOTE Created by Notein

번호	손상내용	손상물량			비고
		폭(mm)	길이(m)	개소	
1	도장박리	0.5	0.5	5	
2					
3					
① 도장박리
0.5X0.5, 5EA

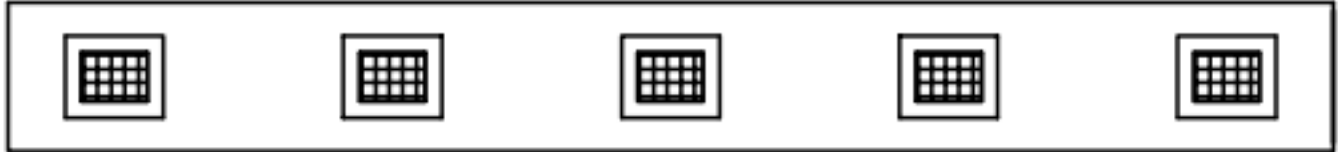

① 보수부재균열
0.2/0.3
(25보수)

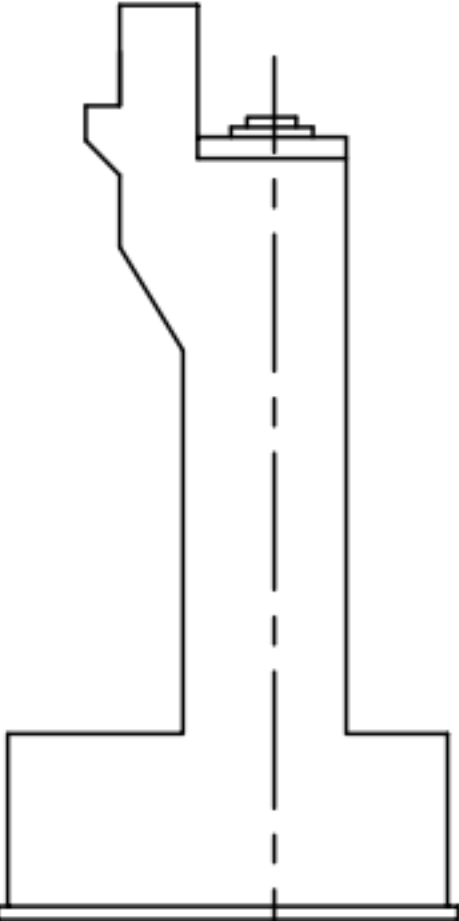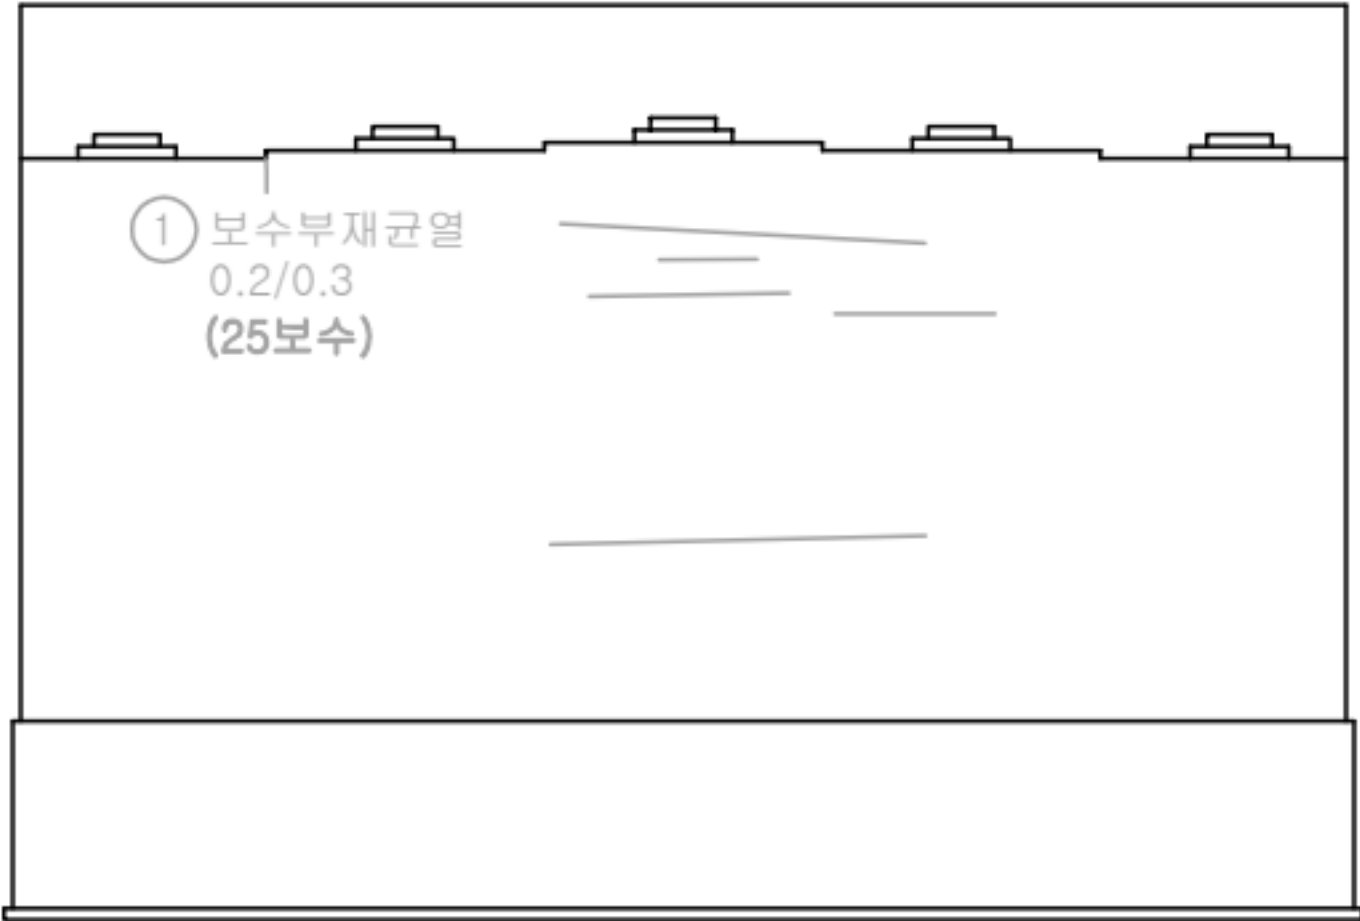


좌측면

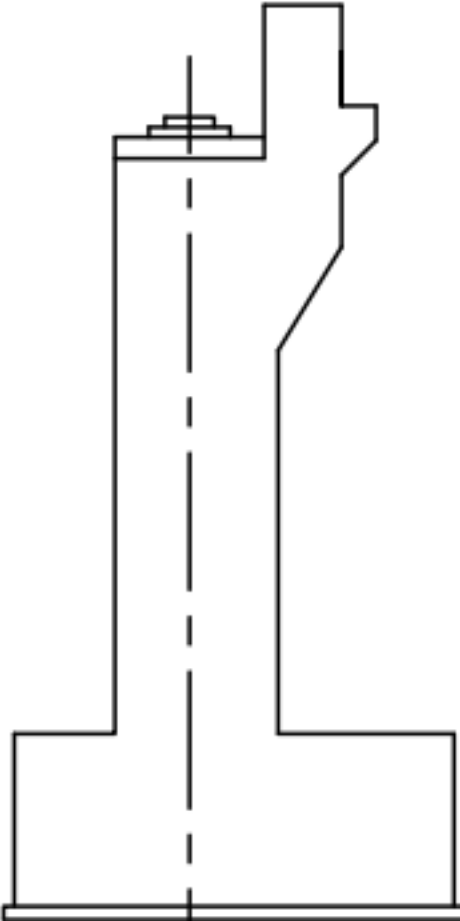

우측면

전 면


KEY PLAN

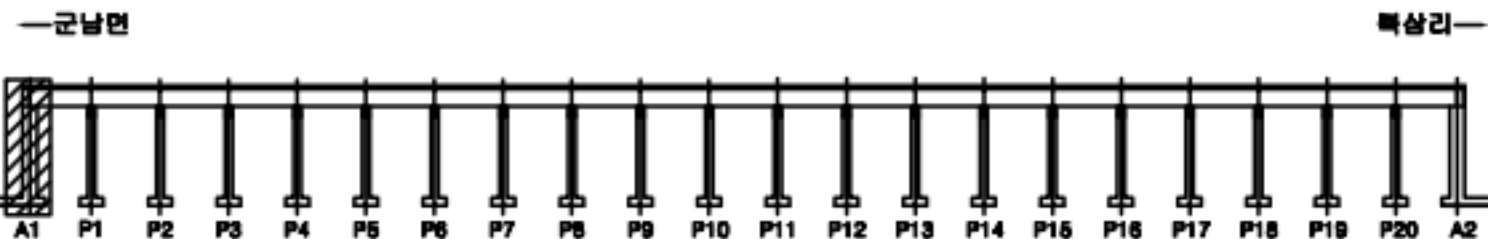


SECTION



법 제	균열	망상균열	전형, 공동	용역명	2025년 북삼교 등 98개소 정기안전점검 등
	재료분리	시공이음부 등 층분리	포장의 요철	교량명	북삼교
	박리, 파손	배수구	직굴, 변형	진단기관	주식회사 한국건설안전공사
	누수, 습윤	배배	어물질피착	조사일시	2025.11
	철근노출	철근부식	기타	도면번호	NOTE Created by Notein

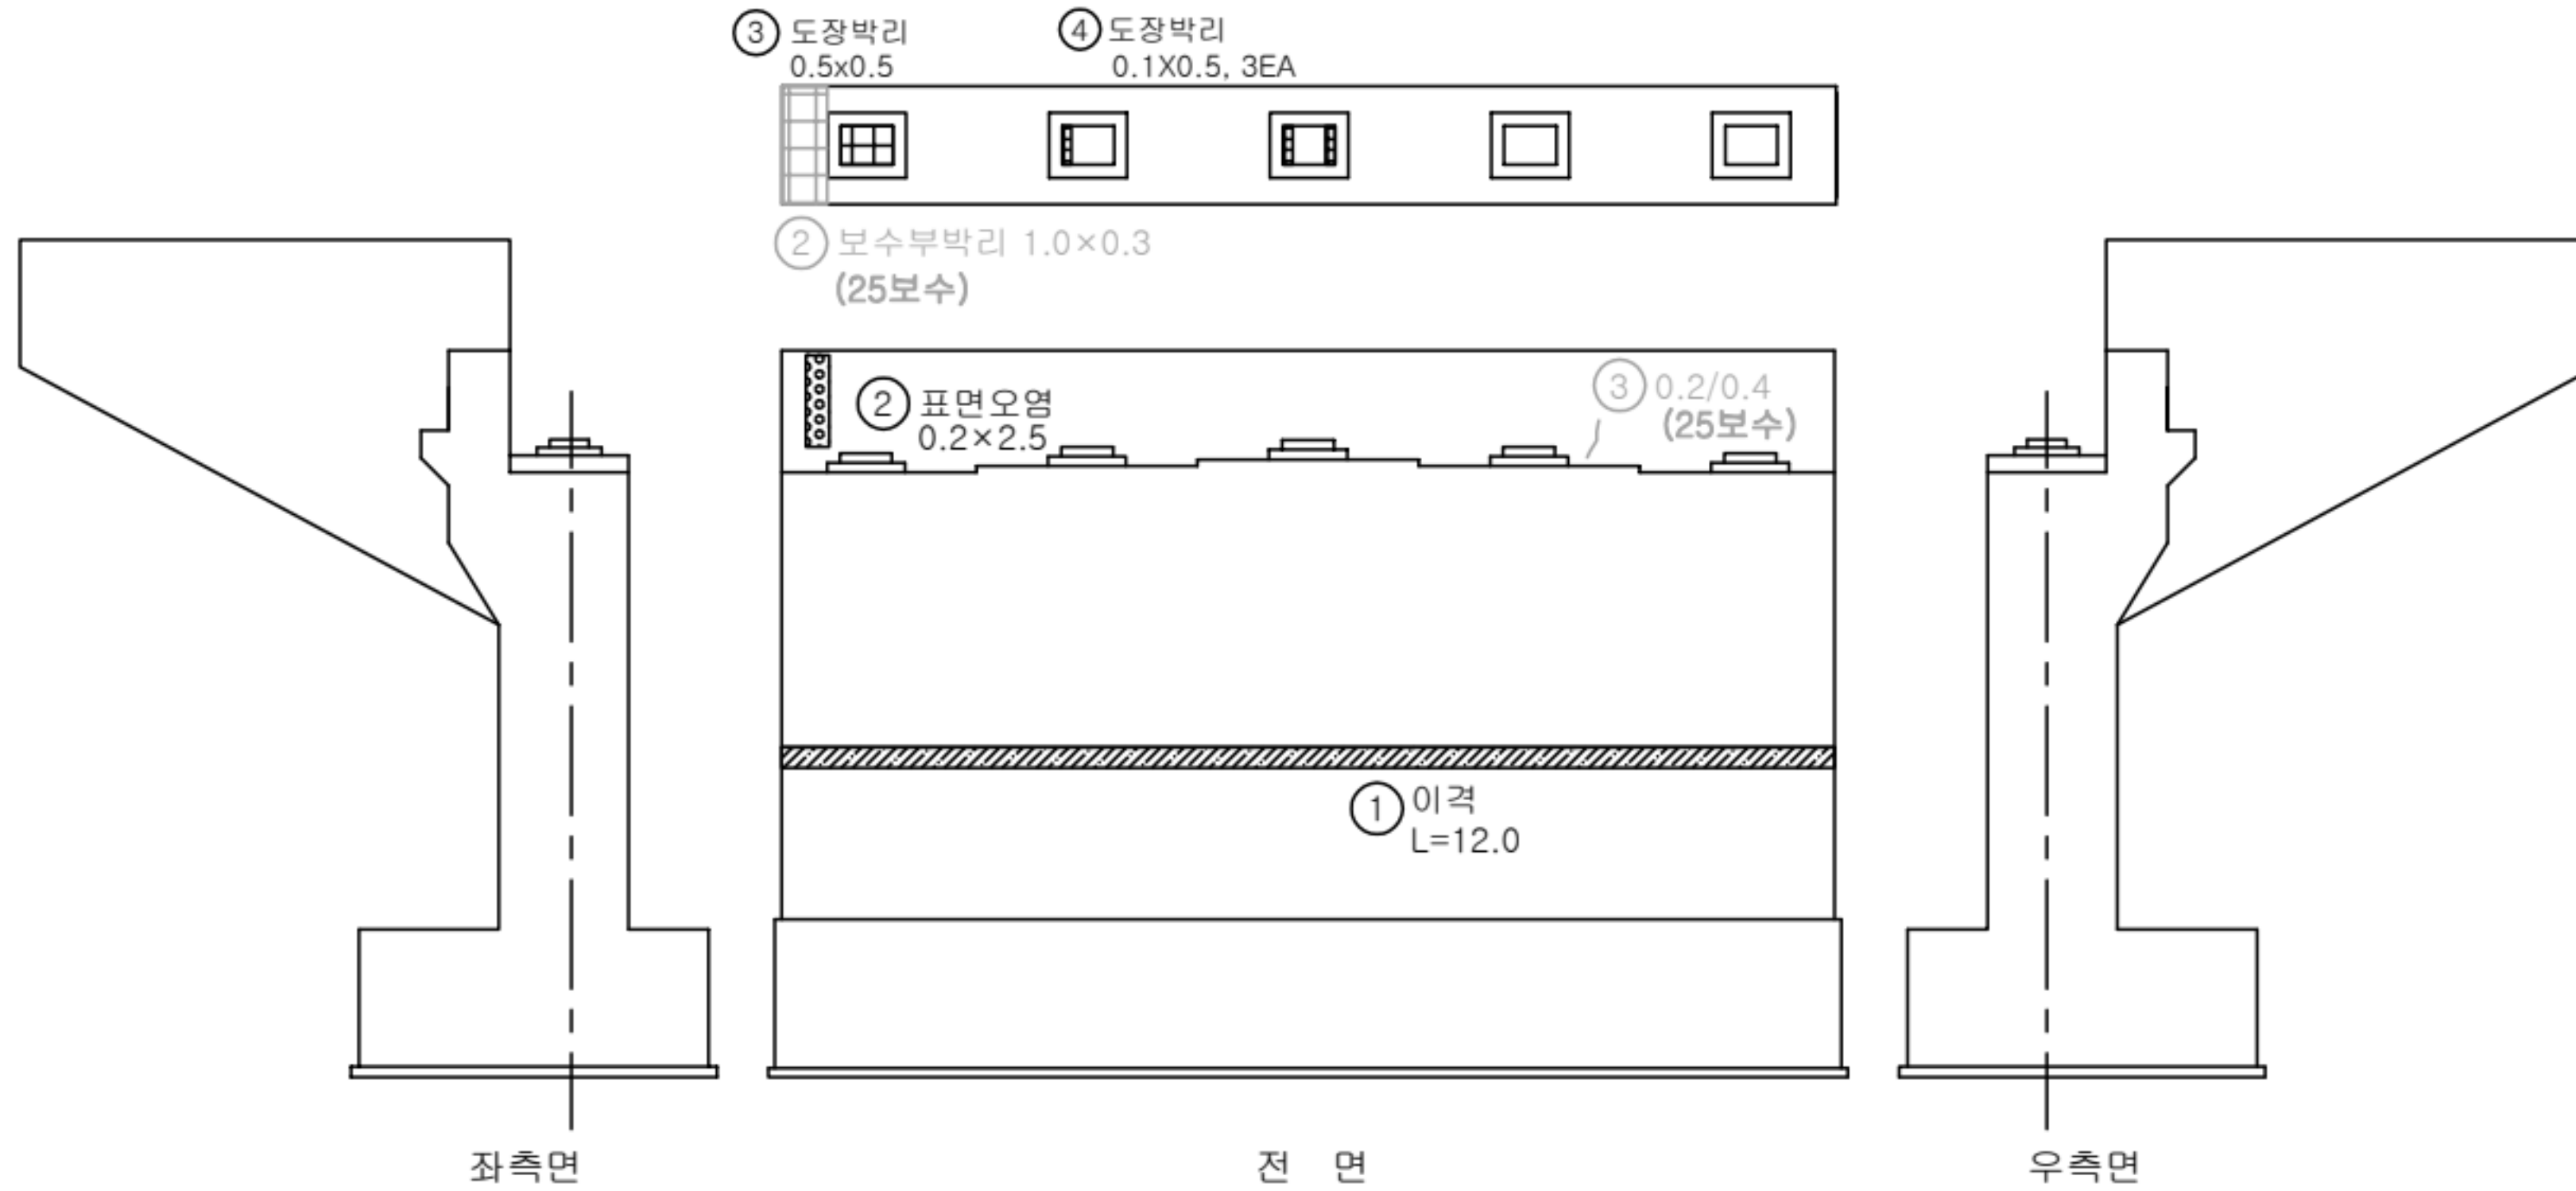






번호	손상내용	손상물량			비고
		폭(mm)	길이(m)	개소	
1	이격	-	12.0	1	
2	표면오염	0.2	2.5	1	
3	도장박리	0.5	0.5	1	
4	도장박리	0.1	0.5	3	
5					
6					
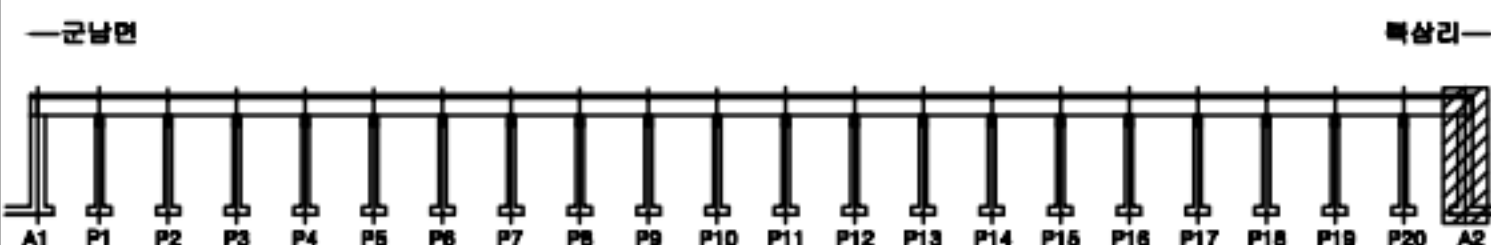

균열	망상균열	편심, 공동	용역명	2025년 북삼교 등 98개소 정기안전점검 등
재료분리	시공이음부 등 층분리	포장의 요철	교량명	북삼교
박리, 파손	배수구	좌굴, 변형	진단기관	주식회사 한국건설안전공사
누수, 습윤	백해	이물질퇴적	조사일시	2025.11
철근노출	철근부식	기타	도면번호	Created by Notein

손상물량표


번호	손상내용	손상물량			비고
		폭(mm)	길이(m)	개소	
1	표면오염	2.5	2.5	1	
2					
3					
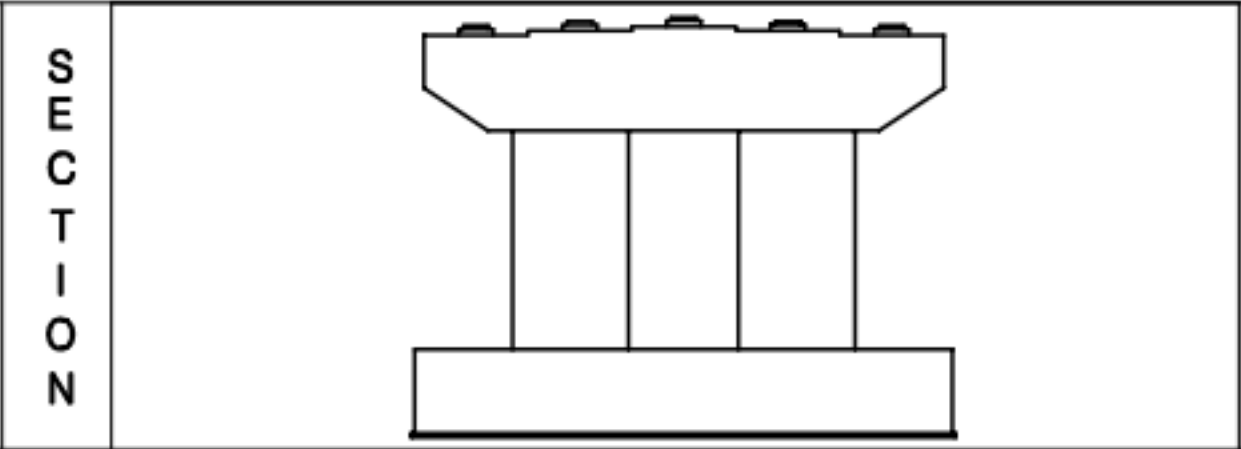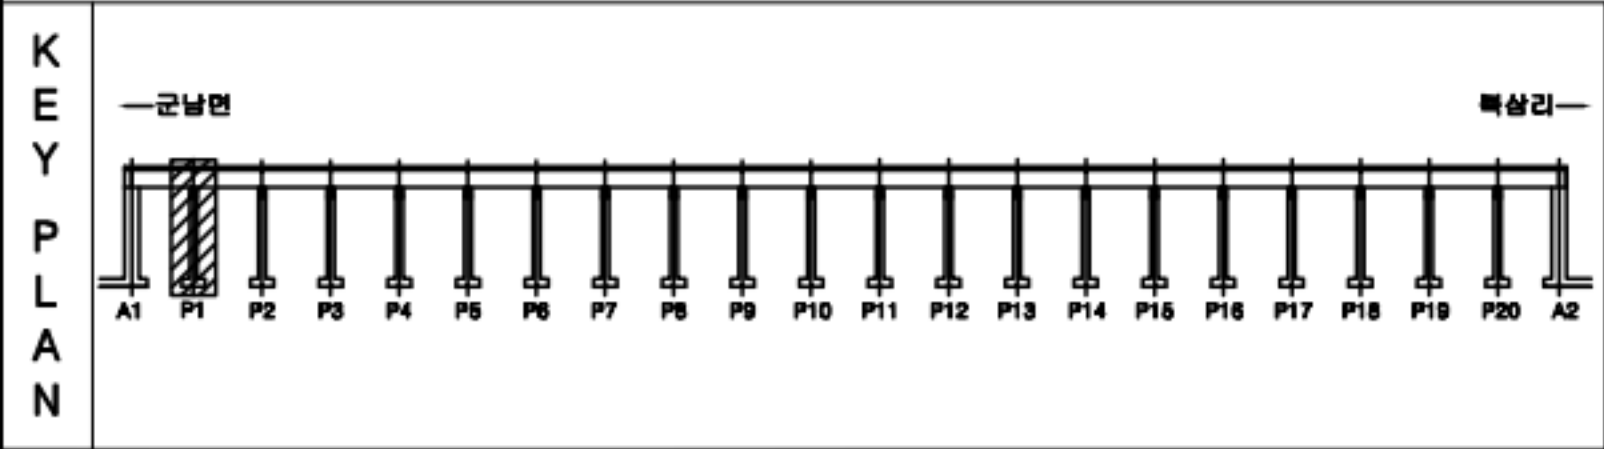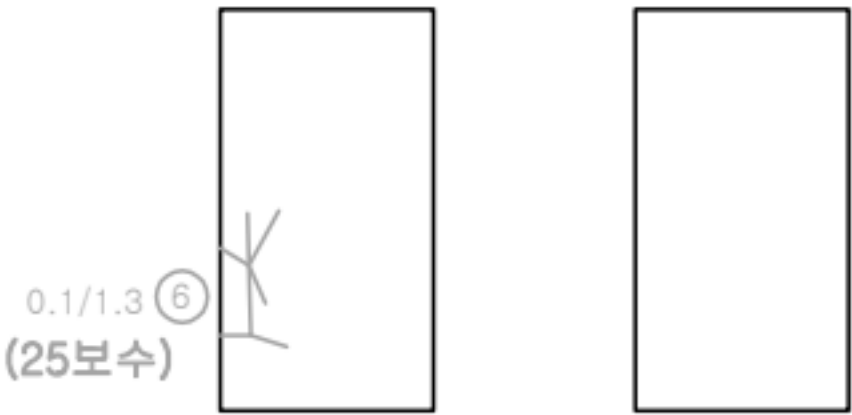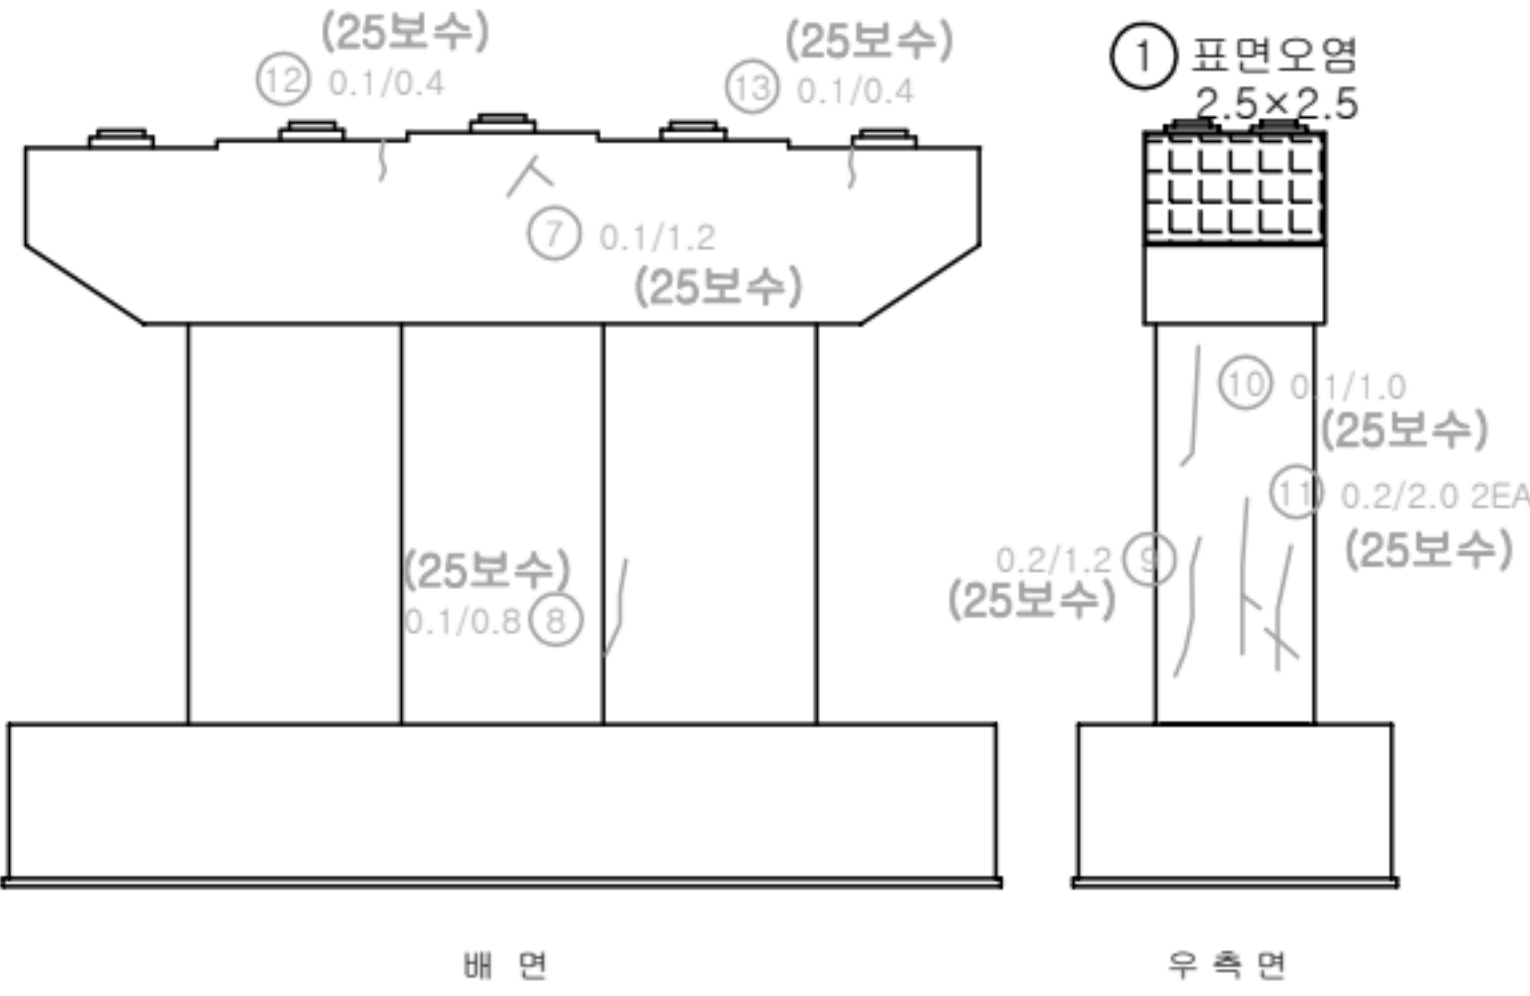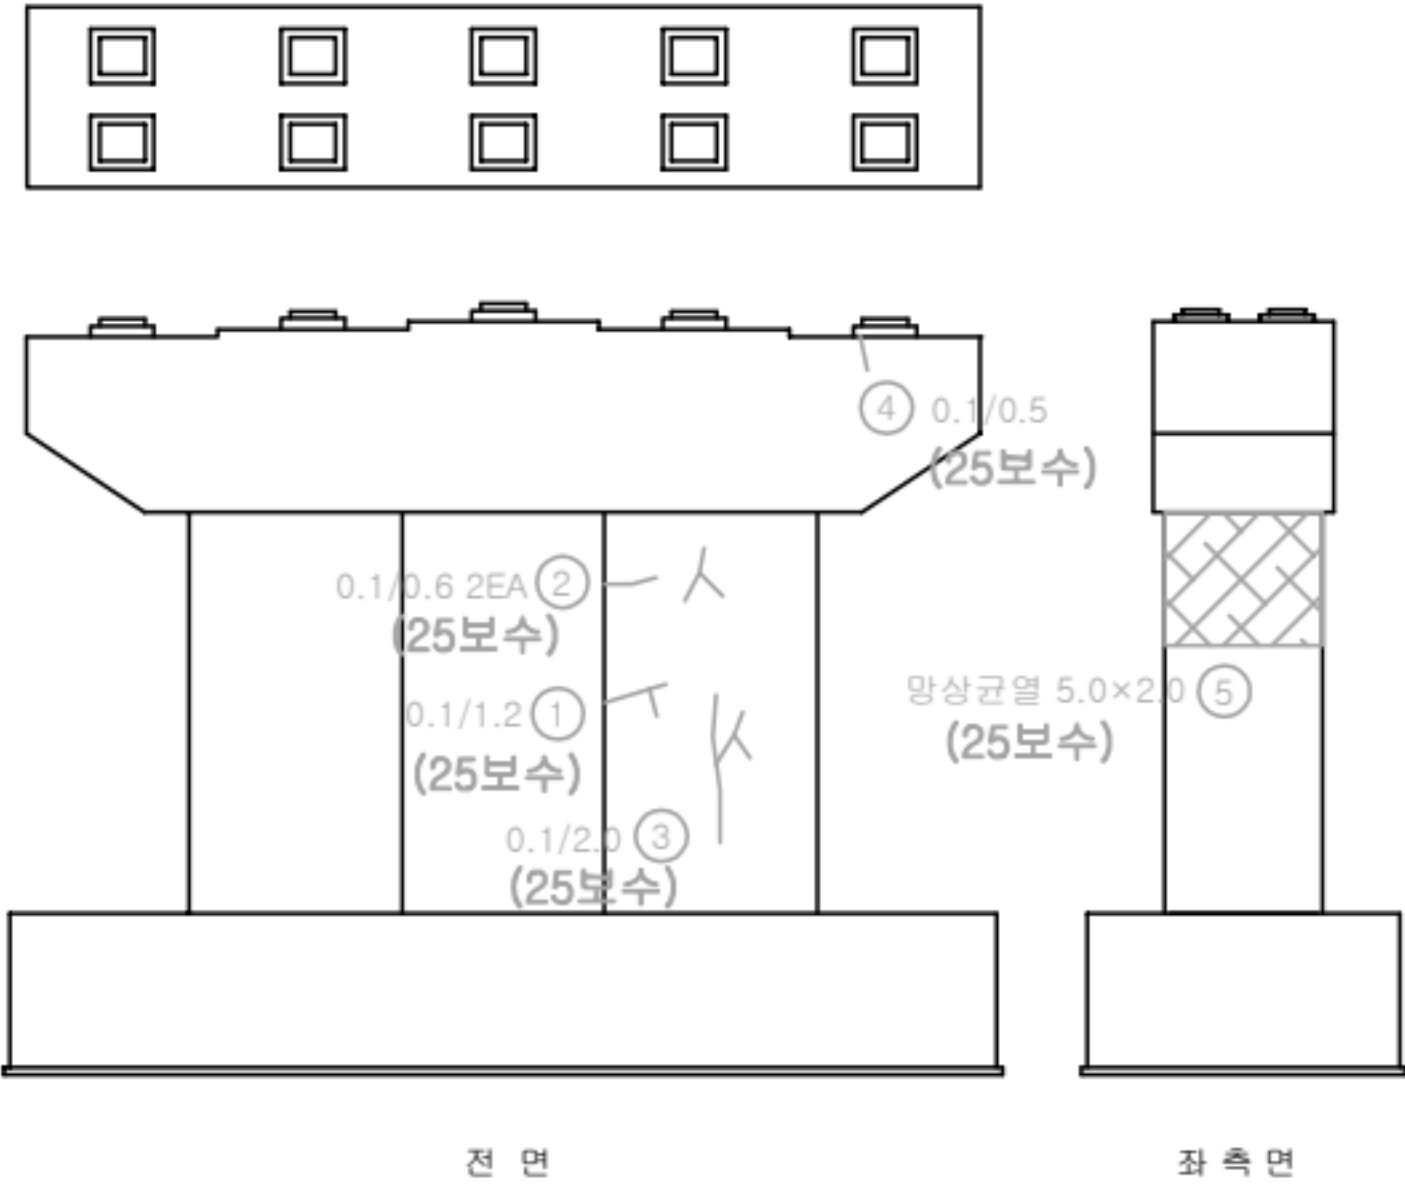


범	균열	망상균열	편심, 공동	용역명	2025년 북삼교 등 98개소 정기안전점검 등
범	재료분리	시공이음부 손상	포장의 요철	교량명	북삼교
범	박리, 파손	배수구	좌굴, 변형	진단기관	주식회사 한국건설안전공사
범	누수, 습윤	벽체	이물질퇴적	조사일시	2025.11
범	철근노출	철근부식	기타	도면번호	Created by Notein

손상물량표


번호	손상내용	손상물량			비고
		폭(mm)	길이(m)	개소	
1	표면오염	1.5	2.0	1	
2					
3					
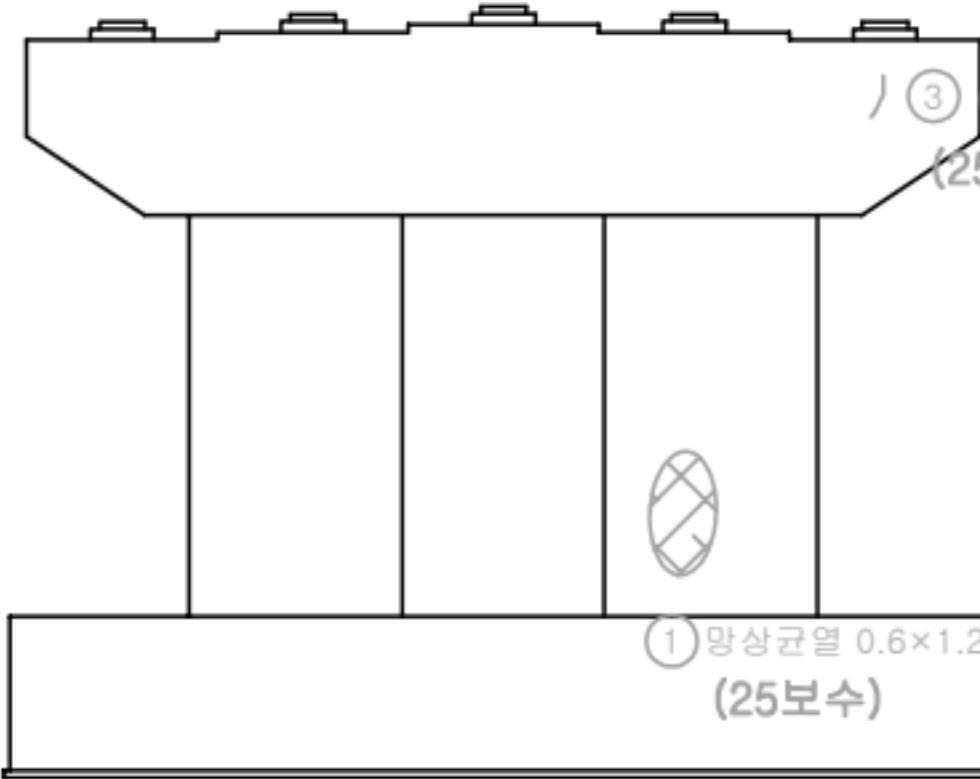


전 면

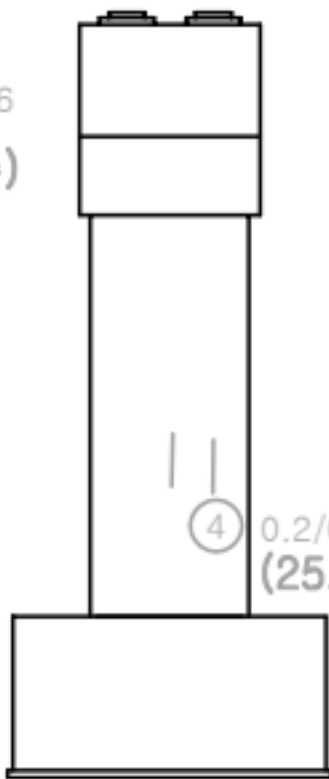


좌 측 면

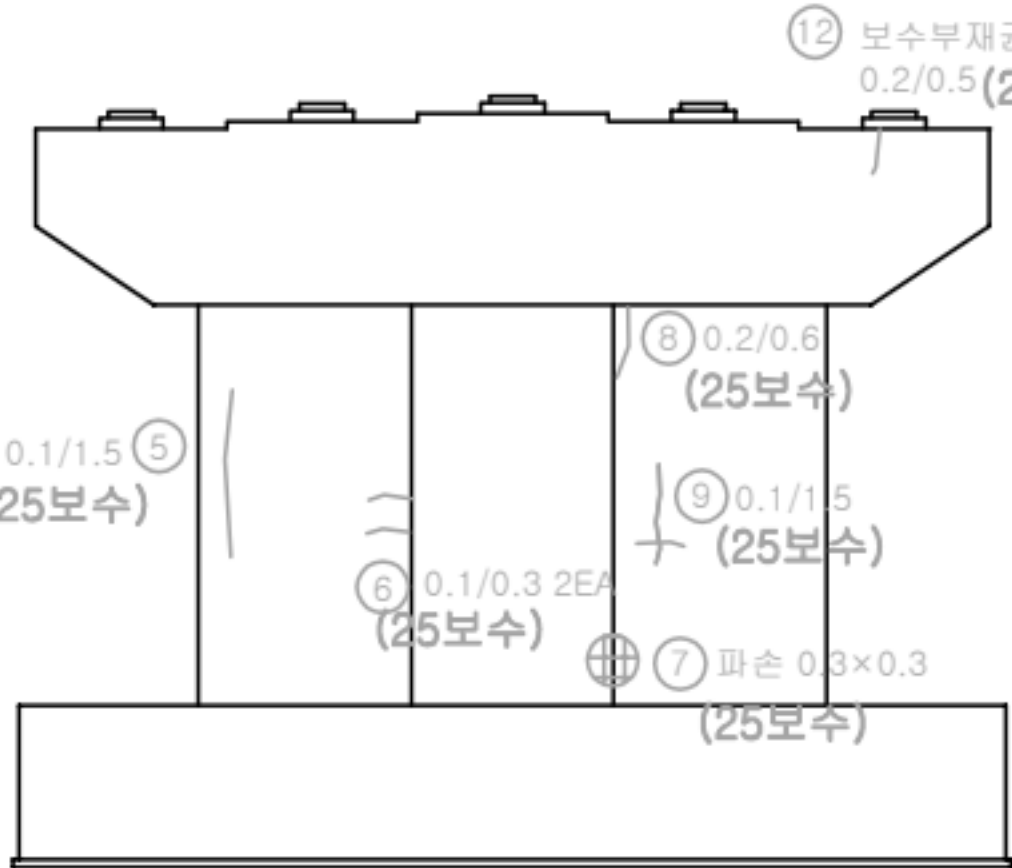


배 면

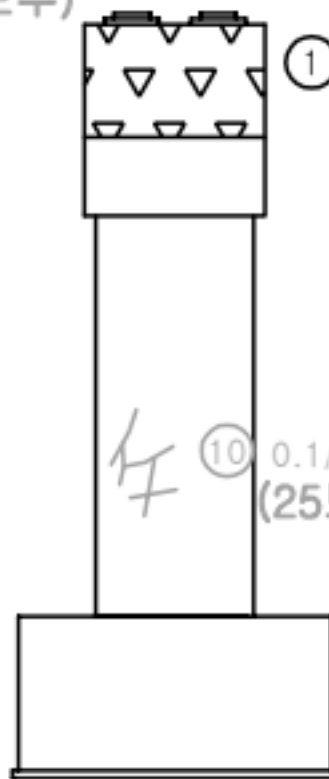



우 측 면

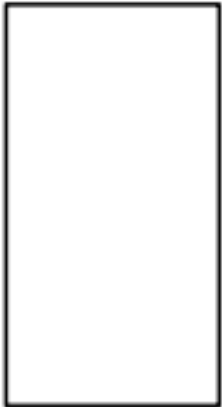

내 측

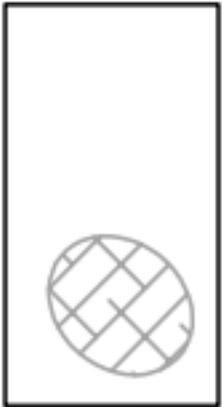






(2) 망상균열 1.8x2.0 (25보수)

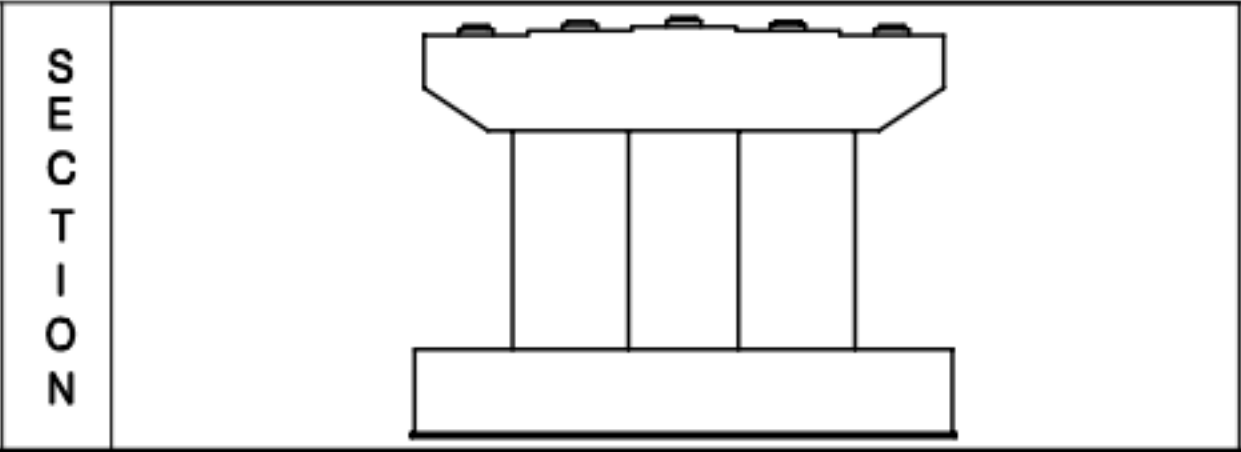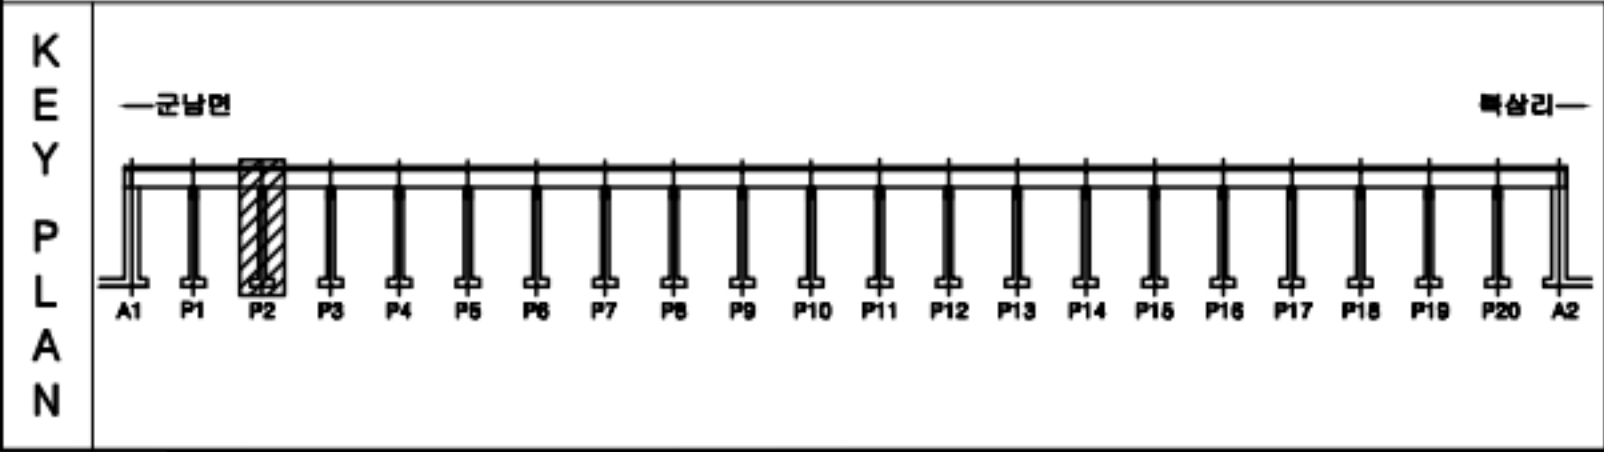

법 례	균열	망상균열	편평, 공동	용역명	2025년 북삼교 등 98개소 정기안전점검 등
	재료분리	시공이음부 등 충분리	포장의 요철	교량명	북삼교
	박리, 파손	배수구	파굴, 변형	진단기관	주식회사 한국건설안전공사
	누수, 습윤	벽체	이물질퇴적	조사일시	2025.11
	철근노출	철근부식	기타	도면번호	NOTE Created by Notein

손상물량표

번호	손상내용	손상물량			비고
		폭(mm)	길이(m)	개소	
1	받침 도장박리	0.3	0.1	4	
2	표면오염	1.5	2.0	1	
3					
4					
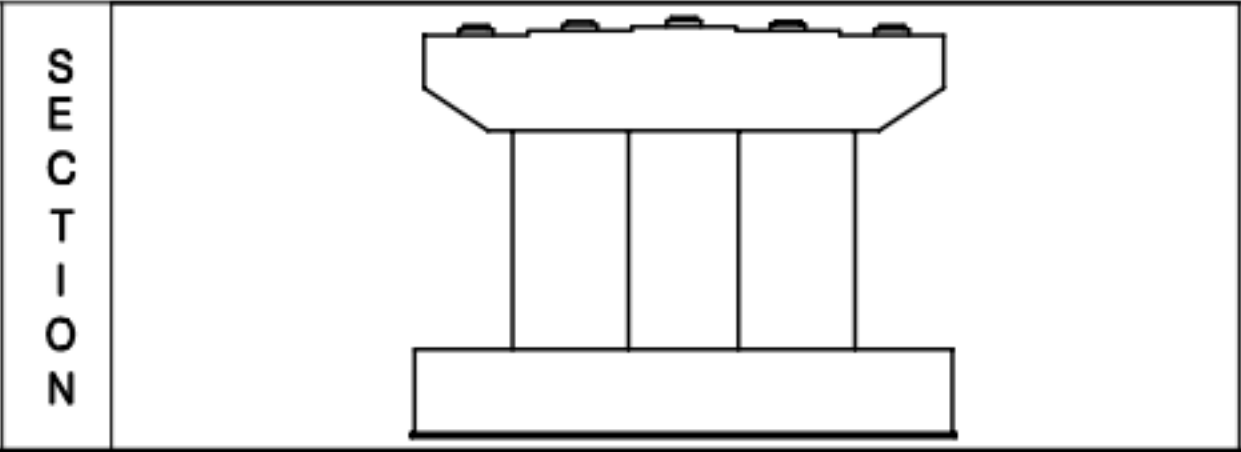
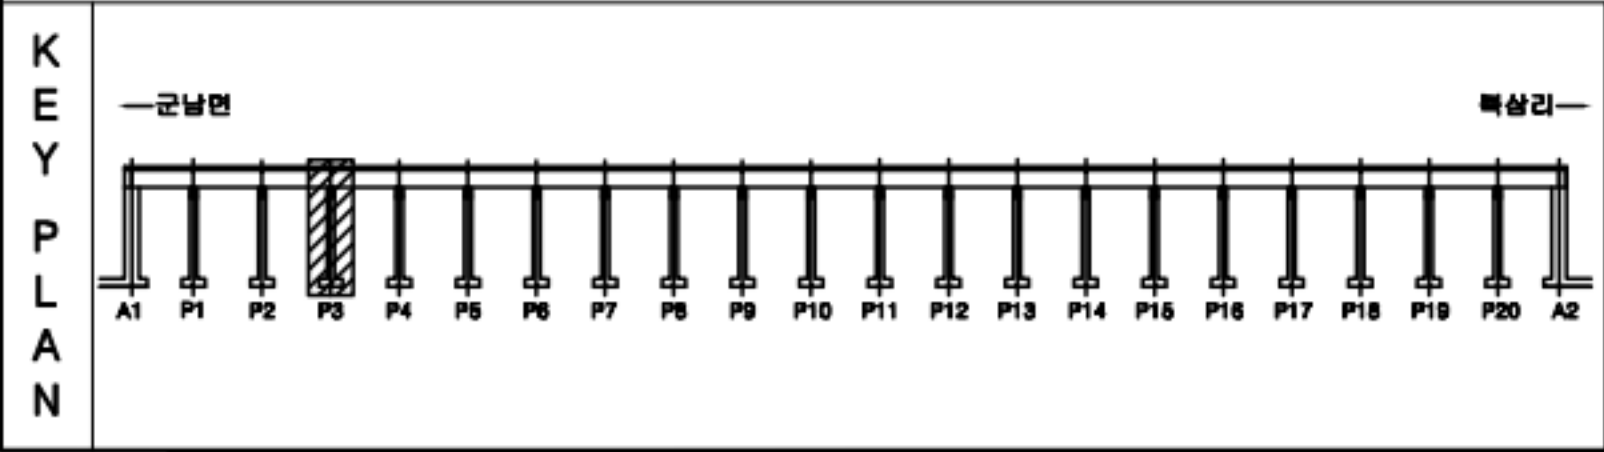
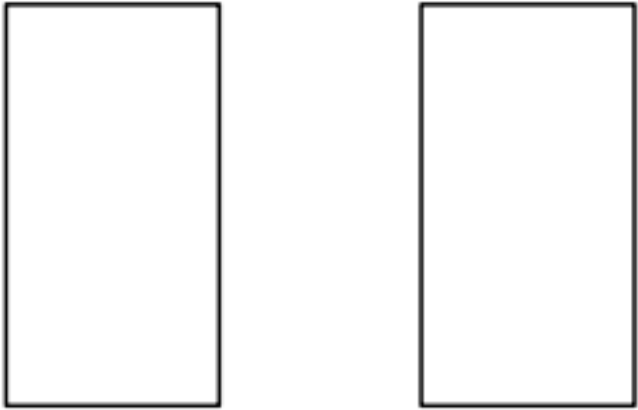
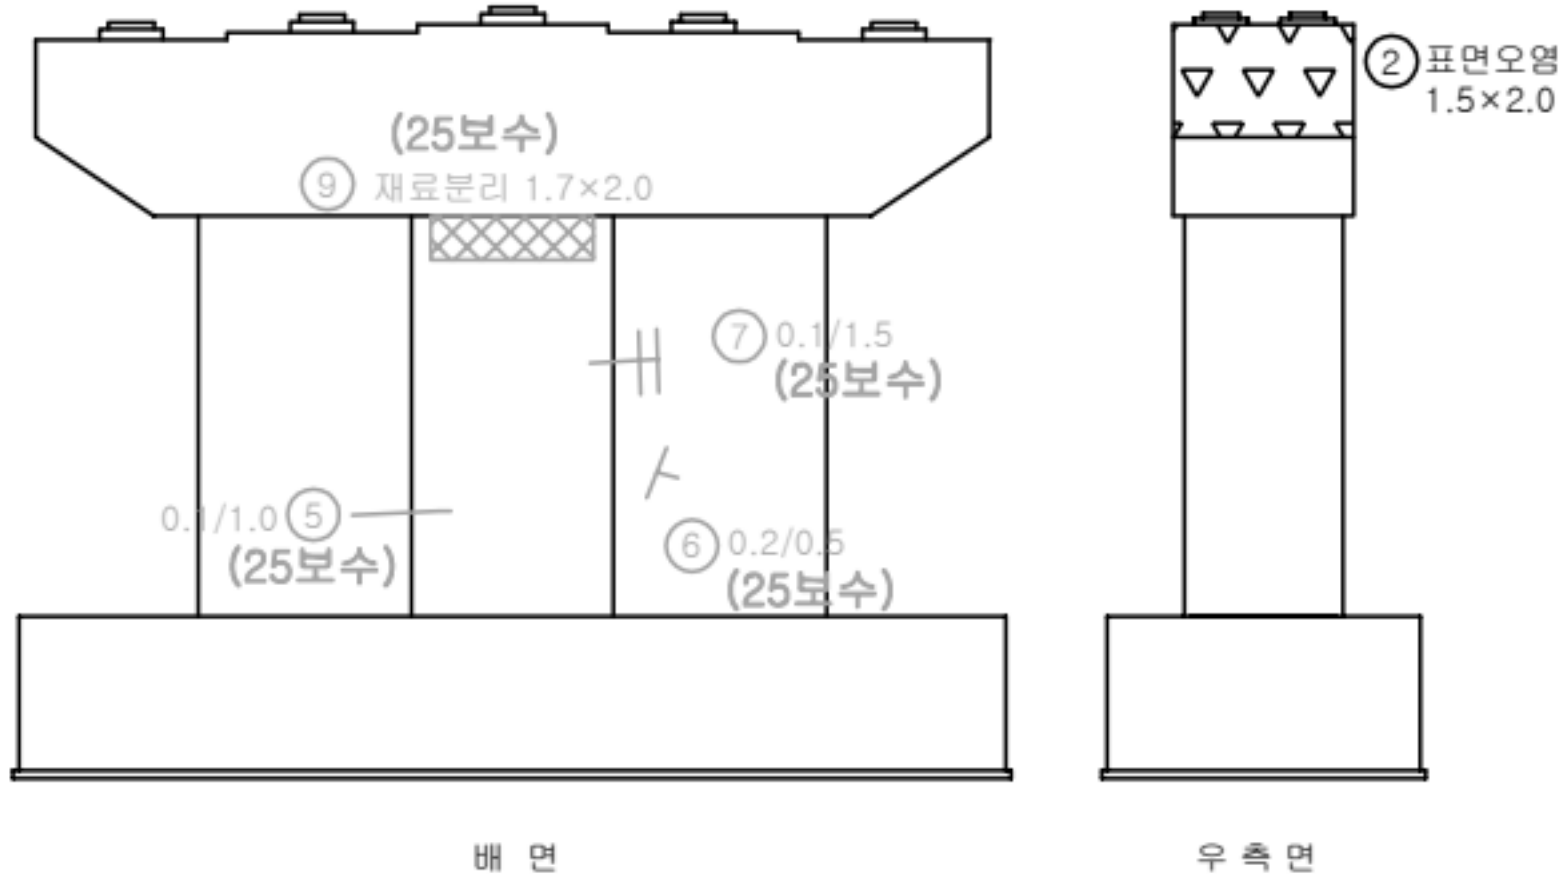
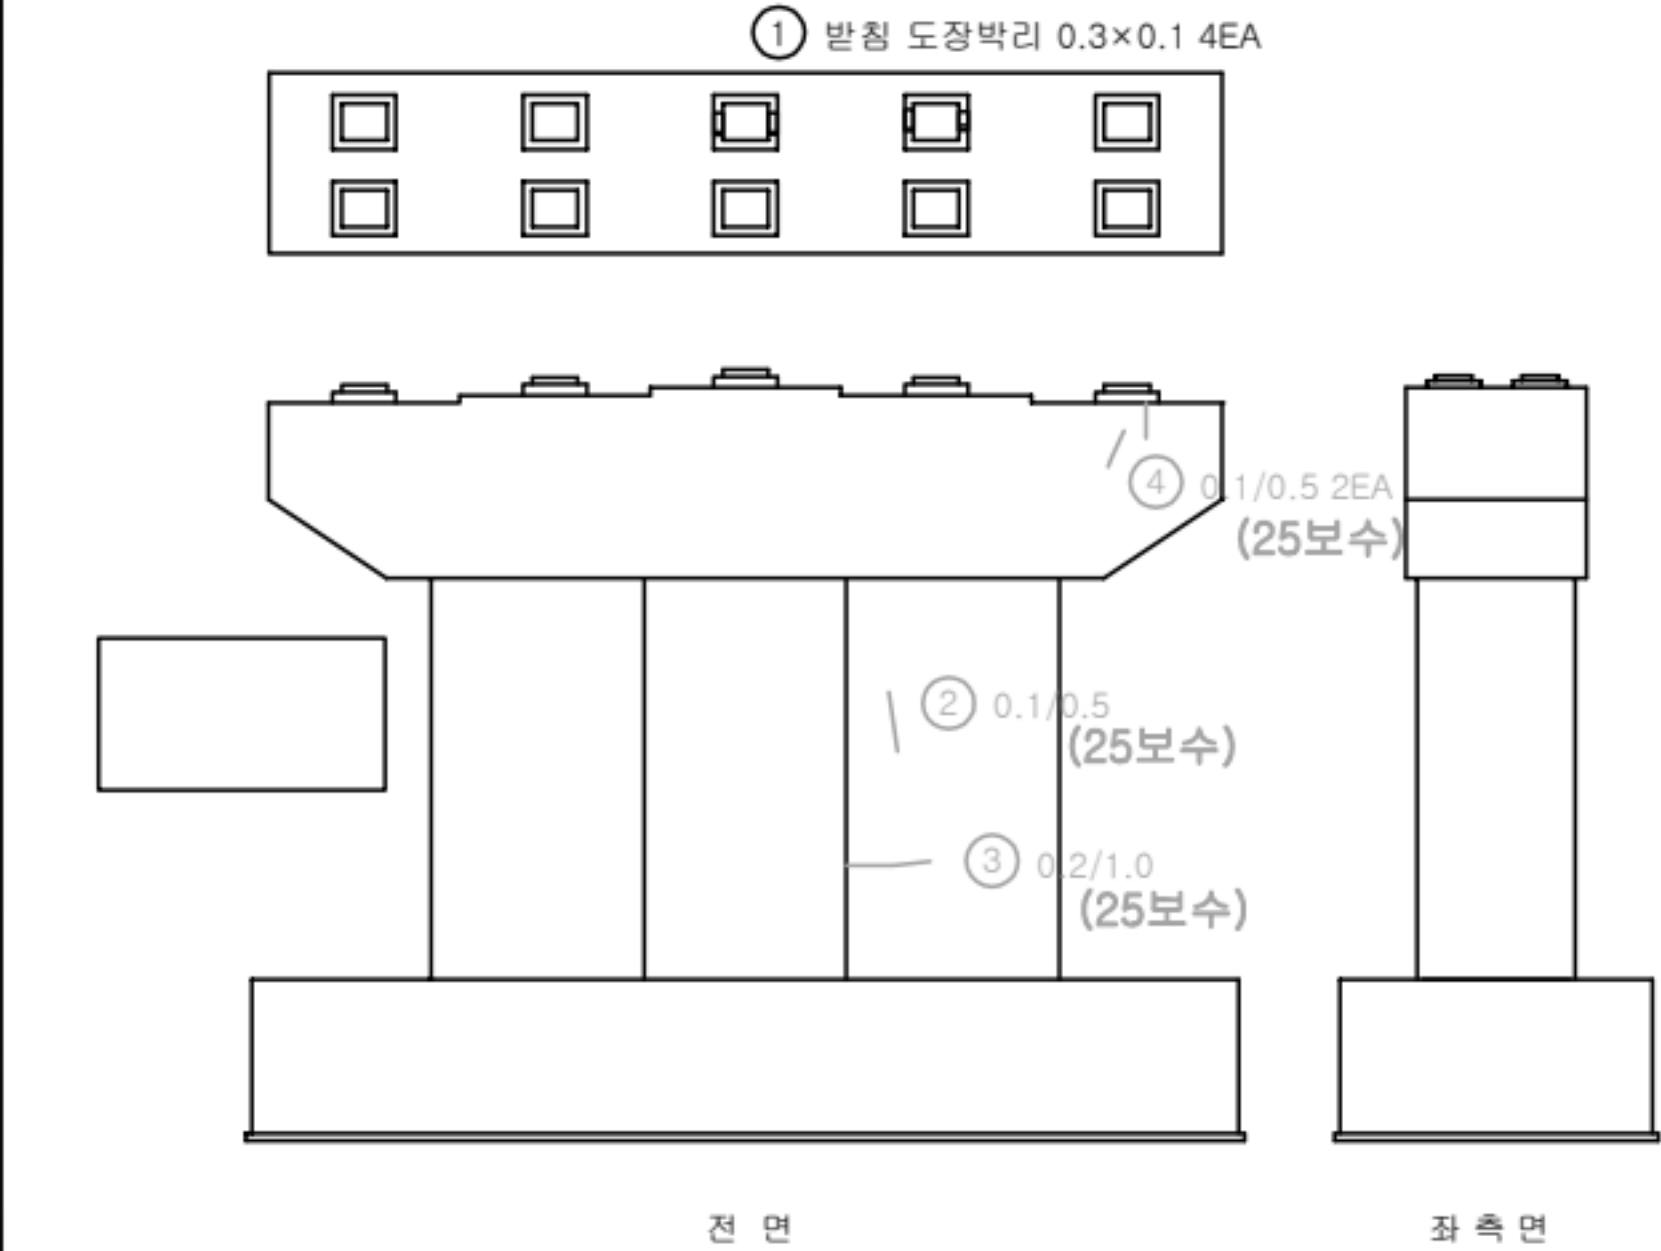


법 례	균열	망상균열	전형, 공동	용역명	2025년 북삼교 등 98개소 정기안전점검 등
	재료분리	시공이음부 등 재료분리	포장의 요철	교량명	북삼교
	박리, 파손	배수구	좌굴, 변형	진단기관	주식회사 한국건설안전공사
	누수, 습윤	배척	이물질퇴적	조사일시	2025.11
	철근노출	철근부식	기 타	도면번호	Created by Notein





교각(P4)

손상물량표

번호	손상내용	손상물량			비고
		폭(mm)	길이(m)	개소	
1	상부Plate 박리	0.6	0.1	1	
2	표면오염	1.5	2.0	1	
3					
4					
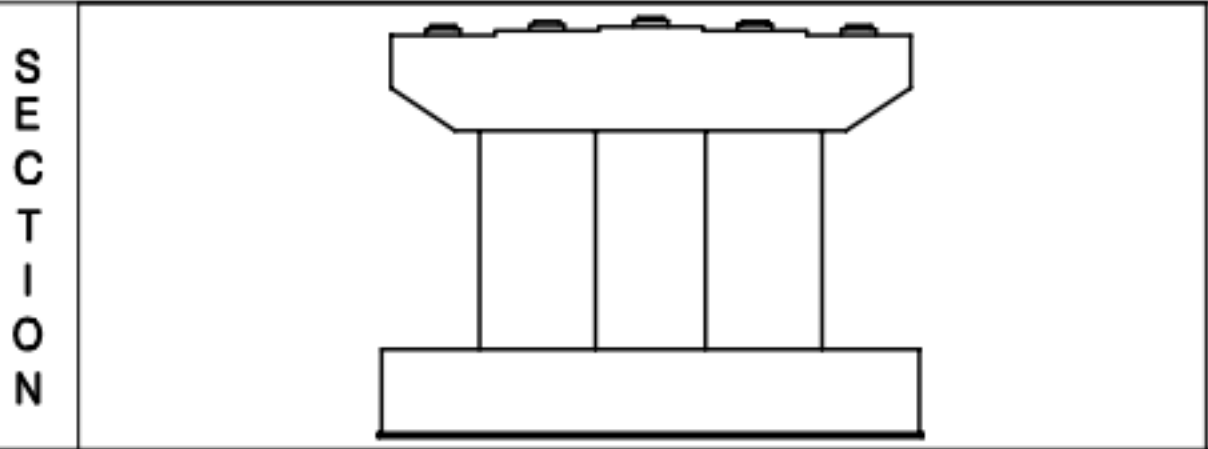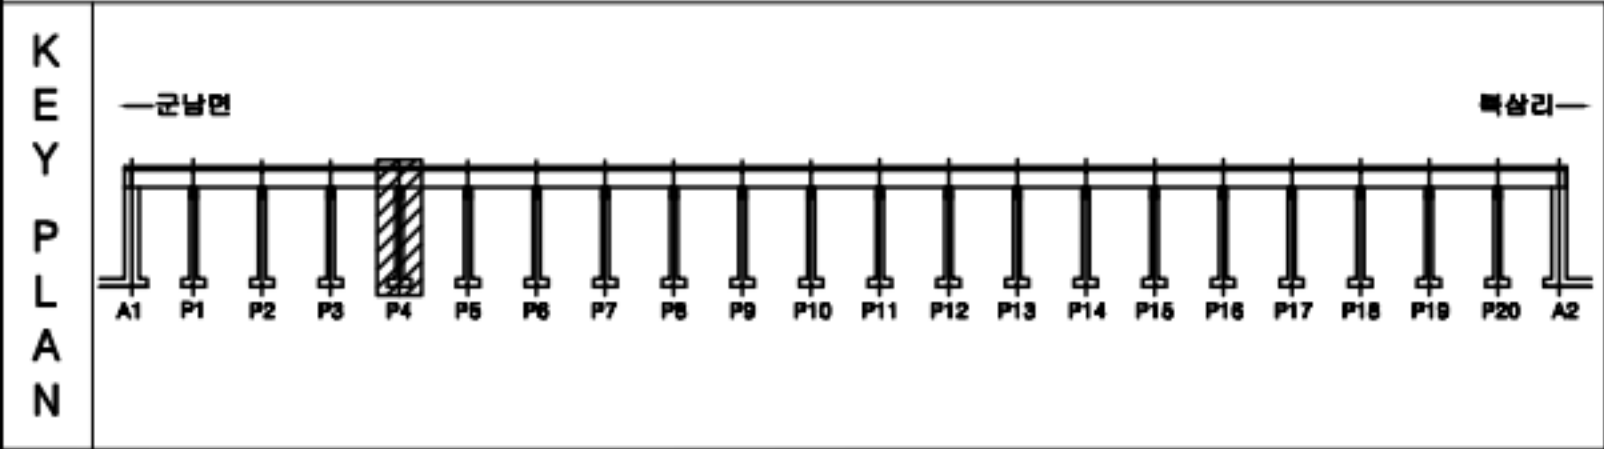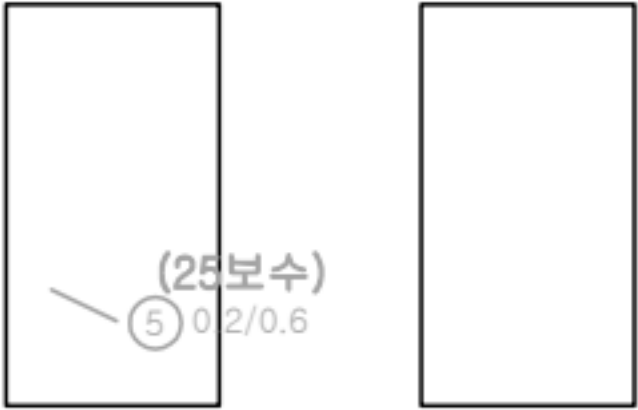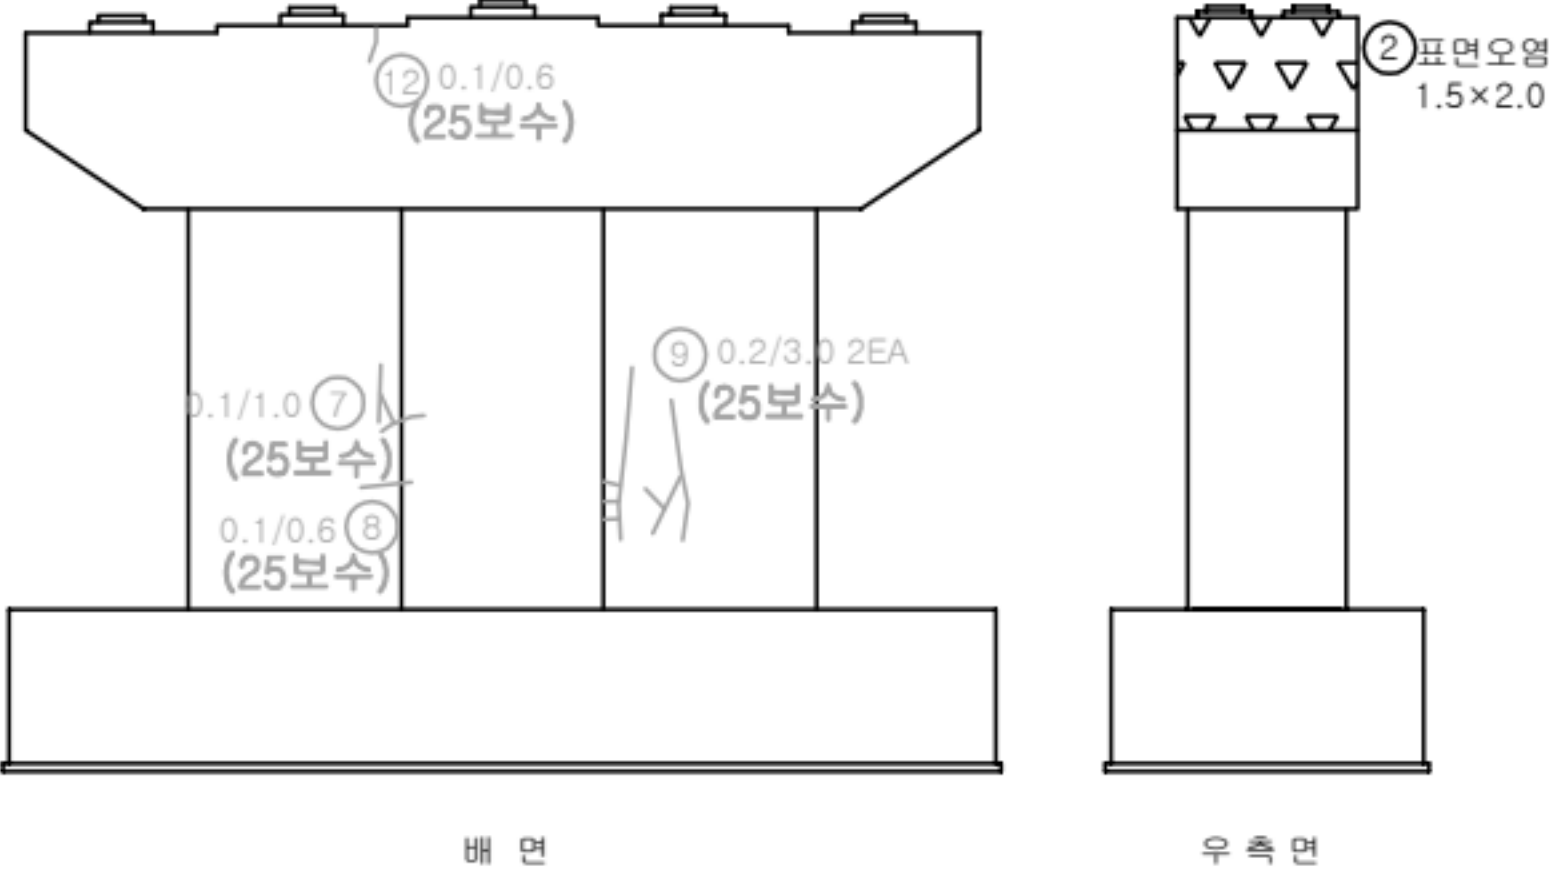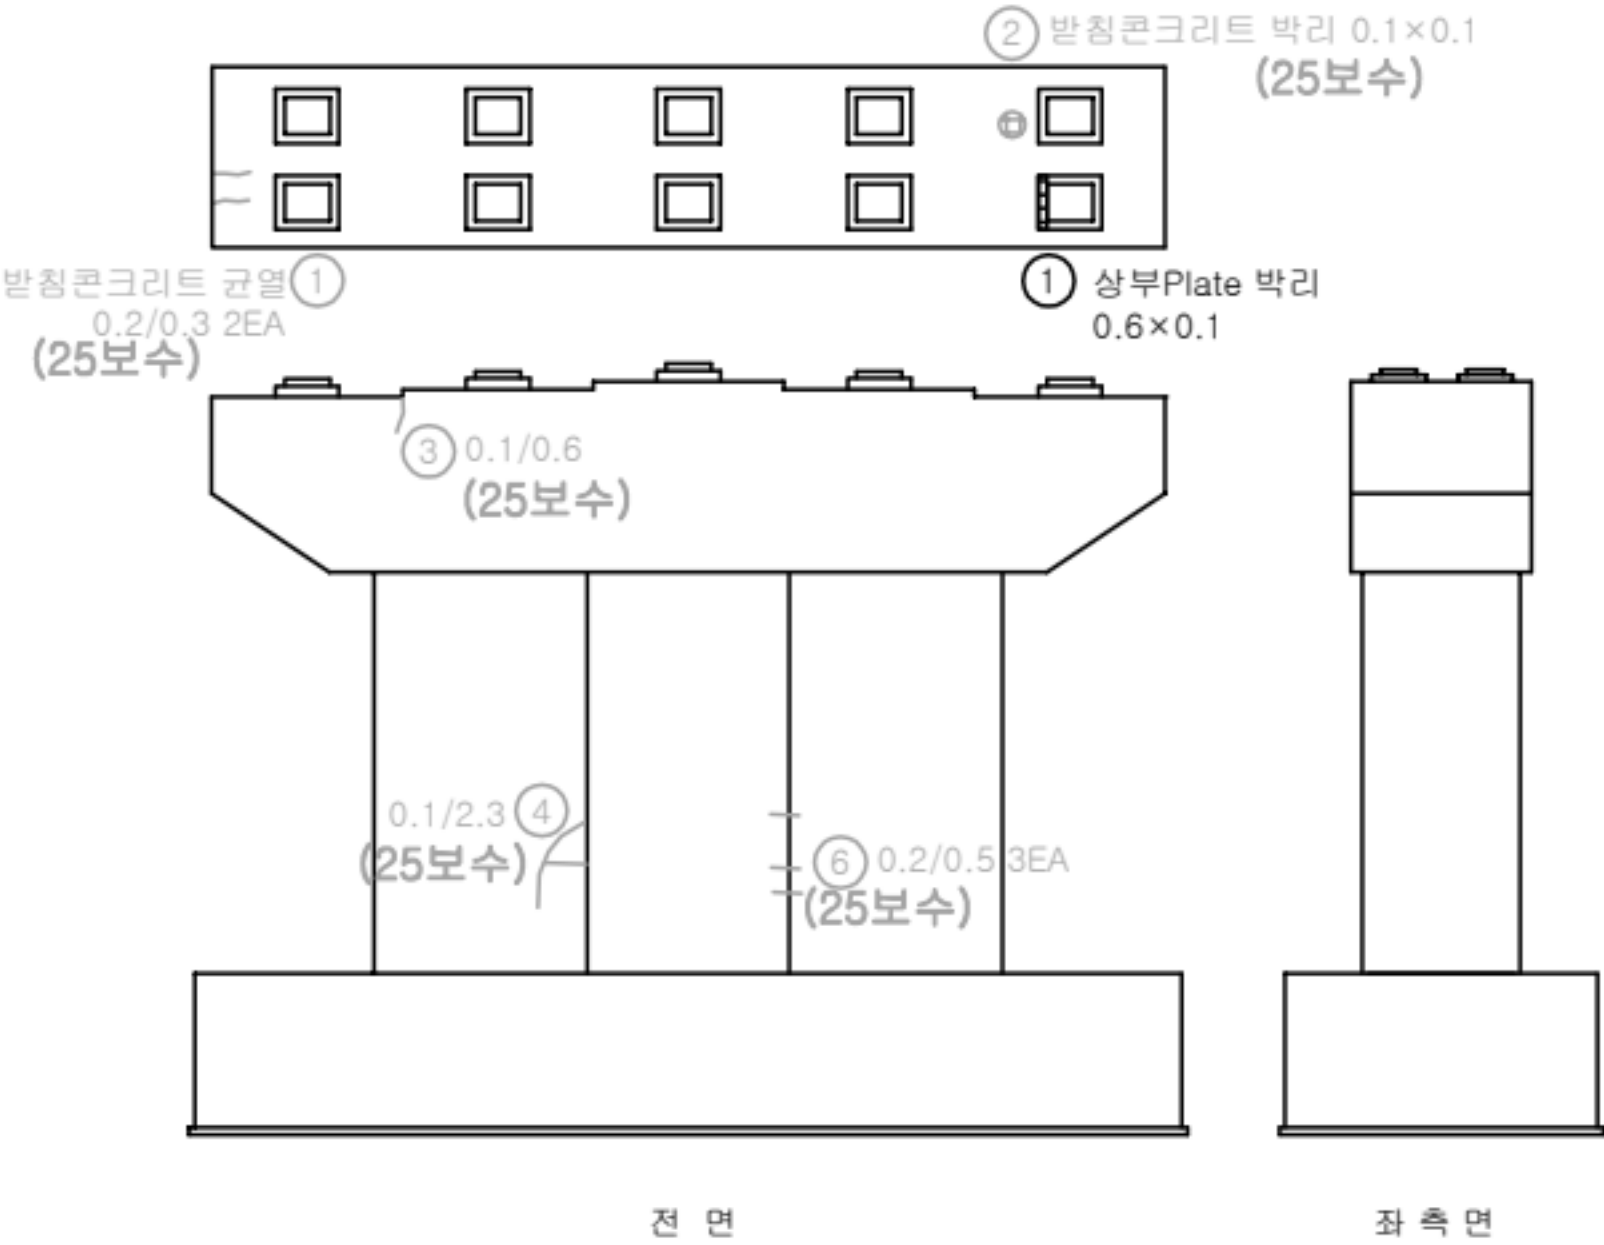

법 례	균열	망상균열	편형, 공동	용역명	2025년 북삼교 등 98개소 정기안전점검 등
	재료분리	시공이음부 등 충분리	포장의 요철	교량명	북삼교
	박리, 파손	배수구	파굴, 변형	진단기관	주식회사 한국건설안전공사
	누수, 습윤	배척	이동/침하	조사일시	2025.11
	철근노출	철근부식	기 타	도면번호	NOTE Created by Notein

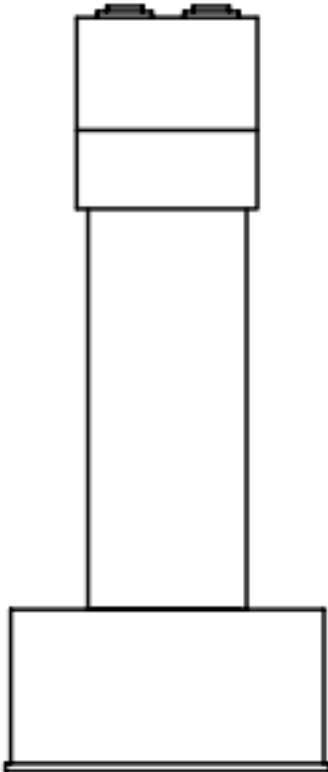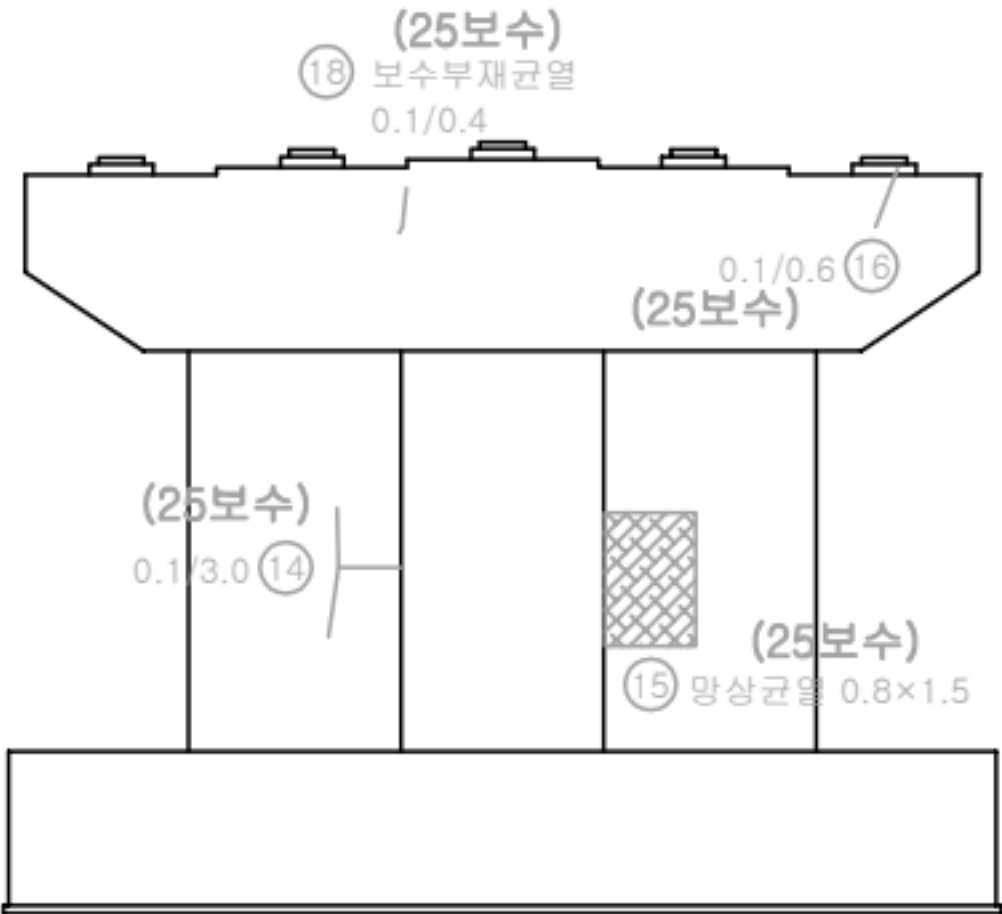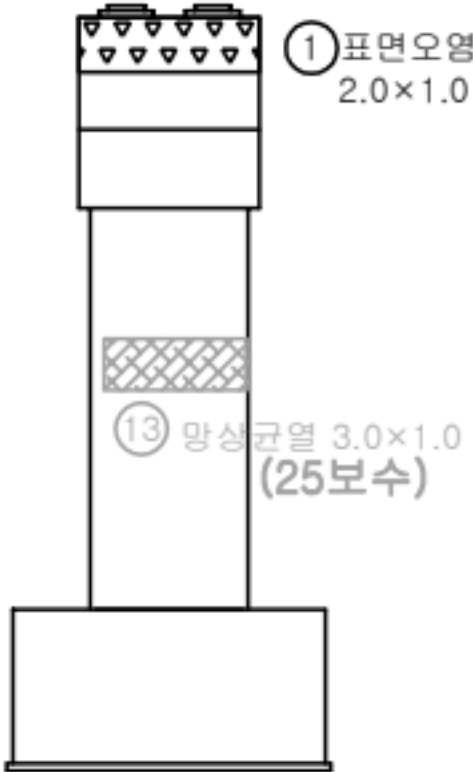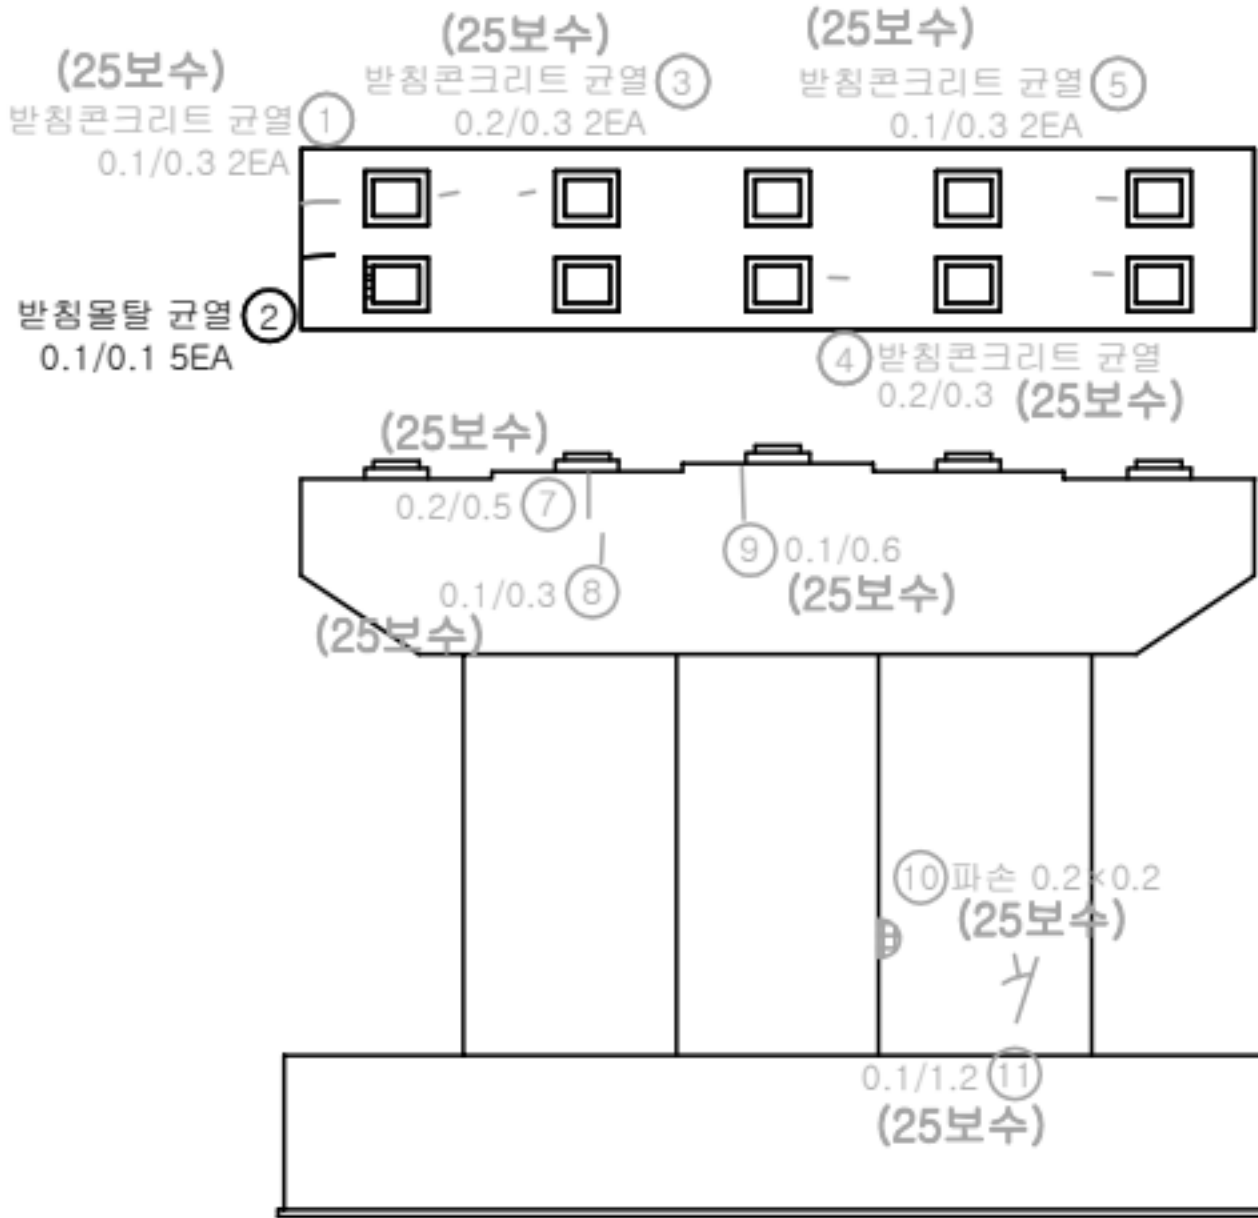


전 면


좌 측 면

배 면


우 측 면

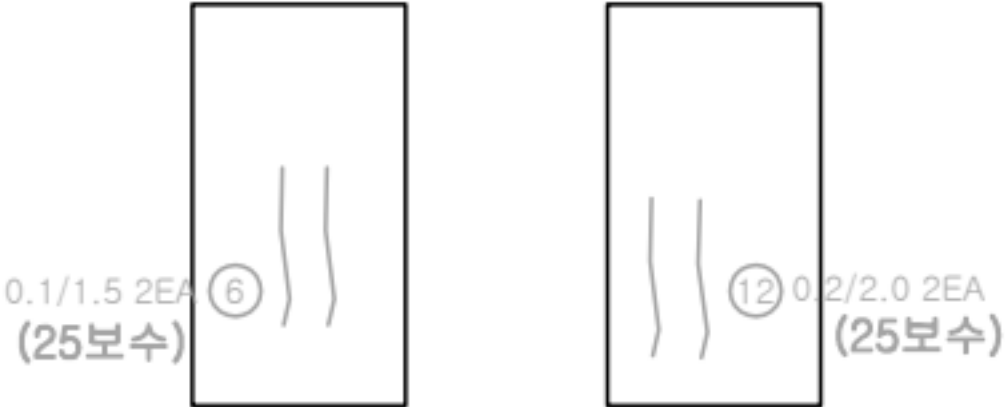

번호	손상내용	손상물량			비고
		폭(mm)	길이(m)	개소	
1	표면오염	2.0	1.0	1	
2	받침몰탈 균열	0.1	0.1	5	
3					
4					
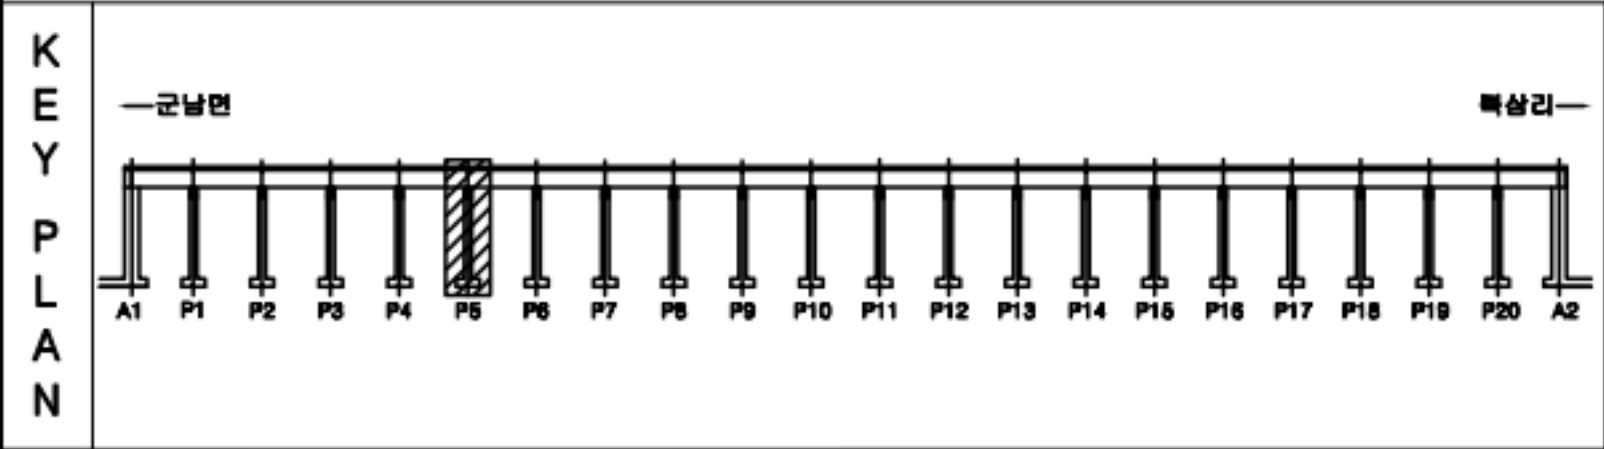

SECTION





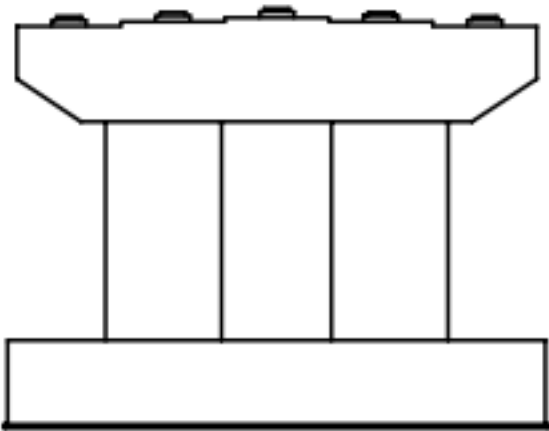


법 제	균열	망상균열	전경, 공동	용역명	2025년 북삼교 등 98개소 정기안전점검 등
	재료분리	시공이음부 등 충분리	포장의 요철	교량명	북삼교
	박리, 파손	배수구	파굴, 변형	진단기관	주식회사 한국건설안전공사
	누수, 습윤	배배	이물질퇴적	조사일시	2025.11
	철근노출	철근부식	기타	도면번호	NOTE Created by Notein

교각(P6)

손상물량표

번호	손상내용	손상물량			비고
		폭(mm)	길이(m)	개소	
1	표면오염	2.0	1.5	1	
2					
3					
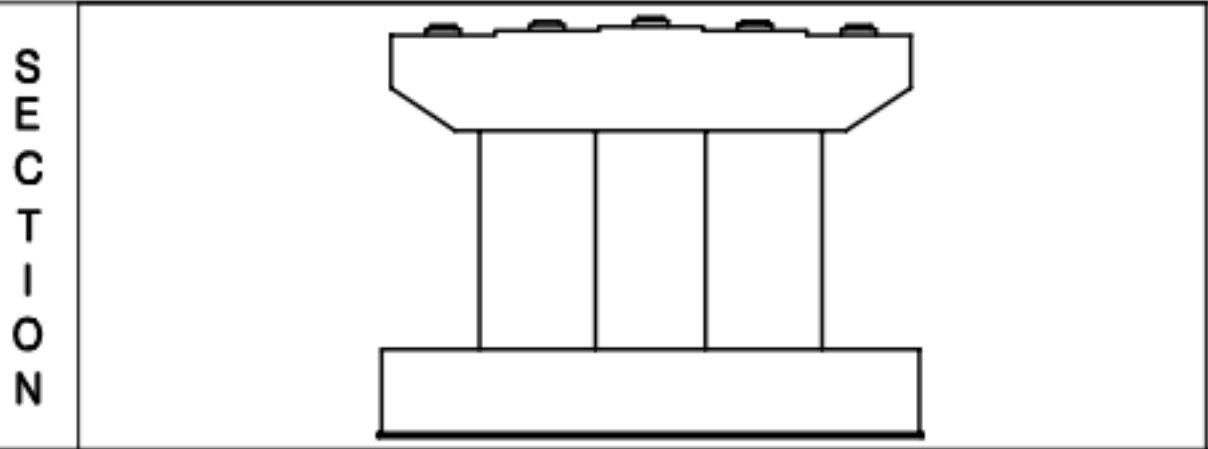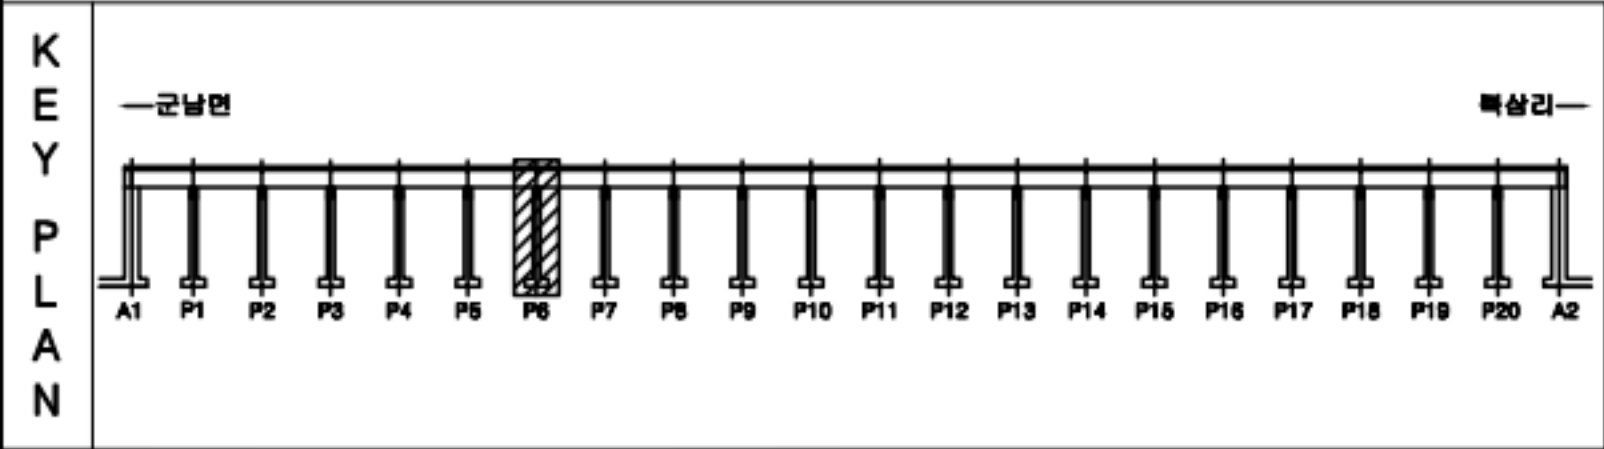
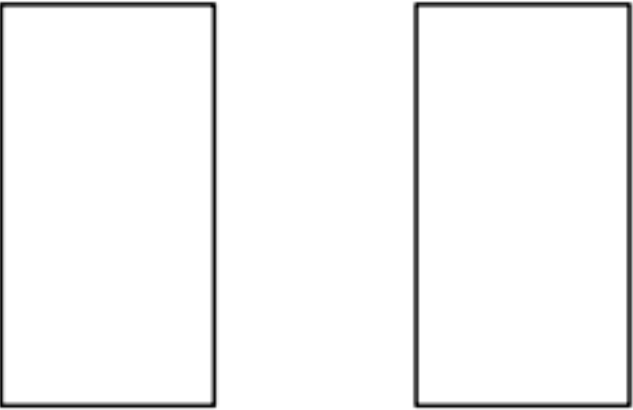
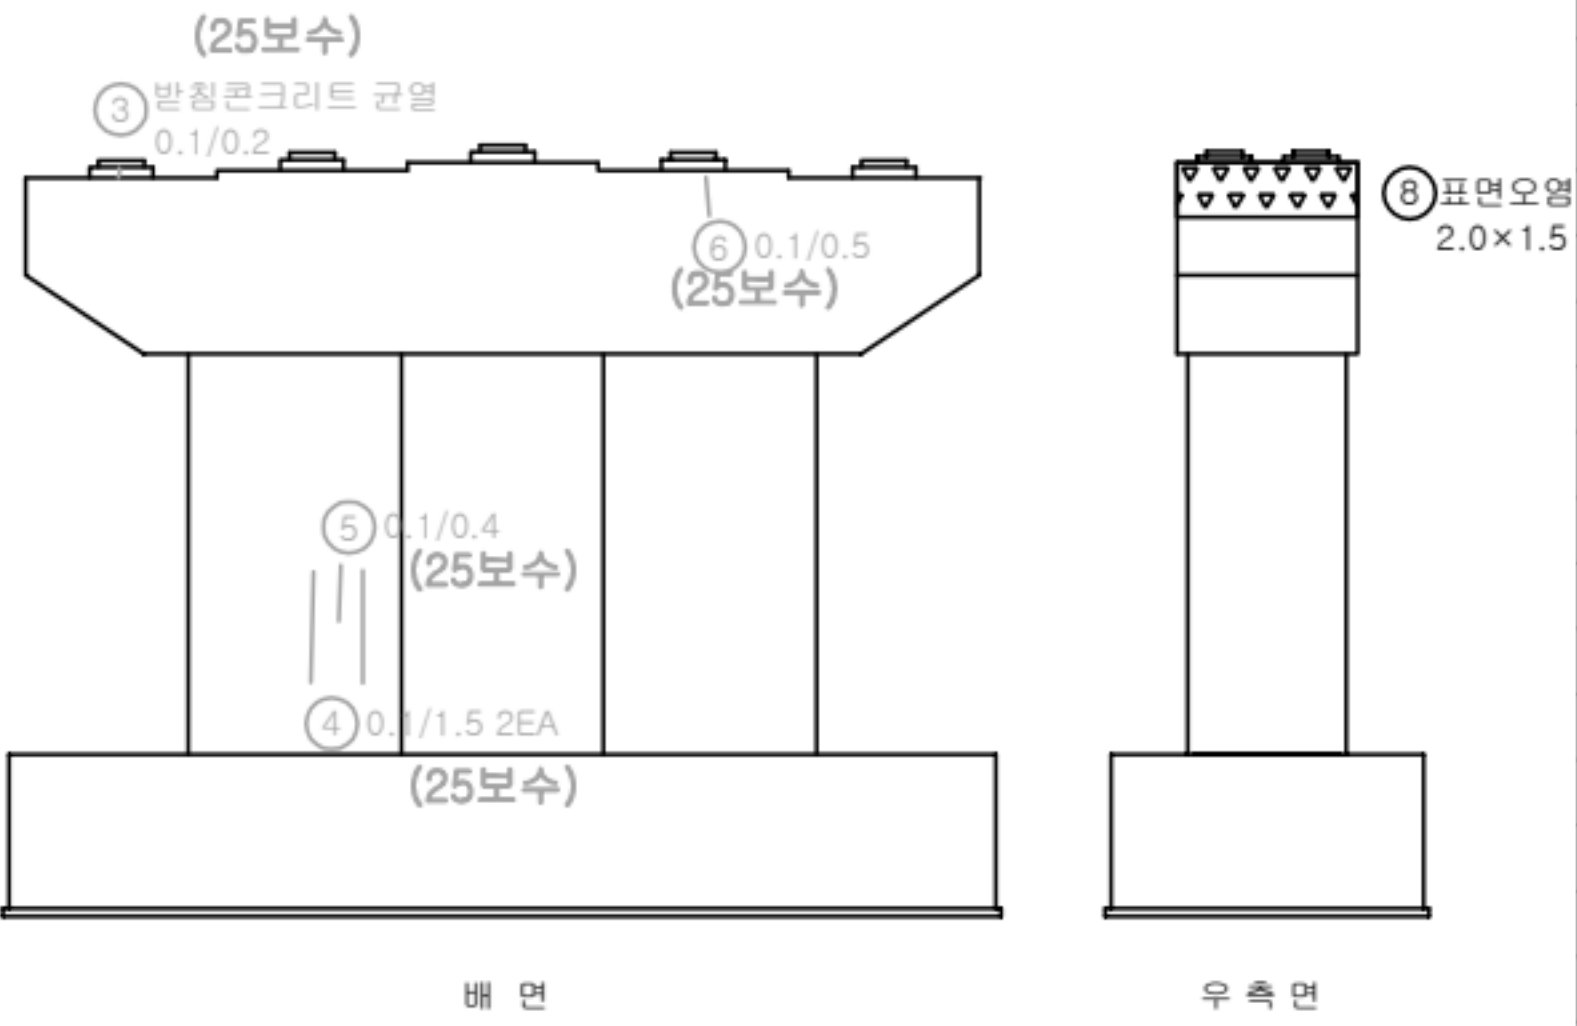
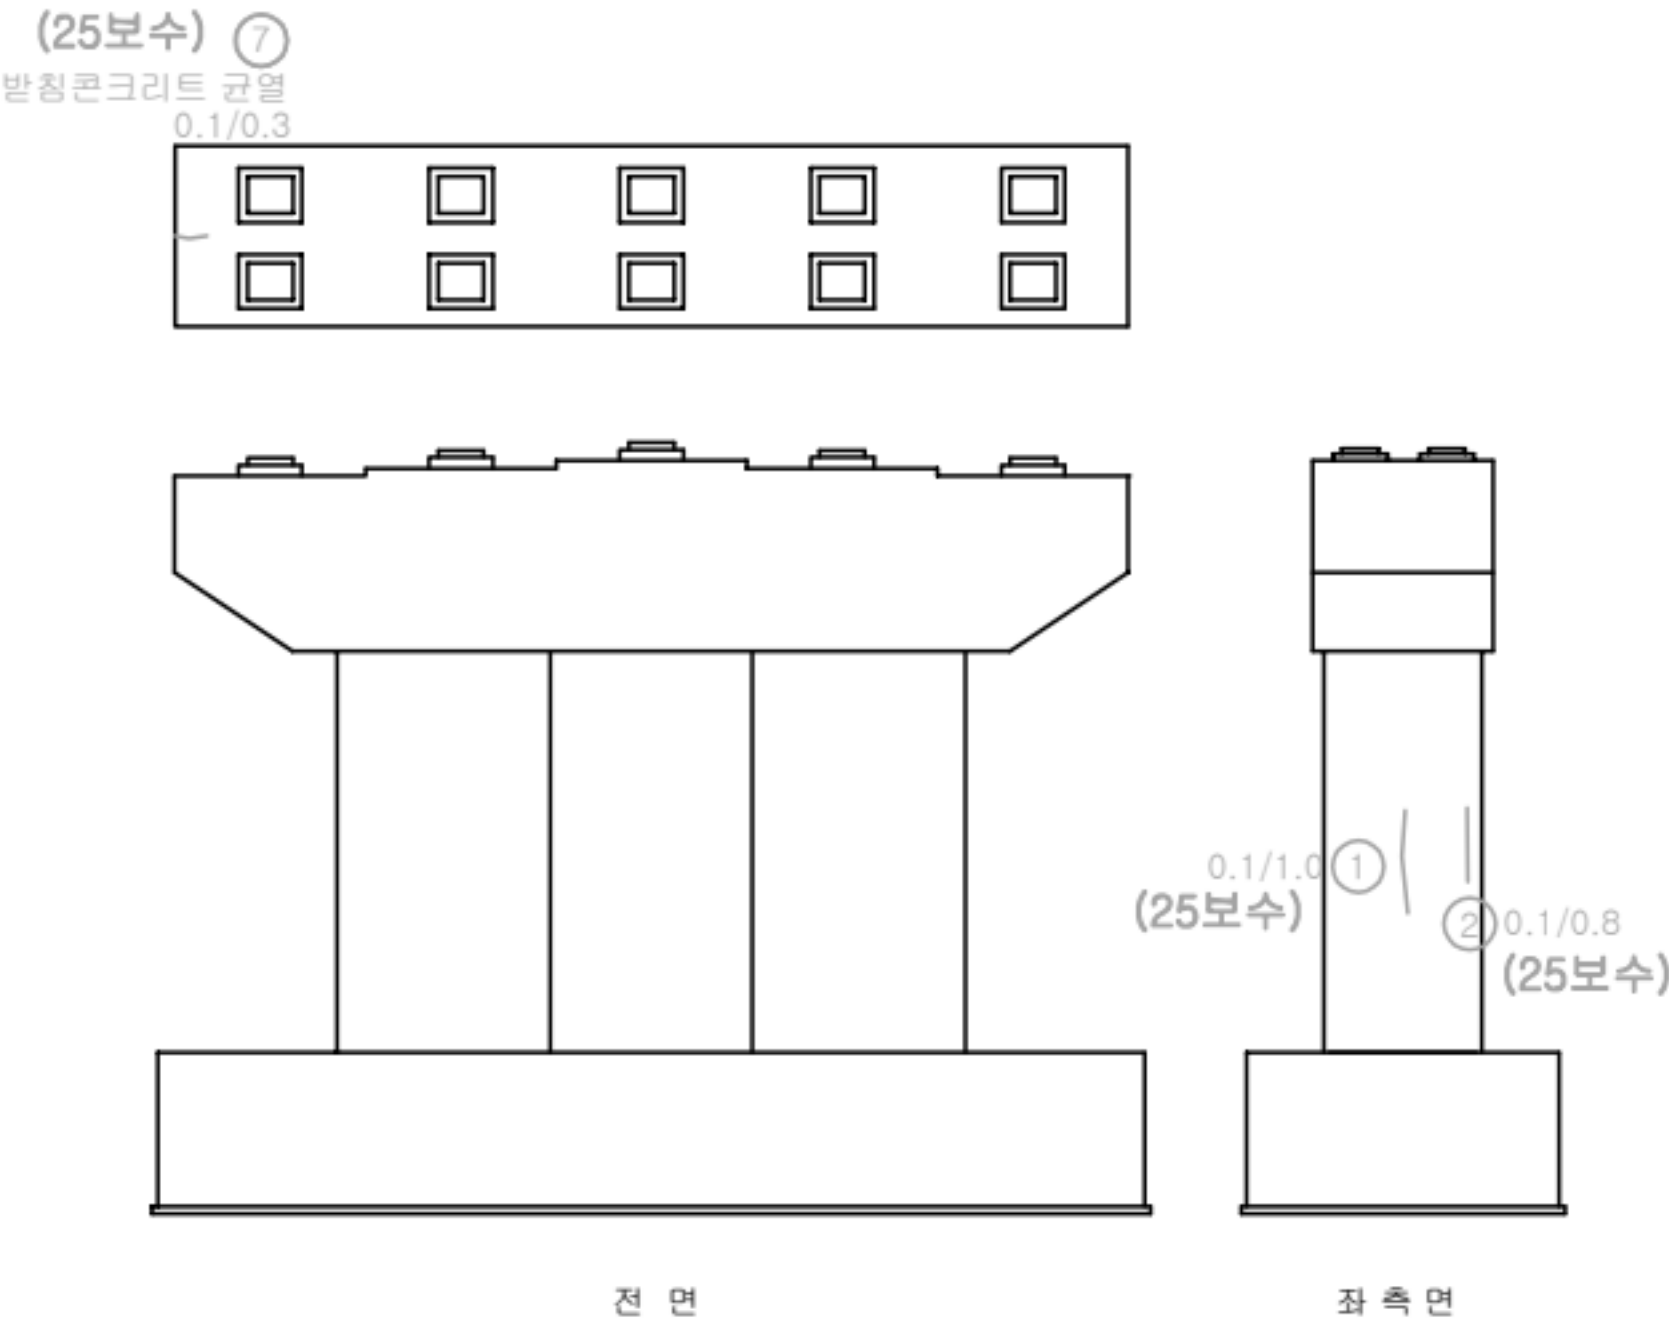


법 례	균열	망상균열	전형, 공동	용역명	2025년 북삼교 등 98개소 정기안전점검 등
	재료분리	시공이음부 등 재료분리	포장의 요철	교량명	북삼교
	박리, 파손	배수구	침강, 변형	진단기관	주식회사 한국건설안전공사
	누수, 습윤	배철	이음질피해	조사일시	2025.11
	철근노출	철근부식	기 타	도면번호	NOTE Created by Notein




교각(P7)

손상물량표


번호	손상내용	손상물량			비고
		폭(mm)	길이(m)	개소	
1					
2					
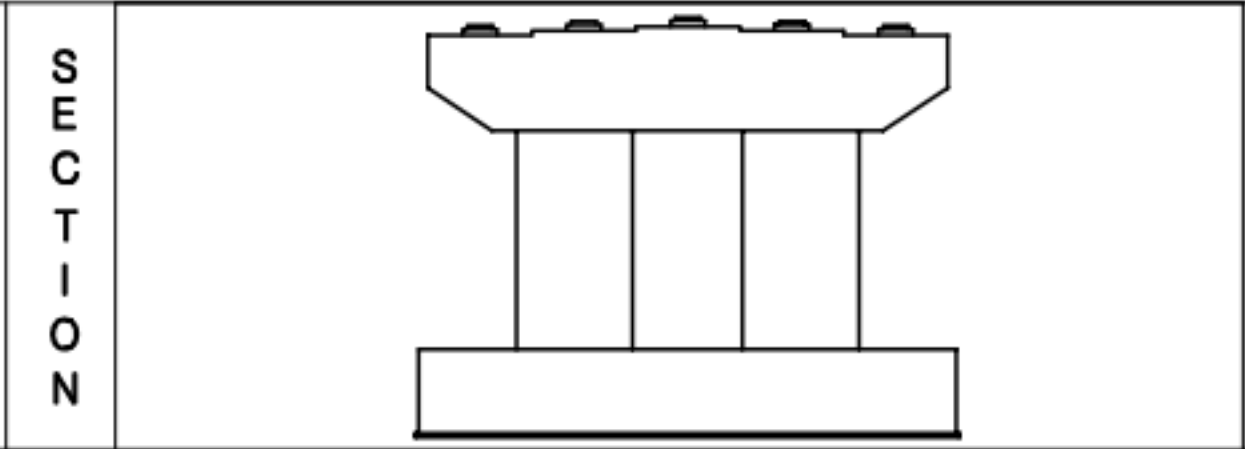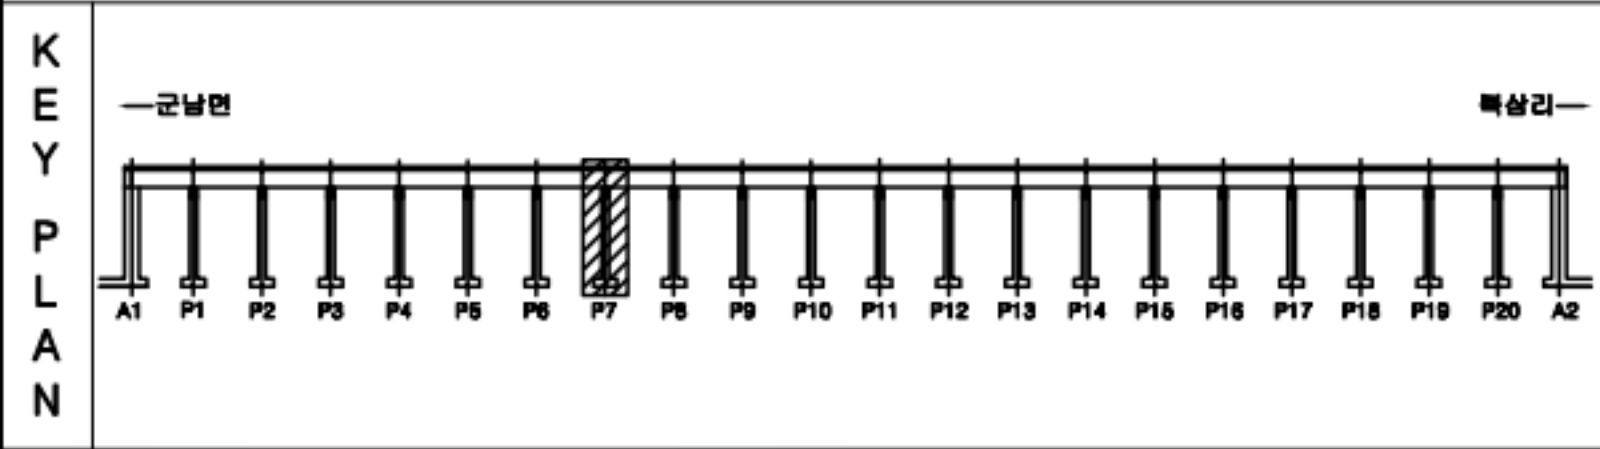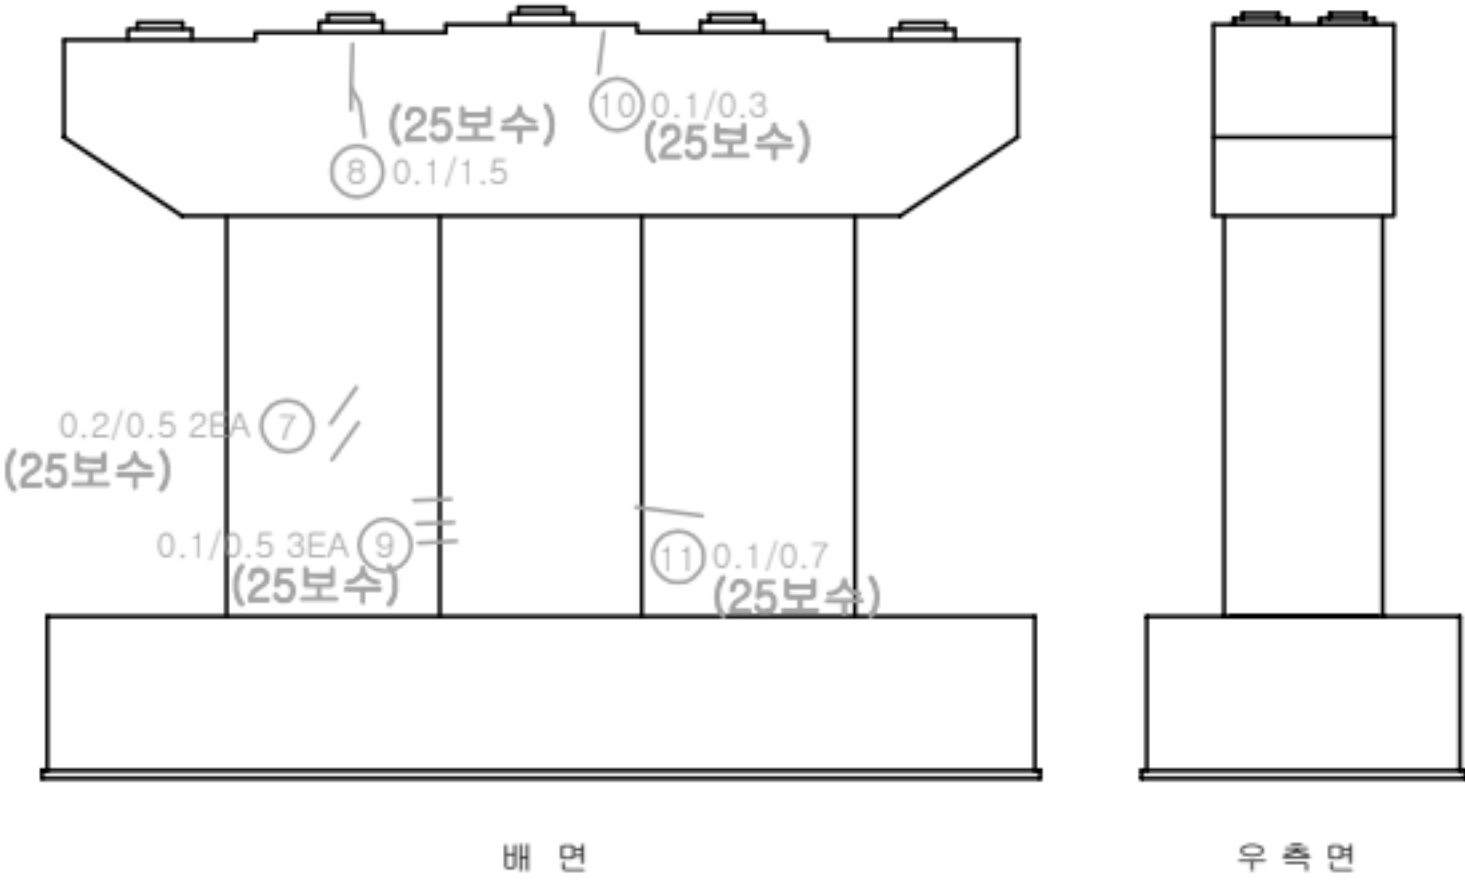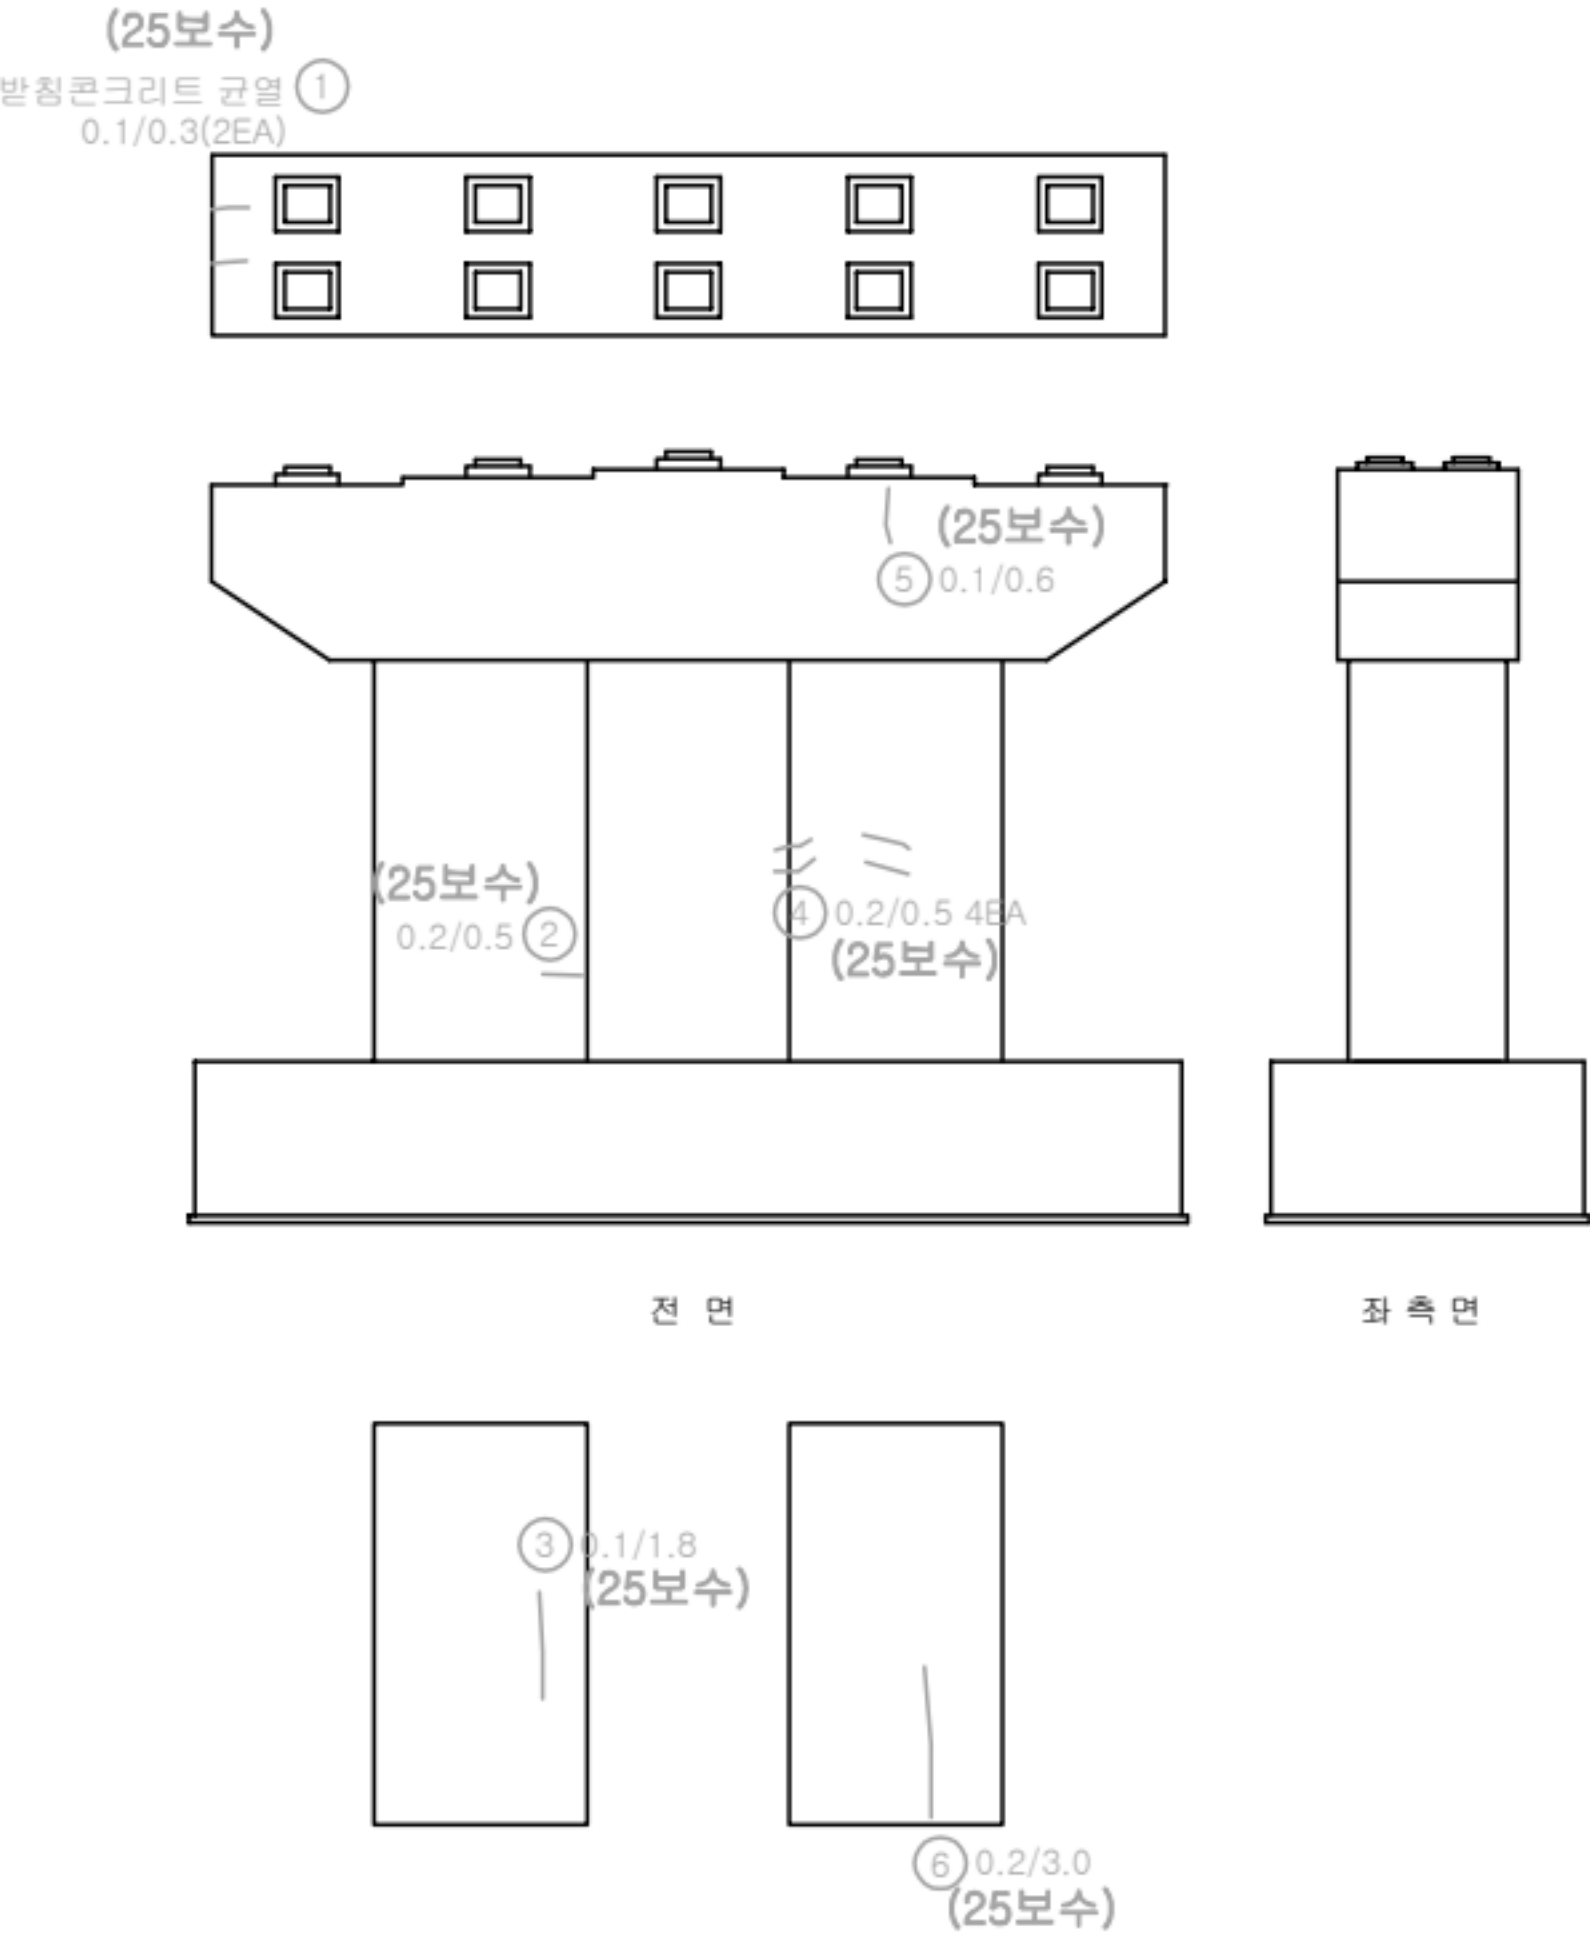



법 례	균열	방상균열	편형, 공동	용역명	2025년 북삼교 등 98개소 정기안전점검 등
	재료분리	시공이음부 등 충분리	포장의 요철	교량명	북삼교
	박리, 파손	배수구	파굴, 변형	진단기관	주식회사 한국건설안전공사
	누수, 습윤	배배	이물질퇴적	조사일시	2025.11
	철근노출	철근부식	기타	도면번호	NOTE Created by Notein

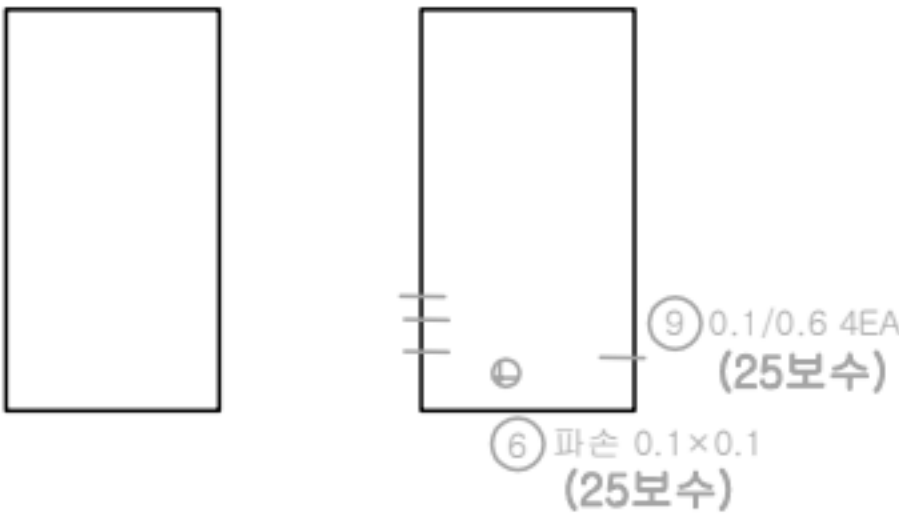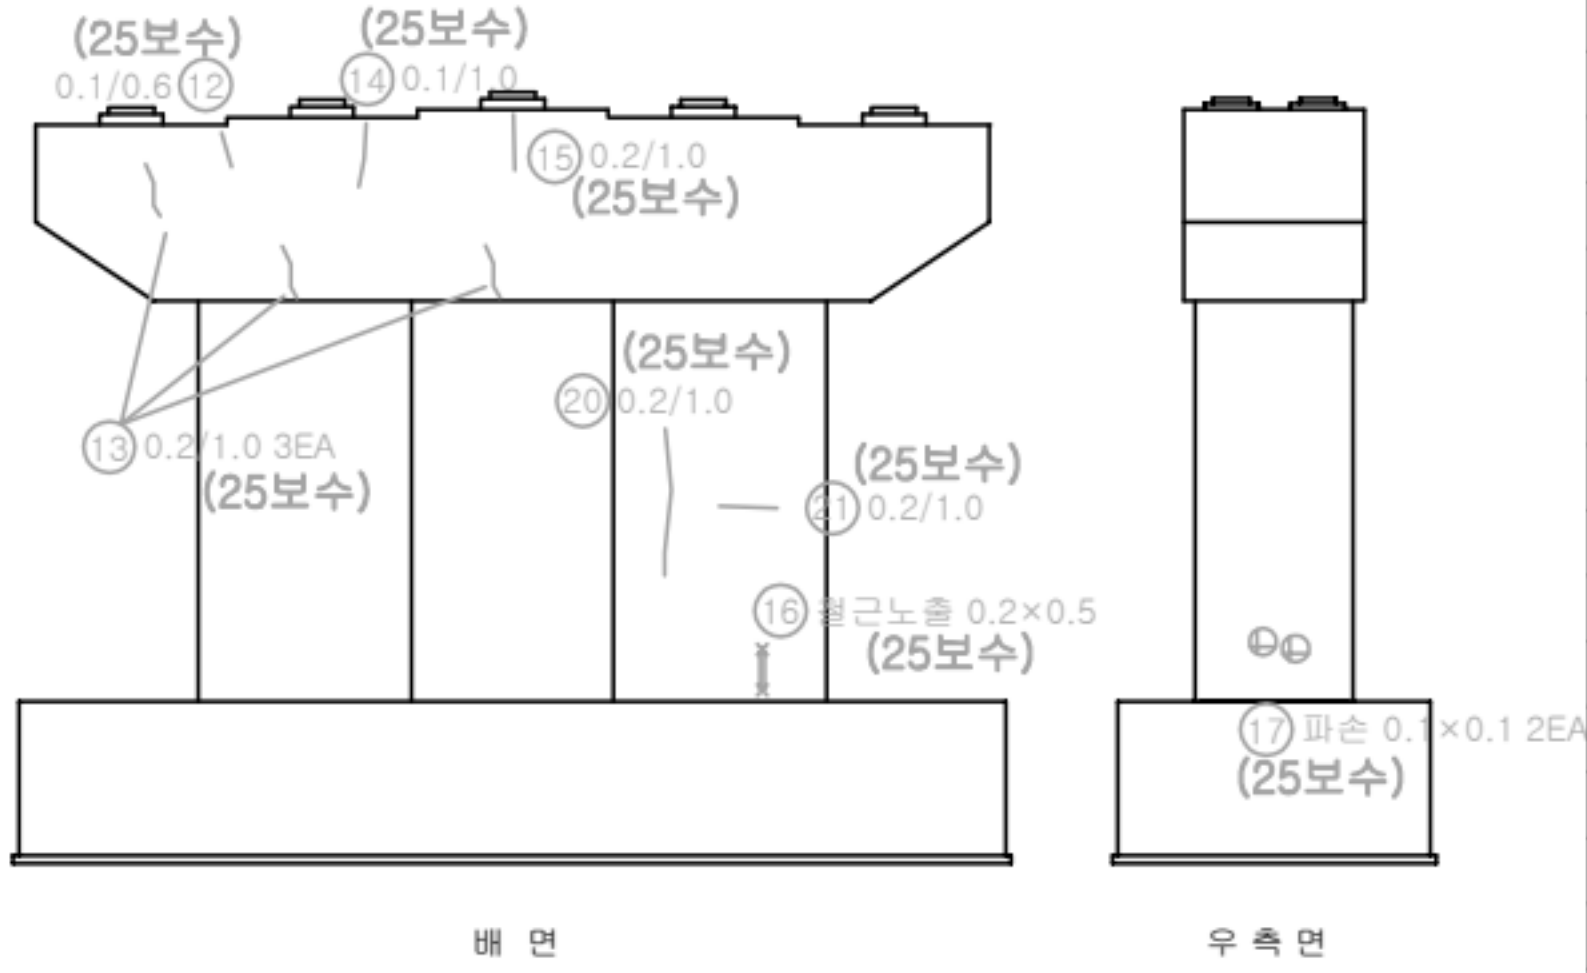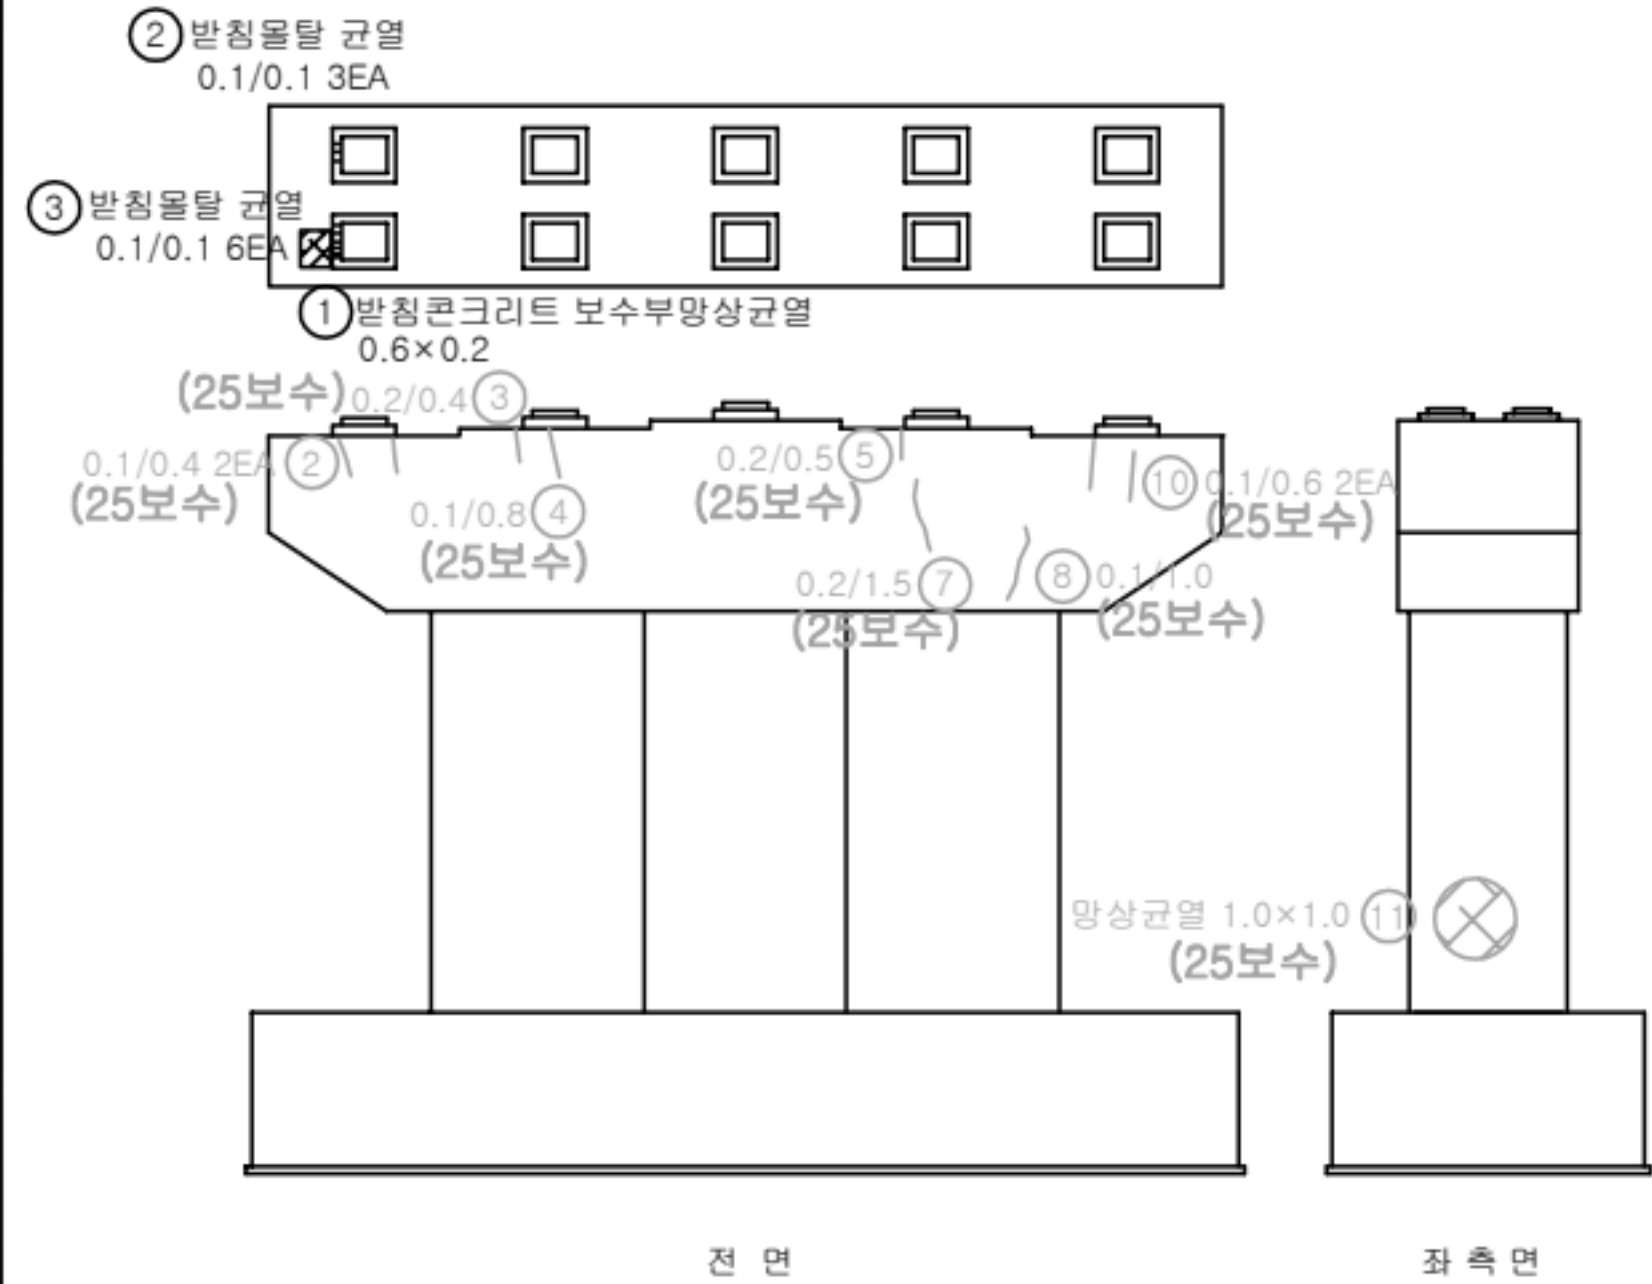

번호	손상내용	손상물량			비고
		폭(mm)	길이(m)	개소	
1	받침콘크리트 보수부망상균열	0.6	0.2	1	
2	받침물탈 균열	0.1	0.1	3	
3	받침물탈 균열	0.1	0.1	6	
4					
5					
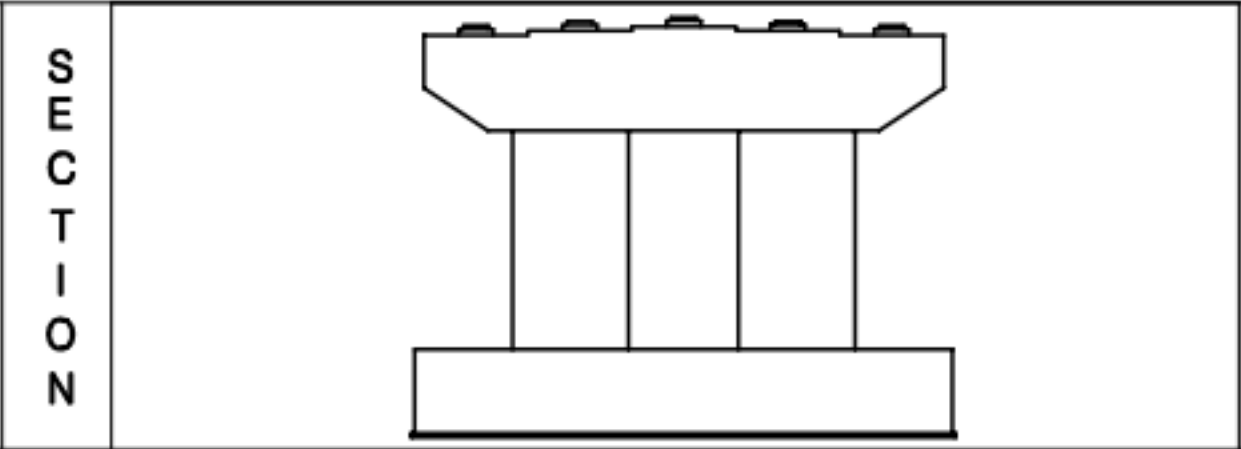


범 례	균열	망상균열	전형, 공동	용역명	2025년 북삼교 등 98개소 정기안전점검 등
	재료분리	시공이음부 등 충분리	포장의 요철	교량명	북삼교
	박리, 파손	배수구	파굴, 변형	진단기관	주식회사 한국건설안전공사
	누수, 습윤	배배	어물질피져	조사일시	2025.11
	철근노출	철근부식	기타	도면번호	NOTE Created by Notein

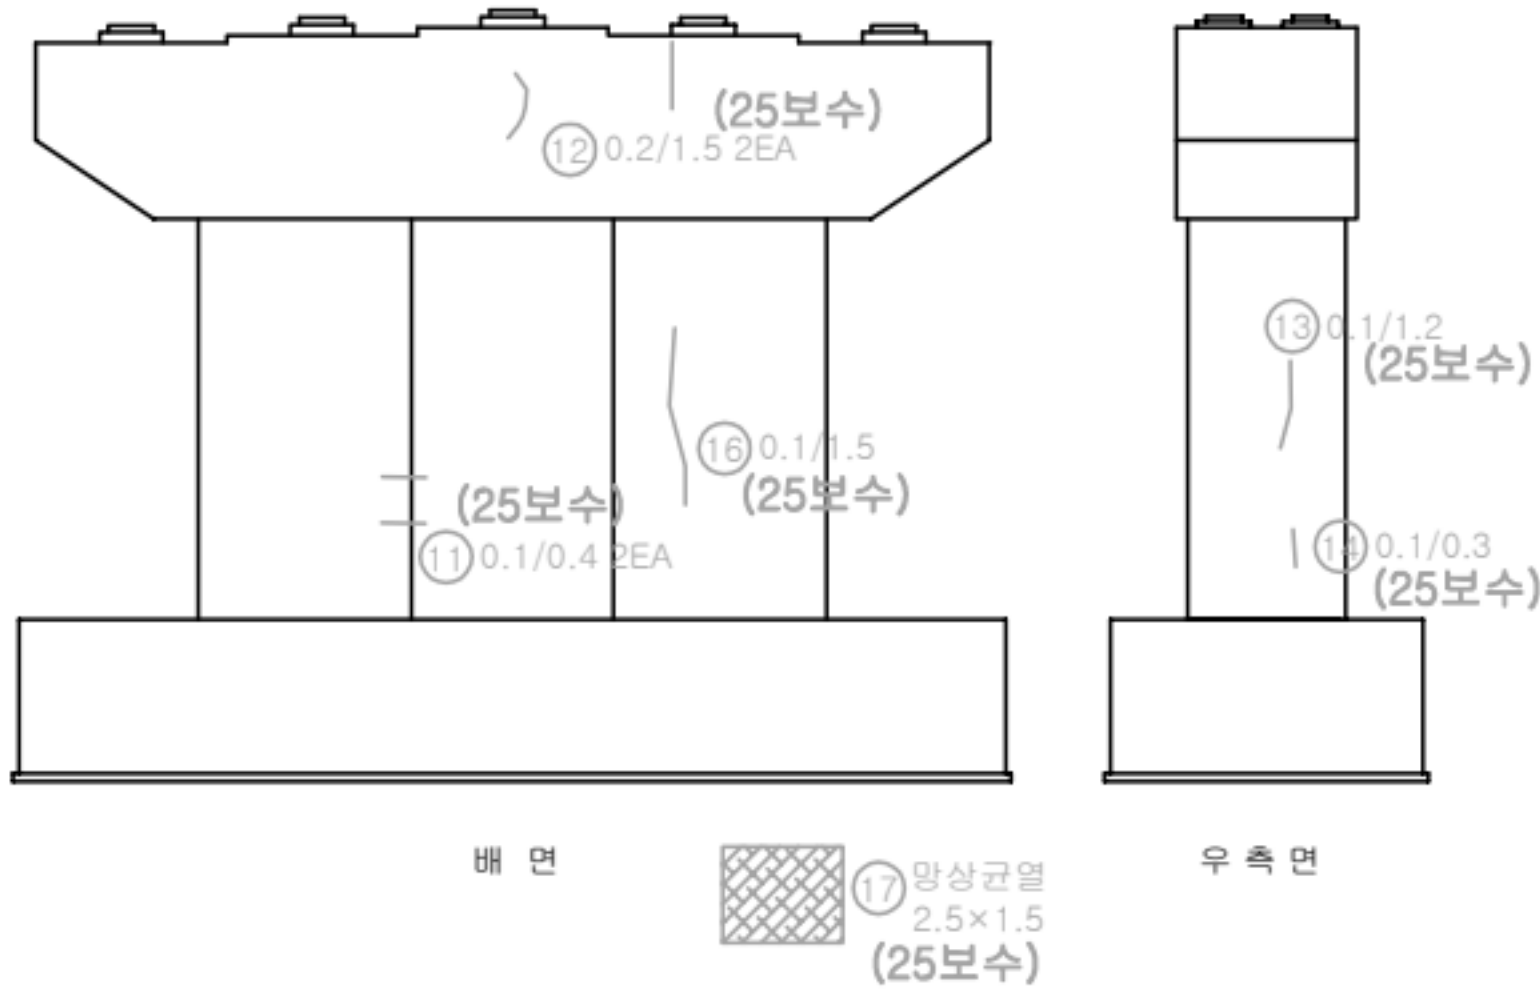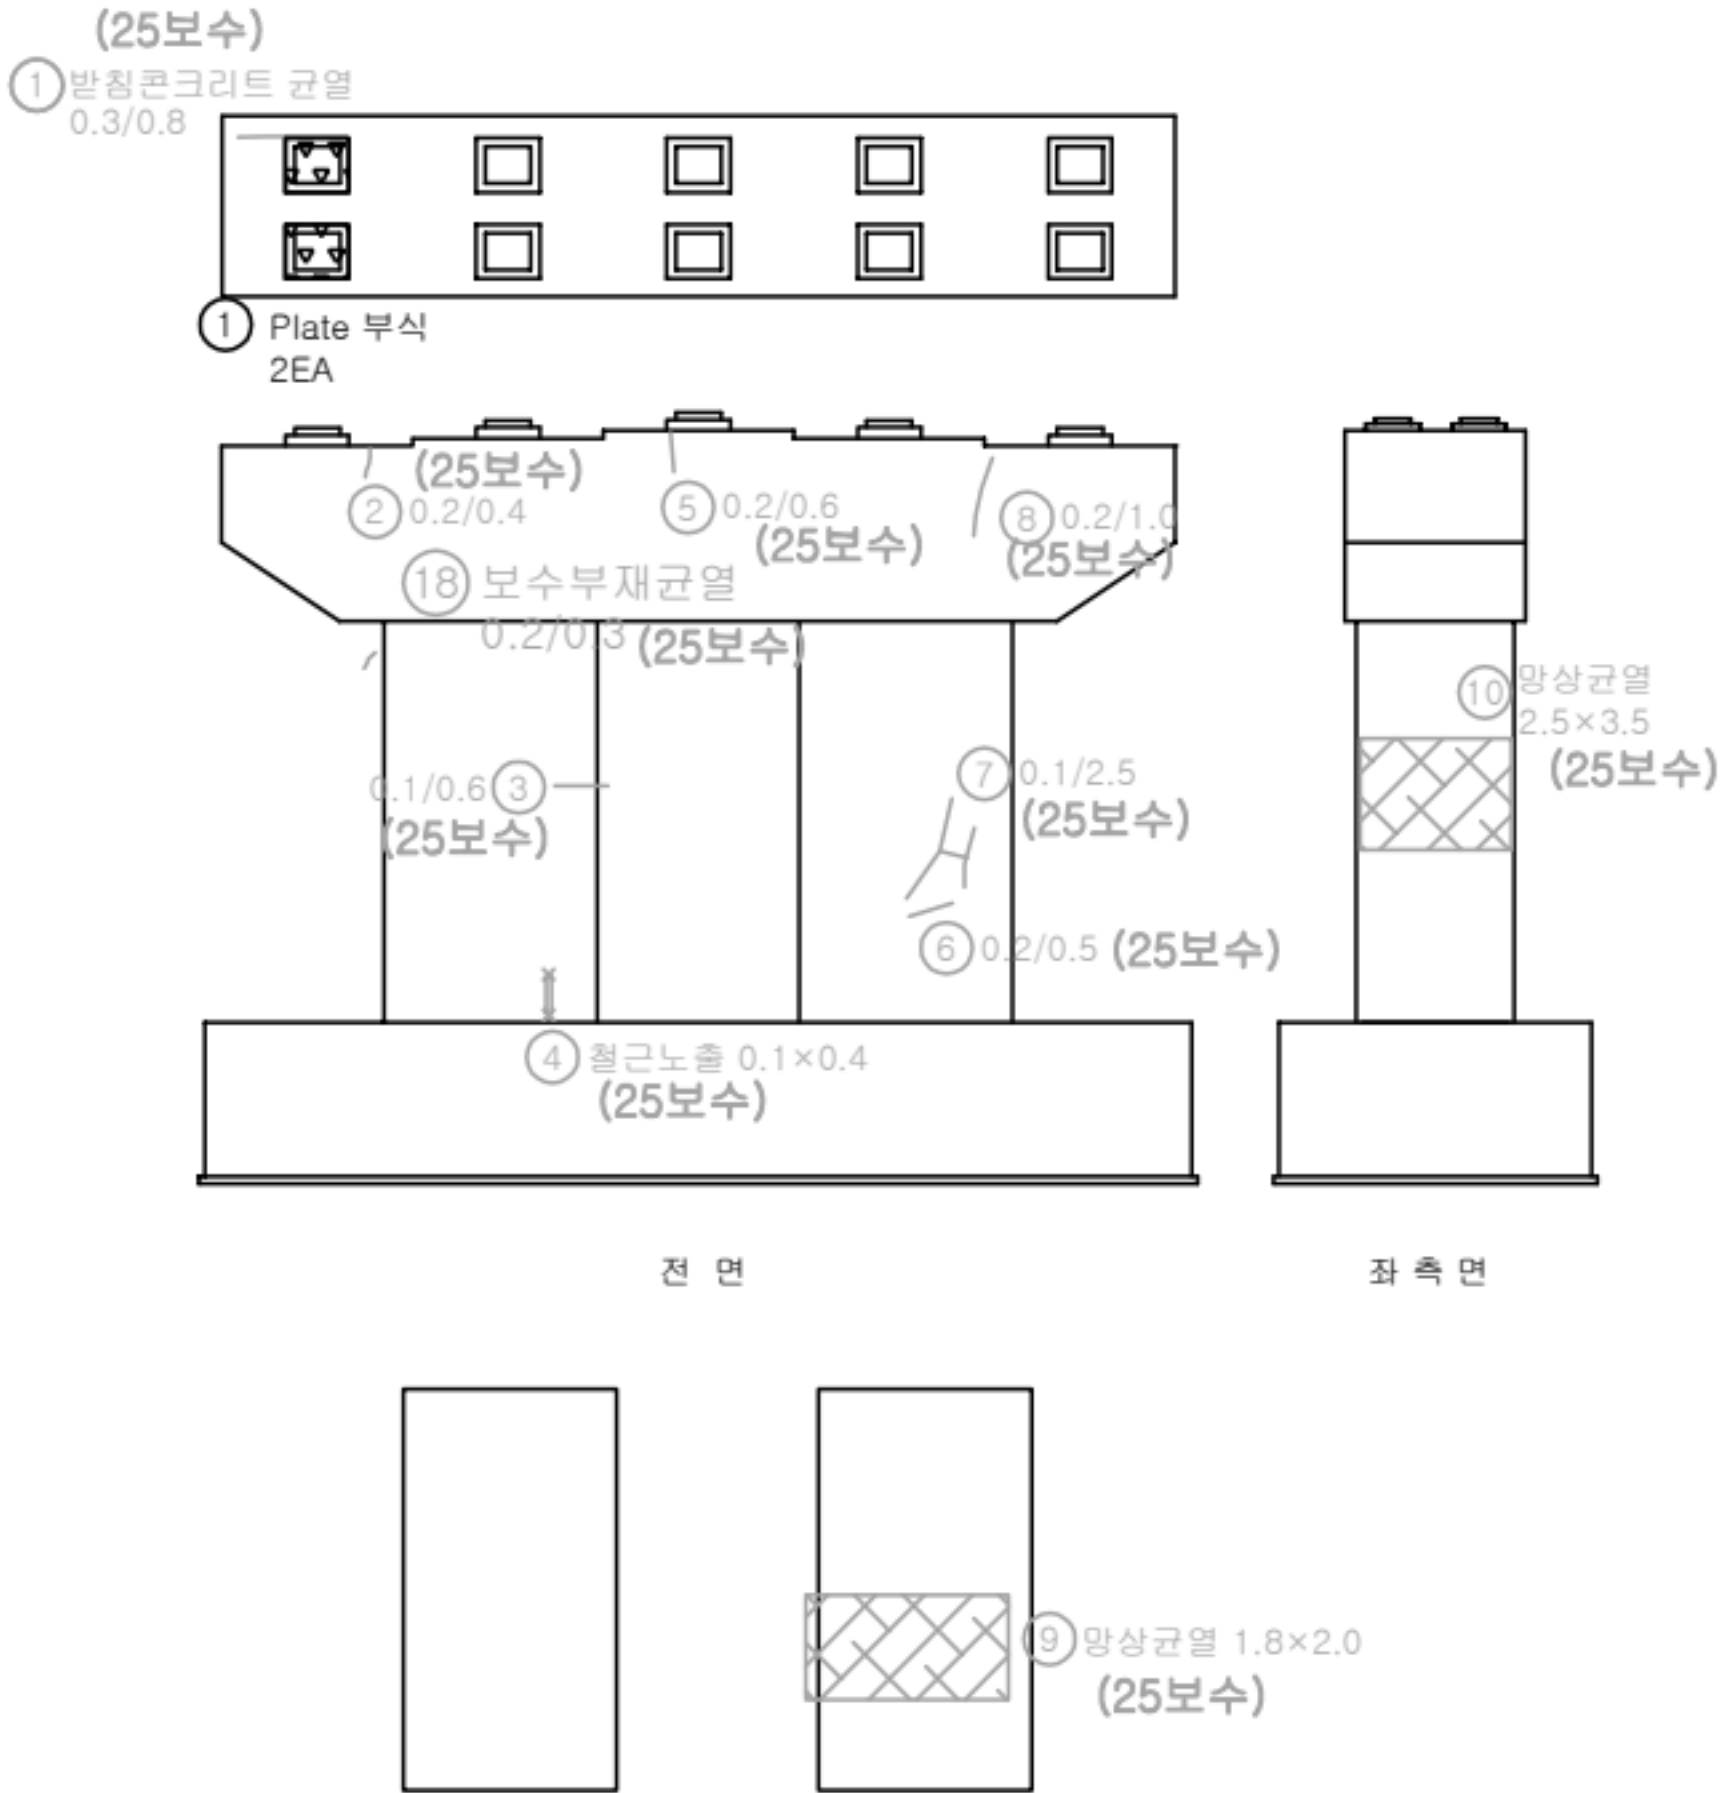


번호	손상내용	손상물량			비고
		폭(mm)	길이(m)	개소	
1	Plate 부식	-	-	2	
2					
3					
KEY PLAN

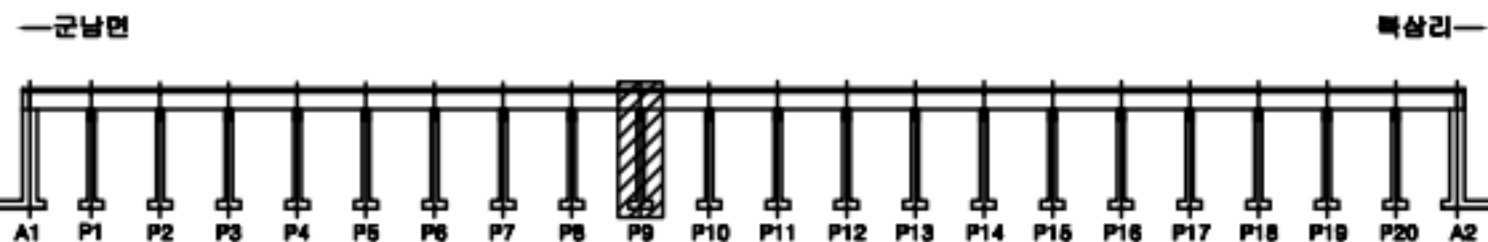

SECTION

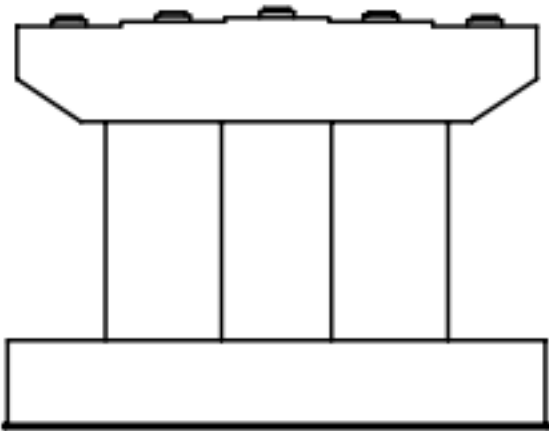


범 례	균열	망상균열	편형, 공동	용역명	2025년 북삼교 등 98개소 정기안전점검 등
	재료분리	시공이음부 등 충분리	포장의 요철	교량명	북삼교
	박리, 파손	배수구	파굴, 변형	진단기관	주식회사 한국건설안전공사
	누수, 습윤	배배	이물질퇴적	조사일시	2025.11
	철근노출	철근부식	기타	도면번호	NOTE Created by Notein

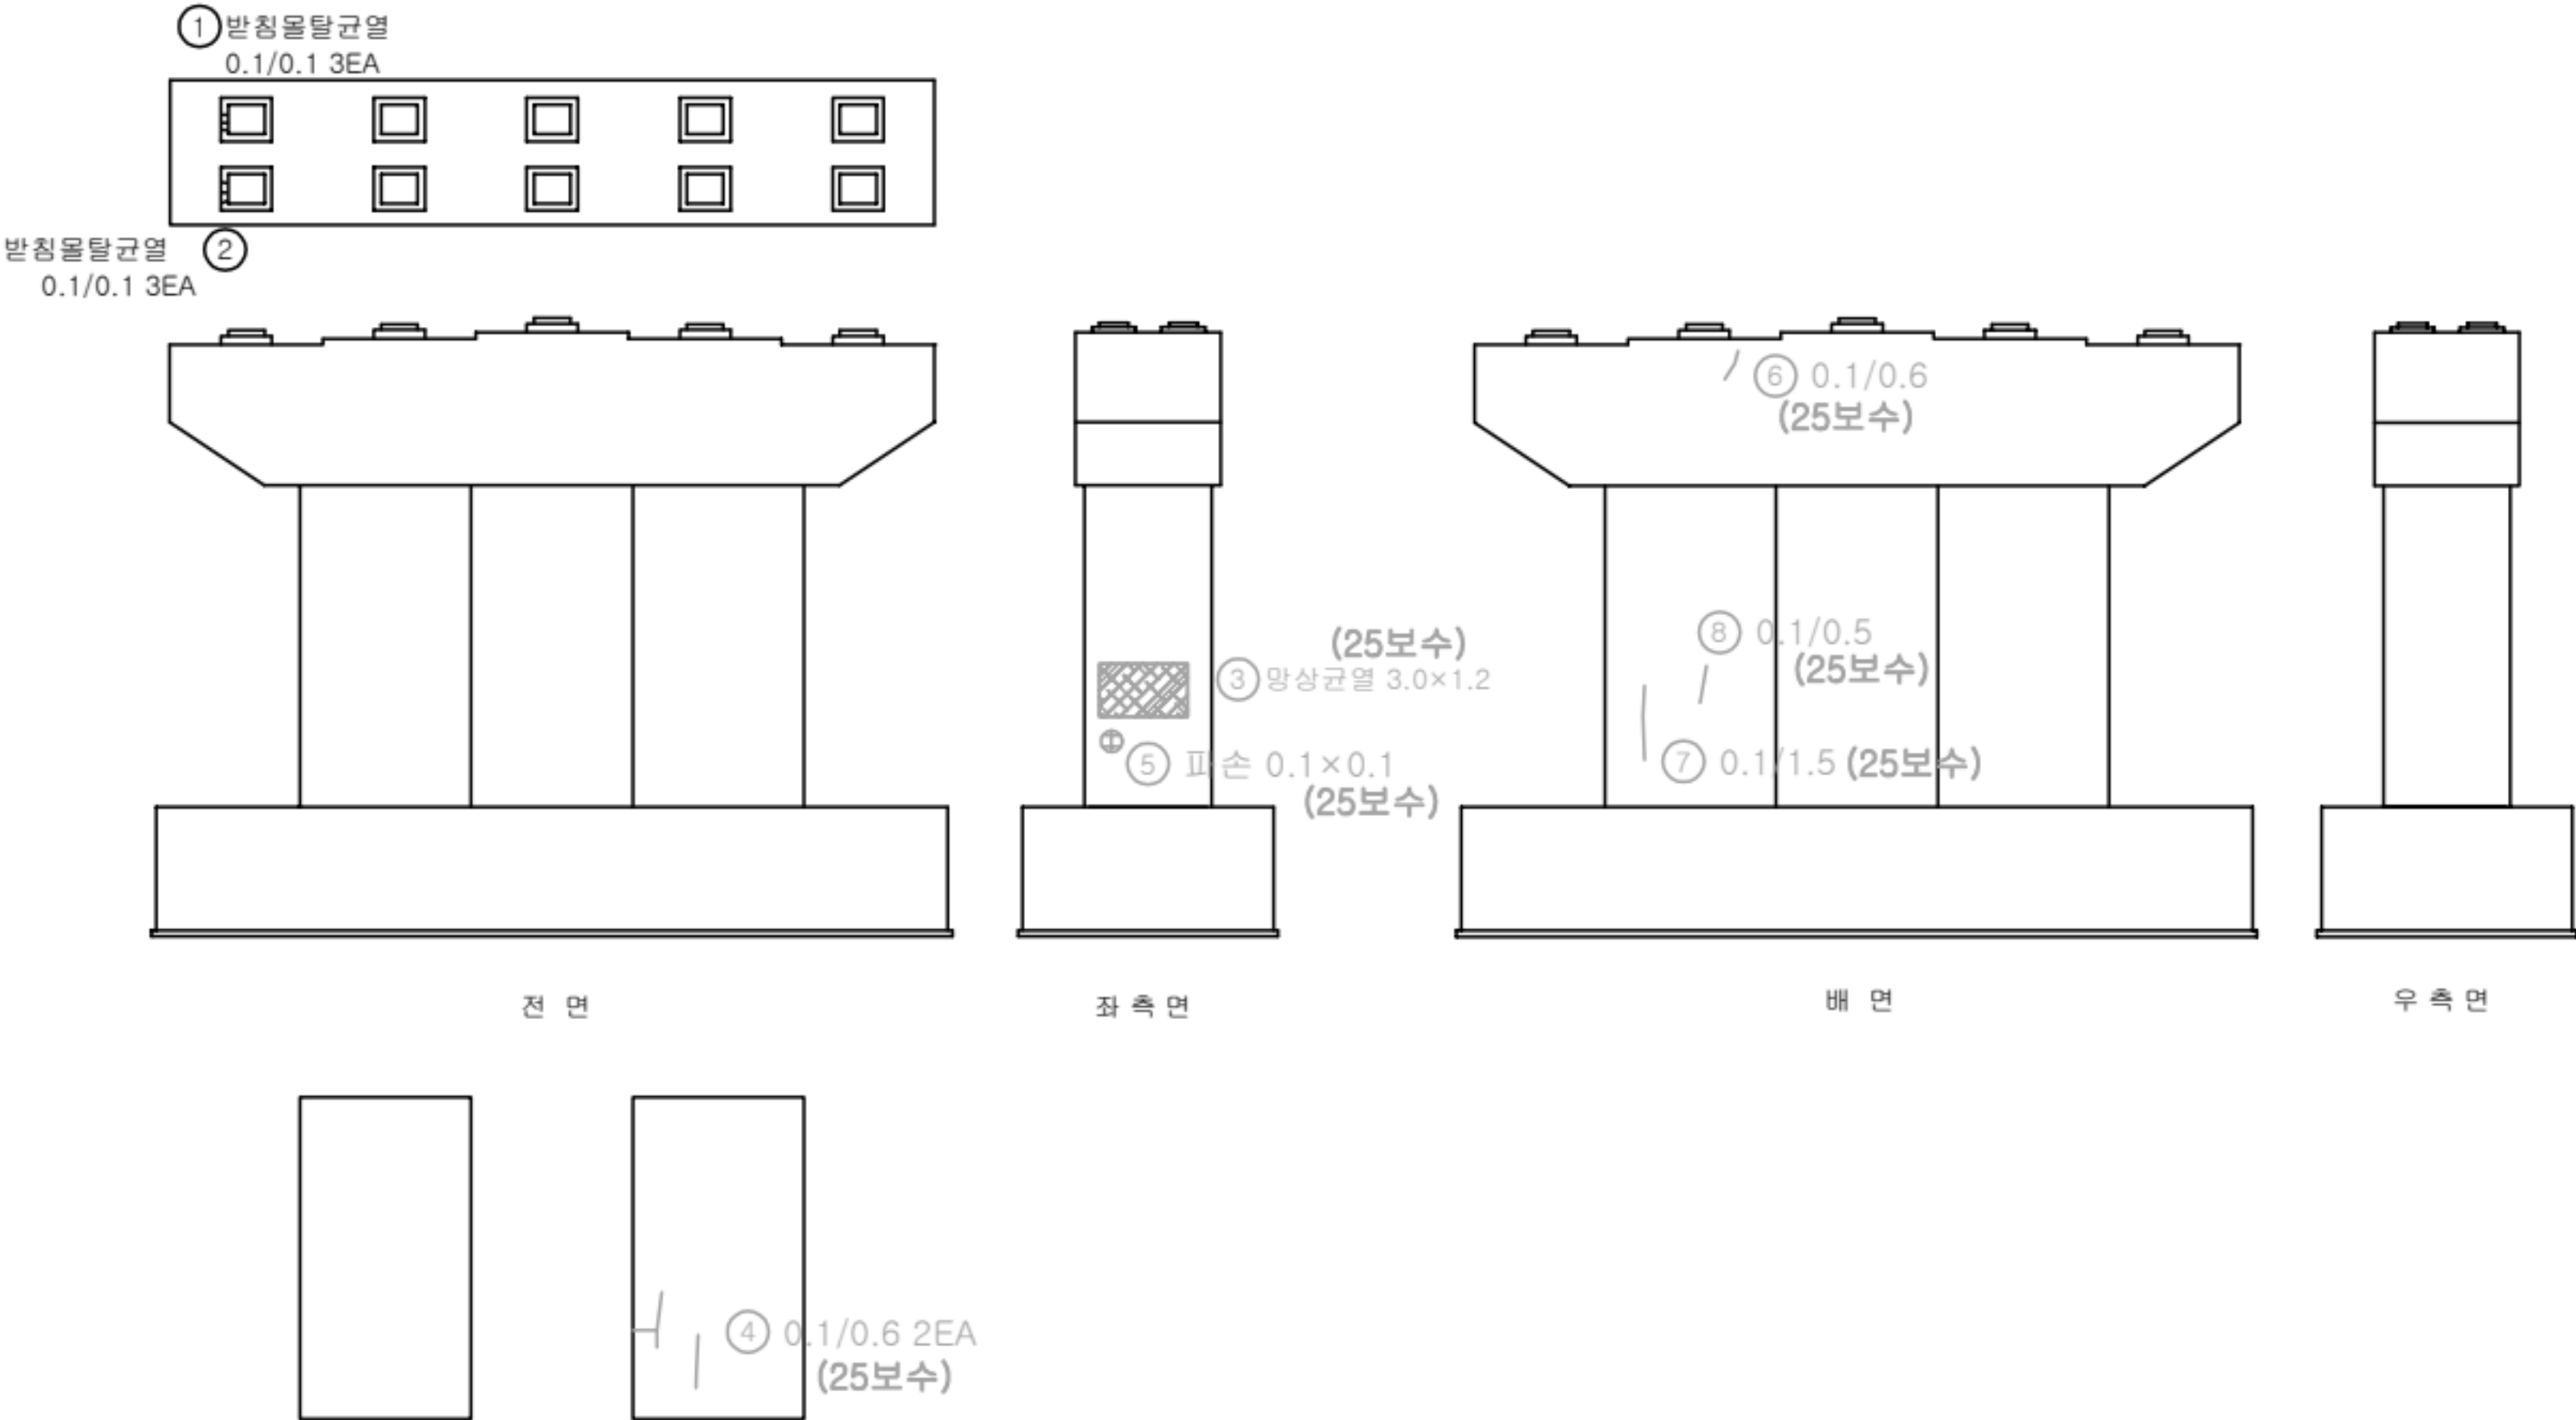


번호	손상내용	손상물량			비고
		폭(mm)	길이(m)	개소	
1	무수축물탈균열	0.1	0.1	3	
2	무수축물탈균열	0.1	0.1	3	
3					
4					
KEY PLAN

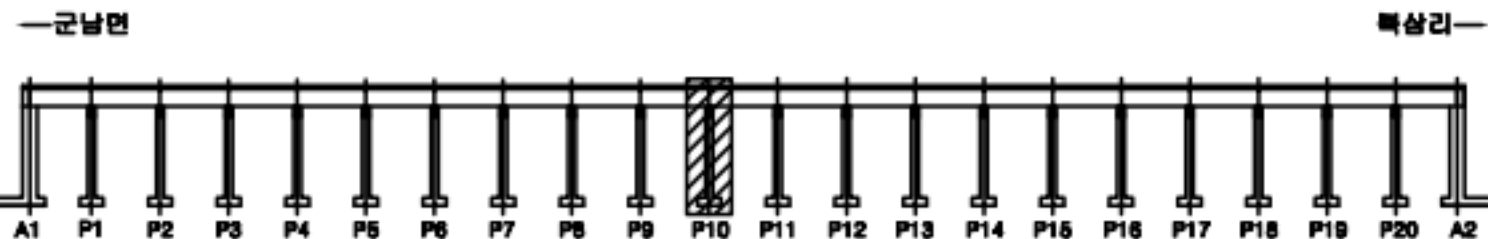

SECTION

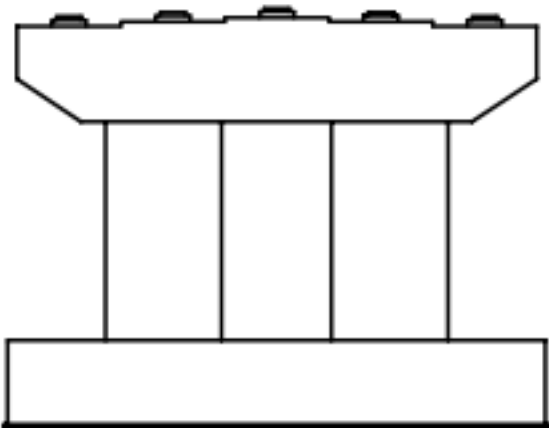


법 례	균열	망상균열	전형, 공동	용역명	2025년 북삼교 등 98개소 정기안전점검 등
	재료분리	시공이음부 등 충분리	포장의 요철	교량명	북삼교
	박리, 파손	배수구	파굴, 변형	진단기관	주식회사 한국건설안전공사
	누수, 습윤	배배	이물질퇴적	조사일시	2025.11
	철근노출	철근부식	기타	도면번호	NOTE Created by Notein

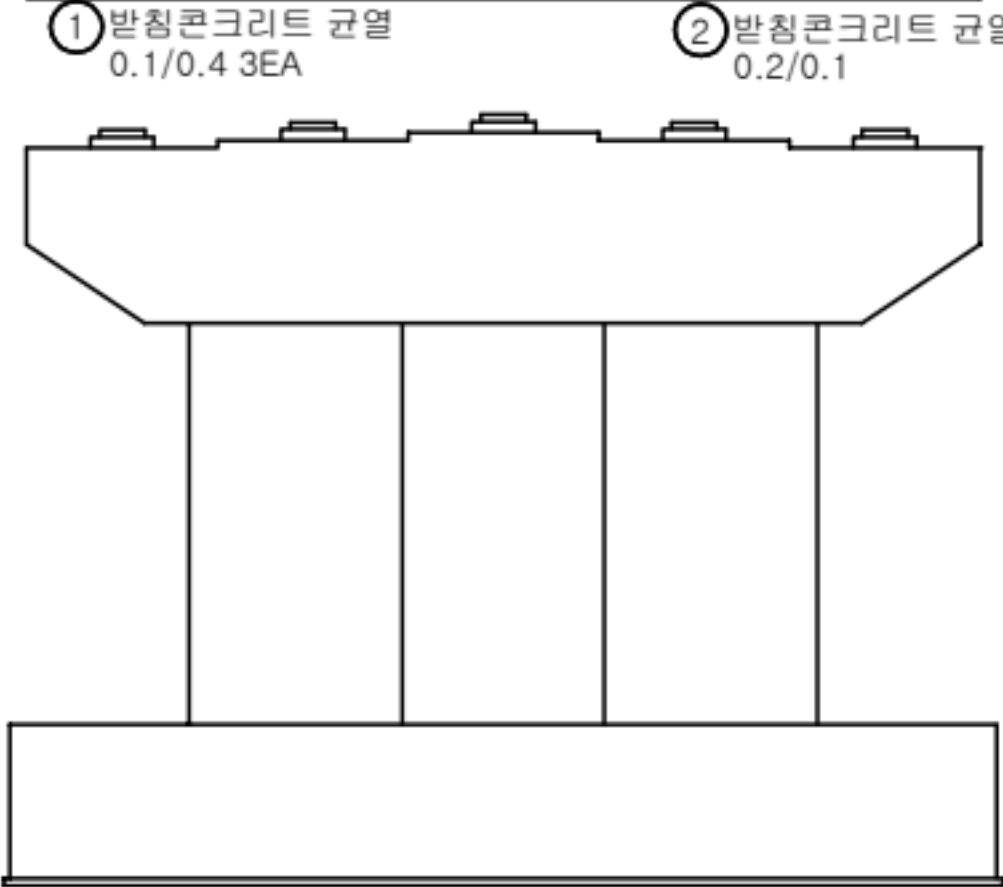


전 면



좌 측 면

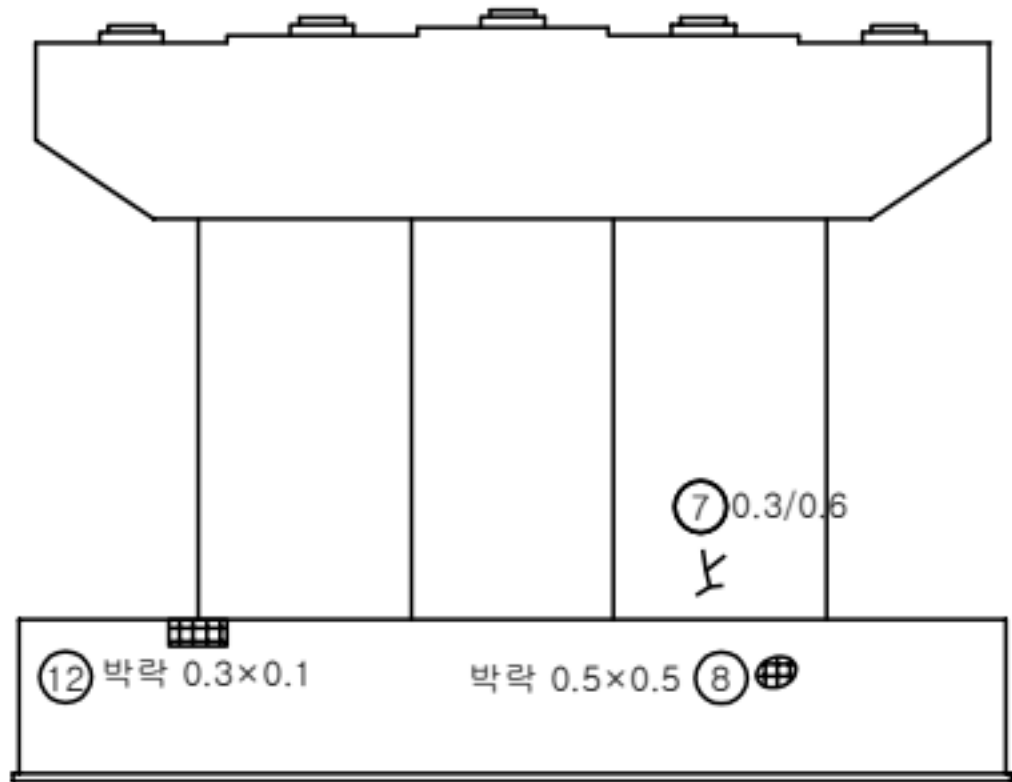

배 면

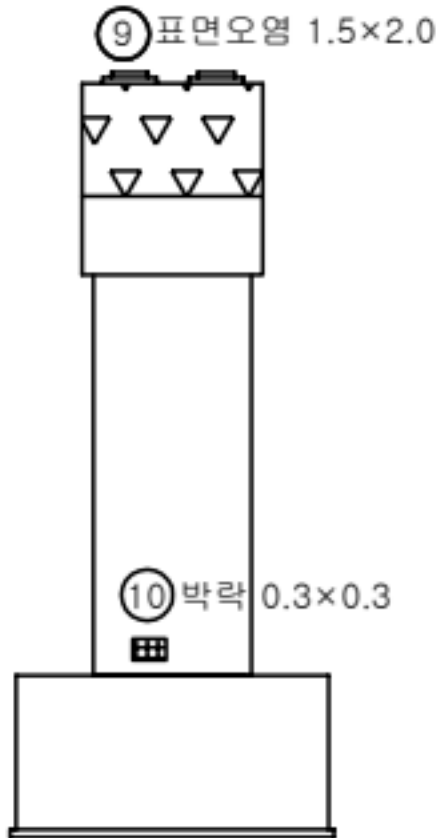


우 측 면

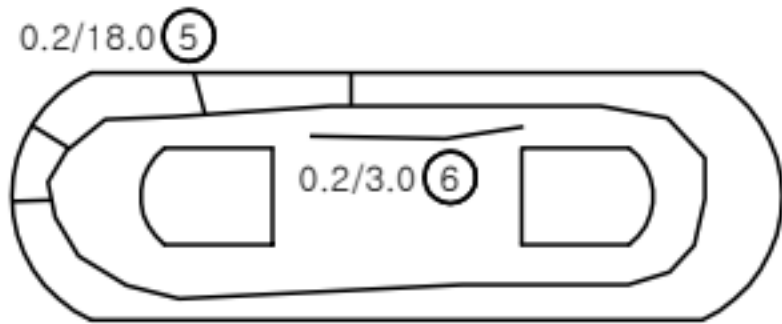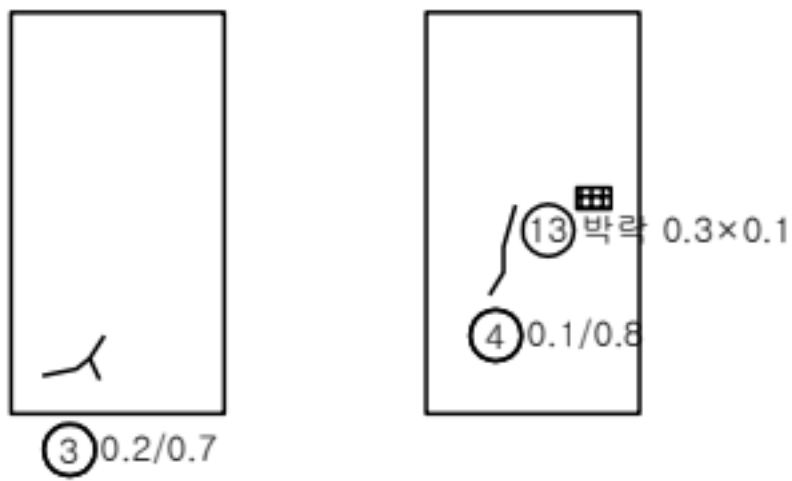


기초상면

번호	손상내용	손상물량			비고
		폭(mm)	길이(m)	개소	
1	받침콘크리트 균열	0.1	0.4	3	
2	받침콘크리트 균열	0.2	0.1	1	
3	균열(0.3mm미만)	0.2	0.7	1	
4	균열(0.3mm미만)	0.1	0.8	1	
5	균열(0.3mm미만)	0.2	18.0	1	
6	균열(0.3mm미만)	0.2	3.0	1	
7	균열(0.3mm이상)	0.3	0.6	1	
8	박락	0.5	0.5	1	
9	표면오염	1.5	2.0	1	
10	박락	0.3	0.3	1	
11	받침물탈 균열	0.1	0.1	4	
12	박락	0.3	0.1	1	
13	박락	0.3	0.1	1	
14					
15					
KEY PLAN

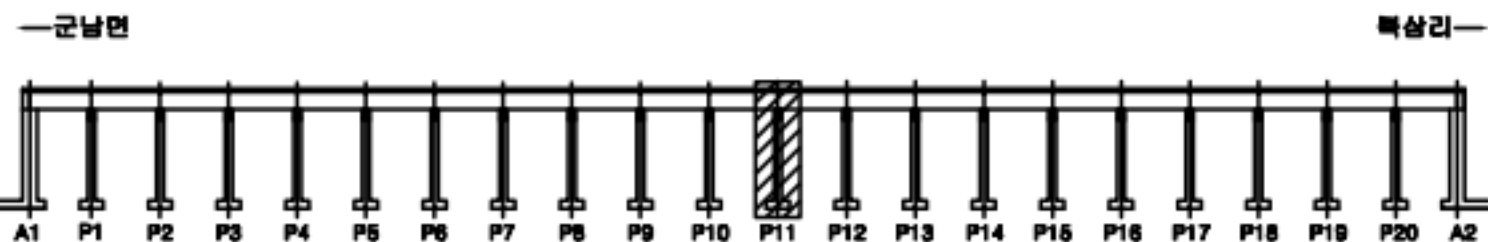


SECTION

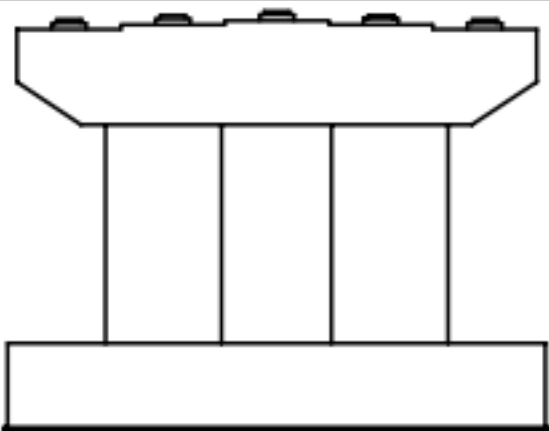


범 례	균열	망상균열	전형, 공동	용역명	2025년 북삼교 등 98개소 정기안전점검 등
	재료분리	시공이음부 등 충분리	포장의 요철	교량명	북삼교
	박리, 파손	배수구	침강, 변형	진단기관	주식회사 한국건설안전공사
	누수, 습윤	배배	이음결합면	조사일시	2025.11
	철근노출	철근부식	기 타	도면번호	NOTE Created by Notein




⑥ Plate 부식
2EA

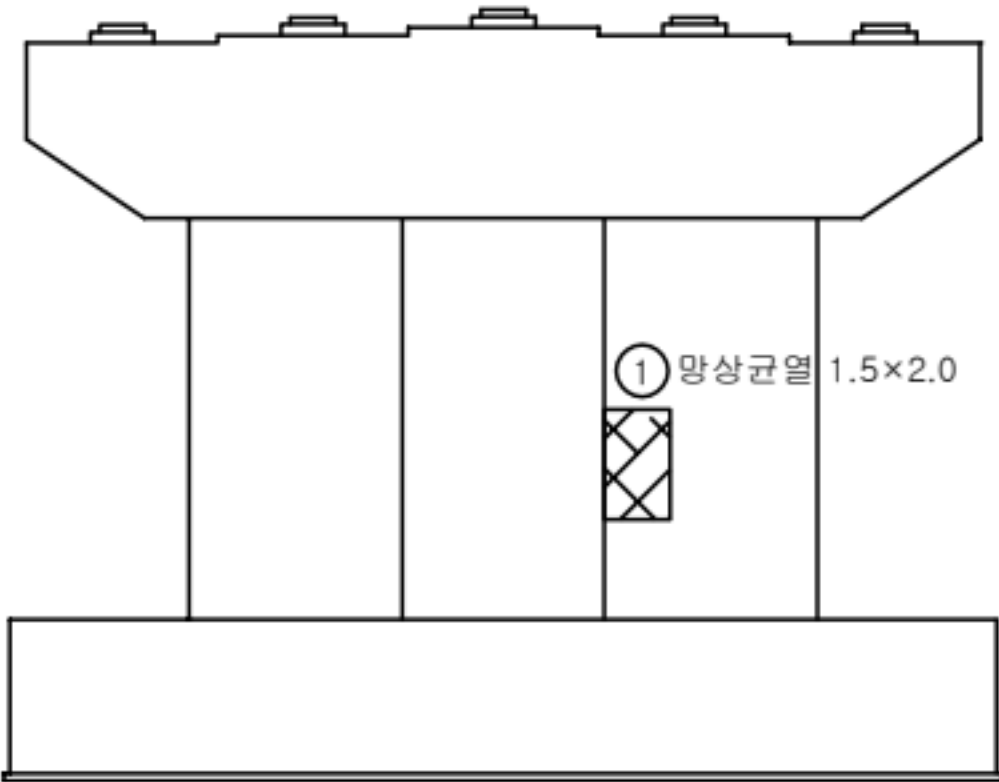


전면

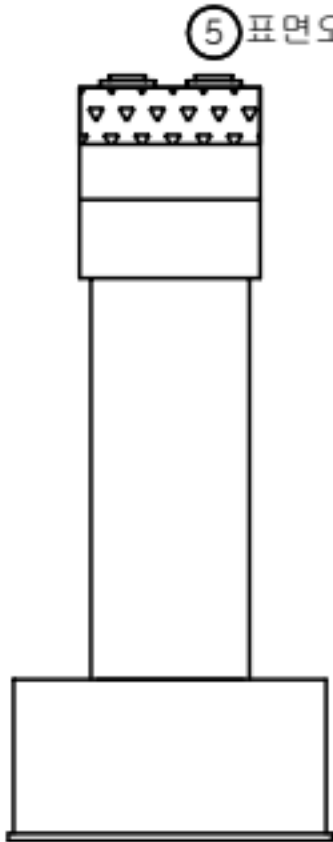


좌측면

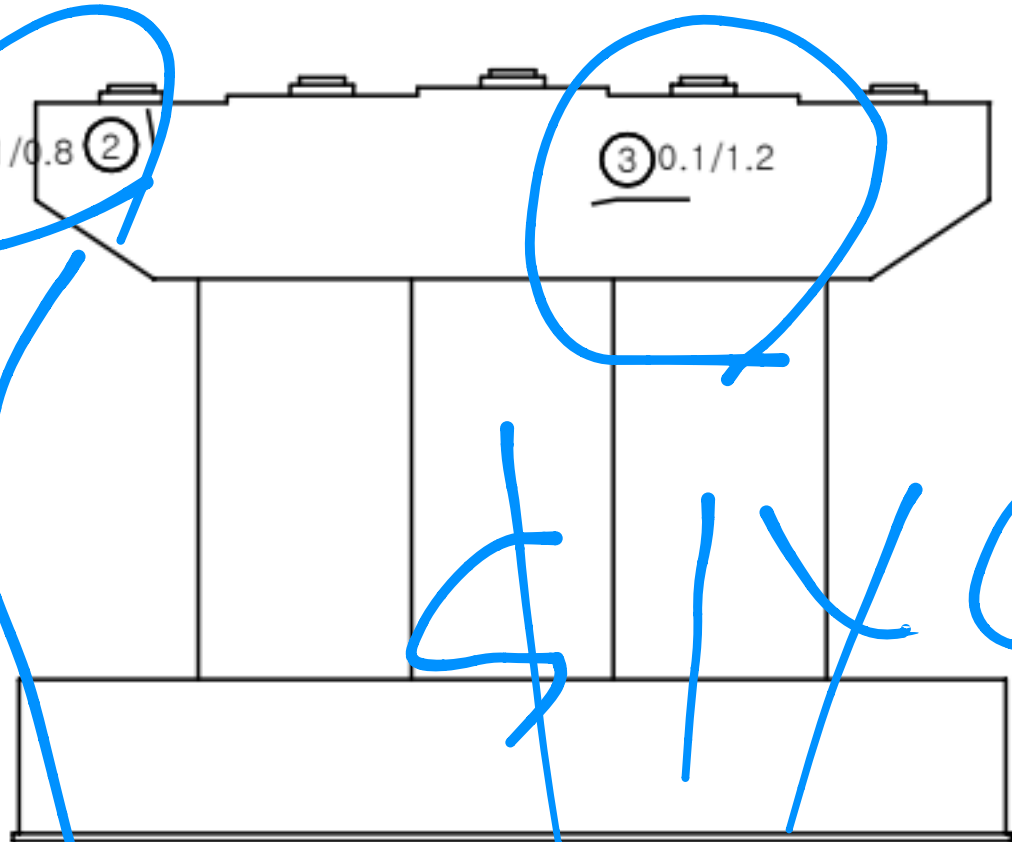

배면

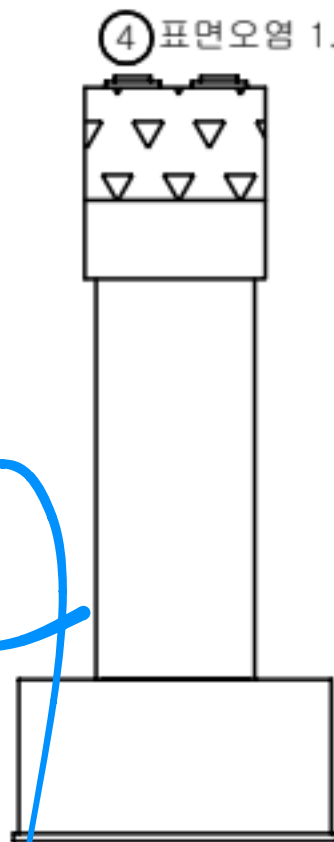


우측면

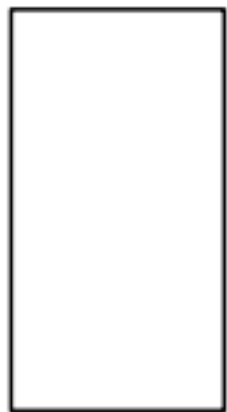


\$150

번호	손상내용	손상물량			비고
		폭(mm)	길이(m)	개소	
1	망상균열	1.5	2.0	1	
2	균열(0.3mm미만)	0.1	0.8	1	
3	균열(0.3mm미만)	0.1	1.2	1	
4	표면오염	1.5	2.0	1	
5	표면오염	2.0	1.0	1	
6	Plate 부식	-	-	2	
7					
8					
KEY PLAN

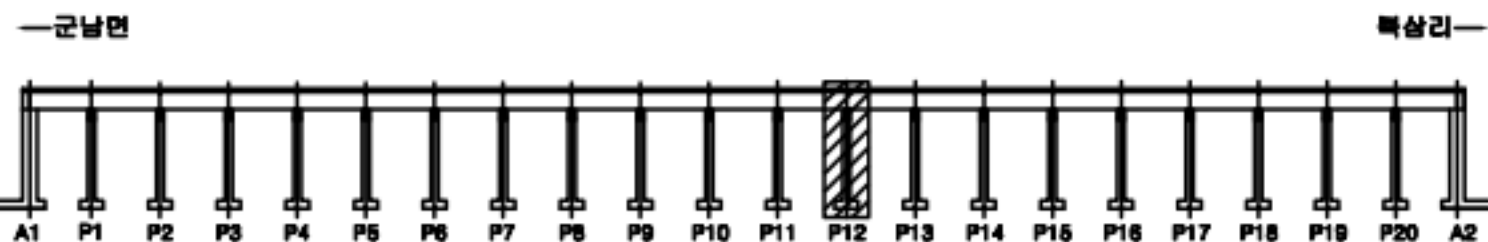

SECTION

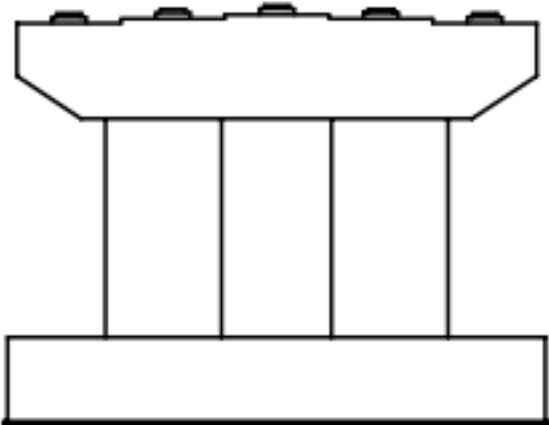


범 례	균열	망상균열	전형, 공동	용역명	2025년 북삼교 등 98개소 정기안전점검 등
	재료분리	시공이음부 등 재료분리	포장의 요철	교량명	북삼교
	박리, 파손	배수구	직경, 변형	진단기관	주식회사 한국건설안전공사
	누수, 습윤	배배	어물질피리	조사일시	2025.11
	철근노출	철근부식	기타	도면번호	NOTE Created by Notein

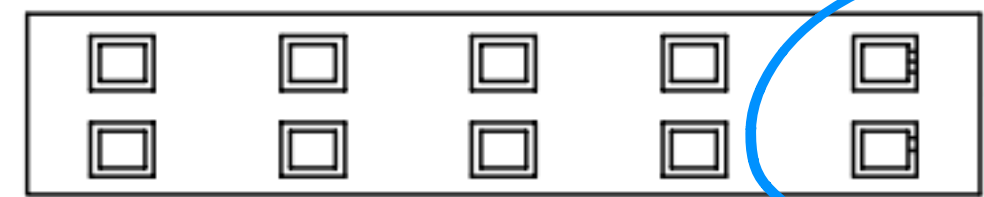


① 받침몰탈 균열
0.1/0.1 5EA


512↑

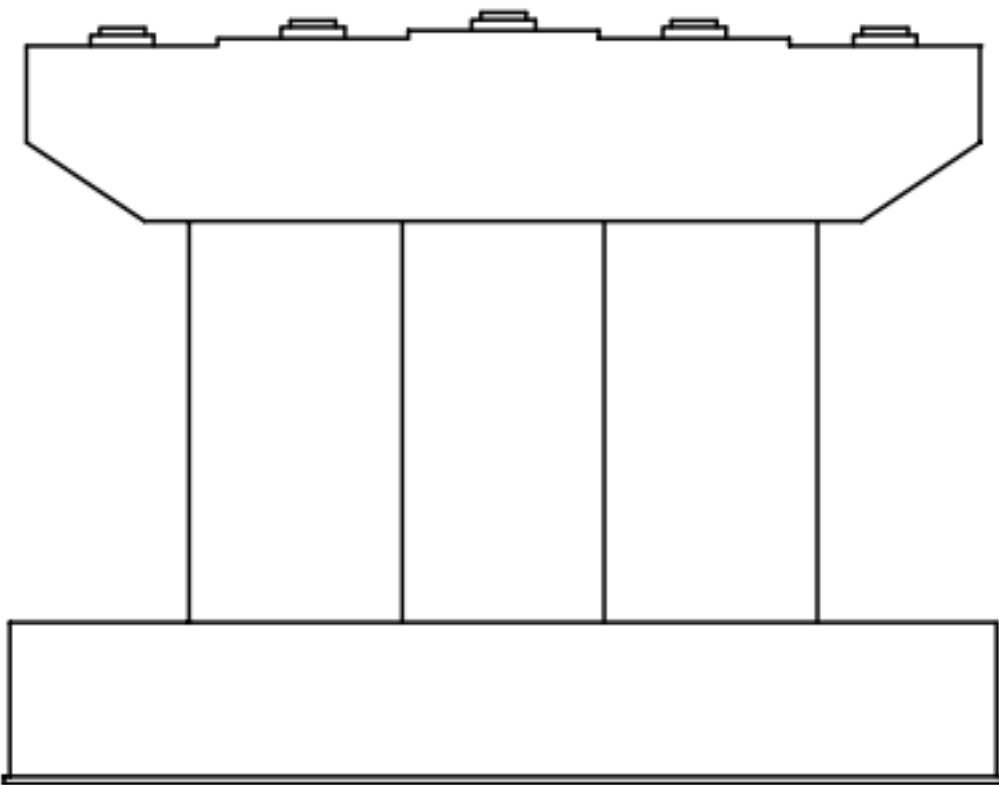


전 면

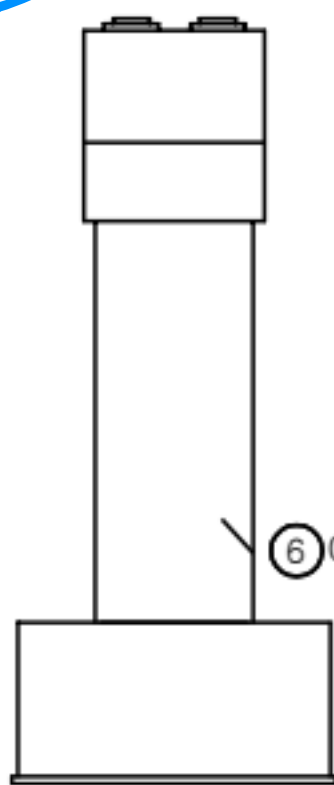


좌 측 면

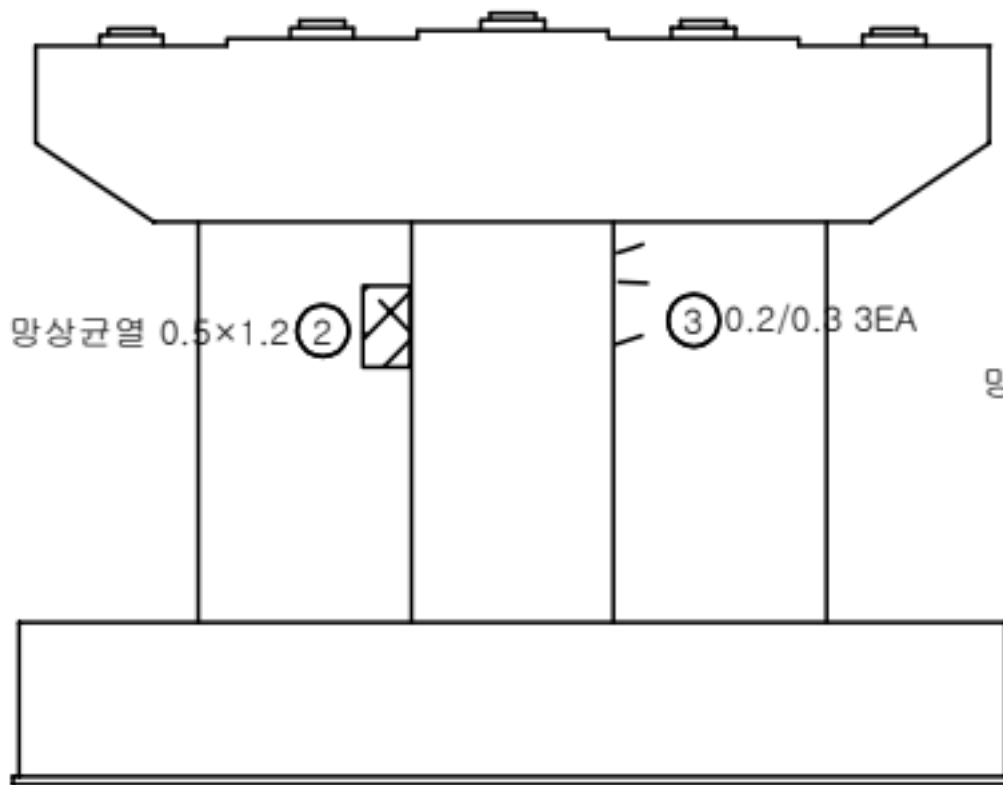

배 면

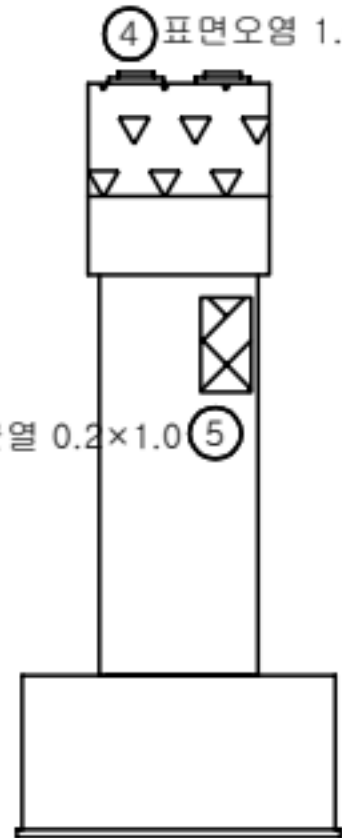


우 측 면

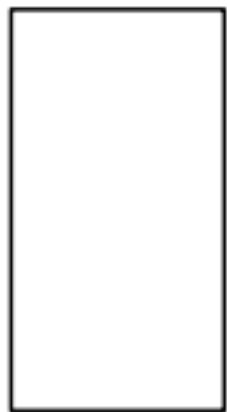


번호	손상내용	손상물량			비고
		폭(mm)	길이(m)	개소	
1	받침몰탈 균열	0.1	0.1	5	
2	망상균열	0.5	1.2	1	
3	균열(0.3mm미만)	0.2	0.3	3	
4	표면오염	1.5	2.0	1	
5	망상균열	0.2	1.0	1	
6	균열(0.3mm이상)	0.3	0.3	1	
7					
8					
KEY PLAN

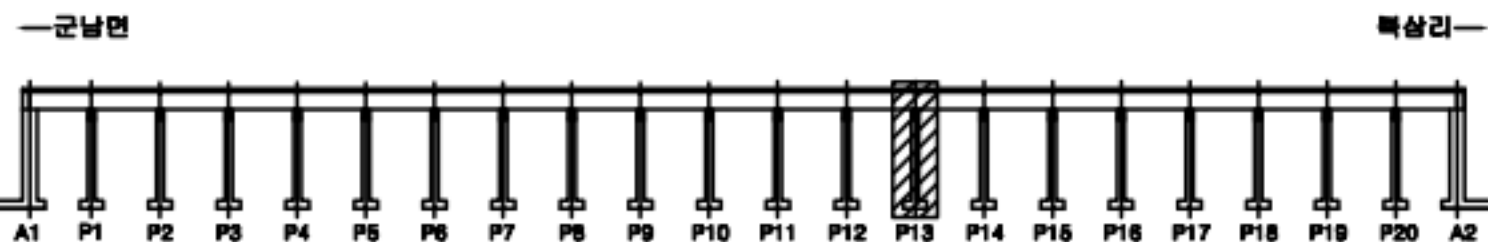

SECTION

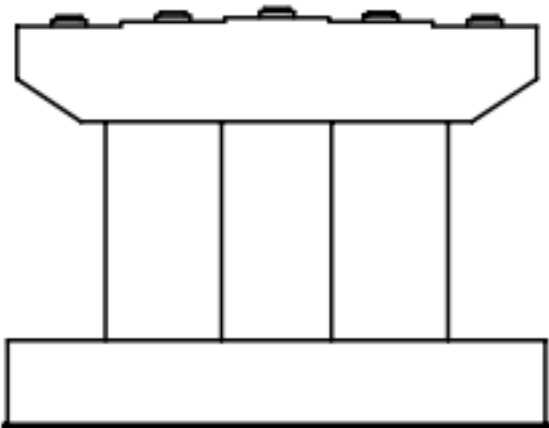

범 례	균열	망상균열	전경, 공동	용역명	2025년 북삼교 등 98개소 정기안전점검 등
	재료분리	시공이음부 등 충분리	포장의 요철	교량명	북삼교
	박리, 파손	배수구	파굴, 변형	진단기관	주식회사 한국건설안전공사
	누수, 습윤	배척	어물질피리	조사일시	2025.11
	철근노출	철근부식	기 타	도면번호	Created by Notein

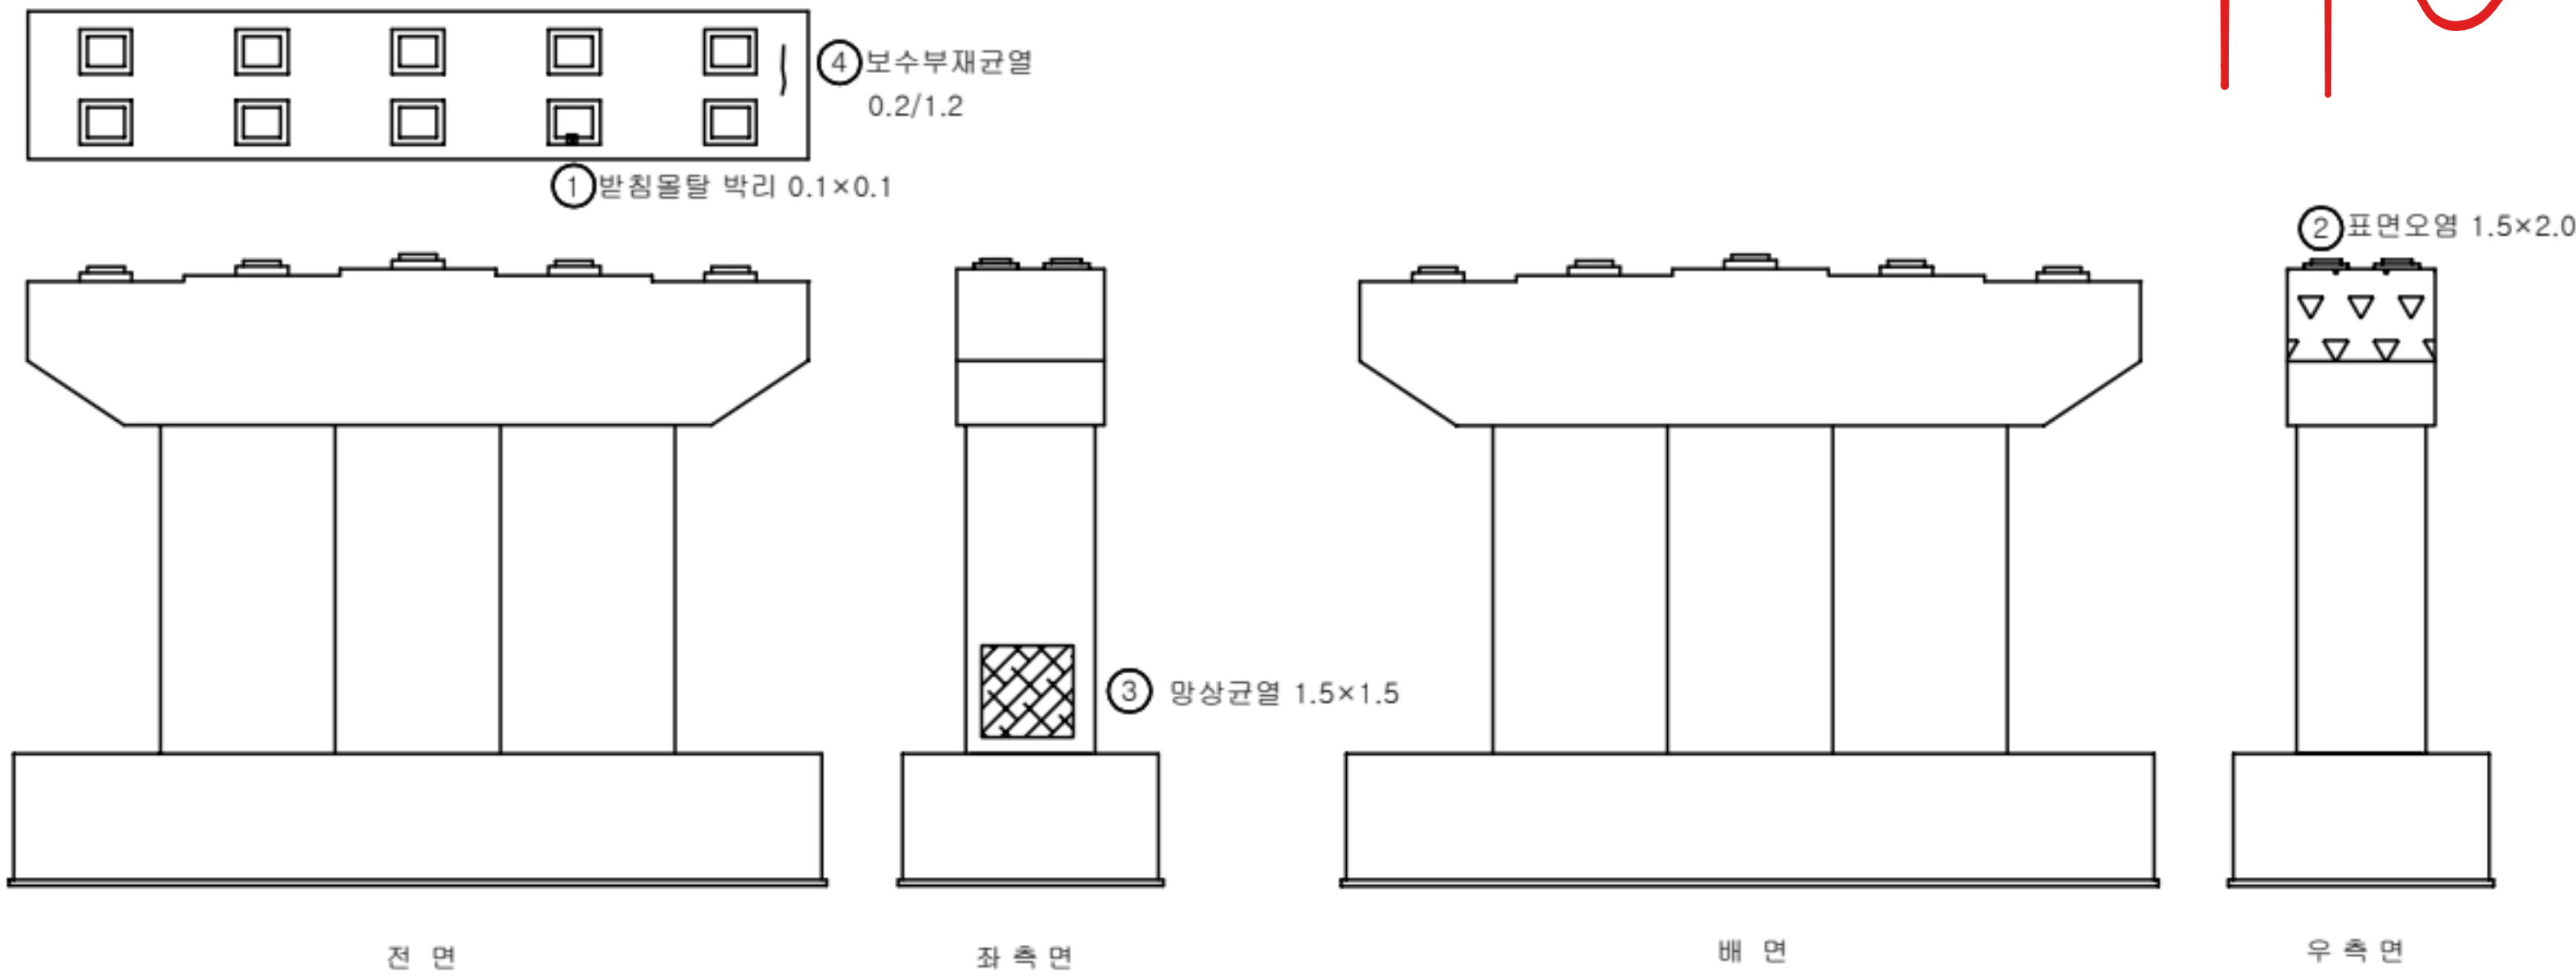

번호	손상내용	손상물량			비고
		폭(mm)	길이(m)	개소	
1	받침물탈 박리	0.1	0.1	1	
2	표면오염	1.5	2.0	1	
3	망상균열	1.5	1.5	1	
4	보수부재균열	0.2	1.2	1	
5					
6					
KEY PLAN

—교남면

—북상리—

A1 P1 P2 P3 P4 P5 P6 P7 P8 P9 P10 P11 P12 P13 P14 P15 P16 P17 P18 P19 P20 A2


SECTION

범례


균열	망상균열	전형, 공동
재료분리	시공이음부 등 혼분리	포장의 오염
박리, 파손	배수구	적갈, 변형
누수, 습윤	박락	이물질피착
철근노출	철근부식	기 타

용역명	2025년 북삼교 등 98개소 정기안전점검 등
교량명	북삼교
진단기관	주식회사 한국건설안전공사
조사일시	2025.11
도면번호	NOTE


Created by Notein

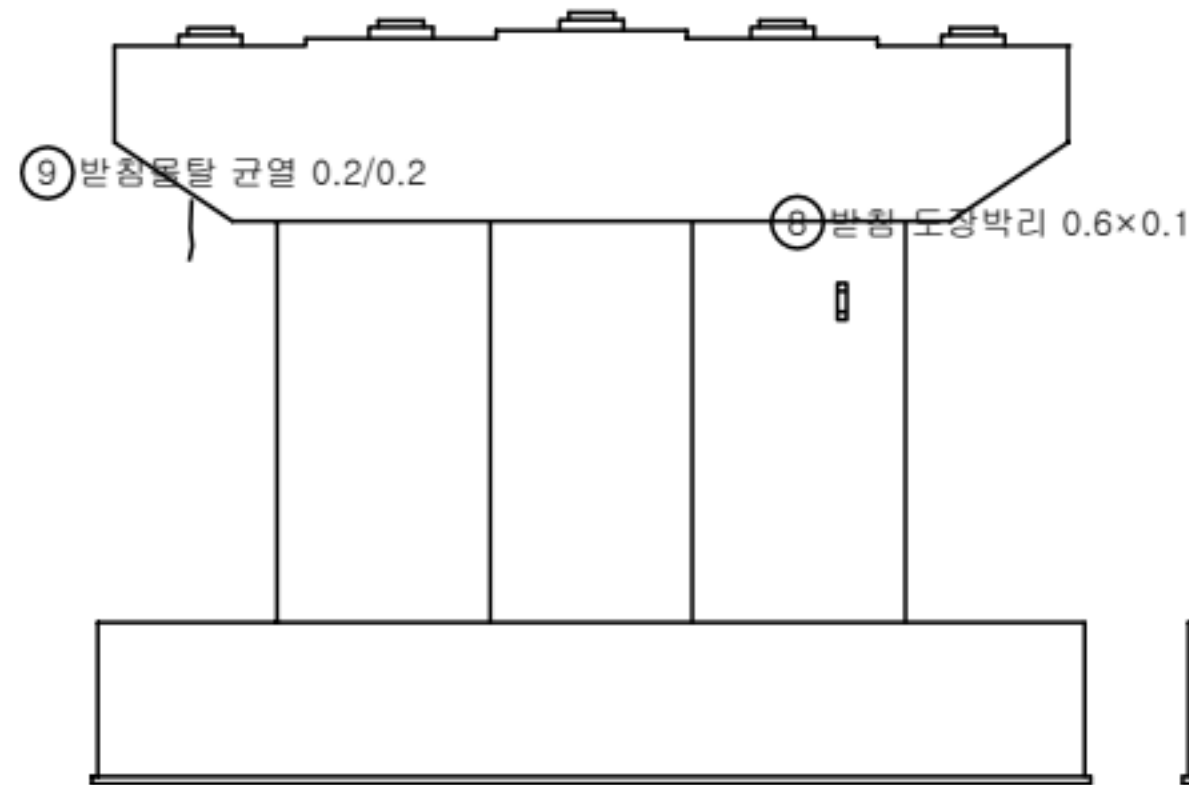


전 면

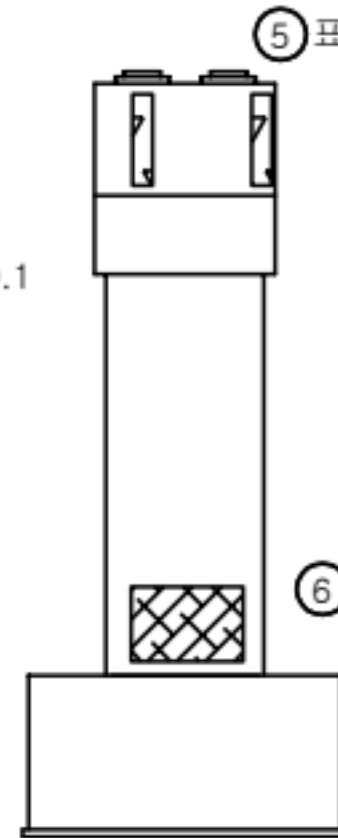

좌 측 면


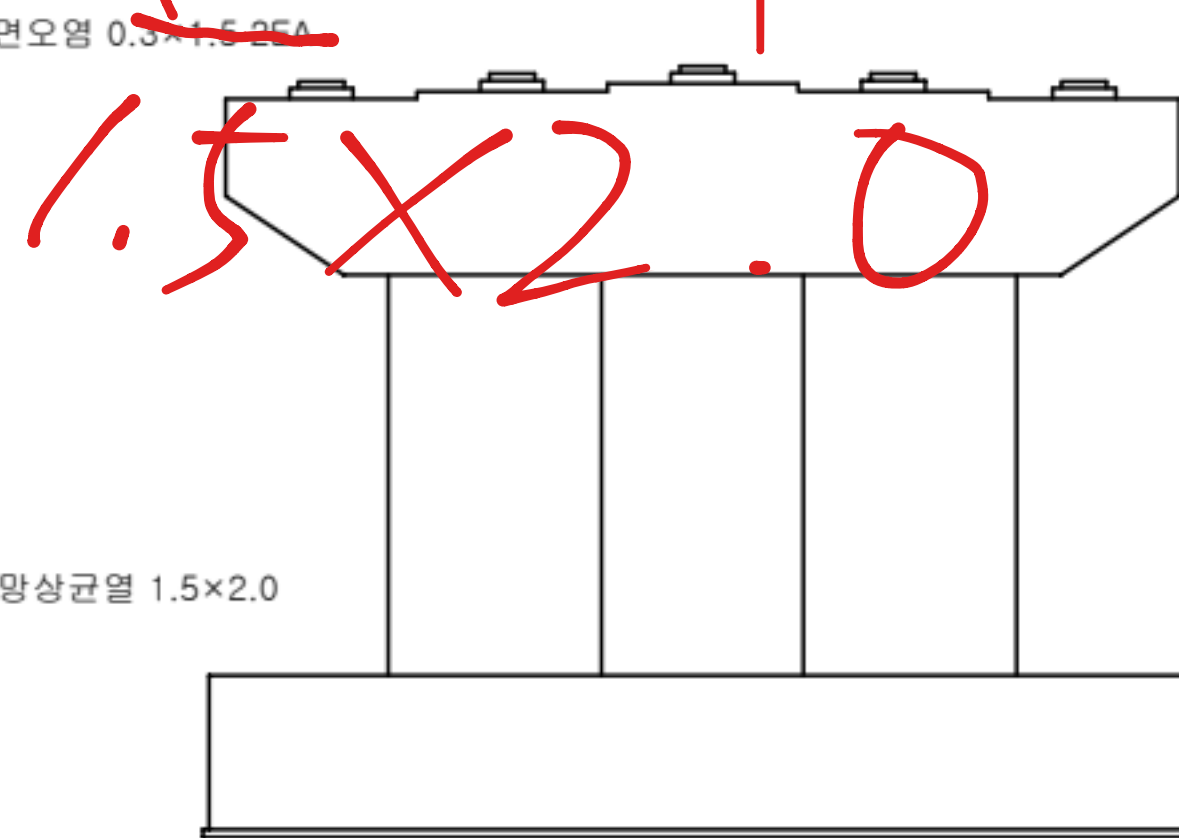


배 면

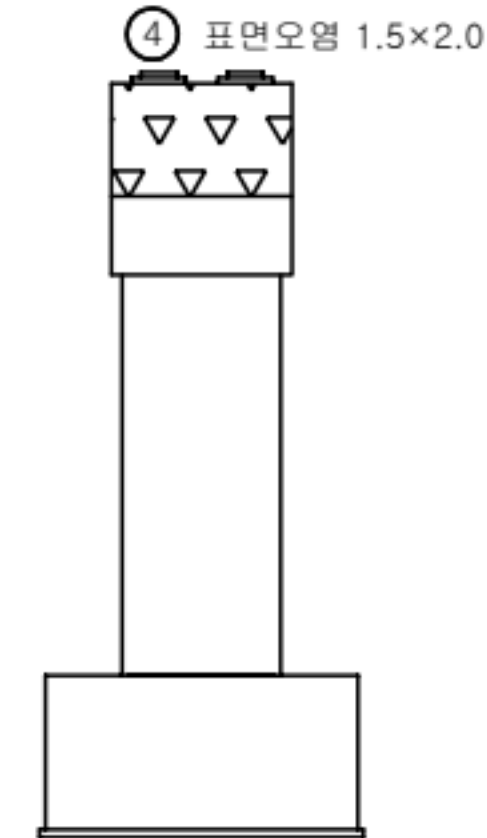

우 측 면

번호	손상내용	손상물량			비고
		폭(mm)	길이(m)	개소	
1	조류배설물 퇴적	0.2	0.1	1	
2	받침물탈 박리	0.3	0.1	1	
3	받침 도장박리	0.6	0.1	2	
4	표면오염	1.5	2.0	1	
5	표면오염	0.3	1.5	2	
6	망상균열	1.5	2.0	1	
7	Plate 부식	-	-	1	
8	받침 도장박리	0.6	0.1	1	
9	받침물탈 균열	0.2	0.2	1	
10					
11					
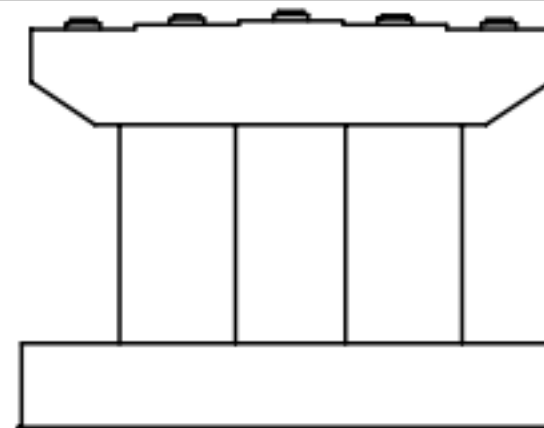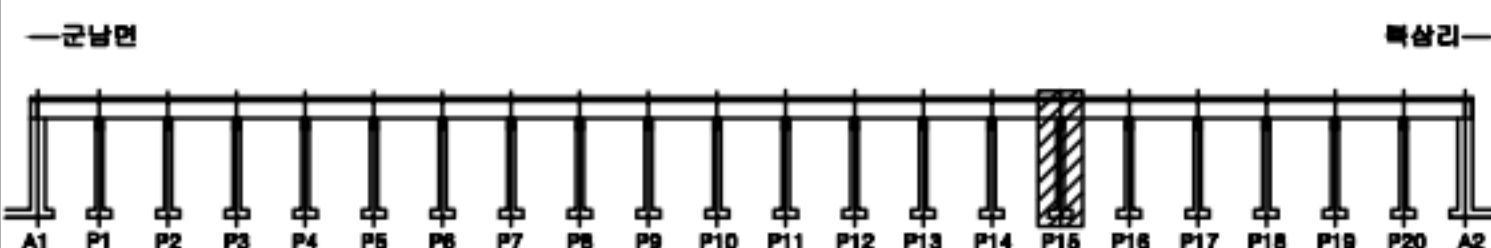


	균열		망상균열		편형, 공동	용역명	2025년 북삼교 등 98개소 정기안전점검 등
	재료분리		시공이음부 등 충분리		포장의 요철	교량명	북삼교
	박리, 파손		배수구		좌굴, 변형	진단기관	주식회사 한국건설안전공사
	누수, 습윤		배배		이물질퇴적	조사일시	2025.11
	철근노출		철근부식		기타	도면번호	NOTE Created by Notein



481

82

486

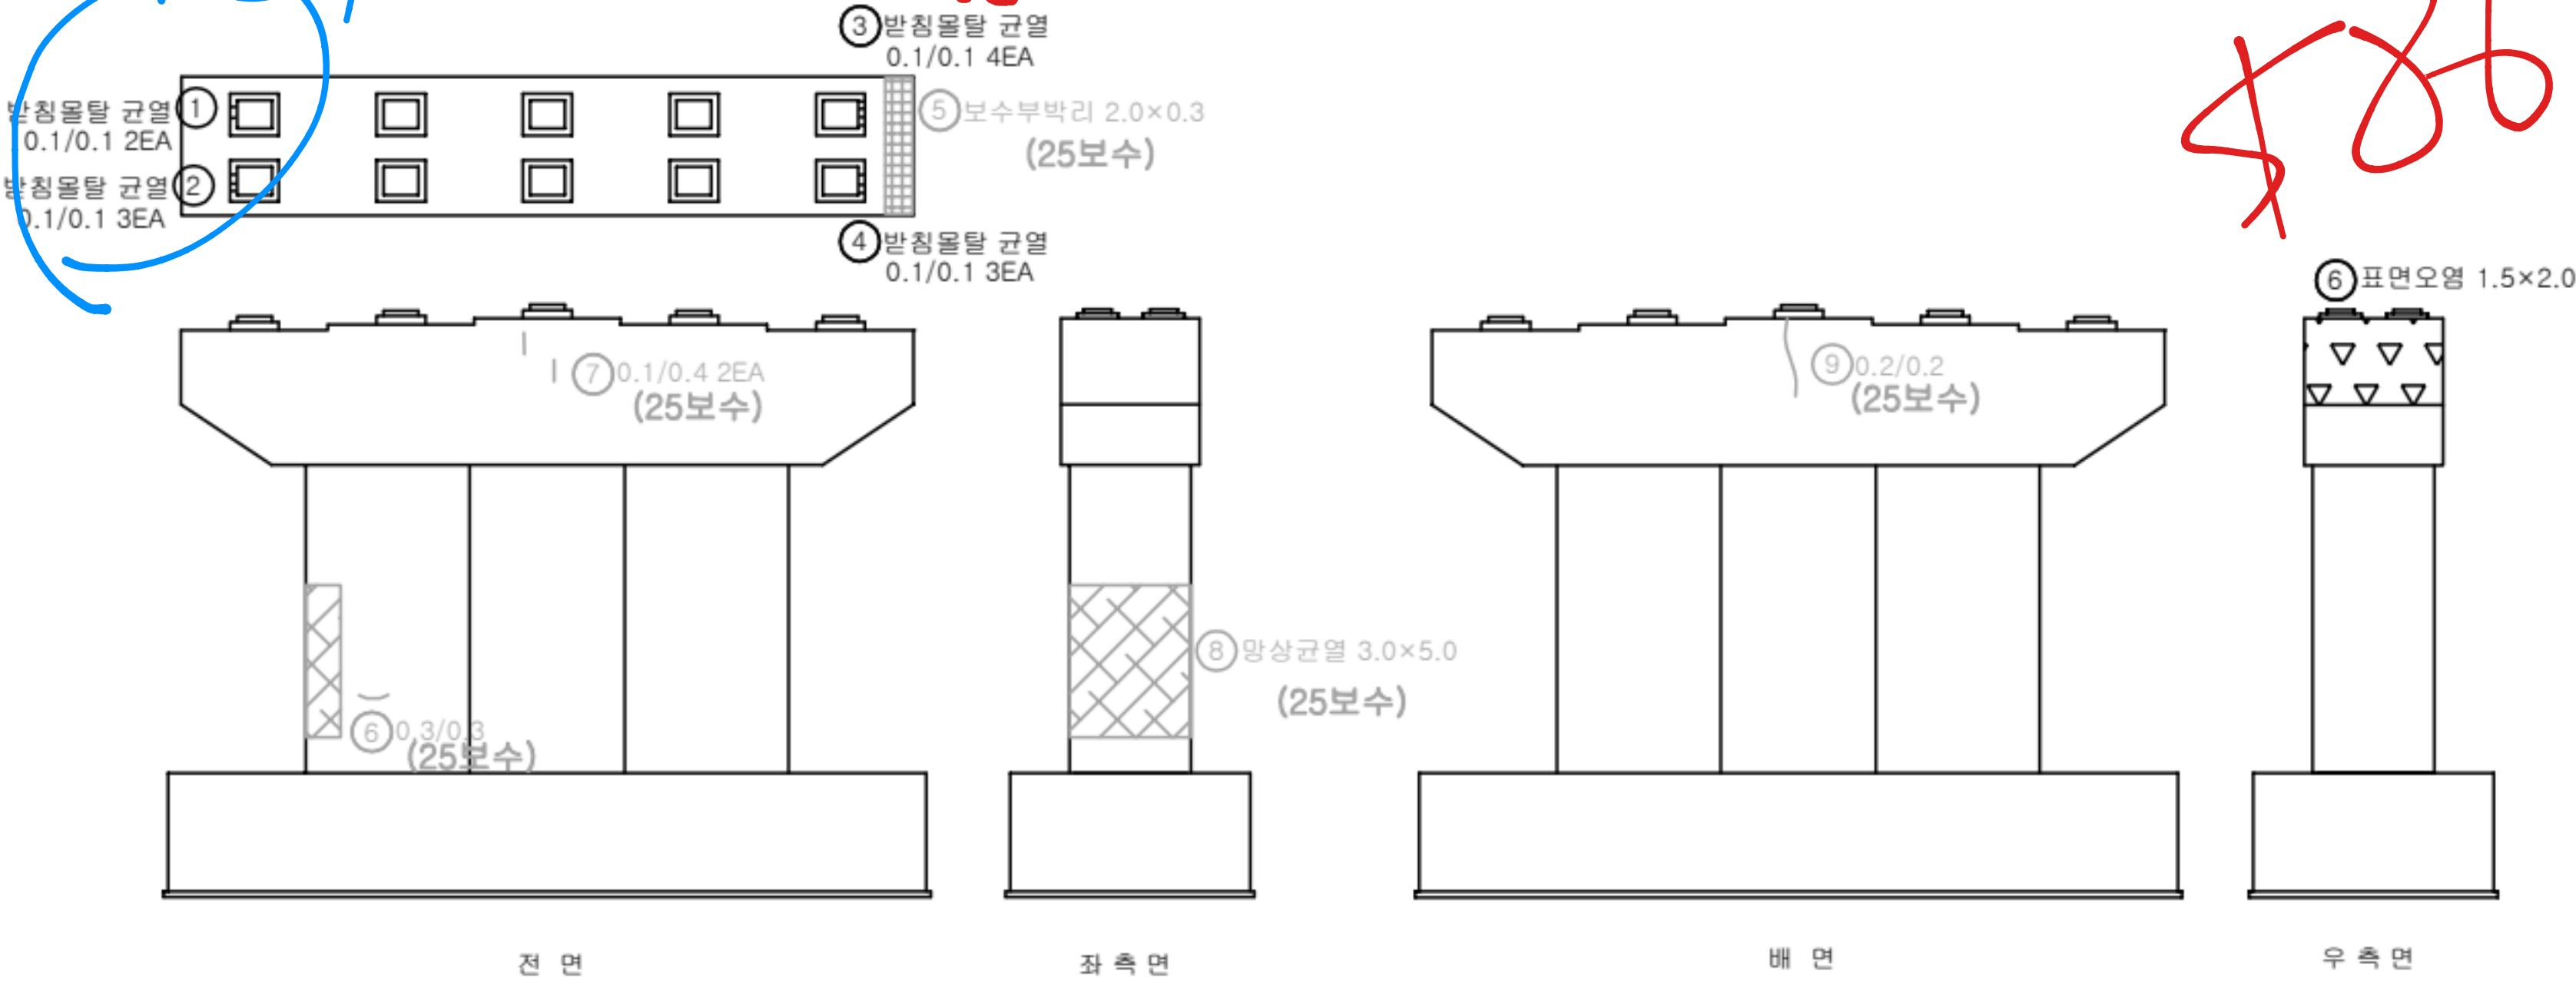


번호	손상내용	손상물량			비고
		폭(mm)	길이(m)	개소	
1	받침물탈 균열	0.1	0.1	2	
2	받침물탈 균열	0.1	0.1	3	
3	받침물탈 균열	0.1	0.1	4	
4	받침물탈 균열	0.1	0.1	3	
5	보수부박리	2.0	0.3	1	
6	표면오염	1.5	2.0	1	
7					
8					
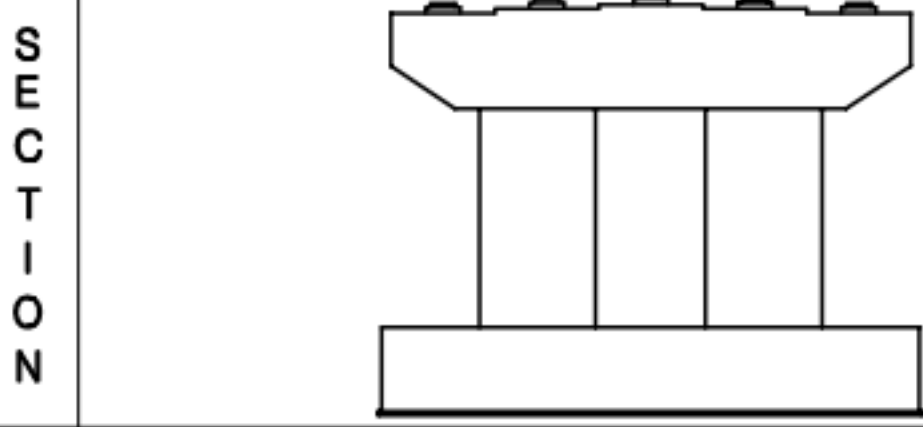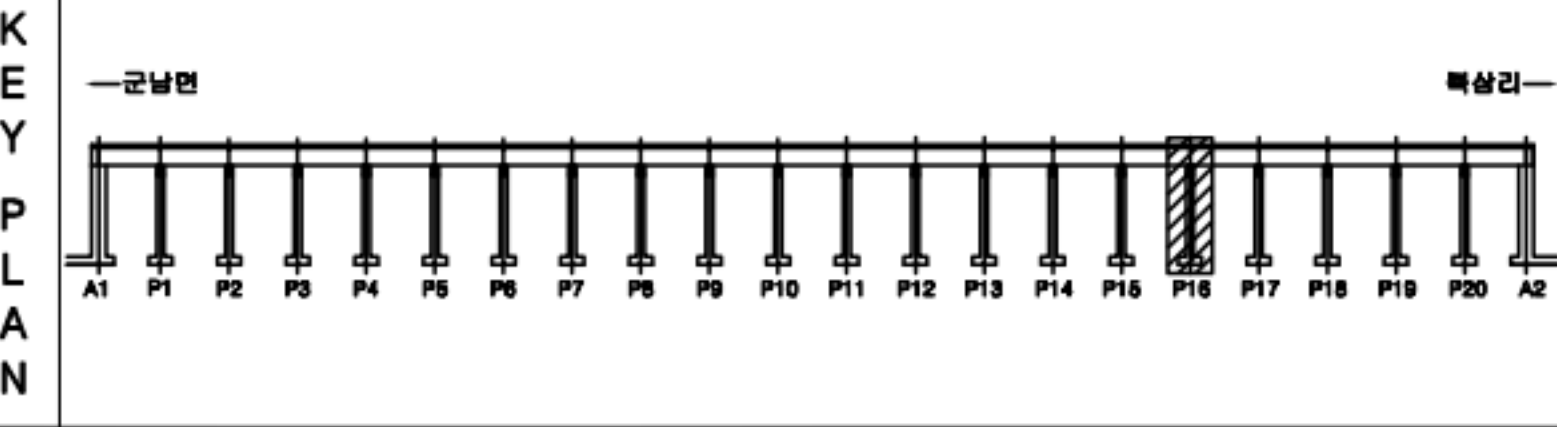


① 균열	② 망상균열	③ 편형, 공동	용역명	2025년 북삼교 등 98개소 정기안전점검 등
④ 재료분리	⑤ 시공이음부 등	⑥ 포장의 요철	교량명	북삼교
⑦ 박리, 파손	⑧ 배수구	⑨ 직굴, 변형	진단기관	주식회사 한국건설안전공사
⑩ 누수, 습윤	⑪ 벽체	⑫ 어물질피해	조사일시	2025.11
⑬ 철근노출	⑭ 철근부식	⑮ 기타	도면번호	Created by Notein



번호	손상내용	손상물량			비고
		폭(mm)	길이(m)	개소	
1	표면오염	1.5	2.0	1	
2					
3					
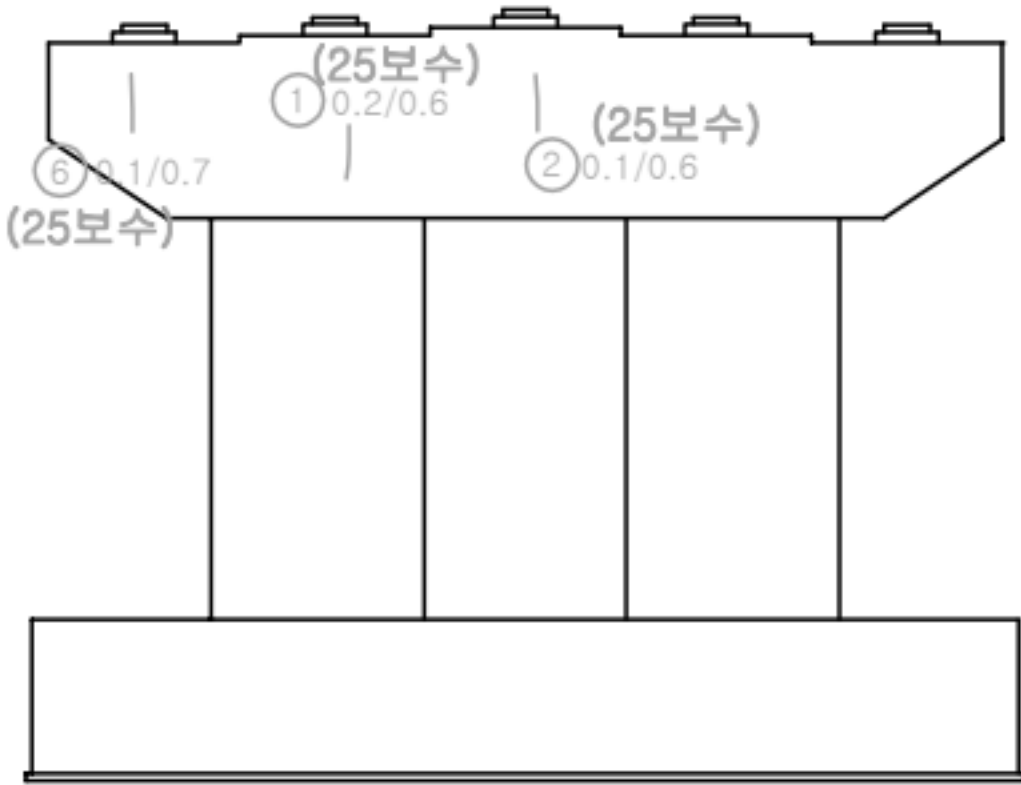


전 면

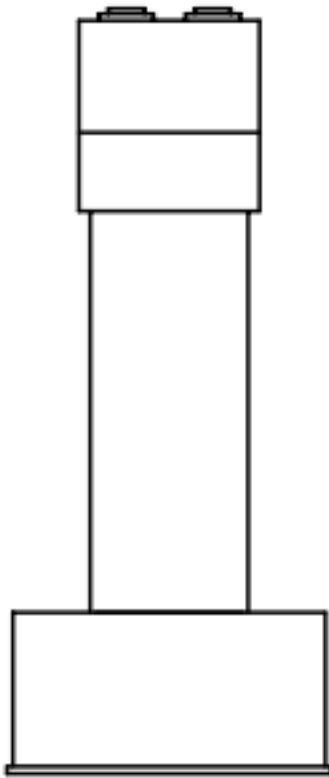

좌 측 면

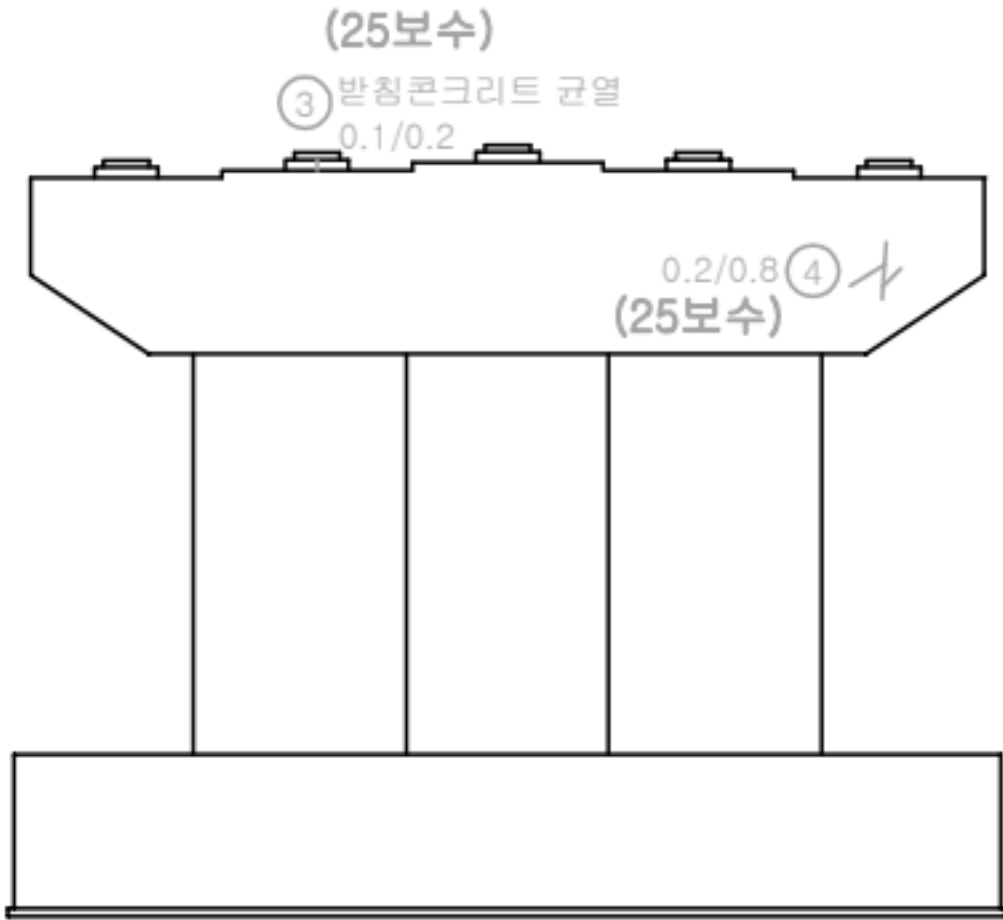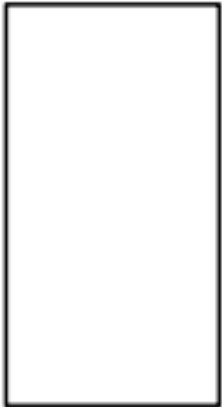


배 면

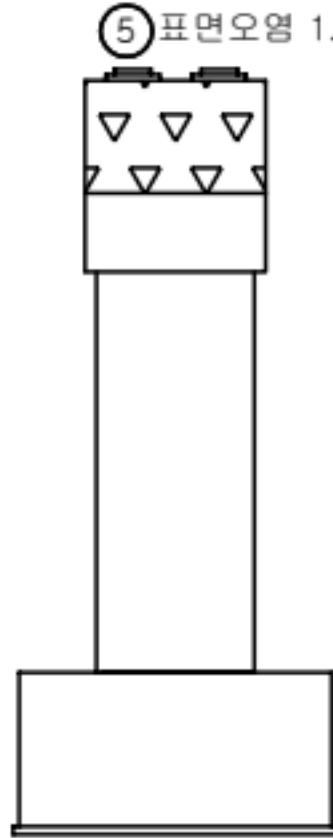


우 측 면

K
E
Y
P
L
A
N

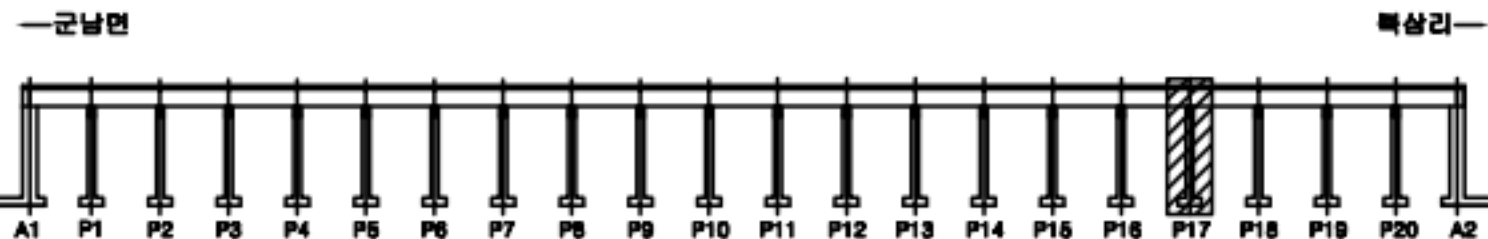


S
E
C
T
I
O
N

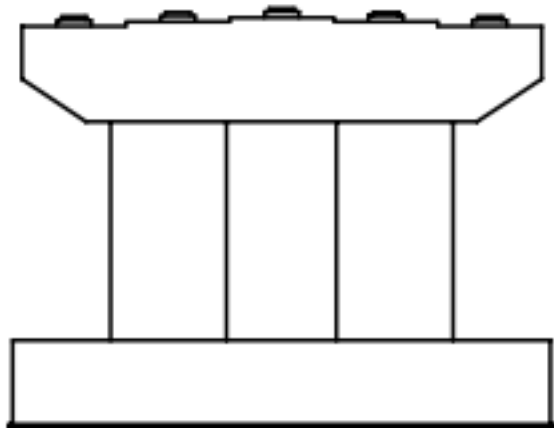

법
제

균열	망상균열	전철, 공동
재료분리	시공이음부 등 층분리	포장의 요철
박리, 파손	배수구	파굴, 변형
누수, 습윤	벽체	이물질퇴적
철근노출	철근부식	기 타

용역명	2025년 북삼교 등 98개소 정기안전점검 등
교량명	북삼교
진단기관	주식회사 한국건설안전공사
조사일시	2025.11
도면번호	NOTE Created by Notein

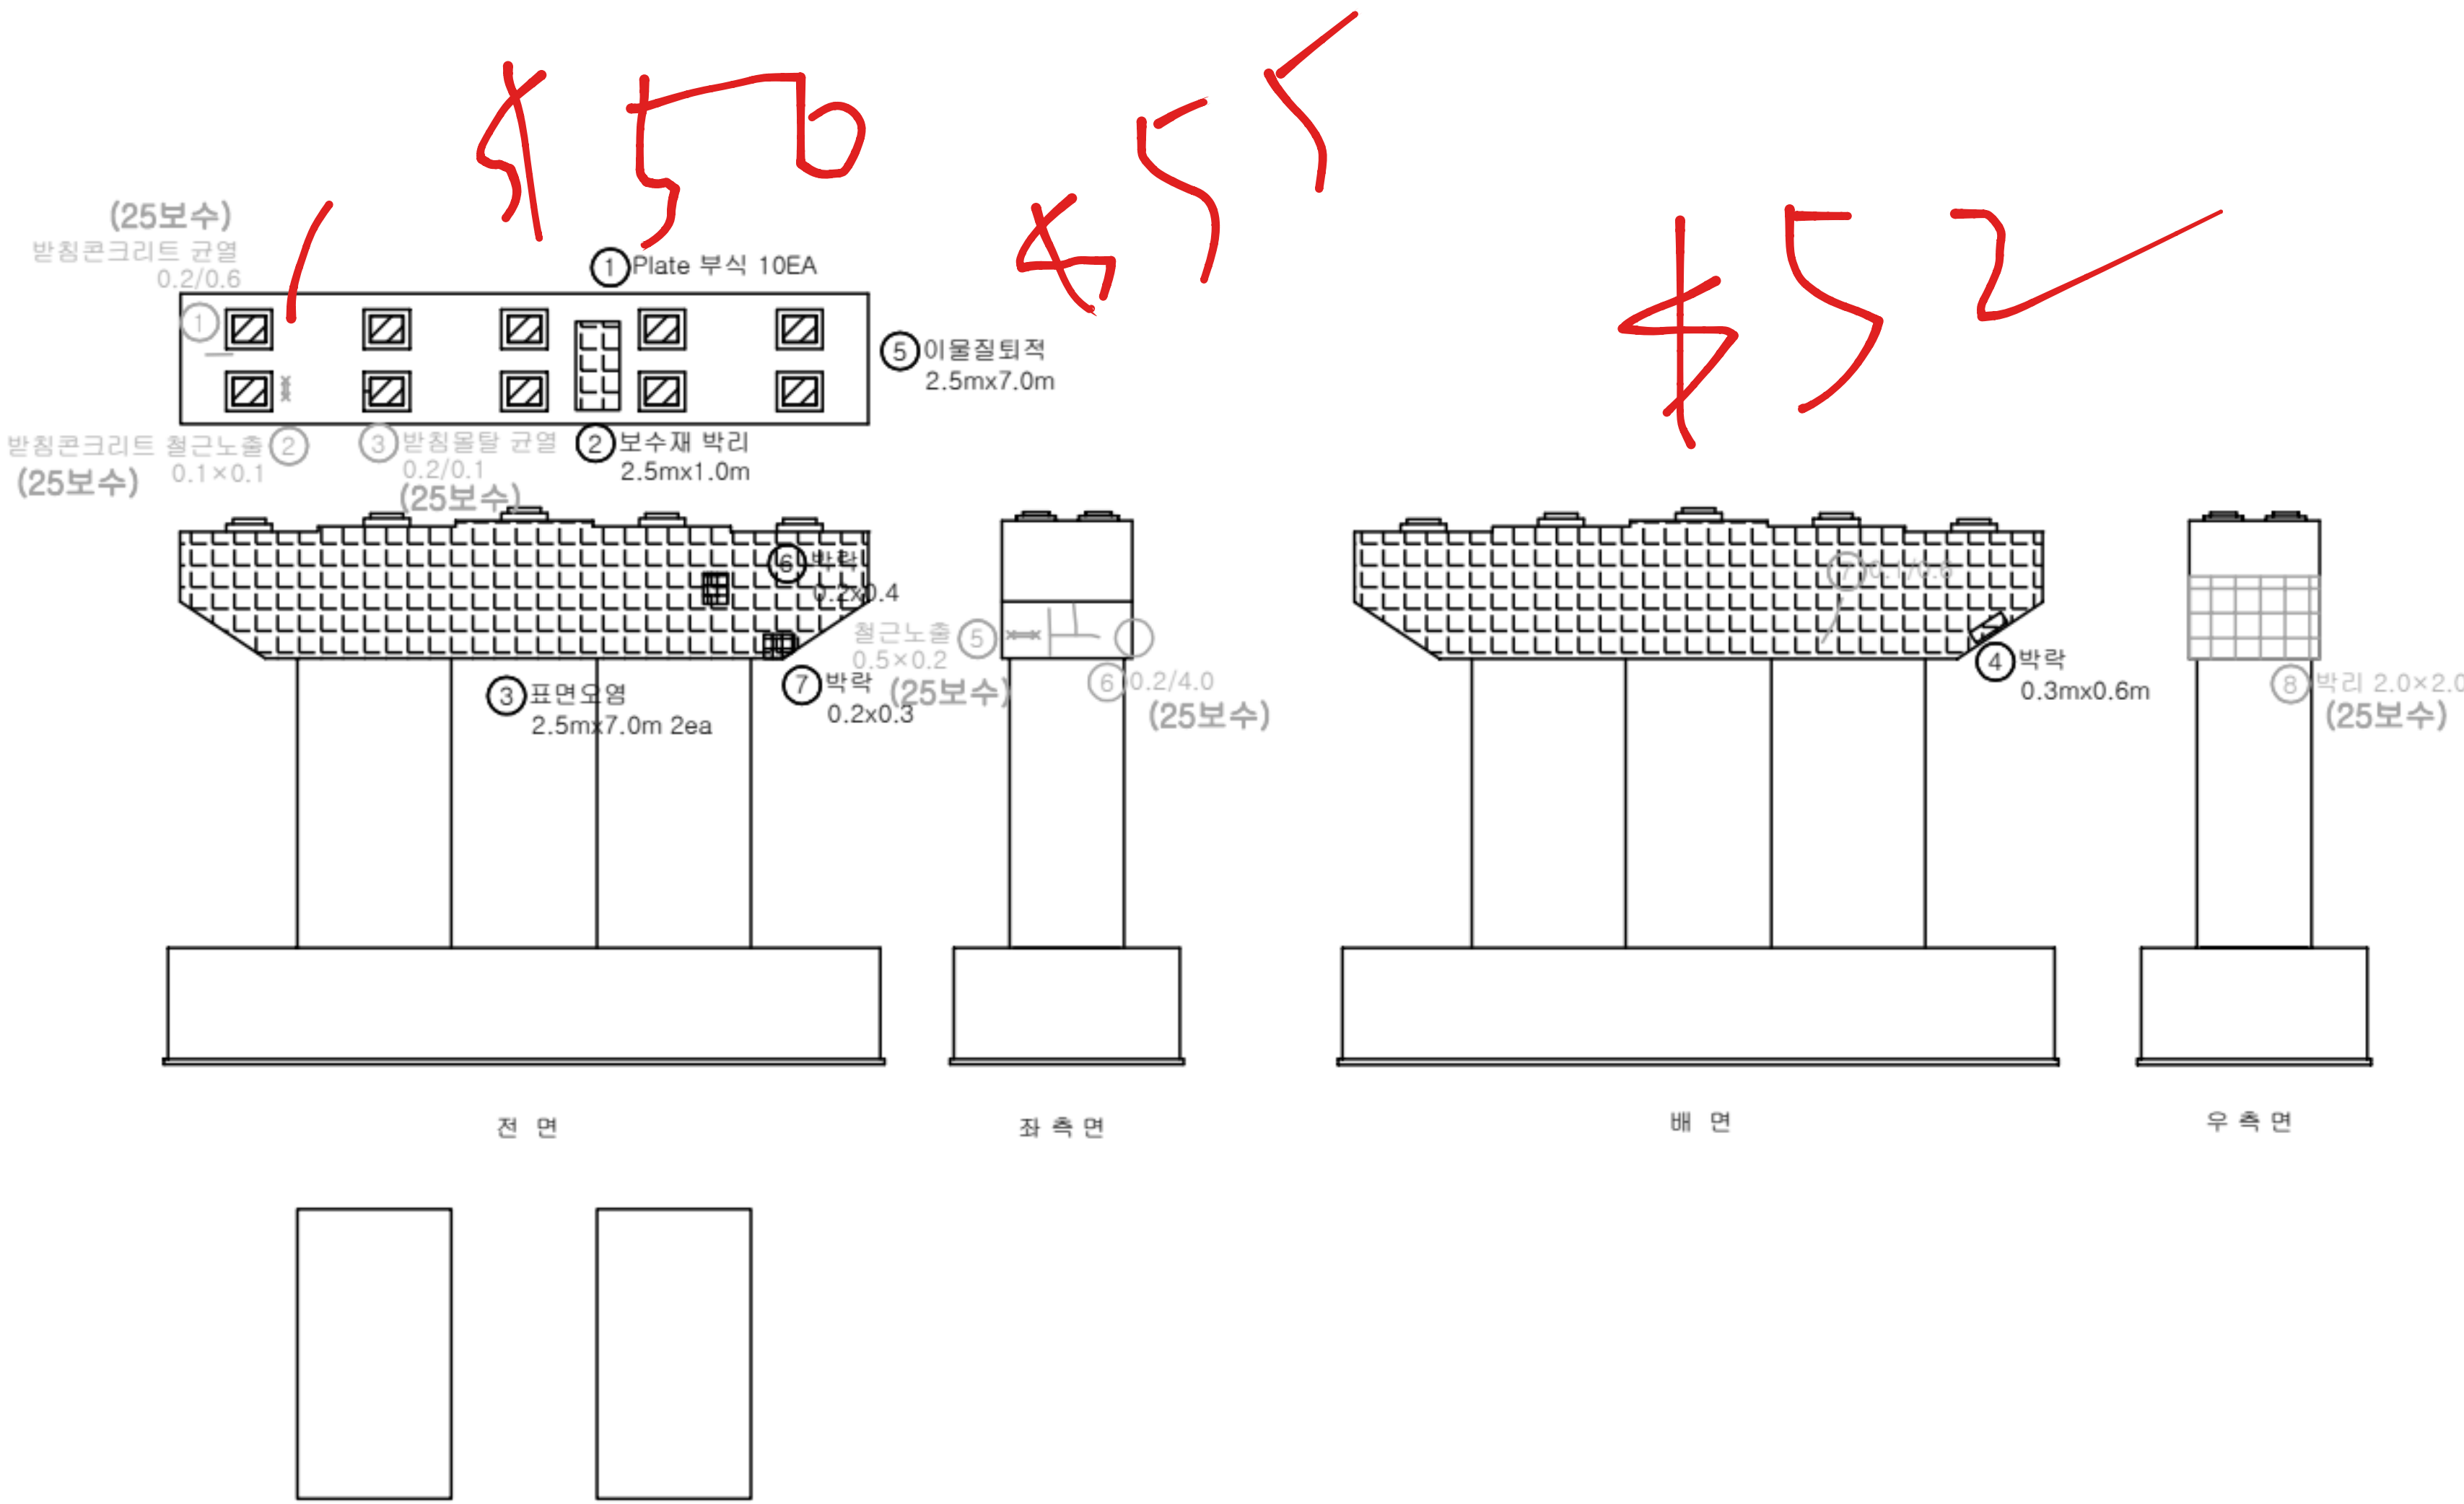

번호	손상내용	손상물량			비고
		폭(mm)	길이(m)	개소	
1	방청부식	-	-	10	
2	보수재박리	2.5	1.0	1	
3	표면오염	2.5	7.0	2	
4	박락	0.3	0.6	1	
5	이물질퇴적	2.5	7.0	1	
6	박락	0.2	0.4	1	
7	박락	0.2	0.3	1	
8					
9					
KEY PLAN

SECTION

범례

균열	망상균열	전형, 공동
재료분리	시공이음부 분	포장의 요철
박리, 파손	배수구	직굴, 변형
누수, 습윤	배배	이물질퇴적
철근노출	철근부식	기타

용역명

2025년 북삼교 등 98개소 정기안전점검 등

교량명

북삼교

진단기관

주식회사 한국건설안전공사



조사일시

2025.11


도면번호

NOTE Created by Notein


432

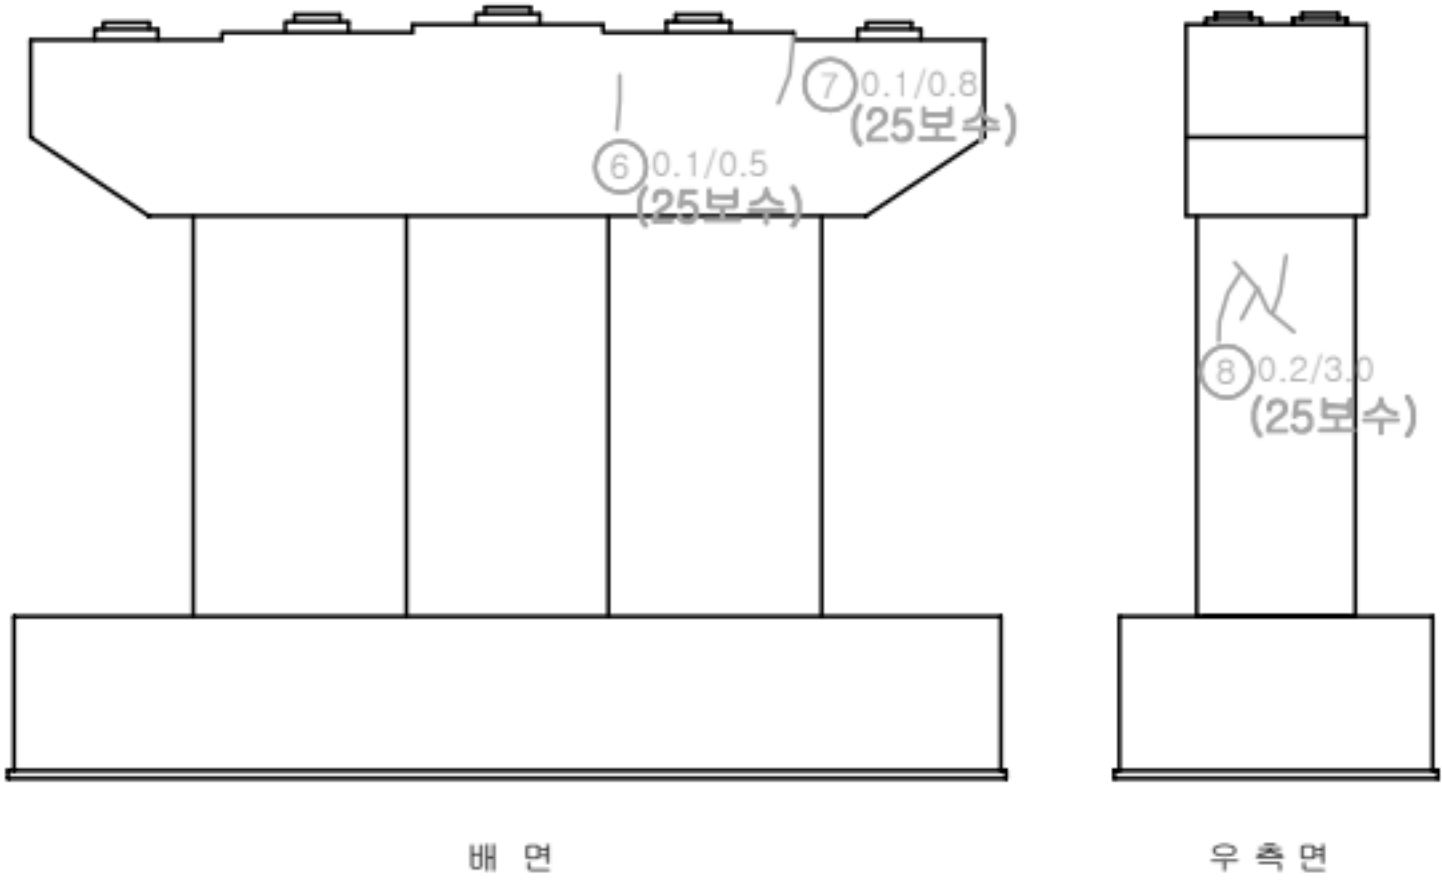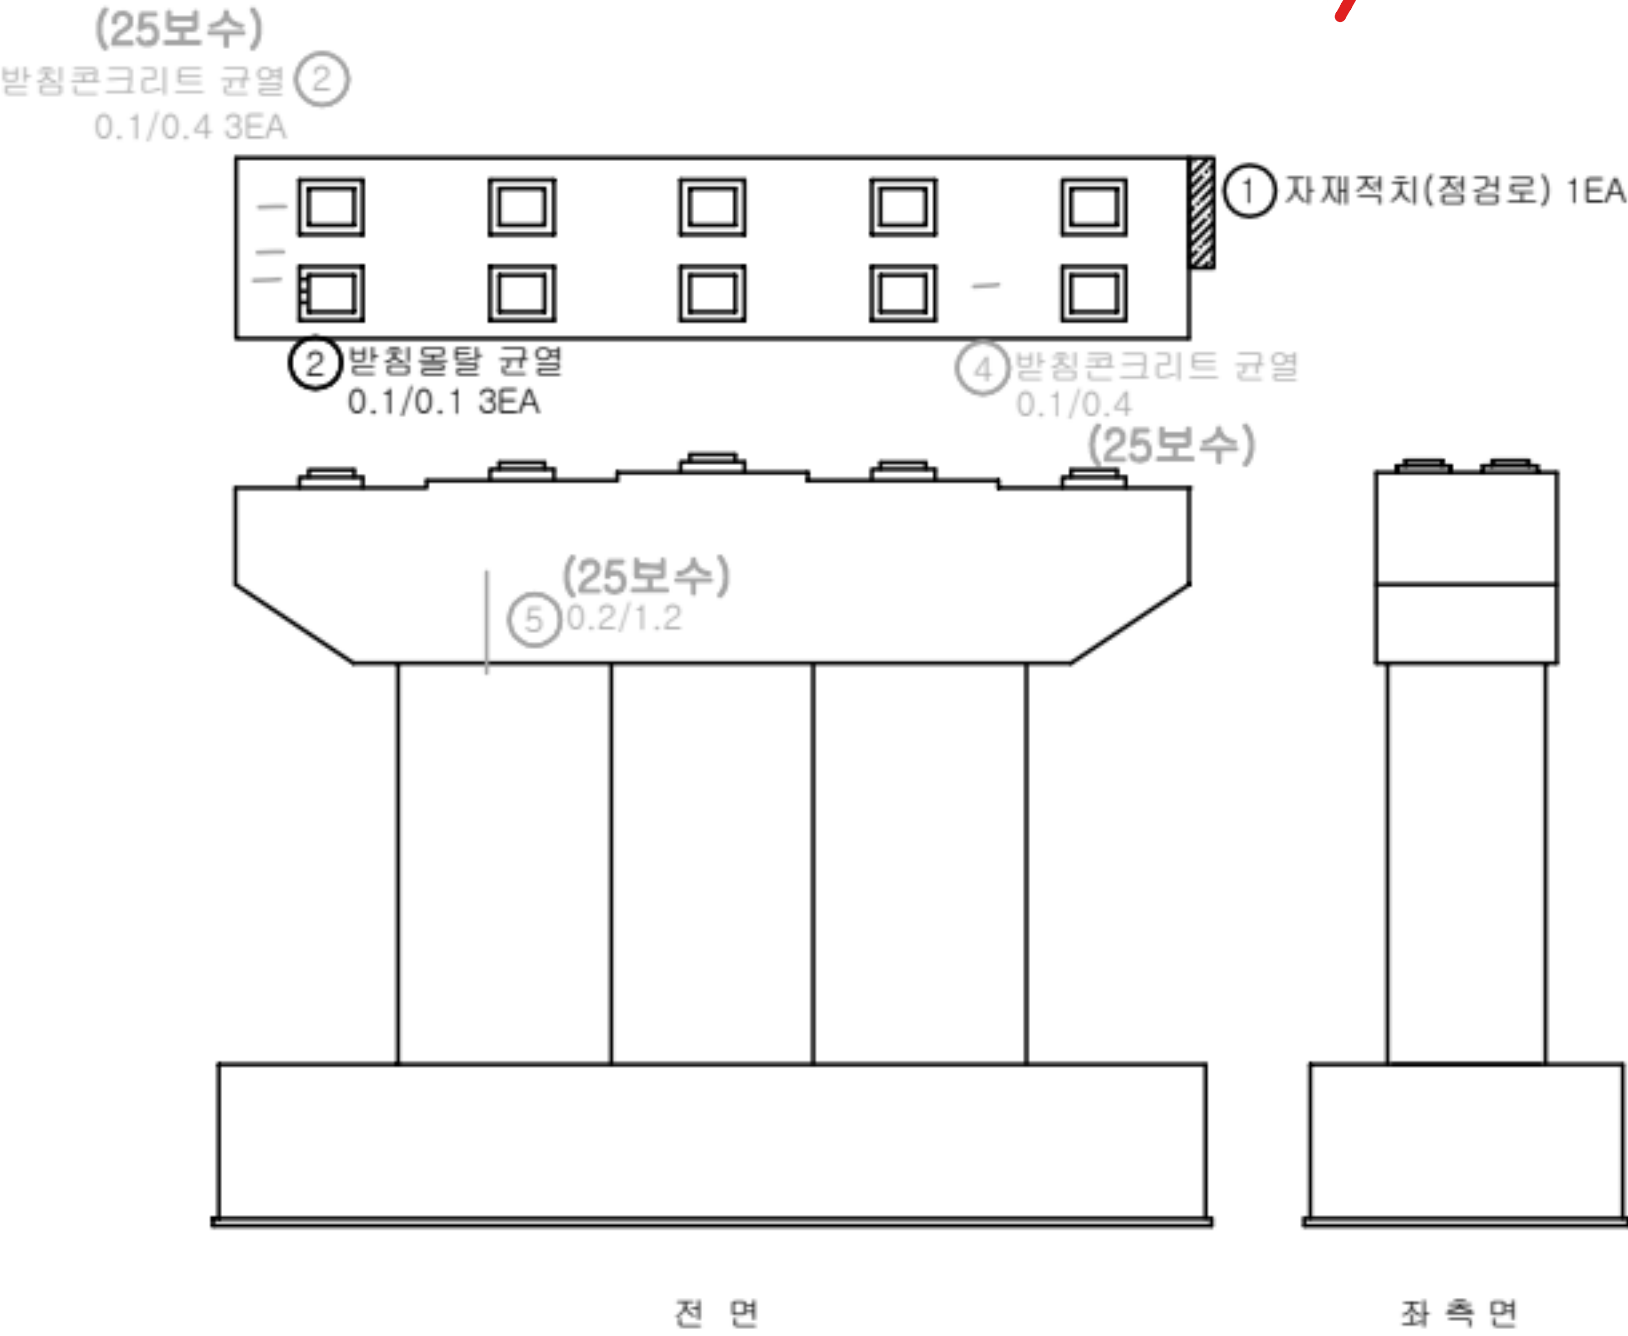

번호	손상내용	손상물량			비고
		폭(mm)	길이(m)	개소	
1	자재적치(점검로)	-	-	1	
2	받침물탈 균열	0.1	0.1	3	
3					
4					
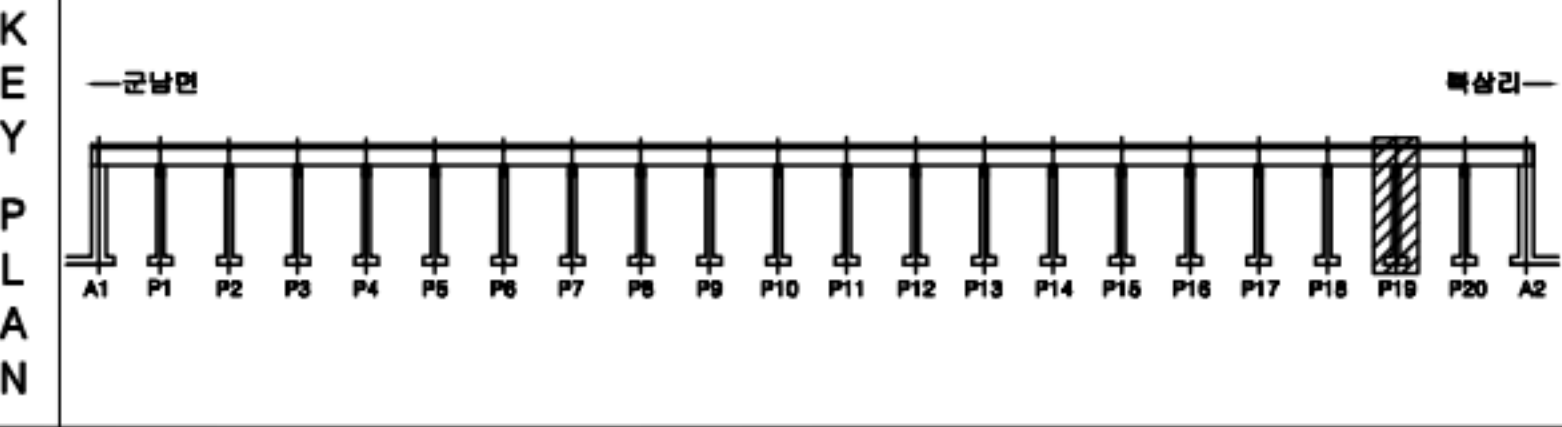

SECTION

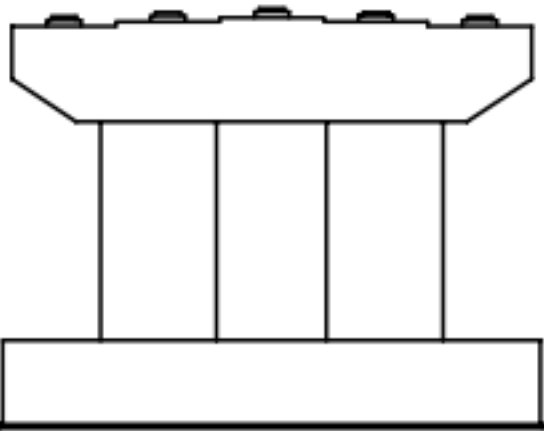




법 례	균열	망상균열	편형, 공동	용역명	2025년 북삼교 등 98개소 정기안전점검 등
	재료분리	시공이음부 등 충분리	포장의 요철	교량명	북삼교
	박리, 파손	배수구	좌굴, 변형	진단기관	주식회사 한국건설안전공사
	누수, 습윤	배배	이동/침하	조사일시	2025.11
	철근노출	철근부식	기 타	도면번호	Created by Notein

4/6


48

손상물량표


번호	손상내용	손상물량			비고
		폭(mm)	길이(m)	개소	
1	표면오염	1.5	2.0	1	
2	균열(0.3mm미만)	0.2	1.5	1	
3					
4					
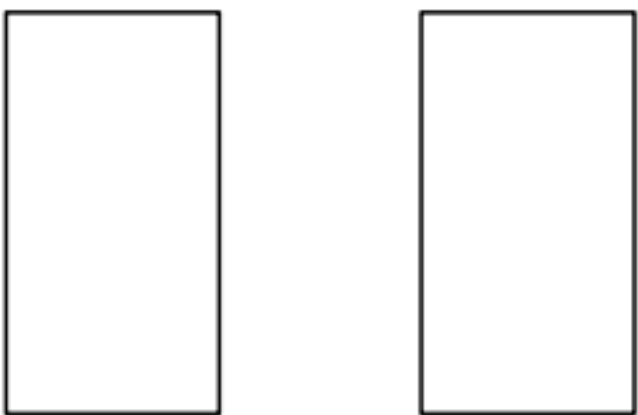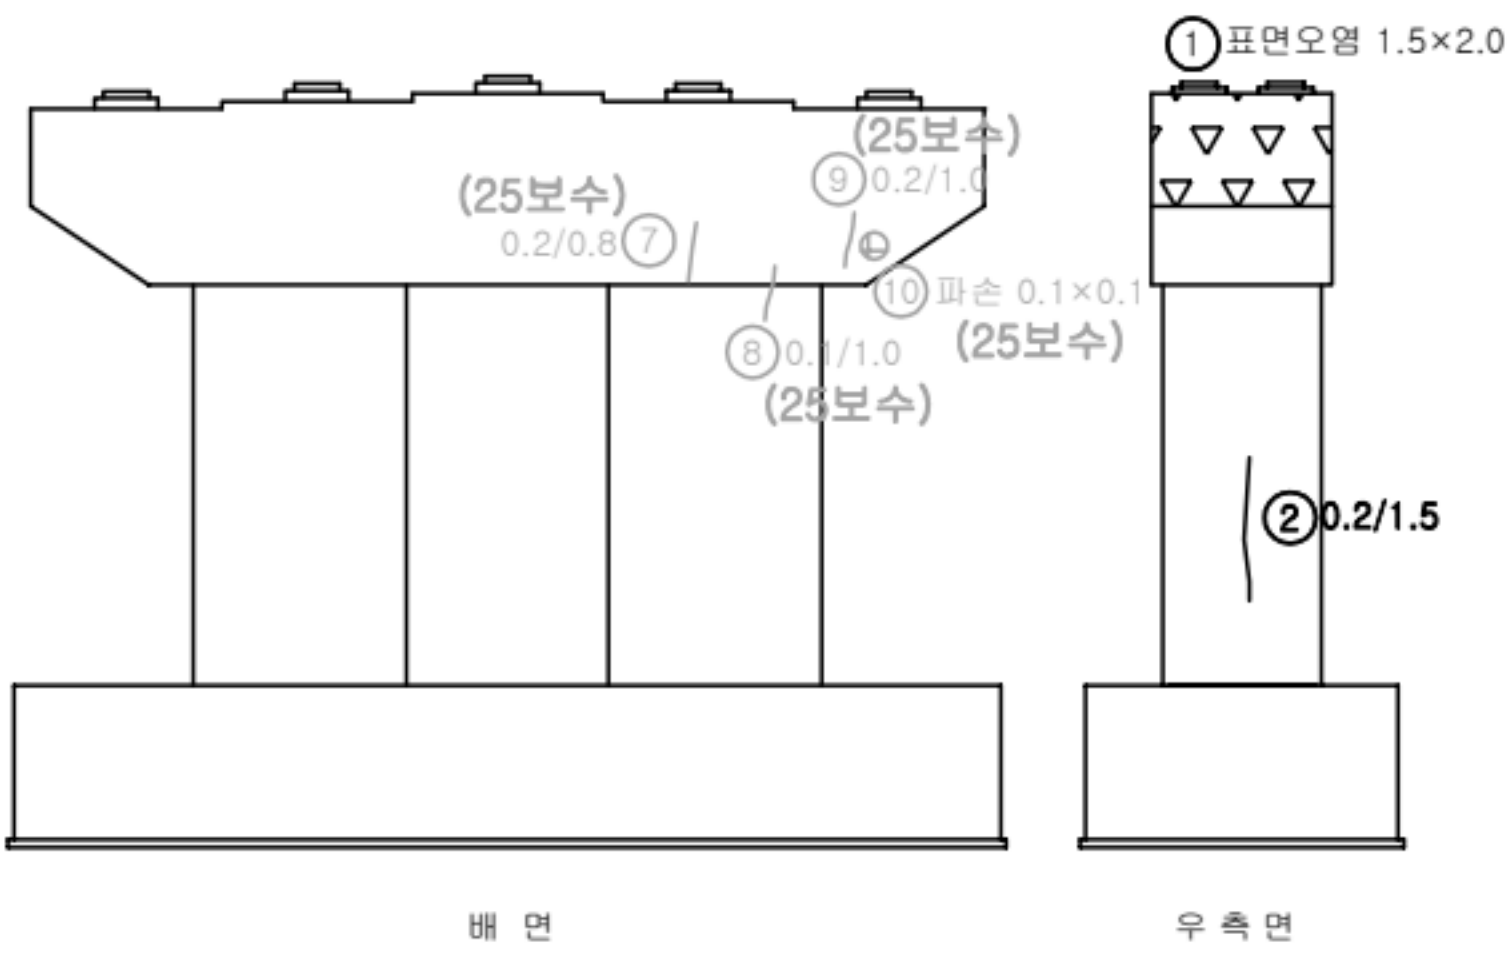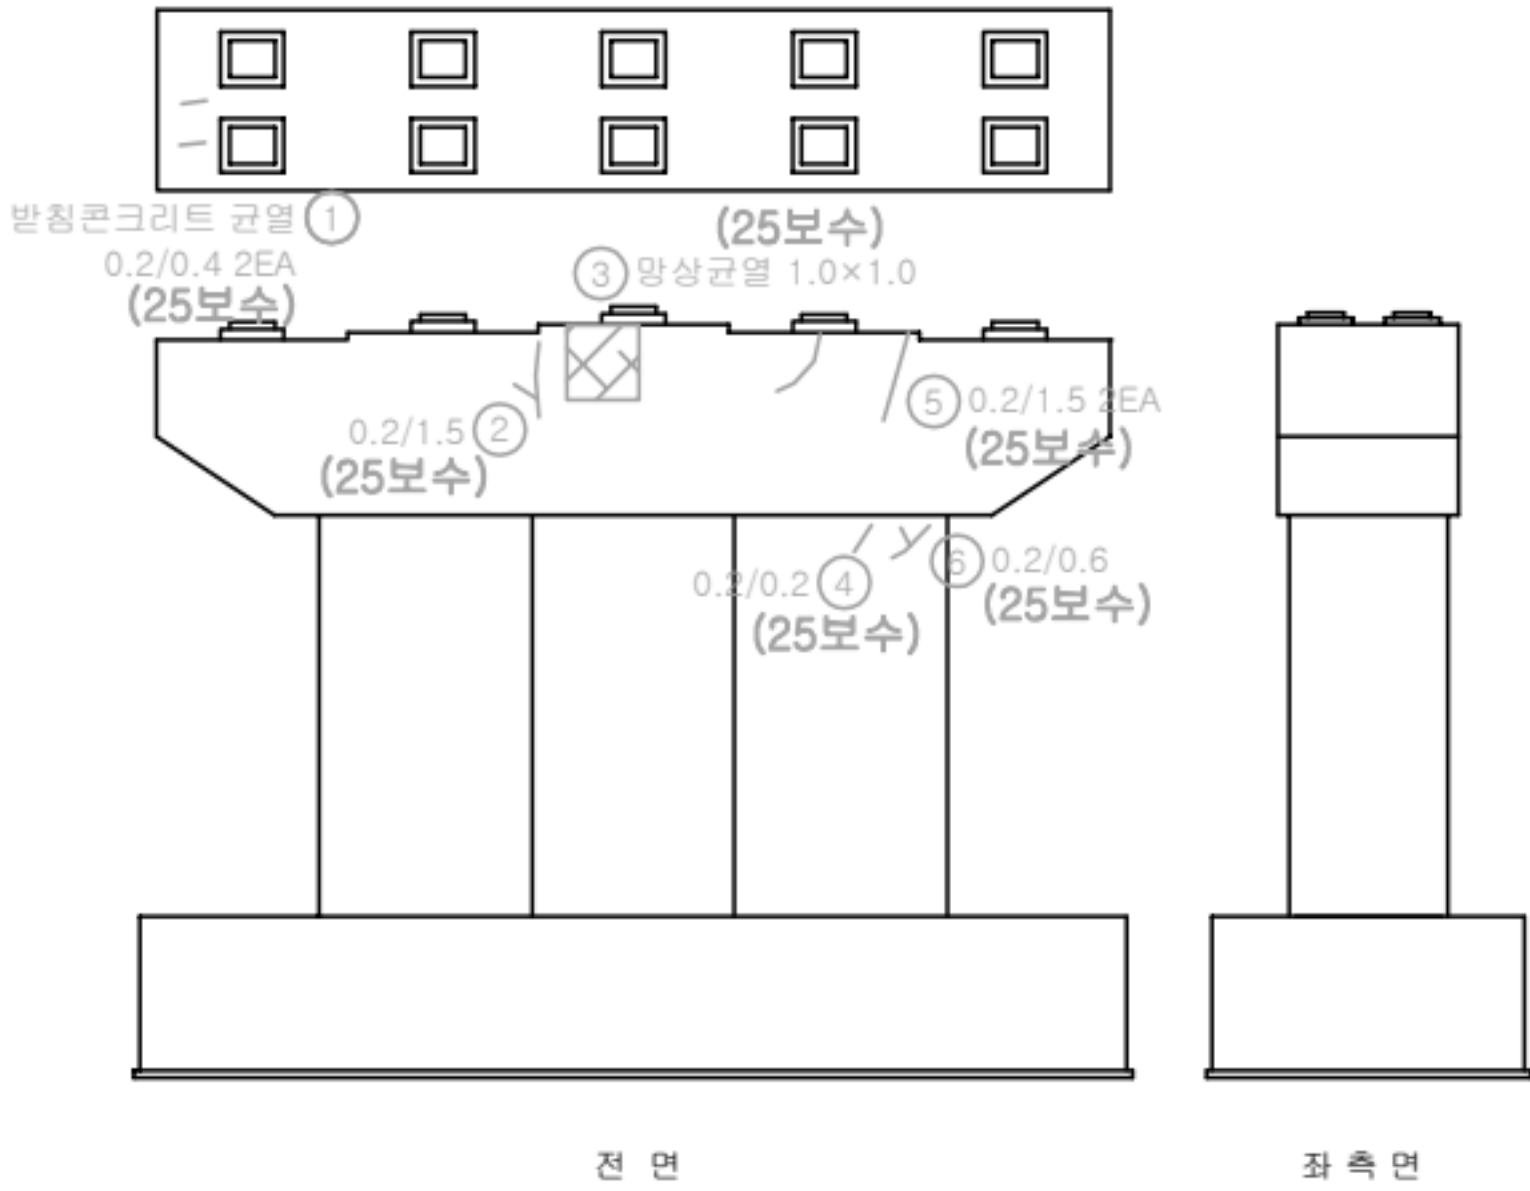

KEY PLAN

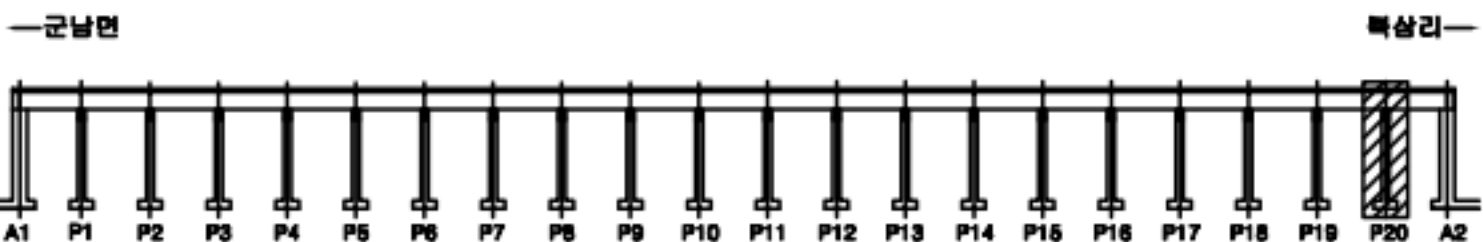

SECTION

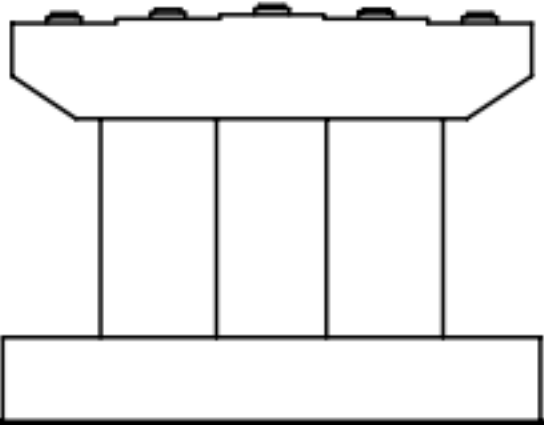

범 례	균열	망상균열	편심, 공동	용역명	2025년 북삼교 등 98개소 정기안전점검 등
	재료분리	시공이음부 등 충분리	포장의 요철	교량명	북삼교
	박리, 파손	배수구	파굴, 변형	진단기관	주식회사 한국건설안전공사
	누수, 습윤	벽체	이물질퇴적	조사일시	2025.11
	철근노출	철근부식	기타	도면번호	Created by Notein

