

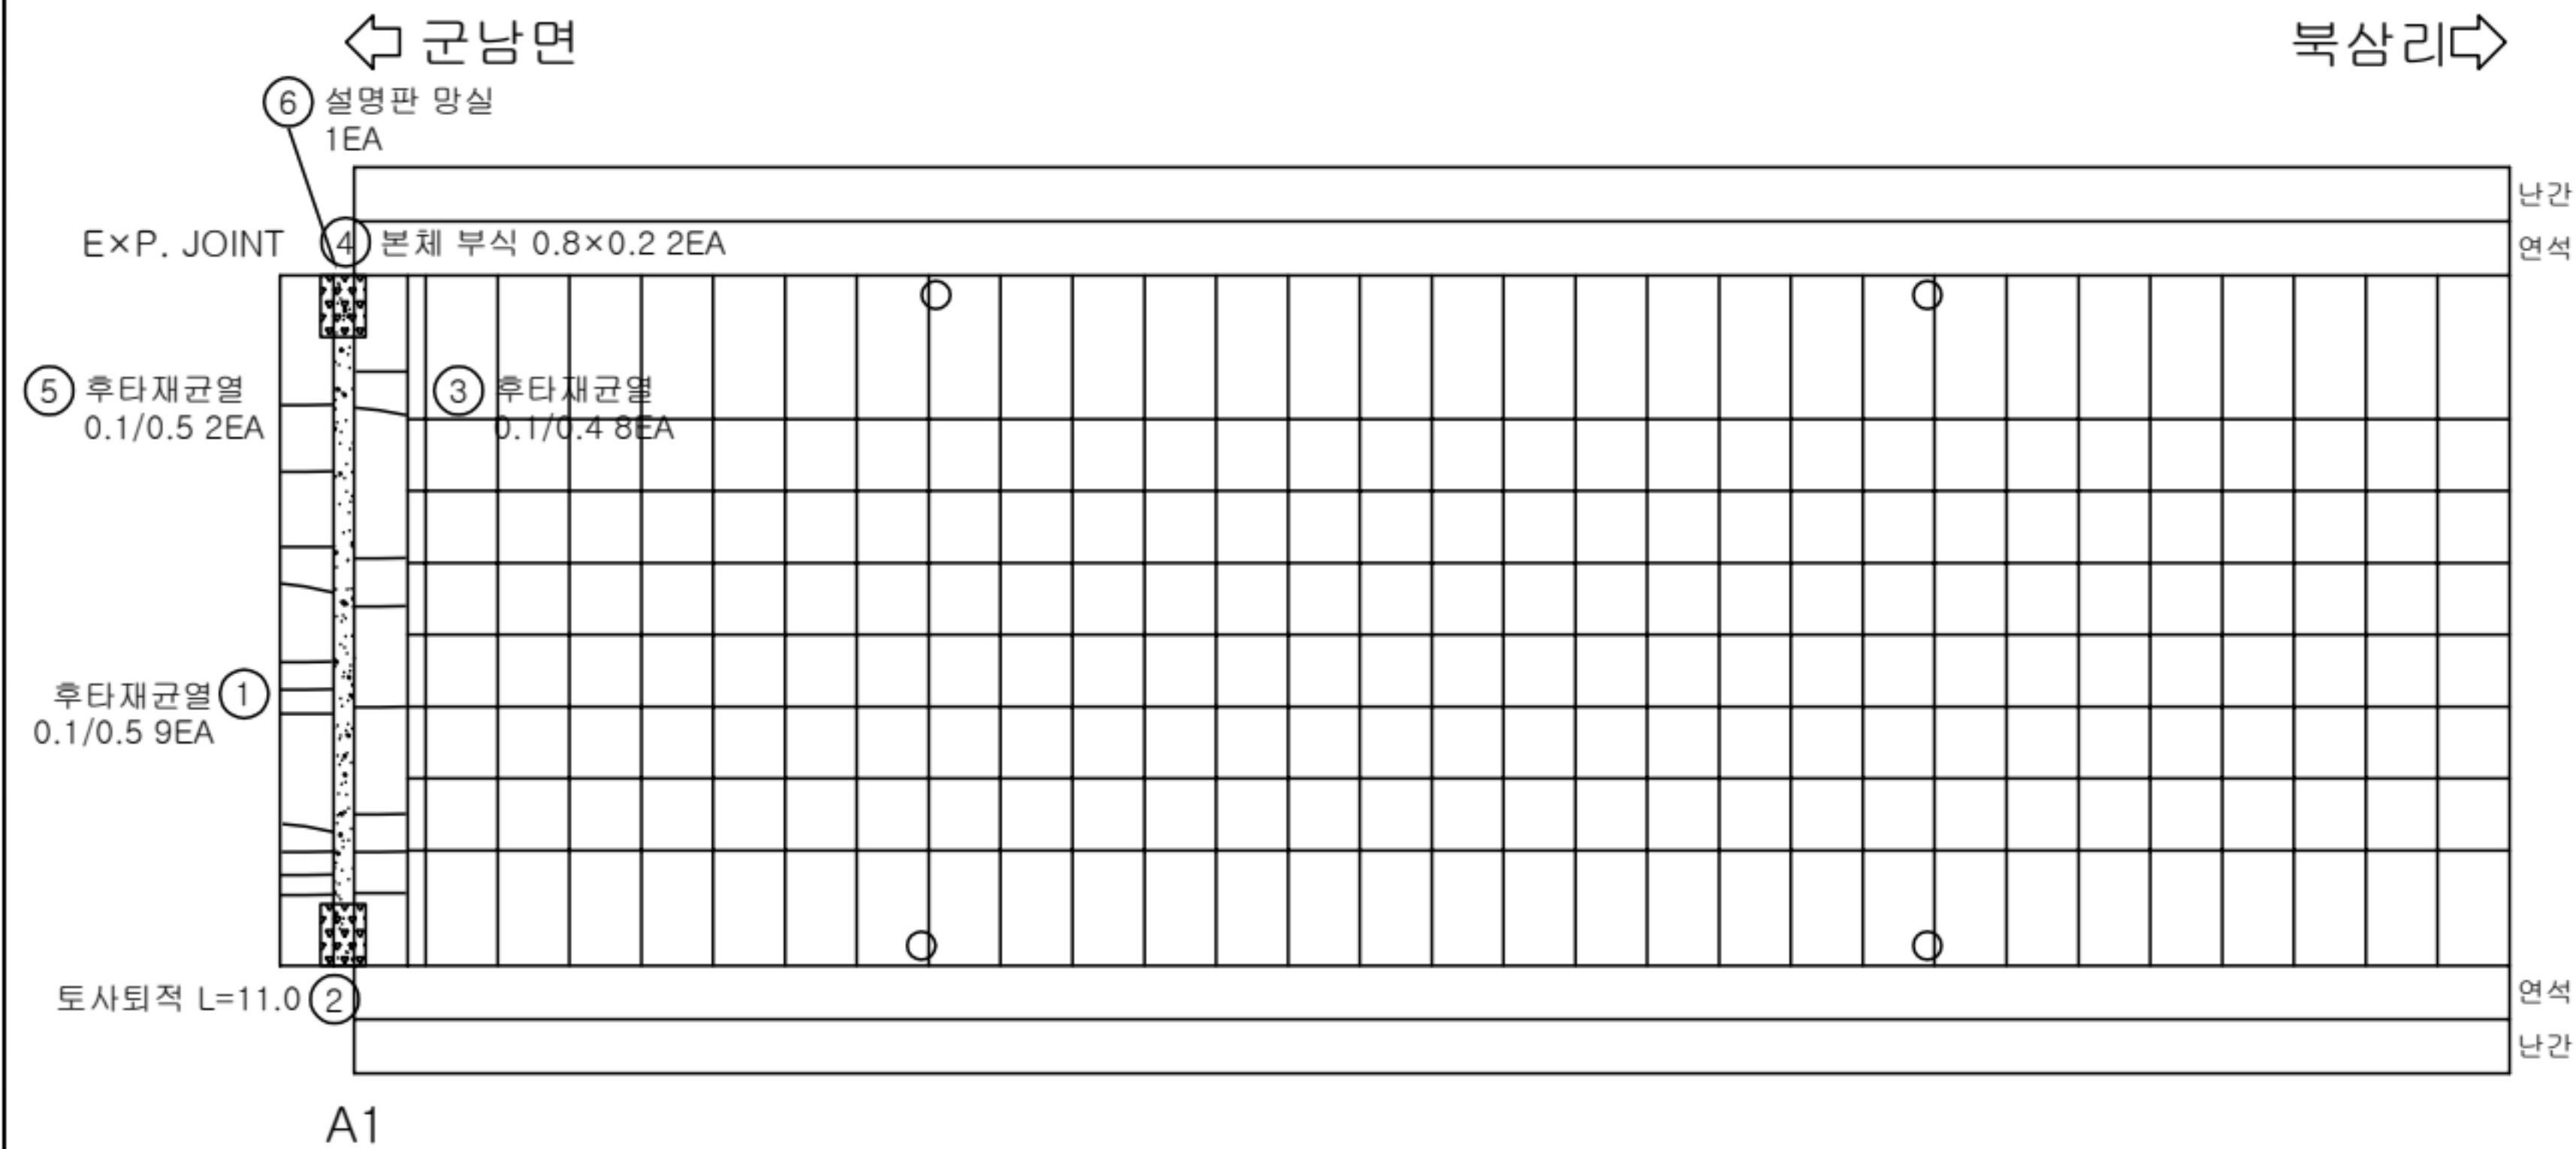


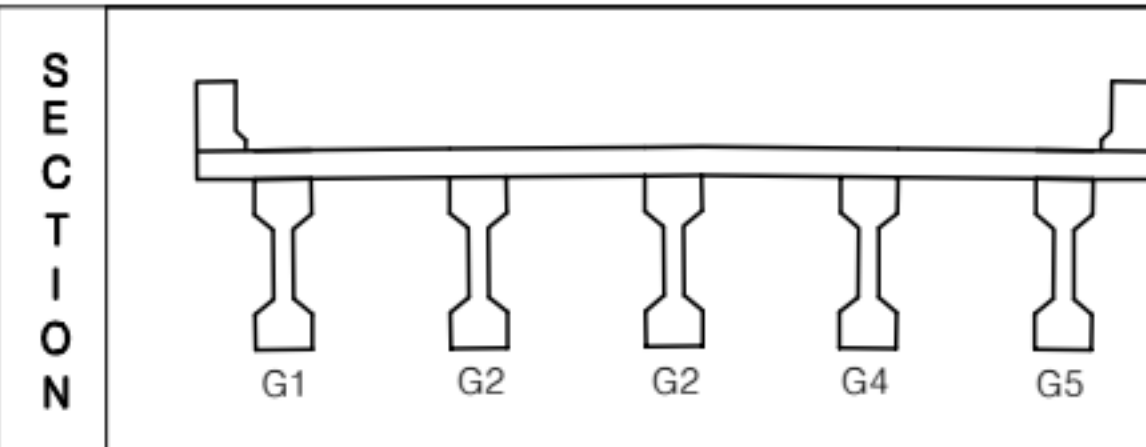


번호	손상내용	손상물량			비고
		폭(mm)	길이(m)	개소	
1	후타재 균열	0.1	0.5	9	
2	토사퇴적	-	11.0	1	
3	후타재 균열	0.1	0.4	8	
4	본체 부식	0.8	0.2	2	
5	후타재 균열	0.1	0.5	2	
6	설명판 망실	-	-	1	
7					
8					
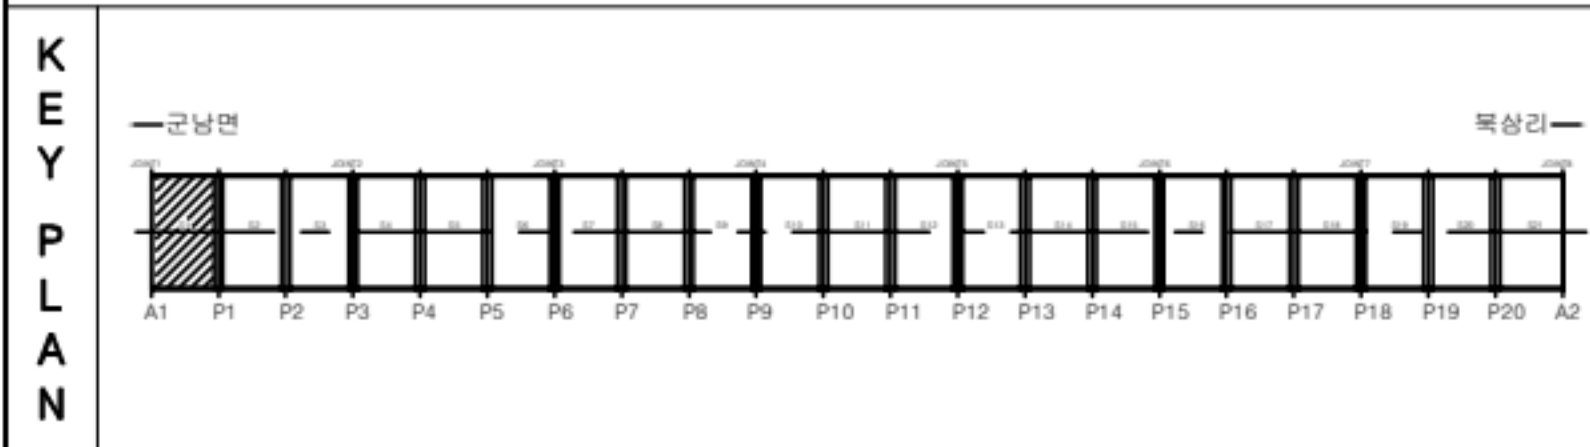

범	균열	망상균열	전경, 공동	용역명	2025년 북삼교 등 98개소 정기안전점검 등
범	재료분리	시공이음부 등	포장의 요철	교량명	북삼교
범	박리, 파손	배수구	파괴, 변형	진단기관	주식회사 한국건설안전공사
범	누수, 습윤	벽체	이물질퇴적	조사일시	2025.11
범	철근노출	철근부식	기타	도면번호	Created by Notein

← 군남면

북삼리 →

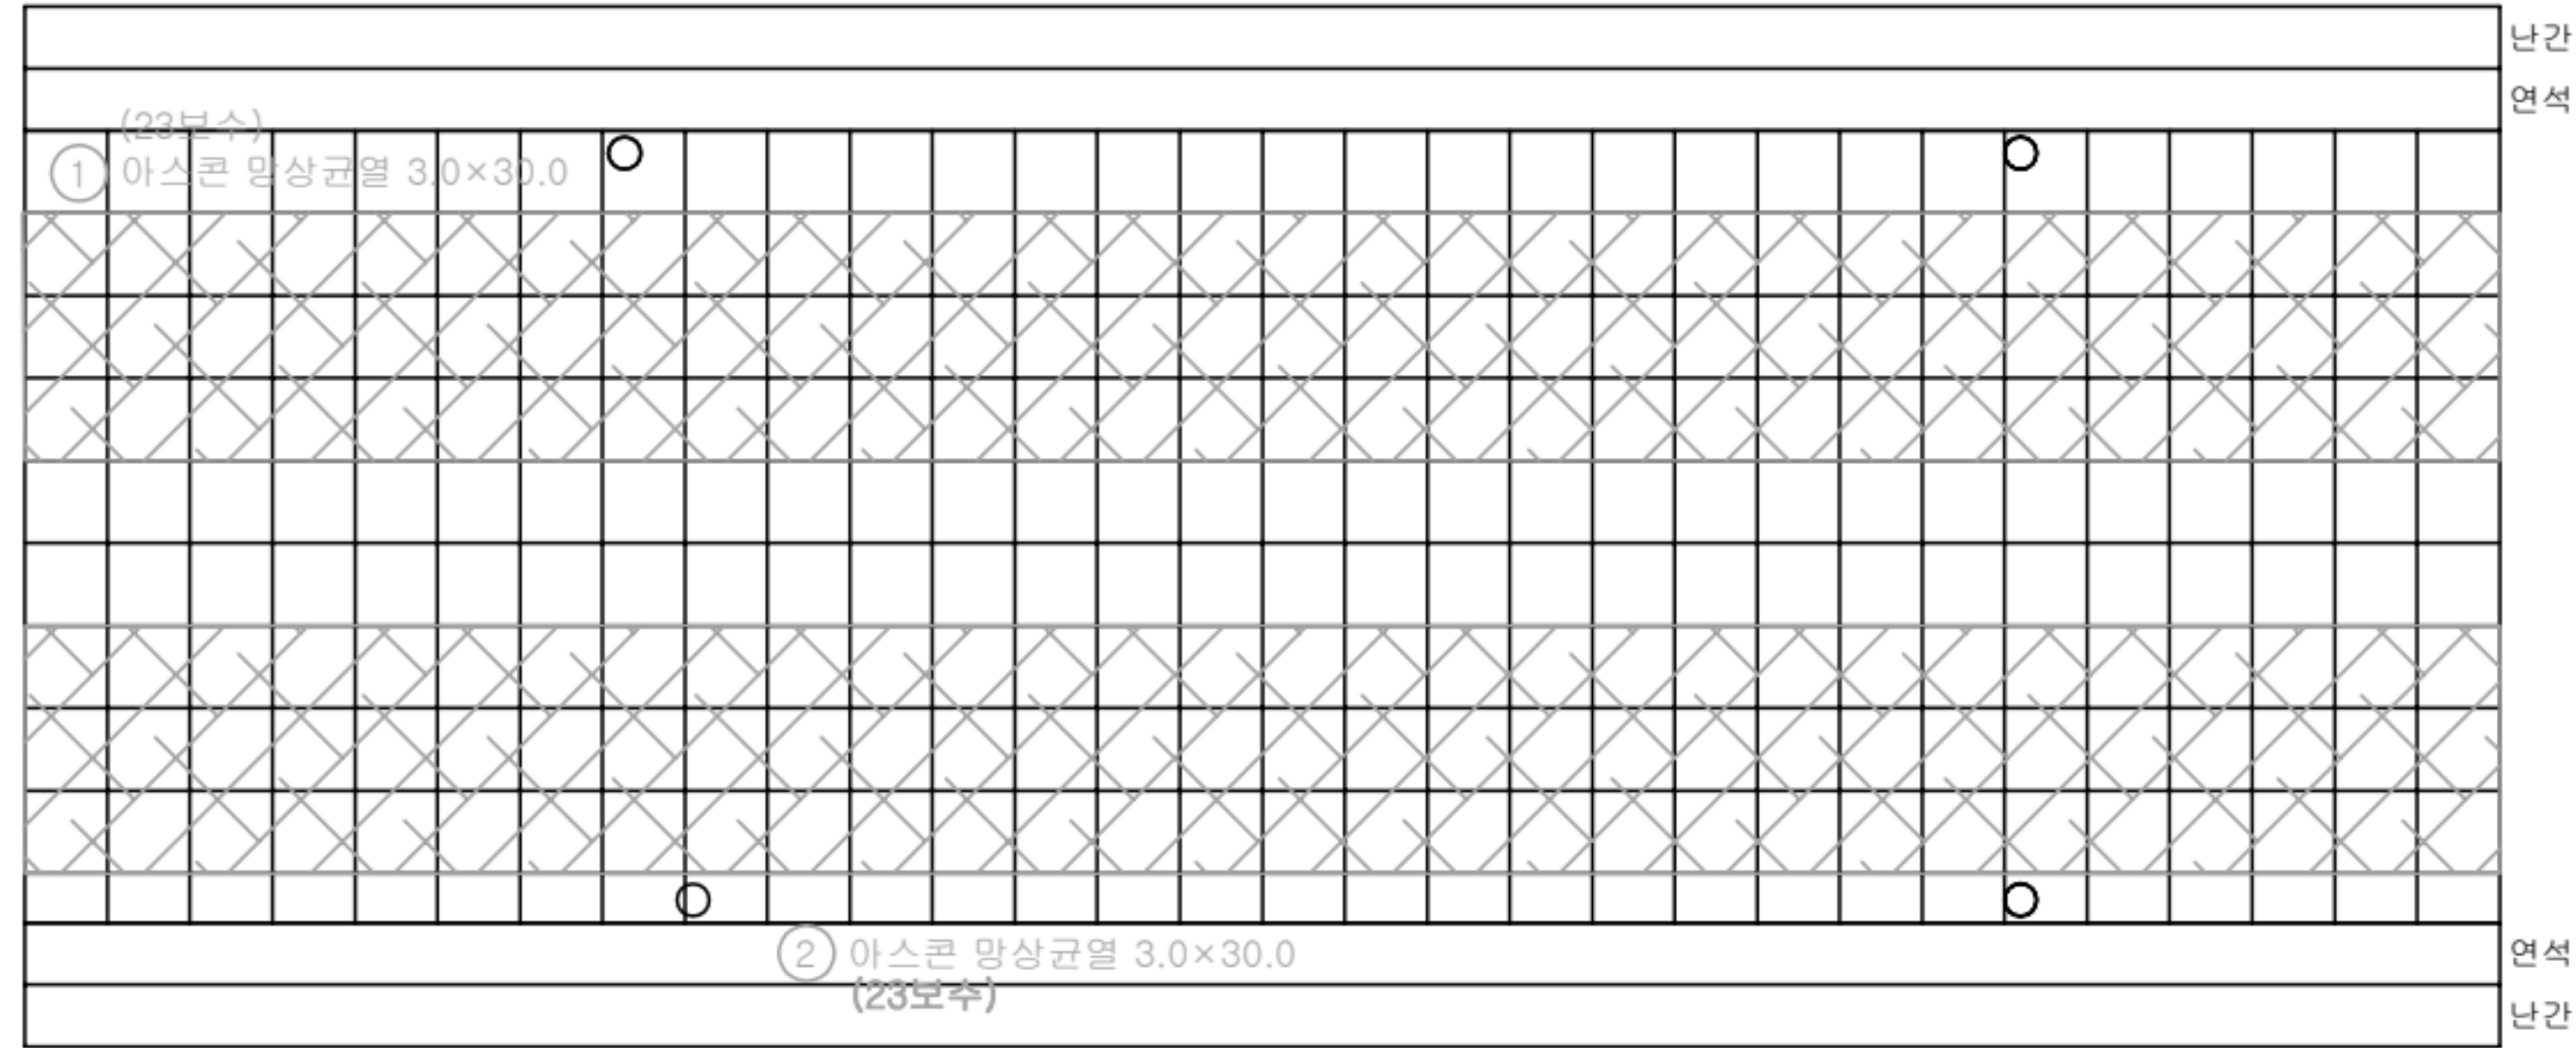


P1


P2

번호	손상내용	손상물량			비고
		폭(mm)	길이(m)	개소	
1					
2					
KEY PLAN

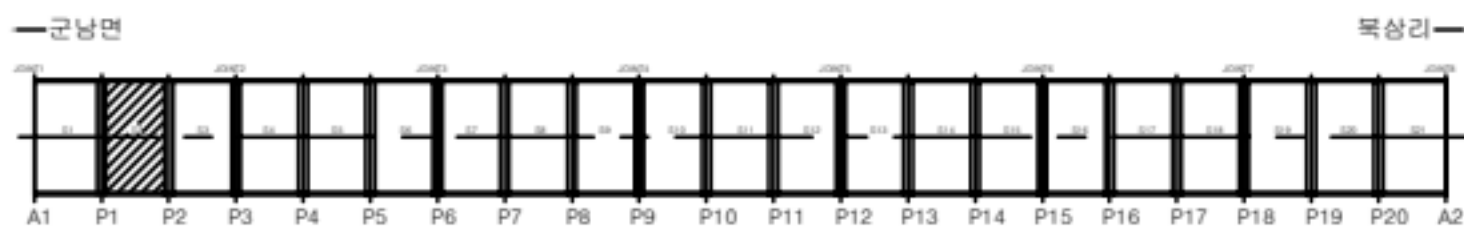


SECTION

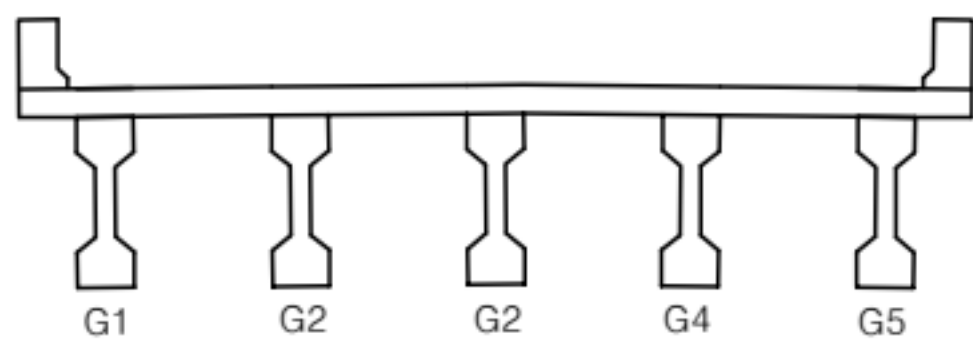

범	균열	망상균열	전경, 공동	용역명	2025년 북삼교 등 98개소 정기안전점검 등
범	재료분리	시공이음부 등	포장의 요철	교량명	북삼교
범	박리, 파손	배수구	파굴, 변형	진단기관	주식회사 한국건설안전공사
범	누수, 습윤	벽체	이물질퇴적	조사일시	2025.11
범	철근노출	철근부식	기타	도면번호	Created by Notein


← 군남면

북삼리➡

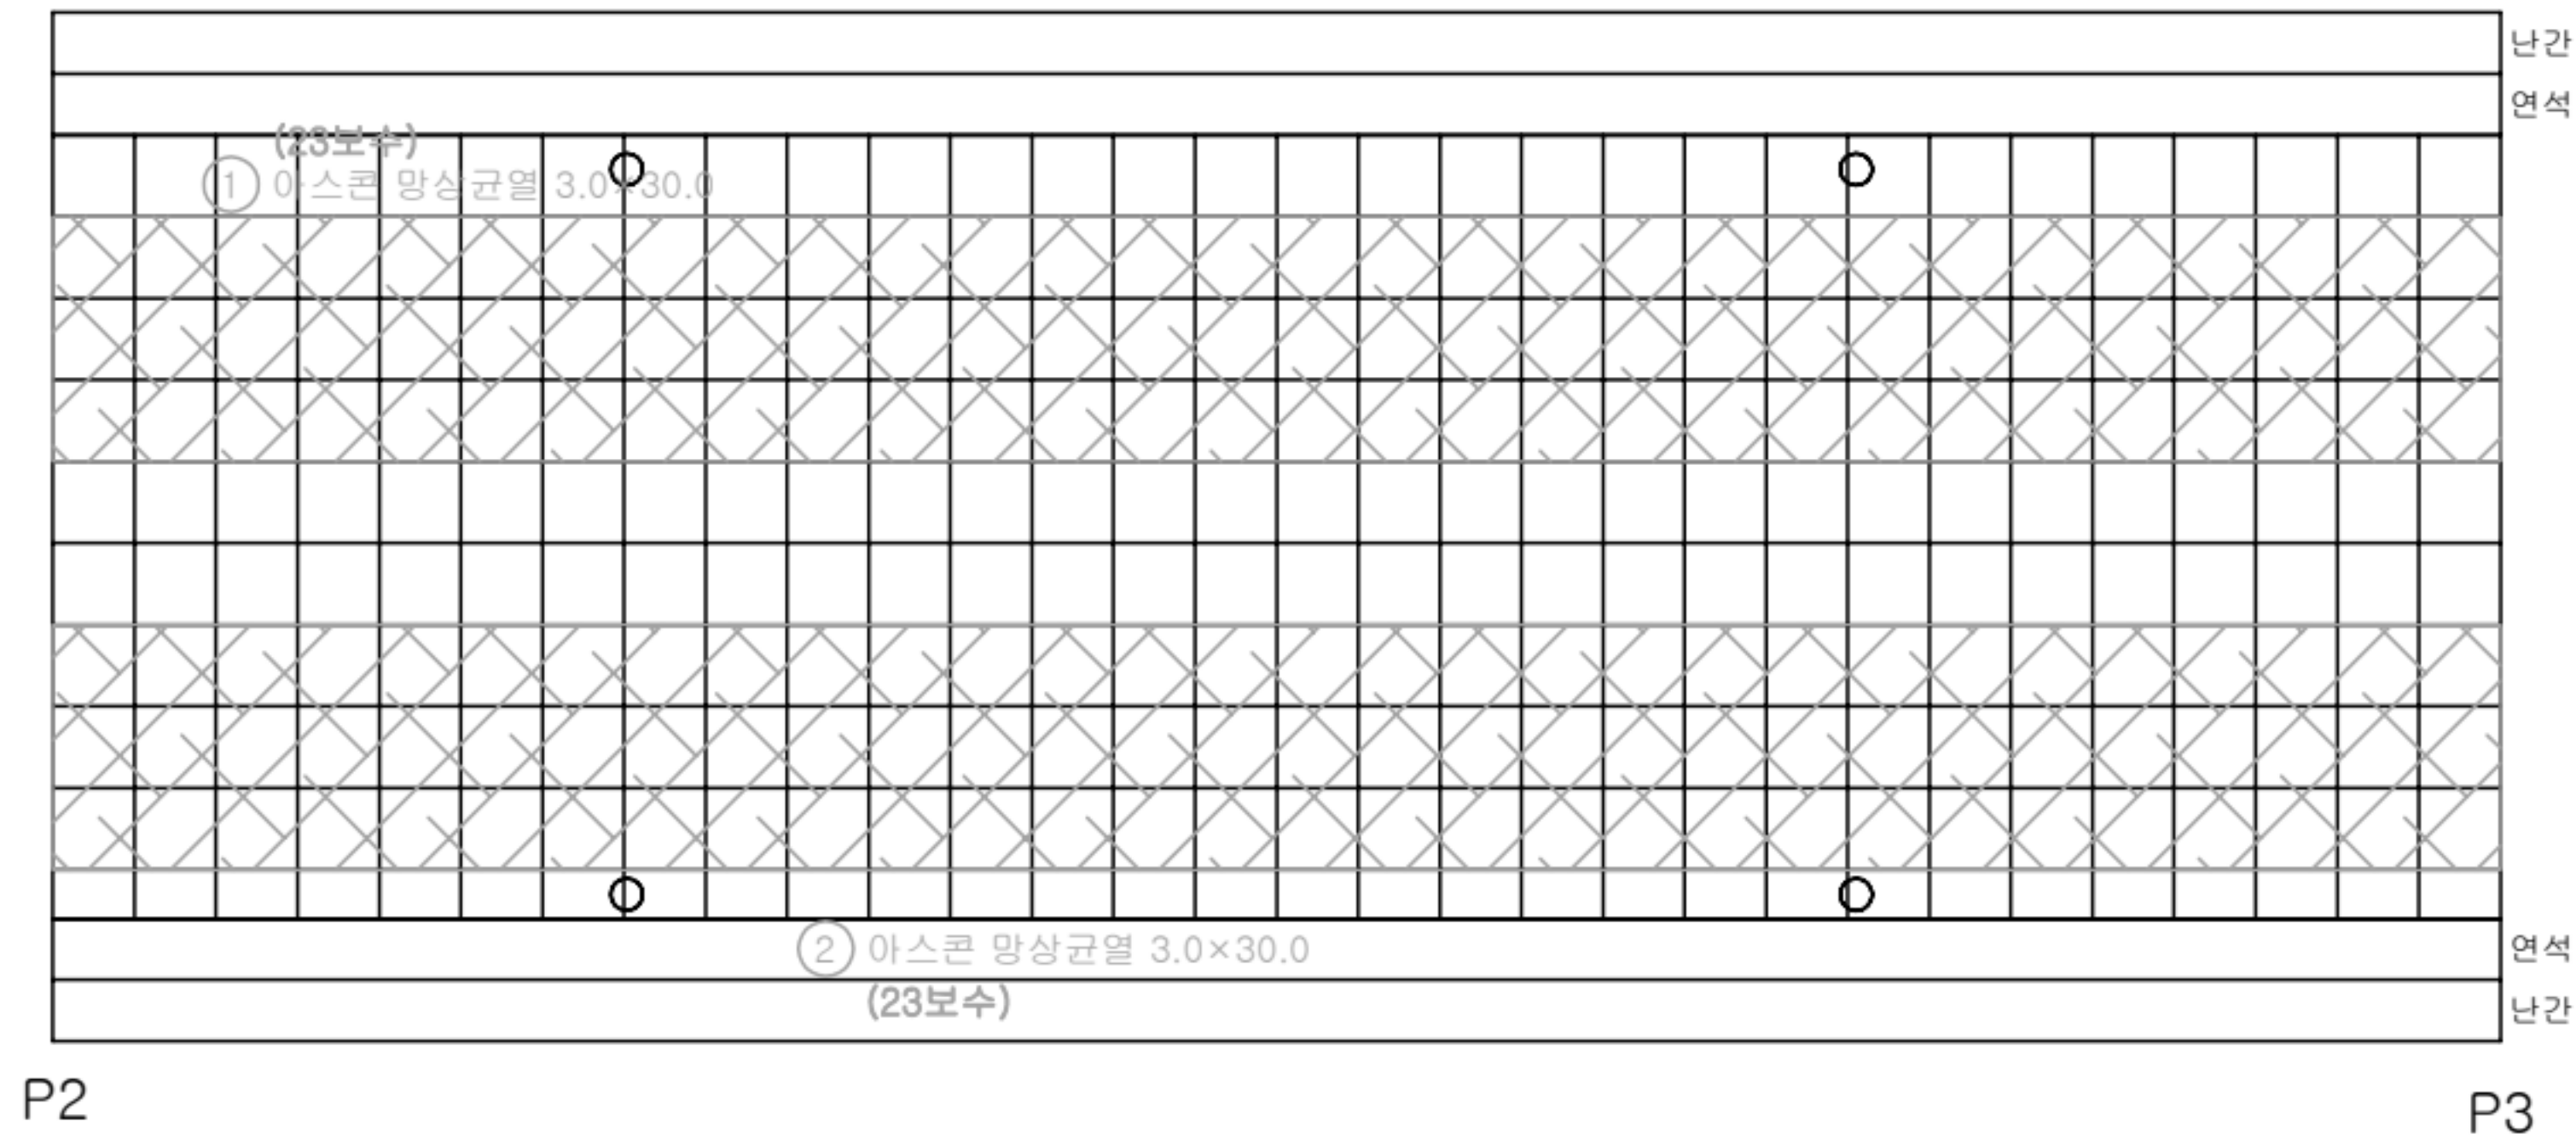

번호	손상내용	손상물량			비고
		폭(mm)	길이(m)	개소	
1					
2					
KEY PLAN

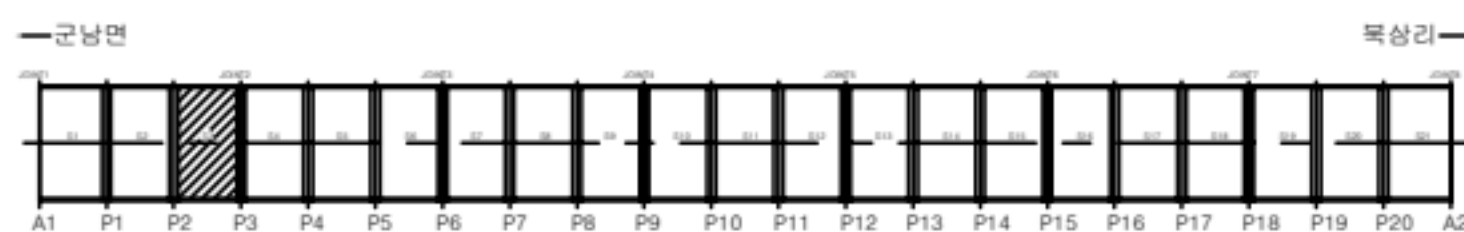

SECTION


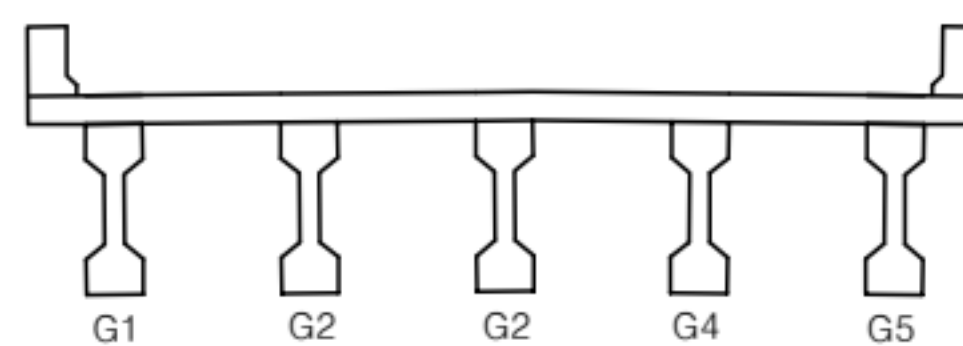


표		균열		방상균열		전형, 공동	용역명	2025년 북삼교 등 98개소 정기안전점검 등
		재료분리		서공이물부층 층분리		포장의 요철	교량명	북삼교
		바리, 파손		배수구		적굴, 변형	진단기관	주식회사 한국건설안전공사
		누수, 습윤		벽체		아물질토적	조사일시	2025.11
		철근노출		철근부식		기타	도면번호	NOTE
		철근노출		철근부식		기타	도면번호	Created by Notein


← 군남면

북삼리 →

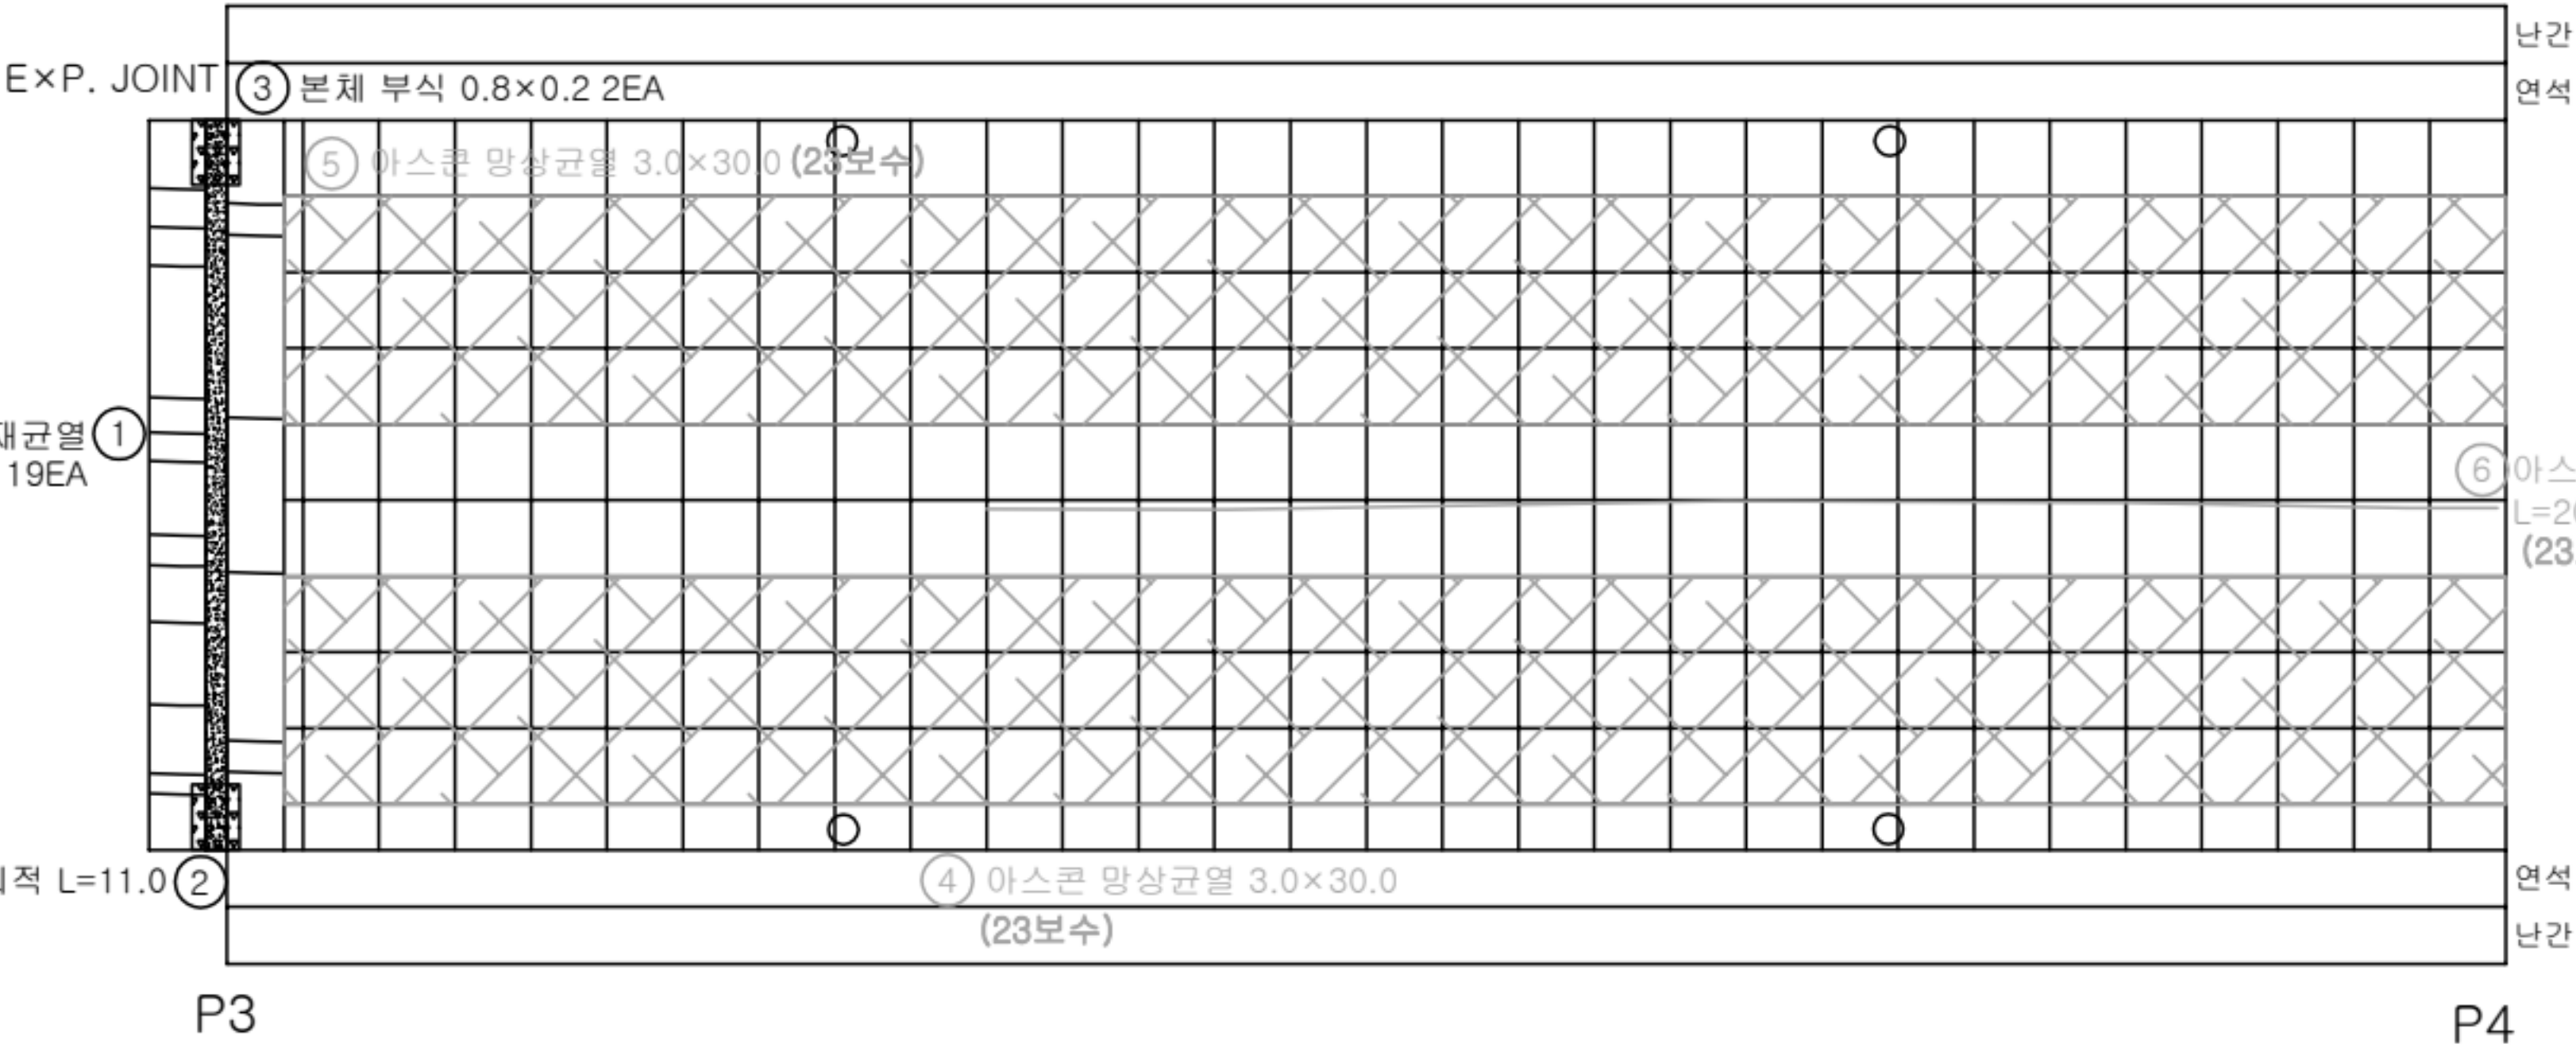


번호	손상내용	손상물량			비고
		폭(mm)	길이(m)	개소	
1	후타재 균열	0.1	0.4	19	
2	토사퇴적	-	11.0	1	
3	본체 부식	0.8	0.2	2	
4					
5					
KEY PLAN

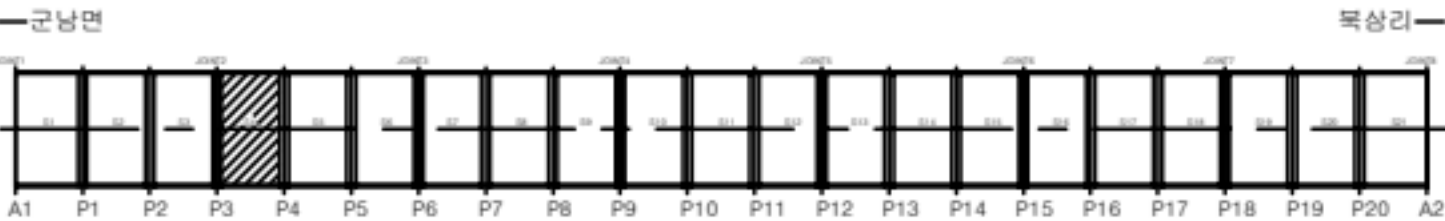


SECTION

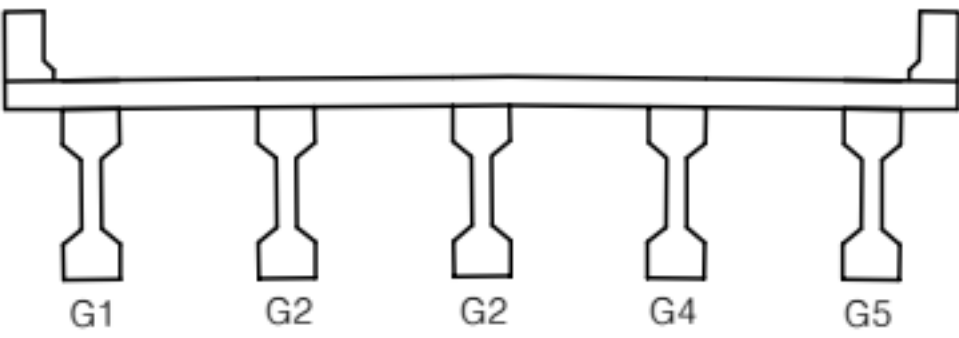

균열	망상균열	편평, 공동	용역명	2025년 북삼교 등 98개소 정기안전점검
재료분리	시공이음부 분리	포장의 요철	교량명	북삼교
바리, 파손	배수구	좌굴, 변형	진단기관	주식회사 한국건설안전공사
누수, 습윤	벽체	이물질퇴적	조사일시	2025.11
철근노출	철근부식	기타	도면번호	Created by Notein


← 군남면

북삼리 →

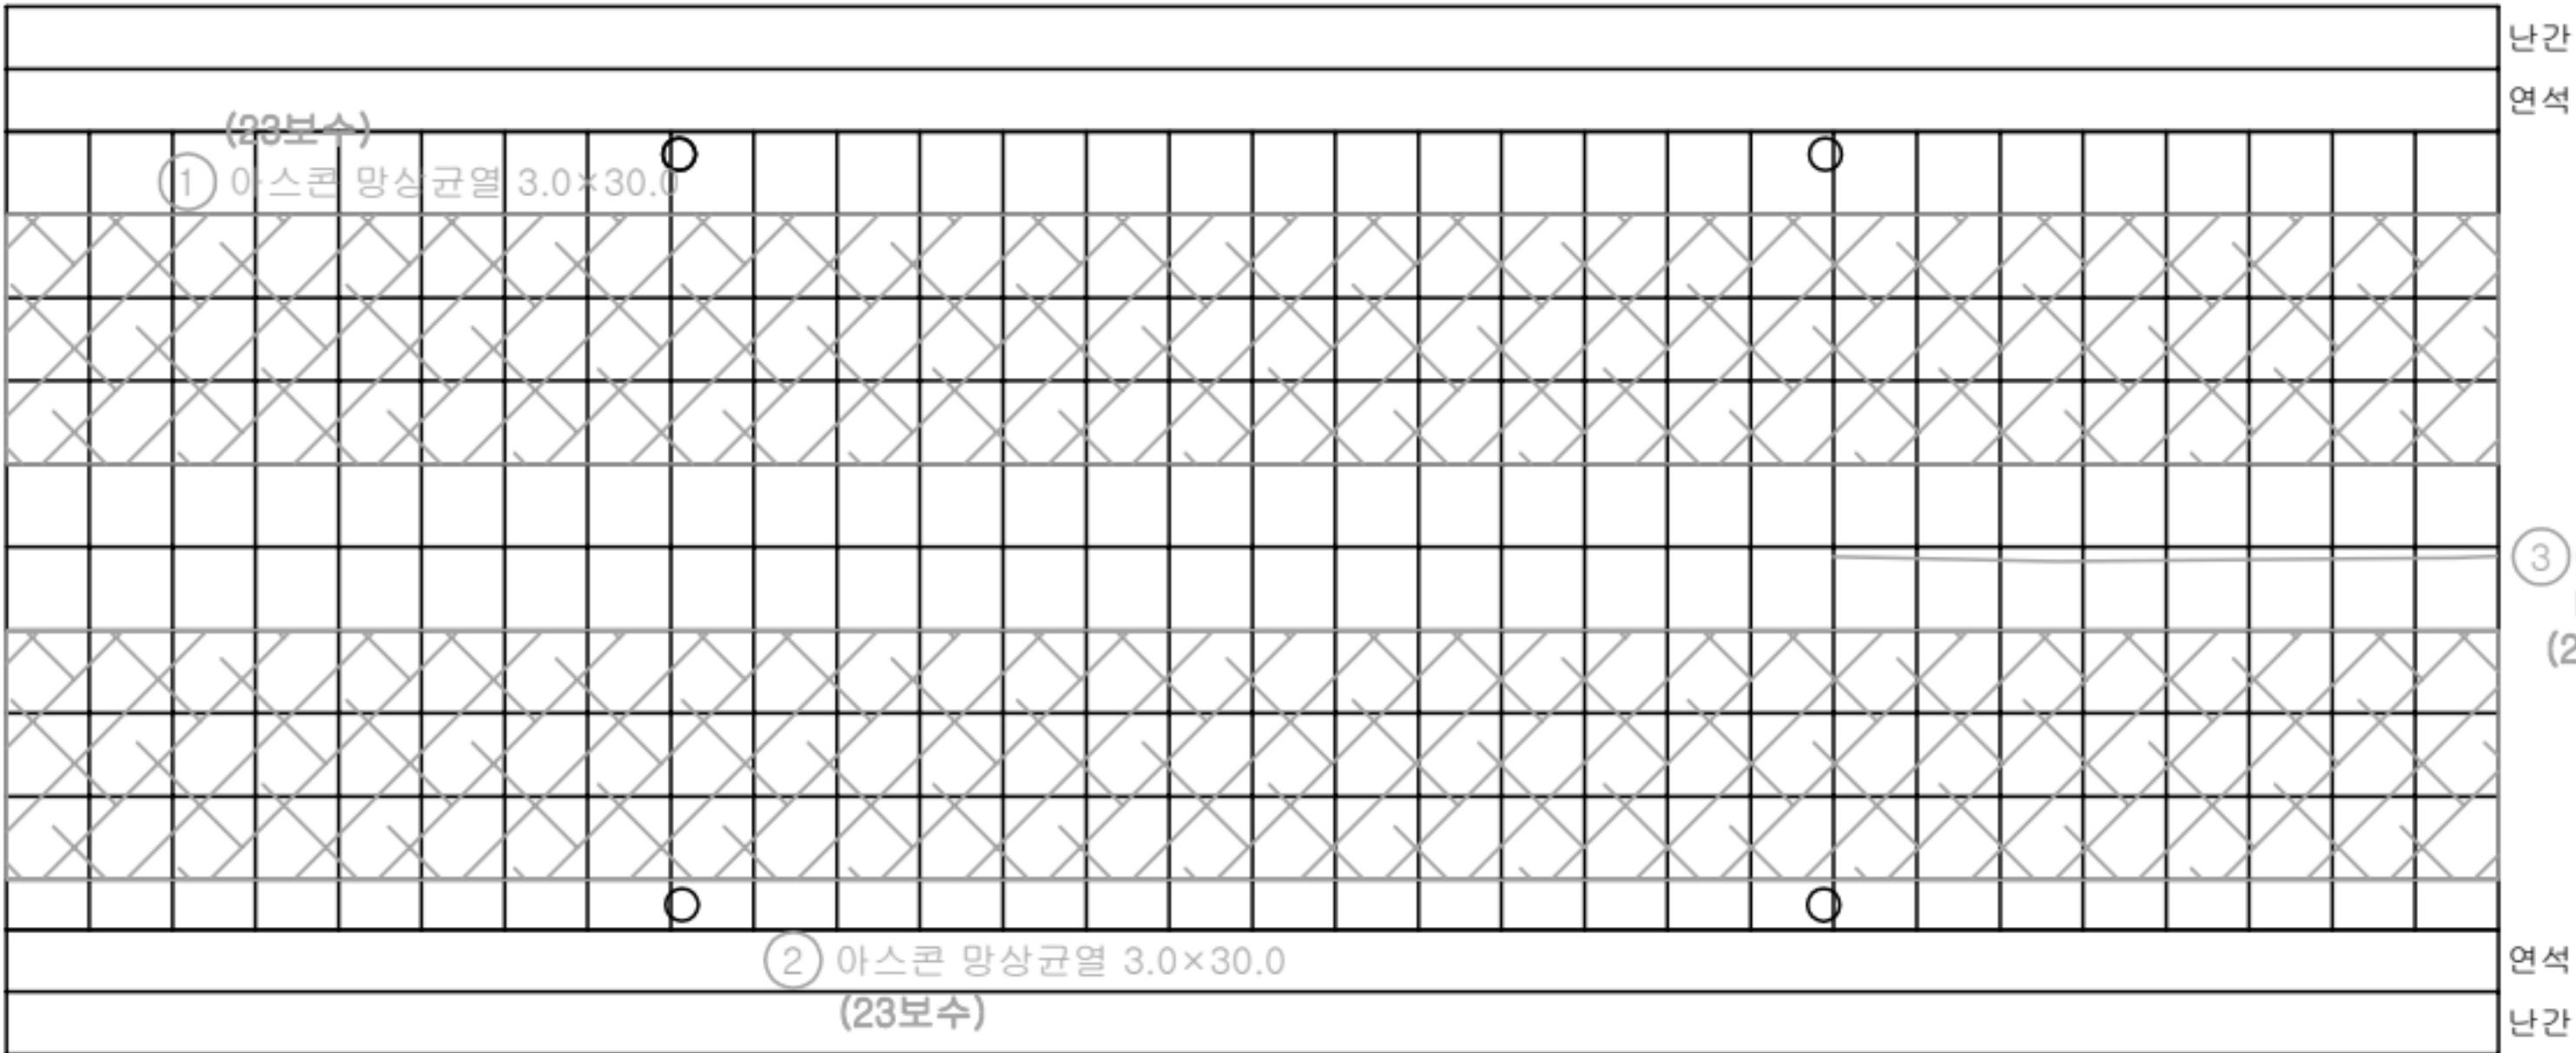


번호	손상내용	손상물량			비고
		폭(mm)	길이(m)	개소	
1					
2					
KEY PLAN

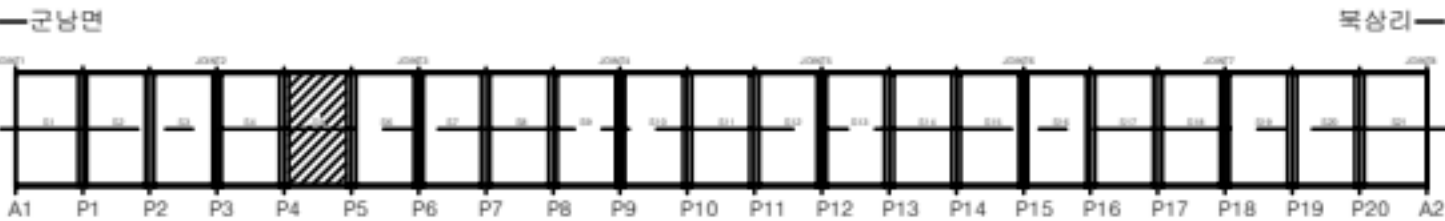


SECTION

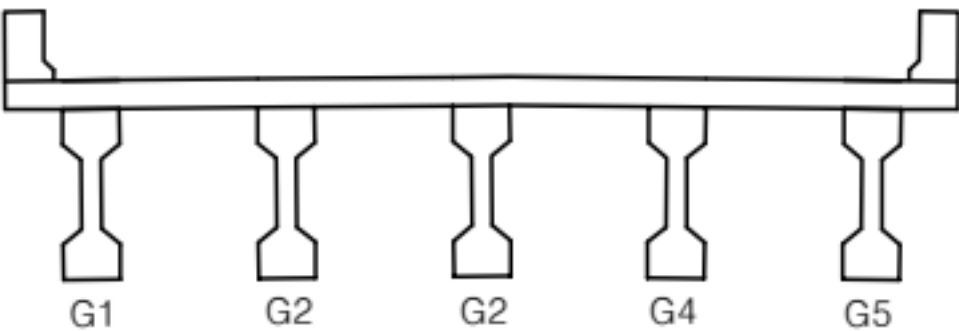

범	균열	망상균열	편평, 공동	용역명	2025년 북삼교 등 98개소 정기안전점검 등
제	재료분리	시공이음부 등	포장의 요철	교량명	북삼교
	바리, 파손	배수구	파괴, 변형	진단기관	주식회사 한국건설안전공사
	누수, 습윤	벽체	이물질퇴적	조사일시	2025.11
	철근노출	철근부식	기타	도면번호	Created by Notein


← 군남면

북상리 →

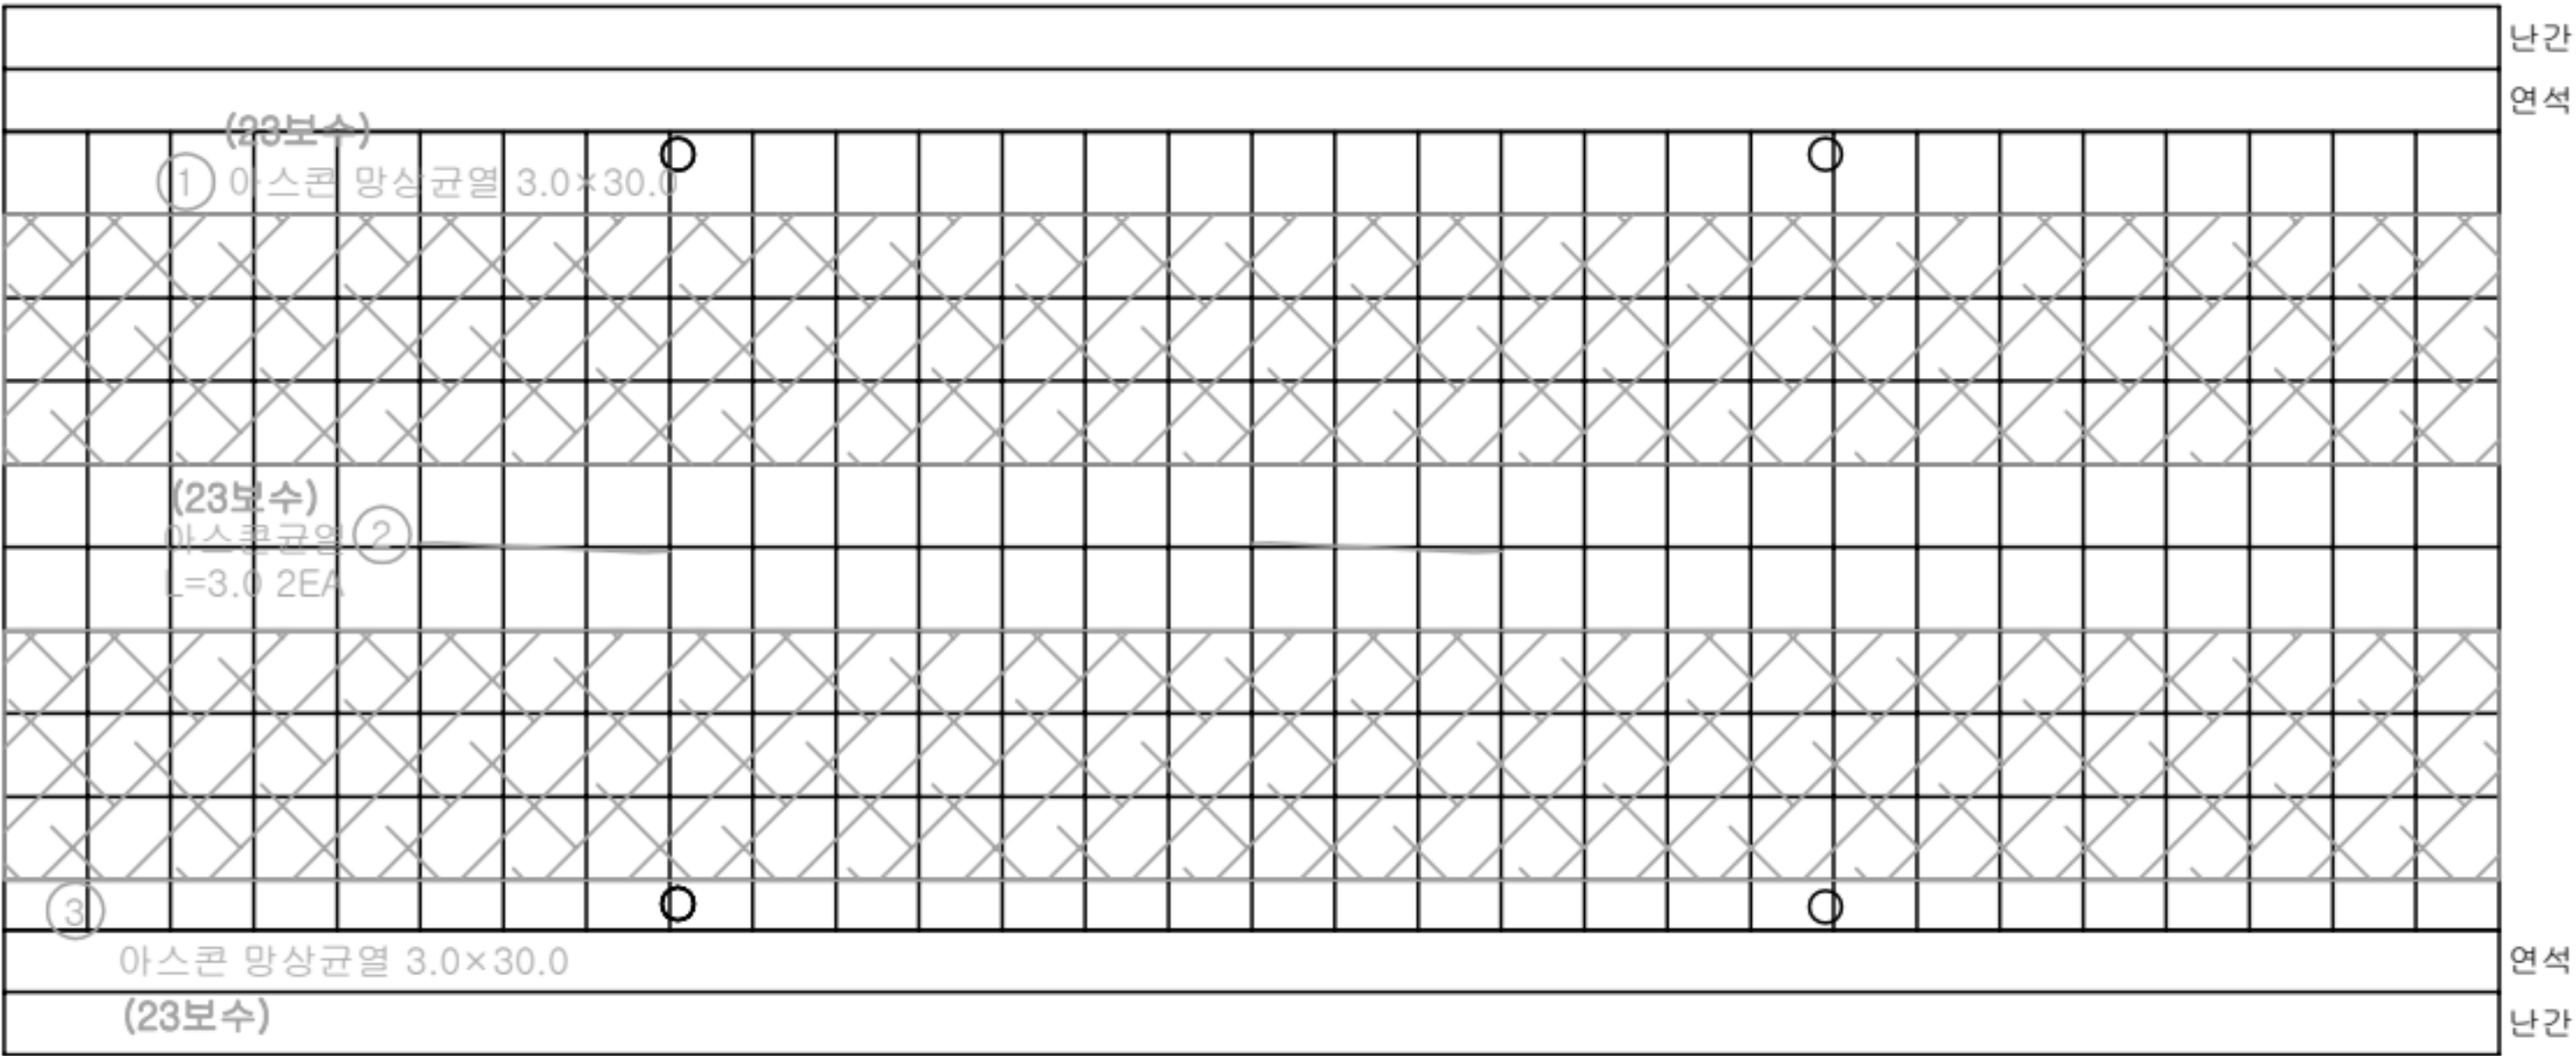


번호	손상내용	손상물량			비고
		폭(mm)	길이(m)	개소	
1					
2					
KEY PLAN

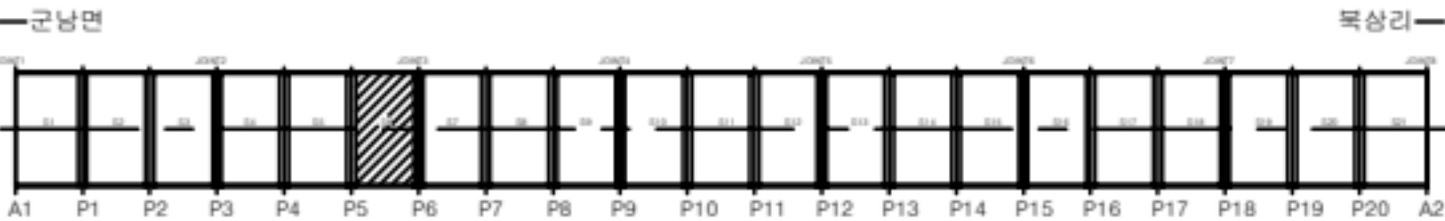

SECTION



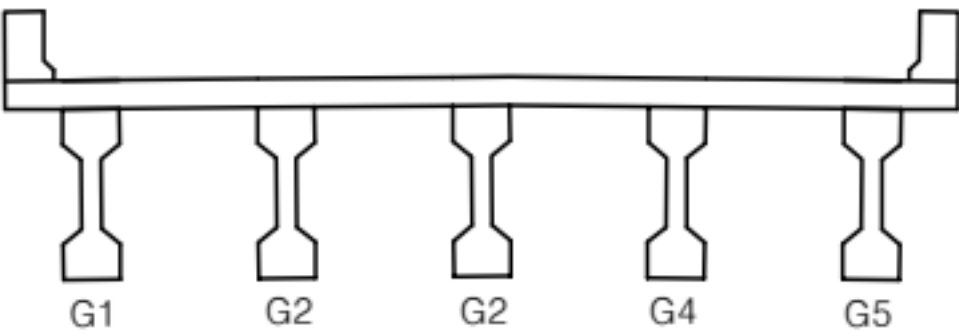


범	균열	망상균열	전경, 공동	용역명	2025년 북삼교 등 98개소 정기안전점검 등
비	재료분리	시공이음부 등 층분리	포장의 요철	교량명	북삼교
	박리, 파손	배수구	파굴, 변형	진단기관	주식회사 한국건설안전공사
	누수, 습윤	박제	이물질퇴적	조사일시	2025.11
	철근노출	철근부식	기타	도면번호	NOTE Created by Notein

번호	손상내용	손상물량			비고
		폭(mm)	길이(m)	개소	
1	후타재 균열	0.1	0.4	20	
2	토사퇴적	-	11.0	1	
3	본체 부식	0.8	0.2	2	
4	후타재 균열	0.1	0.4	3	
5					
6					
← 균남면

북상리→

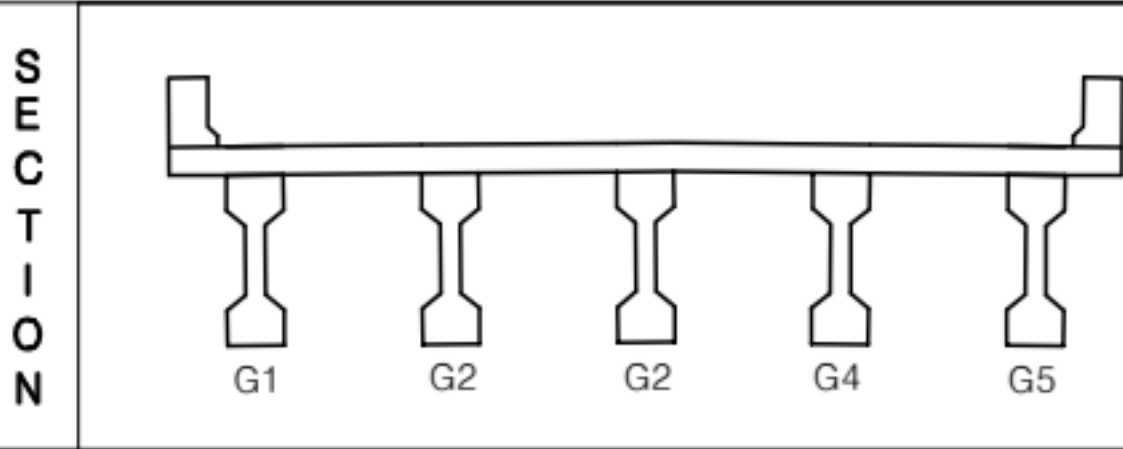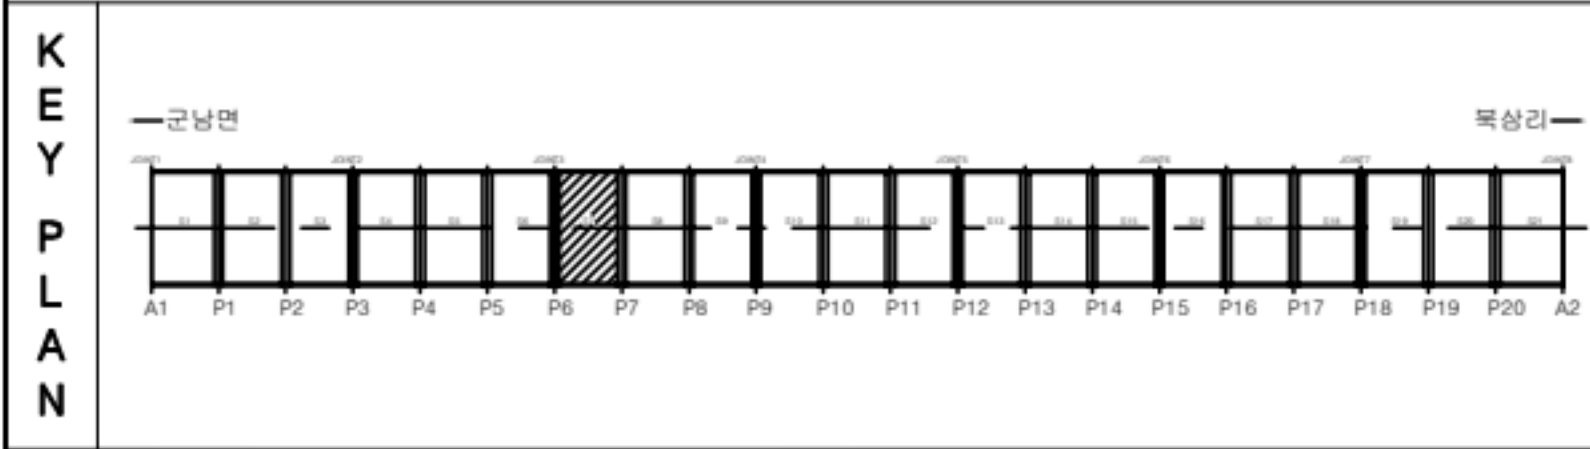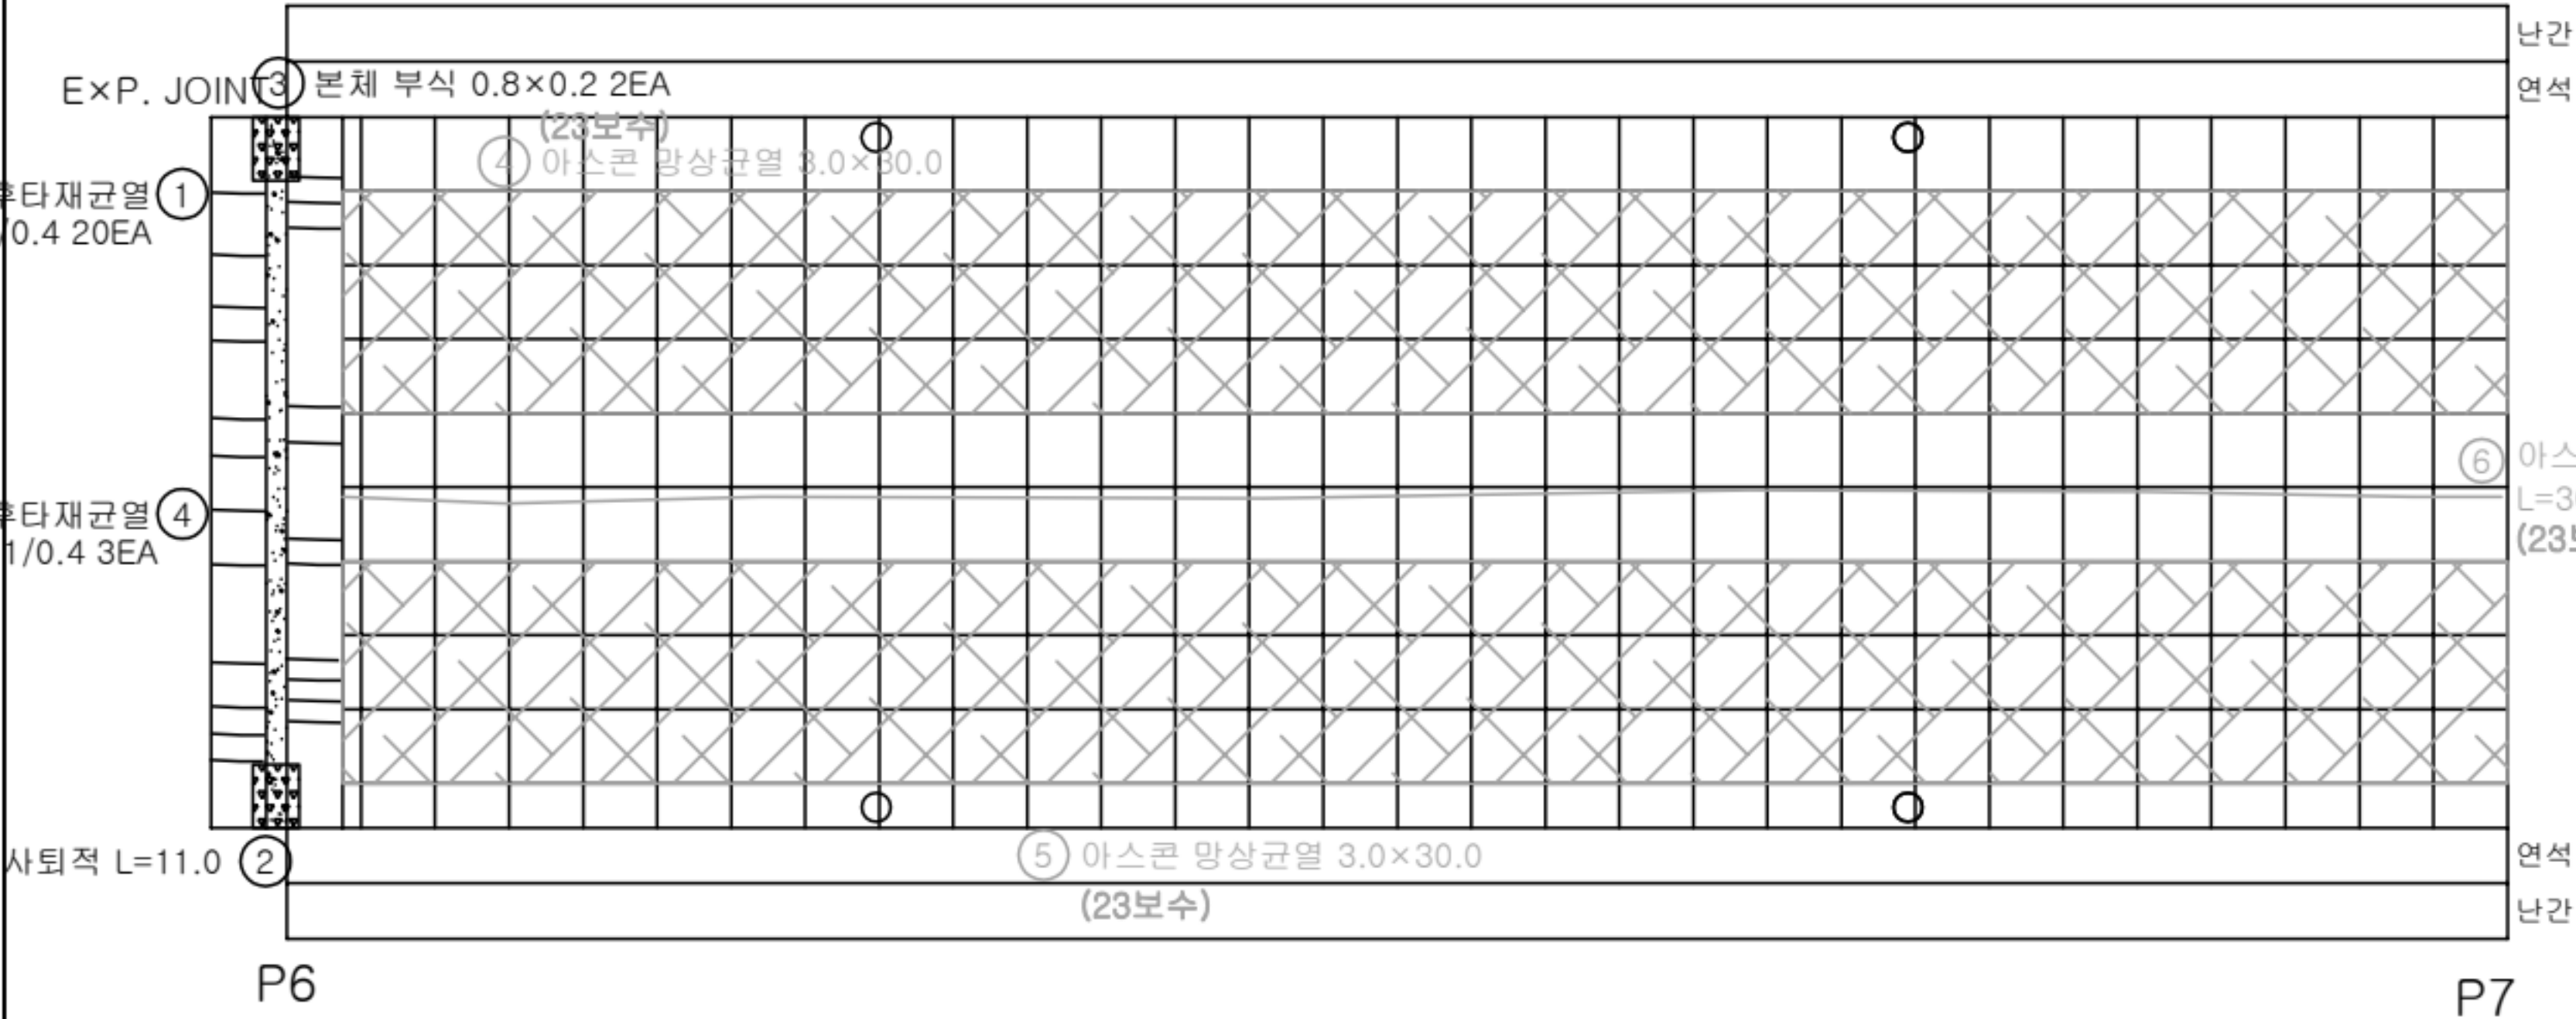


① 균열	② 망상균열	③ 편형, 공동	용역명	2025년 북삼교 등 98개소 정기안전점검 등
④ 재료분리	⑤ 시공이음부 등	⑥ 포장의 요철	교량명	북삼교
⑦ 박리, 파손	⑧ 배수구	⑨ 직굴, 변형	진단기관	주식회사 한국건설안전공사
⑩ 누수, 습윤	⑪ 벽체	⑫ 이물질퇴적	조사일시	2025.11
⑬ 철근노출	⑭ 철근부식	⑮ 기타	도면번호	Created by Notein

손 상 물 량 표


← 군남면

북삼리➡

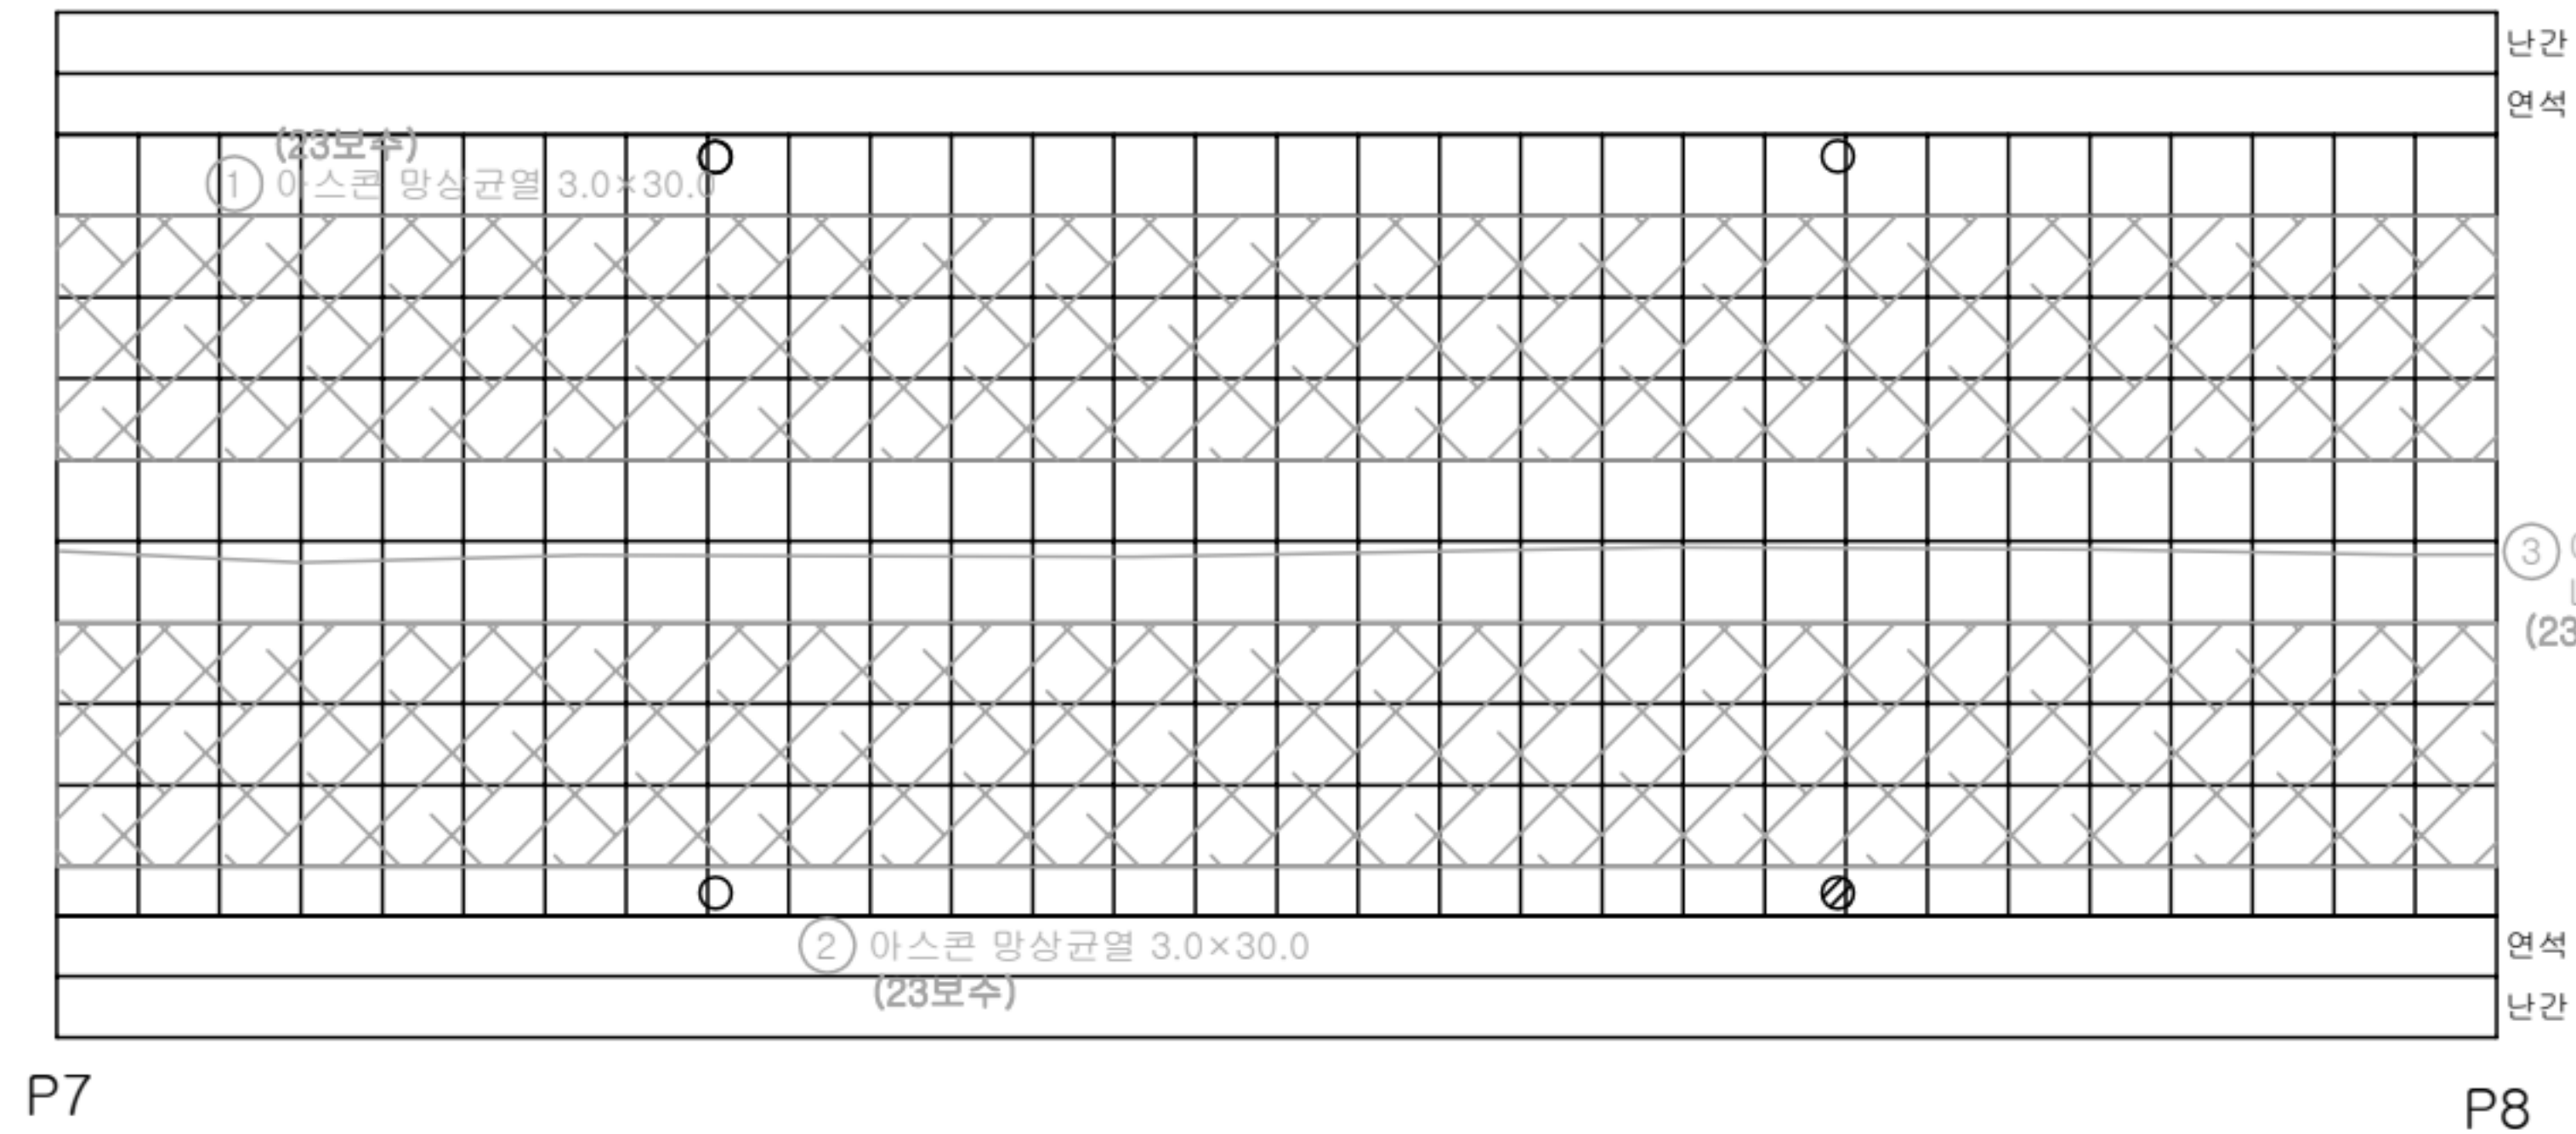

번호	손상내용	손상물량			비고
		폭(mm)	길이(m)	개소	
1					
2					
KEY PLAN

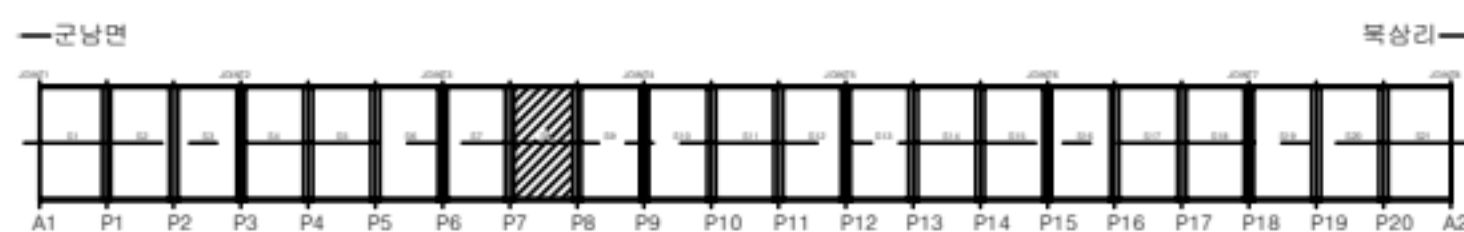

SECTION


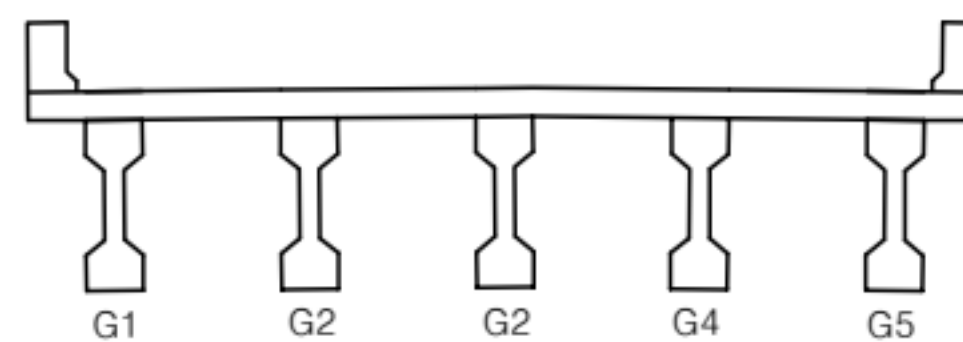


표		균열		이상균열		전형, 공동	용역명	2025년 북삼교 등 98개소 정기안전점검 등
		재료분리		서공이물류 물층분리		포장의 요철	교량명	북삼교
		바리, 파손		배수구		파괴, 변형	진단기관	주식회사 한국건설안전공사
		누수, 습윤		폐매		어물질터적	조사일시	2025.11
		철근노출		철근부식		기타	도면번호	
								NOTE


← 군남면

북삼리→

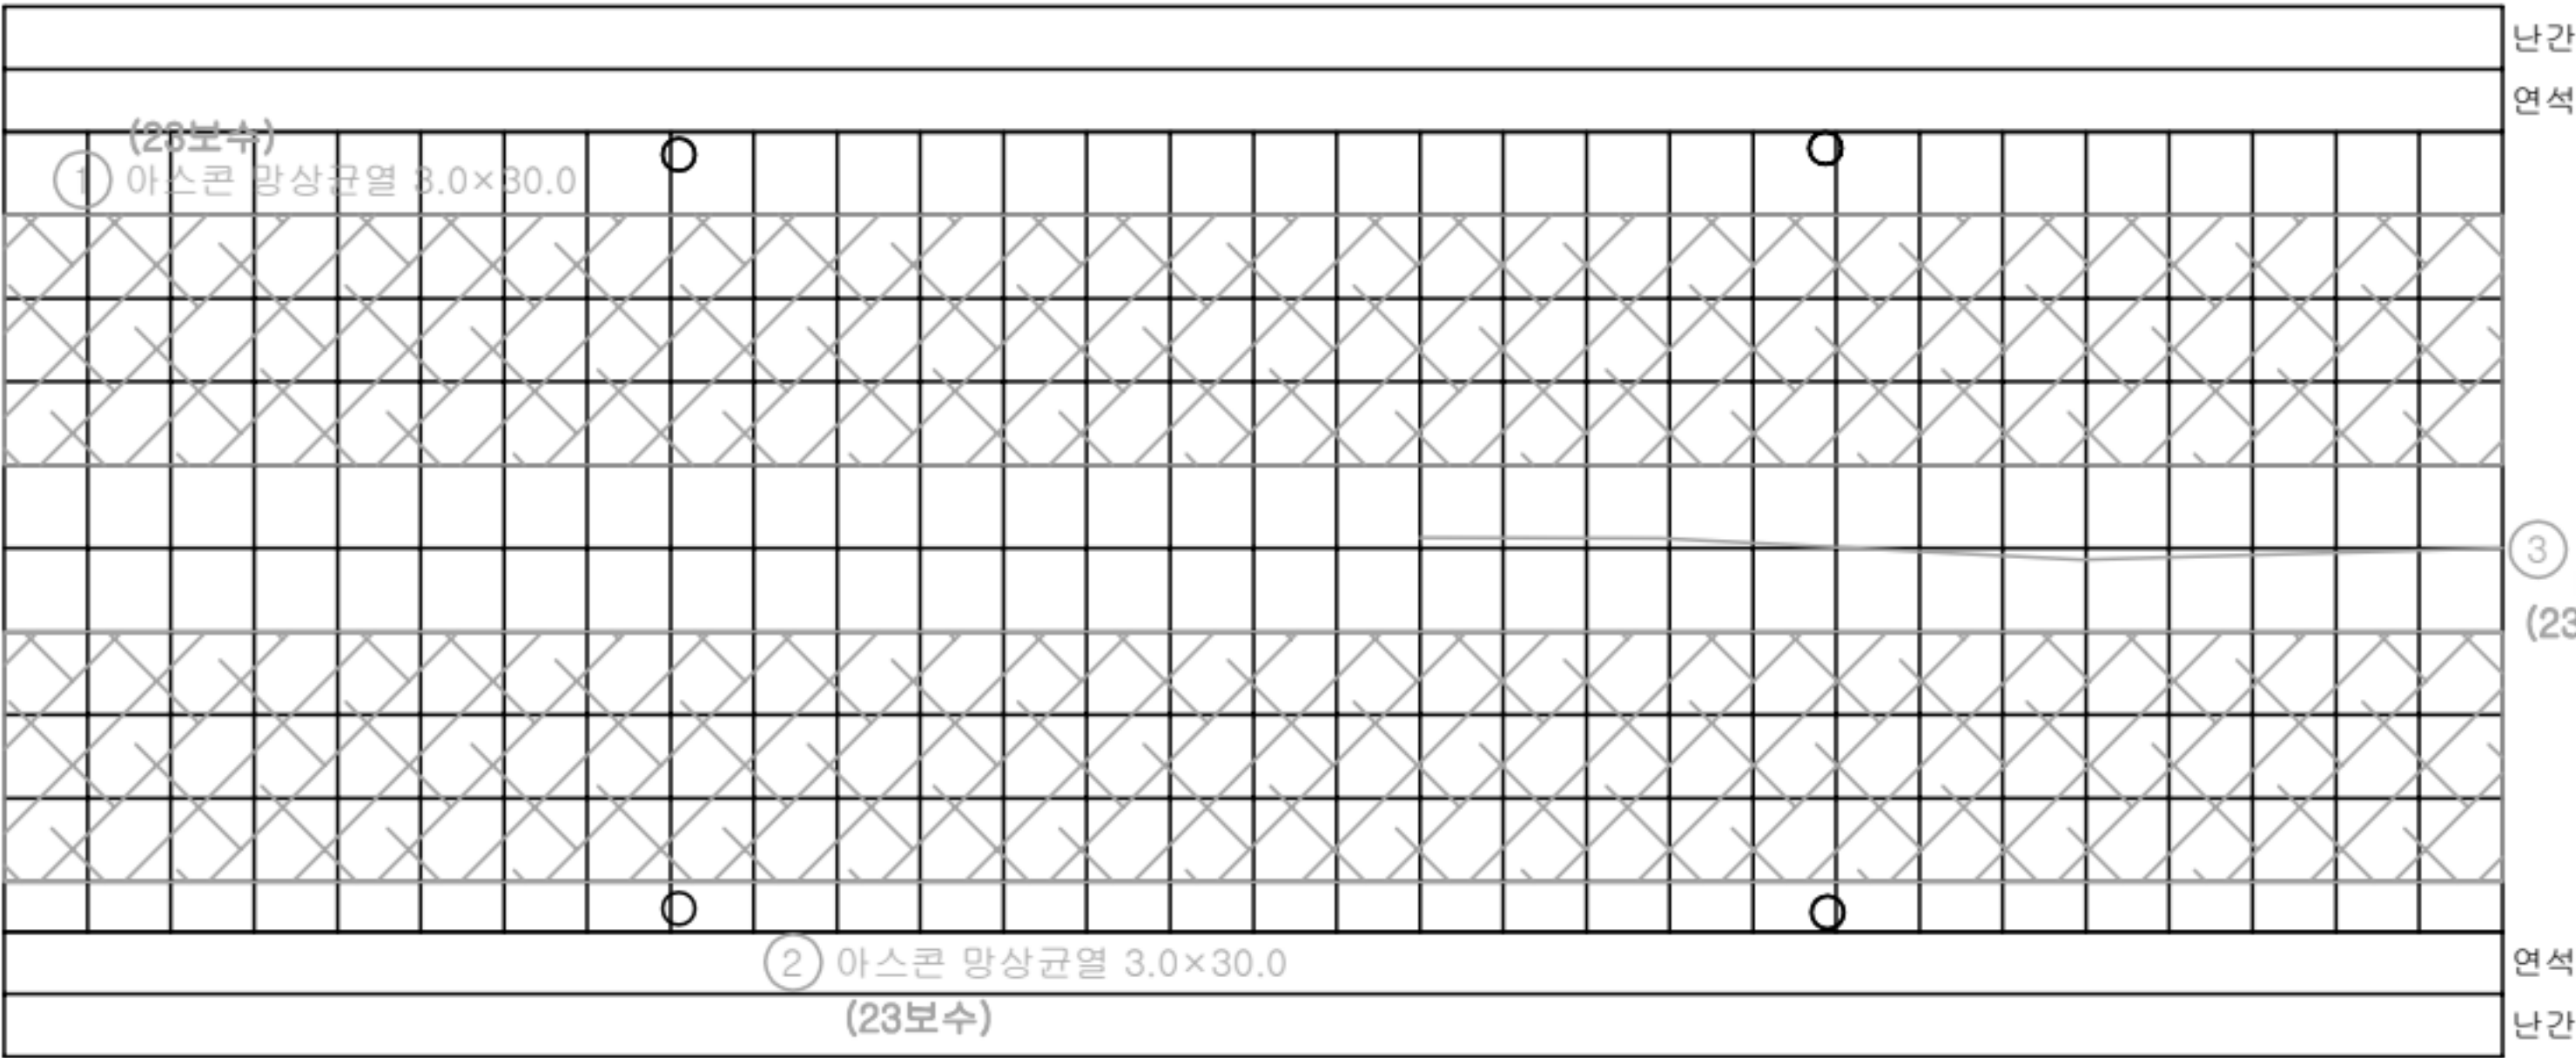


번호	손상내용	손상물량			비고
		폭(mm)	길이(m)	개소	
1					
2					
KEY PLAN

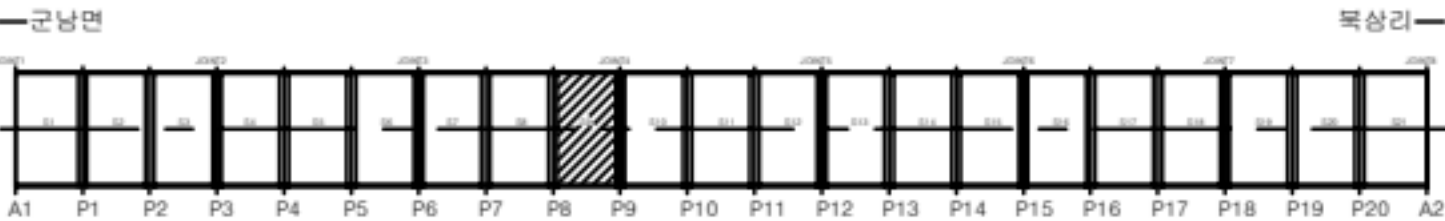

SECTION

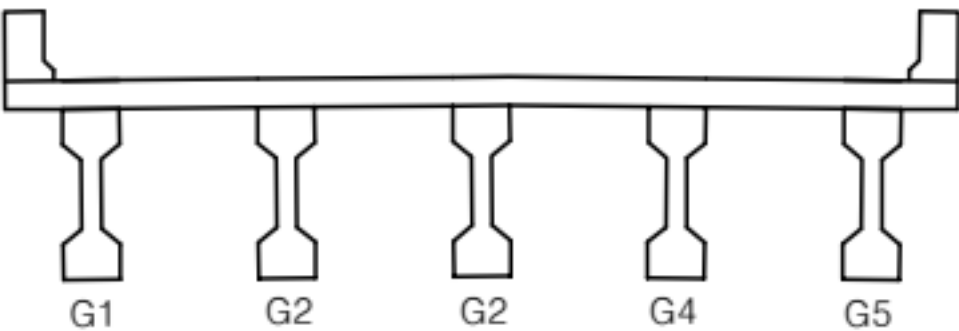


범	균열	망상균열	편평, 공동	용역명	2025년 북삼교 등 98개소 정기안전점검 등
범	재료분리	시공이음부 등 균분리	포장의 요철	교량명	북삼교
범	박리, 파손	배수구	좌굴, 변형	진단기관	주식회사 한국건설안전공사
범	누수, 습윤	벽체	이물질퇴적	조사일시	2025.11
범	철근노출	철근부식	기타	도면번호	Created by Notein


번호	손상내용	손상물량			비고
		폭(mm)	길이(m)	개소	
1	후타재 균열	0.1	0.4	19	
2	토사퇴적	-	11.0	1	
3	본체 부식	0.8	0.2	2	
4	자물쇠 걸고리 파손	-	-	1	
5					
6					
← 군남면


북상리→

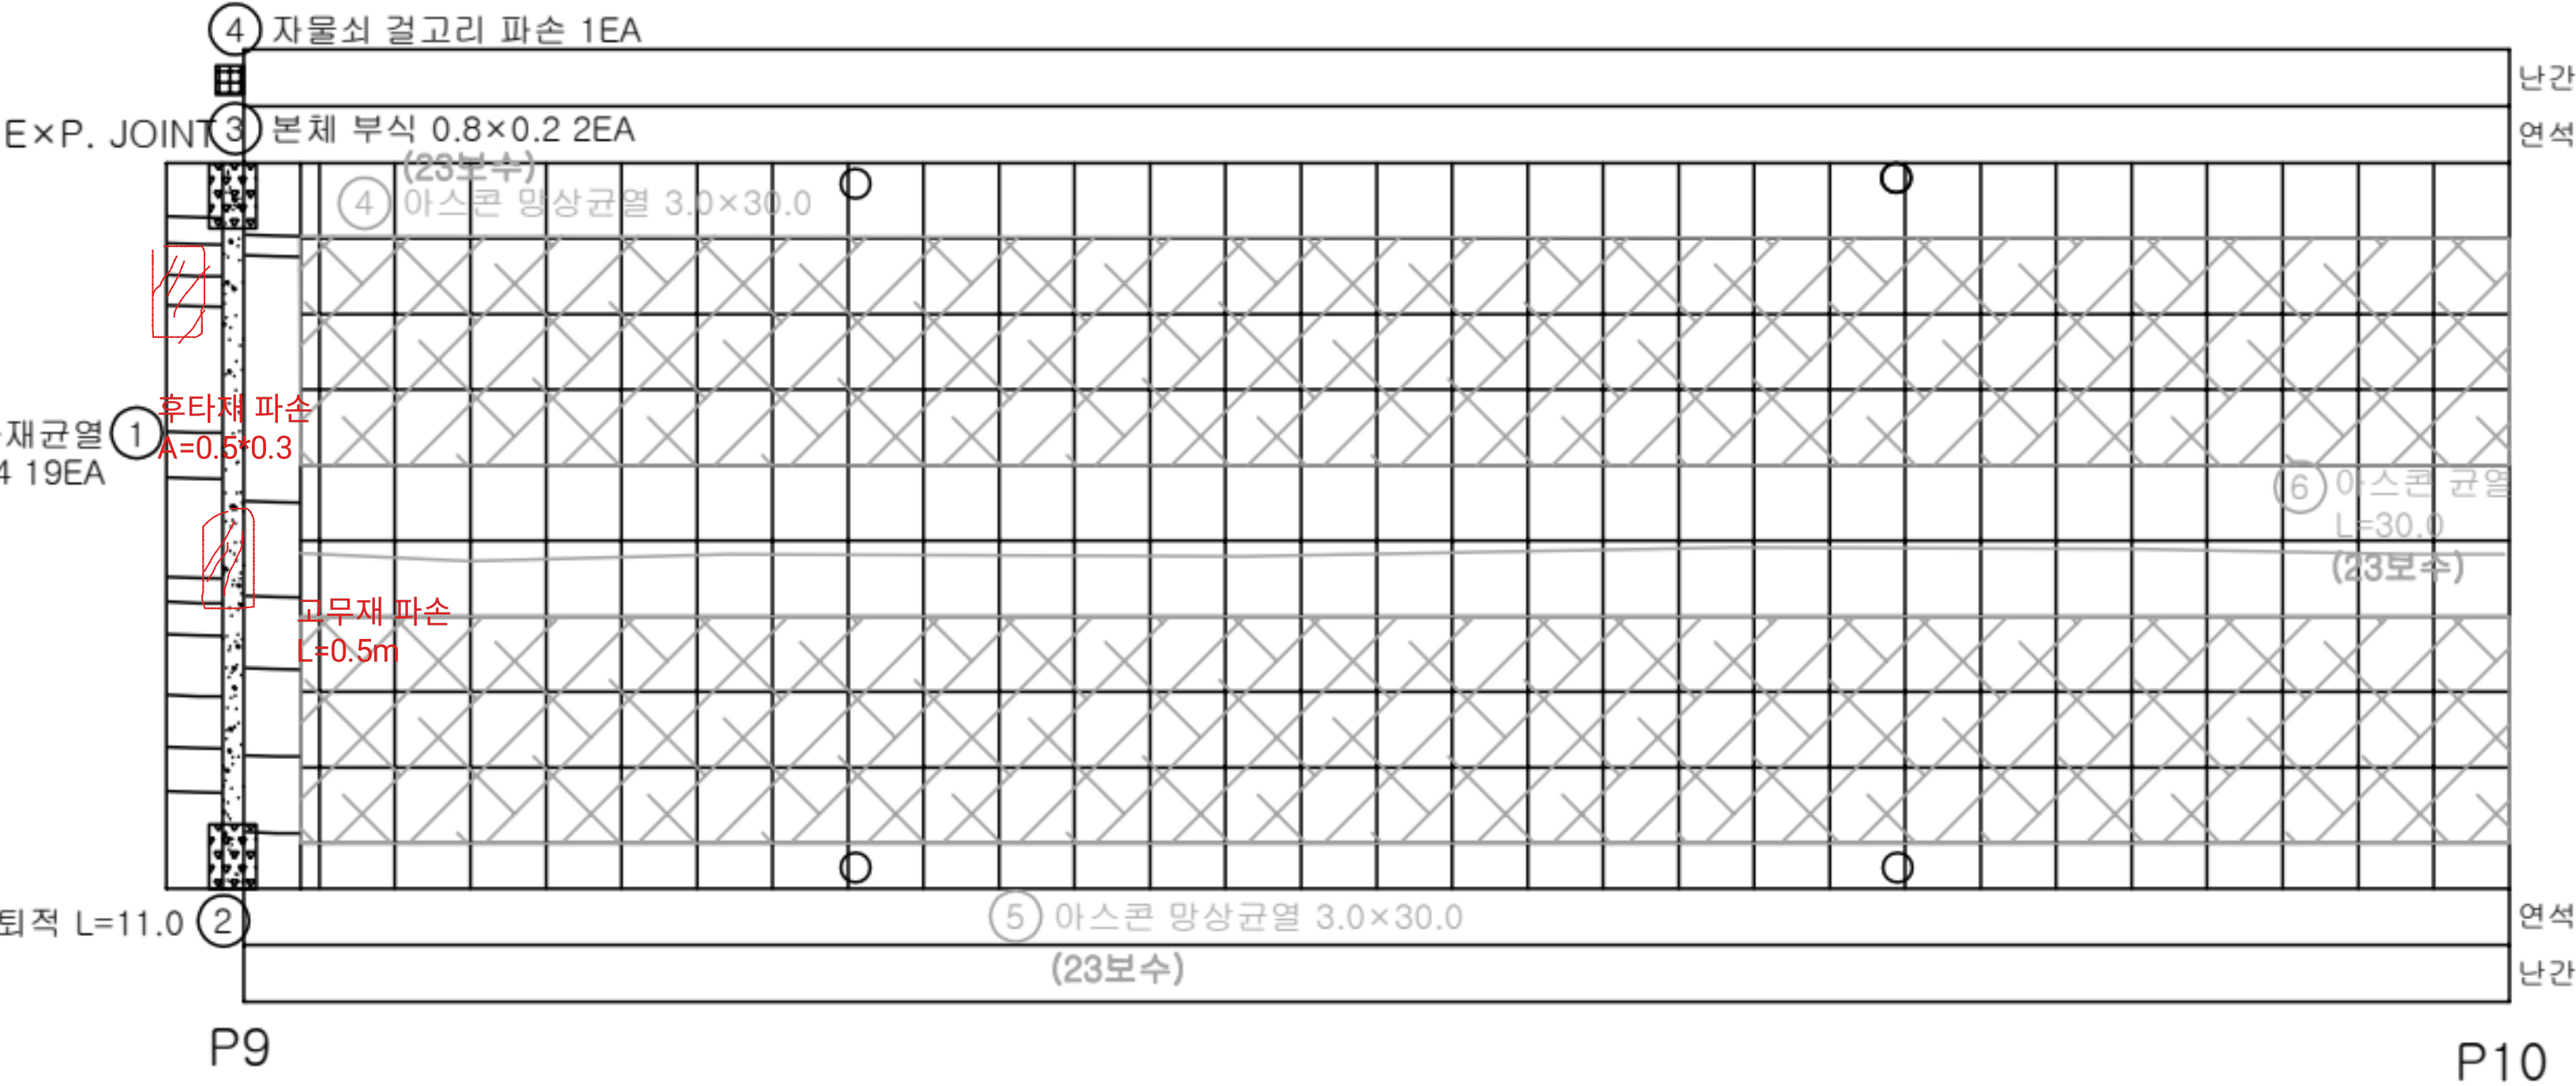

KEY PLAN

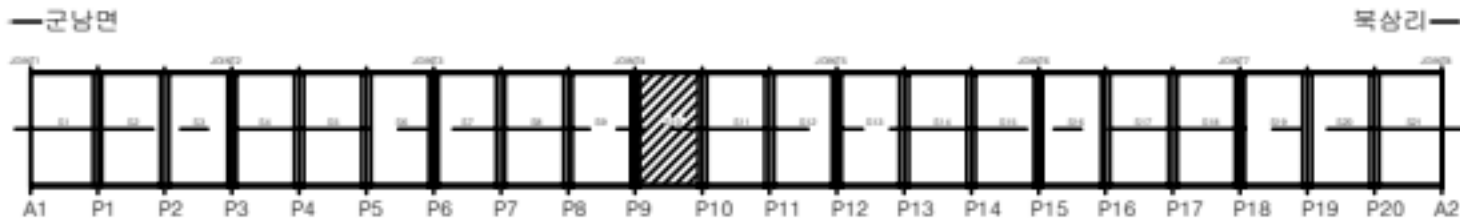

SECTION

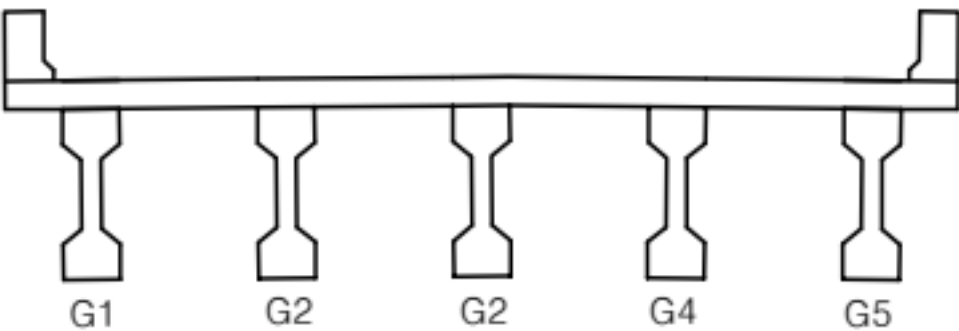


균열	망상균열	편평, 공동	용역명	2025년 북삼교 등 98개소 정기안전점검 등
재료분리	시공이음부 분	포장의 요철	교량명	북삼교
바닥, 파손	배수구	파괴, 변형	진단기관	주식회사 한국건설안전공사
누수, 습윤	벽체	이물질퇴적	조사일시	2025.11
철근노출	철근부식	기타	도면번호	Created by Notein

번호	손상내용	손상물량			비고
		폭(mm)	길이(m)	개소	
1					
2					
← 군남면

북삼리→

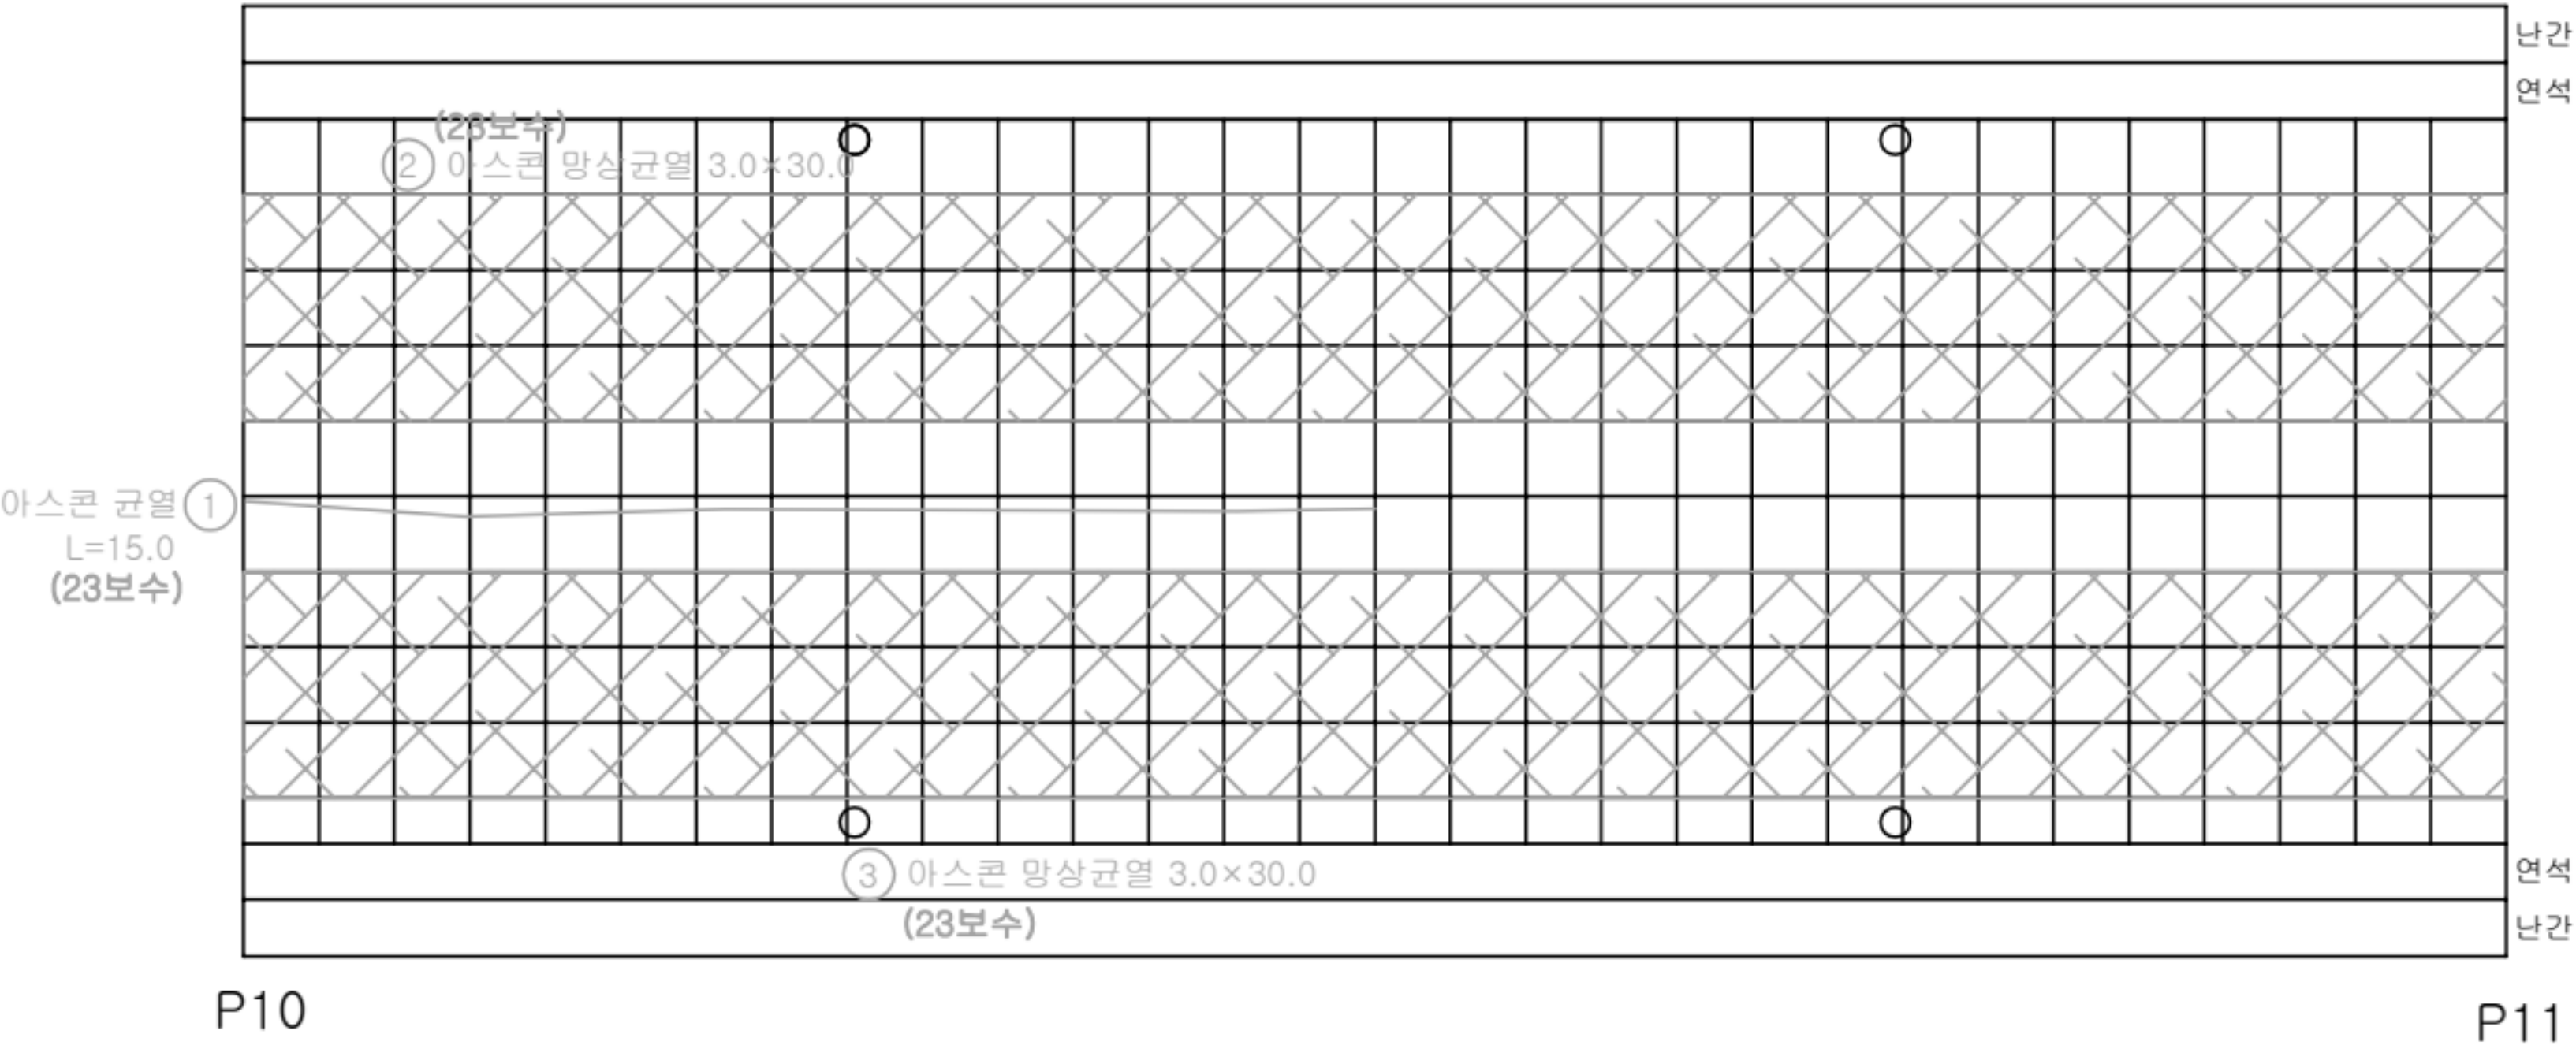


아스콘 균열 ①
L=15.0
(23보수)

K
E
Y
P
L
A
N

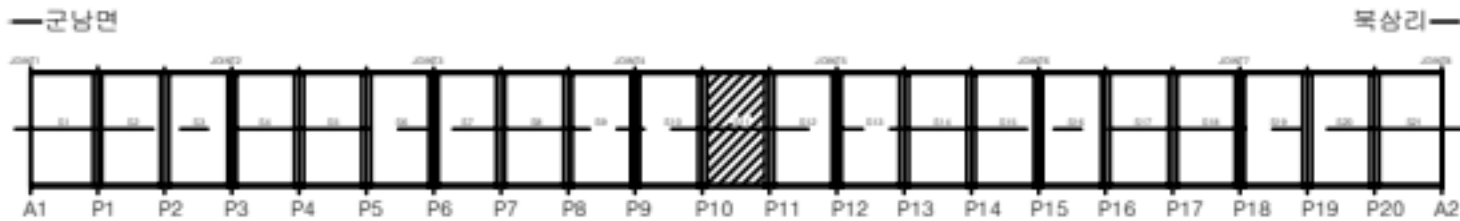

S
E
C
T
I
O
N

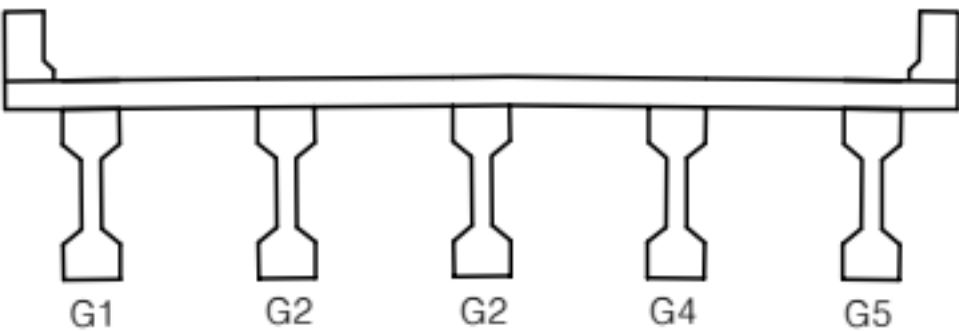


① 균열	② 망상균열	③ 전철, 공동	용역명	2025년 북삼교 등 98개소 정기안전점검 등
④ 재료분리	⑤ 시공이음부 등	⑥ 포장의 요철	교량명	북삼교
⑦ 박리, 파손	⑧ 배수구	⑨ 직굴, 변형	진단기관	주식회사 한국건설안전공사
⑩ 누수, 습윤	⑪ 벽체	⑫ 이물질퇴적	조사일시	2025.11
⑬ 철근노출	⑭ 철근부식	⑮ 기타	도면번호	Created by Notein

번호	손상내용	손상물량			비고
		폭(mm)	길이(m)	개소	
1					
2					
← 군남면

북삼리→

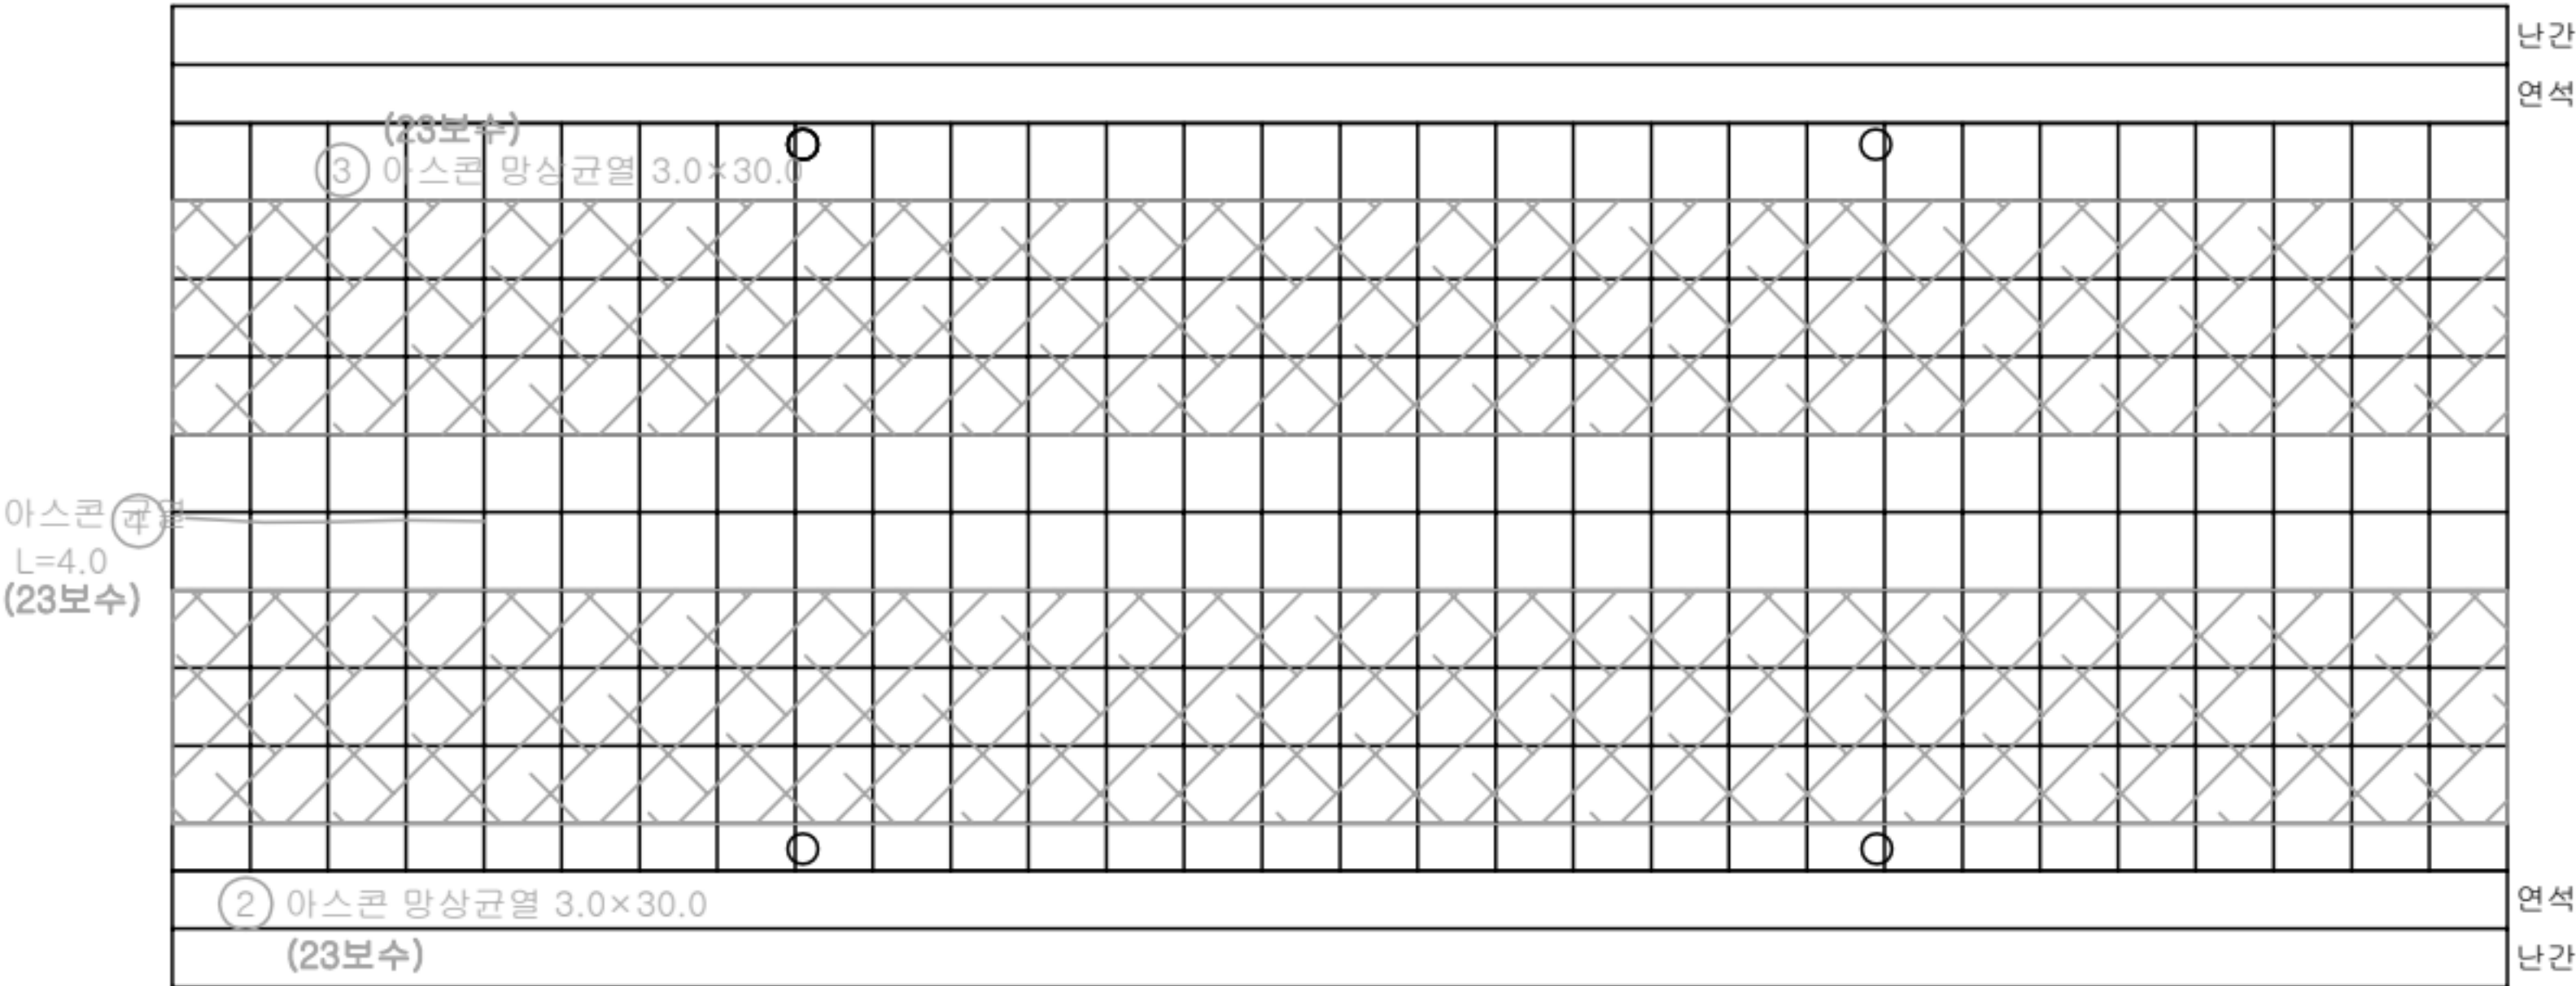


아스콘
L=4.0
(23보수)


P11

P12

KEY PLAN

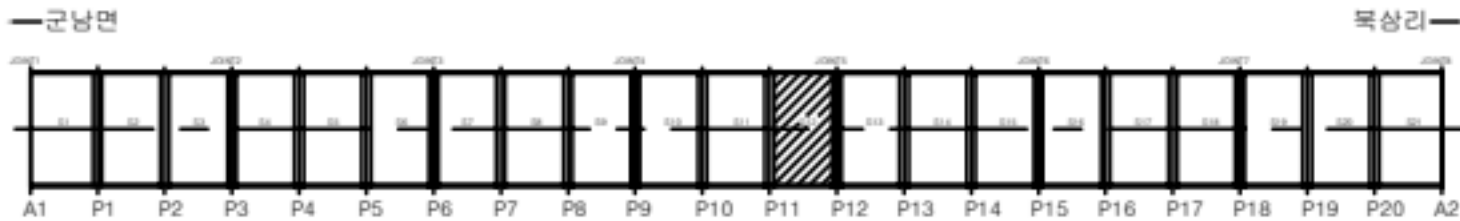


SECTION

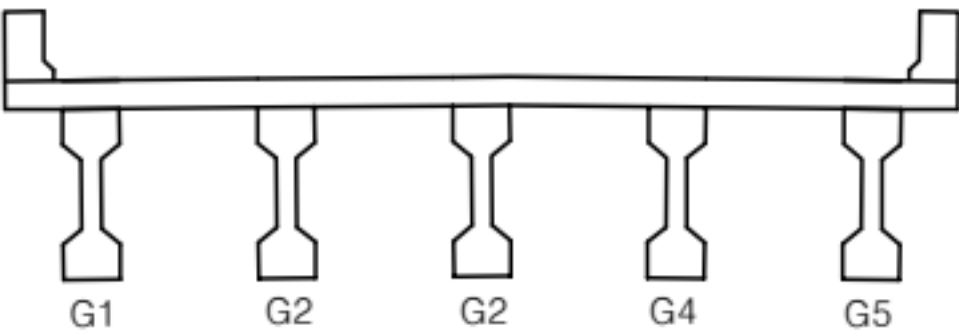

범	균열	망상균열	편평, 공동	용역명	2025년 북삼교 등 98개소 정기안전점검 등
제	재료분리	시공이음부 등	포장의 요철	교량명	북삼교
	박리, 파손	배수구	좌굴, 변형	진단기관	주식회사 한국건설안전공사
	누수, 습윤	벽체	이물질퇴적	조사일시	2025.11
	철근노출	철근부식	기타	도면번호	Created by Notein

번호	손상내용	손상물량			비고
		폭(mm)	길이(m)	개소	
1	후타재 균열	0.1	0.3	23	
2	토사퇴적	-	11.0	1	
3	본체 부식	0.8	0.2	2	
4	교각표지판 탈락	-	-	1	
5					
6					
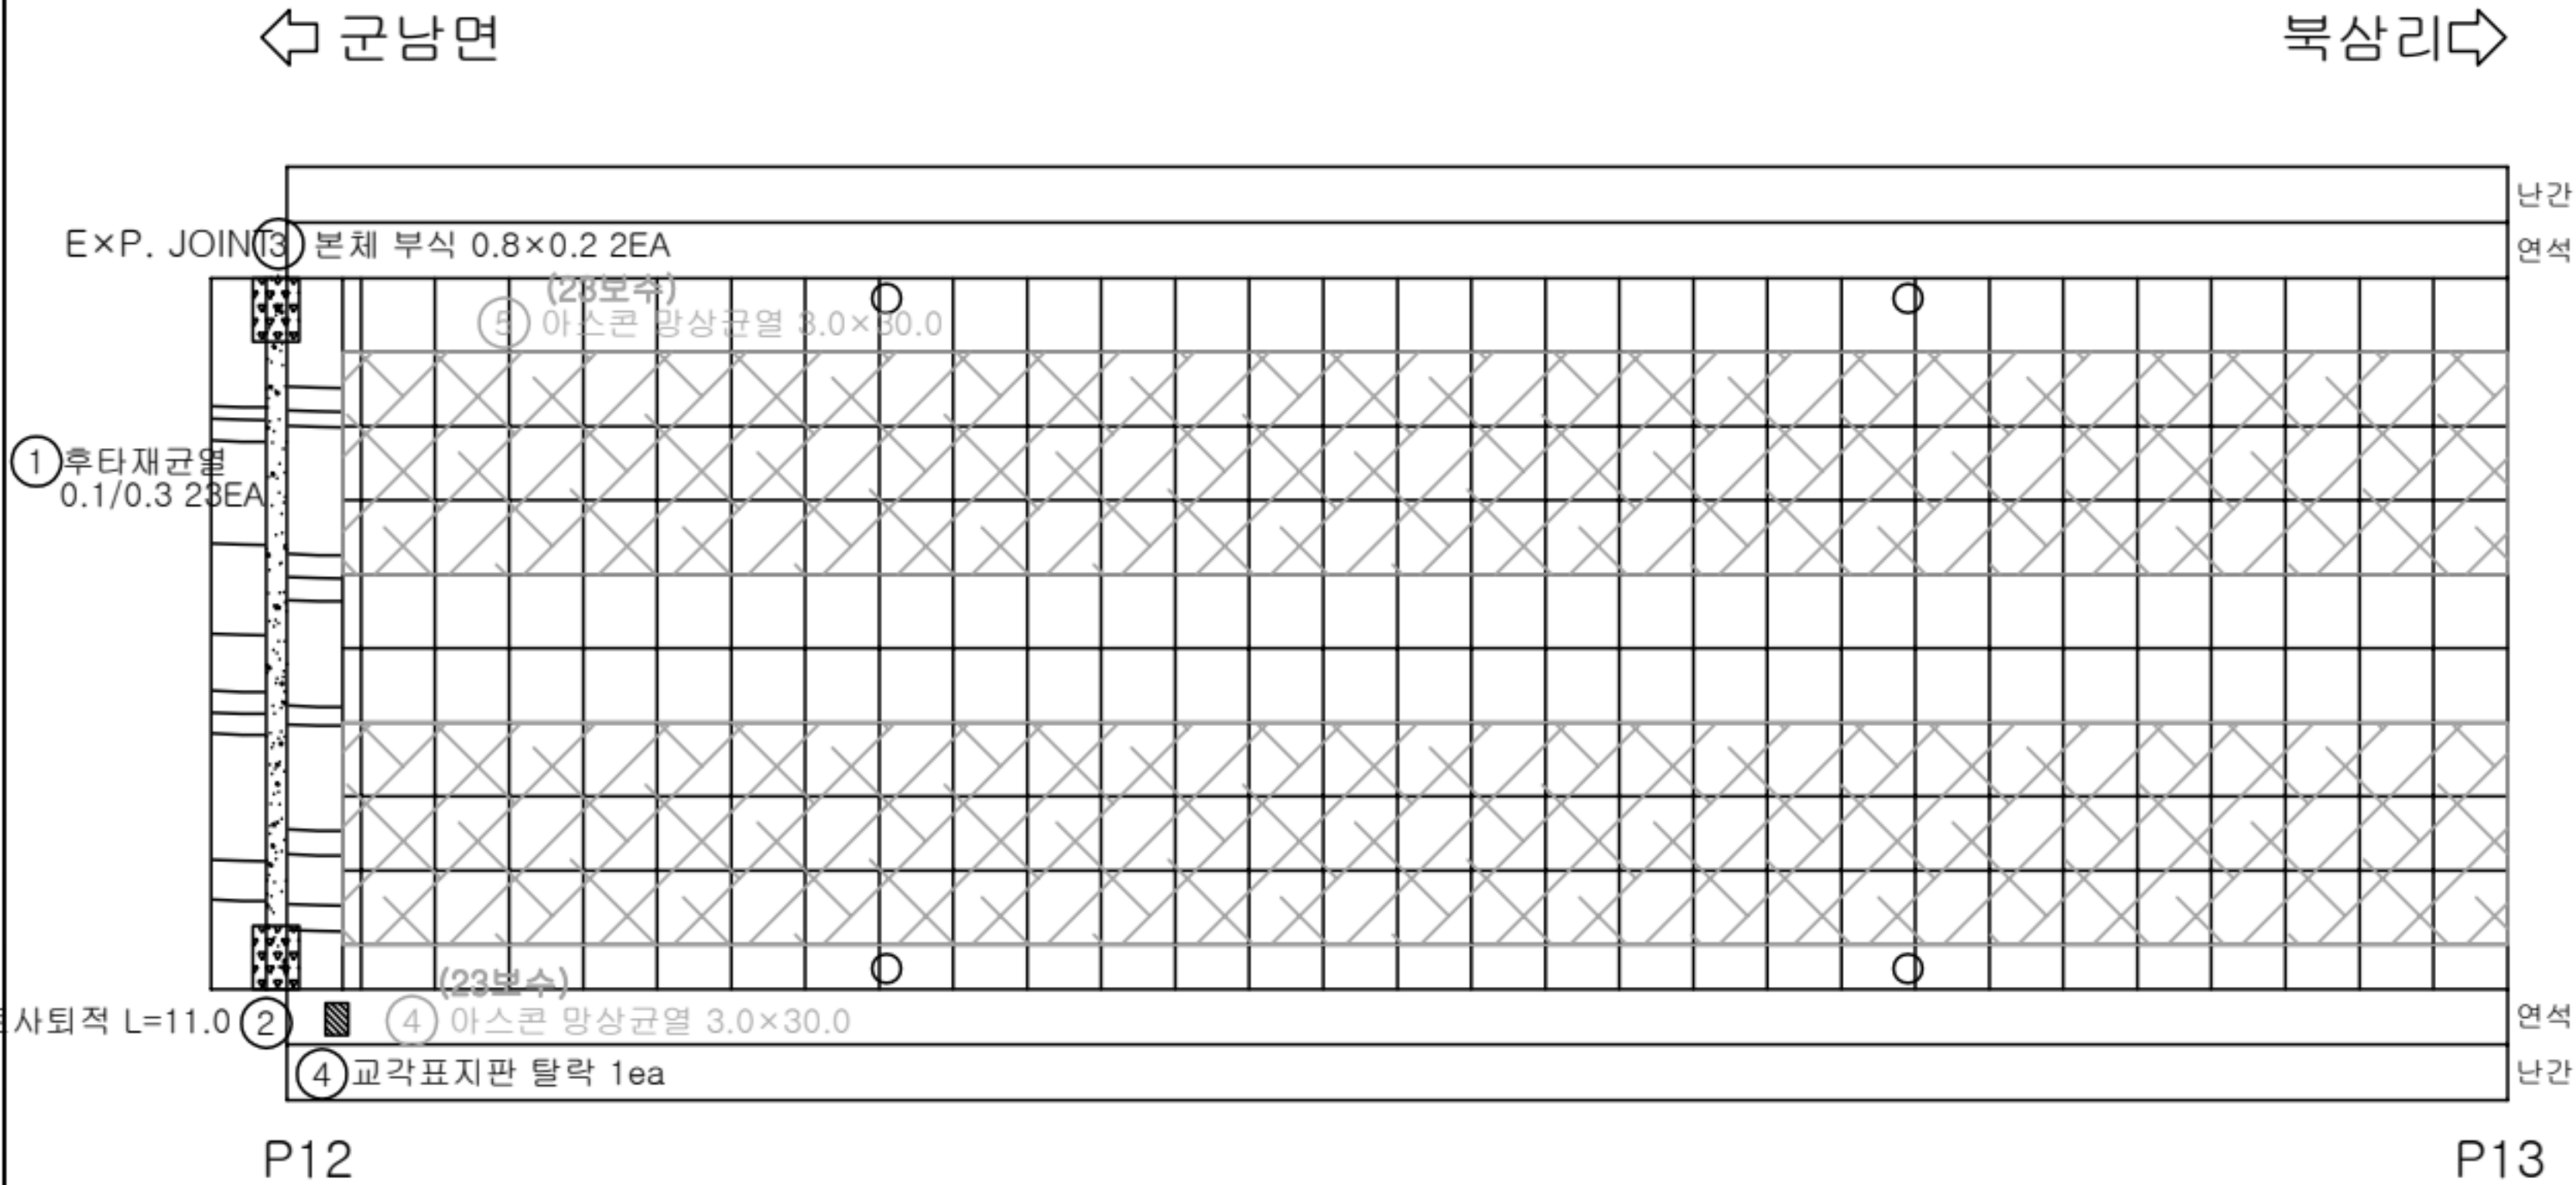

KEY PLAN

← 군남면

북삼리→

A1 P1 P2 P3 P4 P5 P6 P7 P8 P9 P10 P11 P12 P13 P14 P15 P16 P17 P18 P19 P20 A2

SECTION

G1

G2

G2

G4

G5

범례

균열

망상균열

전형, 공동

용역명

2025년 북삼교 등 98개소 정기안전점검 등

재료분리

시공이음부 등

포장의 요철

교량명

북삼교

바리, 파손

배수구

파괴, 변형

진단기관

주식회사 한국건설안전공사

누수, 습윤

벽체

이물질퇴적

조사일시

2025.11

철근노출

철근부식


기타

도면번호

Created by Notein

← 군남면

북삼리→

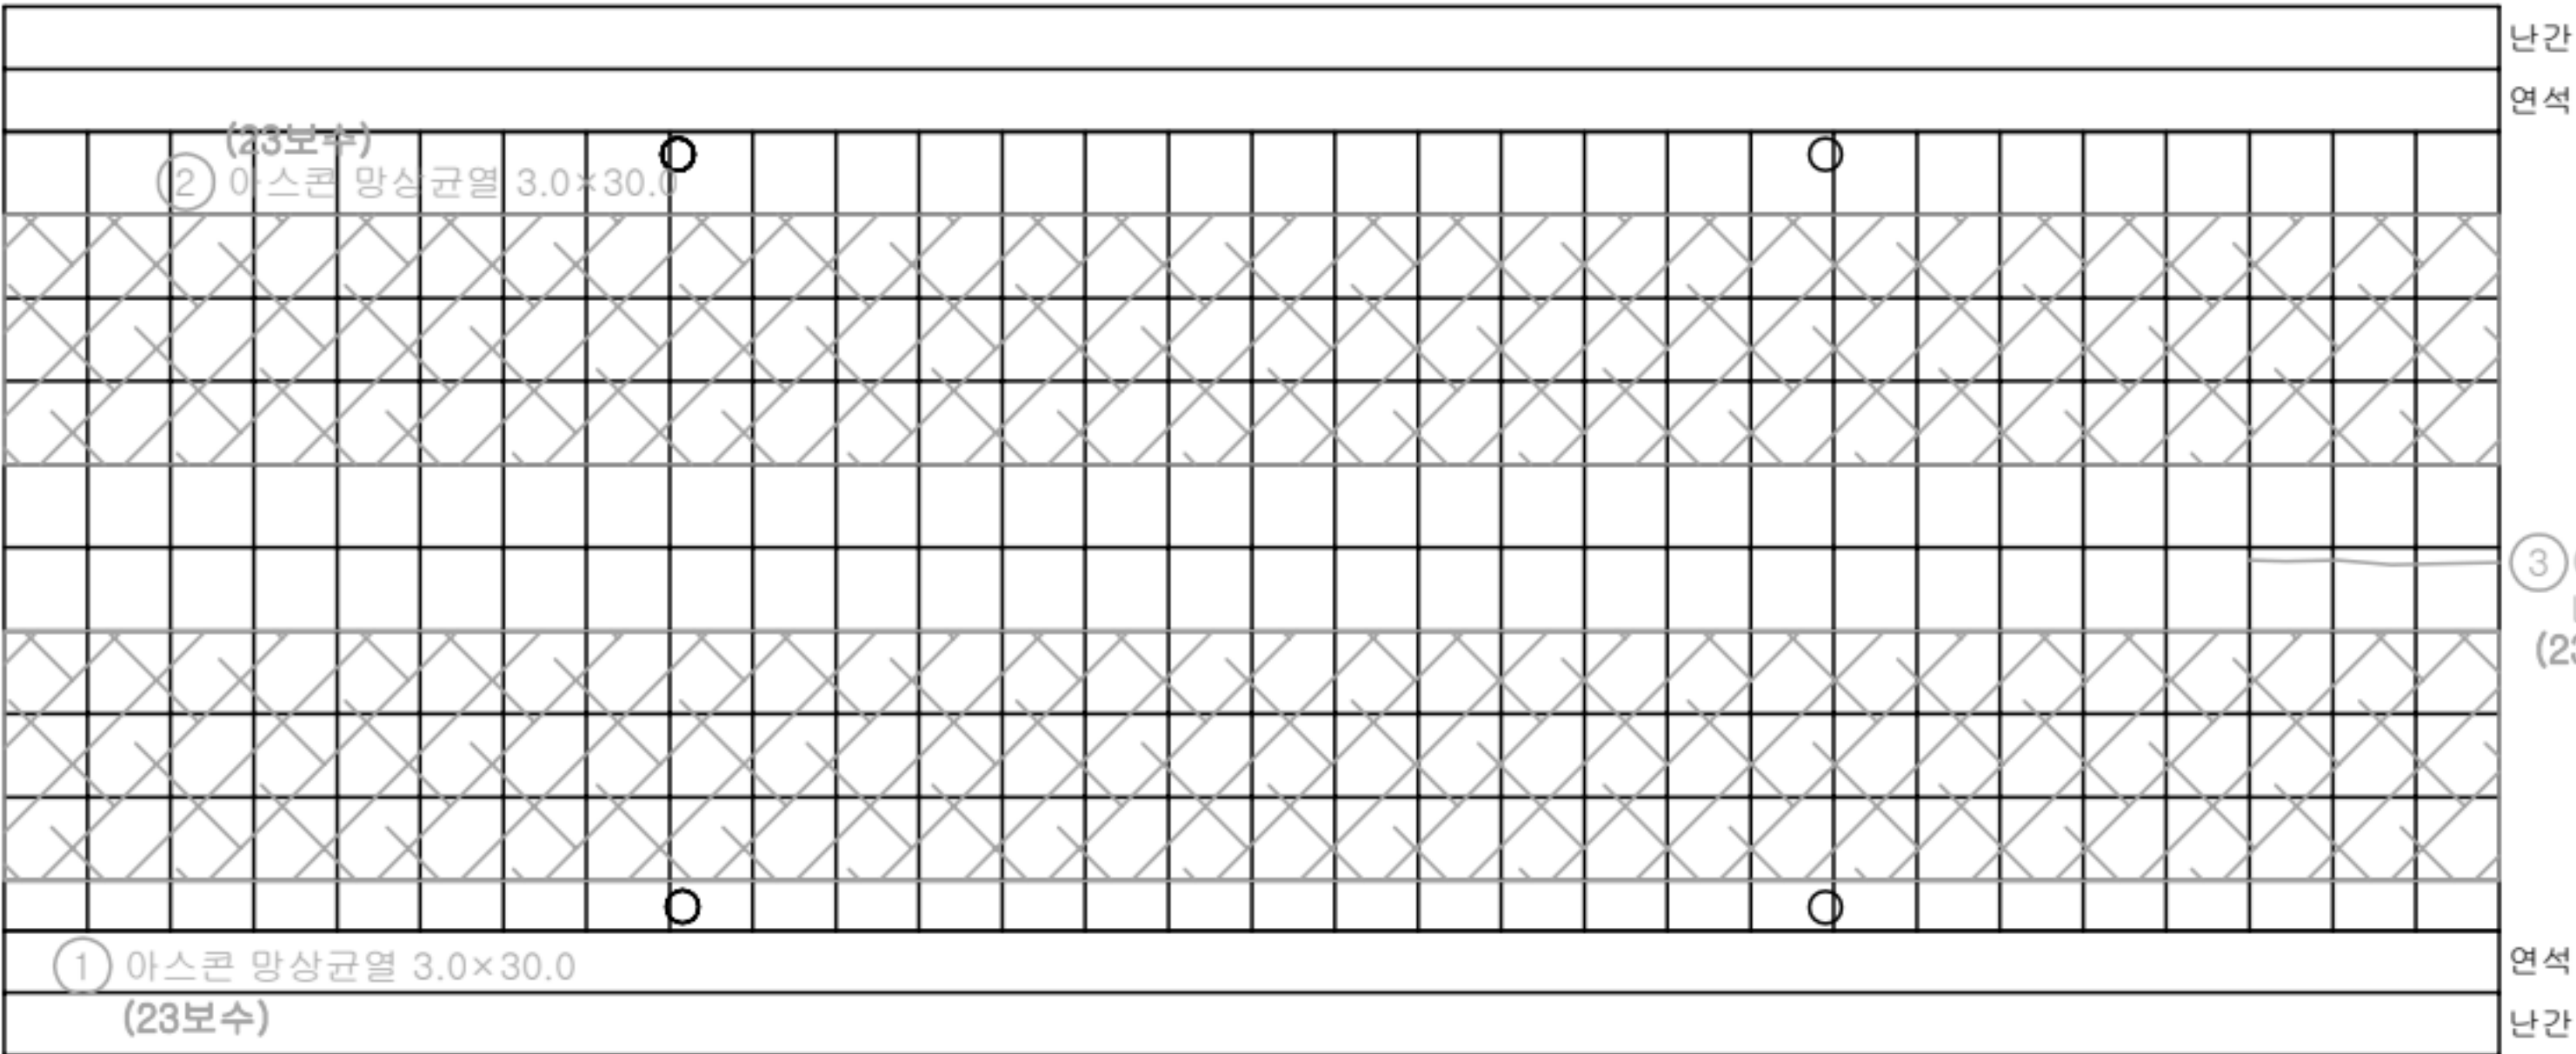

P13

P14

번호	손상내용	손상물량			비고
		폭(mm)	길이(m)	개소	
1					
2					
KEY PLAN

SECTION

균열	망상균열	편평, 공동	용역명	2025년 북삼교 등 98개소 정기안전점검 등
재료분리	시공이음부 등	포장의 요철	교량명	북삼교
박리, 파손	배수구	좌굴, 변형	진단기관	주식회사 한국건설안전공사
누수, 습윤	벽체	이물질퇴적	조사일시	2025.11
철근노출	철근부식	기타	도면번호	Created by Notein


← 군남면

북삼리→

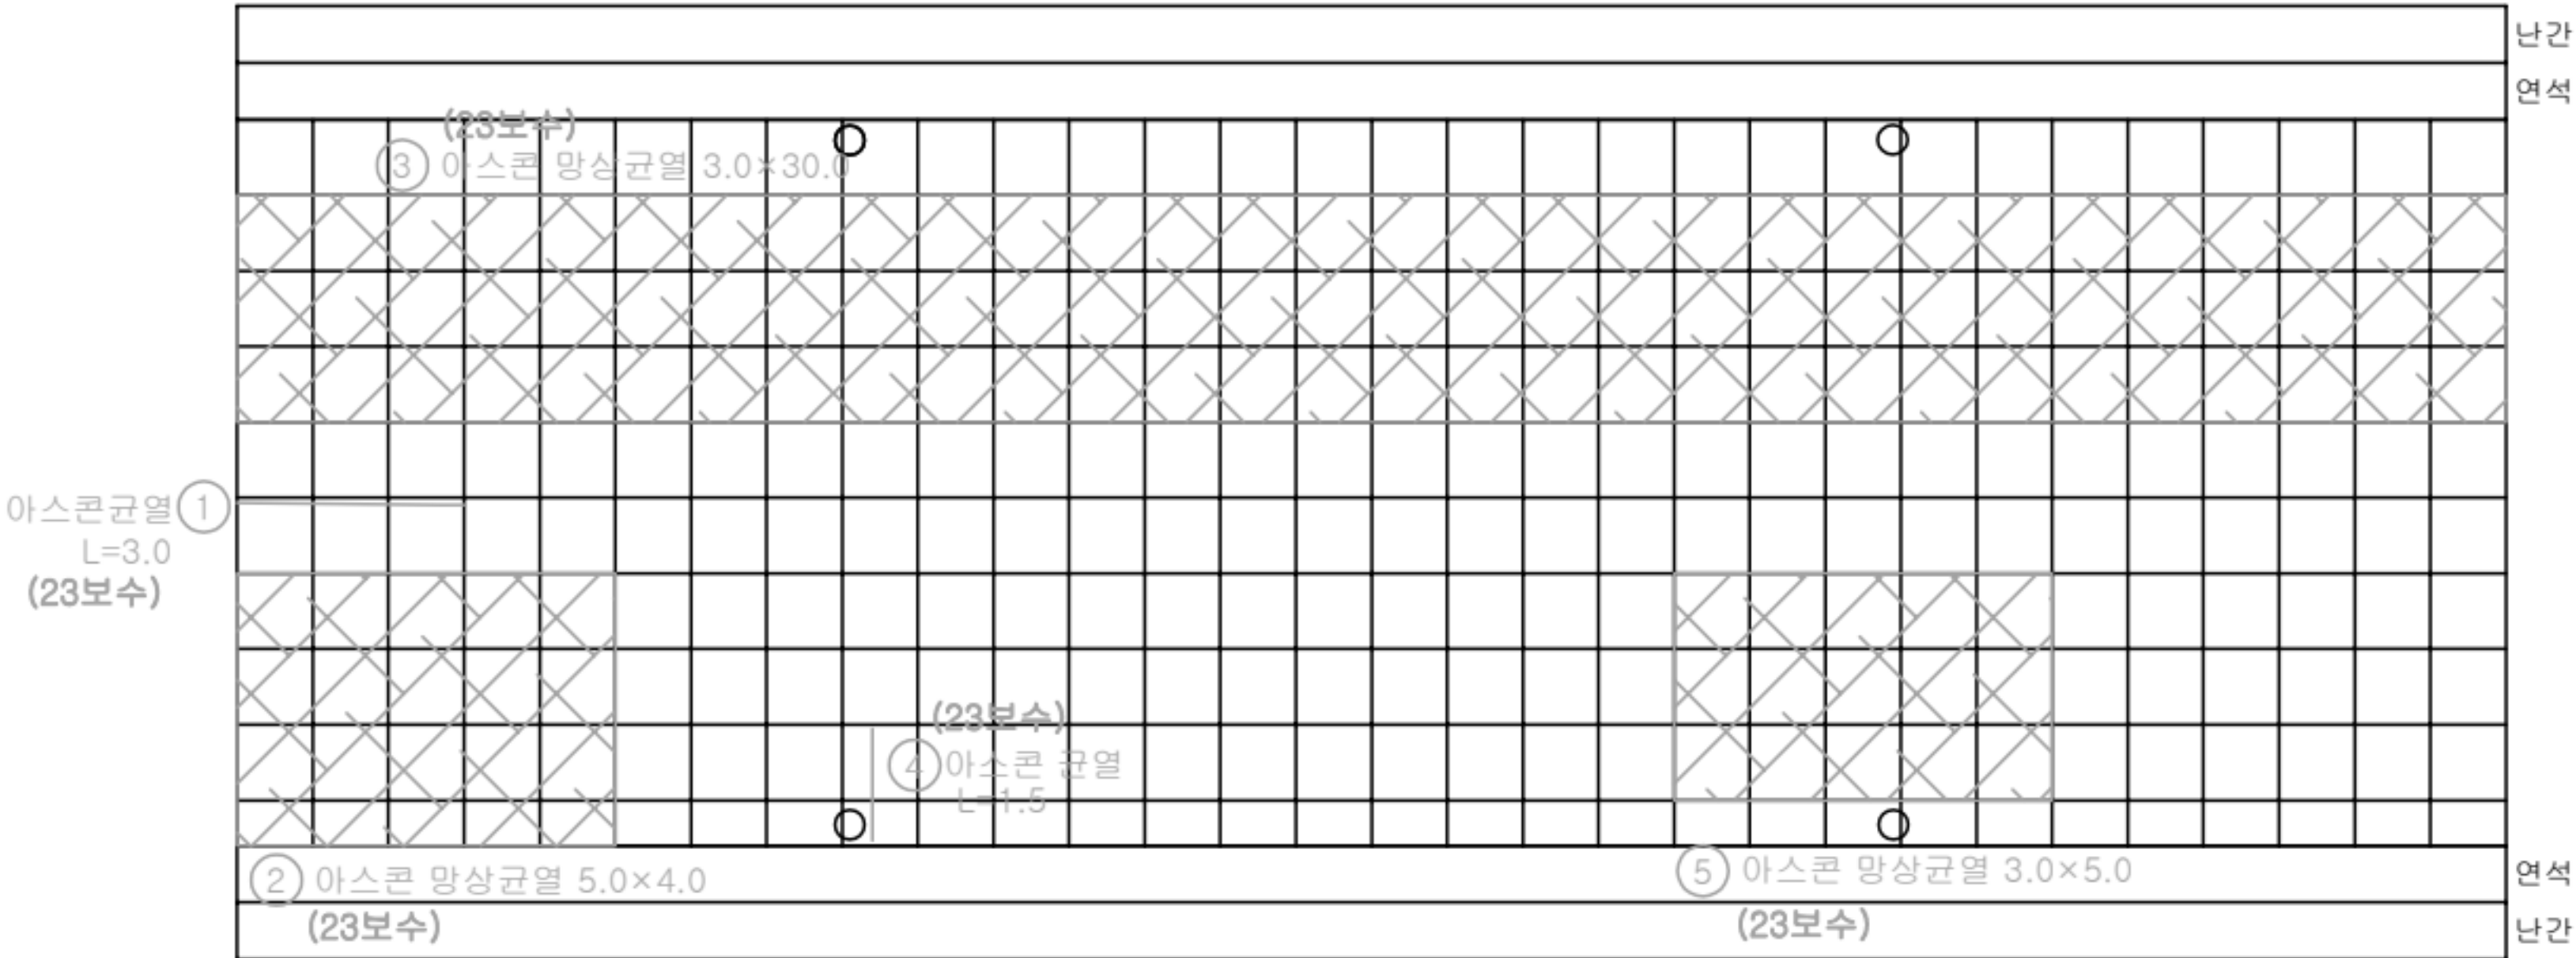


번호	손상내용	손상물량			비고
		폭(mm)	길이(m)	개소	
1					
2					
KEY PLAN

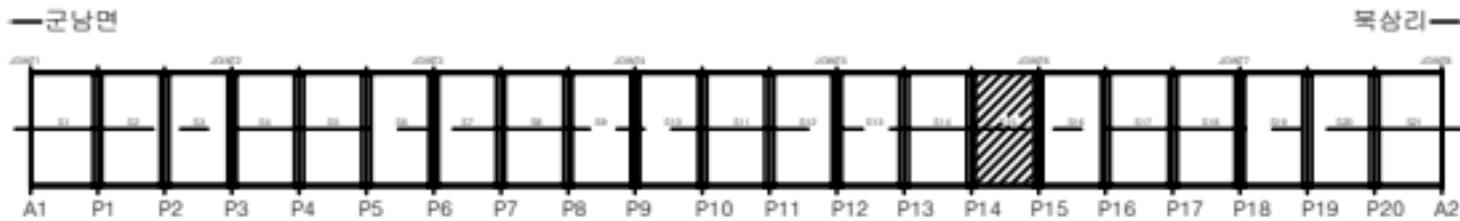

SECTION

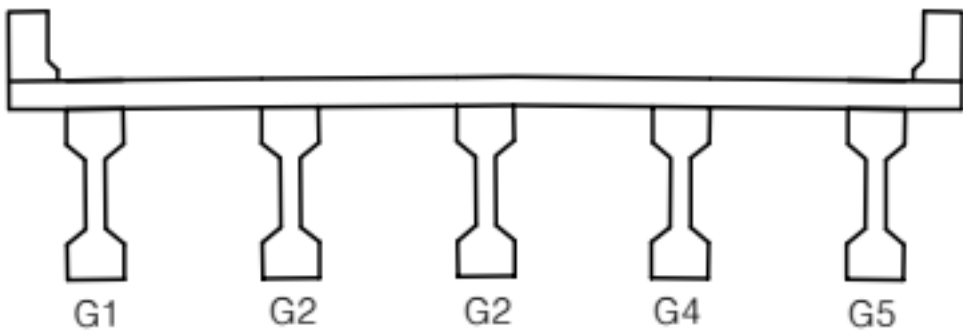


균열	망상균열	편평, 공동	용역명	2025년 북삼교 등 98개소 정기안전점검 등
재료분리	시공이음부 등 충분리	포장의 요철	교량명	북삼교
박리, 파손	배수구	좌굴, 변형	진단기관	주식회사 한국건설안전공사
누수, 습윤	벽체	이물질퇴적	조사일시	2025.11
철근노출	철근부식	기타	도면번호	NOTE Created by Notein


번호	손상내용	손상물량			비고
		폭(mm)	길이(m)	개소	
1	후타재 균열	0.1	0.4	8	
2	토사퇴적	-	11.0	1	
3	본체 부식	0.8	0.2	2	
4	포장 패임	0.1	0.5	1	
5					
6					
← 군남면


북상리→

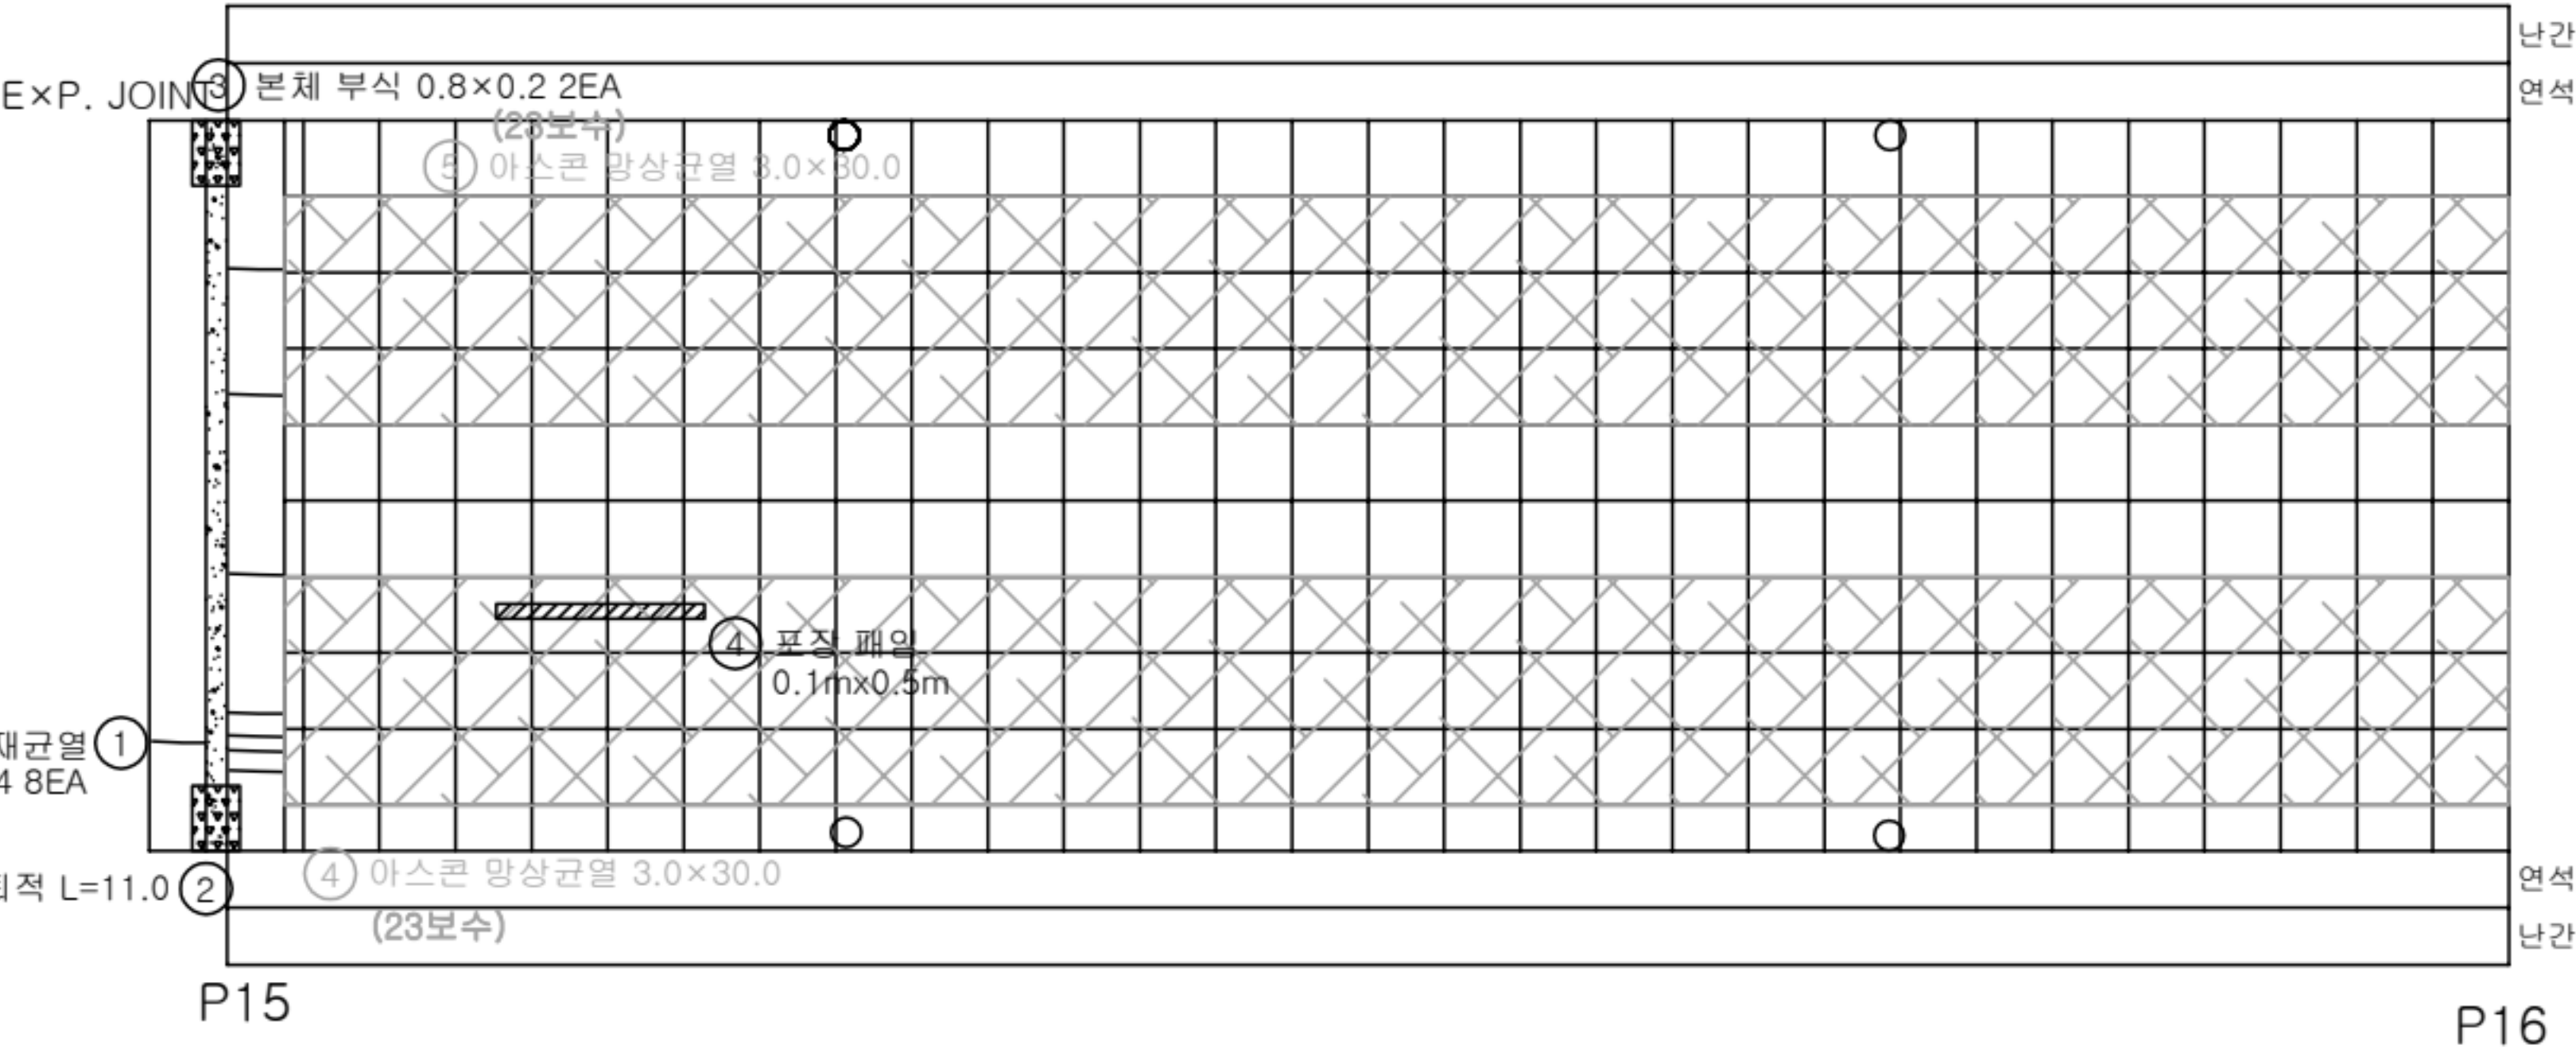

KEY PLAN

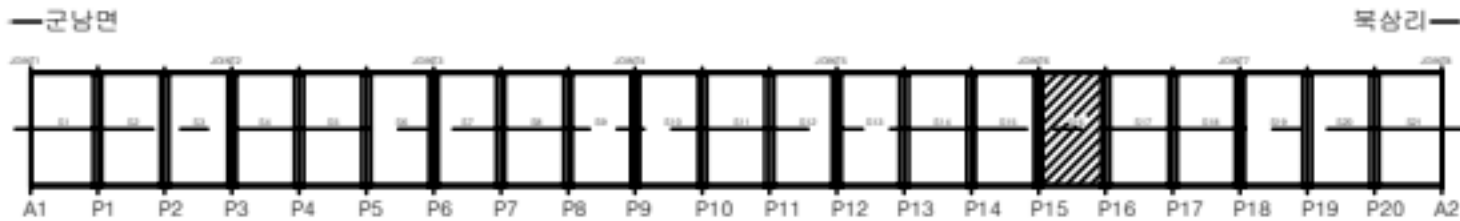


SECTION

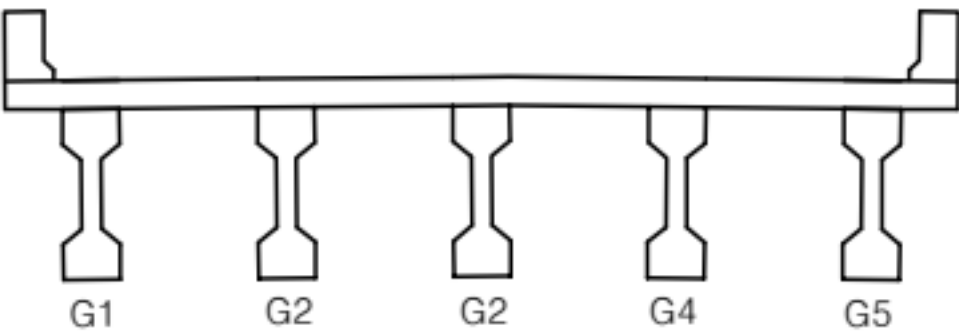

범	균열	망상균열	전형, 공동	용역명	2025년 북삼교 등 98개소 정기안전점검 등
례	재료분리	시공이음부 등 침하	포장의 요철	교량명	북삼교
	박리, 파손	배수구	파열, 변형	진단기관	주식회사 한국건설안전공사
	누수, 습윤	배설	이물질퇴적	조사일시	2025.11
	철근노출	철근부식	기타	도면번호	NOTEIN Created by Notein


← 군남면

북삼리→

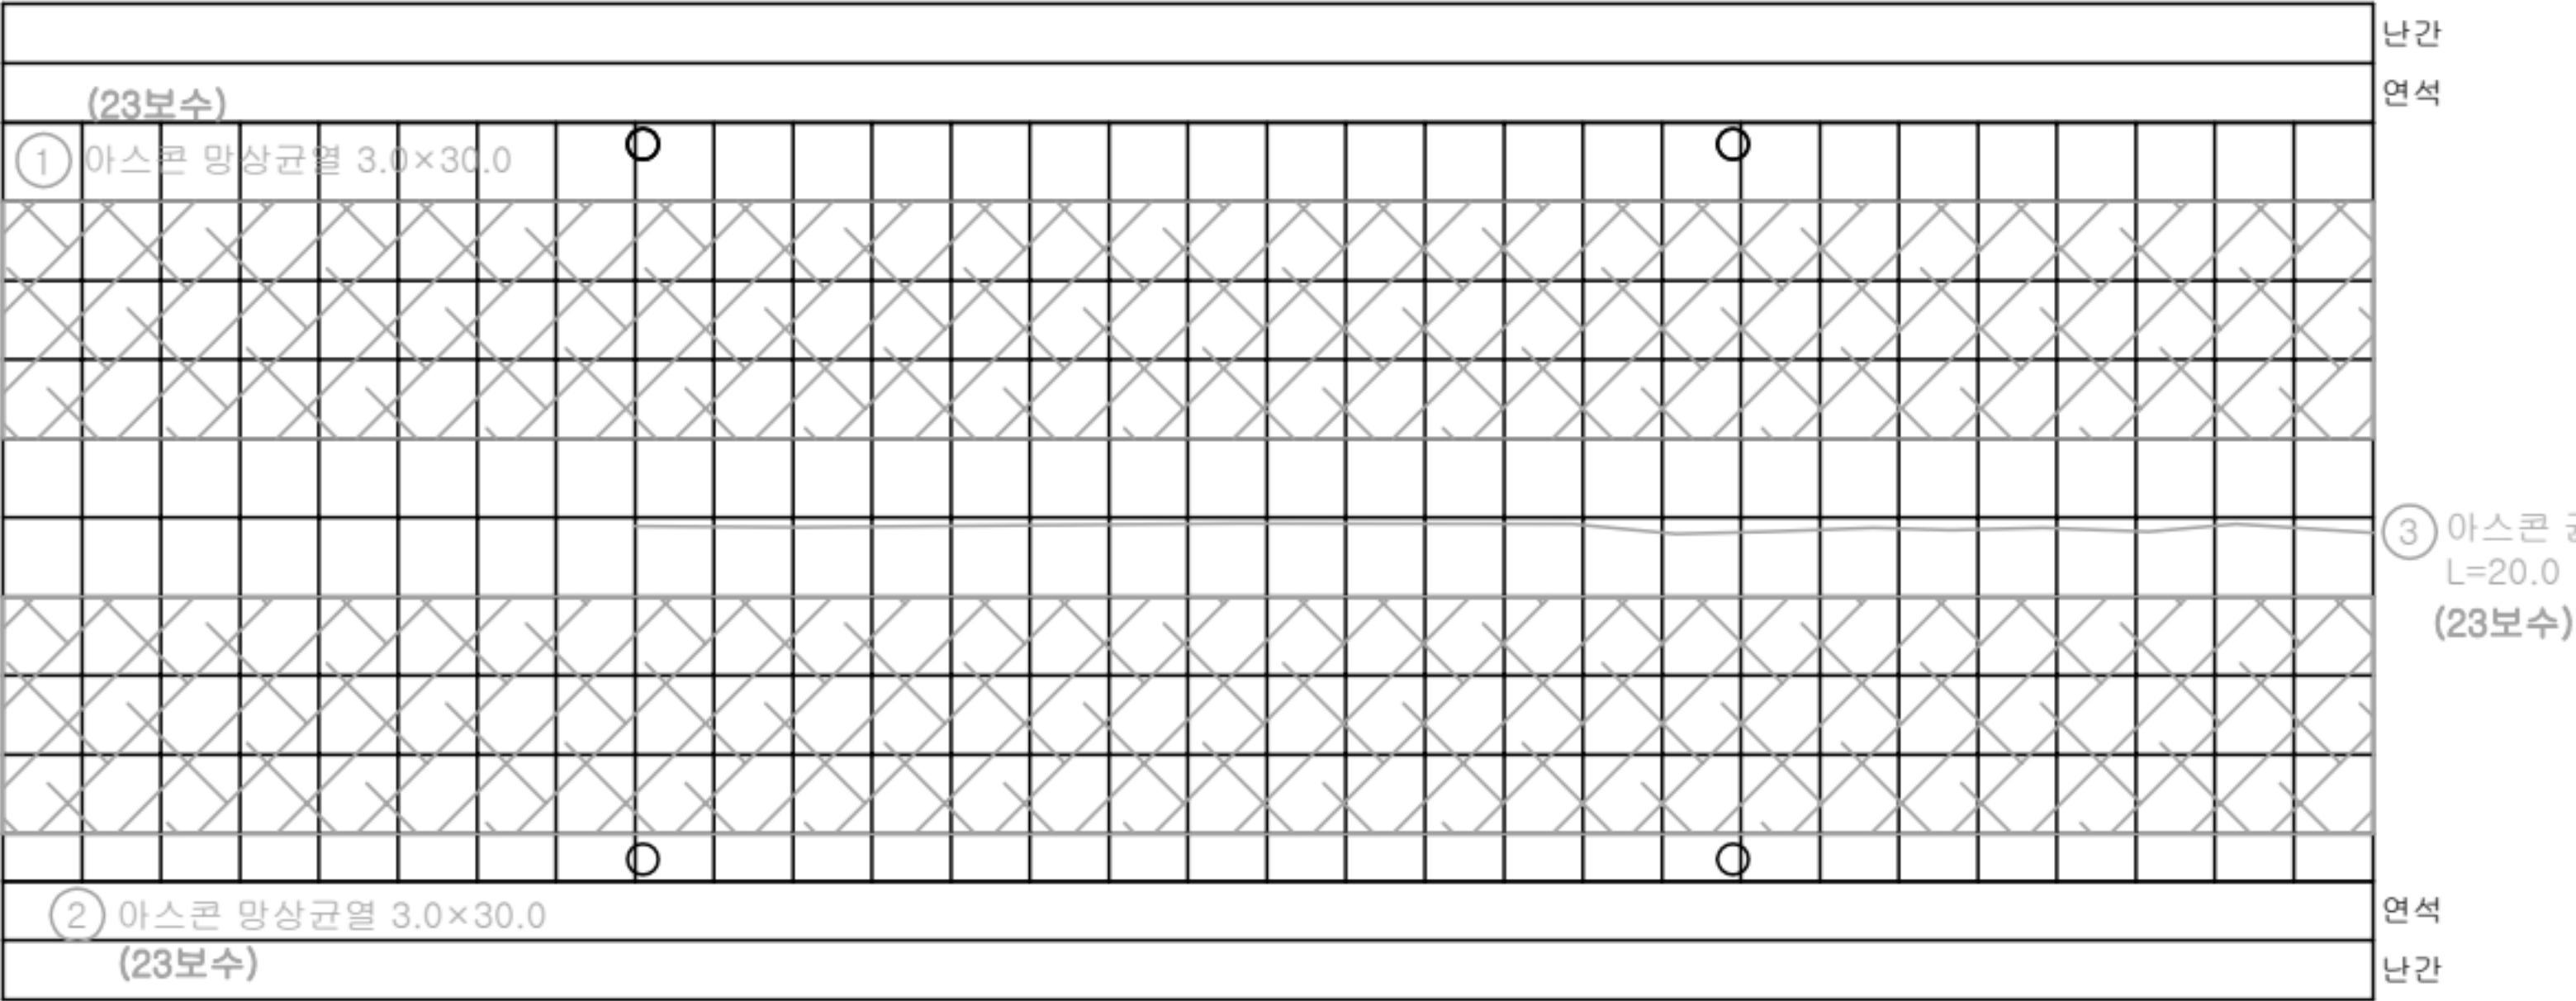


번호	손상내용	손상물량			비고
		폭(mm)	길이(m)	개소	
1					
2					
KEY PLAN

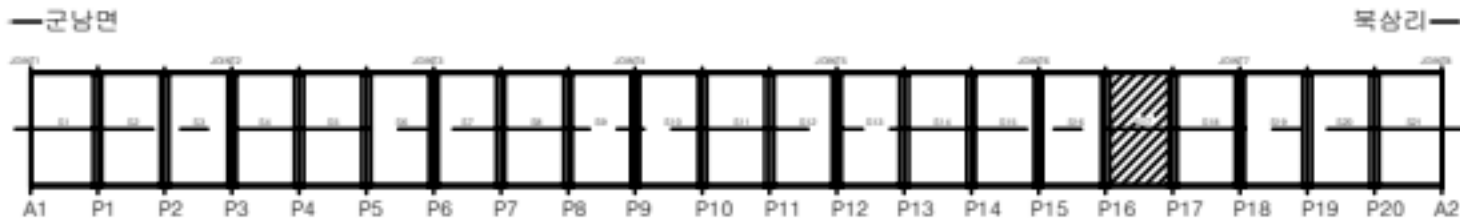


SECTION

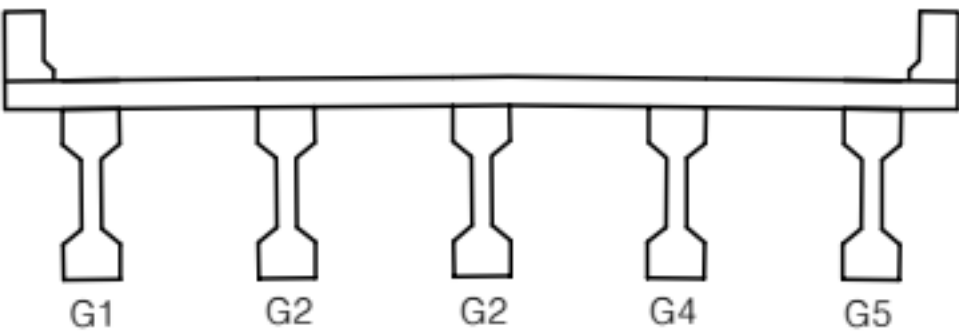

균열	망상균열	편평, 공동	용역명	2025년 북삼교 등 98개소 정기안전점검 등
재료분리	시공이음부 등	포장의 요철	교량명	북삼교
바닥, 파손	배수구	좌굴, 변형	진단기관	주식회사 한국건설안전공사
누수, 습윤	벽체	이물질퇴적	조사일시	2025.11
철근노출	철근부식	기타	도면번호	Created by Notein


← 군남면

북상리→

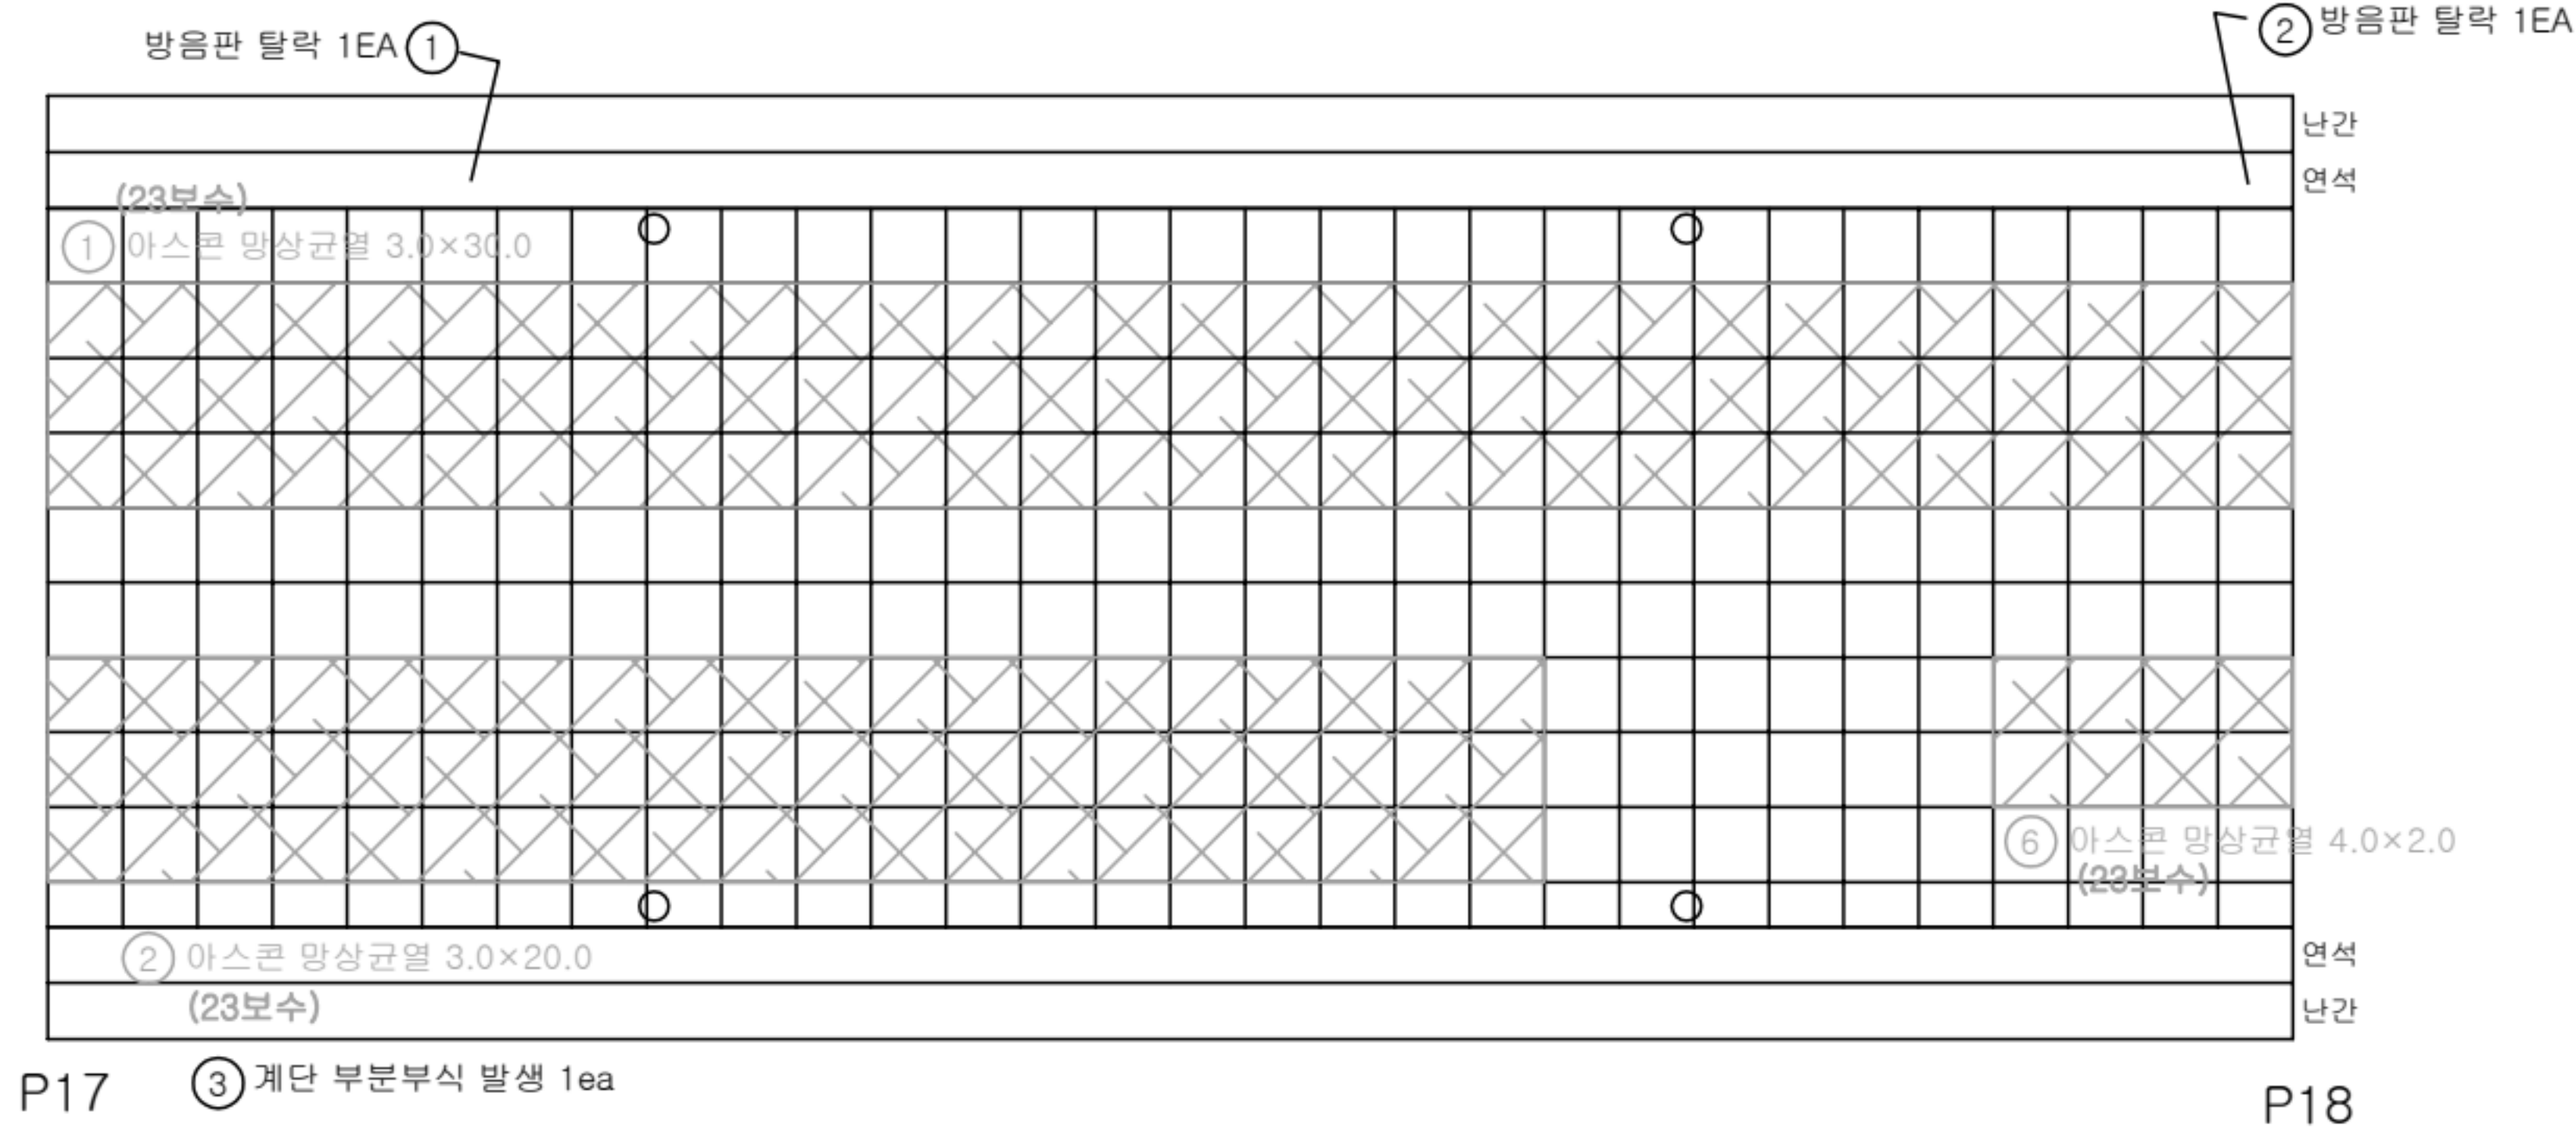


번호	손상내용	손상물량			비고
		폭(mm)	길이(m)	개소	
1	방음판 탈락	-	-	1	
2	방음판 탈락	-	-	1	
3	계단 부분부식 발생	-	-	1	
4					
5					
KEY PLAN



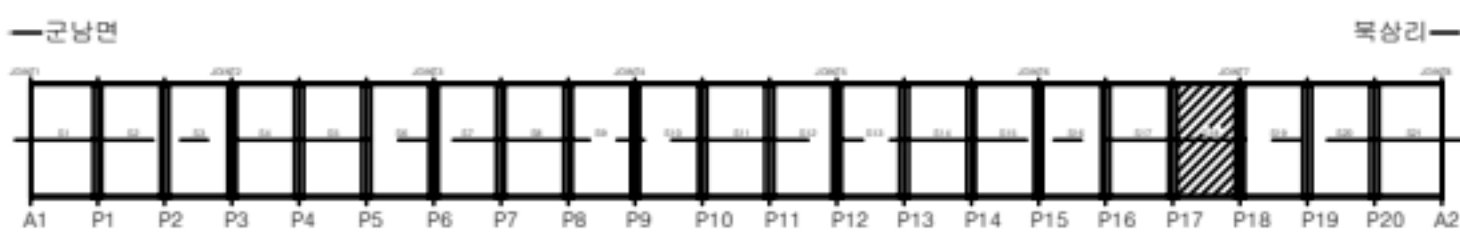


SECTION

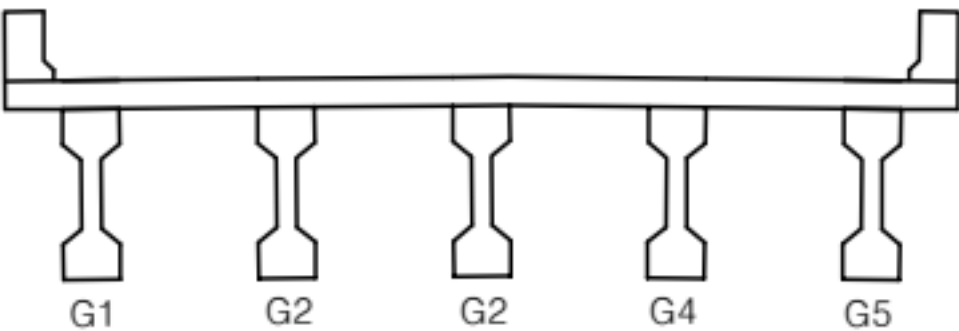

균열	망상균열	편평, 공동	용역명	2025년 북삼교 등 98개소 정기안전점검 등
재료분리	시공이음부 등 충분리	포장의 요철	교량명	북삼교
바리, 파손	배수구	파괴, 변형	진단기관	주식회사 한국건설안전공사
누수, 습윤	벽체	이물질퇴적	조사일시	2025.11
철근노출	철근부식	기타	도면번호	Created by Notein


번호	손상내용	손상물량			비고
		폭(mm)	길이(m)	개소	
1	방음판 고정볼량	-	-	3	
2	방음판 변형	-	-	3	
3	본체 부식	0.2	2.0	1	
4	방음판 탈락	-	-	1	
5	방음판 탈락	-	-	1	
6	방음판 탈락	-	-	2	
7	신축이음 누수	-	7.0	1	
8	후타재박리	1.0	2.0	1	
9					
10					
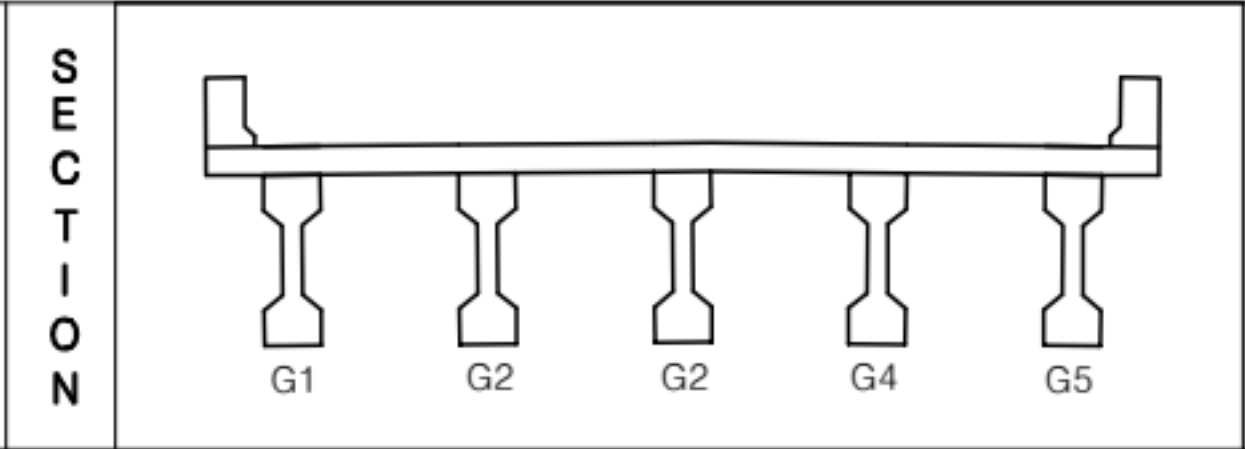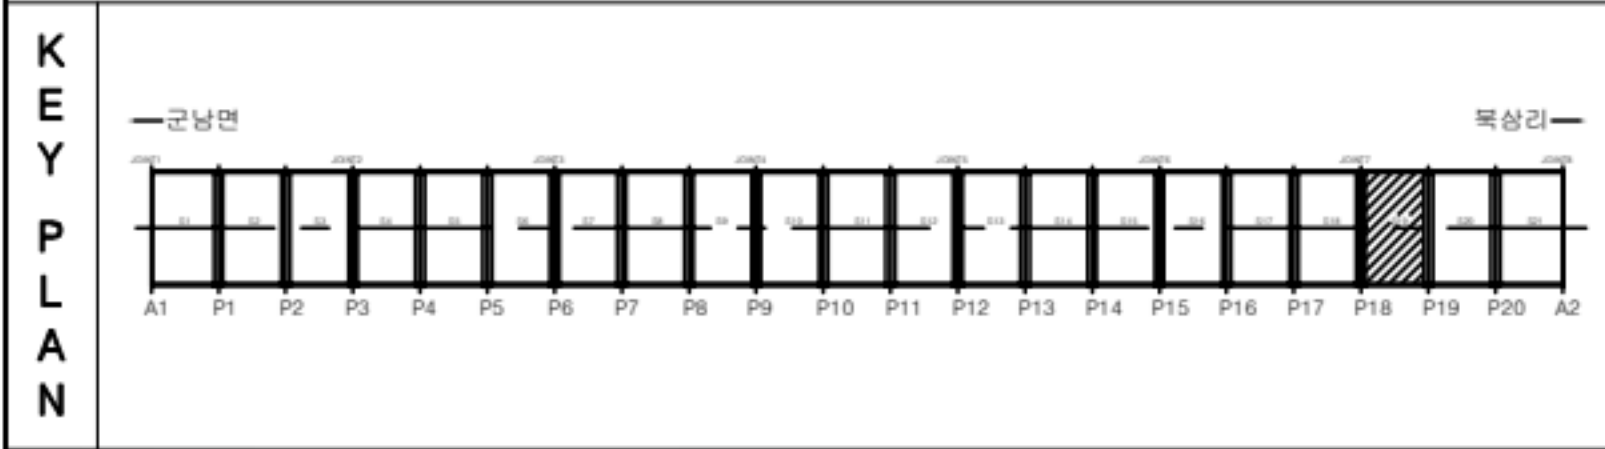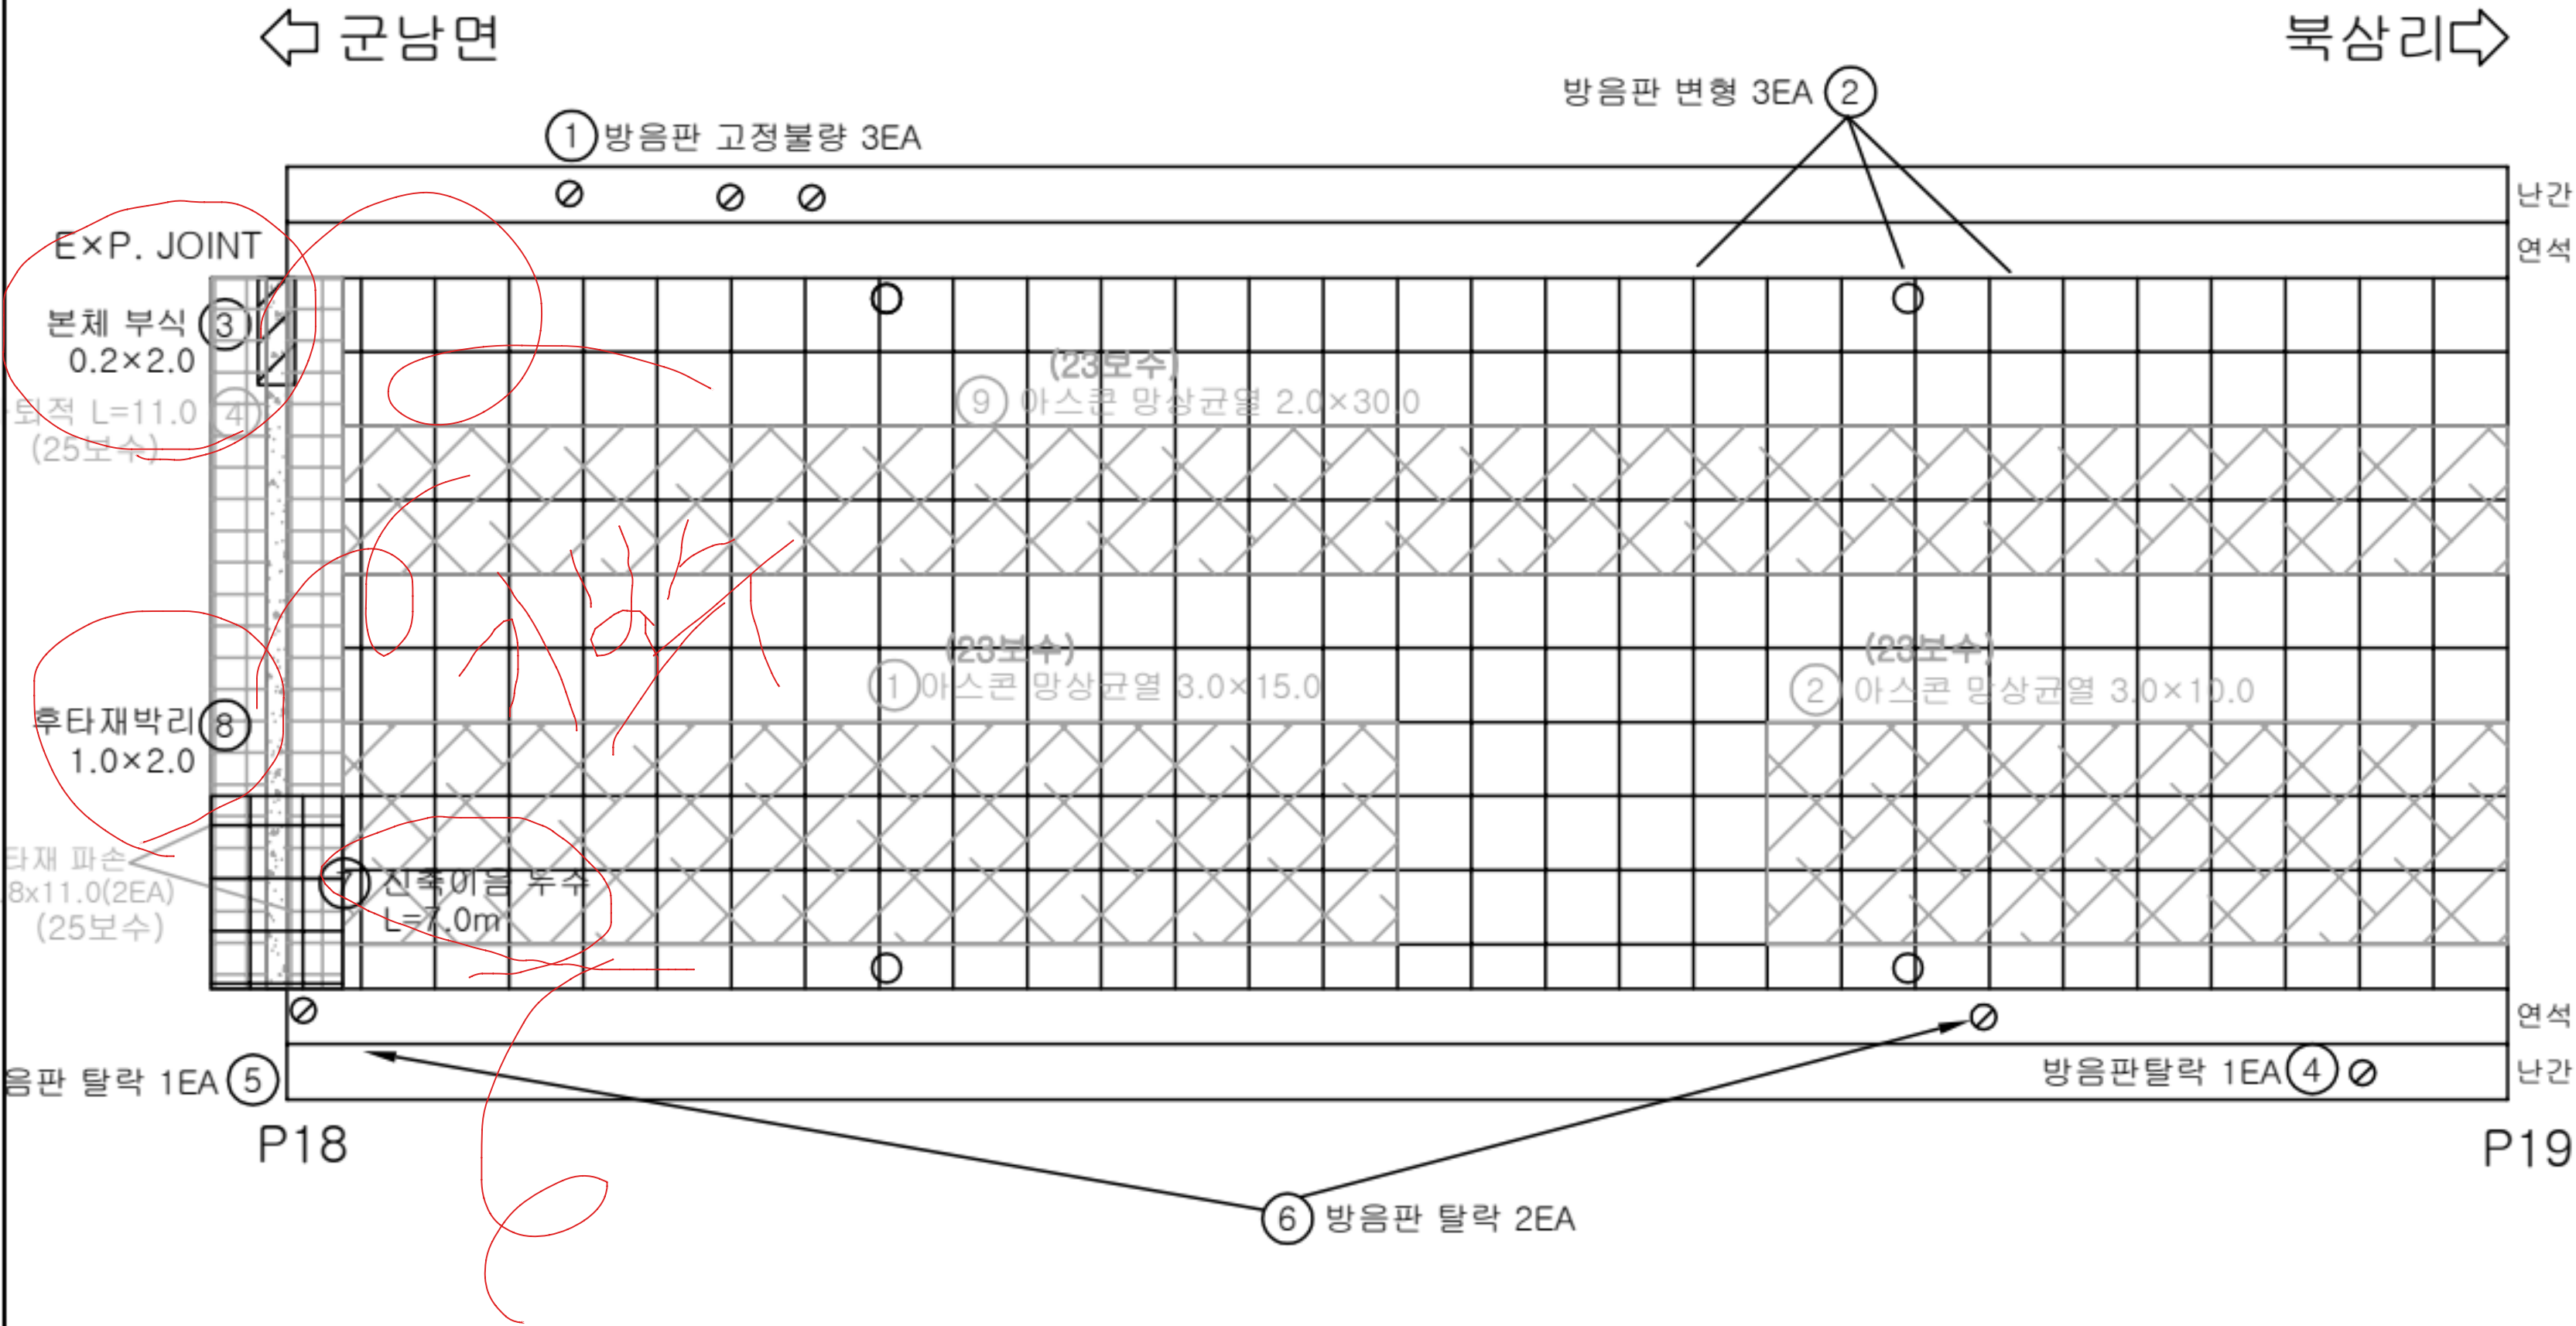

범	균열	망상균열	편형, 공동	용역명	2025년 북삼교 등 98개소 정기안전점검 등
제	재료분리	시공이음부 등 균열	포장의 요철	교량명	북삼교
	박리, 파손	배수구	좌굴, 변형	진단기관	주식회사 한국건설안전공사
	누수, 습윤	배배	이물질퇴적	조사일시	2025.11
	철근노출	철근부식	기타	도면번호	Created by Notein


← 군남면

북삼리→

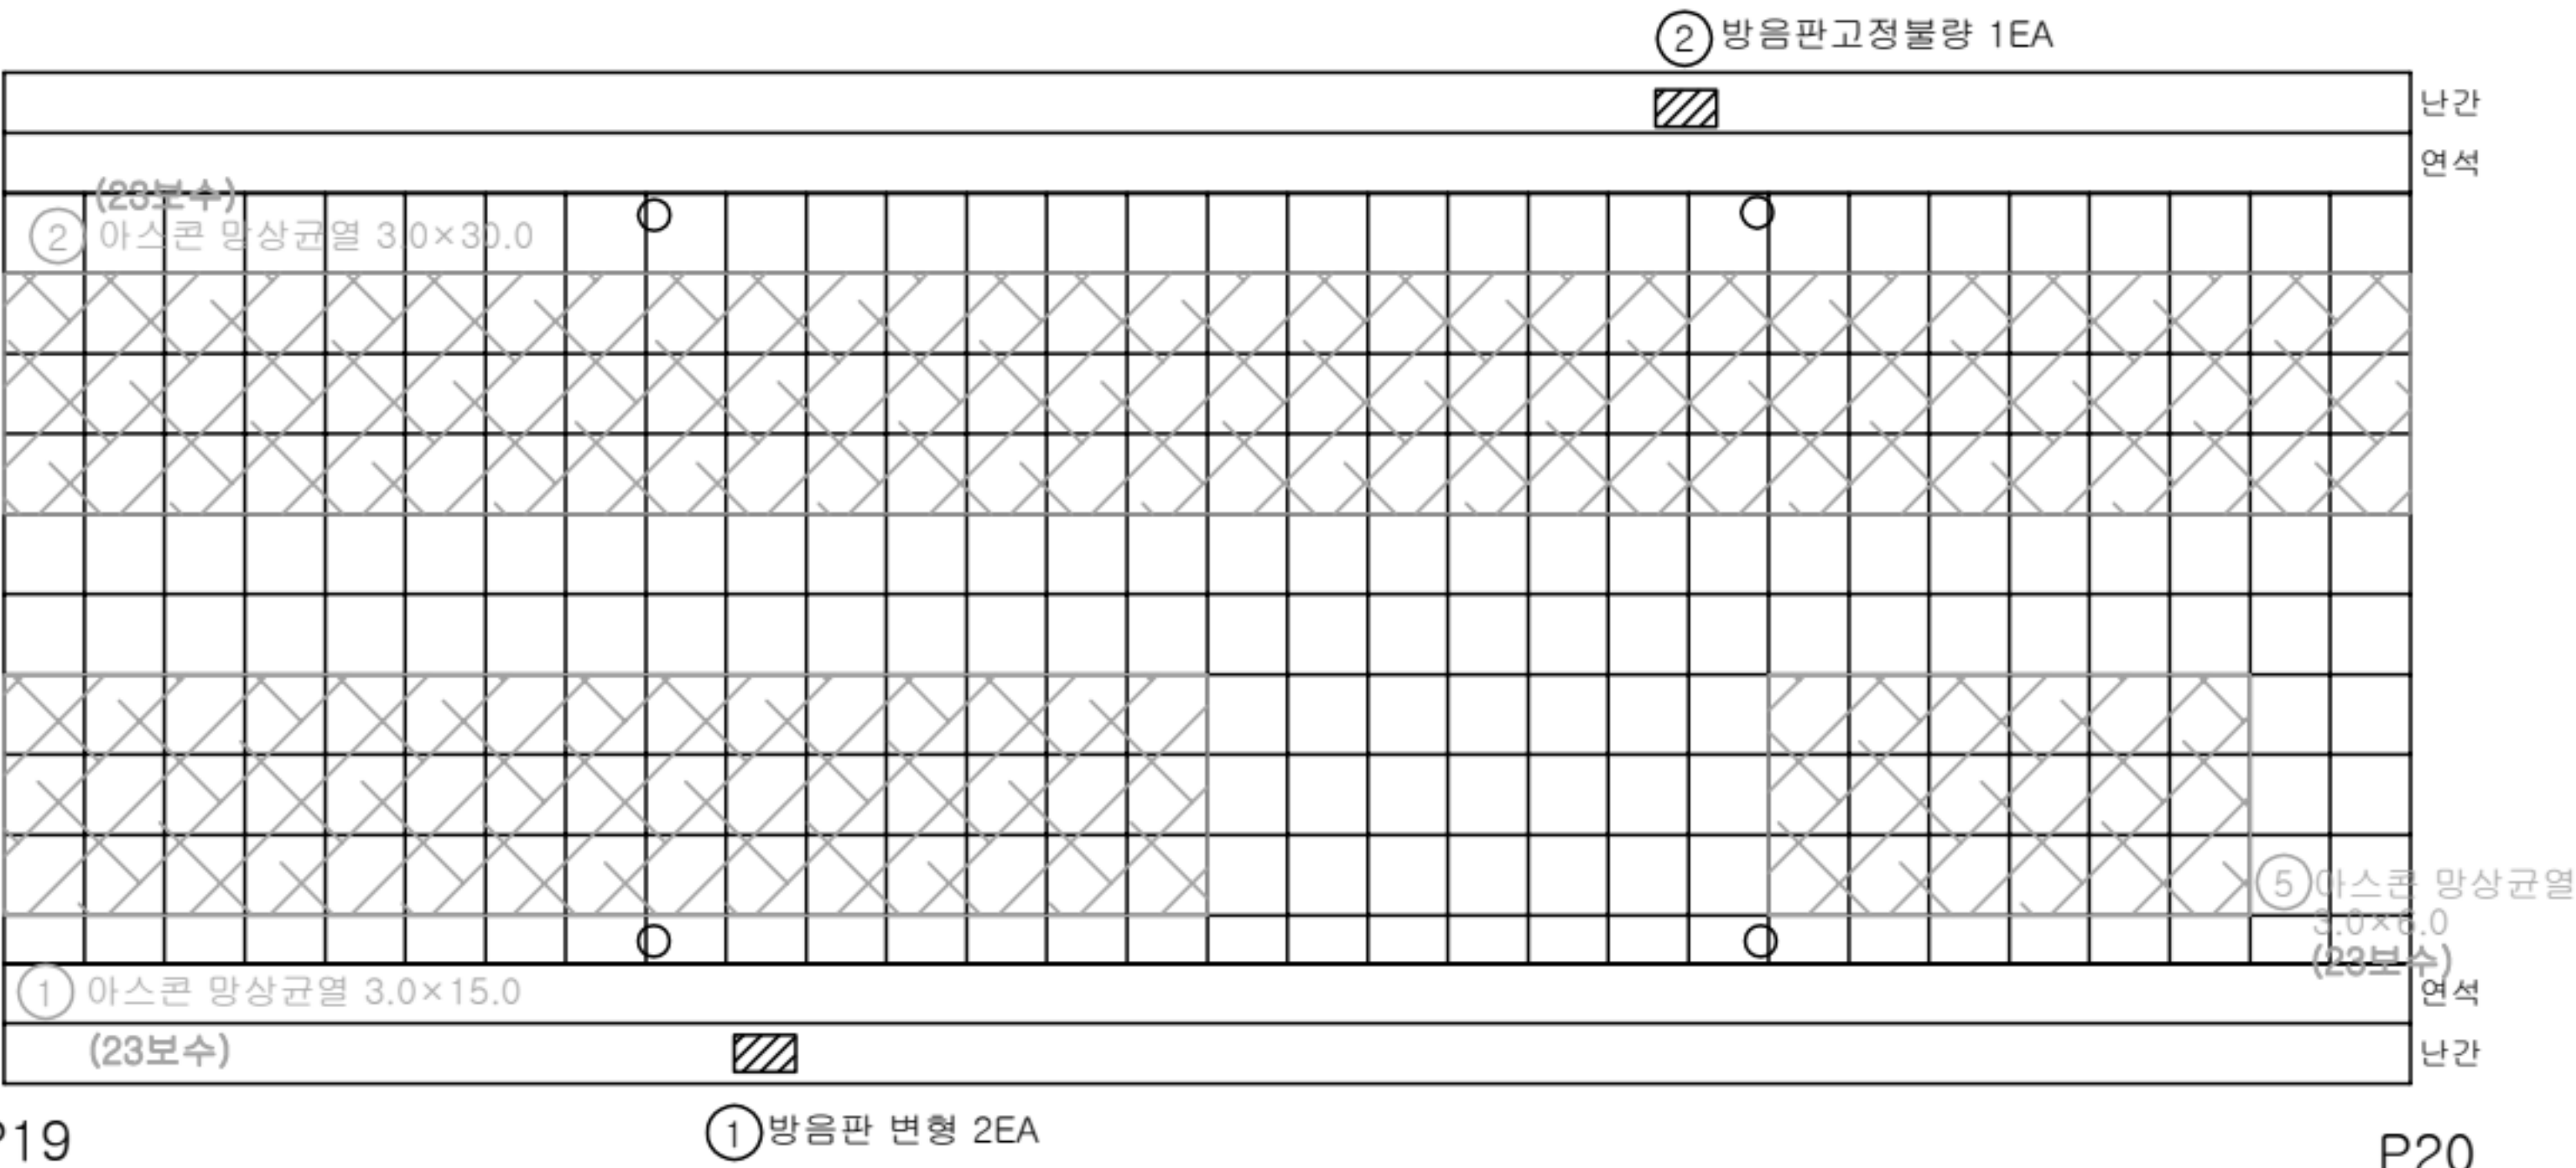


번호	손상내용	손상물량			비고
		폭(mm)	길이(m)	개소	
1	방음판 변형	-	-	2	
2	방음판 고정볼량	-	-	1	
3					
4					
KEY PLAN

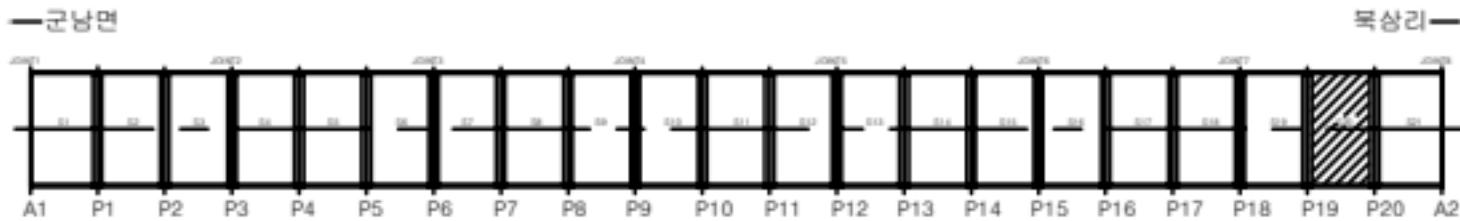


SECTION

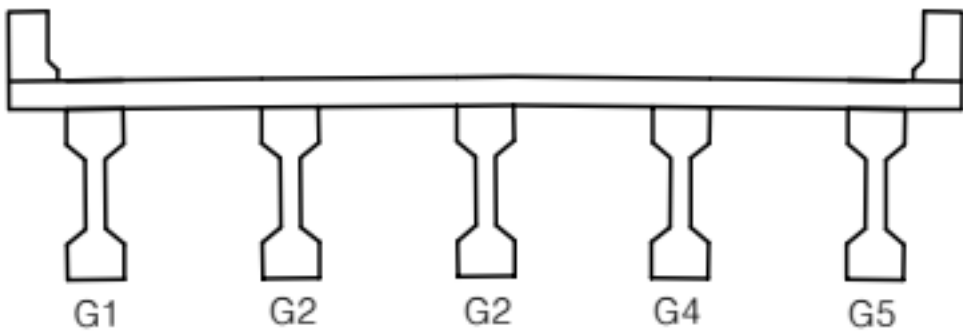

범	균열	망상균열	편형, 공동	용역명	2025년 북삼교 등 98개소 정기안전점검 등
제	재료분리	시공이음부 등 종분리	포장의 요철	교량명	북삼교
	박리, 파손	배수구	좌굴, 변형	진단기관	주식회사 한국건설안전공사
	누수, 습윤	벽체	이물질퇴적	조사일시	2025.11
	철근노출	철근부식	기타	도면번호	NOTE Created by Notein

← 군남면

북삼리→

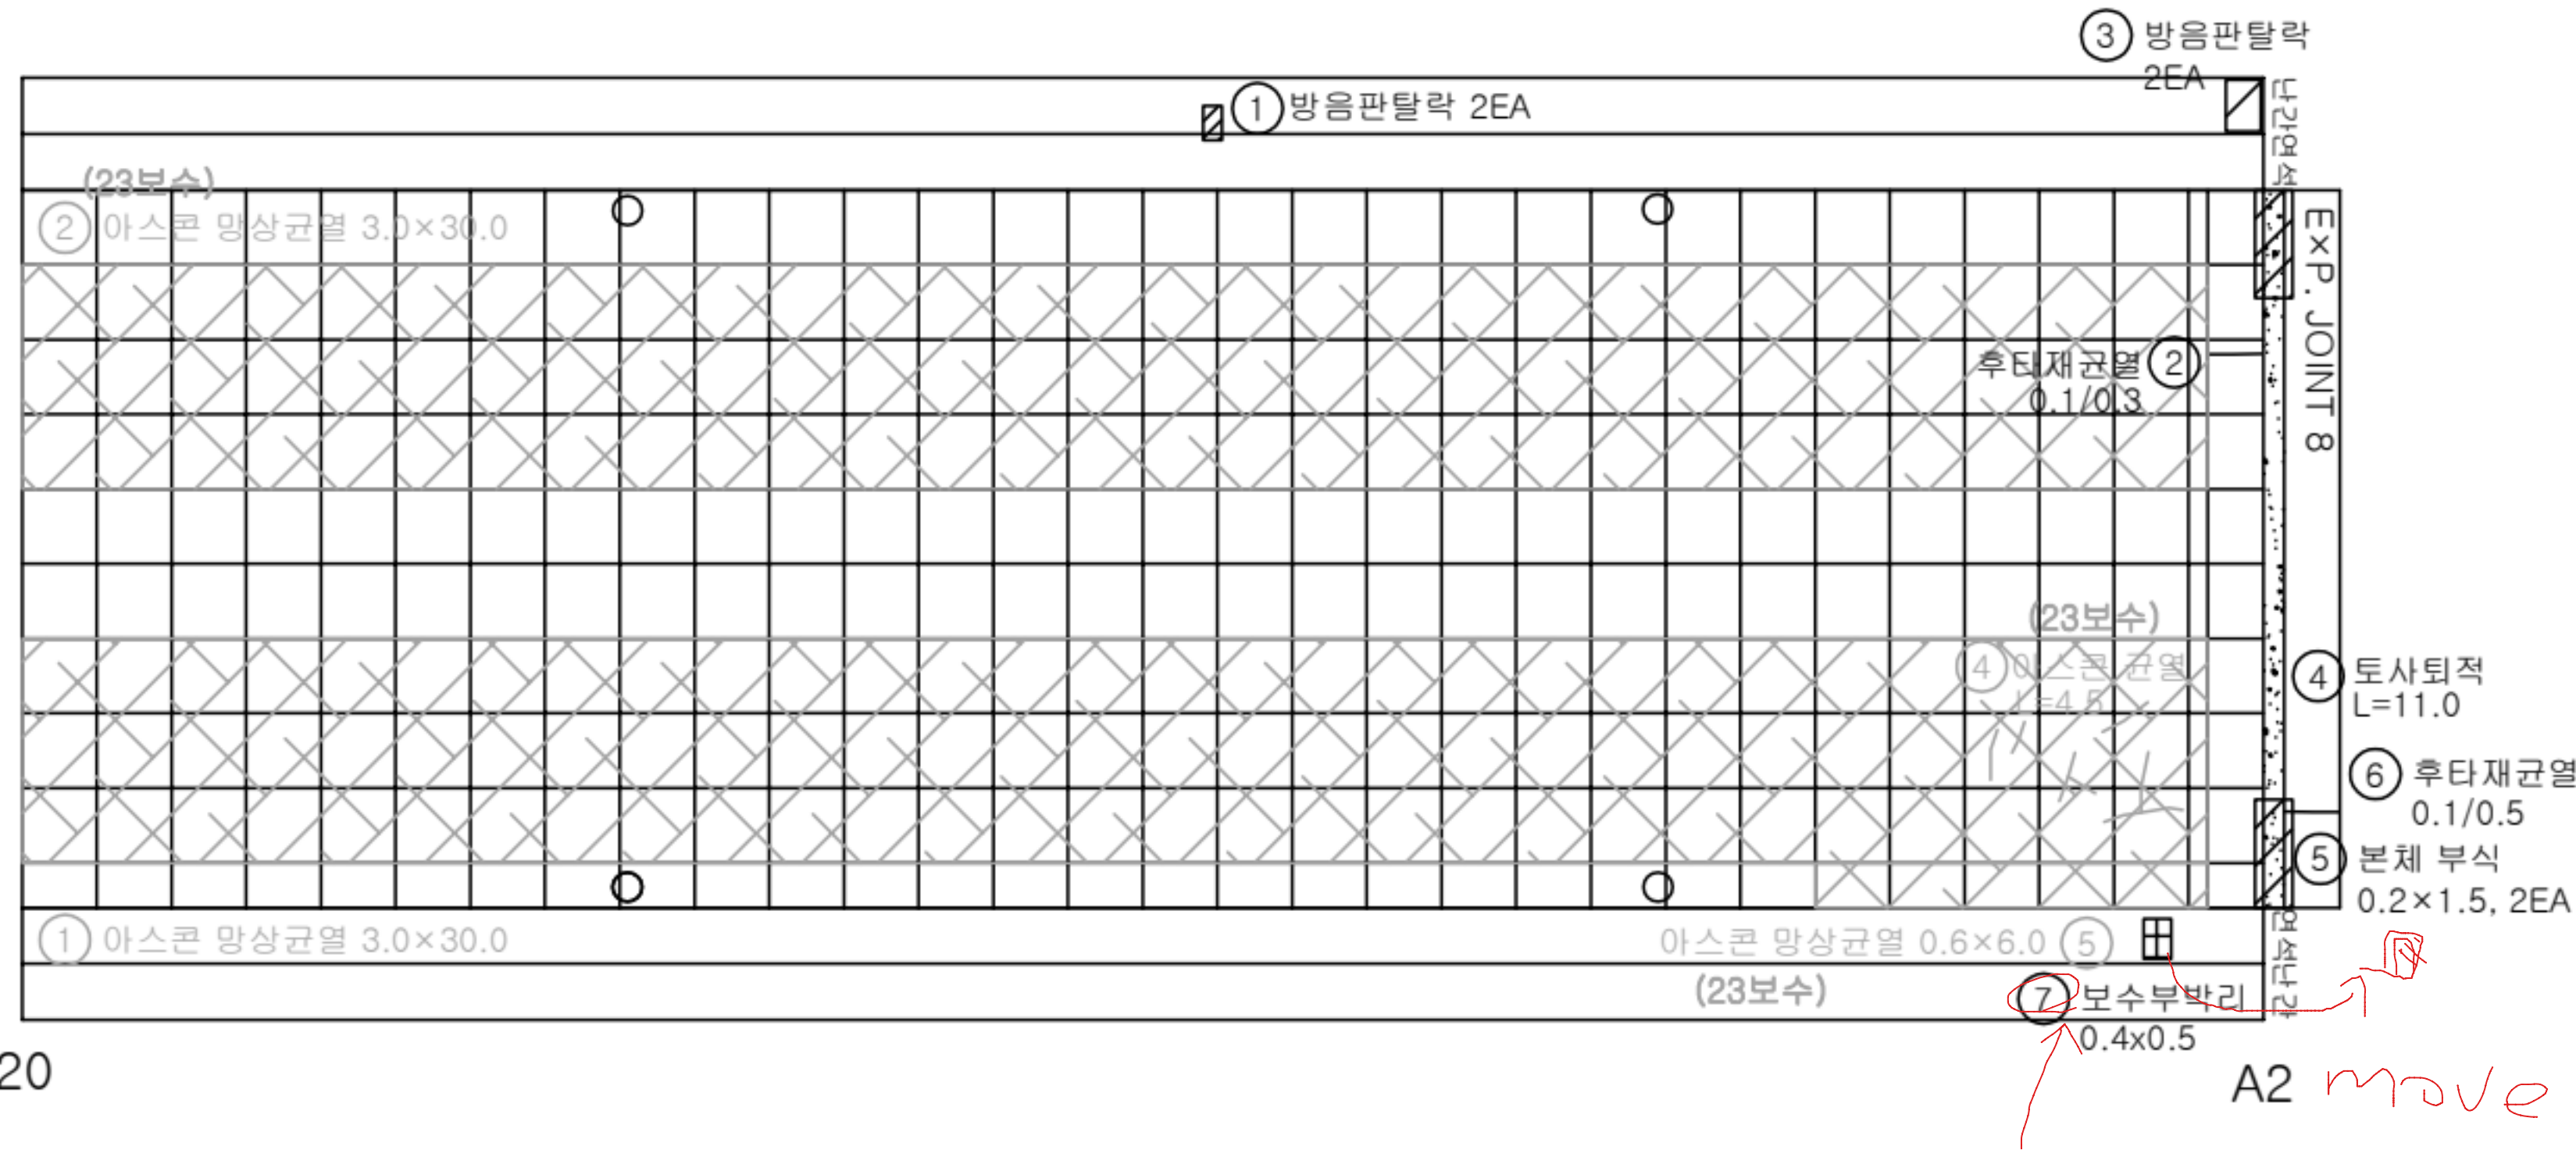


P20


저수벽
이거

번호	손상내용	손상물량			비고
		폭(mm)	길이(m)	개소	
1	방음판 탈락	-	-	2	
2	후타재 균열	0.1	0.3	1	
3	방음판 탈락	-	-	2	
4	토사퇴적	-	11.0	1	
5	본체 부식	0.2	1.5	2	
6	후타재 균열	0.1	0.5	1	
7	보수부박리	0.4	0.5	1	
8					
9					
KEY PLAN

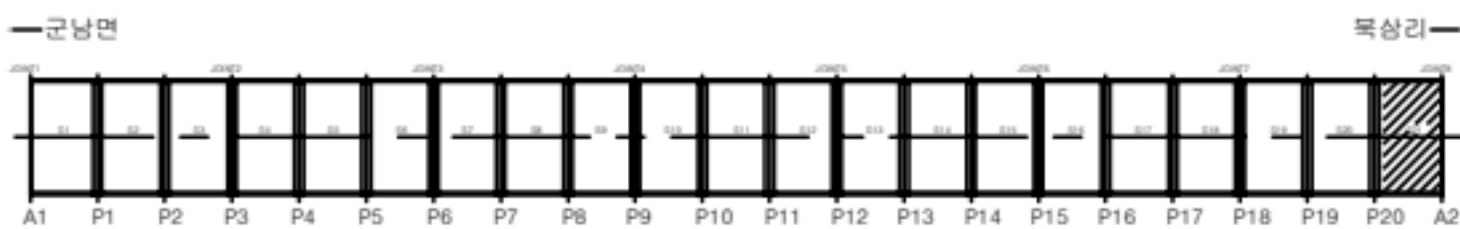


SECTION

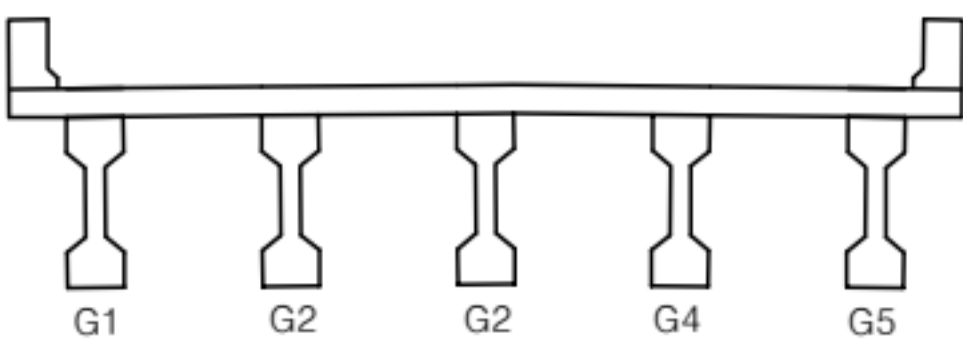

균열	망상균열	편형, 공동	용역명	2025년 북삼교 등 98개소 정기안전점검 등
재료분리	시공이음부 등 충분리	포장의 요철	교량명	북삼교
바리, 파손	배수구	파괴, 변형	진단기관	주식회사 한국건설안전공사
누수, 습윤	벽체	이물질퇴적	조사일시	2025.11
철근노출	철근부식	기타	도면번호	Created by Notein


← 군남면

⇒ 북삼리

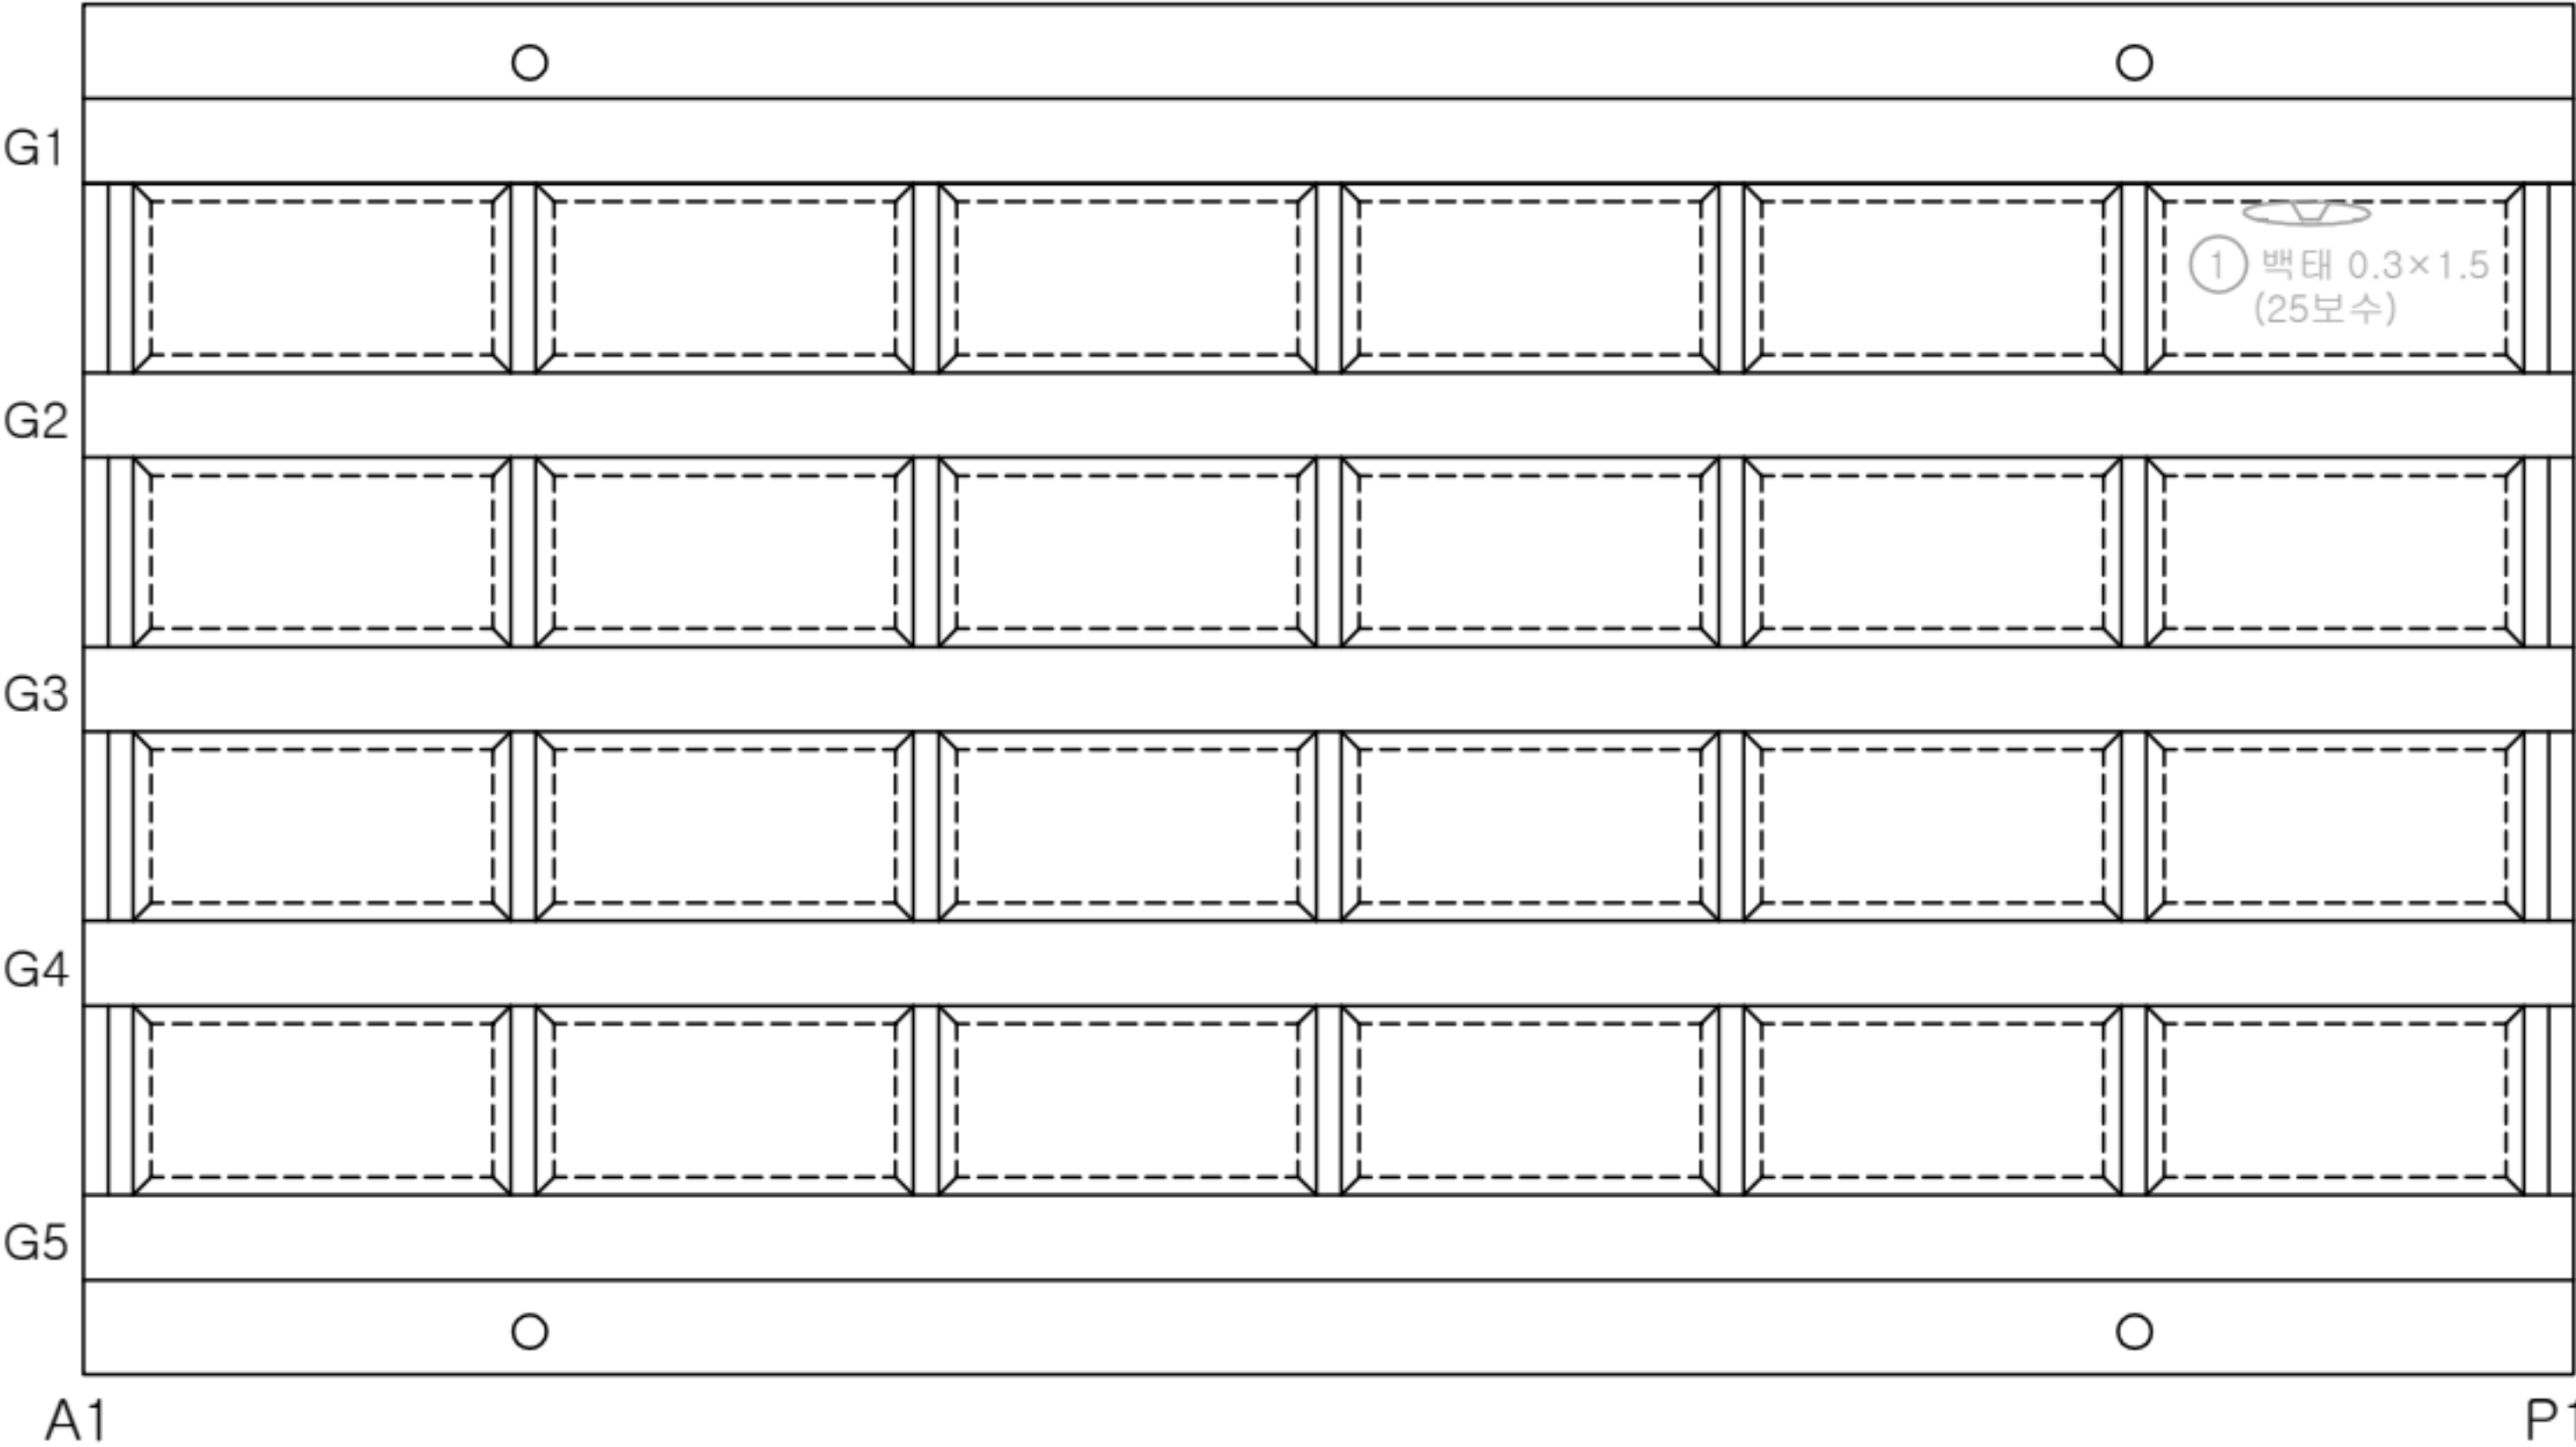


번호	손상내용	손상물량			비고
		폭(mm)	길이(m)	개소	
1					
2					
KEY PLAN

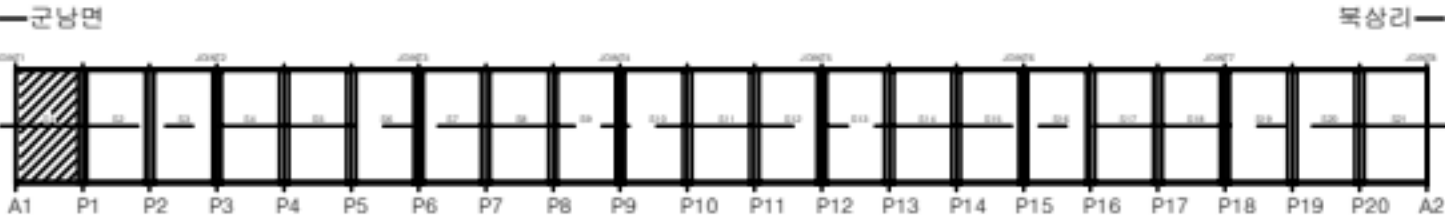


SECTION

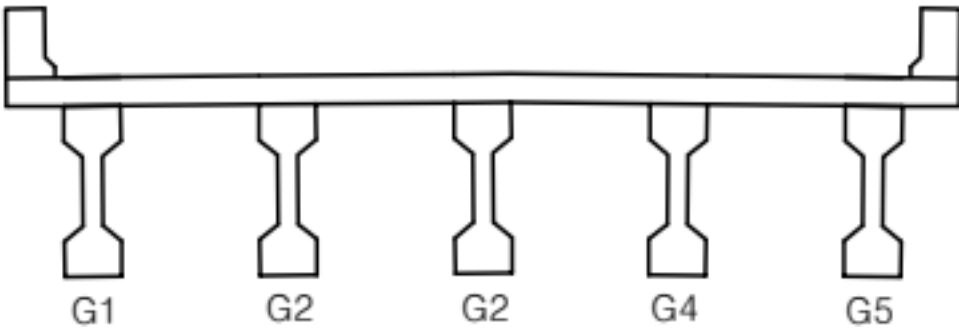

법 제	균열	망상균열	편평, 공동	용역명	2025년 북삼교 등 98개소 정기안전점검 등
	재료분리	시공이음부 등 종분리	포장의 요철	교량명	북삼교
	박리, 파손	배수구	좌굴, 변형	진단기관	주식회사 한국건설안전공사
	누수, 습윤	백태	이물질퇴적	조사일시	2025.11
	철근노출	철근부식	기타	도면번호	NOTE Created by Notein

← 군남면

→ 북삼리

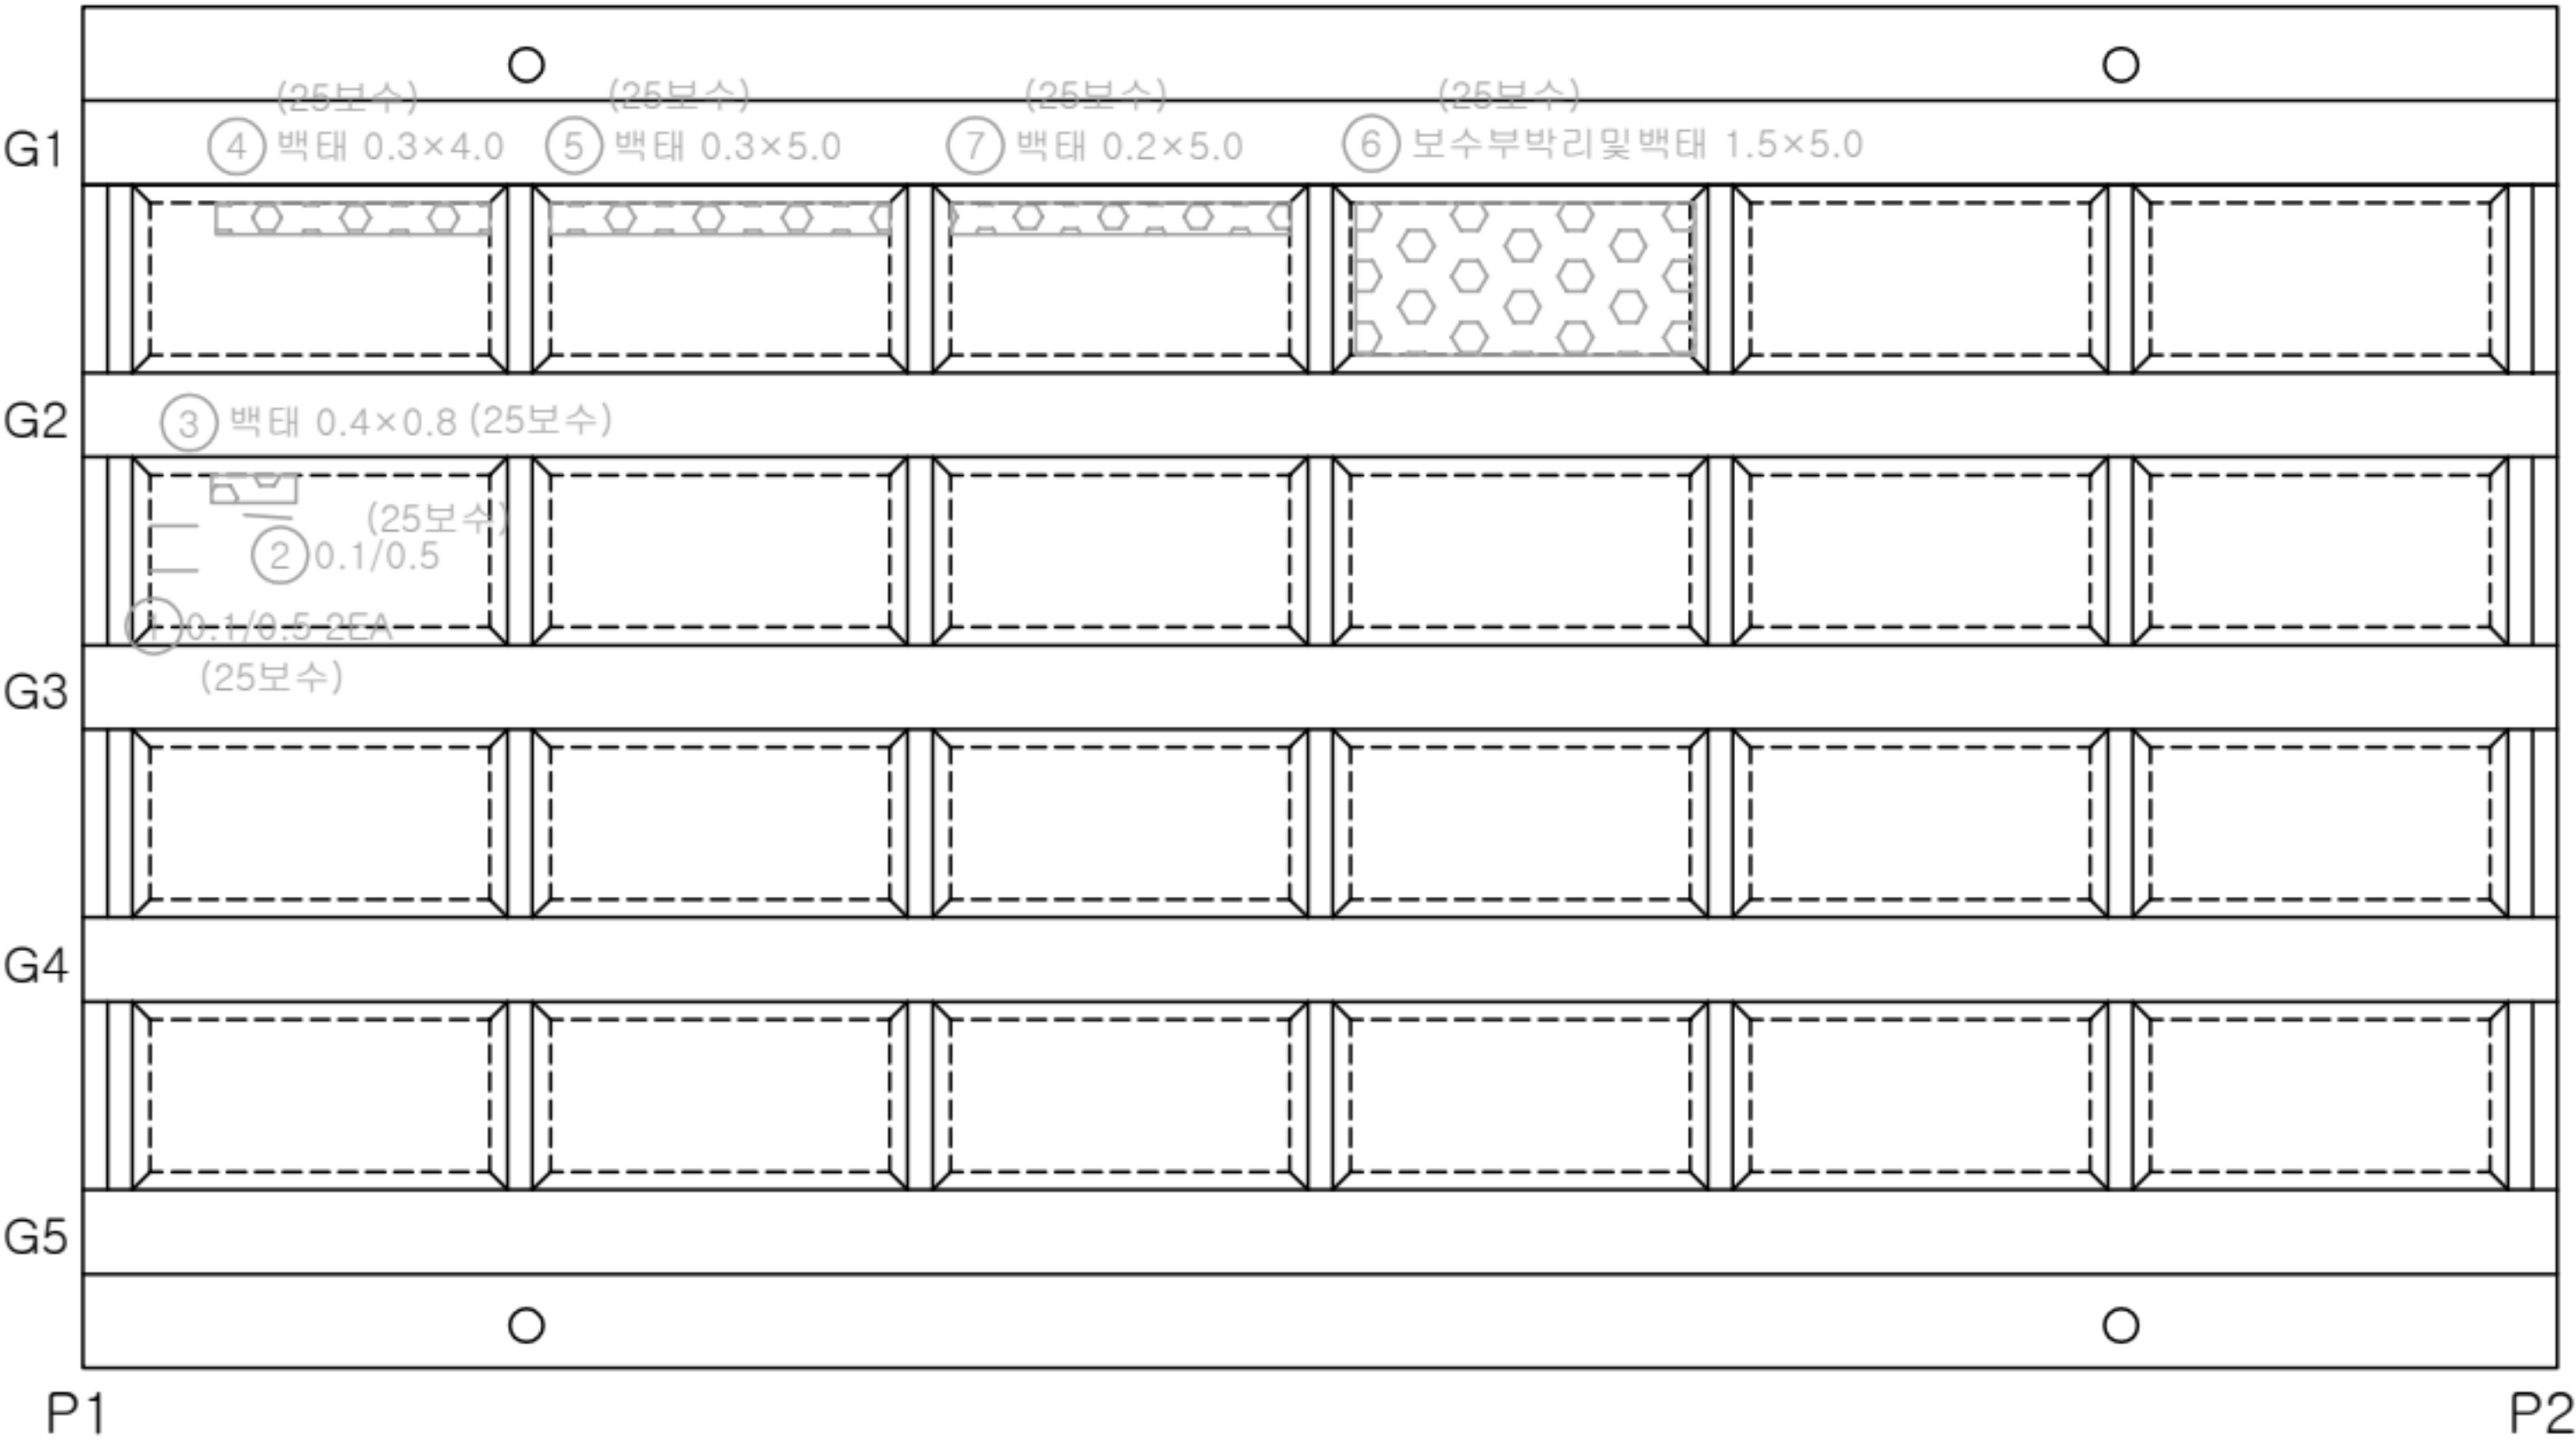

번호	손상내용	손상물량			비고
		폭(mm)	길이(m)	개소	
1					
2					
KEY PLAN

SECTION

균열	망상균열	편평, 공동	용역명	2025년 북삼교 등 98개소 정기안전점검 등
재료분리	시공이음부 등 충분리	포장의 요철	교량명	북삼교
바리, 파손	배수구	좌굴, 변형	진단기관	주식회사 한국건설안전공사
누수, 습윤	백태	이물질퇴적	조사일시	2025.11
철근노출	철근부식	기타	도면번호	Created by Notein

← 군남면

⇒ 북삼리

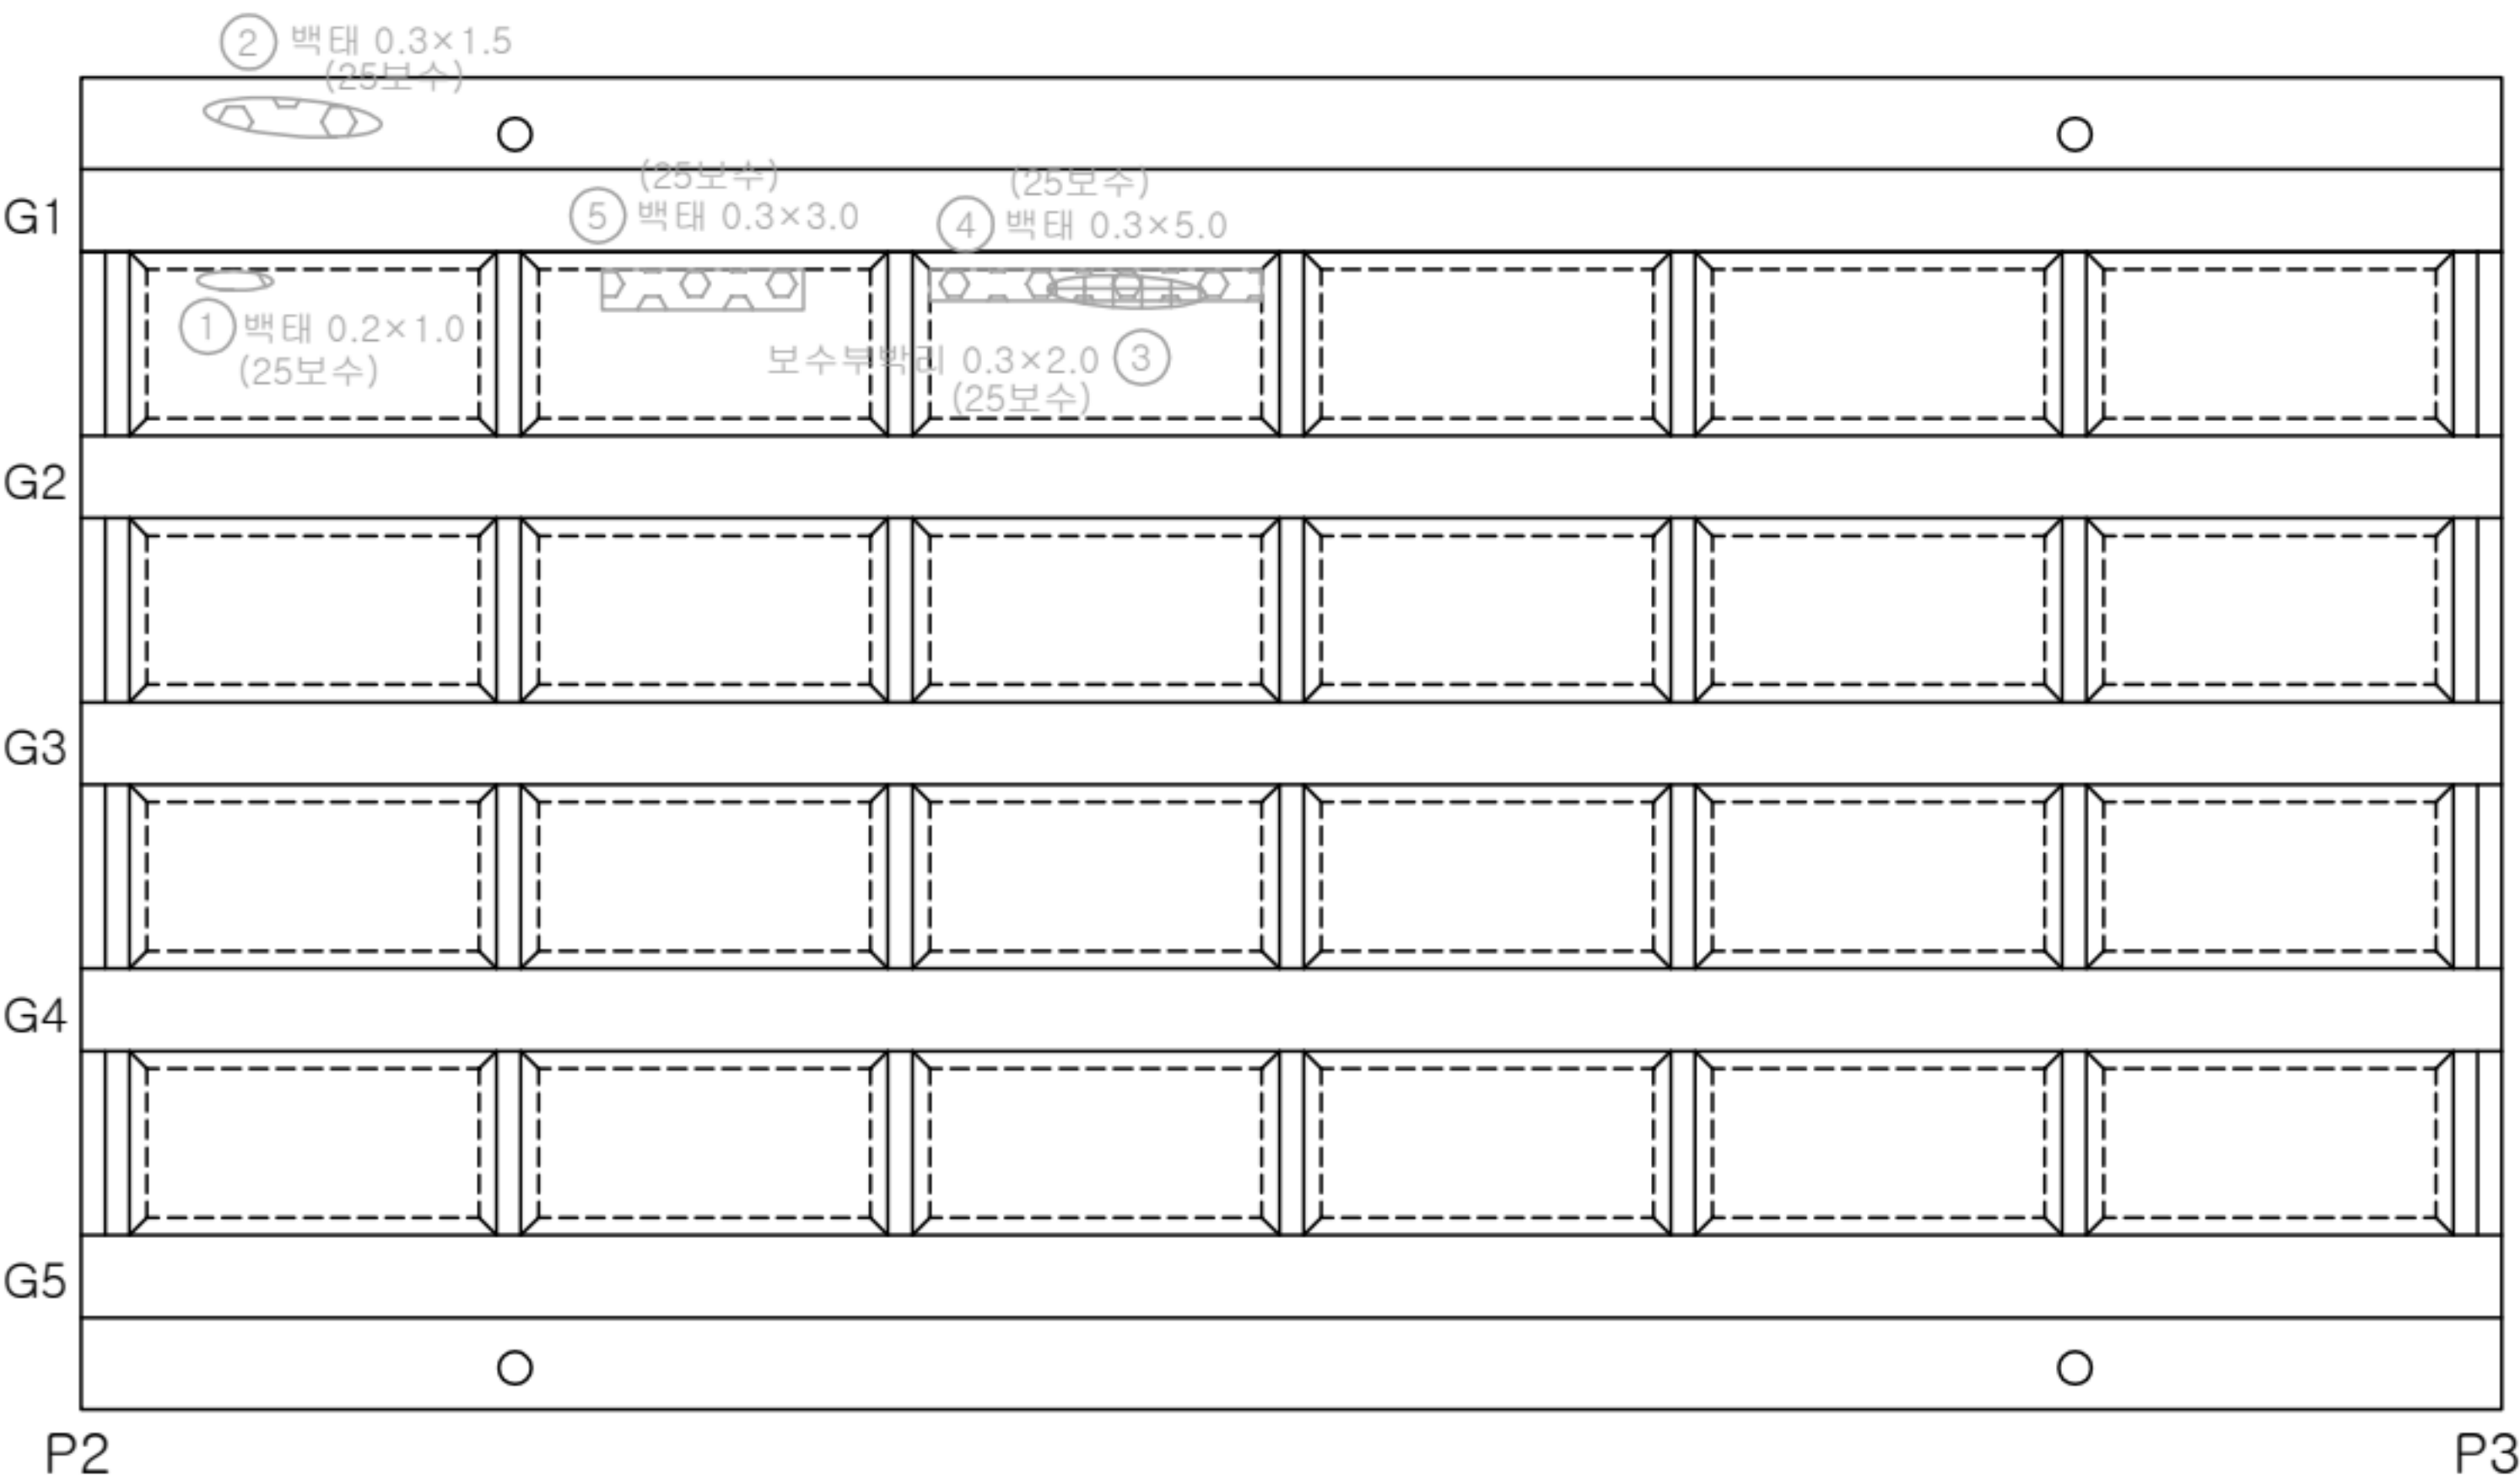

번호	손상내용	손상물량			비고
		폭(mm)	길이(m)	개소	
1					
2					
KEY PLAN


SECTION

범례

균열	망상균열	전형, 공동	용역명	2025년 북삼교 등 98개소 정기안전점검 등
재료분리	시공이음부 등 충분리	포장의 요철	교량명	북삼교
박리, 파손	배수구	파굴, 변형	진단기관	주식회사 한국건설안전공사
누수, 습윤	백태	이물질퇴적	조사일시	2025.11
철근노출	철근부식	기타	도면번호	NOTE Created by Notein

← 군남면

⇒ 북삼리

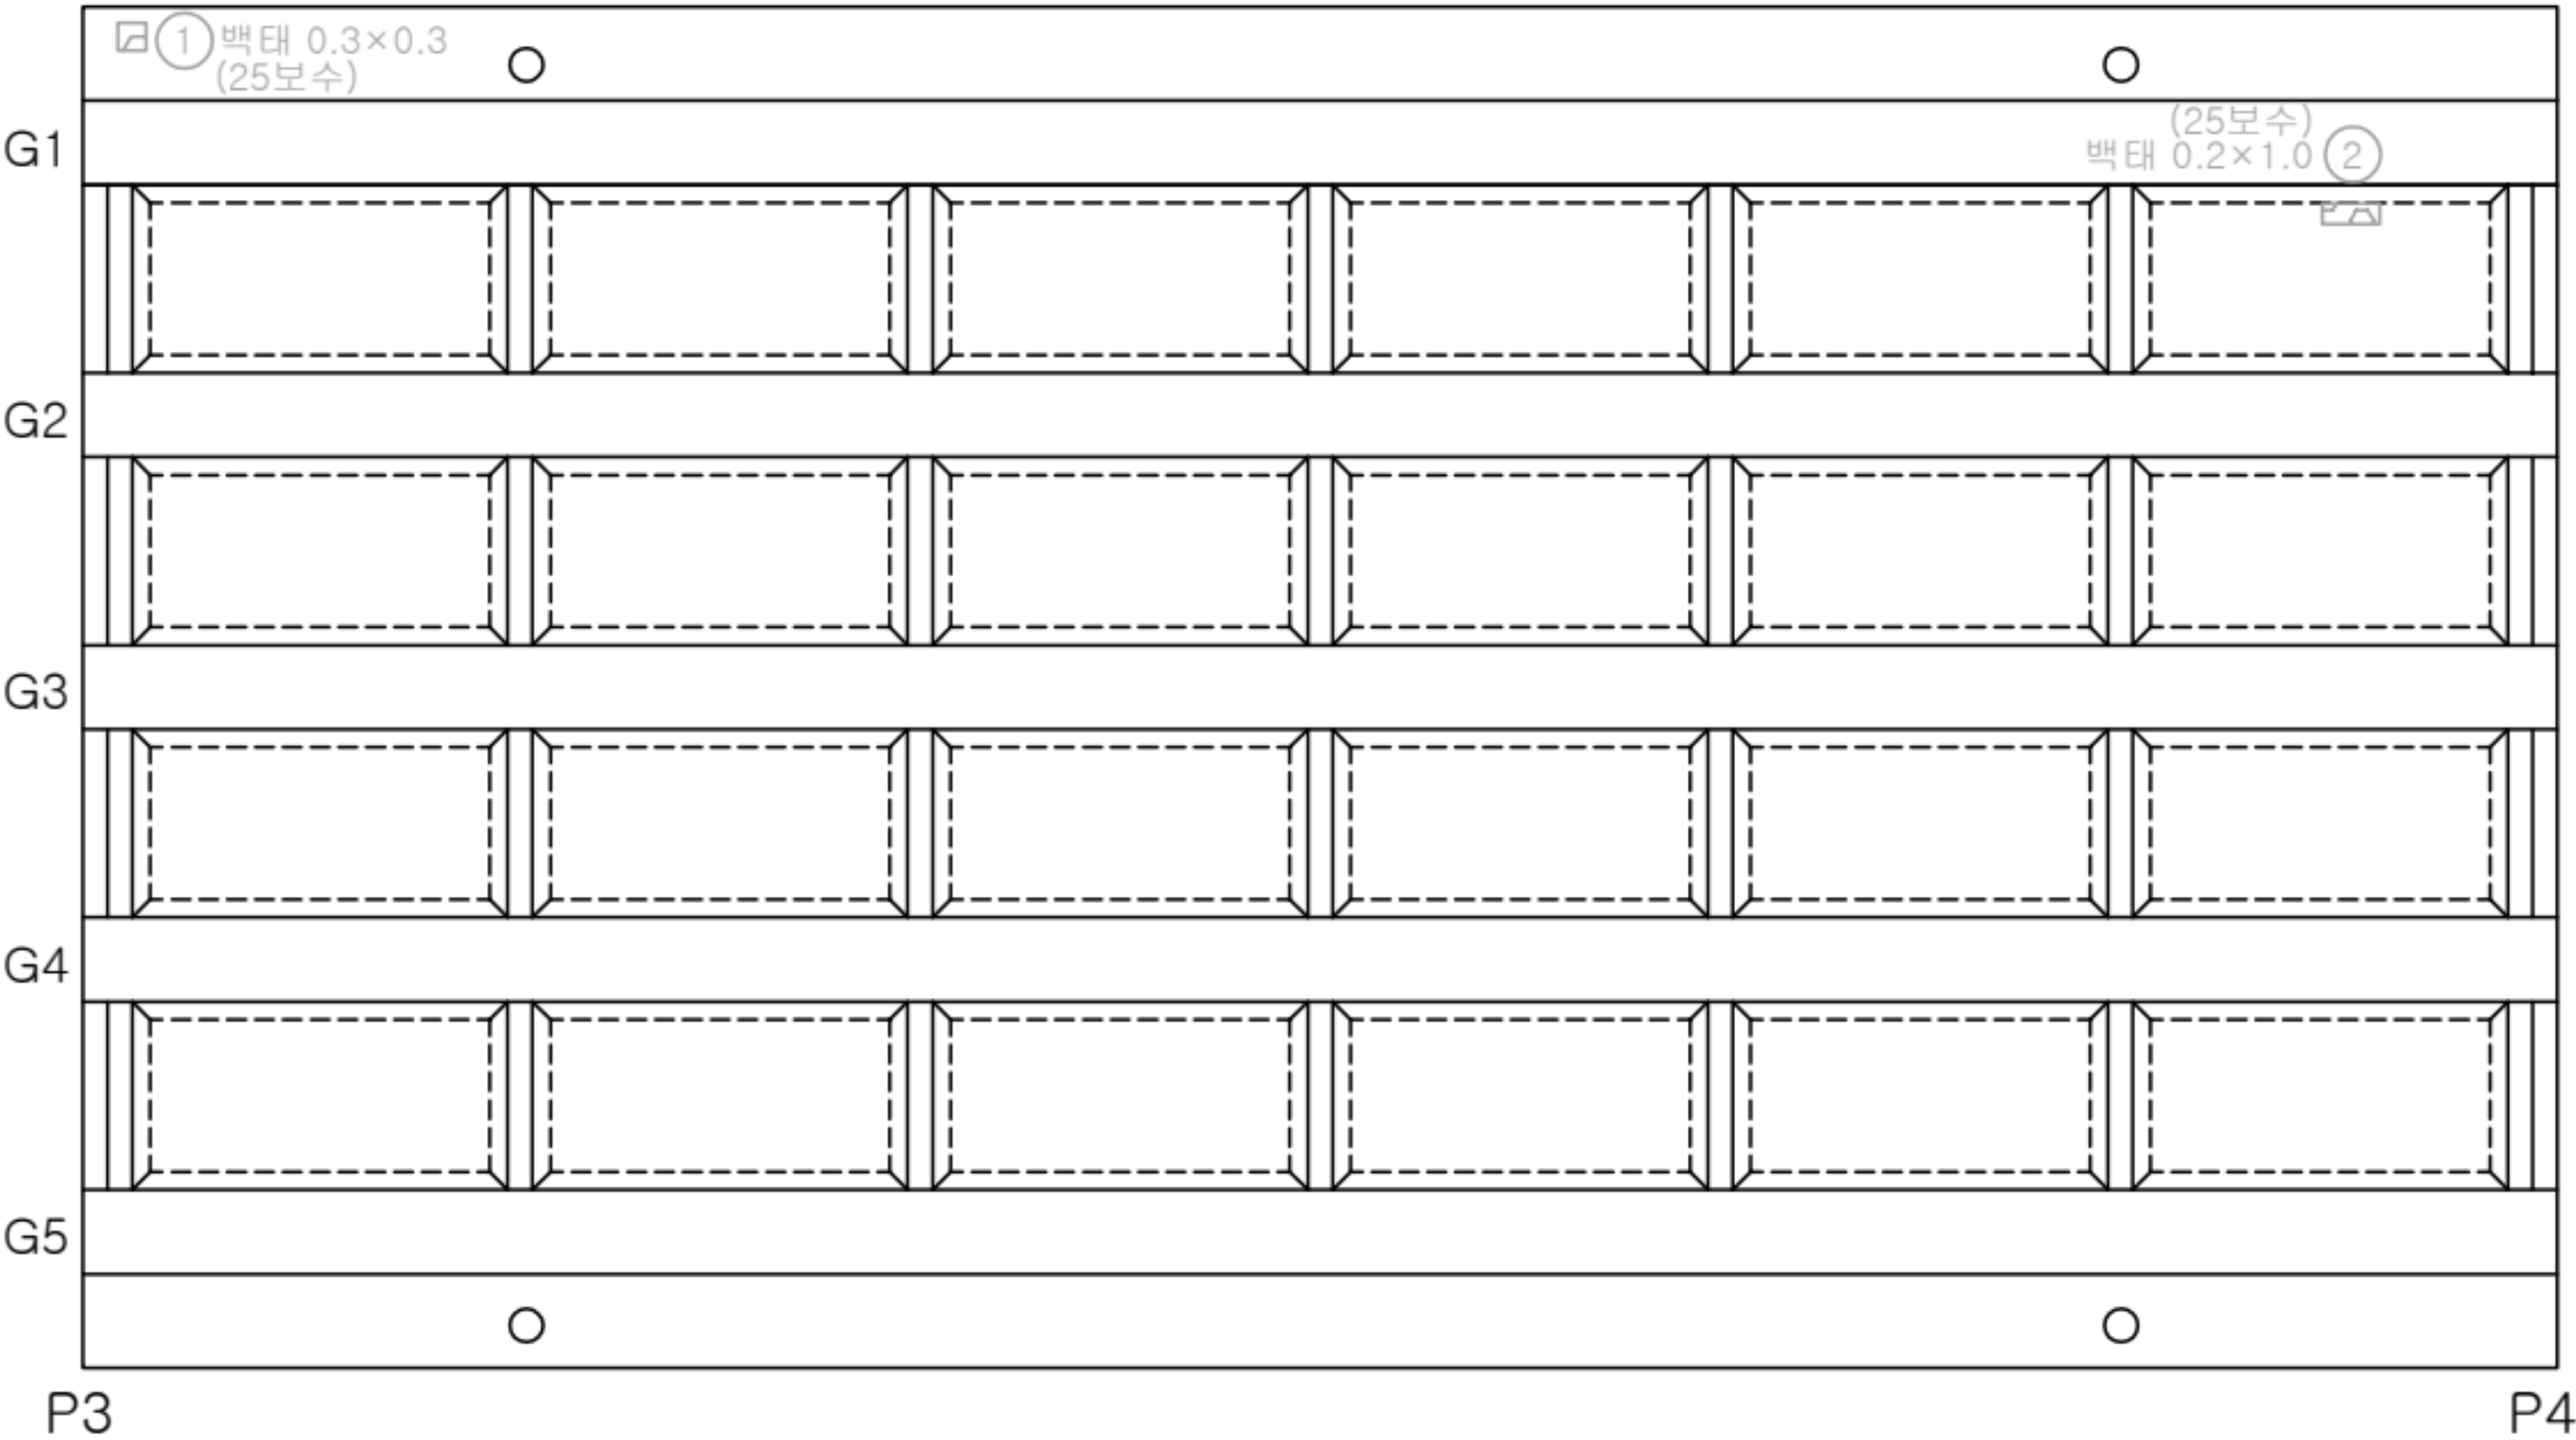

번호	손상내용	손상물량			비고
		폭(mm)	길이(m)	개소	
1					
2					
KEY PLAN

← 군남면

북삼리 →

A1 P1 P2 P3 P4 P5 P6 P7 P8 P9 P10 P11 P12 P13 P14 P15 P16 P17 P18 P19 P20 A2

SECTION

G1 G2 G2 G4 G5

범례

균열	양상균열	전경, 공동
재료분리	시공이음부 등	포장의 요철
박리, 파손	배수구	파굴, 변형
누수, 습윤	백태	이물질퇴적
철근노출	철근부식	기타

용역명 2025년 북삼교 등 98개소 정기안전점검 등

교량명 북삼교

진단기관 주식회사 한국건설안전공사


조사일시 2025.11

도면번호

Created by Notein

← 군남면

→ 북삼리

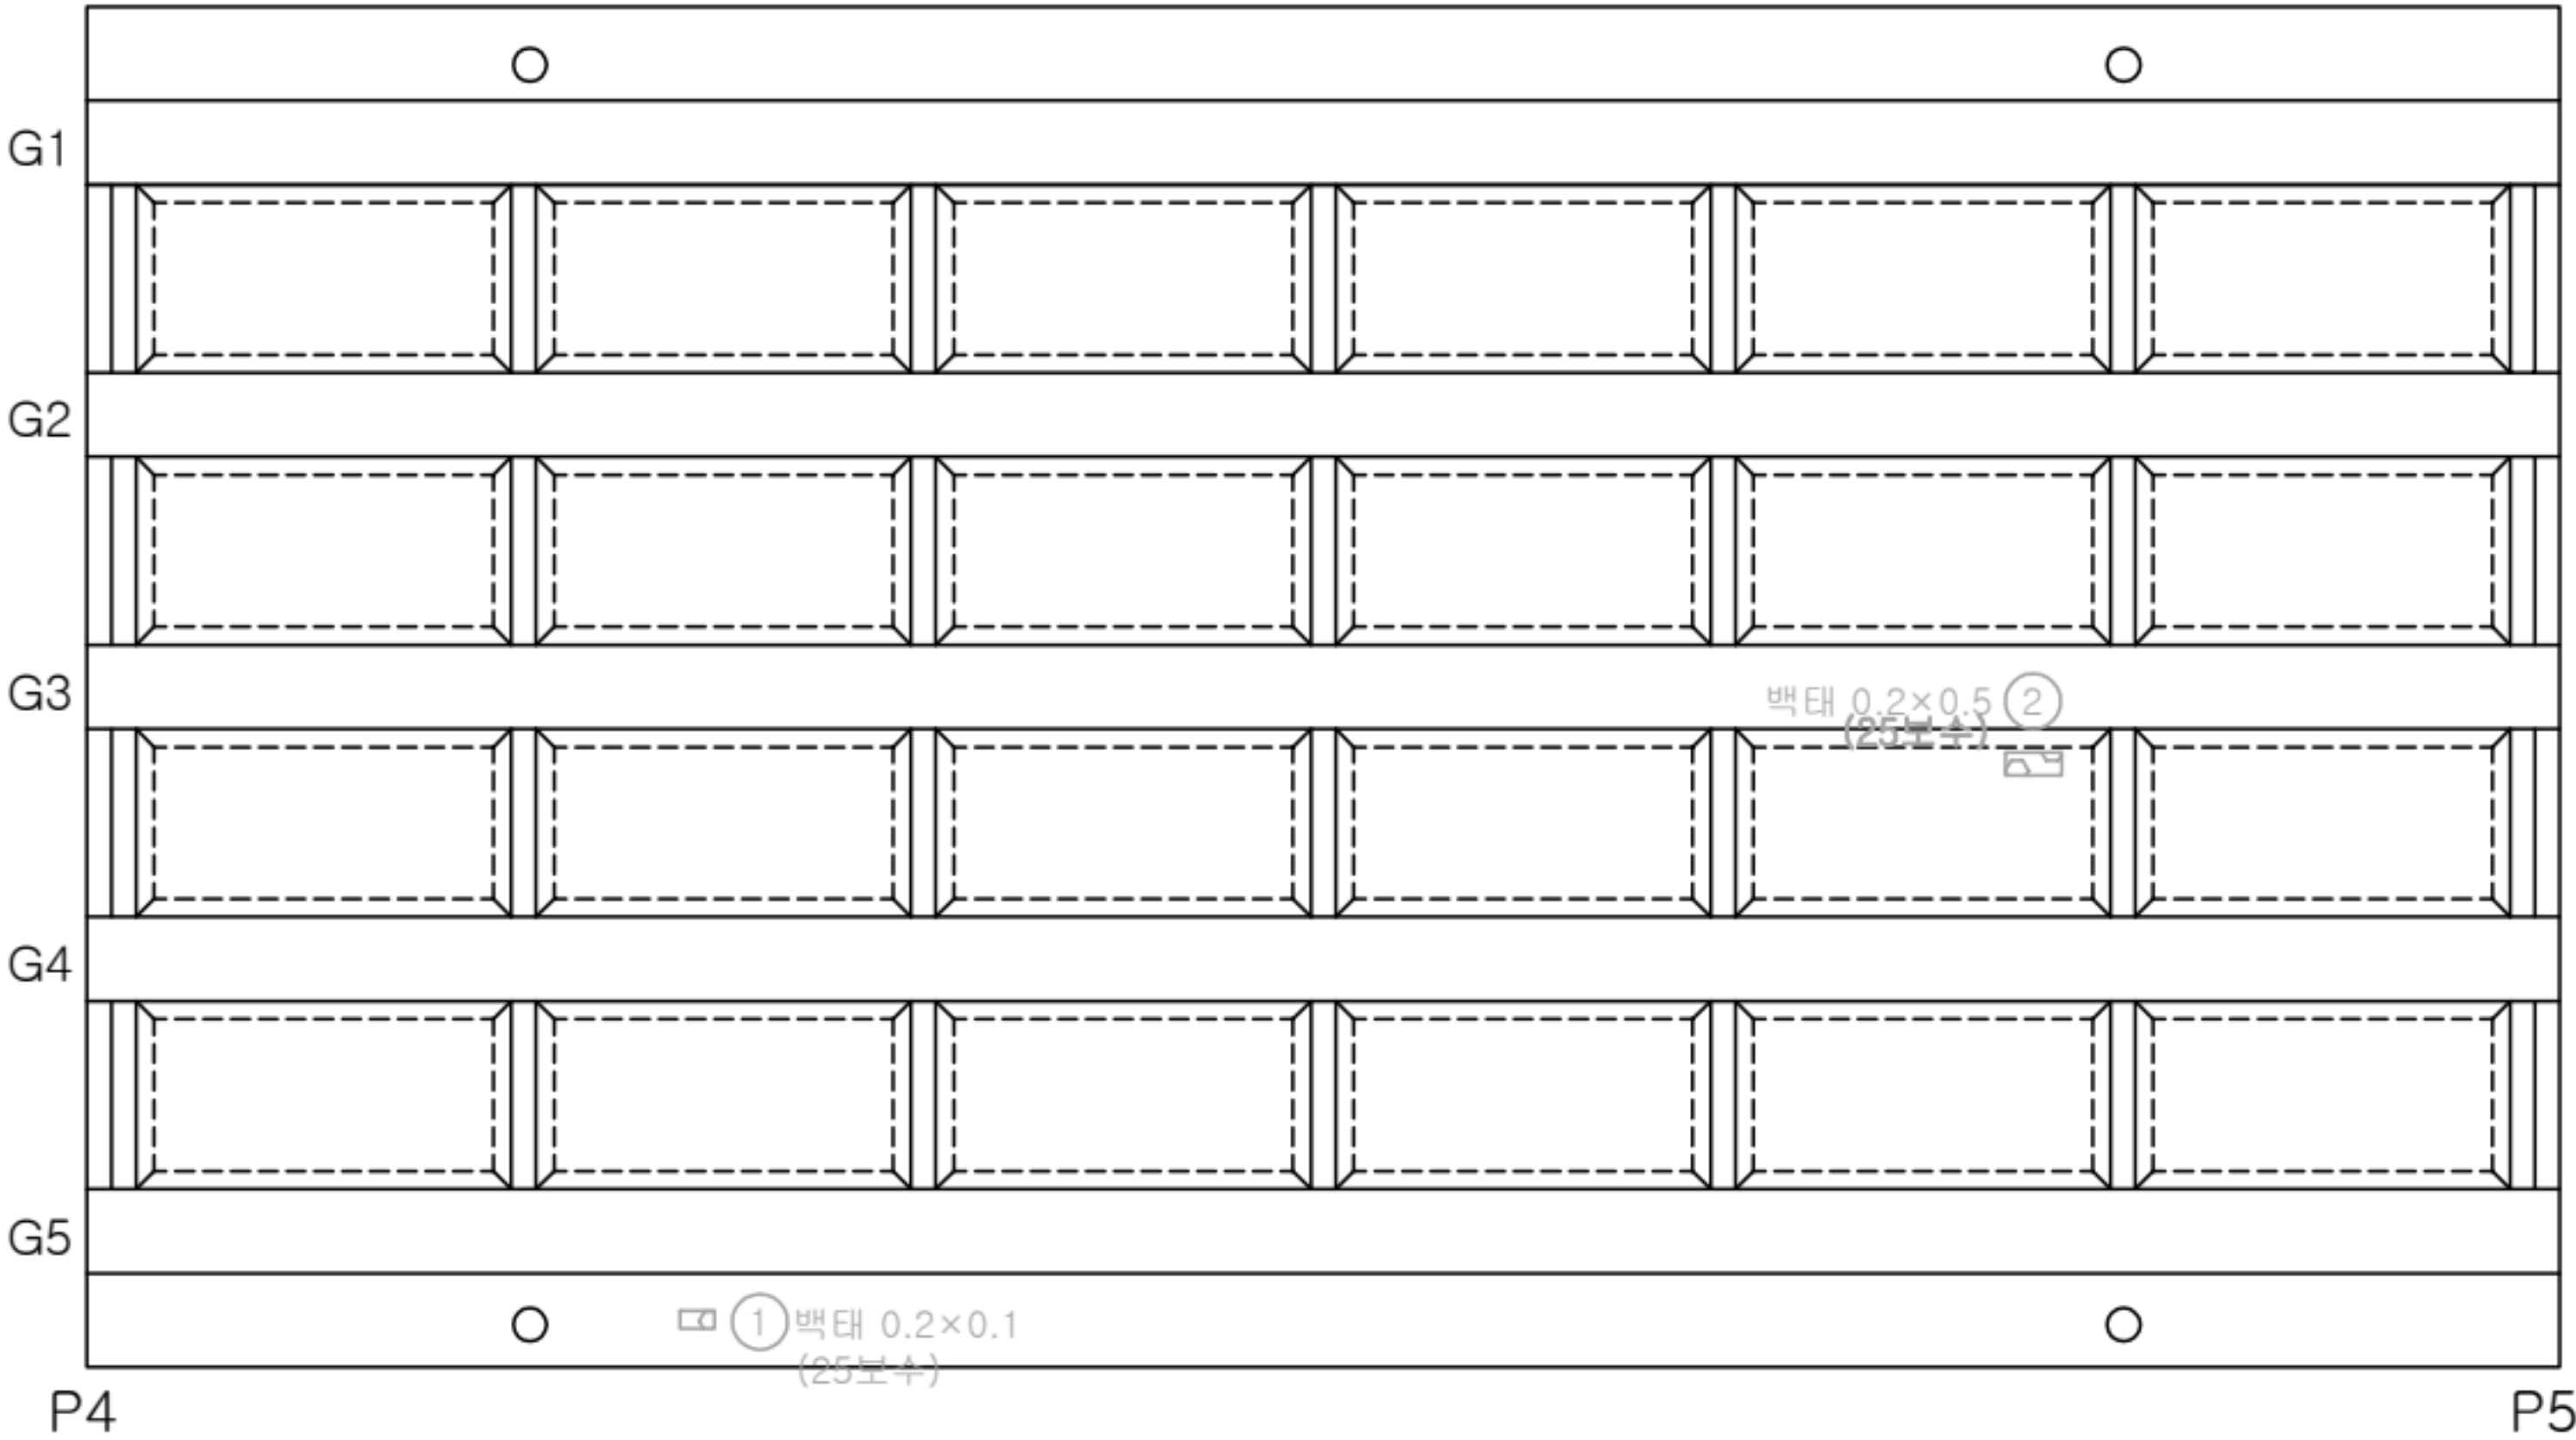

번호	손상내용	손상물량			비고
		폭(mm)	길이(m)	개소	
1					
2					
KEY PLAN

SECTION

범례

용역명

2025년 북삼교 등 98개소 정기안전점검 등

교량명

북삼교

진단기관

주식회사 한국건설안전공사

조사일시


2025.11

도면번호

Created by Notein

← 군남면

→ 북삼리

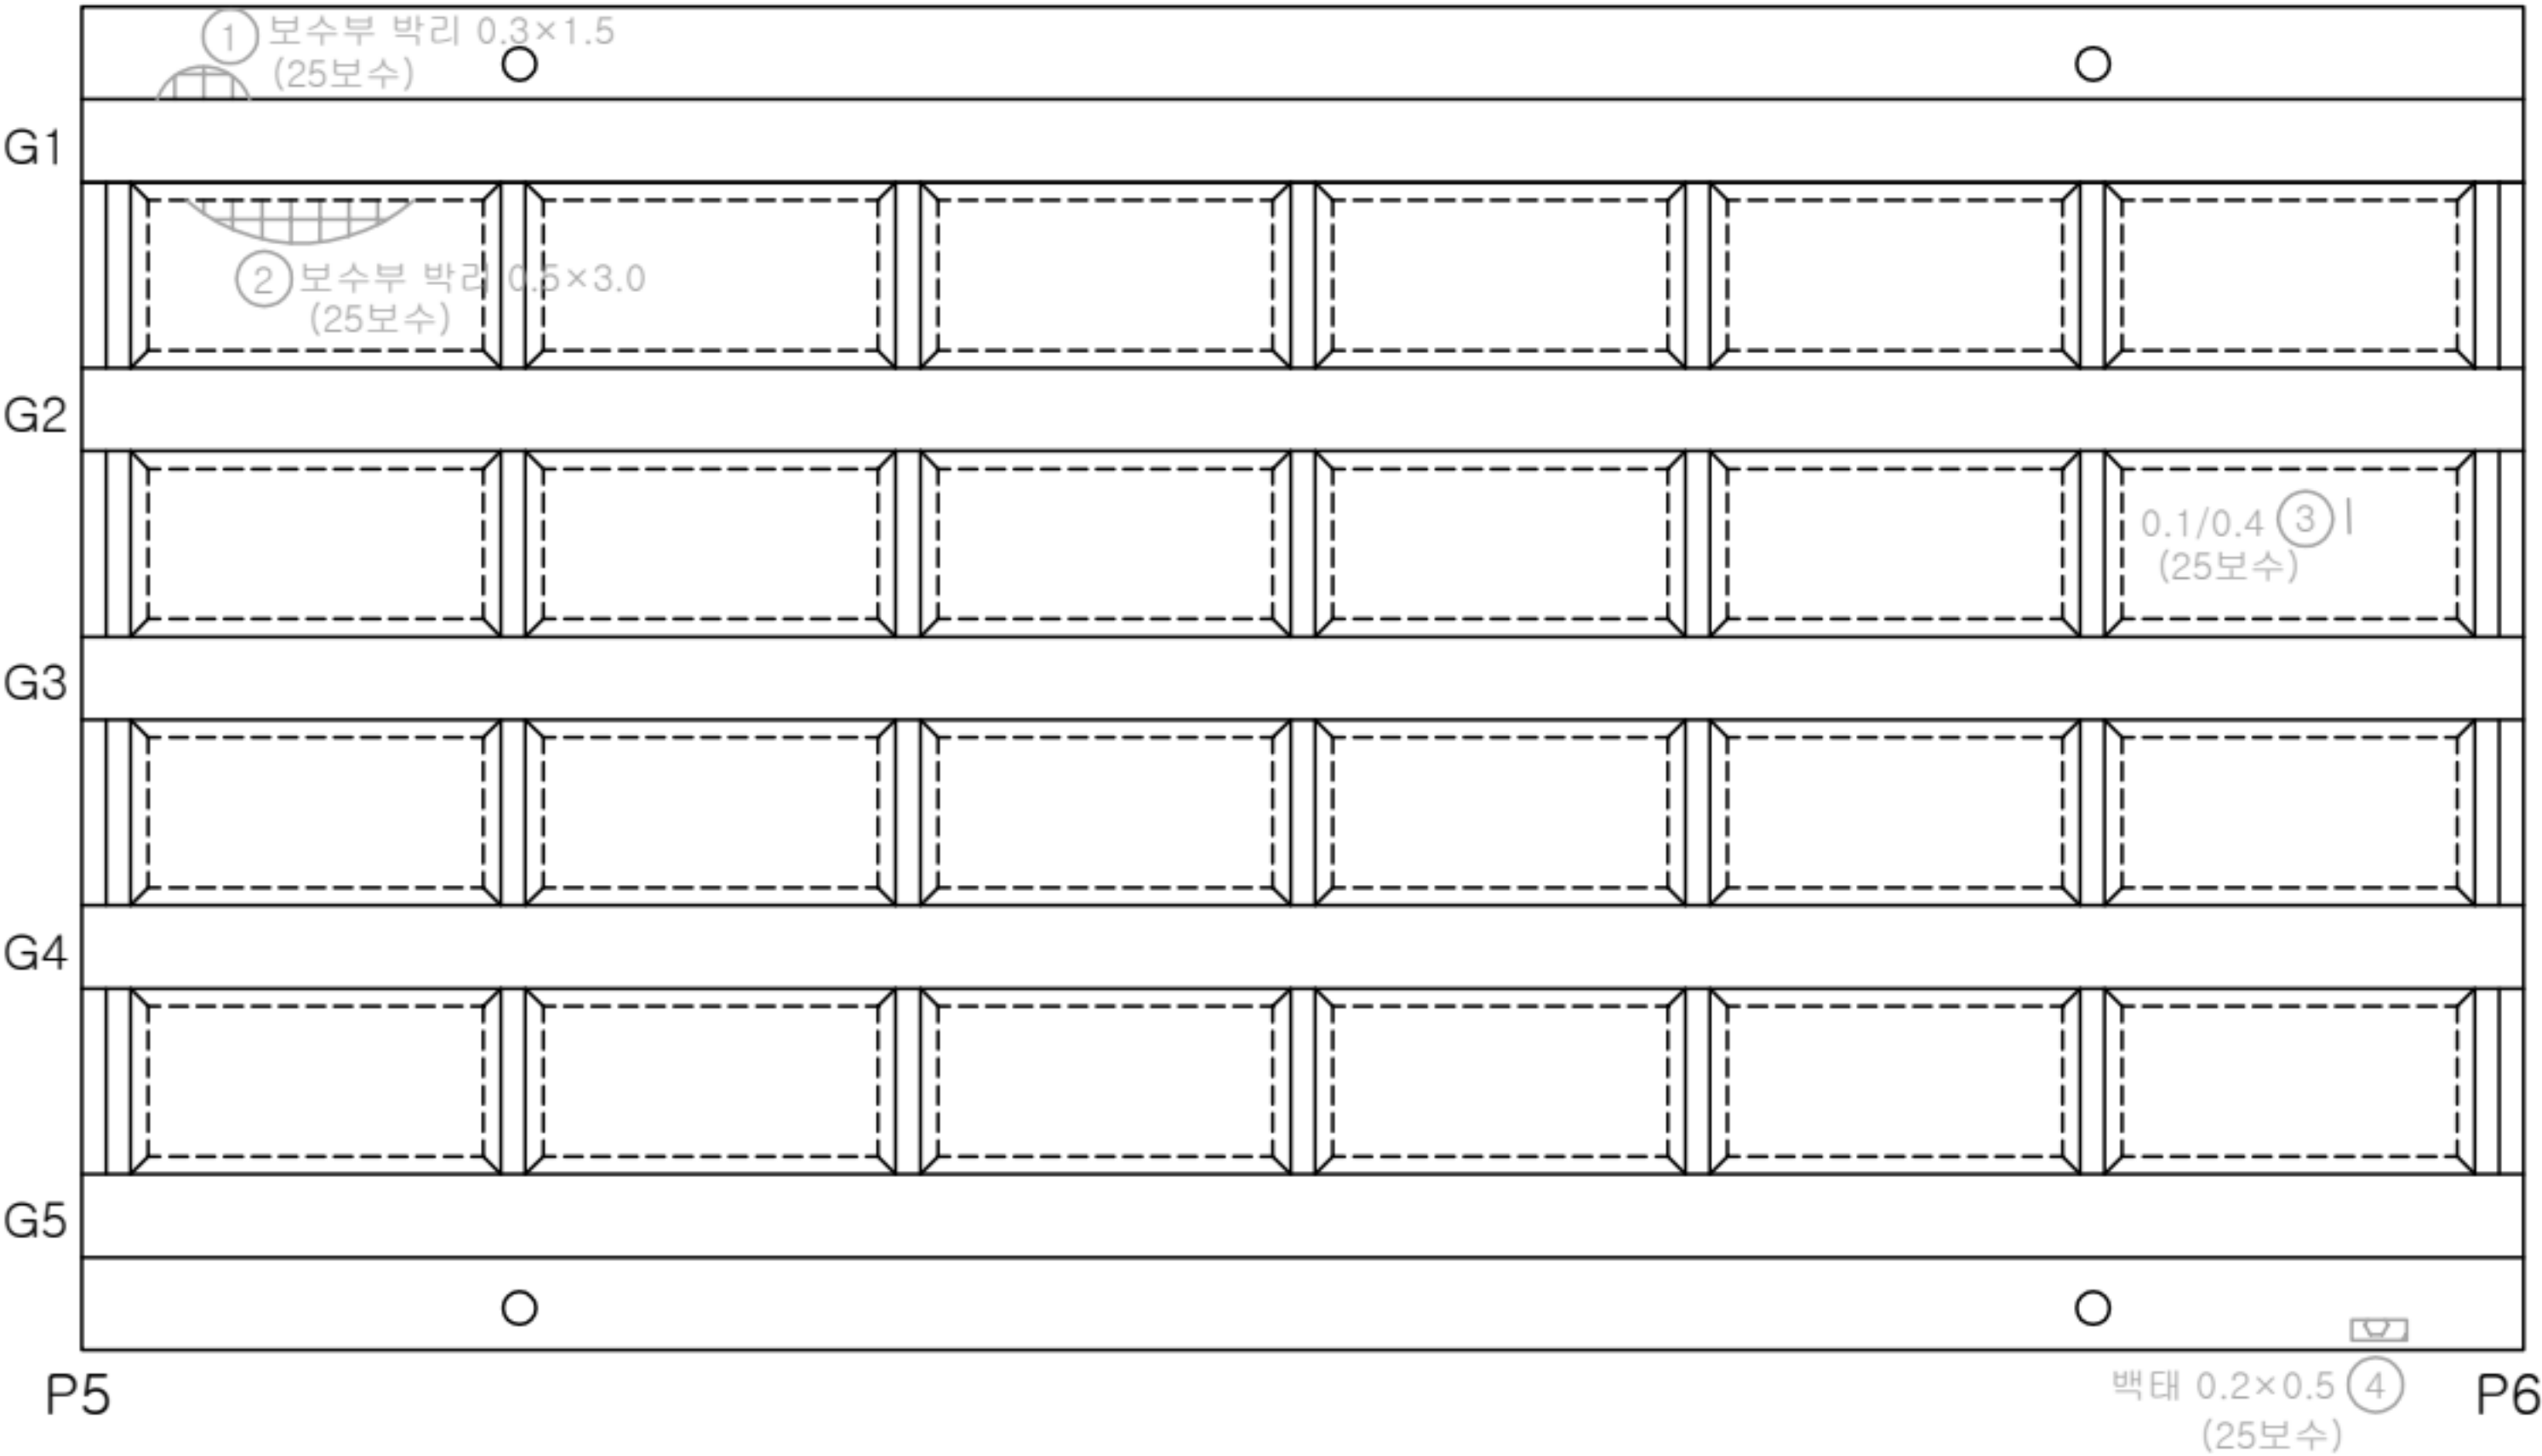

번호	손상내용	손상물량			비고
		폭(mm)	길이(m)	개소	
1					
2					
KEY PLAN

SECTION


범례

균열	망상균열	전경, 공동
재료분리	시공이음부 등 충분리	포장의 요철
박리, 파손	배수구	파굴, 변형
누수, 습윤	벽체	이동질퇴적
철근노출	철근부식	기타

용역명	2025년 북삼교 등 98개소 정기안전점검 등
교량명	북삼교
진단기관	주식회사 한국건설안전공사
조사일시	2025.11
도면번호	NOTE Created by Notein

← 군남면

⇒ 북삼리

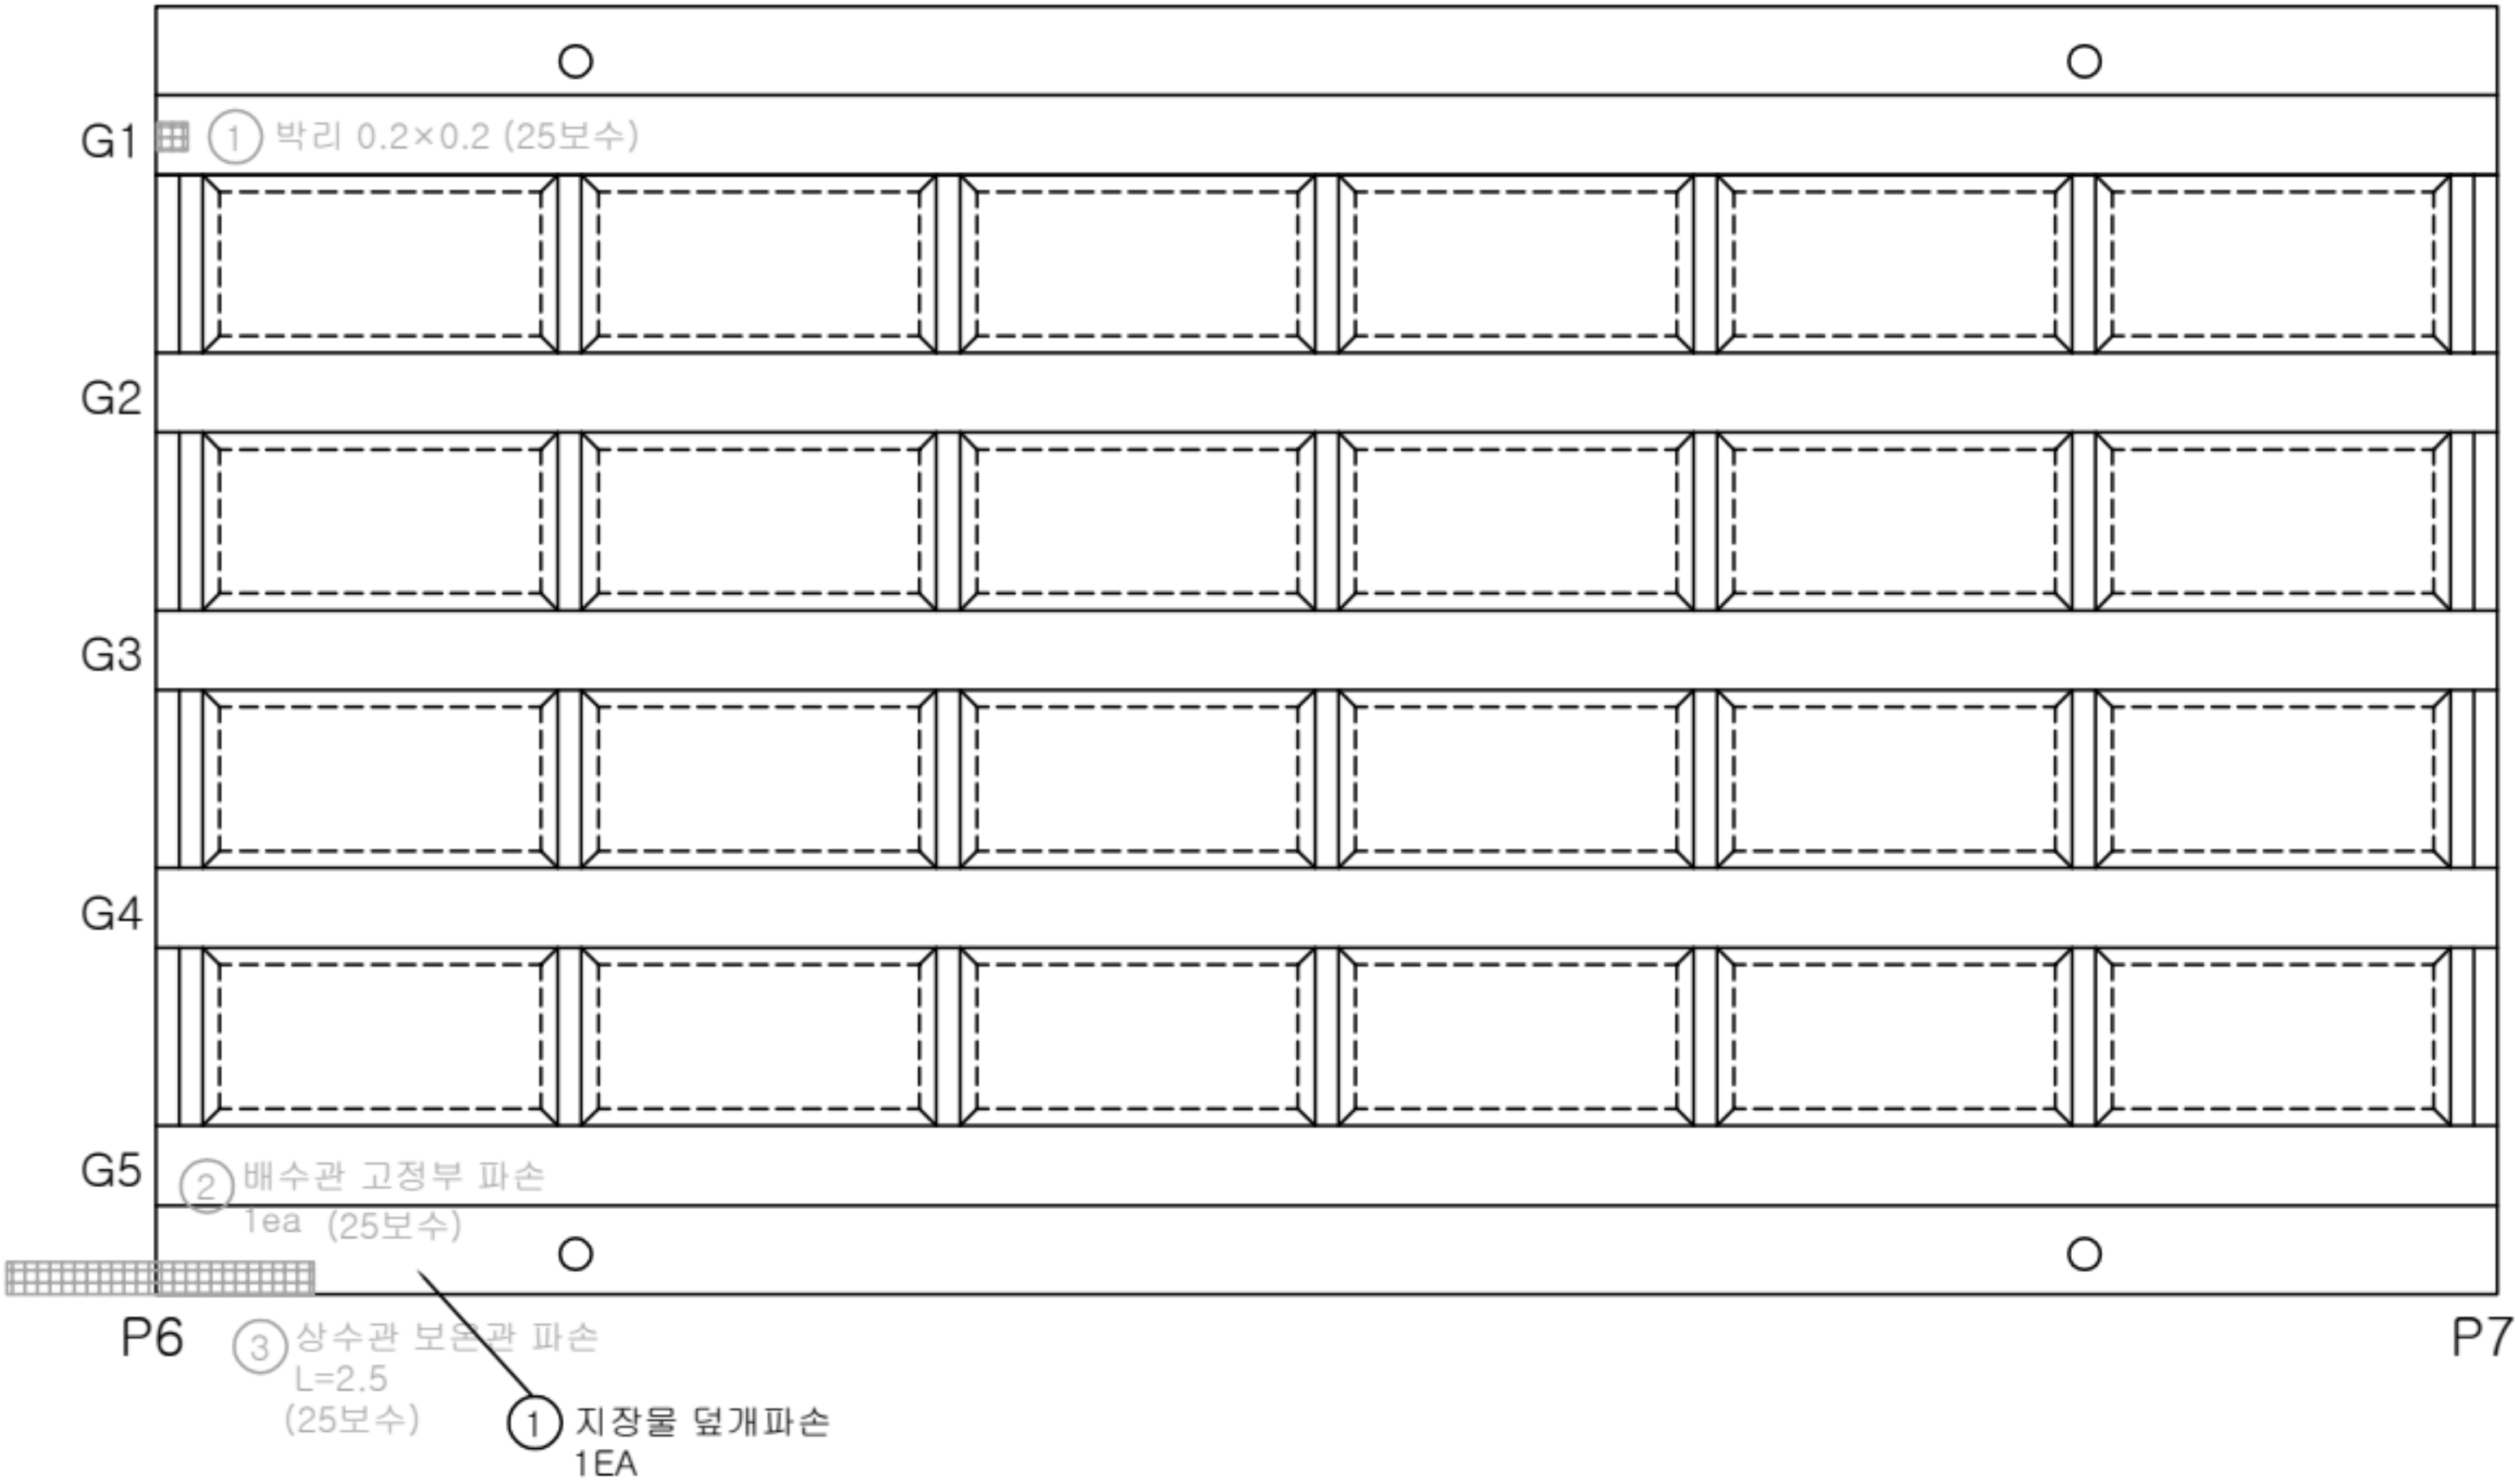

번호	손상내용	손상물량			비고
		폭(mm)	길이(m)	개소	
1	지장물 덮개파손	-	-	1	
2					
3					
KEY PLAN


SECTION

범례

균열	방상근열	천정, 공동	용역명	2025년 북삼교 등 98개소 정기안전점검 등
재료분리	시공이음부 등	포장의 요철	교량명	북삼교
박리, 파손	배수구	직굴, 변형	진단기관	주식회사 한국건설안전공사
누수, 습윤	벽체	어물질피리	조사일시	2025.11
철근노출	철근부식	기타	도면번호	Created by Notein

← 군남면

⇒ 북삼리

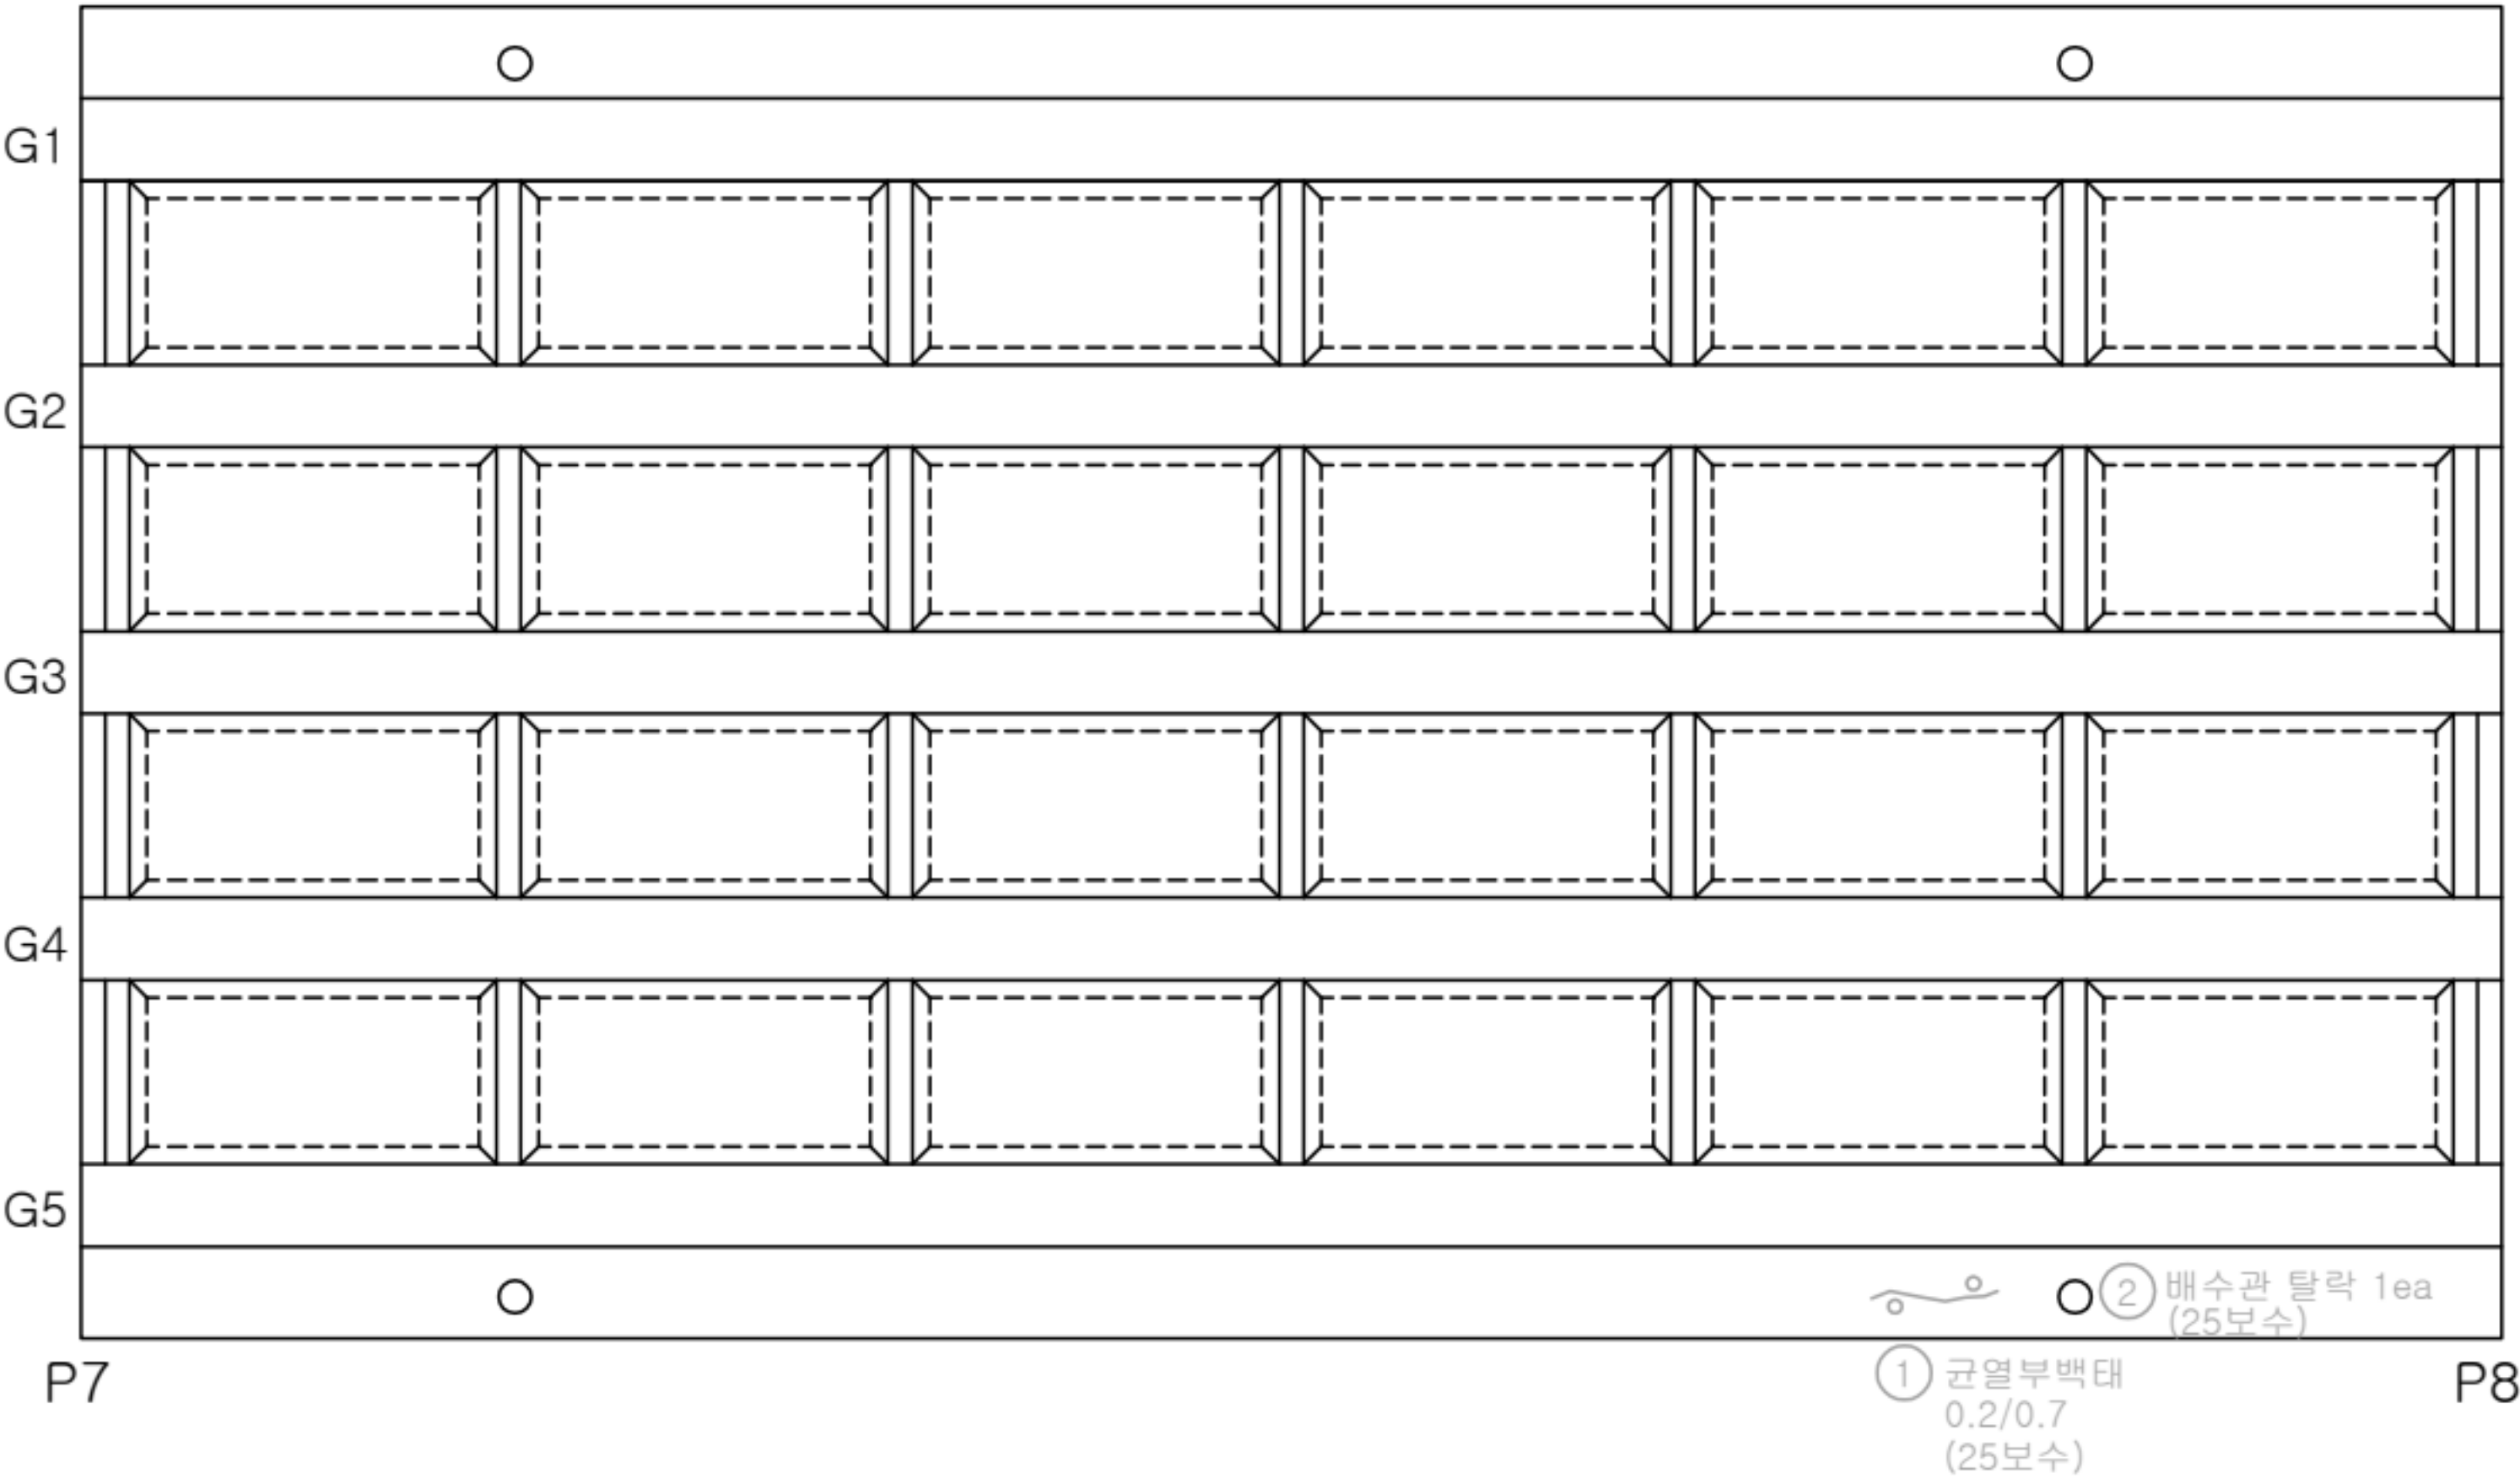

번호	손상내용	손상물량			비고
		폭(mm)	길이(m)	개소	
1					
2					
KEY PLAN

SECTION


범례

균열	망상균열	전형, 공동
재료분리	시공이음부 등	포장의 요철
바리, 파손	배수구	좌굴, 변형
누수, 습윤	벽체	이물질퇴적
철근노출	철근부식	기타

용역명	2025년 북삼교 등 98개소 정기안전점검 등
교량명	북삼교
진단기관	주식회사 한국건설안전공사
조사일시	2025.11
도면번호	NOTE Created by Notein

← 군남면

⇒ 북삼리

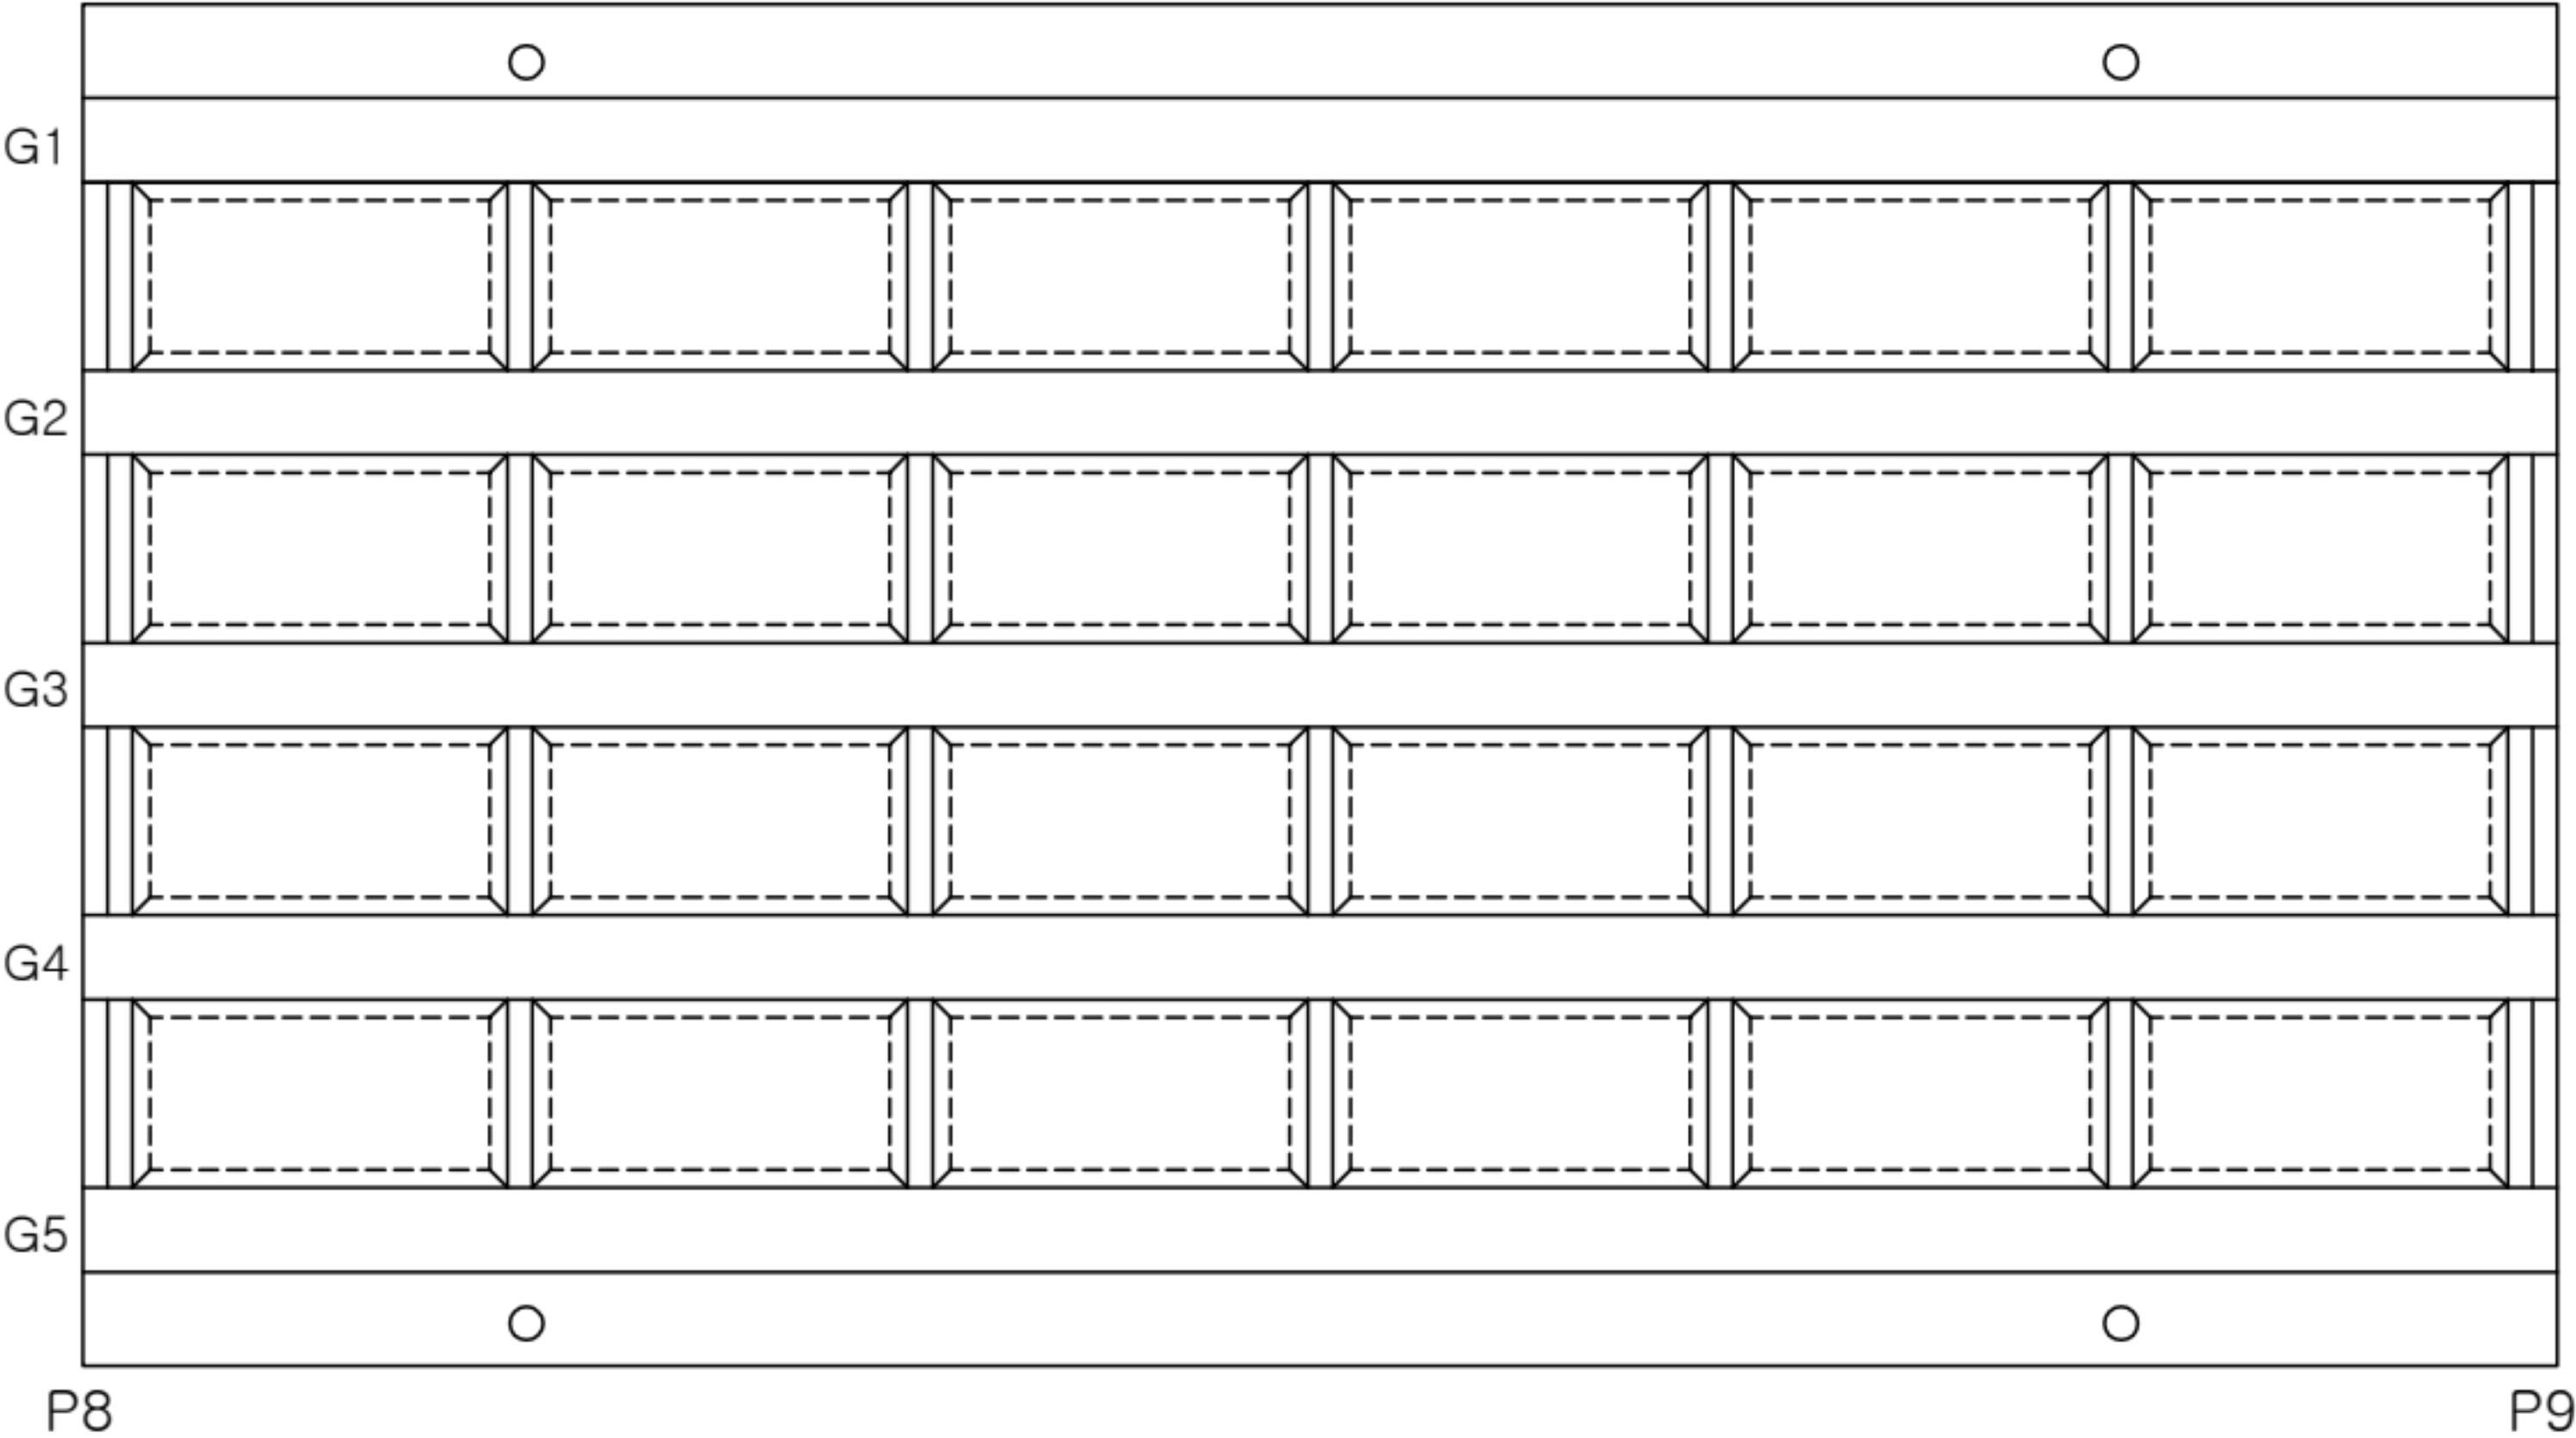

번호	손상내용	손상물량			비고
		폭(mm)	길이(m)	개소	
1					
2					
KEY PLAN

SECTION


범례

균열	양상균열	균열, 공동
재료분리	시공이음부 등 충분리	포장의 요철
박리, 파손	배수구	파굴, 변형
누수, 습윤	벽체	이동질퇴적
철근노출	철근부식	기타

용역명	2025년 북삼교 등 98개소 정기안전점검 등
교량명	북삼교
진단기관	주식회사 한국건설안전공사
조사일시	2025.11
도면번호	NOTE Created by Notein


← 군남면

⇒ 북삼리

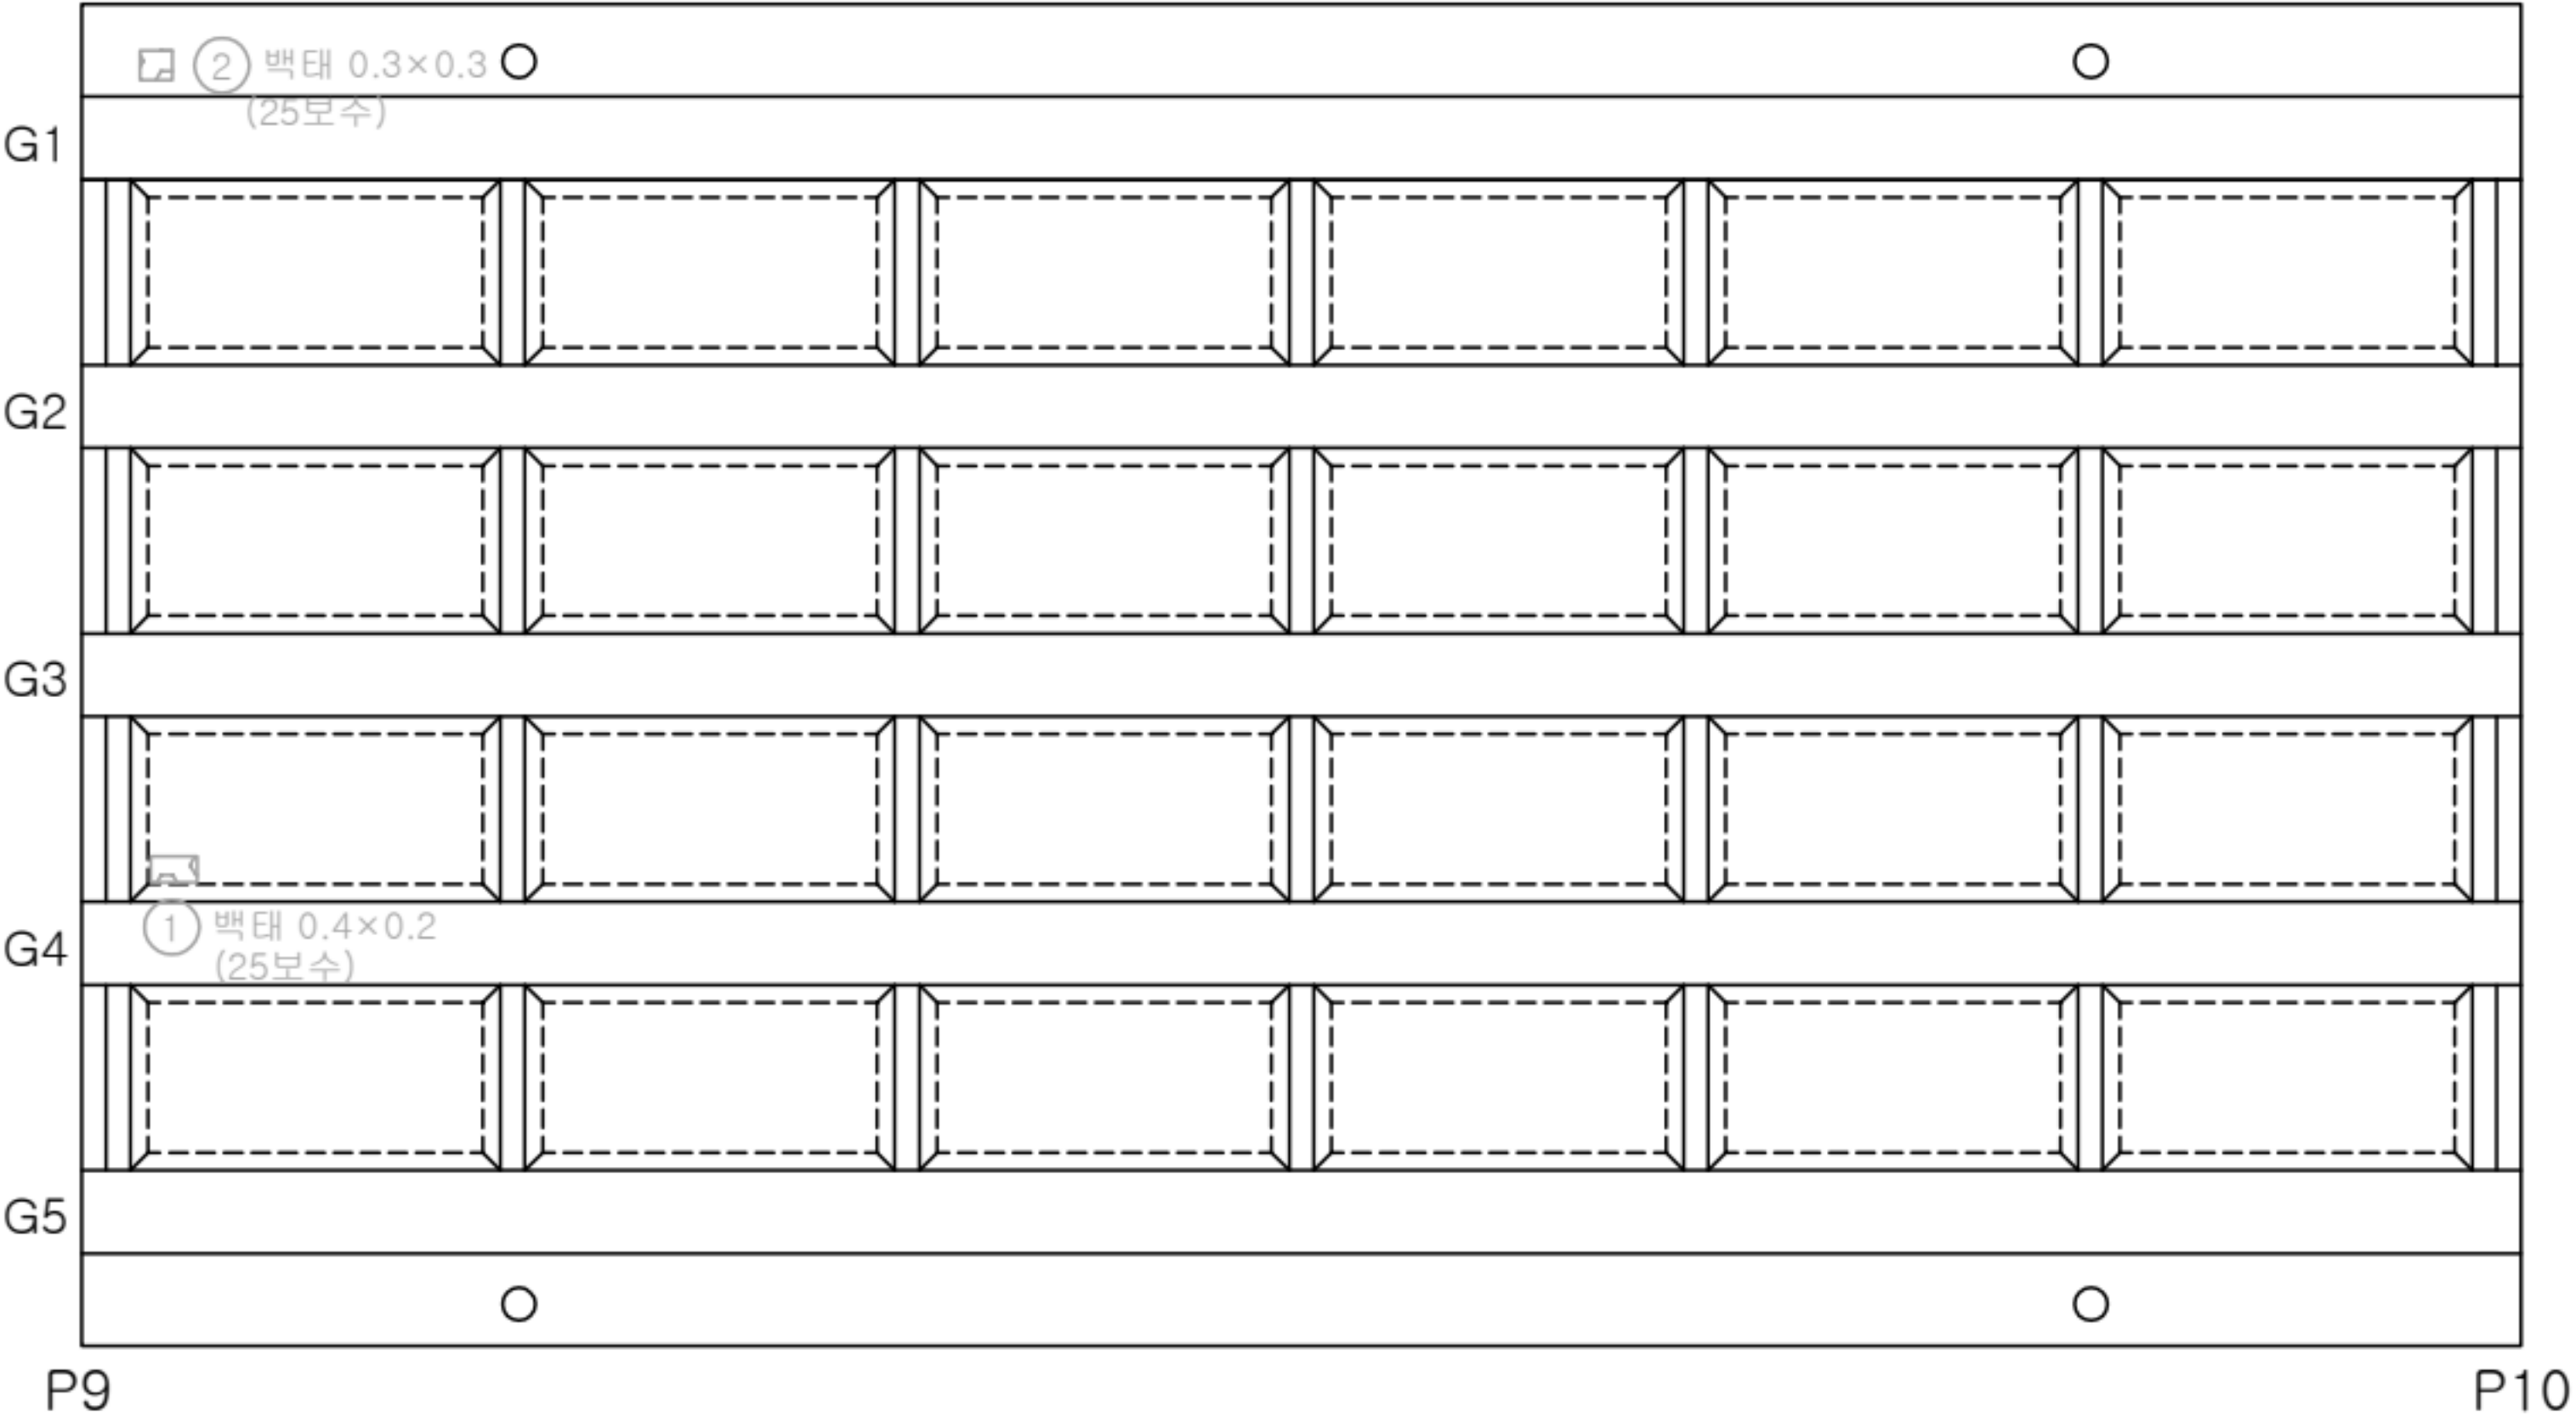


번호	손상내용	손상물량			비고
		폭(mm)	길이(m)	개소	
1					
2					
KEY PLAN

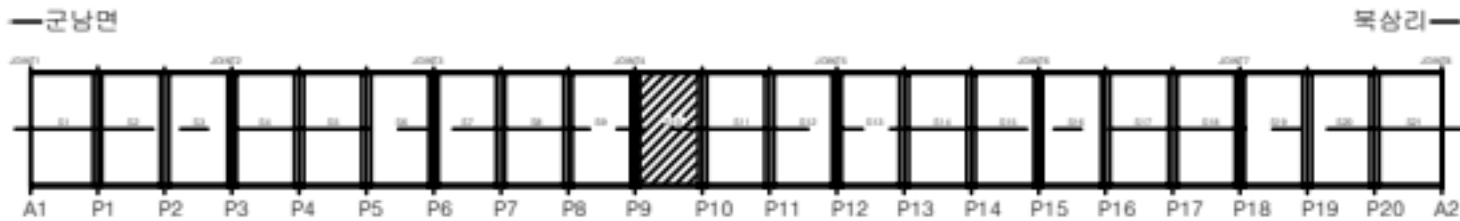

SECTION

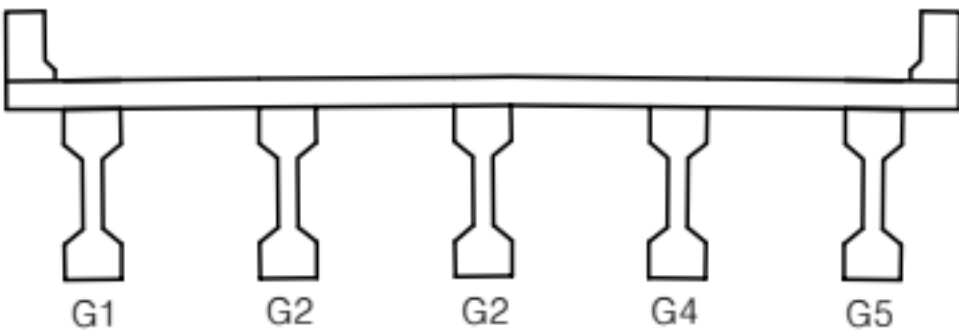


균열	망상균열	전형, 공동	용역명	2025년 북삼교 등 98개소 정기안전점검 등
재료분리	시공이음부 등 충분리	포장의 요철	교량명	북삼교
박리, 파손	배수구	좌굴, 변형	진단기관	주식회사 한국건설안전공사
누수, 습윤	백태	이물질퇴적	조사일시	2025.11
철근노출	철근부식	기타	도면번호	NOTE Created by Notein


번호	손상내용	손상물량			비고
		폭(mm)	길이(m)	개소	
1					
2					
← 군남면


⇒ 북삼리

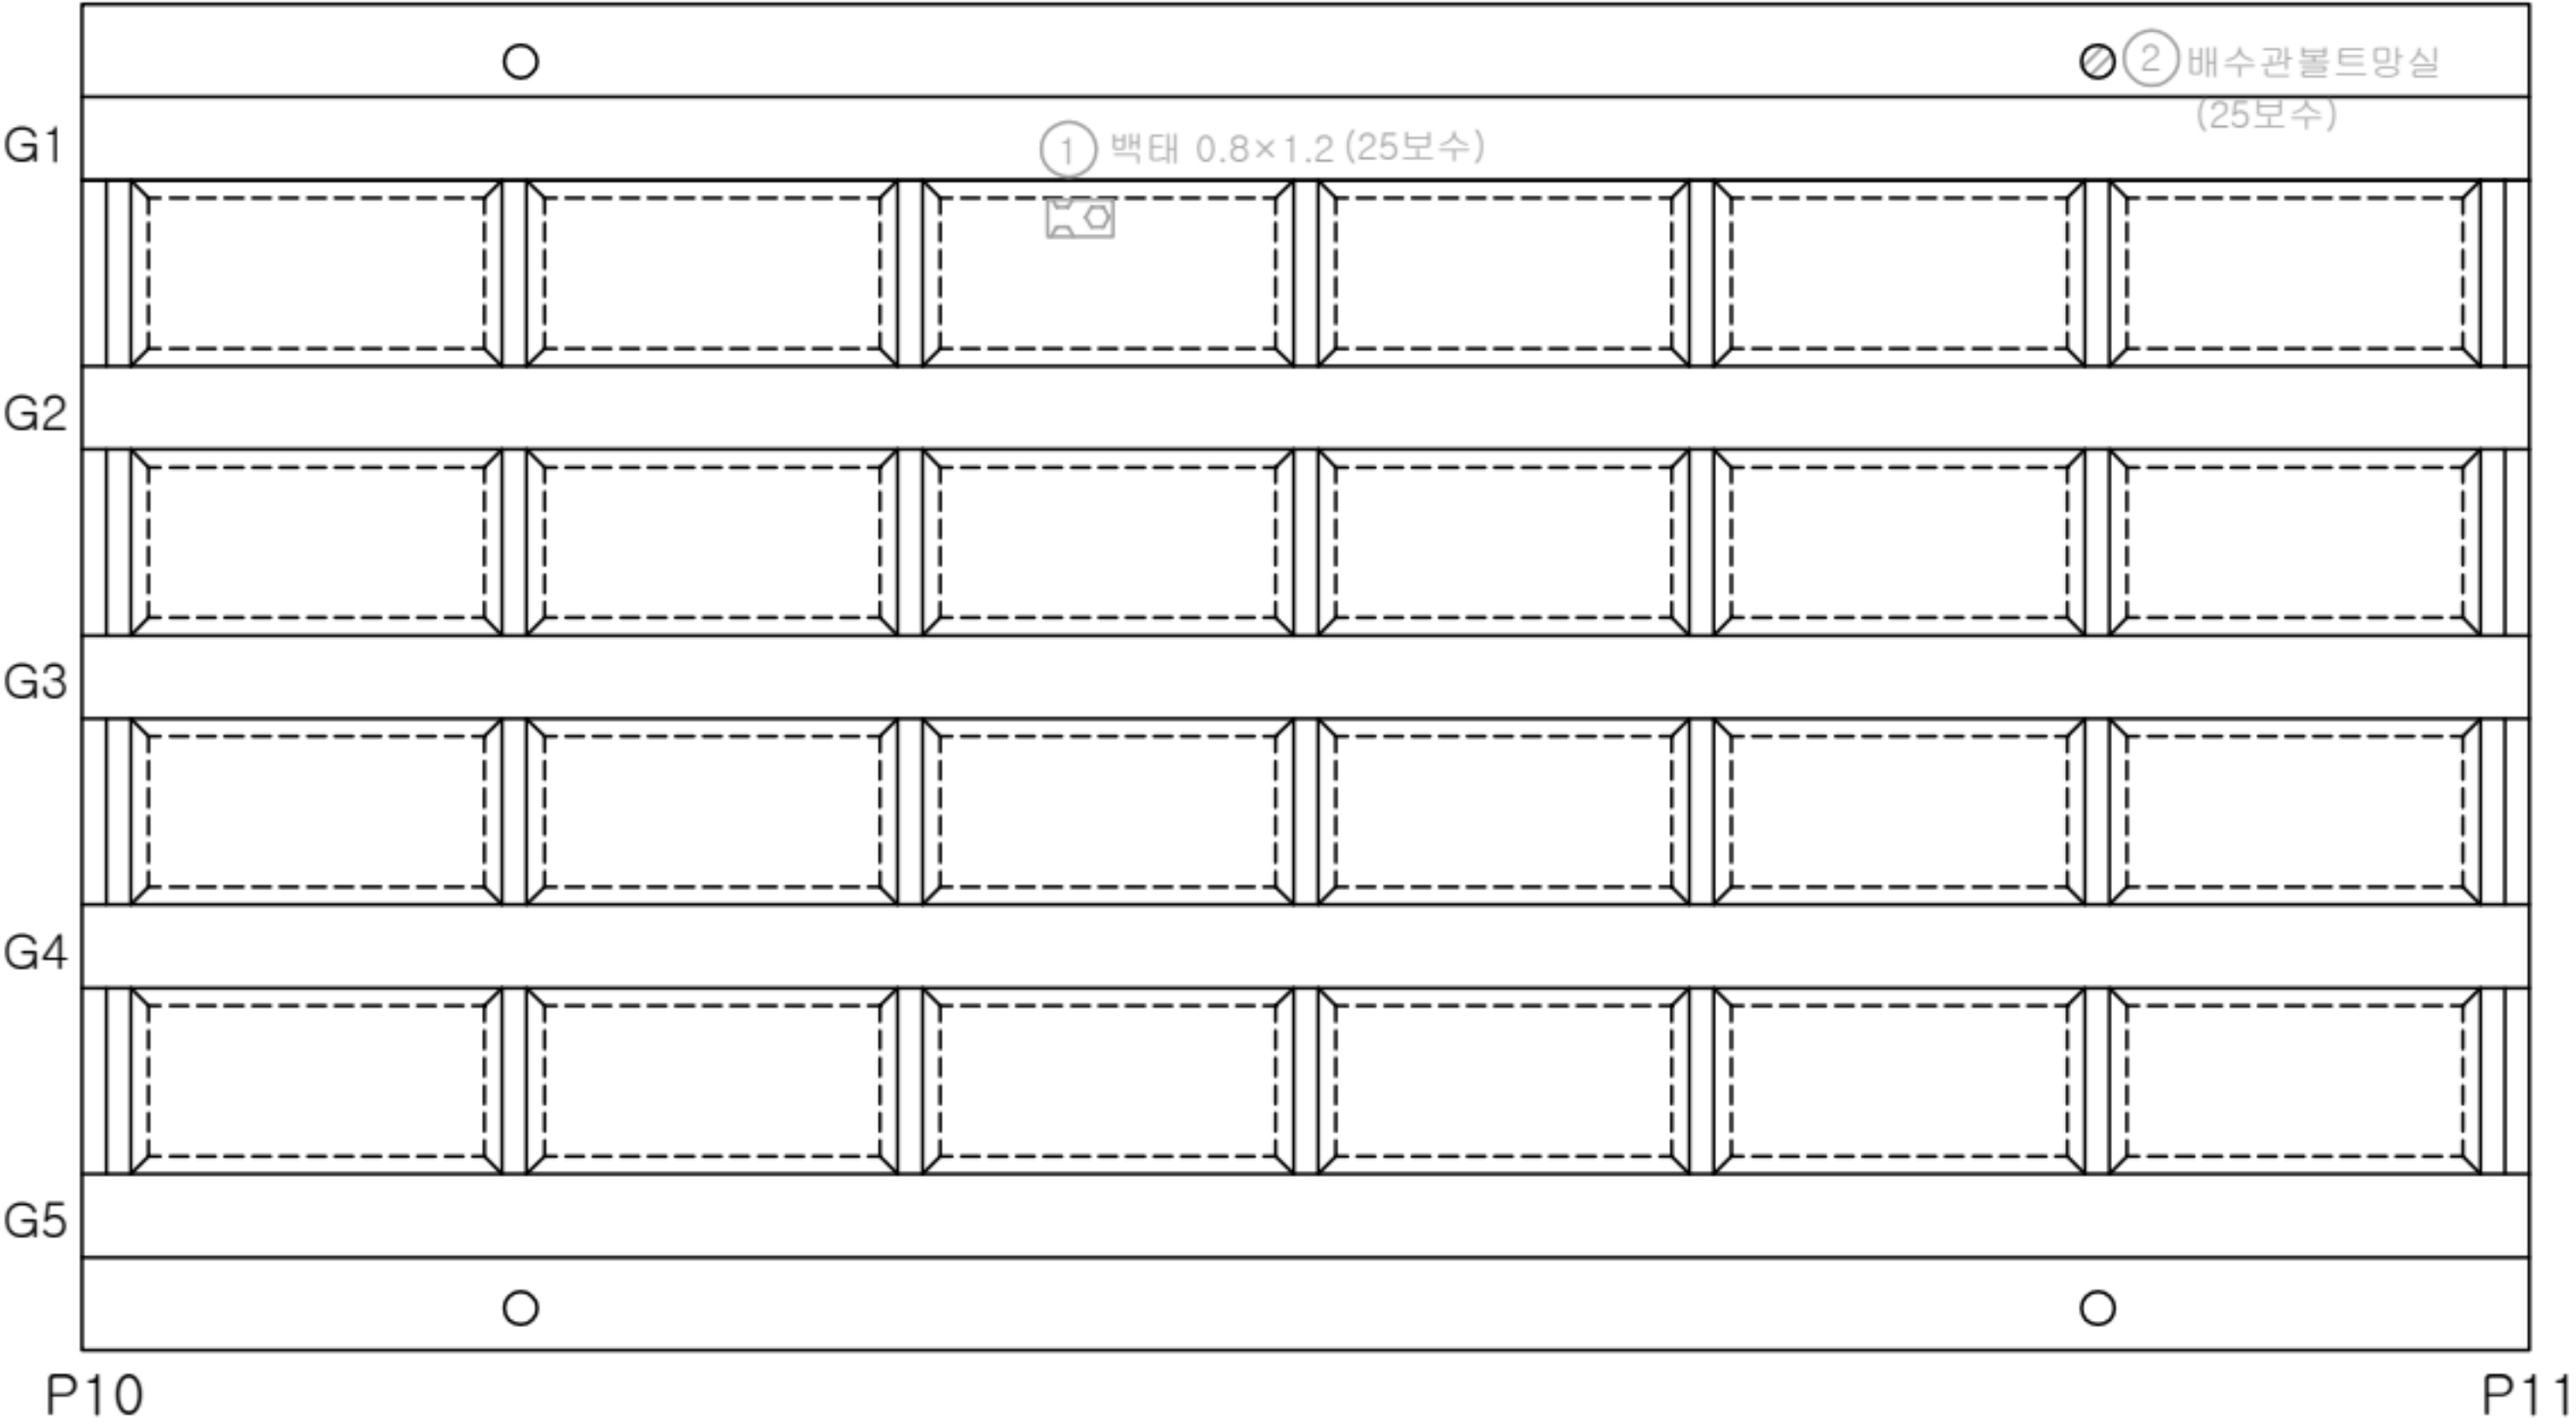

KEY PLAN

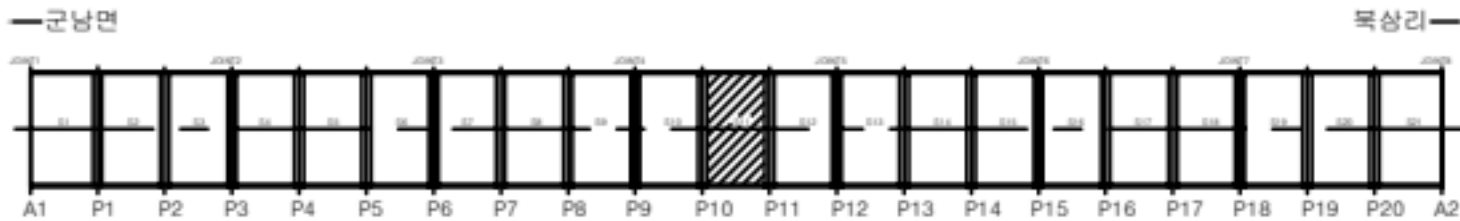


SECTION

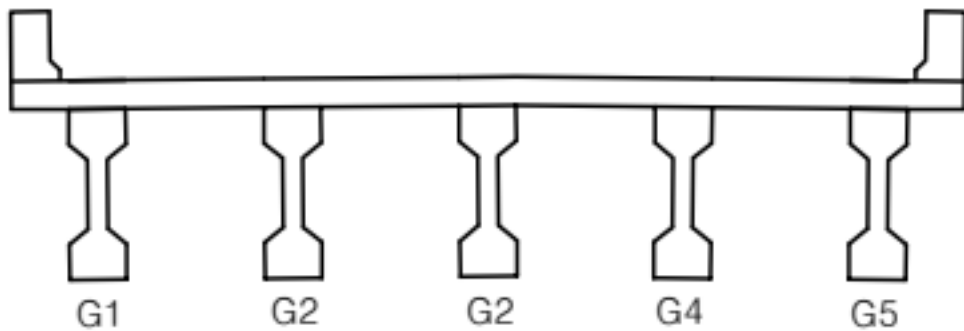

범	균열	망상균열	편평, 공동	용역명	2025년 북삼교 등 98개소 정기안전점검 등
제	재료분리	시공이음부 분	포장의 요철	교량명	북삼교
	박리, 파손	배수구	좌굴, 변형	진단기관	주식회사 한국건설안전공사
	누수, 습윤	백태	이물질퇴적	조사일시	2025.11
	철근노출	철근부식	기타	도면번호	Created by Notein


← 군남면

→ 북삼리

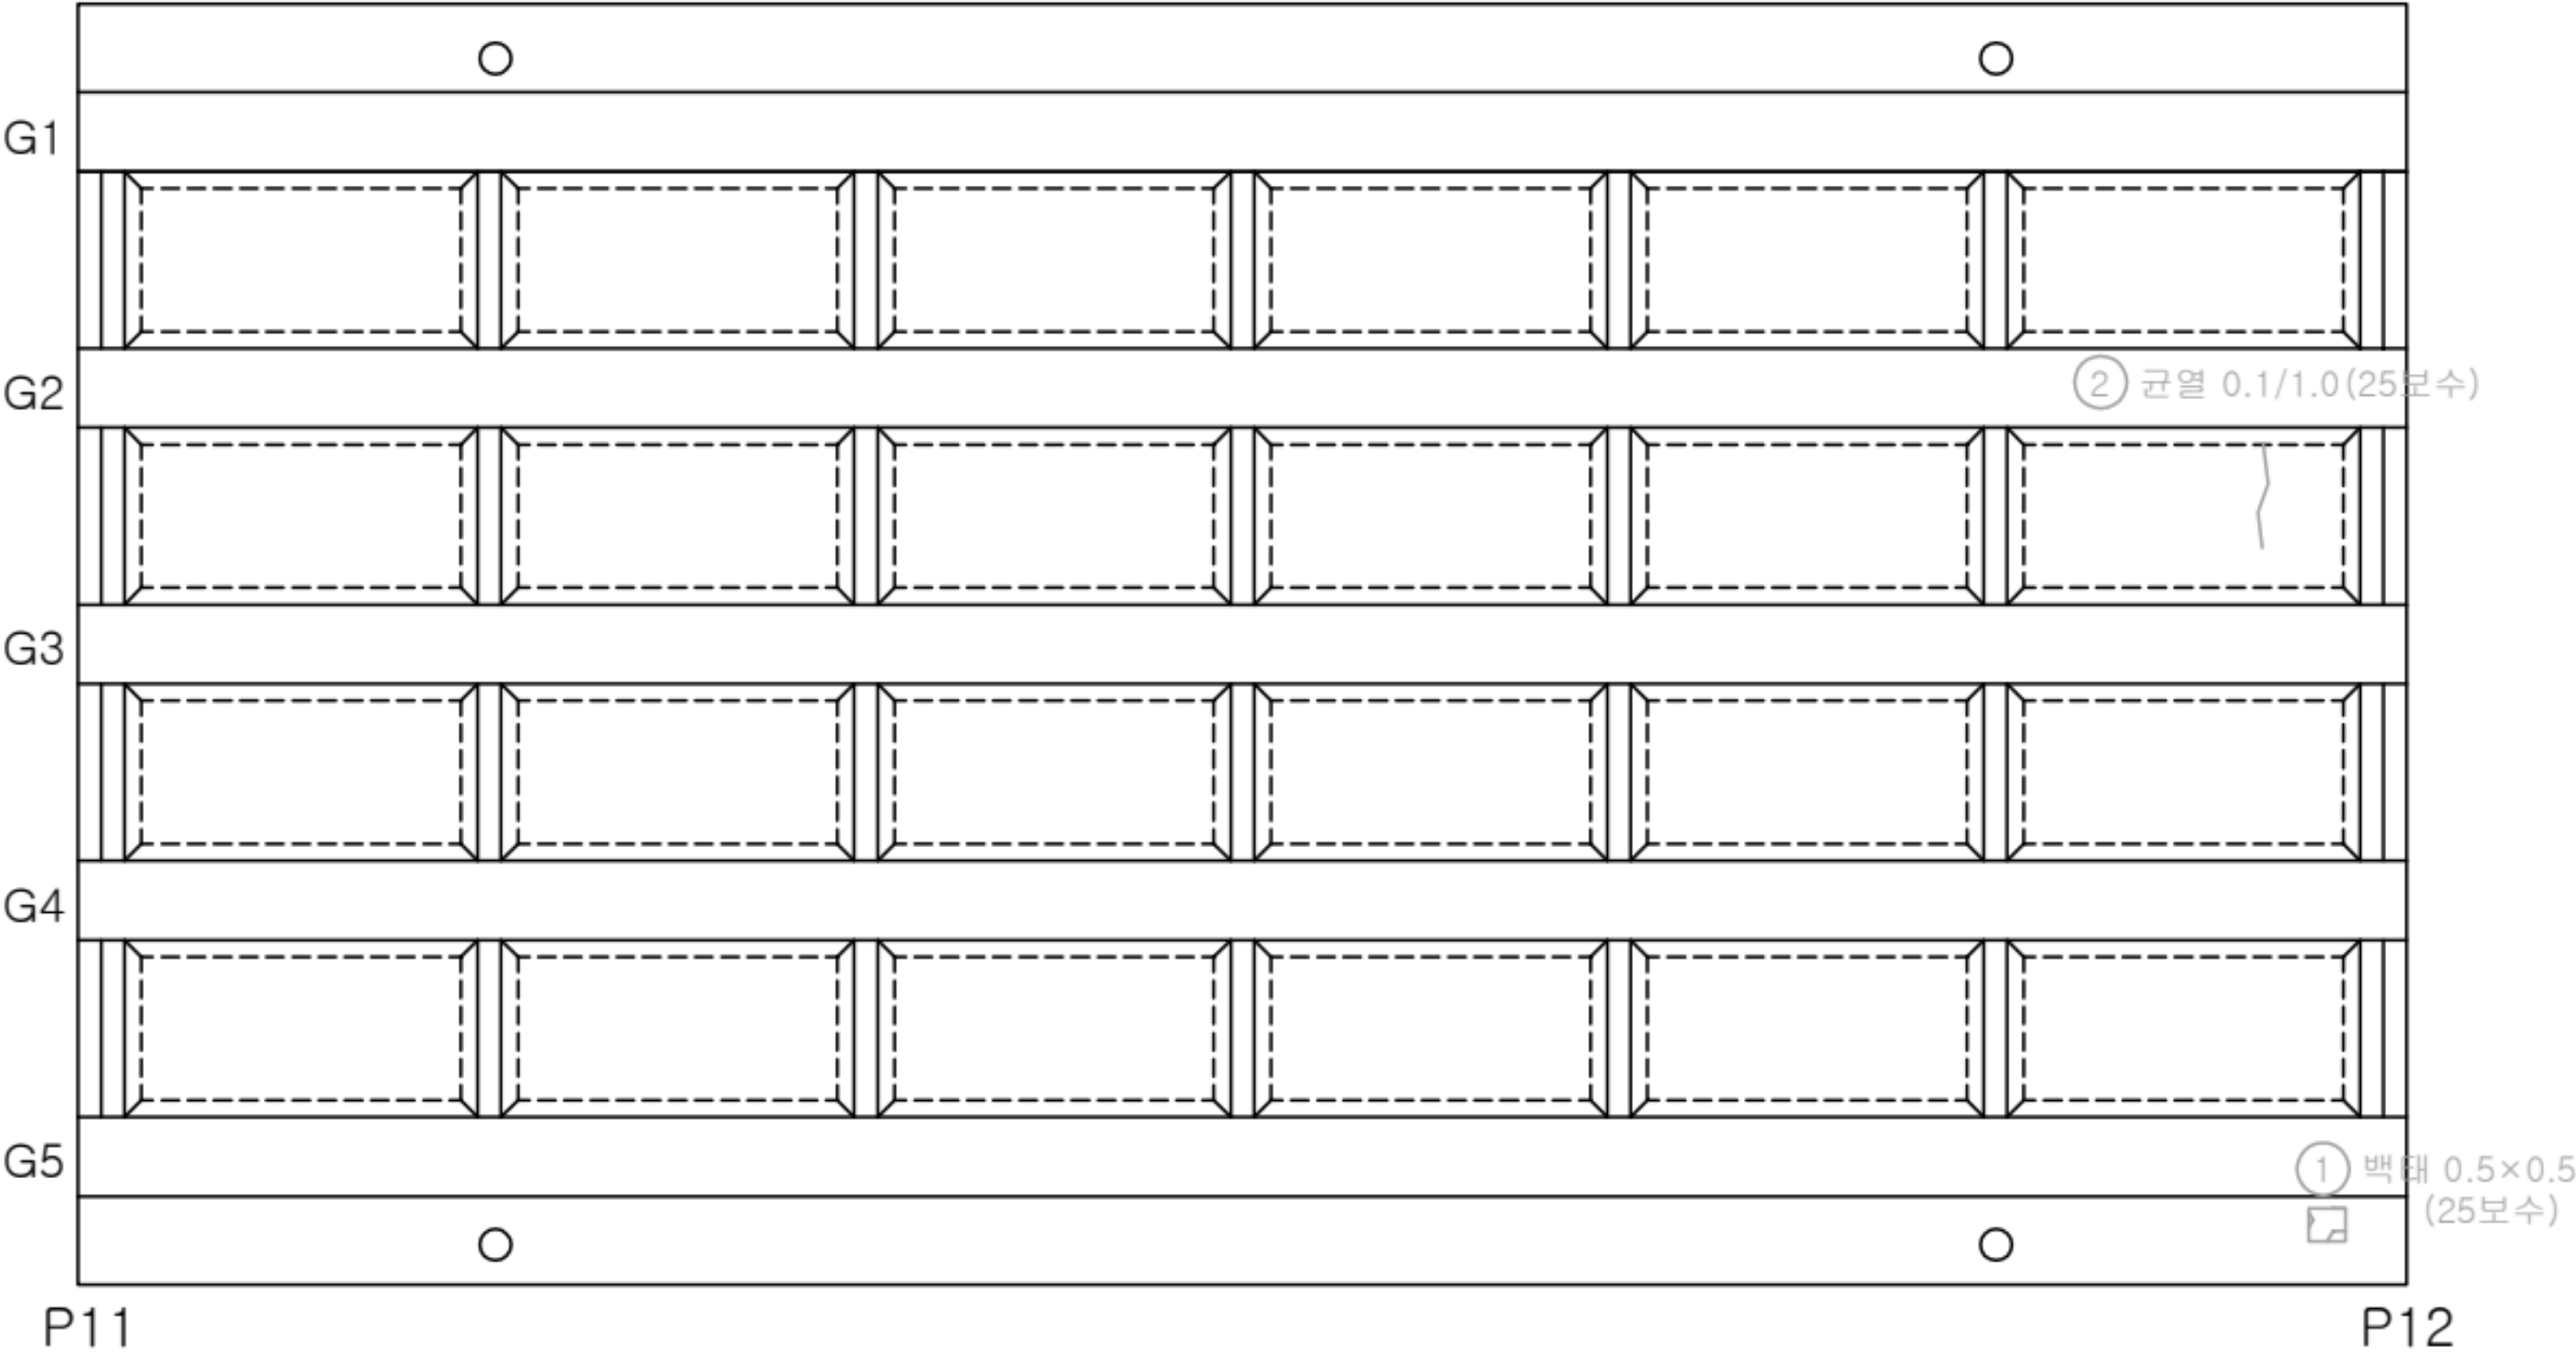


번호	손상내용	손상물량			비고
		폭(mm)	길이(m)	개소	
1					
2					
KEY PLAN

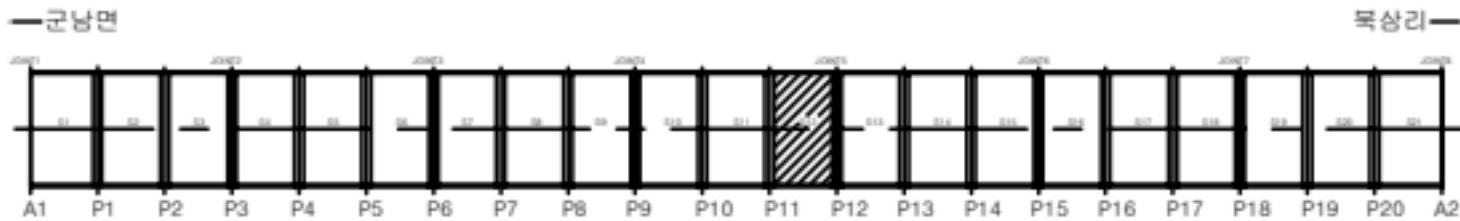


SECTION

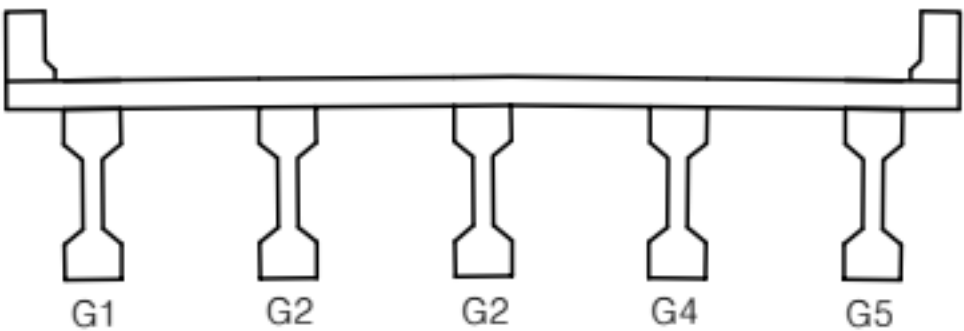

법 례	균열	망상균열	전철, 공동	용역명	2025년 북삼교 등 98개소 정기안전점검 등
	재료분리	시공이음부 등 충분리	포장의 요철	교량명	북삼교
	박리, 파손	배수구	직굴, 변형	진단기관	주식회사 한국건설안전공사
	누수, 습윤	백래	어물결피리	조사일시	2025.11
	철근노출	철근부식	기타	도면번호	NOTE Created by Notein

← 군남면

→ 북삼리

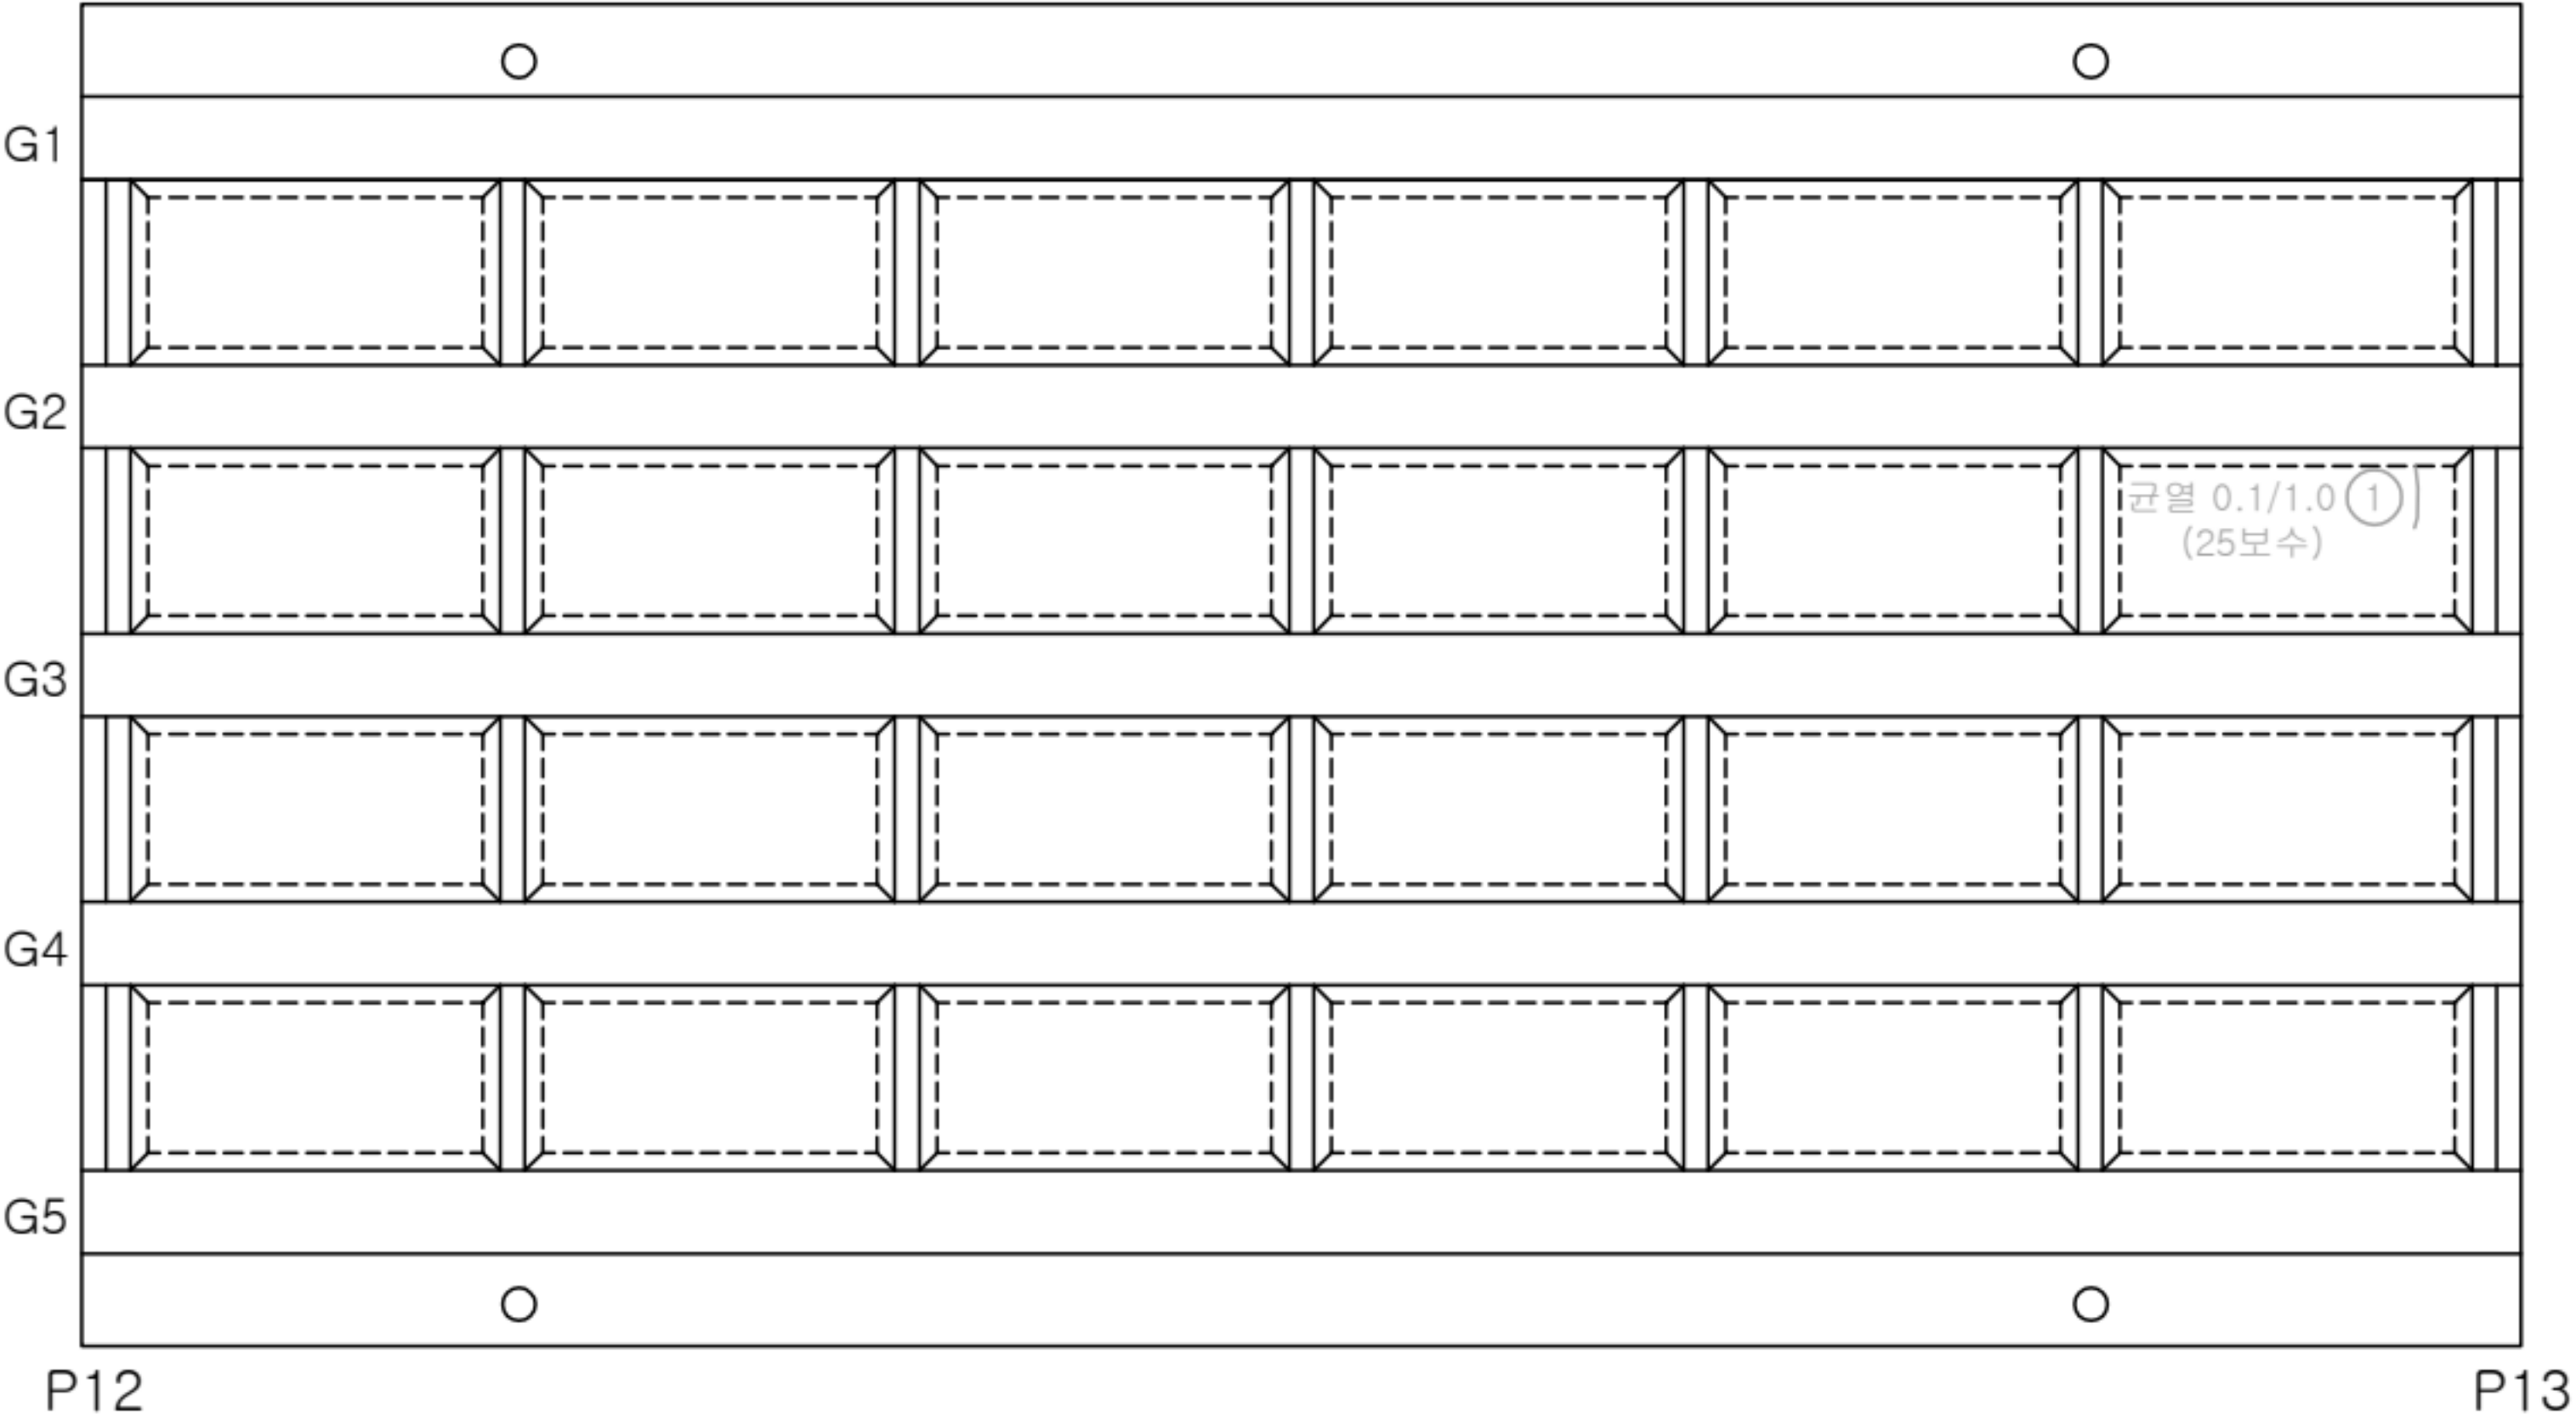

번호	손상내용	손상물량			비고
		폭(mm)	길이(m)	개소	
1					
2					
KEY PLAN

SECTION

범례

균열	망상균열	전철, 공동
재료분리	시공이음부 등 충분리	포장의 요철
박리, 파손	배수구	파굴, 변형
누수, 습윤	벽체	이동질퇴적
철근노출	철근부식	기타

용역명

2025년 북삼교 등 98개소 정기안전점검 등

교량명

북삼교

진단기관

주식회사 한국건설안전공사

조사일시


2025.11

도면번호

NOTE
Created by Notein


← 군남면

⇒ 북삼리

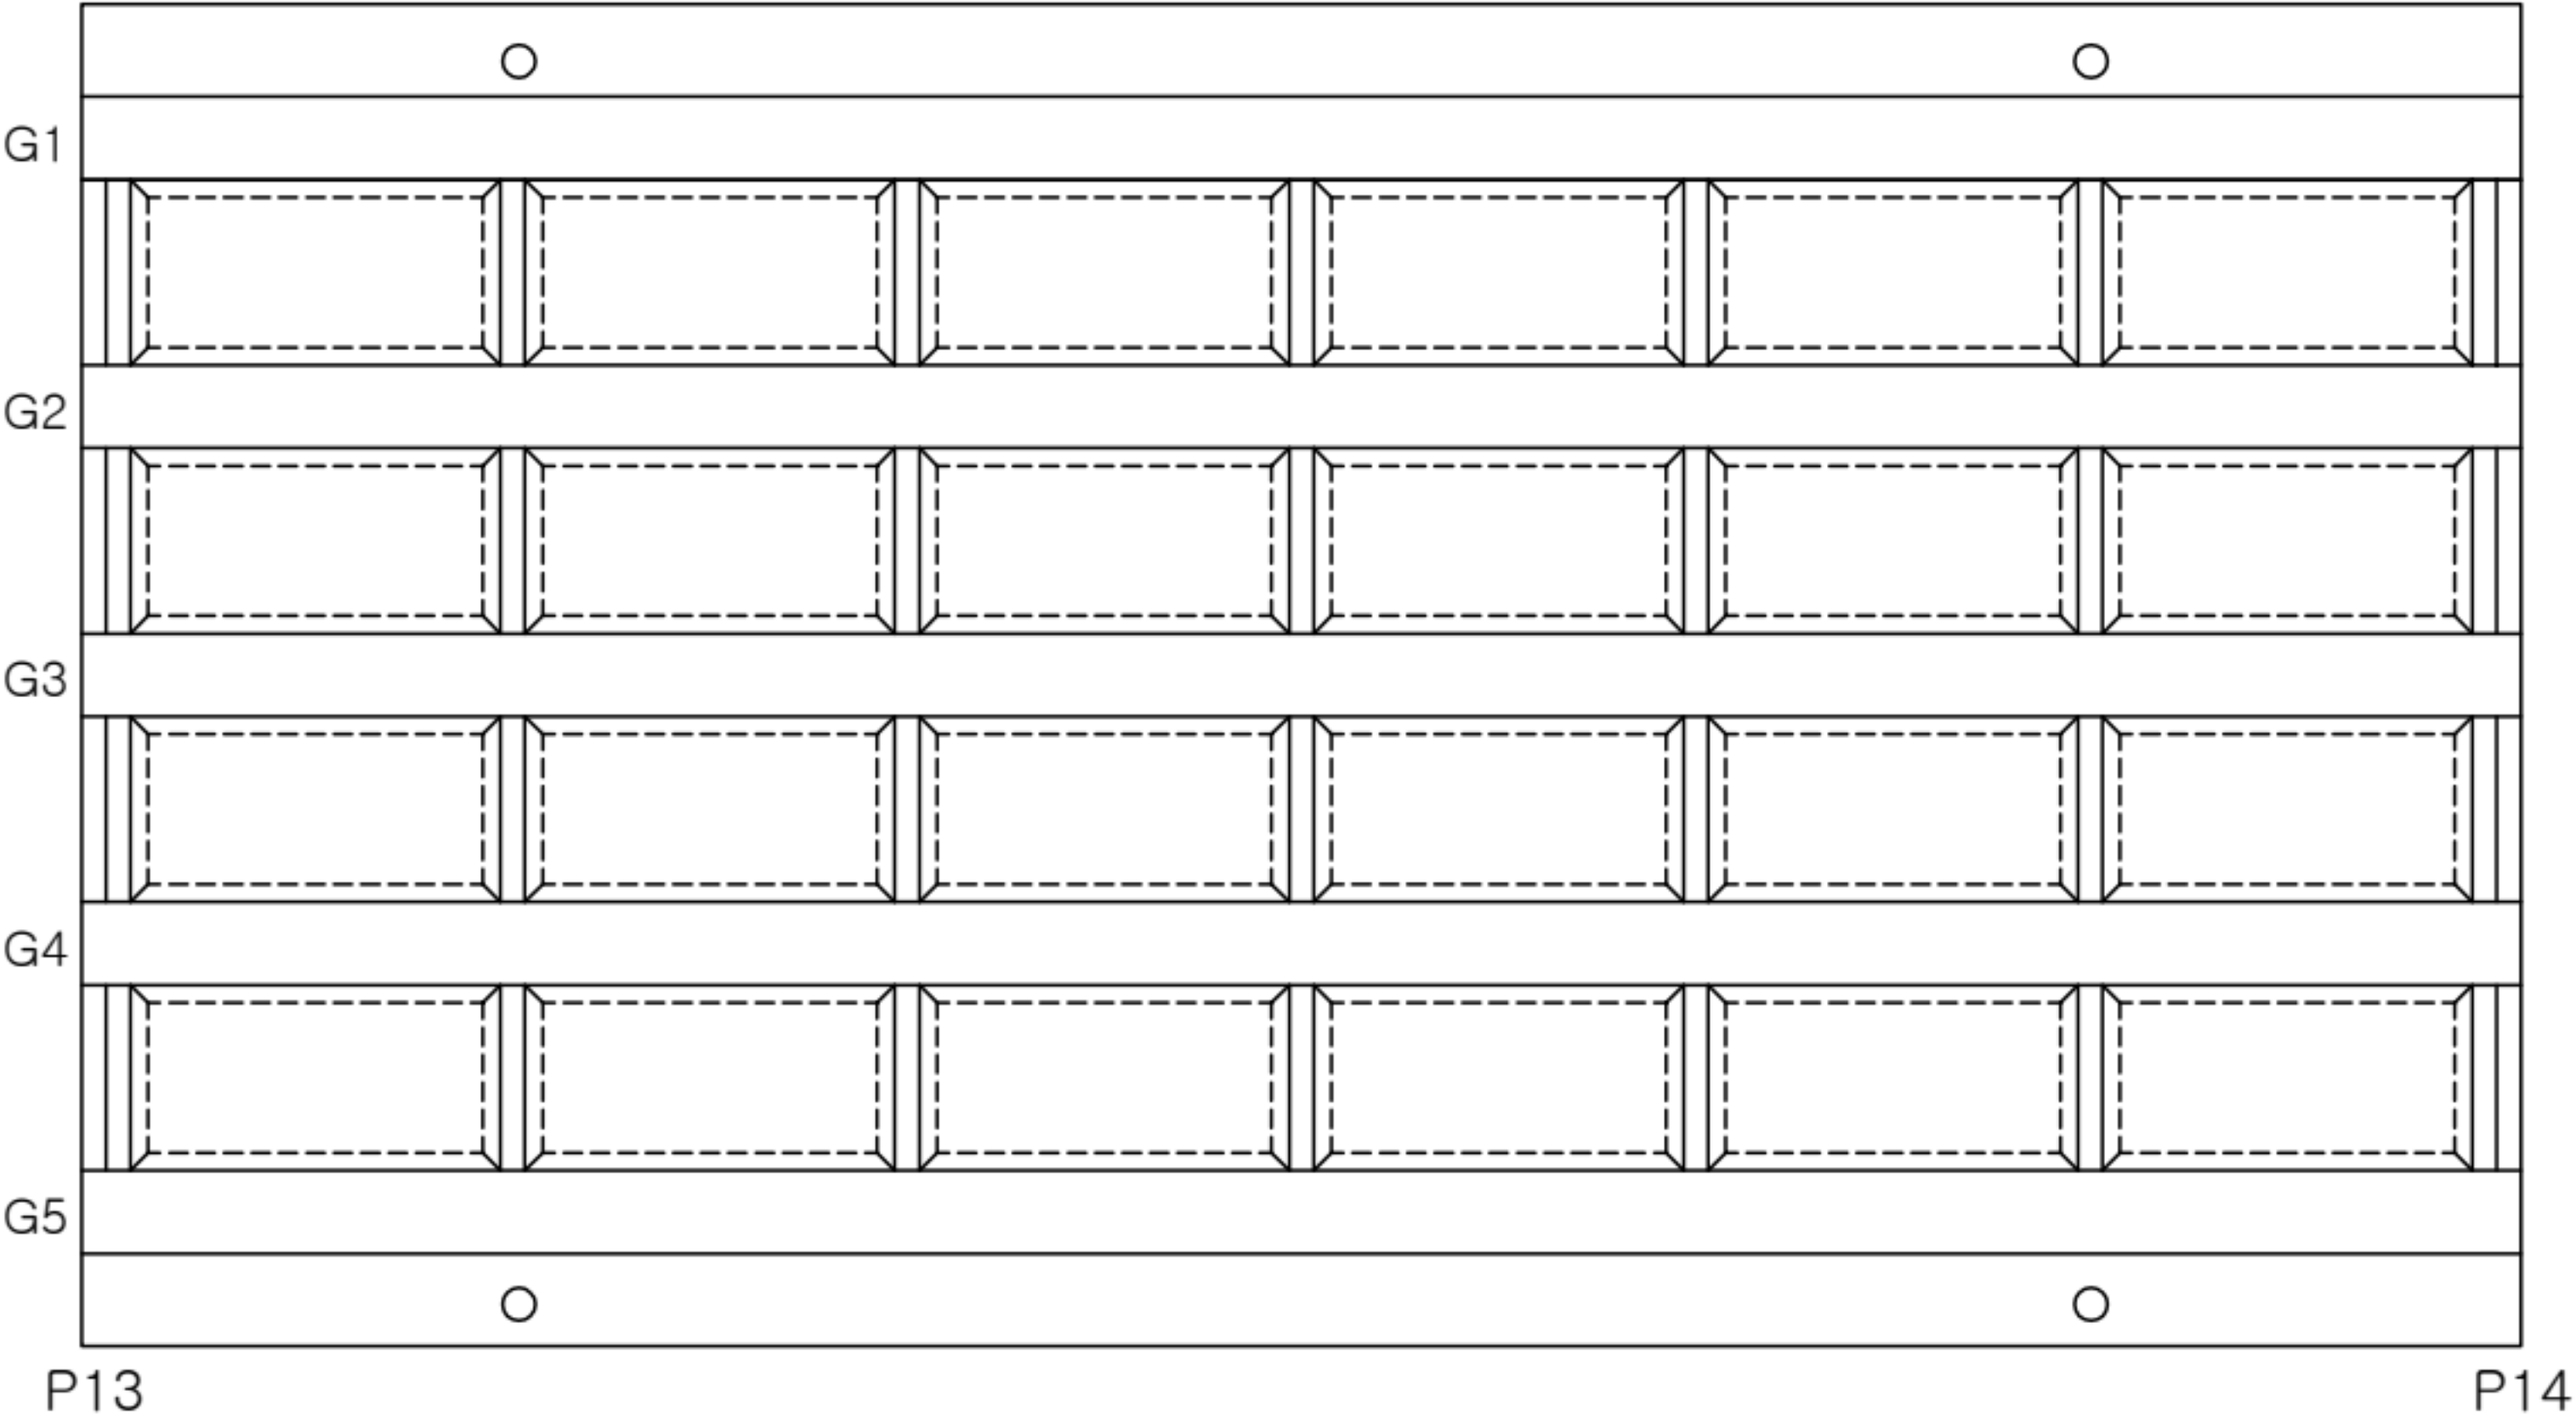


번호	손상내용	손상물량			비고
		폭(mm)	길이(m)	개소	
1					
2					
KEY PLAN

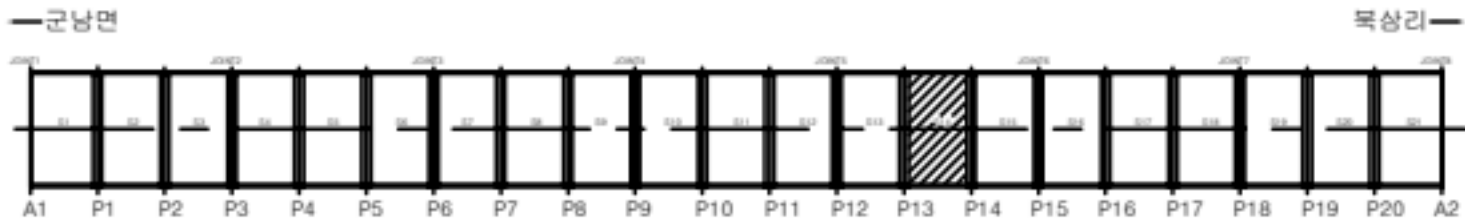


SECTION

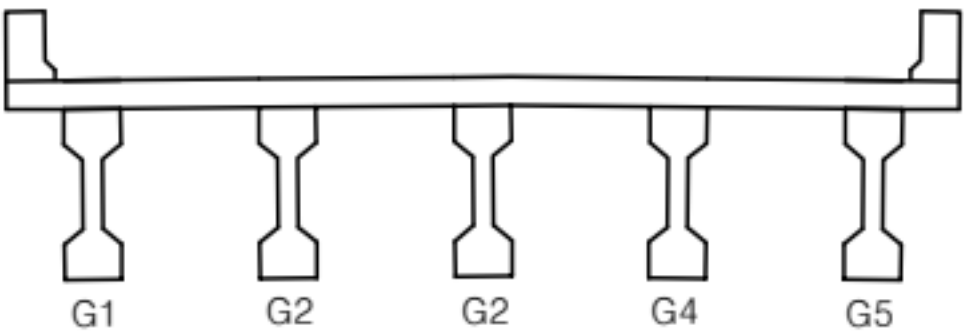

법 제	균열	망상균열	전철, 공동	용역명	2025년 북삼교 등 98개소 정기안전점검 등
	재료분리	시공이음부 등 충분리	포장의 요철	교량명	북삼교
	박리, 파손	배수구	파굴, 변형	진단기관	주식회사 한국건설안전공사
	누수, 습윤	벽체	이동질퇴적	조사일시	2025.11
	철근노출	철근부식	기타	도면번호	Created by Notein


← 군남면

⇒ 북삼리

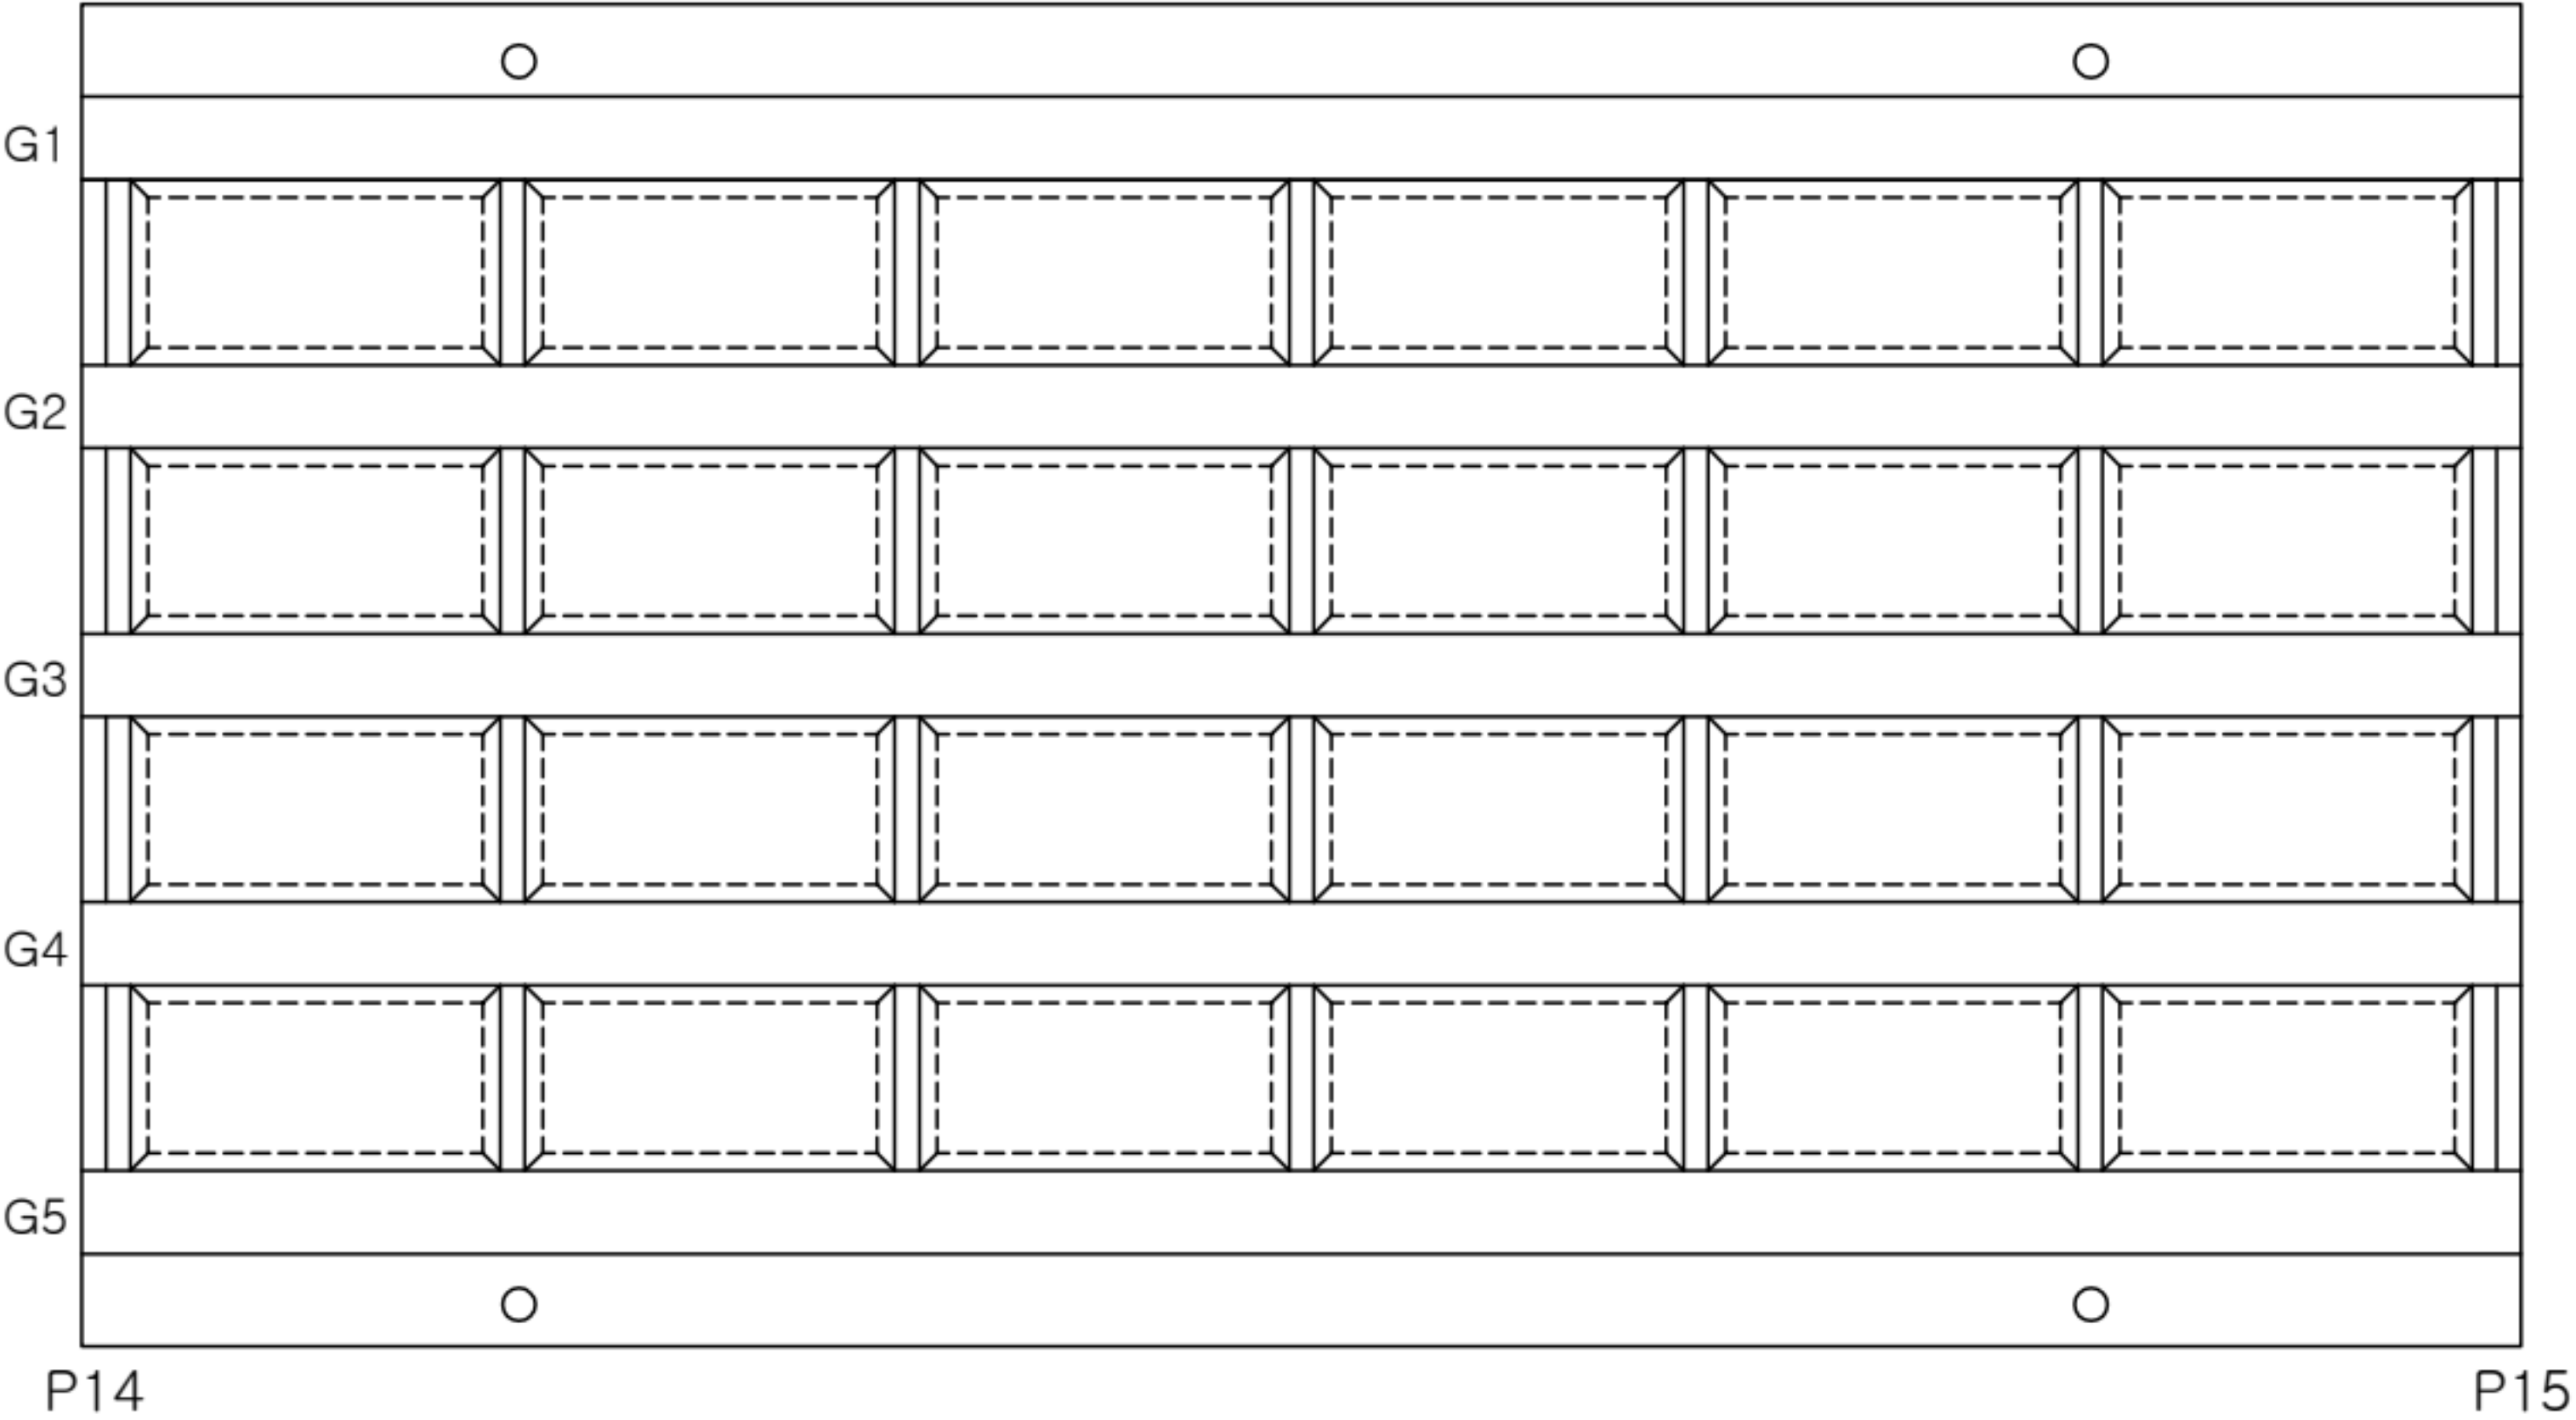


번호	손상내용	손상물량			비고
		폭(mm)	길이(m)	개소	
1					
2					
KEY PLAN

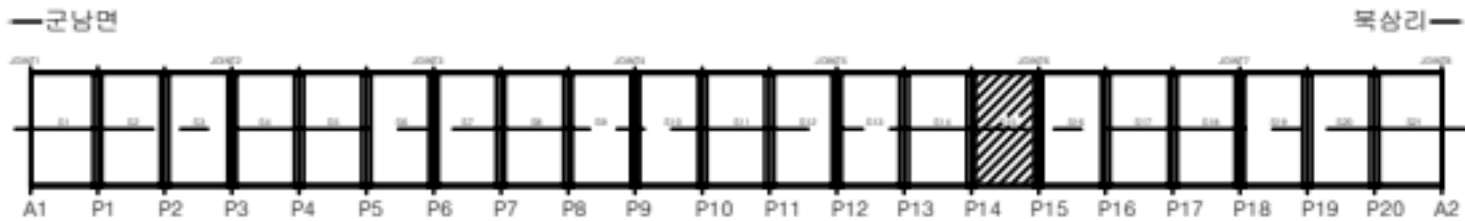


SECTION

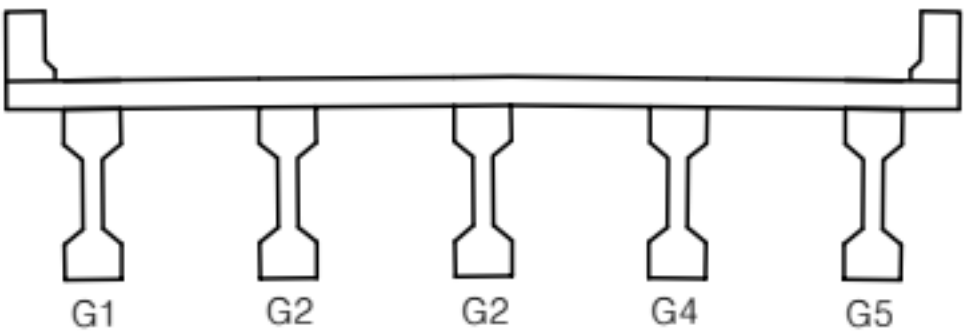

법 제	균열	망상균열	전경, 공동	용역명	2025년 북삼교 등 98개소 정기안전점검 등
	재료분리	시공이음부 등 충분리	포장의 요철	교량명	북삼교
	박리, 파손	배수구	파굴, 변형	진단기관	주식회사 한국건설안전공사
	누수, 습윤	벽체	어물결피리	조사일시	2025.11
	철근노출	철근부식	기타	도면번호	Created by Notein


← 군남면

⇒ 북삼리

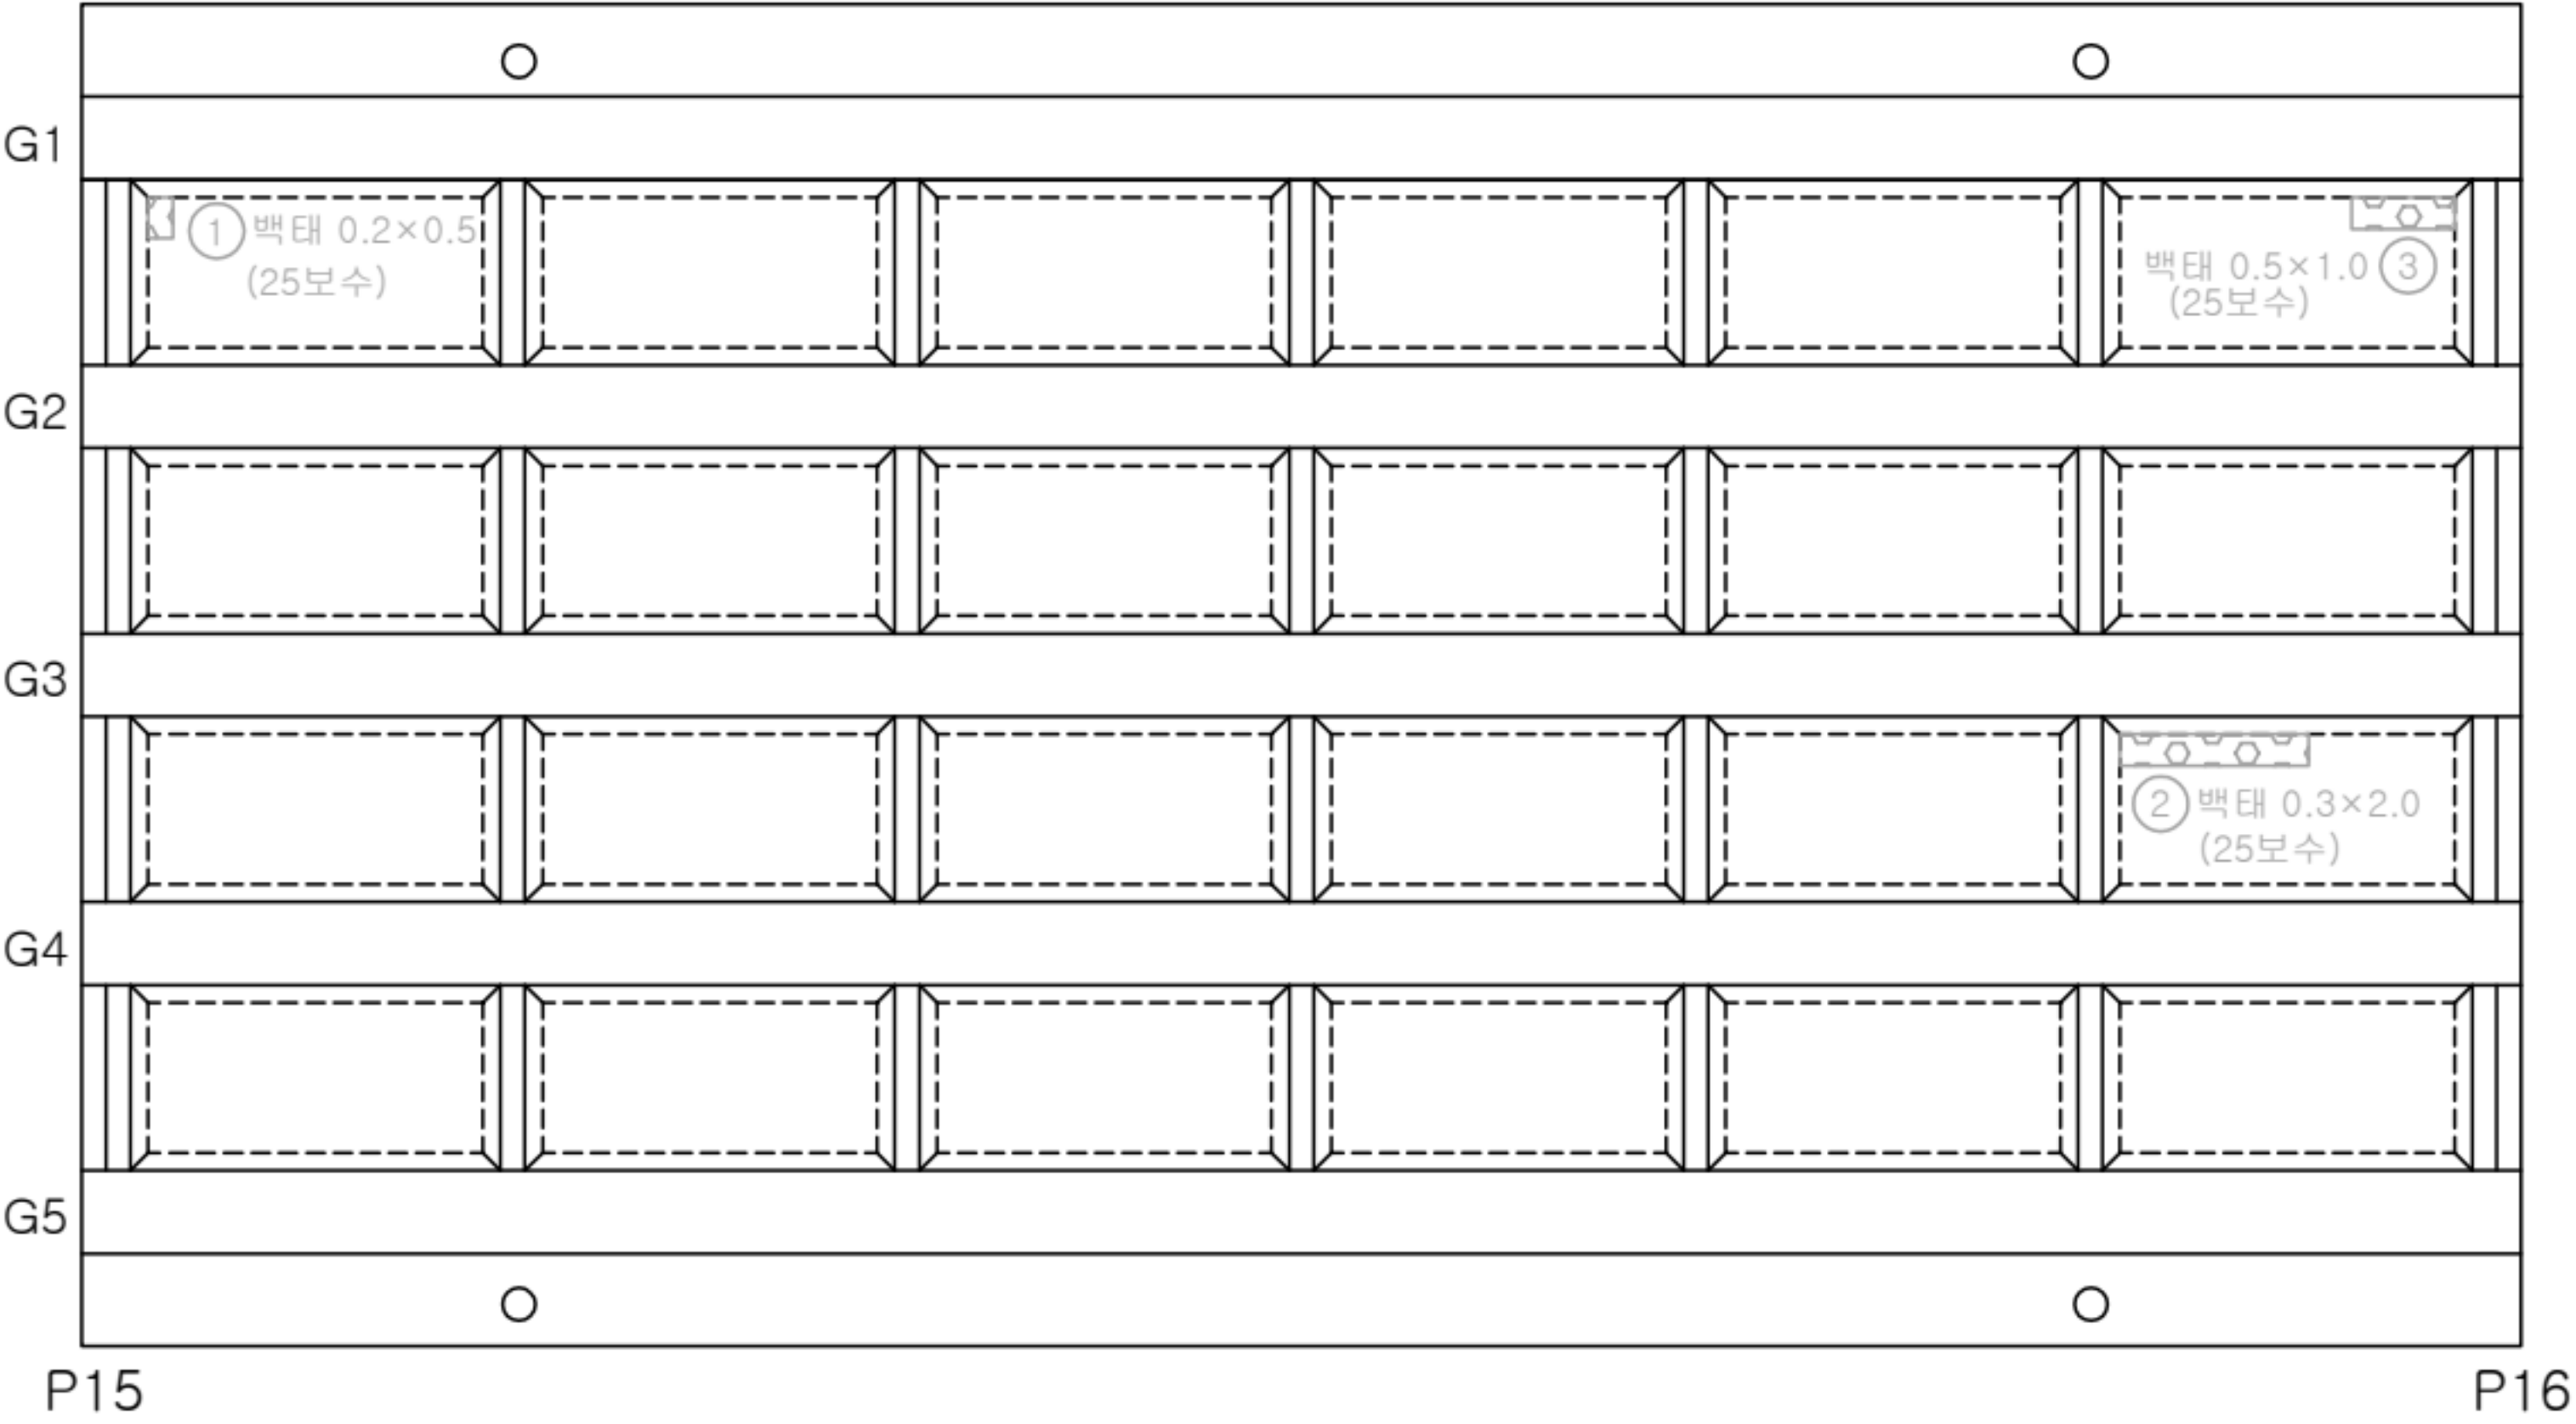


번호	손상내용	손상물량			비고
		폭(mm)	길이(m)	개소	
1					
2					
KEY PLAN

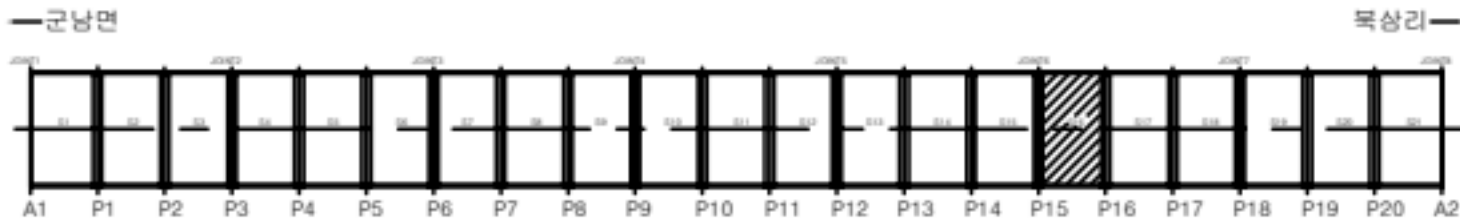


SECTION

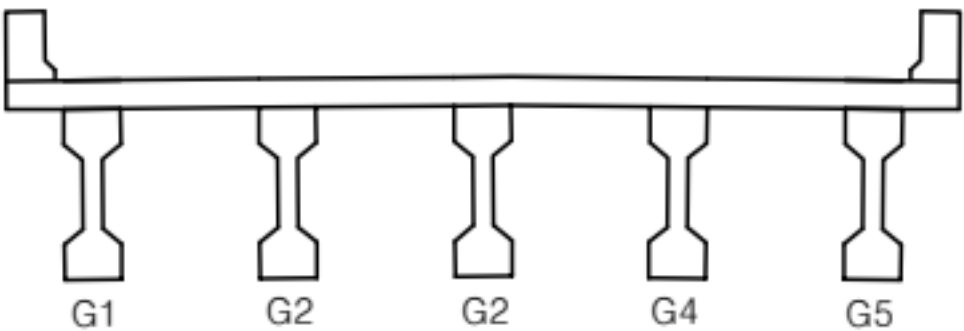

법 제	균열	망상균열	균열, 공동	용역명	2025년 북삼교 등 98개소 정기안전점검 등
	재료분리	시공이음부 등 충분리	포장의 요철	교량명	북삼교
	박리, 파손	배수구	직결, 변형	진단기관	주식회사 한국건설안전공사
	누수, 습윤	배터	어물결피리	조사일시	2025.11
	철근노출	철근부식	기타	도면번호	Created by Notein


← 군남면

→ 북삼리

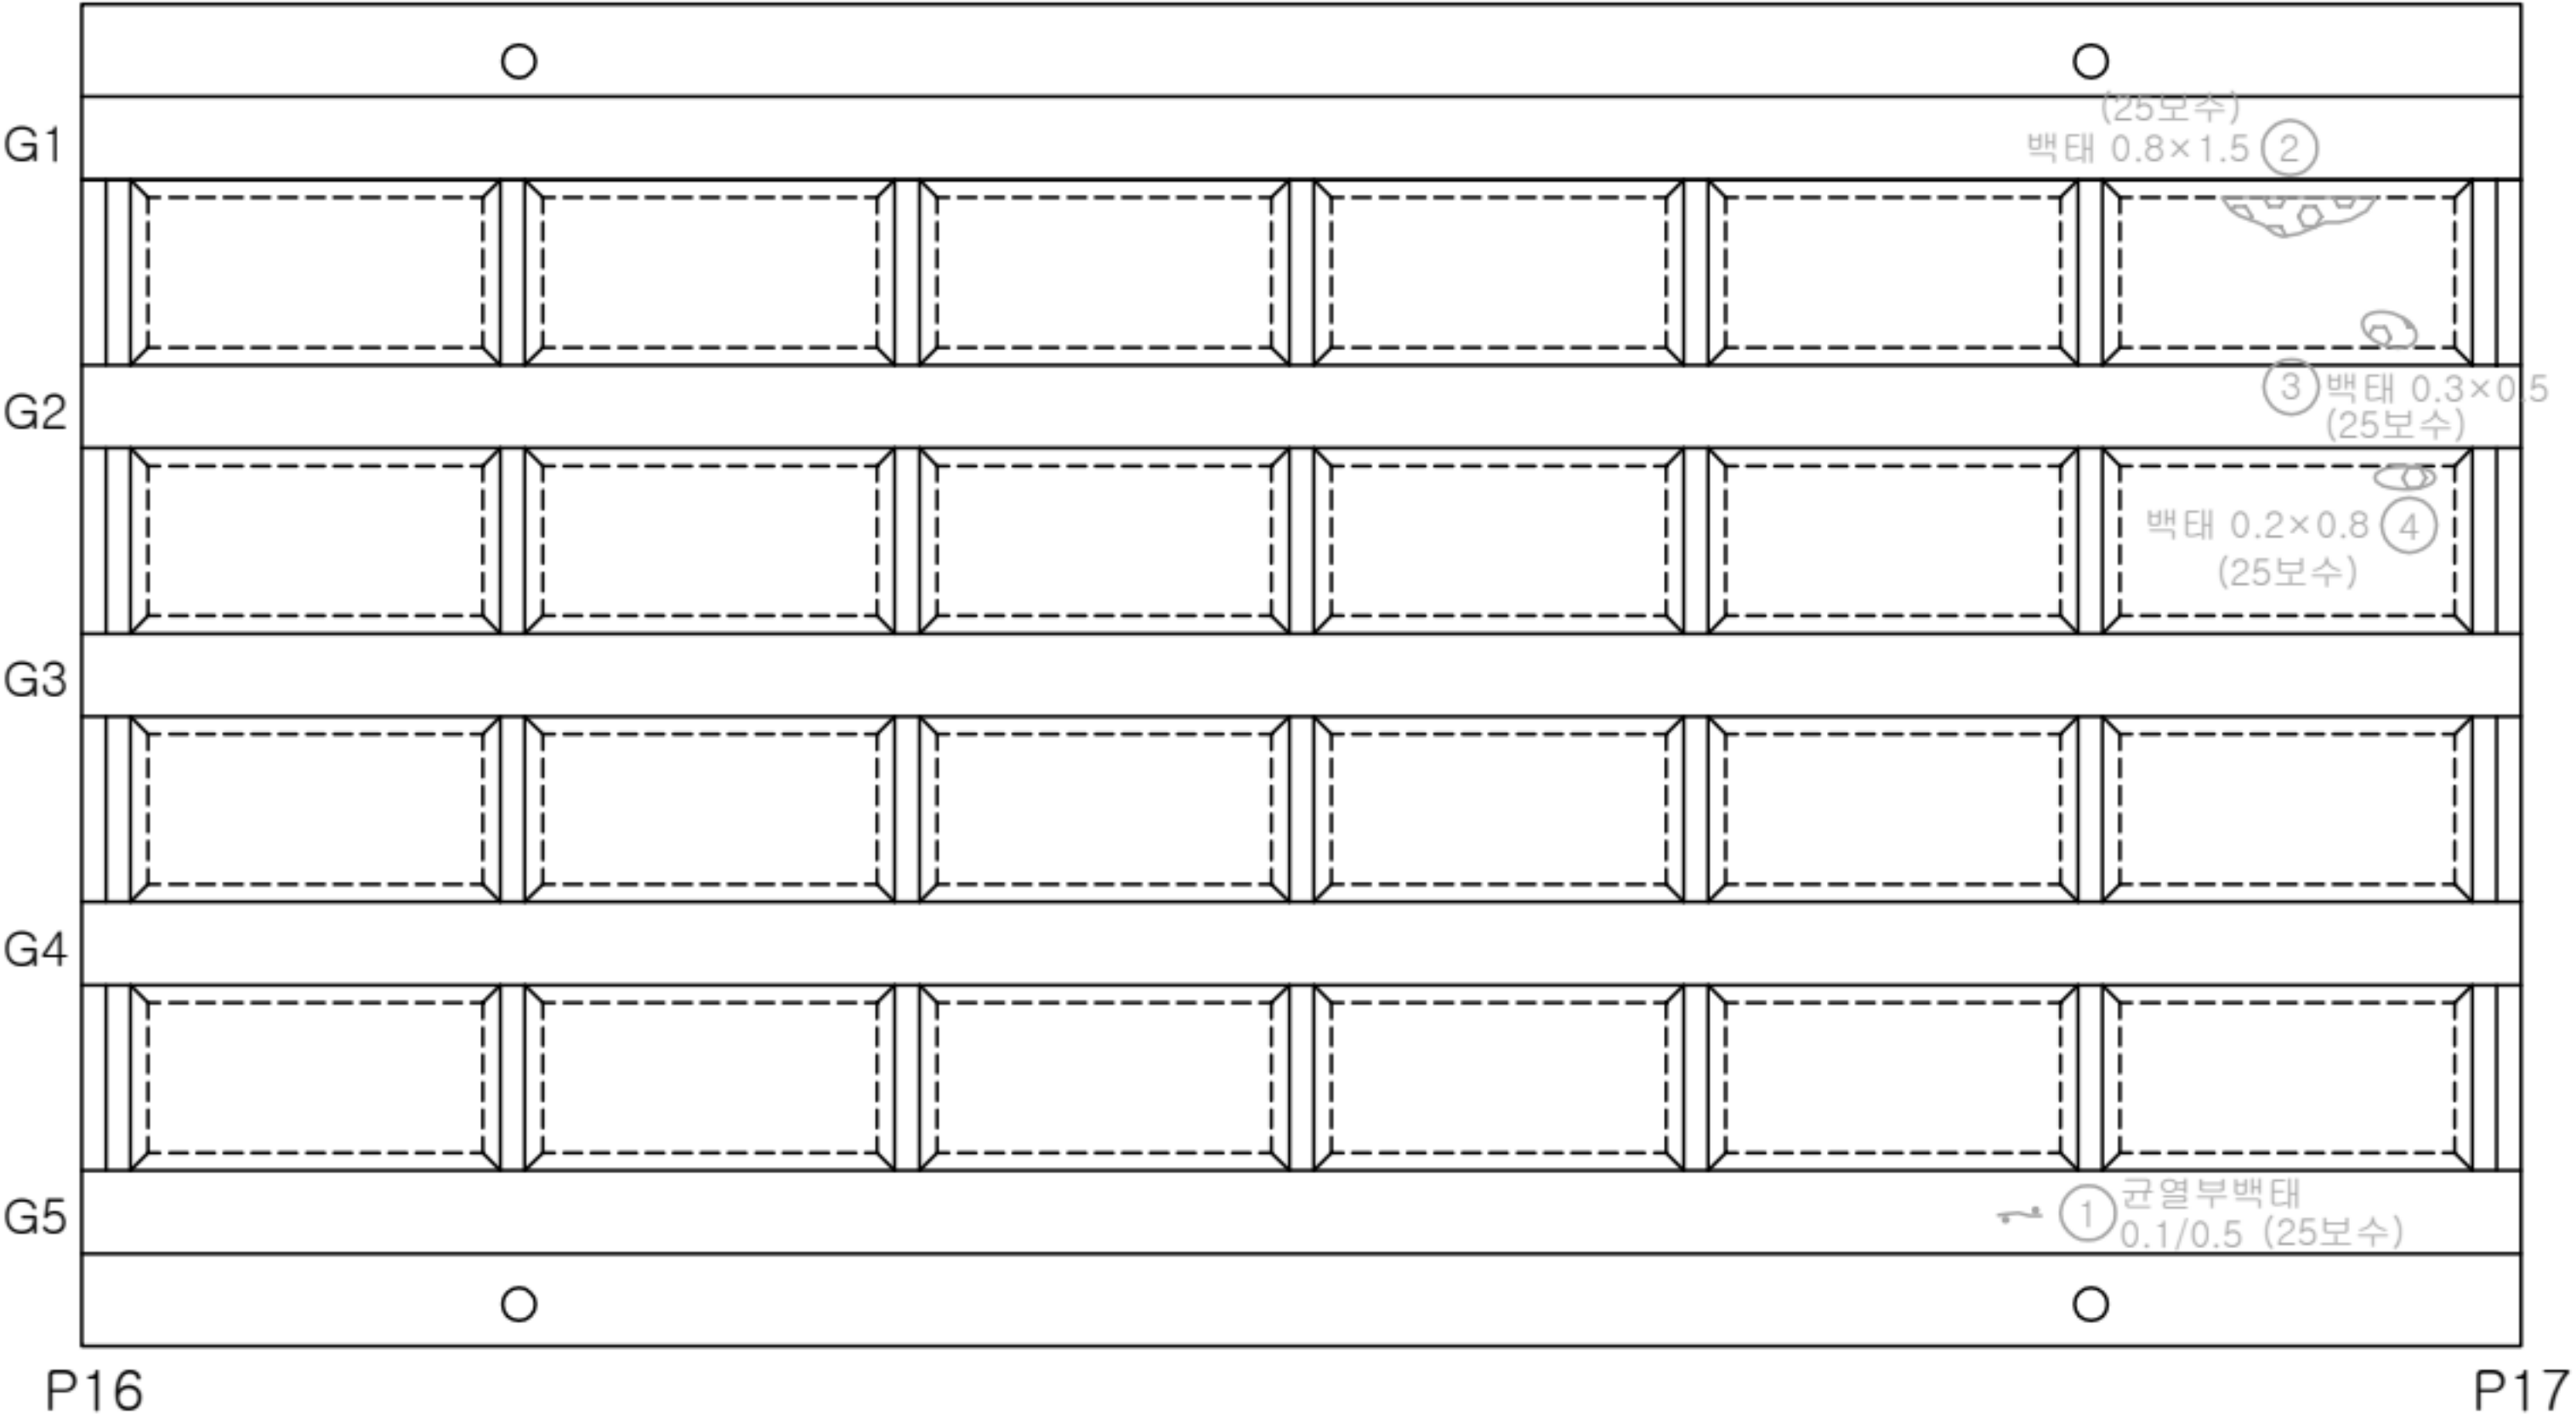


번호	손상내용	손상물량			비고
		폭(mm)	길이(m)	개소	
1					
2					
KEY PLAN

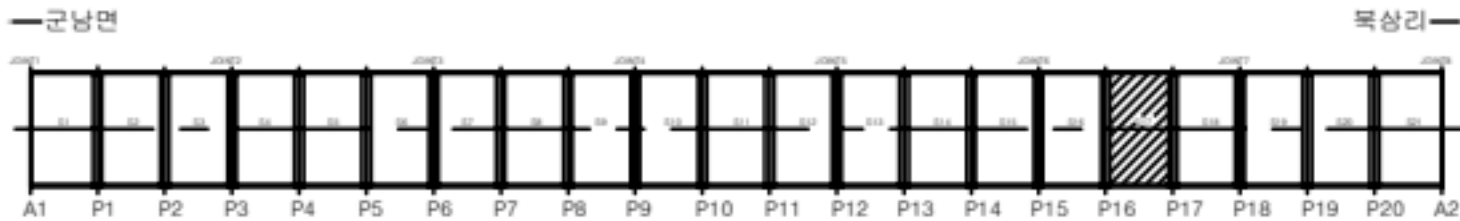


SECTION

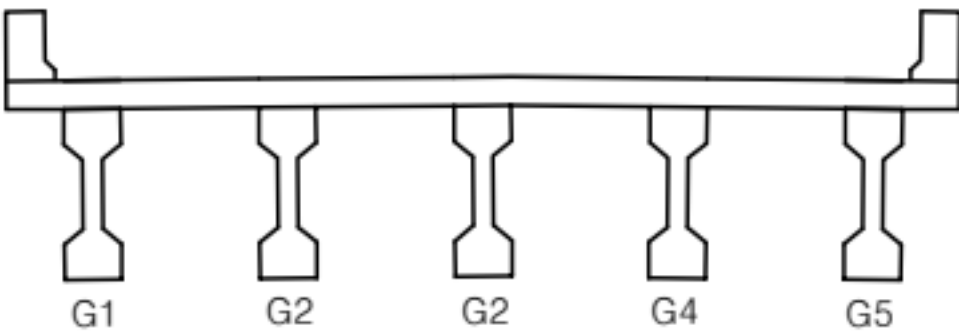

법 례	균열	망상균열	전형, 공동	용역명	2025년 북삼교 등 98개소 정기안전점검 등
	재료분리	시공이음부 손상	포장의 요철	교량명	북삼교
	박리, 파손	배수구	좌굴, 변형	진단기관	주식회사 한국건설안전공사
	누수, 습윤	백태	이물질퇴적	조사일시	2025.11
	철근노출	철근부식	기타	도면번호	NOTE Created by Notein


← 군남면

→ 북삼리

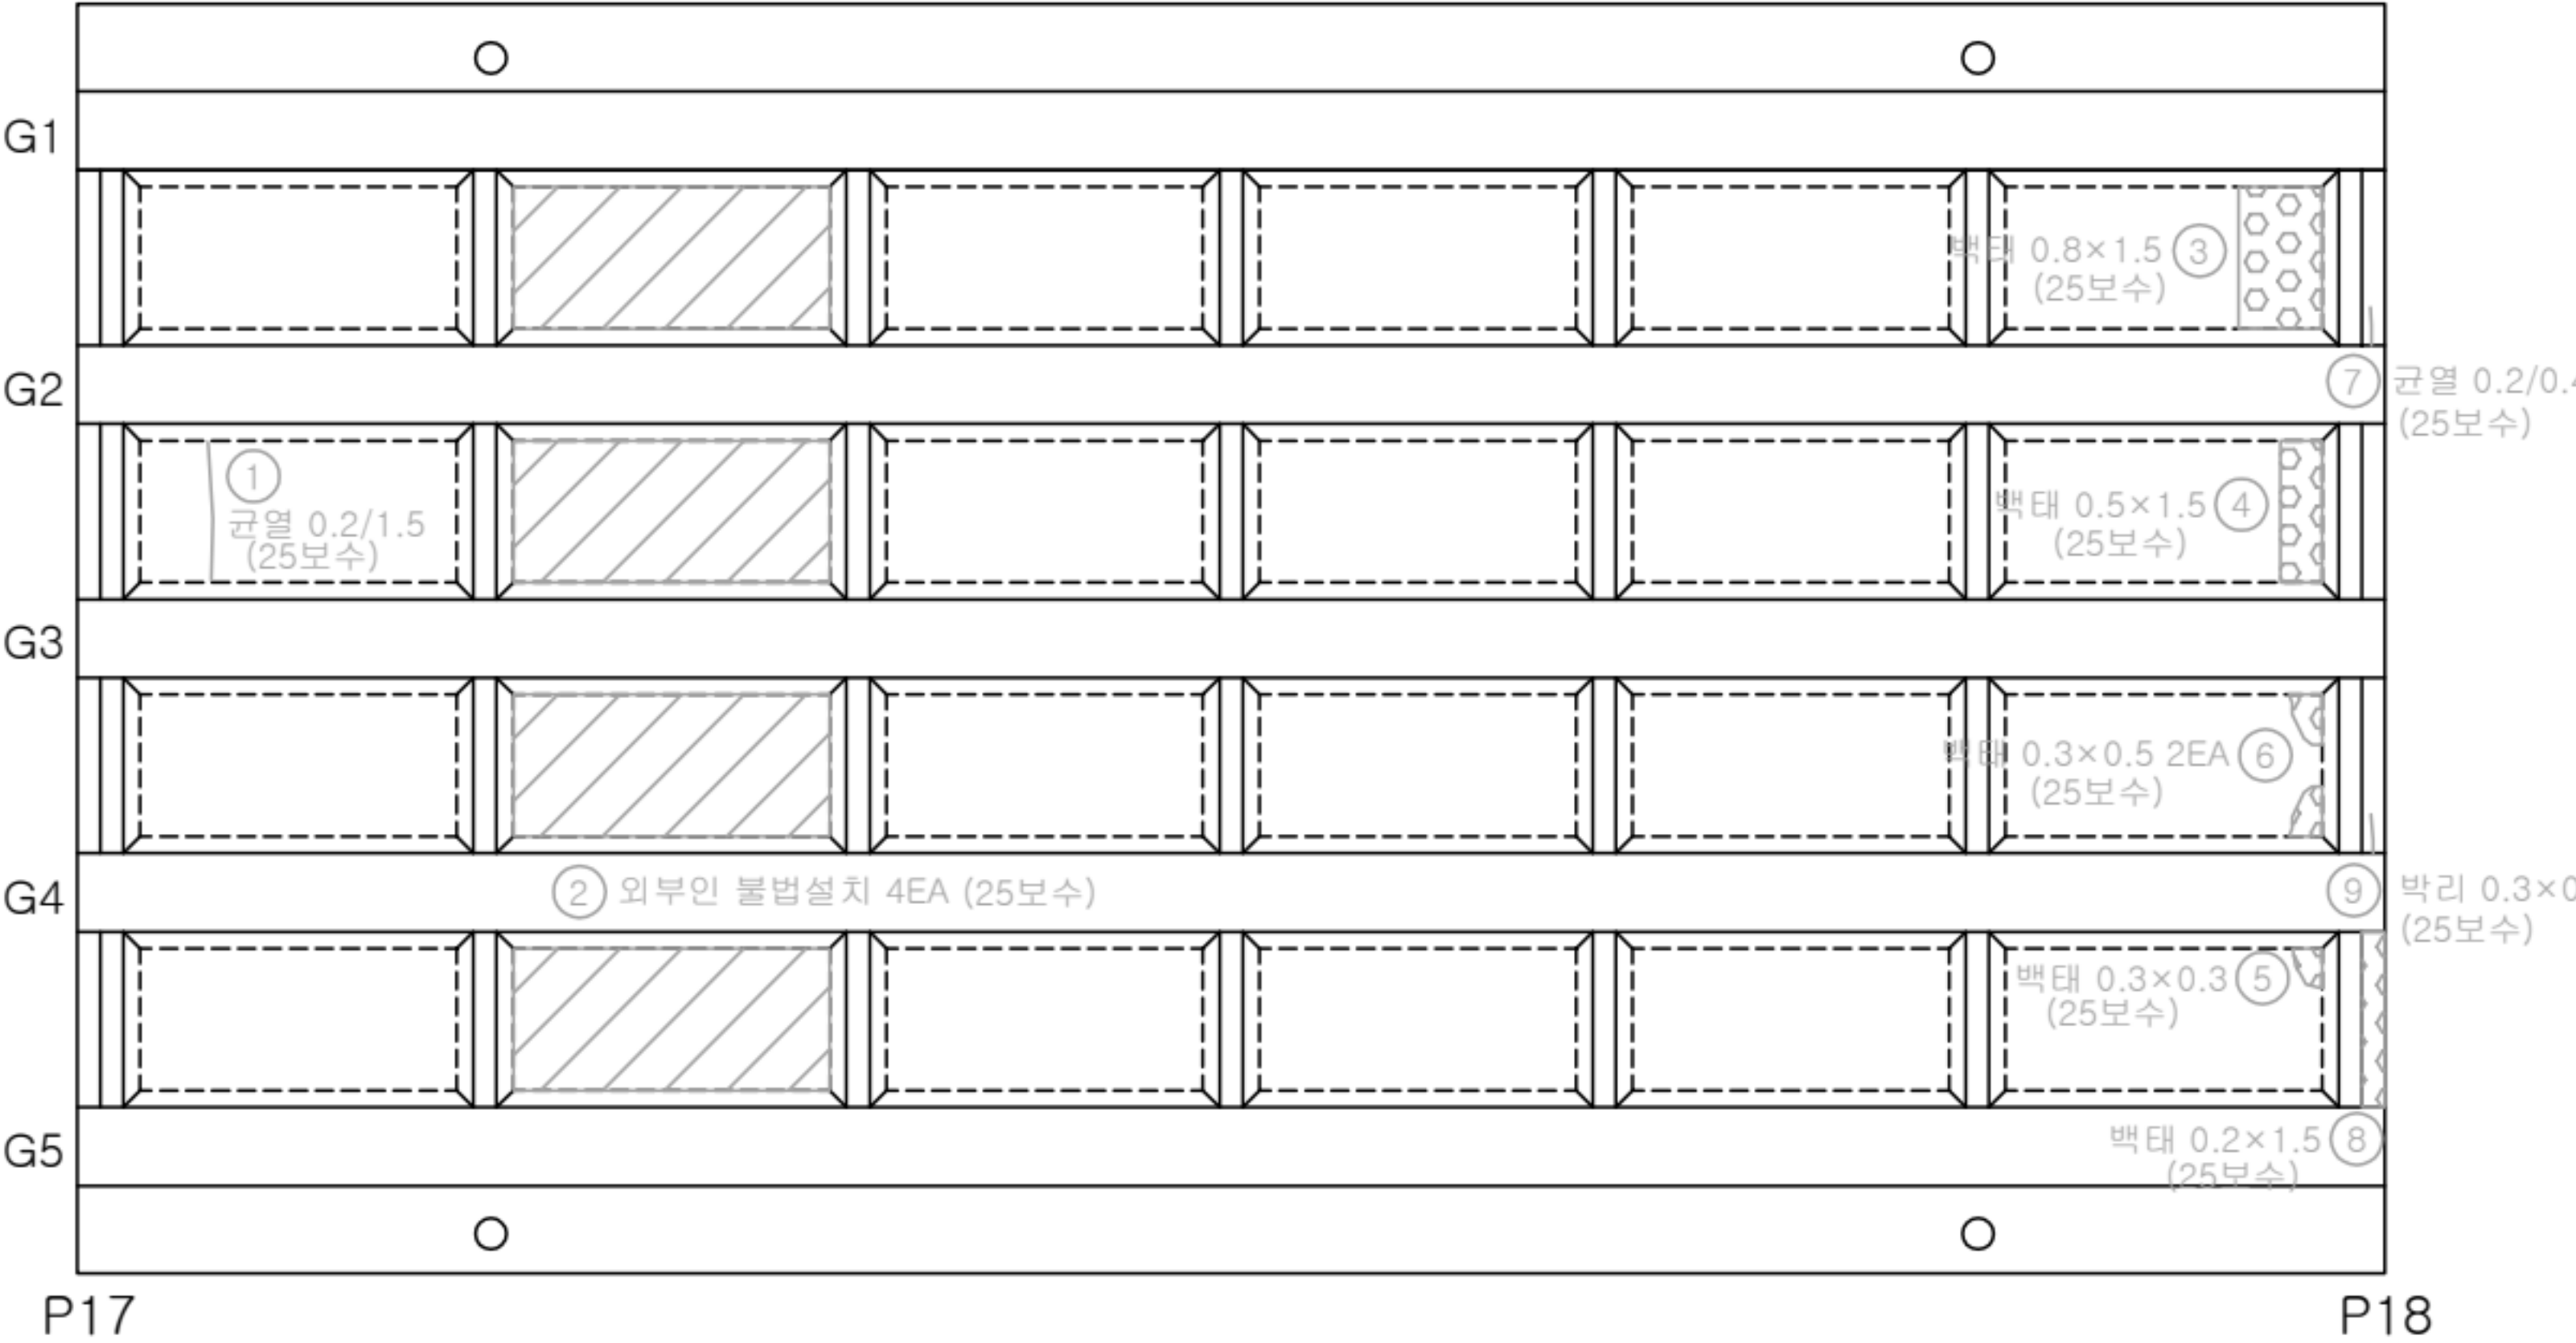


번호	손상내용	손상물량			비고
		폭(mm)	길이(m)	개소	
1					
2					
KEY PLAN

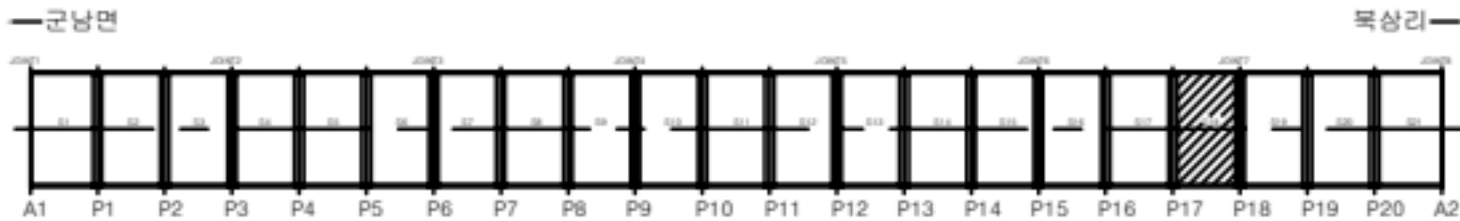


SECTION

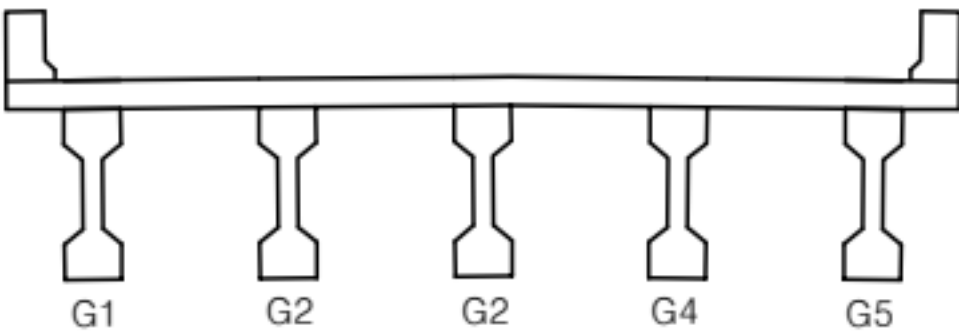

균열	망상균열	편심, 공동	용역명	2025년 북삼교 등 98개소 정기안전점검 등
재료분리	시공이음부 등 충분리	포장의 요철	교량명	북삼교
박리, 파손	배수구	좌굴, 변형	진단기관	주식회사 한국건설안전공사
누수, 습윤	백태	이물질퇴적	조사일시	2025.11
철근노출	철근부식	기타	도면번호	Created by Notein


← 군남면

⇒ 북삼리

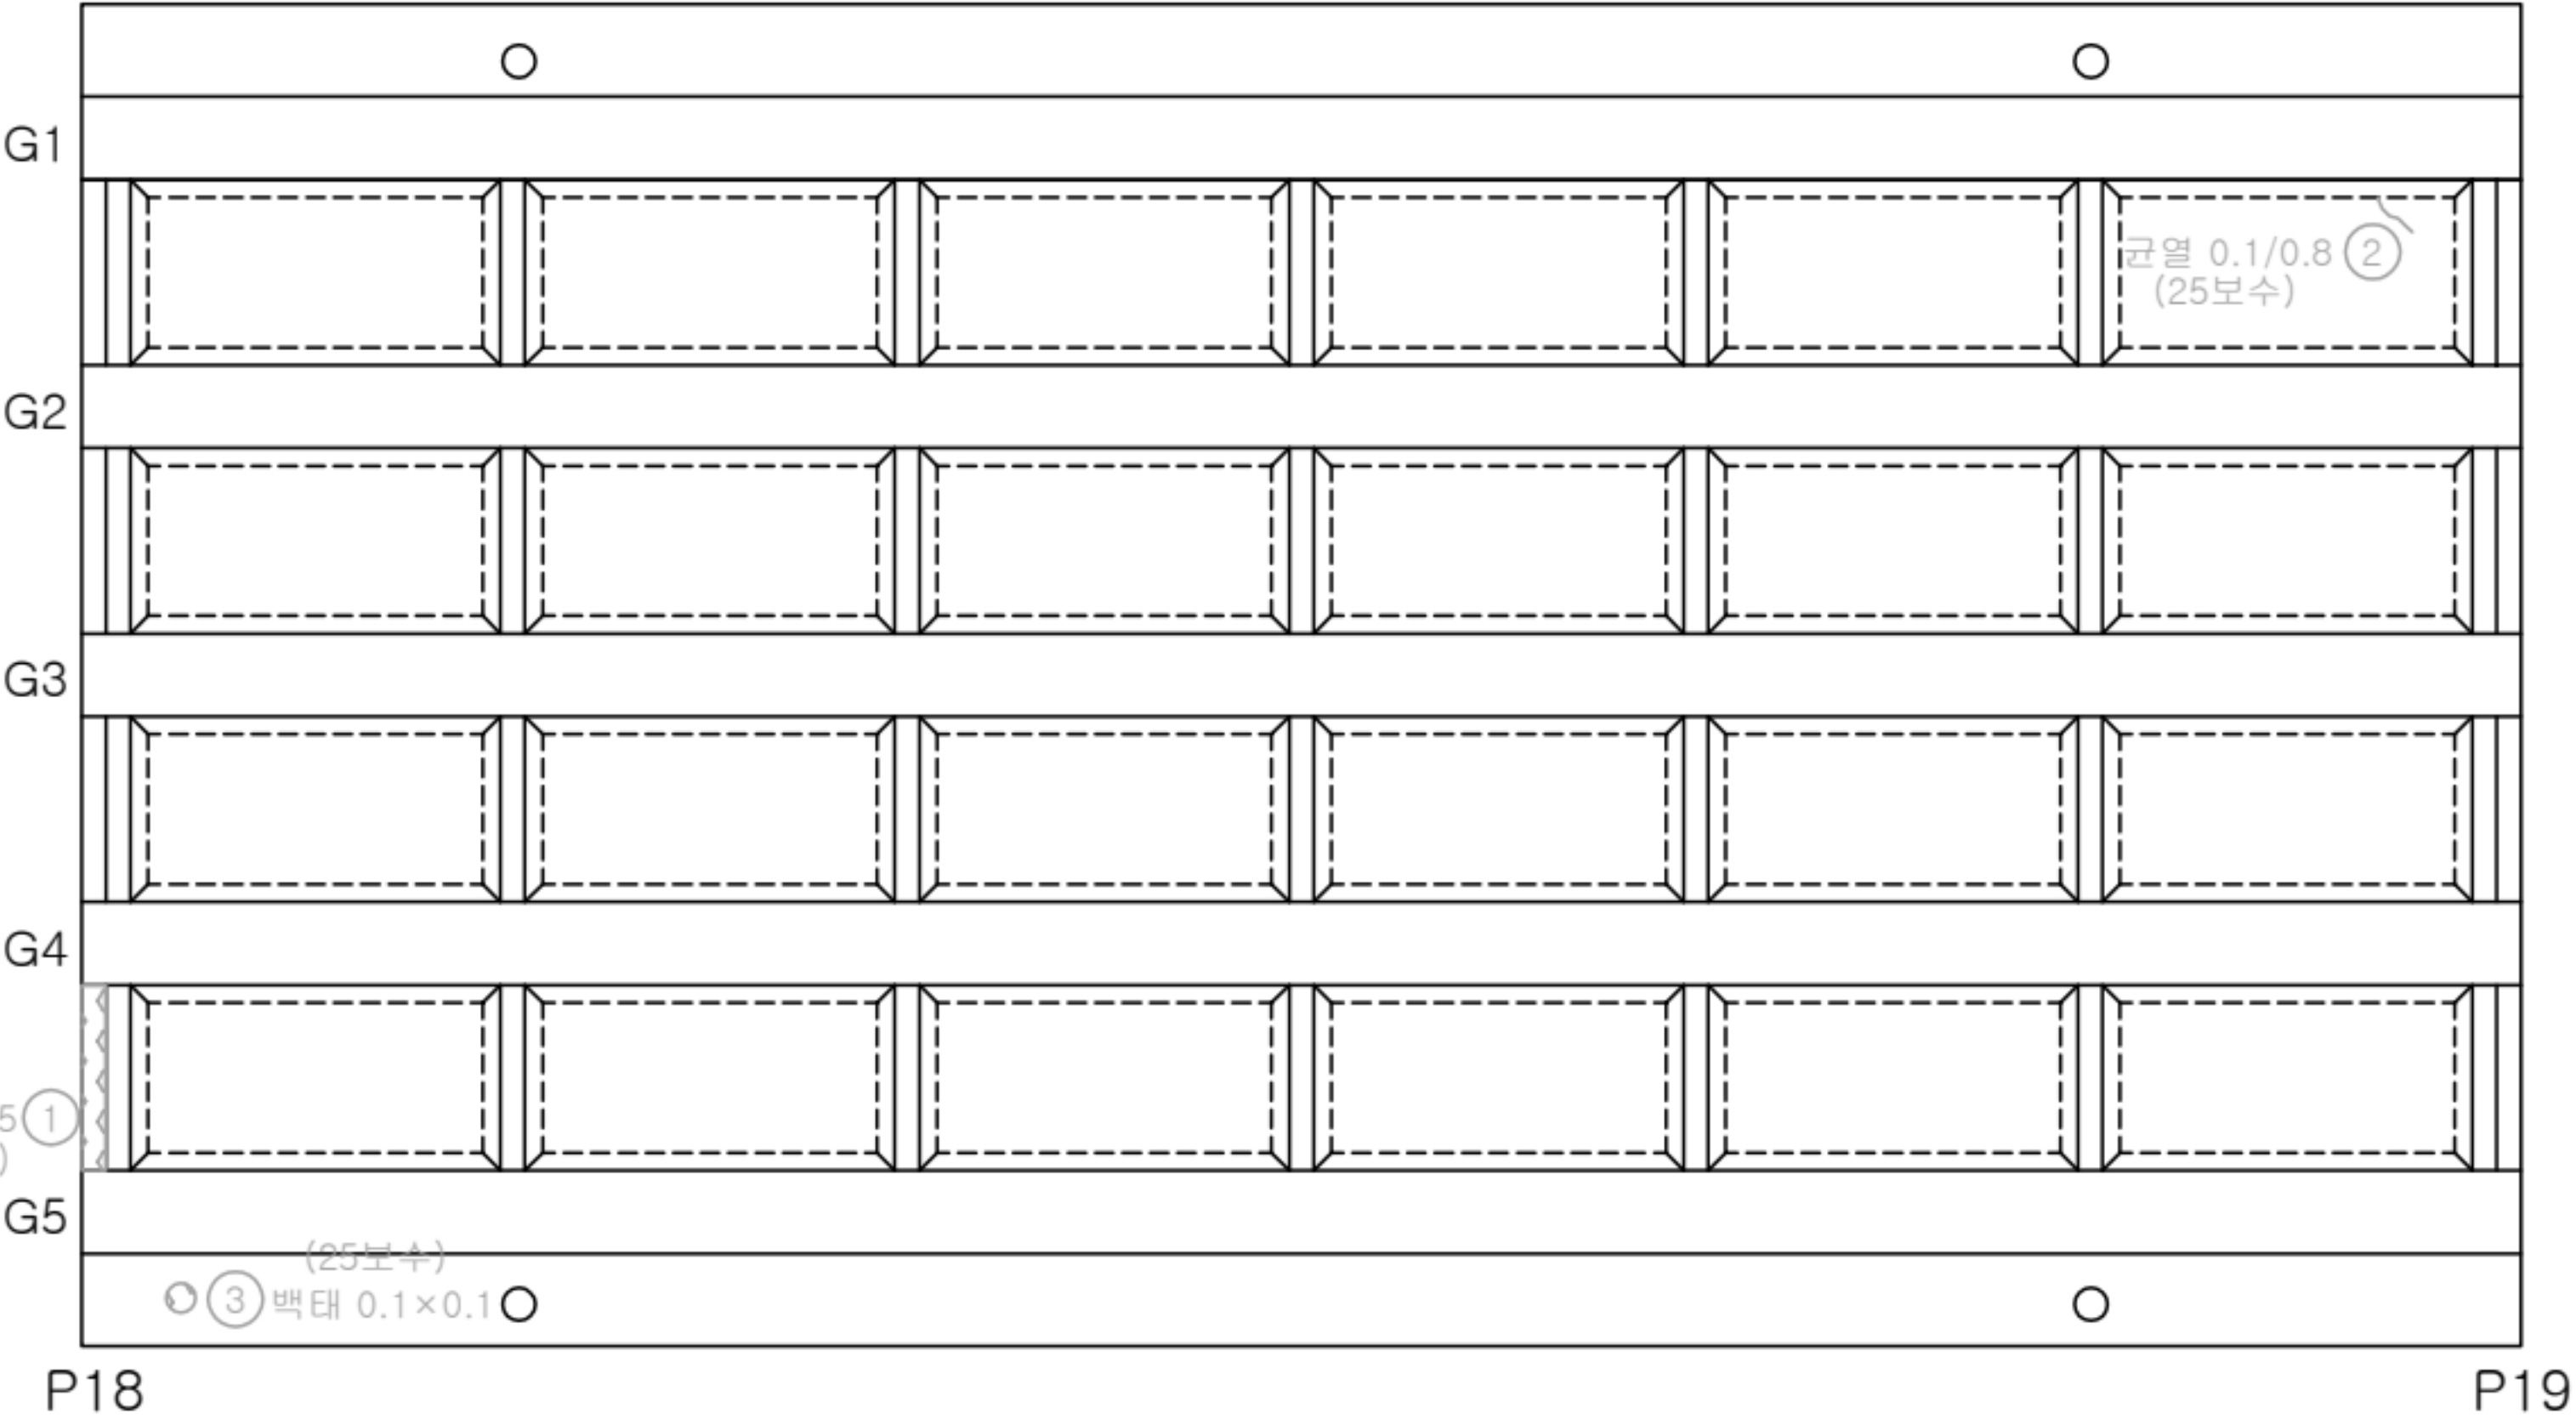


번호	손상내용	손상물량			비고
		폭(mm)	길이(m)	개소	
1					
2					
KEY PLAN

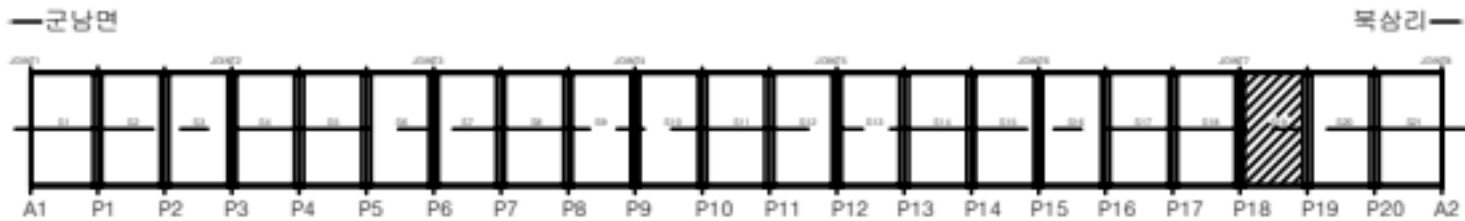

SECTION

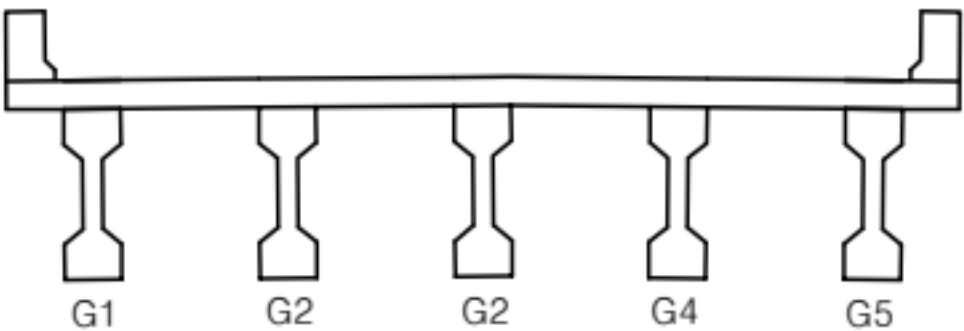


법 제		균열		망상균열		편향, 공동	용역명	2025년 북삼교 등 98개소 정기안전점검 등
		재료분리		시공이음부 등 충분리		포장의 요철	교량명	북삼교
		박리, 파손		배수구		좌굴, 변형	진단기관	주식회사 한국건설안전공사
		누수, 습윤		백태		이물질퇴적	조사일시	2025.11
		철근노출		철근부식		기타	도면번호	Created by Notein

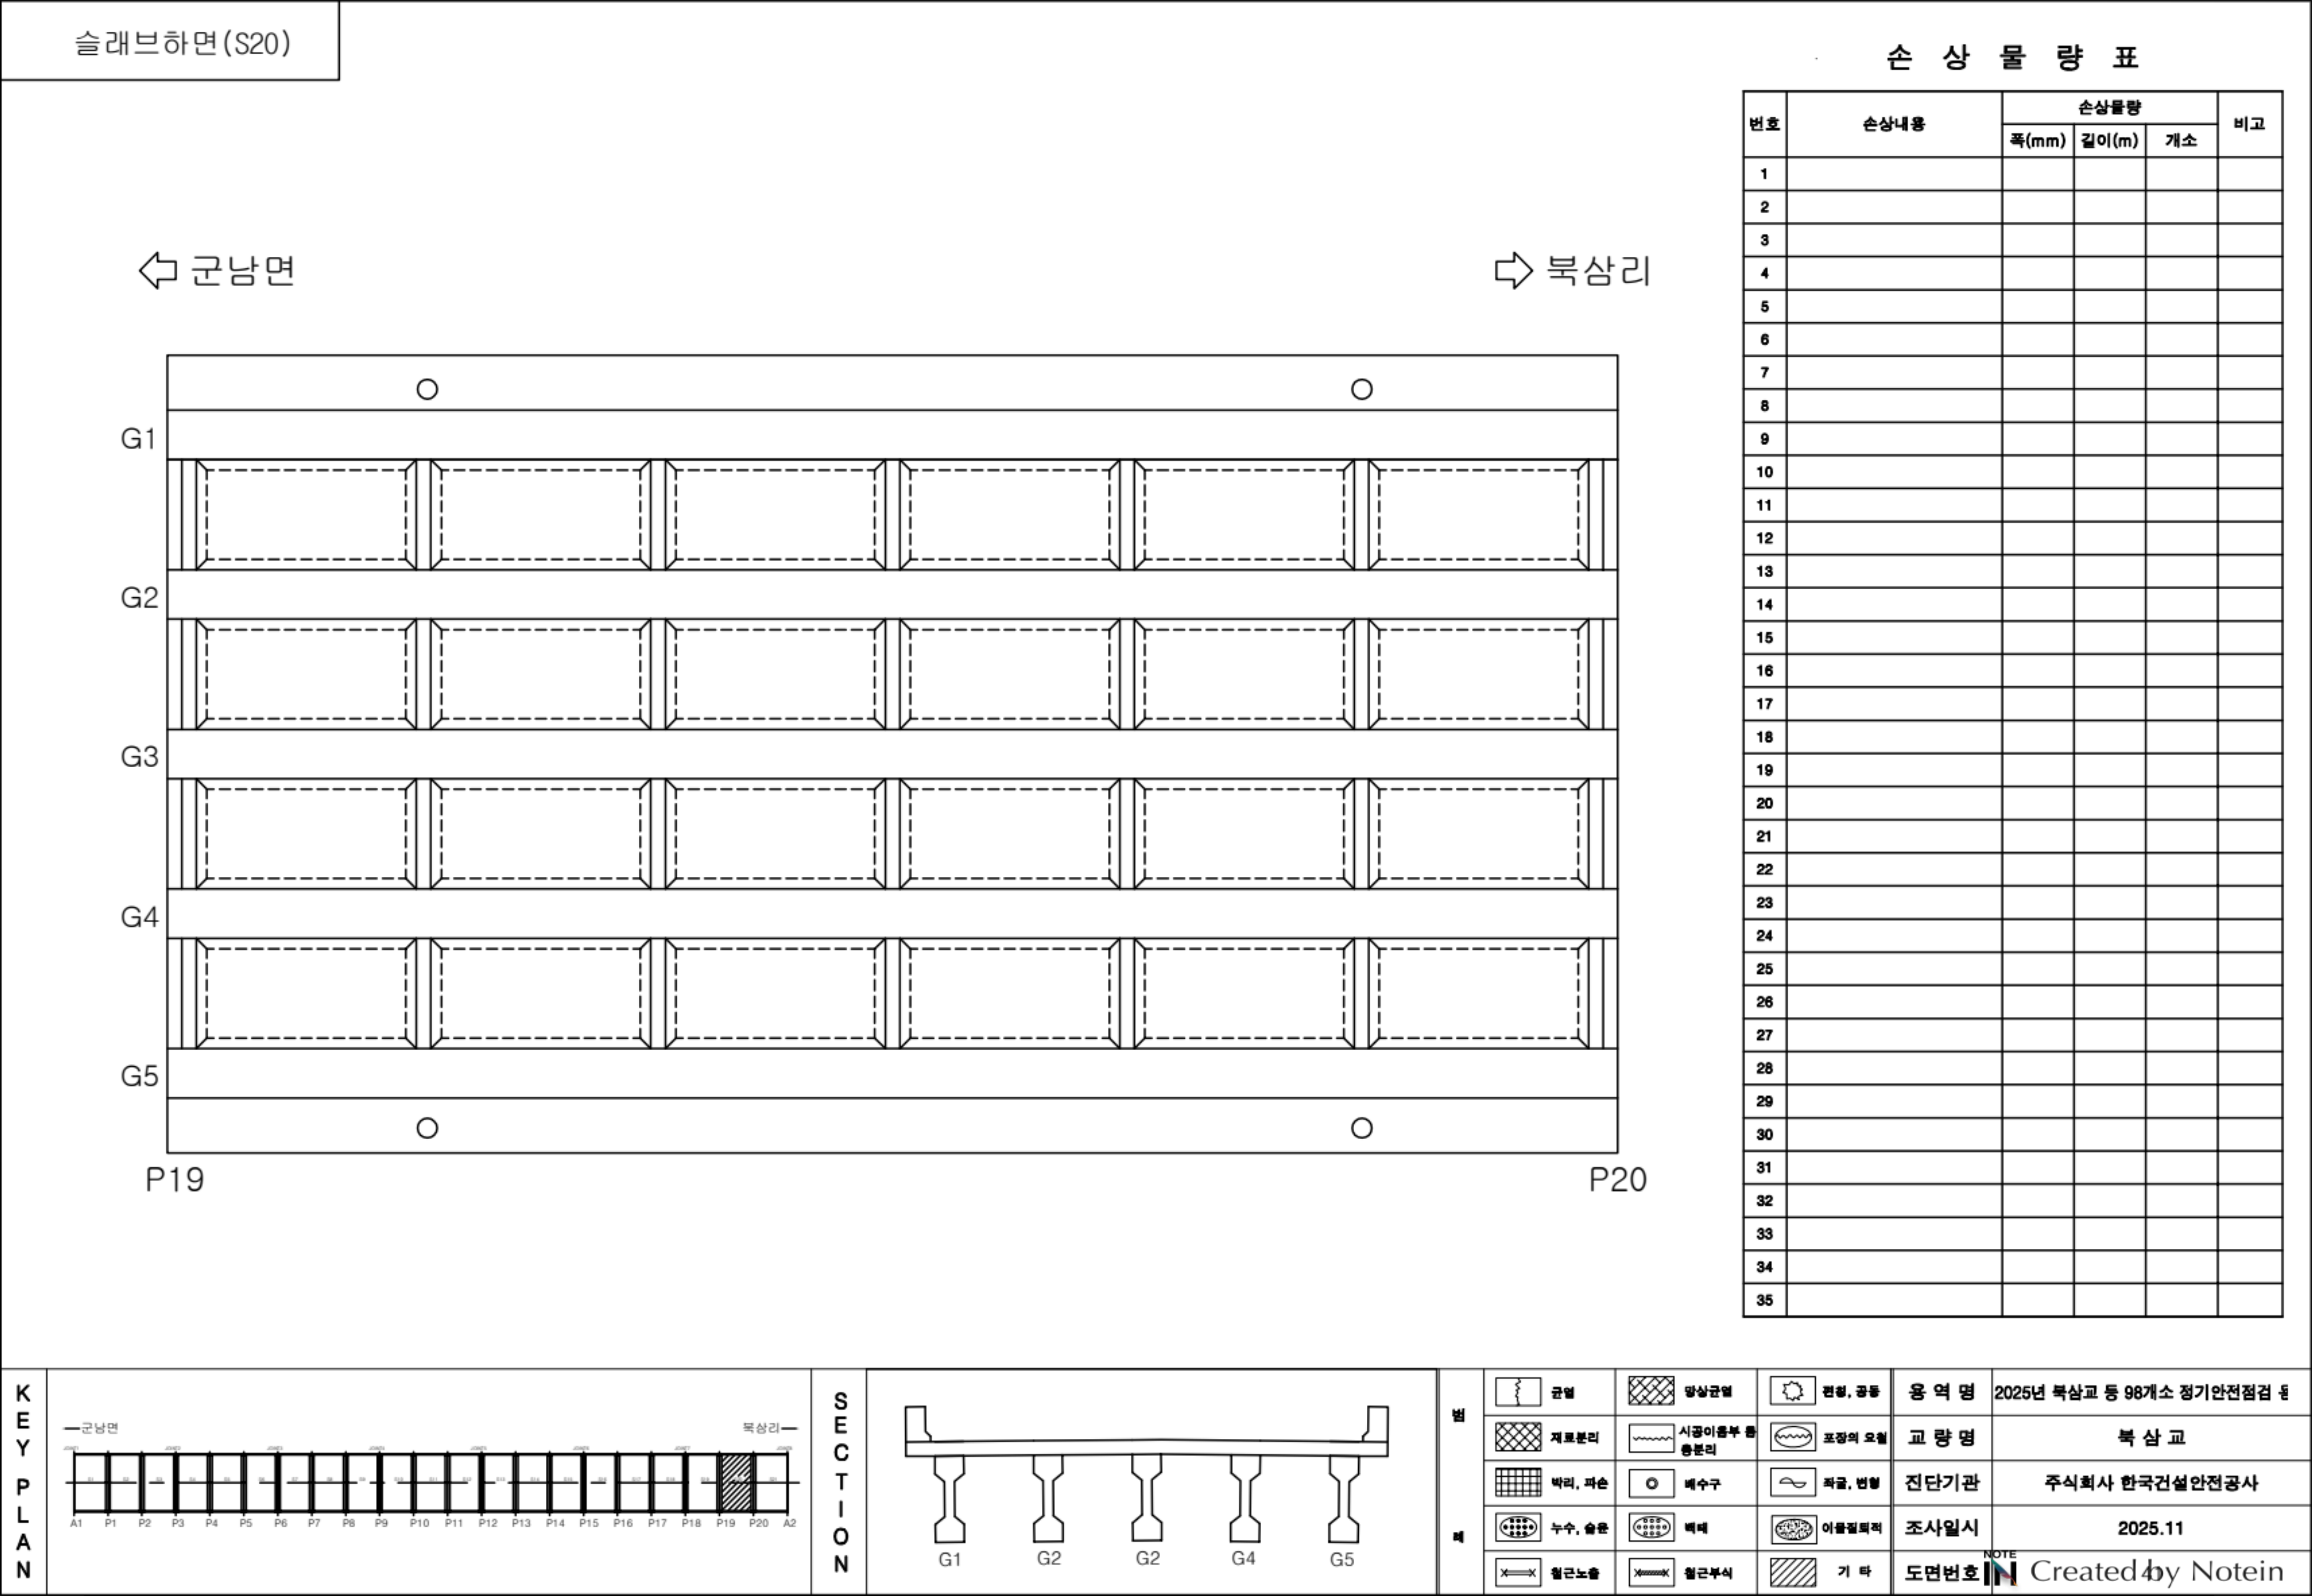


← 군남면

⇒ 북삼리

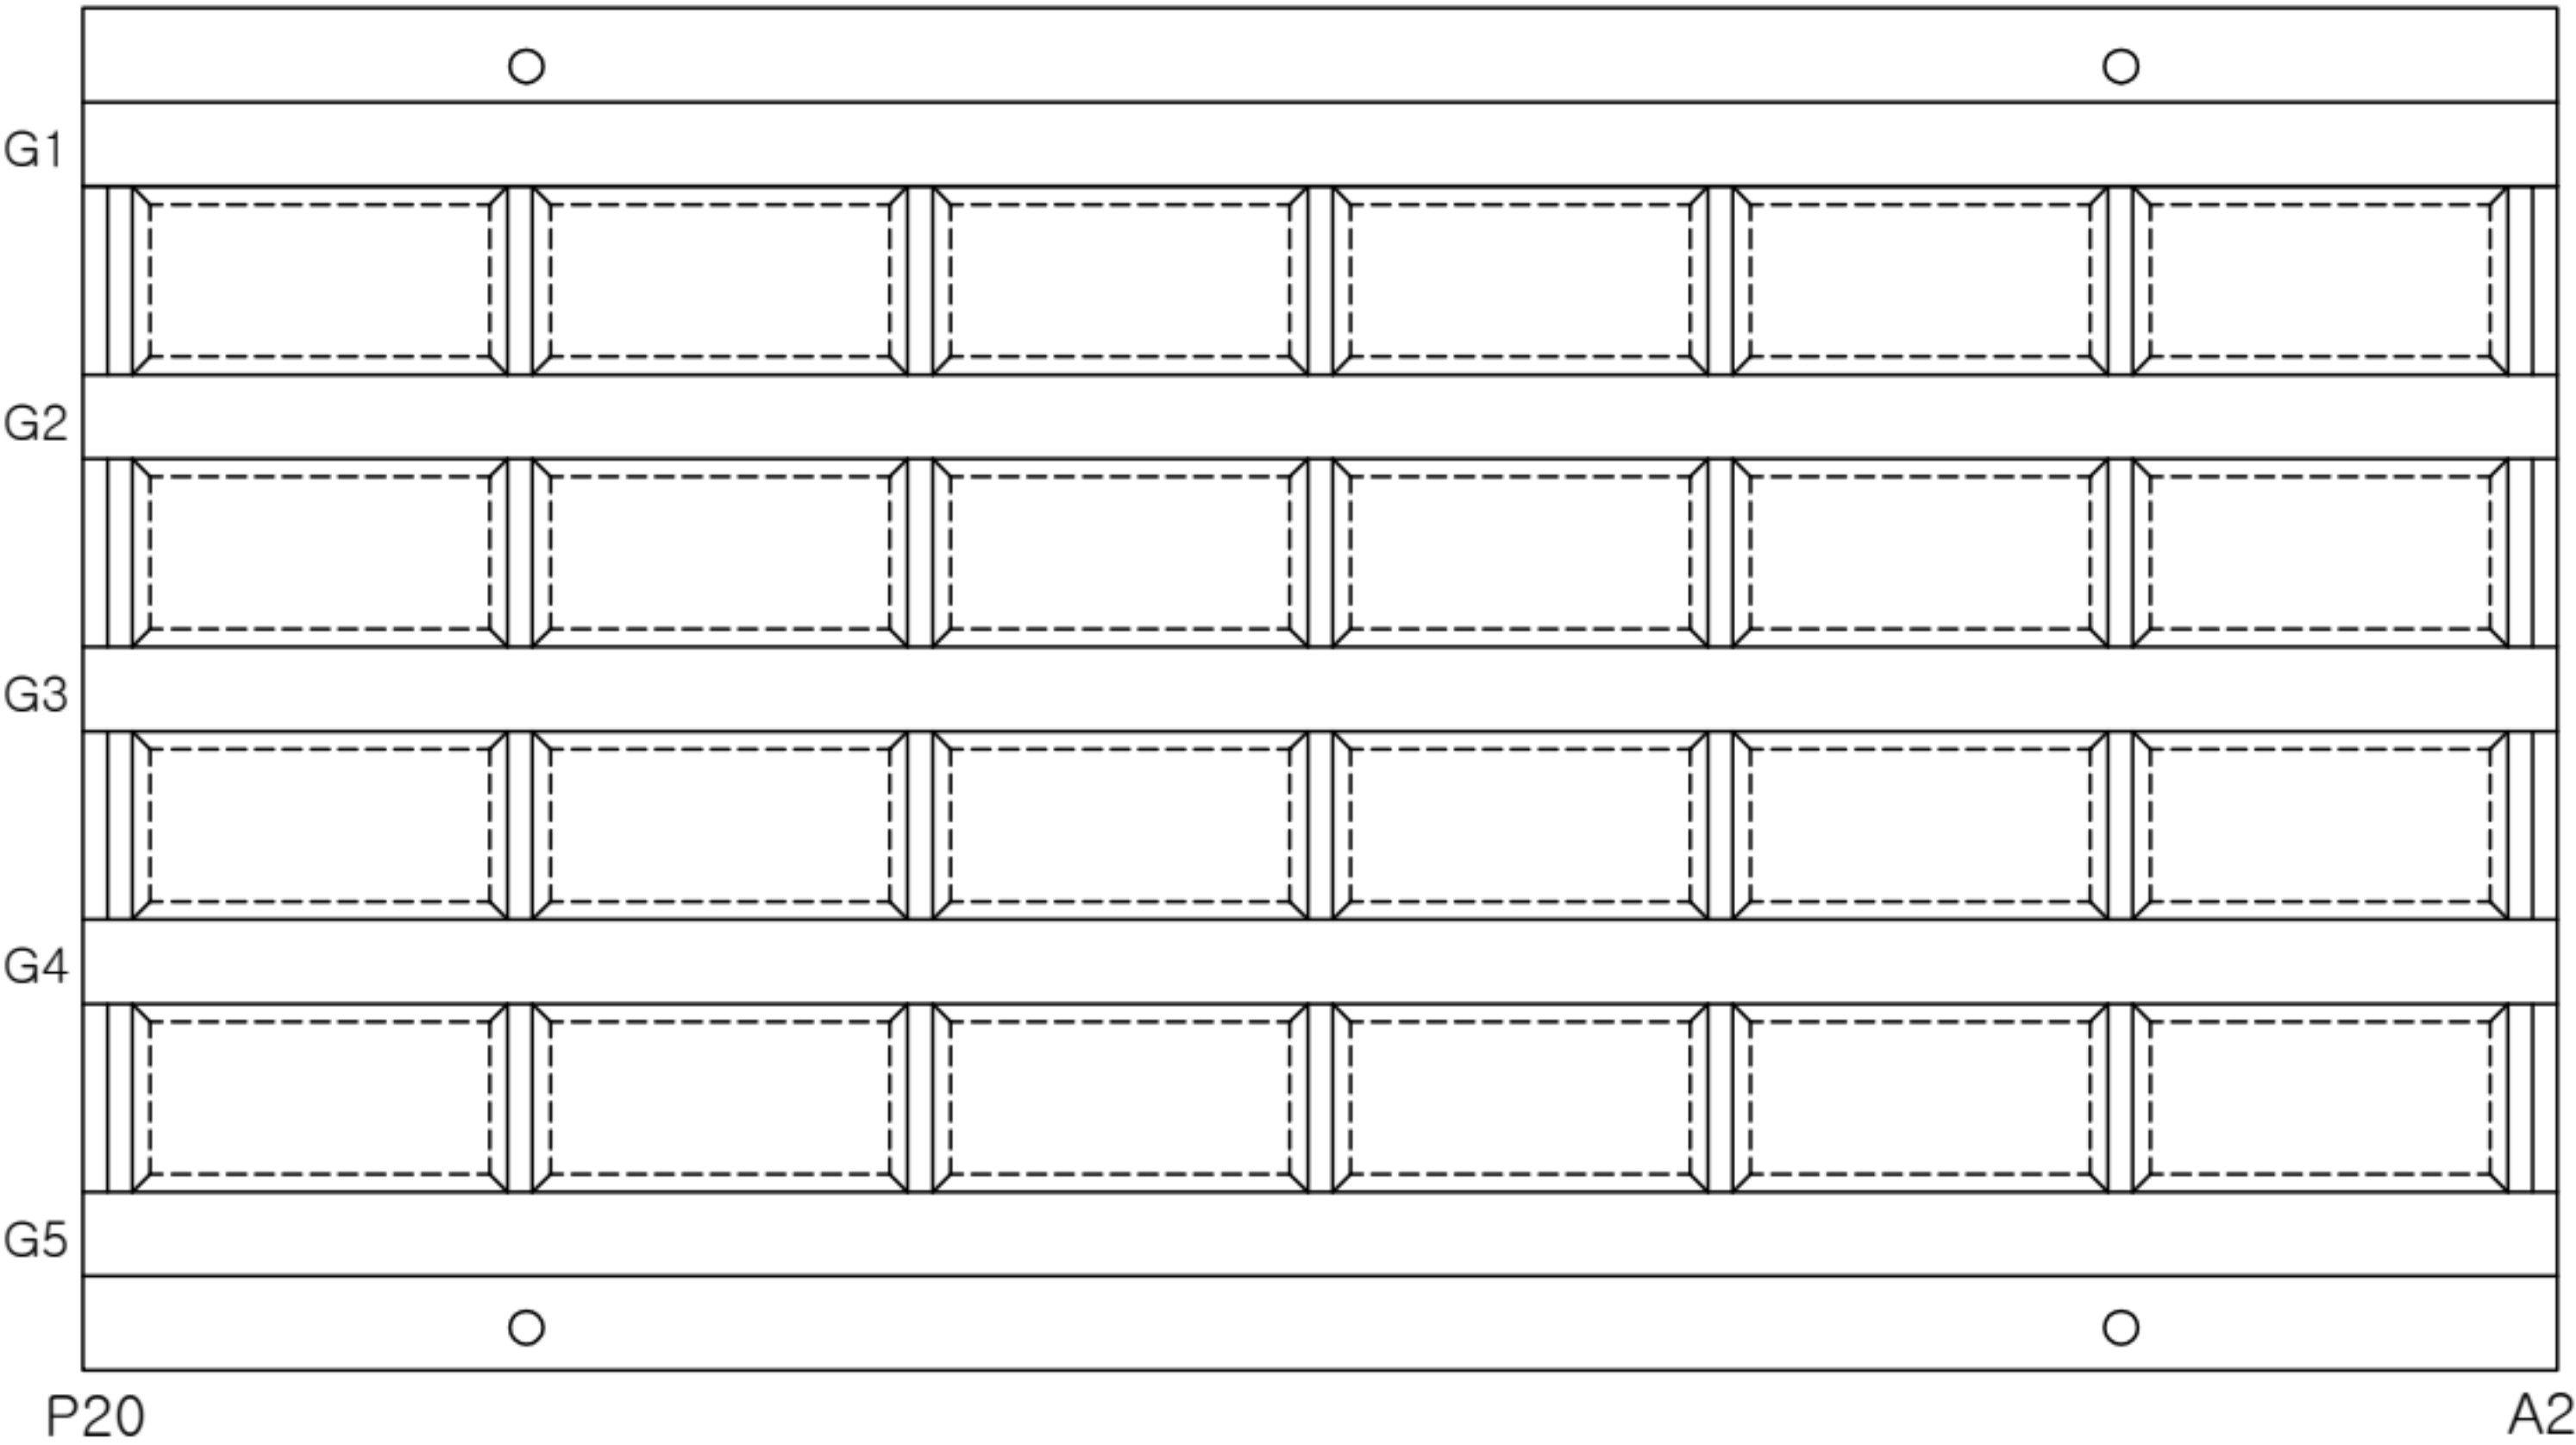


번호	손상내용	손상물량			비고
		폭(mm)	길이(m)	개소	
1					
2					
KEY PLAN

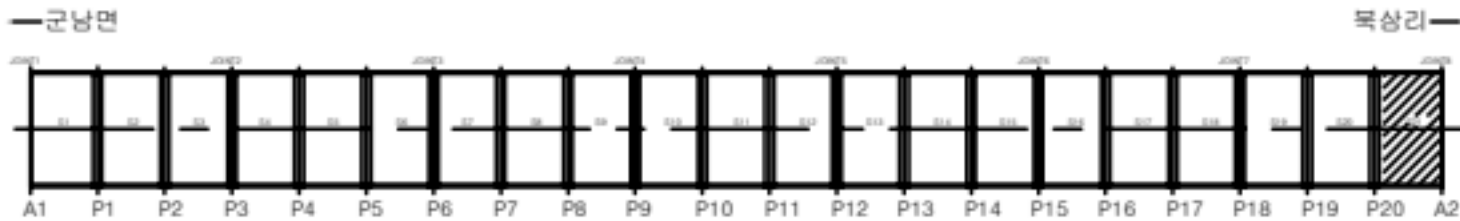


SECTION

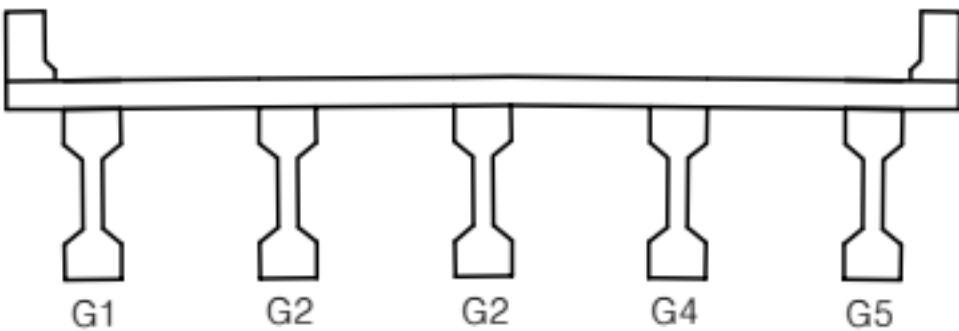

법 제		근철		망상근철		전철, 공동	용역명	2025년 북삼교 등 98개소 정기안전점검 등
		재료분리		시공이음부 등		포장의 요철	교량명	북삼교
		바리, 파손		배수구		파괴, 변형	진단기관	주식회사 한국건설안전공사
		누수, 습윤		벽체		이물질퇴적	조사일시	2025.11
		철근노출		철근부식		기타	도면번호	Created by Notein

번호	손상내용	손상물량			비고
		폭(mm)	길이(m)	개소	
1					
2					
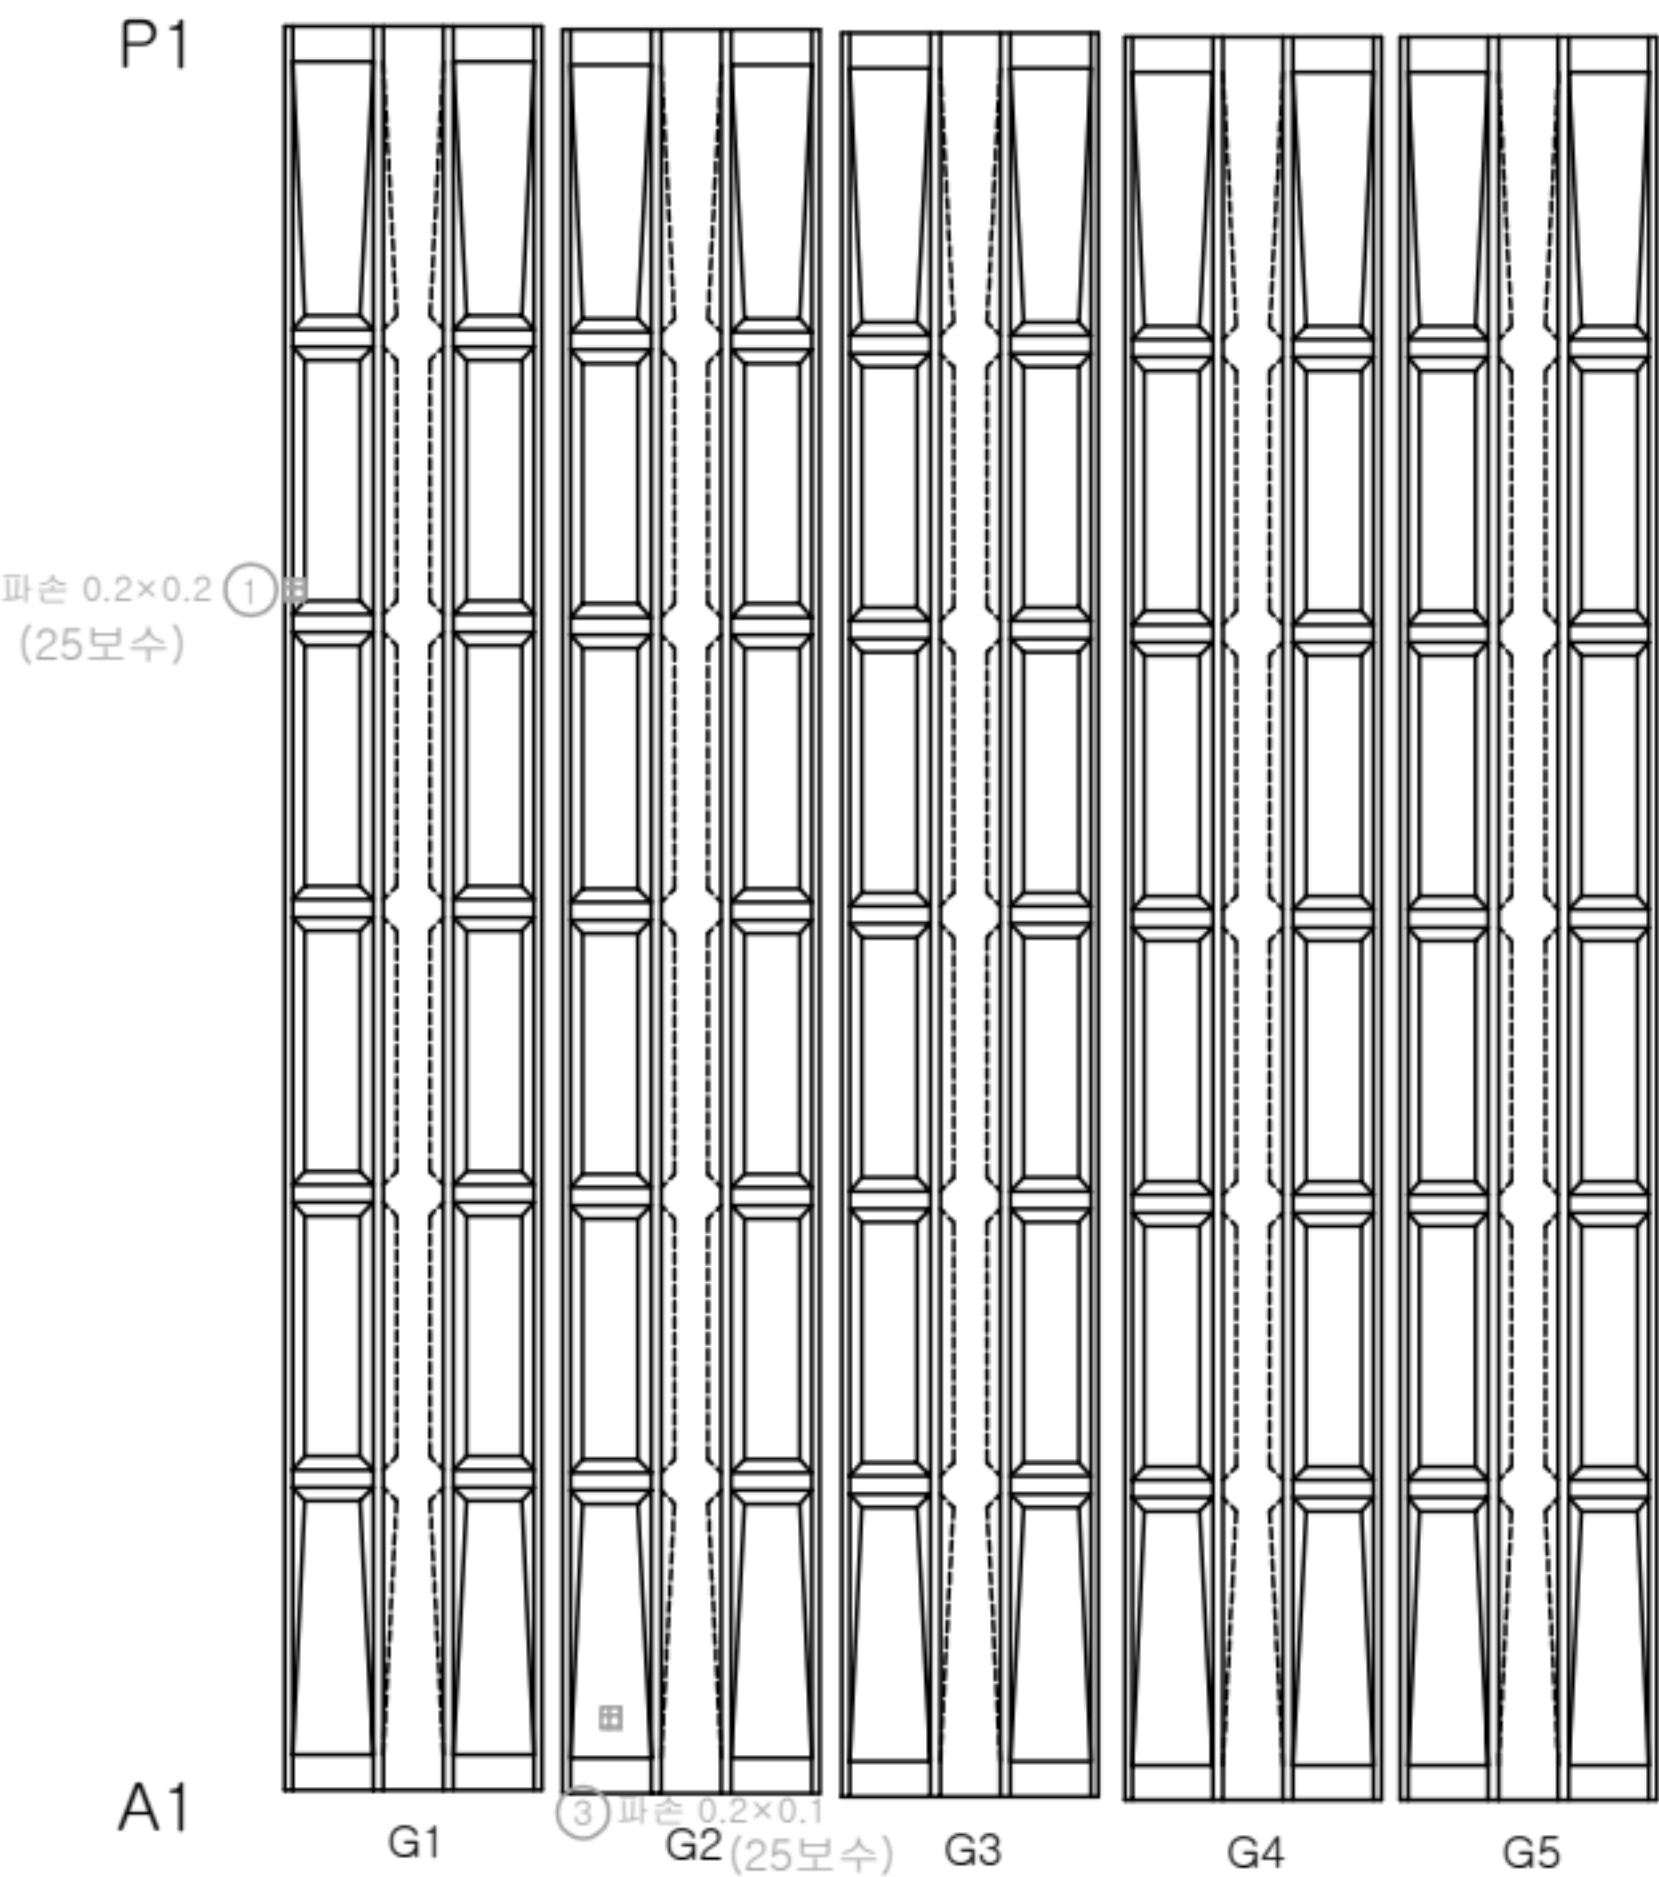


KEY PLAN


SECTION

	균열		망상균열		전경, 공동	용역명	2025년 북삼교 등 98개소 정기안전점검 용
	재료분리		시공이음부 손상		포장의 요철	교량명	북삼교
	박리, 파손		배수구		좌굴, 변형	진단기관	주식회사 한국건설안전공사
	누수, 습윤		벽체		이물질퇴적	조사일시	2025.11
	철근노출		철근부식		기타	도면번호	NOTE Created by Notein


번호	손상내용	손상물량			비고
		폭(mm)	길이(m)	개소	
1					
2					
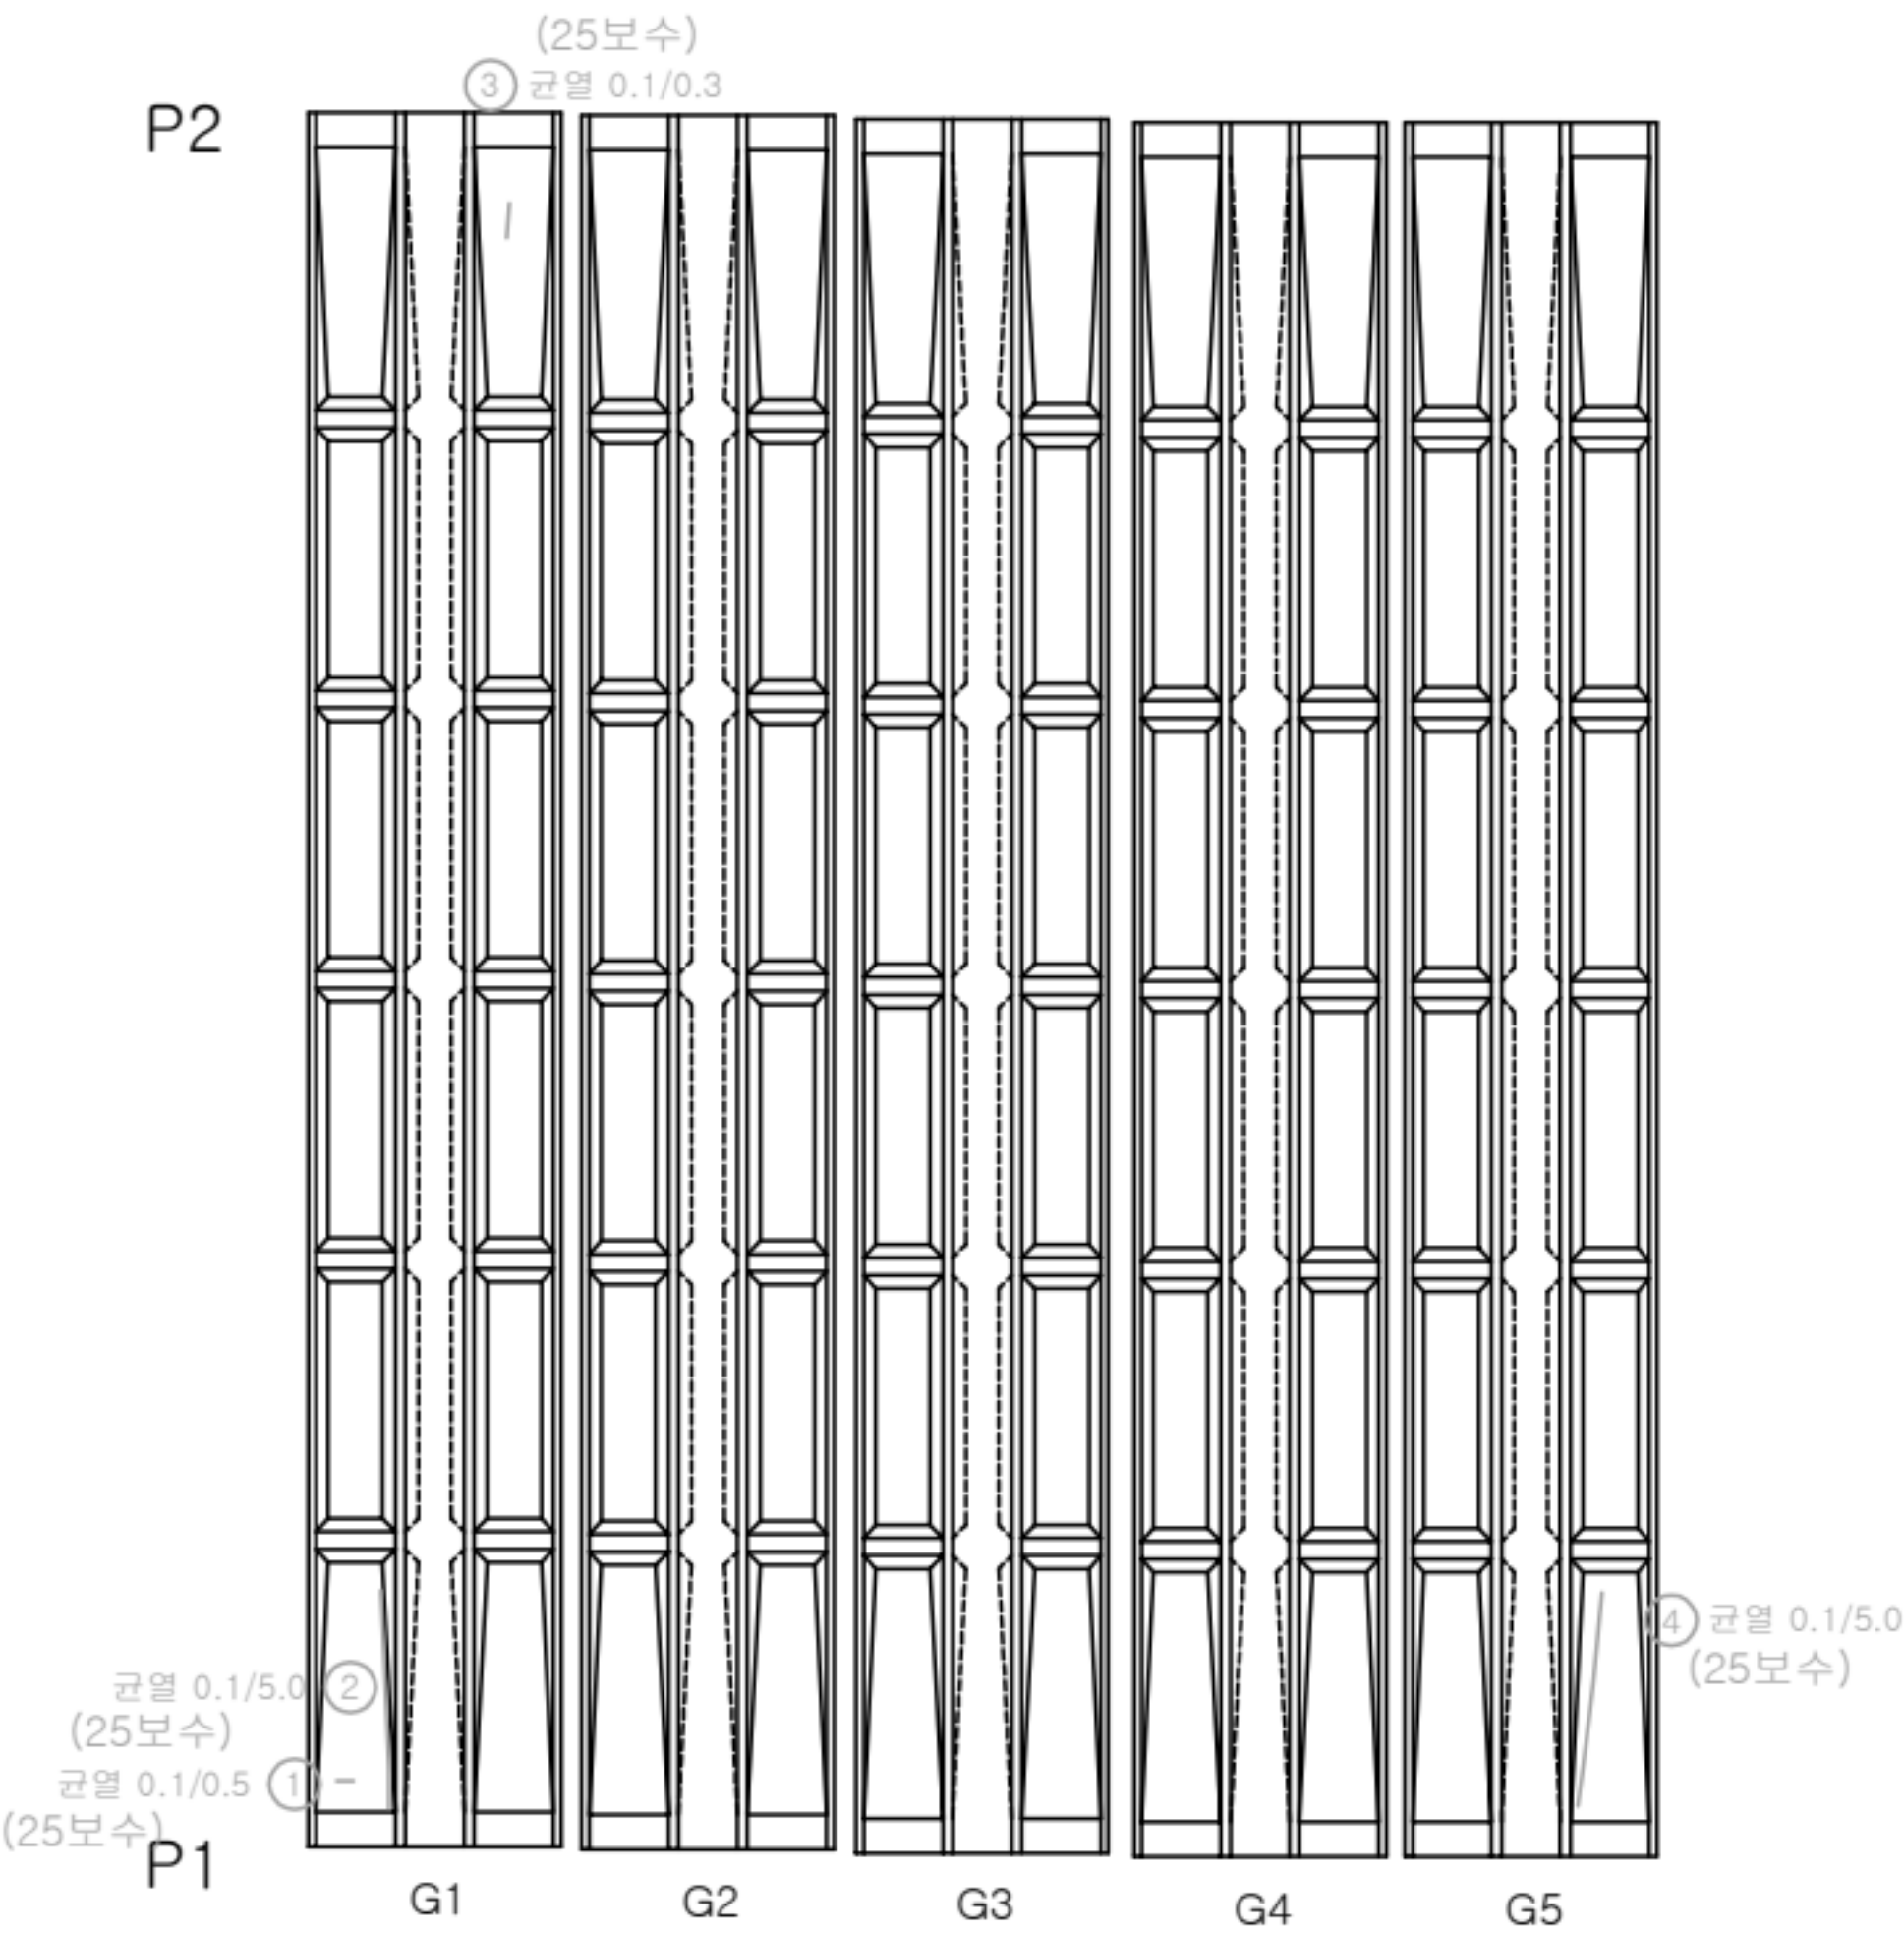


KEY PLAN

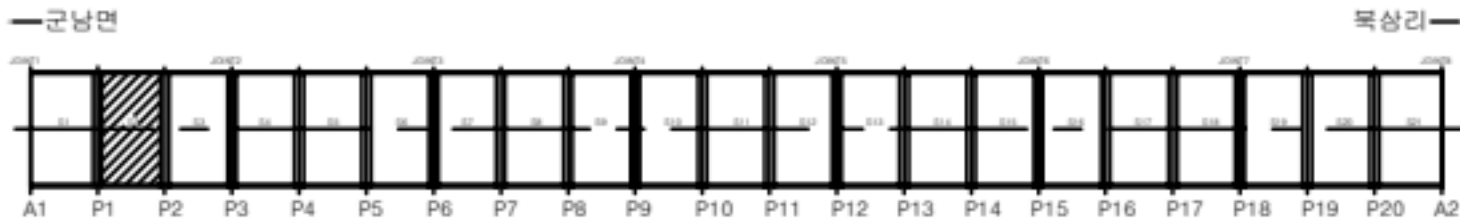

SECTION

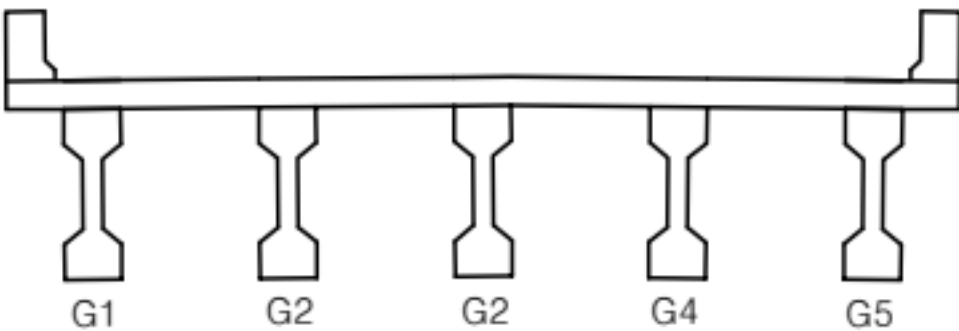

법 제	균열	망상균열	전형, 공동	용역명	2025년 북삼교 등 98개소 정기안전점검 등
	재료분리	시공이음부 등 충분리	포장의 요철	교량명	북삼교
	박리, 파손	배수구	파굴, 변형	진단기관	주식회사 한국건설안전공사
	누수, 습윤	배배	이물질퇴적	조사일시	2025.11
	철근노출	철근부식	기 타	도면번호	NOTE Created by Notein

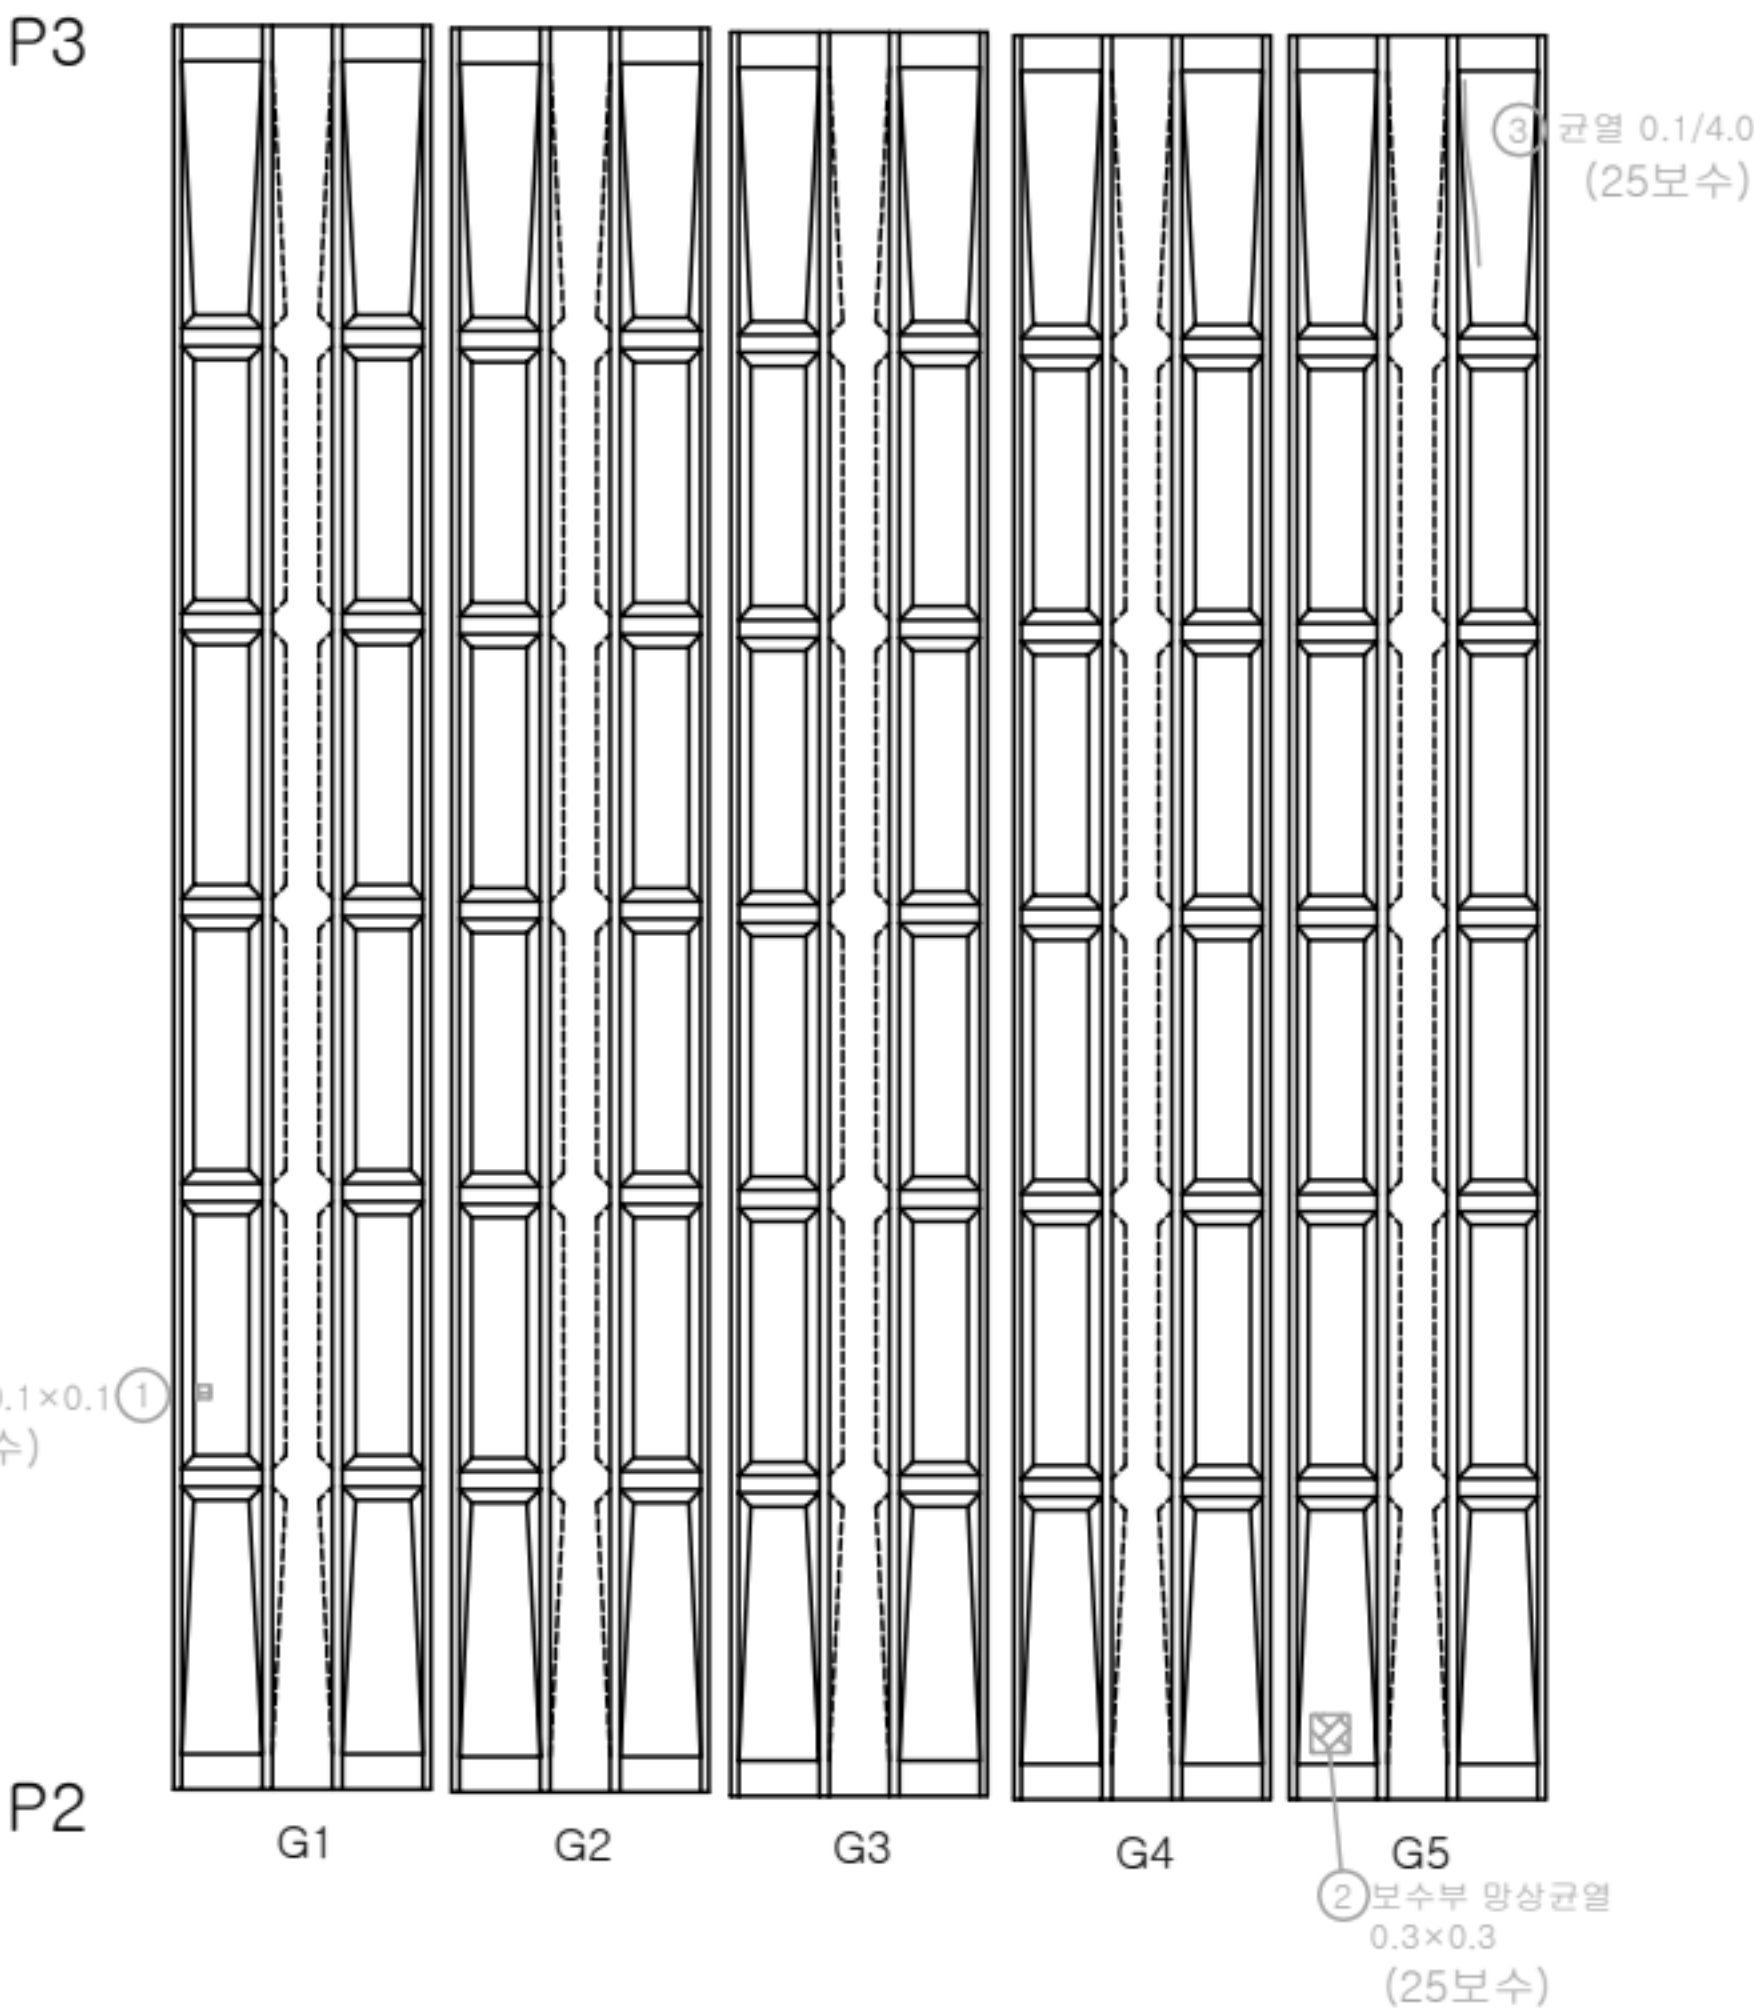

번호	손상내용	손상물량			비고
		폭(mm)	길이(m)	개소	
1					
2					
KEY PLAN

SECTION


범례

균열	망상균열	전경, 공동	용역명	2025년 북삼교 등 98개소 정기안전점검 등
재료분리	시공이음부 등 충분리	포장의 요철	교량명	북삼교
박리, 파손	배수구	파굴, 변형	진단기관	주식회사 한국건설안전공사
누수, 습윤	벽체	이물질퇴적	조사일시	2025.11
철근노출	철근부식	기타	도면번호	Created by Notein

주형(S4)

손상물량표

번호	손상내용	손상물량			비고
		폭(mm)	길이(m)	개소	
1					
2					
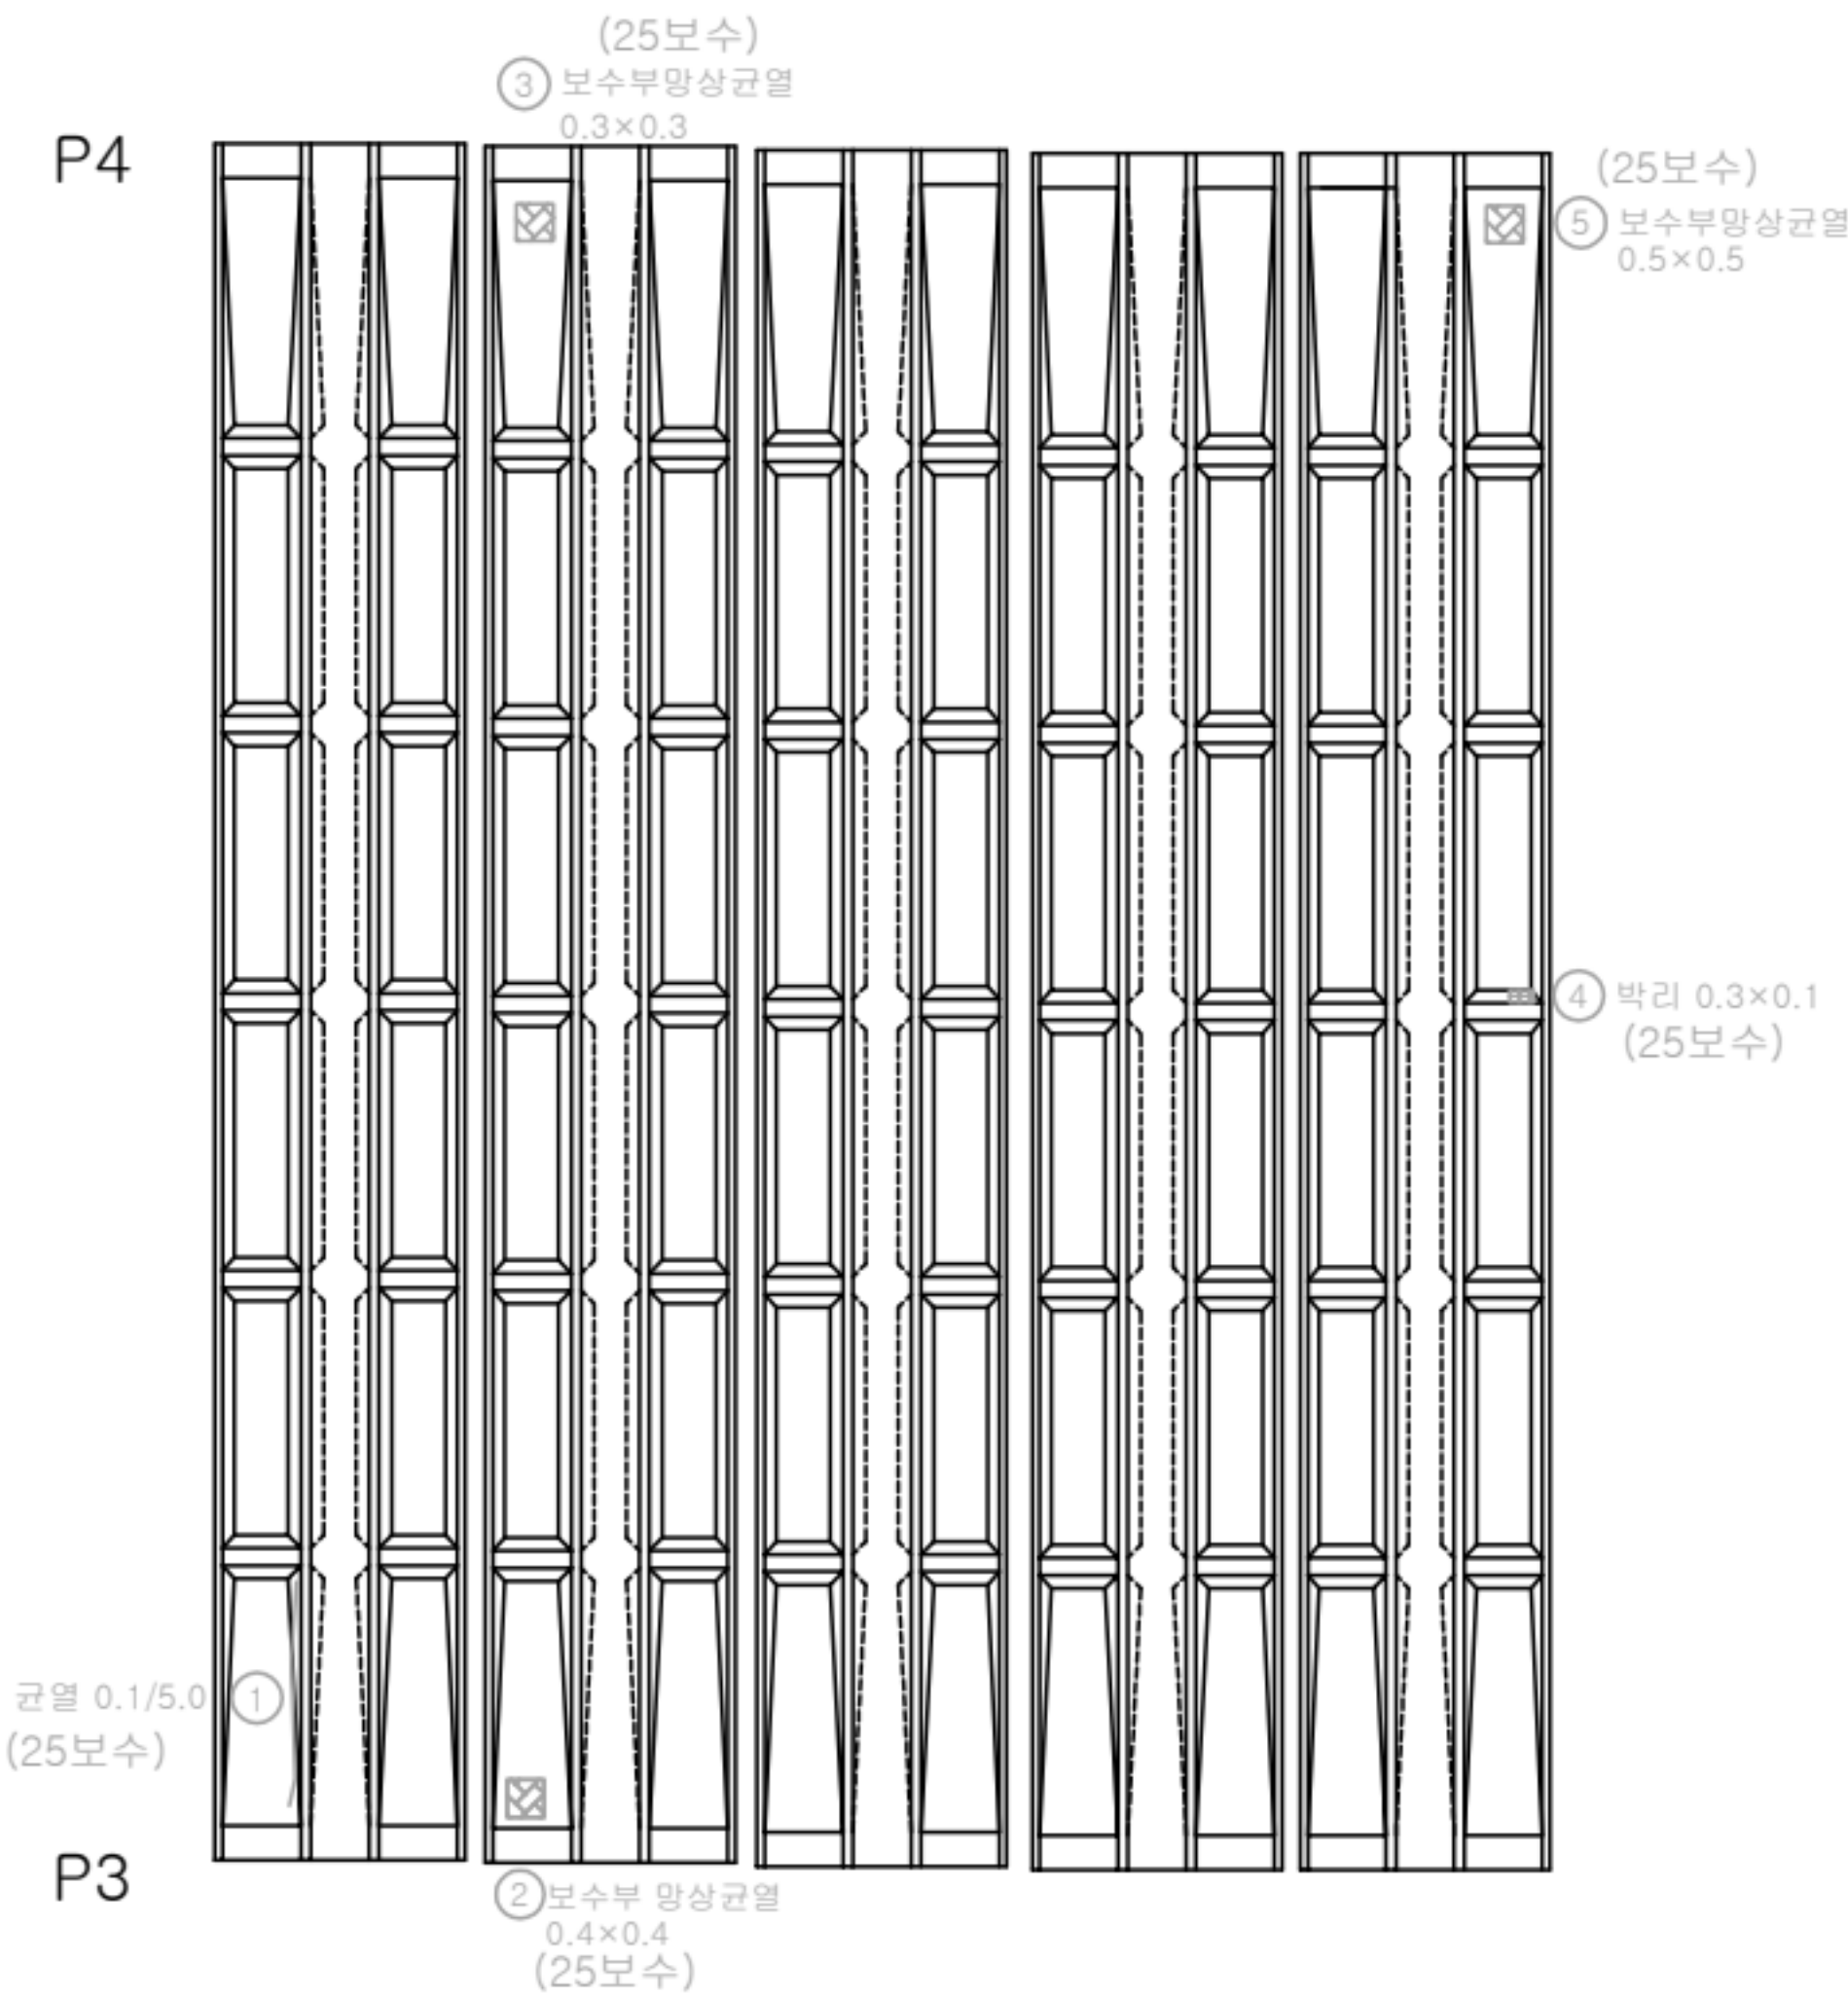

균열 0.1/5.0
(25보수)


P3

② 보수부 망상균열
0.4x0.4
(25보수)


(25보수)
⑤ 보수부망상균열
0.5x0.5

④ 박리 0.3x0.1
(25보수)

KEY PLAN

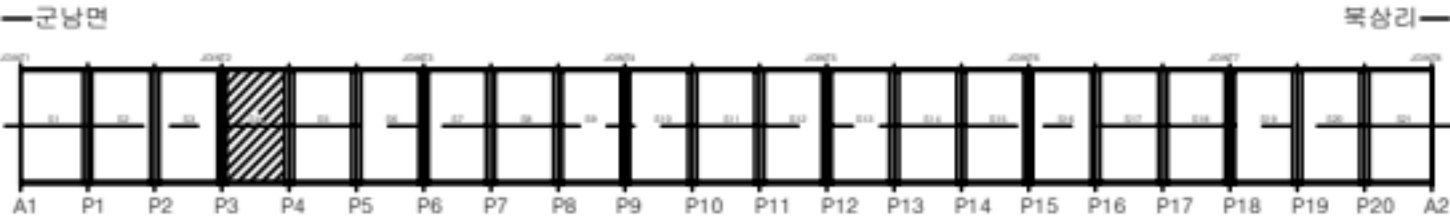

SECTION

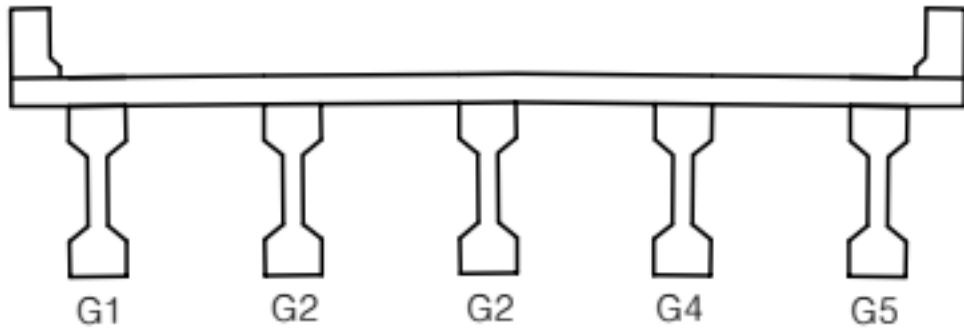


법 제	균열	망상균열	전형, 공동	용역명	2025년 북삼교 등 98개소 정기안전점검
	재료분리	시공이음부 등 충분리	포장의 요철	교량명	북삼교
	박리, 파손	배수구	파굴, 변형	진단기관	주식회사 한국건설안전공사
	누수, 습윤	배배	이물질퇴적	조사일시	2025.11
	철근노출	철근부식	기 타	도면번호	Created by Notein

주형 (S5)

손상물량표


번호	손상내용	손상물량			비고
		폭(mm)	길이(m)	개소	
1					
2					
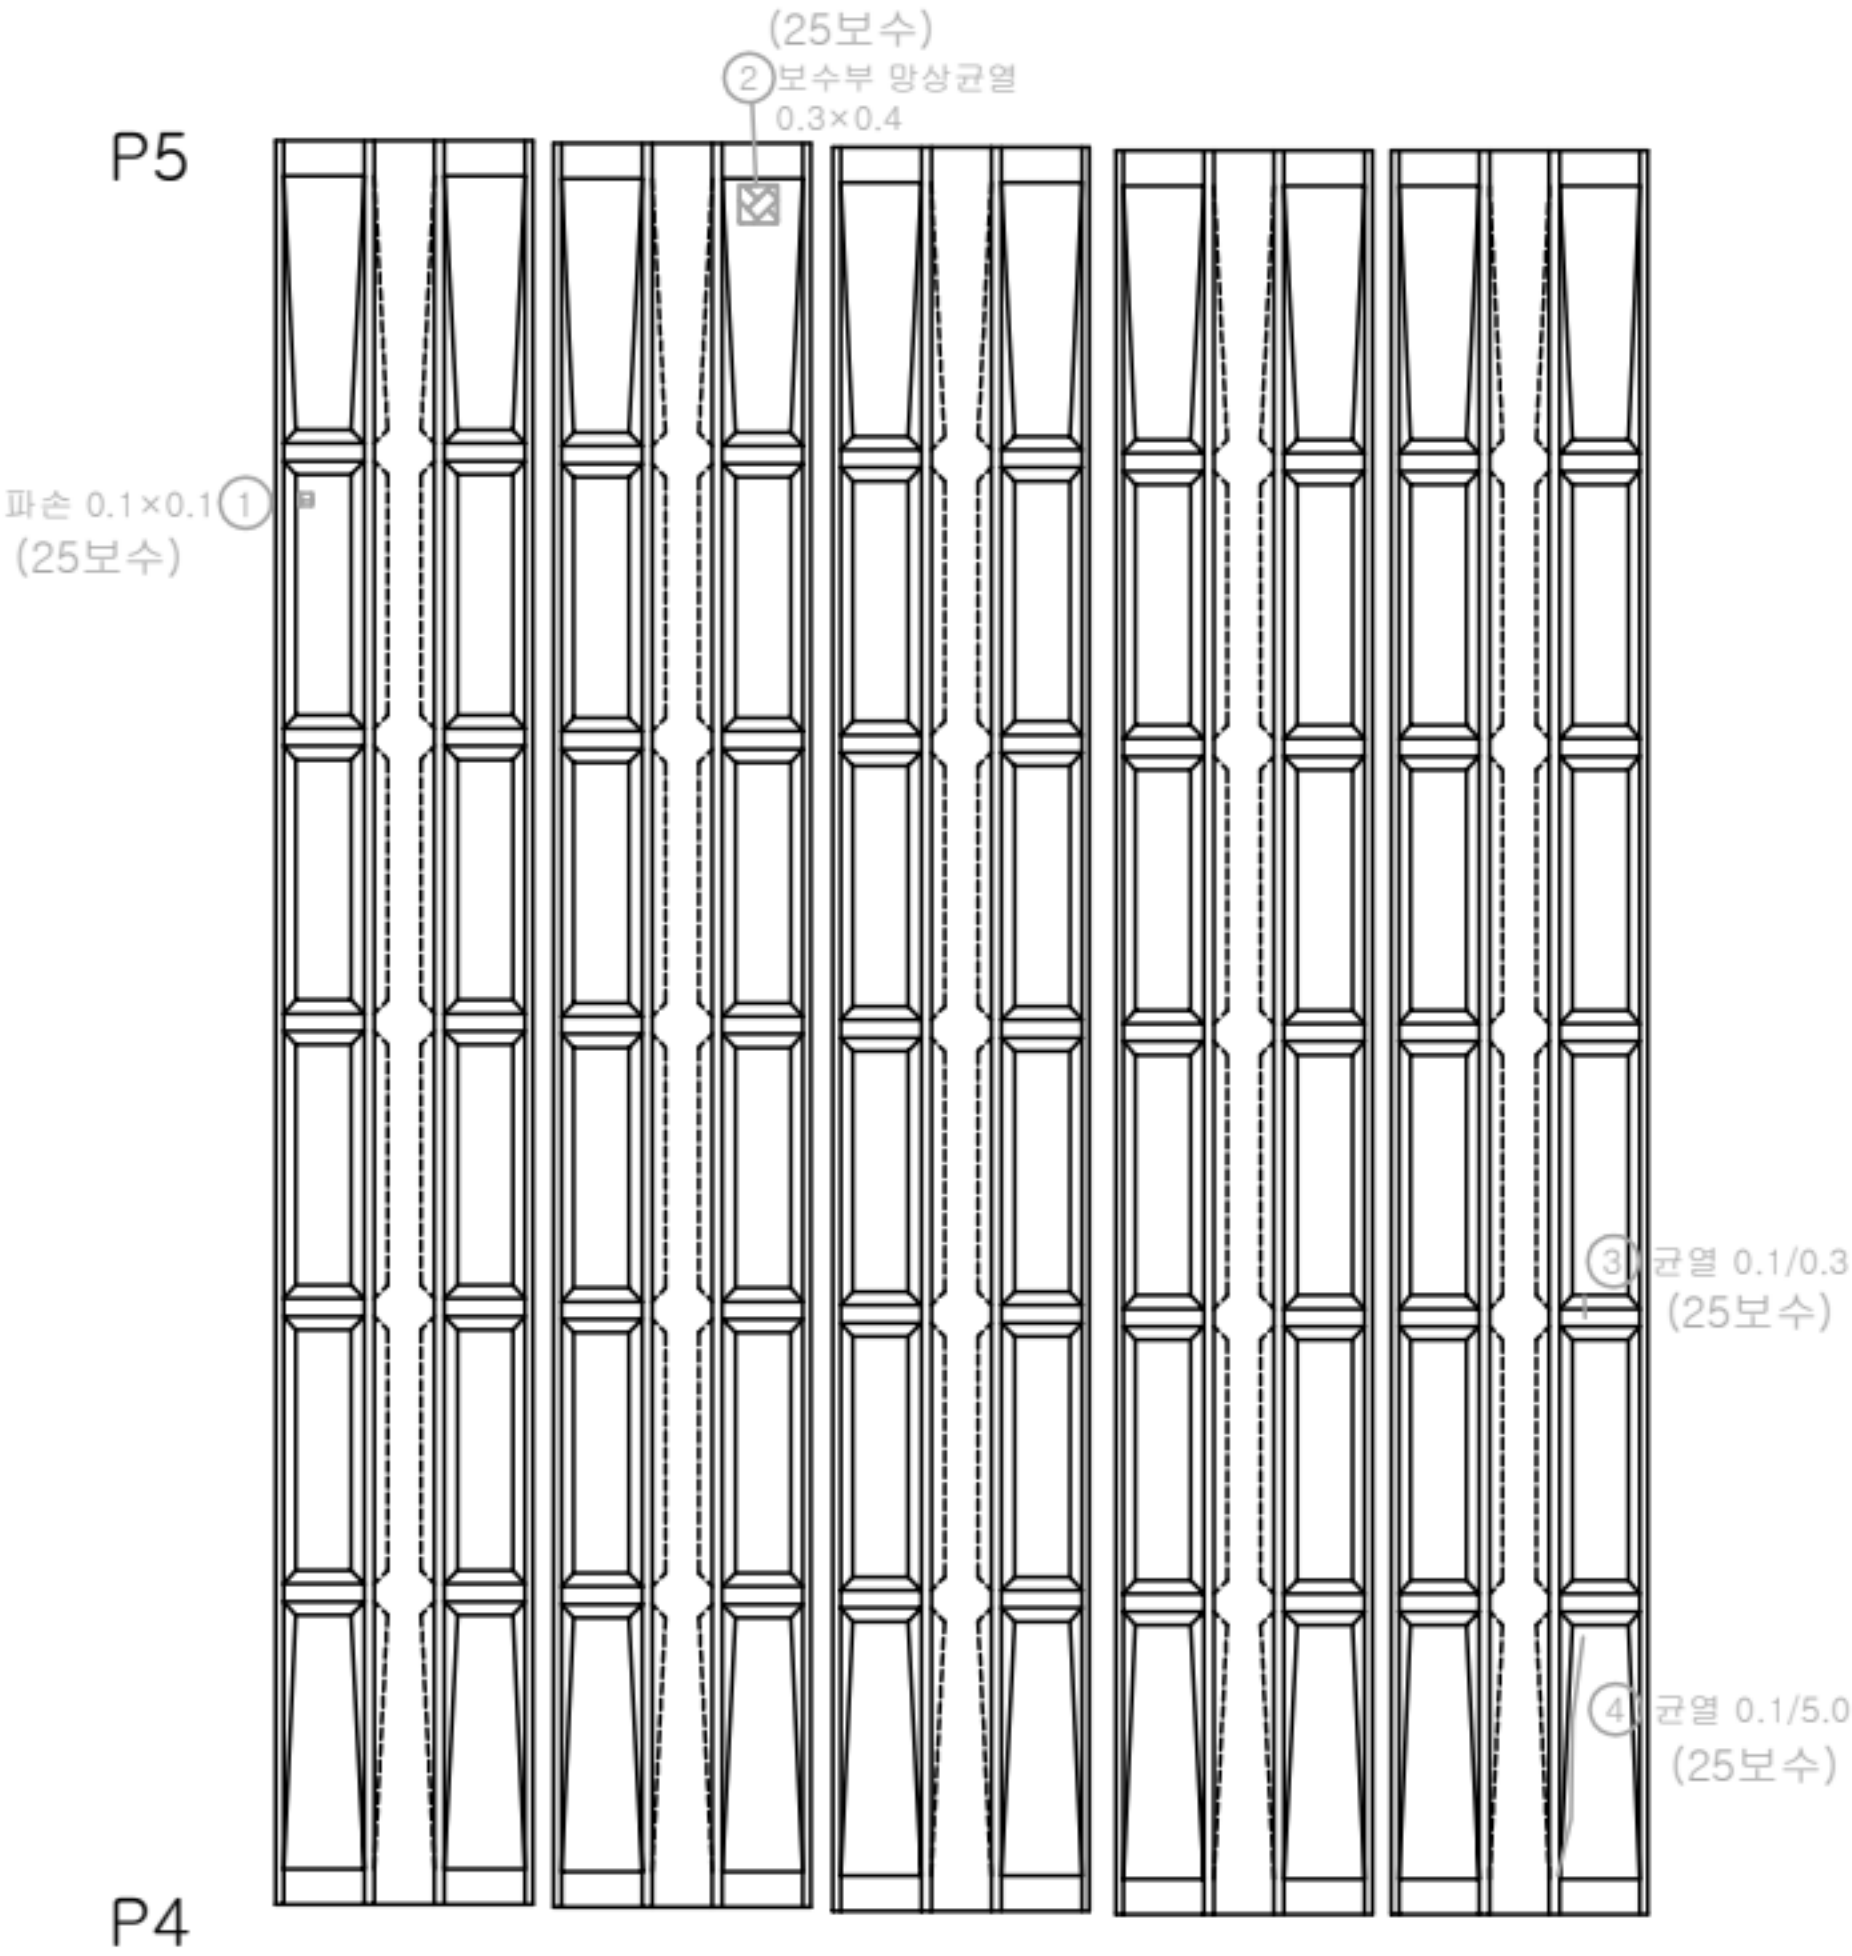

KEY PLAN

SECTION

균열	망상균열	전형, 공동	용역명	2025년 북삼교 등 98개소 정기안전점검 등
재료분리	시공이음부 등 충분리	포장의 요철	교량명	북삼교
박리, 파손	배수구	피굴, 변형	진단기관	주식회사 한국건설안전공사
누수, 습윤	배배	이물질퇴적	조사일시	2025.11
철근노출	철근부식	기 타	도면번호	NOTE Created by Notein

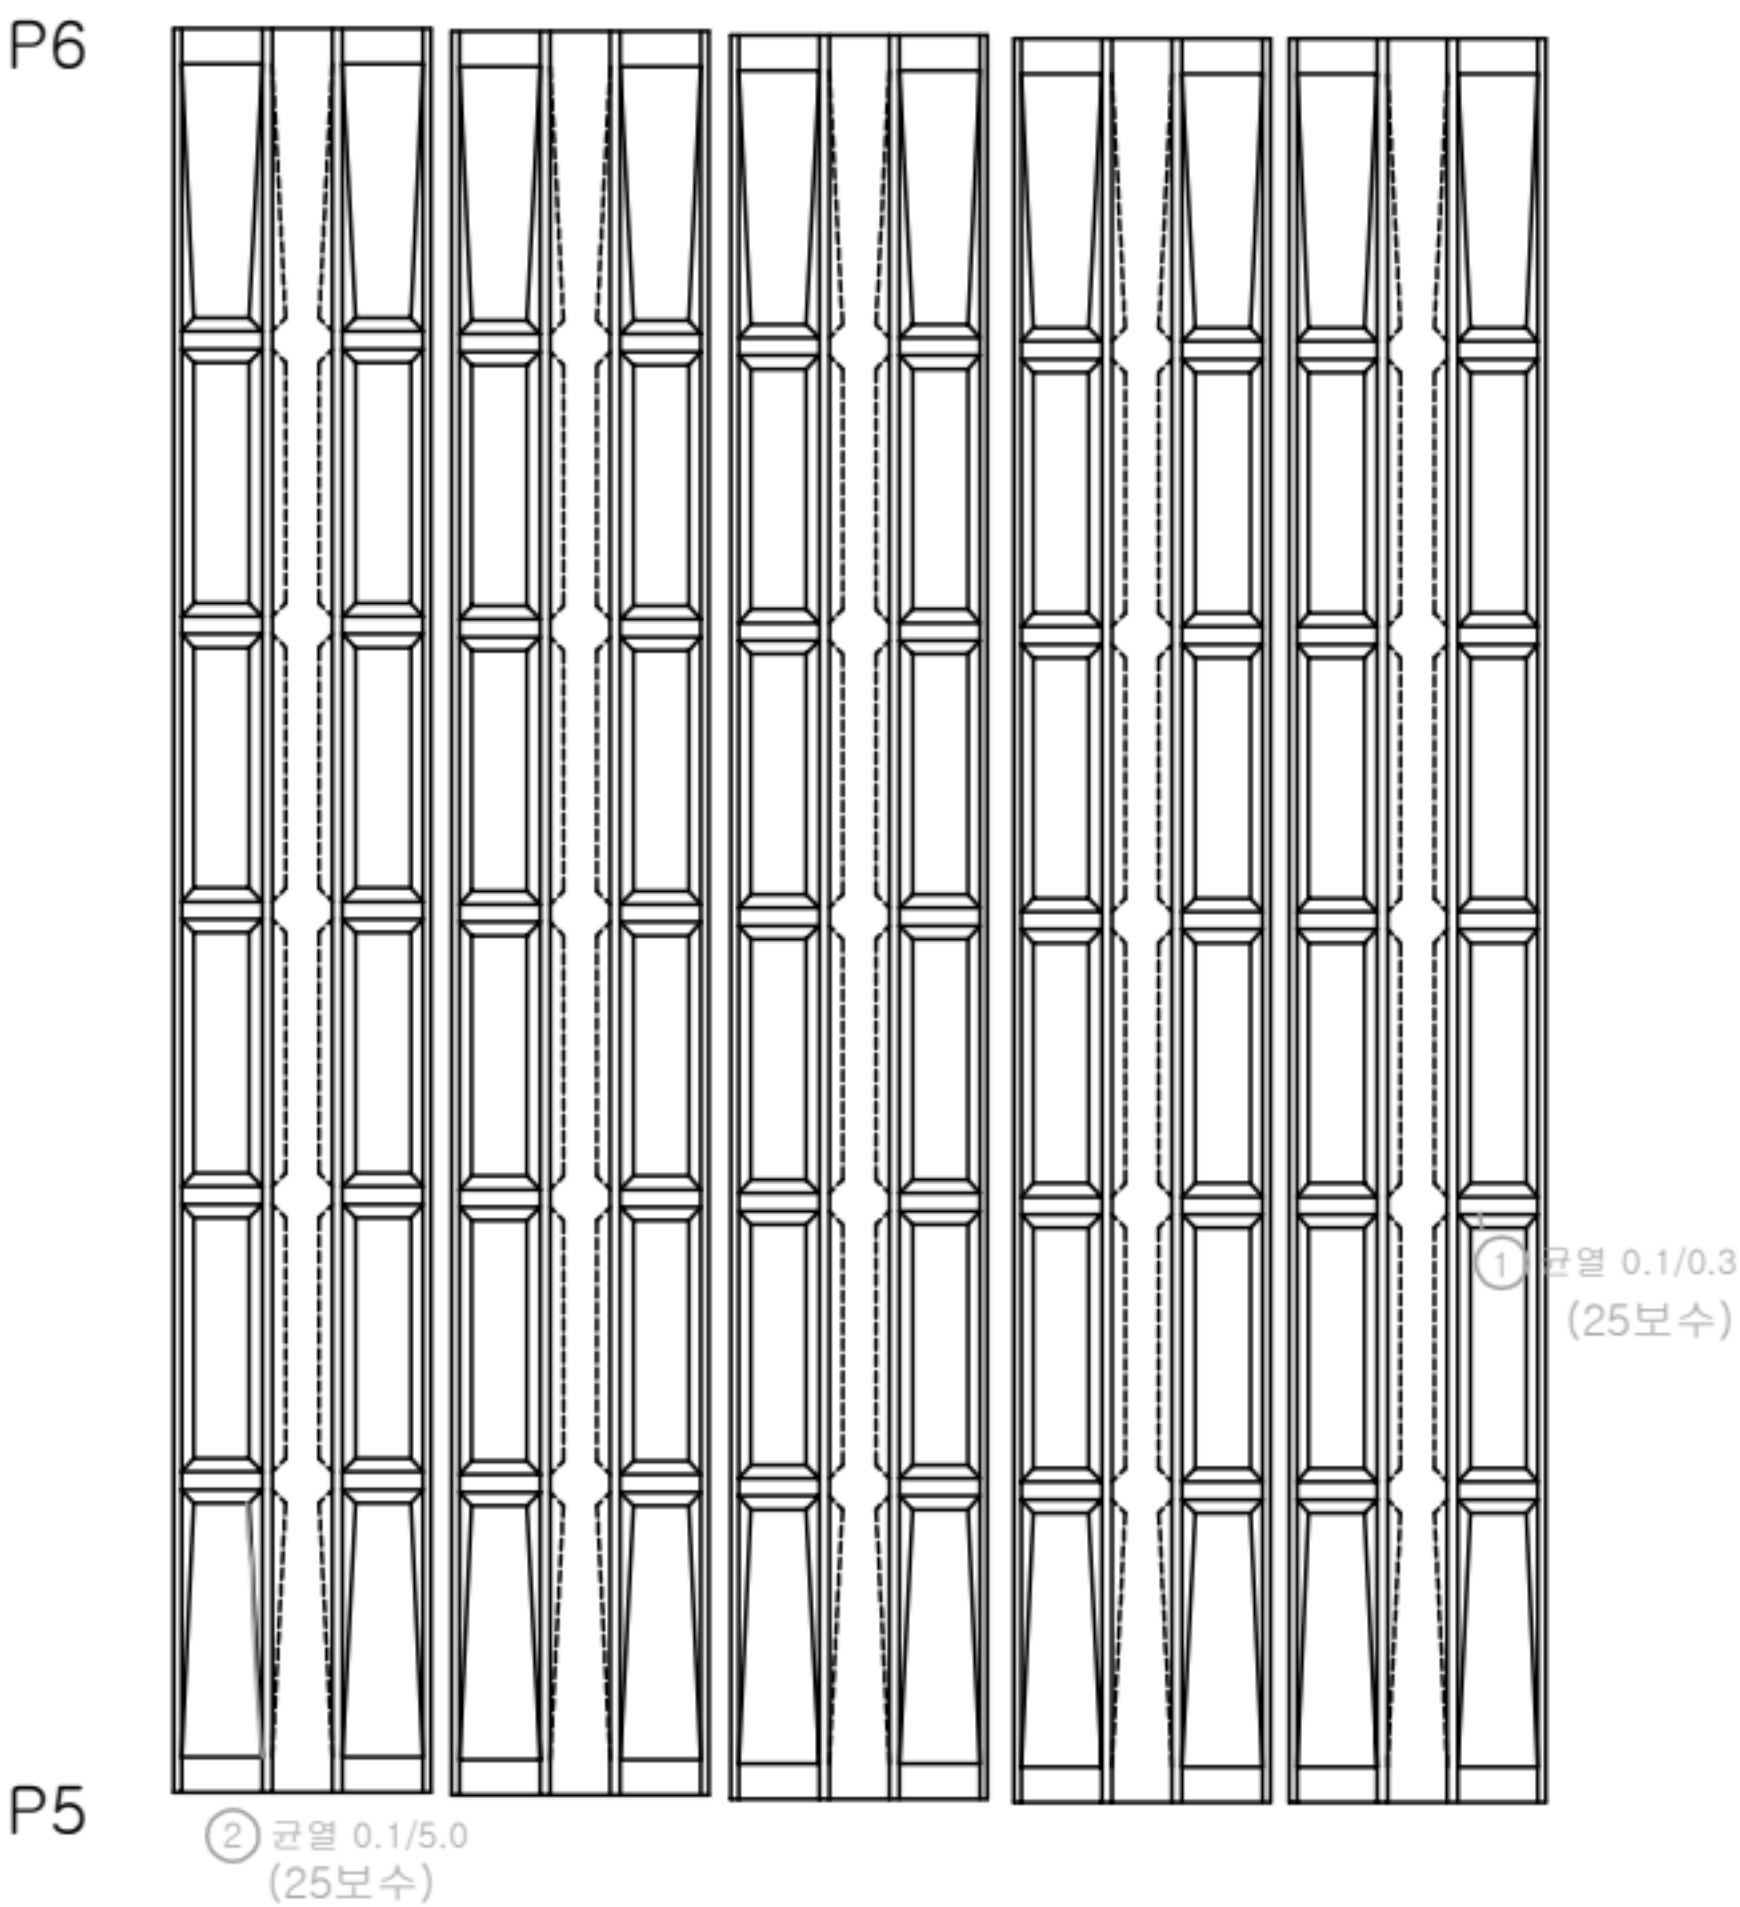


번호	손상내용	손상물량			비고
		폭(mm)	길이(m)	개소	
1					
2					
KEY PLAN

SECTION

범례

균열	망상균열	균열, 공동	용역명	2025년 북삼교 등 98개소 정기안전점검
재료분리	시공이음부 분	포장의 요철	교량명	북삼교
박리, 파손	배수구	직굴, 변형	진단기관	주식회사 한국건설안전공사
누수, 습윤	배배	어물결피리	조사일시	2025.11
철근노출	철근부식	기타	도면번호	Created by Notein

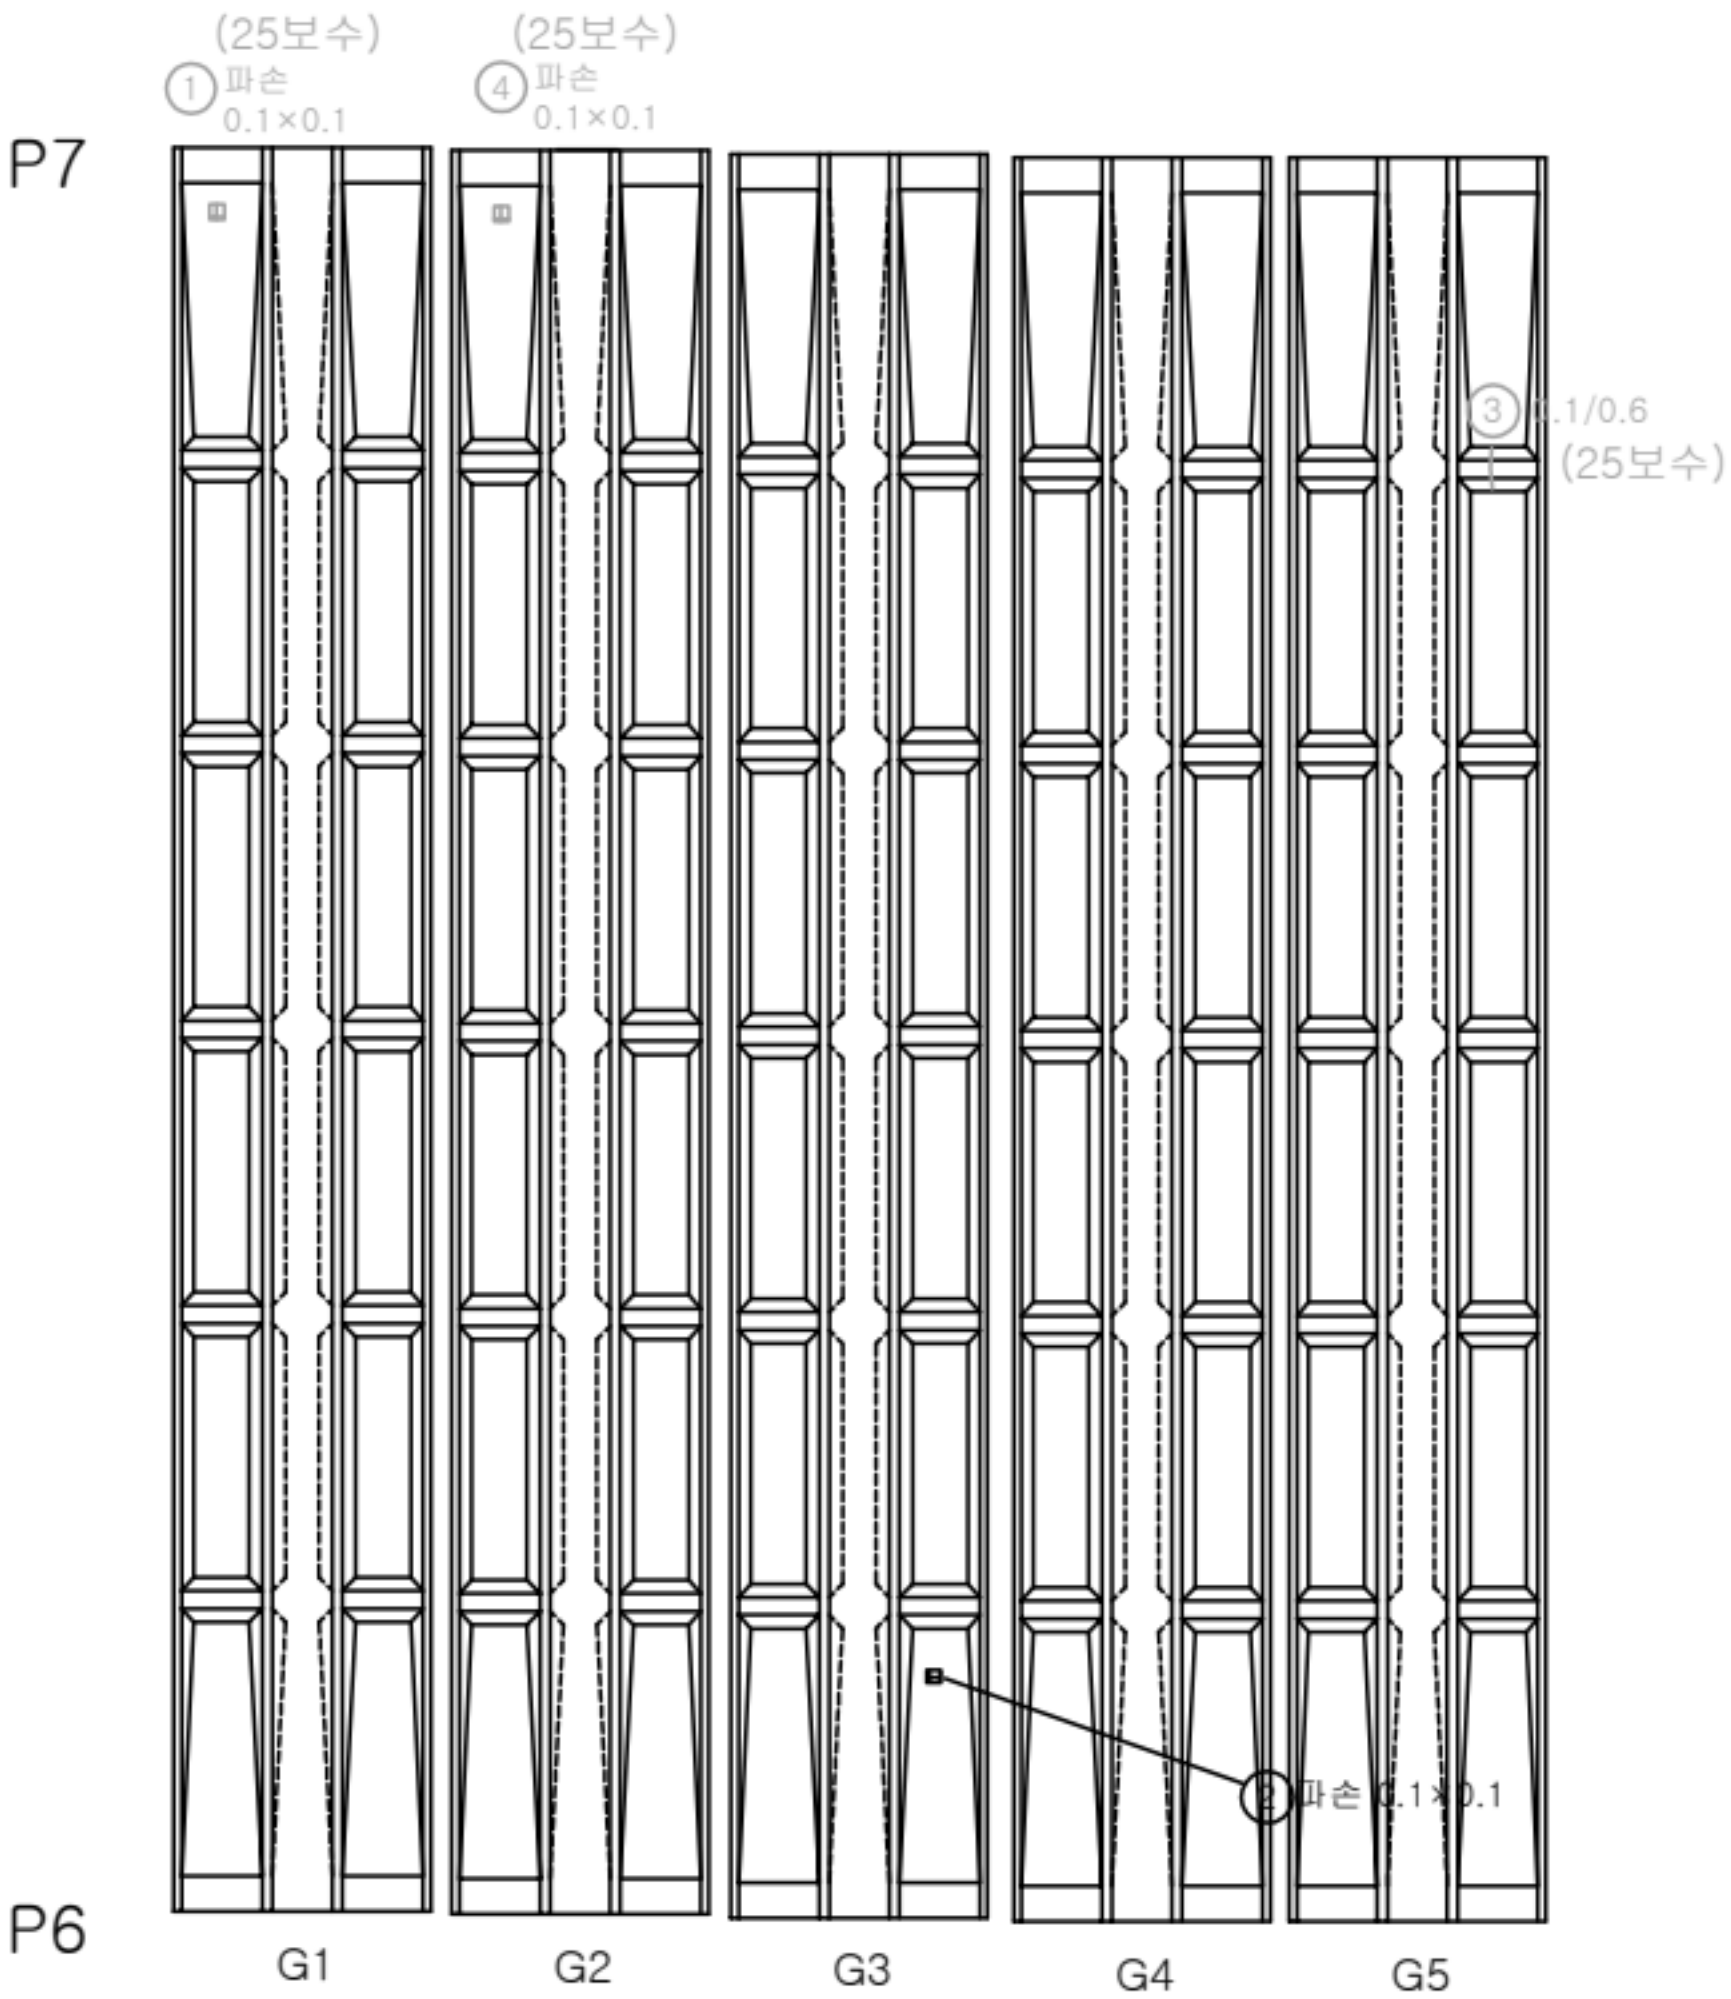


번호	손상내용	손상물량			비고
		폭(mm)	길이(m)	개소	
1	파손	0.1	0.1	1	
2					
3					
KEY PLAN

SECTION

범례

균열	망상균열	전형, 공동	용역명	2025년 북삼교 등 98개소 정기안전점검
재료분리	시공이음부 손상	포장의 요철	교량명	북삼교
박리, 파손	배수구	직경, 변형	진단기관	주식회사 한국건설안전공사
누수, 습윤	배배	어물결표지	조사일시	2025.11
철근노출	철근부식	기타	도면번호	Created by Notein

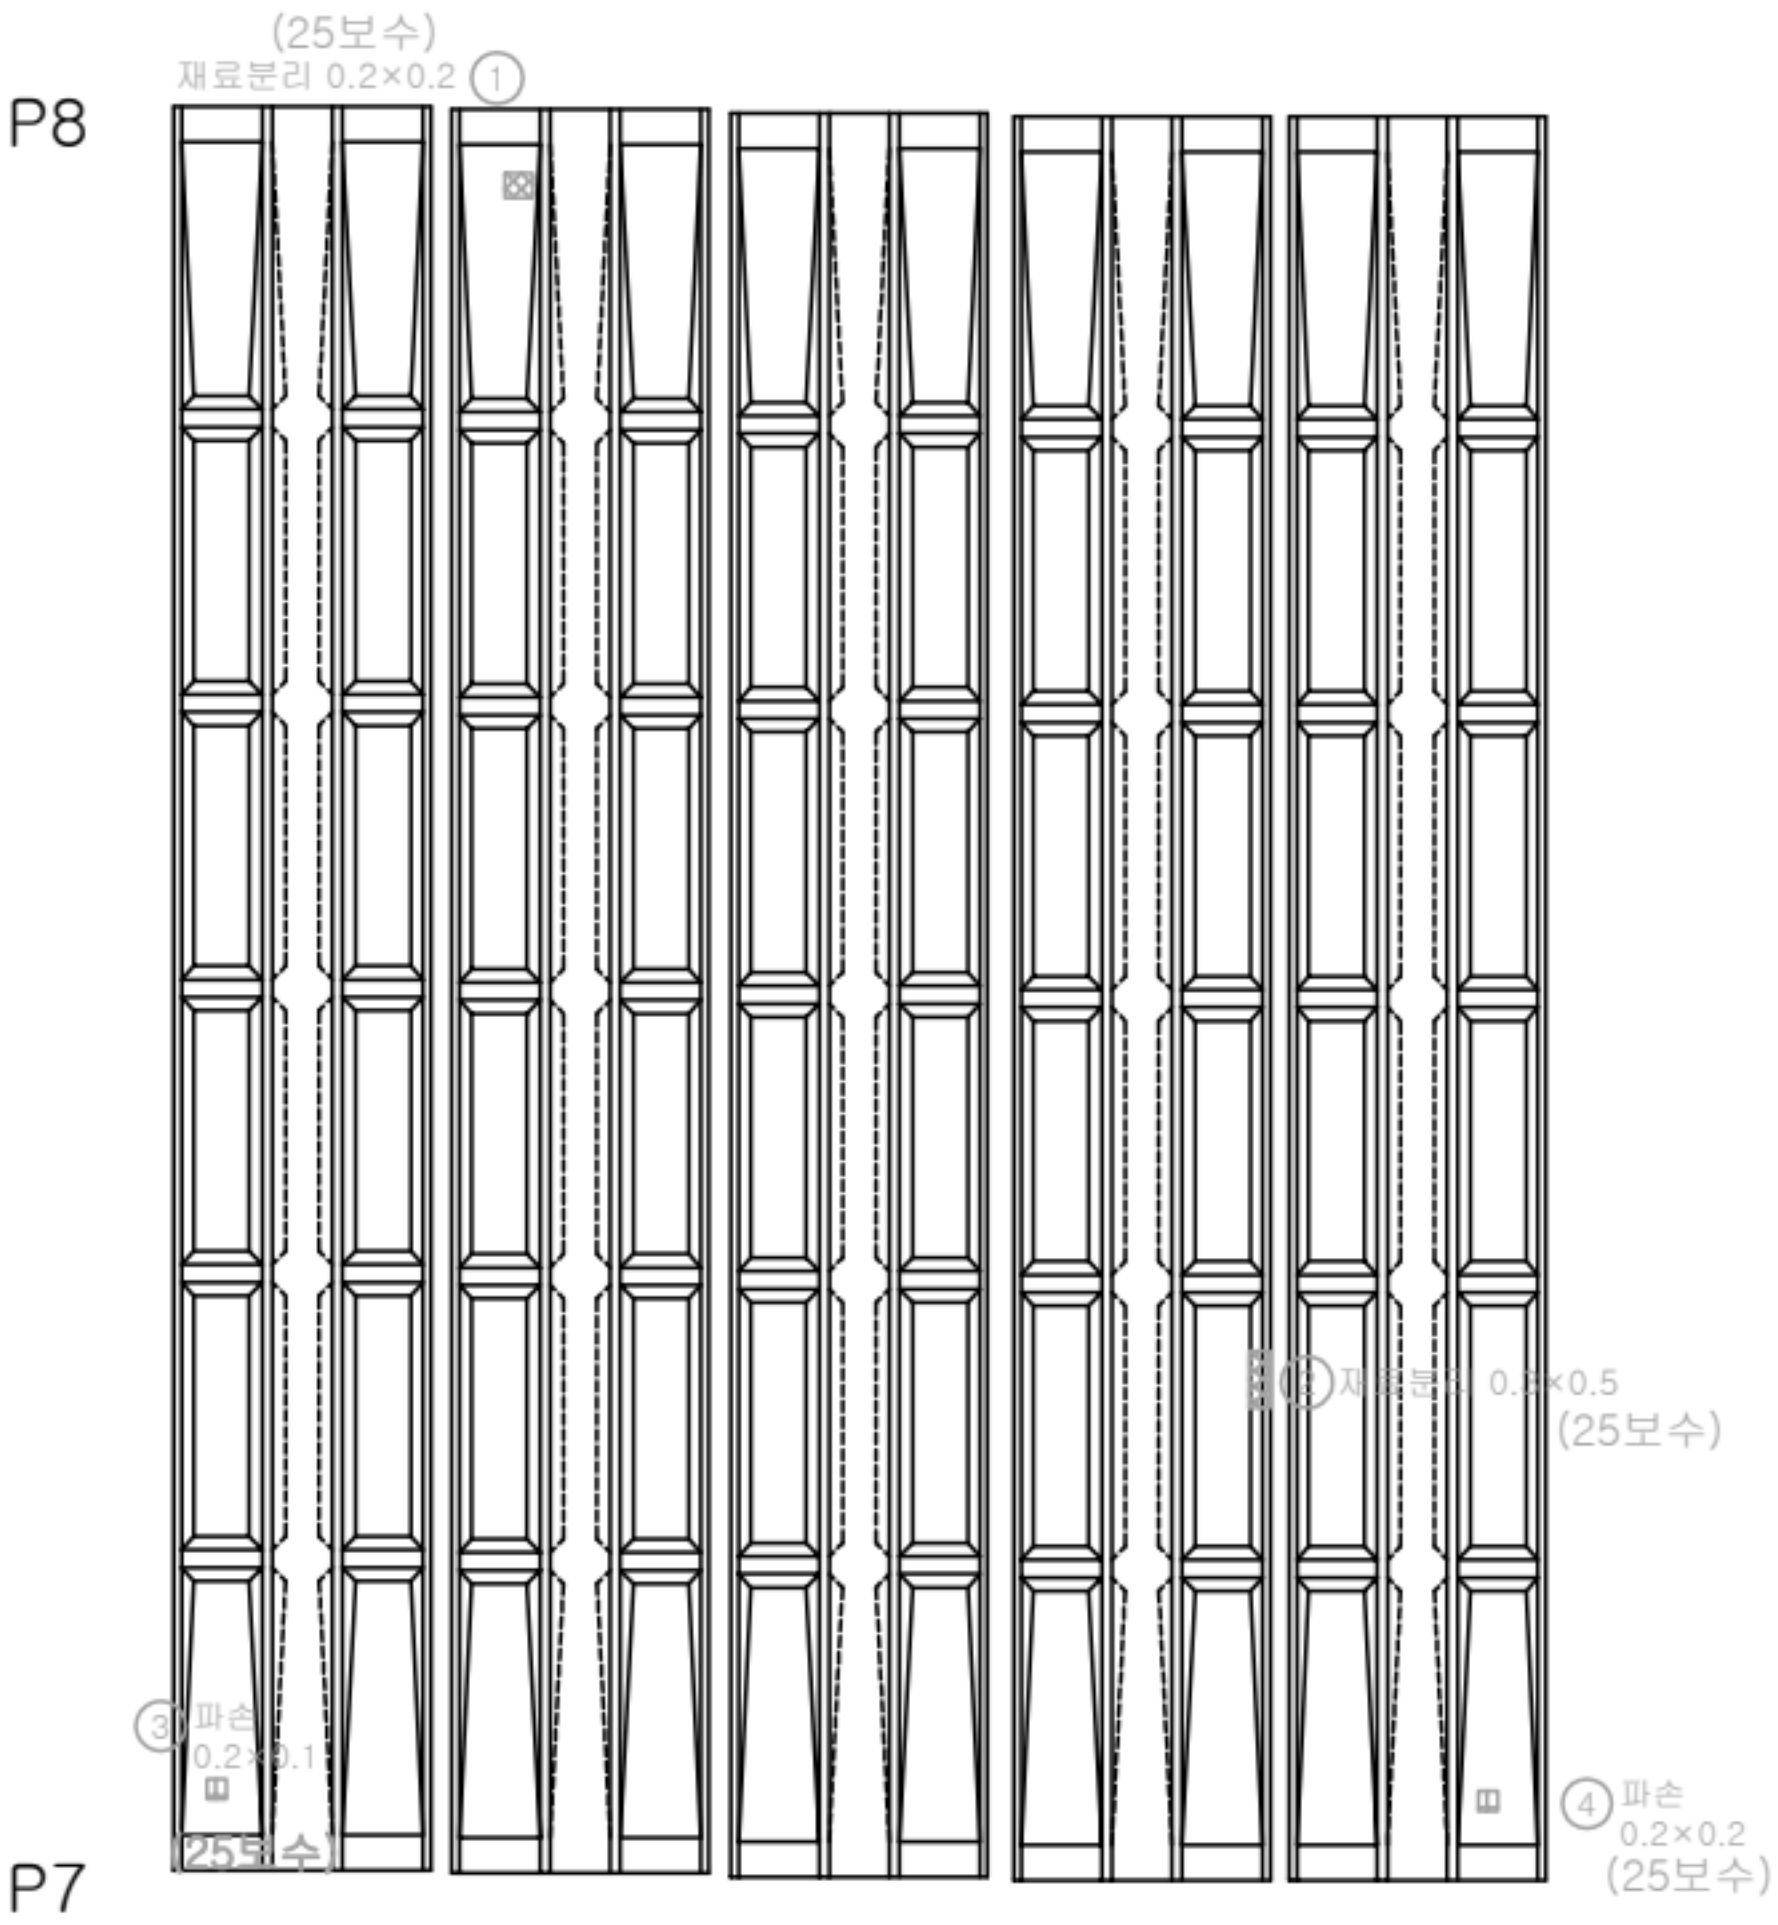


번호	손상내용	손상물량			비고
		폭(mm)	길이(m)	개소	
1					
2					
KEY PLAN

SECTION

범례

균열	망상균열	전형, 공동	용역명	2025년 북삼교 등 98개소 정기안전점검 등
재료분리	시공이음부 등 재료분리	포장의 요철	교량명	북삼교
박리, 파손	배수구	좌굴, 변형	진단기관	주식회사 한국건설안전공사
누수, 습윤	배척	이동/침하	조사일시	2025.11
철근노출	철근부식	기 타	도면번호	Created by Notein

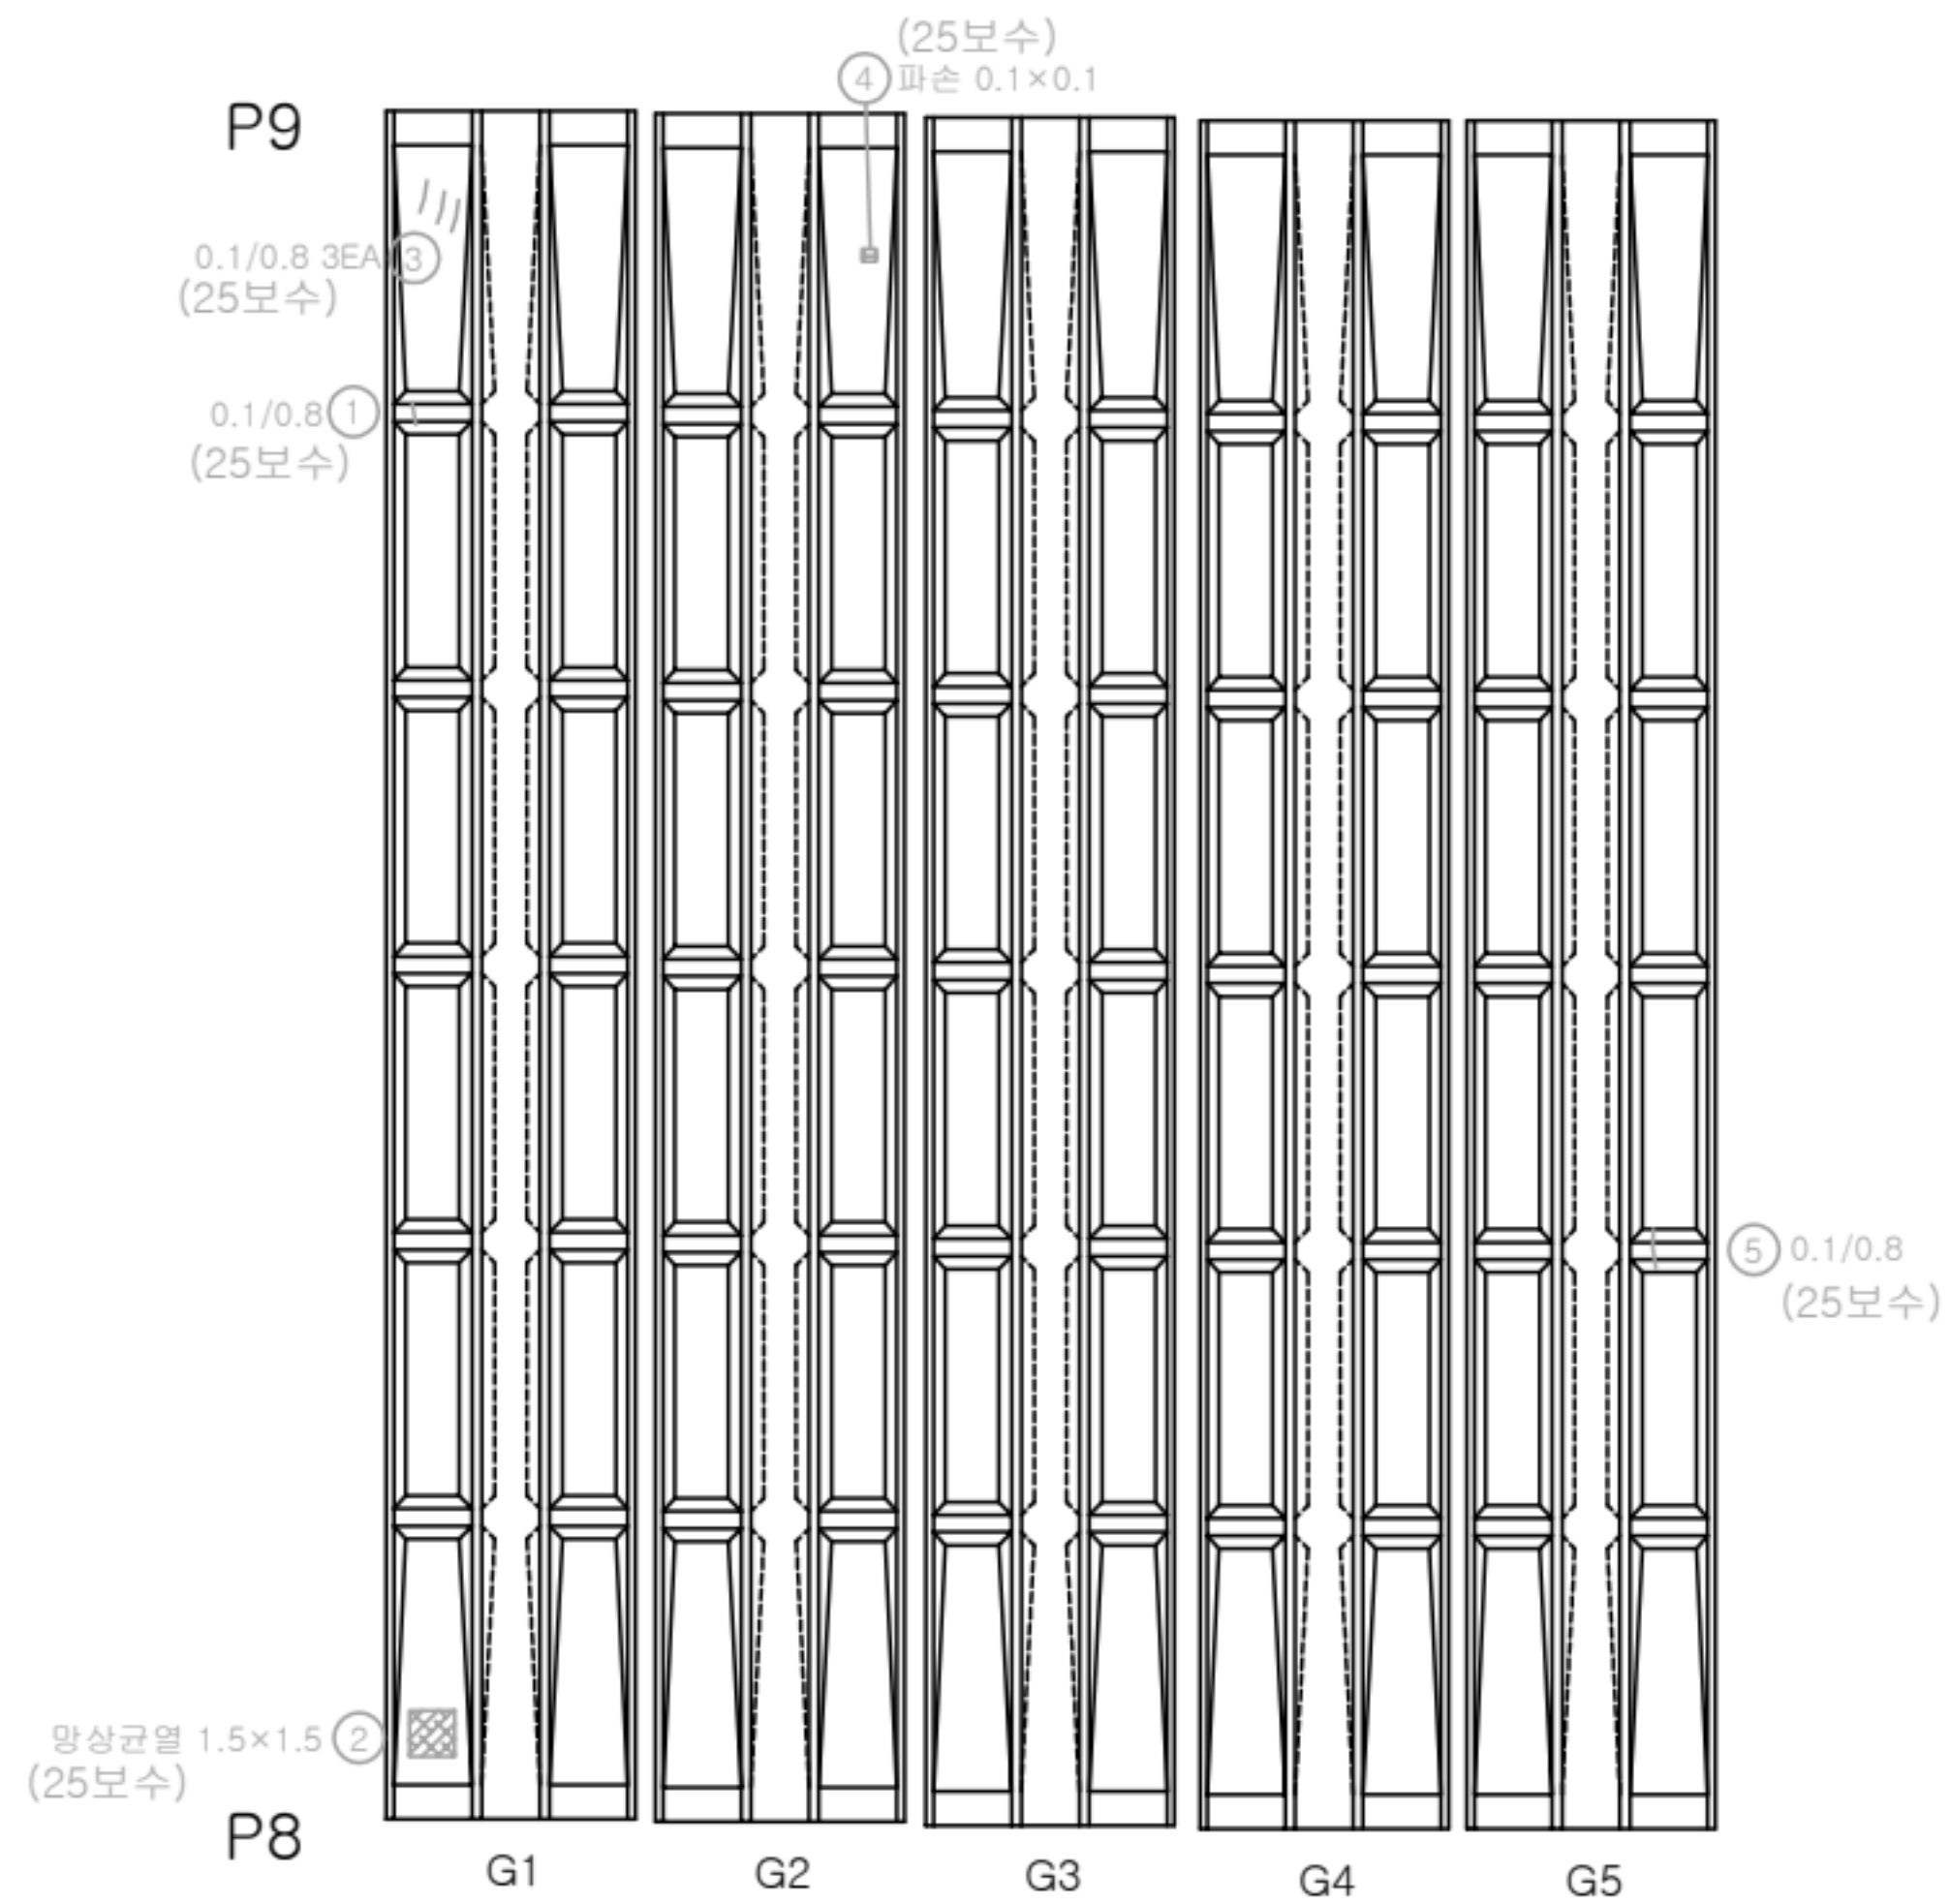

번호	손상내용	손상물량			비고
		폭(mm)	길이(m)	개소	
1					
2					
KEY PLAN

SECTION

범례

균열	망상균열	전형, 공동	용역명	2025년 북삼교 등 98개소 정기안전점검 등
재료분리	시공이음부 등 재료분리	포장의 요철	교량명	북삼교
박리, 파손	배수구	좌굴, 변형	진단기관	주식회사 한국건설안전공사
누수, 습윤	배척	어물질피해	조사일시	2025.11
철근노출	철근부식	기타	도면번호	NOTE Created by Notein

번호	손상내용	손상물량			비고
		폭(mm)	길이(m)	개소	
1					
2					
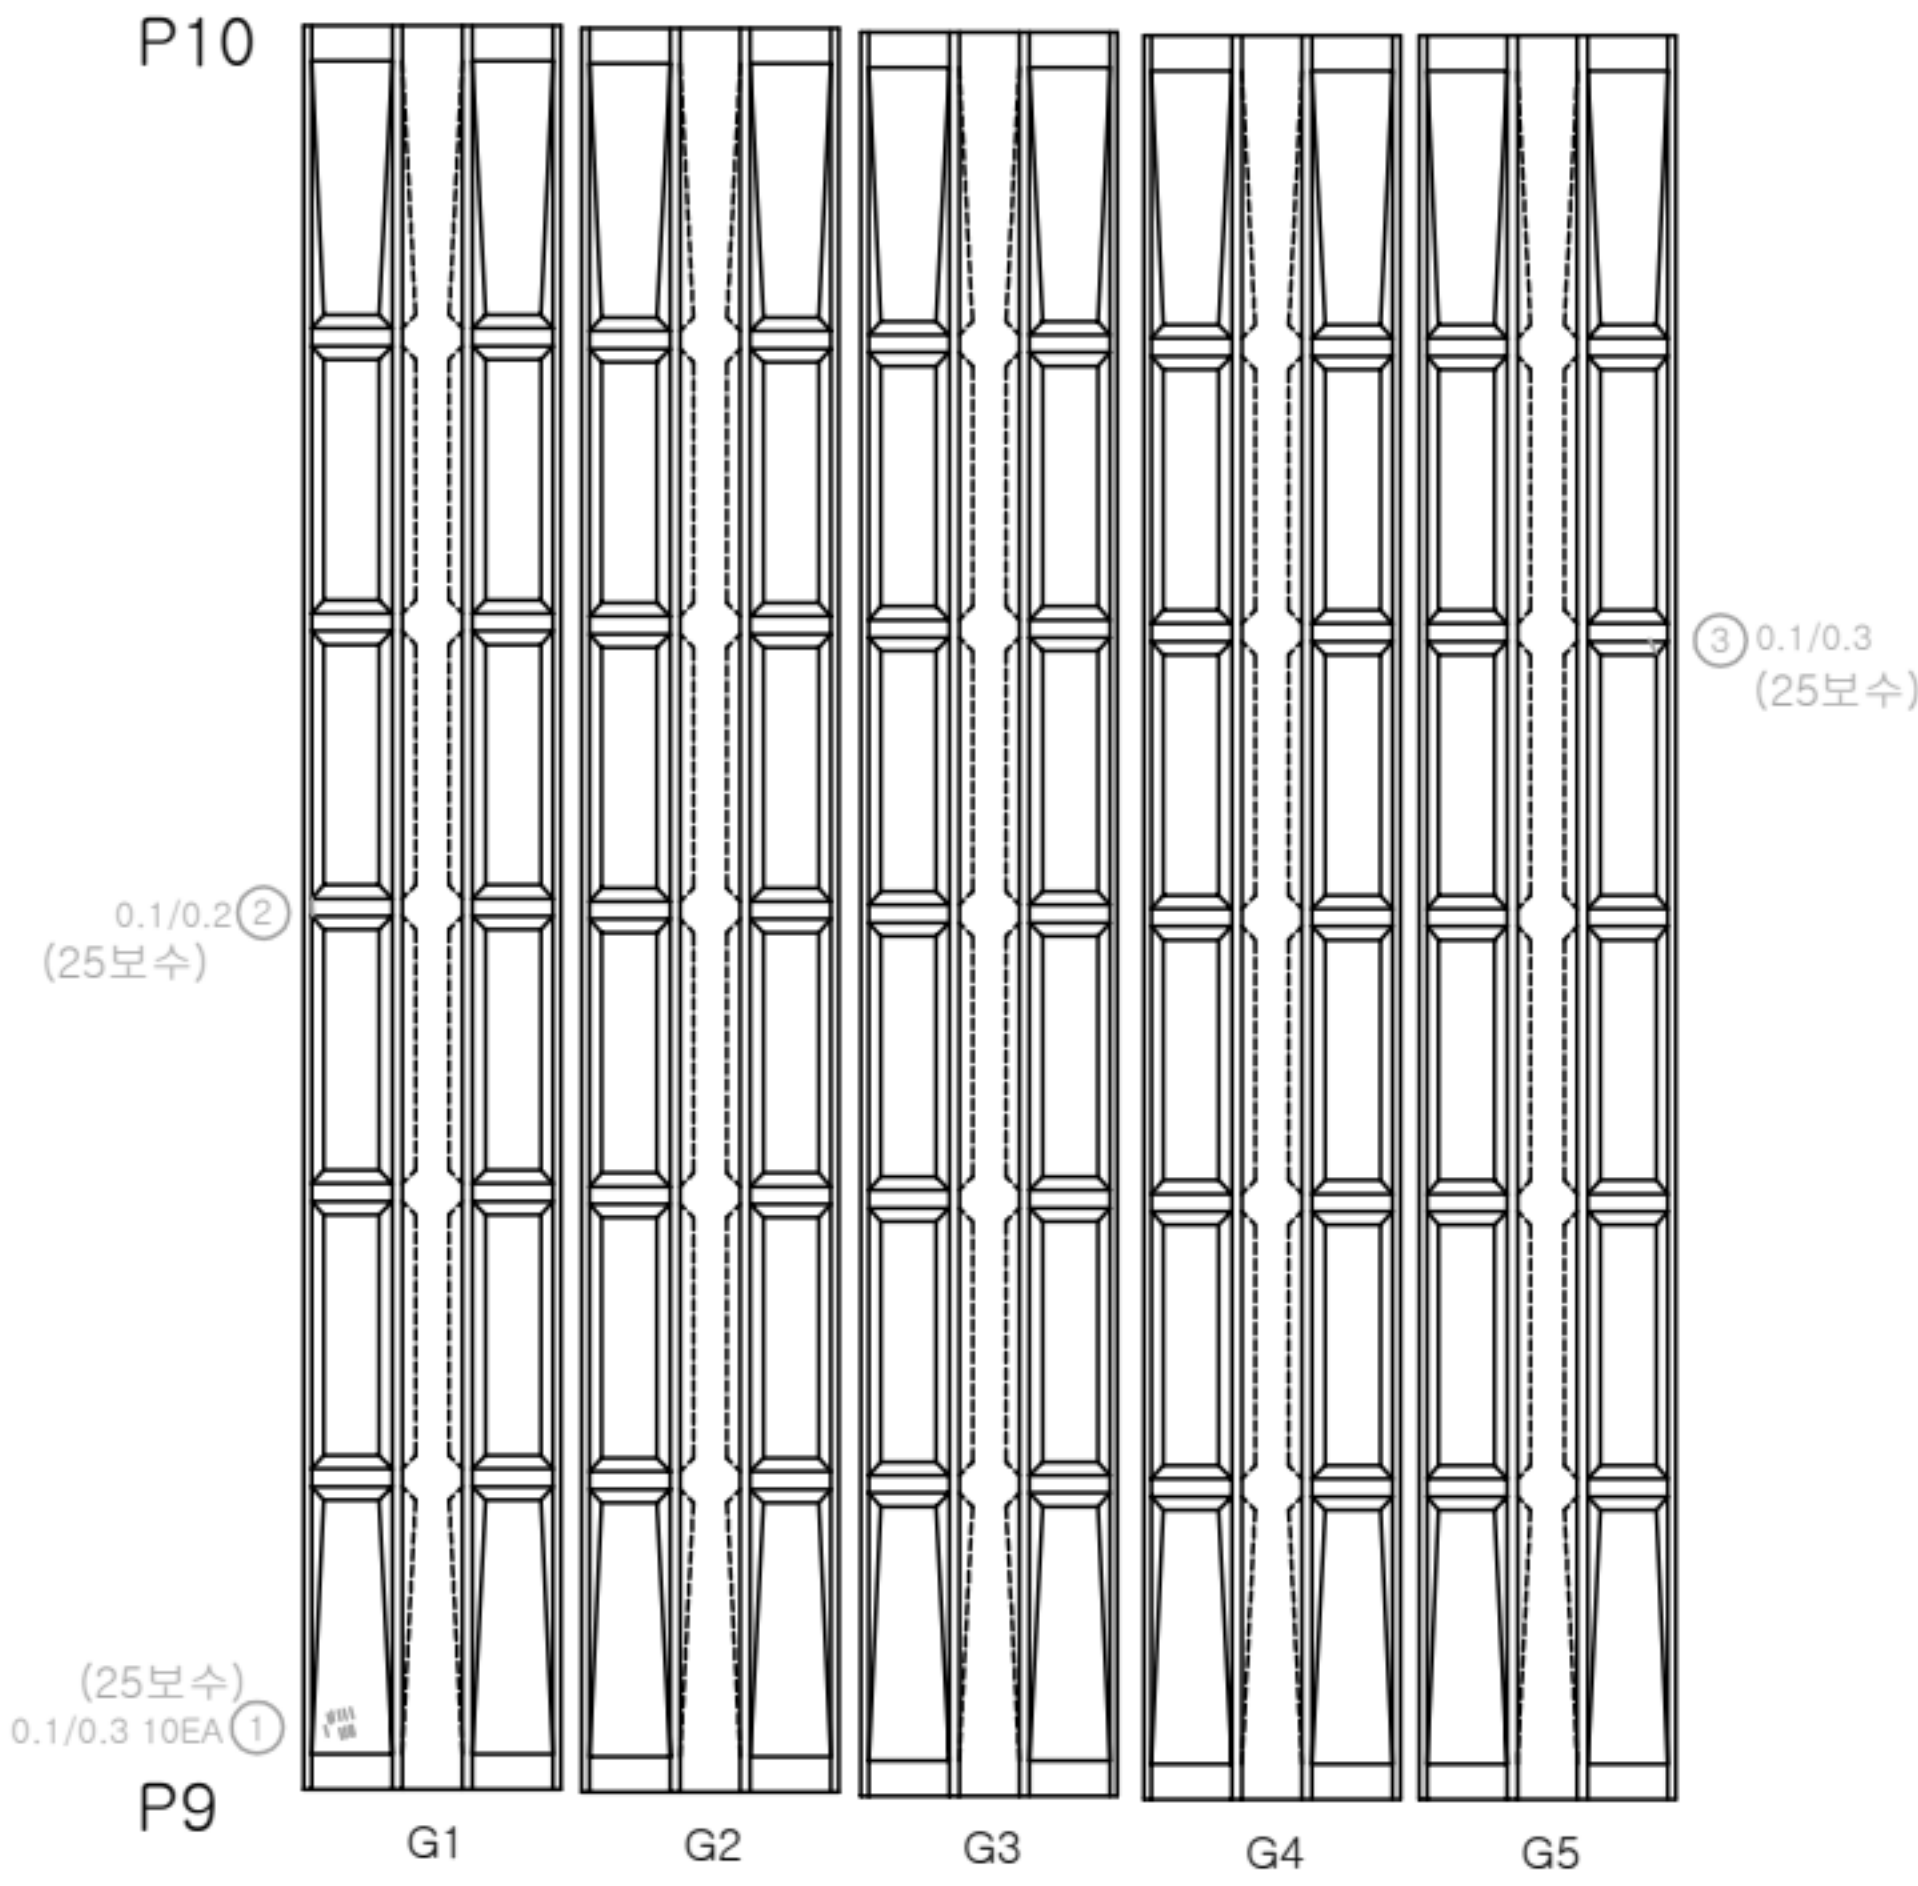

KEY PLAN

SECTION

범례

균열	망상균열	전철, 공동
재료분리	시공이음부 손상	포장의 요철
박리, 파손	배수구	파굴, 변형
누수, 습윤	벽체	이동질퇴적
철근노출	철근부식	기타

용역명

2025년 북삼교 등 98개소 정기안전점검 등

교량명

북삼교

진단기관

주식회사 한국건설안전공사


조사일시

2025.11


도면번호

NOTE
Created by Notein


번호	손상내용	손상물량			비고
		폭(mm)	길이(m)	개소	
1					
2					
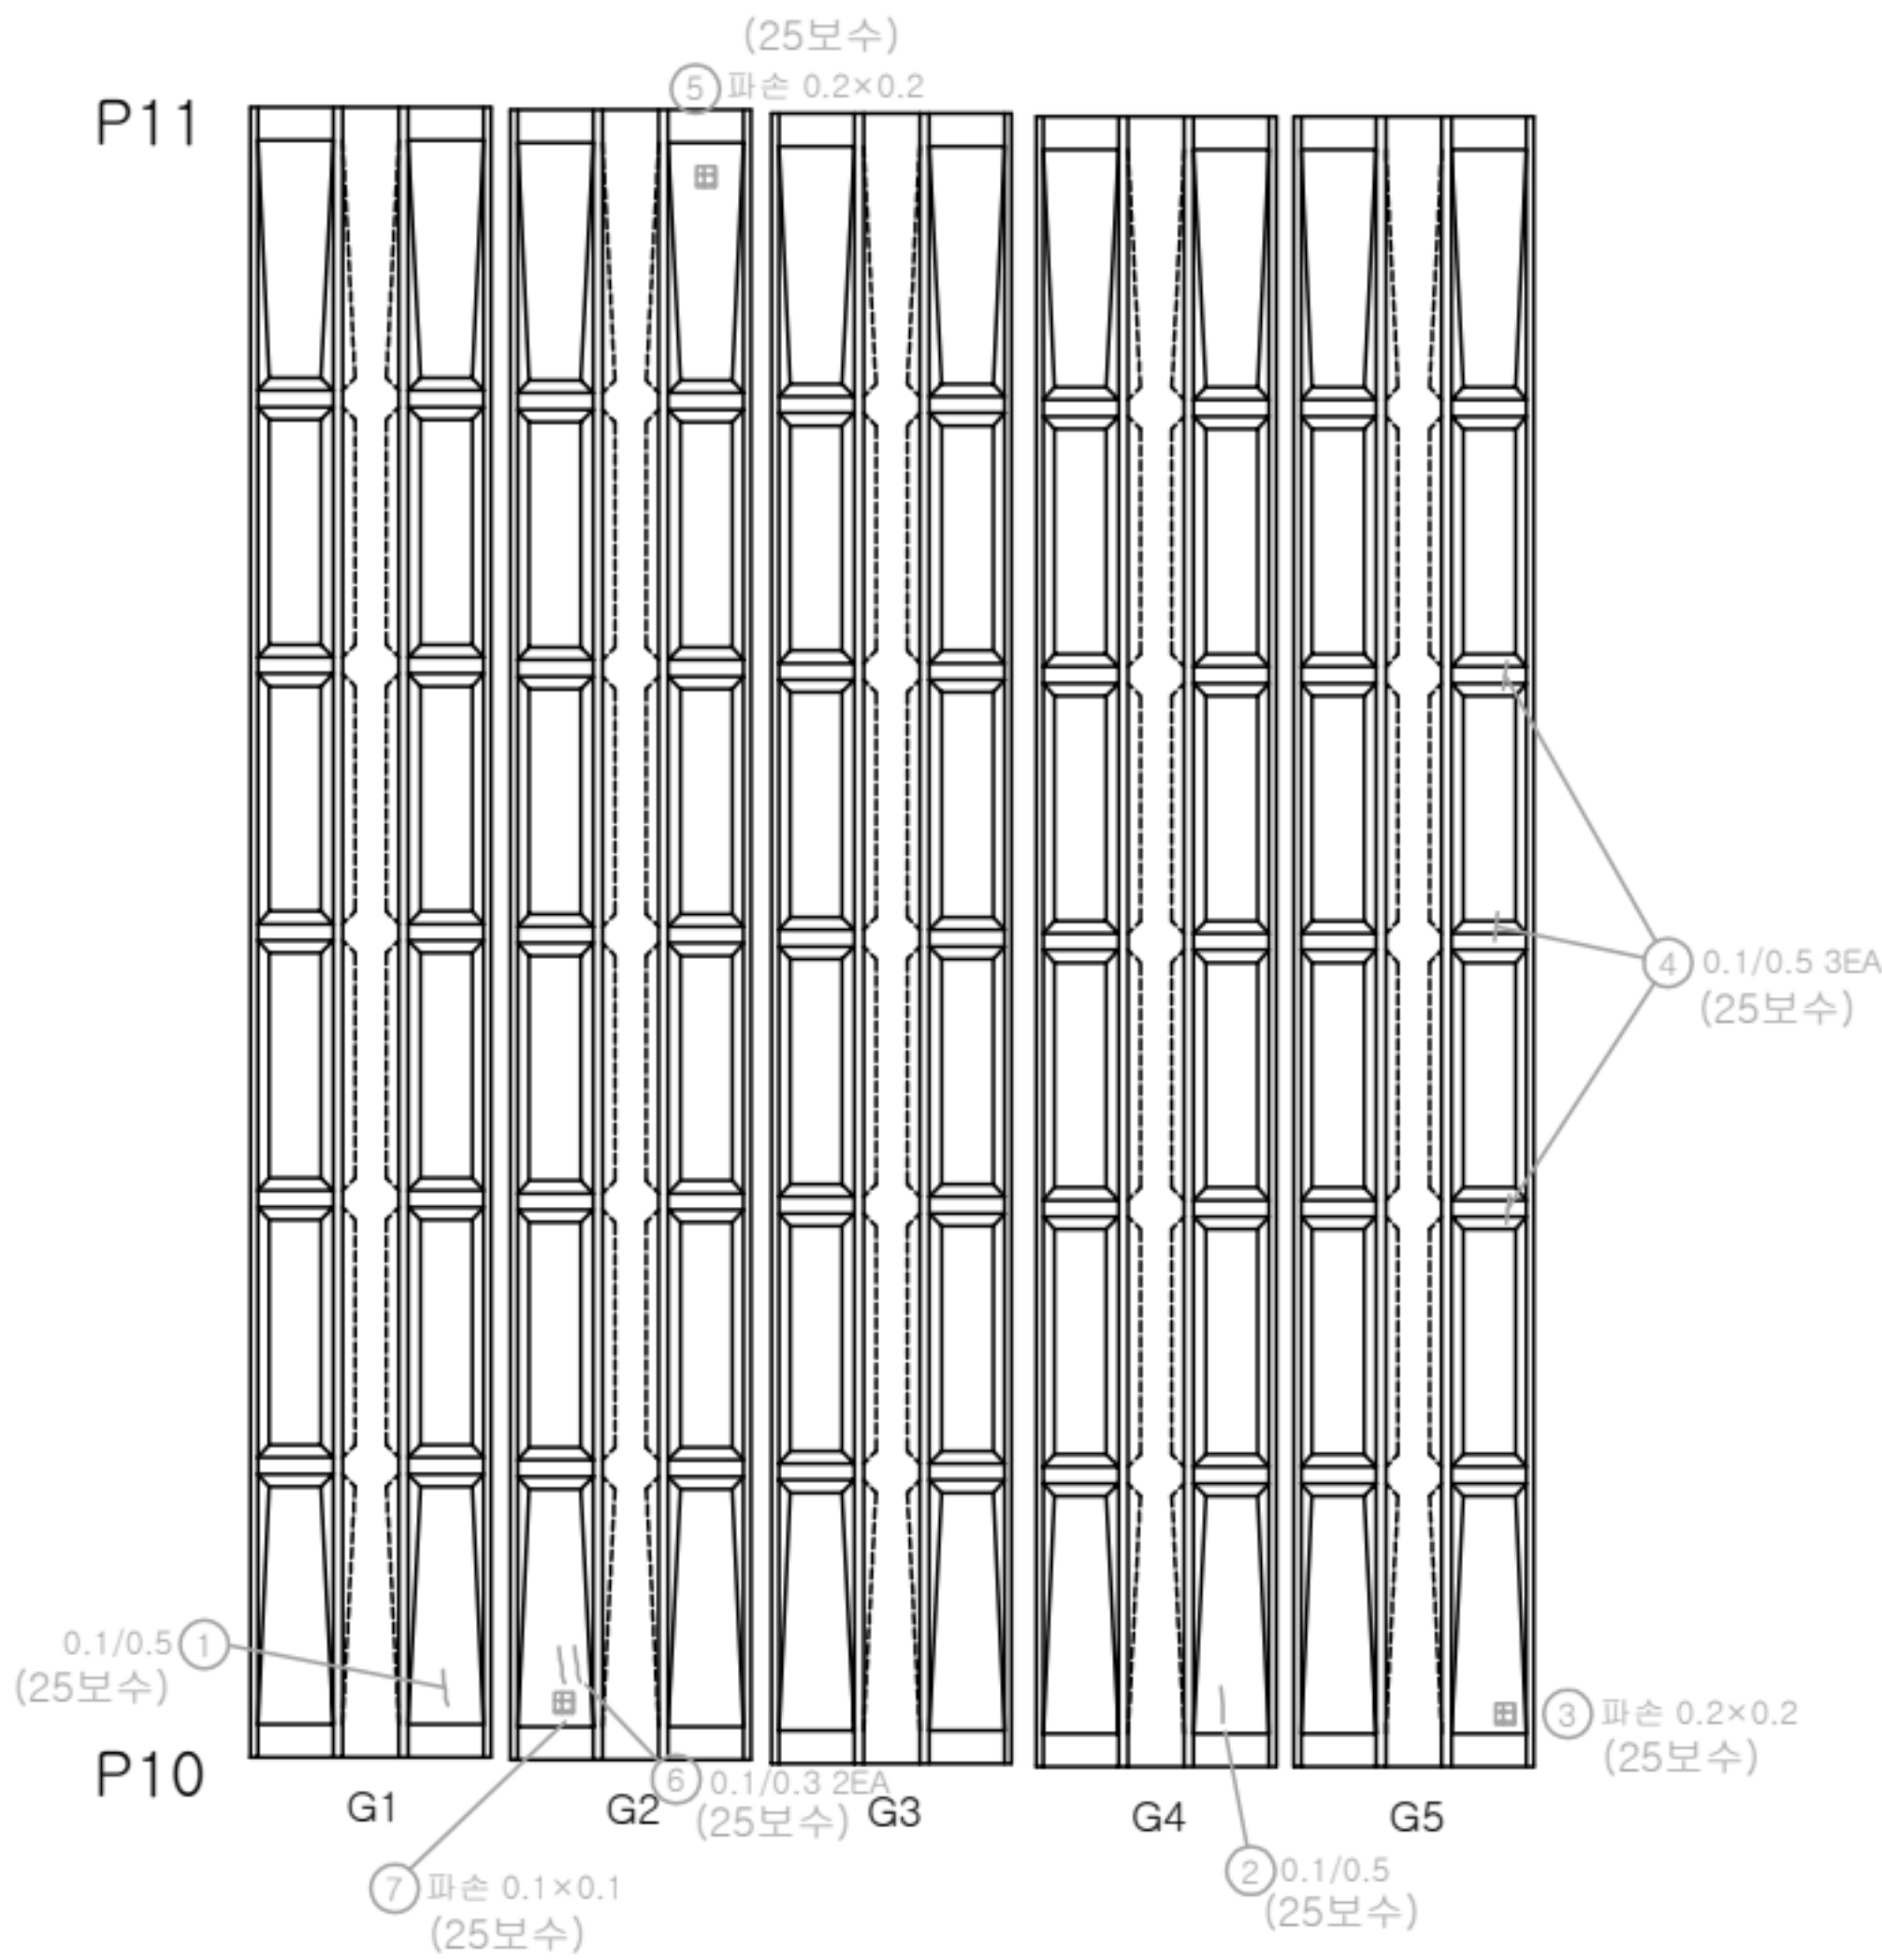


KEY PLAN

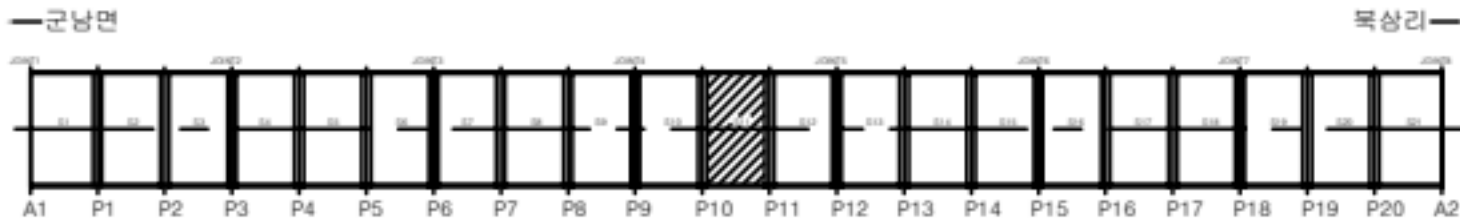

SECTION

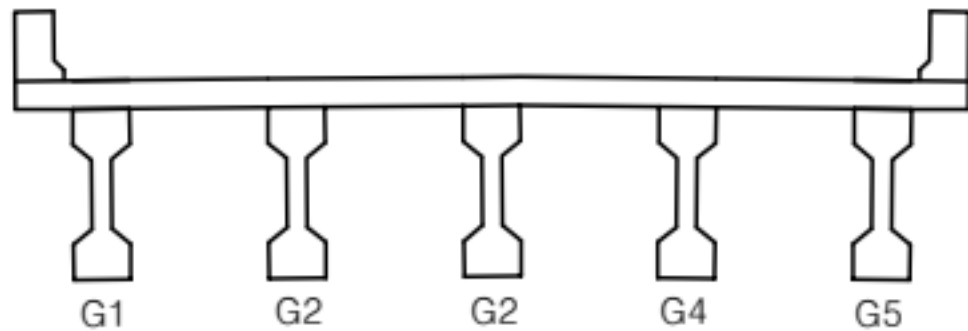

법 제	균열	망상균열	전형, 공동	용역명	2025년 북삼교 등 98개소 정기안전점검 등
	재료분리	시공이용부 등 충분리	포장의 요철	교량명	북삼교
	박리, 파손	배수구	파결, 변형	진단기관	주식회사 한국건설안전공사
	누수, 습윤	배배	이물질퇴적	조사일시	2025.11
	철근노출	철근부식	기타	도면번호	NOTE Created by Notein

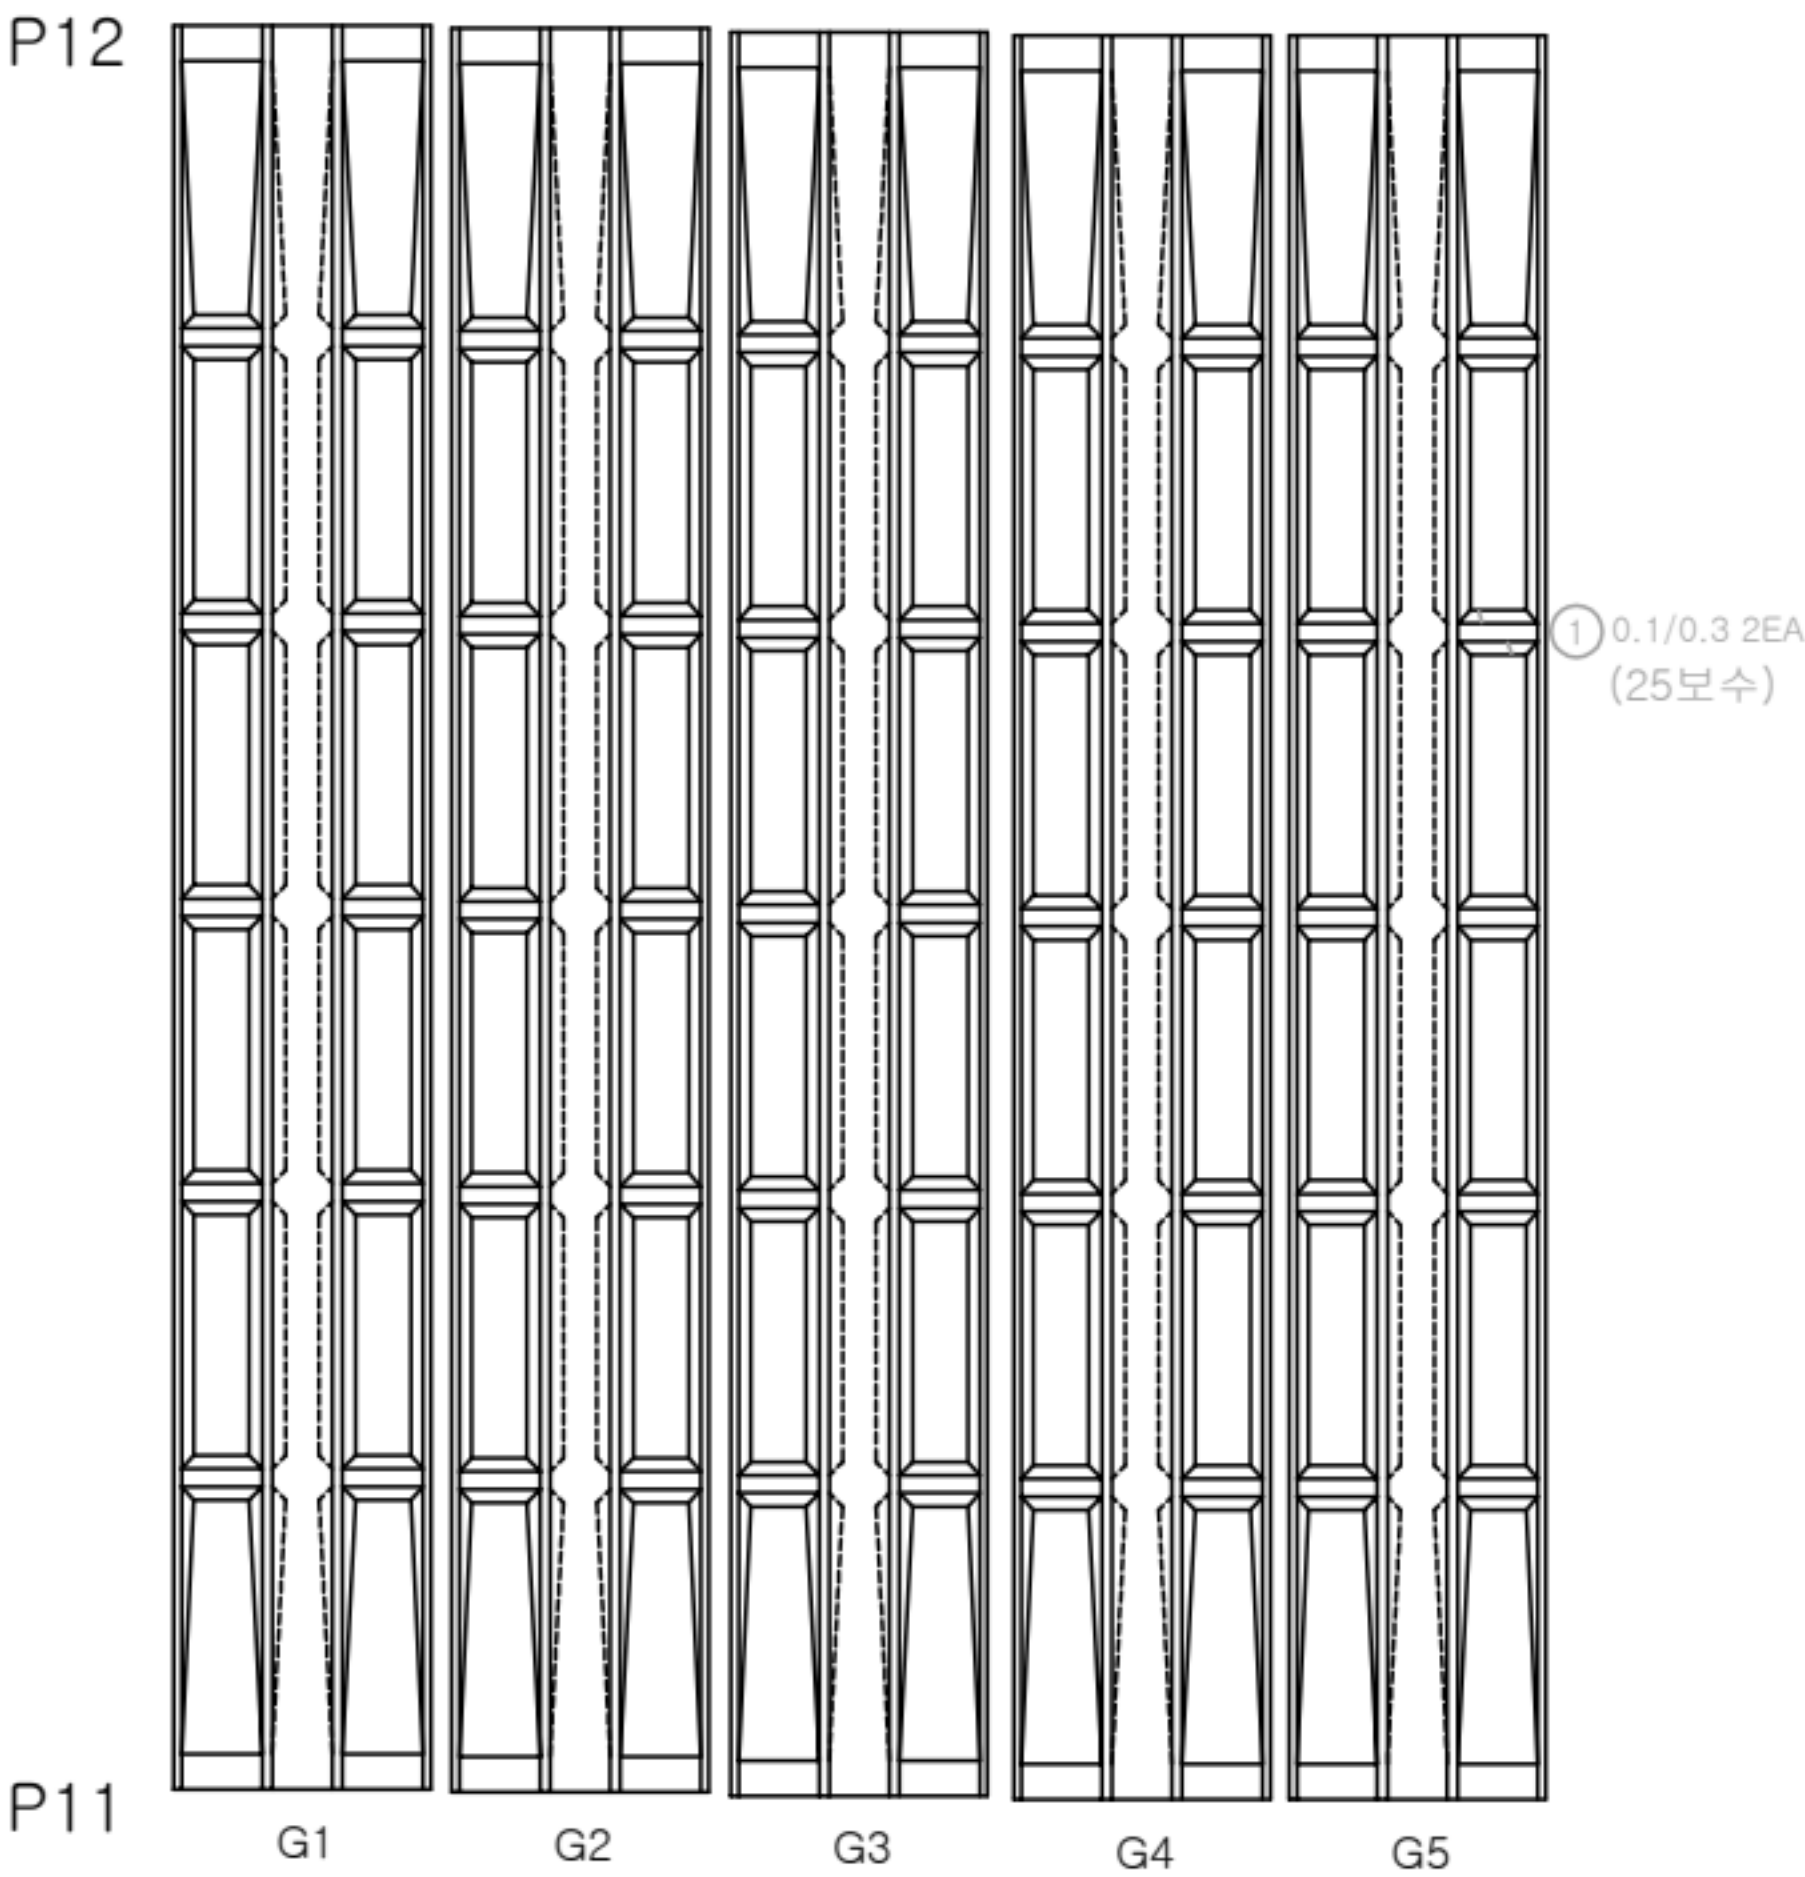


번호	손상내용	손상물량			비고
		폭(mm)	길이(m)	개소	
1					
2					
KEY PLAN

SECTION

범례

균열	망상균열	전형, 공동	용역명	2025년 북삼교 등 98개소 정기안전점검 등
재료분리	시공이음부 등 층분리	포장의 요철	교량명	북삼교
박리, 파손	배수구	파굴, 변형	진단기관	주식회사 한국건설안전공사
누수, 습윤	부패	이동/침하	조사일시	2025.11
철근노출	철근부식	기 타	도면번호	Created by Notein

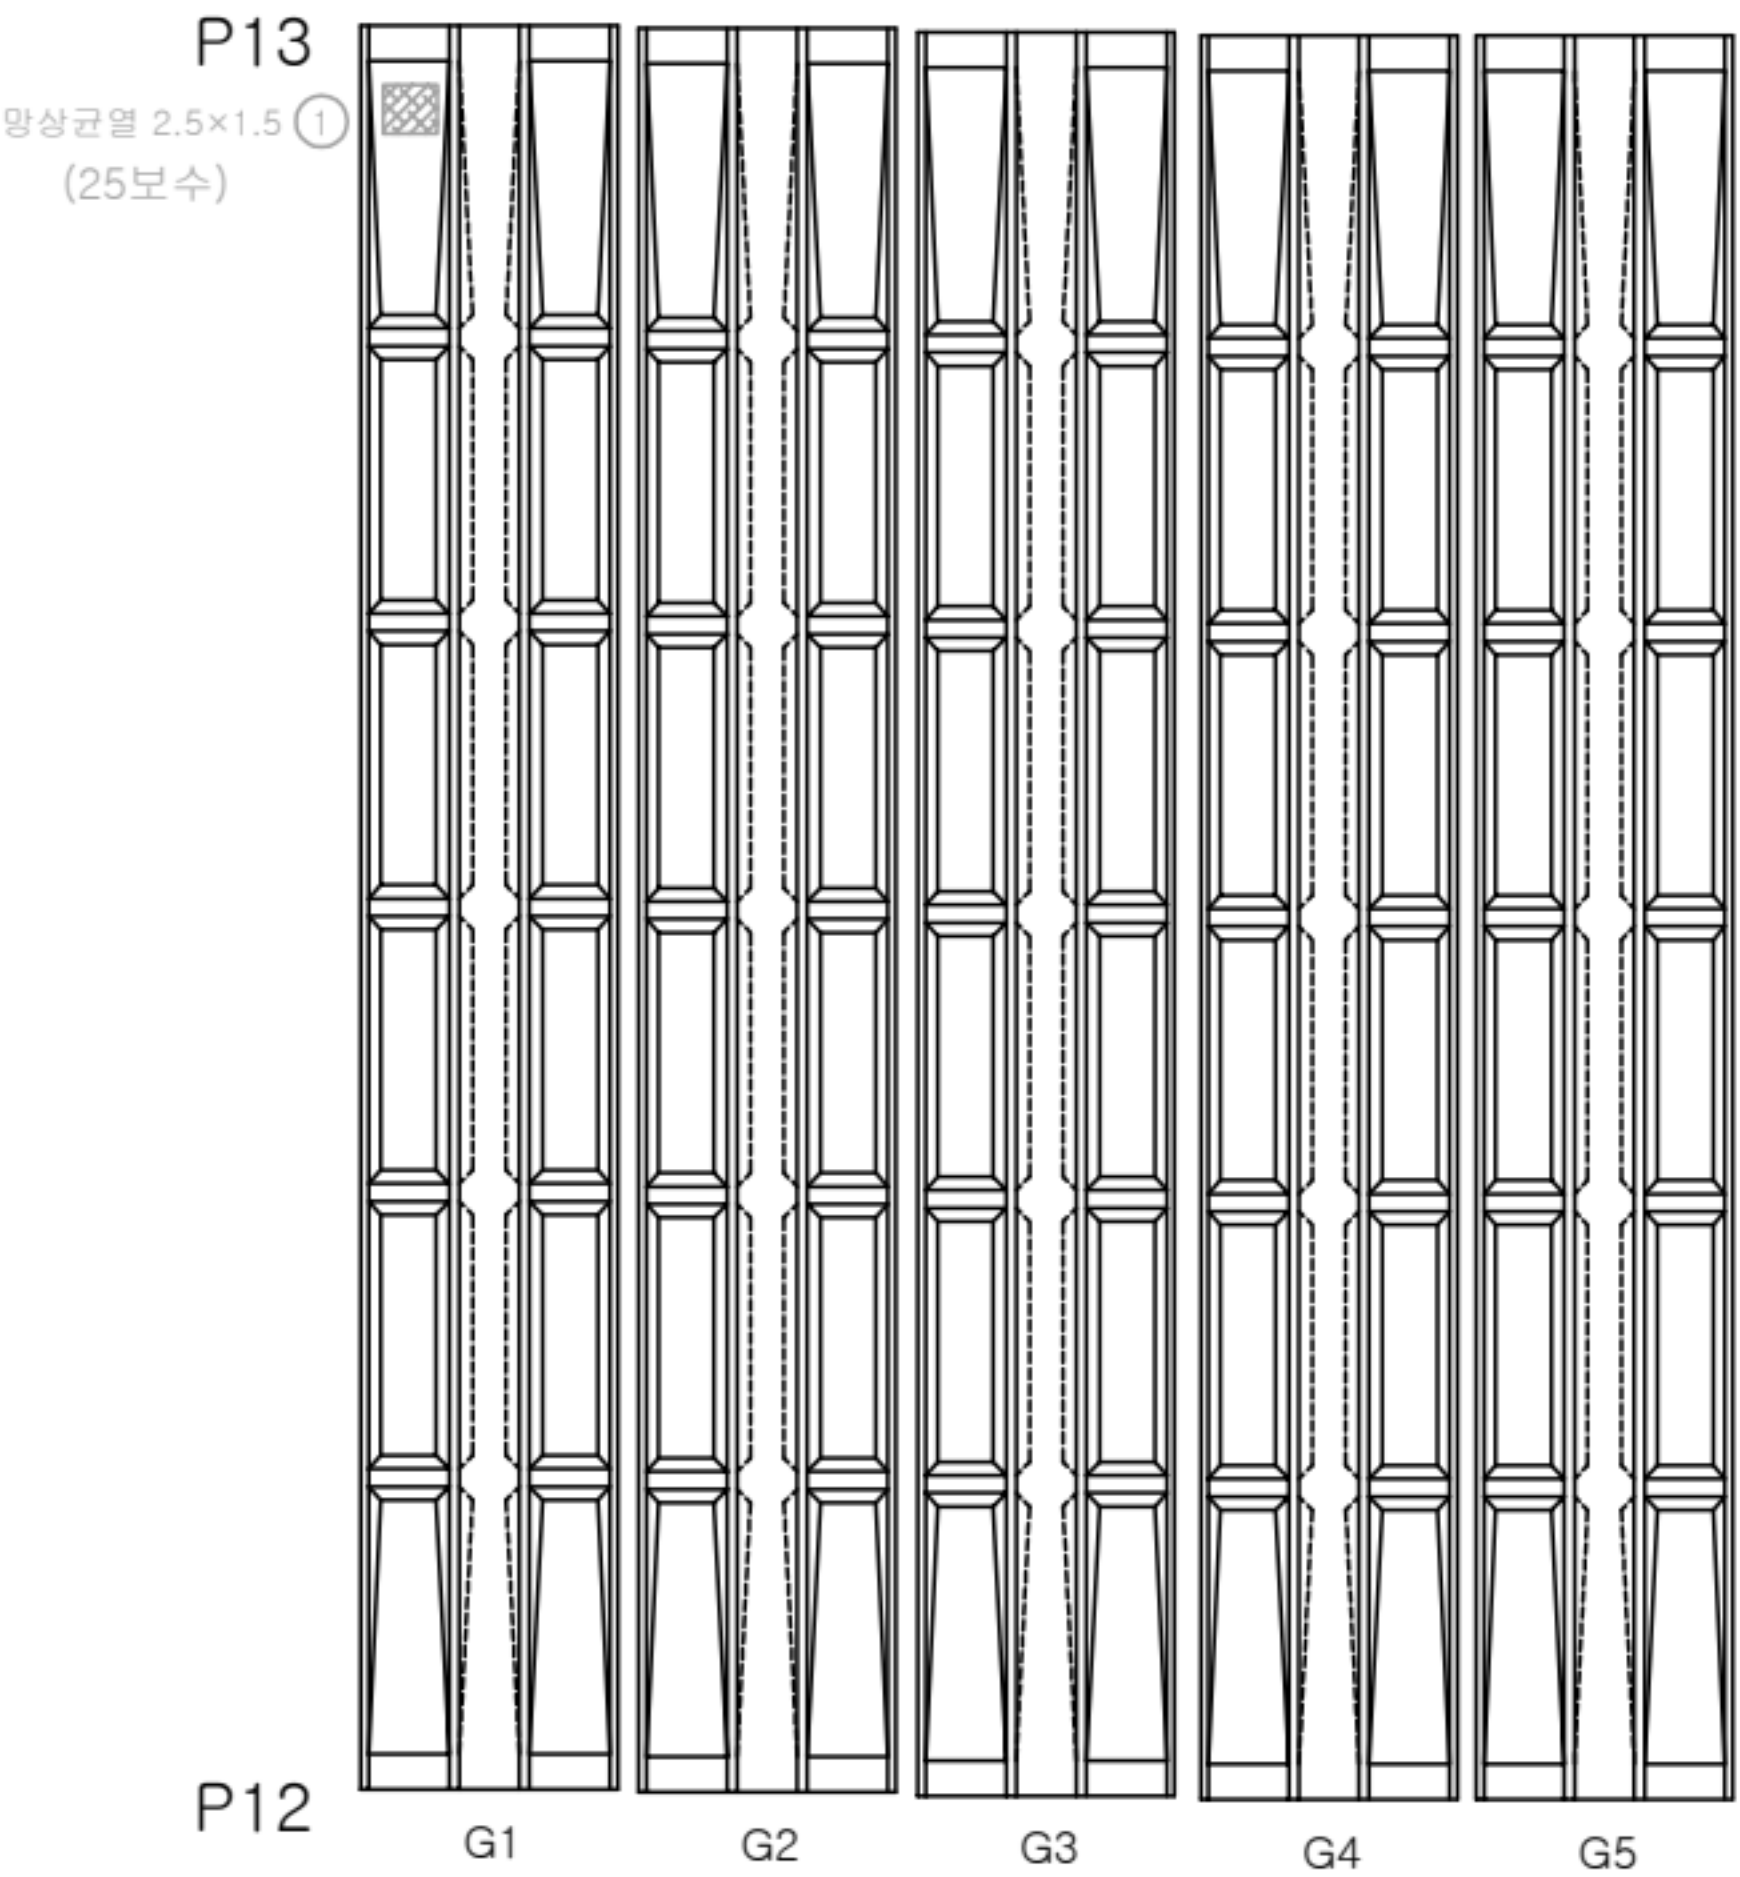

번호	손상내용	손상물량			비고
		폭(mm)	길이(m)	개소	
1					
2					
KEY PLAN

A1 P1 P2 P3 P4 P5 P6 P7 P8 P9 P10 P11 P12 P13 P14 P15 P16 P17 P18 P19 P20 A2

SECTION

G1 G2 G2 G4 G5

균열	망상균열	전방, 공동	용역명	2025년 북삼교 등 98개소 정기안전점검 등
재료분리	시공이음부 손상	포장의 요철	교량명	북삼교
박리, 파손	배수구	파굴, 변형	진단기관	주식회사 한국건설안전공사
누수, 습윤	벽체	이동질퇴적	조사일시	2025.11
철근노출	철근부식	기타	도면번호	Created by Notein

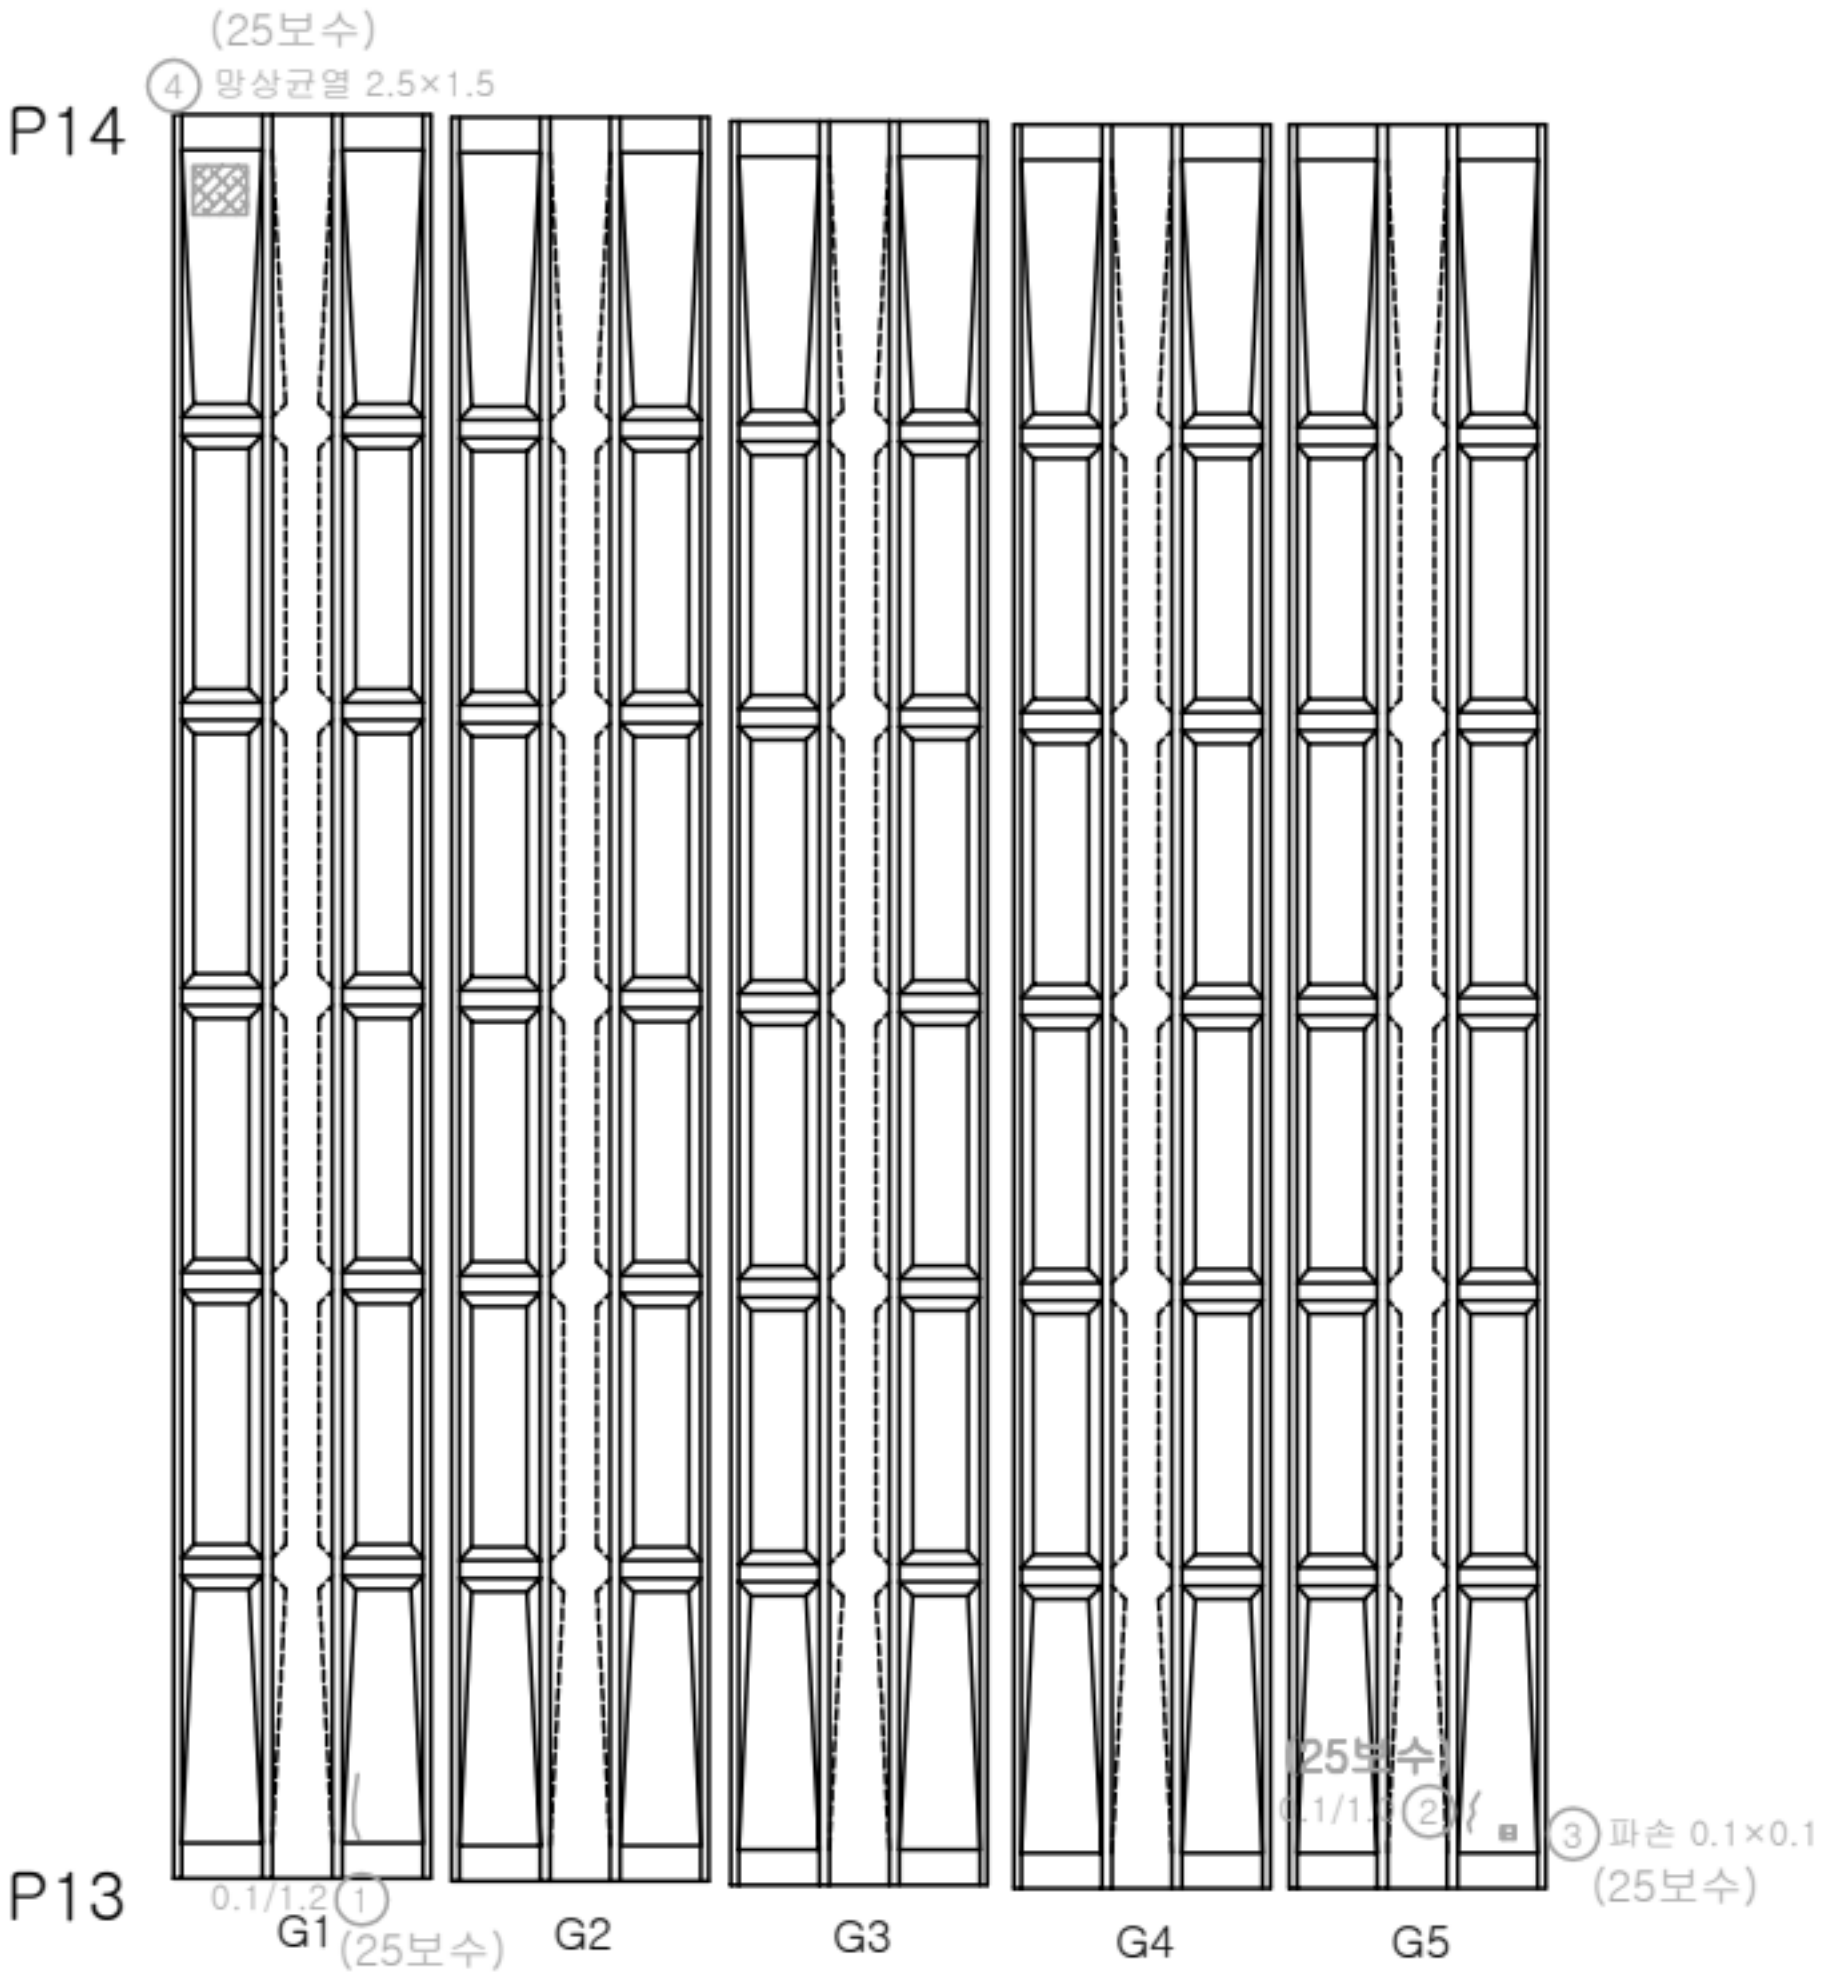


번호	손상내용	손상물량			비고
		폭(mm)	길이(m)	개소	
1					
2					
KEY PLAN

SECTION

범례

균열	망상균열	전형, 공동	용역명	2025년 북삼교 등 98개소 정기안전점검 등
재료분리	시공이음부 등 충분리	포장의 요철	교량명	북삼교
박리, 파손	배수구	직굴, 변형	진단기관	주식회사 한국건설안전공사
누수, 습윤	배배	어물결피리	조사일시	2025.11
철근노출	철근부식	기타	도면번호	Created by Notein

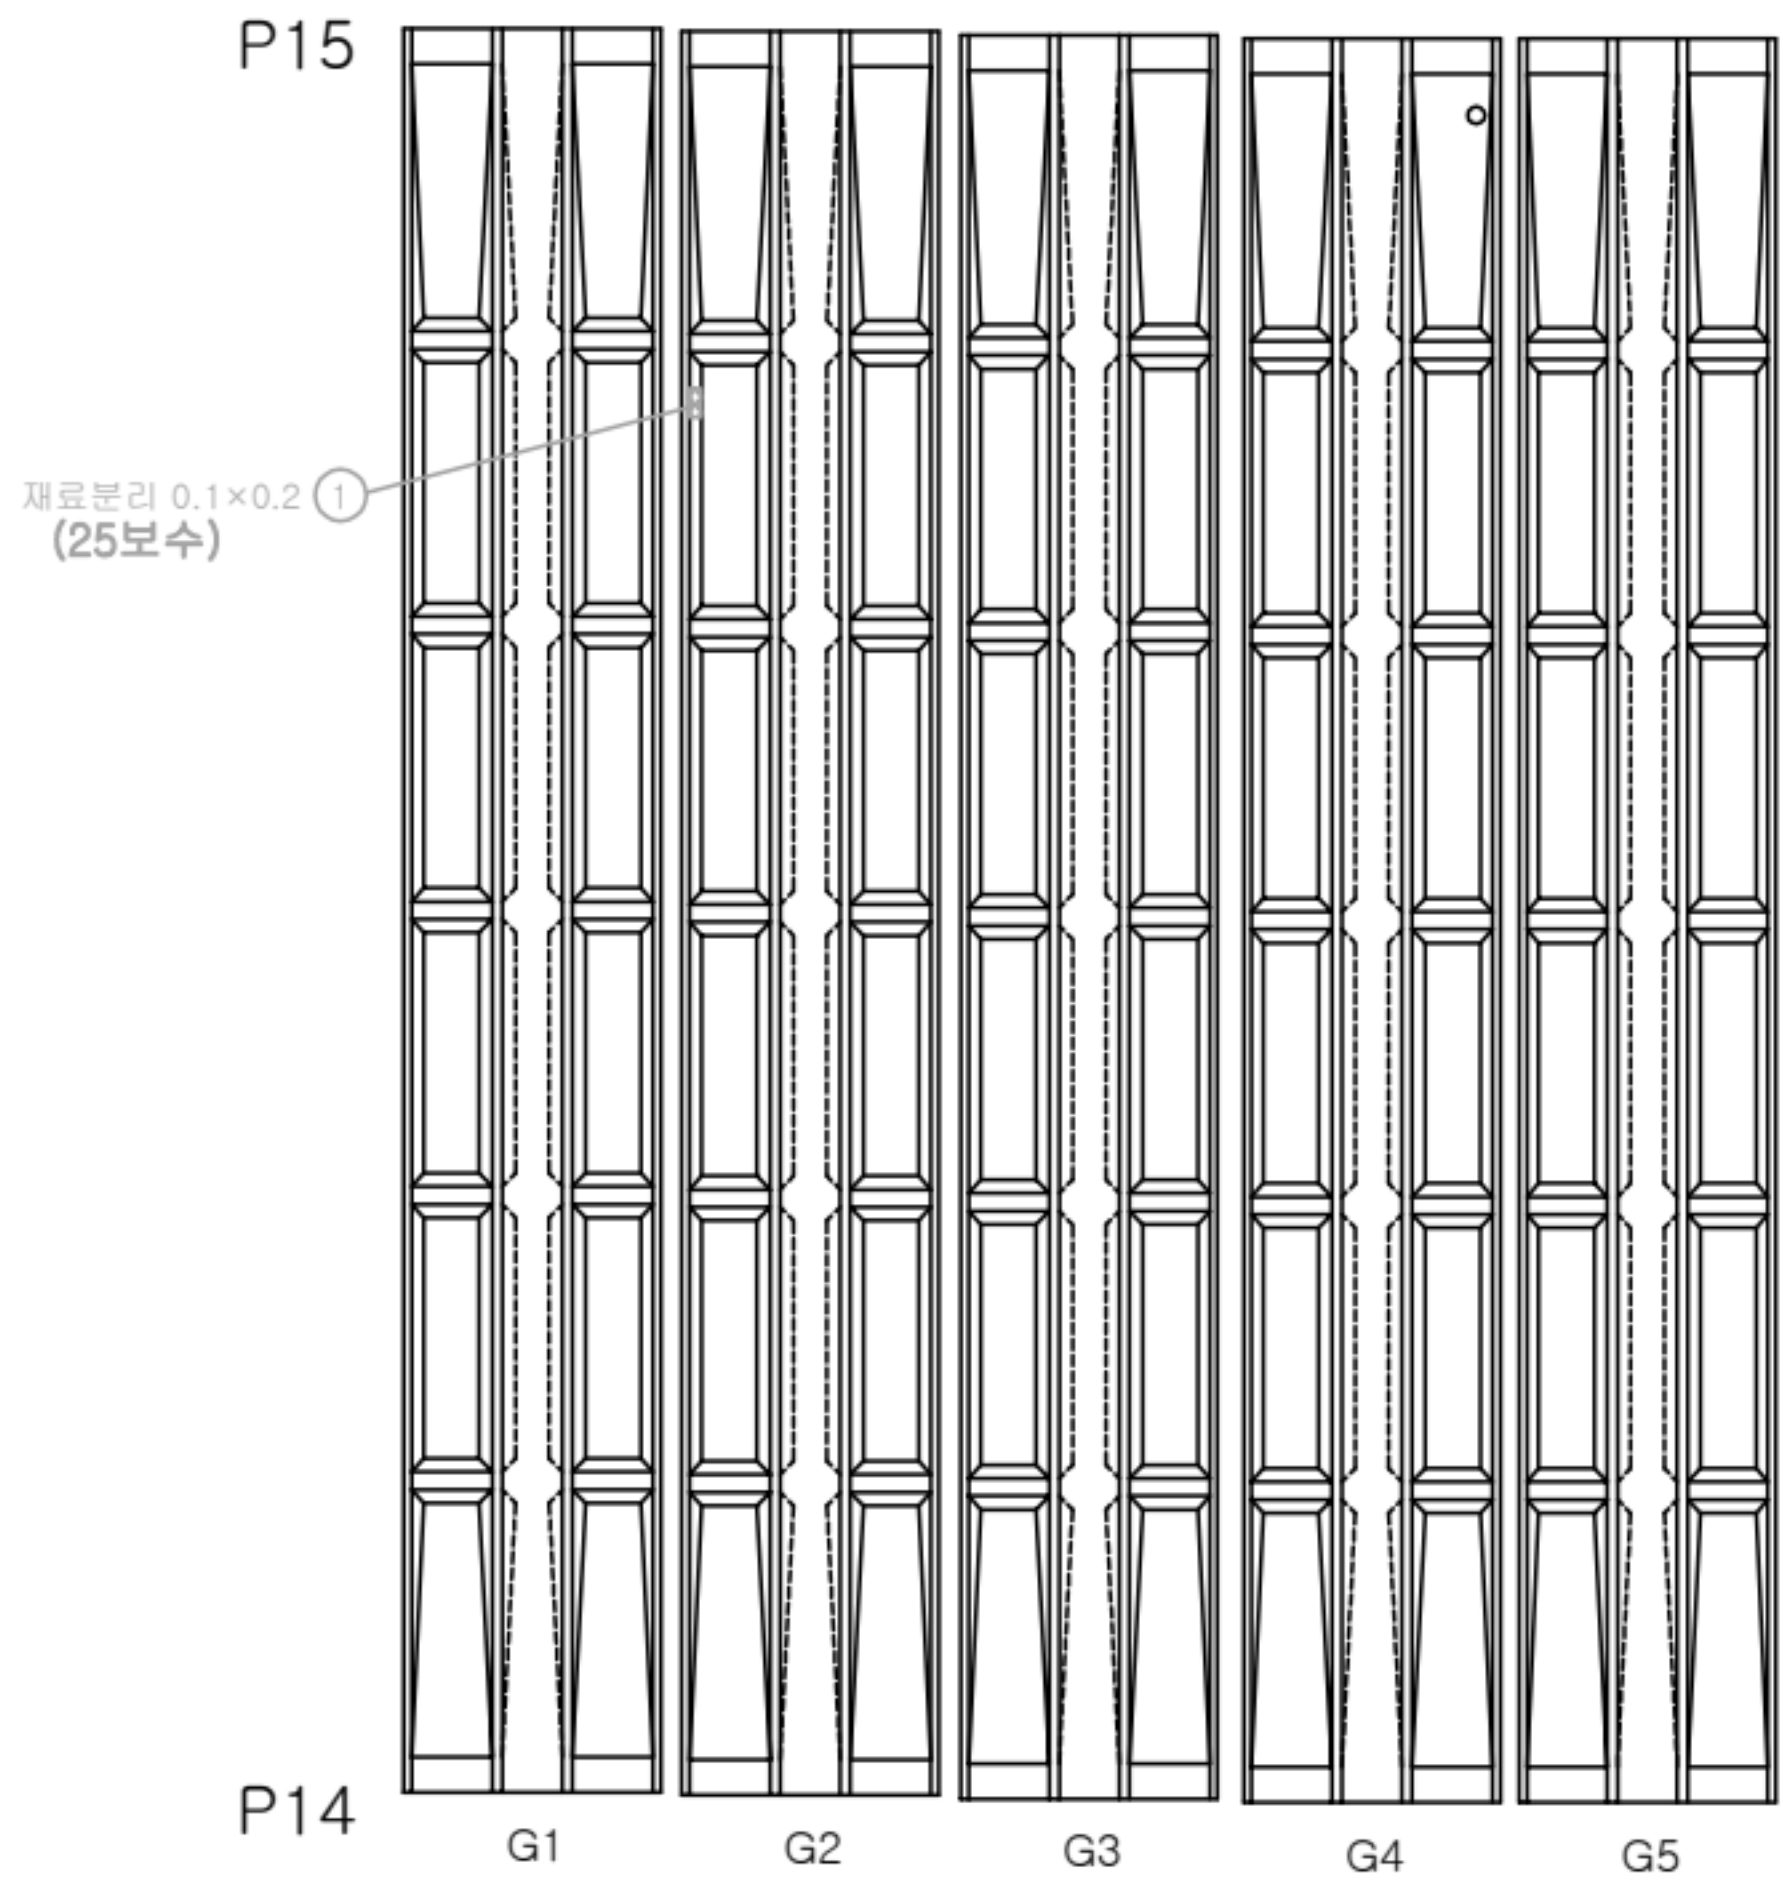


번호	손상내용	손상물량			비고
		폭(mm)	길이(m)	개소	
1					
2					
KEY PLAN

SECTION

범례

균열	망상균열	편형, 공동	용역명	2025년 북삼교 등 98개소 정기안전점검 등
재료분리	시공이음부 등 재료분리	포장의 요철	교량명	북삼교
박리, 파손	배수구	녹, 변형	진단기관	주식회사 한국건설안전공사
누수, 습윤	배척	이동·침하	조사일시	2025.11
철근노출	철근부식	기타	도면번호	NOTE Created by Notein

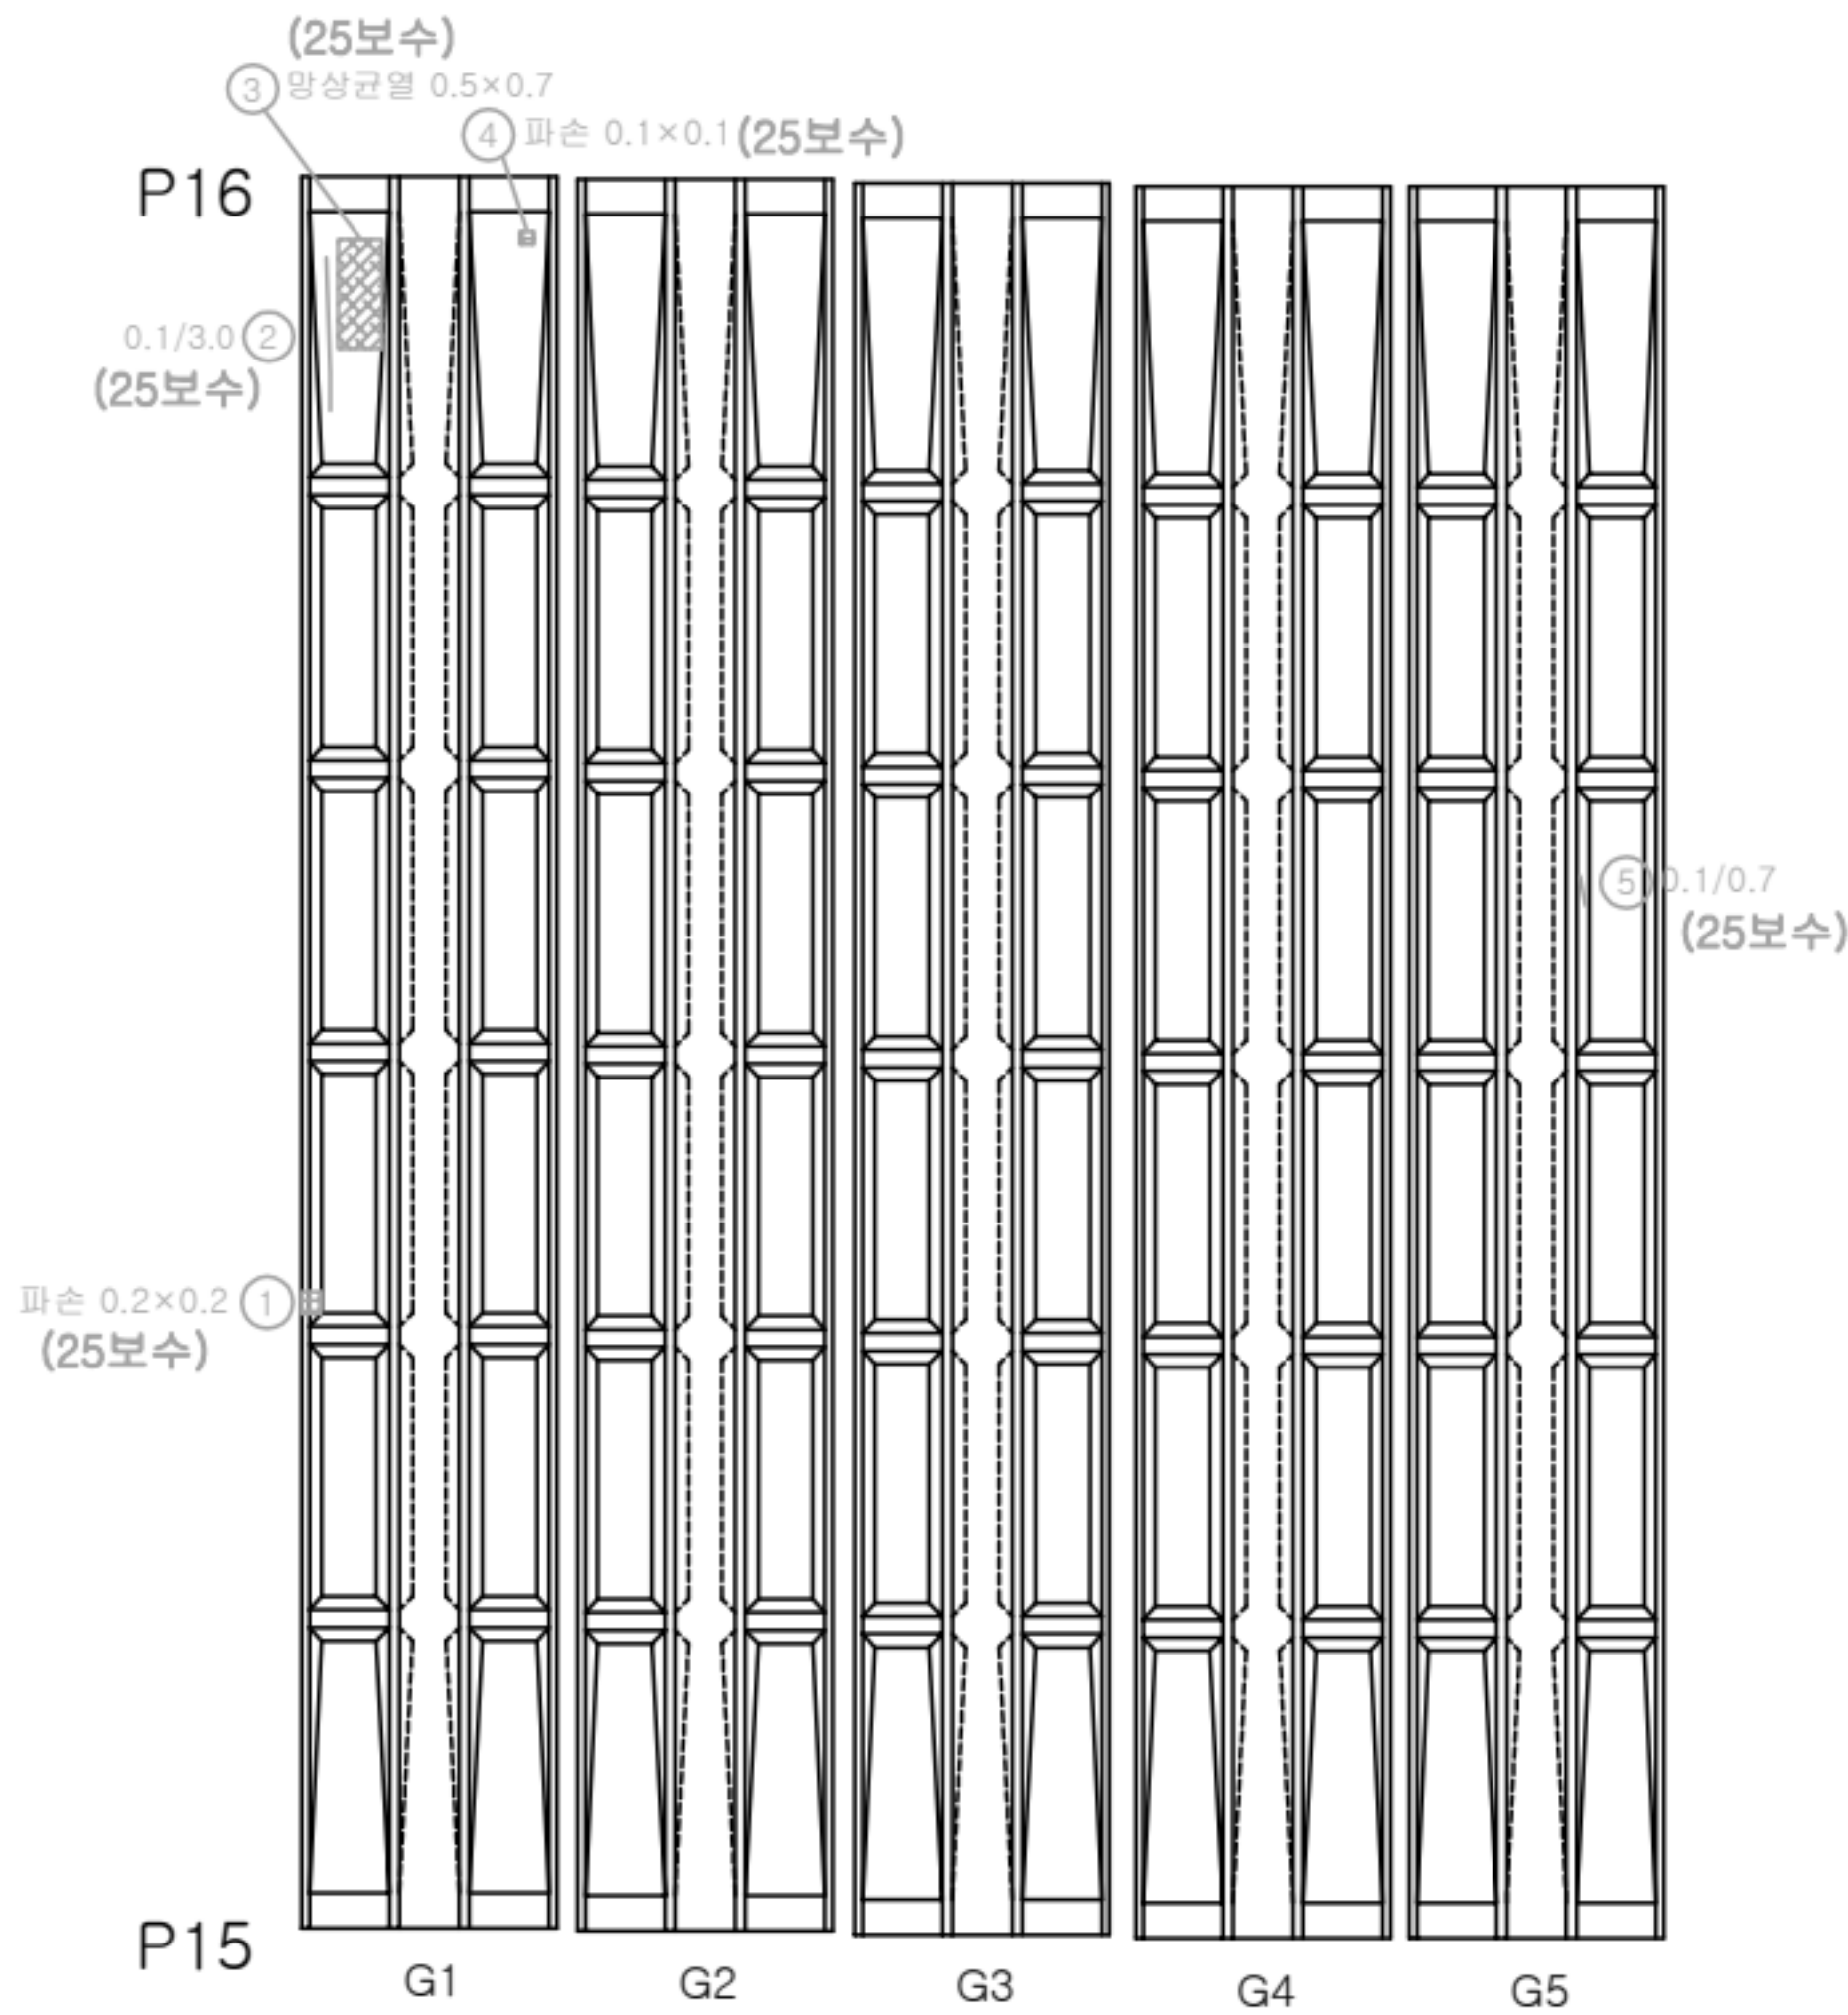

번호	손상내용	손상물량			비고
		폭(mm)	길이(m)	개소	
1					
2					
KEY PLAN

SECTION

범례

균열	망상균열	편심, 공동
재료분리	시공이음부 손상	포장의 요철
박리, 파손	배수구	파굴, 변형
누수, 습윤	벽체	이동질퇴적
철근노출	철근부식	기타

용역명	2025년 북삼교 등 98개소 정기안전점검 등
교량명	북삼교
진단기관	주식회사 한국건설안전공사
조사일시	2025.11
도면번호	NOTE Created by Notein

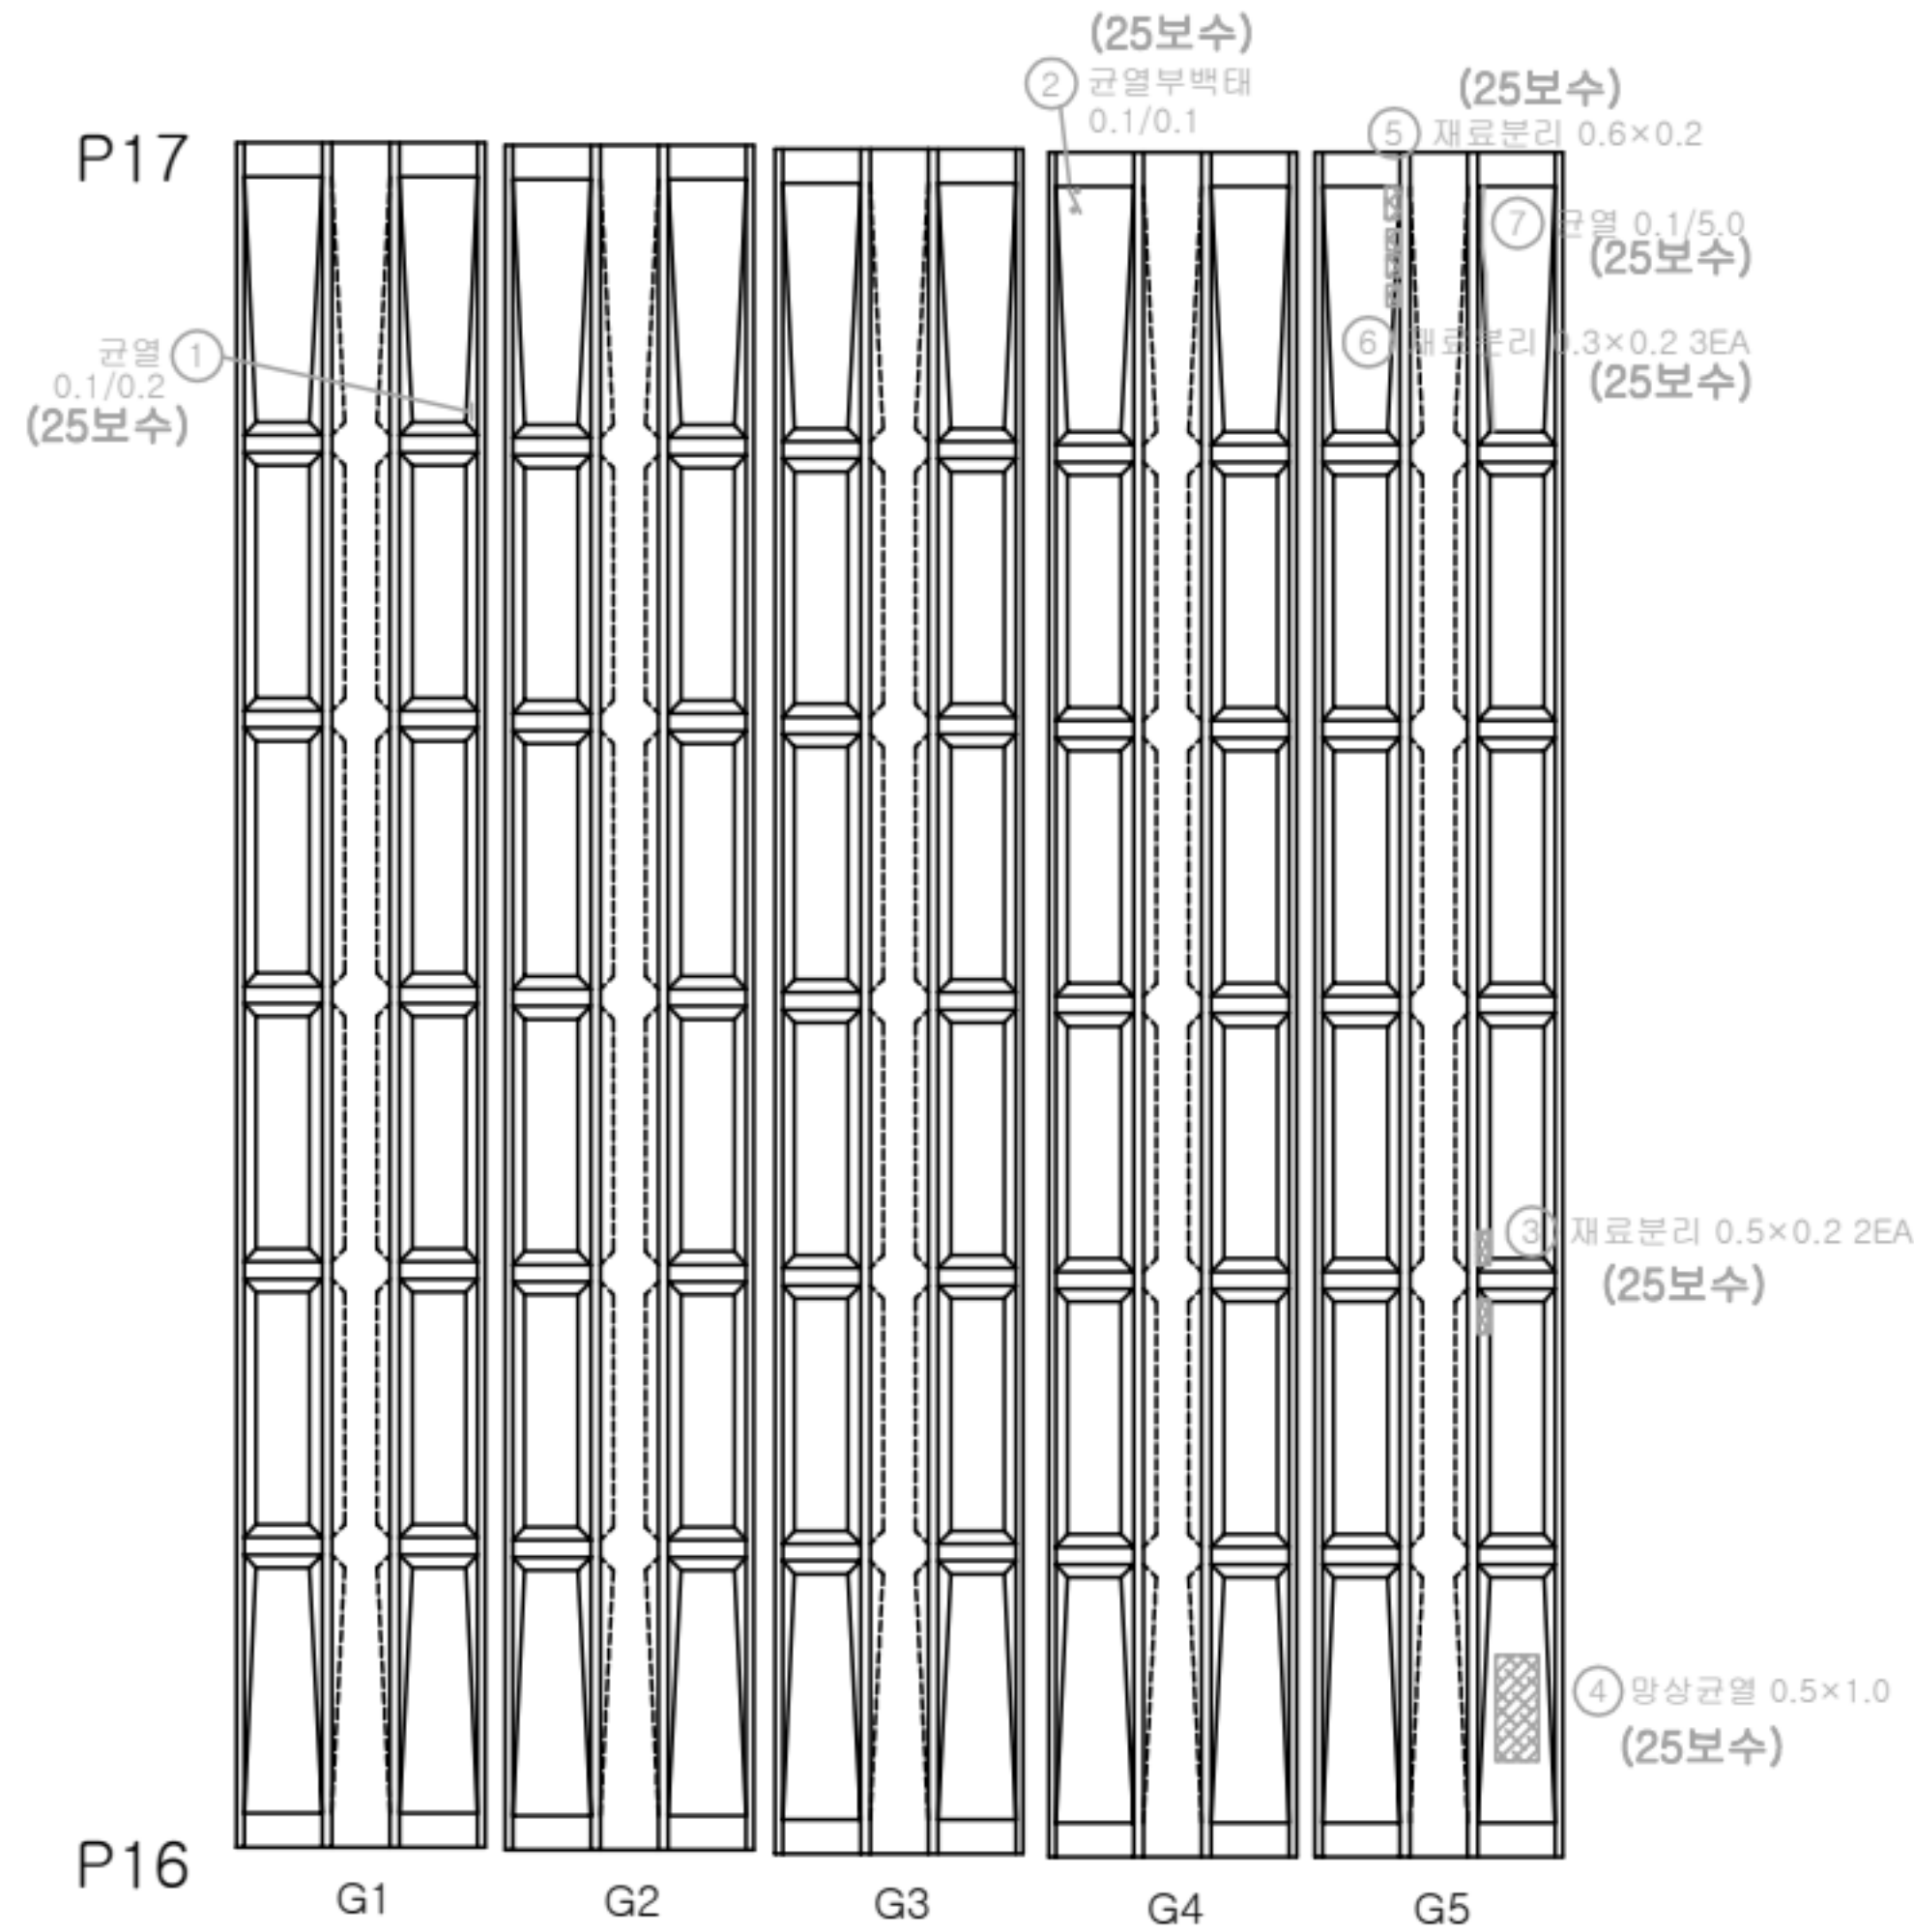

번호	손상내용	손상물량			비고
		폭(mm)	길이(m)	개소	
1					
2					
KEY PLAN

SECTION

범례

균열	망상균열	전철, 공동
재료분리	시공이음부, 용분리	포장의 요철
박리, 파손	배수구	직굴, 변형
누수, 습윤	벽체	이물질퇴적
철근노출	철근부식	기타

용역명

2025년 북삼교 등 98개소 정기안전점검 등

교량명

북삼교

진단기관


주식회사 한국건설안전공사

조사일시

2025.11

도면번호

Created by Notein

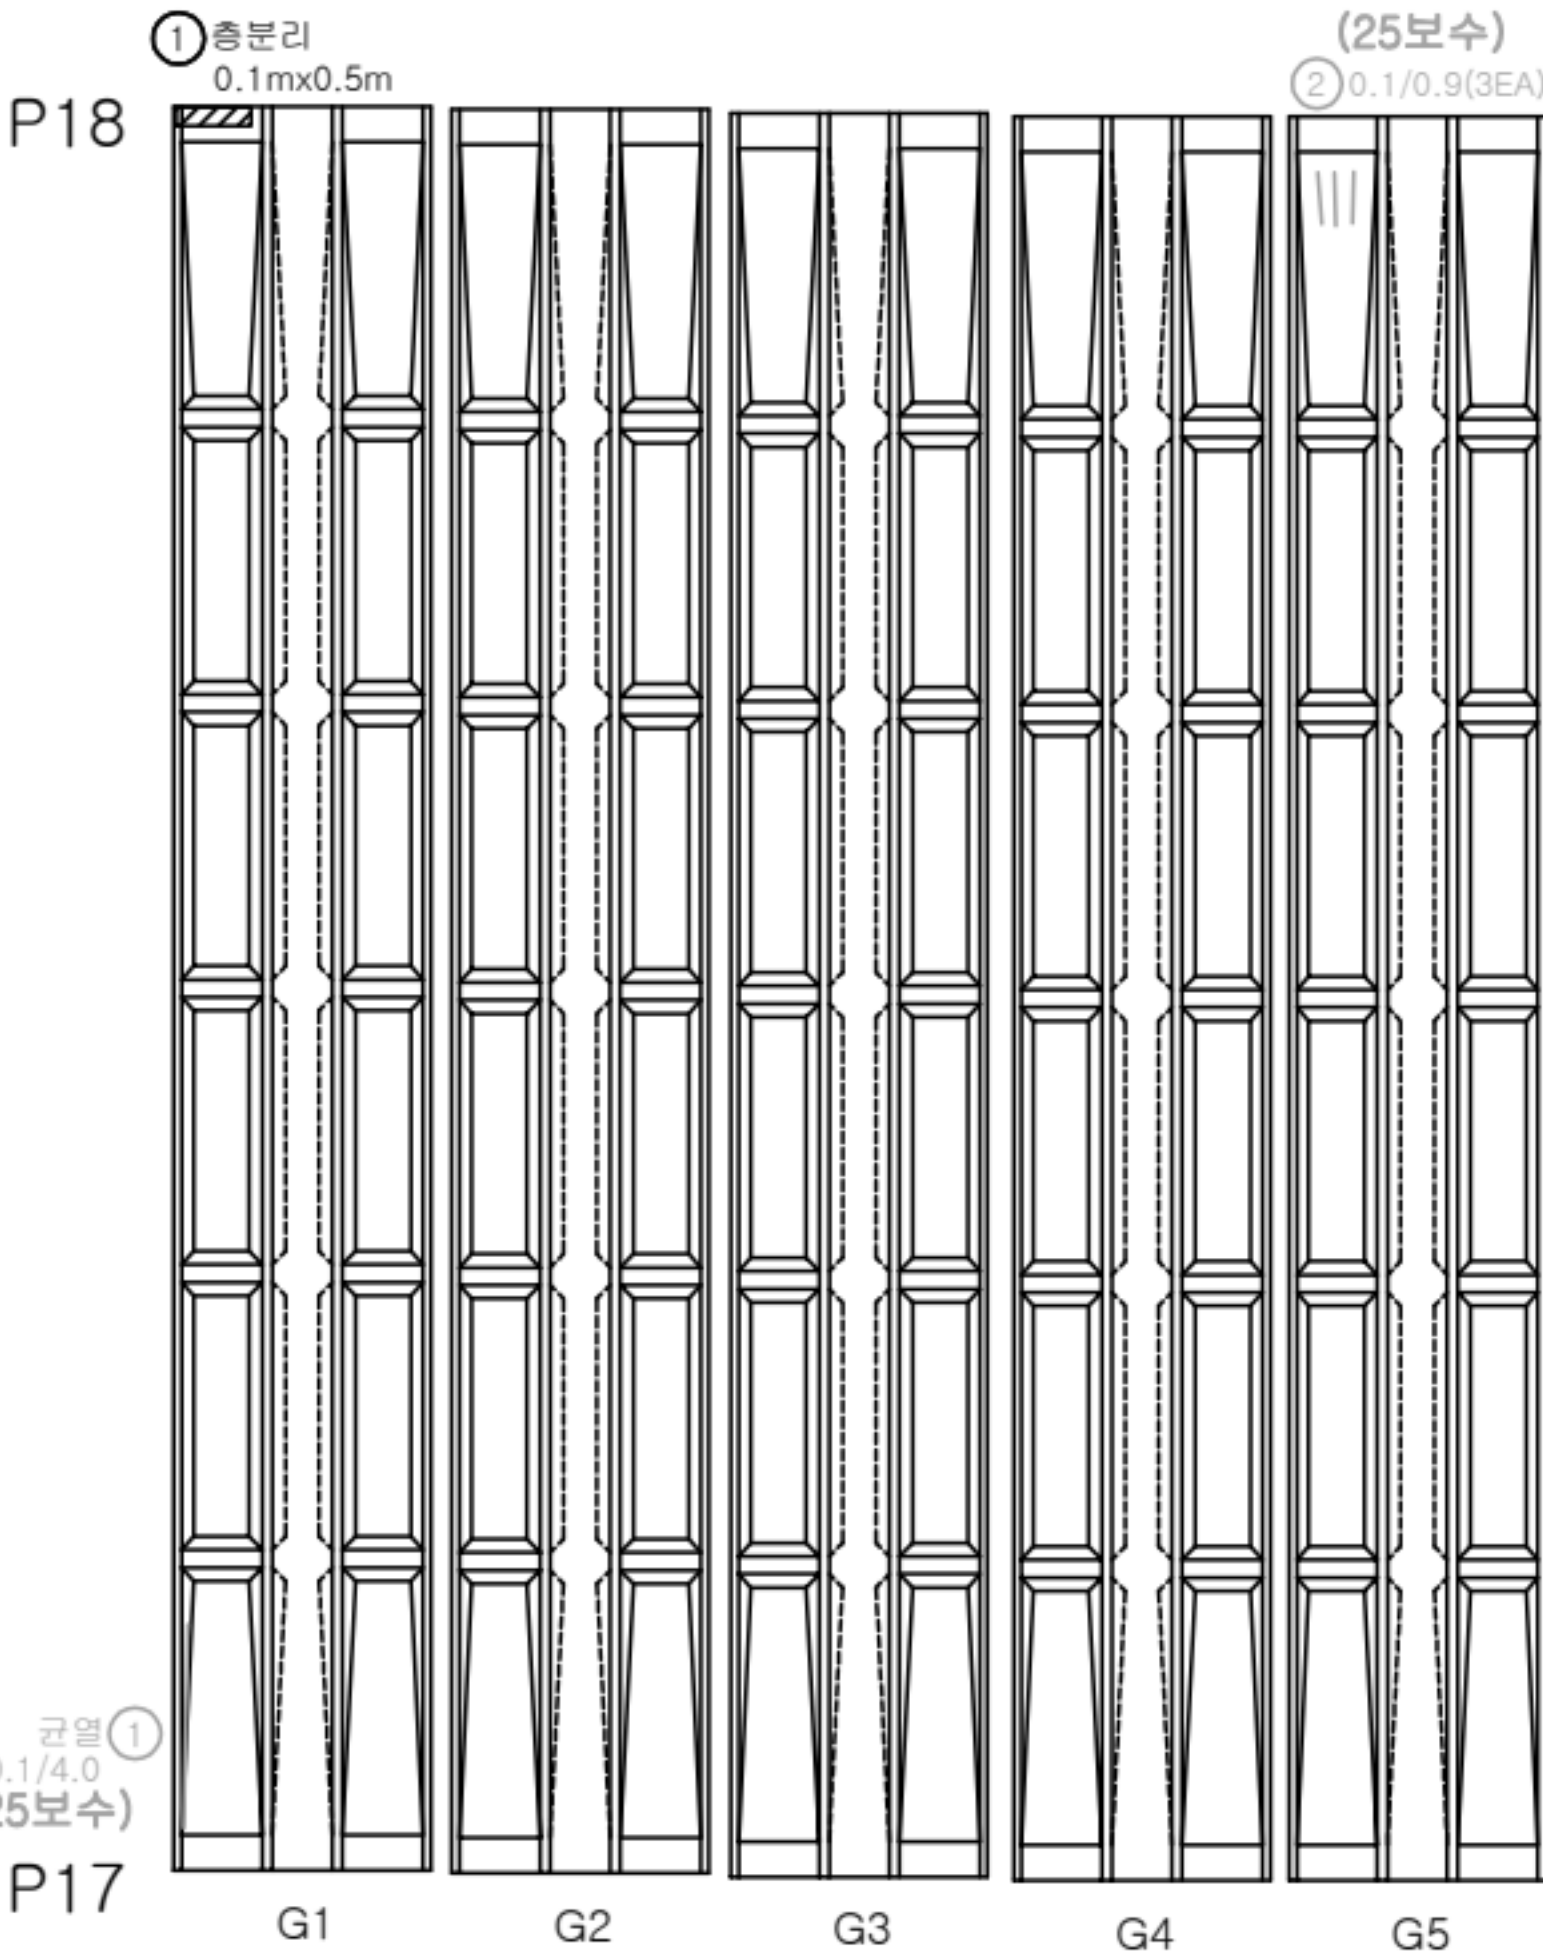

번호	손상내용	손상물량			비고
		폭(mm)	길이(m)	개소	
1	층분리	0.1	0.5	1	
2					
3					
KEY PLAN


— 균열면 — 폭상리 —
A1 P1 P2 P3 P4 P5 P6 P7 P8 P9 P10 P11 P12 P13 P14 P15 P16 P17 P18 P19 P20 A2

SECTION

G1 G2 G2 G4 G5

범례

균열	망상균열	전형, 공동	용역명	2025년 북삼교 등 98개소 정기안전점검 등
재료분리	시공이음부 등	포장의 요철	교량명	북삼교
박리, 파손	배수구	직굴, 변형	진단기관	주식회사 한국건설안전공사
누수, 습윤	배배	어물결표지	조사일시	2025.11
철근노출	철근부식	기타	도면번호	NOTE Created by Notein

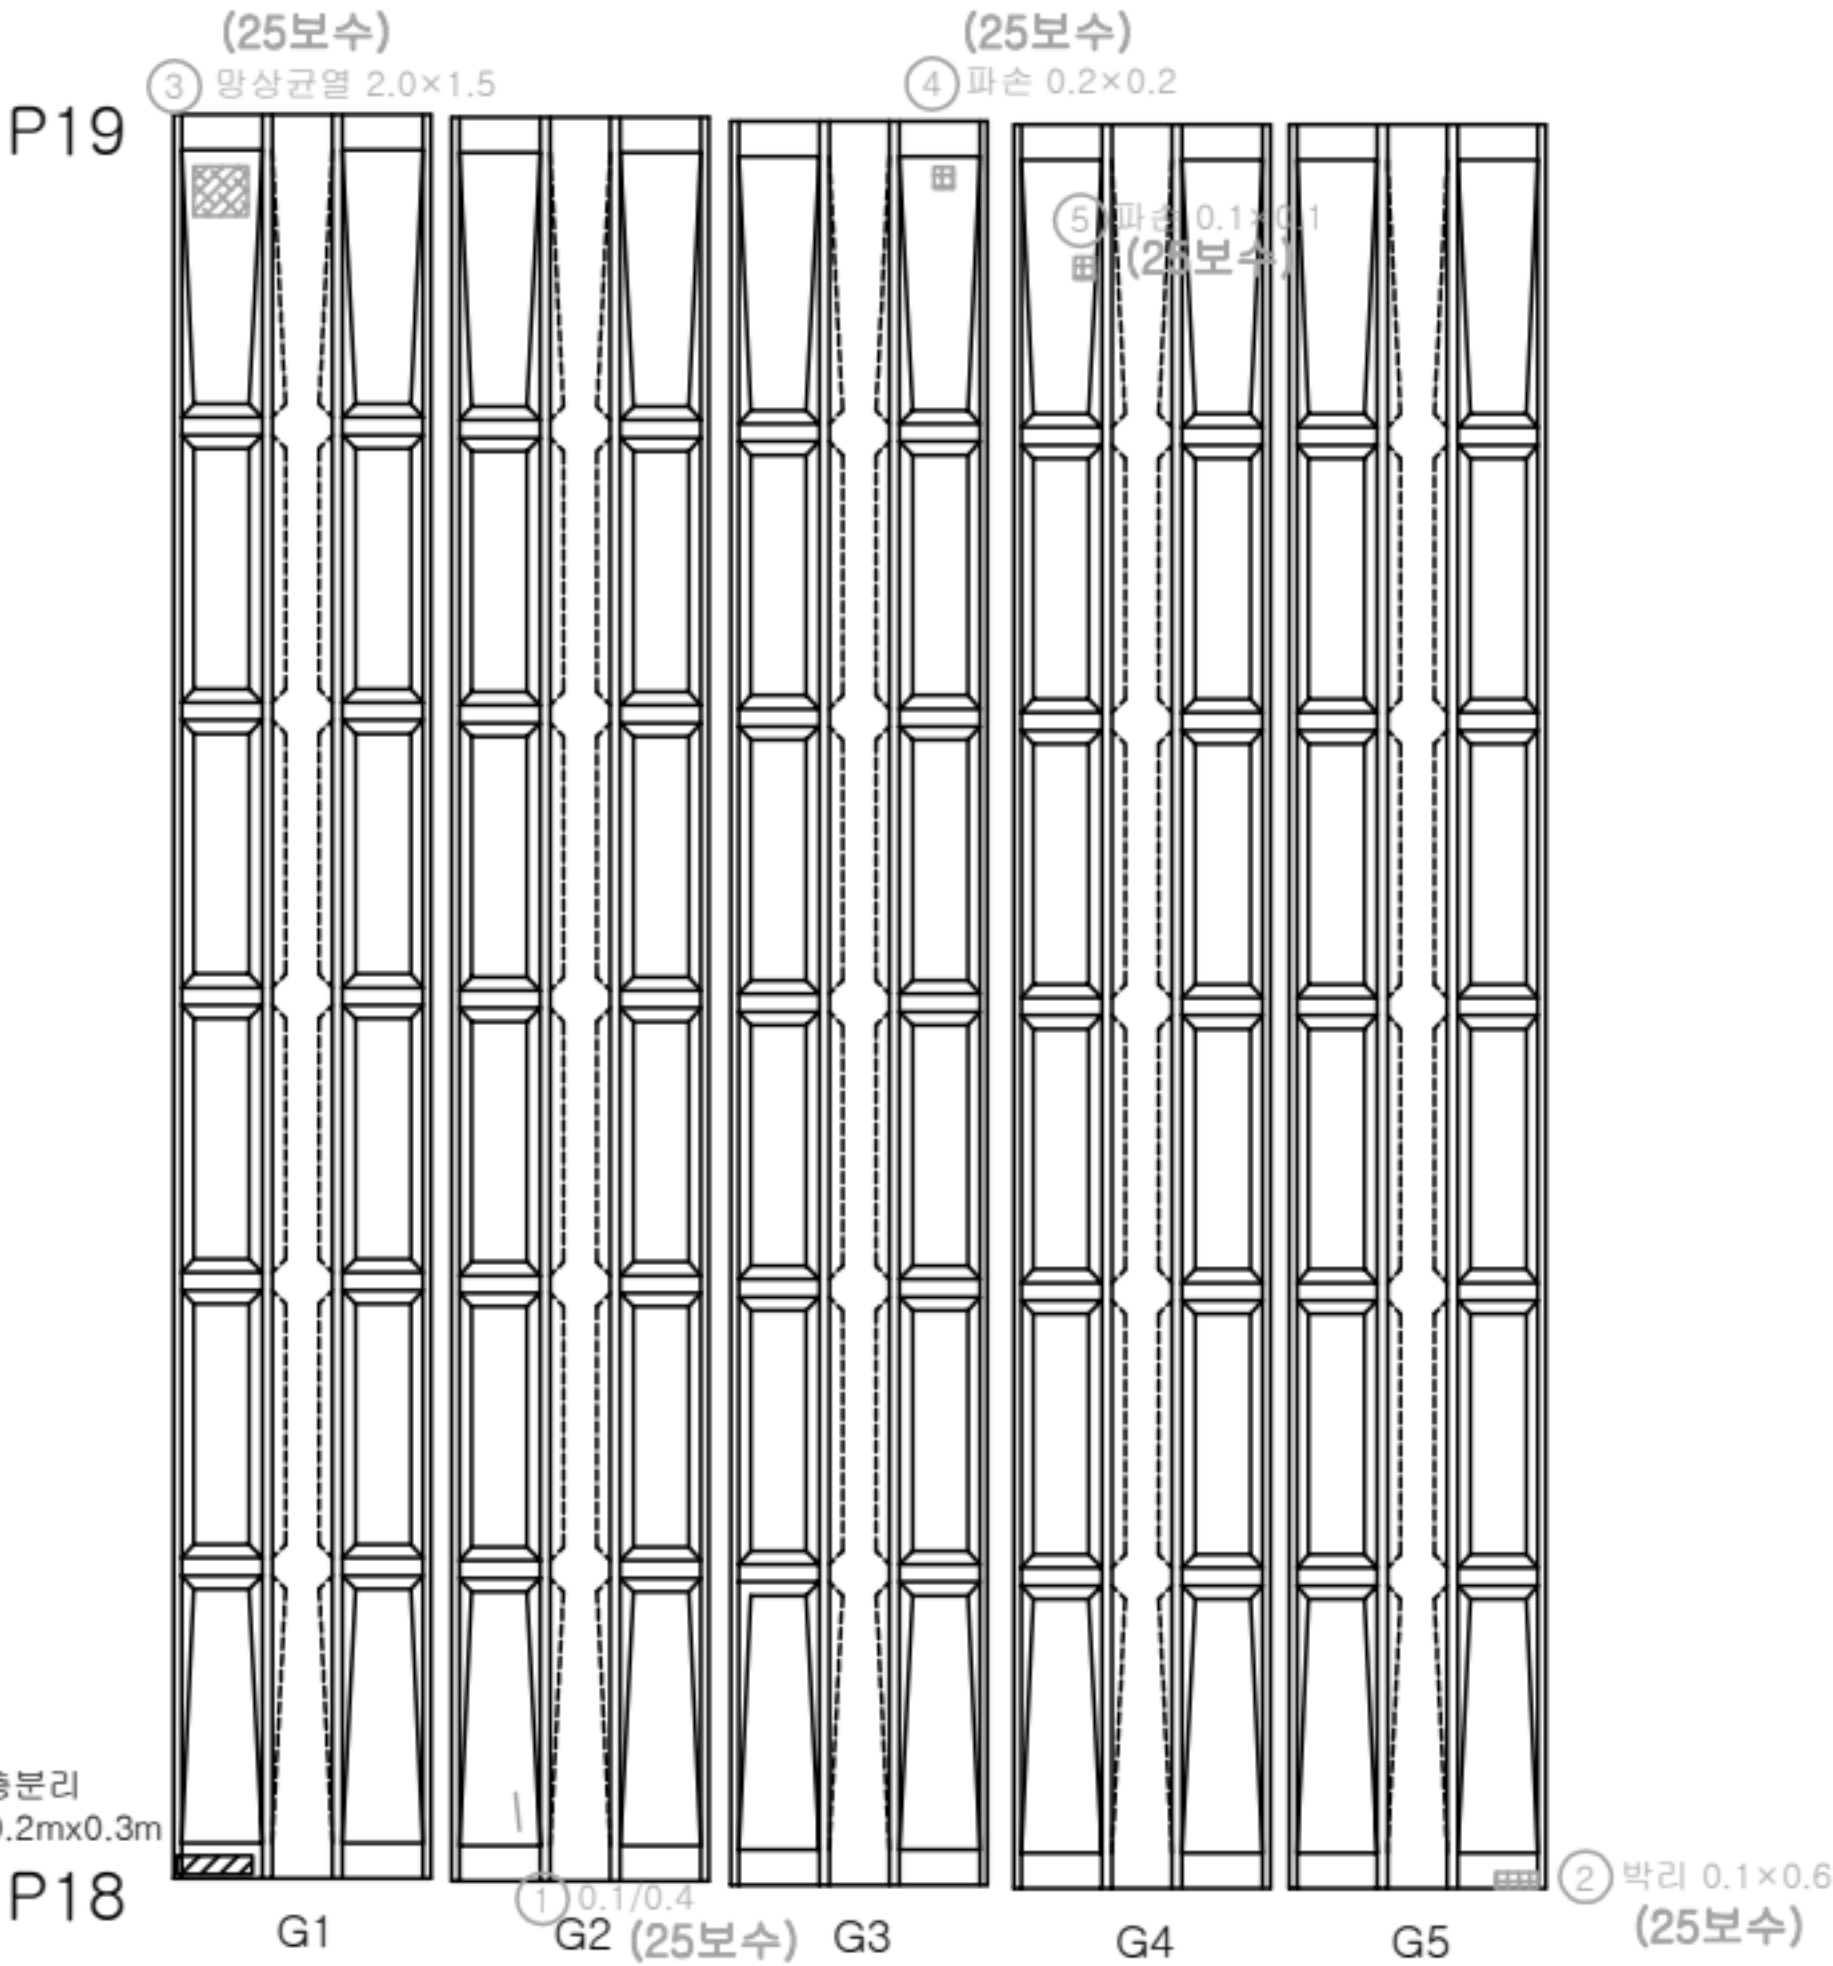


번호	손상내용	손상물량			비고
		폭(mm)	길이(m)	개소	
1	층분리	0.2	0.3	1	
2					
3					
KEY PLAN

SECTION

범례

균열	망상균열	전형, 공동	용역명	2025년 북삼교 등 98개소 정기안전점검 등
재료분리	시공이음부 등	포장의 요철	교량명	북삼교
박리, 파손	배수구	직굴, 변형	진단기관	주식회사 한국건설안전공사
누수, 습윤	배배	어물질피리	조사일시	2025.11
철근노출	철근부식	기타	도면번호	NOTE Created by Notein

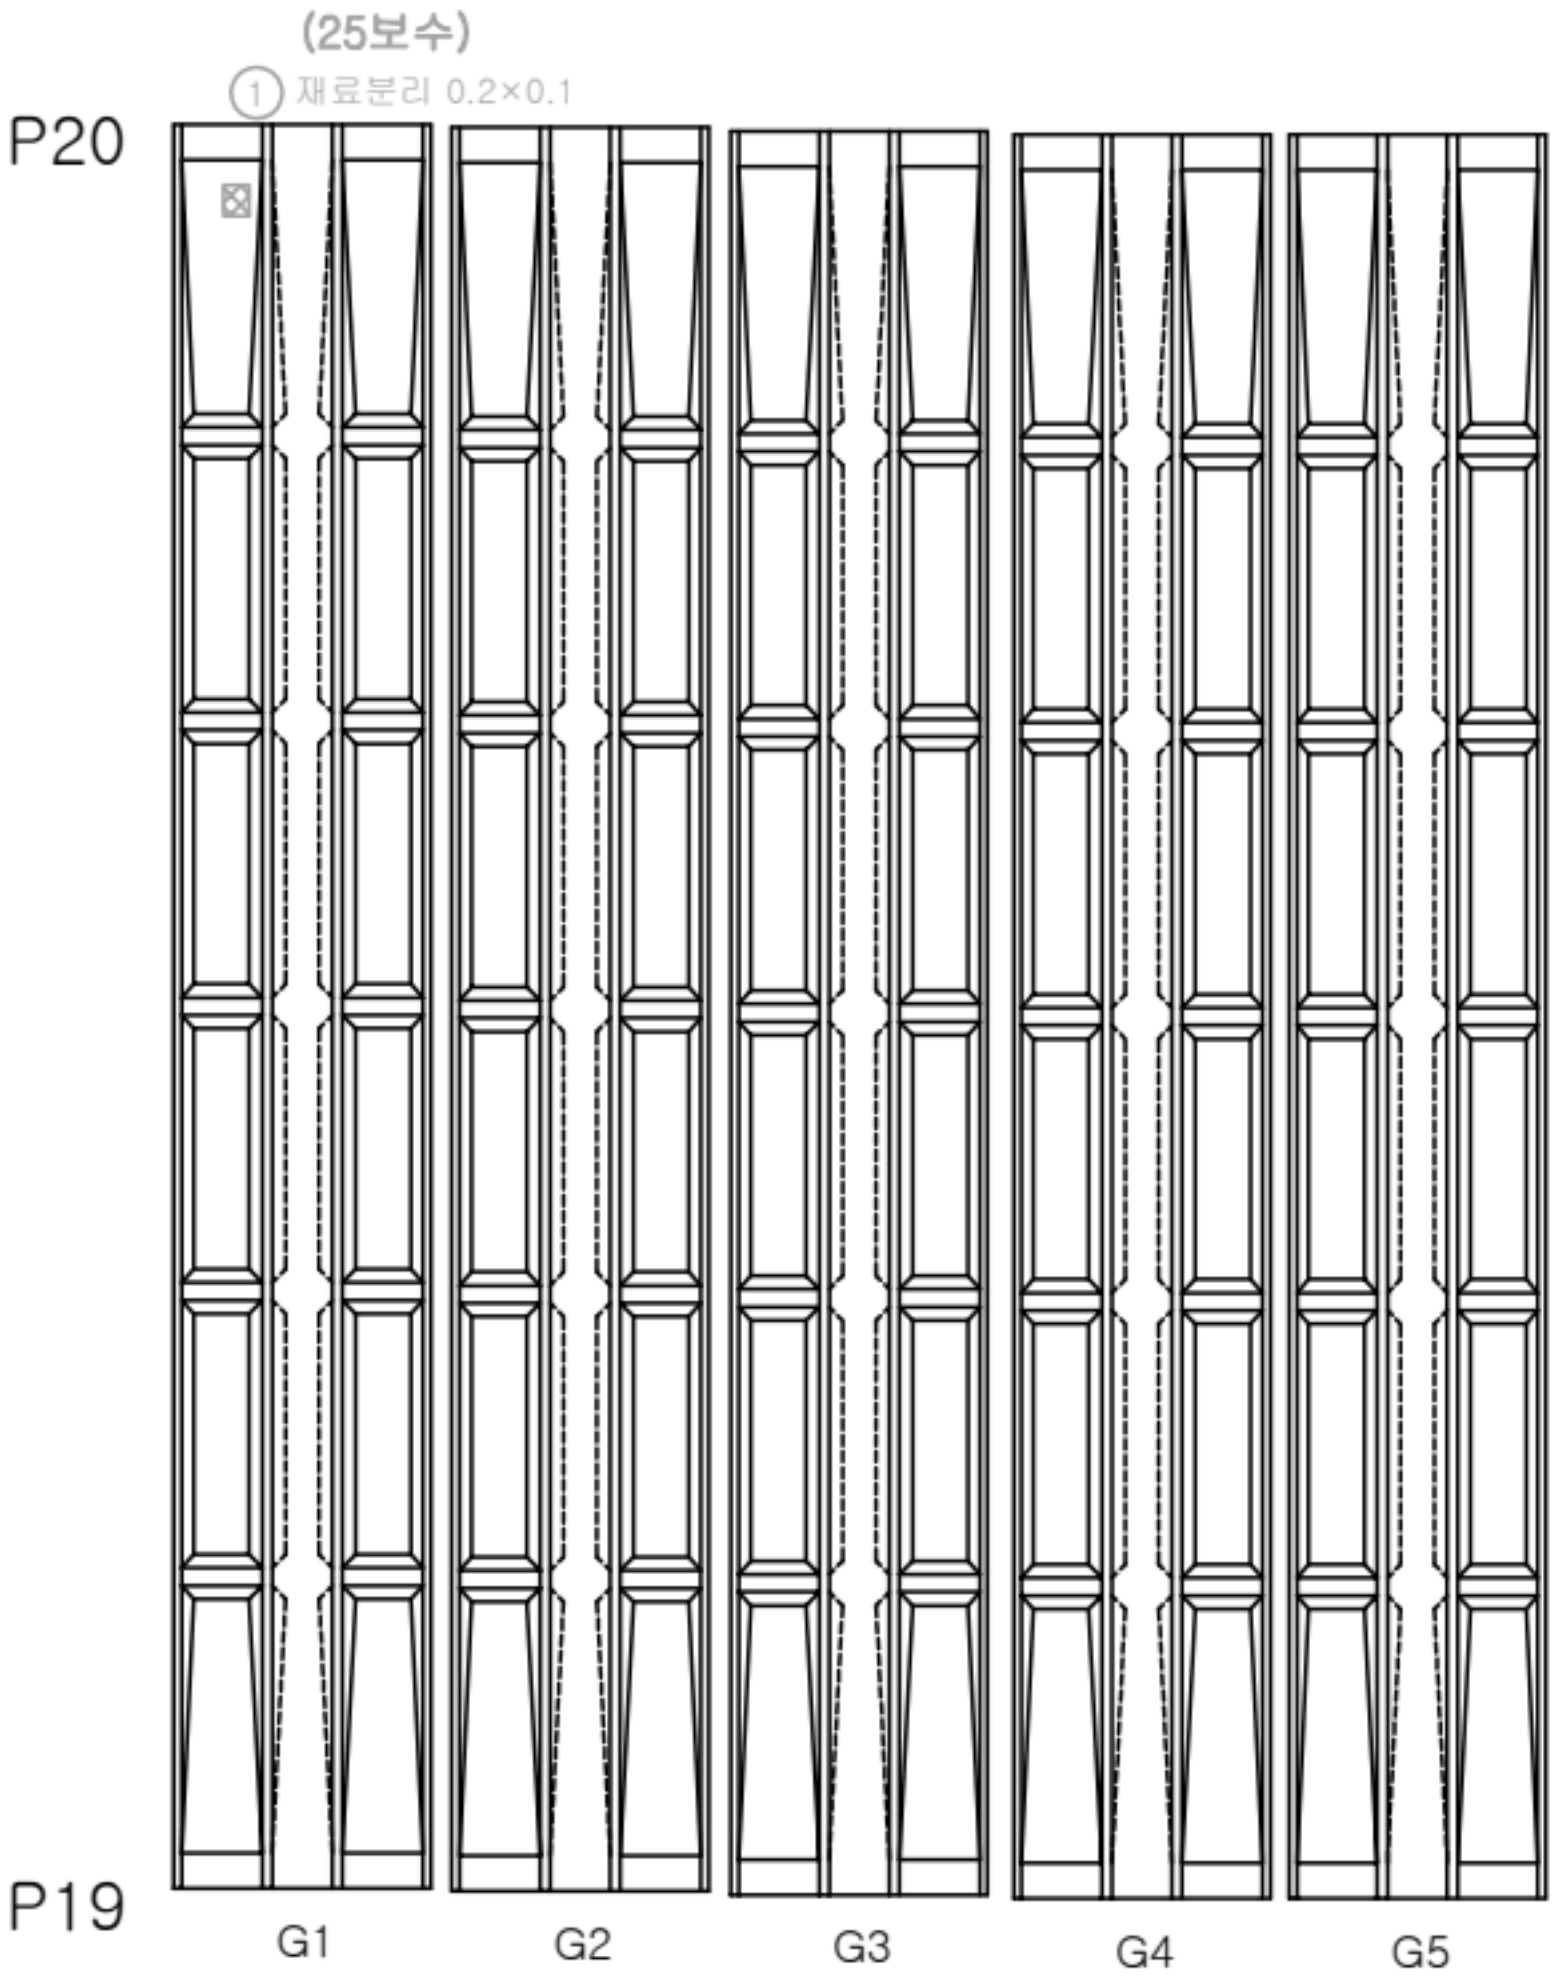


번호	손상내용	손상물량			비고
		폭(mm)	길이(m)	개소	
1					
2					
KEY PLAN

SECTION

범례

균열	망상균열	전형, 공동	용역명	2025년 북삼교 등 98개소 정기안전점검 등
재료분리	시공이음부 손상분리	포장의 요철	교량명	북삼교
박리, 파손	배수구	녹, 변형	진단기관	주식회사 한국건설안전공사
누수, 습윤	배척	어물질피리	조사일시	2025.11
철근노출	철근부식	기 타	도면번호	NOTE Created by Notein

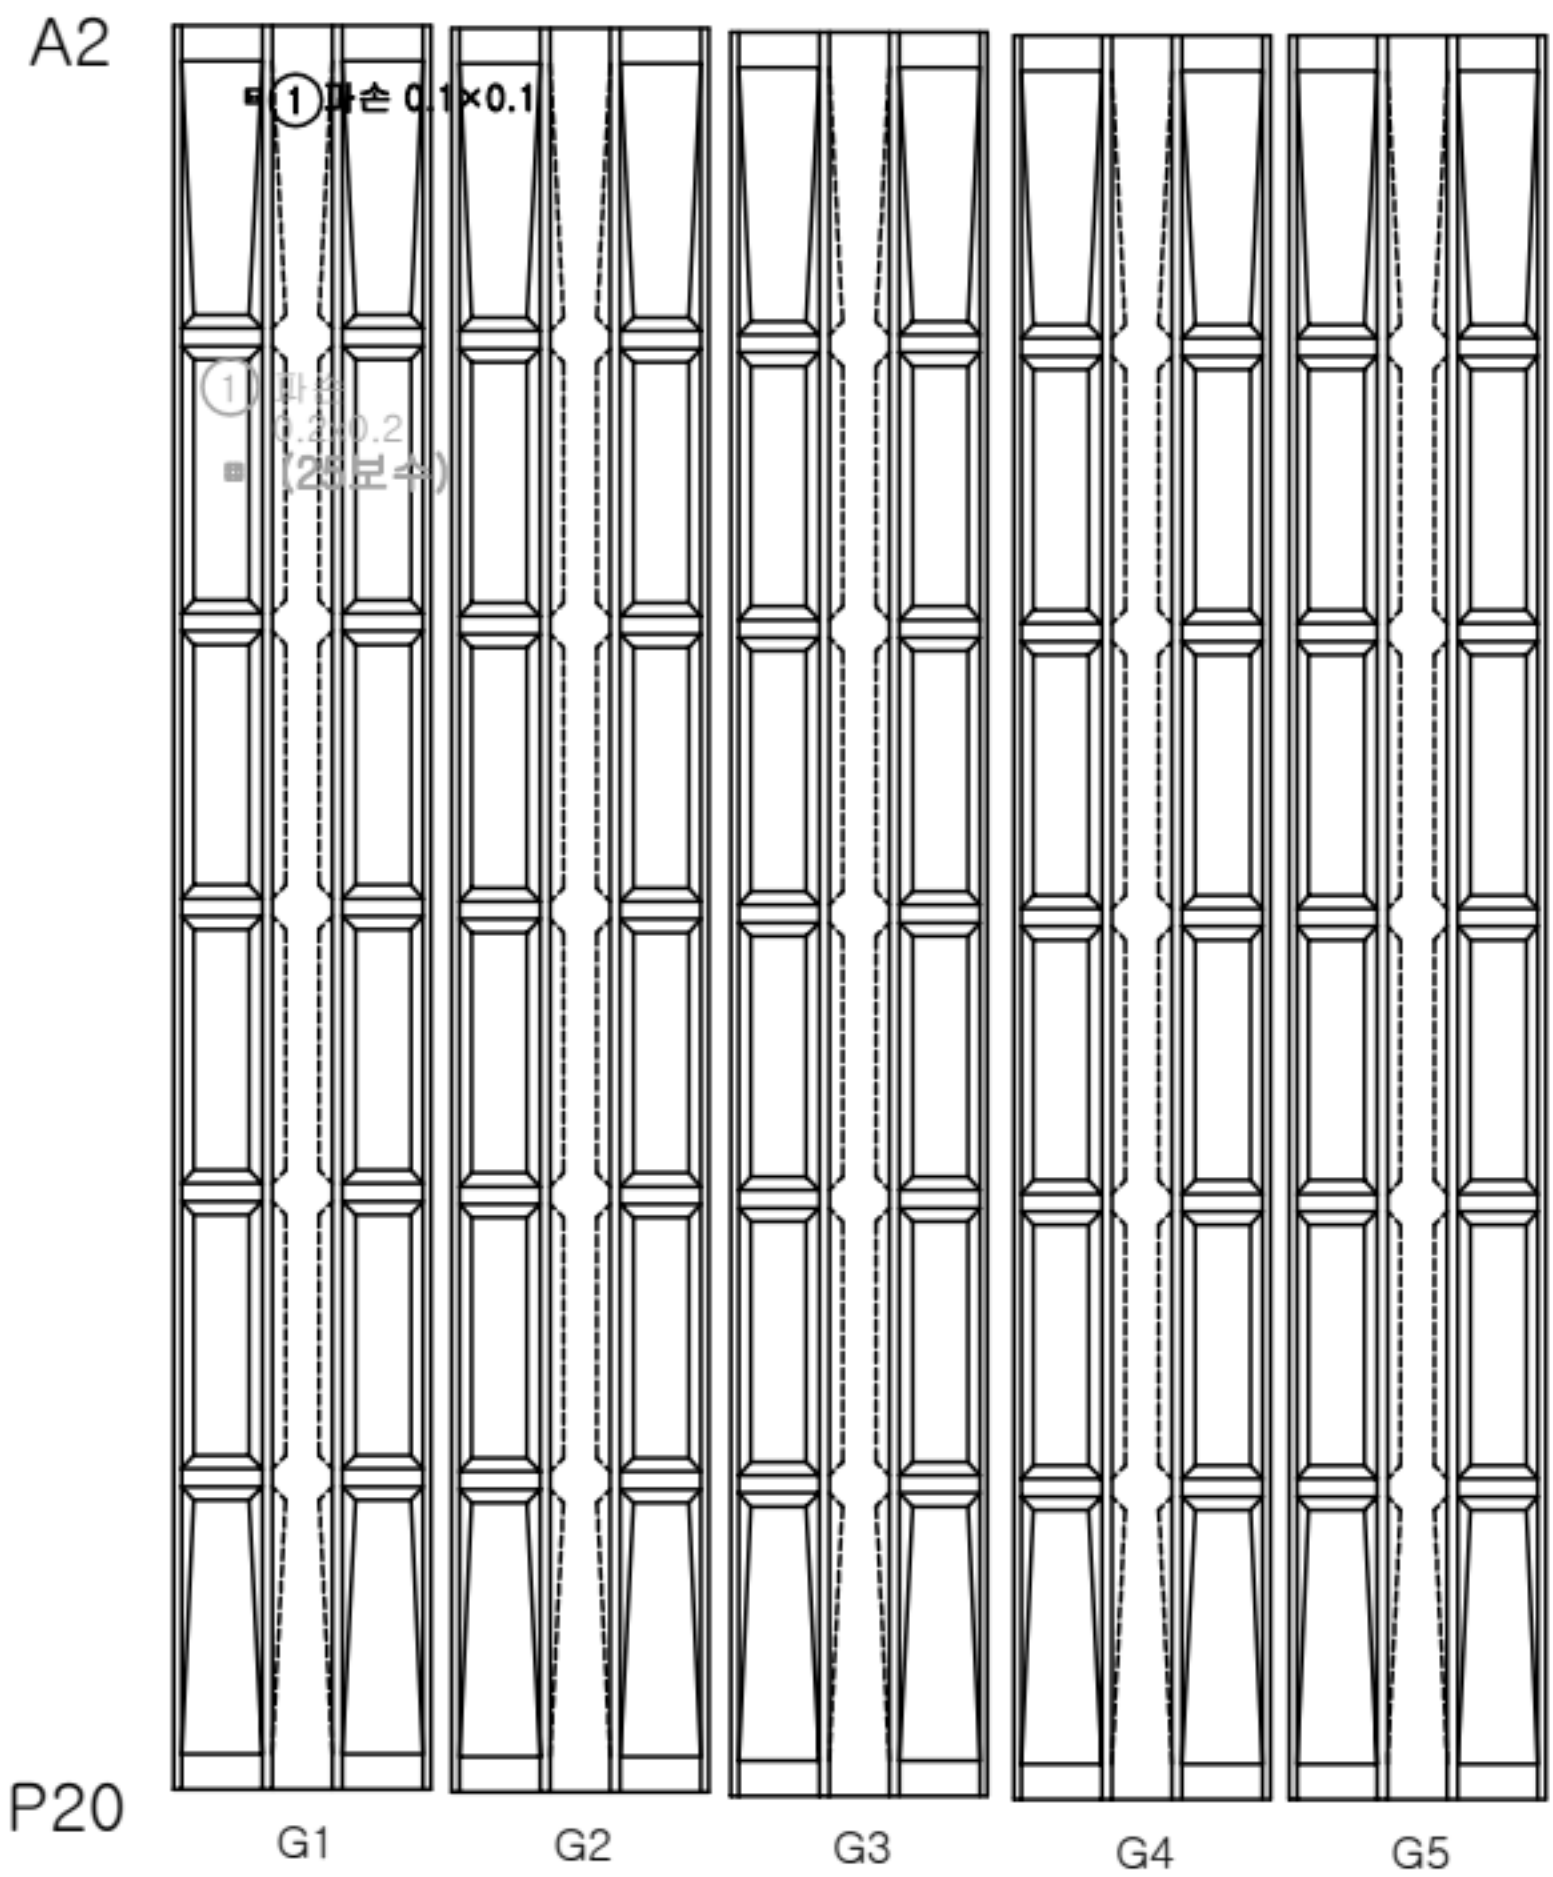

번호	손상내용	손상물량			비고
		폭(mm)	길이(m)	개소	
1	파손	0.1	0.1	1	
2					
3					
KEY PLAN

SECTION

균열	망상균열	전형, 공동	용역명	2025년 북삼교 등 98개소 정기안전점검 등
재료분리	시공이음부 등 재료분리	포장의 요철	교량명	북삼교
박리, 파손	배수구	파굴, 변형	진단기관	주식회사 한국건설안전공사
누수, 습윤	배터	이물질퇴적	조사일시	2025.11
철근노출	철근부식	기타	도면번호	NOTE Created by Notein

손상물량표

번호	손상내용	손상물량			비고
		폭(mm)	길이(m)	개소	
1					
2					
← 군남면

→ 북삼리


G1




G2

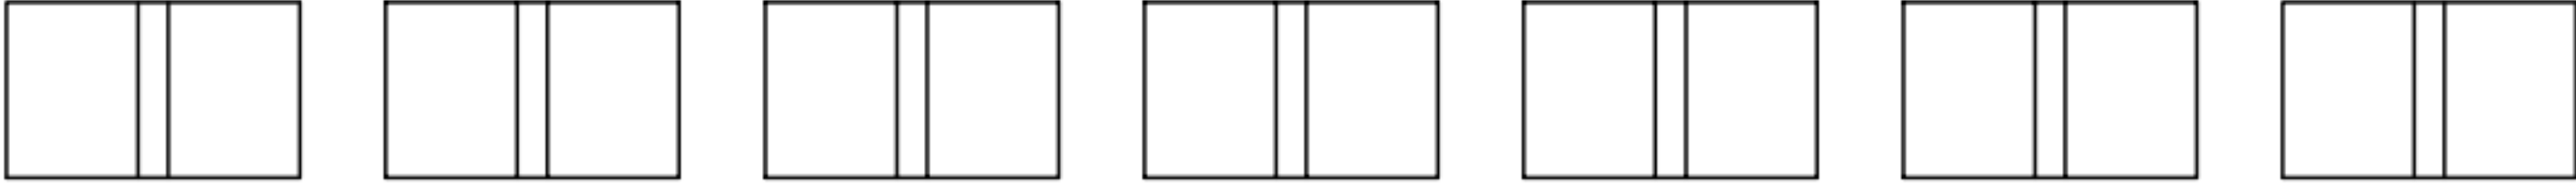

G3

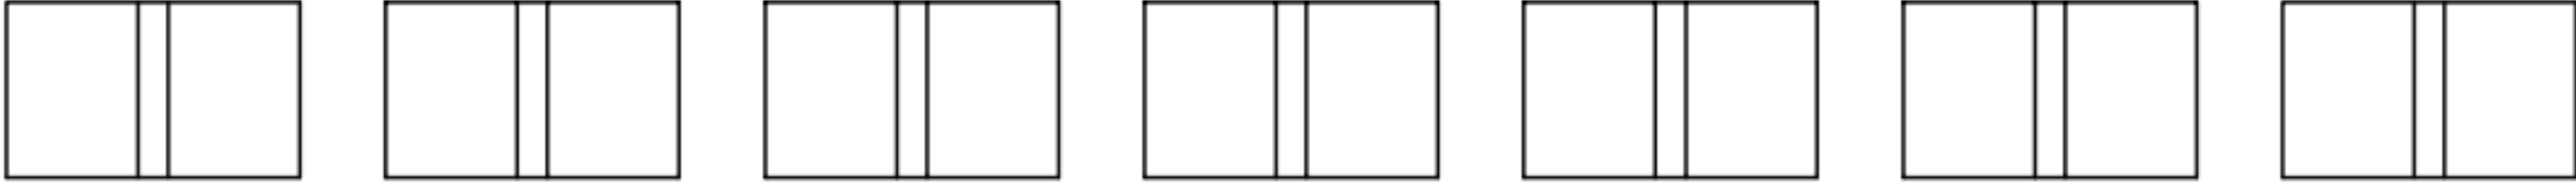

G4

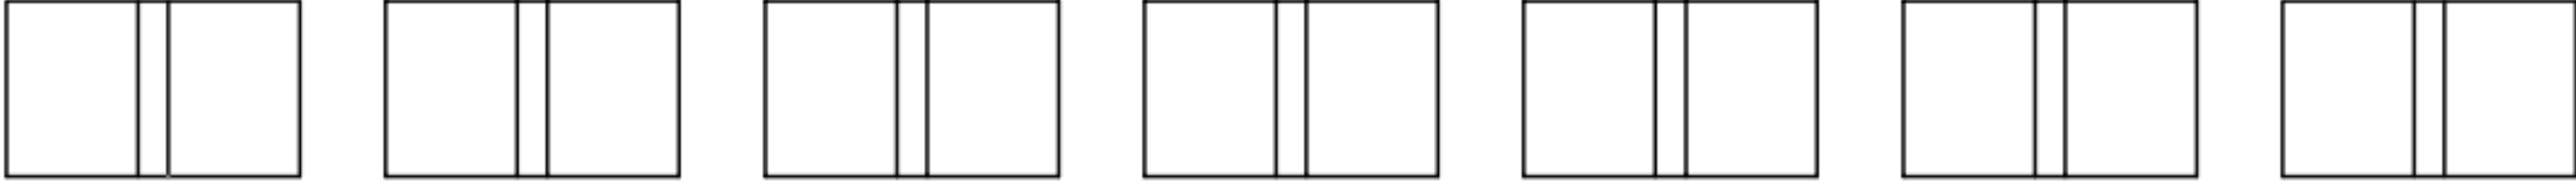

G5

CB1 CB2 CB3 CB4 CB5 CB6 CB7

A1

P1

KEY PLAN

SECTION

범례


			용역명	2025년 북삼교 등 98개소 정기안전점검 등
			교량명	북삼교
			진단기관	주식회사 한국건설안전공사
			조사일시	2025.11
			도면번호	Created by Notein

손상물량표

번호	손상내용	손상물량			비고
		폭(mm)	길이(m)	개소	
1					
2					
← 군남면

→ 북삼리

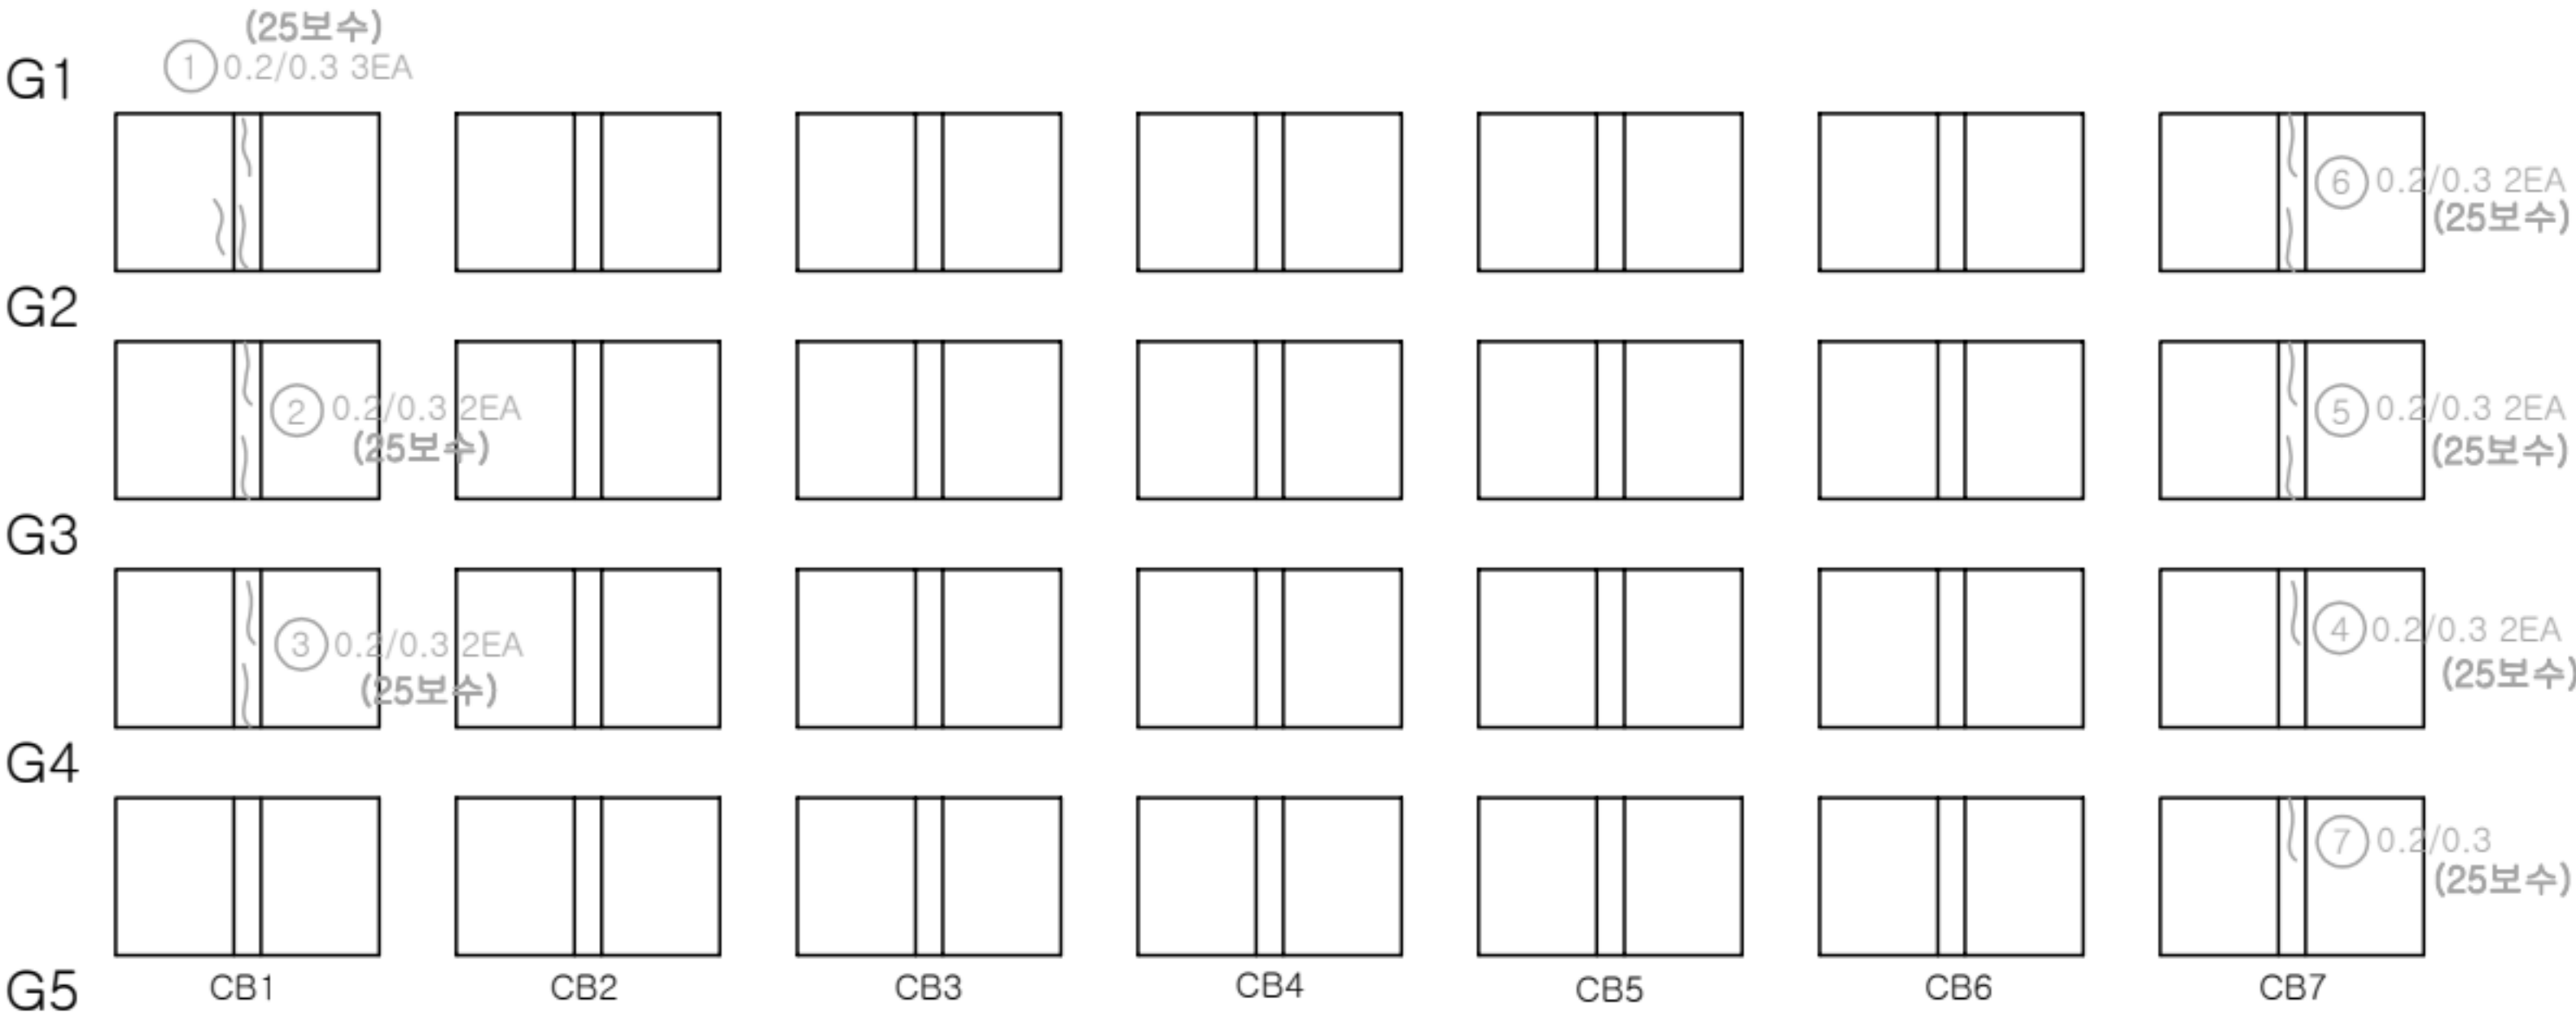

P1

P2

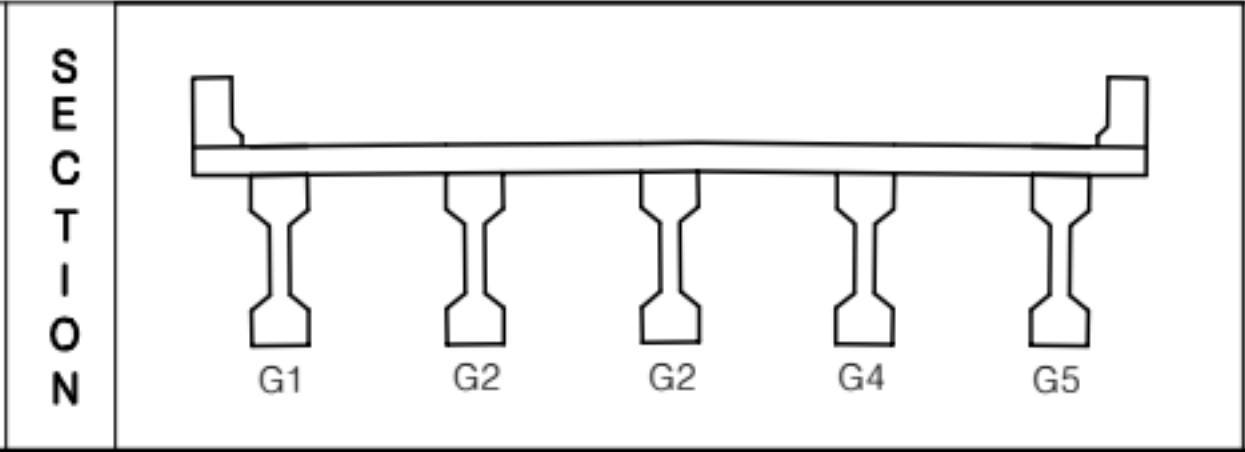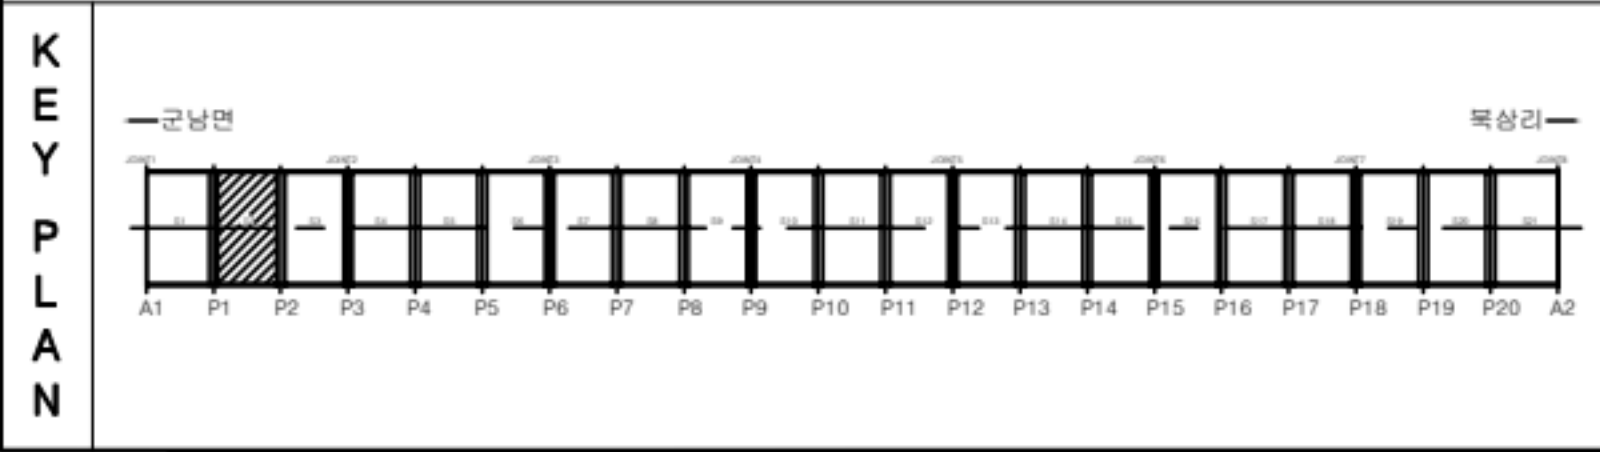

법 제	균열	망상균열	전형, 공동	용역명	2025년 북삼교 등 98개소 정기안전점검 등
	재료분리	시공이용부 등 충분리	포장의 요철	교량명	북삼교
	박리, 파손	배수구	파굴, 변형	진단기관	주식회사 한국건설안전공사
	누수, 습윤	배배	어물결피리	조사일시	2025.11
	철근노출	철근부식	기타	도면번호	NOTE Created by Notein

가로보(S3)

번호	손상내용	손상물량			비고
		폭(mm)	길이(m)	개소	
1					
2					
G1

2EA (4)	
---------	--

2EA (3)	
---------	--

2EA	(2)	
-----	-----	--

2EA	①	
-----	---	--

CB7

P3

The diagram illustrates the study area's position along a road. Key features include:

- Horizontal Road:** A main road running horizontally across the top.
- Vertical Roads:** Multiple vertical roads intersecting the horizontal road at points labeled P1 through P20.
- Study Area (A2):** Indicated by a shaded rectangular area between vertical roads P2 and P3.
- Labels:**
 - '교남면' (Gonam-myeon) is located at the far left end.
 - '목성리' (Mokseong-ri) is located at the far right end.
 - Distances are marked above the horizontal road between intersection points.
 - Segment labels (P1-P20) are placed below the horizontal road.

A schematic diagram of a beam with five supports. The beam is represented by a horizontal line with a slight downward curve in the middle. Below the beam, there are five support structures, each consisting of a vertical post with a wider base. The supports are labeled from left to right as G1, G2, G2, G4, and G5.


	군별		당상군별		권형, 공동	용역명	2025년 북삼교 등 98개소 정기안전점검 등
	재료분리		시공이름부 분 종분리		포장의 요일	교량명	북삼교
	바닥, 파손		배수구		적금, 변형	진단기관	주식회사 한국건설안전공사
	누수, 슬로		배터		어울림포지	조사일시	2025.11
	철근노출		철근부식		기타	도면번호	Created by Notein

손상물량표

번호	손상내용	손상물량			비고
		폭(mm)	길이(m)	개소	
1					
2					
← 군남면

→ 북삼리

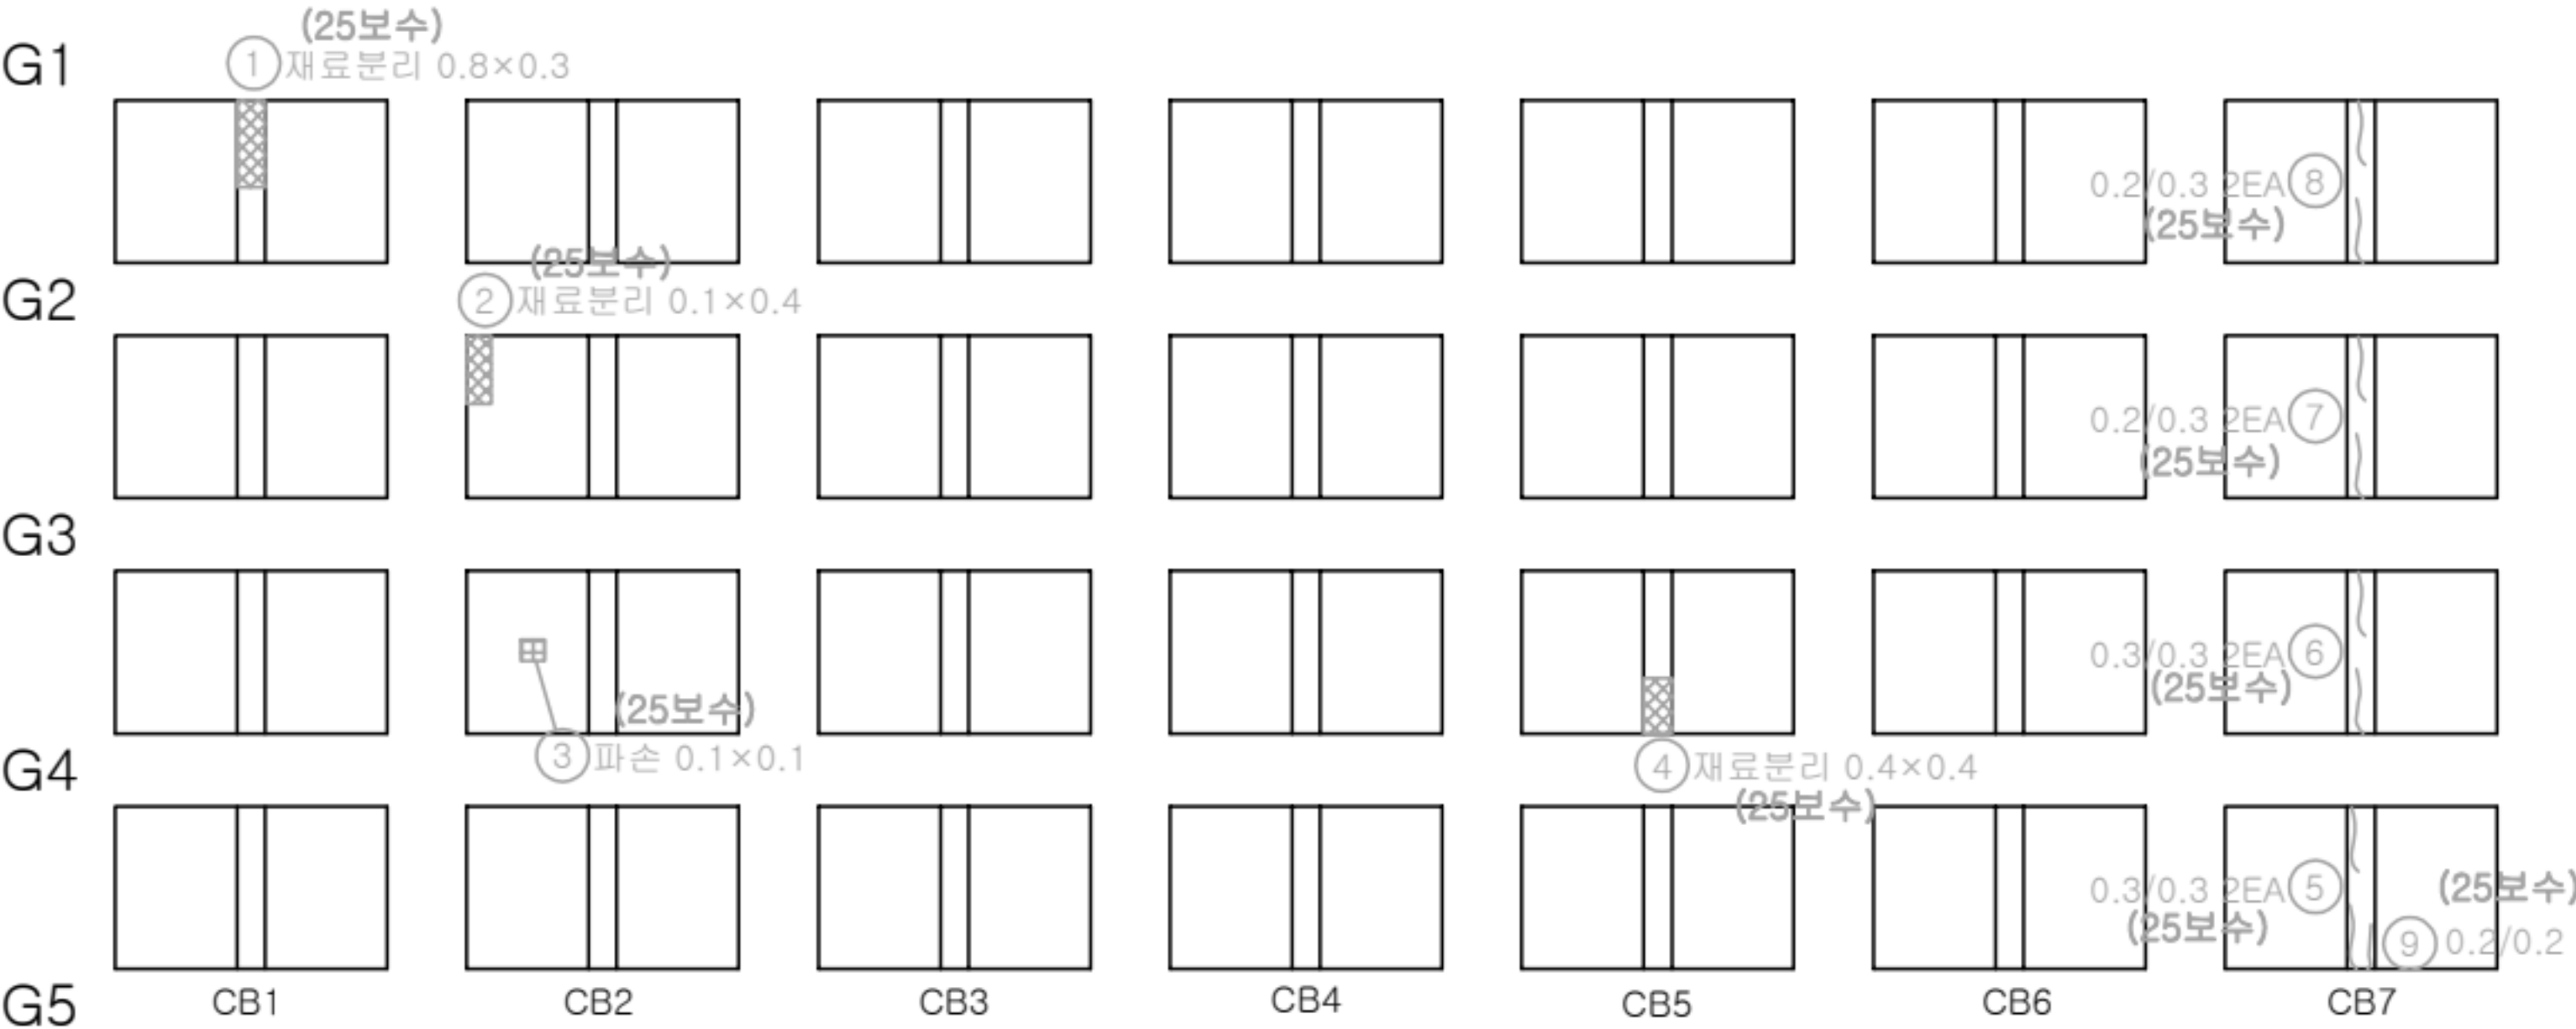

P3

P4

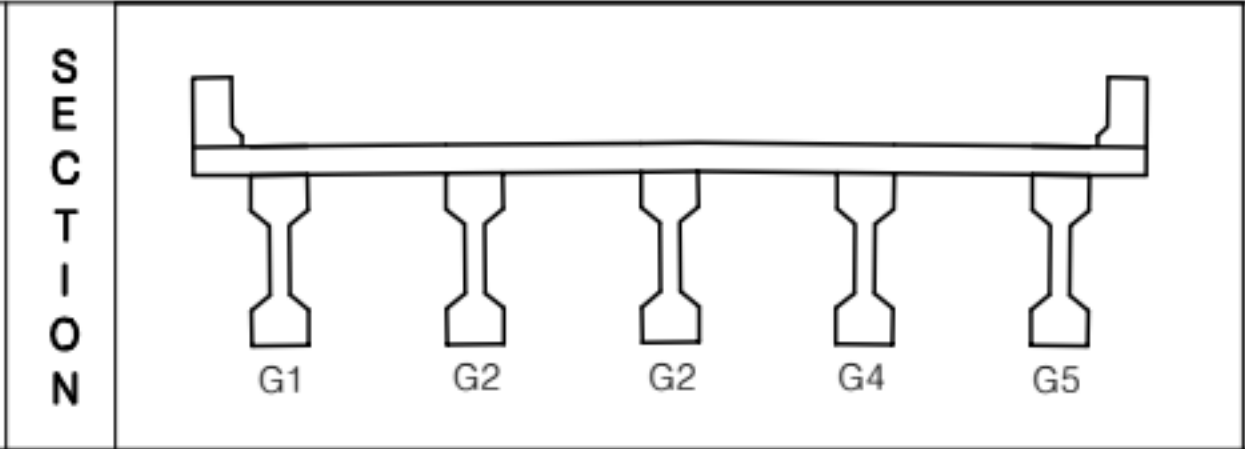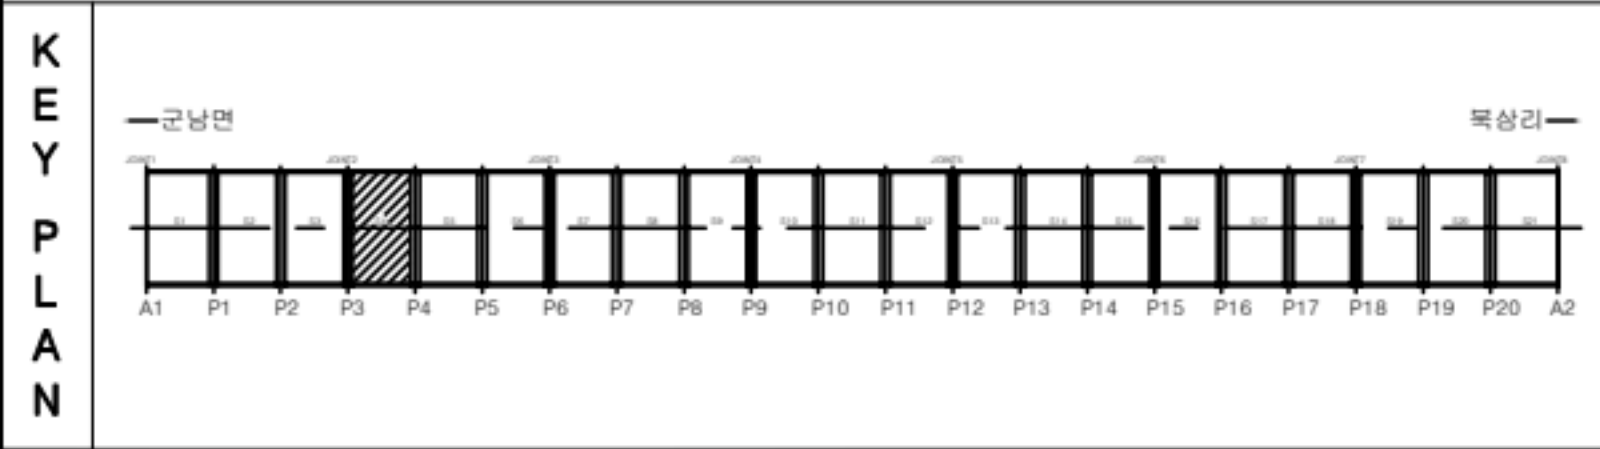

범	균열	망상균열	편심, 공동	용역명	2025년 북삼교 등 98개소 정기안전점검 등
범	재료분리	시공이음부 손상	포장의 요철	교량명	북삼교
범	바리, 파손	배수구	좌굴, 변형	진단기관	주식회사 한국건설안전공사
범	누수, 습윤	벽체	이물질퇴적	조사일시	2025.11
범	철근노출	철근부식	기타	도면번호	Created by Notein

가로보(S5)

번호	손상내용	손상물량			비고
		폭(mm)	길이(m)	개소	
1					
2					
G1

2EA (3수)	
----------	--

2EA (2수)	
----------	--

2EA (1수)	(5) (25)
----------	----------

	(4) 0.2
	(25)

CB1

CB2

CB3

CB4

CB5

CB6

CB7

P5

	균열		망상균열		편형, 공동
	재료분리		시공이음부 불충분리		포장의 요철
	바리, 파손		배수구		좌굴, 변형
	누수, 습윤		벽체		어물질표적
	철근노출		철근부식		기타


용역명	2025년 북삼교 등 98개소 정기안전점검 용
교량명	북삼교
진단기관	주식회사 한국건설안전공사
조사일시	2025.11
도면번호	NOTE Created by Notein

손상물량표

번호	손상내용	손상물량			비고
		폭(mm)	길이(m)	개소	
1					
2					
← 군남면

→ 북삼리

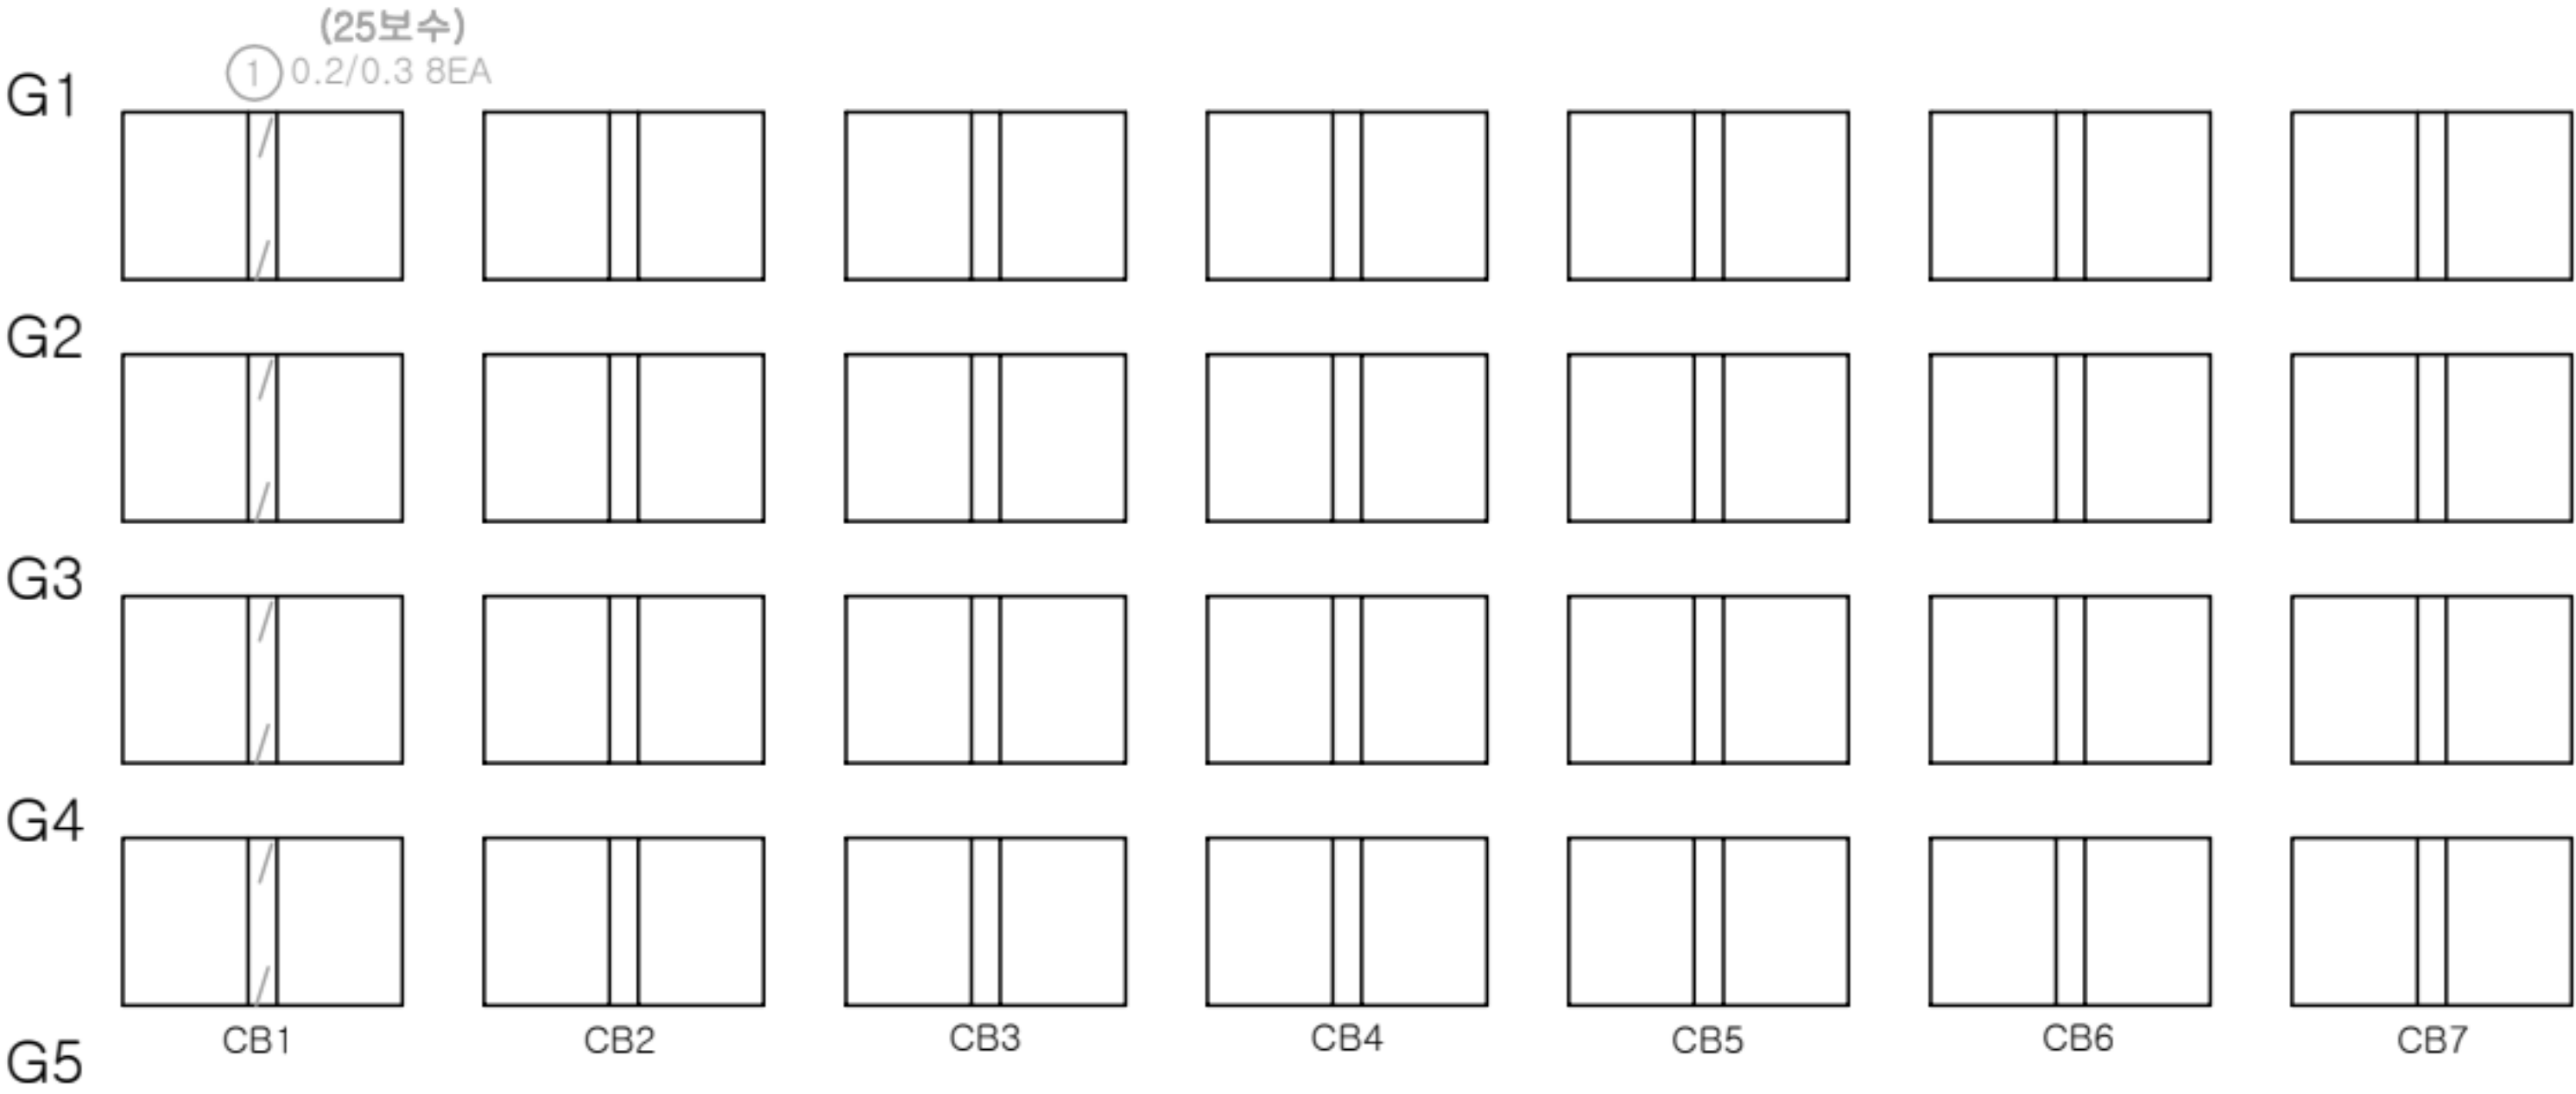

P5

P6

KEY PLAN

SECTION

범례

균열	망상균열	전경, 공동
재료분리	시공이음부 등 충분리	포장의 요철
박리, 파손	배수구	직굴, 변형
누수, 습윤	배터	어물질피착
철근노출	철근부식	기 타

용역명

2025년 북삼교 등 98개소 정기안전점검 등

교량명

북삼교

진단기관

주식회사 한국건설안전공사

조사일시

2025.11

도면번호

NOTE
Created by Notein

가로보(S7)

번호	손상내용	손상물량			비고
		폭(mm)	길이(m)	개소	
1					
2					
(25보수)

① 재료분리 0.2×0.2

③ 0.2/0.3 6EA (25보수)

G1

G2

G3

G4

G5

CB1 CB2 CB3 CB4 CB5 CB6 CB7

② 재료분리 0.2×0.2 (25보수)

P7


	지질		지질지반		지질, 공도	용역명	2025년 북삼교 등 98개소 정기안전점검 등
	지표분리		시공이름부 등 분리		포장의 요일	교량명	북삼교
	바리, 파손		배수구		작금, 변형	진단기관	주식회사 한국건설안전공사
	누수, 습윤		벽체		이물질포착	조사일시	2025.11
	철근노출		철근부식		기타	도면번호	Created by Notein

손상물량표

번호	손상내용	손상물량			비고
		폭(mm)	길이(m)	개소	
1					
2					
← 군남면

→ 북삼리

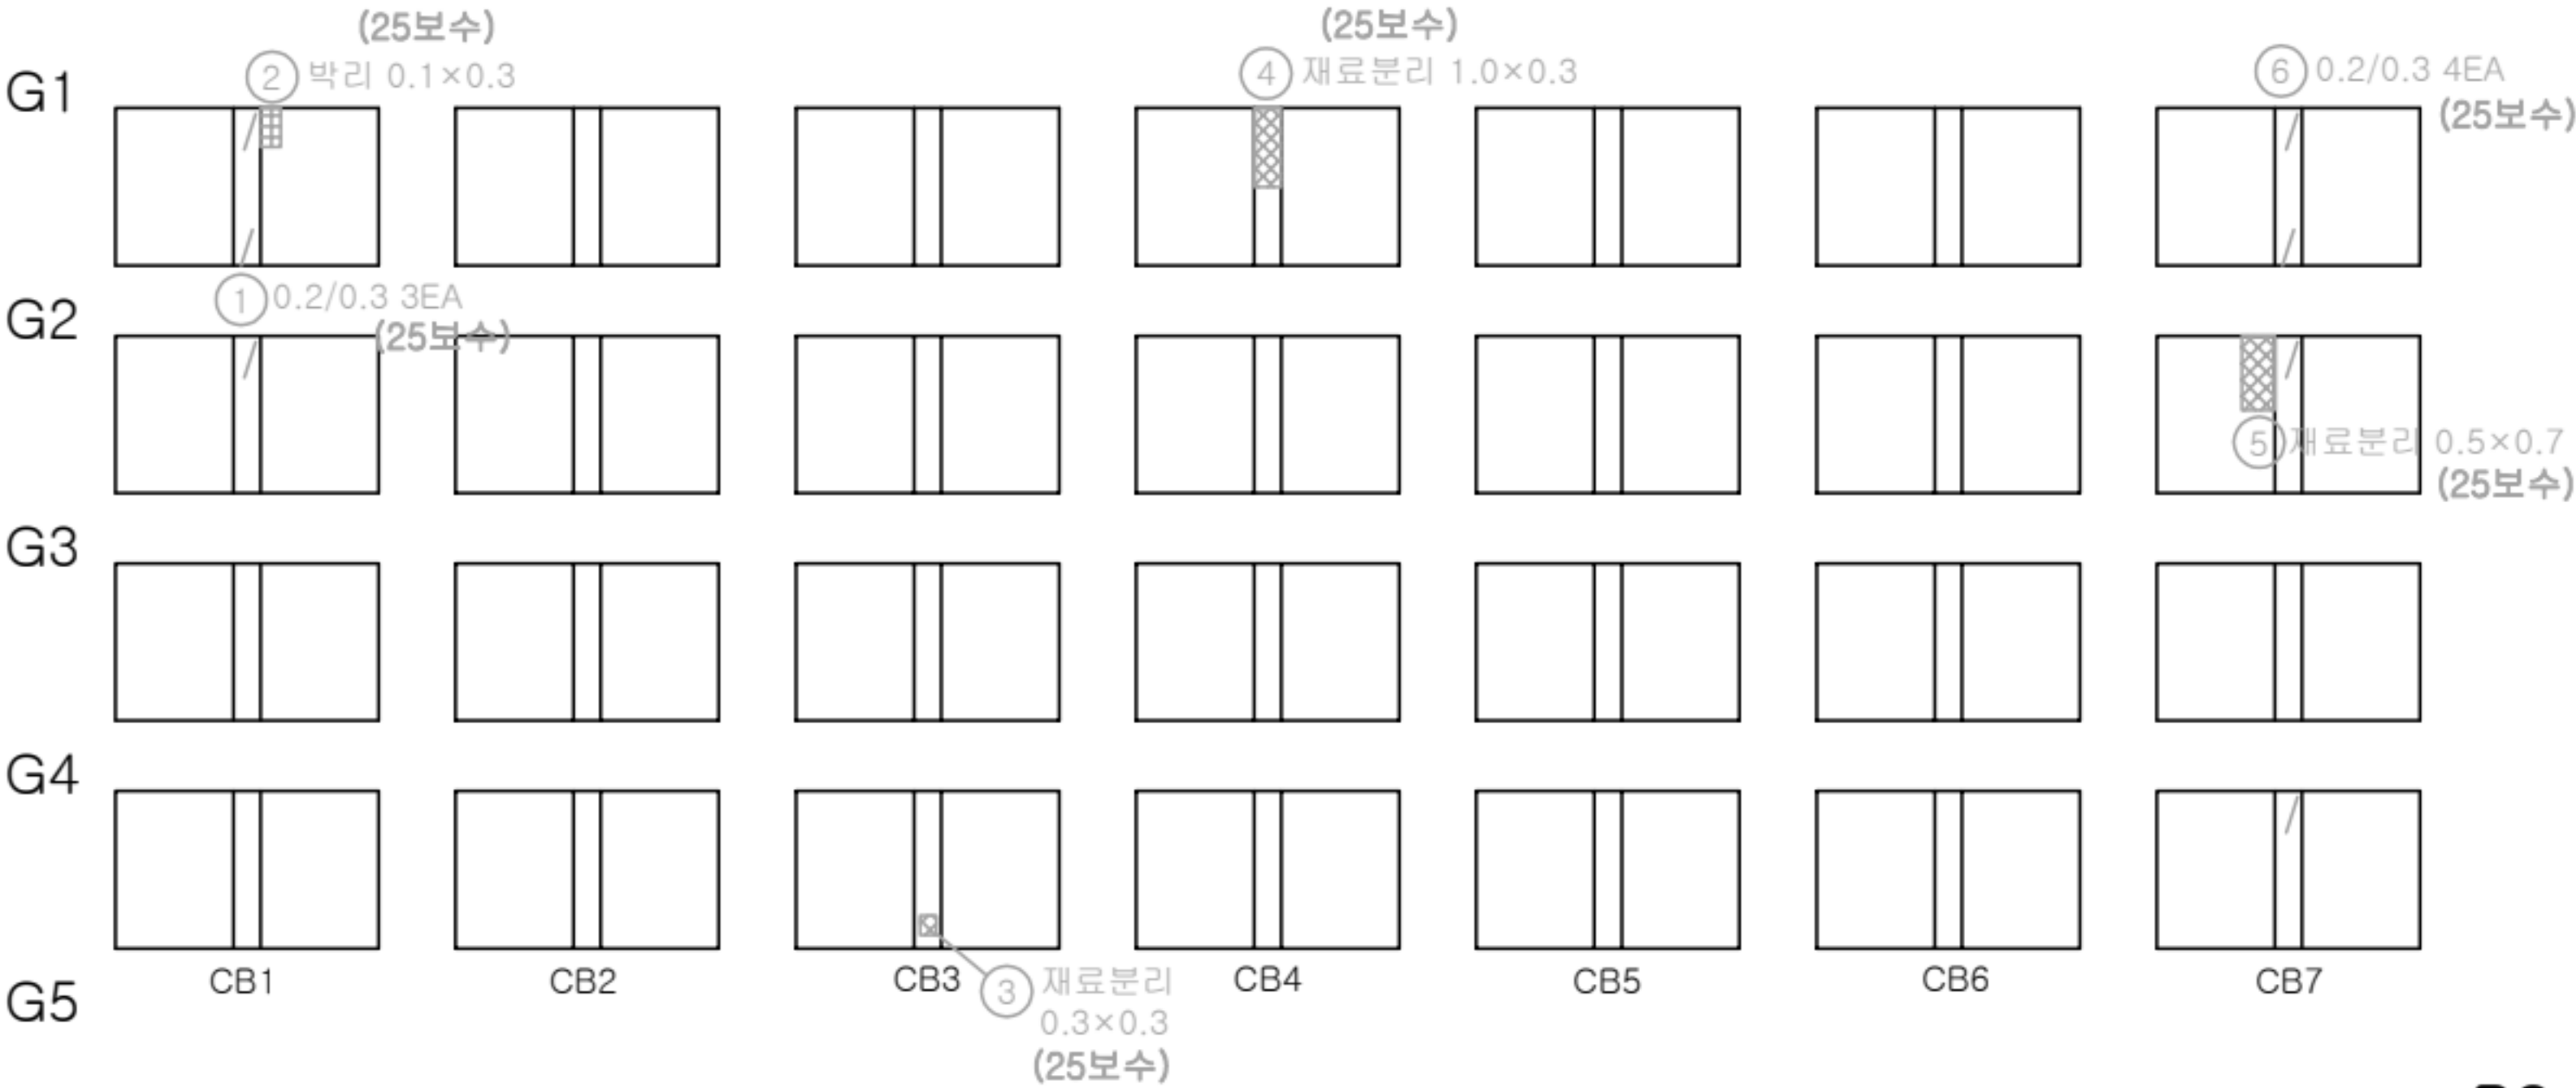

P7

P8

KEY PLAN

← 군남면 북삼리 →

A1 P1 P2 P3 P4 P5 P6 P7 P8 P9 P10 P11 P12 P13 P14 P15 P16 P17 P18 P19 P20 A2

SECTION

G1 G2 G2 G4 G5

균열	망상균열	전경, 공동
재료분리	시공이음부 손상	포장의 요철
박리, 파손	배수구	좌굴, 변형
누수, 습윤	벽체	이물질퇴적
철근노출	철근부식	기타

용역명

2025년 북삼교 등 98개소 정기안전점검 등

교량명

북삼교

진단기관

주식회사 한국건설안전공사

조사일시

2025.11

도면번호




Created by Notein

손상물량표

번호	손상내용	손상물량			비고
		폭(mm)	길이(m)	개소	
1					
2					
← 군남면


→ 북삼리

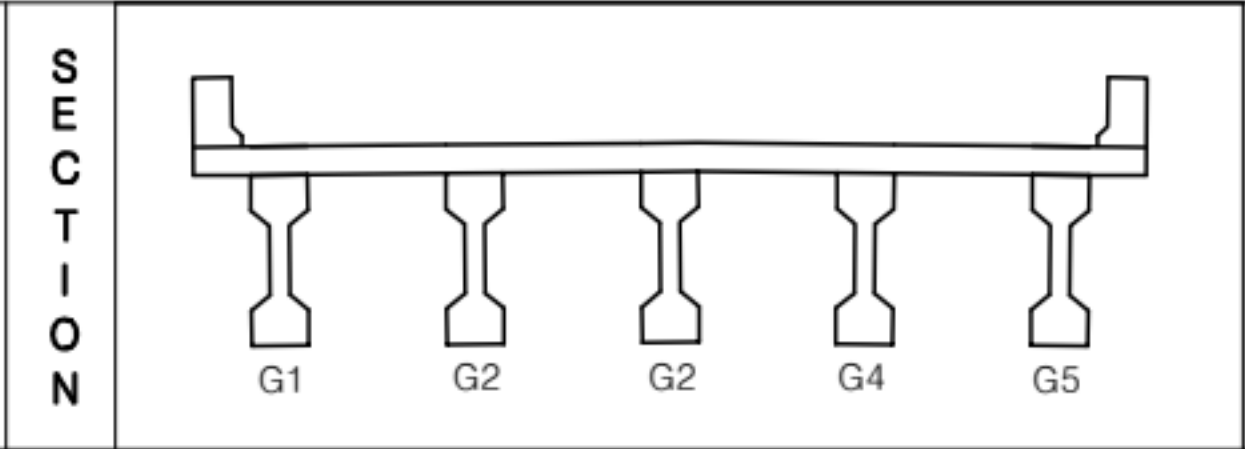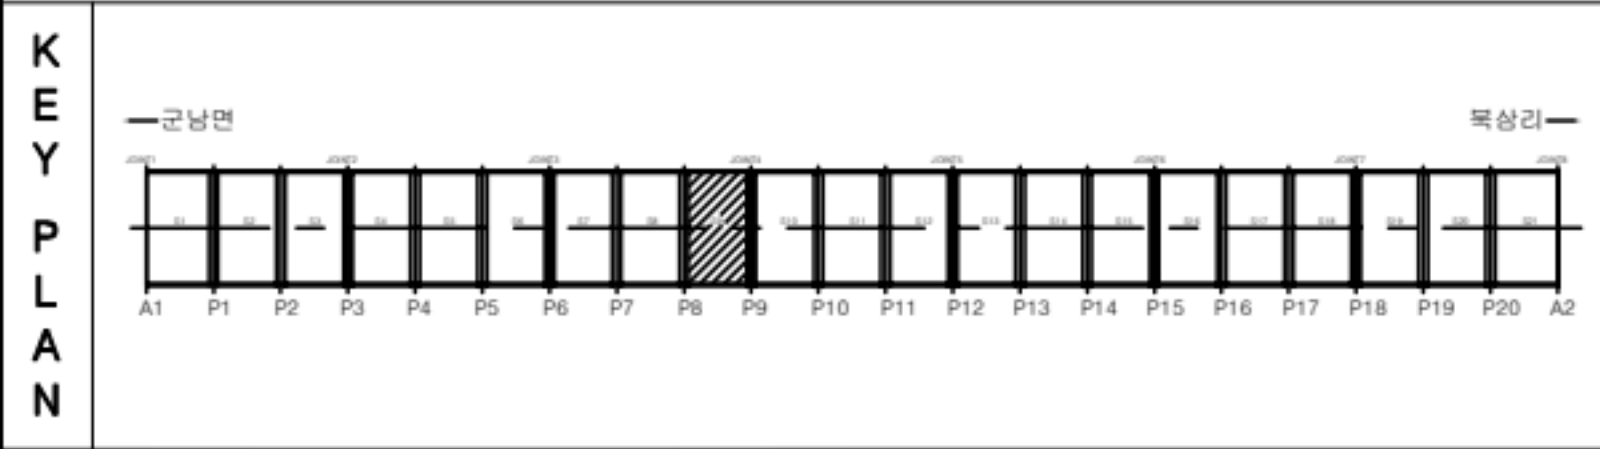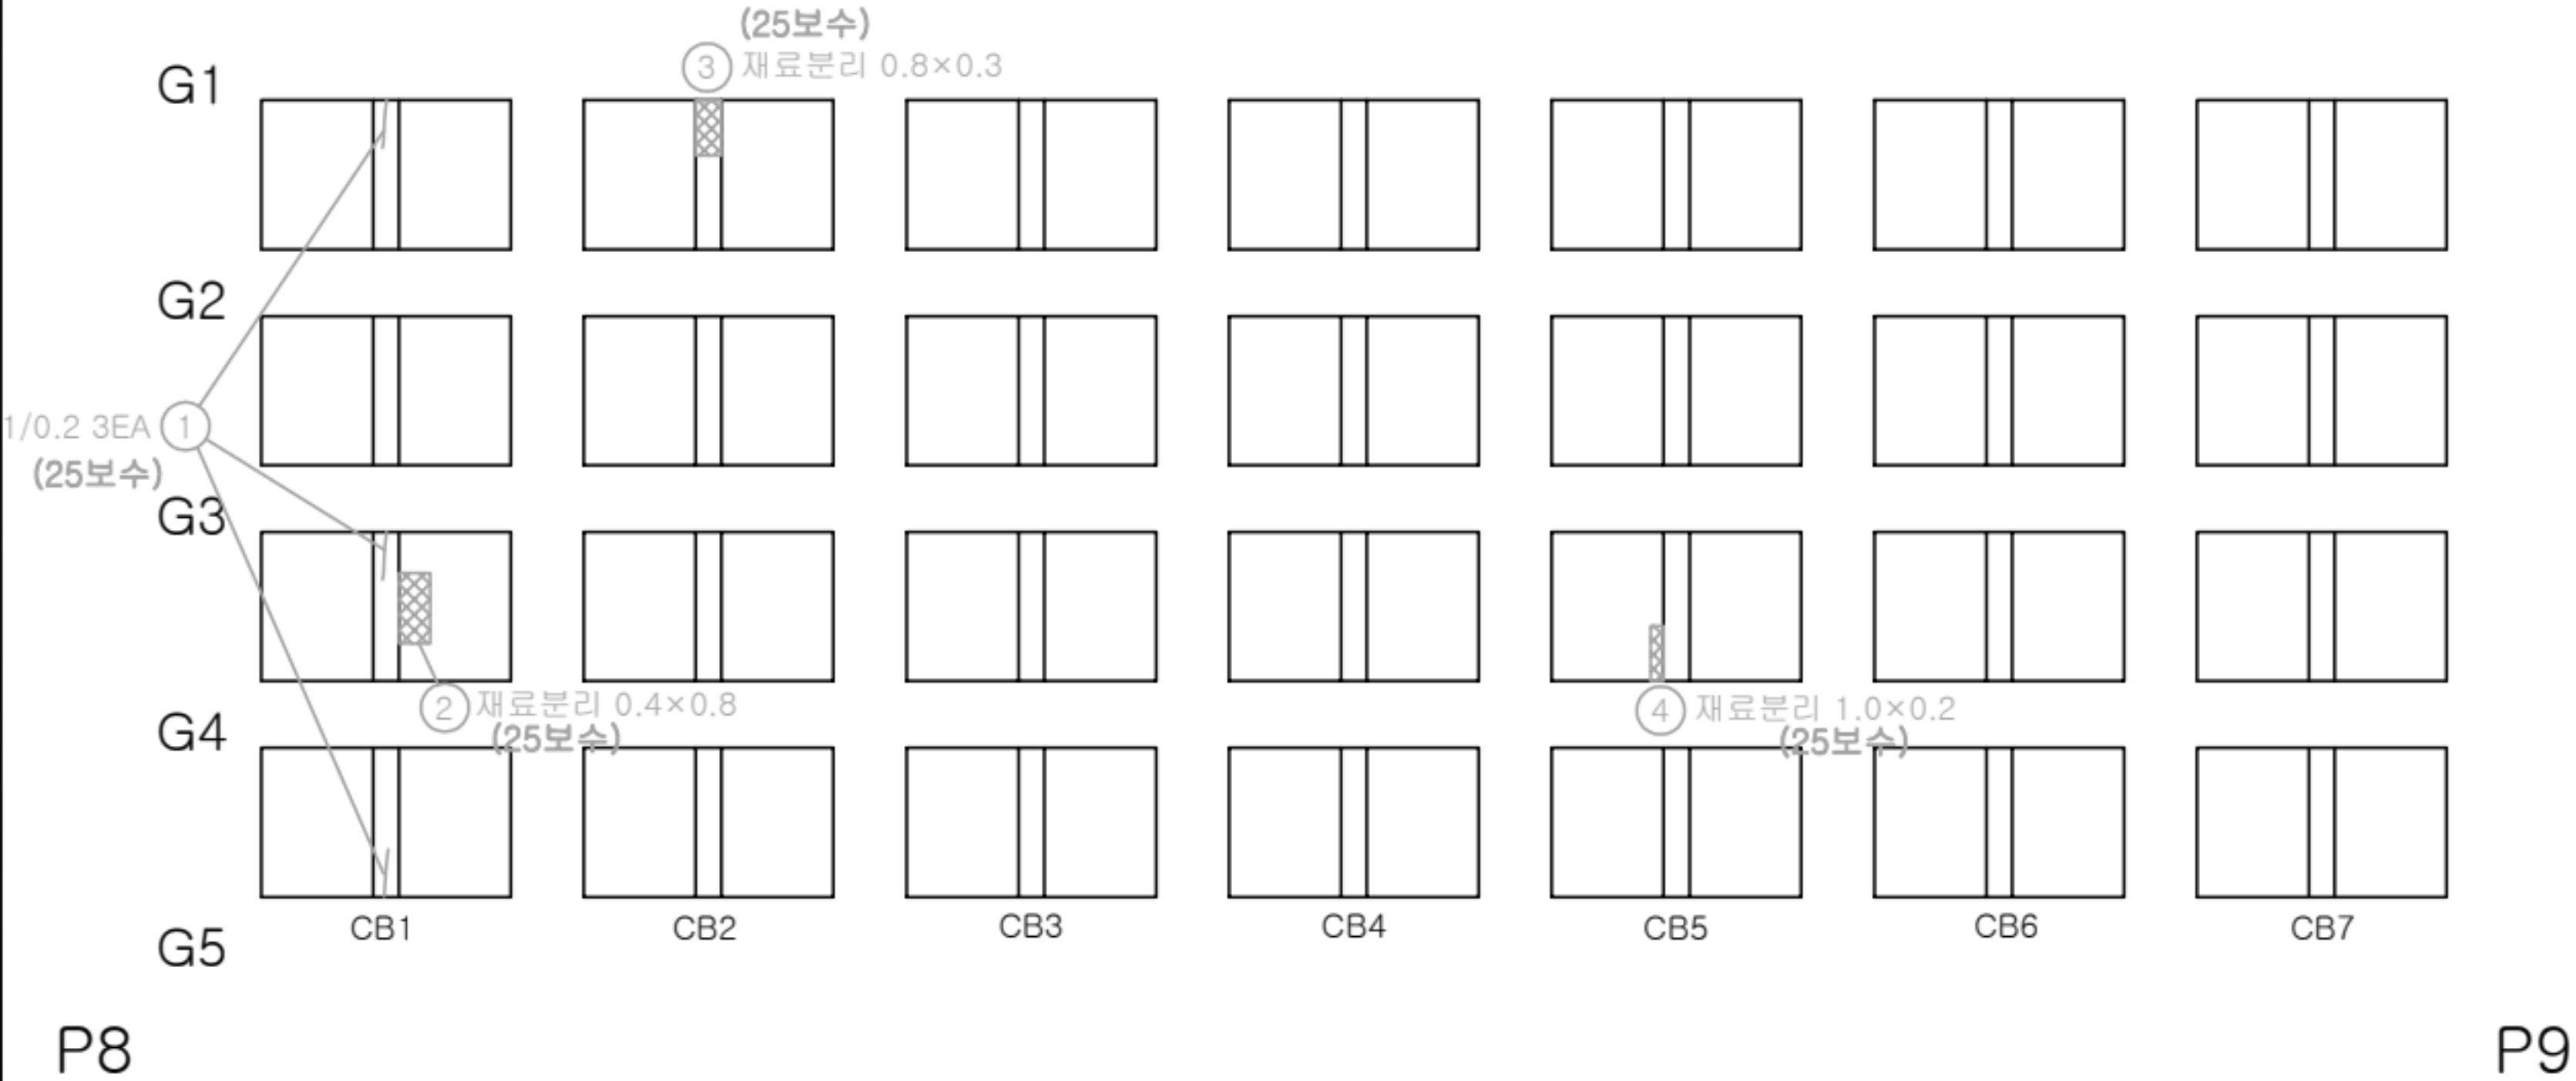

법 례	균열	망상균열	전침, 공동	용역명	2025년 북삼교 등 98개소 정기안전점검 등
	재료분리	시공이용부 등 재료분리	포장의 요철	교량명	북삼교
	박리, 파손	배수구	피굴, 변형	진단기관	주식회사 한국건설안전공사
	누수, 슬럼프	배설	이동/침하	조사일시	2025.11
	철근노출	철근부식	기타	도면번호	Created by Notein


← 군남면

→ 북삼리

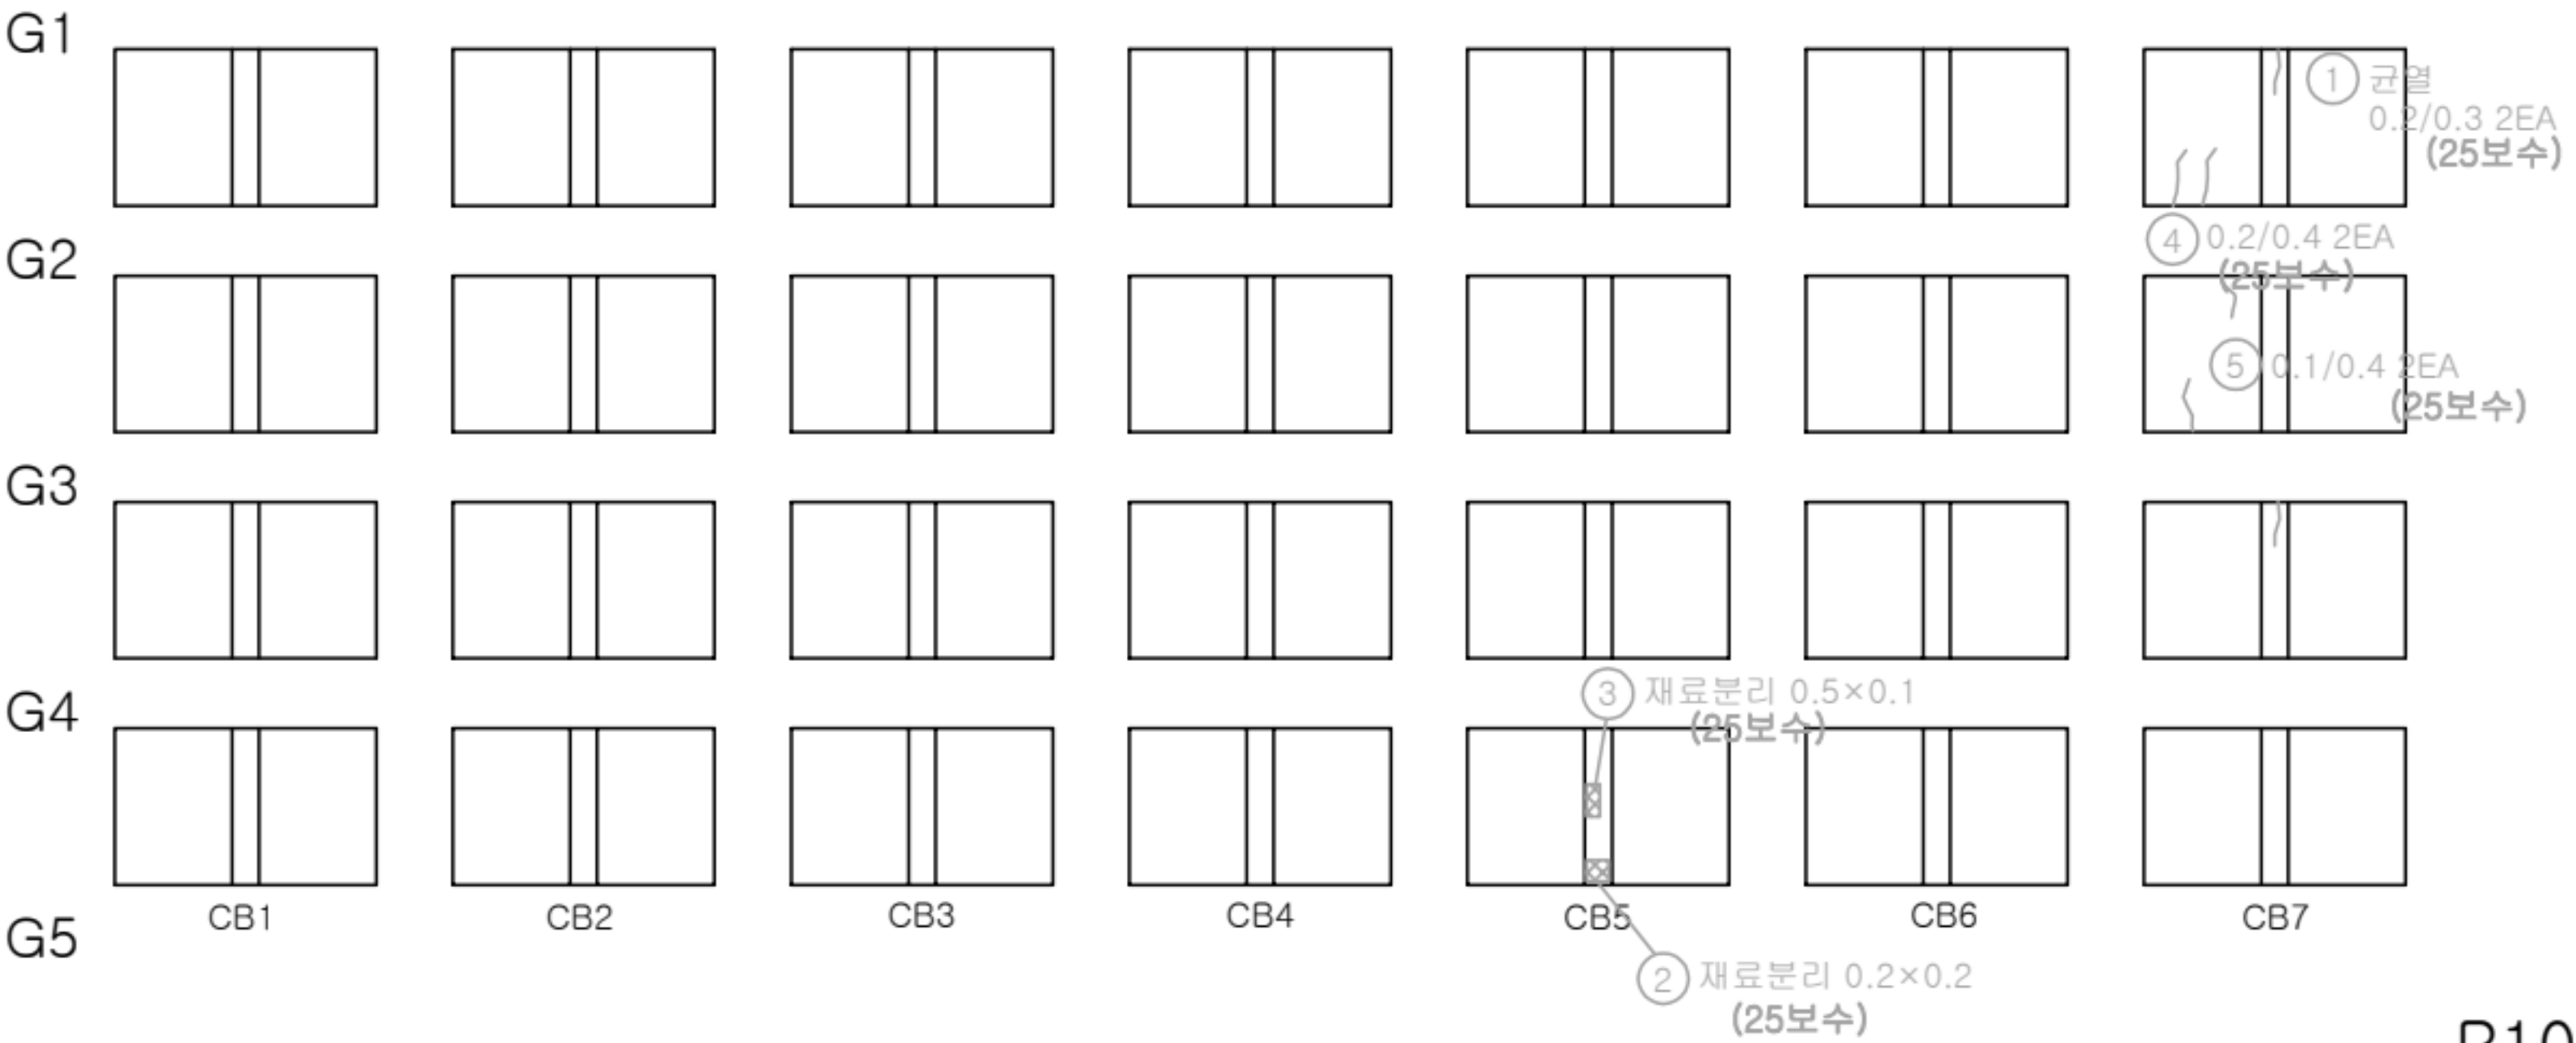


번호	손상내용	손상물량			비고
		폭(mm)	길이(m)	개소	
1					
2					
KEY PLAN

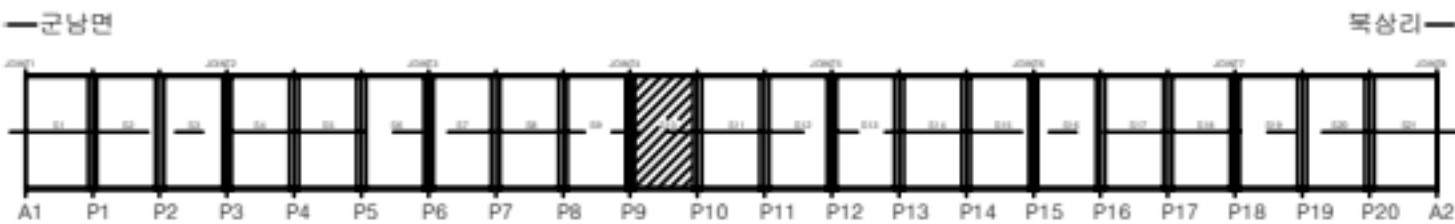

SECTION

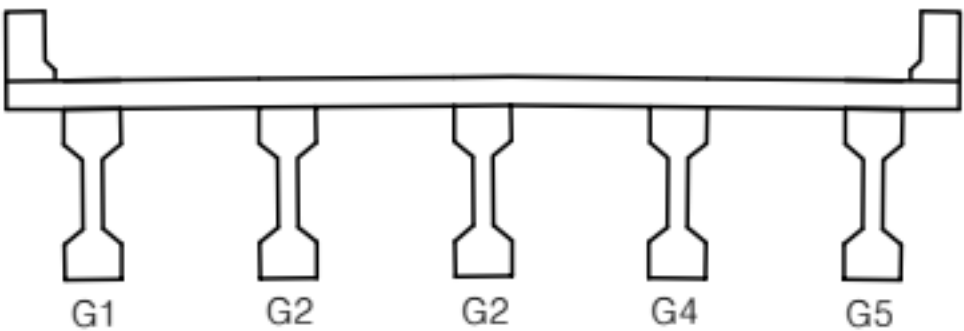


법 제	균열	망상균열	전형, 공동	용역명	2025년 북삼교 등 98개소 정기안전점검 등
	재료분리	시공이음부 등 재료분리	포장의 요철	교량명	북삼교
	박리, 파손	배수구	파굴, 변형	진단기관	주식회사 한국건설안전공사
	누수, 습윤	배배	어물질피리	조사일시	2025.11
	철근노출	철근부식	기타	도면번호	NOTE Created by Notein

번호	손상내용	손상물량			비고
		폭(mm)	길이(m)	개소	
1					
2					
← 군남면

→ 북삼리

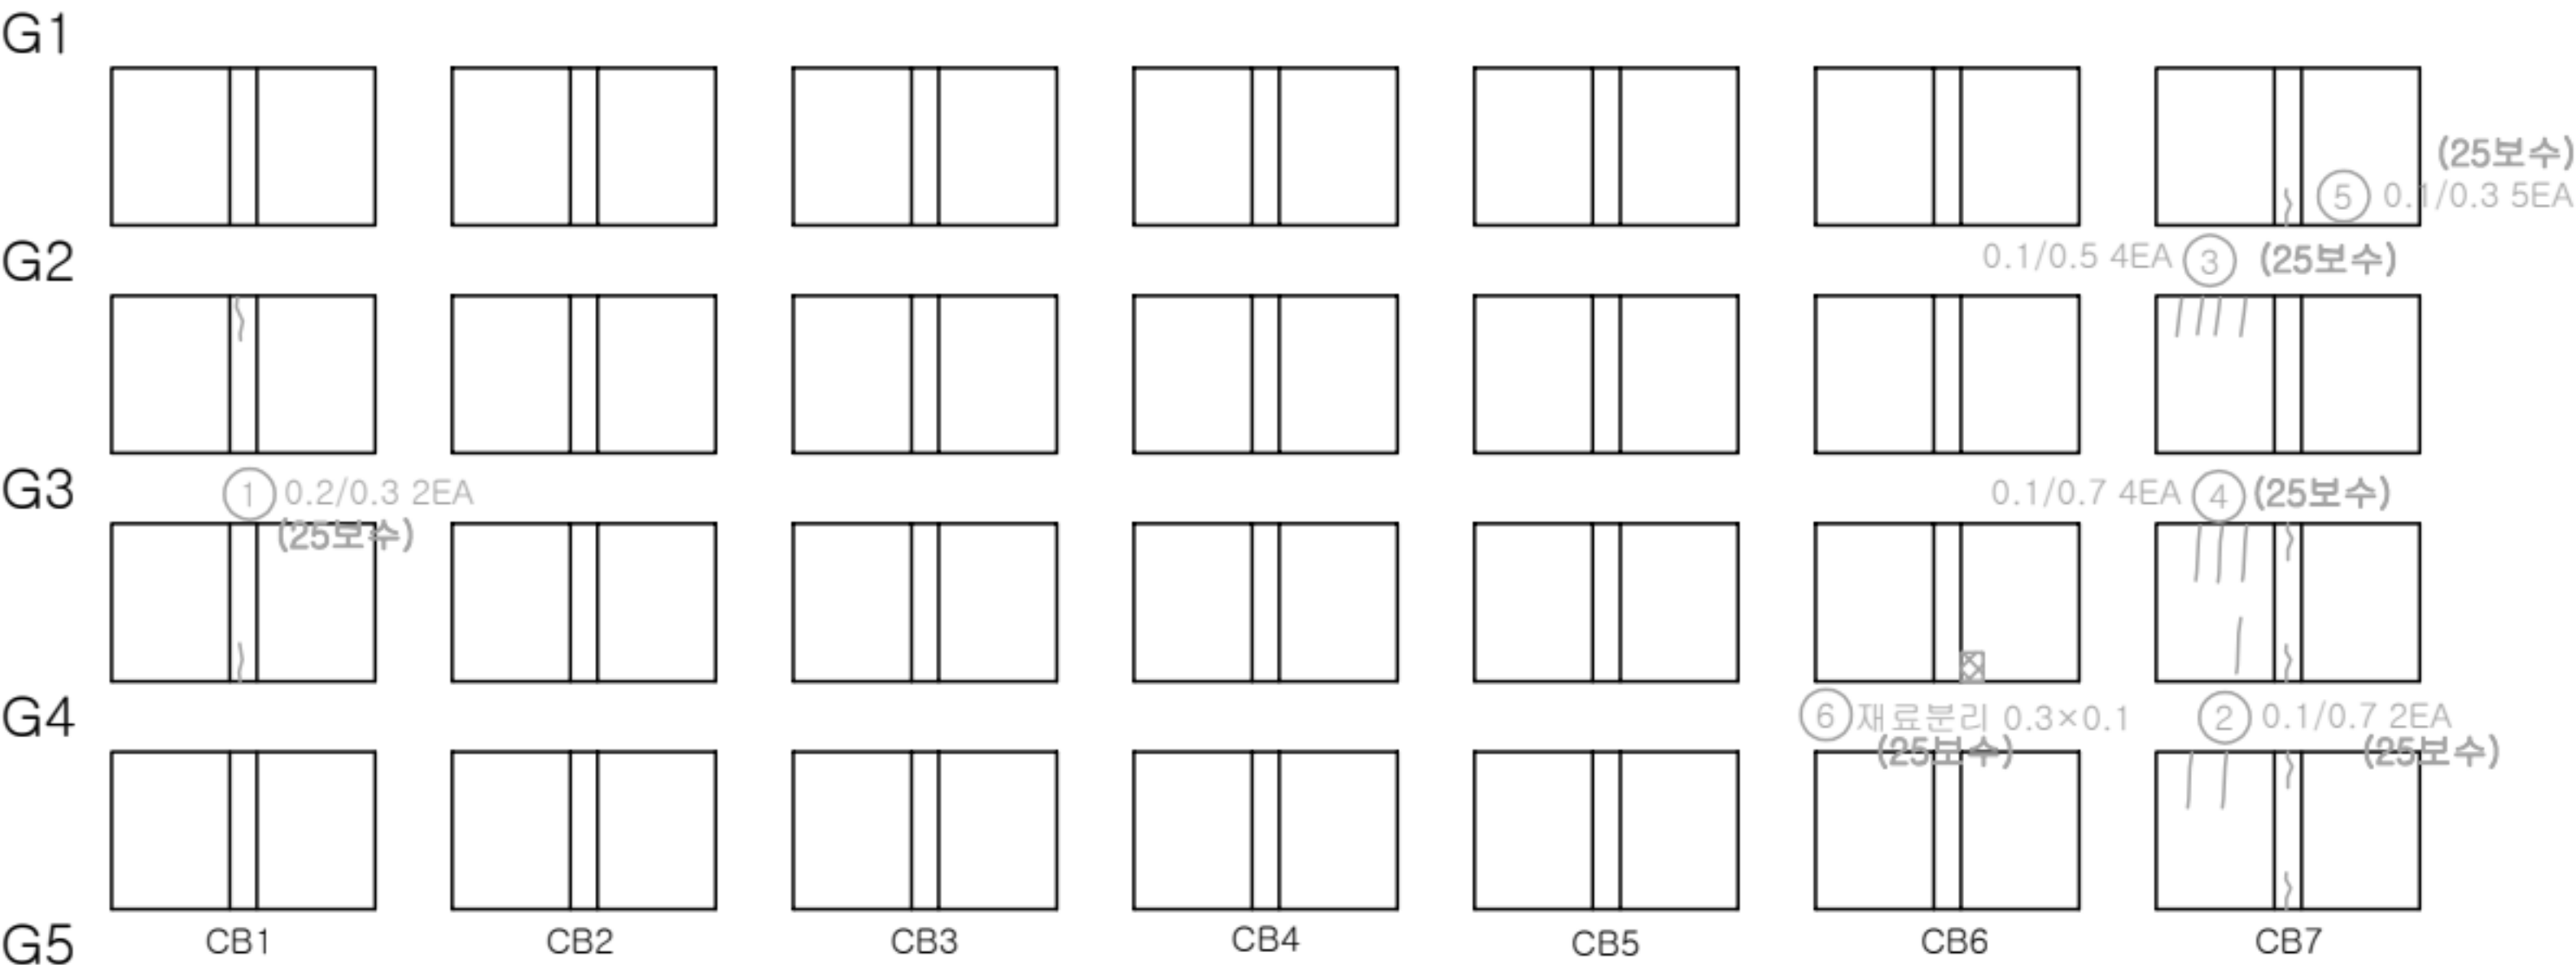

P10

P11

KEY PLAN

SECTION


범례

균열	망상균열	편평, 공동	용역명	2025년 북삼교 등 98개소 정기안전점검 등
재료분리	시공이음부 손상	포장의 요철	교량명	북삼교
바리, 파손	배수구	좌굴, 변형	진단기관	주식회사 한국건설안전공사
누수, 습윤	벽체	이물질퇴적	조사일시	2025.11
철근노출	철근부식	기타	도면번호	Created by Notein

번호	손상내용	손상물량			비고
		폭(mm)	길이(m)	개소	
1					
2					
← 군남면

→ 북삼리

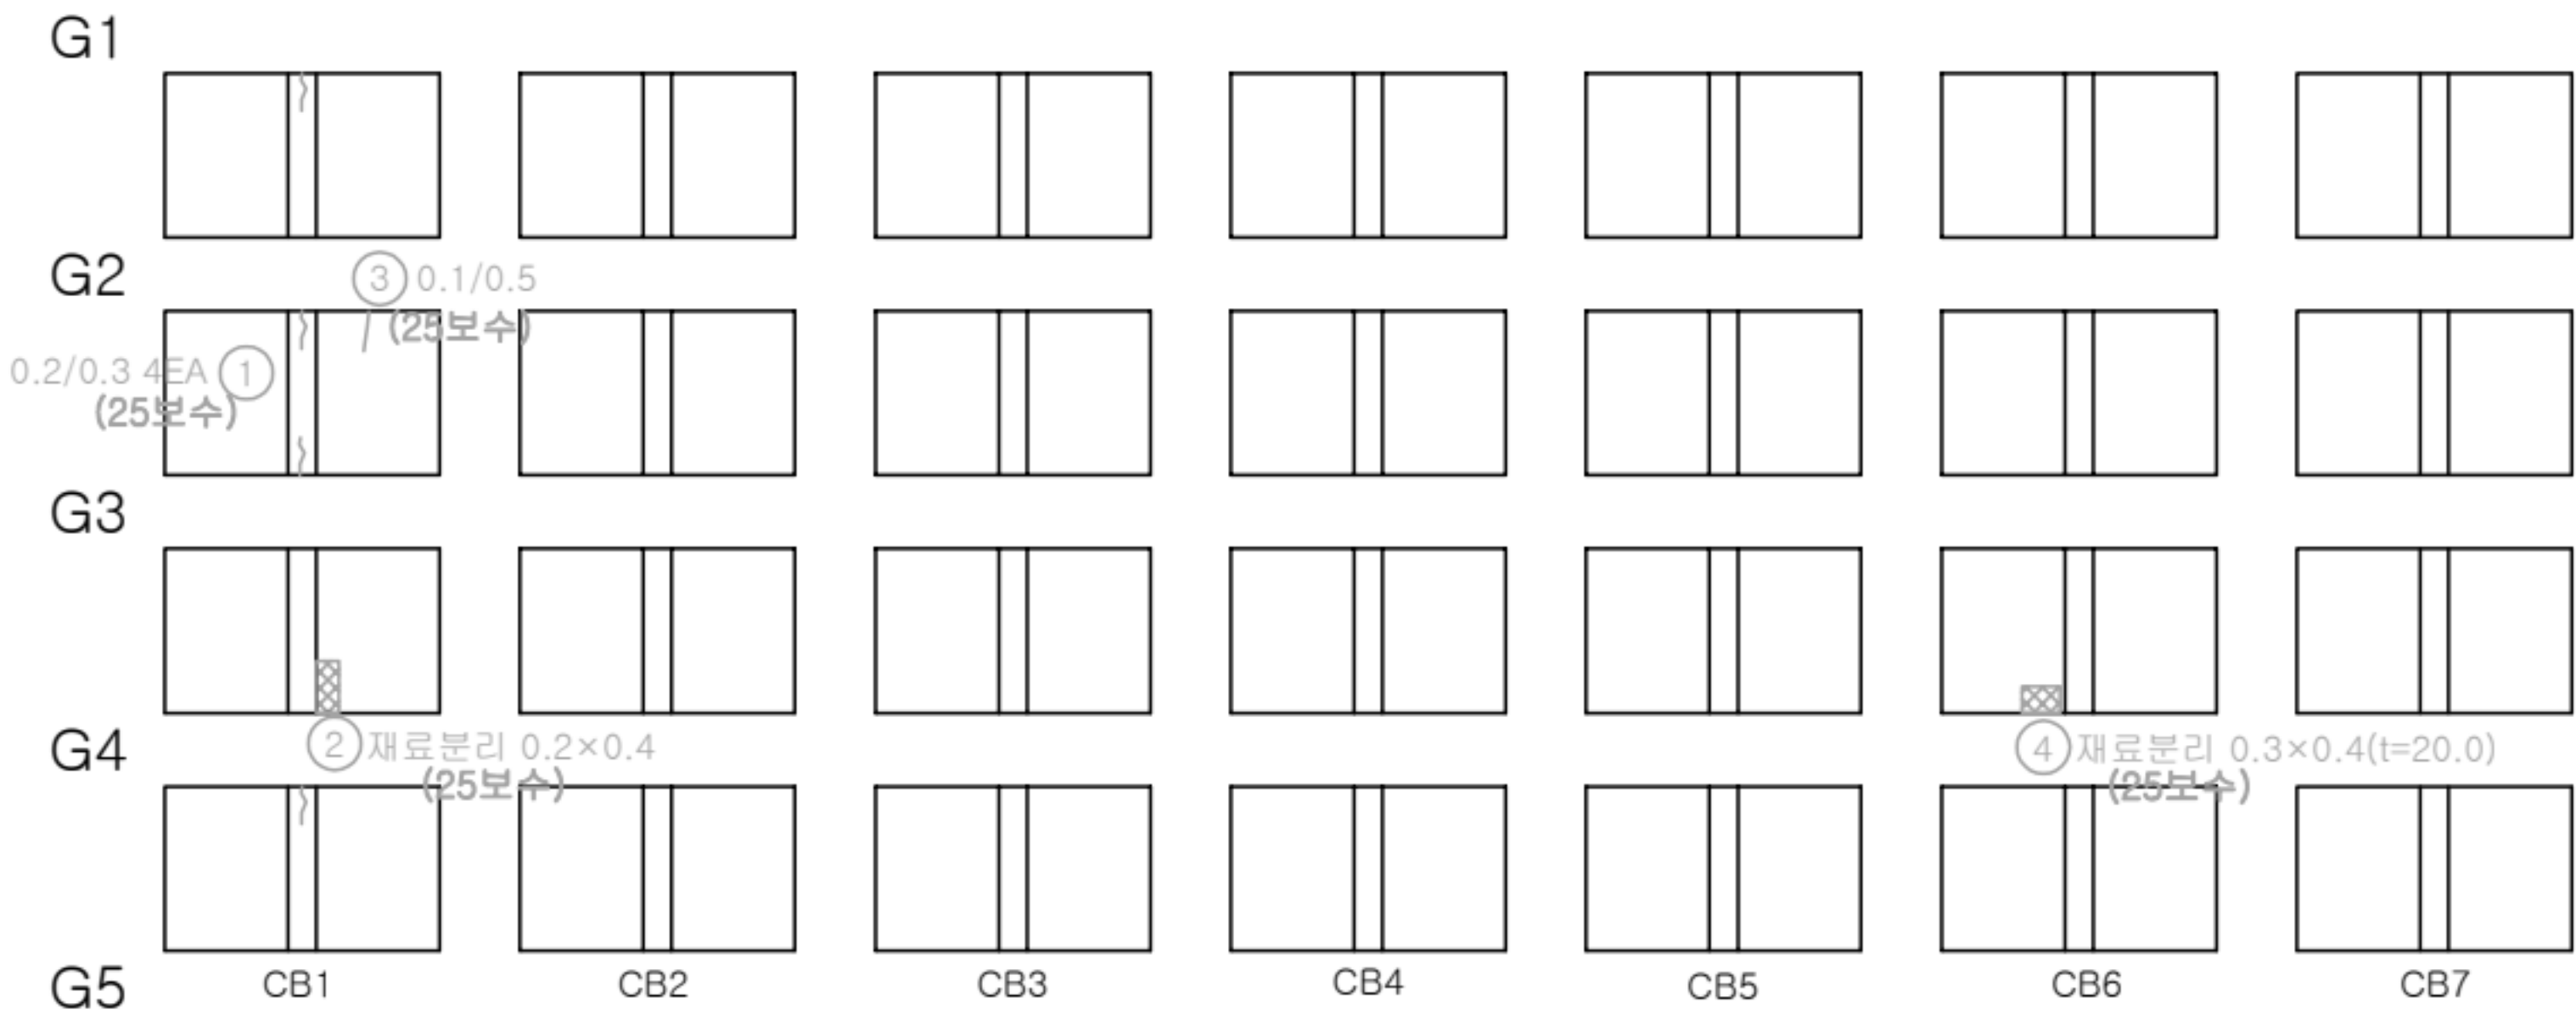

P11

P12

KEY PLAN

← 군남면

북삼리 →

SECTION

G1 G2 G2 G4 G5

균열	망상균열	편심, 공동	용역명	2025년 북삼교 등 98개소 정기안전점검 등
재료분리	시공이음부 손상	포장의 요철	교량명	북삼교
바닥, 파손	배수구	좌굴, 변형	진단기관	주식회사 한국건설안전공사
누수, 습윤	벽체	이물질퇴적	조사일시	2025.11
철근노출	철근부식	기타	도면번호	Created by Notein

번호	손상내용	손상물량			비고
		폭(mm)	길이(m)	개소	
1					
2					
← 군남면

→ 북삼리


G1



G2

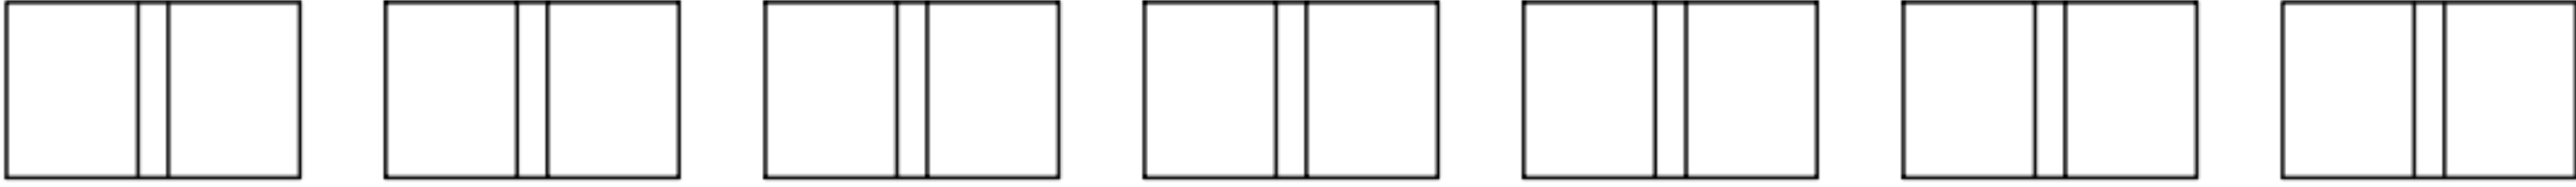

G3

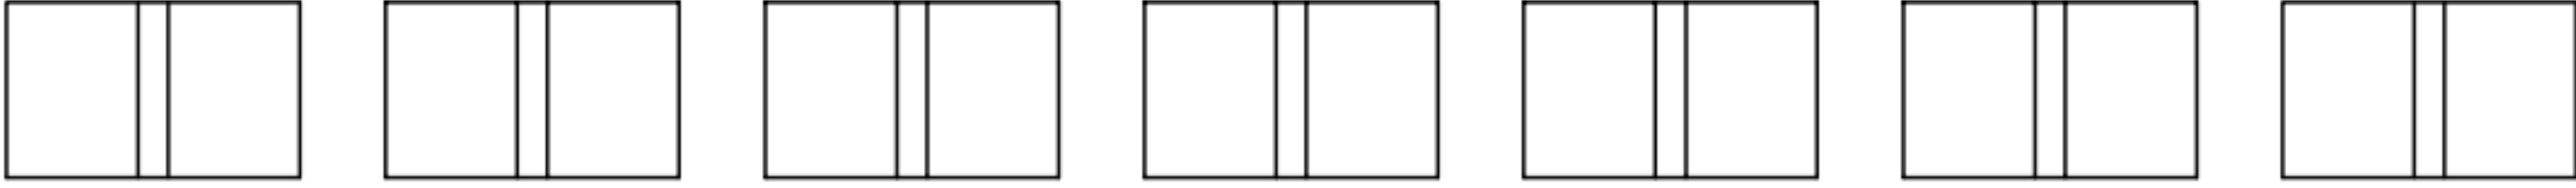

G4



G5

CB1 CB2 CB3 CB4 CB5 CB6 CB7

P12

P13

KEY PLAN

← 군남면

북삼리 →

SECTION

범

균열

망상균열

전형, 공동

재료분리

시공이음부 등

포장의 요철

박리, 파손

배수구

녹, 변형

누수, 습윤

배척

이동·침하

철근노출

철근부식

기 타

용역명

2025년 북삼교 등 98개소 정기안전점검 등

교량명

북삼교

진단기관

주식회사 한국건설안전공사

조사일시

2025.11

도면번호

NOTE
Created by Notein

가로보(S14)

손 상 물 량 표

번호	손상내용	손상물량			비고
		폭(mm)	길이(m)	개소	
1					
2					
① $0.2/0.3 \quad 4EA$

G1

G2

G3

G4

G5

CB2

CB4


CB6

CB7


P13

P14

KEY PLAN

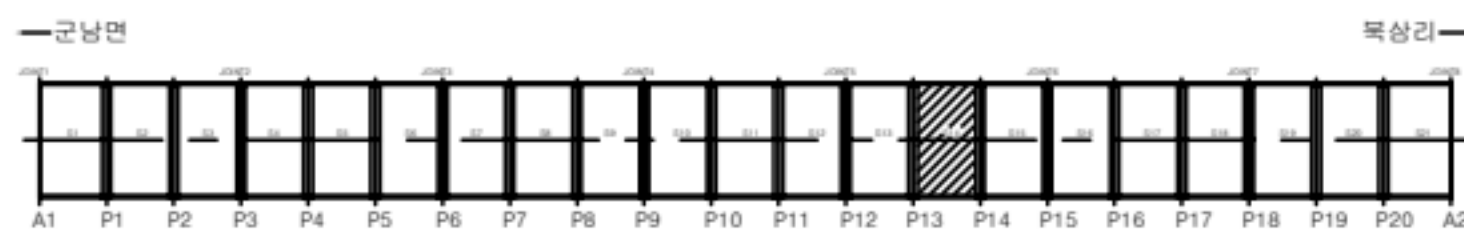


SECTION

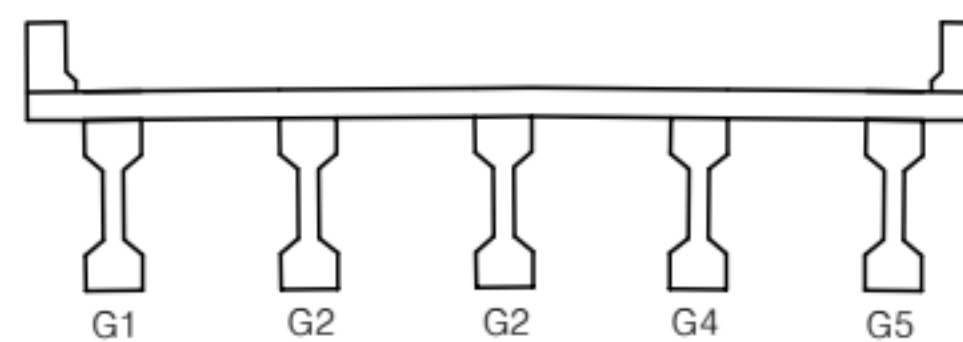

별 표		균열		당상균열		전경, 공동	용역명	2025년 북삼교 등 98개소 정기안전점검 등
		재료분리		시공이물부품 충분리		포장의 요철	교량명	북삼교
		바리, 파손		배수구		파괴, 변형	진단기관	주식회사 한국건설안전공사
		누수, 습윤		벽체		어물질터	조사일시	2025.11
		철근노출		철근부식		기타	도면번호	Created by Notein
								

번호	손상내용	손상물량			비고
		폭(mm)	길이(m)	개소	
1					
2					
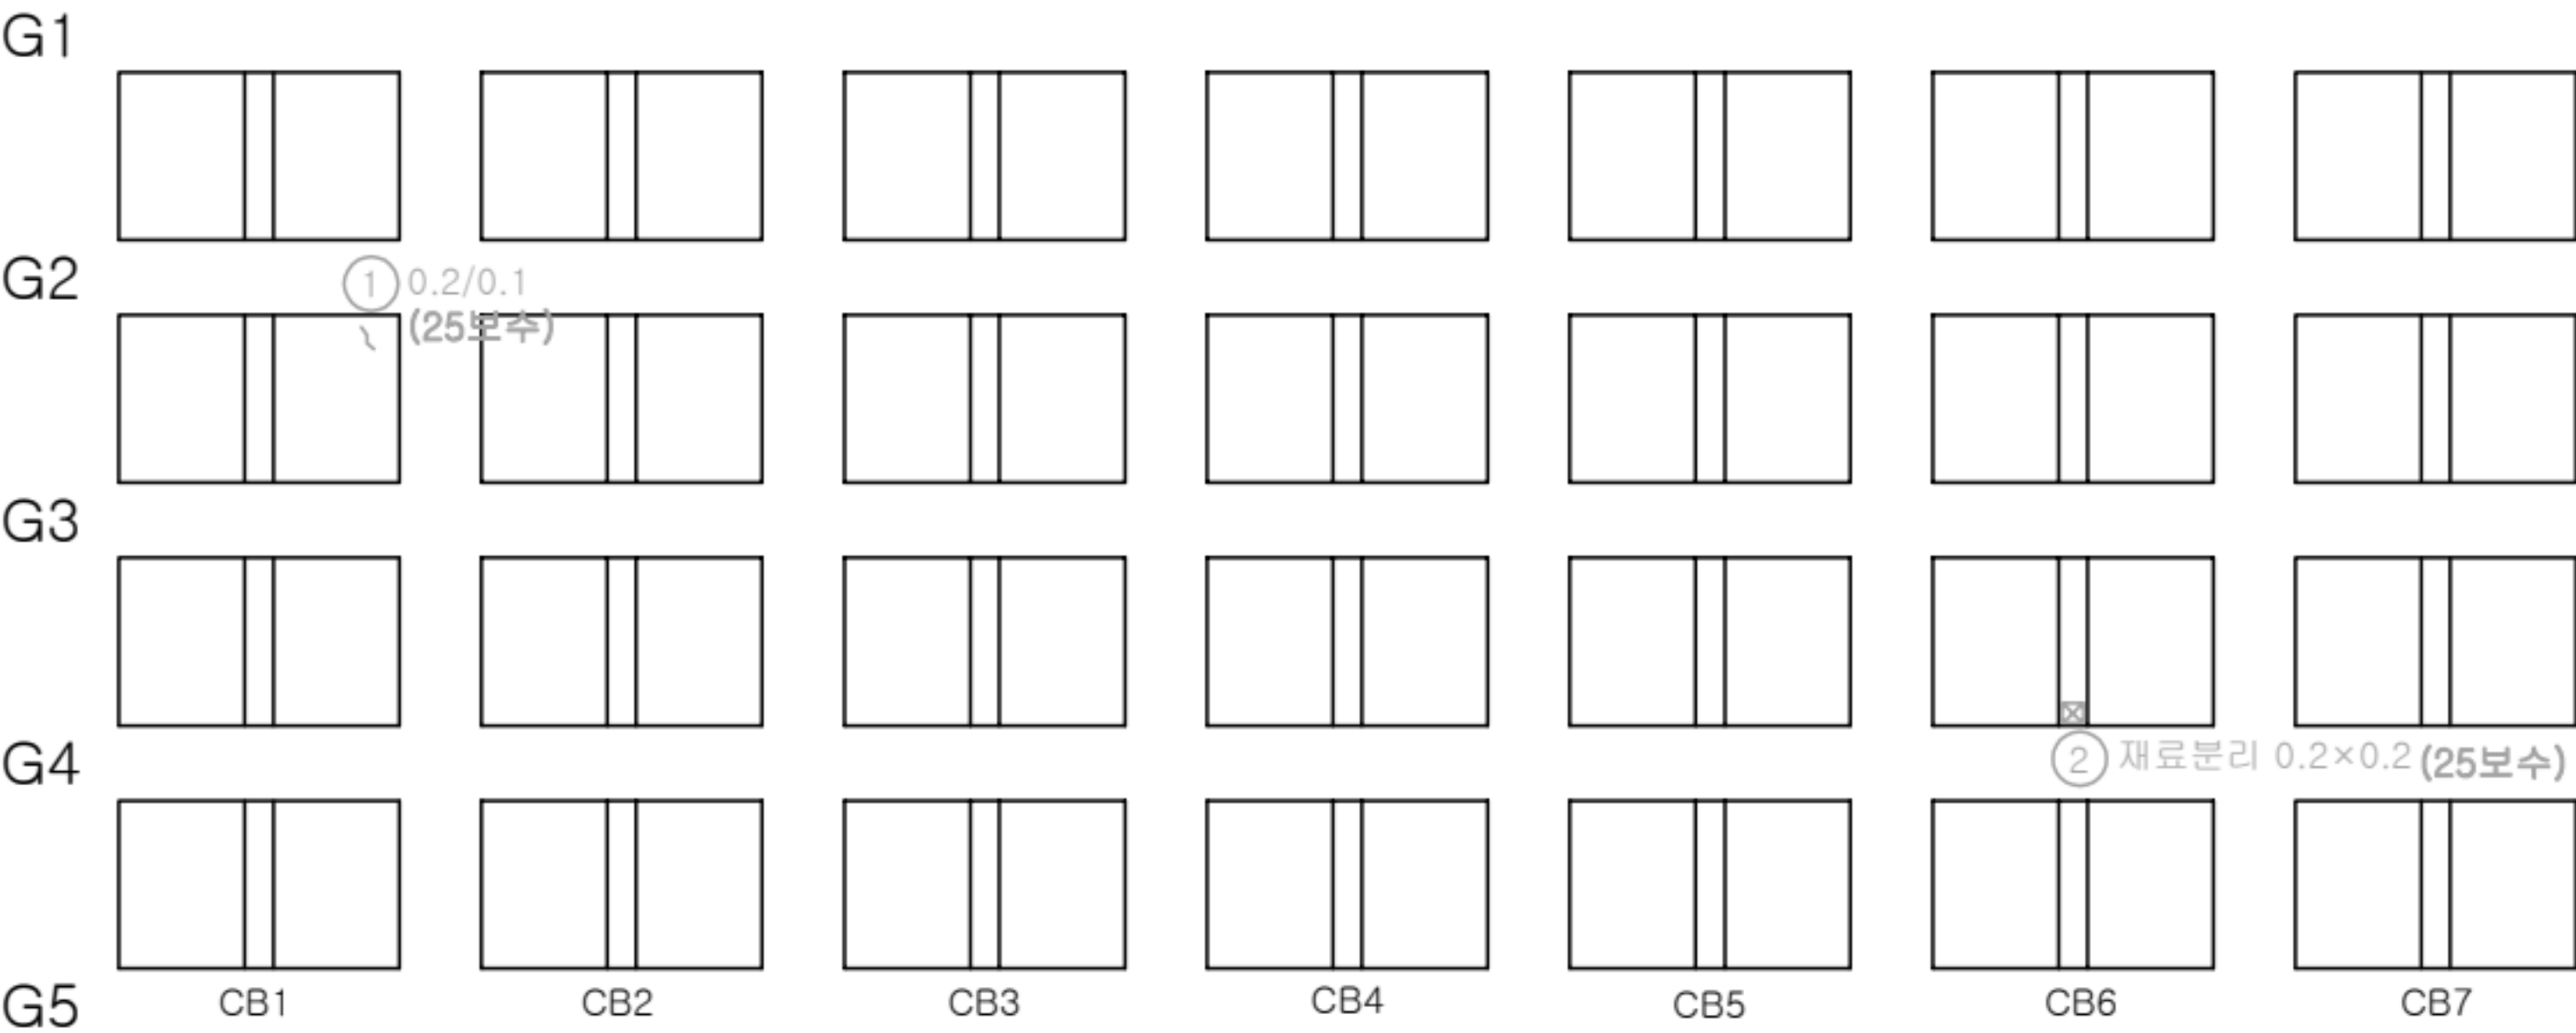

P14

P15

KEY PLAN


폭상리

SECTION

균열	망상균열	전형, 공동
재료분리	시공이음부 손상	포장의 요철
바리, 파손	배수구	좌굴, 변형
누수, 습윤	벽체	이물질퇴적
철근노출	철근부식	기 타

용역명	2025년 북삼교 등 98개소 정기안전점검 등
교량명	북삼교
진단기관	주식회사 한국건설안전공사
조사일시	2025.11
도면번호	Created by Notein

번호	손상내용	손상물량			비고
		폭(mm)	길이(m)	개소	
1					
2					
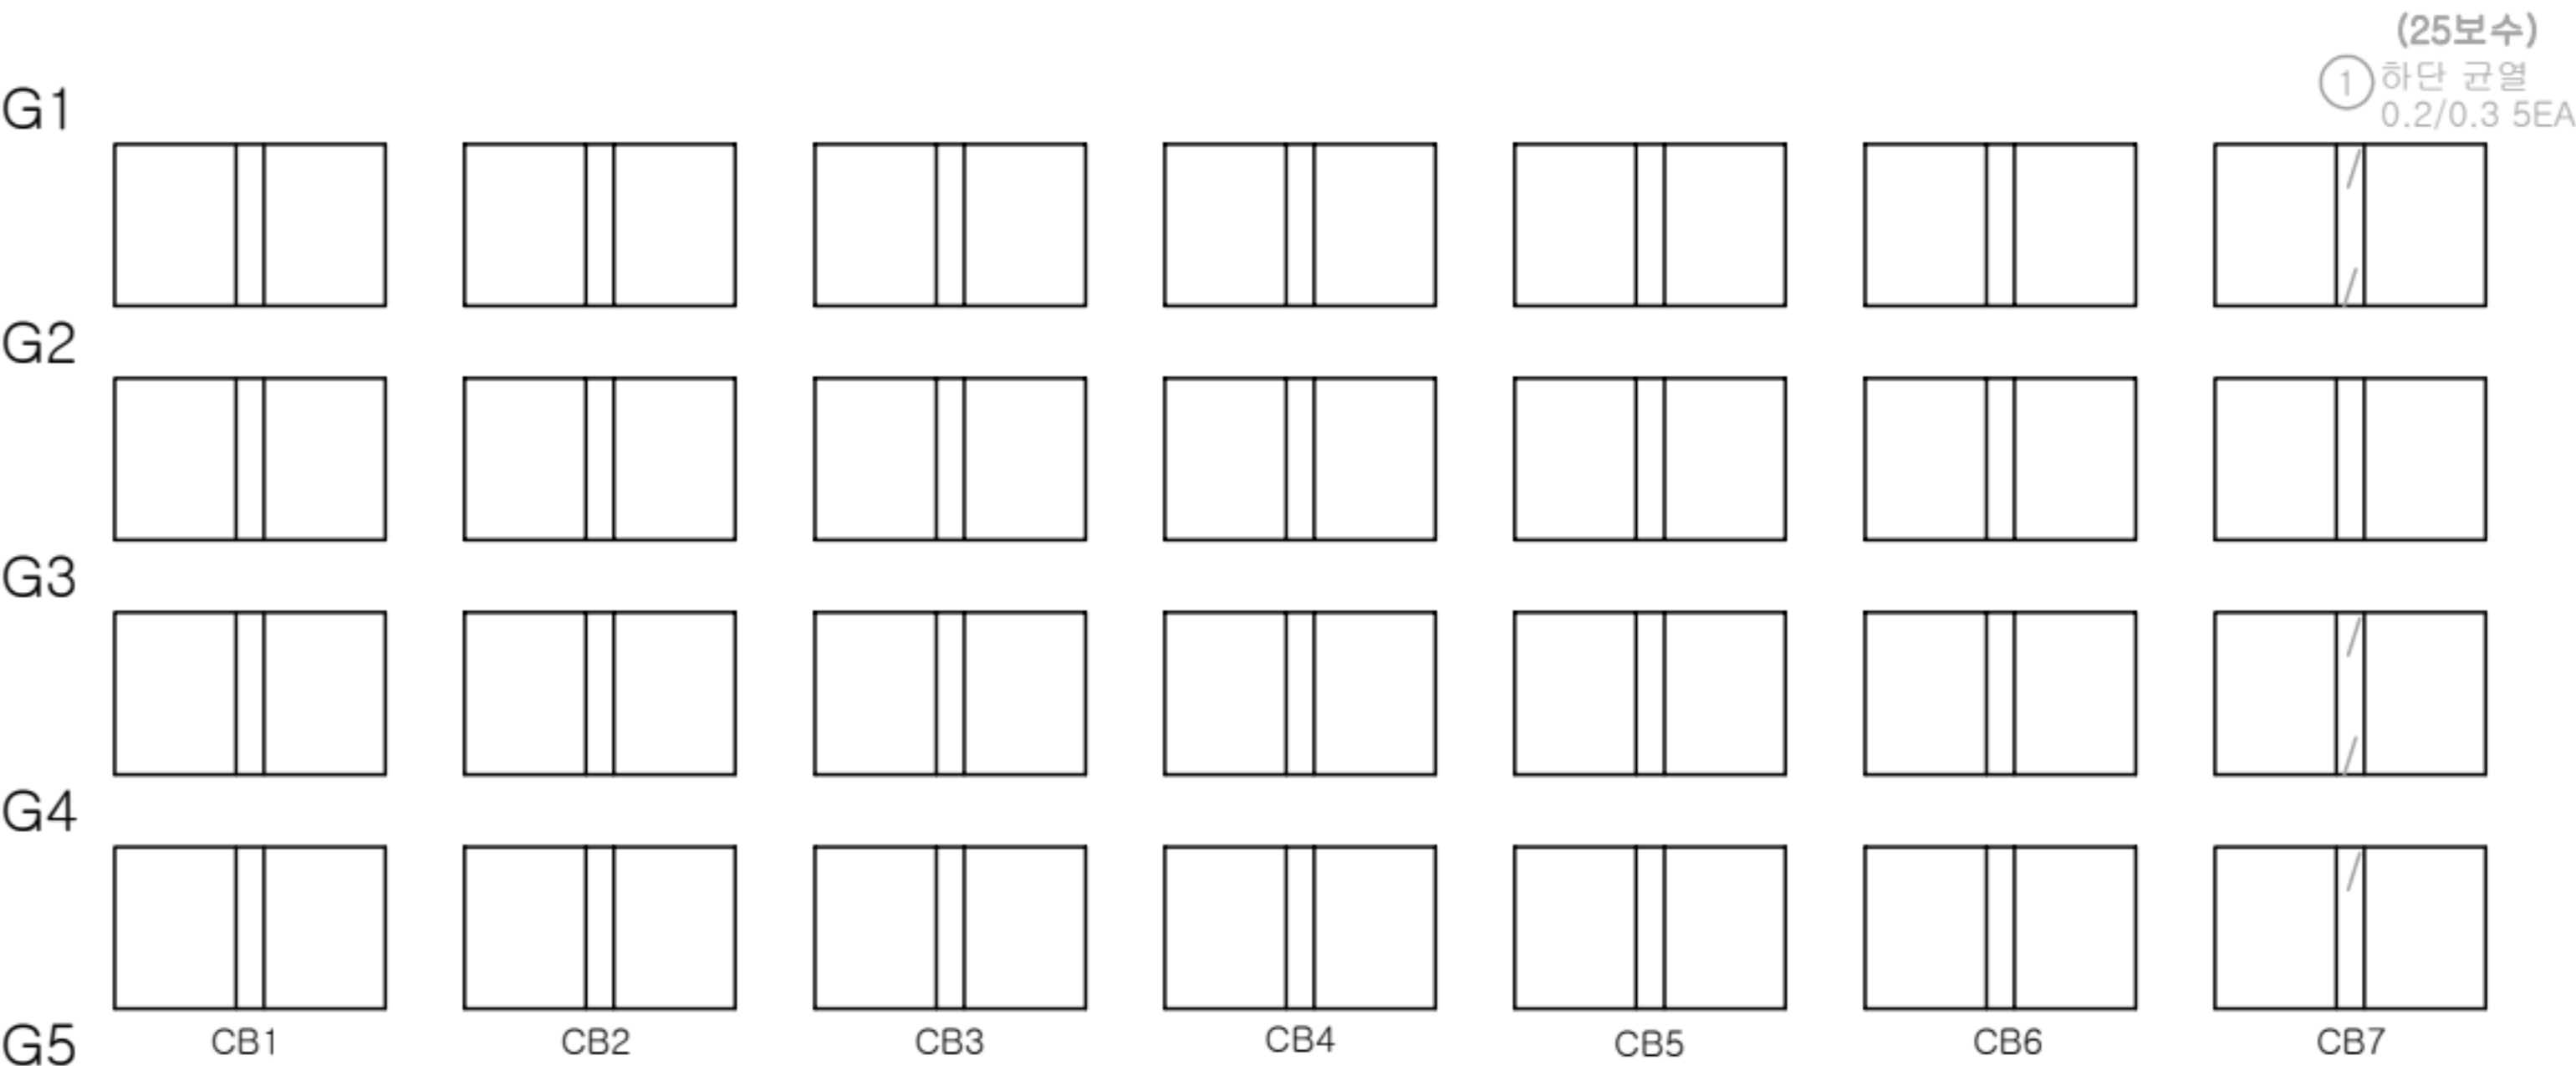


P15P16

KEY PLAN

SECTION

균열	방상균열	전경, 공동	용역명	2025년 북삼교 등 98개소 정기안전점검 등
재료분리	시공이음부 등 충분리	포장의 요철	교량명	북삼교
박리, 파손	배수구	녹, 변형	진단기관	주식회사 한국건설안전공사
누수, 습윤	배배	이동, 밀려짐	조사일시	2025.11
철근노출	철근부식	기 타	도면번호	Created by Notein

번호	손상내용	손상물량			비고
		폭(mm)	길이(m)	개소	
1					
2					
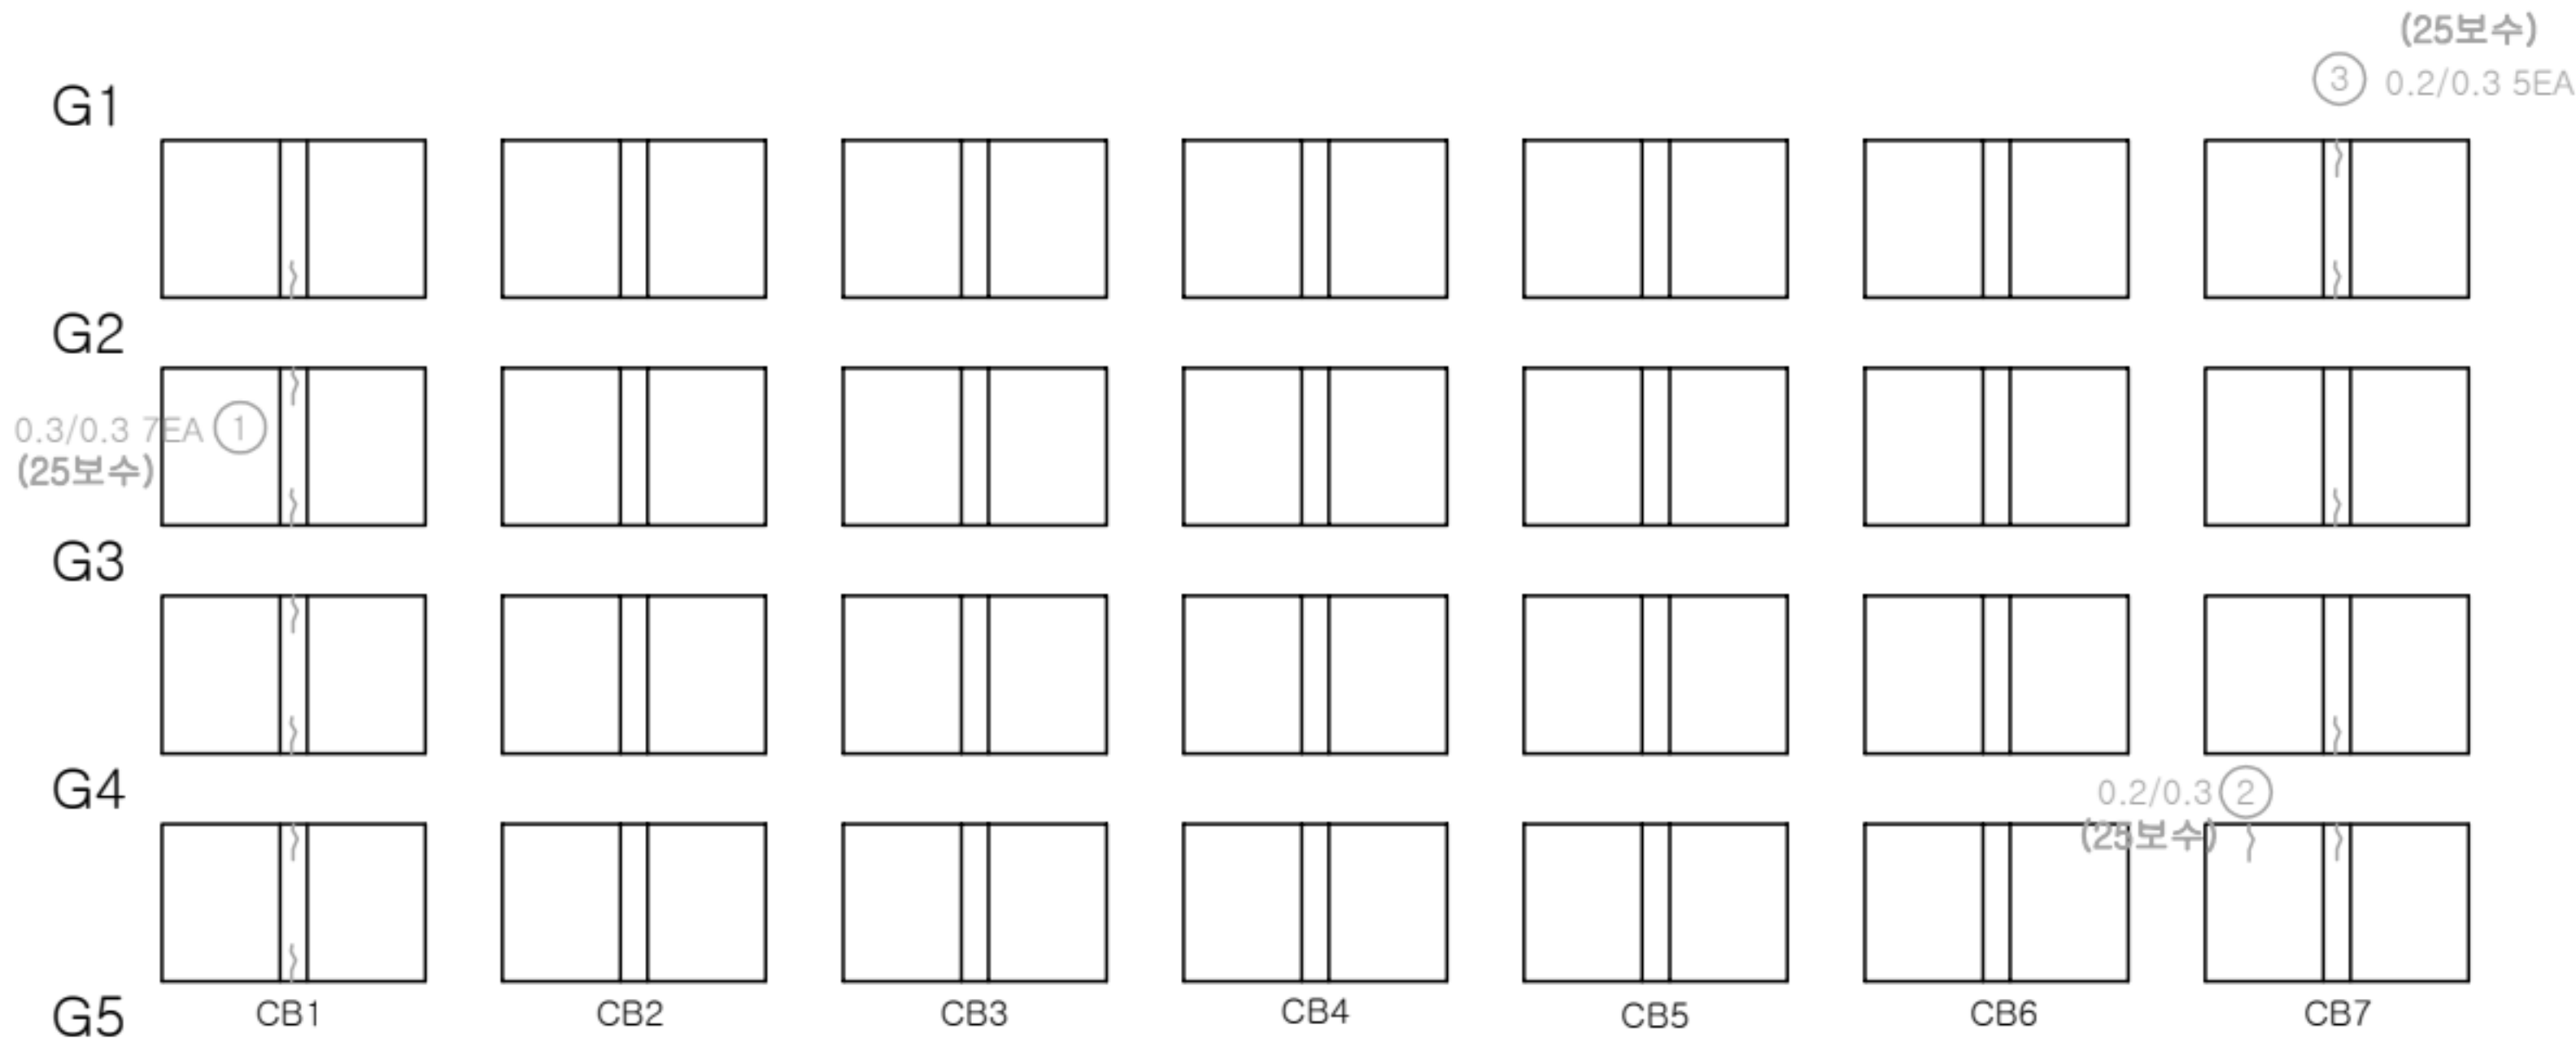

P16

P17

KEY PLAN

SECTION

범례

균열	종방향 균열	전방, 공동
재료분리	시공이음부 등 콘크리트	포장의 요철
박리, 파손	배수구	파굴, 변형
누수, 습윤	배배	어물질피리
철근노출	철근부식	기타

용역명

2025년 북삼교 등 98개소 정기안전점검 등

교량명

북삼교

진단기관

주식회사 한국건설안전공사

조사일시

2025.11


도면번호

NOTE
Created by Notein

가로보(S18)

손 상 물 량 표


번호	손상내용	손상물량			비고
		폭(mm)	길이(m)	개소	
1					
2					
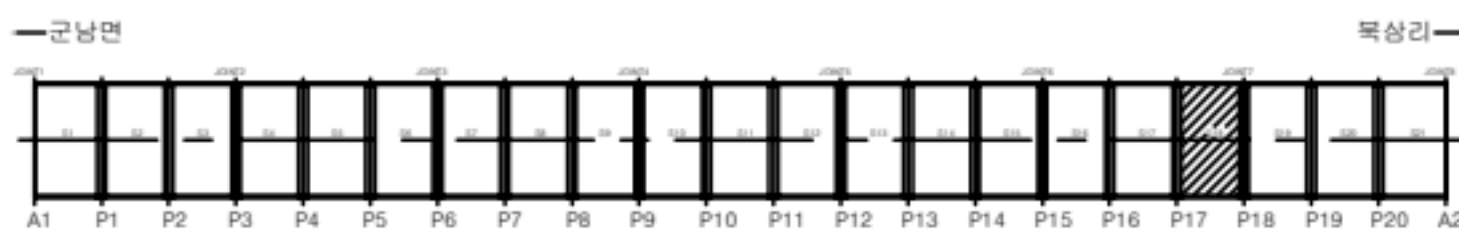

A diagram of a continuous beam with five supports. The beam is represented by a horizontal line with a slight downward curve in the middle. Below the beam, there are five vertical supports. The first support on the left is labeled G1. The second and third supports are both labeled G2. The fourth support is labeled G4. The fifth support on the right is labeled G5. The beam is supported by these five points.

표				용역명	2025년 북삼교 등 98개소 정기안전점검
				교량명	북삼교
				진단기관	주식회사 한국건설안전공사
제				조사일시	2025.11
				도면번호	Created by Notein

번호	손상내용	손상물량			비고
		폭(mm)	길이(m)	개소	
1					
2					
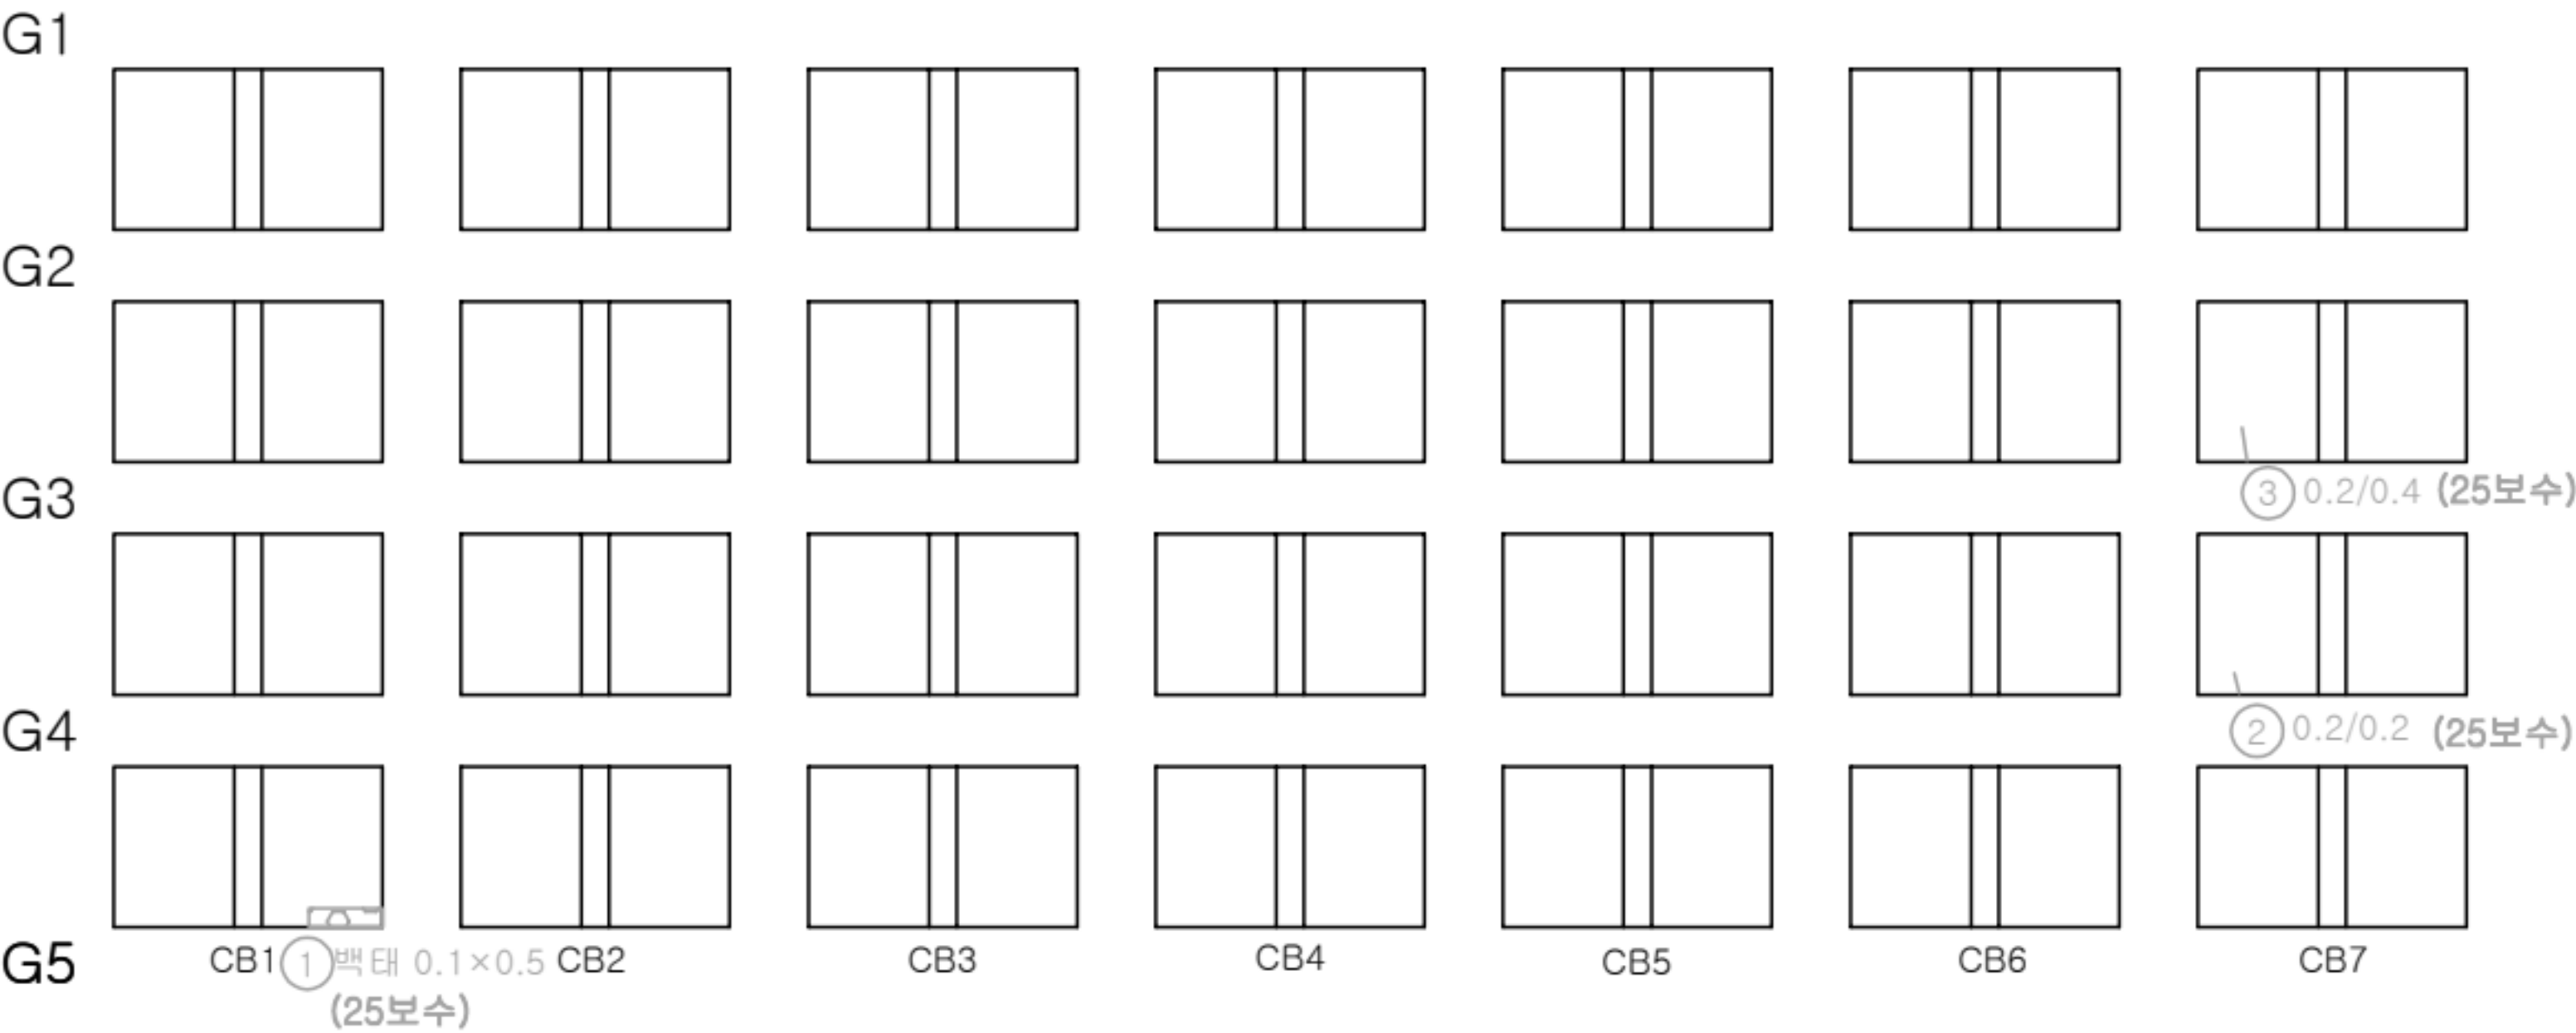

P18P19

KEY PLAN

—관망면—

A1

P1

P2

P3

P4

P5

P6

P7

P8

P9

P10

P11

P12

P13

P14

P15

P16

P17

P18

P19

P20

A2

복상리

SECTION

G1

G2

G2

G4

G5

범

균열

망상균열

전형, 공동

재료분리

시공이음부 손상

포장의 요철

박리, 파손

배수구

적갈, 변형

누수, 습윤

박락

어둡게되려

철근노출

철근부식

기 타

용역명

2025년 복상교 등 98개소 정기안전점검 등

교량명

복 상 교

진단기관

주식회사 한국건설안전공사


조사일시

2025.11

도면번호

NOTE Created by Notein

번호	손상내용	손상물량			비고
		폭(mm)	길이(m)	개소	
1					
2					
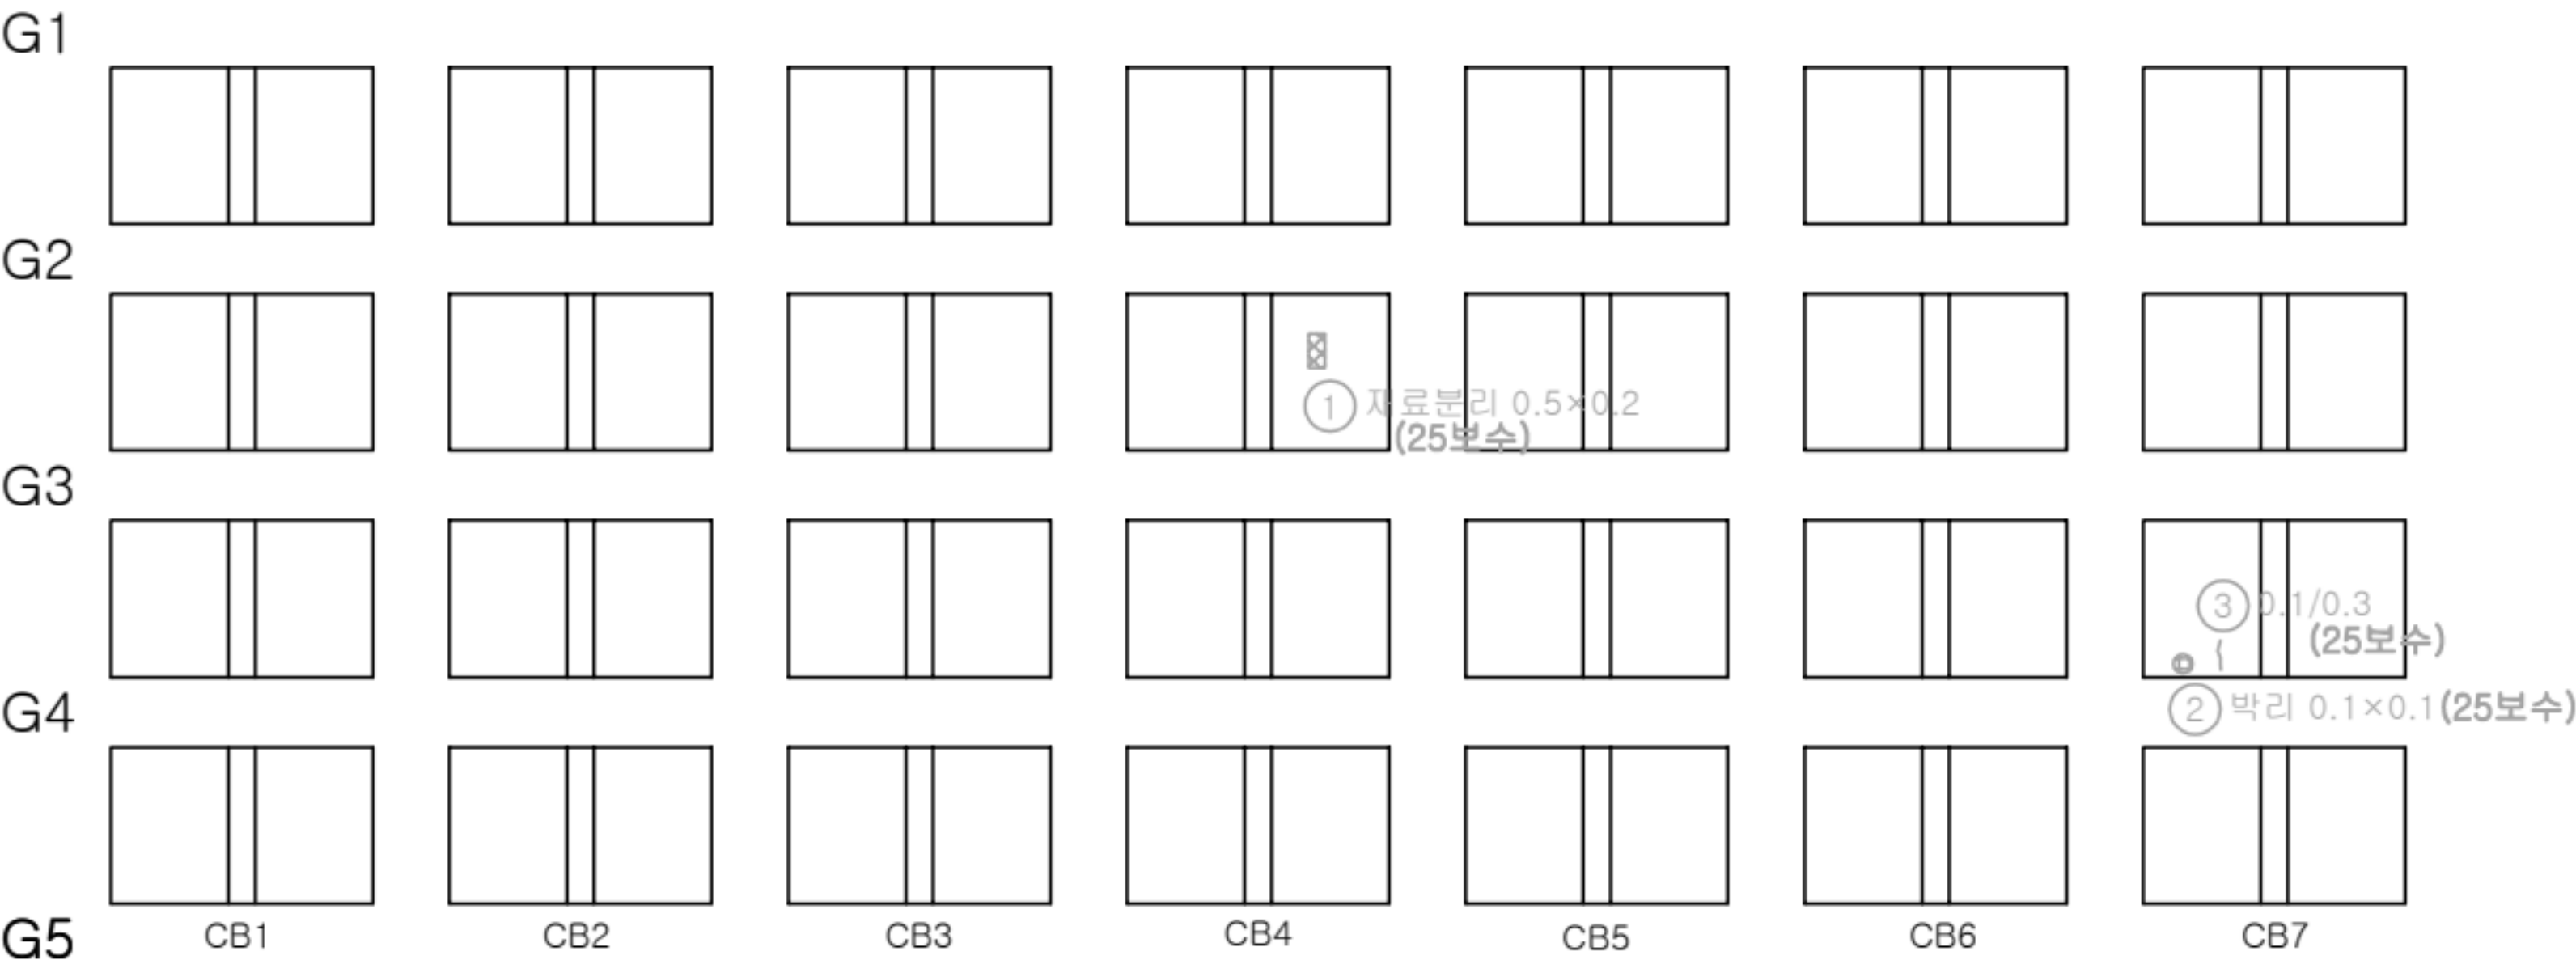

P19P20

KEY PLAN

—단면면

A1

P1

P2

P3

P4

P5

P6

P7

P8

P9

P10

P11

P12

P13

P14

P15

P16

P17

P18

P19

P20

A2

복상리

SECTION

G1

G2

G2

G4

G5

범

균열

양상균열

전경, 공동

재료분리

시공이음부 등

포장의 요철

박리, 파손

배수구

파굴, 변형

누수, 습윤

배척

이동/침하

철근노출

철근부식

기 타

용역명

2025년 북삼교 등 98개소 정기안전점검 등

교량명

북삼교

진단기관

주식회사 한국건설안전공사

조사일시

2025.11

도면번호

Created by Notein

가로보(S21)

손상물량표

번호	손상내용	손상물량			비고
		폭(mm)	길이(m)	개소	
1					
2					
G1

G2

G3

G4

G5

CB1

CB2

CB3

CB4

CB5


CB6

CB7


P20

A2

KEY PLAN

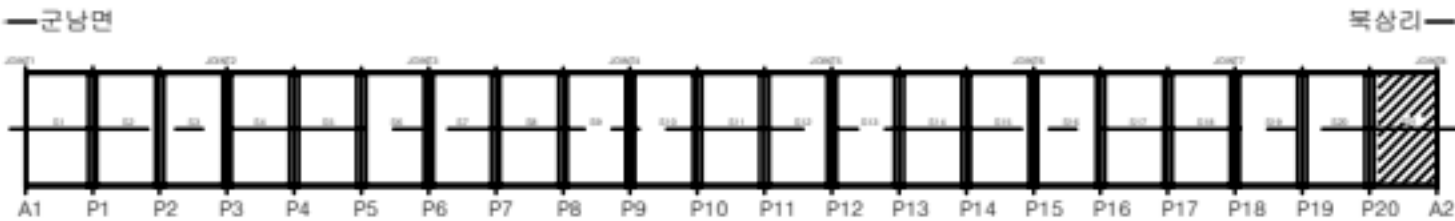


SECTION

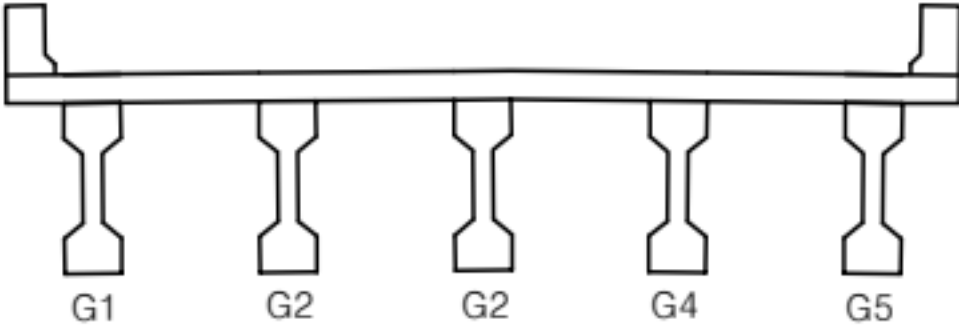



법 제	균열	망상균열	전형, 공동	용역명	2025년 북삼교 등 98개소 정기안전점검 등
	재료분리	시공이음부 등 충분리	포장의 요철	교량명	북삼교
	박리, 파손	배수구	파굴, 변형	진단기관	주식회사 한국건설안전공사
	누수, 습윤	배척	이물질퇴적	조사일시	2025.11
	철근노출	철근부식	기타	도면번호	NOTE Created by Notein

번호	손상내용	손상물량			비고
		폭(mm)	길이(m)	개소	
1	도장박리	0.5	0.5	5	
2					
3					
① 도장박리
0.5X0.5, 5EA

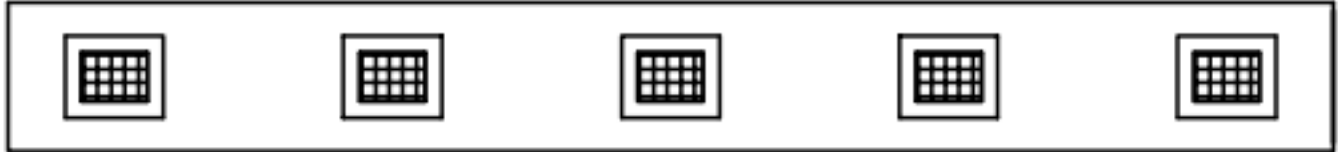

① 보수부재균열
0.2/0.3
(25보수)

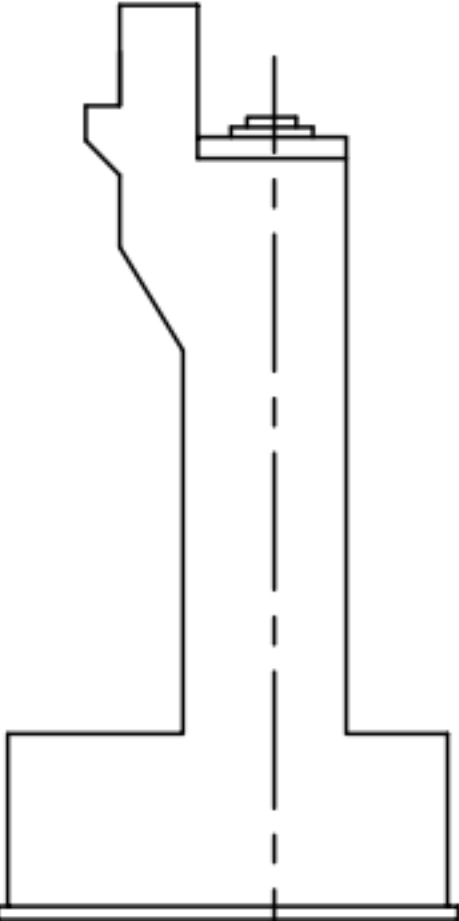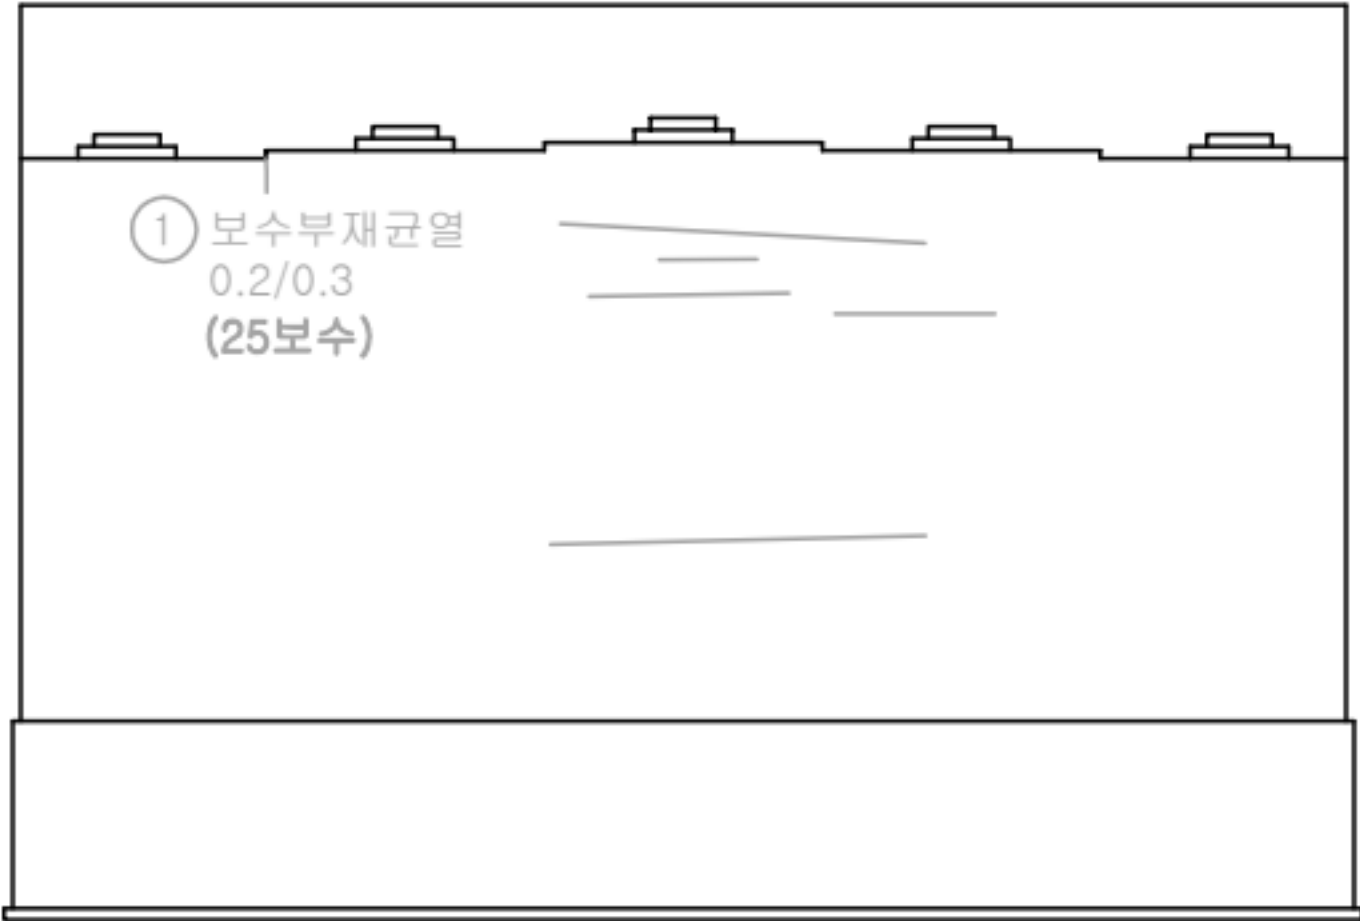


좌측면

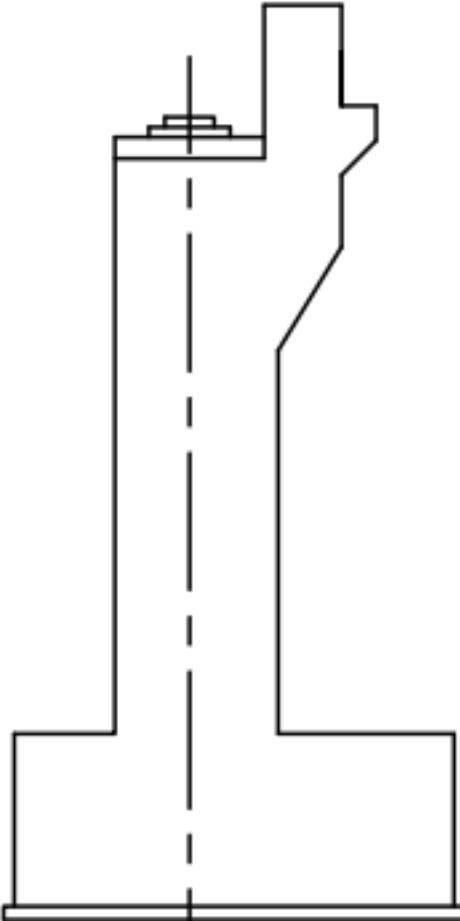

우측면

전 면


KEY PLAN

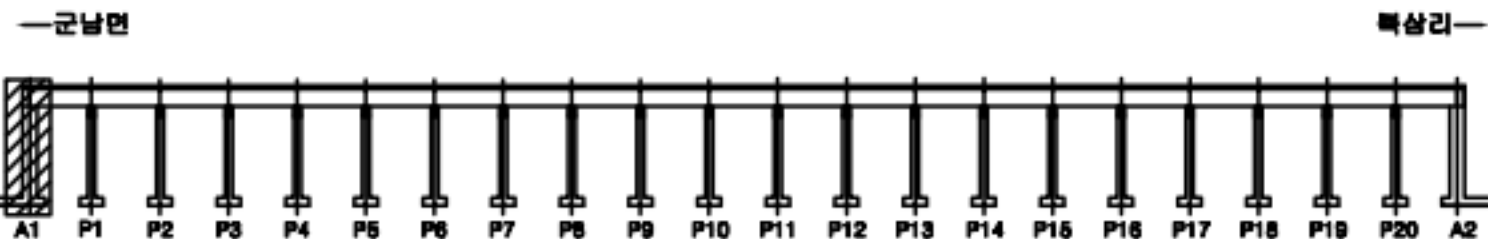


SECTION



법 제	균열	방상균열	전형, 공동	용역명	2025년 북삼교 등 98개소 정기안전점검 등
	재료분리	시공이음부 등 충분리	포장의 요철	교량명	북삼교
	박리, 파손	배수구	파굴, 변형	진단기관	주식회사 한국건설안전공사
	누수, 습윤	배배	이물질퇴적	조사일시	2025.11
	철근노출	철근부식	기타	도면번호	NOTE Created by Notein

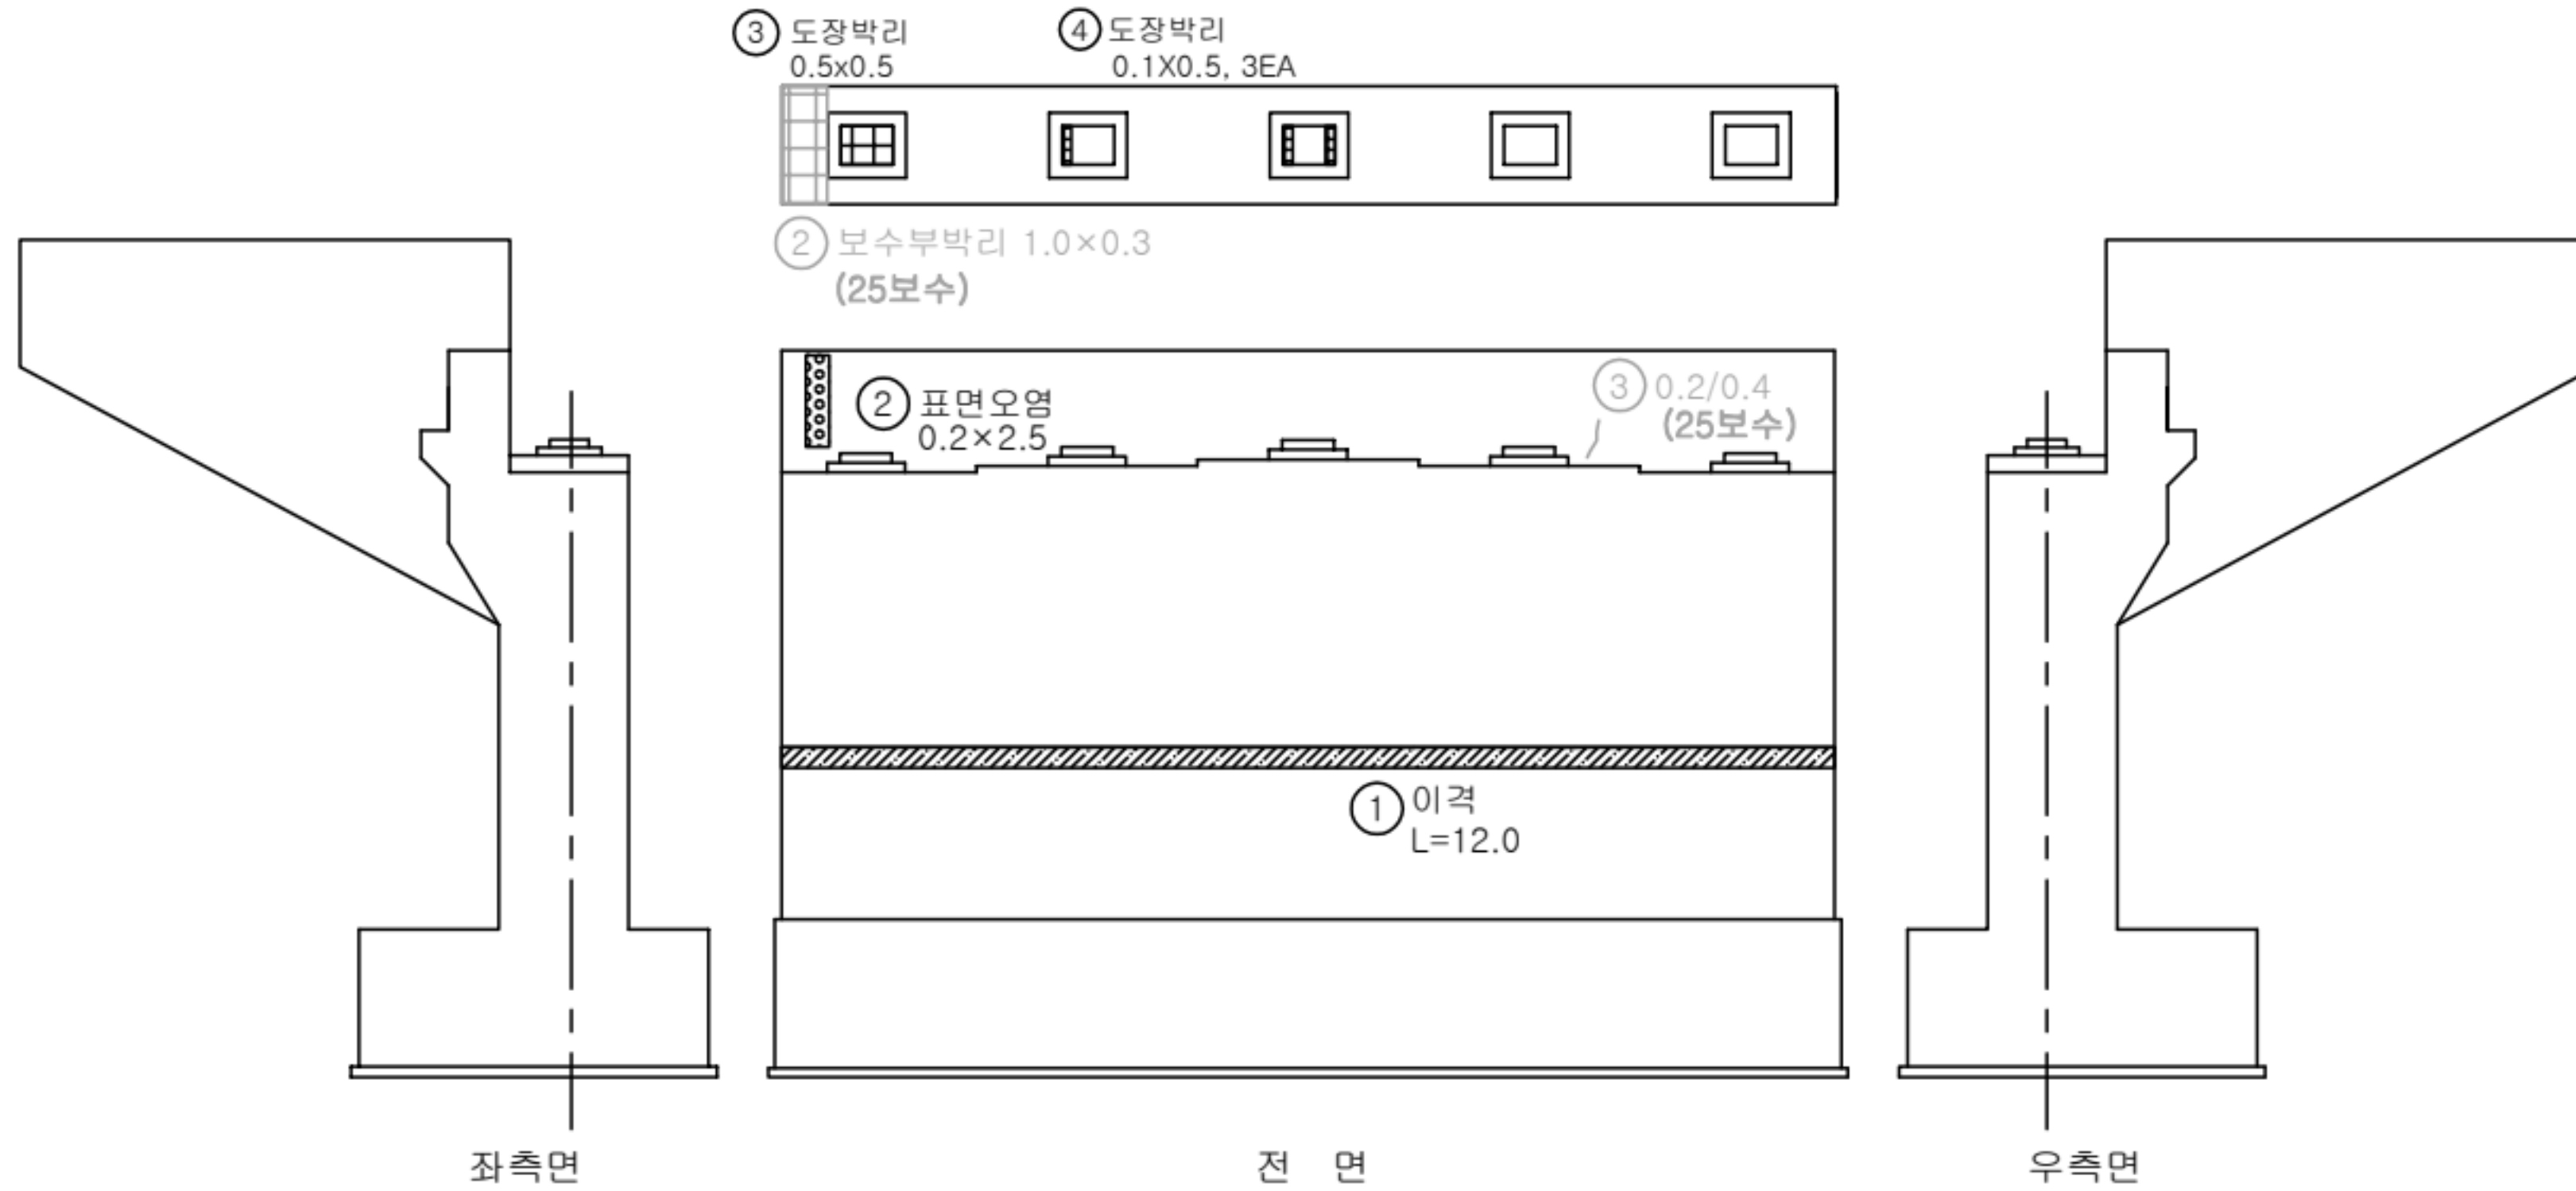






번호	손상내용	손상물량			비고
		폭(mm)	길이(m)	개소	
1	이격	-	12.0	1	
2	표면오염	0.2	2.5	1	
3	도장박리	0.5	0.5	1	
4	도장박리	0.1	0.5	3	
5					
6					
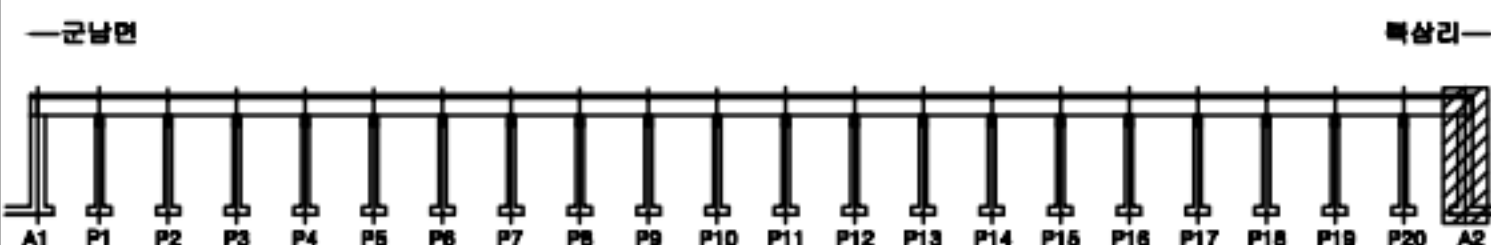

균열	망상균열	편심, 공동	용역명	2025년 북삼교 등 98개소 정기안전점검 등
재료분리	시공이음부 등 층분리	포장의 요철	교량명	북삼교
박리, 파손	배수구	좌굴, 변형	진단기관	주식회사 한국건설안전공사
누수, 습윤	백해	이물질퇴적	조사일시	2025.11
철근노출	철근부식	기타	도면번호	NOTE Created by Notein

손상물량표


번호	손상내용	손상물량			비고
		폭(mm)	길이(m)	개소	
1	표면오염	2.5	2.5	1	
2					
3					
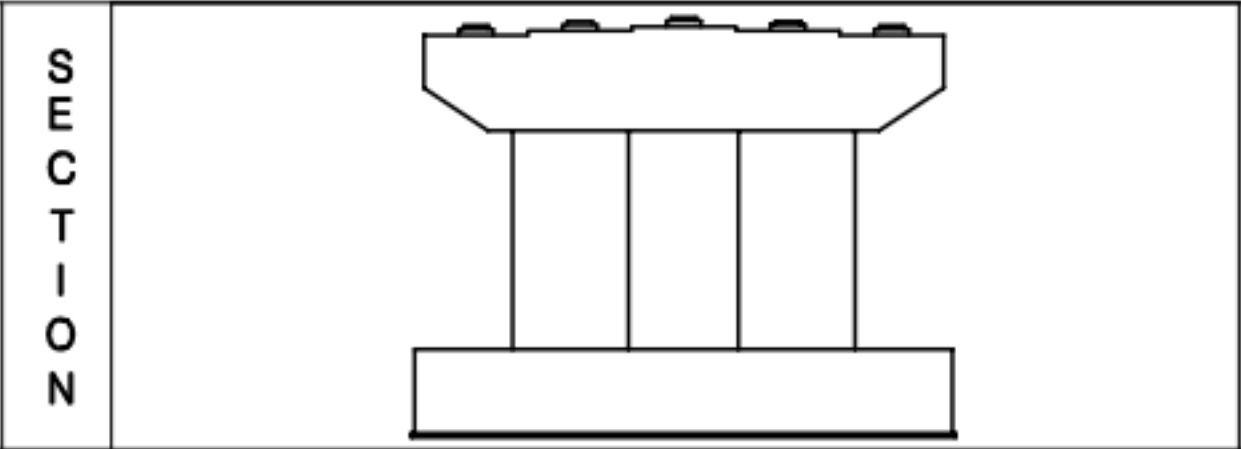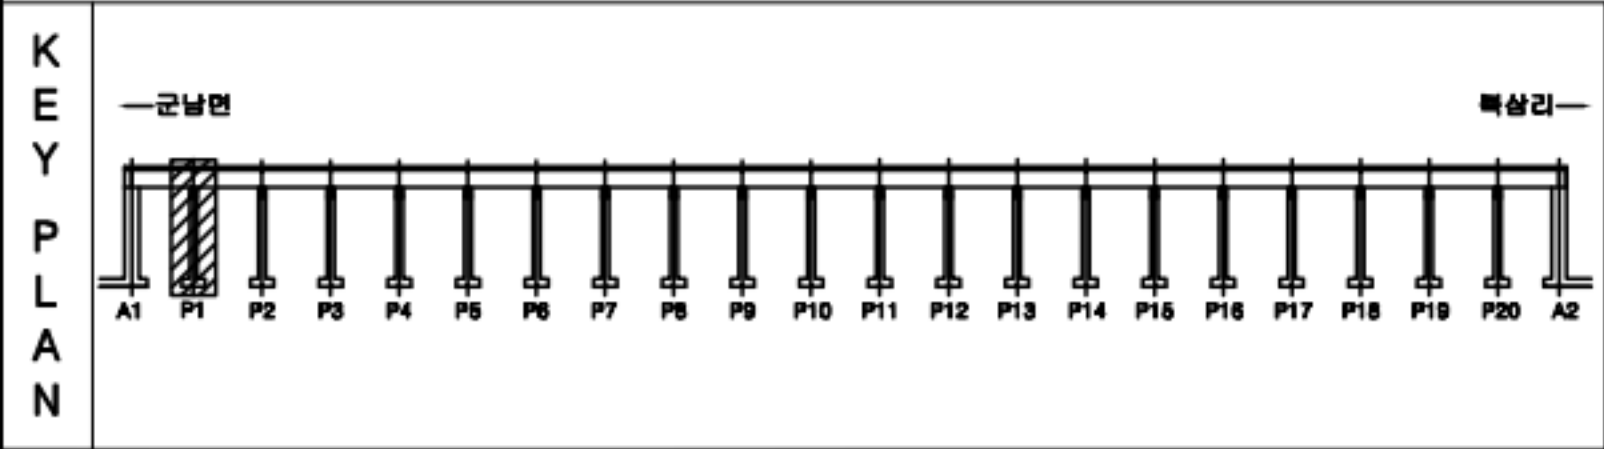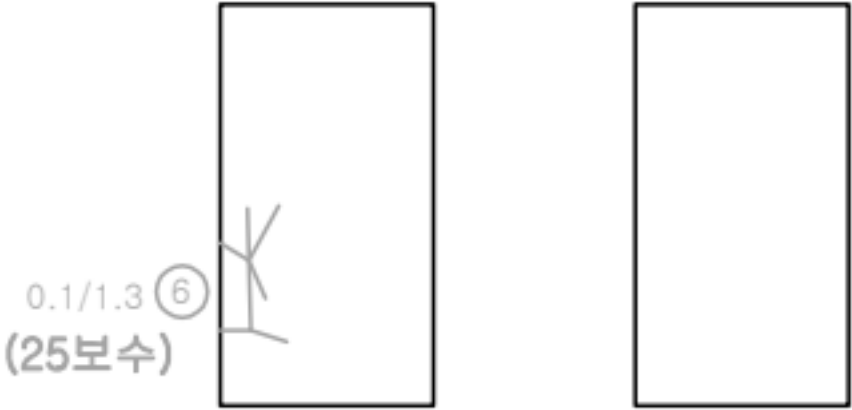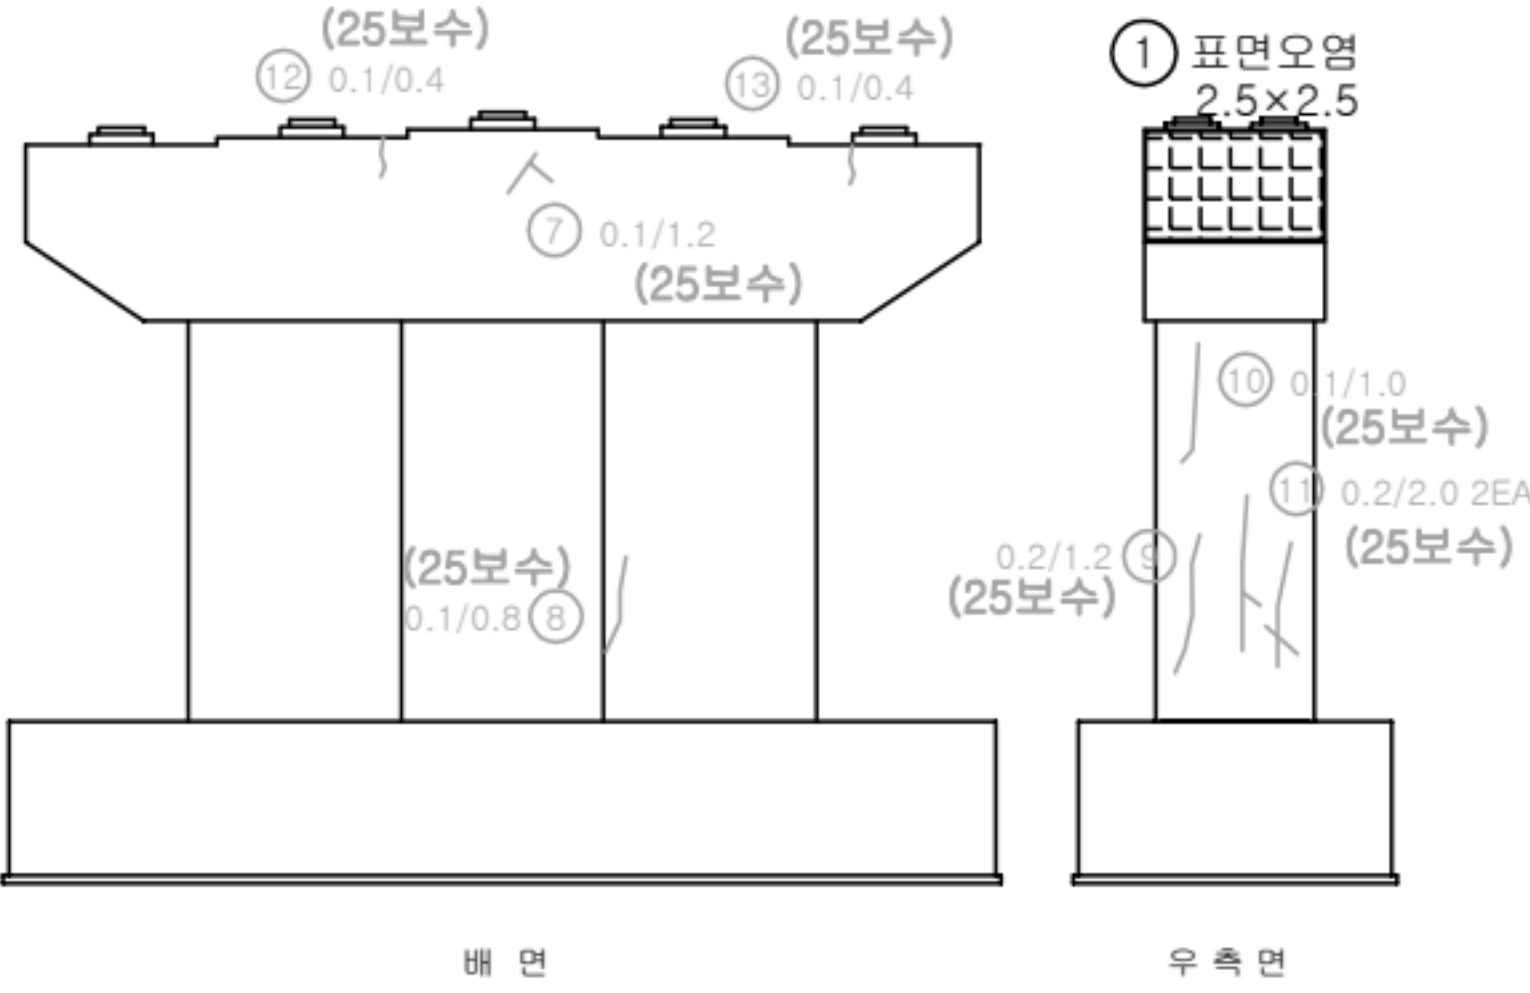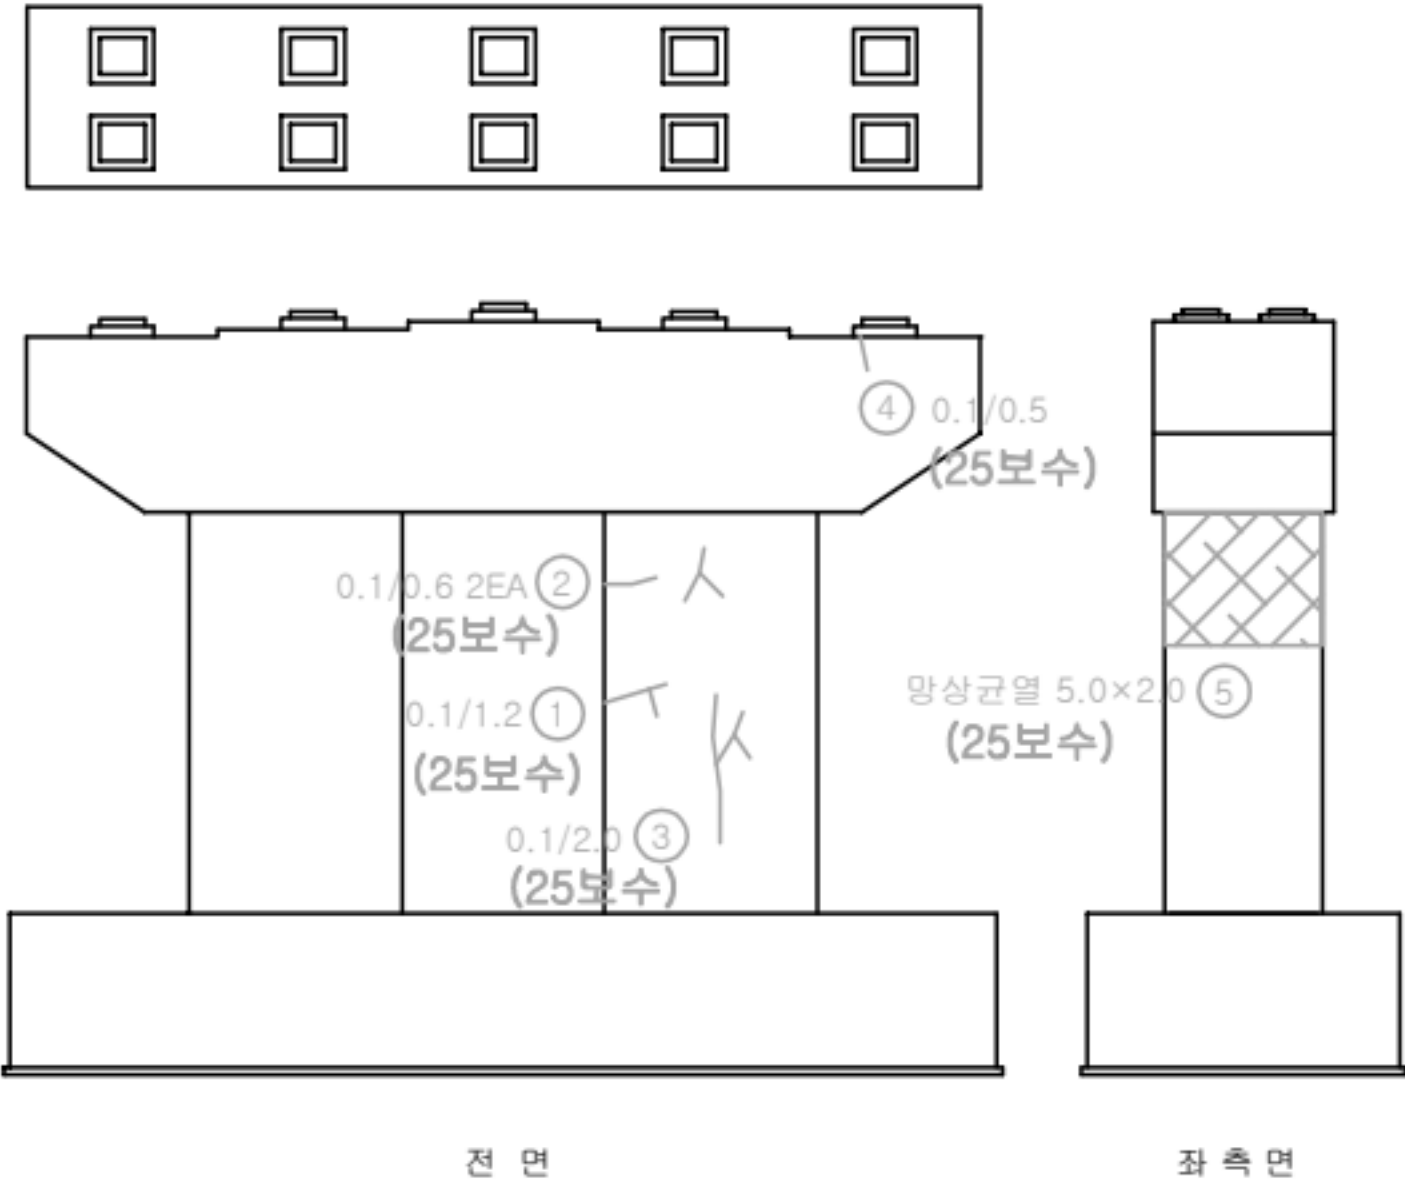


범	균열	망상균열	편평, 공동	용역명	2025년 북삼교 등 98개소 정기안전점검 등
범	재료분리	시공이음부 등 종분리	포장의 요철	교량명	북삼교
범	박리, 파손	배수구	파굴, 변형	진단기관	주식회사 한국건설안전공사
범	누수, 습윤	벽체	어물질피리	조사일시	2025.11
범	철근노출	철근부식	기타	도면번호	Created by Notein

손상물량표


번호	손상내용	손상물량			비고
		폭(mm)	길이(m)	개소	
1	표면오염	1.5	2.0	1	
2					
3					
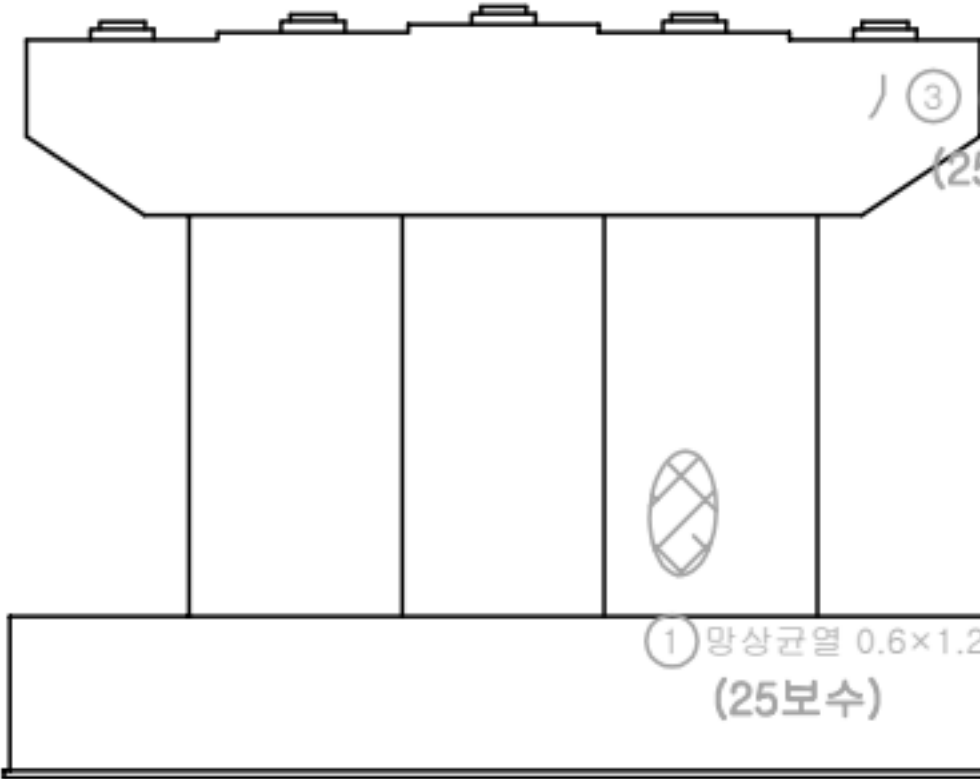


전 면

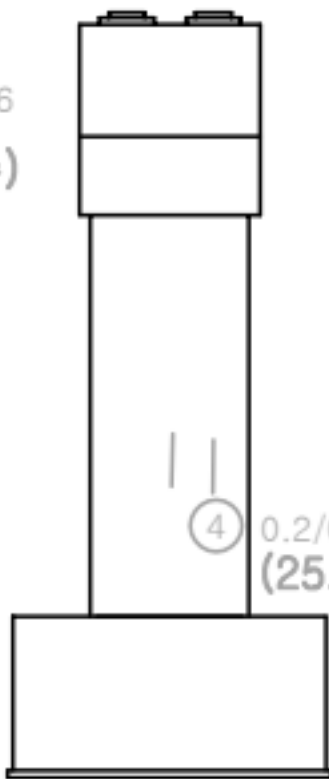


좌 측 면

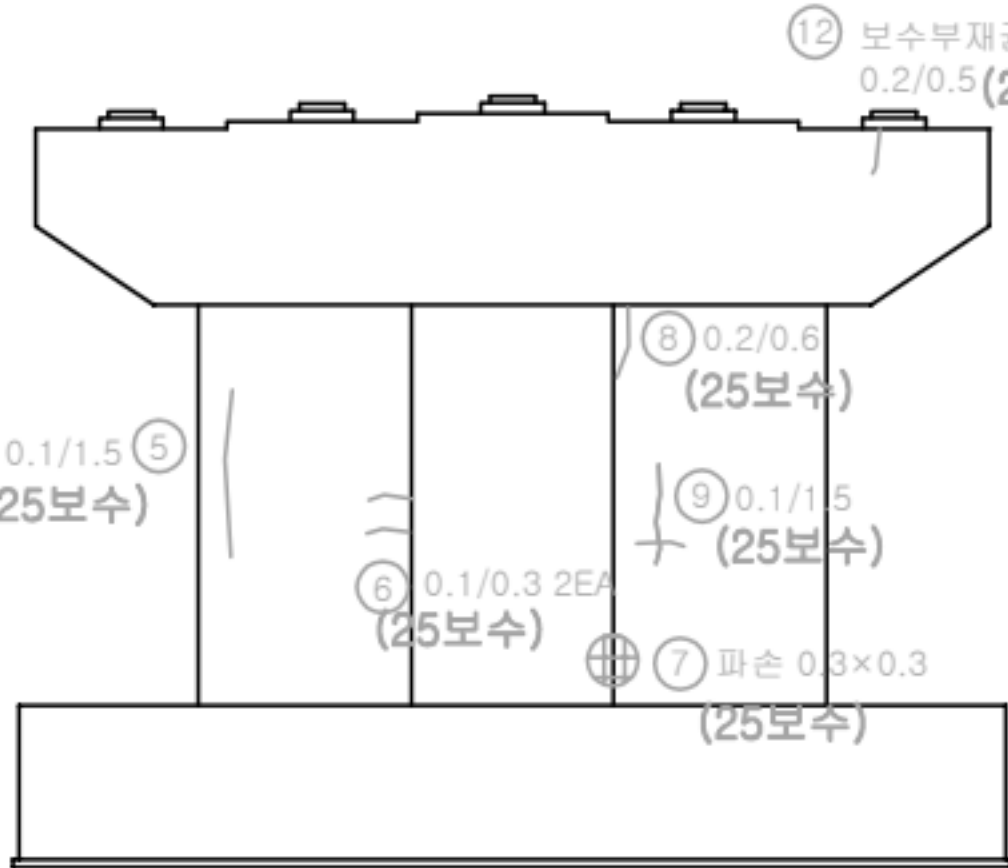


배 면

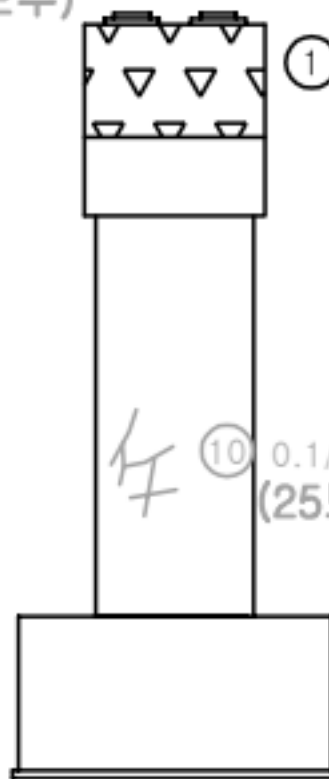



우 측 면

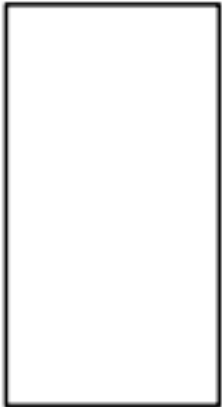

내 측

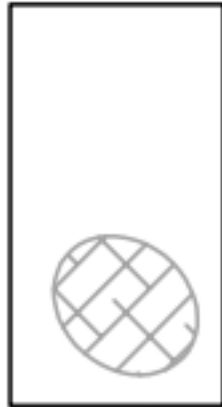


② 망상균열 1.8×2.0 (25보수)

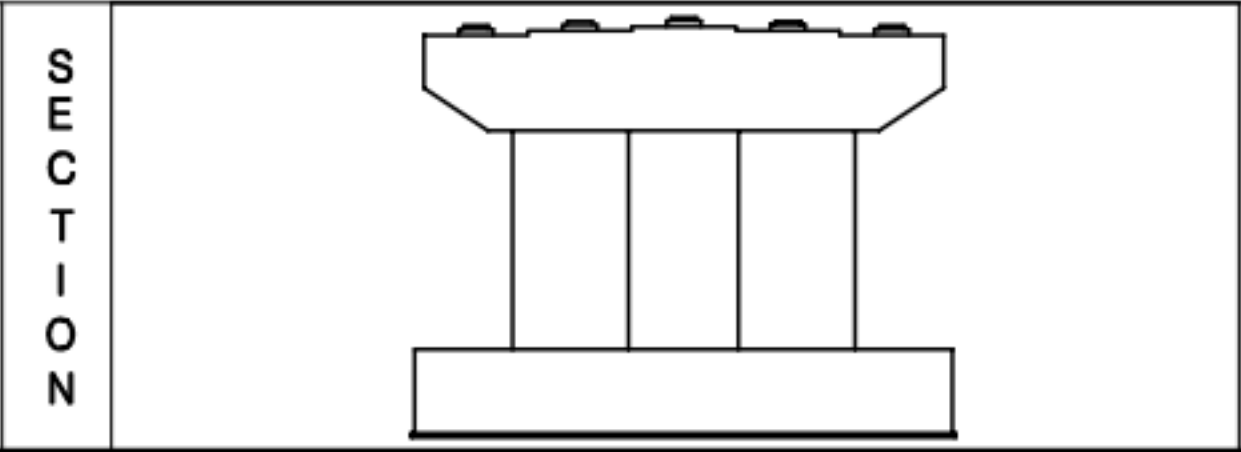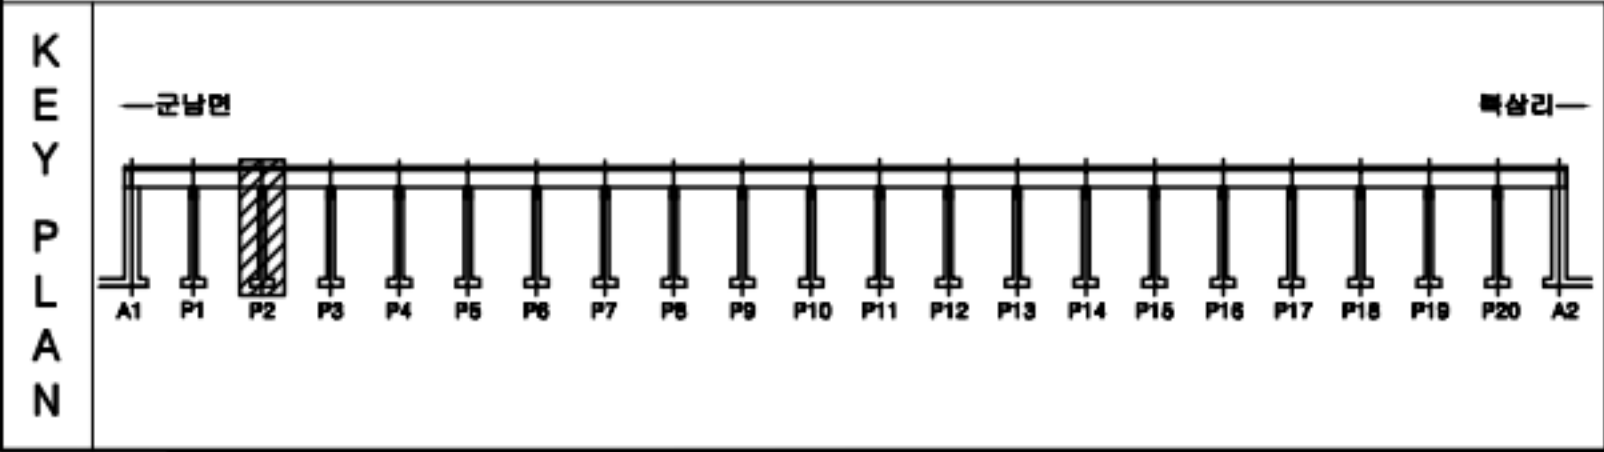


범 례	균열	망상균열	편평, 공동	용역명	2025년 북삼교 등 98개소 정기안전점검 등
	재료분리	시공이음부 등 충분리	포장의 요철	교량명	북삼교
	박리, 파손	배수구	파굴, 변형	진단기관	주식회사 한국건설안전공사
	누수, 습윤	배설	이물질퇴적	조사일시	2025.11
	철근노출	철근부식	기타	도면번호	NOTE Created by Notein

번호	손상내용	손상물량			비고
		폭(mm)	길이(m)	개소	
1	받침 도장박리	0.3	0.1	4	
2	표면오염	1.5	2.0	1	
3					
4					
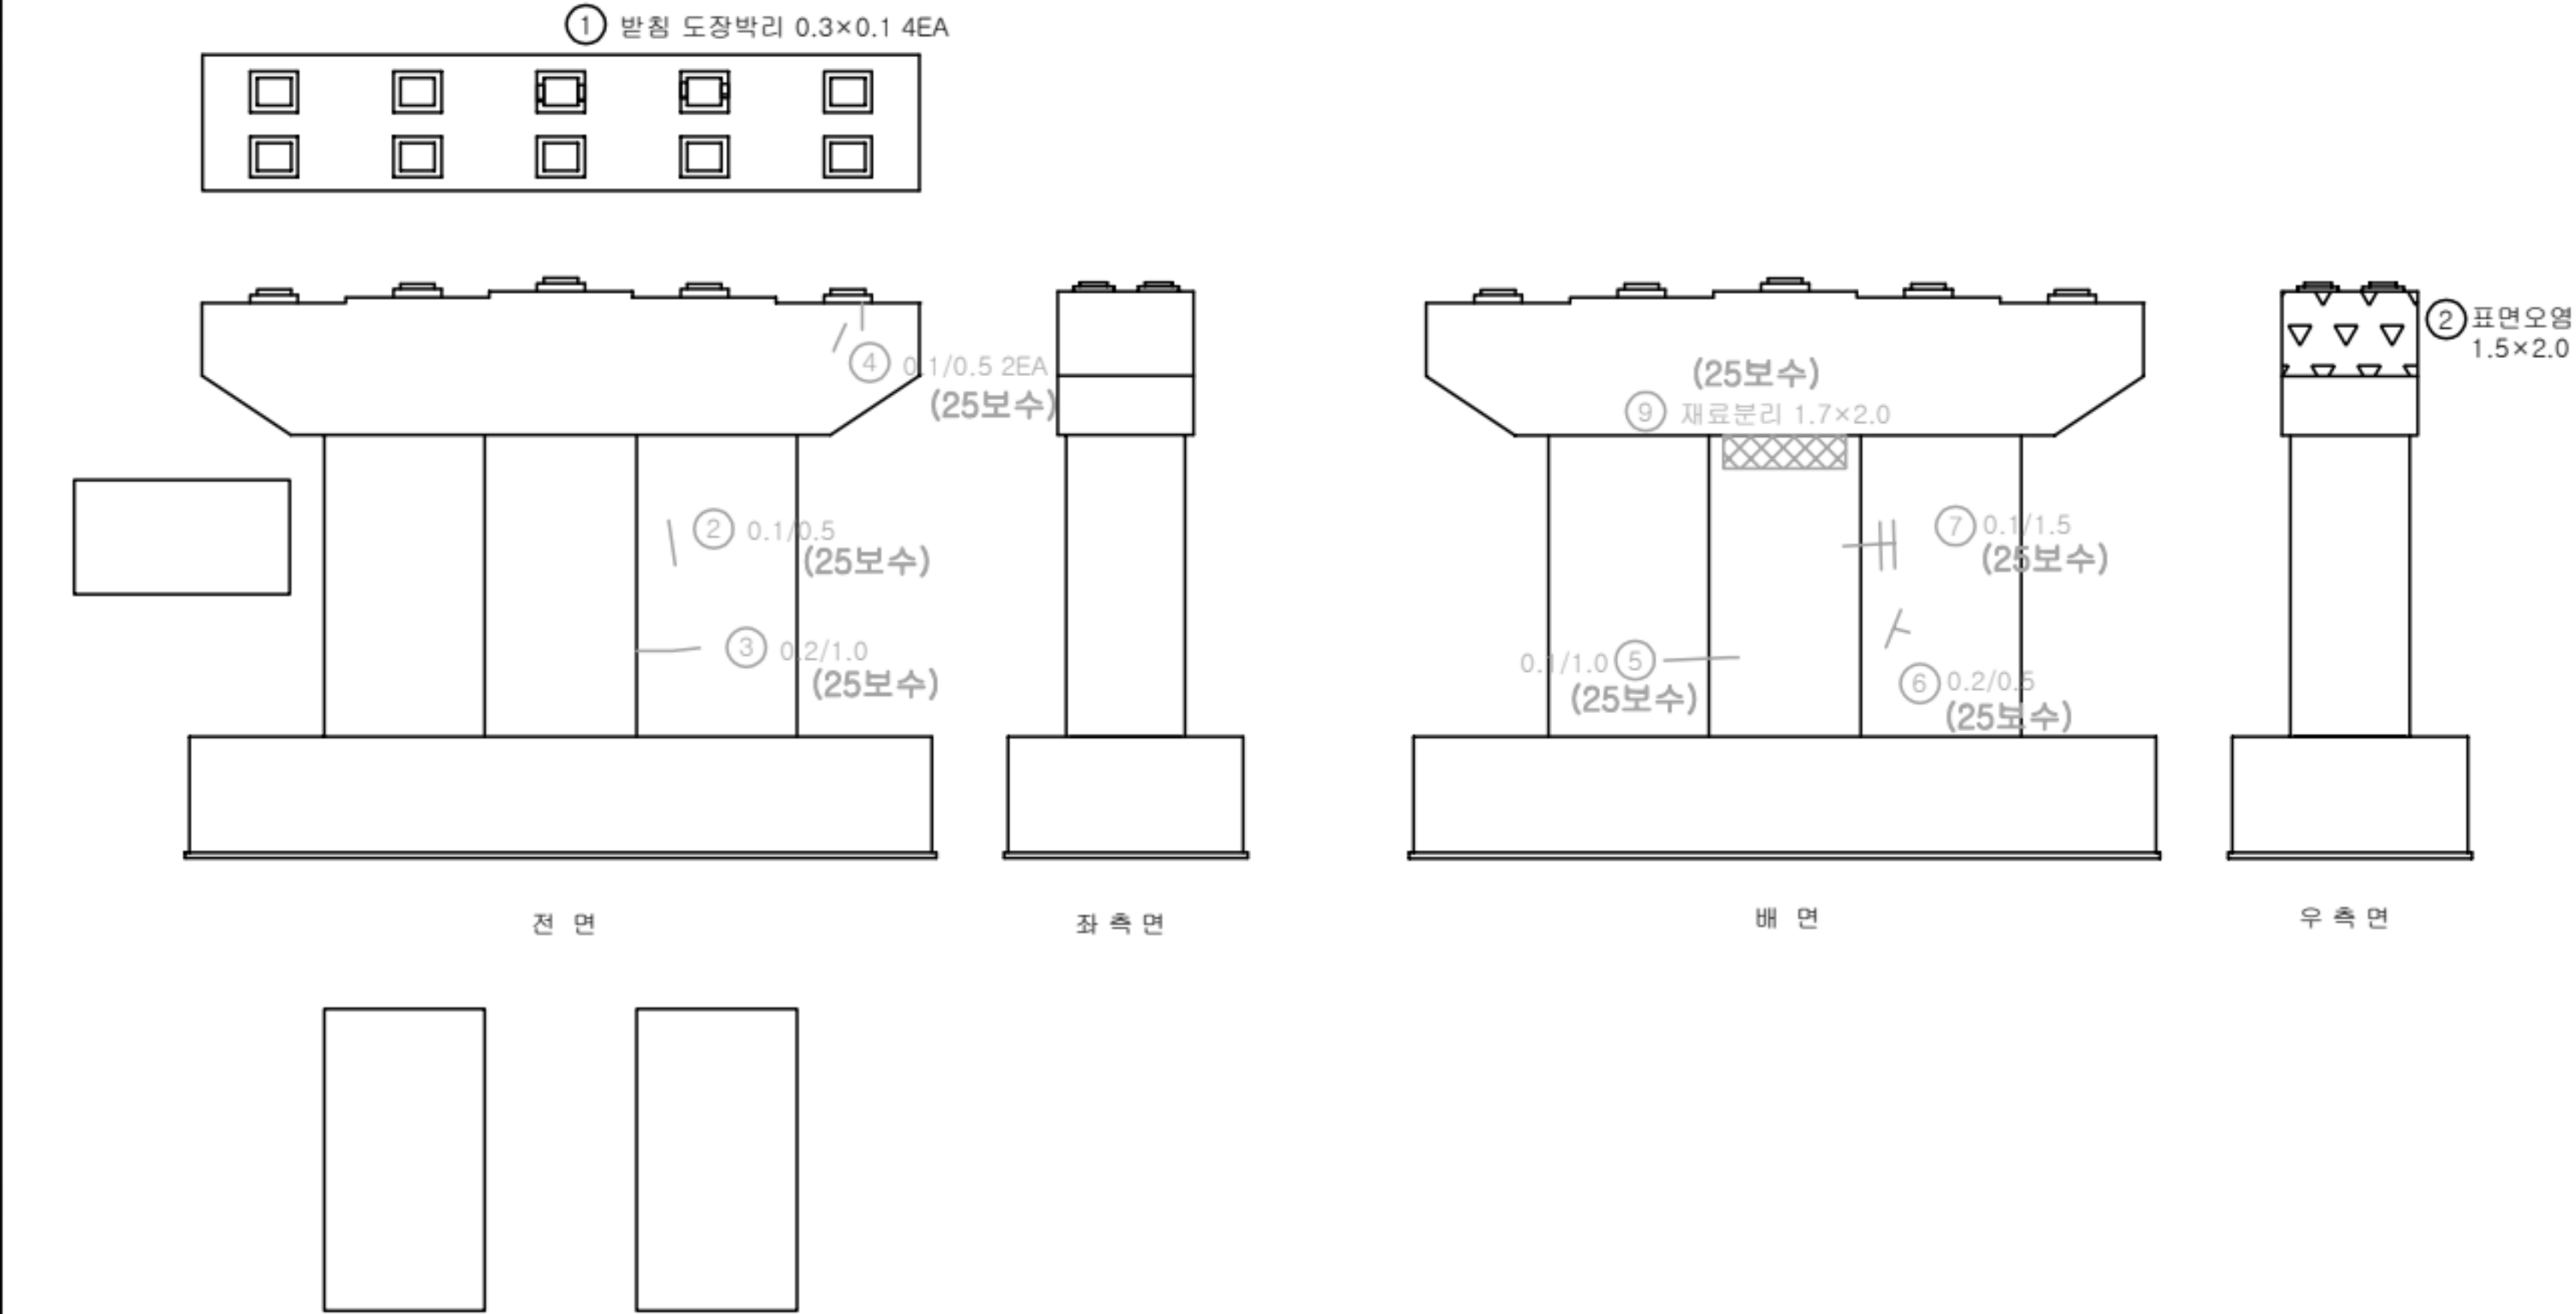

균열면


복합리

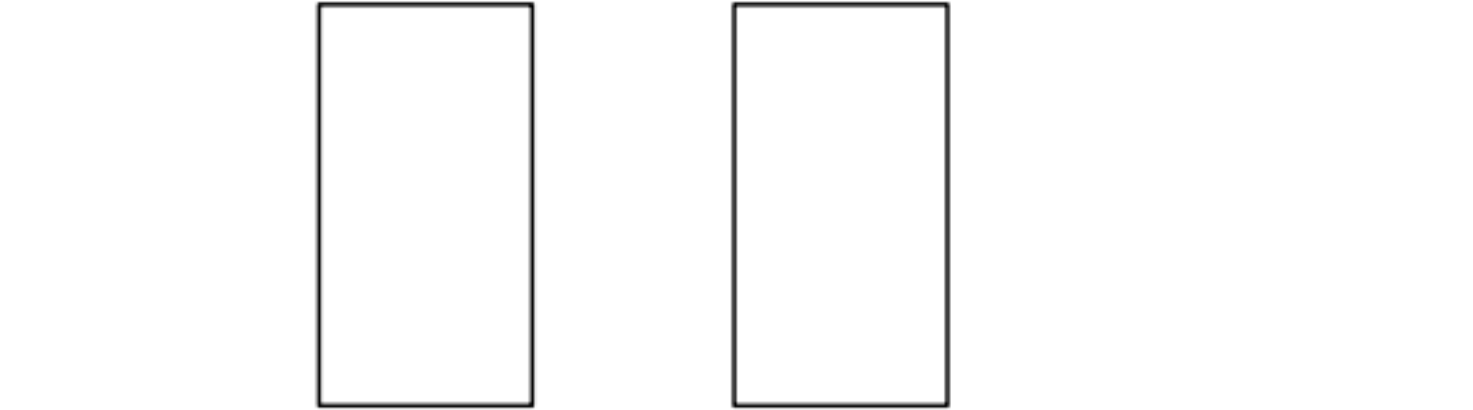


KEY PLAN

—균열면

복합리

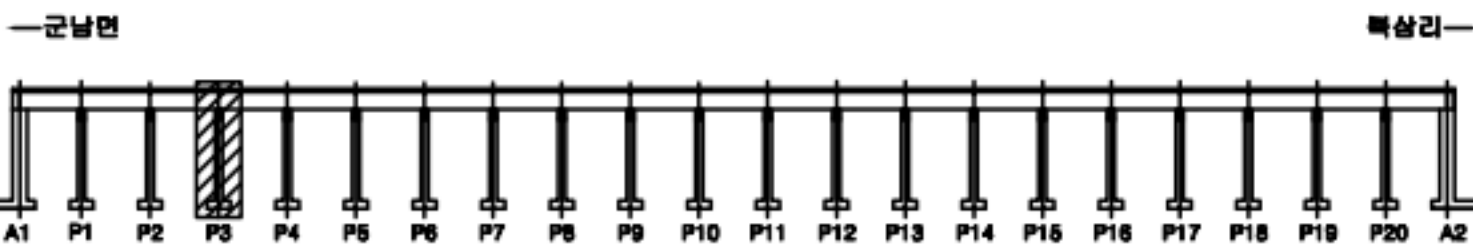

SECTION

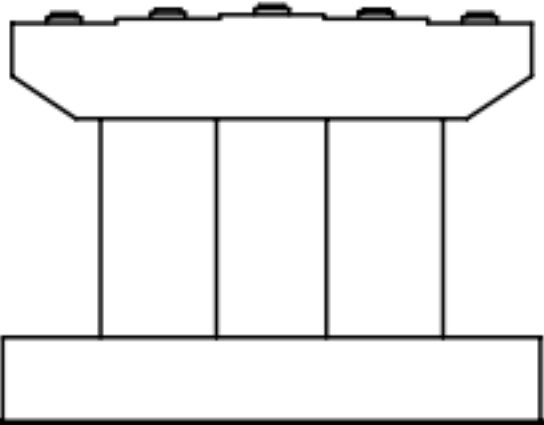

범례






균열	양상균열	전경, 공동
재료분리	시공이음부 등 혼분리	포장의 요철
박리, 파손	배수구	녹결, 변형
누수, 습윤	배배	이동/침하
철근노출	철근부식	기 타

용역명	2025년 북삼교 등 98개소 정기안전점검 등
교량명	북삼교
진단기관	주식회사 한국건설안전공사
조사일시	2025.11
도면번호	Created by Notein



교각(P4)

손 상 물 량 표


번호	손상내용	손상물량			비고
		폭(mm)	길이(m)	개소	
1	상부Plate 박리	0.6	0.1	1	
2	표면오염	1.5	2.0	1	
3					
4					
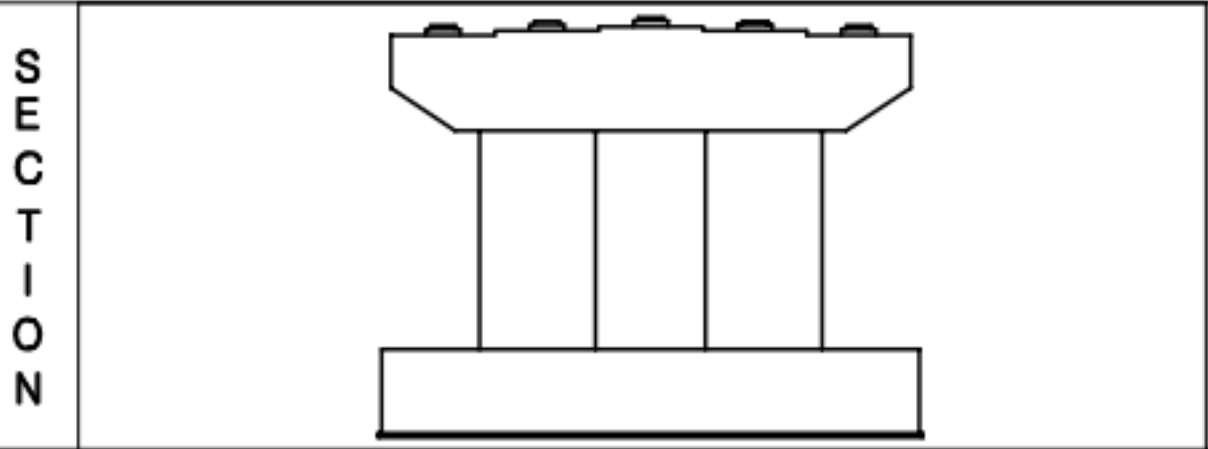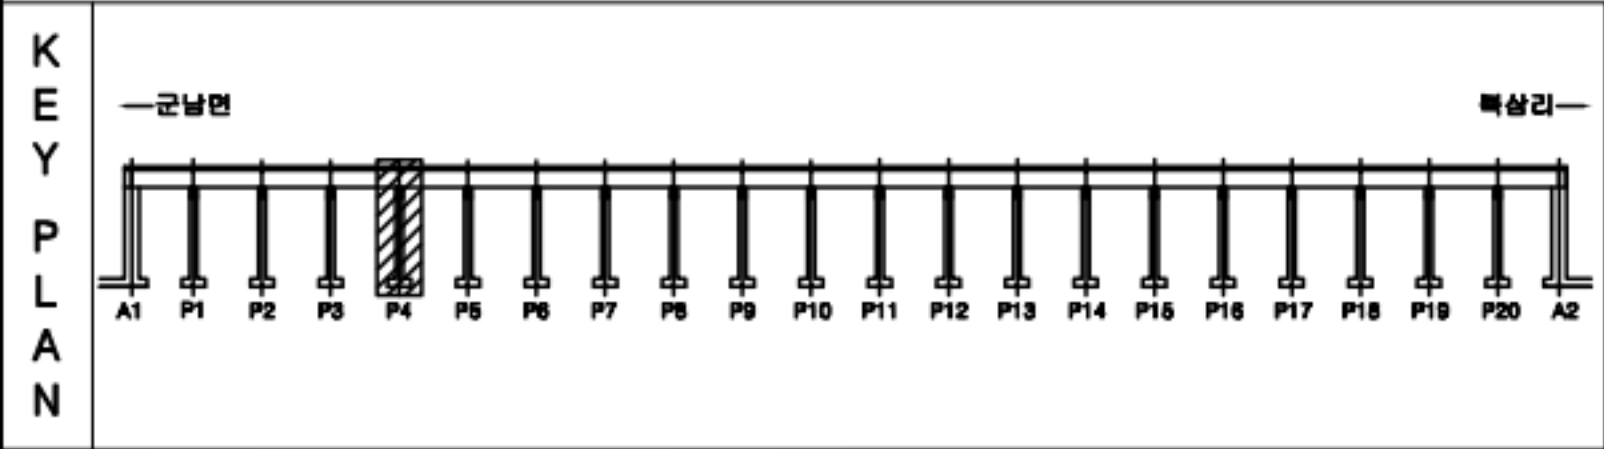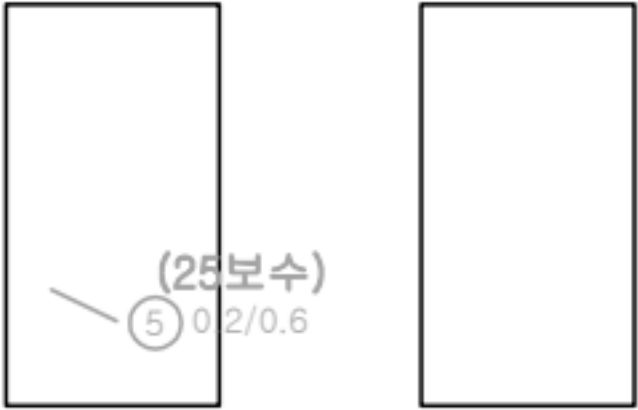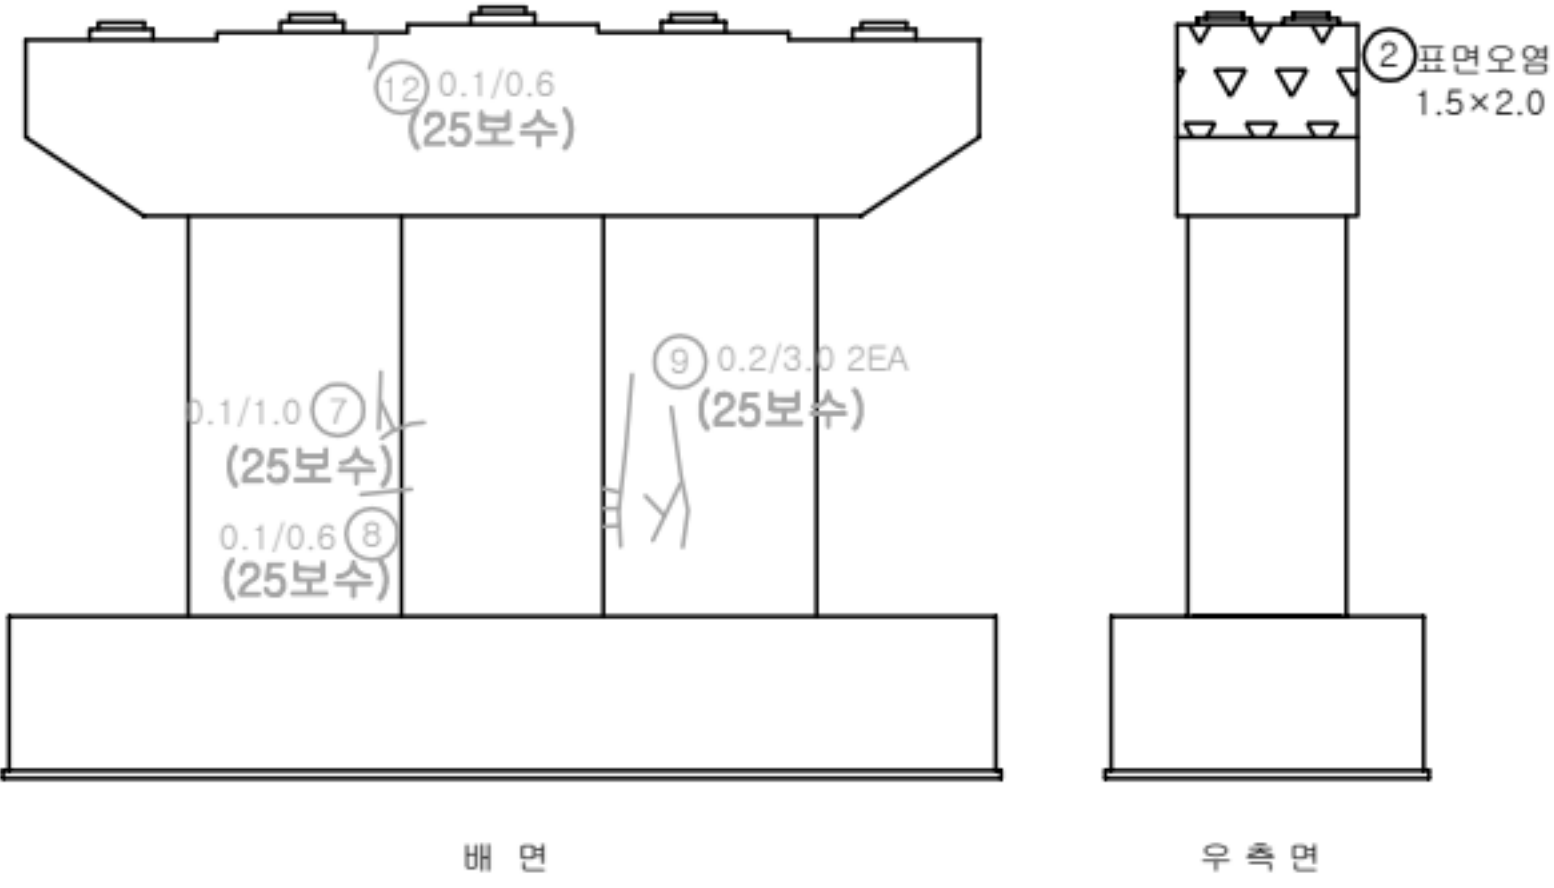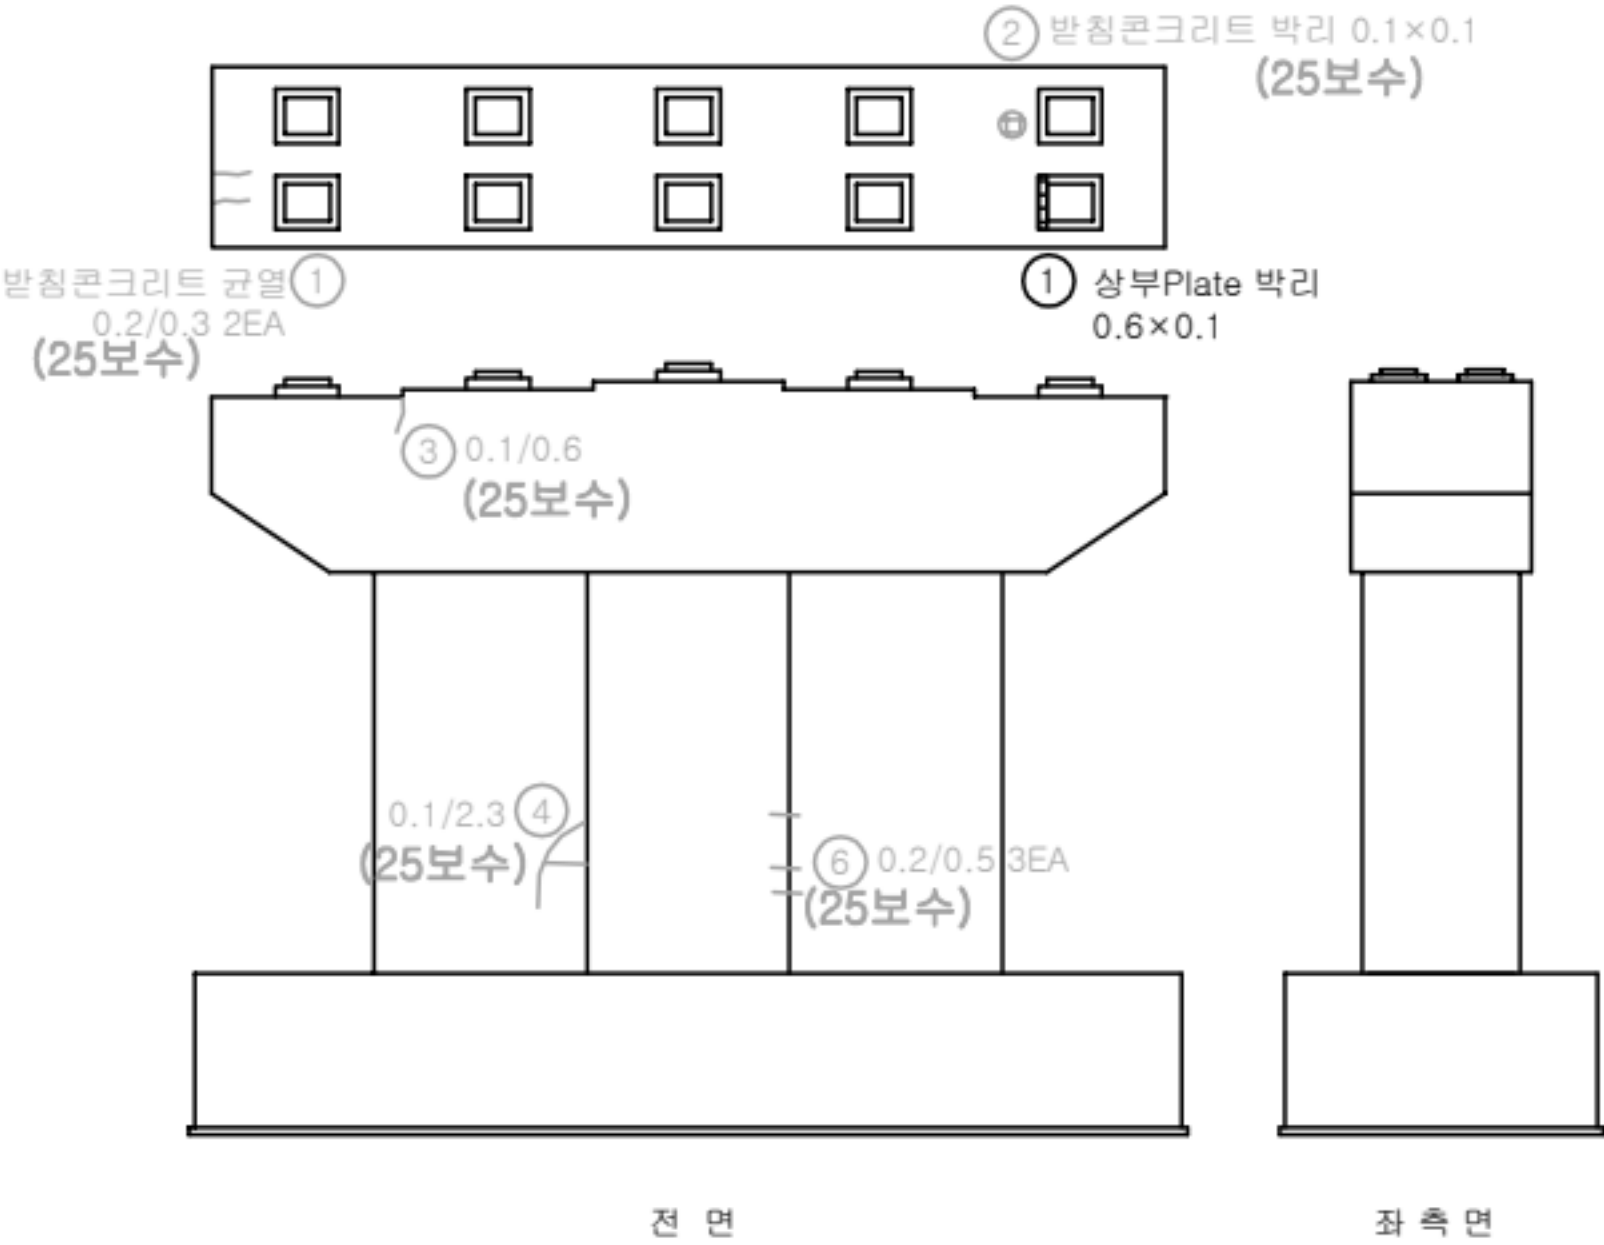


법 제		균열		망상균열		편심, 공동	용역명	2025년 북삼교 등 98개소 정기안전점검 등
		재료분리		시공이음부 등 층분리		포장의 요철	교량명	북삼교
		박리, 파손		배수구		좌굴, 변형	진단기관	주식회사 한국건설안전공사
		누수, 습윤		벽체		이물질퇴적	조사일시	2025.11
		철근노출		철근부식		기타	도면번호	NOTE Created by Notein

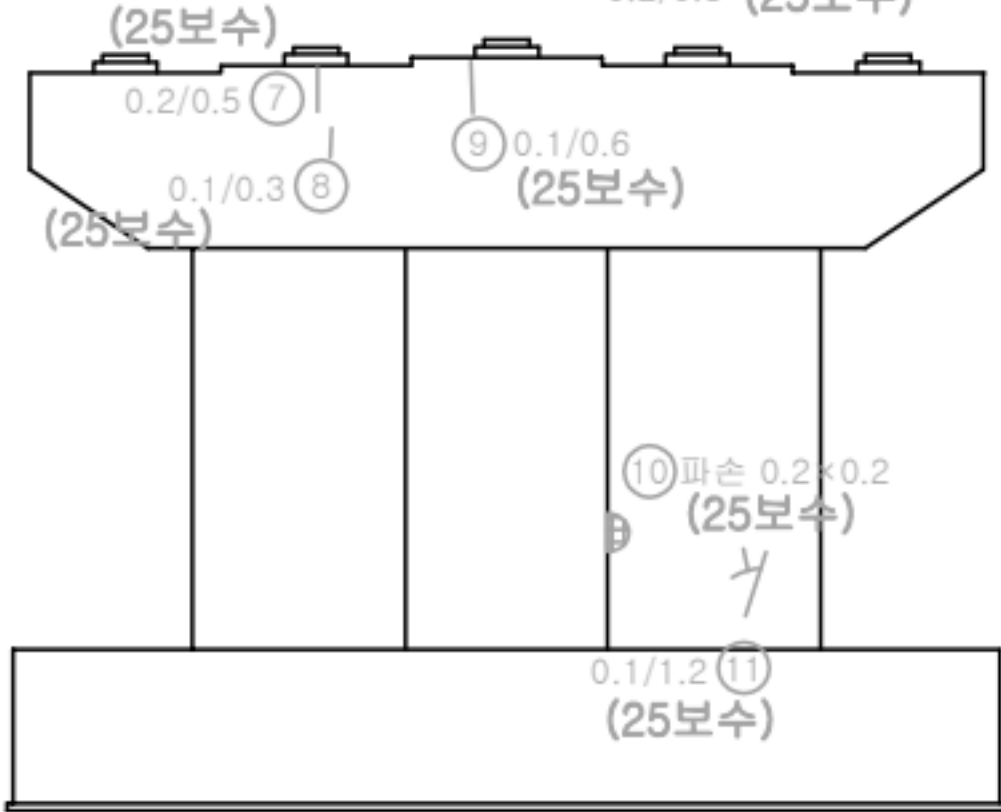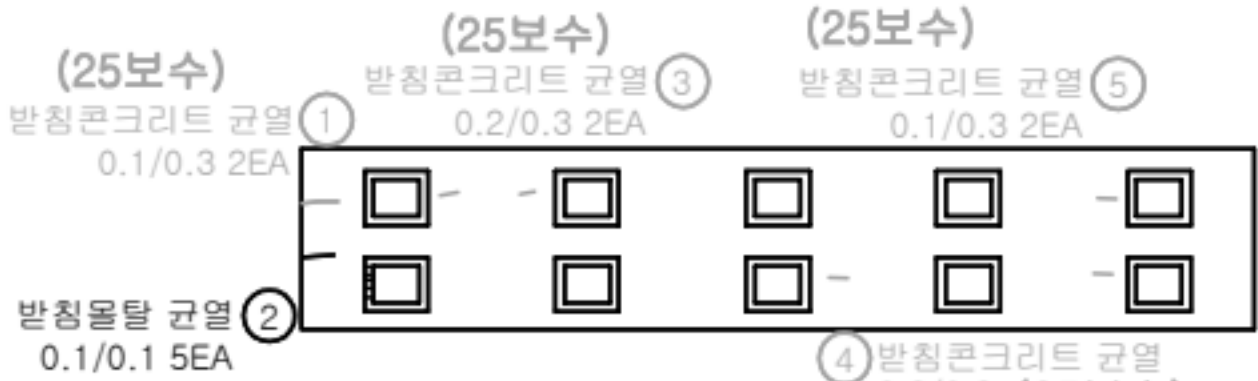


전 면

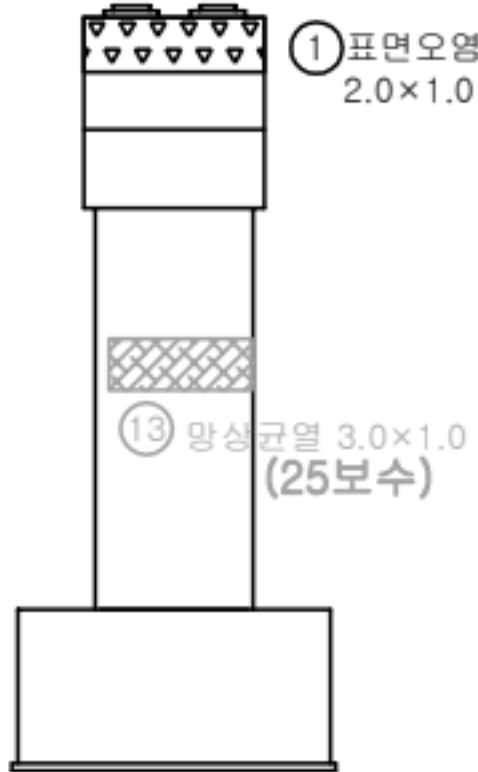


좌 측 면

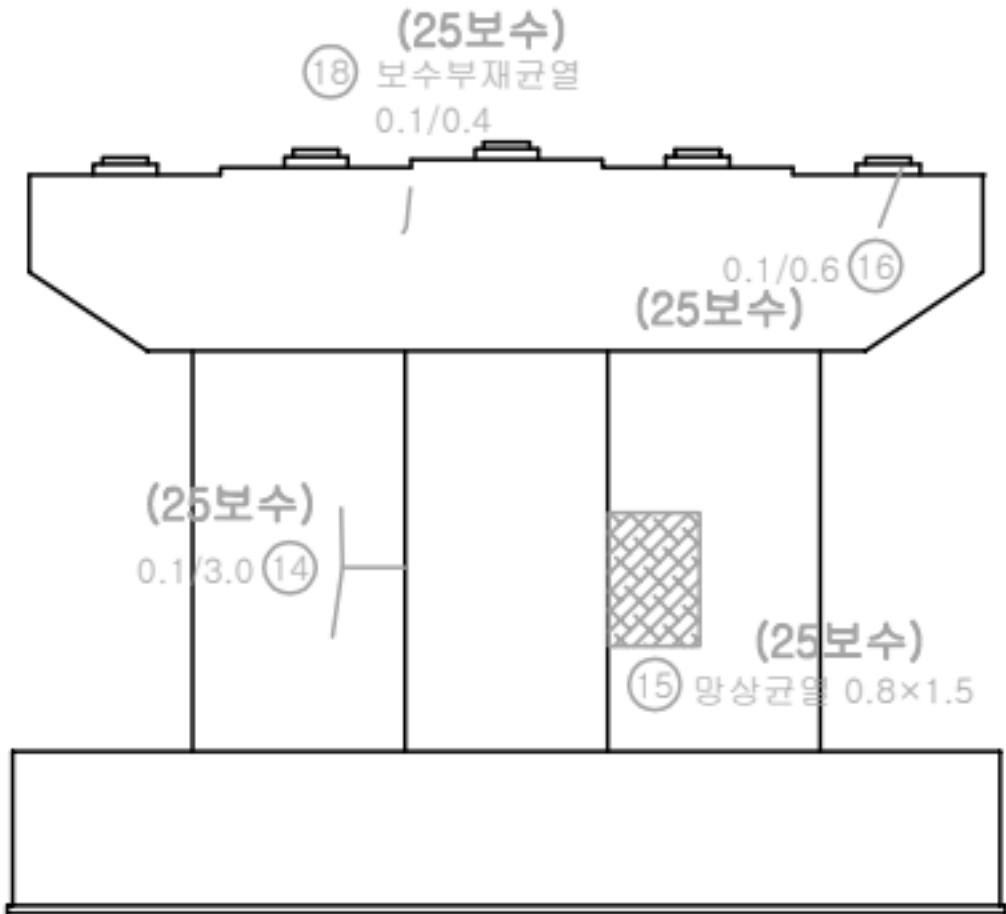


배 면

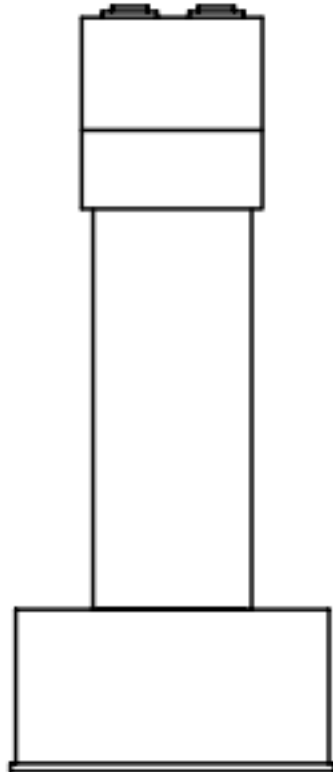


우 측 면

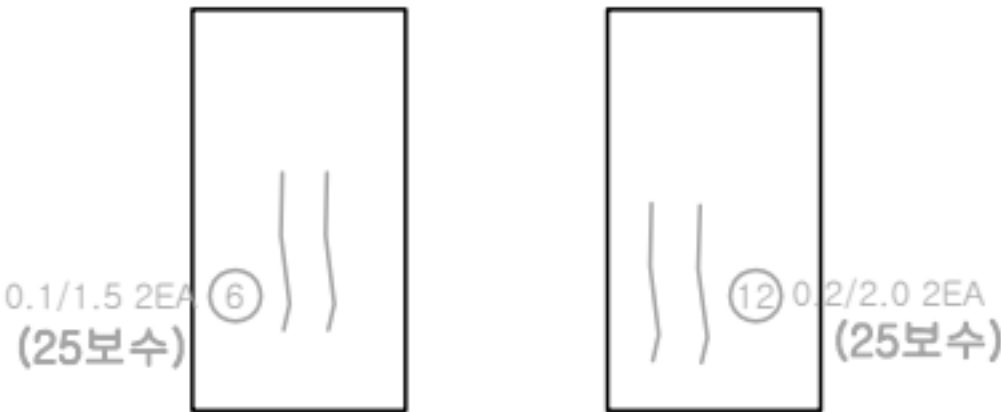

번호	손상내용	손상물량			비고
		폭(mm)	길이(m)	개소	
1	표면오염	2.0	1.0	1	
2	받침물탈 균열	0.1	0.1	5	
3					
4					
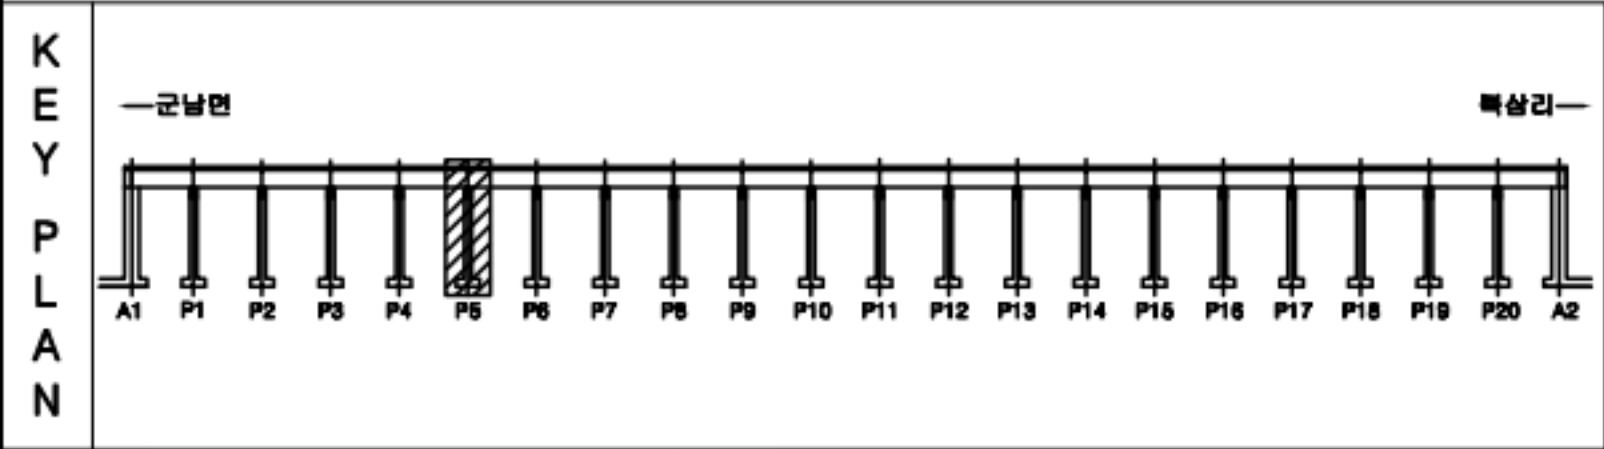

SECTION





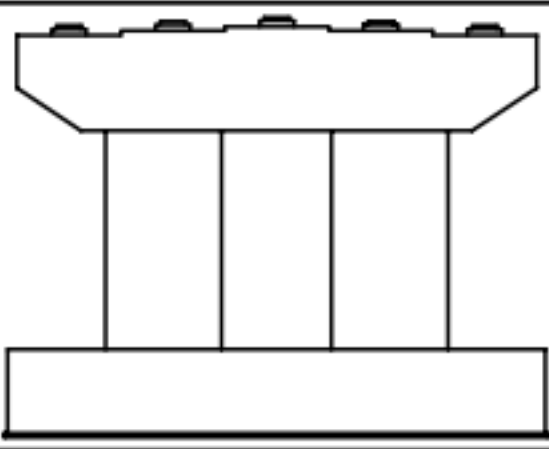


법 제	균열	망상균열	전형, 공동	용역명	2025년 북삼교 등 98개소 정기안전점검 등
	재료분리	시공이용부 등	포장의 요철	교량명	북삼교
	박리, 파손	배수구	파굴, 변형	진단기관	주식회사 한국건설안전공사
	누수, 습윤	배배	이물질퇴적	조사일시	2025.11
	철근노출	철근부식	기타	도면번호	NOTE Created by Notein

교각(P6)

손상물량표

번호	손상내용	손상물량			비고
		폭(mm)	길이(m)	개소	
1	표면오염	2.0	1.5	1	
2					
3					
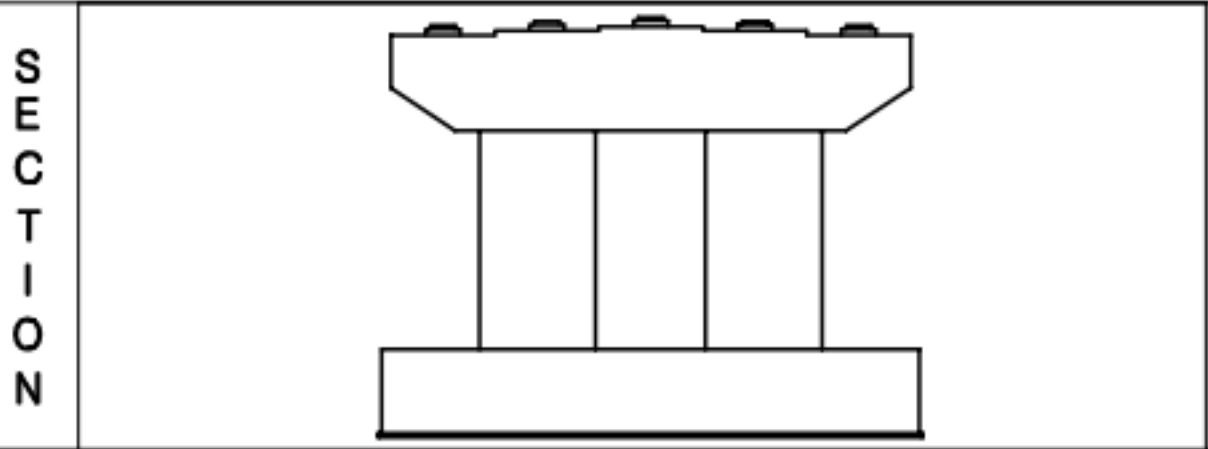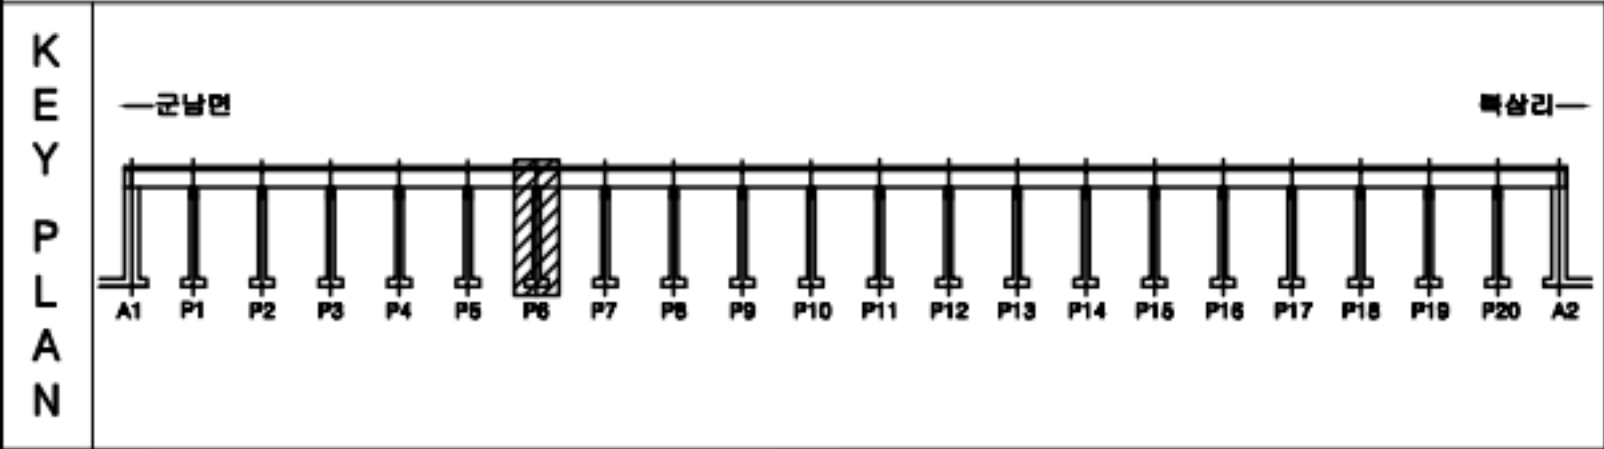
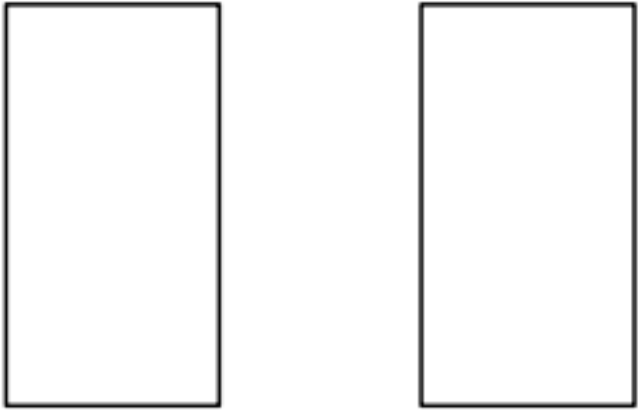
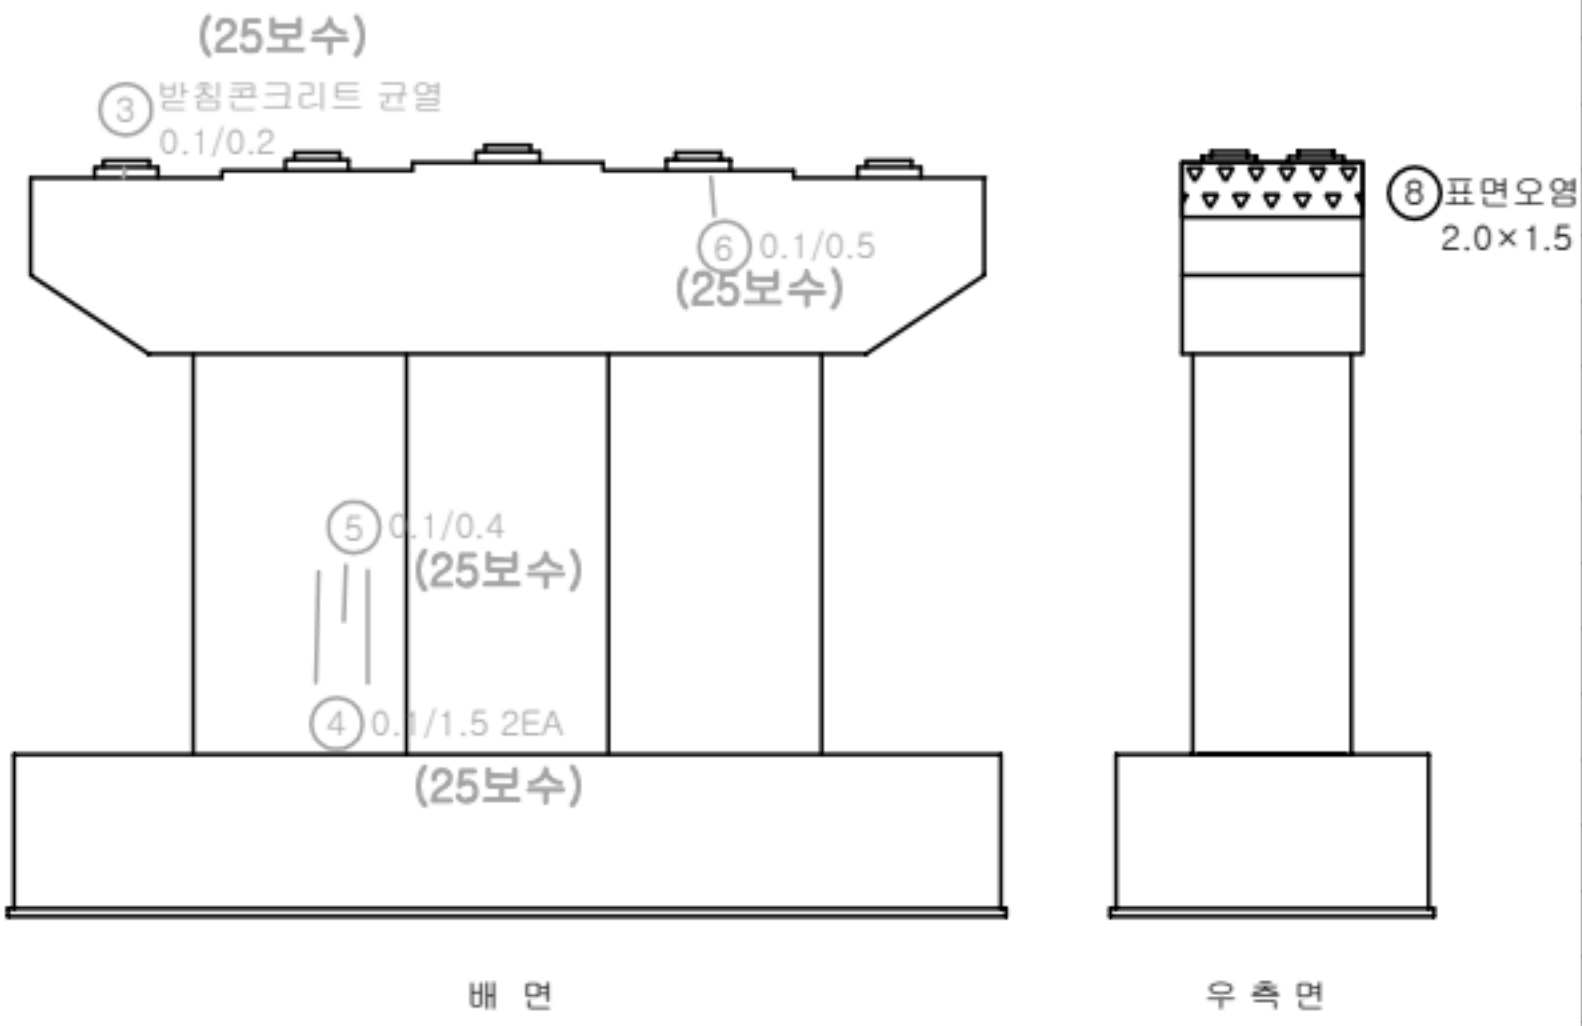
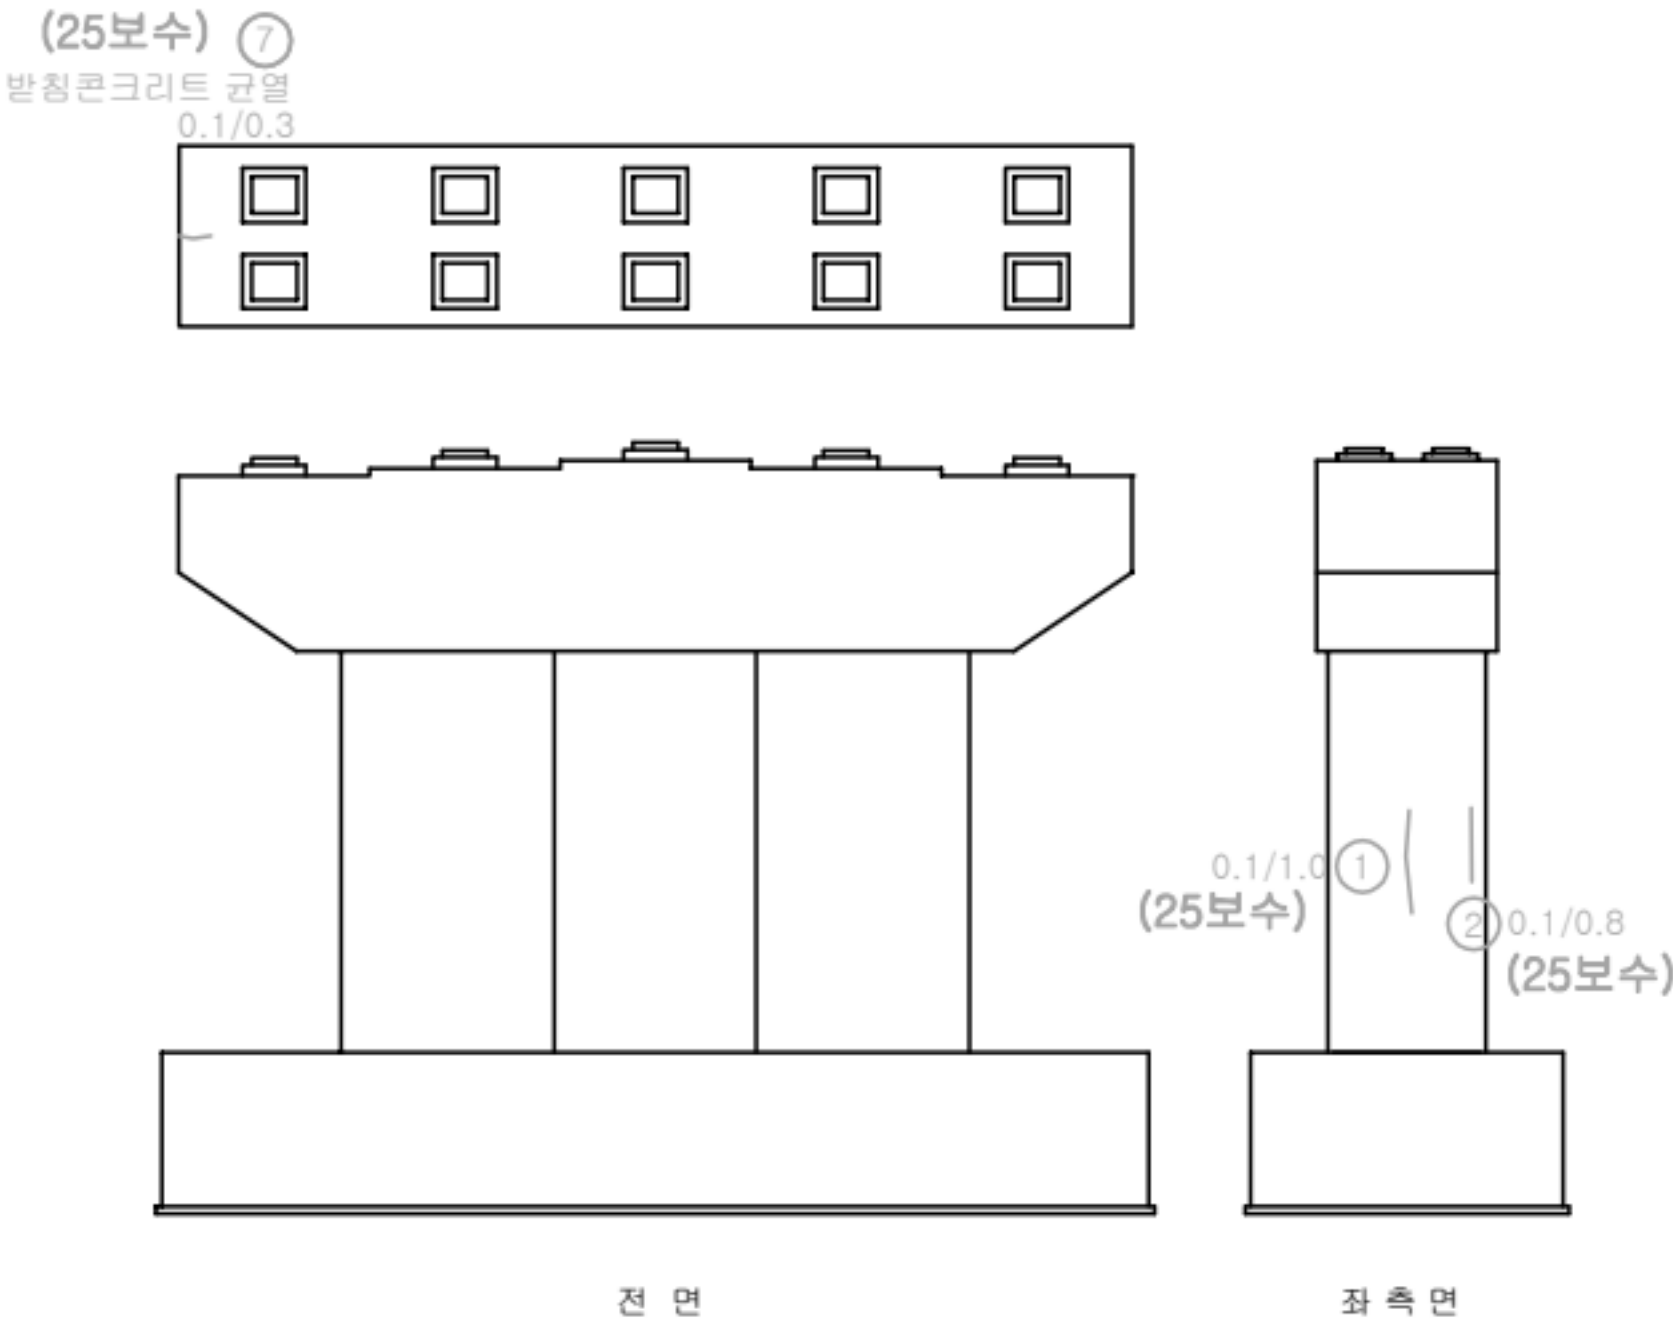


법 례	균열	망상균열	전형, 공동	용역명	2025년 북삼교 등 98개소 정기안전점검 등
	재료분리	시공이음부 등 재료분리	포장의 요철	교량명	북삼교
	박리, 파손	배수구	침강, 변형	진단기관	주식회사 한국건설안전공사
	누수, 습윤	배척	이음질폐지	조사일시	2025.11
	철근노출	철근부식	기 타	도면번호	NOTE Created by Notein

교각(P7)

손상물량표


번호	손상내용	손상물량			비고
		폭(mm)	길이(m)	개소	
1					
2					
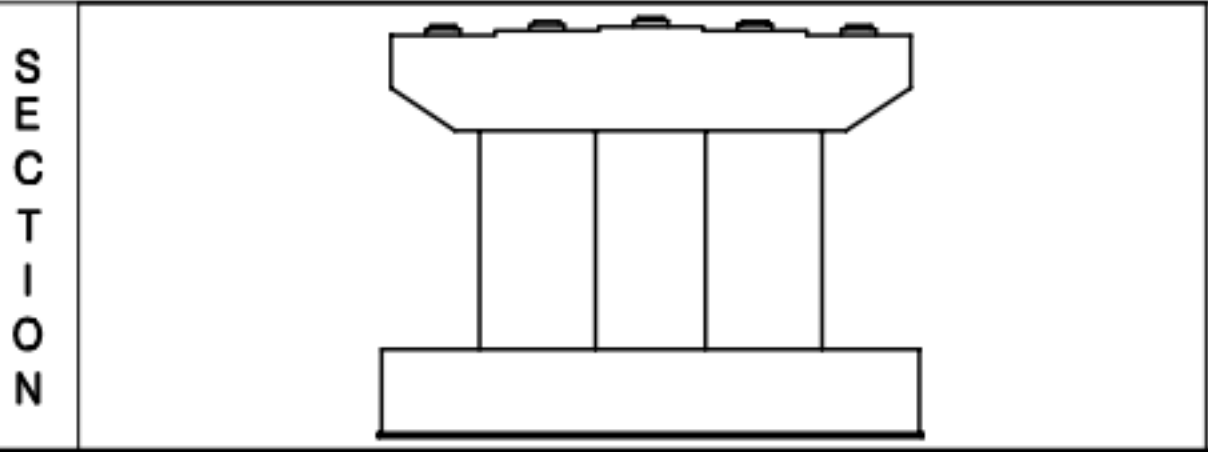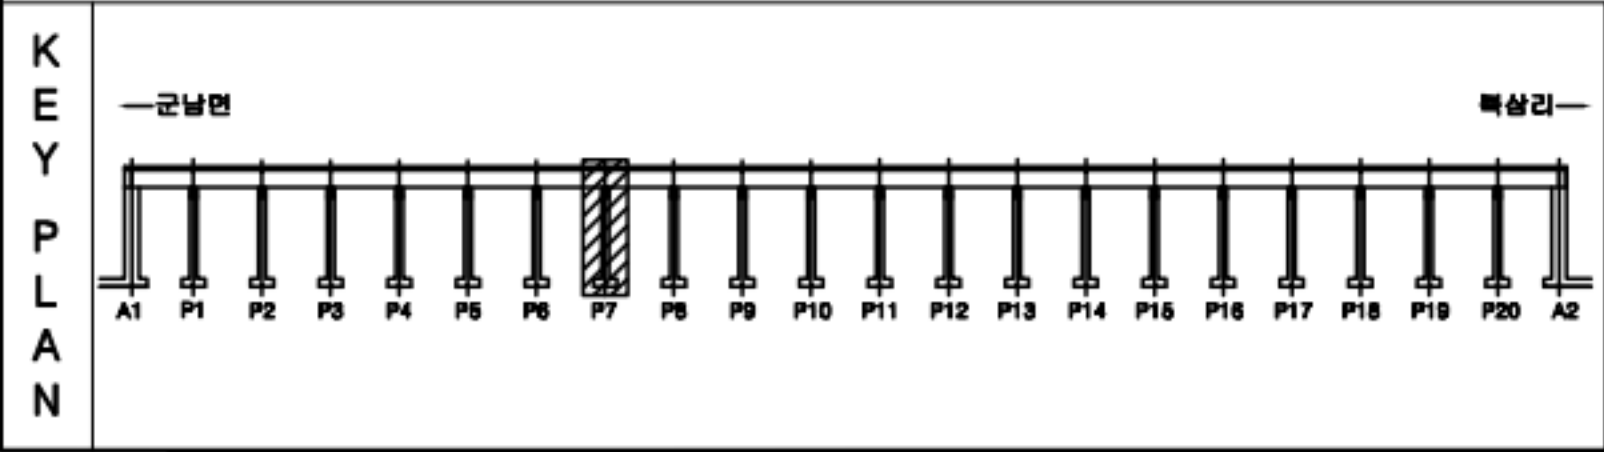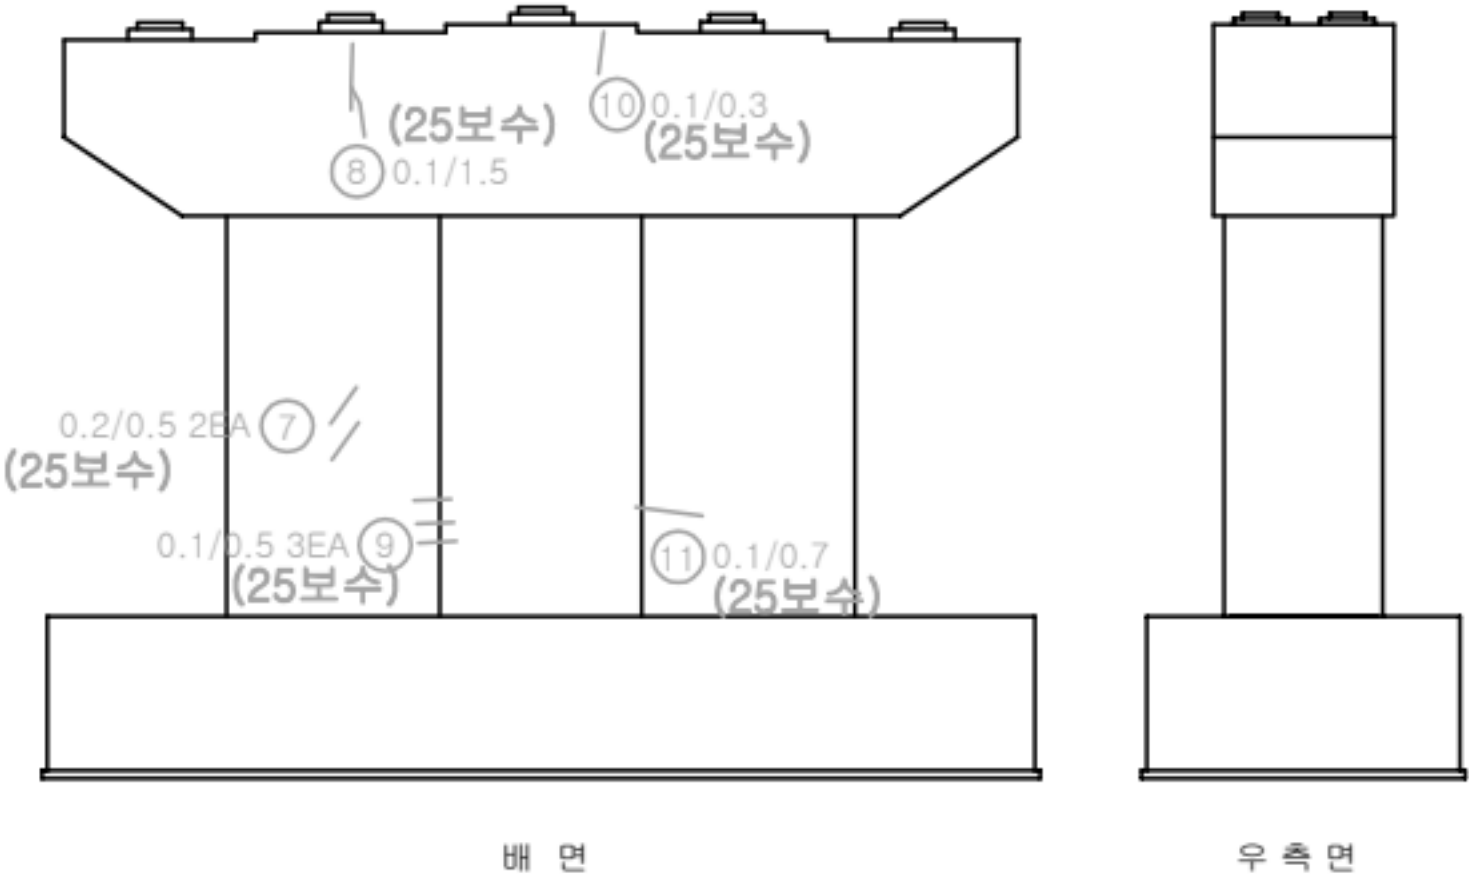
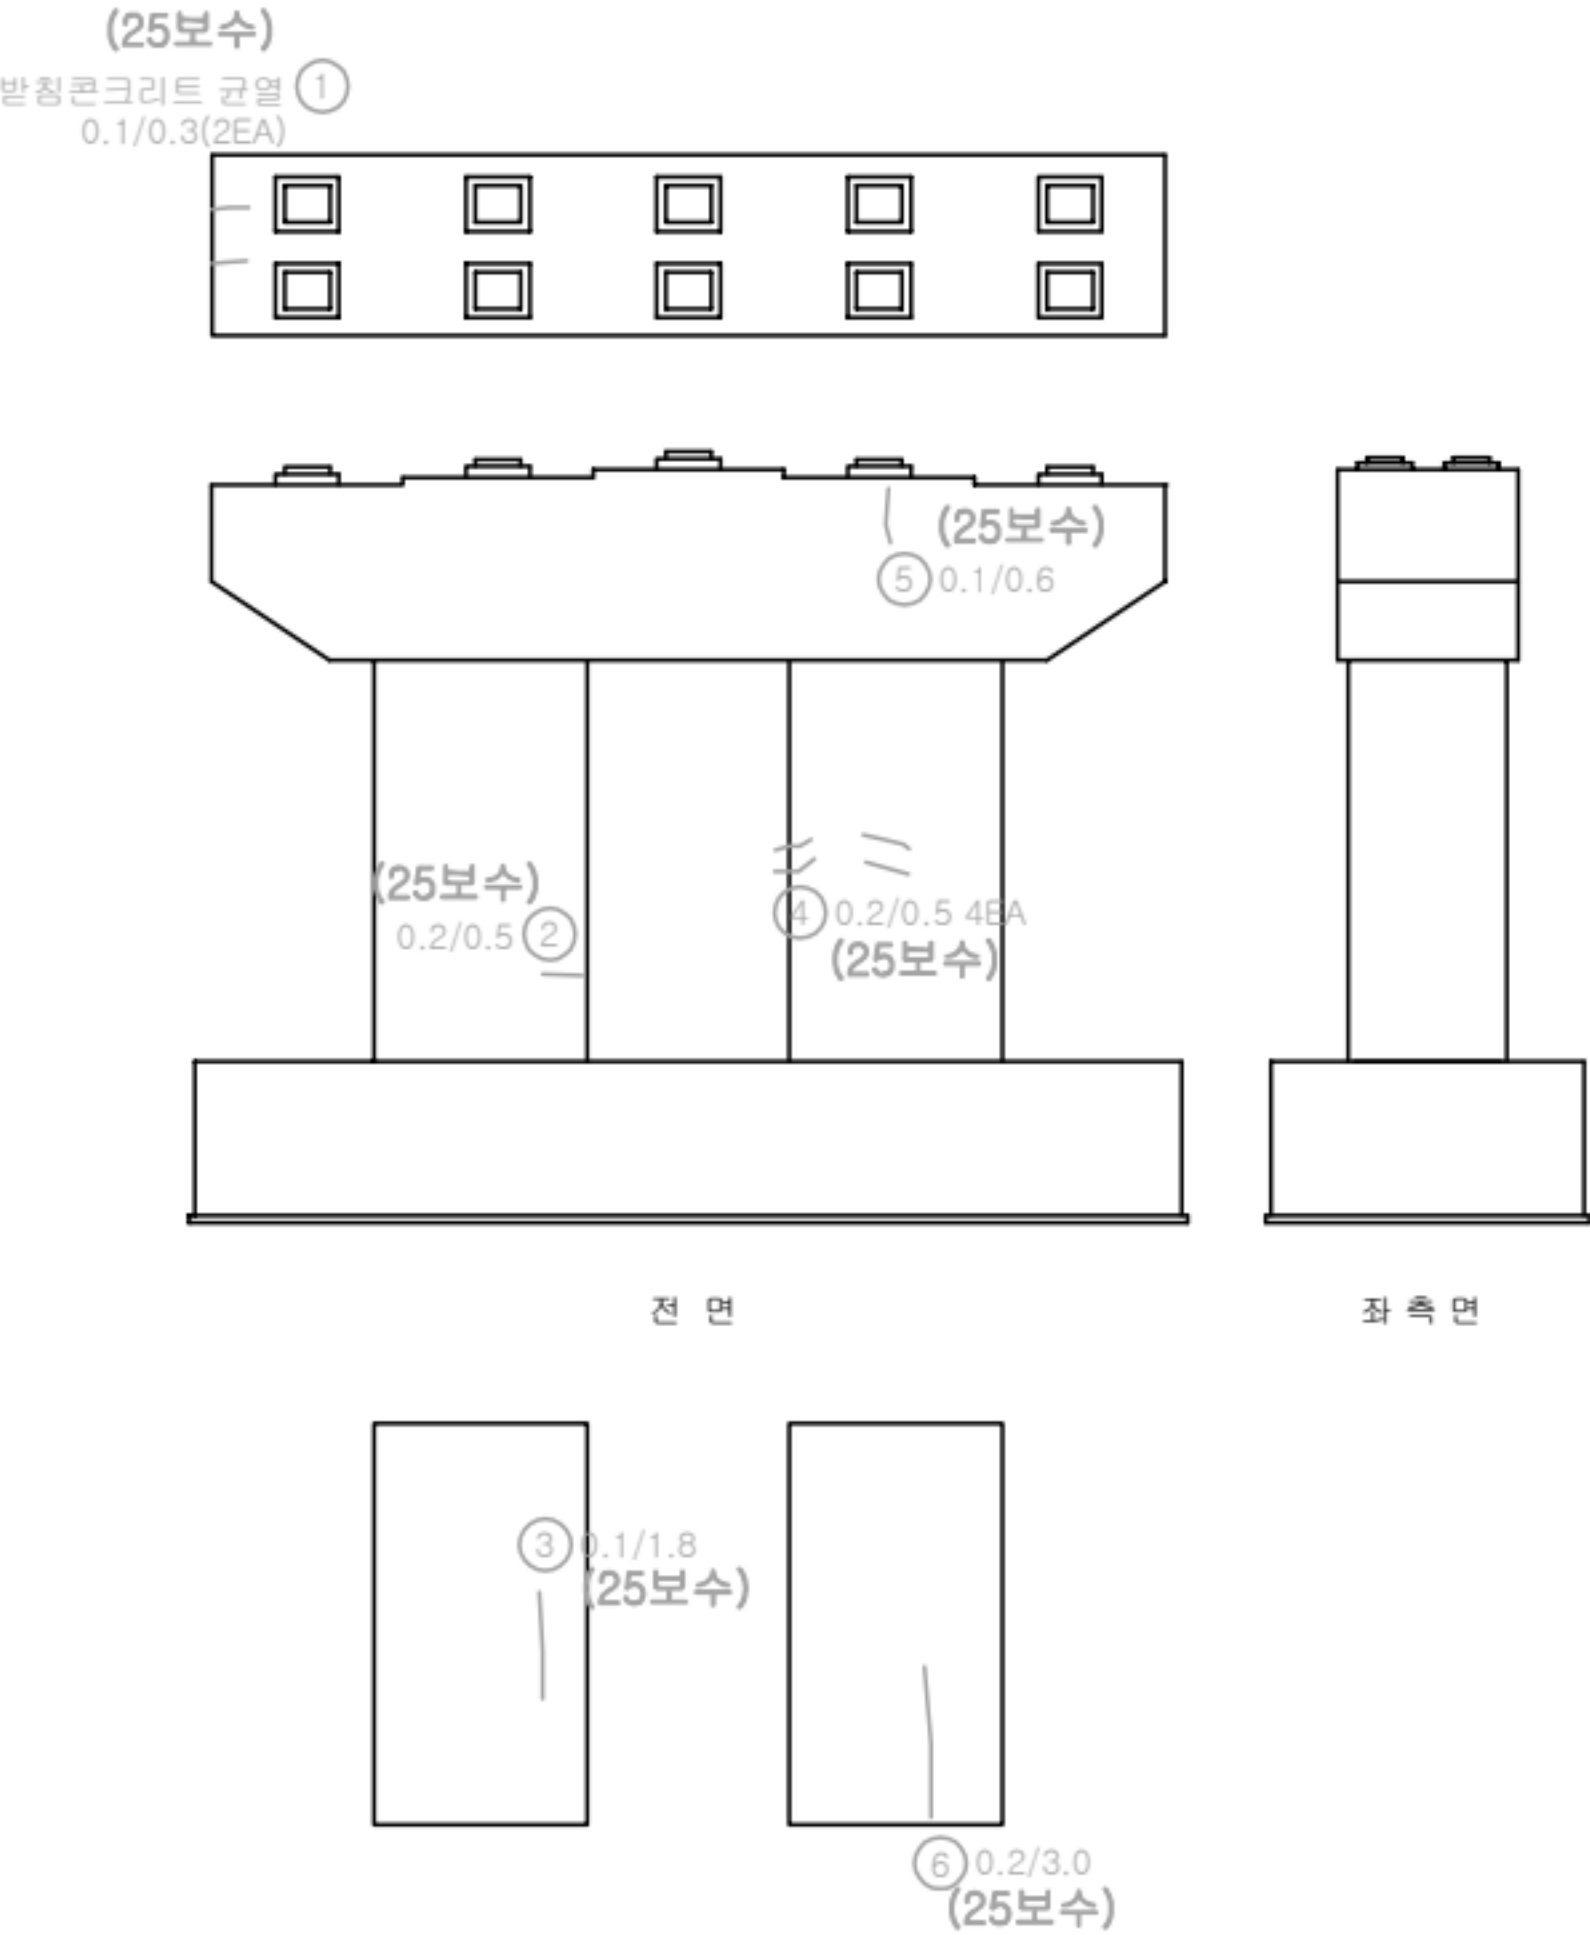


법 례	균열	망상균열	편형, 공동	용역명	2025년 북삼교 등 98개소 정기안전점검 등
	재료분리	시공이음부 등 층분리	포장의 요철	교량명	북삼교
	박리, 파손	배수구	파굴, 변형	진단기관	주식회사 한국건설안전공사
	누수, 습윤	배배	어물질피착	조사일시	2025.11
	철근노출	철근부식	기타	도면번호	NOTE Created by Notein

교각(P8)


번호	손상내용	손상물량			비고
		폭(mm)	길이(m)	개소	
1	받침콘크리트 보수부망상균열	0.6	0.2	1	
2	받침몰탈 균열	0.1	0.1	3	
3	받침몰탈 균열	0.1	0.1	6	
4					
5					
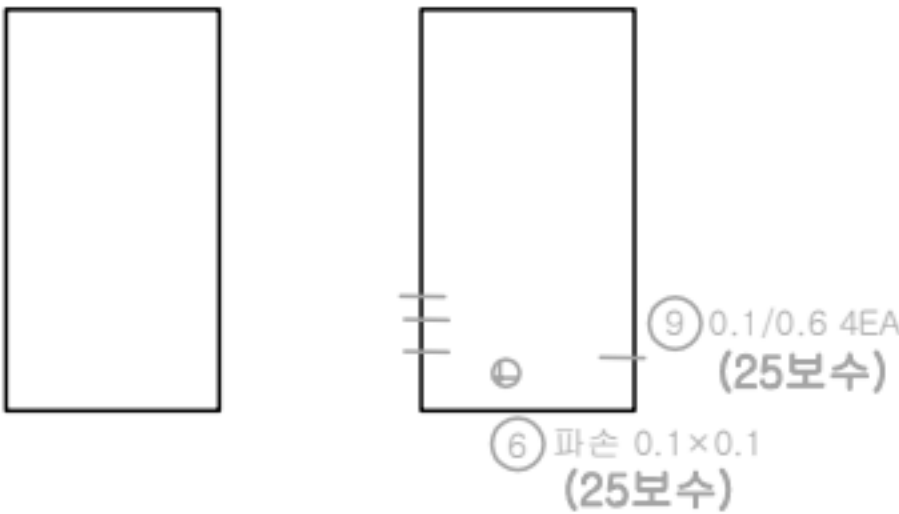

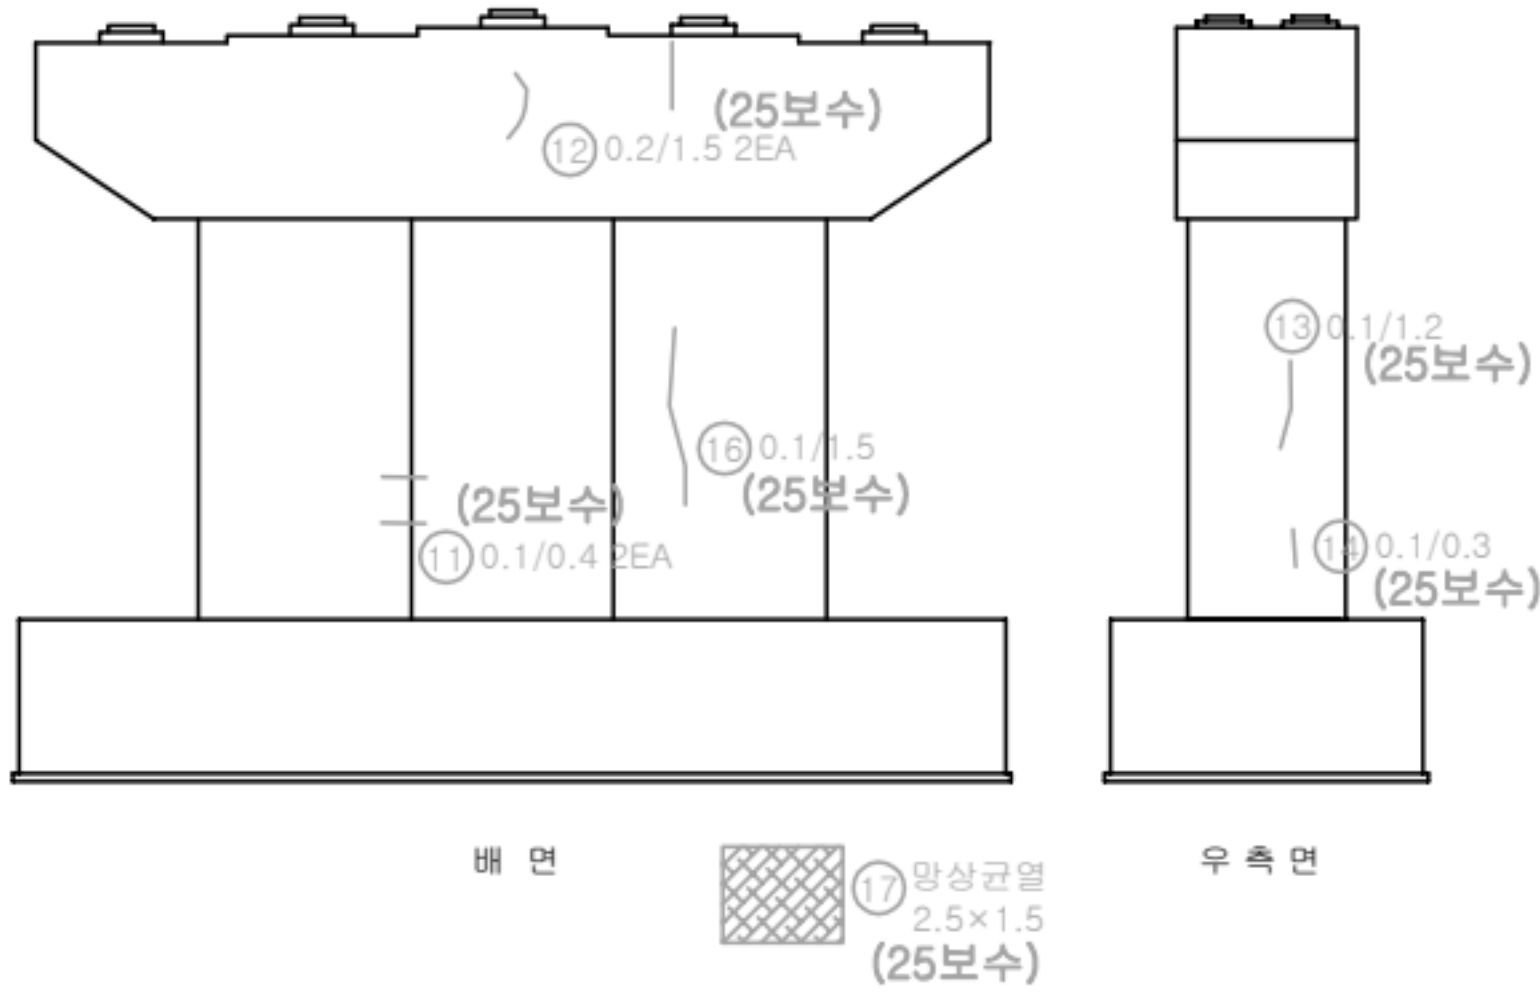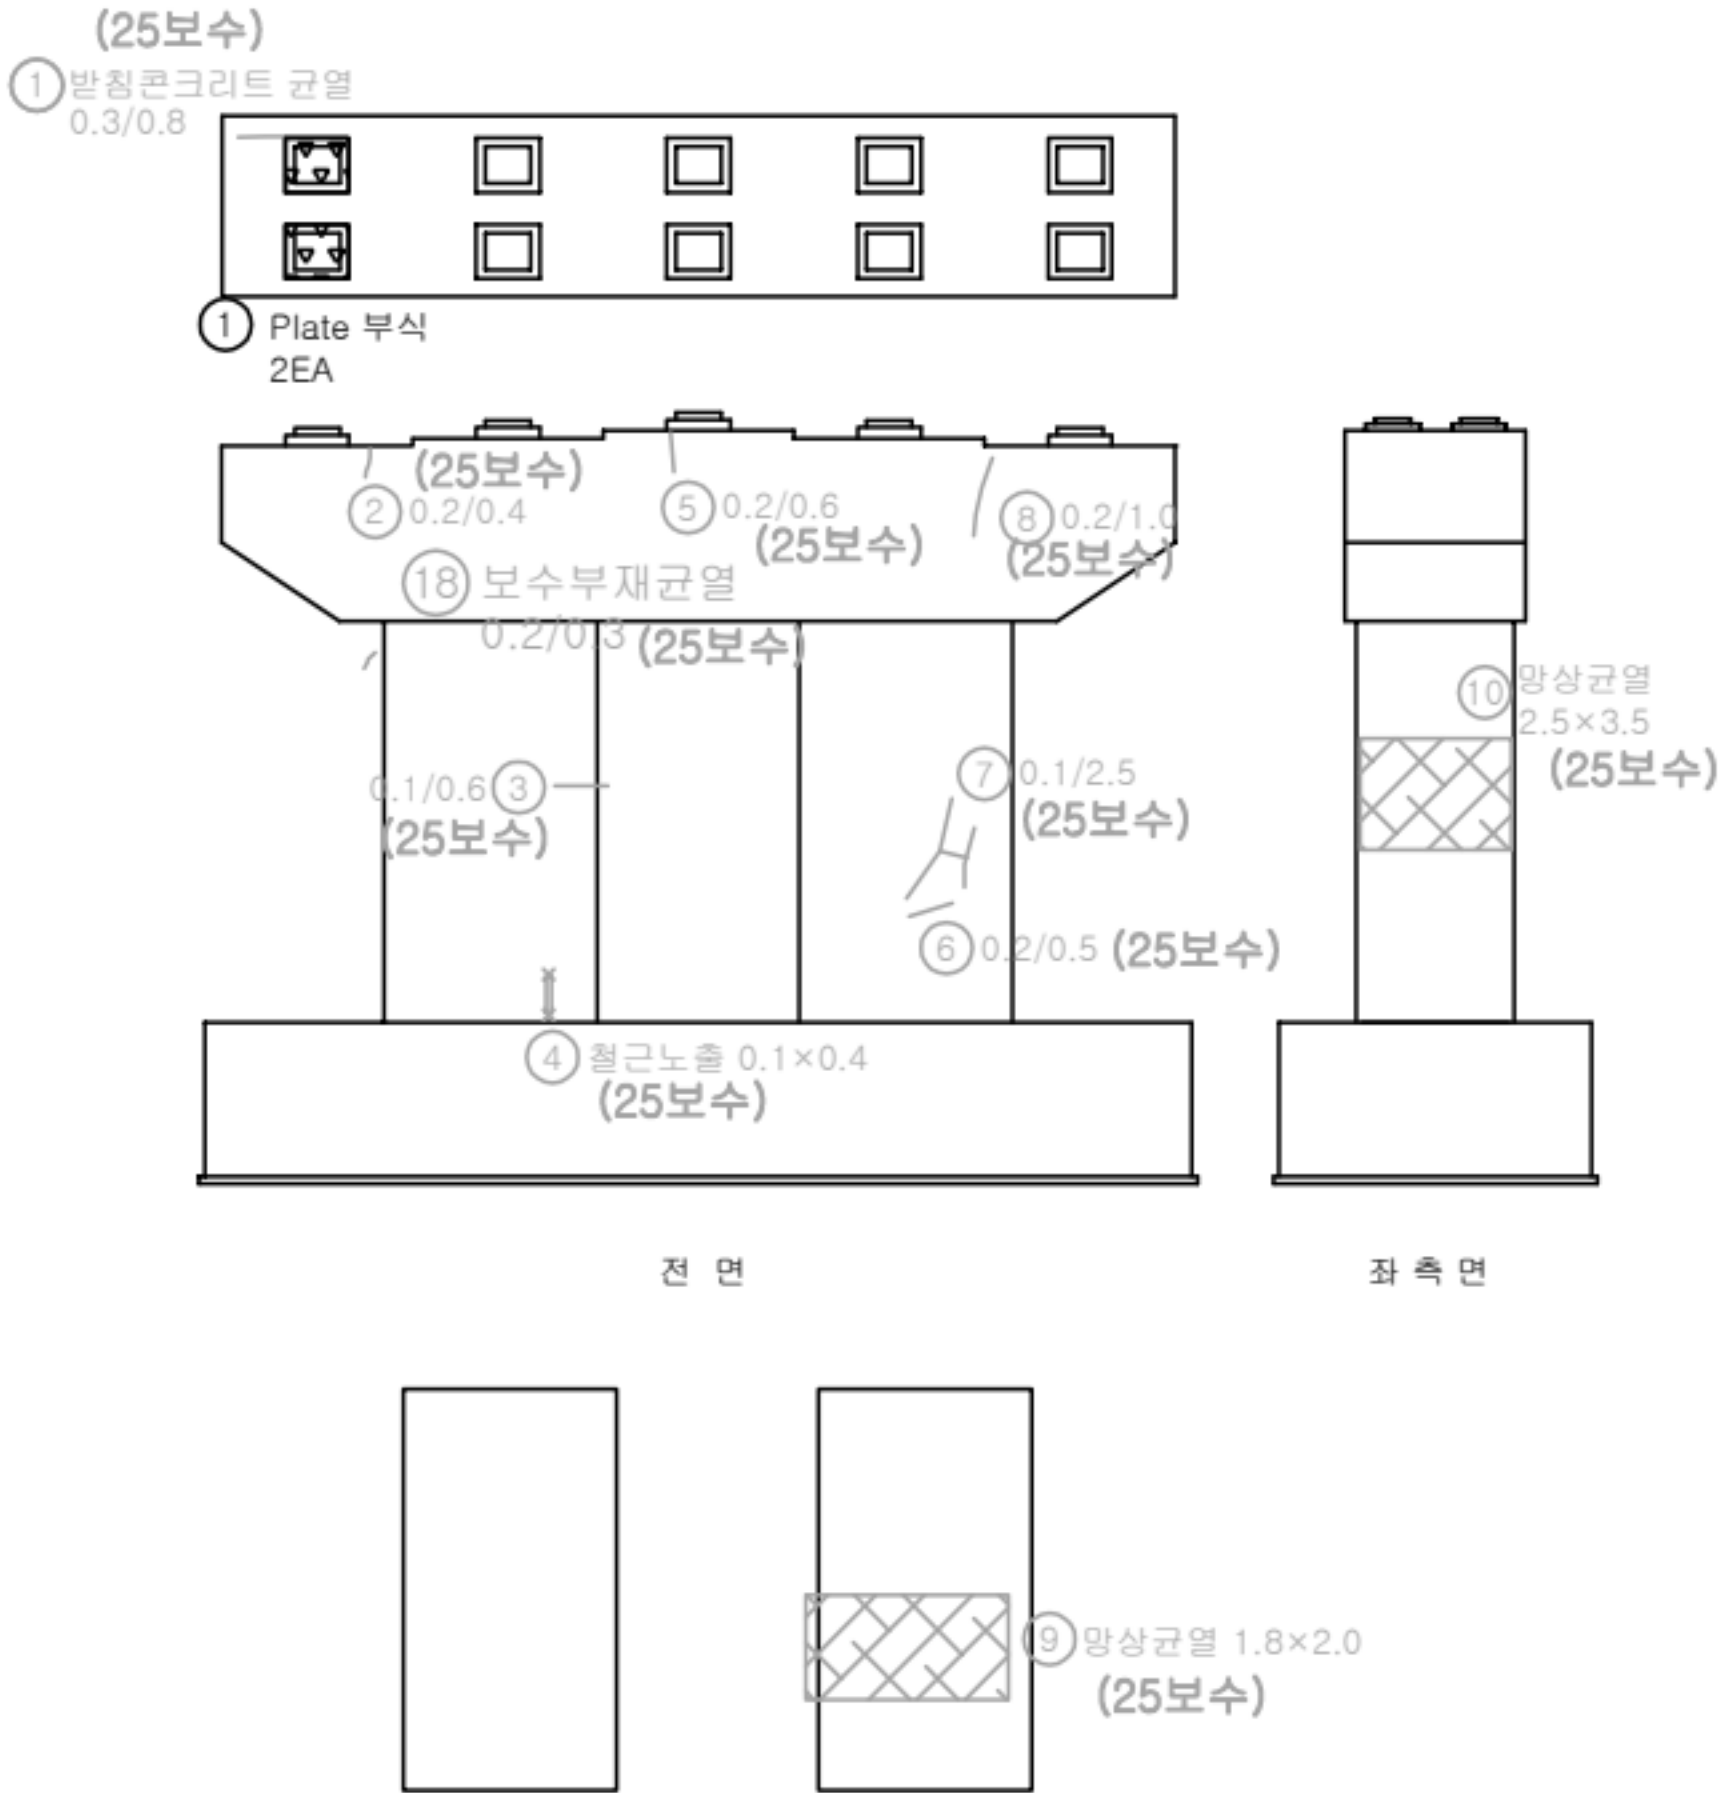


번호	손상내용	손상물량			비고
		폭(mm)	길이(m)	개소	
1	Plate 부식	-	-	2	
2					
3					
KEY PLAN

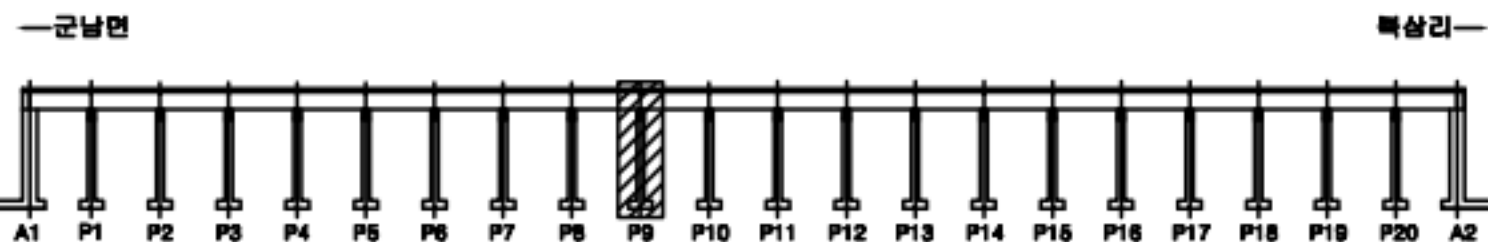

SECTION

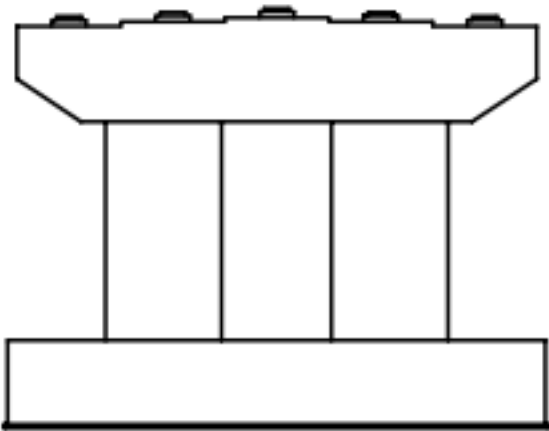


범 례	균열	망상균열	편형, 공동	용역명	2025년 북삼교 등 98개소 정기안전점검 등
	재료분리	시공이음부 등 충분리	포장의 요철	교량명	북삼교
	박리, 파손	배수구	파굴, 변형	진단기관	주식회사 한국건설안전공사
	누수, 습윤	배배	이물질퇴적	조사일시	2025.11
	철근노출	철근부식	기타	도면번호	NOTE Created by Notein

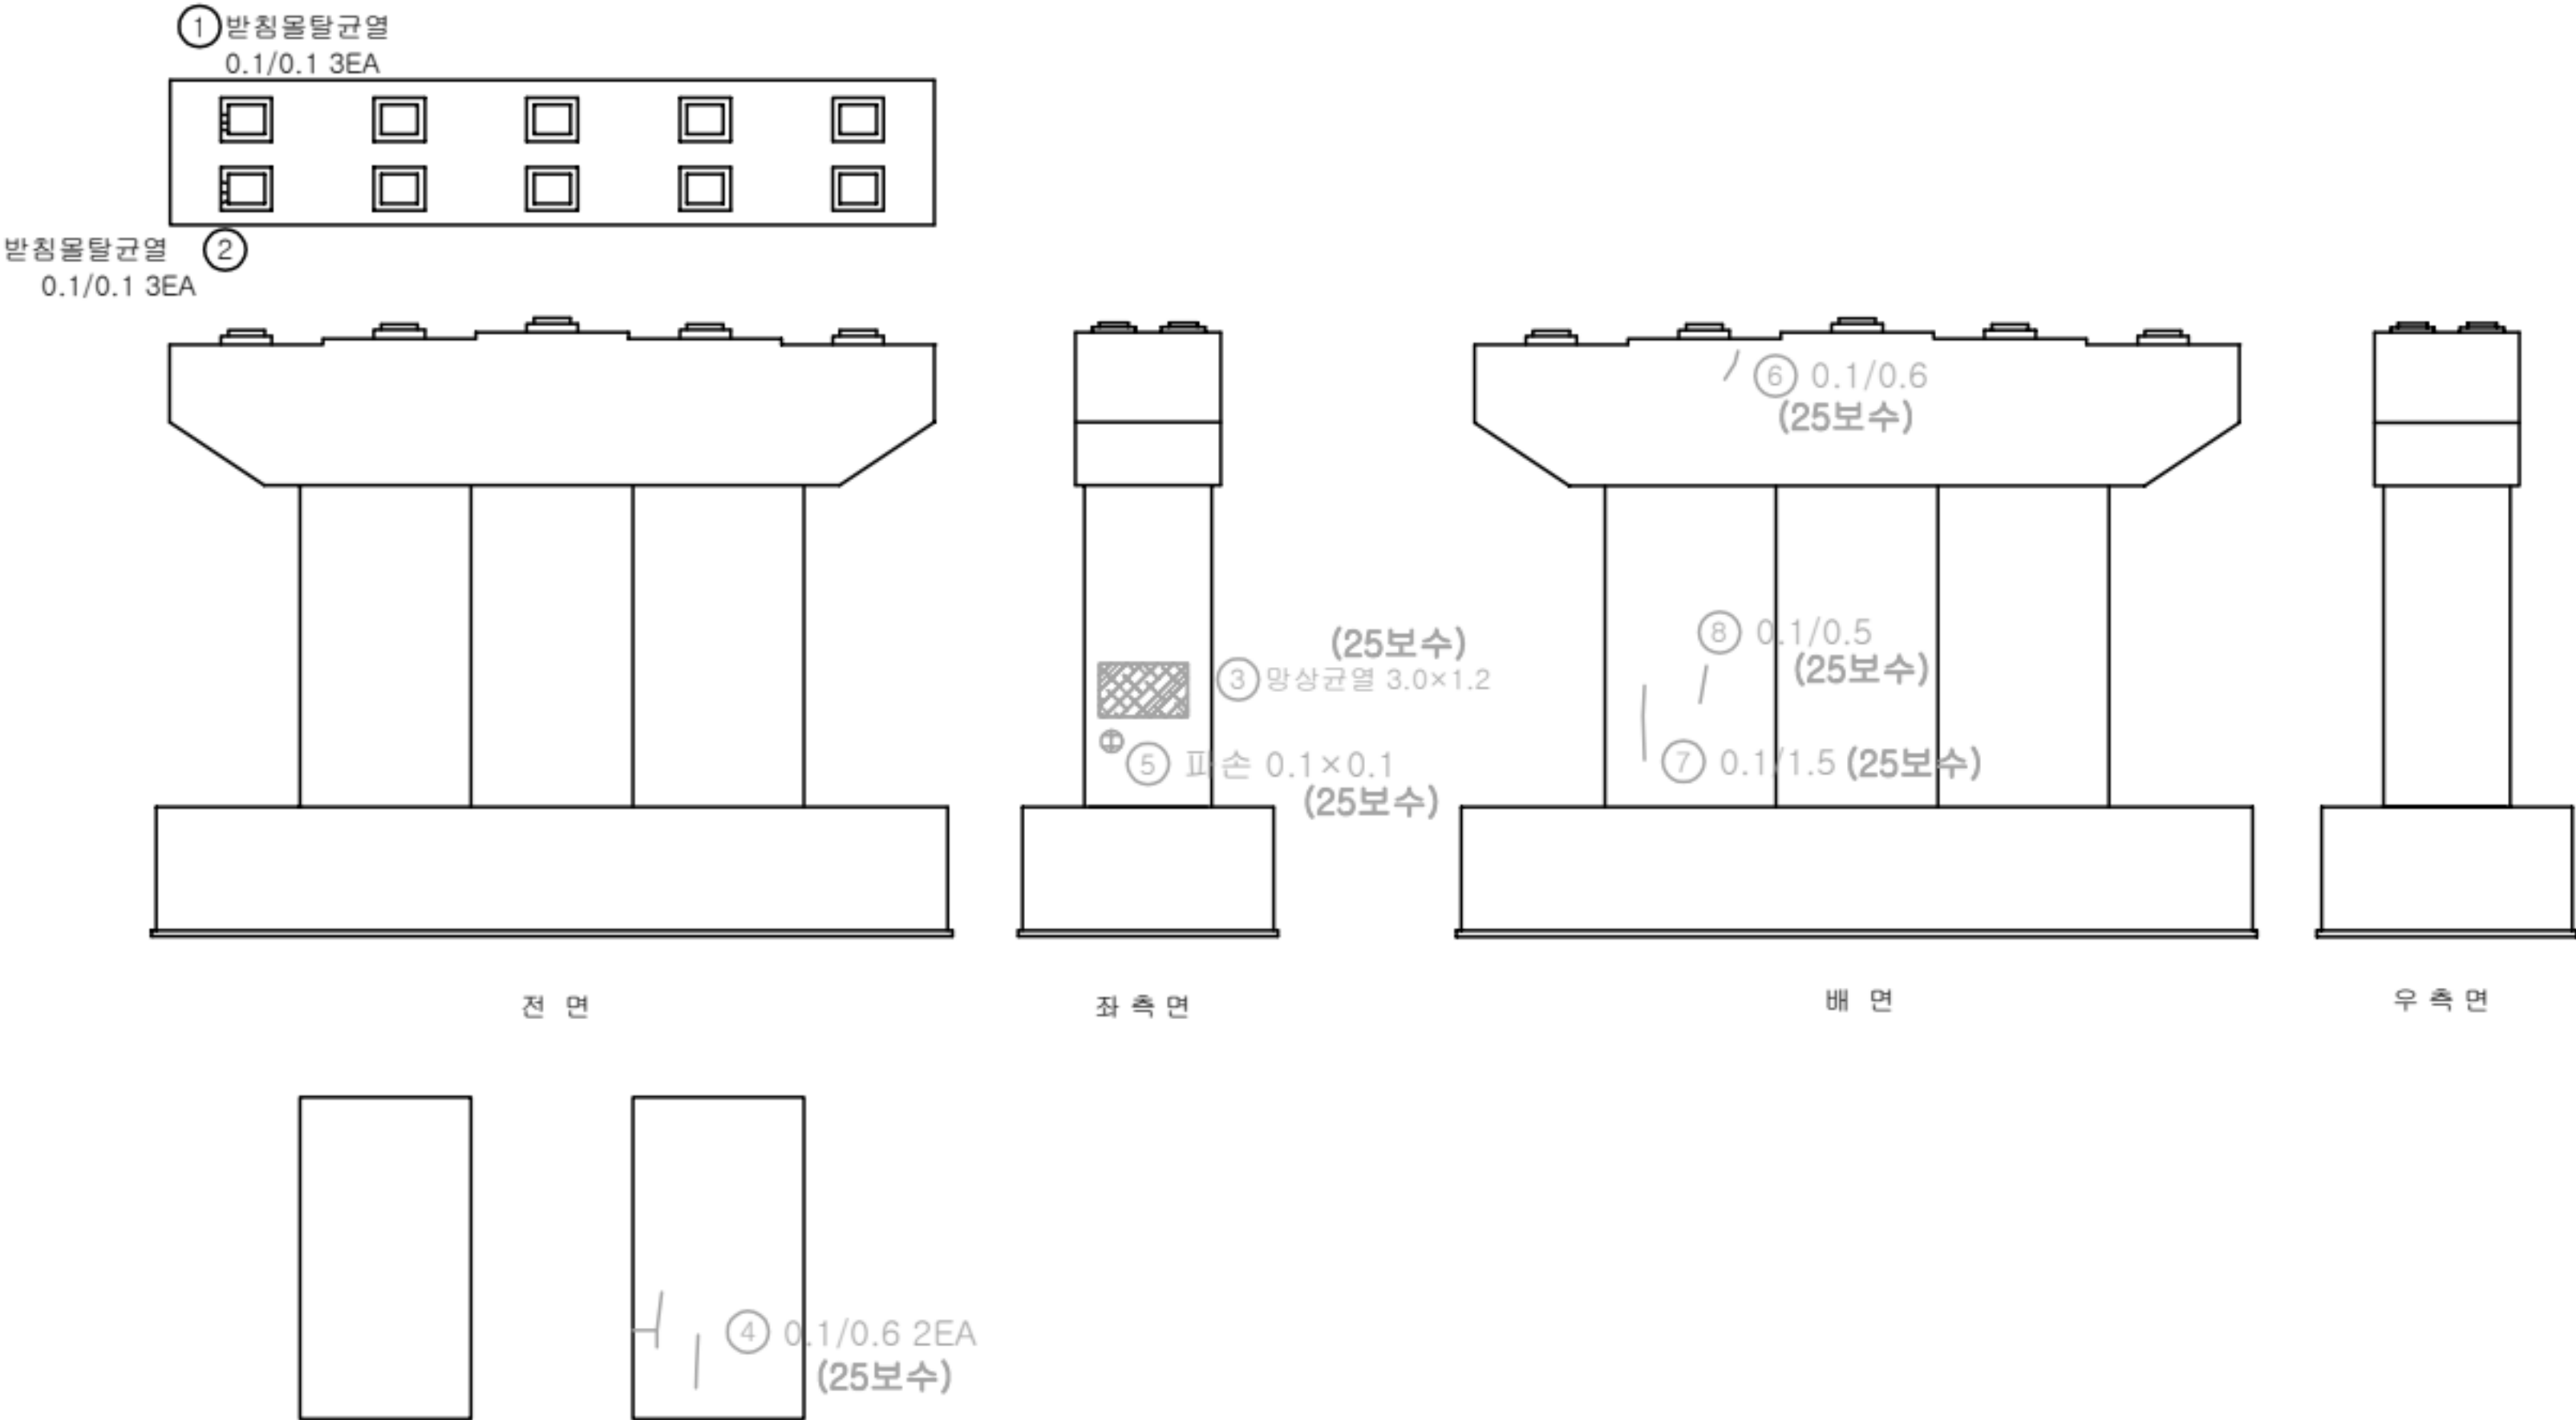


번호	손상내용	손상물량			비고
		폭(mm)	길이(m)	개소	
1	무수축물탈균열	0.1	0.1	3	
2	무수축물탈균열	0.1	0.1	3	
3					
4					
KEY PLAN

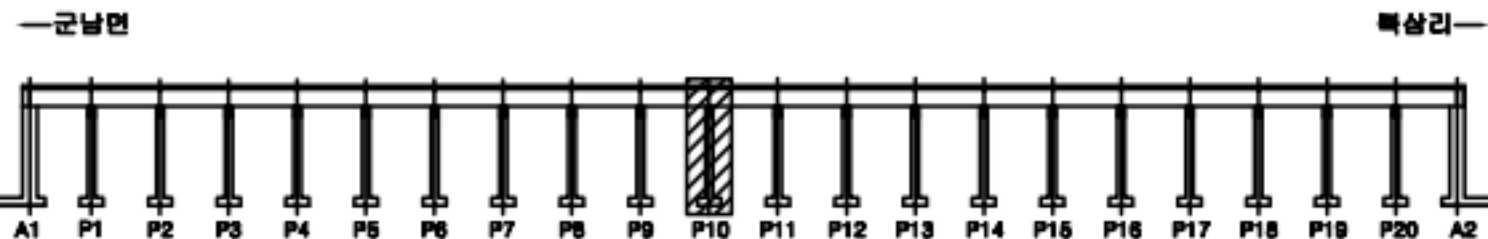

SECTION

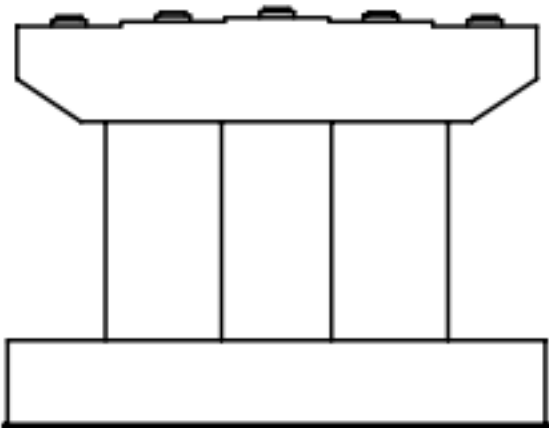


법 례	균열	망상균열	편형, 공동	용역명	2025년 북삼교 등 98개소 정기안전점검 등
	재료분리	시공이음부 등 층분리	포장의 요철	교량명	북삼교
	박리, 파손	배수구	파굴, 변형	진단기관	주식회사 한국건설안전공사
	누수, 습윤	배배	어물질피리	조사일시	2025.11
	철근노출	철근부식	기타	도면번호	Created by Notein

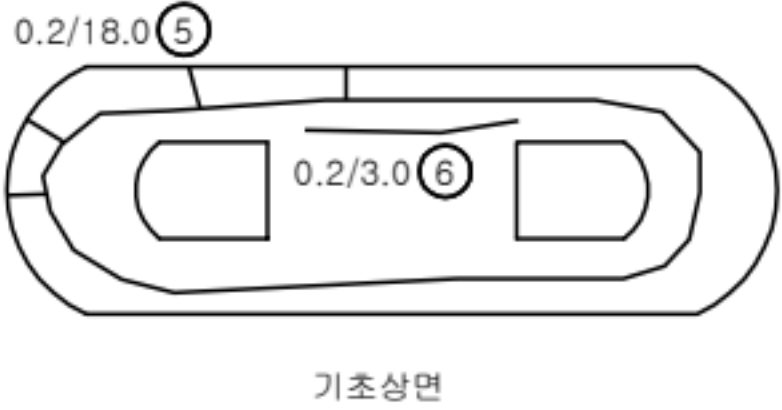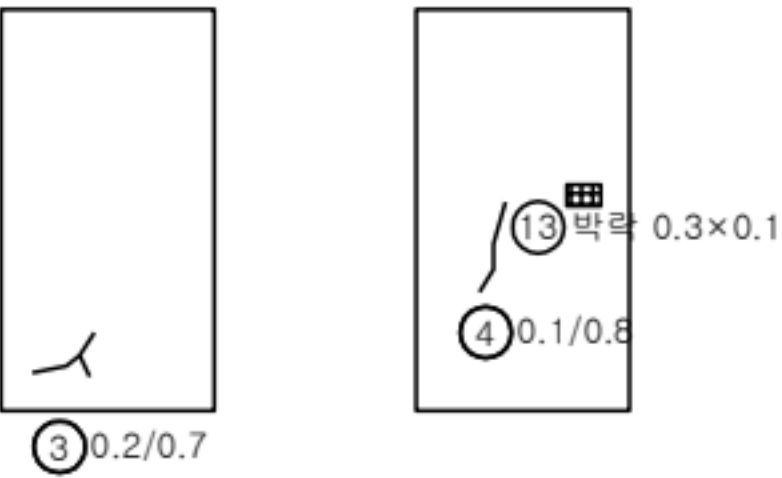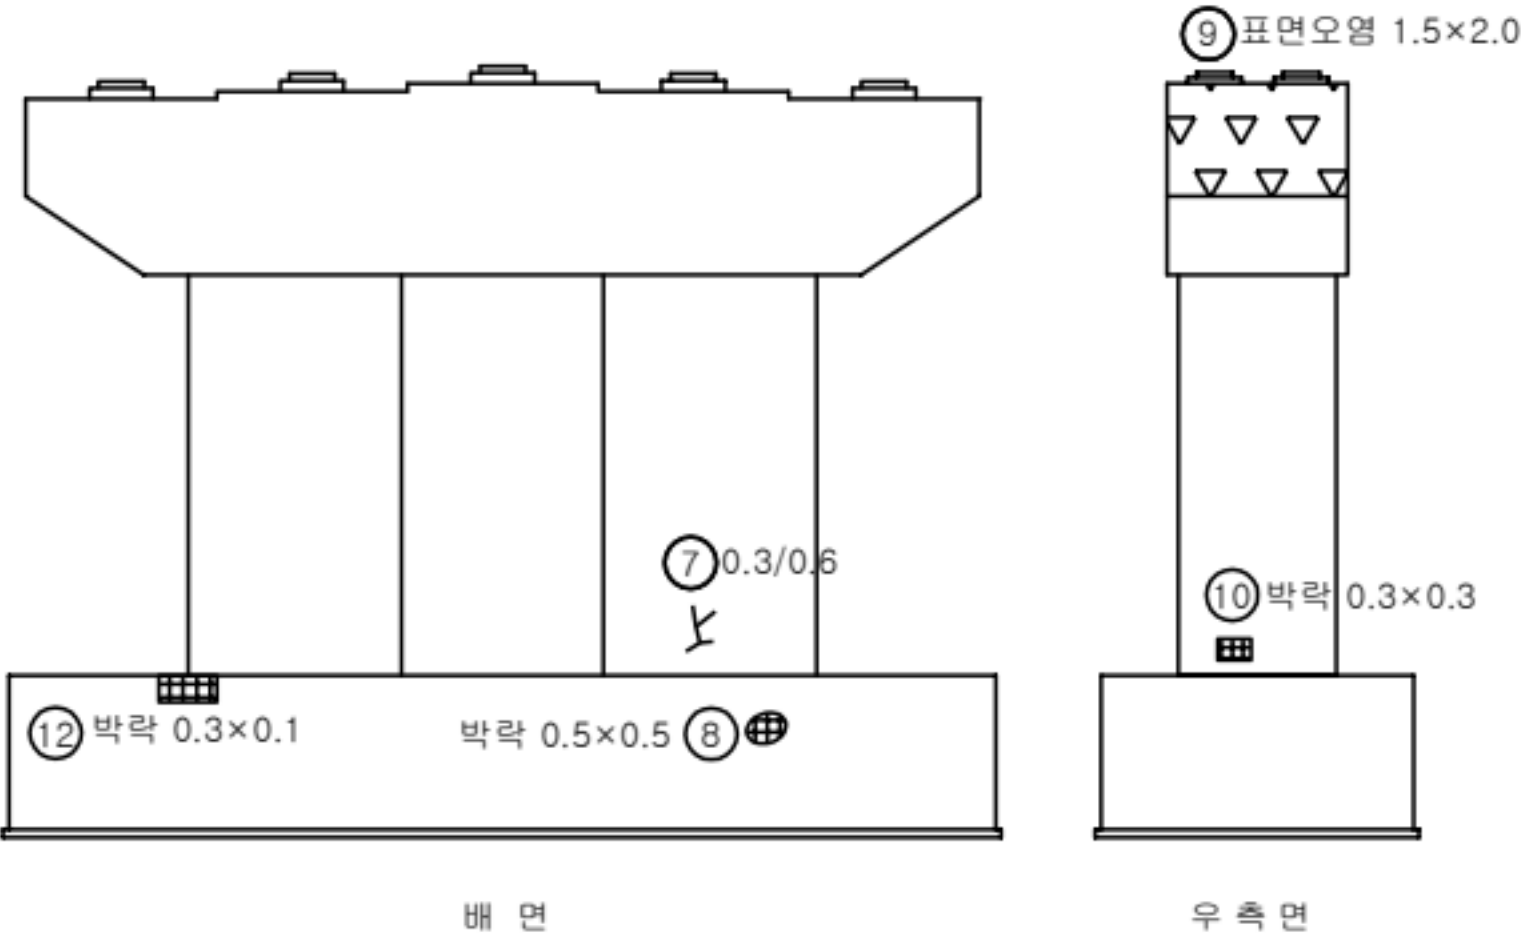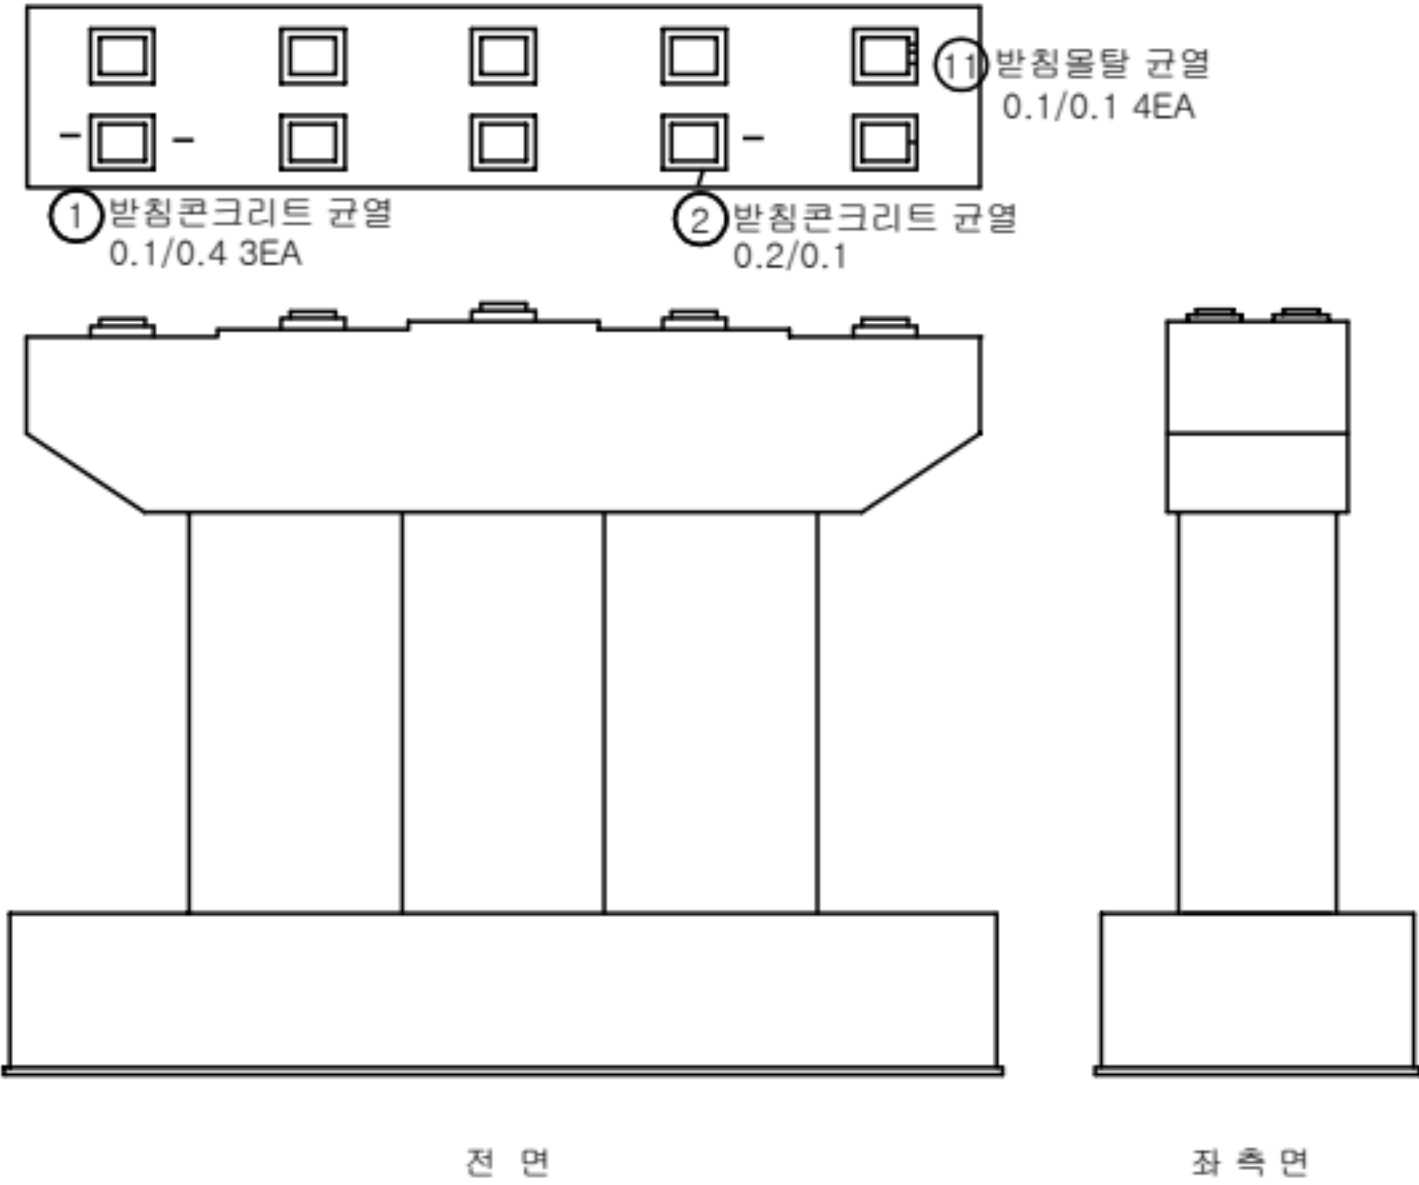


번호	손상내용	손상물량			비고
		폭(mm)	길이(m)	개소	
1	받침콘크리트 균열	0.1	0.4	3	
2	받침콘크리트 균열	0.2	0.1	1	
3	균열(0.3mm미만)	0.2	0.7	1	
4	균열(0.3mm미만)	0.1	0.8	1	
5	균열(0.3mm미만)	0.2	18.0	1	
6	균열(0.3mm미만)	0.2	3.0	1	
7	균열(0.3mm이상)	0.3	0.6	1	
8	박락	0.5	0.5	1	
9	표면오염	1.5	2.0	1	
10	박락	0.3	0.3	1	
11	받침물탈 균열	0.1	0.1	4	
12	박락	0.3	0.1	1	
13	박락	0.3	0.1	1	
14					
15					
KEY PLAN

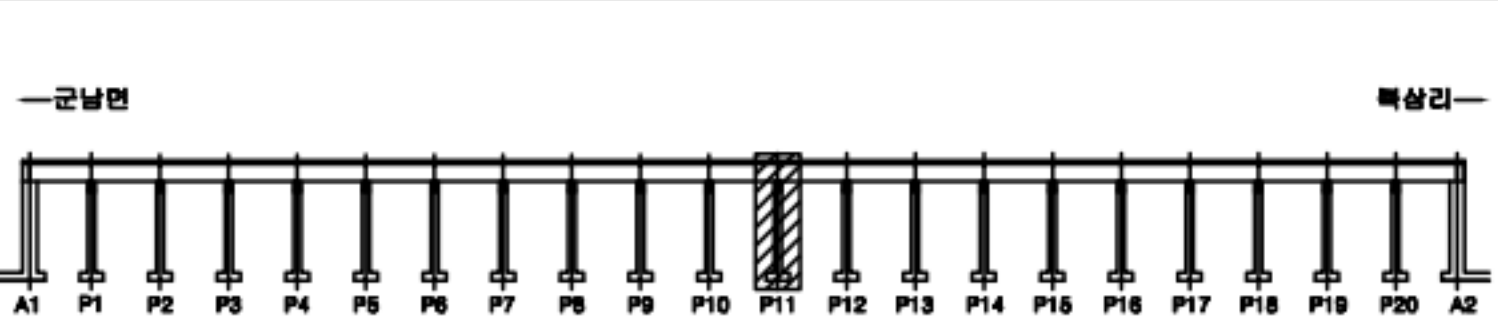


SECTION

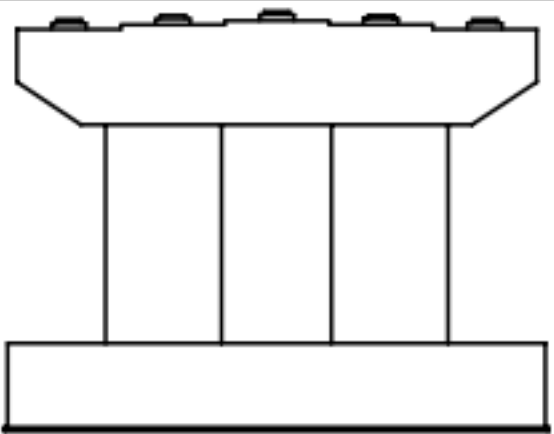


법 제	균열	망상균열	전위, 공동	용역명	2025년 북삼교 등 98개소 정기안전점검 등
	재료분리	시공이음부 등 충분리	포장의 요철	교량명	북삼교
	박리, 파손	배수구	파굴, 변형	진단기관	주식회사 한국건설안전공사
	누수, 습윤	벽체	이동/침하	조사일시	2025.11
	철근노출	철근부식	기타	도면번호	NOTE Created by Notein




⑥ Plate 부식
2EA

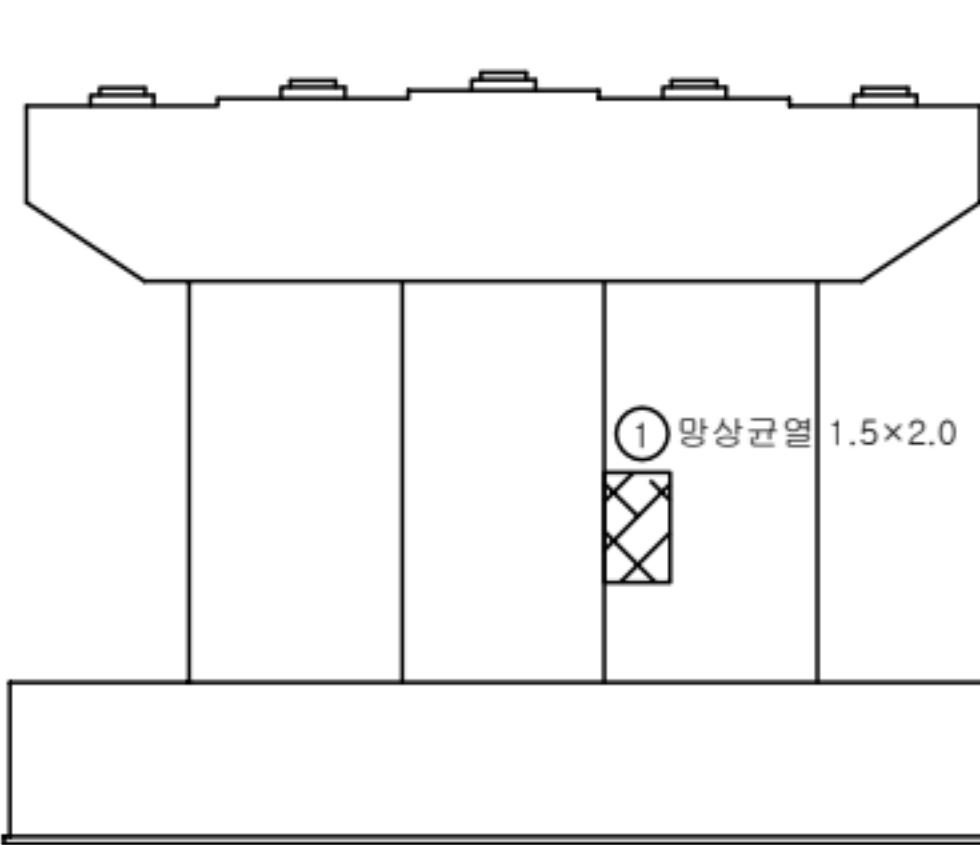


전면

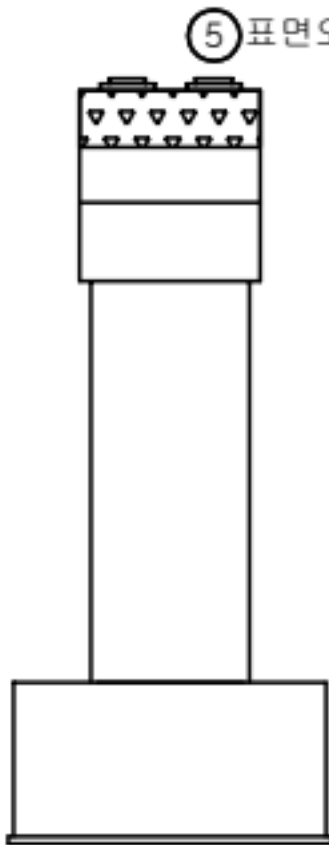


좌측면

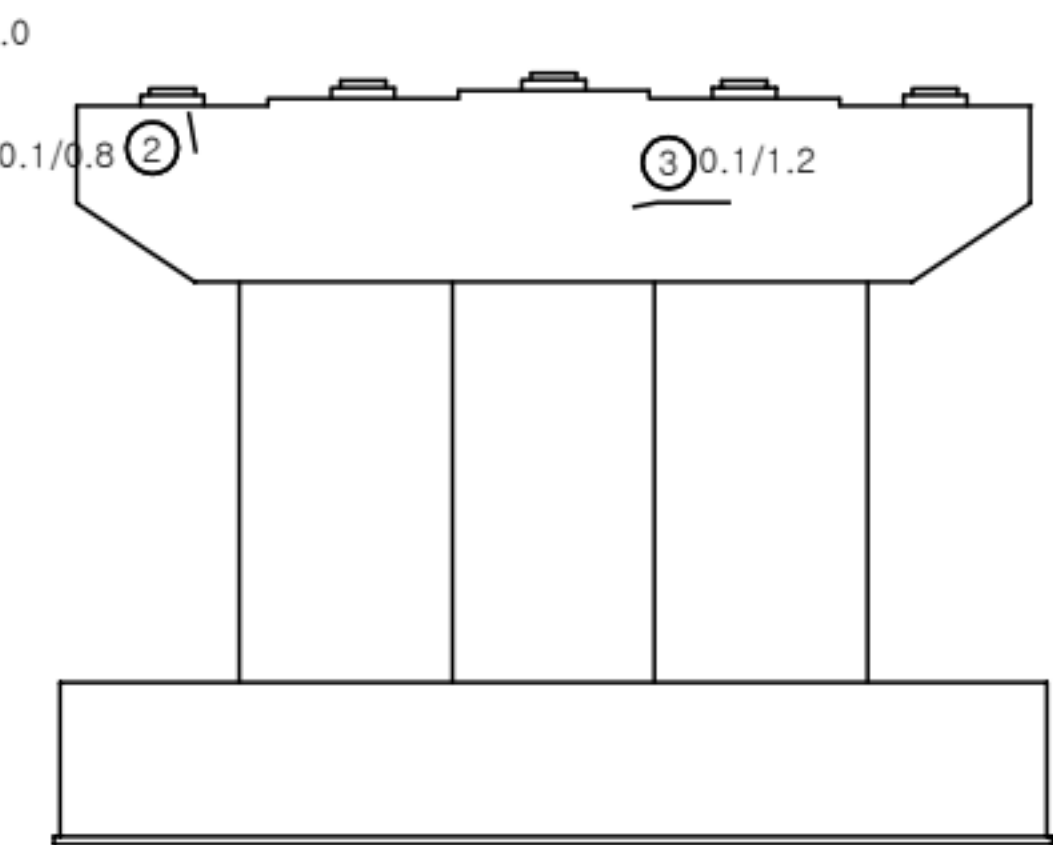

배면

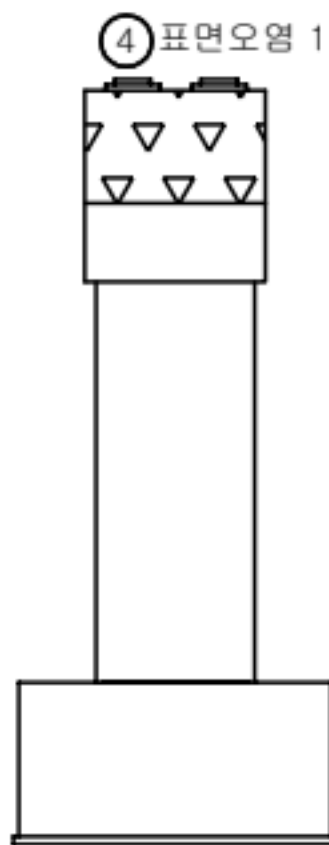


우측면

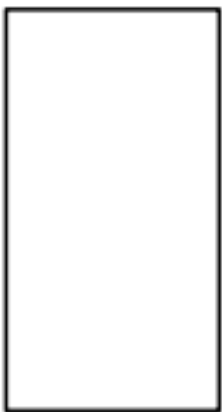


번호	손상내용	손상물량			비고
		폭(mm)	길이(m)	개소	
1	망상균열	1.5	2.0	1	
2	균열(0.3mm미만)	0.1	0.8	1	
3	균열(0.3mm미만)	0.1	1.2	1	
4	표면오염	1.5	2.0	1	
5	표면오염	2.0	1.0	1	
6	Plate 부식	-	-	2	
7					
8					
KEY PLAN

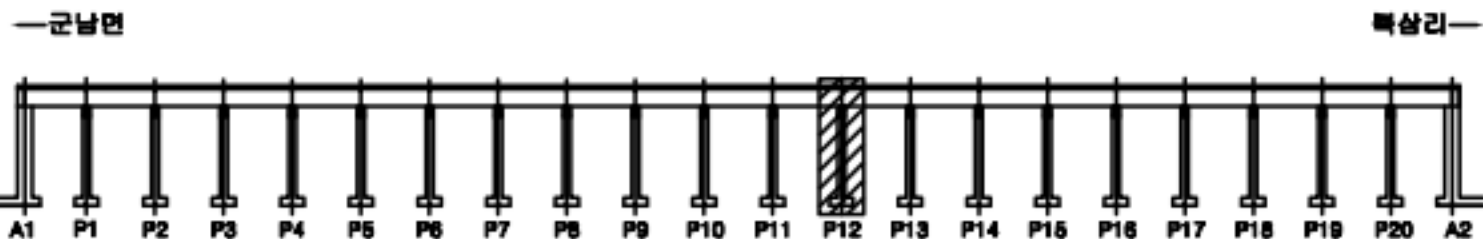


SECTION

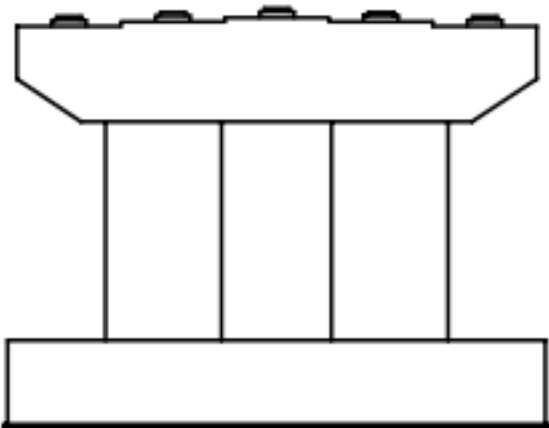


범 례	균열	망상균열	편형, 공동	용역명	2025년 북삼교 등 98개소 정기안전점검 등
	재료분리	시공이음부 등 층분리	포장의 요철	교량명	북삼교
	박리, 파손	배수구	직굴, 변형	진단기관	주식회사 한국건설안전공사
	누수, 습윤	배배	어물결표지	조사일시	2025.11
	철근노출	철근부식	기타	도면번호	NOTE Created by Notein

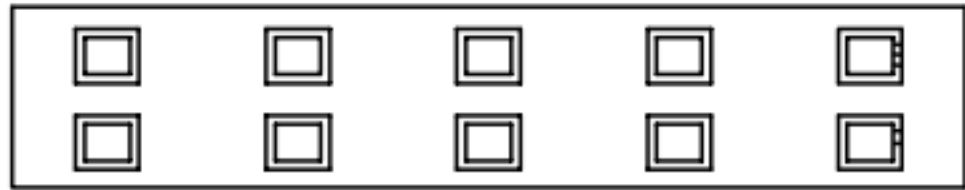


① 받침물탈 균열
0.1/0.1 5EA

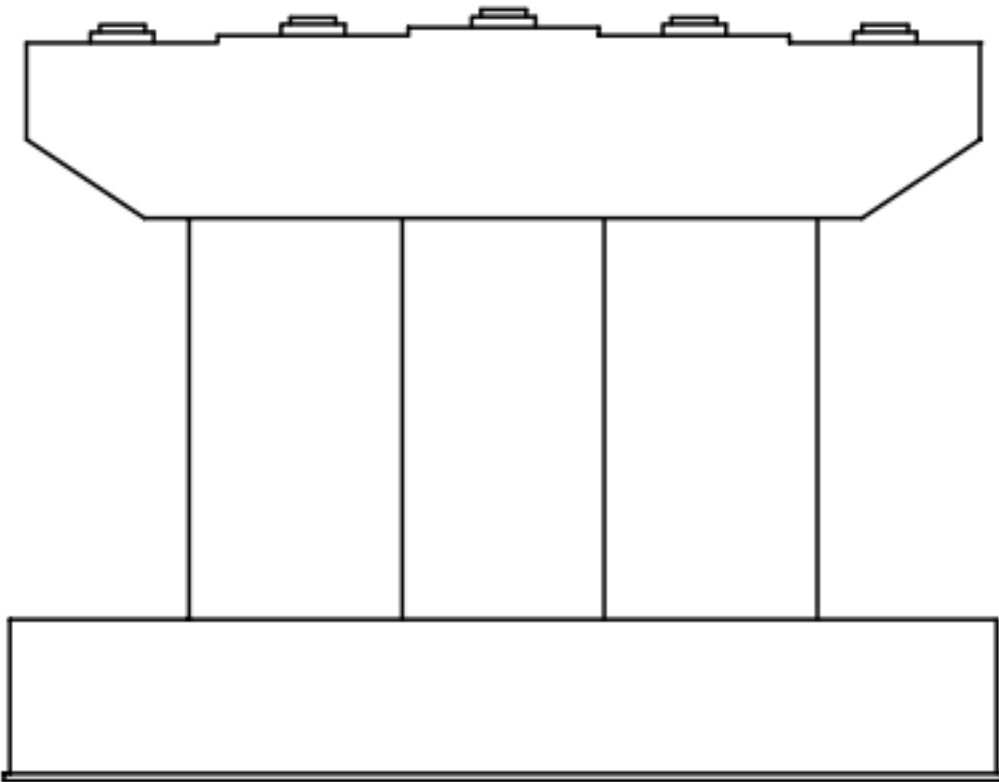


전 면

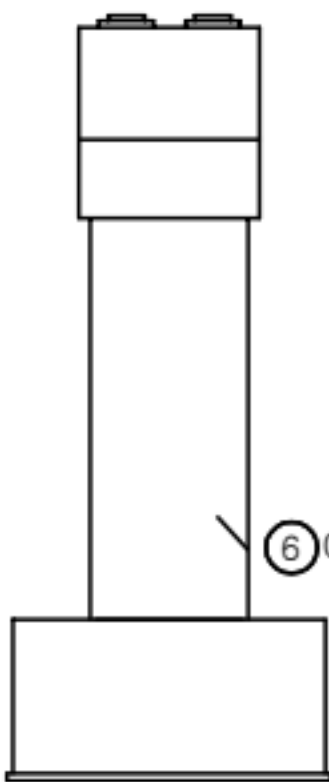


좌 측 면

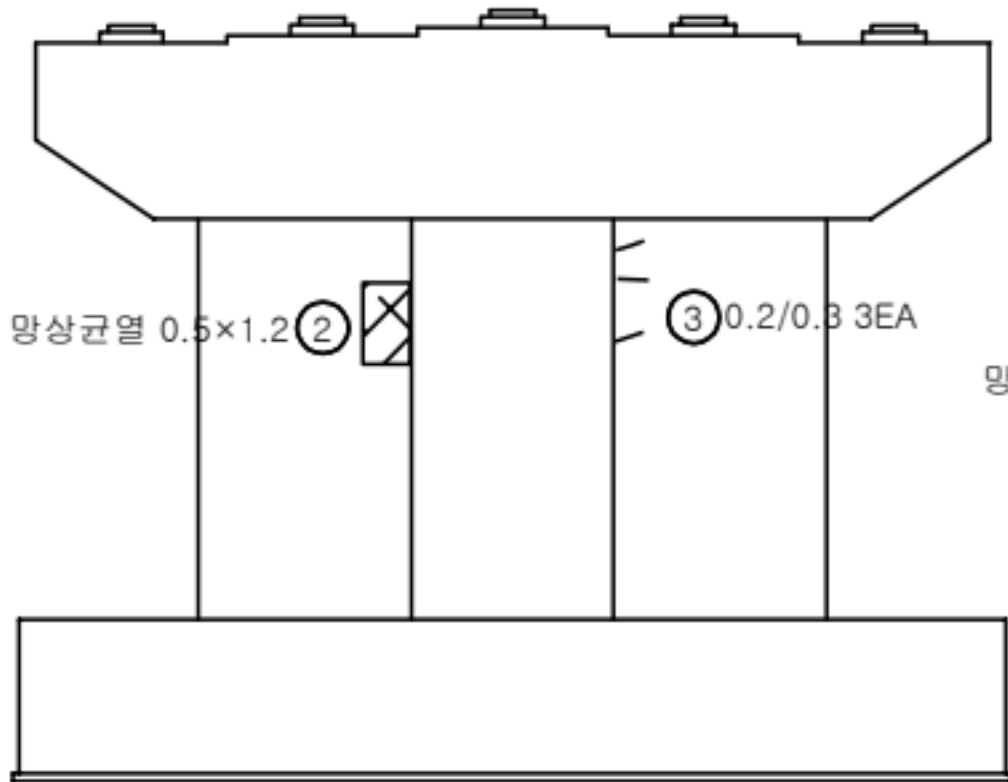

배 면

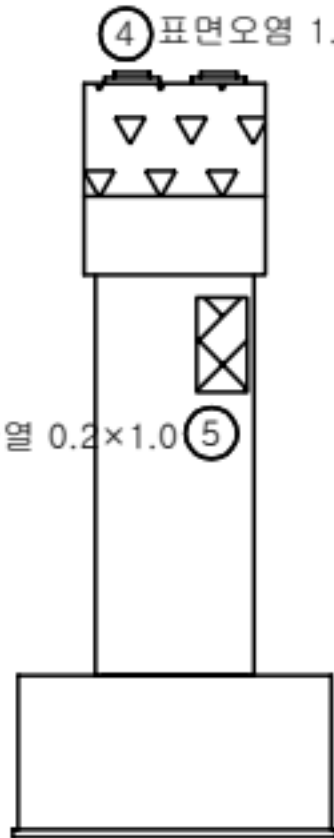


우 측 면

 


번호	손상내용	손상물량			비고
		폭(mm)	길이(m)	개소	
1	받침물탈 균열	0.1	0.1	5	
2	망상균열	0.5	1.2	1	
3	균열(0.3mm미만)	0.2	0.3	3	
4	표면오염	1.5	2.0	1	
5	망상균열	0.2	1.0	1	
6	균열(0.3mm이상)	0.3	0.3	1	
7					
8					
KEY PLAN


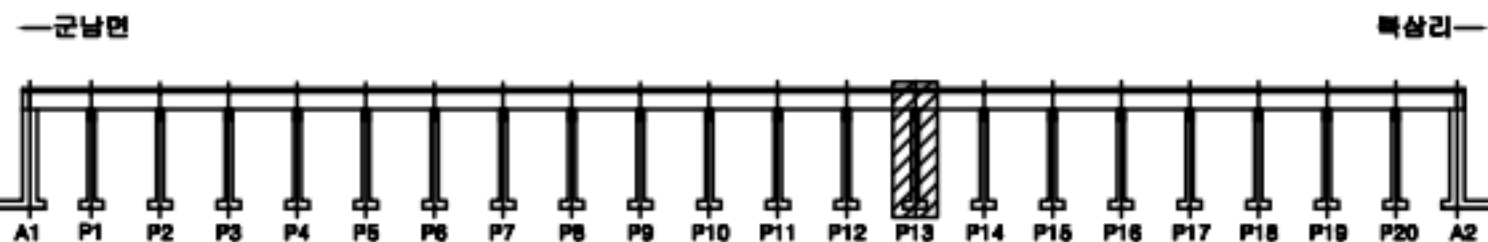


SECTION

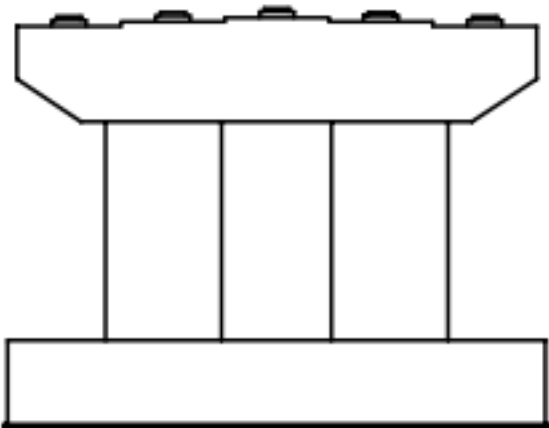

범 례	균열	망상균열	편심, 공동	용역명	2025년 북삼교 등 98개소 정기안전점검 등
	재료분리	시공이음부 등 충분리	포장의 요철	교량명	북삼교
	박리, 파손	배수구	파굴, 변형	진단기관	주식회사 한국건설안전공사
	누수, 습윤	벽체	이물질퇴적	조사일시	2025.11
	철근노출	철근부식	기타	도면번호	Created by Notein

번호	손상내용	손상물량			비고
		폭(mm)	길이(m)	개소	
1	받침물탈 박리	0.1	0.1	1	
2	표면오염	1.5	2.0	1	
3	망상균열	1.5	1.5	1	
4	보수부재균열	0.2	1.2	1	
5					
6					
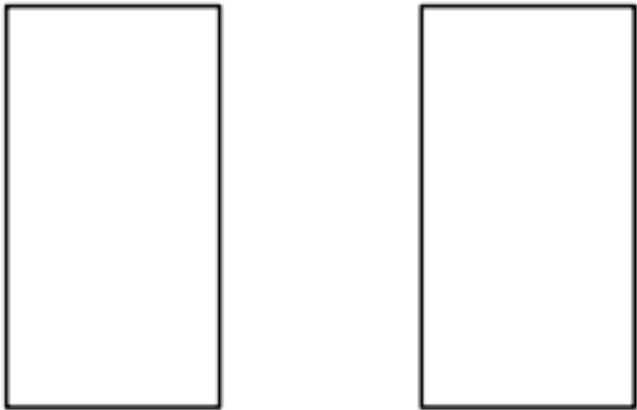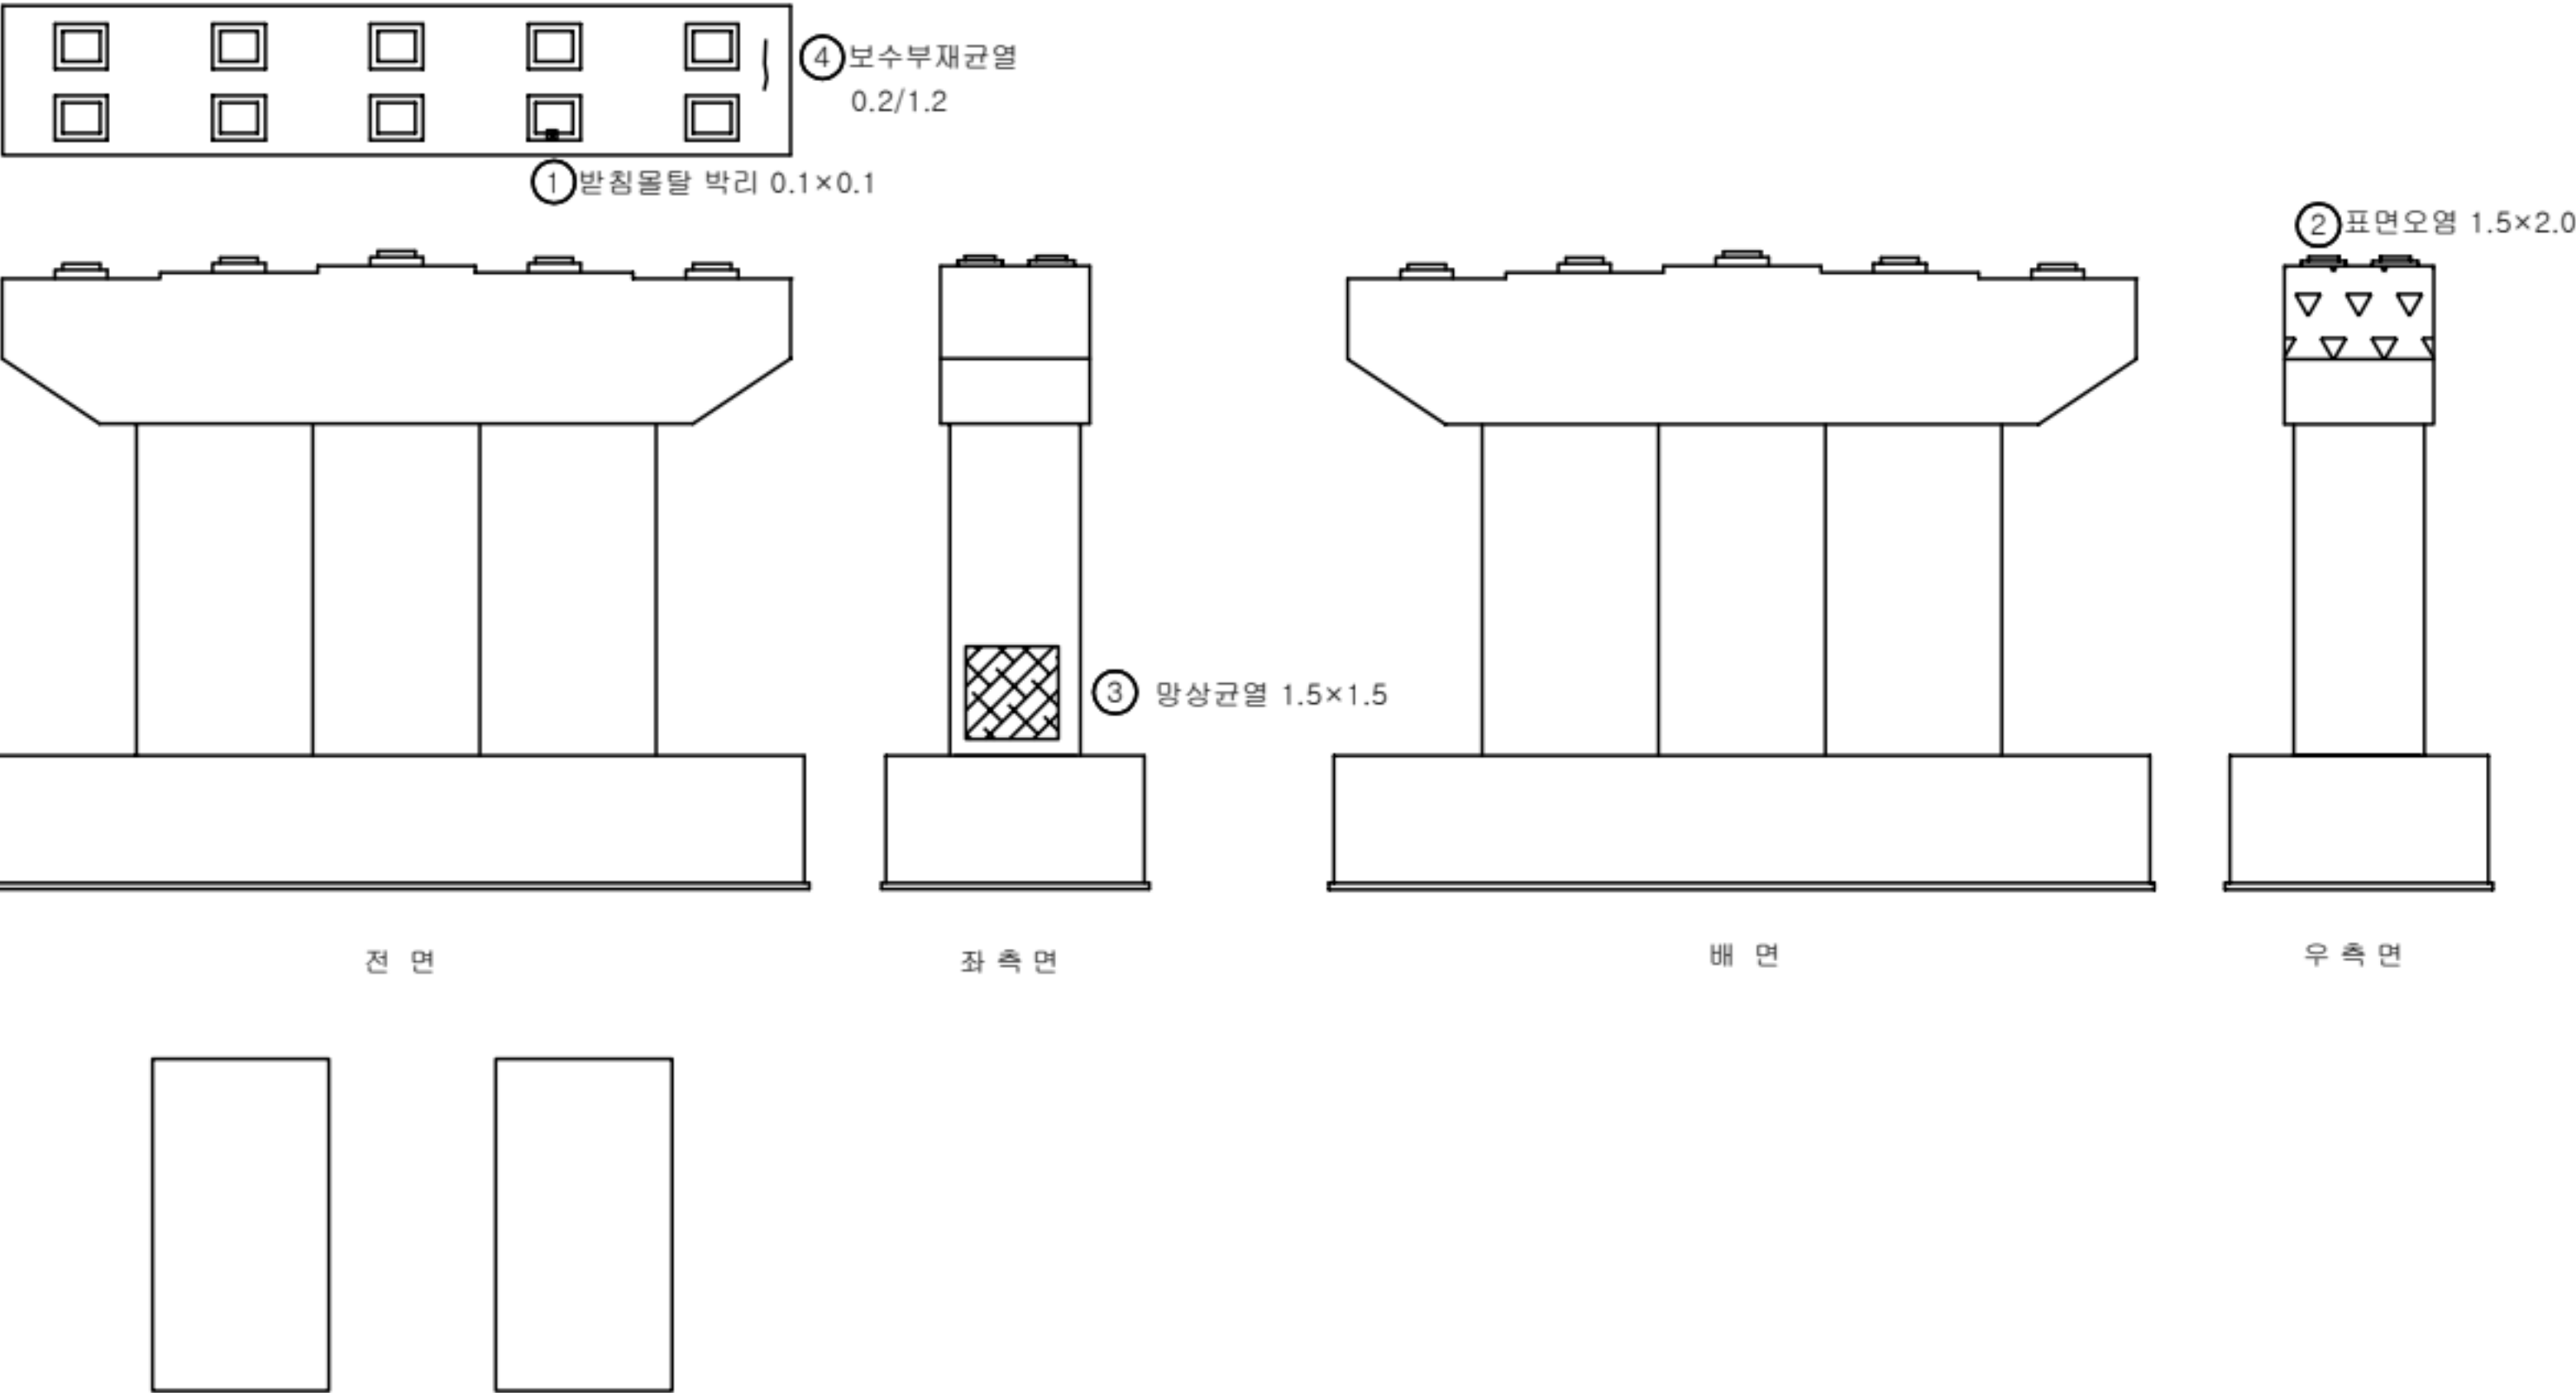

KEY PLAN

—교남면

A1

P1

P2

P3

P4

P5

P6

P7

P8

P9

P10

P11

P12

P13

P14

P15

P16

P17

P18

P19

P20

A2

북상리

SECTION

범

균열

망상균열

전형, 공동

재료분리

시공이음부 등
층분리

포장의 요철

박리, 파손

배수구

파굴, 변형

누수, 습윤

배배

이물질퇴적

철근노출

철근부식

기 타

용역명

2025년 북삼교 등 98개소 정기안전점검 등

교량명

북삼교

진단기관


주식회사 한국건설안전공사

조사일시

2025.11


도면번호

NOTE
Created by Notein

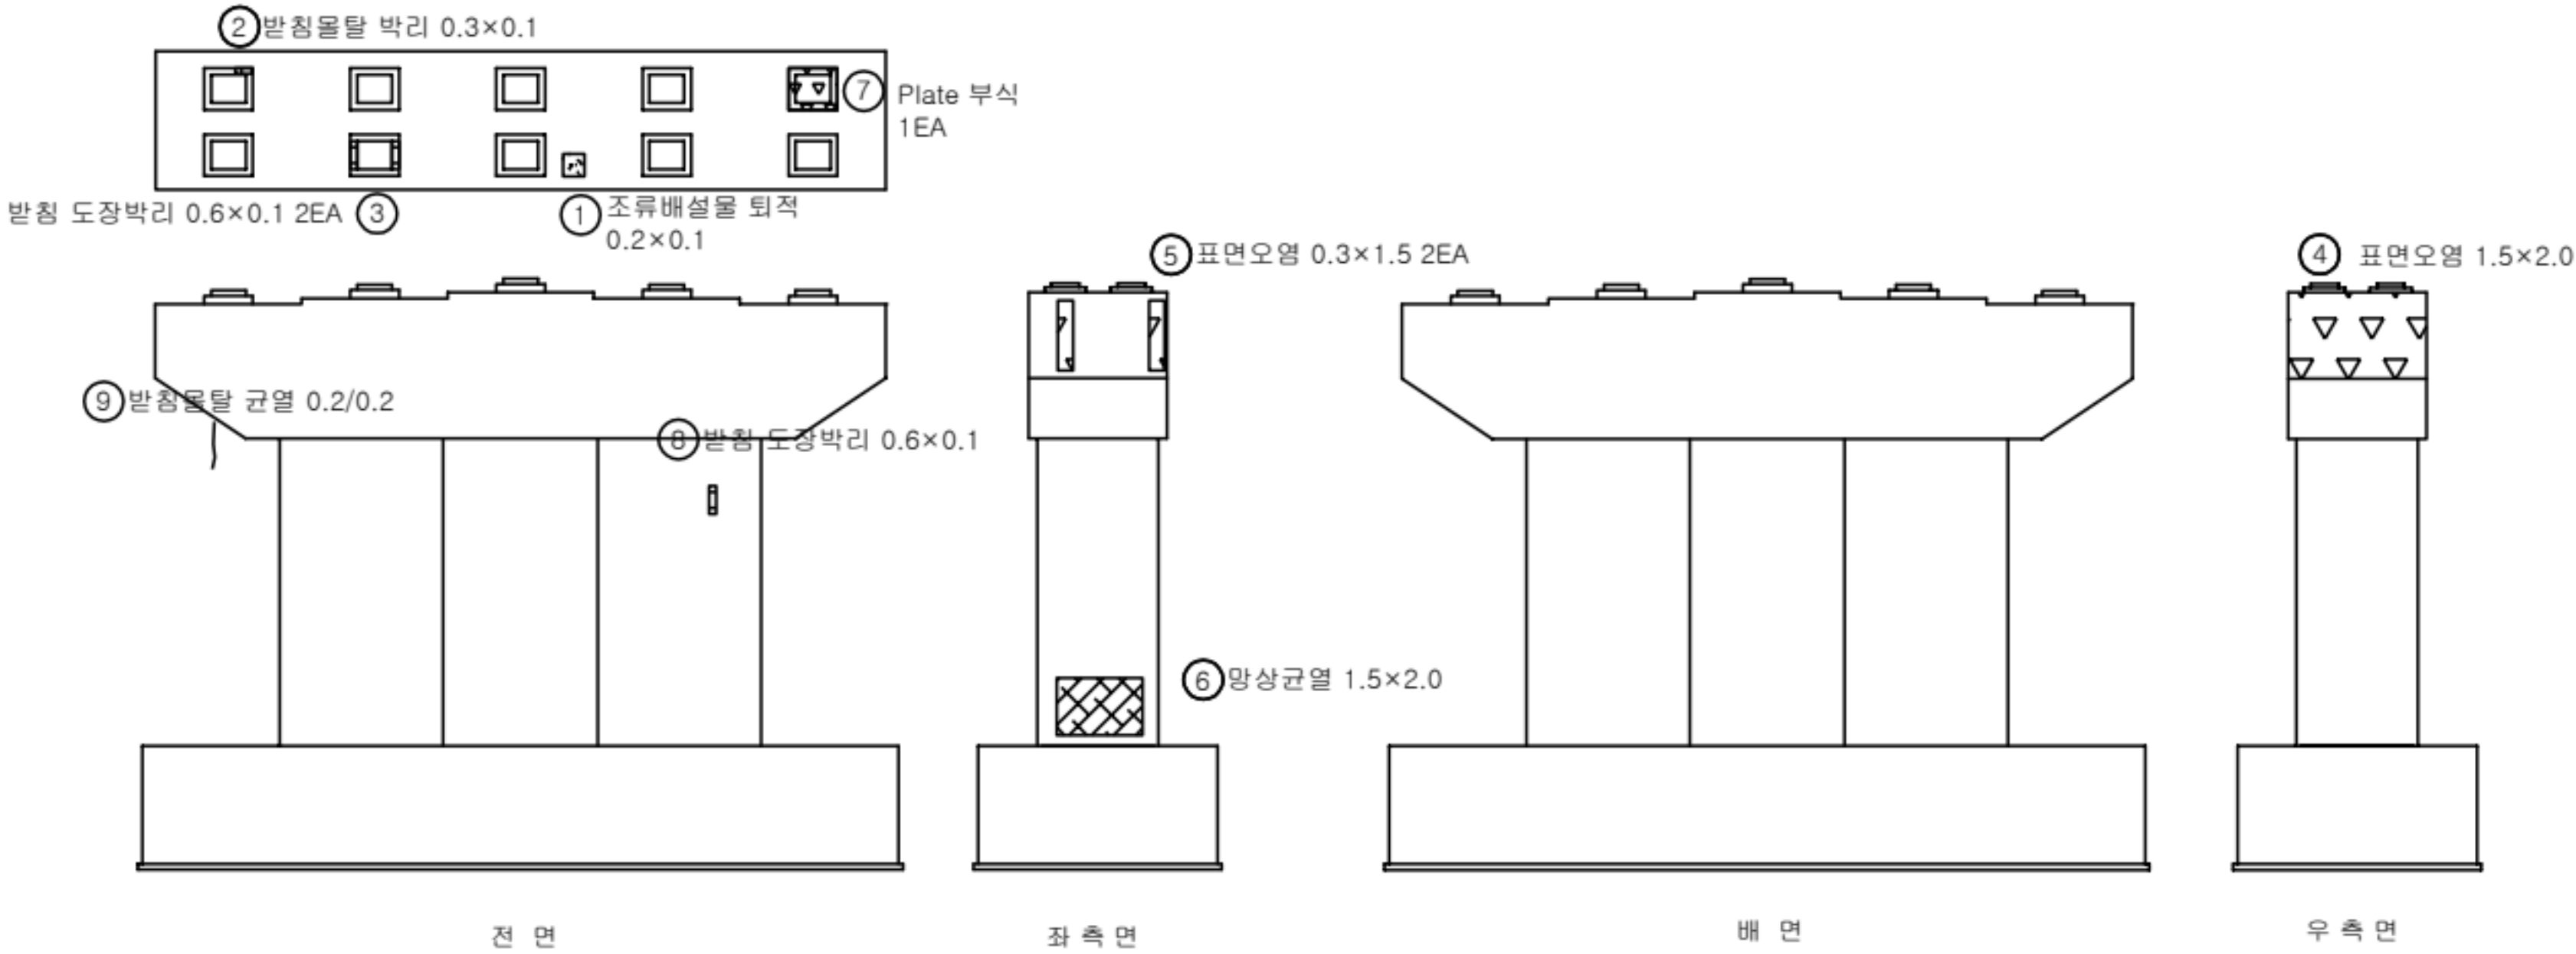


번호	손상내용	손상물량			비고
		폭(mm)	길이(m)	개소	
1	조류배설물 퇴적	0.2	0.1	1	
2	받침물탈 박리	0.3	0.1	1	
3	받침 도장박리	0.6	0.1	2	
4	표면오염	1.5	2.0	1	
5	표면오염	0.3	1.5	2	
6	망상균열	1.5	2.0	1	
7	Plate 부식	-	-	1	
8	받침 도장박리	0.6	0.1	1	
9	받침물탈 균열	0.2	0.2	1	
10					
11					
KEY PLAN

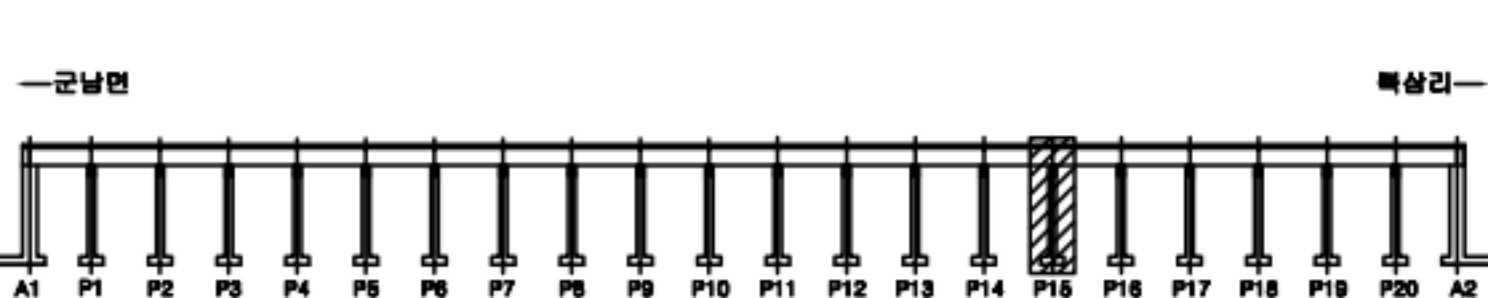



SECTION

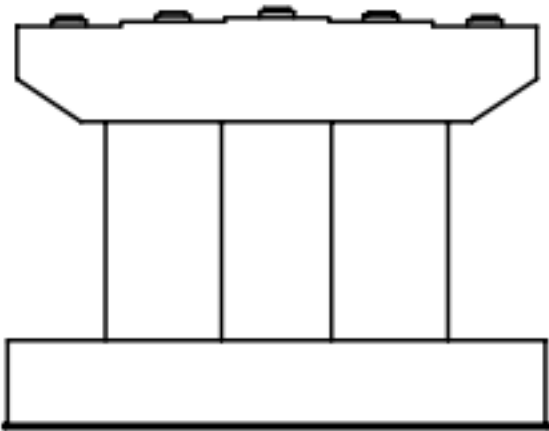

법 례	균열	망상균열	전형, 공동	용역명	2025년 북삼교 등 98개소 정기안전점검 등
	재료분리	시공이음부 등 충분리	포장의 요철	교량명	북삼교
	박리, 파손	배수구	파굴, 변형	진단기관	주식회사 한국건설안전공사
	누수, 습윤	배배	어물질퇴적	조사일시	2025.11
	철근노출	철근부식	기타	도면번호	NOTE Created by Notein

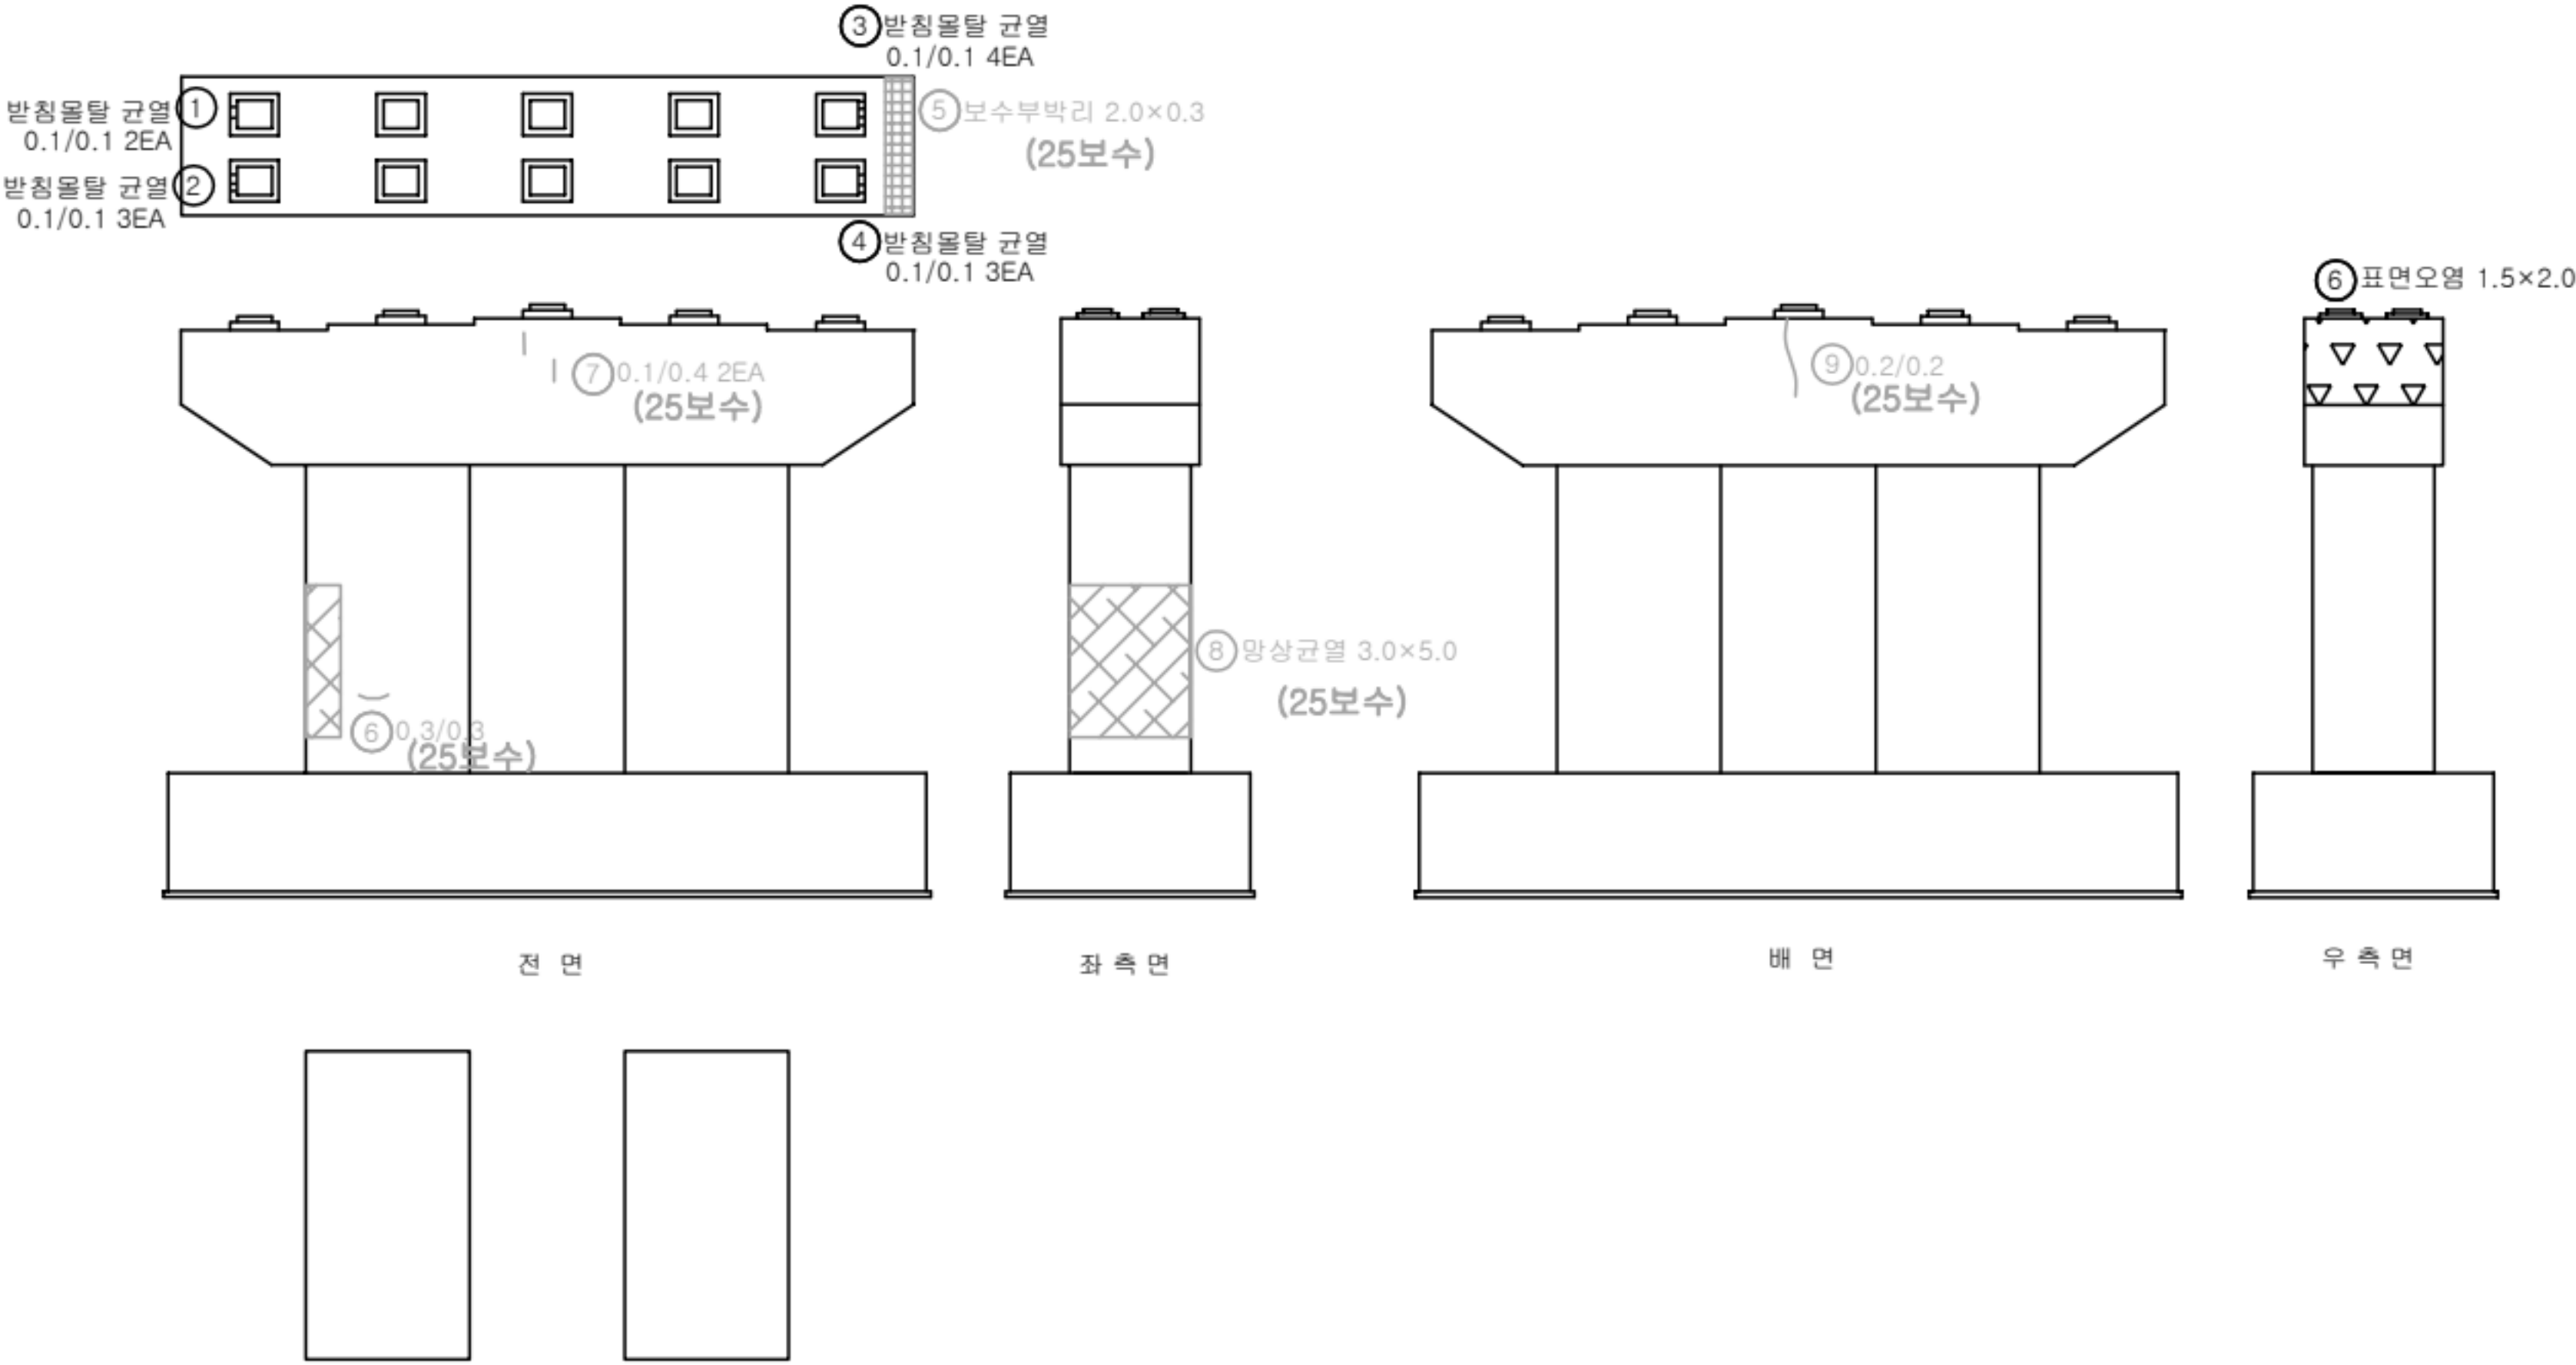


번호	손상내용	손상물량			비고
		폭(mm)	길이(m)	개소	
1	받침물탈 균열	0.1	0.1	2	
2	받침물탈 균열	0.1	0.1	3	
3	받침물탈 균열	0.1	0.1	4	
4	받침물탈 균열	0.1	0.1	3	
5	보수부박리	2.0	0.3	1	
6	표면오염	1.5	2.0	1	
7					
8					
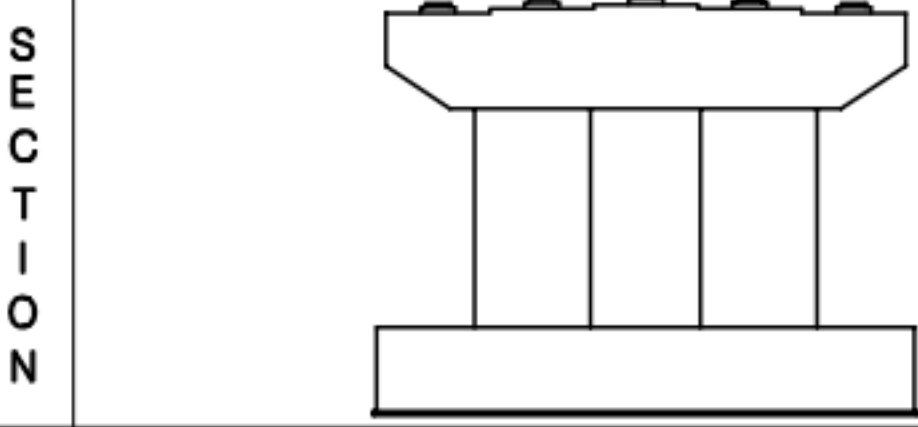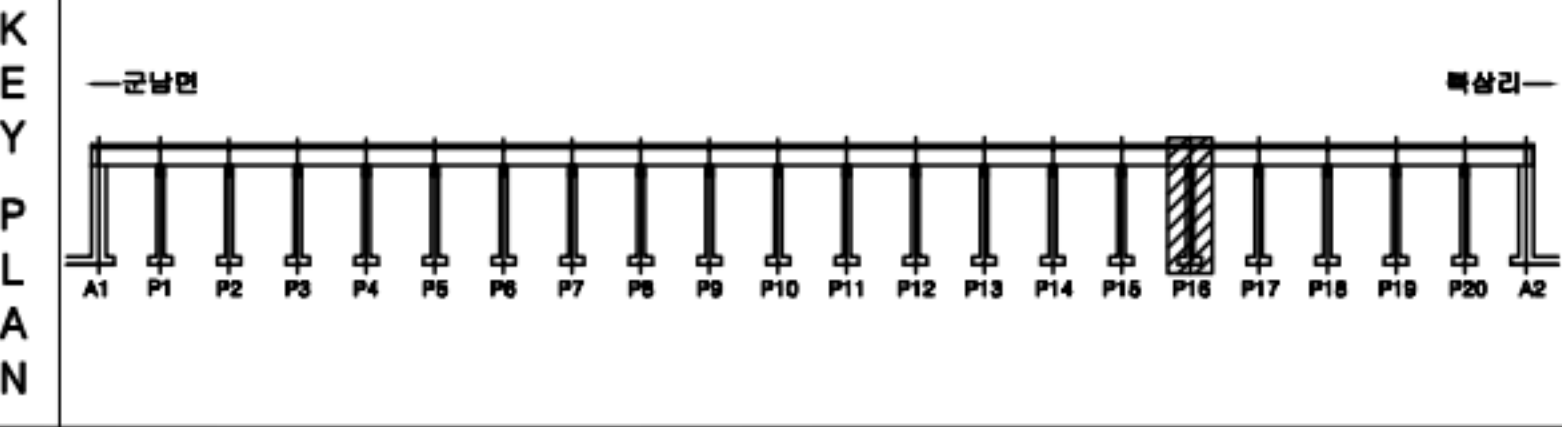


범	균열	망상균열	편형, 공동	용역명	2025년 북삼교 등 98개소 정기안전점검 등
제	재료분리	시공이음부 등 균열	포장의 요철	교량명	북삼교
	박리, 파손	배수구	좌굴, 변형	진단기관	주식회사 한국건설안전공사
	누수, 습윤	백해	이물질퇴적	조사일시	2025.11
	철근노출	철근부식	기타	도면번호	NOTE Created by Notein



번호	손상내용	손상물량			비고
		폭(mm)	길이(m)	개소	
1	표면오염	1.5	2.0	1	
2					
3					
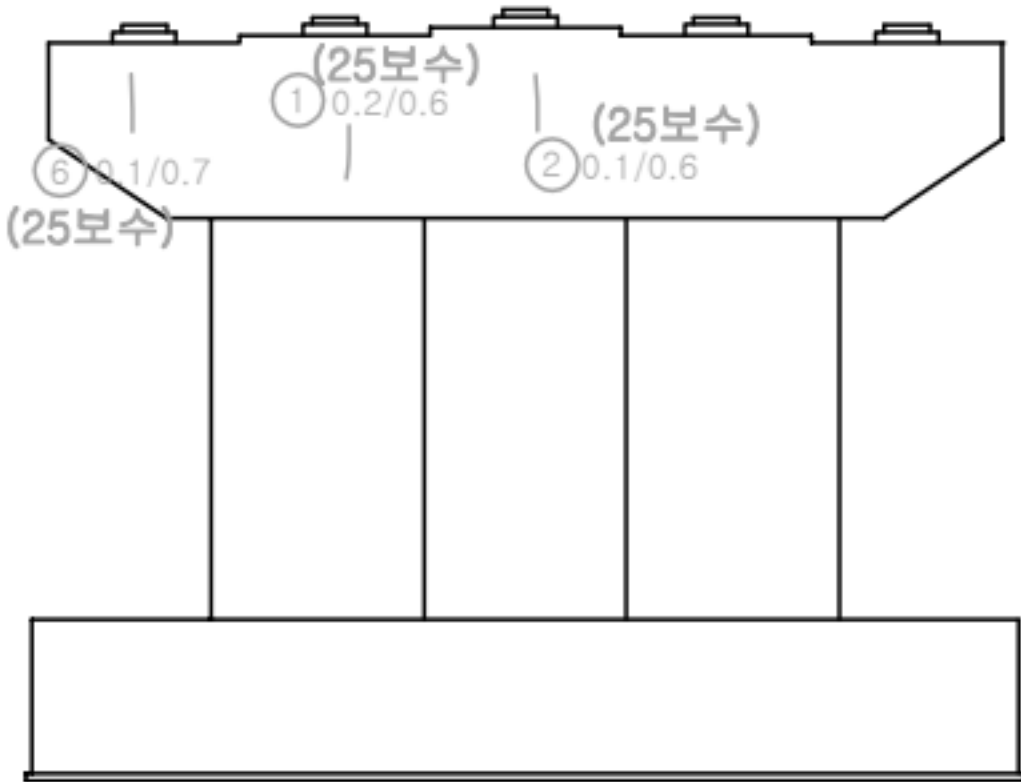


전 면

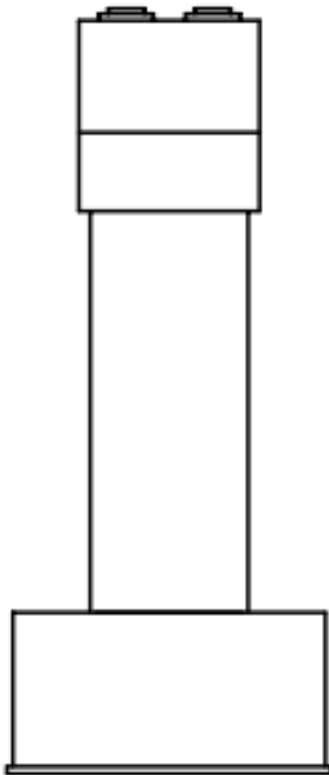

좌 측 면

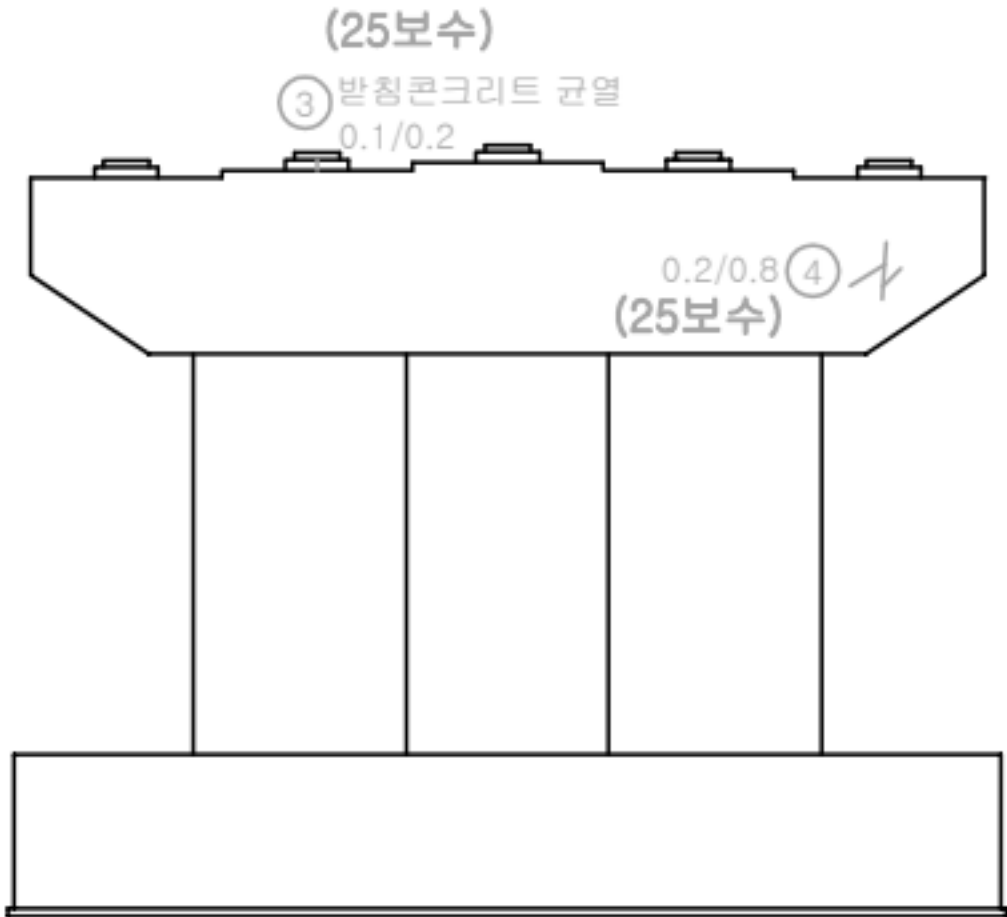 


배 면

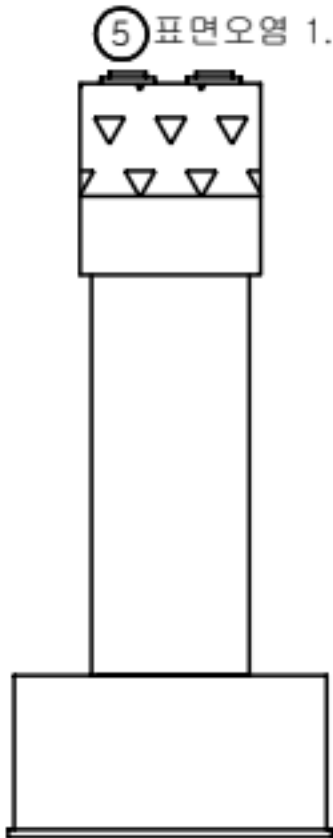


우 측 면

K
E
Y
P
L
A
N

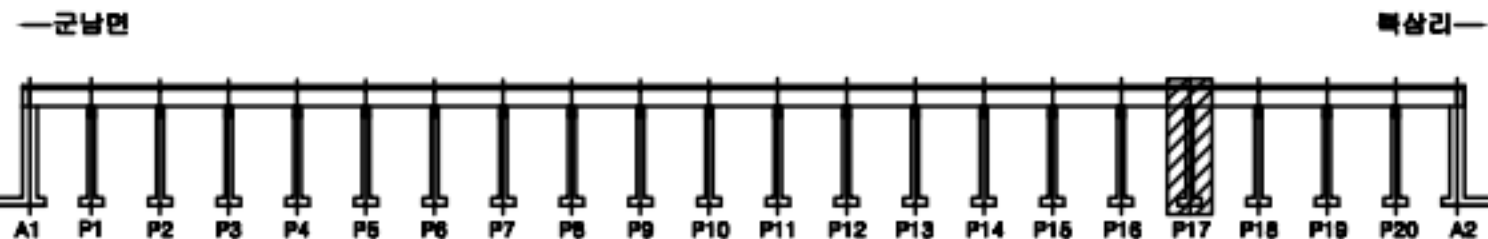


S
E
C
T
I
O
N

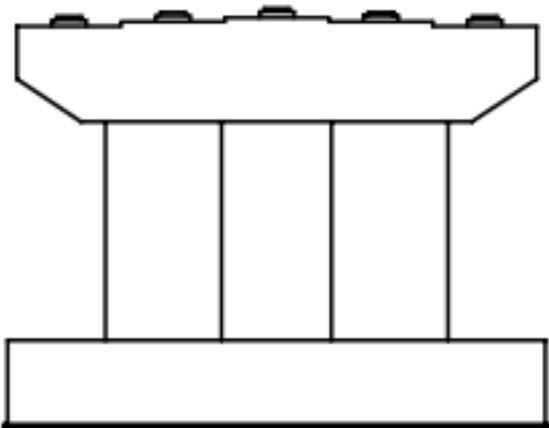

법
제

균열	망상균열	전철, 공동
재료분리	시공이음부 등 층분리	포장의 요철
박리, 파손	배수구	파굴, 변형
누수, 습윤	벽체	이물질퇴적
철근노출	철근부식	기 타

용역명	2025년 북삼교 등 98개소 정기안전점검 등
교량명	북삼교
진단기관	주식회사 한국건설안전공사
조사일시	2025.11
도면번호	NOTE Created by Notein

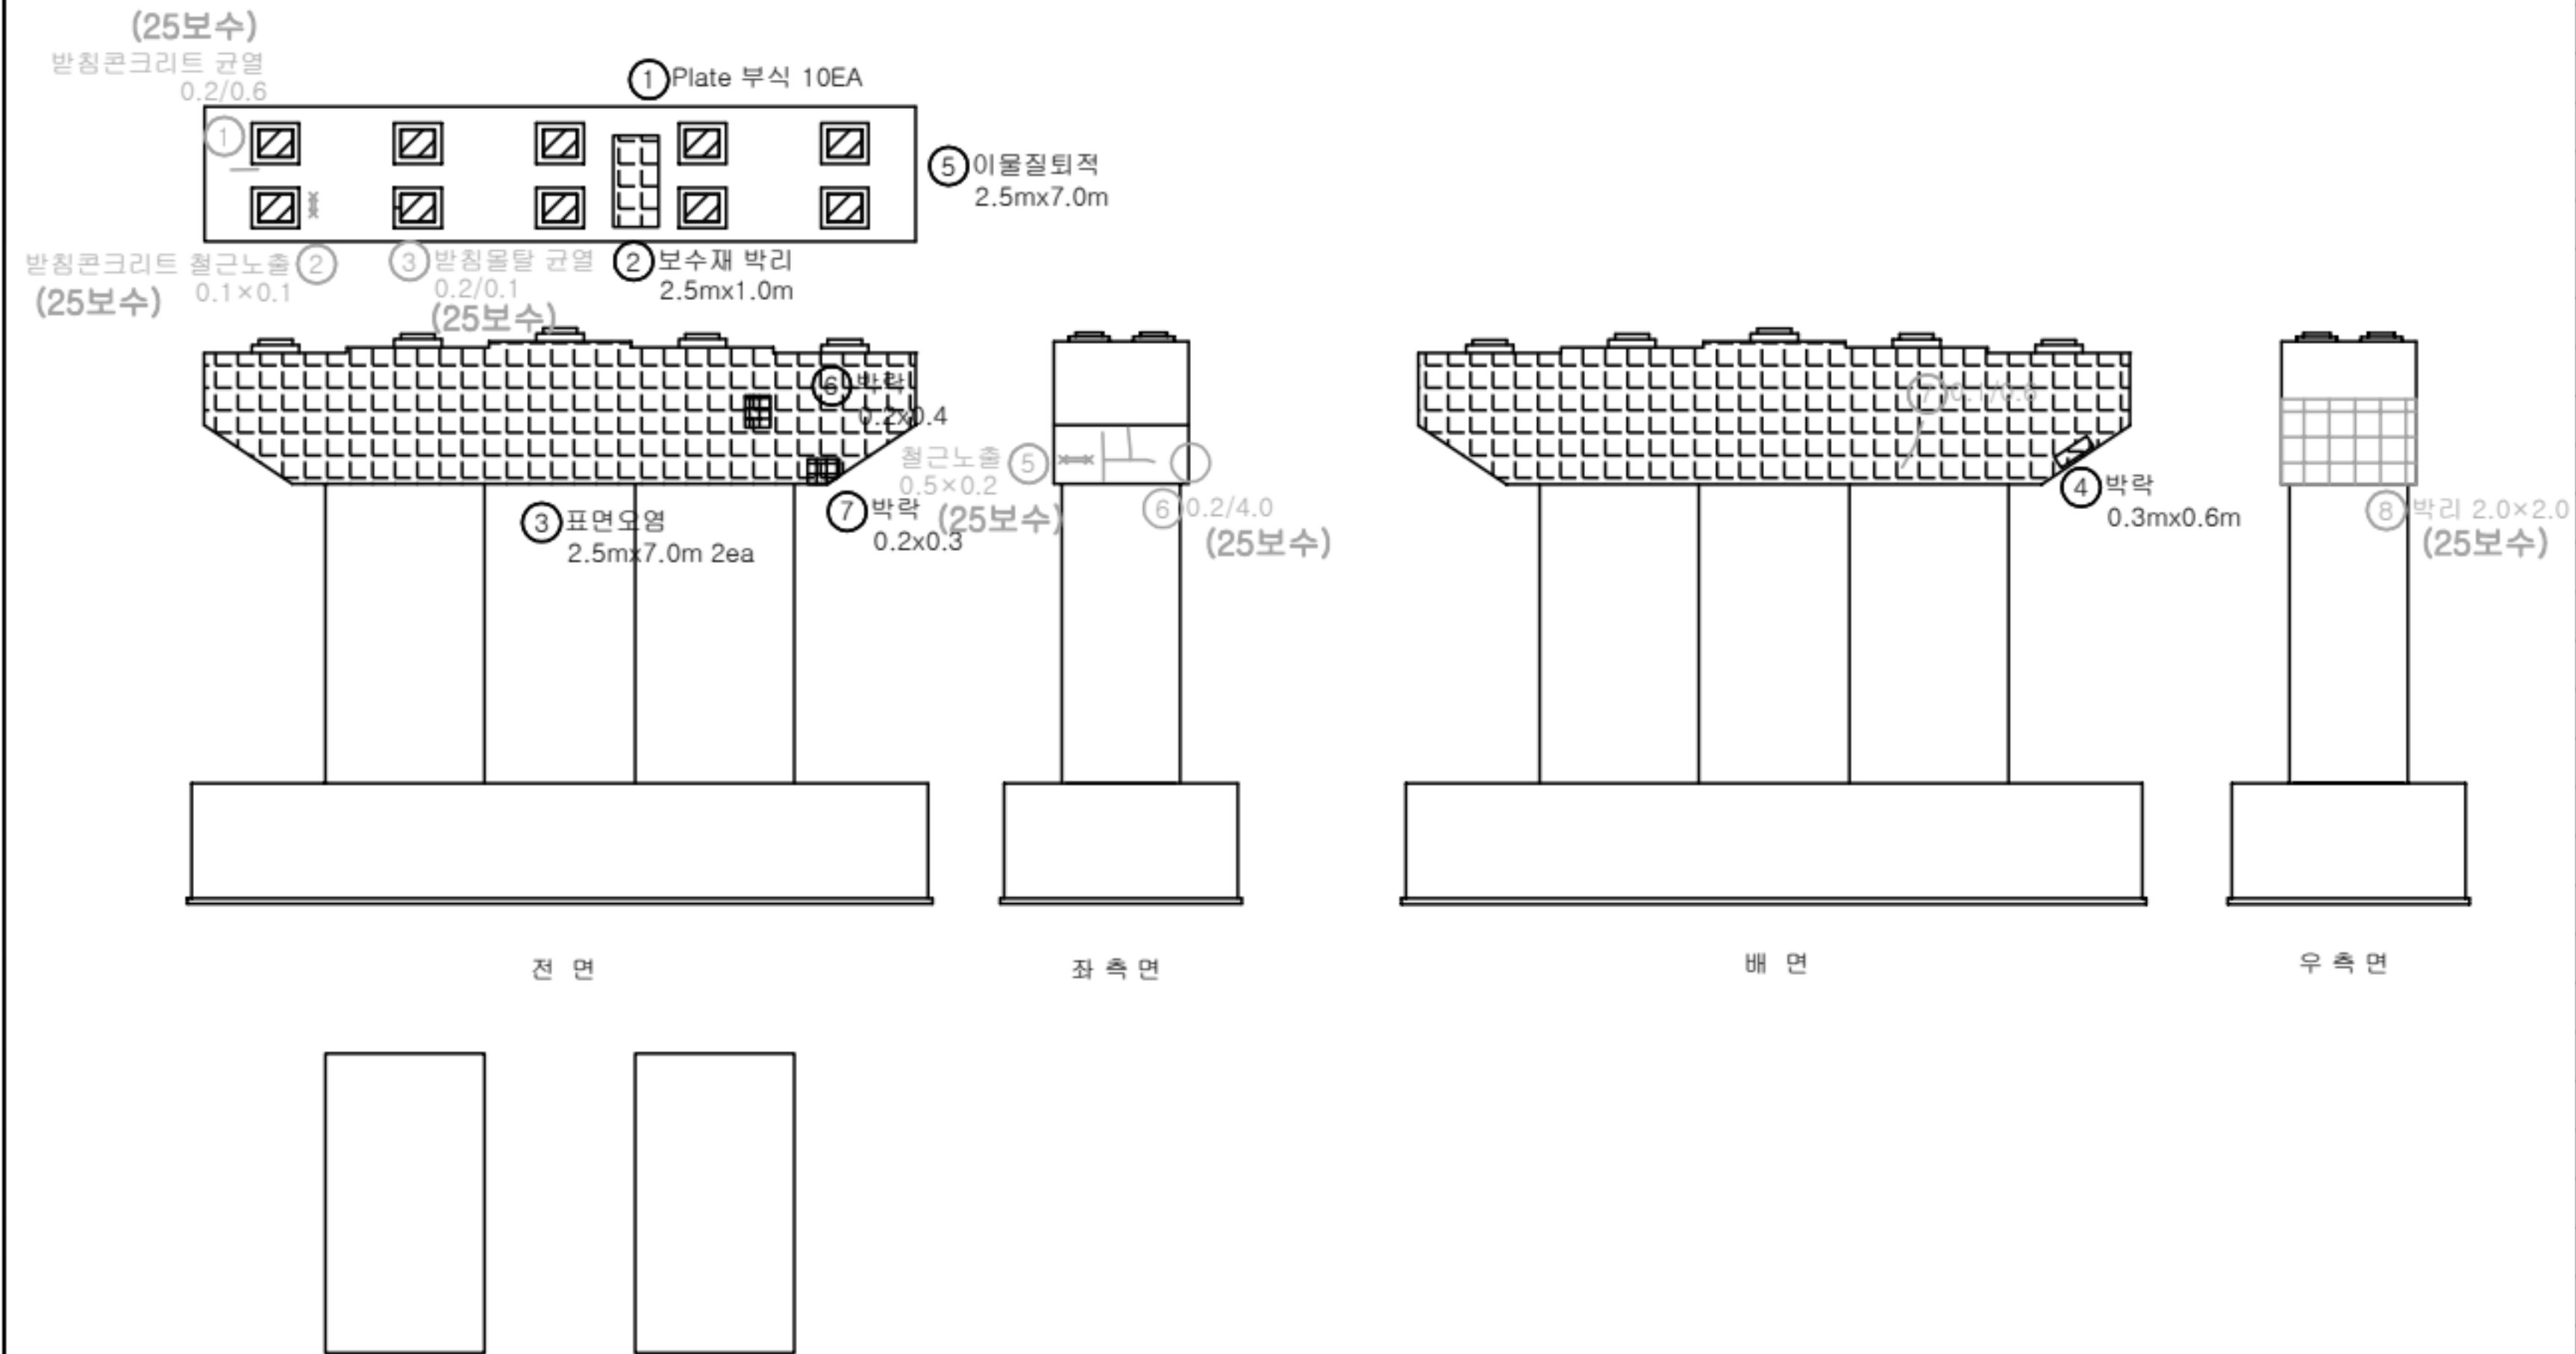

번호	손상내용	손상물량			비고
		폭(mm)	길이(m)	개소	
1	받침부식	-	-	10	
2	보수재박리	2.5	1.0	1	
3	표면오염	2.5	7.0	2	
4	박락	0.3	0.6	1	
5	이물질퇴적	2.5	7.0	1	
6	박락	0.2	0.4	1	
7	박락	0.2	0.3	1	
8					
9					
KEY PLAN

—균열면

A1

P1

P2

P3

P4

P5

P6

P7

P8

P9

P10

P11

P12

P13

P14

P15

P16

P17

P18

P19

P20

A2

복합리

SECTION

범

례

균열

망상균열

편형, 공동

용역명

2025년 북삼교 등 98개소 정기안전점검 등

재료분리

시공이음부 등

포장의 요철

교량명

북삼교

박리, 파손

배수구

파괴, 변형

진단기관

주식회사 한국건설안전공사

누수, 습윤

벽체

이물질퇴적

조사일시

2025.11



철근노출

철근부식


기타

도면번호


Created by Notein

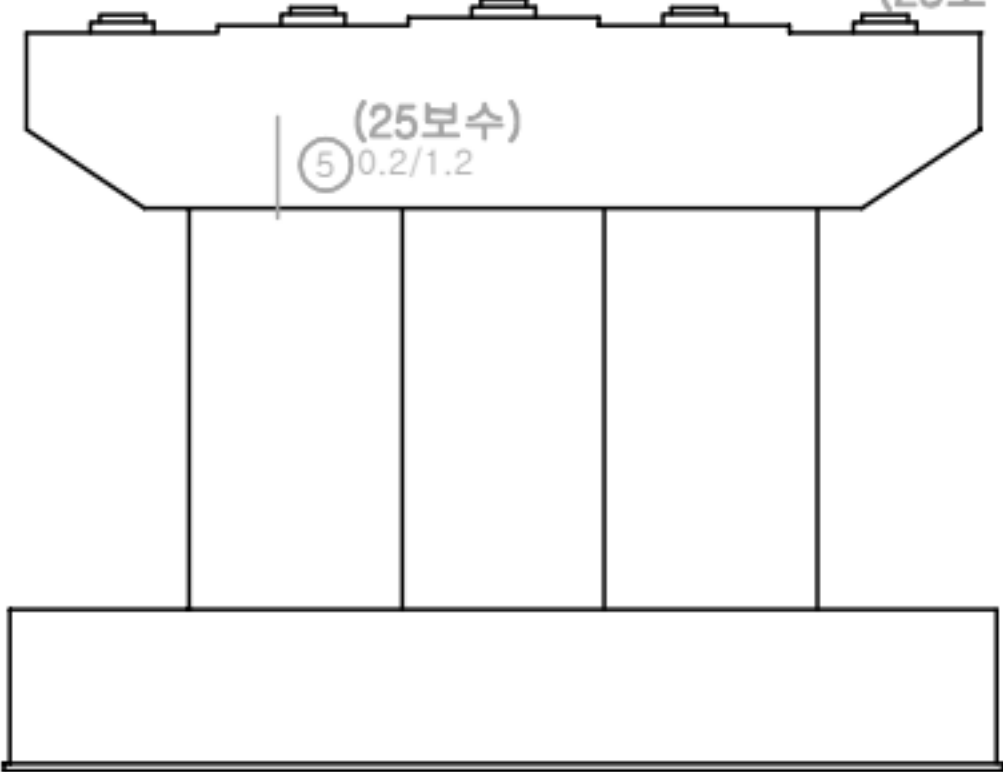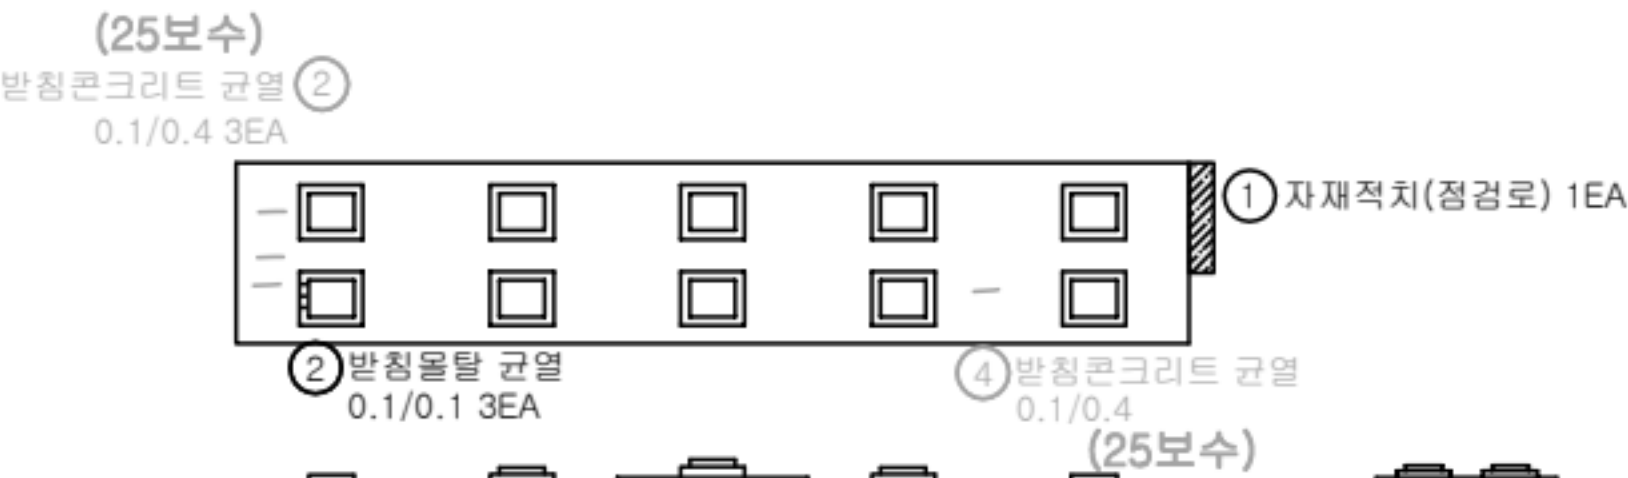

전 면

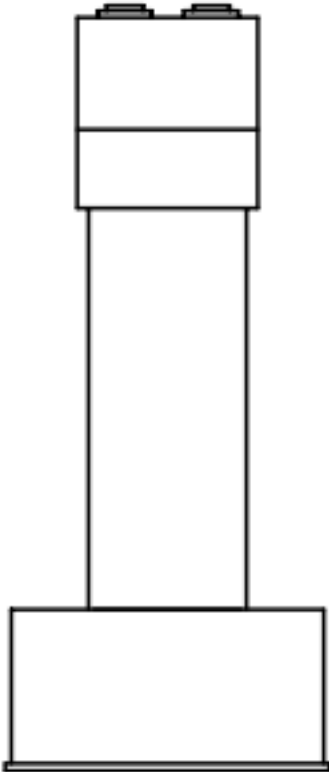


좌 측 면

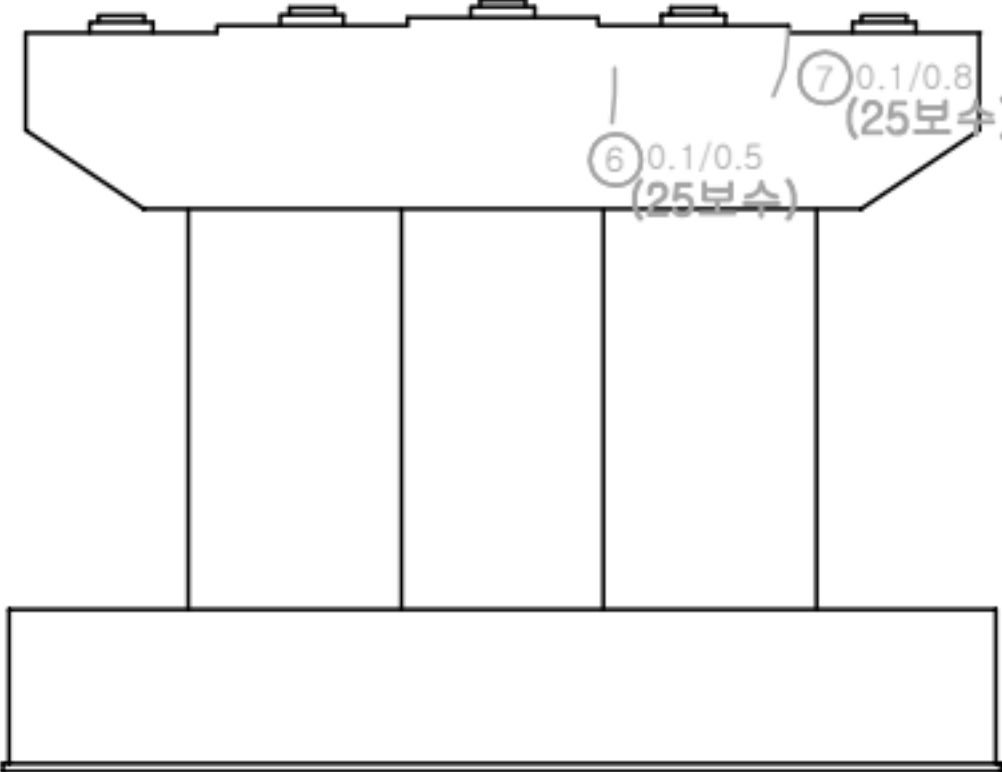

배 면




우 측 면

 


번호	손상내용	손상물량			비고
		폭(mm)	길이(m)	개소	
1	자재적치(점검로)	-	-	1	
2	받침물탈 균열	0.1	0.1	3	
3					
4					
K
E
Y
P
L
A
N

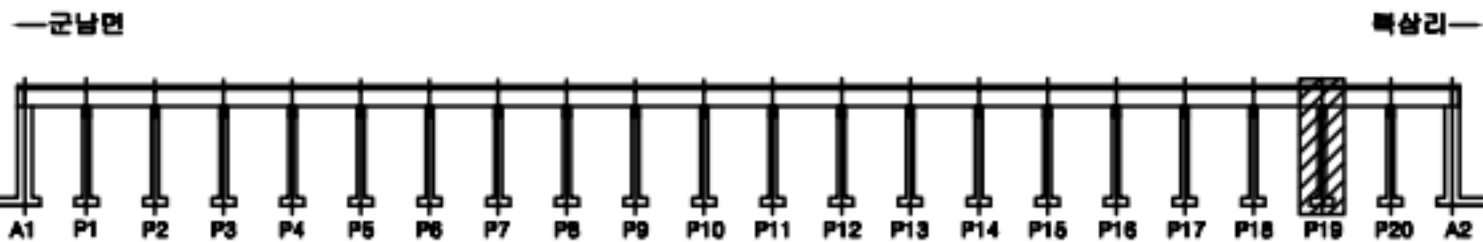



S
E
C
T
I
O
N

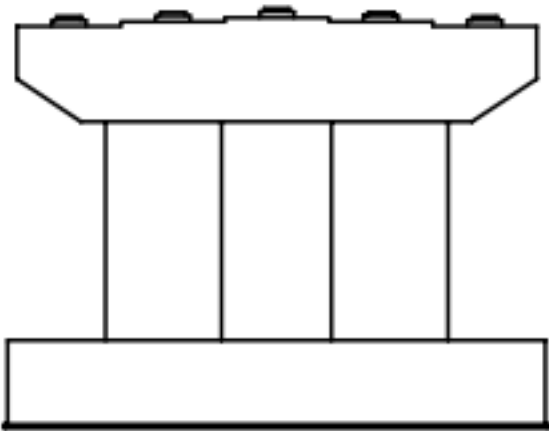

범
례


균열	망상균열	전형, 공동
재료분리	시공이음부 등 층분리	포장의 요철
박리, 파손	배수구	직굴, 변형
누수, 습윤	배배	어물질피착
철근노출	철근부식	기 타

용역명	2025년 북삼교 등 98개소 정기안전점검 등
교량명	북삼교
진단기관	주식회사 한국건설안전공사
조사일시	2025.11
도면번호	NOTE Created by Notein

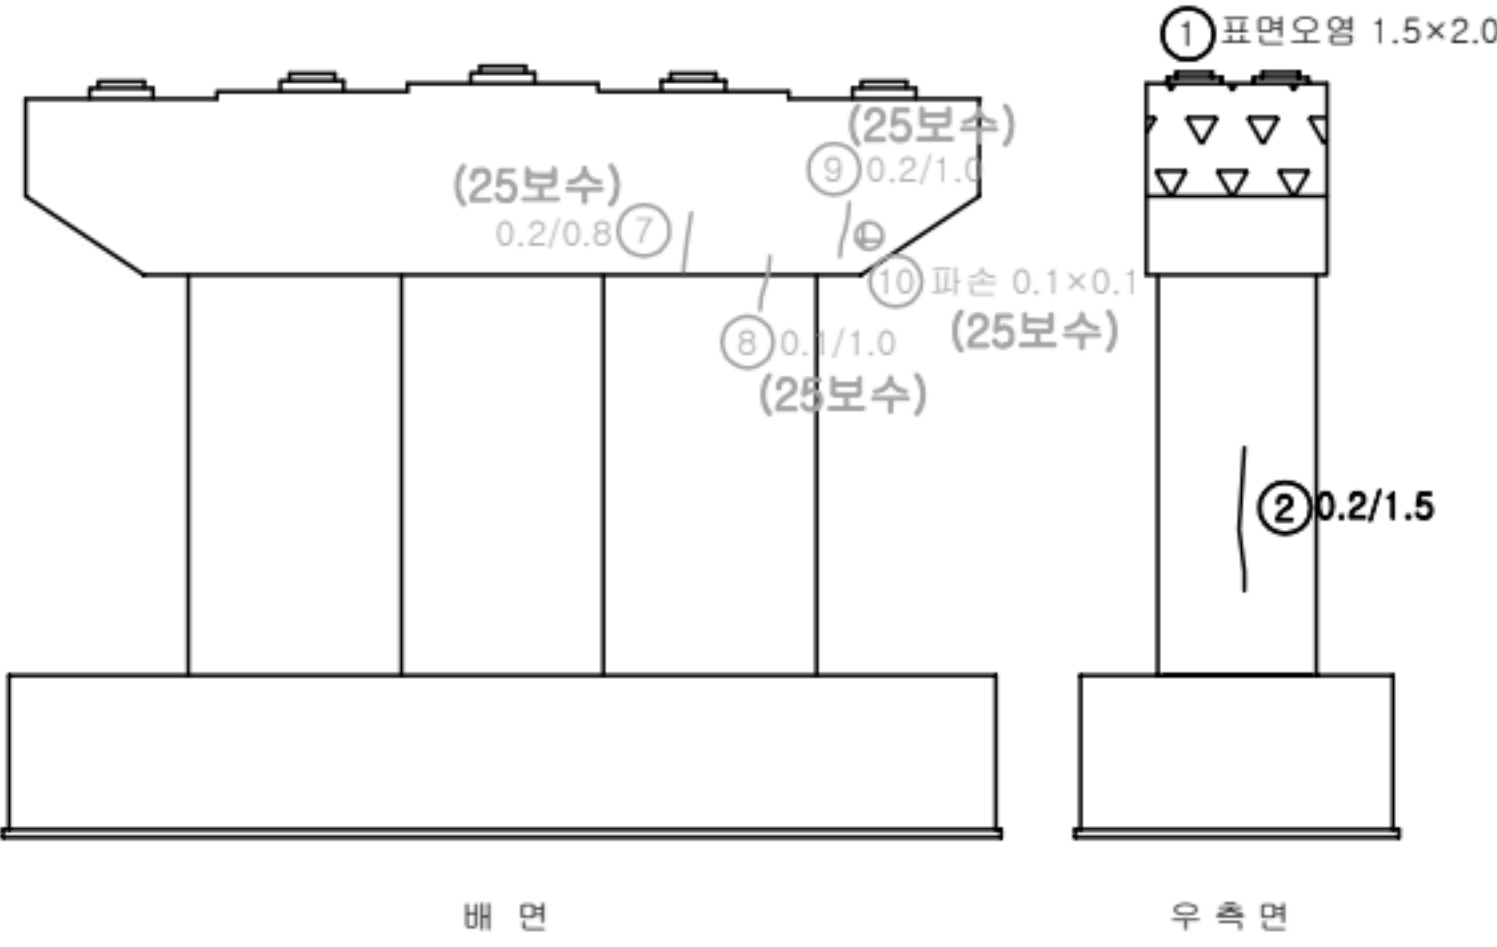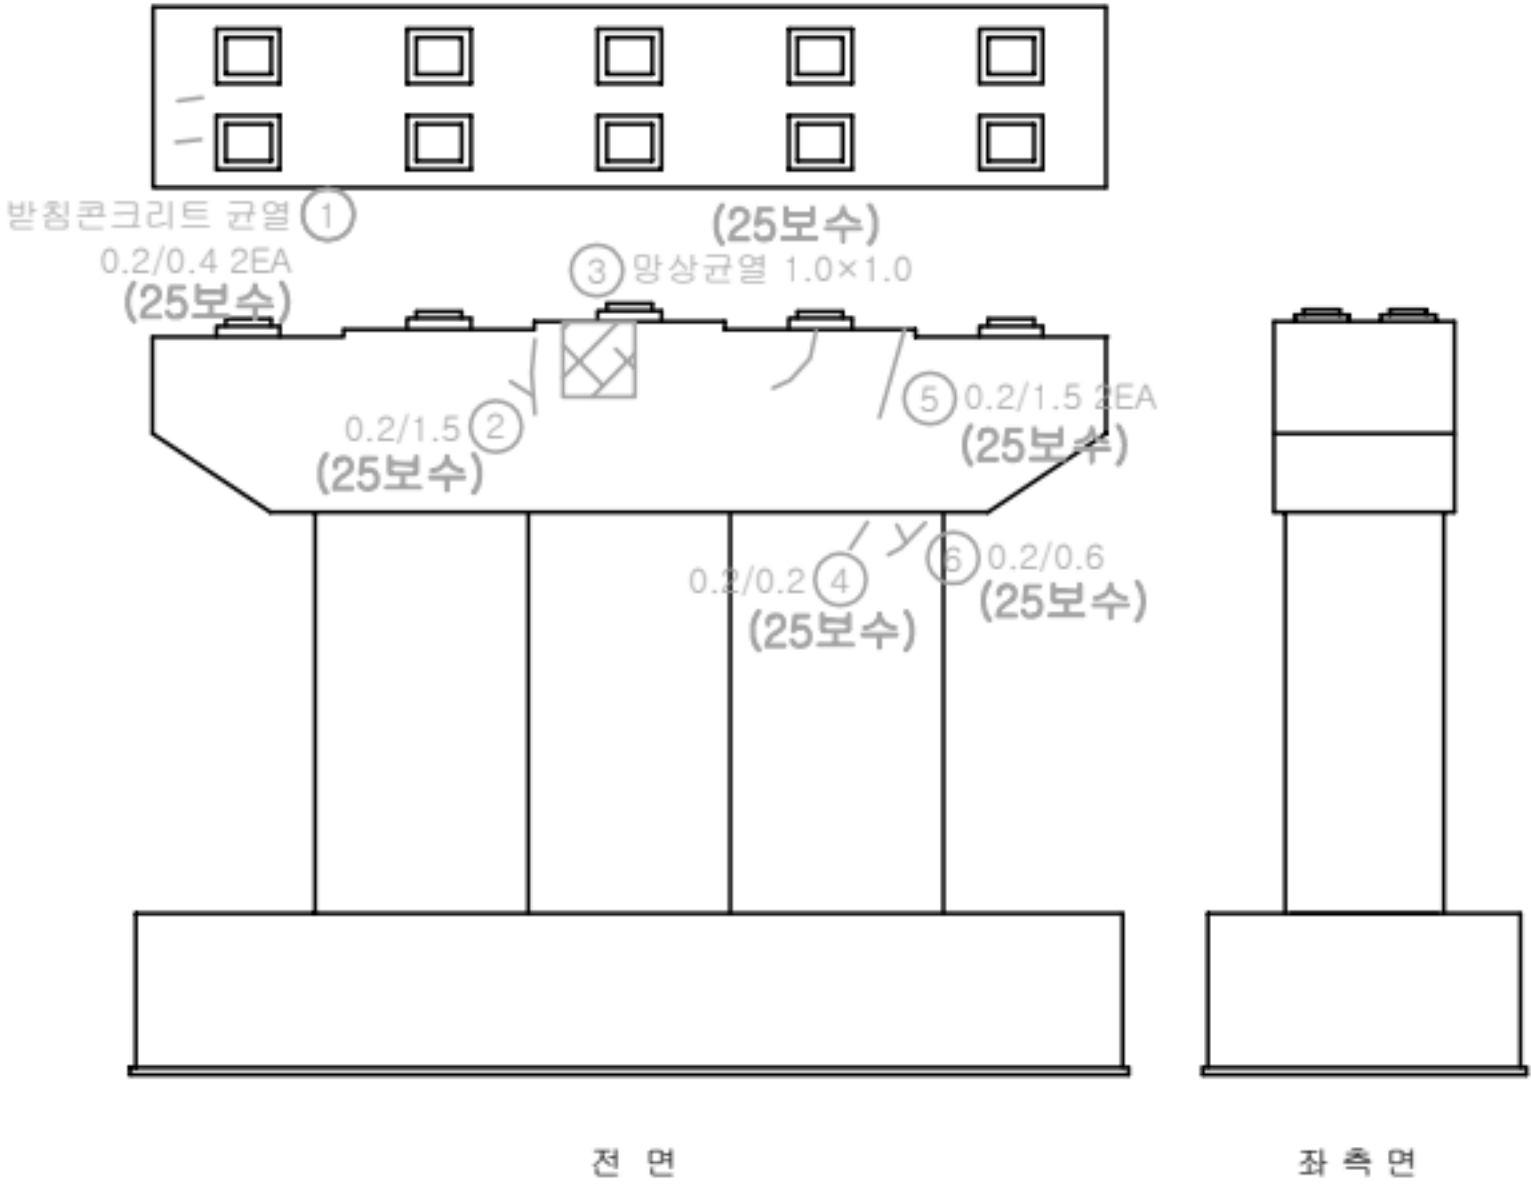


번호	손상내용	손상물량			비고
		폭(mm)	길이(m)	개소	
1	표면오염	1.5	2.0	1	
2	균열 (0.3mm미만)	0.2	1.5	1	
3					
4					
KEY PLAN

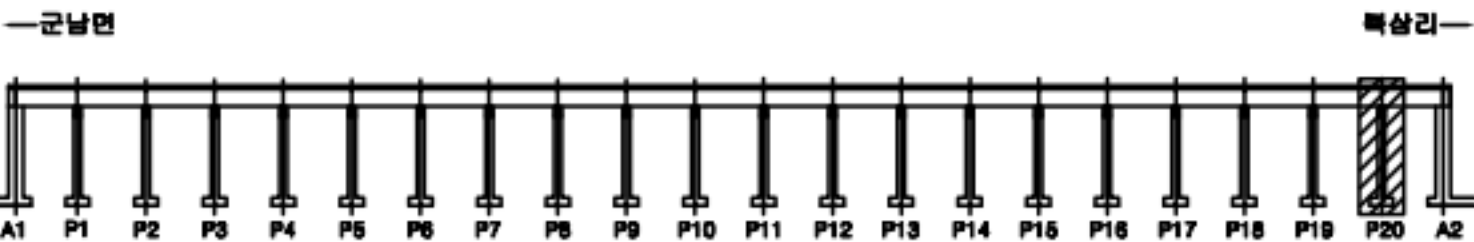

SECTION

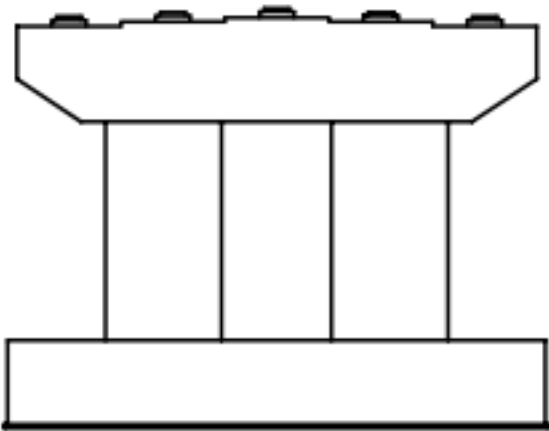

범 례	균열	망상균열	편형, 공동	용역명	2025년 북삼교 등 98개소 정기안전점검 등
	재료분리	시공이음부 등 충분리	포장의 요철	교량명	북삼교
	박리, 파손	배수구	파손, 변형	진단기관	주식회사 한국건설안전공사
	누수, 습윤	벽체	이물질퇴적	조사일시	2025.11
	철근노출	철근부식	기타	도면번호	Created by Notein