

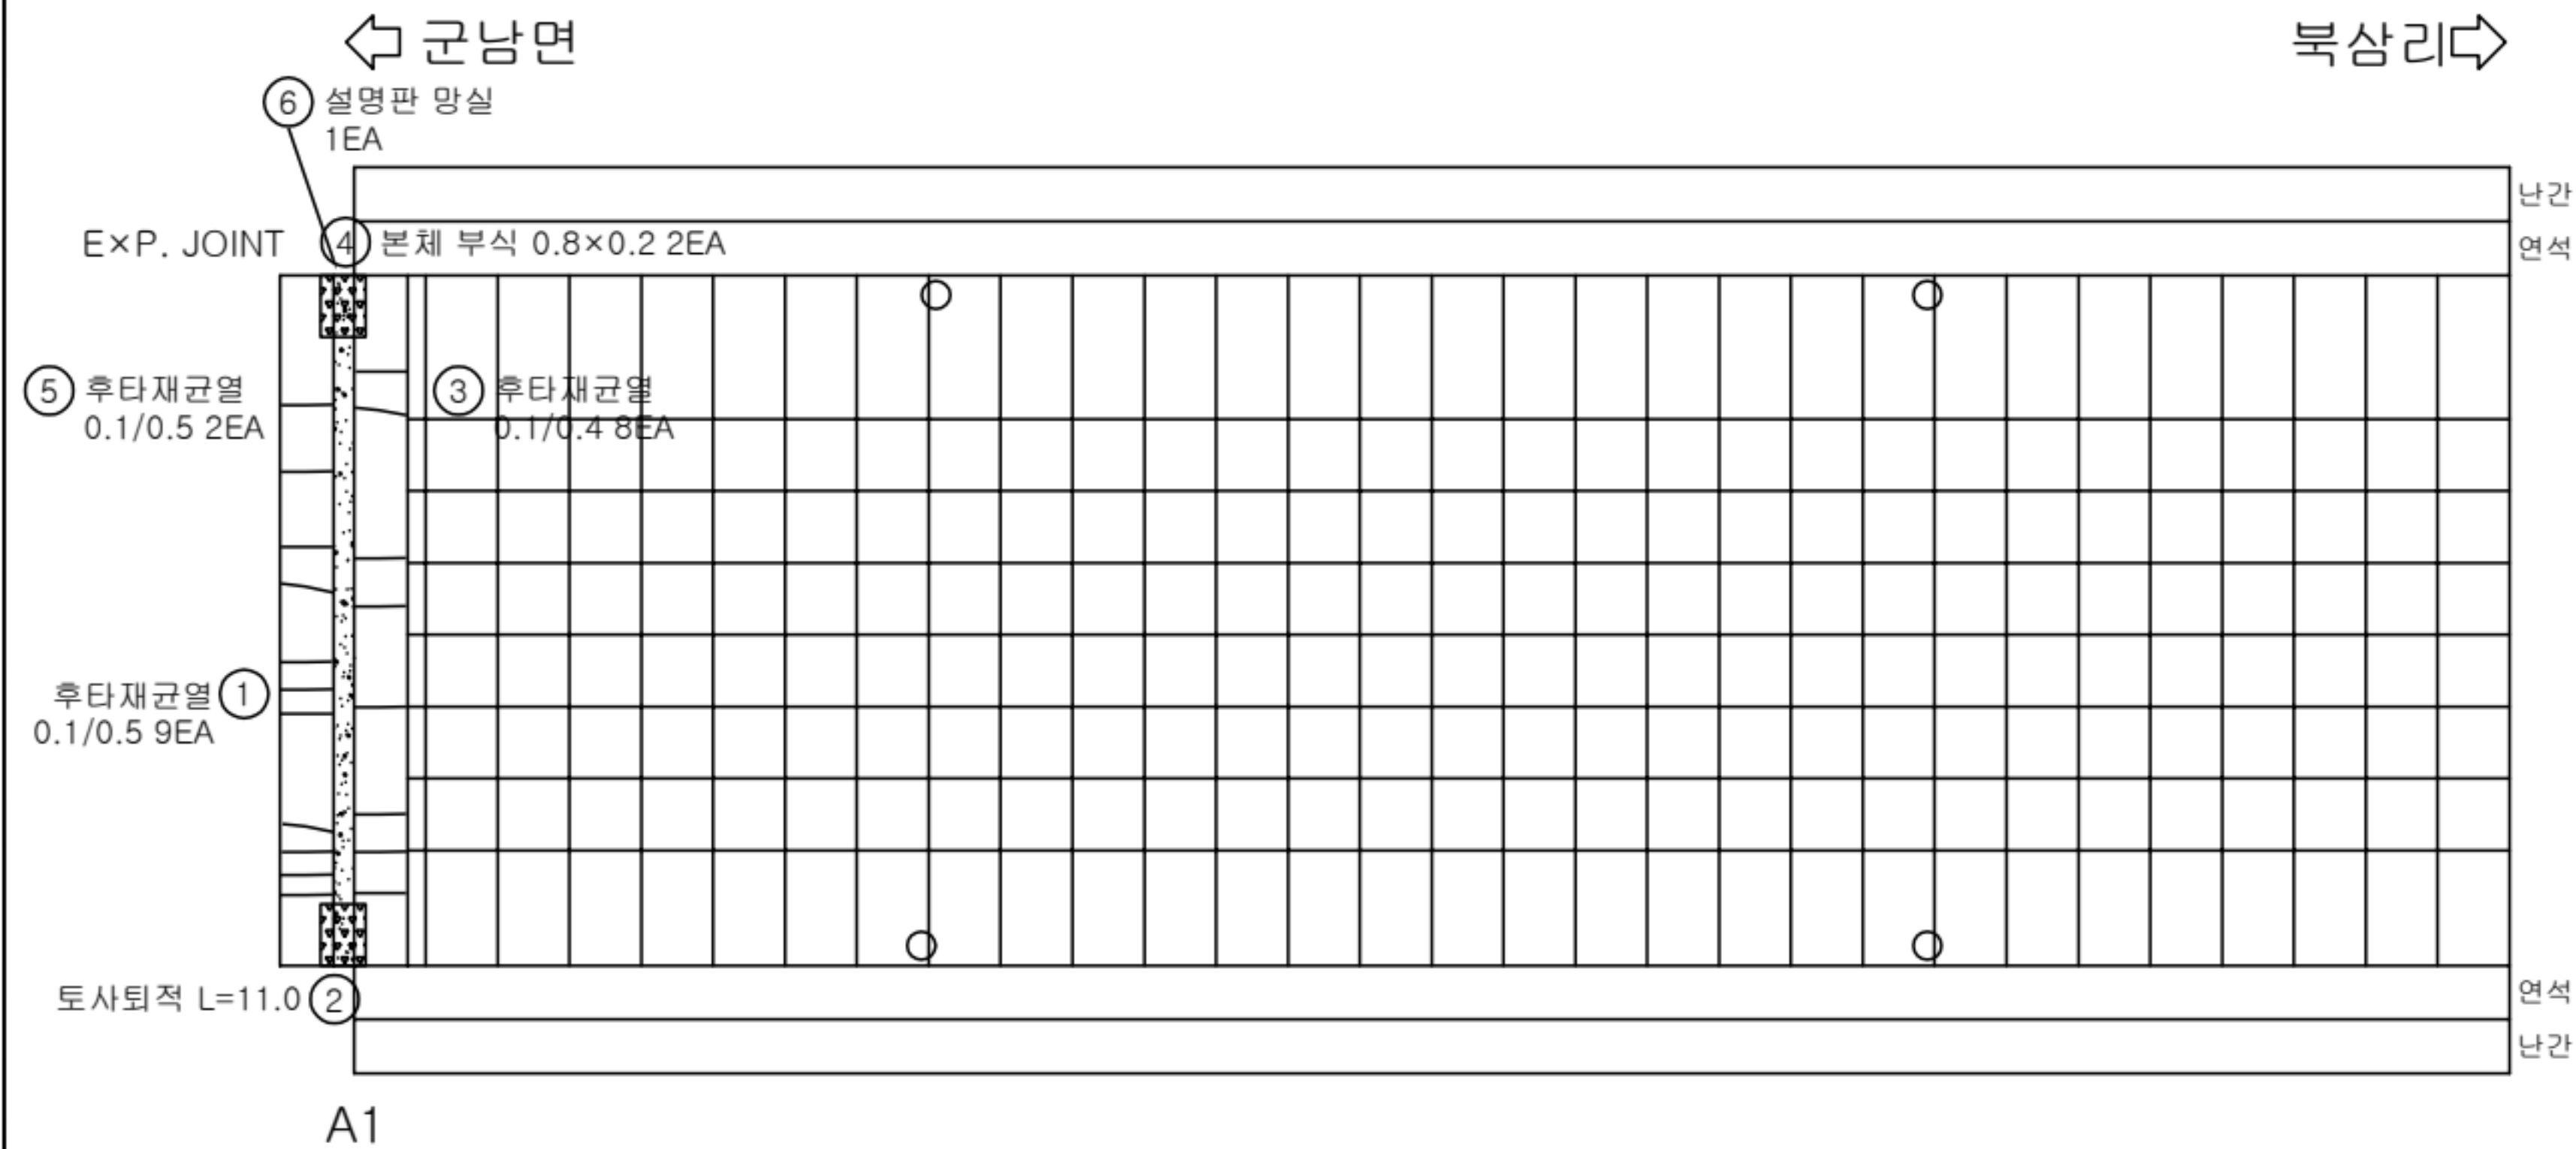


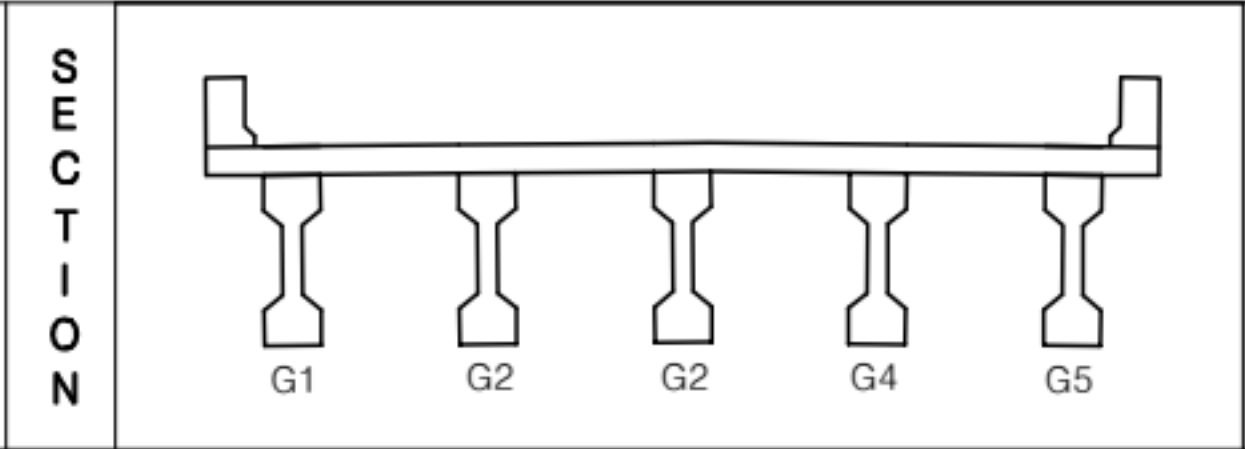


번호	손상내용	손상물량			비고
		폭(mm)	길이(m)	개소	
1	후타재 균열	0.1	0.5	9	
2	토사퇴적	-	11.0	1	
3	후타재 균열	0.1	0.4	8	
4	본체 부식	0.8	0.2	2	
5	후타재 균열	0.1	0.5	2	
6	설명판 망실	-	-	1	
7					
8					
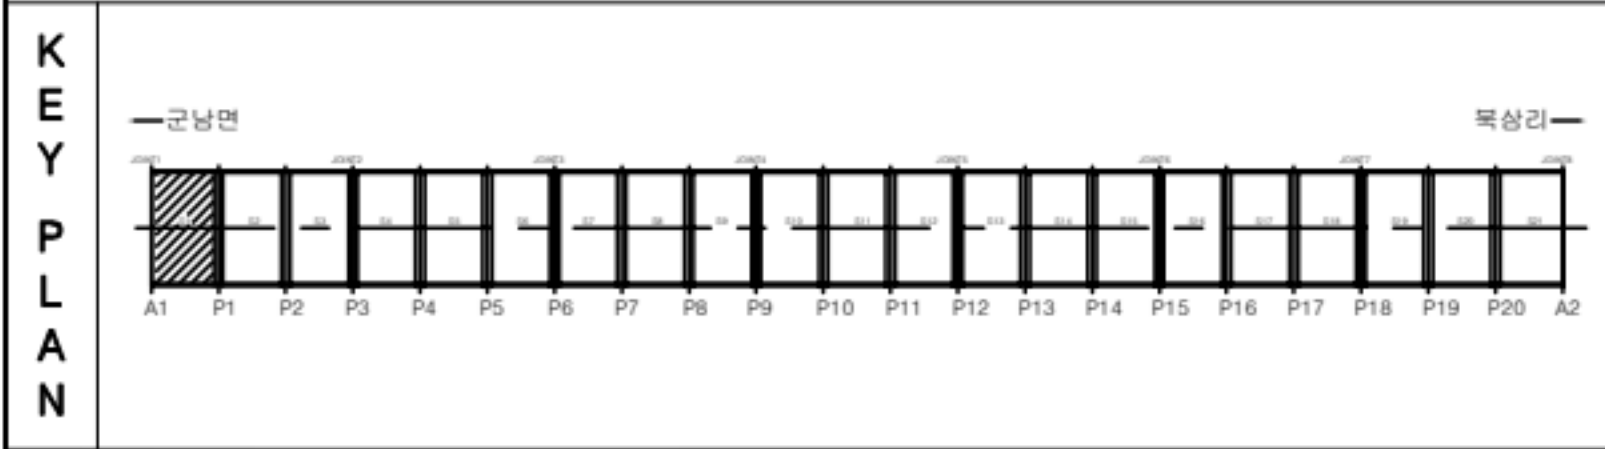

범	균열	망상균열	편형, 공동	용역명	2025년 북삼교 등 98개소 정기안전점검 등
제	재료분리	시공이음부 등	포장의 요철	교량명	북삼교
	박리, 파손	배수구	파괴, 변형	진단기관	주식회사 한국건설안전공사
	누수, 습윤	벽체	이물질퇴적	조사일시	2025.11
	철근노출	철근부식	기타	도면번호	Created by Notein

← 군남면

북삼리 →

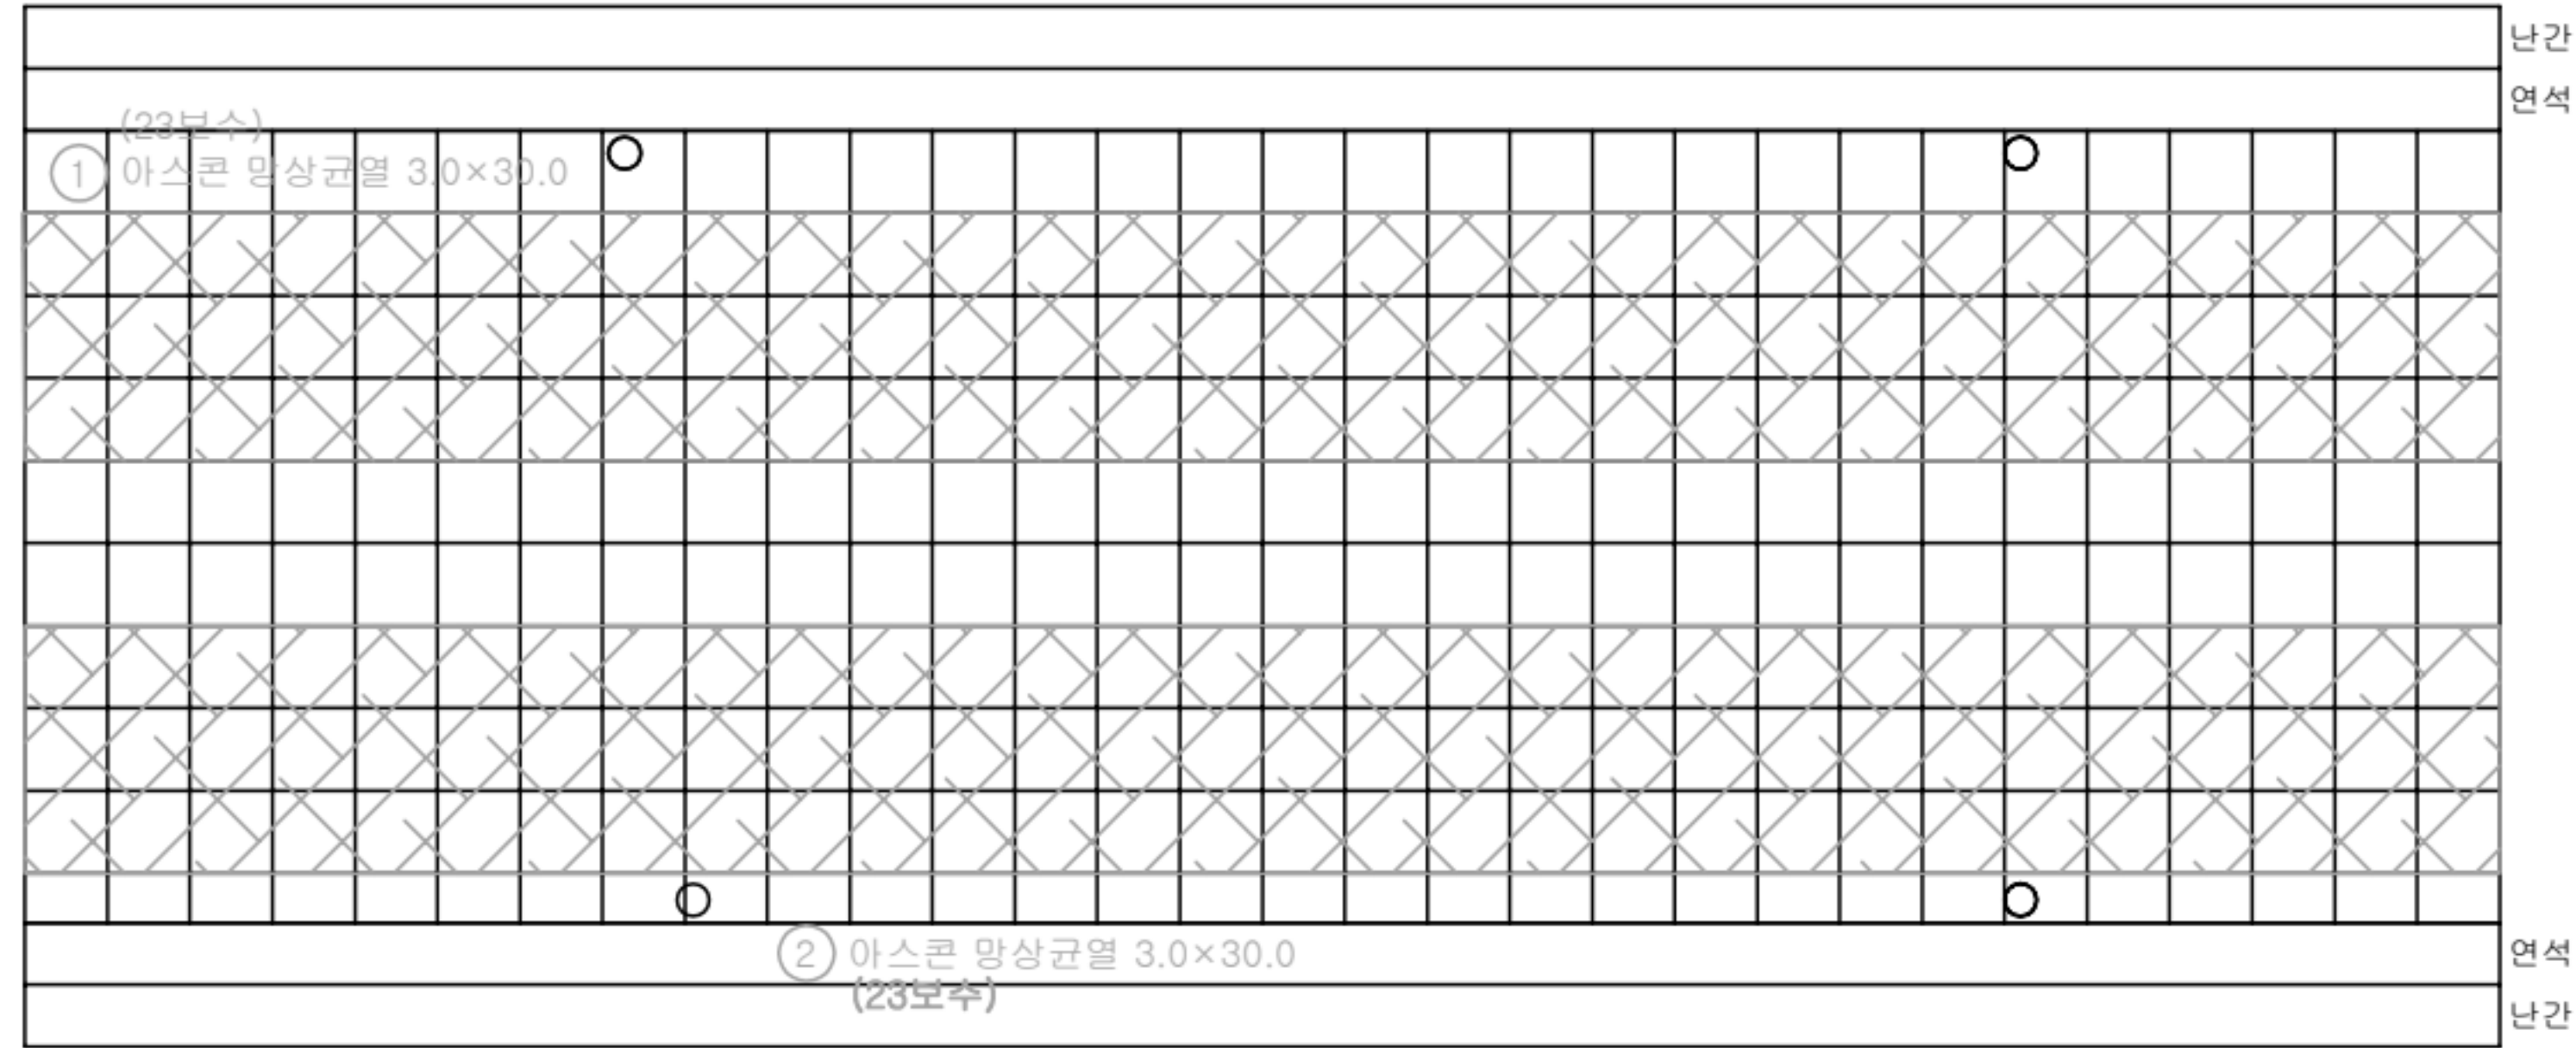


P1


P2

번호	손상내용	손상물량			비고
		폭(mm)	길이(m)	개소	
1					
2					
KEY PLAN

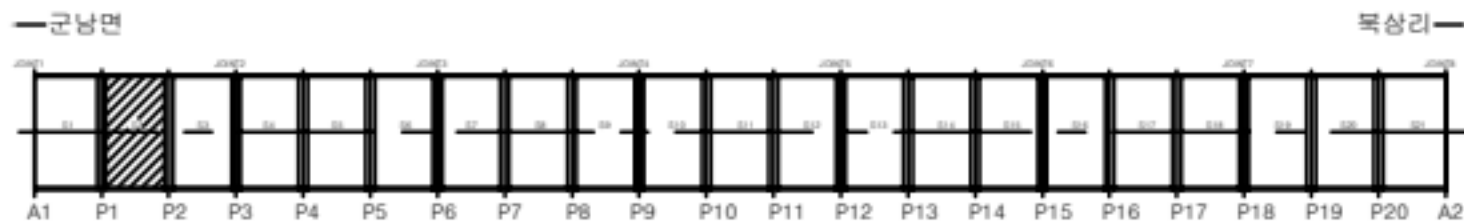

SECTION

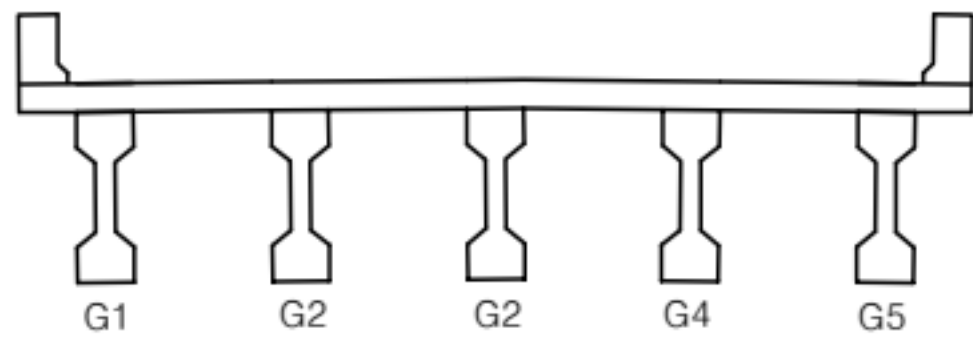

범 례	균열	망상균열	전경, 공동	용역명	2025년 북삼교 등 98개소 정기안전점검 등
	재료분리	시공이음부 등 충분리	포장의 요철	교량명	북삼교
	박리, 파손	배수구	파굴, 변형	진단기관	주식회사 한국건설안전공사
	누수, 습윤	벽체	이물질퇴적	조사일시	2025.11
	철근노출	철근부식	기타	도면번호	NOTE Created by Notein


북삼리 ➡



번호	손상내용	손상물량			비고
		폭(mm)	길이(m)	개소	
1					
2					
← 군남면

북삼리 →

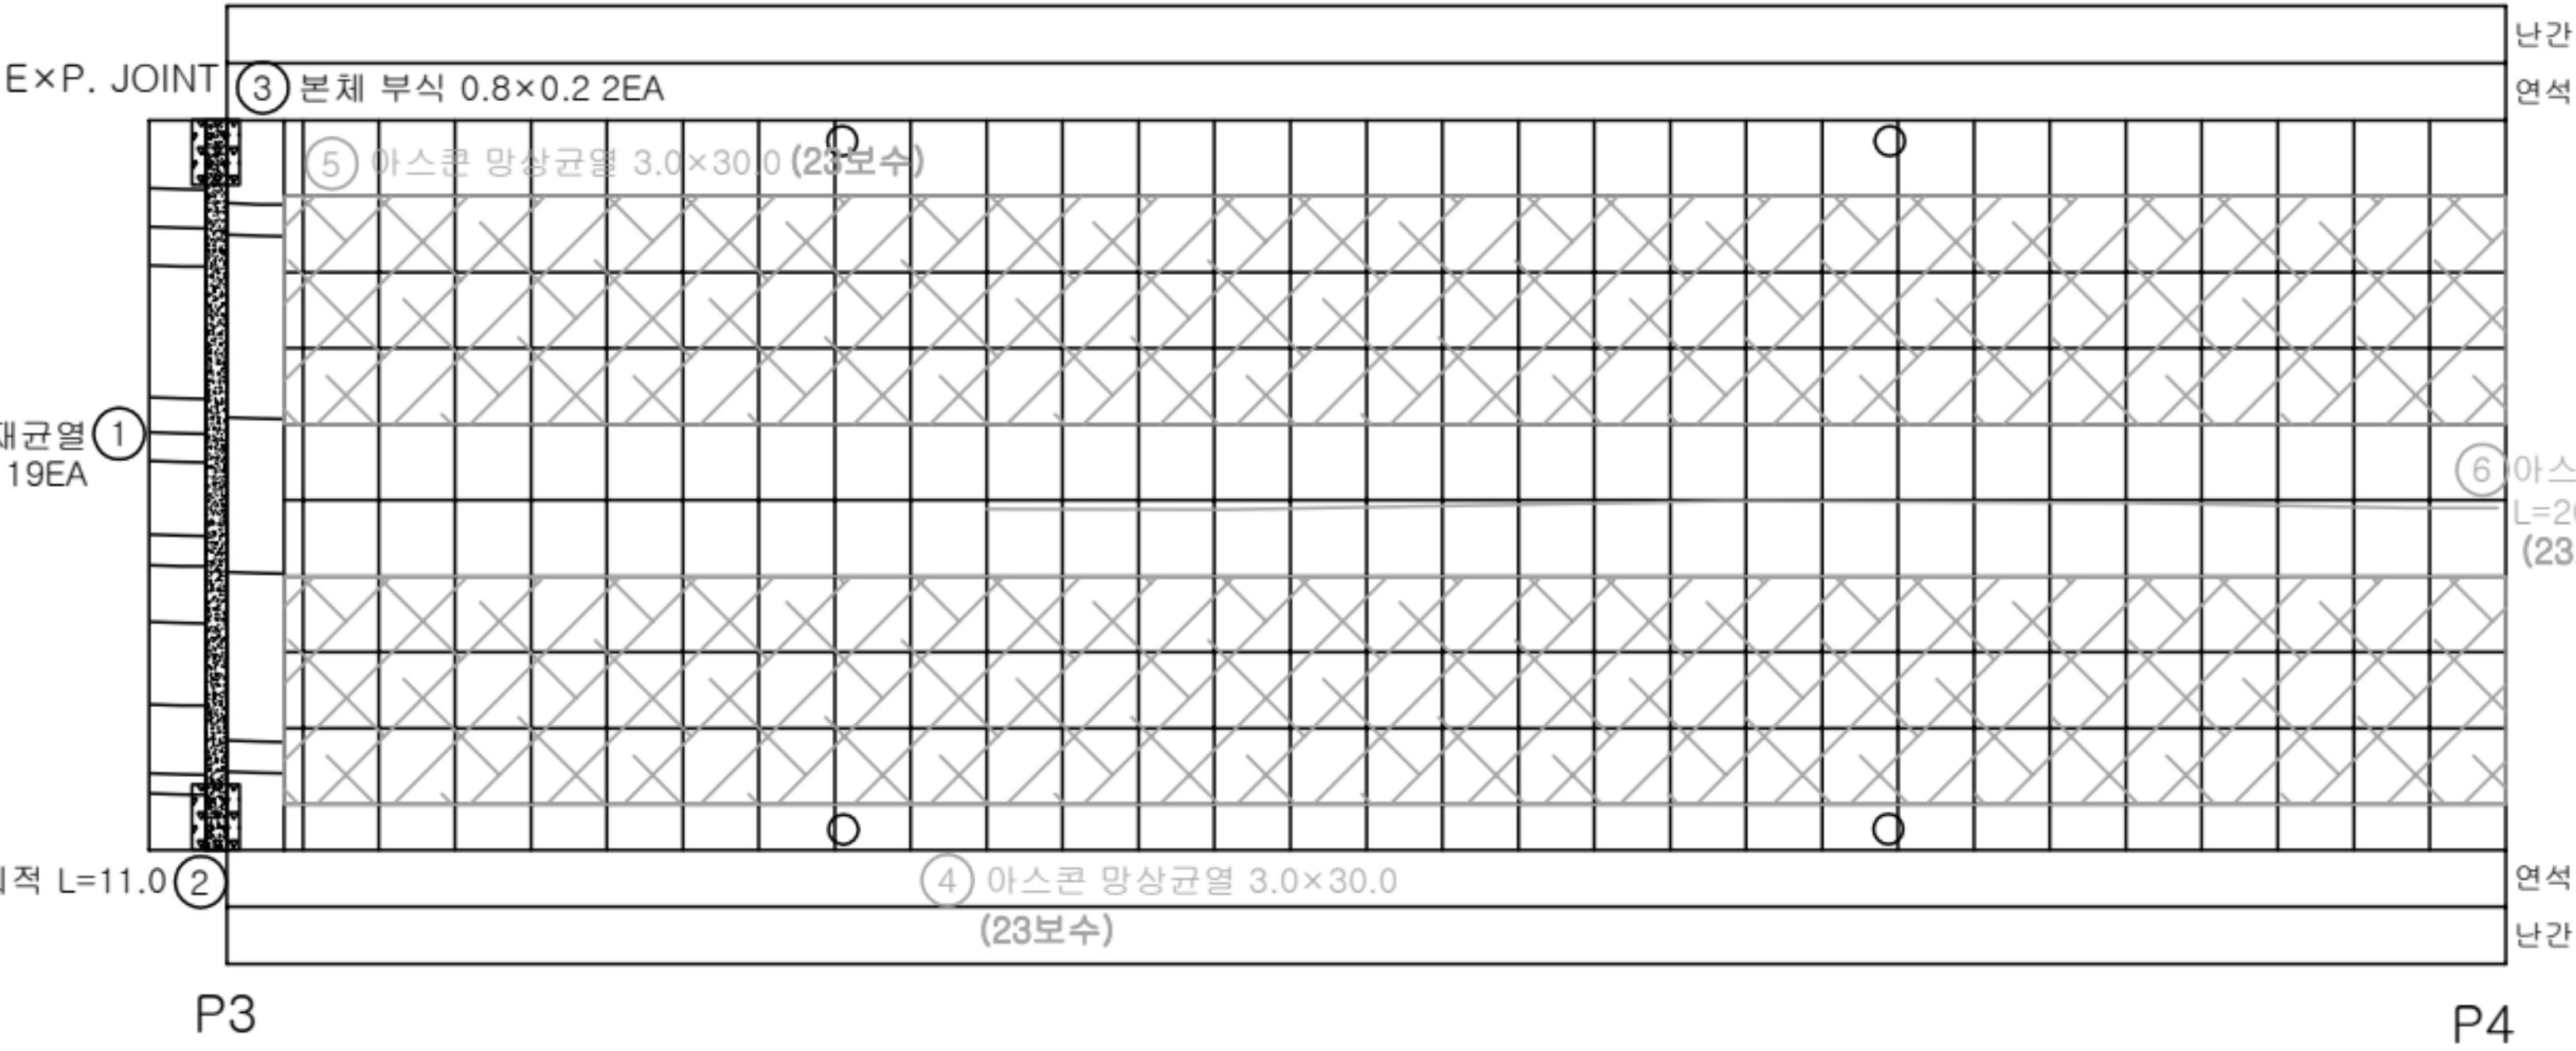


번호	손상내용	손상물량			비고
		폭(mm)	길이(m)	개소	
1	후타재 균열	0.1	0.4	19	
2	토사 퇴적	-	11.0	1	
3	본체 부식	0.8	0.2	2	
4					
5					
KEY PLAN

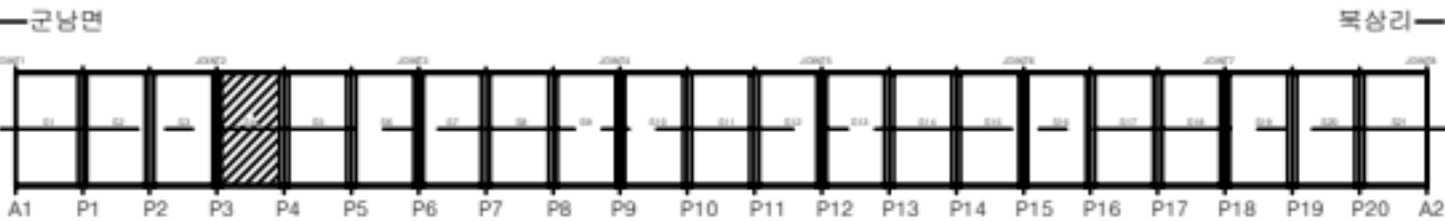


SECTION

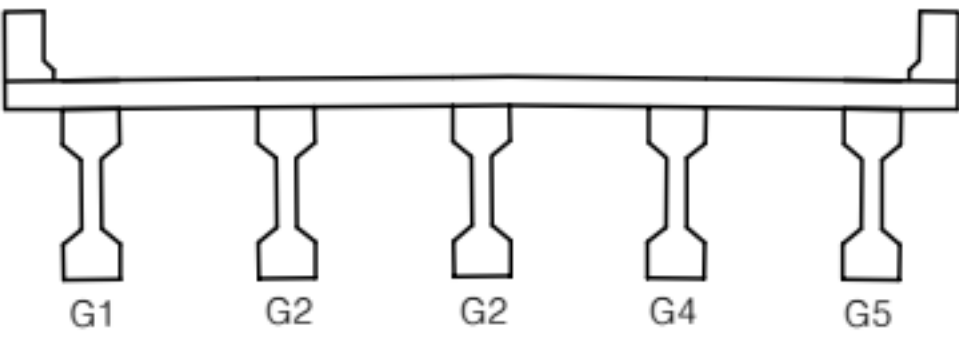

범 례	균열	망상균열	편형, 공동	용역명	2025년 북삼교 등 98개소 정기안전점검
	재료분리	시공이음부 손상	포장의 요철	교량명	북삼교
	박리, 파손	배수구	파열, 변형	진단기관	주식회사 한국건설안전공사
	누수, 습윤	배설	이물질퇴적	조사일시	2025.11
	철근노출	철근부식	기타	도면번호	Created by Notein

← 군남면

북삼리 →

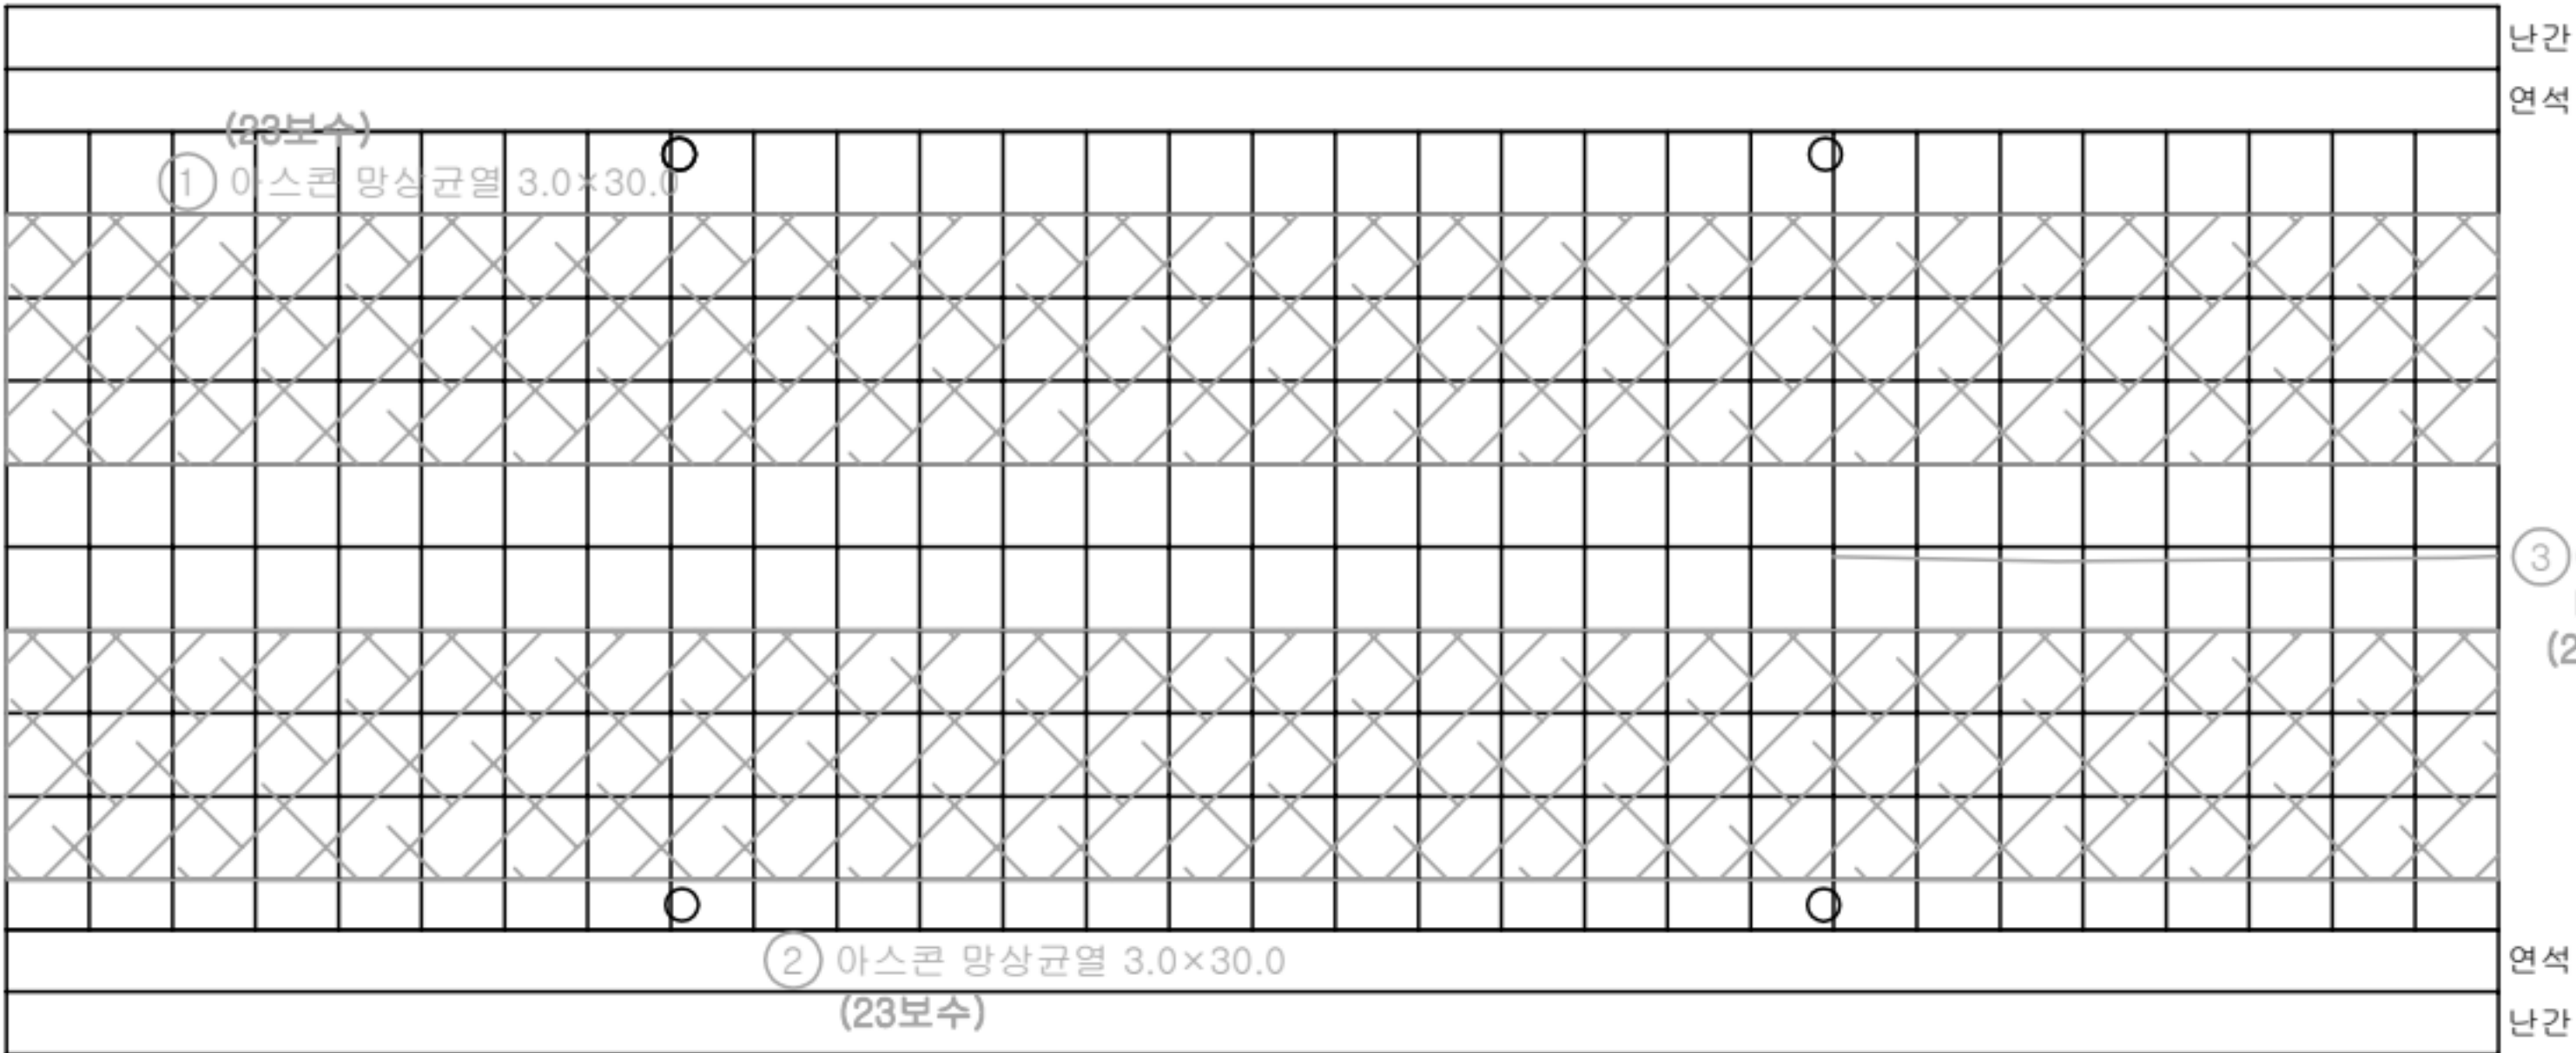


P4


P5

번호	손상내용	손상물량			비고
		폭(mm)	길이(m)	개소	
1					
2					
KEY PLAN

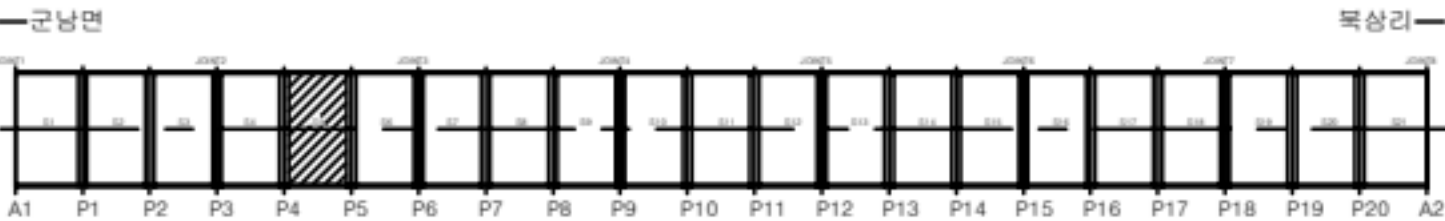


SECTION

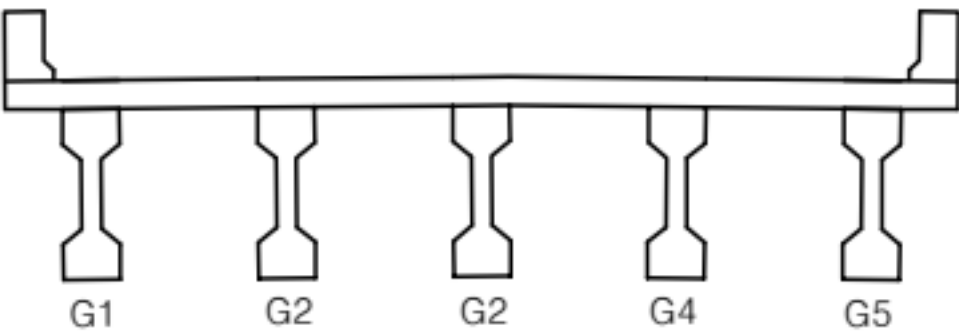

균열	망상균열	편평, 공동	용역명	2025년 북삼교 등 98개소 정기안전점검 등
재료분리	시공이음부 등 충분리	포장의 요철	교량명	북삼교
바리, 파손	배수구	좌굴, 변형	진단기관	주식회사 한국건설안전공사
누수, 습윤	벽체	이물질퇴적	조사일시	2025.11
철근노출	철근부식	기타	도면번호	Created by Notein


← 군남면

북삼리 →

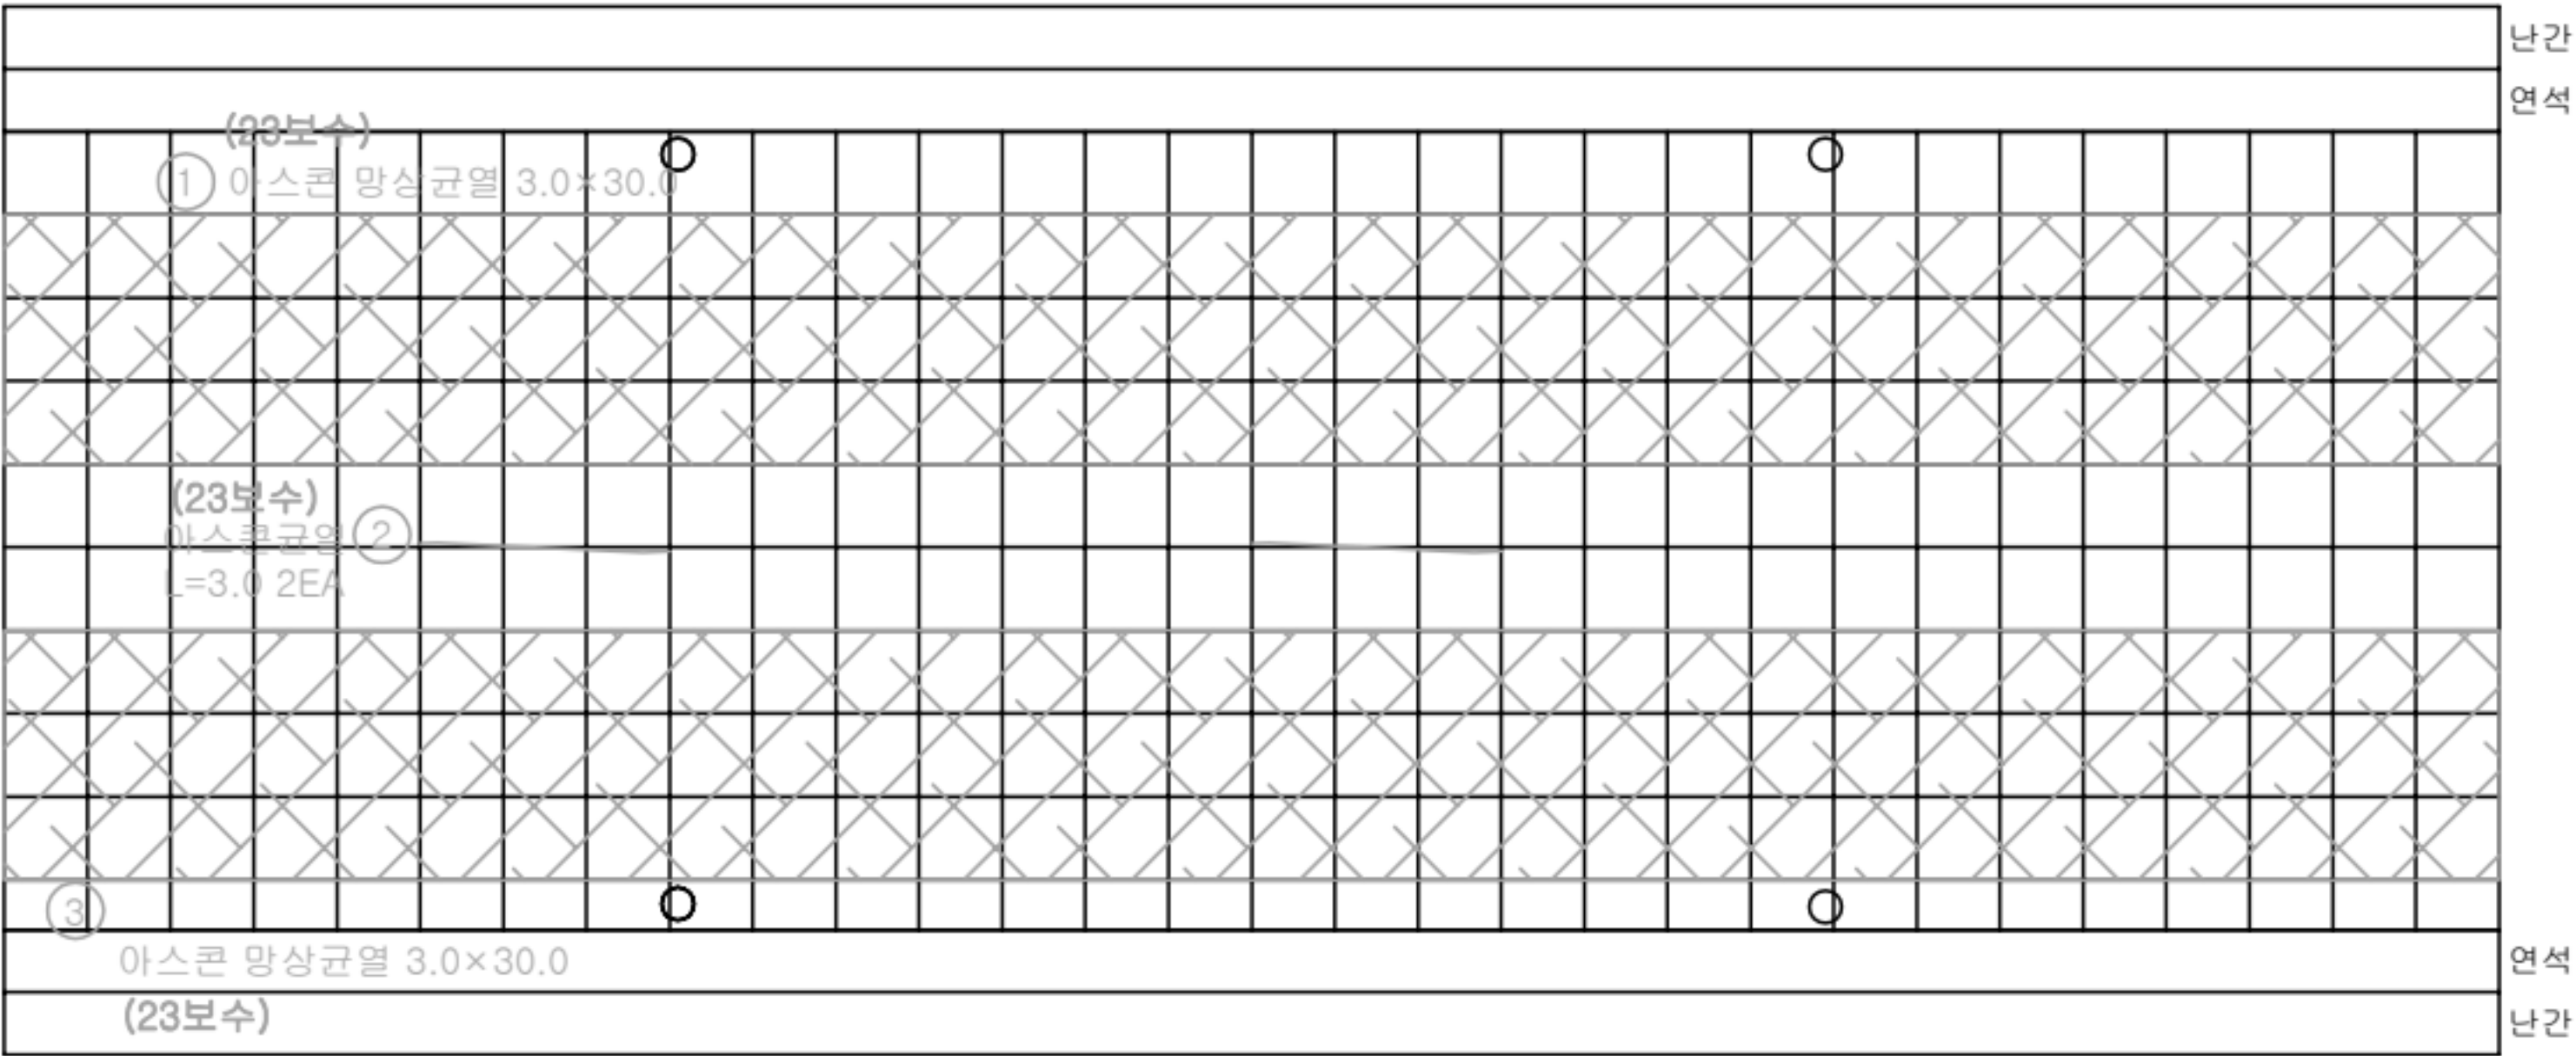


번호	손상내용	손상물량			비고
		폭(mm)	길이(m)	개소	
1					
2					
KEY PLAN

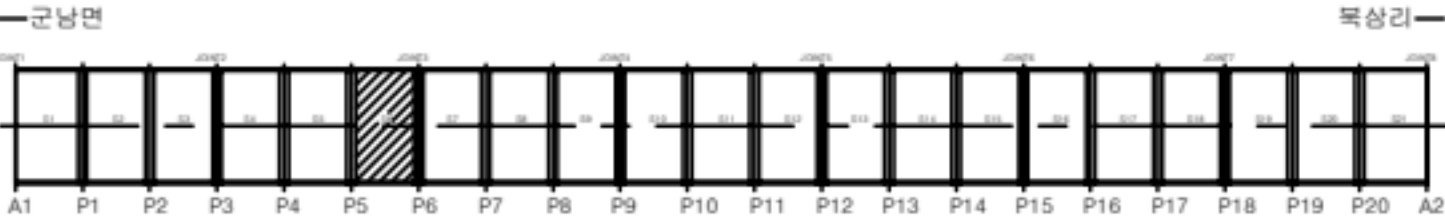

SECTION



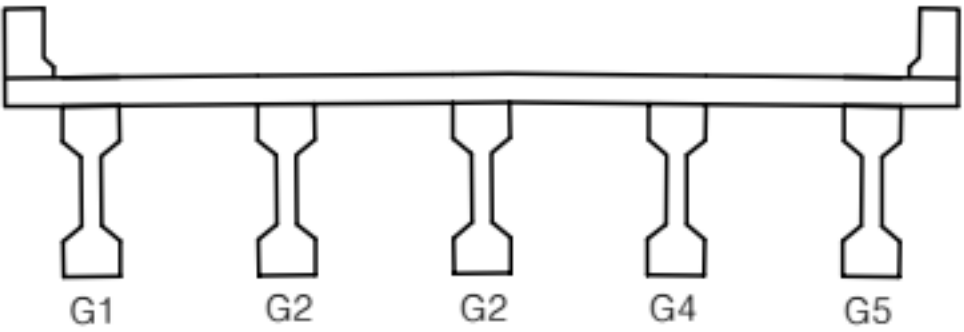


범 례	균열	망상균열	전경, 공동	용역명	2025년 북삼교 등 98개소 정기안전점검 등
	재료분리	시공이음부 등 충분리	포장의 요철	교량명	북삼교
	박리, 파손	배수구	파굴, 변형	진단기관	주식회사 한국건설안전공사
	누수, 습윤	벽체	이물질퇴적	조사일시	2025.11
	철근노출	철근부식	기타	도면번호	Created by Notein

번호	손상내용	손상물량			비고
		폭(mm)	길이(m)	개소	
1	후타재 균열	0.1	0.4	20	
2	토사퇴적	-	11.0	1	
3	본체 부식	0.8	0.2	2	
4	후타재 균열	0.1	0.4	3	
5					
6					
← 군남면

북삼리→

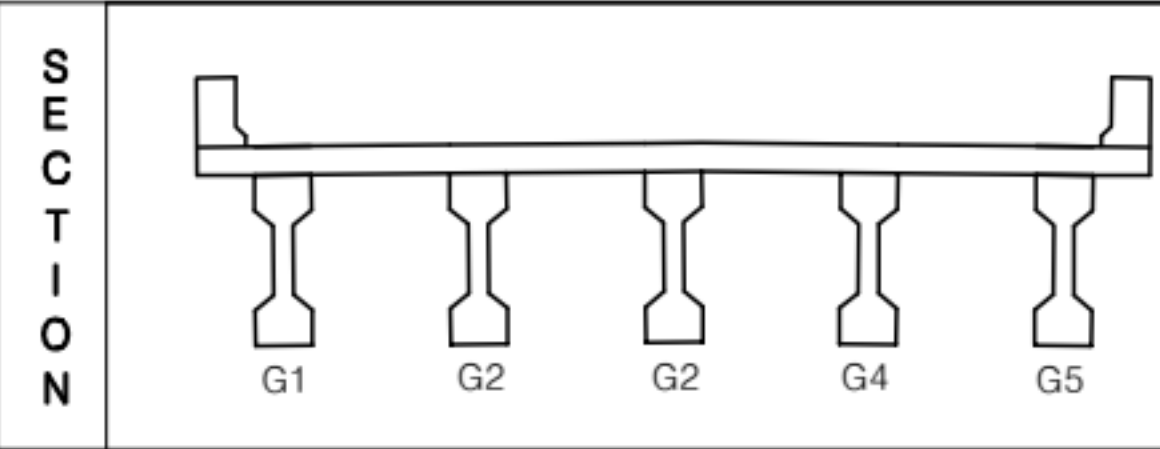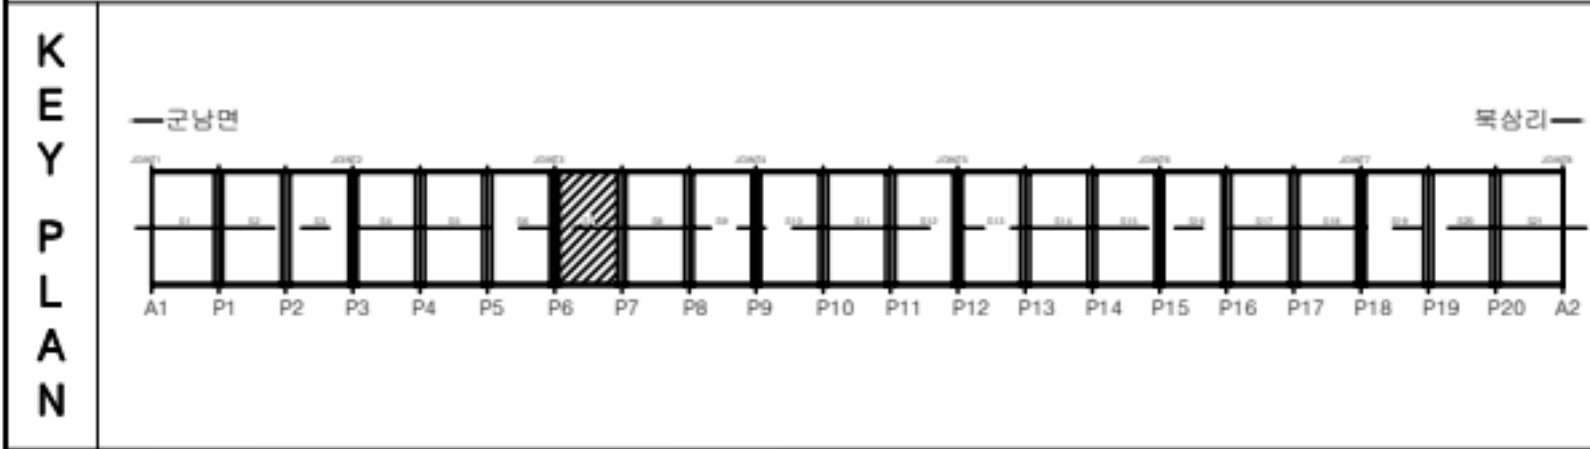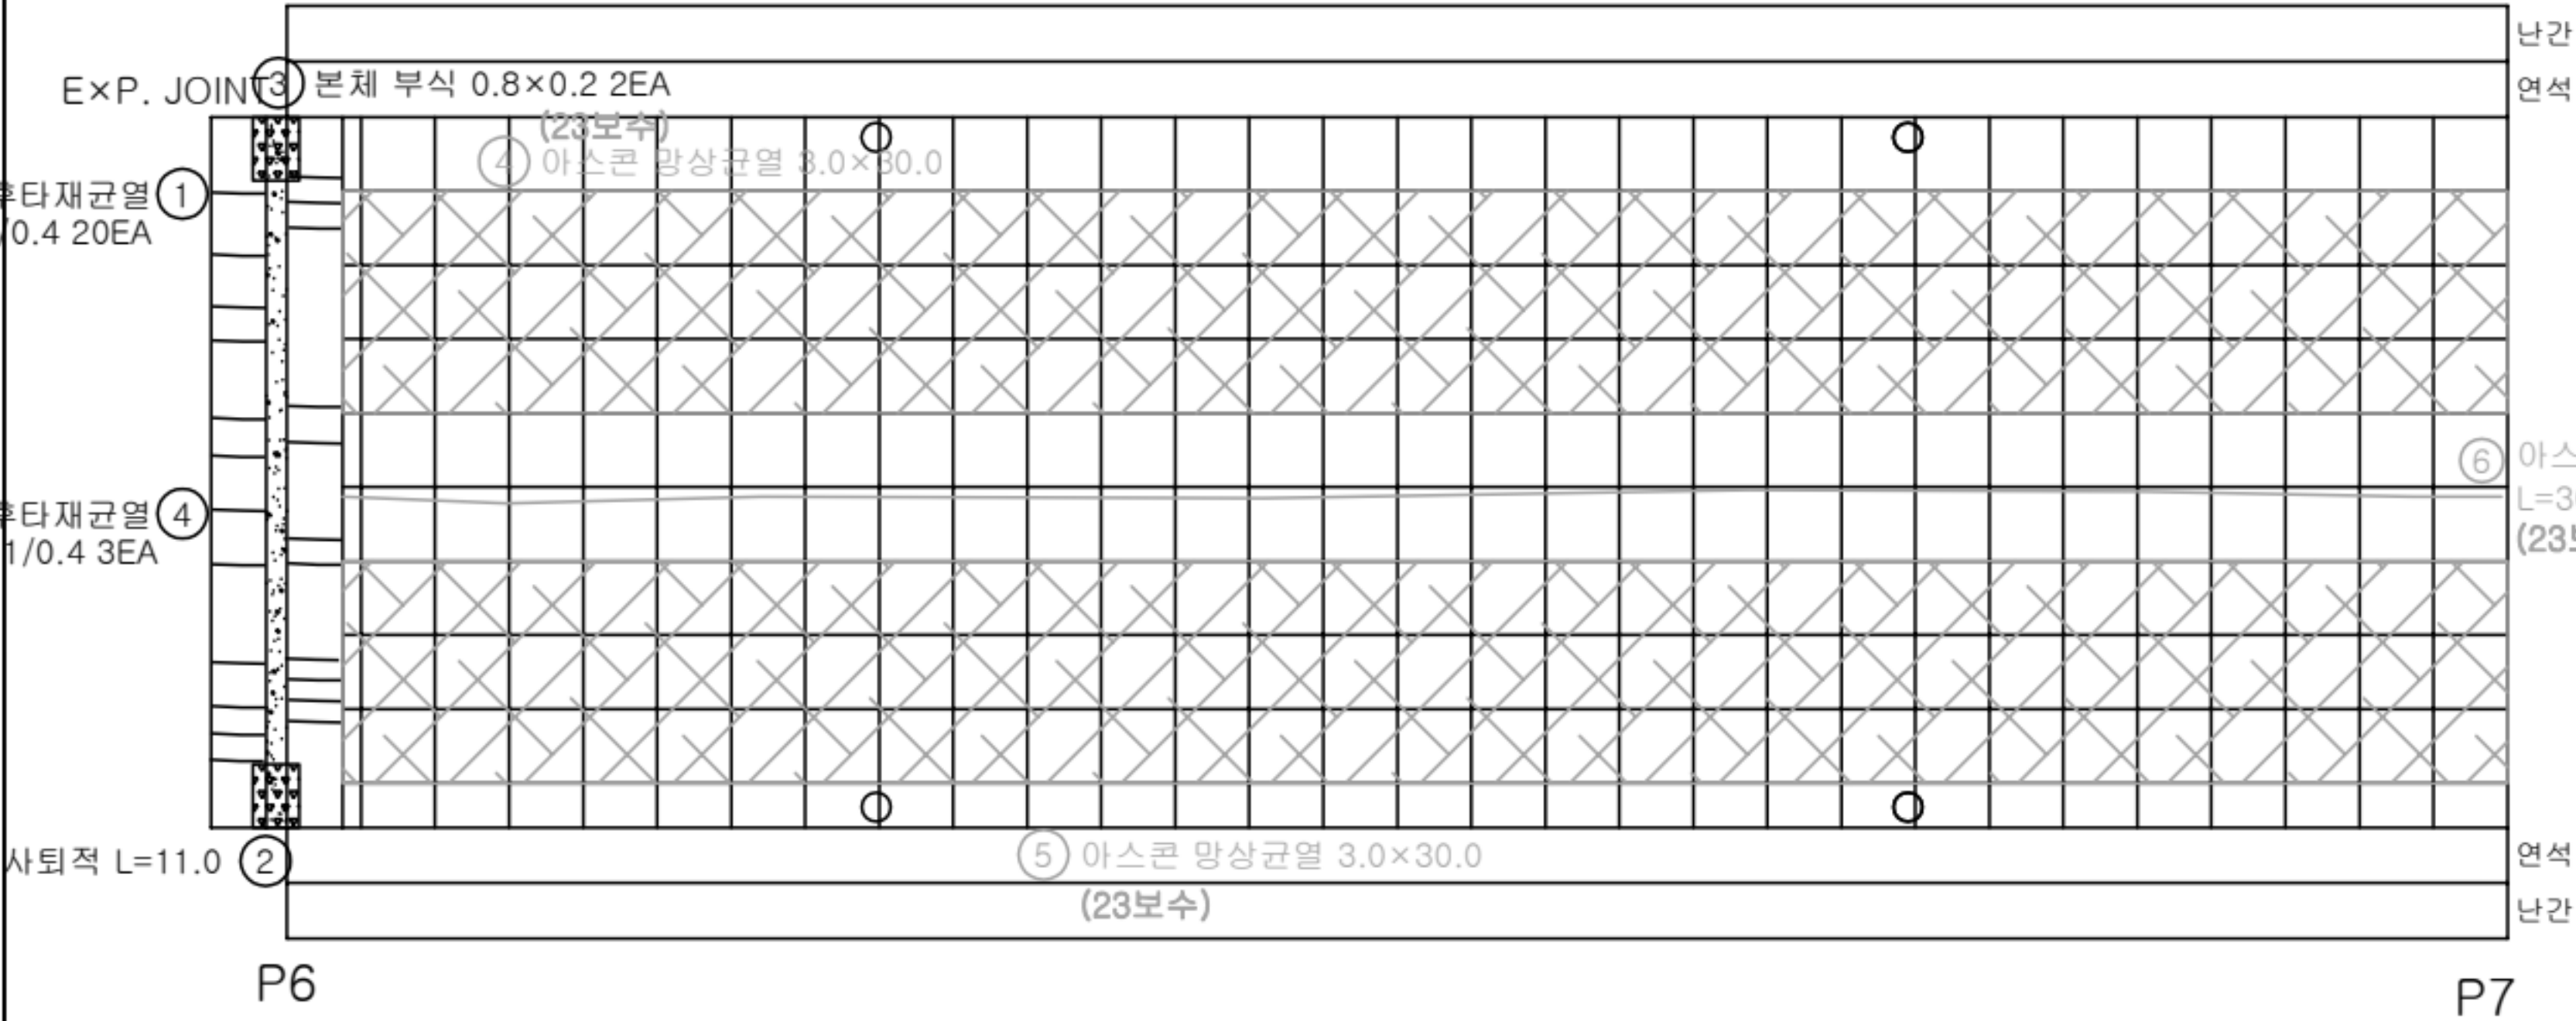


균열	망상균열	편평, 공동	용역명	2025년 북삼교 등 98개소 정기안전점검 등
재료분리	시공이음부 등 충분리	포장의 요철	교량명	북삼교
박리, 파손	배수구	좌굴, 변형	진단기관	주식회사 한국건설안전공사
누수, 습윤	벽체	이물질퇴적	조사일시	2025.11
철근노출	철근부식	기타	도면번호	Created by Notein

북삼리➡



번호	손상내용	손상물량			비고
		폭(mm)	길이(m)	개소	
1					
2					
KEY PLAN

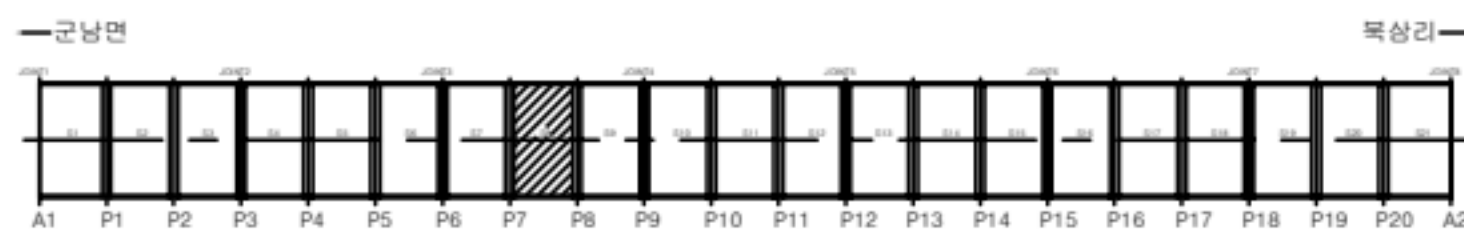

SECTION


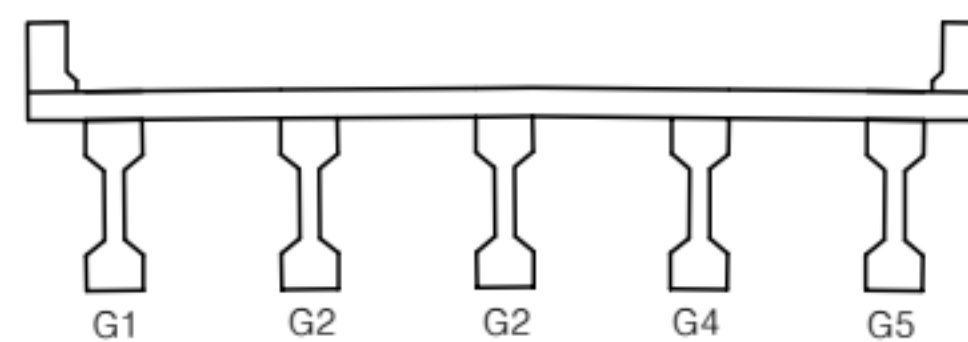


표 지		균열		망상균열		변형, 공동	용역명	2025년 북삼교 등 98개소 정기안전점검 등
		재료분리		시공이음부 노출분리		포장의 요철	교량명	북삼교
		박리, 파손		배수구		좌굴, 변형	진단기관	주식회사 한국건설안전공사
		누수, 습윤		벽체		이물질퇴적	조사일시	2025.11
		침근노출		침근부식		기타	도면번호	Created by Notein
								NOTE

← 군남면

북삼리→

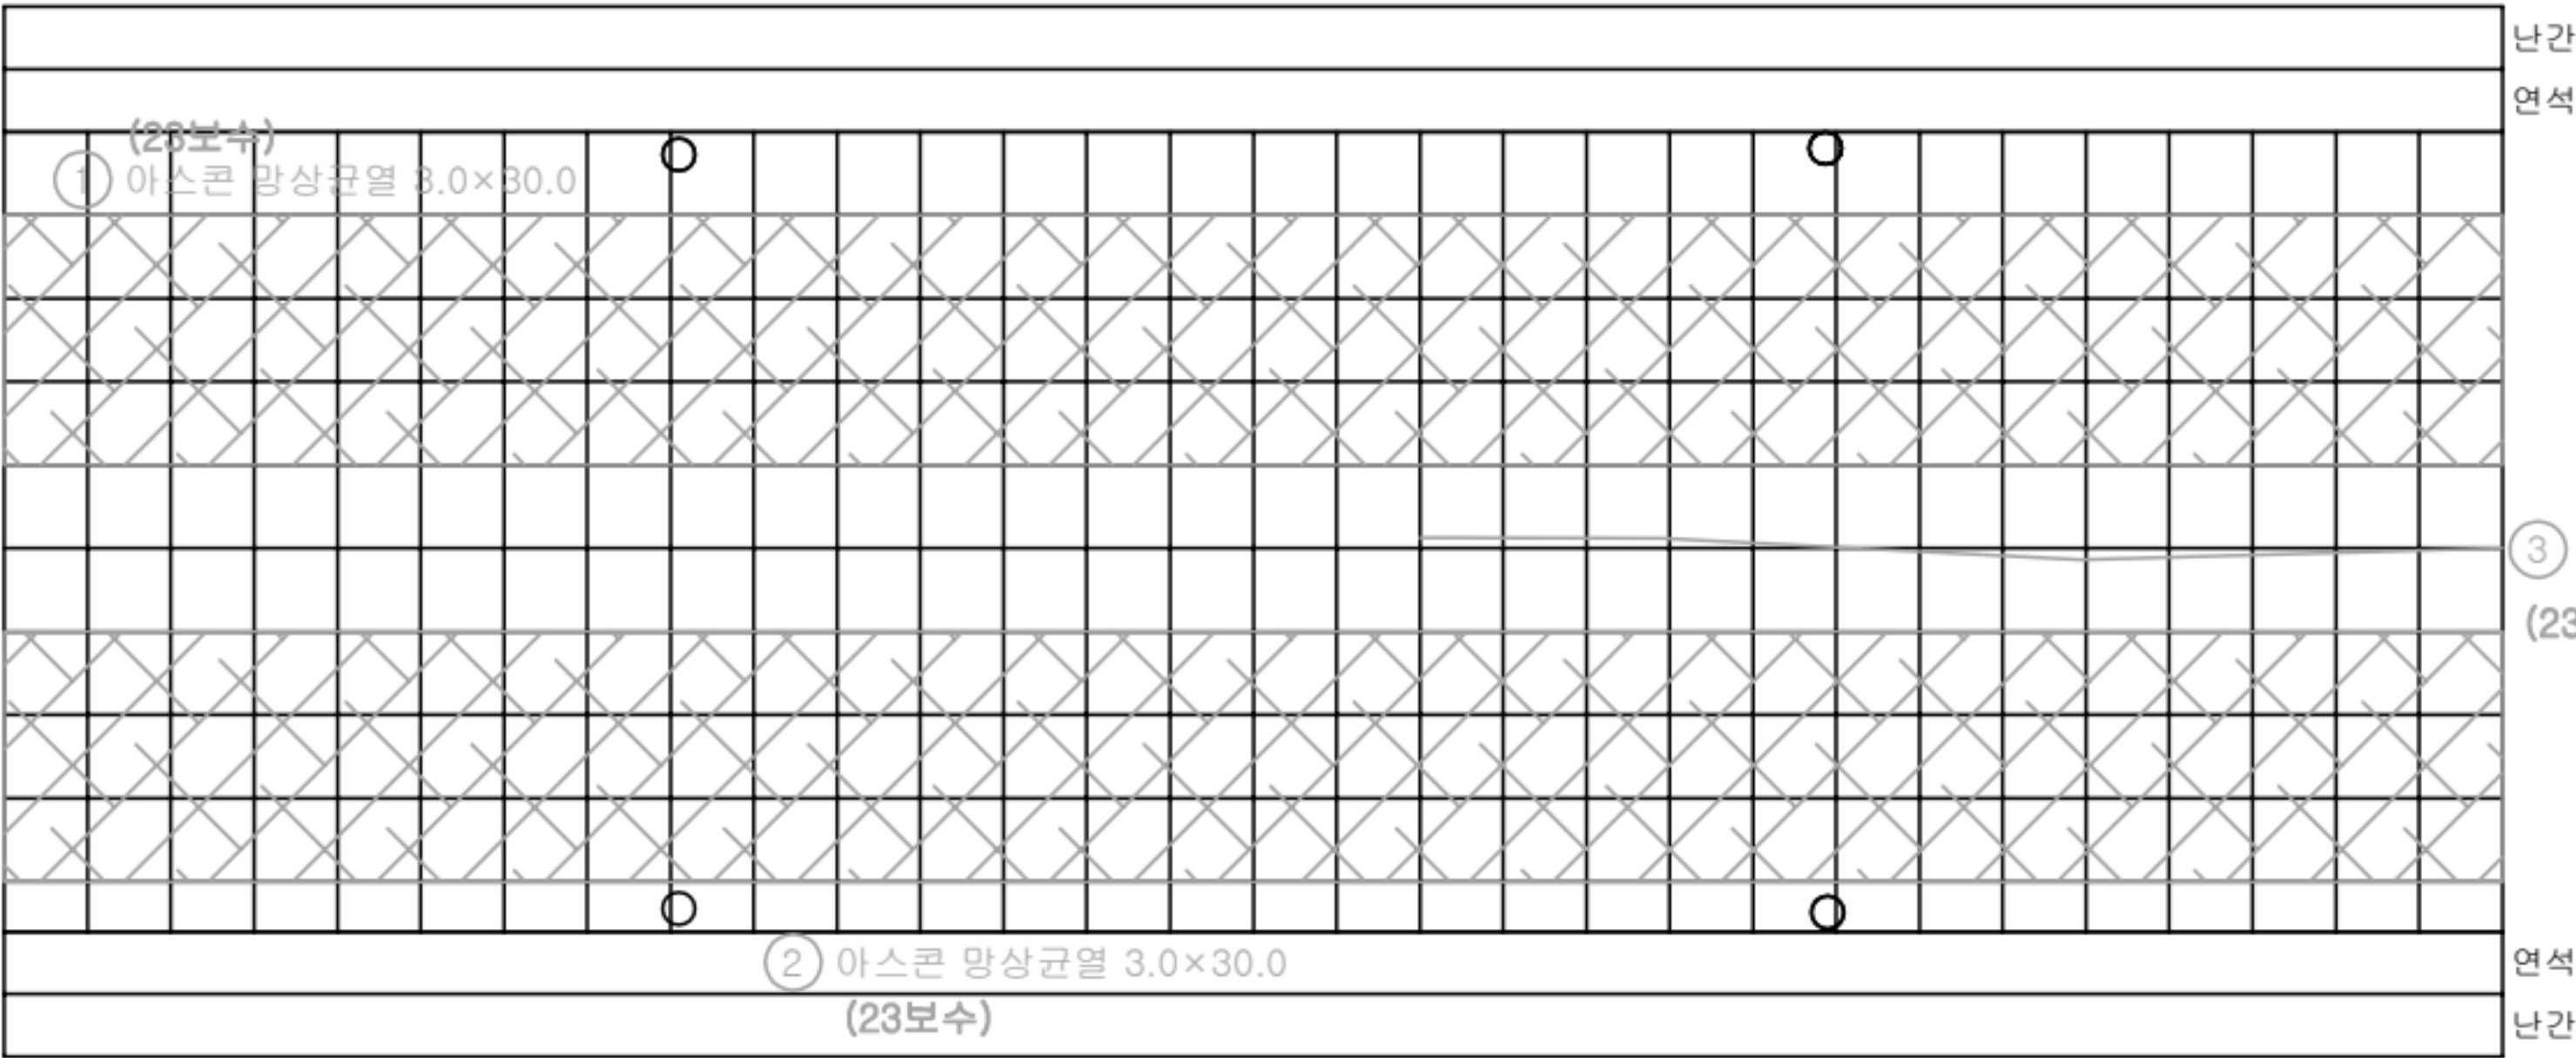

번호	손상내용	손상물량			비고
		폭(mm)	길이(m)	개소	
1					
2					
P9

KEY PLAN


SECTION

균열	망상균열	편평, 공동	용역명	2025년 북삼교 등 98개소 정기안전점검 등
재료분리	시공이음부 분	포장의 요철	교량명	북삼교
박리, 파손	배수구	좌굴, 변형	진단기관	주식회사 한국건설안전공사
누수, 습윤	배배	이물질퇴적	조사일시	2025.11
철근노출	철근부식	기타	도면번호	Created by Notein


번호	손상내용	손상물량			비고
		폭(mm)	길이(m)	개소	
1	후타재 균열	0.1	0.4	19	
2	토사퇴적	-	11.0	1	
3	본체 부식	0.8	0.2	2	
4	자물쇠 걸고리 파손	-	-	1	
5					
6					
← 군남면


북삼리→

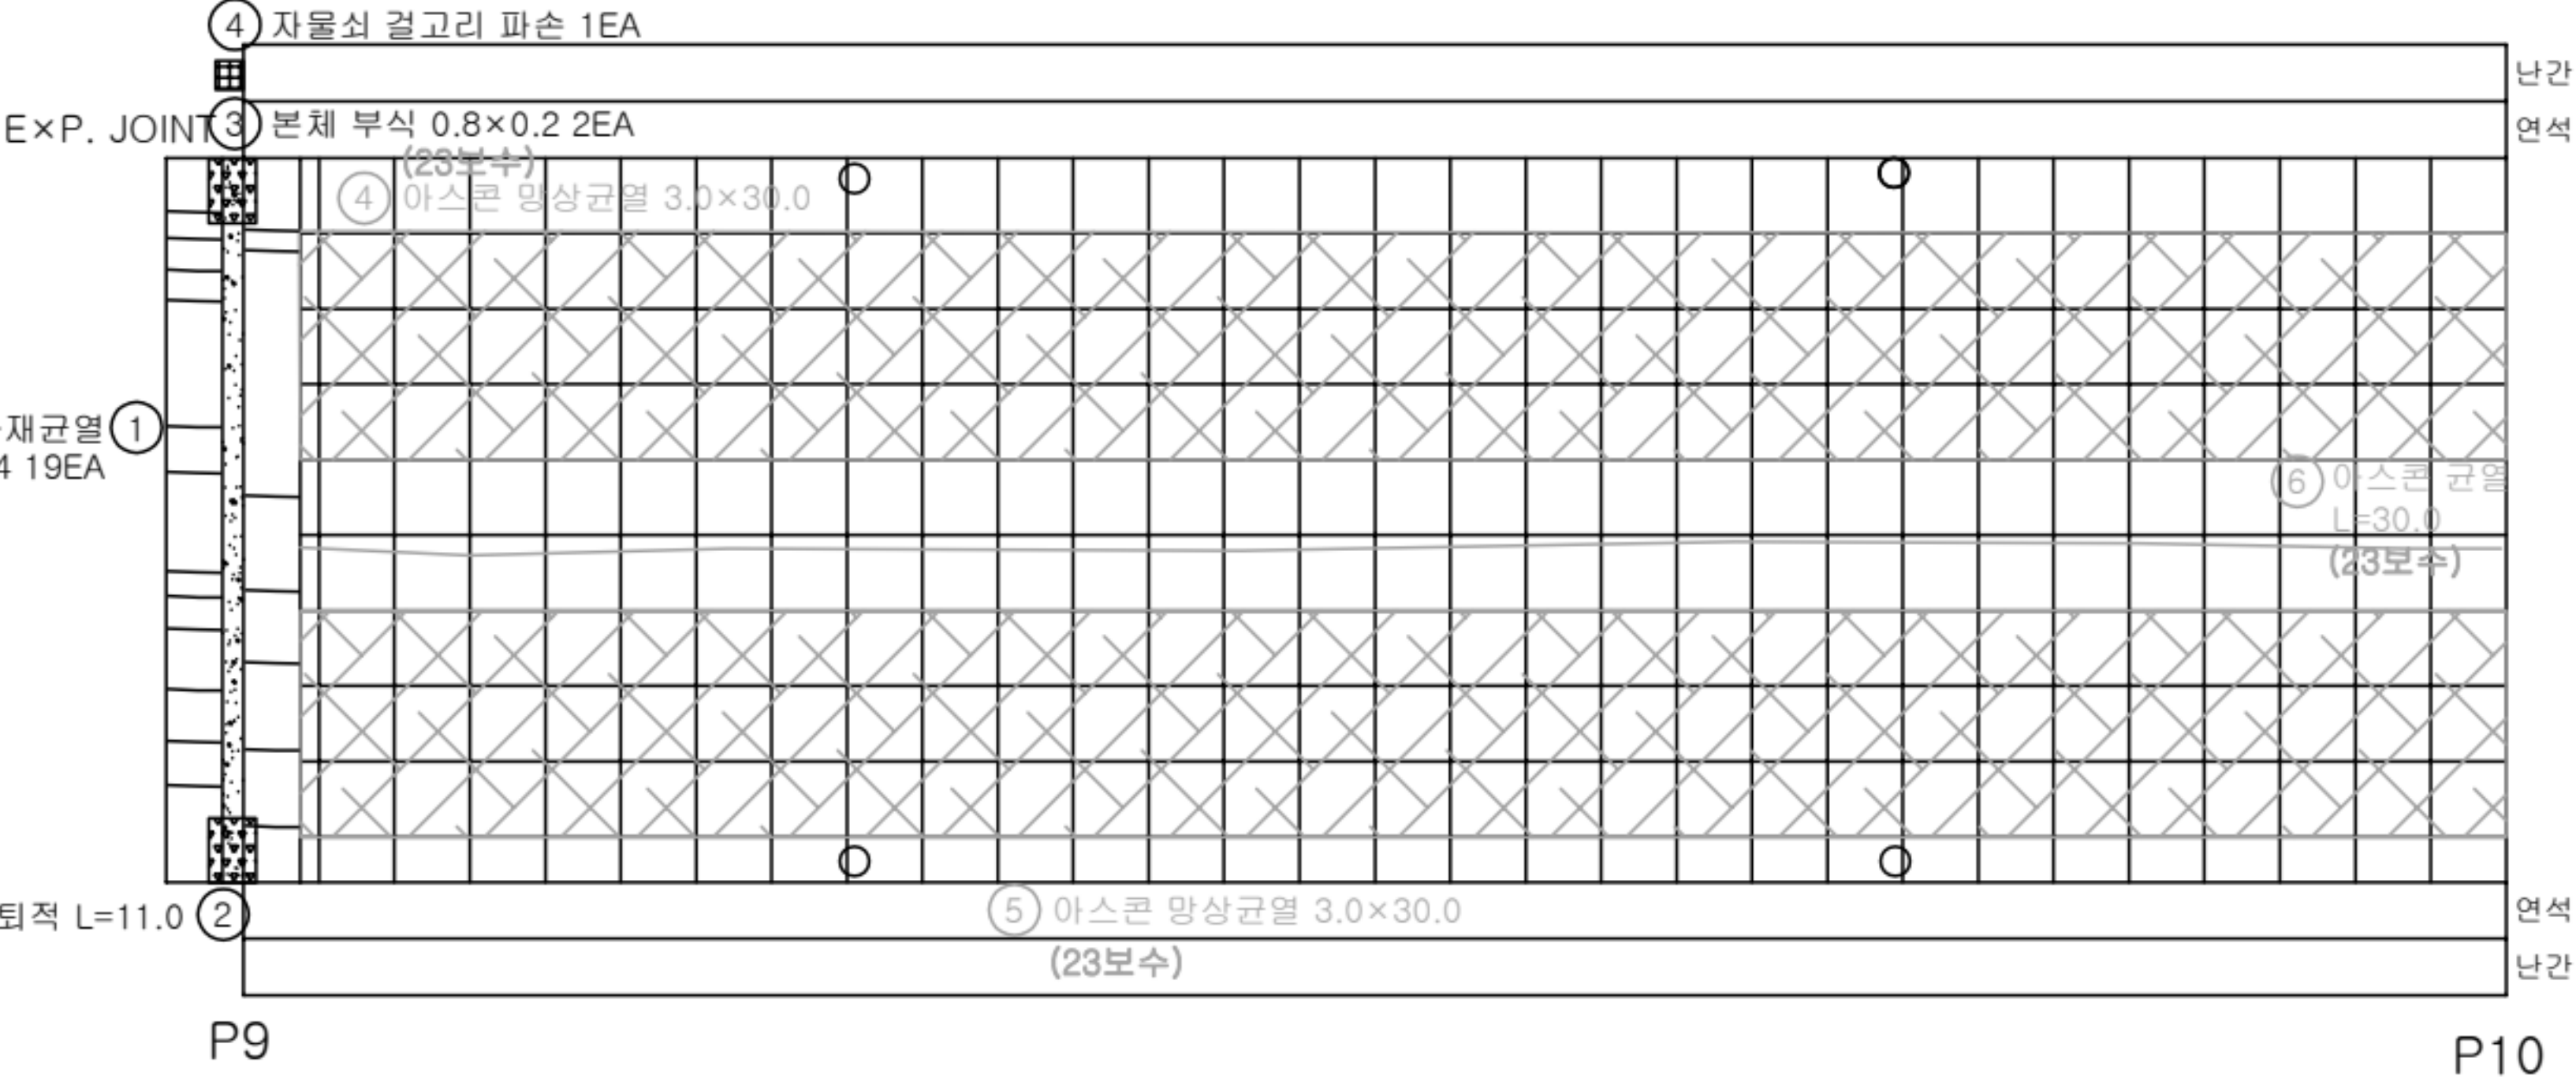

KEY PLAN

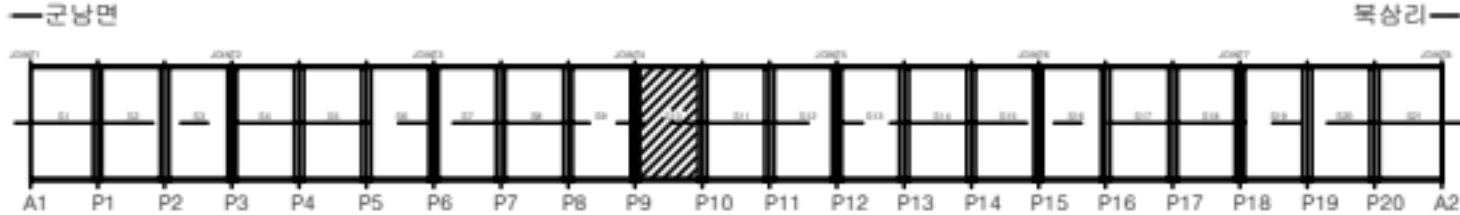

SECTION

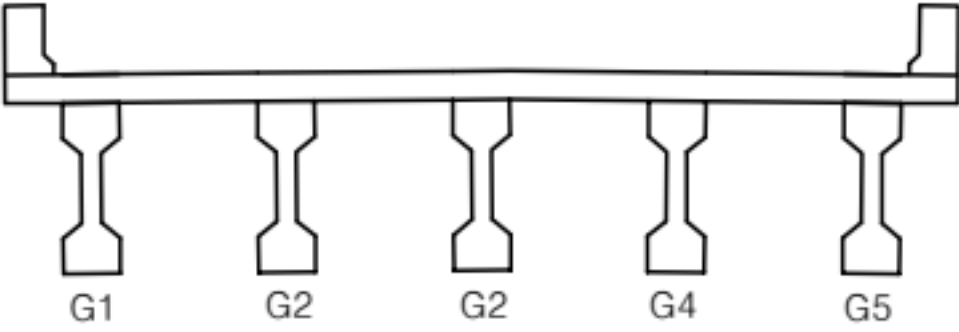


① 균열	② 망상균열	③ 편평, 공동	용역명	2025년 북삼교 등 98개소 정기안전점검 등
④ 재료분리	⑤ 시공이음부 등 재료분리	⑥ 포장의 요철	교량명	북삼교
⑦ 박리, 파손	⑧ 배수구	⑨ 직굴, 변형	진단기관	주식회사 한국건설안전공사
⑩ 누수, 습윤	⑪ 배터	⑫ 이물질퇴적	조사일시	2025.11
⑬ 철근노출	⑭ 철근부식	⑮ 기타	도면번호	Created by Notein

번호	손상내용	손상물량			비고
		폭(mm)	길이(m)	개소	
1					
2					
← 군남면

북삼리→

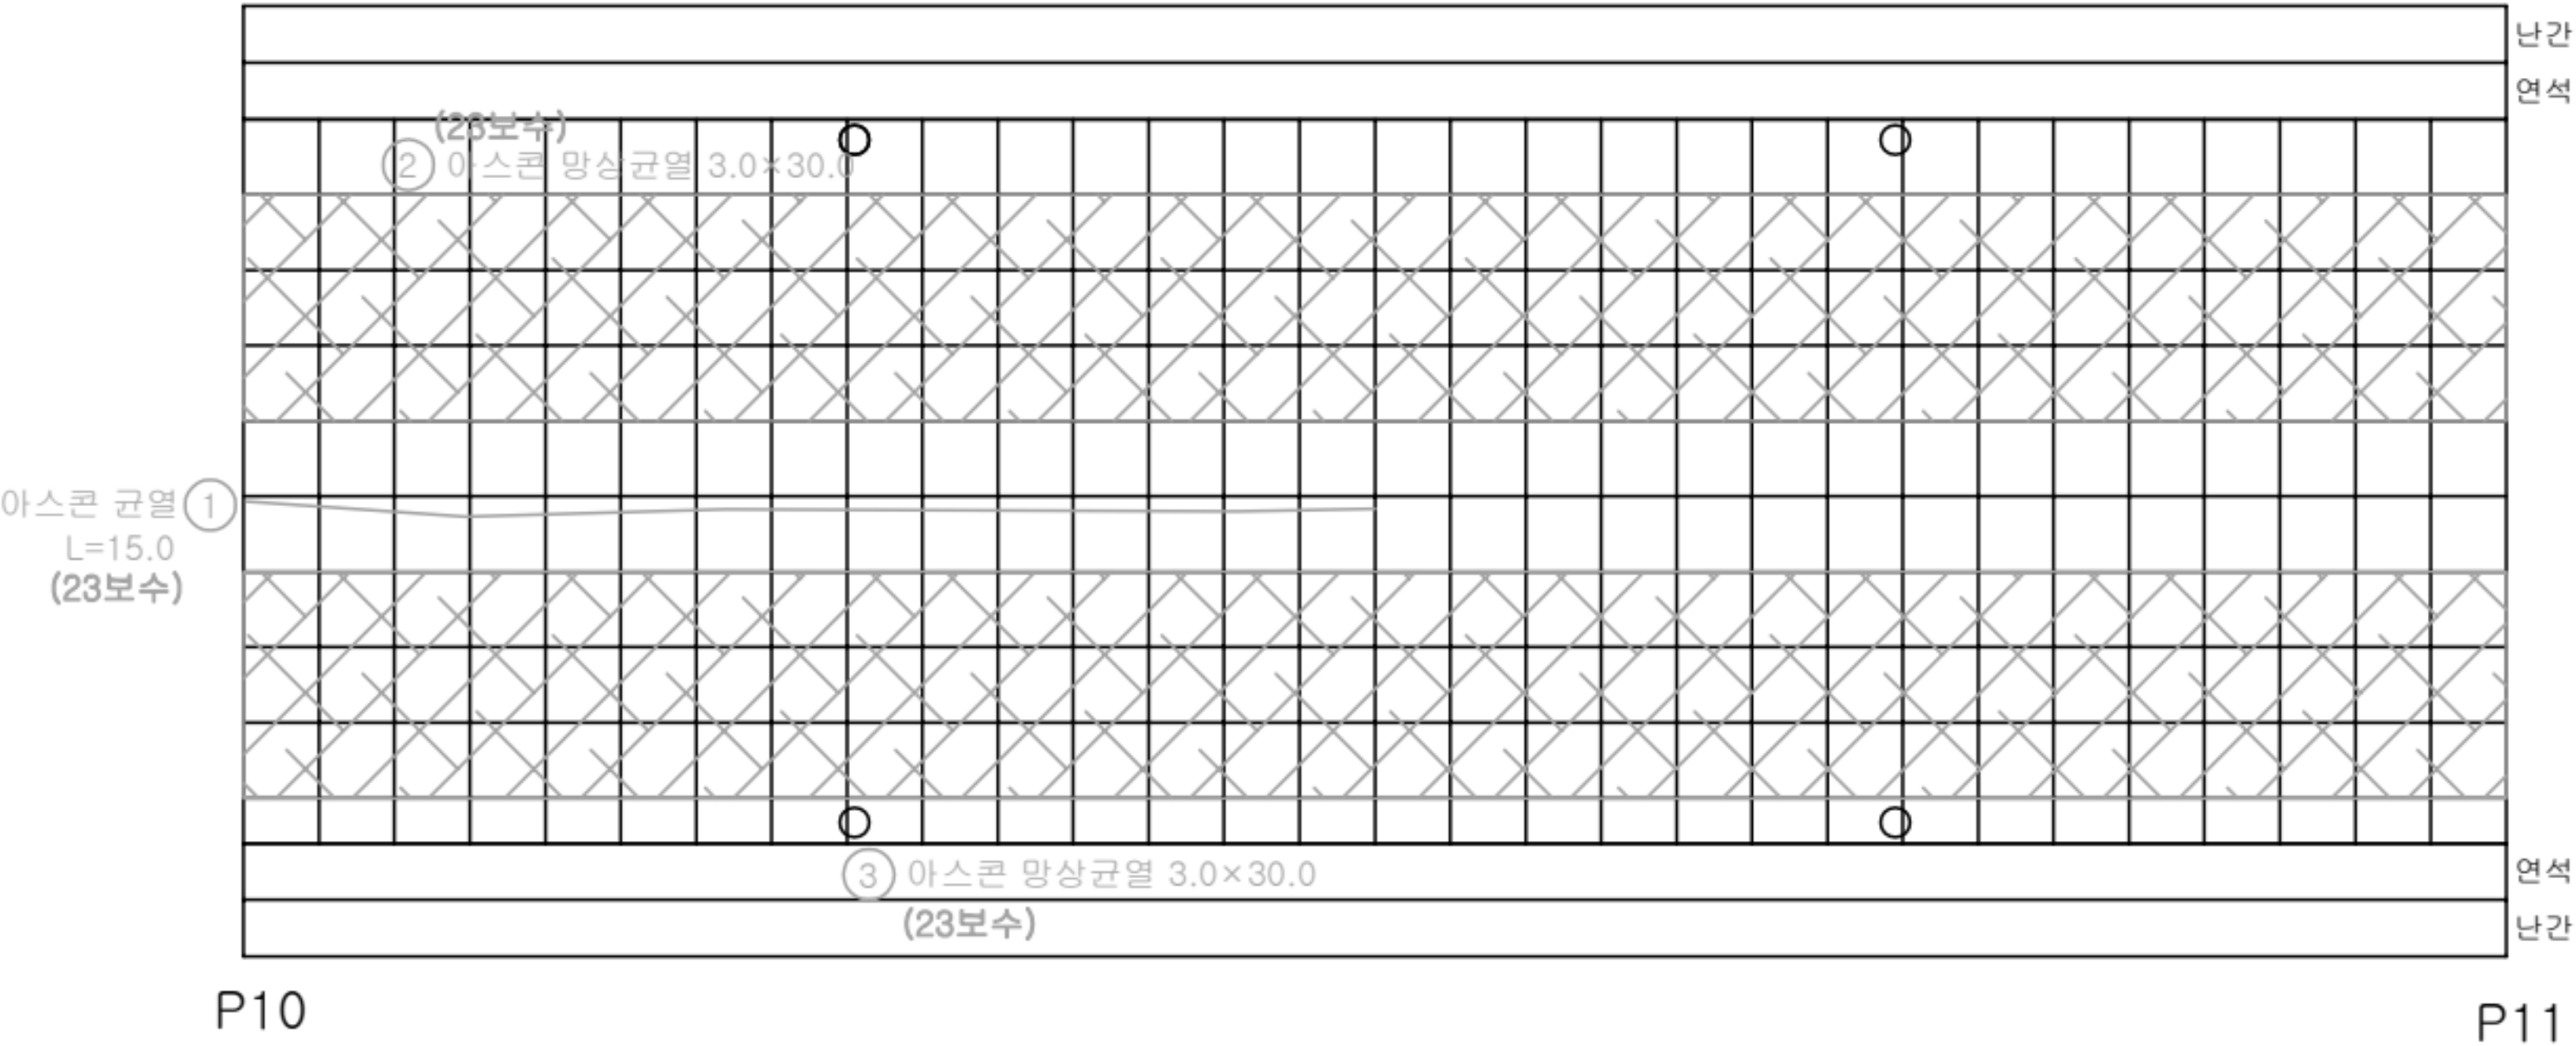


아스콘 균열 ①
L=15.0
(23보수)

K
E
Y
P
L
A
N

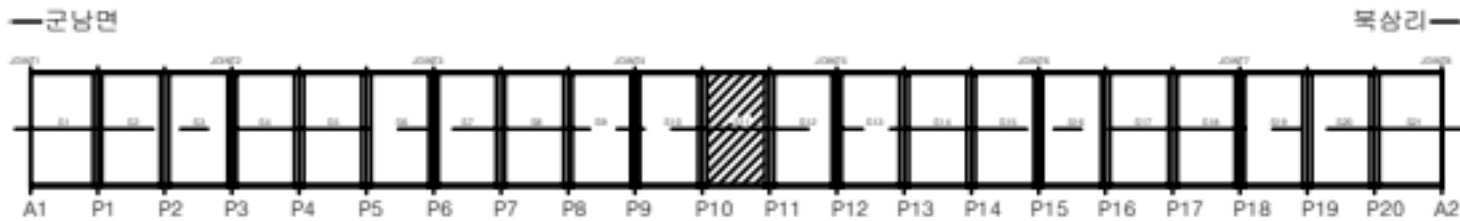


S
E
C
T
I
O
N

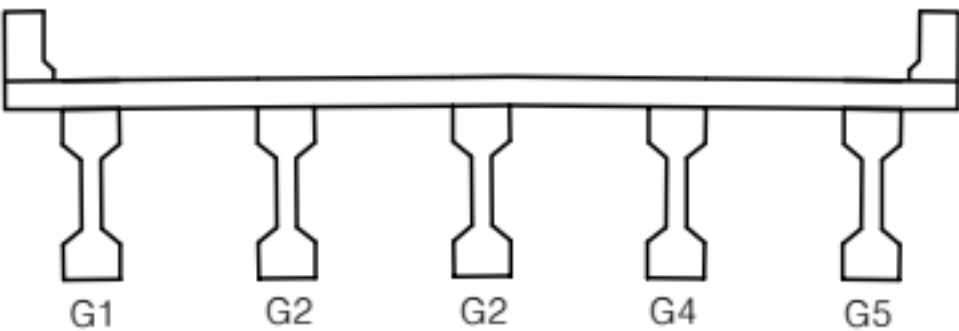

범 례	균열	망상균열	전방, 공동	용역명	2025년 북삼교 등 98개소 정기안전점검 등
	재료분리	시공이음부 등 재료분리	포장의 요철	교량명	북삼교
	박리, 파손	배수구	직굴, 변형	진단기관	주식회사 한국건설안전공사
	누수, 습윤	배배	어물결피리	조사일시	2025.11
	철근노출	철근부식	기타	도면번호	NOTE Created by Notein

← 군남면

북삼리→

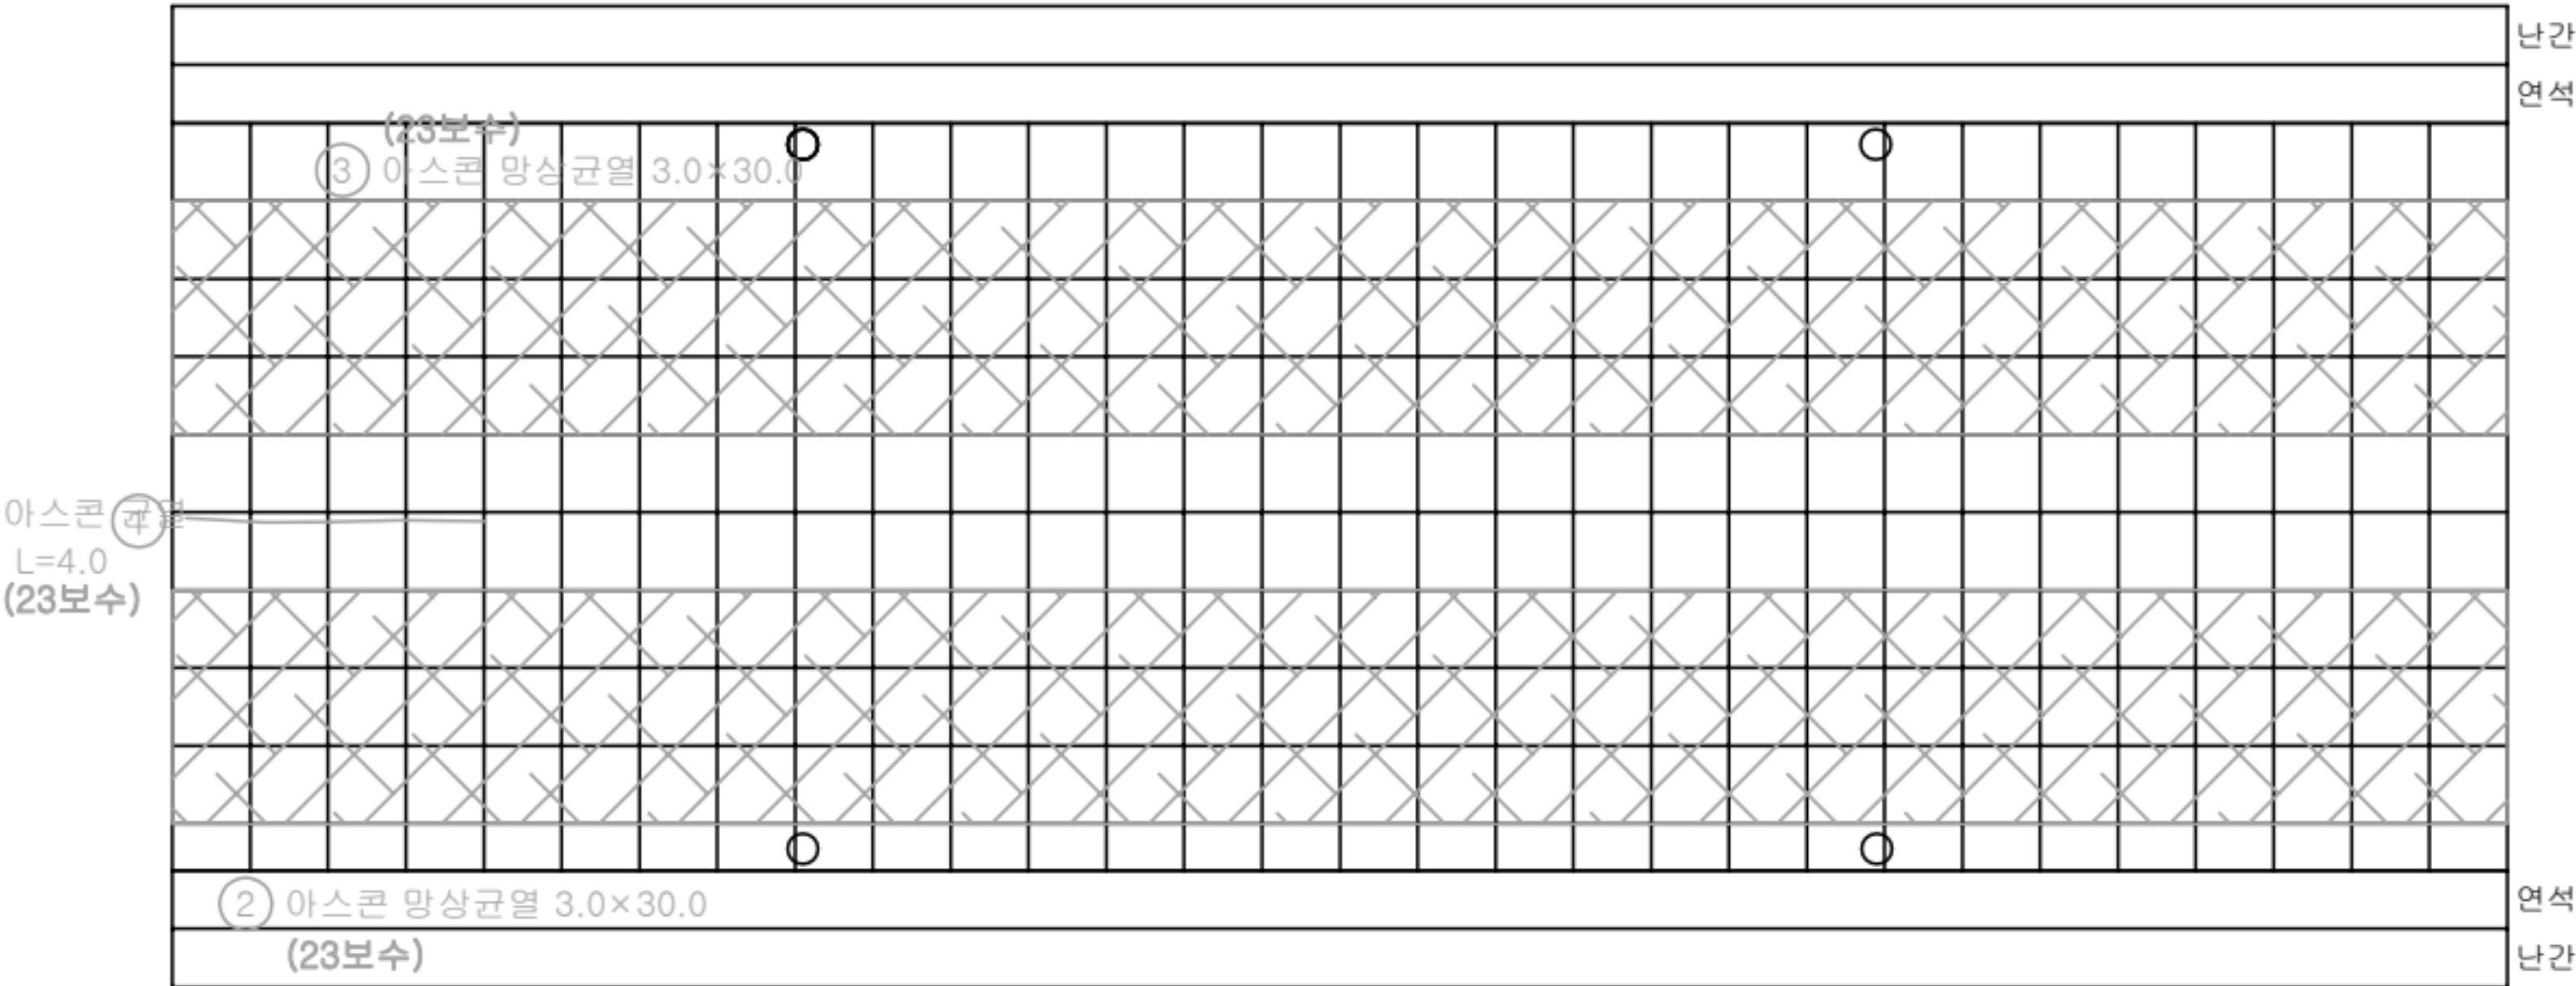

아스콘
L=4.0
(23보수)

난간
연석


연석
난간

P11


P12

번호	손상내용	손상물량			비고
		폭(mm)	길이(m)	개소	
1					
2					
KEY PLAN

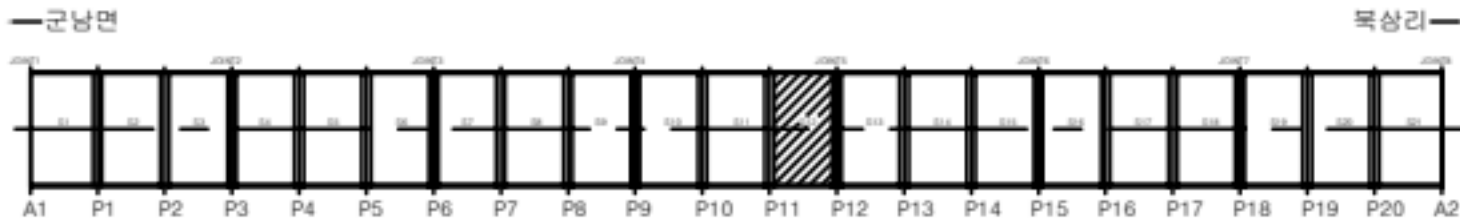


SECTION

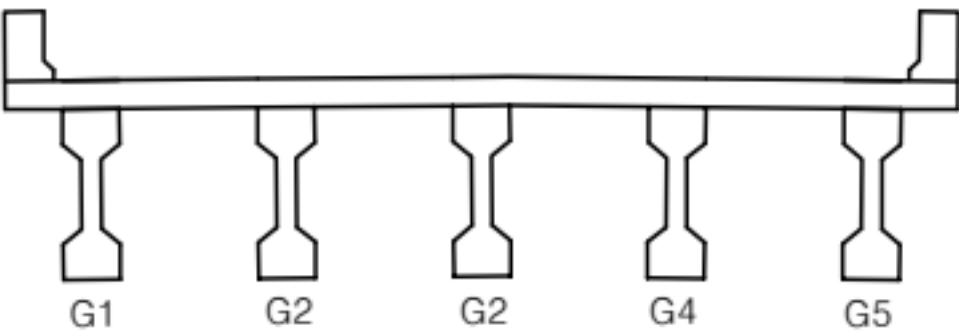

범	균열	망상균열	편평, 공동	용역명	2025년 북삼교 등 98개소 정기안전점검 등
제	재료분리	시공이음부 분	포장의 요철	교량명	북삼교
	박리, 파손	배수구	좌굴, 변형	진단기관	주식회사 한국건설안전공사
	누수, 습윤	벽체	이물질퇴적	조사일시	2025.11
	철근노출	철근부식	기타	도면번호	Created by Notein

번호	손상내용	손상물량			비고
		폭(mm)	길이(m)	개소	
1	후타재 균열	0.1	0.3	23	
2	토사퇴적	-	11.0	1	
3	본체 부식	0.8	0.2	2	
4	교각표지판 탈락	-	-	1	
5					
6					
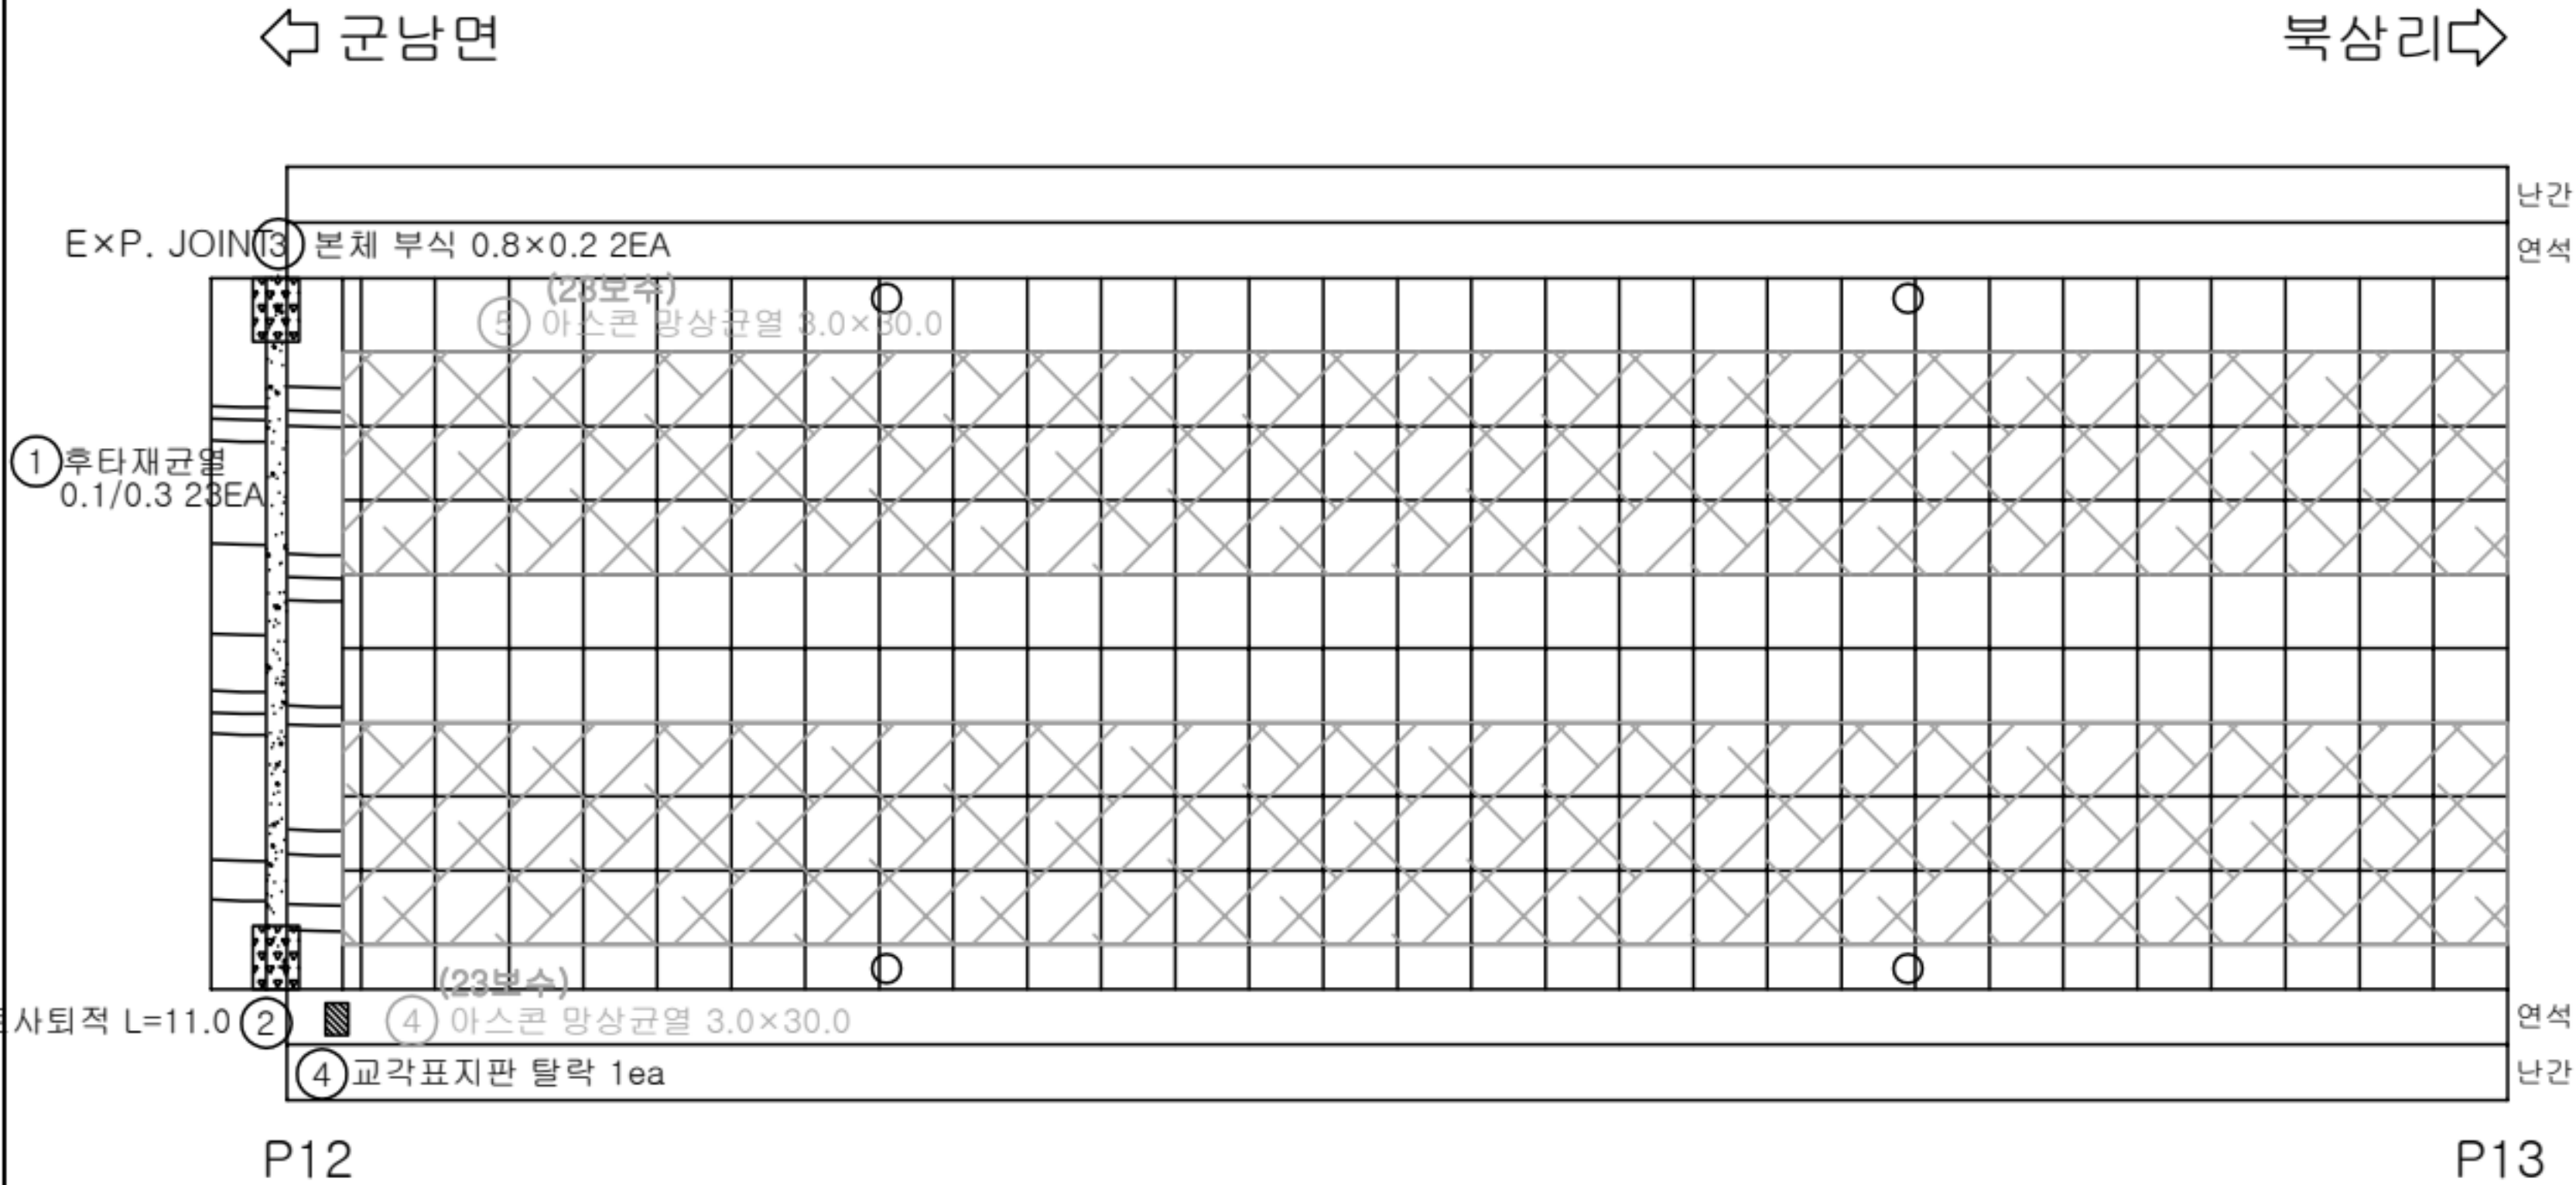

KEY PLAN

← 군남면

북상리→

A1 P1 P2 P3 P4 P5 P6 P7 P8 P9 P10 P11 P12 P13 P14 P15 P16 P17 P18 P19 P20 A2

SECTION

G1

G2

G2

G4

G5

범

균열

망상균열

전형, 공동

용역명

2025년 북상교 등 98개소 정기안전점검 등

재료분리

시공이음부 등

포장의 요철

교량명

북상교

바리, 파손

배수구

파괴, 변형

진단기관

주식회사 한국건설안전공사

누수, 습윤

벽체

이물질퇴적

조사일시

2025.11

철근노출

철근부식


기타

도면번호

Created by Notein


← 군남면

북삼리→

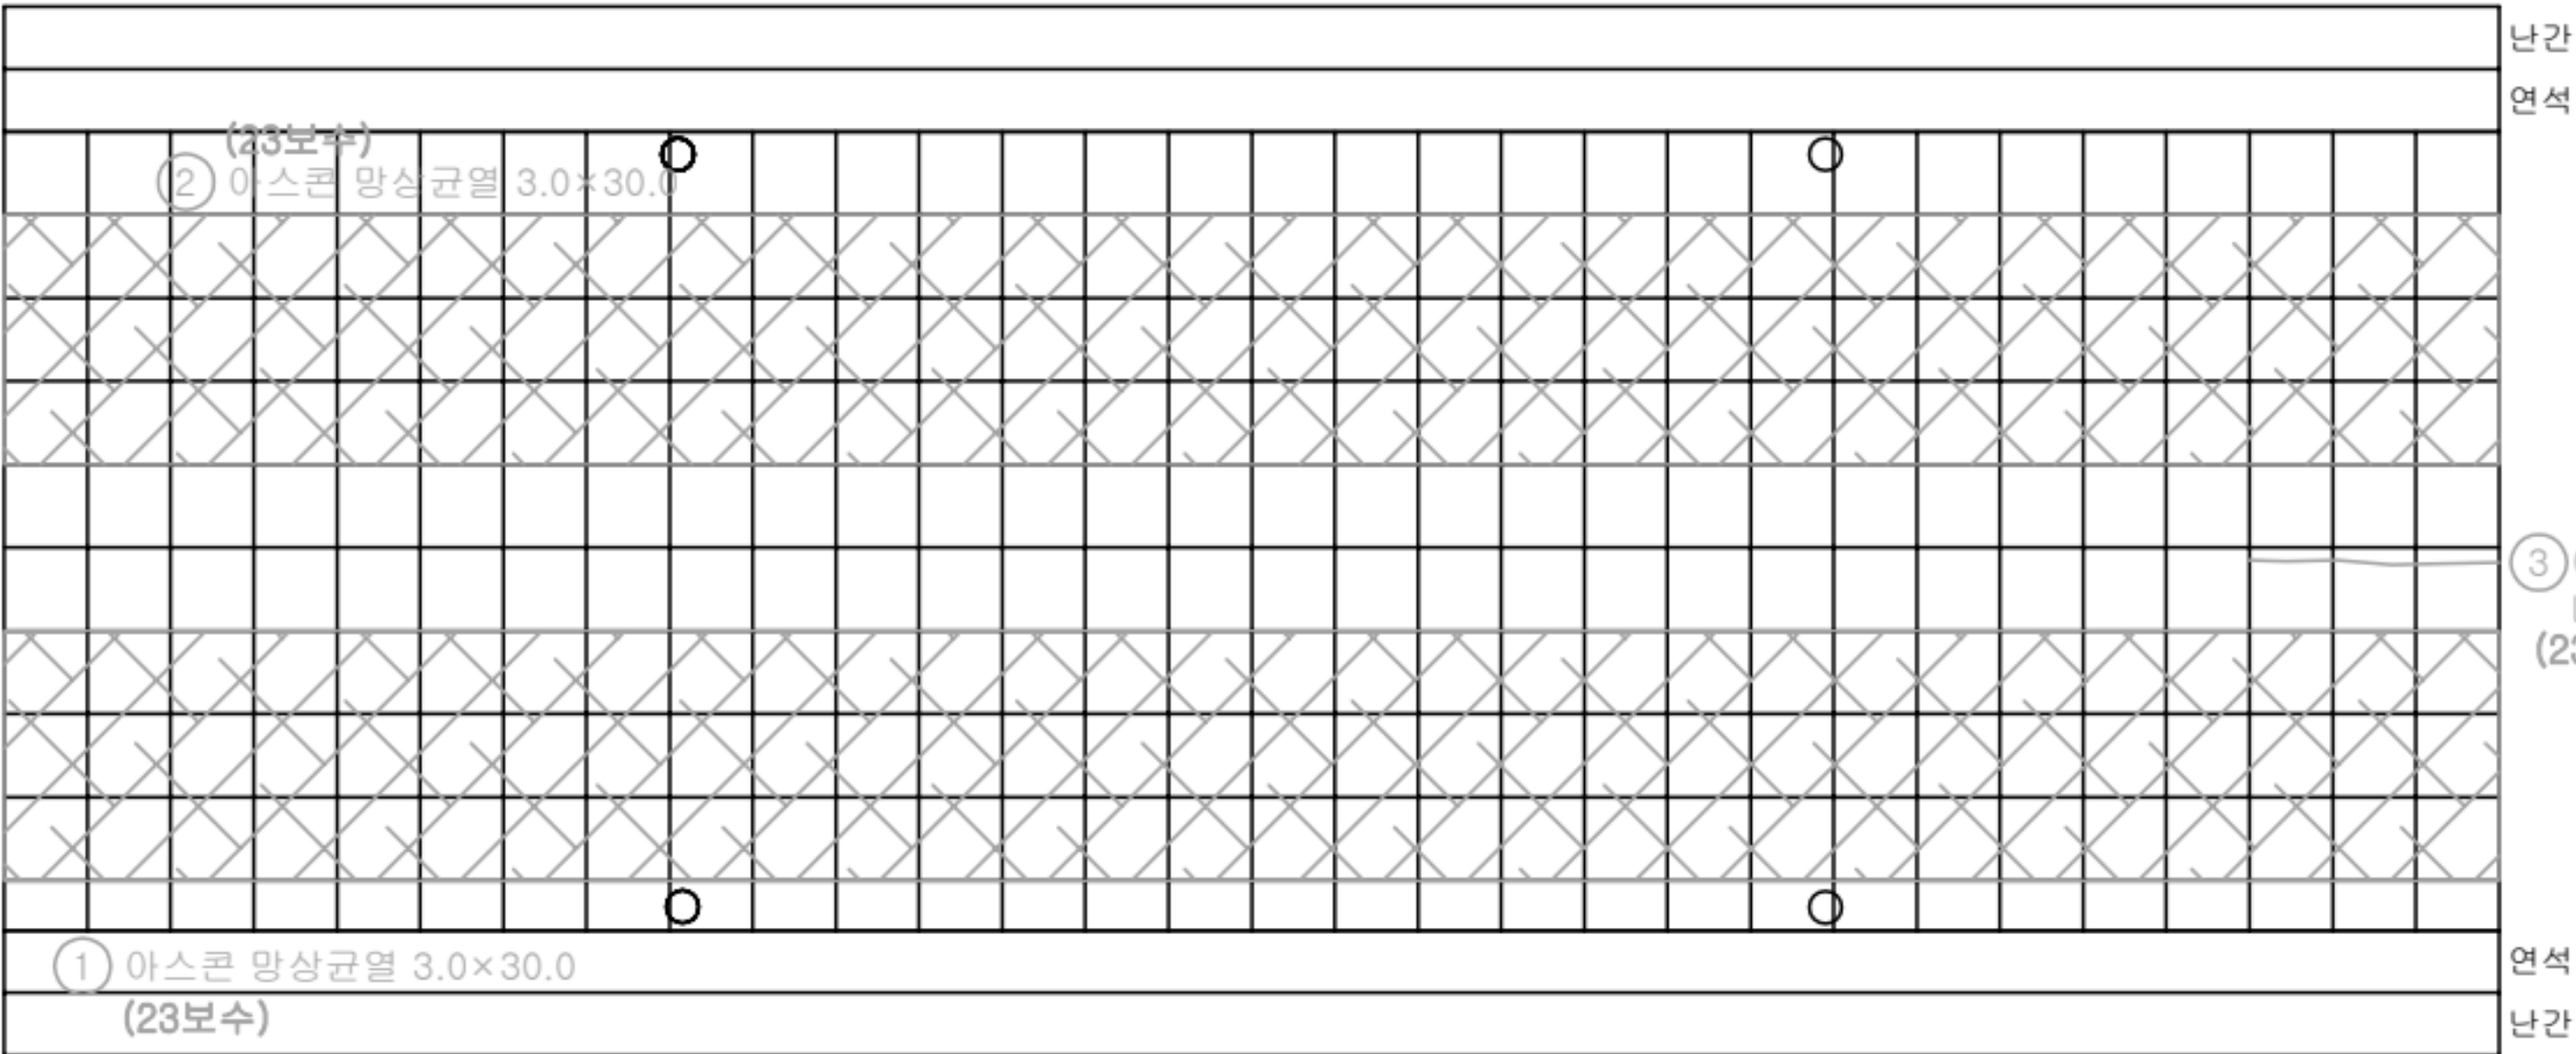


번호	손상내용	손상물량			비고
		폭(mm)	길이(m)	개소	
1					
2					
KEY PLAN

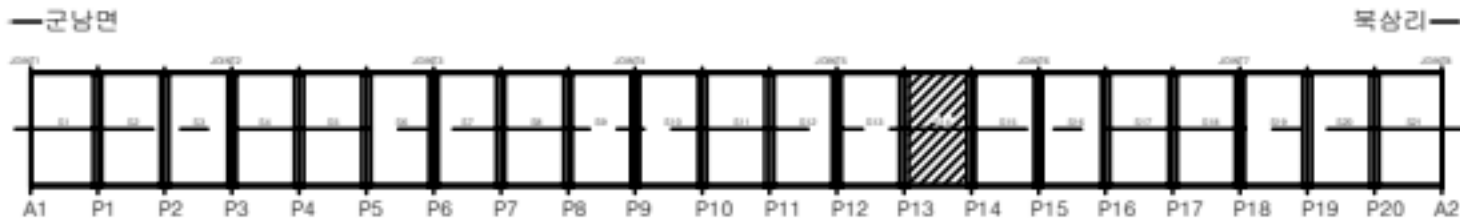


SECTION

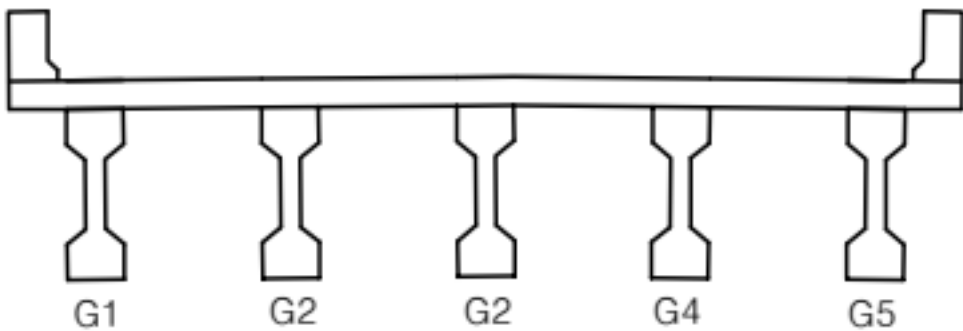

범	균열	망상균열	편평, 공동	용역명	2025년 북삼교 등 98개소 정기안전점검 등
제	재료분리	시공이음부 등	포장의 요철	교량명	북삼교
	바리, 파손	배수구	좌굴, 변형	진단기관	주식회사 한국건설안전공사
	누수, 습윤	벽체	이물질퇴적	조사일시	2025.11
	철근노출	철근부식	기타	도면번호	Created by Notein


← 군남면

북삼리→

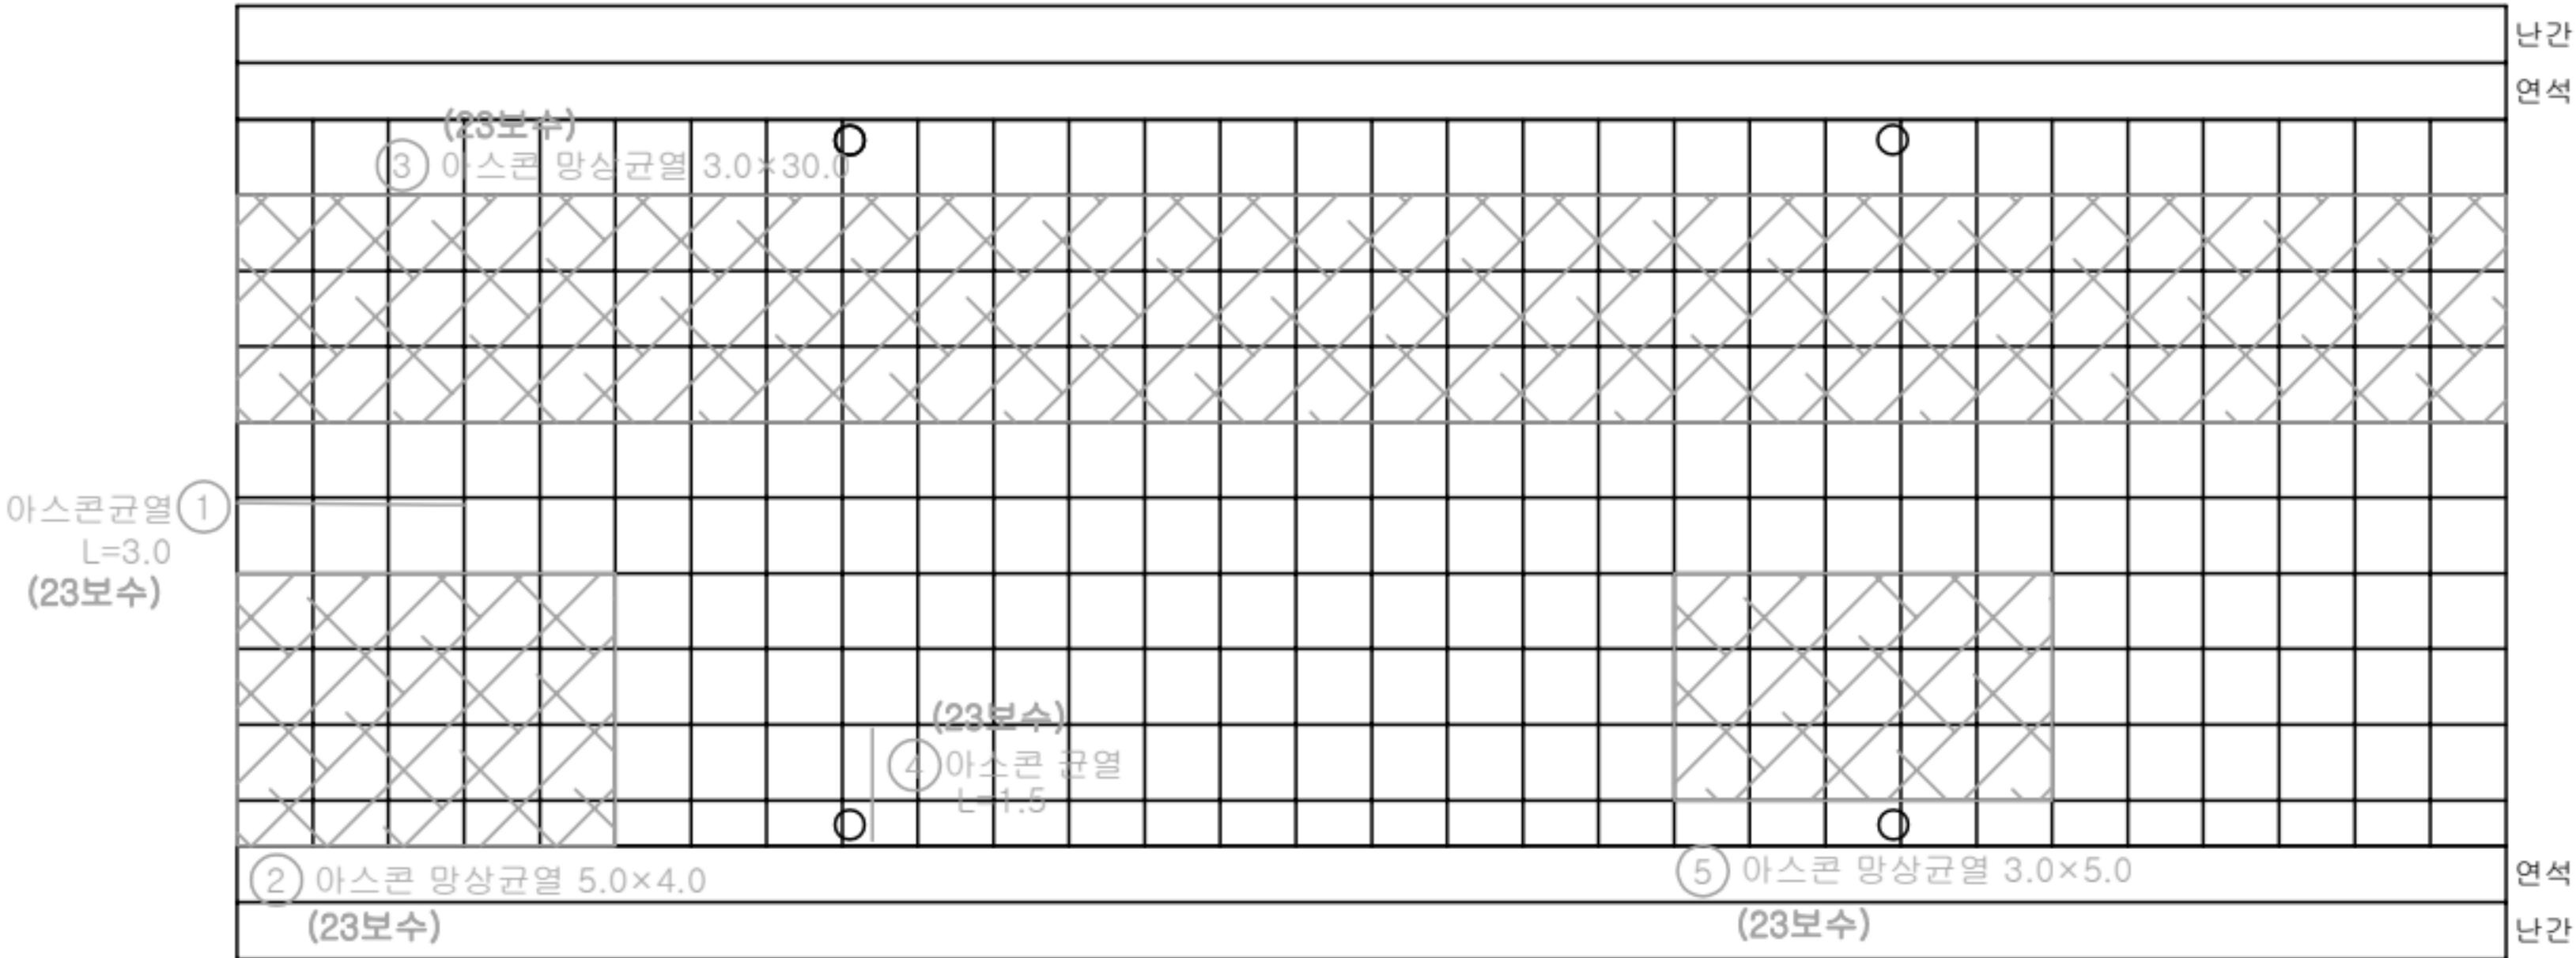


번호	손상내용	손상물량			비고
		폭(mm)	길이(m)	개소	
1					
2					
KEY PLAN

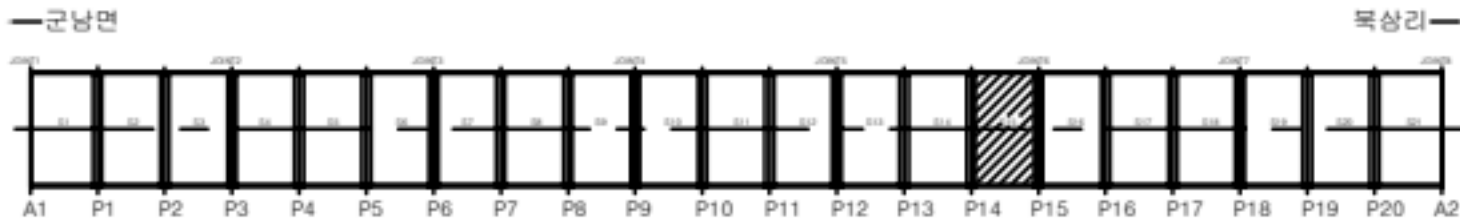


SECTION

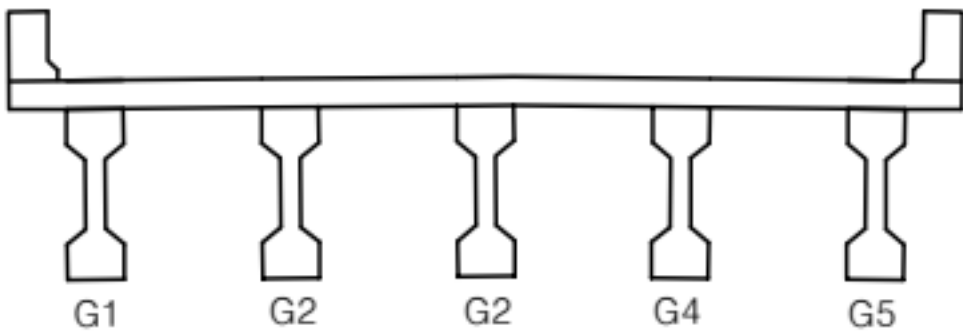

범 례	균열	망상균열	전철, 공동	용역명	2025년 북삼교 등 98개소 정기안전점검 등
	재료분리	시공이음부 등 충분리	포장의 요철	교량명	북삼교
	박리, 파손	배수구	녹, 변형	진단기관	주식회사 한국건설안전공사
	누수, 습윤	배설	이물질퇴적	조사일시	2025.11
	철근노출	철근부식	기 타	도면번호	NOTE Created by Notein

번호	손상내용	손상물량			비고
		폭(mm)	길이(m)	개소	
1	후타재 균열	0.1	0.4	8	
2	토사퇴적	-	11.0	1	
3	본체 부식	0.8	0.2	2	
4	포장 패임	0.1	0.5	1	
5					
6					
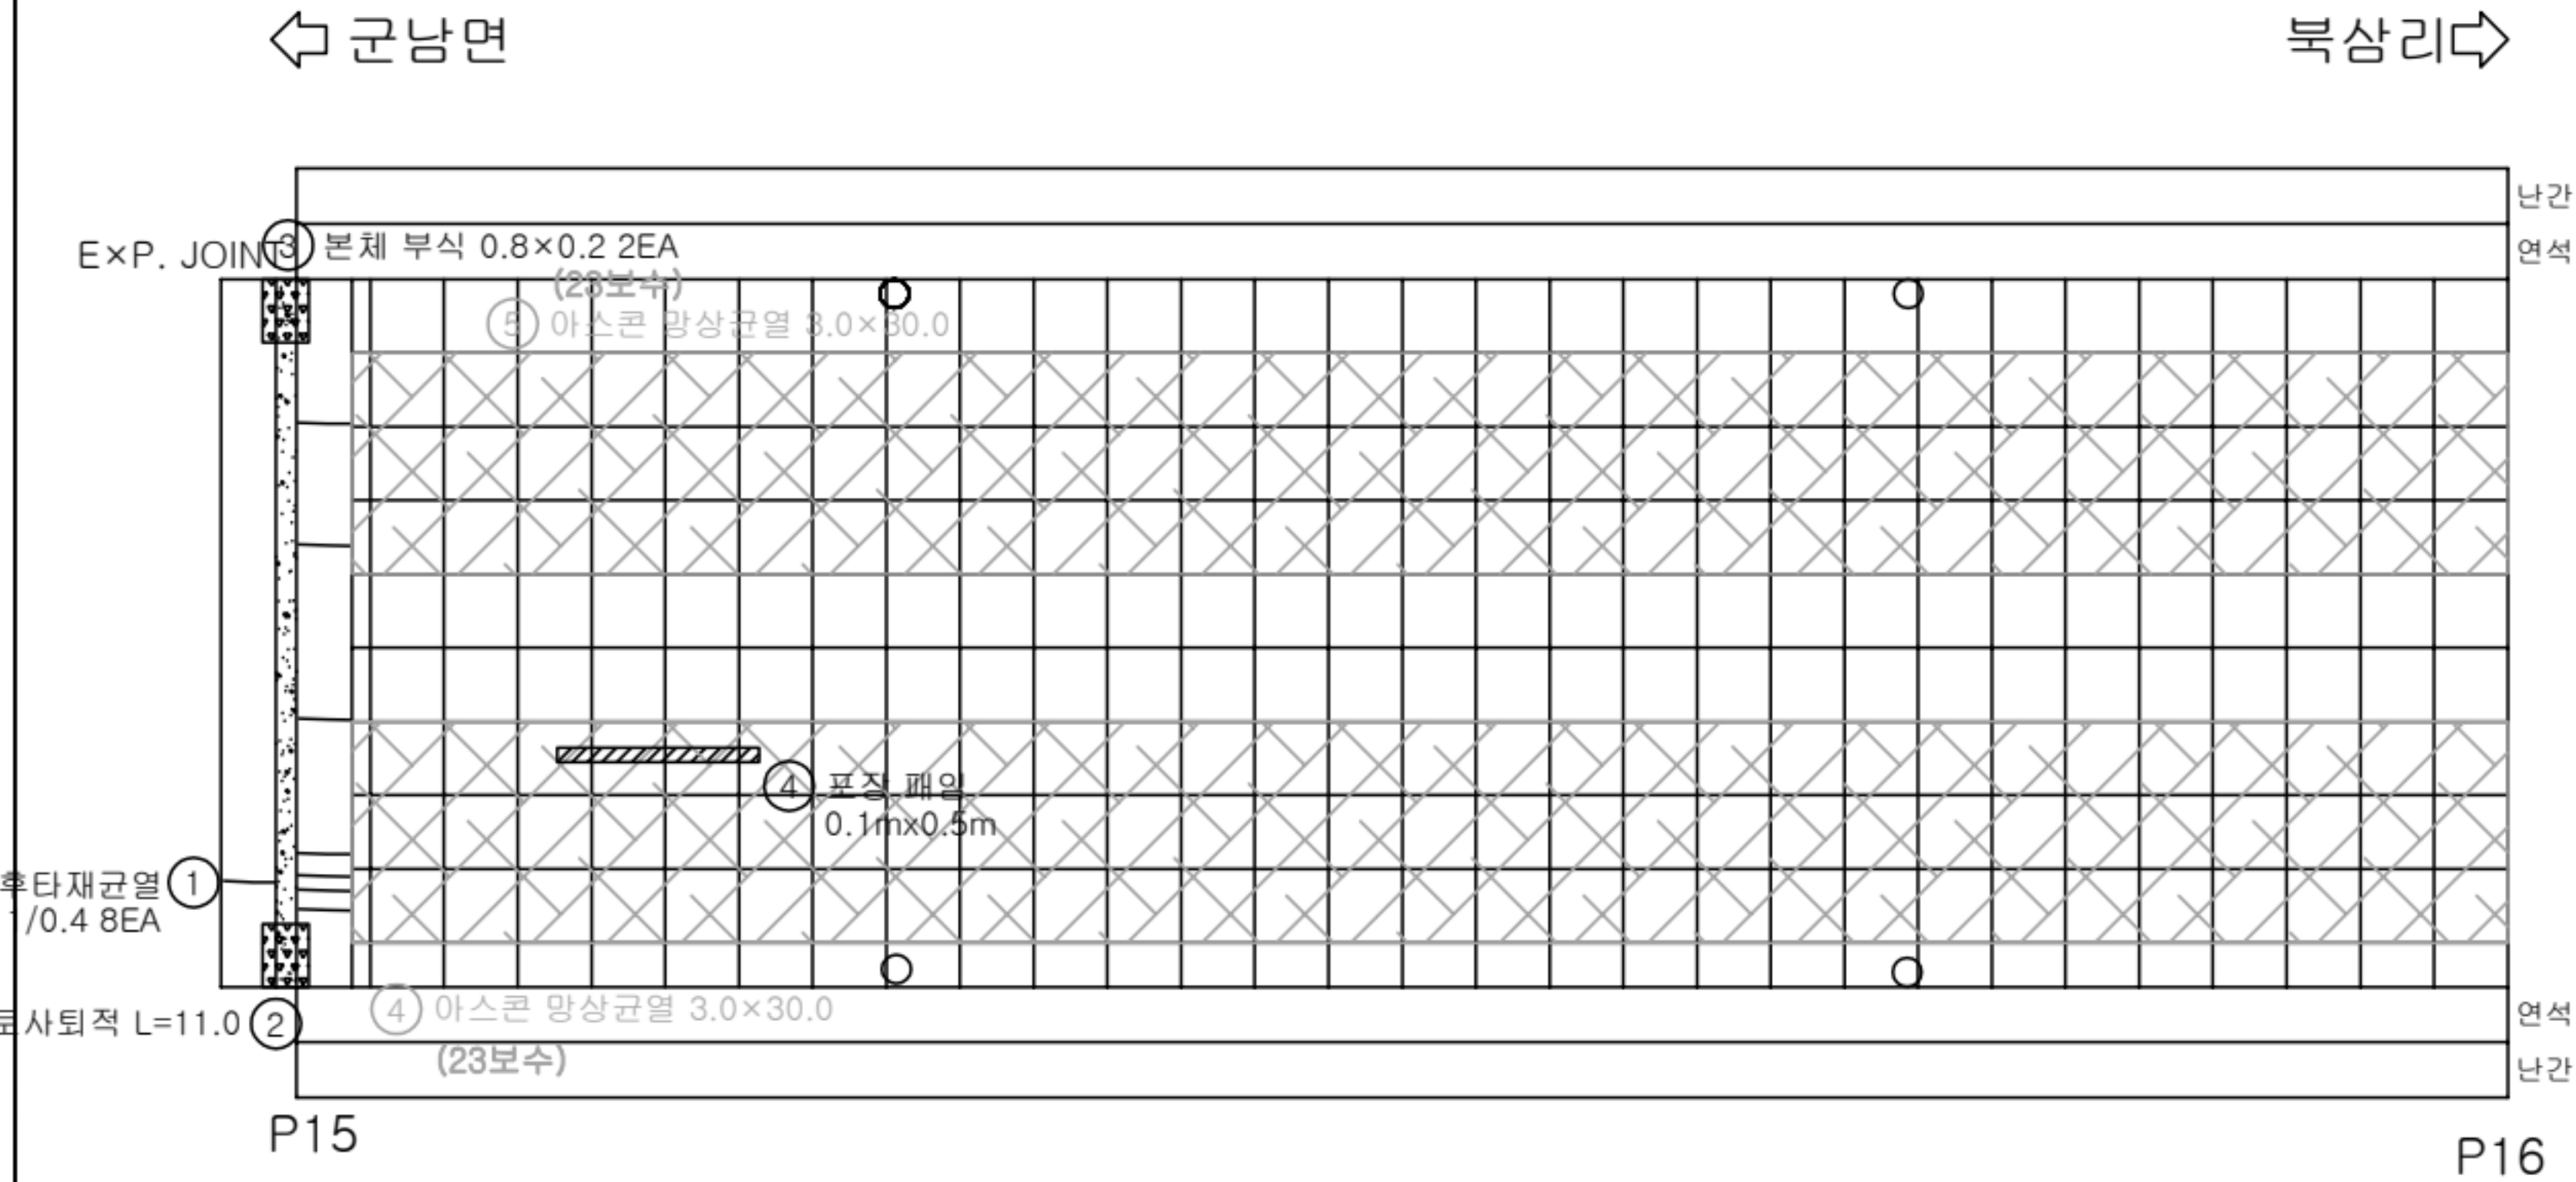

K
E
Y
P
L
A
N

← 군남면

북상리→

A1

P1

P2

P3

P4

P5

P6

P7

P8

P9

P10

P11

P12

P13

P14

P15

P16

P17

P18

P19

P20

A2

S
E
C
T
I
O
N

G1

G2

G2

G4

G5

범
례

균열

망상균열

편형, 공동

용역명

2025년 북삼교 등 98개소 정기안전점검 등

재료분리

시공이음부 등
충분리

포장의 요철

교량명

북삼교

바리, 파손

배수구

파괴, 변형

진단기관

주식회사 한국건설안전공사

누수, 습윤

벽체

이물질퇴적

조사일시

2025.11

철근노출

철근부식


기타

도면번호

NOTE
Created by Notein


← 군남면

북삼리→

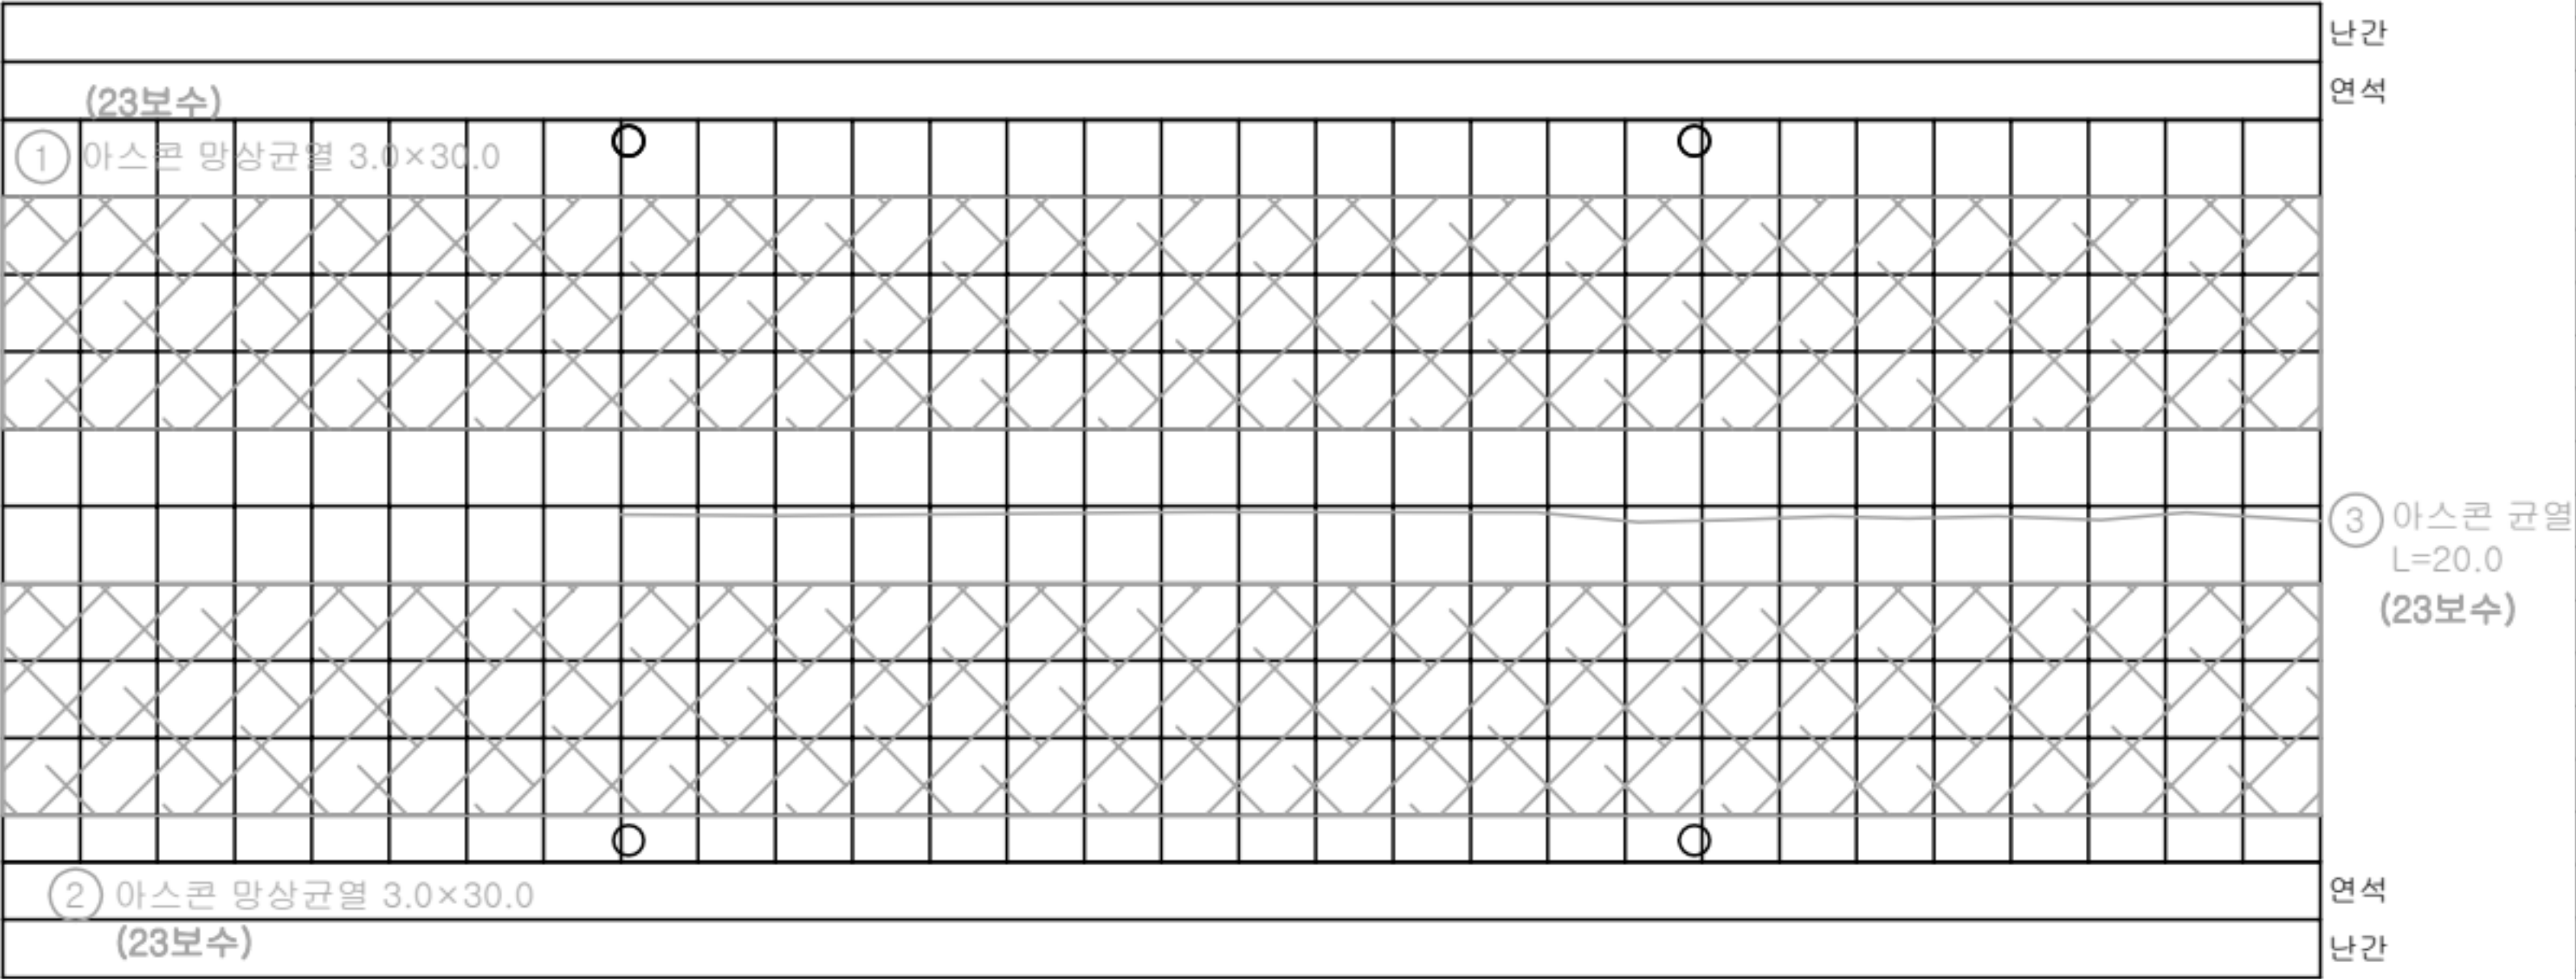


번호	손상내용	손상물량			비고
		폭(mm)	길이(m)	개소	
1					
2					
KEY PLAN

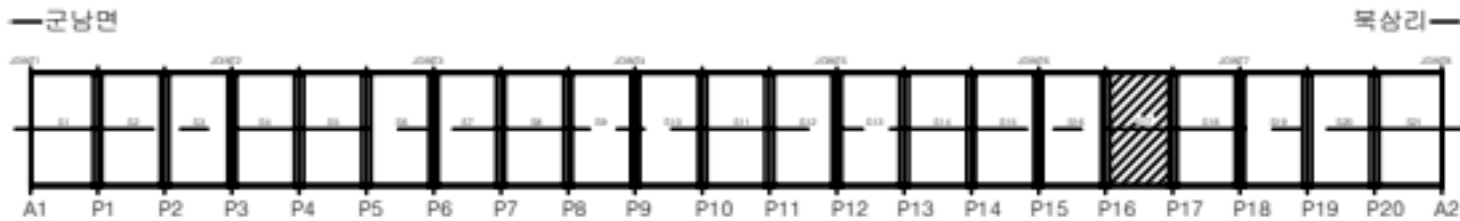


SECTION

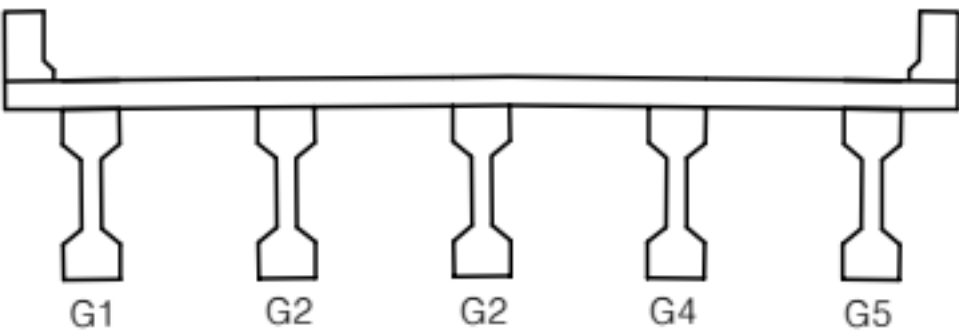

범 례	균열	망상균열	전형, 공동	용역명	2025년 북삼교 등 98개소 정기안전점검 등
	재료분리	시공이음부 등 재료분리	포장의 요철	교량명	북삼교
	박리, 파손	배수구	파손, 변형	진단기관	주식회사 한국건설안전공사
	누수, 습윤	배터	이물질퇴적	조사일시	2025.11
	철근노출	철근부식	기타	도면번호	NOTE Created by Notein


← 군남면

북상리→

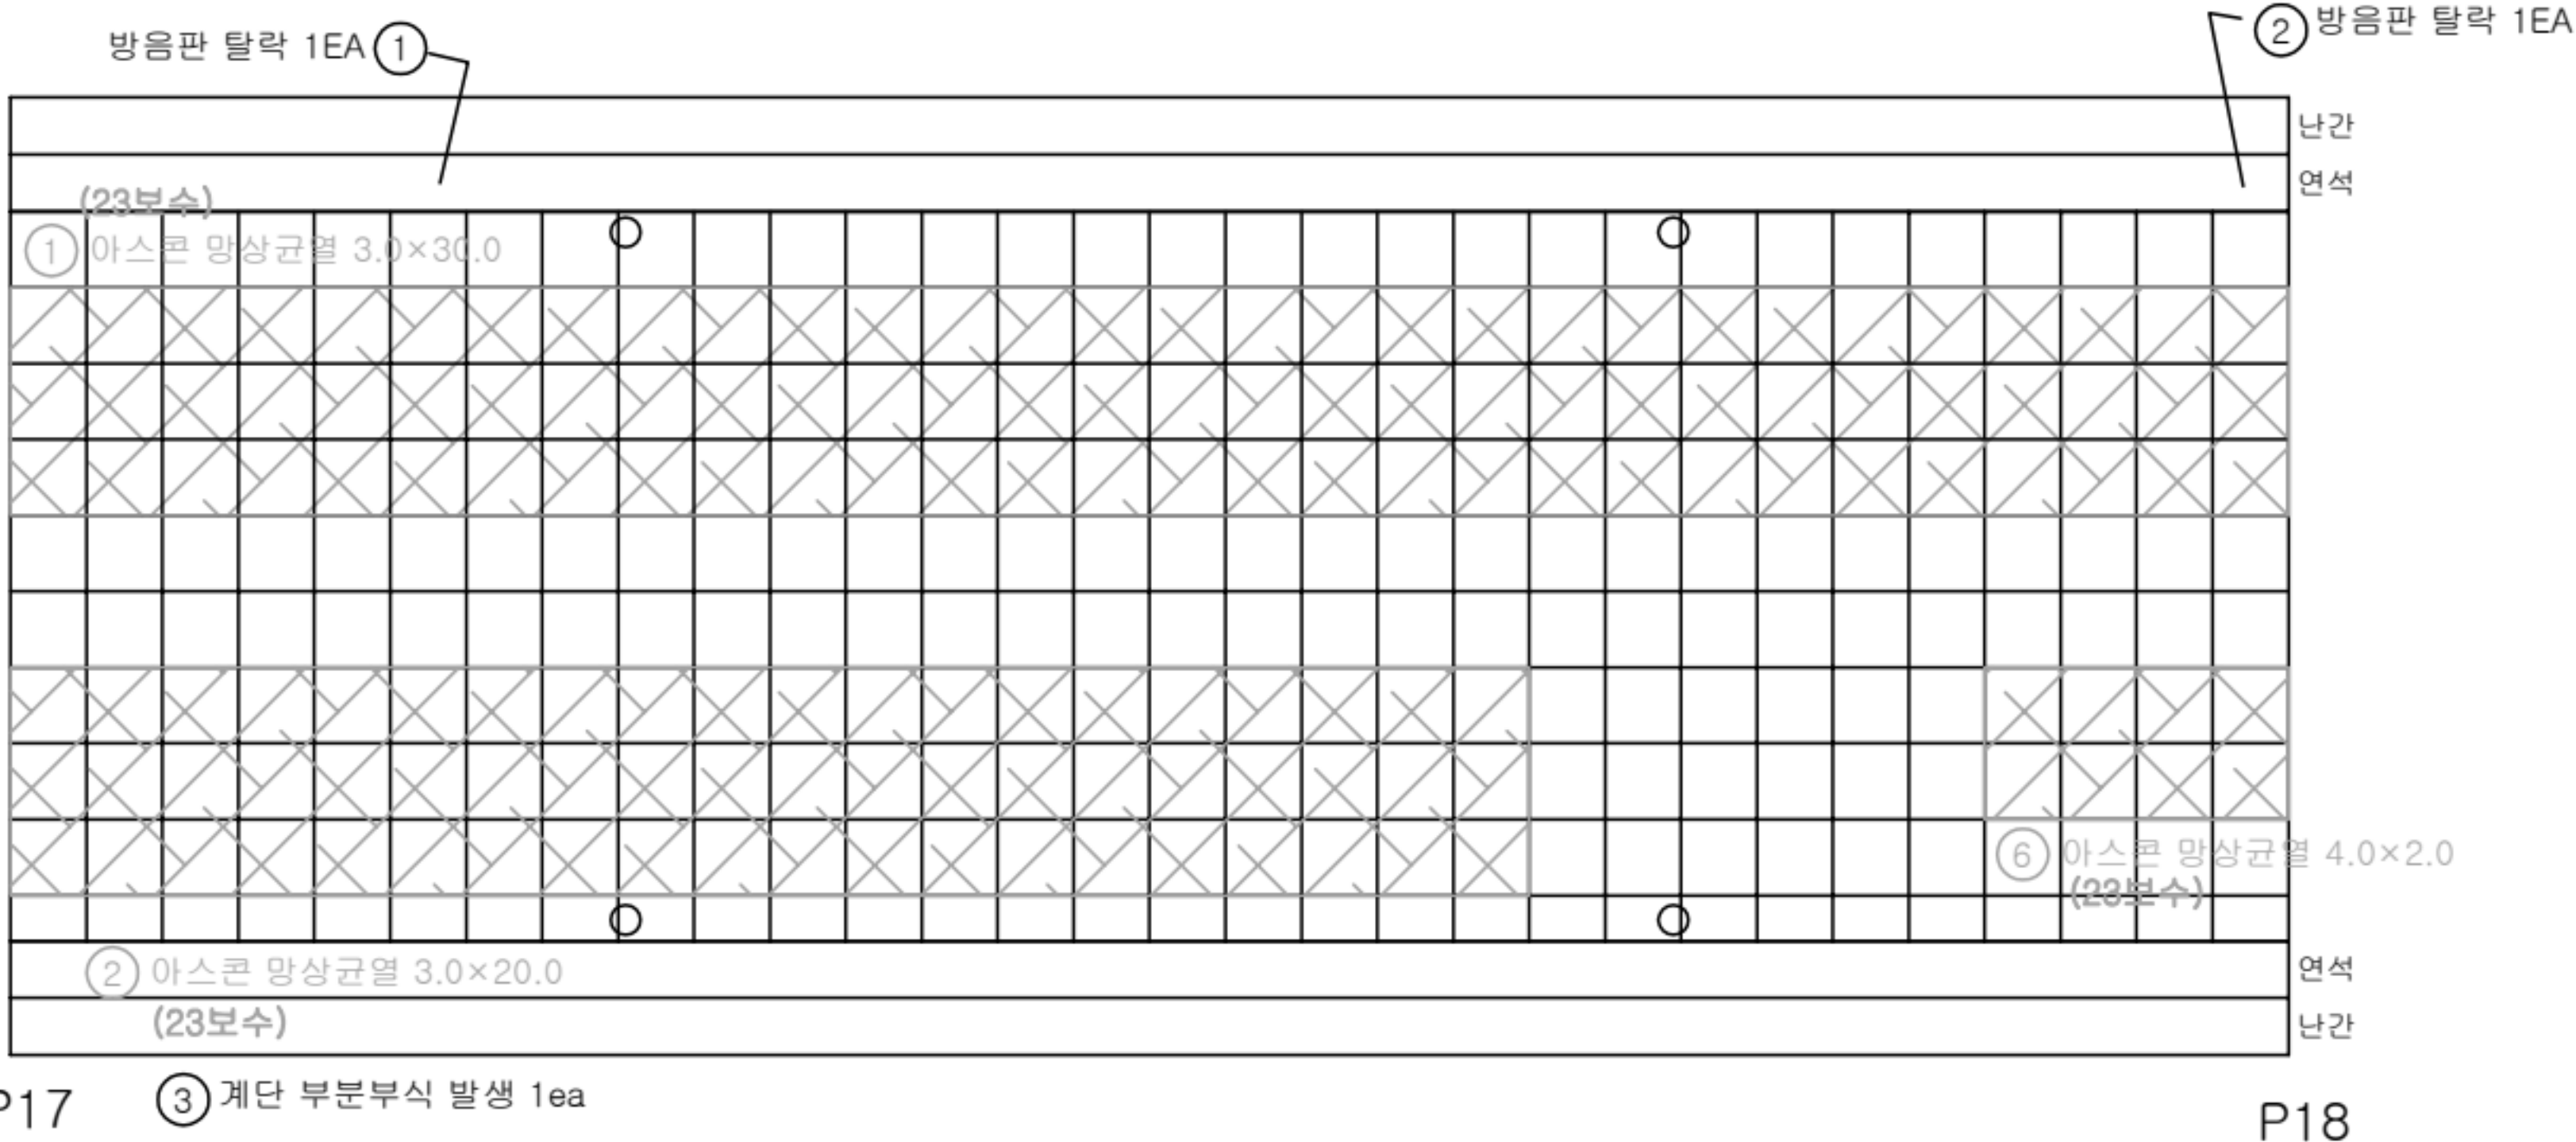


번호	손상내용	손상물량			비고
		폭(mm)	길이(m)	개소	
1	방음판 탈락	-	-	1	
2	방음판 탈락	-	-	1	
3	계단 부분부식 발생	-	-	1	
4					
5					
KEY PLAN



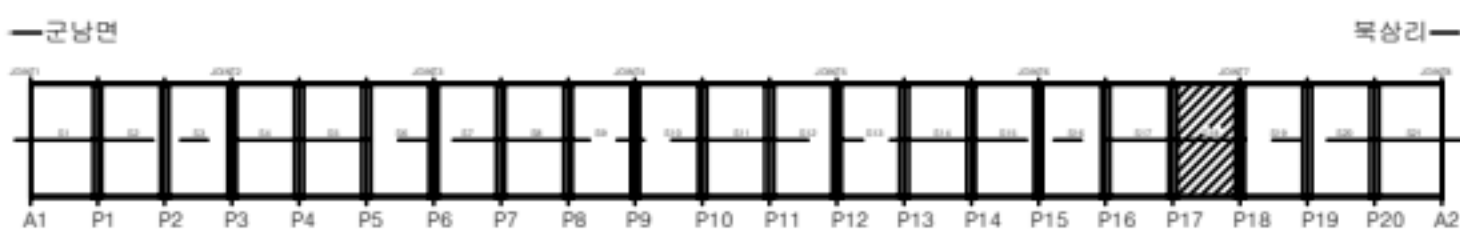


SECTION

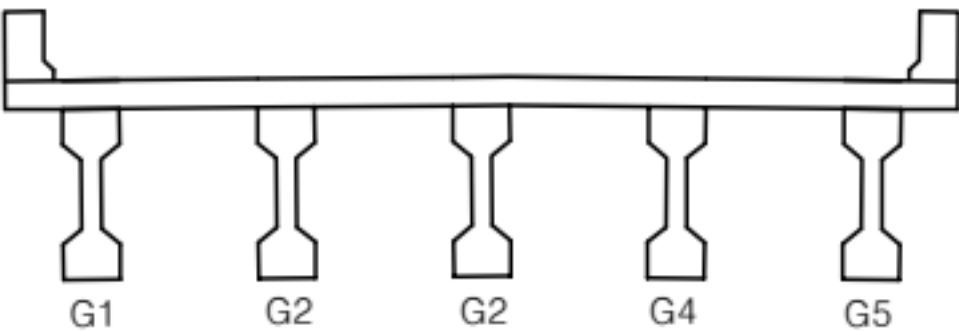

균열	망상균열	편평, 공동	용역명	2025년 북삼교 등 98개소 정기안전점검 등
재료분리	시공이음부 등 충분리	포장의 요철	교량명	북삼교
바닥, 파손	배수구	파괴, 변형	진단기관	주식회사 한국건설안전공사
누수, 습윤	벽체	이물질퇴적	조사일시	2025.11
철근노출	철근부식	기타	도면번호	Created by Notein


번호	손상내용	손상물량			비고
		폭(mm)	길이(m)	개소	
1	방음판 고정볼량	-	-	3	
2	방음판 변형	-	-	3	
3	본체 부식	0.2	2.0	1	
4	방음판 탈락	-	-	1	
5	방음판 탈락	-	-	1	
6	방음판 탈락	-	-	2	
7	신축이음 누수	-	7.0	1	
8	후타재박리	1.0	2.0	1	
9					
10					
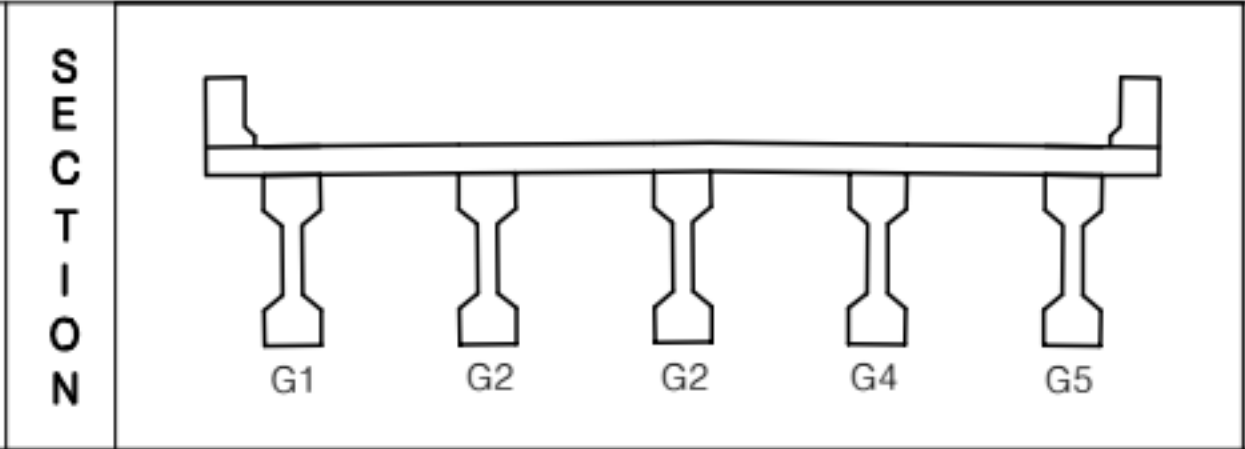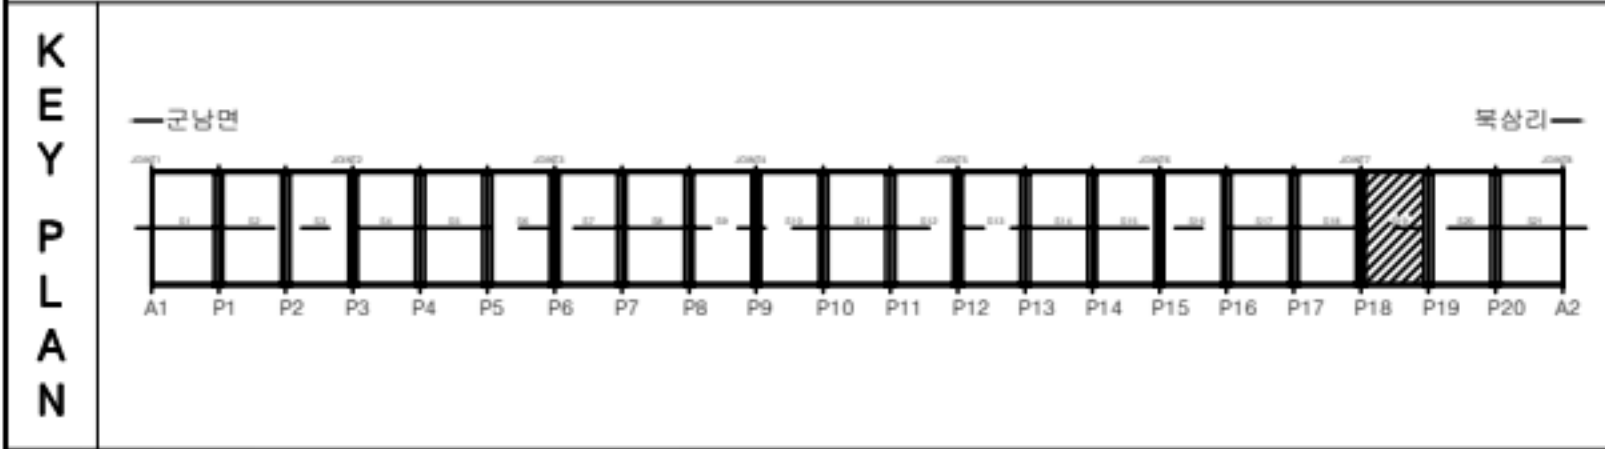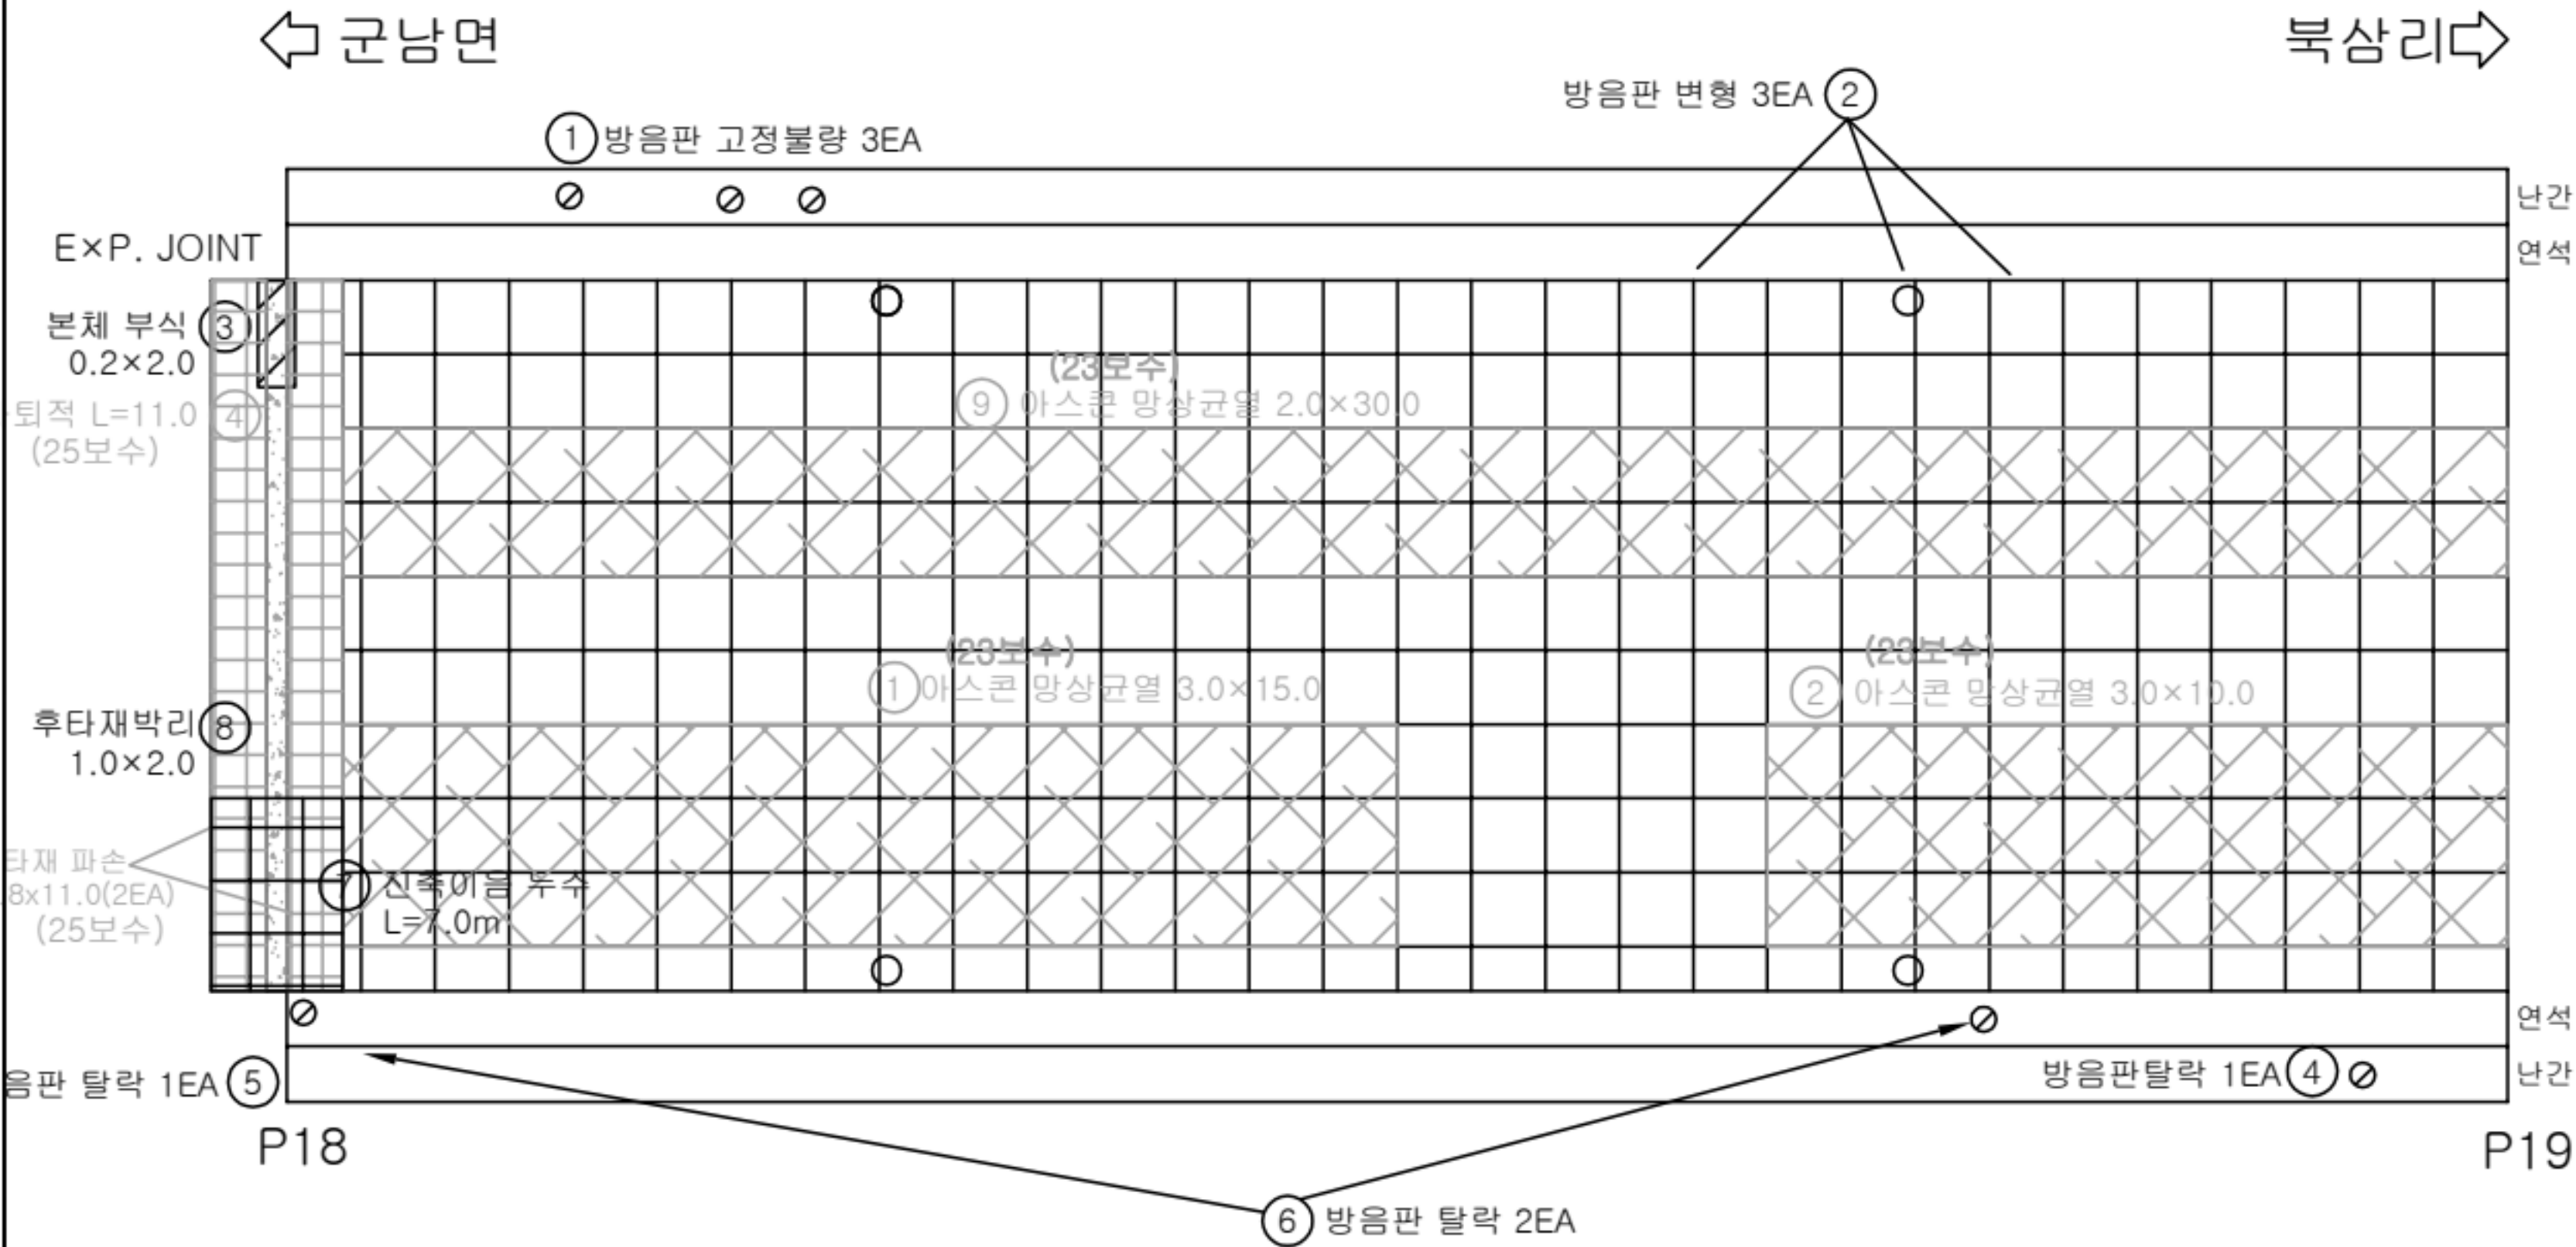

범	균열	망상균열	편형, 공동	용역명	2025년 북삼교 등 98개소 정기안전점검 등
제	재료분리	시공이음부 등 균열	포장의 요철	교량명	북삼교
	박리, 파손	배수구	좌굴, 변형	진단기관	주식회사 한국건설안전공사
	누수, 습윤	벽체	이물질퇴적	조사일시	2025.11
	철근노출	철근부식	기타	도면번호	Created by Notein


← 군남면

북삼리→

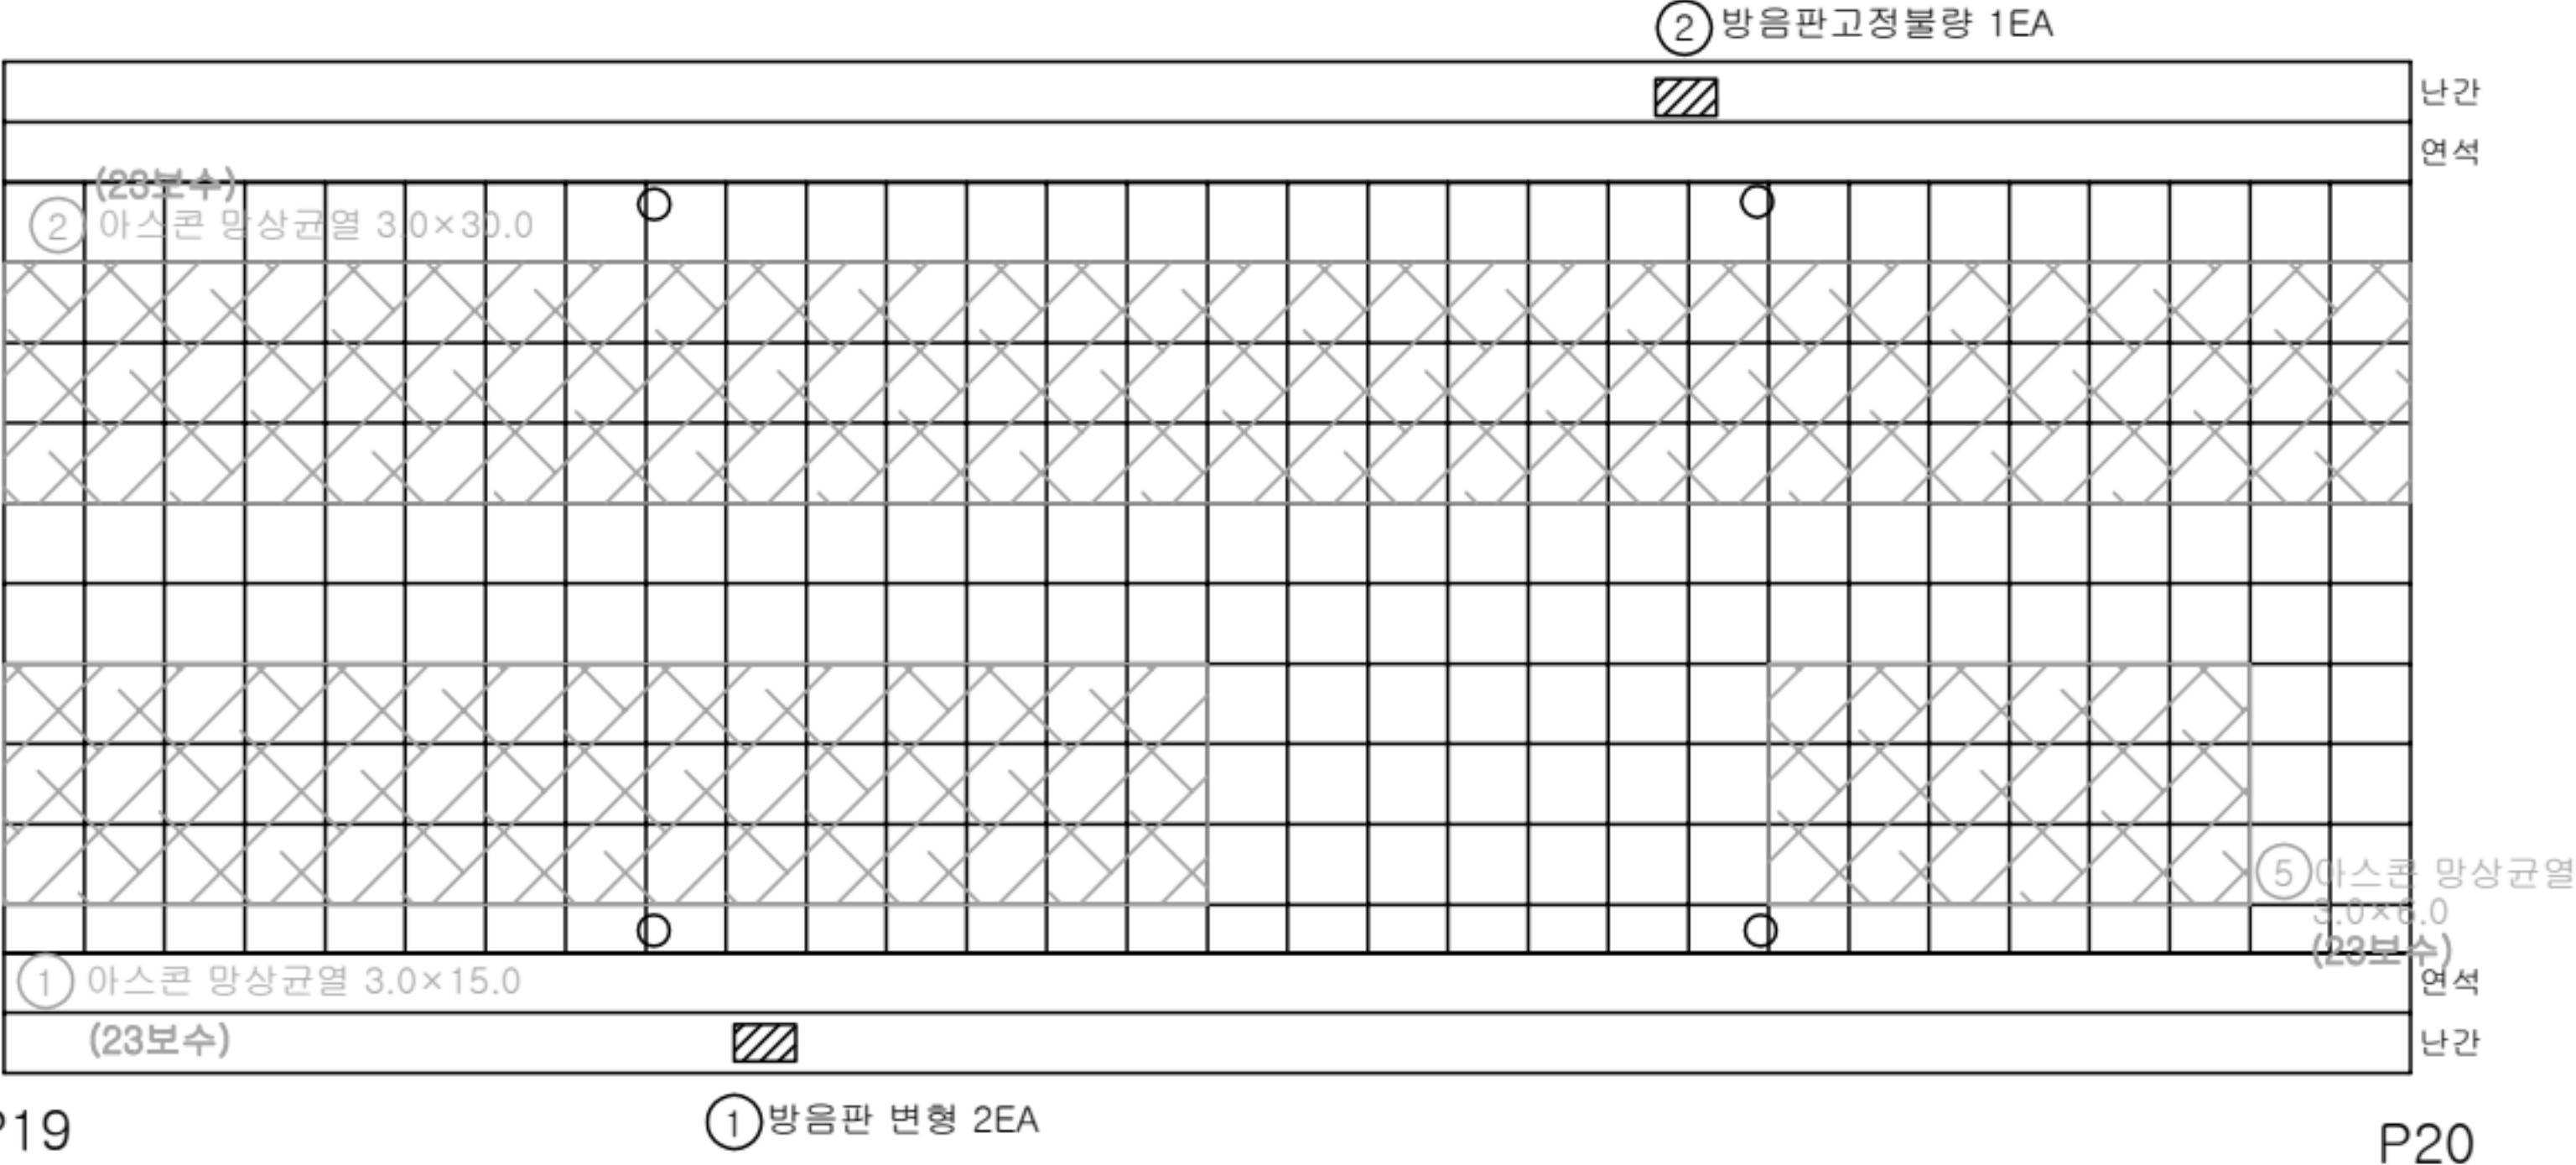


번호	손상내용	손상물량			비고
		폭(mm)	길이(m)	개소	
1	방음판 변형	-	-	2	
2	방음판 고정볼량	-	-	1	
3					
4					
KEY PLAN

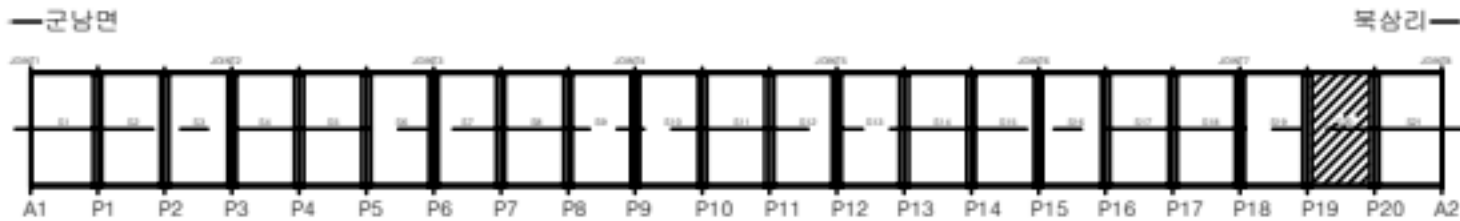


SECTION

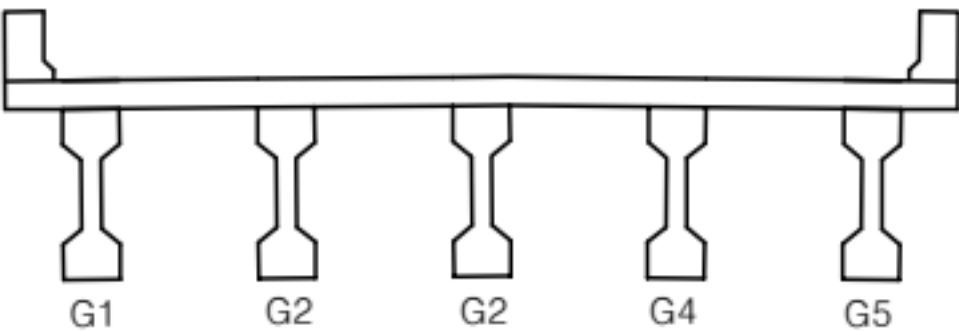

균열	망상균열	편형, 공동	용역명	2025년 북삼교 등 98개소 정기안전점검 등
재료분리	시공이음부 등 충분리	포장의 요철	교량명	북삼교
박리, 파손	배수구	파괴, 변형	진단기관	주식회사 한국건설안전공사
누수, 습윤	배배	이물질퇴적	조사일시	2025.11
철근노출	철근부식	기타	도면번호	Created by Notein


← 군남면

북삼리→

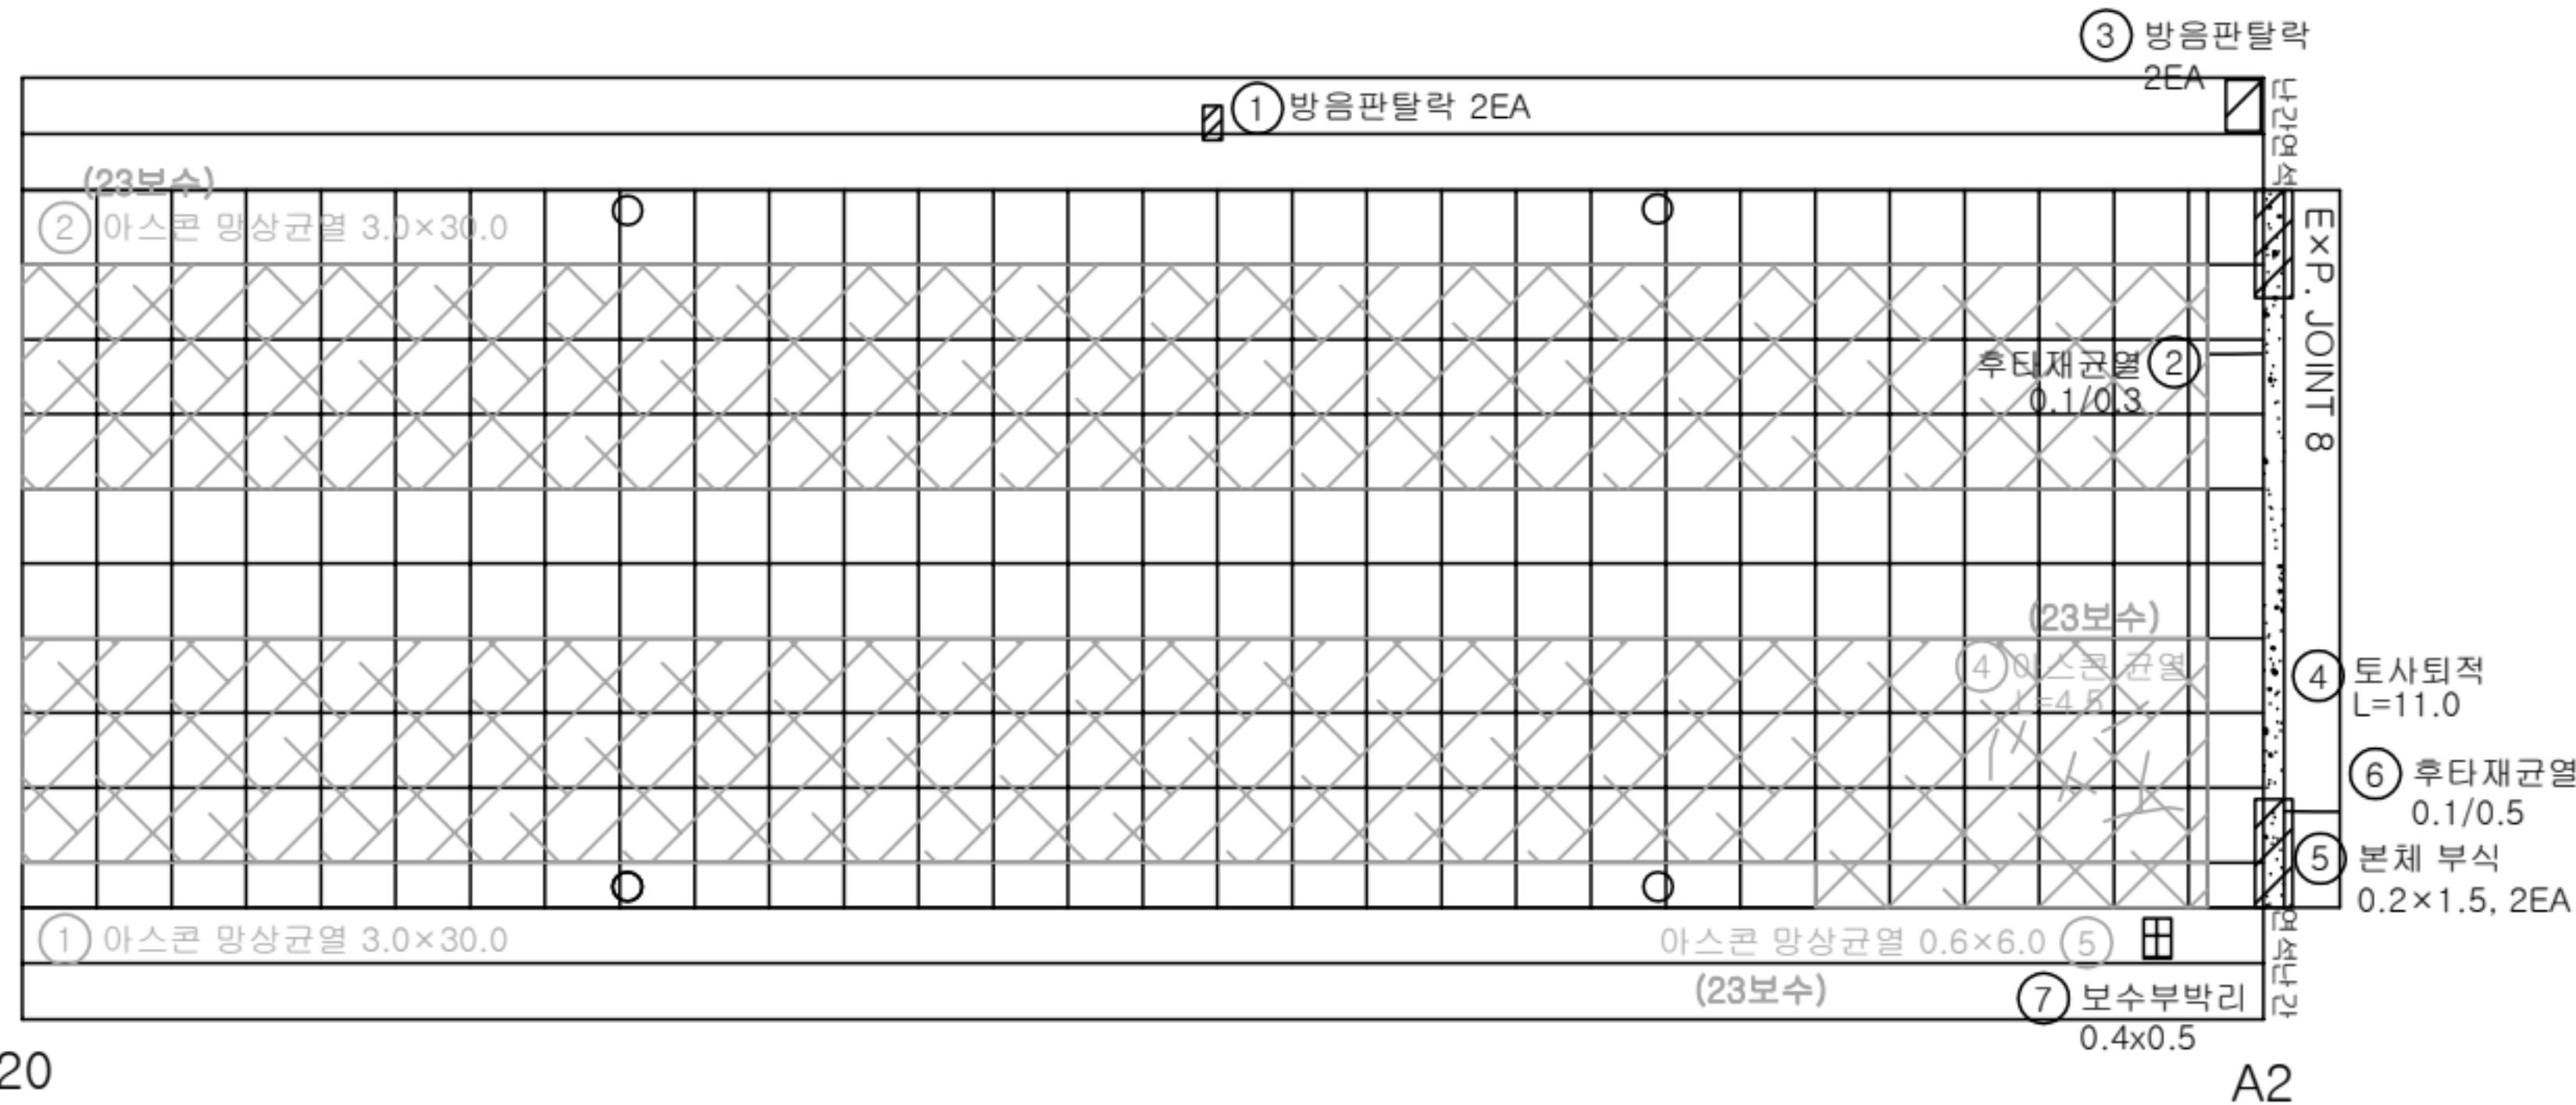


번호	손상내용	손상물량			비고
		폭(mm)	길이(m)	개소	
1	방음판 탈락	-	-	2	
2	후타재 균열	0.1	0.3	1	
3	방음판 탈락	-	-	2	
4	토사퇴적	-	11.0	1	
5	본체 부식	0.2	1.5	2	
6	후타재 균열	0.1	0.5	1	
7	보수부박리	0.4	0.5	1	
8					
9					
KEY PLAN

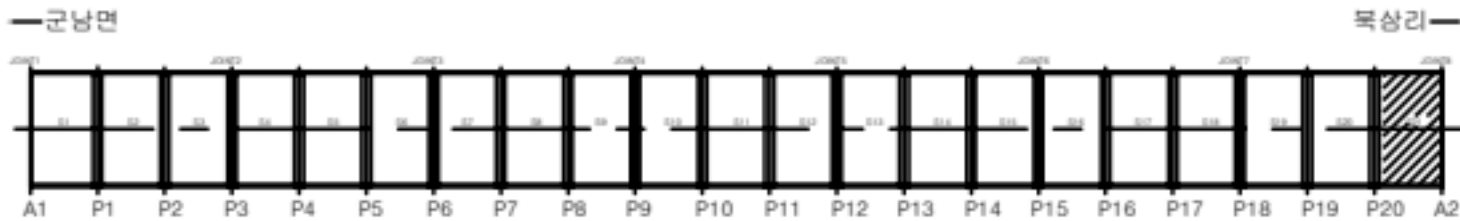


SECTION

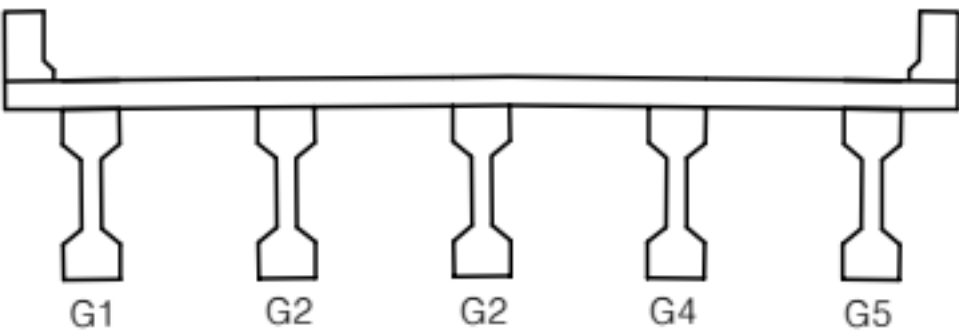

균열	망상균열	편형, 공동	용역명	2025년 북삼교 등 98개소 정기안전점검 등
재료분리	시공이음부 등 충분리	포장의 요철	교량명	북삼교
바리, 파손	배수구	좌굴, 변형	진단기관	주식회사 한국건설안전공사
누수, 습윤	벽체	이물질퇴적	조사일시	2025.11
철근노출	철근부식	기타	도면번호	Created by Notein

← 군남면

⇒ 북삼리

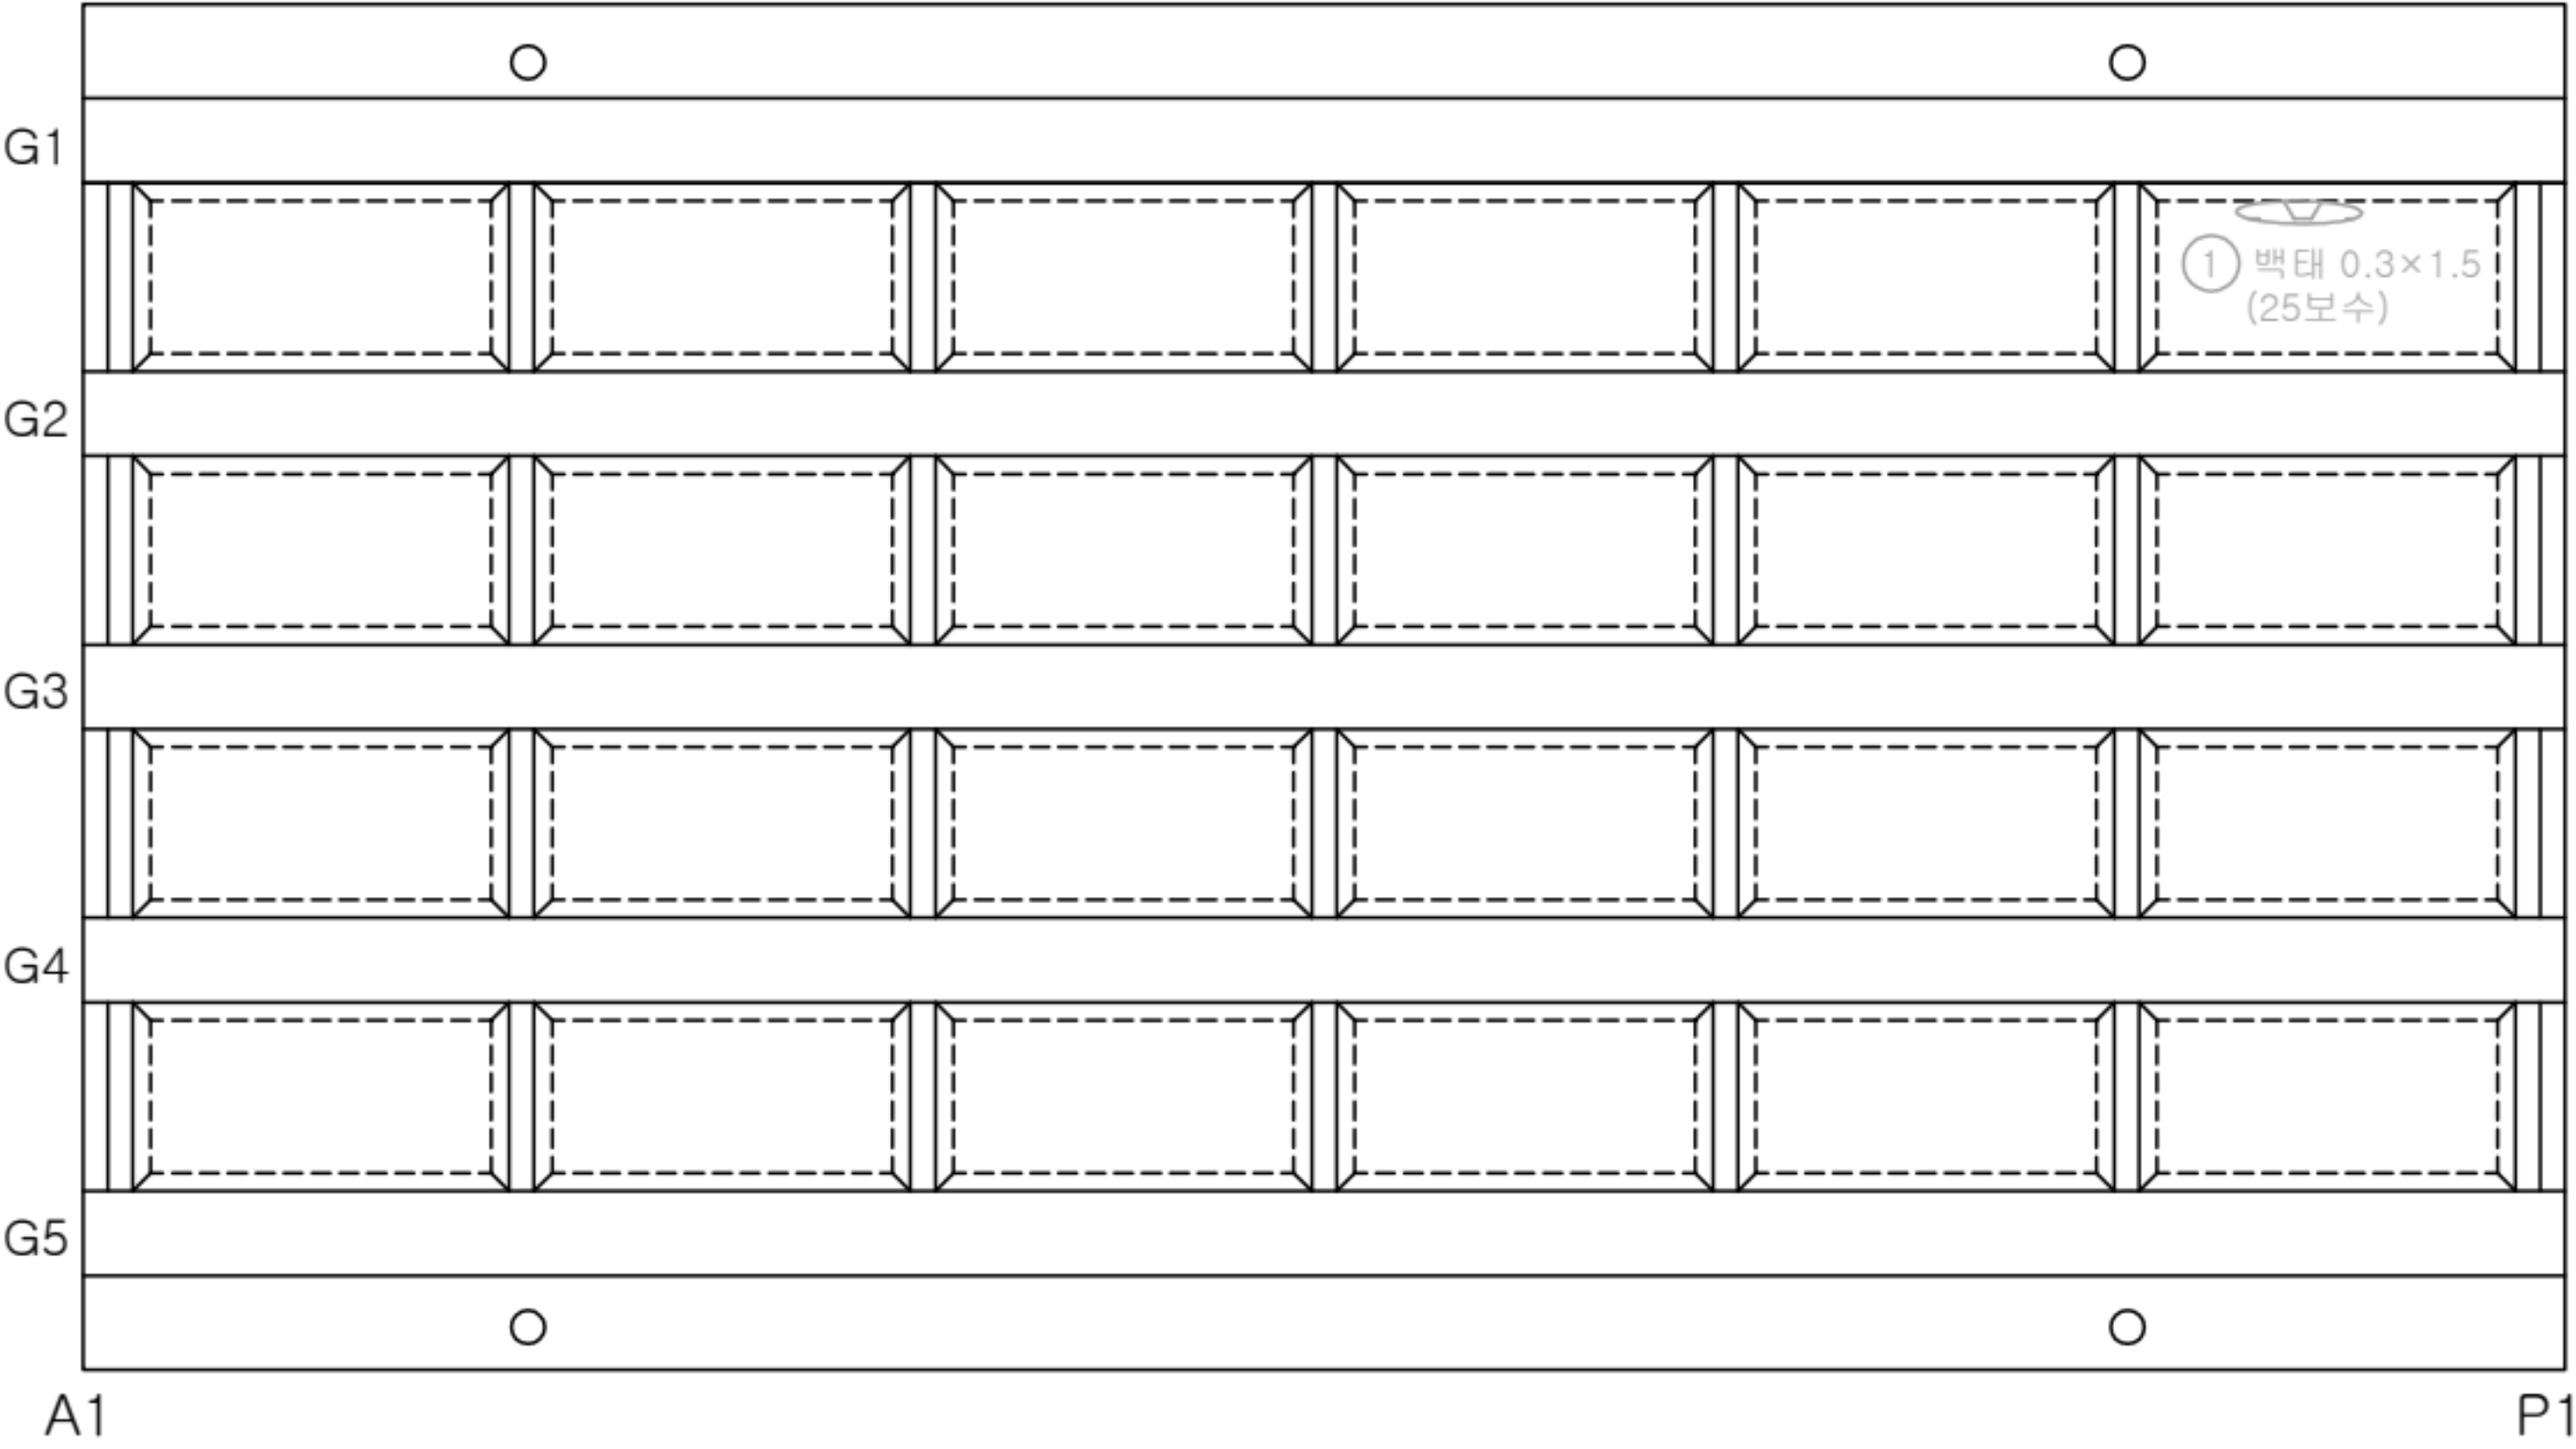

번호	손상내용	손상물량			비고
		폭(mm)	길이(m)	개소	
1					
2					
KEY PLAN


SECTION

범례

균열	망상균열	균열, 공동	용역명	2025년 북삼교 등 98개소 정기안전점검 등
재료분리	시공이음부 등 재료분리	포장의 요철	교량명	북삼교
박리, 파손	배수구	직굴, 변형	진단기관	주식회사 한국건설안전공사
누수, 습윤	배배	어물질피리	조사일시	2025.11
철근노출	철근부식	기타	도면번호	NOTE Created by Notein

← 군남면

→ 북삼리

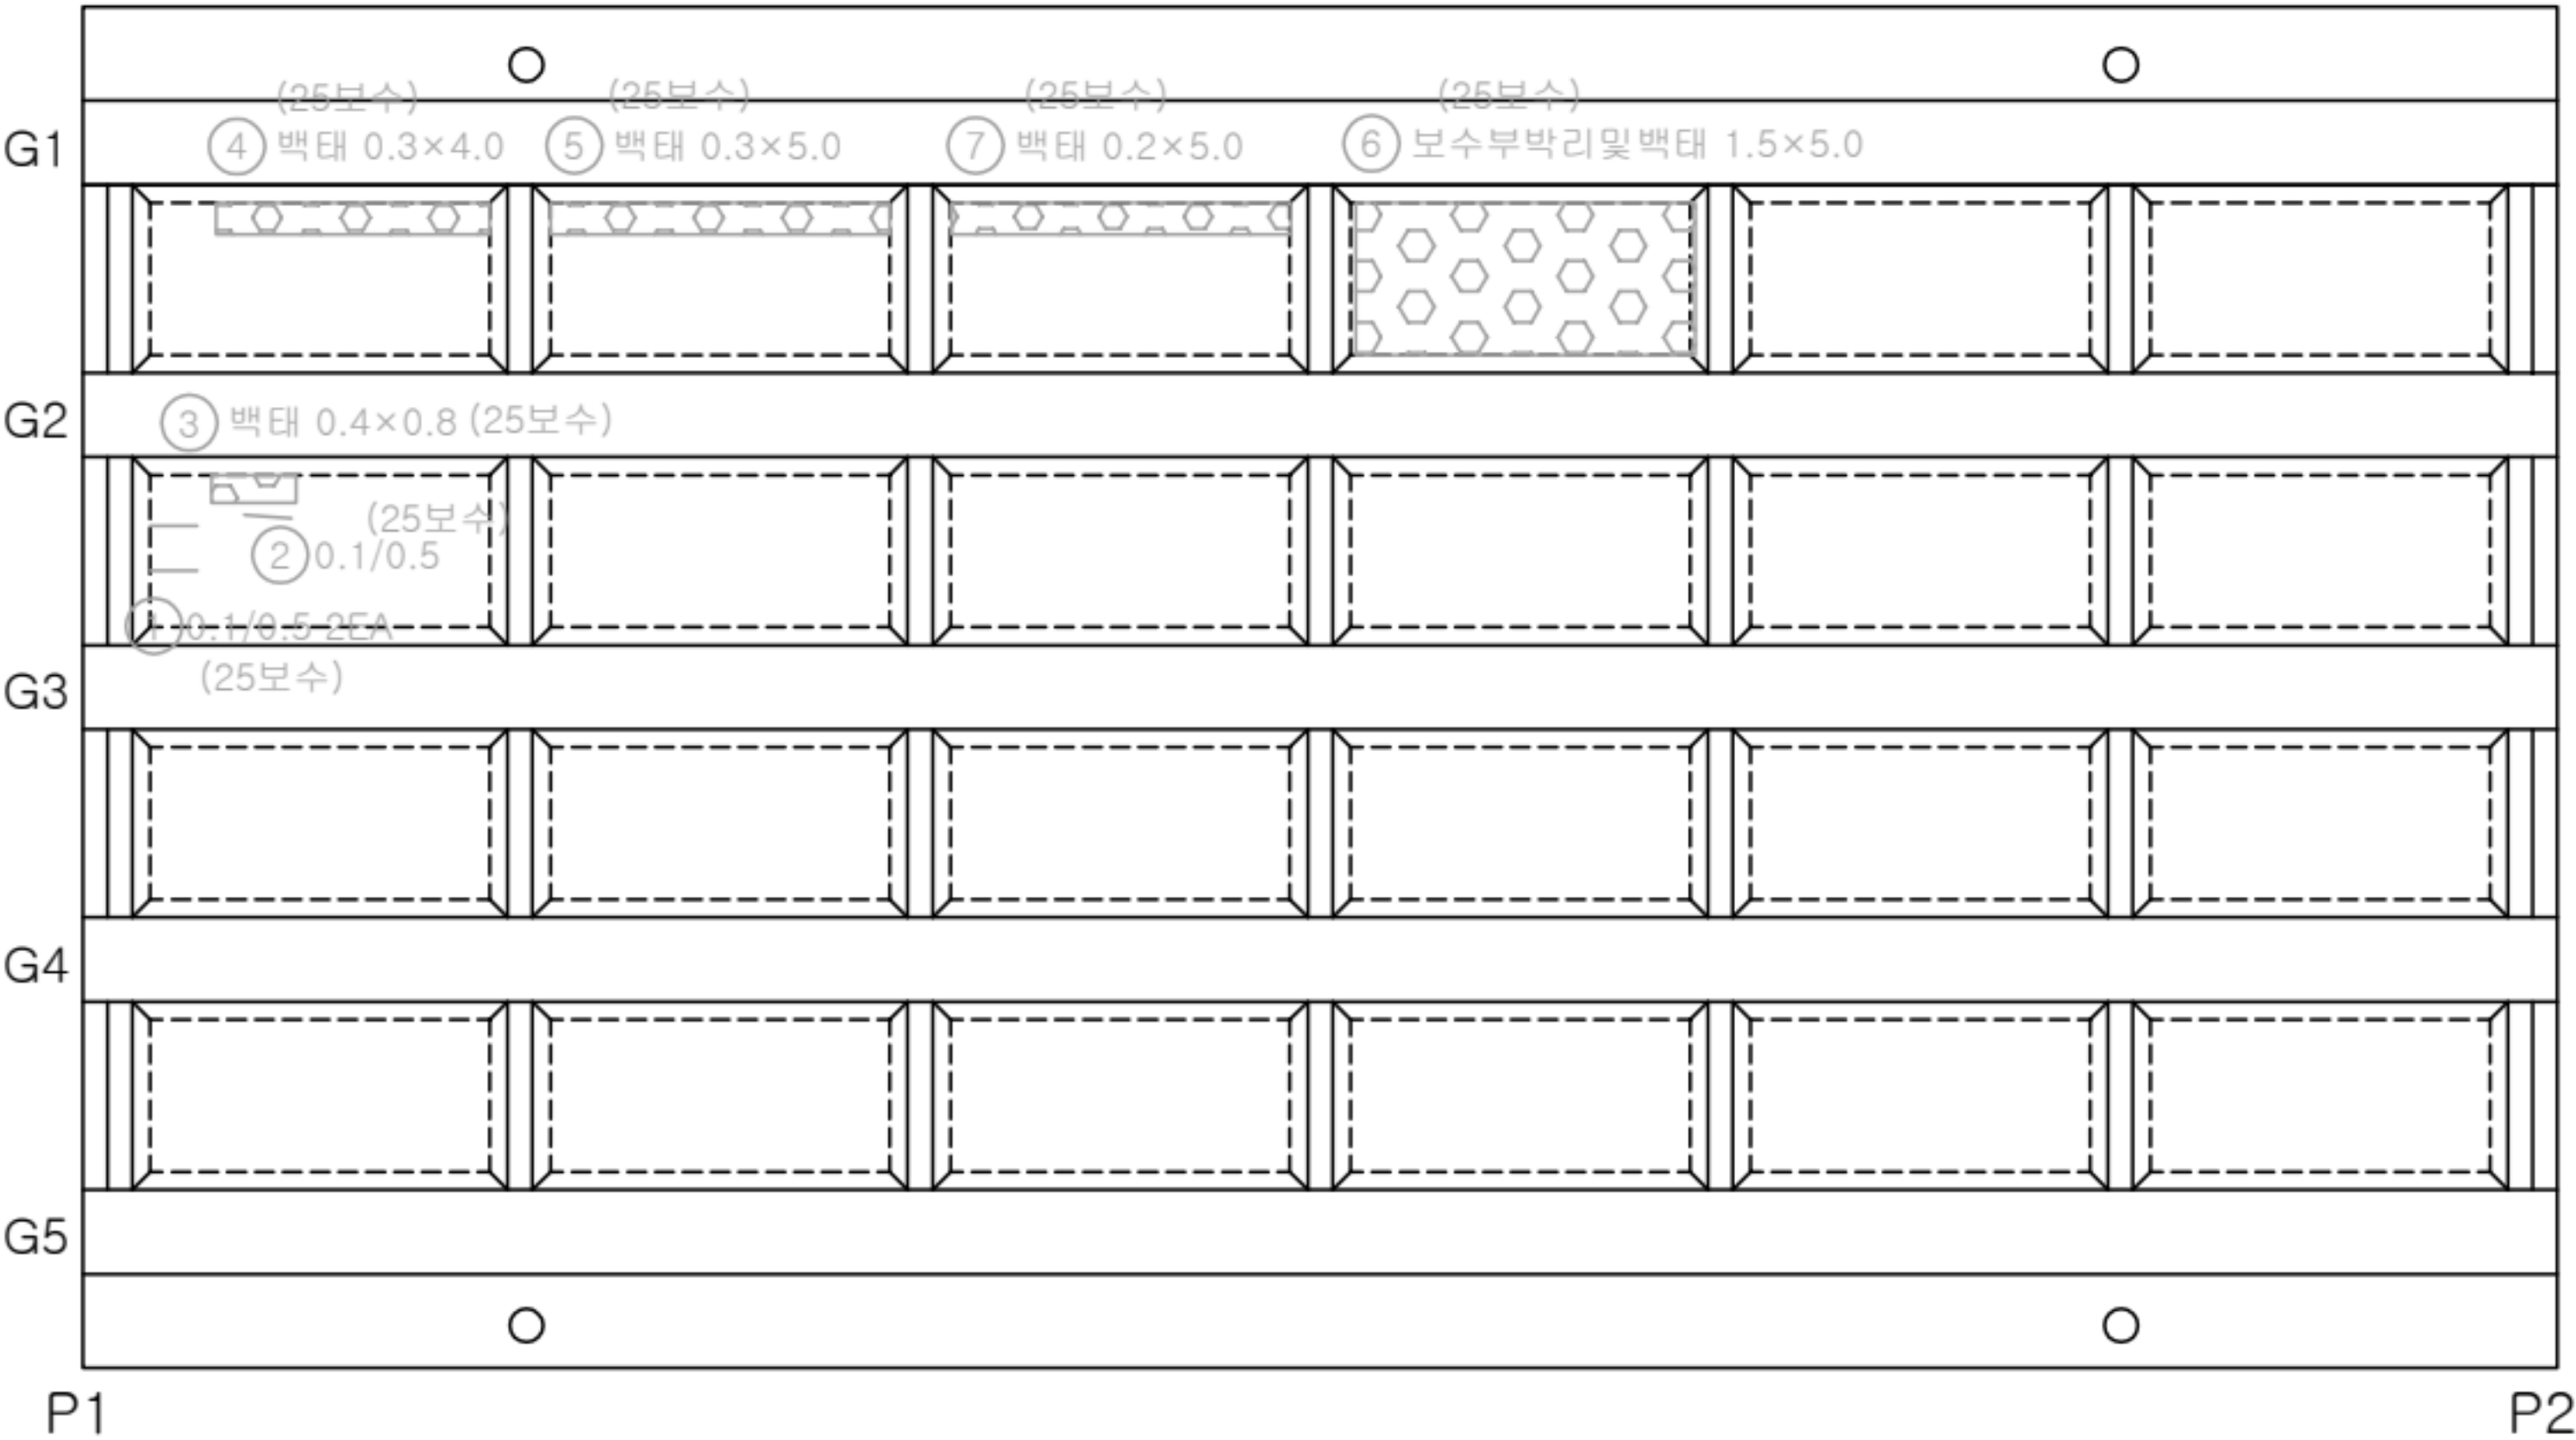

번호	손상내용	손상물량			비고
		폭(mm)	길이(m)	개소	
1					
2					
KEY PLAN

SECTION

범례

균열	망상균열	전경, 공동
재료분리	시공이음부 등 충분리	포장의 요철
박리, 파손	배수구	파굴, 변형
누수, 습윤	벽체	이동질퇴적
철근노출	철근부식	기타

용역명

2025년 북삼교 등 98개소 정기안전점검 등

교량명

북삼교

진단기관

주식회사 한국건설안전공사

조사일시

2025.11


도면번호

NOTE
Created by Notein

← 군남면


→ 북삼리#23

전선케이블 관 파손
1EA

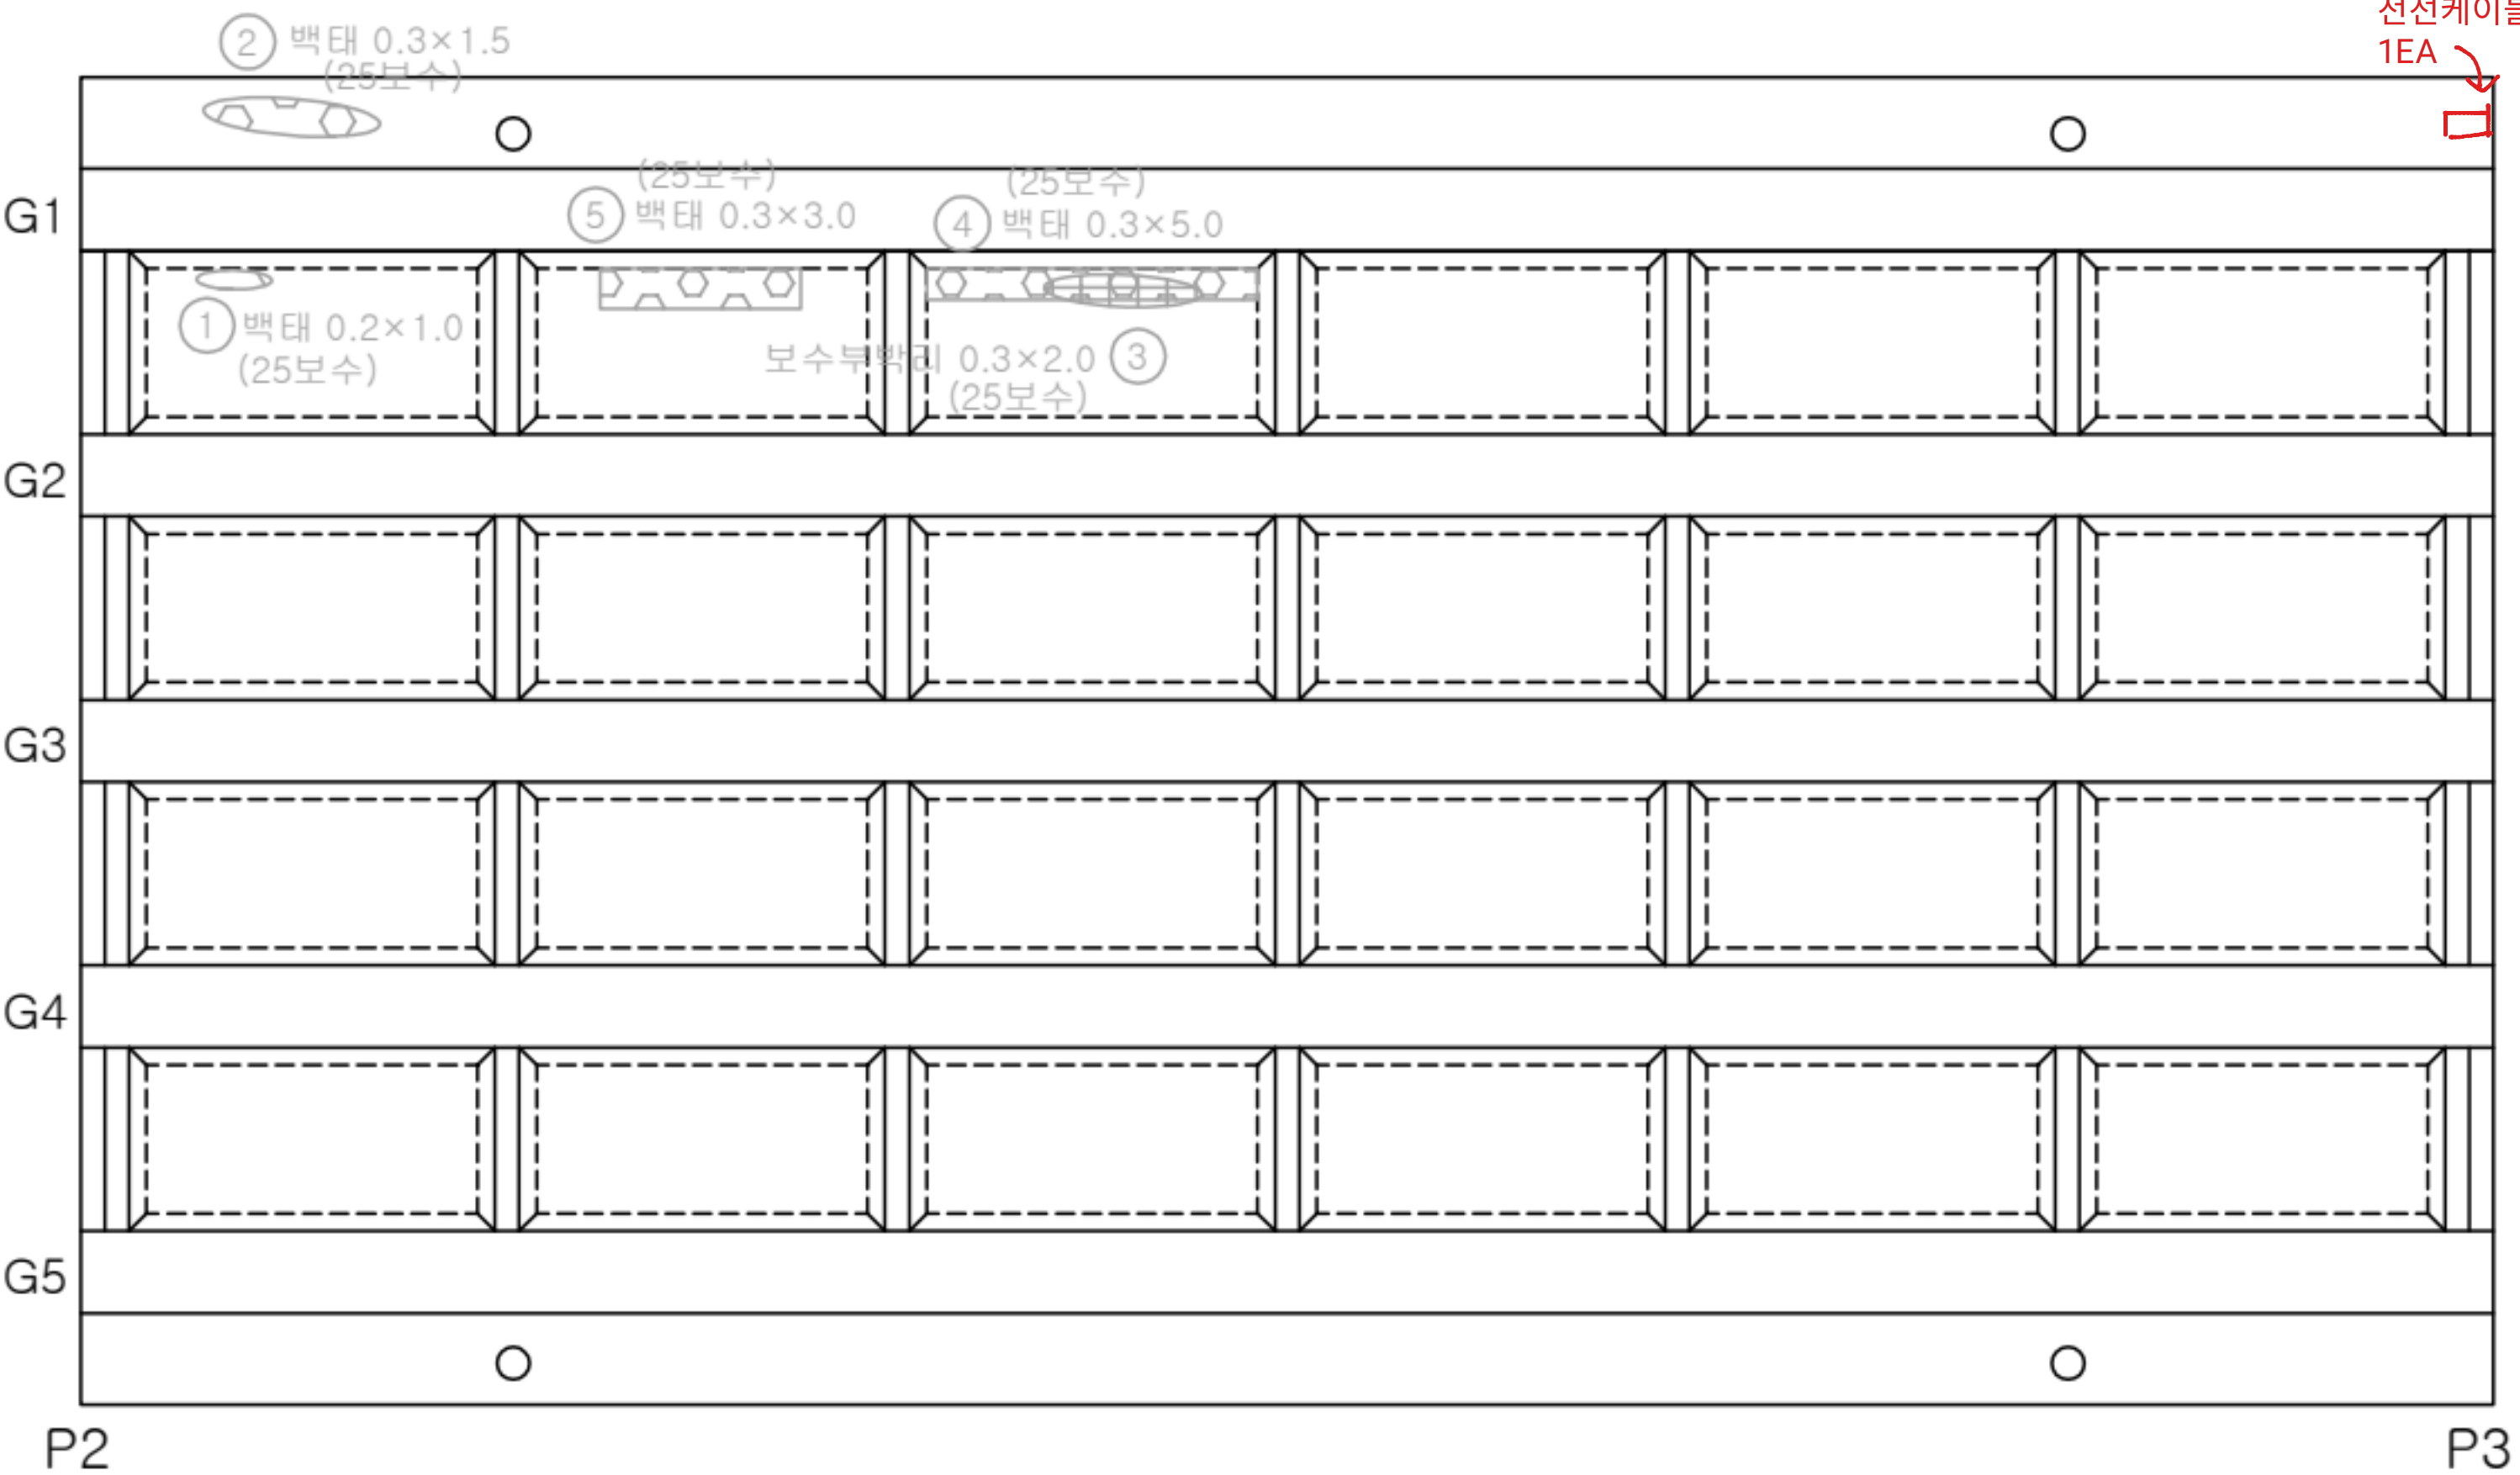


번호	손상내용	손상물량			비고
		폭(mm)	길이(m)	개소	
1					
2					
KEY PLAN

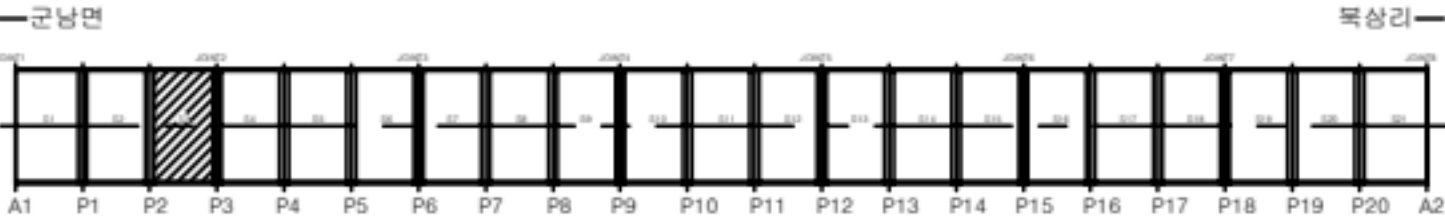


SECTION

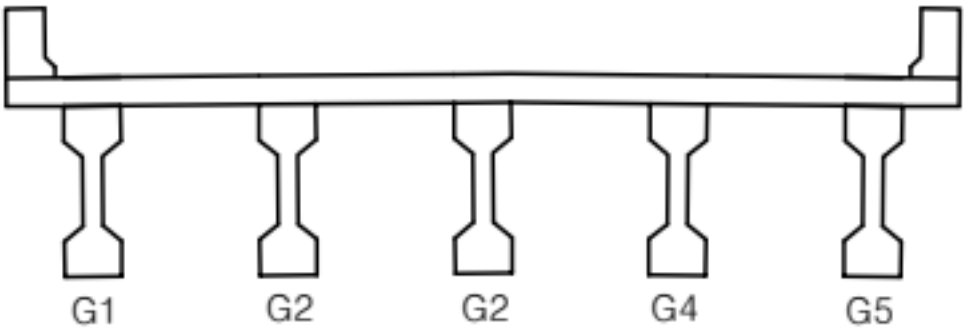

법 제		근철		망상근철		전철, 공동	용역명	2025년 북삼교 등 98개소 정기안전점검 등
		재료분리		시공이음부 등 충분리		포장의 요철	교량명	북삼교
		바리, 파손		배수구		파괴, 변형	진단기관	주식회사 한국건설안전공사
		누수, 습윤		백태		이물질퇴적	조사일시	2025.11
		철근노출		철근부식		기타	도면번호	NOTE Created by Notein

← 군남면
파손 및
철근노출
24-6
철근 1.0x0.1

⇒ 북삼리

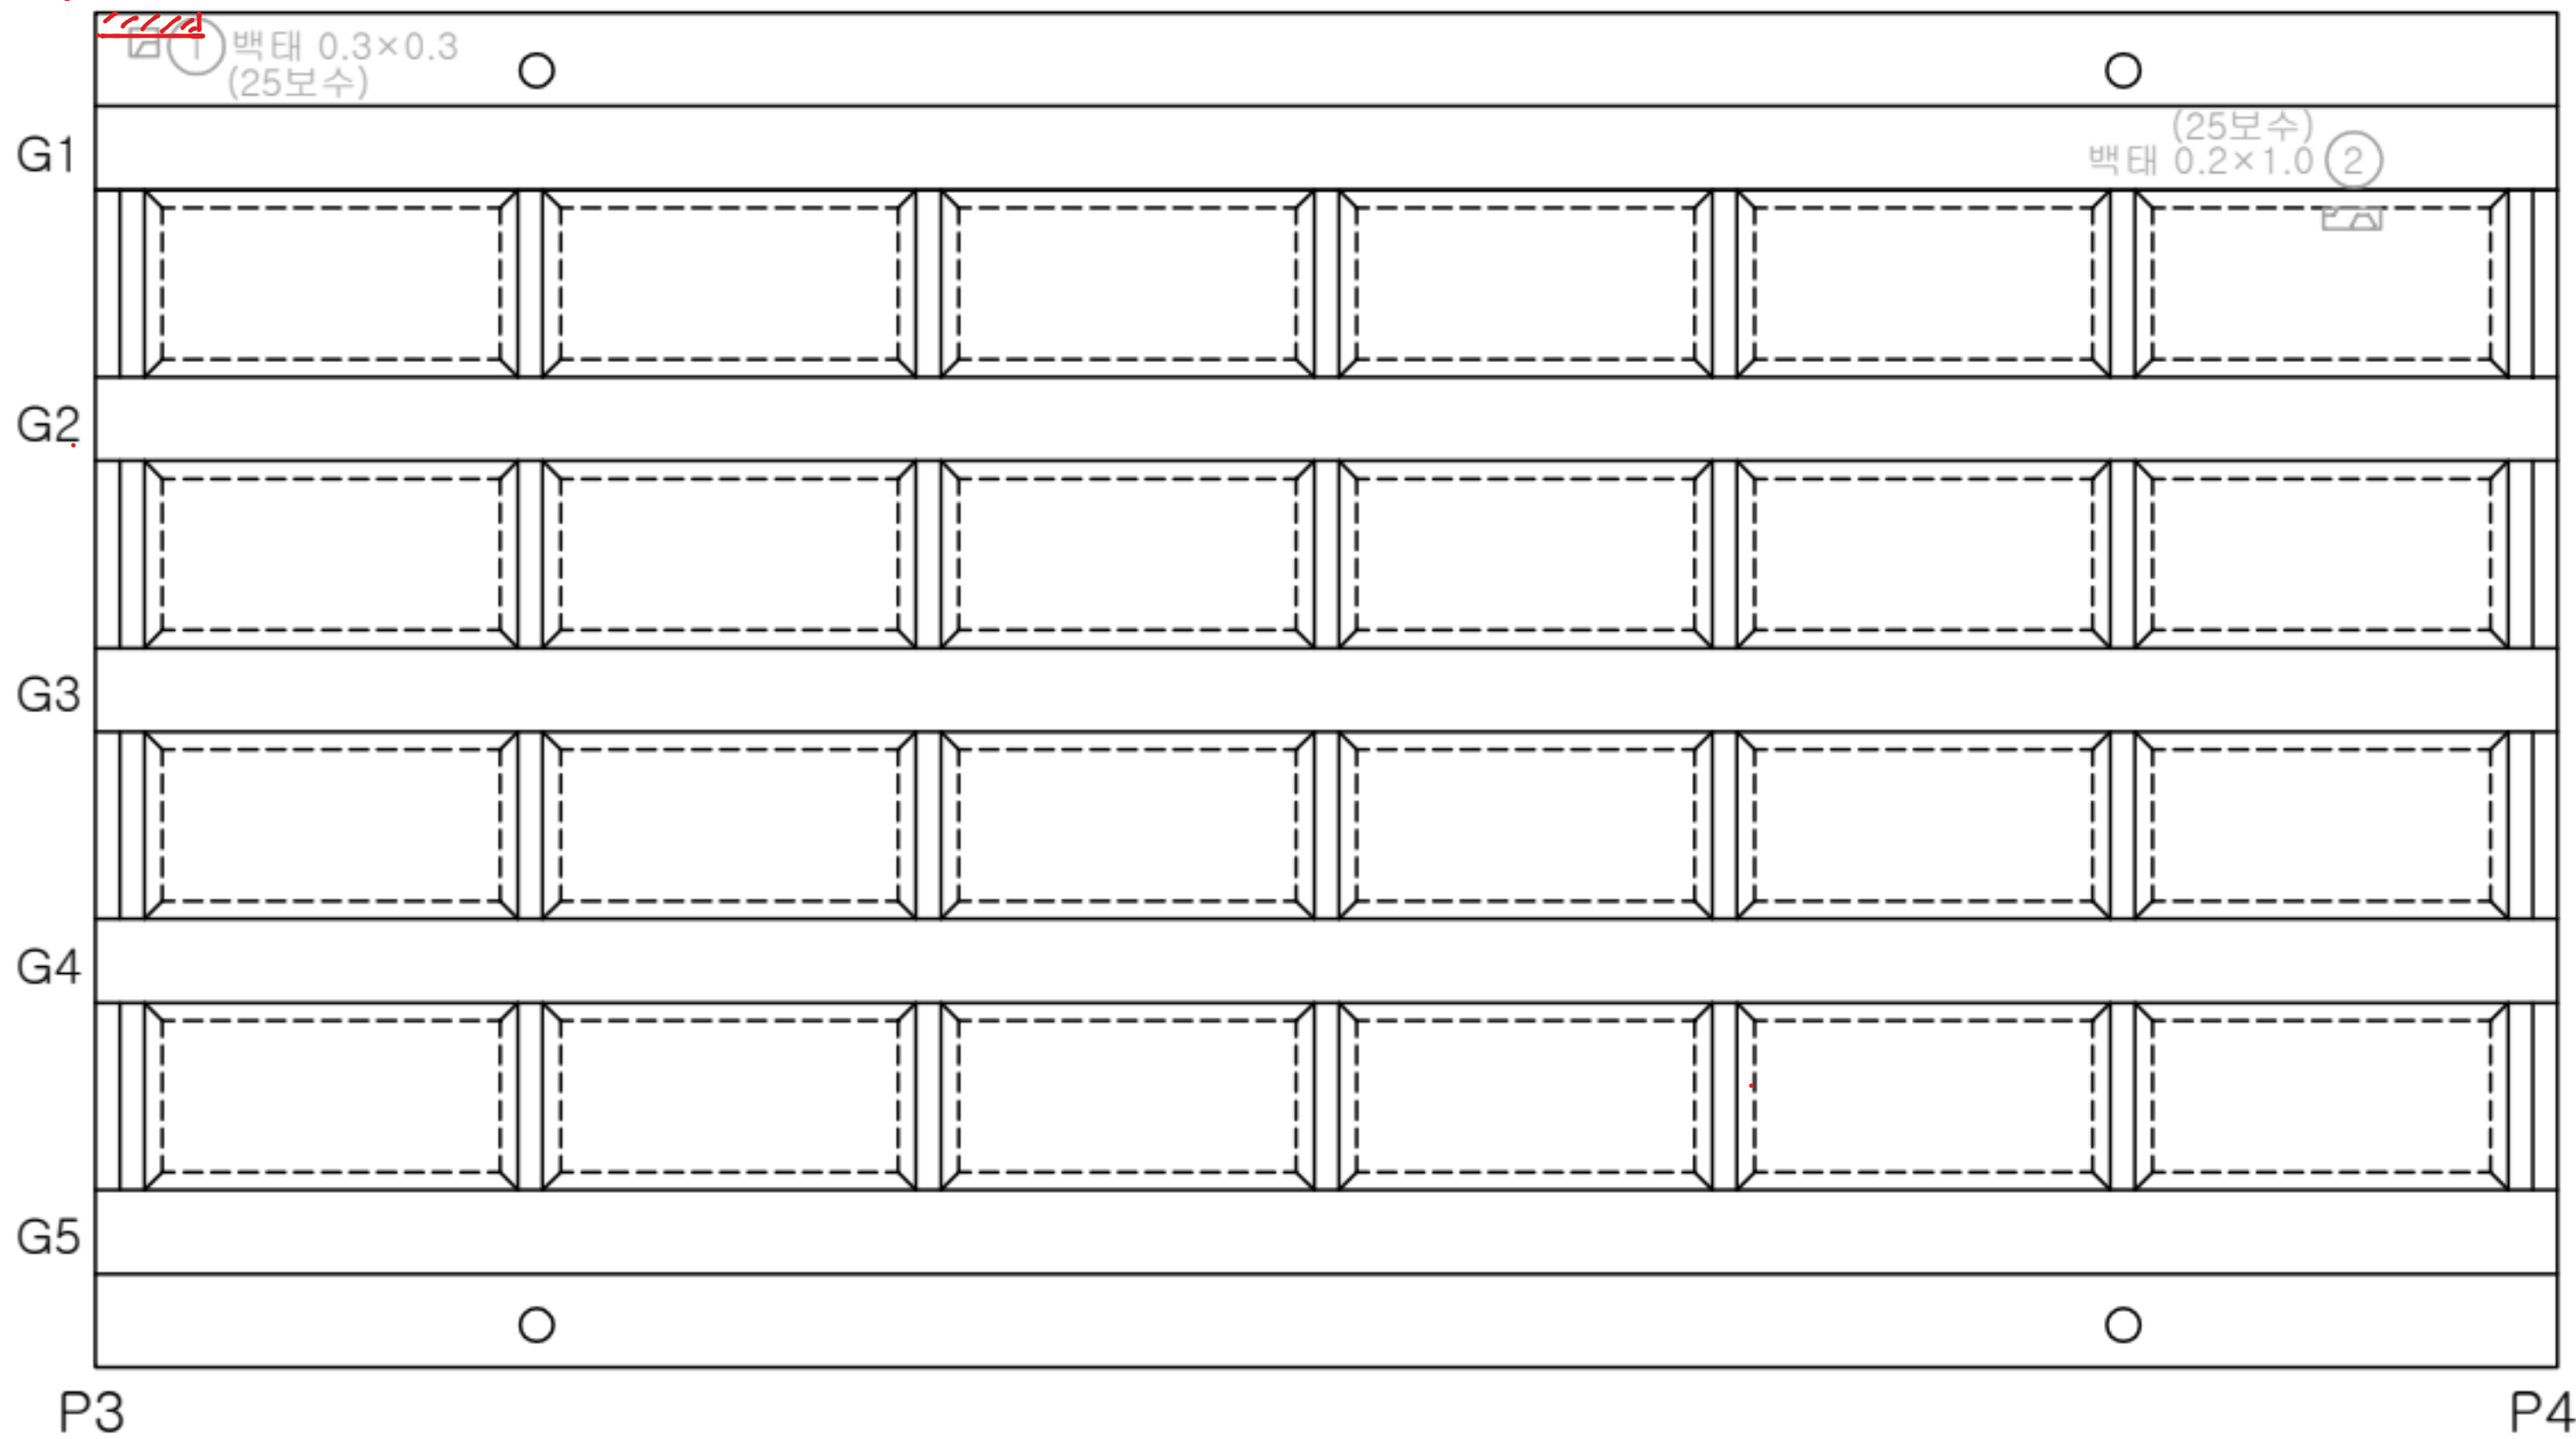

번호	손상내용	손상물량			비고
		폭(mm)	길이(m)	개소	
1					
2					
KEY PLAN


SECTION

범례



균열	망상균열	전형, 공동	용역명	2025년 북삼교 등 98개소 정기안전점검 등
재료분리	시공이음부 등 충분리	포장의 요철	교량명	북삼교
박리, 파손	배수구	직굴, 변형	진단기관	주식회사 한국건설안전공사
누수, 습윤	백태	어물질피리	조사일시	2025.11
철근노출	철근부식	기타	도면번호	NOTE Created by Notein

← 군남면

→ 북삼리

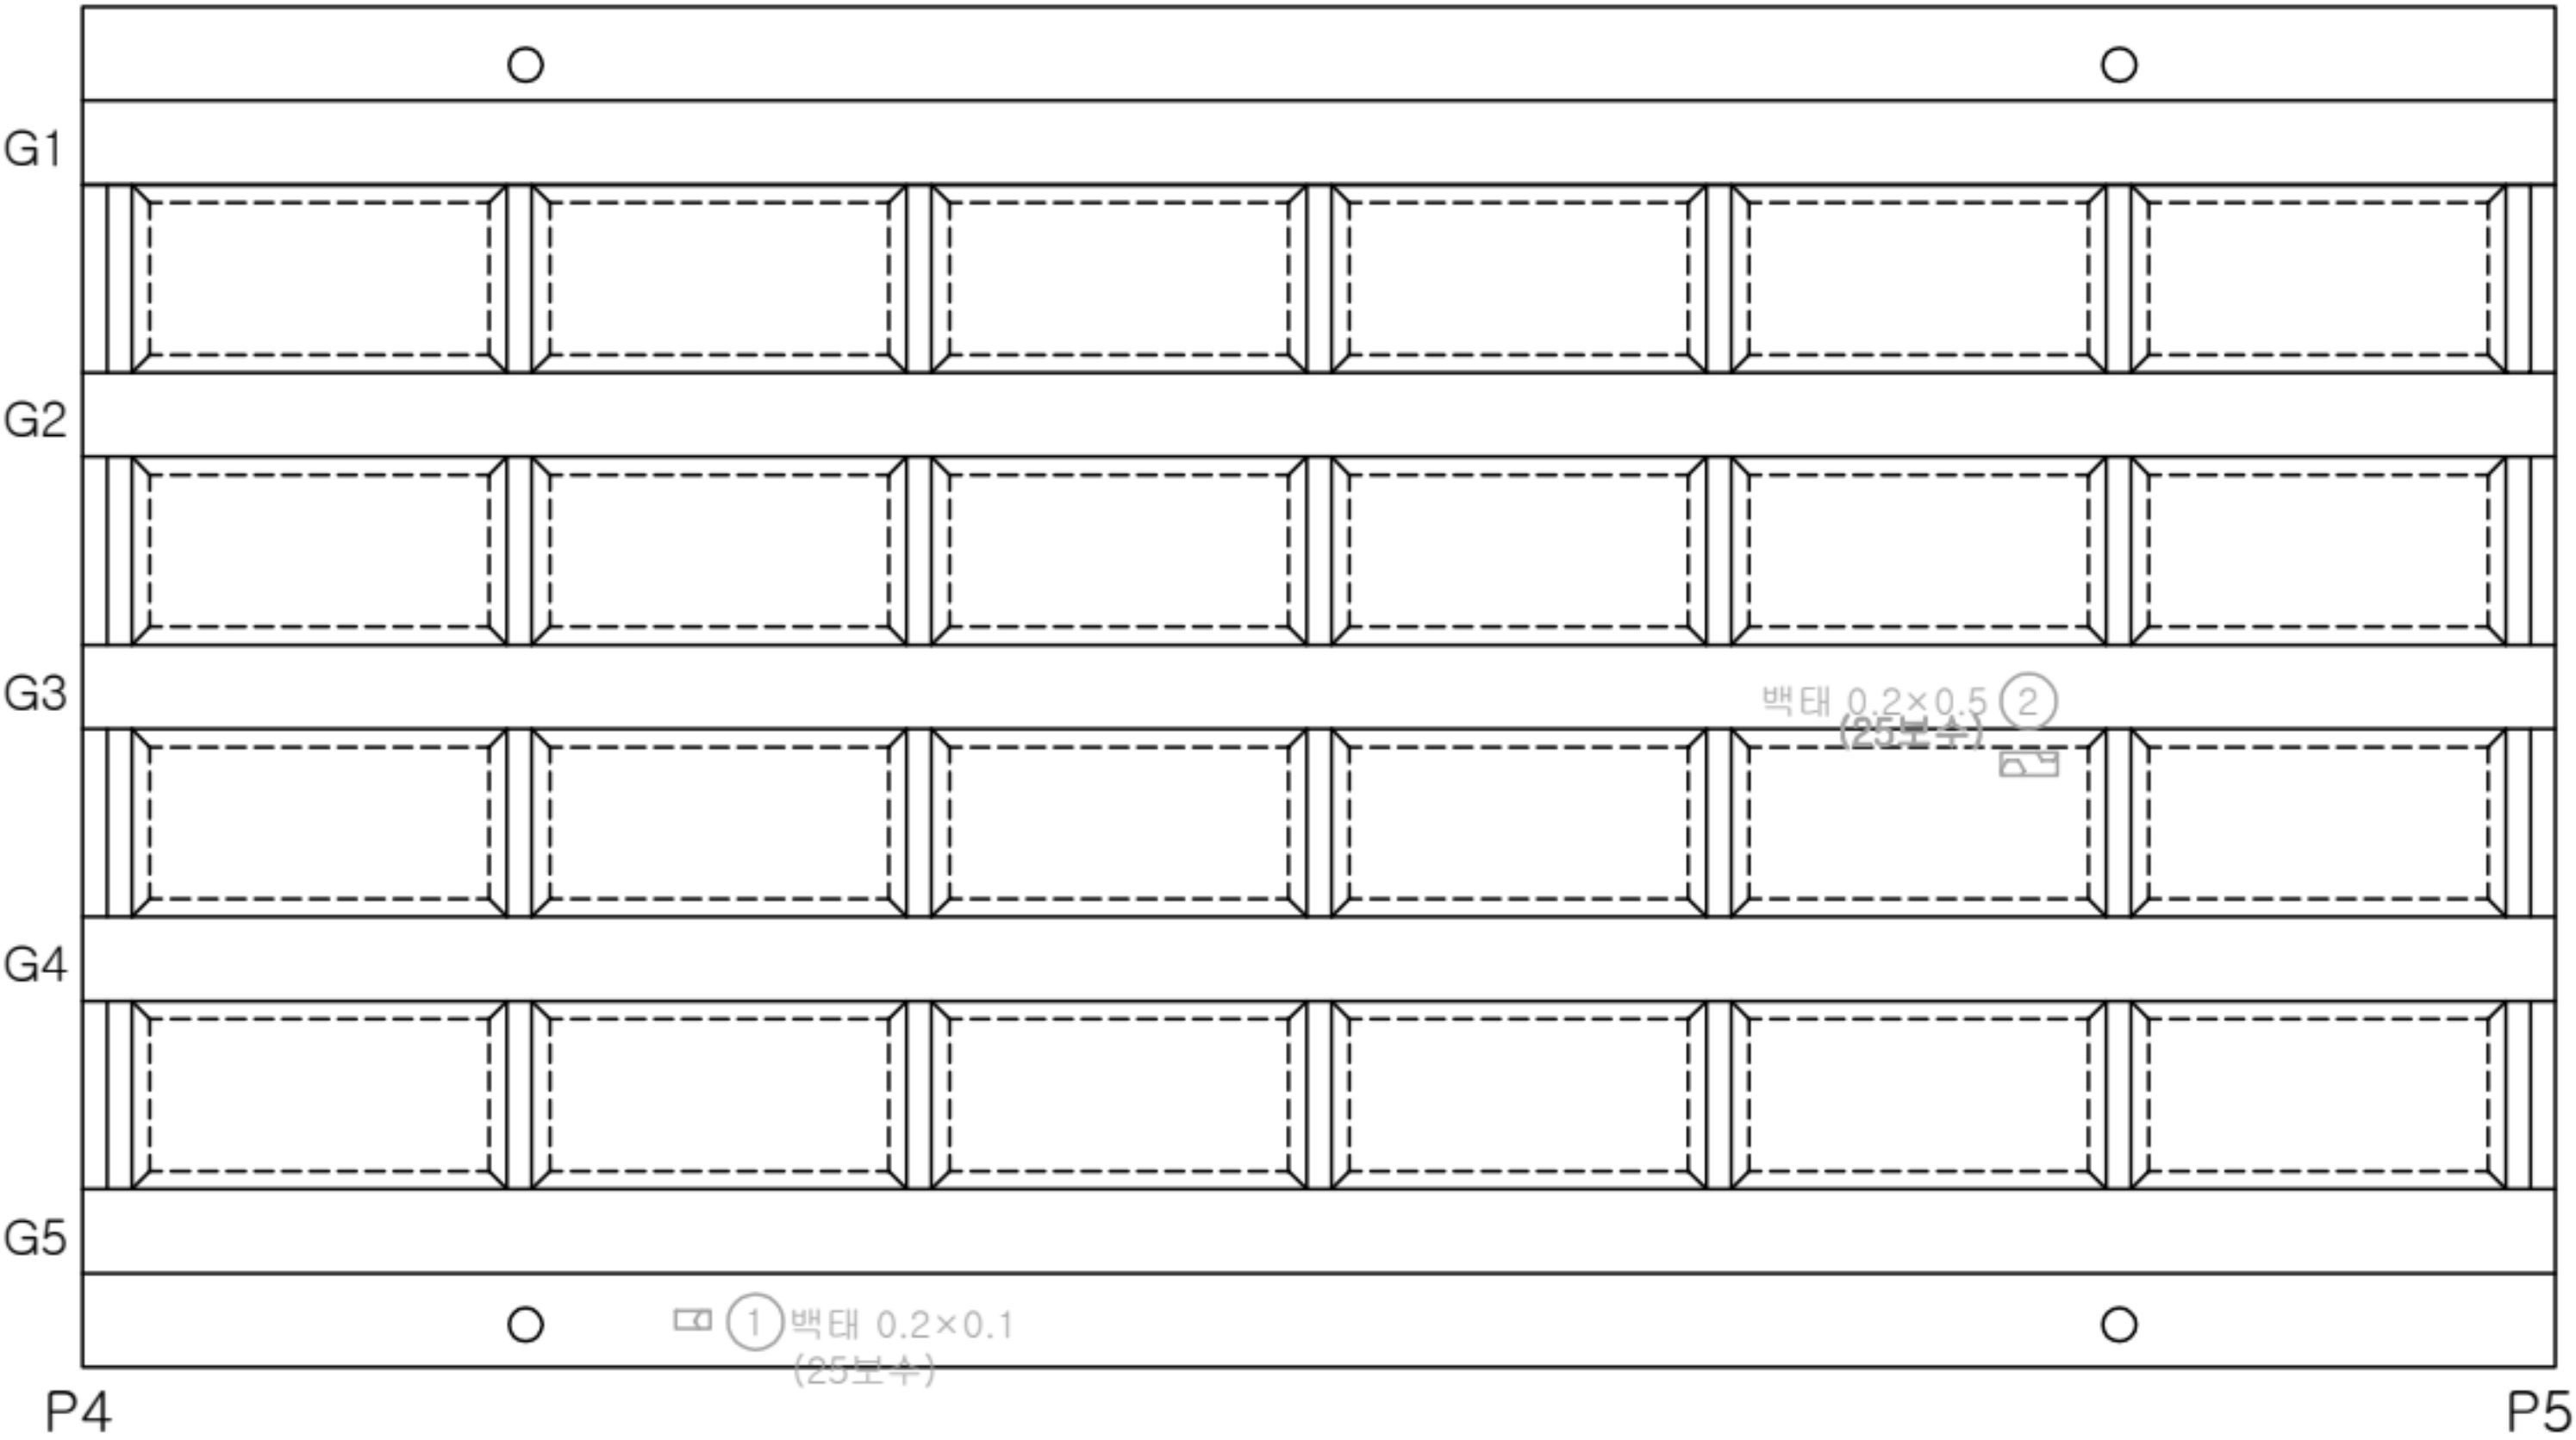


번호	손상내용	손상물량			비고
		폭(mm)	길이(m)	개소	
1					
2					
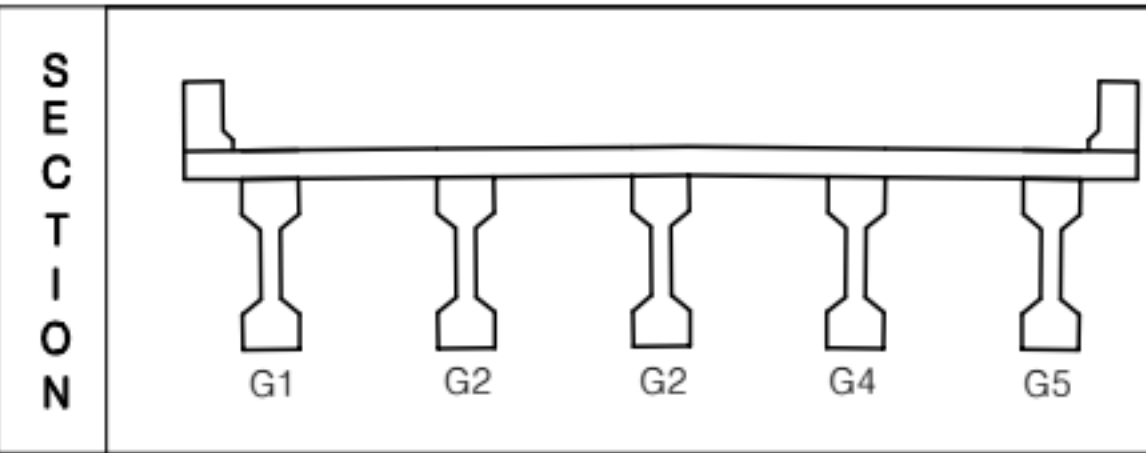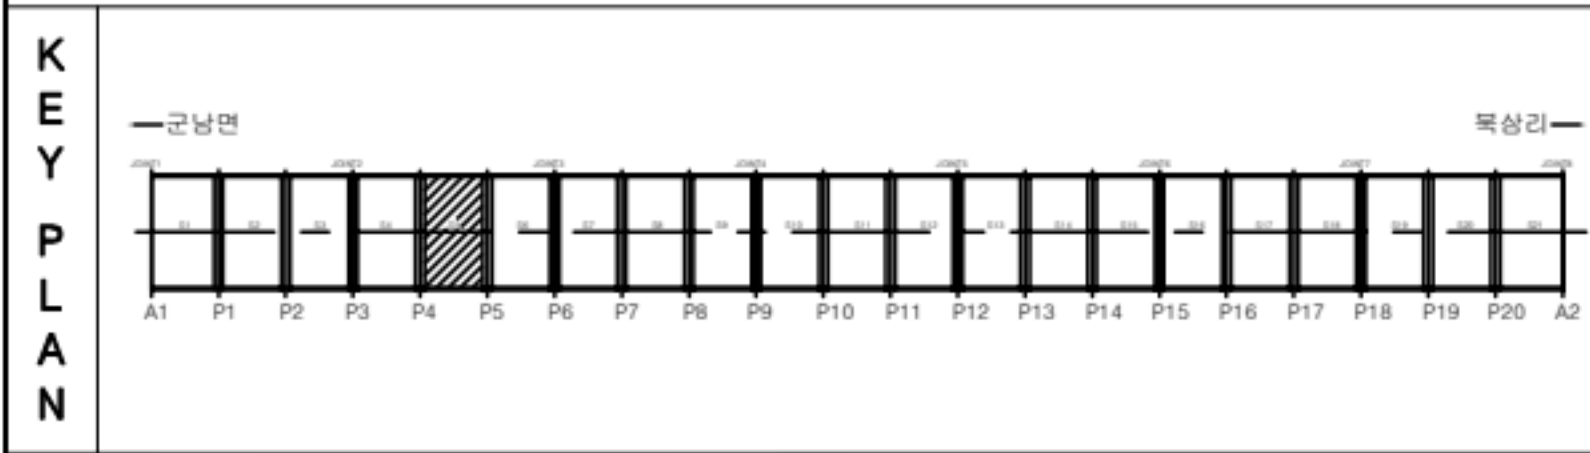

균열	망상균열	전경, 공동	용역명	2025년 북삼교 등 98개소 정기안전점검 등
재료분리	시공이음부 등 충분리	포장의 요철	교량명	북삼교
바리, 파손	배수구	좌굴, 변형	진단기관	주식회사 한국건설안전공사
누수, 습윤	백태	이물질퇴적	조사일시	2025.11
철근노출	철근부식	기타	도면번호	Created by Notein

← 군남면

→ 북삼리

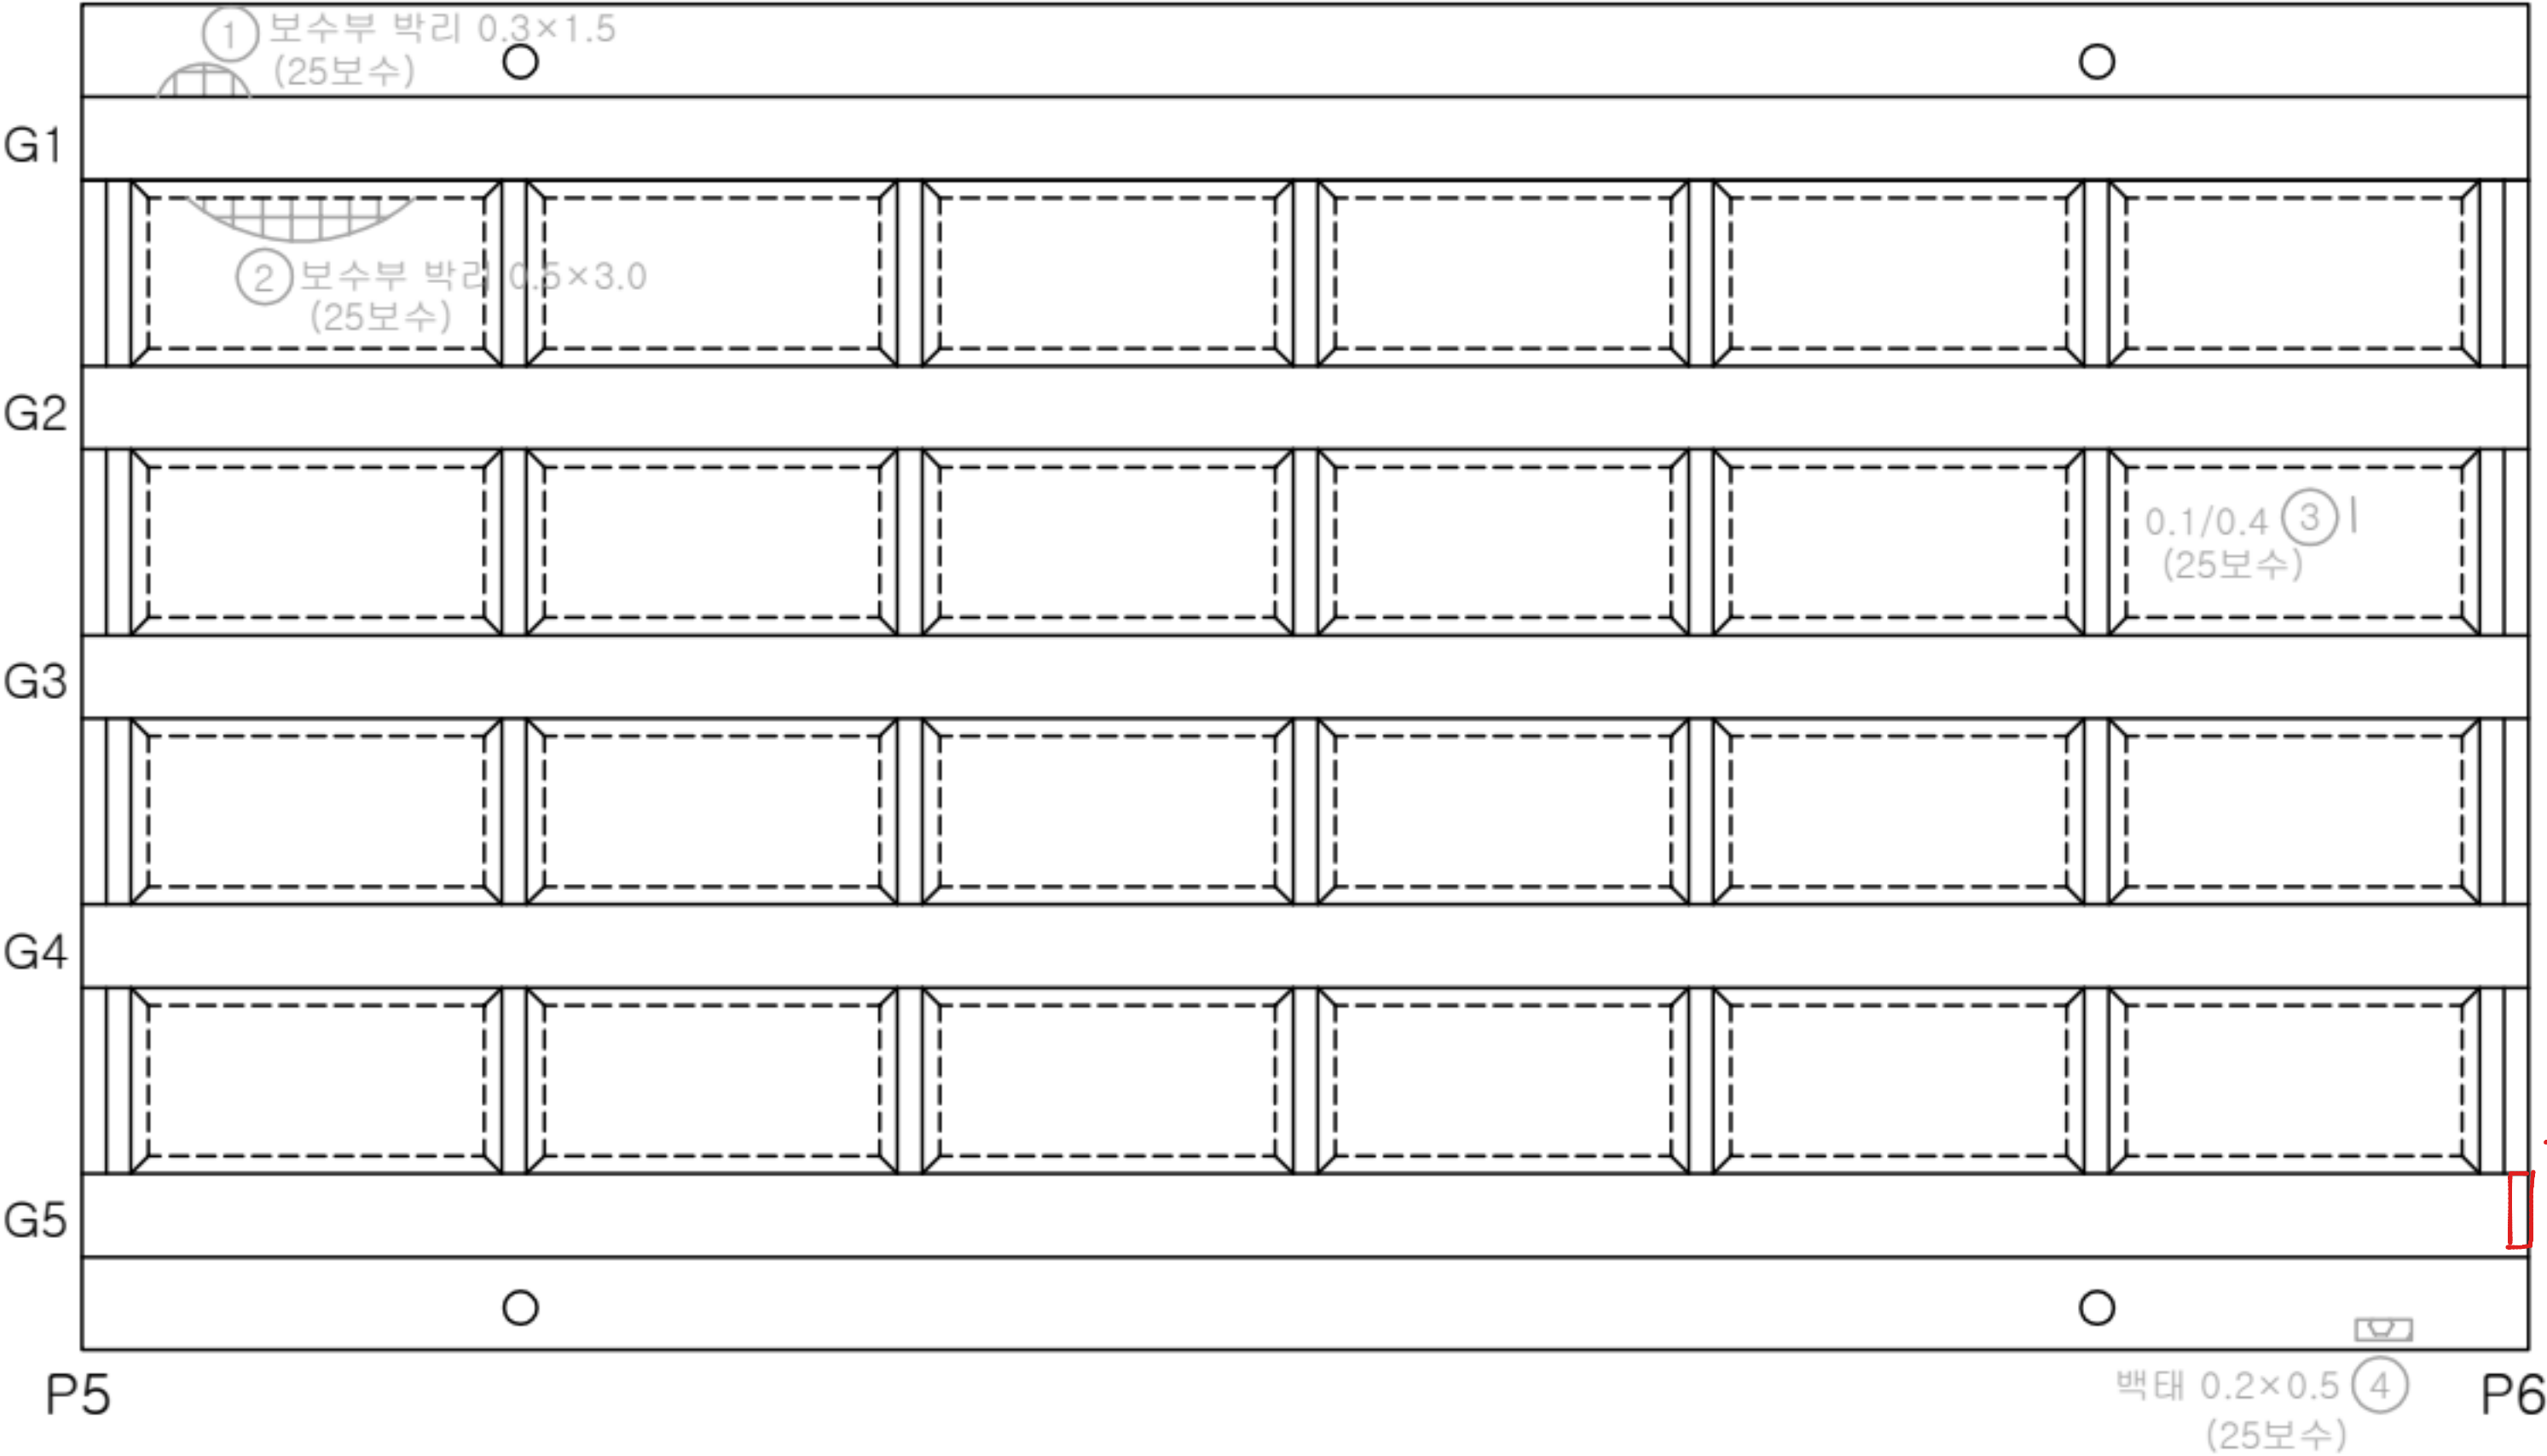

34.5
파손 및
철근노출
0.5x0.3

번호	손상내용	손상물량			비고
		폭(mm)	길이(m)	개소	
1					
2					
KEY PLAN


SECTION

범례



균열	망상균열	전경, 공동	용역명	2025년 북삼교 등 98개소 정기안전점검 등
재료분리	시공이음부 등 충분리	포장의 요철	교량명	북삼교
박리, 파손	배수구	파굴, 변형	진단기관	주식회사 한국건설안전공사
누수, 습윤	벽체	이물질퇴적	조사일시	2025.11
철근노출	철근부식	기타	도면번호	NOTE Created by Notein

← 군남면

⇒ 북삼리

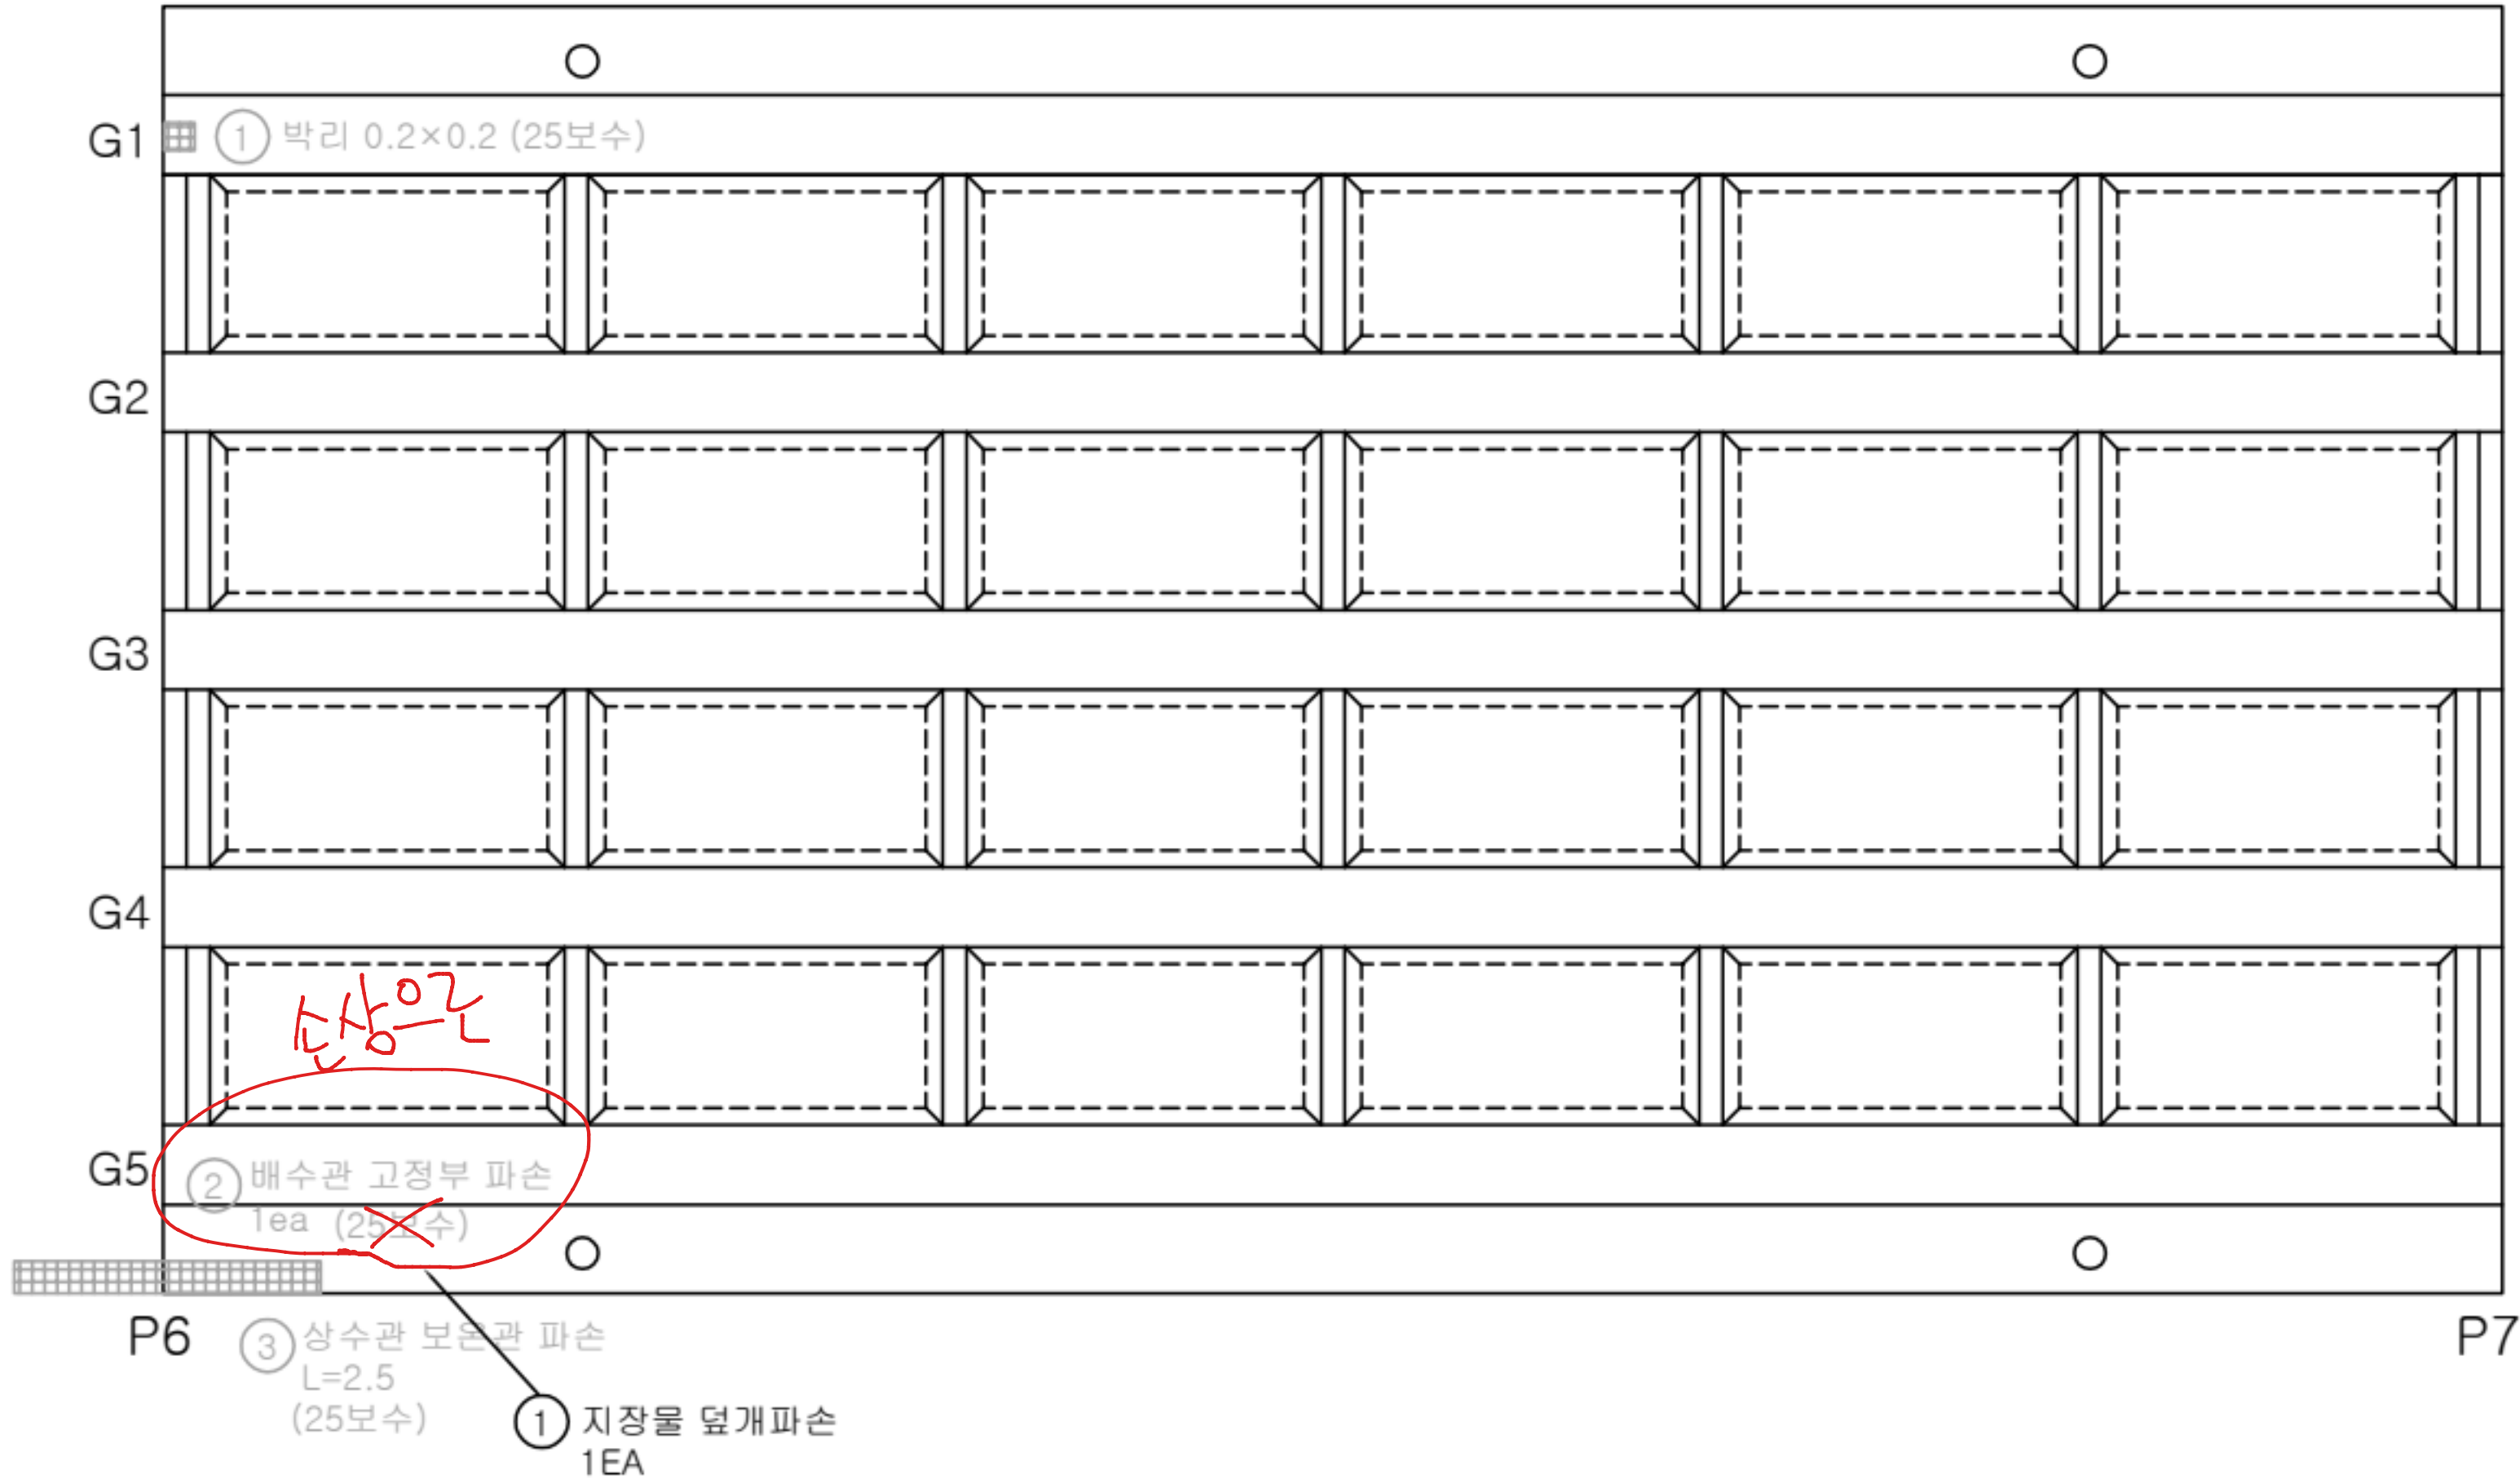


번호	손상내용	손상물량			비고
		폭(mm)	길이(m)	개소	
1	지장물 덮개파손	-	-	1	
2					
3					
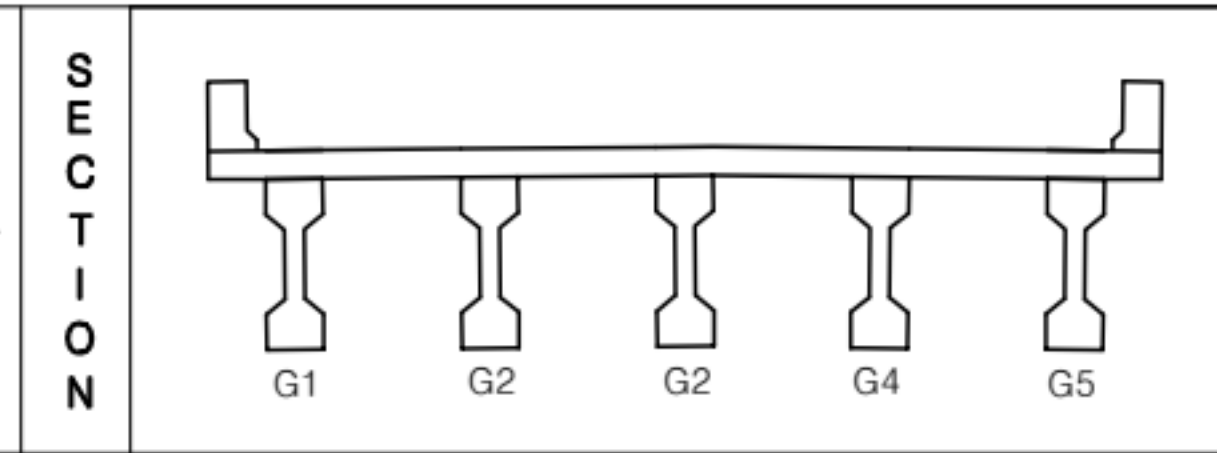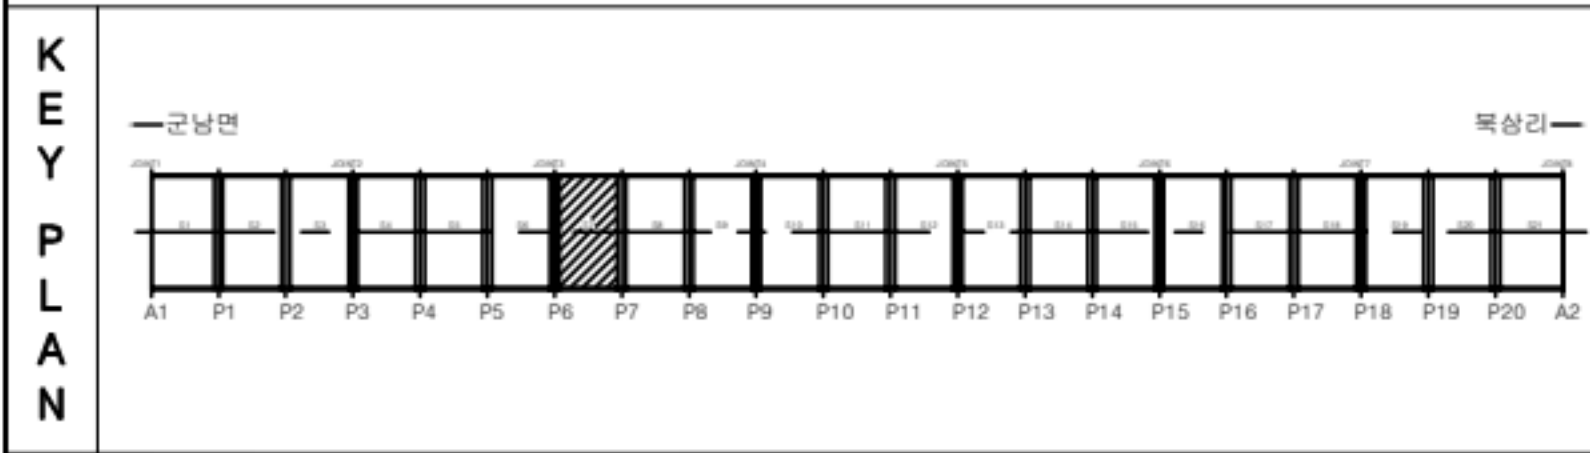

범	균열	방상균열	전형, 공동	용역명	2025년 북삼교 등 98개소 정기안전점검 등
범	재료분리	시공이음부 등	포장의 요철	교량명	북삼교
범	박리, 파손	배수구	파굴, 변형	진단기관	주식회사 한국건설안전공사
범	누수, 습윤	벽체	이동질폐적	조사일시	2025.11
범	철근노출	철근부식	기타	도면번호	Created by Notein

← 군남면

⇒ 북삼리

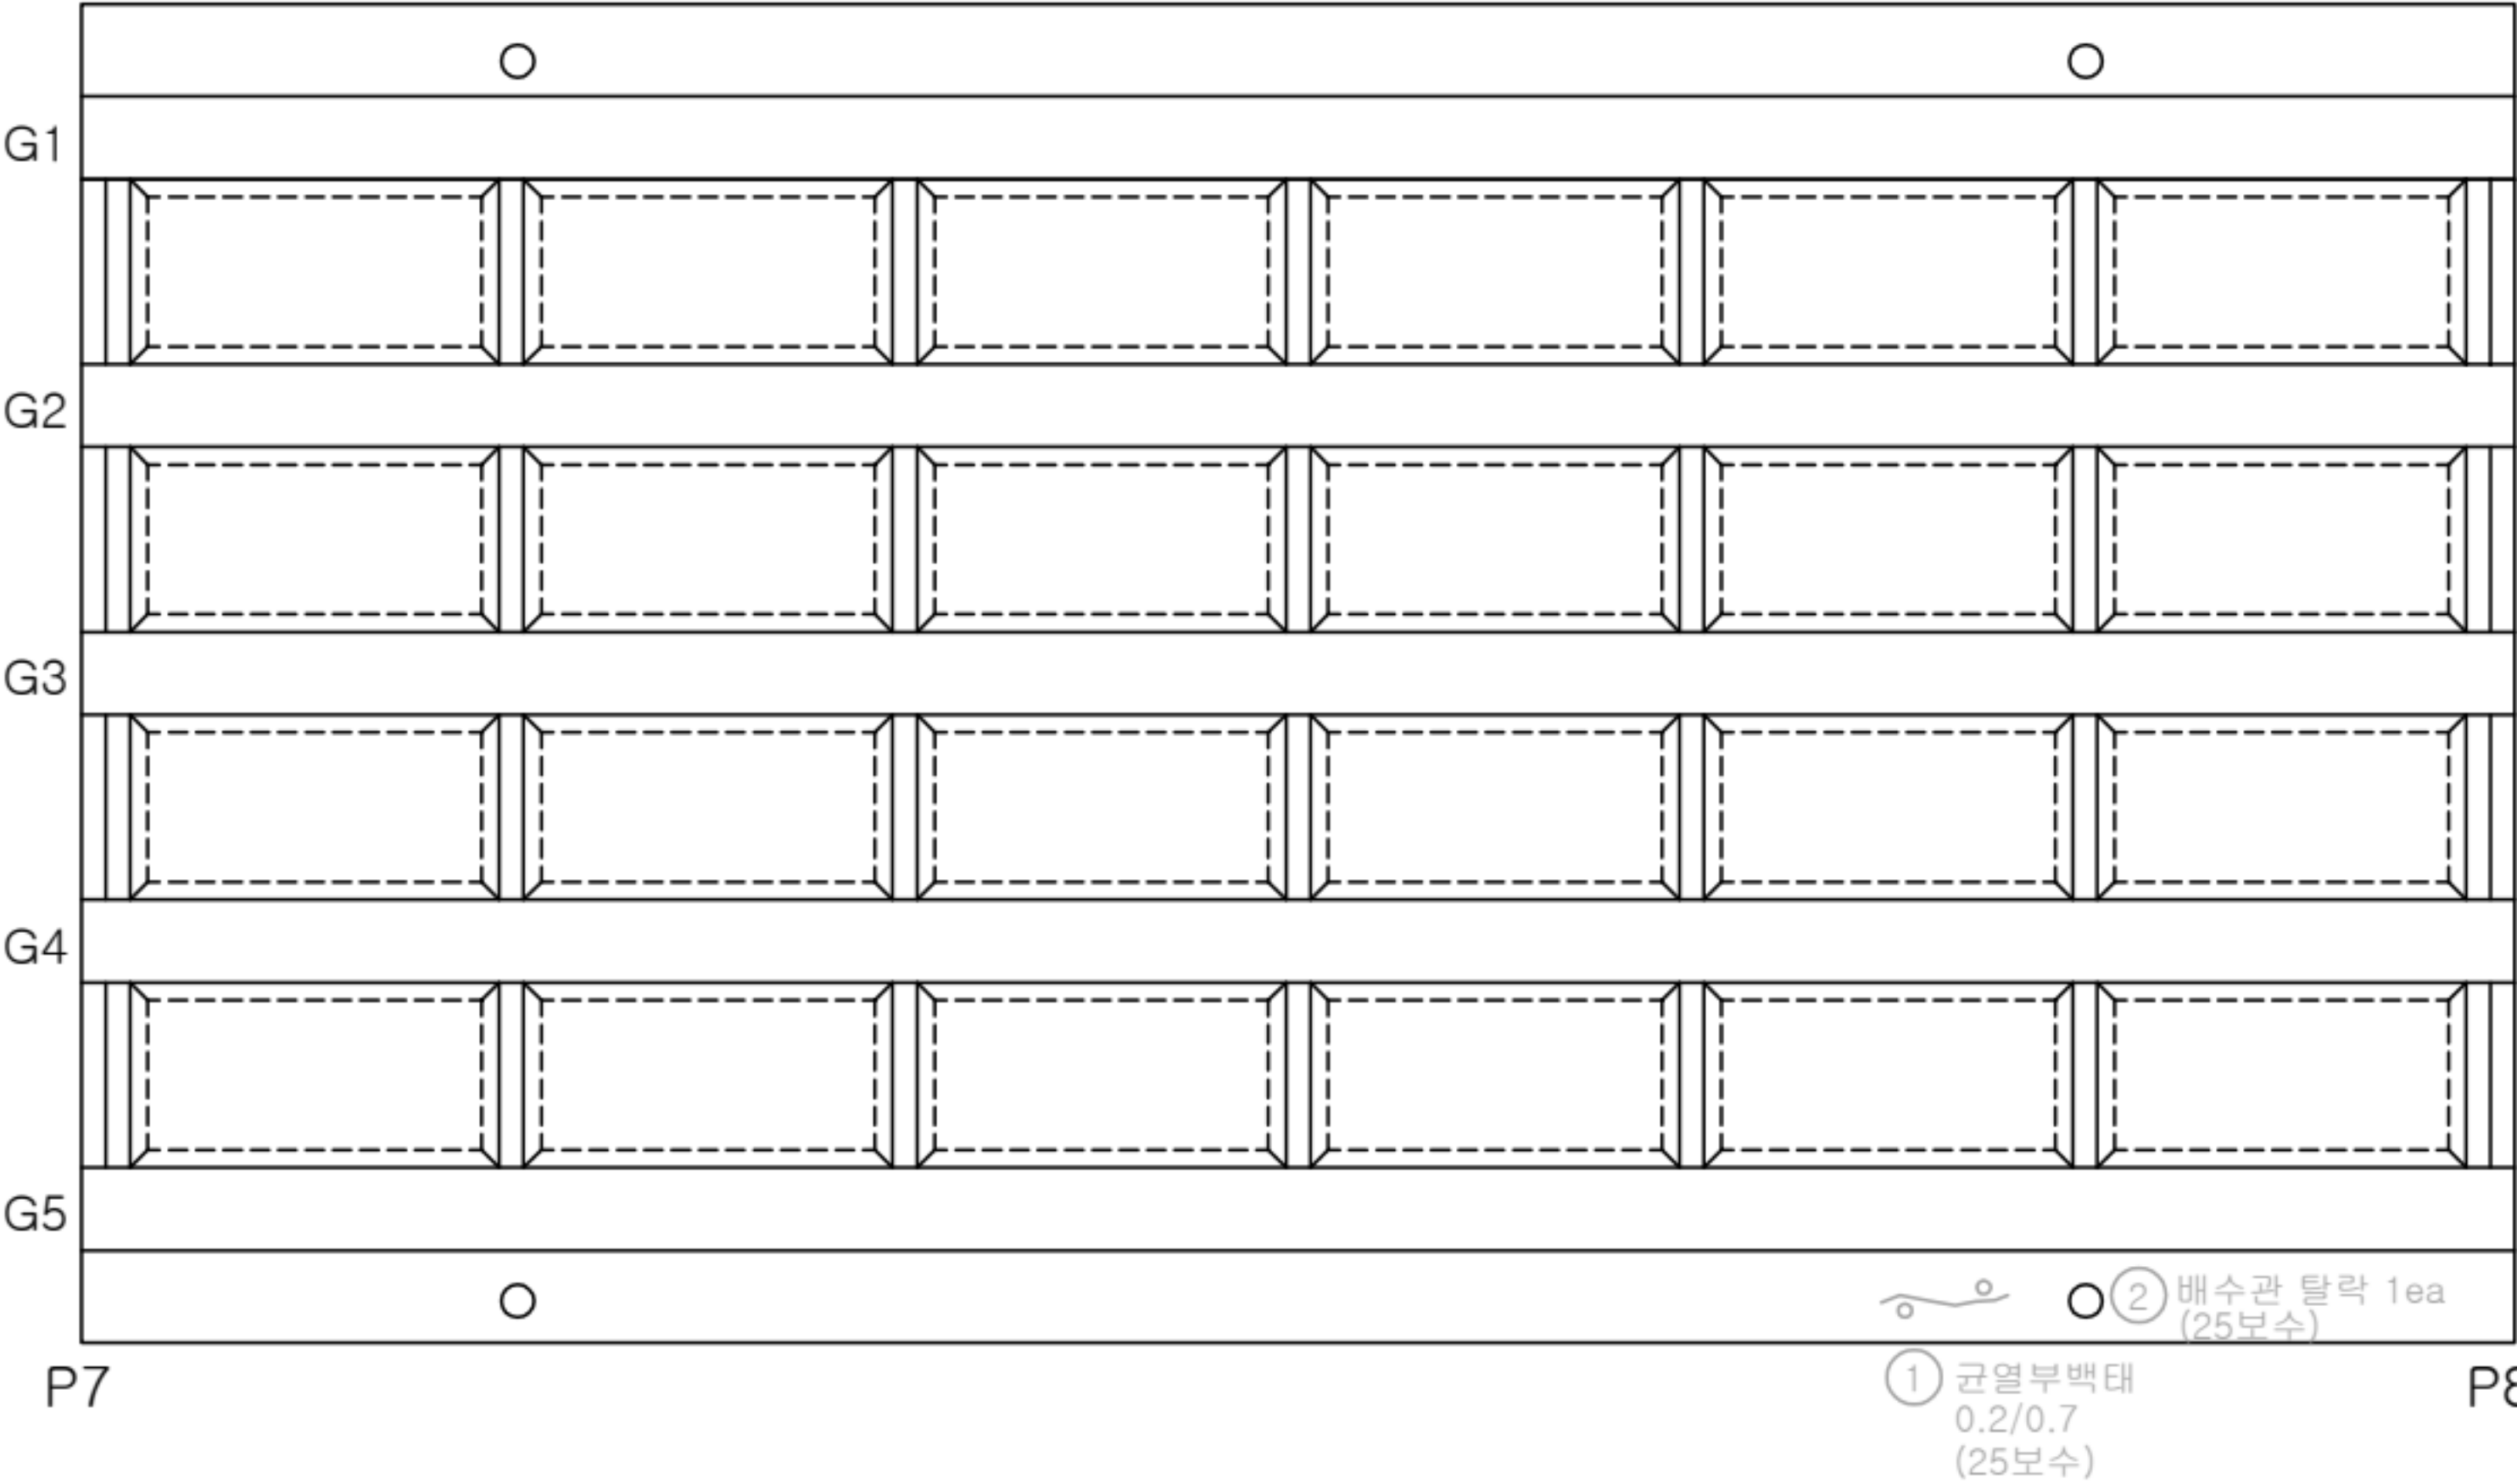

번호	손상내용	손상물량			비고
		폭(mm)	길이(m)	개소	
1					
2					
KEY PLAN

← 군남면

북삼리 →

SECTION

범례

균열	망상균열	전형, 공동
재료분리	시공이음부	포장의 요철
바리, 파손	배수구	좌굴, 변형
누수, 습윤	벽체	이물질퇴적
철근노출	철근부식	기타

용역명

2025년 북삼교 등 98개소 정기안전점검 등

교량명

북삼교

진단기관

주식회사 한국건설안전공사

조사일시


2025.11

도면번호

Created by Notein

← 군남면

⇒ 북삼리

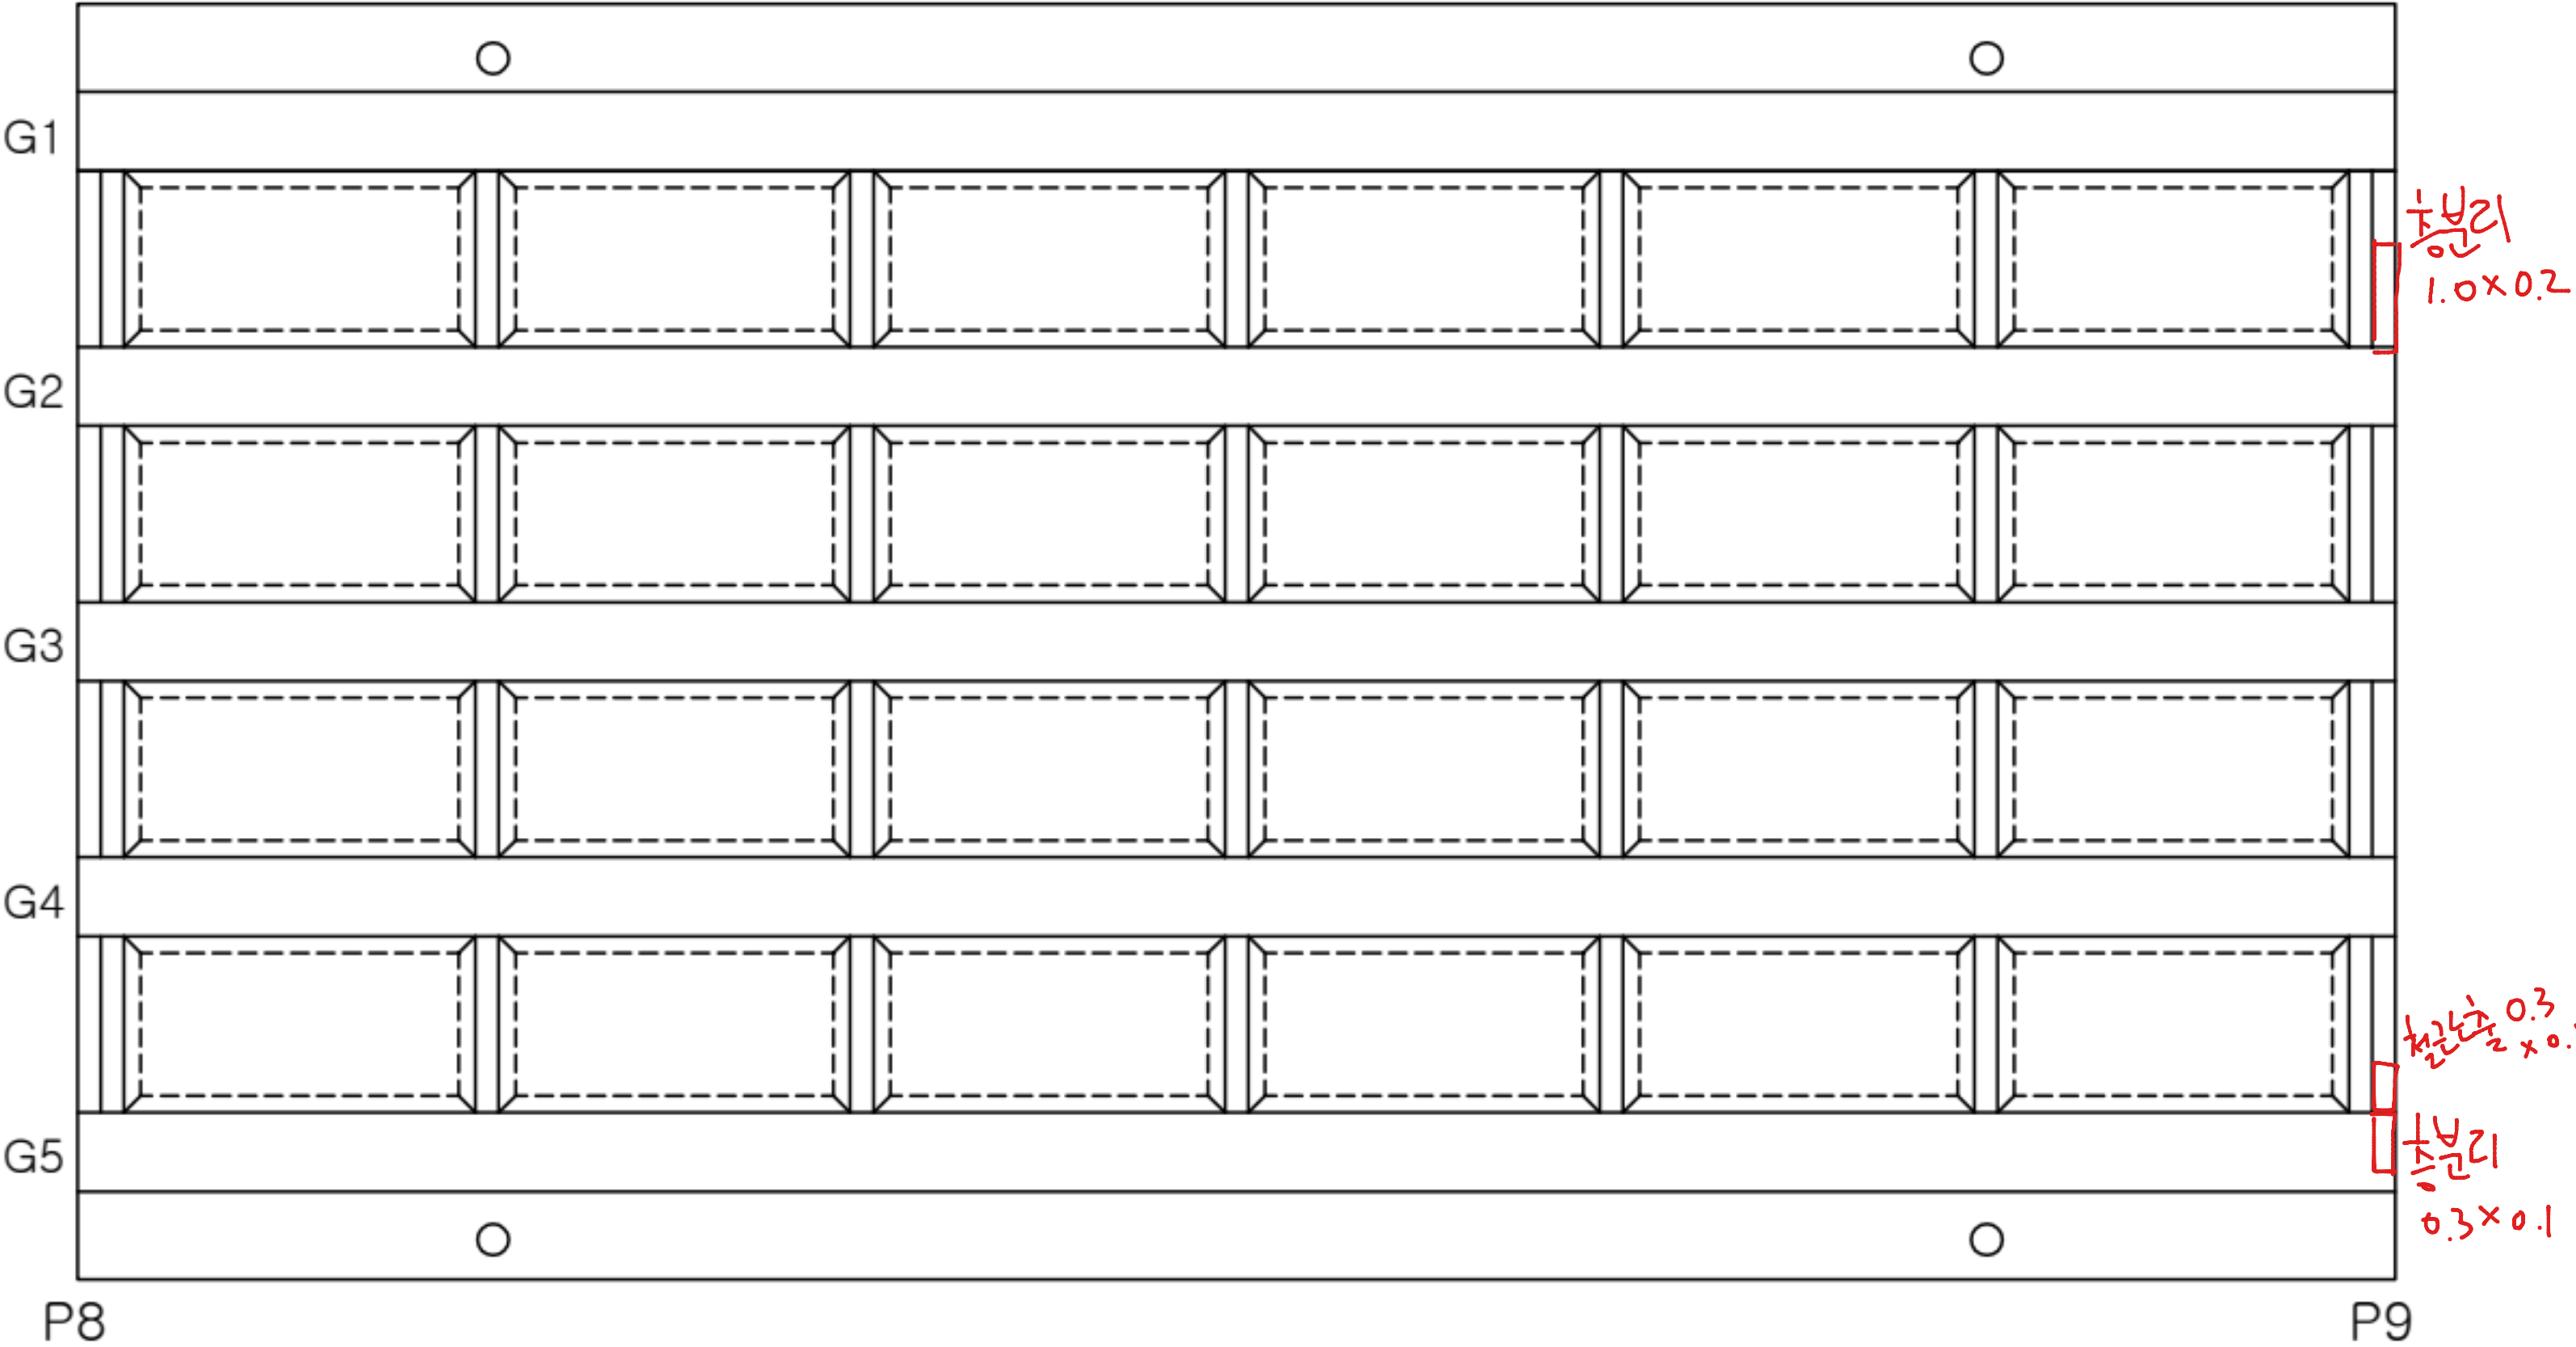

번호	손상내용	손상물량			비고
		폭(mm)	길이(m)	개소	
1					
2					
KEY PLAN


SECTION

균열	망상균열	편평, 공동
재료분리	시공이음부 분	포장의 요철
박리, 파손	배수구	좌굴, 변형
누수, 습윤	벽체	이물질퇴적
철근노출	철근부식	기 타

용역명	2025년 북삼교 등 98개소 정기안전점검 등
교량명	북삼교
진단기관	주식회사 한국건설안전공사
조사일시	2025.11
도면번호	Created by Notein

← 군남면

⇒ 북삼리

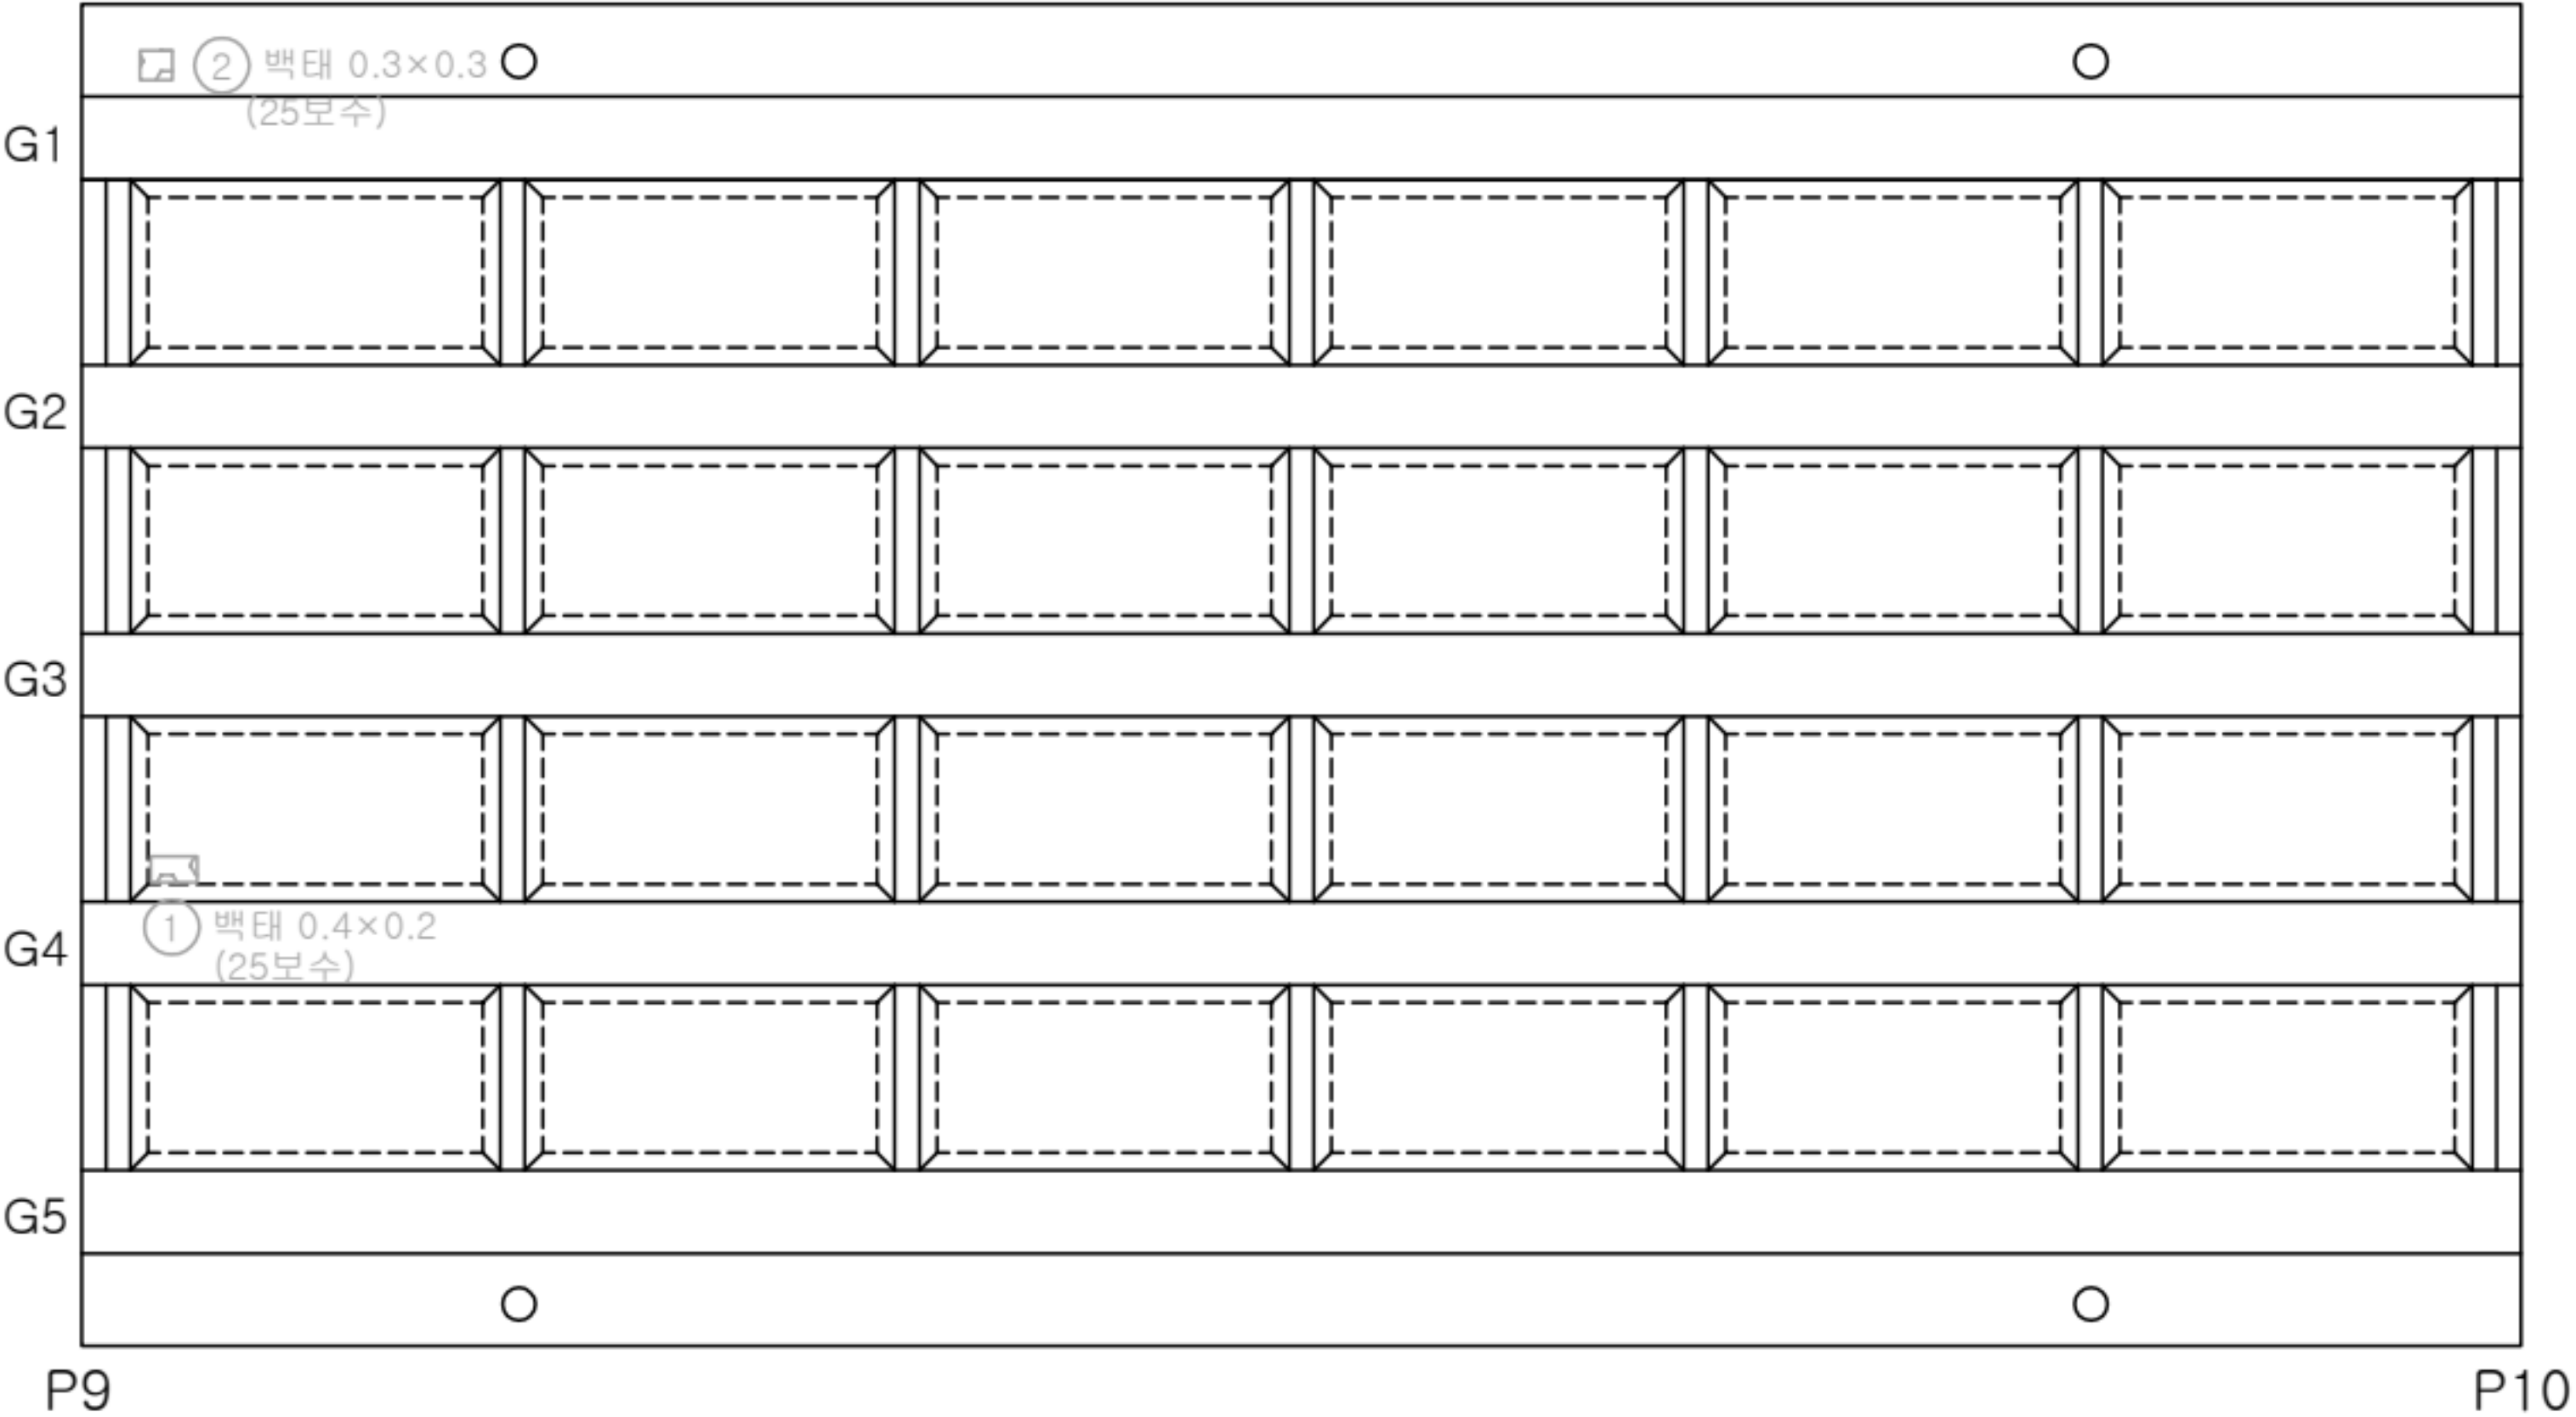

번호	손상내용	손상물량			비고
		폭(mm)	길이(m)	개소	
1					
2					
KEY PLAN

SECTION


범례

균열	망상균열	전경, 공동
재료분리	시공이음부 등 충분리	포장의 요철
박리, 파손	배수구	파굴, 변형
누수, 습윤	백태	이물질퇴적
철근노출	철근부식	기 타

용역명	2025년 북삼교 등 98개소 정기안전점검 등
교량명	북삼교
진단기관	주식회사 한국건설안전공사
조사일시	2025.11
도면번호	NOTE Created by Notein


← 군남면

→ 북삼리

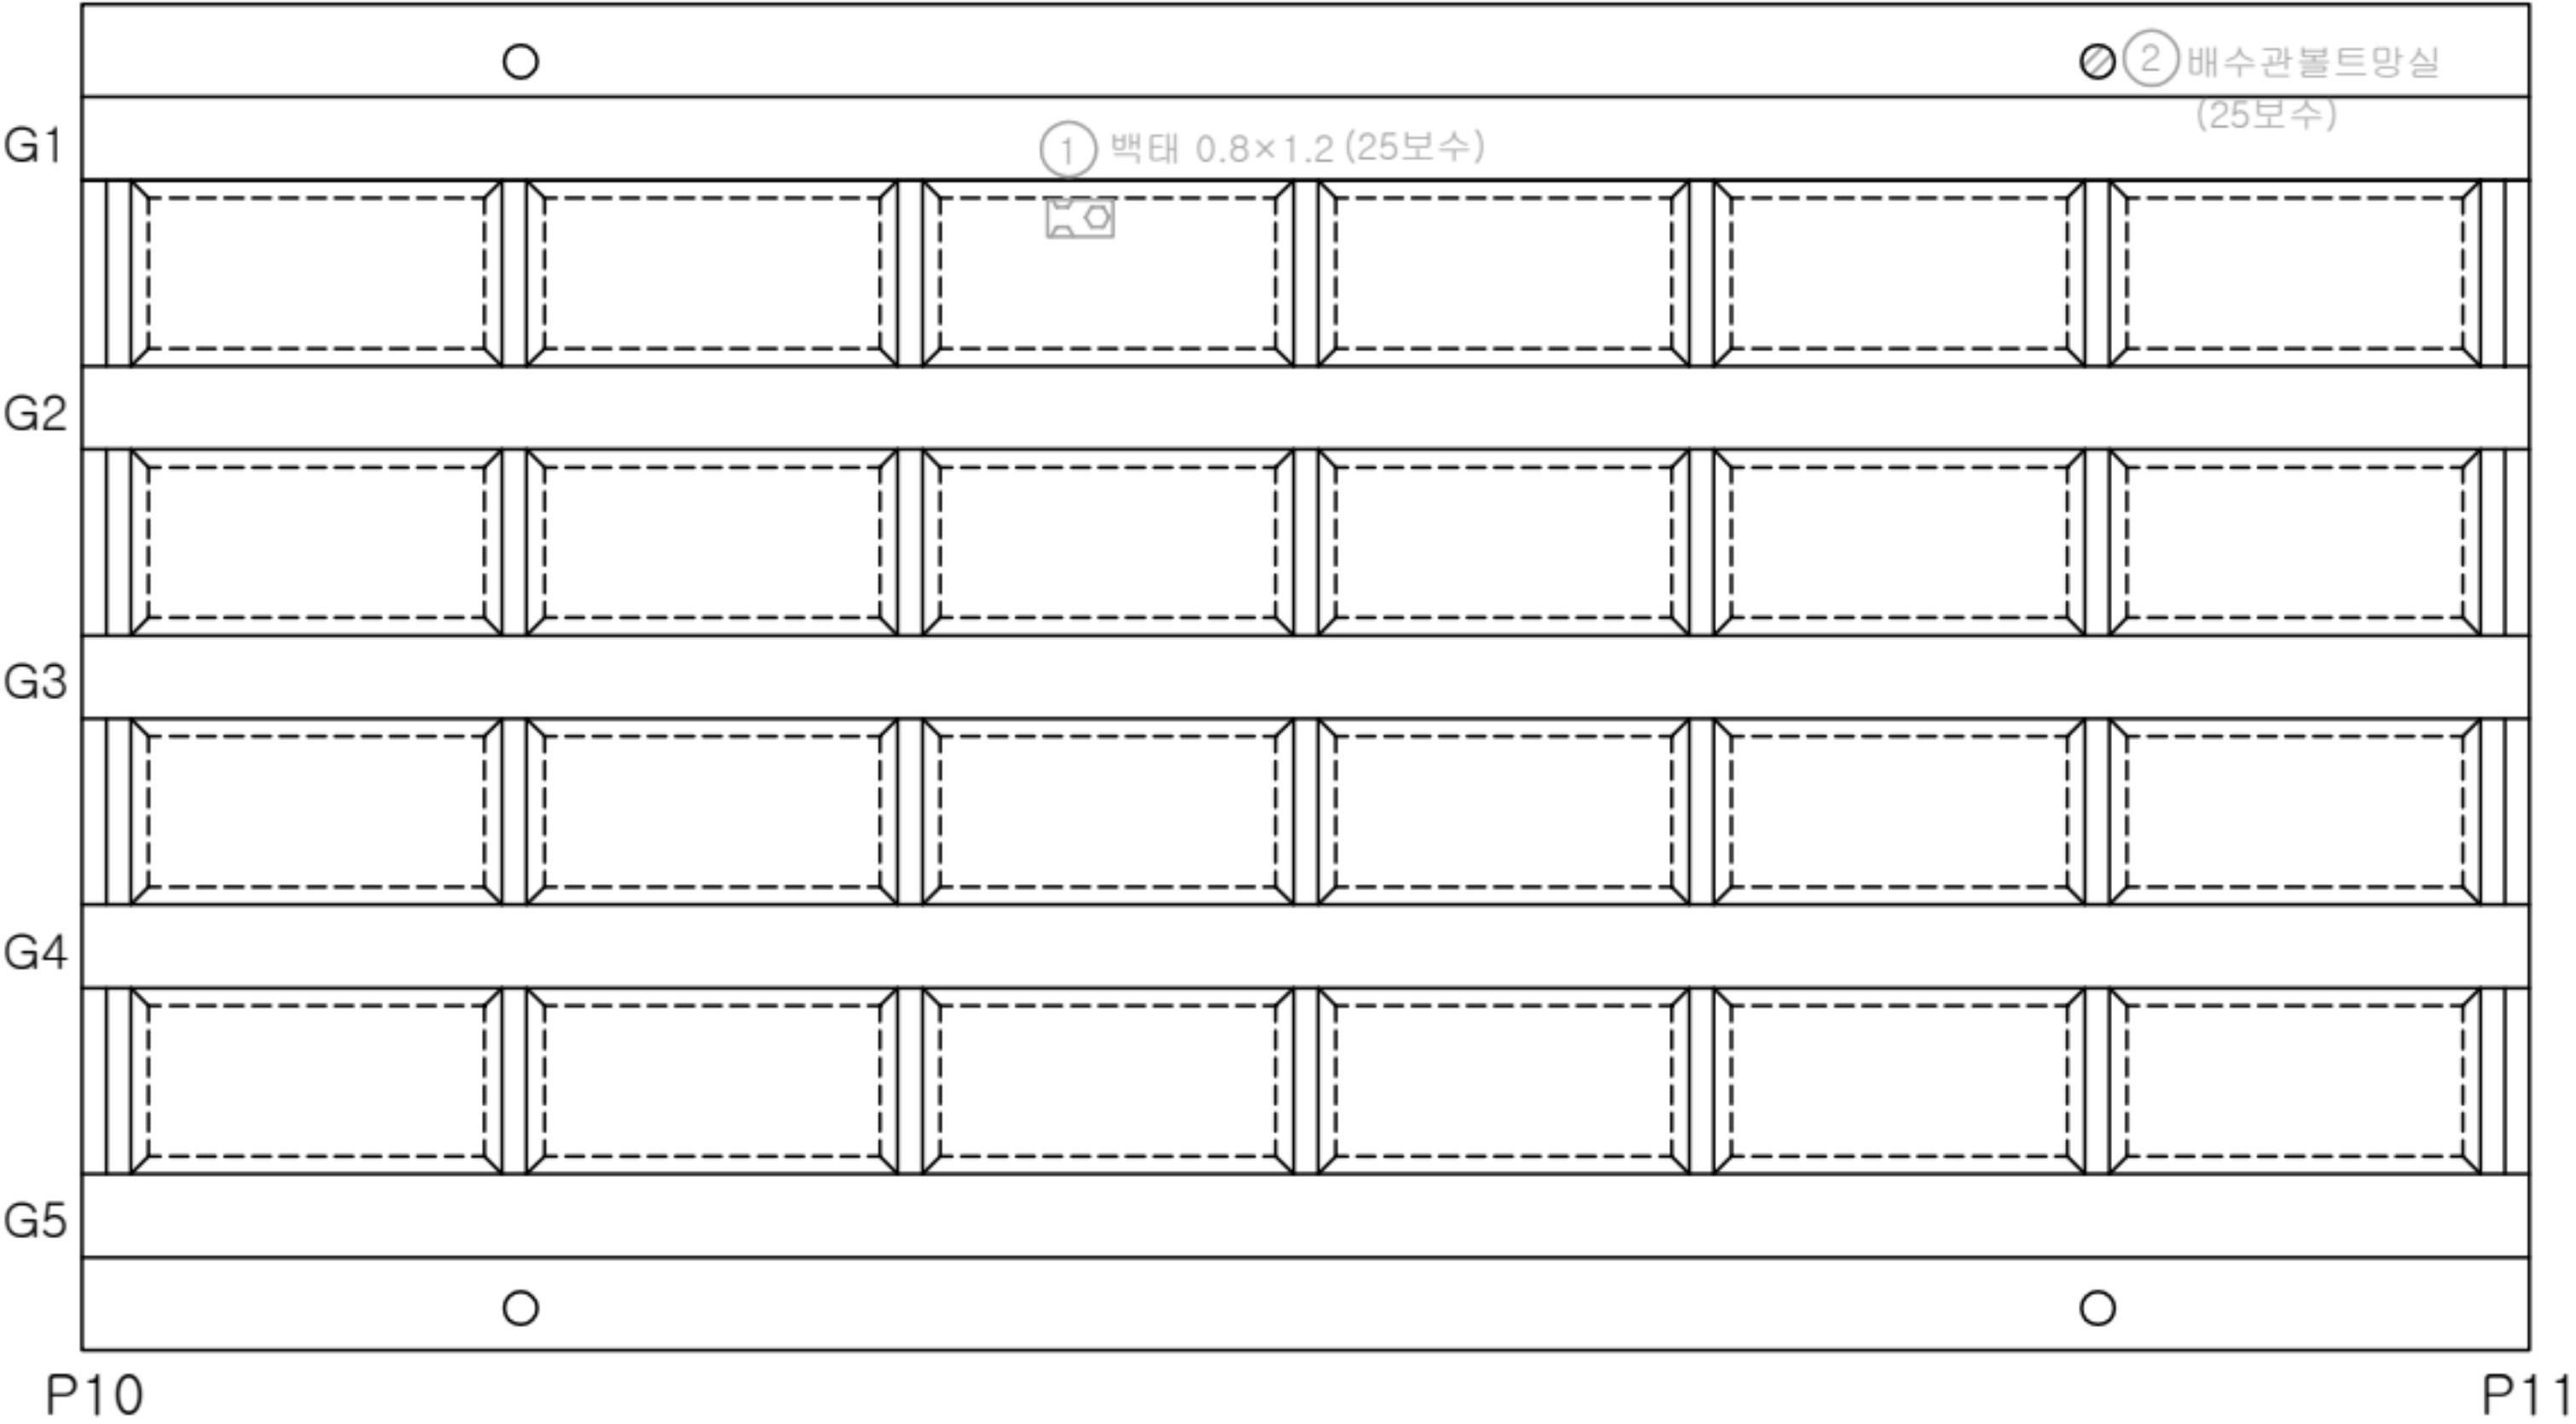


번호	손상내용	손상물량			비고
		폭(mm)	길이(m)	개소	
1					
2					
KEY PLAN

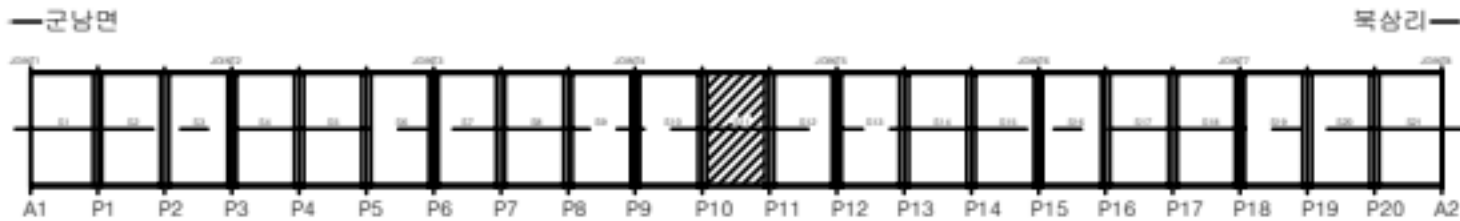


SECTION

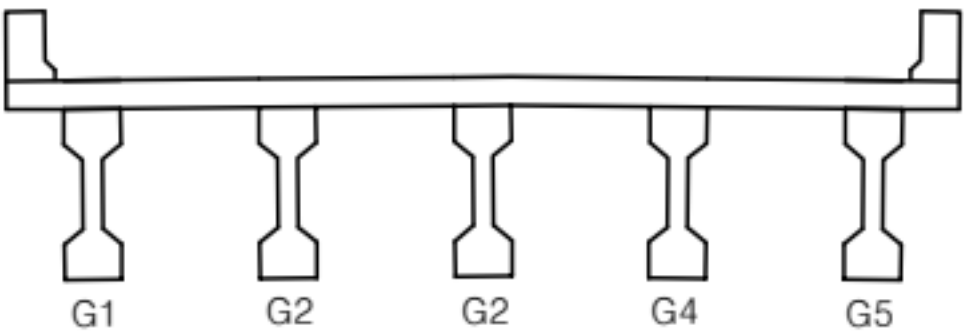

범	균열	망상균열	전형, 공동	용역명	2025년 북삼교 등 98개소 정기안전점검 등
제	재료분리	시공이음부 등	포장의 요철	교량명	북삼교
	박리, 파손	배수구	좌굴, 변형	진단기관	주식회사 한국건설안전공사
	누수, 습윤	백태	이물질퇴적	조사일시	2025.11
	철근노출	철근부식	기타	도면번호	Created by Notein


← 군남면

→ 북삼리

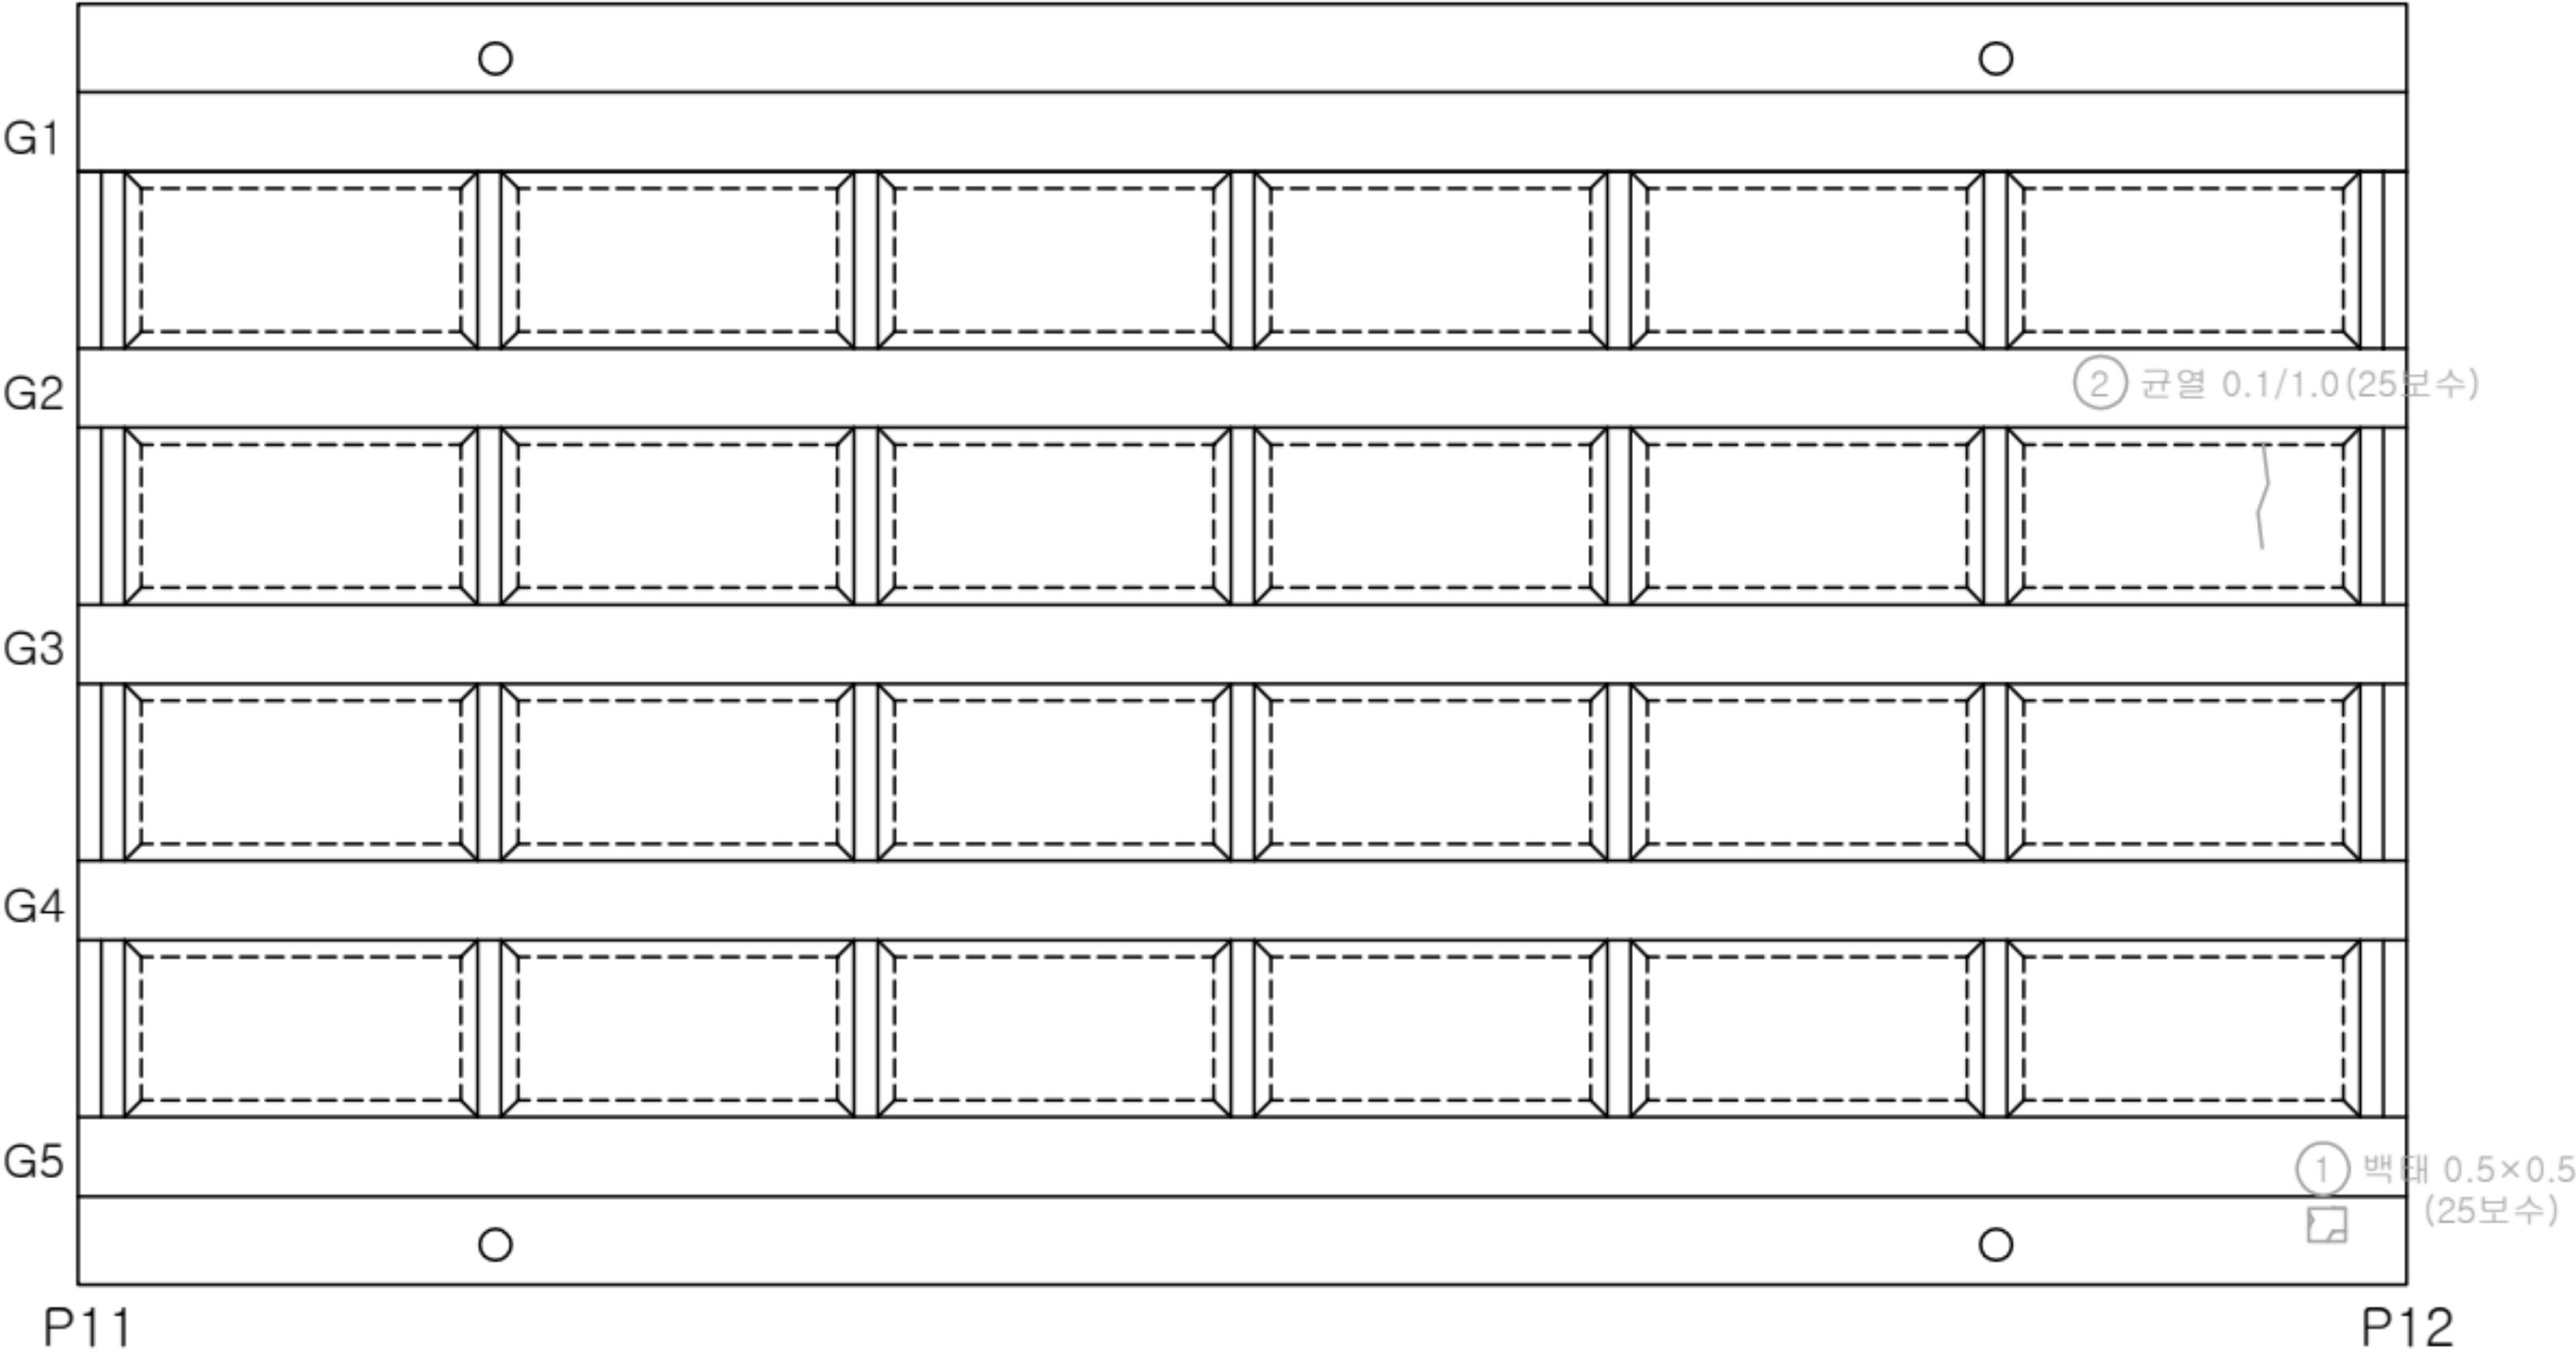


번호	손상내용	손상물량			비고
		폭(mm)	길이(m)	개소	
1					
2					
KEY PLAN

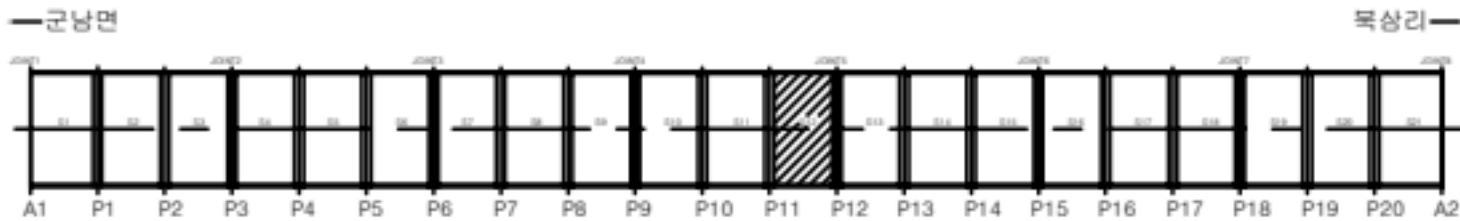


SECTION

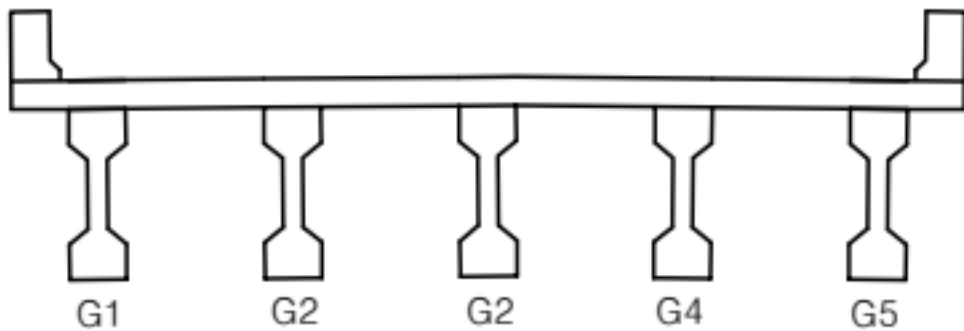

법 례	균열	망상균열	전철, 공동	용역명	2025년 북삼교 등 98개소 정기안전점검 등
	재료분리	시공이음부 등 충분리	포장의 요철	교량명	북삼교
	박리, 파손	배수구	파굴, 변형	진단기관	주식회사 한국건설안전공사
	누수, 습윤	백래	어물질피착	조사일시	2025.11
	철근노출	철근부식	기타	도면번호	NOTE Created by Notein


← 군남면

→ 북삼리

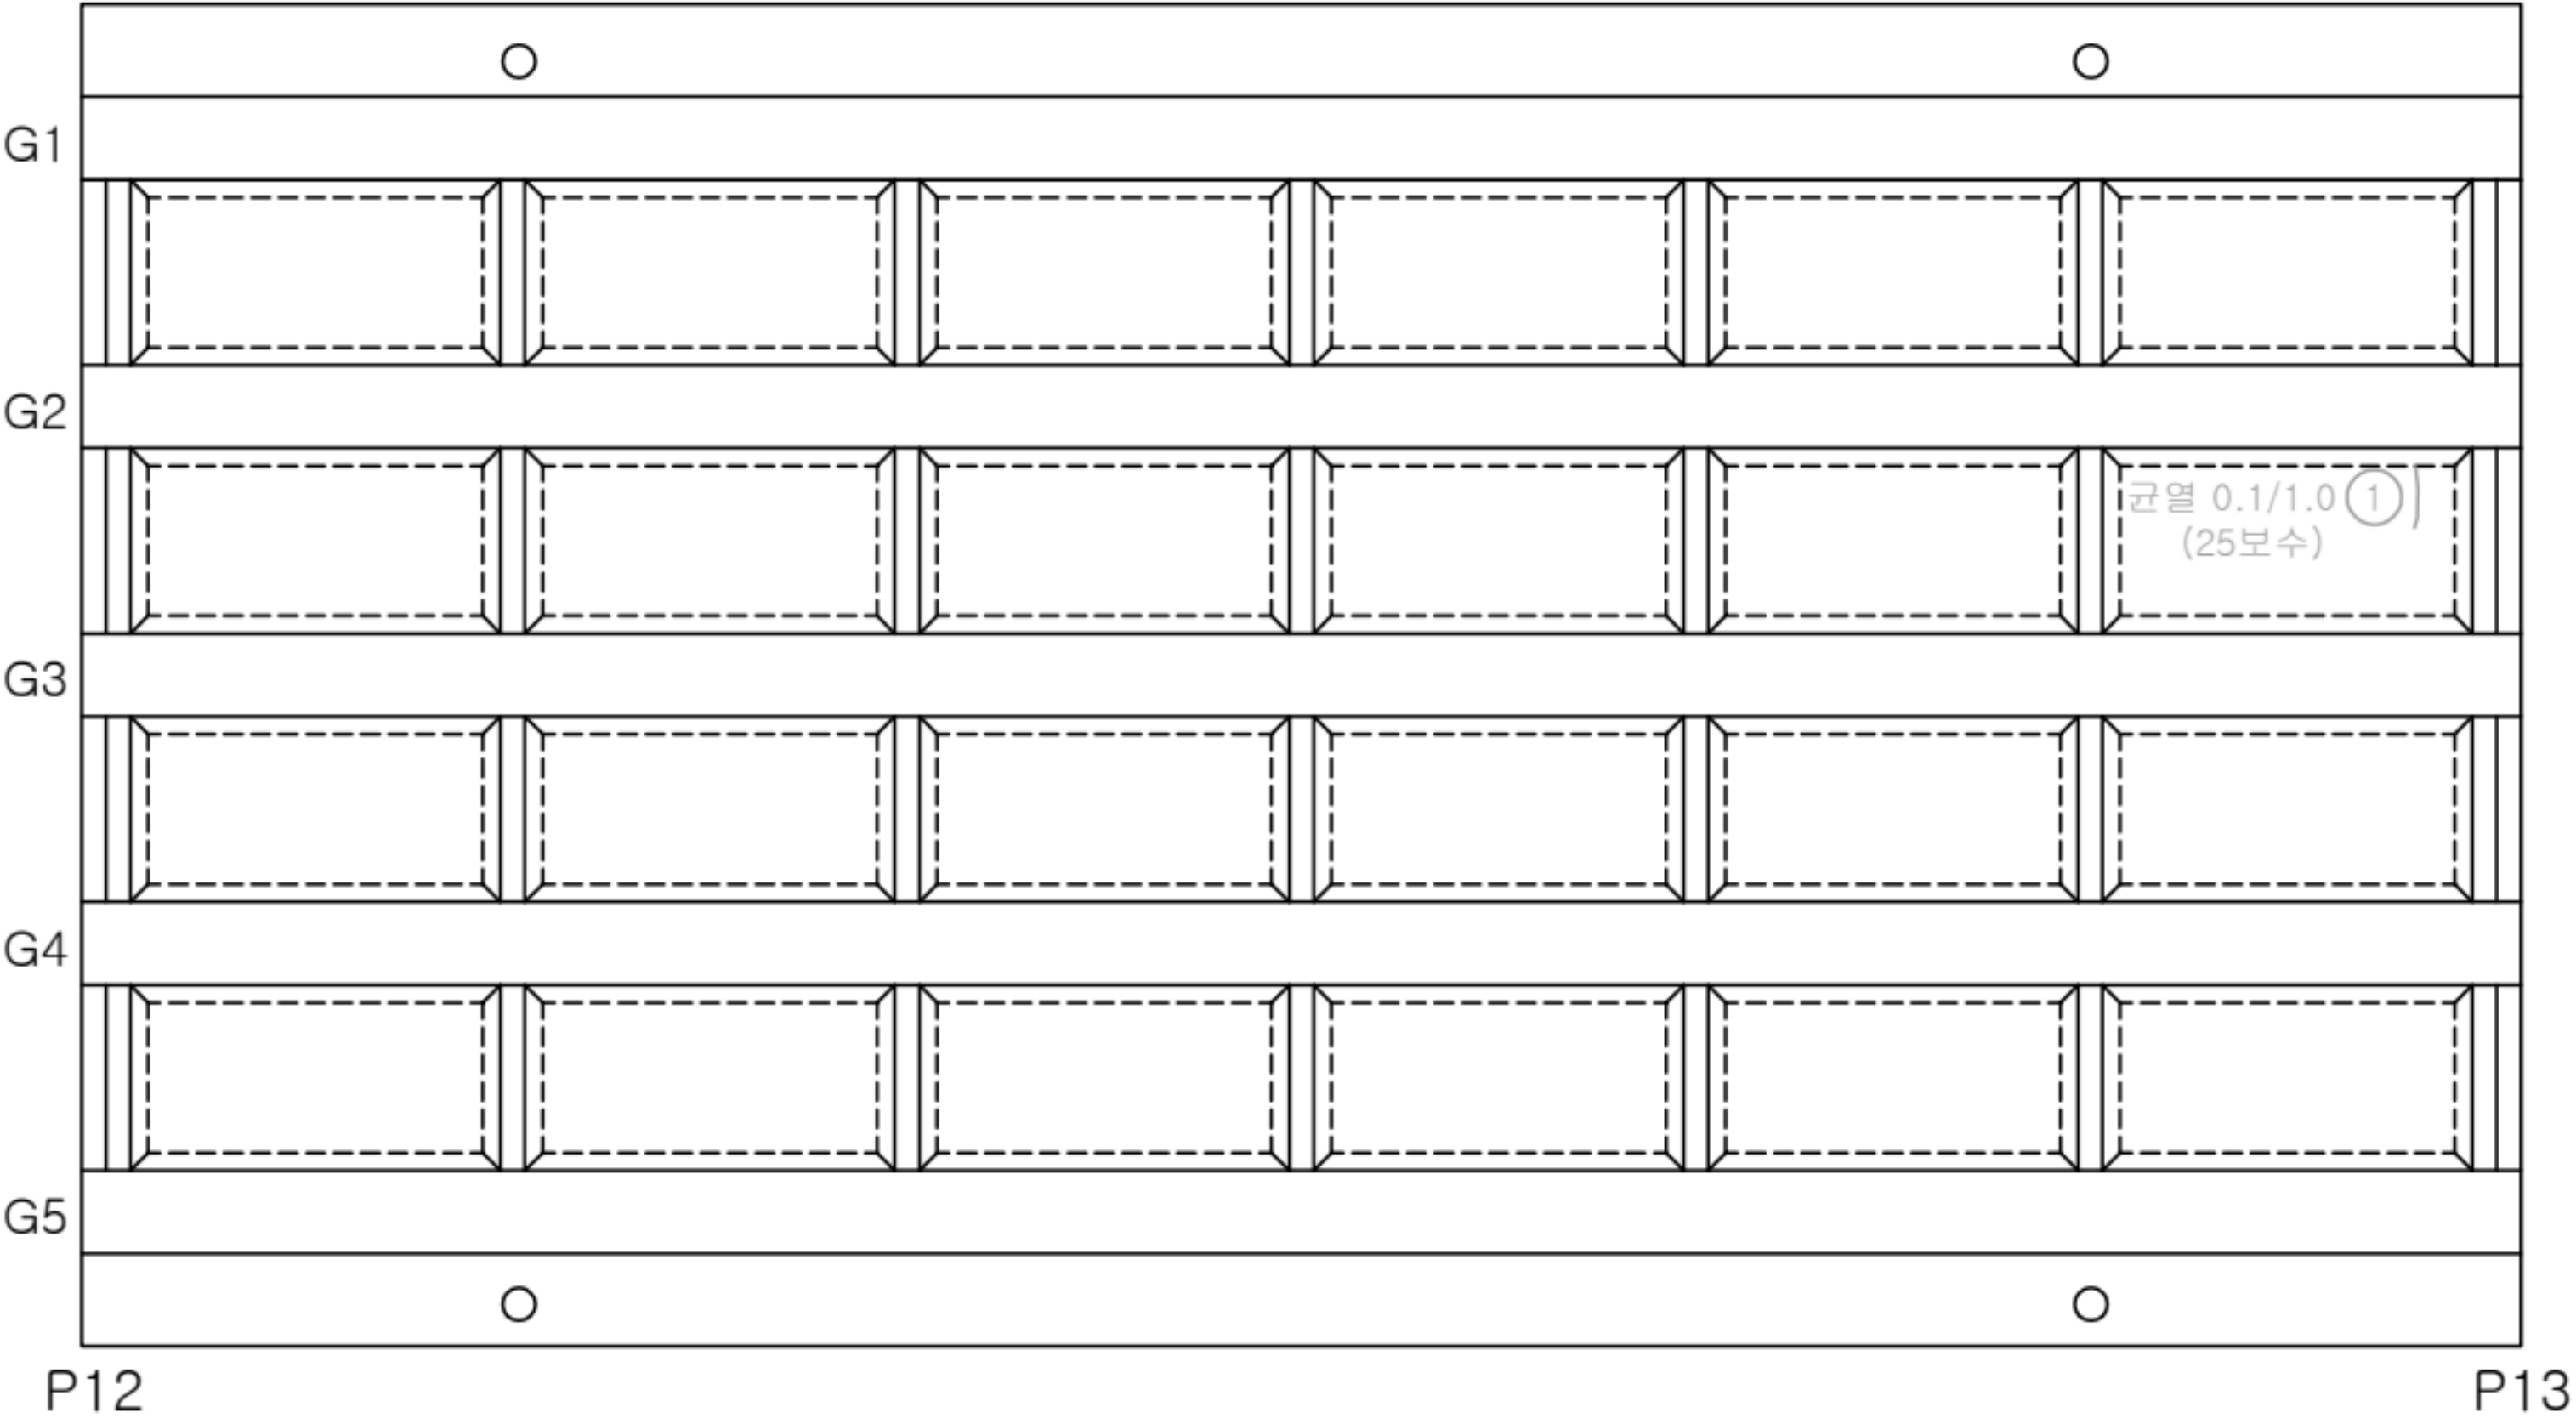


번호	손상내용	손상물량			비고
		폭(mm)	길이(m)	개소	
1					
2					
KEY PLAN

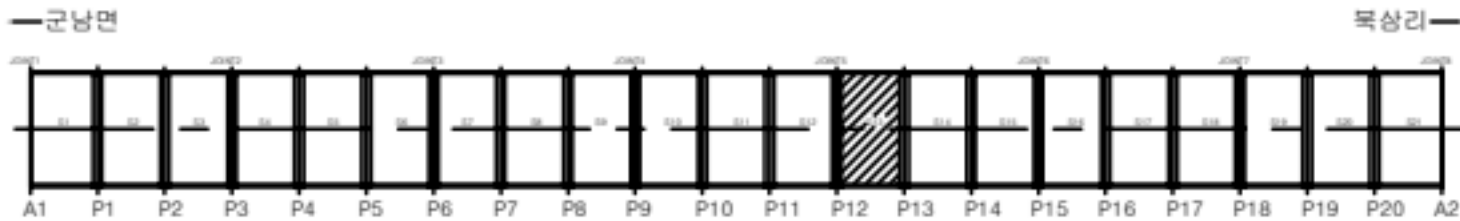


SECTION

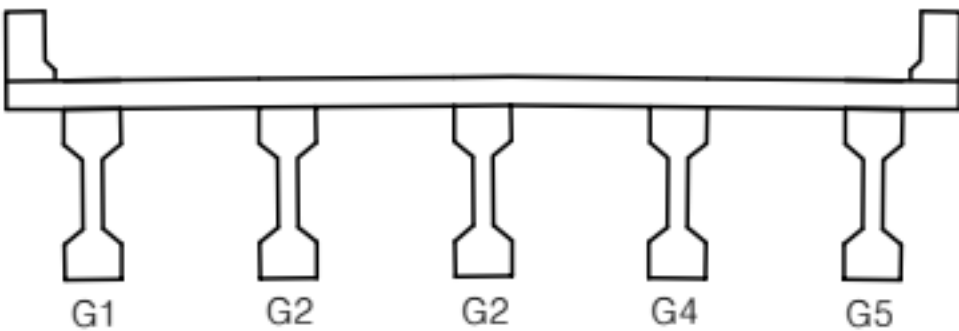

법 례	균열	망상균열	전경, 공동	용역명	2025년 북삼교 등 98개소 정기안전점검 등
	재료분리	시공이음부 등 충분리	포장의 요철	교량명	북삼교
	박리, 파손	배수구	파굴, 변형	진단기관	주식회사 한국건설안전공사
	누수, 습윤	벽체	이동질퇴적	조사일시	2025.11
	철근노출	철근부식	기타	도면번호	Created by Notein

← 군남면

⇒ 북삼리

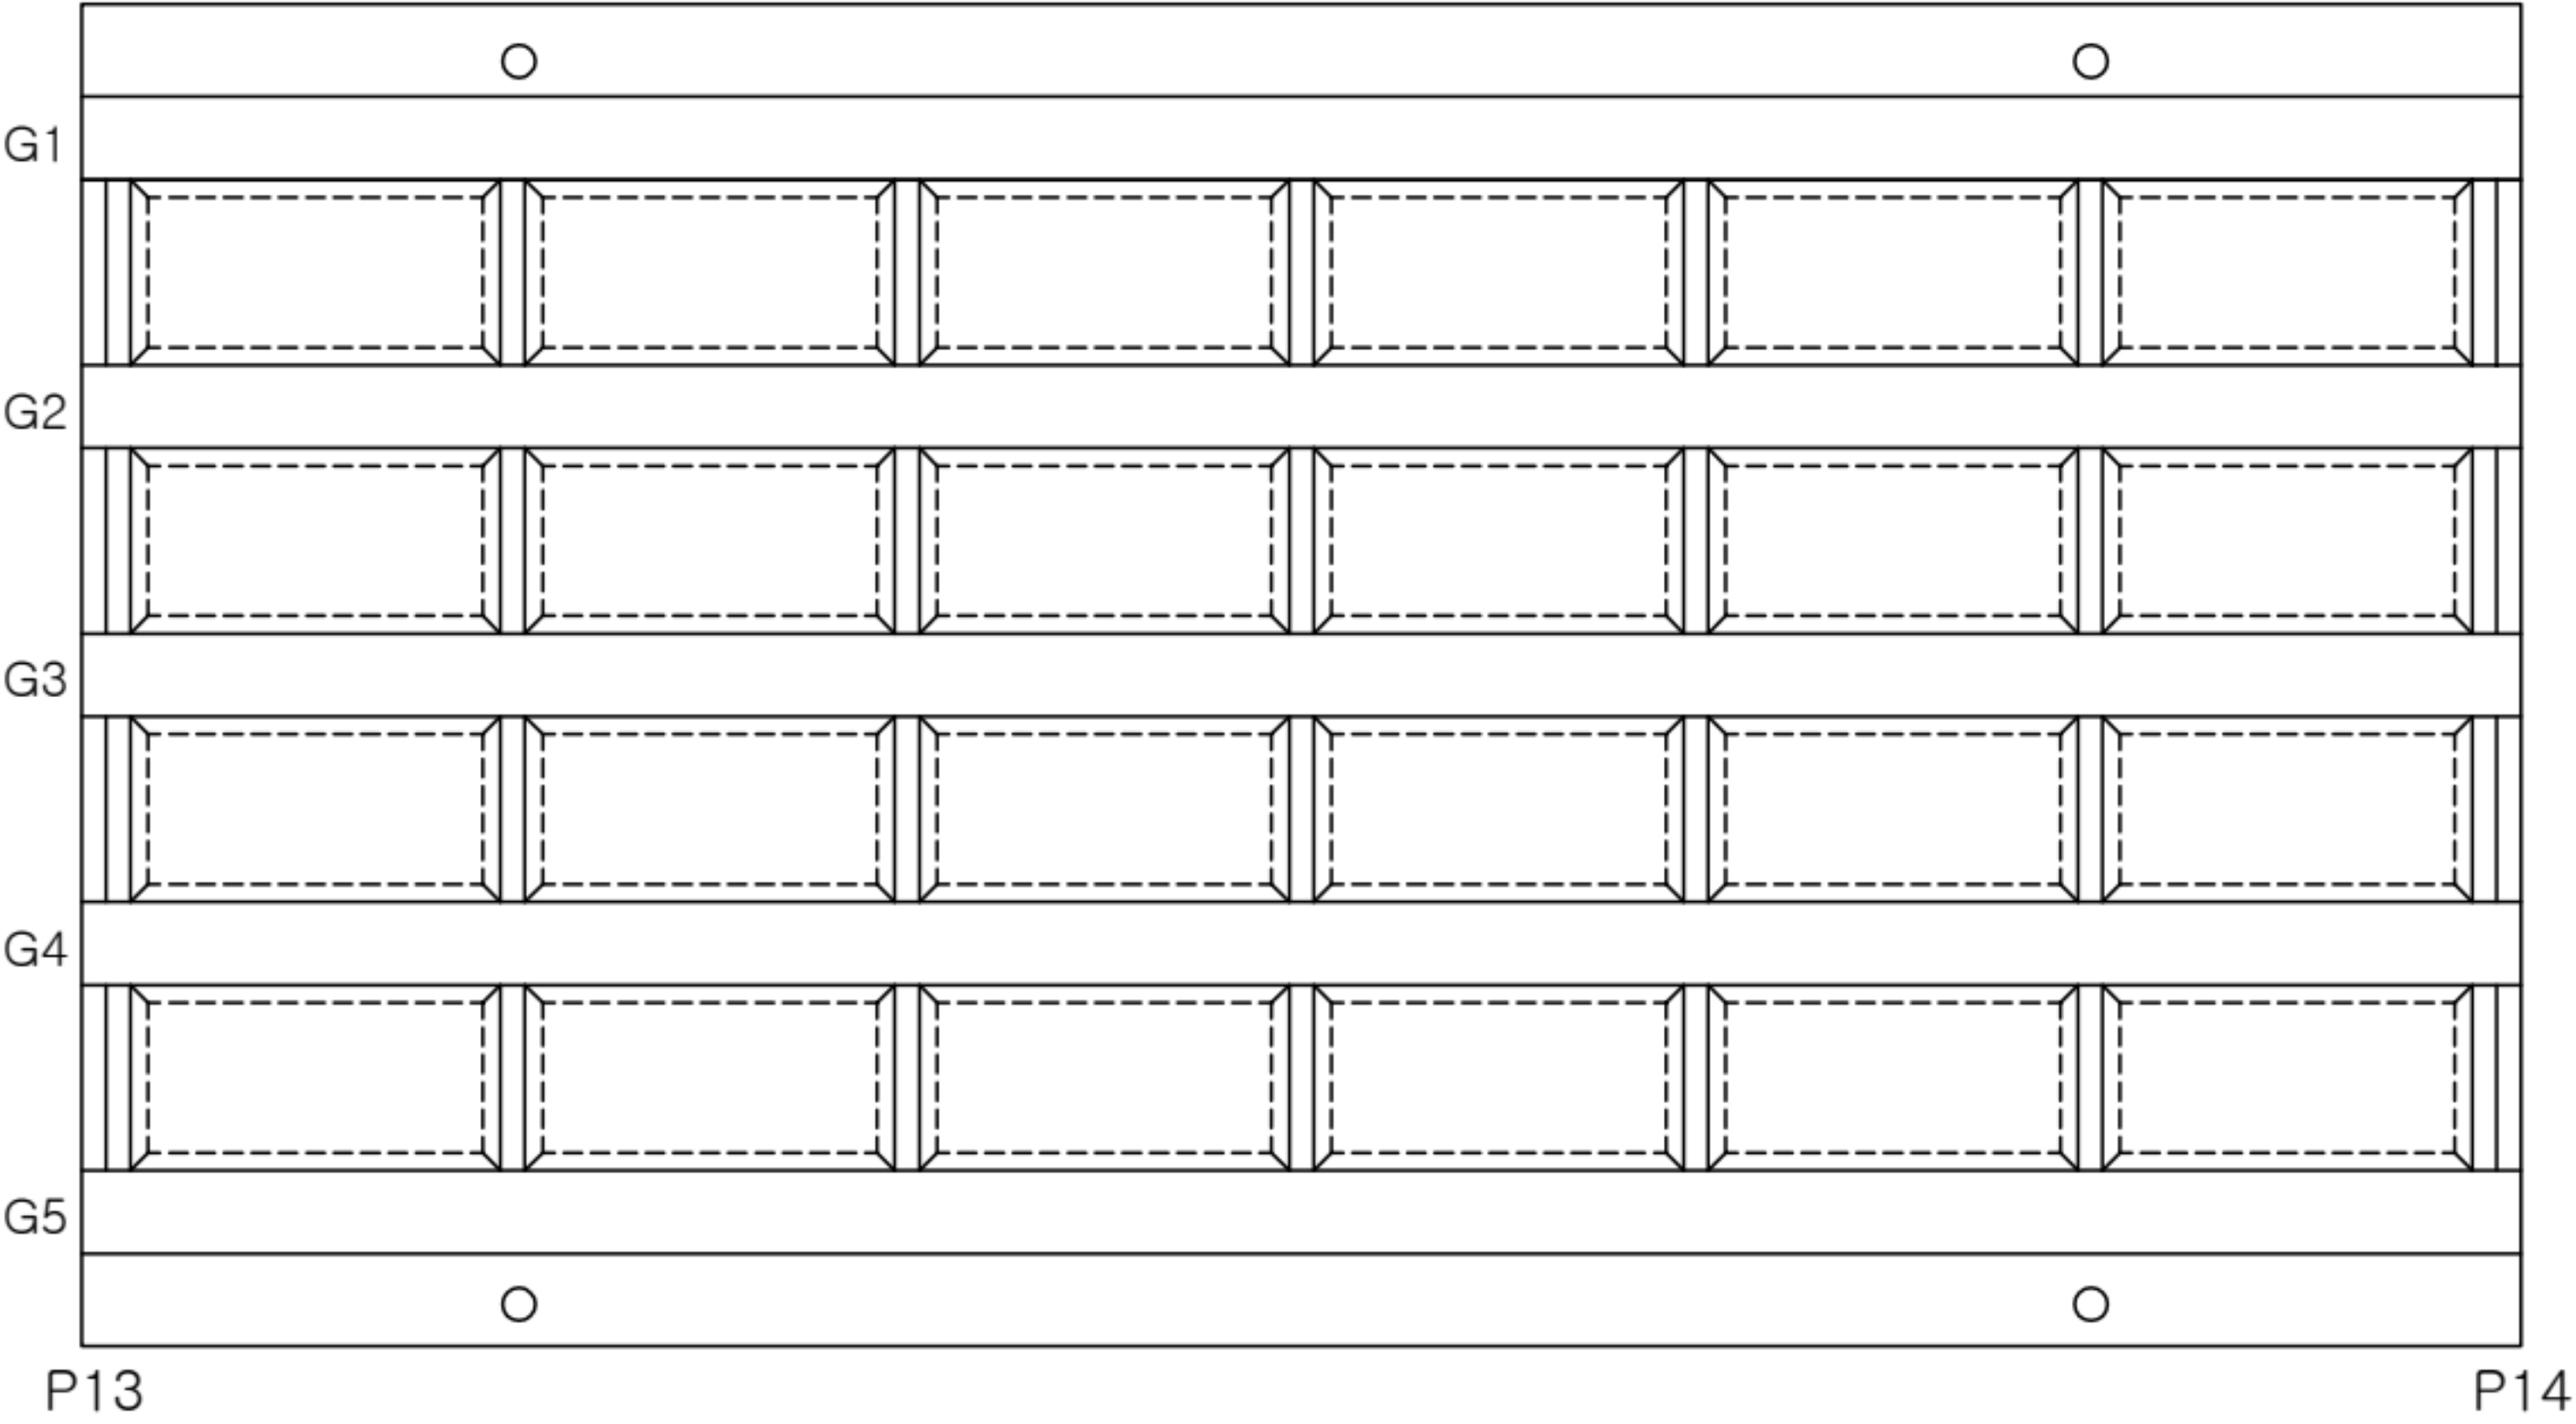

번호	손상내용	손상물량			비고
		폭(mm)	길이(m)	개소	
1					
2					
KEY PLAN

SECTION


범례

균열	망상균열	전철, 공동
재료분리	시공이음부 등 충분리	포장의 요철
박리, 파손	배수구	파굴, 변형
누수, 습윤	벽체	이동질퇴적
철근노출	철근부식	기타

용역명	2025년 북삼교 등 98개소 정기안전점검 등
교량명	북삼교
진단기관	주식회사 한국건설안전공사
조사일시	2025.11
도면번호	NOTE Created by Notein


← 군남면

⇒ 북삼리

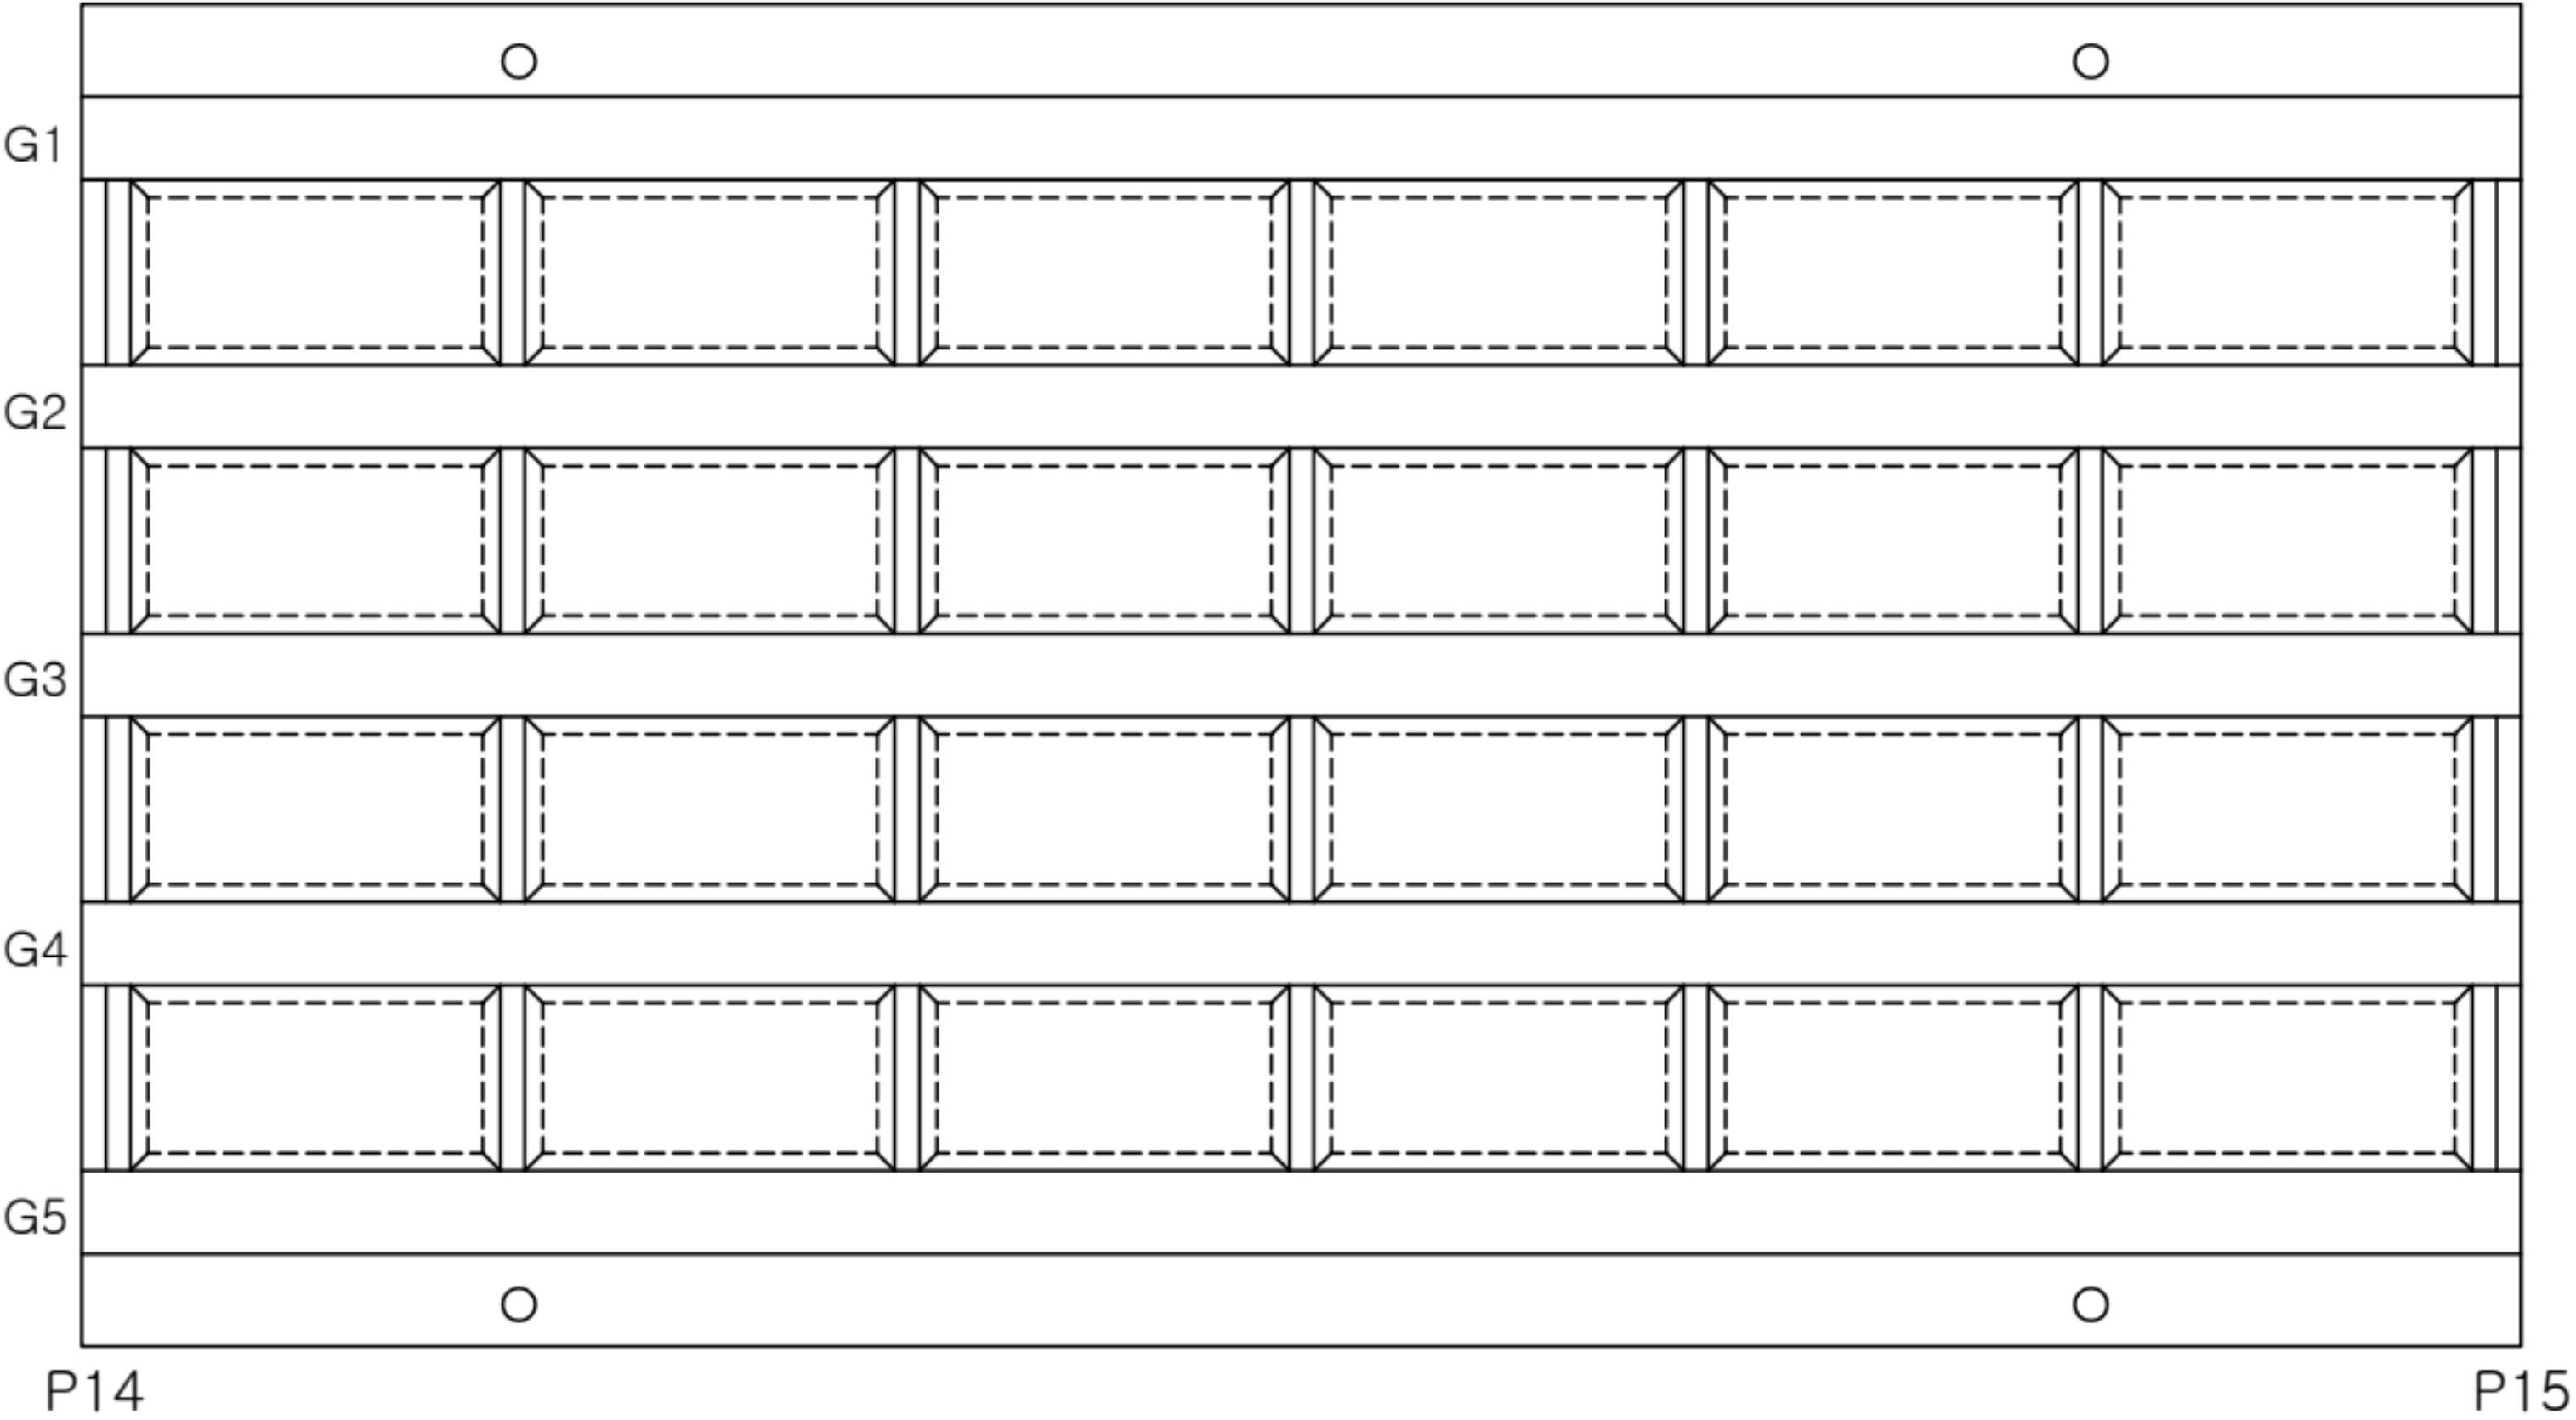


번호	손상내용	손상물량			비고
		폭(mm)	길이(m)	개소	
1					
2					
KEY PLAN

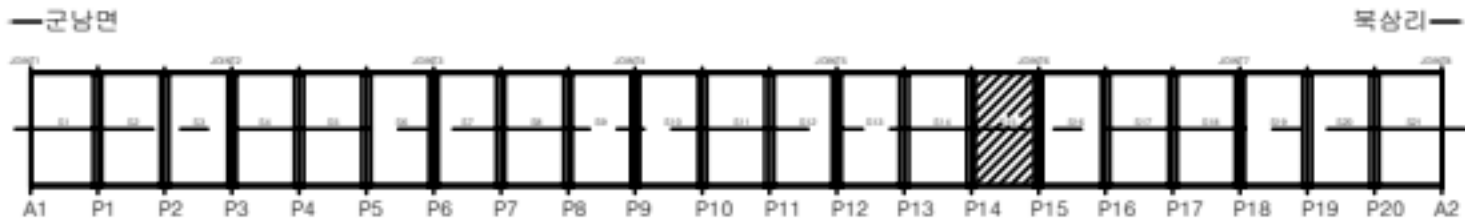


SECTION

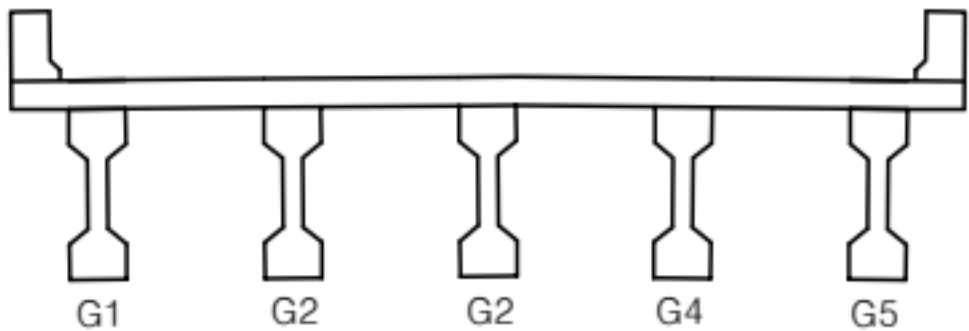

법 제	균열	망상균열	전경, 공동	용역명	2025년 북삼교 등 98개소 정기안전점검 등
	재료분리	시공이음부 등 충분리	포장의 요철	교량명	북삼교
	박리, 파손	배수구	파굴, 변형	진단기관	주식회사 한국건설안전공사
	누수, 습윤	벽체	이동질퇴적	조사일시	2025.11
	철근노출	철근부식	기타	도면번호	Created by Notein


← 군남면

⇒ 북삼리

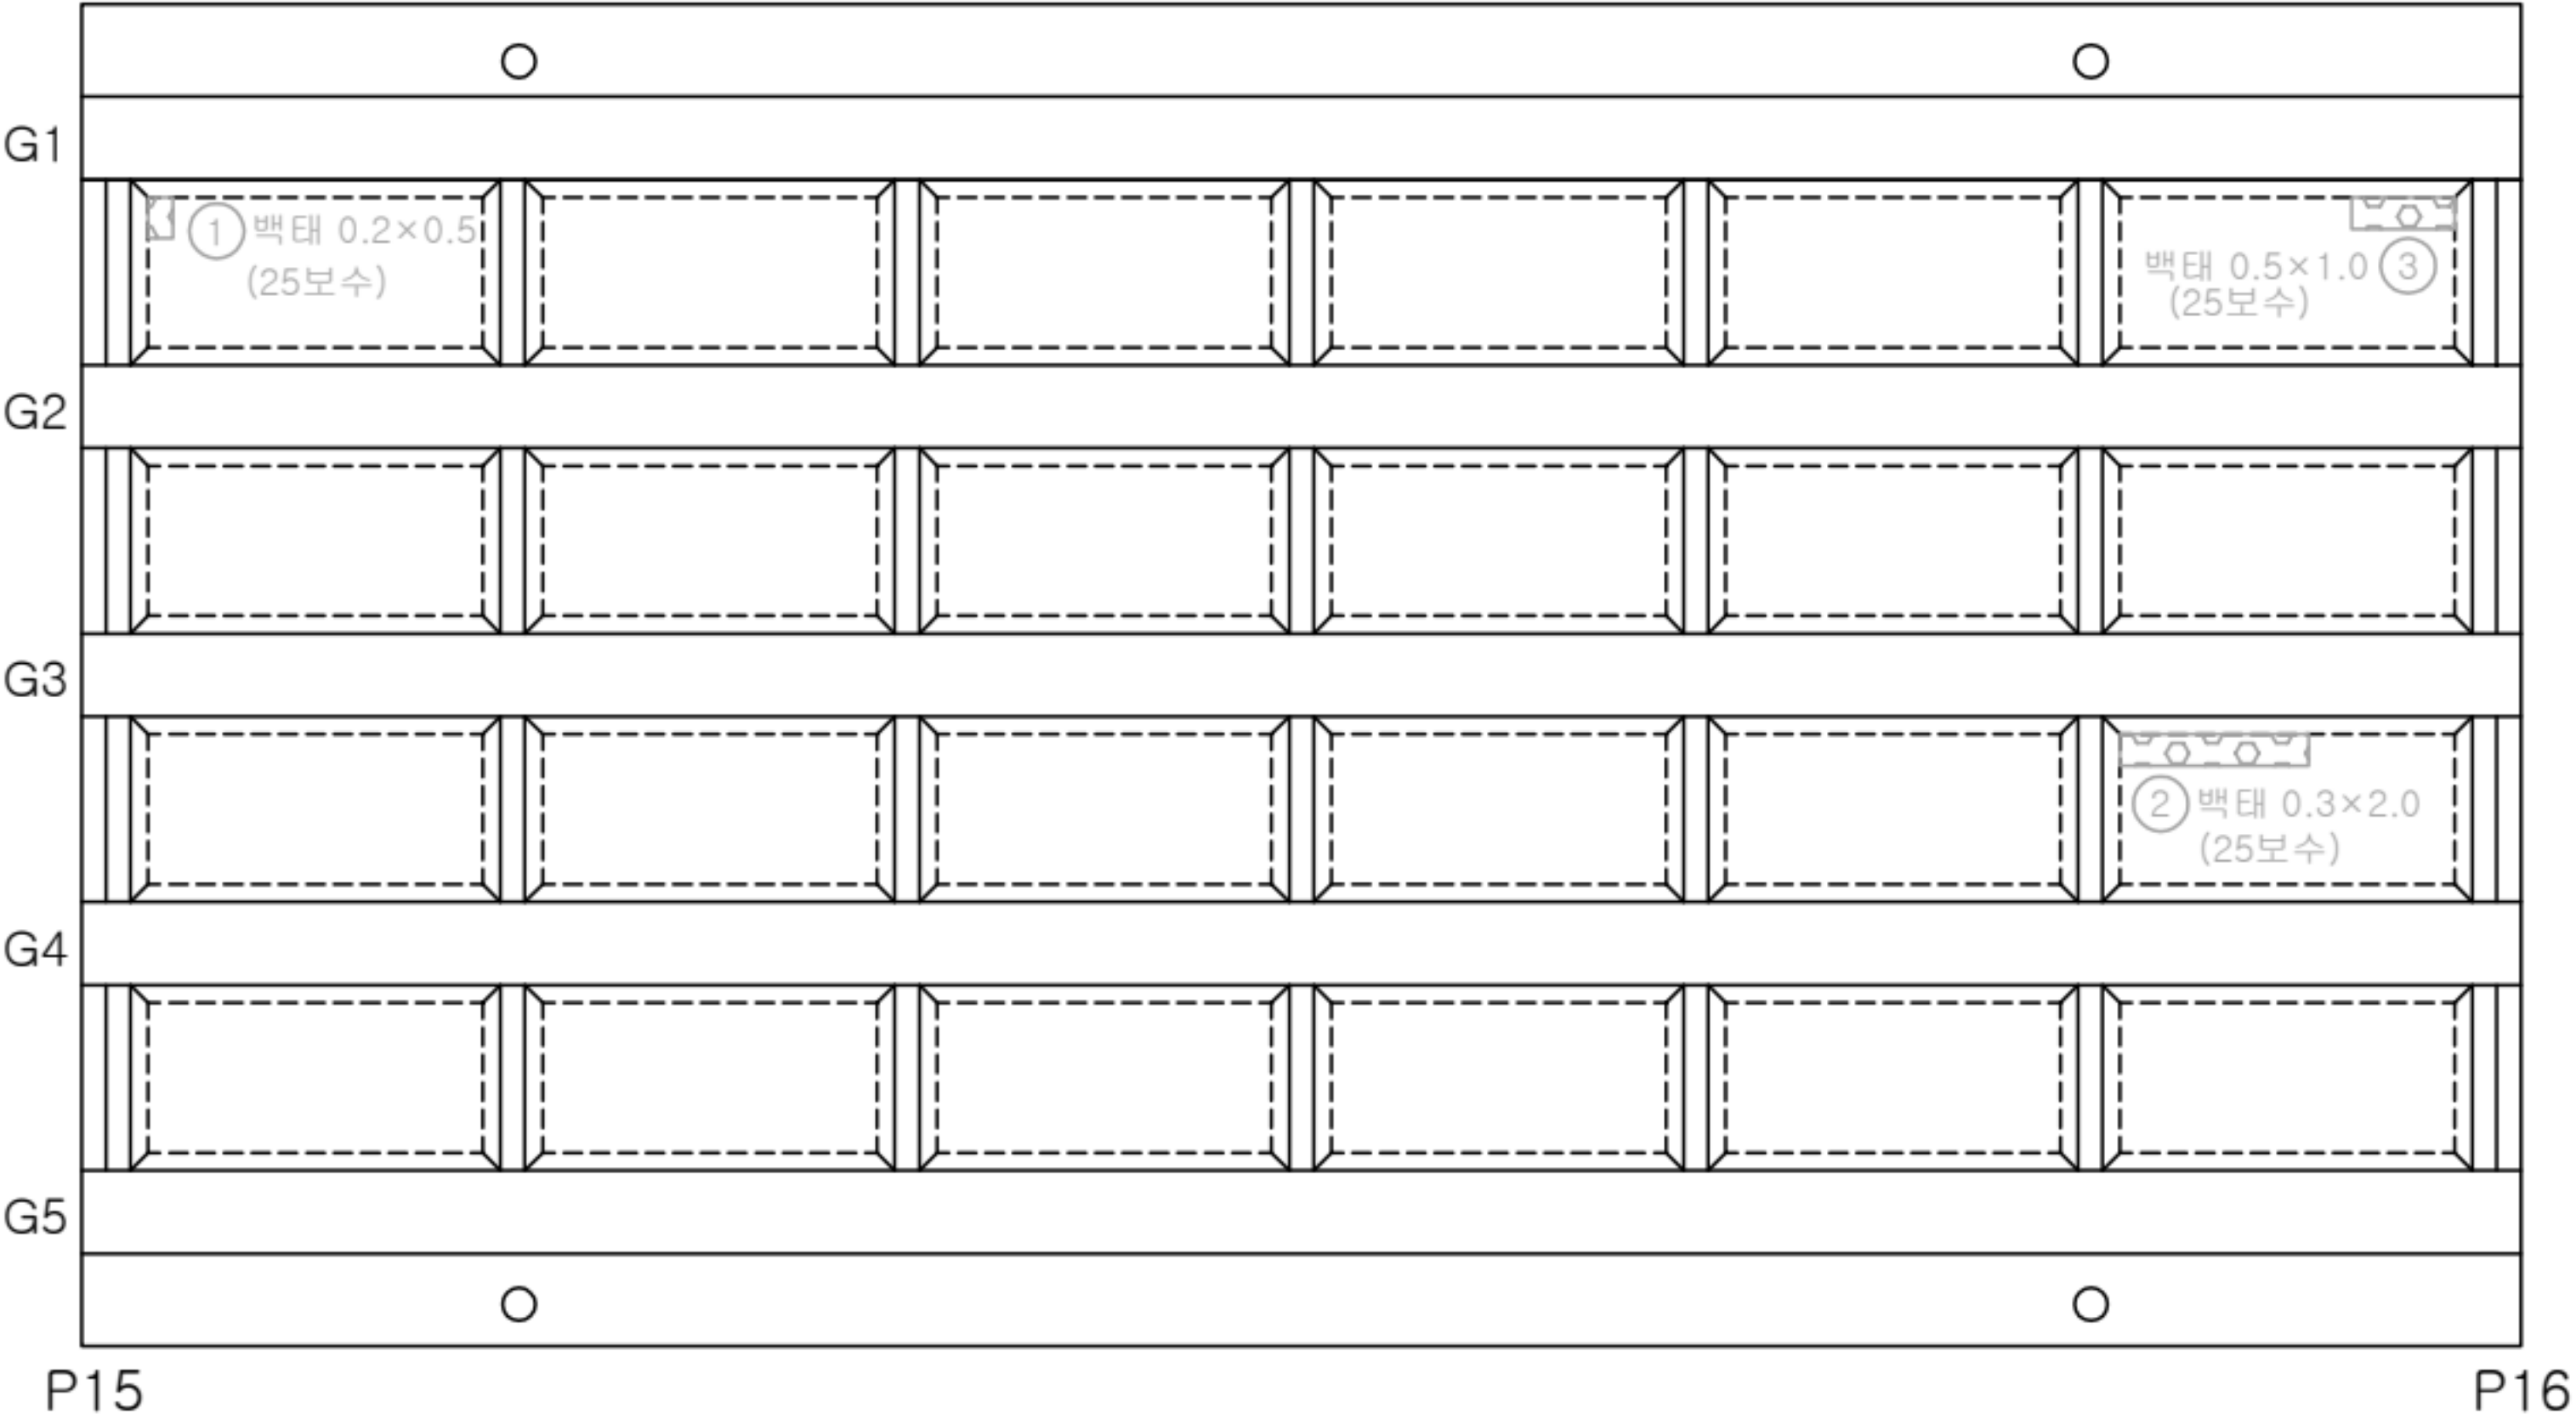


번호	손상내용	손상물량			비고
		폭(mm)	길이(m)	개소	
1					
2					
KEY PLAN

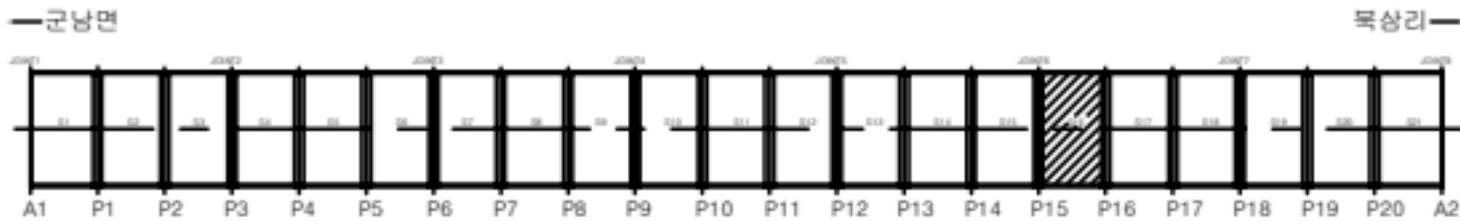


SECTION

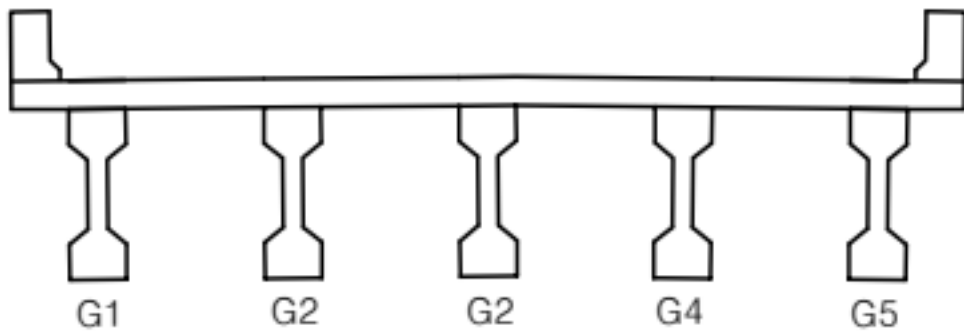

① 균열	② 망상균열	③ 전철, 공동	용역명	2025년 북삼교 등 98개소 정기안전점검 등
④ 재료분리	⑤ 시공이음부 등 충분리	⑥ 포장의 요철	교량명	북삼교
⑦ 박리, 파손	⑧ 배수구	⑨ 직굴, 변형	진단기관	주식회사 한국건설안전공사
⑩ 누수, 습윤	⑪ 백태	⑫ 어물질피해	조사일시	2025.11
⑬ 철근노출	⑭ 철근부식	⑮ 기타	도면번호	Created by Notein


← 군남면

→ 북삼리

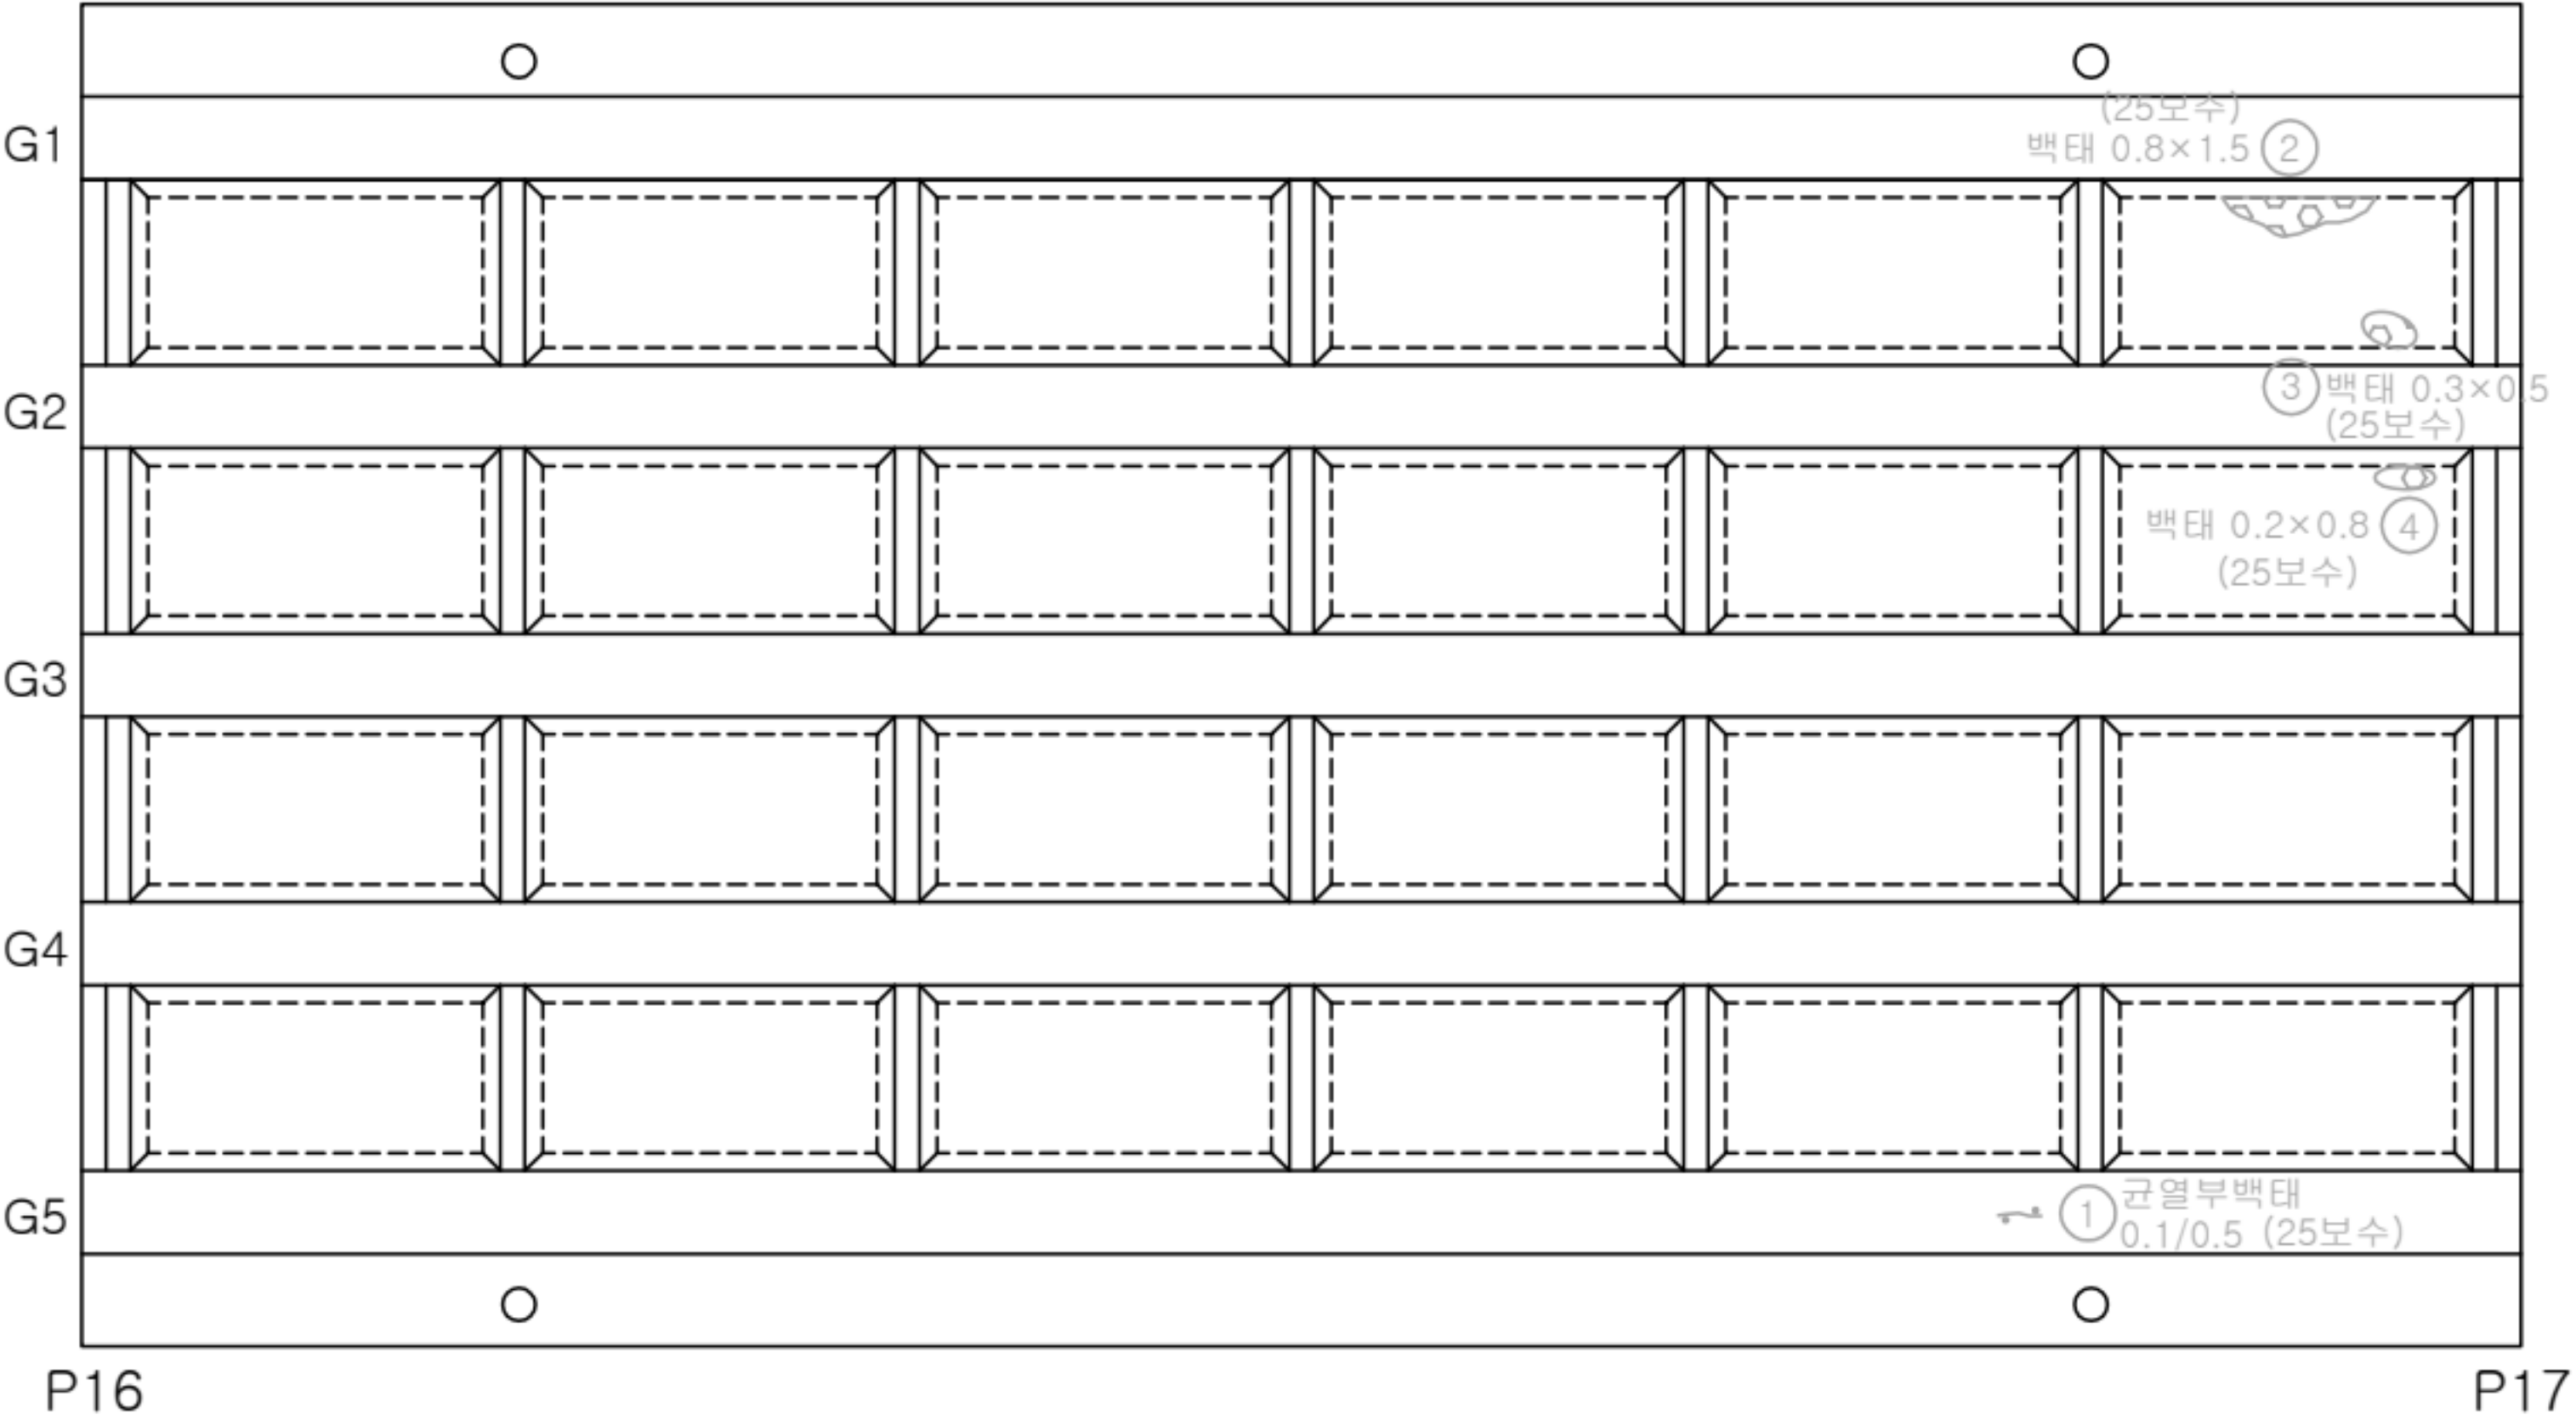


번호	손상내용	손상물량			비고
		폭(mm)	길이(m)	개소	
1					
2					
KEY PLAN

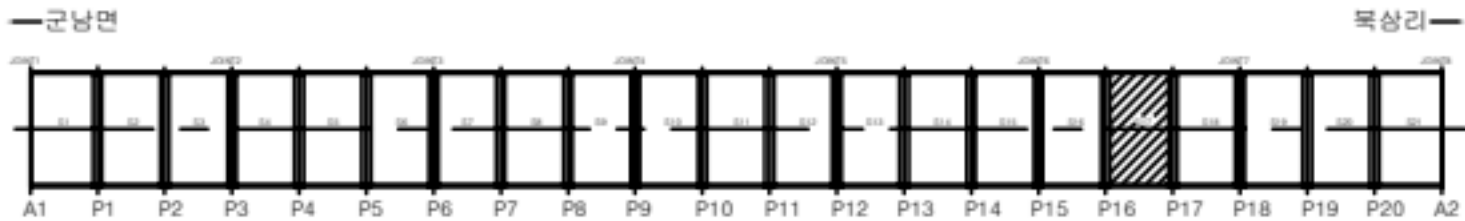


SECTION

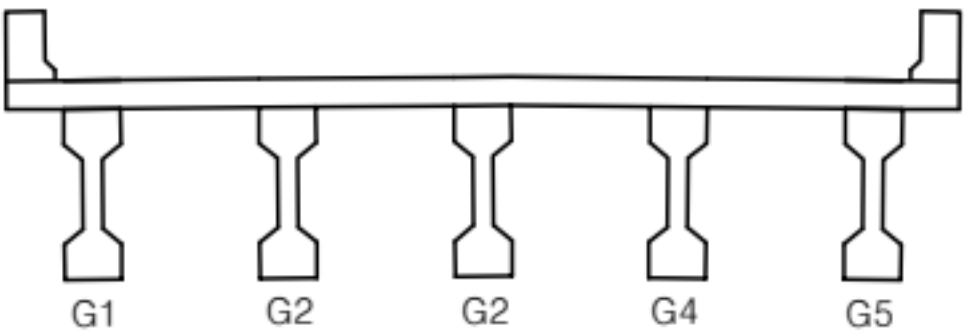

법 제				용역명	2025년 북삼교 등 98개소 정기안전점검 등
				교량명	북삼교
				진단기관	주식회사 한국건설안전공사
				조사일시	2025.11
				도면번호	Created by Notein


← 군남면

→ 북삼리

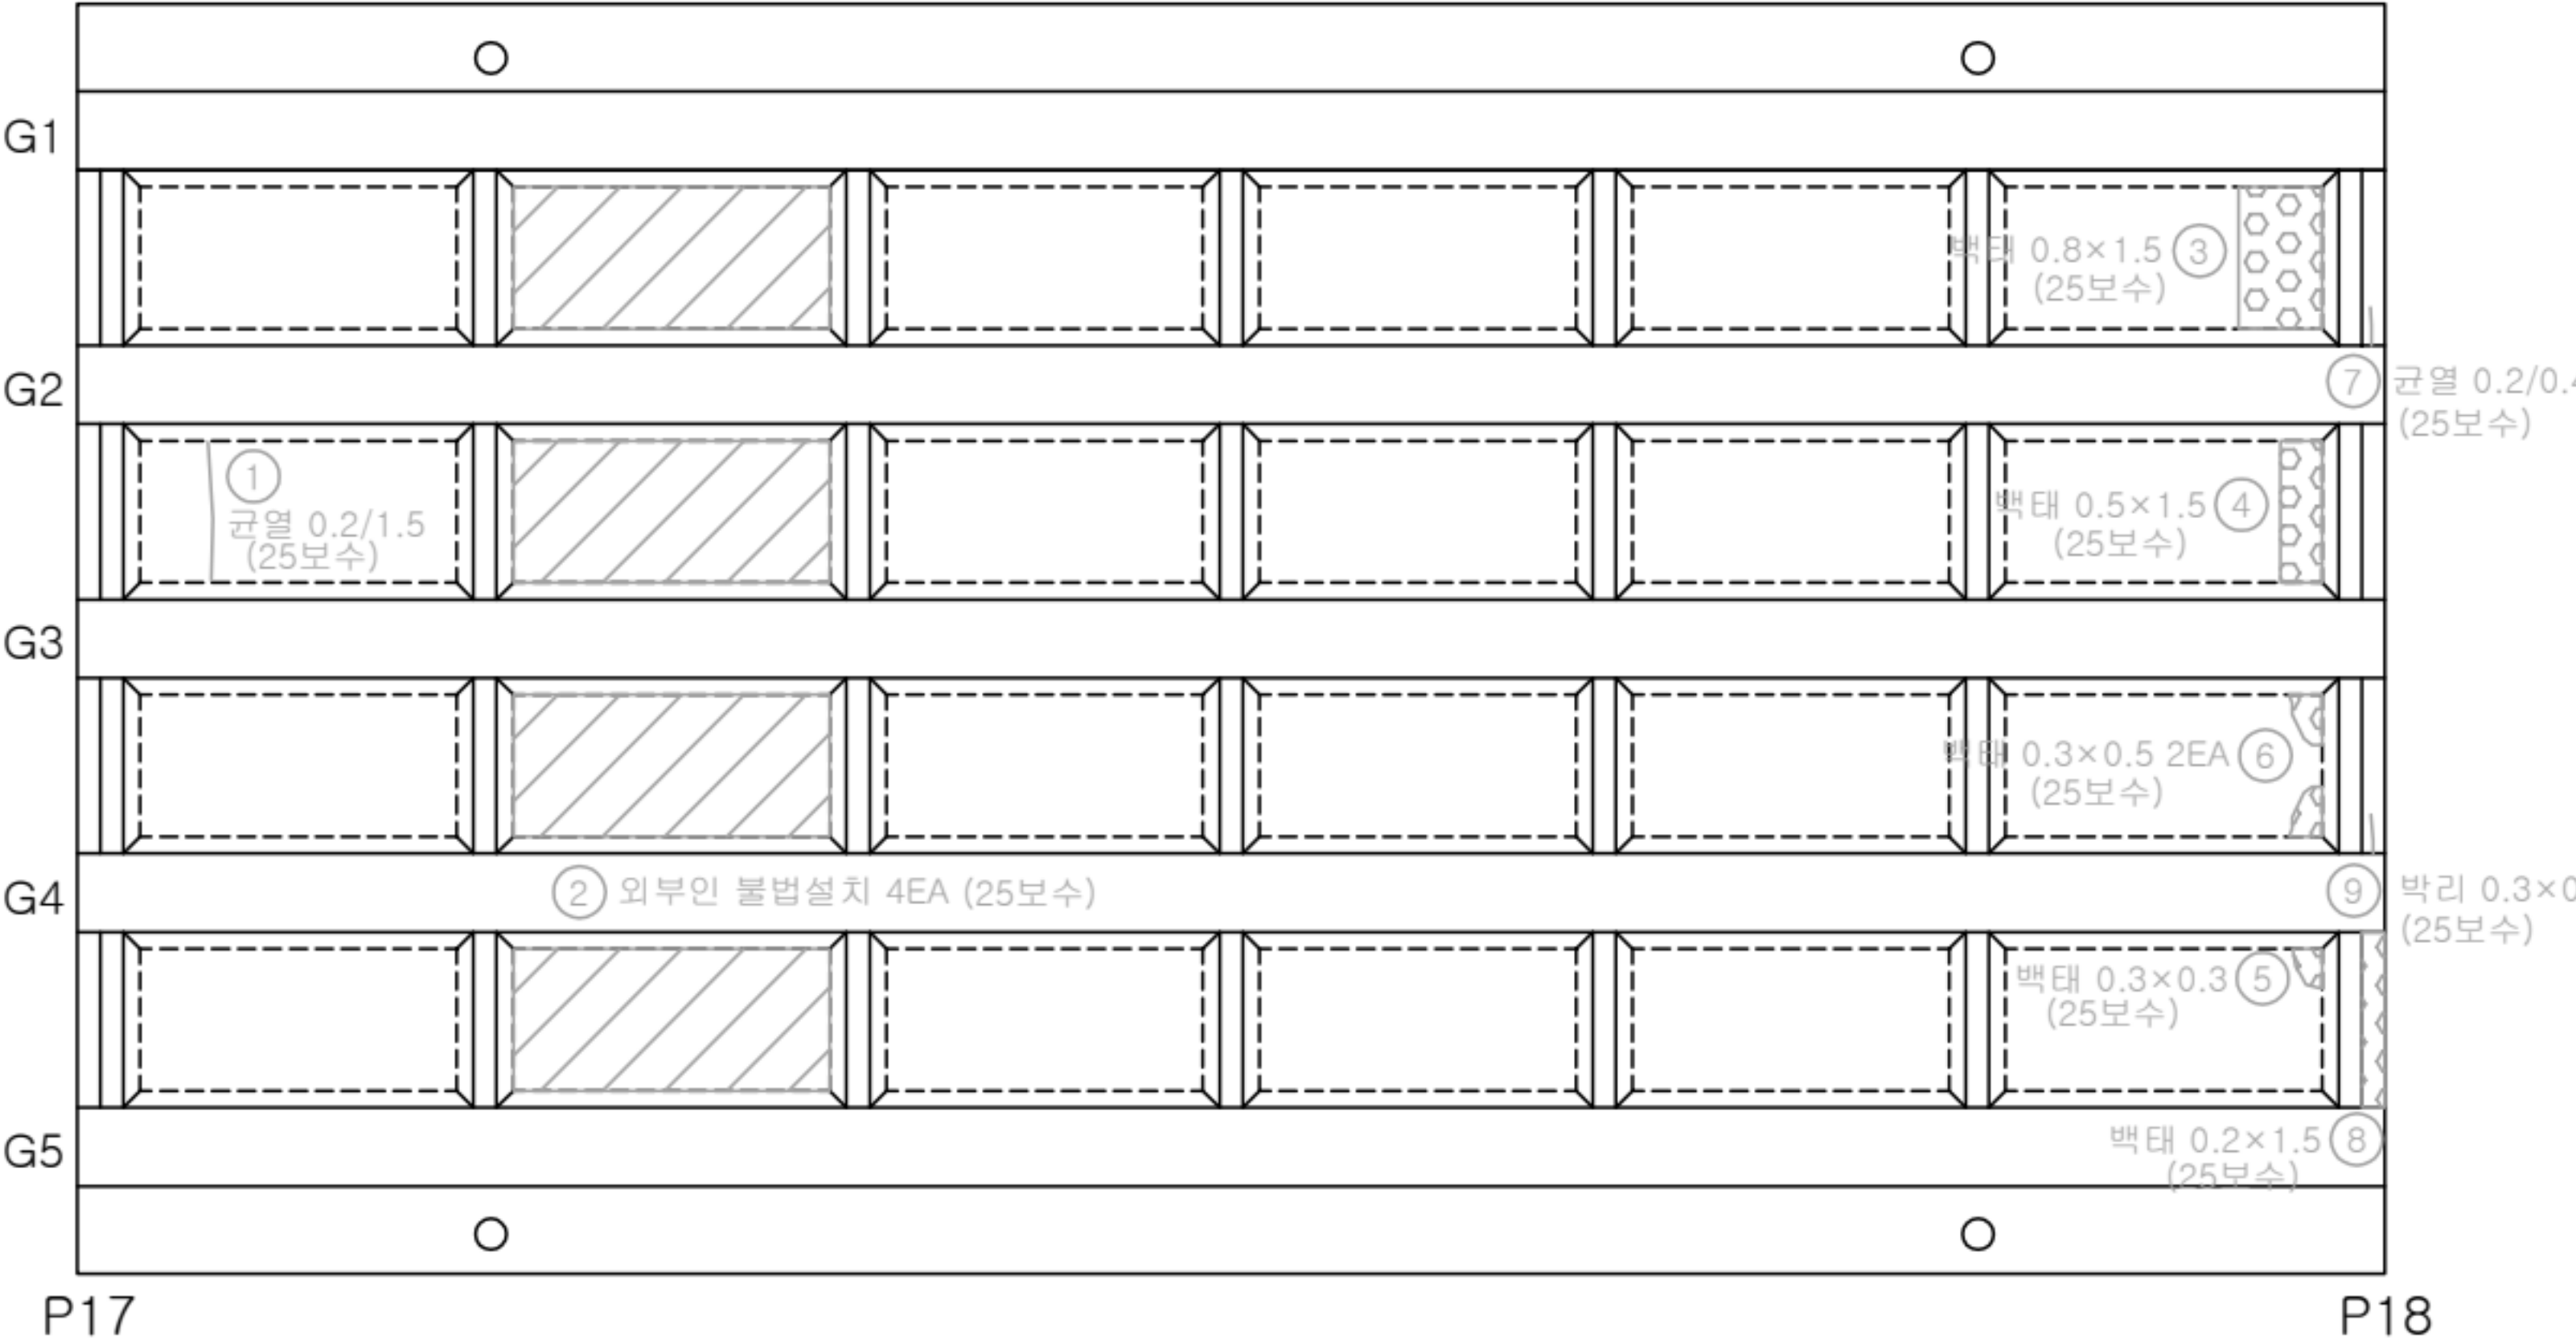


번호	손상내용	손상물량			비고
		폭(mm)	길이(m)	개소	
1					
2					
KEY PLAN

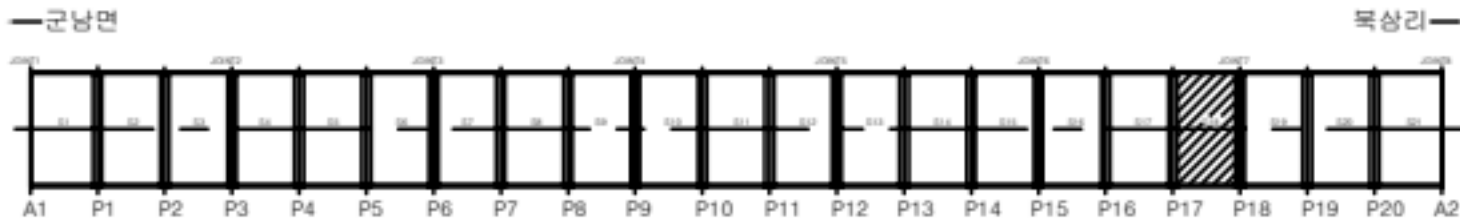


SECTION

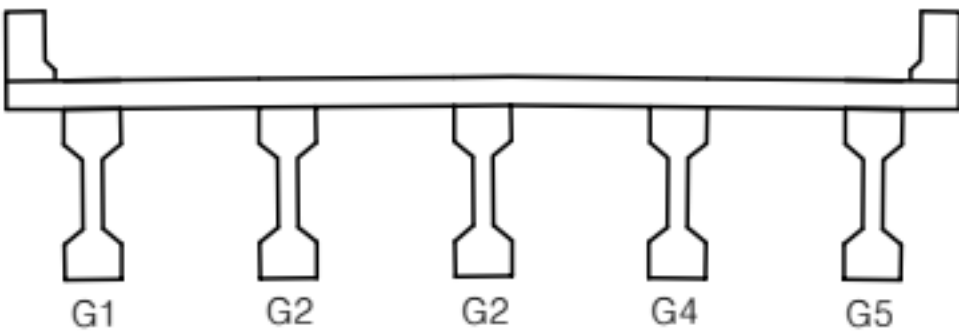

균열	망상균열	편형, 공동	용역명	2025년 북삼교 등 98개소 정기안전점검 등
재료분리	시공이음부 손상	포장의 요철	교량명	북삼교
박리, 파손	배수구	좌굴, 변형	진단기관	주식회사 한국건설안전공사
누수, 습윤	백태	이물질퇴적	조사일시	2025.11
철근노출	철근부식	기타	도면번호	Created by Notein


← 군남면

⇒ 북삼리

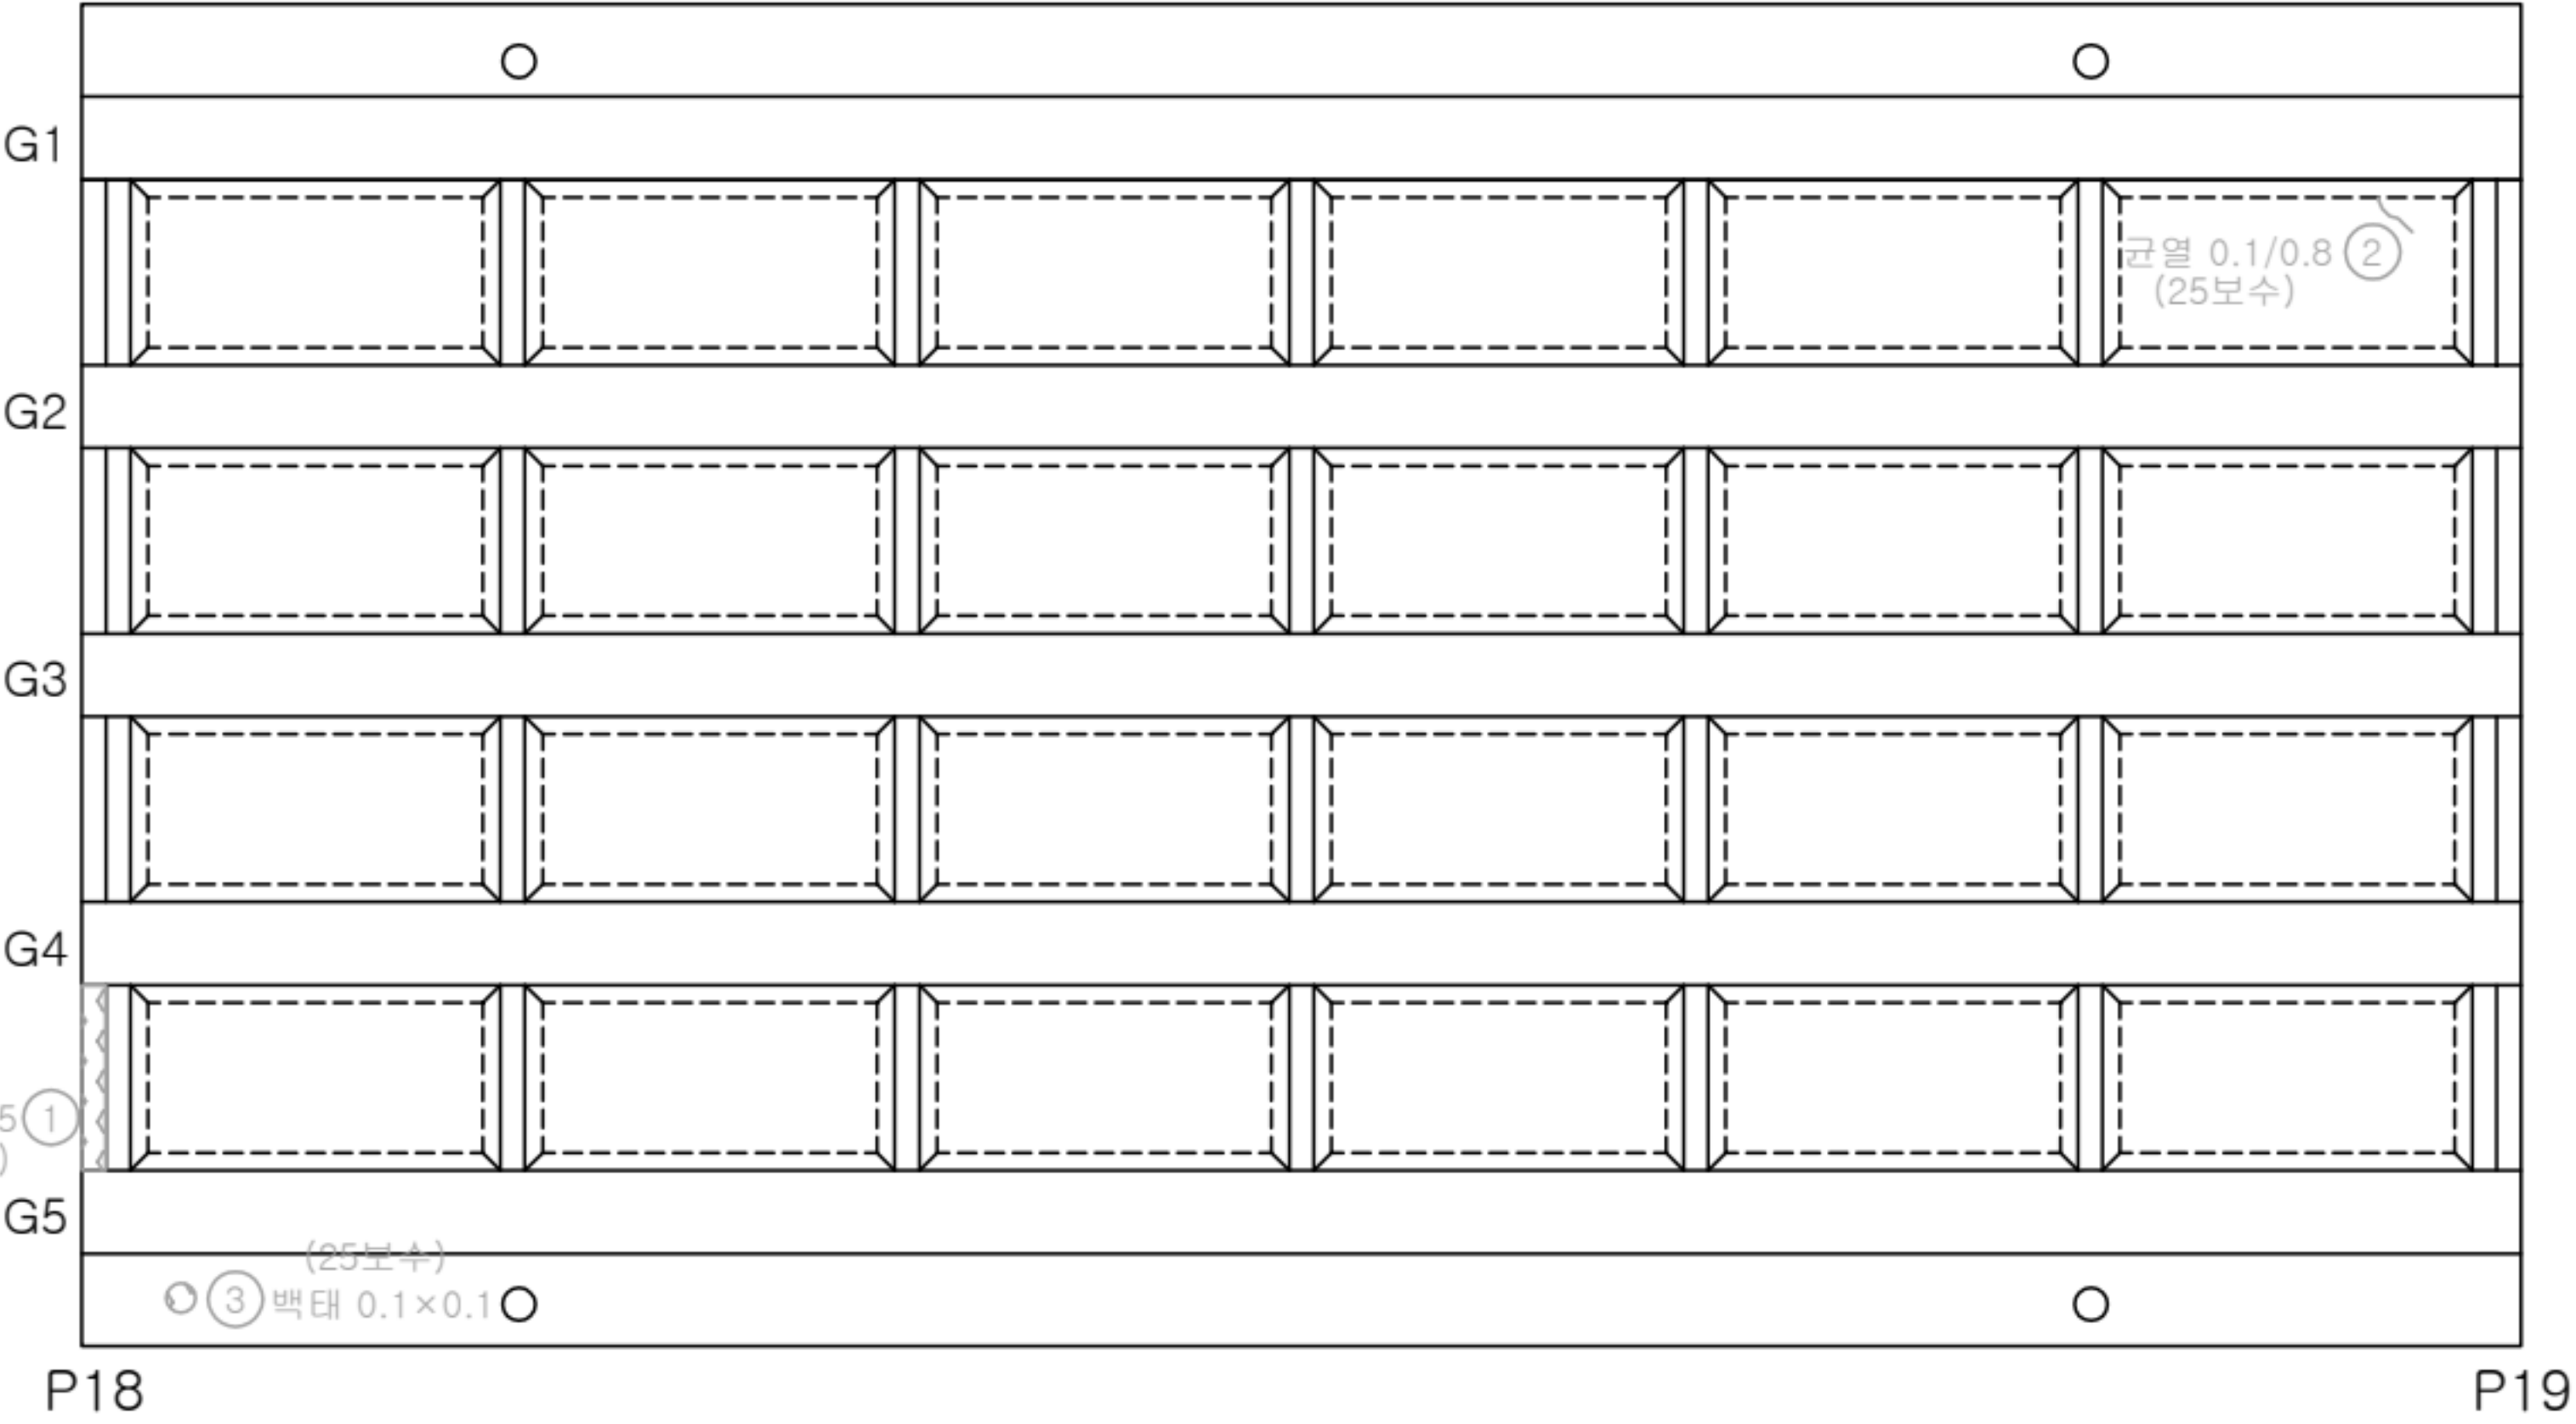


번호	손상내용	손상물량			비고
		폭(mm)	길이(m)	개소	
1					
2					
KEY PLAN

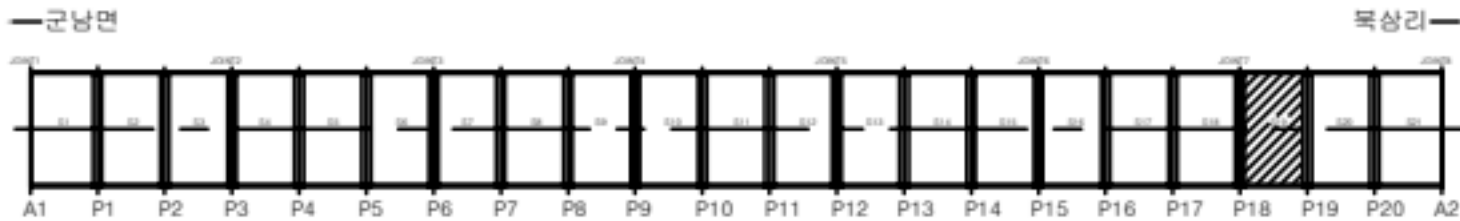

SECTION

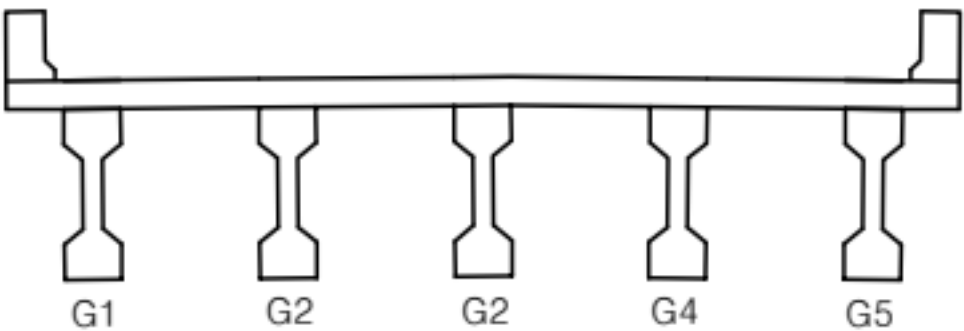


법 제	균열	방상균열	전형, 공동	용역명	2025년 북삼교 등 98개소 정기안전점검 등
	재료분리	시공이음부 등 충분리	포장의 요철	교량명	북삼교
	박리, 파손	배수구	파굴, 변형	진단기관	주식회사 한국건설안전공사
	누수, 습윤	벽체	이물질퇴적	조사일시	2025.11
	철근노출	철근부식	기타	도면번호	NOTE Created by Notein

슬래브하면 (S20)

손 상 물 량 표

➡ 북삼리

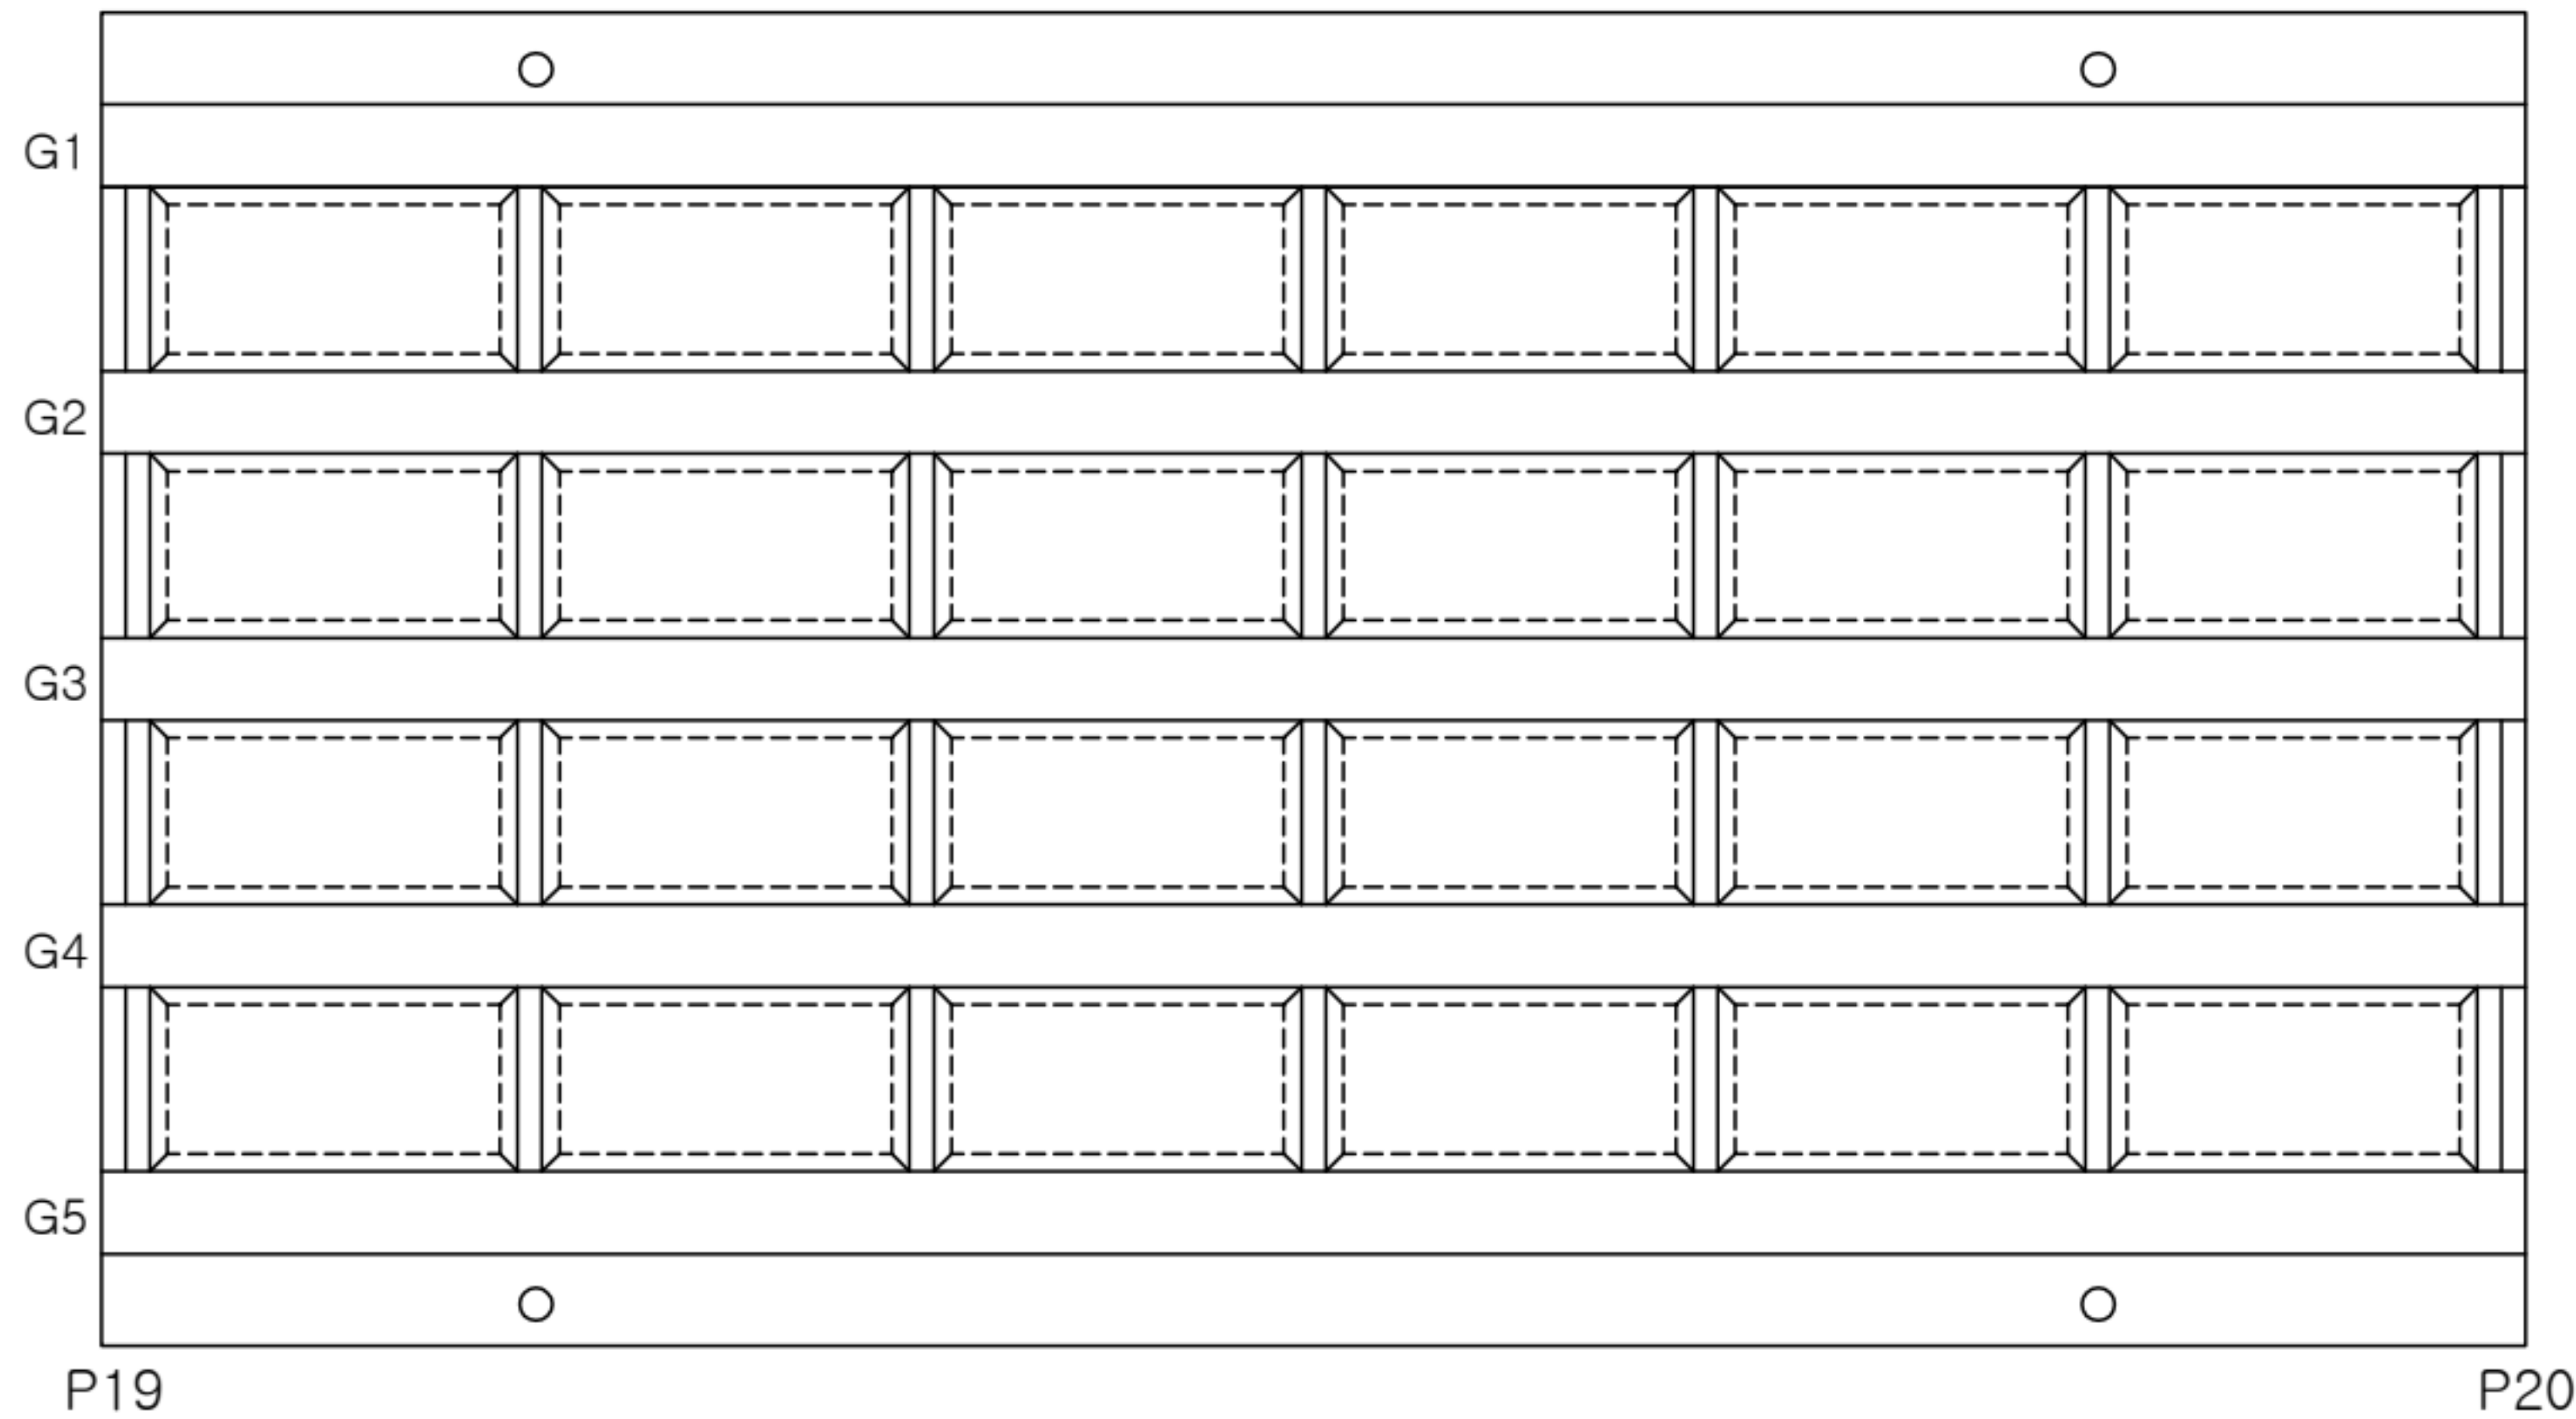

번호	손상내용	손상물량			비고
		폭(mm)	길이(m)	개소	
1					
2					
KEY PLAN

군남면

북상리

A1 P1 P2 P3 P4 P5 P6 P7 P8 P9 P10 P11 P12 P13 P14 P15 P16 P17 P18 P19 P20 A2


SECTION

A cross-sectional diagram of a beam. The beam is represented by a horizontal line. Below the beam, there are five vertical supports. The supports are labeled G1, G2, G2, G4, and G5 from left to right. The beam is supported by these five points. The beam has a small rectangular protrusion at each end. The supports are represented by vertical lines with a wider base.

표		균열		면상균열		진동, 충돌	용역명	2025년 북삼교 등 98개소 정기안전점검 등
		재료분리		시공이음부 층분리		포장의 요철	교량명	북삼교
		파괴, 파손		배수구		파괴, 변형	진단기관	주식회사 한국건설안전공사
		누수, 슬룸		벽체		아물질피적	조사일시	2025.11
		철근노출		철근부식		기타	도면번호	NOTE Created by Notein


← 군남면

⇒ 북삼리

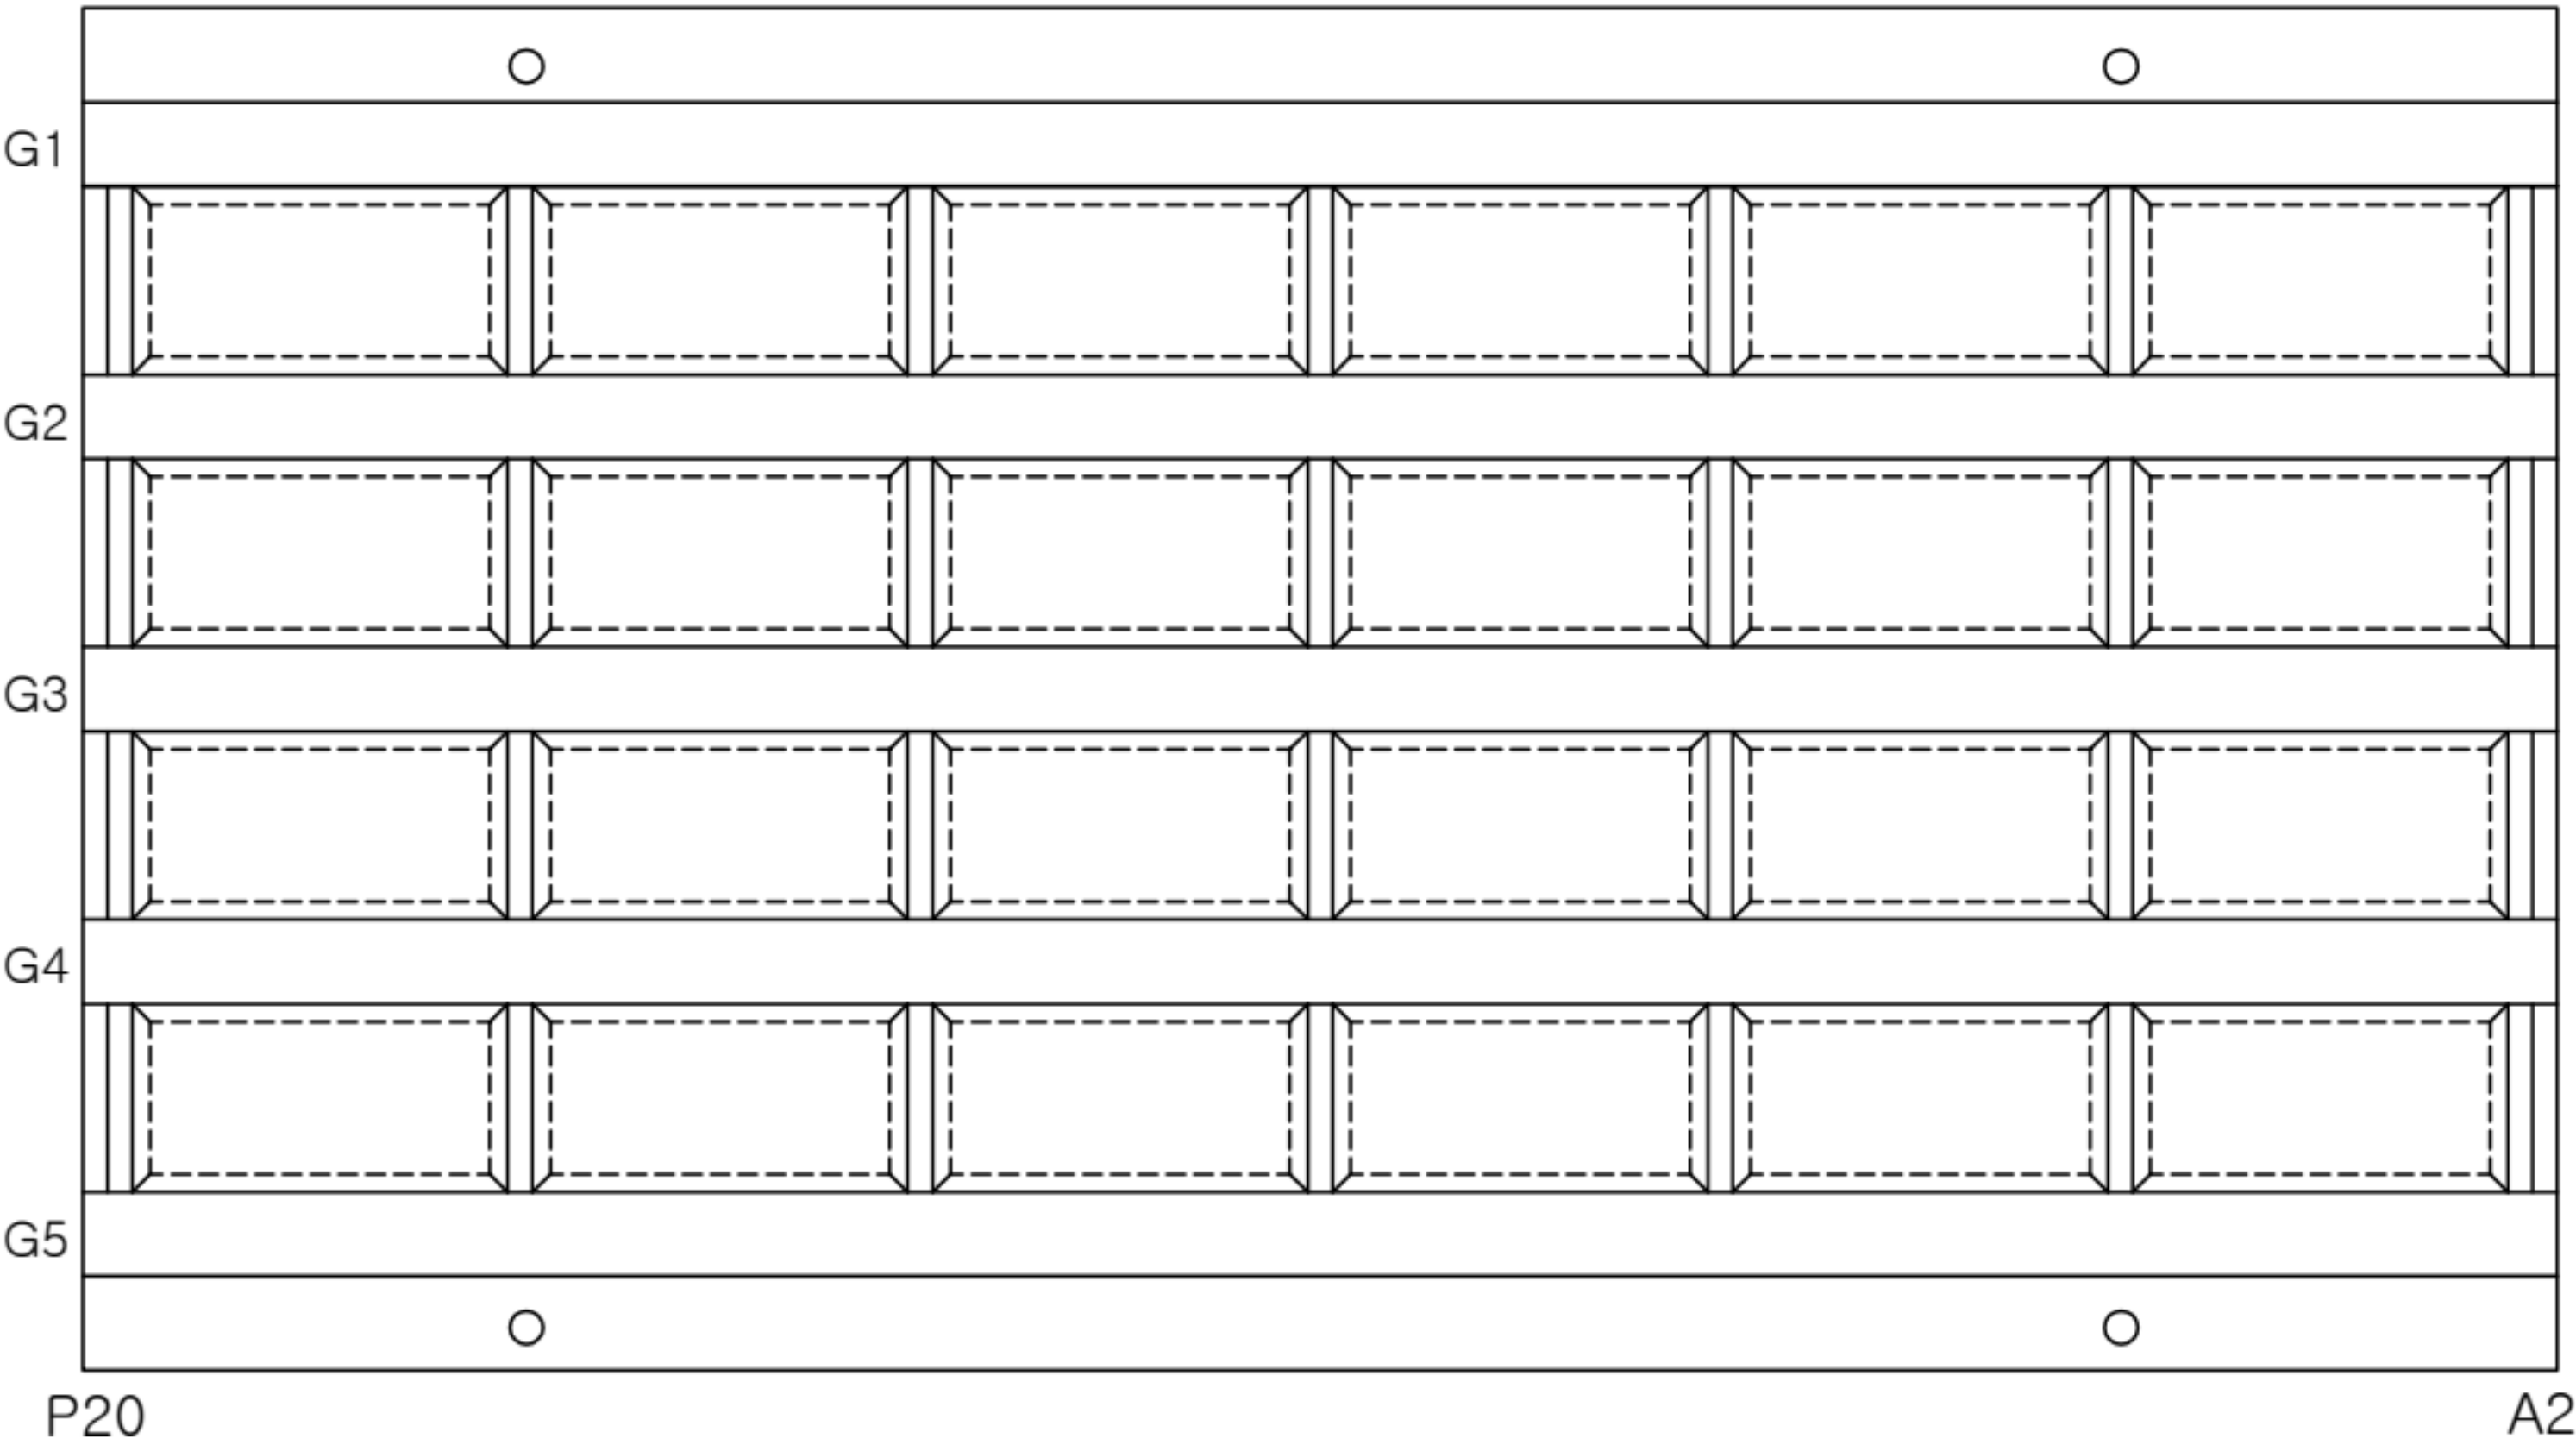


번호	손상내용	손상물량			비고
		폭(mm)	길이(m)	개소	
1					
2					
KEY PLAN

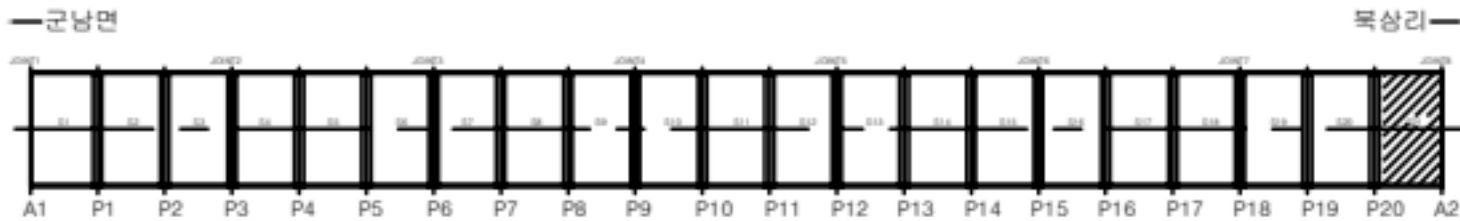


SECTION

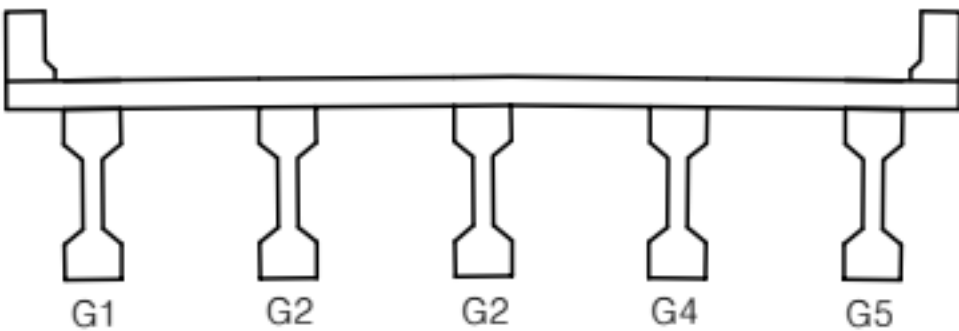

법 례		균열		망상균열		편심, 공동	용역명	2025년 북삼교 등 98개소 정기안전점검 등
		재료분리		시공이음부 등 충분리		포장의 요철	교량명	북삼교
		박리, 파손		배수구		좌굴, 변형	진단기관	주식회사 한국건설안전공사
		누수, 습윤		백해		이물질퇴적	조사일시	2025.11
		철근노출		철근부식		기타	도면번호	NOTE Created by Notein

번호	손상내용	손상물량			비고
		폭(mm)	길이(m)	개소	
1					
2					
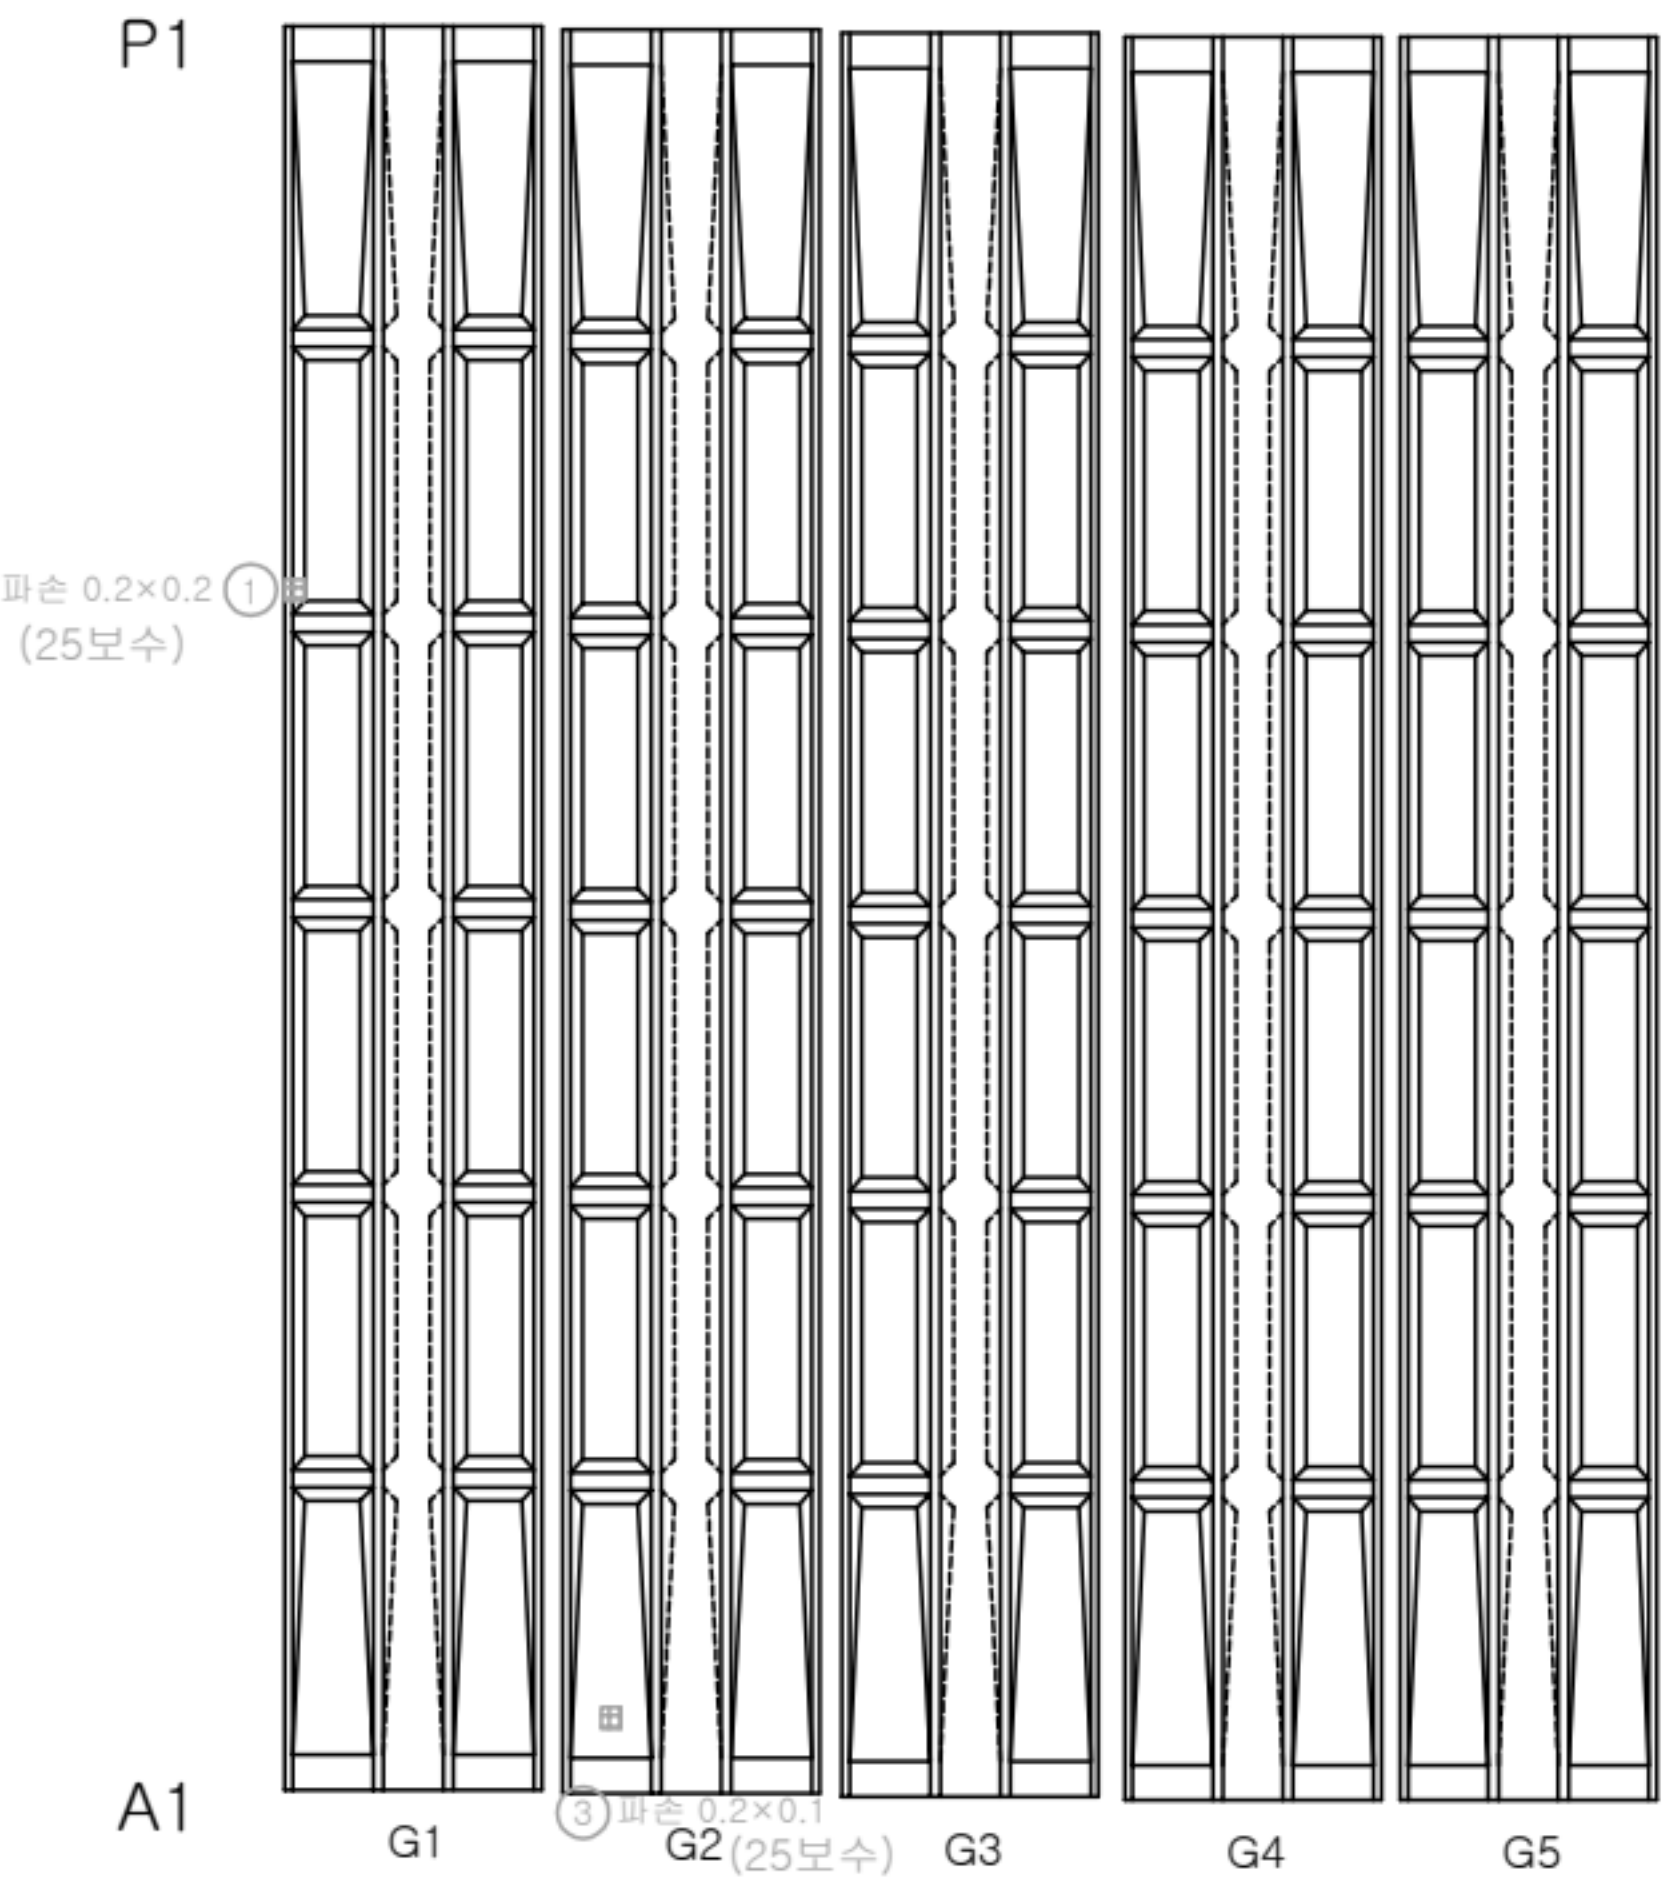

KEY PLAN

SECTION

범례

균열	망상균열	전경, 공동
재료분리	시공이음부 손상	포장의 요철
박리, 파손	배수구	직굴, 변형
누수, 습윤	벽체	이물질퇴적
철근노출	철근부식	기타

용역명

2025년 북삼교 등 98개소 정기안전점검 등

교량명

북삼교

진단기관


주식회사 한국건설안전공사

조사일시

2025.11

도면번호

NOTE Created by Notein

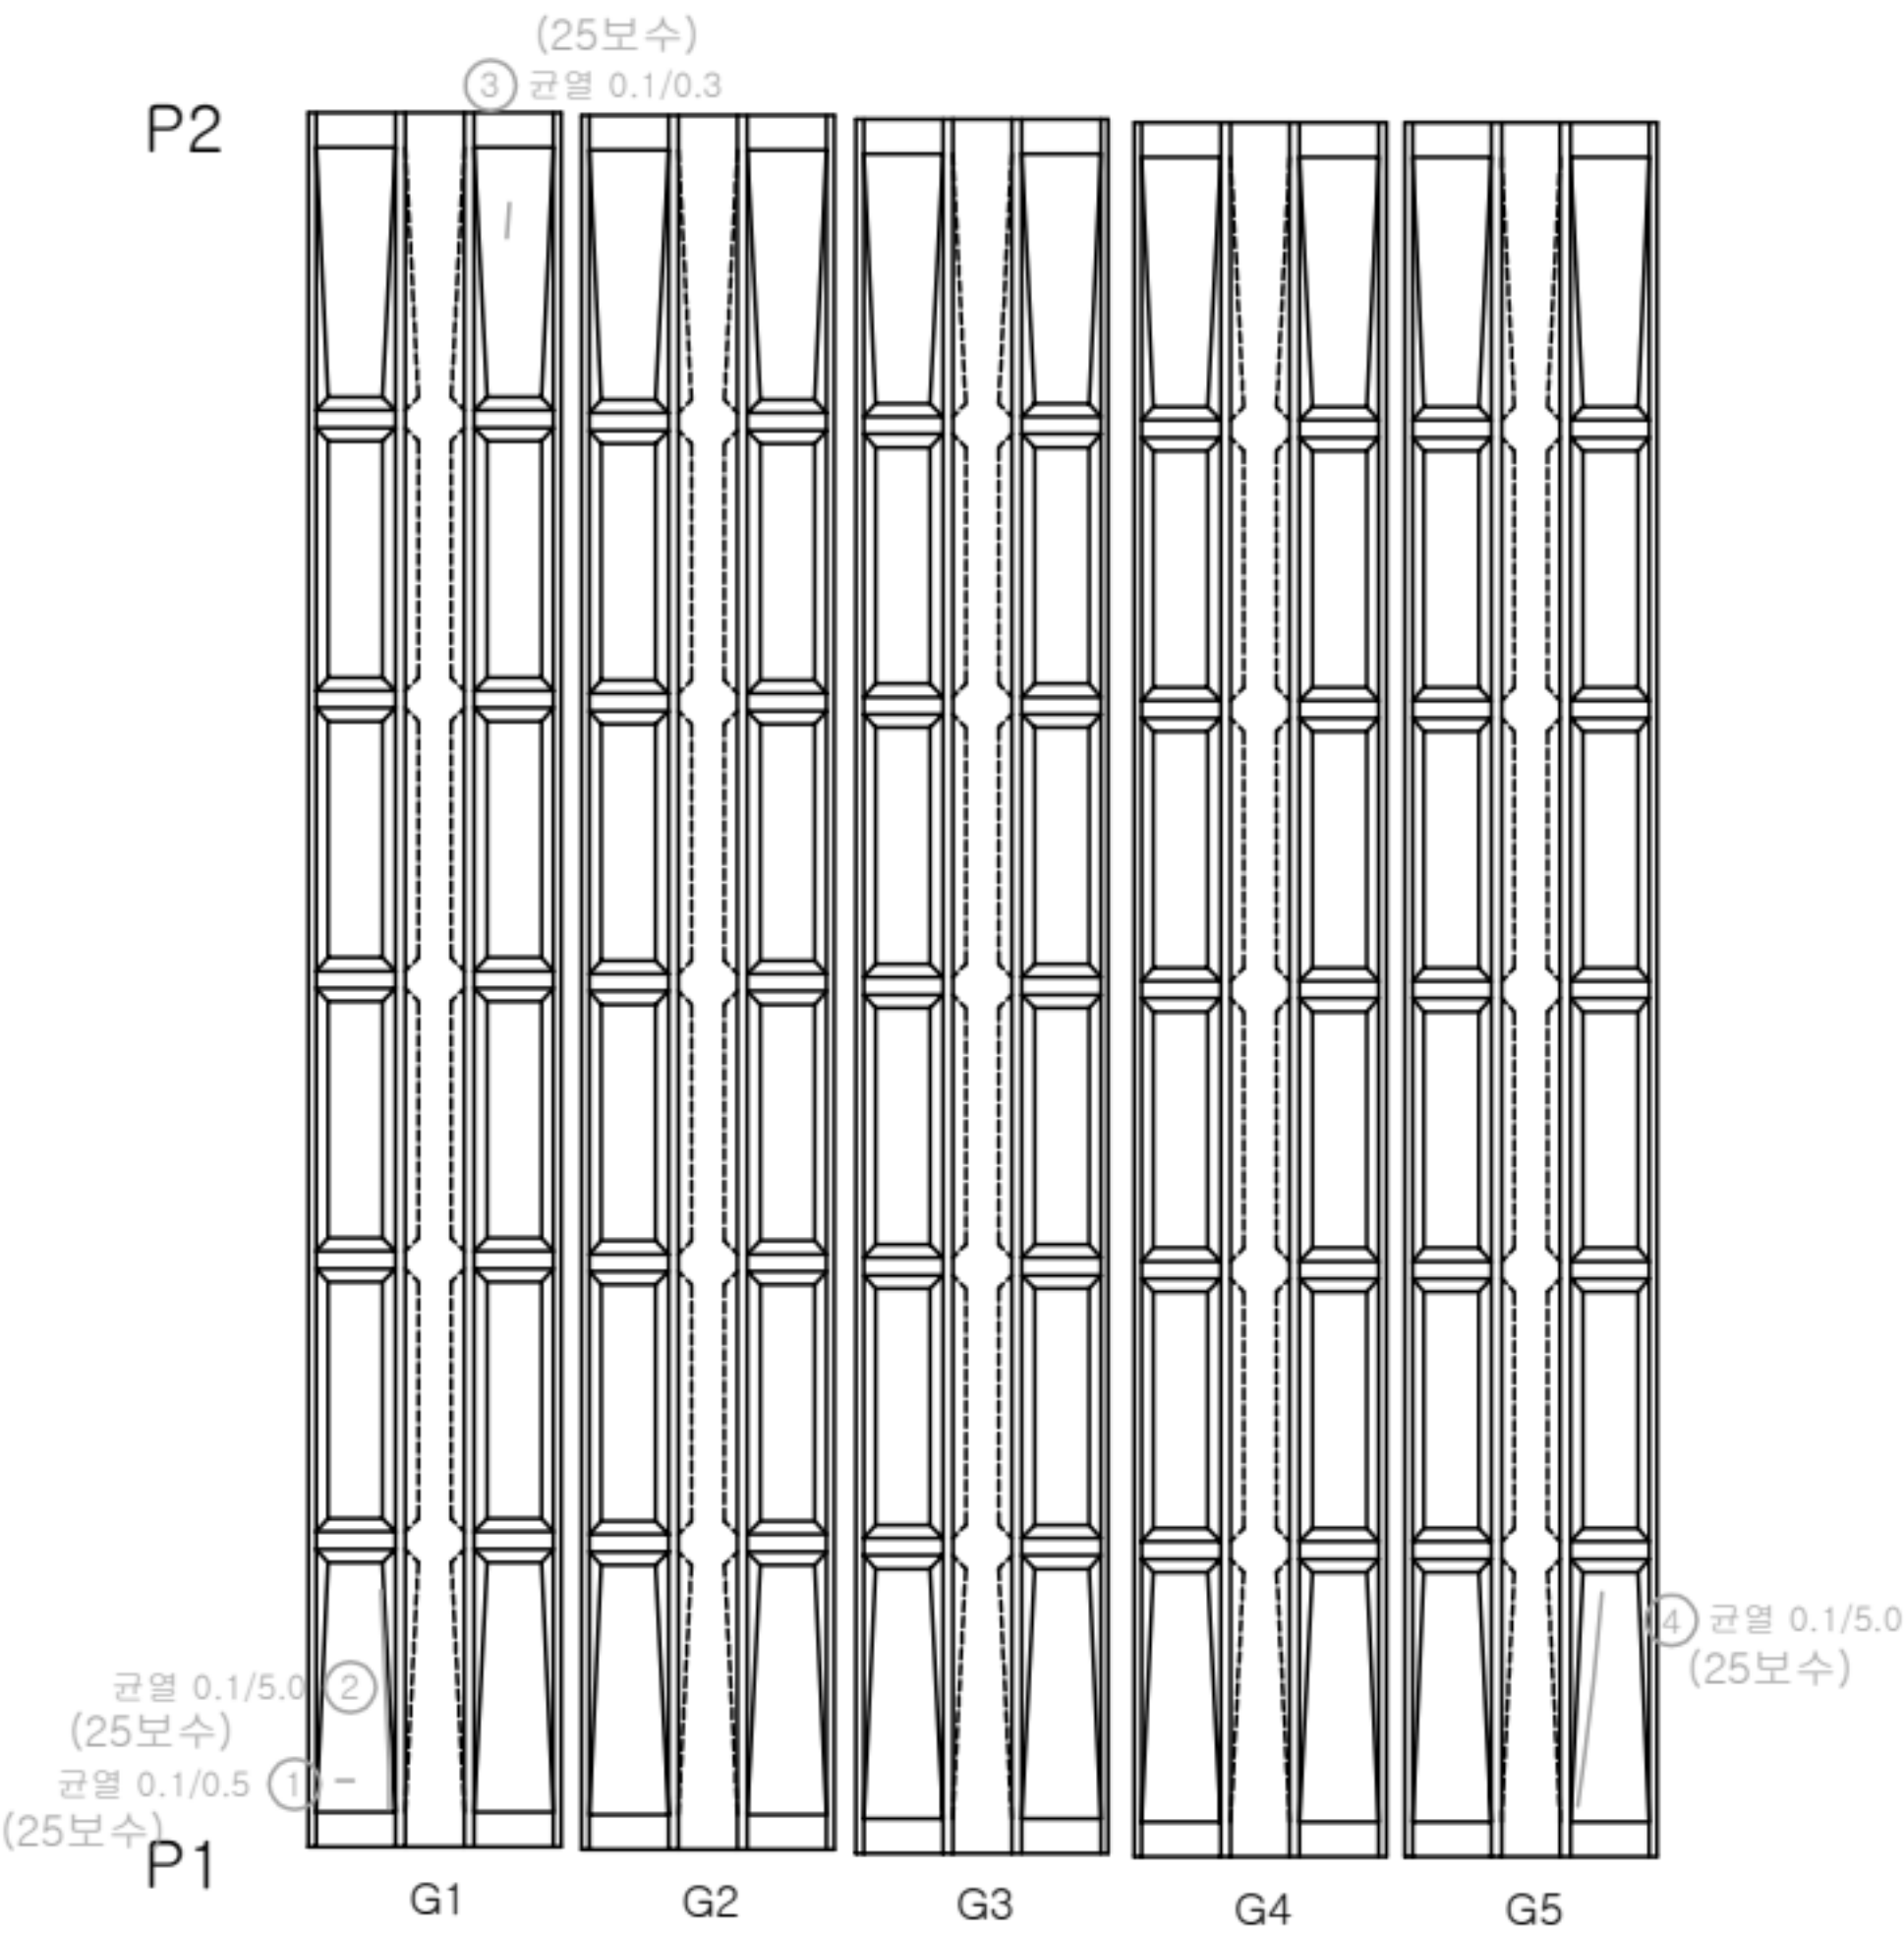


번호	손상내용	손상물량			비고
		폭(mm)	길이(m)	개소	
1					
2					
KEY PLAN

SECTION

균열	망상균열	편형, 공동	용역명	2025년 북삼교 등 98개소 정기안전점검 등
재료분리	시공이음부 등 충분리	포장의 요철	교량명	북삼교
박리, 파손	배수구	직굴, 변형	진단기관	주식회사 한국건설안전공사
누수, 습윤	배배	이물질퇴적	조사일시	2025.11
철근노출	철근부식	기타	도면번호	NOTE Created by Notein

번호	손상내용	손상물량			비고
		폭(mm)	길이(m)	개소	
1					
2					
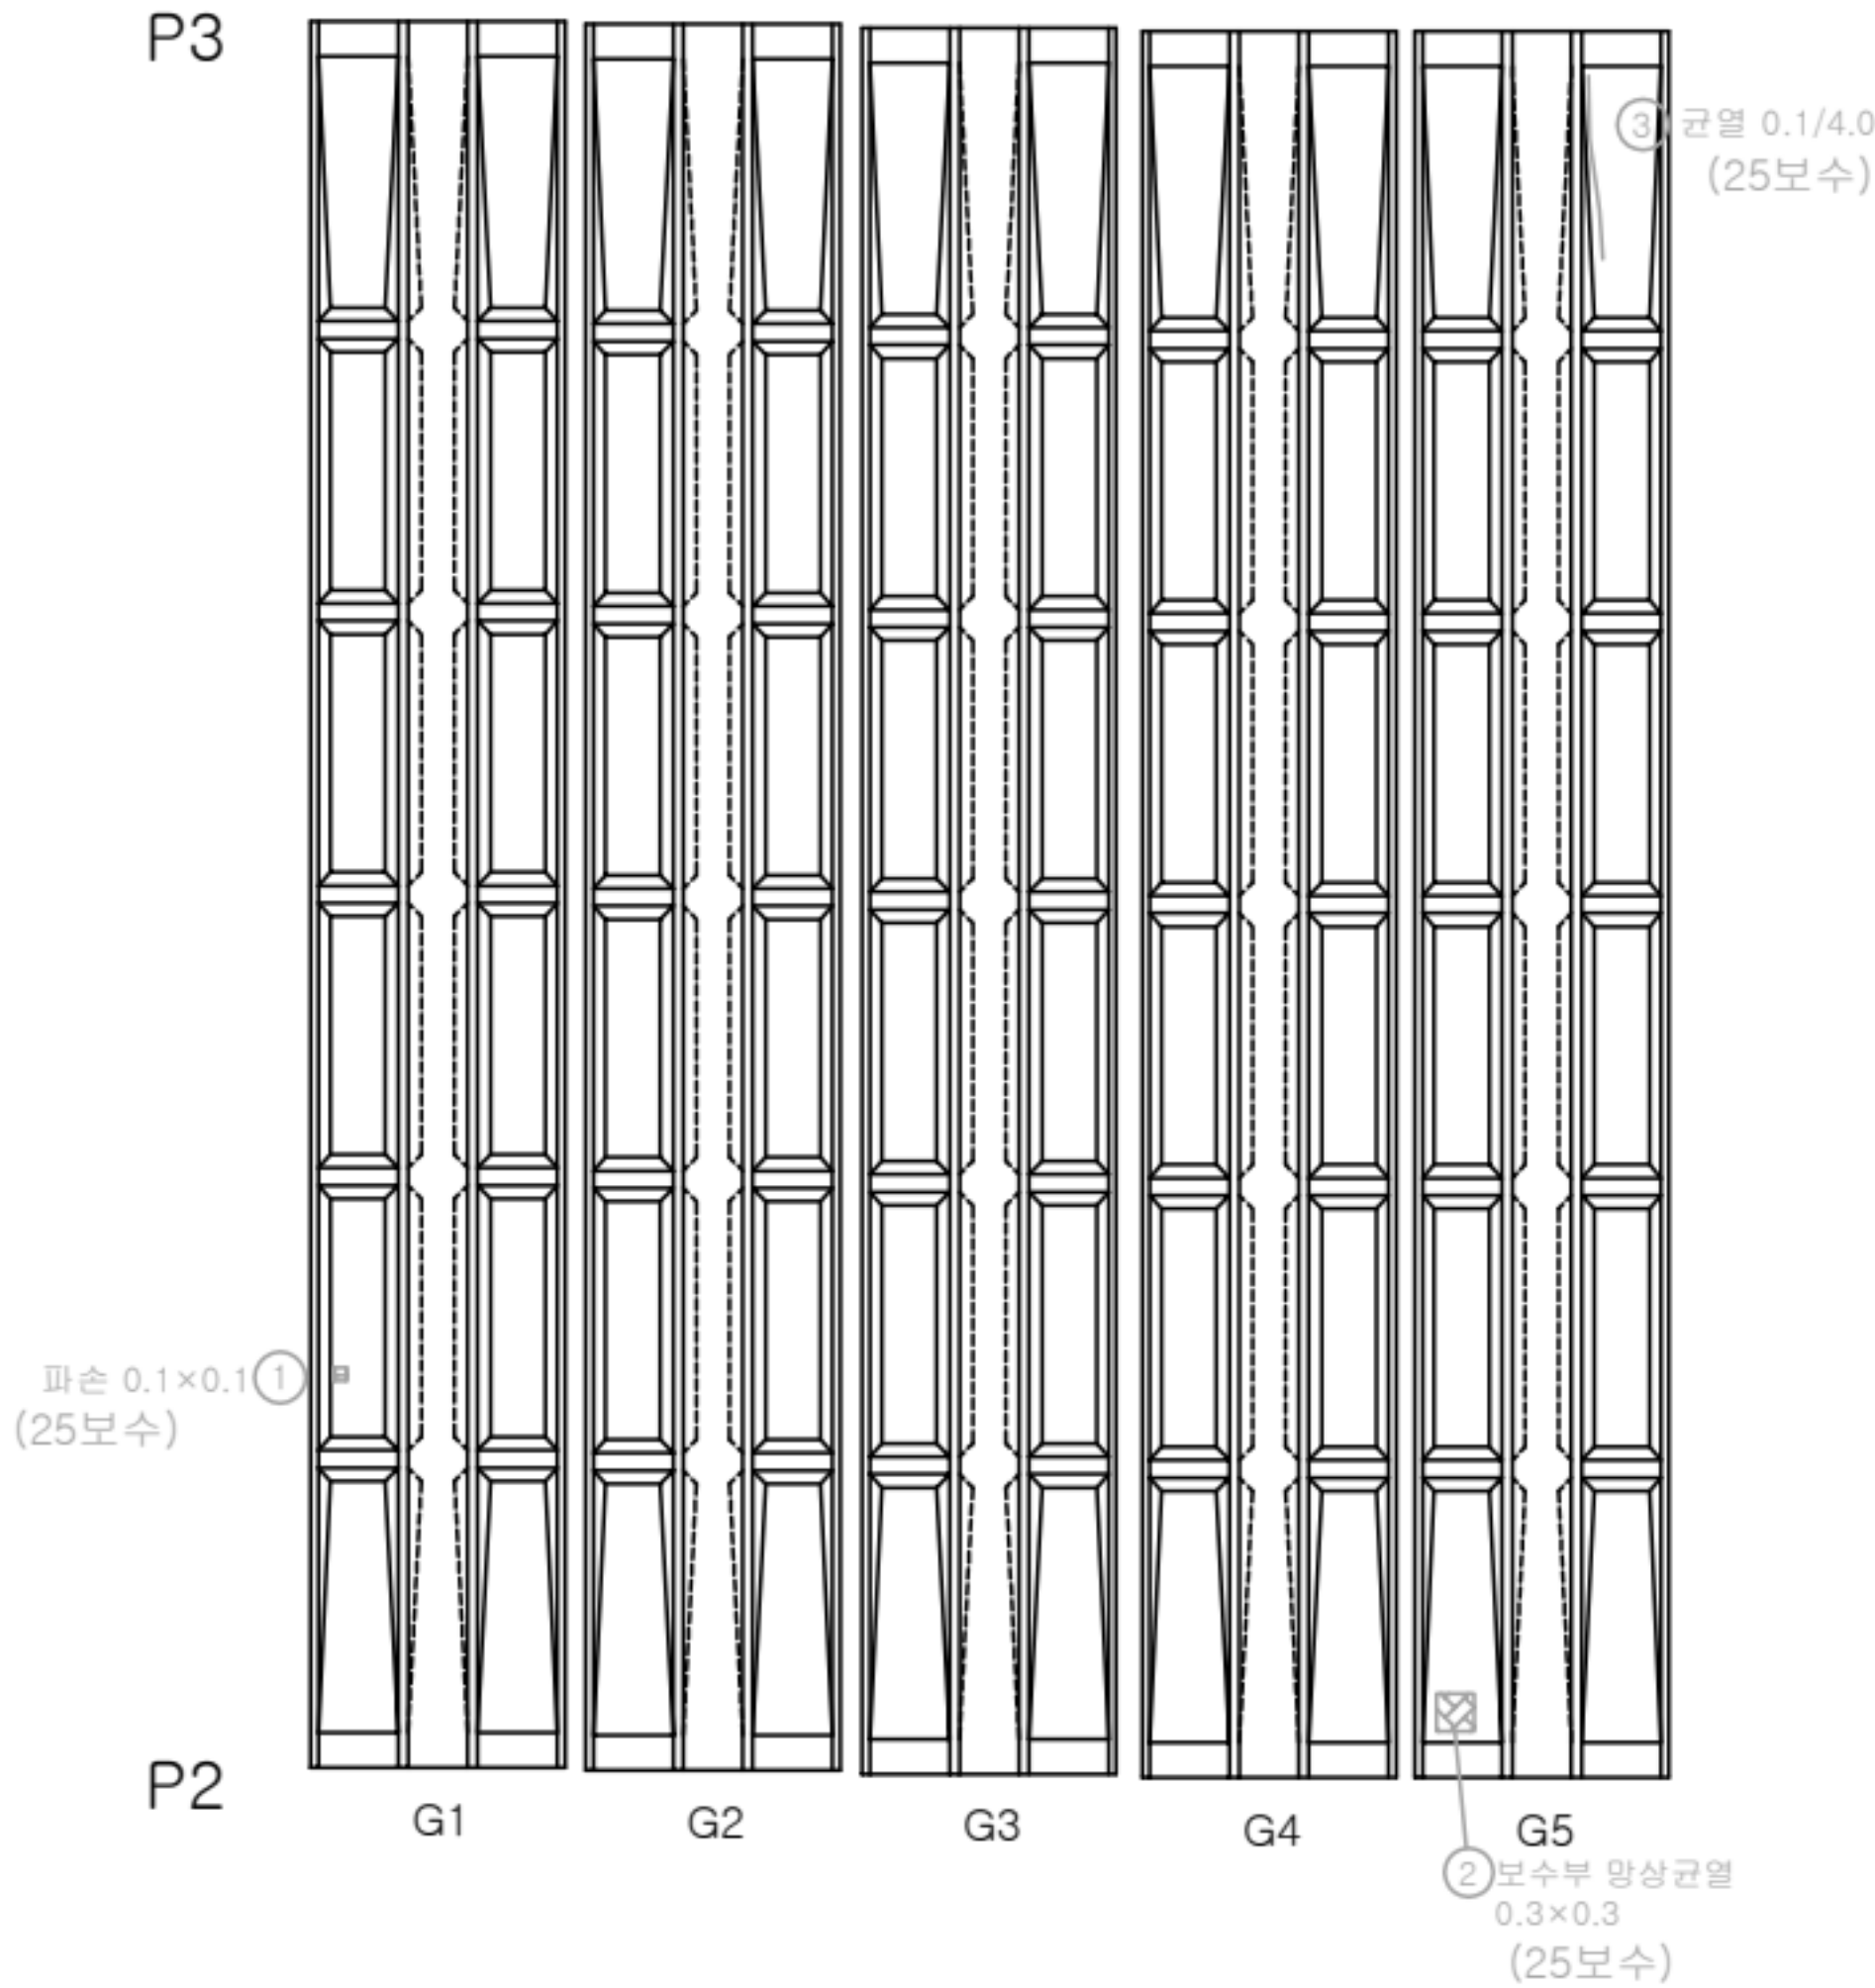

KEY PLAN

—균남면

—북상리

SECTION

범

균열

망상균열

편심, 공동

재료분리

시공이음부 손상

포장의 요철

박리, 파손

배수구

파굴, 변형

누수, 습윤

백화

이물질퇴적

철근노출

철근부식

기타

용역명

2025년 북삼교 등 98개소 정기안전점검 등

교량명

북삼교

진단기관

주식회사 한국건설안전공사

조사일시

2025.11


도면번호

NOTE Created by Notein


주형(S4)

손상물량표


번호	손상내용	손상물량			비고
		폭(mm)	길이(m)	개소	
1					
2					
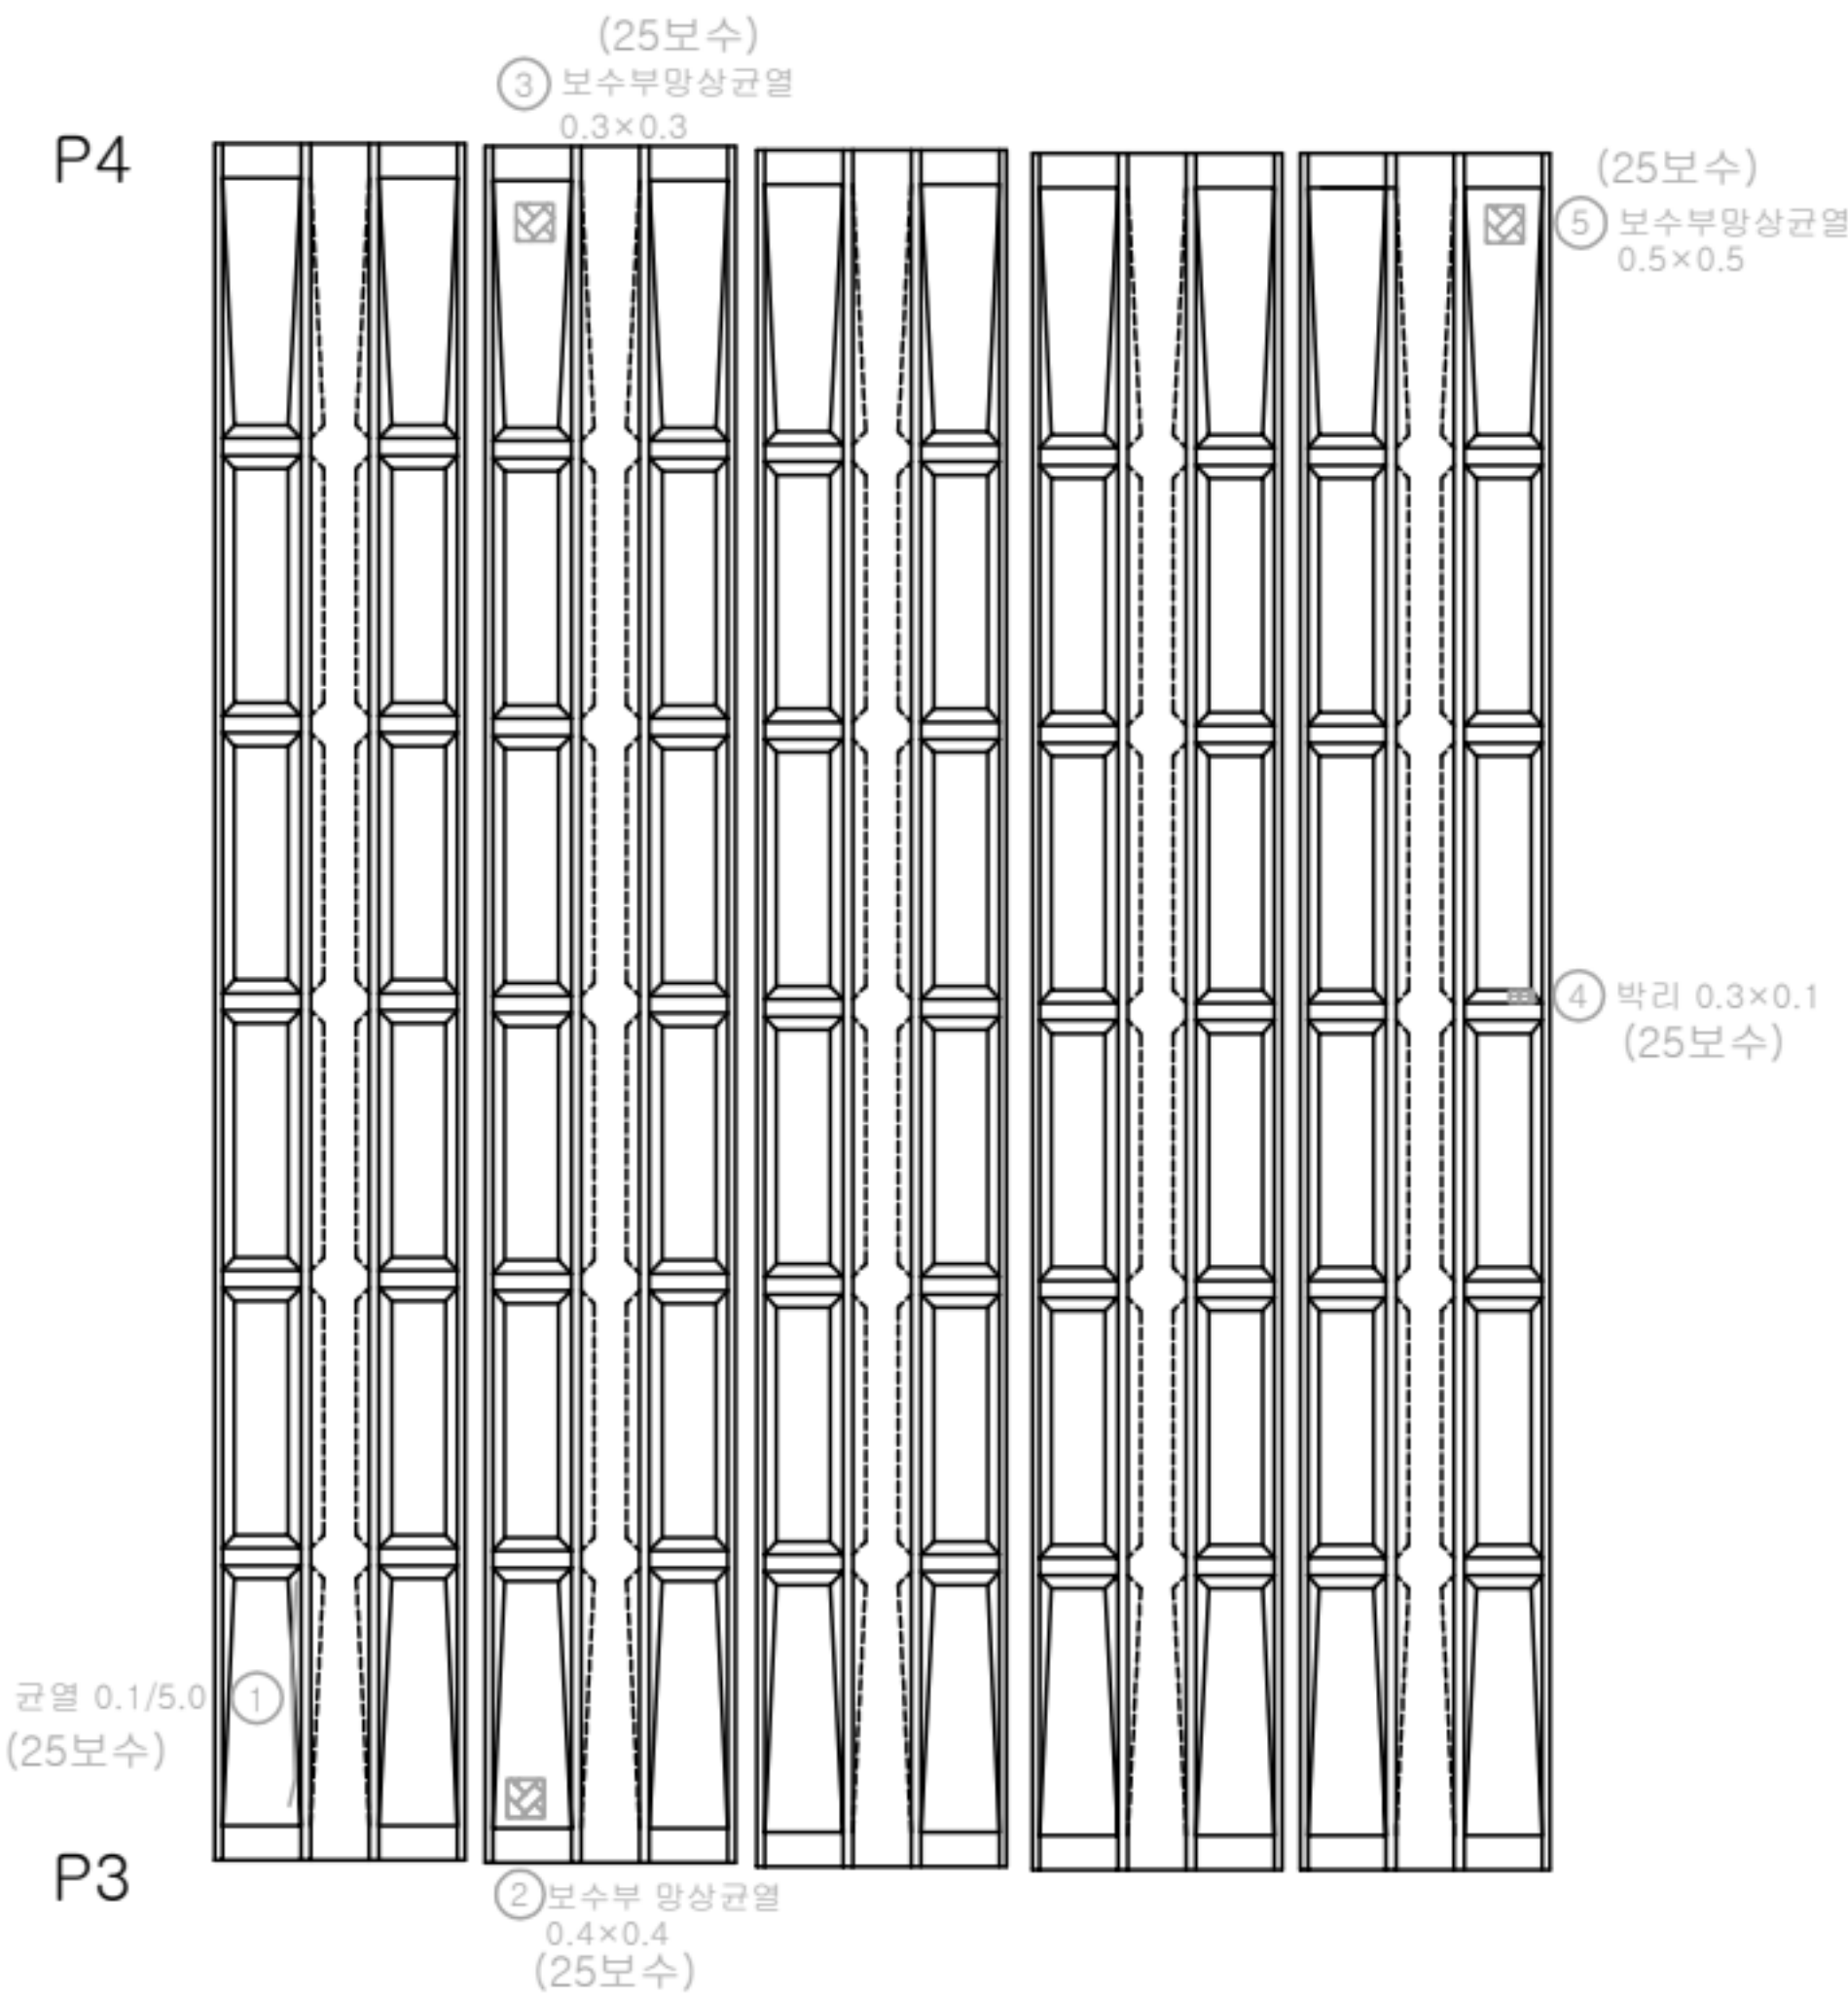

KEY PLAN

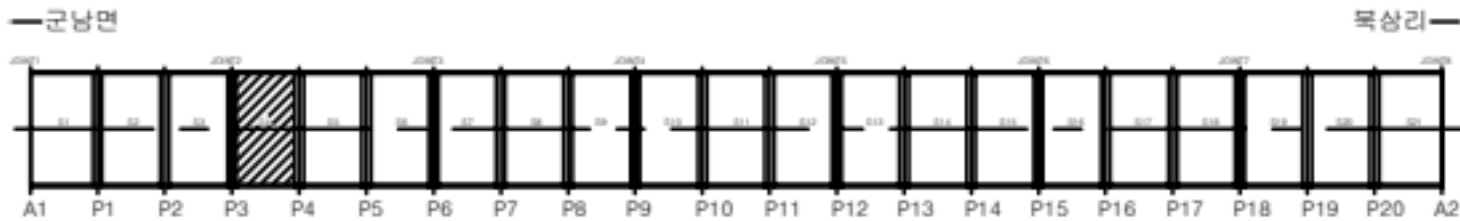

SECTION

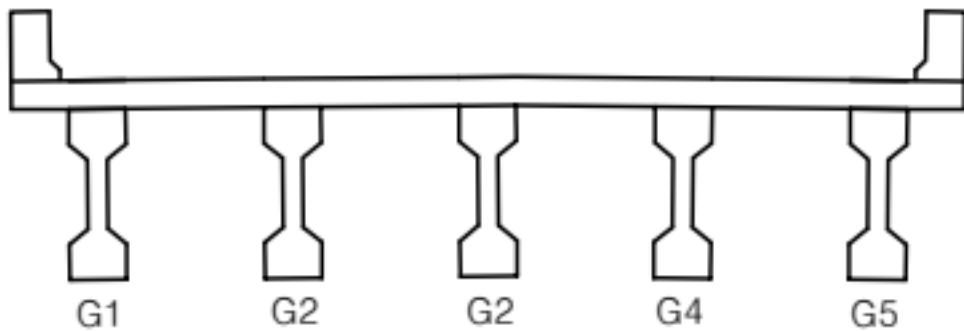


법 제	균열	망상균열	전형, 공동	용역명	2025년 북삼교 등 98개소 정기안전점검
	재료분리	시공이음부 분리	포장의 요철	교량명	북삼교
	박리, 파손	배수구	파열, 변형	진단기관	주식회사 한국건설안전공사
	누수, 습윤	배배	이물질퇴적	조사일시	2025.11
	철근노출	철근부식	기 타	도면번호	NOTE Created by Notein


주형 (S5)

손상물량표


번호	손상내용	손상물량			비고
		폭(mm)	길이(m)	개소	
1					
2					
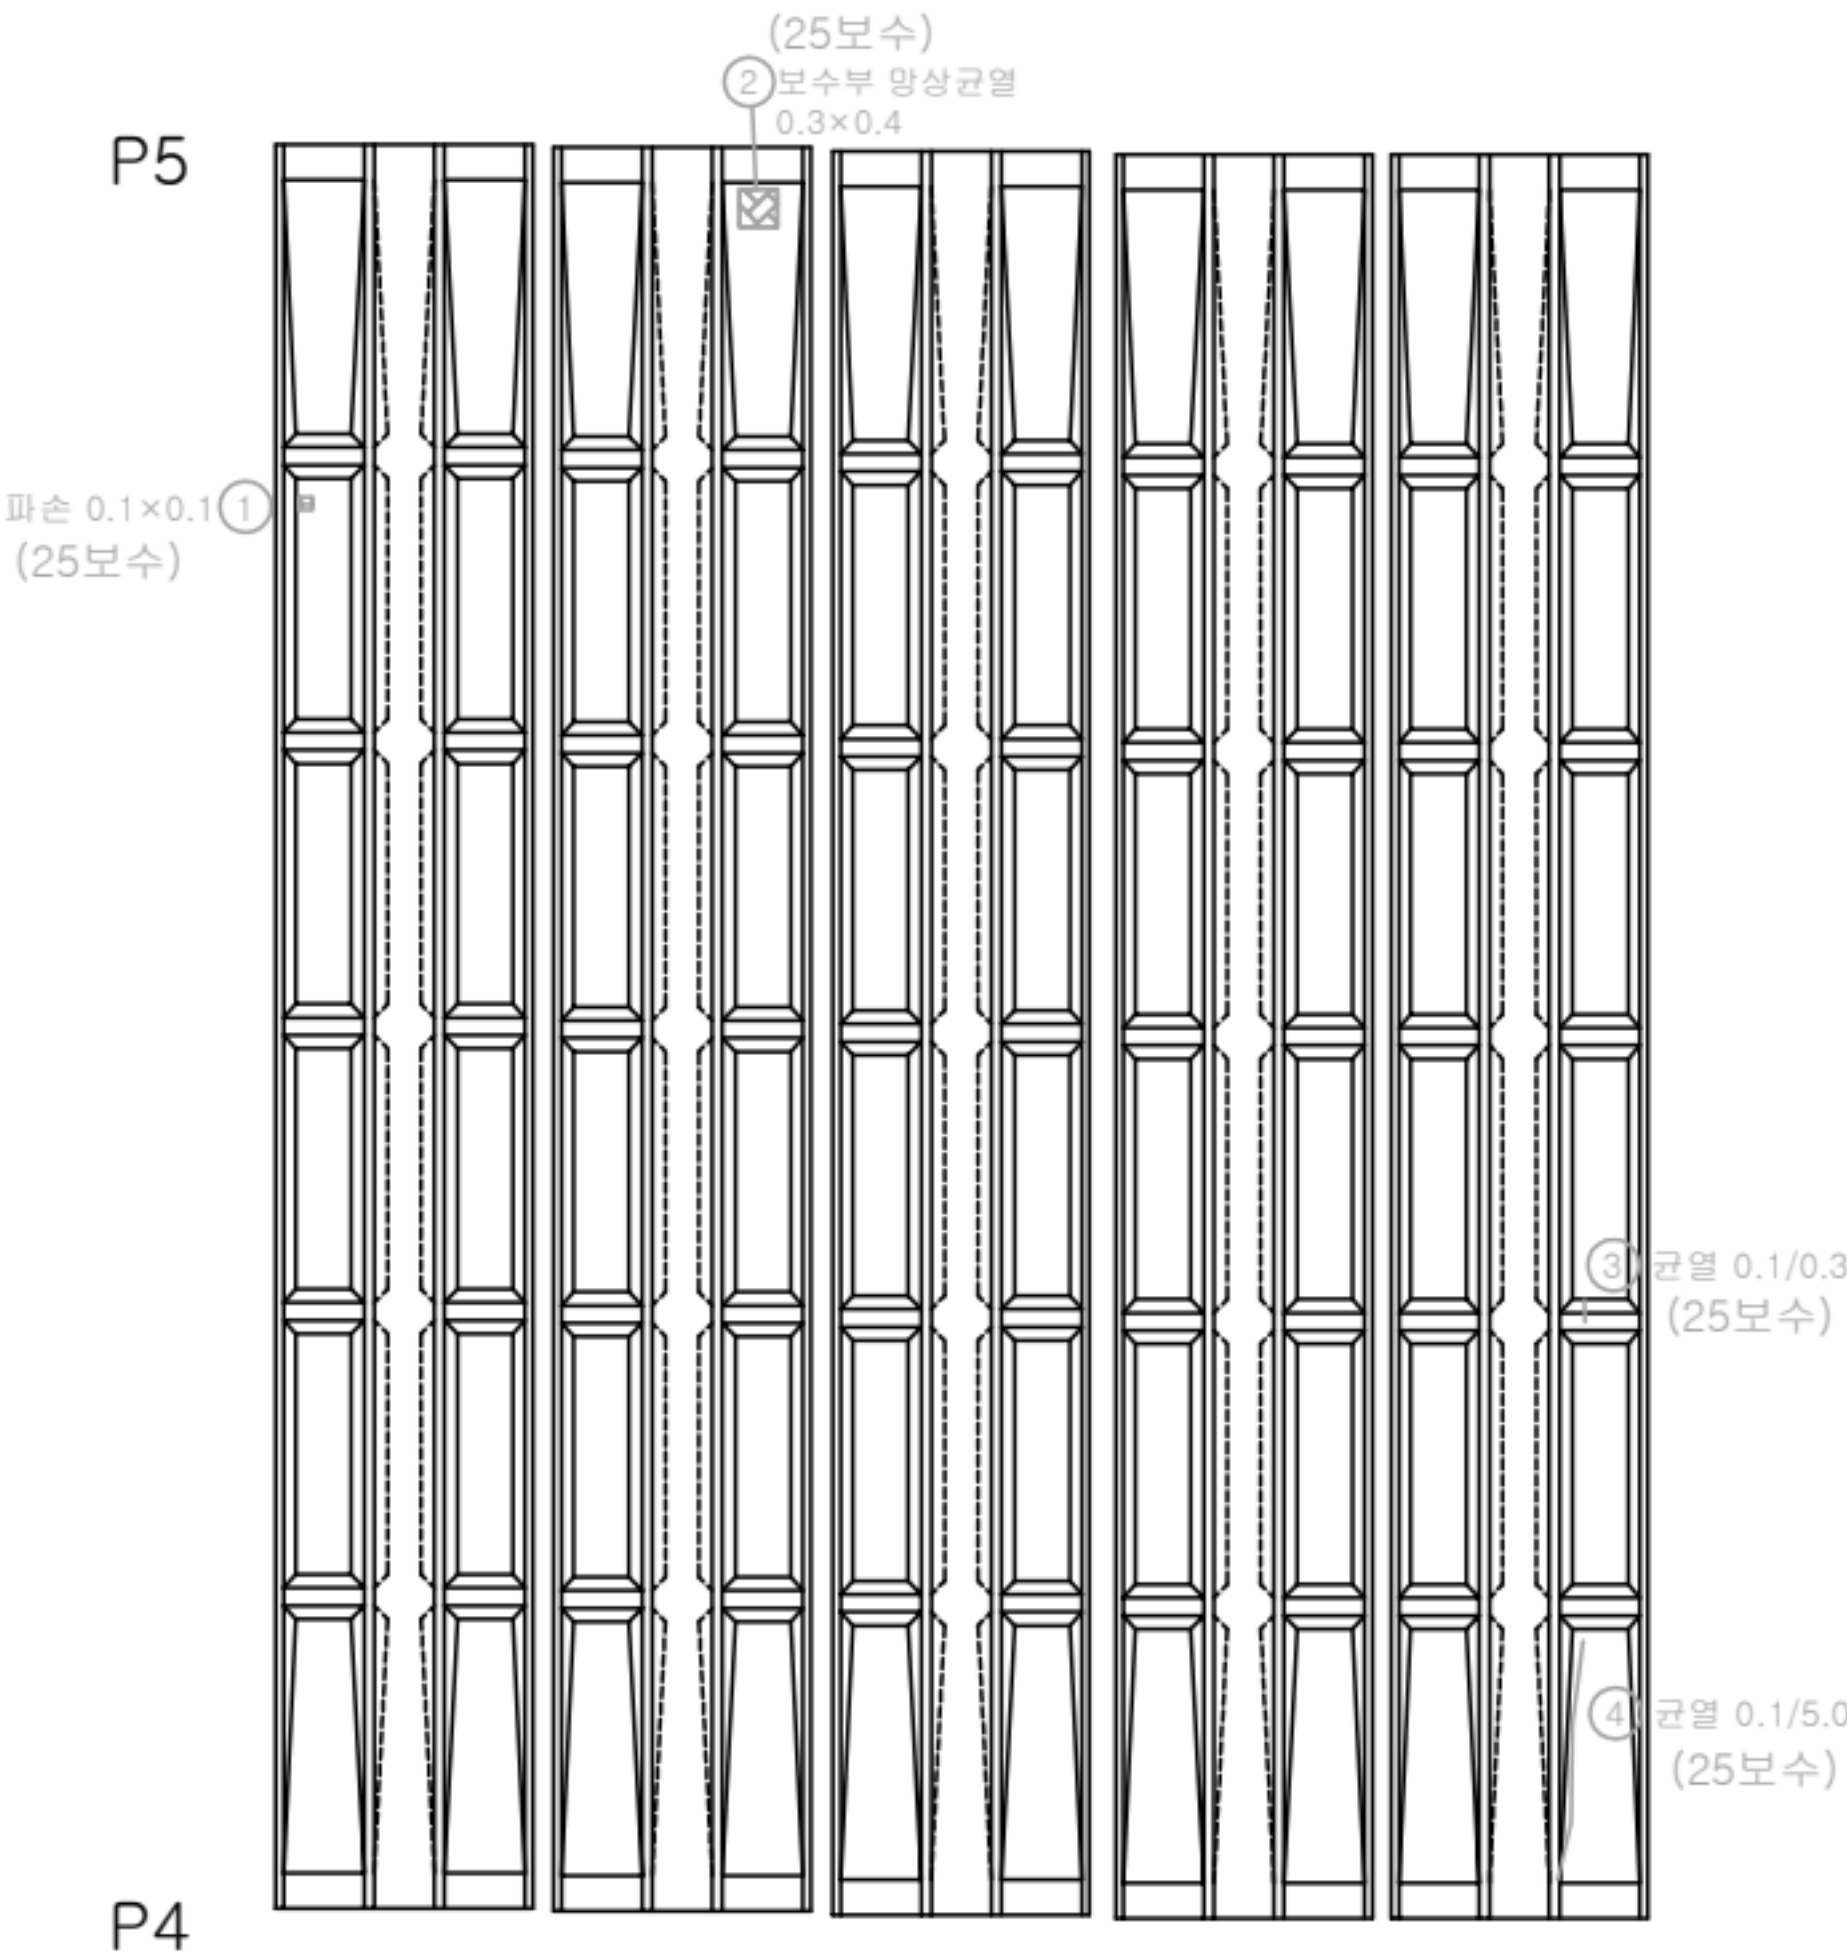


KEY PLAN

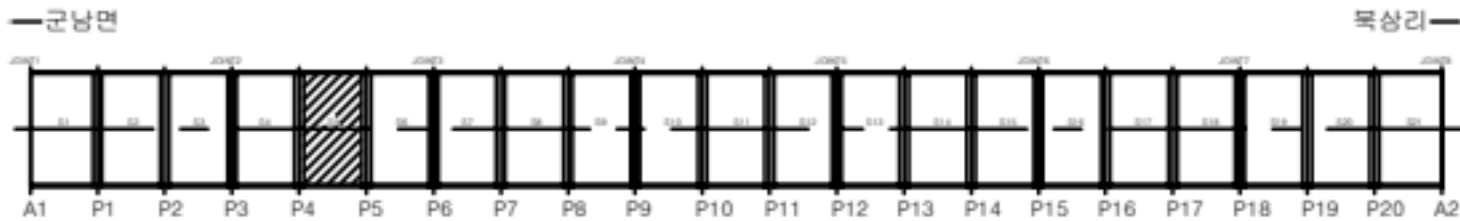

SECTION

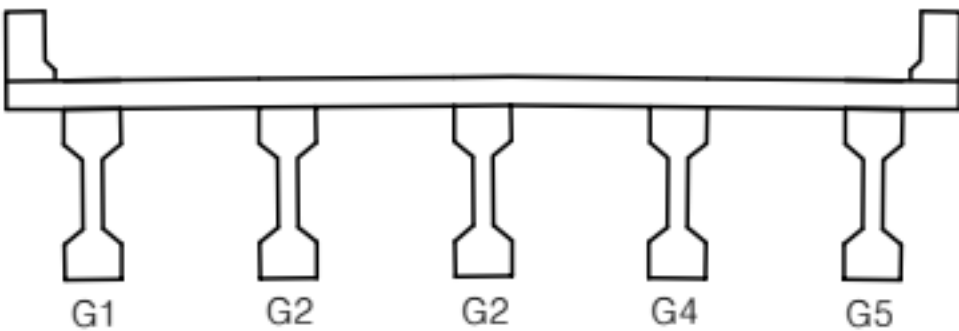

법 제	균열	망상균열	전형, 공동	용역명	2025년 북삼교 등 98개소 정기안전점검
	재료분리	시공이음부 등 충분리	포장의 요철	교량명	북삼교
	박리, 파손	배수구	파굴, 변형	진단기관	주식회사 한국건설안전공사
	누수, 습윤	배배	이물질퇴적	조사일시	2025.11
	철근노출	철근부식	기타	도면번호	NOTE Created by Notein

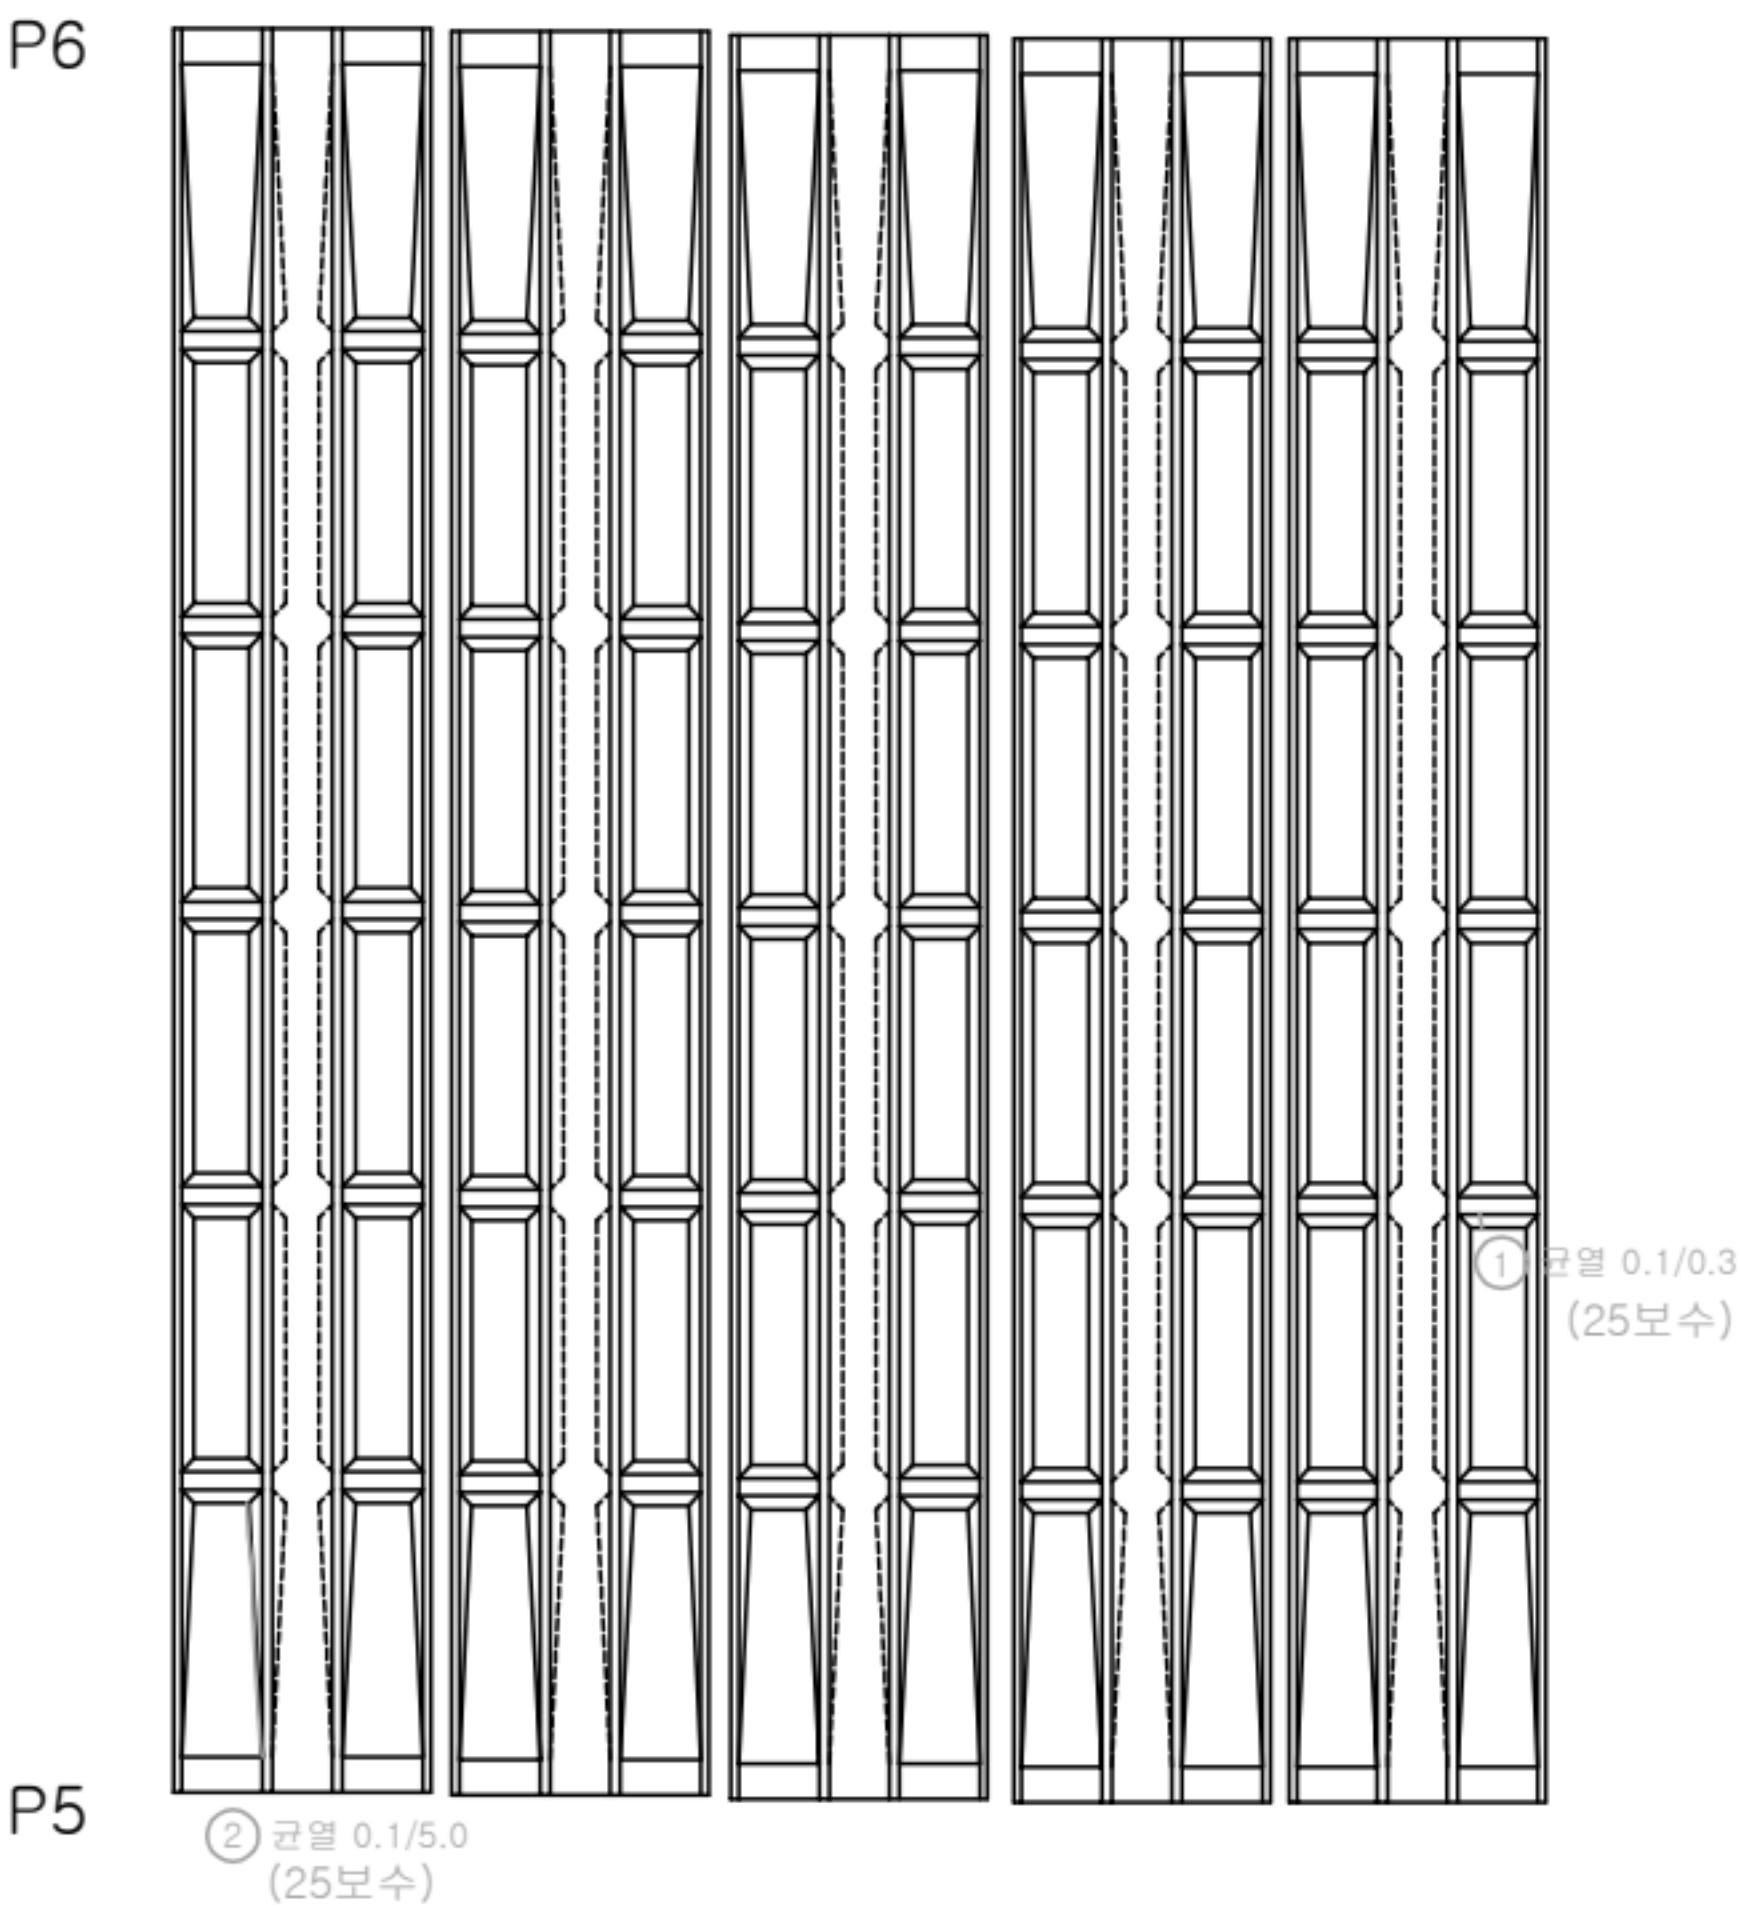

번호	손상내용	손상물량			비고
		폭(mm)	길이(m)	개소	
1					
2					
KEY PLAN

SECTION

범례

균열	종방향 균열	전방, 공동
재료분리	시공이음부 재료분리	포장의 요철
균열, 파손	배수구	파손, 변형
누수, 습윤	배터	이물질퇴적
철근노출	철근부식	기타

용역명

2025년 북삼교 등 98개소 정기안전점검 등

교량명

북삼교

진단기관


주식회사 한국건설안전공사

조사일시

2025.11

도면번호

NOTE Created by Notein

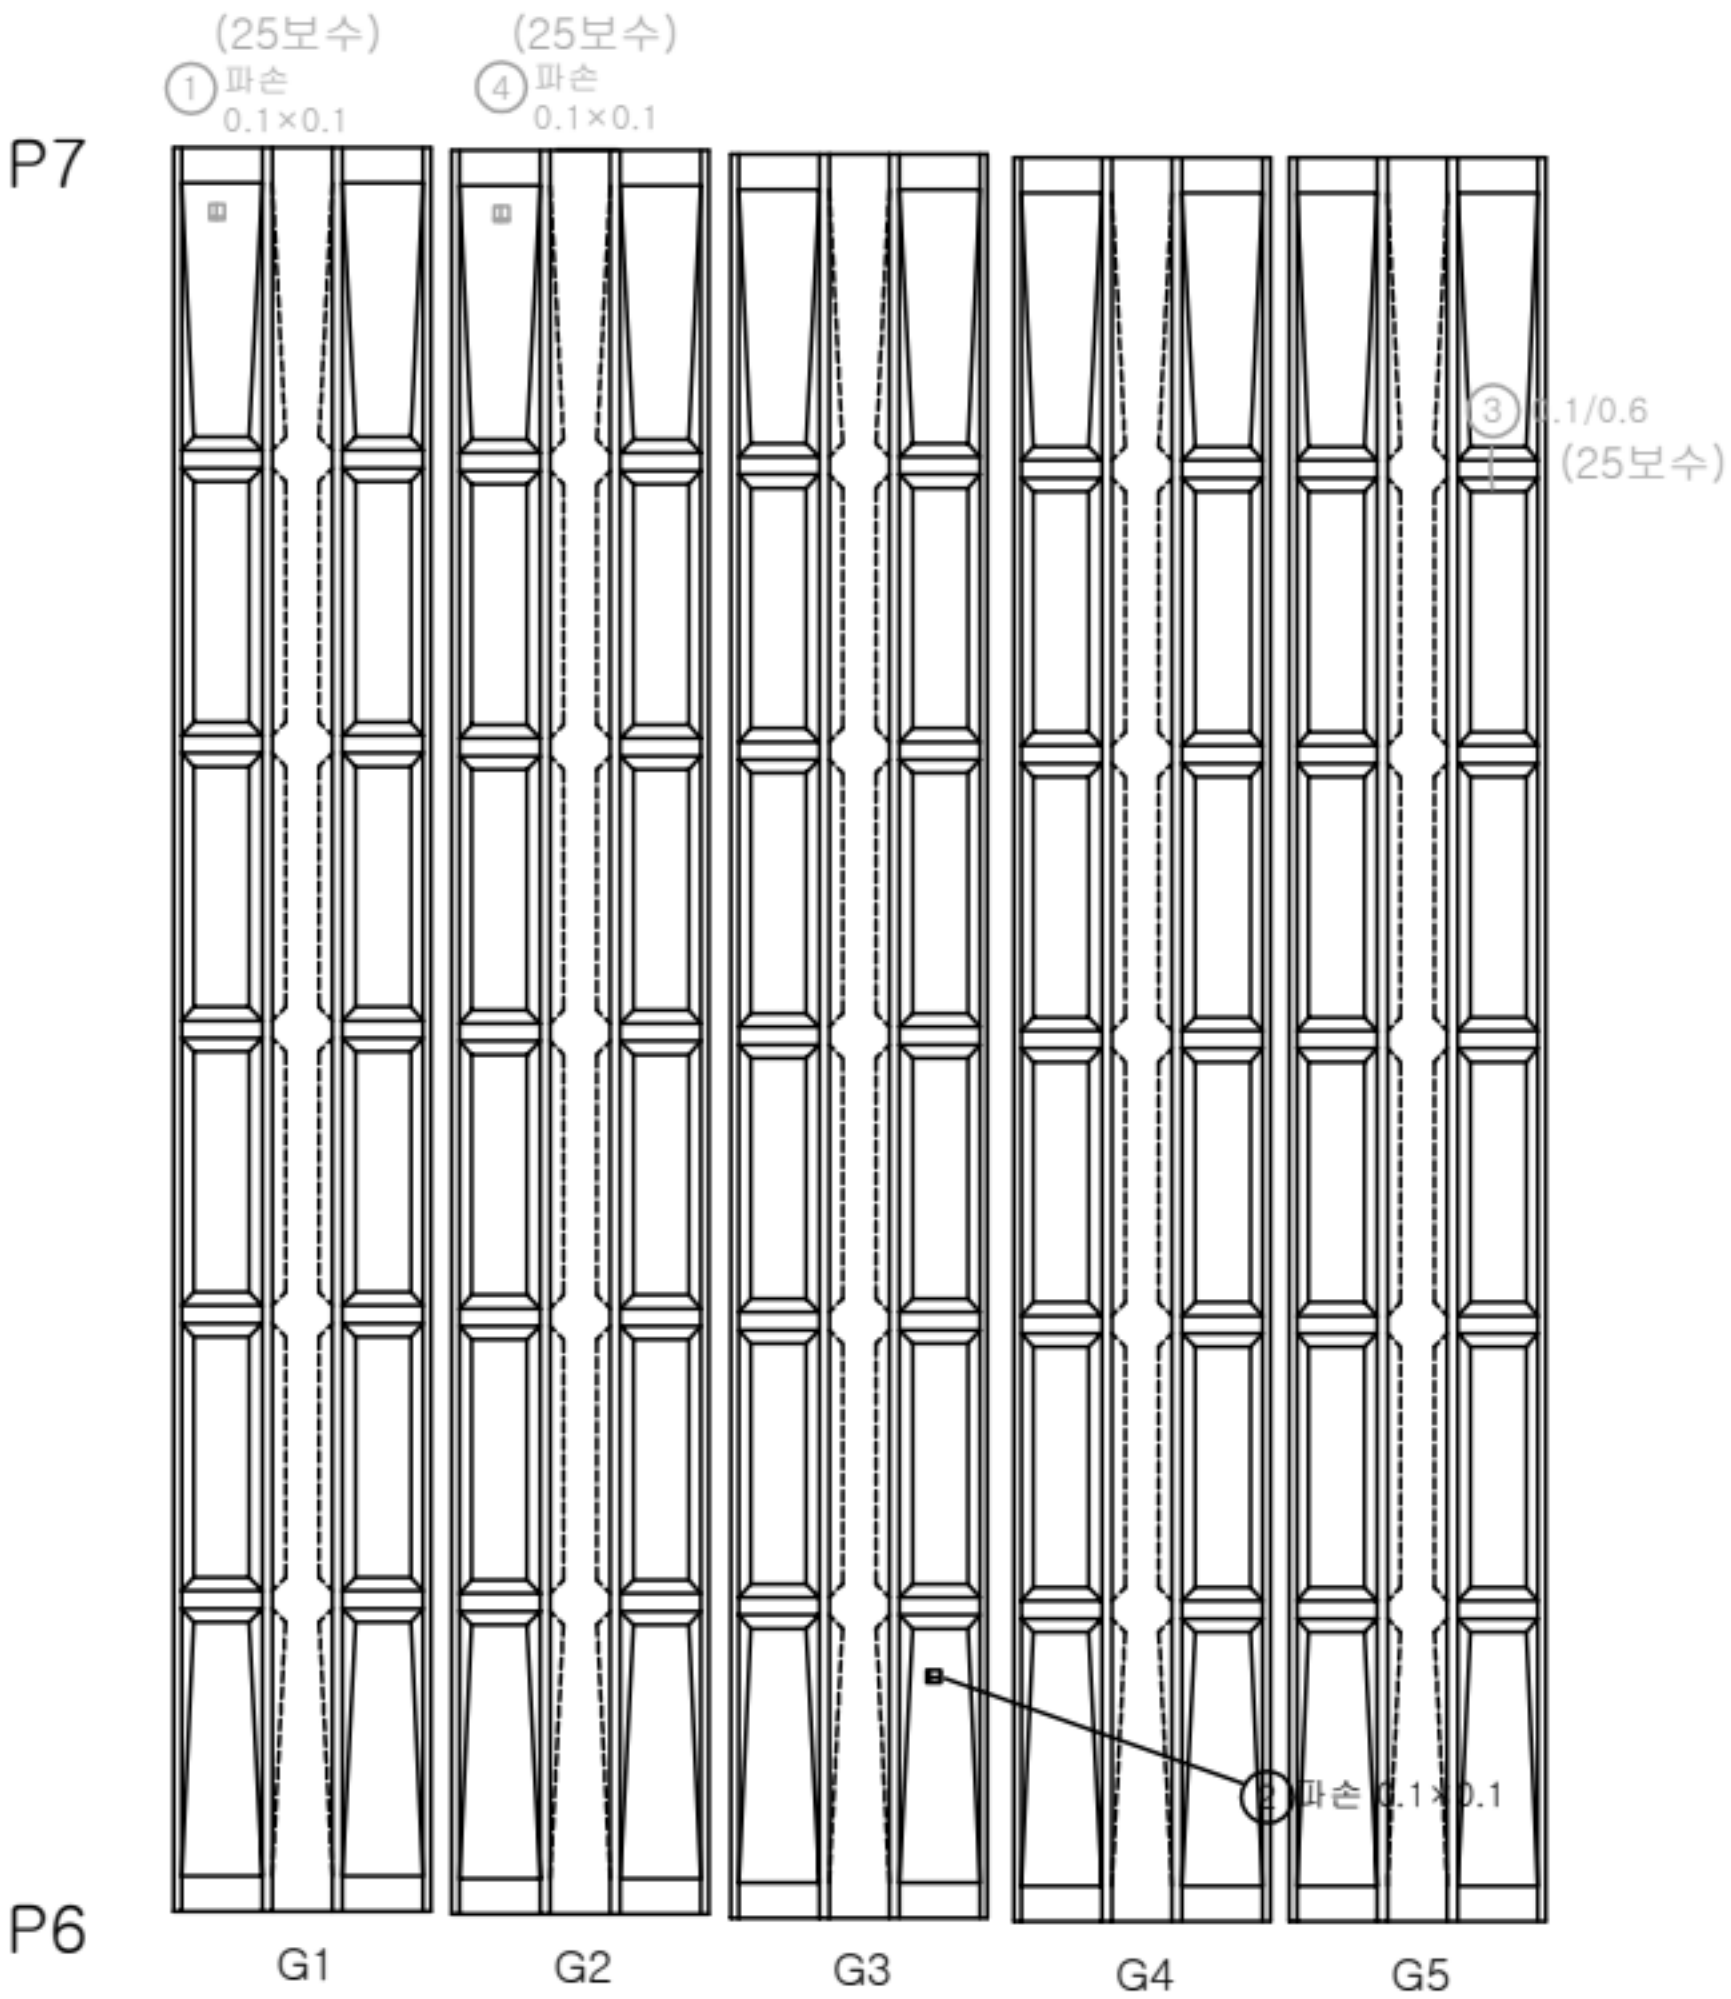

번호	손상내용	손상물량			비고
		폭(mm)	길이(m)	개소	
1	파손	0.1	0.1	1	
2					
3					
KEY PLAN

SECTION


범례

균열	망상균열	편형, 공동	용역명	2025년 북삼교 등 98개소 정기안전점검
재료분리	시공이음부 등 충분리	포장의 요철	교량명	북삼교
박리, 파손	배수구	좌굴, 변형	진단기관	주식회사 한국건설안전공사
누수, 습윤	배배	이동/침하	조사일시	2025.11
철근노출	철근부식	기타	도면번호	Created by Notein

주형(S8)

손상물량표

번호	손상내용	손상물량			비고
		폭(mm)	길이(m)	개소	
1					
2					
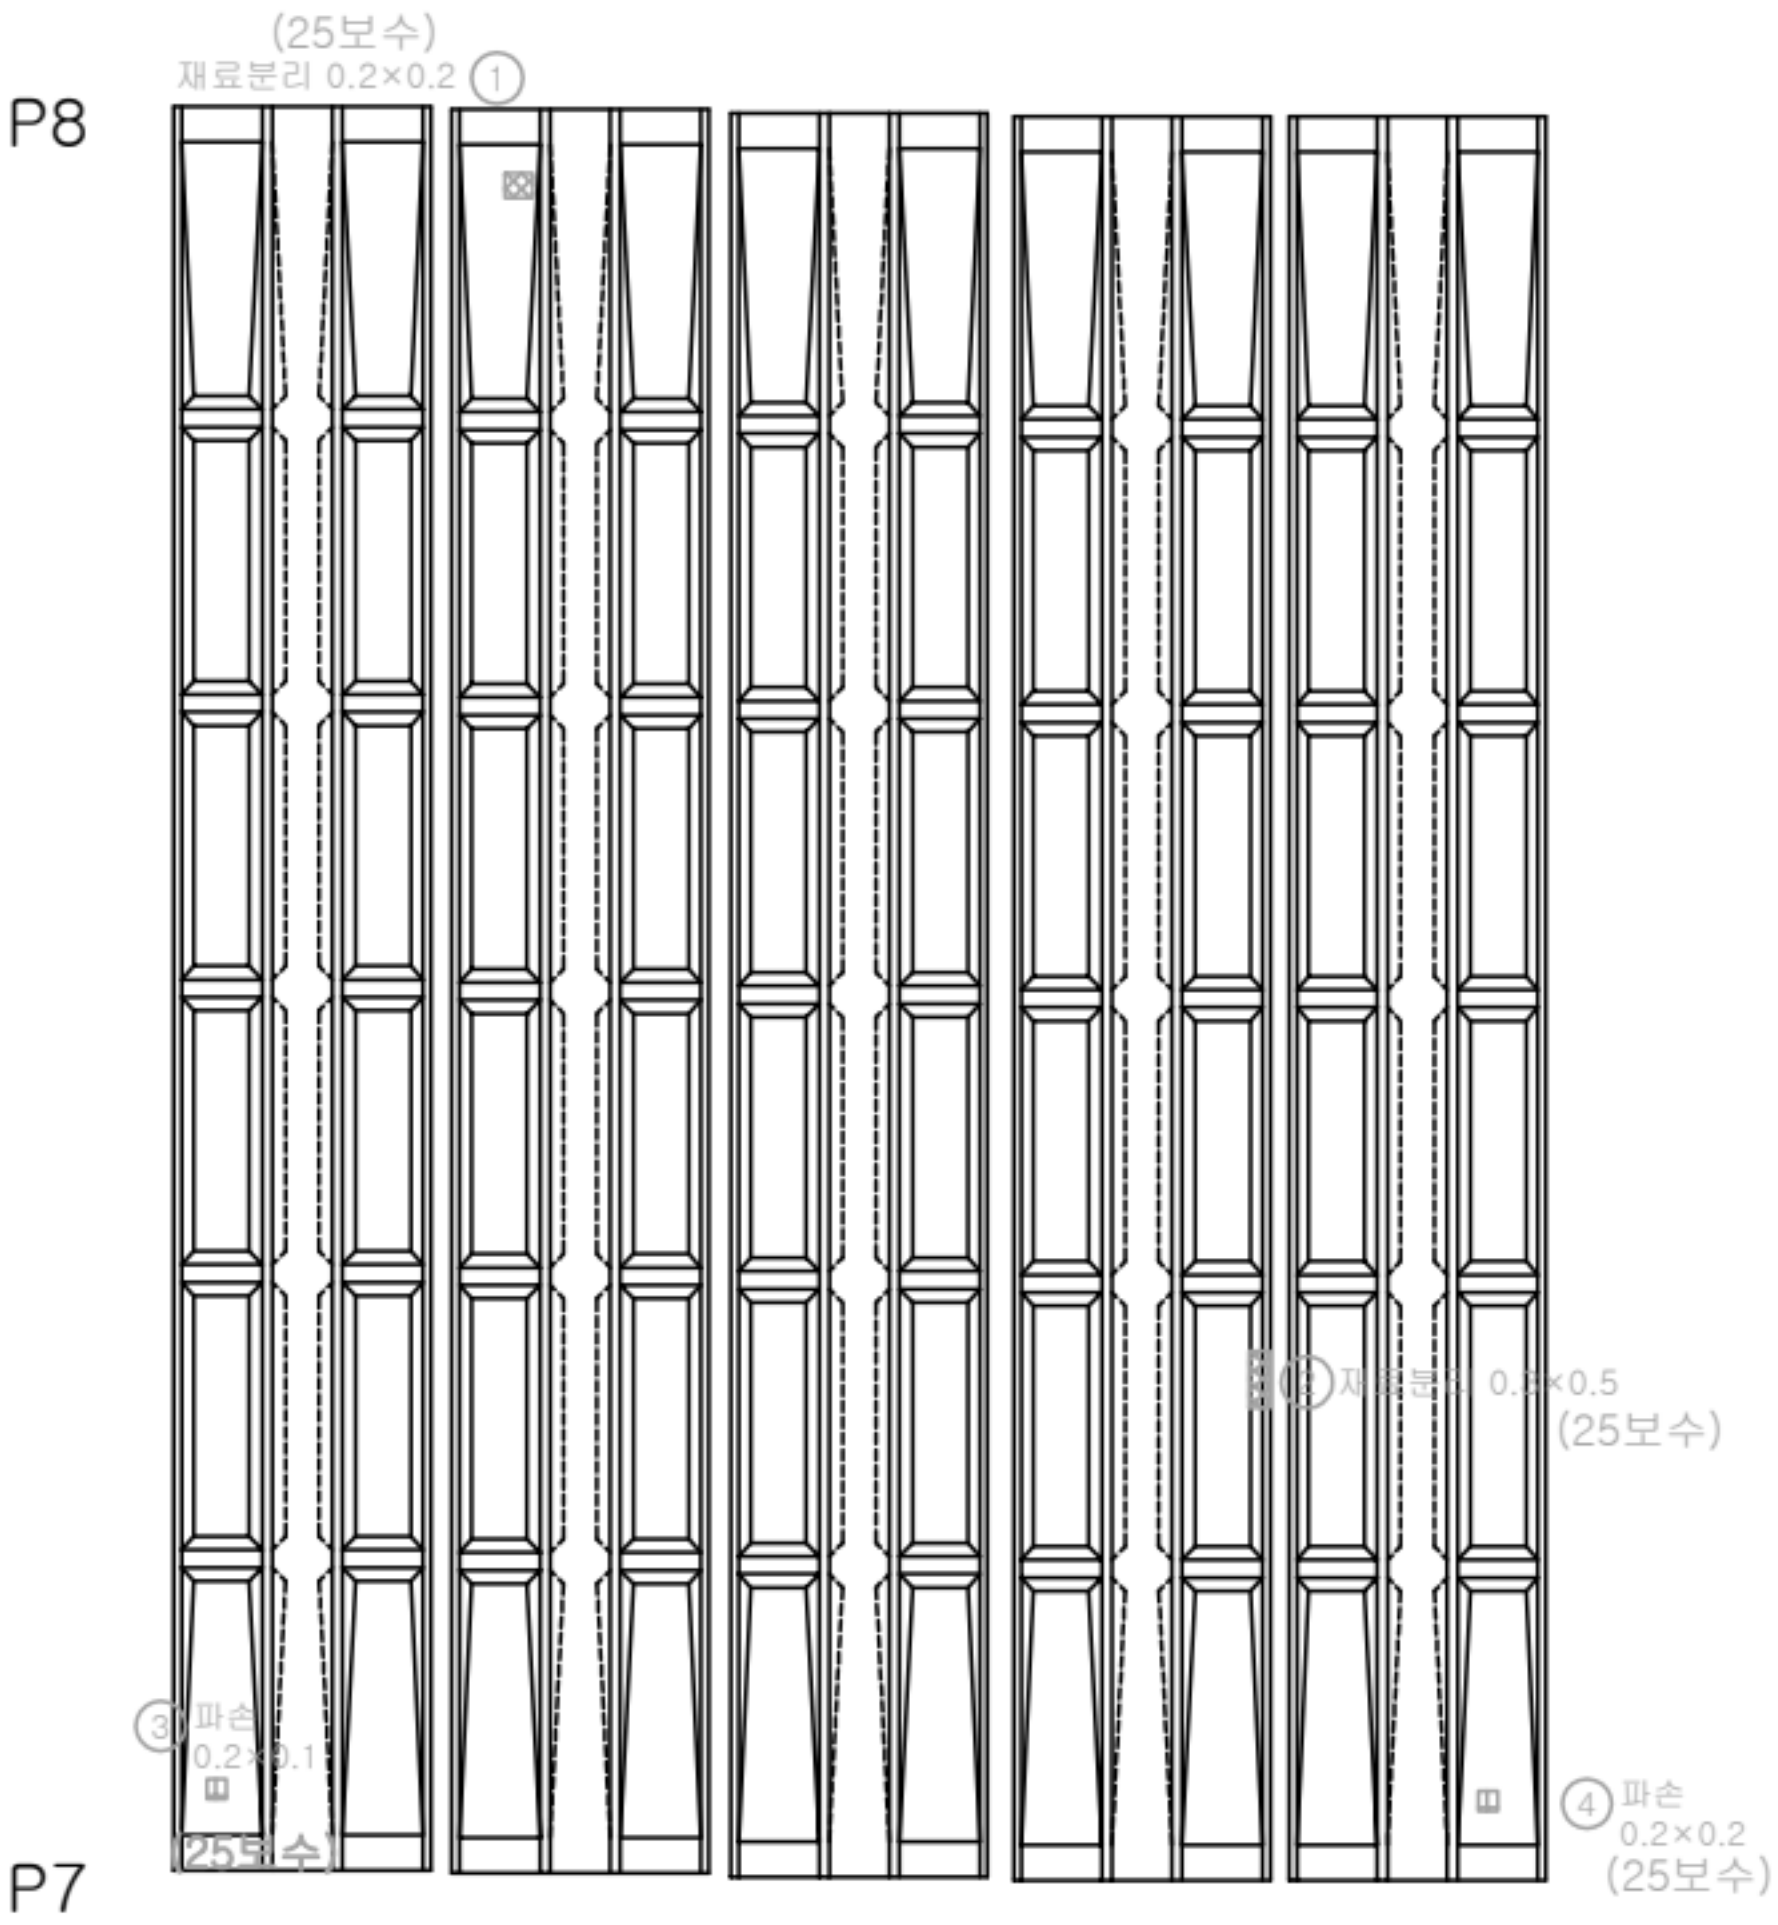

KEY PLAN

—균열면

폭상리

A1 P1 P2 P3 P4 P5 P6 P7 P8 P9 P10 P11 P12 P13 P14 P15 P16 P17 P18 P19 P20 A2

SECTION

G1 G2 G2 G4 G5

범

균열

망상균열

편형, 공동

재료분리

시공이음부 손상분리

포장의 요철

박리, 파손

배수구

좌굴, 변형

누수, 습윤

백패

이물질퇴적

철근노출

철근부식

기타

용역명

교량명

진단기관

조사일시

도면번호


2025년 북삼교 등 98개소 정기안전점검 등

북삼교

주식회사 한국건설안전공사

2025.11

Created by Notein

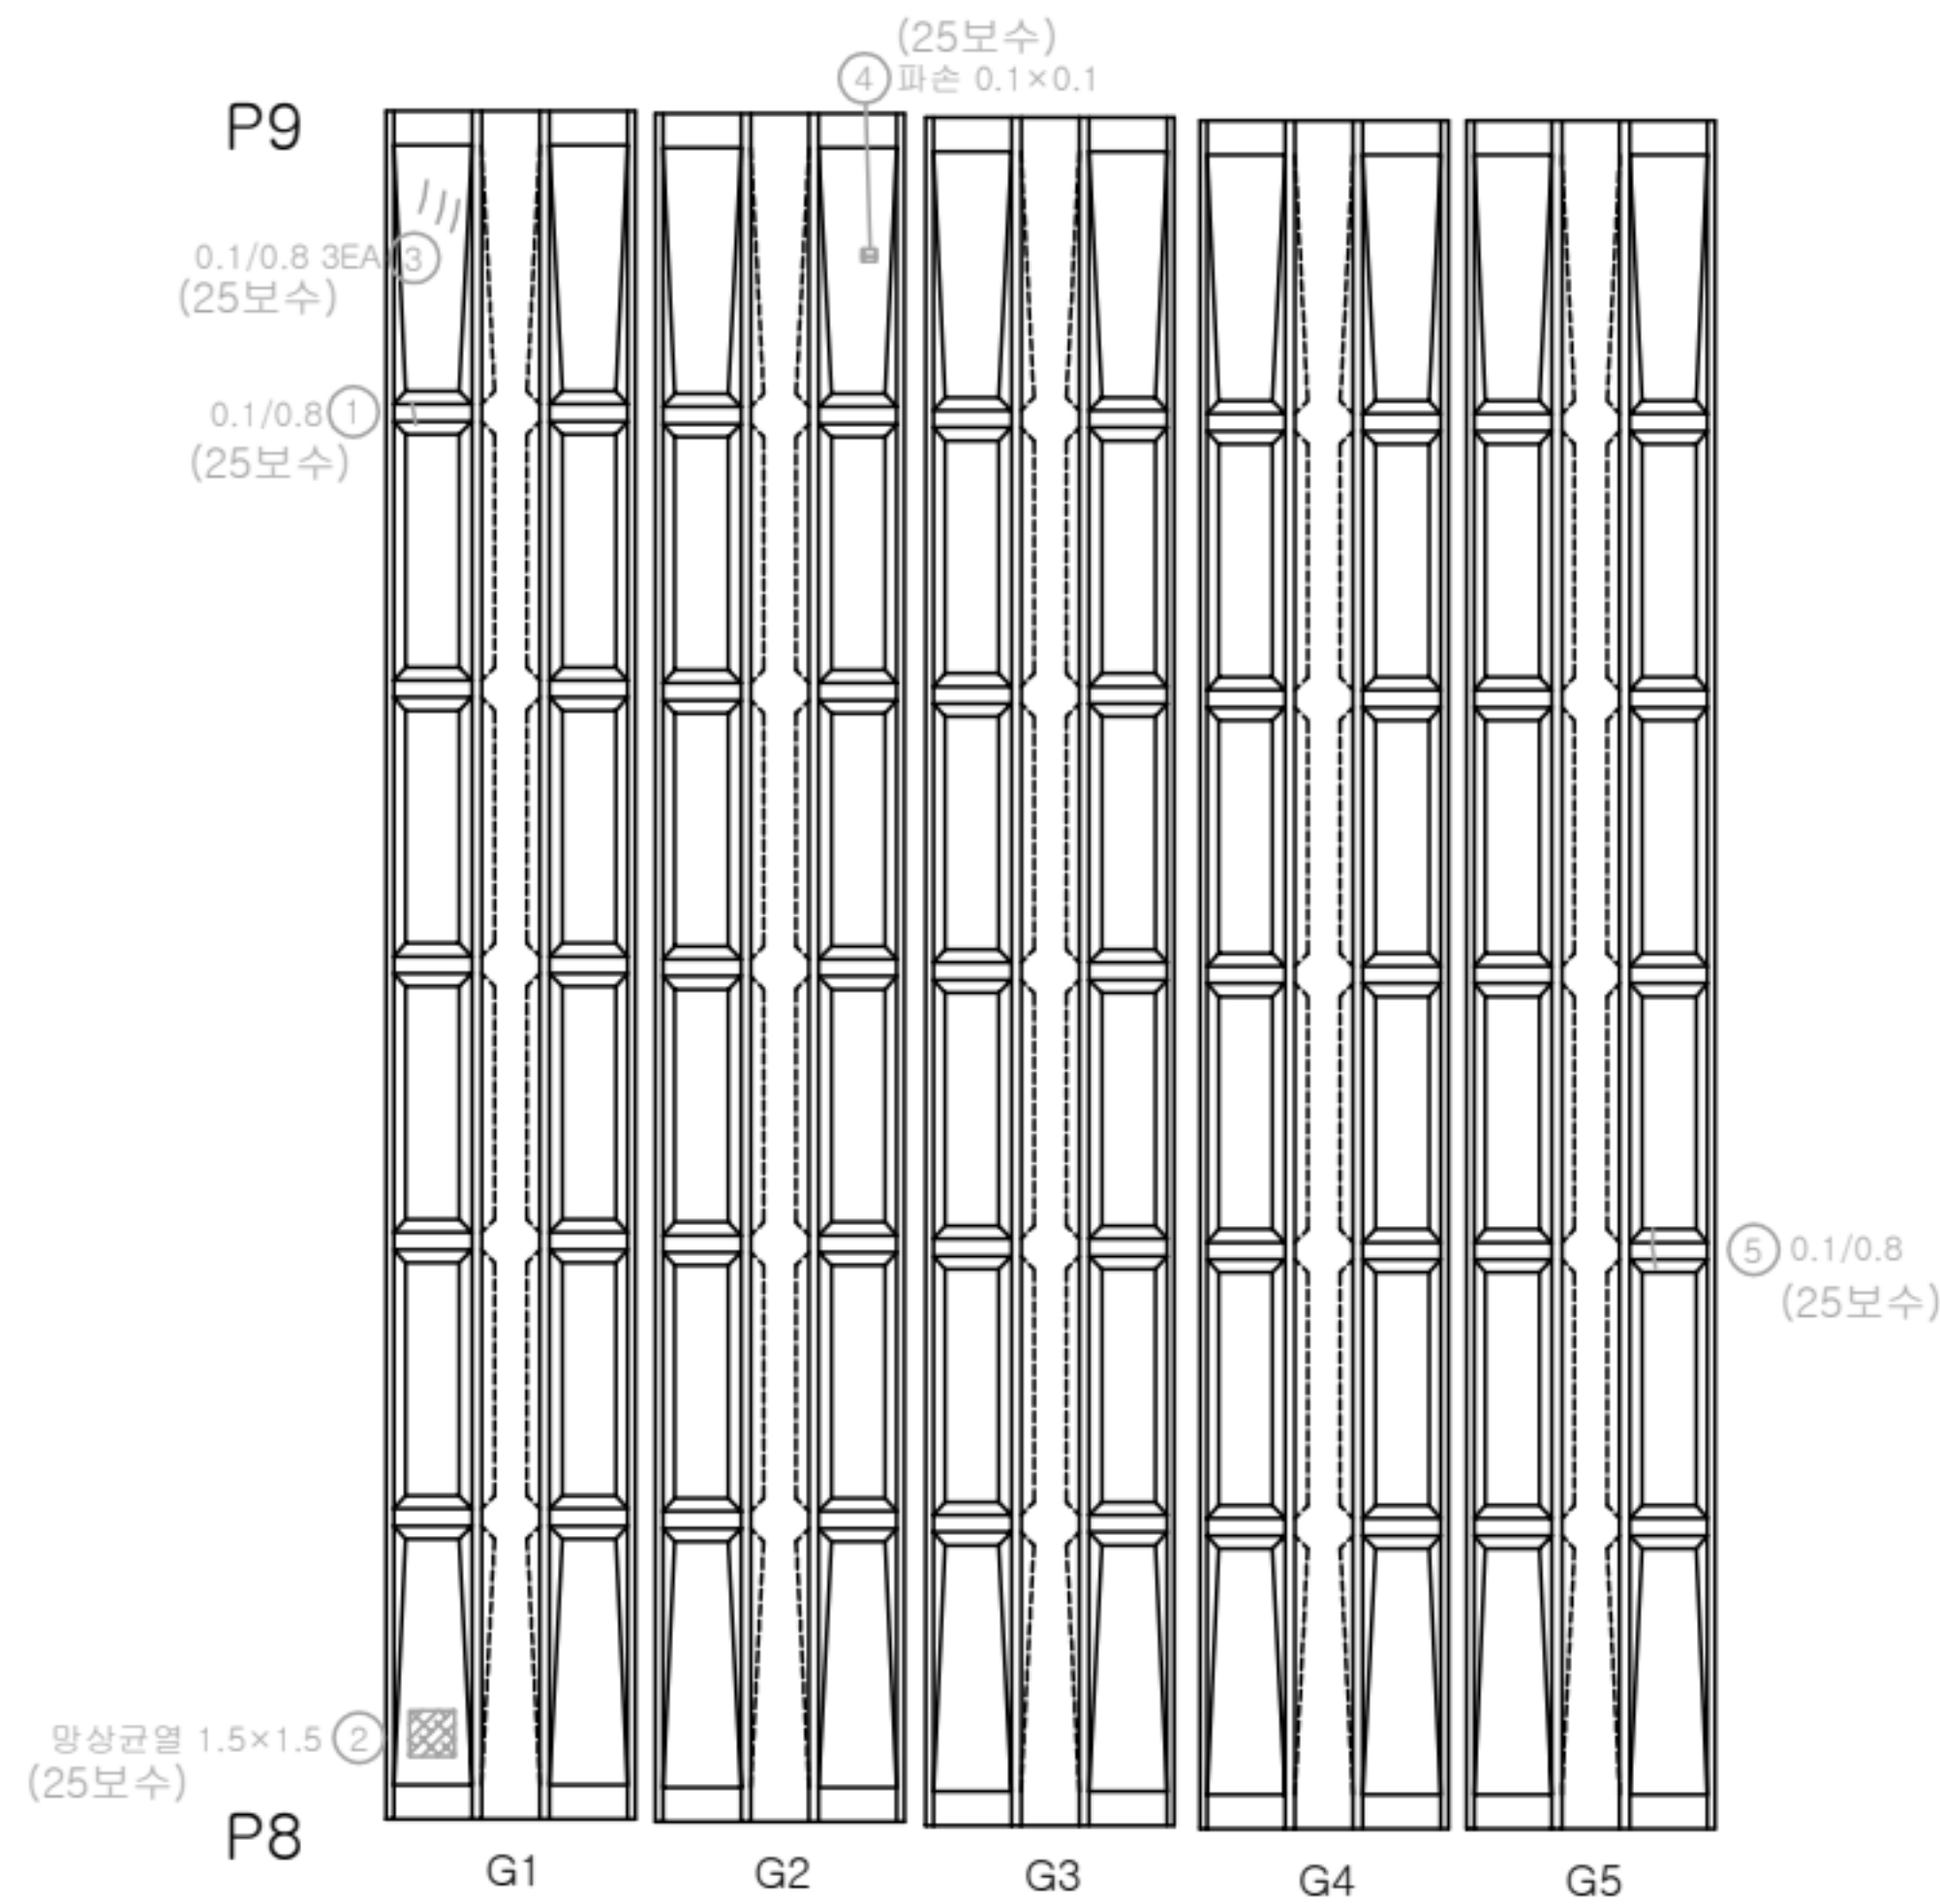

번호	손상내용	손상물량			비고
		폭(mm)	길이(m)	개소	
1					
2					
KEY PLAN

SECTION

범례

균열	망상균열	전형, 공동	용역명	2025년 북삼교 등 98개소 정기안전점검 등
재료분리	시공이음부 등 재료분리	포장의 요철	교량명	북삼교
박리, 파손	배수구	좌굴, 변형	진단기관	주식회사 한국건설안전공사
누수, 습윤	배배	이동/변위	조사일시	2025.11
철근노출	철근부식	기 타	도면번호	NOTE Created by Notein

번호	손상내용	손상물량			비고
		폭(mm)	길이(m)	개소	
1					
2					
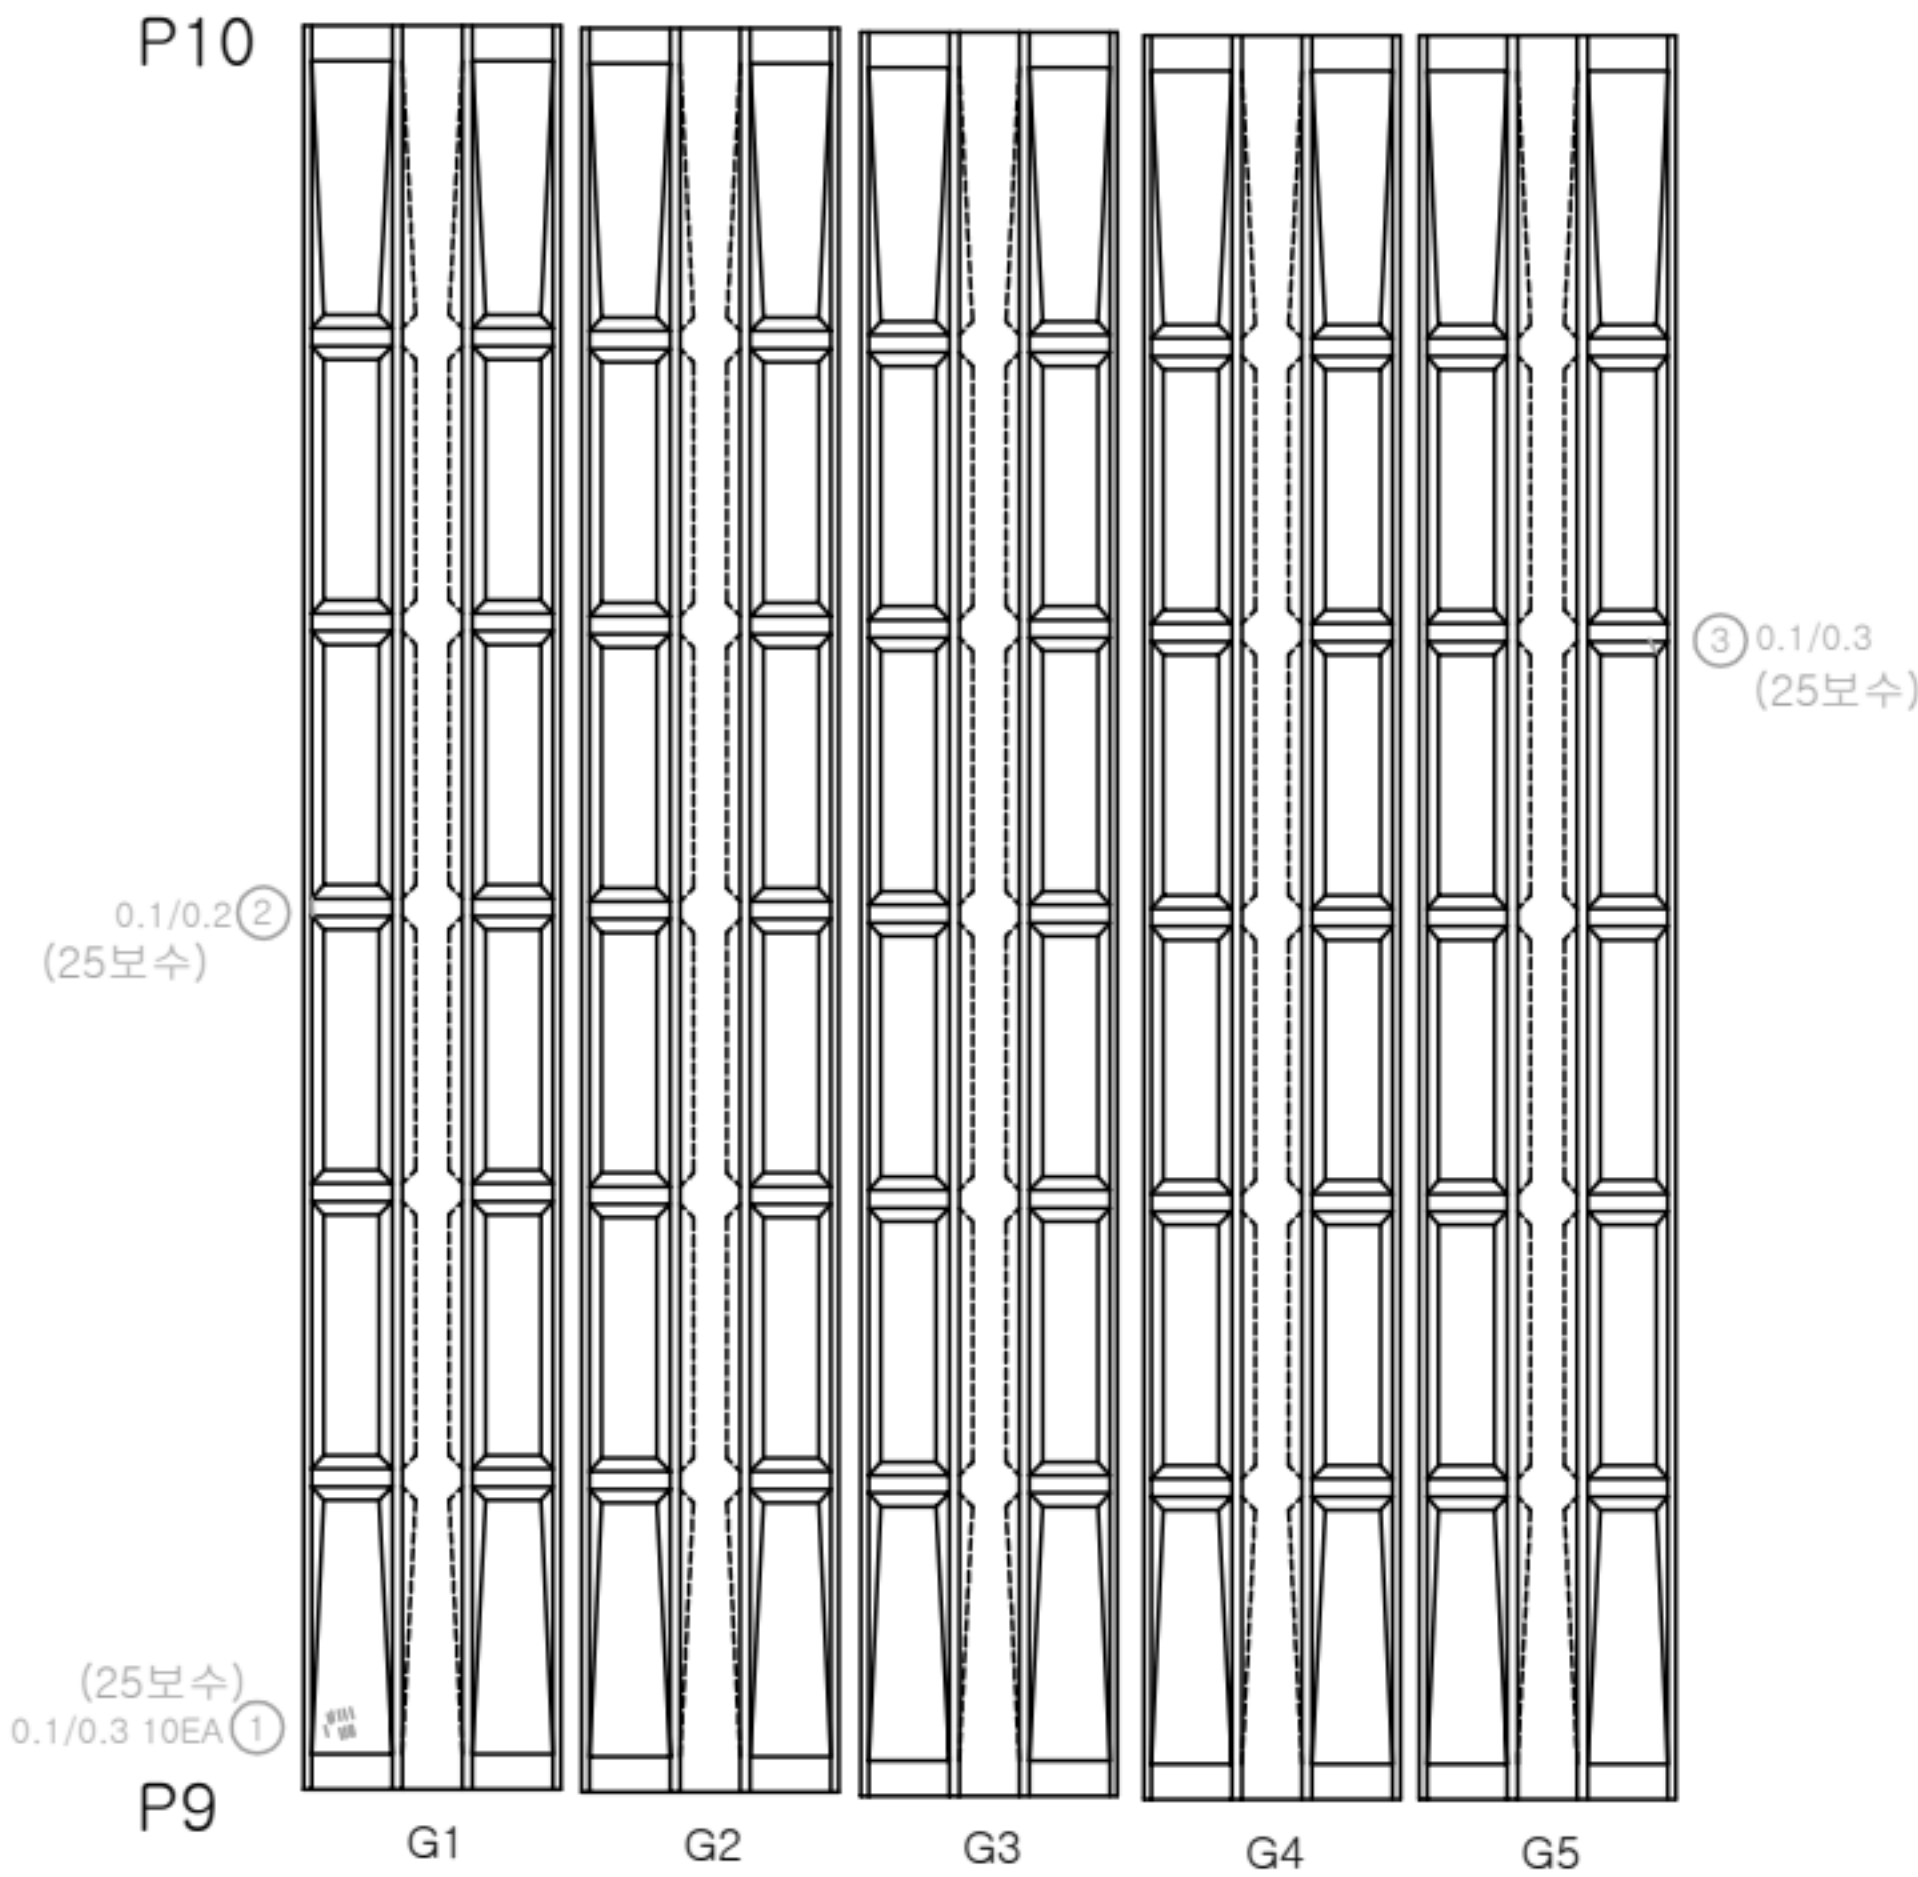


KEY PLAN

SECTION

범례

균열	망상균열	전경, 공동	용역명	2025년 북삼교 등 98개소 정기안전점검 등
재료분리	시공이음부 분	포장의 요철	교량명	북삼교
박리, 파손	배수구	파굴, 변형	진단기관	주식회사 한국건설안전공사
누수, 습윤	배배	이물질퇴적	조사일시	2025.11
철근노출	철근부식	기타	도면번호	NOTE Created by Notein

번호	손상내용	손상물량			비고
		폭(mm)	길이(m)	개소	
1					
2					
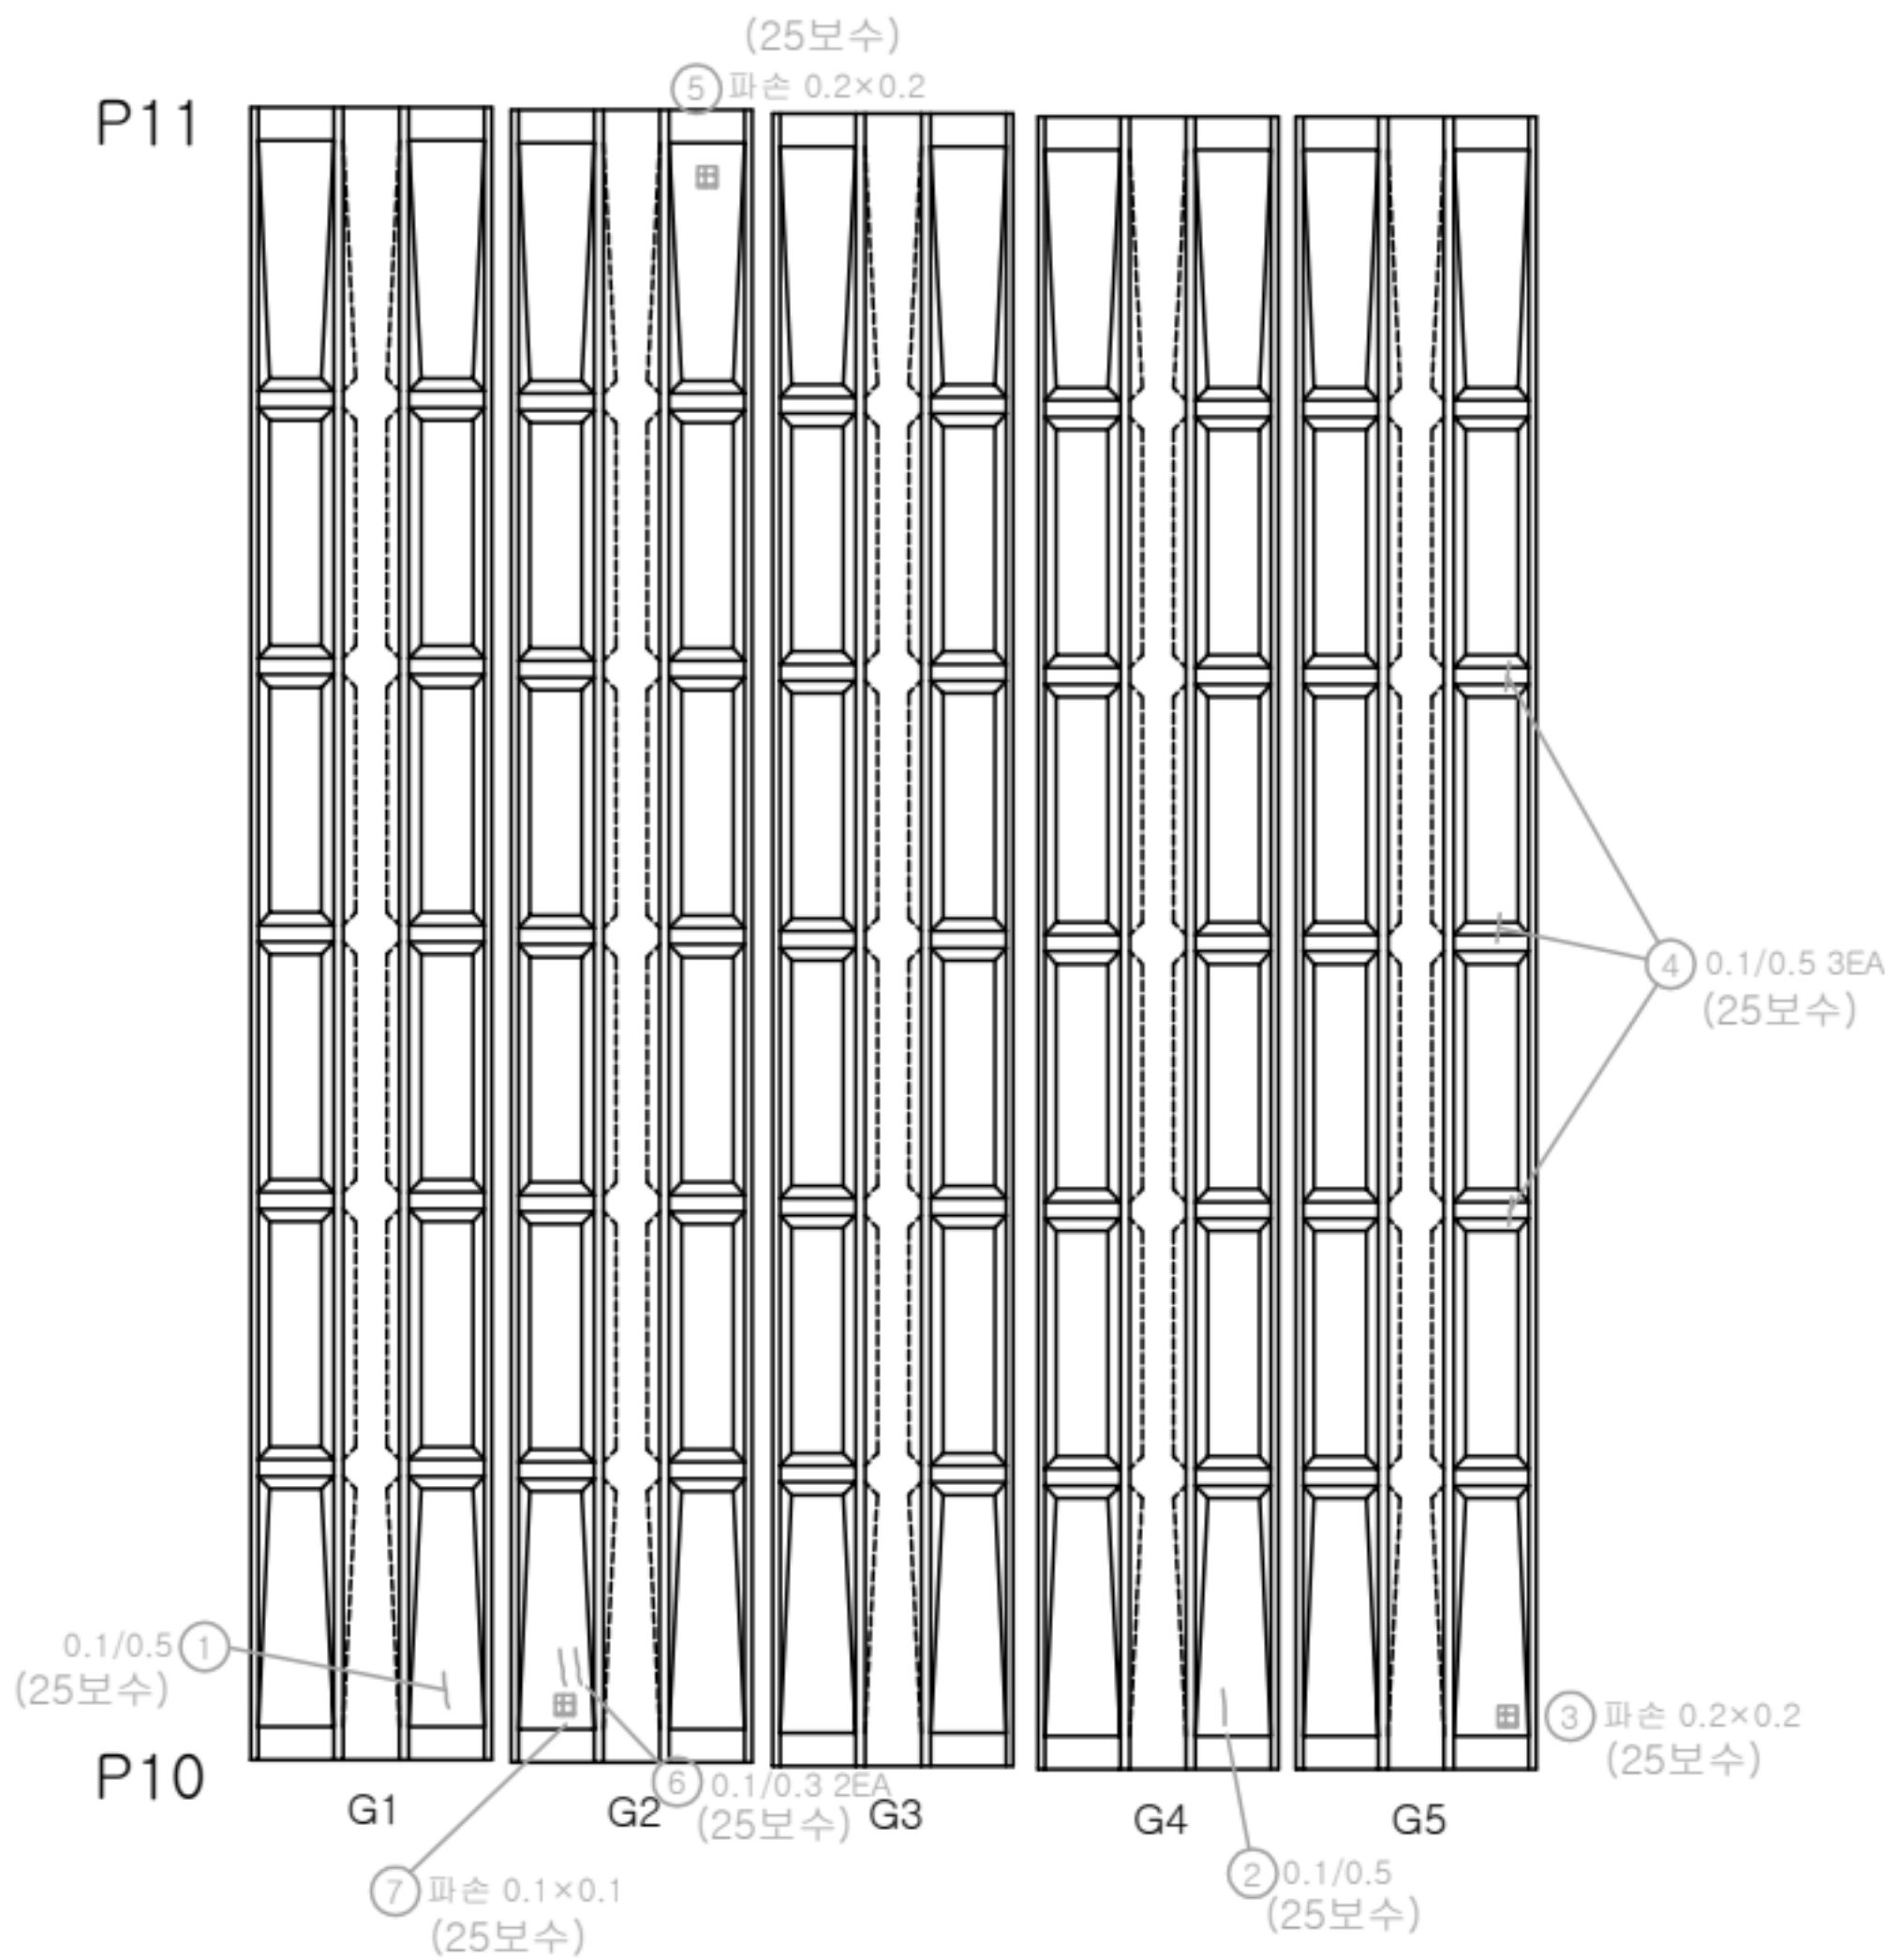

KEY PLAN

SECTION

	균열		망상균열		전철, 공동
	재료분리		시공이음부		포장의 요철
	파손, 파손		배수구		파손, 변형
	누수, 습윤		배배		이물질퇴적
	철근노출		철근부식		기타

용역명

2025년 북삼교 등 98개소 정기안전점검

교량명

북삼교

진단기관


주식회사 한국건설안전공사

조사일시

2025.11

도면번호

NOTE Created by Notein

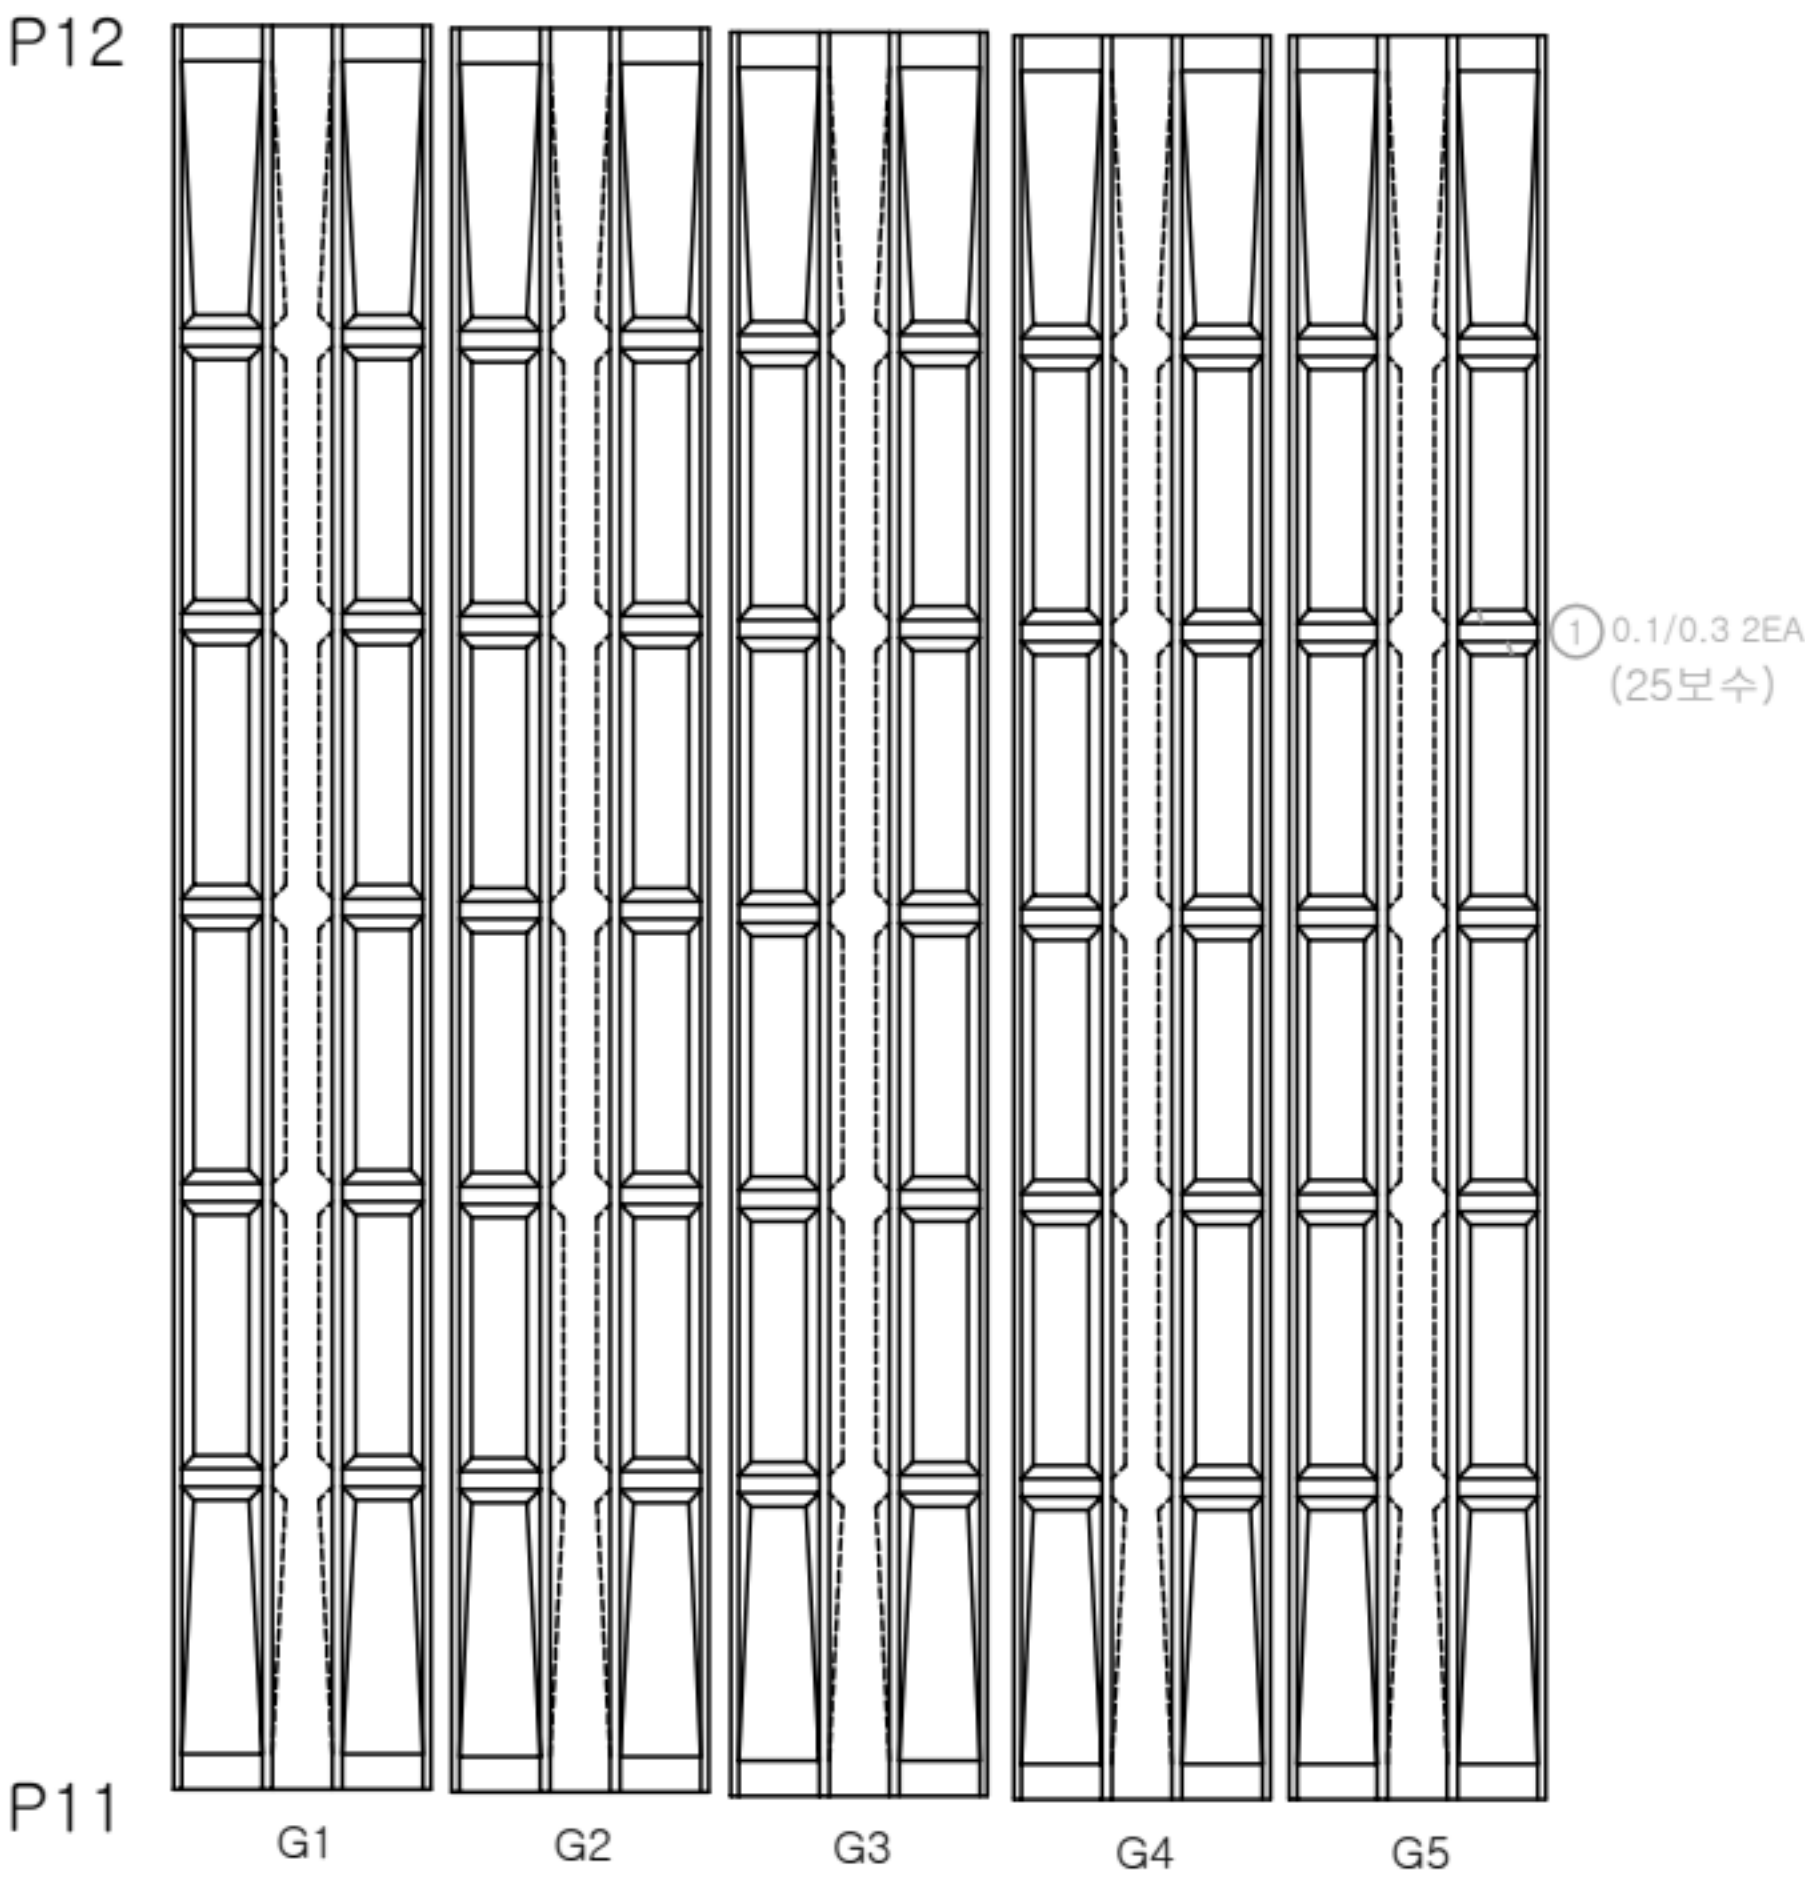


번호	손상내용	손상물량			비고
		폭(mm)	길이(m)	개소	
1					
2					
KEY PLAN

SECTION

범례

균열	망상균열	전형, 공동	용역명	2025년 북삼교 등 98개소 정기안전점검 등
재료분리	시공이음부 등 층분리	포장의 요철	교량명	북삼교
박리, 파손	배수구	좌굴, 변형	진단기관	주식회사 한국건설안전공사
누수, 습윤	박락	이동/변위	조사일시	2025.11
철근노출	철근부식	기 타	도면번호	Created by Notein

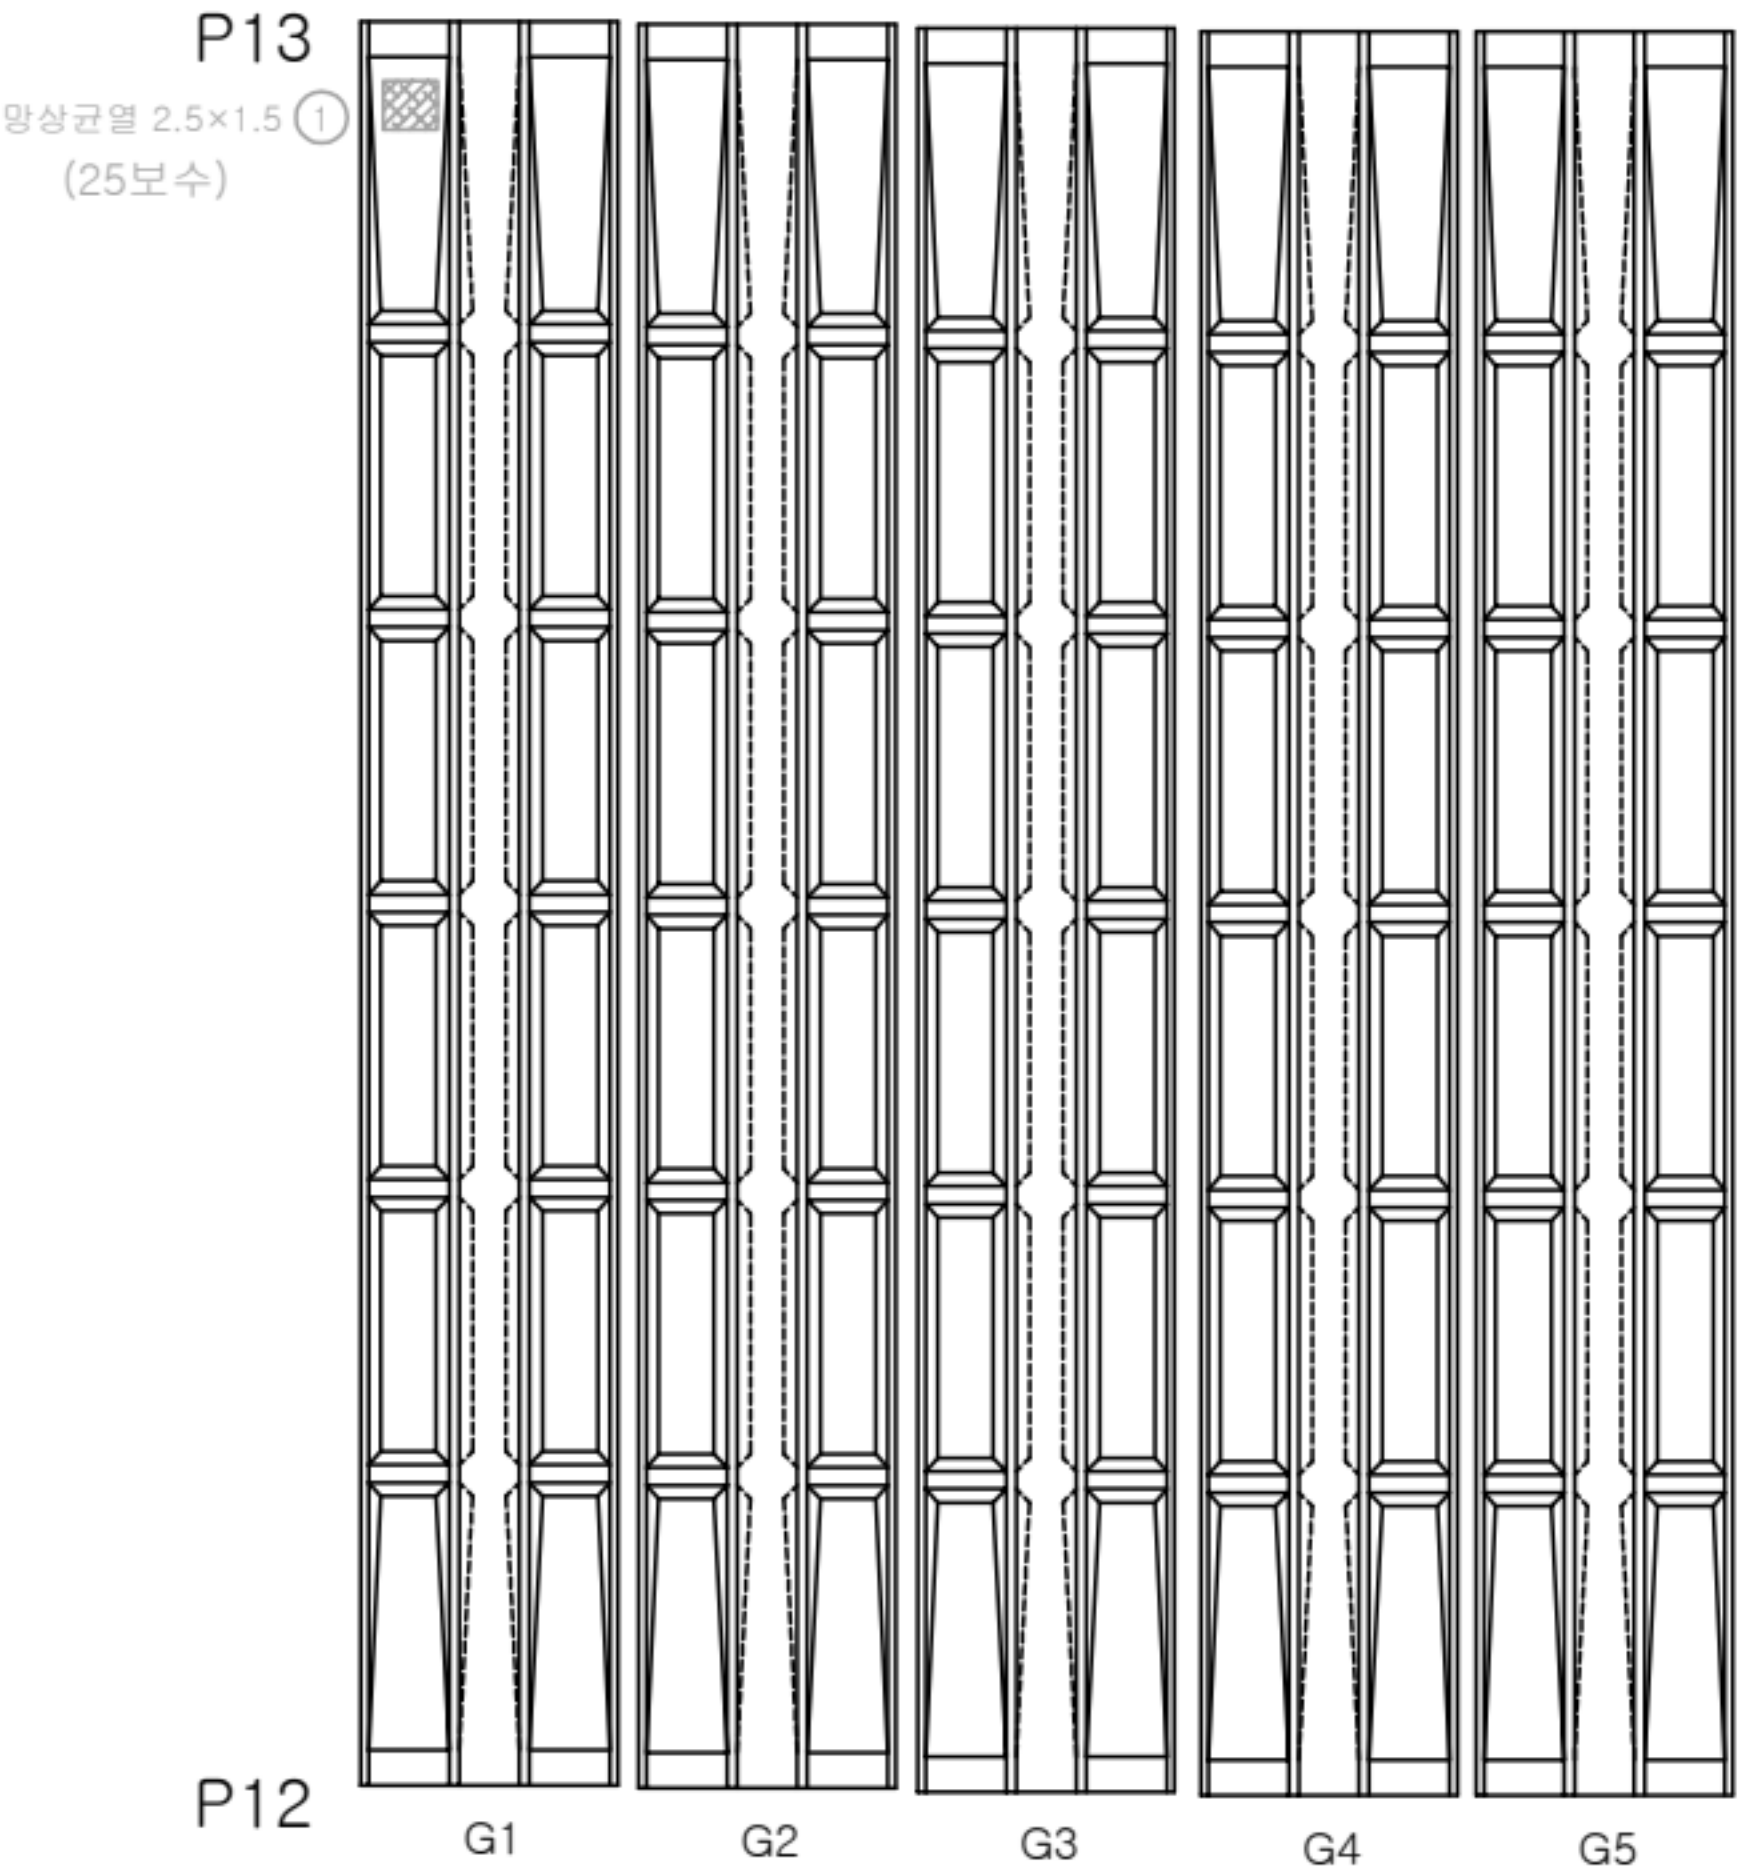

번호	손상내용	손상물량			비고
		폭(mm)	길이(m)	개소	
1					
2					
KEY PLAN

A1 P1 P2 P3 P4 P5 P6 P7 P8 P9 P10 P11 P12 P13 P14 P15 P16 P17 P18 P19 P20 A2

SECTION

G1 G2 G2 G4 G5

균열	망상균열	전방, 공동	용역명	2025년 북삼교 등 98개소 정기안전점검 등
재료분리	시공이음부 손상	포장의 요철	교량명	북삼교
박리, 파손	배수구	직굴, 변형	진단기관	주식회사 한국건설안전공사
누수, 습윤	벽체	이동질퇴적	조사일시	2025.11
철근노출	철근부식	기타	도면번호	Created by Notein

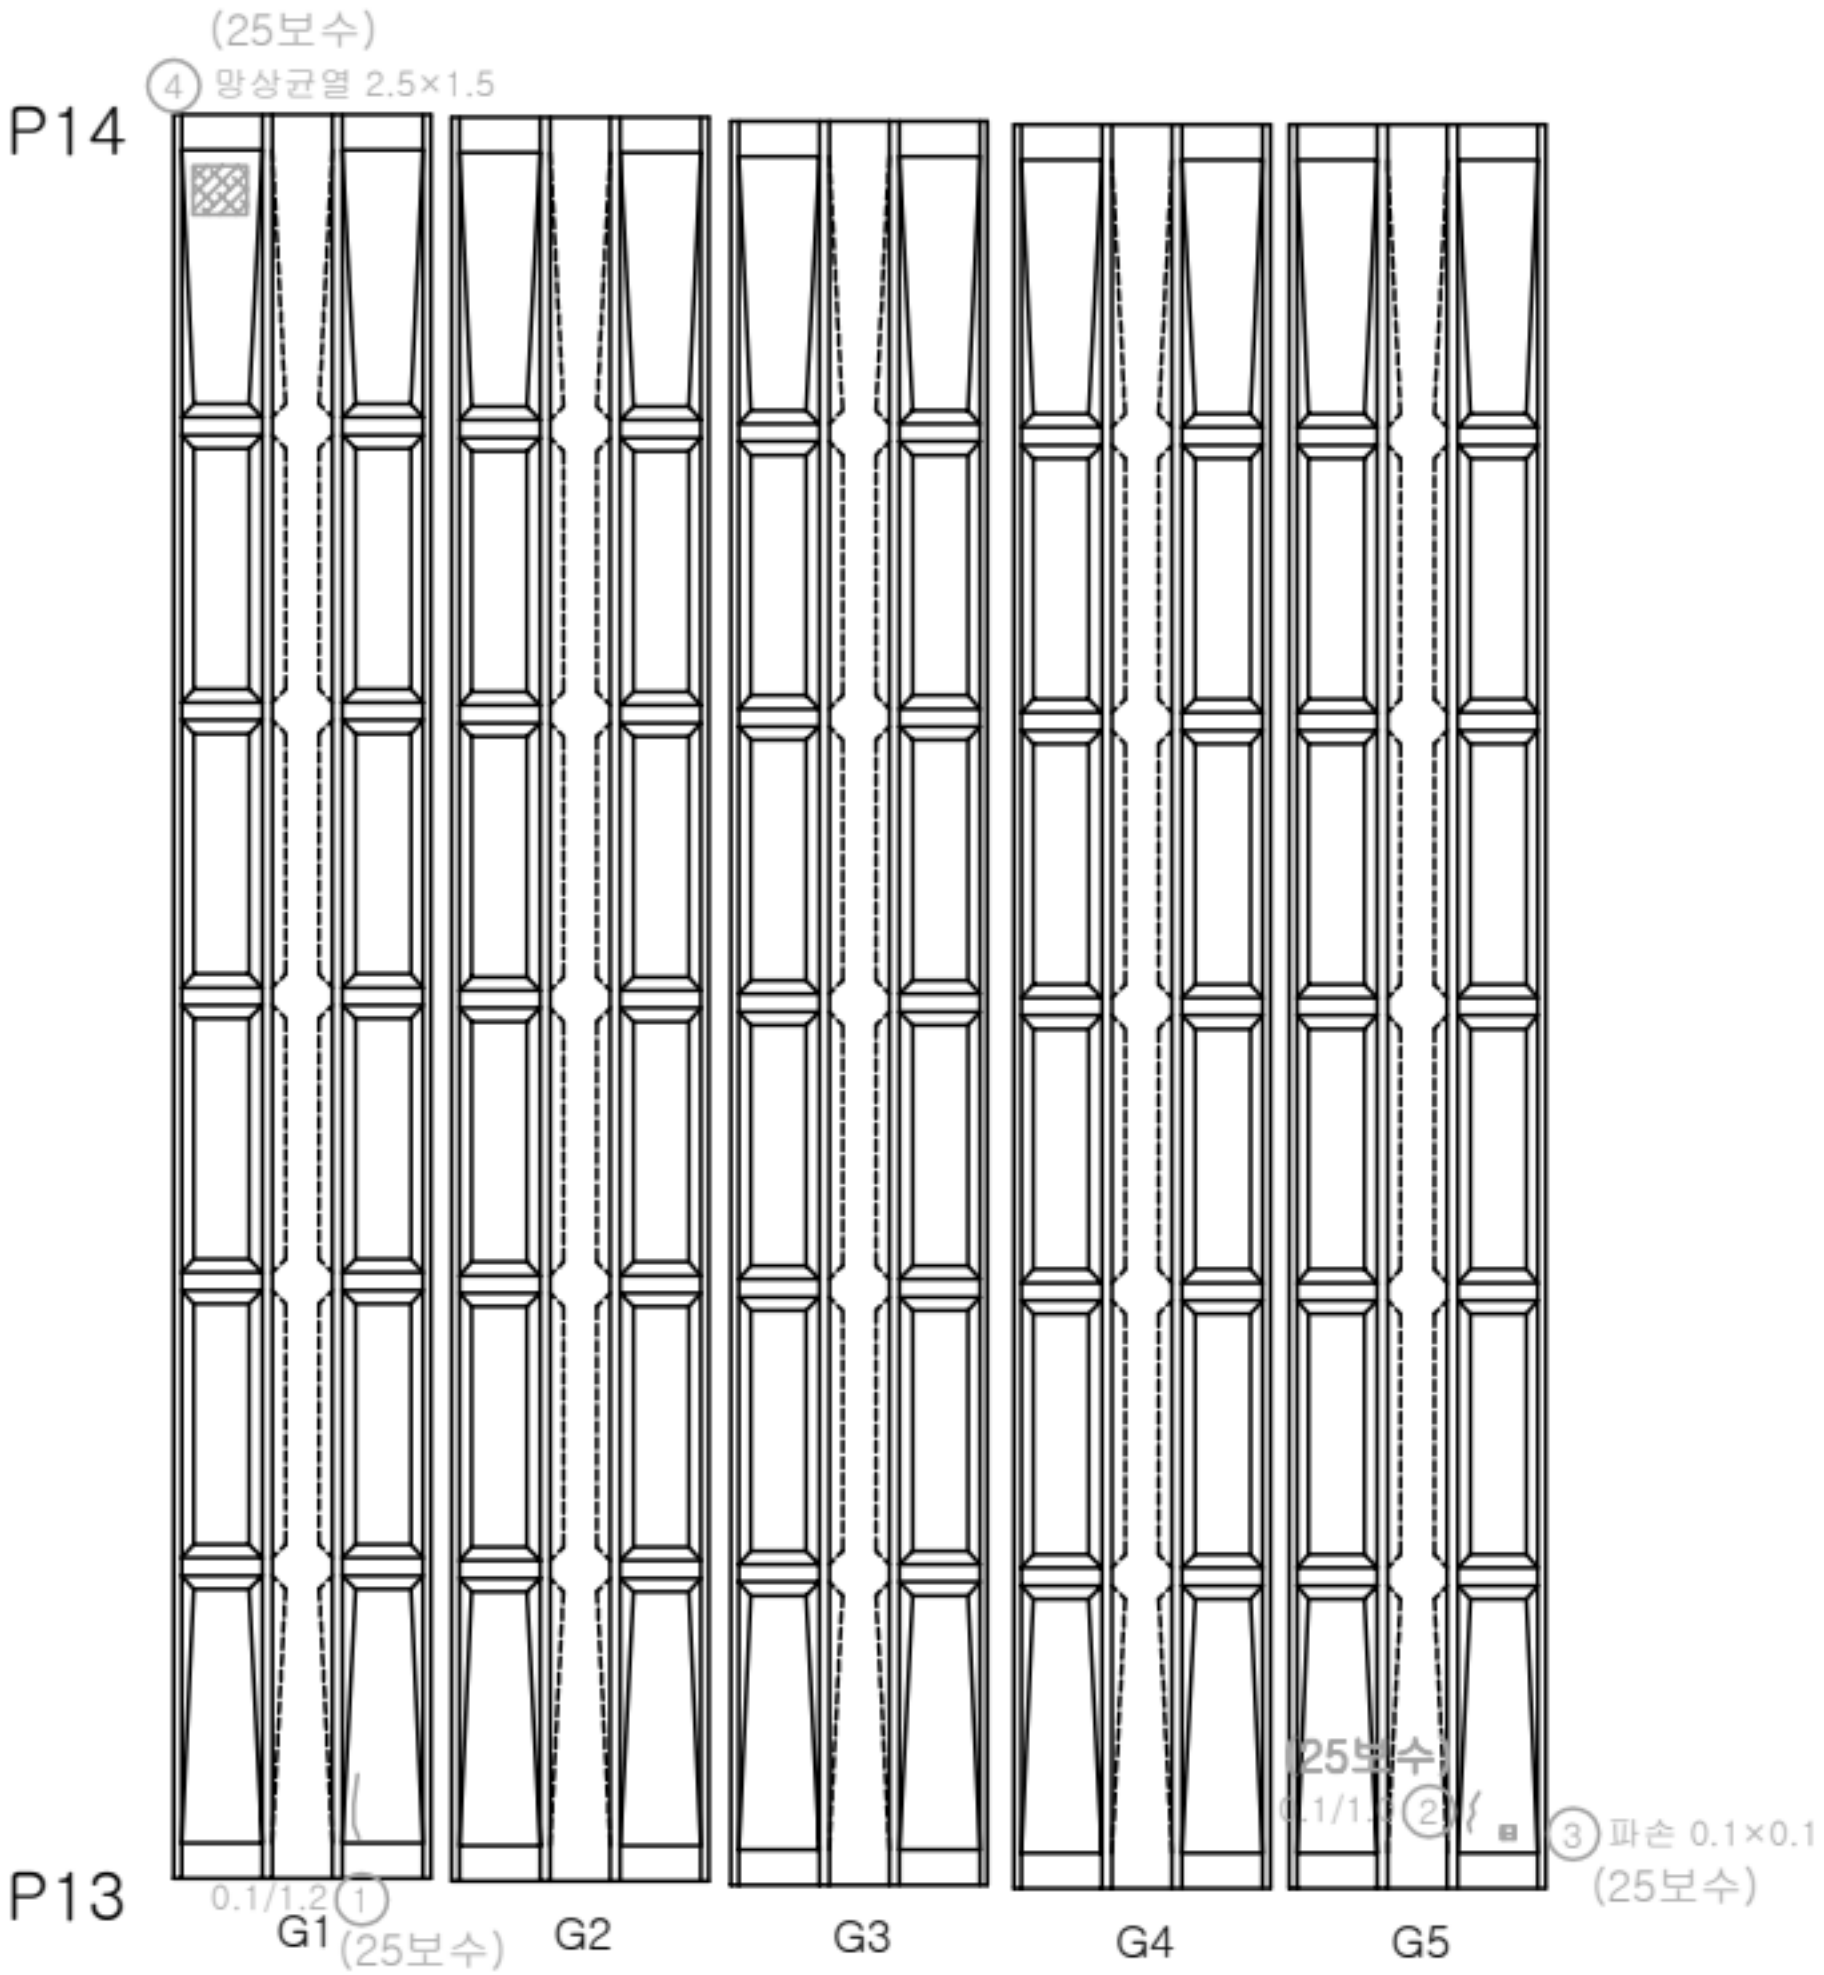


번호	손상내용	손상물량			비고
		폭(mm)	길이(m)	개소	
1					
2					
KEY PLAN

SECTION

범례

균열	망상균열	전형, 공동	용역명	2025년 북삼교 등 98개소 정기안전점검
재료분리	시공이음부 손상분리	포장의 요철	교량명	북삼교
박리, 파손	배수구	직경, 변형	진단기관	주식회사 한국건설안전공사
누수, 습윤	배배	어물결피리	조사일시	2025.11
철근노출	철근부식	기타	도면번호	Created by Notein

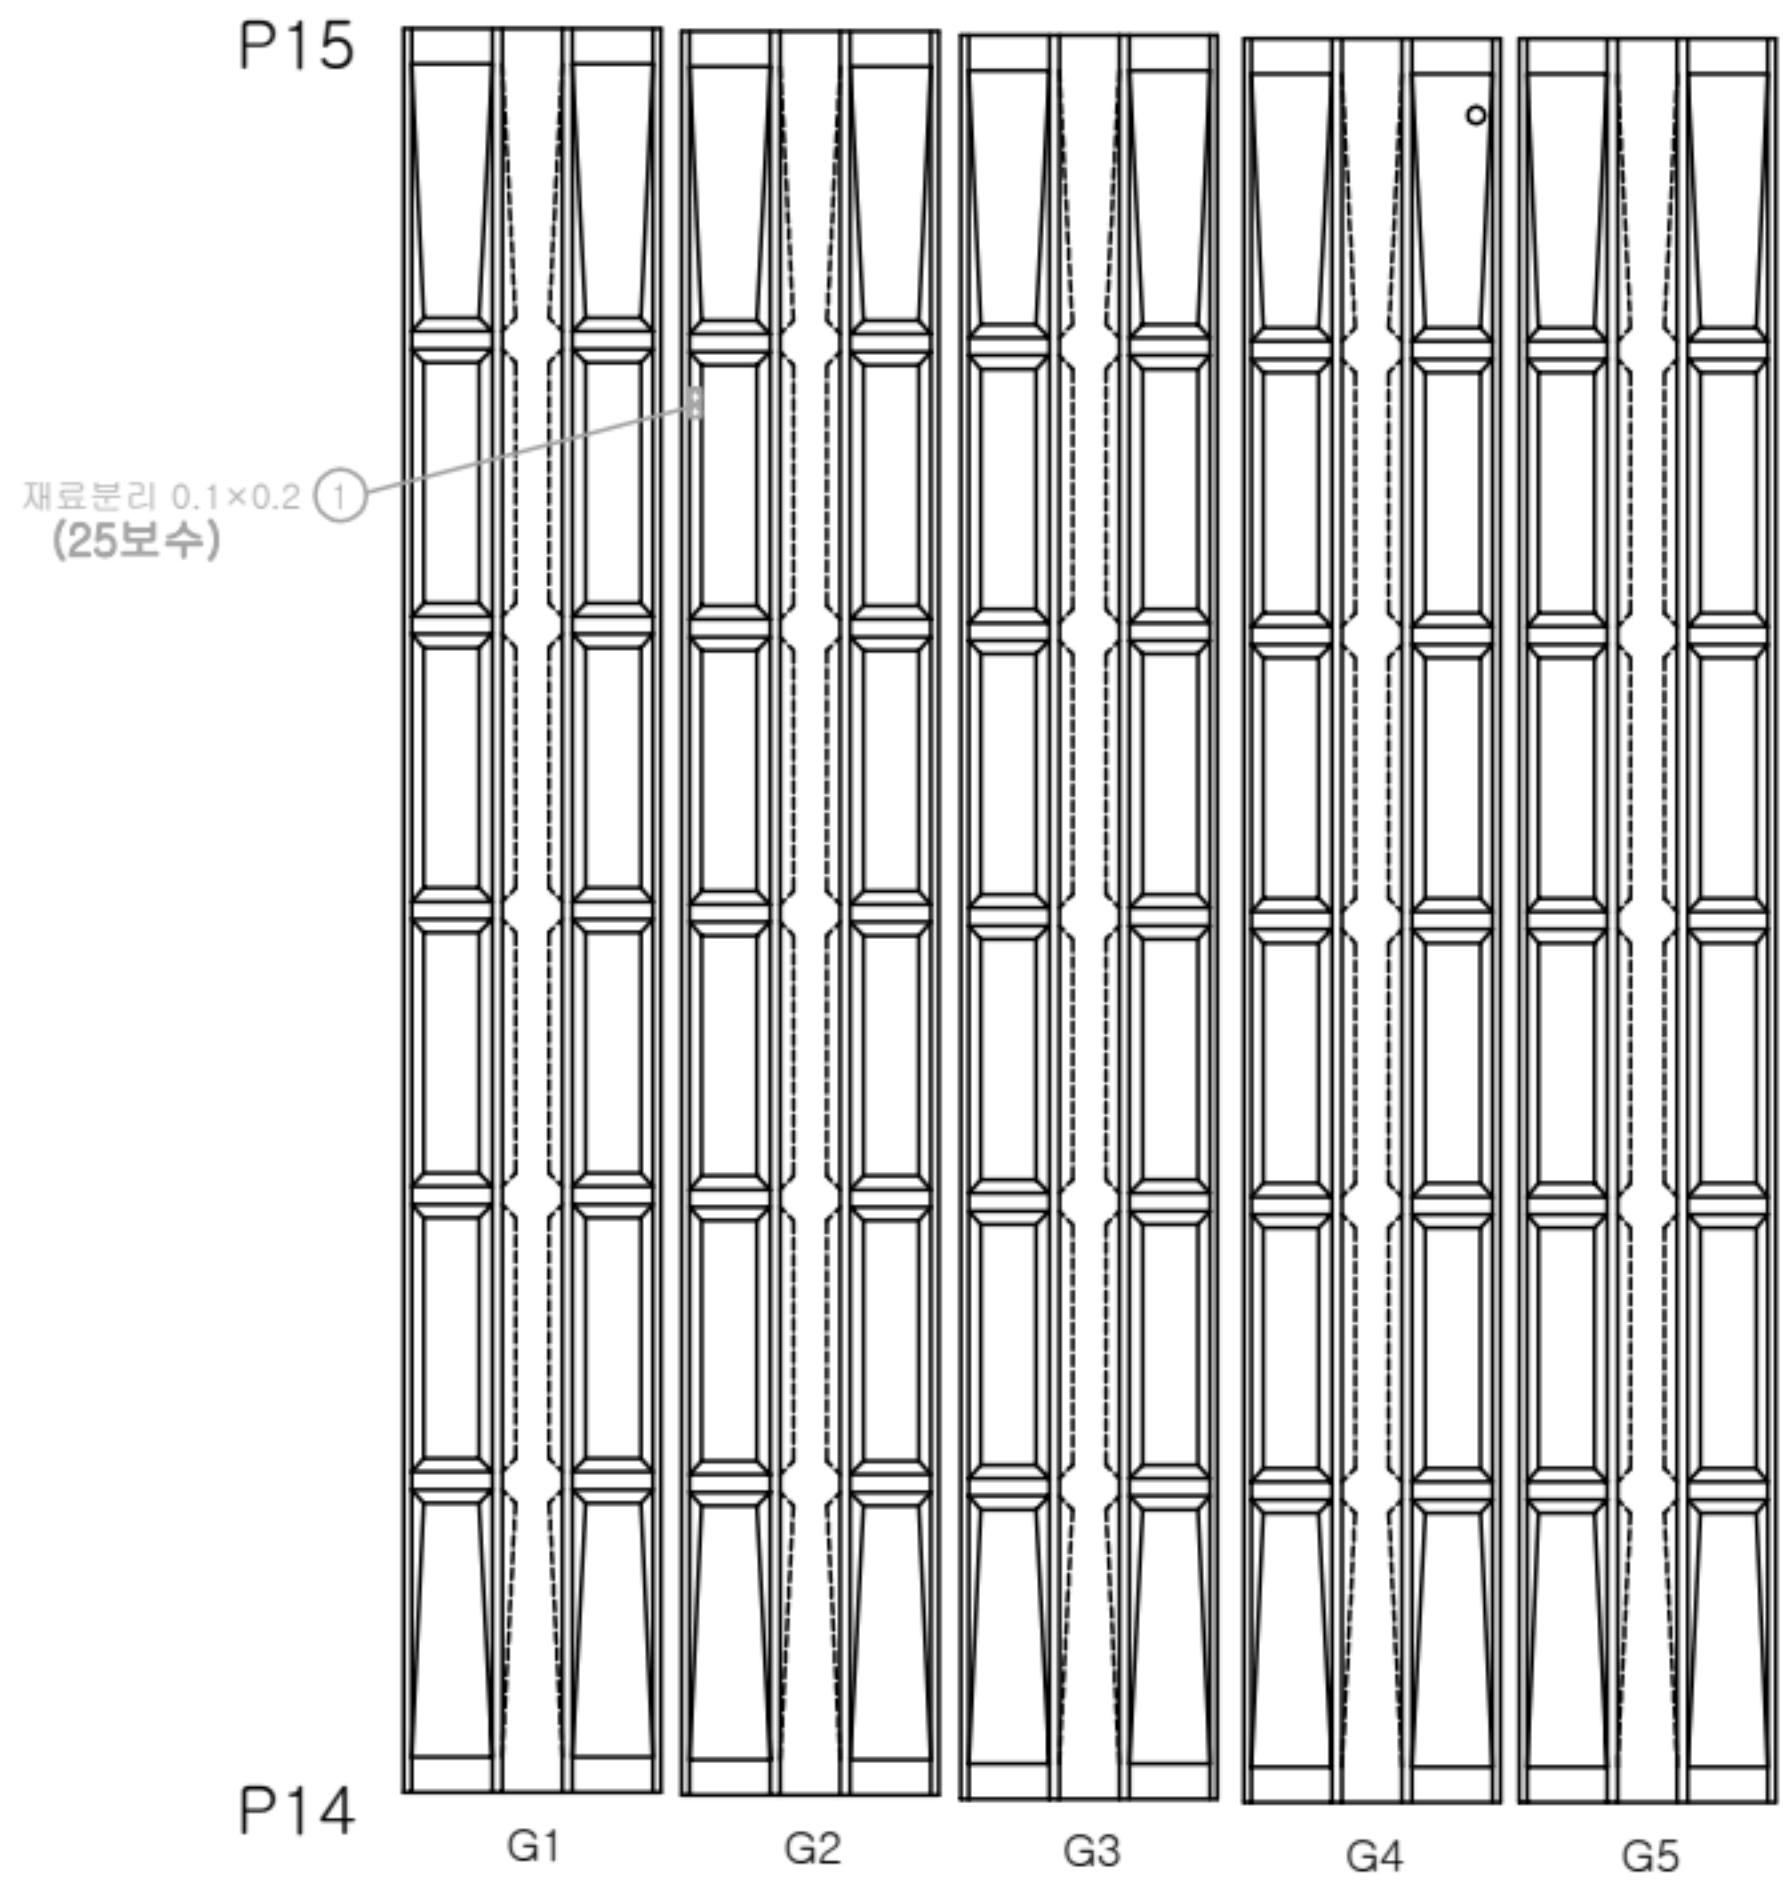


번호	손상내용	손상물량			비고
		폭(mm)	길이(m)	개소	
1					
2					
KEY PLAN

SECTION

범례

균열	망상균열	전형, 공동	용역명	2025년 북삼교 등 98개소 정기안전점검 등
재료분리	시공이음부 등 재료분리	포장의 요철	교량명	북삼교
박리, 파손	배수구	좌굴, 변형	진단기관	주식회사 한국건설안전공사
누수, 습윤	배재	이동/침하	조사일시	2025.11
철근노출	철근부식	기 타	도면번호	NOTE Created by Notein

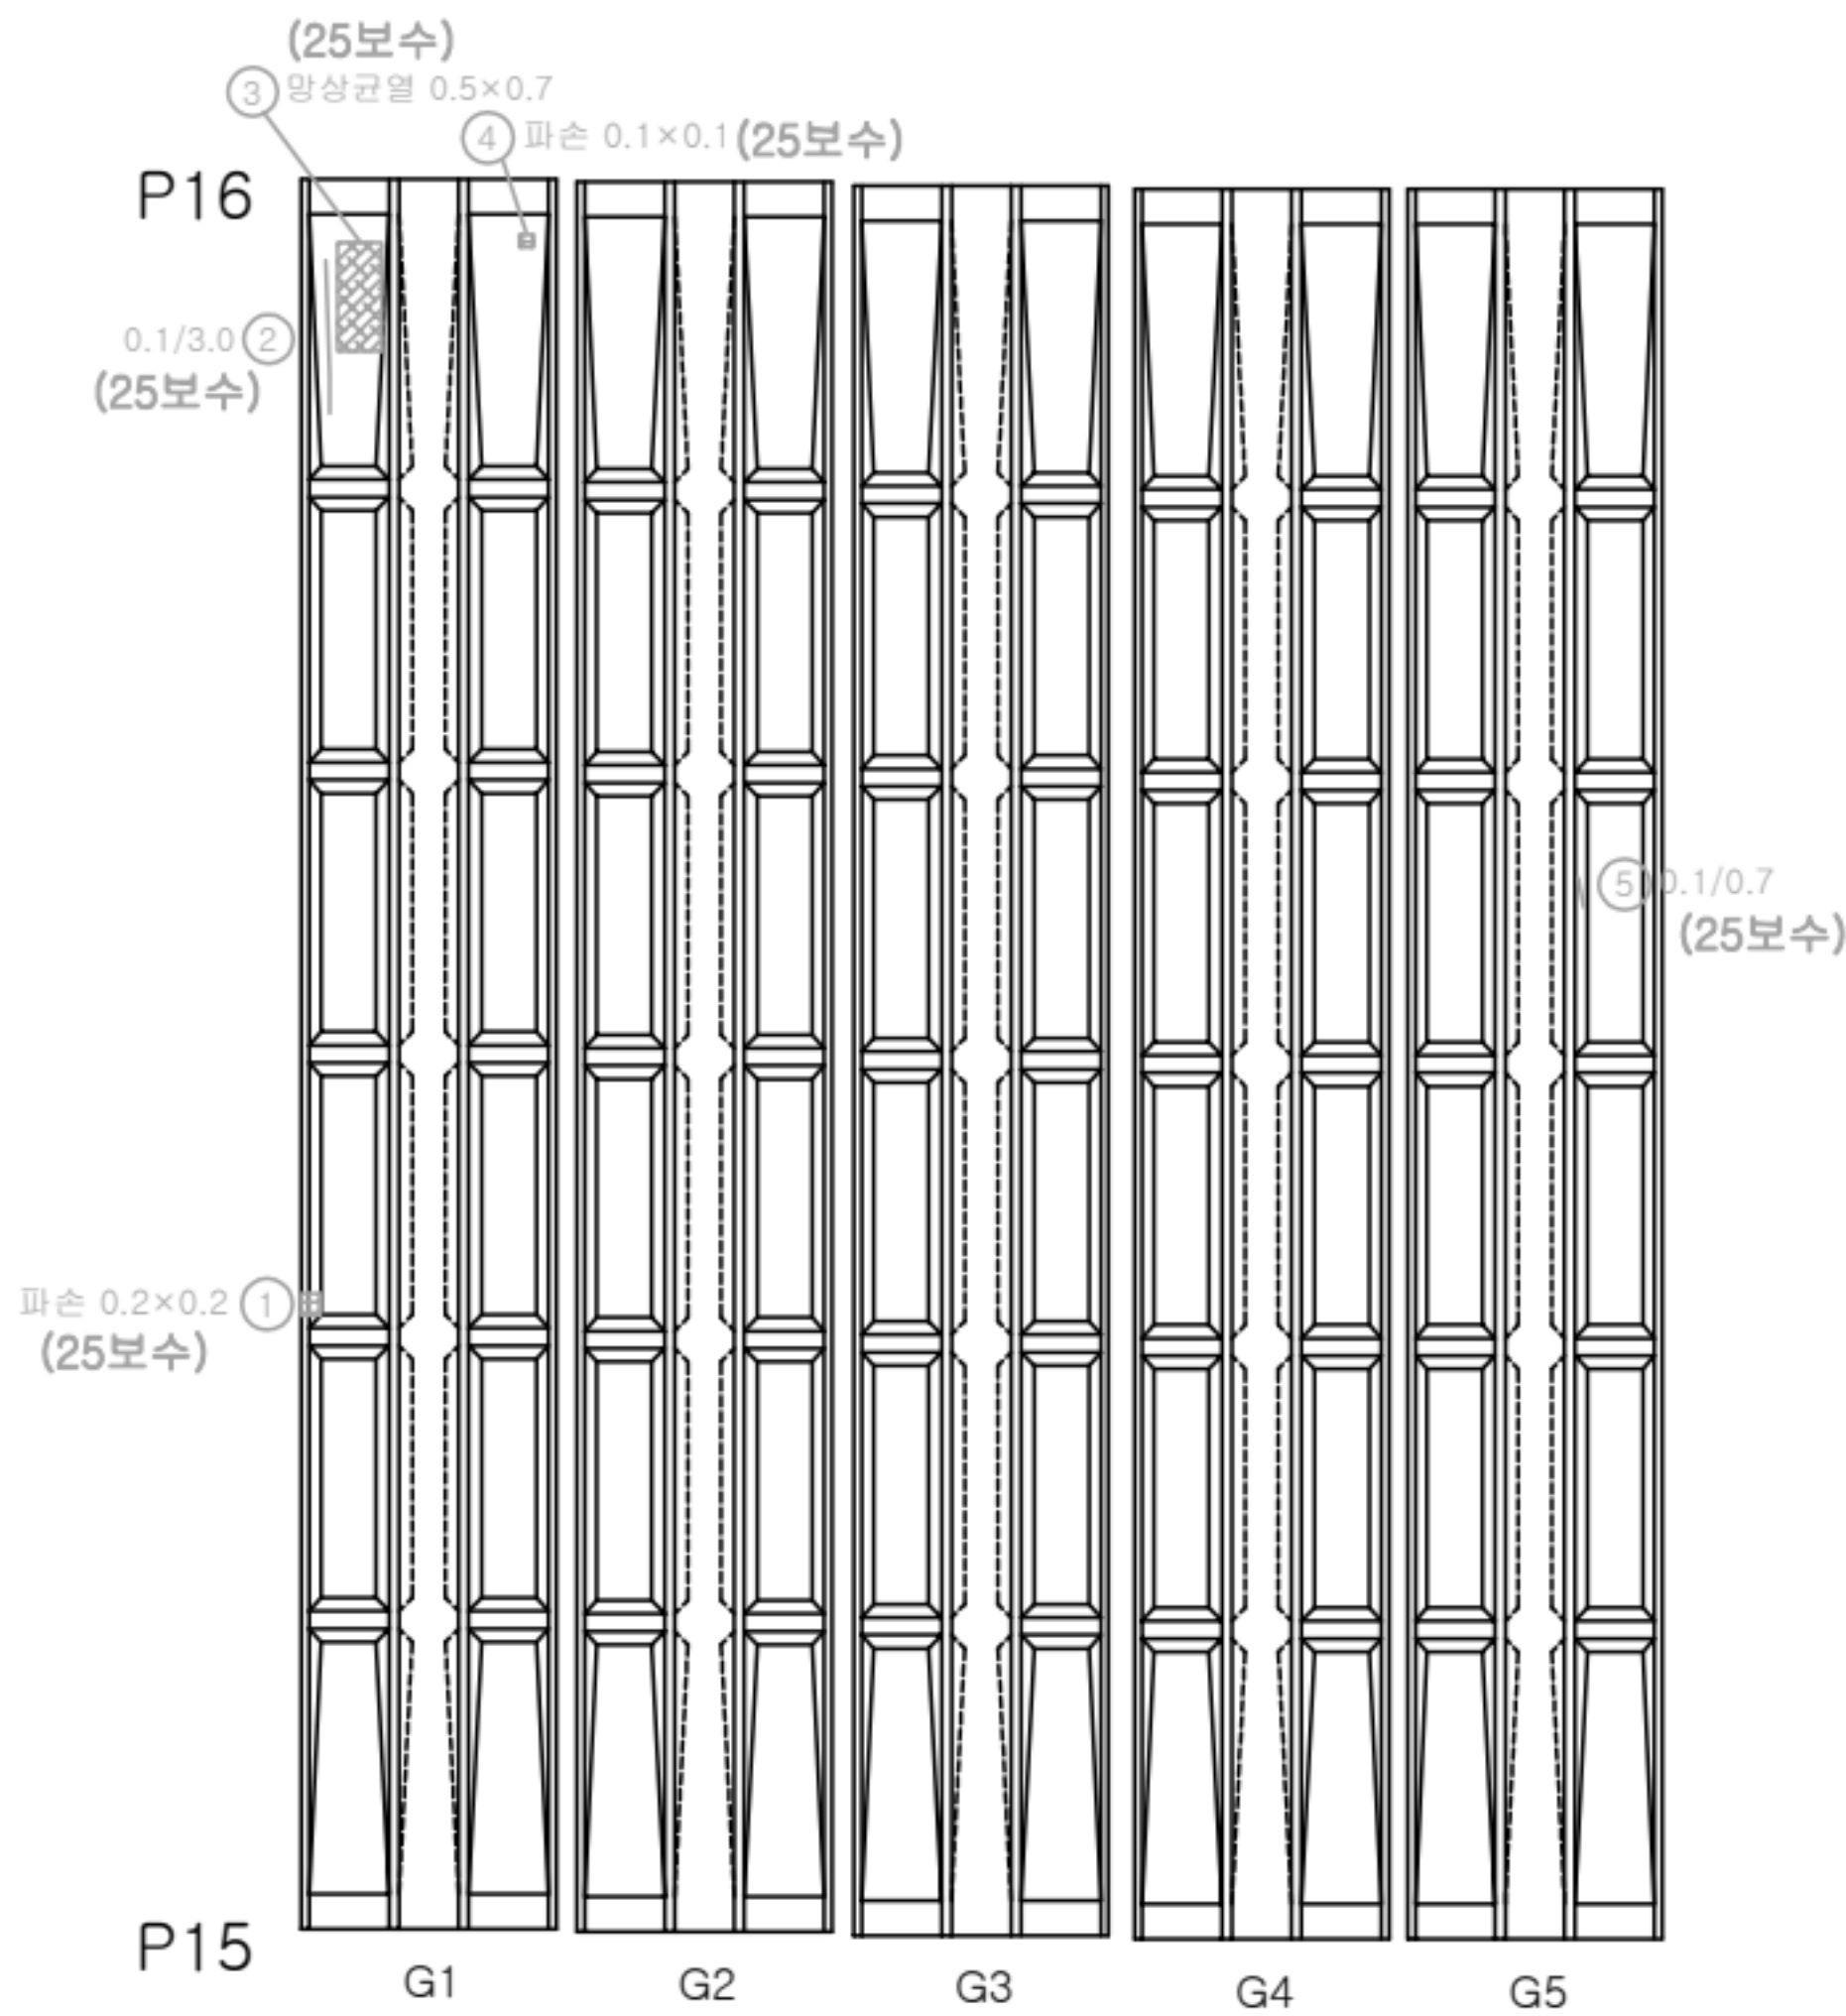


번호	손상내용	손상물량			비고
		폭(mm)	길이(m)	개소	
1					
2					
KEY PLAN

SECTION

범례

균열	망상균열	전형, 공동	용역명	2025년 북삼교 등 98개소 정기안전점검 등
재료분리	시공이음부 등 재료분리	포장의 요철	교량명	북삼교
박리, 파손	배수구	침강, 변형	진단기관	주식회사 한국건설안전공사
누수, 습윤	배척	이물질퇴적	조사일시	2025.11
철근노출	철근부식	기 타	도면번호	Created by Notein

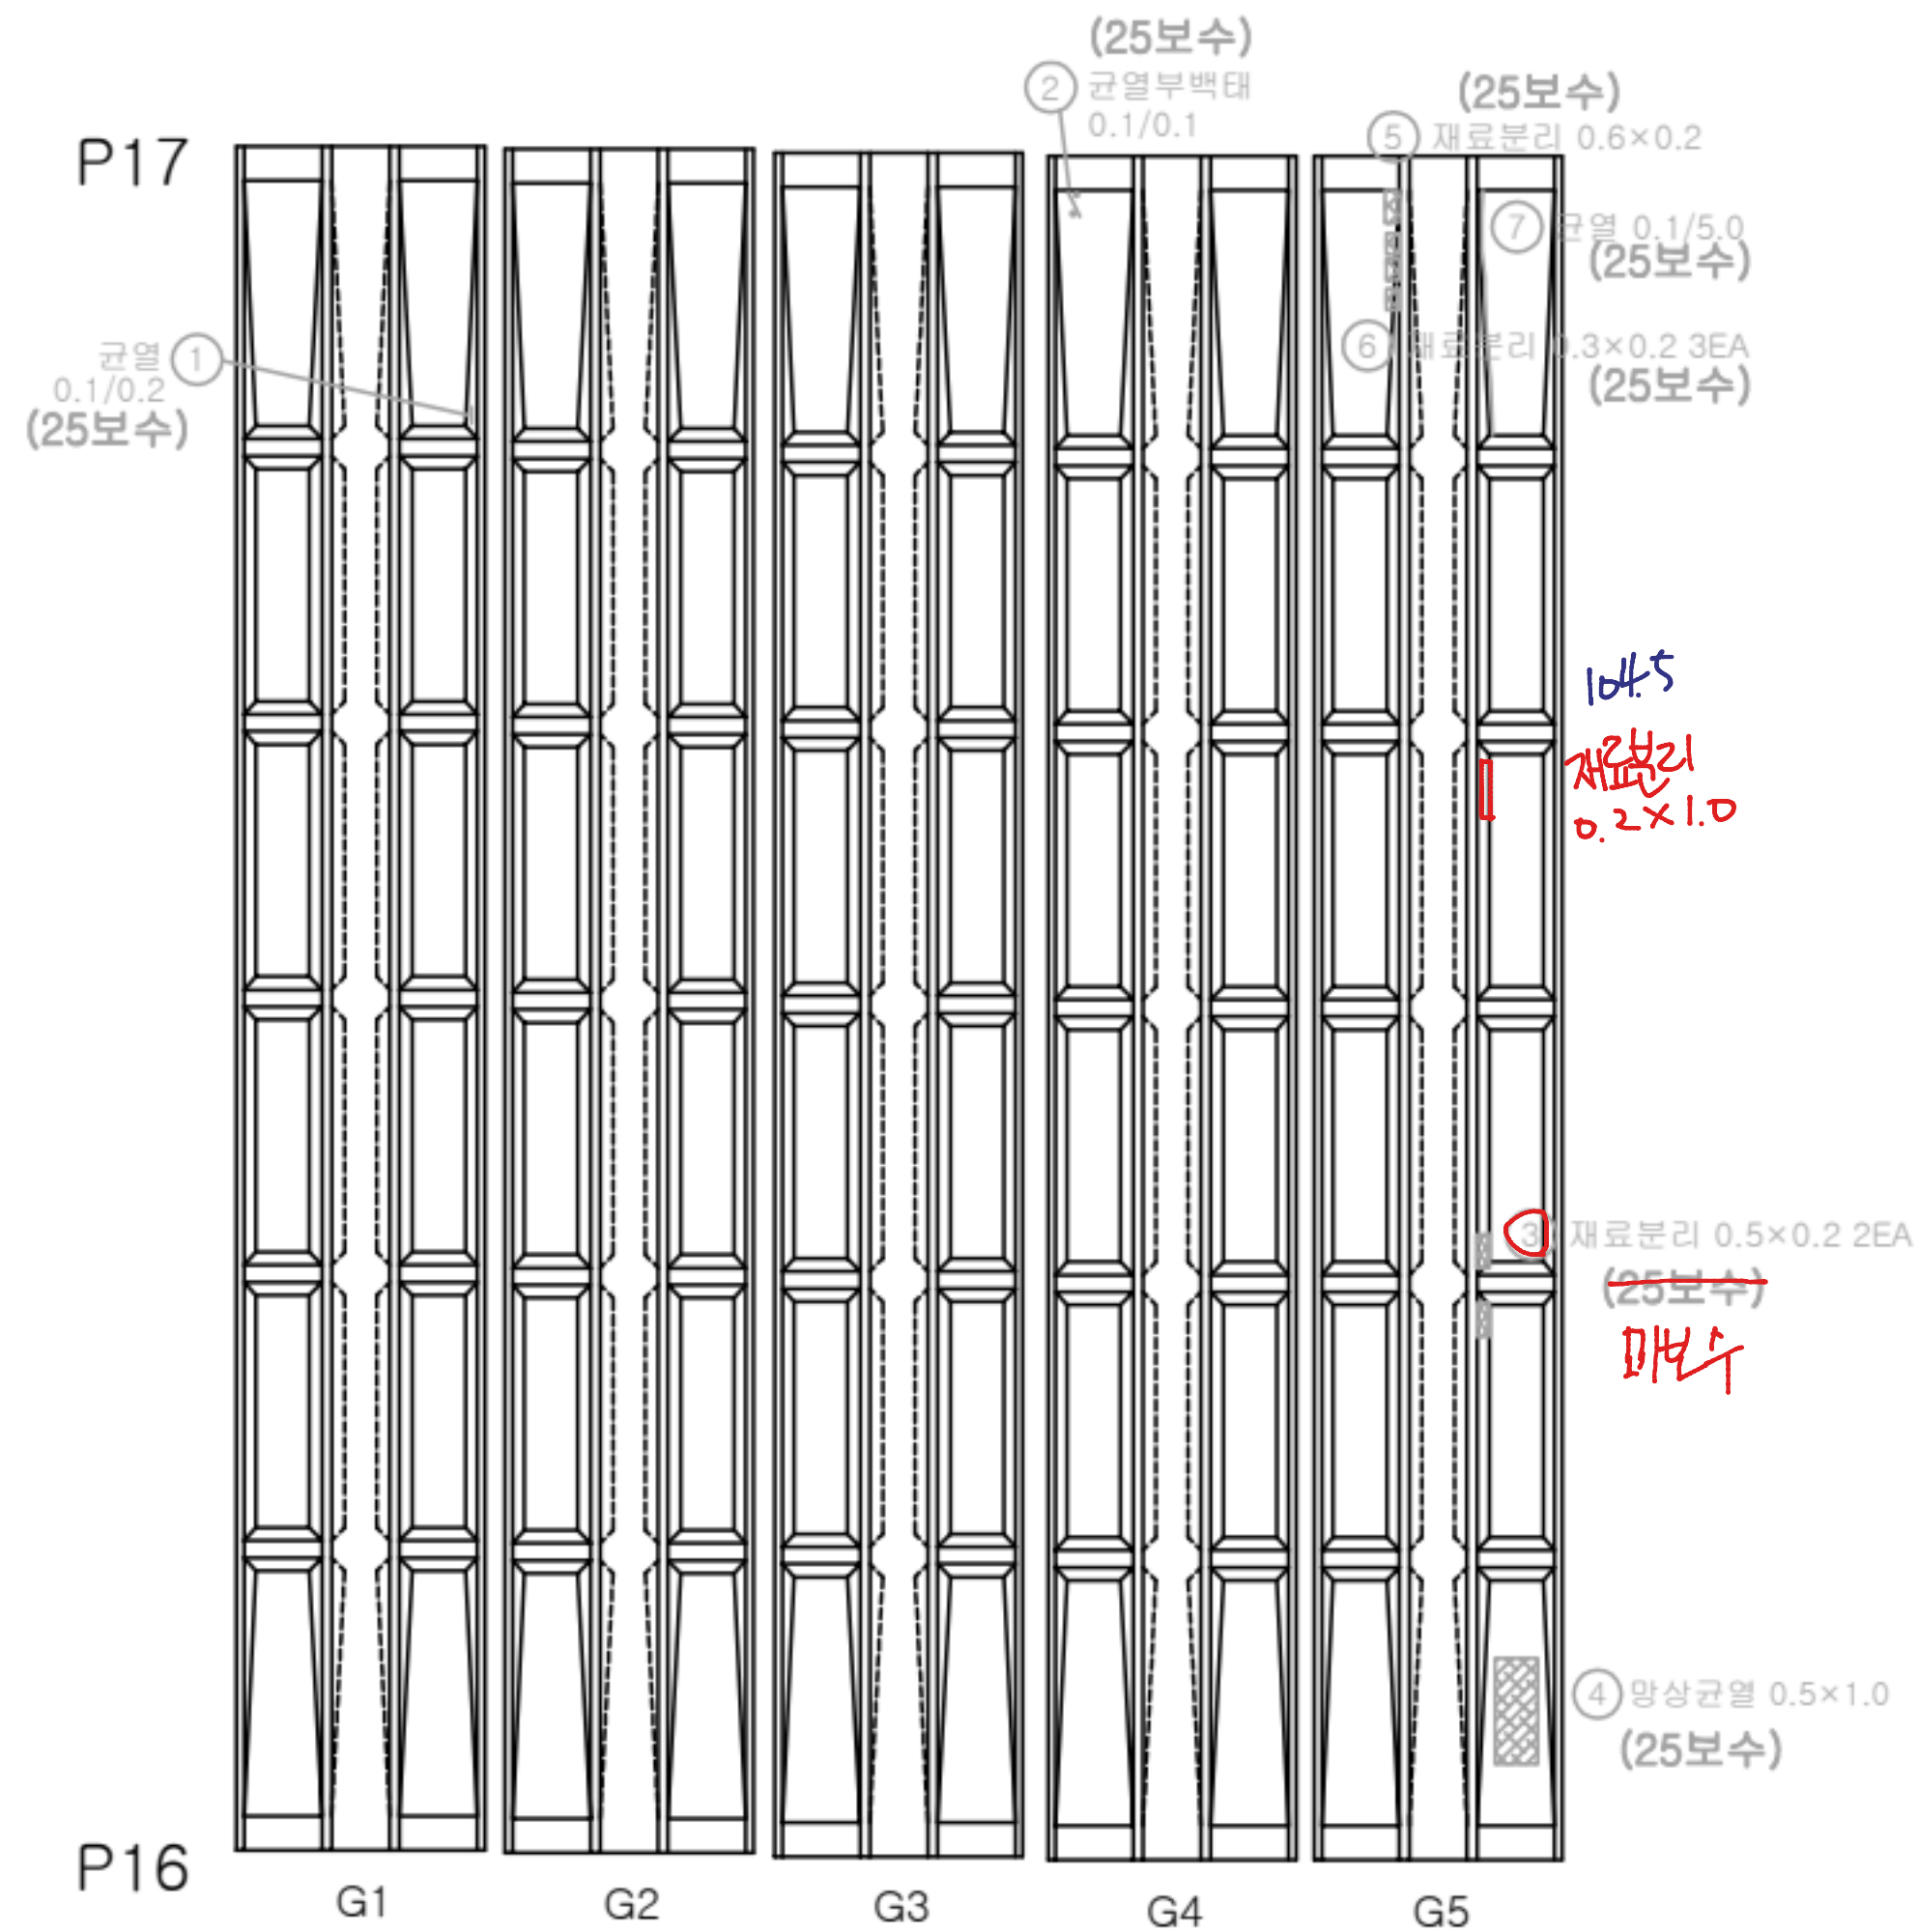

번호	손상내용	손상물량			비고
		폭(mm)	길이(m)	개소	
1					
2					
KEY PLAN

SECTION

범례


균열	망상균열	전형, 공동	용역명	2025년 북삼교 등 98개소 정기안전점검 등
재료분리	시공이음부 등 충분리	포장의 요철	교량명	북삼교
박리, 파손	배수구	균열, 변형	진단기관	주식회사 한국건설안전공사
누수, 습윤	배척	이동/침하	조사일시	2025.11
철근노출	철근부식	기타	도면번호	Created by Notein

주형(S18)


107.8
S18

손상물량표


번호	손상내용	손상물량			비고
		폭(mm)	길이(m)	개소	
1	층분리	0.1	0.5	1	
2					
3					
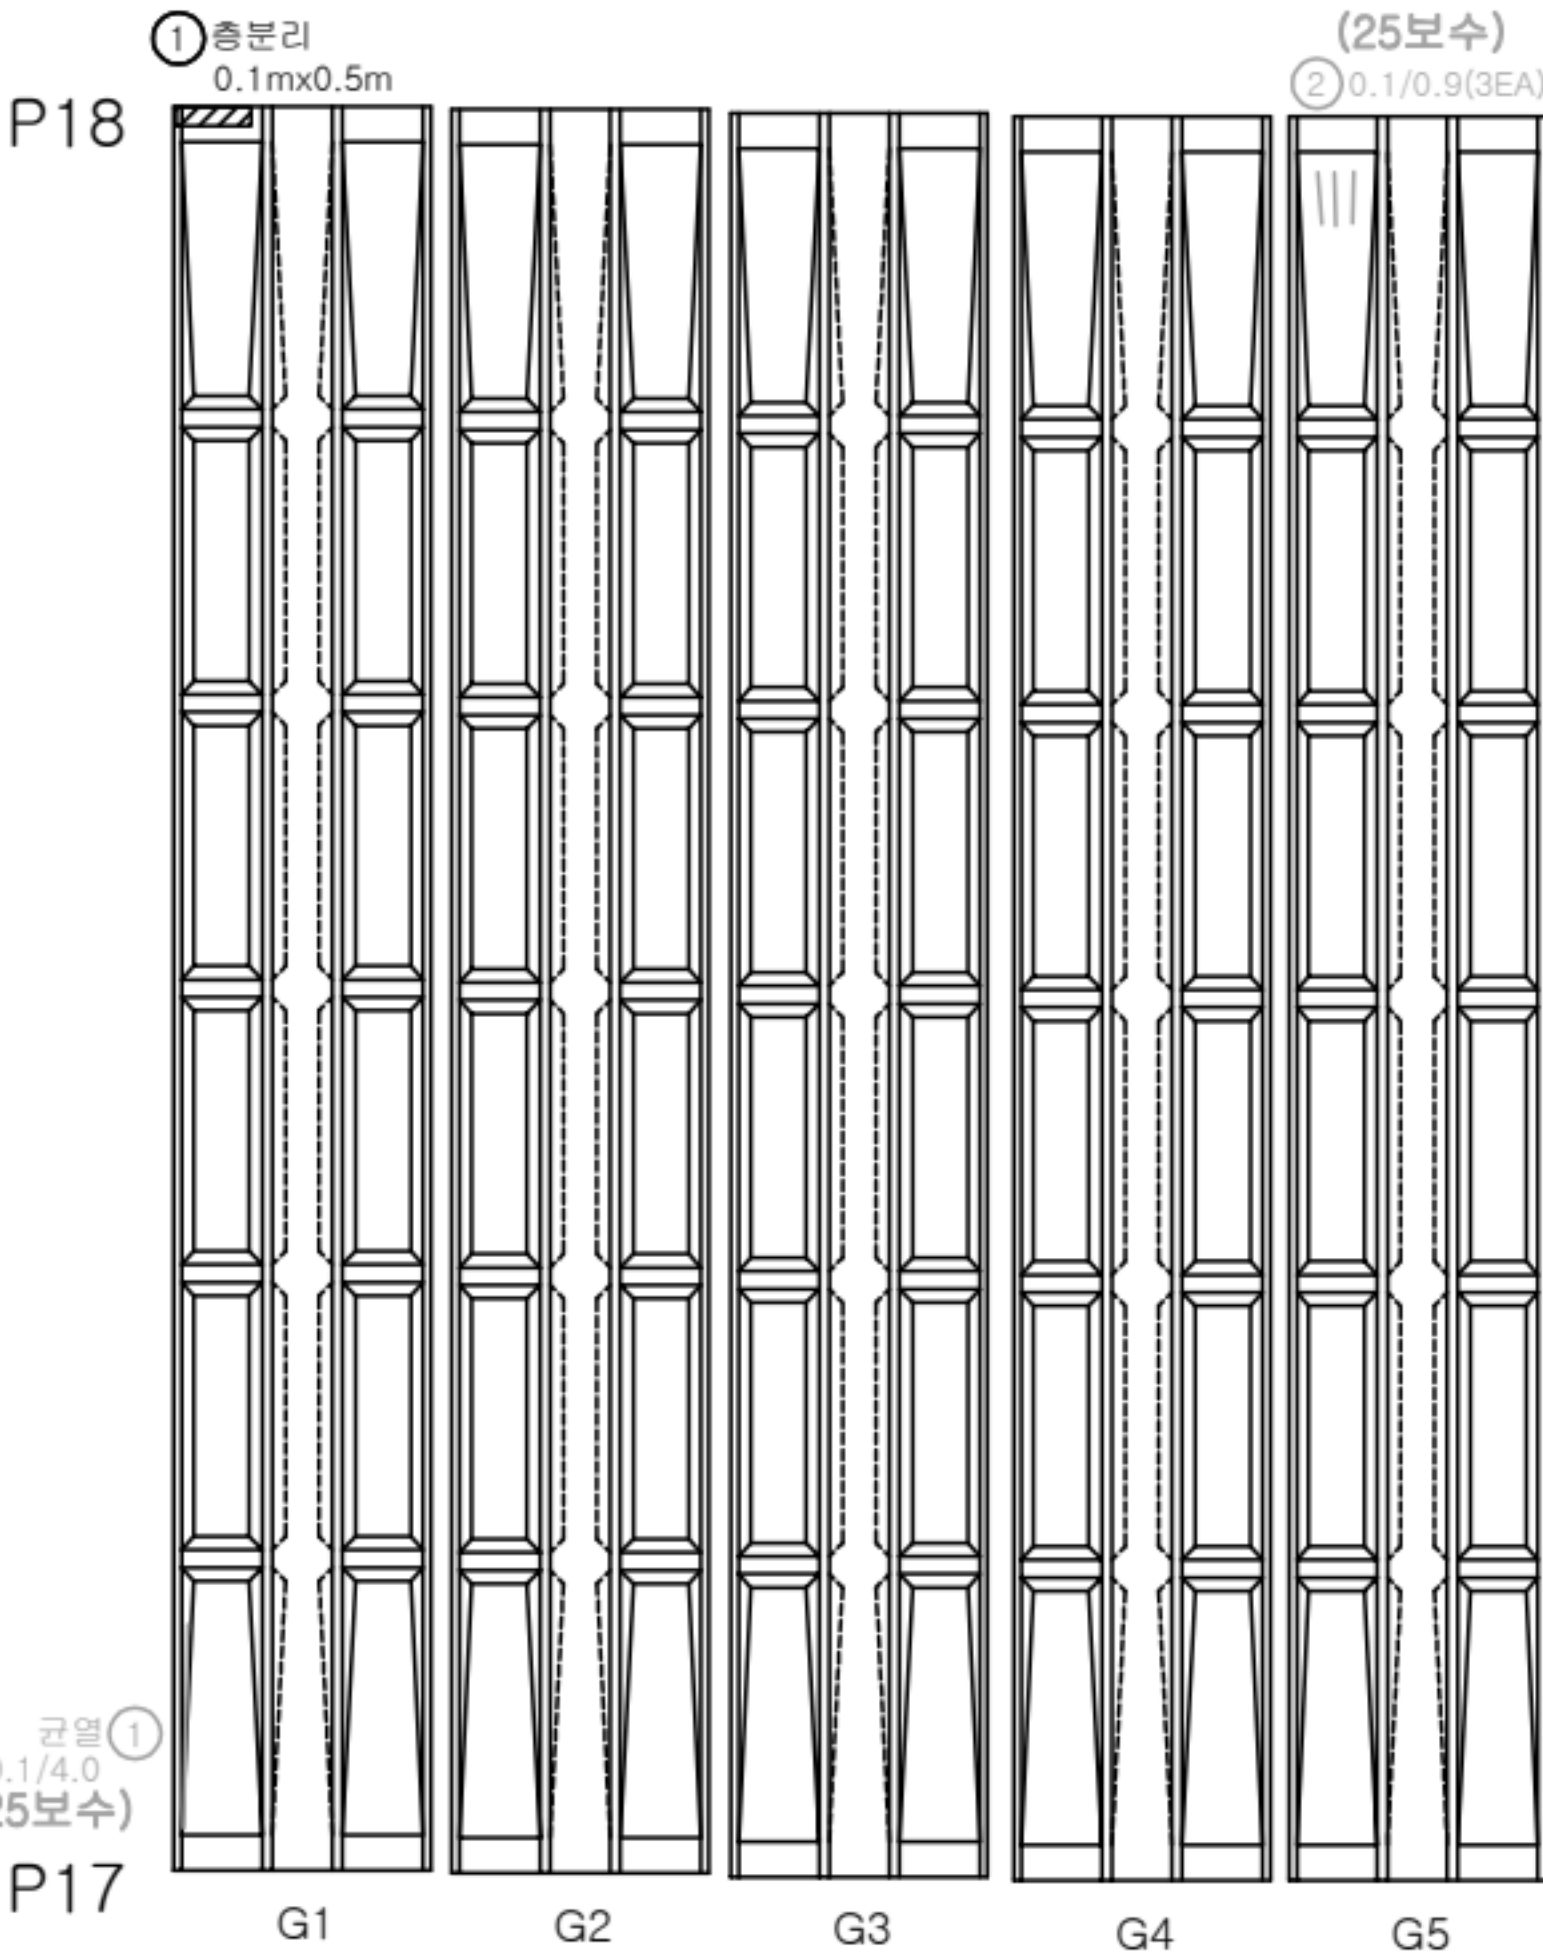


KEY PLAN

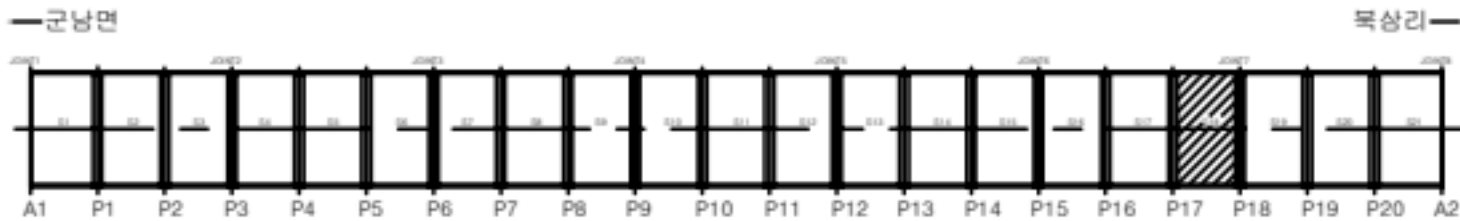

SECTION

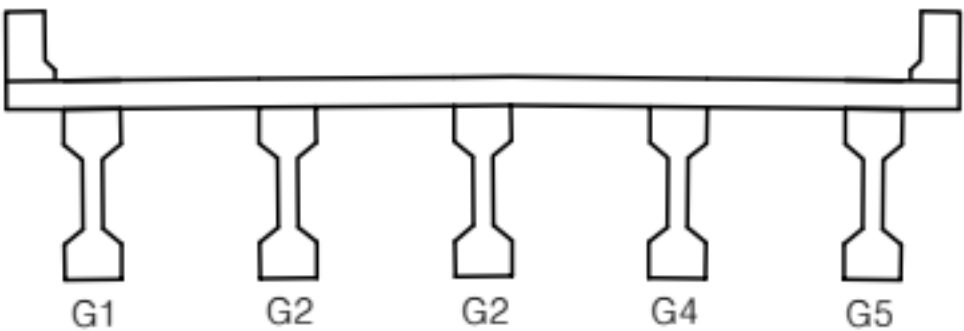

범 례	균열	망상균열	전형, 공동	용역명	2025년 북삼교 등 98개소 정기안전점검 등
	재료분리	시공이음부 등 층분리	포장의 요철	교량명	북삼교
	박리, 파손	배수구	파굴, 변형	진단기관	주식회사 한국건설안전공사
	누수, 습윤	배배	이물질퇴적	조사일시	2025.11
	철근노출	철근부식	기타	도면번호	NOTE Created by Notein

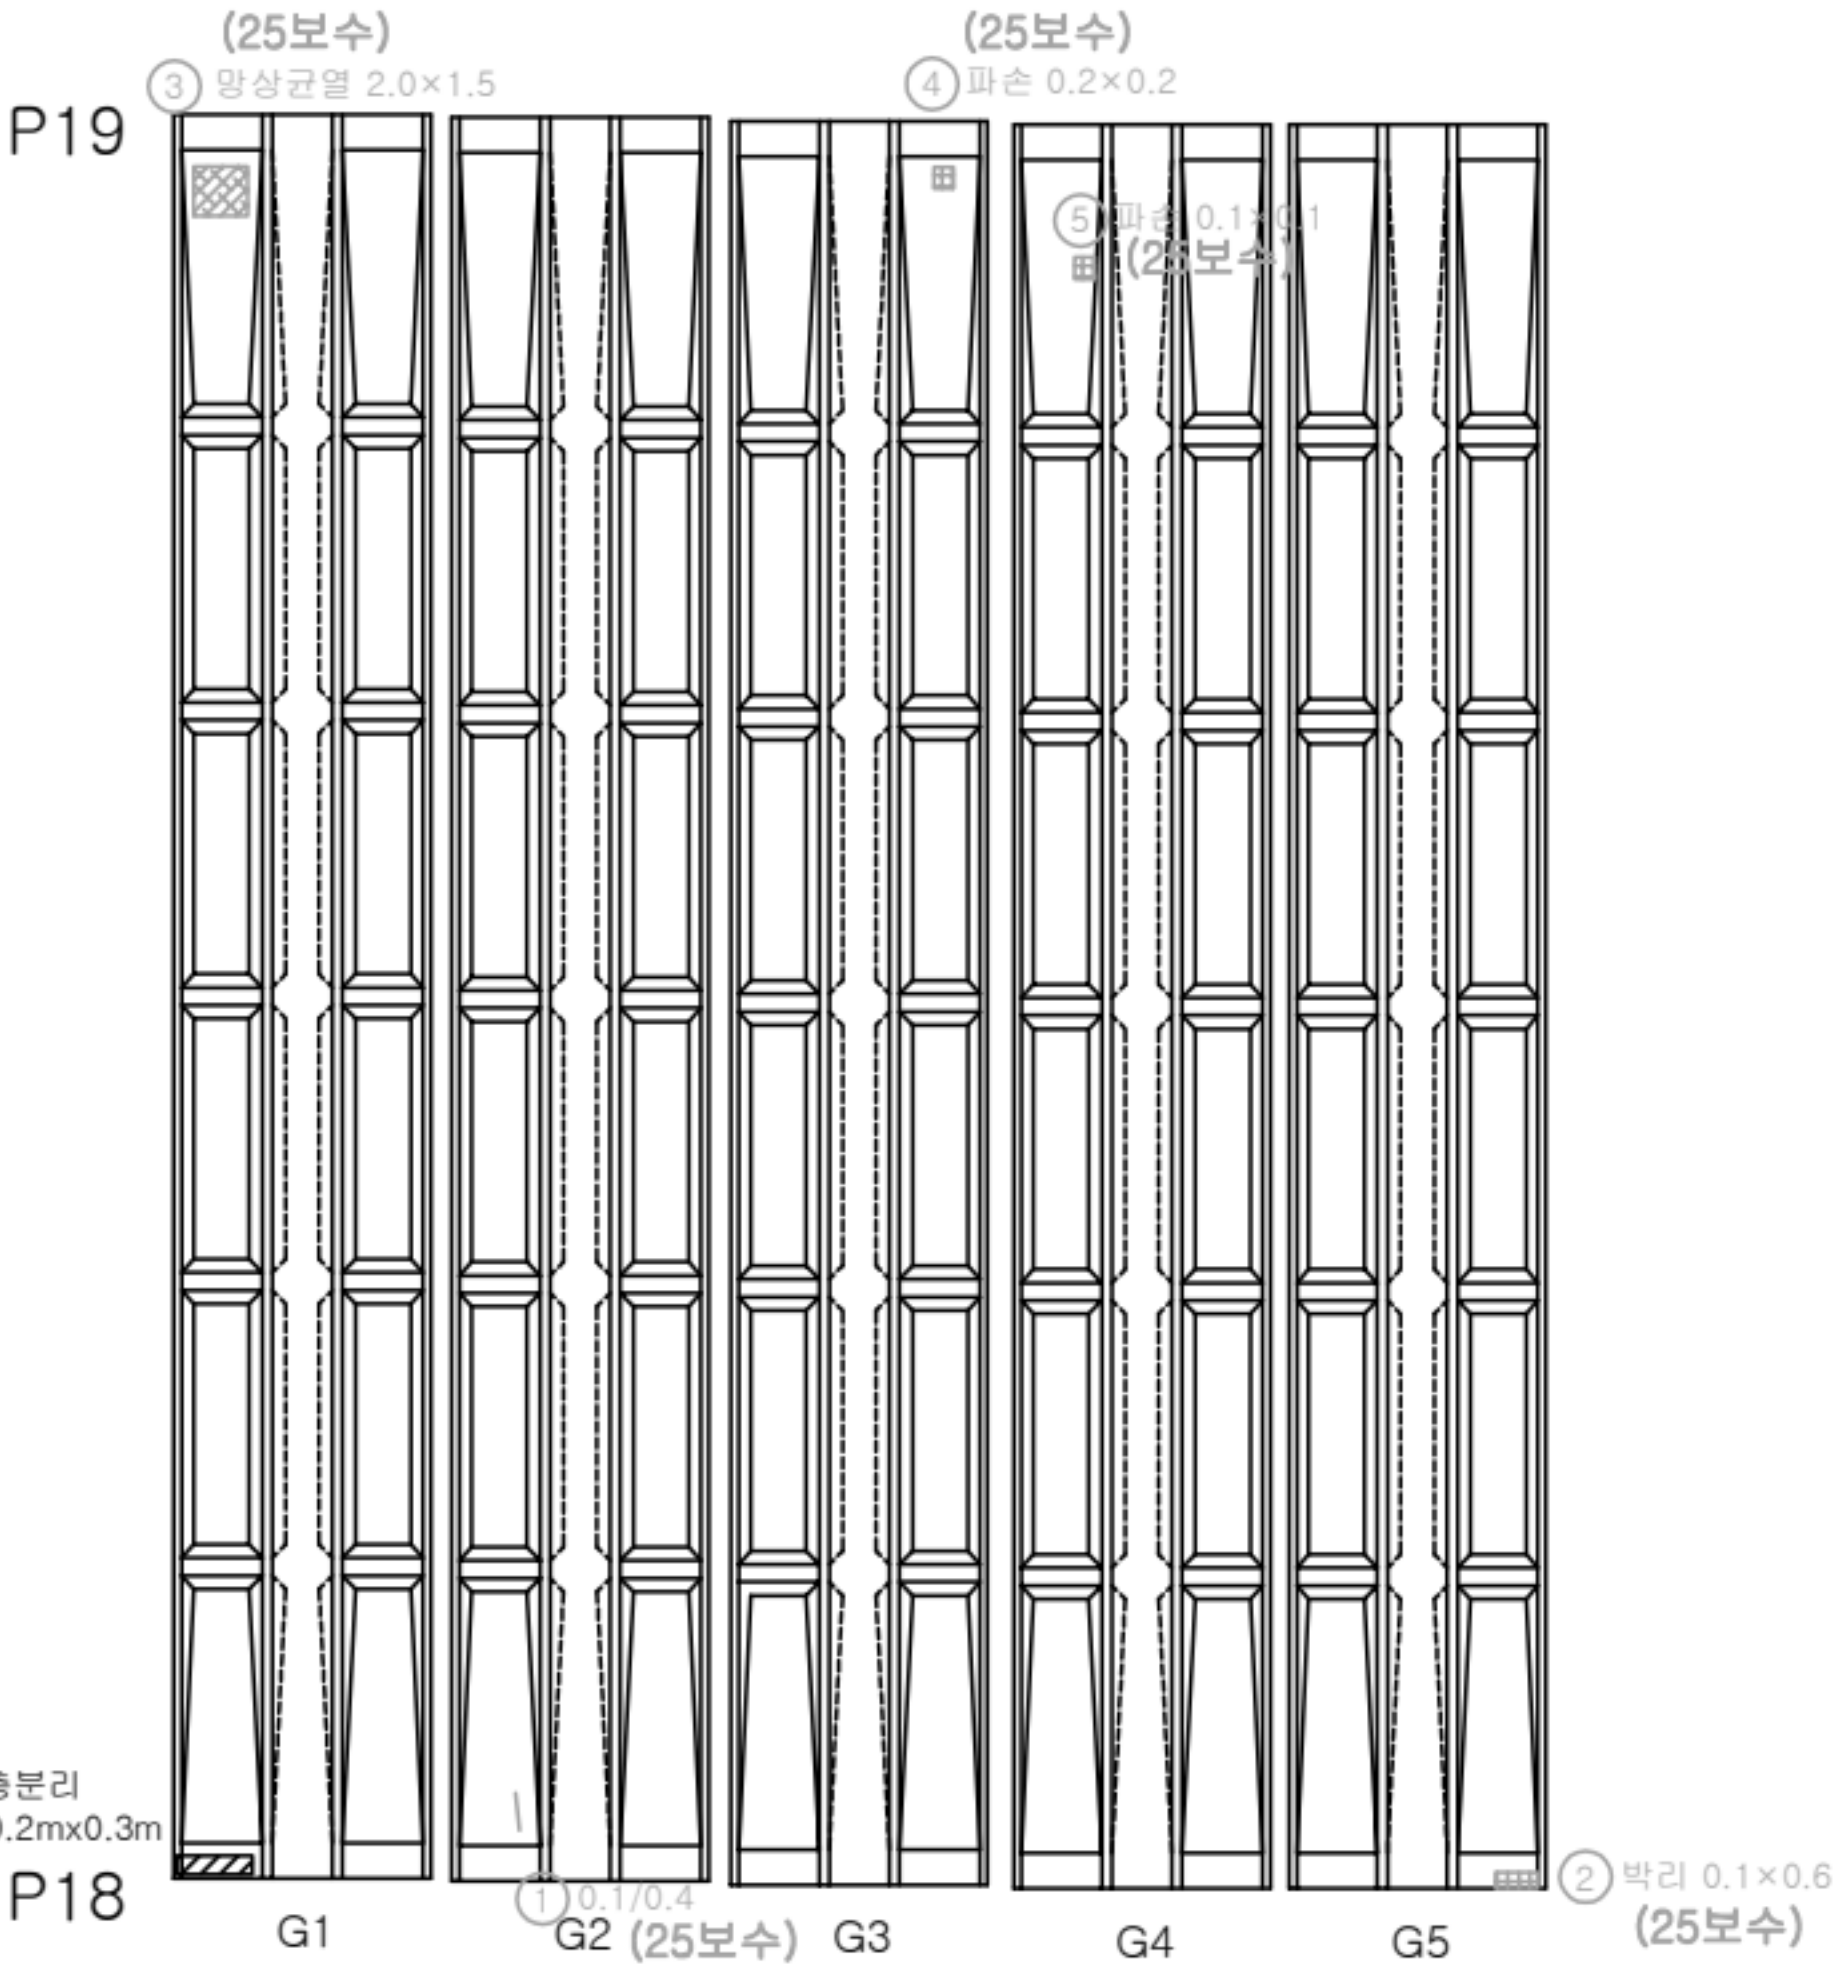


번호	손상내용	손상물량			비고
		폭(mm)	길이(m)	개소	
1	층분리	0.2	0.3	1	
2					
3					
KEY PLAN

SECTION

범례

균열	망상균열	전형, 공동	용역명	2025년 북삼교 등 98개소 정기안전점검 등
재료분리	시공이음부 손상	포장의 요철	교량명	북삼교
박리, 파손	배수구	녹, 변형	진단기관	주식회사 한국건설안전공사
누수, 습윤	배배	어물질피리	조사일시	2025.11
철근노출	철근부식	기타	도면번호	NOTE Created by Notein

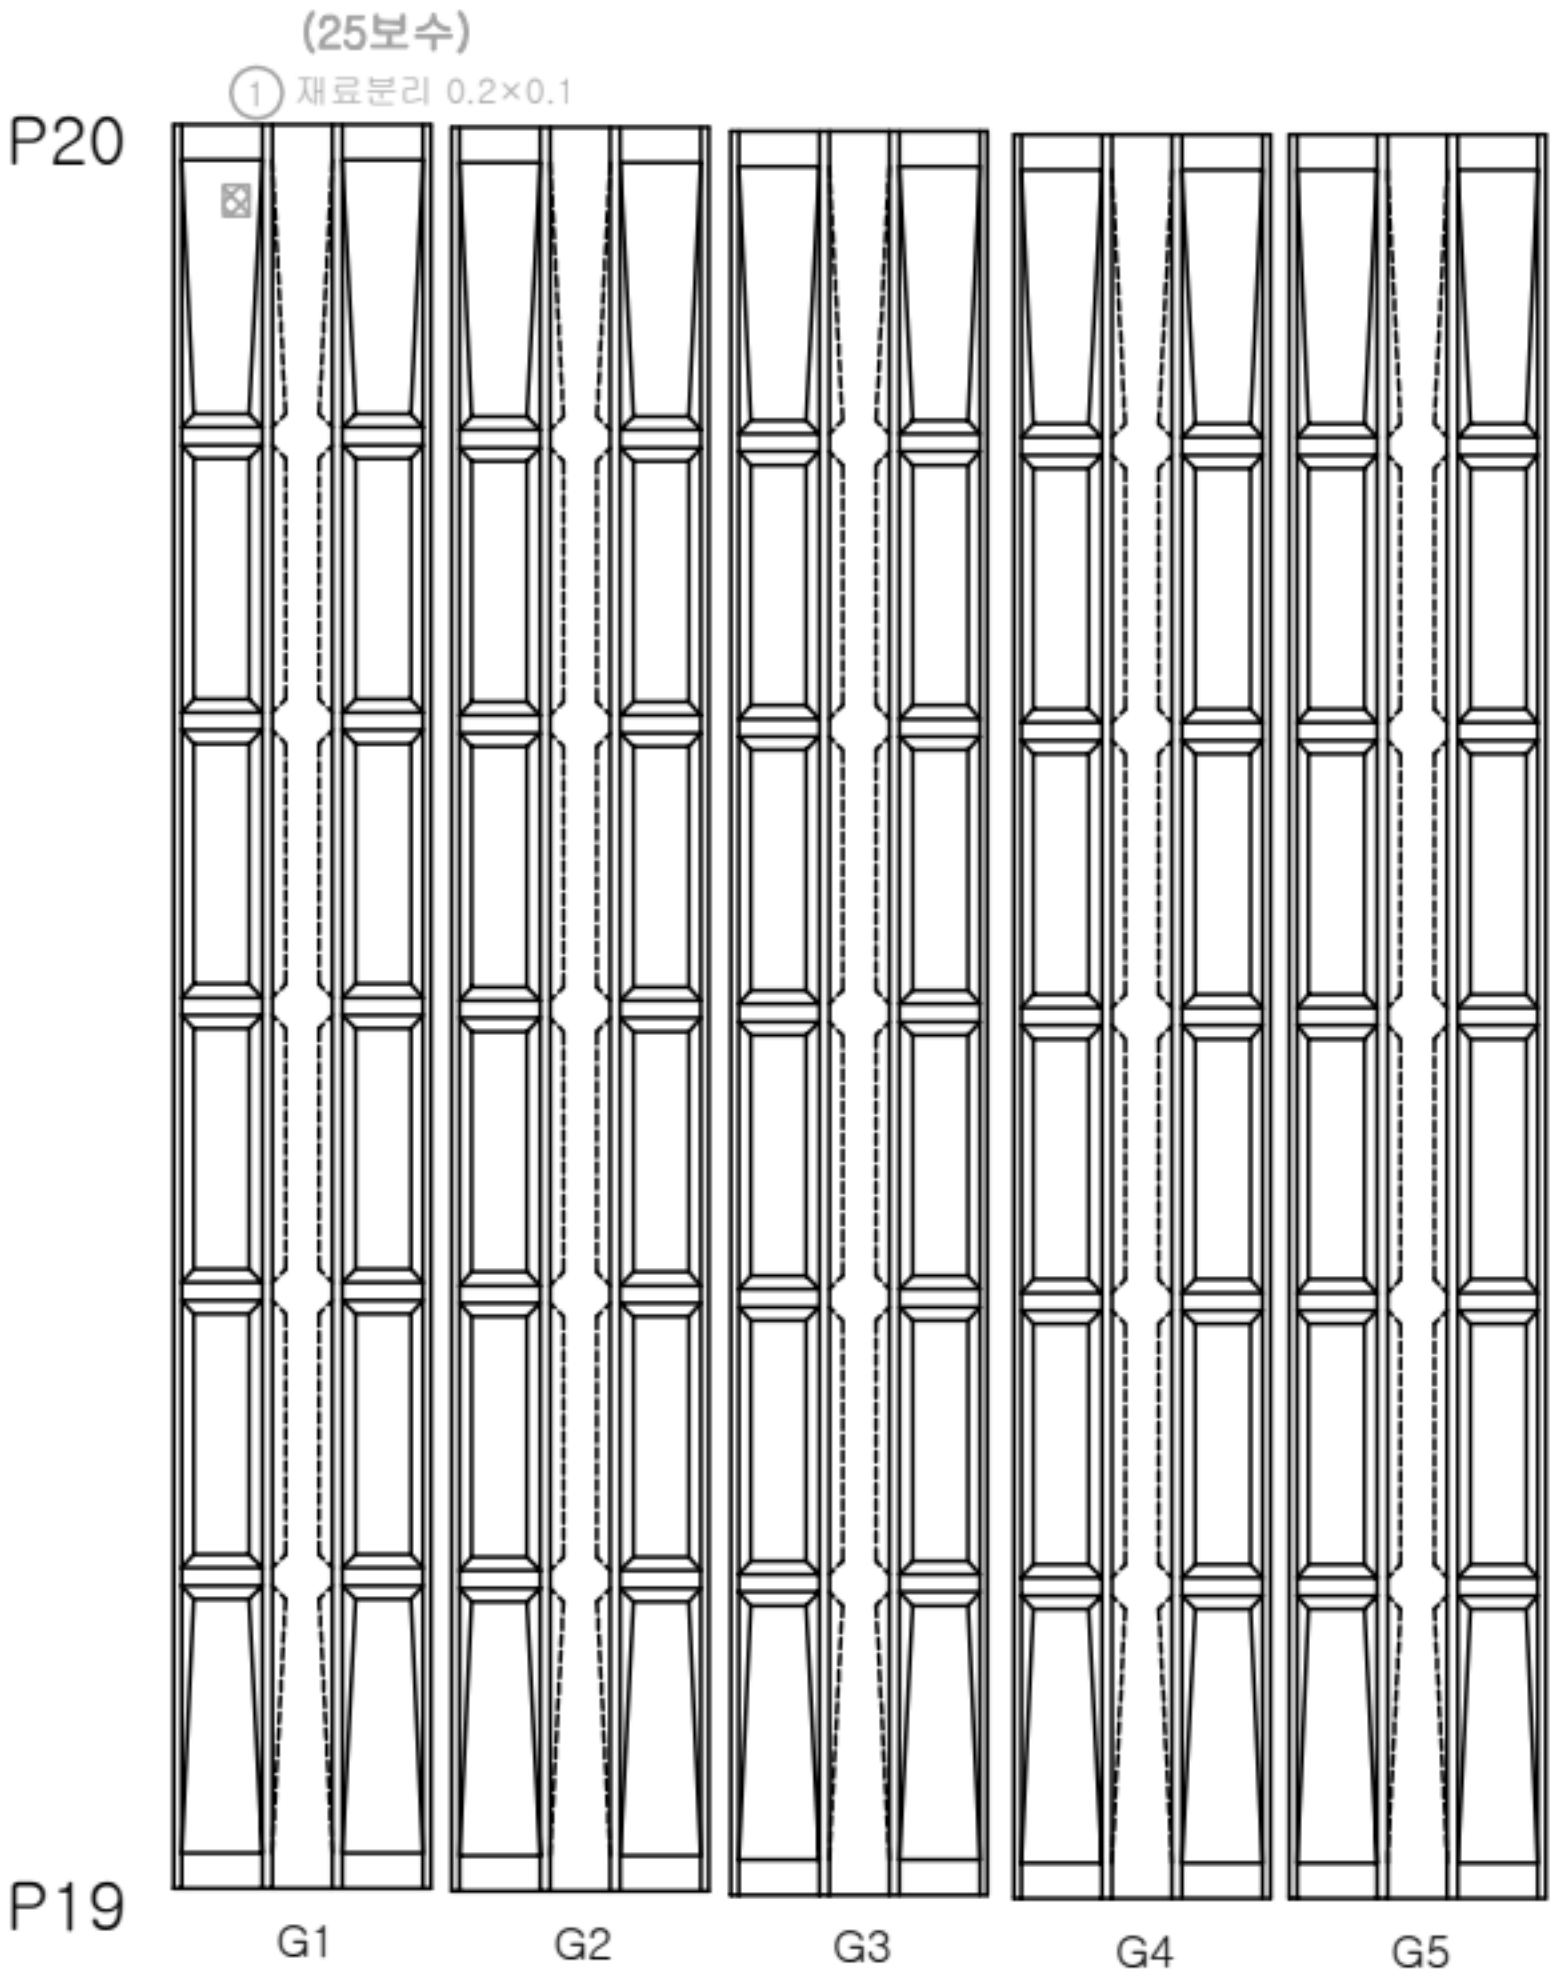


번호	손상내용	손상물량			비고
		폭(mm)	길이(m)	개소	
1					
2					
KEY PLAN

폭상리

SECTION

균열	망상균열	편형, 공동	용역명	2025년 북삼교 등 98개소 정기안전점검 등
재료분리	시공이음부 등 충분리	포장의 요철	교량명	북삼교
박리, 파손	배수구	파굴, 변형	진단기관	주식회사 한국건설안전공사
누수, 습윤	배배	이물질퇴적	조사일시	2025.11
철근노출	철근부식	기타	도면번호	NOTE Created by Notein

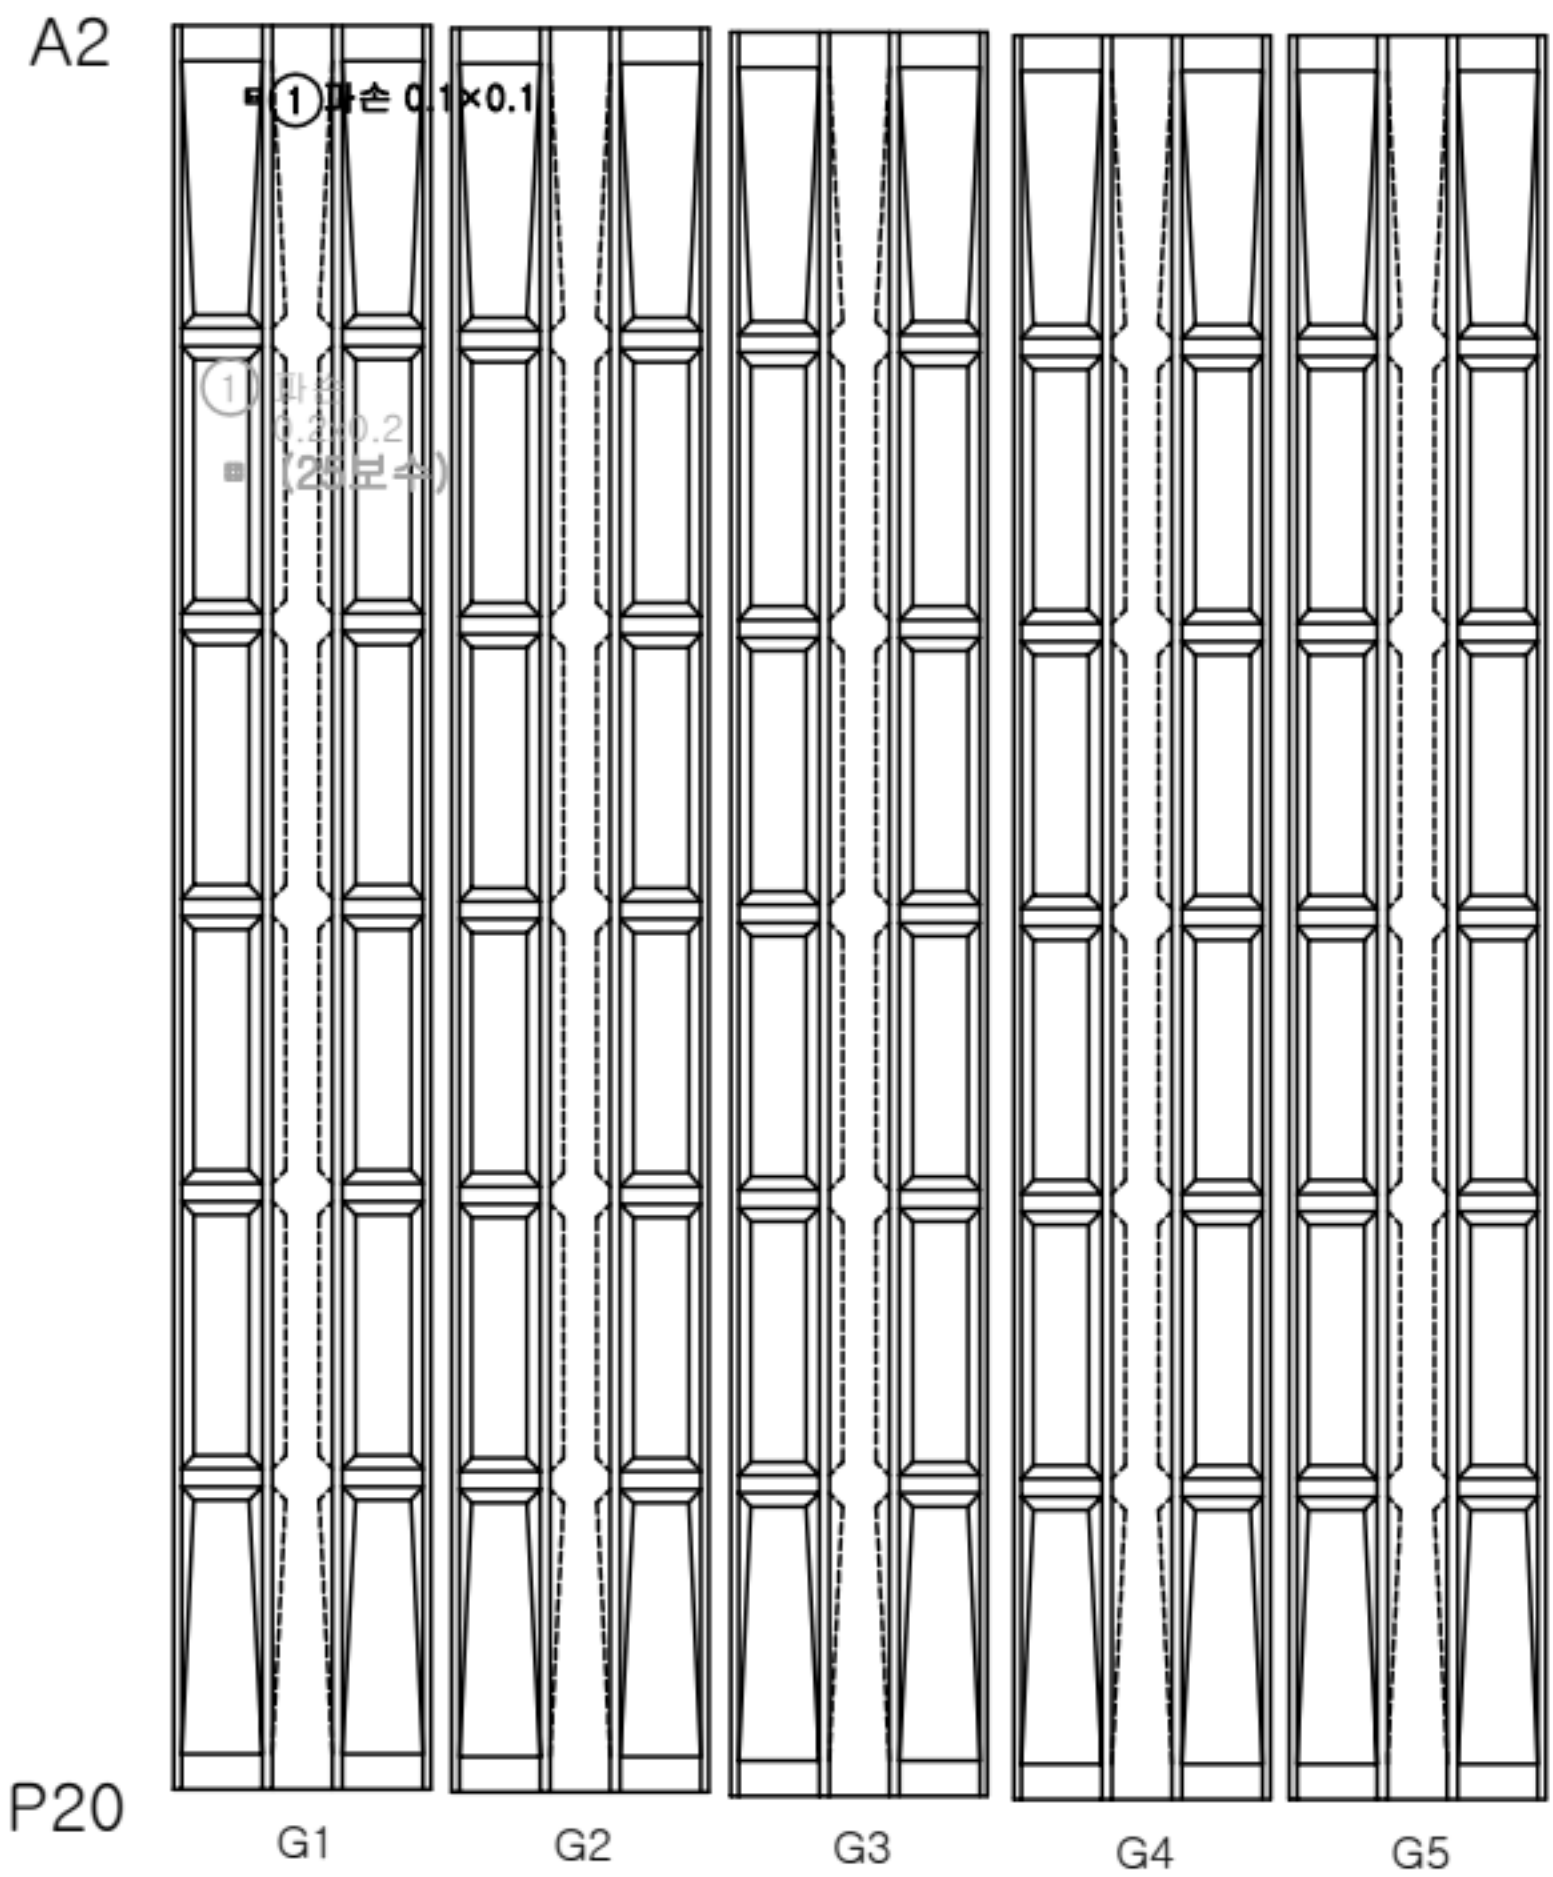

번호	손상내용	손상물량			비고
		폭(mm)	길이(m)	개소	
1	파손	0.1	0.1	1	
2					
3					
KEY PLAN

SECTION

범례

균열	망상균열	천정, 공동	용역명	2025년 북삼교 등 98개소 정기안전점검
재료분리	시공이음부 분리	포장의 요철	교량명	북삼교
박리, 파손	배수구	직굴, 변형	진단기관	주식회사 한국건설안전공사
누수, 습윤	배배	어물결표지	조사일시	2025.11
철근노출	철근부식	기타	도면번호	Created by Notein

손상물량표

번호	손상내용	손상물량			비고
		폭(mm)	길이(m)	개소	
1					
2					
← 군남면

→ 북삼리

G1



G2



G3



G4



G5

CB1 CB2 CB3 CB4 CB5 CB6 CB7

A1

P1

KEY PLAN

SECTION

범례

균열	망상균열	전형, 공동
재료분리	시공이음부 손상	포장의 요철
박리, 파손	배수구	파굴, 변형
누수, 습윤	배철	어물질피터
철근노출	철근부식	기 타


용역명	2025년 북삼교 등 98개소 정기안전점검 등
교량명	북삼교
진단기관	주식회사 한국건설안전공사
조사일시	2025.11
도면번호	NOTE Created by Notein

손상물량표

번호	손상내용	손상물량			비고
		폭(mm)	길이(m)	개소	
1					
2					
← 군남면

→ 북삼리

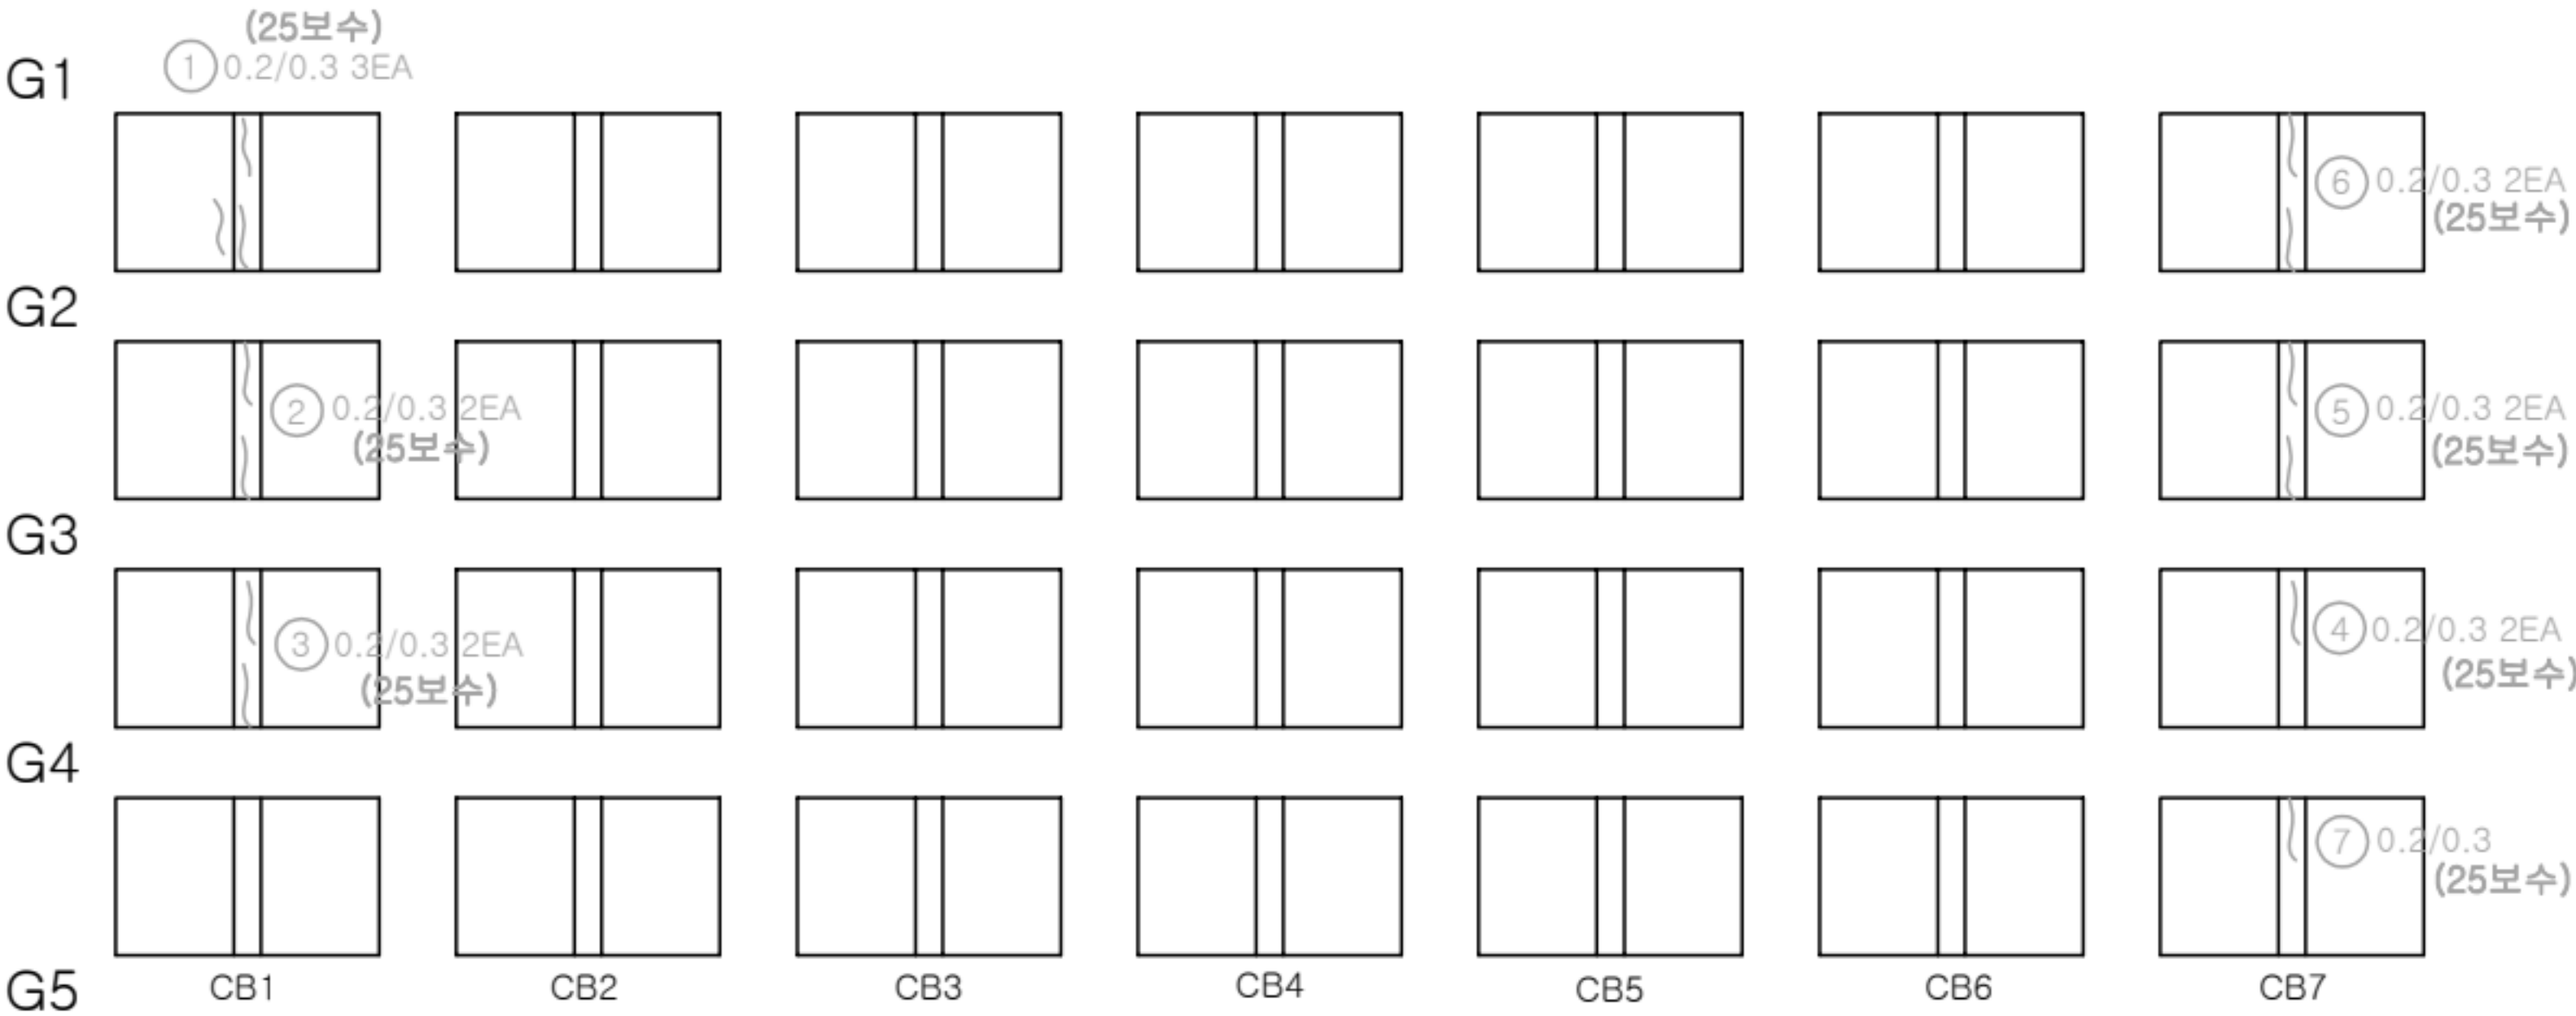

P1

P2

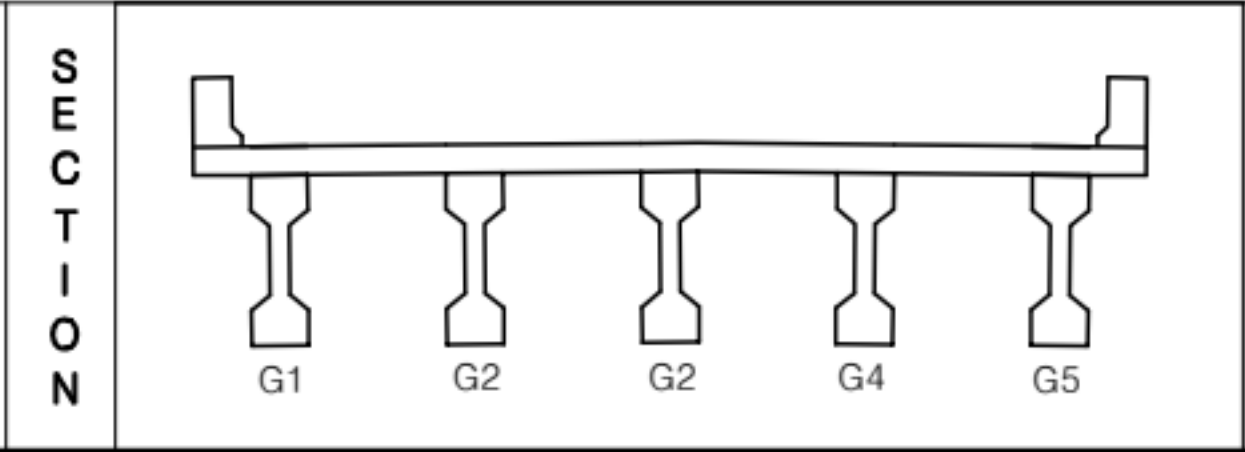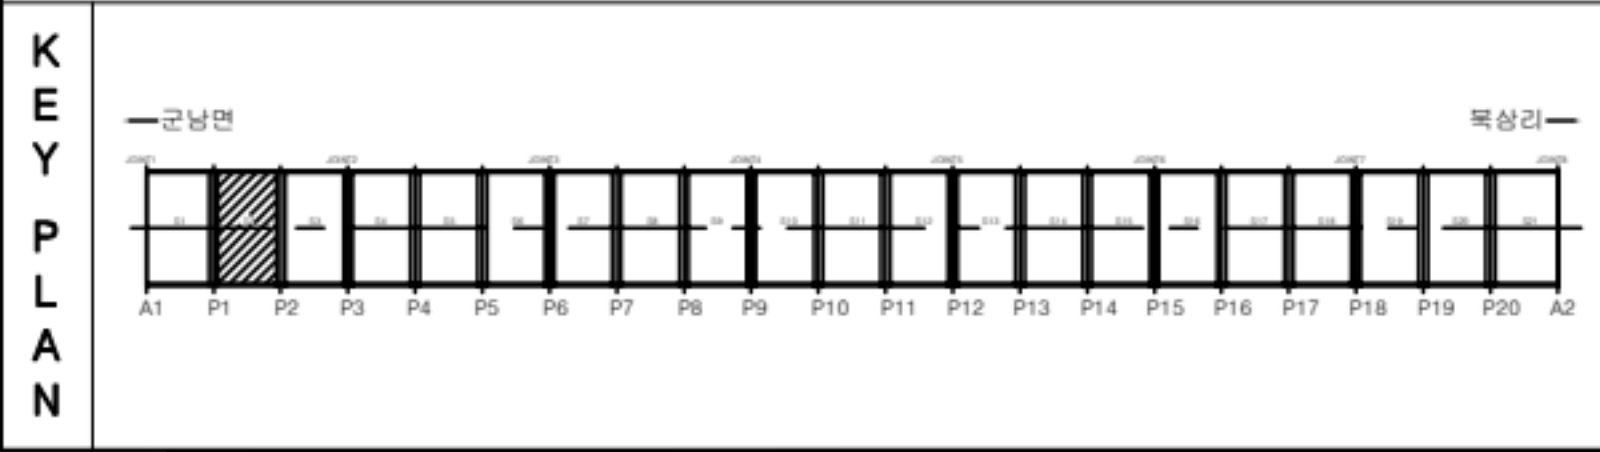

법 제	균열	망상균열	전철, 공동	용역명	2025년 북삼교 등 98개소 정기안전점검 등
	재료분리	시공이용부 등 충분리	포장의 요철	교량명	북삼교
	박리, 파손	배수구	좌굴, 변형	진단기관	주식회사 한국건설안전공사
	누수, 습윤	배설	이물질퇴적	조사일시	2025.11
	철근노출	철근부식	기 타	도면번호	NOTE Created by Notein

가로보(S3)

번호	손상내용	손상물량			비고
		폭(mm)	길이(m)	개소	
1					
2					
G1

2EA (4)	
---------	--

2EA (3)	
---------	--

2EA	(2)	
-----	-----	--

2EA	①	
-----	---	--

CB7

P3


	굴별		당상굴별		편형, 공동	용역명	2025년 북삼교 등 98개소 정기안전점검 등
	재료분리		시공이름부 분 종분리		포장의 요일	교량명	북삼교
	바닥, 파손		배수구		적굴, 변형	진단기관	주식회사 한국건설안전공사
	누수, 습윤		벽체		어울림표지	조사일시	2025.11
	철근노출		철근부식		기타	도면번호	Created by Notein

손상물량표

번호	손상내용	손상물량			비고
		폭(mm)	길이(m)	개소	
1					
2					
← 군남면

→ 북삼리

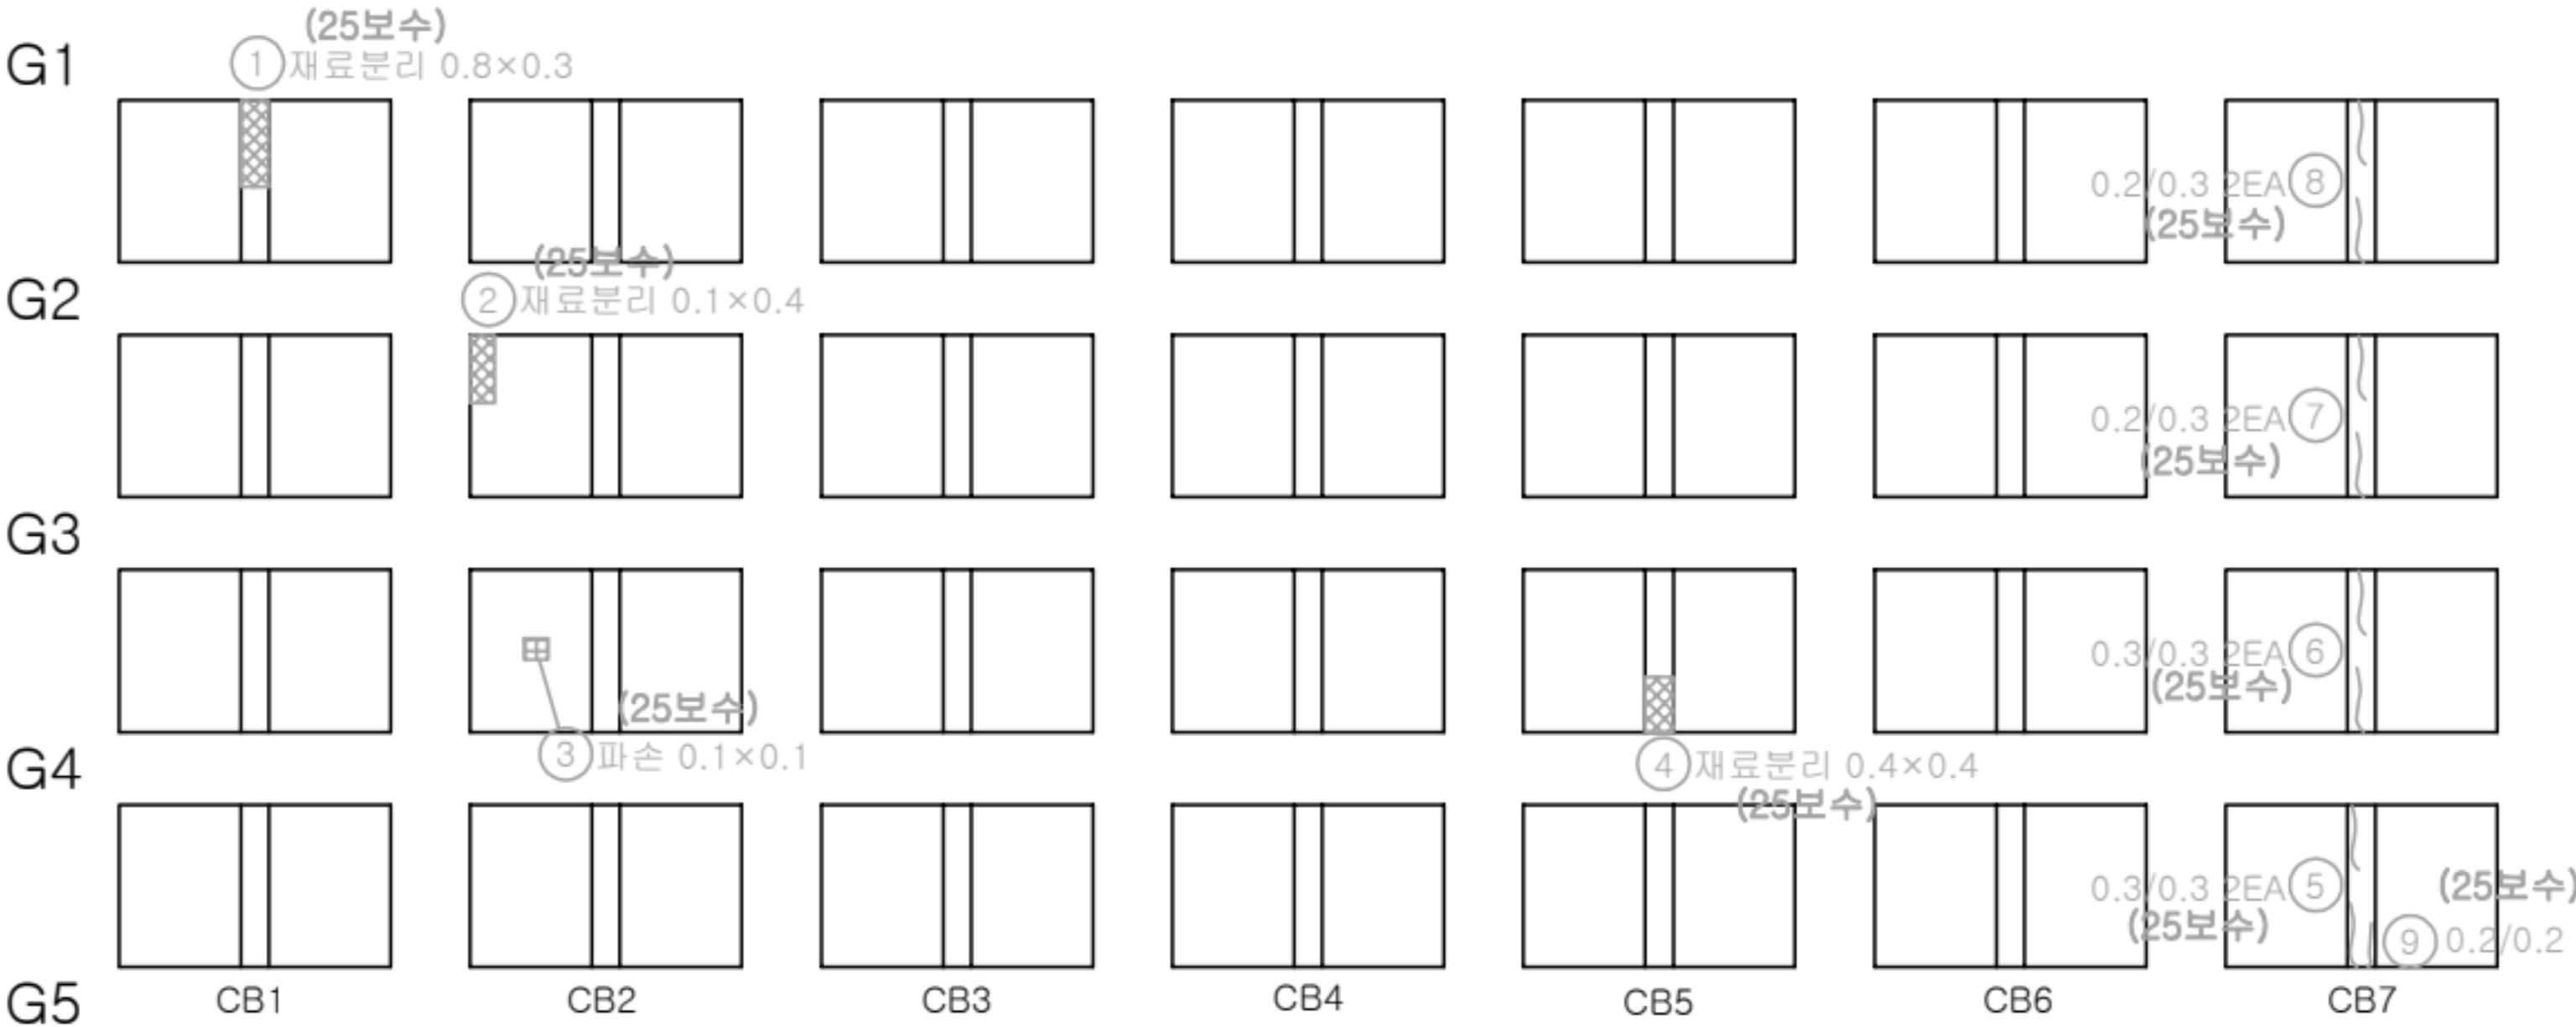

P3

P4

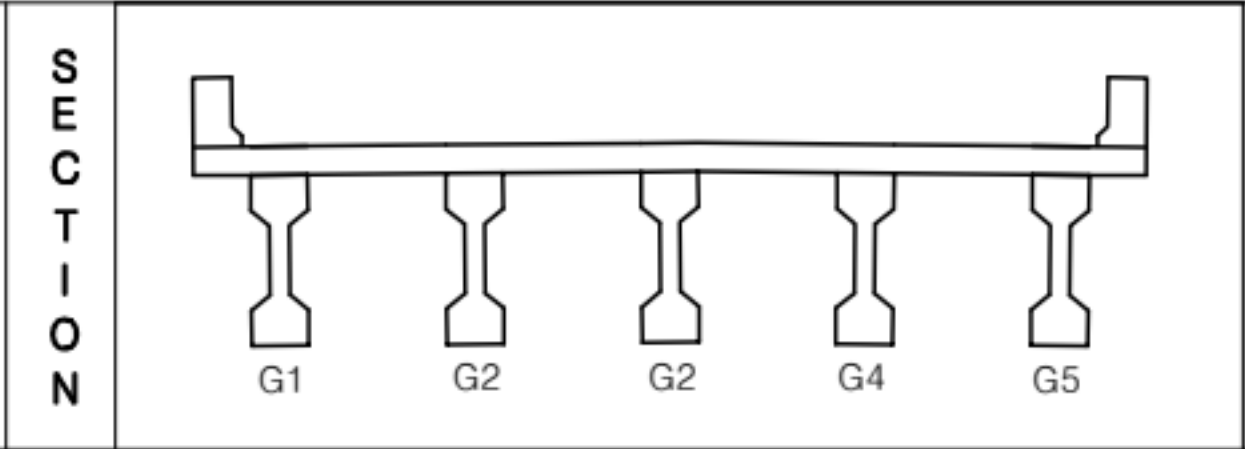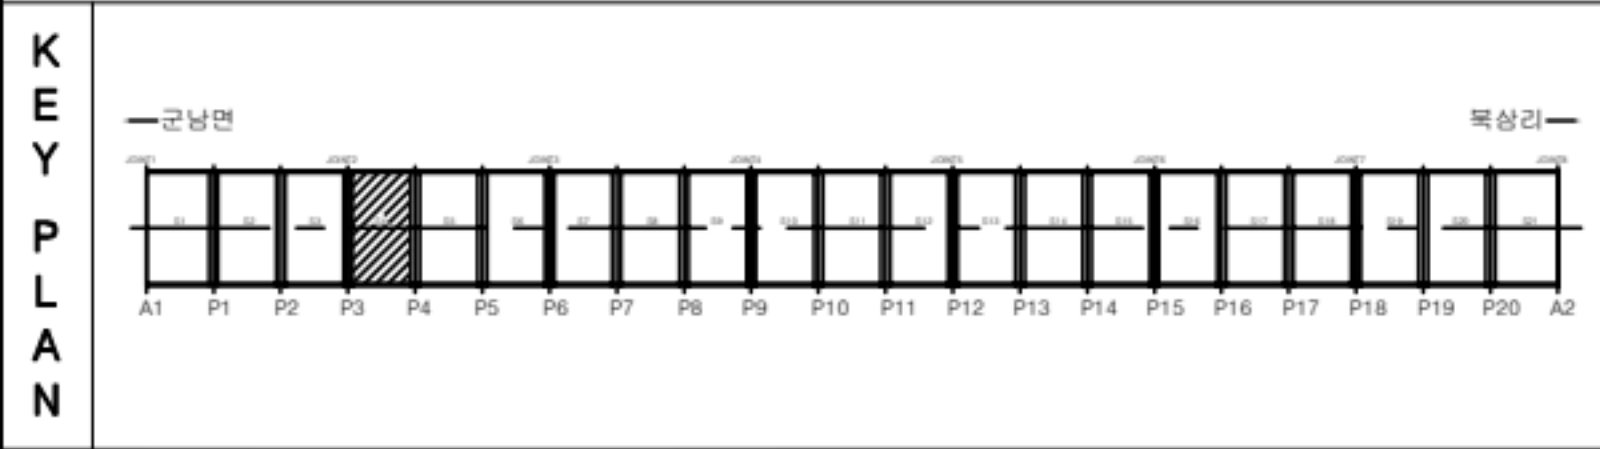

범	균열	망상균열	편향, 공동	용역명	2025년 북삼교 등 98개소 정기안전점검 등
비	재료분리	시공이음부 손상	포장의 요철	교량명	북삼교
	바리, 파손	배수구	좌굴, 변형	진단기관	주식회사 한국건설안전공사
	누수, 습윤	벽체	이물질퇴적	조사일시	2025.11
	철근노출	철근부식	기타	도면번호	Created by Notein

손상물량표

번호	손상내용	손상물량			비고
		폭(mm)	길이(m)	개소	
1					
2					
← 군남면

→ 북삼리

G1

(25보수)
0.2/0.3 7EA ⑥

G2

G3

G4

G5

CB1

CB2

CB3

CB4

CB5

CB6

CB7

P4

P5

KEY PLAN

← 군남면

A1

P1

P2

P3

P4

P5

P6

P7

P8

P9

P10

P11

P12

P13

P14

P15

P16

P17

P18

P19

P20

A2

북삼리→

SECTION

G1

G2

G2

G4

G5

범

균열

망상균열

편형, 공동

재료분리

시공이음부 손상

포장의 요철

바리, 파손

배수구

좌굴, 변형

누수, 습윤

백패

이물질퇴적

철근노출

철근부식

기타

용역명

교량명

진단기관

조사일시

도면번호

2025년 북삼교 등 98개소 정기안전점검 등

북삼교

주식회사 한국건설안전공사

2025.11


Created by Notein

손상물량표

번호	손상내용	손상물량			비고
		폭(mm)	길이(m)	개소	
1					
2					
← 군남면

→ 북삼리

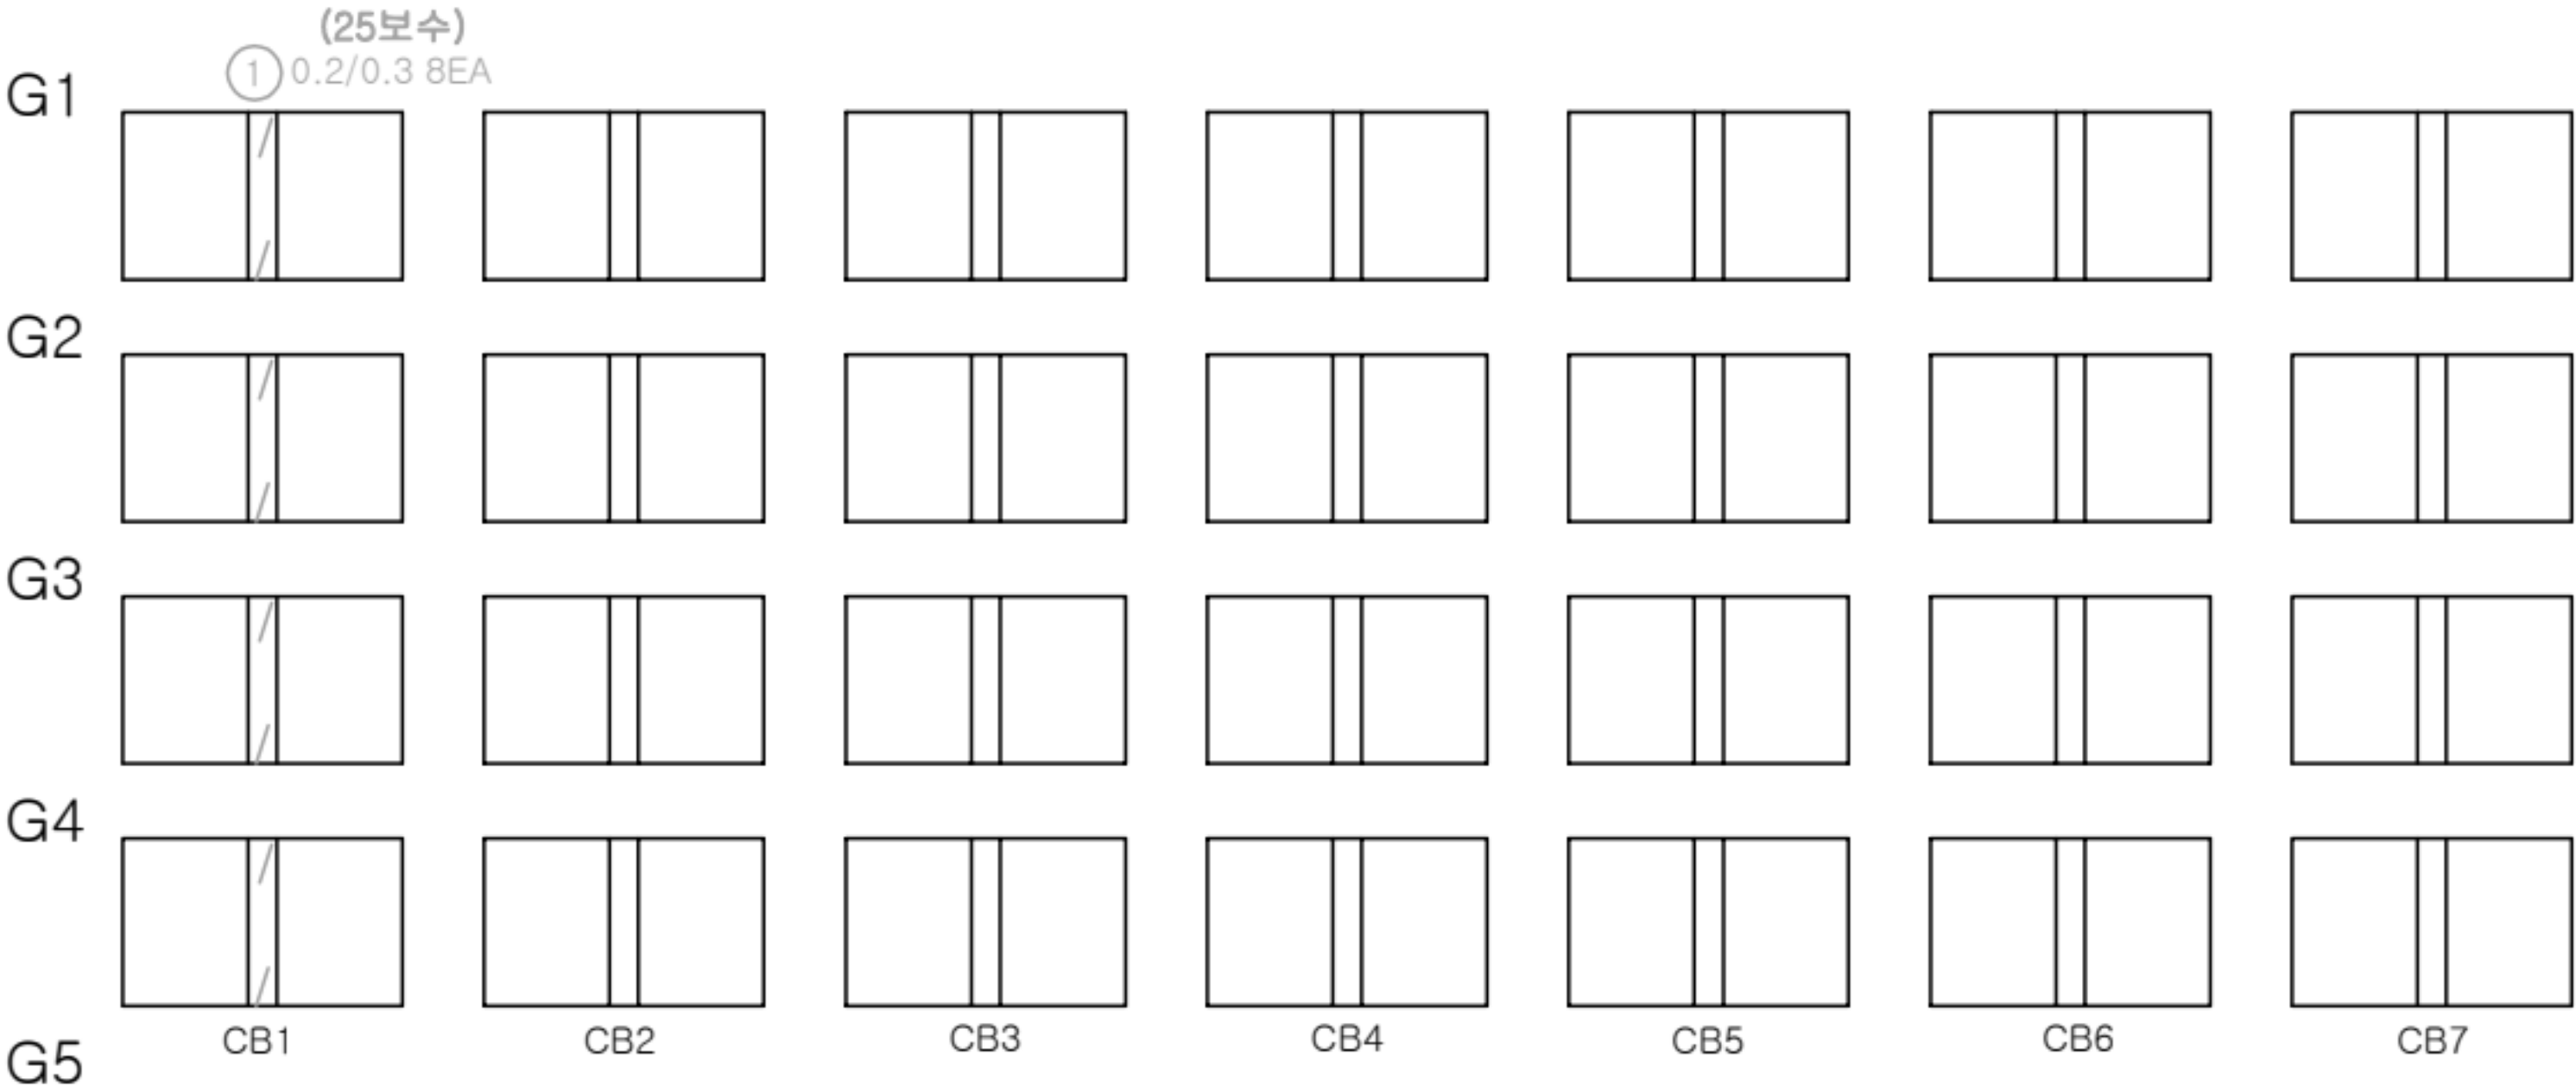

P5

P6

KEY PLAN

SECTION

균열	망상균열	전경, 공동
재료분리	시공이음부 손상	포장의 요철
박리, 파손	배수구	좌굴, 변형
누수, 습윤	벽체	이물질퇴적
철근노출	철근부식	기타


용역명	2025년 북삼교 등 98개소 정기안전점검 등
교량명	북삼교
진단기관	주식회사 한국건설안전공사
조사일시	2025.11
도면번호	Created by Notein

손상물량표

번호	손상내용	손상물량			비고
		폭(mm)	길이(m)	개소	
1					
2					
← 군남면

→ 북삼리

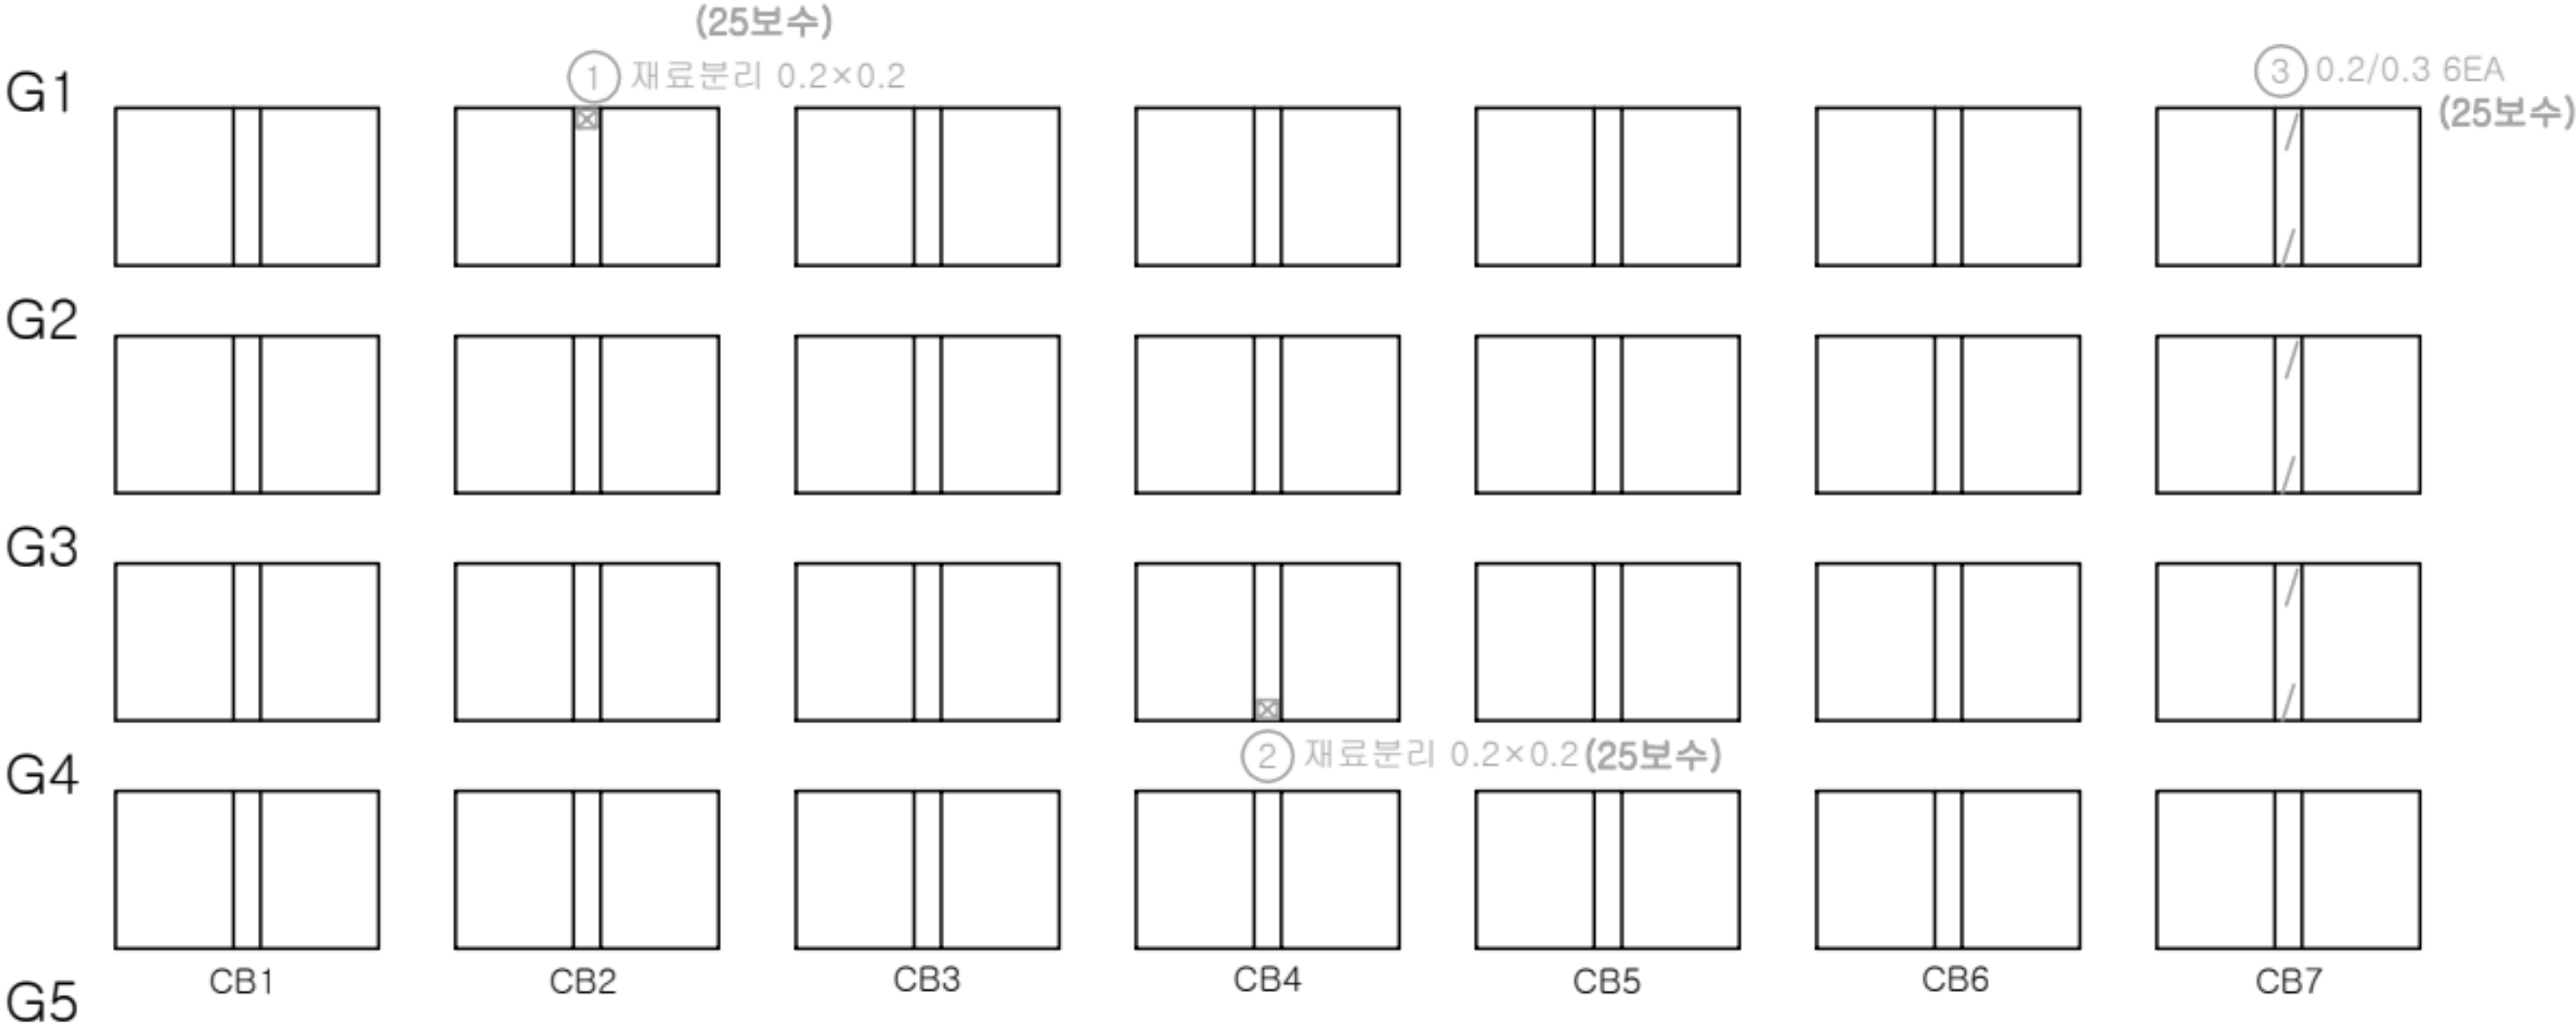

P6

P7

KEY PLAN

← 군남면 북삼리 →

SECTION

균열	망상균열	전경, 공동
재료분리	시공이음부 손상	포장의 요철
바리, 파손	배수구	좌굴, 변형
누수, 습윤	벽체	이물질퇴적
철근노출	철근부식	기타


용역명	2025년 북삼교 등 98개소 정기안전점검 등
교량명	북삼교
진단기관	주식회사 한국건설안전공사
조사일시	2025.11
도면번호	NOTE Created by Notein

손상물량표

번호	손상내용	손상물량			비고
		폭(mm)	길이(m)	개소	
1					
2					
← 군남면

→ 북삼리

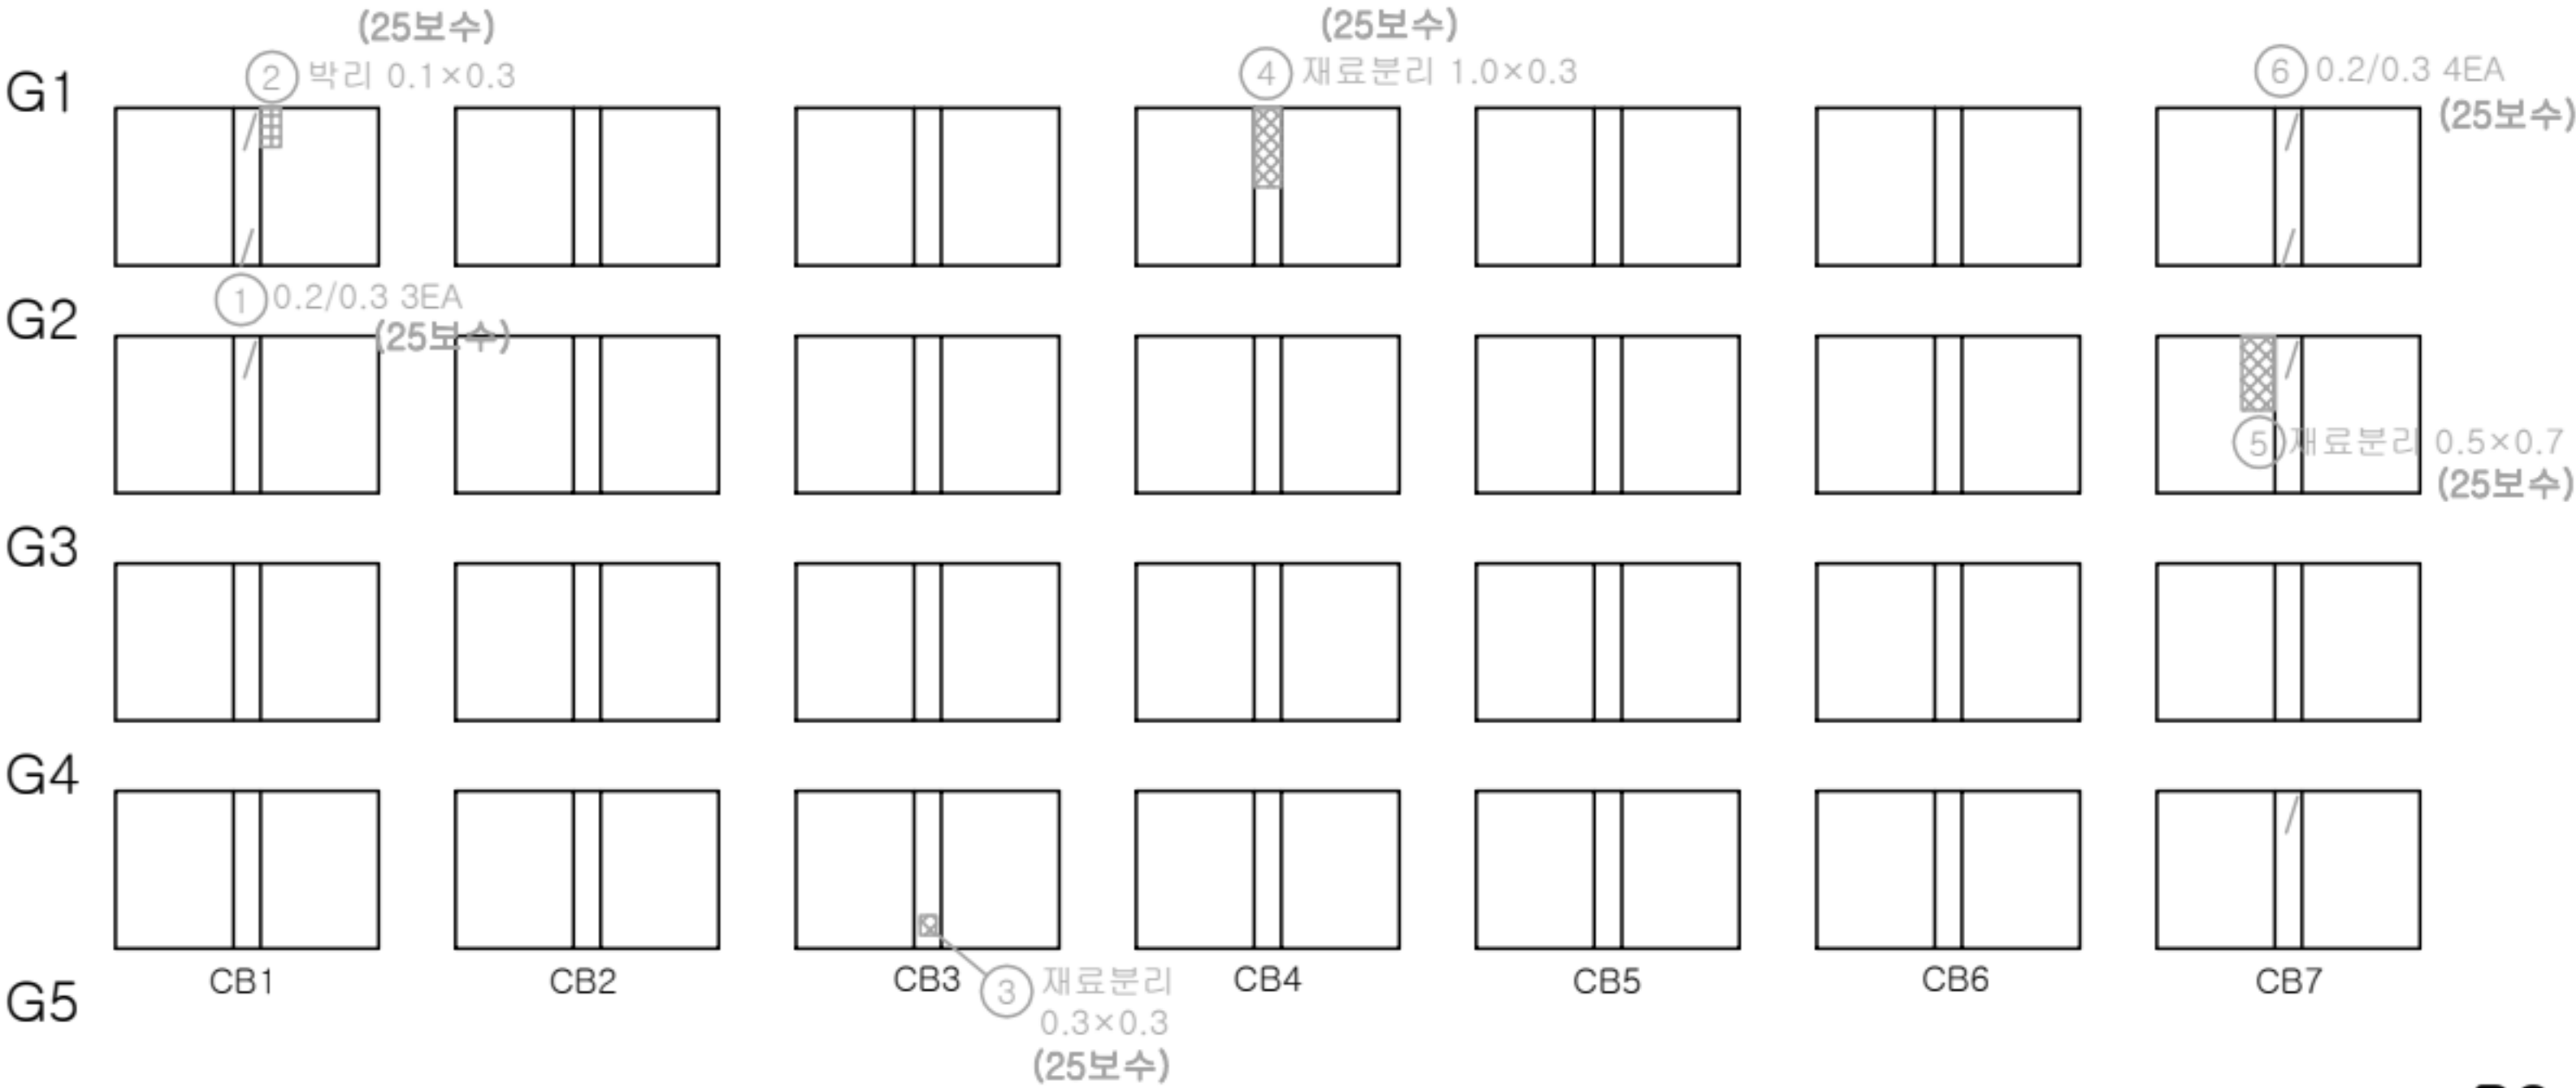

P7

P8

KEY PLAN

SECTION

범례




			용역명	2025년 북삼교 등 98개소 정기안전점검 등
			교량명	북삼교
			진단기관	주식회사 한국건설안전공사
			조사일시	2025.11
			도면번호	Created by Notein

손상물량표

번호	손상내용	손상물량			비고
		폭(mm)	길이(m)	개소	
1					
2					
← 군남면


→ 북삼리

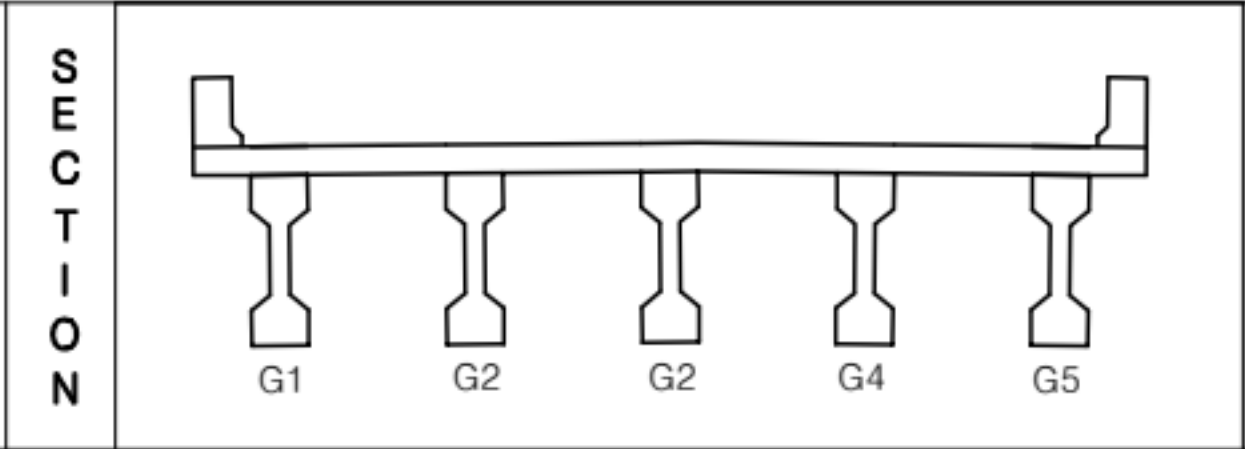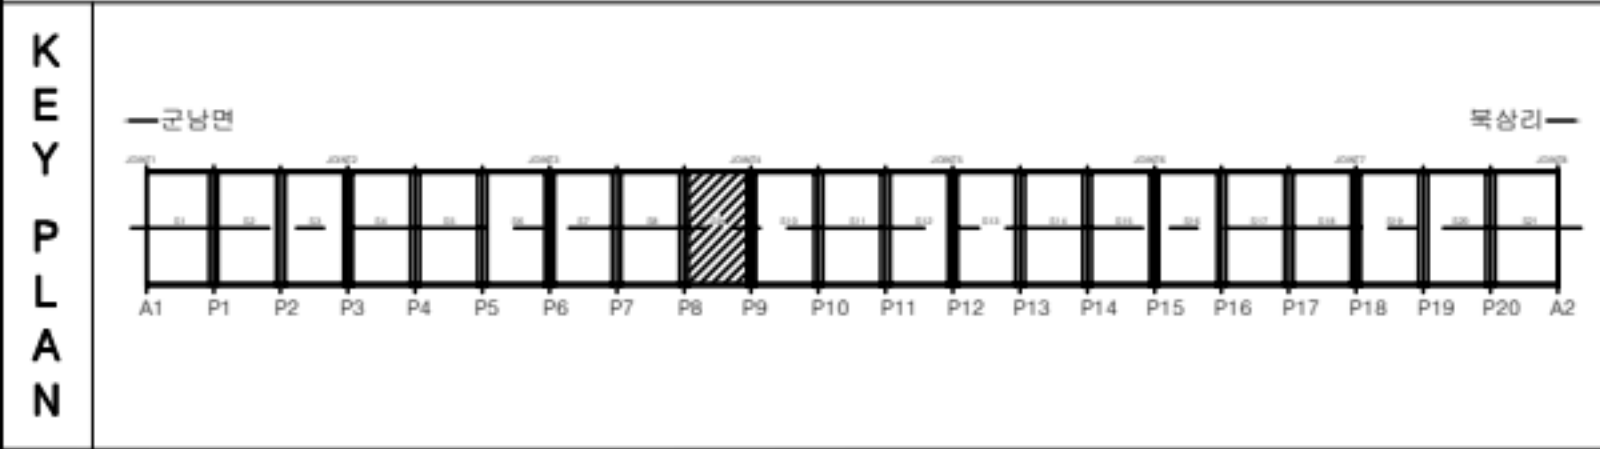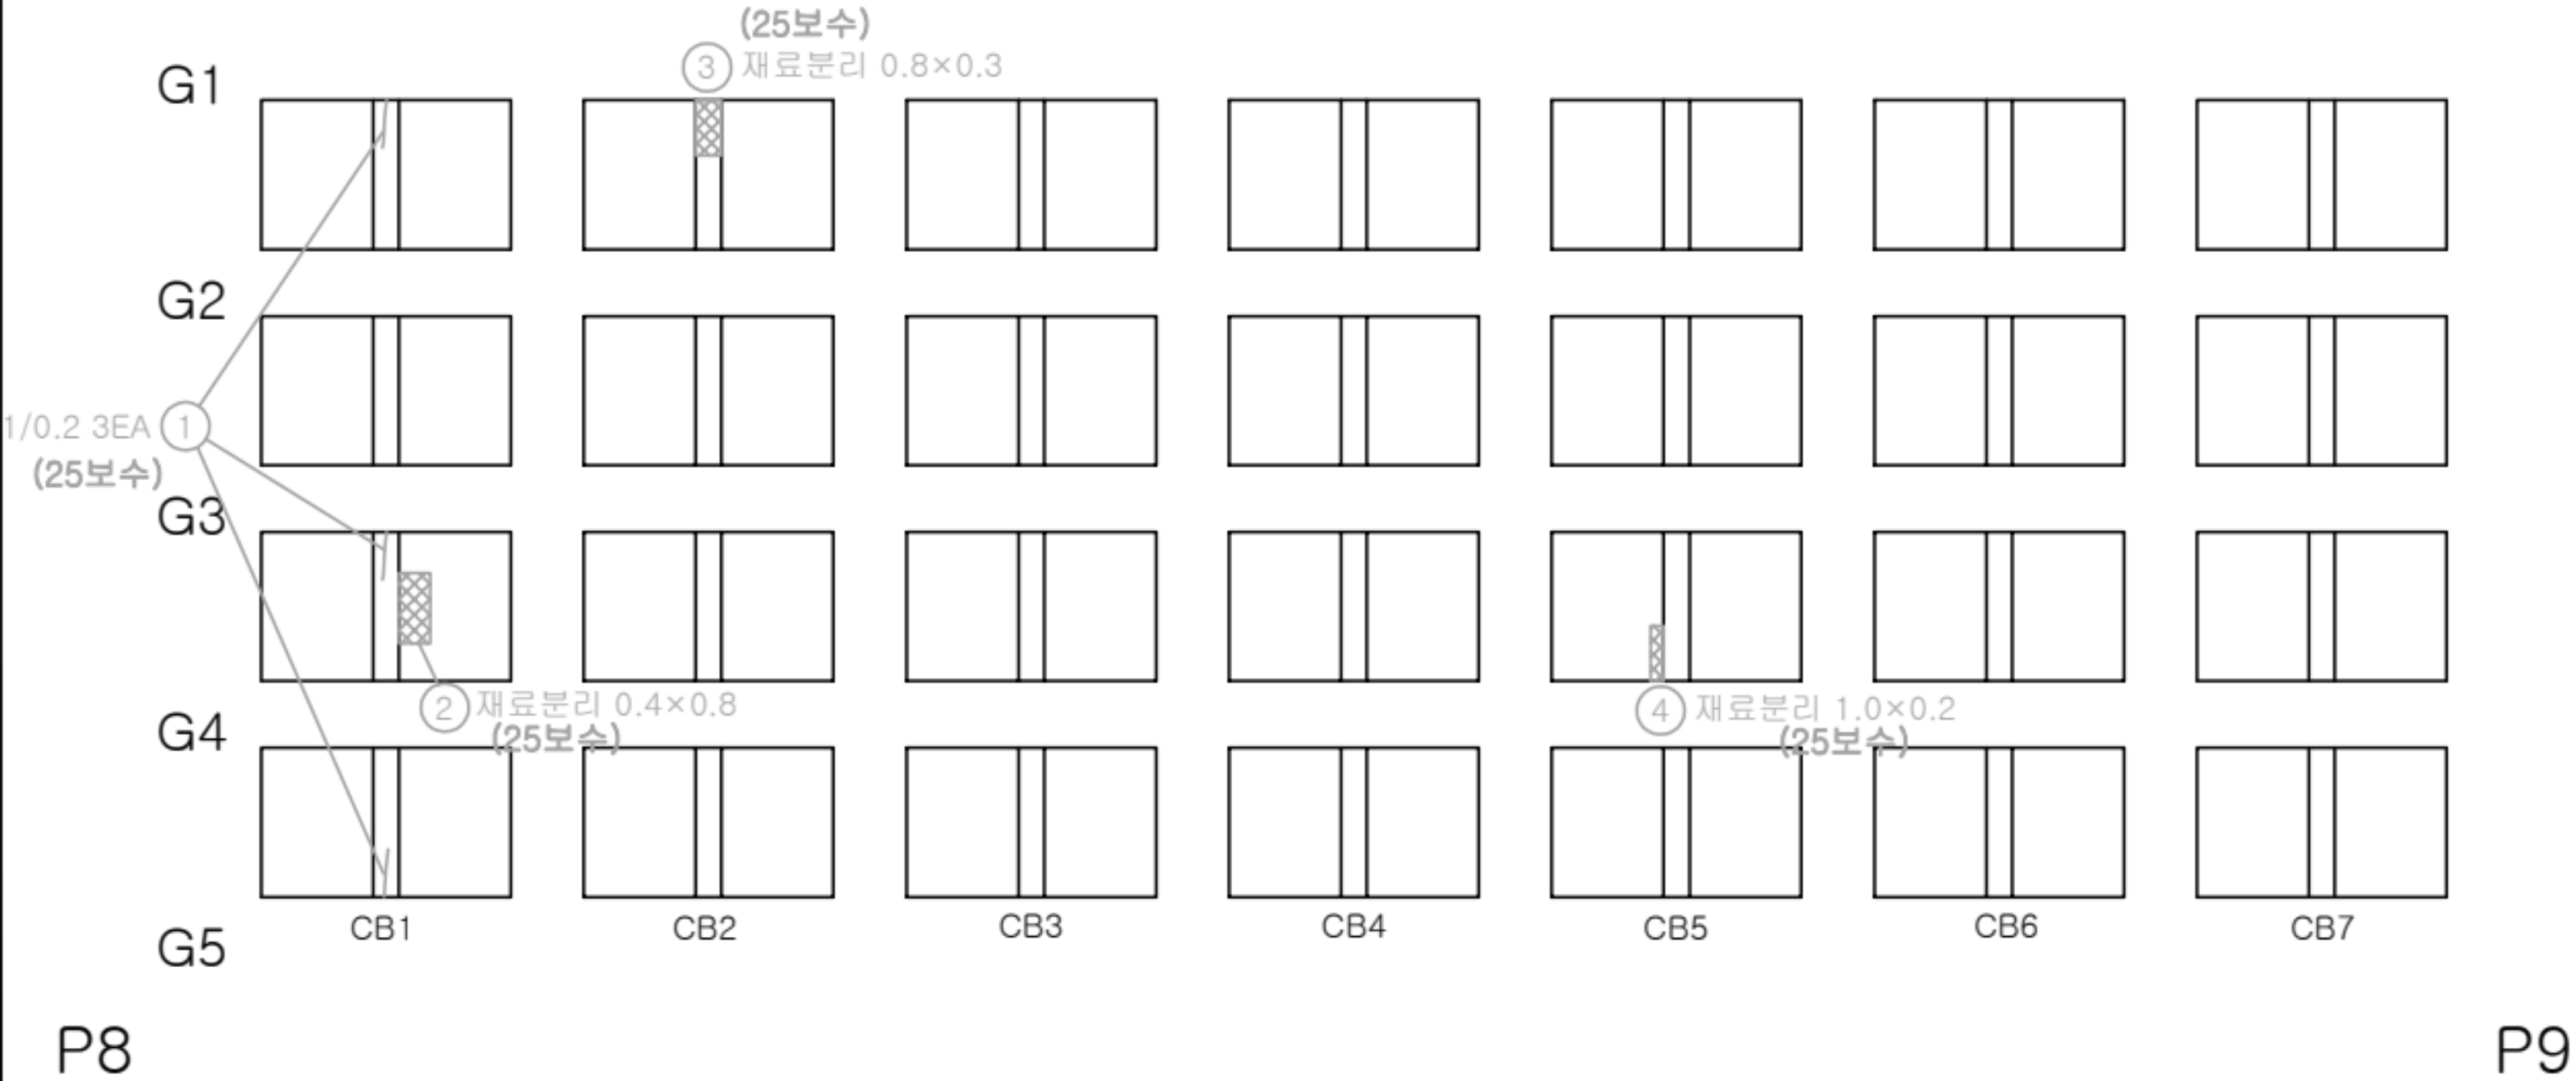

법 례	균열	망상균열	전형, 공동	용역명	2025년 북삼교 등 98개소 정기안전점검 등
	재료분리	시공이용부 등 충분리	포장의 요철	교량명	북삼교
	박리, 파손	배수구	피굴, 변형	진단기관	주식회사 한국건설안전공사
	누수, 슬라브	배설	이동/침하	조사일시	2025.11
	철근노출	철근부식	기 타	도면번호	NOTE Created by Notein

← 군남면

→ 북삼리

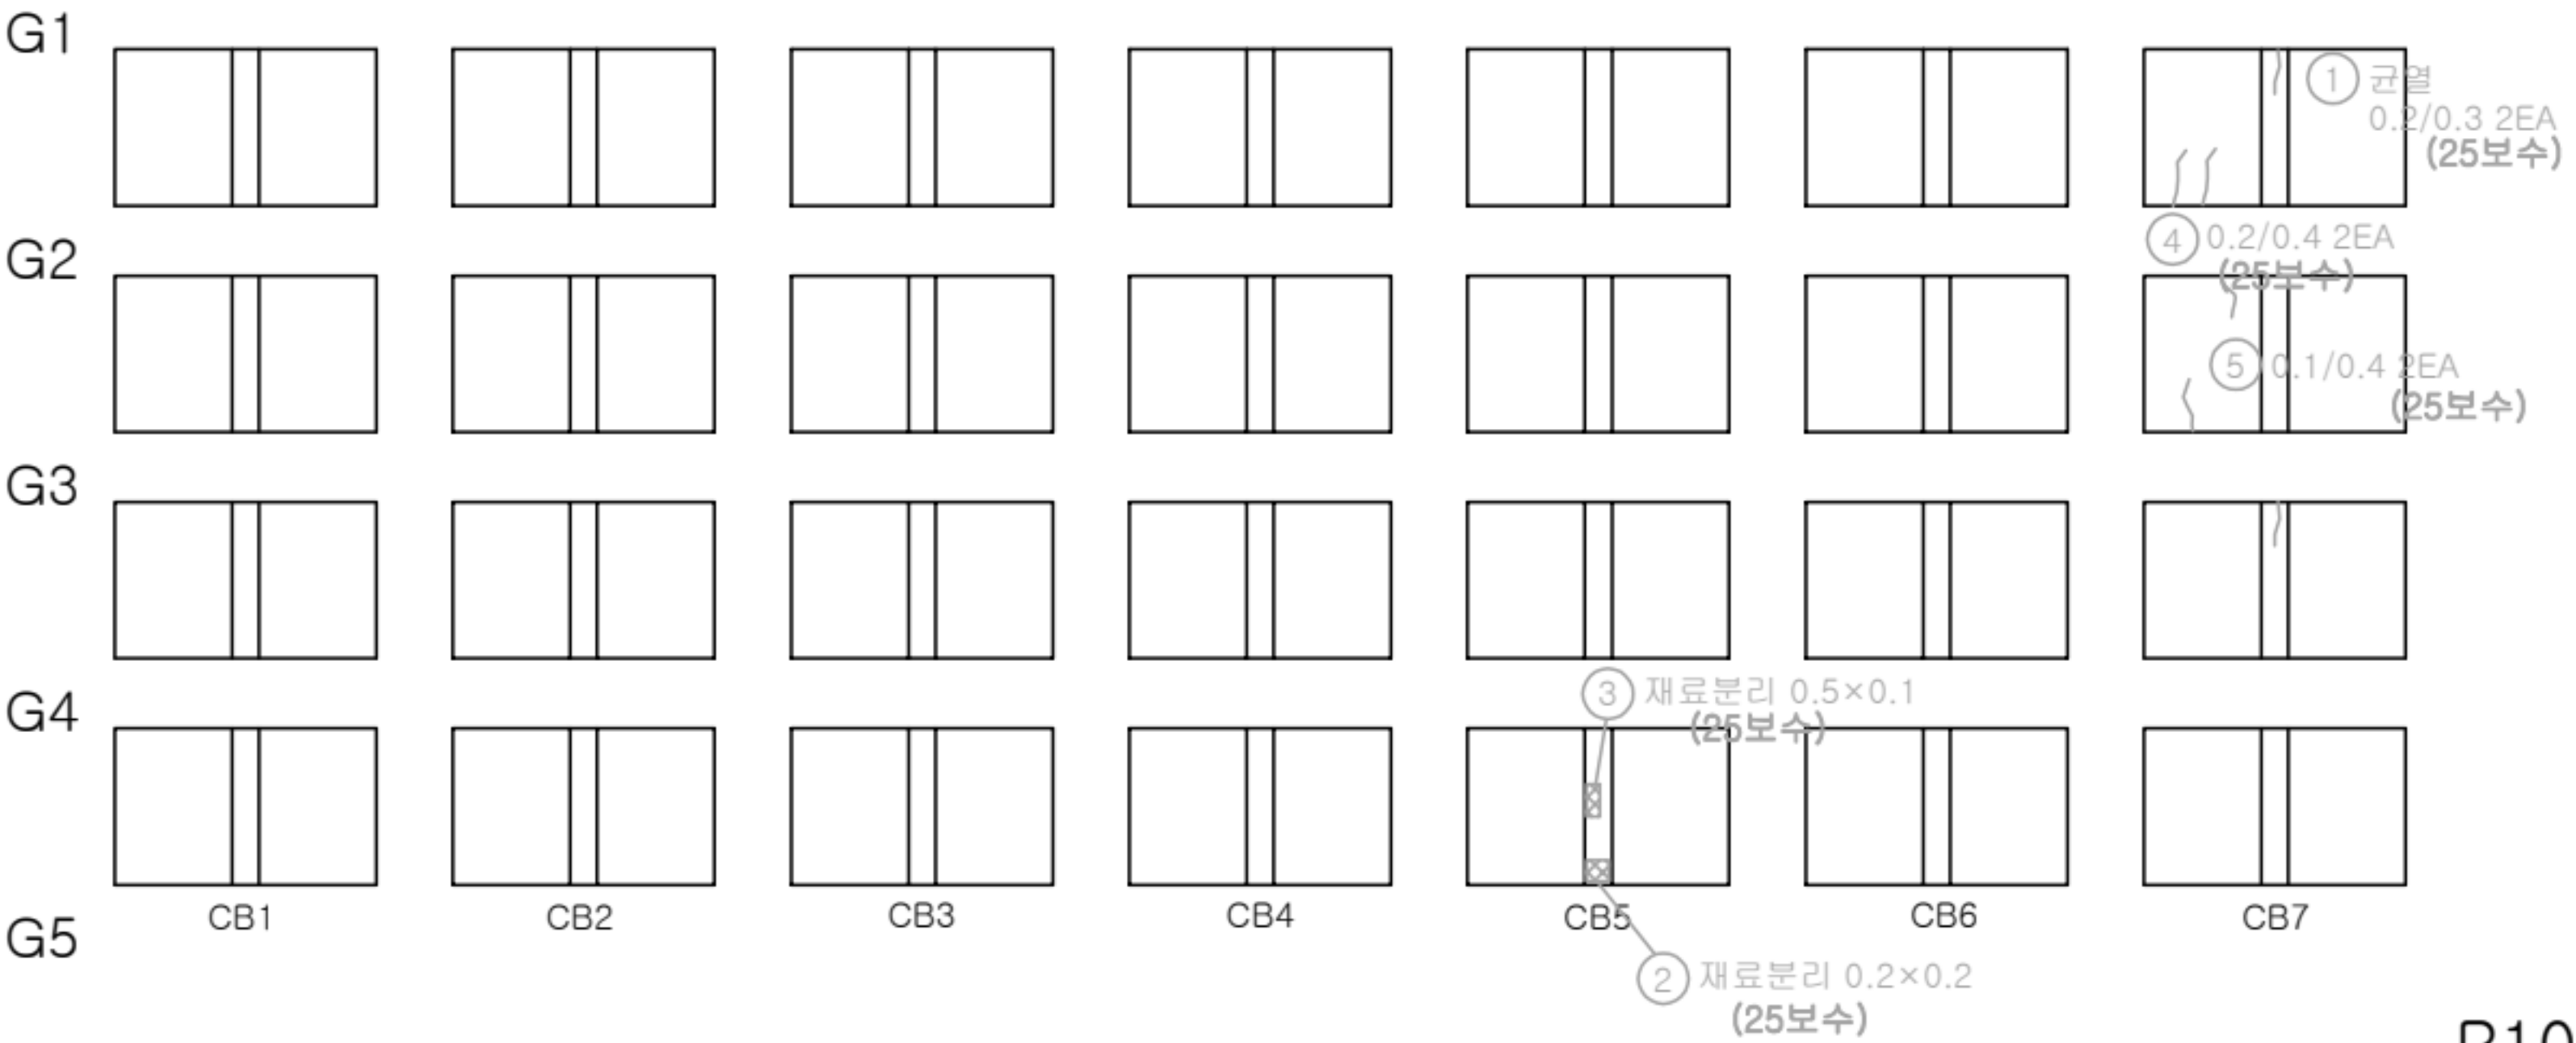

P9

P10

번호	손상내용	손상물량			비고
		폭(mm)	길이(m)	개소	
1					
2					
KEY PLAN


SECTION

범례

균열	망상균열	전경, 공동	용역명	2025년 북삼교 등 98개소 정기안전점검 등
재료분리	시공이음부 등	포장의 요철	교량명	북삼교
박리, 파손	배수구	직굴, 변형	진단기관	주식회사 한국건설안전공사
누수, 습윤	배배	이물질퇴적	조사일시	2025.11
철근노출	철근부식	기타	도면번호	Created by Notein

← 군남면

→ 북삼리

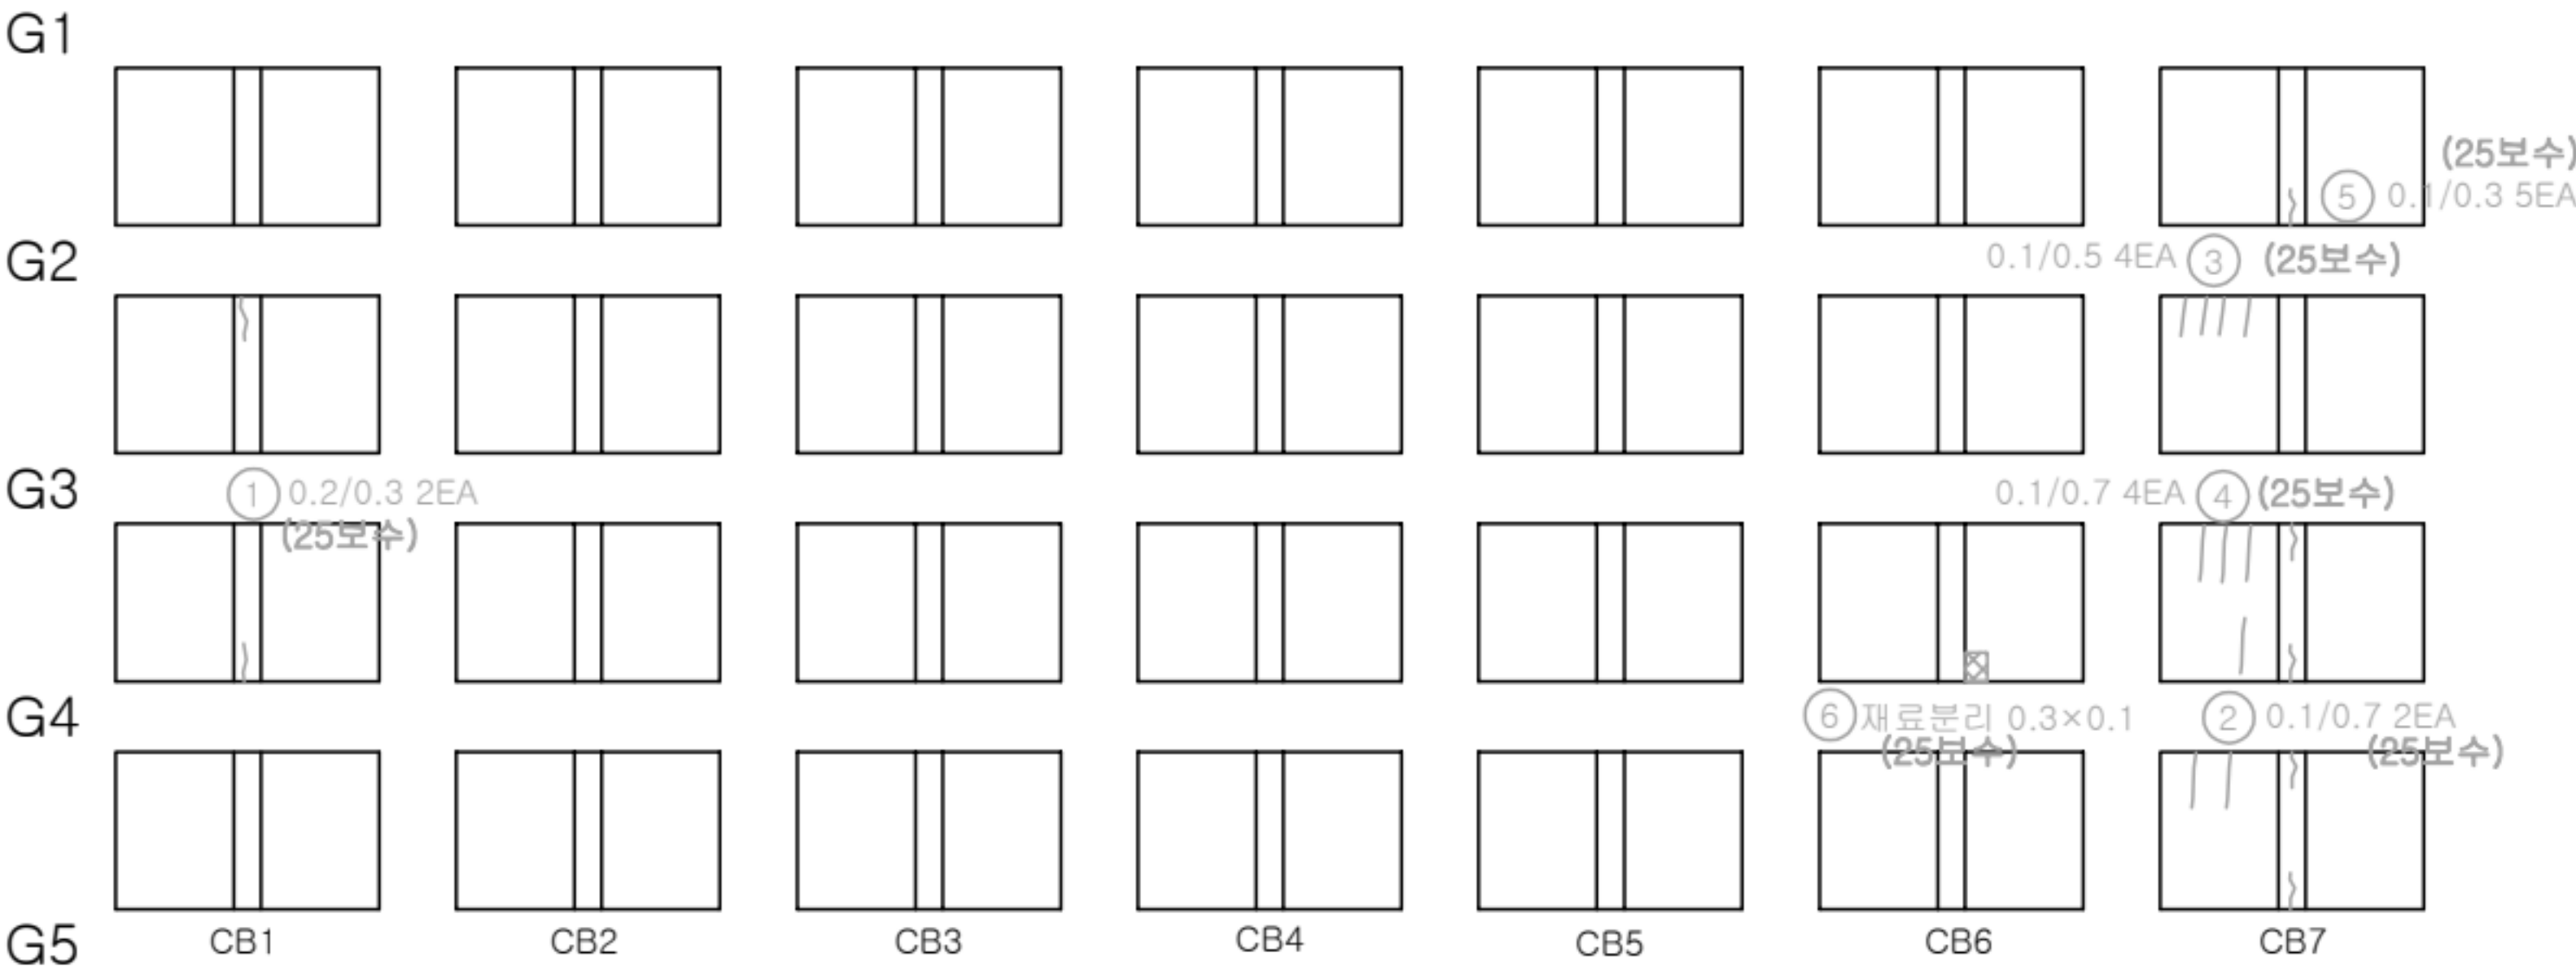

P10

P11

번호	손상내용	손상물량			비고
		폭(mm)	길이(m)	개소	
1					
2					
KEY PLAN

SECTION

범례

균열	망상균열	편평, 공동	용역명	2025년 북삼교 등 98개소 정기안전점검 등
재료분리	시공이음부 손상	포장의 요철	교량명	북삼교
바닥, 파손	배수구	좌굴, 변형	진단기관	주식회사 한국건설안전공사
누수, 습윤	벽체	이물질퇴적	조사일시	2025.11
철근노출	철근부식	기타	도면번호	Created by Notein

번호	손상내용	손상물량			비고
		폭(mm)	길이(m)	개소	
1					
2					
← 군남면

→ 북삼리

G1

G2

G3

G4

G5

CB1

CB2

CB3

CB4

CB5


CB6

CB7


P11

P12

KEY PLAN

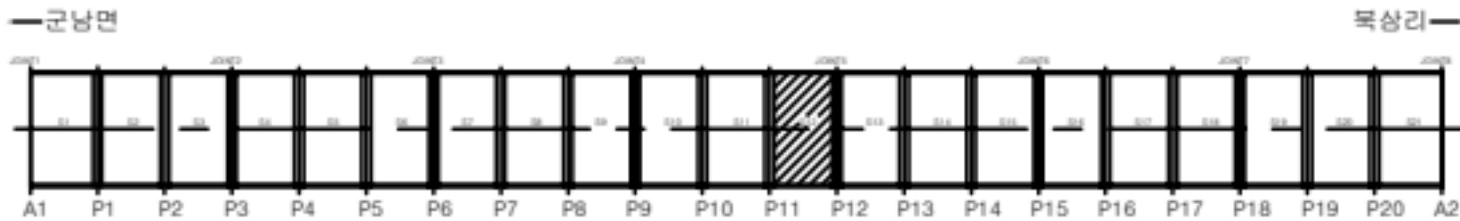

SECTION

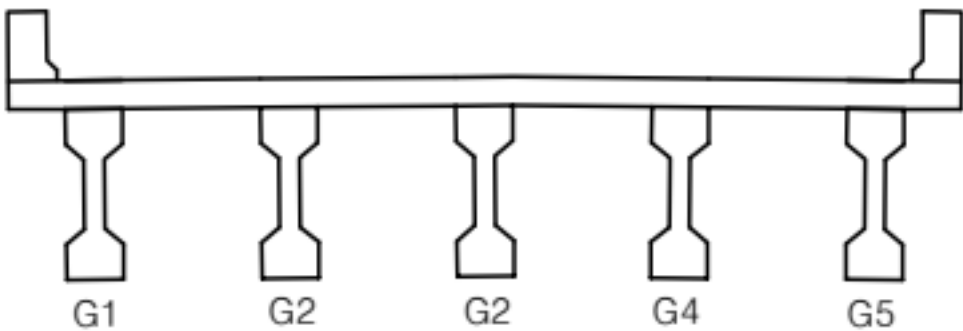

법 제	균열	망상균열	전형, 공동	용역명	2025년 북삼교 등 98개소 정기안전점검 등
	재료분리	시공이음부 등 재료분리	포장의 요철	교량명	북삼교
	박리, 파손	배수구	파손, 변형	진단기관	주식회사 한국건설안전공사
	누수, 습윤	배터	이물질퇴적	조사일시	2025.11
	철근노출	철근부식	기타	도면번호	NOTE Created by Notein

← 군남면

→ 북삼리


G1



G2



G3

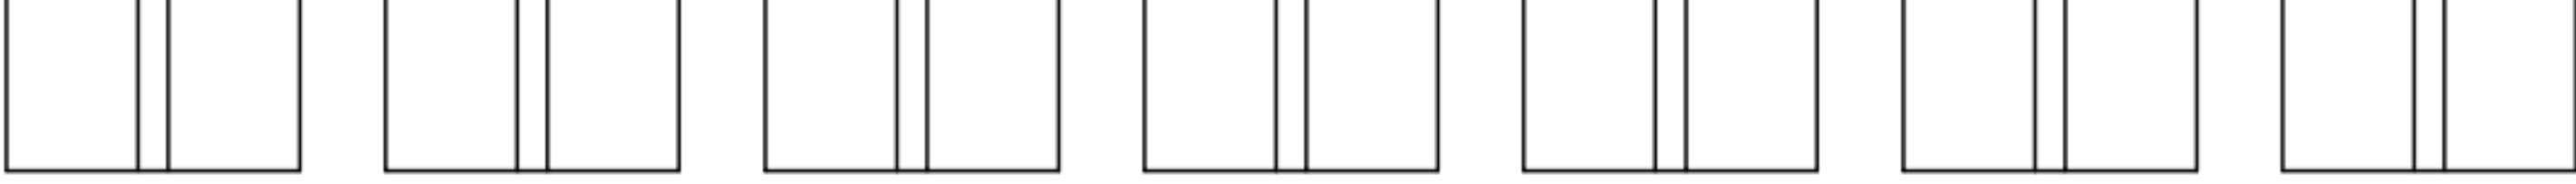

G4



G5


CB1 CB2 CB3 CB4 CB5 CB6 CB7

P12


P13

번호	손상내용	손상물량			비고
		폭(mm)	길이(m)	개소	
1					
2					
KEY PLAN

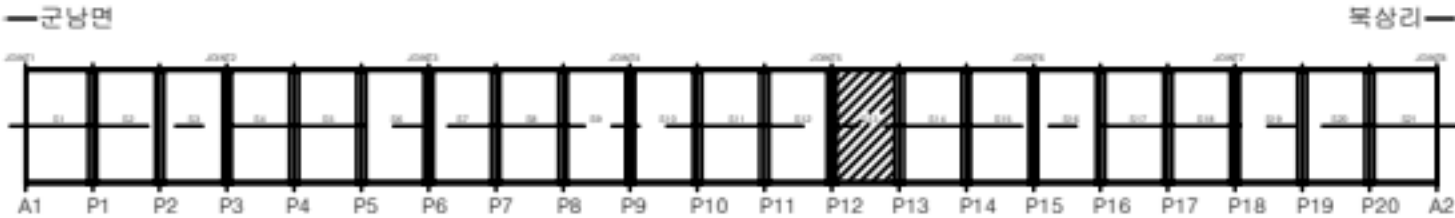


SECTION

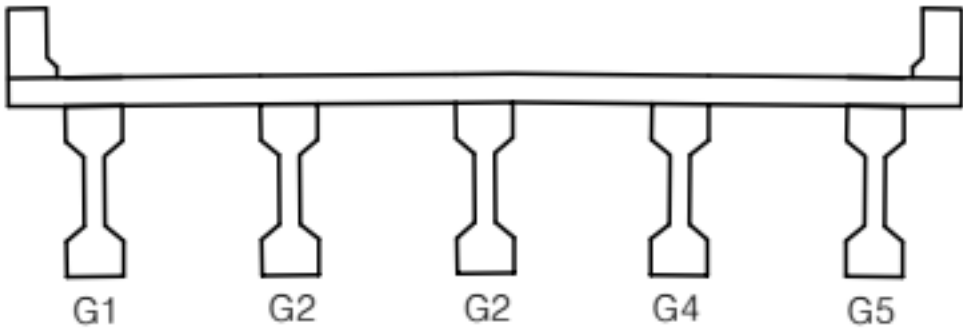


법 제	균열	망상균열	전철, 공동	용역명	2025년 북삼교 등 98개소 정기안전점검 등
	재료분리	시공이용부 등 충분리	포장의 요철	교량명	북삼교
	박리, 파손	배수구	좌굴, 변형	진단기관	주식회사 한국건설안전공사
	누수, 습윤	배설	이동/침하	조사일시	2025.11
	철근노출	철근부식	기 타	도면번호	Created by Notein


번호	손상내용	손상물량			비고
		폭(mm)	길이(m)	개소	
1					
2					
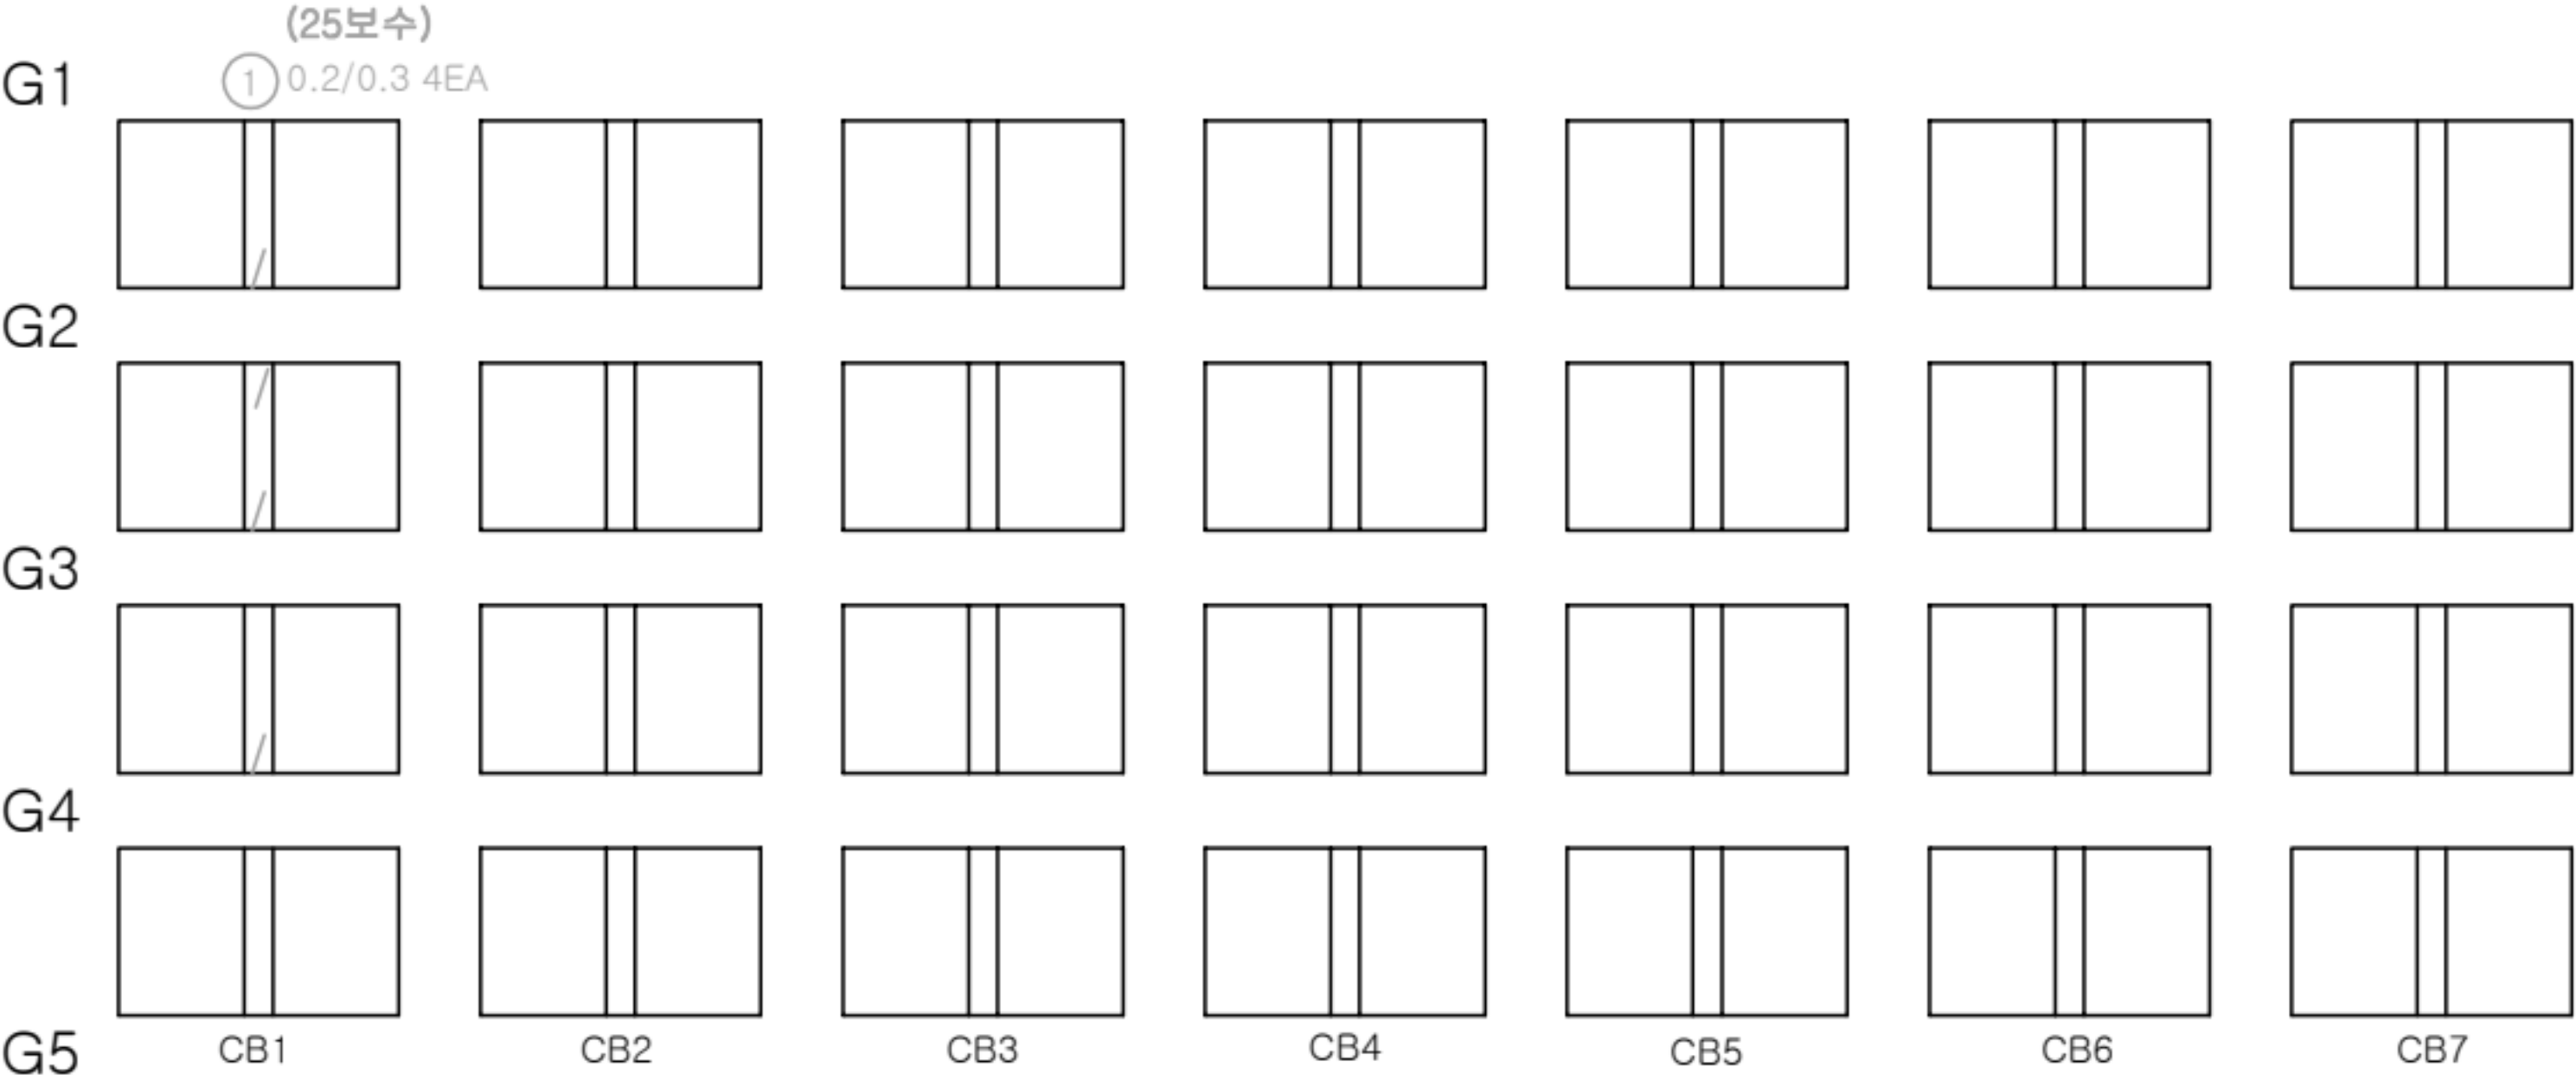

K
E
Y
P
L
A
N

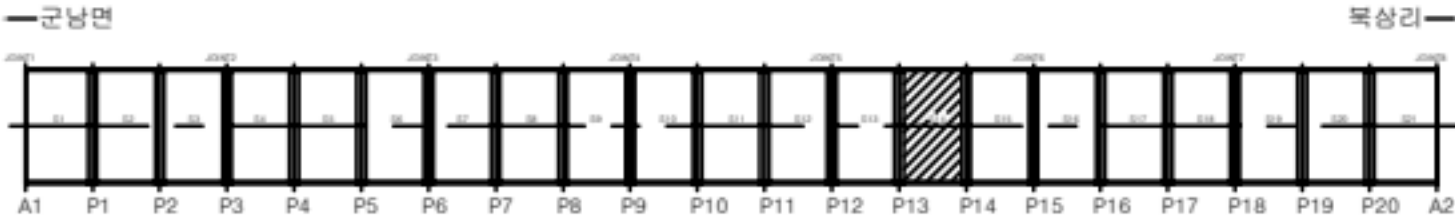


S
E
C
T
I
O
N

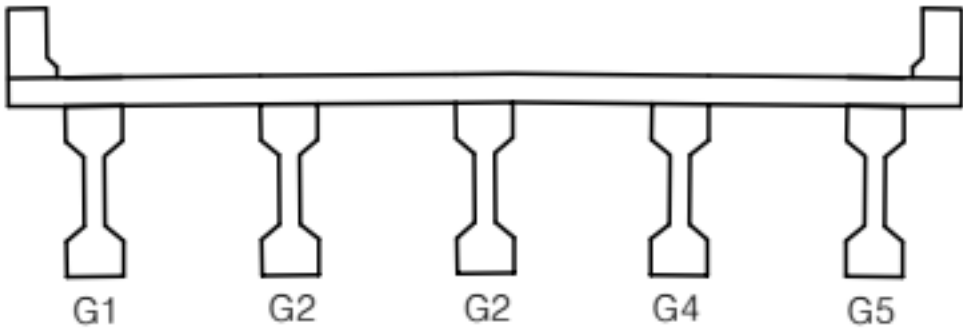

법 제	균열	망상균열	전침, 공동	용역명	2025년 북삼교 등 98개소 정기안전점검 등
	재료분리	시공이음부 등 충분리	포장의 요철	교량명	북삼교
	박리, 파손	배수구	파굴, 변형	진단기관	주식회사 한국건설안전공사
	누수, 습윤	배척	이물질퇴적	조사일시	2025.11
	철근노출	철근부식	기 타	도면번호	NOTE Created by Notein

번호	손상내용	손상물량			비고
		폭(mm)	길이(m)	개소	
1					
2					
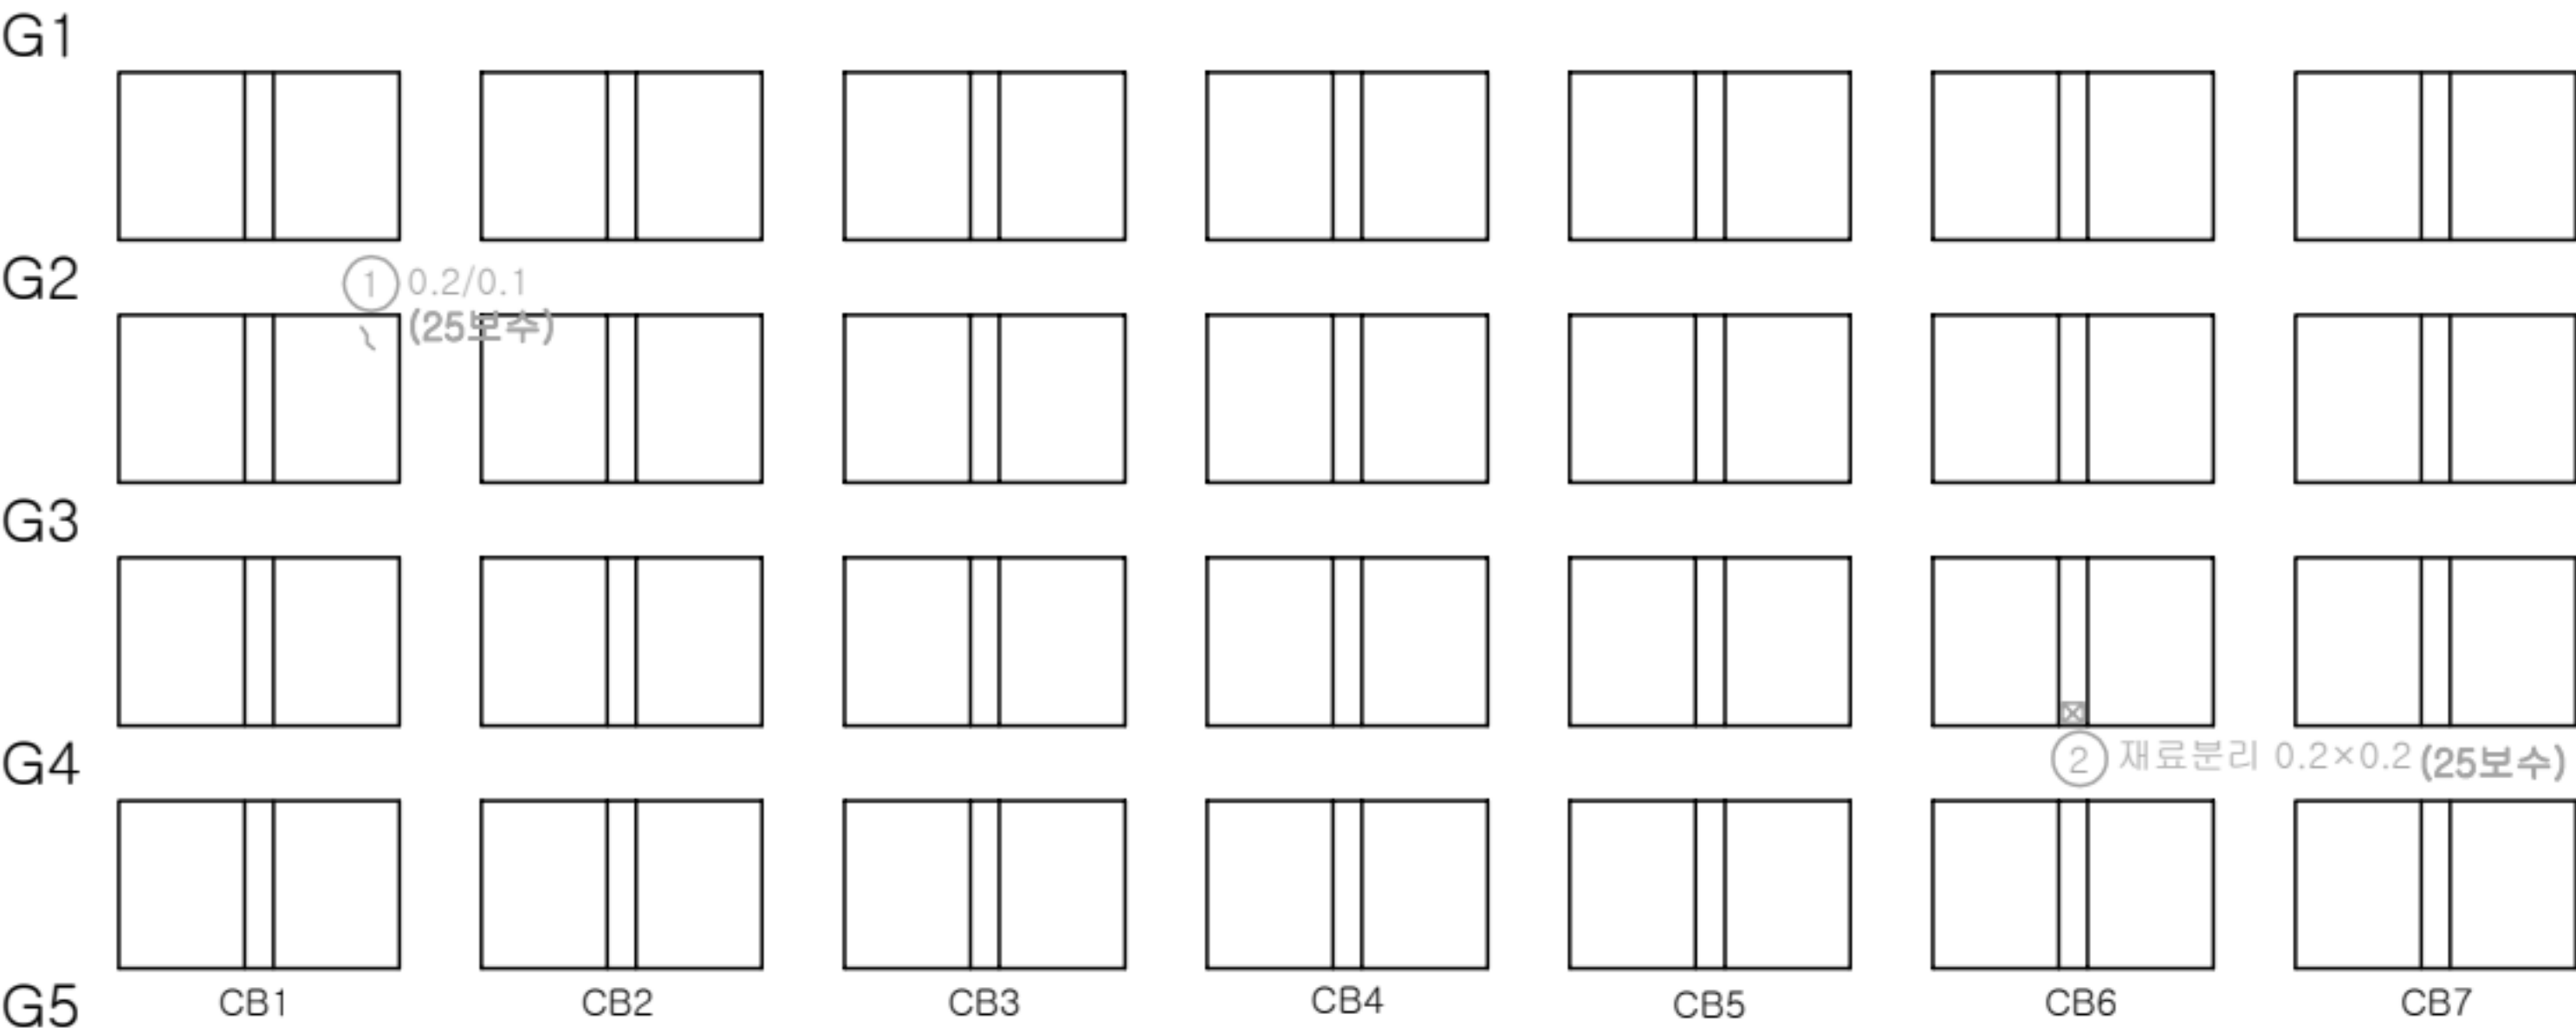

P14

P15


KEY PLAN

SECTION

균열	망상균열	전경, 공동
재료분리	시공이음부 손상	포장의 요철
바리, 파손	배수구	좌굴, 변형
누수, 습윤	벽체	이물질퇴적
철근노출	철근부식	기타

용역명	2025년 북삼교 등 98개소 정기안전점검 등
교량명	북삼교
진단기관	주식회사 한국건설안전공사
조사일시	2025.11
도면번호	NOTE Created by Notein

번호	손상내용	손상물량			비고
		폭(mm)	길이(m)	개소	
1					
2					
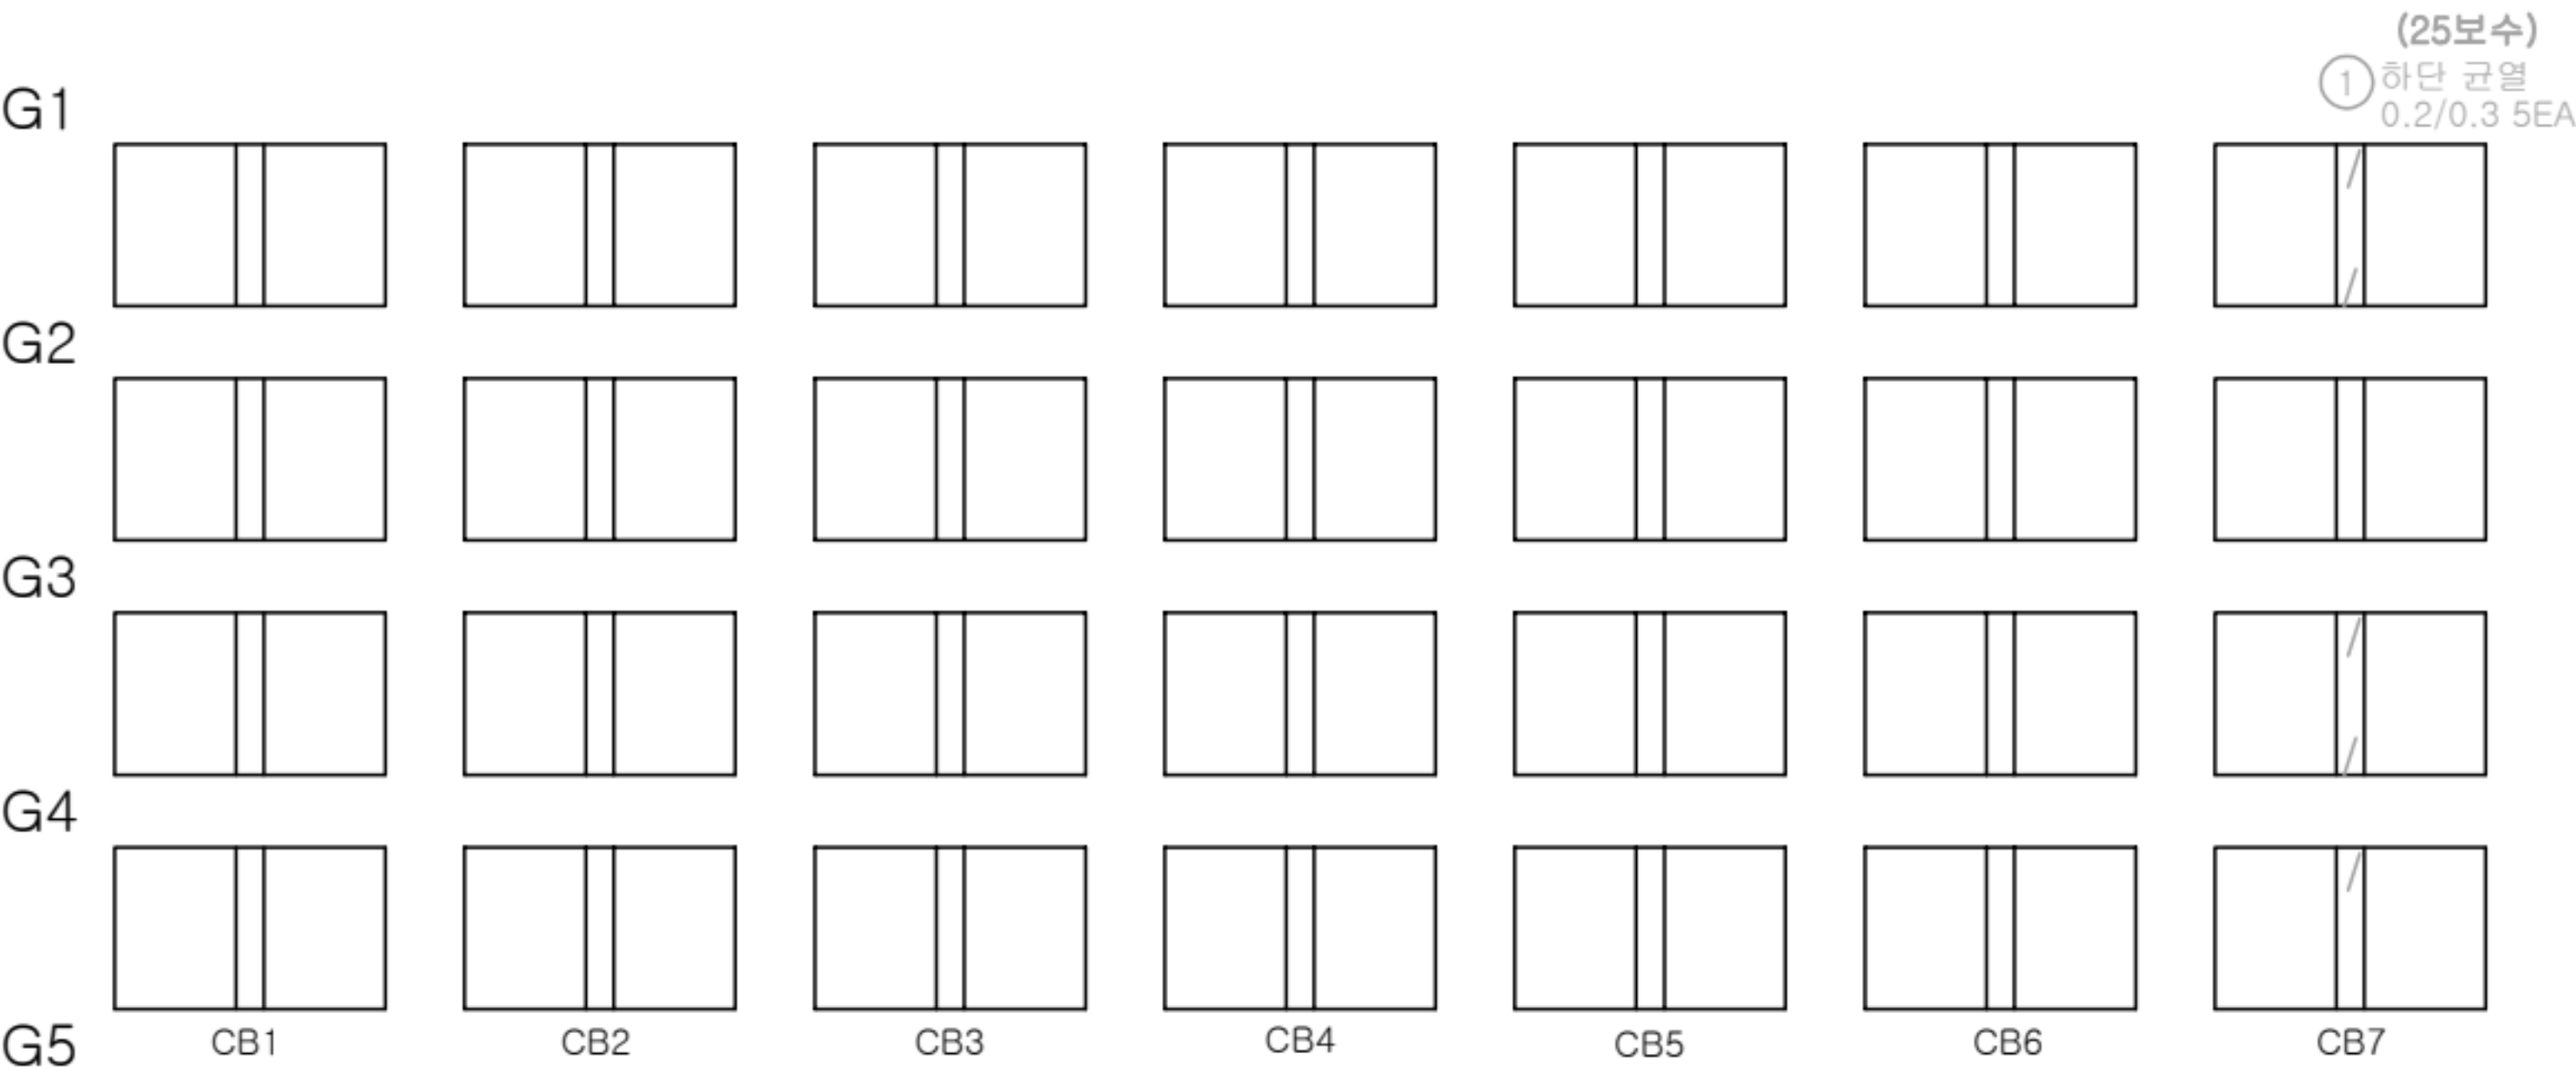

P15

P16

KEY PLAN

SECTION

범례

균열	망상균열	전경, 공동
재료분리	시공이음부 등 침하	포장의 요철
박리, 파손	배수구	좌굴, 변형
누수, 습윤	배배	이동/침하
철근노출	철근부식	기 타

용역명

2025년 북삼교 등 98개소 정기안전점검 등

교량명

북삼교

진단기관

주식회사 한국건설안전공사


조사일시

2025.11

도면번호

NOTE
Created by Notein

번호	손상내용	손상물량			비고
		폭(mm)	길이(m)	개소	
1					
2					
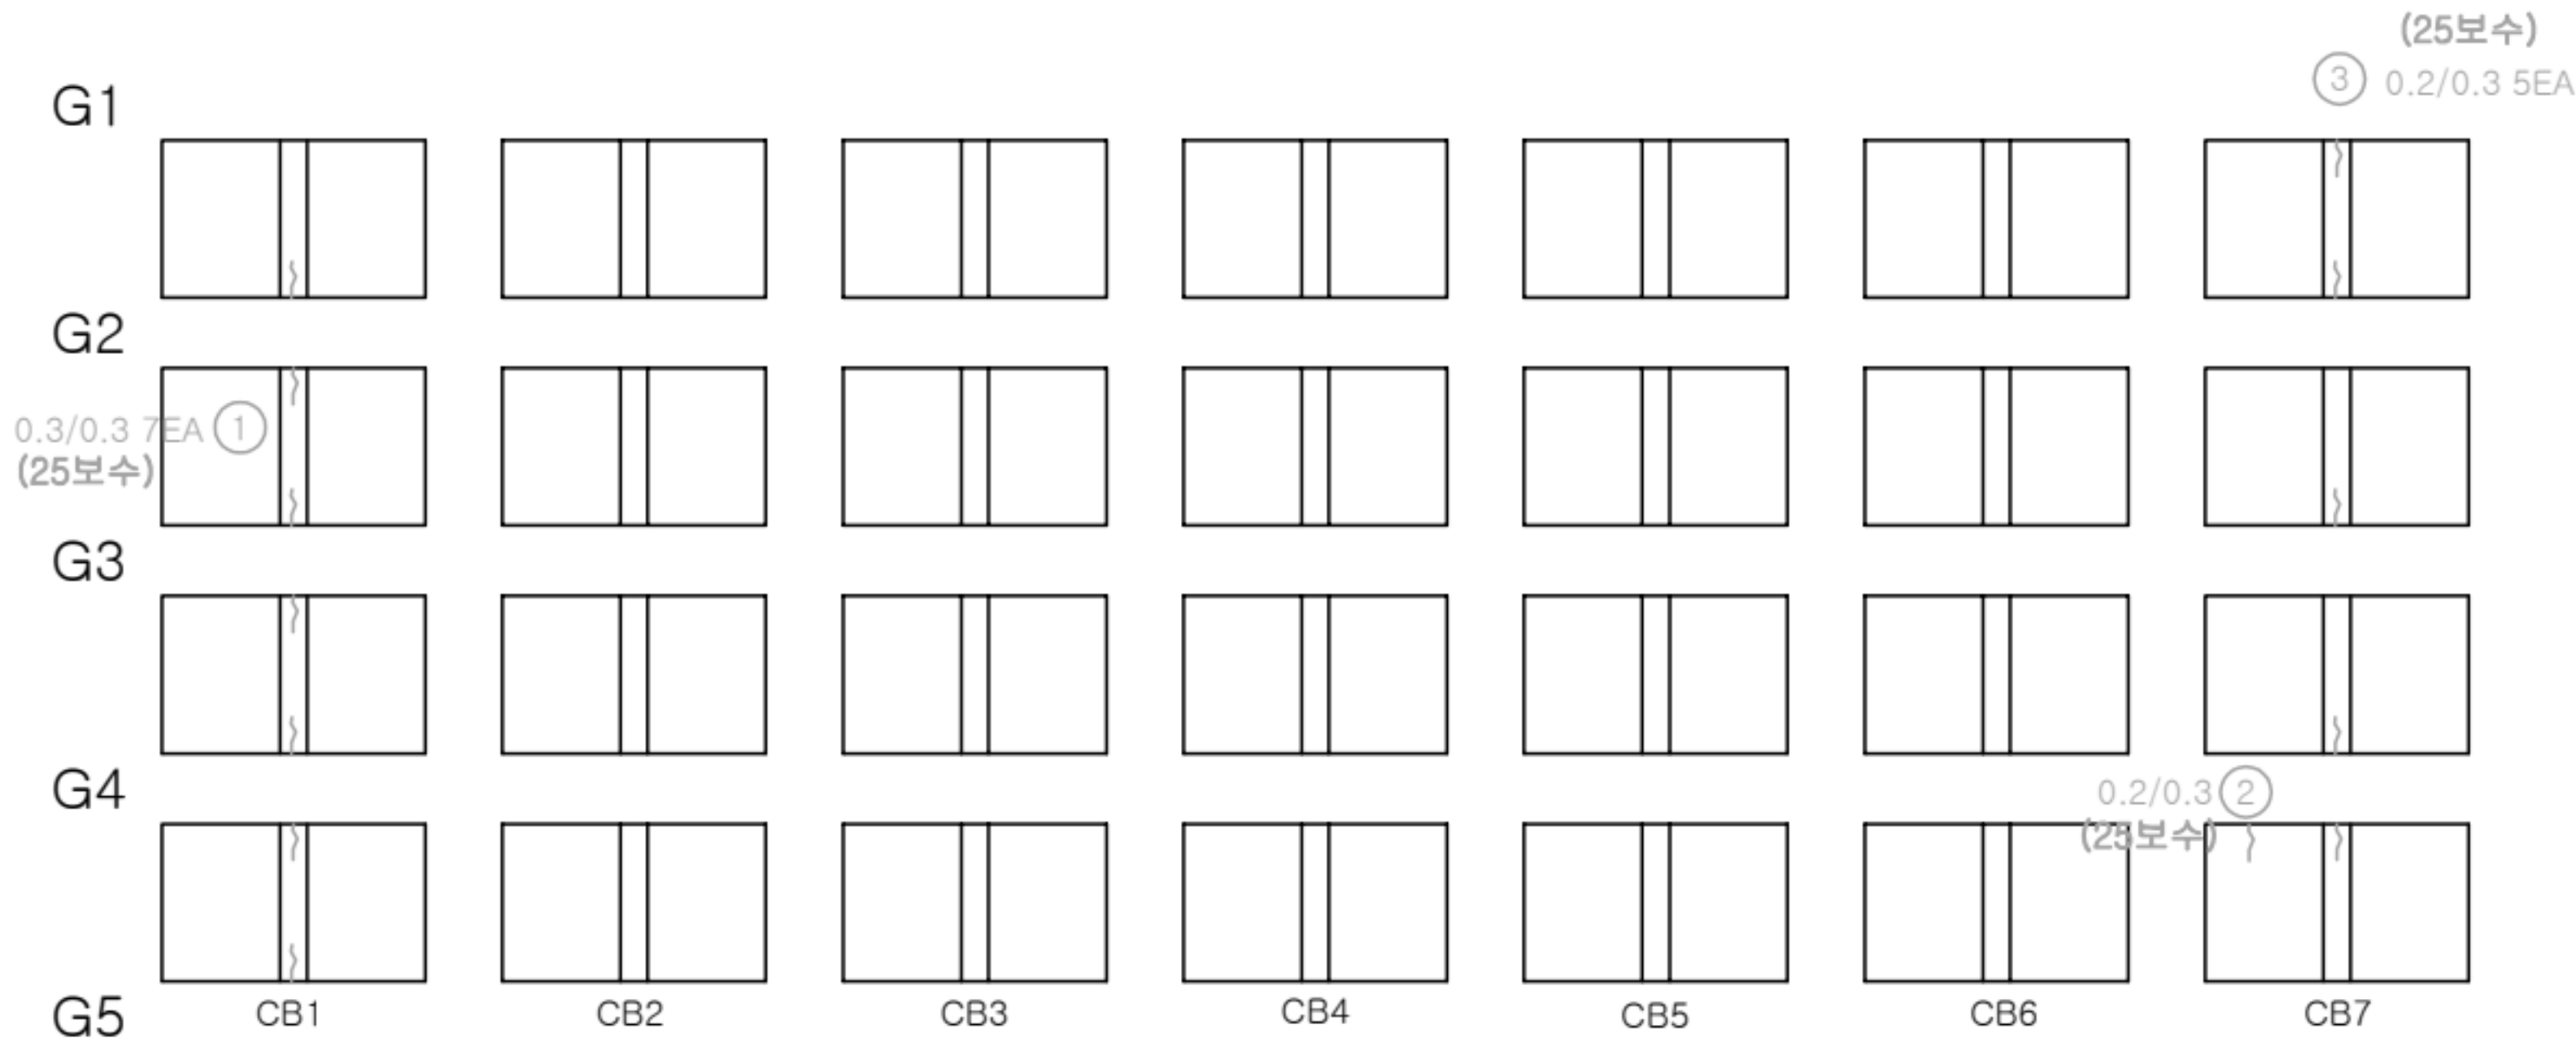

P16

P17

KEY PLAN


SECTION

범례

균열	망상균열	전형, 공동	용역명	2025년 북삼교 등 98개소 정기안전점검 등
재료분리	시공이음부 등 층분리	포장의 요철	교량명	북삼교
박리, 파손	배수구	파굴, 변형	진단기관	주식회사 한국건설안전공사
누수, 습윤	배배	이물질퇴적	조사일시	2025.11
철근노출	철근부식	기타	도면번호	NOTE Created by Notein


가로보(S18)

번호	손상내용	손상물량			비고
		폭(mm)	길이(m)	개소	
1					
2					
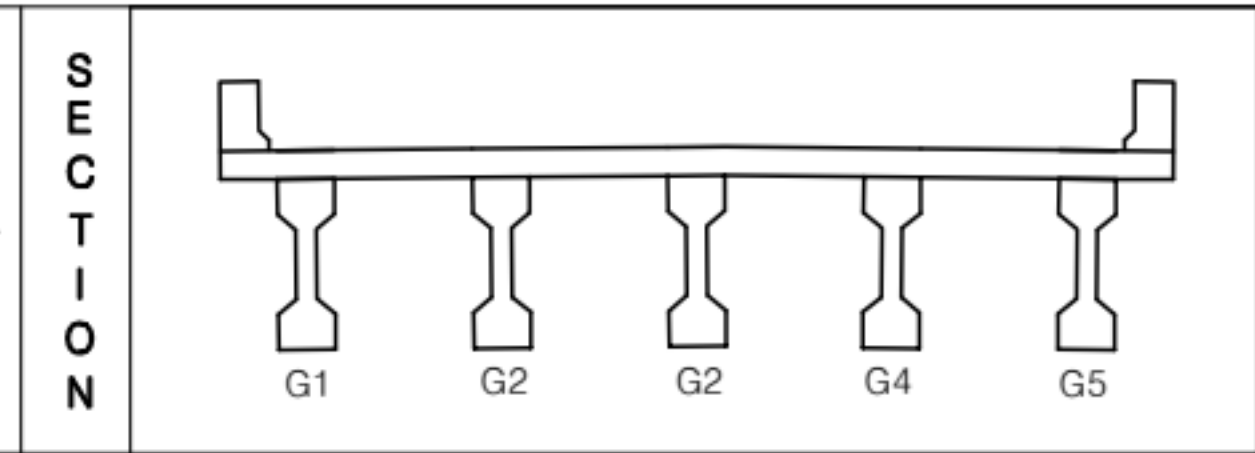

손상물량표

번호	손상내용	손상물량			비고
		폭(mm)	길이(m)	개소	
1					
2					
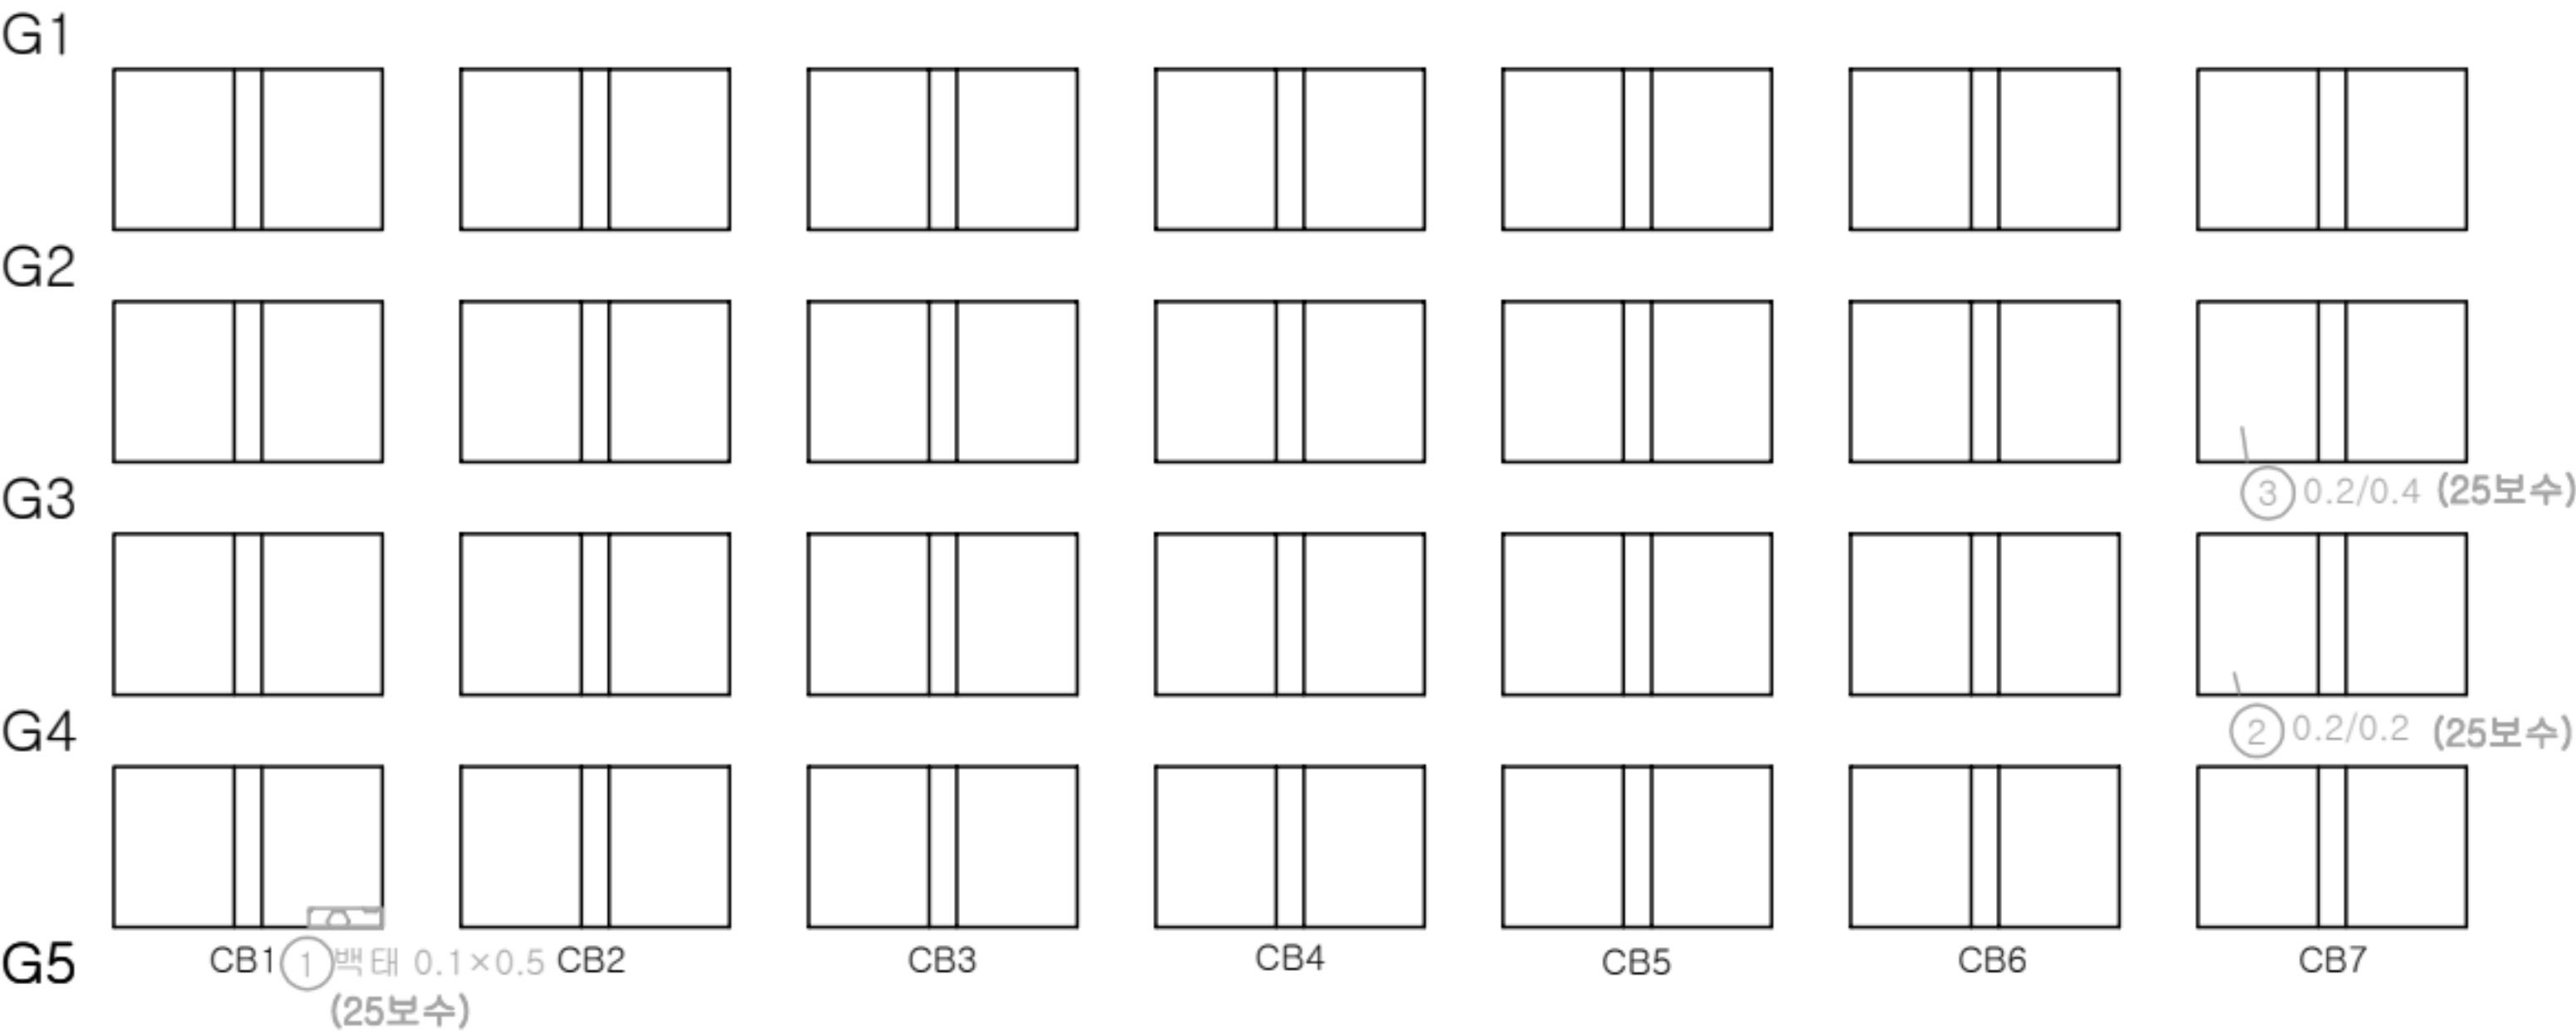

P18P19


KEY PLAN

SECTION

범례

균열	망상균열	전경, 공동	용역명	2025년 북삼교 등 98개소 정기안전점검 등
재료분리	시공이음부 등 충분리	포장의 요철	교량명	북삼교
박리, 파손	배수구	피굴, 변형	진단기관	주식회사 한국건설안전공사
누수, 습윤	배배	이물질피착	조사일시	2025.11
철근노출	철근부식	기 타	도면번호	Created by Notein

번호	손상내용	손상물량			비고
		폭(mm)	길이(m)	개소	
1					
2					
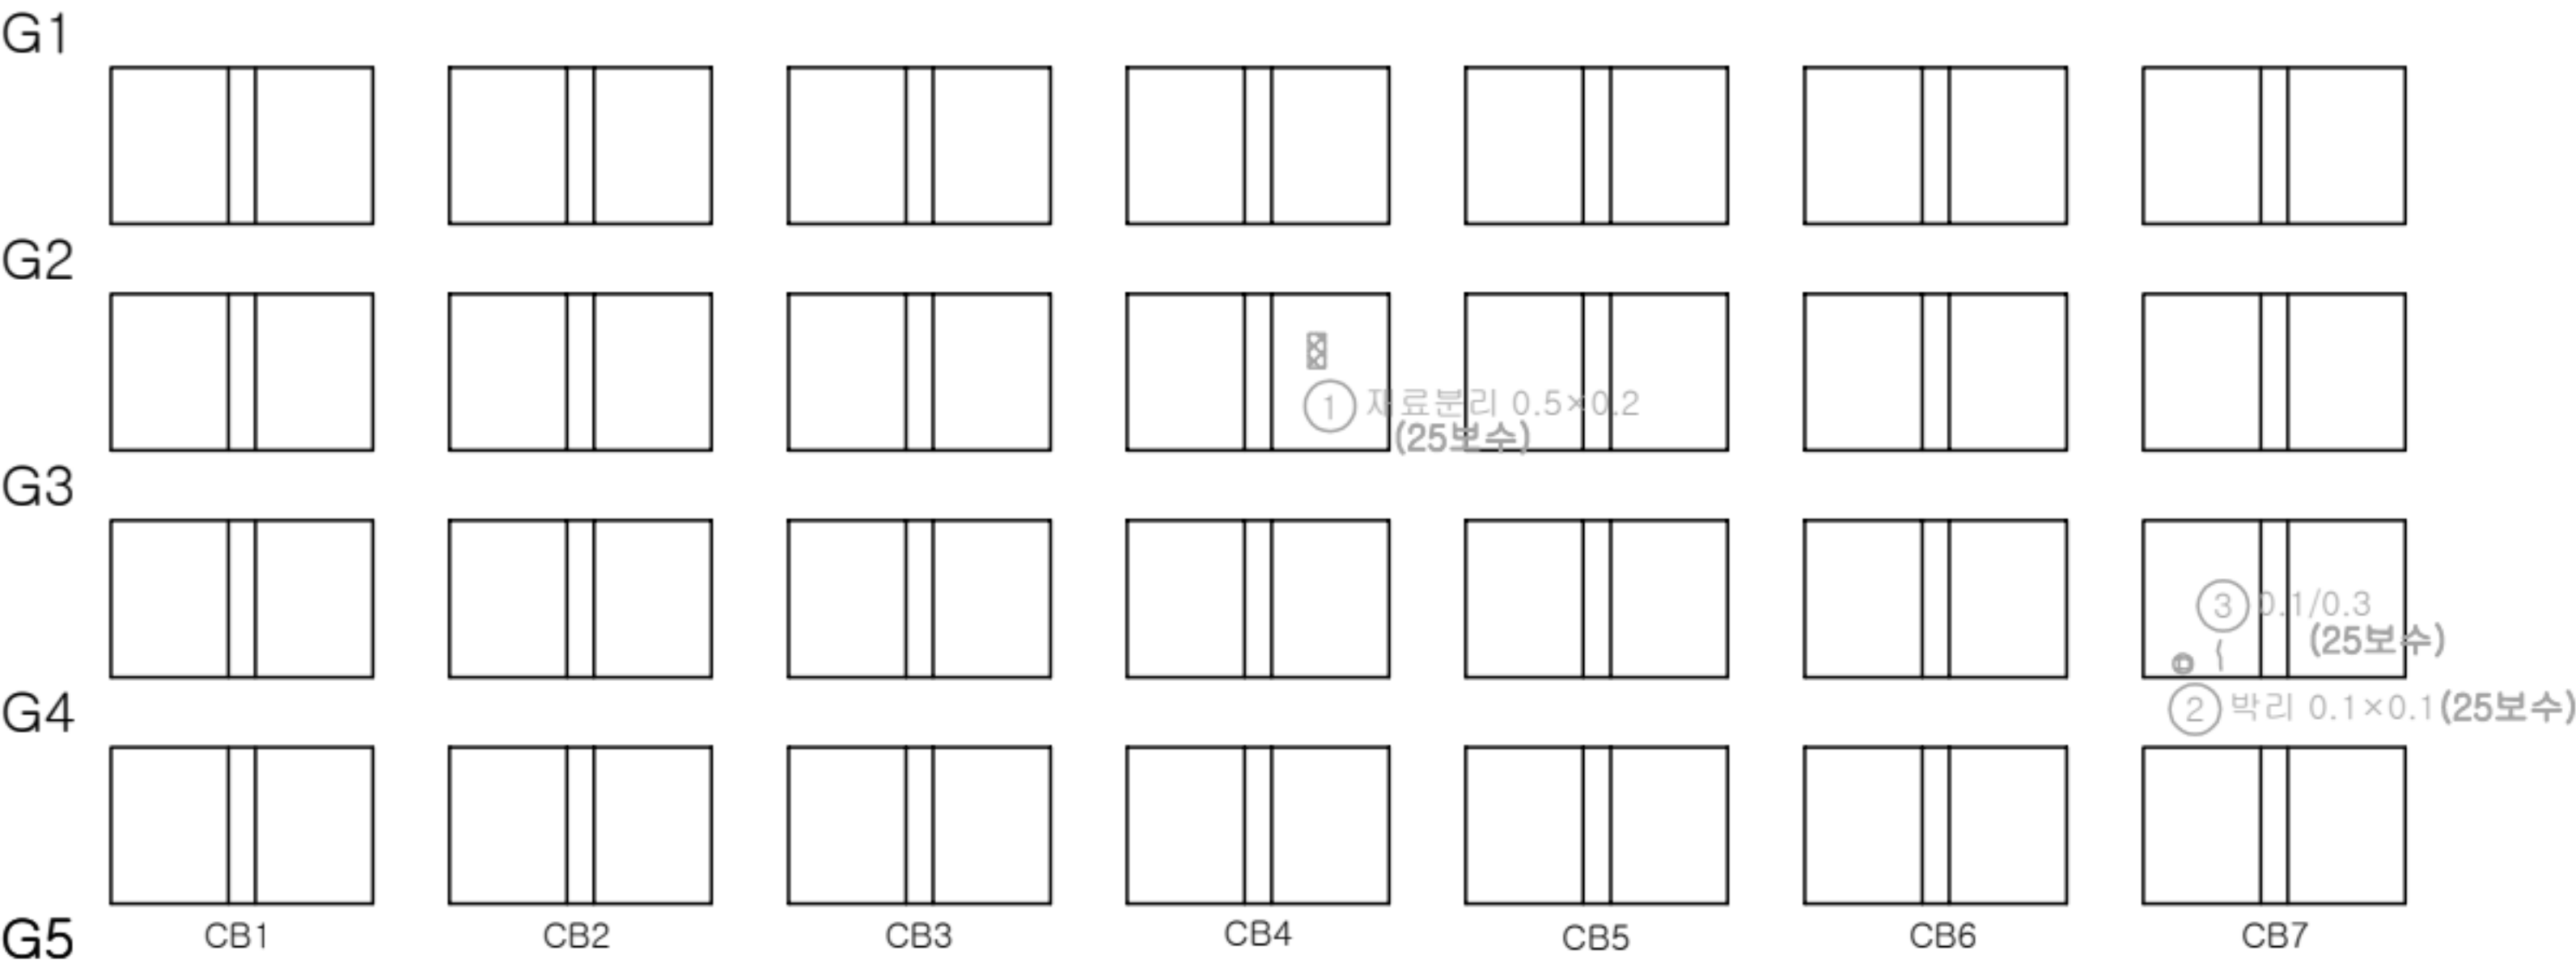

P19P20

KEY PLAN

SECTION

범례

균열	재료분리	균열, 공동	용역명	2025년 북삼교 등 98개소 정기안전점검 등
재료분리	시공이음부 등	포장의 요철	교량명	북삼교
박리, 파손	배수구	직굴, 변형	진단기관	주식회사 한국건설안전공사
누수, 습윤	배척	이물질퇴적	조사일시	2025.11
철근노출	철근부식	기타	도면번호	Created by Notein

번호	손상내용	손상물량			비고
		폭(mm)	길이(m)	개소	
1					
2					
G1

G2

G3

G4

G5

CB1

CB2

CB3

CB4

CB5


CB6

CB7


P20

A2

KEY PLAN

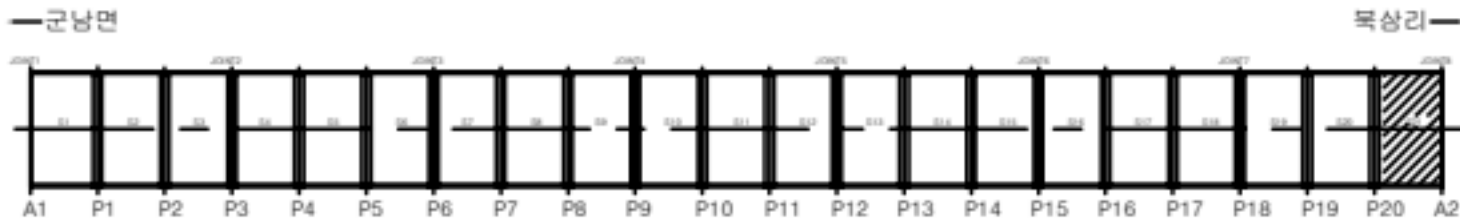


SECTION

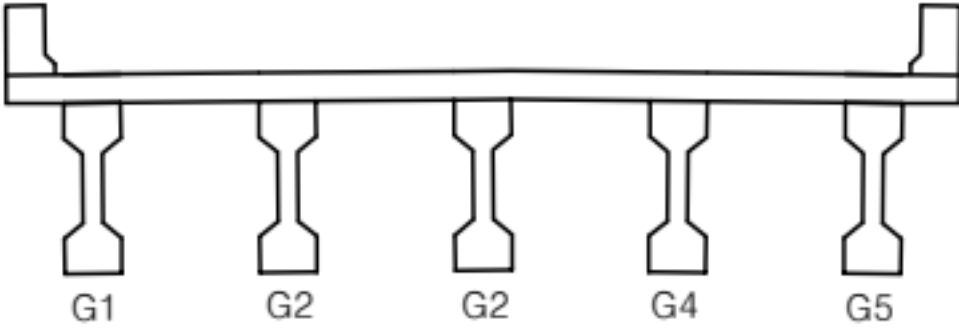



법 제	균열	망상균열	전형, 공동	용역명	2025년 북삼교 등 98개소 정기안전점검 등
	재료분리	시공이음부 등 충분리	포장의 요철	교량명	북삼교
	박리, 파손	배수구	파굴, 변형	진단기관	주식회사 한국건설안전공사
	누수, 습윤	박락	어물질피리	조사일시	2025.11
	철근노출	철근부식	기 타	도면번호	Created by Notein

번호	손상내용	손상물량			비고
		폭(mm)	길이(m)	개소	
1	도장박리	0.5	0.5	5	
2					
3					
① 도장박리
0.5X0.5, 5EA

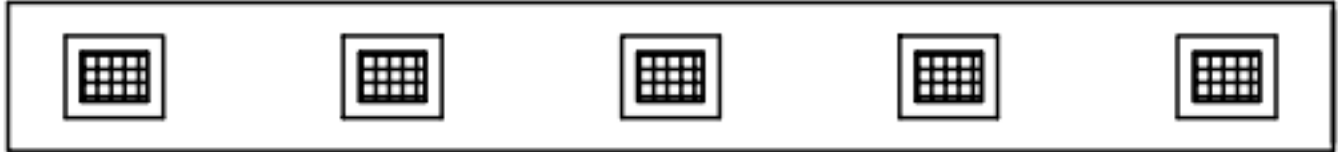

① 보수부재균열
0.2/0.3
(25보수)

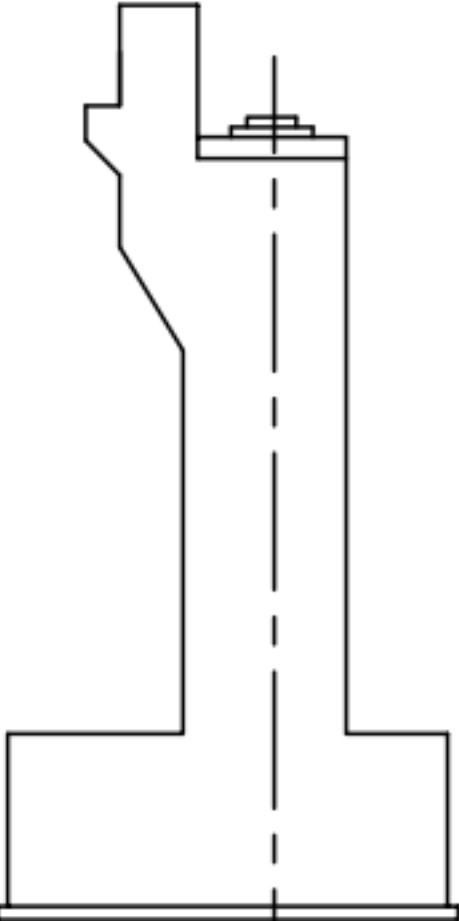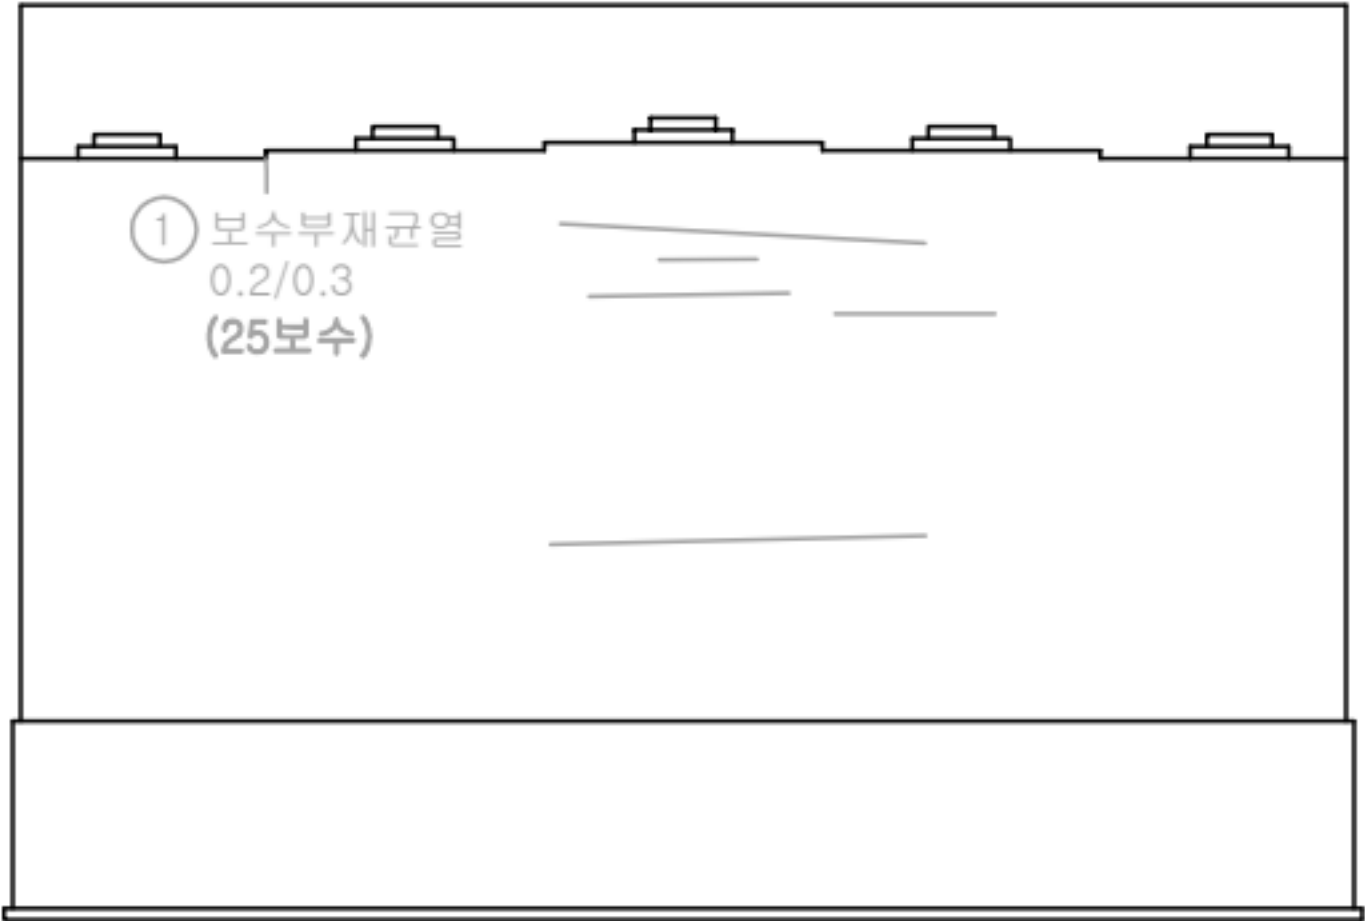


좌측면

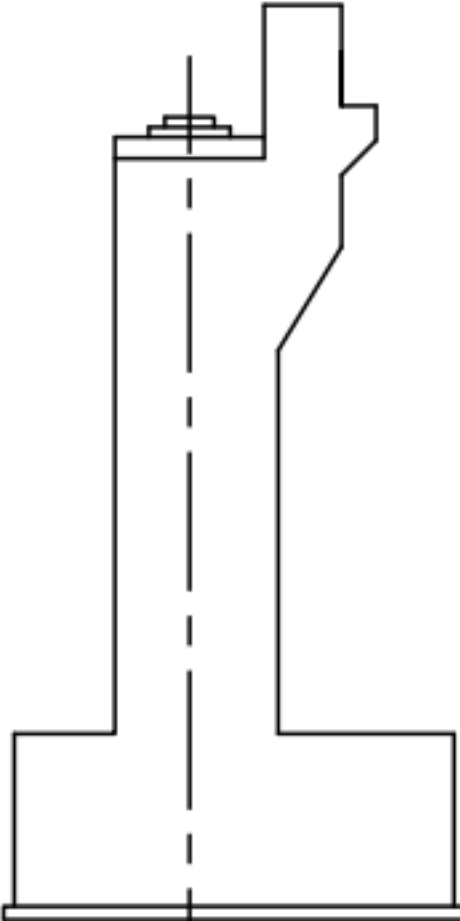

우측면

전 면


KEY PLAN

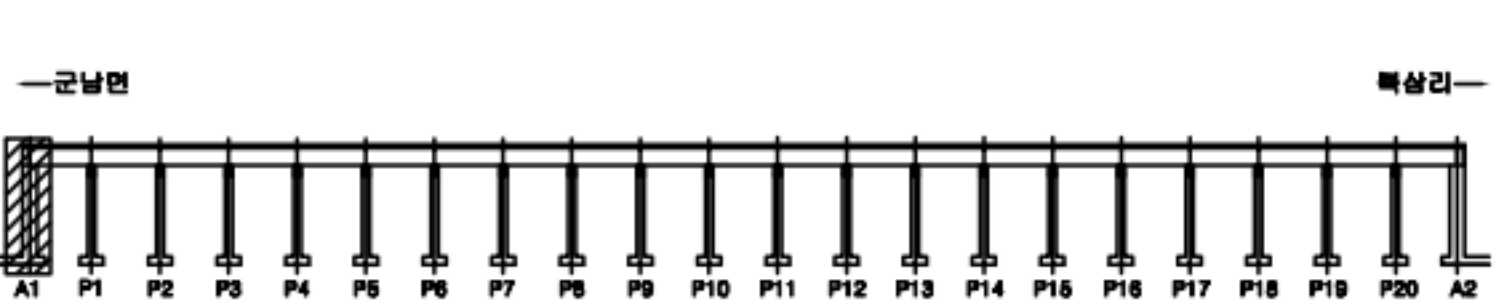


SECTION



법 제	균열	망상균열	편심, 공동	용역명	2025년 북삼교 등 98개소 정기안전점검 등
	재료분리	시공이음부 등 충분리	포장의 요철	교량명	북삼교
	박리, 파손	배수구	파굴, 변형	진단기관	주식회사 한국건설안전공사
	누수, 습윤	벽체	이물질퇴적	조사일시	2025.11
	철근노출	철근부식	기타	도면번호	Created by Notein

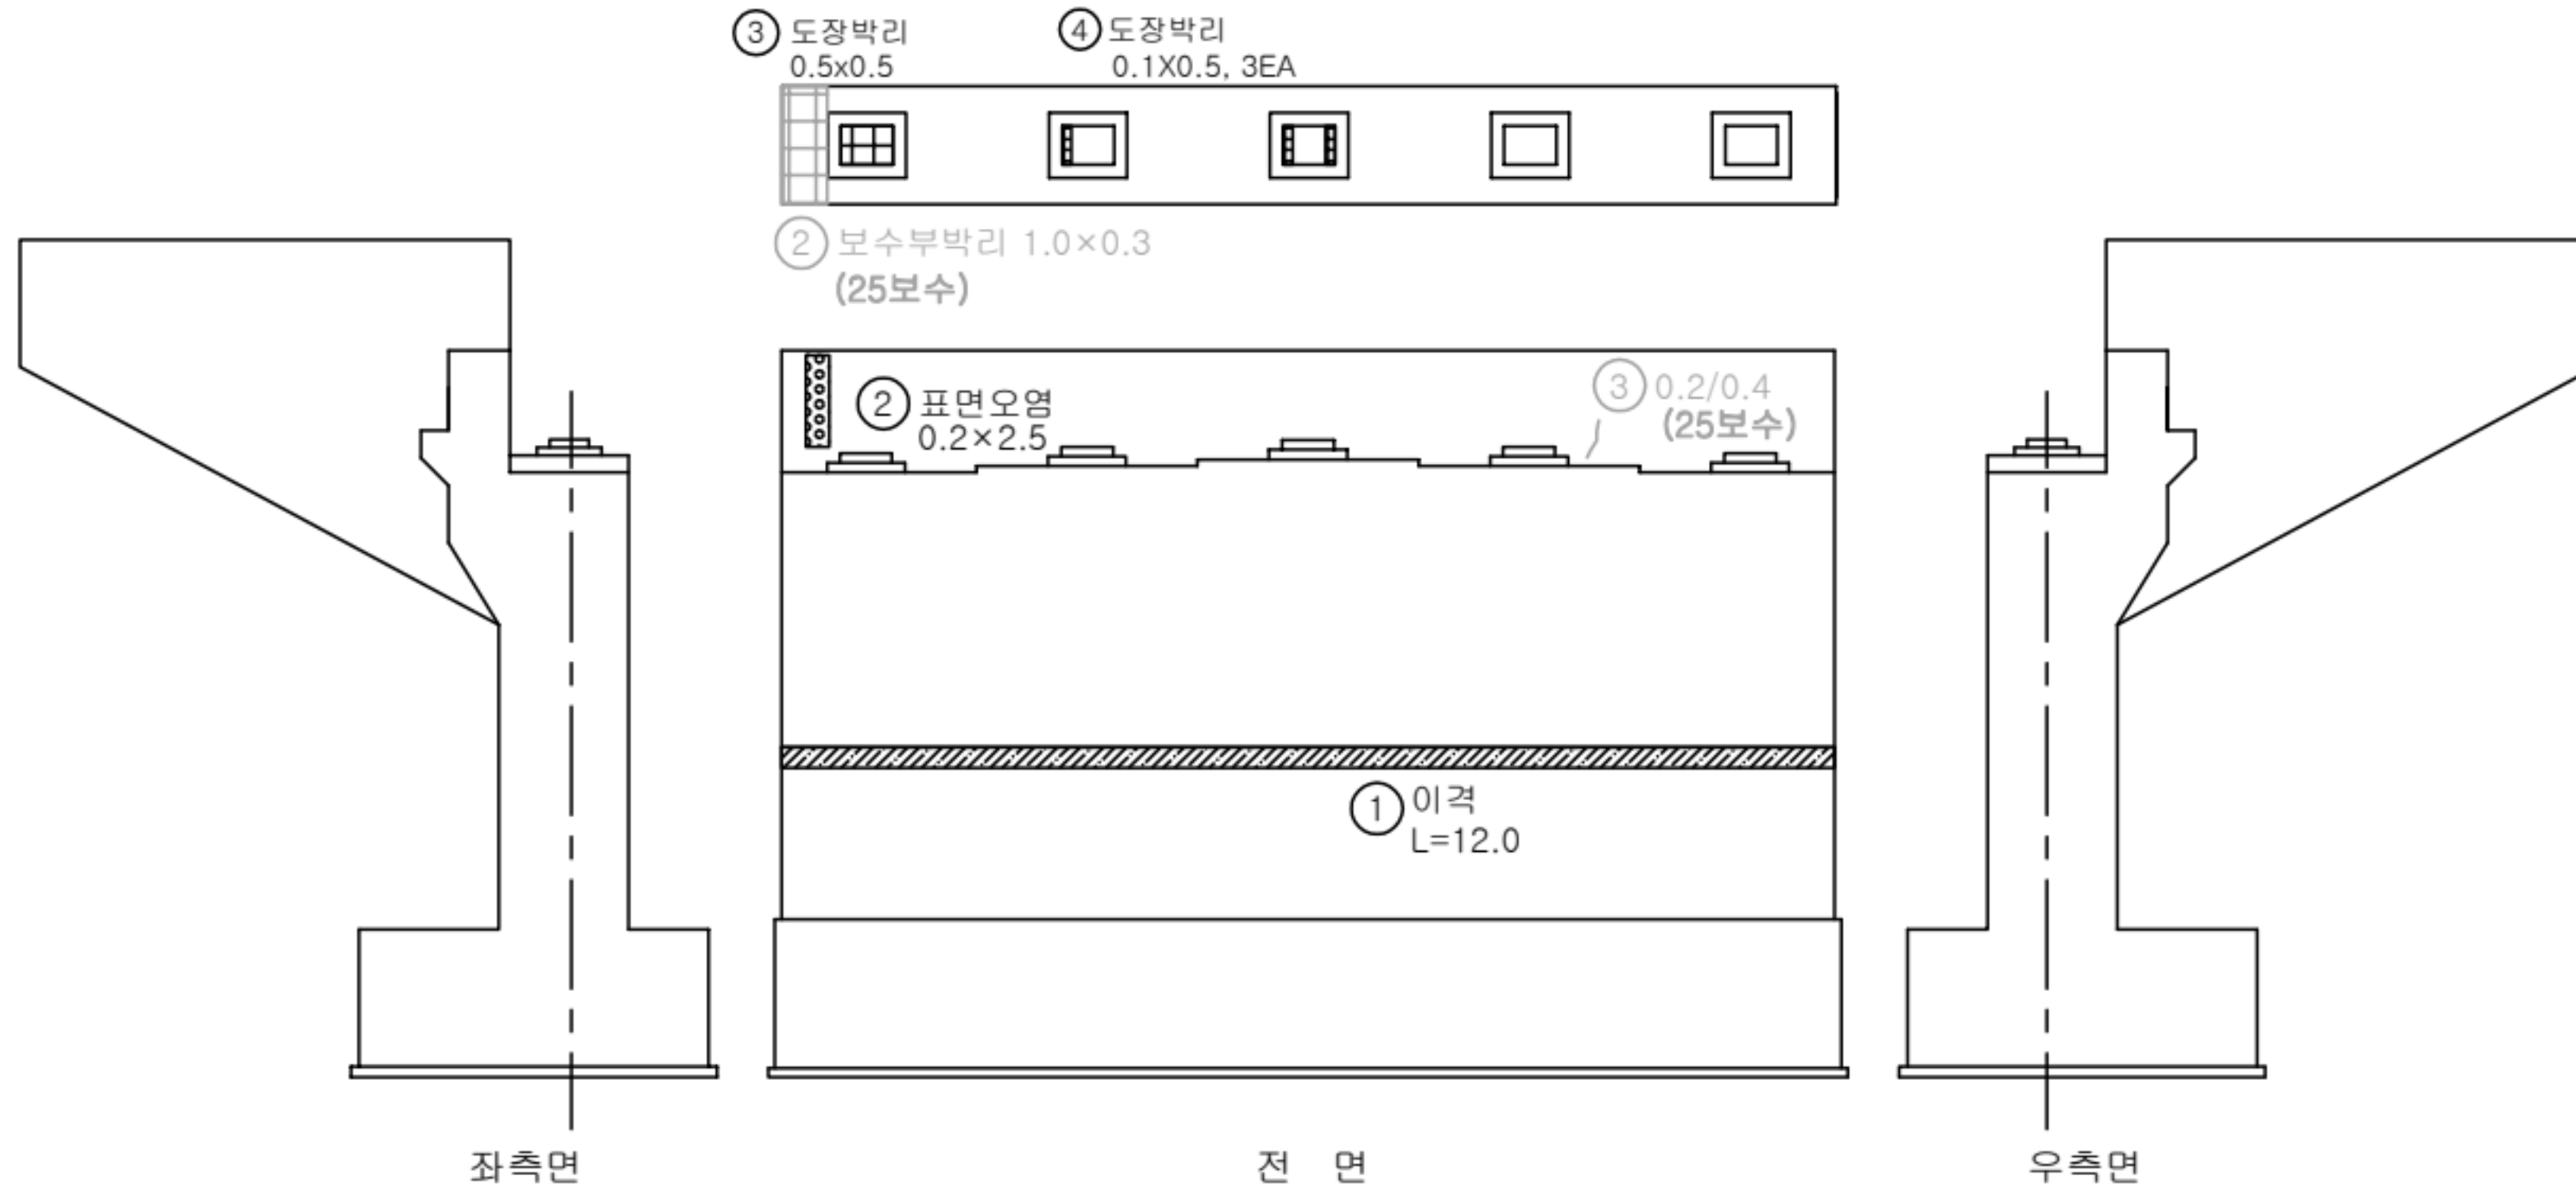



번호	손상내용	손상물량			비고
		폭(mm)	길이(m)	개소	
1	이격	-	12.0	1	
2	표면오염	0.2	2.5	1	
3	도장박리	0.5	0.5	1	
4	도장박리	0.1	0.5	3	
5					
6					
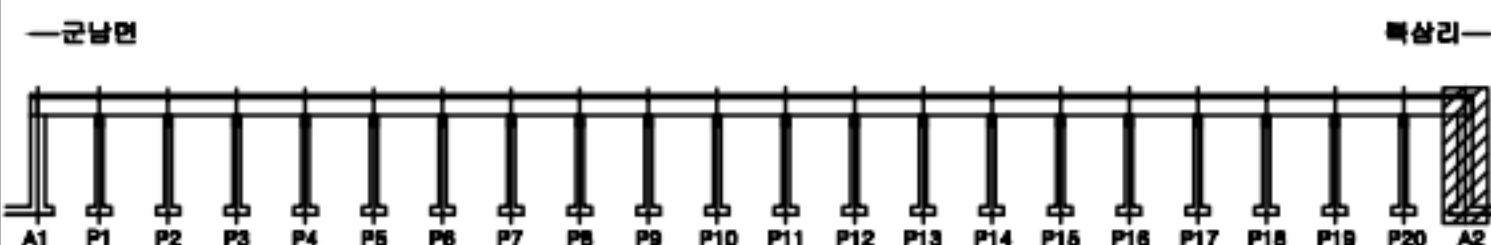

균열	망상균열	편심, 공동	용역명	2025년 북삼교 등 98개소 정기안전점검 등
재료분리	시공이음부 등 층분리	포장의 요철	교량명	북삼교
박리, 파손	배수구	좌굴, 변형	진단기관	주식회사 한국건설안전공사
누수, 습윤	백해	이물질퇴적	조사일시	2025.11
철근노출	철근부식	기타	도면번호	Created by Notein


손상물량표

번호	손상내용	손상물량			비고
		폭(mm)	길이(m)	개소	
1	표면오염	2.5	2.5	1	
2					
3					
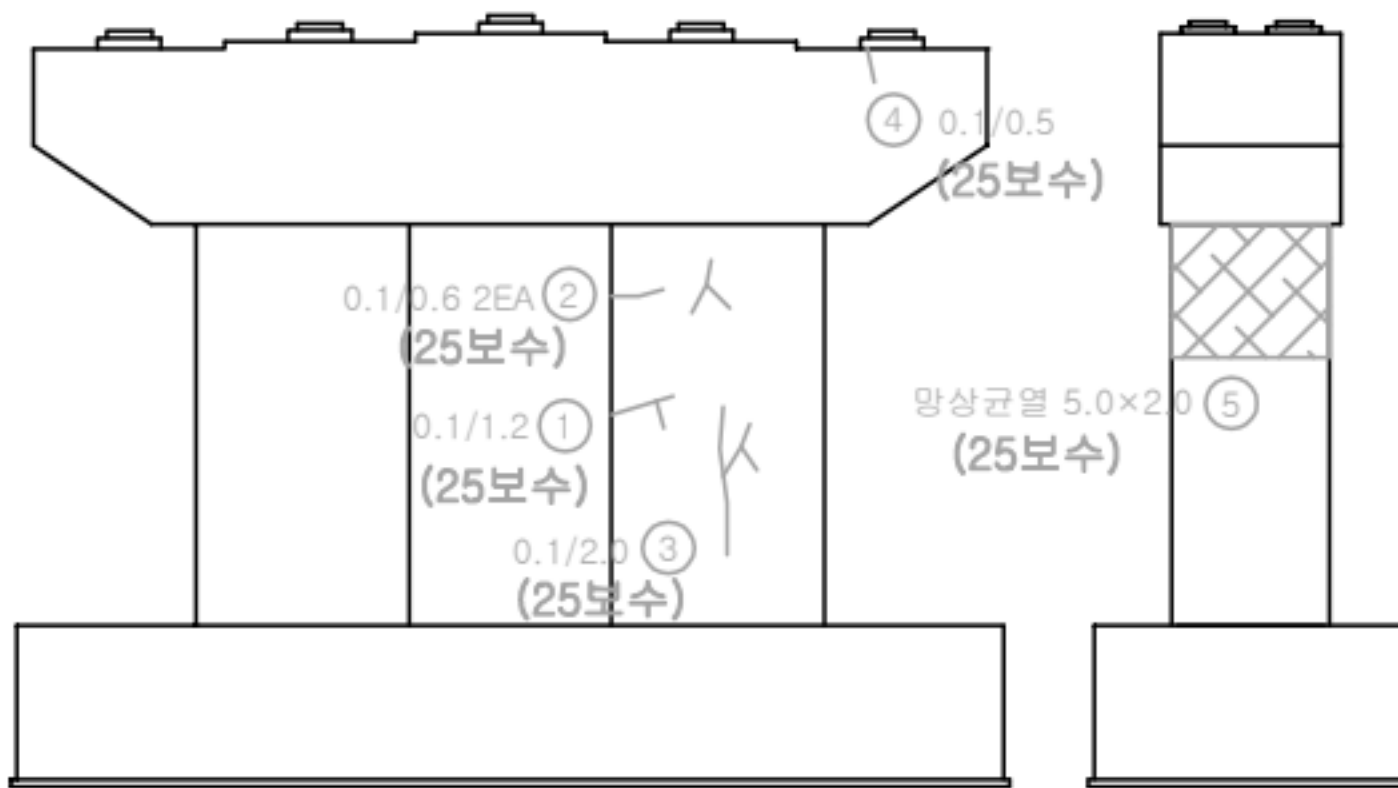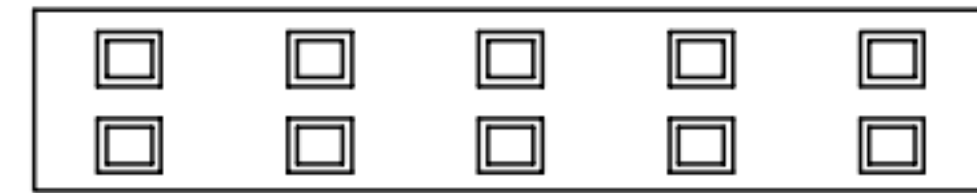


전 면


좌 측 면

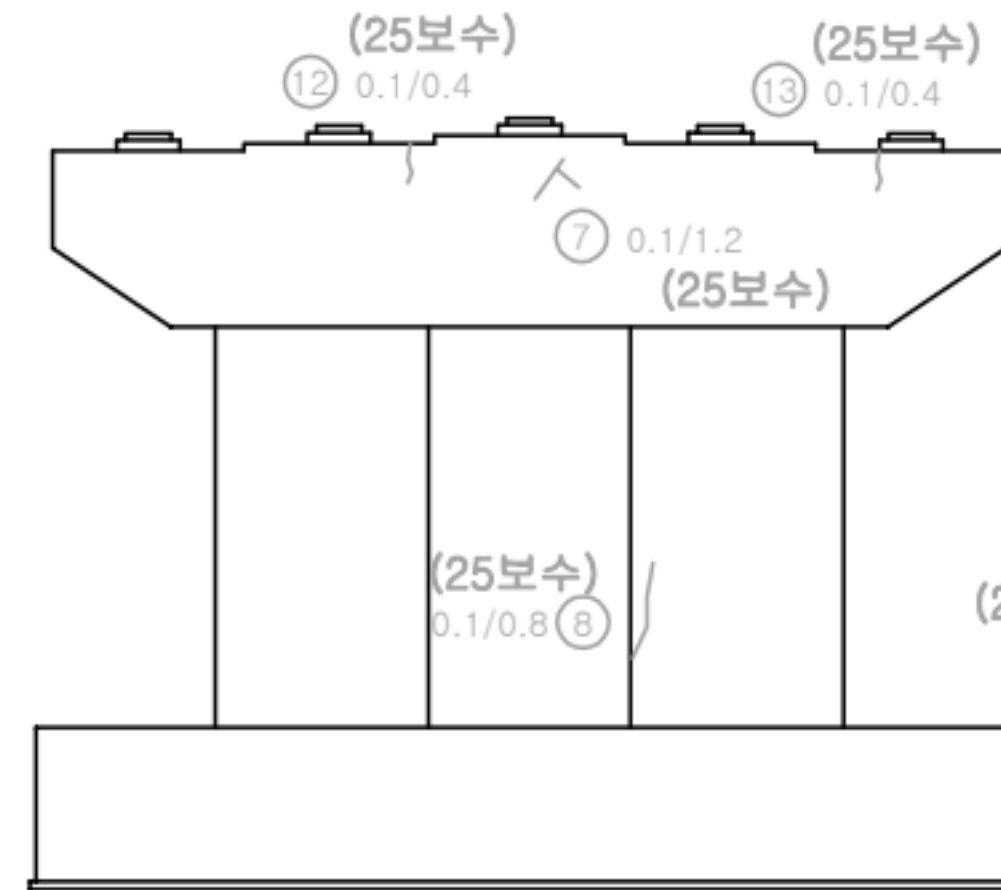


배 면

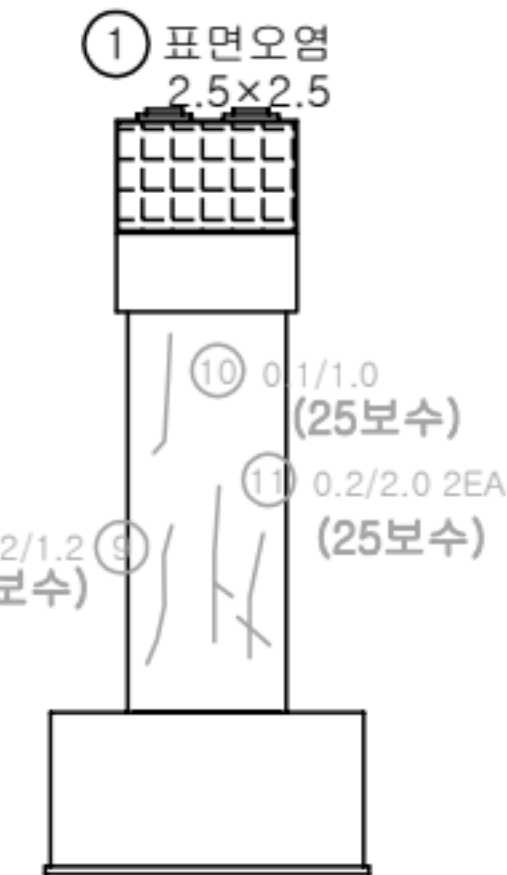


우 측 면

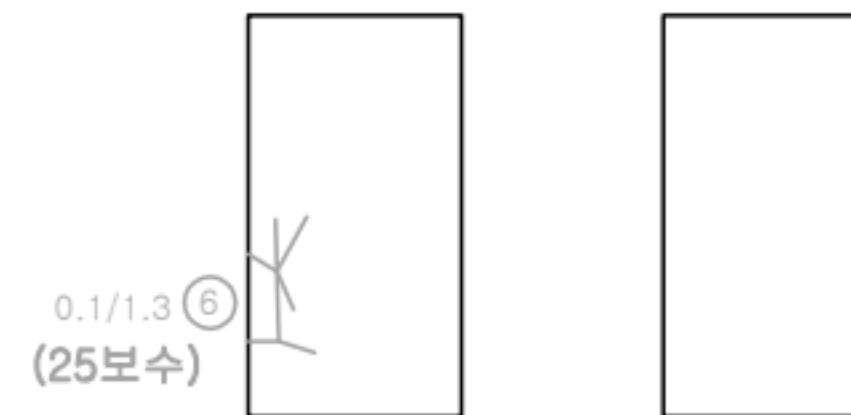

KEY PLAN

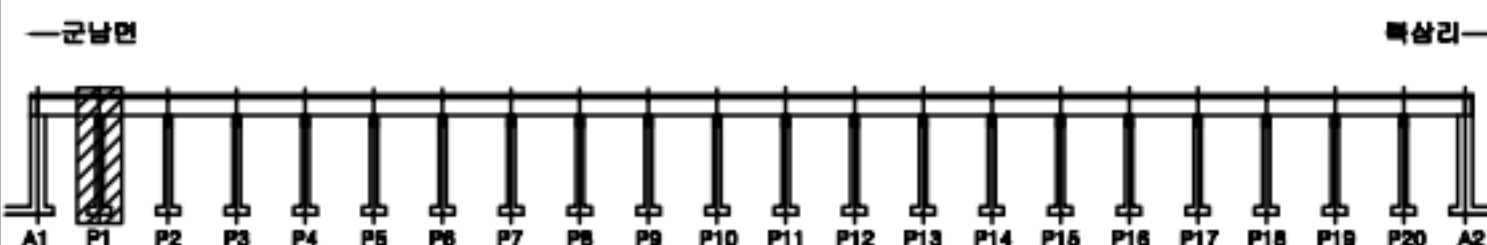


SECTION

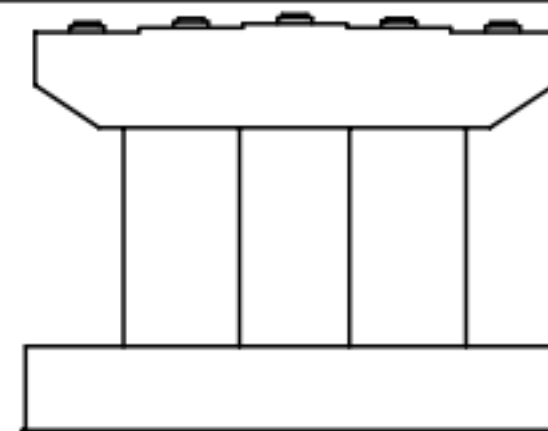범
례


	균열		망상균열		전혀, 공동	용역명	2025년 북삼교 등 98개소 정기안전점검 등
	재료분리		시공이음부 등 층분리		포장의 요철	교량명	북삼교
	박리, 파손		배수구		좌굴, 변형	진단기관	주식회사 한국건설안전공사
	누수, 습윤		배배		이물질퇴적	조사일시	2025.11
	철근노출		철근부식		기타	도면번호	NOTE Created by Notein

손상물량표


번호	손상내용	손상물량			비고
		폭(mm)	길이(m)	개소	
1	표면오염	1.5	2.0	1	
2					
3					
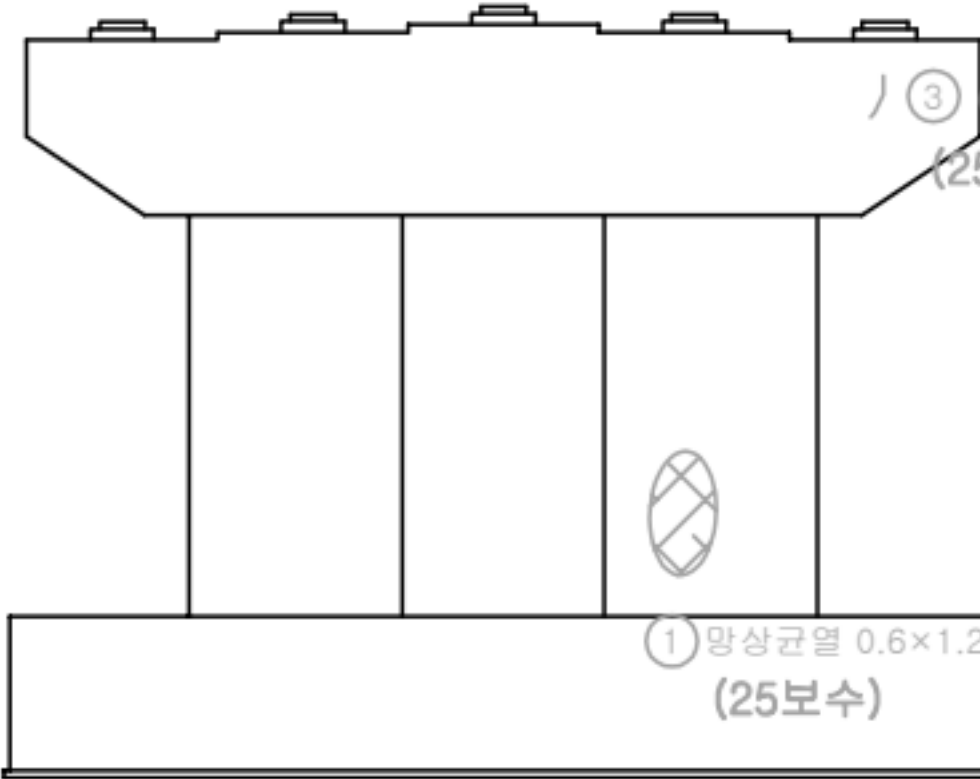


전 면

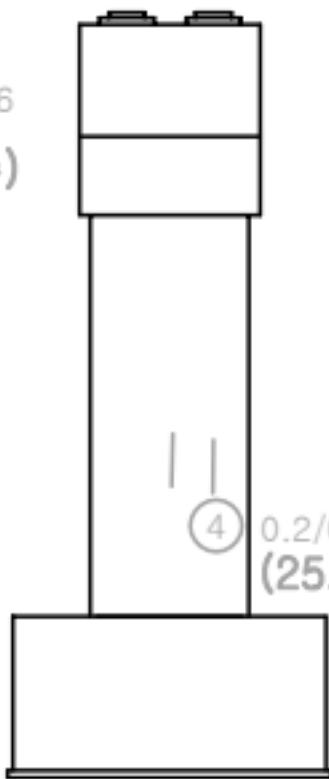


좌 측 면

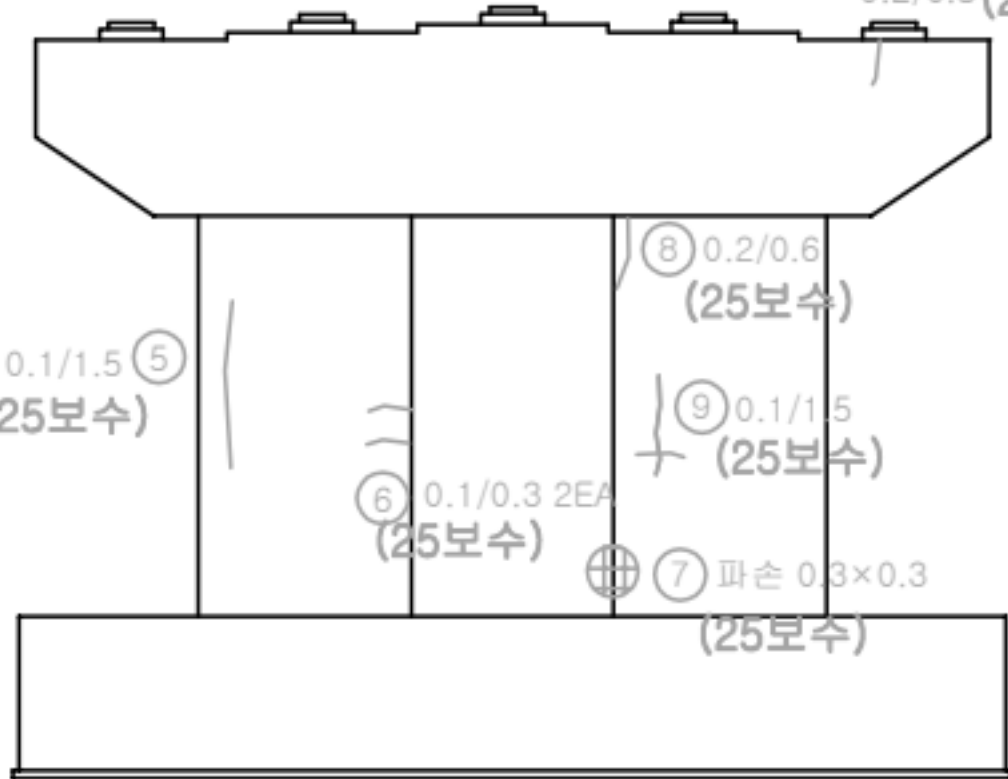


배 면

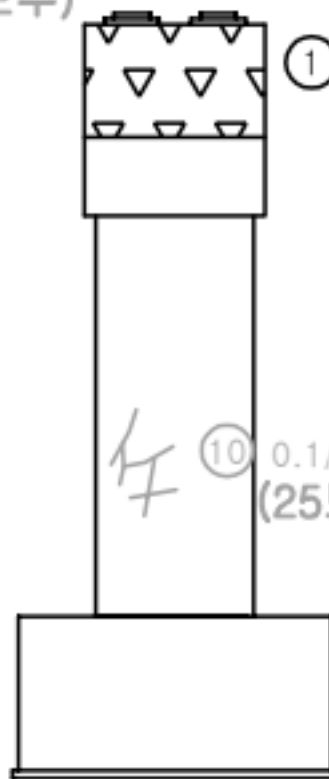



우 측 면

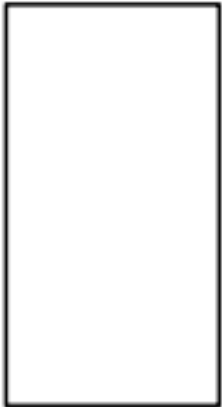

내 측

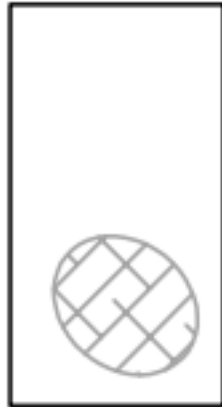




(2) 망상균열 1.8x2.0 (25보수)

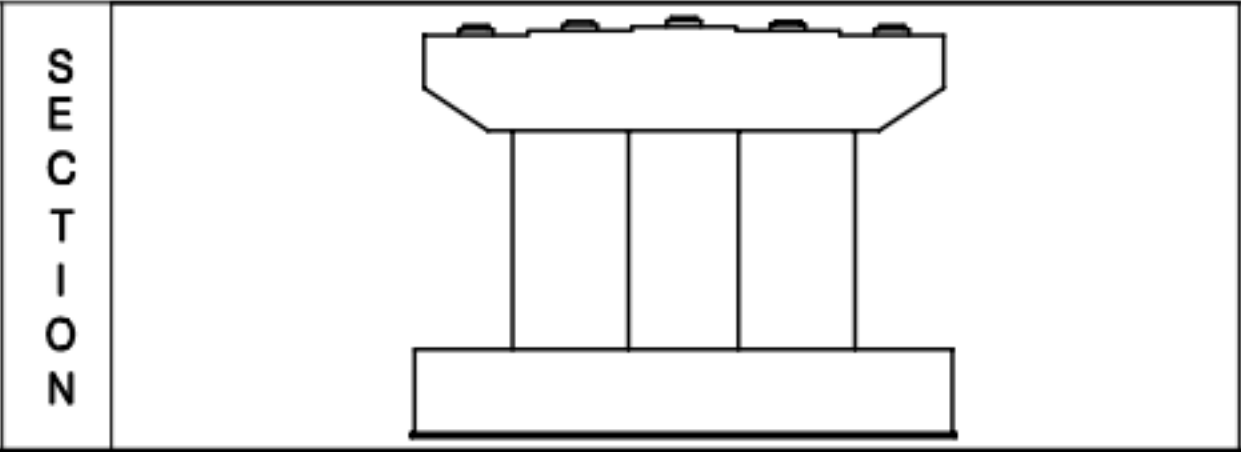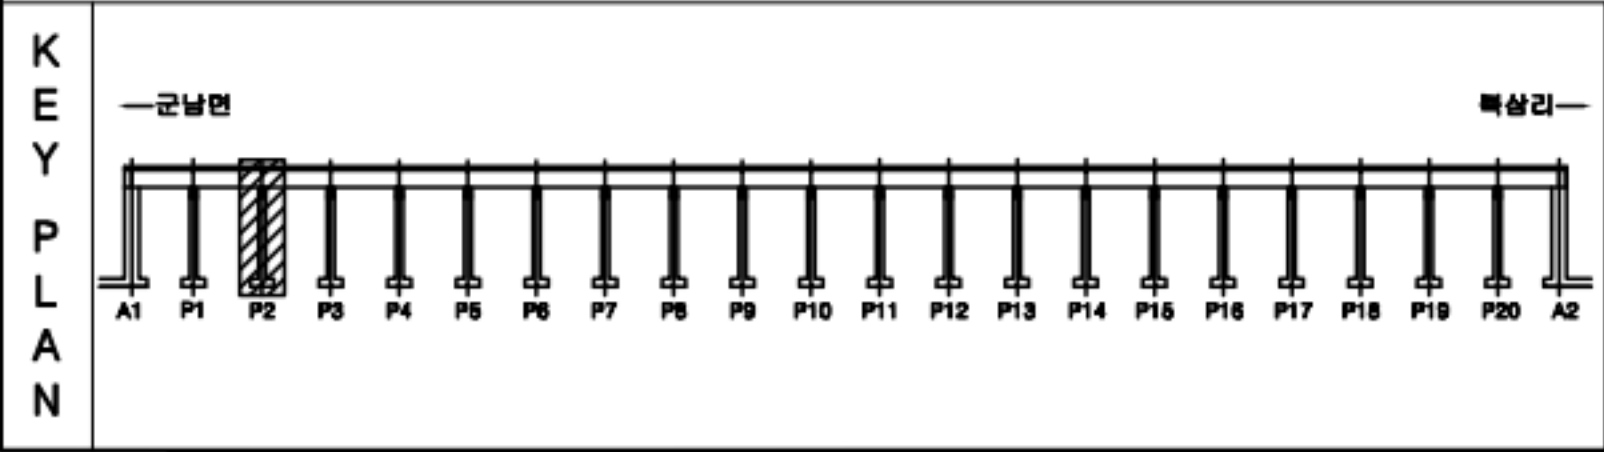


법 제	균열	망상균열	편평, 공동	용역명	2025년 북삼교 등 98개소 정기안전점검 등
	재료분리	시공이음부 등 충분리	포장의 요철	교량명	북삼교
	박리, 파손	배수구	파굴, 변형	진단기관	주식회사 한국건설안전공사
	누수, 습윤	벽체	이물질퇴적	조사일시	2025.11
	철근노출	철근부식	기타	도면번호	NOTE Created by Notein

손상물량표


번호	손상내용	손상물량			비고
		폭(mm)	길이(m)	개소	
1	받침 도장박리	0.3	0.1	4	
2	표면오염	1.5	2.0	1	
3					
4					
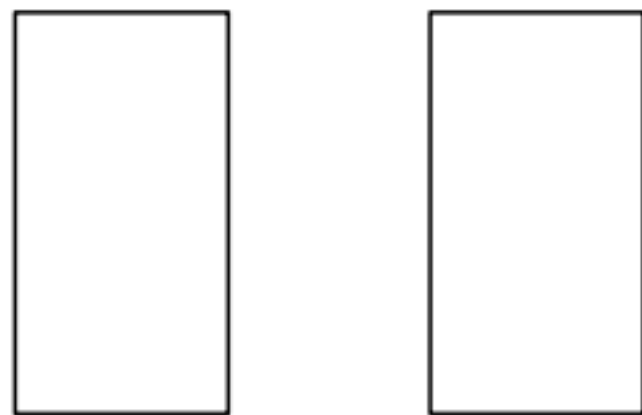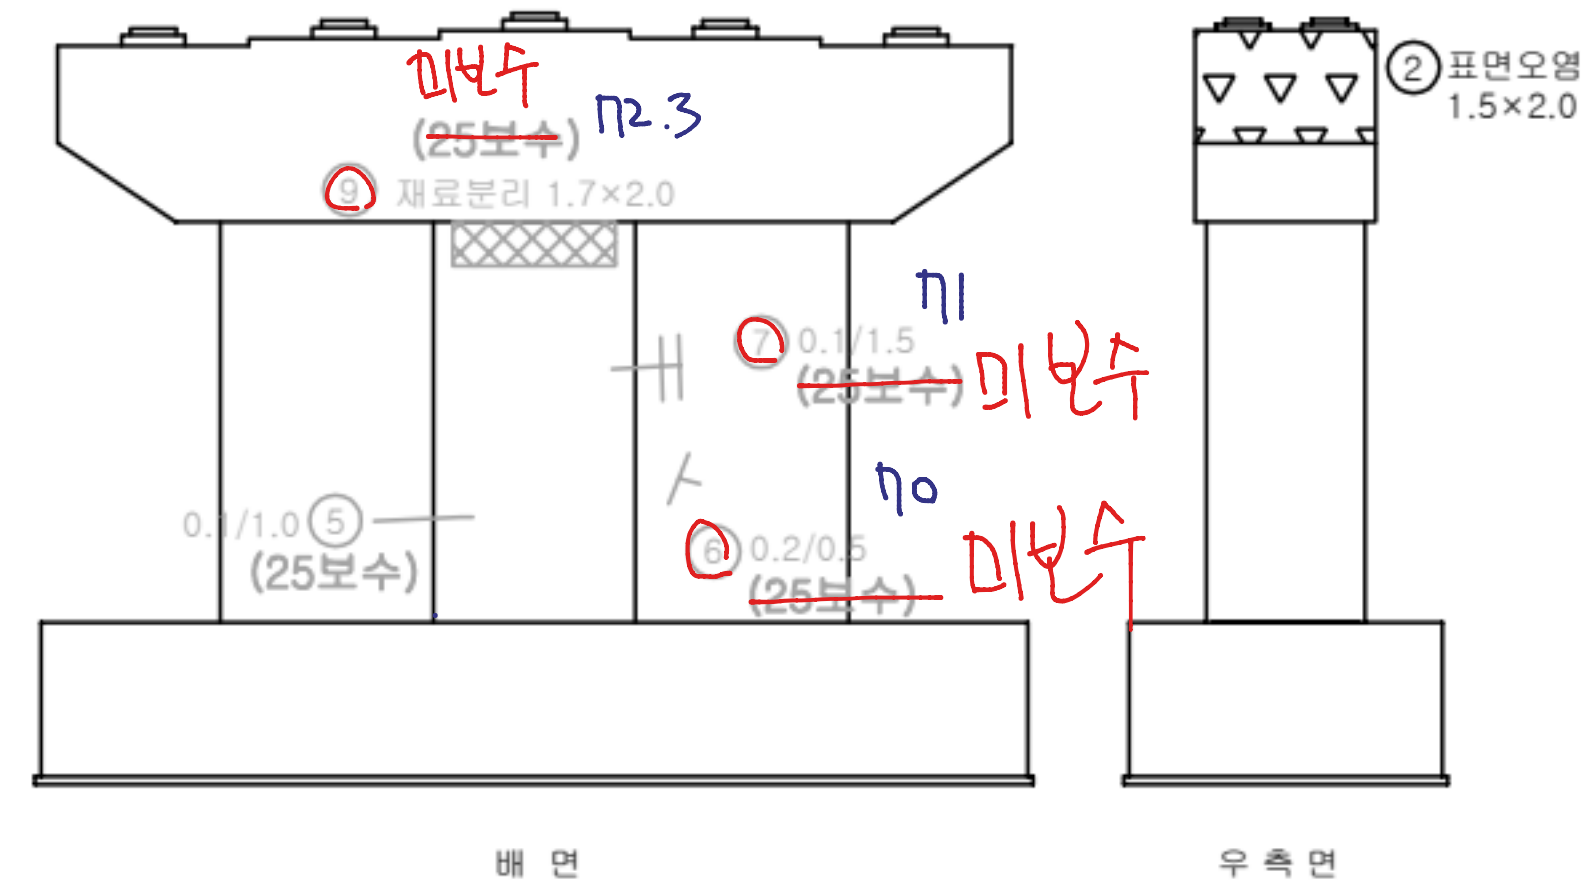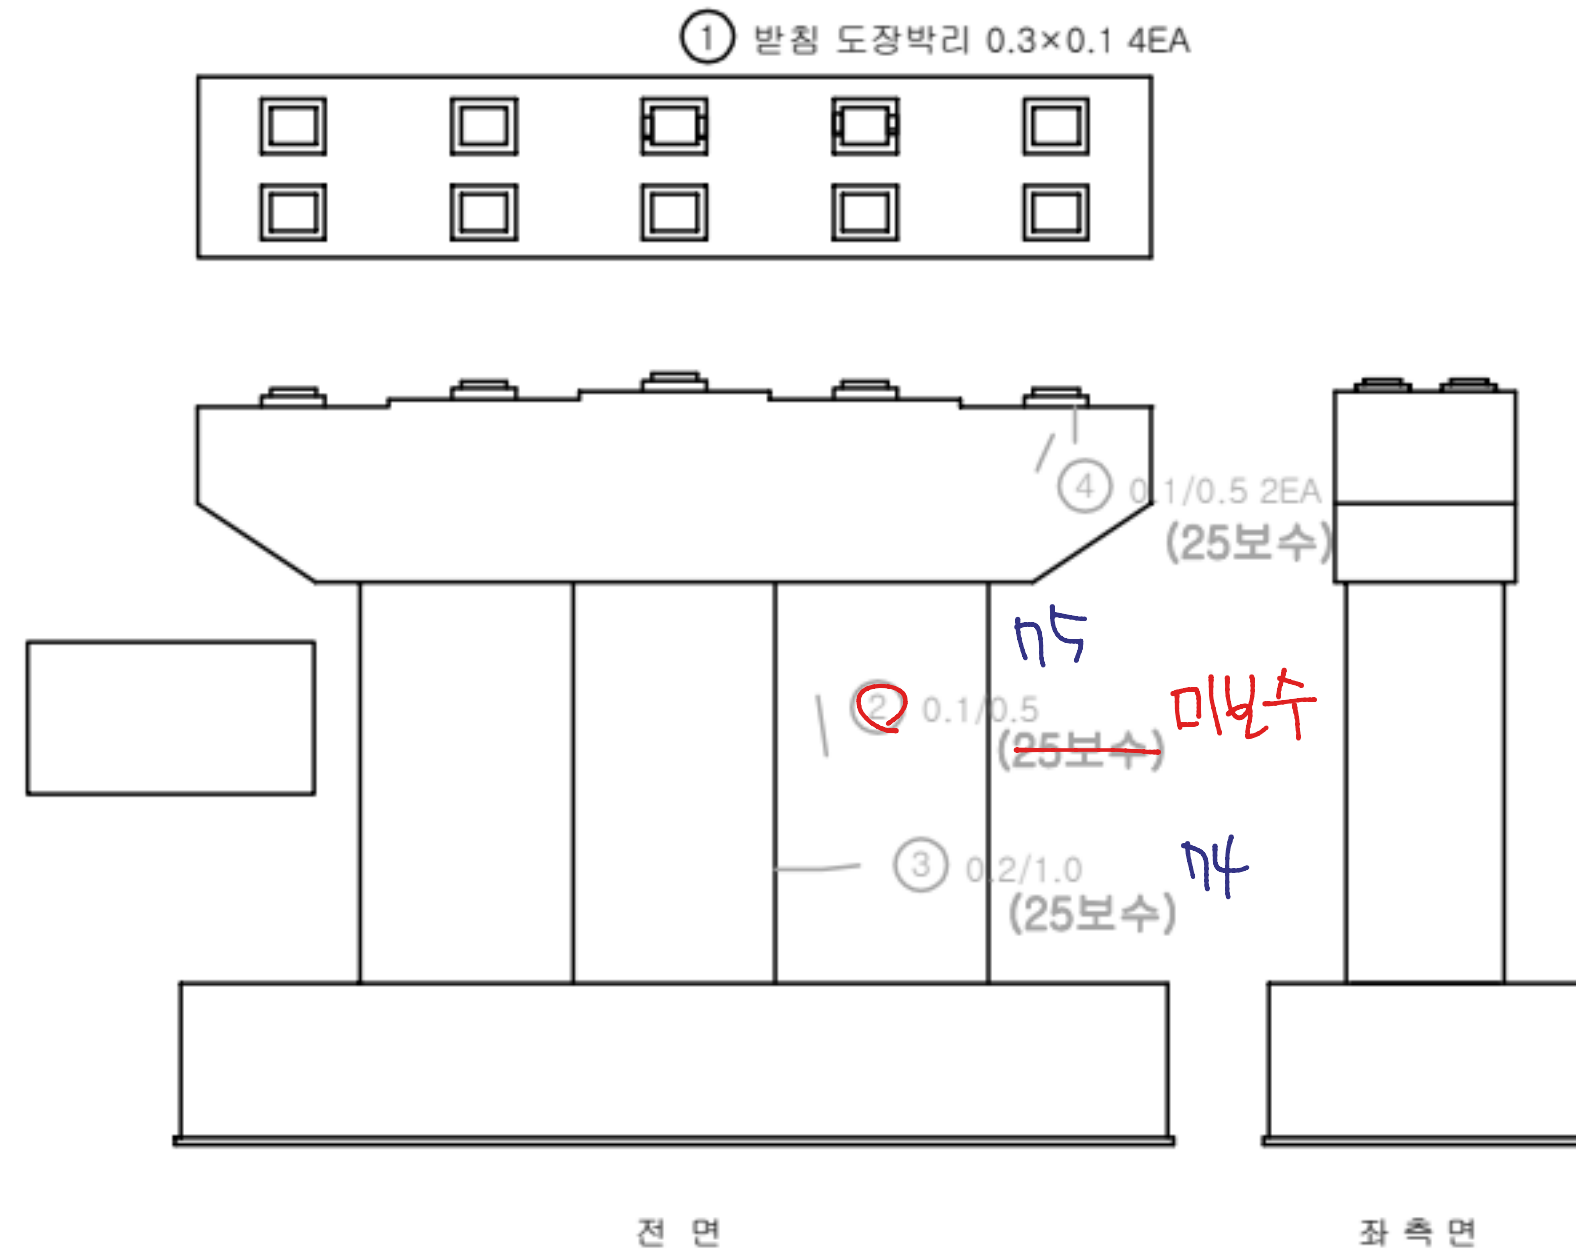

KEY PLAN

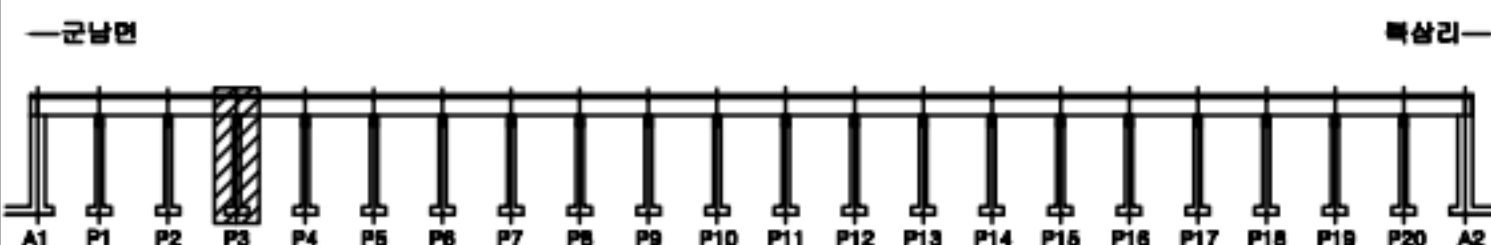

SECTION



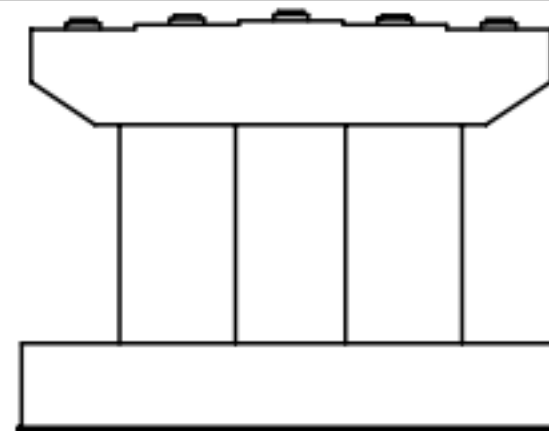


범례


	균열		망상균열		편형, 공동	용역명	2025년 북삼교 등 98개소 정기안전점검 등
	재료분리		시공이음부 등 재료분리		포장의 요철	교량명	북삼교
	바리, 파손		배수구		좌굴, 변형	진단기관	주식회사 한국건설안전공사
	누수, 습윤		배배		이물결외적	조사일시	2025.11
	철근노출		철근부식		기타	도면번호	Created by Notein

손상물량표


번호	손상내용	손상물량			비고
		폭(mm)	길이(m)	개소	
1	상부Plate 박리	0.6	0.1	1	
2	표면오염	1.5	2.0	1	
3					
4					
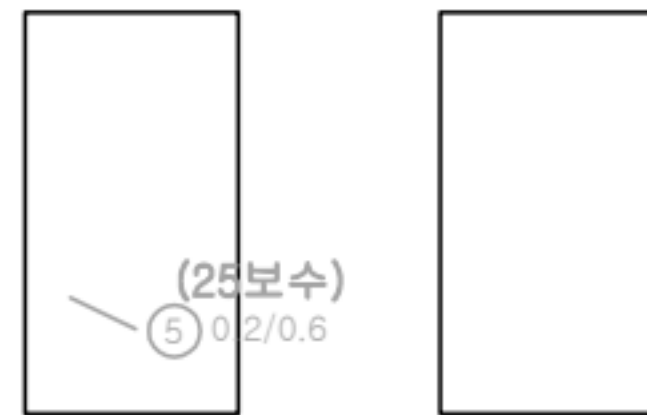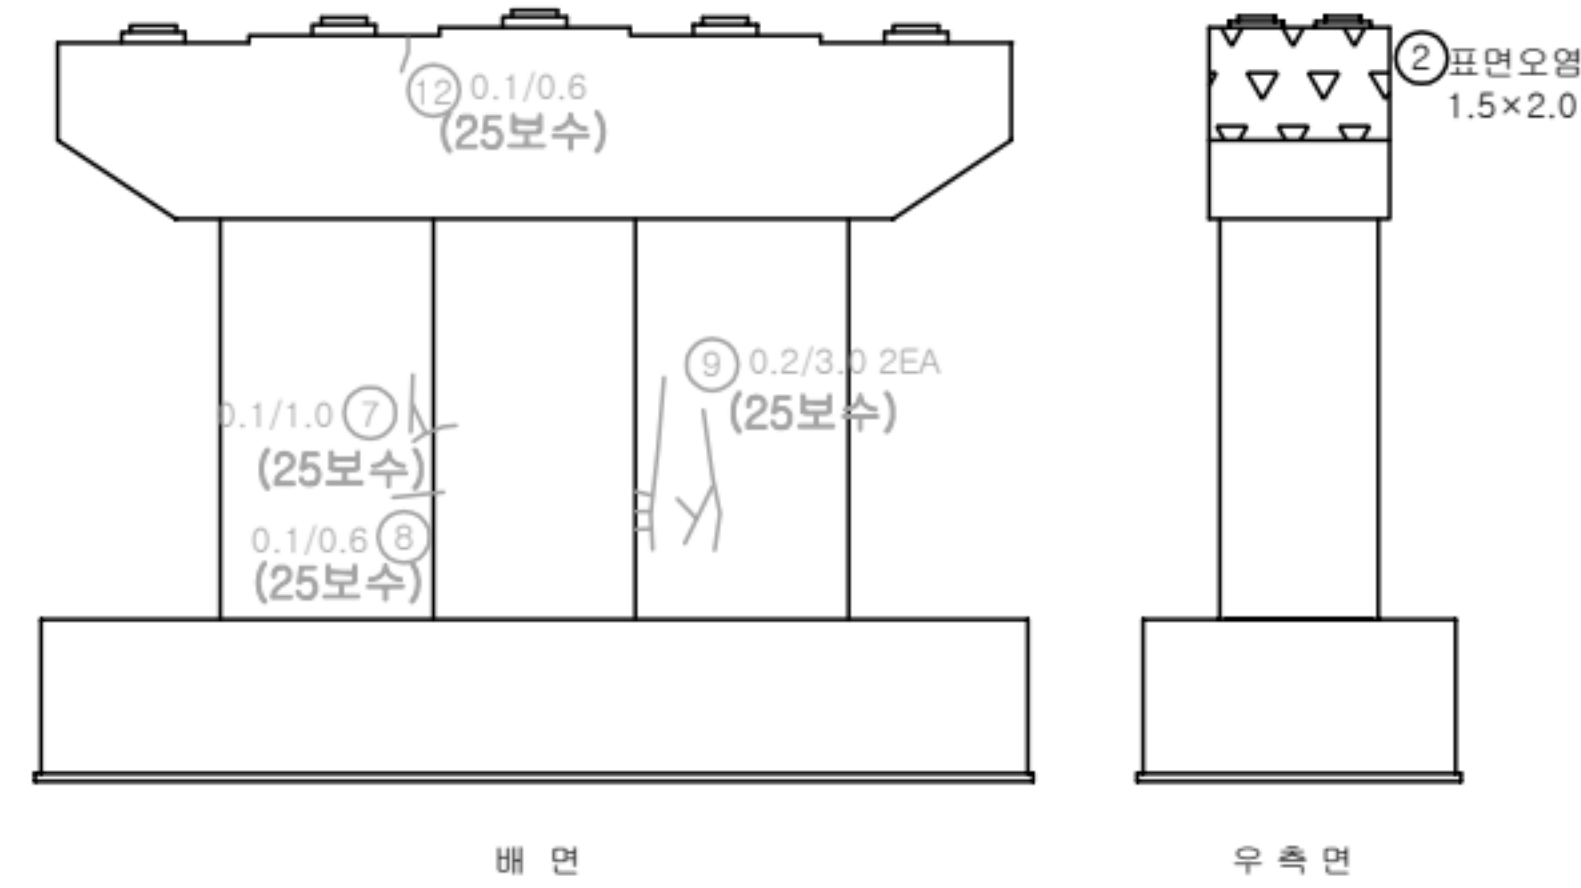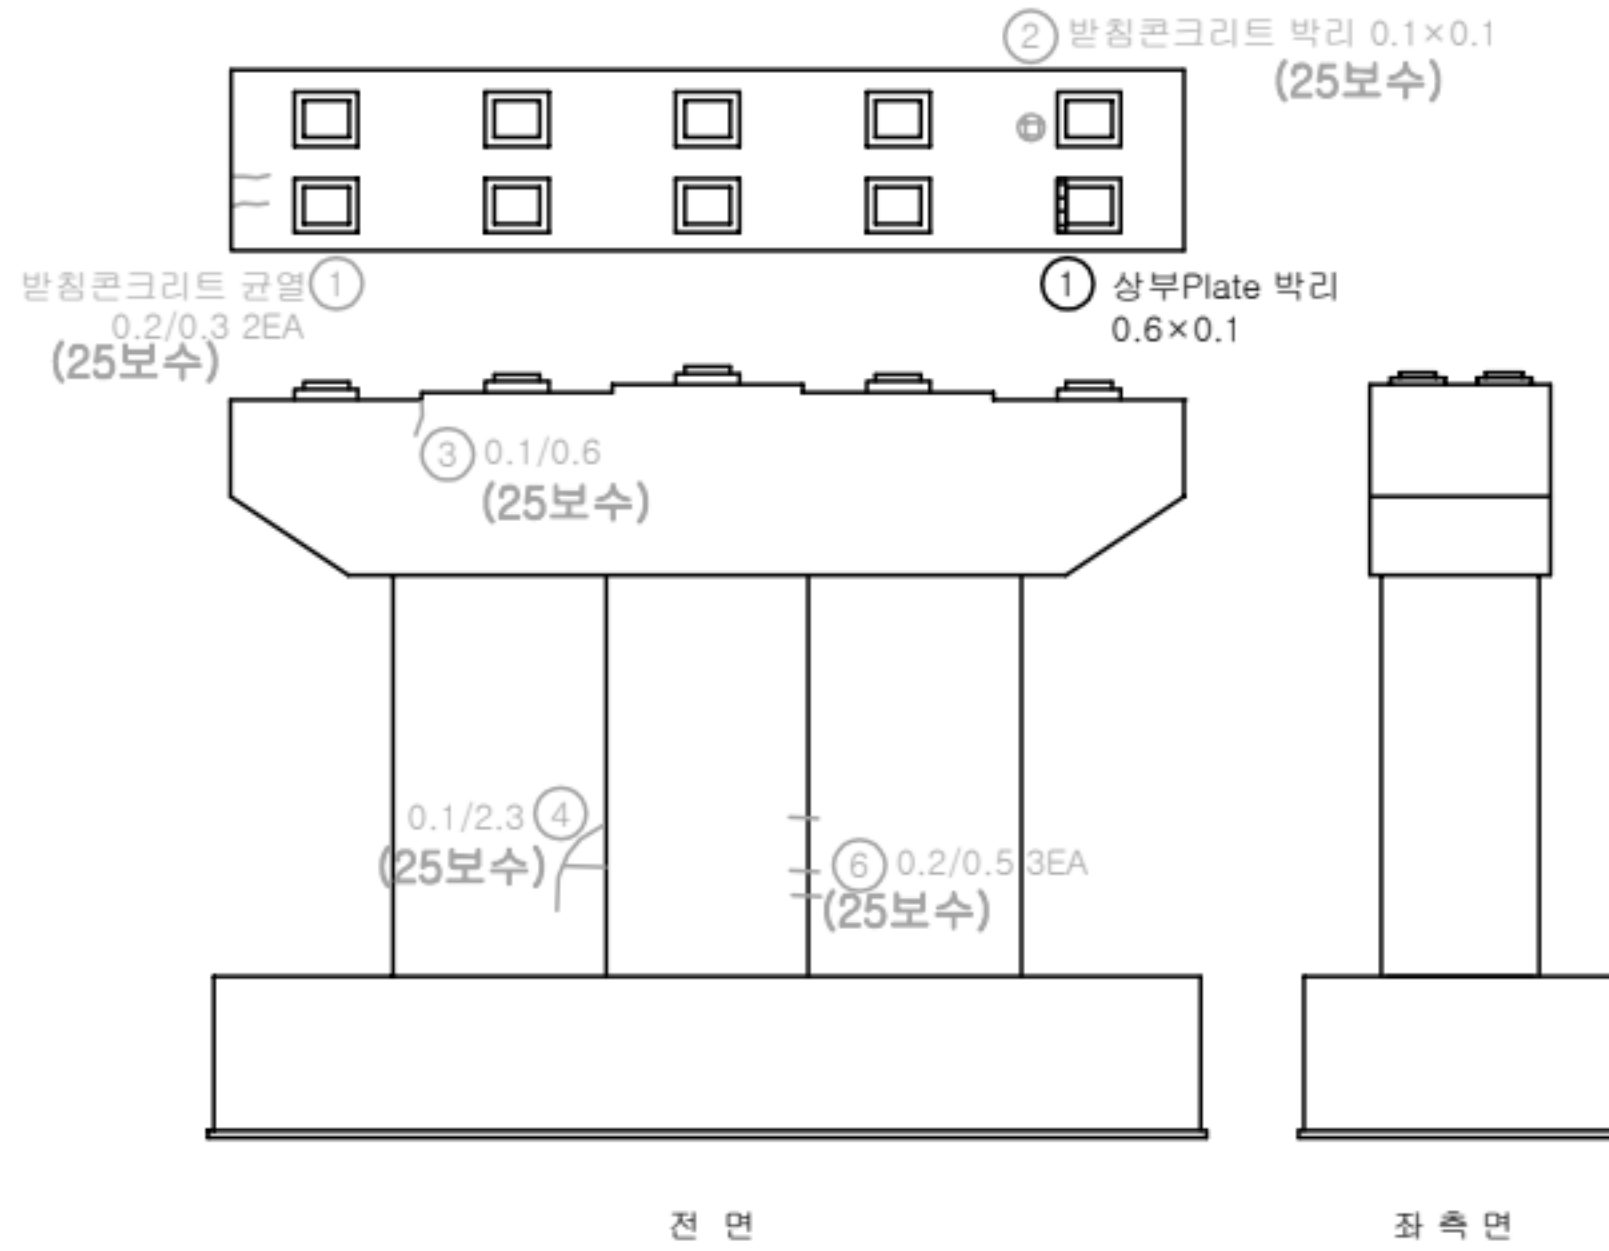

KEY PLAN

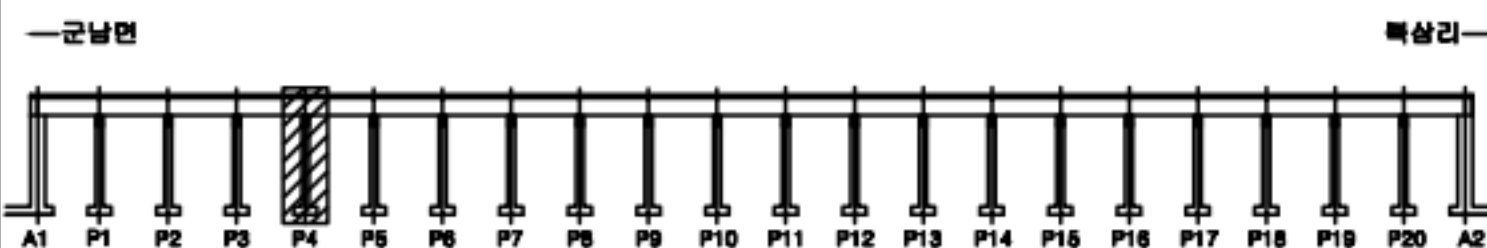


SECTION

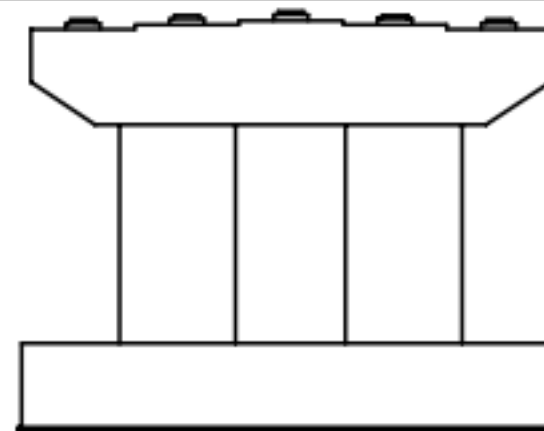


범례


균열	망상균열	편심, 공동	용역명	2025년 북삼교 등 98개소 정기안전점검 등
재료분리	시공이음부 등	포장의 요철	교량명	북삼교
박리, 파손	배수구	좌굴, 변형	진단기관	주식회사 한국건설안전공사
누수, 습윤	벽체	이물질퇴적	조사일시	2025.11
철근노출	철근부식	기타	도면번호	NOTE Created by Notein

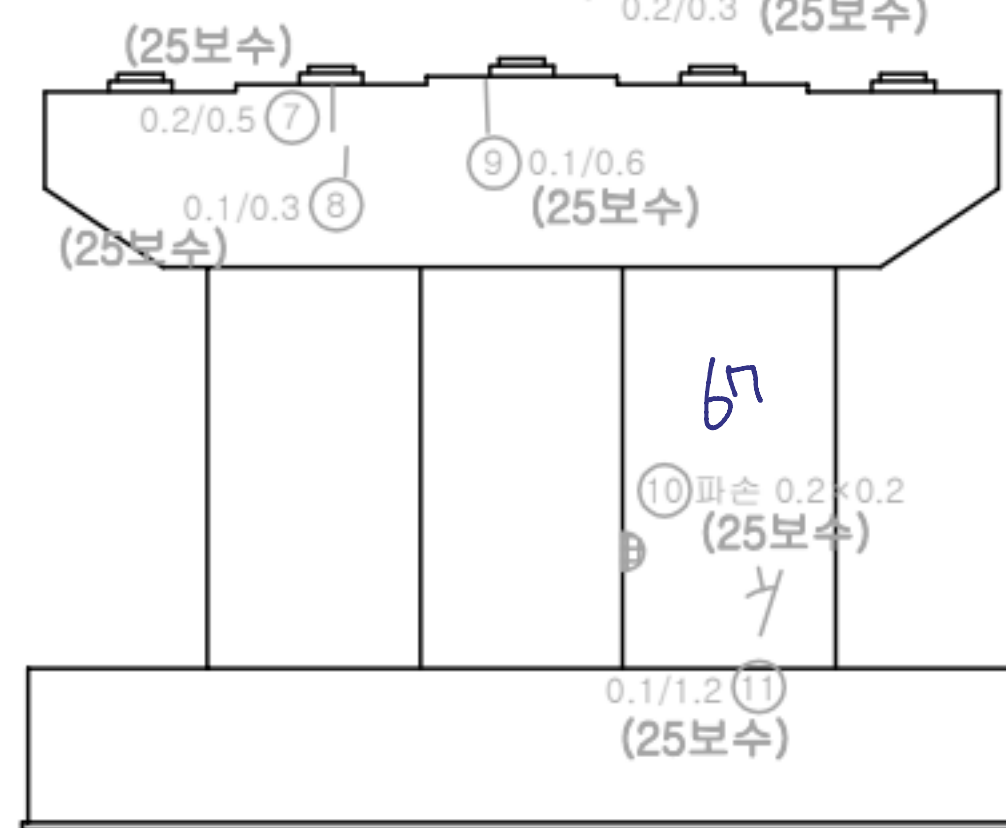


전 면

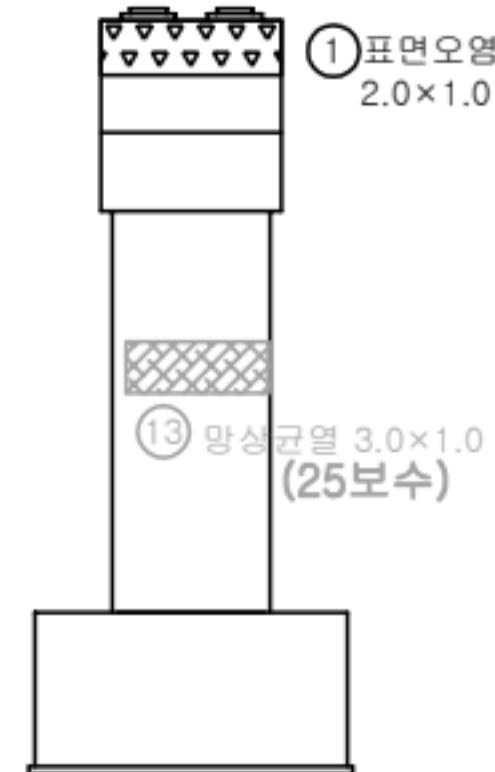


좌 측 면

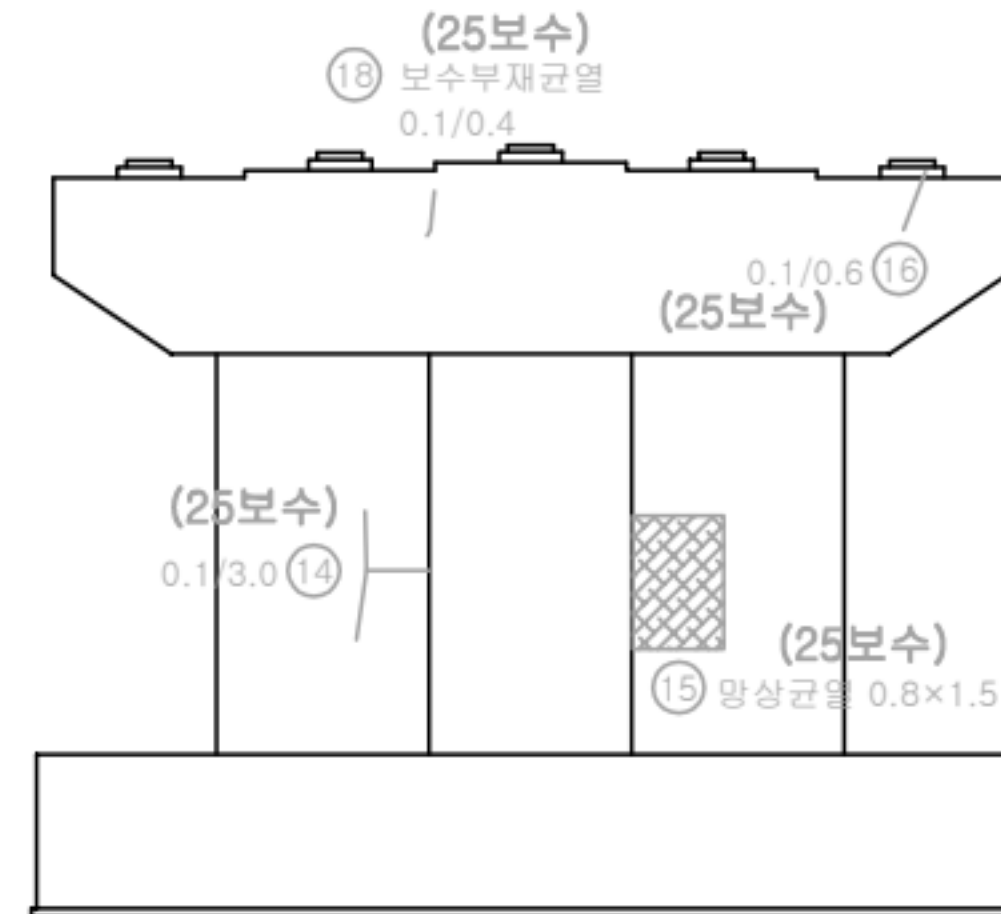



배 면

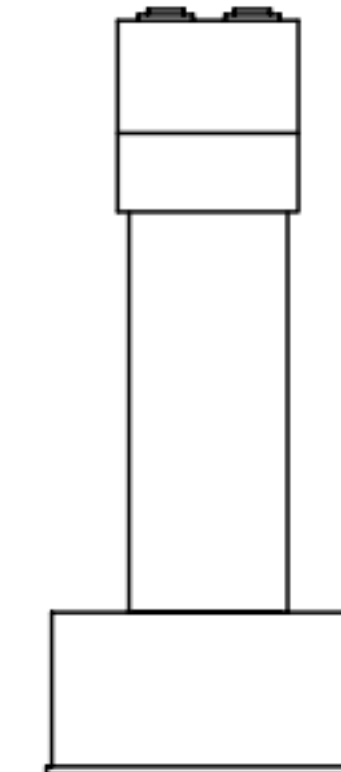

우 측 면

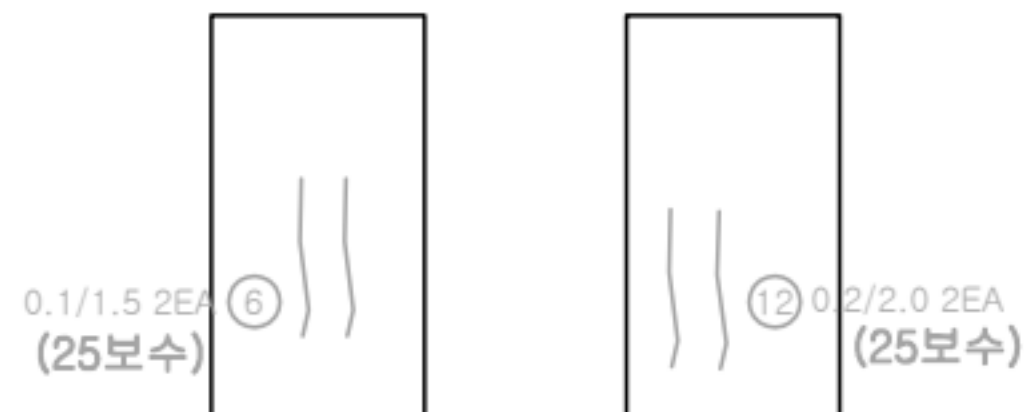

번호	손상내용	손상물량			비고
		폭(mm)	길이(m)	개소	
1	표면오염	2.0	1.0	1	
2	받침몰탈 균열	0.1	0.1	5	
3					
4					
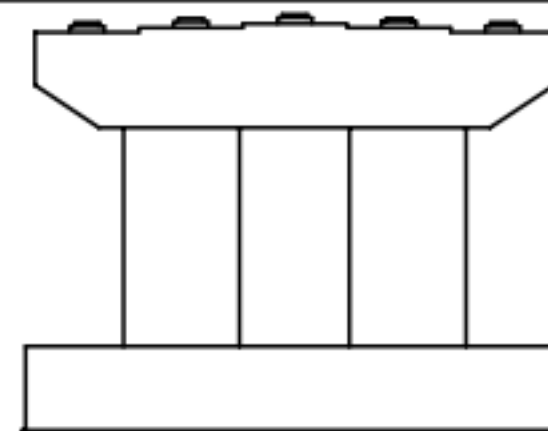
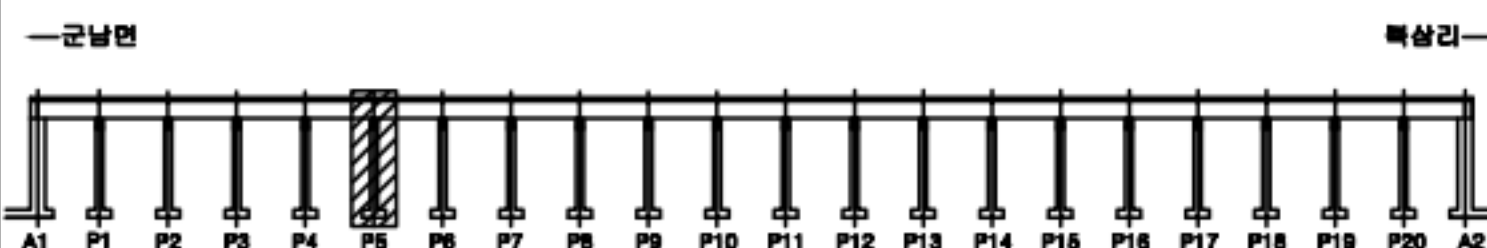


① 균열	⑮ 망상균열	⑲ 전경, 공동	용역명	2025년 북삼교 등 98개소 정기안전점검 등
② 재료분리	⑯ 시공이음부 등 충분리	⑳ 포장의 요철	교량명	북삼교
③ 박리, 파손	㉑ 배수구	㉒ 파굴, 변형	진단기관	주식회사 한국건설안전공사
④ 누수, 습윤	㉓ 배배	㉔ 어물질피해	조사일시	2025.11
⑤ 철근노출	㉕ 철근부식	㉖ 기타	도면번호	NOTE Created by Notein

손상물량표

번호	손상내용	손상물량			비고
		폭(mm)	길이(m)	개소	
1	표면오염	2.0	1.5	1	
2					
3					
(25보수) ⑦
받침콘크리트 균열
0.1/0.3

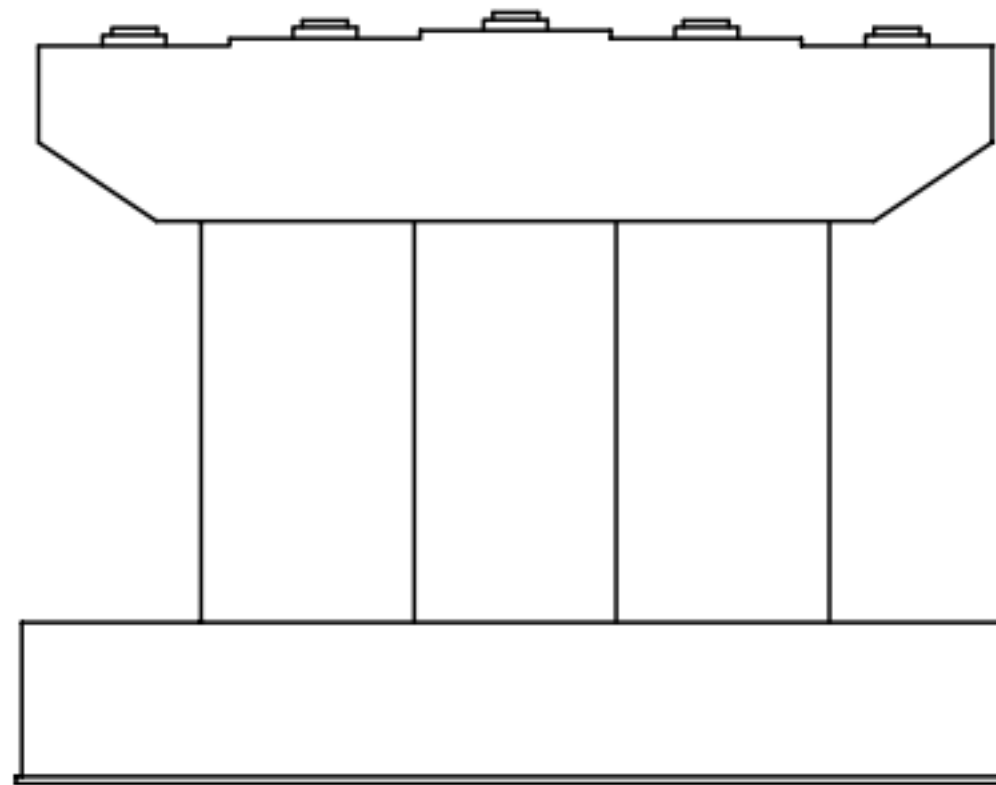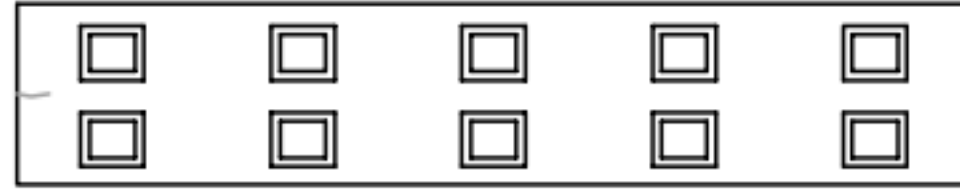

전 면


① 0.1/1.0
(25보수)
② 0.1/0.8
(25보수)



좌 측 면


(25보수)

③ 받침콘크리트 균열
0.1/0.2

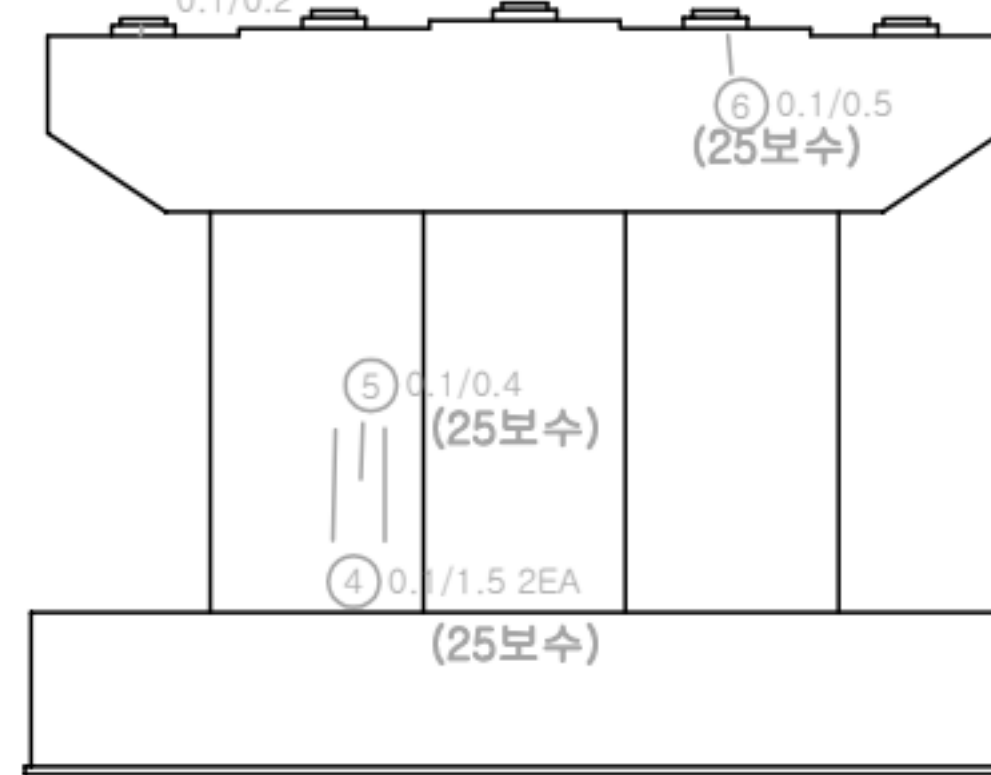


배 면


⑧ 표면오염
2.0×1.5

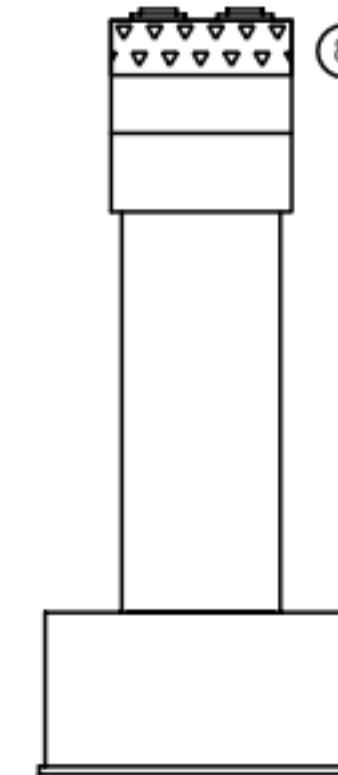


우 측 면

 

KEY PLAN


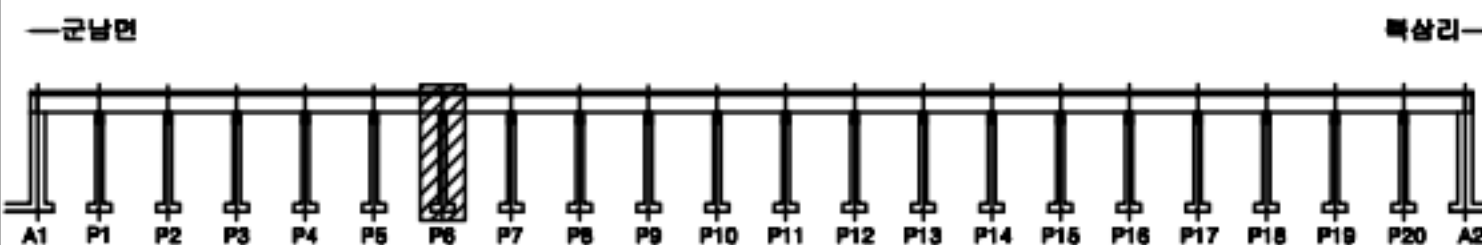


SECTION

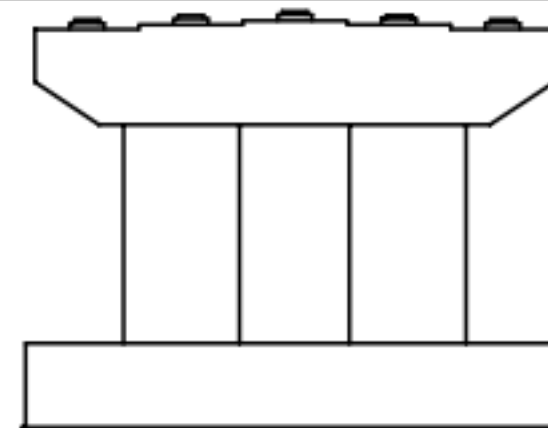


범례


균열	망상균열	편평, 공동	용역명	2025년 북삼교 등 98개소 정기안전점검 등
재료분리	시공이음부 등 충분리	포장의 요철	교량명	북삼교
바리, 파손	배수구	좌굴, 변형	진단기관	주식회사 한국건설안전공사
누수, 습윤	벽체	이물질퇴적	조사일시	2025.11
철근노출	철근부식	기타	도면번호	Created by Notein

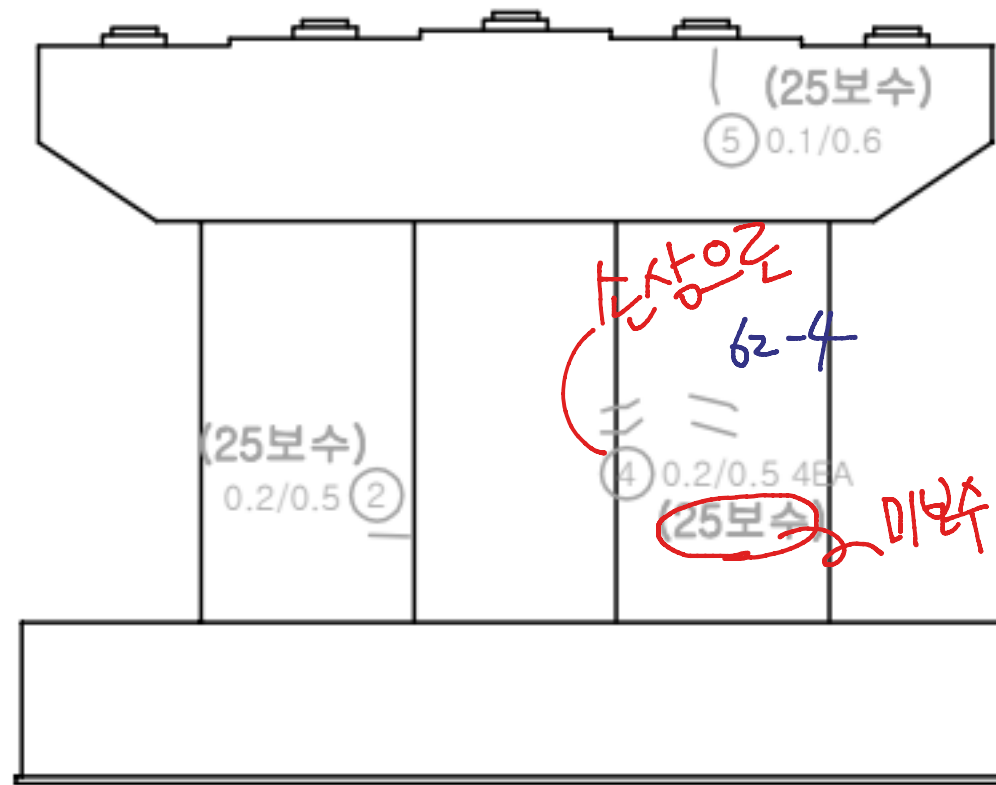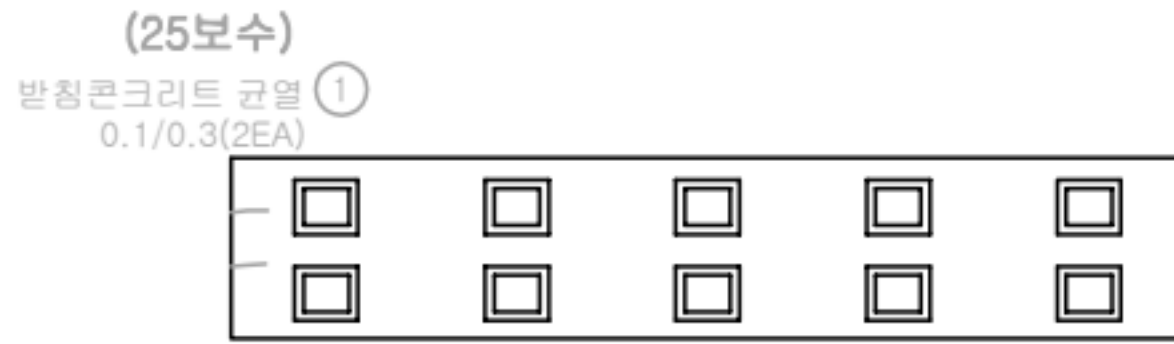


전 면

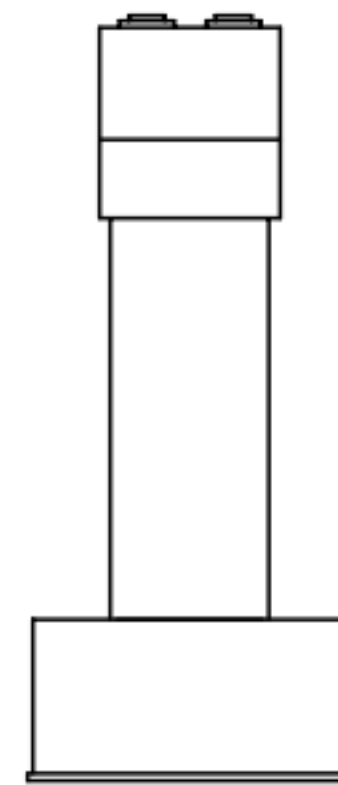




좌 측 면

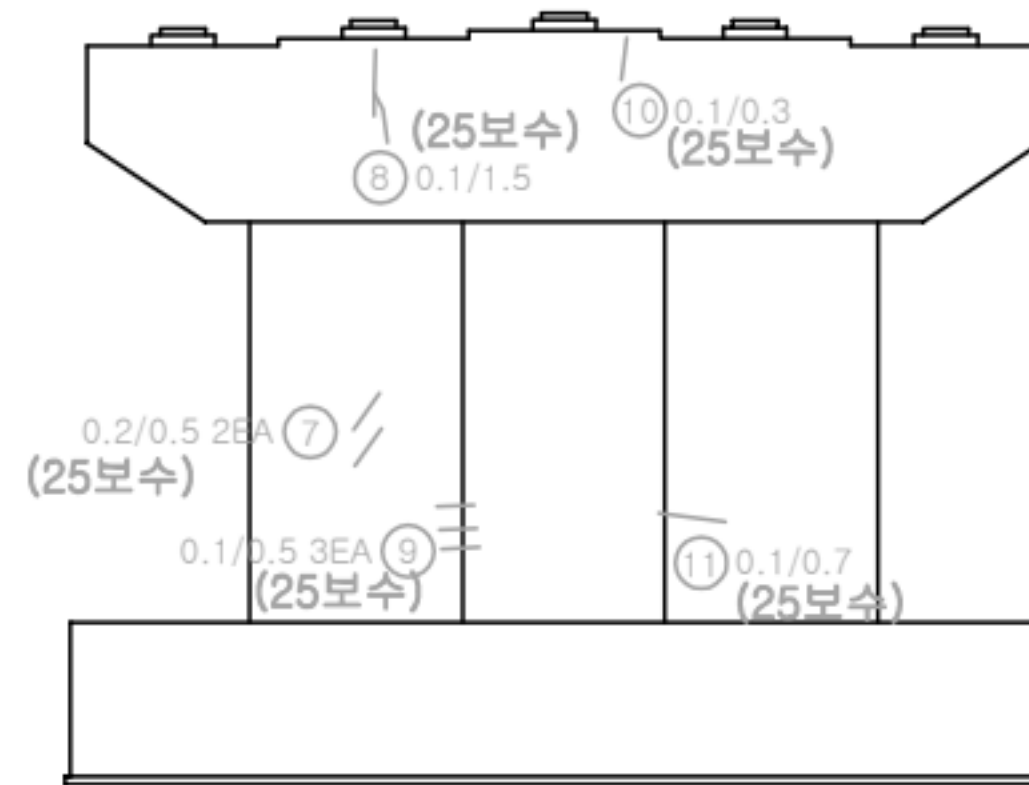




배 면

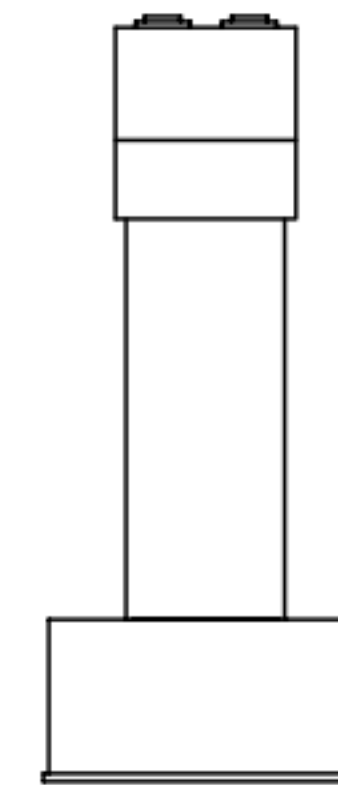



우 측 면

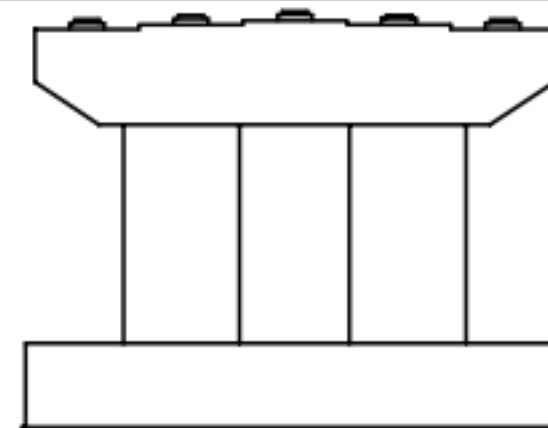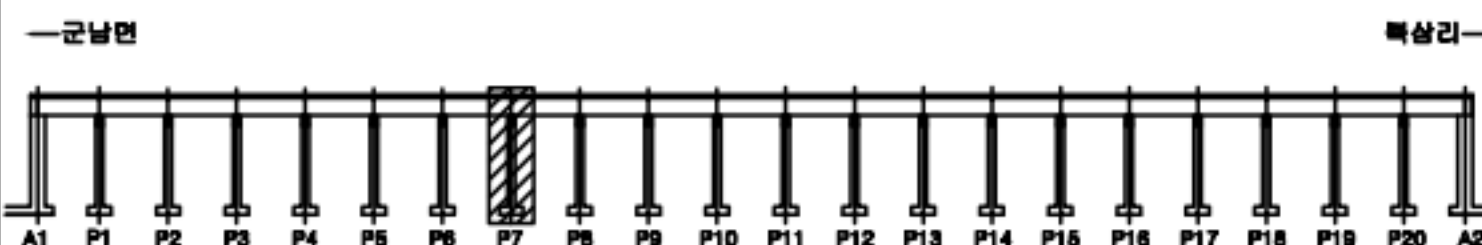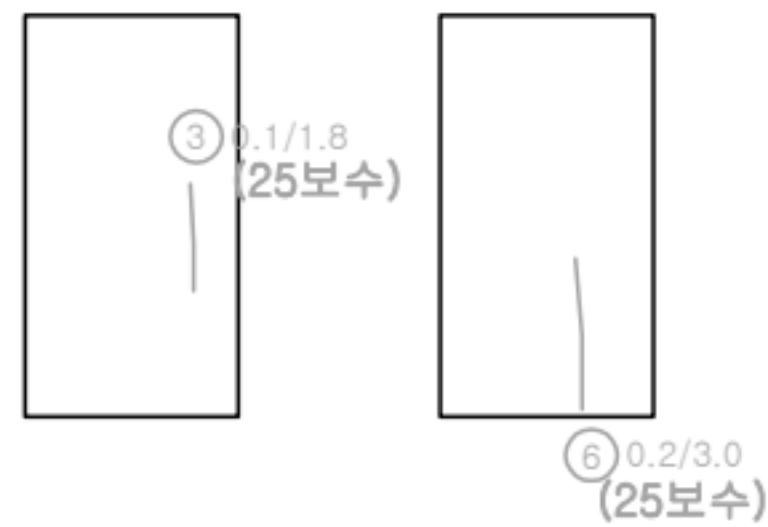

균열	망상균열	편형, 공동	용역명	2025년 북삼교 등 98개소 정기안전점검 등
재료분리	시공이음부 등 충분리	포장의 요철	교량명	북삼교
박리, 파손	배수구	좌굴, 변형	진단기관	주식회사 한국건설안전공사
누수, 습윤	벽체	이물질퇴적	조사일시	2025.11
철근노출	철근부식	기타	도면번호	Created by Notein

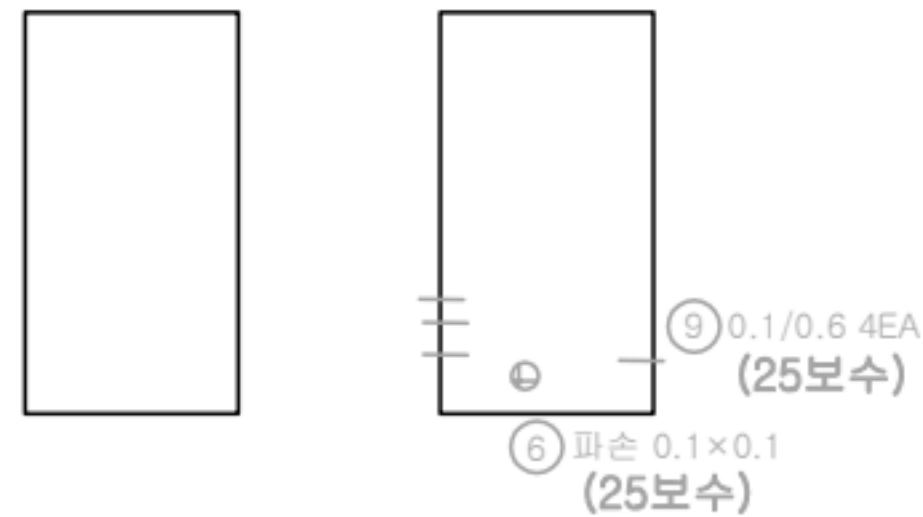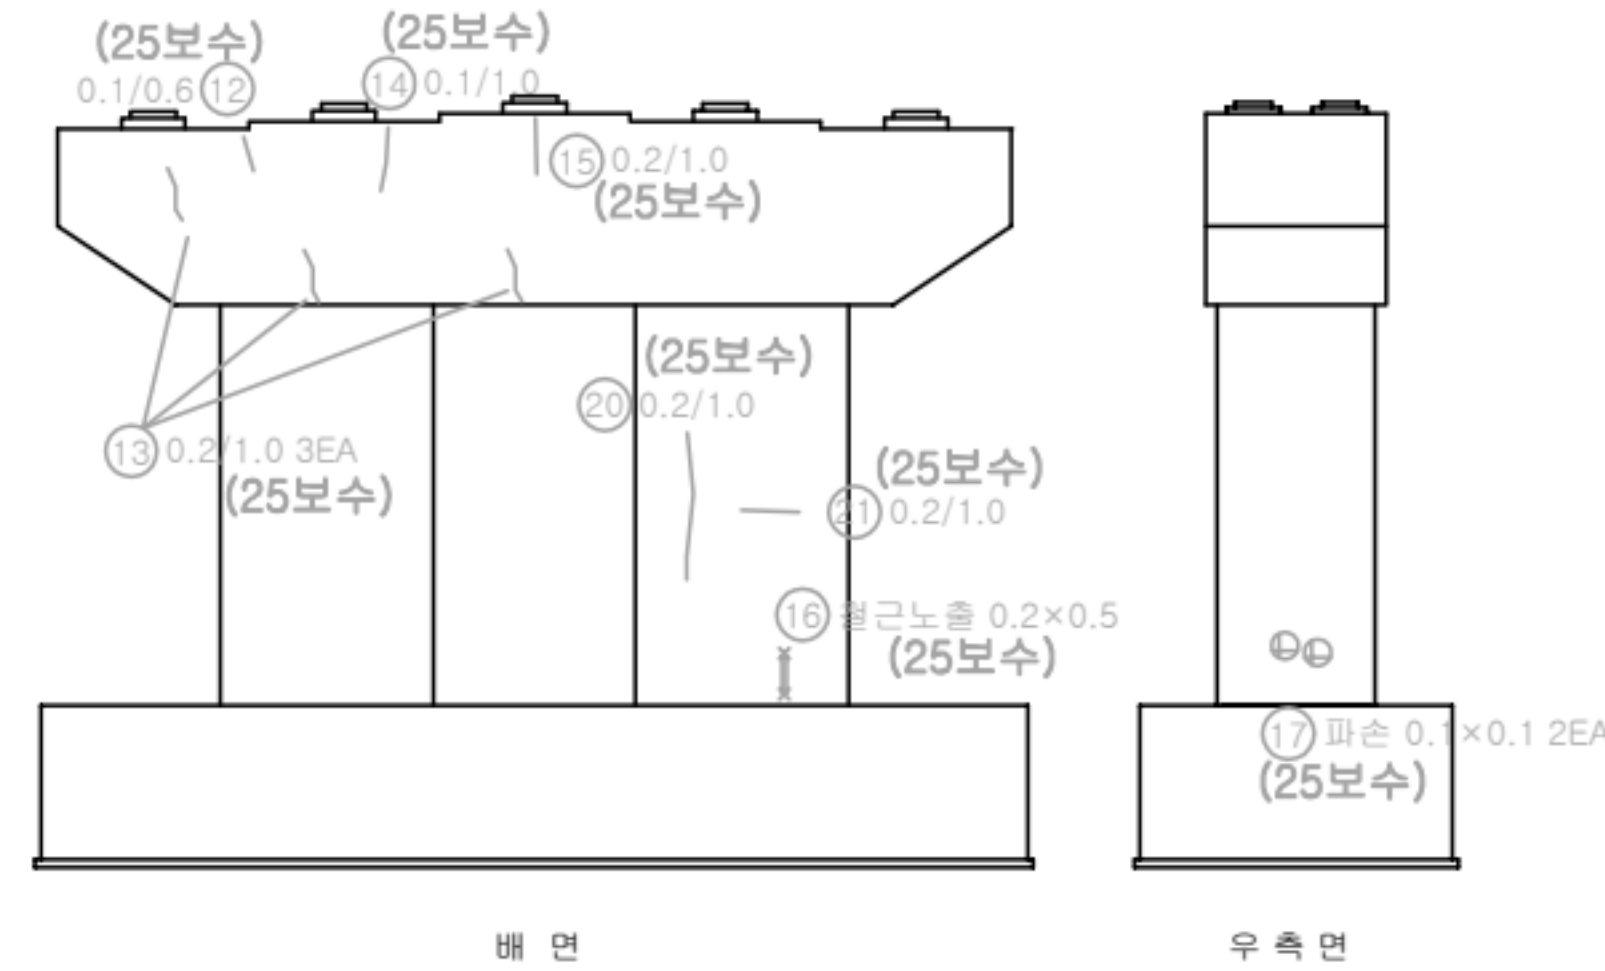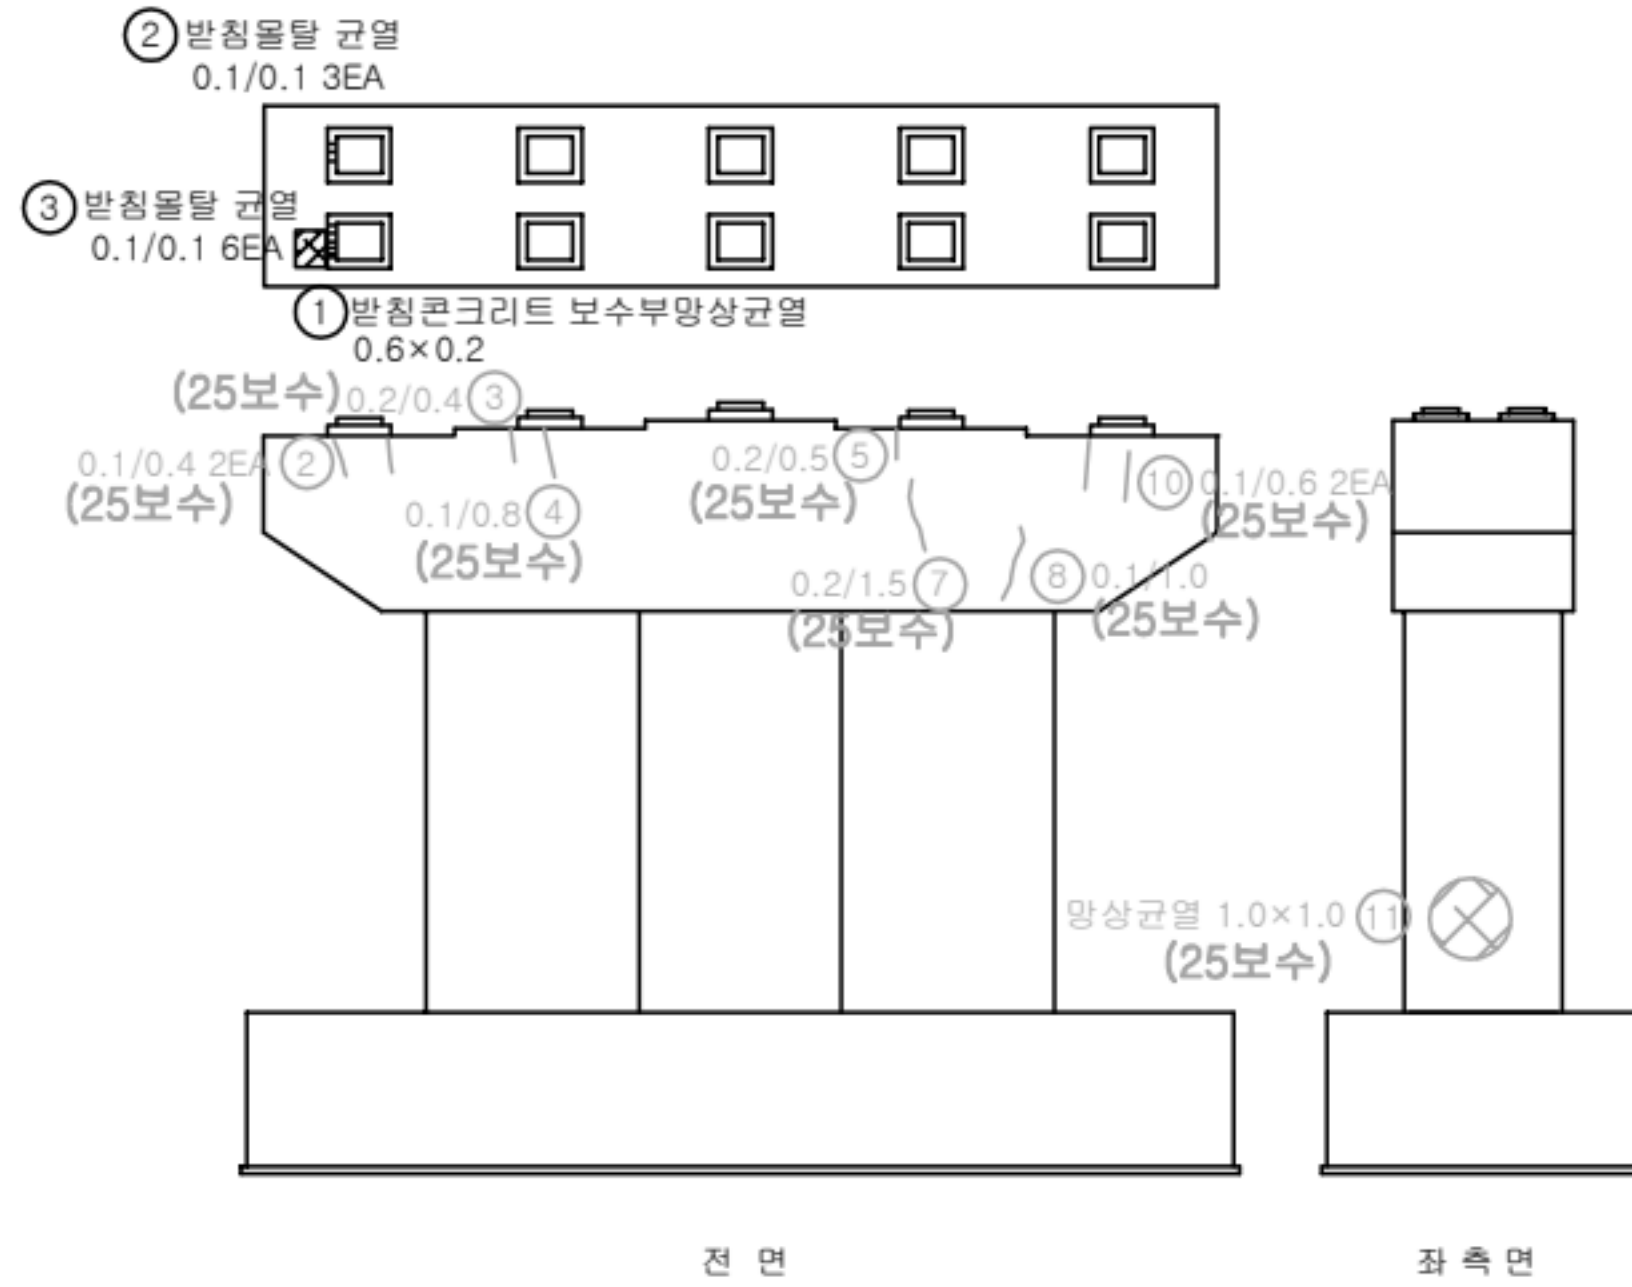


번호	손상내용	손상물량			비고
		폭(mm)	길이(m)	개소	
1	받침콘크리트 보수부망상균열	0.6	0.2	1	
2	받침물탈 균열	0.1	0.1	3	
3	받침물탈 균열	0.1	0.1	6	
4					
5					
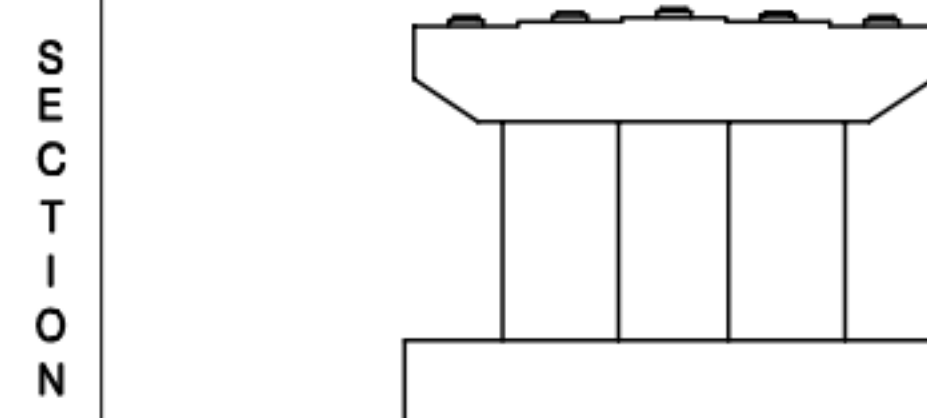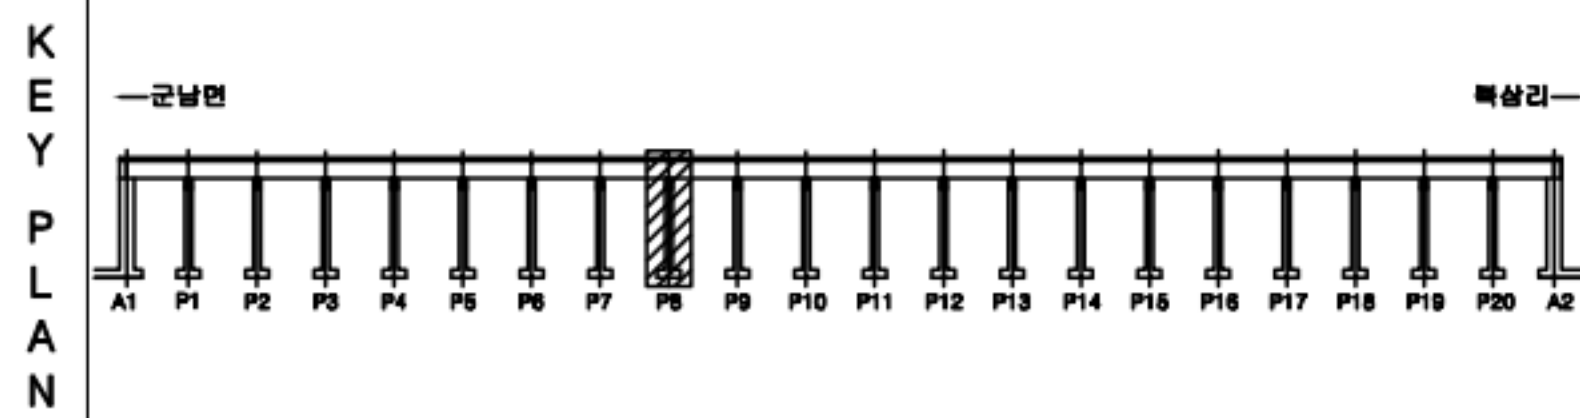

① 균열	② 망상균열	③ 편형, 공동	용역명	2025년 북삼교 등 98개소 정기안전점검 등
④ 재료분리	⑤ 시공이음부 등	⑥ 포장의 요철	교량명	북삼교
⑦ 박리, 파손	⑧ 배수구	⑨ 직굴, 변형	진단기관	주식회사 한국건설안전공사
⑩ 누수, 습윤	⑪ 배배	⑫ 이물질퇴적	조사일시	2025.11
⑬ 철근노출	⑭ 철근부식	⑮ 기타	도면번호	NOTE Created by Notein


(25보수)

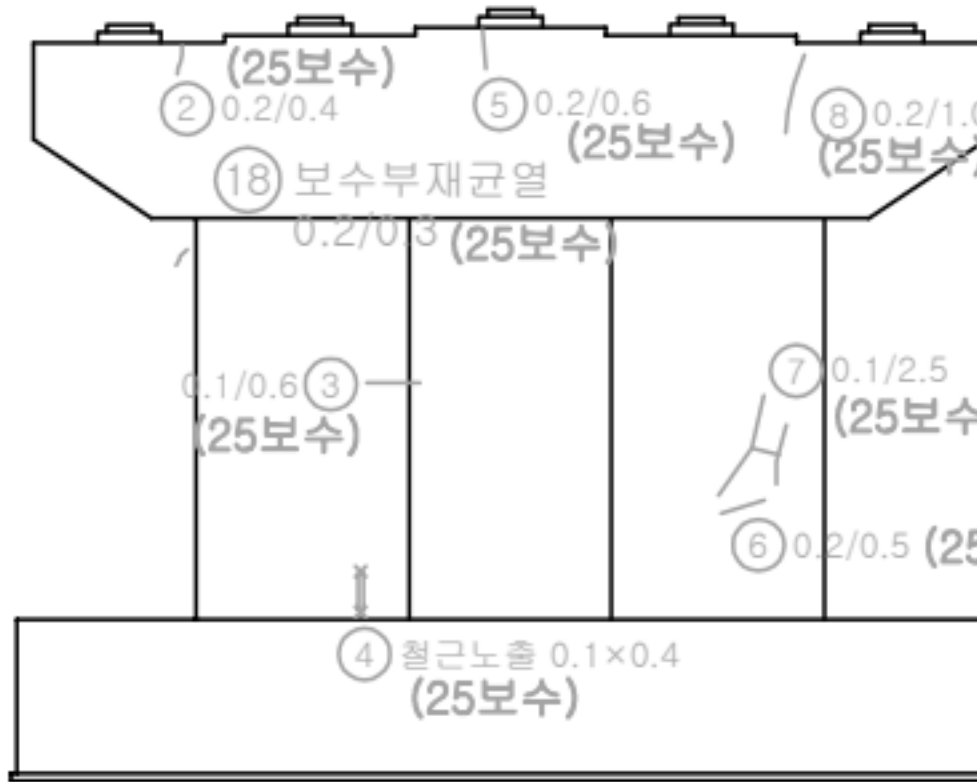① 받침콘크리트 균열
0.3/0.8① Plate 부식
2EA


전 면




좌 측 면

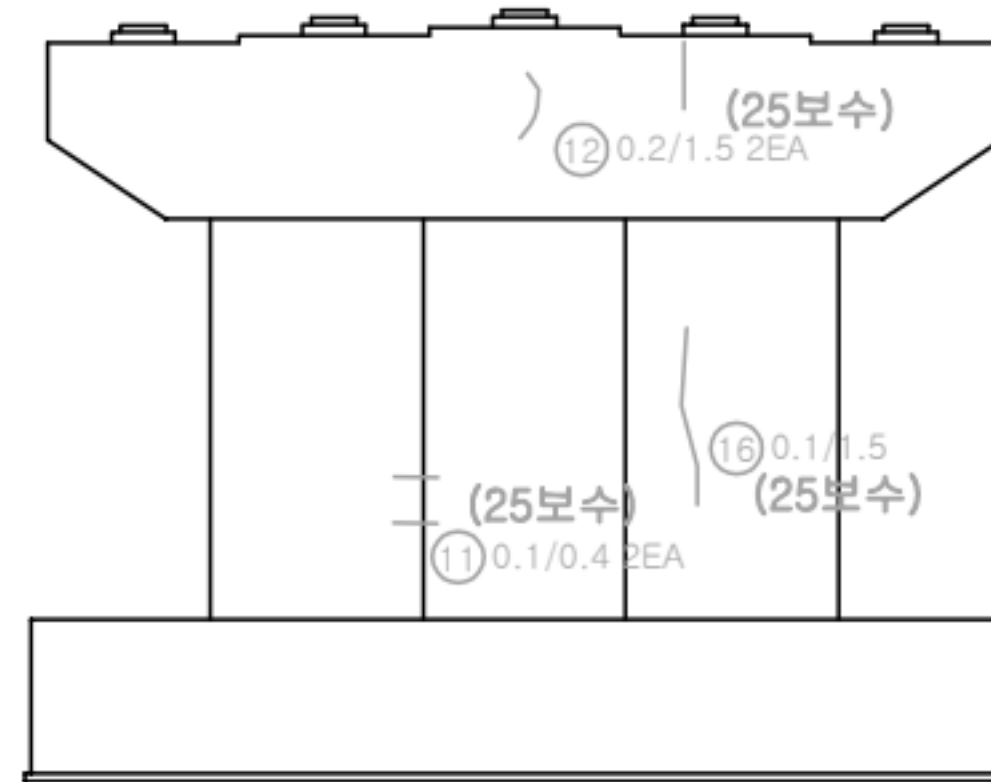


배 면

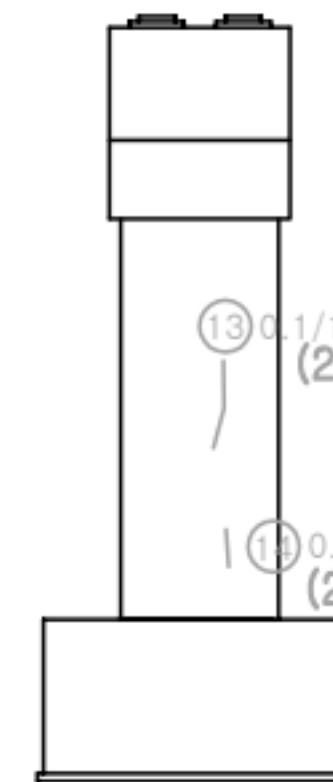


우 측 면

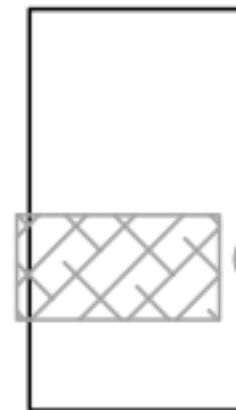⑨ 망상균열 1.8×2.0
(25보수)

59

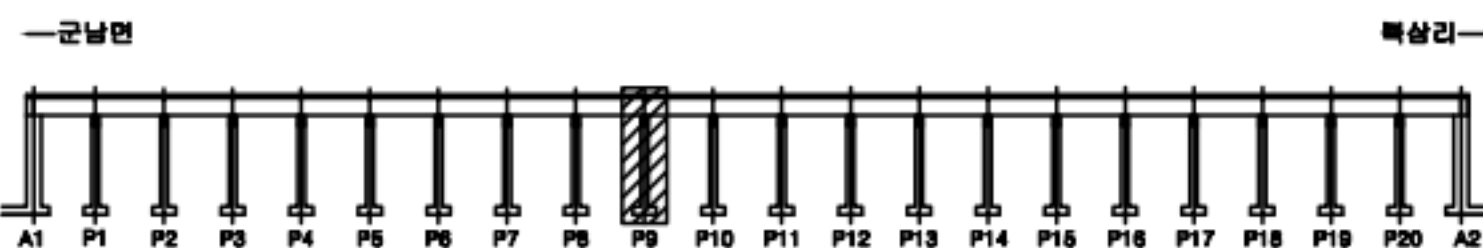⑩ 망상균열
2.5×3.5
(25보수)⑪ 망상균열
2.5×1.5
(25보수)KEY
PLAN

SECTION

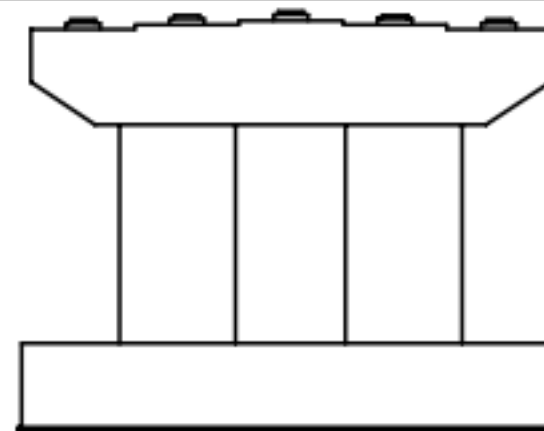범
례


	균열		망상균열		전혀, 공동
	재료분리		시공이음부 등 층분리		포장의 요철
	박리, 파손		배수구		좌굴, 변형
	누수, 습윤		배배		이물질퇴적
	철근노출		철근부식		기 타

용역명	2025년 북삼교 등 98개소 정기안전점검 등
교량명	북삼교
진단기관	주식회사 한국건설안전공사
조사일시	2025.11
도면번호	NOTE Created by Notein

번호	손상내용	손상물량			비고
		폭(mm)	길이(m)	개소	
1	Plate 부식	-	-	2	
2					
3					
손상물량표

번호	손상내용	손상물량			비고
		폭(mm)	길이(m)	개소	
1	무수축물탈균열	0.1	0.1	3	
2	무수축물탈균열	0.1	0.1	3	
3					
4					
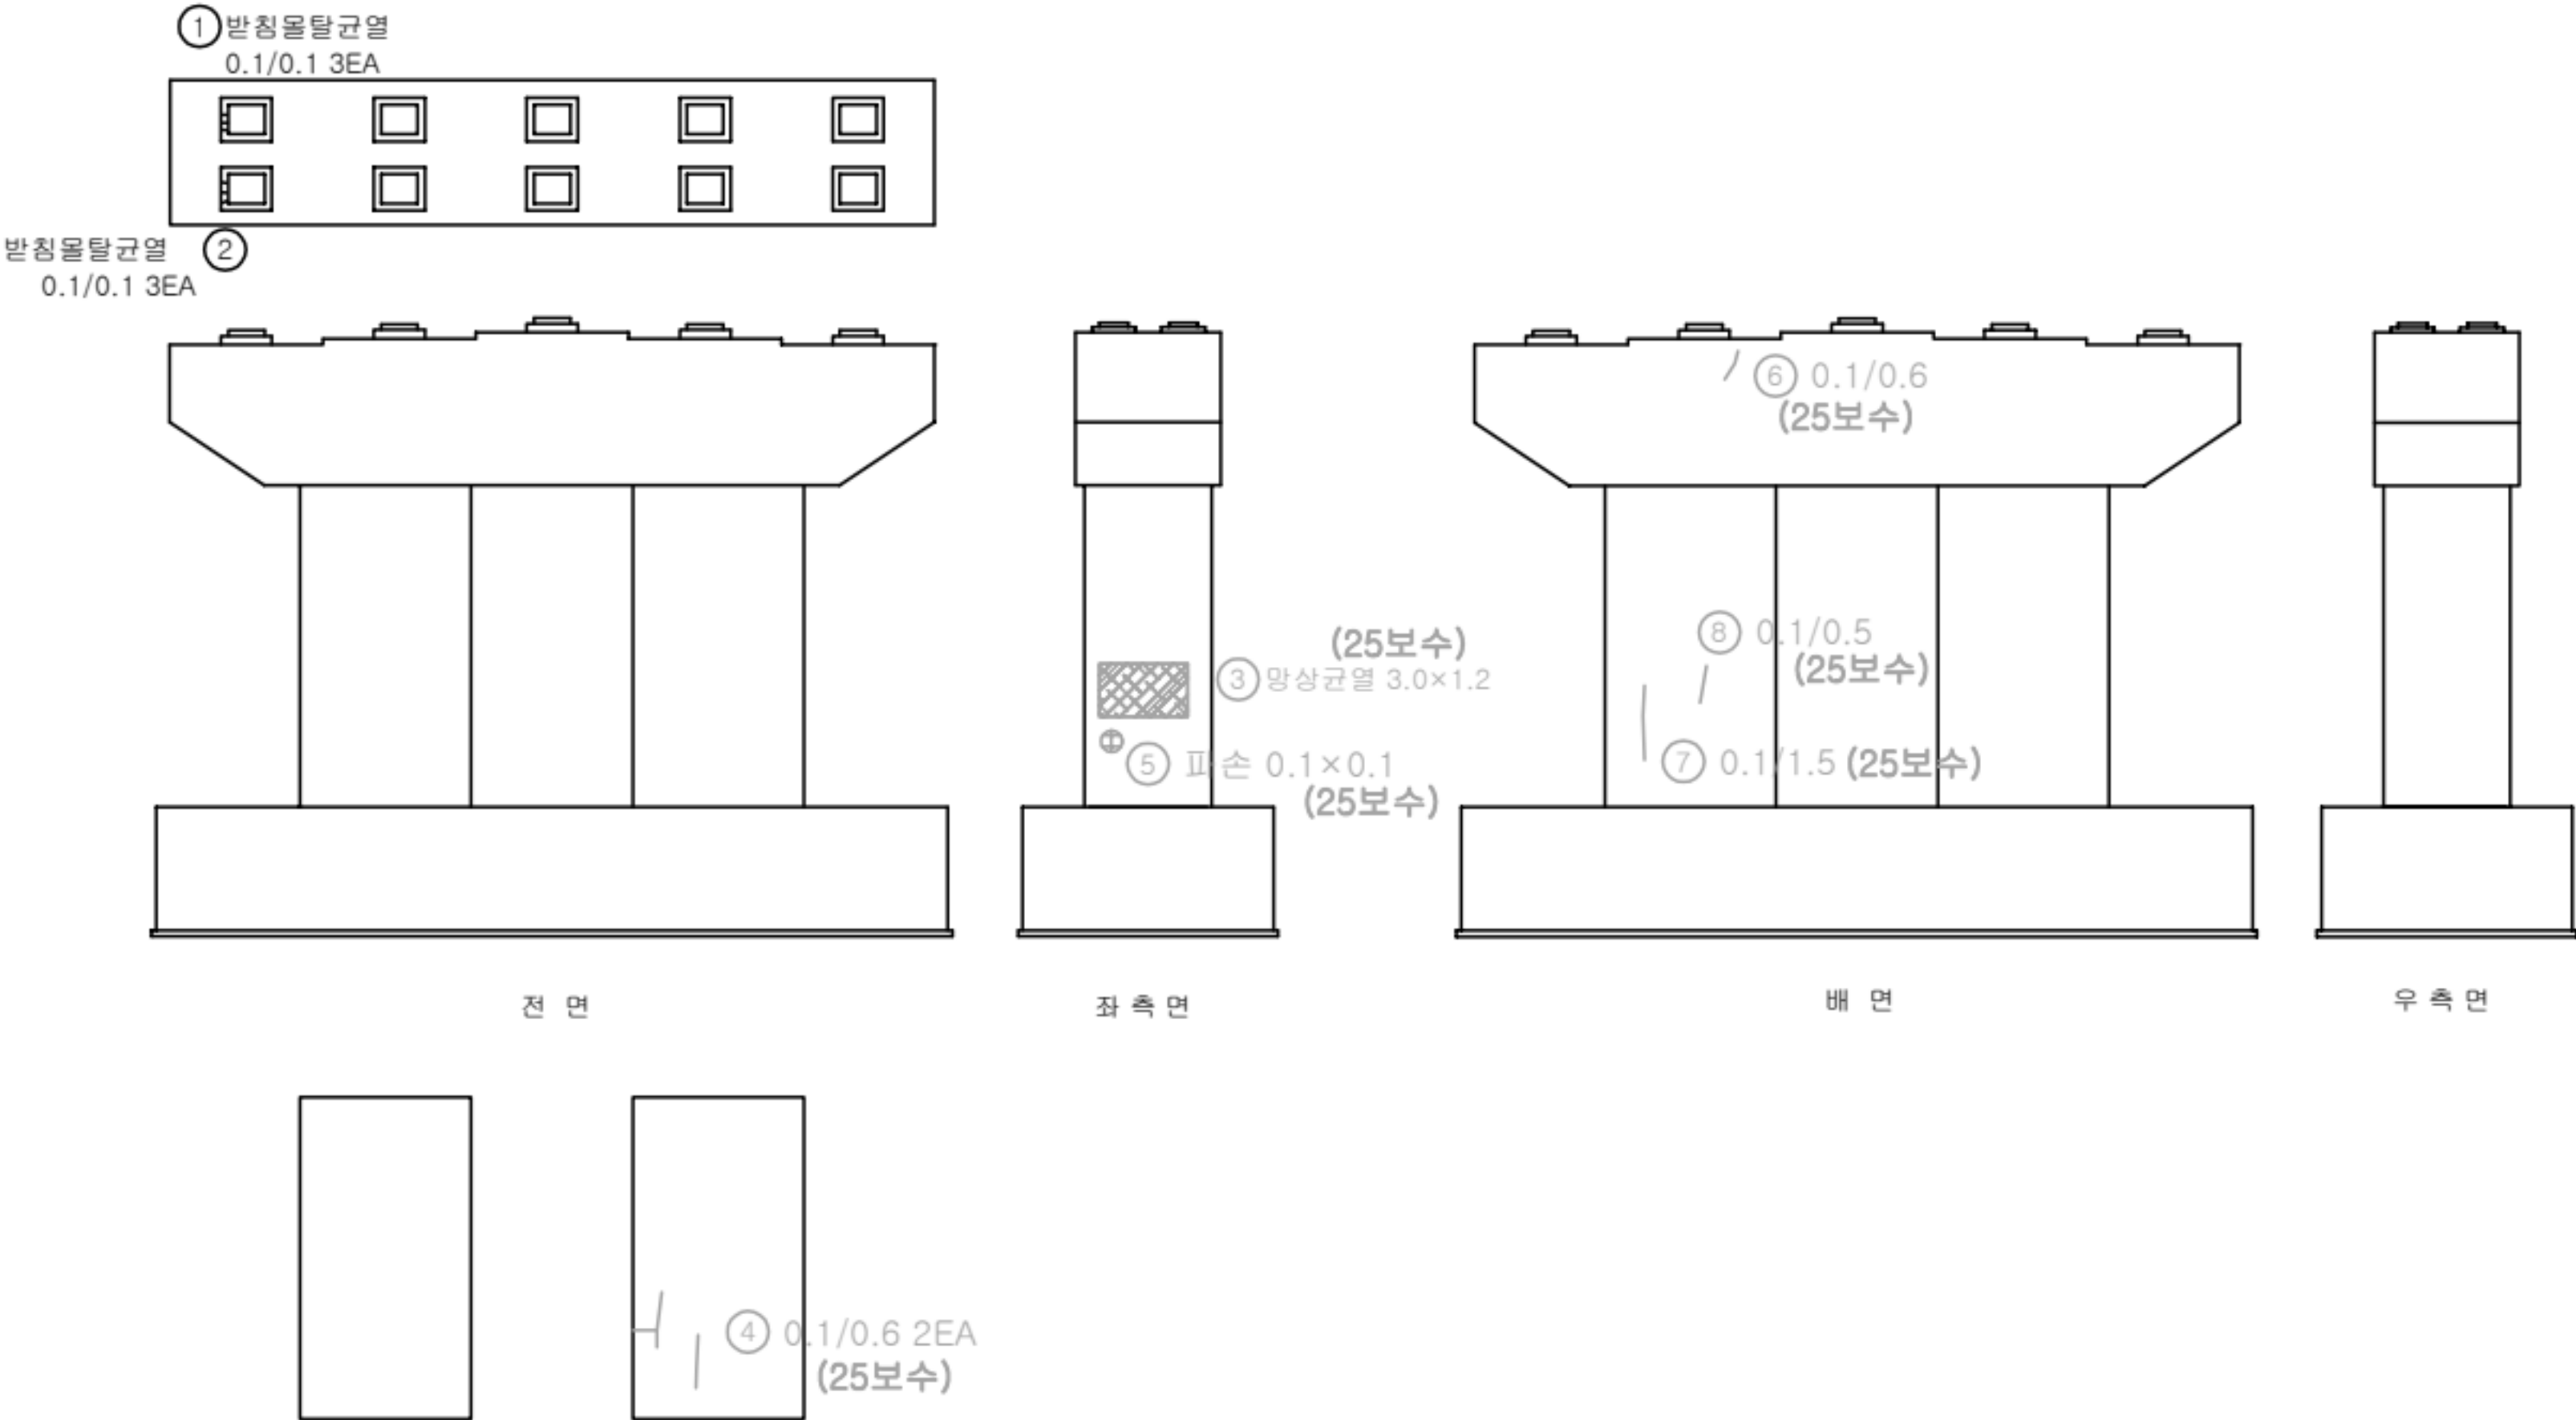

KEY PLAN

—교남면

—교북면





A1 P1 P2 P3 P4 P5 P6 P7 P8 P9 P10 P11 P12 P13 P14 P15 P16 P17 P18 P19 P20 A2

SECTION

범례

균열	망상균열	전철, 공동
재료분리	시공이음부 등 종분리	포장의 요철
박리, 파손	배수구	파굴, 변형
누수, 습윤	배배	이물질퇴적
철근노출	철근부식	기타

용역명	2025년 북삼교 등 98개소 정기안전점검 등
교량명	북삼교
진단기관	주식회사 한국건설안전공사
조사일시	2025.11
도면번호	NOTE Created by Notein

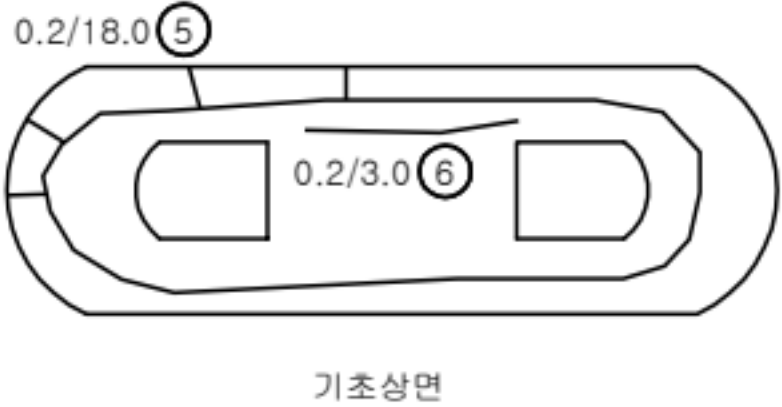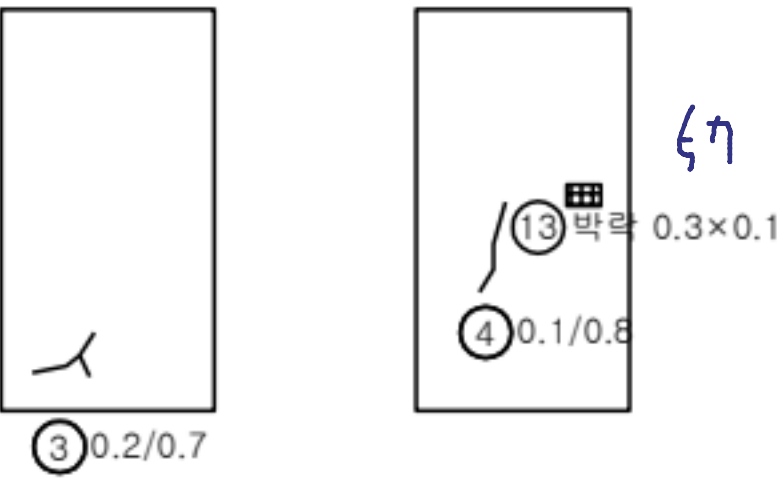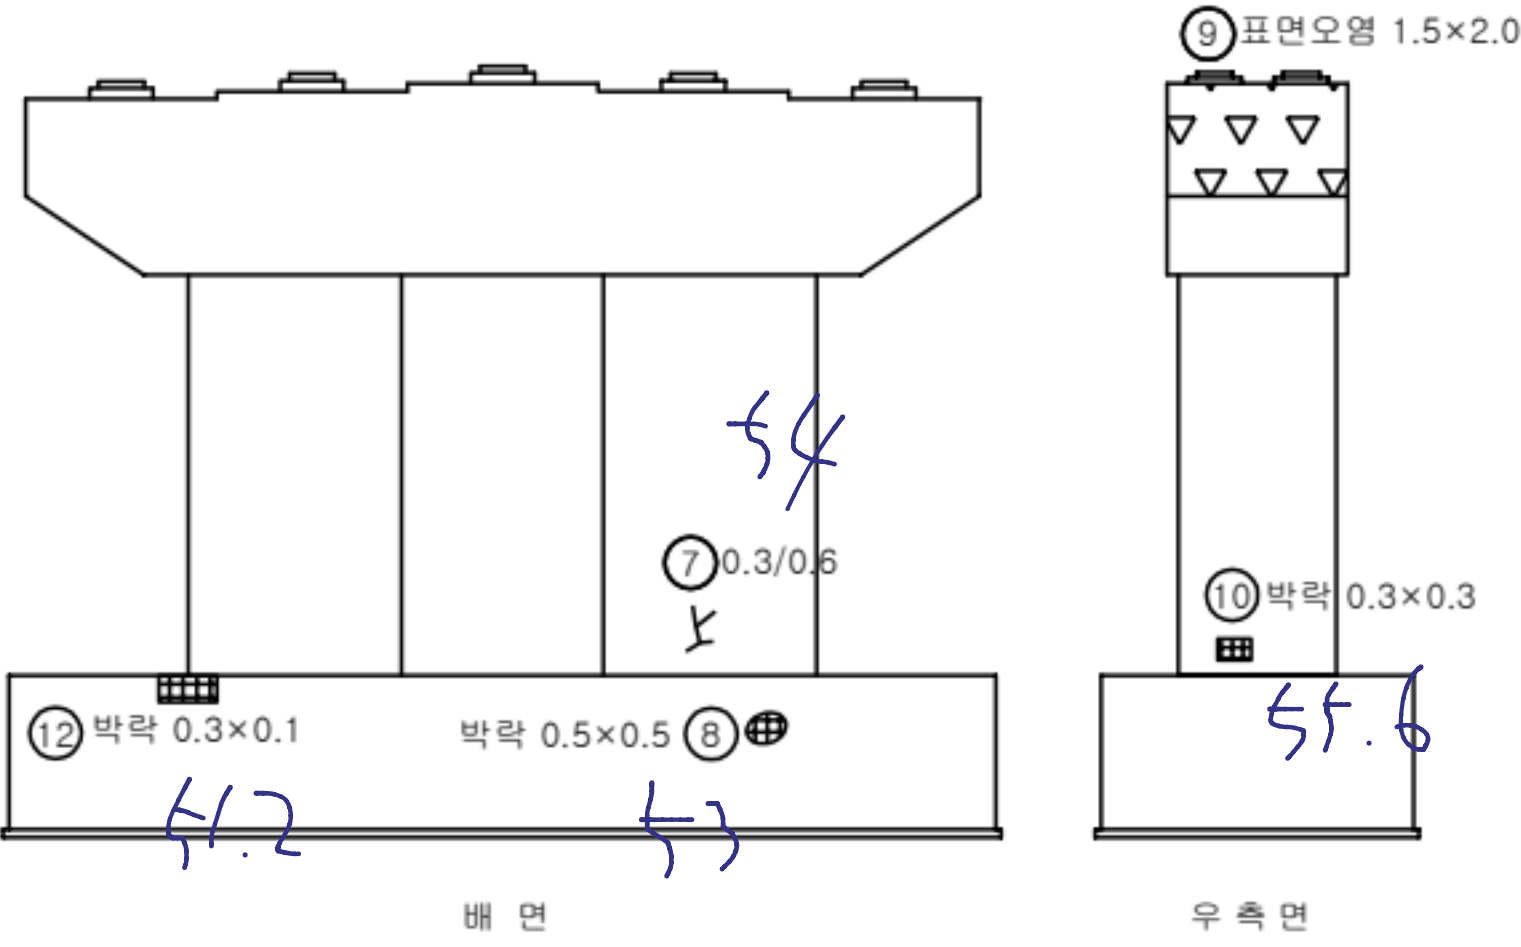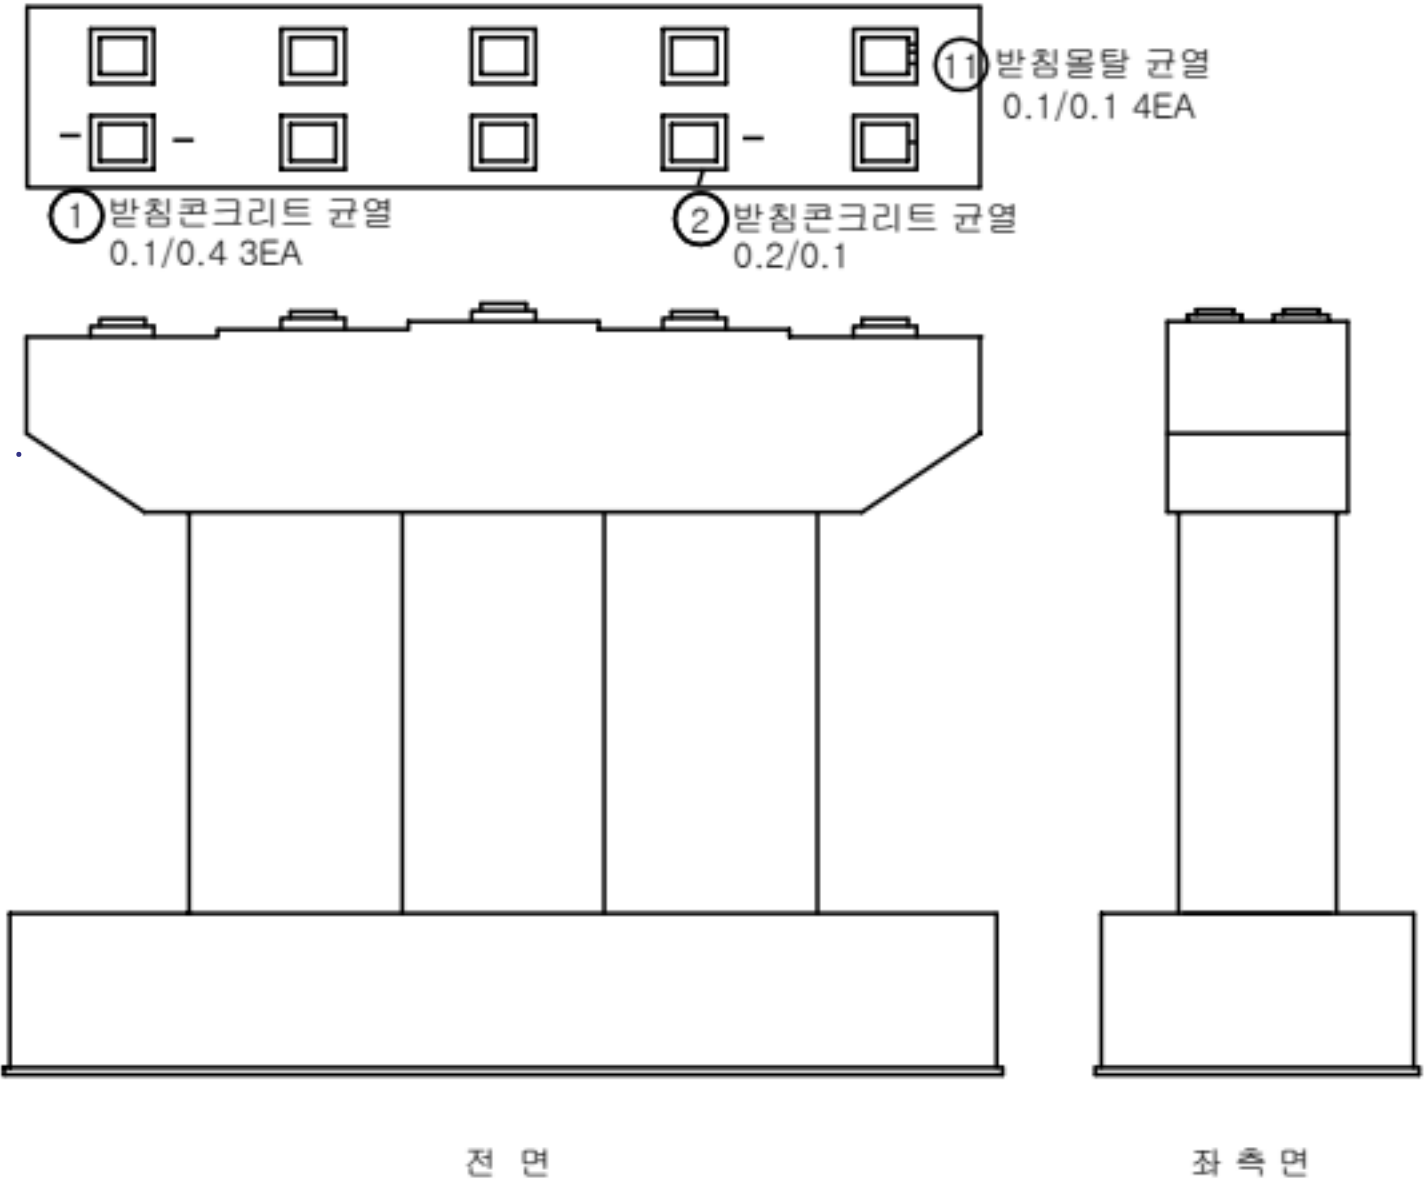


번호	손상내용	손상물량			비고
		폭(mm)	길이(m)	개소	
1	받침콘크리트 균열	0.1	0.4	3	
2	받침콘크리트 균열	0.2	0.1	1	
3	균열(0.3mm미만)	0.2	0.7	1	
4	균열(0.3mm미만)	0.1	0.8	1	
5	균열(0.3mm미만)	0.2	18.0	1	
6	균열(0.3mm미만)	0.2	3.0	1	
7	균열(0.3mm이상)	0.3	0.6	1	
8	박락	0.5	0.5	1	
9	표면오염	1.5	2.0	1	
10	박락	0.3	0.3	1	
11	받침물탈 균열	0.1	0.1	4	
12	박락	0.3	0.1	1	
13	박락	0.3	0.1	1	
14					
15					
KEY PLAN




SECTION

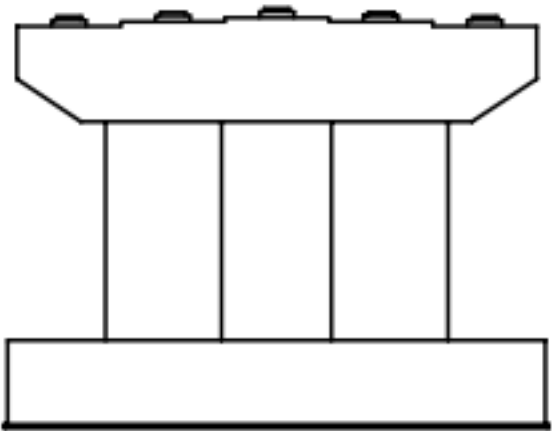


범 례	균열	박락	표면오염	용역명	2025년 북삼교 등 98개소 정기안전점검 등
	균열	박락	표면오염	교량명	북삼교
	균열	박락	표면오염	진단기관	주식회사 한국건설안전공사
	균열	박락	표면오염	조사일시	2025.11
	균열	박락	표면오염	도면번호	Created by Notein




⑥ Plate 부식
2EA

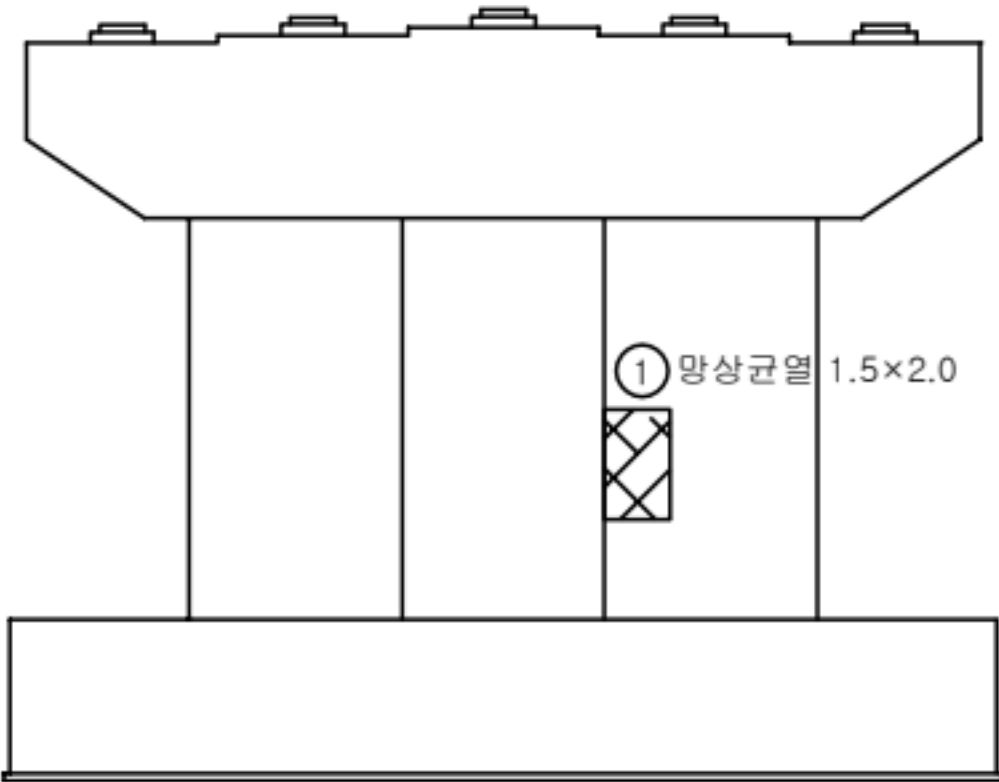


전 면

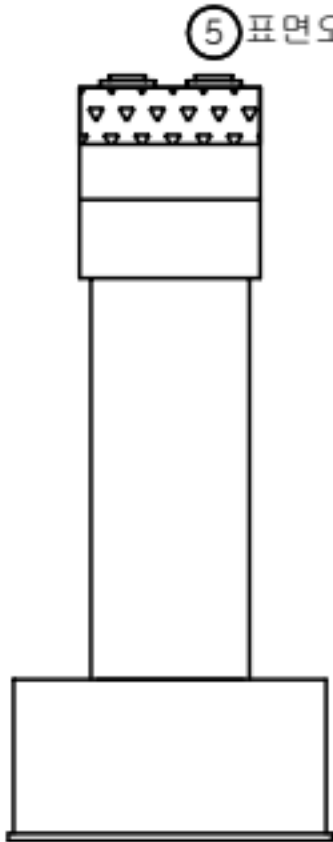


좌 측 면

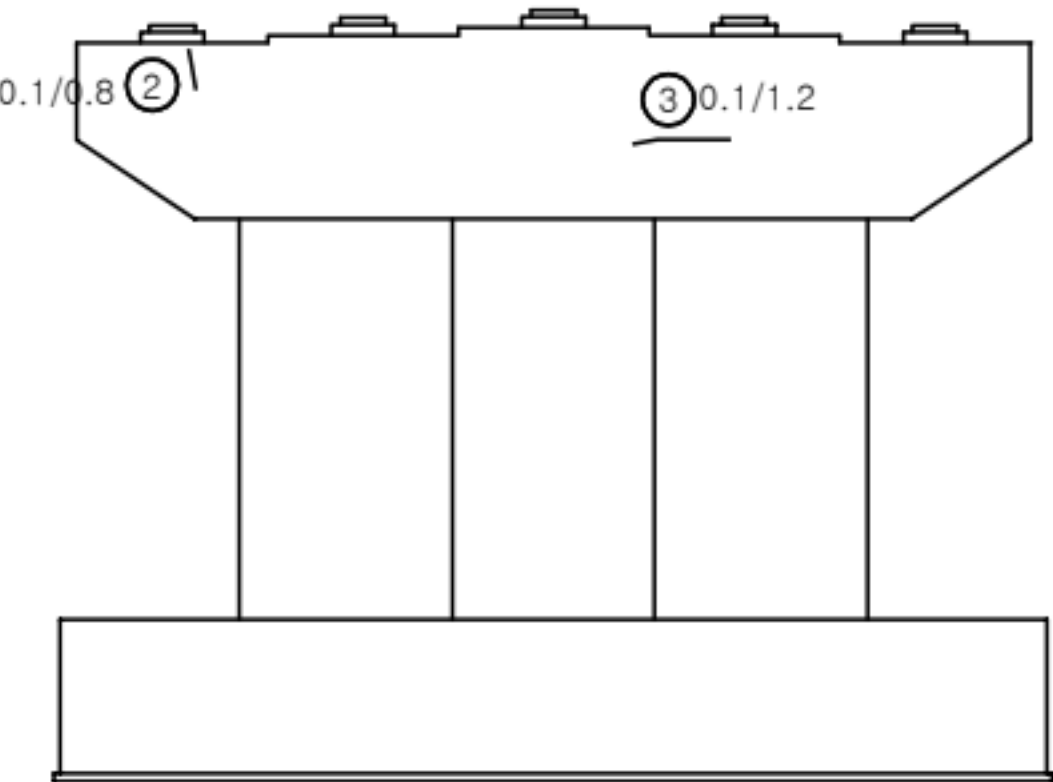

배 면

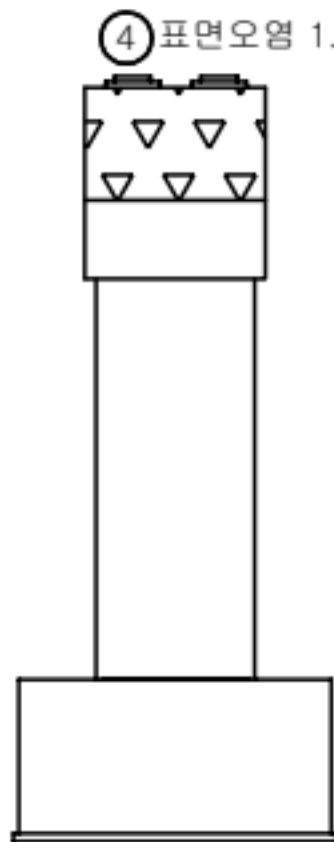

우 측 면

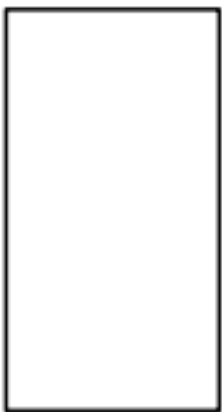


번호	손상내용	손상물량			비고
		폭(mm)	길이(m)	개소	
1	망상균열	1.5	2.0	1	
2	균열(0.3mm미만)	0.1	0.8	1	
3	균열(0.3mm미만)	0.1	1.2	1	
4	표면오염	1.5	2.0	1	
5	표면오염	2.0	1.0	1	
6	Plate 부식	-	-	2	
7					
8					
K
E
Y
P
L
A
N




S
E
C
T
I
O
N

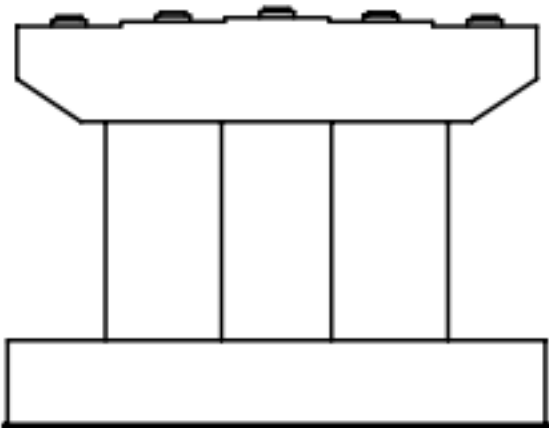


법 제	균열	망상균열	편형, 공동	용역명	2025년 북삼교 등 98개소 정기안전점검 등
	재료분리	시공이음부 등 층분리	포장의 요철	교량명	북삼교
	박리, 파손	배수구	직굴, 변형	진단기관	주식회사 한국건설안전공사
	누수, 습윤	배배	어물결피리	조사일시	2025.11
	철근노출	철근부식	기타	도면번호	NOTE Created by Notein

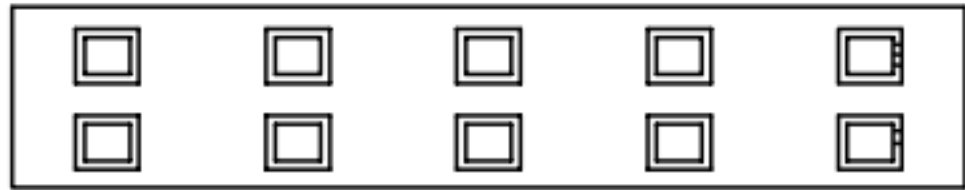


① 받침물탈 균열
0.1/0.1 5EA

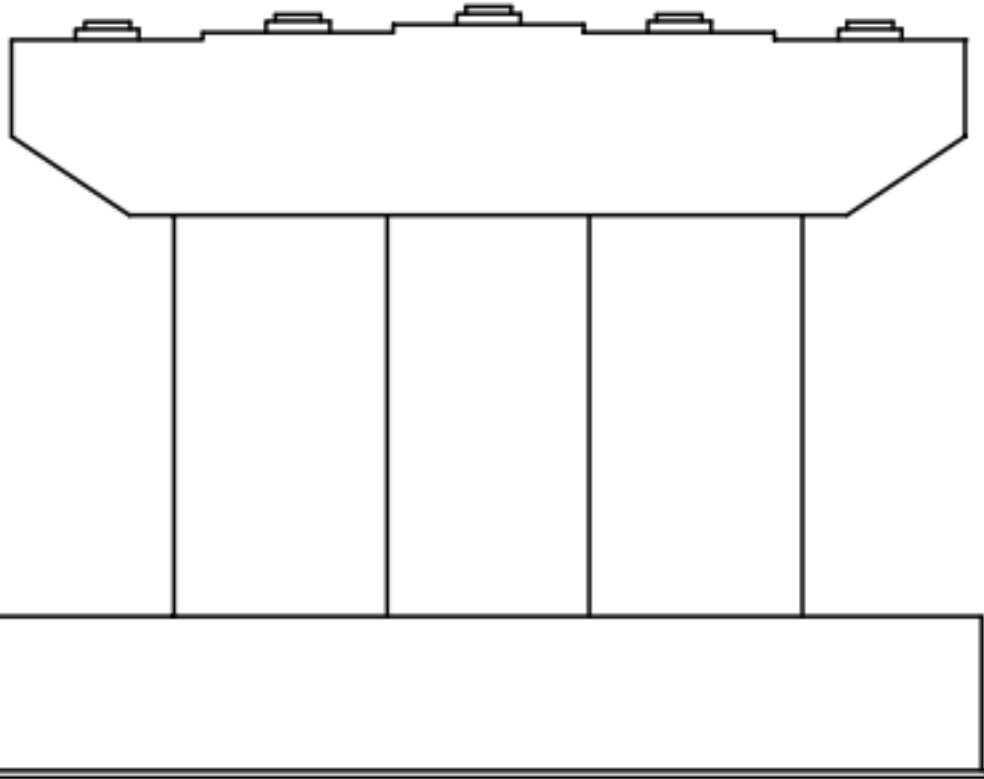


전 면

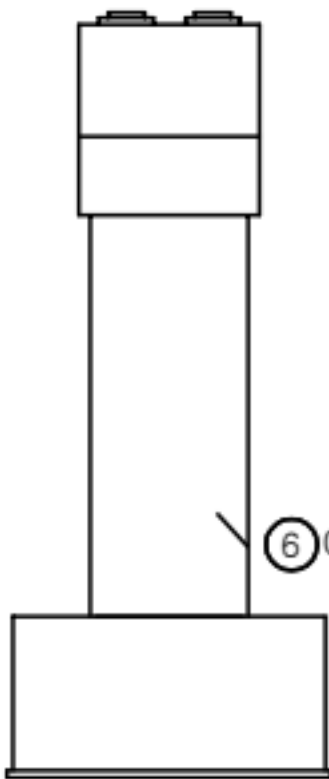


좌 측 면

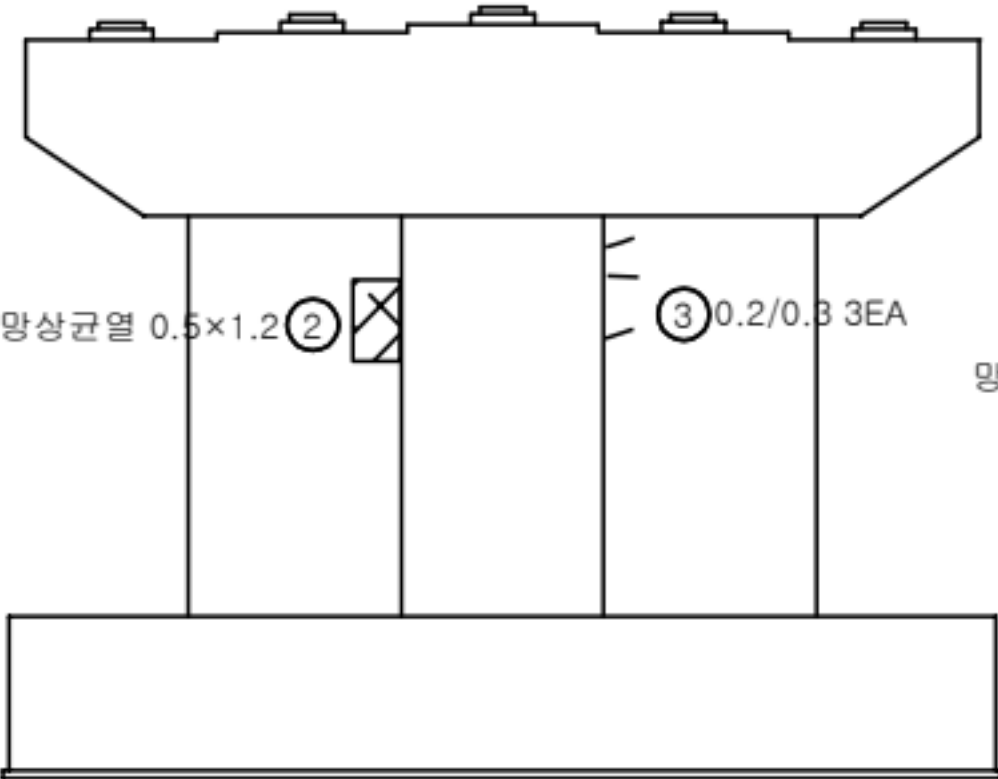

배 면

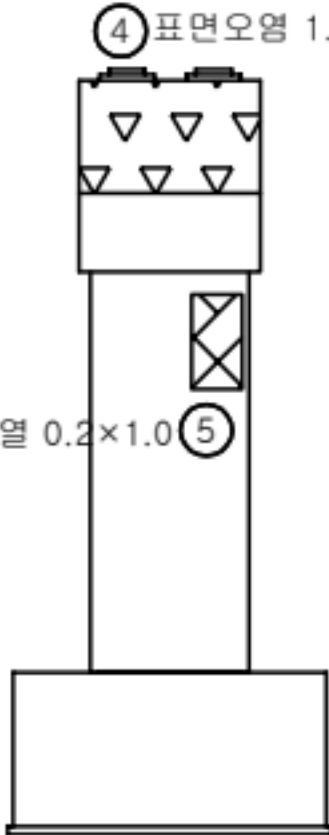


우 측 면

 


번호	손상내용	손상물량			비고
		폭(mm)	길이(m)	개소	
1	받침물탈 균열	0.1	0.1	5	
2	망상균열	0.5	1.2	1	
3	균열(0.3mm미만)	0.2	0.3	3	
4	표면오염	1.5	2.0	1	
5	망상균열	0.2	1.0	1	
6	균열(0.3mm이상)	0.3	0.3	1	
7					
8					
KEY PLAN


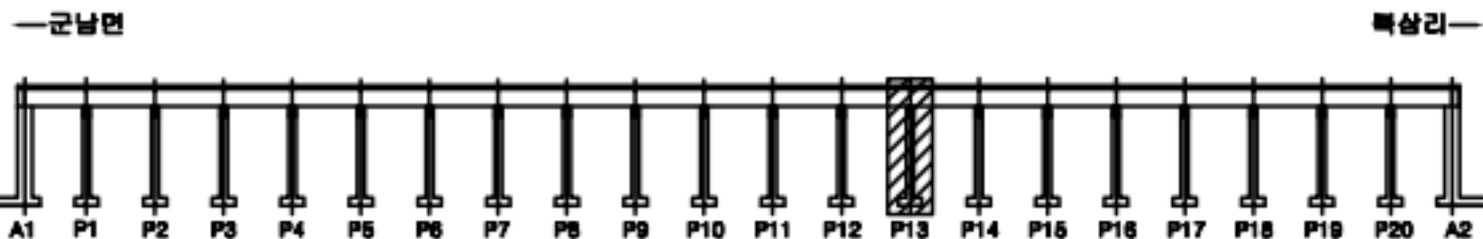


SECTION

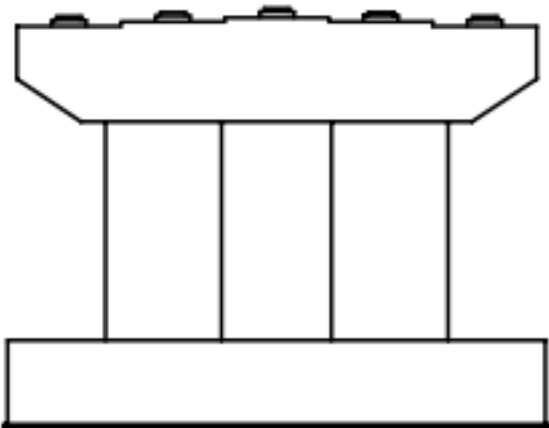


법 례	균열	망상균열	전형, 공동	용역명	2025년 북삼교 등 98개소 정기안전점검 등
	재료분리	시공이음부 등 충분리	포장의 요철	교량명	북삼교
	박리, 파손	배수구	직굴, 변형	진단기관	주식회사 한국건설안전공사
	누수, 습윤	배배	어물질피리	조사일시	2025.11
	철근노출	철근부식	기타	도면번호	Created by Notein


번호	손상내용	손상물량			비고
		폭(mm)	길이(m)	개소	
1	받침물탈 박리	0.1	0.1	1	
2	표면오염	1.5	2.0	1	
3	망상균열	1.5	1.5	1	
4	보수부재균열	0.2	1.2	1	
5					
6					
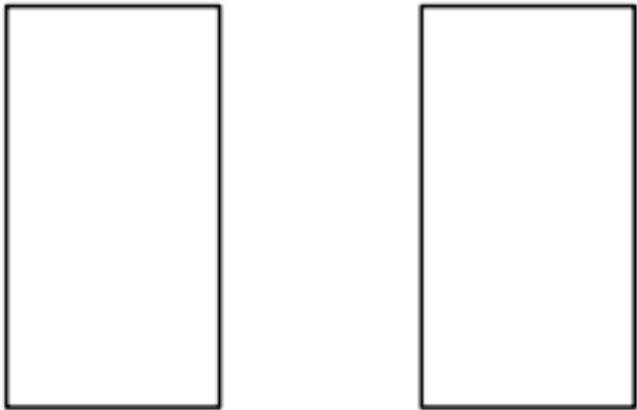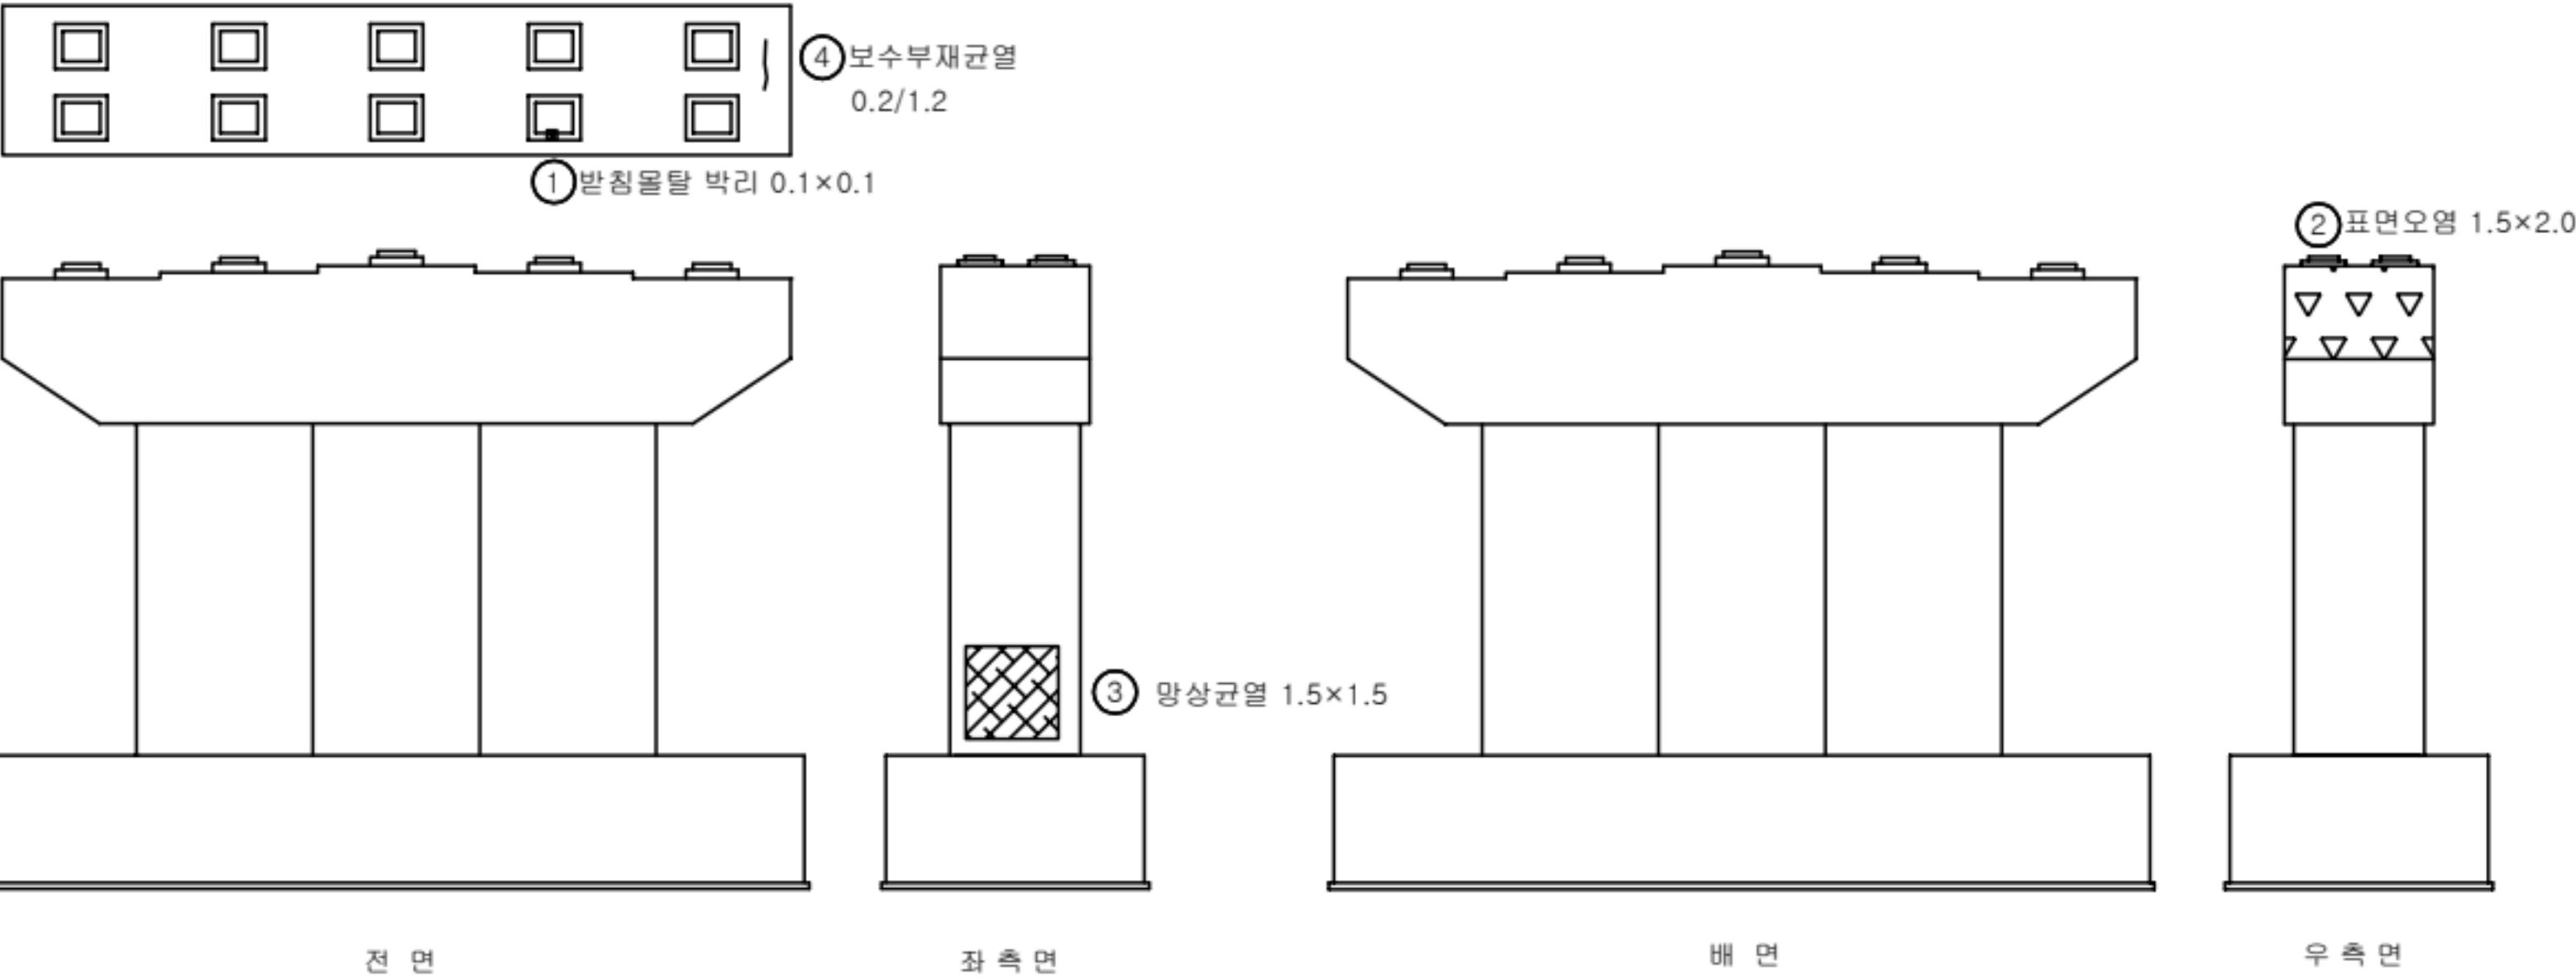


KEY PLAN

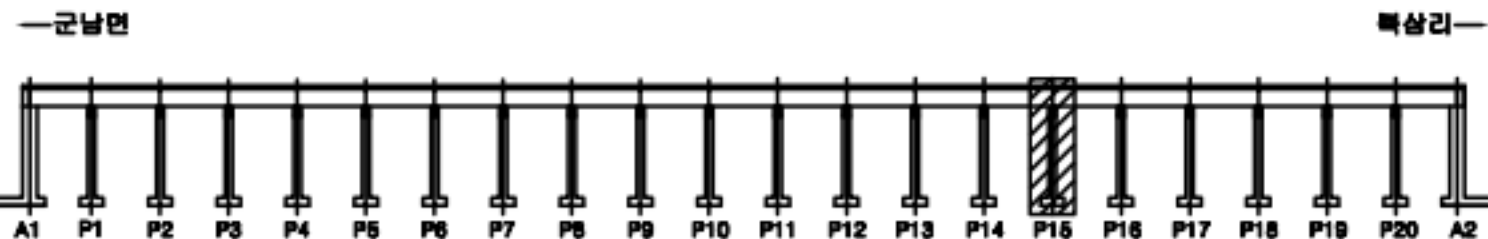

SECTION

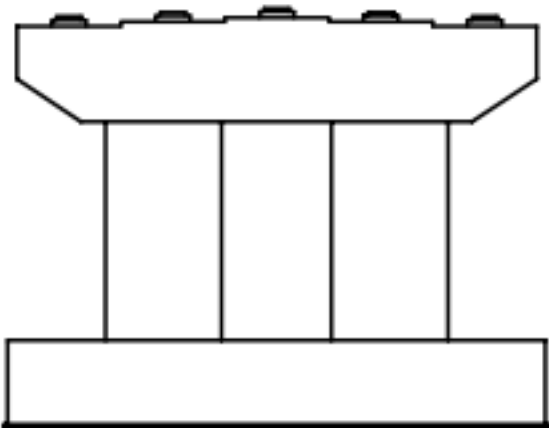

법 제	균열	망상균열	전형, 공동	용역명	2025년 북삼교 등 98개소 정기안전점검 등
	재료분리	시공이음부 등 충분리	포장의 요철	교량명	북삼교
	박리, 파손	배수구	침강, 변형	진단기관	주식회사 한국건설안전공사
	누수, 습윤	배배	이물질퇴적	조사일시	2025.11
	철근노출	철근부식	기 타	도면번호	NOTE Created by Notein

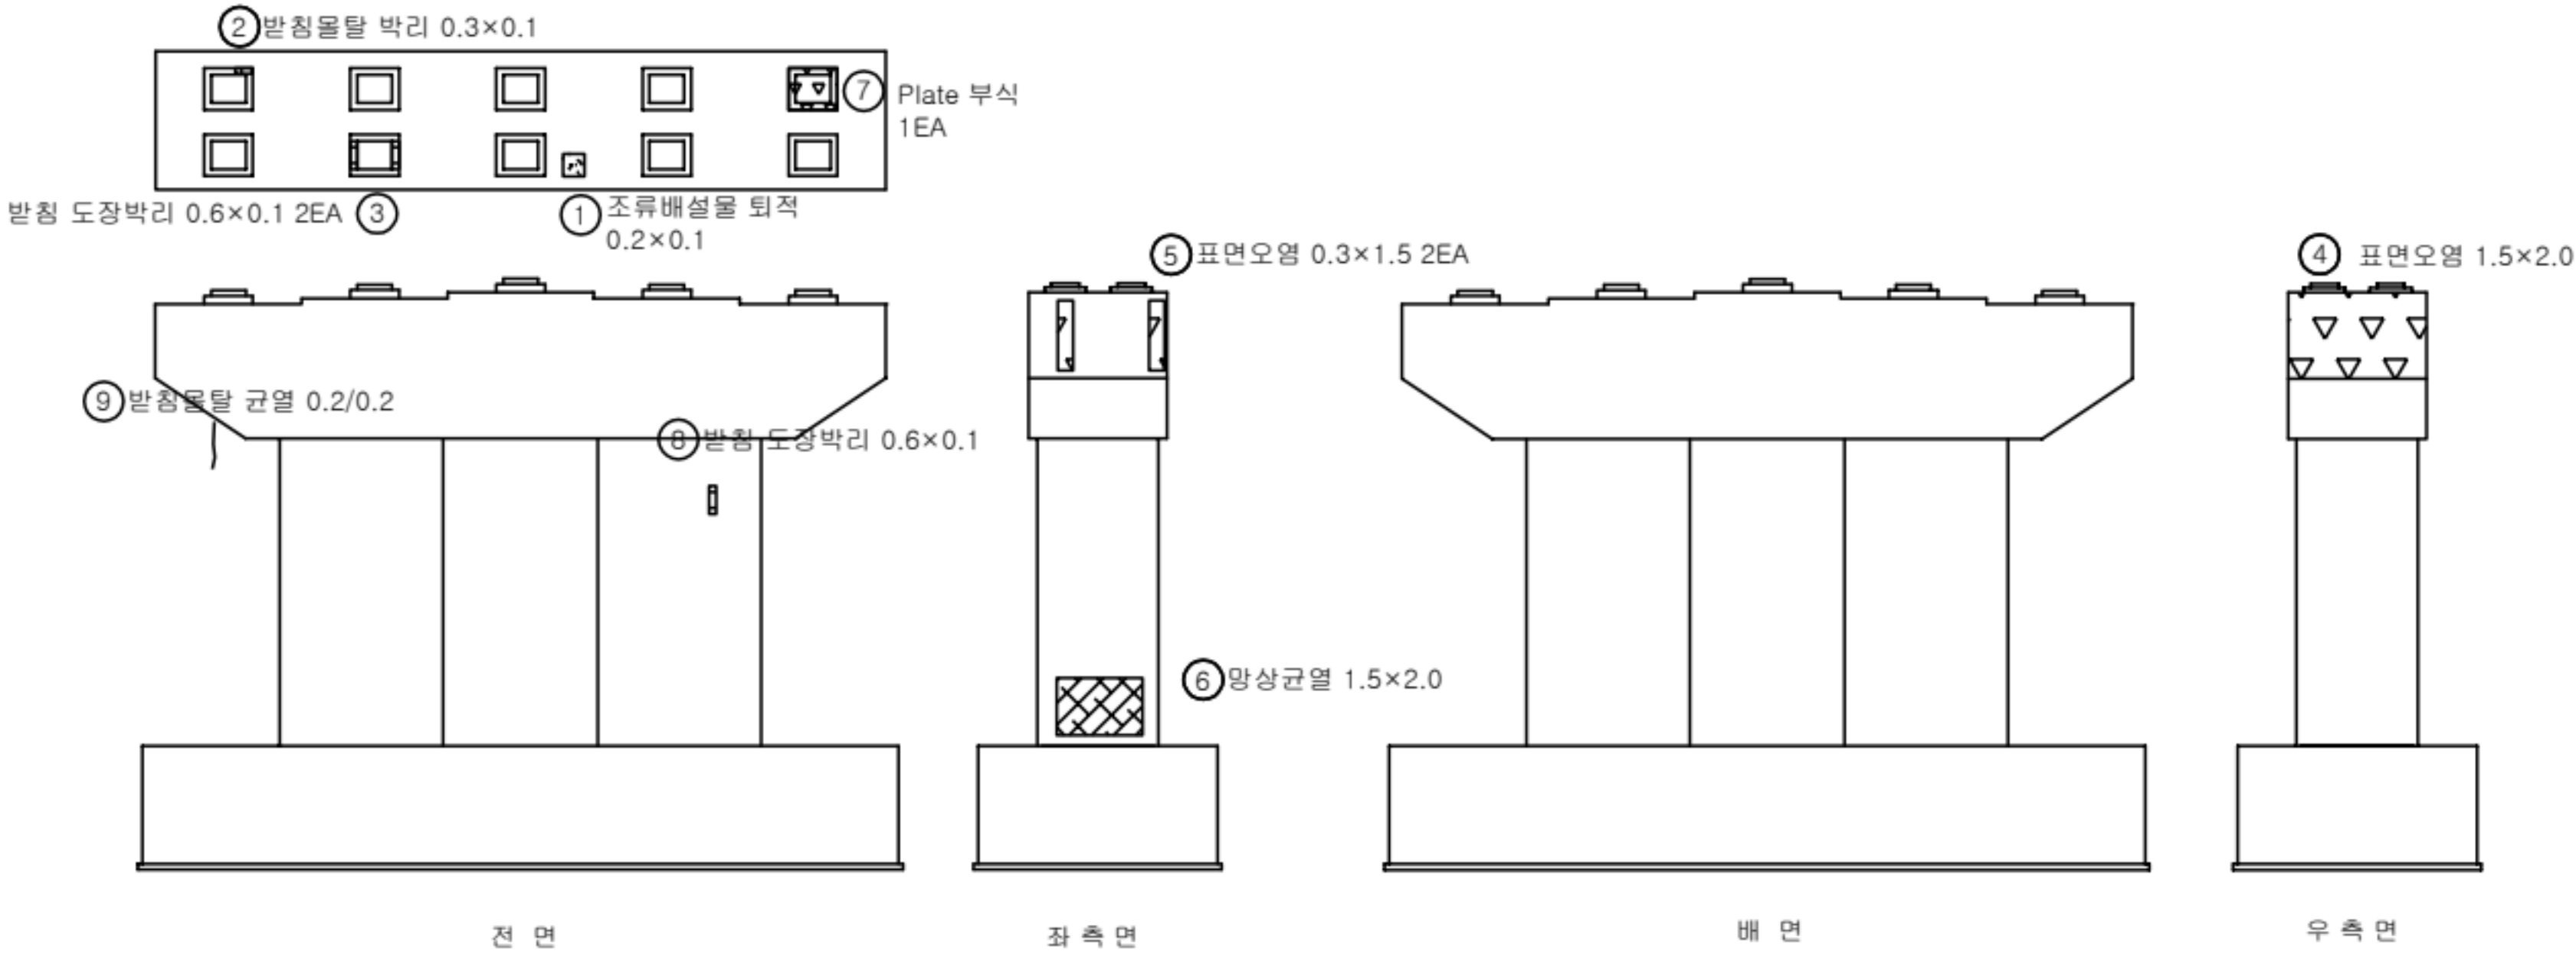

번호	손상내용	손상물량			비고
		폭(mm)	길이(m)	개소	
1	조류배설물 퇴적	0.2	0.1	1	
2	받침물탈 박리	0.3	0.1	1	
3	받침 도장박리	0.6	0.1	2	
4	표면오염	1.5	2.0	1	
5	표면오염	0.3	1.5	2	
6	망상균열	1.5	2.0	1	
7	Plate 부식	-	-	1	
8	받침 도장박리	0.6	0.1	1	
9	받침물탈 균열	0.2	0.2	1	
10					
11					
KEY PLAN

—교남면

—북상리—

A1 P1 P2 P3 P4 P5 P6 P7 P8 P9 P10 P11 P12 P13 P14 P15 P16 P17 P18 P19 P20 A2

SECTION

범

균열

박리, 파손

누수, 습윤

철근노출

망상균열

시공이용부 등
충분리

배수구

배배

전형, 공동

포장의 요철

파열, 변형

이물질퇴적

기 타

용역명

2025년 북삼교 등 98개소 정기안전점검 등

교량명

북삼교

진단기관


주식회사 한국건설안전공사

조사일시

2025.11

도면번호

NOTE
Created by Notein

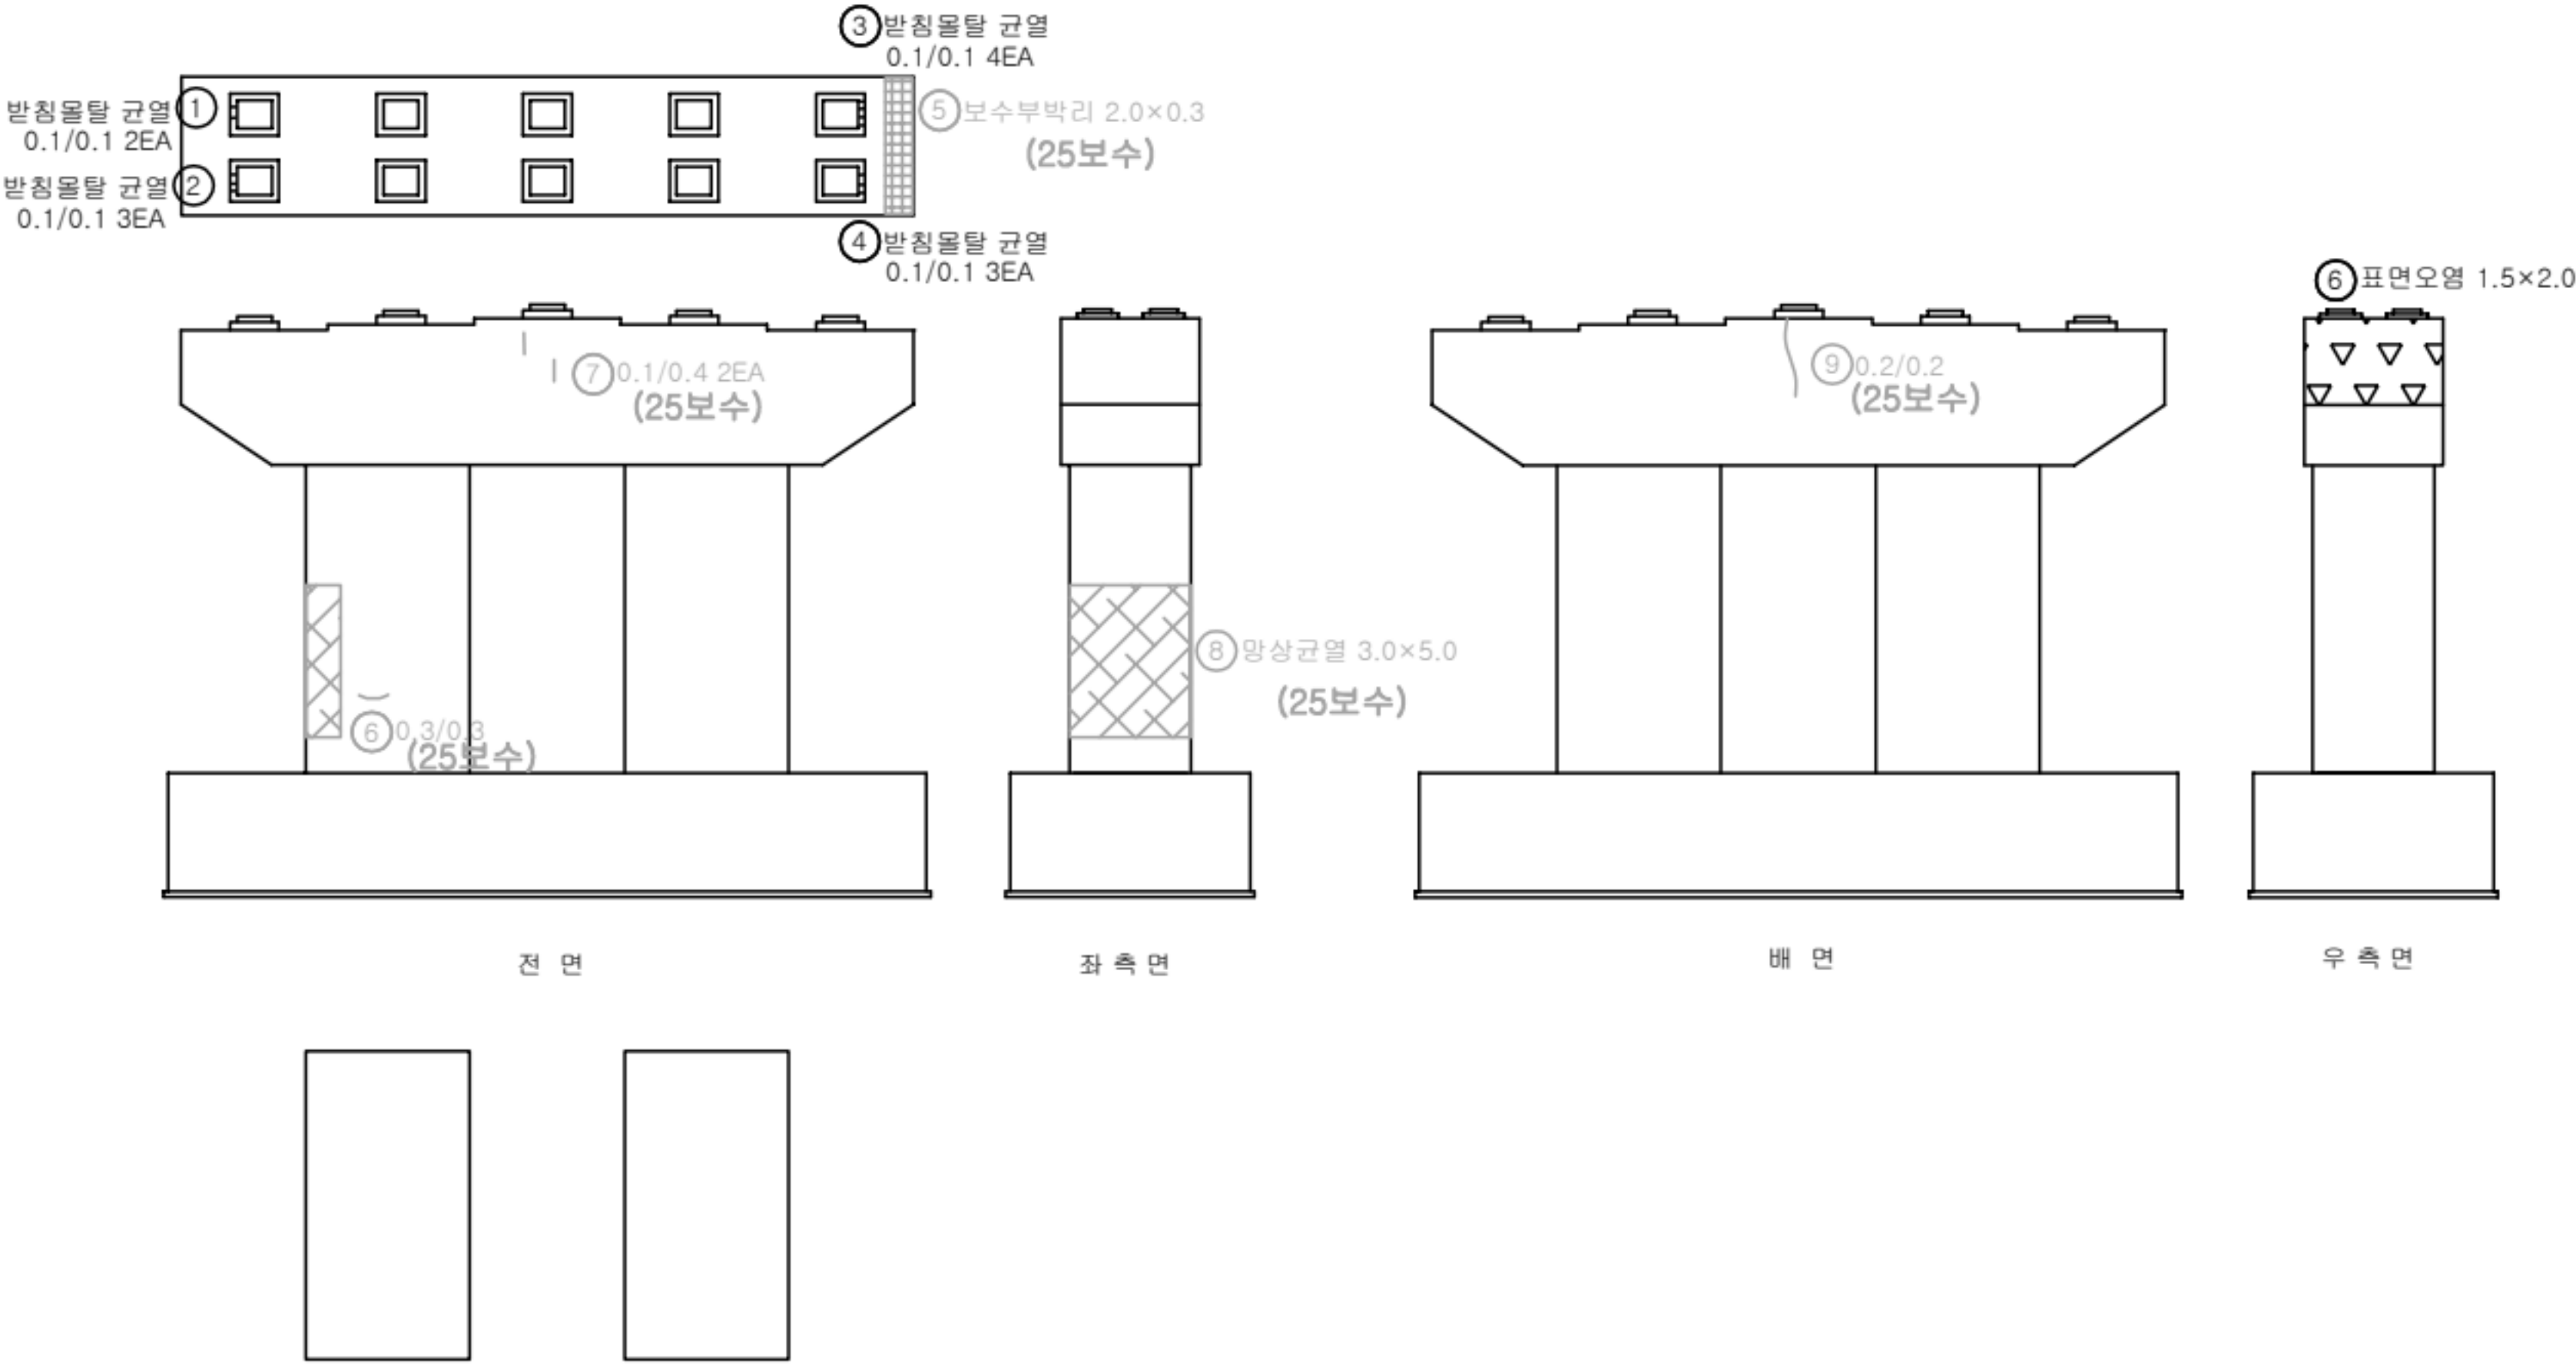

번호	손상내용	손상물량			비고
		폭(mm)	길이(m)	개소	
1	받침물탈 균열	0.1	0.1	2	
2	받침물탈 균열	0.1	0.1	3	
3	받침물탈 균열	0.1	0.1	4	
4	받침물탈 균열	0.1	0.1	3	
5	보수부박리	2.0	0.3	1	
6	표면오염	1.5	2.0	1	
7					
8					
KEY PLAN

—균열면

—복합리

A1 P1 P2 P3 P4 P5 P6 P7 P8 P9 P10 P11 P12 P13 P14 P15 P16 P17 P18 P19 P20 A2

SECTION

범례

균열	망상균열	편형, 공동
재료분리	시공이음부 분	포장의 요철
박리, 파손	배수구	파굴, 변형
누수, 습윤	배배	이물질퇴적
철근노출	철근부식	기 타

용역명

2025년 북삼교 등 98개소 정기안전점검 등

교량명

북삼교

진단기관

주식회사 한국건설안전공사

조사일시


2025.11

도면번호


NOTE

Created by Notein


번호	손상내용	손상물량			비고
		폭(mm)	길이(m)	개소	
1	표면오염	1.5	2.0	1	
2					
3					
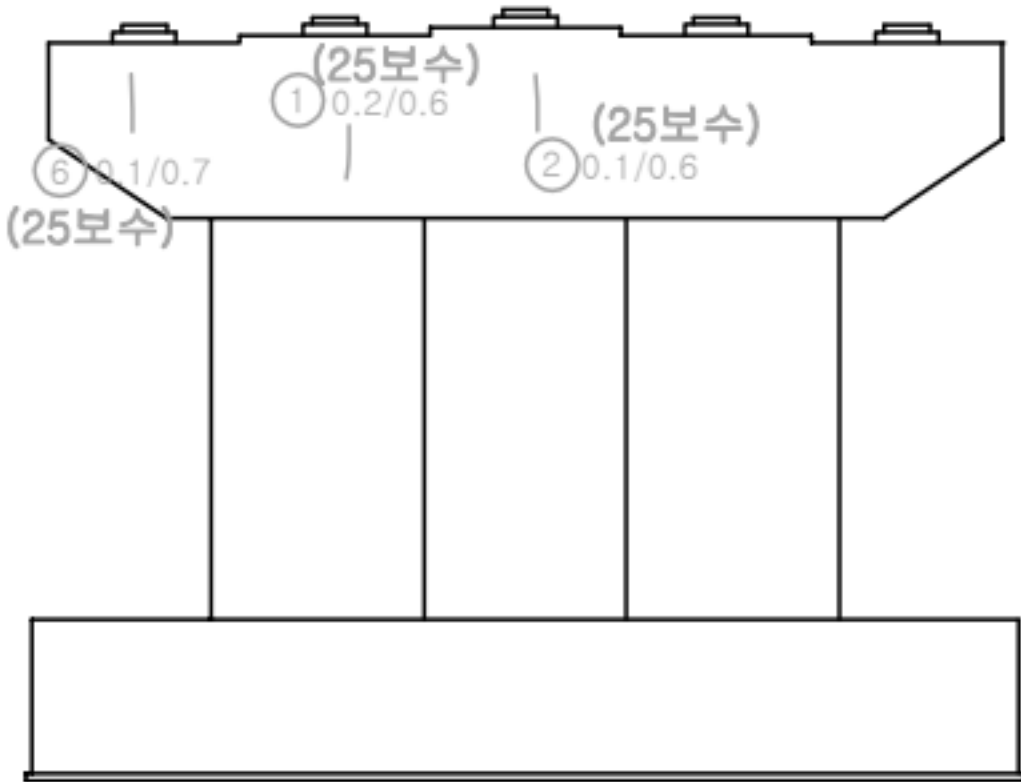


전 면

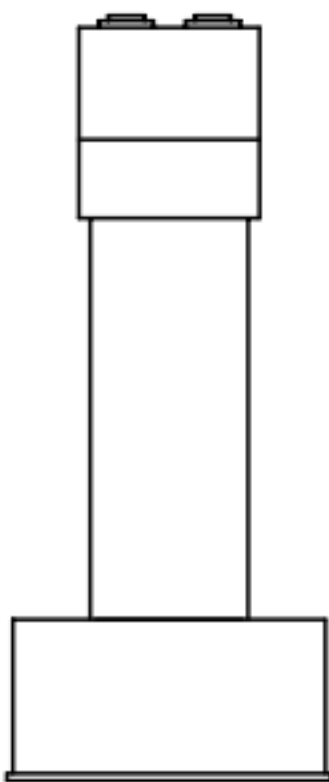


좌 측 면

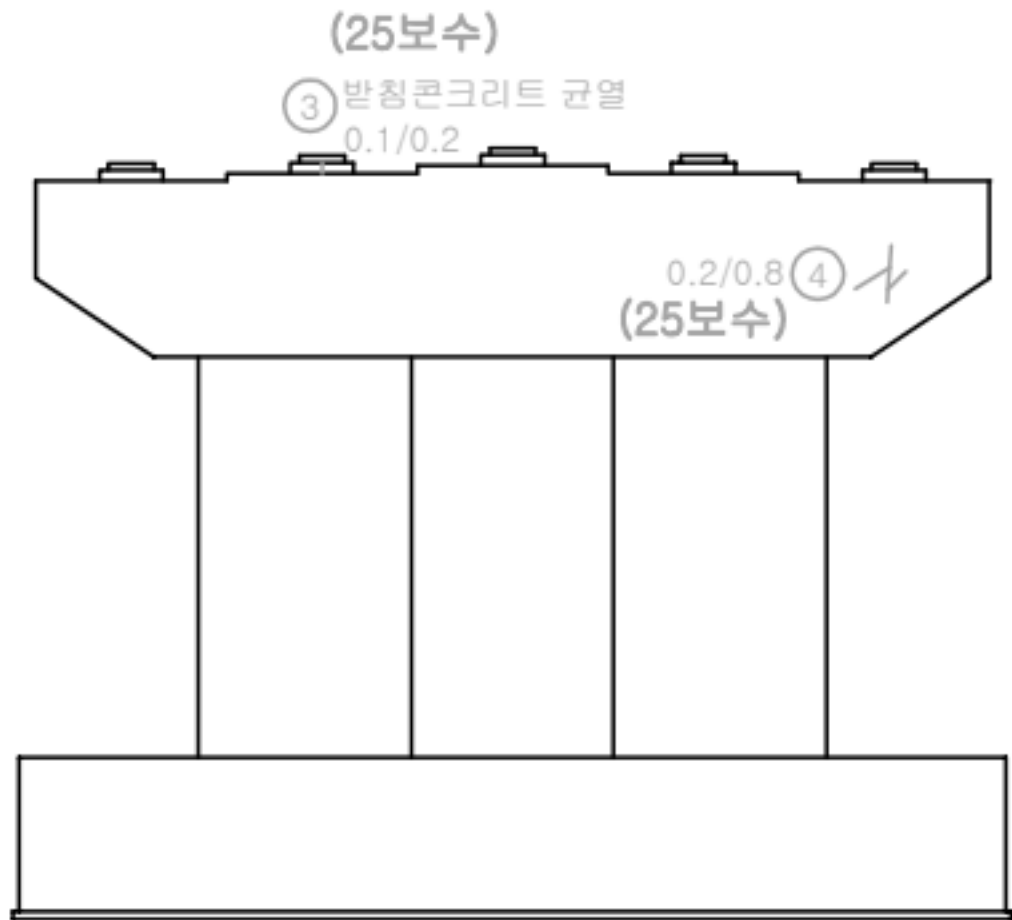


배 면

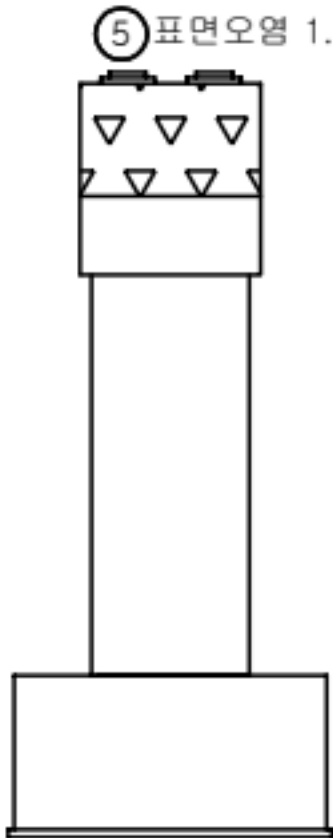


우 측 면

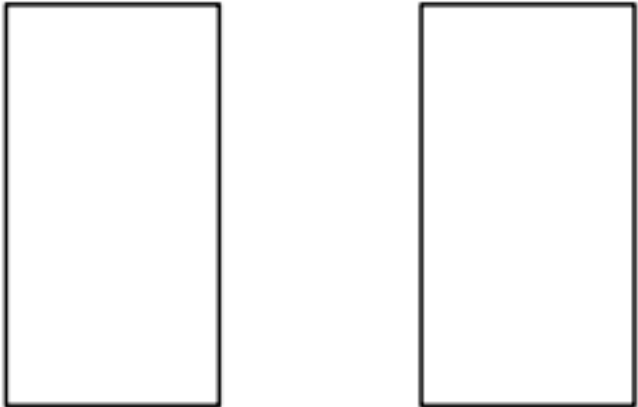

K
E
Y
P
L
A
N

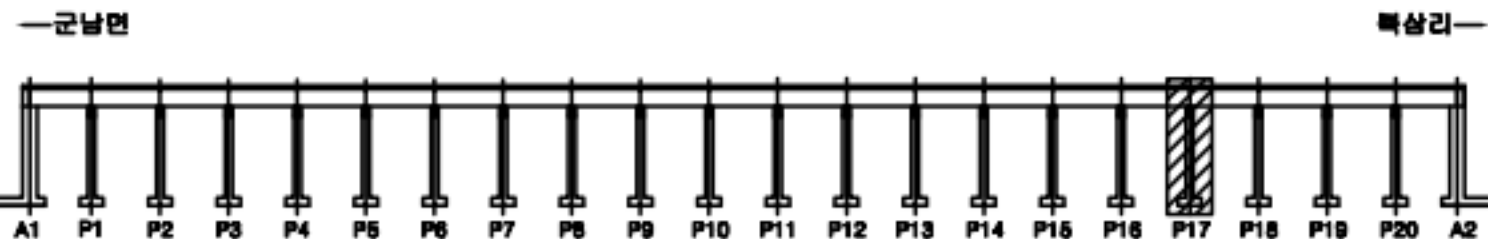


S
E
C
T
I
O
N

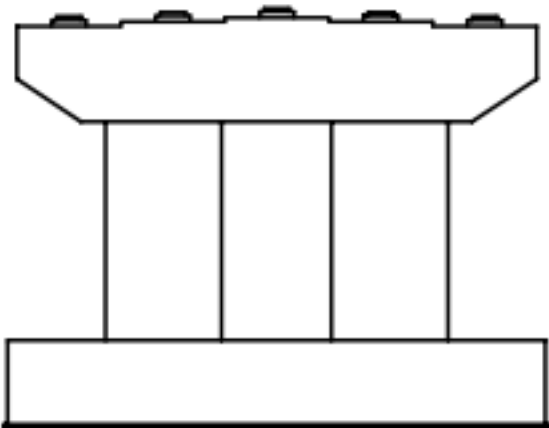

법 례	균열	망상균열	전형, 공동
	재료분리	시공이음부 등 층분리	포장의 요철
	박리, 파손	배수구	파굴, 변형
	누수, 습윤	벽체	이물질퇴적
	철근노출	철근부식	기 타

용역명	2025년 북삼교 등 98개소 정기안전점검 등
교량명	북삼교
진단기관	주식회사 한국건설안전공사
조사일시	2025.11
도면번호	NOTE Created by Notein

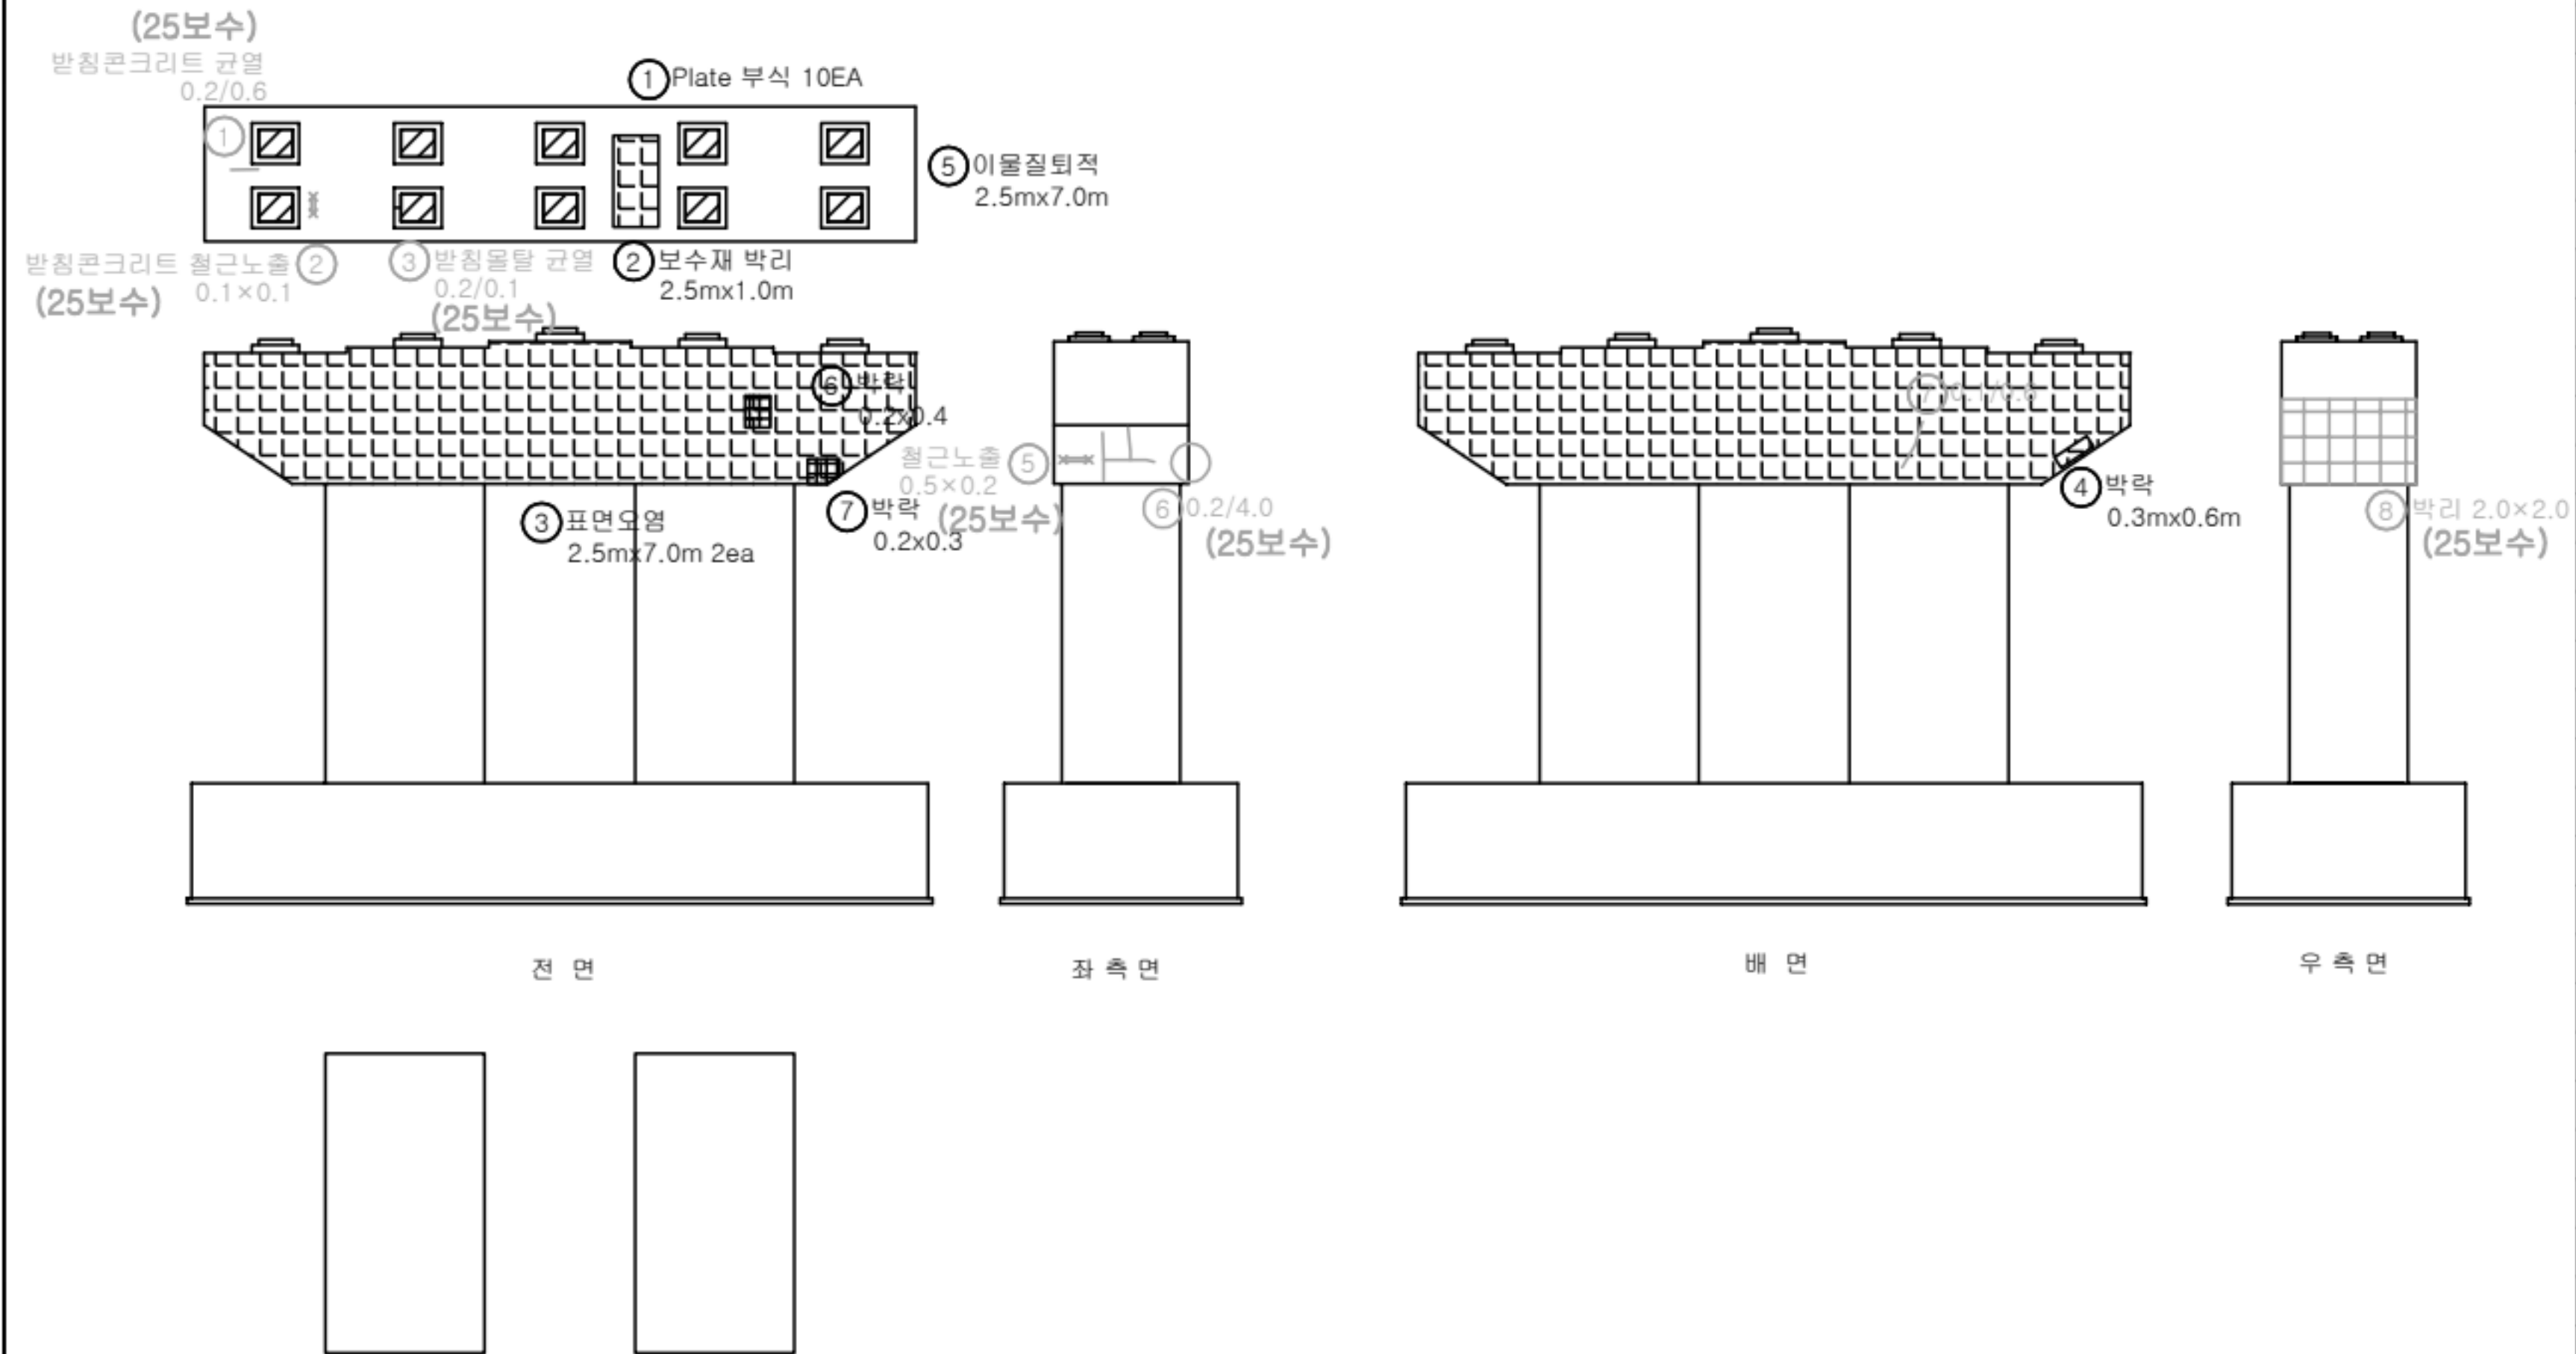

번호	손상내용	손상물량			비고
		폭(mm)	길이(m)	개소	
1	받침부식	-	-	10	
2	보수재박리	2.5	1.0	1	
3	표면오염	2.5	7.0	2	
4	박락	0.3	0.6	1	
5	이물질퇴적	2.5	7.0	1	
6	박락	0.2	0.4	1	
7	박락	0.2	0.3	1	
8					
9					
KEY PLAN

—균열면

—복합리

A1 P1 P2 P3 P4 P5 P6 P7 P8 P9 P10 P11 P12 P13 P14 P15 P16 P17 P18 P19 P20 A2

SECTION

범례

균열	양상균열	전경, 공동
재료분리	시공이음부 등	포장의 요철
박리, 파손	배수구	파굴, 변형
누수, 습윤	배배	이물질퇴적
철근노출	철근부식	기타

용역명

2025년 북삼교 등 98개소 정기안전점검 등

교량명

북삼교

진단기관



주식회사 한국건설안전공사

조사일시


2025.11

도면번호


NOTE Created by Notein

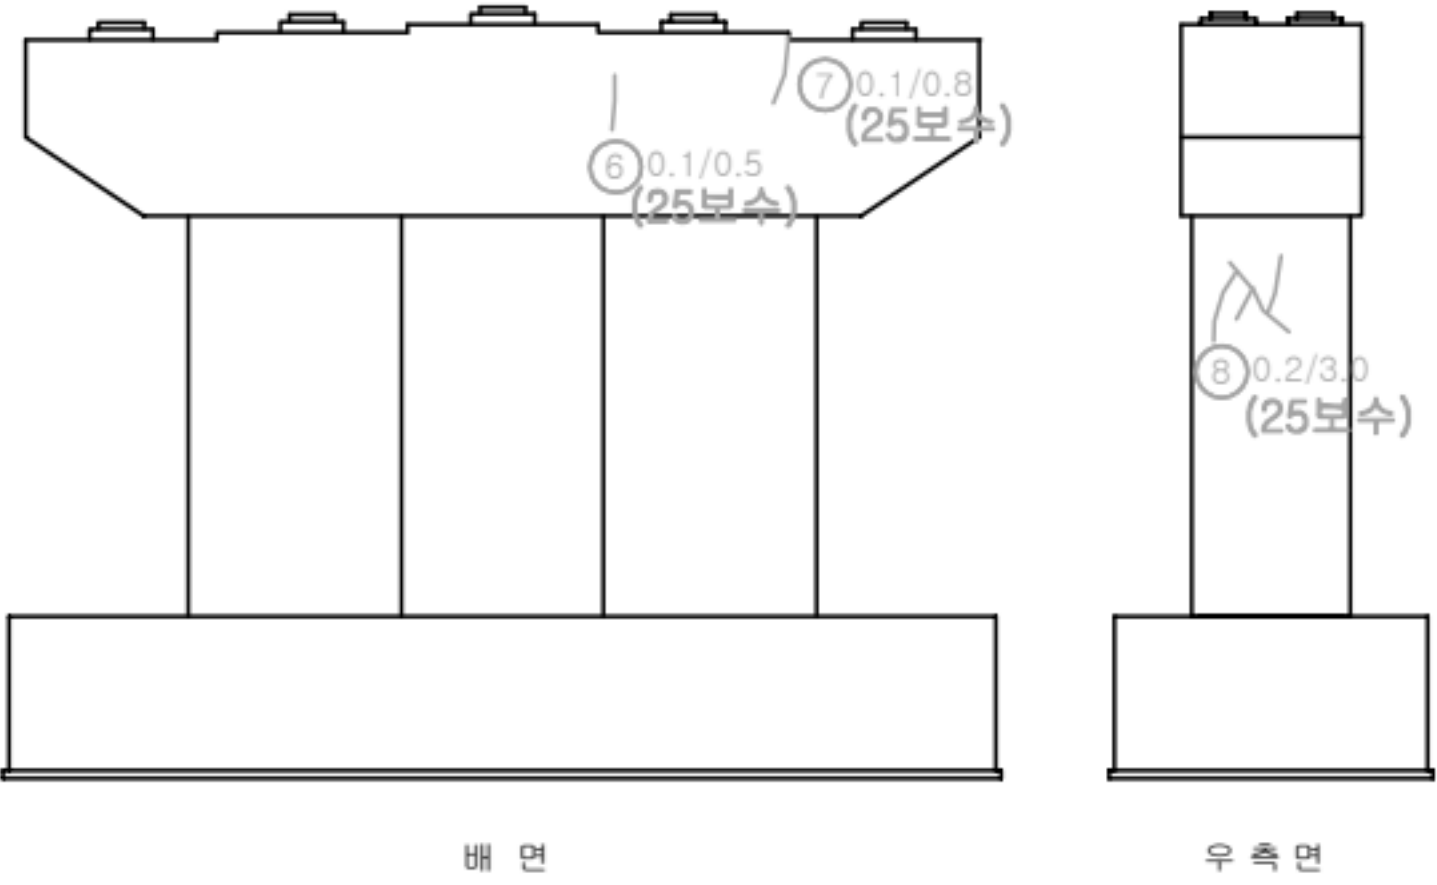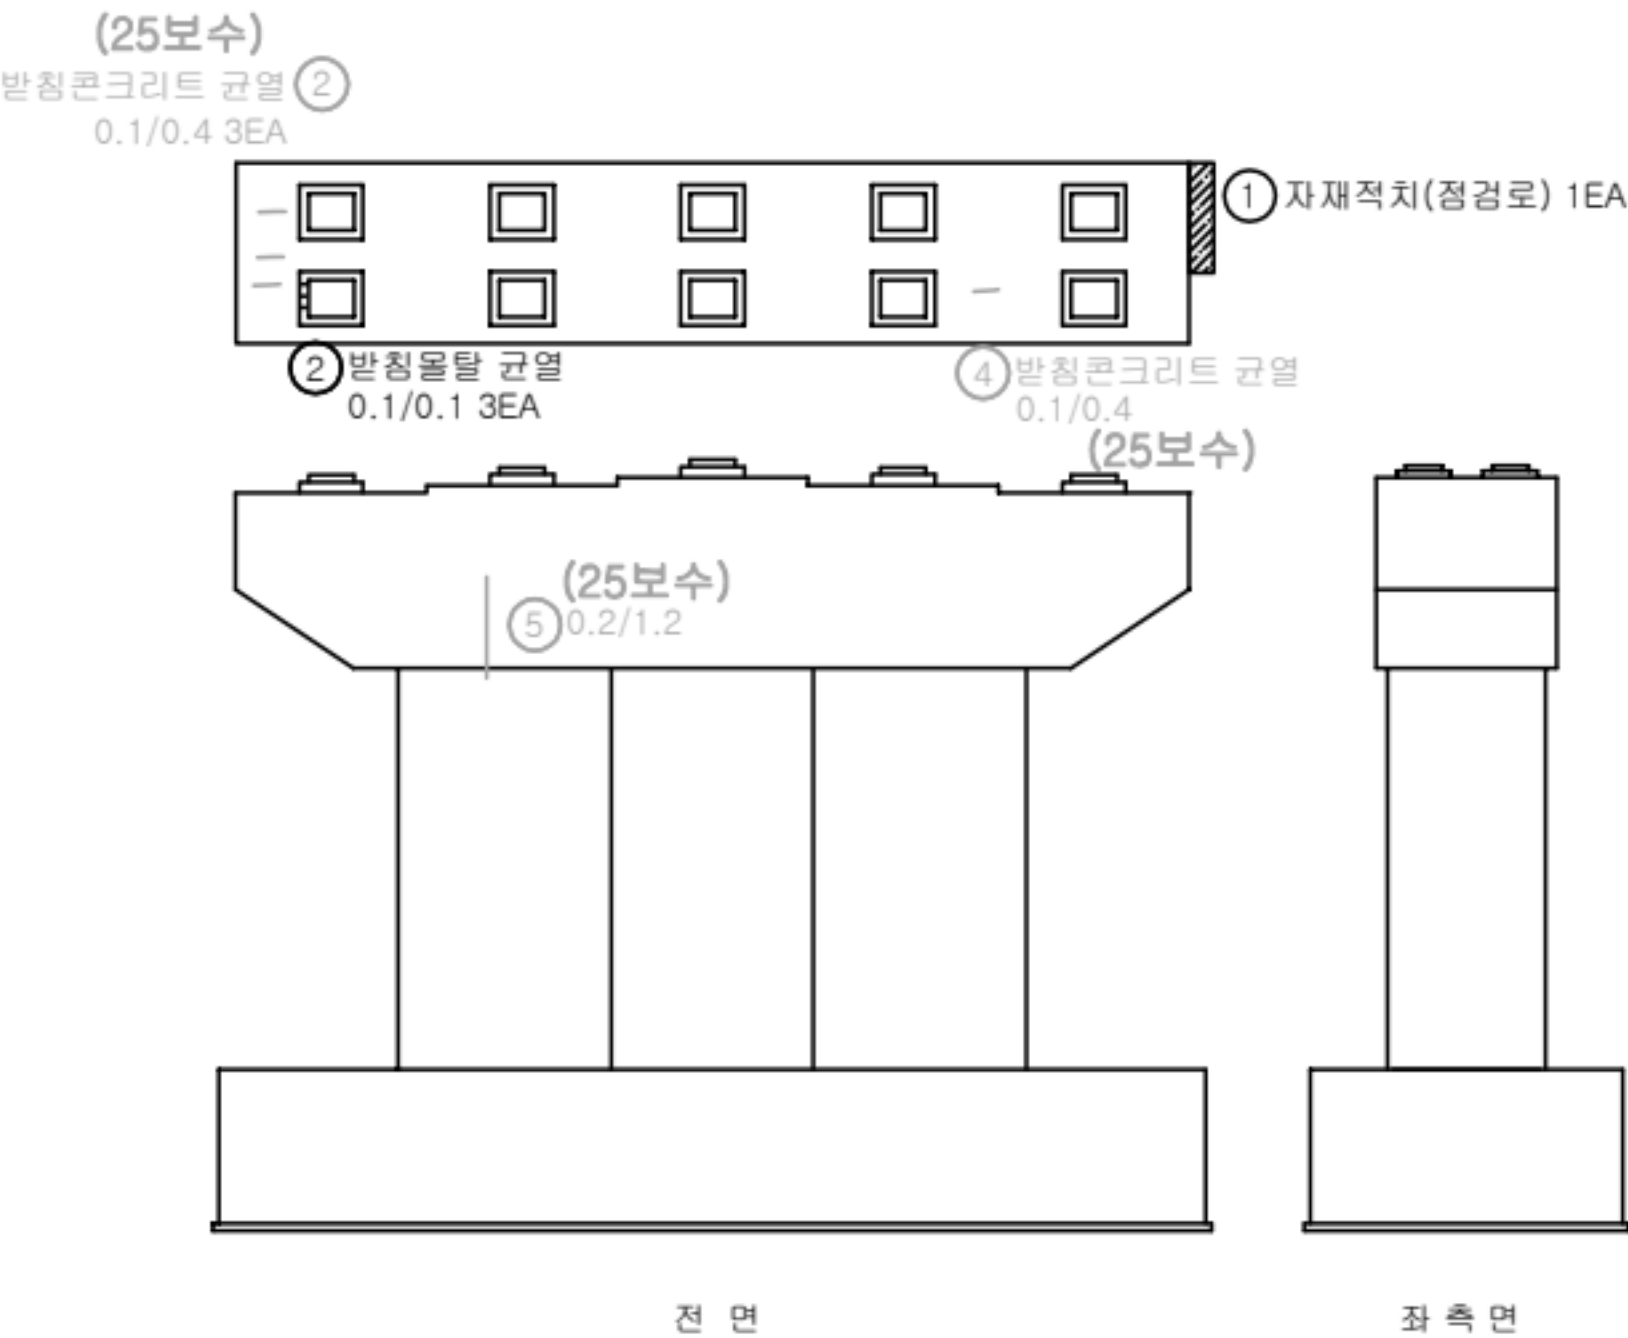



번호	손상내용	손상물량			비고
		폭(mm)	길이(m)	개소	
1	자재적치(점검로)	-	-	1	
2	받침물탈 균열	0.1	0.1	3	
3					
4					
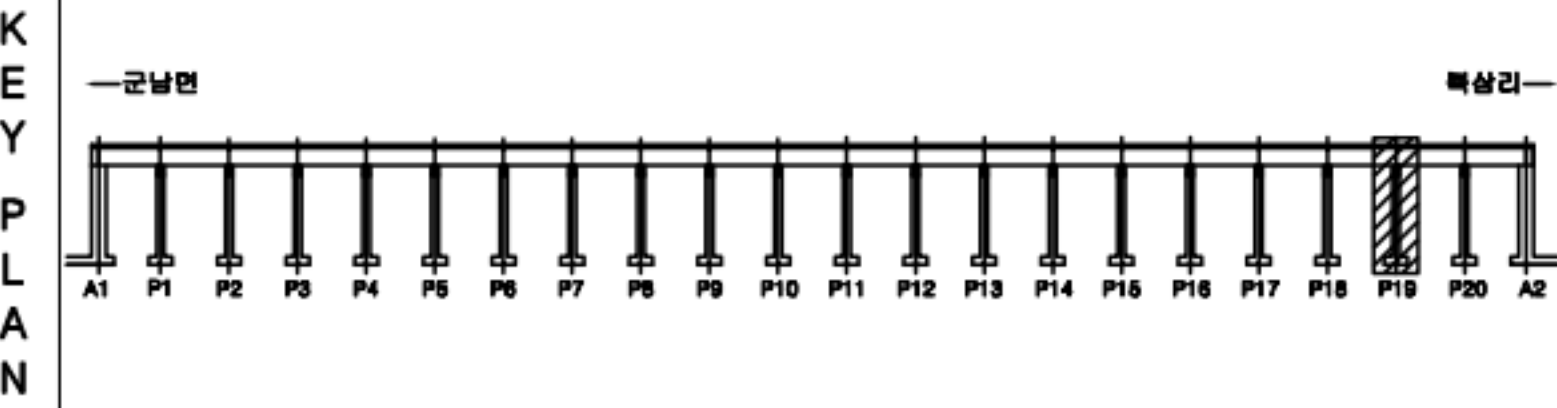

SECTION

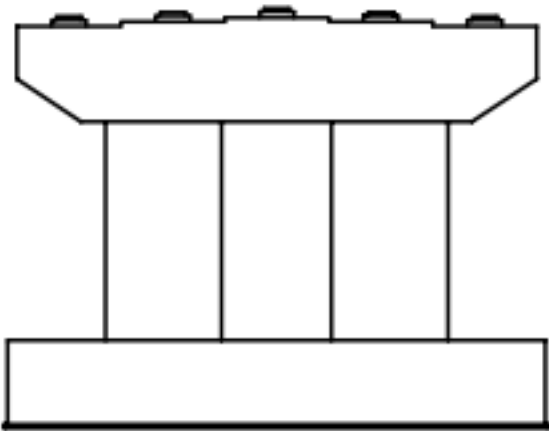


법 례	균열	망상균열	편형, 공동	용역명	2025년 북삼교 등 98개소 정기안전점검 등
	재료분리	시공이음부 등 층분리	포장의 요철	교량명	북삼교
	박리, 파손	배수구	좌굴, 변형	진단기관	주식회사 한국건설안전공사
	누수, 습윤	배척	이동/침하	조사일시	2025.11
	철근노출	철근부식	기 타	도면번호	Created by Notein

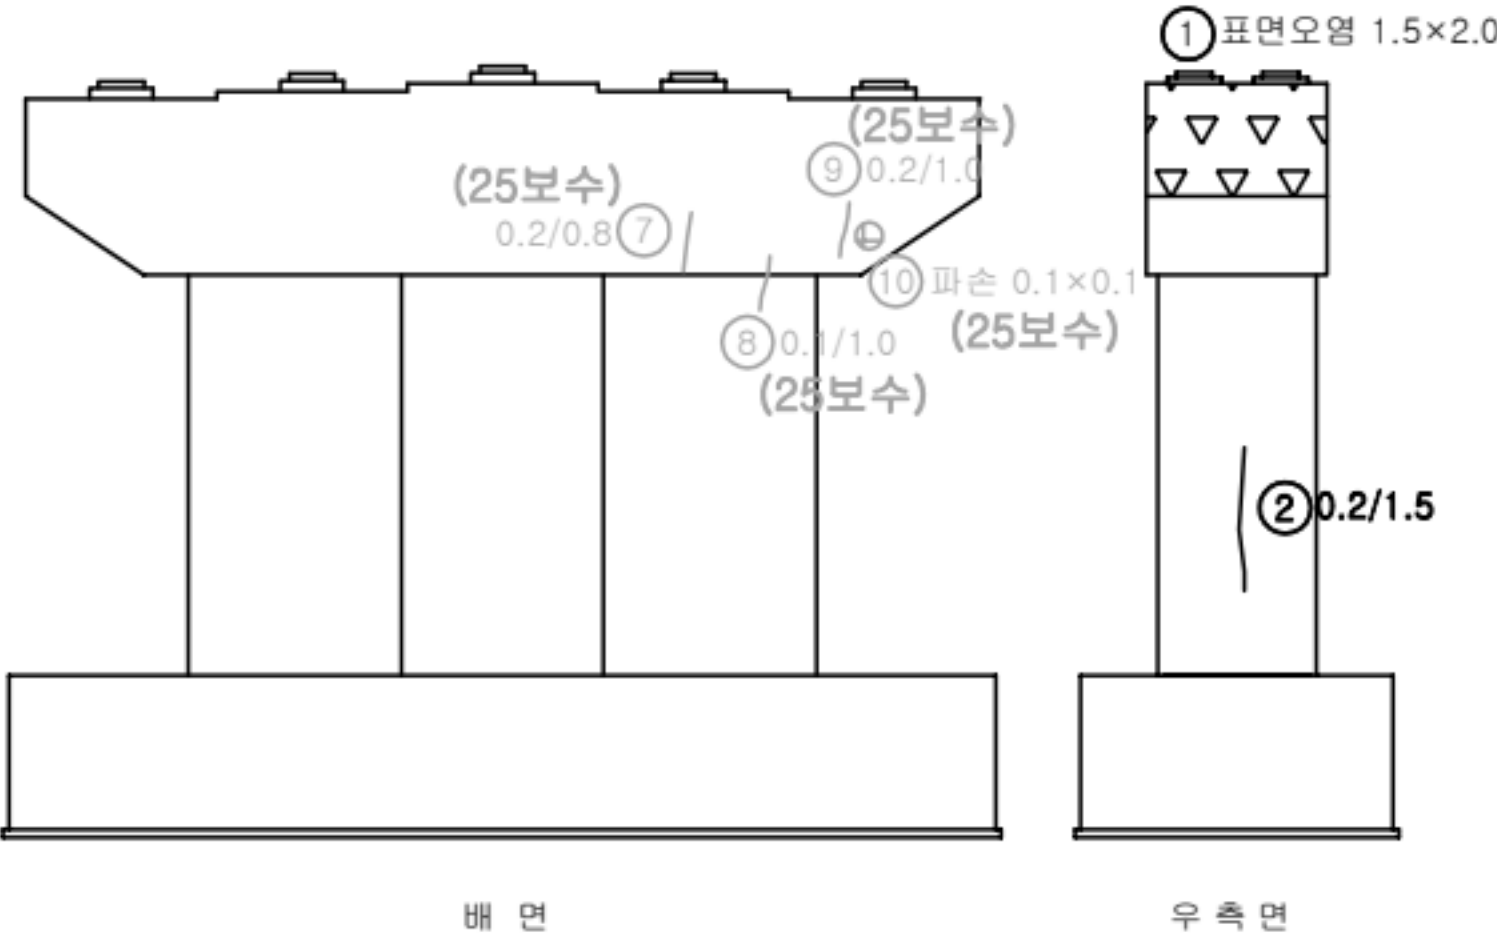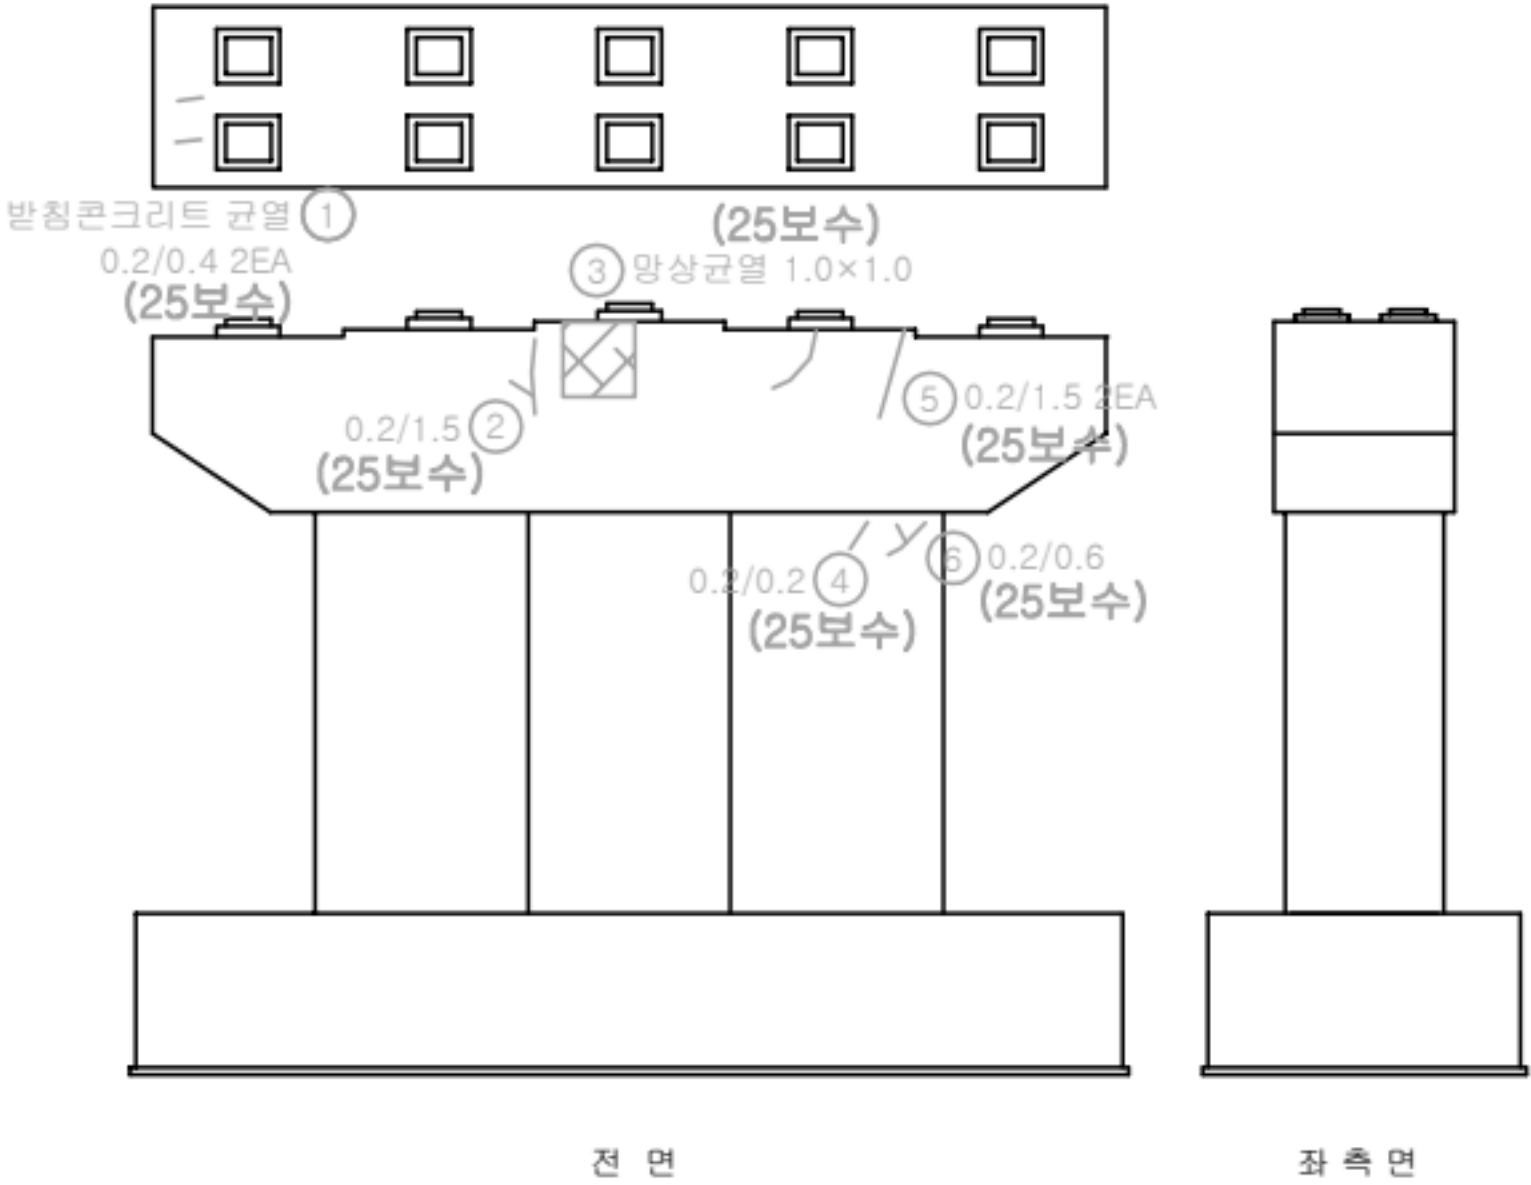


번호	손상내용	손상물량			비고
		폭(mm)	길이(m)	개소	
1	표면오염	1.5	2.0	1	
2	균열 (0.3mm미만)	0.2	1.5	1	
3					
4					
KEY PLAN

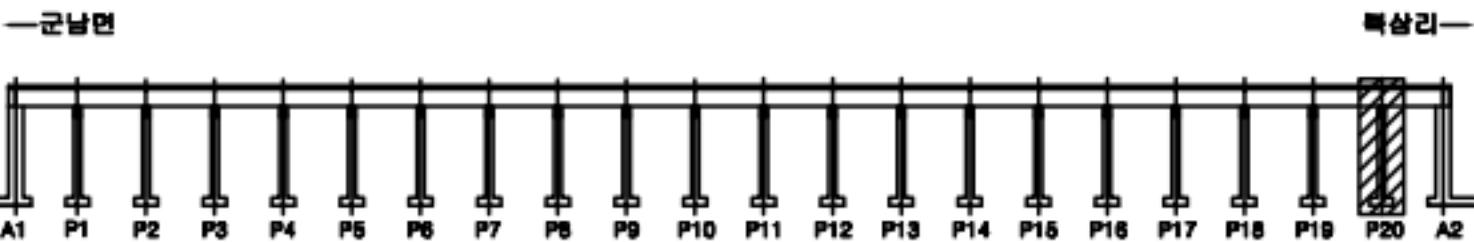

SECTION

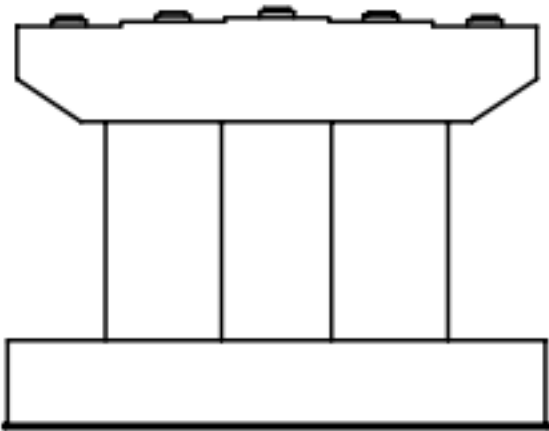

범 례	균열	망상균열	편심, 공동	용역명	2025년 북삼교 등 98개소 정기안전점검 등
	재료분리	시공이음부 등 충분리	포장의 요철	교량명	북삼교
	박리, 파손	배수구	파손, 변형	진단기관	주식회사 한국건설안전공사
	누수, 습윤	벽체	이물질퇴적	조사일시	2025.11
	철근노출	철근부식	기타	도면번호	Created by Notein