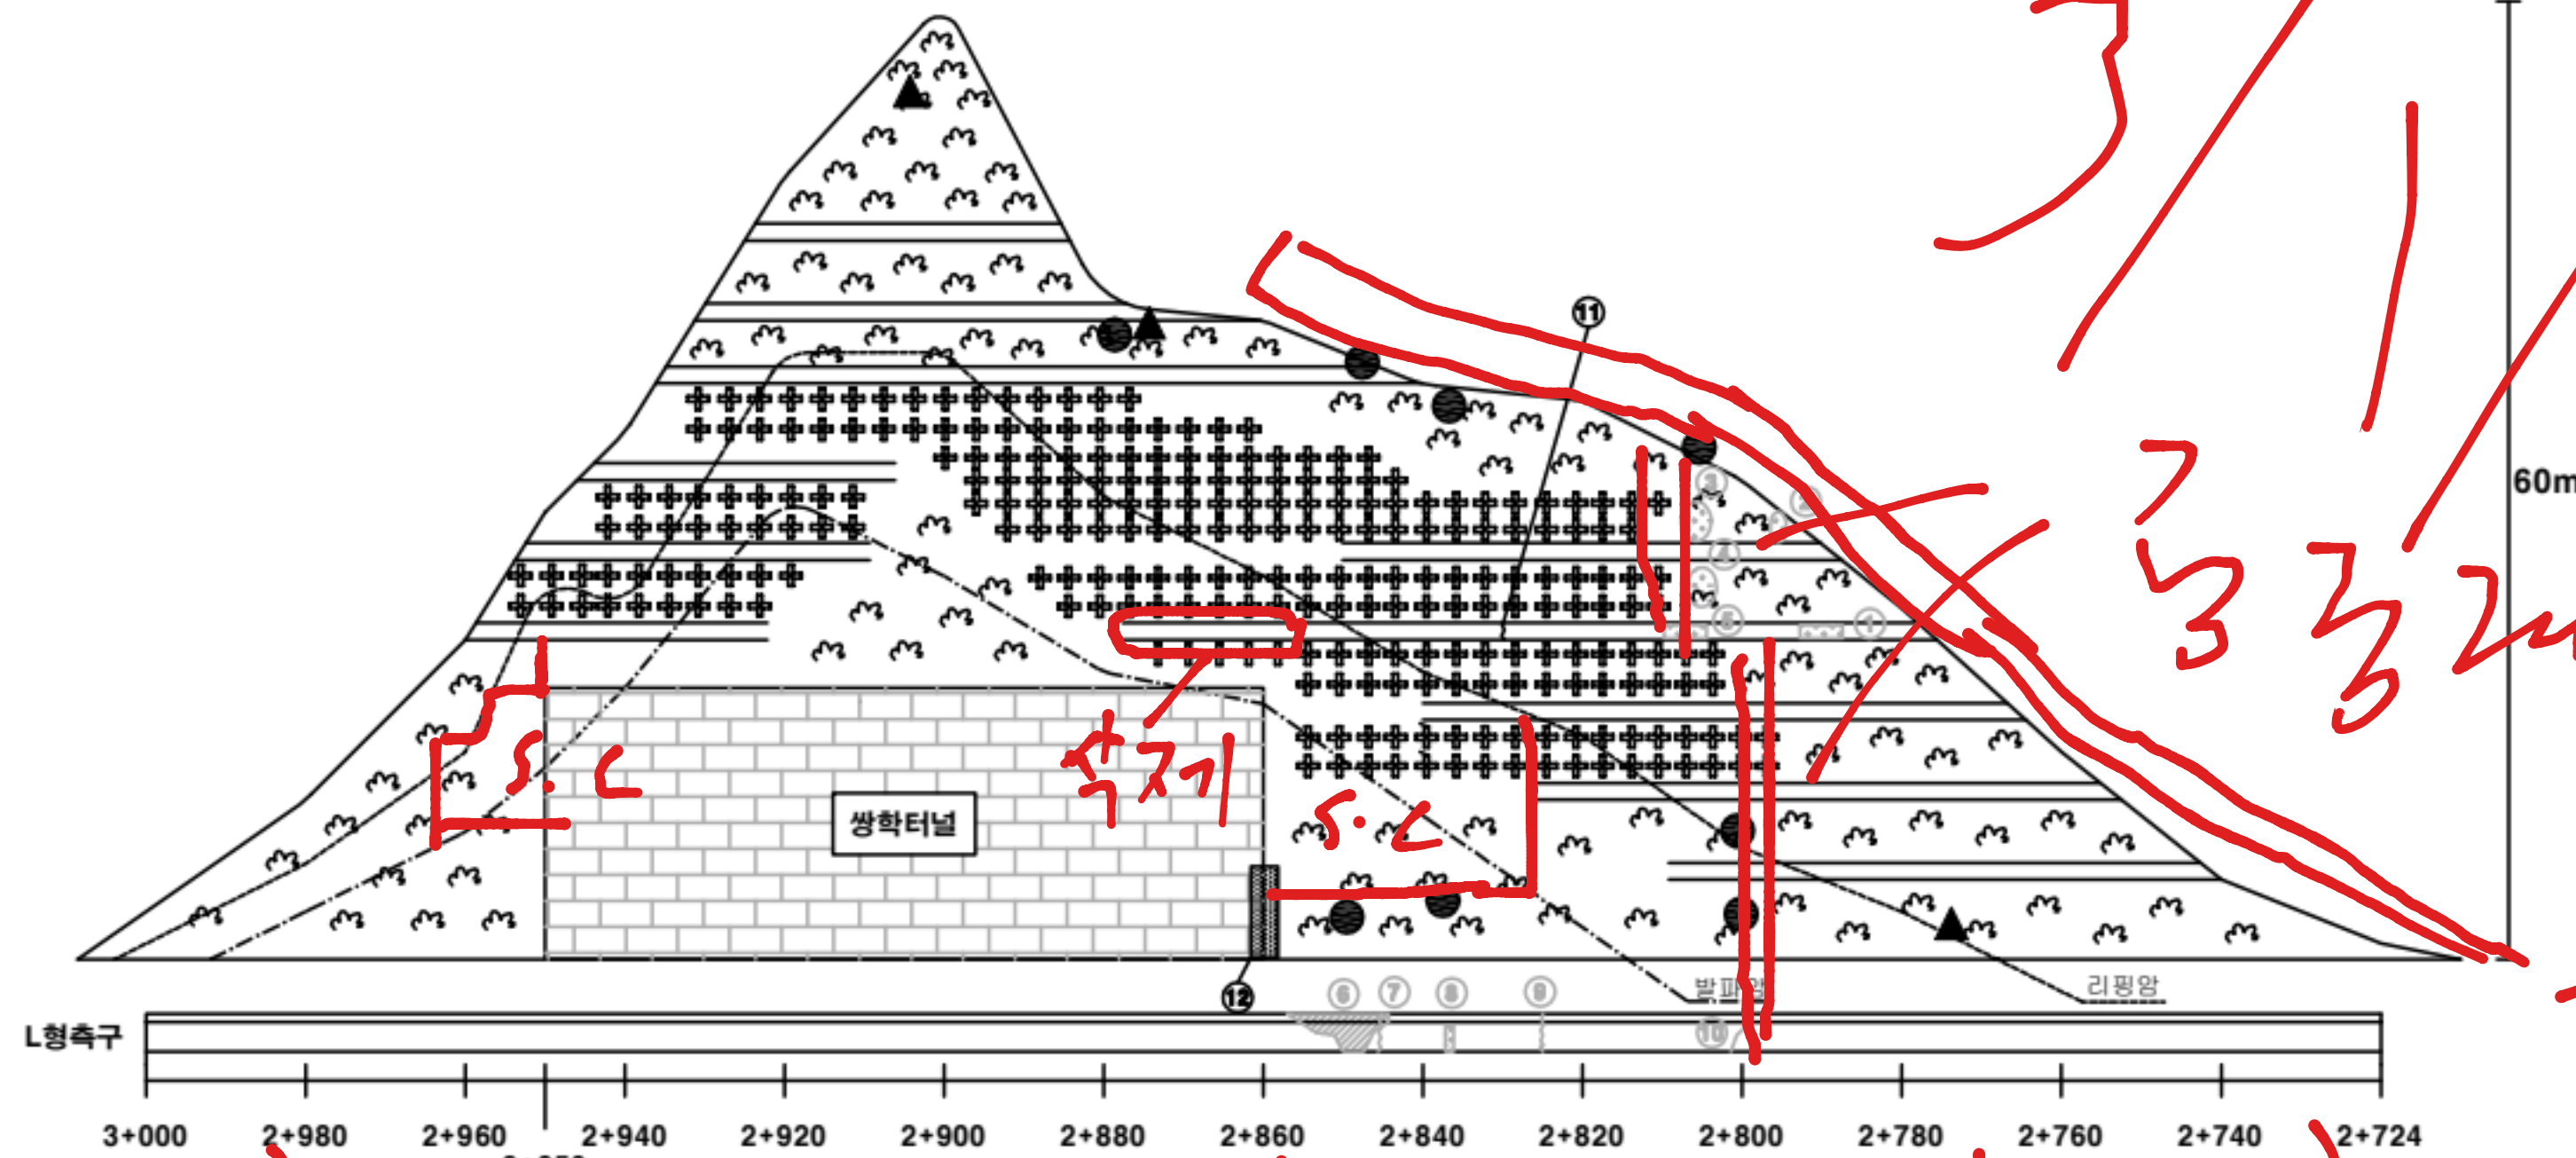


절토사면 (4)

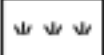
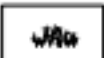
STA 2+724 ~ 3+000(좌)

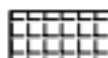


손상물량표

번 호	신· 구	손상내용	손상물량					보수물량		비 고	번 호	신· 구	손상내용	손상물량					보수물량		비 고		
			균열폭 (mm)	연장 (m)	폭 (m)	길이 (m)	면적 (㎡)	개소 (EA)	단위					수량	균열폭 (mm)	연장 (m)	폭 (m)	길이 (m)	면적 (㎡)	개소 (EA)		단위	수량
1		소단배수로 토사퇴적			1.0	3.0	3.0	1	㎡	3.0	보수완료	16											
2		표층유실			3.0	6.0	9.0	1	㎡	9.0	보수완료	17											
3		표층유실			2.0	2.0	2.0	1	㎡	2.0	보수완료	18											
4		표층유실			2.0	6.0	6.0	1	㎡	6.0	보수완료	19											
5		소단배수로 토사퇴적			1.5	10.0	15.0	1	㎡	15.0	보수완료	20											
6		L형측구 파손			2.0	1.0	2.0	1	㎡	2.0	보수완료	21											
7		L형측구 균열	0.5			1.2		1	■	1.2	보수완료	22											
8		L형측구 이음부 파손			0.1	1.0	0.1	1	㎡	0.1	보수완료	23											
9		L형측구 균열	0.5			1.2		1	■	1.2	보수완료	24											
10		L형측구 균열	0.5			1.5		1	■	1.5	보수완료	25											
11		침하균열	40.0			4.0		1	■	4.0	24상	26											
12		누수			0.1	1.0	0.1	1	㎡	0.1	24상	27											
13												28											
14												29											
15												30											

범례

 초본류	 배수공	 노출암반
 관목류	 소단배수로	 암반강도시험
 낙석방지망	 점검로	 토양경도시험
 낙석방지울타리	 산마루 측구	

 균열	 망상균열	 표층분락	 파손
 암괴이탈	 수목식생	 표층활동	 암괴이완
 누수	 수목군락지	 표층유실 표층세굴	 토석퇴적
 암괴탈락	 암괴노출	 토사퇴적	 낙엽퇴적

용역명	시행청	점검기관	구조물명	도면명	도면번호
비봉~매송간 도시고속도로 정밀안전점검	화성도시고속도로	(주)KSR큰사람	절토사면 (4)	STA 2+724 ~ 3+000(우)	004

절토사면 (2)

STA 0+281 ~ 0+716(우)



손상물량표

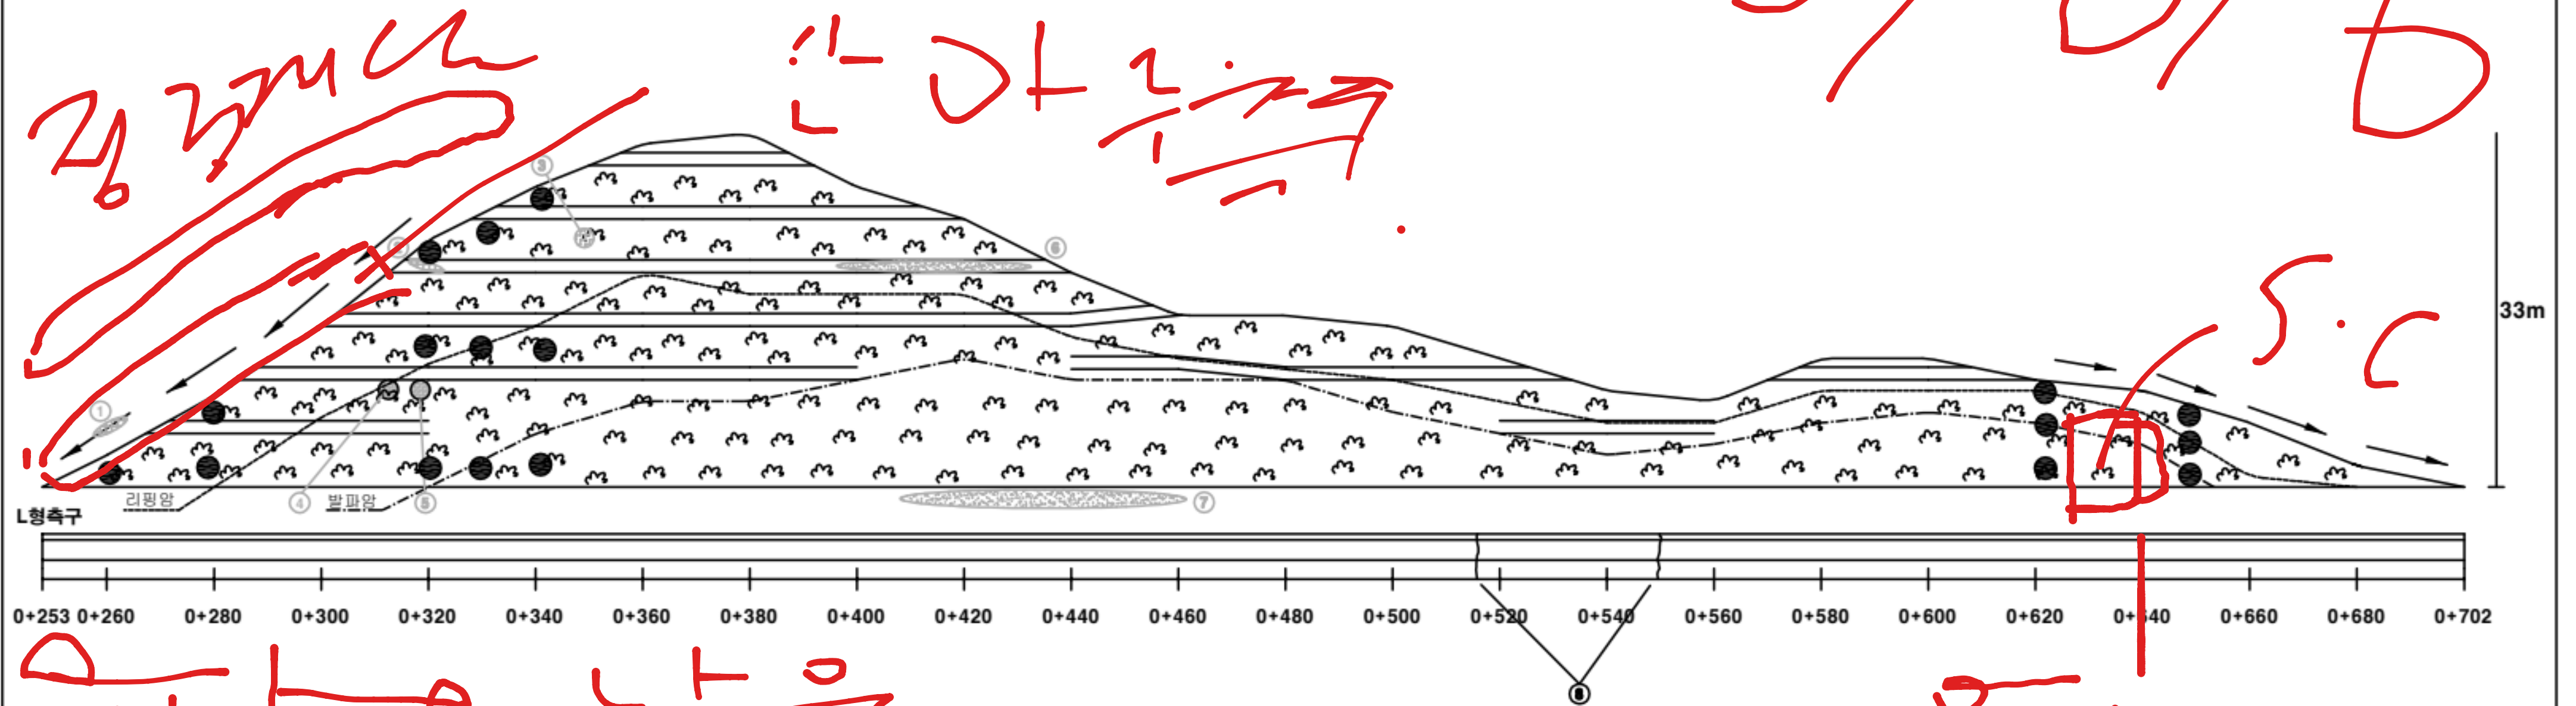
번 호	신· 구	손상내용	손상물량						보수물량		비 고	번 호	신· 구	손상내용	손상물량						보수물량		비 고
			균열폭 (mm)	연장 (m)	폭 (m)	길이 (m)	면적 (㎡)	개소 (EA)	단위	수량					균열폭 (mm)	연장 (m)	폭 (m)	길이 (m)	면적 (㎡)	개소 (EA)	단위	수량	
1		소단배수로 보수부 재균열	1.0			9.0		1	■	9.0	보수완료	16		식생불량						1	EA	1.0	24상
2		소단배수로 균열	0.5			2.0		1	■	2.0	보수완료	17		파손			1.0	0.25	0.25	1	㎡	0.25	24상
3		소단배수로 균열	0.5			1.0		3	■	3.0	보수완료	18											
4		소단배수로 균열	0.3			2.0		1	■	2.0	보수완료	19											
5		소단배수로 균열	0.3			1.0		1	■	1.0	보수완료	20											
6		소단배수로 토사퇴적			1.5	4.0	6.0	1	㎡	6.0	보수완료	21											
7		소단배수로 망상균열	0.2		1.5	3.0	4.5	2	㎡	9.0	보수완료	22											
8		소단배수로 균열	1.0			7.0		1	■	7.0	보수완료	23											
9		산마루측구 낙엽퇴적			0.5	2.0	1.0	1	㎡	1.0	보수완료	24											
10		녹생토 퇴적			85.0	2.0	170.0	1	㎡	170.0	보수완료	25											
11		낙석방지망 파손			0.5	0.4	0.2	1	㎡	0.2	보수완료	26											
12		녹생토 유실			0.5	0.4	0.2	1	㎡	0.2	보수완료	27											
13		폐기물적치			1.0	2.0	2.0	1	㎡	2.0	보수완료	28											
14		봉락우려			5.0	5.0	25.0	1	㎡	25.0	보수완료	29											
15		녹생토 퇴적			50.0	2.0	100.0	1	㎡	100.0	보수완료	30											

범례

초본류	배수공	노출암반
관목류	소단배수로	암반강도시험
낙석방지망	점검로	토양경도시험
낙석방지울타리	산마루 측구	
균열	망상균열	표층분락
암괴이탈	수목식생	표층활동
누수	수목군락지	표층유실
암괴탈락	암괴노출	표층세굴
		토사퇴적
		낙엽퇴적

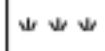
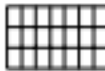
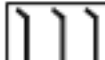
용역명	시행청	점검기관	구조물명	도면명	도면번호
비봉~매송간 도시고속도로 정밀안전점검	화성도시고속도로	(주)KSR큰사람	절토사면 (2)	STA 0+281 ~ 0+716(우)	002

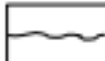
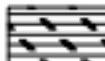
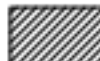
STA 0+253 ~ 0+702(좌)



공 레

[illegible]

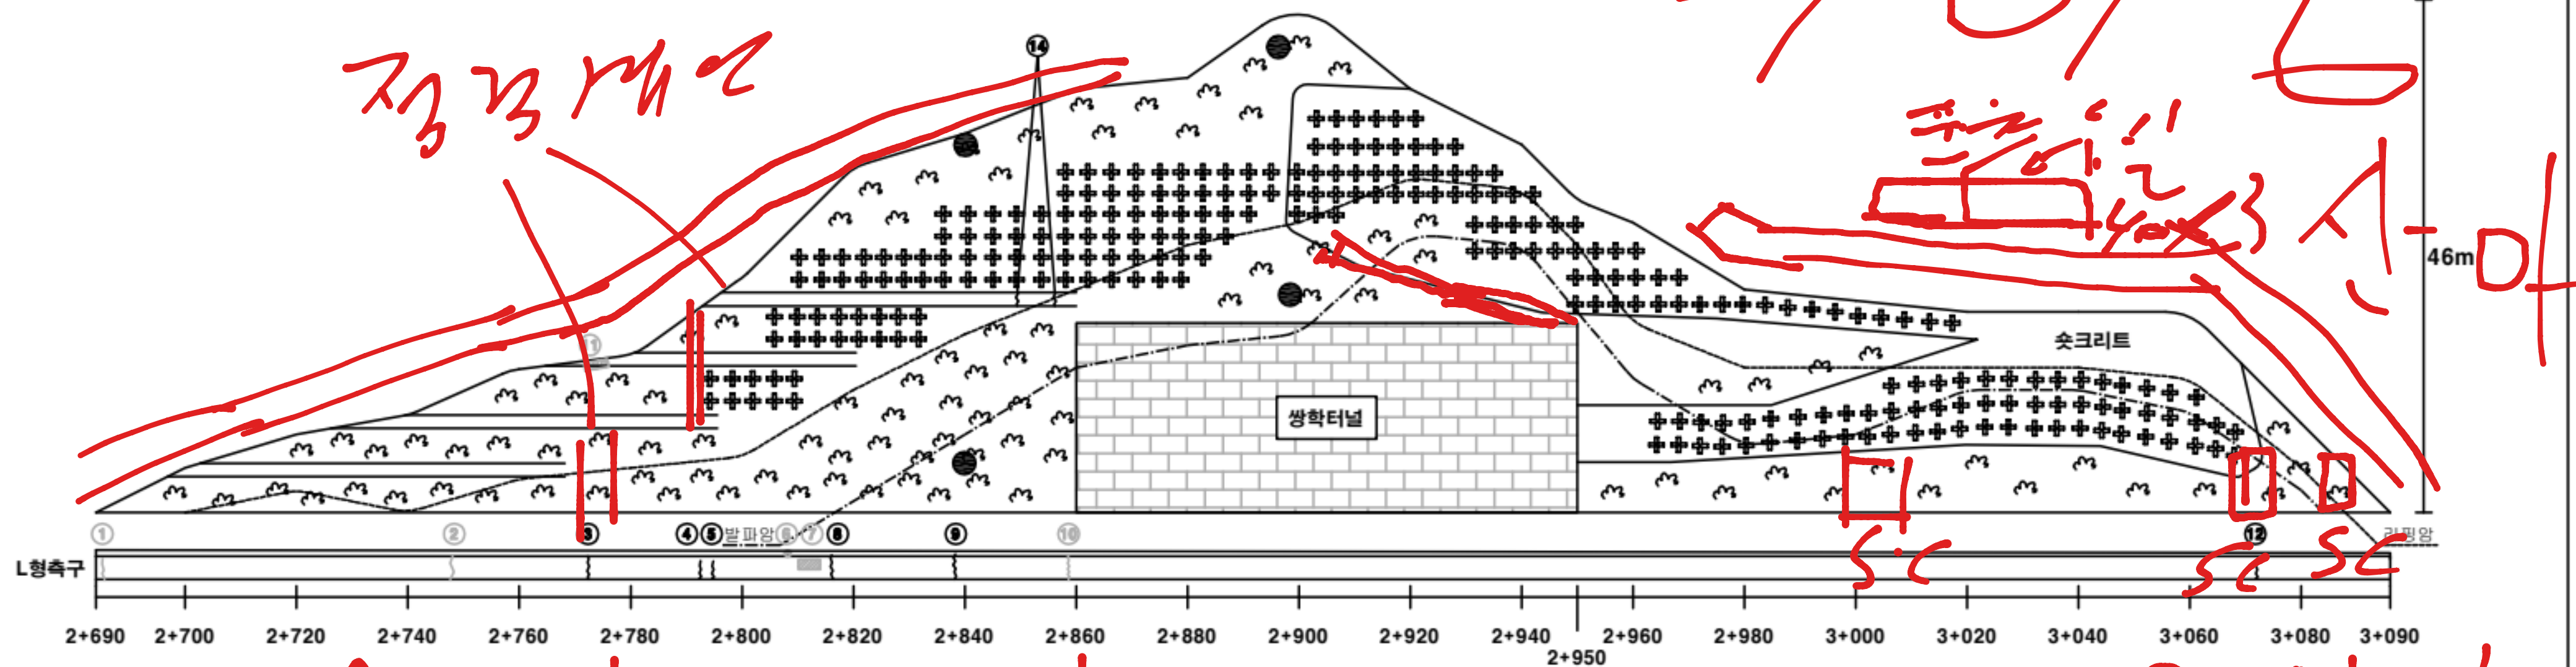
 초본류	 배수공	 노출암반
 관목류	 소단배수로	 암반강도시험
 낙석방지망	 점검로	 토양경도시험
 낙석방지울타리	 산마루 측구	

 잔 얼	 망상근열	 표층분락	 파 손
 암괴이탈	 수목식생	 표층활동	 암괴이완
 누 수	 수목군락지	 표층유실 표층세굴	 토석퇴적
 암괴탈락	 암괴노출	 토사퇴적	 낙엽퇴적

용역명	시행청	점검기관	구조물명	도면명	도면번호
비봉~매송간 도시고속도로 정밀안전점검	화성도시고속도로	(주)KSR큰사람	절토사면 (1)	STA 0+253 ~ 0+702(좌)	001

절토사면 (3)

STA 2+690 ~ 3+090(좌)



손상물량표

번호	신·구	손상내용	손상물량						보수물량		비고	번호	신·구	손상내용	손상물량						보수물량		비고	
			균열폭 (mm)	연장 (m)	폭 (m)	길이 (m)	면적 (㎡)	개소 (EA)	단위	수량					균열폭 (mm)	연장 (m)	폭 (m)	길이 (m)	면적 (㎡)	개소 (EA)	단위	수량		
1		L형측구 균열	0.5			1.5		1	■	1.5	보수완료	16												
2		L형측구 균열	0.5			1.5		1	■	1.5	보수완료	17												
3		L형측구 균열	0.3			1.5		1	■	1.5	24상 재손상	18												
4		L형측구 균열	0.5			1.5		1	■	1.5	24상 재손상	19												
5		L형측구 균열	0.5			1.5		1	■	1.5	24상 재손상	20												
6		L형측구 파손			0.1	0.1	0.01	1	■	0.01	보수완료	21												
7		L형측구 파손			0.2	0.1	0.02	1	■	0.02	보수완료	22												
8		L형측구 균열	0.5			1.5		1	■	1.5	24상 재손상	23												
9		L형측구 균열	0.5			1.5		1	■	1.5	24상 재손상	24												
10		L형측구 균열	0.5			1.5		1	■	1.5	보수완료	25												
11		산마루 낙엽퇴적			1.0	12.0	12.0	1	■	12.0	보수완료	26												
12		균열	0.2			1.0		2	■	2.0	24상	27												
13		균열	1.0			1.2		2	■	2.4	24상	28												
14												29												
15												30												

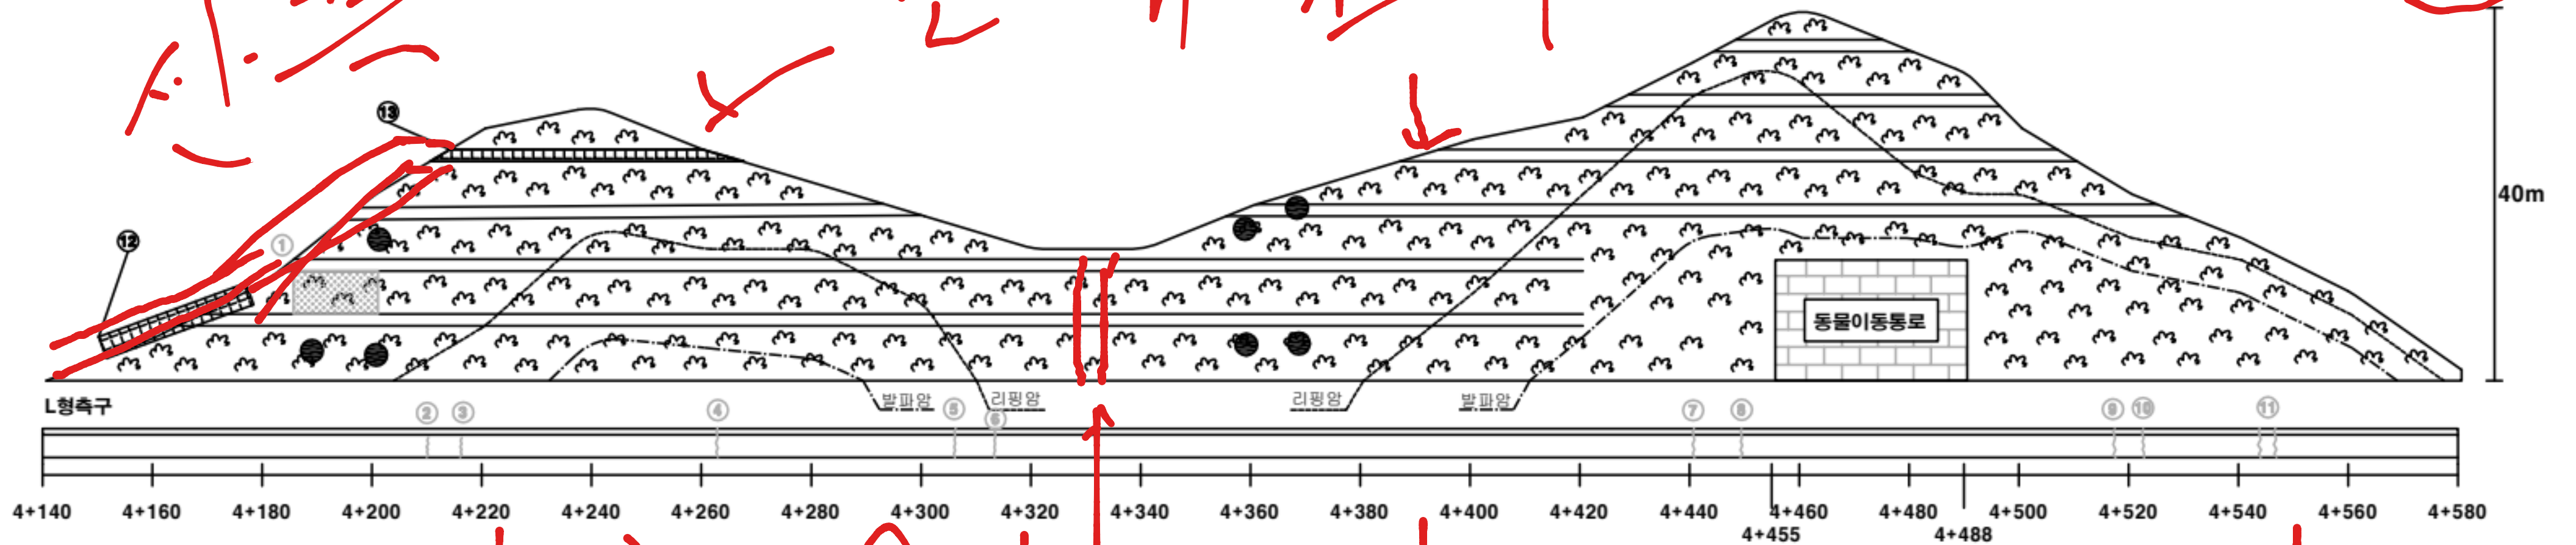
범례

초분류	배수공	노출암반
관목류	소단배수로	암반강도시험
낙석방지망	점검로	토양경도시험
낙석방지울타리	산마루 측구	
균열	망상균열	표층분락
암괴이탈	수목식생	표층활동
누수	수목군락지	표층유실
암괴탈락	암괴노출	표층세굴
		토사퇴적
		낙엽퇴적
		파손
		암괴이완
		토석퇴적
		낙엽퇴적

용역명	시행청	점검기관	구조물명	도면명	도면번호
비봉~매송간 도시고속도로 정밀안전점검	화성도시고속도로	(주)KSR큰사람	절토사면 (3)	STA 2+690 ~ 3+090(좌)	003

절토사면 (6)

STA 4+140 ~ 4+455(좌)



손상물량표

번 호	신·구	손상내용	손상물량						보수물량		비 고	번 호	신·구	손상내용	손상물량						보수물량		비 고	
			균열폭 (mm)	연장 (m)	폭 (m)	길이 (m)	면적 (㎡)	개소 (EA)	단위	수량					균열폭 (mm)	연장 (m)	폭 (m)	길이 (m)	면적 (㎡)	개소 (EA)	단위	수량		
1		녹생토 유실			0.8	35.0	28.0	1	㎡	14.0	보수완료	16												
2		L형측구 균열	0.2			0.7		1	■	0.7	보수완료	17												
3		L형측구 균열	0.2			0.8		1	■	0.8	보수완료	18												
4		L형측구 균열	0.5			1.0		1	■	1.0	보수완료	19												
5		L형측구 균열	0.3			1.0		1	■	1.0	보수완료	20												
6		L형측구 균열	1.0			1.0		1	■	1.0	보수완료	21												
7		L형측구 균열	0.2			1.0		1	■	1.0	보수완료	22												
8		L형측구 균열	0.5			1.1		1	■	1.1	보수완료	23												
9		L형측구 균열	0.3			1.0		2	■	2.0	보수완료	24												
10		L형측구 균열	0.3			1.1		1	■	1.1	보수완료	25												
11		L형측구 균열	0.2			1.1		2	■	2.2	보수완료	26												
12		낙엽퇴적			2.0	5.0	10.0	1	㎡	10.0	24상	27												
13		낙엽퇴적			2.0	6.0	12.0	1	㎡	12.0	24상	28												
14												29												
15												30												

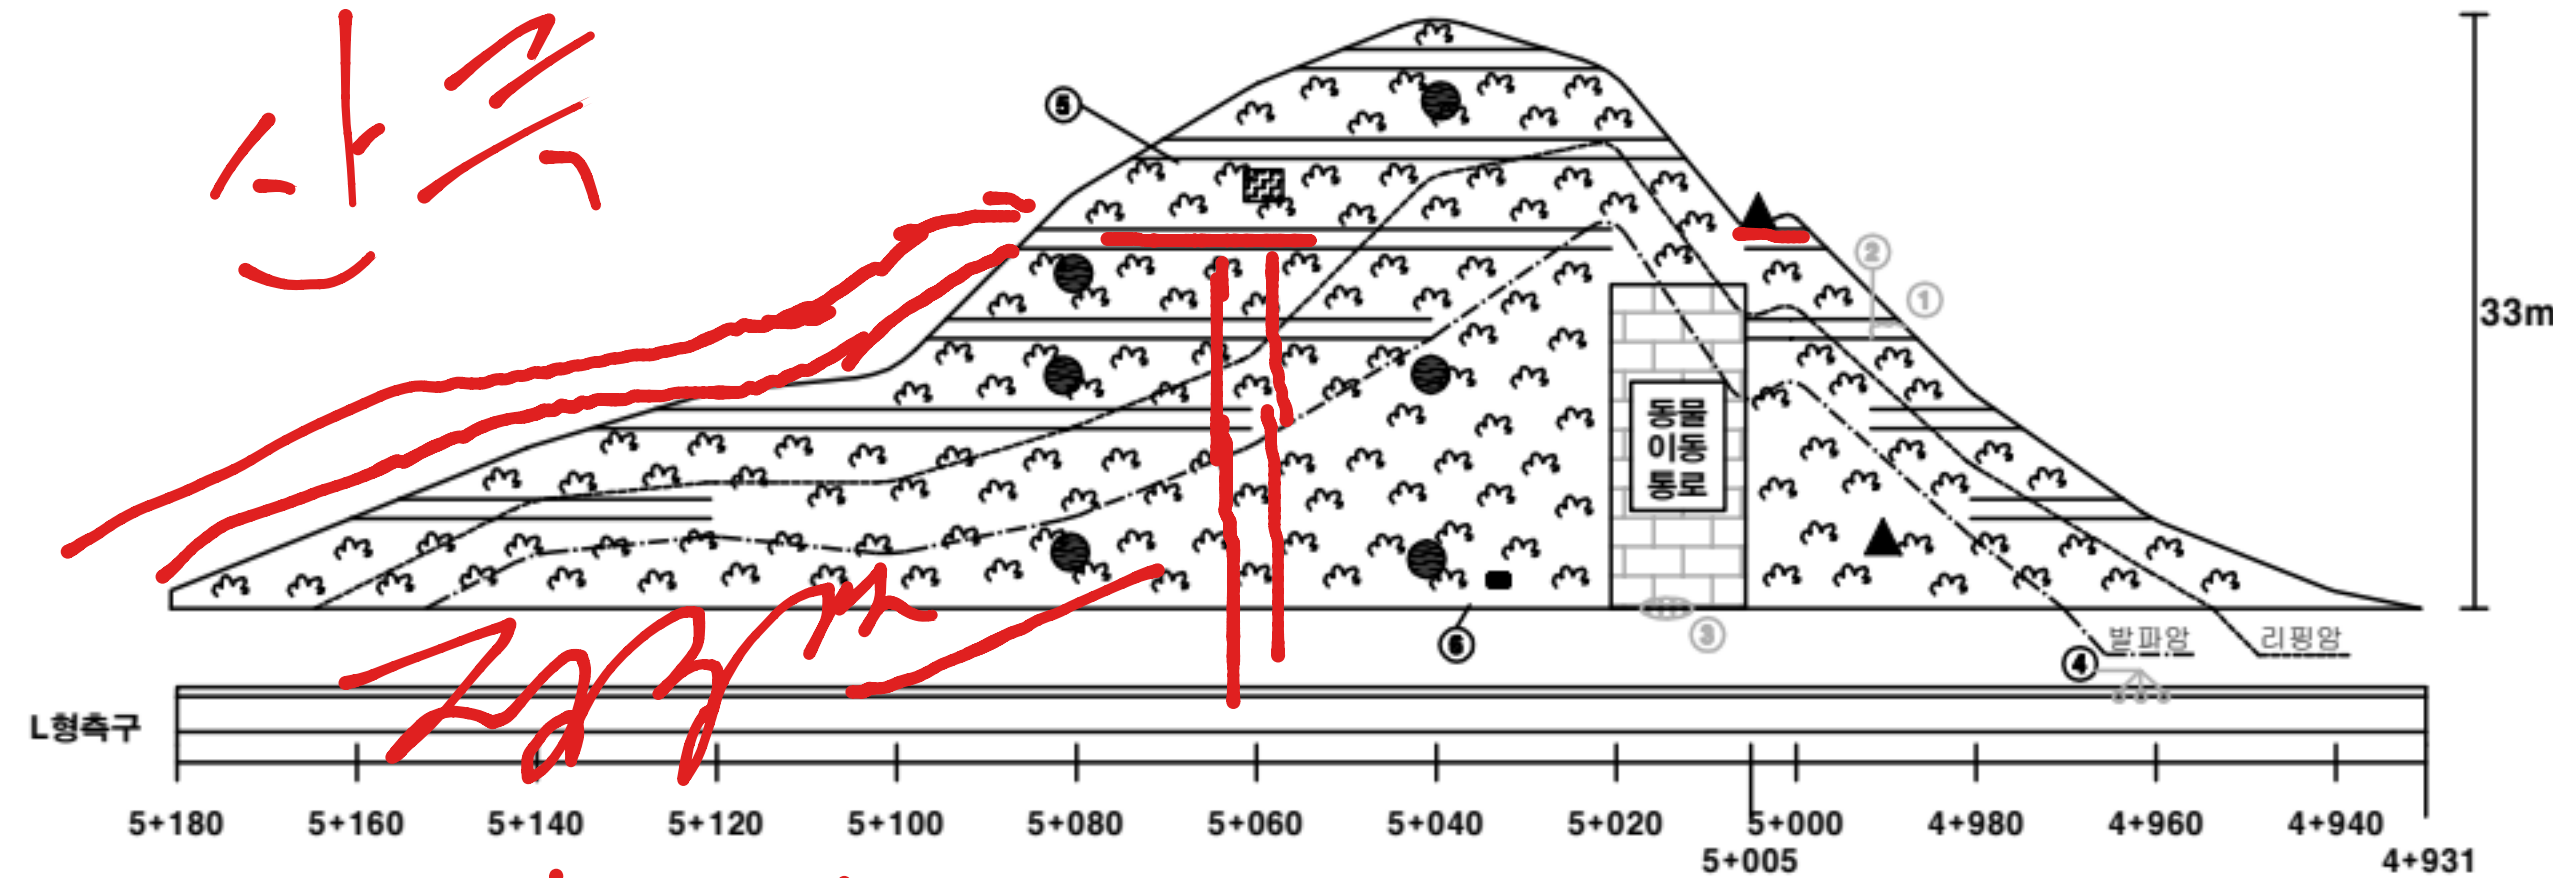
범례

초본류	배수공	노출암반
관측류	소단배수로	암반강도시험
낙석방지망	점검로	토양경도시험
낙석방지울타리	산마루 측구	
균열	망상균열	표층분락
암괴이탈	수목식생	표층활동
누수	수목군락지	표층유실
암괴탈락	암괴노출	표층세굴
		토사퇴적
		낙엽퇴적

용역명	시행청	점검기관	구조물명	도면명	도면번호
비봉~매송간 도시고속도로 정밀안전점검	화성도시고속도로	(주)KSR큰사람	절토사면 (6)	STA 4+140 ~ 4+455(좌)	006

절토사면 (7)

STA 4+931 ~ 5+160(우)



손상물량표

번호	신·구	손상내용	손상물량					보수물량		비고	번호	신·구	손상내용	손상물량					보수물량		비고		
			균열폭 (mm)	연장 (m)	폭 (m)	길이 (m)	면적 (㎡)	개소 (EA)	단위					수량	균열폭 (mm)	연장 (m)	폭 (m)	길이 (m)	면적 (㎡)	개소 (EA)		단위	수량
1		소단배수로 균열	1.0			1.5		1	■	1.5	보수완료	16											
2		소단배수로 균열	0.5			0.8		1	■	0.8	보수완료	17											
3		누수 흔적			1.0	5.0	5.0	1	㎡	5.0	보수완료	18											
4		L형측구 파손			0.1	0.1	0.01	3	㎡	0.03	보수완료	19											
5		표층유실			3.0	1.0	3.00	1	㎡	3.00	24상	20											
6		토사퇴적			3.0	1.0	3.00	1	㎡	3.00	24상	21											
7												22											
8												23											
9												24											
10												25											
11												26											
12												27											
13												28											
14												29											
15												30											

범례

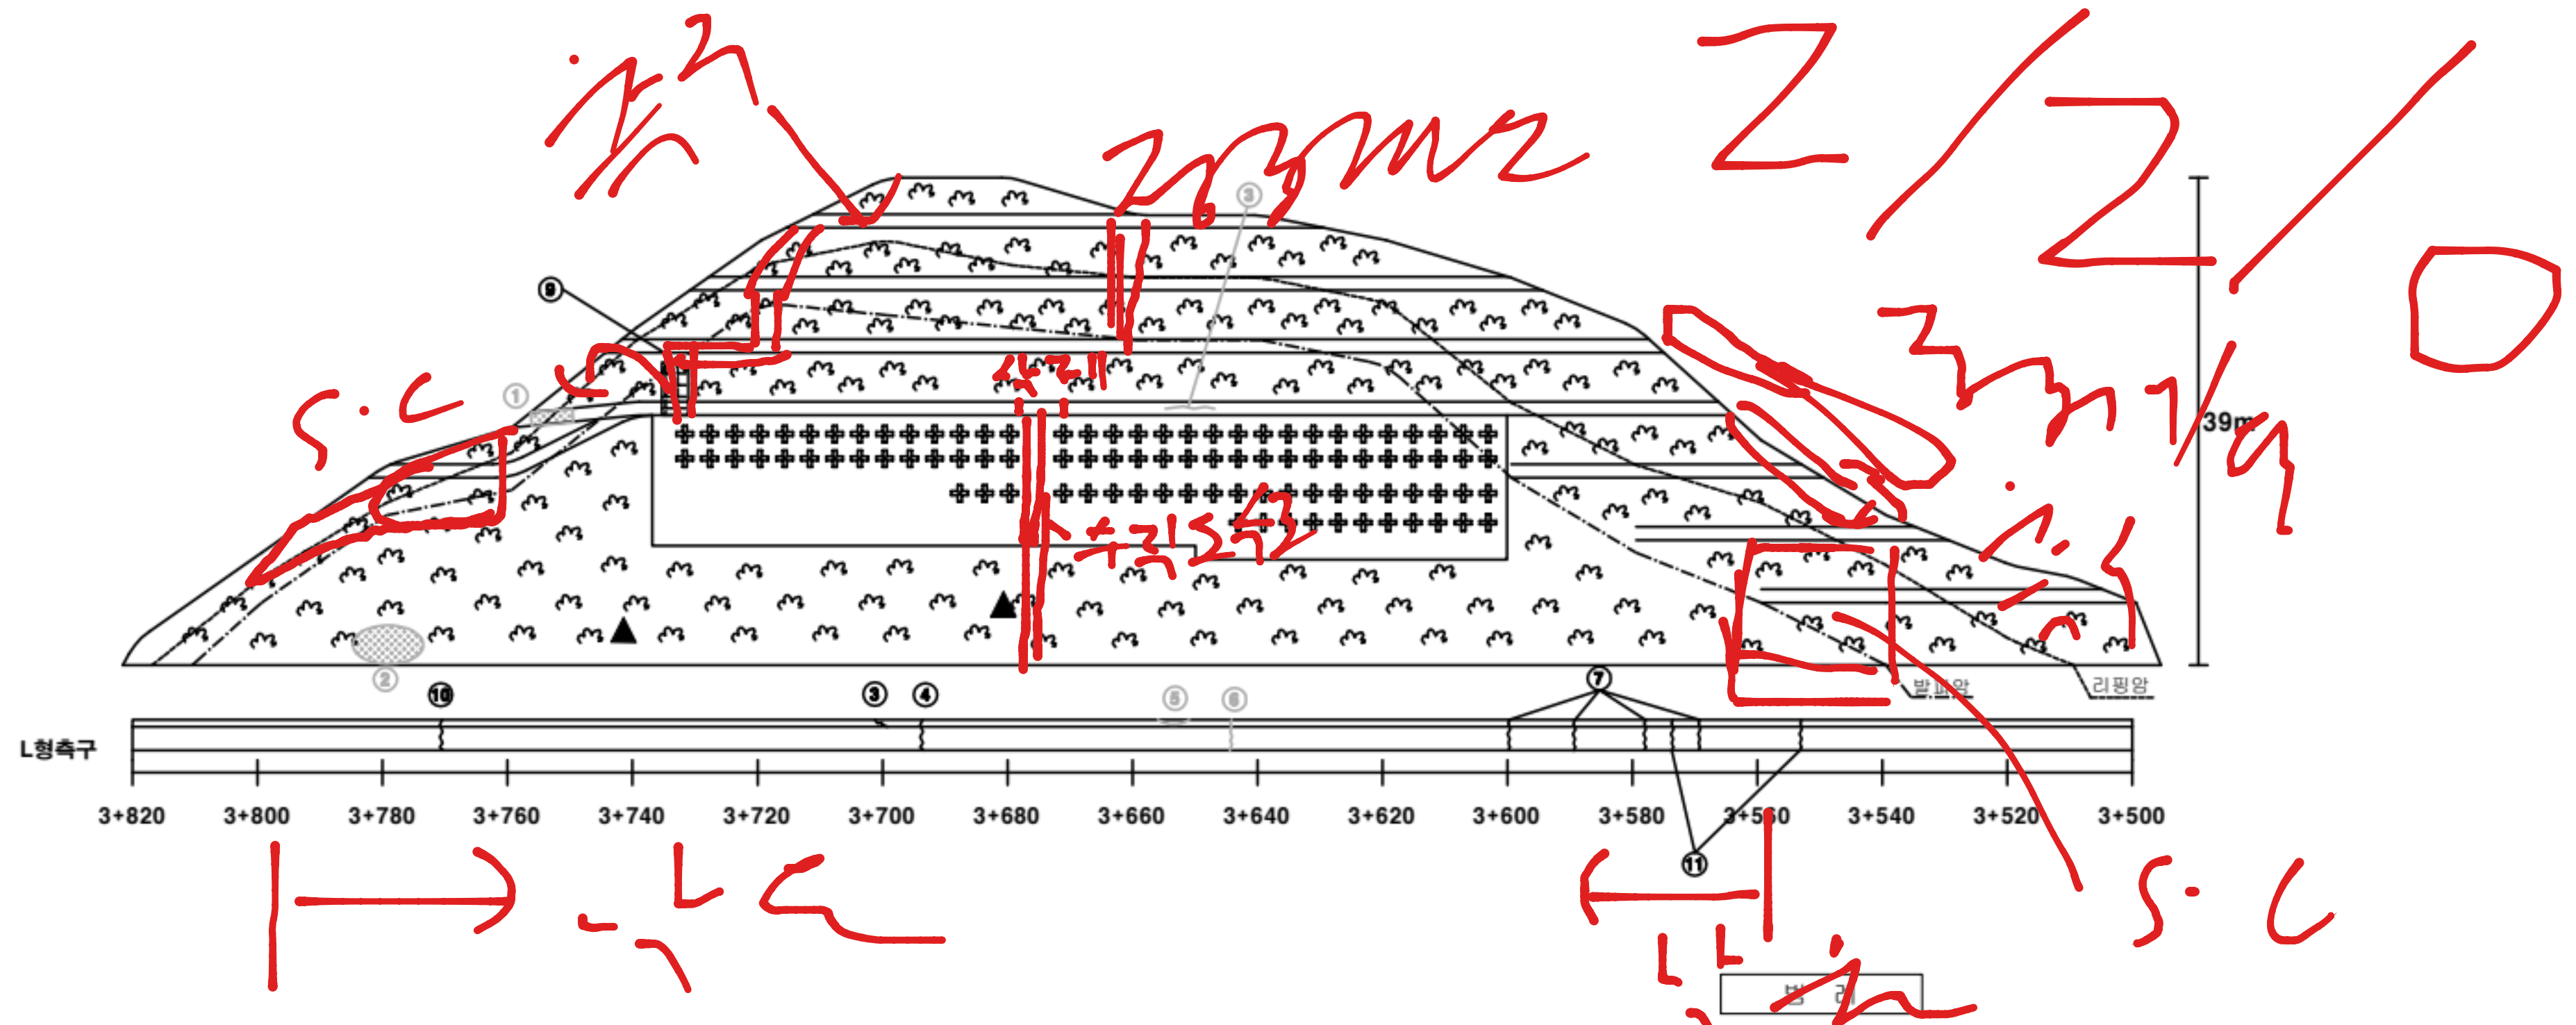
 초본류	 배수공	 노출암반
 관목류	 소단배수로	 암반강도시험
 낙석방지망	 점검로	 토양경도시험
 낙석방지울타리	 산마루 측구	

 잔 얼	 망상균열	 표층분락	 파 손
 암괴이탈	 수목식생	 표층활동	 암괴이완
 누 수	 수목군락지	 표층유실 표층세굴	 토석퇴적
 암괴탈락	 암괴노출	 토사퇴적	 낙엽퇴적

용역명	시행청	점검기관	구조물명	도면명	도면번호
비봉~매송간 도시고속도로 정밀안전점검	화성도시고속도로	(주)KSR큰사람	절토사면 (7)	STA 4+931 ~ 5+160(우)	007

절토사면 (5)

STA 3+510 ~ 3+820(우)



손상물량표

[illegible]

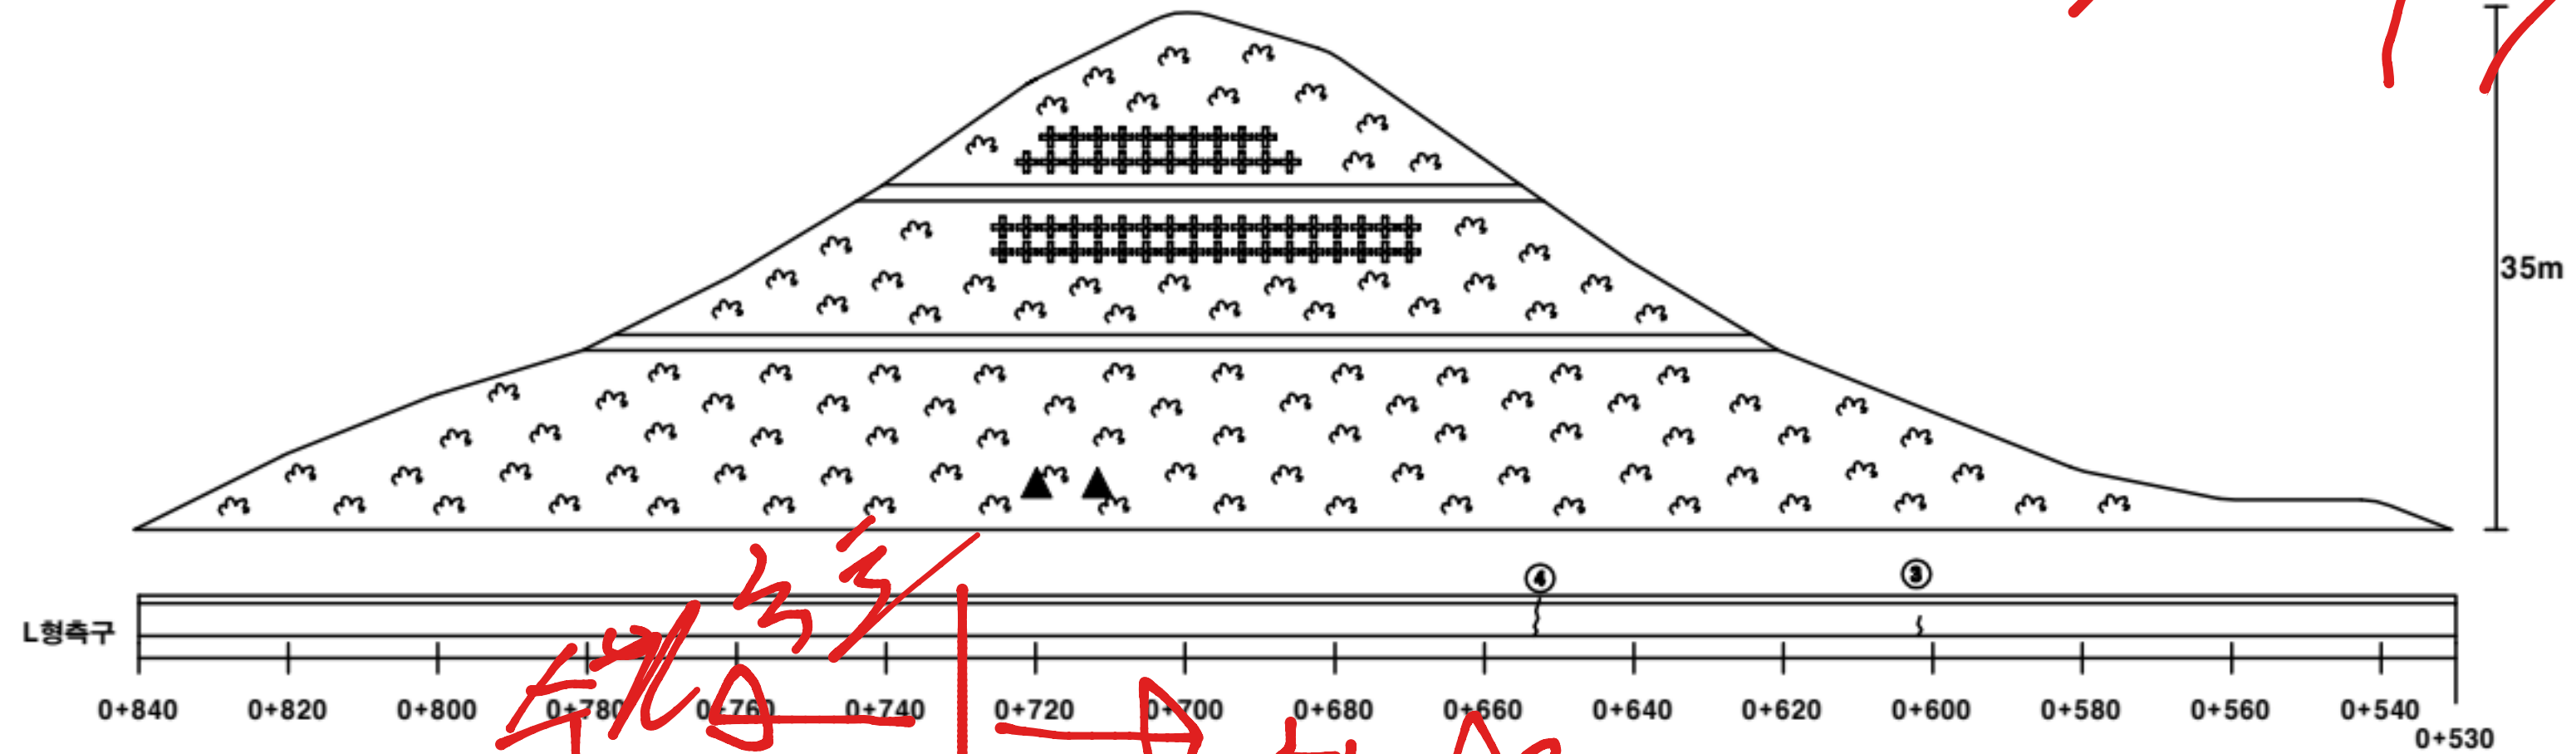
 초본류	 배수공	 노출암반
 관목류	 소단배수로	 암반강도시험
 낙석방지망	 점검로	 토양경도시험
 낙석방지울타리	 산마루 측구	

 빈 열	 빈상극열	 표층투과	 파 손
 암괴이탈	 수목식생	 표층활동	 암괴이완
 누 수	 수목근락지	 표층유실 표층세굴	 토석퇴적
 암괴탈락	 암괴노출	 토사퇴적	 낙엽퇴적

용역명	시행청	점검기관	구조물명	도면명	도면번호
비봉~매송간 도시고속도로 정밀안전점검	화성도시고속도로	(주)KSR큰사람	절토사면 (5)	STA 3+510 ~ 3+820(우)	005

절토사면 (8)

STA 0+530 ~ 0+702(우)



손상물량표

번호	신·구	손상내용	손상물량						보수물량		비고	번호	신·구	손상내용	손상물량						보수물량		비고	
			균열폭 (mm)	연장 (m)	폭 (m)	길이 (m)	면적 (㎡)	개소 (EA)	단위	수량					단위	수량	균열폭 (mm)	연장 (m)	폭 (m)	길이 (m)	면적 (㎡)	개소 (EA)		단위
1		L형측구 균열	1.0			1.1		1	■	1.1	보수완료	16												
2		L형측구 균열	1.0			0.3		1	■	0.3	보수완료	17												
3		L형측구 균열	1.0			0.6		1	■	0.6	20상	18												
4		L형측구 균열	1.0			1.5		1	■	1.5	20상	19												
5												20												
6												21												
7												22												
8												23												
9												24												
10												25												
11												26												
12												27												
13												28												
14												29												
15												30												

범례

초본류	배수공	노출암반
관목류	소단배수로	암반강도시험
낙석방지담	점검로	토양경도시험
낙석방지울타리	산마루 측구	
균열	망상균열	표층분락
암괴이탈	수목식생	표층활동
누수	수목근락지	표층유실
암괴탈락	암괴노출	표층세굴
		토사퇴적
		낙엽퇴적

용역명	시행청	점검기관	구조물명	도면명	도면번호
비봉~매송간 도시고속도로 정밀안전점검	화성도시고속도로	(주)KSR큰사람	절토사면 (8)	STA 0+530 ~ 0+702(우)	008

