1. 게바위교

Created by Notein

ID : 게바위교 바닥판 상면(S1)

674

⇦ 익산방향 평택방향 ⇨

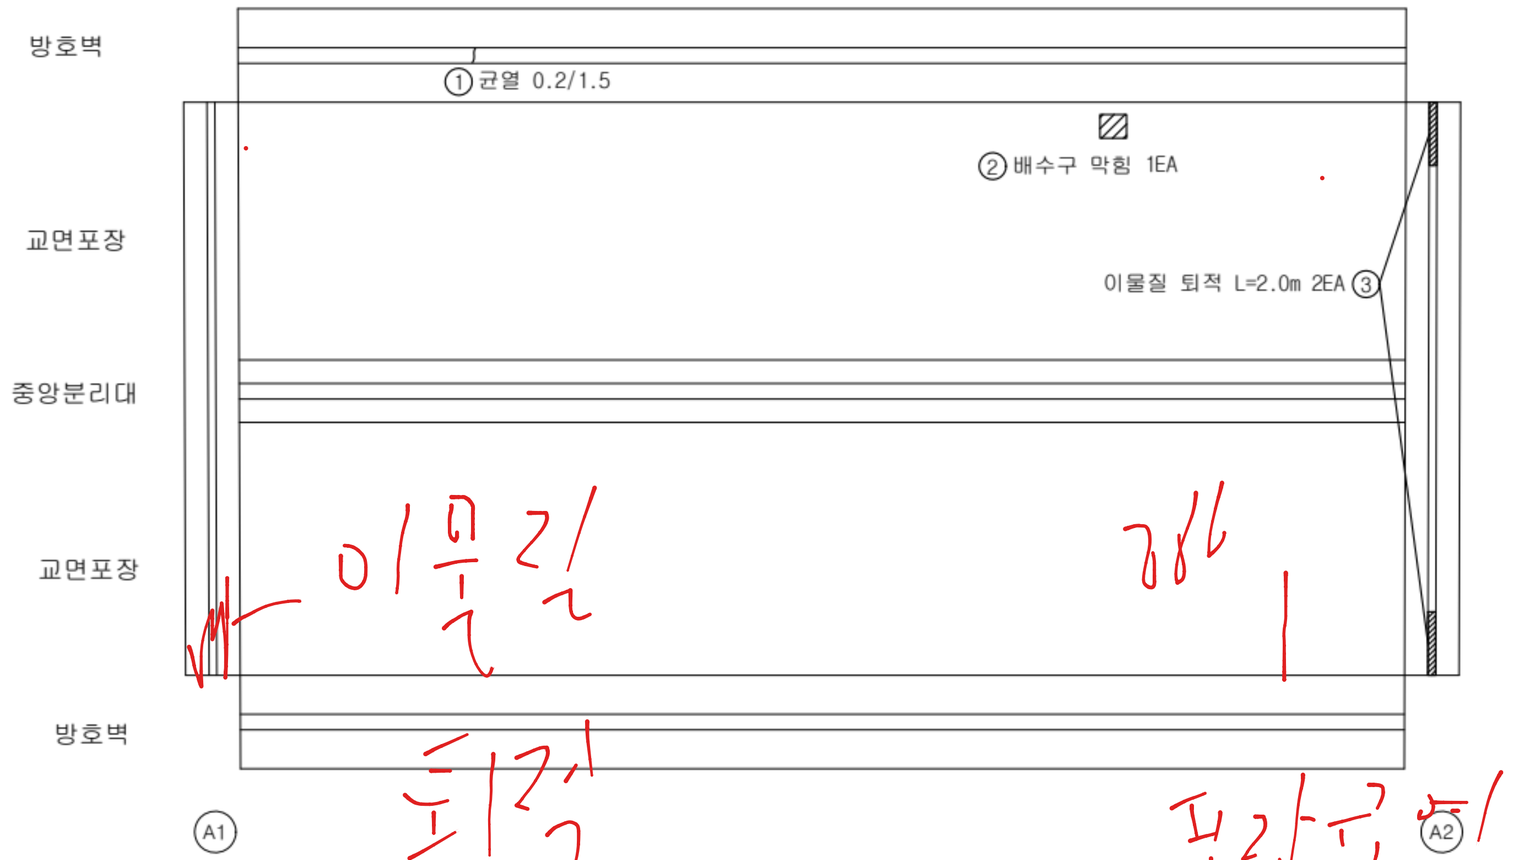

이물질 386 1

퇴적 L:2.0

포장균열 0.2/1.0

손 상 현 황 표

번호	구분	결 함 내 용	손상규모						비고
			폭(mm)	너비(m)	길이(m)	개소	손상물량	단위	
1	신규	균열	0.2	-	1.5	1	1.5	m	-
2	신규	배수구 막힘	-	-	-	1	1.0	EA	-
3	신규	이물질 퇴적	-	-	2.0	2	4.0	m	-
4									
5									
KEY PLAN

⬅ 익산방향 평택방향 ➡

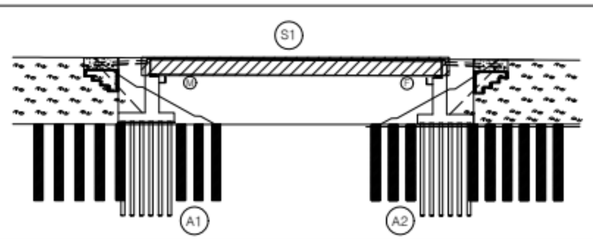

범례

균 열	망상균열	재료분리
편칭/공동	박리,박락/파손	시공이음/층분리
누수/습윤부	백태	철근노출
콘크리트 변색, 녹물	표장요철	강재부식
좌굴/변형	볼트결함	용접불량

용 역 명	**서부내륙고속도로 2025년 시설물 정기안전점검 용역(하반기)**
시설물명	게바위교
점검일시	2025. 07 ~ 2025. 12
확 인 자	책임기술자 김경수
도면번호	01

Created by Notein

ID : 게바위교 바닥판 하면(S1)

⇦ 익산방향

평택방향 ⇨

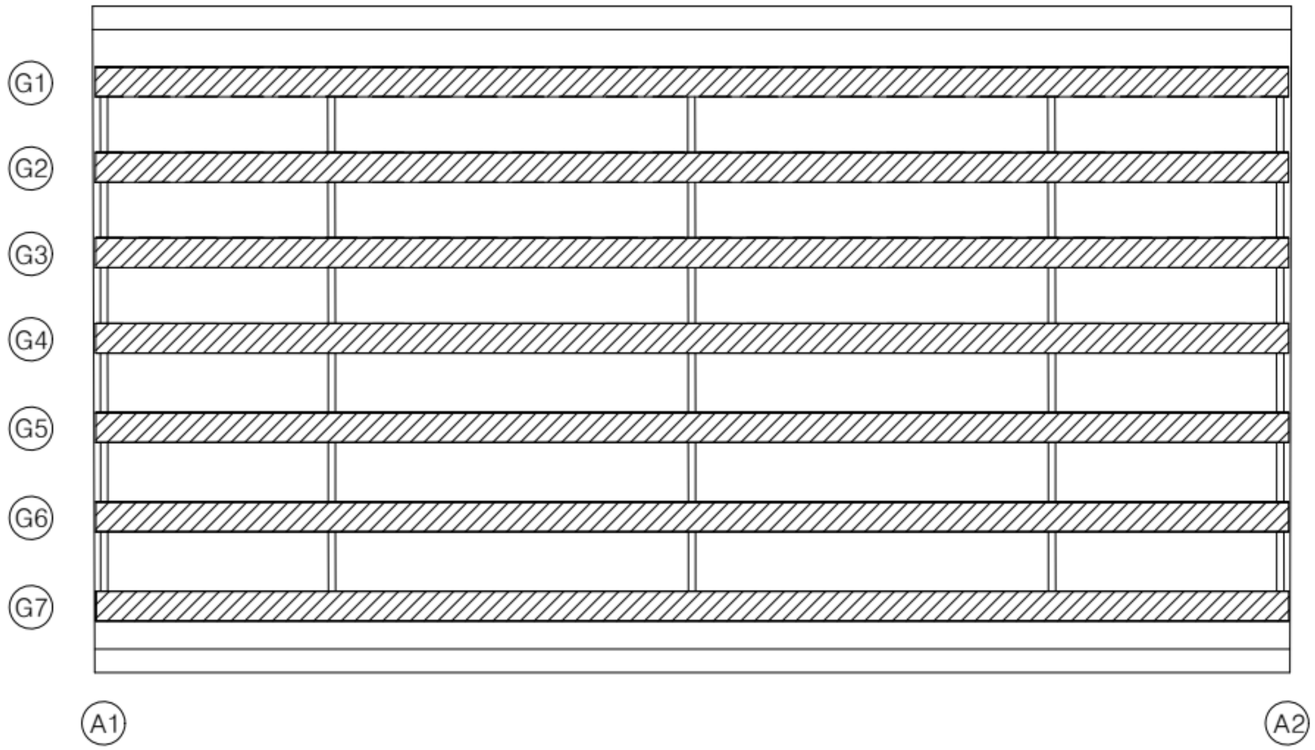

손 상 현 황 표

번호	구분	결 함 내 용	손상규모						비고
			폭(mm)	너비(m)	길이(m)	개소	손상물량	단위	
1									
2									
KEY PLAN

⬅ 익산방향

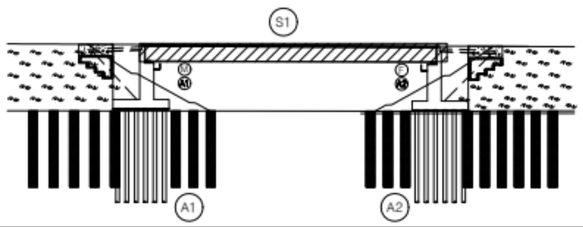

평택방향 ➡

범례

균 열	망상균열	재료분리	
펀칭/공동	박리,박락/파손	시공이음/층분리	
누수/습윤부	백태	철근노출	
콘크리트 변색, 녹물	표장요철	강재부식	
좌굴/변형	볼트결함	용접불량	

용 역 명	**서부내륙고속도로 2025년 시설물 정기안전점검 용역(하반기)**
시설물명	게바위교
점검일시	2025. 07 ~ 2025. 12
확 인 자	책임기술자 김경수
도면번호	02

NOTE Created by Notein

ID : 게바위교 IPC Girder외부 (S1 G1~G4)

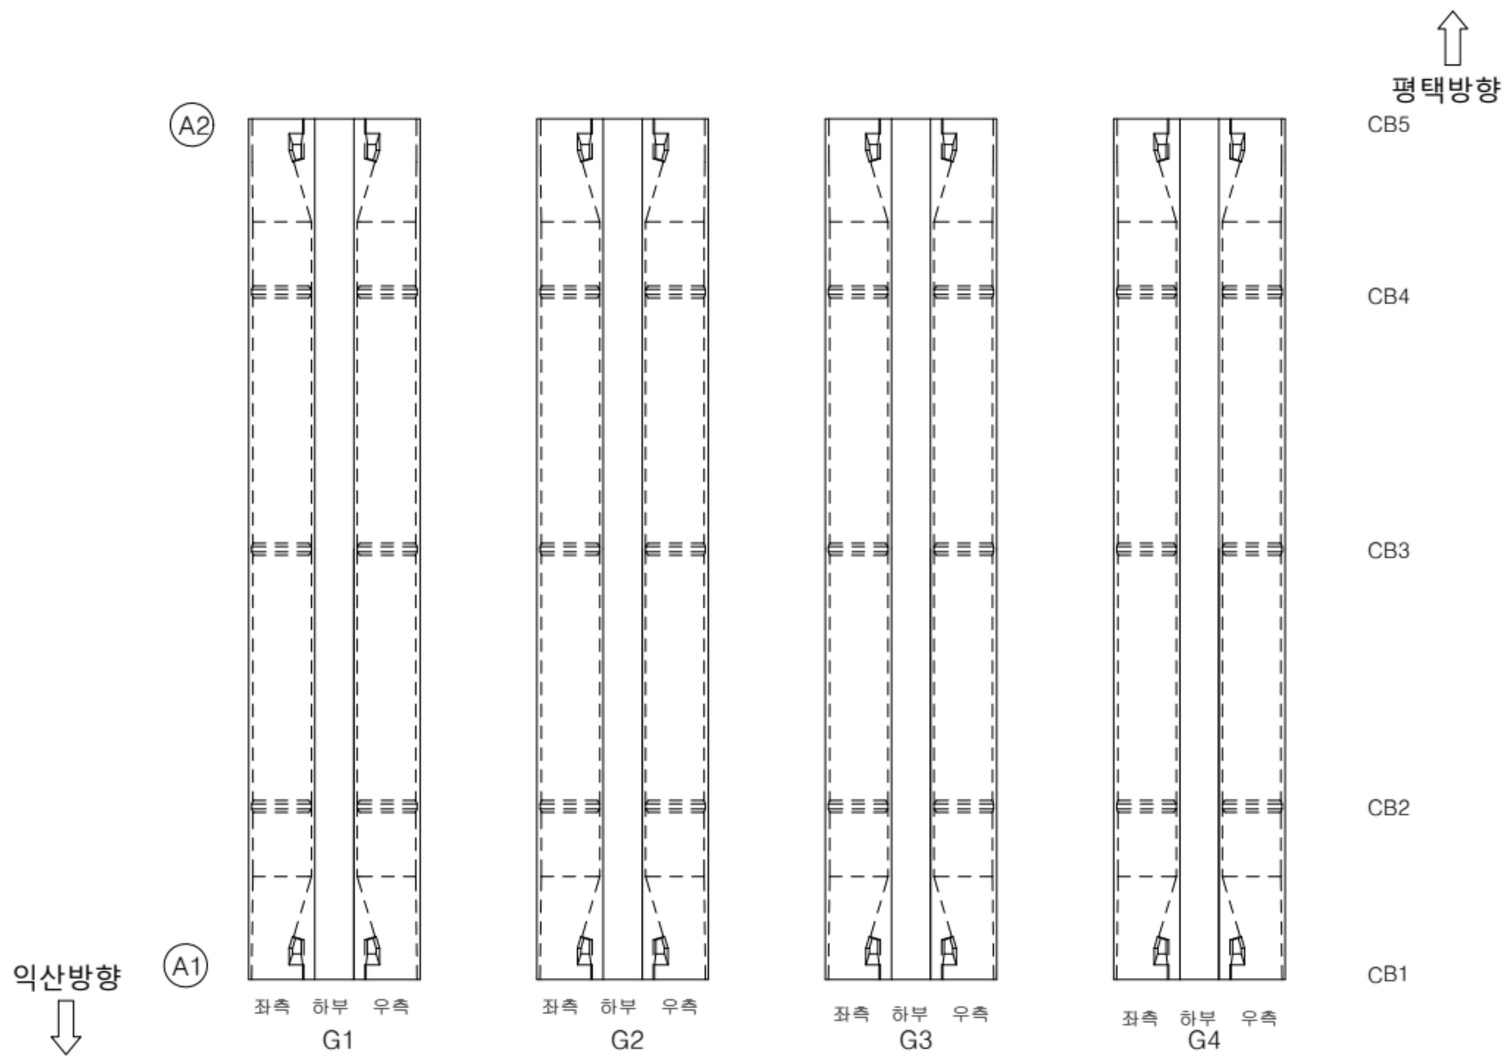

손 상 현 황 표

번호	구분	결 함 내 용	손상규모						비고
			폭(mm)	너비(m)	길이(m)	개소	손상물량	단위	
1									
2									
KEY PLAN

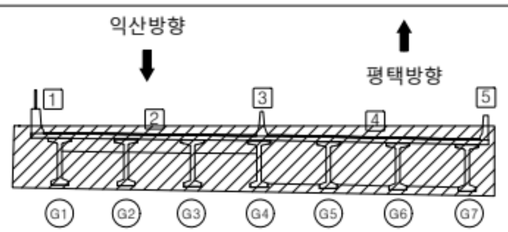

범례

균 열	망상균열	재료분리
편칭/공동	박리,박락/파손	시공이음/층분리
누수/습윤부	백태	철근노출
콘크리트 변색, 녹물	표장요철	강재부식
좌굴/변형	볼트결함	용접불량

용 역 명	**서부내륙고속도로 2025년 시설물 정기안전점검 용역(하반기)**
시설물명	게바위교
점검일시	2025. 07 ~ 2025. 12
확 인 자	책임기술자 김경수
도면번호	03

Created by Notein

ID : 게바위교 IPC Girder외부 (S1 G5~G7)

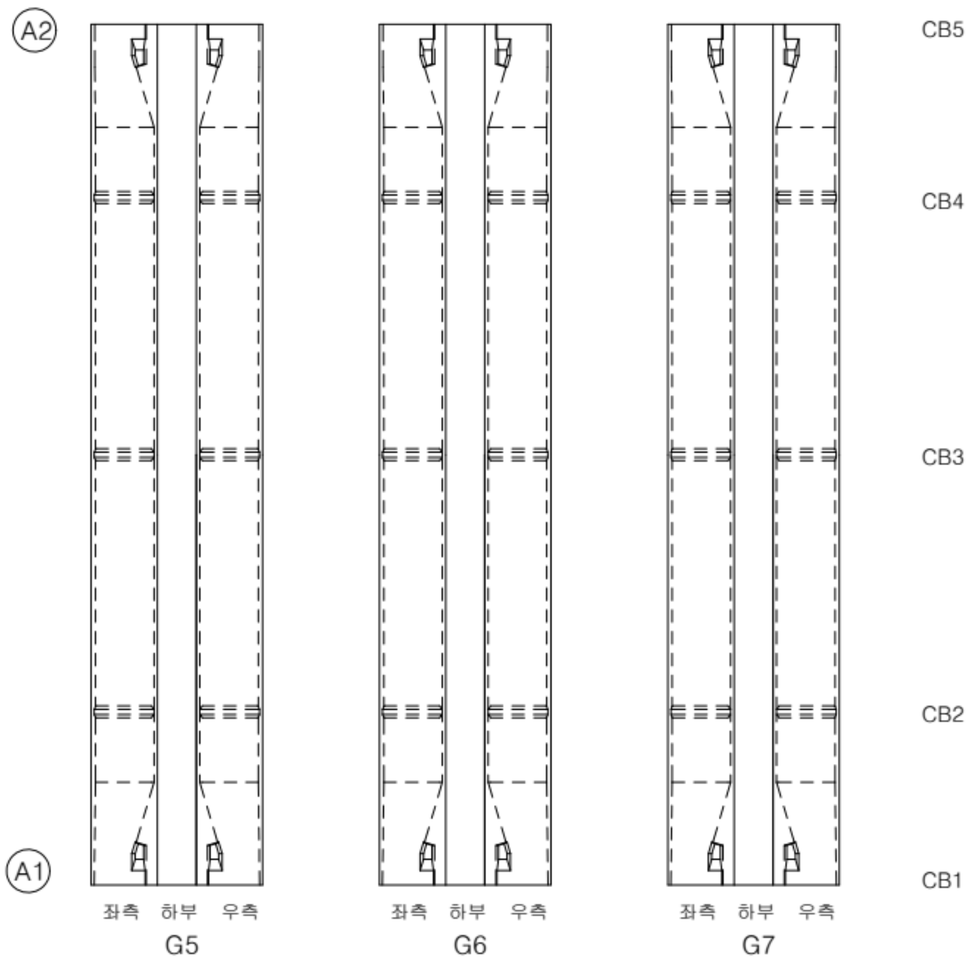

손 상 현 황 표

번호	구분	결 함 내 용	손상규모						비고
			폭(mm)	너비(m)	길이(m)	개소	손상물량	단위	
1									
2									
KEY PLAN

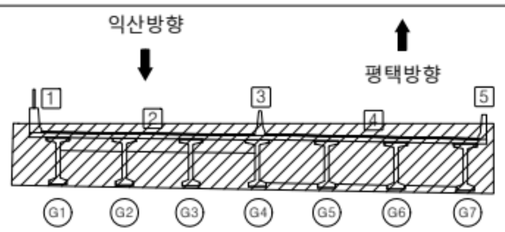

범례

균 열	망상균열	재료분리	
편칭/공동	박리,박락/파손	시공이음/층분리	
누수/습윤부	백태	철근노출	
콘크리트 변색, 녹물	표장요철	강재부식	
좌굴/변형	볼트결함	용접불량	

용 역 명	**서부내륙고속도로 2025년 시설물 정기안전점검 용역(하반기)**
시설물명	게바위교
점검일시	2025. 07 ~ 2025. 12
확 인 자	책임기술자 김경수
도면번호	04

Created by Notein

ID : 게바위교 가로보 (S1)

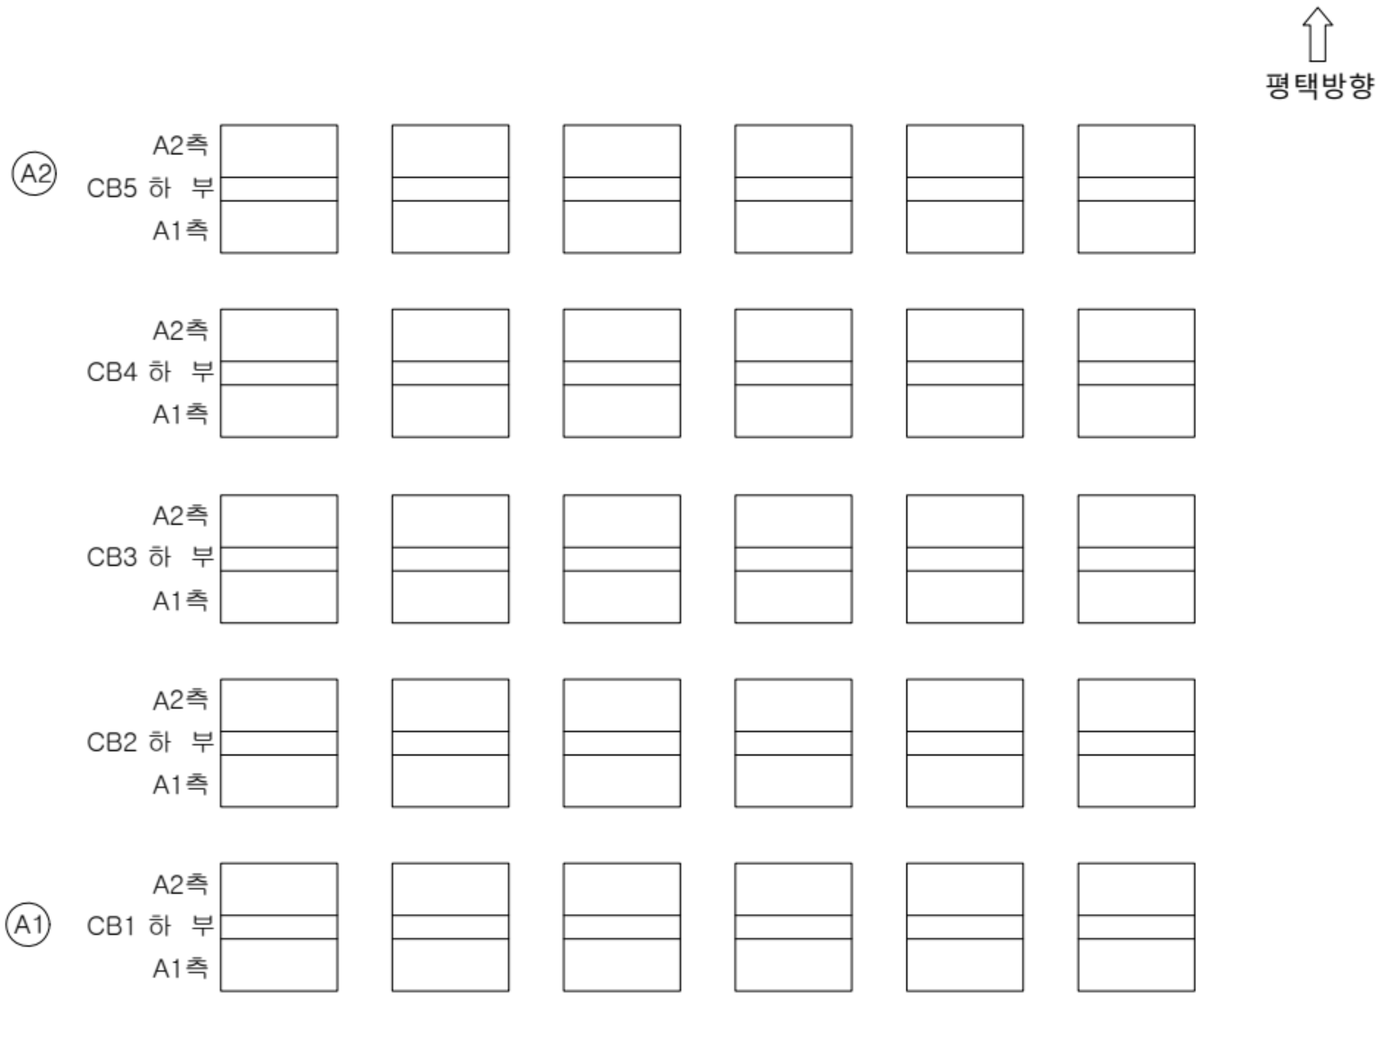

손 상 현 황 표

번호	구분	결 함 내 용	손상규모						비고
			폭(mm)	너비(m)	길이(m)	개소	손상물량	단위	
1									
2									
KEY PLAN

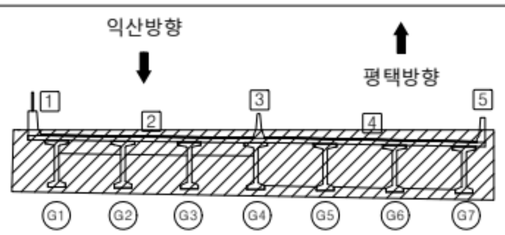

범례

균 열	망상균열	재료분리	
펀칭/공동	박리,박락/파손	시공이음/층분리	
누수/습윤부	백태	철근노출	
콘크리트 변색, 녹물	표장요철	강재부식	
좌굴/변형	볼트결함	용접불량	

용 역 명	**서부내륙고속도로 2025년 시설물 정기안전점검 용역(하반기)**
시설물명	게바위교
점검일시	2025. 07 ~ 2025. 12
확 인 자	책임기술자 김경수
도면번호	05

NOTE Created by Notein

ID : 게바위교 교대 (A1)

평 면 도

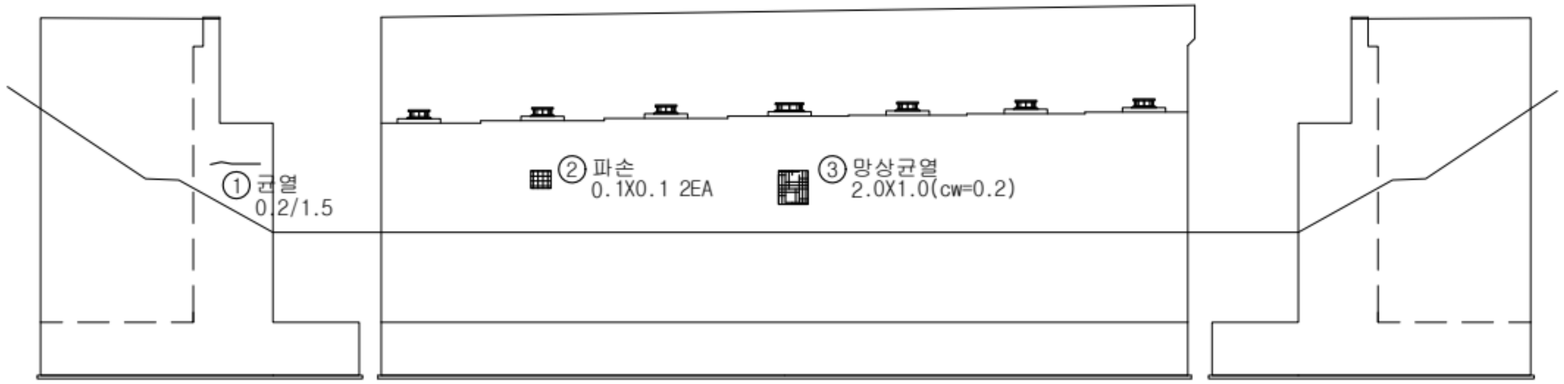

좌측면 정 면 우측면

손 상 현 황 표

번호	구분	결 함 내 용	손상규모						비고
			폭(mm)	너비(m)	길이(m)	개소	손상물량	단위	
1	신규	균열	0.2	-	1.5	1	1.5	m	-
2	신규	파손	-	0.1	0.1	2	0.02	㎡	-
3	신규	망상균열	0.2	2.0	1.0	1	1.0	㎡	-
4									
5									
KEY PLAN

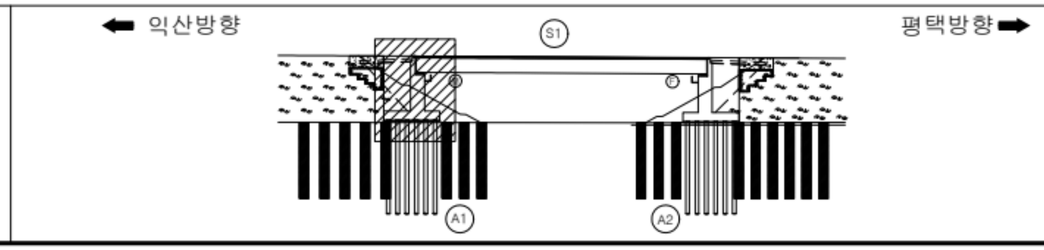

범례

균 열	망상균열	재료분리	
펀칭/공동	박리,박락/파손	시공이음/층분리	
누수/습윤부	백태	철근노출	
콘크리트 변색, 녹물	표장요철	강재부식	
좌굴/변형	볼트결함	응접불량	

용 역 명	**서부내륙고속도로 2025년 시설물 정기안전점검 용역(하반기)**
시설물명	게바위교
점검일시	2025. 07 ~ 2025. 12
확 인 자	책임기술자 김경수
도면번호	06

NOTE Created by Notein

ID : 게바위교 교대 (A2)

평 면 도

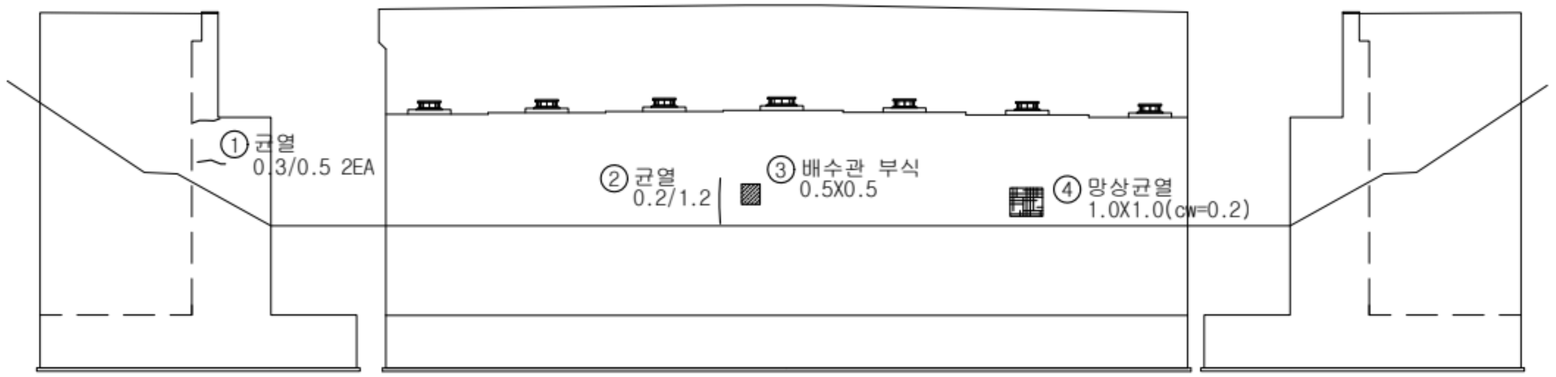

좌측면 정 면 우측면

손 상 현 황 표

번호	구분	결 함 내 용	손상규모						비고
			폭(mm)	너비(m)	길이(m)	개소	손상물량	단위	
1	신규	균열	0.3	-	0.5	2	0.25	m	-
2	신규	균열	0.2	-	1.2	1	1.2	m	-
3	신규	배수관 부식	-	0.5	0.5	1	0.25	㎡	-
4	신규	망상균열	0.2	1.0	1.0	1	1.0	㎡	-
5									
6									
KEY PLAN

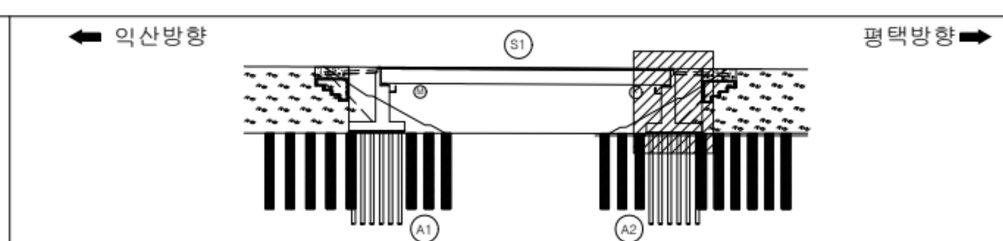

범례

균 열	망상균열	재료분리
편칭/공동	박리,박락/파손	시공이음/층분리
누수/습윤부	백태	철근노출
콘크리트 변색, 녹물	표장요철	강재부식
좌굴/변형	볼트결함	용접불량

용 역 명	**서부내륙고속도로 2025년 시설물 정기안전점검 용역(하반기)**
시설물명	게바위교
점검일시	2025. 07 ~ 2025. 12
확 인 자	책임기술자 김경수
도면번호	07

NOTE Created by Notein