


1. 계바위교

ID : 계바위교 바닥판 상면(S1)

A442-444 A2A1 진행...

A456 A2선

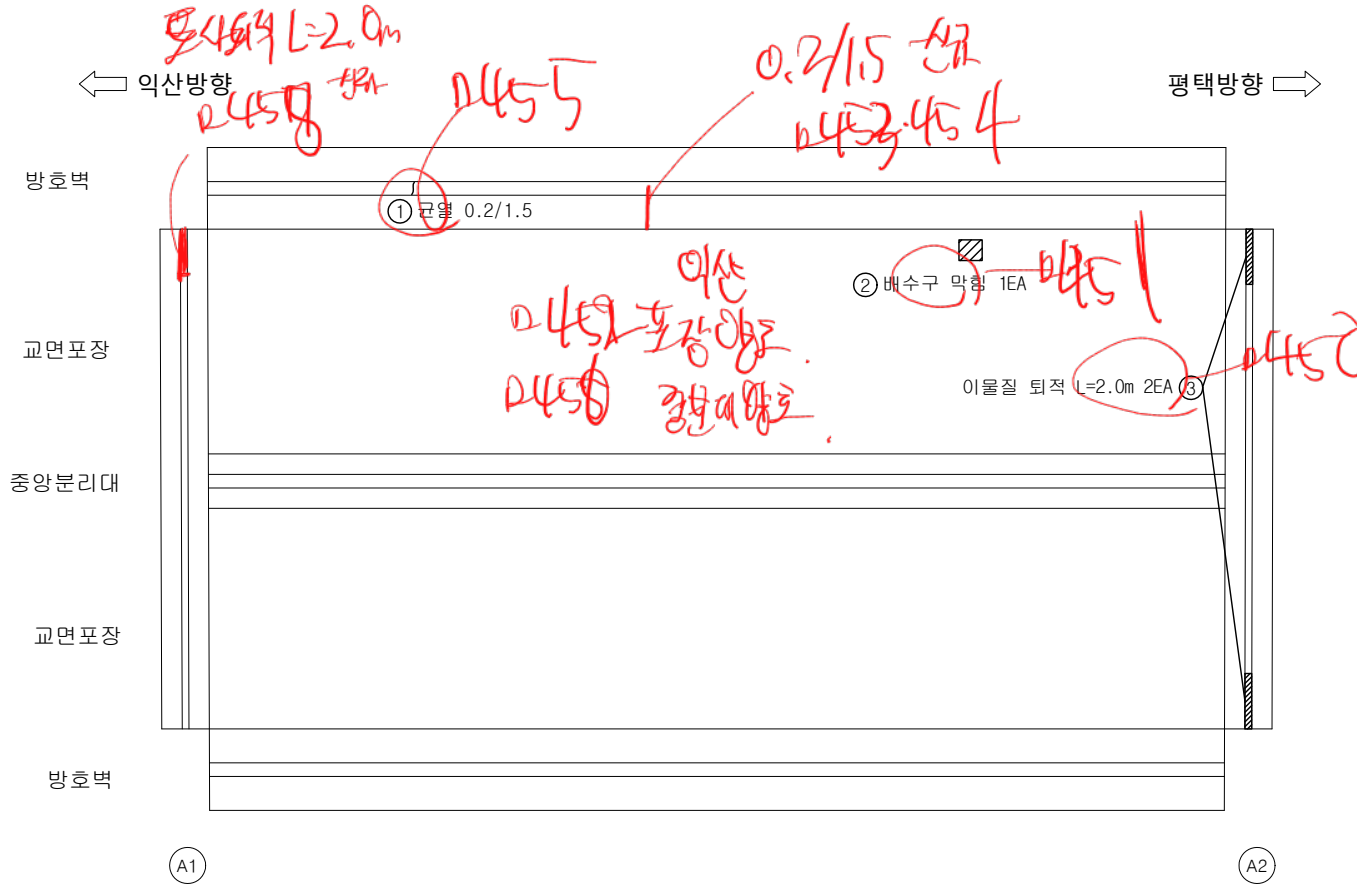


손상 현황 표

번호	구분	결함 내용	손상규모						비고
			폭(mm)	너비(m)	길이(m)	개소	손상물량	단위	
1	신규	균열	0.2	-	1.5	1	1.5	m	-
2	신규	배수구 막힘	-	-	-	1	1.0	EA	-
3	신규	이물질 퇴적	-	-	2.0	2	4.0	m	-
4									
5									
KEY
PLAN

← 익산방향

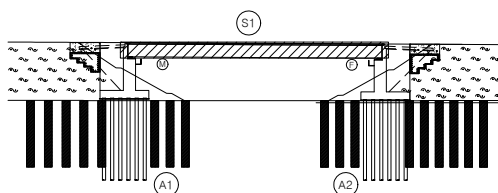

평택방향 →

범 례	상징			용역명	서부내륙고속도로 2025년 시설물 정기안전점검 용역(하반기)
	균열	망상균열	재료분리		
	편청/공동	바리, 박락/파손	시공이음/층분리	시설물명	계바위교
	누수/습윤부	백태	철근노출	점검일시	2025. 07 ~ 2025. 12
	콘크리트 변색, 녹물	표장요철	강재부식	확인자	책임기술자 김경수
	차굴/변형	볼트결함	용접불량	도면번호	01