


2. 곡교천1교


ID : 곡교천1교 바닥판 상면(S1)

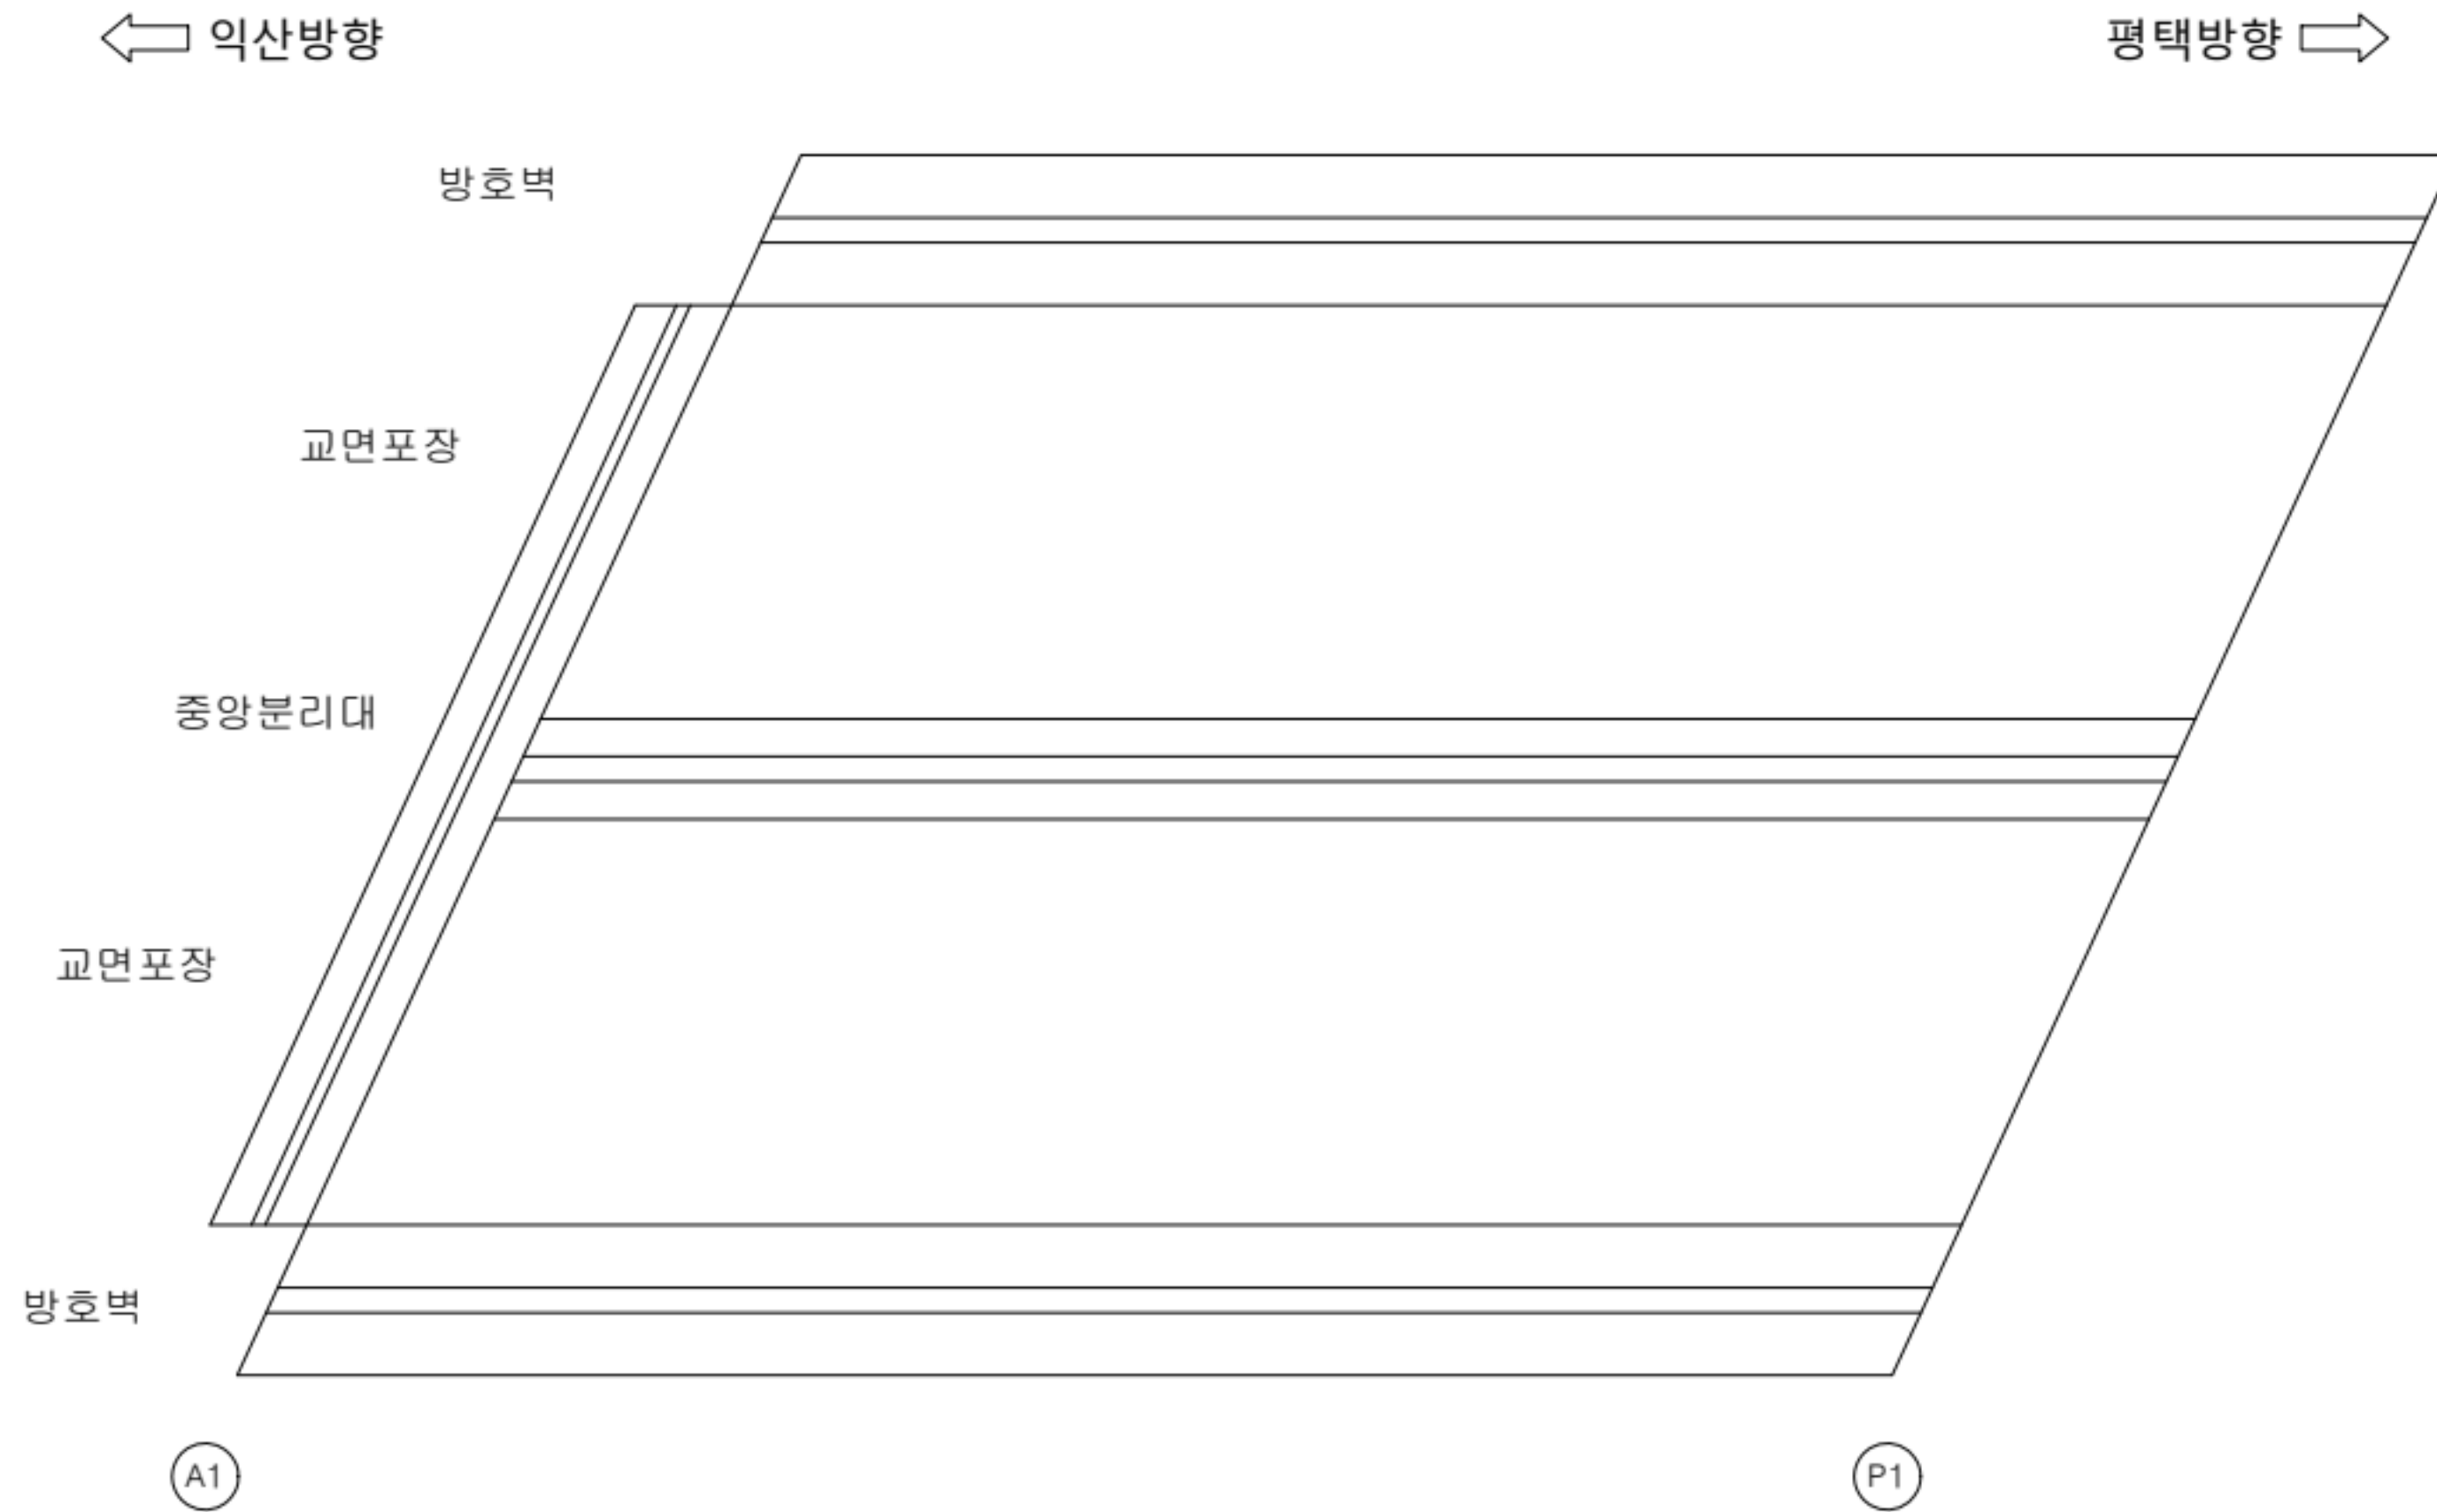

손상 현황 표

번호	구분	결함 내용	손상규모						비고
			폭(mm)	너비(m)	길이(m)	개소	손상물량	단위	
1									
2									
KEY PLAN

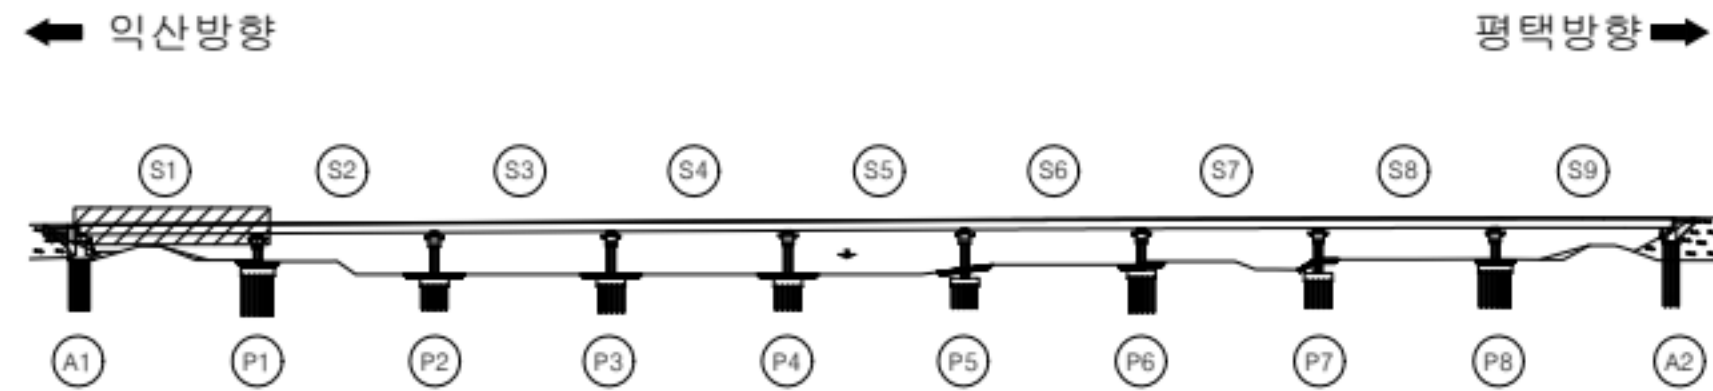


범례

	균열		양상균열		재료분리
	편칭/공동		박리, 박락/파손		시공이음/층분리
	누수/습윤부		백태		철근노출
	콘크리트 변색, 누출		표장요철		강재부식
	좌굴/변형		볼트결합		융접불량

용역명	서부내륙고속도로 2025년 시설물 정기안전점검 용역(하반기)
시설물명	곡교천1교
점검일시	2025. 07 ~ 2025. 12
확인자	책임기술자 김경수
도면번호	01


ID : 곡교천1교 바닥판 상면(S2)

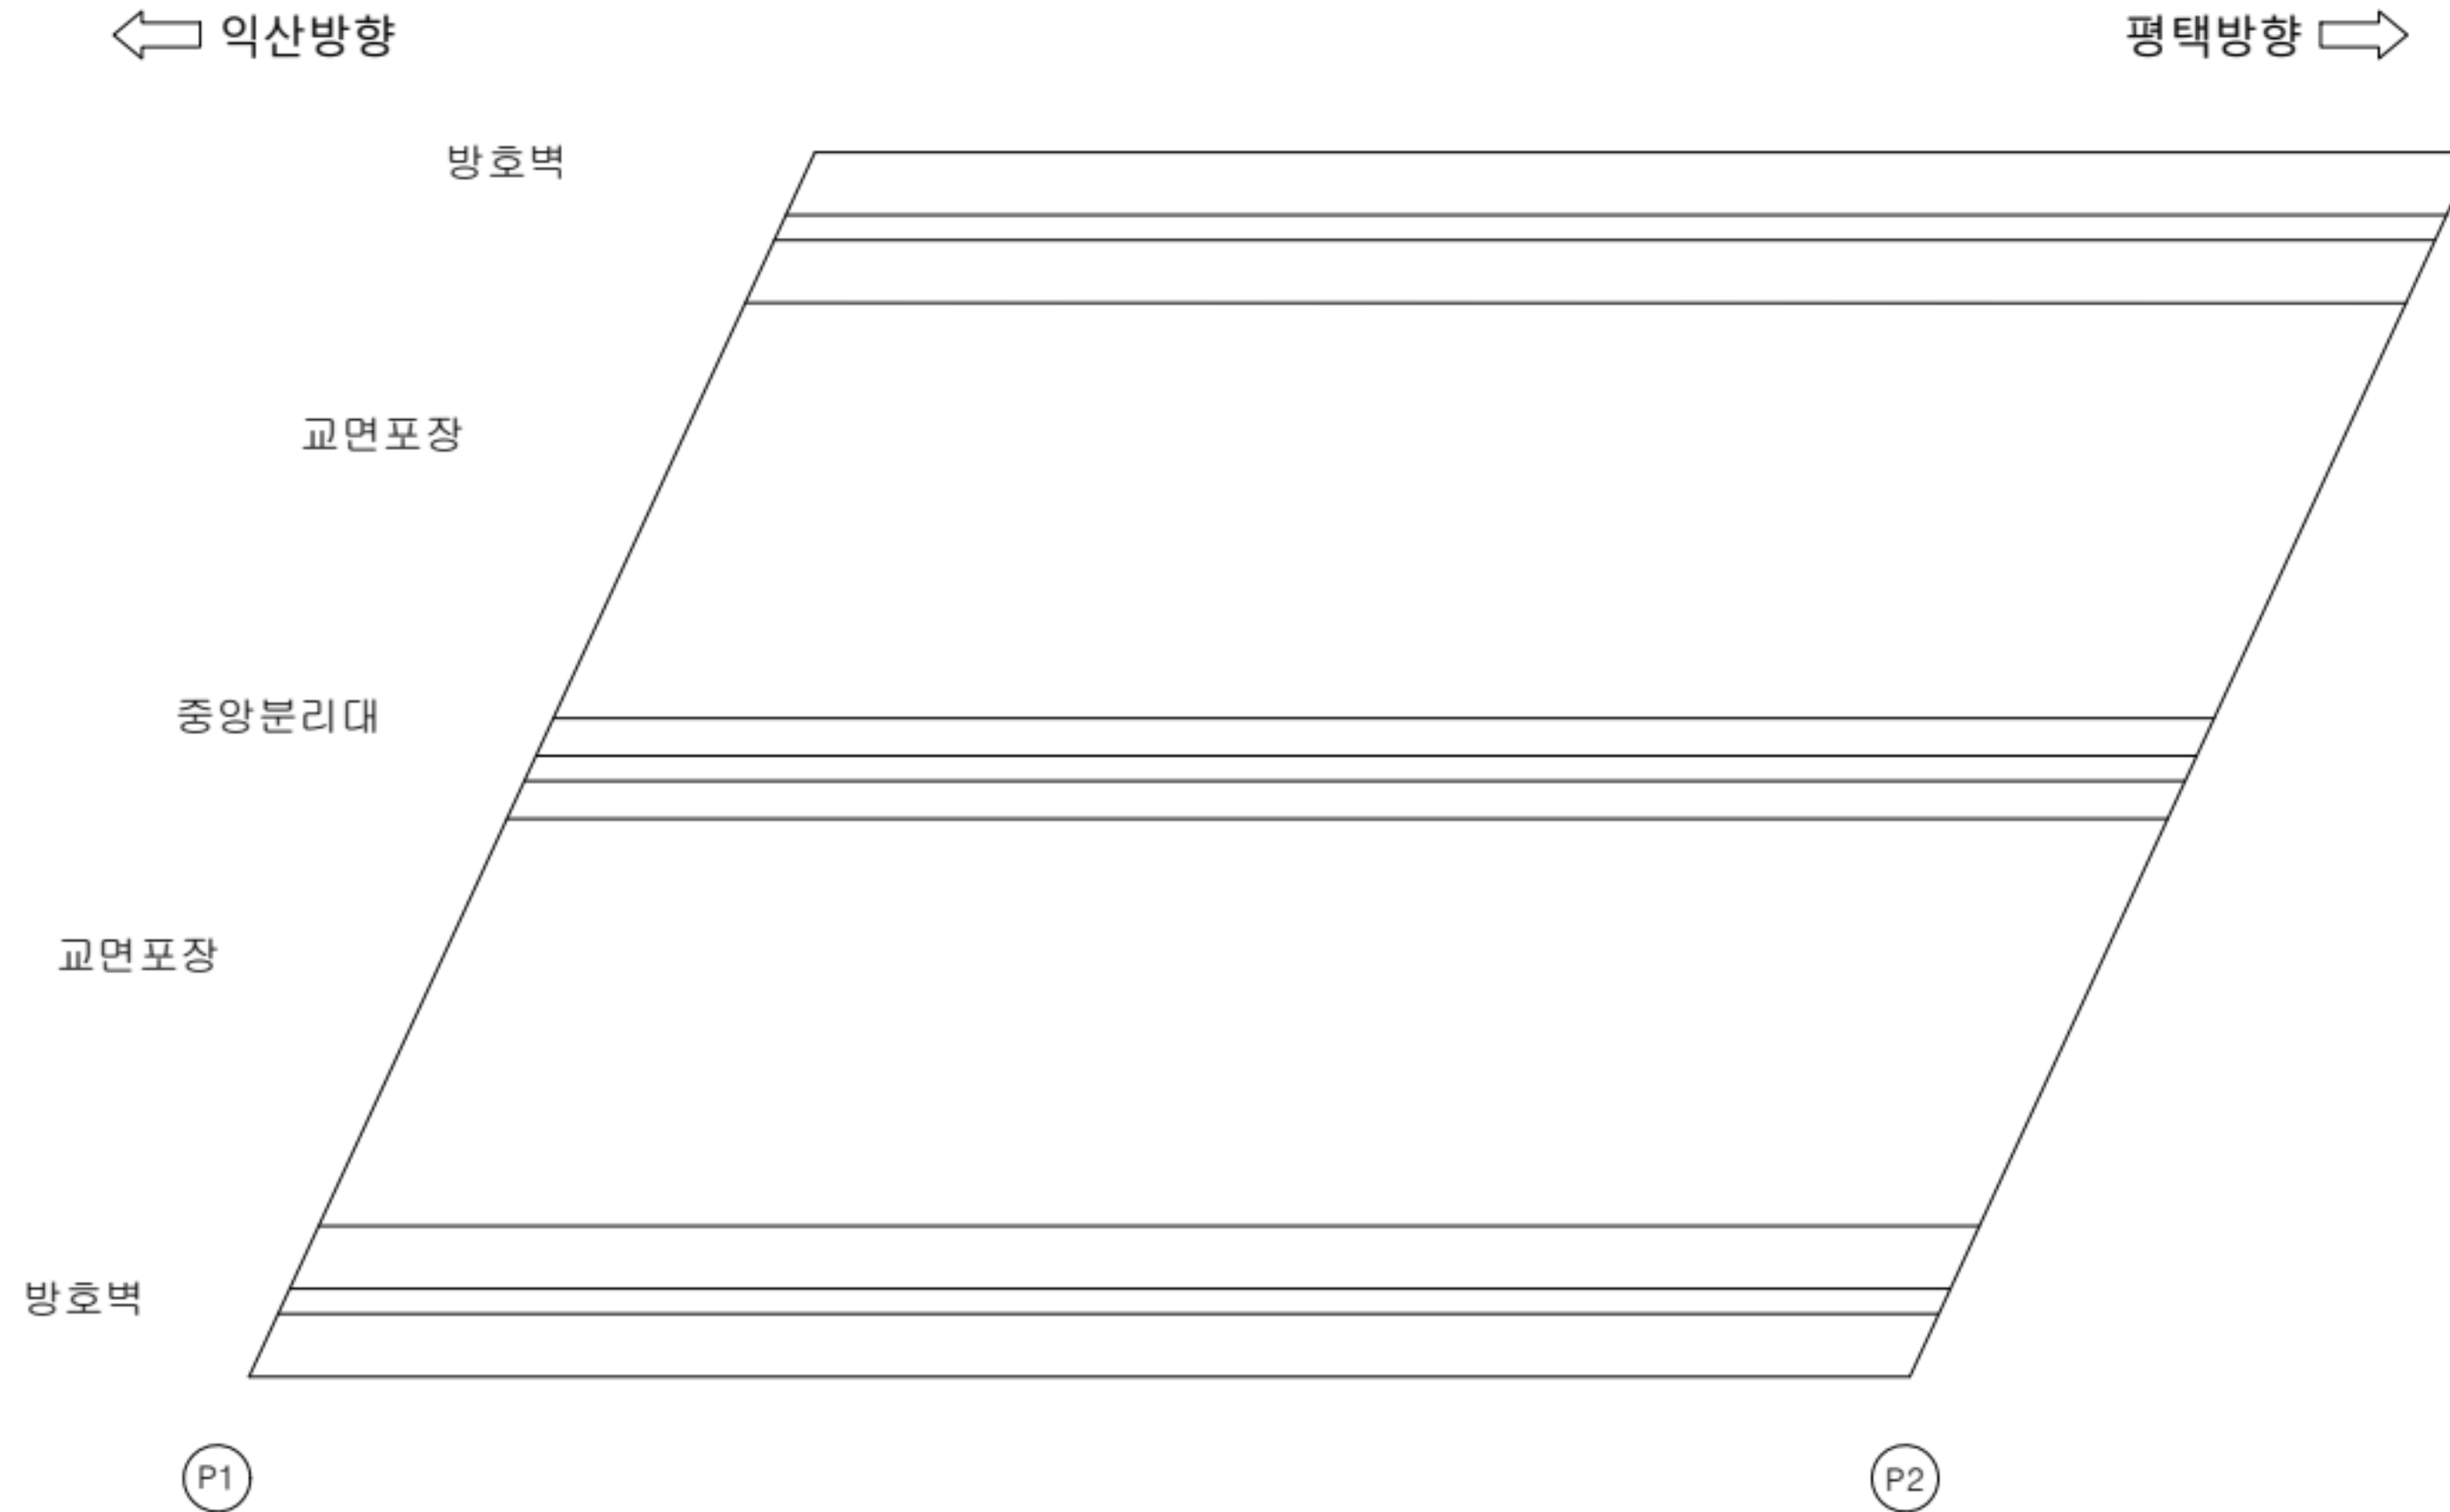

손상 현황 표

번호	구분	결함 내용	손상규모						비고
			폭(mm)	너비(m)	길이(m)	개소	손상물량	단위	
1									
2									
KEY PLAN

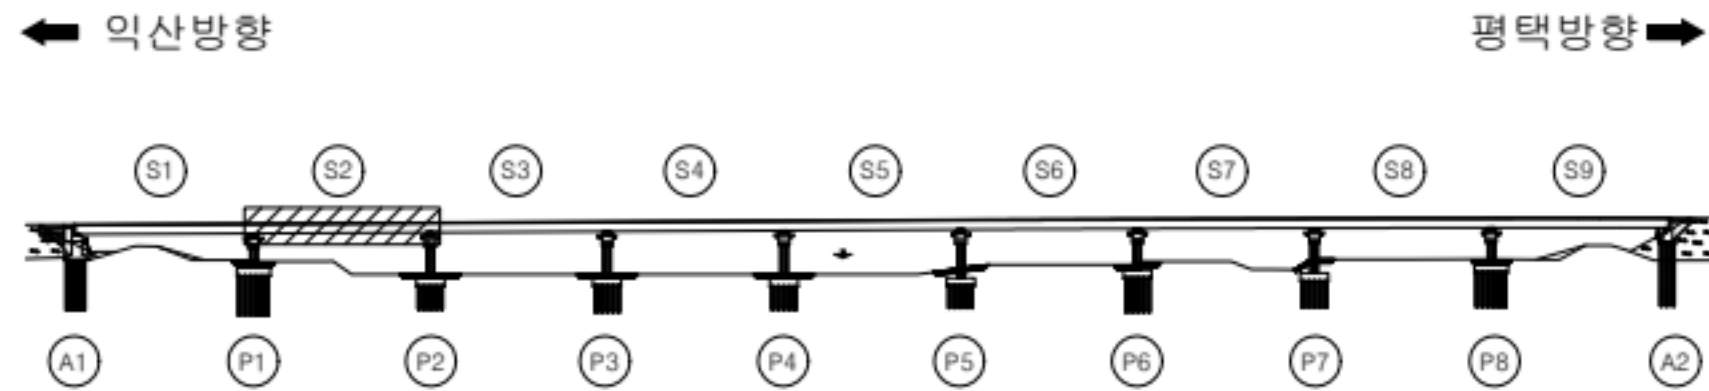


범례

	관 열		양상관열		재료분리
	편형/공동		박리, 박락/파손		시공이음/층분리
	누수/습윤부		백태		철근노출
	콘크리트 변색, 누출		표장요철		강재부식
	작공/변형		볼트결합		응집불량


용역명	서부내륙고속도로 2025년 시설물 정기안전점검 용역(하반기)
시설물명	곡교천1교
점검일시	2025. 07 ~ 2025. 12
확인자	책임기술자 김경수
도면번호	02

ID : 곡교천1교 바닥판 상면(S3)

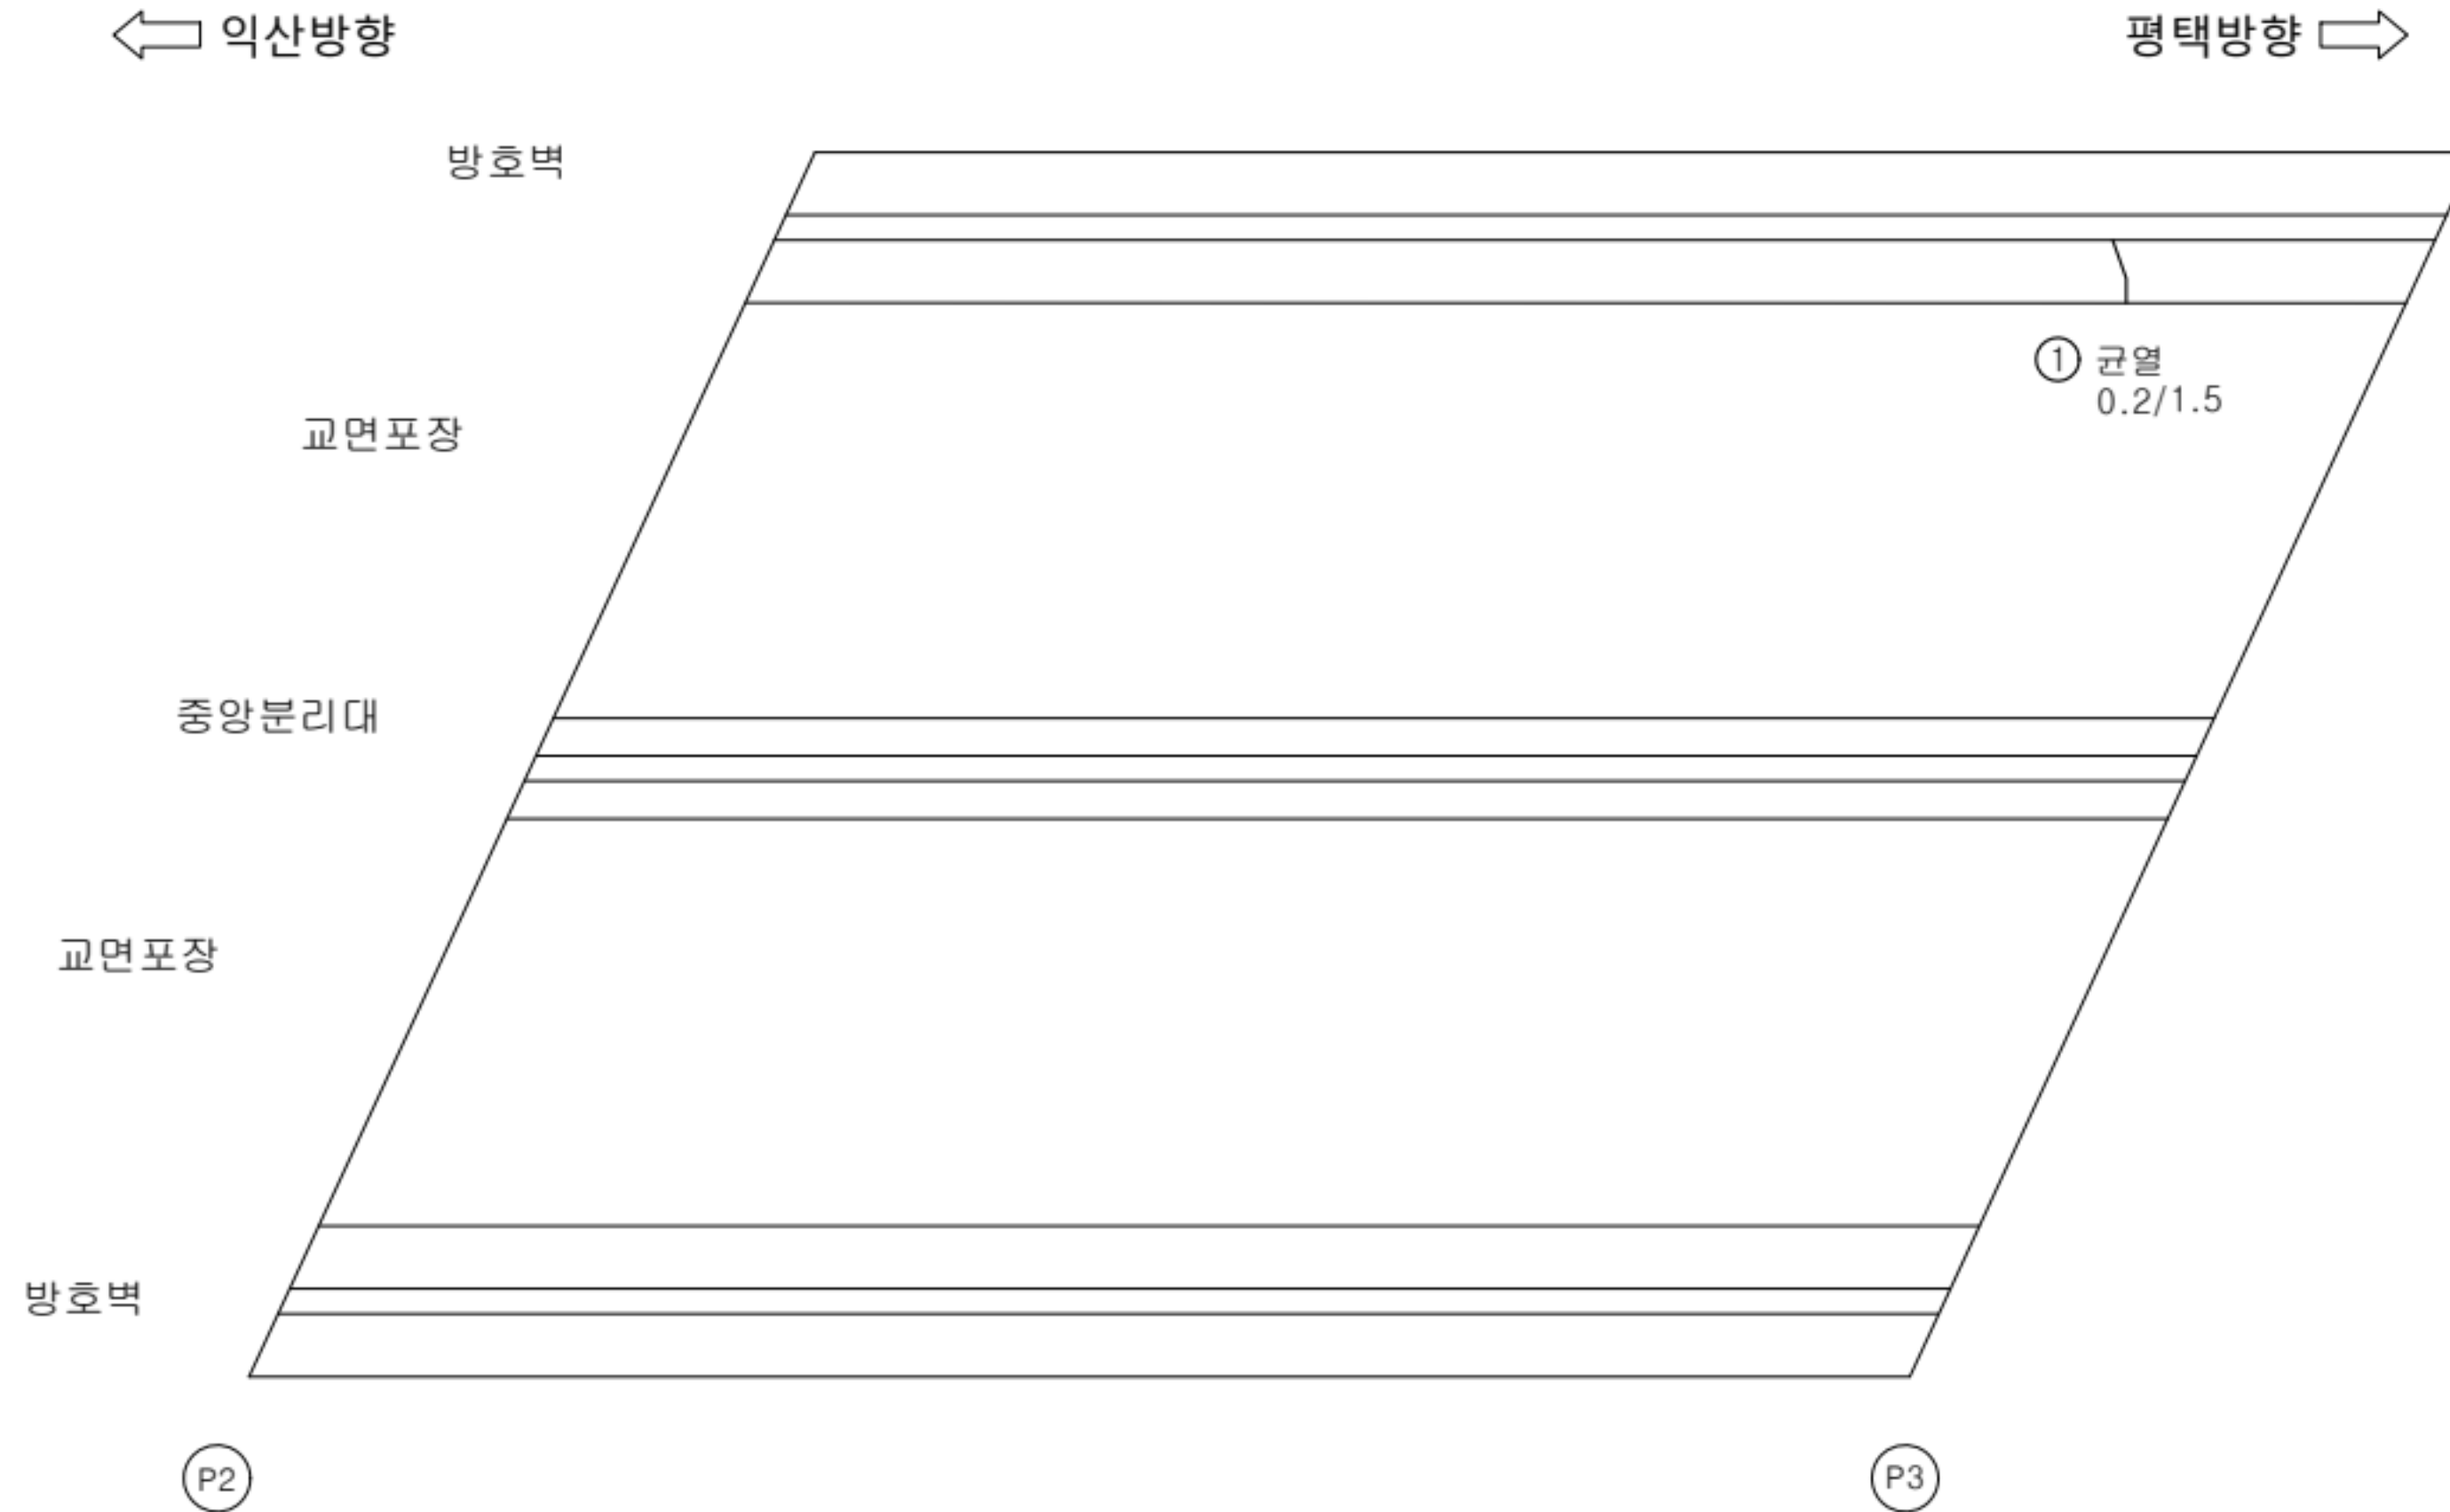

손상 현황 표									
번호	구분	결함 내용	손상규모						비고
			폭(mm)	너비(m)	길이(m)	개소	손상물량	단위	
1	신규	균열	0.2	-	1.5	1	1.5	m	-
2									
3									
KEY PLAN

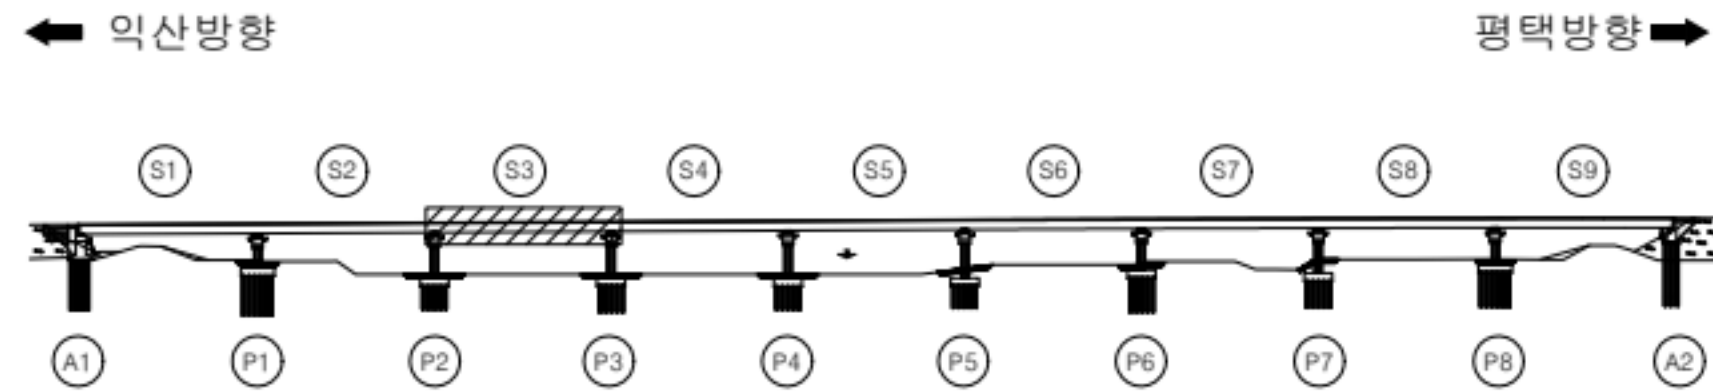


범례

균열	망상균열	재료분리
편침/공동	박리, 박락/파손	시공이음/층분리
누수/습윤부	백태	철근노출
콘크리트 변색, 녹물	표장요철	강재부식
좌굴/변형	볼트결함	웅결불량

용역명	서부내륙고속도로 2025년 시설물 정기안전점검 용역(하반기)
시설물명	곡교천1교
점검일시	2025. 07 ~ 2025. 12
확인자	책임기술자 김경수
도면번호	03


ID : 곡교천1교 바닥판 상면(S4)

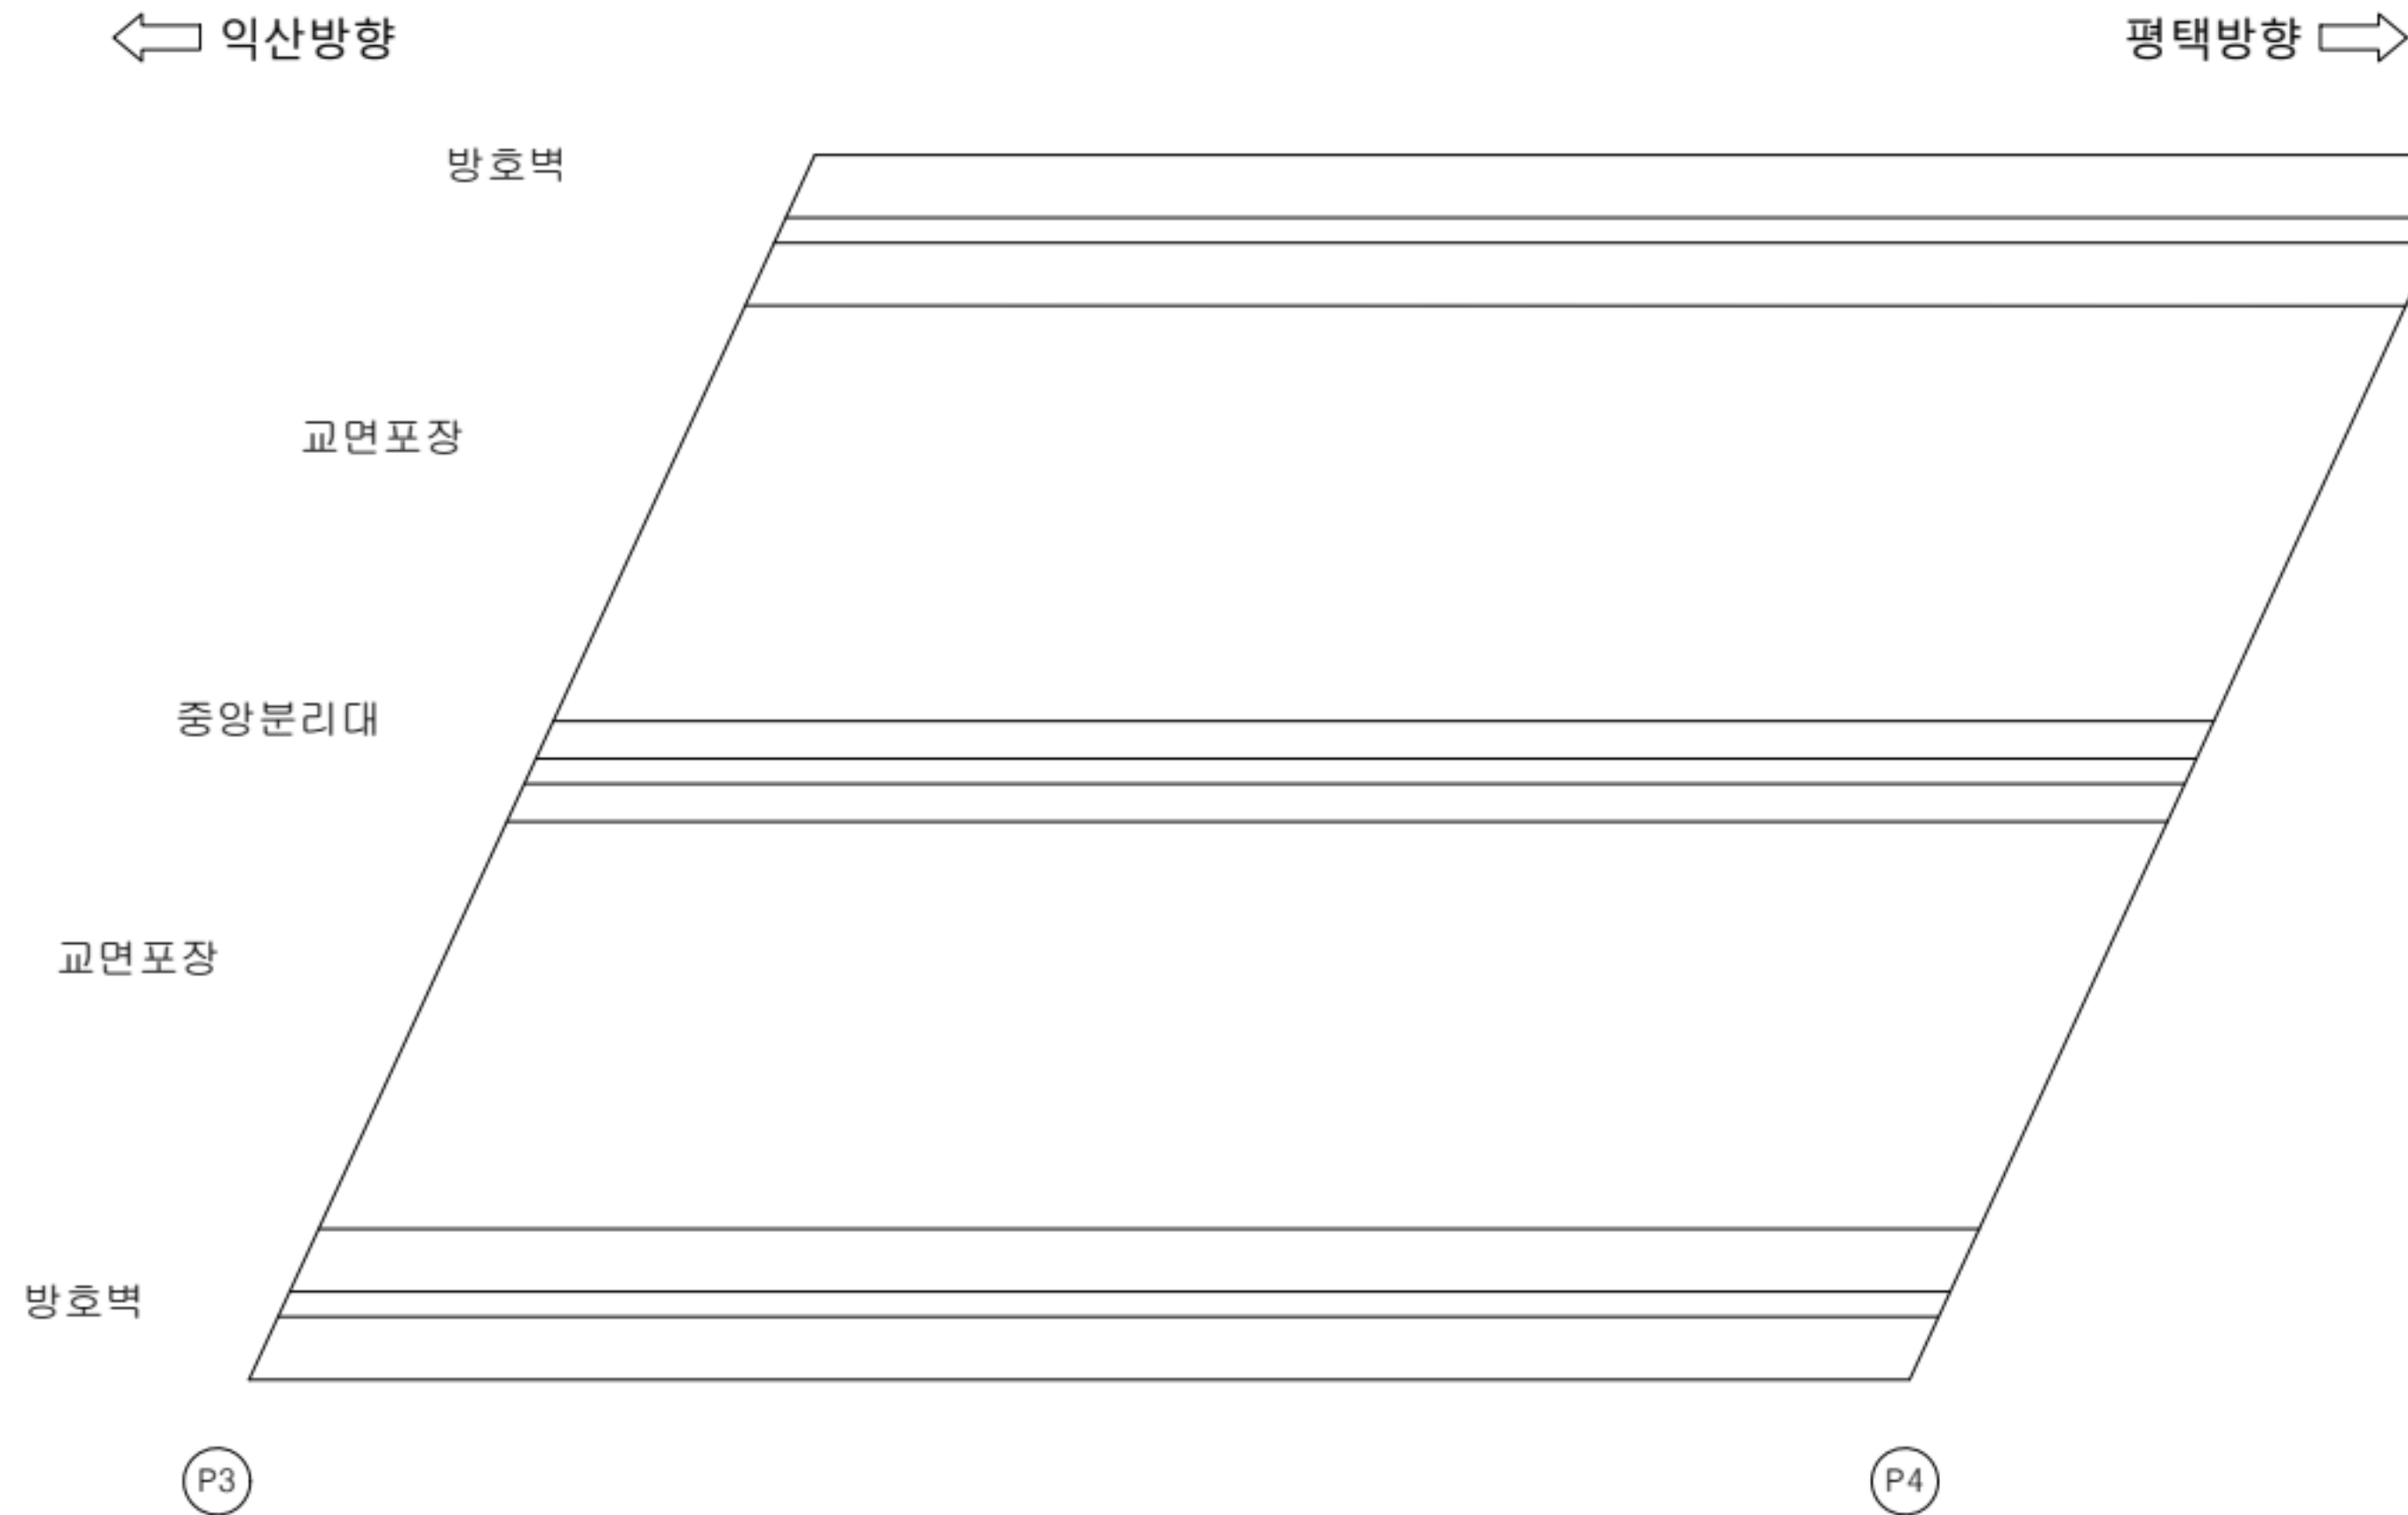

손상 현황 표

번호	구분	결함내용	손상규모						비고
			폭(mm)	너비(m)	길이(m)	개소	손상물량	단위	
1									
2									
KEY PLAN

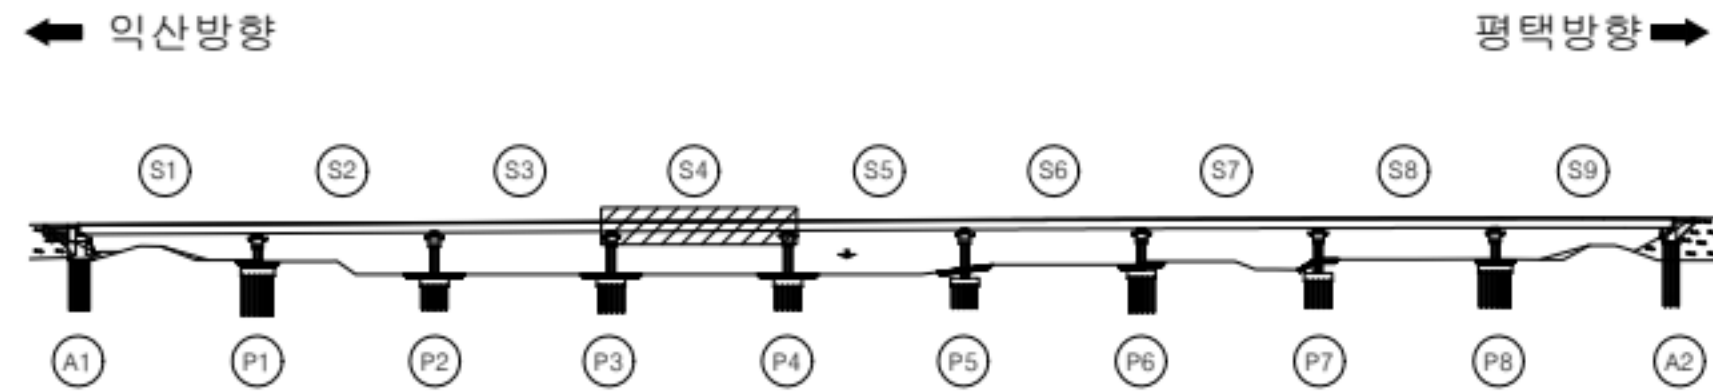


범례

콘크리트	양상근열	재료분리
편형/공동	균열, 박락/파손	시공이음/충분리
누수/습윤부	배터	철근노출
콘크리트 변색, 녹물	표장요철	강재부식
착공/변형	볼트결합	용접불량

용역명	서부내륙고속도로 2025년 시설물 정기안전점검 용역(하반기)
시설물명	곡교천1교
점검일시	2025. 07 ~ 2025. 12
확인자	책임기술자 김경수
도면번호	04


ID : 곡교천1교 바닥판 상면(S5)

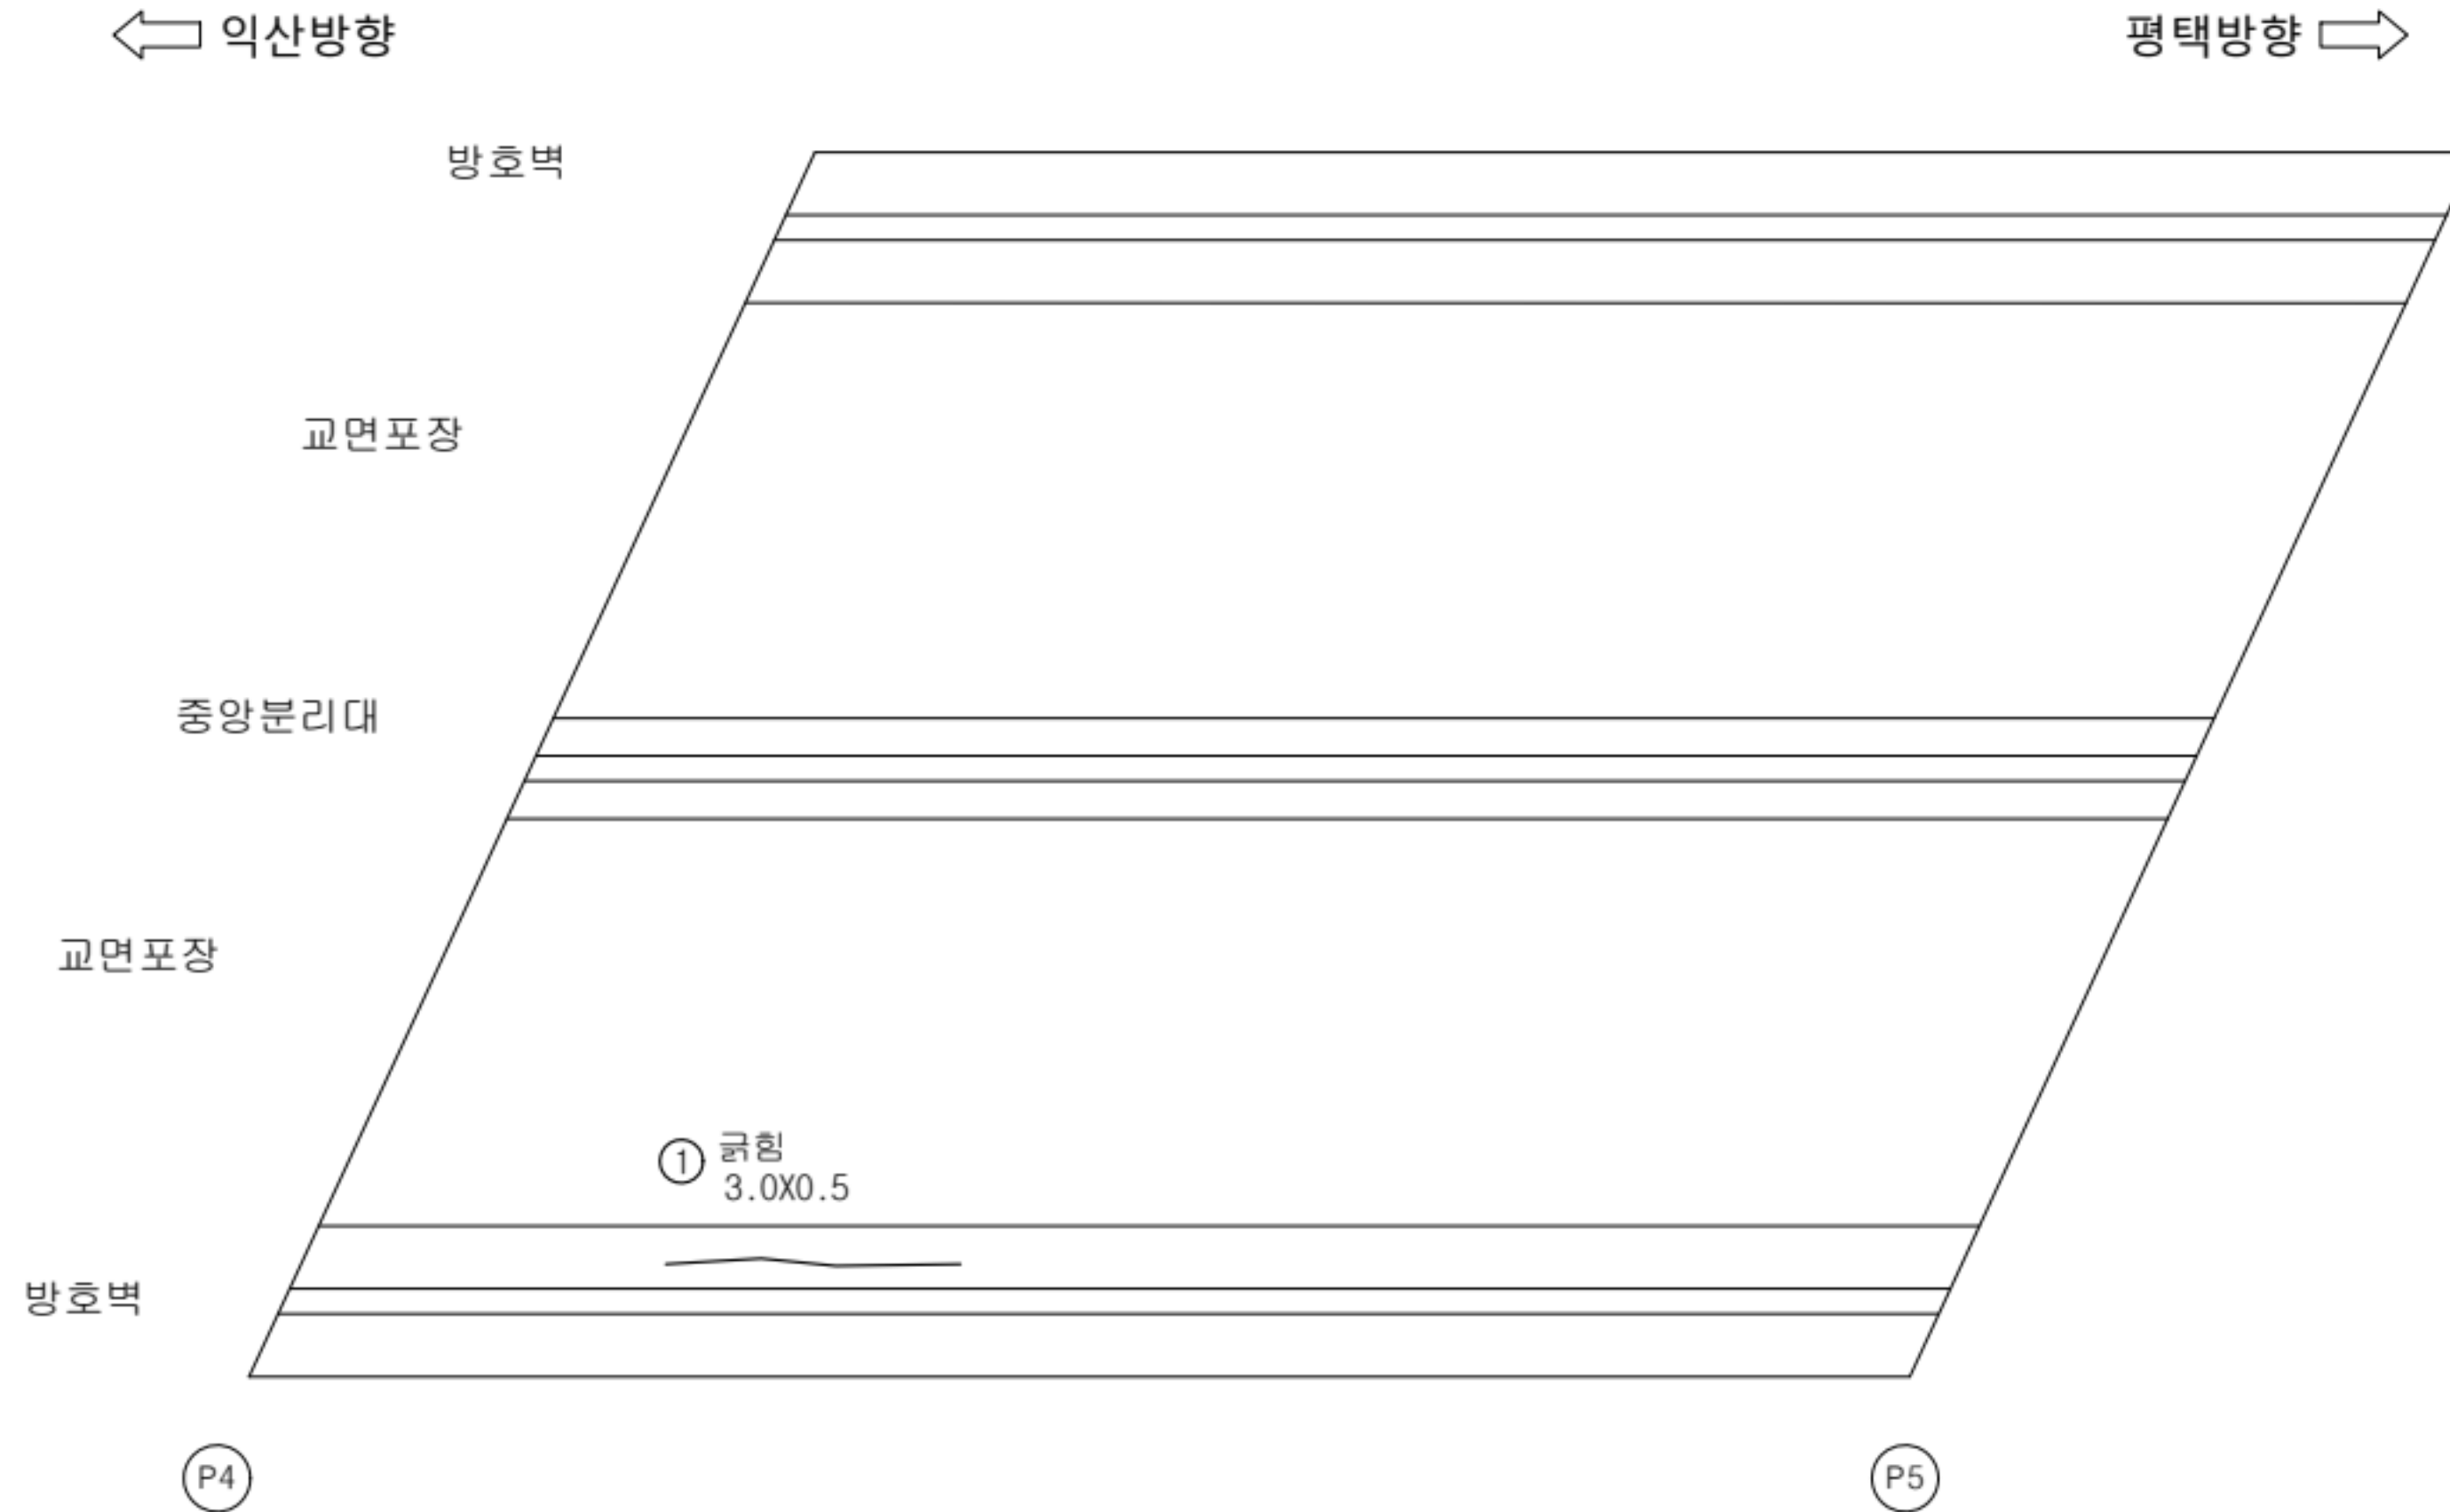

손상 현황 표

번호	구분	결함 내용	손상규모						비고
			폭(mm)	너비(m)	길이(m)	개소	손상물량	단위	
1	신규	균형	-	3.0	0.5	1	1.5	m²	-
2									
3									
KEY PLAN

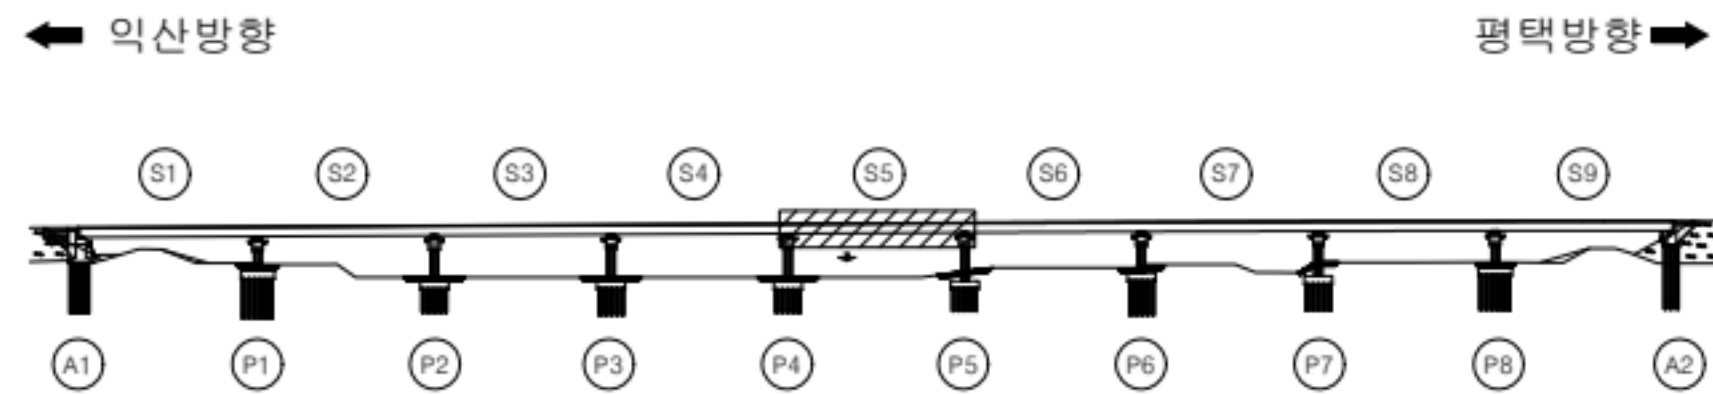


범례

	균열		양상균열		재료분리
	편침/공동		박리, 박락/파손		시공이음/층분리
	누수/습윤부		백태		철근노출
	콘크리트 변색, 변형		표장요철		강재부식
	좌굴/변형		볼트결함		웅결불량

용역명	서부내륙고속도로 2025년 시설물 정기안전점검 용역(하반기)
시설물명	곡교천1교
점검일시	2025. 07 ~ 2025. 12
확인자	책임기술자 김경수
도면번호	05


ID : 곡교천1교 바닥판 상면(S6)

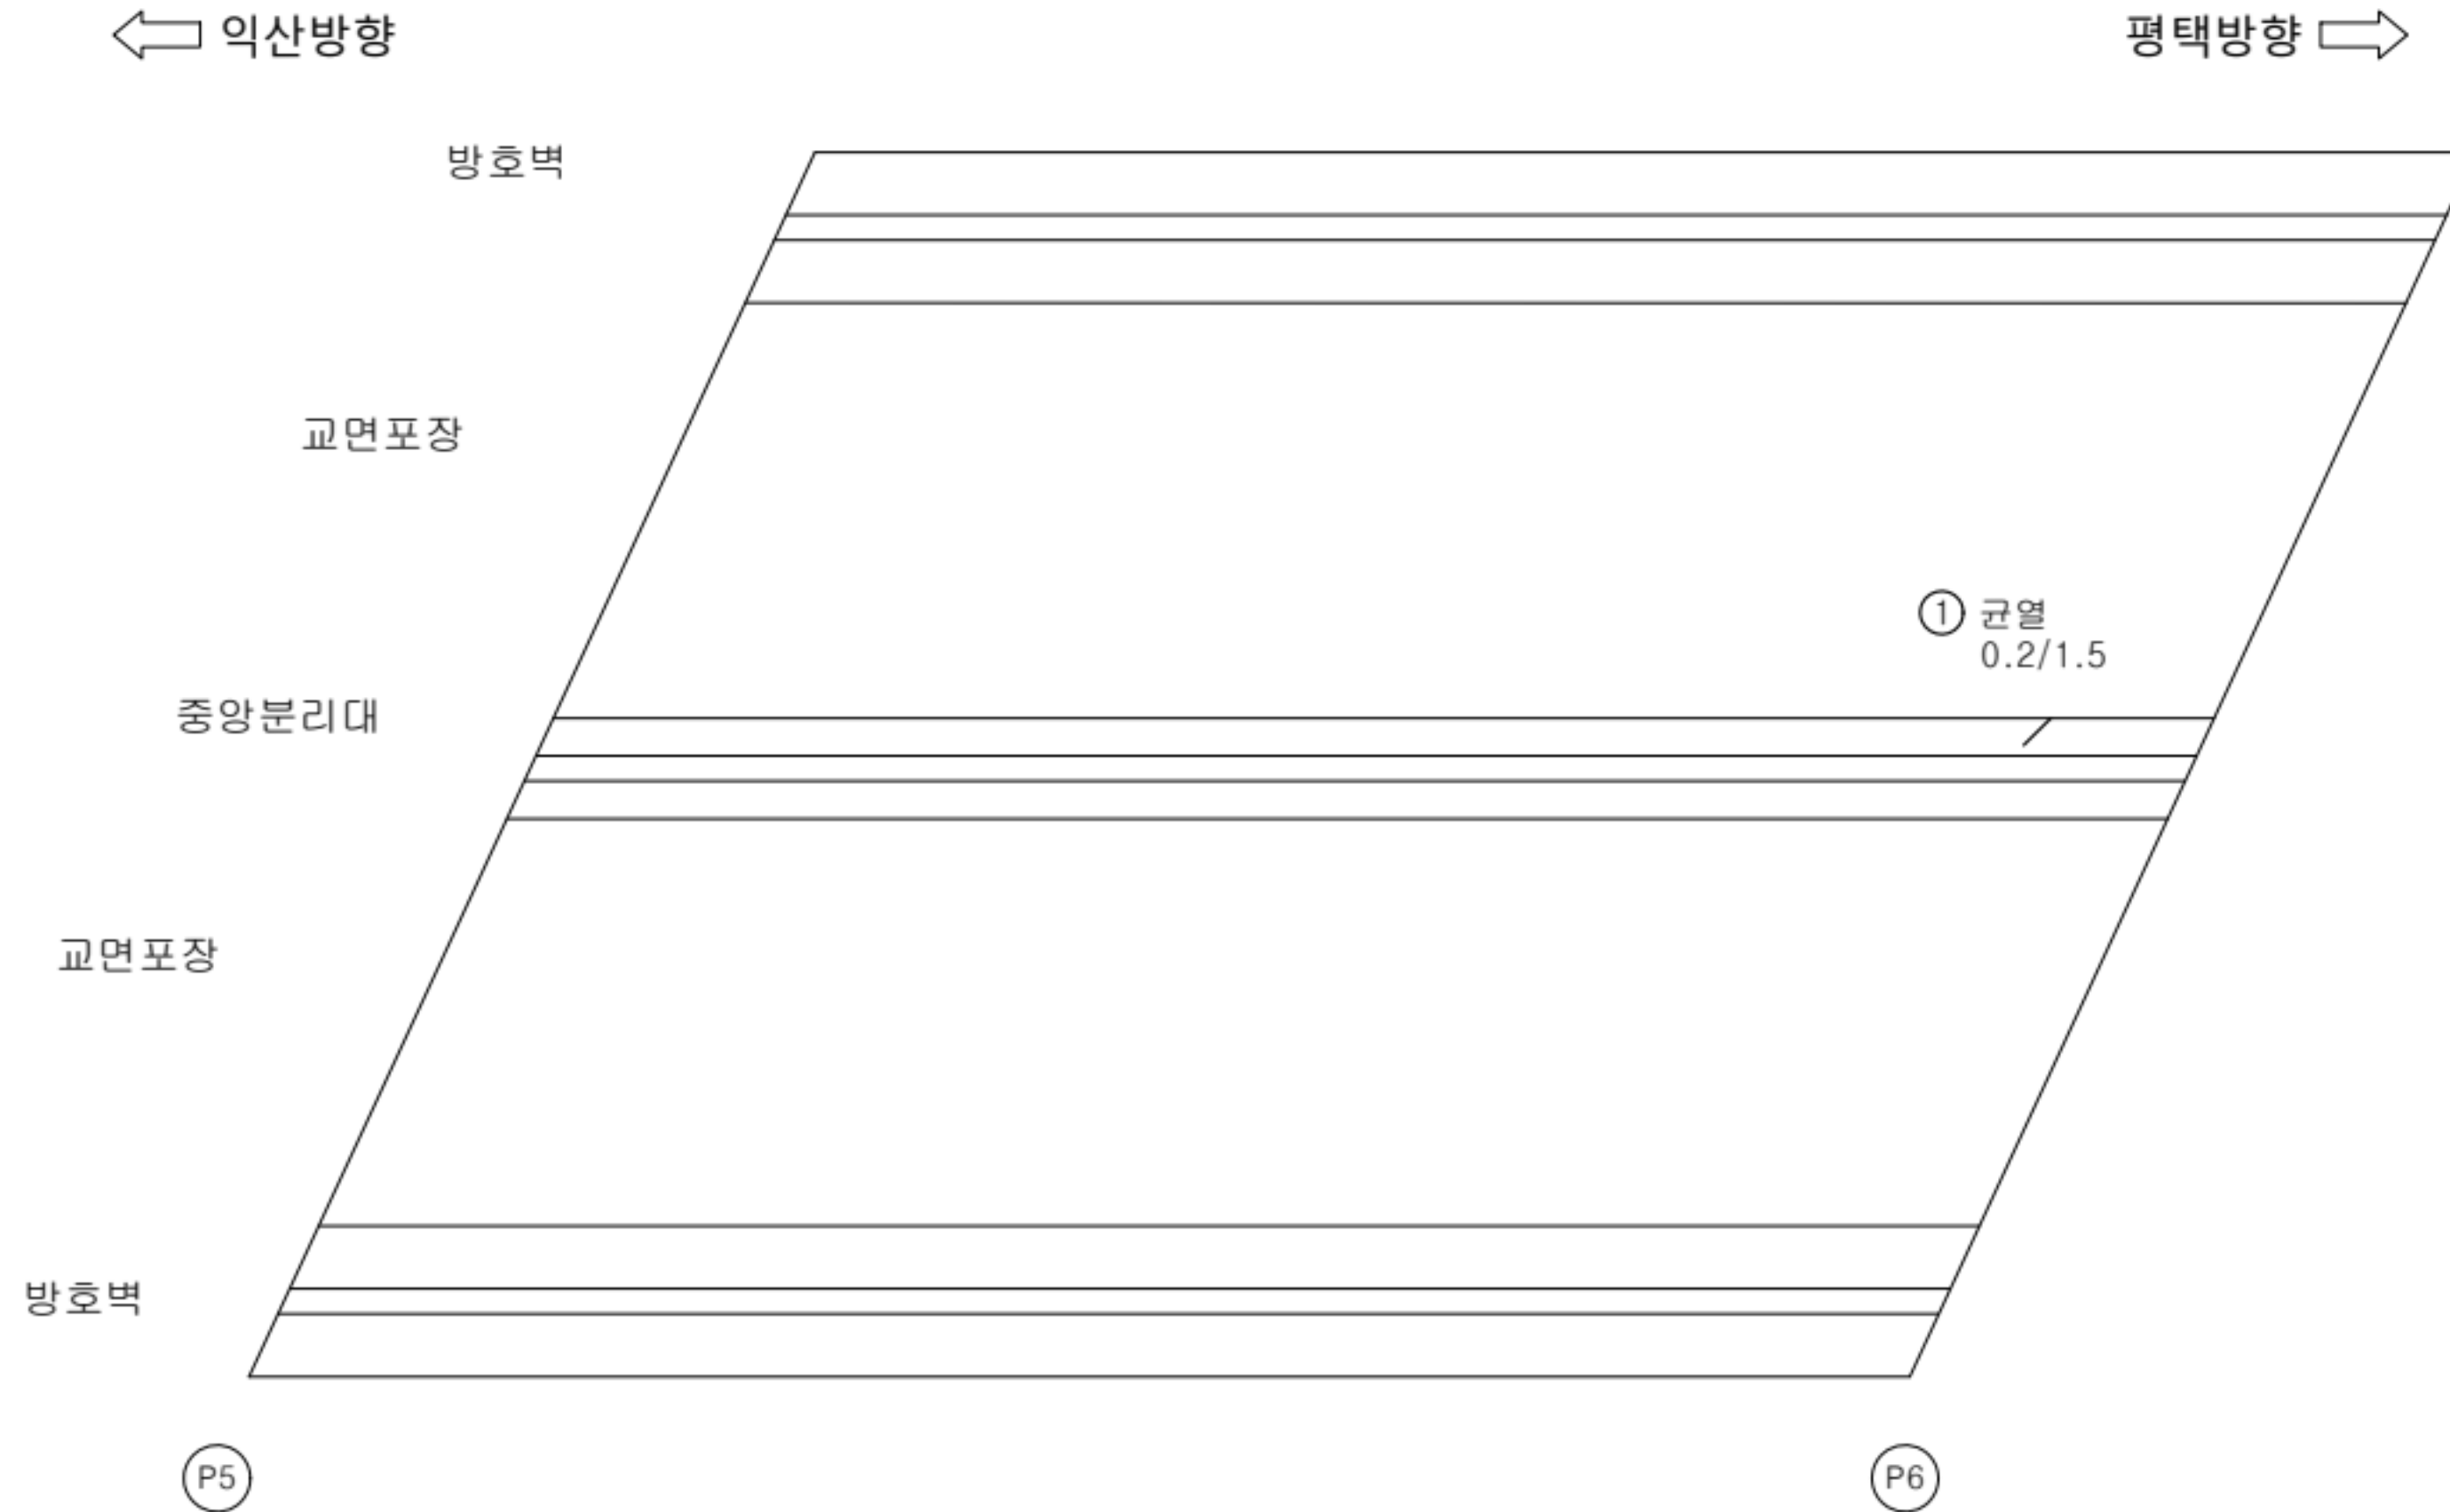

손상 현황 표

번호	구분	결함내용	손상규모						비고
			폭(mm)	너비(m)	길이(m)	개소	손상물량	단위	
1	신규	균열	0.2	-	1.5	1	1.5	m	-
2									
3									
KEY PLAN

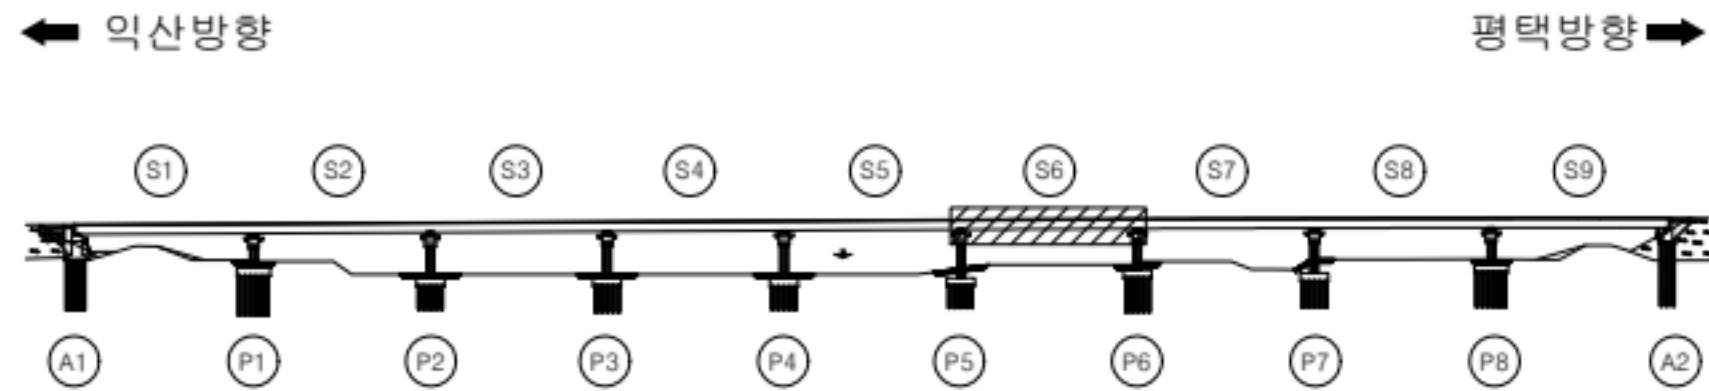


범례

	균열		양상균열		재료분리
	편침/공동		박리, 박락/파손		시공이음/층분리
	누수/습윤부		백태		철근노출
	콘크리트 변색, 녹물		표장요철		강재부식
	작공/변형		볼트결함		응접불량

용역명	서부내륙고속도로 2025년 시설물 정기안전점검 용역(하반기)
시설물명	곡교천1교
점검일시	2025. 07 ~ 2025. 12
확인자	책임기술자 김경수
도면번호	06


ID : 곡교천1교 바닥판 상면(S7)

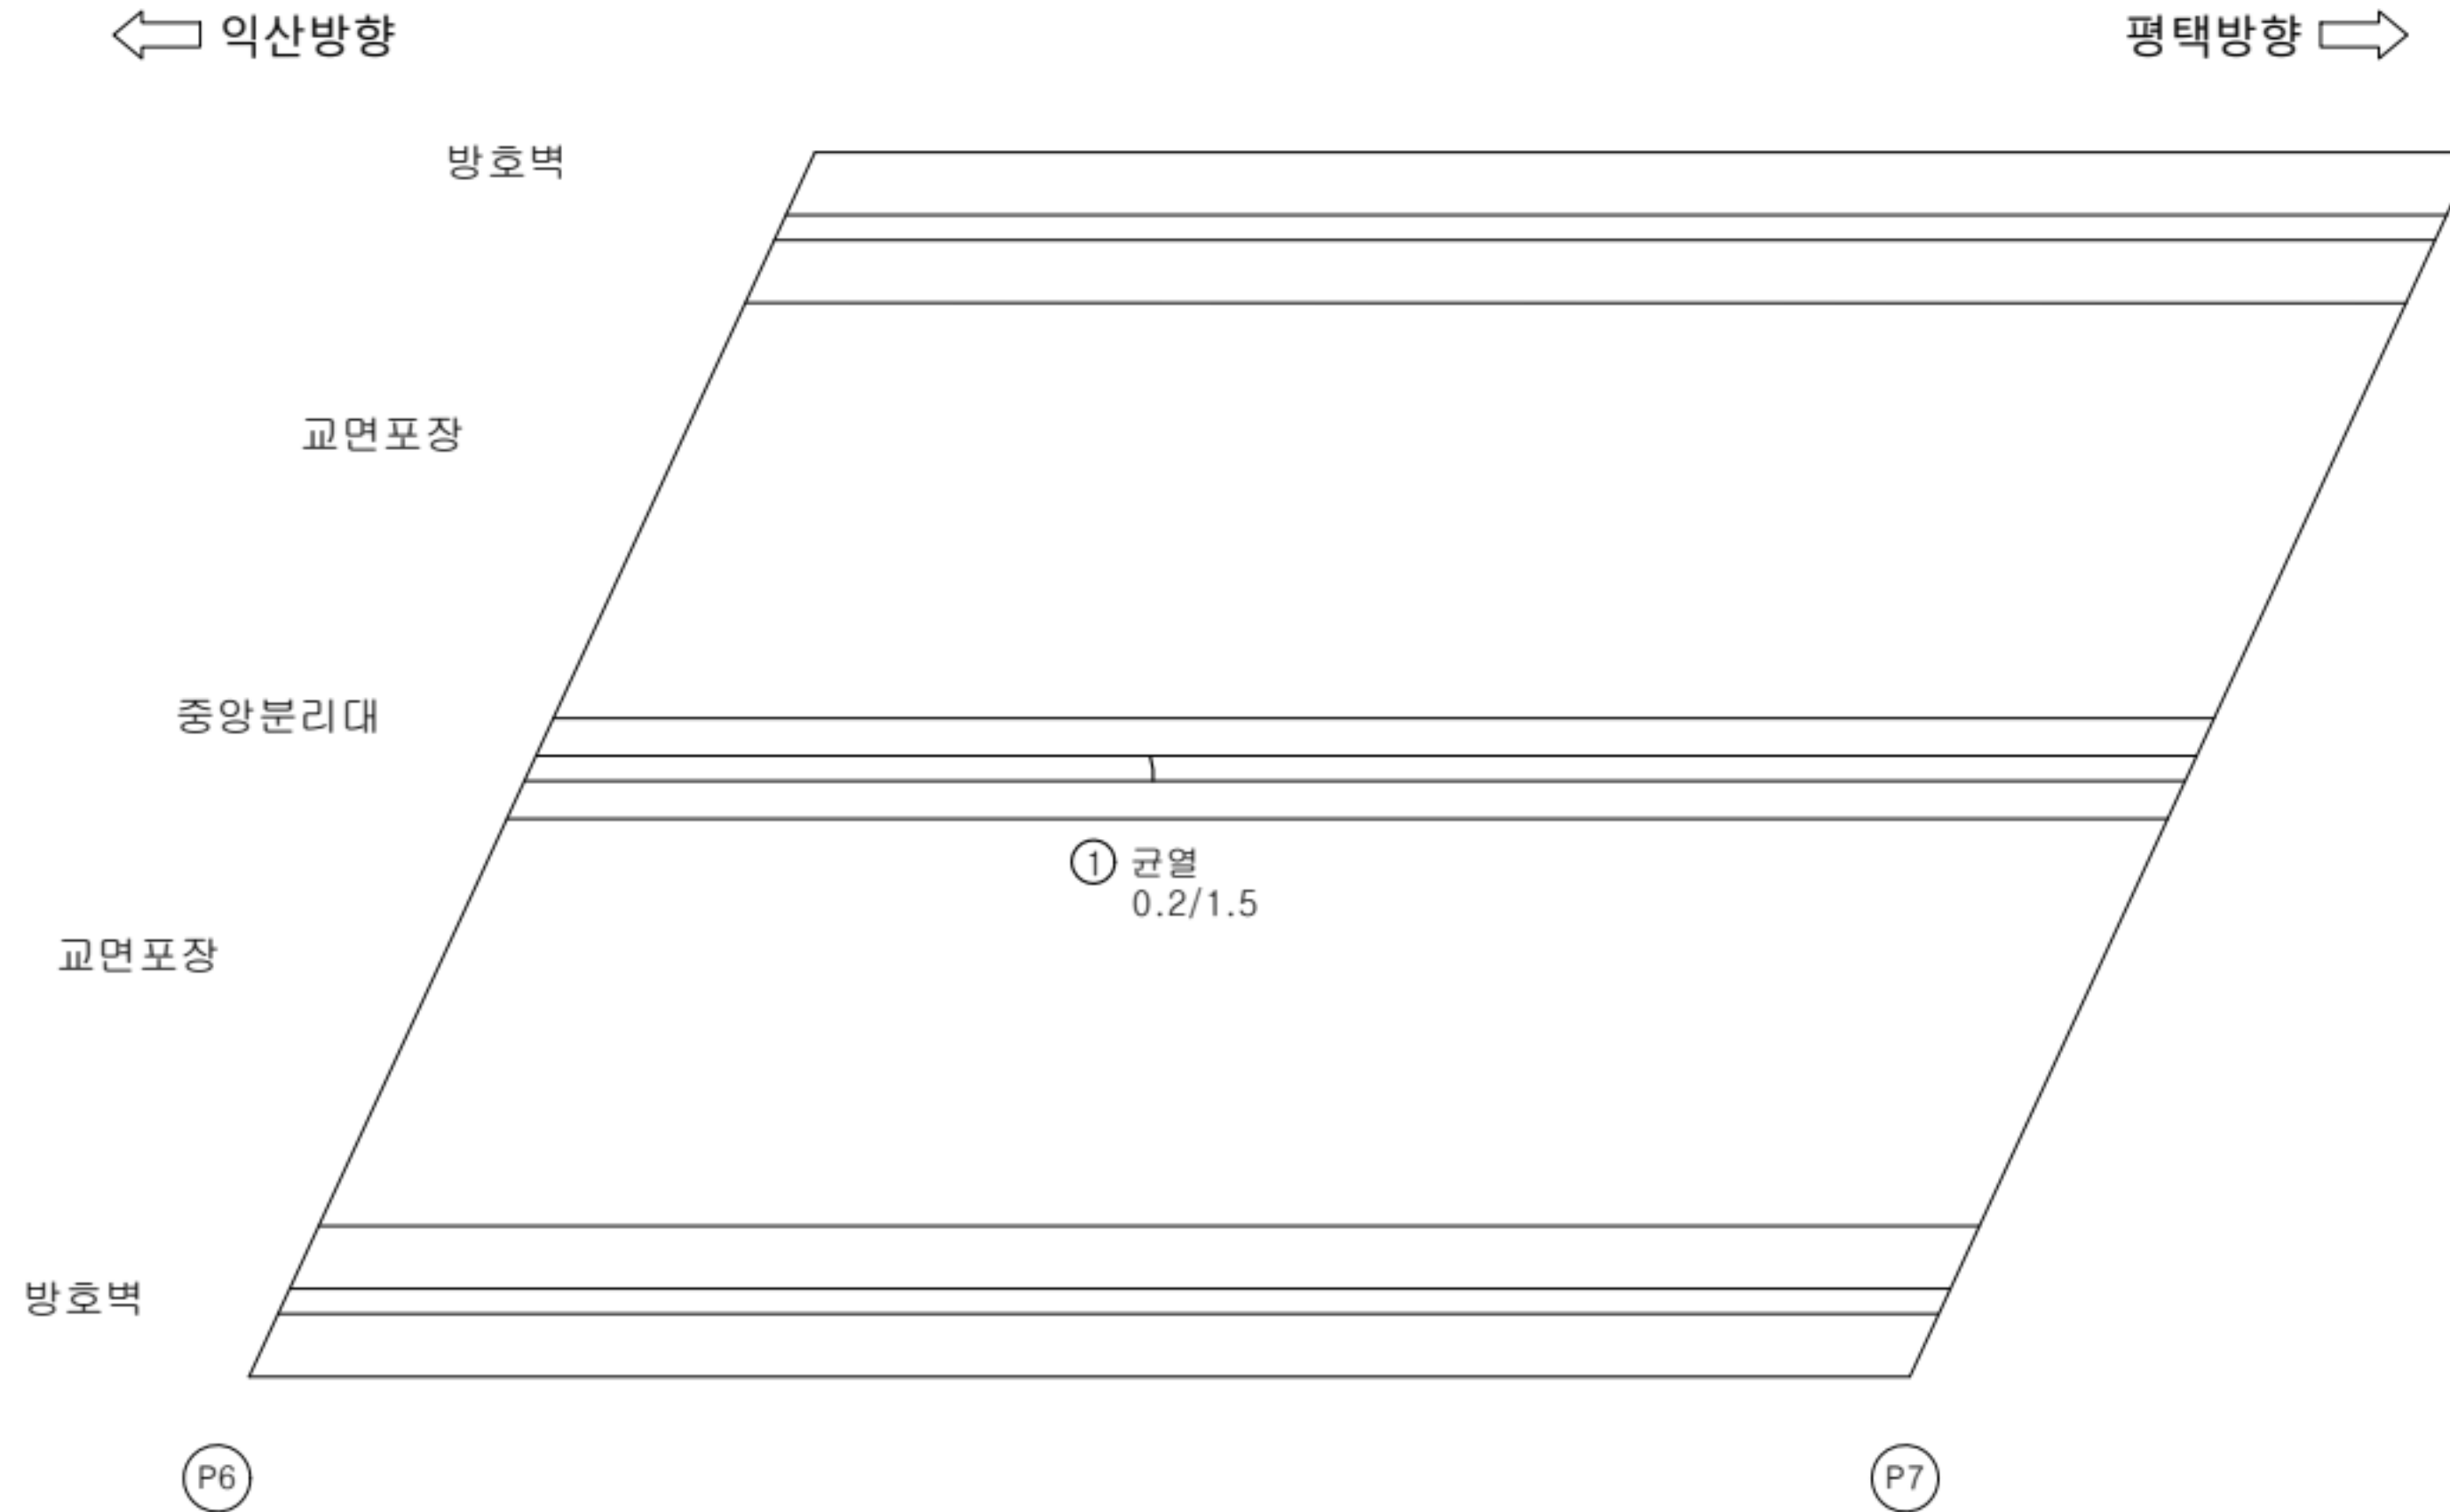

손상 현황 표

번호	구분	결함 내용	손상규모						비고
			폭(mm)	너비(m)	길이(m)	개소	손상물량	단위	
1	신규	균열	0.2	-	1.5	1	1.5	m	-
2									
3									
KEY PLAN

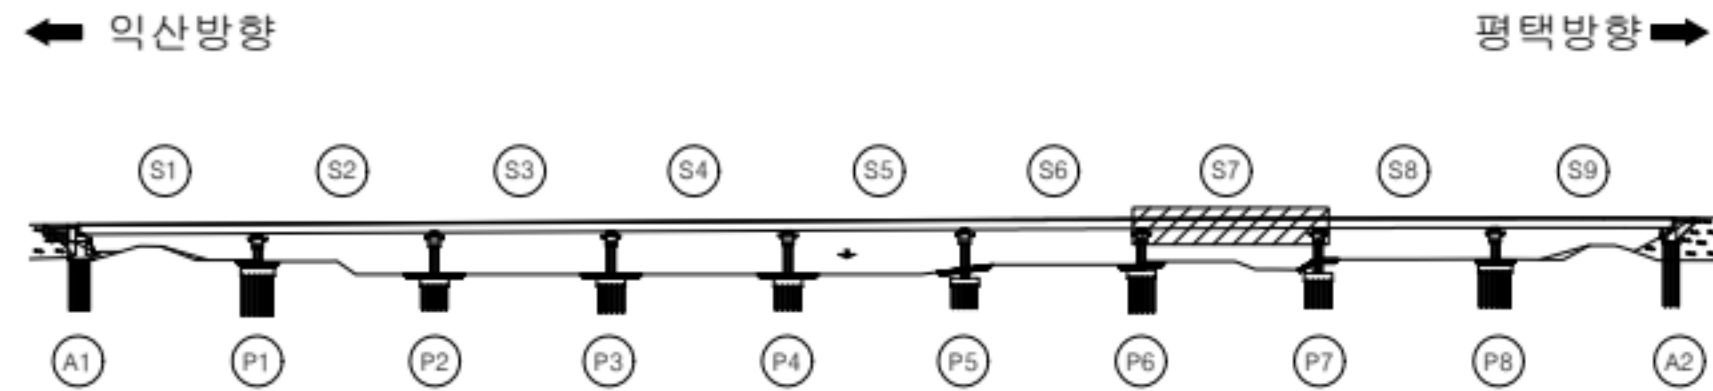


범례

	균열		양상균열		재료분리
	편침/공동		박리, 박락/파손		시공이음/층분리
	누수/습윤부		백태		철근노출
	콘크리트 변색, 녹물		표장요철		강재부식
	좌굴/변형		볼트결함		용접불량

용역명	서부내륙고속도로 2025년 시설물 정기안전점검 용역(하반기)
시설물명	곡교천1교
점검일시	2025. 07 ~ 2025. 12
확인자	책임기술자 김경수
도면번호	07


ID : 곡교천1교 바닥판 상면(S8)

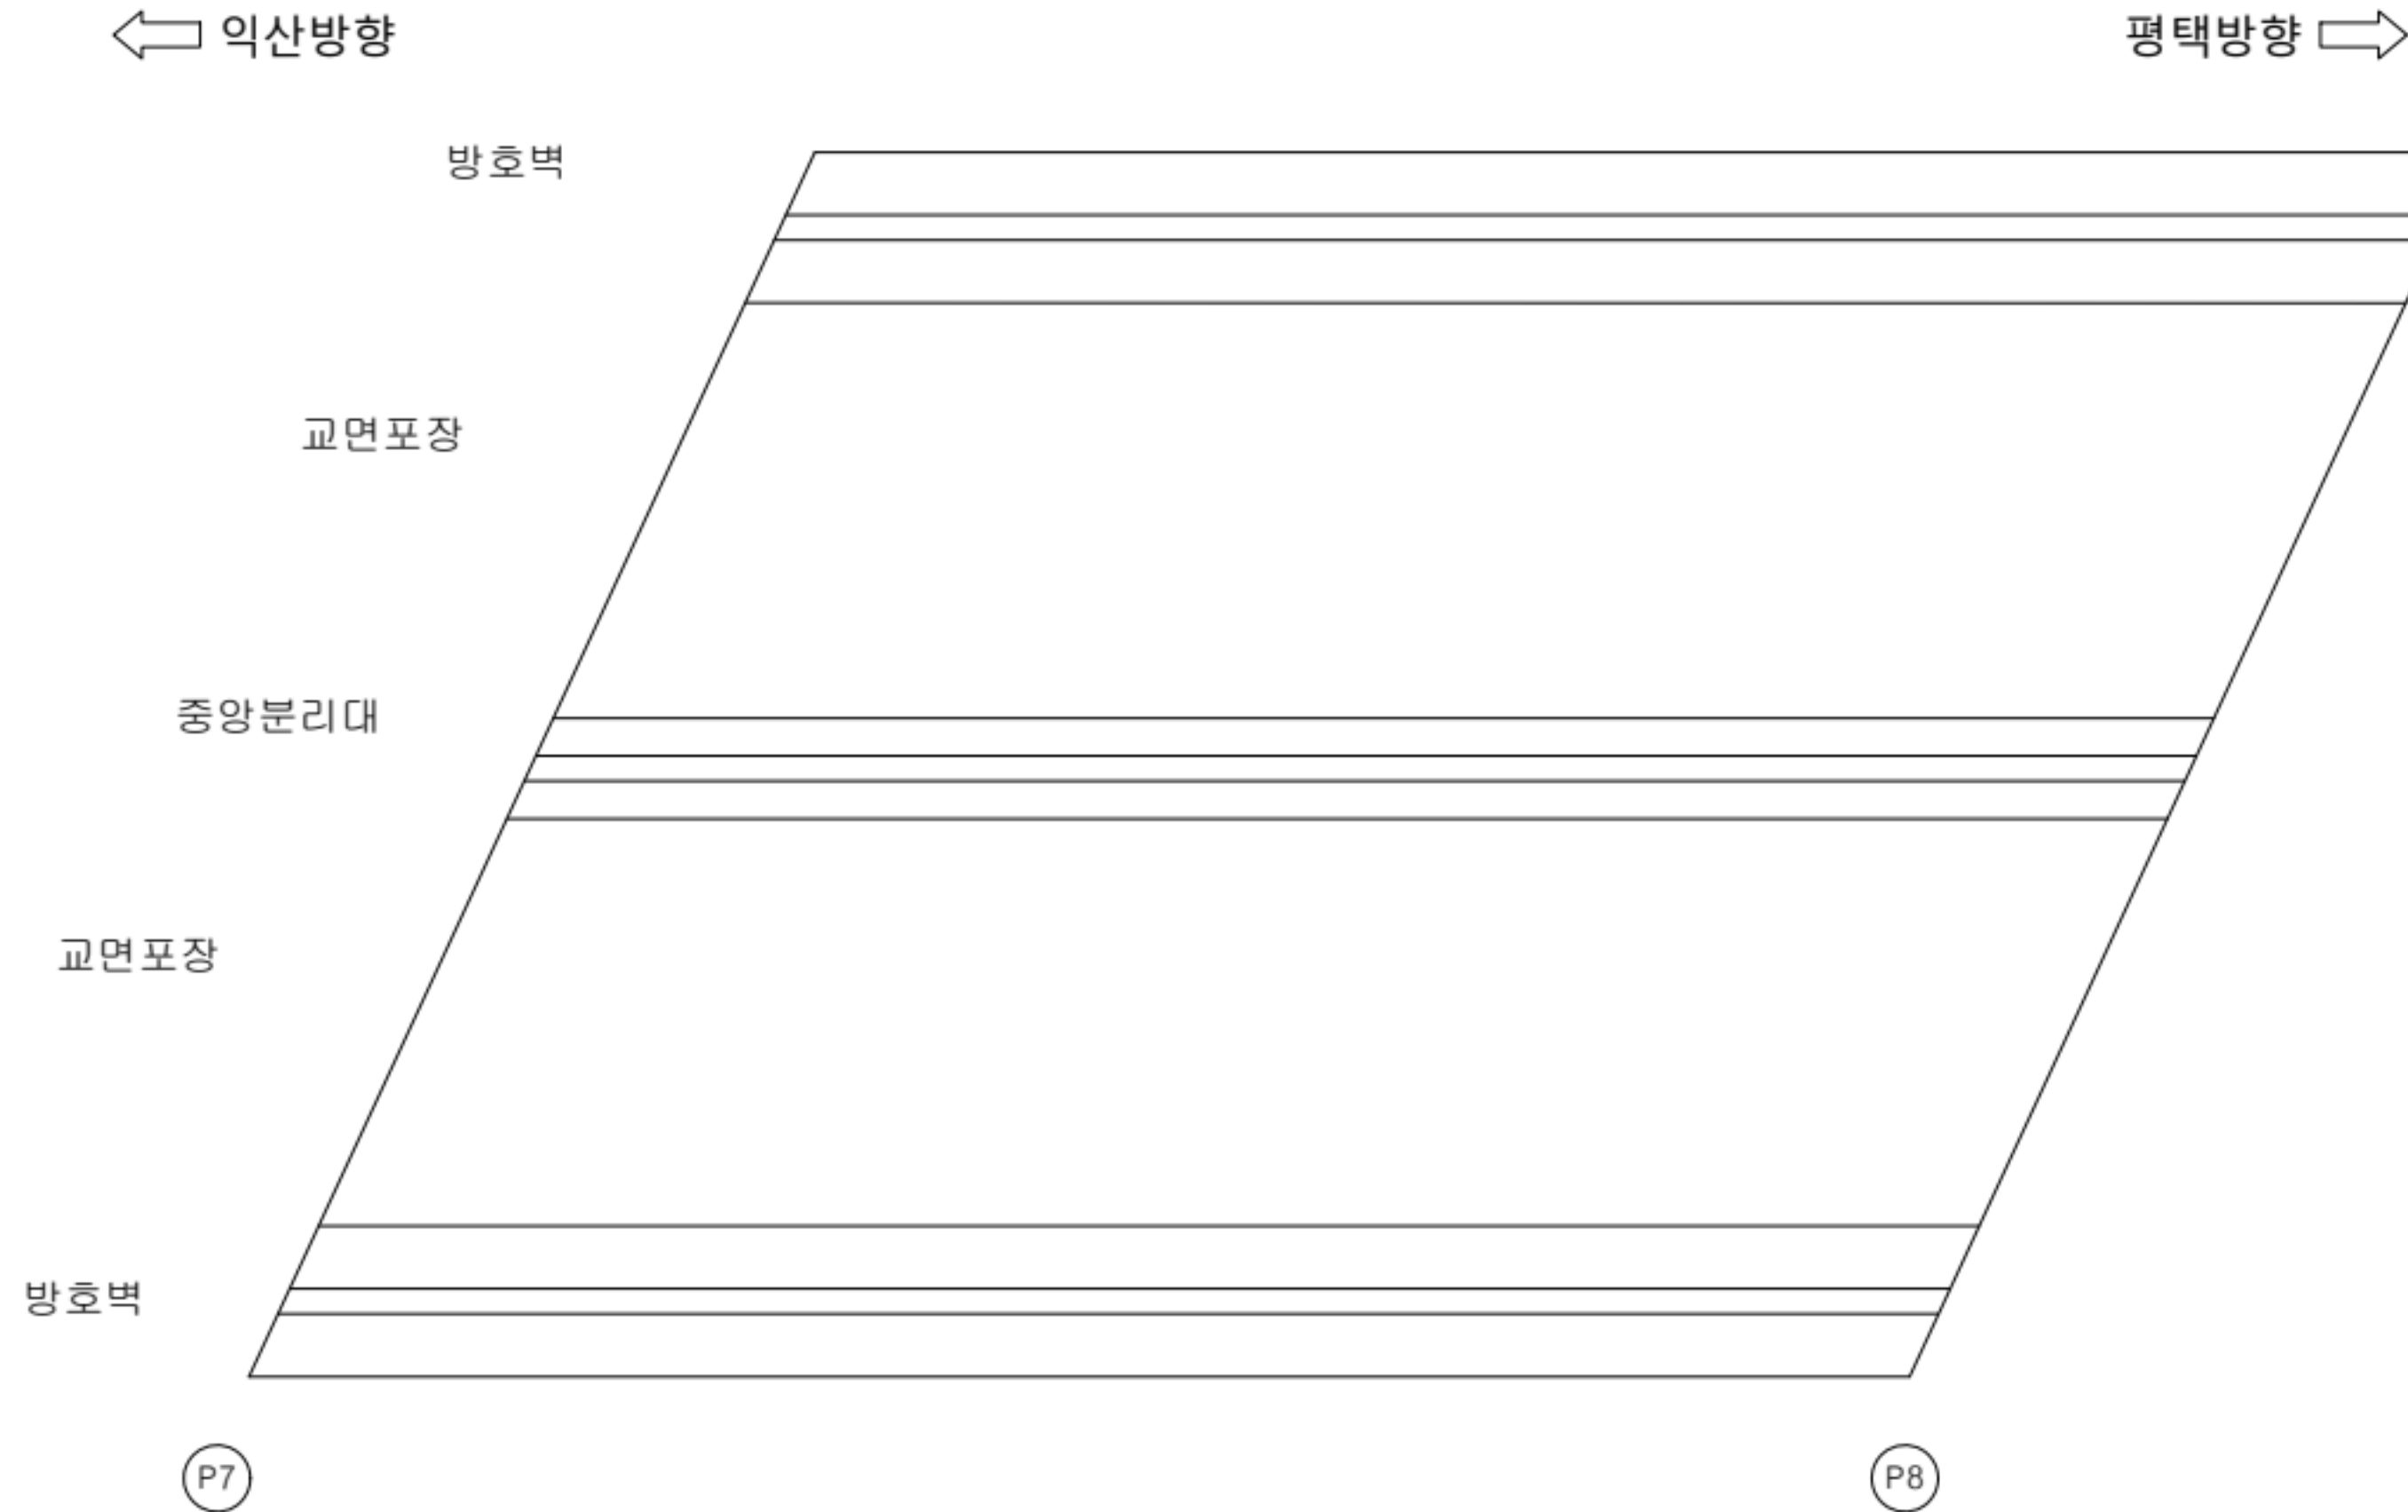

손상 현황 표

번호	구분	결함 내용	손상규모						비고
			폭(mm)	너비(m)	길이(m)	개소	손상물량	단위	
1									
2									
KEY PLAN

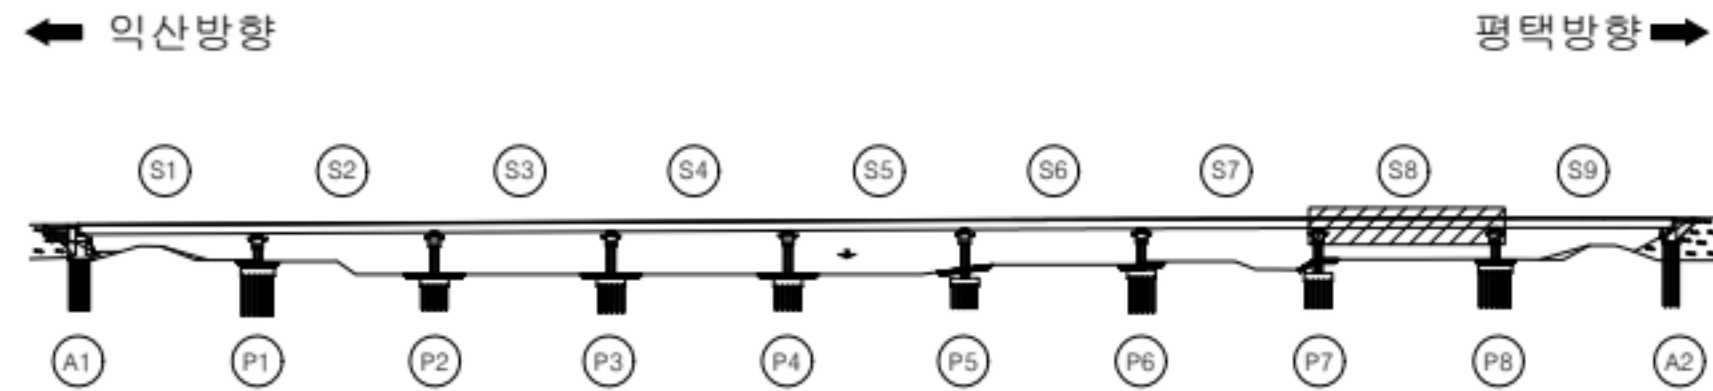

범례


콘크리트	양상근열	재료분리
편형/공통	균열, 박락/파손	시공이음/층분리
누수/습윤부	배터	철근노출
콘크리트 변색, 녹물	표장요철	강재부식
착공/변형	볼트결합	용접불량

용역명	서부내륙고속도로 2025년 시설물 정기안전점검 용역(하반기)
시설물명	곡교천1교
점검일시	2025. 07 ~ 2025. 12
확인자	책임기술자 김경수
도면번호	08

ID : 곡교천1교 바닥판 상면(S9)

← 익산방향

평택방향 →

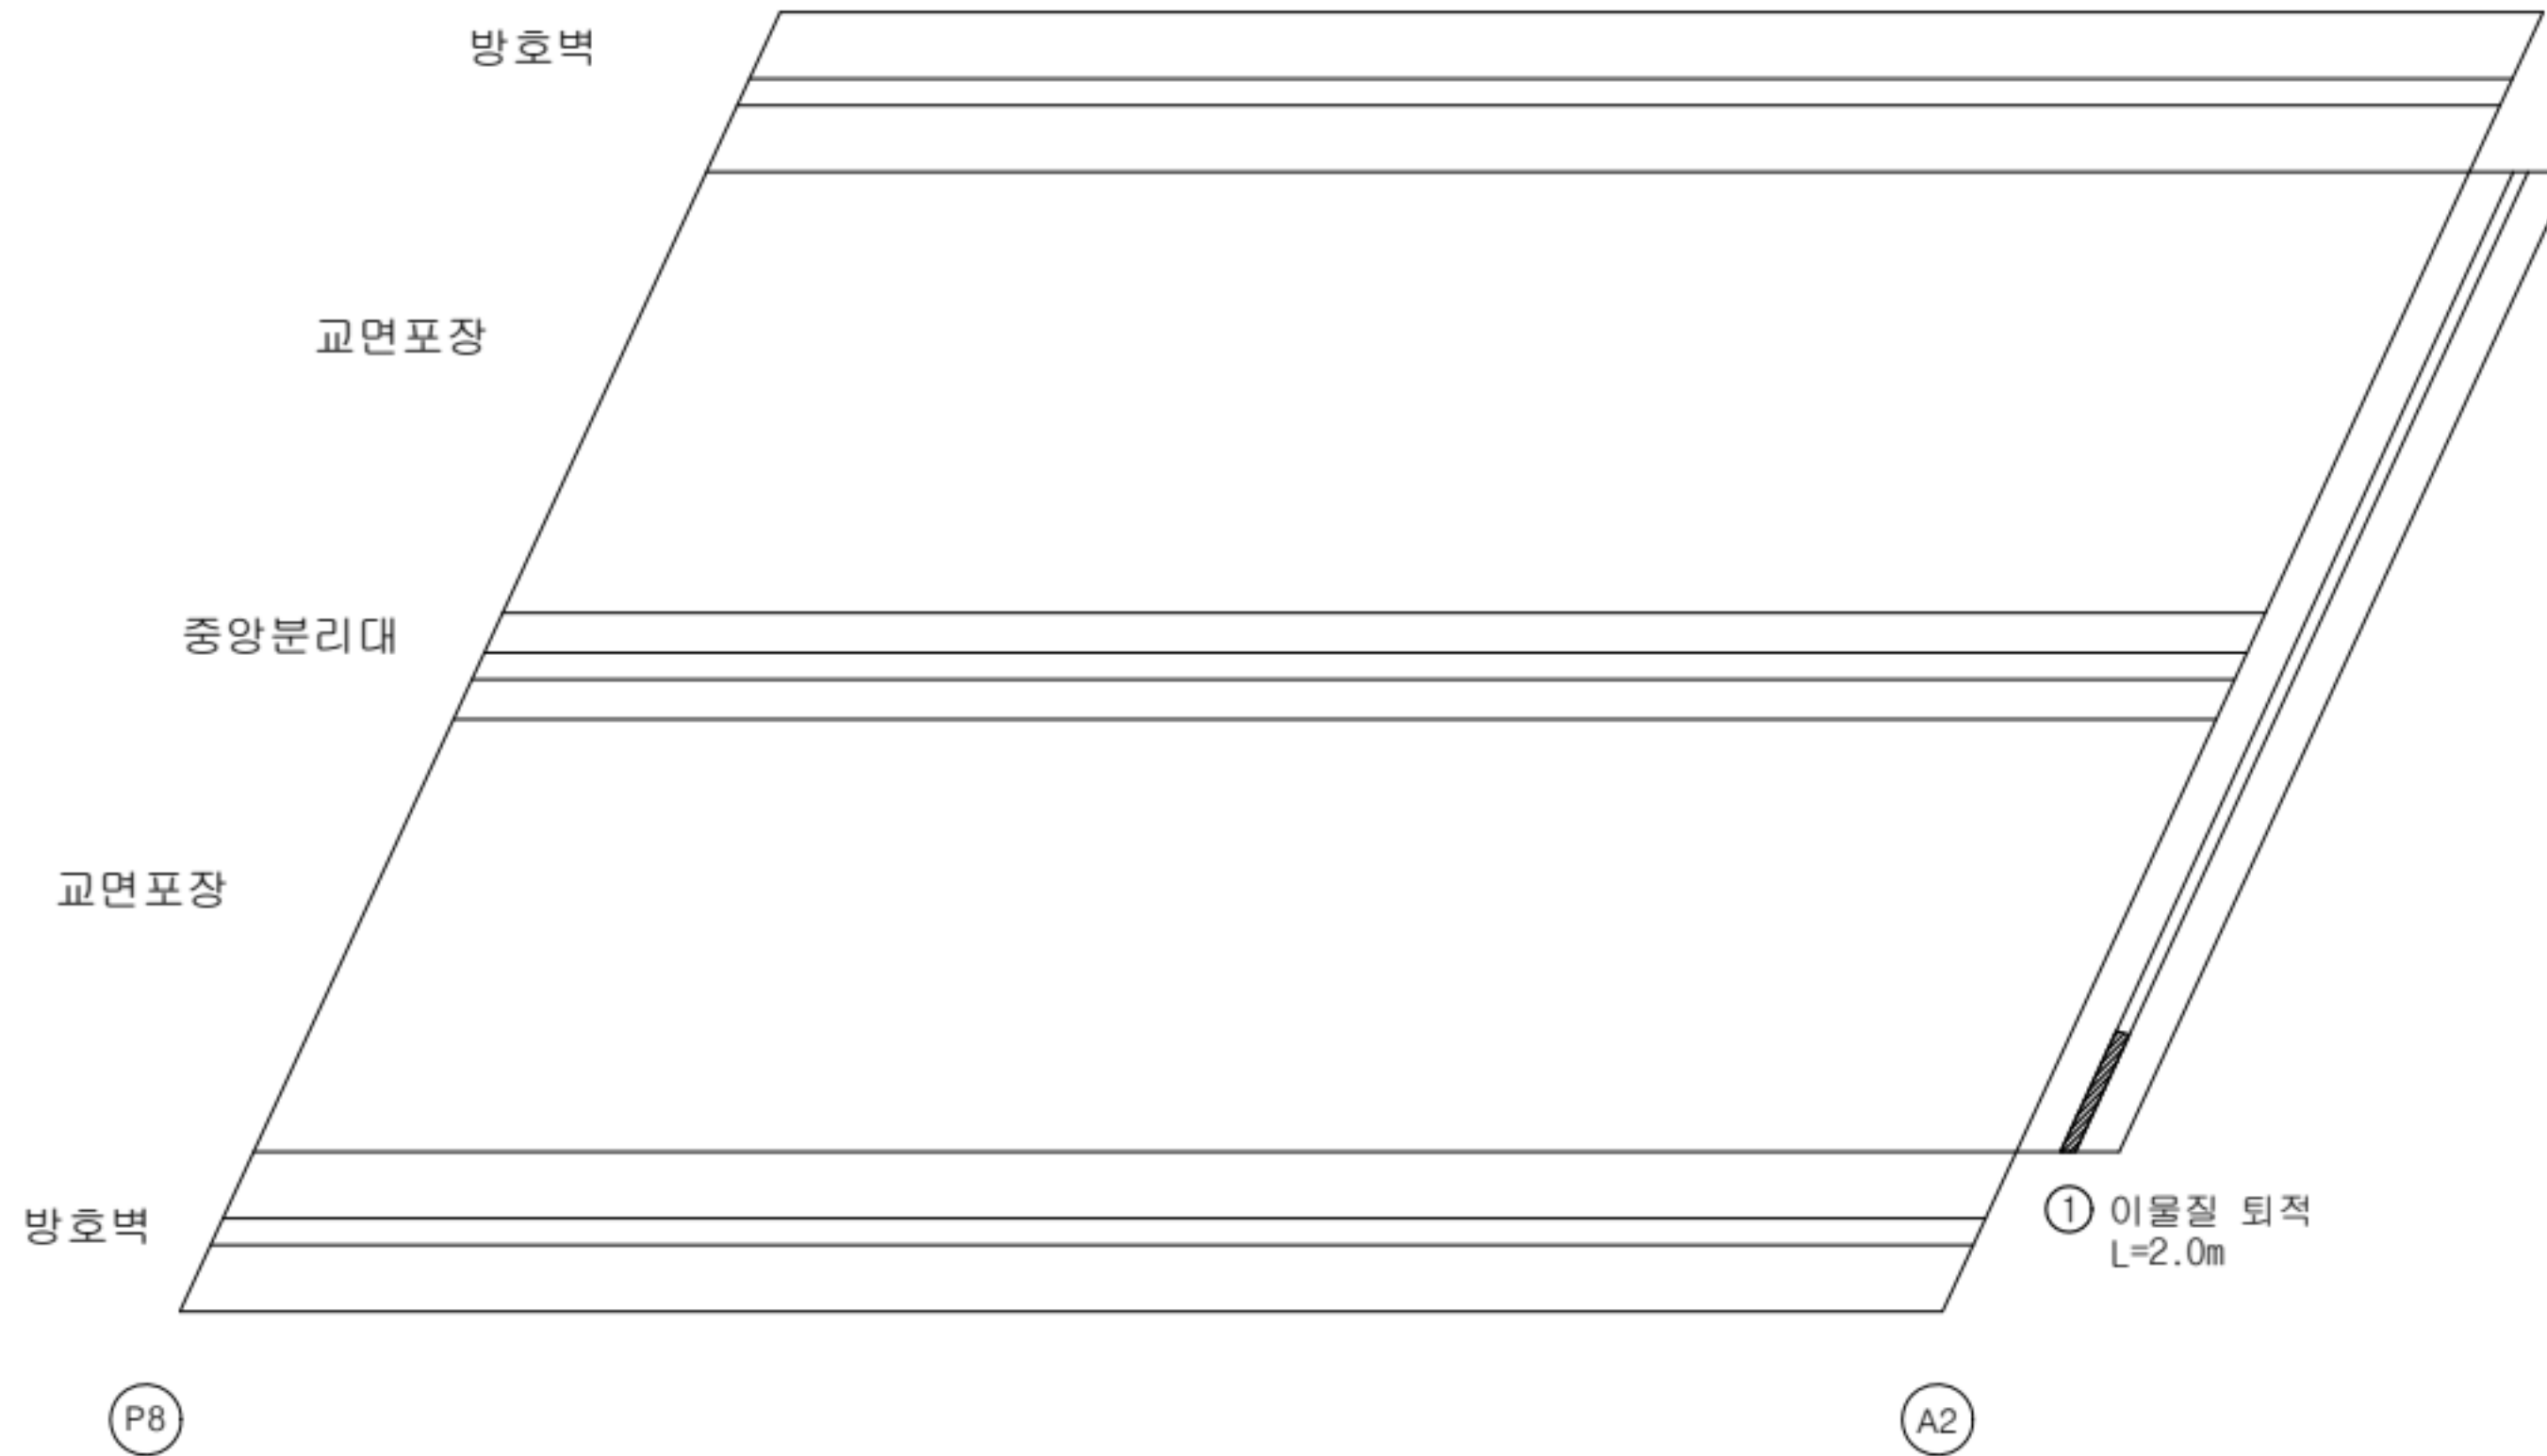


손상 현황 표

번호	구분	결함 내용	손상규모						비고
			폭(mm)	너비(m)	길이(m)	개소	손상물량	단위	
1	신규	이물질 퇴적	-	-	2.0	1	2.0	m	-
2									
3									
KEY PLAN

← 익산방향

평택방향 →

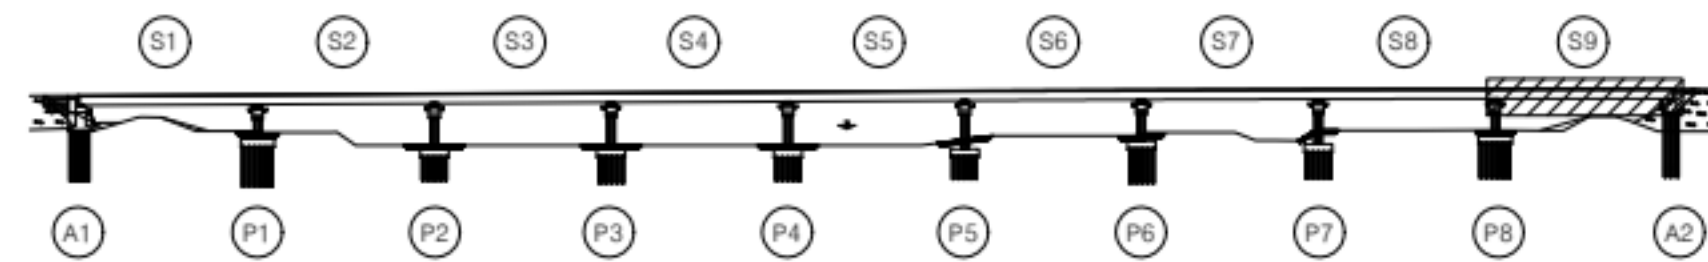

범례

	콘크리트		강철근		재료분리
	배수/공통		균열/파손		시공이음/충분리
	배수/습윤부		배근		철근노출
	콘크리트 변색, 녹물		표장요철		강재부식
	좌굴/변형		볼트결함		응집불량

용역명	서부내륙고속도로 2025년 시설물 정기안전점검 용역(하반기)
시설물명	곡교천1교
점검일시	2025. 07 ~ 2025. 12
확인자	책임기술자 김경수
도면번호	09


ID : 곡교천1교 바닥판 하면(S1)

손상 현황 표

번호	구분	결함 내용	손상규모						비고
			폭(mm)	너비(m)	길이(m)	개소	손상물량	단위	
1	신규	균열	0.2	-	0.5	1	0.5	m	-
2	신규	균열	0.2	-	0.7	1	0.7	m	-
3	신규	균열	0.2	-	1.0	1	1.0	m	-
4	신규	균열	0.2	-	0.8	3	2.4	m	-
5									
6									
← 익산방향


평택방향 →

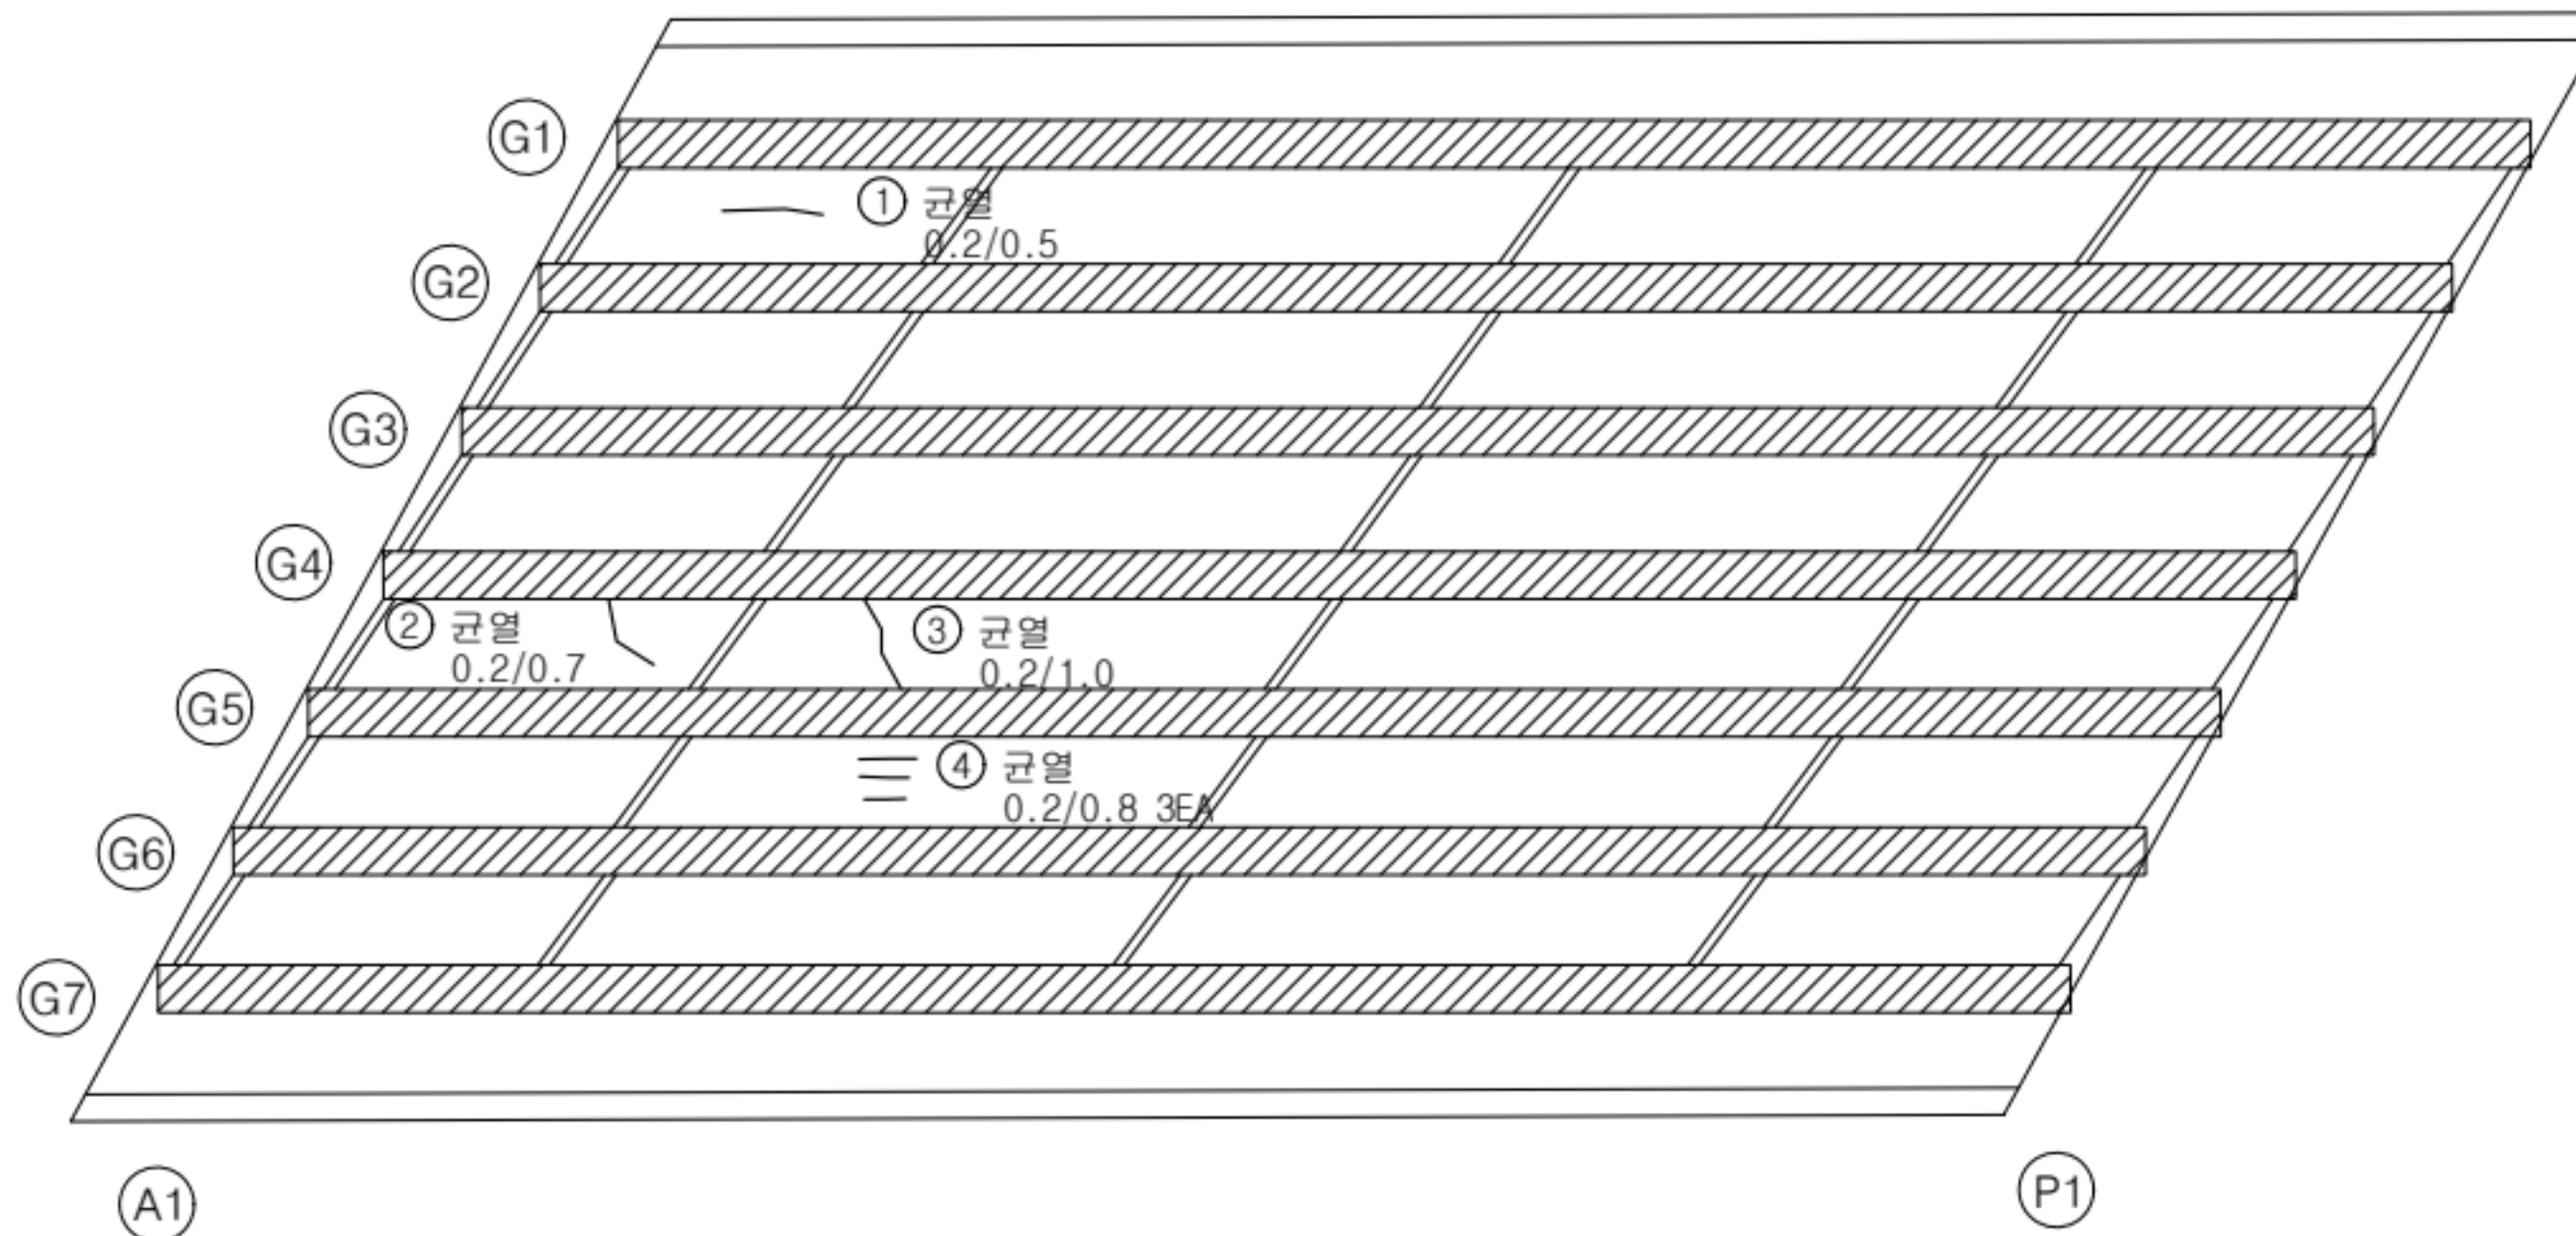

K
E
Y
P
L
A
N

← 익산방향

평택방향 →

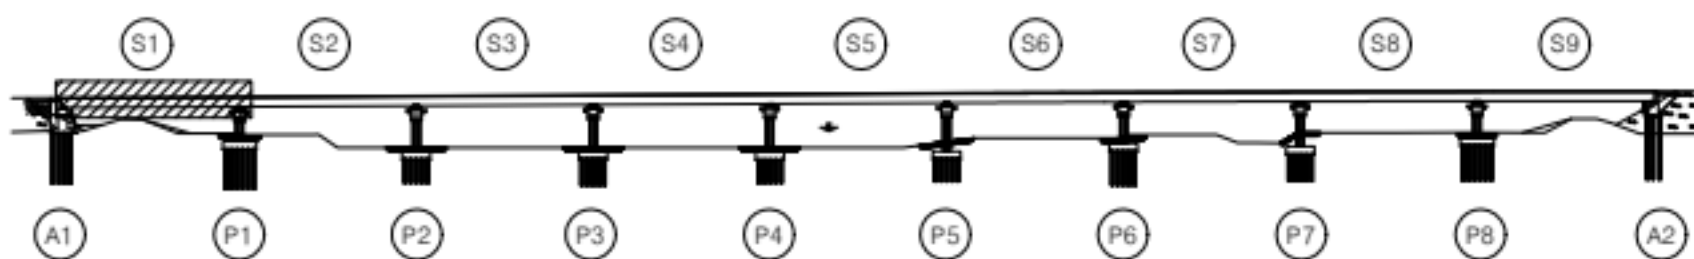

범
례

	균열		망상균열		재료분리
	편향/공동		박리, 박락/파손		시공이음/충분리
	누수/습윤부		백태		철근노출
	콘크리트 변색, 누출		표장요철		강재부식
	좌굴/변형		볼트결함		응집불량

용역명	서부내륙고속도로 2025년 시설물 정기안전점검 용역(하반기)
시설물명	곡교천1교
점검일시	2025. 07 ~ 2025. 12
확인자	책임기술자 김경수
도면번호	10


ID : 곡교천1교 바닥판 하면(S2)

손상 현황 표

번호	구분	결함 내용	손상규모						비고
			폭(mm)	너비(m)	길이(m)	개소	손상물량	단위	
1									
2									
← 익산방향


평택방향 →

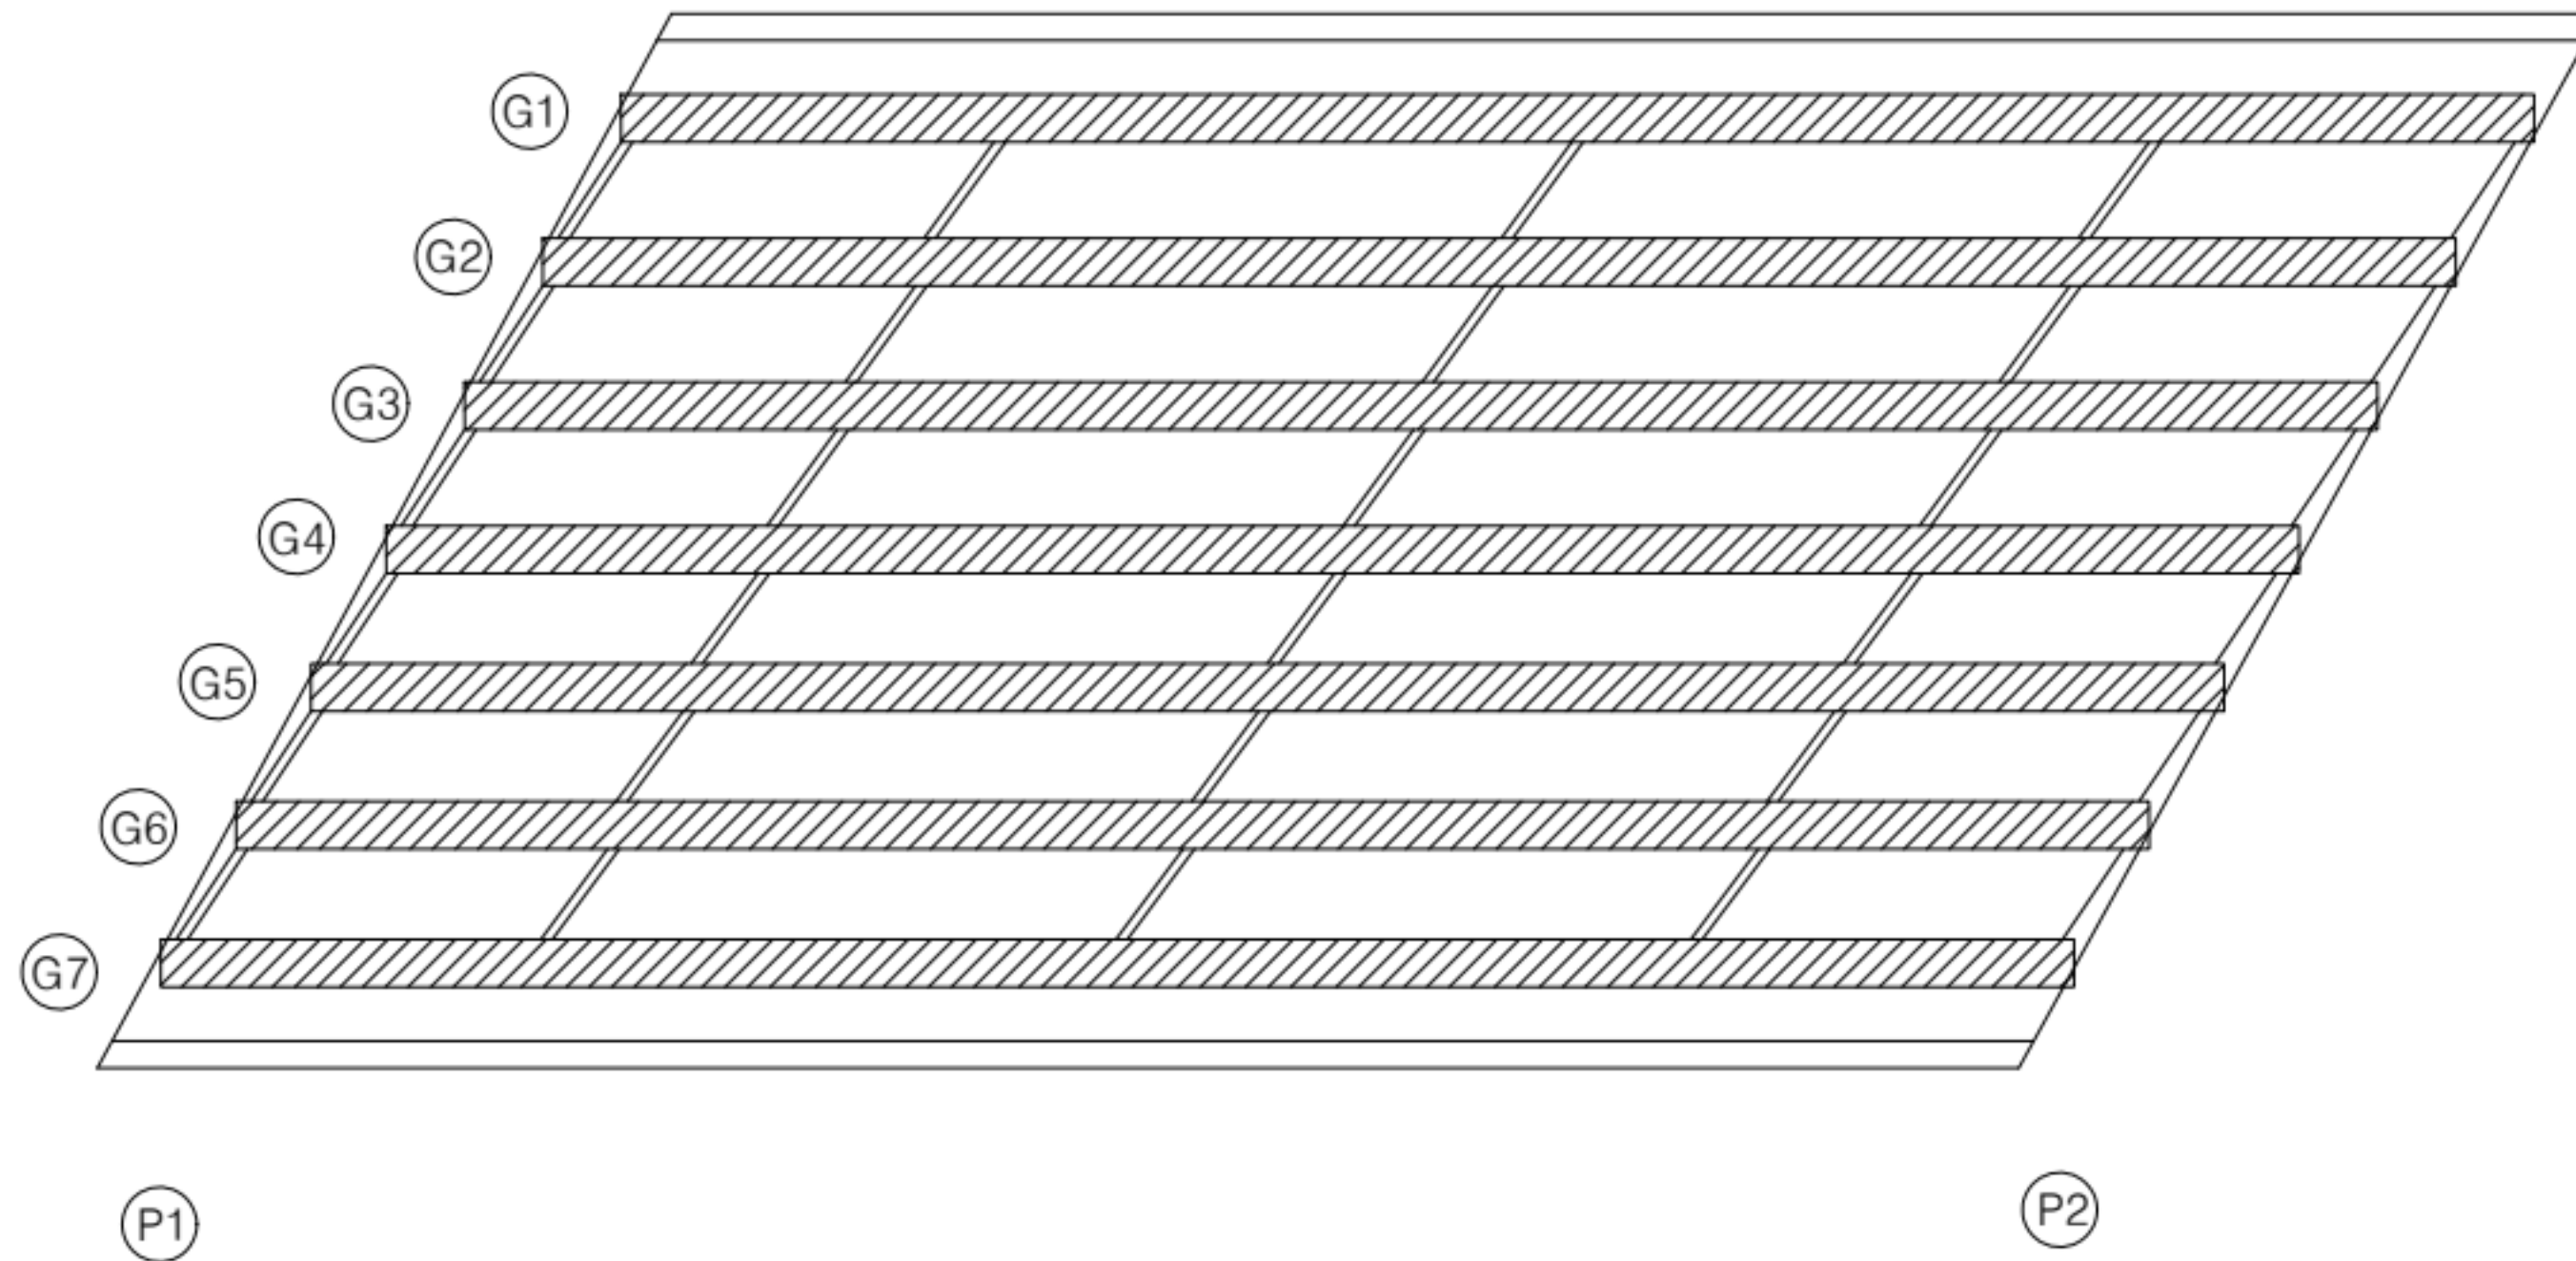

K
E
Y
P
L
A
N

← 익산방향

평택방향 →

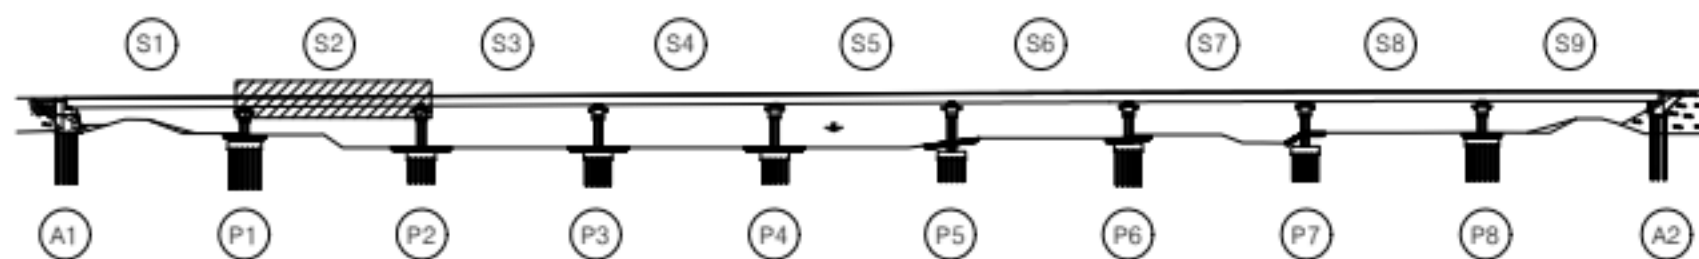

범
례

	근철		망상근철		재료분리
	편형/공동		박리, 박락/파손		시공이음/충분리
	누수/습윤부		백태		철근노출
	콘크리트 변색, 녹물		표장요철		강재부식
	좌굴/변형		볼트결함		응집불량

용역명	서부내륙고속도로 2025년 시설물 정기안전점검 용역(하반기)
시설물명	곡교천1교
점검일시	2025. 07 ~ 2025. 12
확인자	책임기술자 김경수
도면번호	11

ID : 곡교천1교 바닥판 하면(S3)

손상 현황 표

번호	구분	결함 내용	손상규모						비고
			폭(mm)	너비(m)	길이(m)	개소	손상물량	단위	
1	신규	균열	0.2	-	1.5	1	1.5	m	-
2									
3									
← 익산방향


평택방향 →



K
E
Y
P
L
A
N

← 익산방향

평택방향 →

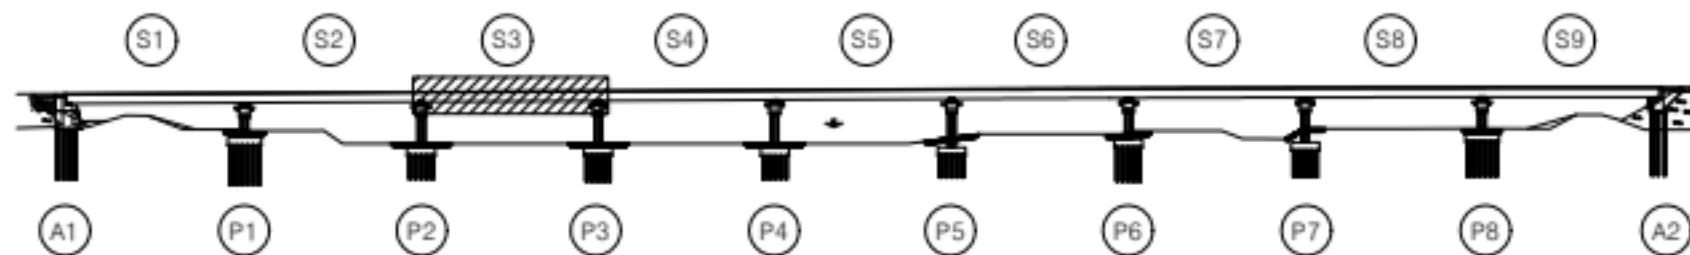

범
례

	균열		양상균열		재료분리
	편형/공동		박리, 박락/파손		시공이음/충분리
	누수/습윤부		백태		철근노출
	콘크리트 변색, 녹물		표장요철		강재부식
	작공/변형		볼트결합		응집불량

용역명	서부내륙고속도로 2025년 시설물 정기안전점검 용역(하반기)
시설물명	곡교천1교
점검일시	2025. 07 ~ 2025. 12
확인자	책임기술자 김경수
도면번호	12


ID : 곡교천1교 바닥판 하면(S4)

손상 현황 표

번호	구분	결함 내용	손상규모						비고
			폭(mm)	너비(m)	길이(m)	개소	손상물량	단위	
1									
2									
← 익산방향


평택방향 →

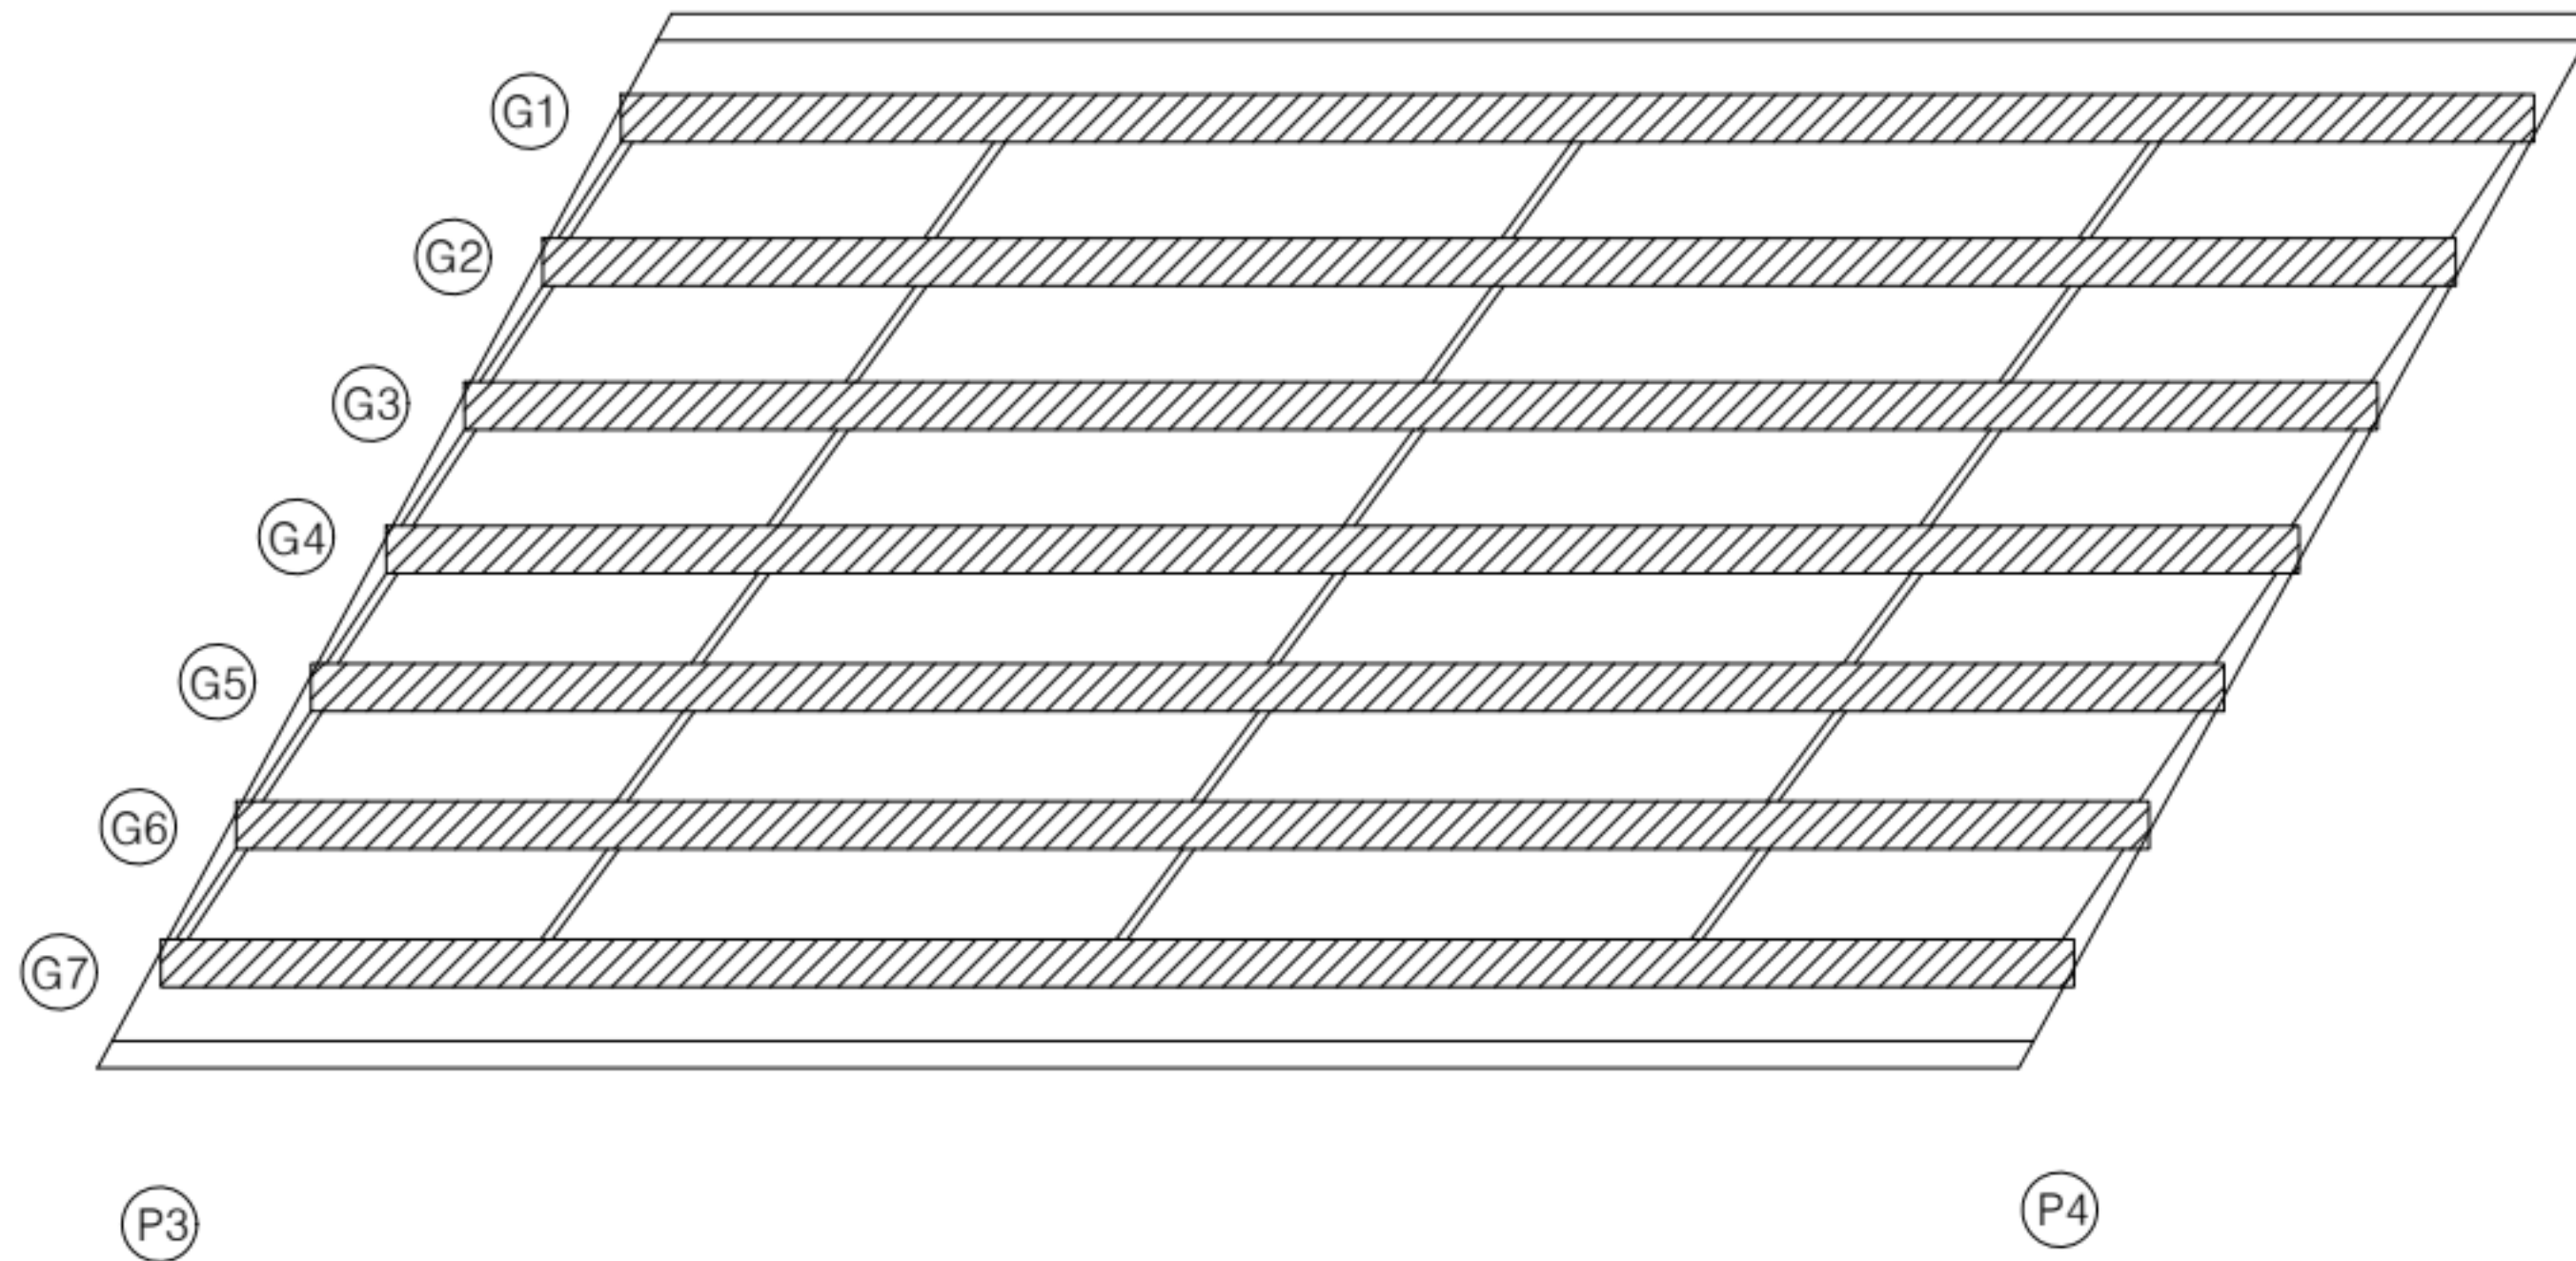

K
E
Y
P
L
A
N

← 익산방향

평택방향 →

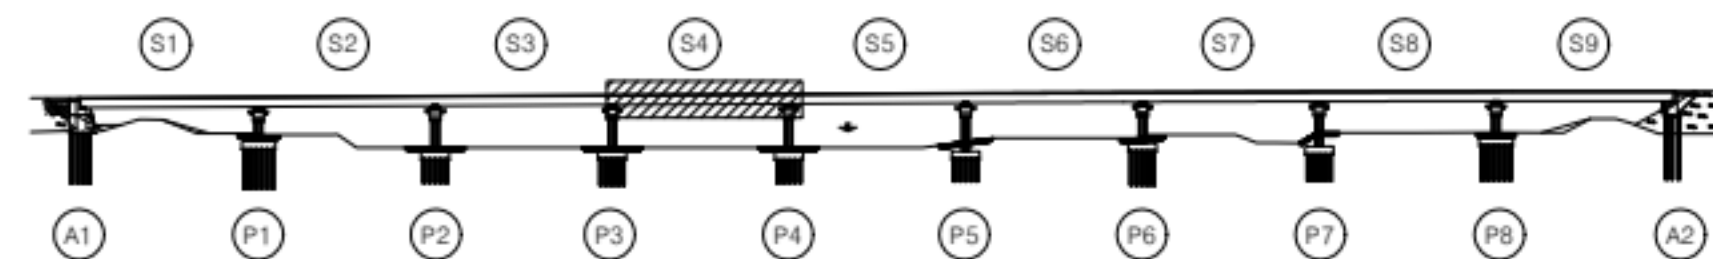

범
례

콘크리트	양상근열	재료분리
편형/공동	균열, 박락/파손	시공이음/충분리
누수/습윤부	배태	철근노출
콘크리트 변색, 부종	표장요철	강재부식
착공/변형	볼트결합	용접불량

용역명	서부내륙고속도로 2025년 시설물 정기안전점검 용역(하반기)
시설물명	곡교천1교
점검일시	2025. 07 ~ 2025. 12
확인자	책임기술자 김경수
도면번호	13


ID : 곡교천1교 바닥판 하면(S5)

손상 현황 표

번호	구분	결함 내용	손상규모						비고
			폭(mm)	너비(m)	길이(m)	개소	손상물량	단위	
1									
2									
← 익산방향


평택방향 →

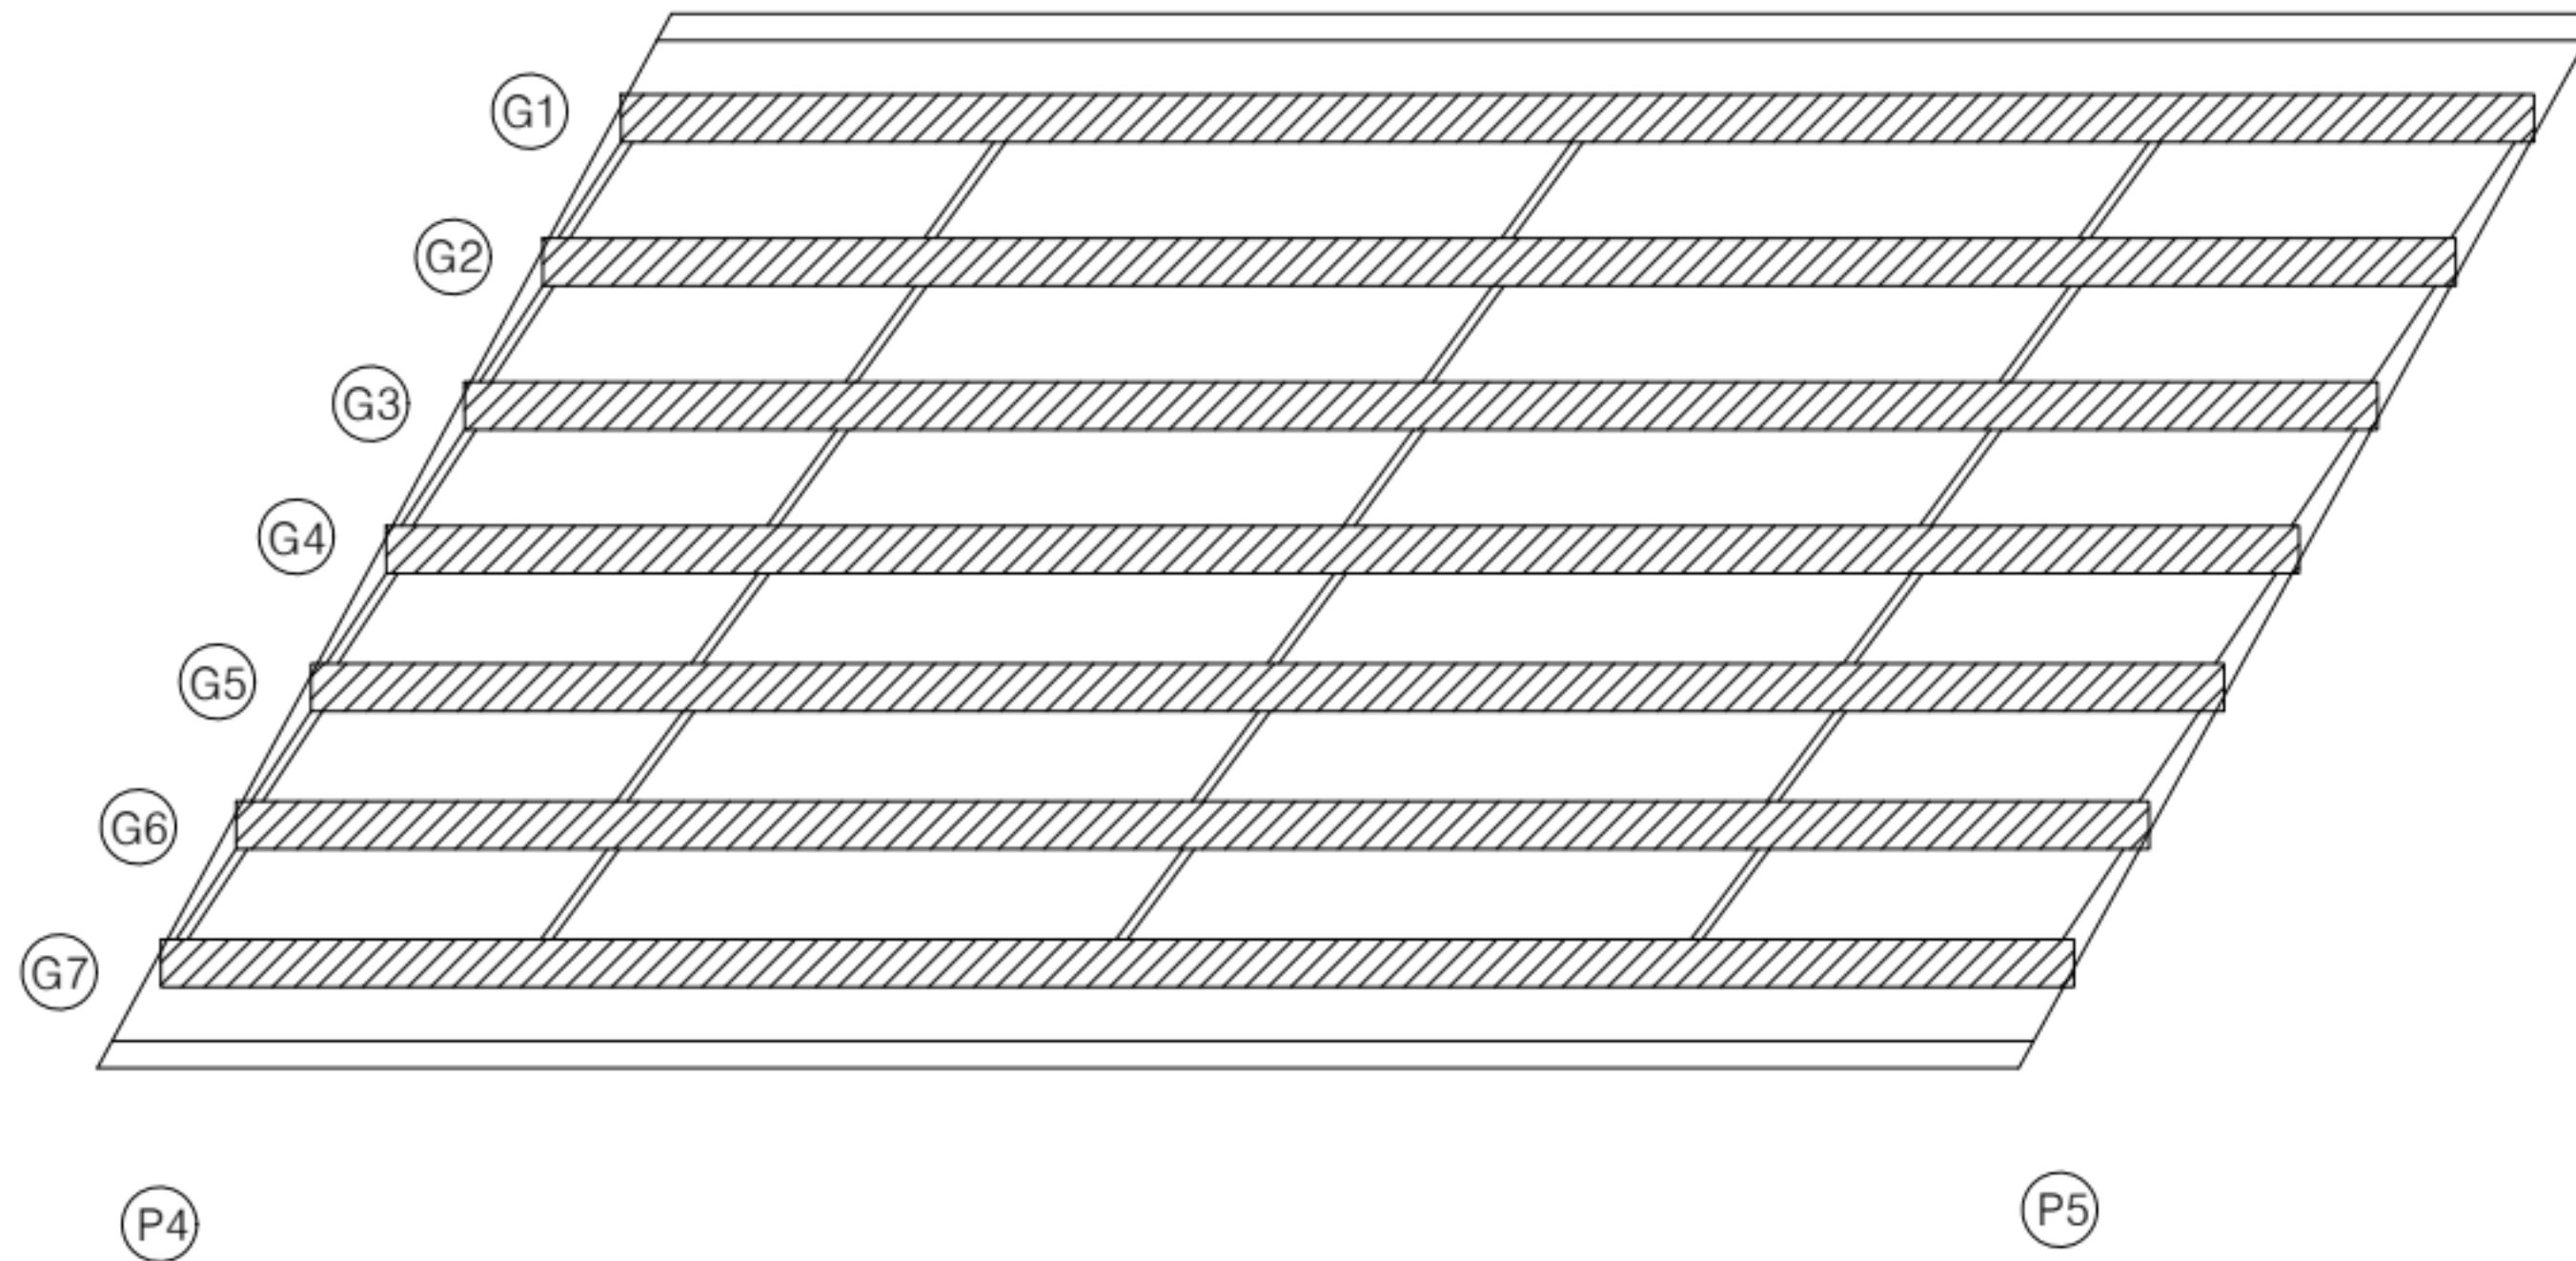

K
E
Y
P
L
A
N

← 익산방향

평택방향 →

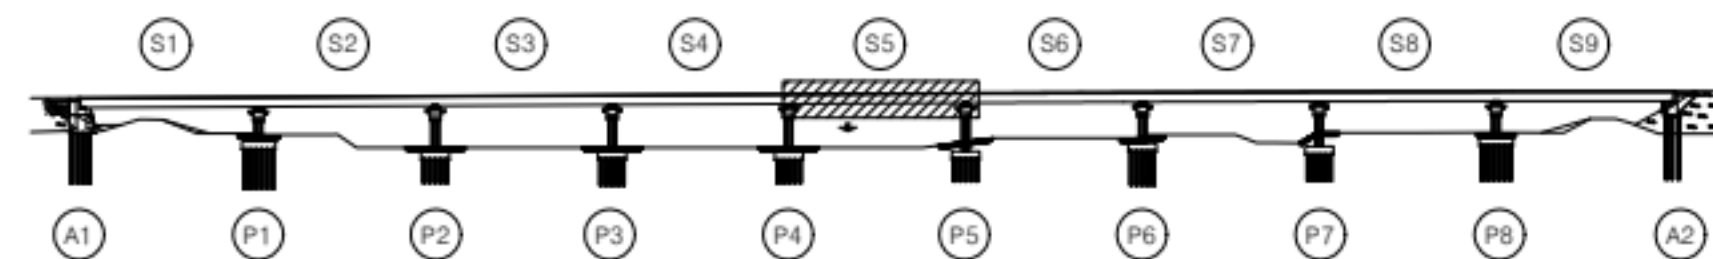

범
례

용역명	서부내륙고속도로 2025년 시설물 정기안전점검 용역(하반기)
시설물명	곡교천1교
점검일시	2025. 07 ~ 2025. 12
확인자	책임기술자 김경수
도면번호	14


ID : 곡교천1교 바닥판 하면(S6)

손상 현황 표

번호	구분	결함 내용	손상규모						비고
			폭(mm)	너비(m)	길이(m)	개소	손상물량	단위	
1									
2									
← 익산방향


평택방향 →

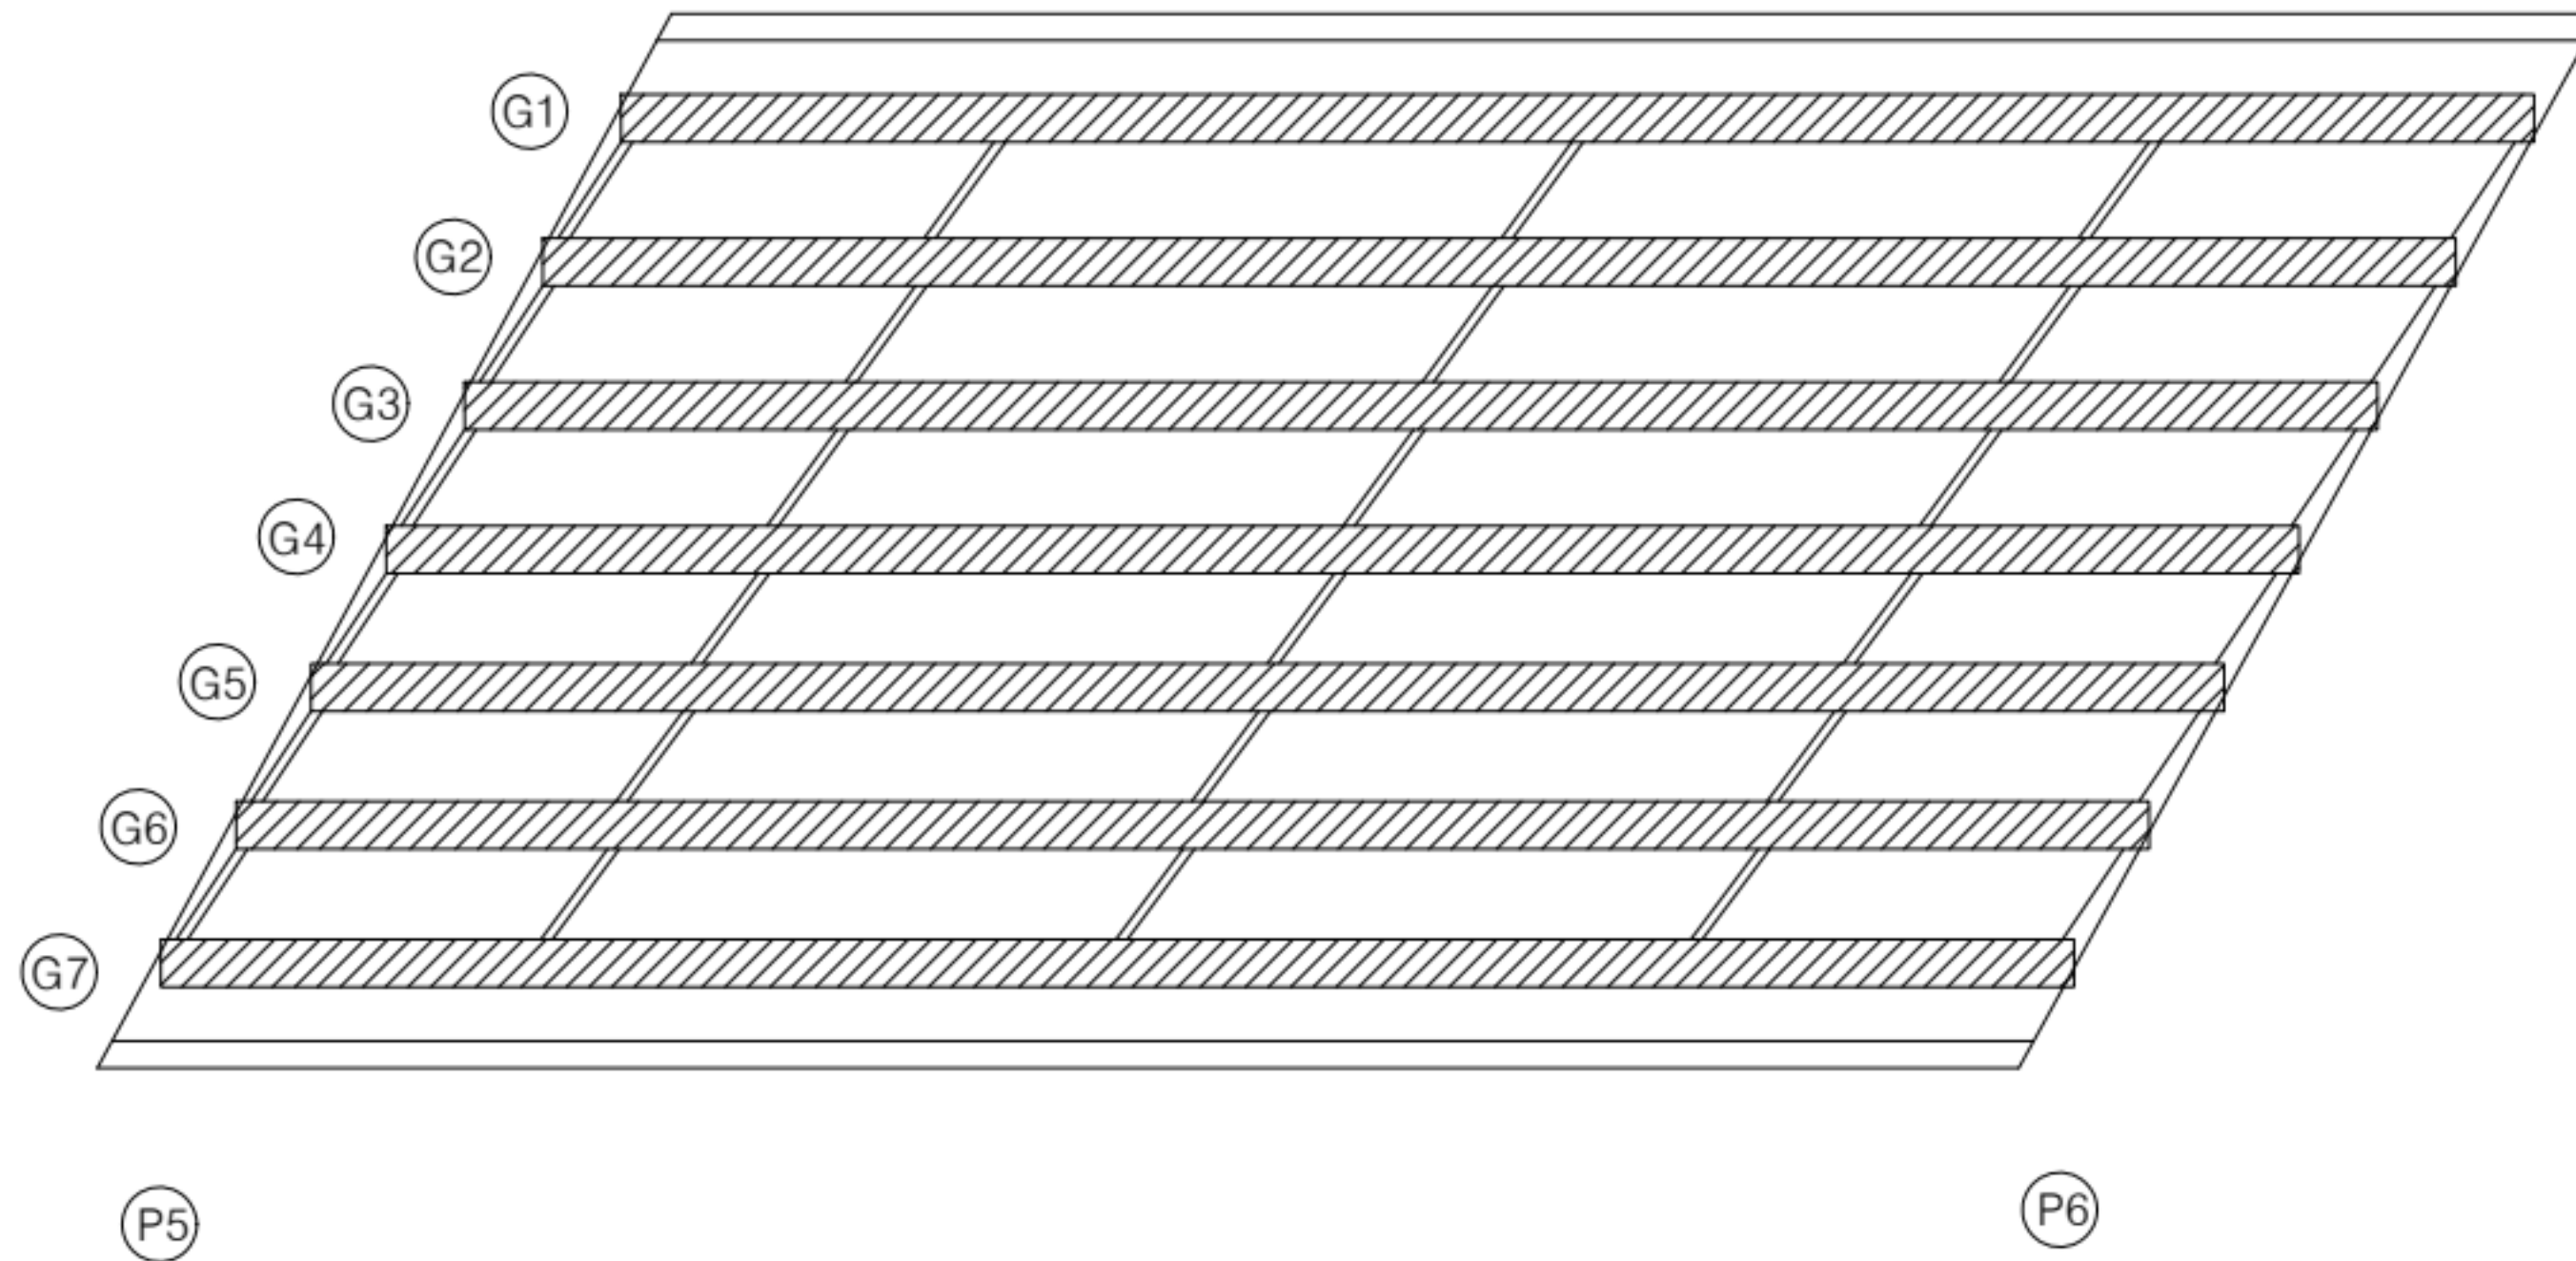

K
E
Y
P
L
A
N

← 익산방향

평택방향 →

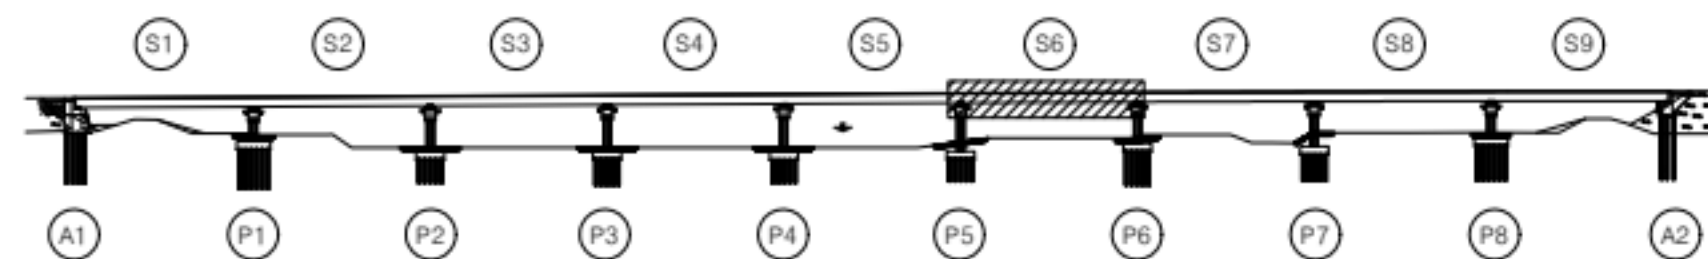

범
례

콘크리트	양상근열	재료분리
편형/공동	박리, 박락/파손	시공이음/충분리
누수/습윤부	백태	철근노출
콘크리트 변색, 오염	표장요철	강재부식
착공/변형	볼트결합	용접불량

용역명	서부내륙고속도로 2025년 시설물 정기안전점검 용역(하반기)
시설물명	곡교천1교
점검일시	2025. 07 ~ 2025. 12
확인자	책임기술자 김경수
도면번호	15


ID : 곡교천1교 바닥판 하면(S7)

손상 현황 표

번호	구분	결함 내용	손상규모						비고
			폭(mm)	너비(m)	길이(m)	개소	손상물량	단위	
1									
2									
← 익산방향


평택방향 →

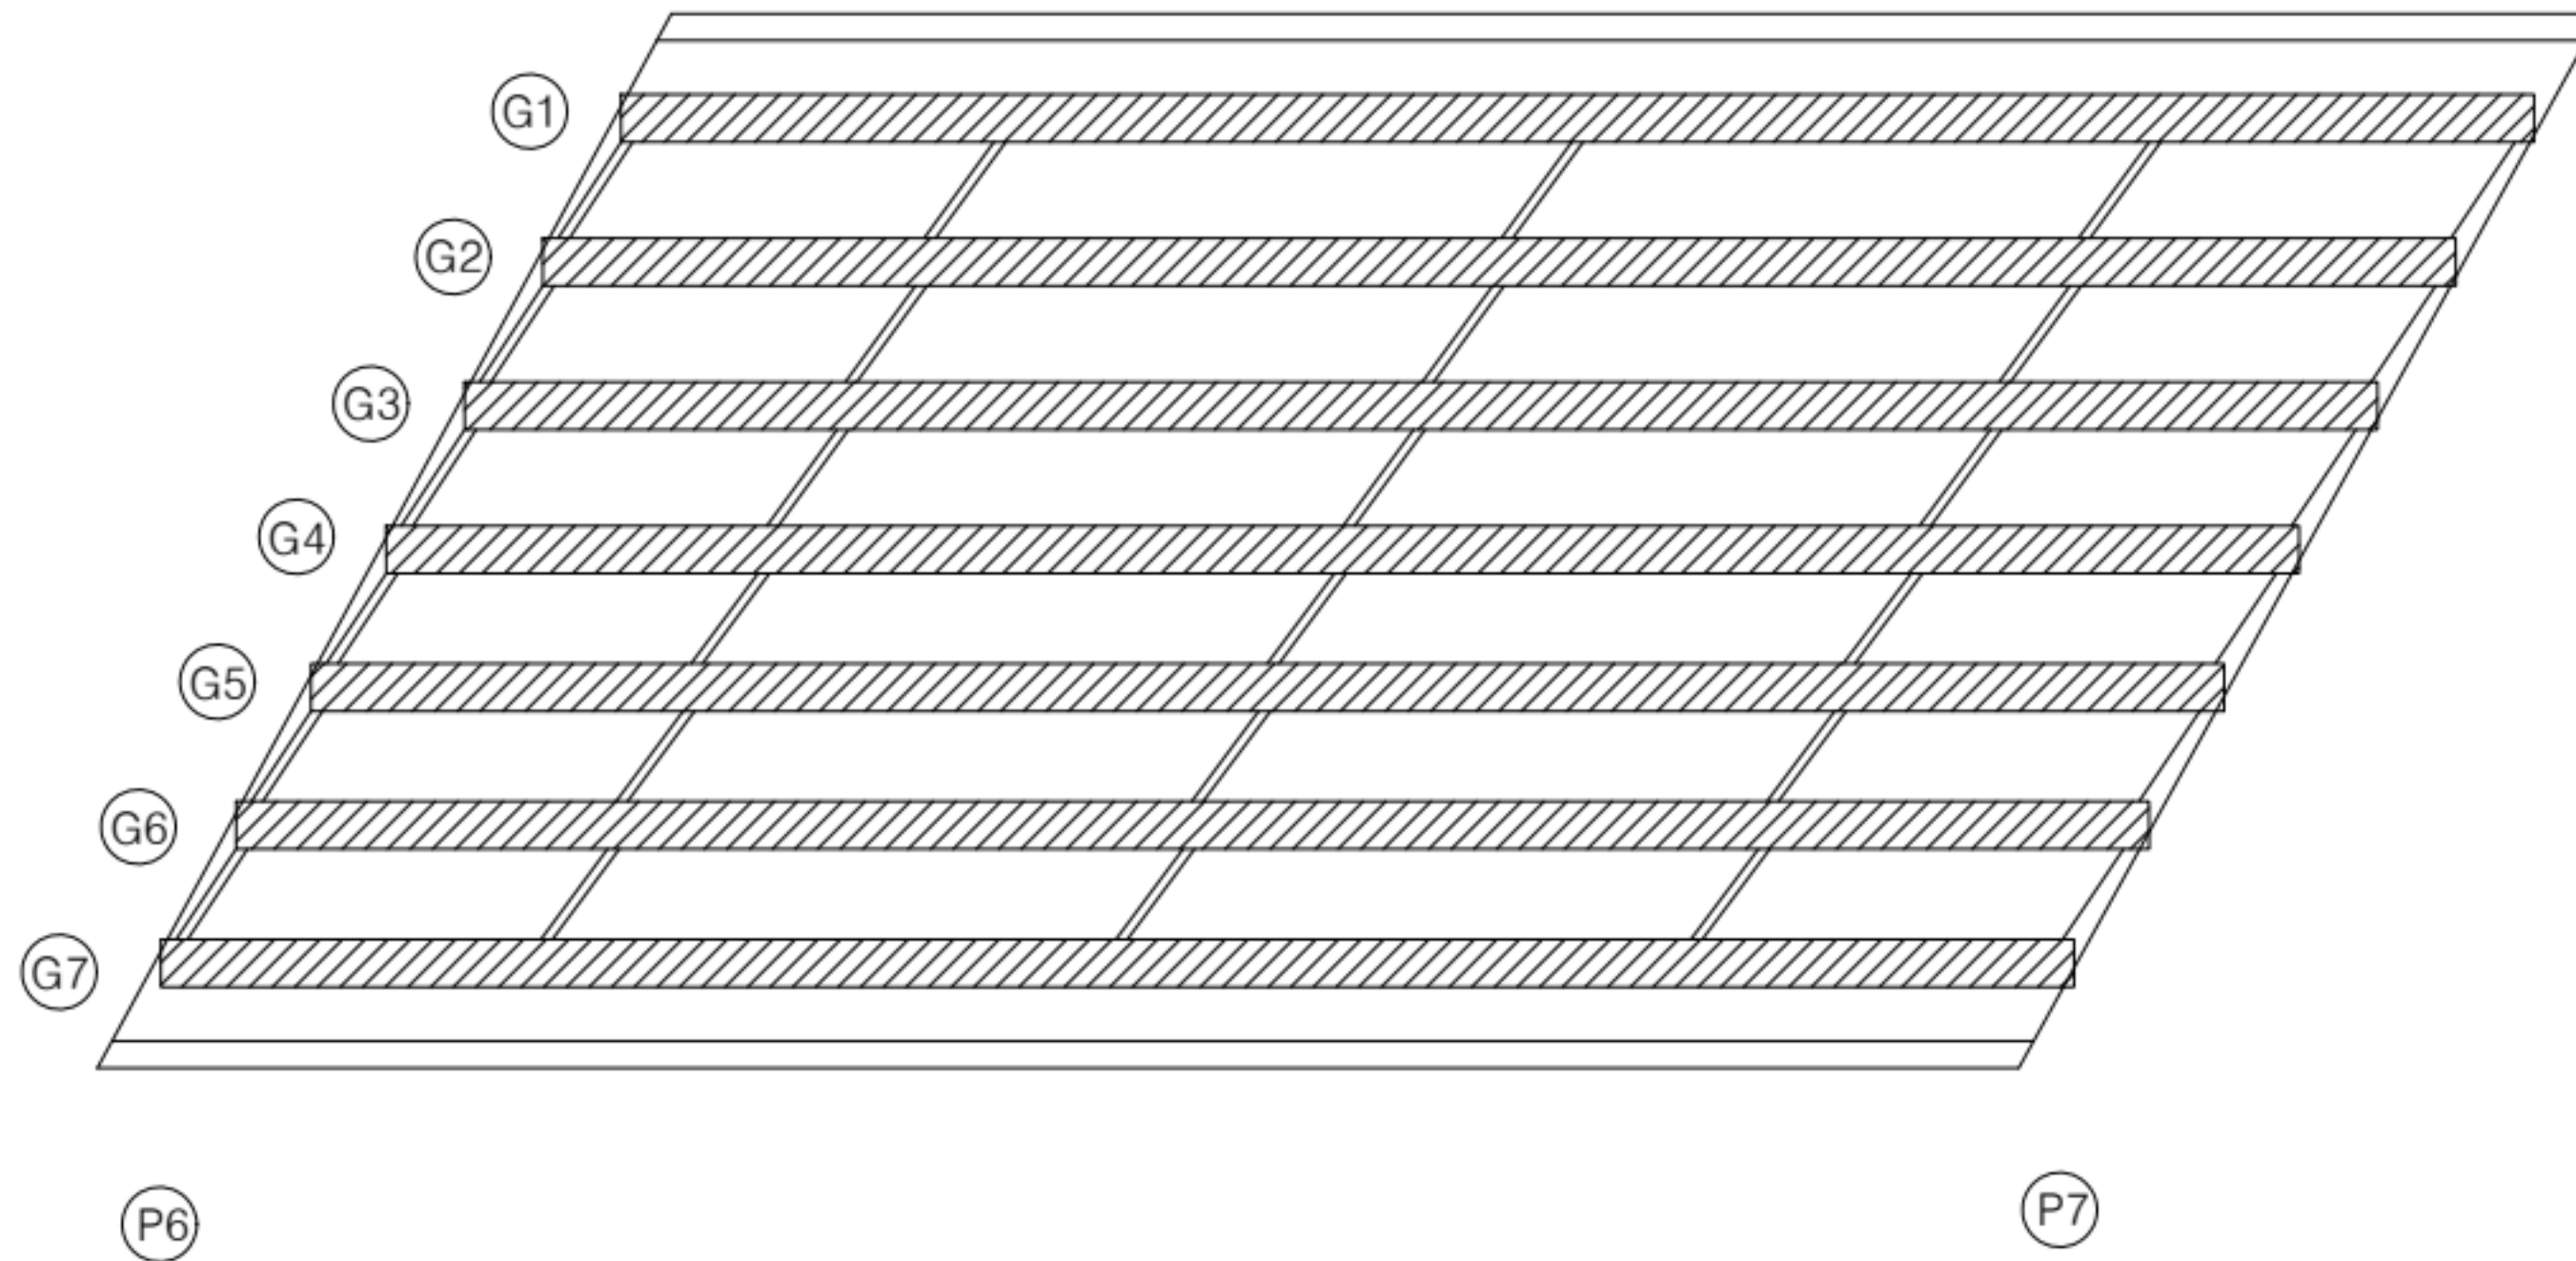

K
E
Y
P
L
A
N

← 익산방향

평택방향 →

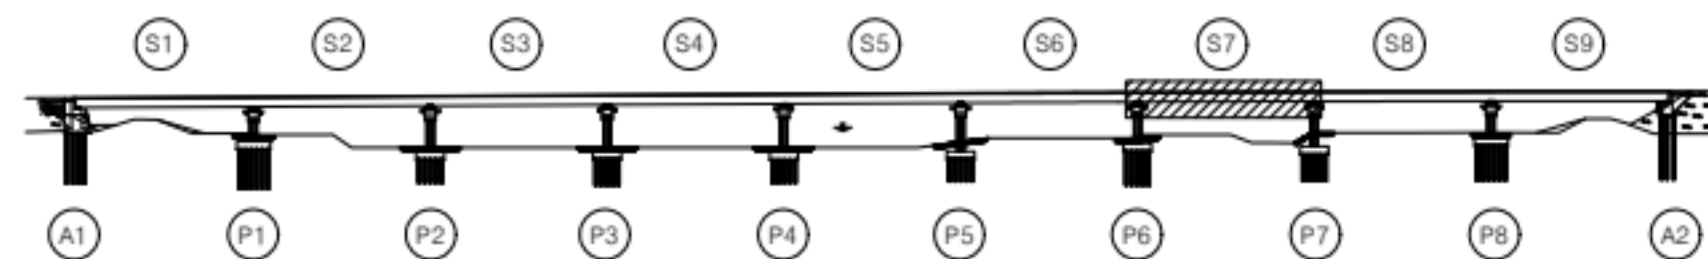

범
례

콘크리트	양상근열	재료분리
편형/공동	균열, 박락/파손	시공이음/층분리
누수/습윤부	배터	철근노출
콘크리트 변색, 녹물	표장요철	강재부식
착공/변형	볼트결합	용접불량

용역명	서부내륙고속도로 2025년 시설물 정기안전점검 용역(하반기)
시설물명	곡교천1교
점검일시	2025. 07 ~ 2025. 12
확인자	책임기술자 김경수
도면번호	16


ID : 곡교천1교 바닥판 하면(S8)

손상 현황 표

번호	구분	결함 내용	손상규모						비고
			폭(mm)	너비(m)	길이(m)	개소	손상물량	단위	
1	신규	균열	0.1	-	0.4	2	0.8	m	-
2	신규	균열	0.1	-	0.8	1	0.8	m	-
3									
4									
← 익산방향


평택방향 →

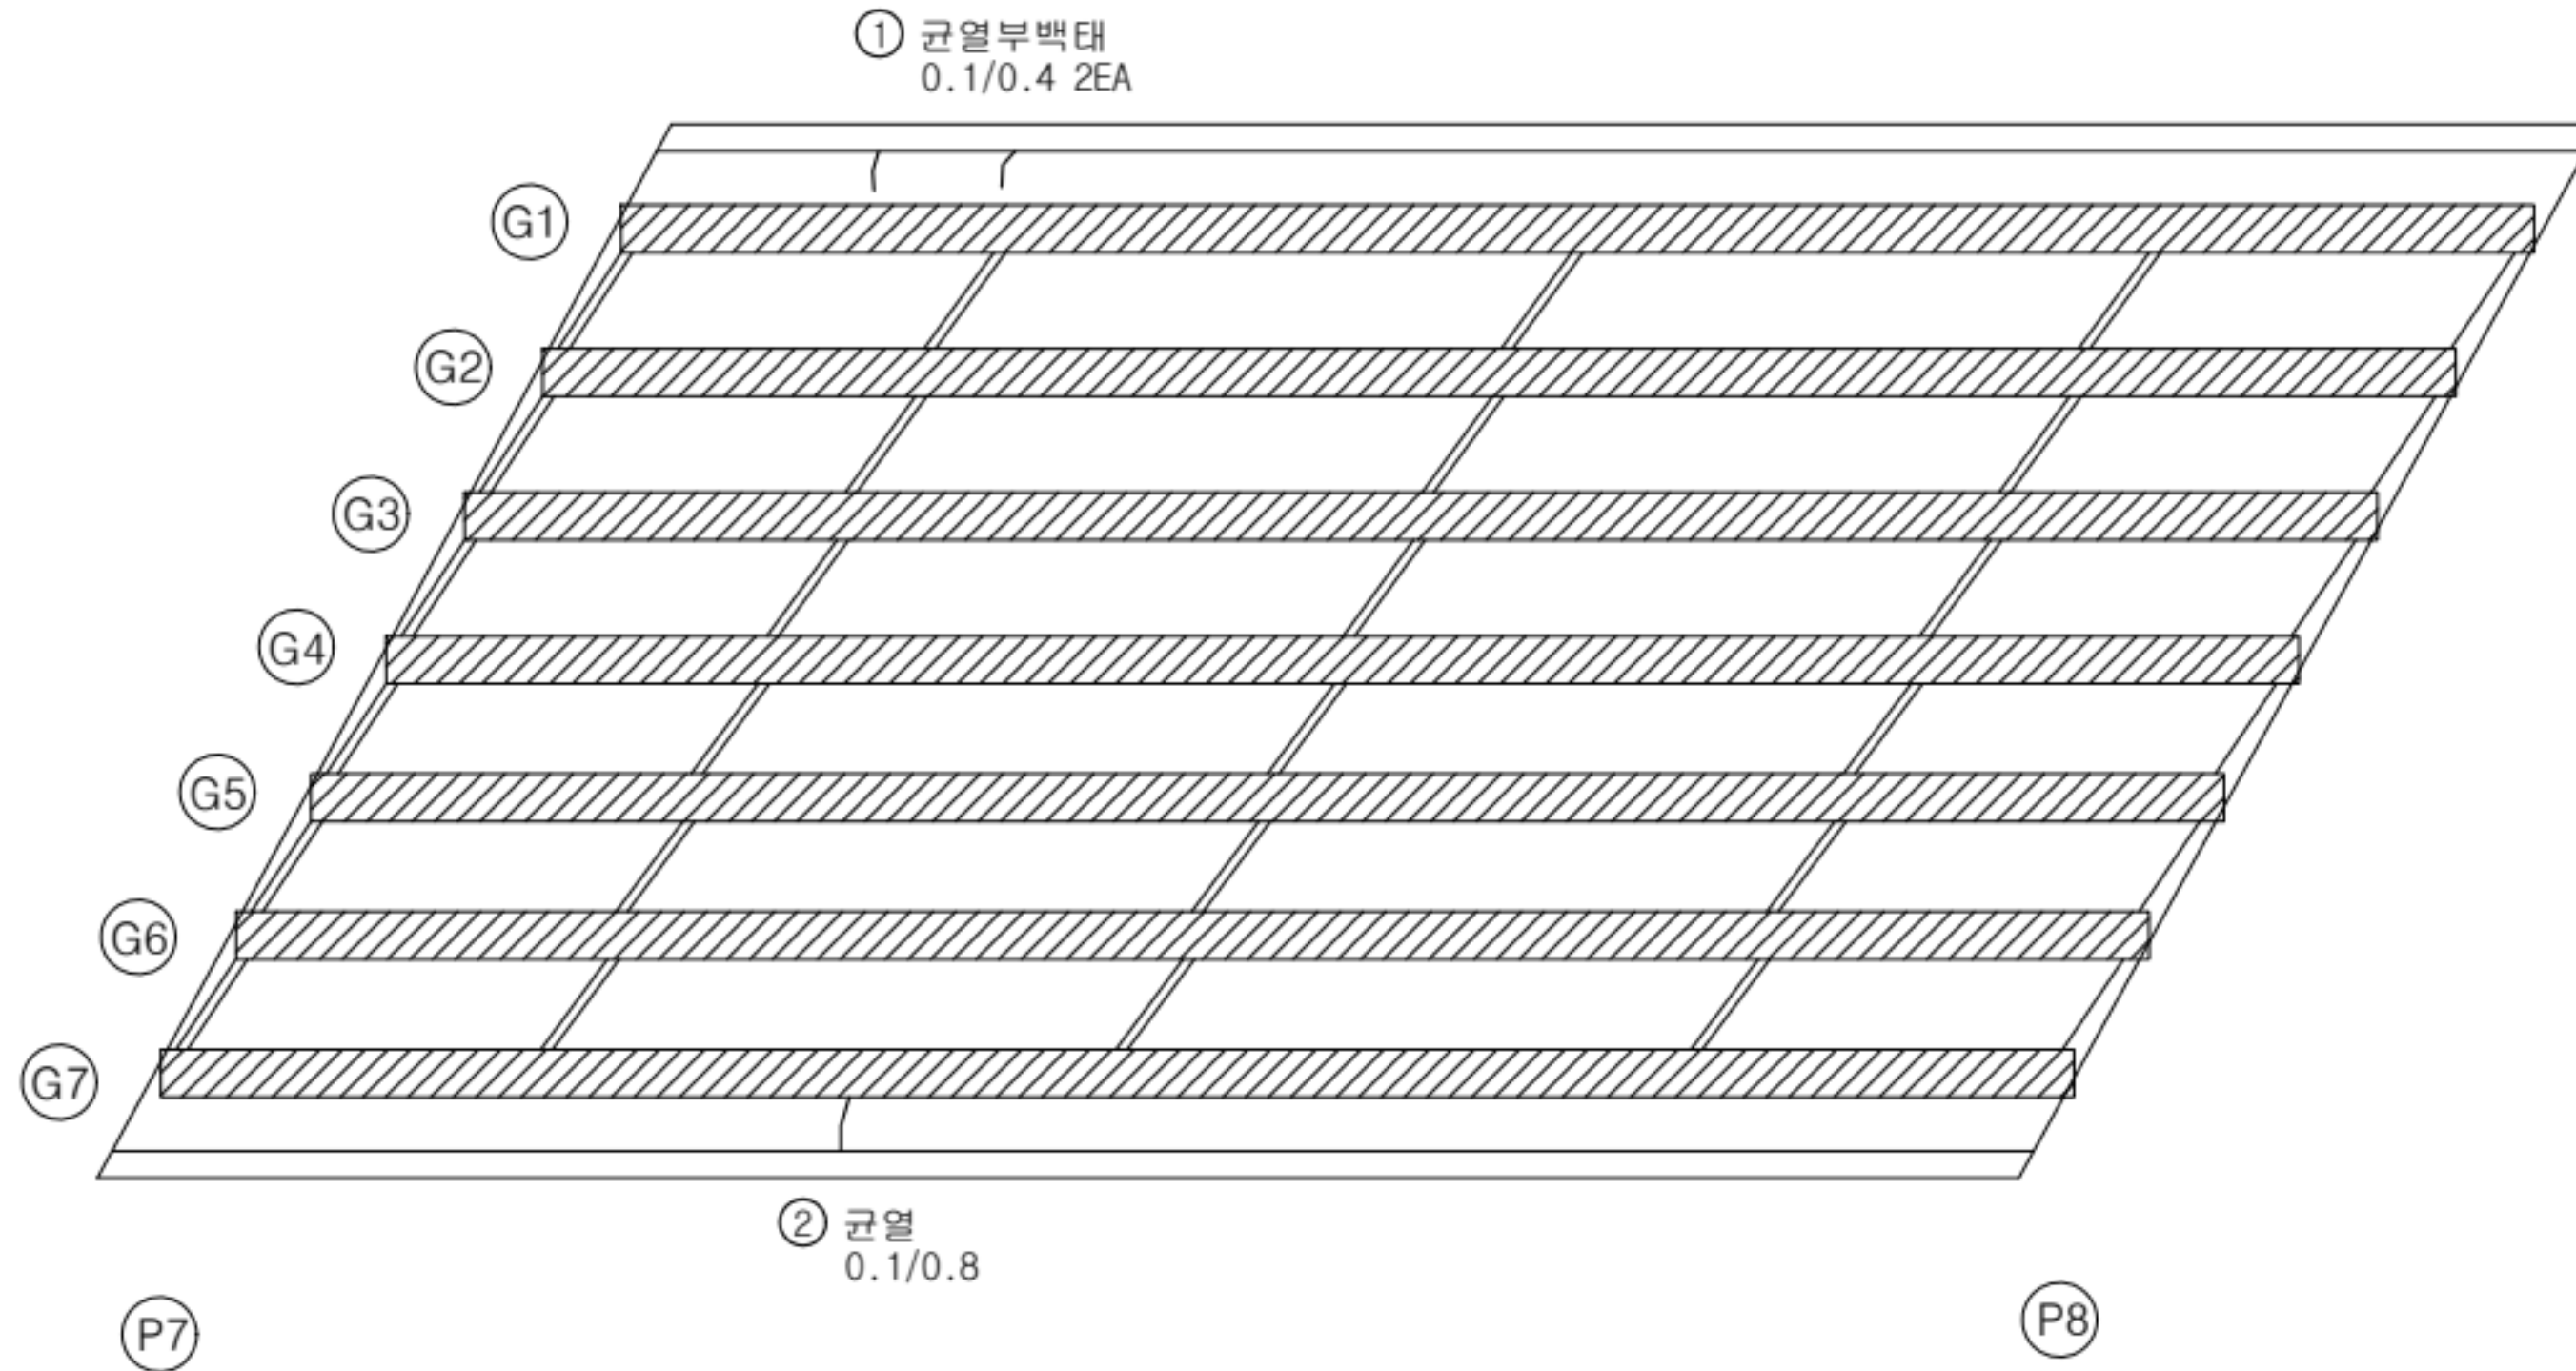

K
E
Y
P
L
A
N

← 익산방향

평택방향 →

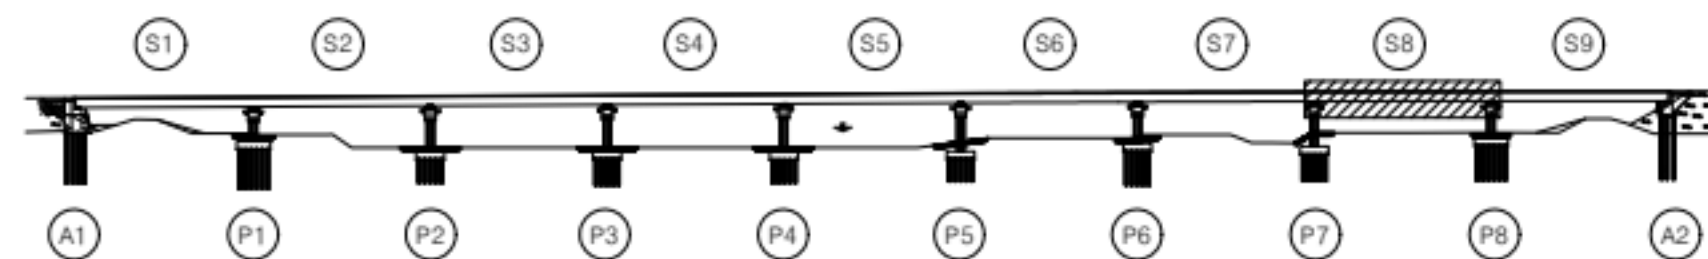

범
례


	균열		양상균열		재료분리
	팽창/수축		박리, 박락/파손		시공이음/충분리
	누수/습윤부		백태		철근노출
	콘크리트 변색, 박락		표장요철		강재부식
	작공/변형		볼트결합		응접불량

용역명	서부내륙고속도로 2025년 시설물 정기안전점검 용역(하반기)
시설물명	곡교천1교
점검일시	2025. 07 ~ 2025. 12
확인자	책임기술자 김경수
도면번호	17

ID : 곡교천1교 바닥판 하면(S9)

← 익산방향

평택방향 →

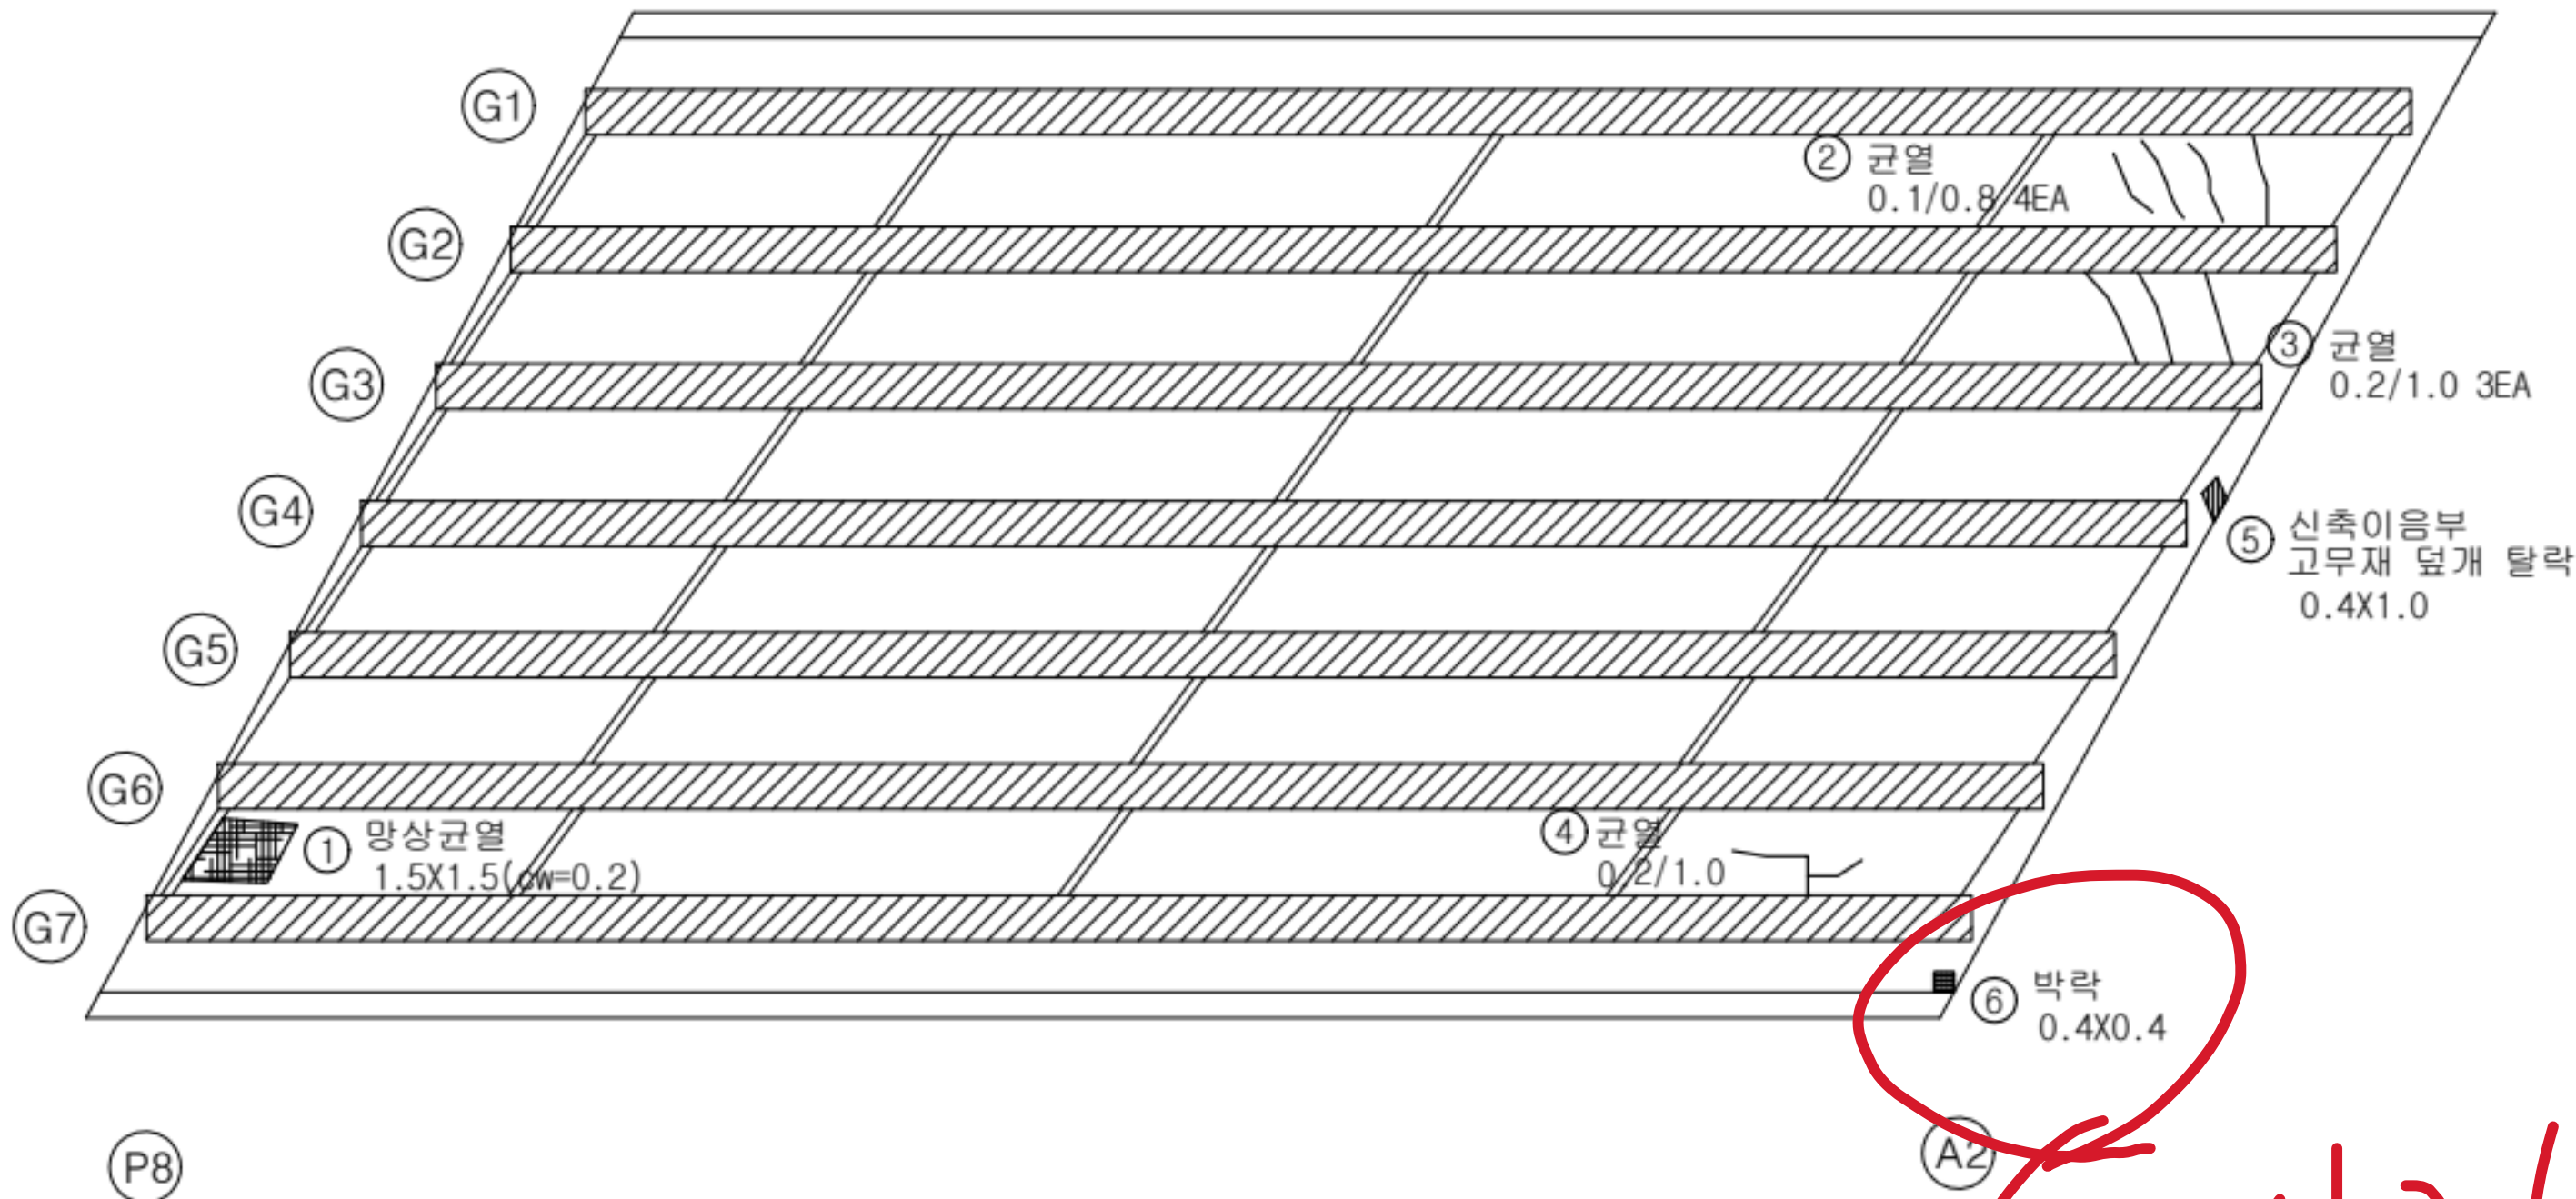

수식제


손상 현황 표

번호	구분	결함내용	손상규모						비고
			폭(mm)	너비(m)	길이(m)	개소	손상물량	단위	
1	신규	망상균열	0.2	1.5	1.5	1	2.25	m²	-
2	신규	균열	0.1	-	0.8	4	3.2	m	-
3	신규	균열	0.2	-	1.0	3	3.0	m	-
4	신규	균열	0.1	-	0.4	2	0.8	m	-
5	신규	고무재 덮개탈락	-	0.4	1.0	1	0.4	m²	-
6	신규	박락	-	0.4	0.4	1	0.16	m²	-
7									
8									
KEY PLAN

← 익산방향

평택방향 →

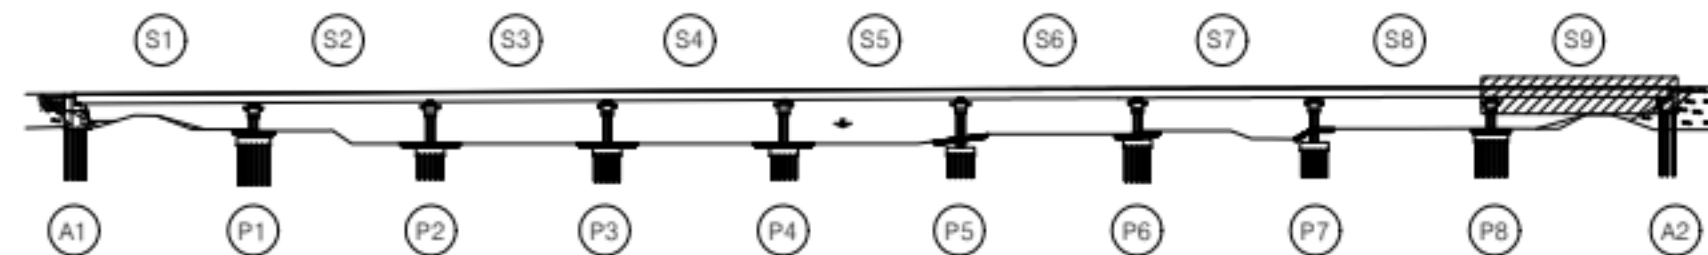


범례

□ 균열	■ 망상균열	▨ 재료분리
⊗ 편침/공동	▨ 박리, 박락/파손	▨ 시공이음/충분리
⊙ 누수/습윤부	⊙ 백태	⊙ 철근노출
▨ 콘크리트 변색, 녹물	▨ 표장요철	▨ 강재부식
▨ 좌굴/변형	⊗ 볼트결함	⊙ 응집불량

용역명	서부내륙고속도로 2025년 시설물 정기안전점검 용역(하반기)
시설물명	곡교천1교
점검일시	2025. 07 ~ 2025. 12
확인자	책임기술자 김경수
도면번호	18

ID : 곡교천1교 거더 (S1 G1~G7)

(P1)

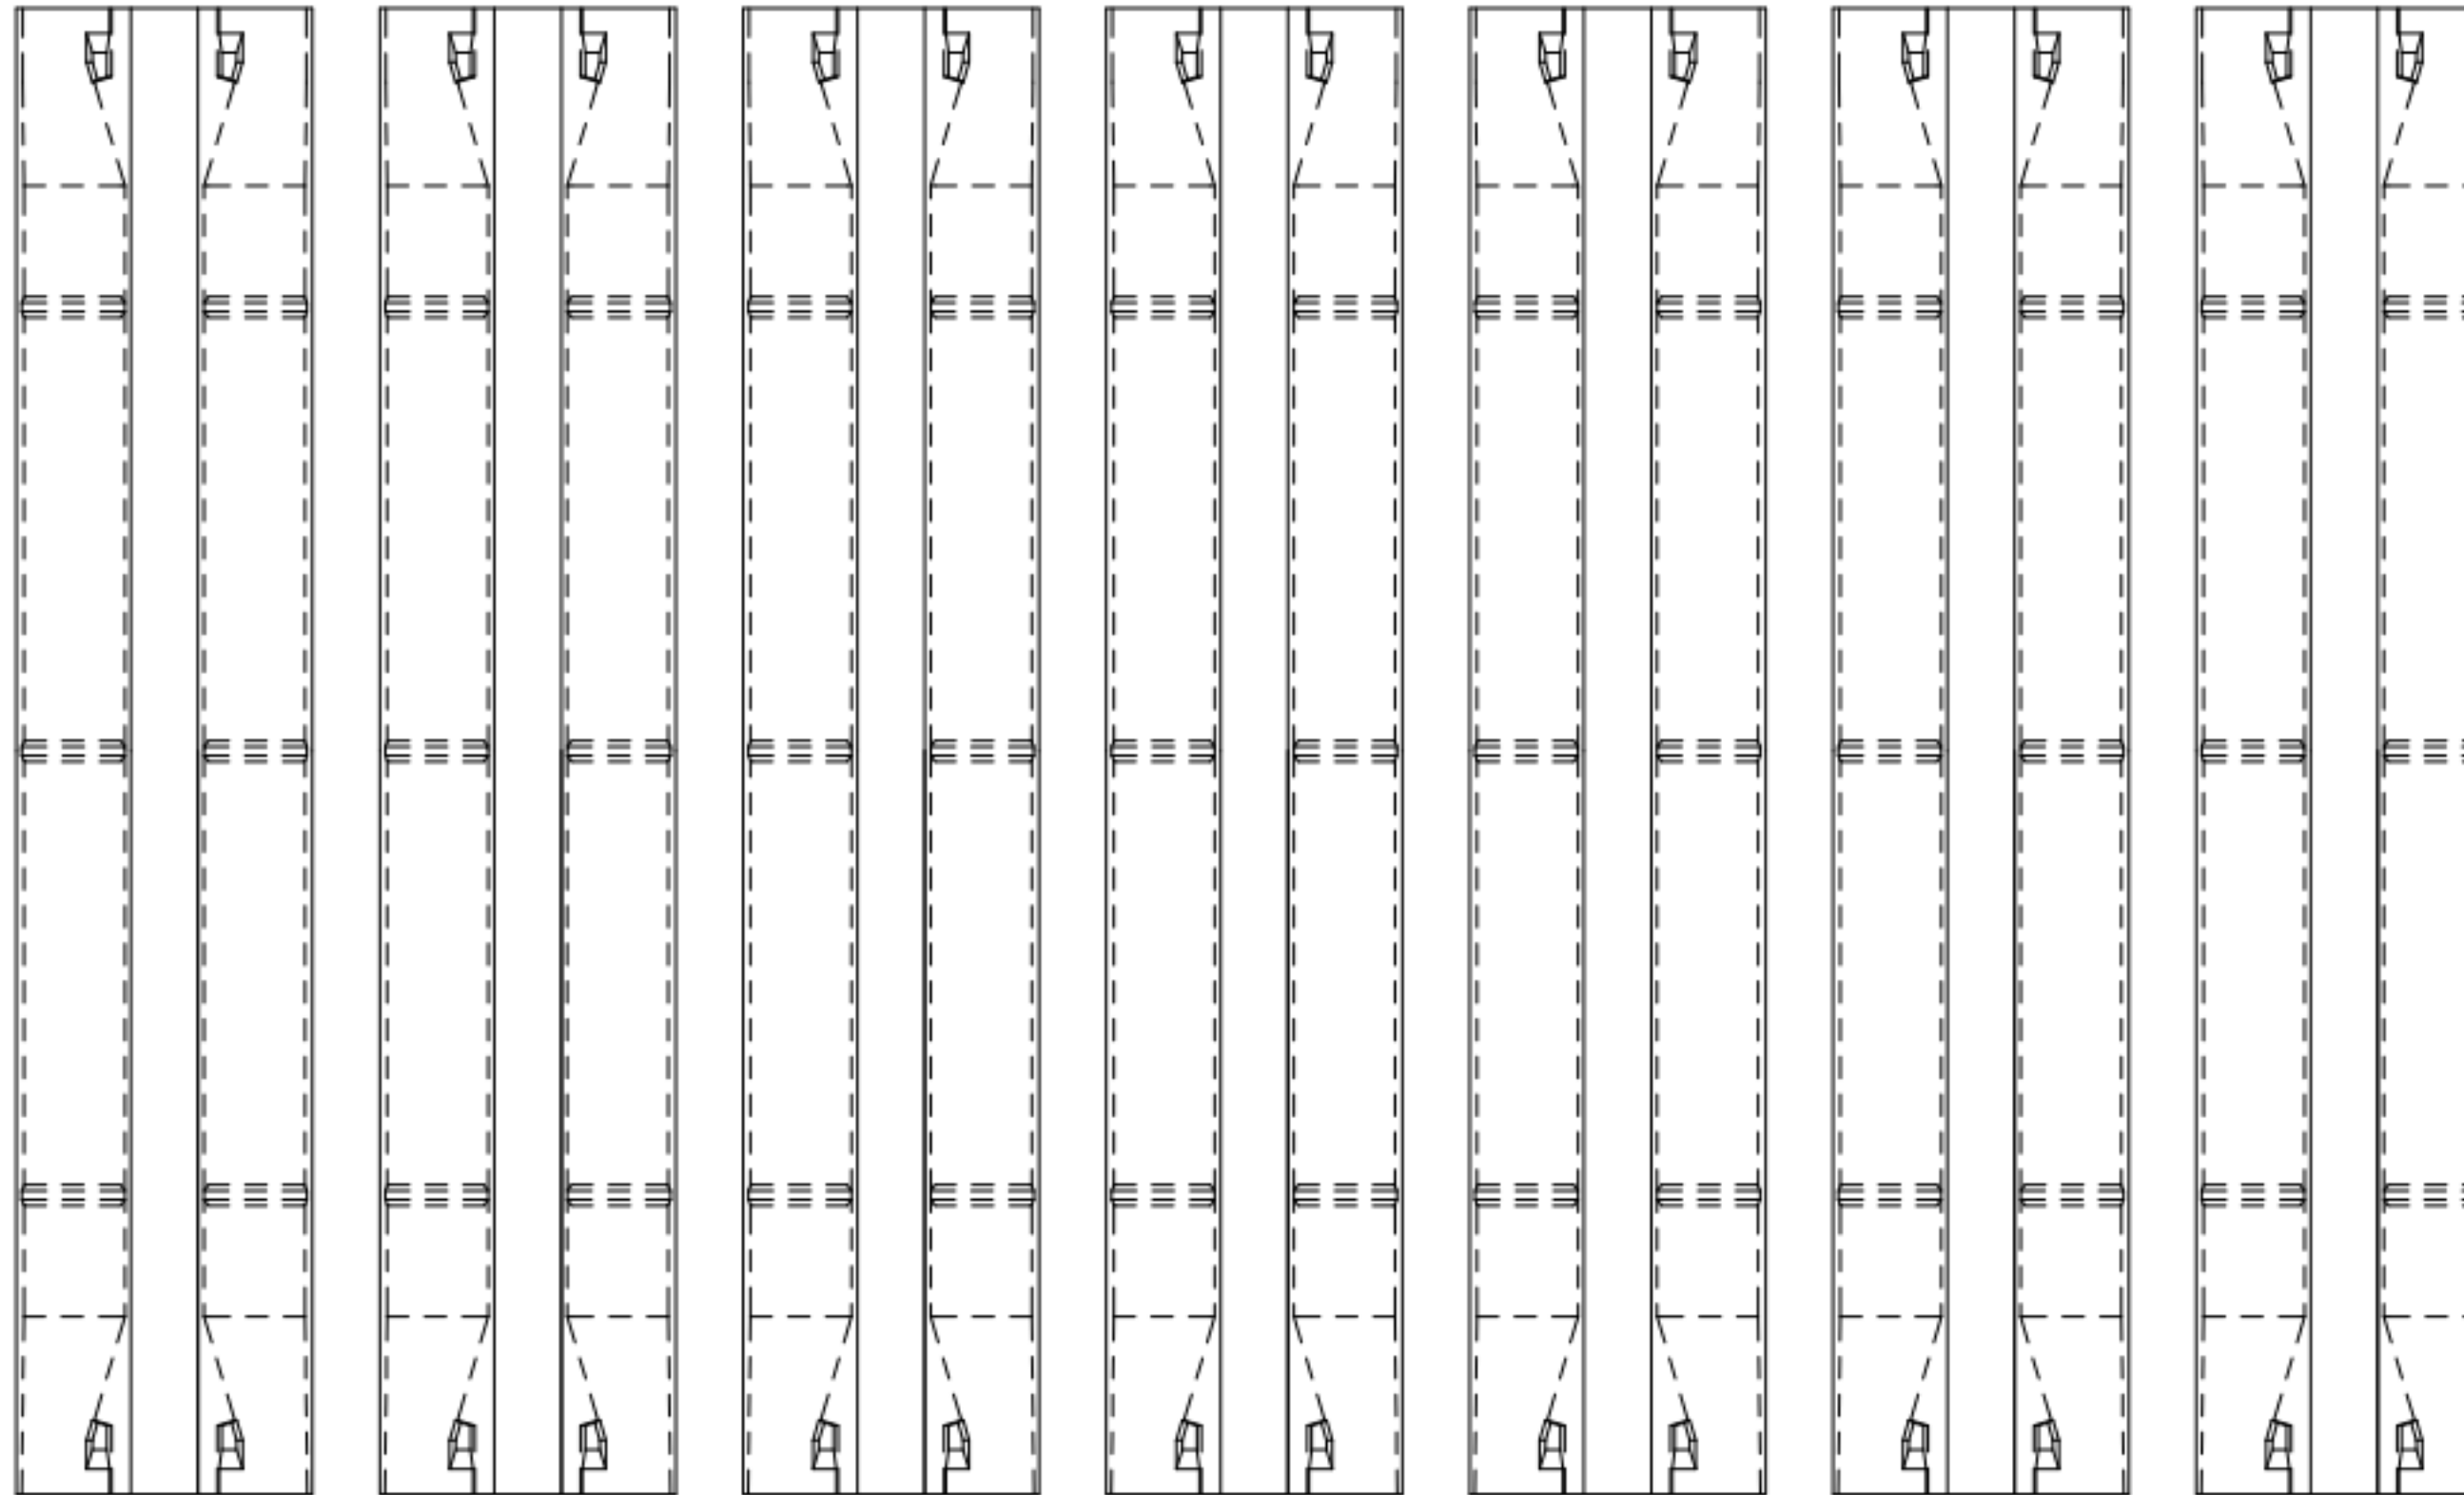

(A1)

G1

G2

G3

G4

G5


G6

G7

손상 현황 표

번호	구분	결함 내용	손상규모						비고
			폭(mm)	너비(m)	길이(m)	개소	손상물량	단위	
1									
2									
KEY
PLAN

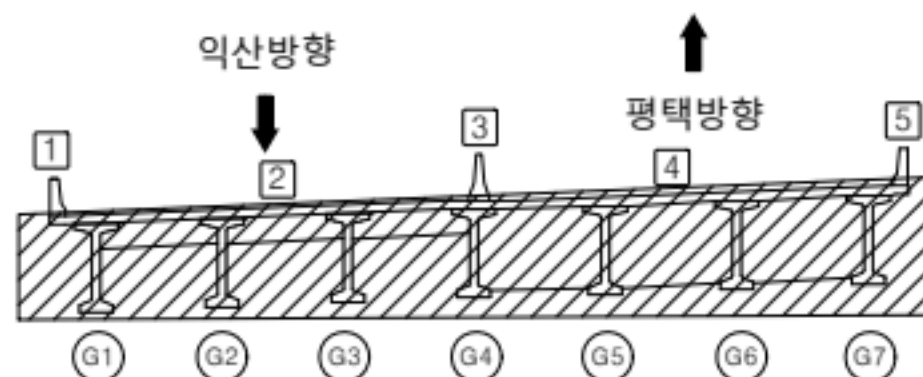


범
례

	균열		양상근열		재료분리
	편칭/공동		박리, 박락/파손		시공이음/층분리
	누수/습윤부		백태		철근노출
	콘크리트 변색, 누출		표장요철		강재부식
	좌굴/변형		볼트결함		응집불량

용역명	서부내륙고속도로 2025년 시설물 정기안전점검 용역(하반기)
시설물명	곡교천1교
점검일시	2025. 07 ~ 2025. 12
확인자	책임기술자 김경수
도면번호	19

ID : 곡교천1교 거더 (S2 G1~G7)

(P2)

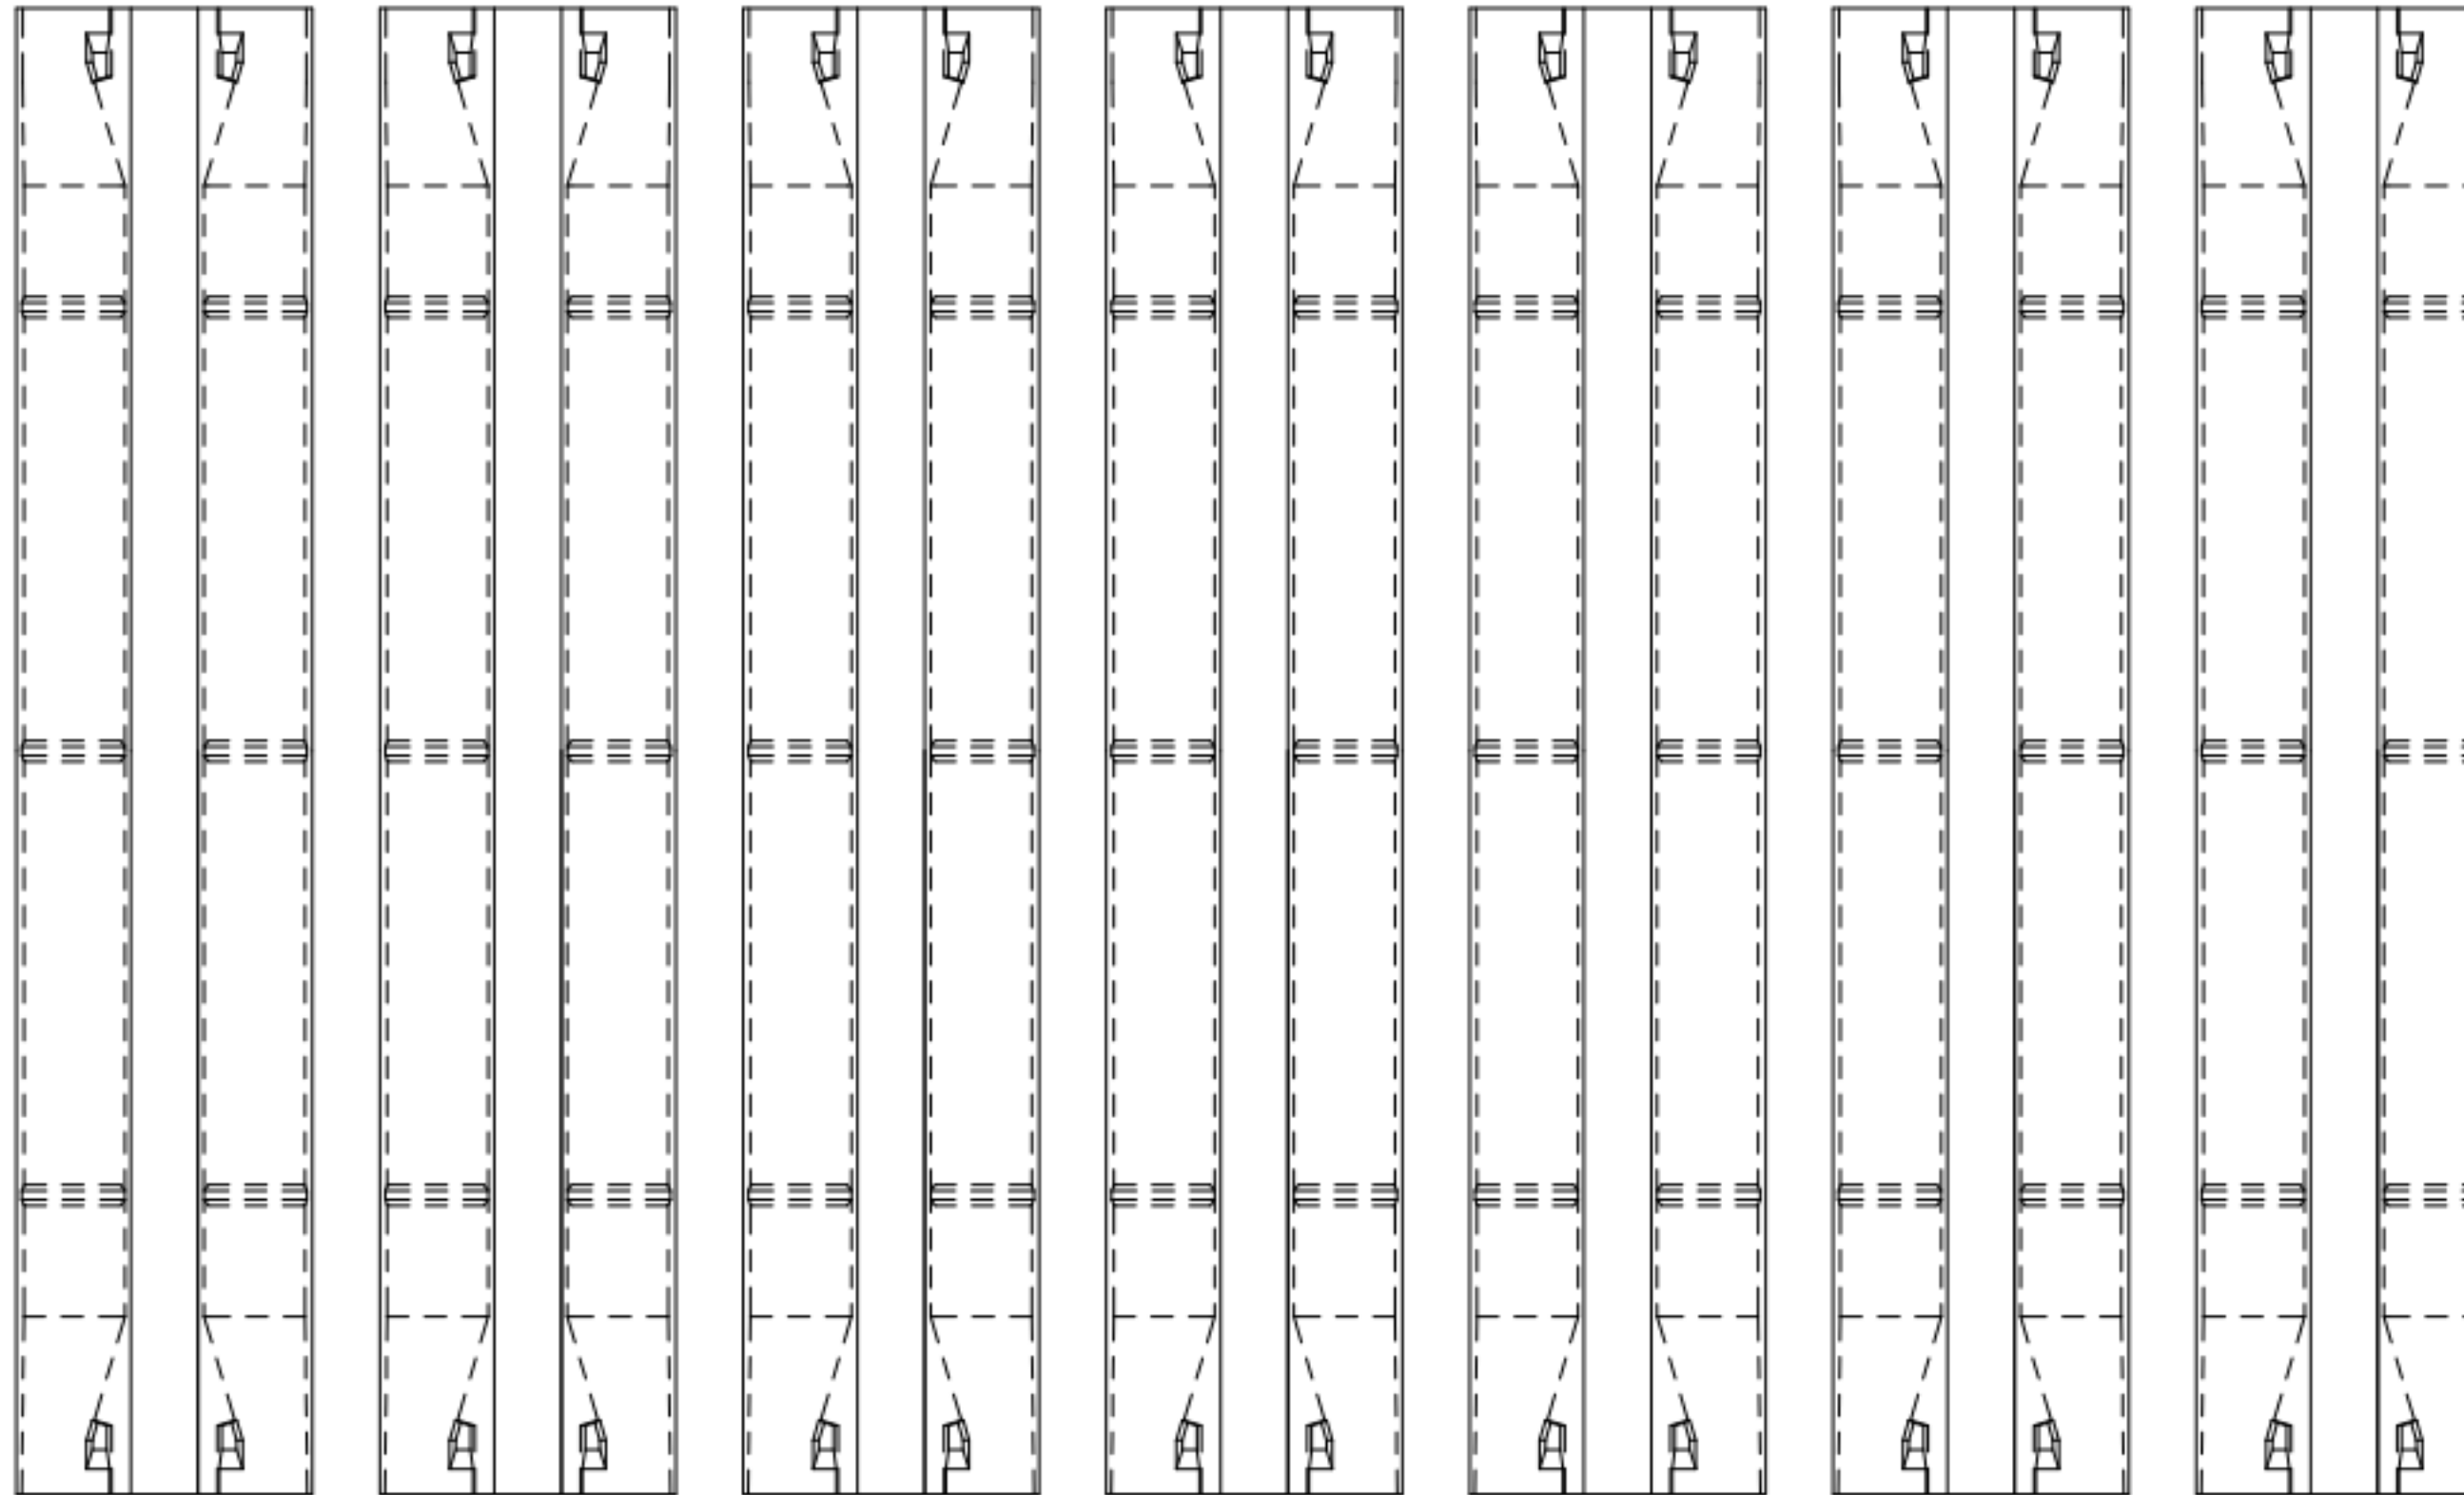

(P1)

G1

G2

G3

G4

G5


G6

G7

손상 현황 표

번호	구분	결함 내용	손상규모						비고
			폭(mm)	너비(m)	길이(m)	개소	손상물량	단위	
1									
2									
KEY
PLAN

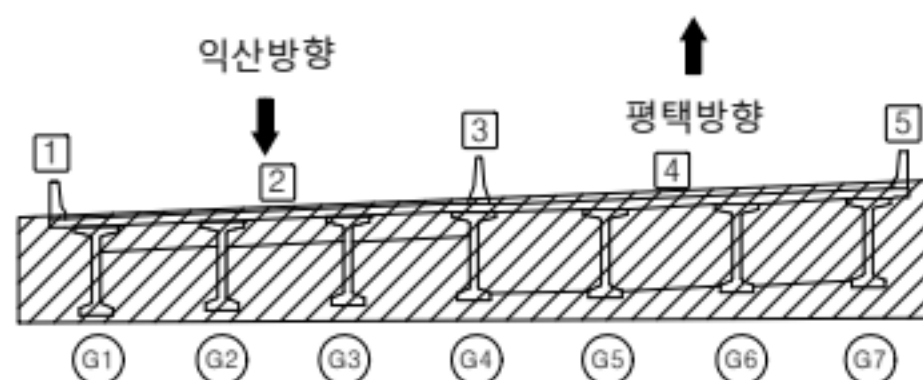


범
례

	근철		양상근철		재료분리
	편형/공동		빚리, 박락/파손		시공이음/층분리
	누수/습윤부		백태		철근노출
	콘크리트 변색, 누출		표장요철		강재부식
	좌굴/변형		돌트결함		응집불량

용역명	서부내륙고속도로 2025년 시설물 정기안전점검 용역(하반기)
시설물명	곡교천1교
점검일시	2025. 07 ~ 2025. 12
확인자	책임기술자 김경수
도면번호	20

ID : 곡교천1교 거더 (S3 G1~G7)

(P3)

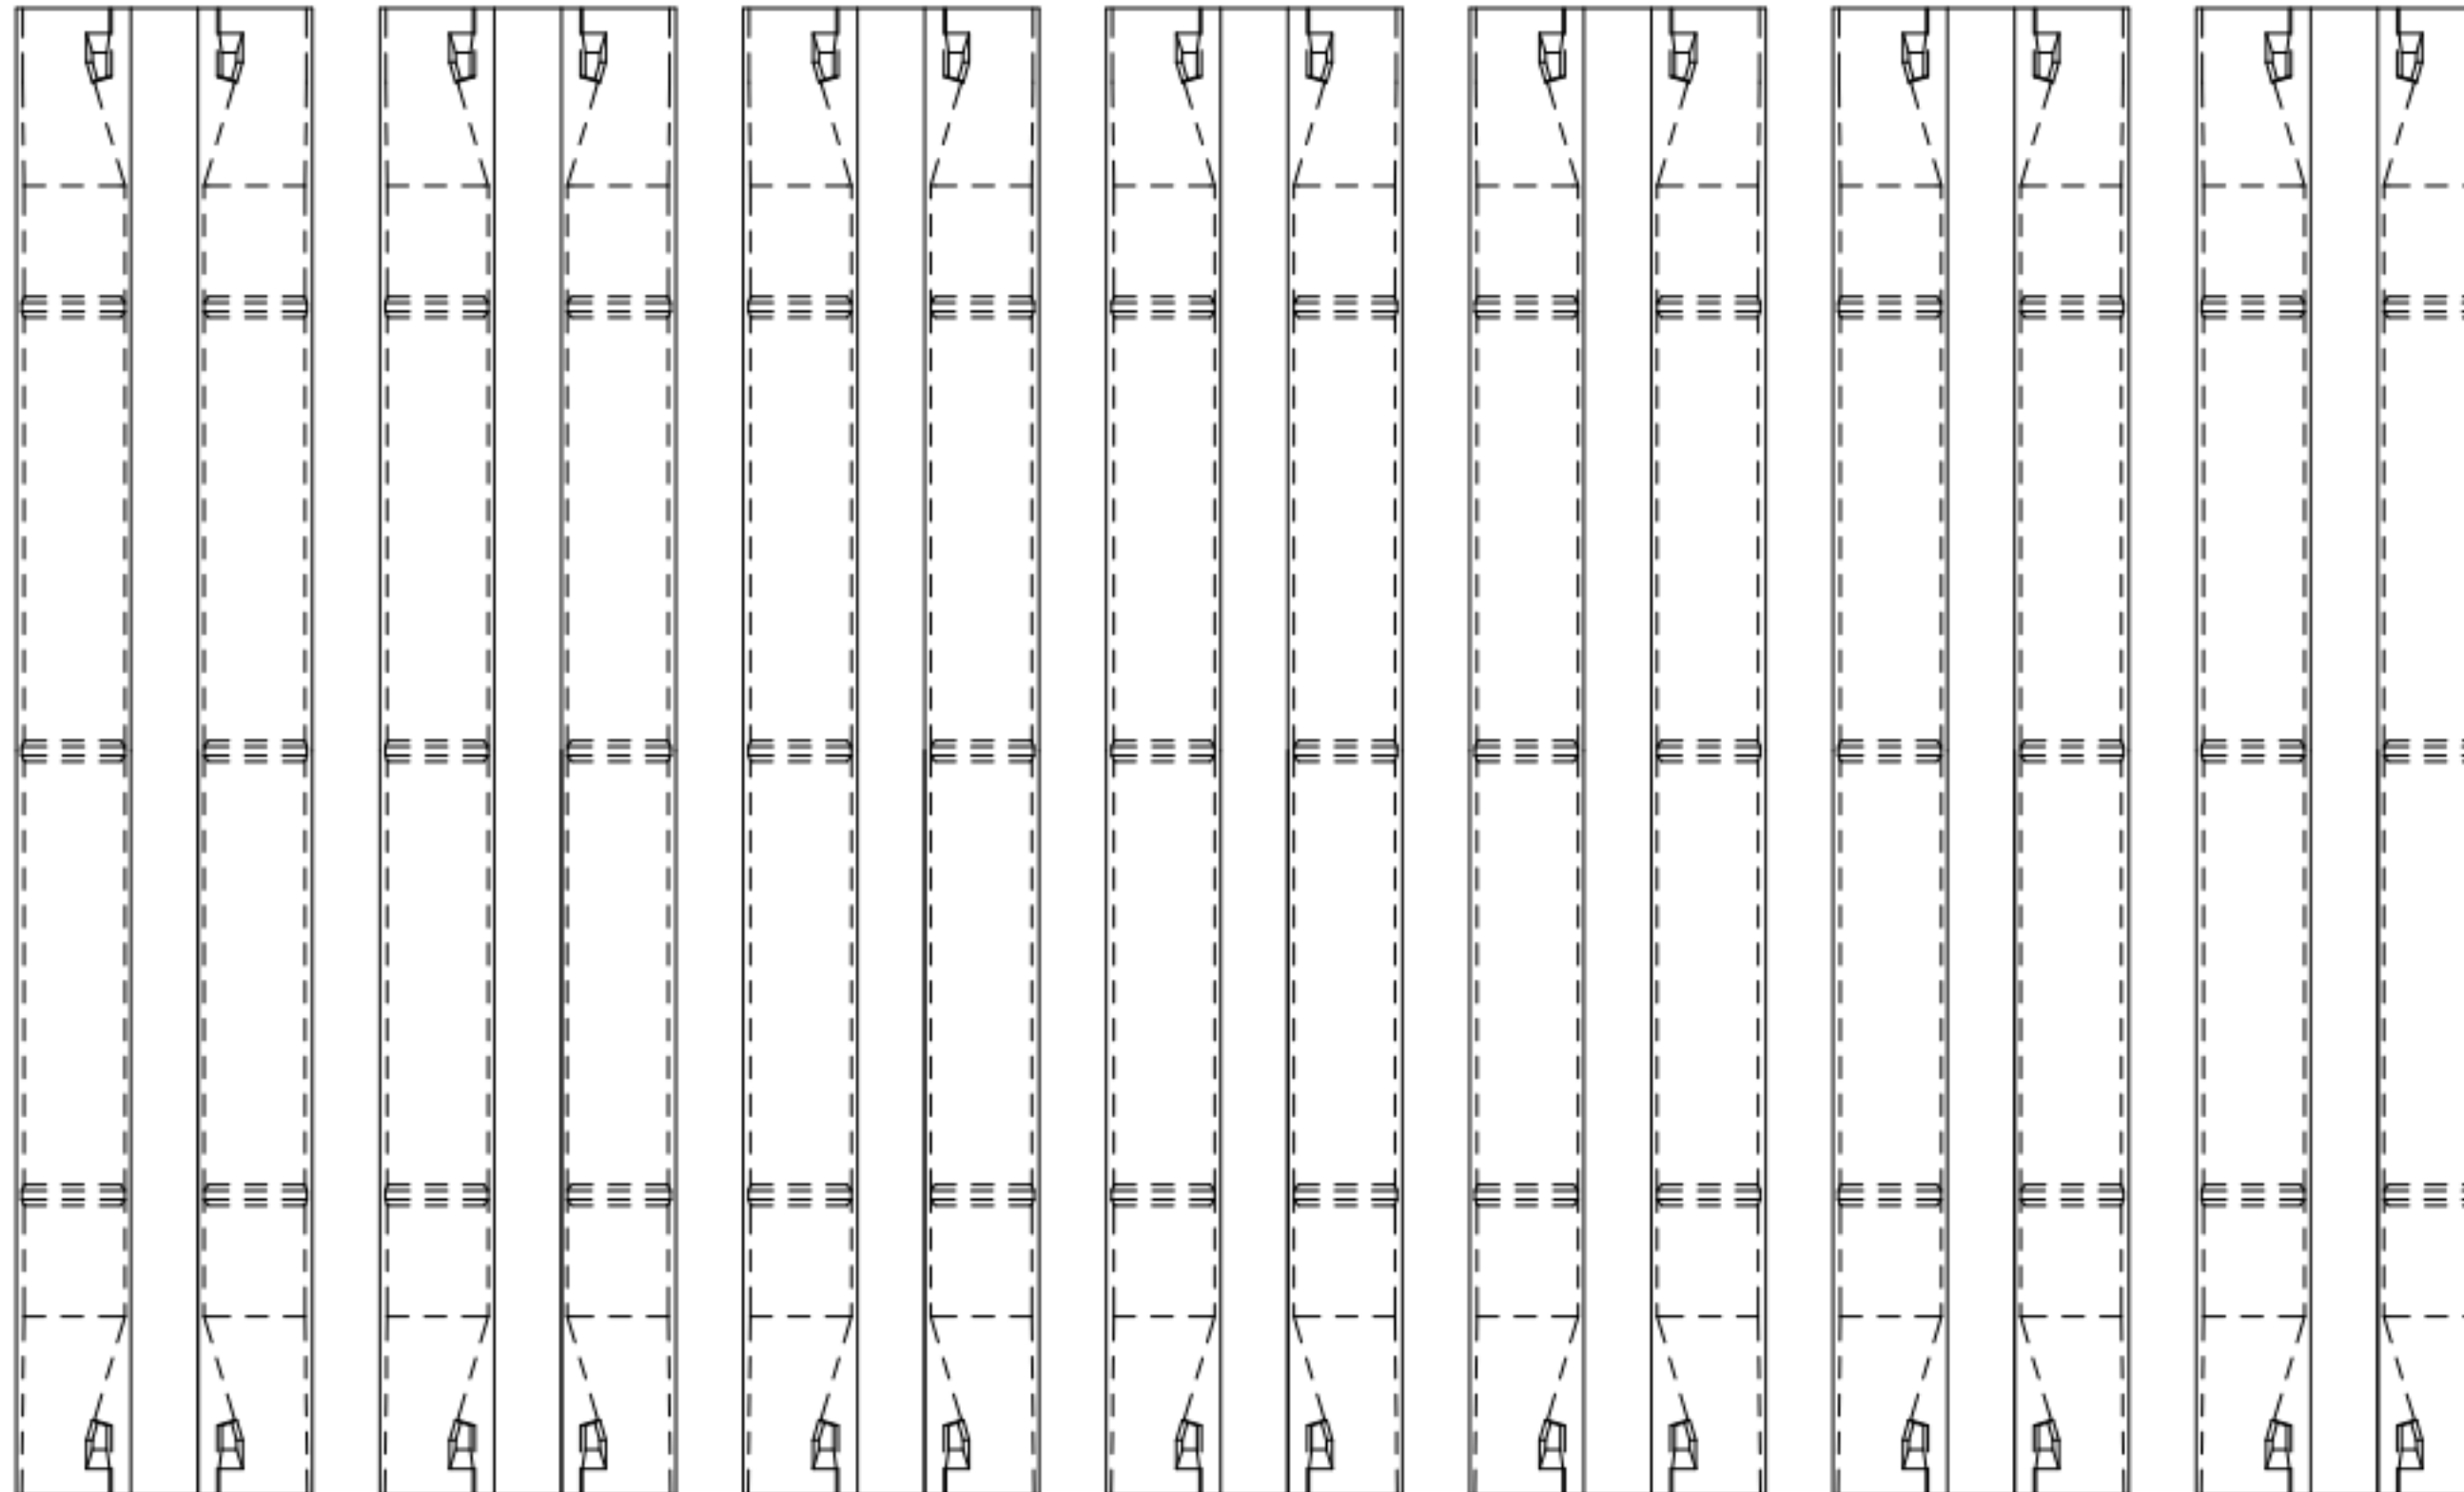

(P2)

G1

G2

G3

G4

G5


G6

G7

손상 현황 표

번호	구분	결함 내용	손상규모						비고
			폭(mm)	너비(m)	길이(m)	개소	손상물량	단위	
1									
2									
KEY
PLAN

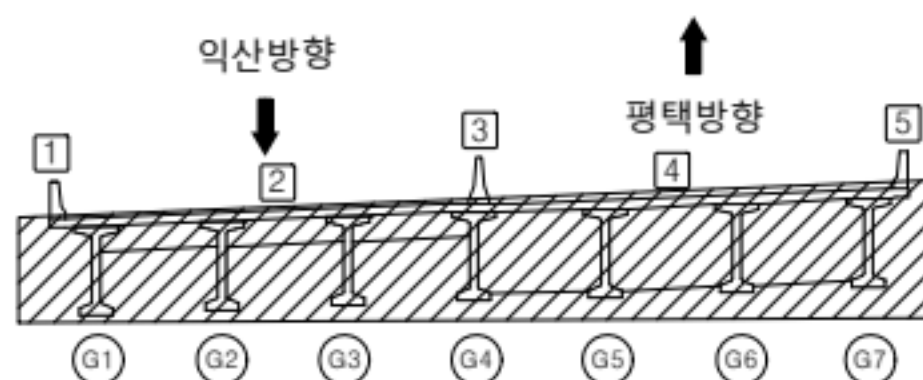


범
례

	근철		양상근철		재료분리
	편형/공동		빚리, 박락/ 파손		시공이음/ 층분리
	누수/ 습윤부		백태		철근노출
	콘크리트 변색, 부종		표장요철		강재부식
	좌굴/변형		돌트결함		응집불량

용역명	서부내륙고속도로 2025년 시설물 정기안전점검 용역(하반기)
시설물명	곡교천1교
점검일시	2025. 07 ~ 2025. 12
확인자	책임기술자 김경수
도면번호	21

ID : 곡교천1교 거더 (S4 G1~G7)

(P4)

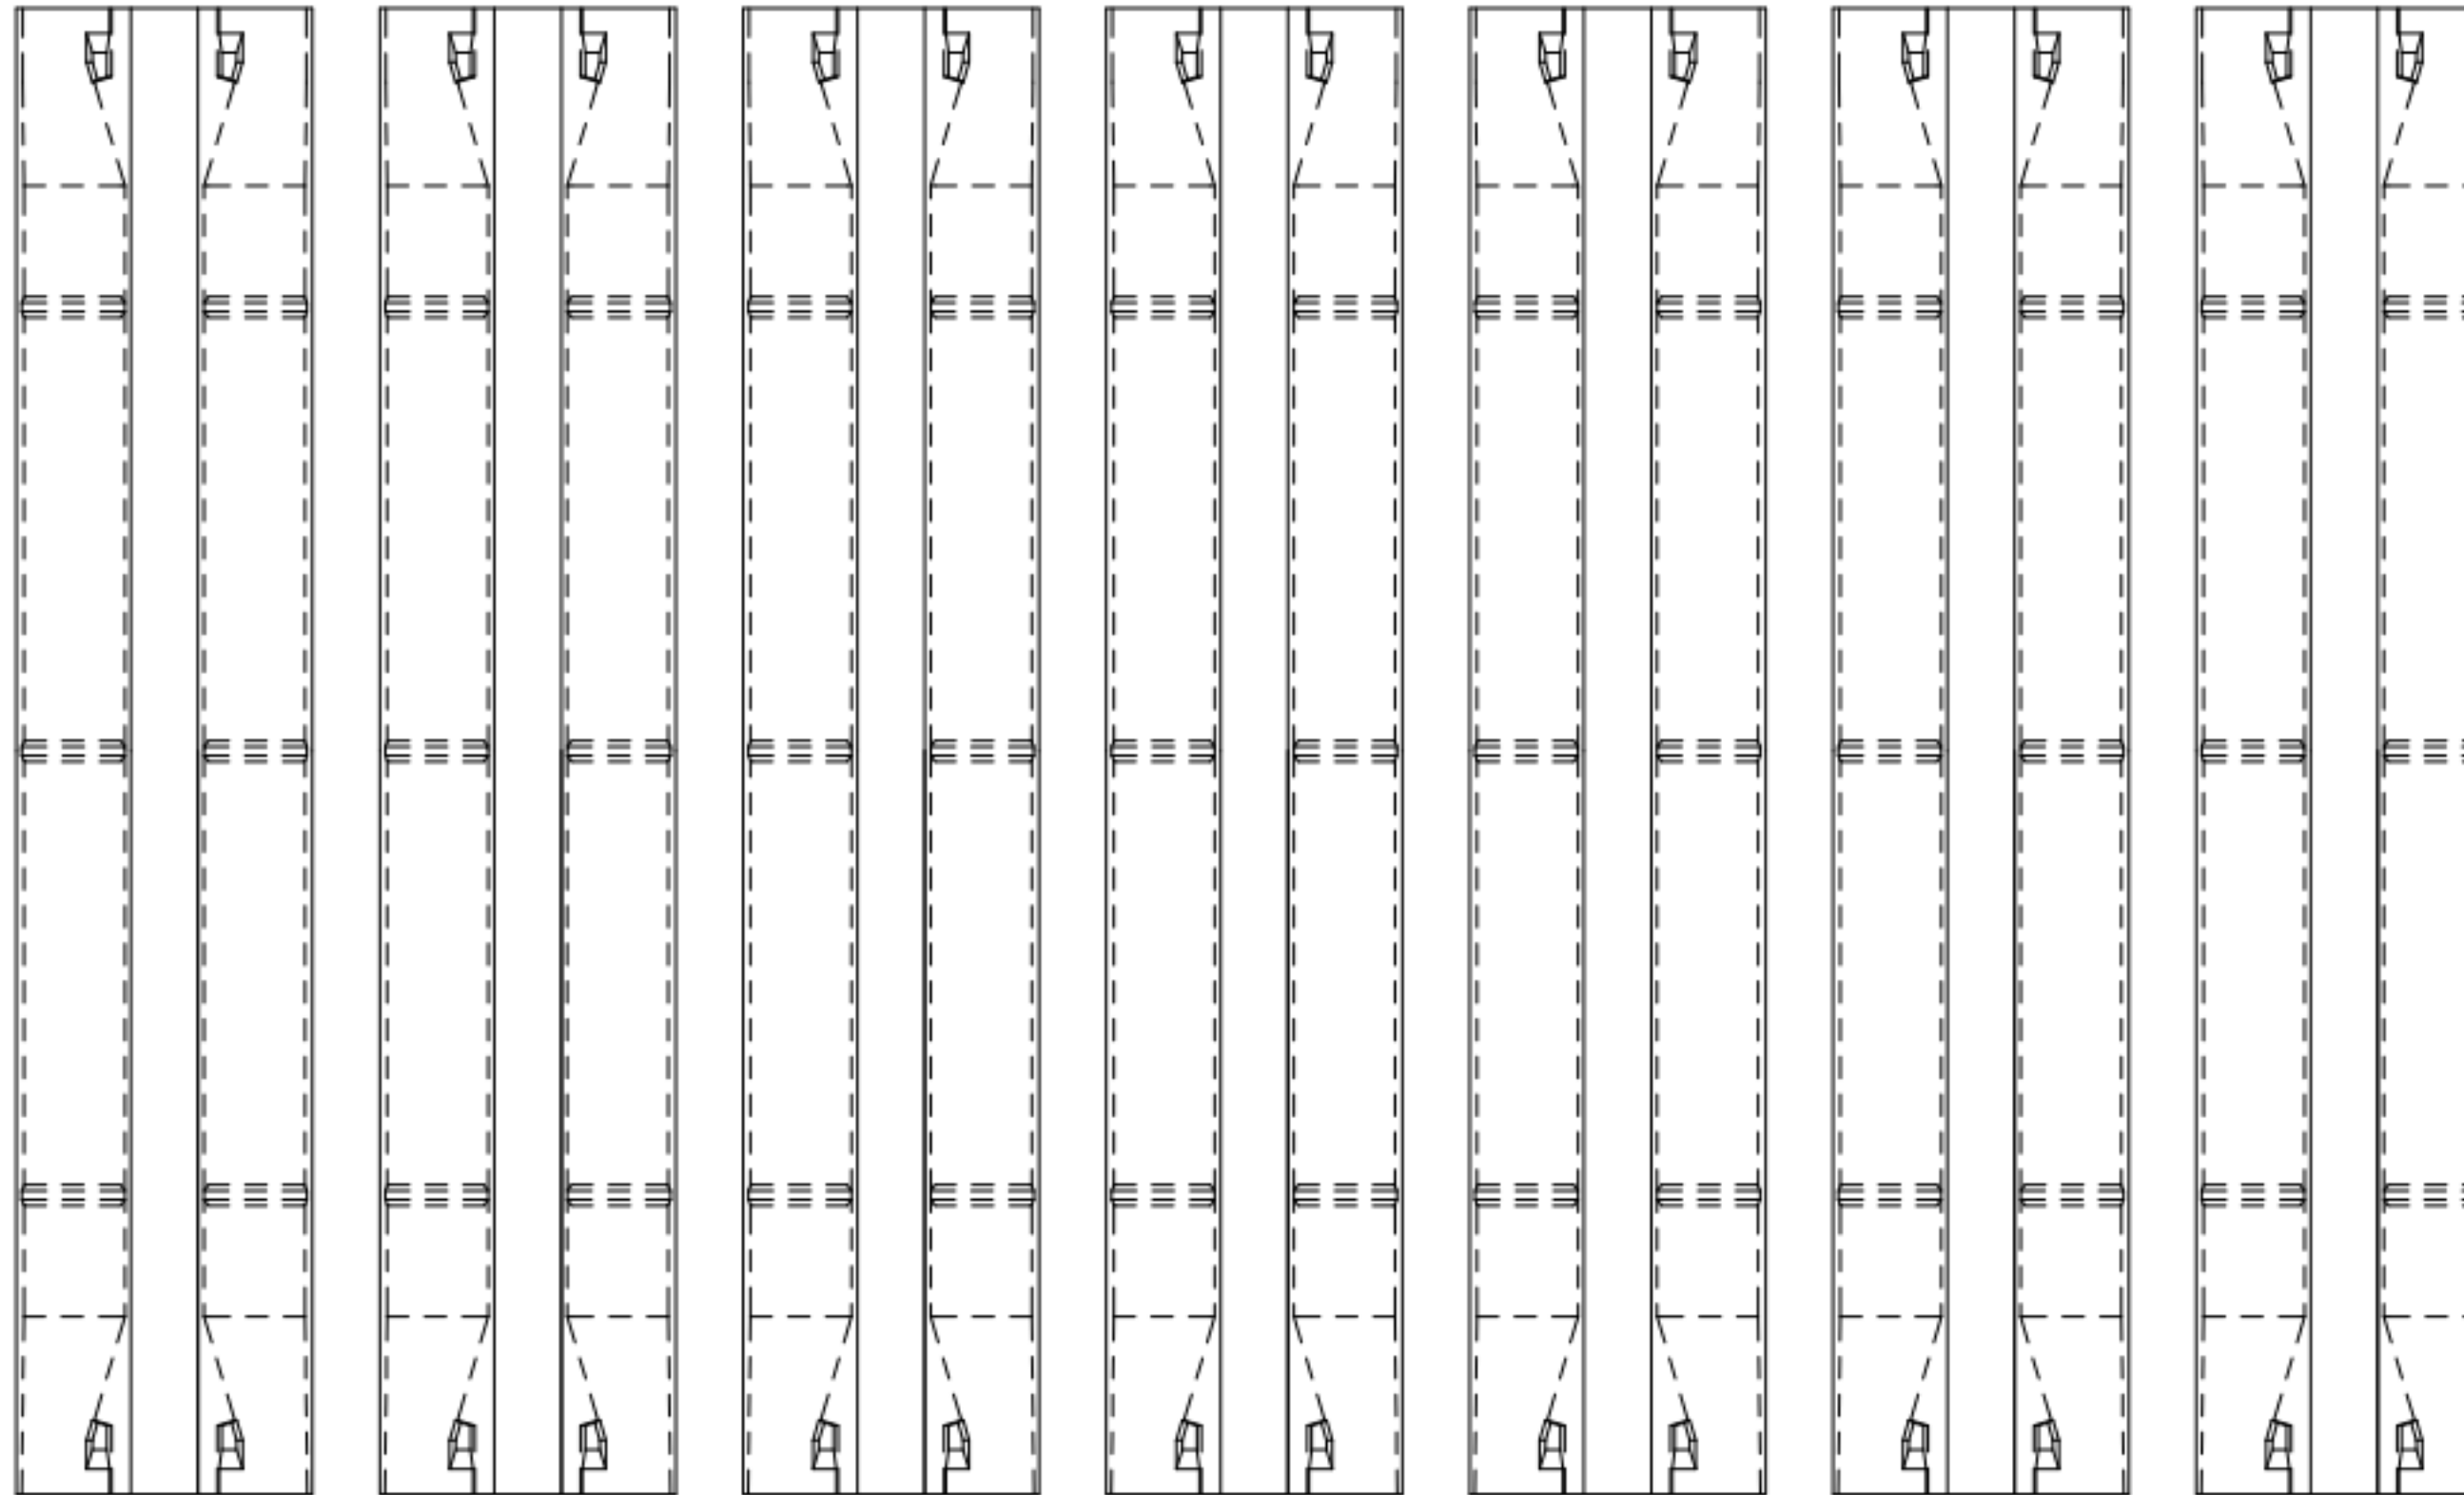

(P3)

G1

G2

G3

G4

G5


G6

G7

손상 현황 표

번호	구분	결함 내용	손상규모						비고
			폭(mm)	너비(m)	길이(m)	개소	손상물량	단위	
1									
2									
KEY
PLAN

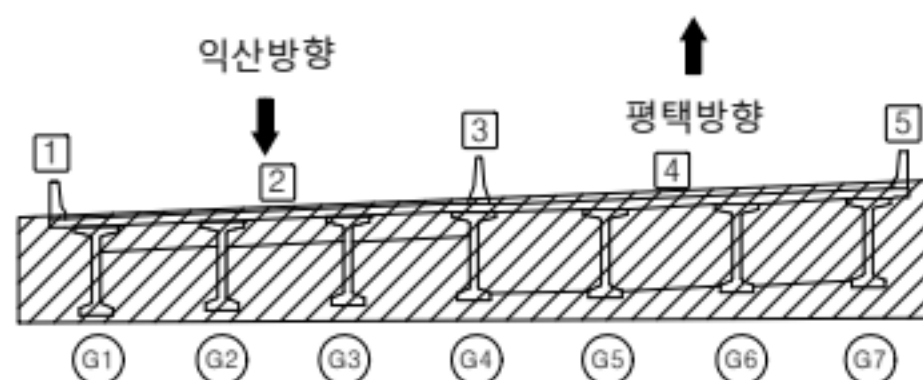


범
례

콘크리트	양상근열	재료분리
편형/공동	균열, 박락/파손	시공이음/층분리
누수/습윤부	페인트	철근노출
콘크리트 변색, 부종	표장요철	강재부식
좌굴/변형	볼트결합	용접불량

용역명	서부내륙고속도로 2025년 시설물 정기안전점검 용역(하반기)
시설물명	곡교천1교
점검일시	2025. 07 ~ 2025. 12
확인자	책임기술자 김경수
도면번호	22

ID : 곡교천1교 거더 (S5 G1~G7)

(P5)

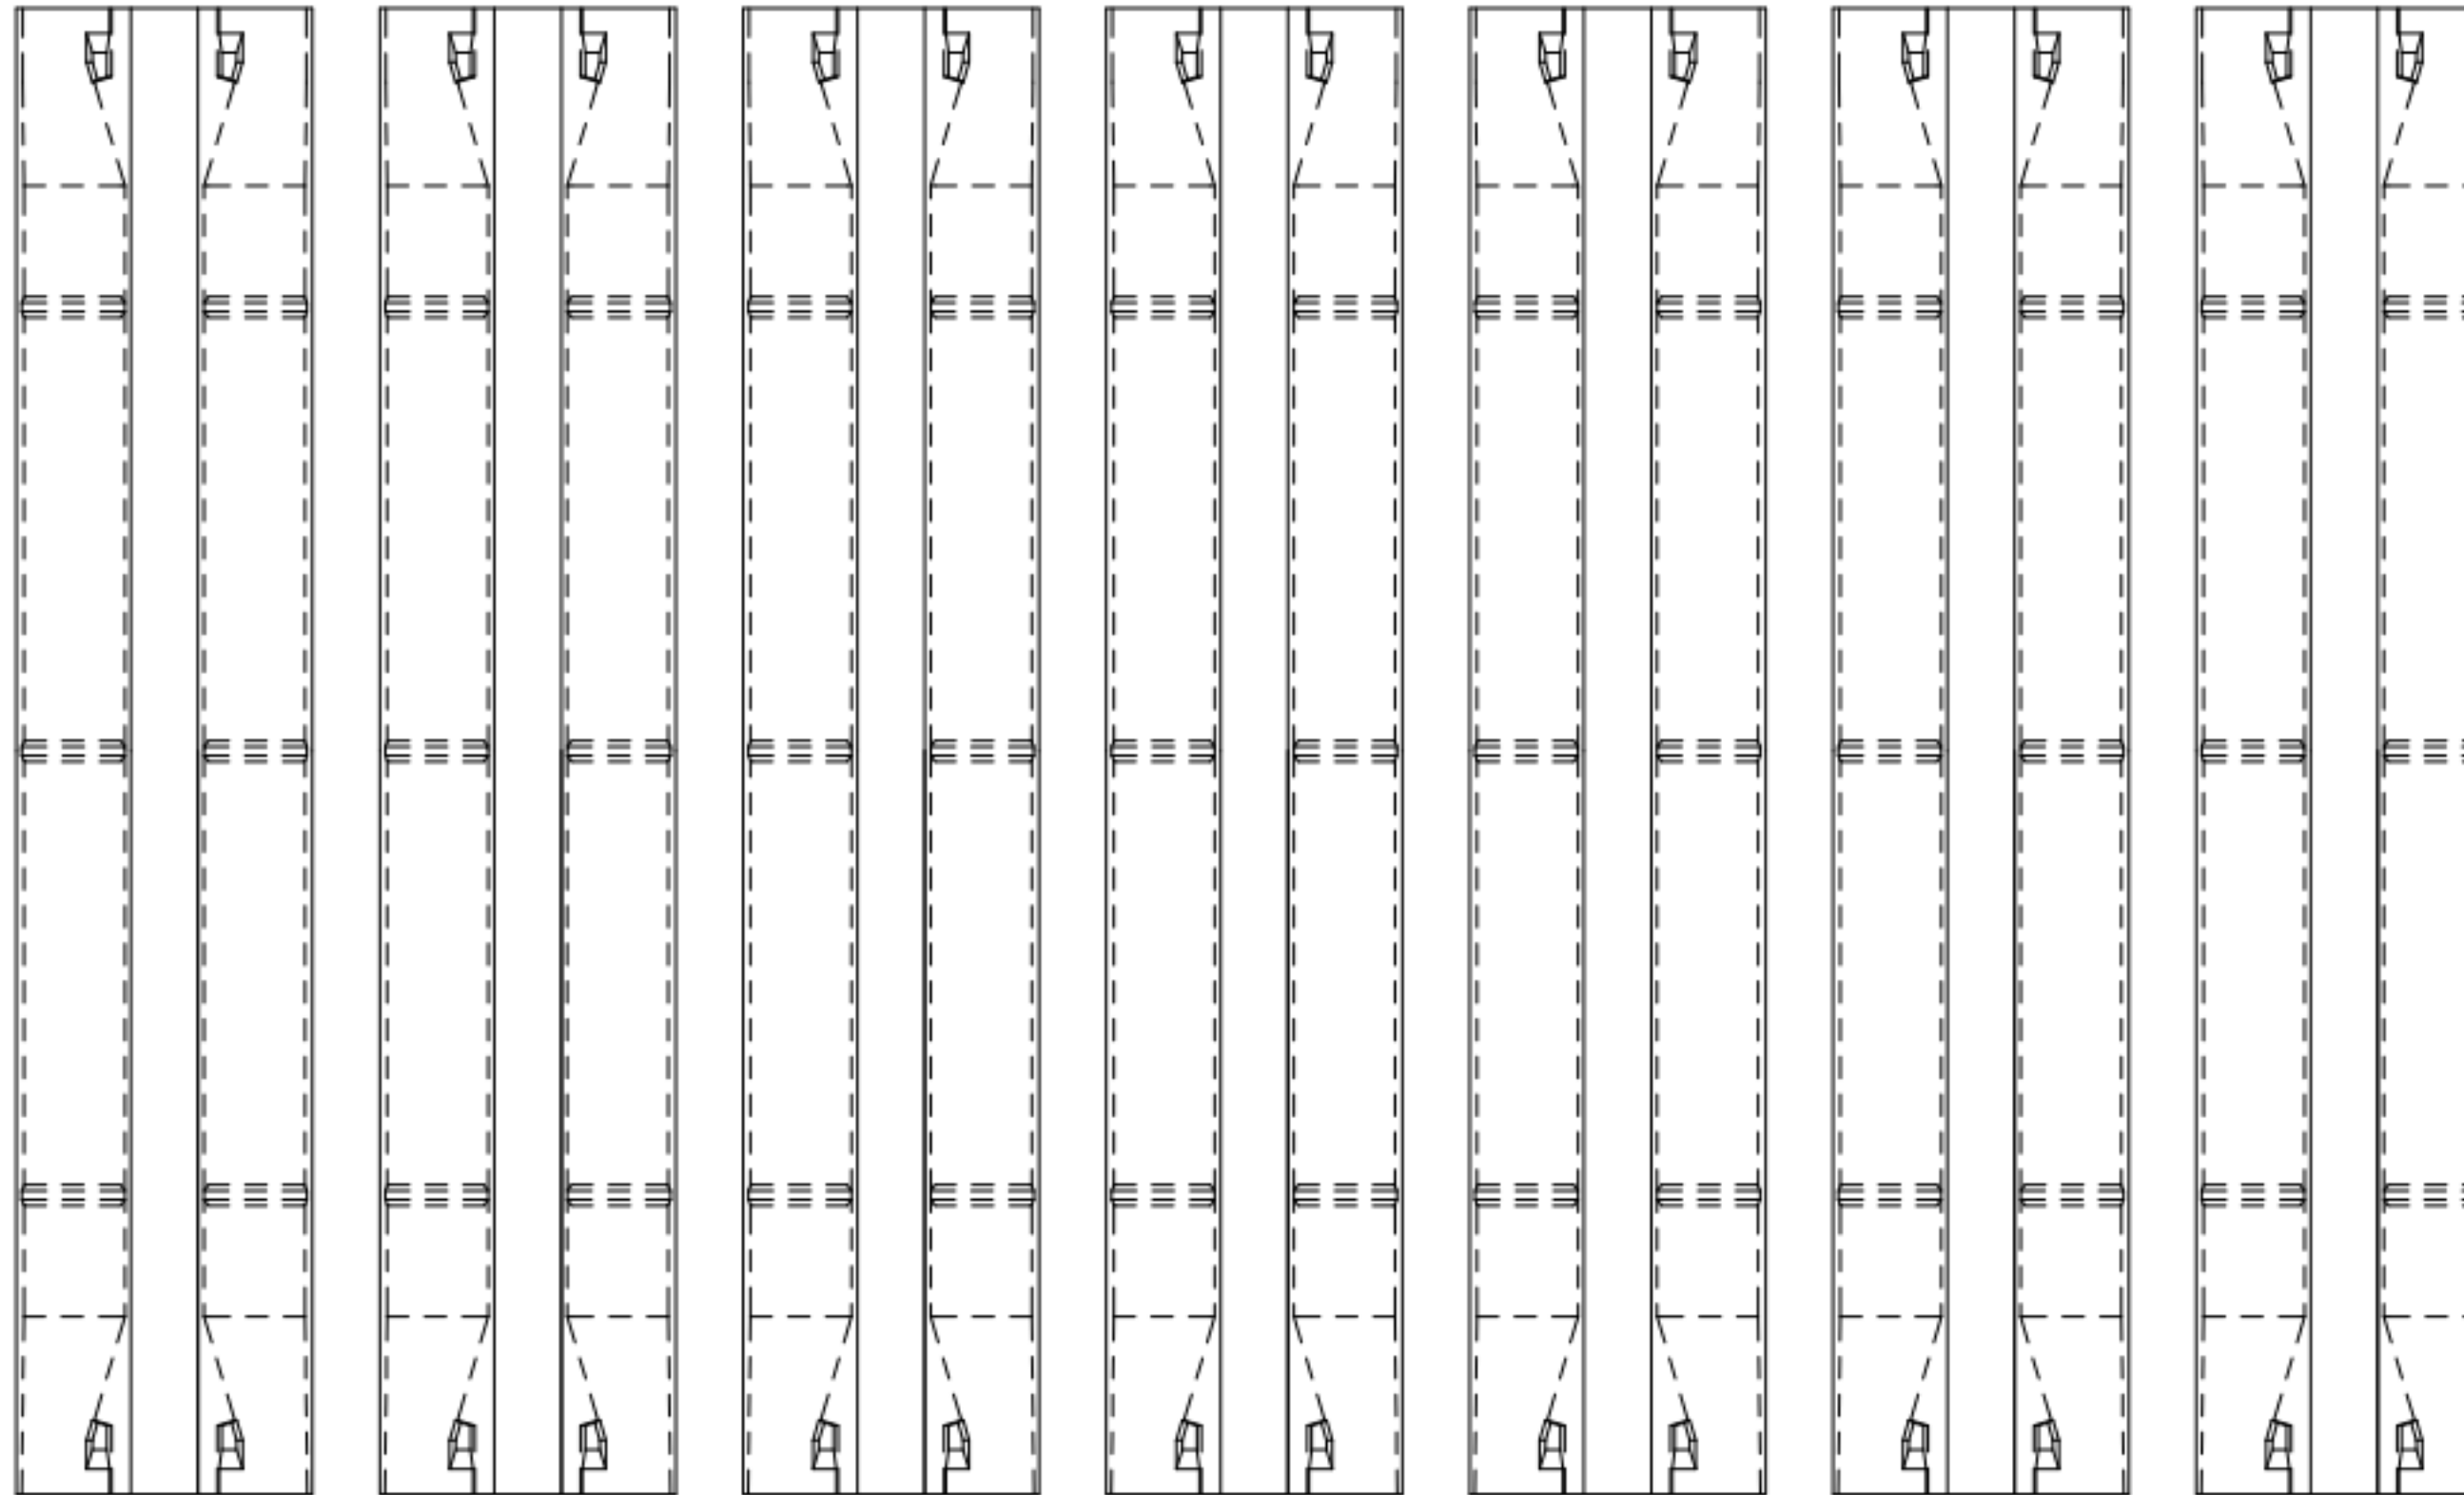

(P4)

G1

G2

G3

G4

G5


G6

G7

손상 현황 표

번호	구분	결함 내용	손상규모						비고
			폭(mm)	너비(m)	길이(m)	개소	손상물량	단위	
1									
2									
KEY
PLAN

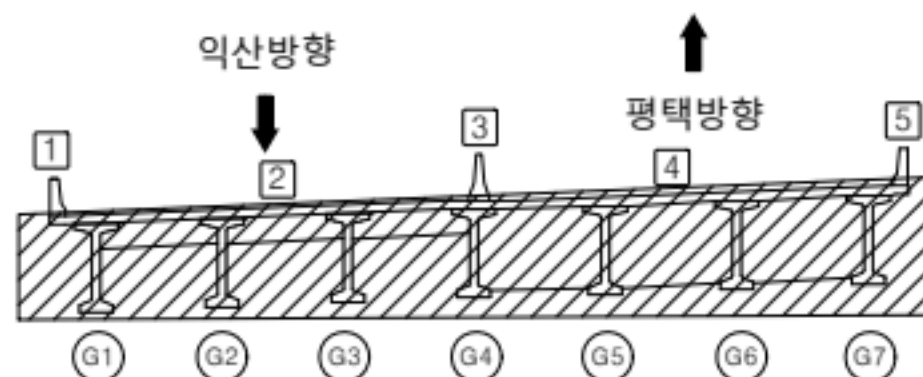


범
례

	근철		양상근철		재료분리
	편철/공동		빔리, 박락/파손		시공이음/충분리
	누수/습윤부		백태		철근노출
	콘크리트 변색, 누출		표장요철		강재부식
	좌굴/변형		홀트결함		응집불량

용역명	서부내륙고속도로 2025년 시설물 정기안전점검 용역(하반기)
시설물명	곡교천1교
점검일시	2025. 07 ~ 2025. 12
확인자	책임기술자 김경수
도면번호	23

ID : 곡교천1교 거더 (S6 G1~G7)

(P6)

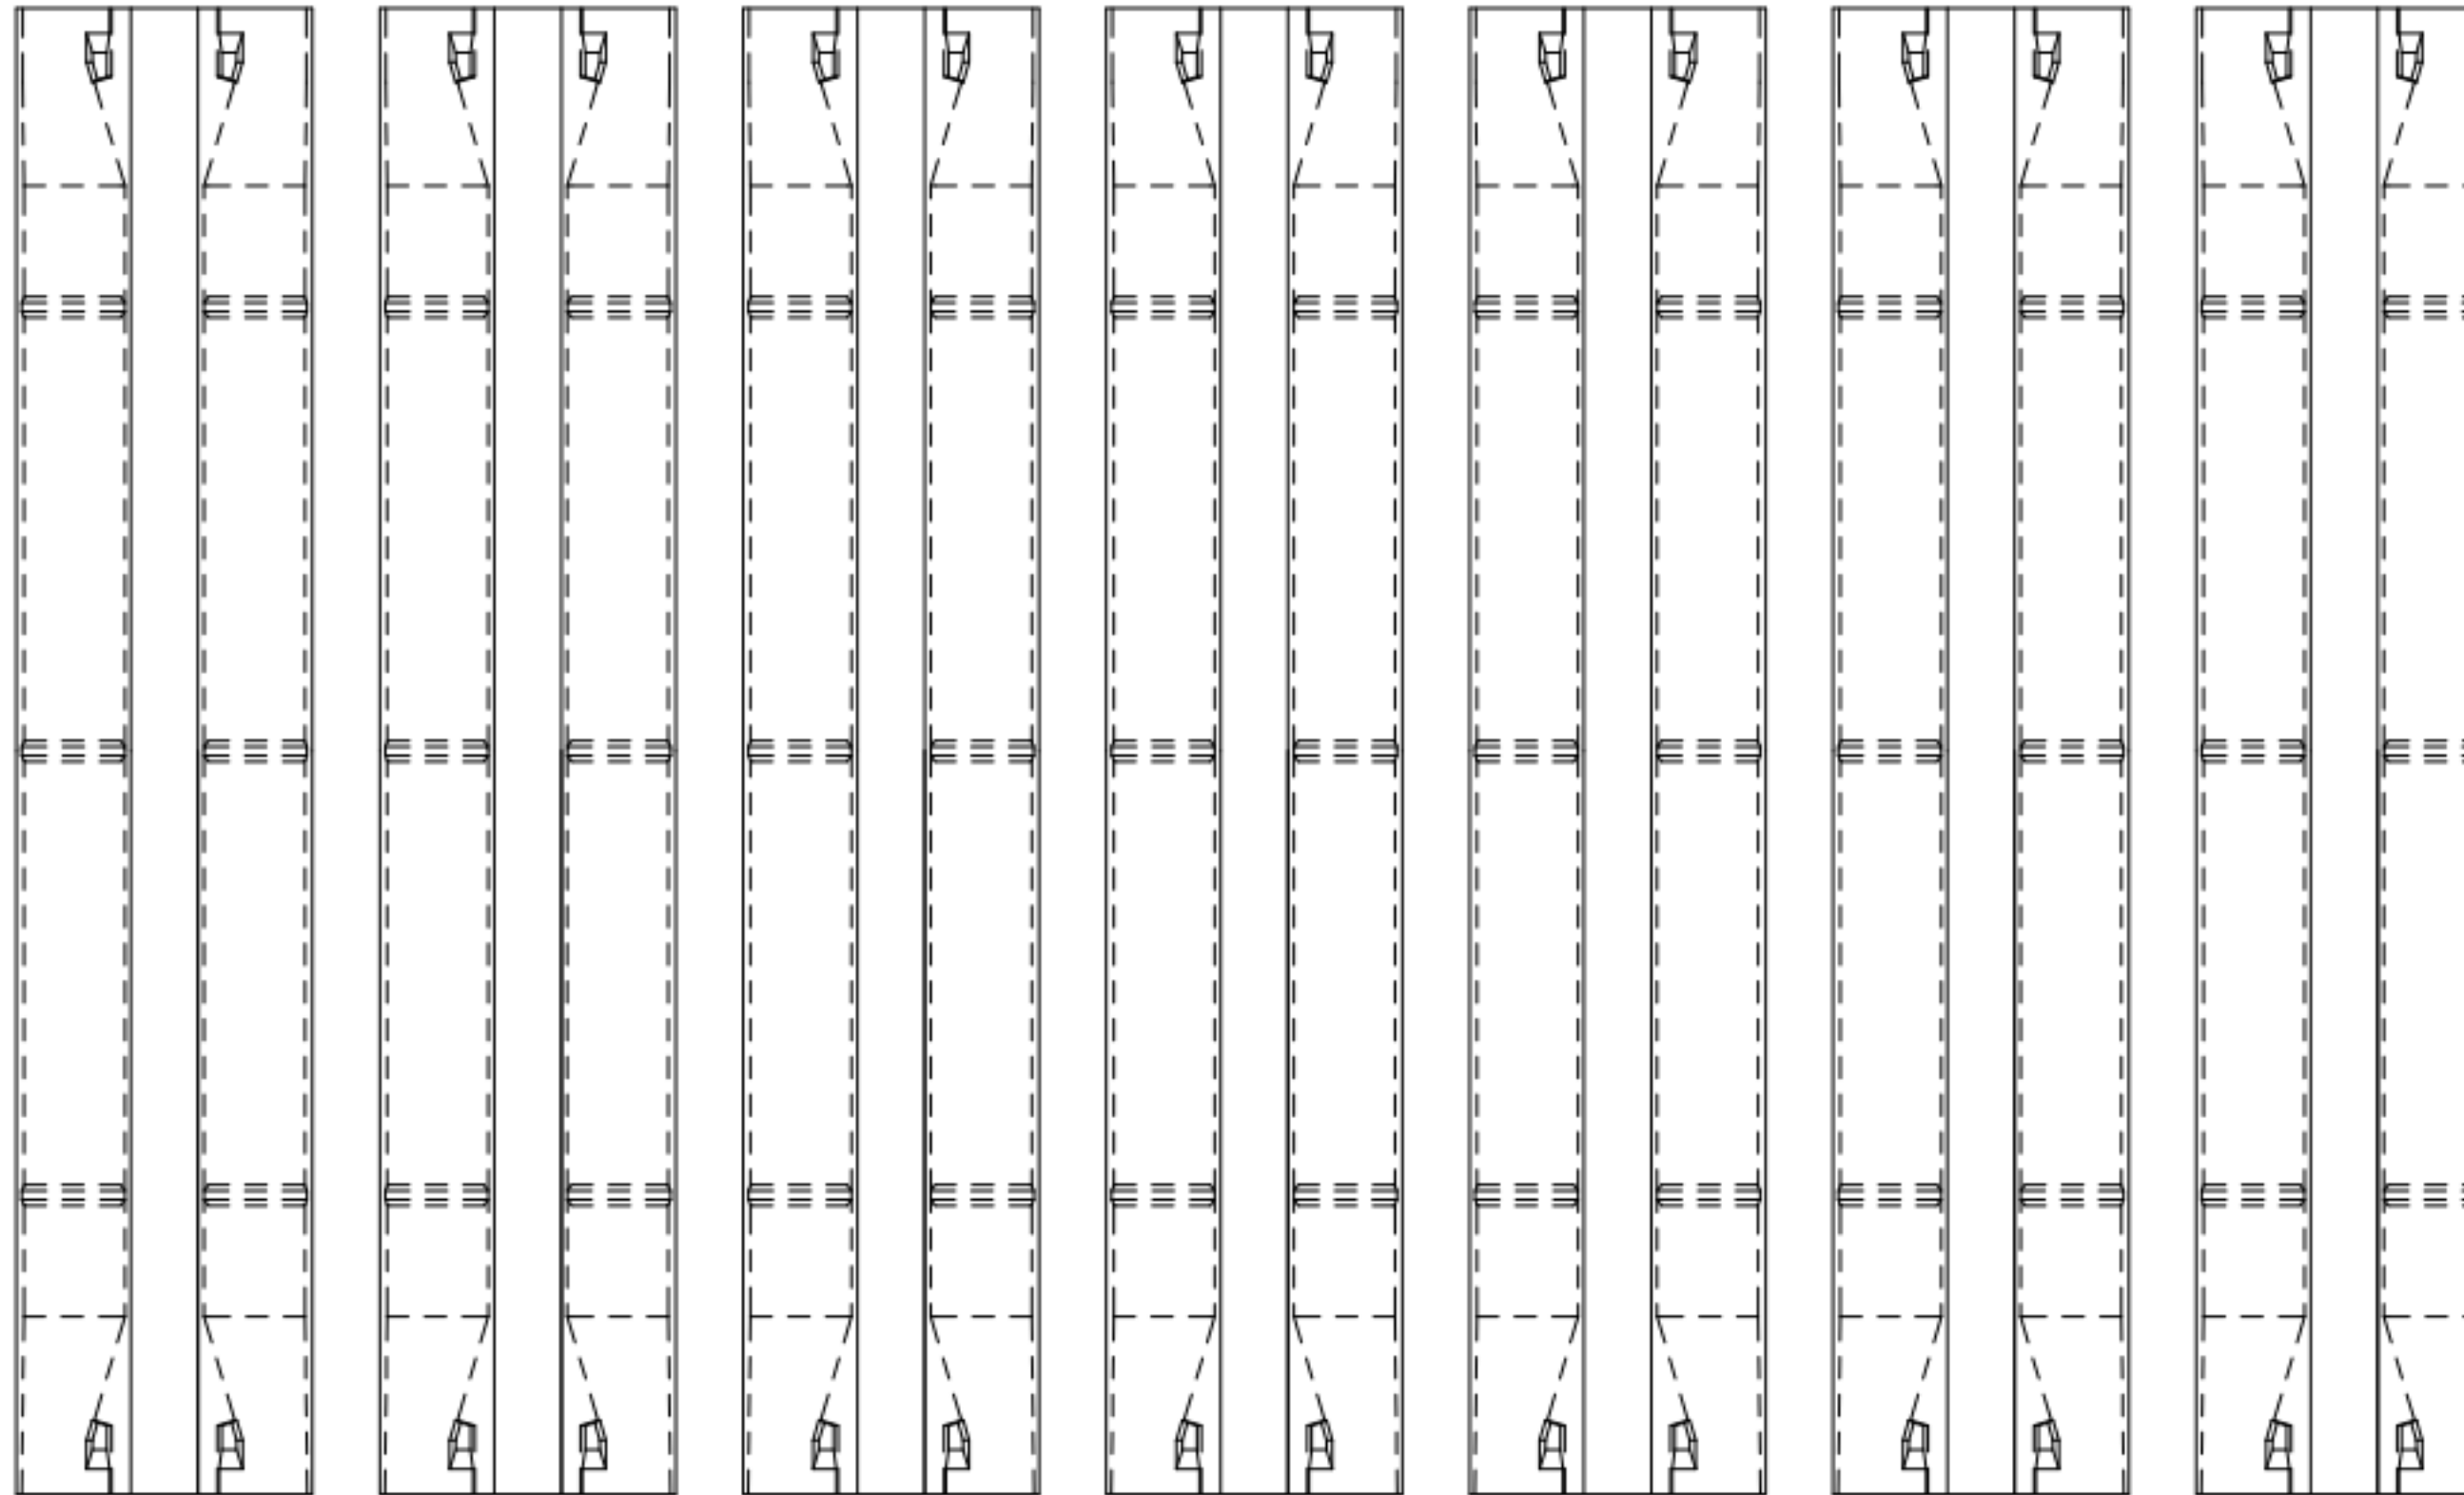

(P5)

G1

G2

G3

G4

G5


G6

G7

손상 현황 표

번호	구분	결함 내용	손상규모						비고
			폭(mm)	너비(m)	길이(m)	개소	손상물량	단위	
1									
2									
KEY
PLAN

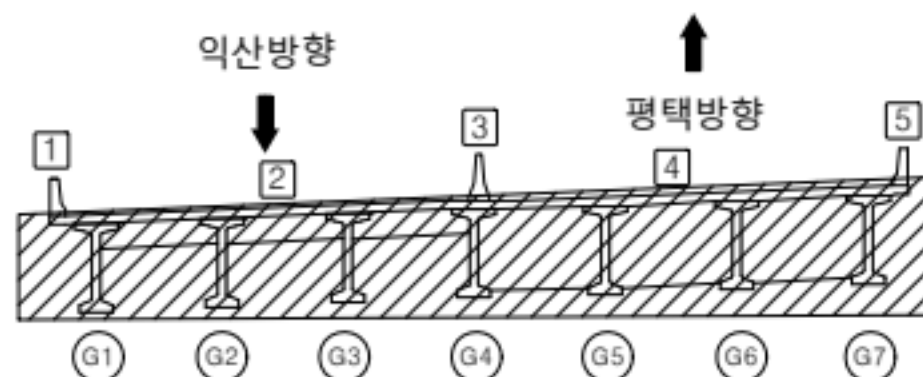


범
례

	균열		방사근형		재료분리
	편칭/공동		박리, 박락/파손		시공이음/층분리
	누수/습윤부		백태		철근노출
	콘크리트 변색, 부종		표장요철		강재부식
	좌굴/변형		볼트결함		응집불량

용역명	서부내륙고속도로 2025년 시설물 정기안전점검 용역(하반기)
시설물명	곡교천1교
점검일시	2025. 07 ~ 2025. 12
확인자	책임기술자 김경수
도면번호	24

ID : 곡교천1교 거더 (S7 G1~G7)

(P7)

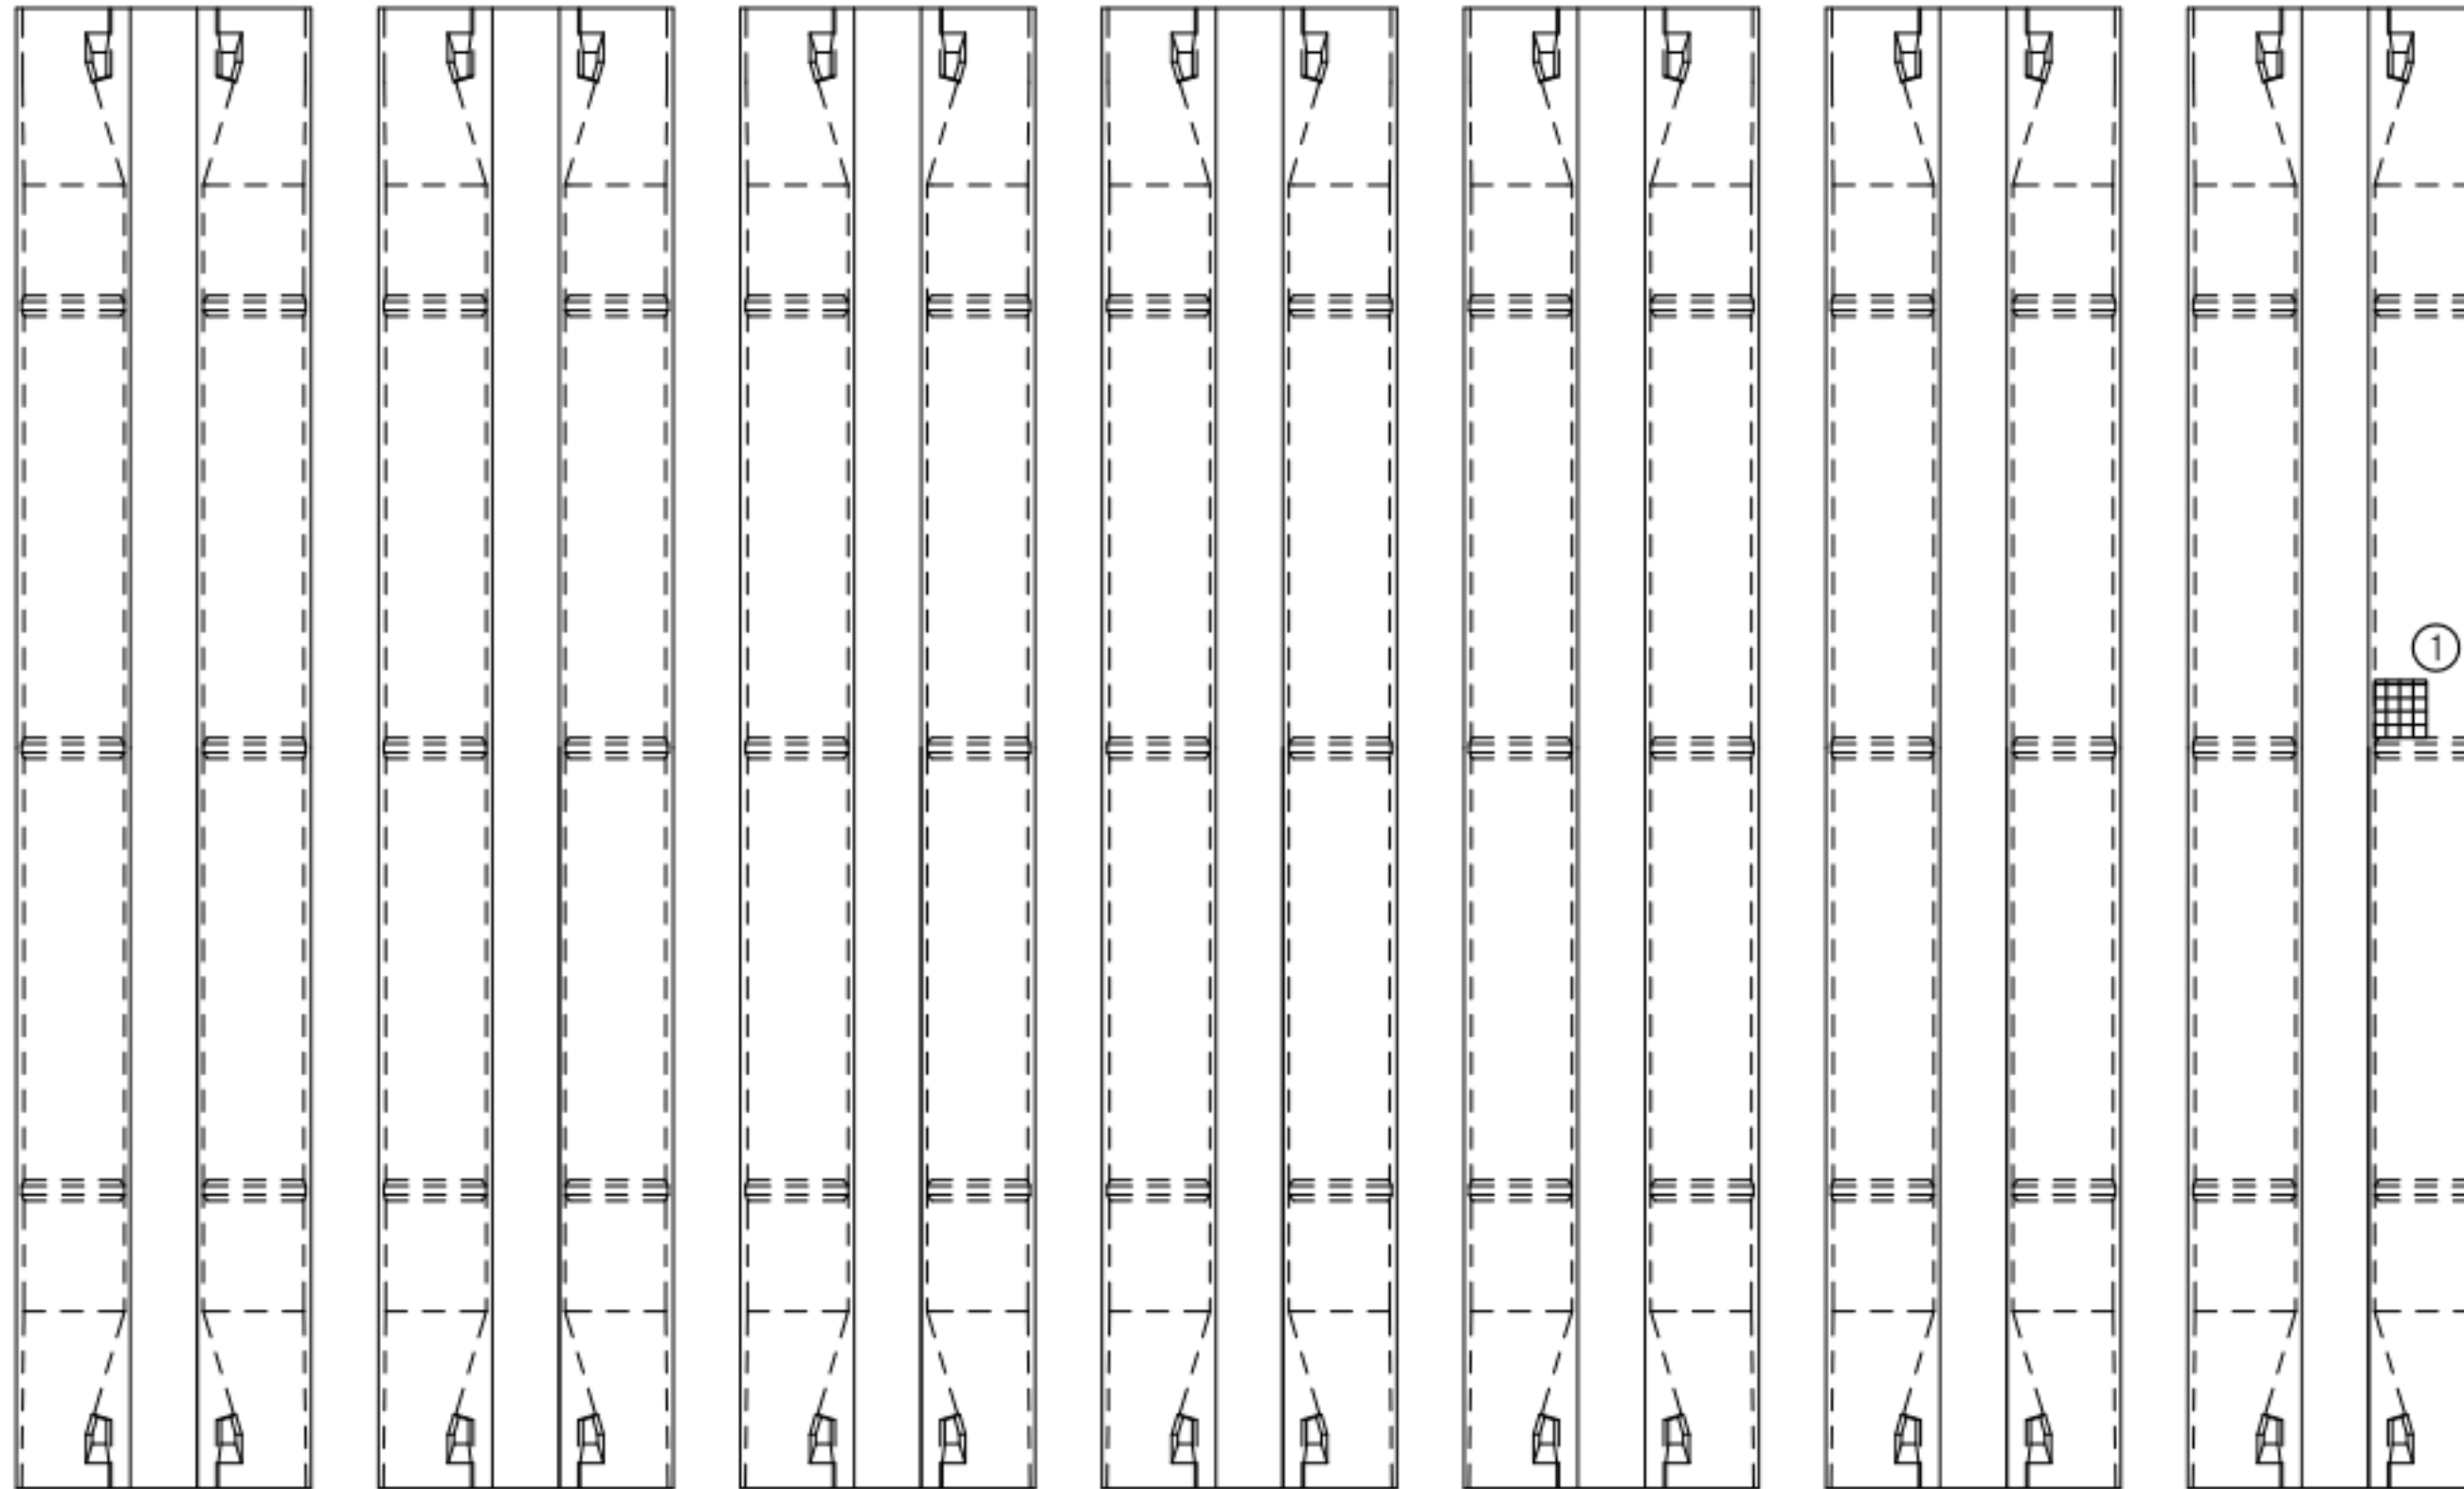

(P6)

G1

G2

G3

G4

G5


G6

G7

손상 현황 표

번호	구분	결함 내용	손상규모						비고
			폭(mm)	너비(m)	길이(m)	개소	손상물량	단위	
1	신규	파손	-	0.2	0.2	1	0.04	m²	-
2									
3									
KEY
PLAN

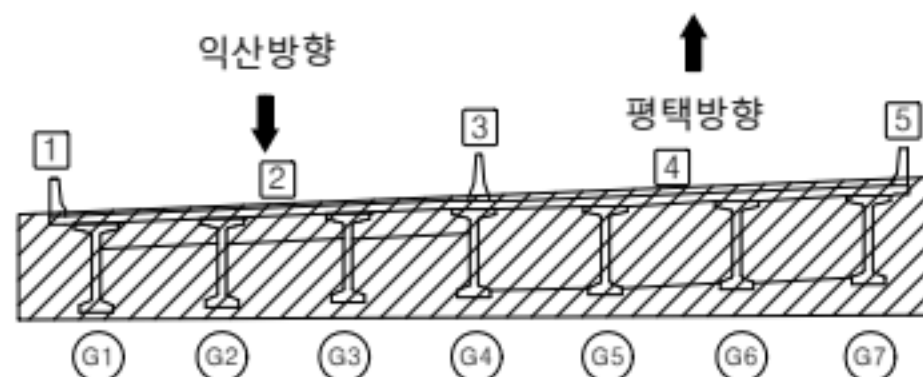


범
례

	균열		방상근열		재료분리
	편침/공동		박리, 박락/파손		시공이음/충분리
	누수/습윤부		백태		철근노출
	콘크리트 변색, 누출		표장요청		강재부식
	좌굴/변형		볼트결함		응집불량

용역명	서부내륙고속도로 2025년 시설물 정기안전점검 용역(하반기)
시설물명	곡교천1교
점검일시	2025. 07 ~ 2025. 12
확인자	책임기술자 김경수
도면번호	25

ID : 곡교천1교 거더 (S7 G1~G7)

(P8)

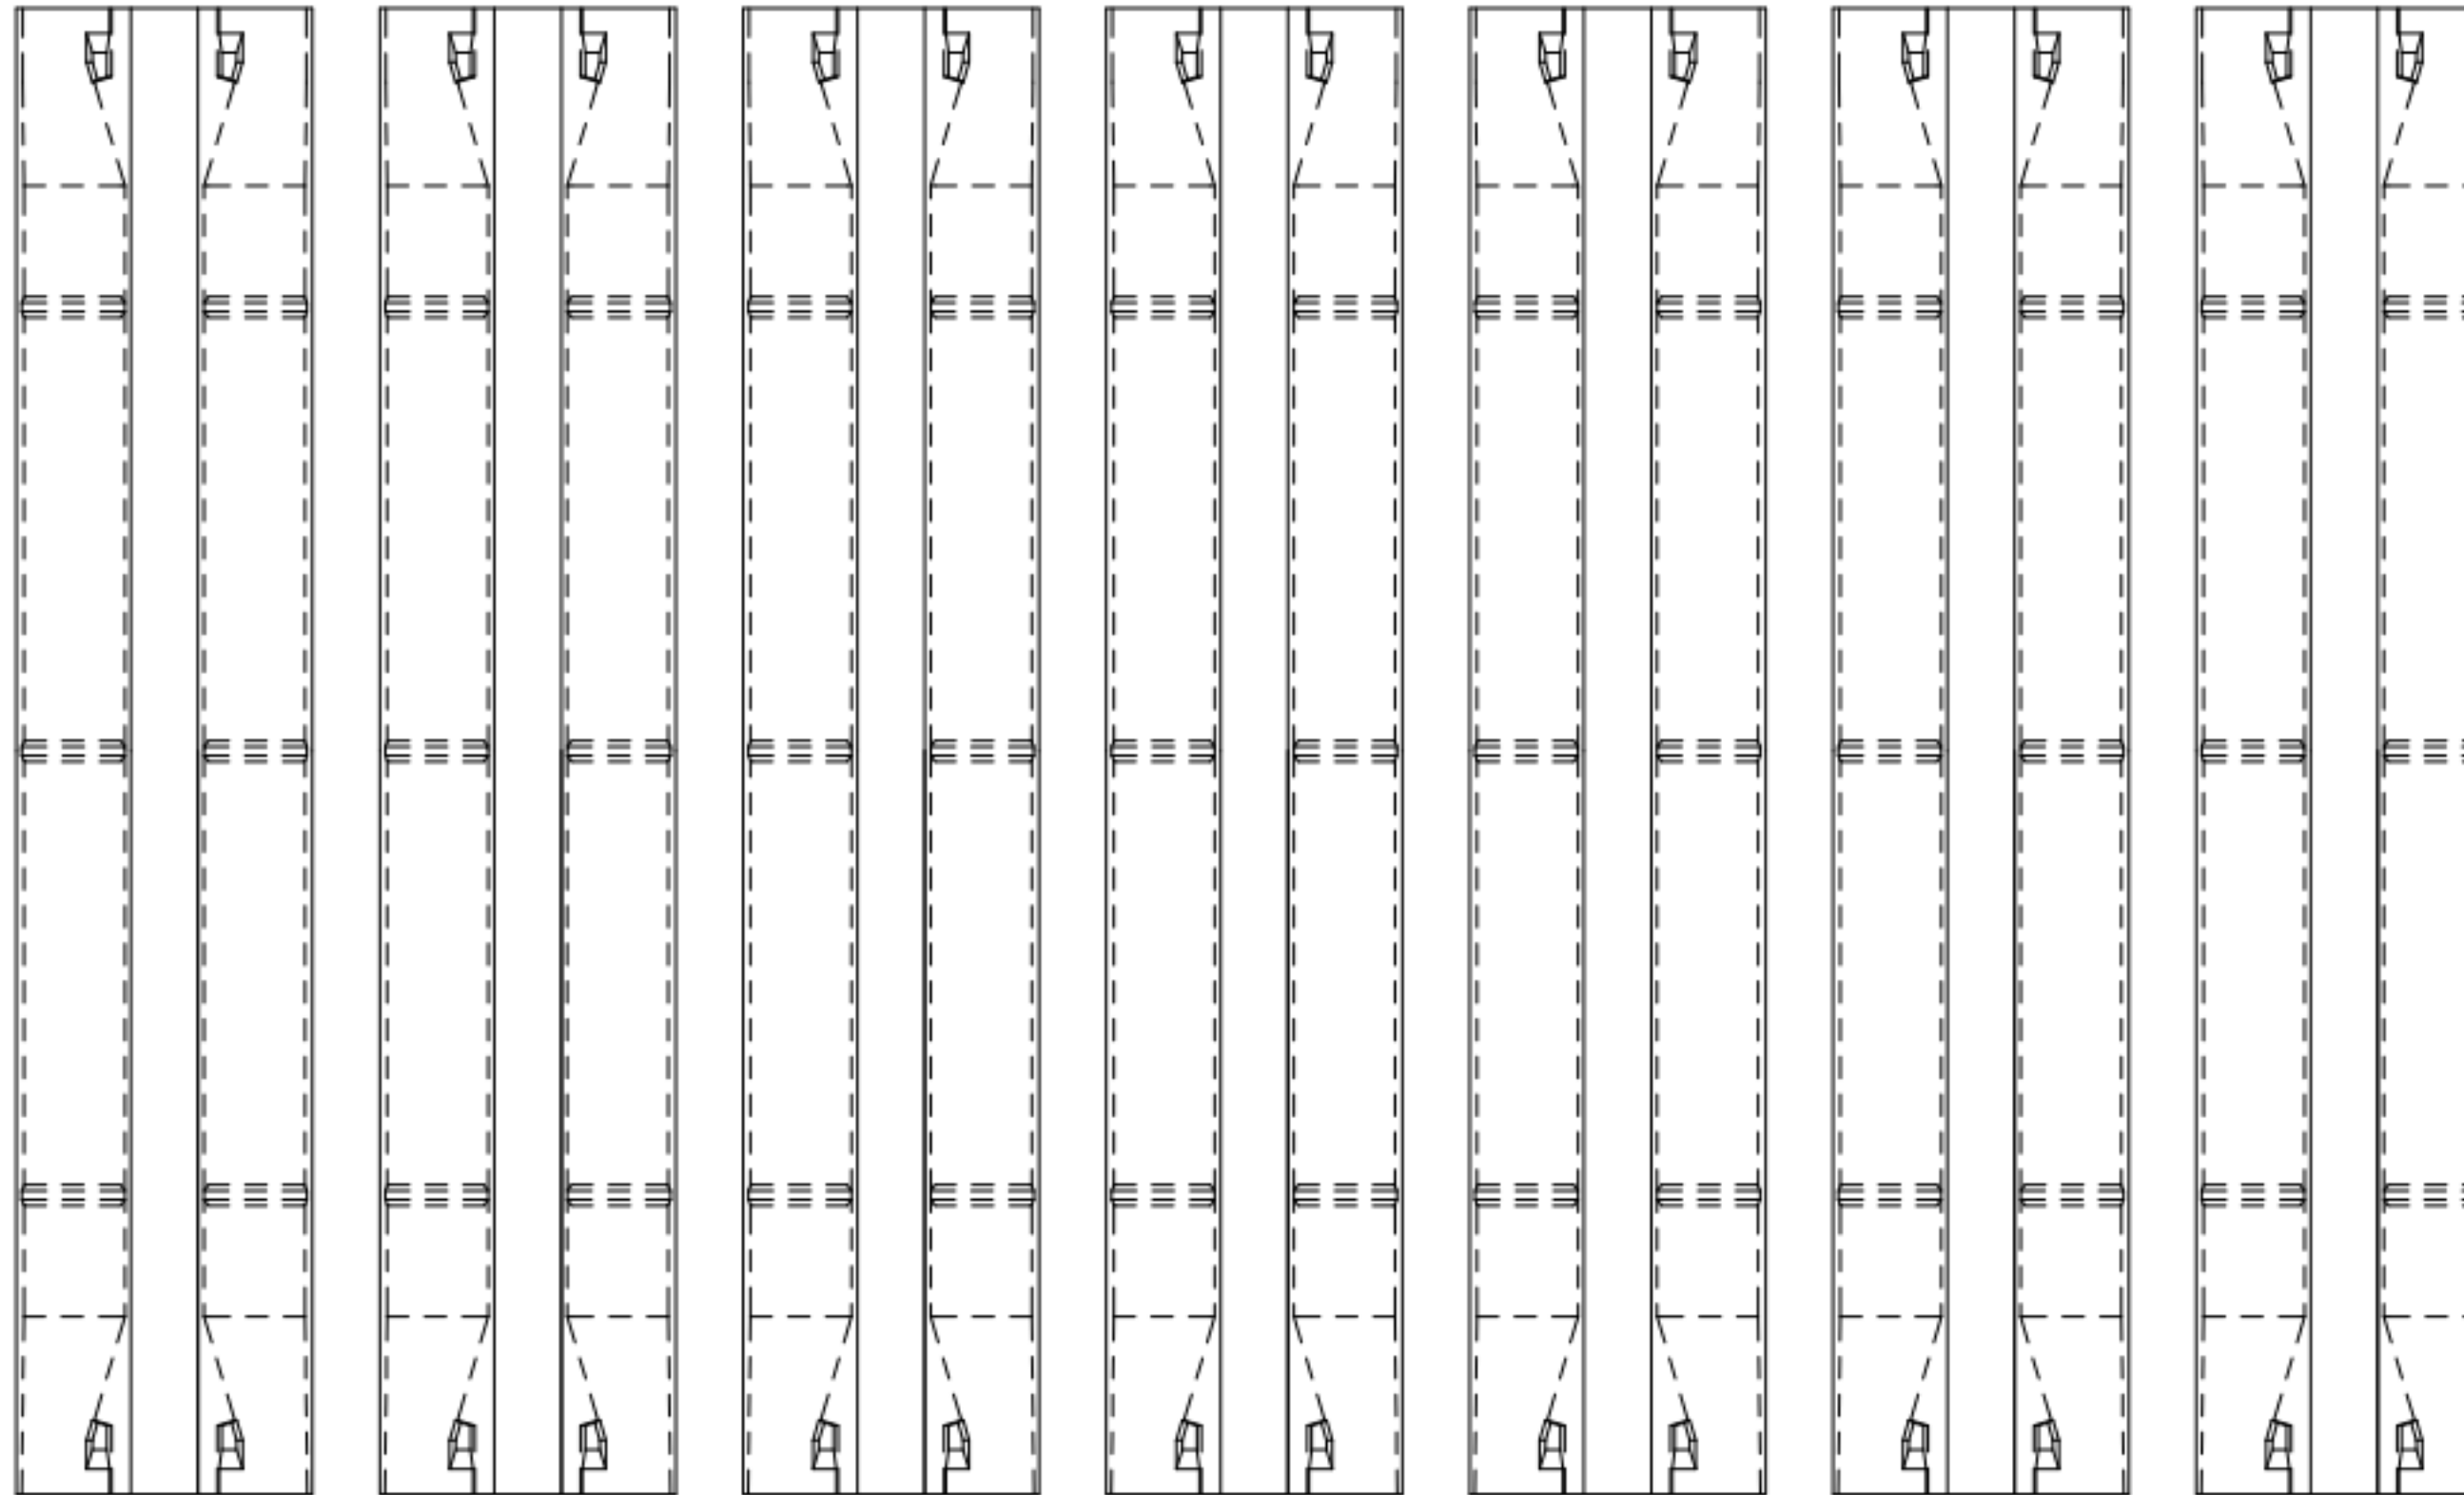

(P7)

G1

G2

G3

G4

G5


G6

G7

손상 현황 표

번호	구분	결함 내용	손상규모						비고
			폭(mm)	너비(m)	길이(m)	개소	손상물량	단위	
1									
2									
KEY
PLAN

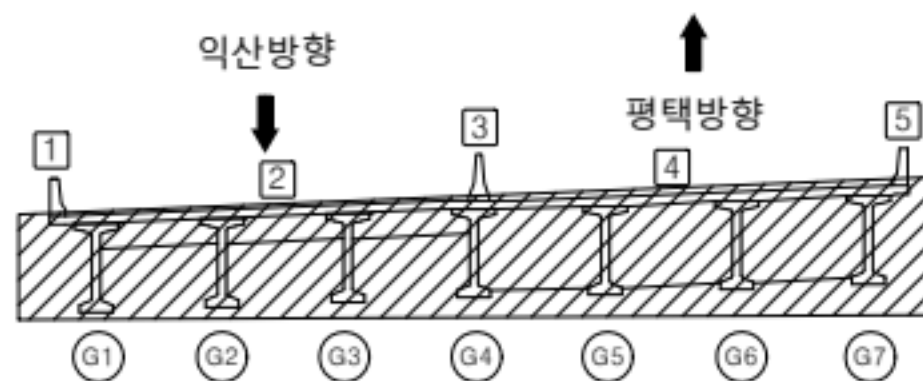


범
례

콘크리트	양상근열	재료분리
편형/공동	균열, 박락/파손	시공이음/층분리
누수/습윤부	페인트	철근노출
콘크리트 변색, 부종	표장요철	강재부식
착공/변형	볼트결합	용접불량

용역명	서부내륙고속도로 2025년 시설물 정기안전점검 용역(하반기)
시설물명	곡교천1교
점검일시	2025. 07 ~ 2025. 12
확인자	책임기술자 김경수
도면번호	26

ID : 곡교천1교 거더 (S8 G1~G7)

(A2)

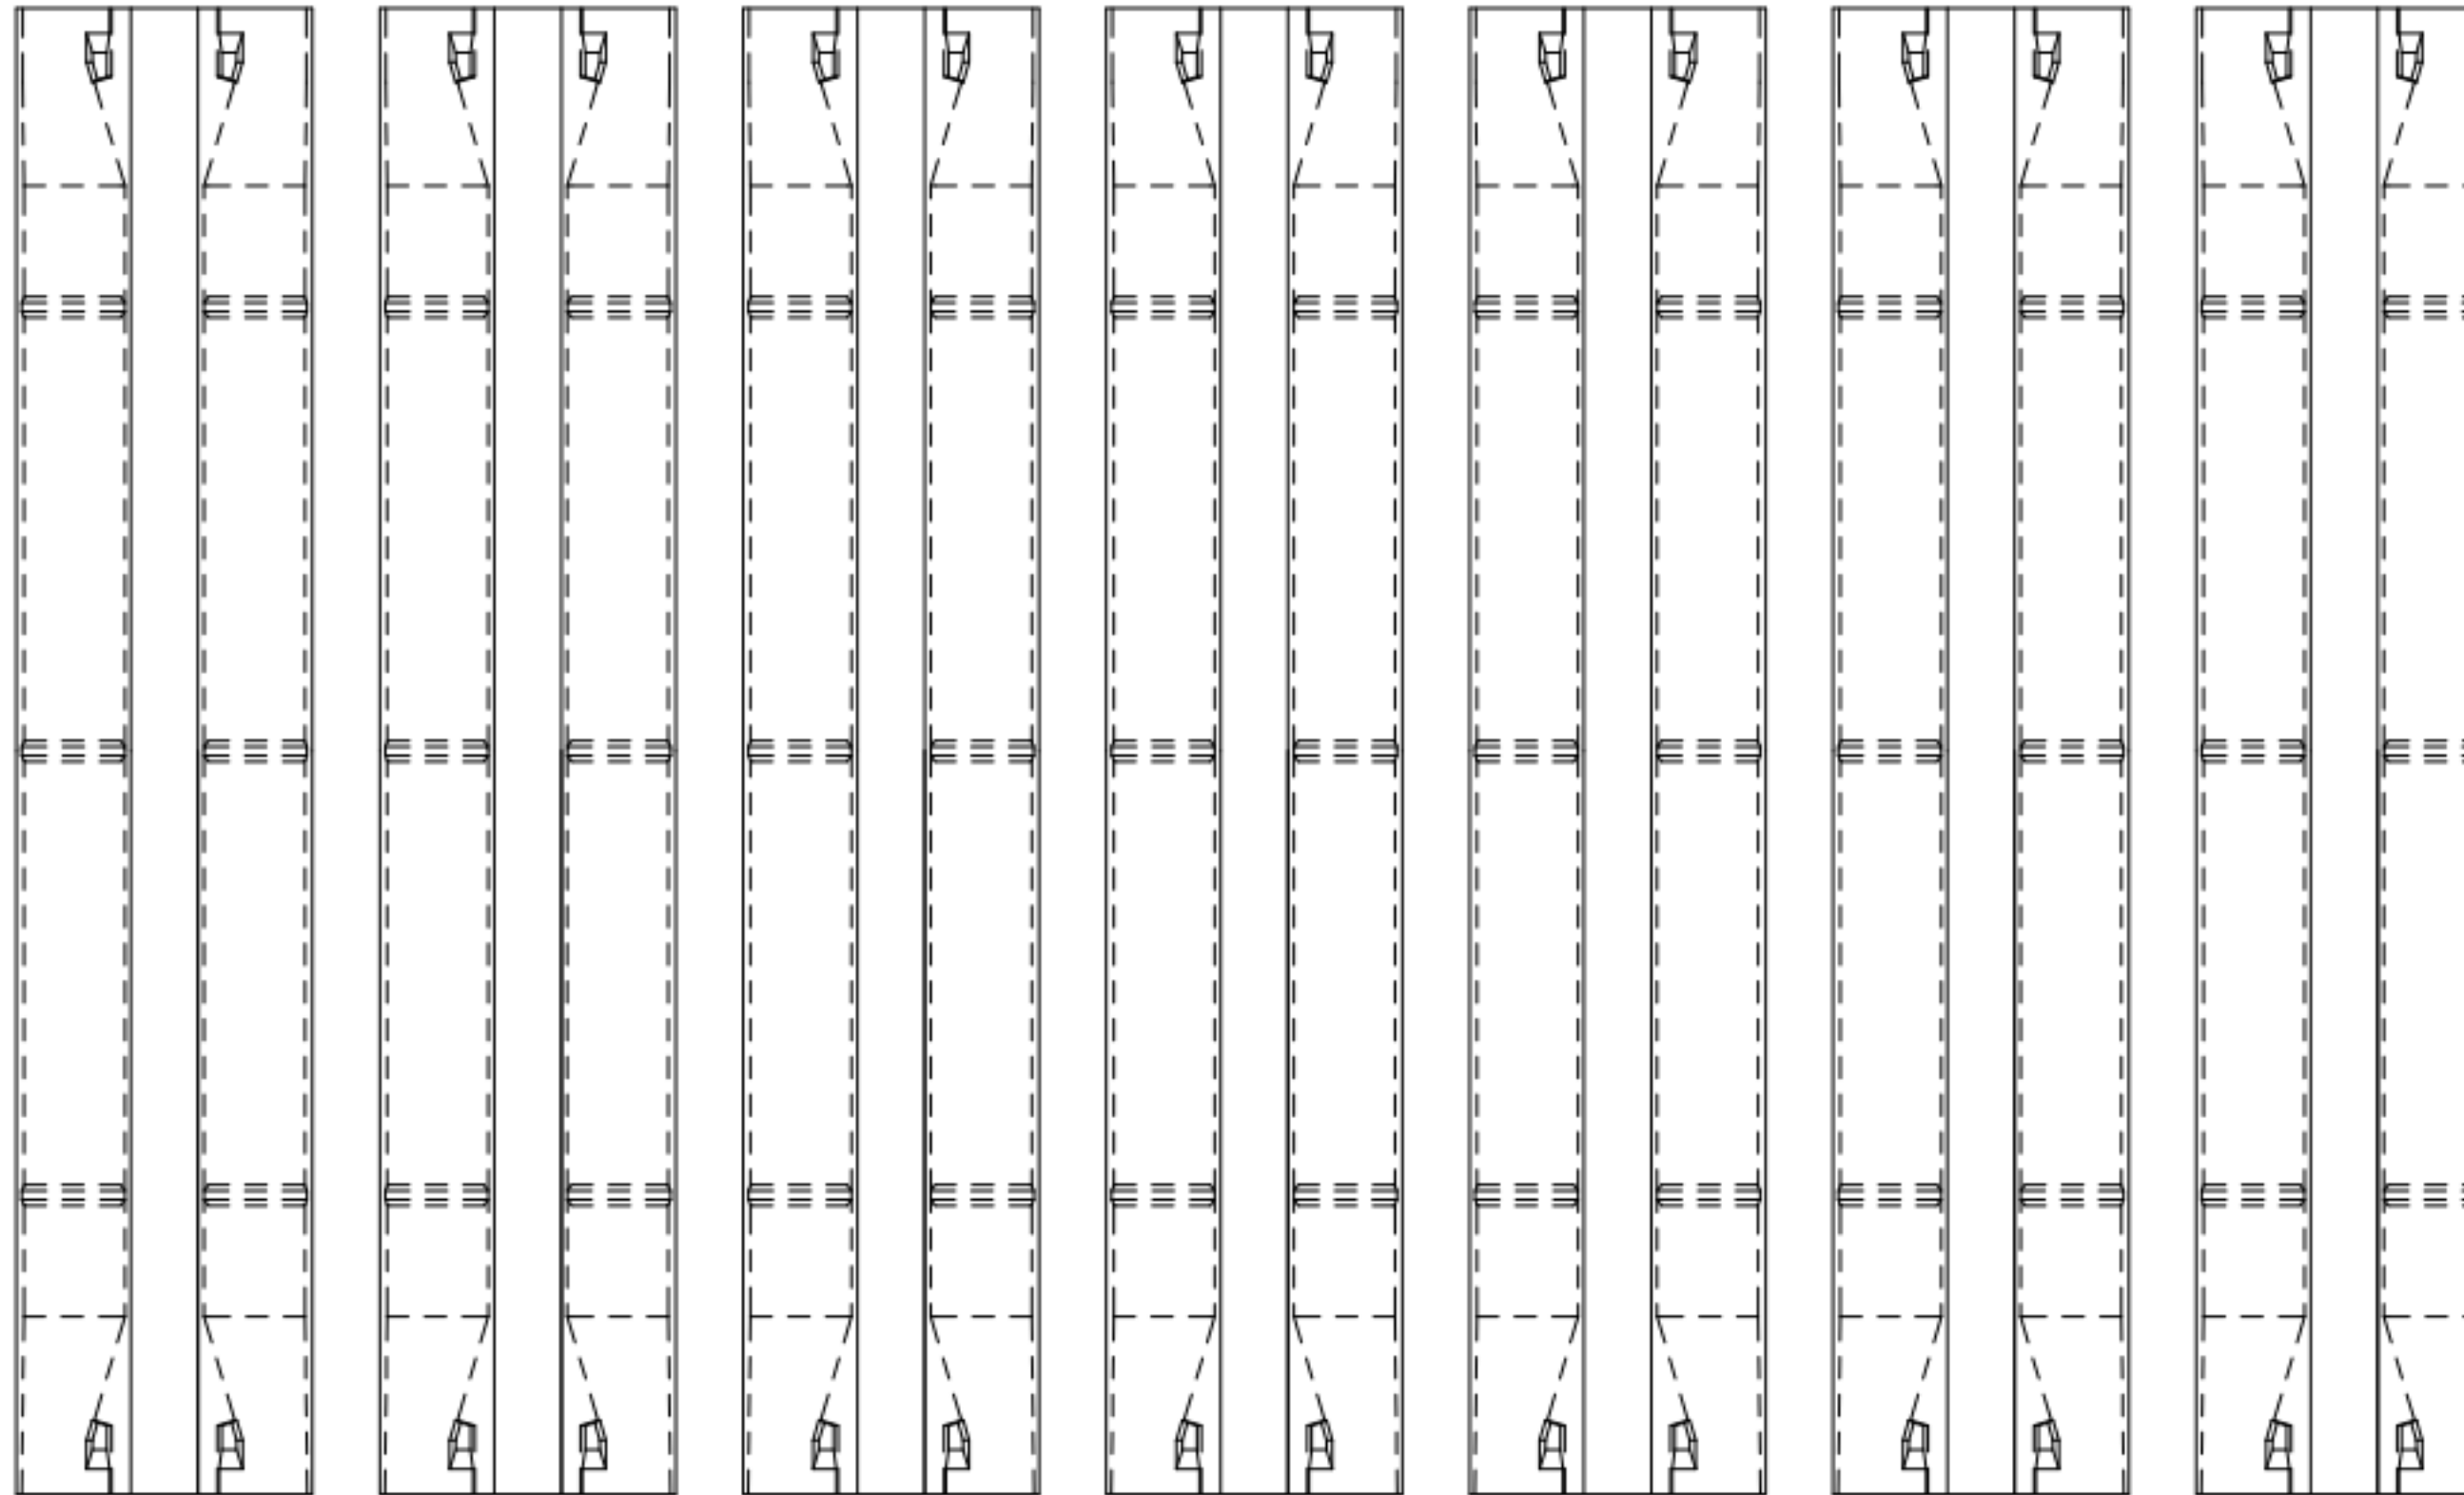

(P8)

G1

G2

G3

G4

G5


G6

G7

손상 현황 표

번호	구분	결함 내용	손상규모						비고
			폭(mm)	너비(m)	길이(m)	개소	손상물량	단위	
1									
2									
KEY
PLAN

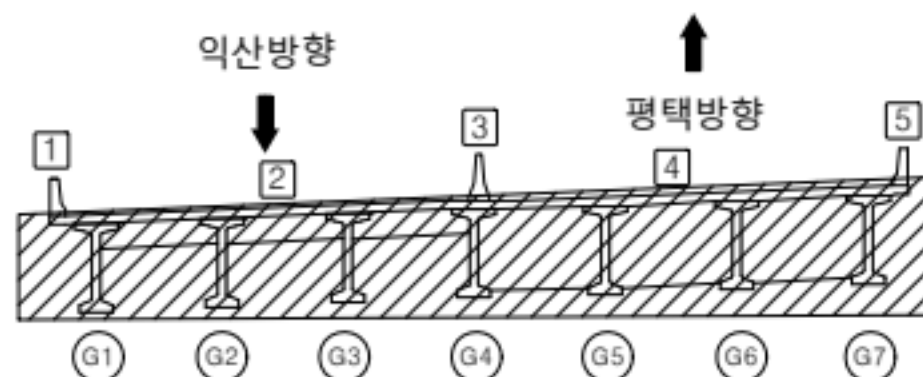

범
례

콘크리트	양상근열	재료분리
편형/공동	균열, 박락/파손	시공이음/층분리
누수/습윤부	페인트	철근노출
콘크리트 변색, 부종	표장요철	강재부식
착공/변형	볼트결합	용접불량

용역명	서부내륙고속도로 2025년 시설물 정기안전점검 용역(하반기)
시설물명	곡교천1교
점검일시	2025. 07 ~ 2025. 12
확인자	책임기술자 김경수
도면번호	27

ID : 곡교천1교 가로보 (S1)

(P1) A2측
 CB5 하 부
 A1측

A2측
 CB4 하 부
 A1측

A2측
 CB3 하 부
 A1측


A2측
 CB2 하 부
 A1측

(A1) A2측
 CB1 하 부
 A1측

손상 현황 표

번호	구분	결함 내용	손상규모						비고
			폭(mm)	너비(m)	길이(m)	개소	손상물량	단위	
1									
2									
KEY PLAN

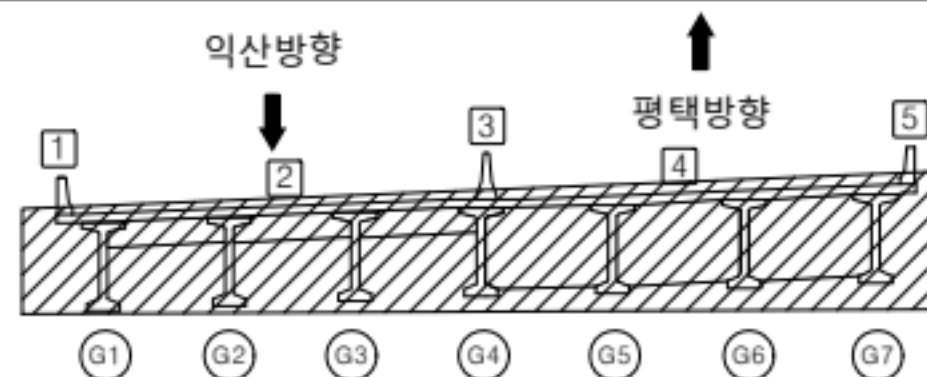

범례

	근철		망상근철		재료분리
	편형/공동		박리, 박락/파손		시공이음/층분리
	누수/습윤부		백태		철근노출
	콘크리트 변색, 누출		표장요철		강재부식
	좌굴/변형		볼트결함		응집불량

용역명	서부내륙고속도로 2025년 시설물 정기안전점검 용역(하반기)
시설물명	곡교천1교
점검일시	2025. 07 ~ 2025. 12
확인자	책임기술자 김경수
도면번호	28

ID : 곡교천1교 가로보 (S2)

② P2

A2측
CB5 하 부
A1측

CB4 하 부
A1측

CB3 하 부
A1측

CB2 하 부
A1측


① P1

A2측
CB1 하 부
A1측

손상 현황 표

번호	구분	결함 내용	손상규모						비고
			폭(mm)	너비(m)	길이(m)	개소	손상물량	단위	
1									
2									
KEY PLAN

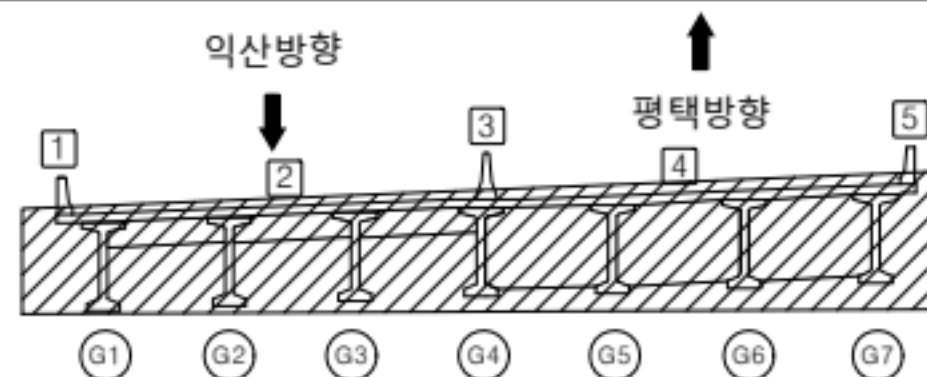

범례

	균열		양상균열		재료분리
	편형/공동		박리, 박락/파손		시공이음/충분리
	누수/습윤부		백태		철근노출
	콘크리트 변색, 누출		표장요철		강재부식
	좌굴/변형		볼트결함		응집불량

용역명	서부내륙고속도로 2025년 시설물 정기안전점검 용역(하반기)
시설물명	곡교천1교
점검일시	2025. 07 ~ 2025. 12
확인자	책임기술자 김경수
도면번호	29

ID : 곡교천1교 가로보 (S3)

(P3) A2측
CB5 하 부
A1측

A2측
CB4 하 부
A1측

A2측
CB3 하 부
A1측


A2측
CB2 하 부
A1측

(P2) A2측
CB1 하 부
A1측

손상 현황 표

번호	구분	결함 내용	손상규모						비고
			폭(mm)	너비(m)	길이(m)	개소	손상물량	단위	
1									
2									
KEY PLAN

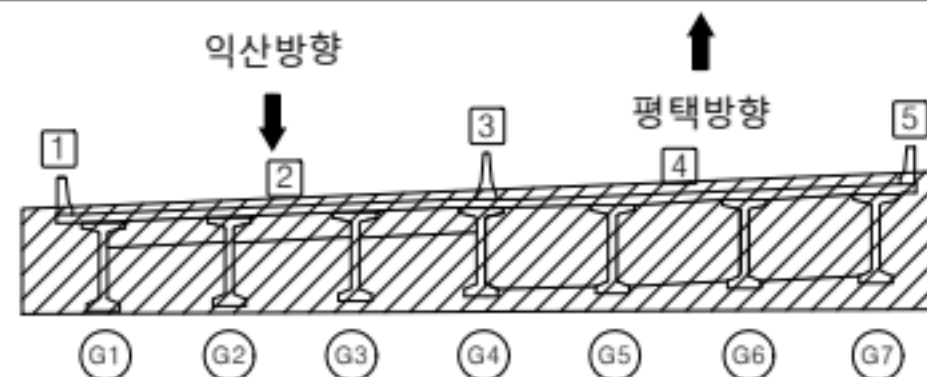

범례

	균열		양상균열		재료분리
	편칭/공동		박리, 박락/파손		시공이음/충분리
	누수/습윤부		백태		철근노출
	콘크리트 변색, 누출		표장요철		강재부식
	좌굴/변형		볼트결함		응집불량

용역명	서부내륙고속도로 2025년 시설물 정기안전점검 용역(하반기)
시설물명	곡교천1교
점검일시	2025. 07 ~ 2025. 12
확인자	책임기술자 김경수
도면번호	30

ID : 곡교천1교 가로보 (S4)

(P4)

A2측
CB5 하 부
A1측

A2측
CB4 하 부
A1측

A2측
CB3 하 부
A1측

A2측
CB2 하 부
A1측


(P3)

A2측
CB1 하 부
A1측

손상 현황 표

번호	구분	결함 내용	손상규모						비고
			폭(mm)	너비(m)	길이(m)	개소	손상물량	단위	
1									
2									
KEY PLAN

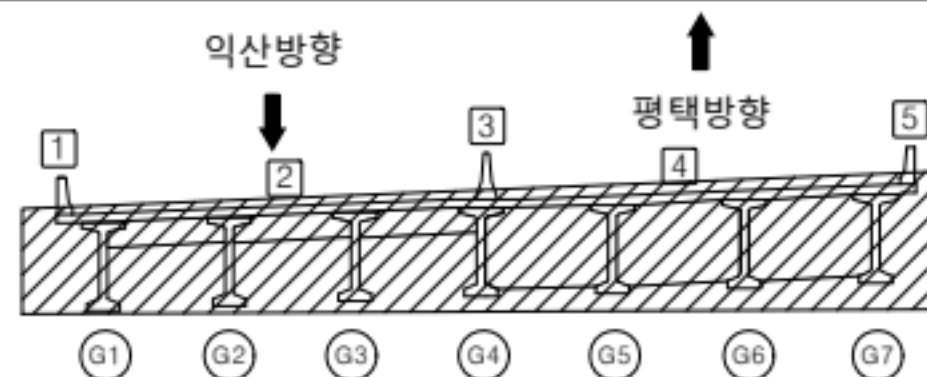

범례

	균열		양상균열		재료분리
	편칭/공동		박리, 박락/파손		시공이음/충분리
	누수/습윤부		백태		철근노출
	콘크리트 변색, 누출		표장요철		강재부식
	좌굴/변형		볼트결함		응집불량

용역명	서부내륙고속도로 2025년 시설물 정기안전점검 용역(하반기)
시설물명	곡교천1교
점검일시	2025. 07 ~ 2025. 12
확인자	책임기술자 김경수
도면번호	31

ID : 곡교천1교 가로보 (S5)

(P5) A2측
CB5 하 부
A1측

A2측
CB4 하 부
A1측

A2측
CB3 하 부
A1측


A2측
CB2 하 부
A1측

(P4) A2측
CB1 하 부
A1측

손상 현황 표

번호	구분	결함 내용	손상규모						비고
			폭(mm)	너비(m)	길이(m)	개소	손상물량	단위	
1									
2									
KEY PLAN

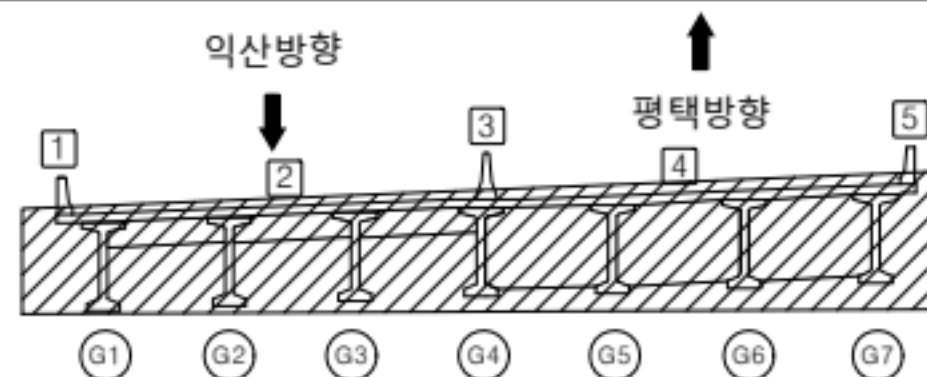

범례

	균열		양상균열		재료분리
	편칭/공동		박리, 박락/파손		시공이음/충분리
	누수/습윤부		백태		철근노출
	콘크리트 변색, 누출		표장요철		강재부식
	좌굴/변형		볼트결함		응집불량

용역명	서부내륙고속도로 2025년 시설물 정기안전점검 용역(하반기)
시설물명	곡교천1교
점검일시	2025. 07 ~ 2025. 12
확인자	책임기술자 김경수
도면번호	32

ID : 곡교천1교 가로보 (S6)

(P6)

A2측
CB5 하 부
A1측

A2측
CB4 하 부
A1측

A2측
CB3 하 부
A1측

A2측
CB2 하 부
A1측


(P5)

A2측
CB1 하 부
A1측

손상 현황 표

번호	구분	결함 내용	손상규모						비고
			폭(mm)	너비(m)	길이(m)	개소	손상물량	단위	
1									
2									
KEY PLAN

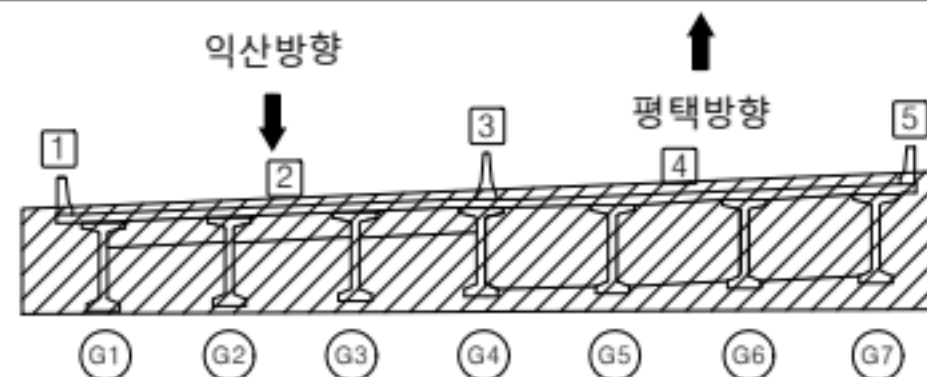

범례

	균열		양상균열		재료분리
	편칭/공동		박리, 박락/파손		시공이음/충분리
	누수/습윤부		백태		철근노출
	콘크리트 변색, 누출		표장요철		강재부식
	좌굴/변형		볼트결함		응집불량

용역명	서부내륙고속도로 2025년 시설물 정기안전점검 용역(하반기)
시설물명	곡교천1교
점검일시	2025. 07 ~ 2025. 12
확인자	책임기술자 김경수
도면번호	33

ID : 곡교천1교 가로보 (S7)

(P7)

A2측
CB5 하 부
A1측

A2측
CB4 하 부
A1측

A2측
CB3 하 부
A1측

A2측
CB2 하 부
A1측


(P6)

A2측
CB1 하 부
A1측

손상 현황 표

번호	구분	결함 내용	손상규모						비고
			폭(mm)	너비(m)	길이(m)	개소	손상물량	단위	
1									
2									
KEY PLAN

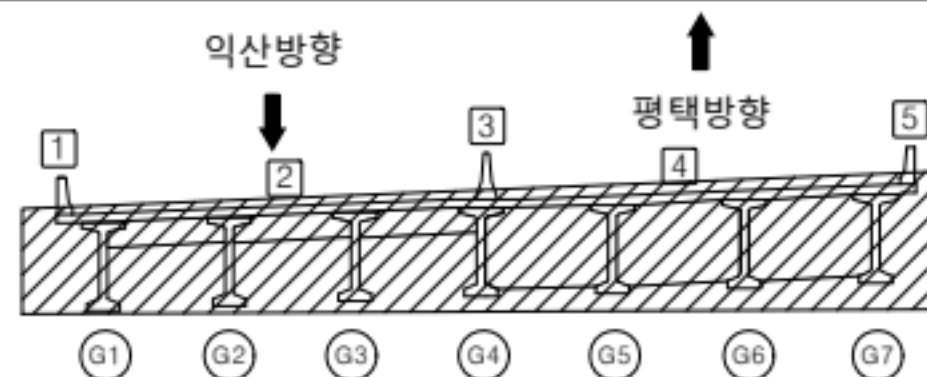

범례

	균열		양상균열		재료분리
	편형/공동		박리, 박락/파손		시공이음/충분리
	누수/습윤부		백태		철근노출
	콘크리트 변색, 누출		표장요철		강재부식
	좌굴/변형		볼트결함		응집불량

용역명	서부내륙고속도로 2025년 시설물 정기안전점검 용역(하반기)
시설물명	곡교천1교
점검일시	2025. 07 ~ 2025. 12
확인자	책임기술자 김경수
도면번호	34

ID : 곡교천1교 가로보 (S8)

(P8) A2측
CB5 하 부
A1측

A2측
CB4 하 부
A1측

A2측
CB3 하 부
A1측


A2측
CB2 하 부
A1측

(P7) A2측
CB1 하 부
A1측

손상 현황 표

번호	구분	결함 내용	손상규모						비고
			폭(mm)	너비(m)	길이(m)	개소	손상물량	단위	
1									
2									
KEY PLAN

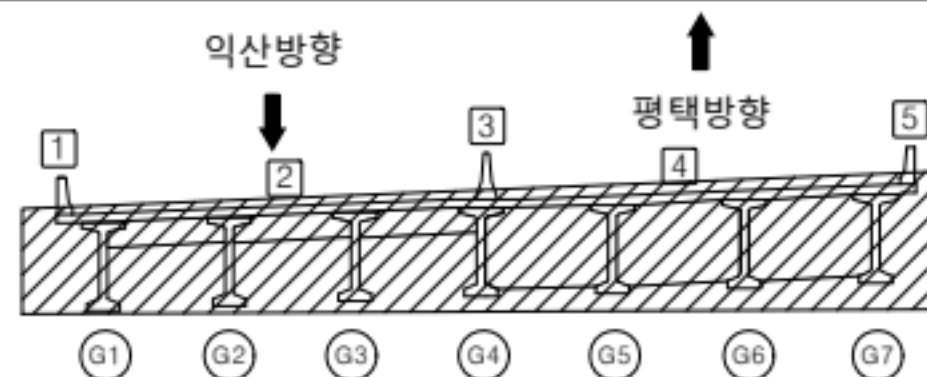

범례

	균열		양상균열		재료분리
	편칭/공동		박리, 박락/파손		시공이음/충분리
	누수/습윤부		백태		철근노출
	콘크리트 변색, 누출		표장요철		강재부식
	좌굴/변형		볼트결함		응집불량

용역명	서부내륙고속도로 2025년 시설물 정기안전점검 용역(하반기)
시설물명	곡교천1교
점검일시	2025. 07 ~ 2025. 12
확인자	책임기술자 김경수
도면번호	35

ID : 곡교천1교 가로보 (S9)


(A2) CB5 하 부 A1측

(P8) CB1 하 부 A1측

손상 현황 표

번호	구분	결함 내용	손상규모						비고
			폭(mm)	너비(m)	길이(m)	개소	손상물량	단위	
1									
2									
KEY PLAN

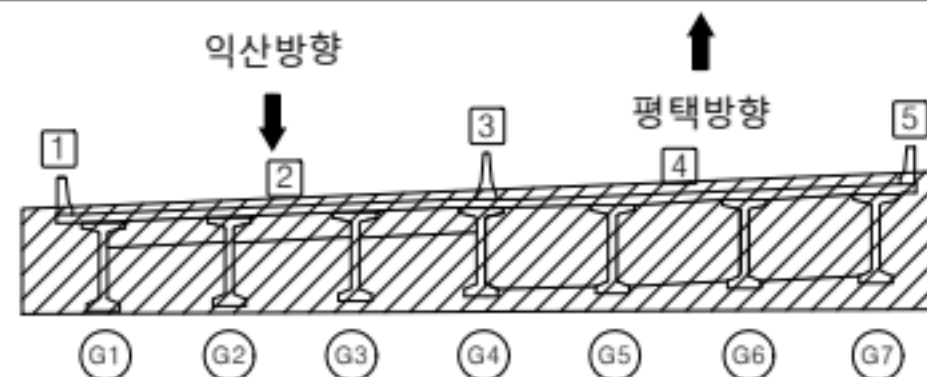


범례

	균열		양상균열		재료분리
	편칭/공동		박리, 박락/파손		시공이음/충분리
	누수/습윤부		백태		철근노출
	콘크리트 변색, 누출		표장요철		강재부식
	좌굴/변형		볼트결함		응집불량

용역명	서부내륙고속도로 2025년 시설물 정기안전점검 용역(하반기)
시설물명	곡교천1교
점검일시	2025. 07 ~ 2025. 12
확인자	책임기술자 김경수
도면번호	36


ID : 곡교천1교 교각 (A1)

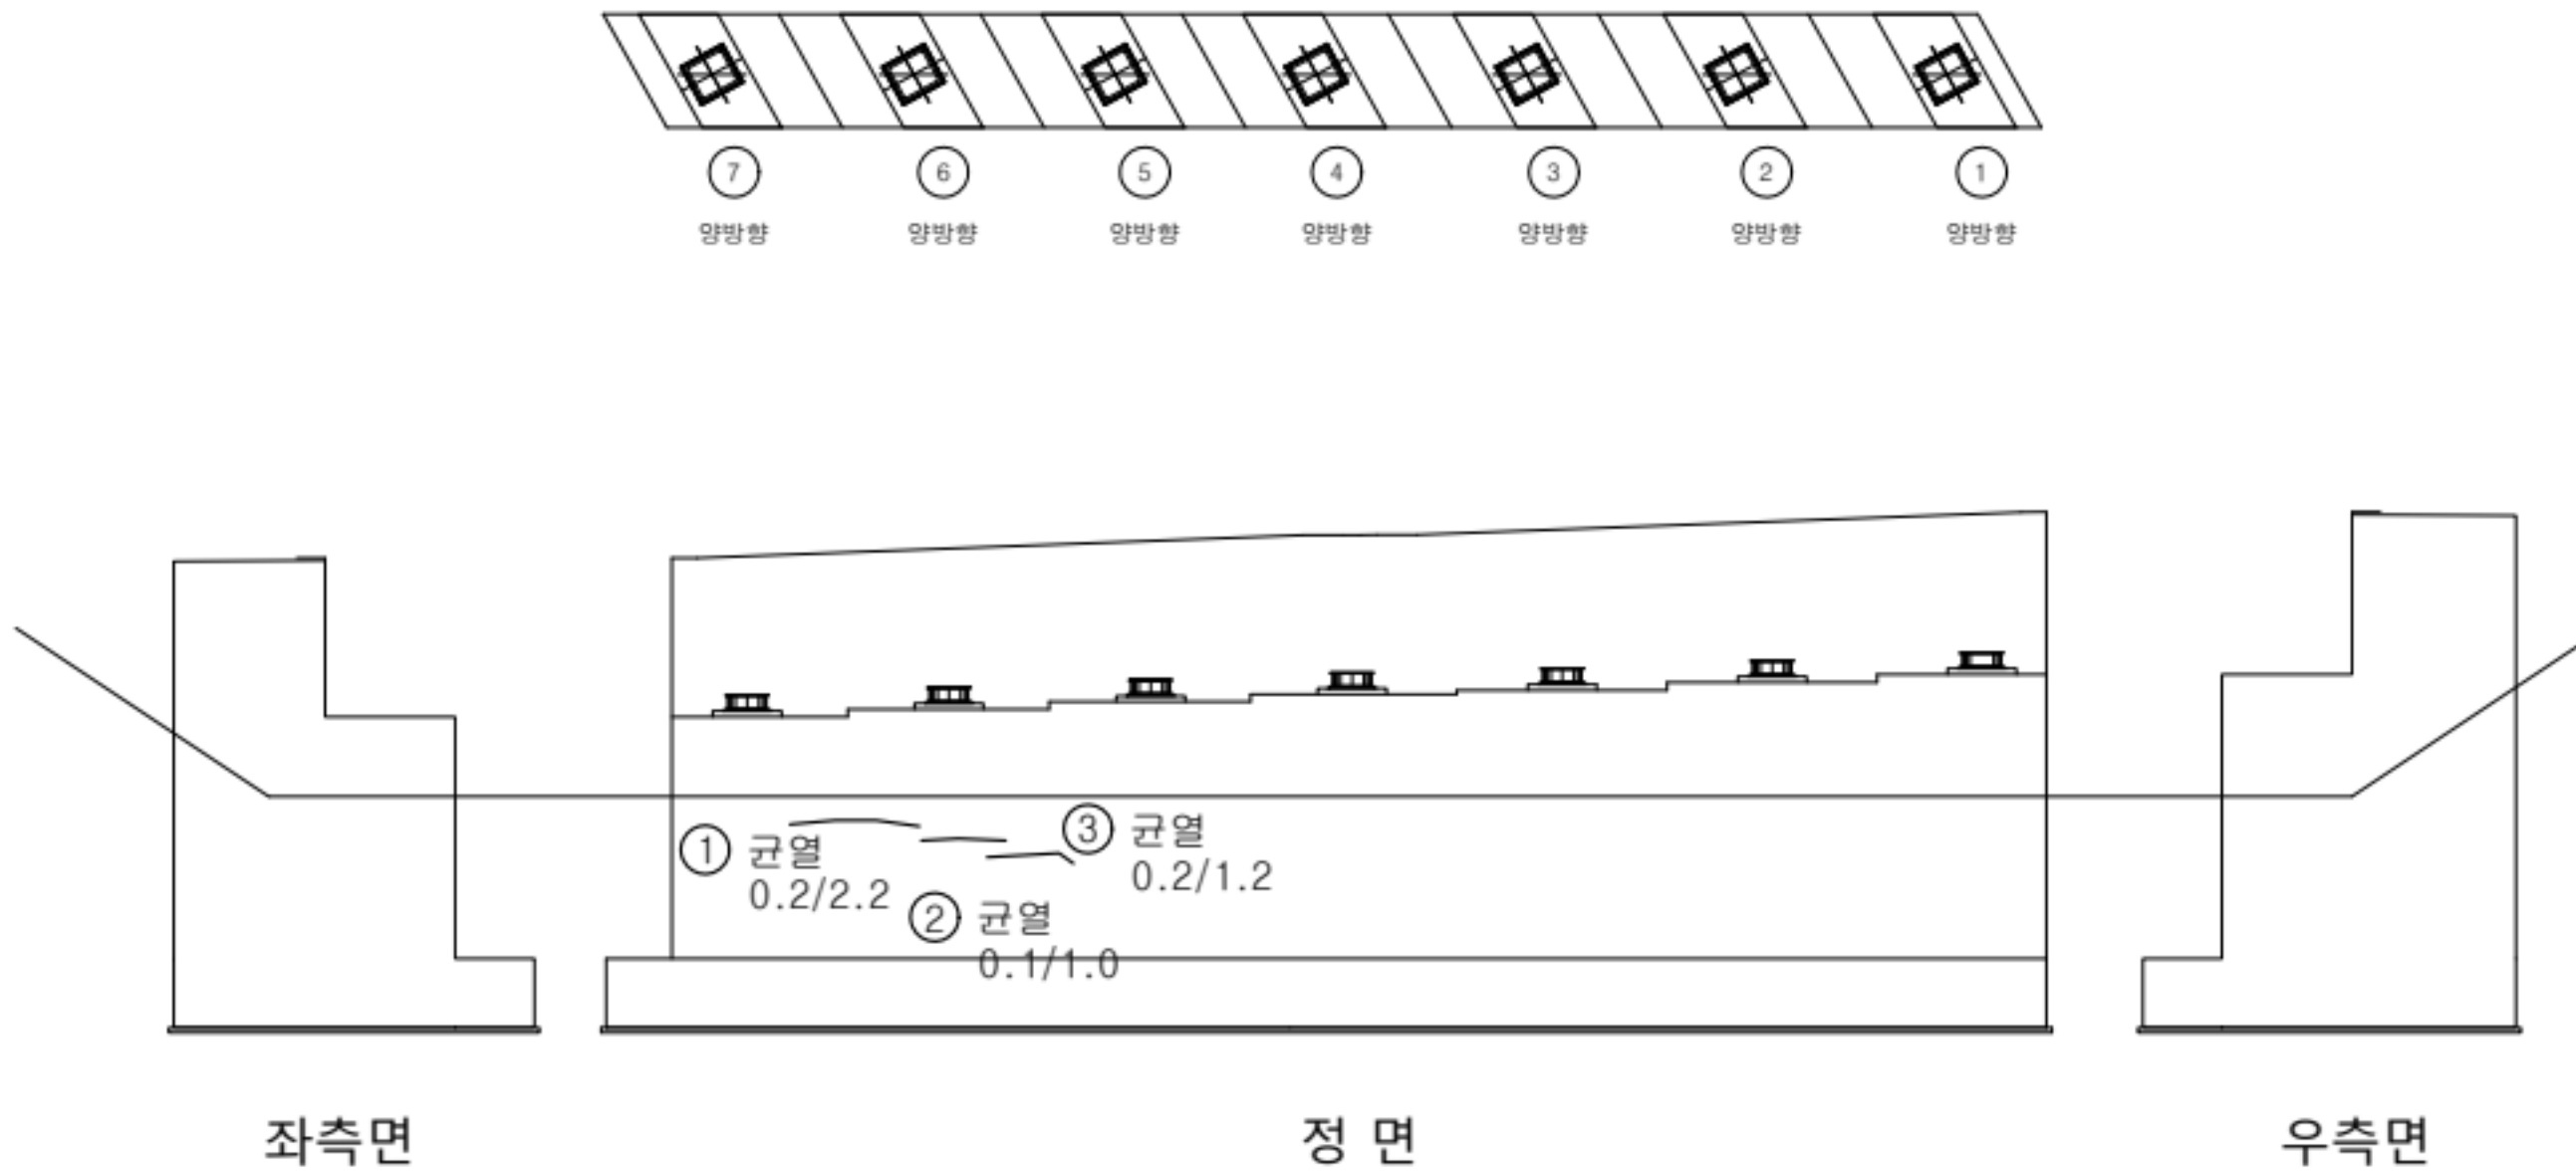

손상 현황 표

번호	구분	결함내용	손상규모						비고
			폭(mm)	너비(m)	길이(m)	개소	손상물량	단위	
1	신규	균열	0.2	-	2.2	1	2.2	m	-
2	신규	균열	0.1	-	1.0	1	1.0	m	-
3	신규	균열	0.2	-	1.2	1	1.2	m	-
4									
5									
KEY PLAN

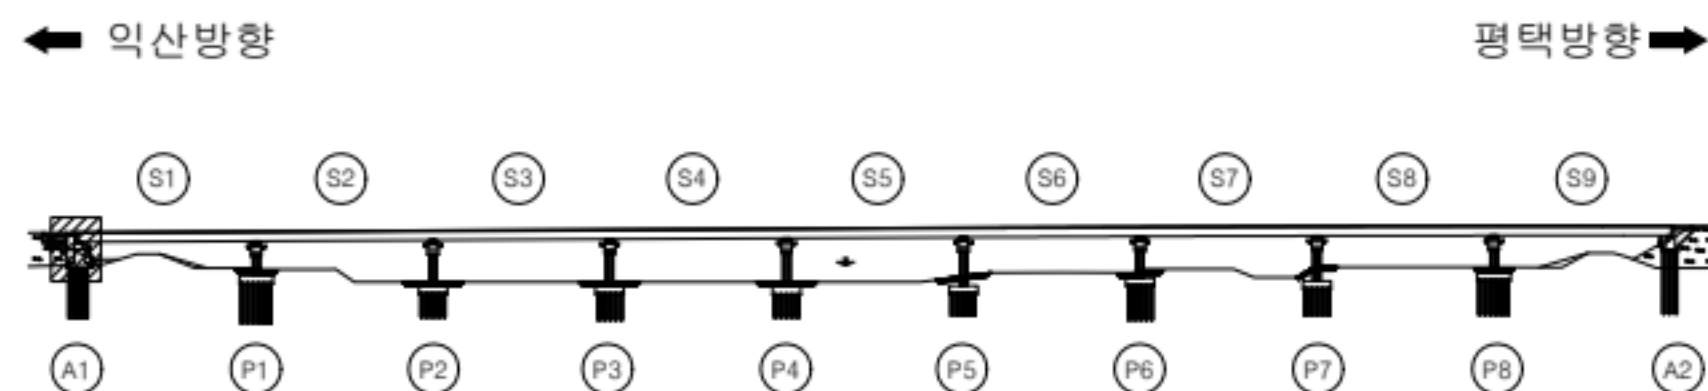

범례


균열	양상균열	재료분리
편칭/공동	박리, 박락/파손	시공이음/층분리
누수/습윤부	백태	철근노출
콘크리트 변색, 풍화	표장요철	강재부식
좌굴/변형	볼트결함	용접불량

용역명	서부내륙고속도로 2025년 시설물 정기안전점검 용역(하반기)
시설물명	곡교천1교
점검일시	2025. 07 ~ 2025. 12
확인자	책임기술자 김경수
도면번호	37

ID : 곡교천1교 교각 (A2)


손상 현황 표

번호	구분	결함 내용	손상규모						비고
			폭(mm)	너비(m)	길이(m)	개소	손상물량	단위	
1	신규	균열	0.2	-	3.0	1	3.0	m	-
2	신규	균열	0.3	-	3.0	1	3.0	m	-
3	신규	균열	0.2	-	3.0	1	3.0	m	-
4	신규	균열	0.2	-	3.0	1	3.0	m	-
5	신규	균열	0.2	-	3.0	1	3.0	m	-
6	신규	균열	0.2	-	3.0	1	3.0	m	-
7									
8									
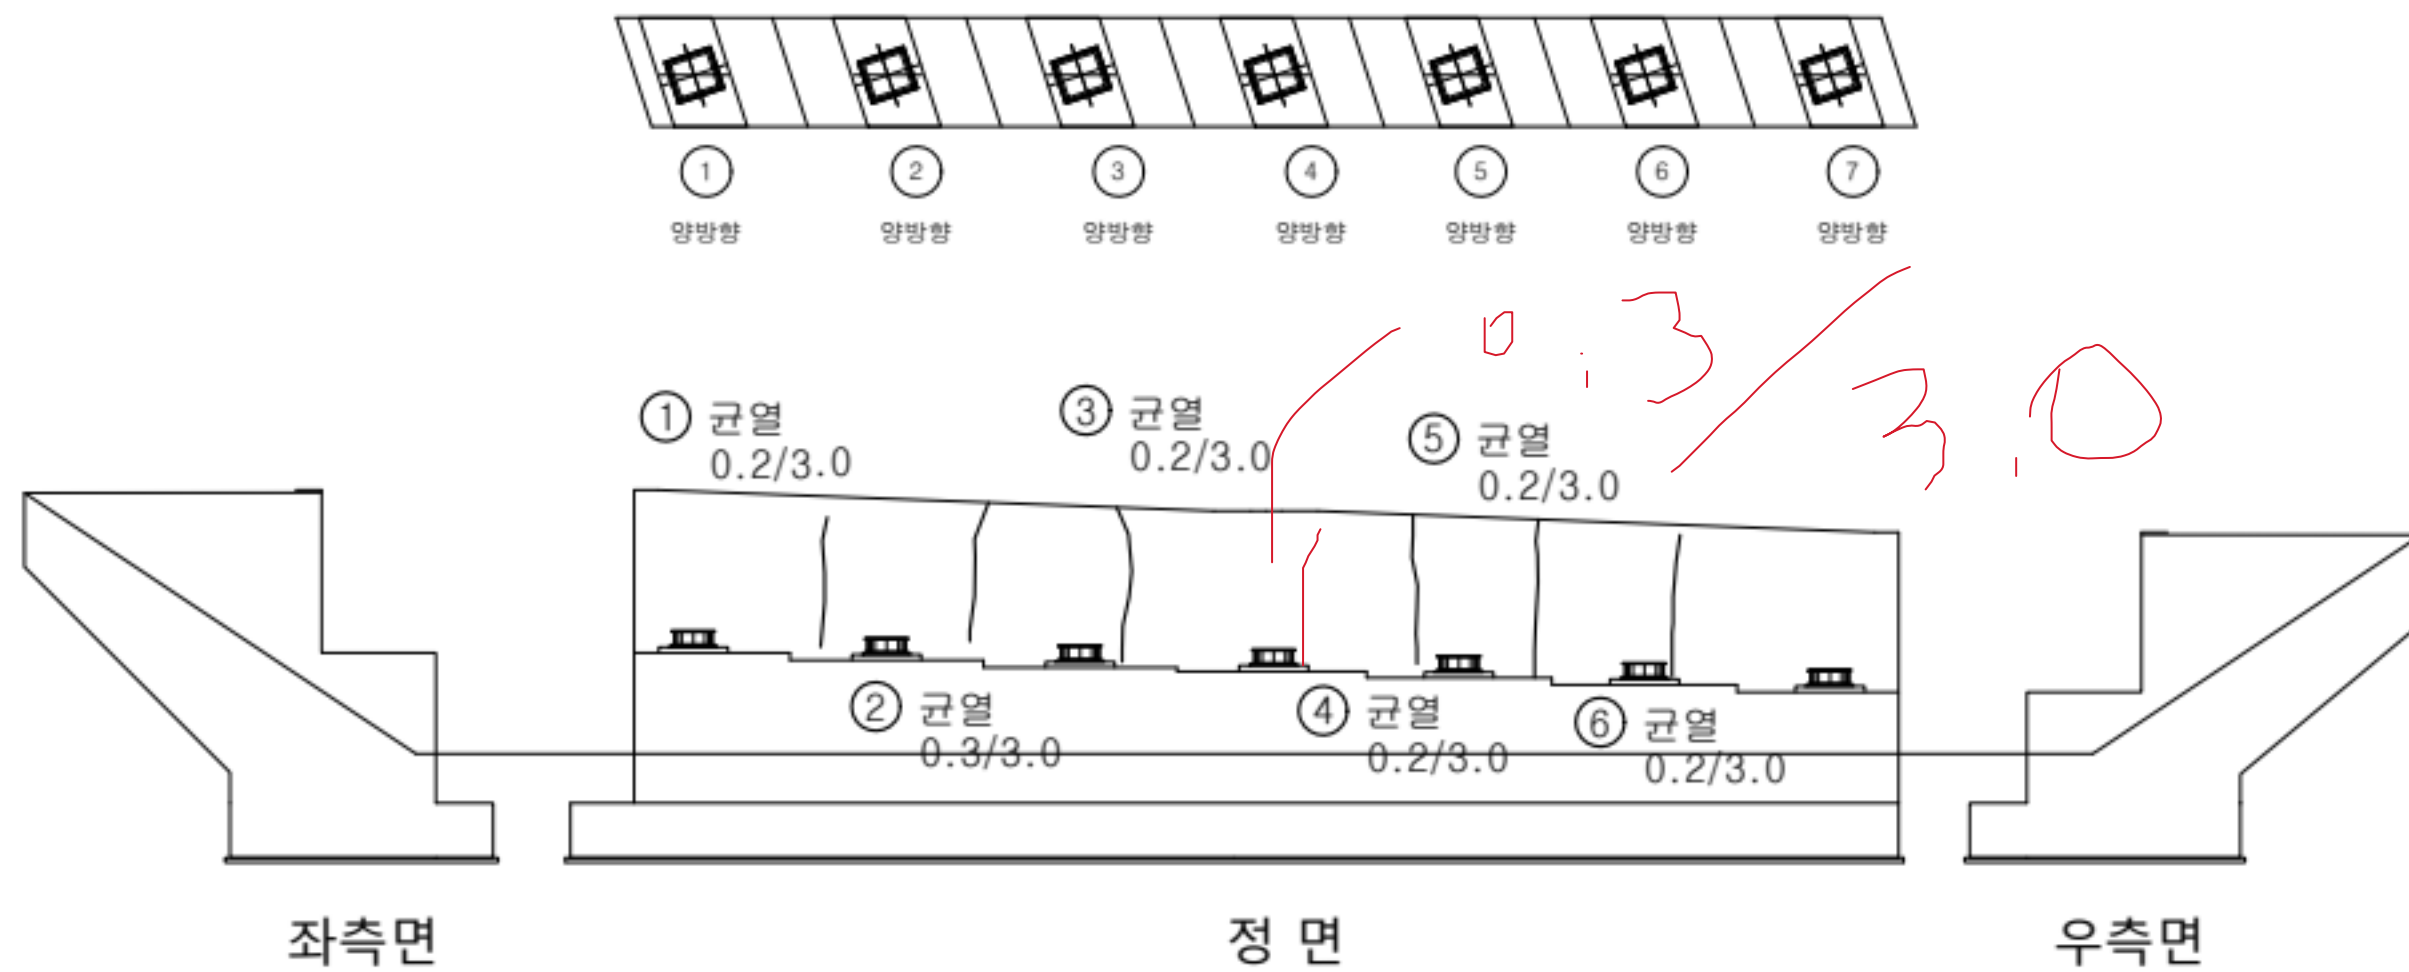

0.2균열은 전부 0.3으로 수정요

KEY PLAN

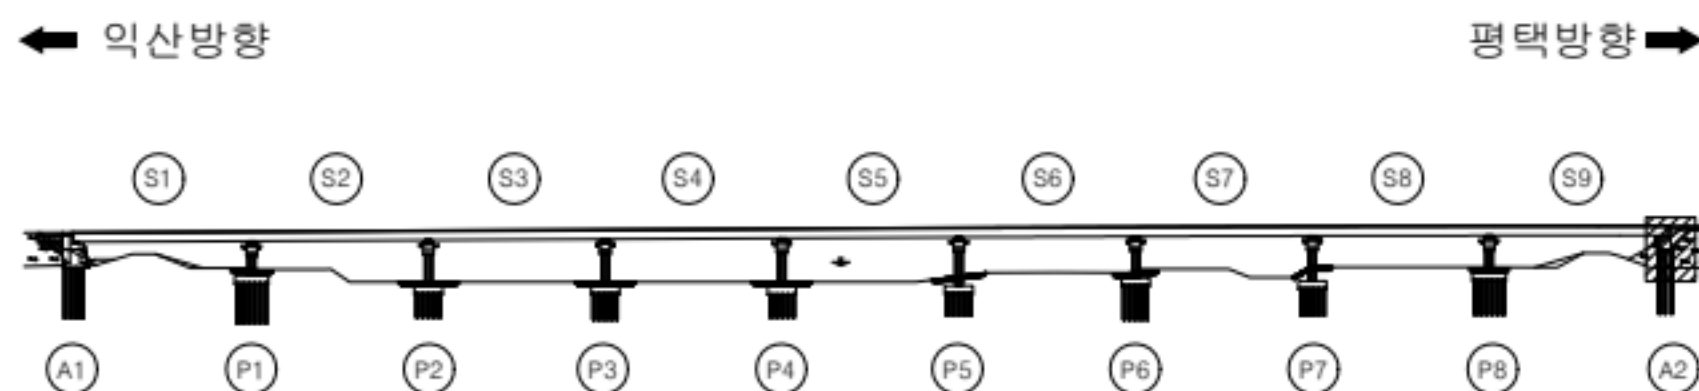

범례


	균열		양상균열		재료분리
	편침/공동		박리, 박락/파손		시공이음/층분리
	누수/습윤부		백태		철근노출
	콘크리트 변색, 녹물		표장요철		강재부식
	좌굴/변형		볼트결함		응집불량

용역명	서부내륙고속도로 2025년 시설물 정기안전점검 용역(하반기)
시설물명	곡교천1교
점검일시	2025. 07 ~ 2025. 12
확인자	책임기술자 김경수
도면번호	38


ID : 곡교천1교 교각 (P1)

손상 현황 표

번호	구분	결함 내용	손상규모						비고
			폭(mm)	너비(m)	길이(m)	개소	손상물량	단위	
1									
2									
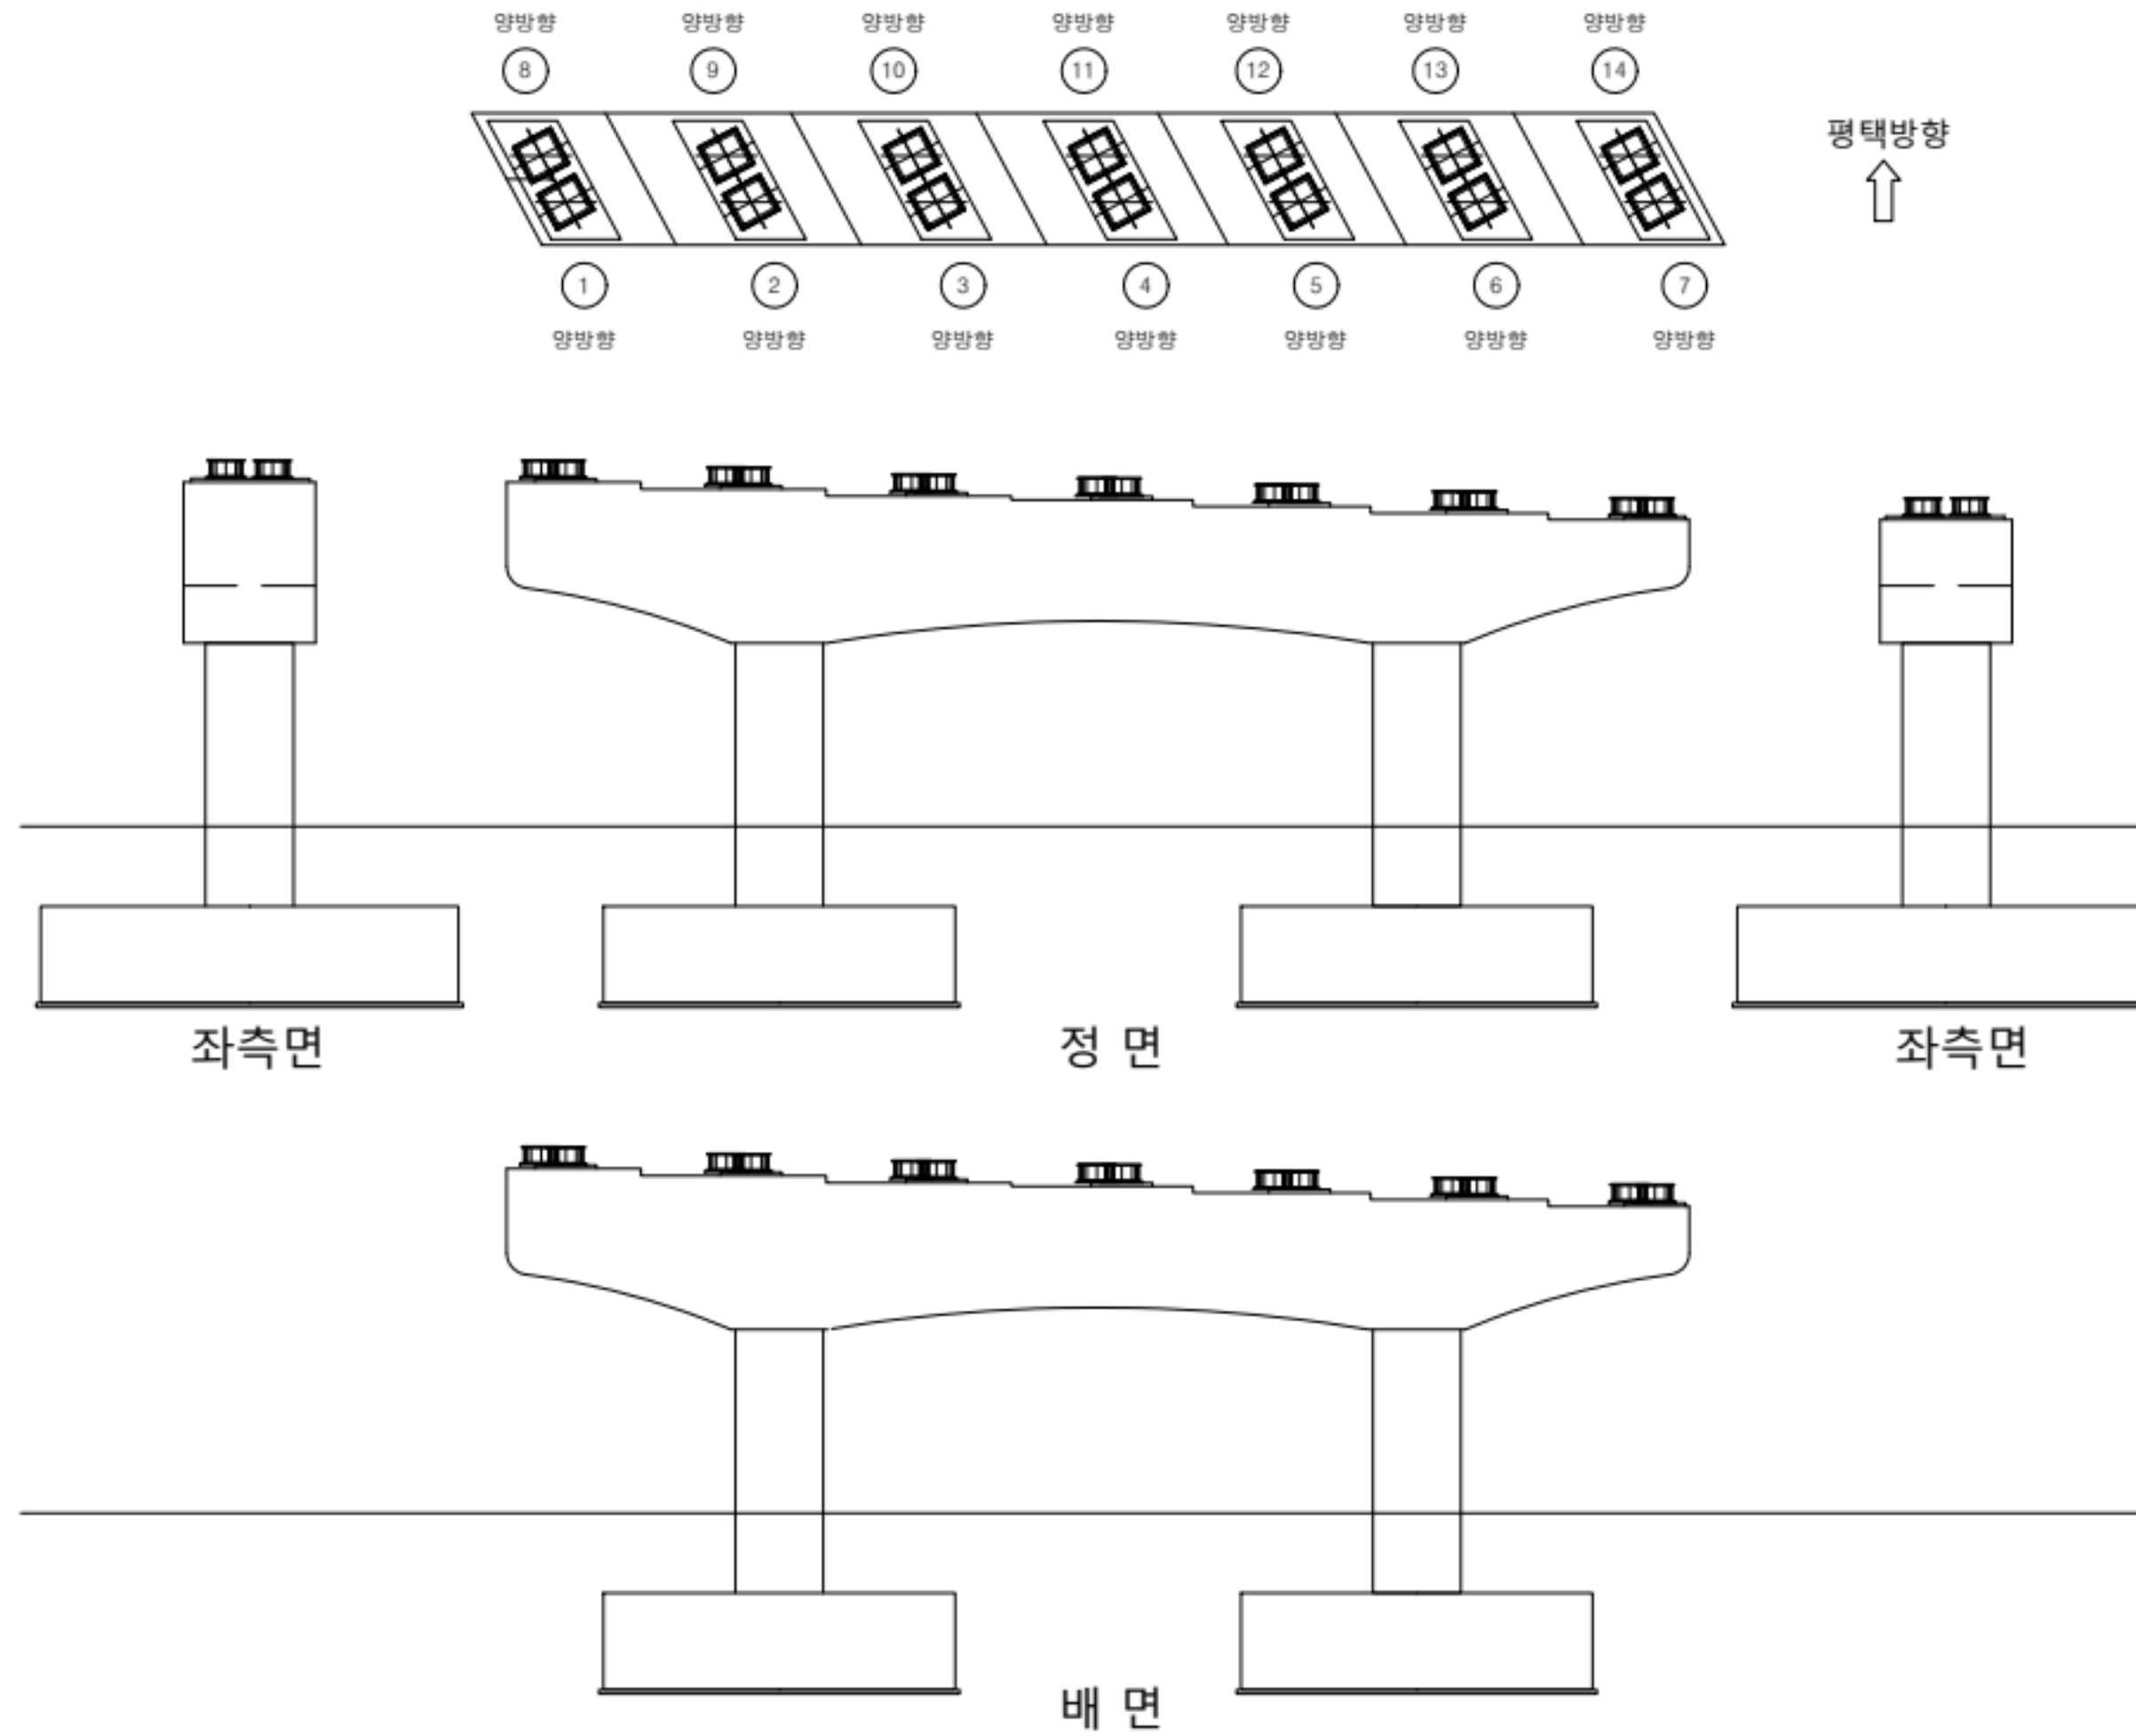

KEY PLAN

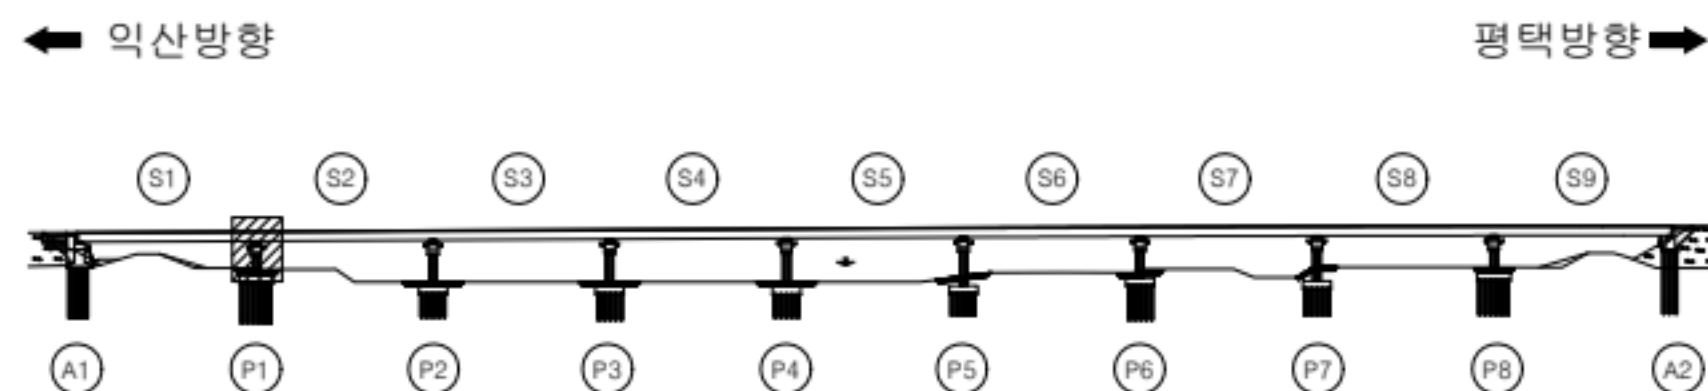

범례



균열	양상균열	재료분리
편칭/공동	박리, 박락/파손	시공이음/층분리
누수/습윤부	백태	철근노출
콘크리트 변색, 녹물	표장요철	강재부식
좌굴/변형	볼트결함	응집불량

용역명	서부내륙고속도로 2025년 시설물 정기안전점검 용역(하반기)
시설물명	곡교천1교
점검일시	2025. 07 ~ 2025. 12
확인자	책임기술자 김경수
도면번호	39


ID : 곡교천1교 교각 (P2)

손상 현황 표

번호	구분	결함 내용	손상규모						비고
			폭(mm)	너비(m)	길이(m)	개소	손상물량	단위	
1									
2									
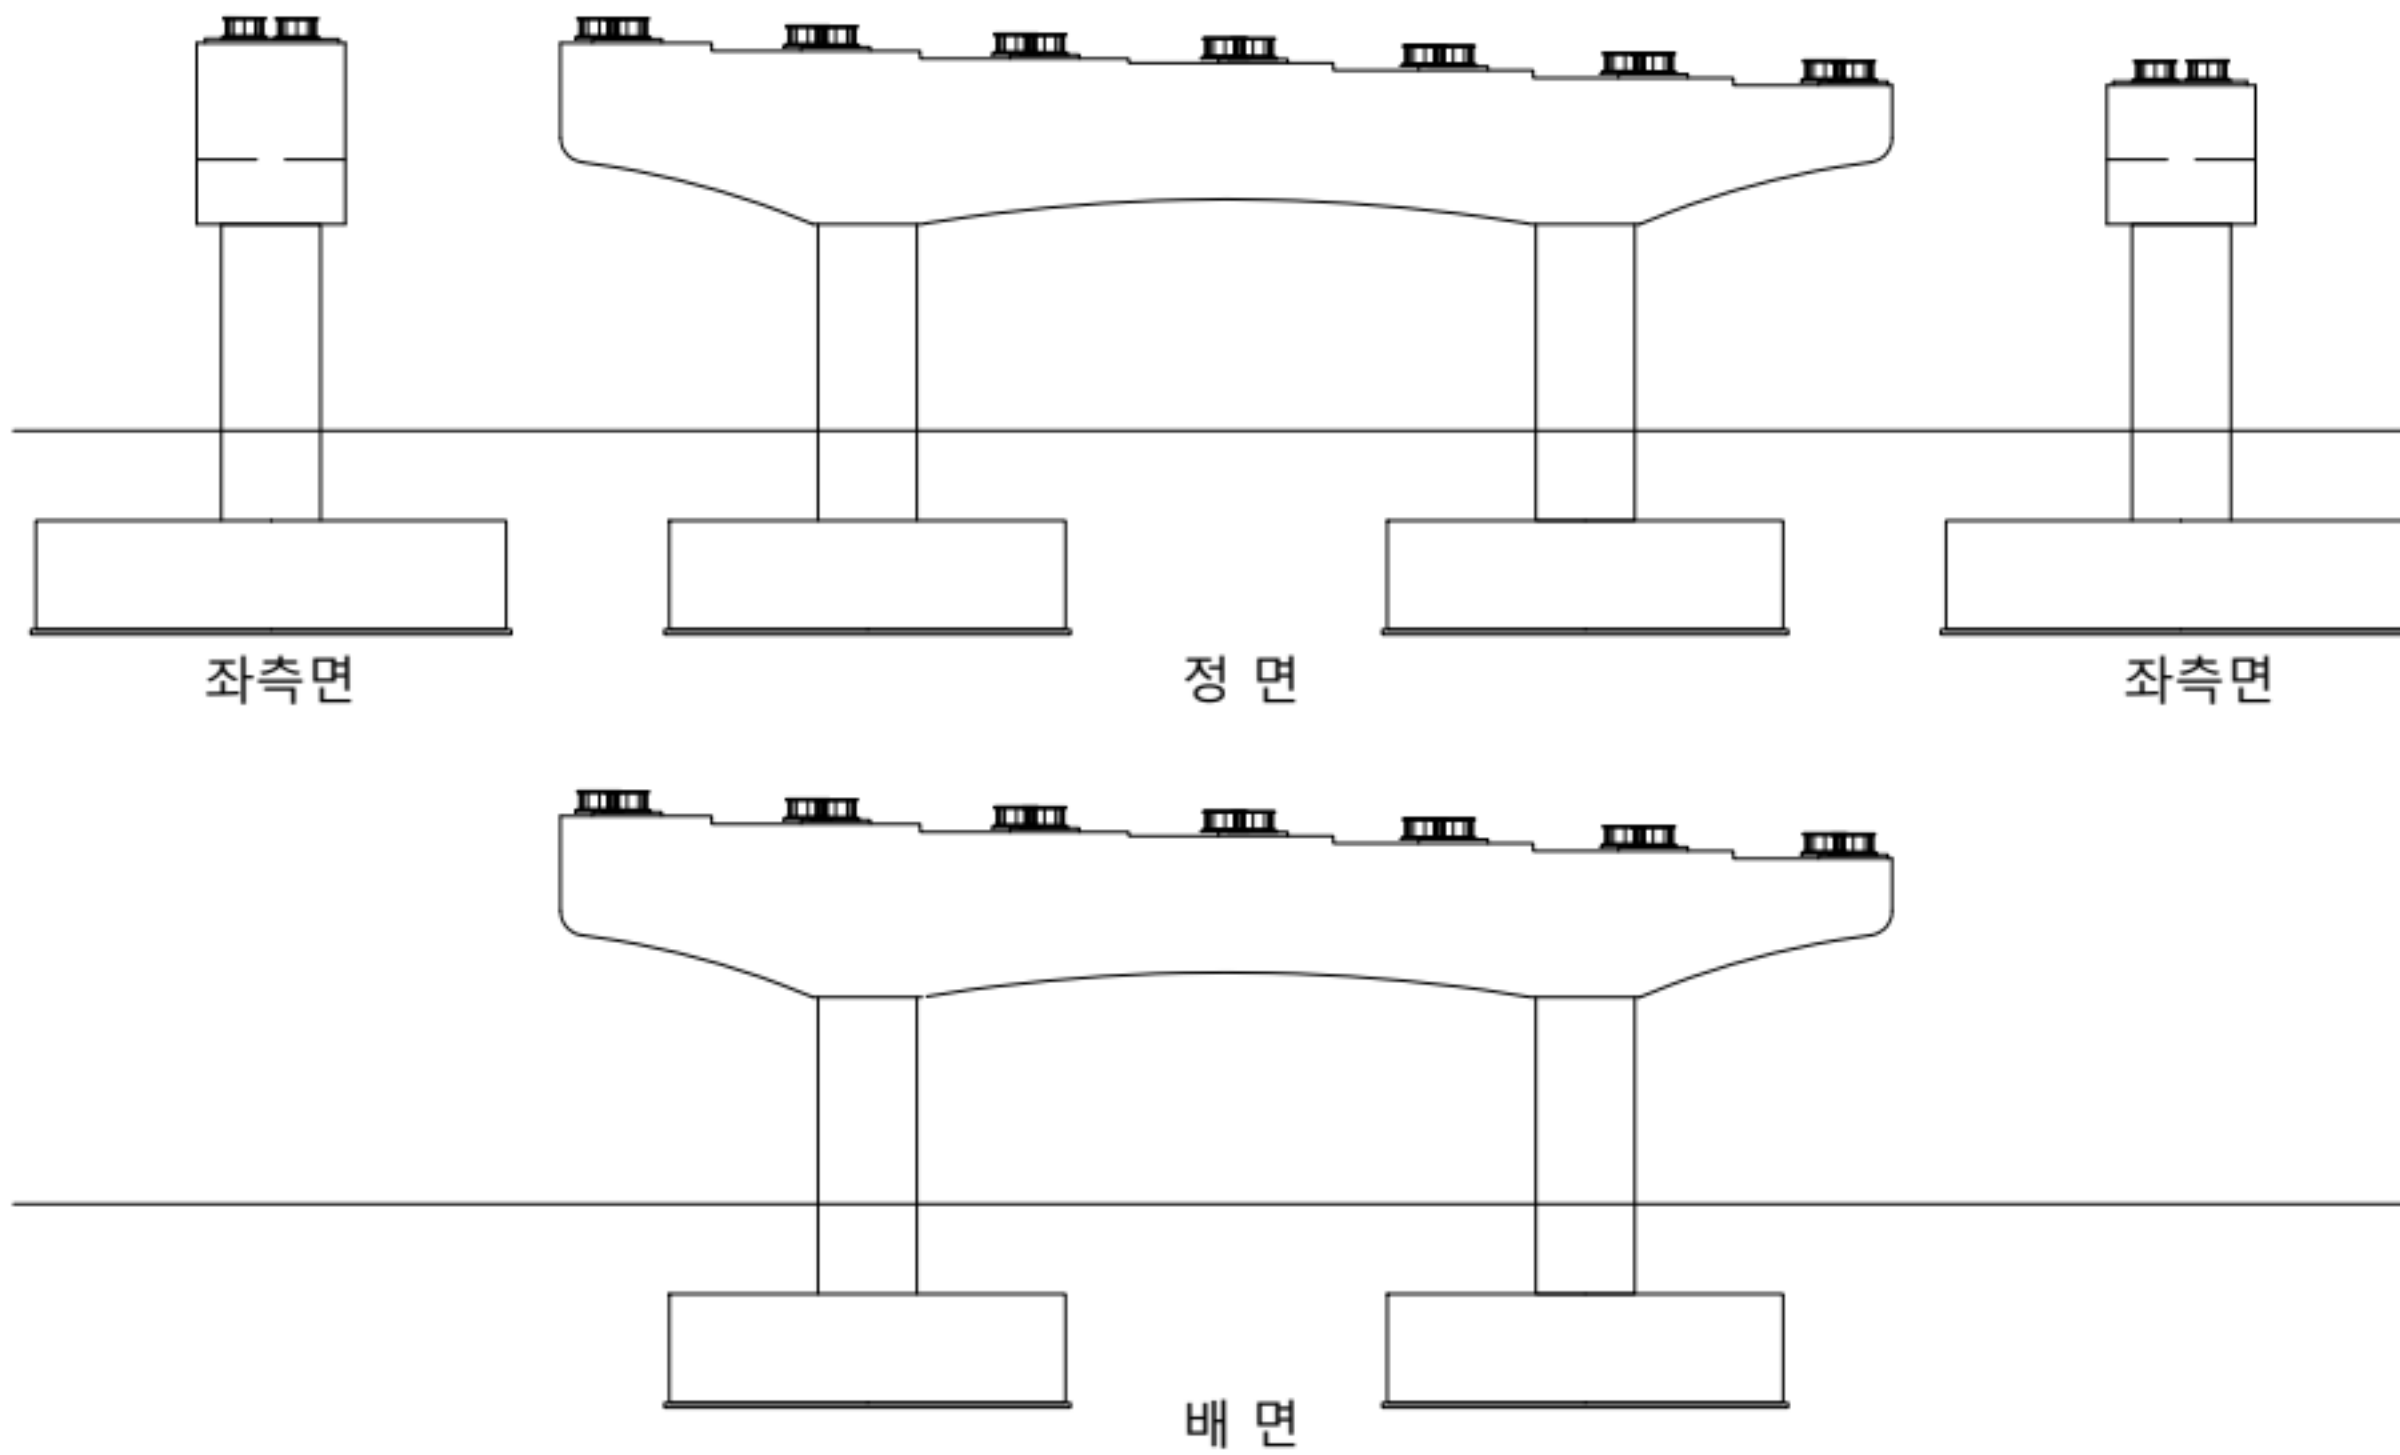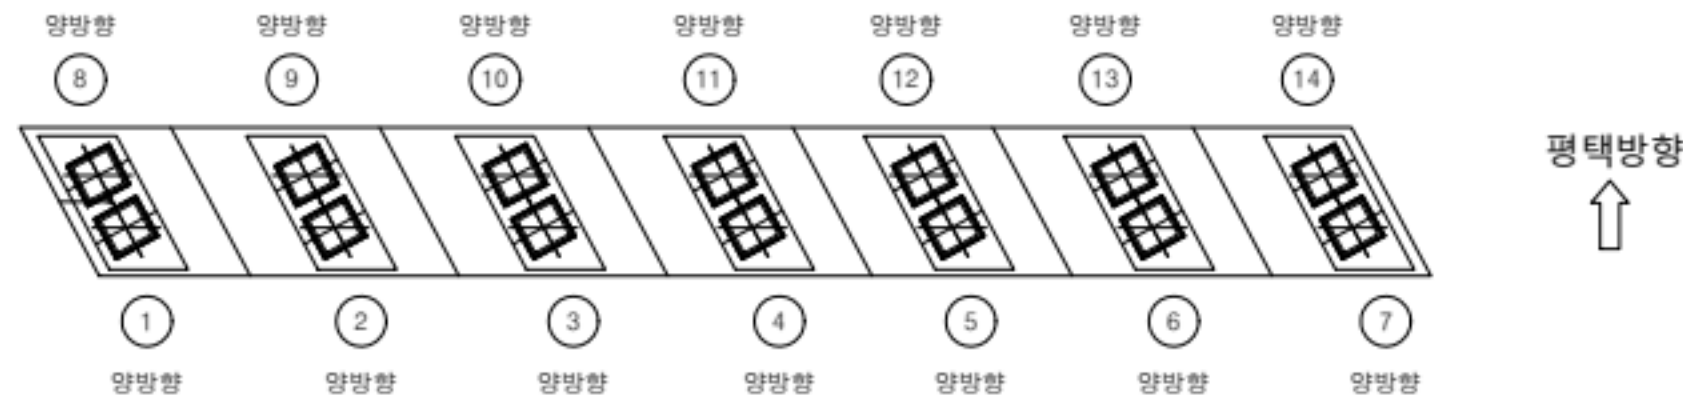

KEY PLAN

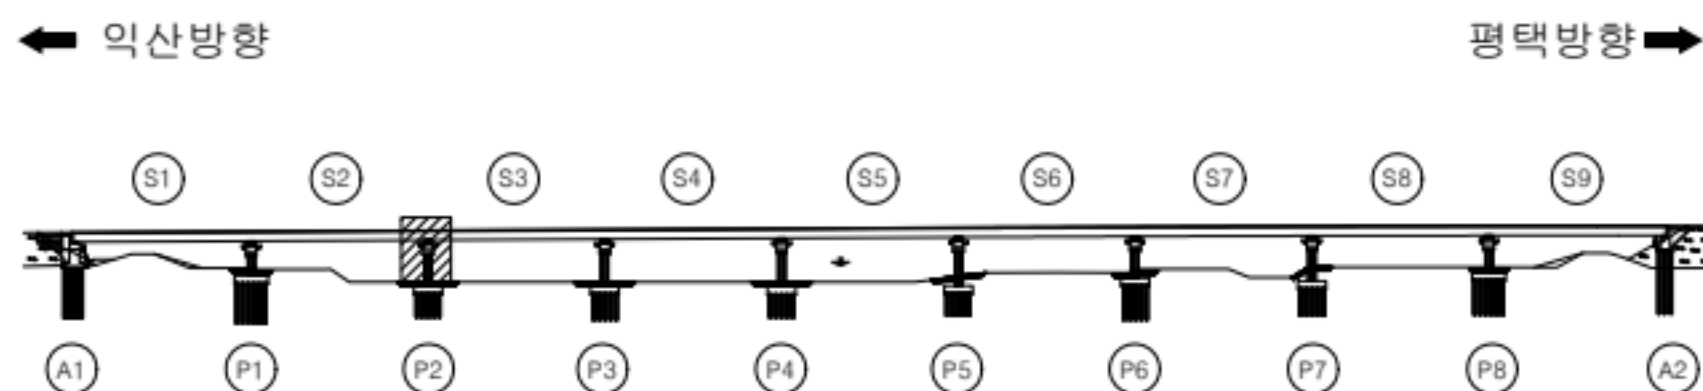

범례



	관 열		양상근열		재료분리
	편칭/공동		박리, 박락/ 파손		시공이음/ 층분리
	누수/ 습윤부		백태		철근노출
	콘크리트 변색, 녹물		표장요철		강재부식
	좌굴/변형		볼트결합		움직임불량

용역명	서부내륙고속도로 2025년 시설물 정기안전점검 용역(하반기)
시설물명	곡교천1교
점검일시	2025. 07 ~ 2025. 12
확인자	책임기술자 김경수
도면번호	40


ID : 곡교천1교 교각 (P3)

손상 현황 표

번호	구분	결함 내용	손상규모						비고
			폭(mm)	너비(m)	길이(m)	개소	손상물량	단위	
1									
2									
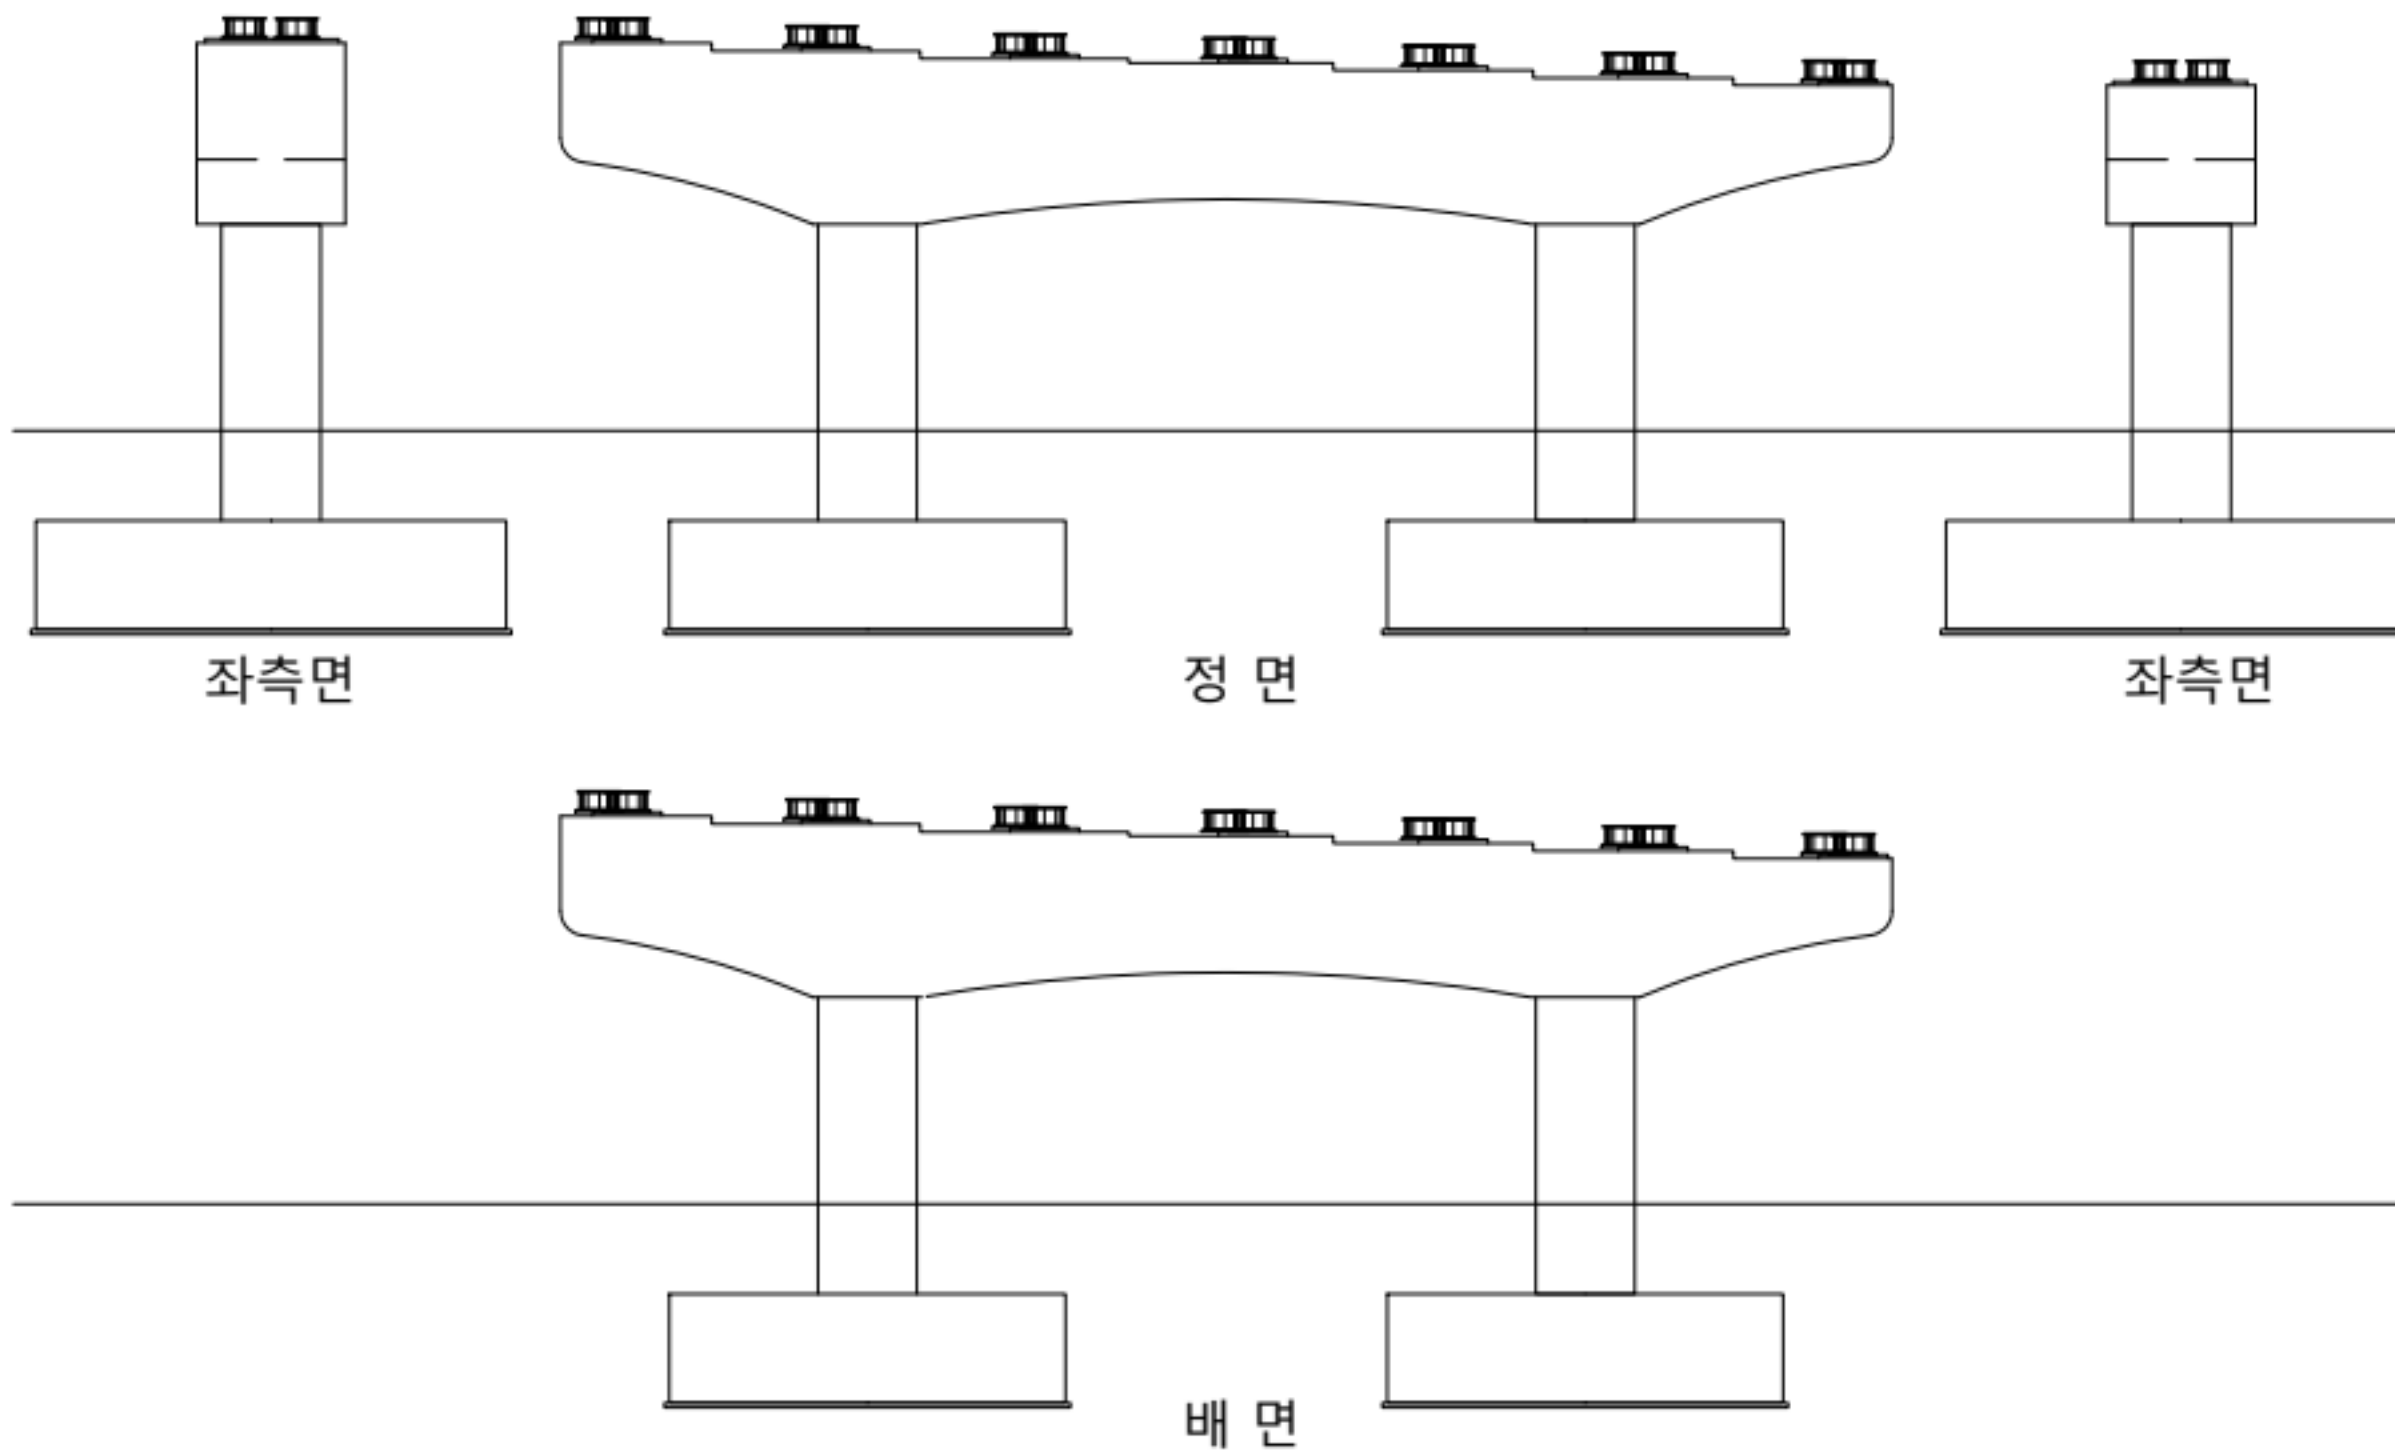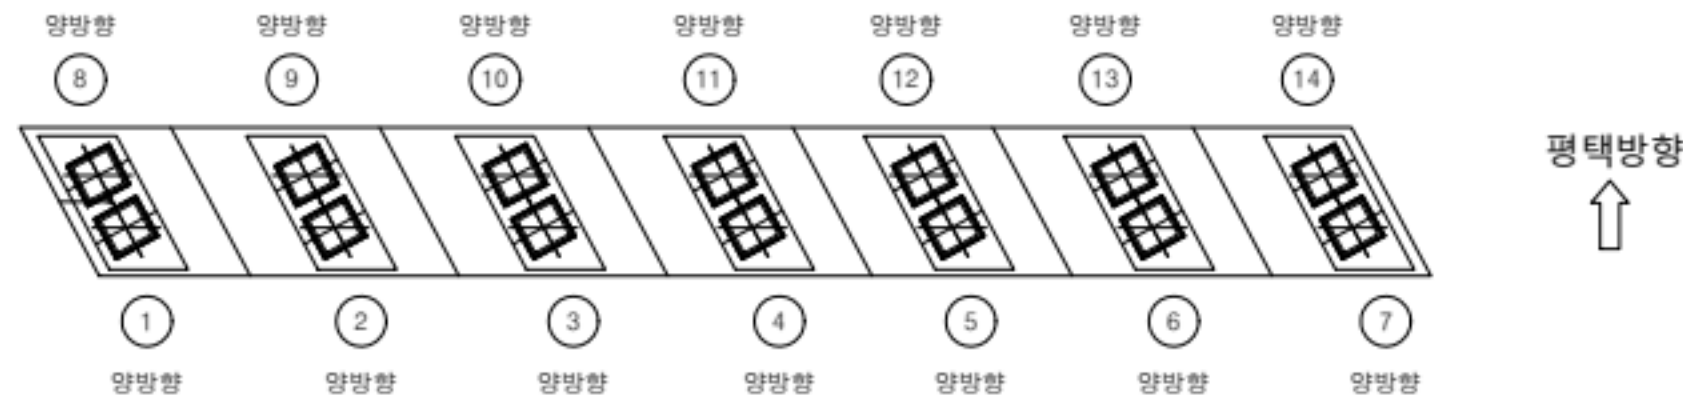

KEY PLAN


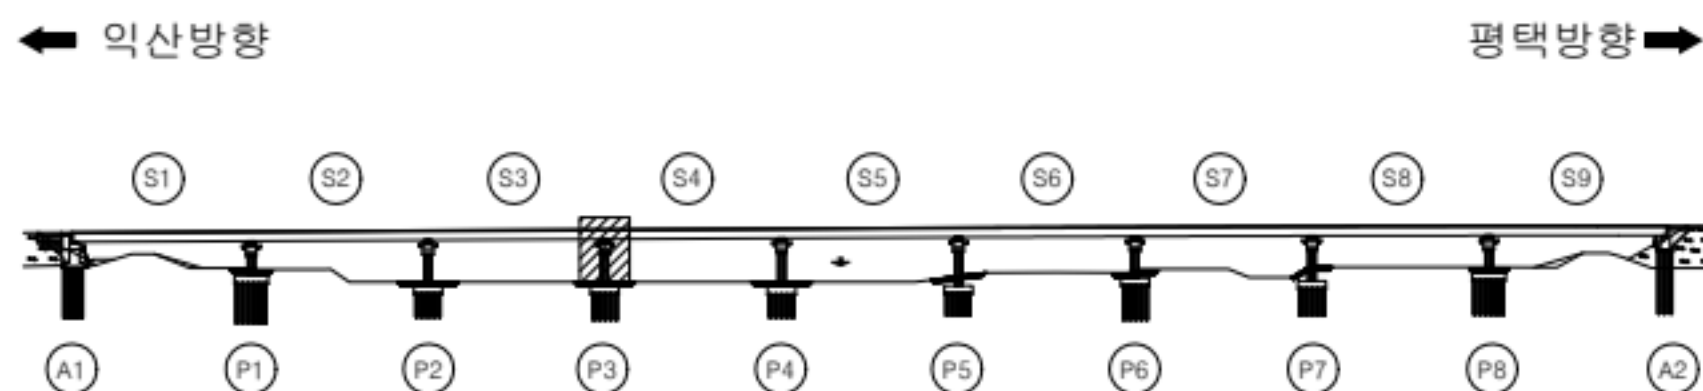


범례

	균열		양상균열		재료분리
	편칭/공동		박리, 박락/파손		시공이음/층분리
	누수/습윤부		백태		철근노출
	콘크리트 변색, 녹물		표장요철		강재부식
	좌굴/변형		볼트결함		용접불량

용역명	서부내륙고속도로 2025년 시설물 정기안전점검 용역(하반기)
시설물명	곡교천1교
점검일시	2025. 07 ~ 2025. 12
확인자	책임기술자 김경수
도면번호	41


ID : 곡교천1교 교각 (P4)

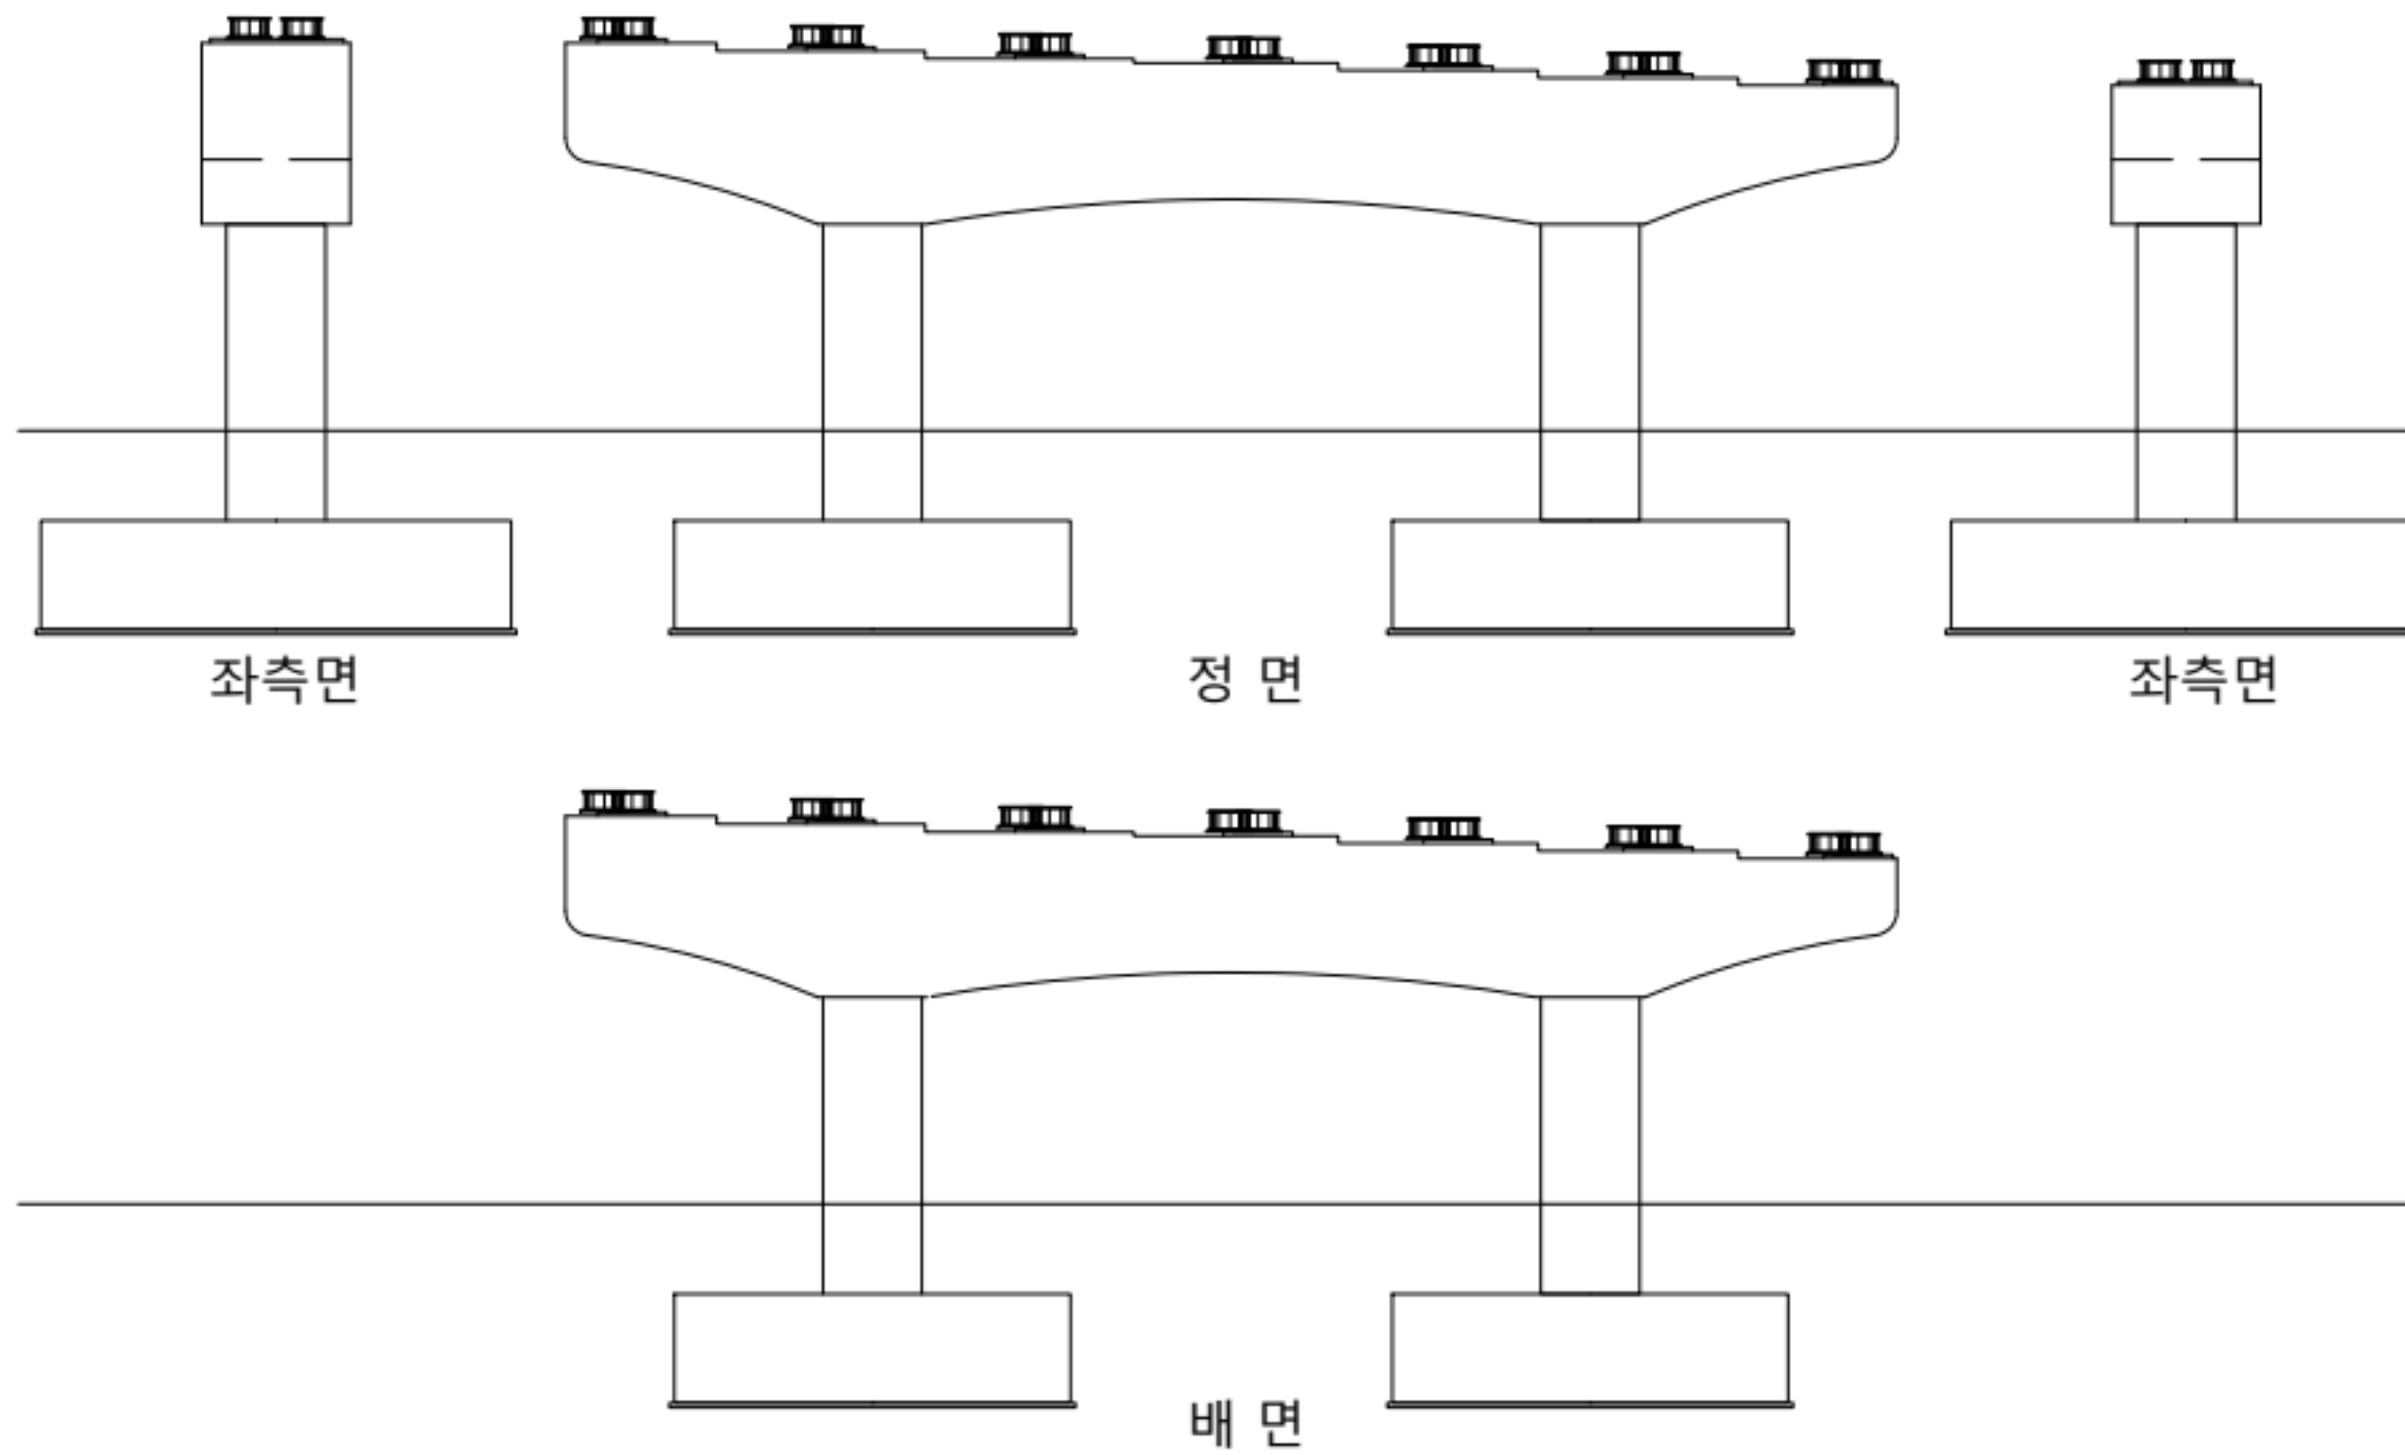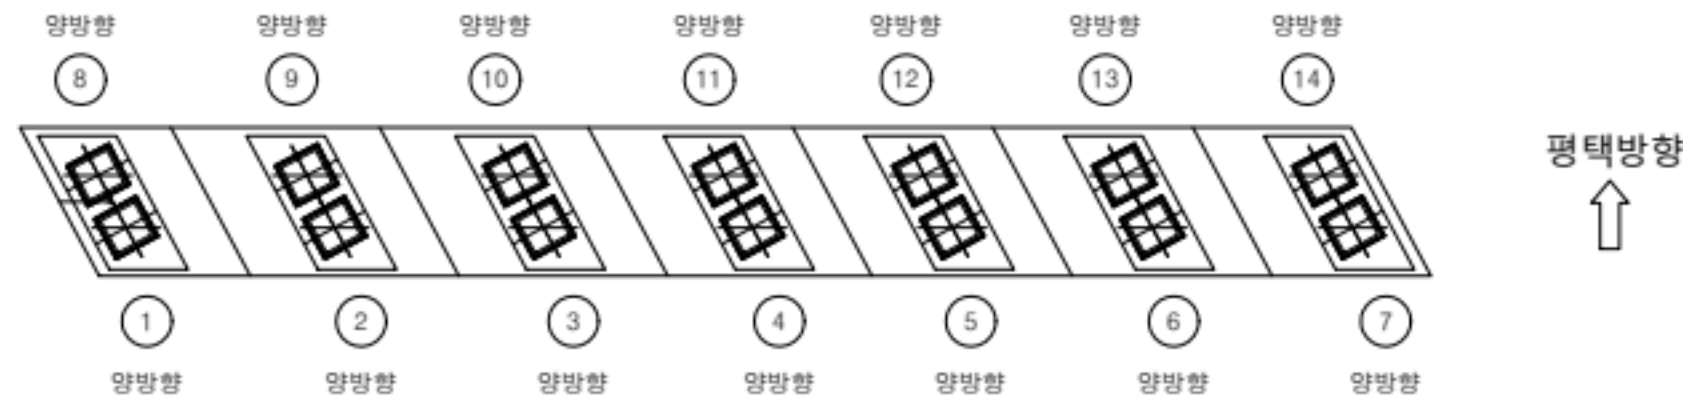

손상 현황 표

번호	구분	결함 내용	손상규모					비고
			폭(mm)	너비(m)	길이(m)	개소	손상물량	단위
1								
2								
KEY PLAN

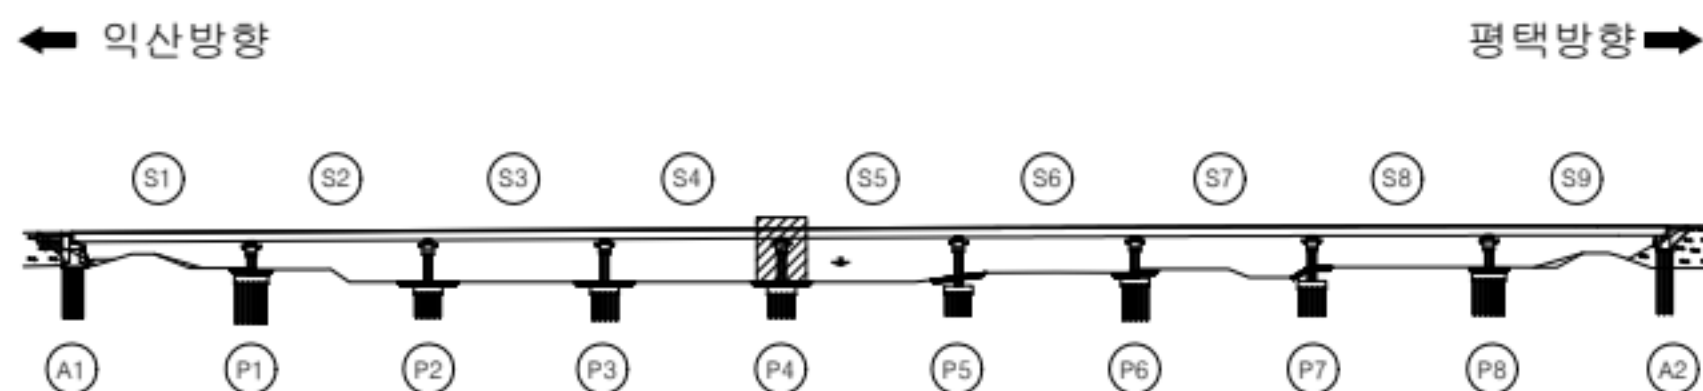

범례



	관 열		양상근열		재료분리
	편칭/공동		박리, 박락/파손		시공이음/층분리
	누수/습윤부		백태		철근노출
	콘크리트 변색, 녹물		표장요철		강재부식
	좌굴/변형		볼트결합		용접불량

용역명	서부내륙고속도로 2025년 시설물 정기안전점검 용역(하반기)
시설물명	곡교천1교
점검일시	2025. 07 ~ 2025. 12
확인자	책임기술자 김경수
도면번호	42


ID : 곡교천1교 교각 (P5)

손상 현황 표

번호	구분	결함 내용	손상규모						비고
			폭(mm)	너비(m)	길이(m)	개소	손상물량	단위	
1									
2									
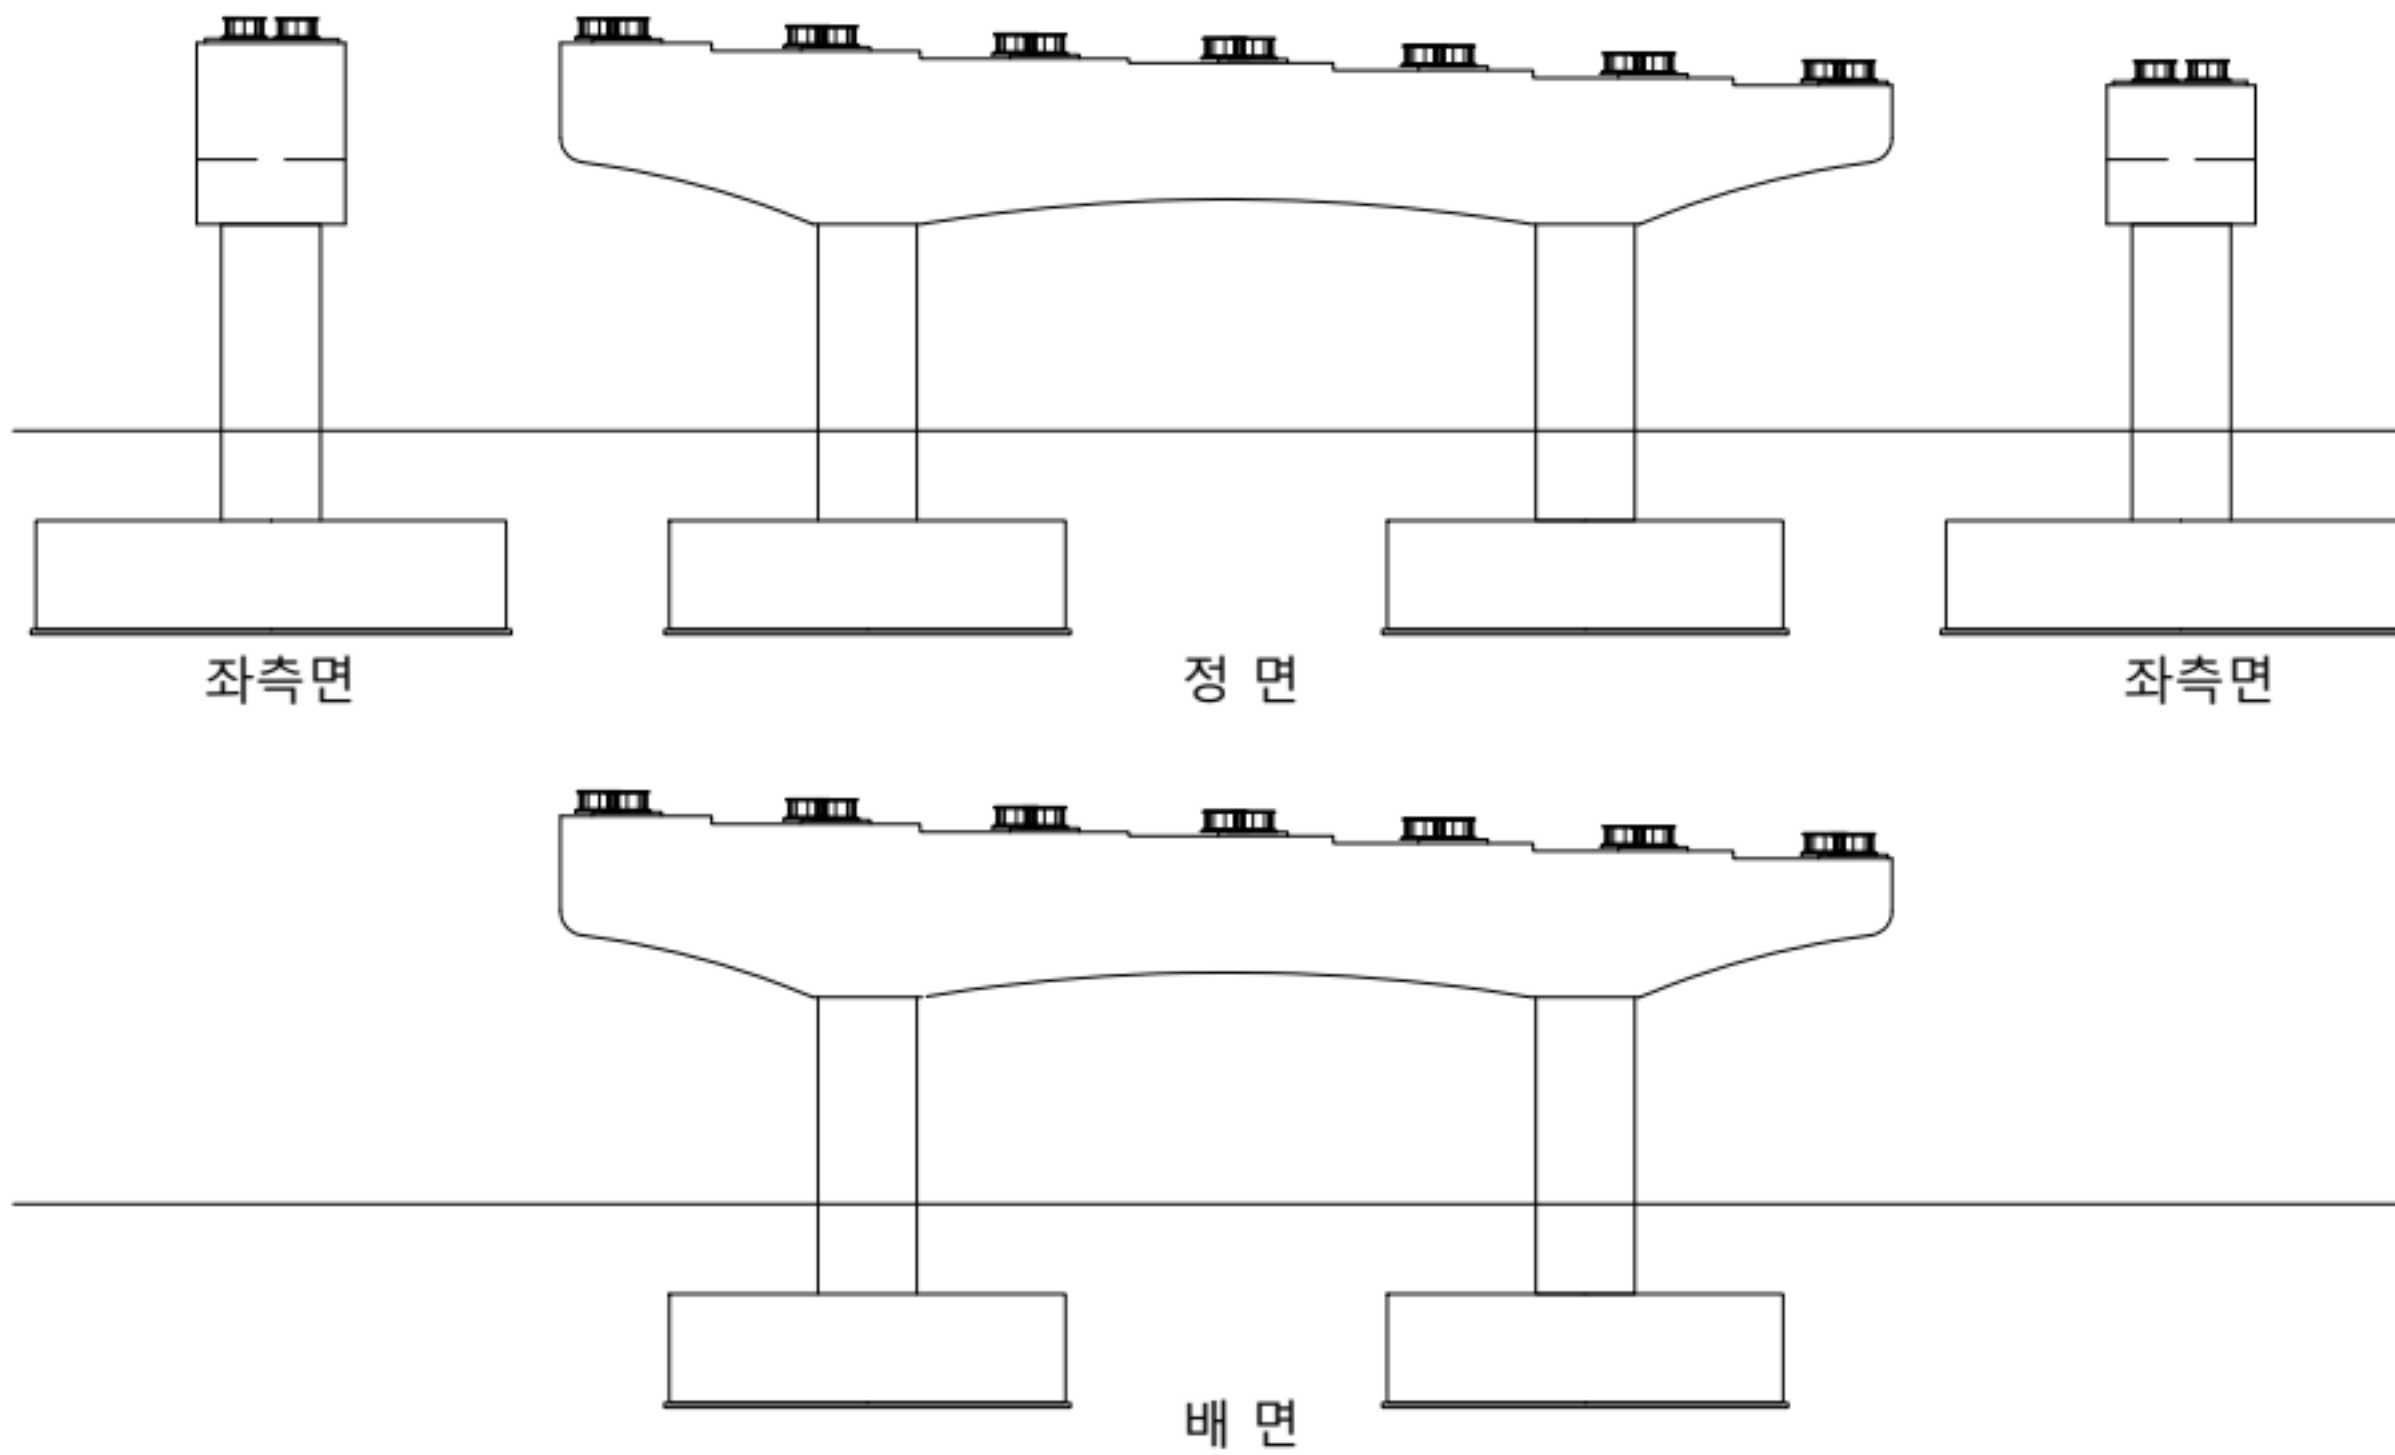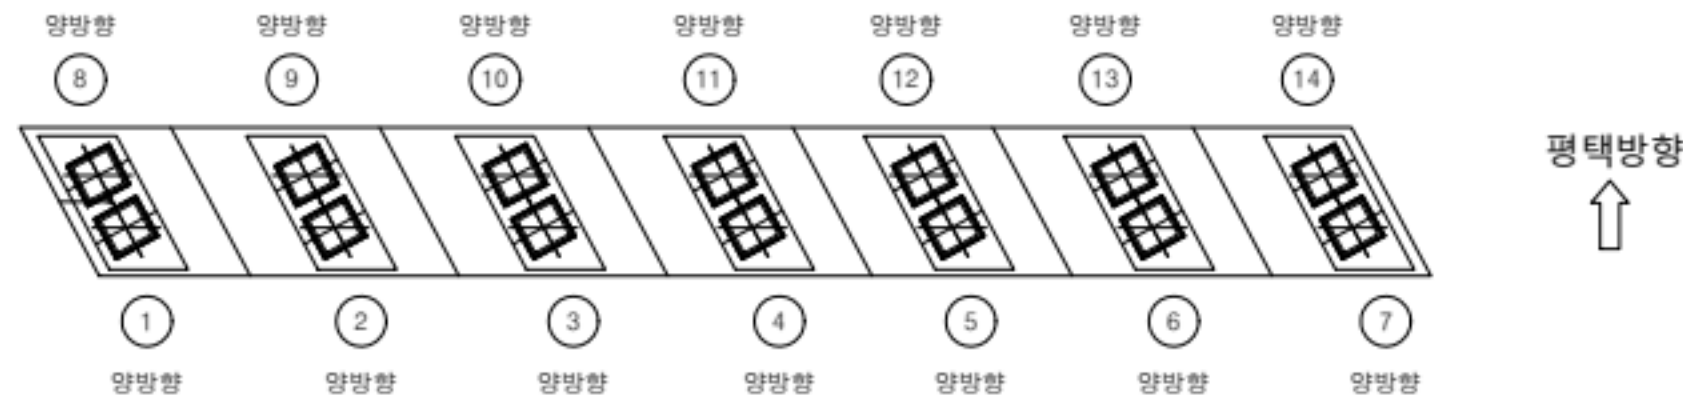

KEY PLAN

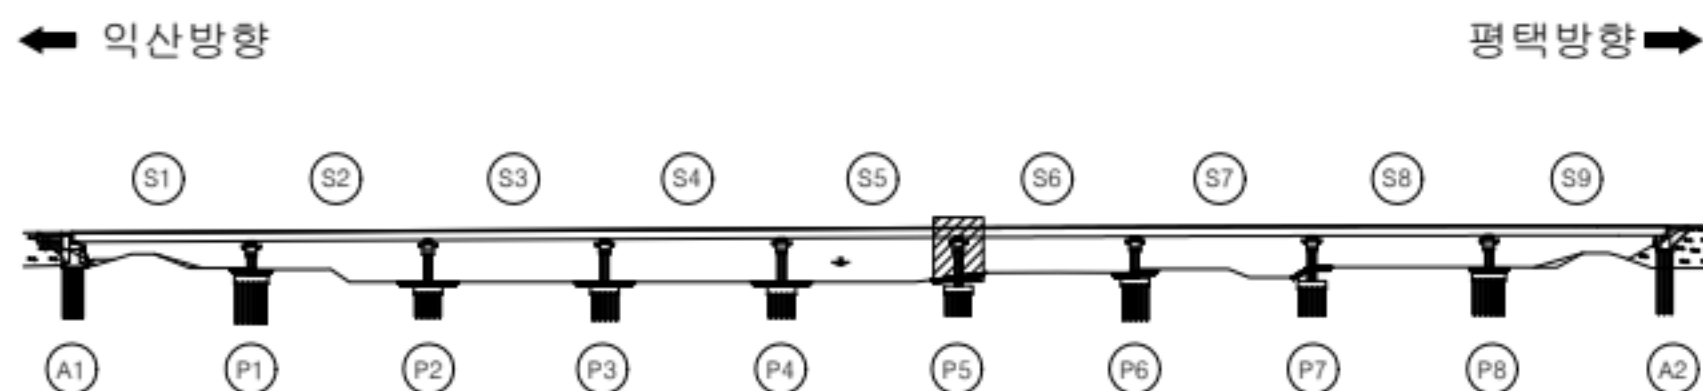

범례



	균열		양상균열		재료분리
	편칭/공동		박리, 박락/파손		시공이음/층분리
	누수/습윤부		백태		철근노출
	콘크리트 변색, 녹물		표장요철		강재부식
	좌굴/변형		볼트결함		응집불량

용역명	서부내륙고속도로 2025년 시설물 정기안전점검 용역(하반기)
시설물명	곡교천1교
점검일시	2025. 07 ~ 2025. 12
확인자	책임기술자 김경수
도면번호	43


ID : 곡교천1교 교각 (P6)

손상 현황 표

번호	구분	결함 내용	손상규모						비고
			폭(mm)	너비(m)	길이(m)	개소	손상물량	단위	
1	신규	철근노출	-	0.1	0.1	1	0.01	m³	-
2									
3									
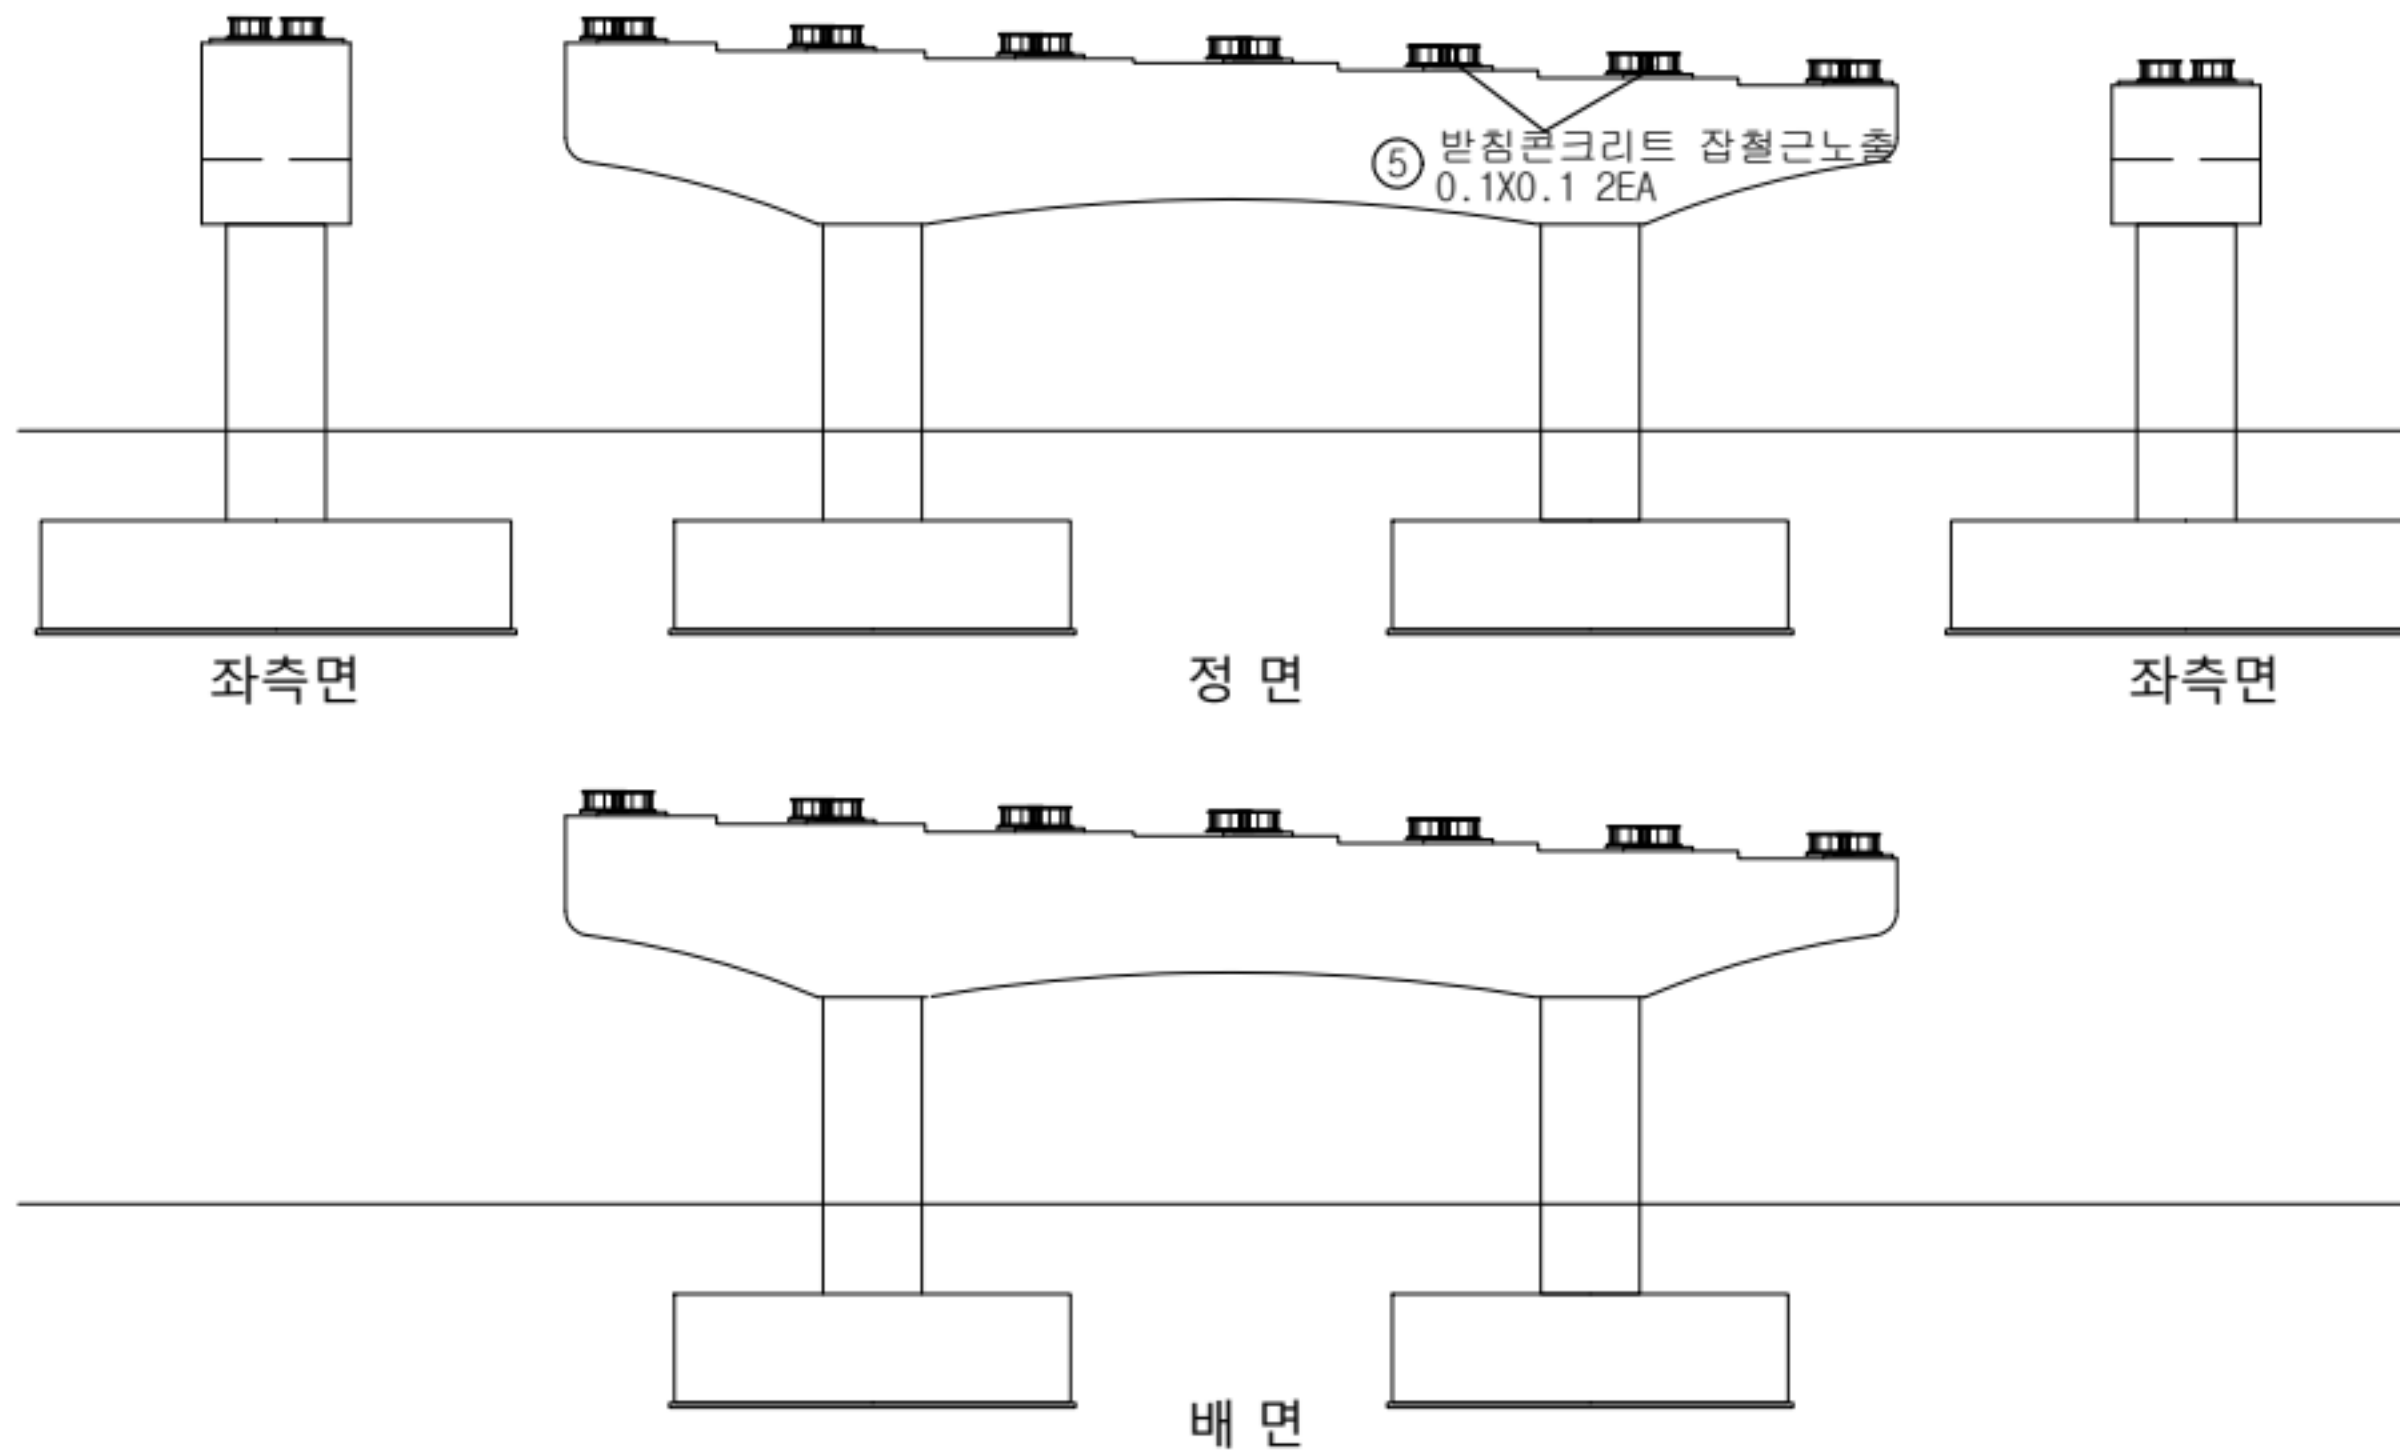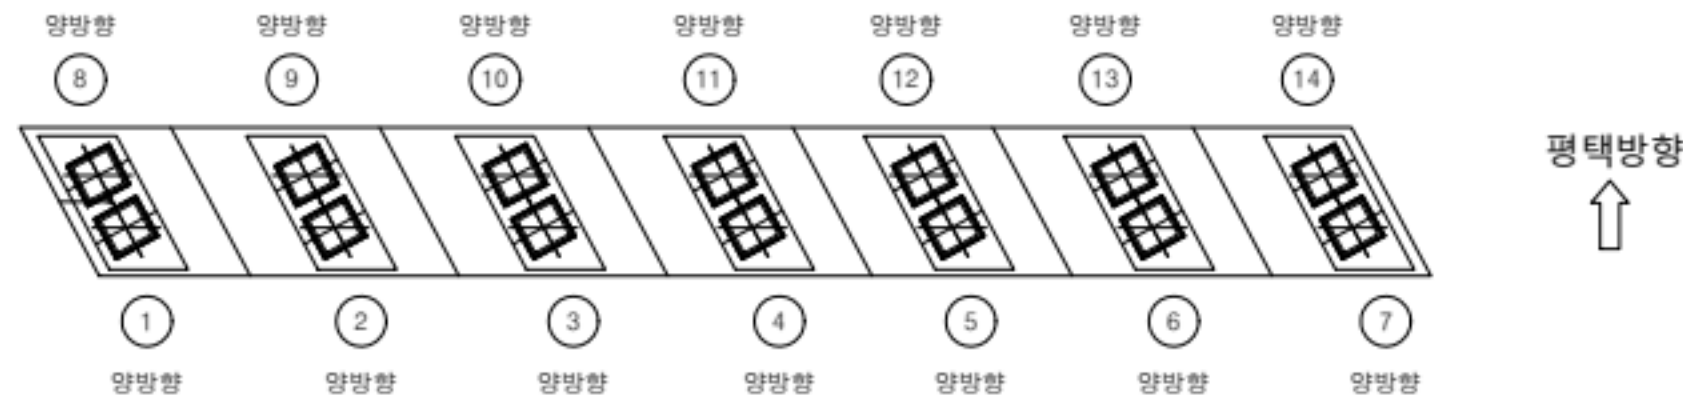

KEY PLAN

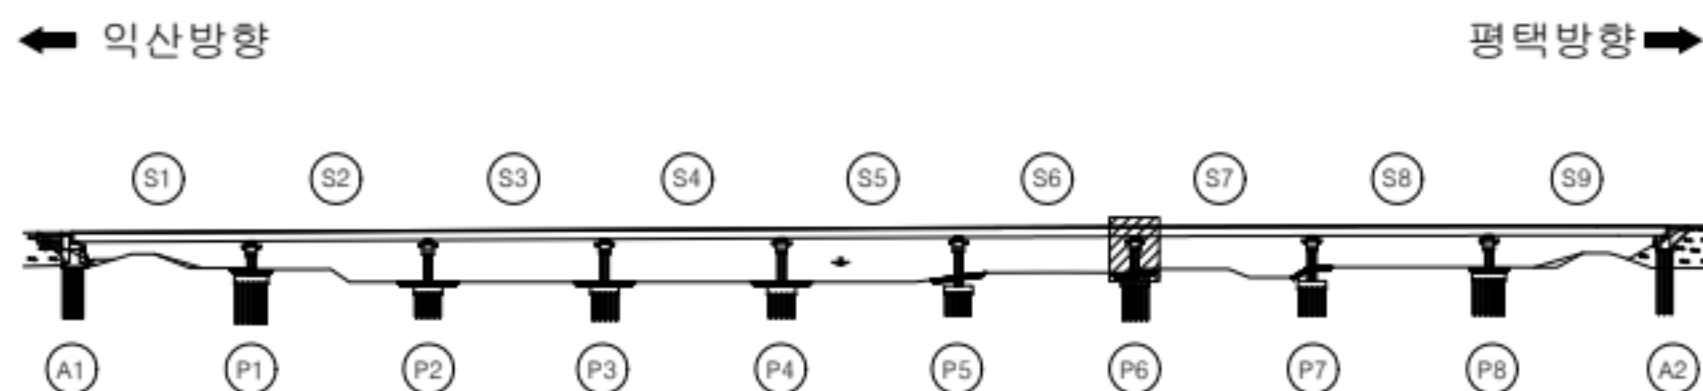

범례



	관 열		양상근열		재료분리
	편형/공동		박리, 박락/ 파손		시공이음/ 충전리
	누수/ 습윤부		백태		철근노출
	콘크리트 변색, 누출		표장요철		강재부식
	좌굴/변형		볼트결합		응집불량

용역명	서부내륙고속도로 2025년 시설물 정기안전점검 용역(하반기)
시설물명	곡교천1교
점검일시	2025. 07 ~ 2025. 12
확인자	책임기술자 김경수
도면번호	44


ID : 곡교천1교 교각 (P7)

손상 현황 표

번호	구분	결함 내용	손상규모						비고
			폭(mm)	너비(m)	길이(m)	개소	손상물량	단위	
1									
2									
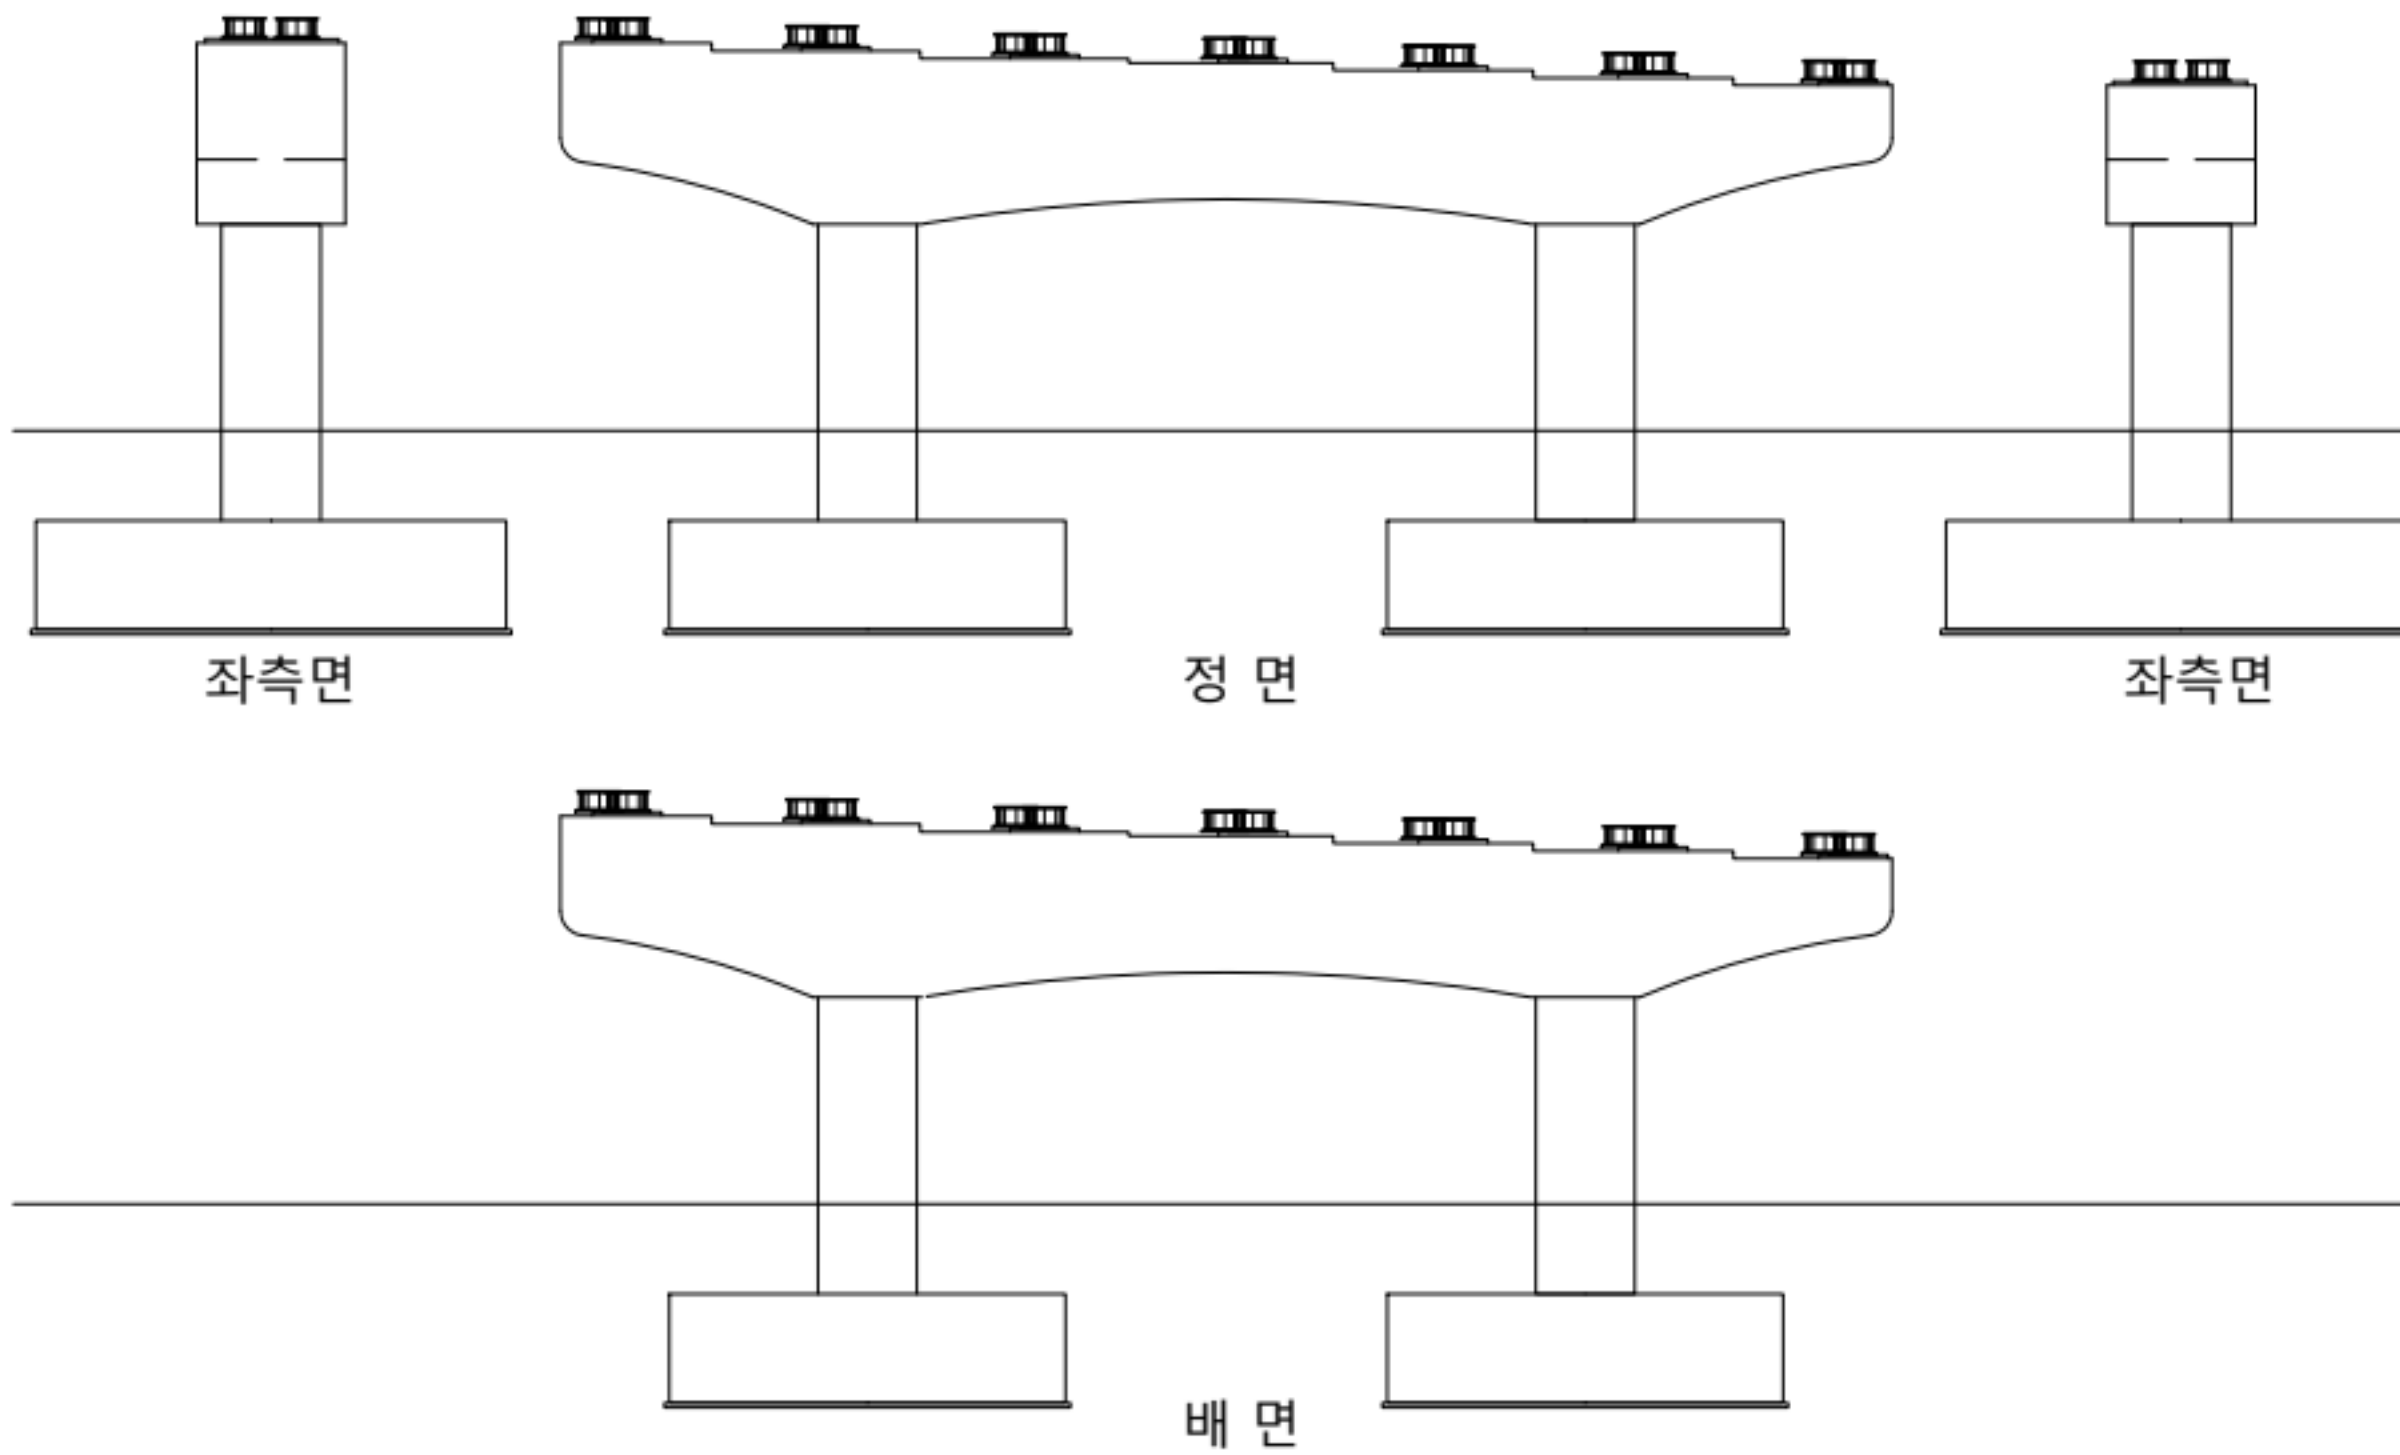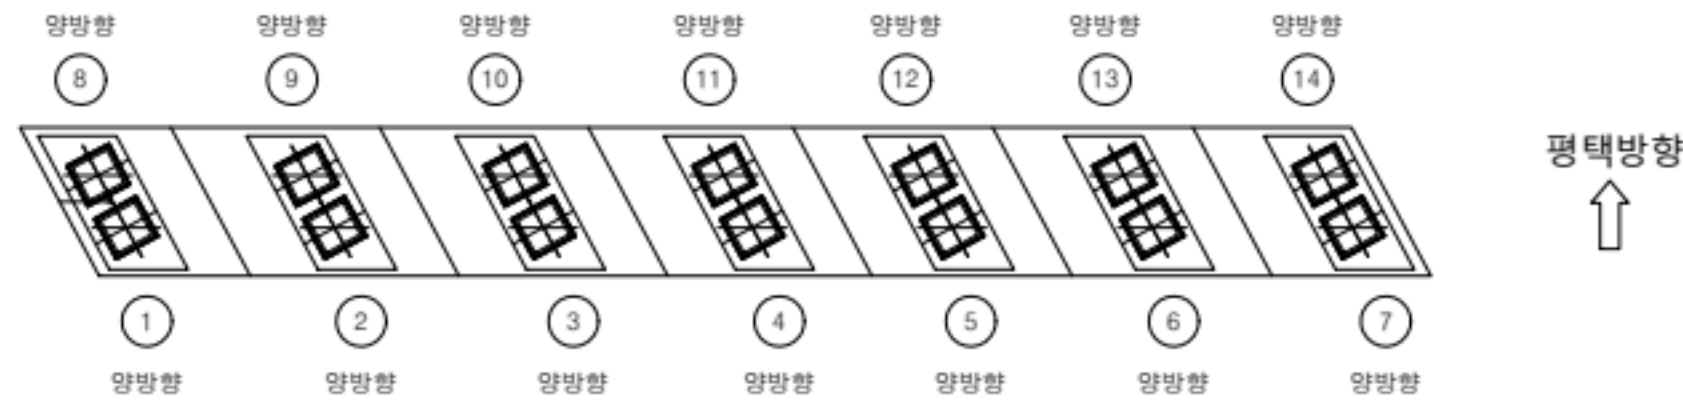

KEY PLAN

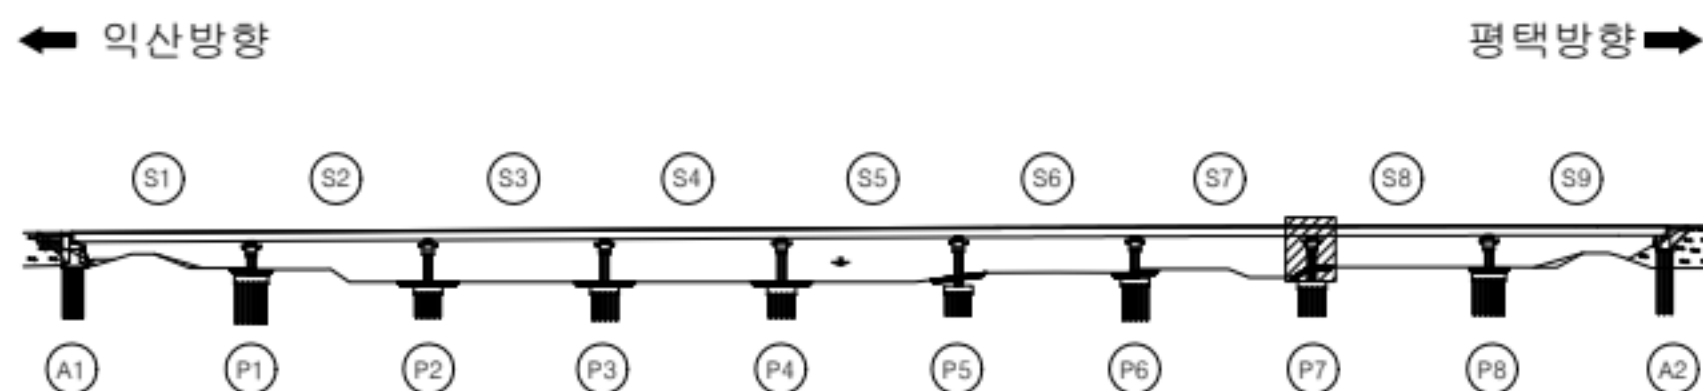

범례



	균열		양상균열		재료분리
	편침/공동		박리, 박락/파손		시공이음/층분리
	누수/습윤부		백태		철근노출
	콘크리트 변색, 녹물		표장요철		강재부식
	좌굴/변형		볼트결합		용접불량

용역명	서부내륙고속도로 2025년 시설물 정기안전점검 용역(하반기)
시설물명	곡교천1교
점검일시	2025. 07 ~ 2025. 12
확인자	책임기술자 김경수
도면번호	45


ID : 곡교천1교 교각 (P8)

손상 현황 표

번호	구분	결함 내용	손상규모						비고
			폭(mm)	너비(m)	길이(m)	개소	손상물량	단위	
1									
2									
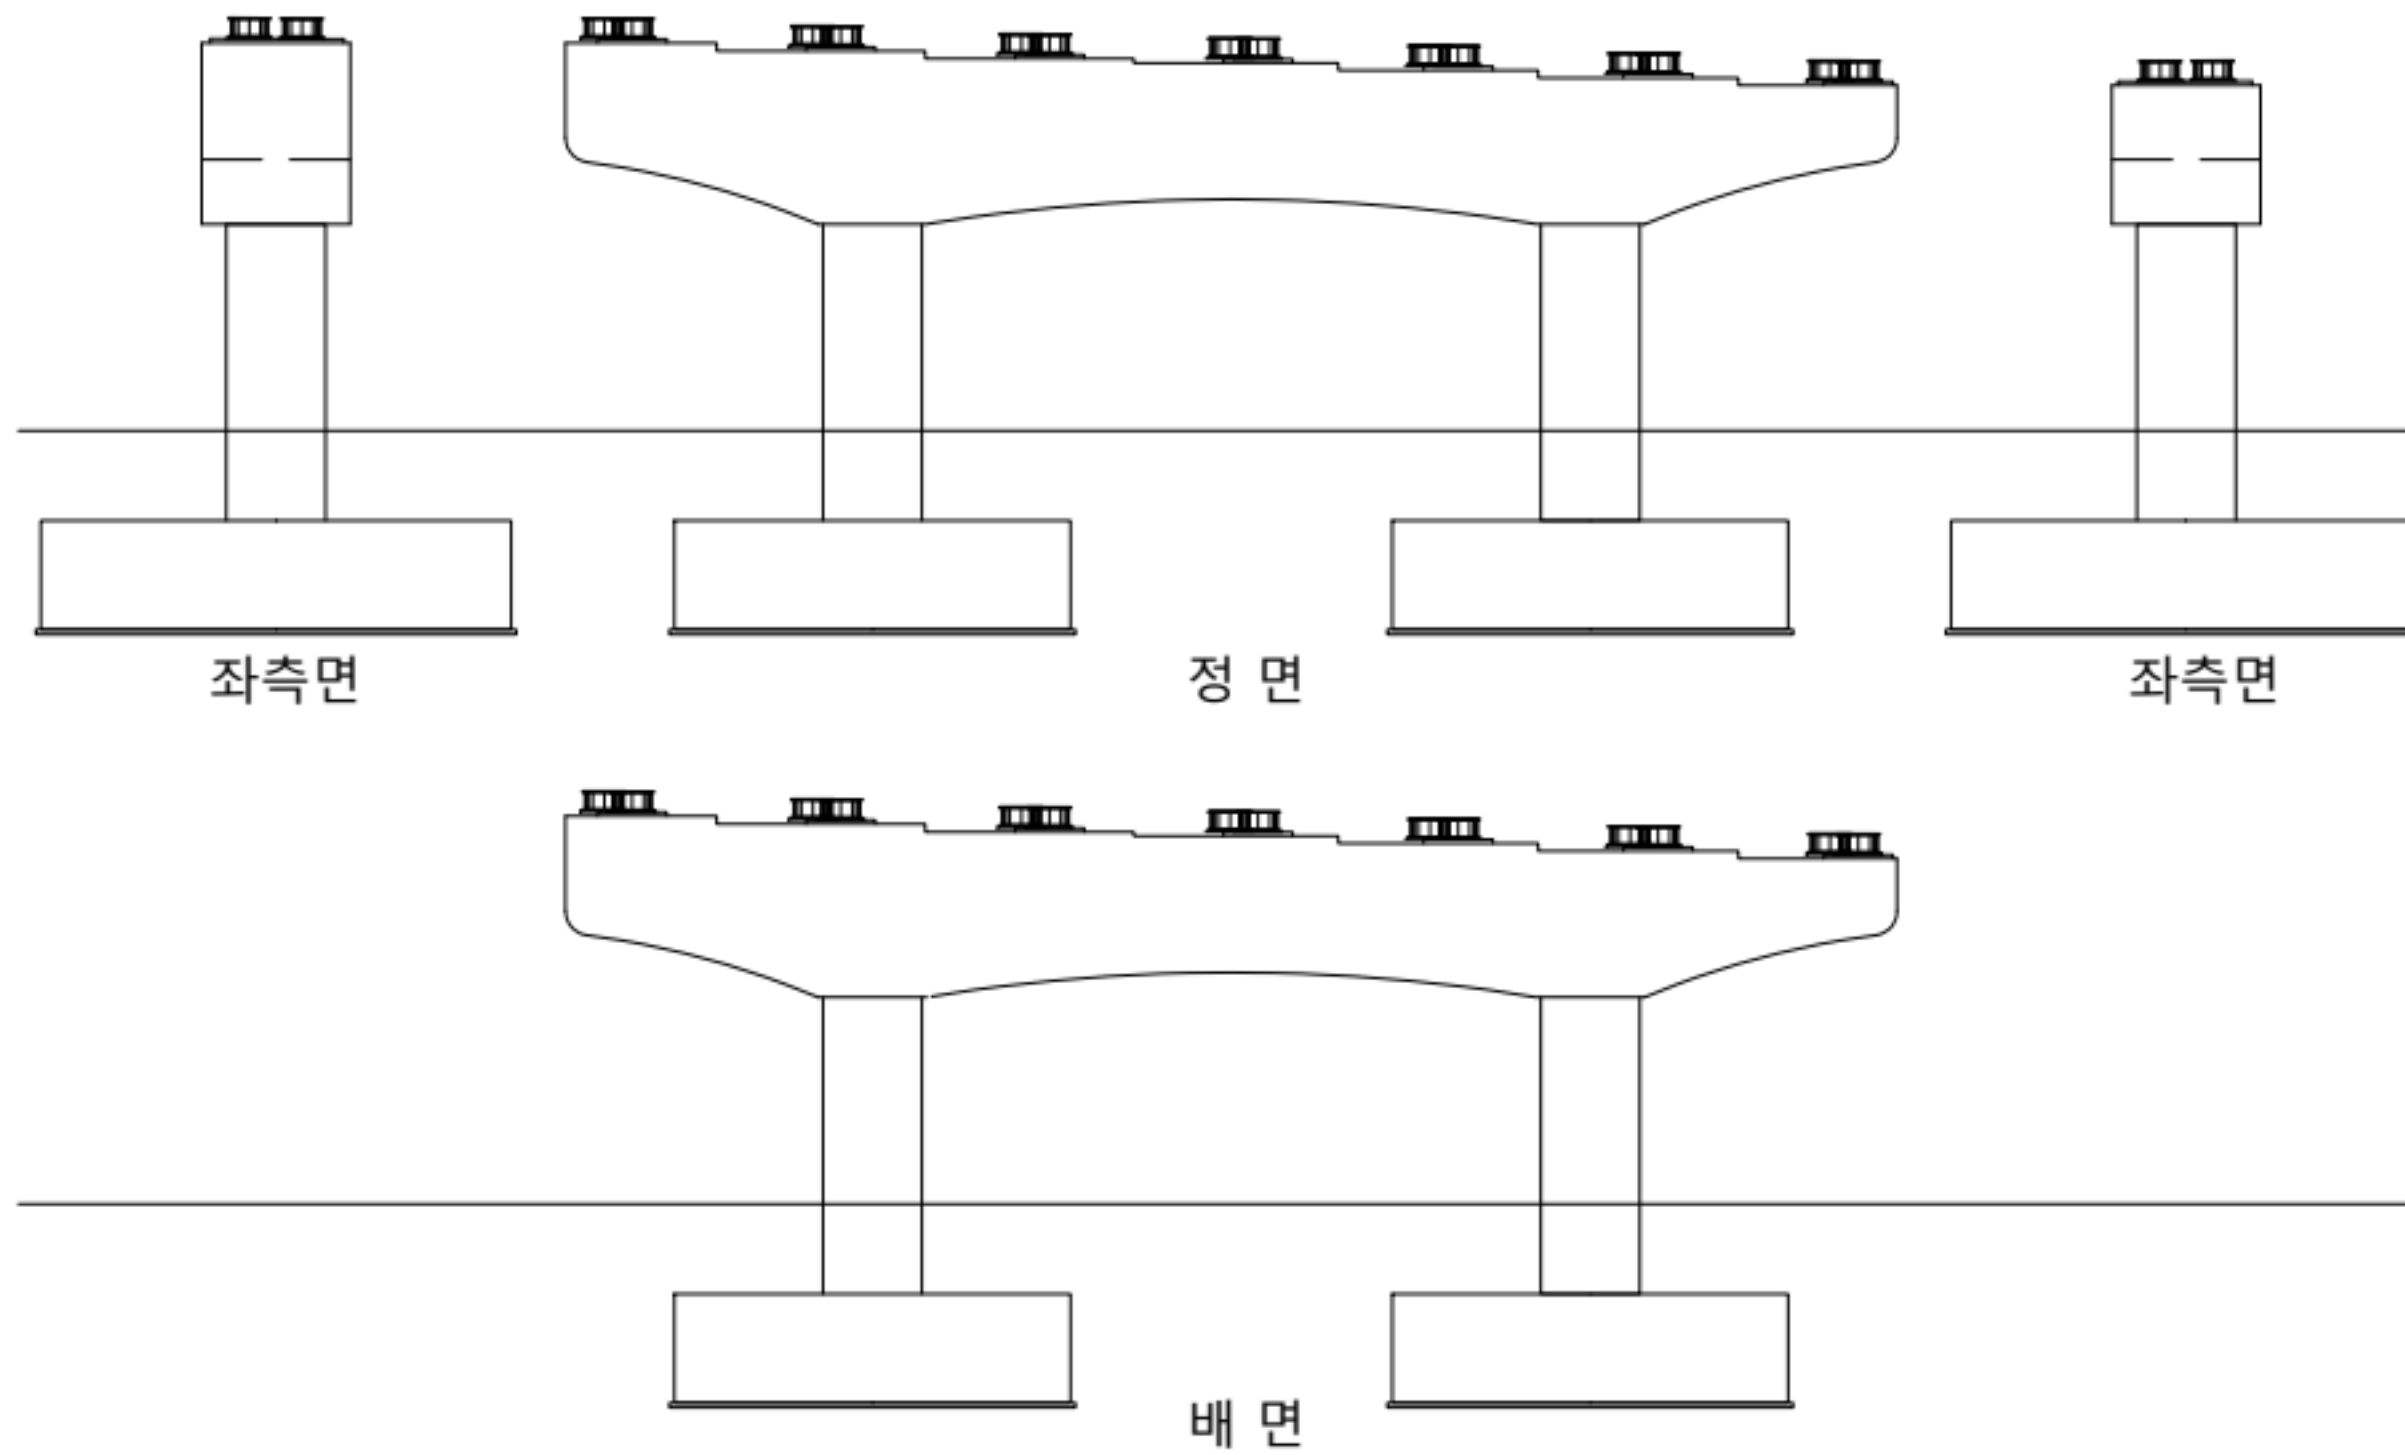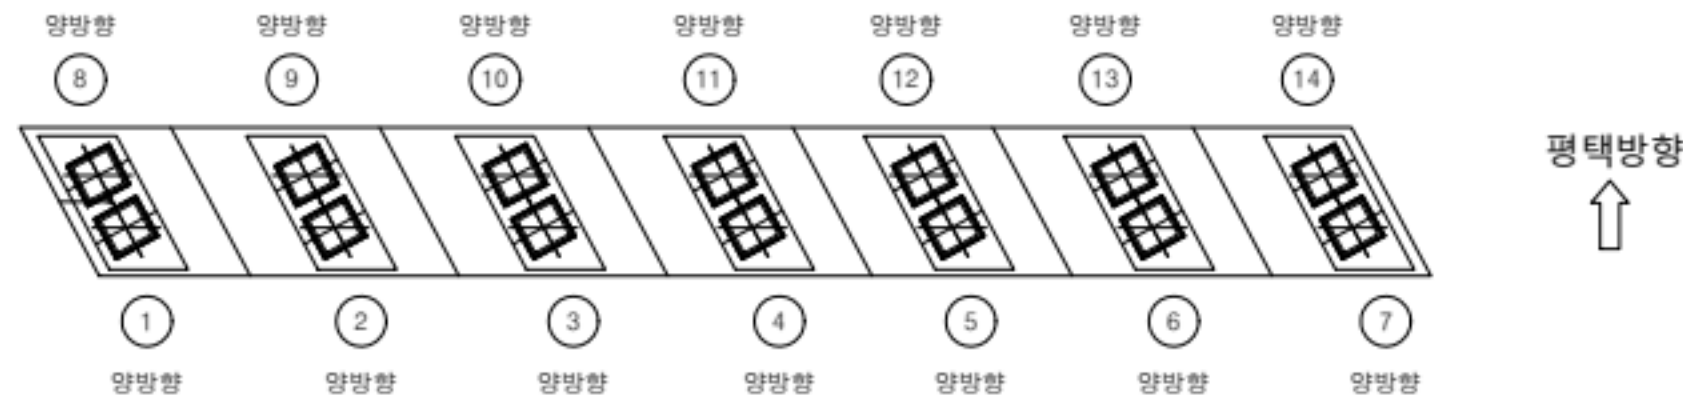

KEY PLAN

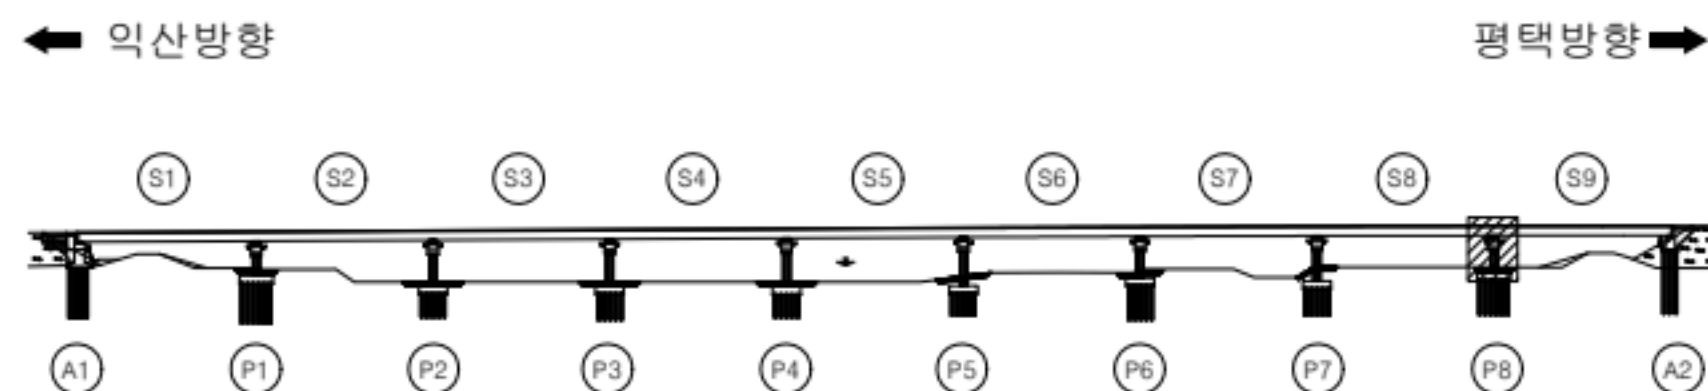

범례

	관 열		양상근열		재료분리
	편칭/공동		박리, 박락/파손		시공이음/층분리
	누수/습윤부		백태		철근노출
	콘크리트 변색, 누출		표장요철		강재부식
	좌굴/변형		볼트결합		용접불량

용역명	서부내륙고속도로 2025년 시설물 정기안전점검 용역(하반기)
시설물명	곡교천1교
점검일시	2025. 07 ~ 2025. 12
확인자	책임기술자 김경수
도면번호	46