


6. 구룡천교(평택방향)


ID : 구룡천교(평택방향) 바닥판 상면(S1)

손상 현황 표

번호	구분	결함 내용	손상규모						비고
			폭(mm)	너비(m)	길이(m)	개소	손상물량	단위	
1									
2									
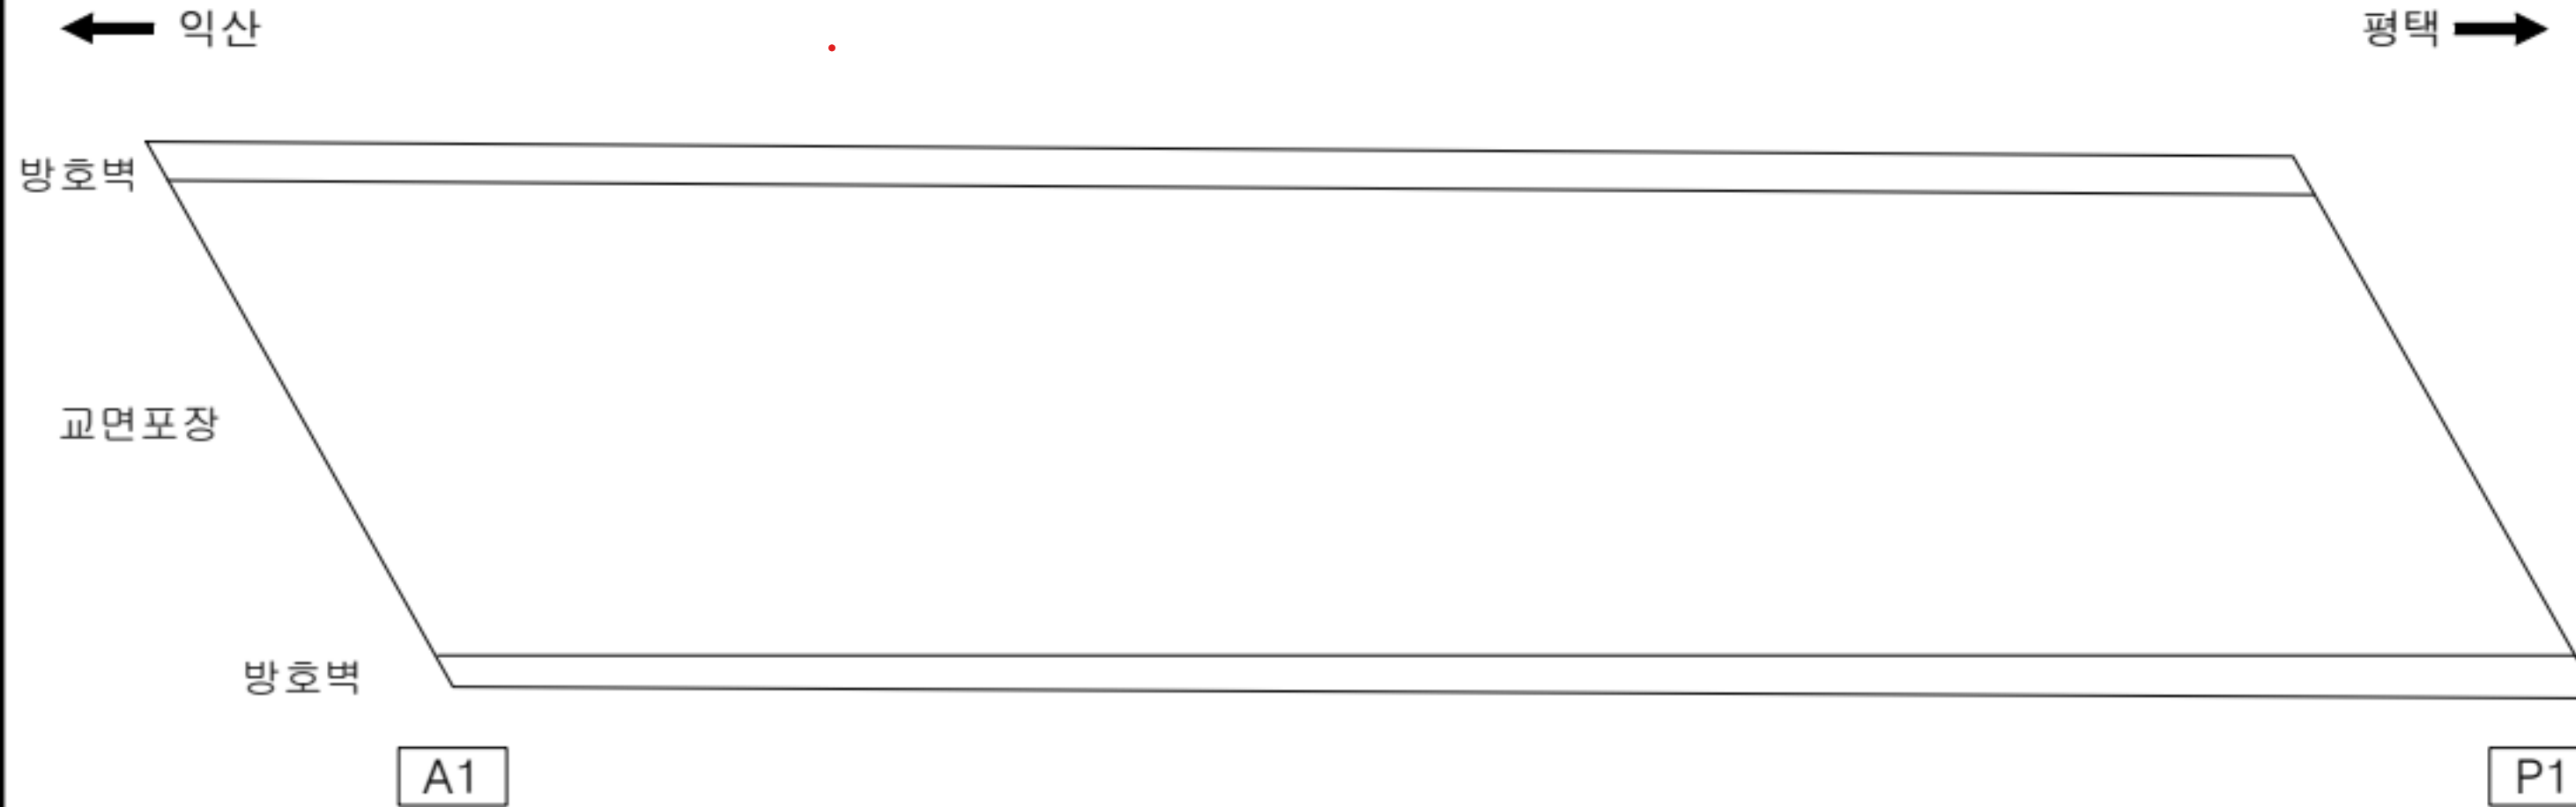

K
E
Y
P
L
A
N

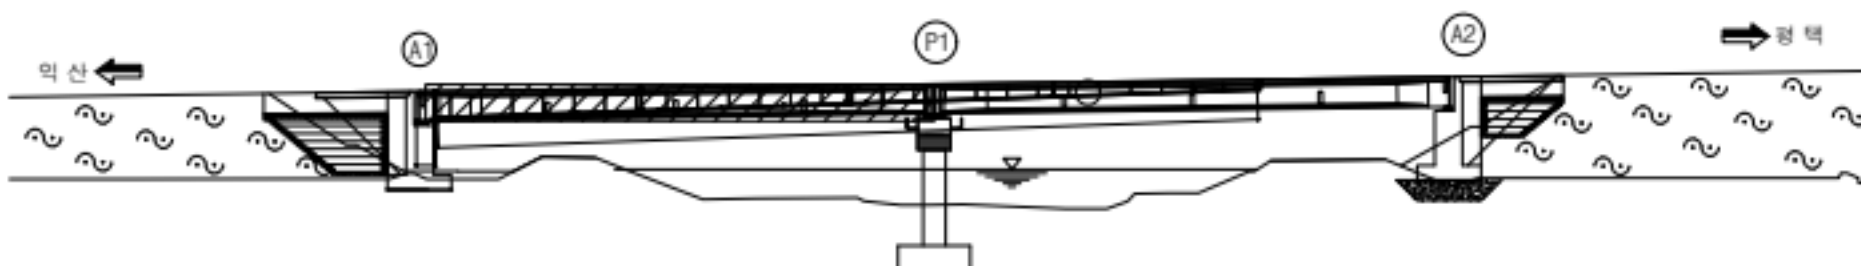

범
례


	콘크리트		강철근		재료분리
	표면/표면		표면/표면		표면/표면
	표면/표면		표면/표면		표면/표면
	표면/표면		표면/표면		표면/표면
	표면/표면		표면/표면		표면/표면

용역명	서부내륙고속도로 2025년 시설물 정기안전점검 용역(하반기)
시설물명	구룡천교(평택방향)
점검일시	2025. 07 ~ 2025. 12
확인자	책임기술자 김경수
도면번호	01


ID : 구룡천교(평택방향) 바닥판 상면(S2)

손상 현황 표

번호	구분	결함 내용	손상규모						비고
			폭(mm)	너비(m)	길이(m)	개소	손상물량	단위	
1	신규	충분리	-	0.2	0.4	1	0.08	m²	-
2									
3									
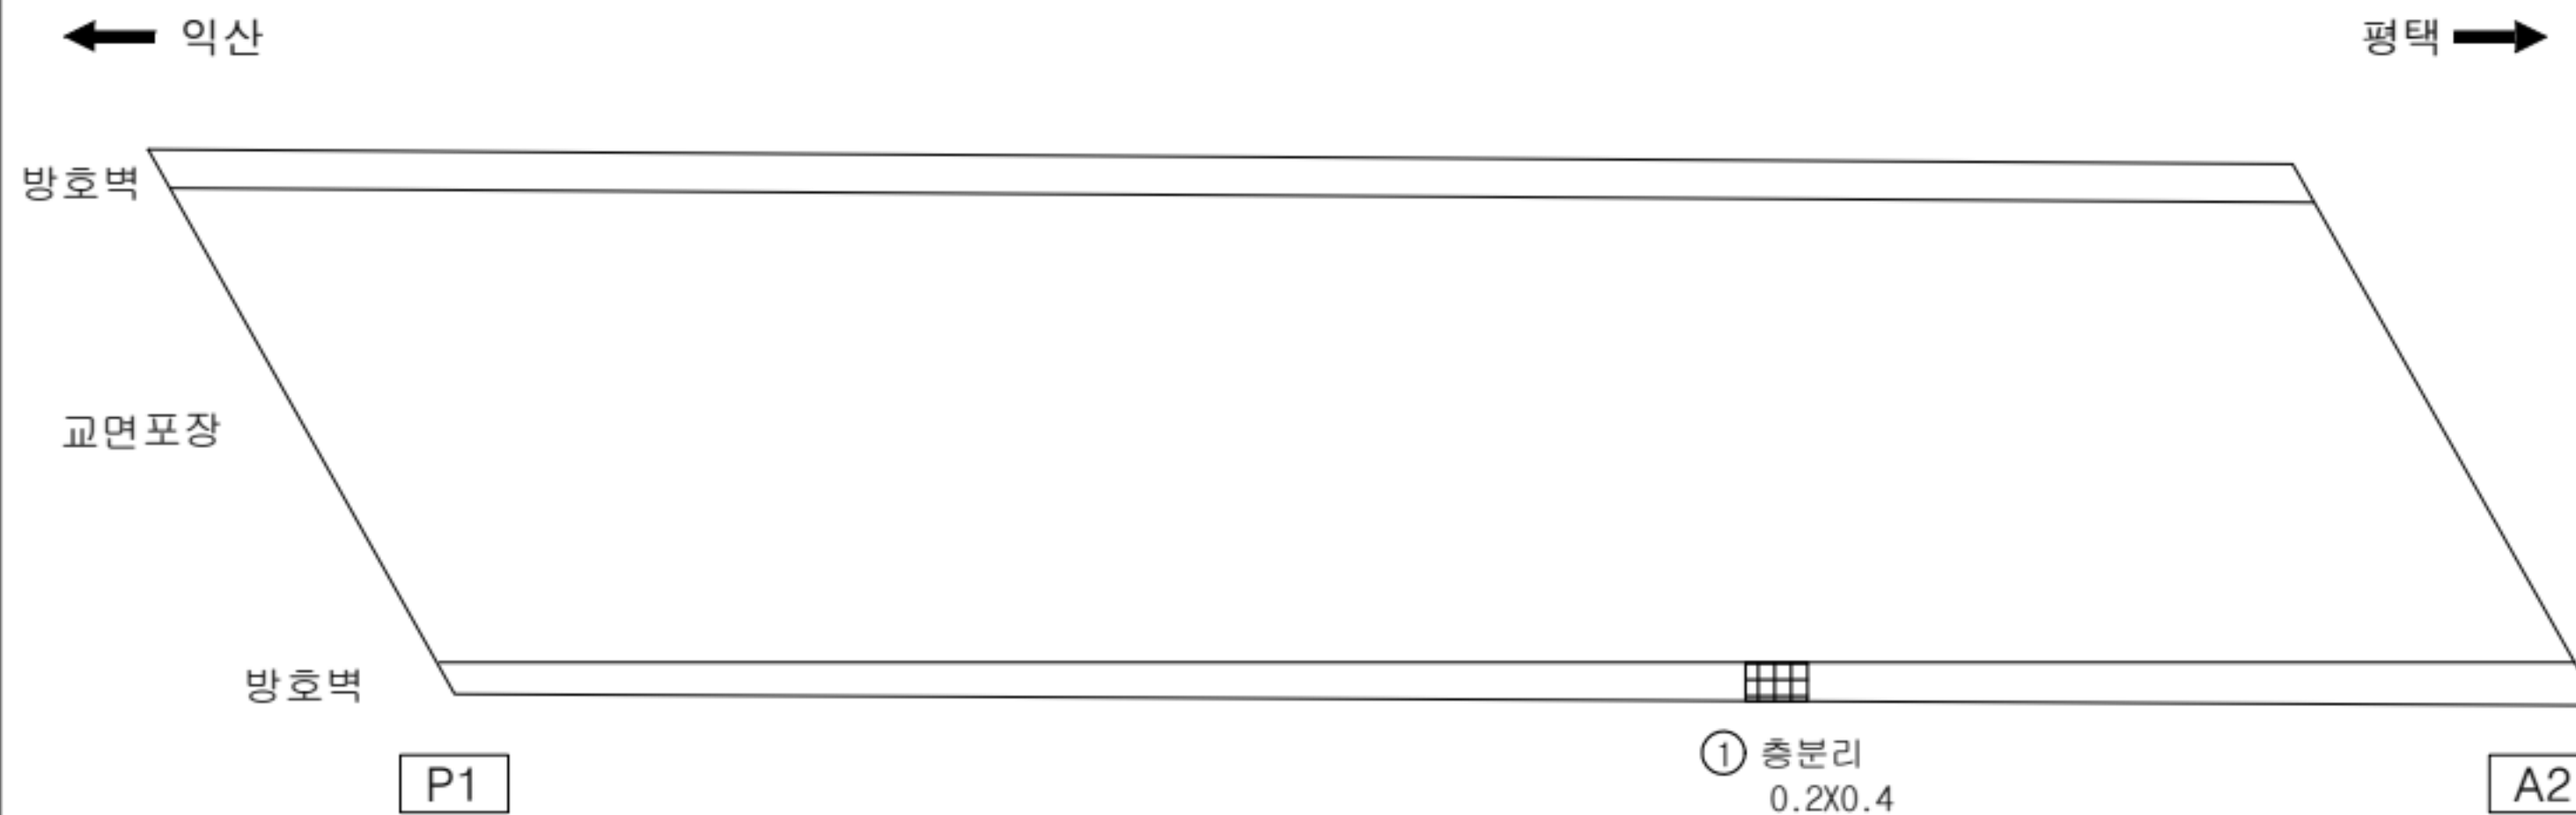

K
E
Y
P
L
A
N

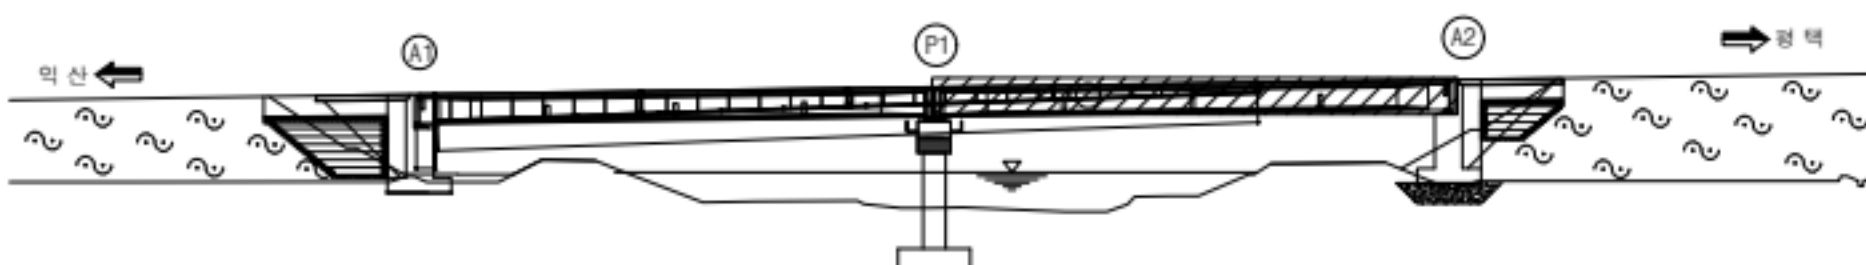


범
례

	콘 결		양상균열		재료분리
	편침/공동		바리, 박락/파손		시공이음/충분리
	누수/습윤부		백태		철근노출
	콘크리트 변색, 누출		표장요철		강재부식
	작공/변형		볼트결합		응접불량

용역명	서부내륙고속도로 2025년 시설물 정기안전점검 용역(하반기)
시설물명	구룡천교(평택방향)
점검일시	2025. 07 ~ 2025. 12
확인자	책임기술자 김경수
도면번호	02


ID : 구룡천교(평택방향) 신축이음장치

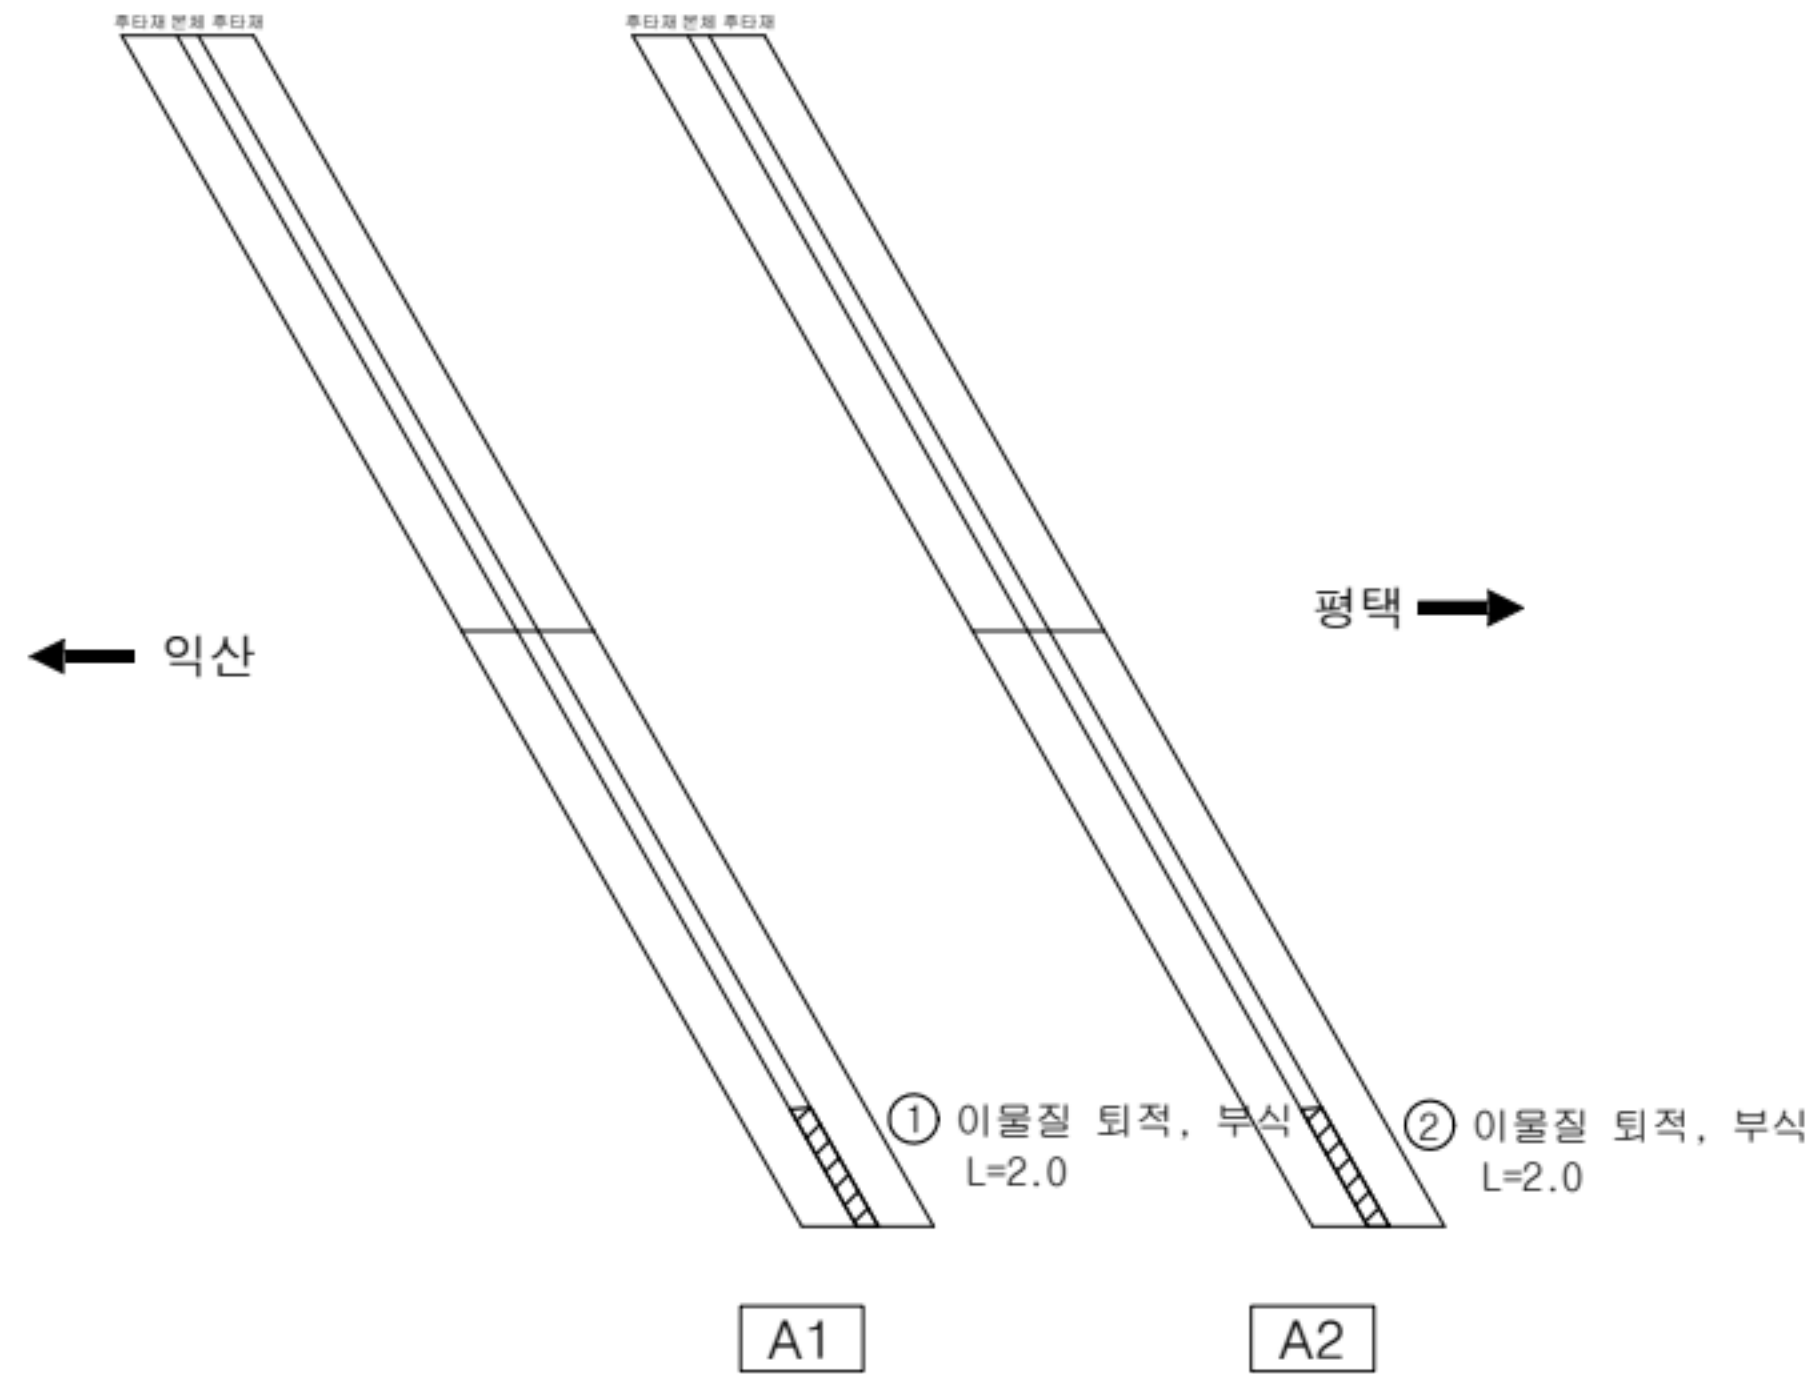

손상 현황 표

번호	구분	결함내용	손상규모						비고
			폭(mm)	너비(m)	길이(m)	개소	손상물량	단위	
1	신규	이물질 퇴적, 부식	-	-	2.0	1	2.0	m	-
2	신규	이물질 퇴적, 부식	-	-	2.0	1	2.0	m	-
3									
4									
KEY PLAN

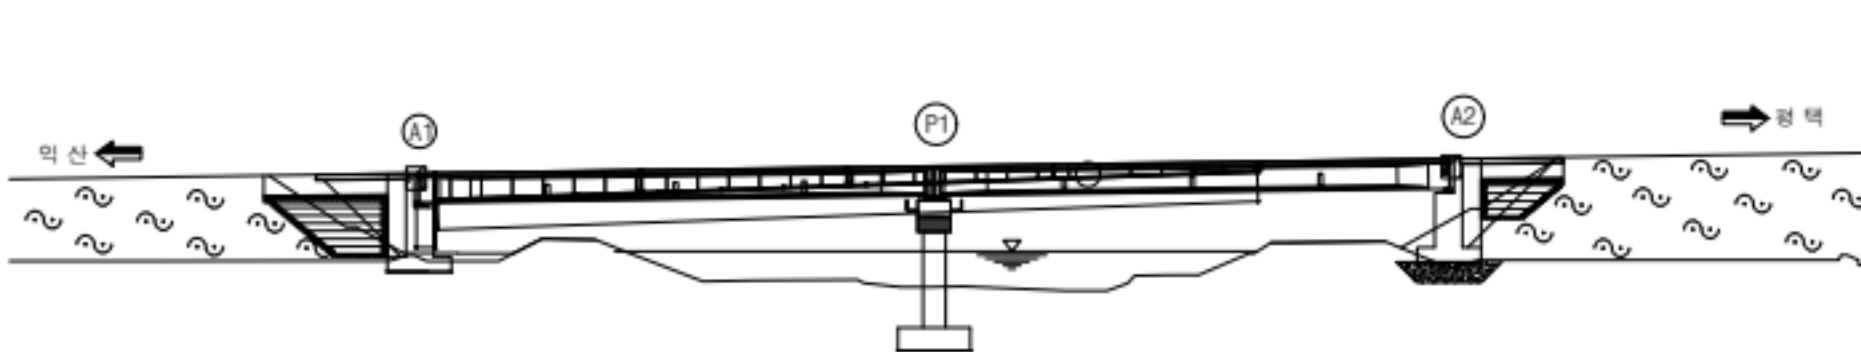

범례


	관 열		망상관열		재료분리
	편형/공동		박리, 박락/파손		시공이음/층분리
	누수/습윤부		백태		철근노출
	콘크리트 변색, 누출		표장요철		강재부식
	작공/변형		볼트결합		응집불량

용역명	서부내륙고속도로 2025년 시설물 정기안전점검 용역(하반기)
시설물명	구룡천교(평택방향)
점검일시	2025. 07 ~ 2025. 12
확인자	책임기술자 김경수
도면번호	03


ID : 구룡천교(평택방향) 바닥판 하면(S1)

손상 현황 표

번호	구분	결함 내용	손상규모						비고
			폭(mm)	너비(m)	길이(m)	개소	손상물량	단위	
1									
2									
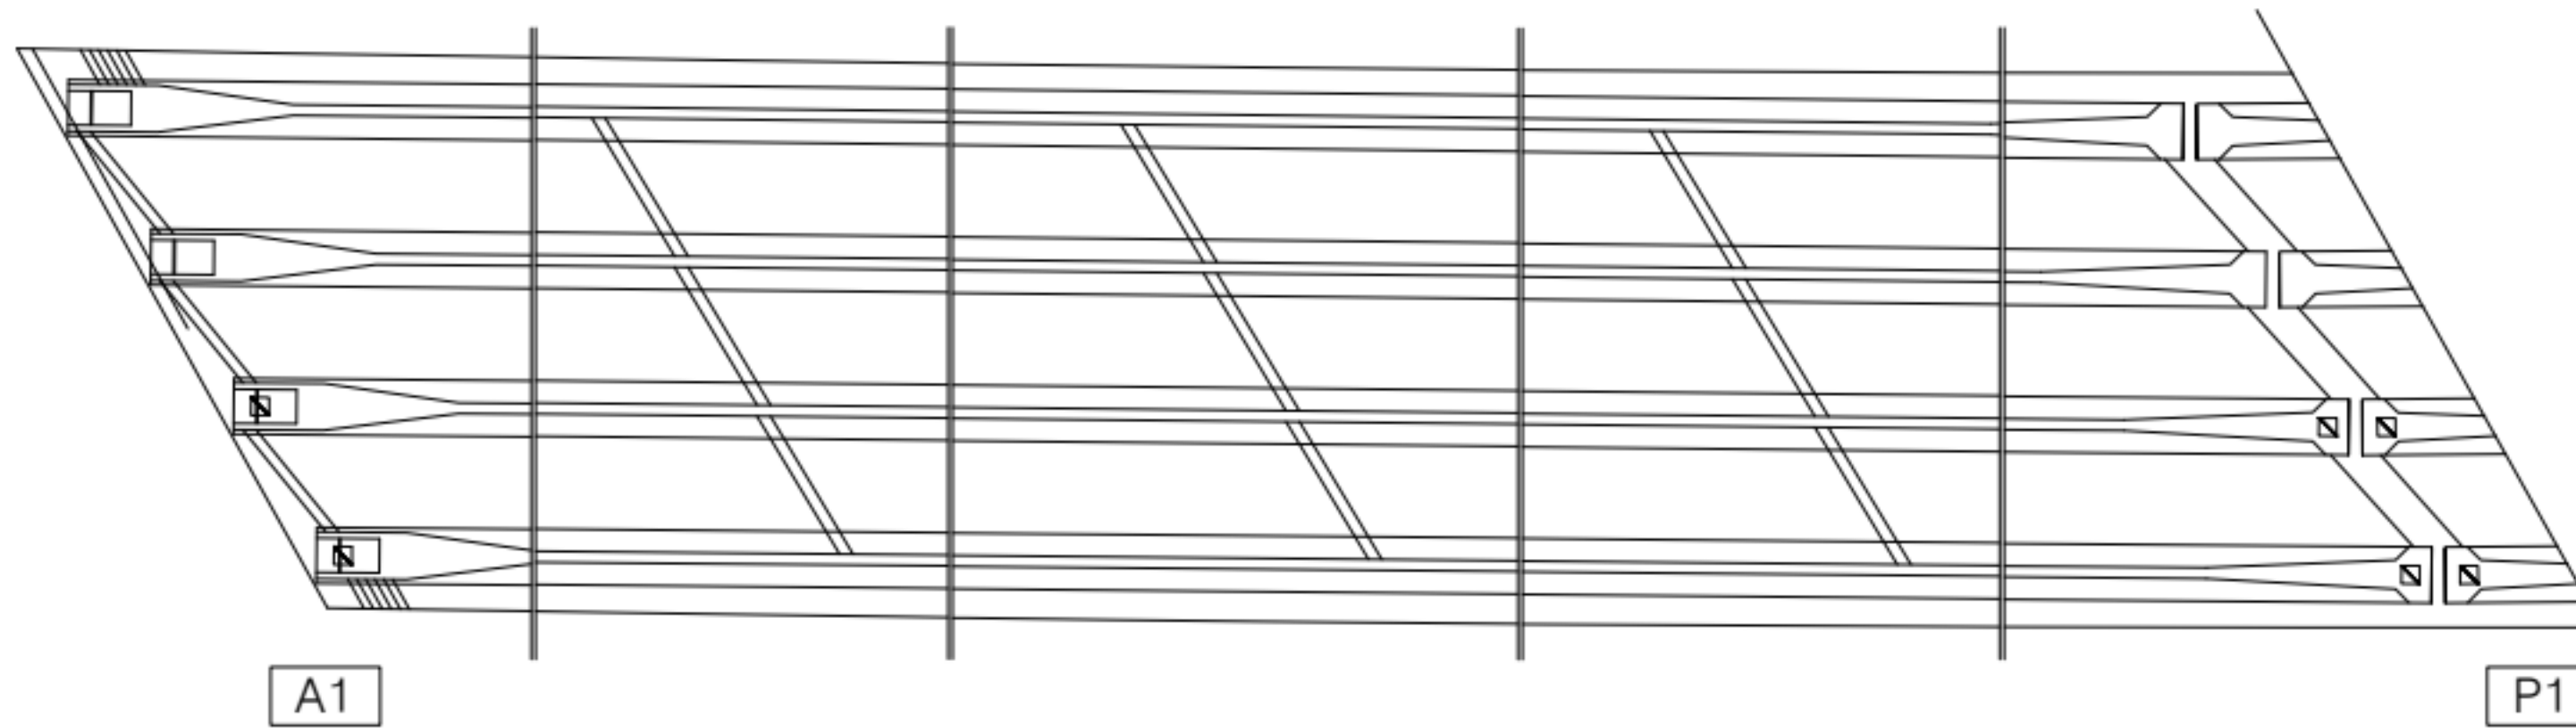

KEY PLAN

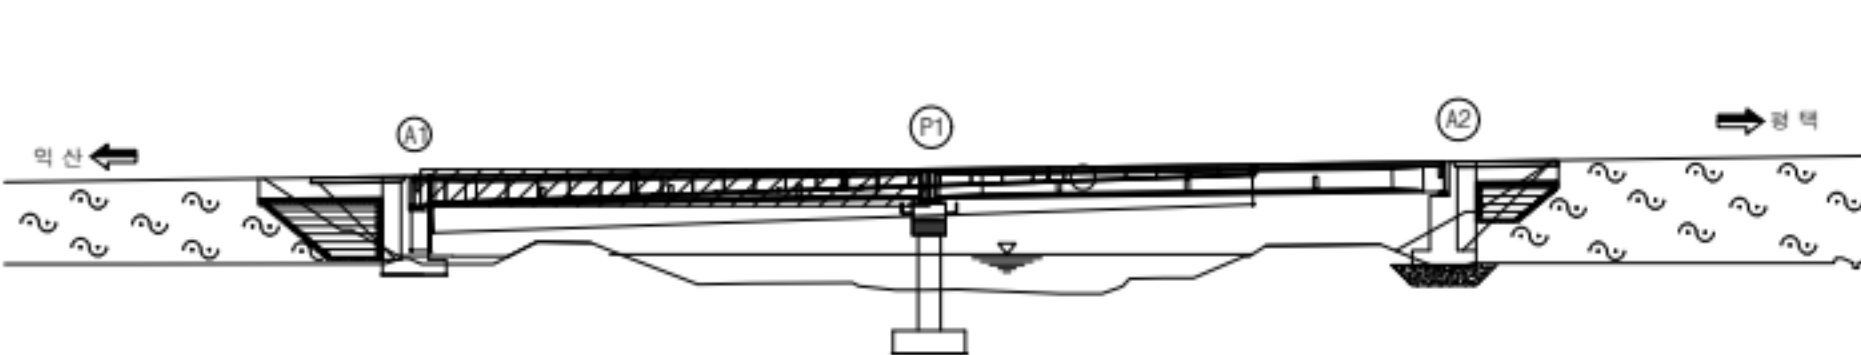

범례


	근철		양상근철		재료분리
	편형/공동		박리, 박락/파손		시공이음/충분리
	누수/습윤부		백태		철근노출
	콘크리트 변색, 누출		표장요철		강재부식
	좌굴/변형		볼트결함		응집불량

용역명	서부내륙고속도로 2025년 시설물 정기안전점검 용역(하반기)
시설물명	구룡천교(평택방향)
점검일시	2025. 07 ~ 2025. 12
확인자	책임기술자 김경수
도면번호	04


ID : 구룡천교(평택방향) 바닥판 하면(S2)

손상 현황 표

번호	구분	결함 내용	손상규모						비고
			폭(mm)	너비(m)	길이(m)	개소	손상물량	단위	
1	신규	균열부 백태	0.2	-	1.5	1	1.5	m	-
2									
3									
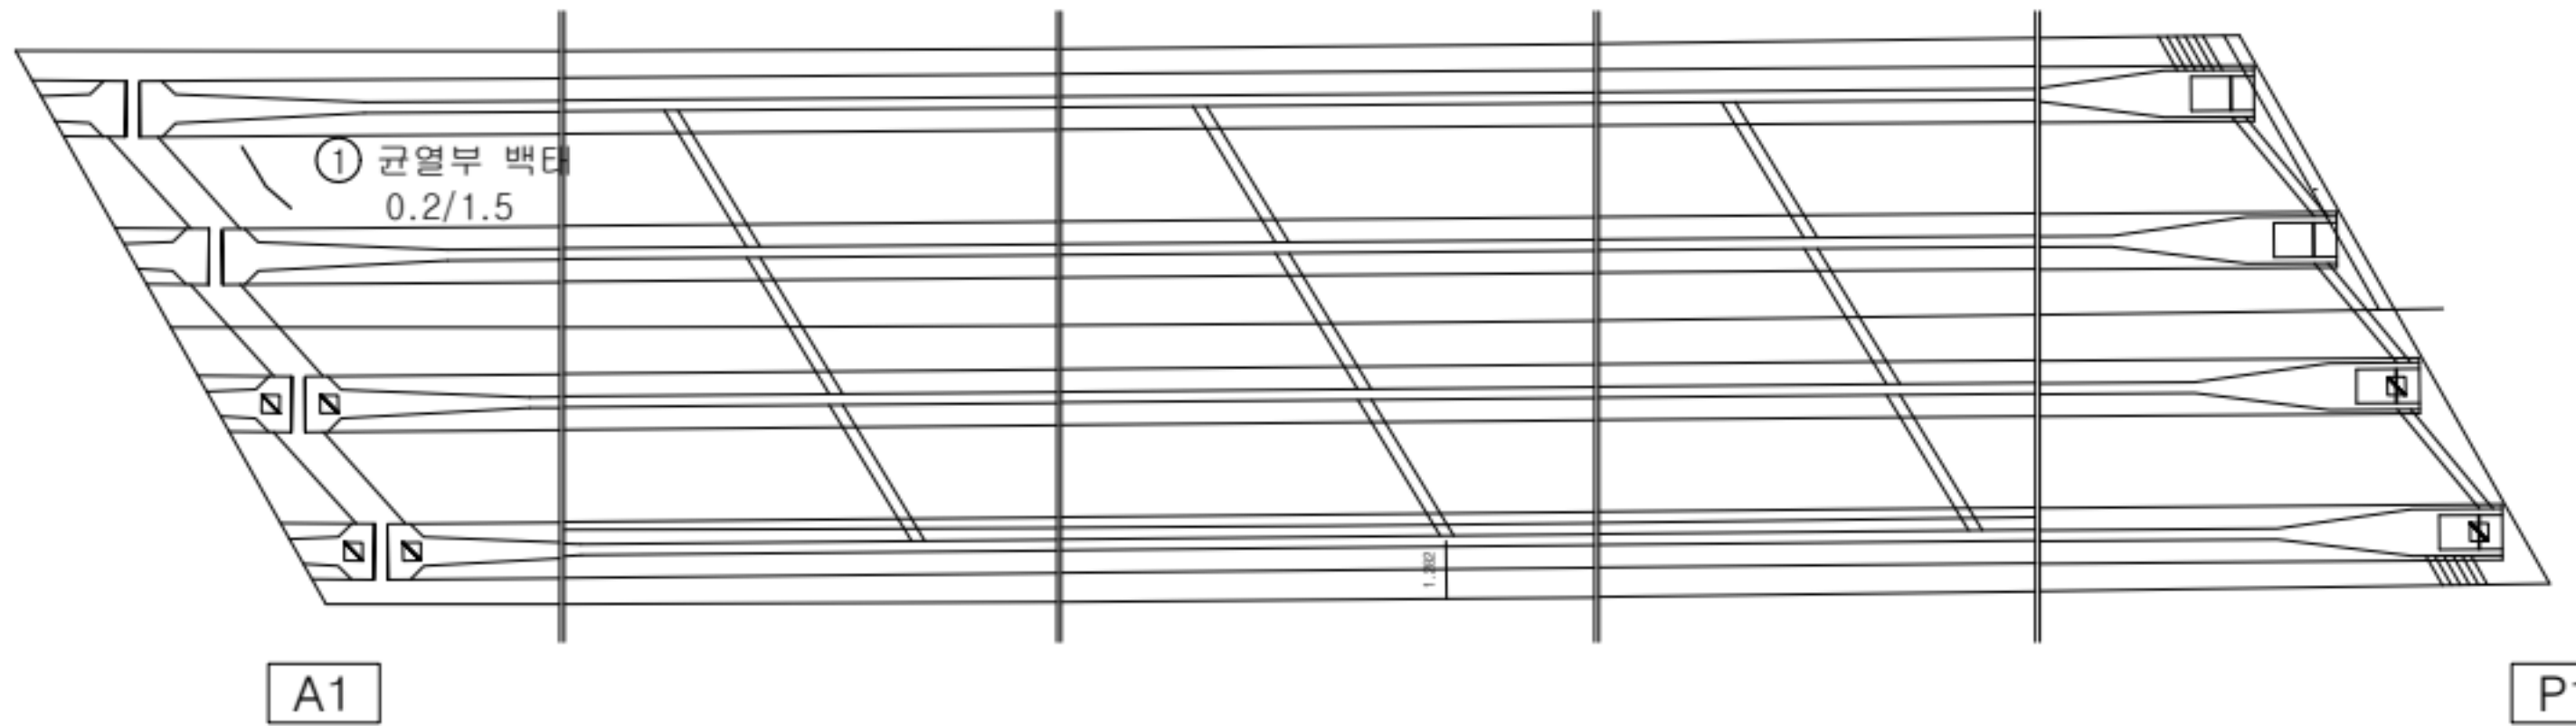

KEY PLAN

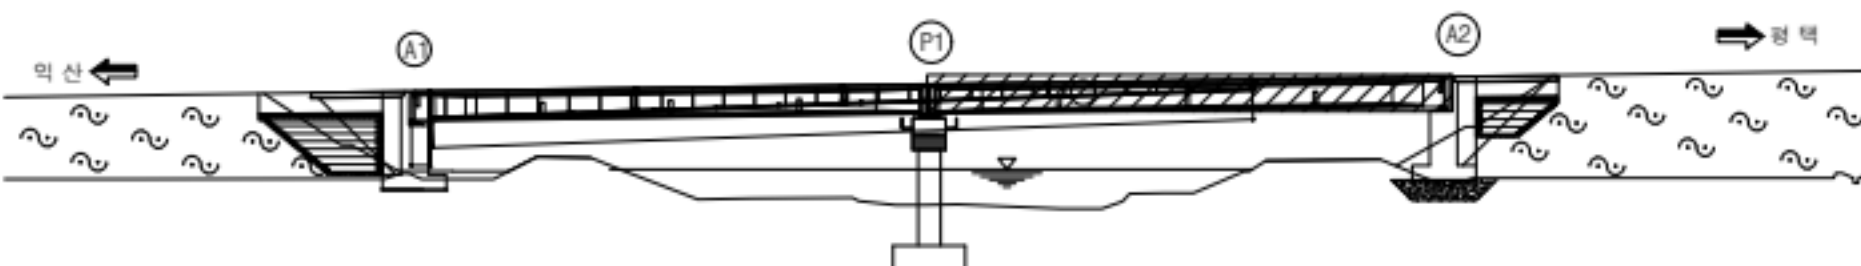


범례

	강철		양상강철		재료분리
	편침/공동		박리, 박락/파손		시공이음/층분리
	누수/습윤부		백태		철근노출
	콘크리트 변색, 박락		표장요철		강재부식
	좌굴/변형		볼트결함		응집불량

용역명	서부내륙고속도로 2025년 시설물 정기안전점검 용역(하반기)
시설물명	구룡천교(평택방향)
점검일시	2025. 07 ~ 2025. 12
확인자	책임기술자 김경수
도면번호	05


ID : 구룡천교(평택방향) 거더(S1)

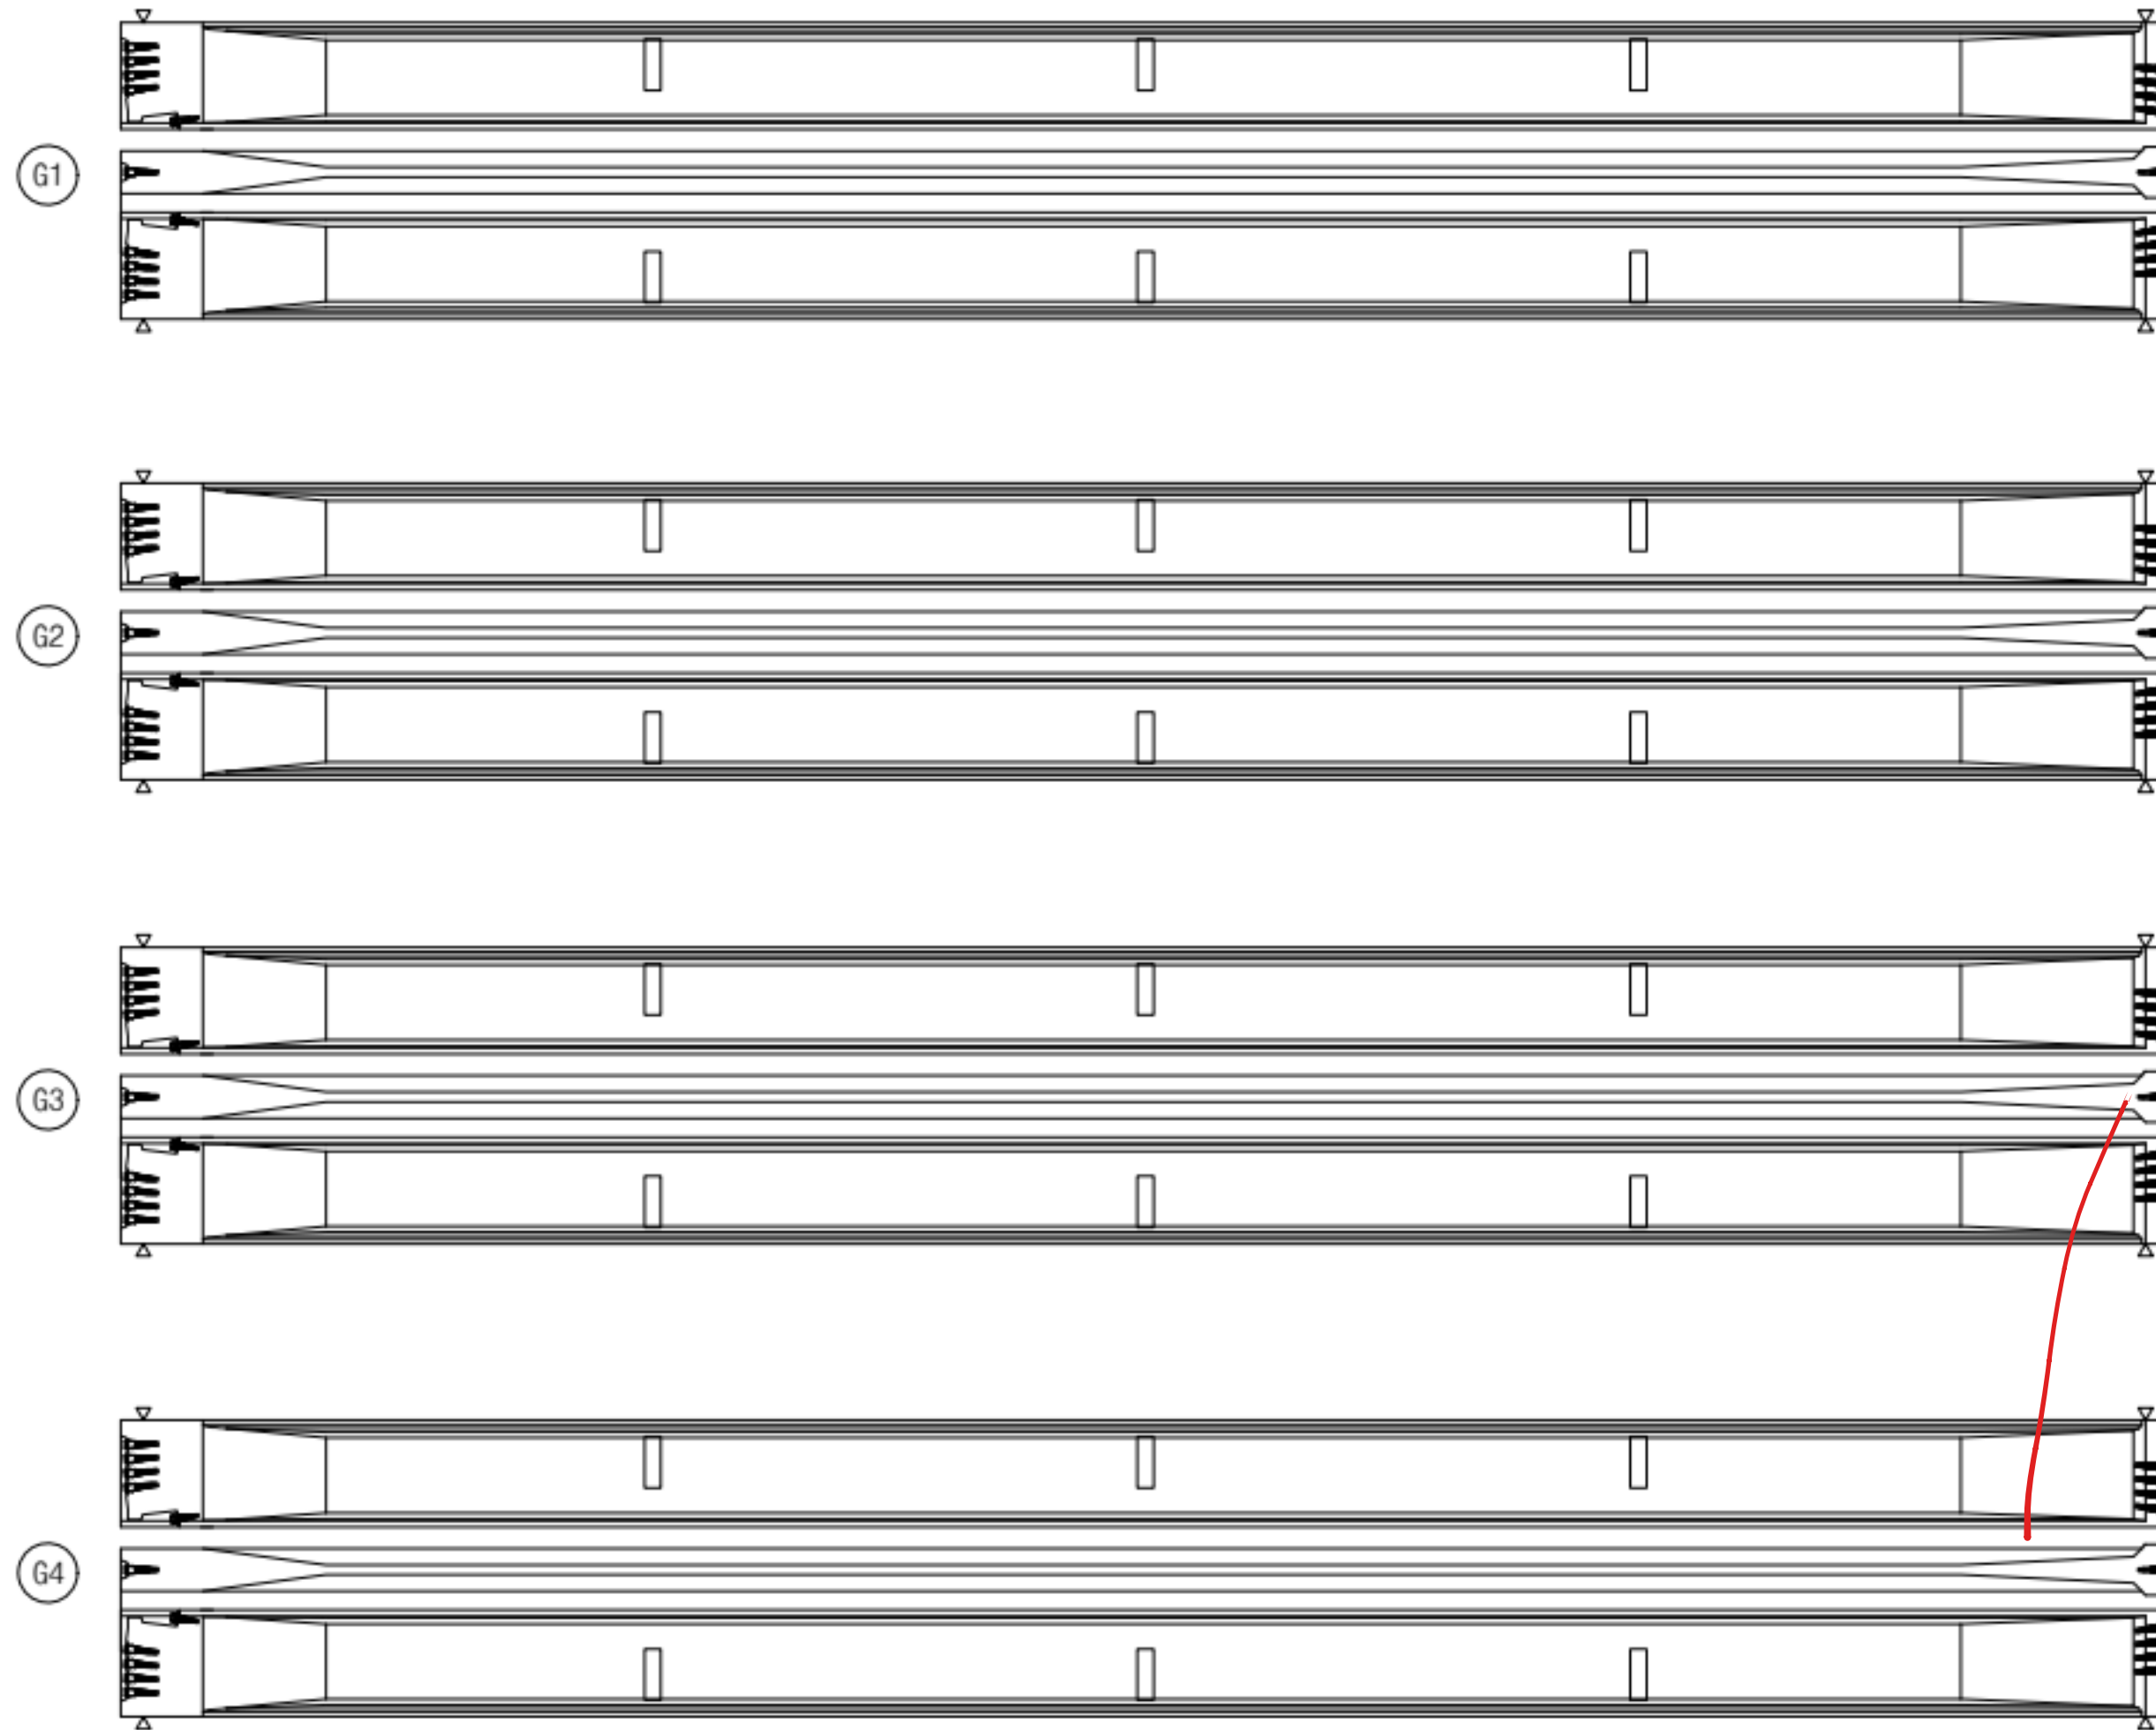

손상 현황 표

번호	구분	결함 내용	손상규모						비고
			폭(mm)	너비(m)	길이(m)	개소	손상물량	단위	
1									
2									
KEY PLAN

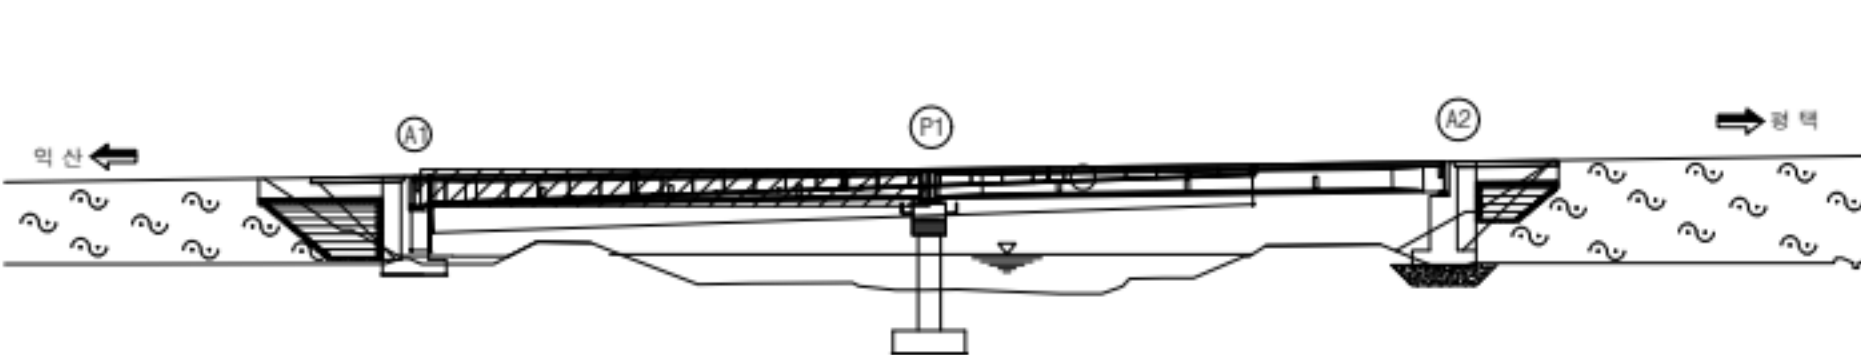


범례

	콘크리트		강철근		재료분리
	배수/관통		파손/변형		시공이음/재료분리
	콘크리트 변형/파손		배수		철근노출
	콘크리트 변형/파손		표장요철		강재부식
	콘크리트 변형/파손		표장요철		응집불량

용역명	서부내륙고속도로 2025년 시설물 정기안전점검 용역(하반기)
시설물명	구룡천교(평택방향)
점검일시	2025. 07 ~ 2025. 12
확인자	책임기술자 김경수
도면번호	06


ID : 구룡천교(평택방향) 거더(S2)

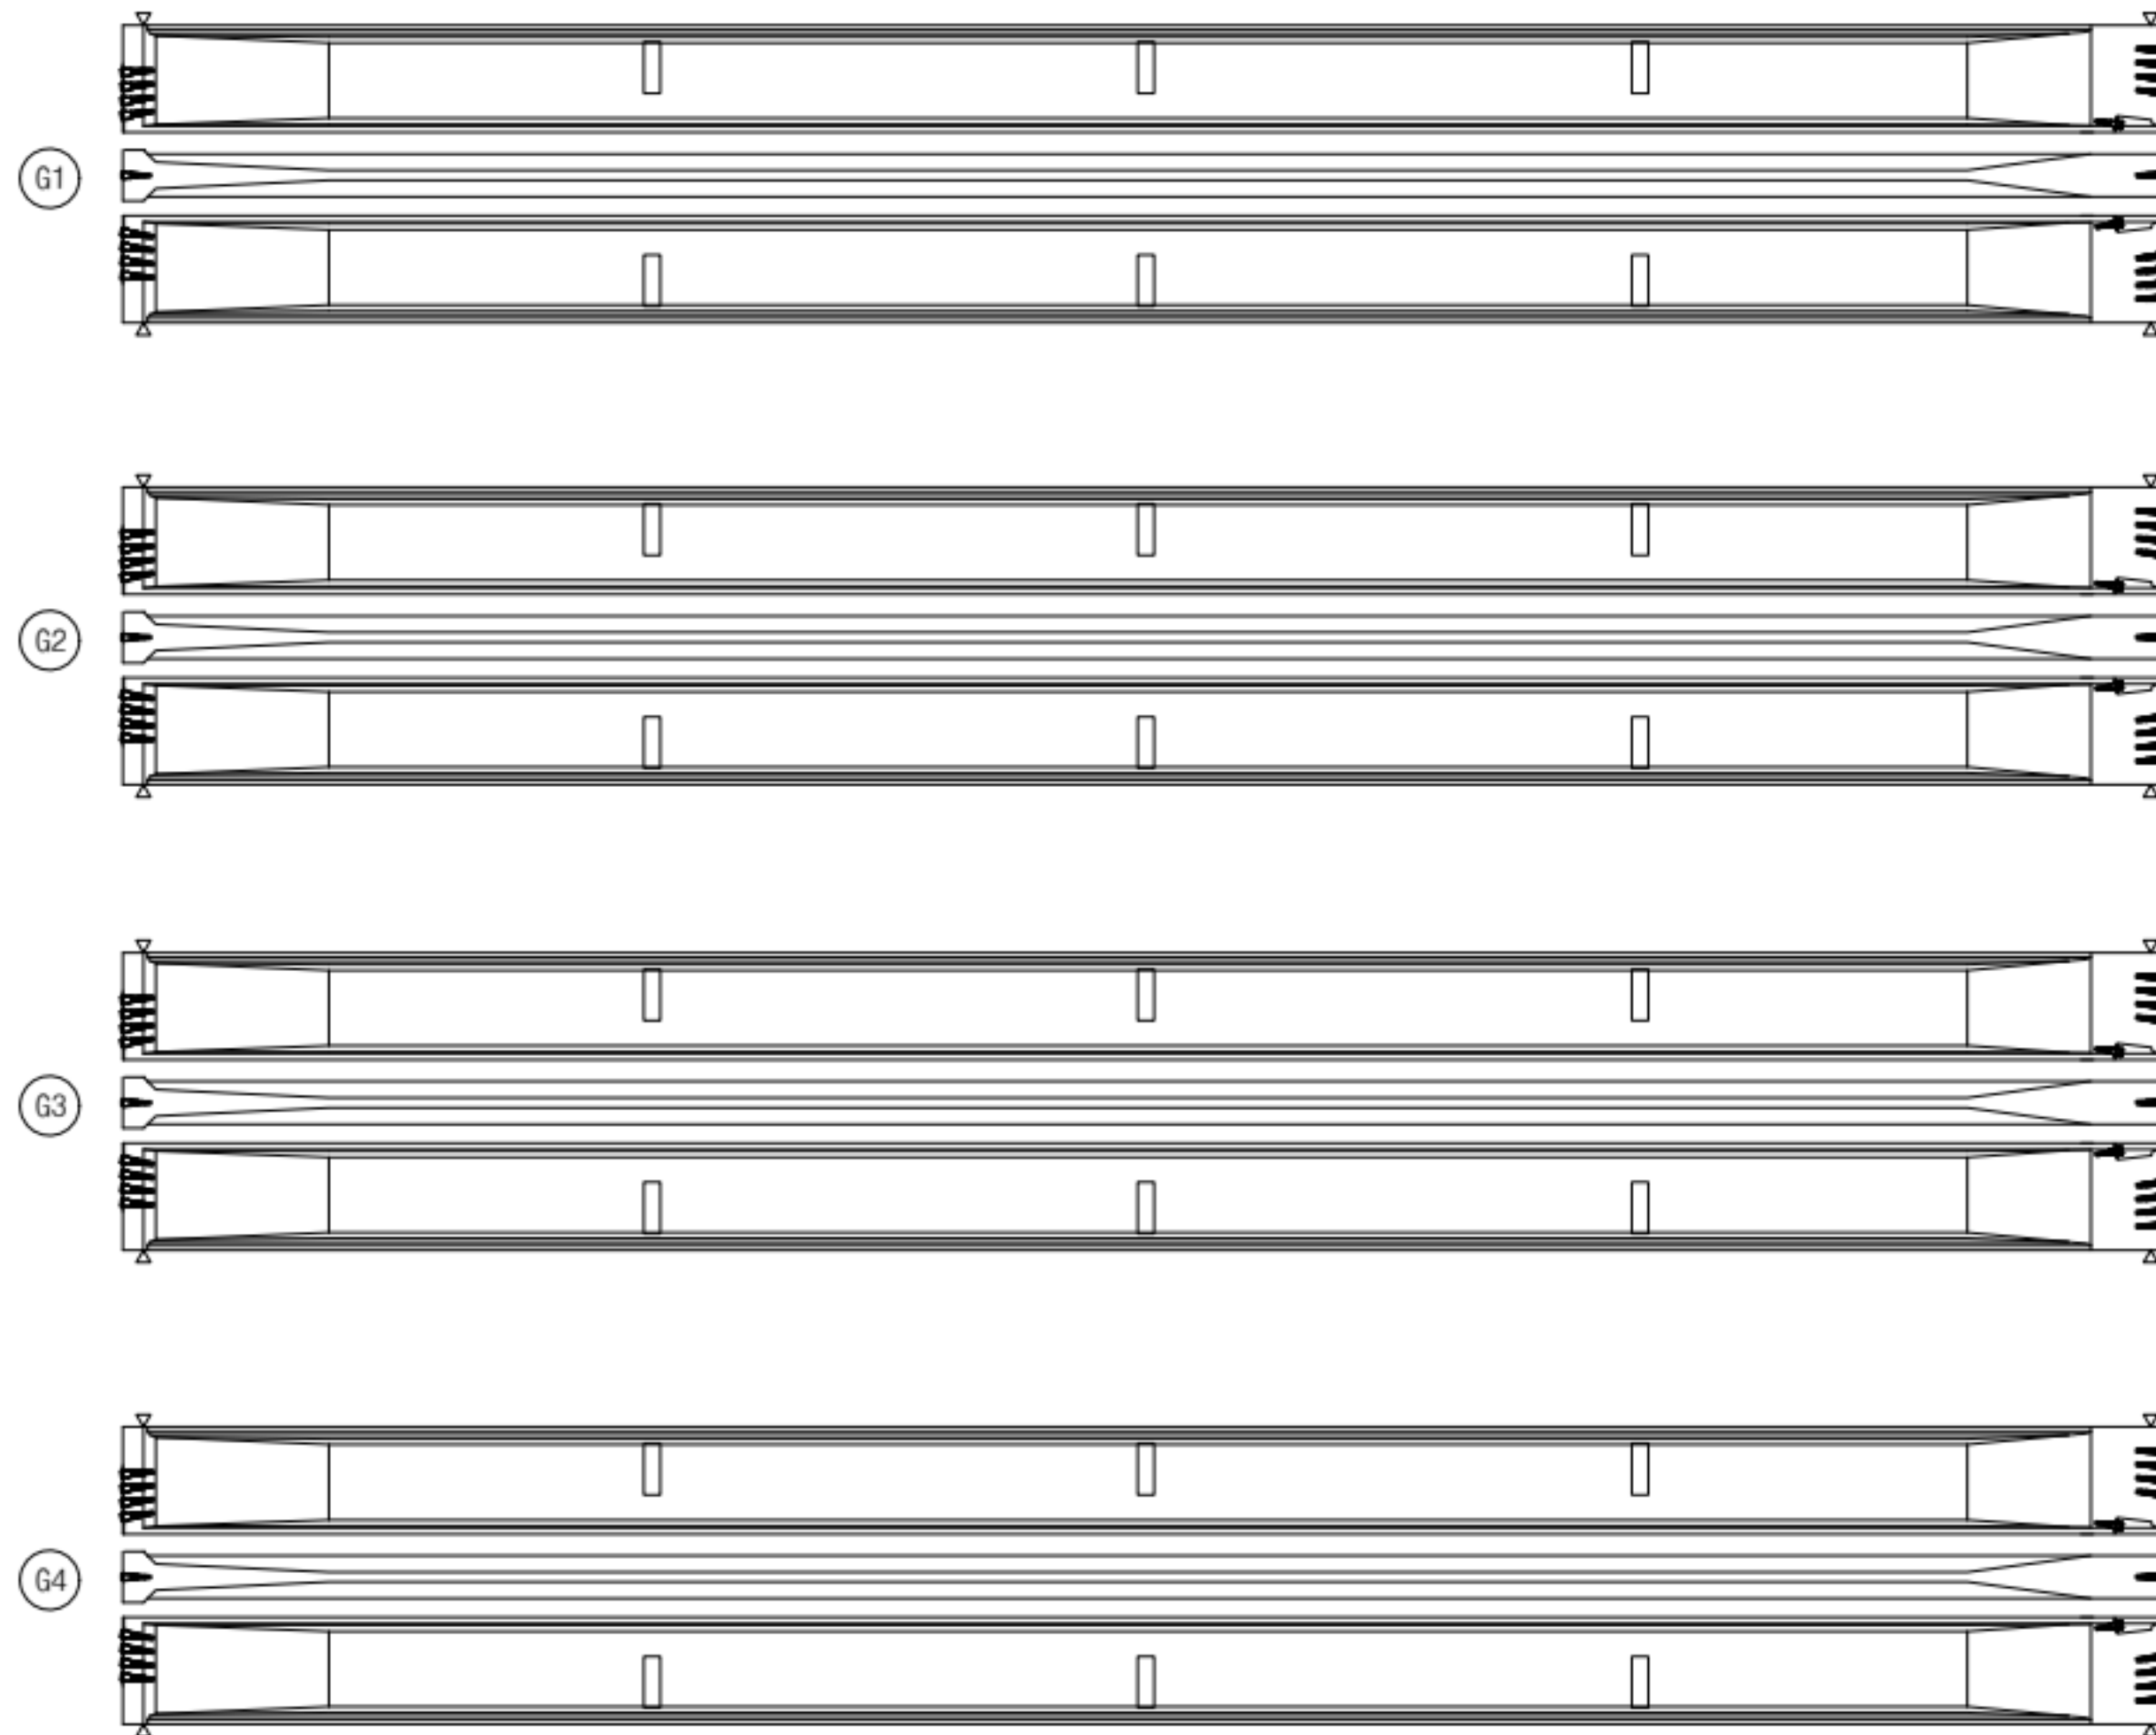

손상 현황 표

번호	구분	결함 내용	손상규모						비고
			폭(mm)	너비(m)	길이(m)	개소	손상물량	단위	
1									
2									
KEY PLAN

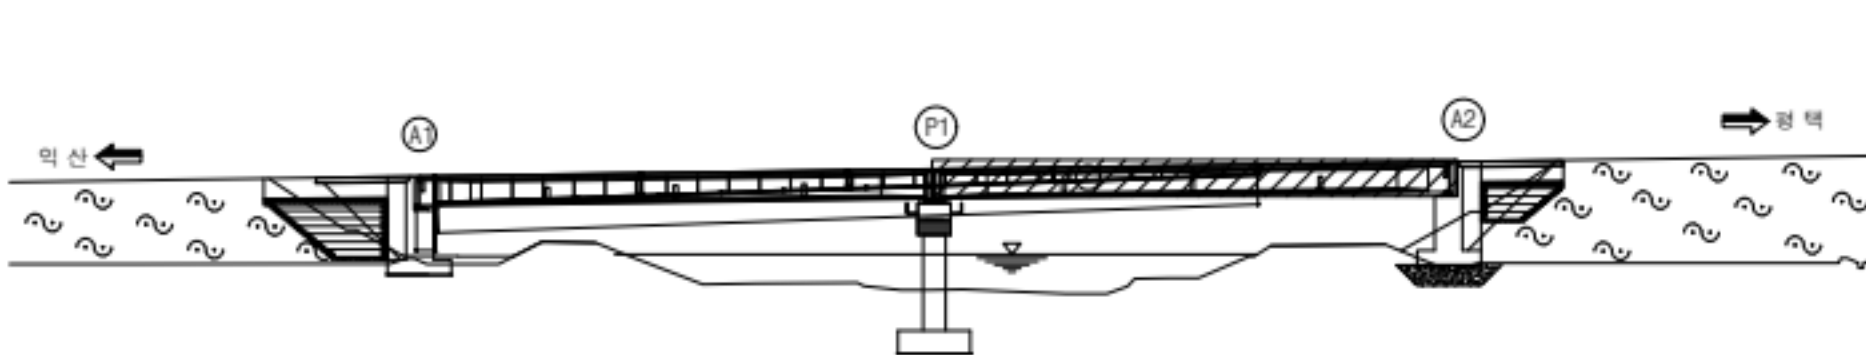

범례


	강철		양상강철		재료분리
	편형/공동		빔리, 박락/파손		시공이음/층분리
	누수/습윤부		백태		철근노출
	콘크리트 변색, 누출		표장요철		강재부식
	좌굴/변형		폴트결함		응집불량

용역명	서부내륙고속도로 2025년 시설물 정기안전점검 용역(하반기)
시설물명	구룡천교(평택방향)
점검일시	2025. 07 ~ 2025. 12
확인자	책임기술자 김경수
도면번호	07


ID : 구룡천교(평택방향) 가로보(S1)

손상 현황 표

번호	구분	결함 내용	손상규모						비고
			폭(mm)	너비(m)	길이(m)	개소	손상물량	단위	
1									
2									
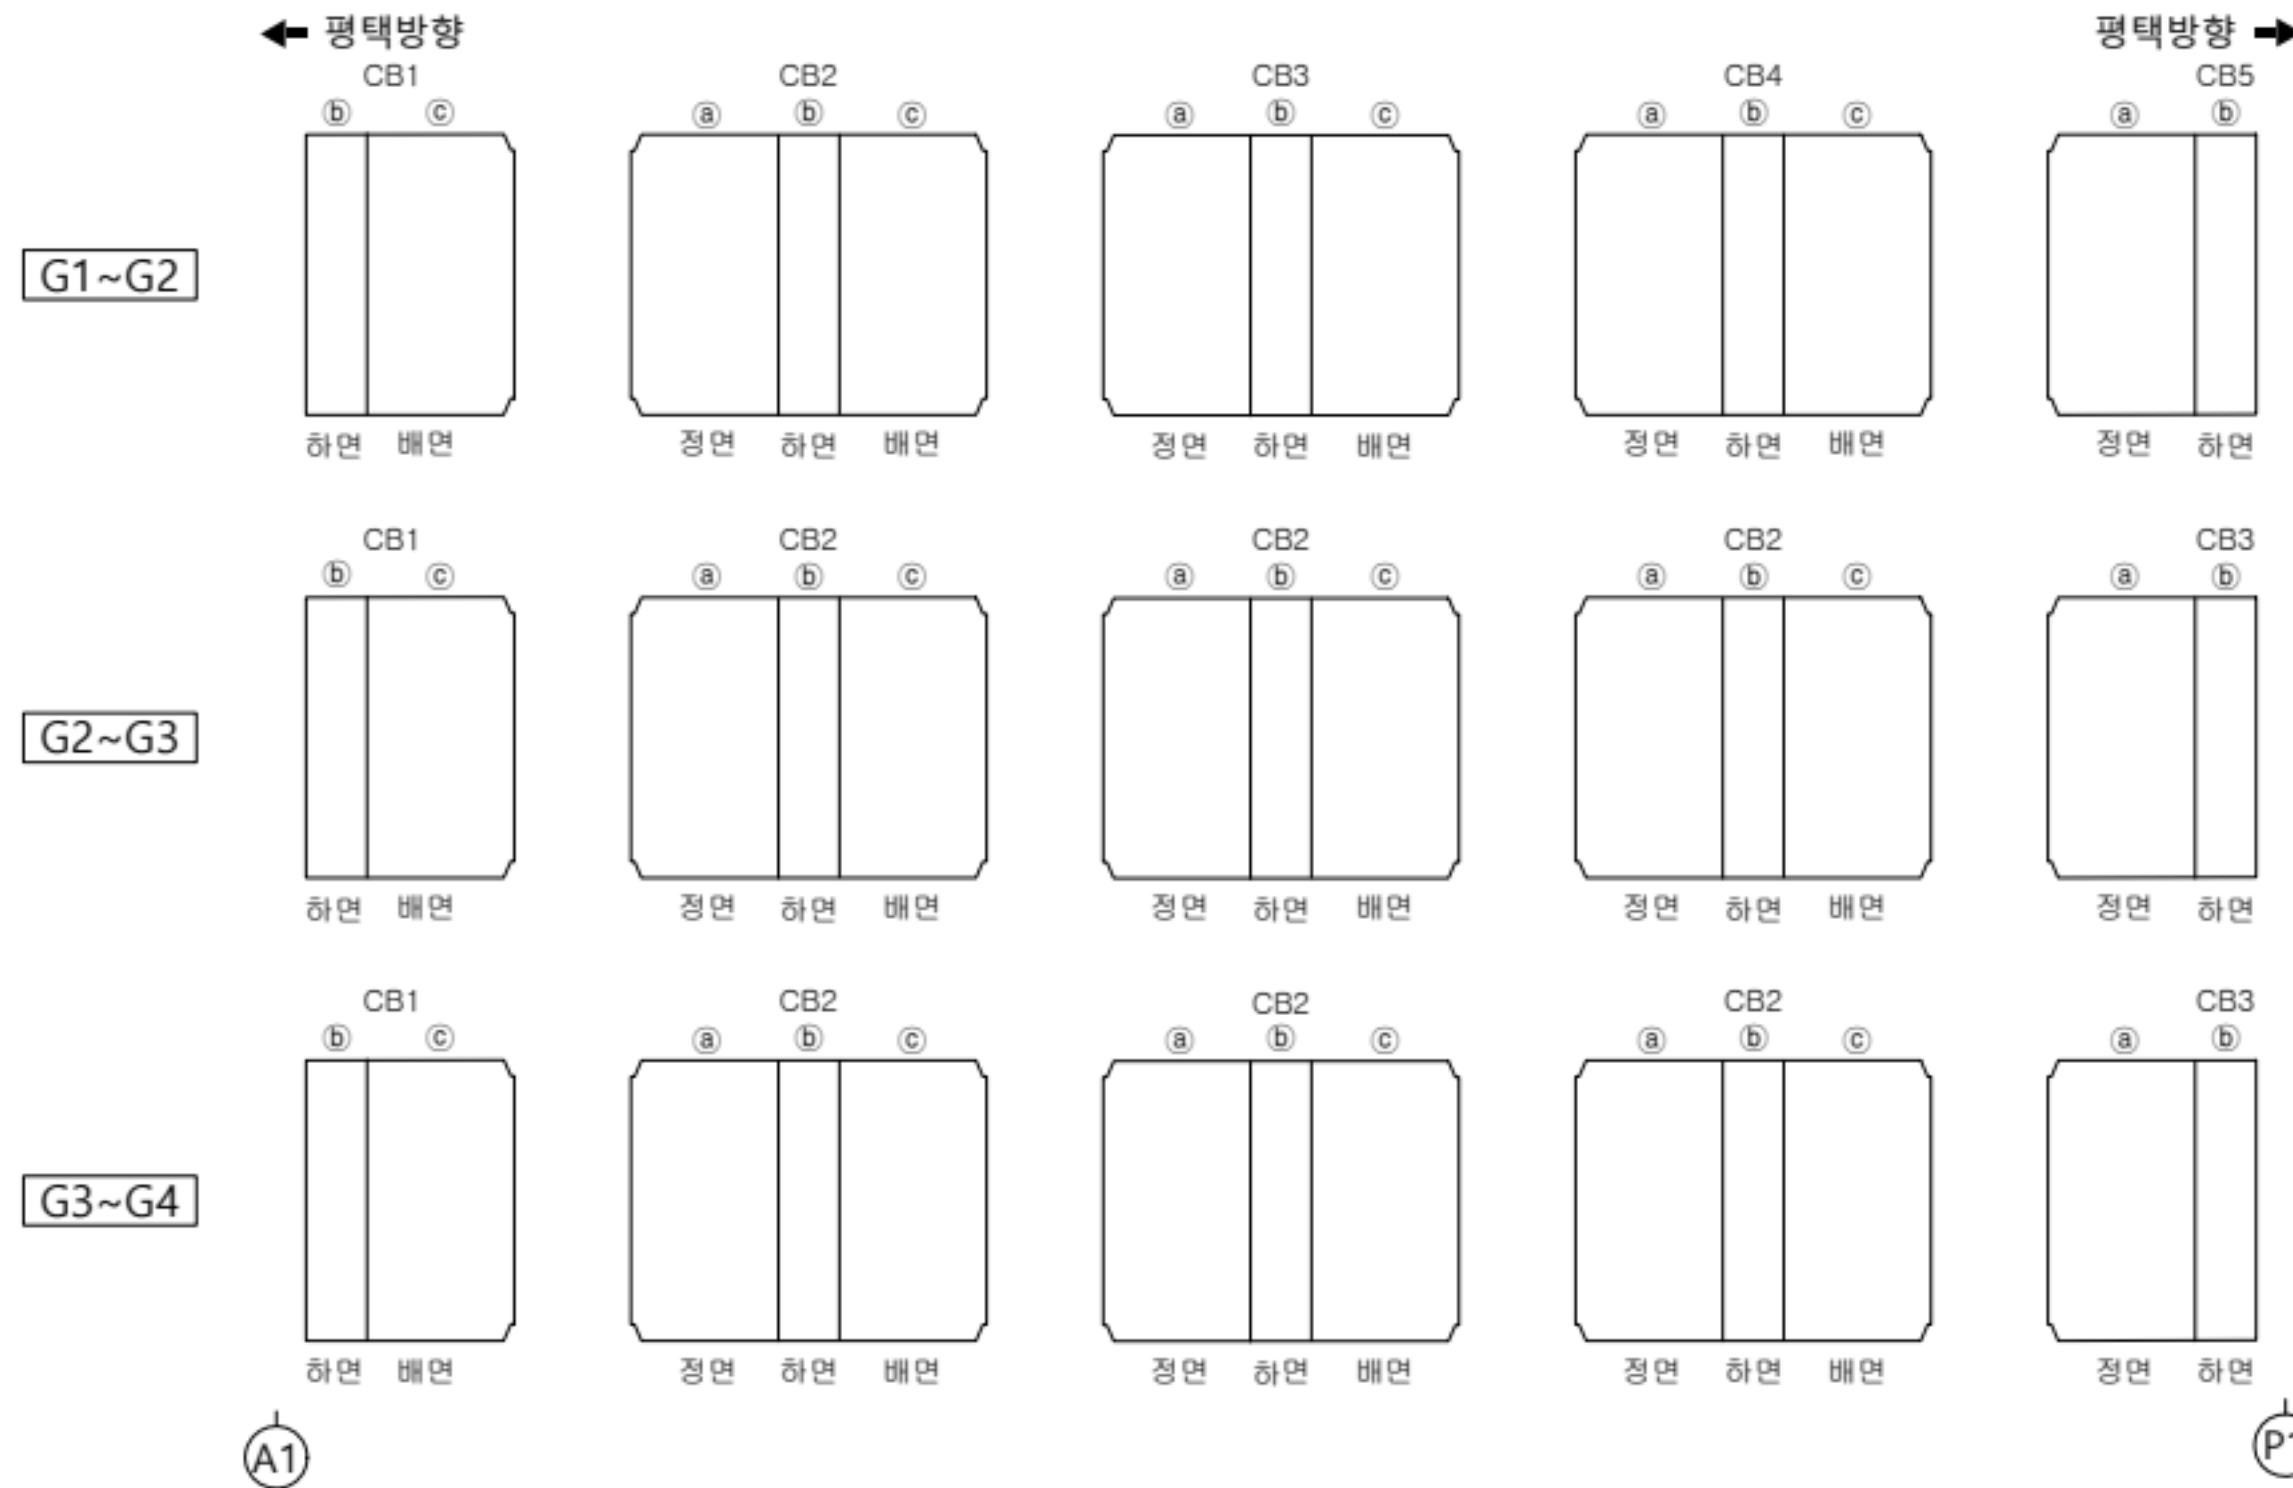

KEY PLAN

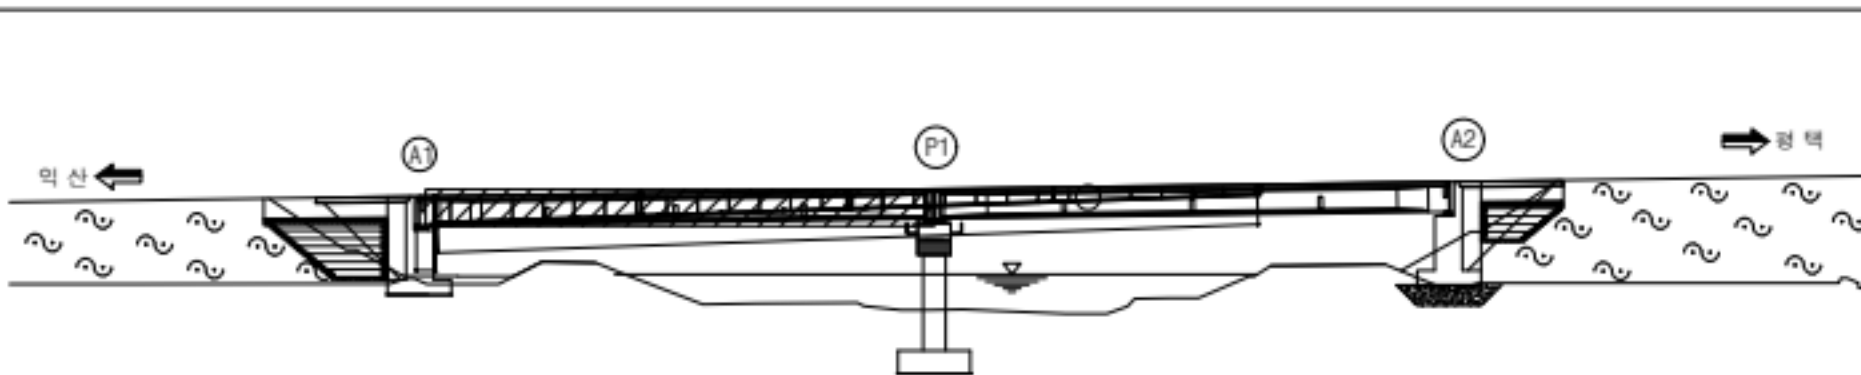

범례


	근철		양상근철		재료분리
	편형/공동		박리, 박락/파손		시공이음/층분리
	누수/습윤부		백태		철근노출
	콘크리트 변색, 녹물		표장요철		강재부식
	좌굴/변형		볼트결함		응집불량

용역명	서부내륙고속도로 2025년 시설물 정기안전점검 용역(하반기)
시설물명	구룡천교(평택방향)
점검일시	2025. 07 ~ 2025. 12
확인자	책임기술자 김경수
도면번호	08


ID : 구룡천교(평택방향) 가로보(S2)

손상 현황 표

번호	구분	결함 내용	손상규모						비고
			폭(mm)	너비(m)	길이(m)	개소	손상물량	단위	
1									
2									
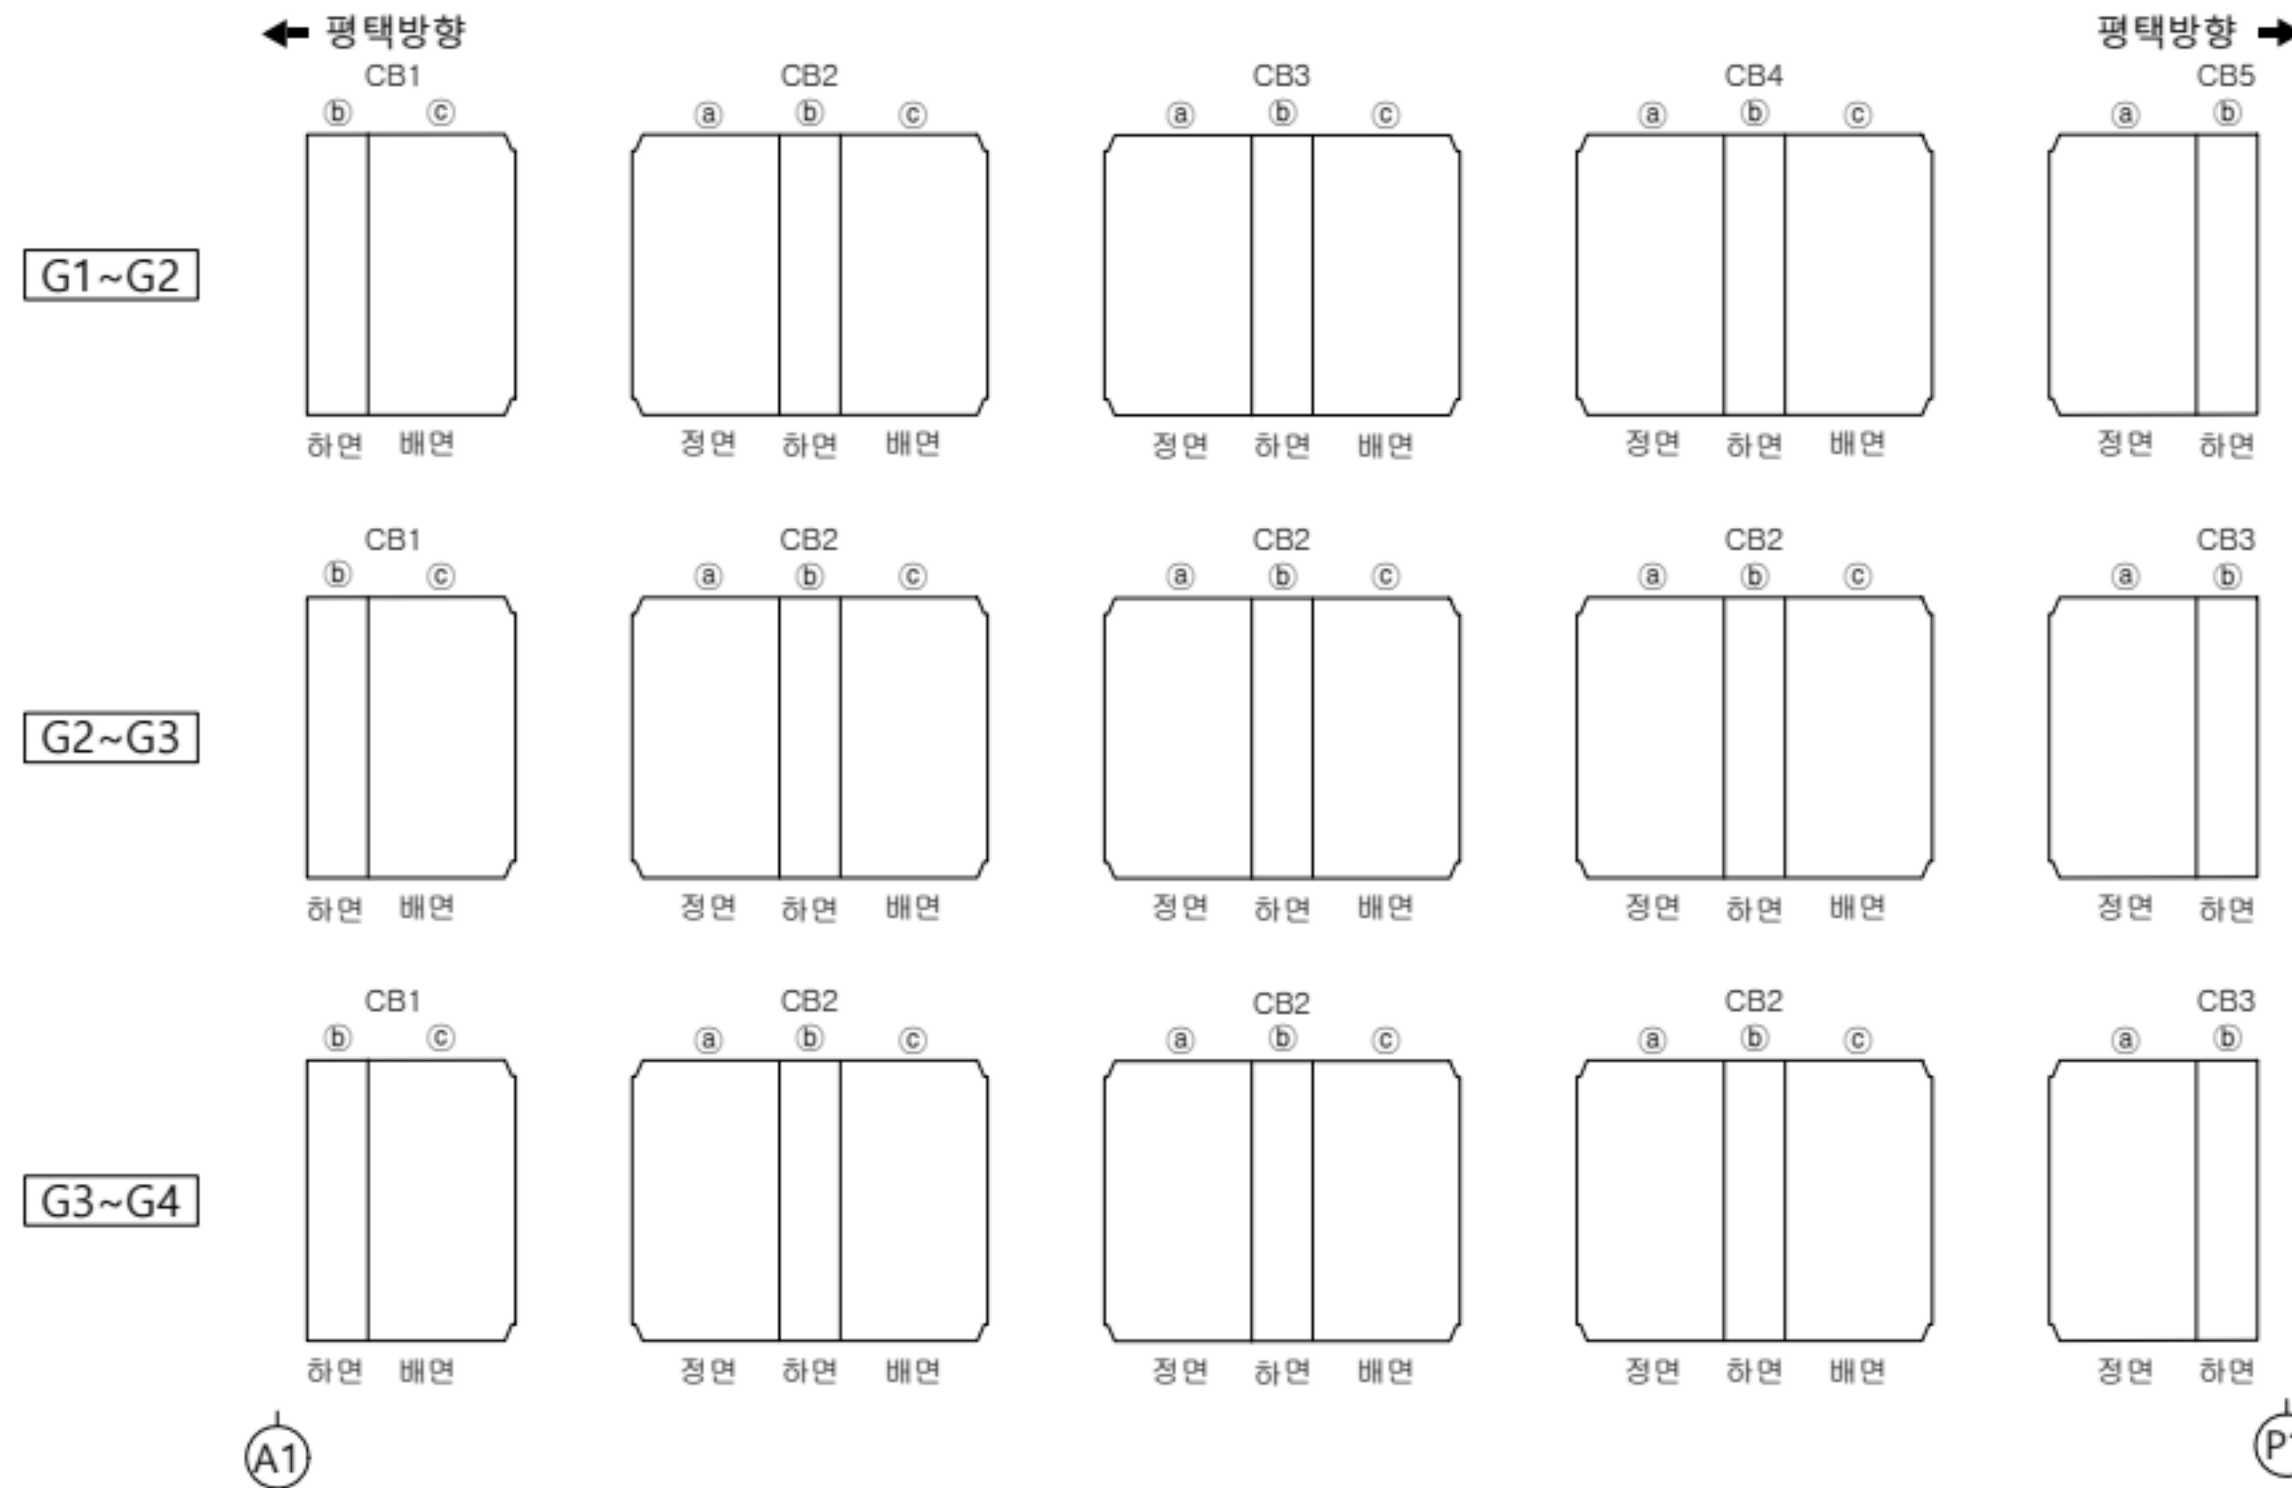

KEY PLAN

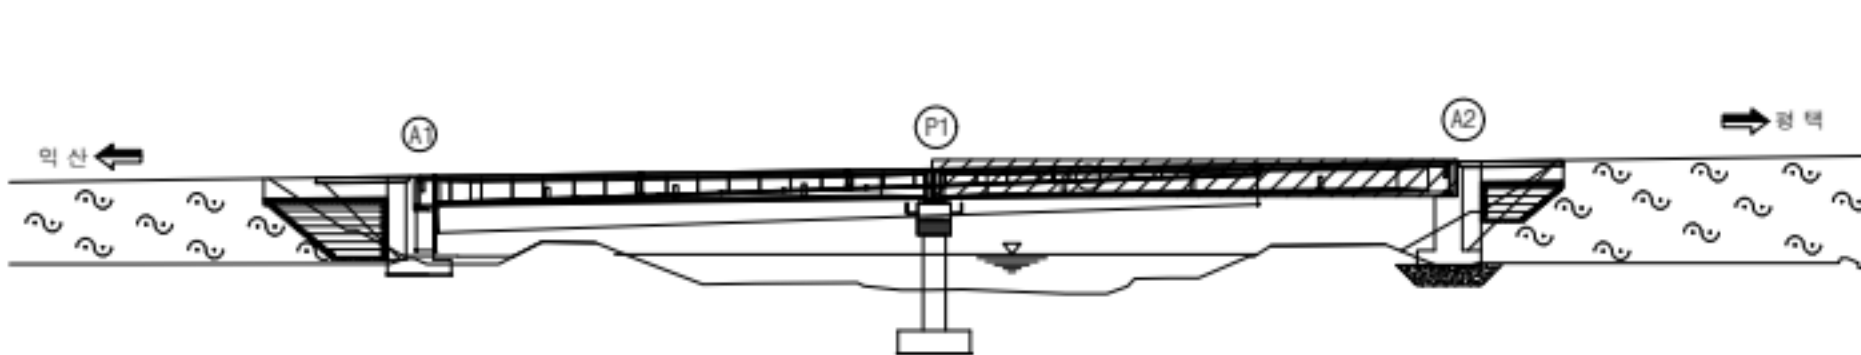


범례

콘크리트	양상근열	재료분리
편형/공동	박리, 박락/파손	시공이음/층분리
누수/습윤부	백태	철근노출
콘크리트 변색, 부종	표장요철	강재부식
착공/변형	볼트결합	용접불량

용역명	서부내륙고속도로 2025년 시설물 정기안전점검 용역(하반기)
시설물명	구룡천교(평택방향)
점검일시	2025. 07 ~ 2025. 12
확인자	책임기술자 김경수
도면번호	09


ID : 구룡천교(평택방향) 교량받침(A1)

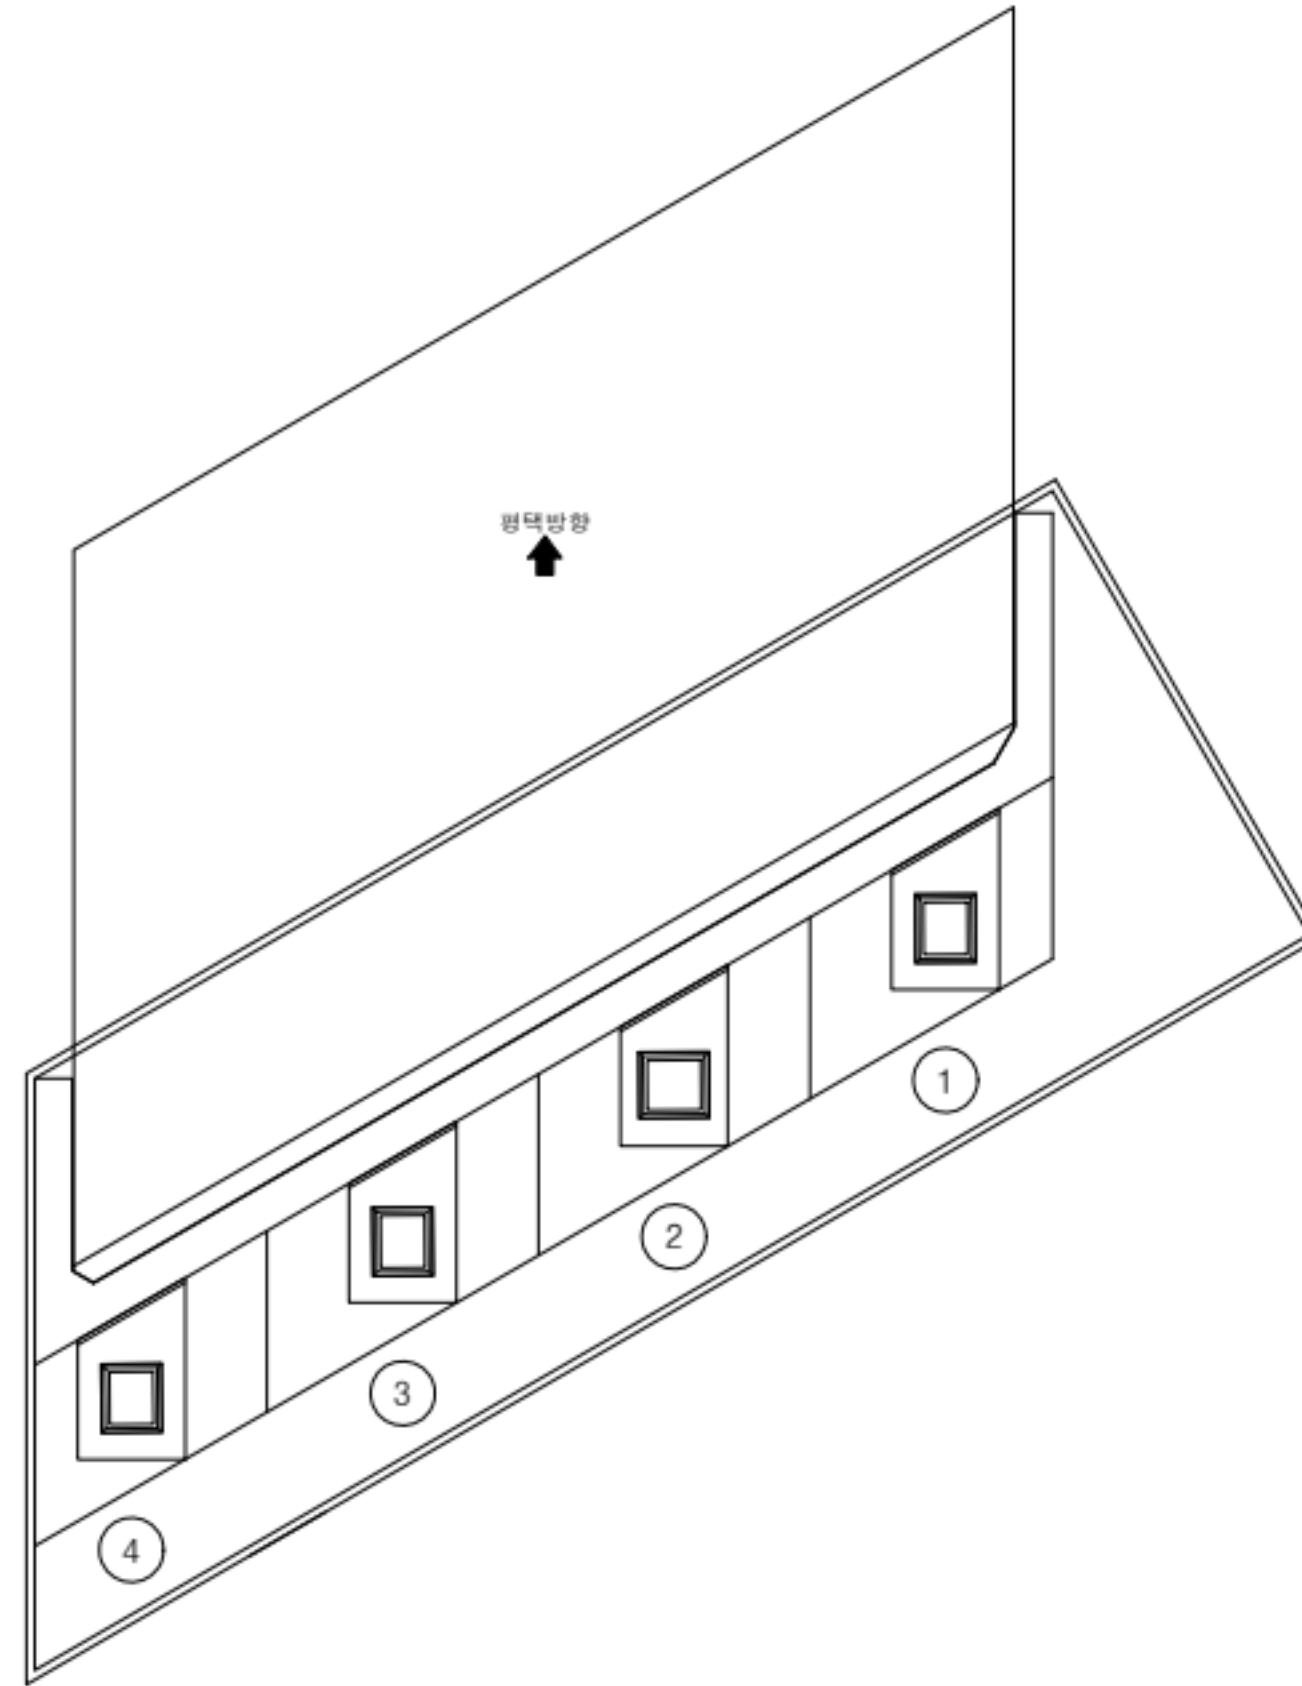

손상 현황 표

번호	구분	결함 내용	손상규모						비고
			폭(mm)	너비(m)	길이(m)	개소	손상물량	단위	
1									
2									
KEY PLAN

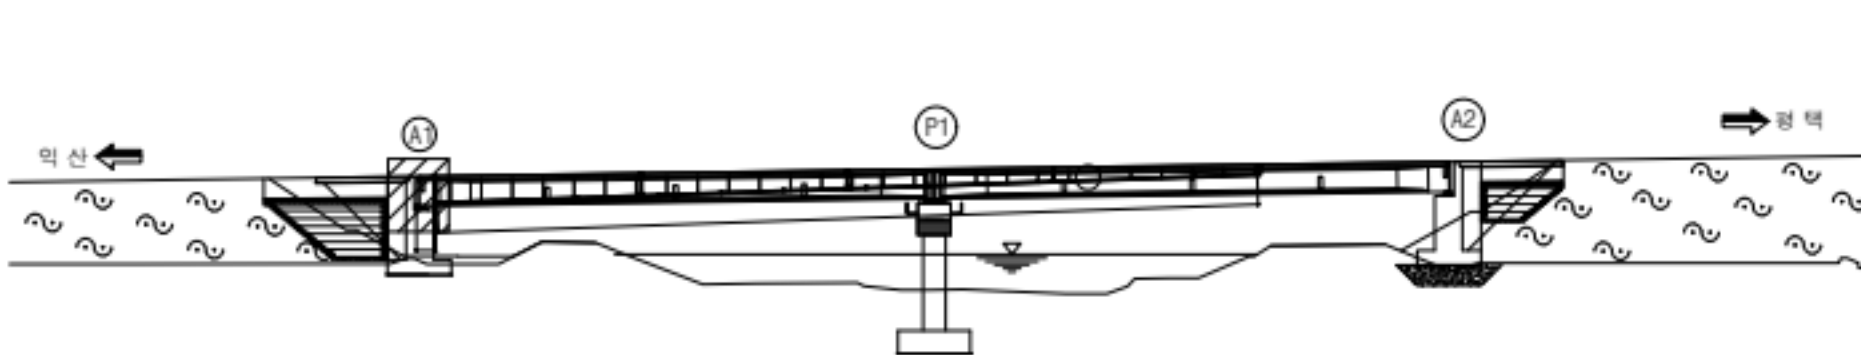


범례

	균열		양상균열		재료분리
	편침/공동		박리, 박락/파손		시공이음/충분리
	누수/습윤부		백태		철근노출
	콘크리트 변색, 누출		표장요철		강재부식
	좌굴/변형		볼트결함		응접불량

용역명	서부내륙고속도로 2025년 시설물 정기안전점검 용역(하반기)
시설물명	구룡천교(평택방향)
점검일시	2025. 07 ~ 2025. 12
확인자	책임기술자 김경수
도면번호	10


ID : 구룡천교(평택방향) 교량받침(A2)

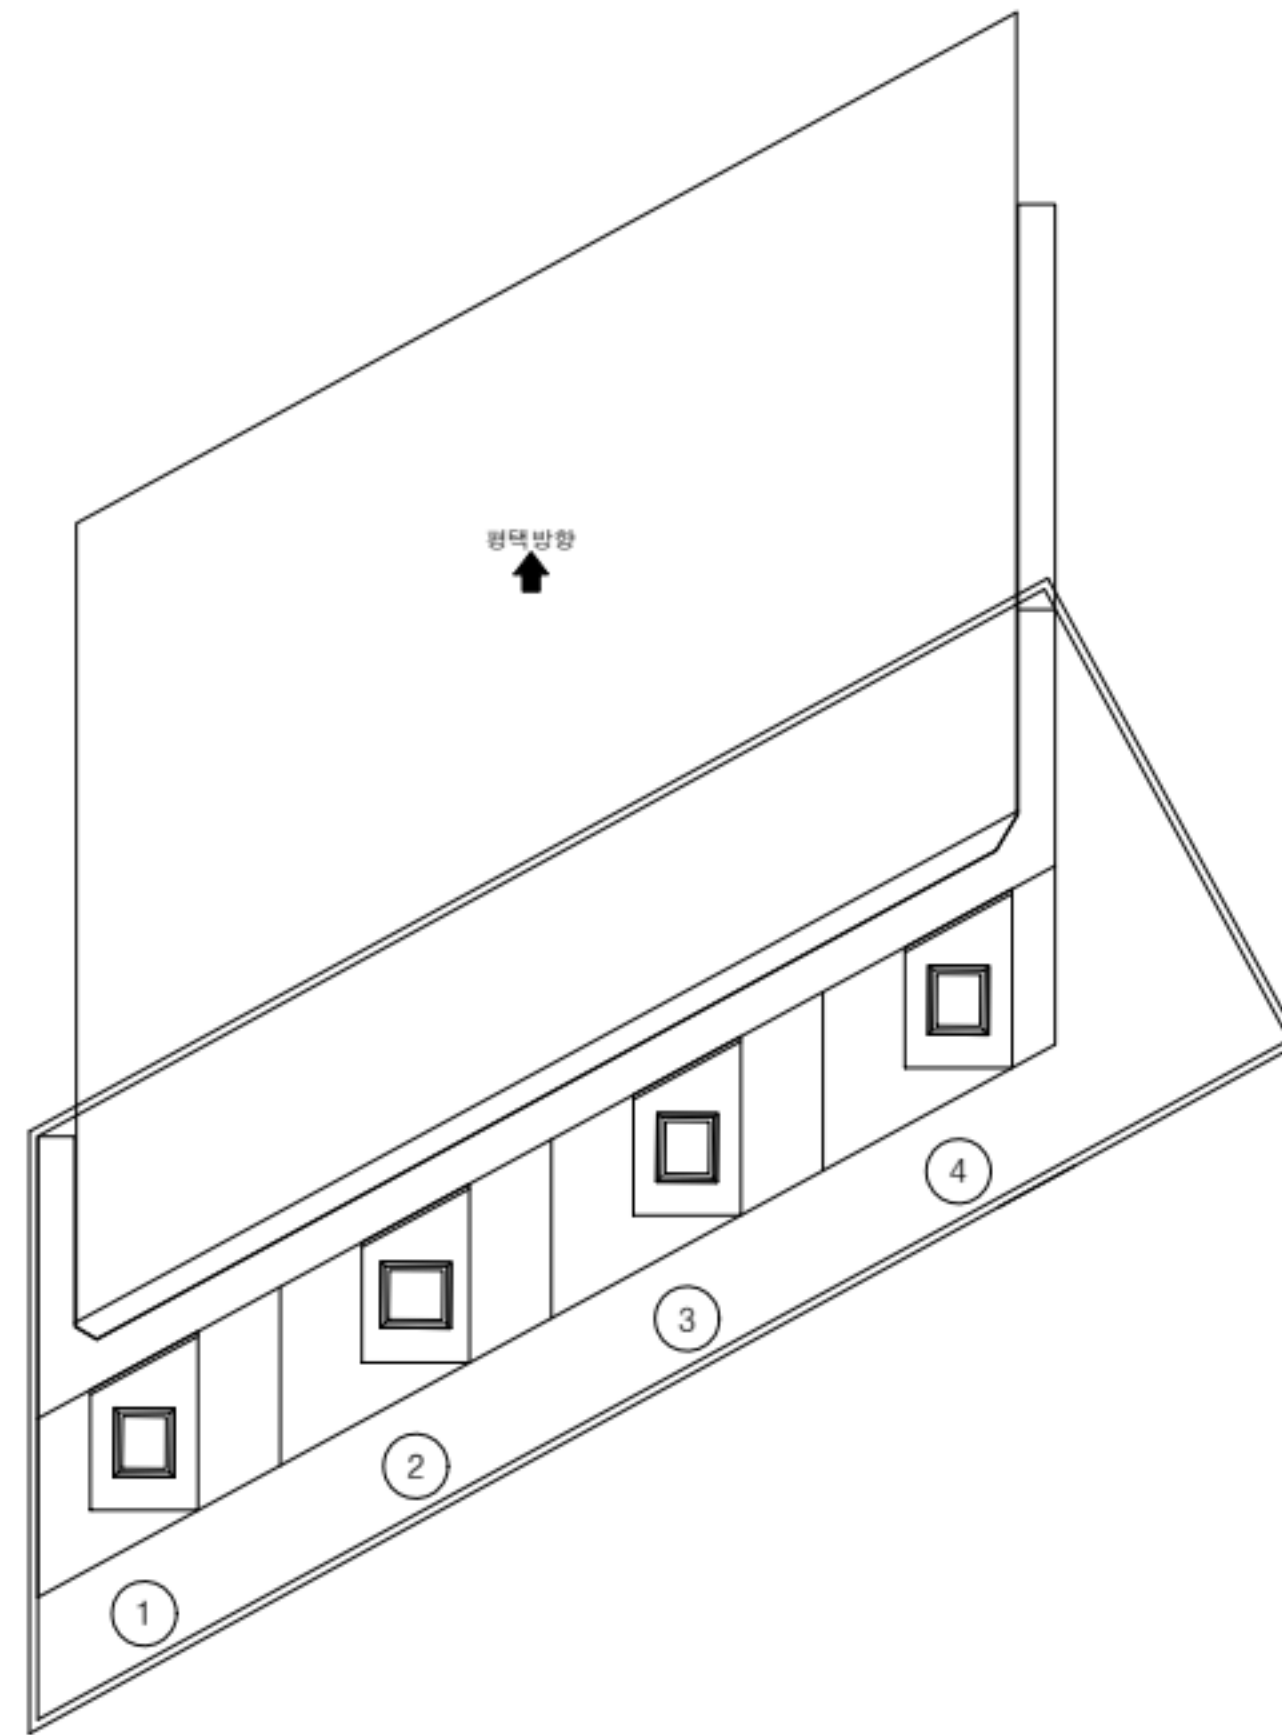

손상 현황 표

번호	구분	결함내용	손상규모						비고
			폭(mm)	너비(m)	길이(m)	개소	손상물량	단위	
1									
2									
KEY PLAN

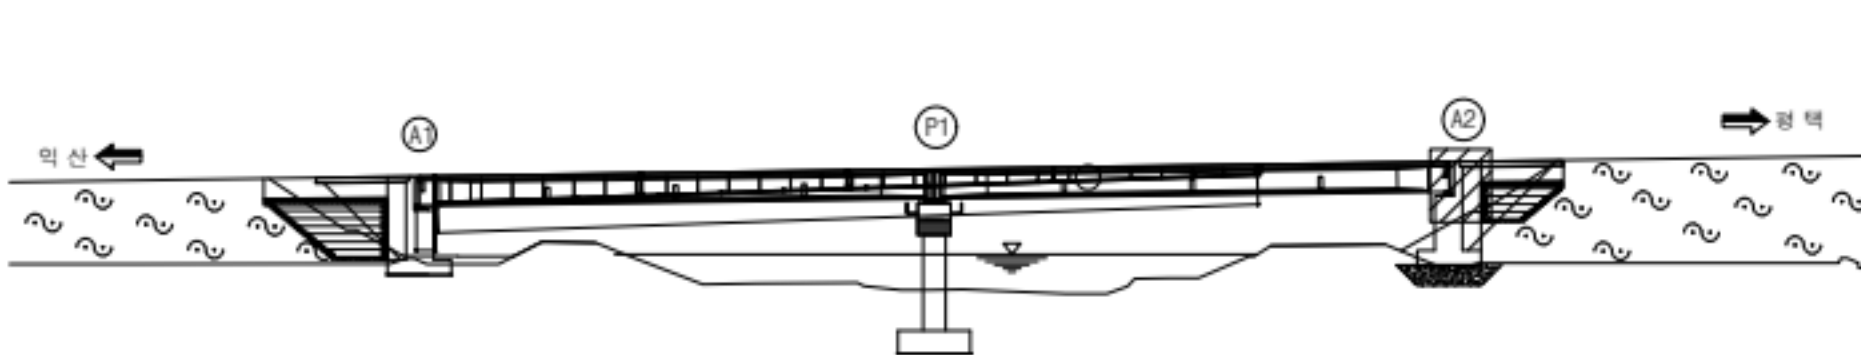


범례

	균열		양상균열		재료분리
	편칭/공동		박리, 박락/파손		시공이음/충분리
	누수/습윤부		백태		철근노출
	콘크리트 변색, 누출		표장요철		강재부식
	좌굴/변형		볼트결함		옹벽불량

용역명	서부내륙고속도로 2025년 시설물 정기안전점검 용역(하반기)
시설물명	구룡천교(평택방향)
점검일시	2025. 07 ~ 2025. 12
확인자	책임기술자 김경수
도면번호	11


ID : 구룡천교(평택방향) 교량받침(P1)

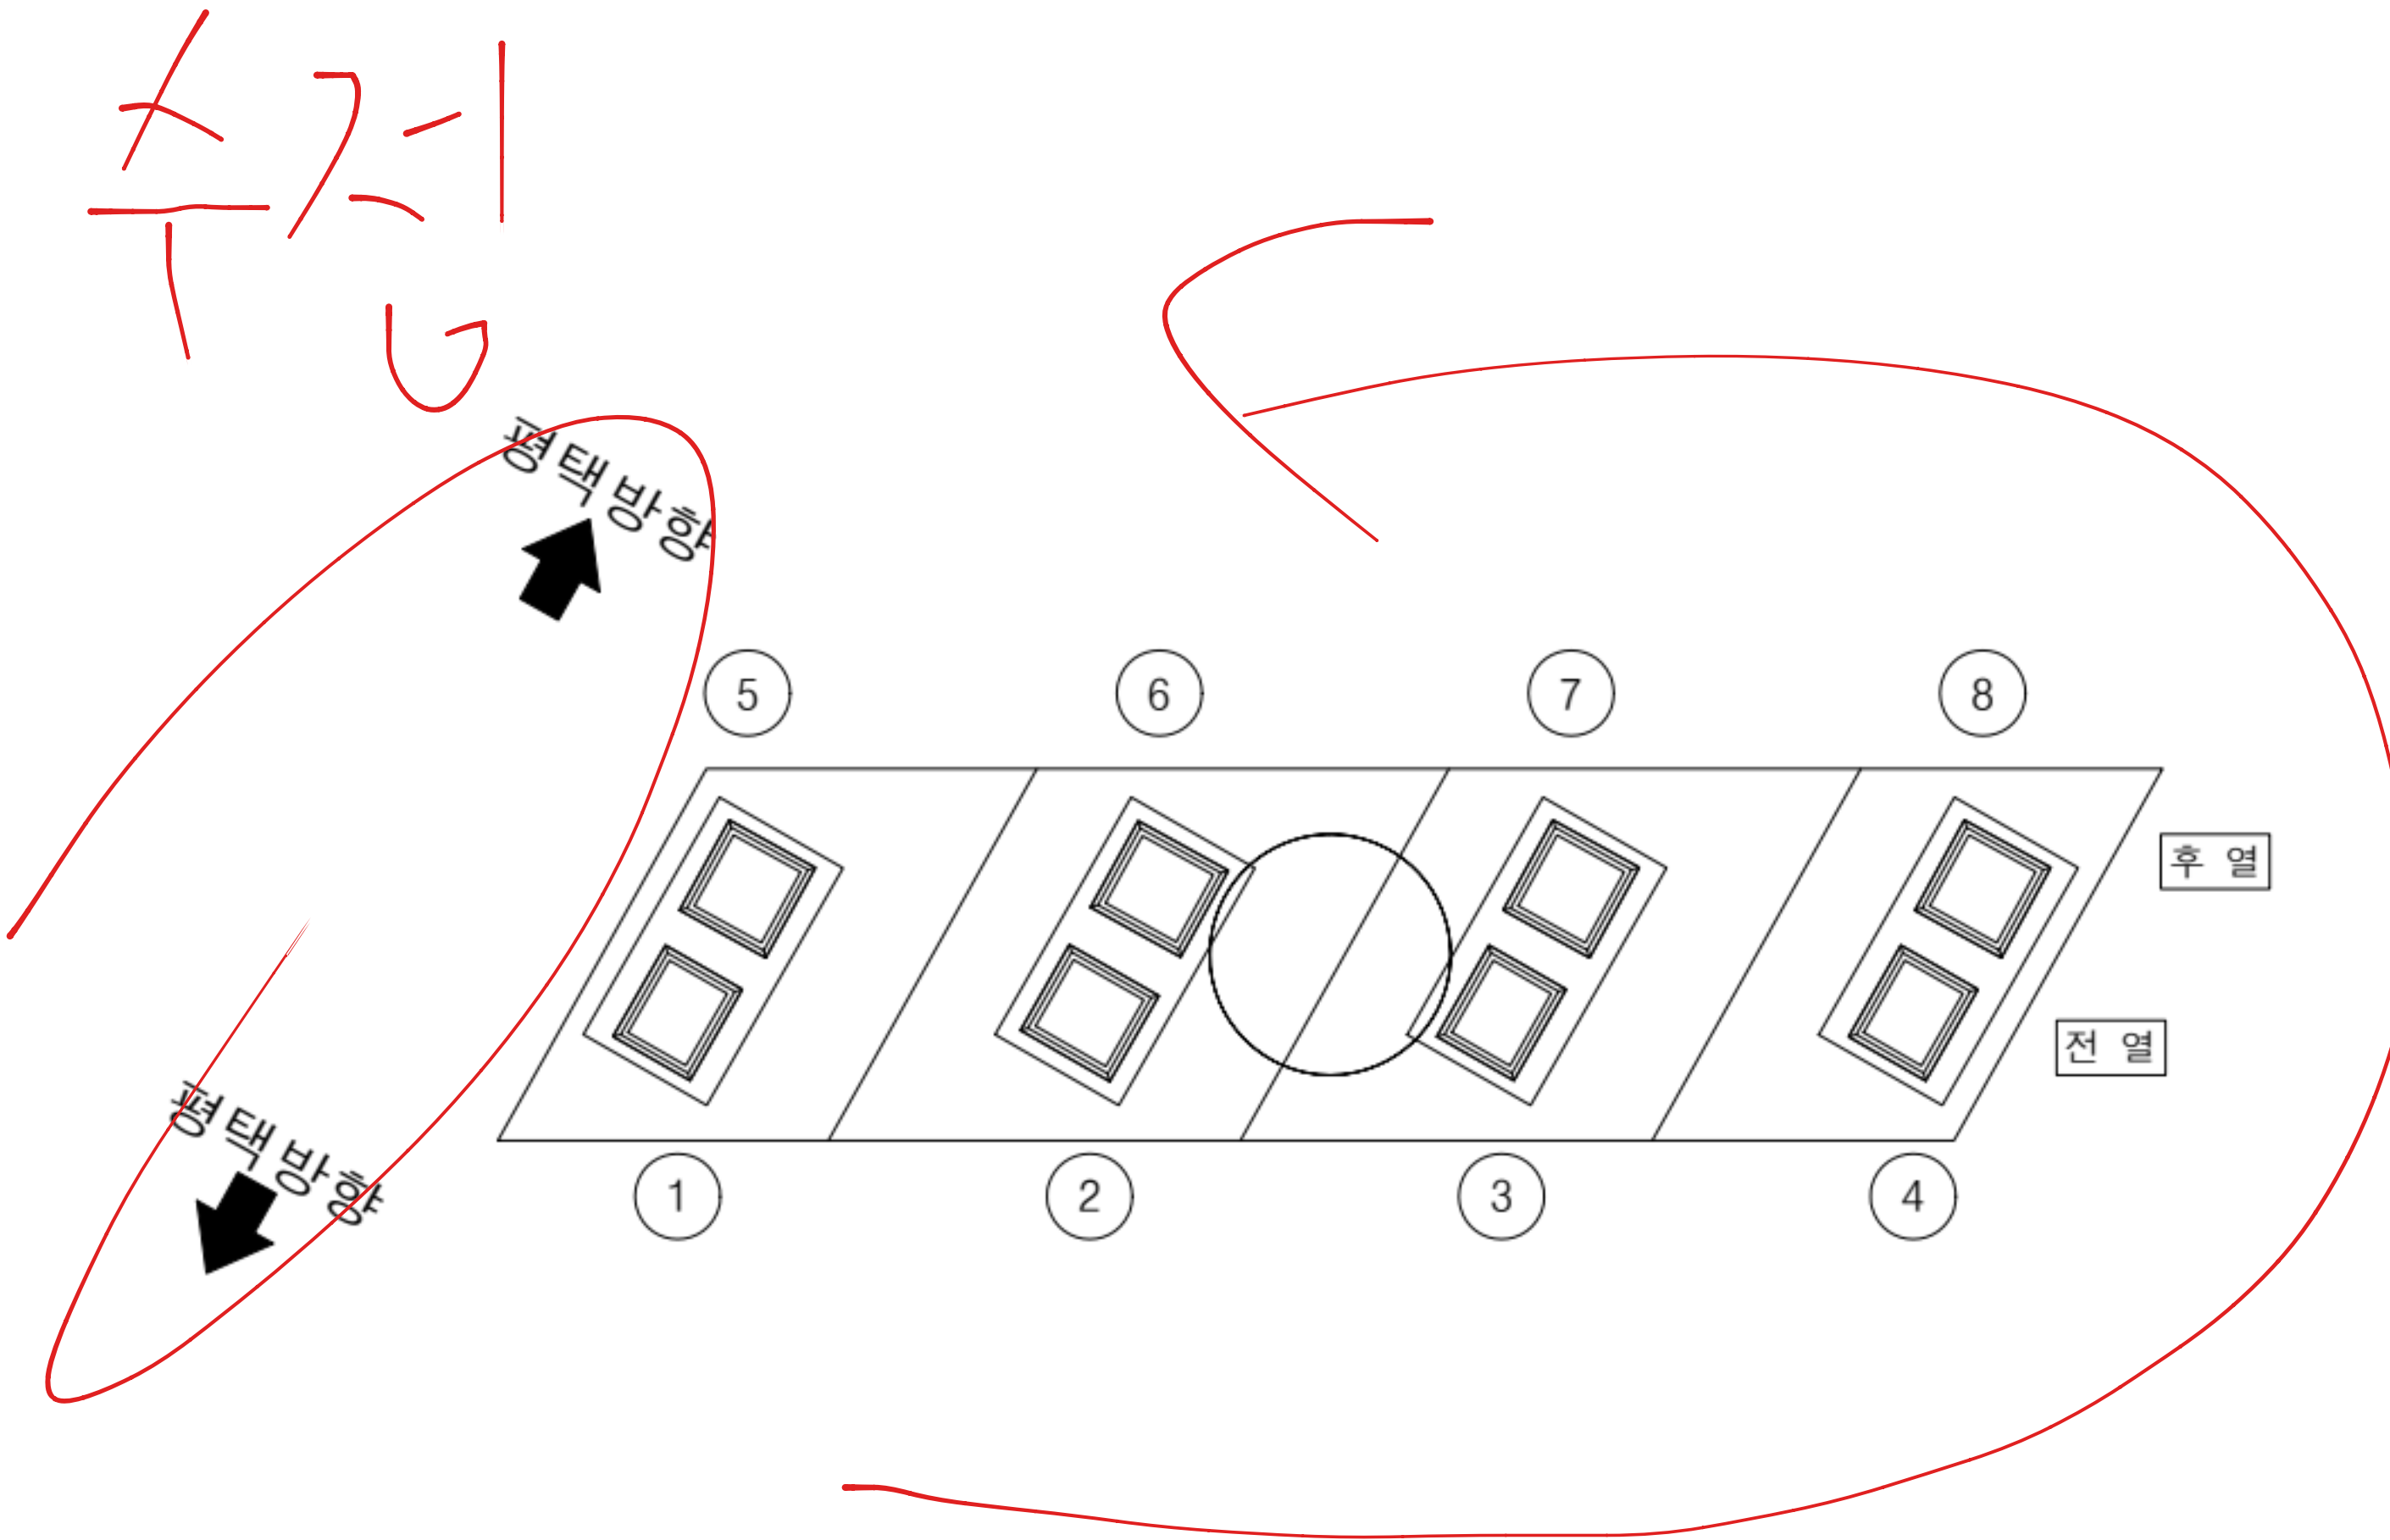

손상 현황 표

번호	구분	결함 내용	손상규모						비고
			폭(mm)	너비(m)	길이(m)	개소	손상물량	단위	
1									
2									
KEY PLAN

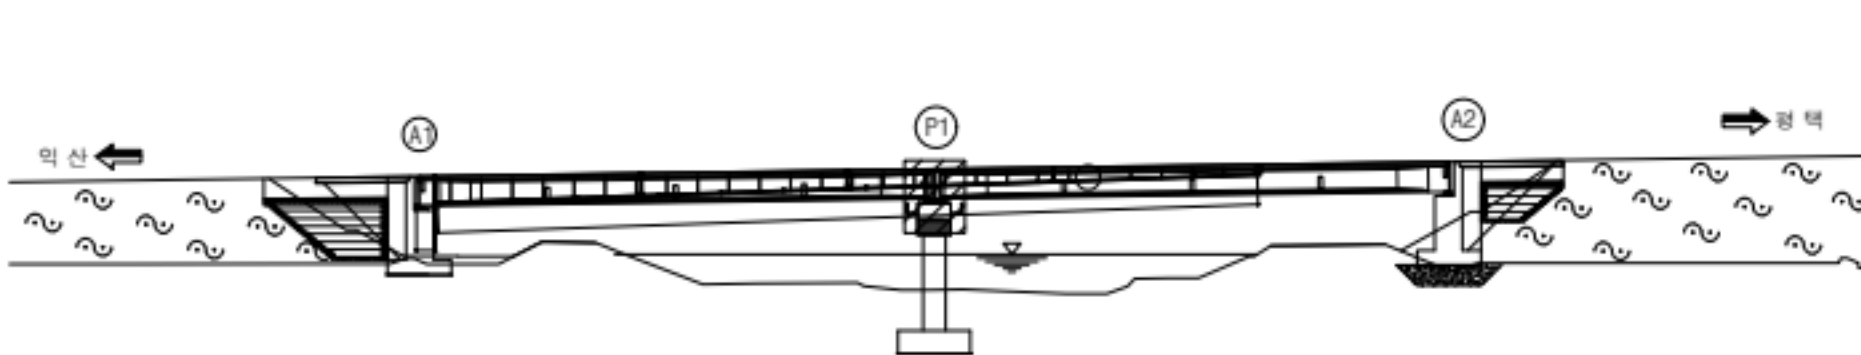


범례


	근철		양상근철		재료분리
	편형/공동		박리, 박락/파손		시공이음/충분리
	누수/습윤부		백태		철근노출
	콘크리트 변색, 누출		표장요철		강재부식
	좌굴/변형		볼트결함		응집불량

용역명	서부내륙고속도로 2025년 시설물 정기안전점검 용역(하반기)
시설물명	구룡천교(평택방향)
점검일시	2025. 07 ~ 2025. 12
확인자	책임기술자 김경수
도면번호	12

ID : 구룡천교(평택방향) 교대(A1)

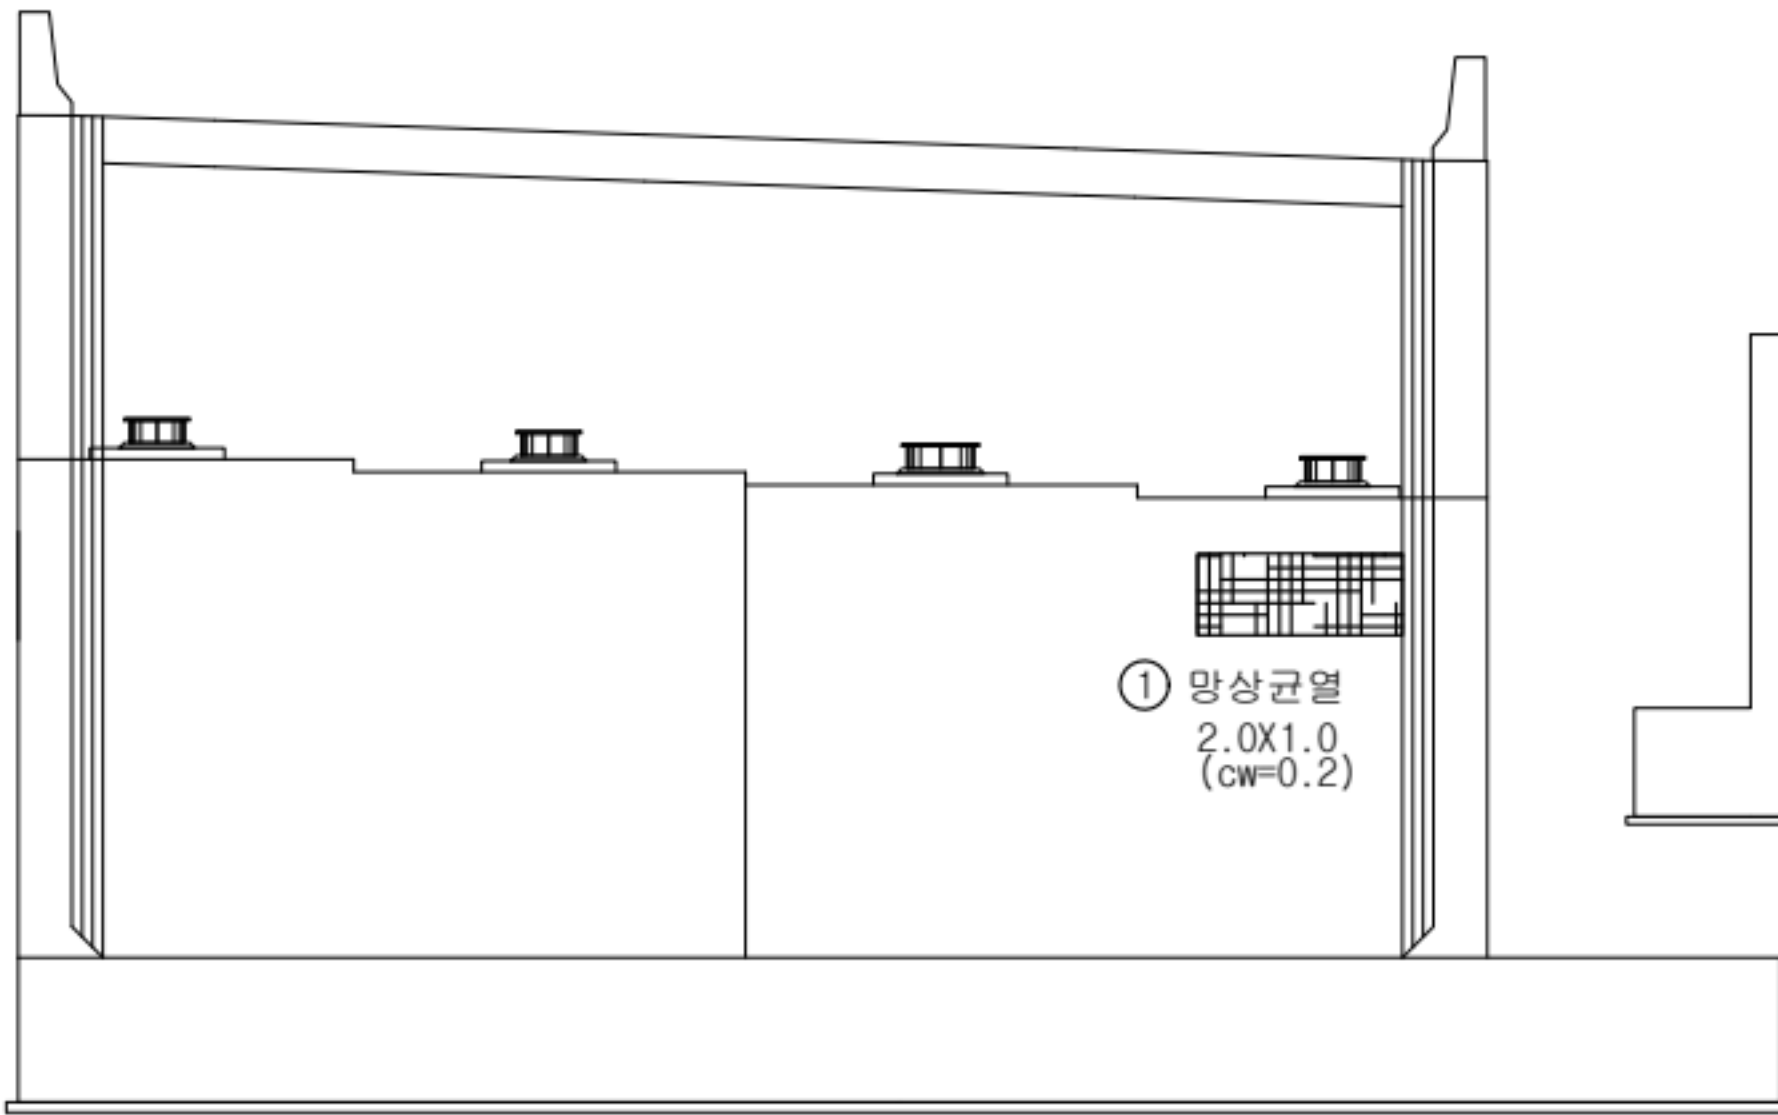

날개벽(좌측)

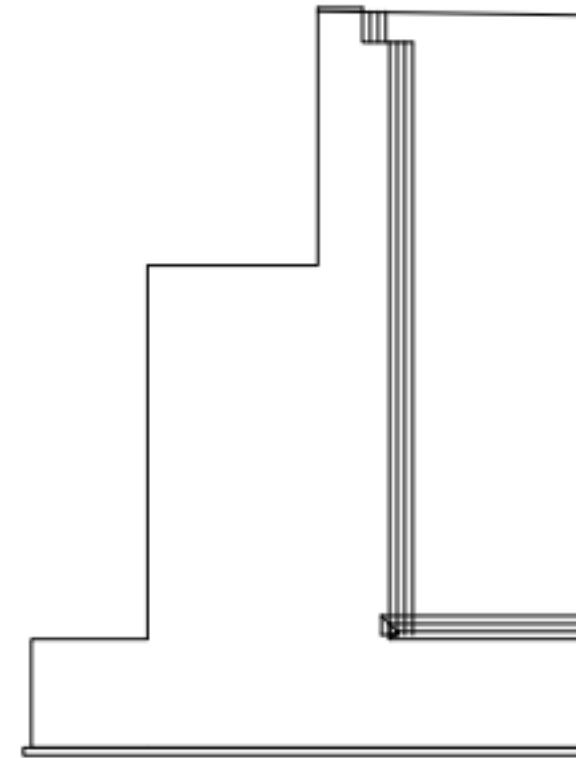


날개벽(우측)



손상 현황 표

번호	구분	결함내용	손상규모						비고
			폭(mm)	너비(m)	길이(m)	개소	손상물량	단위	
1	신규	망상균열	0.2	2.0	1.0	1	2.0	m'	-
2	신규	망상균열	0.2	3.0	2.0	1	6.0	m'	-
3									
4									
KEY PLAN

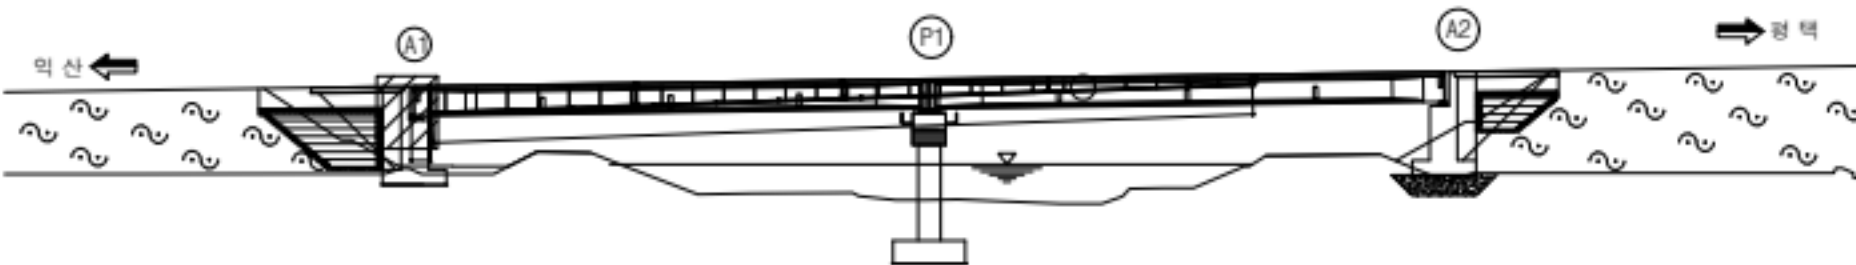


범례

균열	망상균열	재료분리
편침/공동	박리, 박락/파손	시공이음/충분리
누수/습윤부	백태	철근노출
콘크리트 변색, 박락	표장요철	강재부식
좌굴/변형	볼트결함	용접불량

용역명	서부내륙고속도로 2025년 시설물 정기안전점검 용역(하반기)
시설물명	구룡천교(평택방향)
점검일시	2025. 07 ~ 2025. 12
확인자	책임기술자 김경수
도면번호	13


ID : 구룡천교(평택방향) 교대(A2)

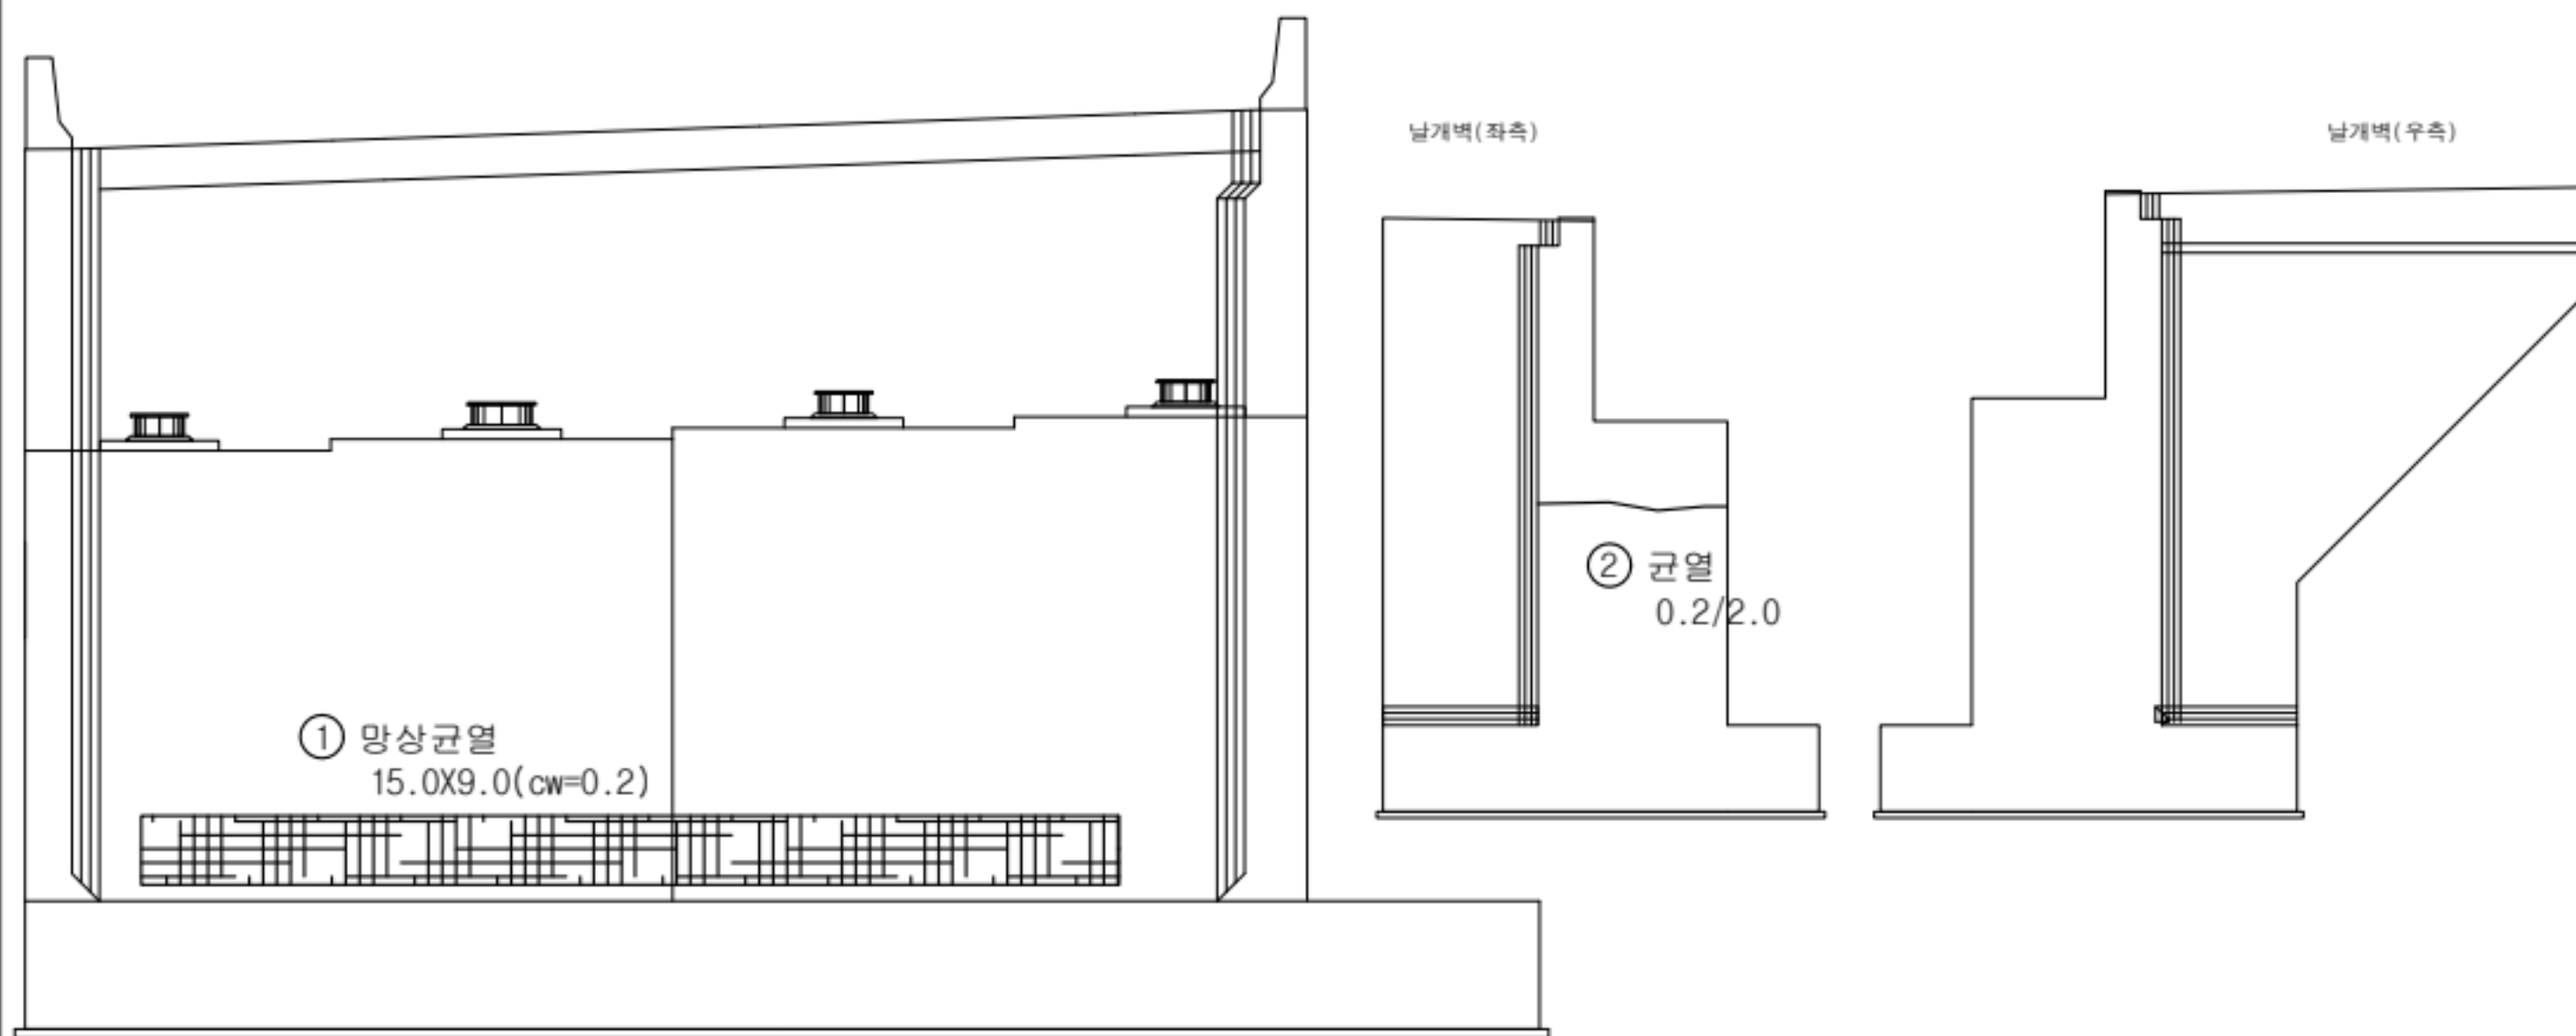

손상 현황 표

번호	구분	결함내용	손상규모						비고
			폭(mm)	너비(m)	길이(m)	개소	손상물량	단위	
1	신규	망상균열	0.2	15.0	9.0	1	135.0	m'	-
2	신규	균열	0.2	-	2.0	1	2.0	m	-
3									
4									
KEY
PLAN

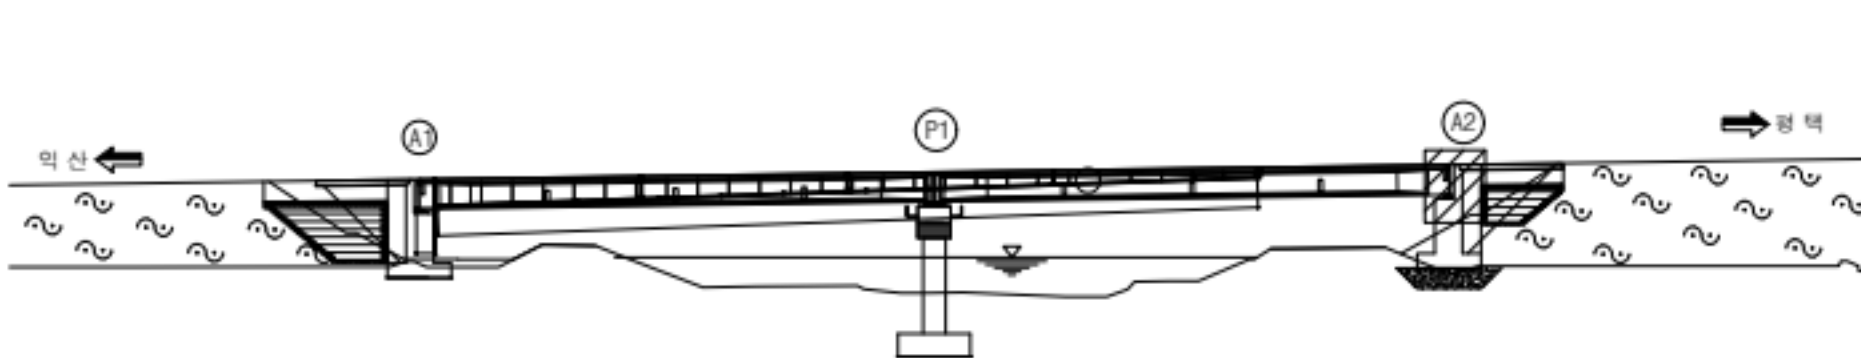

범
례

	균열		망상균열		재료분리
	편형/공동		박리, 박락/파손		시공이음/층분리
	누수/습윤부		백태		철근노출
	콘크리트 변색, 누출		표장요철		강재부식
	좌굴/변형		볼트결합		응집불량

용역명	서부내륙고속도로 2025년 시설물 정기안전점검 용역(하반기)
시설물명	구룡천교(평택방향)
점검일시	2025. 07 ~ 2025. 12
확인자	책임기술자 김경수
도면번호	14

ID : 구룡천교(평택방향) 교각(P1)

손상 현황 표





번호	구분	결함 내용	손상규모						비고
			폭(mm)	너비(m)	길이(m)	개소	손상물량	단위	
1									
2									
정면도


배면도

좌측면도

우측면도

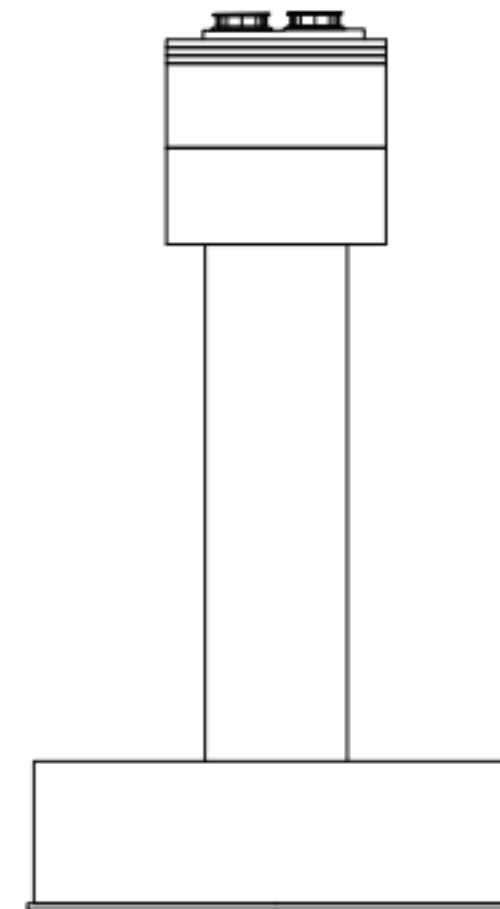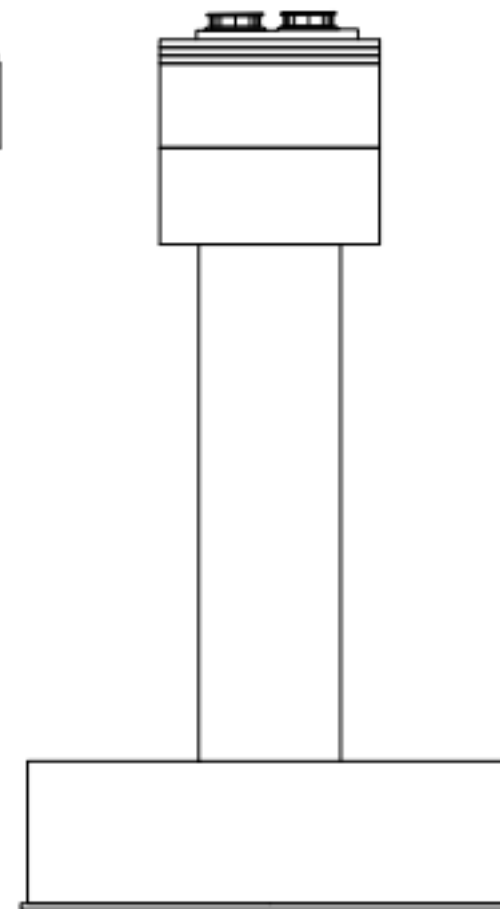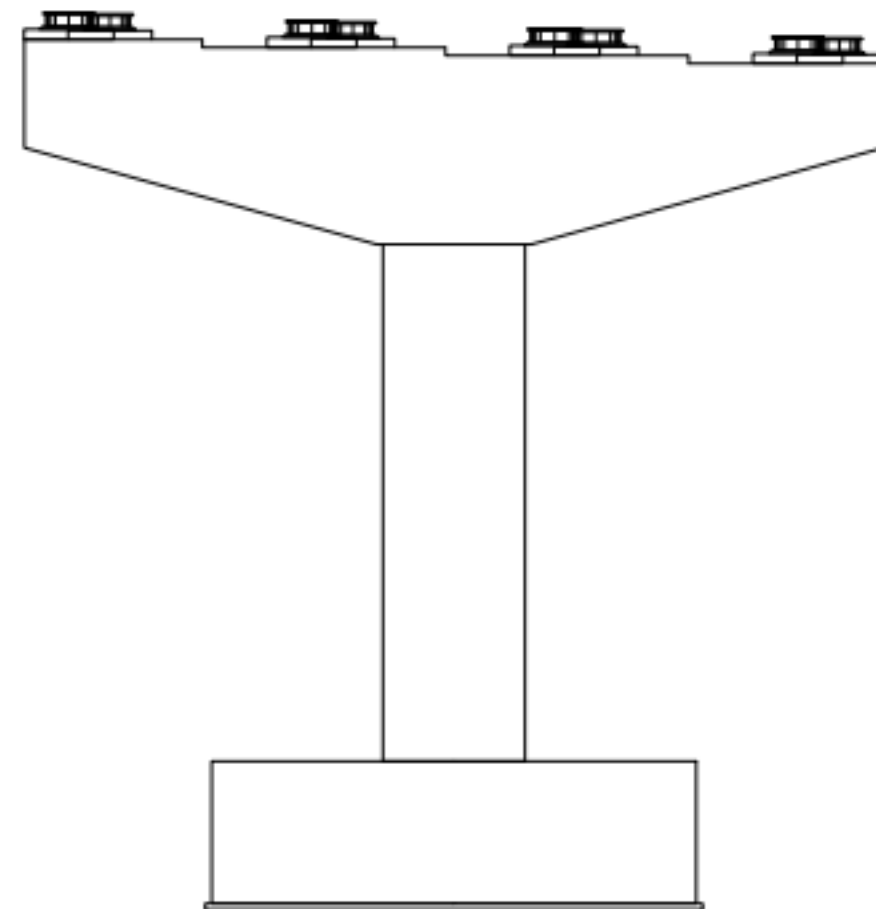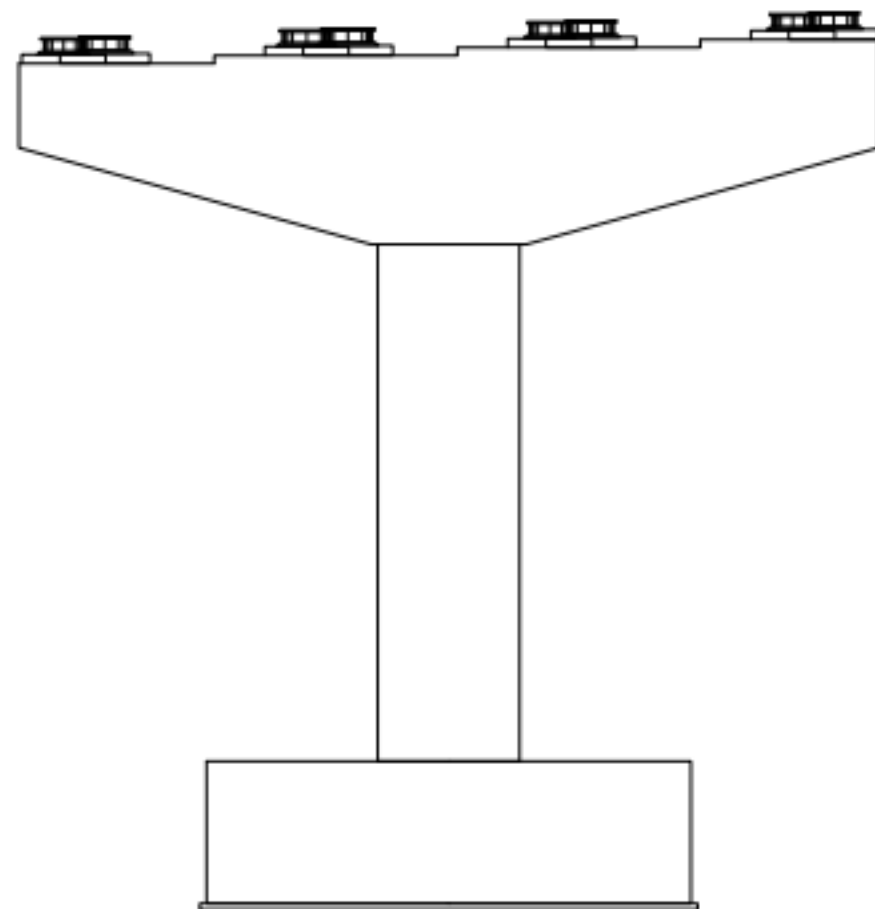

KEY PLAN

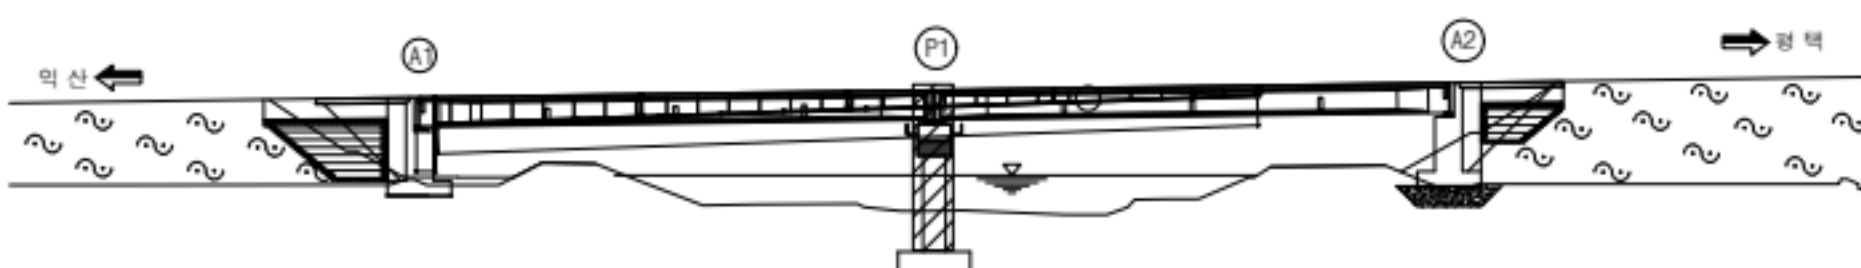

범례

균열	양상균열	재료분리
편칭/공동	박리, 박락/파손	시공이음/층분리
누수/습윤부	부패	철근노출
콘크리트 변색, 풍화	표장요철	강재부식
좌굴/변형	볼트결함	용접불량

용역명	서부내륙고속도로 2025년 시설물 정기안전점검 용역(하반기)
시설물명	구룡천교(평택방향)
점검일시	2025. 07 ~ 2025. 12
확인자	책임기술자 김경수
도면번호	15