



## 7. 구봉3교

ID : 구봉3교 바닥판 상면(S1)

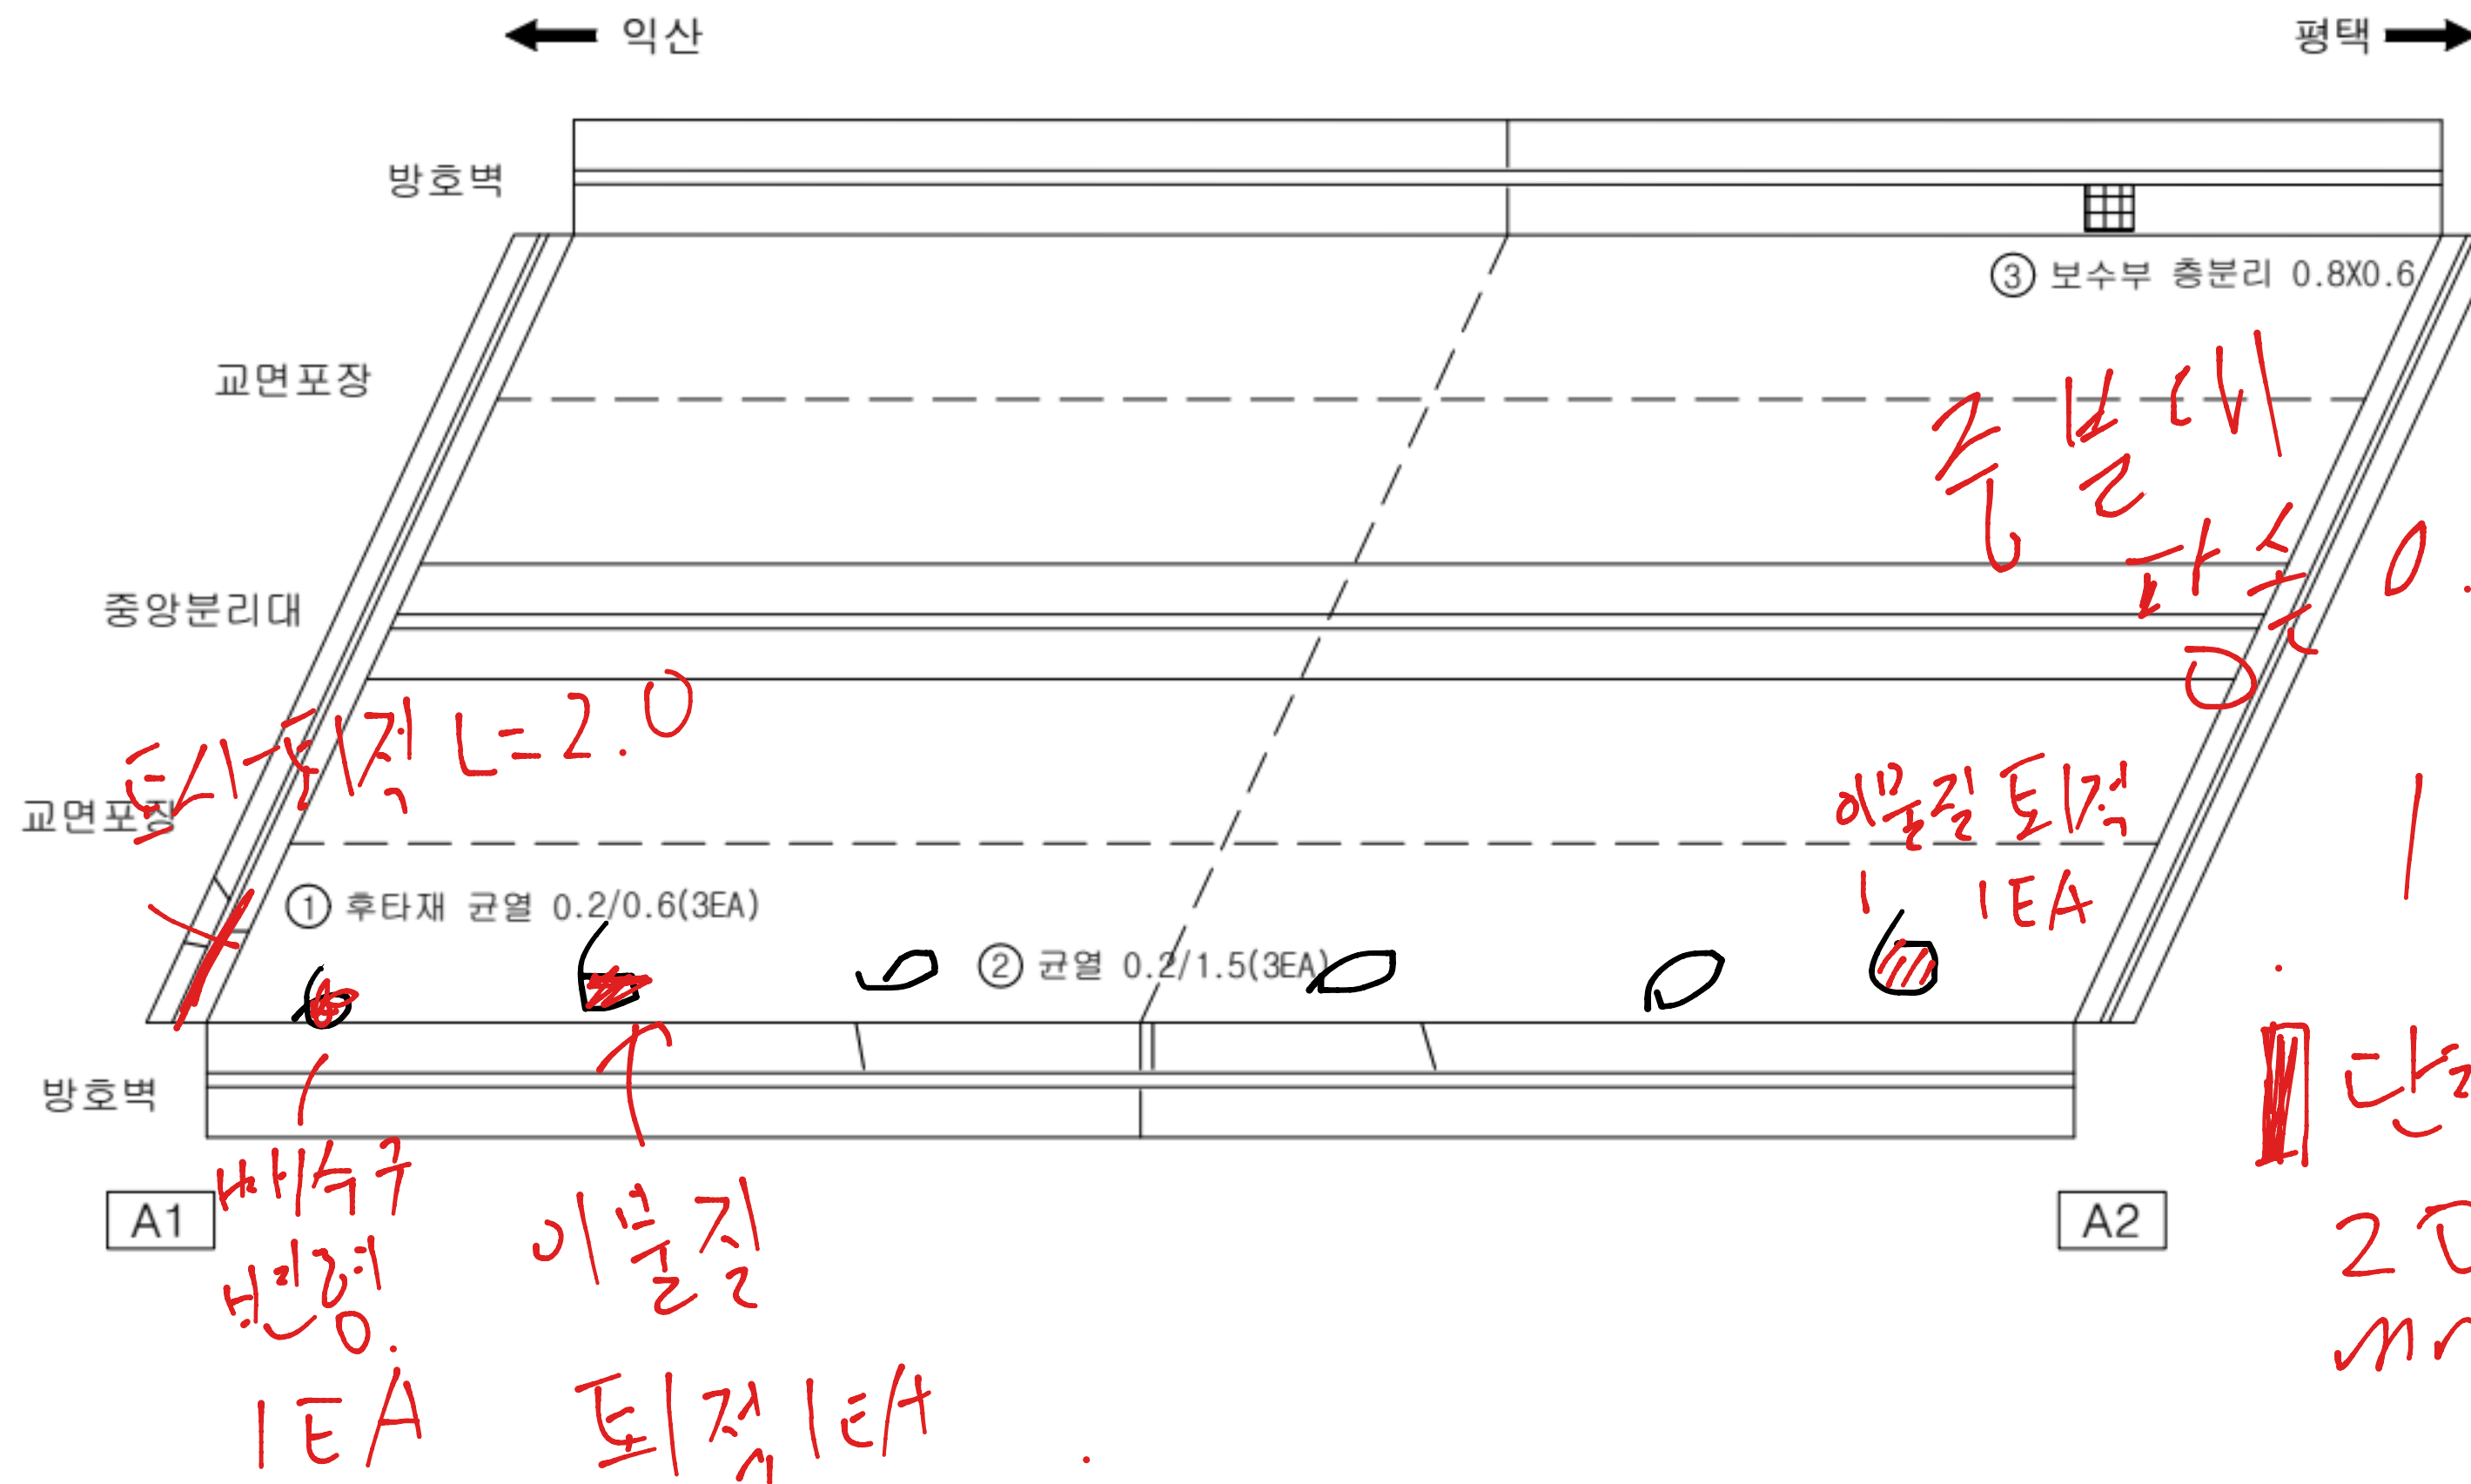

| 손상 현황 표 |    |         |       |       |       |    |      |    |    |
|---------|----|---------|-------|-------|-------|----|------|----|----|
| 번호      | 구분 | 결함 내용   | 손상규모  |       |       |    |      |    | 비고 |
|         |    |         | 폭(mm) | 너비(m) | 길이(m) | 개소 | 손상물량 | 단위 |    |
| 1       | 신규 | 후타재 균열  | 0.2   | -     | 0.6   | 3  | 1.8  | m  | -  |
| 2       | 신규 | 균열      | 0.2   | -     | 1.5   | 3  | 4.5  | m  | -  |
| 3       | 신규 | 보수부 층분리 | -     | 0.8   | 0.6   | 1  | 0.48 | m² | -  |
| 4       |    |         |       |       |       |    |      |    |    |
| 5       |    |         |       |       |       |    |      |    |    |
KEY PLAN

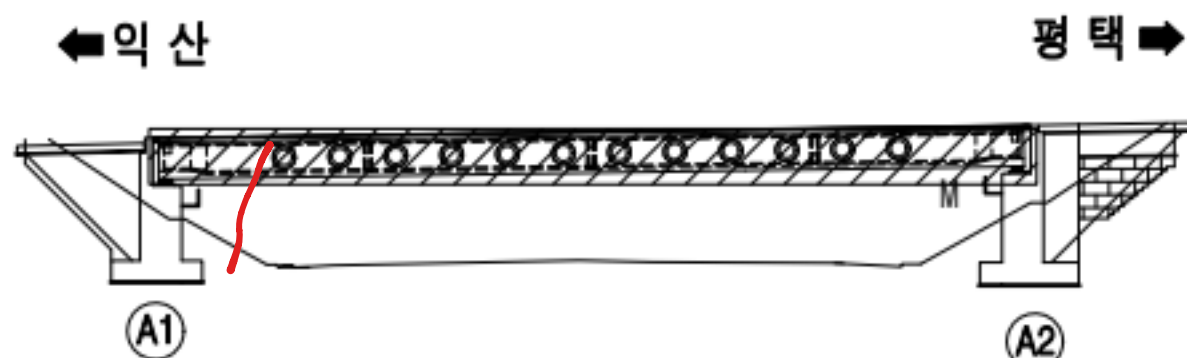

|   |             |           |          |
|---|-------------|-----------|----------|
| 범 | 균열          | 망상균열      | 재료분리     |
| 레 | 편형/공동       | 박리, 박락/파손 | 시공이음/층분리 |
|   | 누수/습윤부      | 백태        | 철근노출     |
|   | 콘크리트 변색, 누출 | 표장요철      | 강재부식     |
|   | 좌굴/변형       | 볼트결함      | 응집불량     |

|      |                                   |
|------|-----------------------------------|
| 용역명  | 서부내륙고속도로 2025년 시설물 정기안전점검 용역(하반기) |
| 시설물명 | 구봉3교                              |
| 점검일시 | 2025. 07 ~ 2025. 12               |
| 확인자  | 책임기술자 김경수                         |
| 도면번호 | 01                                |


ID : 구봉3교 바닥판 하면(S1)

손상 현황 표

| 번호 | 구분 | 결함 내용 | 손상규모  |       |       |    |      |    | 비고 |
|----|----|-------|-------|-------|-------|----|------|----|----|
|    |    |       | 폭(mm) | 너비(m) | 길이(m) | 개소 | 손상물량 | 단위 |    |
| 1  |    |       |       |       |       |    |      |    |    |
| 2  |    |       |       |       |       |    |      |    |    |
← 익산

평택 →

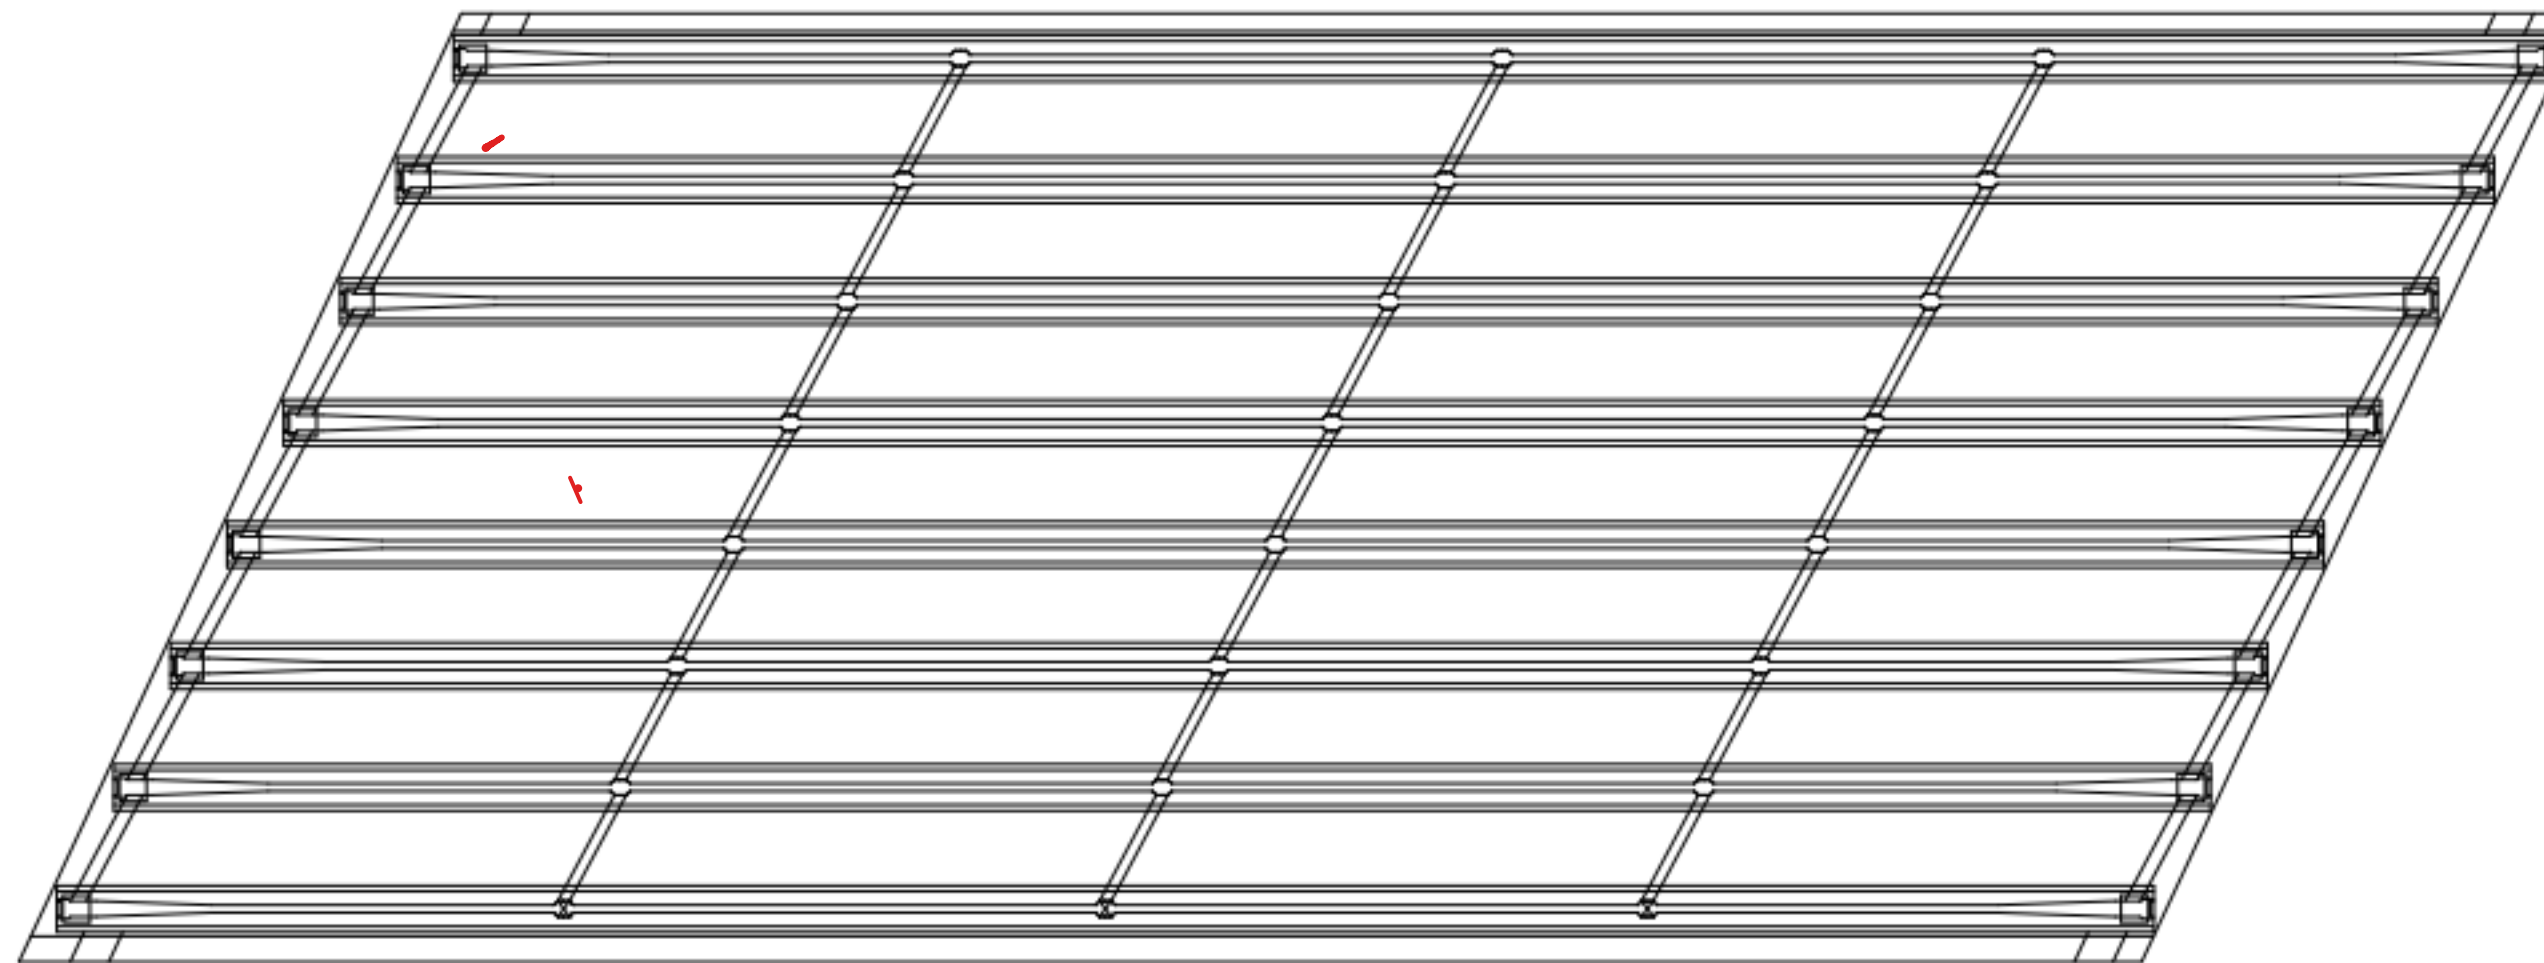


A1

A2

K  
E  
Y  
P  
L  
A  
N

← 익산

평택 →

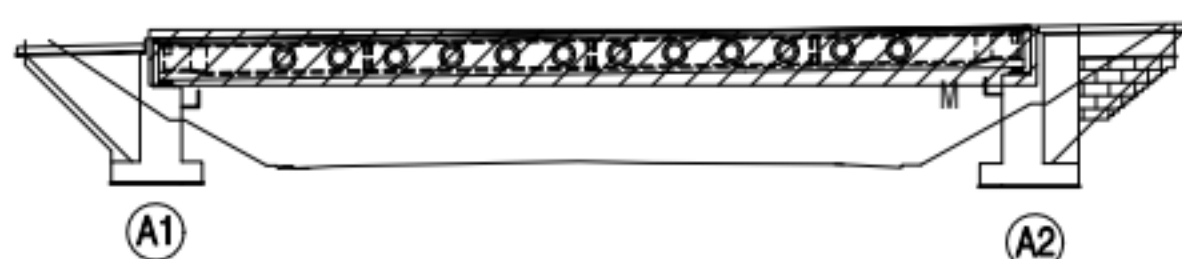

A1

A2


범  
례

|  |                |  |               |  |              |
|--|----------------|--|---------------|--|--------------|
|  | 근철             |  | 망상근철          |  | 재료분리         |
|  | 편형/공동          |  | 박리, 박락/<br>파손 |  | 시공이음/<br>충분리 |
|  | 누수/<br>습윤부     |  | 백태            |  | 철근노출         |
|  | 콘크리트<br>변색, 누출 |  | 표장요철          |  | 강재부식         |
|  | 좌굴/변형          |  | 볼트결함          |  | 응집불량         |

|      |                                   |
|------|-----------------------------------|
| 용역명  | 서부내륙고속도로 2025년 시설물 정기안전점검 용역(하반기) |
| 시설물명 | 구봉3교                              |
| 점검일시 | 2025. 07 ~ 2025. 12               |
| 확인자  | 책임기술자 김경수                         |
| 도면번호 | 02                                |

ID : 구봉3교 거더 및 가로보


S1-G1~4

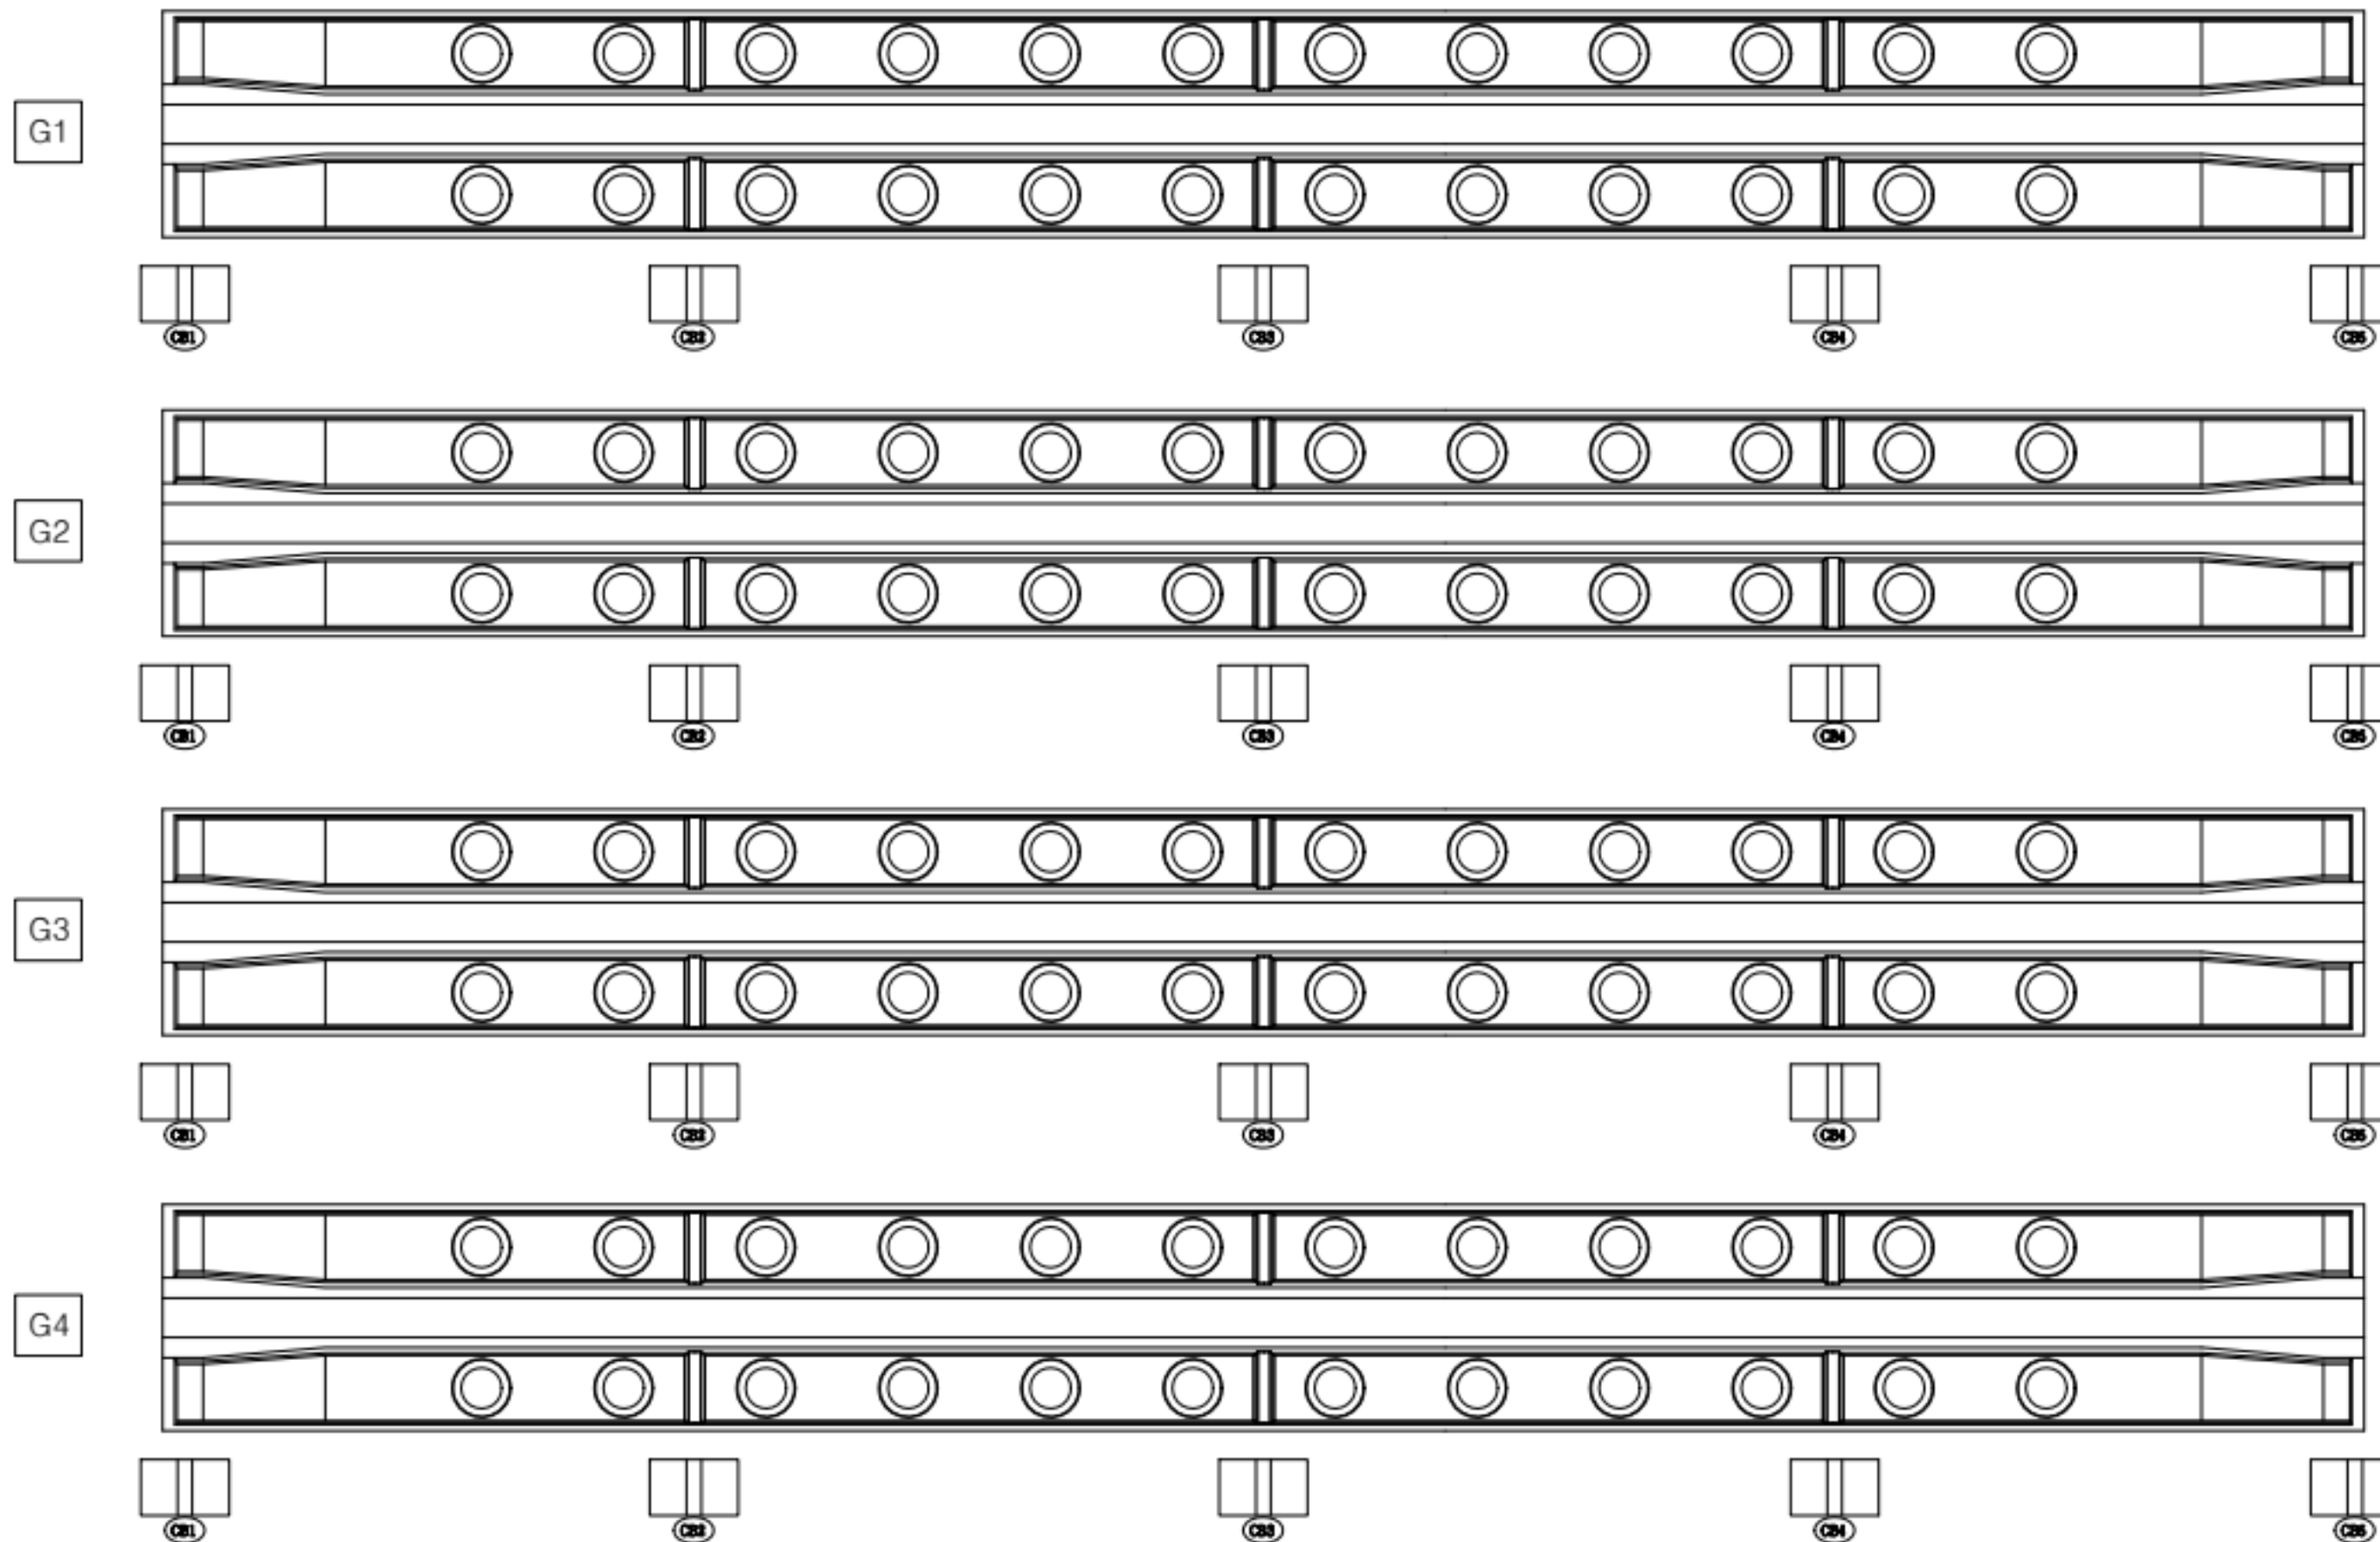

손상 현황 표

| 번호 | 구분 | 결함 내용 | 손상규모  |       |       |    |      |    | 비고 |
|----|----|-------|-------|-------|-------|----|------|----|----|
|    |    |       | 폭(mm) | 너비(m) | 길이(m) | 개소 | 손상물량 | 단위 |    |
| 1  |    |       |       |       |       |    |      |    |    |
| 2  |    |       |       |       |       |    |      |    |    |
KEY  
PLAN

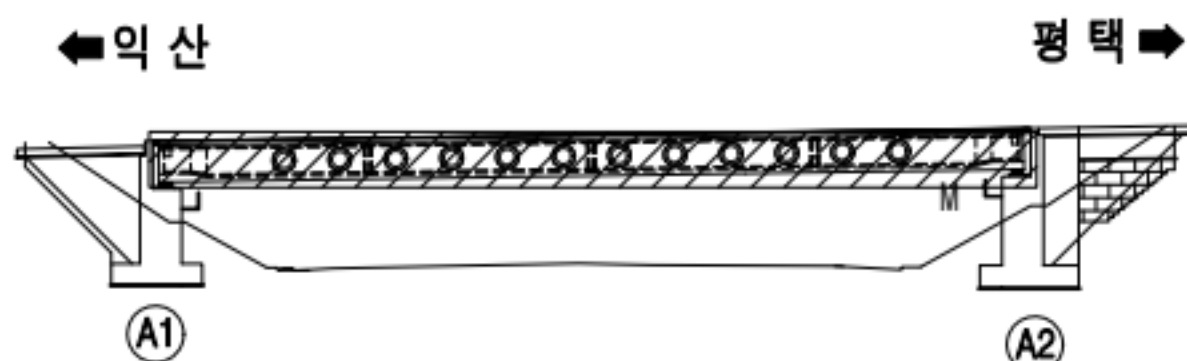


범  
례

|  |                |  |               |  |              |
|--|----------------|--|---------------|--|--------------|
|  | 강철             |  | 망상강철          |  | 재료분리         |
|  | 편형/공동          |  | 박리, 박락/<br>파손 |  | 시공이음/<br>충분리 |
|  | 누수/<br>습윤부     |  | 백태            |  | 철근노출         |
|  | 콘크리트<br>변색, 누출 |  | 표장요철          |  | 강재부식         |
|  | 좌굴/변형          |  | 볼트결함          |  | 응집불량         |

|      |                                   |
|------|-----------------------------------|
| 용역명  | 서부내륙고속도로 2025년 시설물 정기안전점검 용역(하반기) |
| 시설물명 | 구봉3교                              |
| 점검일시 | 2025. 07 ~ 2025. 12               |
| 확인자  | 책임기술자 김경수                         |
| 도면번호 | 03                                |

ID : 구봉3교 거더 및 가로보


S1-G5~8

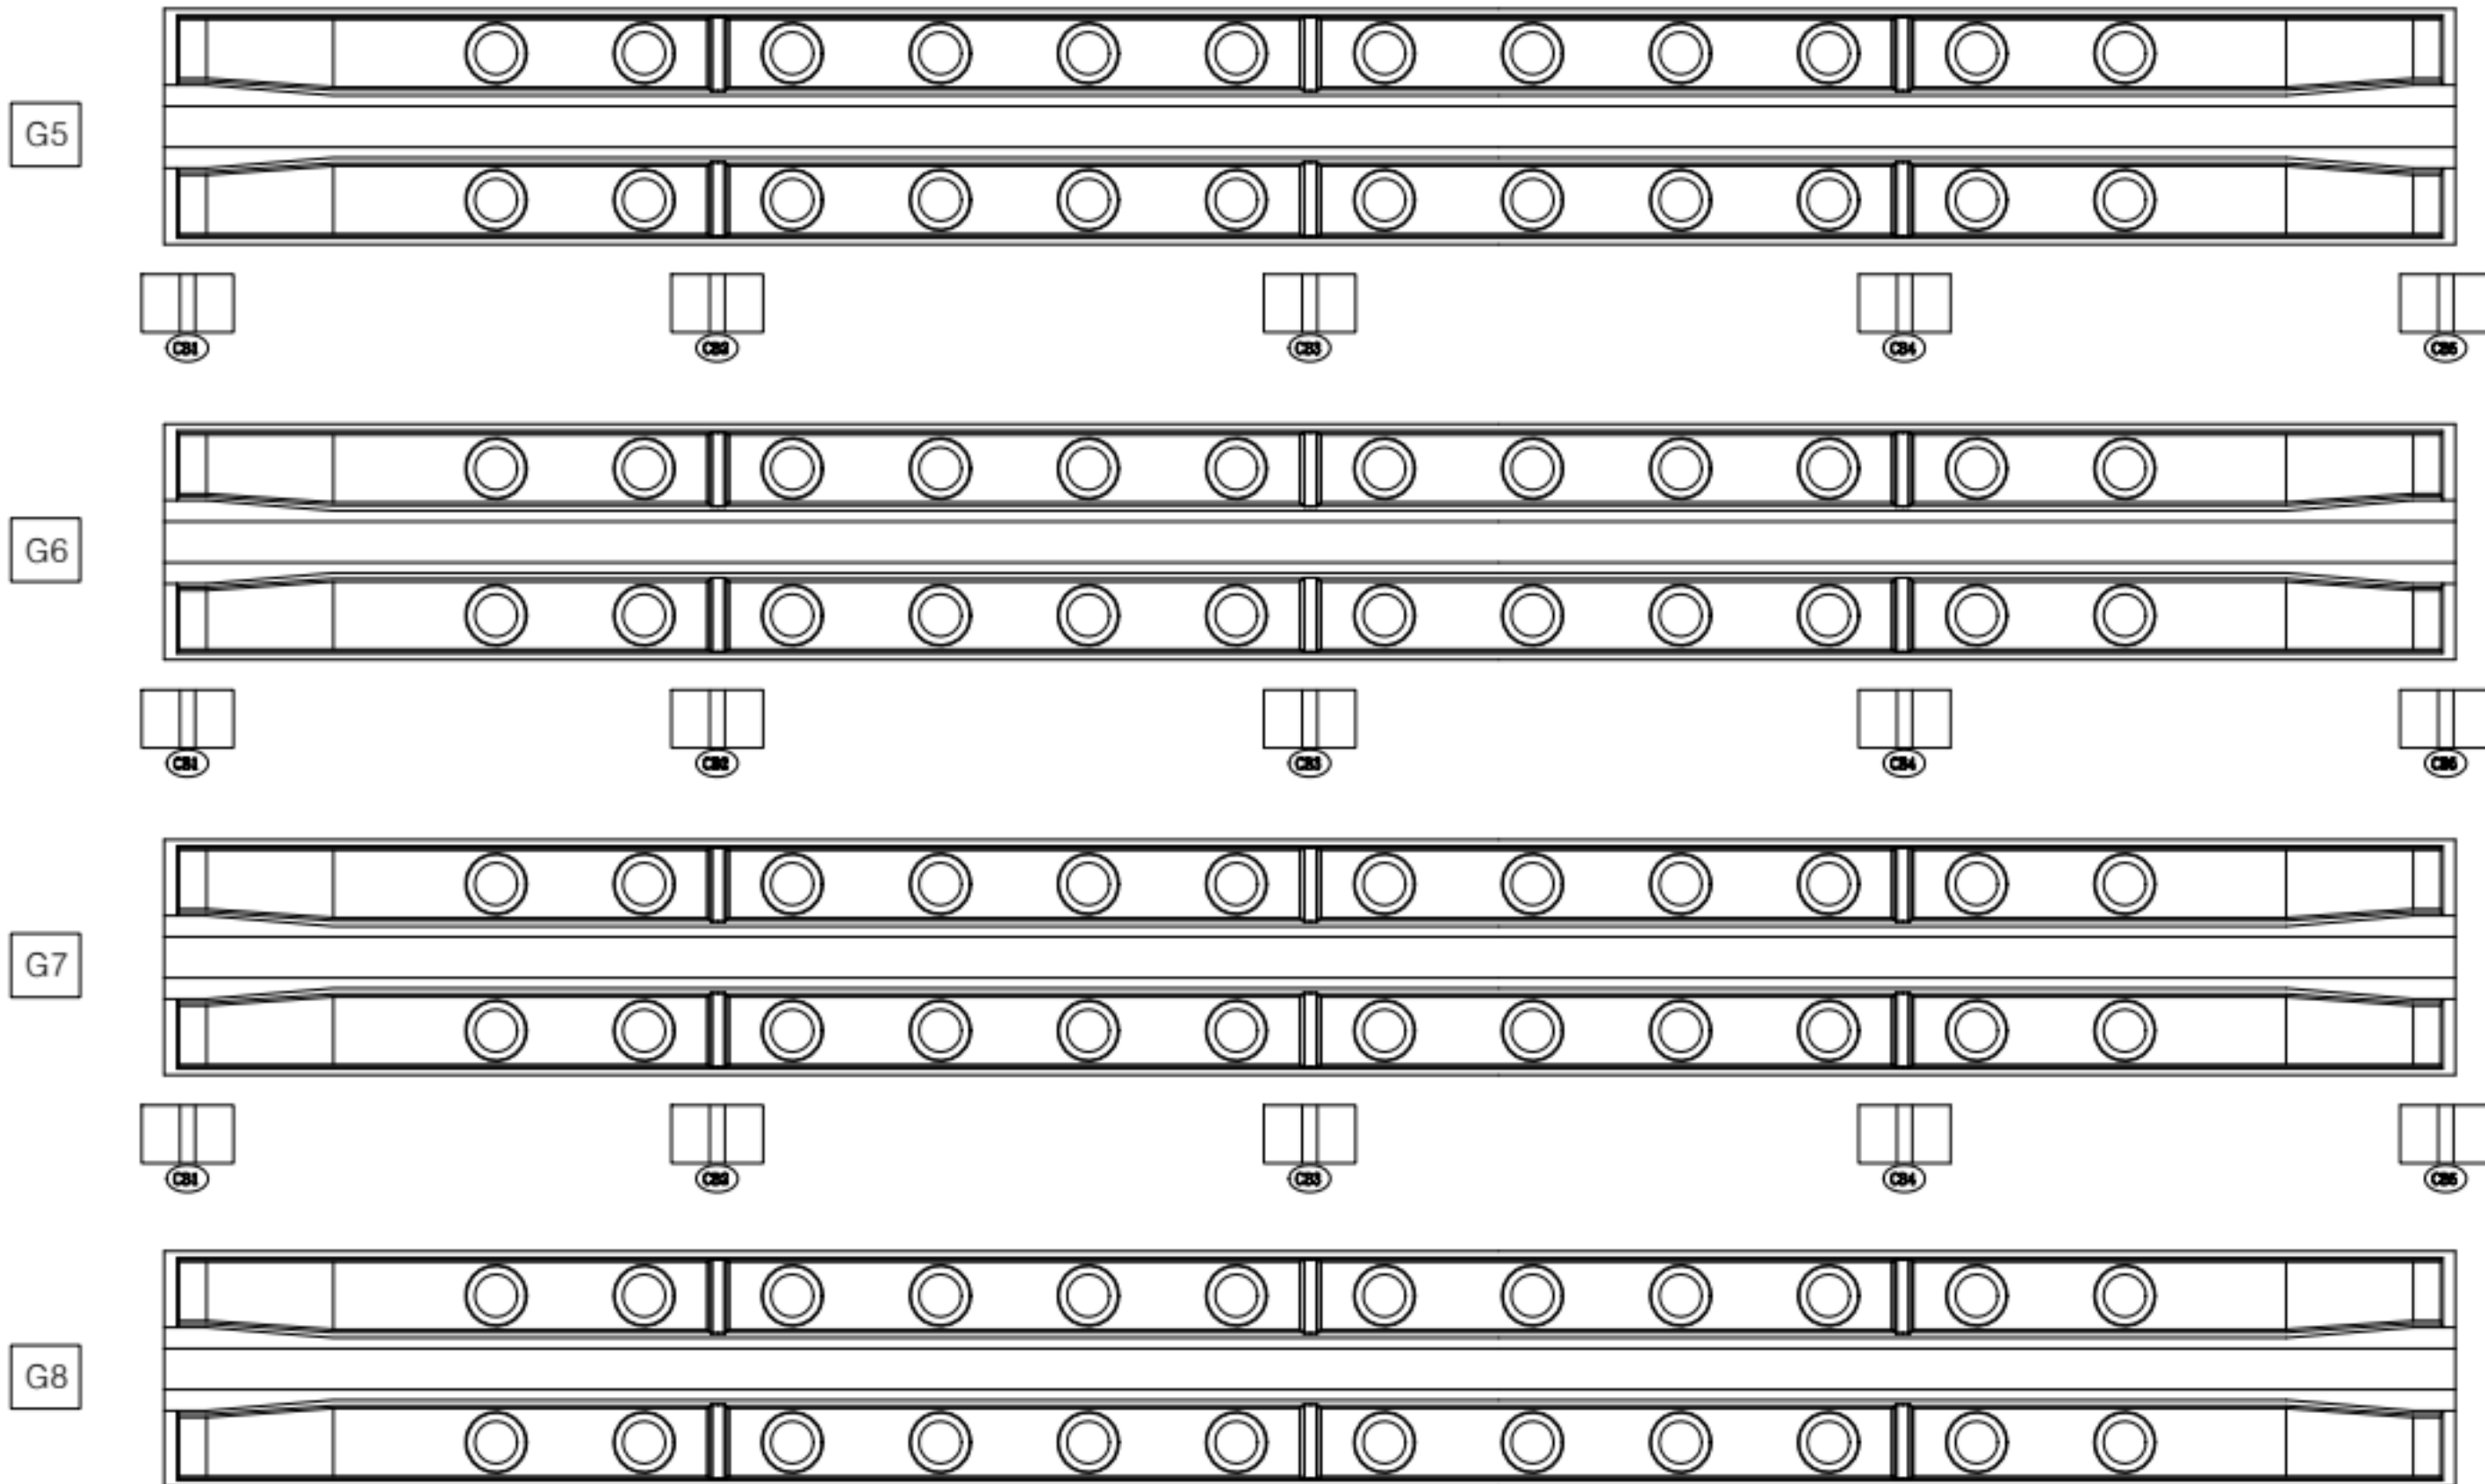

손상 현황 표

| 번호 | 구분 | 결함 내용 | 손상규모  |       |       |    |      |    | 비고 |
|----|----|-------|-------|-------|-------|----|------|----|----|
|    |    |       | 폭(mm) | 너비(m) | 길이(m) | 개소 | 손상물량 | 단위 |    |
| 1  |    |       |       |       |       |    |      |    |    |
| 2  |    |       |       |       |       |    |      |    |    |
KEY  
PLAN

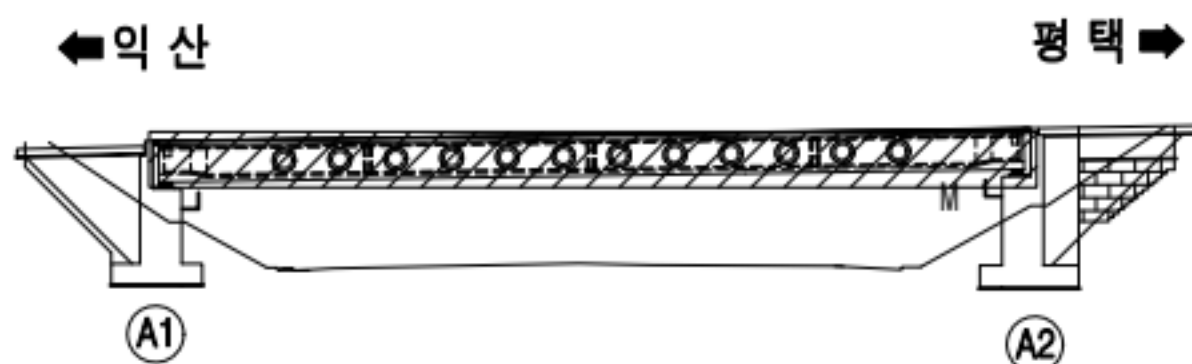

범  
례


|  |                |  |               |  |              |
|--|----------------|--|---------------|--|--------------|
|  | 강철             |  | 양상강철          |  | 재료분리         |
|  | 편형/공동          |  | 박리, 박락/<br>파손 |  | 시공이음/<br>충분리 |
|  | 누수/<br>습윤부     |  | 백태            |  | 철근노출         |
|  | 콘크리트<br>변색, 부종 |  | 표장요철          |  | 강재부식         |
|  | 좌굴/변형          |  | 홀트결함          |  | 응집불량         |

|      |                                   |
|------|-----------------------------------|
| 용역명  | 서부내륙고속도로 2025년 시설물 정기안전점검 용역(하반기) |
| 시설물명 | 구봉3교                              |
| 점검일시 | 2025. 07 ~ 2025. 12               |
| 확인자  | 책임기술자 김경수                         |
| 도면번호 | 04                                |


ID : 구봉3교 교대(A1)

손상 현황 표

| 번호 | 구분 | 결함 내용     | 손상 규모 |       |       |    |      |    | 비고 |
|----|----|-----------|-------|-------|-------|----|------|----|----|
|    |    |           | 폭(mm) | 너비(m) | 길이(m) | 개소 | 손상물량 | 단위 |    |
| 1  | 신규 | 받침콘크리트 박락 | -     | 0.2   | 0.2   | 1  | 0.04 | m' | -  |
| 2  | 신규 | 균열부 백태    | 0.1   | -     | 1.0   | 1  | 1.0  | m  | -  |
| 3  | 신규 | 균열        | 0.2   | -     | 1.0   | 1  | 1.0  | m  | -  |
| 4  | 신규 | 균열        | 0.3   | -     | 1.0   | 1  | 1.0  | m  | -  |
| 5  | 신규 | 균열        | 0.2   | -     | 1.5   | 1  | 1.5  | m  | -  |
| 6  | 신규 | 균열        | 0.2   | -     | 1.0   | 1  | 1.0  | m  | -  |
| 7  | 신규 | 균열        | 0.2   | -     | 1.0   | 1  | 1.0  | m  | -  |
| 8  | 신규 | 균열        | 0.2   | -     | 2.0   | 1  | 2.0  | m  | -  |
| 9  | 신규 | 박리        | -     | 0.5   | 0.5   | 1  | 0.25 | m' | -  |
| 10 |    |           |       |       |       |    |      |    |    |
| 11 |    |           |       |       |       |    |      |    |    |
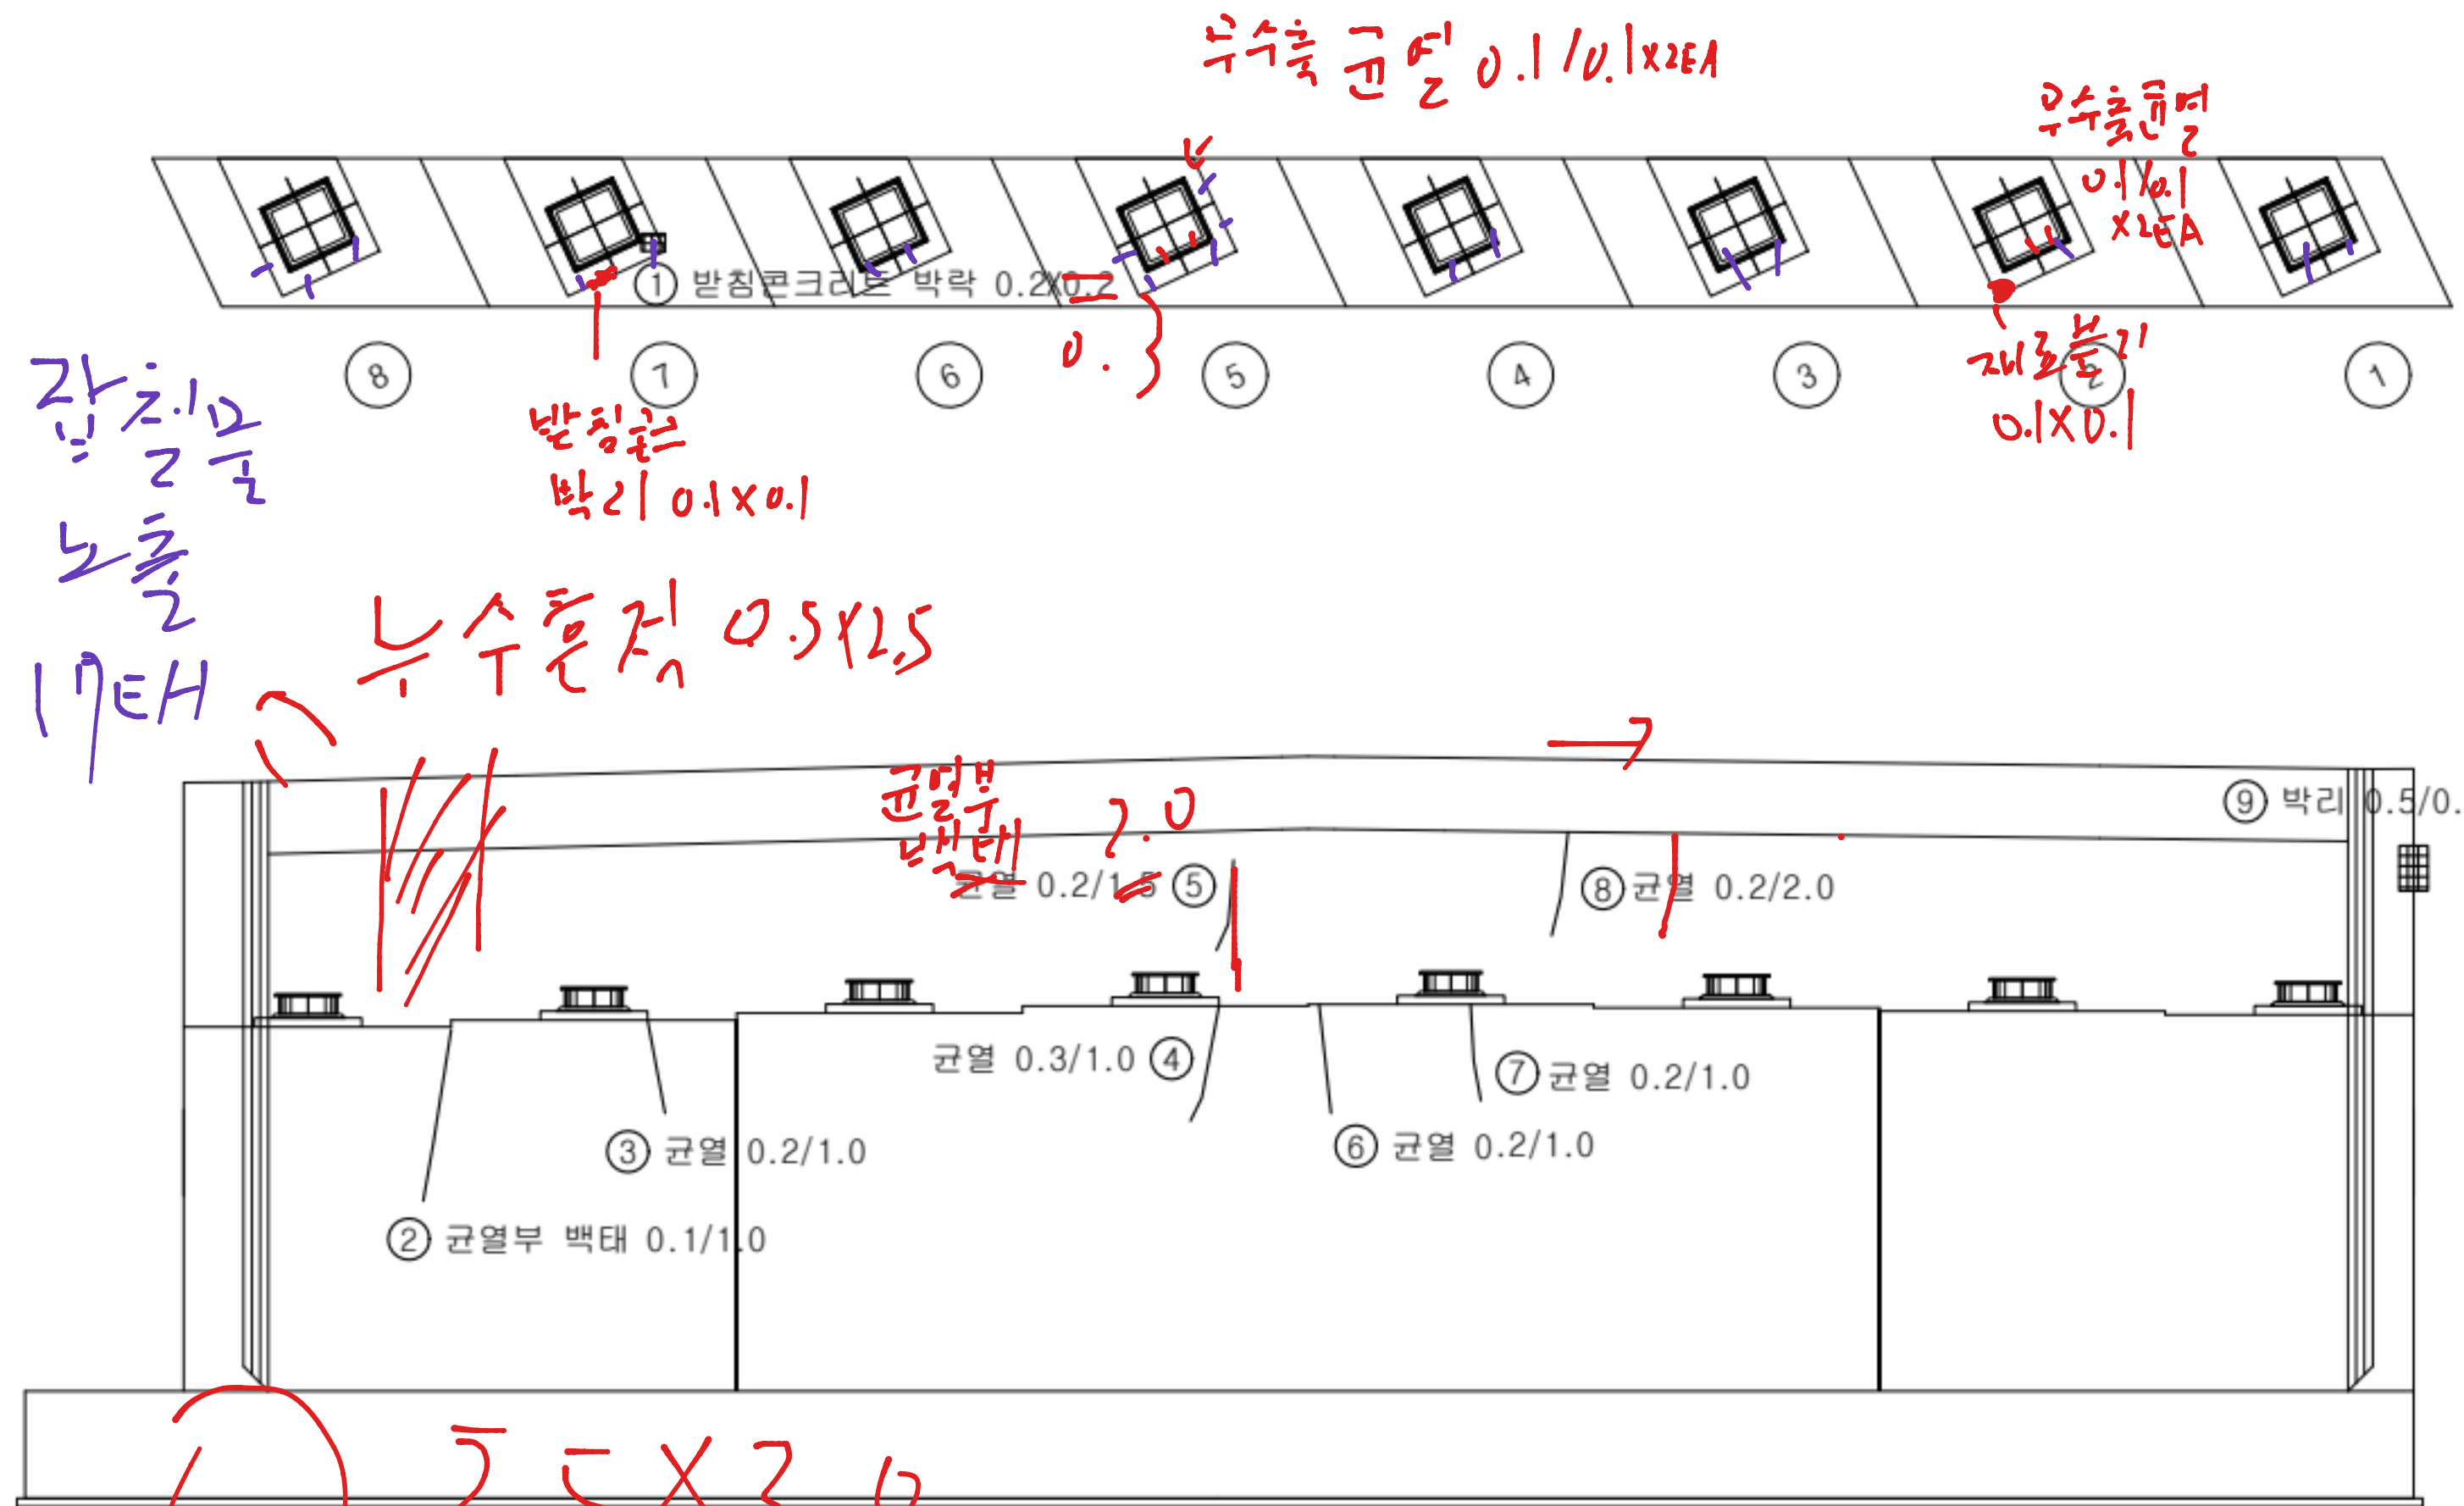


KEY PLAN

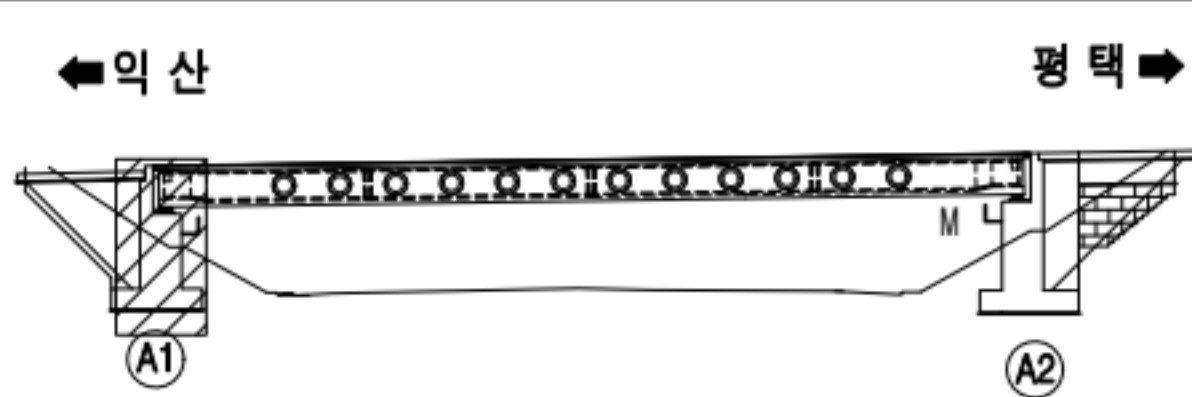

|   |             |           |          |
|---|-------------|-----------|----------|
| 범 | 균열          | 양상균열      | 재료분리     |
| 레 | 편향/공동       | 박리, 박락/파손 | 시공이음/충분리 |
|   | 누수/습윤부      | 백태        | 철근노출     |
|   | 콘크리트 변색, 누출 | 표장요철      | 강재부식     |
|   | 좌굴/변형       | 볼트결함      | 응집불량     |

|      |                                   |
|------|-----------------------------------|
| 용역명  | 서부내륙고속도로 2025년 시설물 정기안전점검 용역(하반기) |
| 시설물명 | 구봉3교                              |
| 점검일시 | 2025. 07 ~ 2025. 12               |
| 확인자  | 책임기술자 김경수                         |
| 도면번호 | 05                                |


ID : 구봉3교 교대(A2)

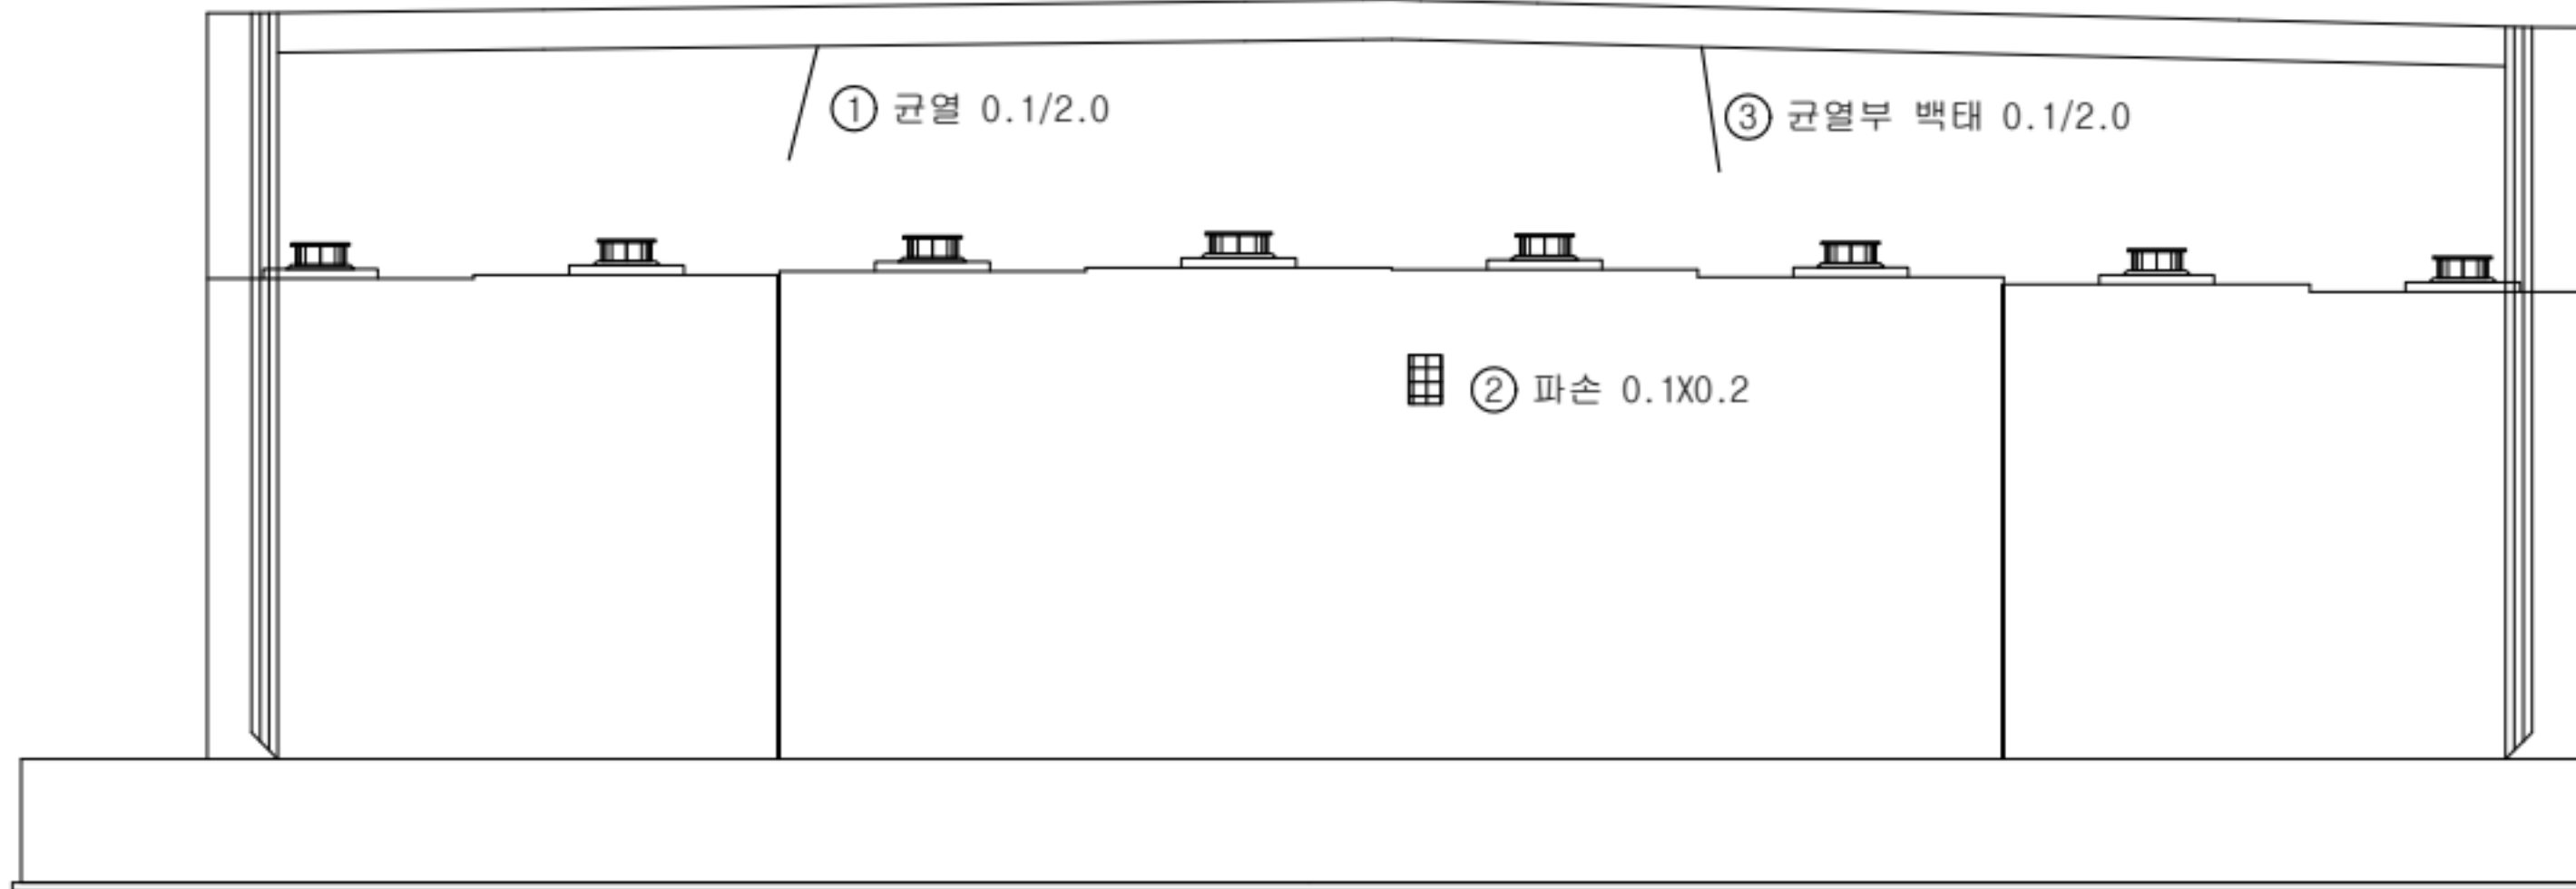

손상 현황 표

| 번호 | 구분 | 결함내용   | 손상규모  |       |       |    |      |    | 비고 |
|----|----|--------|-------|-------|-------|----|------|----|----|
|    |    |        | 폭(mm) | 너비(m) | 길이(m) | 개소 | 손상물량 | 단위 |    |
| 1  | 신규 | 균열     | 0.1   | -     | 2.0   | 1  | 2.0  | m  | -  |
| 2  | 신규 | 파손     | -     | 0.1   | 0.2   | 1  | 0.02 | m' | -  |
| 3  | 신규 | 균열부 백태 | 0.1   | -     | 2.0   | 1  | 2.0  | m  | -  |
| 4  |    |        |       |       |       |    |      |    |    |
| 5  |    |        |       |       |       |    |      |    |    |
KEY PLAN

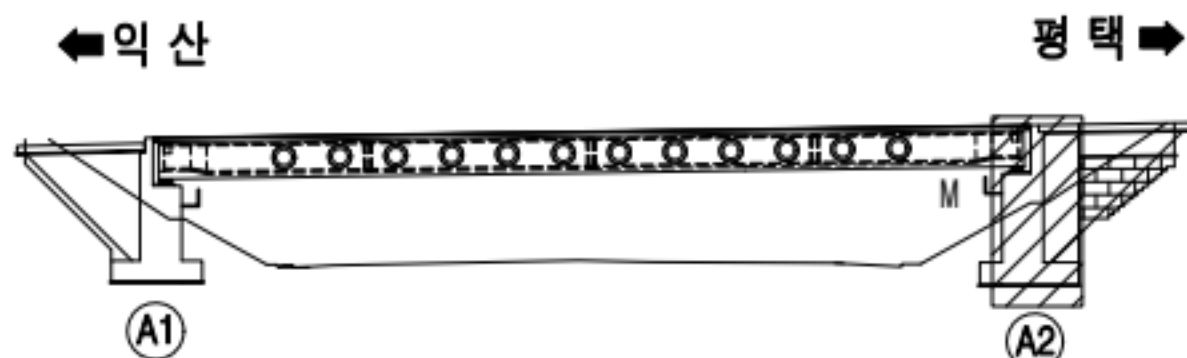

범례

|             |           |          |
|-------------|-----------|----------|
| 균열          | 망상균열      | 재료분리     |
| 편침/공동       | 박리, 박락/파손 | 시공이음/층분리 |
| 누수/습윤부      | 백태        | 철근노출     |
| 콘크리트 변색, 누출 | 표장요철      | 강재부식     |
| 좌굴/변형       | 볼트결함      | 응집불량     |

|      |                                   |
|------|-----------------------------------|
| 용역명  | 서부내륙고속도로 2025년 시설물 정기안전점검 용역(하반기) |
| 시설물명 | 구봉3교                              |
| 점검일시 | 2025. 07 ~ 2025. 12               |
| 확인자  | 책임기술자 김경수                         |
| 도면번호 | 06                                |

1

