


9. 권관2교


ID : 권관2교 바닥판 상면(S1)

손상 현황 표

번호	구분	결함내용	손상규모						비고
			폭(mm)	너비(m)	길이(m)	개소	손상물량	단위	
1	신규	균열	0.2	-	0.5	1	0.5	m	-
2	신규	후타재 균열	0.1	-	0.5	2	1.0	m	-
3	신규	후타재 파손	-	0.2	1.0	1	0.2	m²	-
4	신규	유간내 토사퇴적	-	-	2.0	1	2.0	m	-
5									
6									
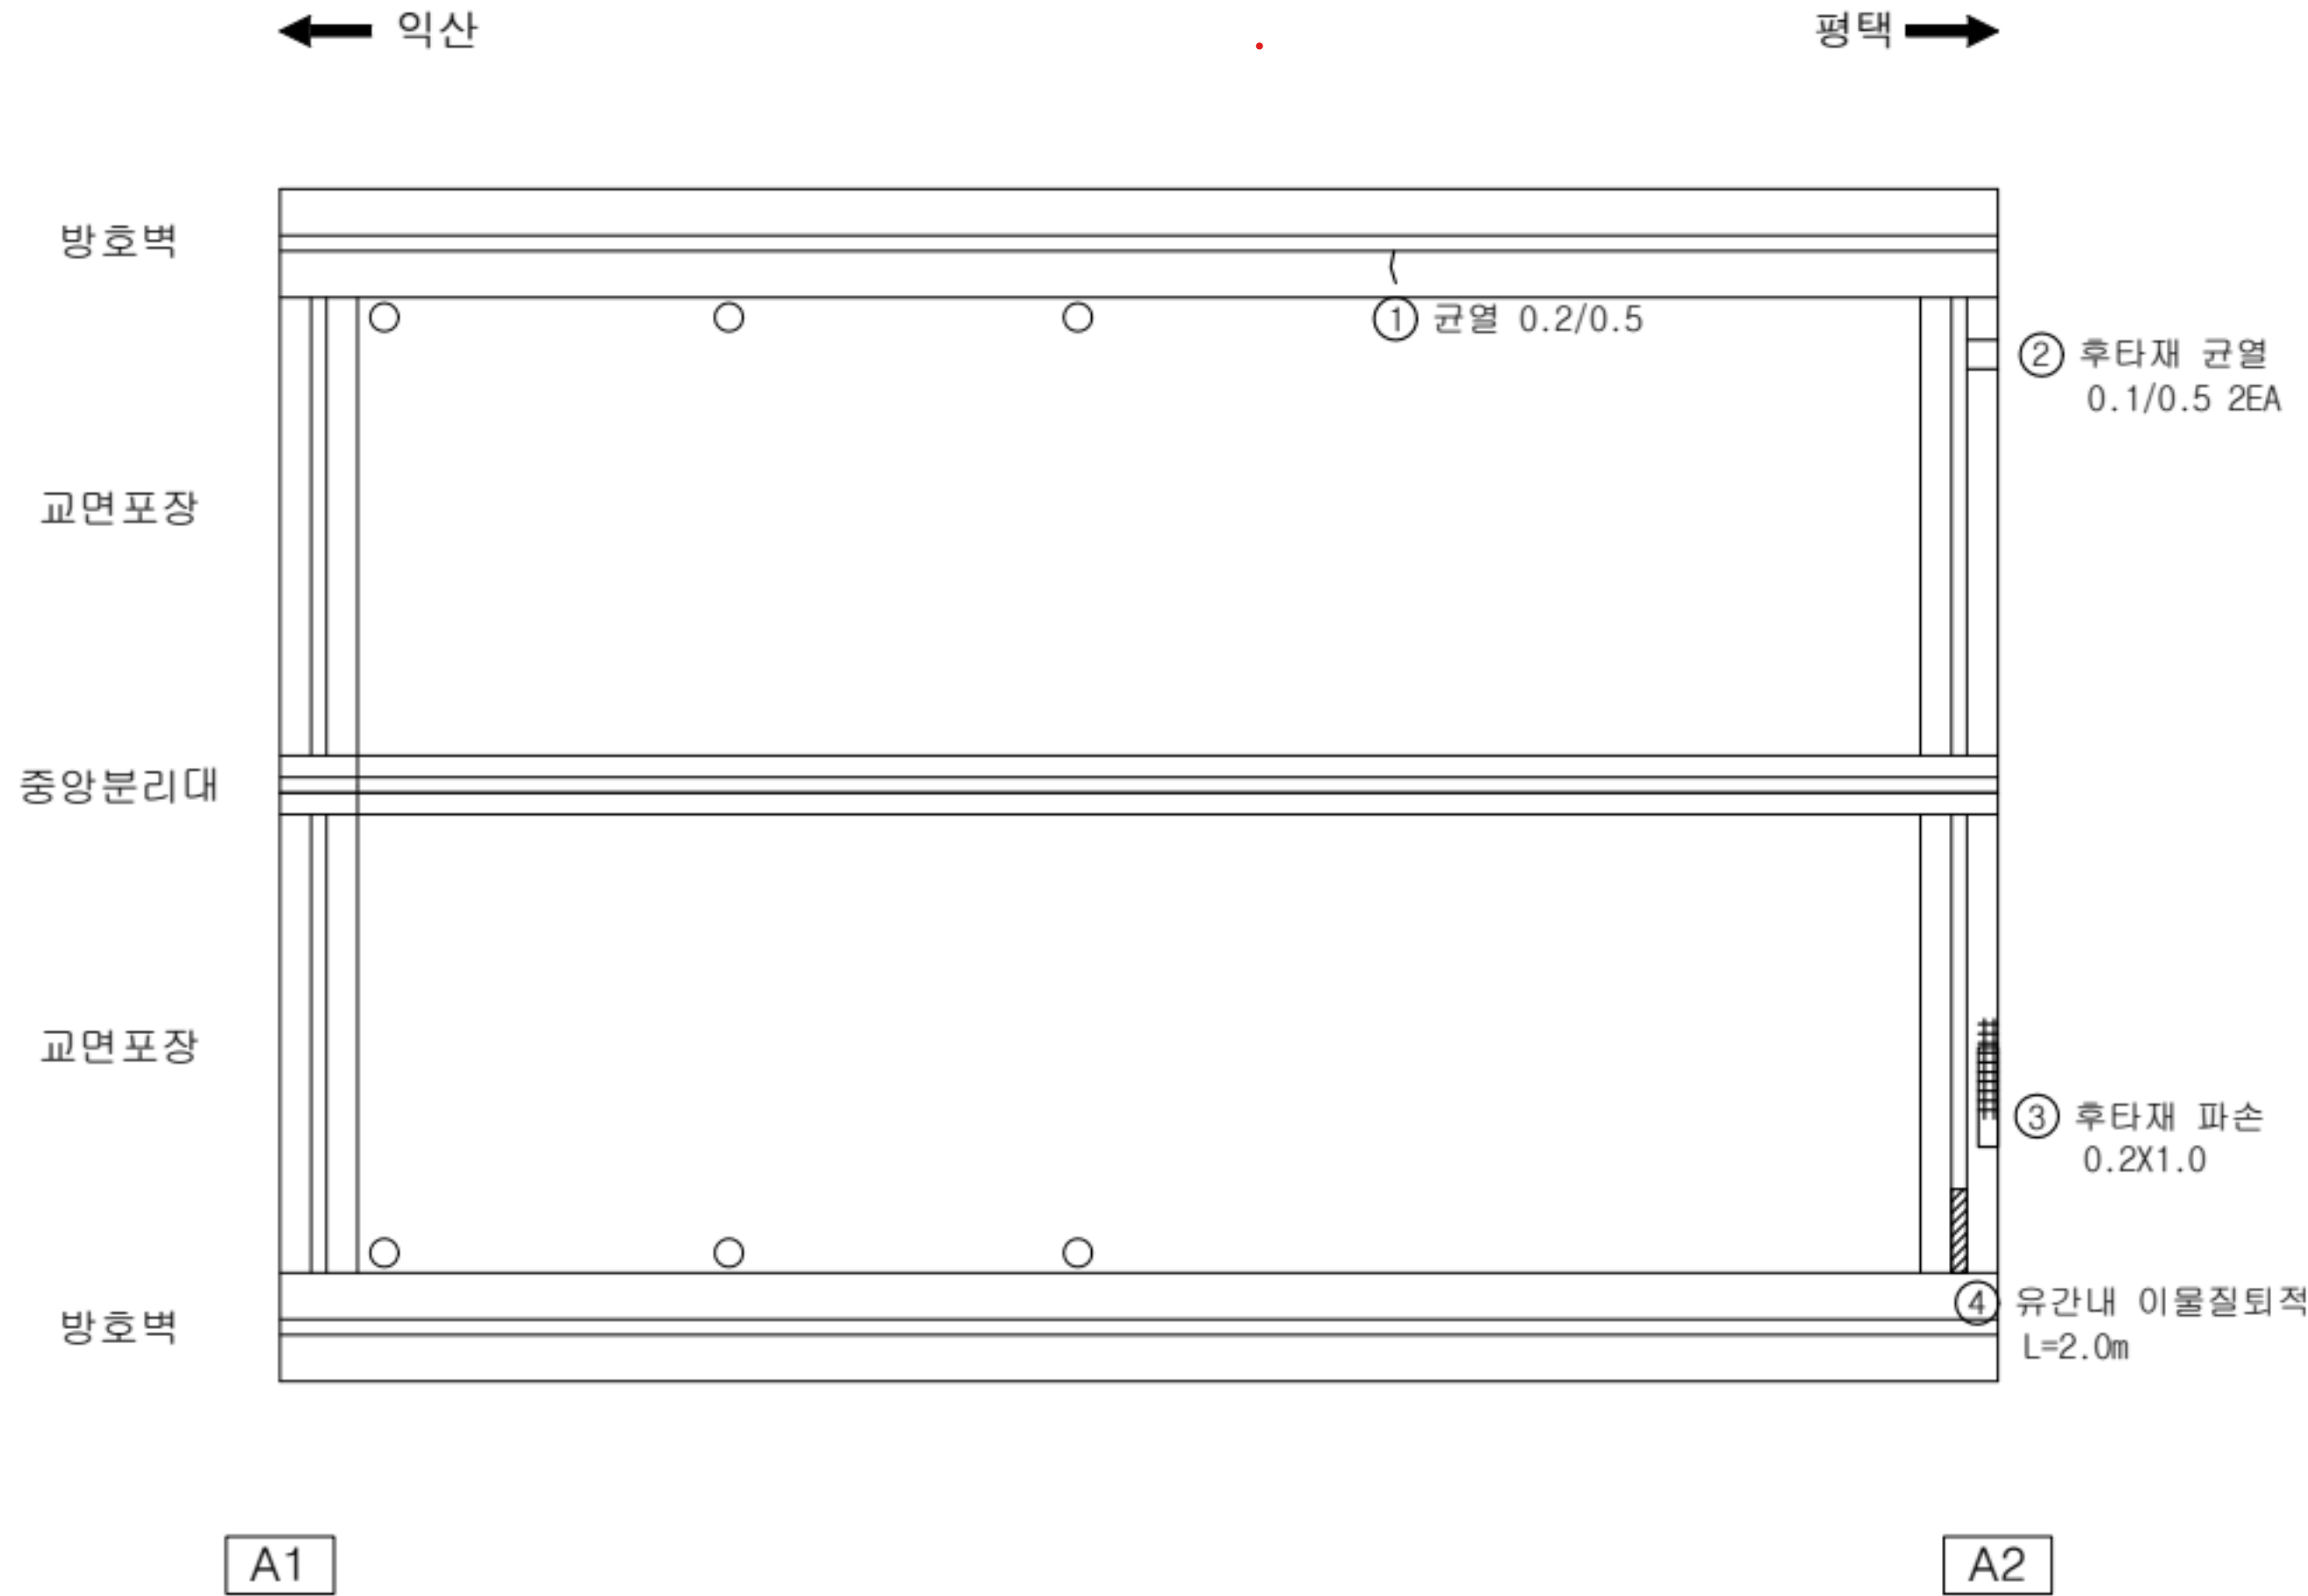

K
E
Y
P
L
A
N

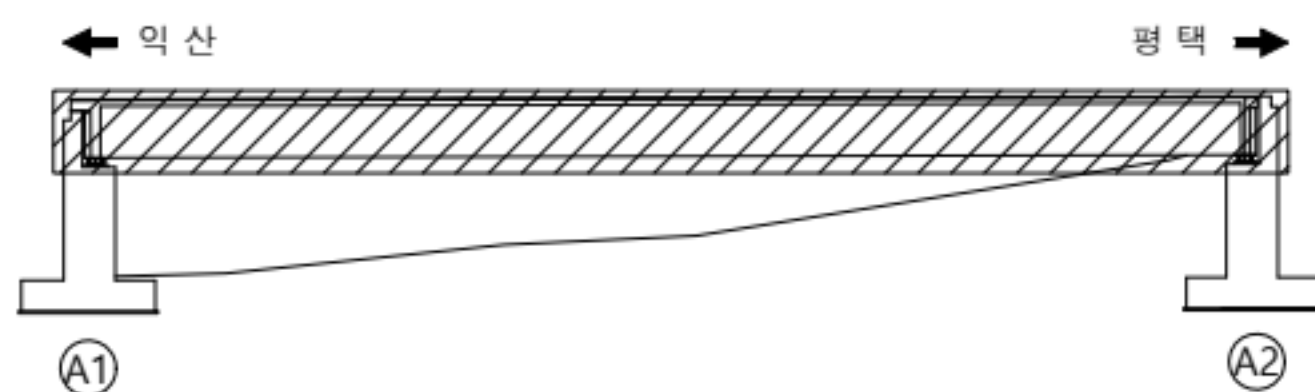


범
례

	균열		망상균열		재료분리
	편형/공동		박리, 박락/파손		시공이음/층분리
	누수/습윤부		백태		철근노출
	콘크리트 변색, 누출		표장요철		강재부식
	좌굴/변형		볼트결함		응집불량

용역명	서부내륙고속도로 2025년 시설물 정기안전점검 용역(하반기)
시설물명	권관2교
점검일시	2025. 07 ~ 2025. 12
확인자	책임기술자 김경수
도면번호	01


ID : 권관2교 바닥판 하면(S1)

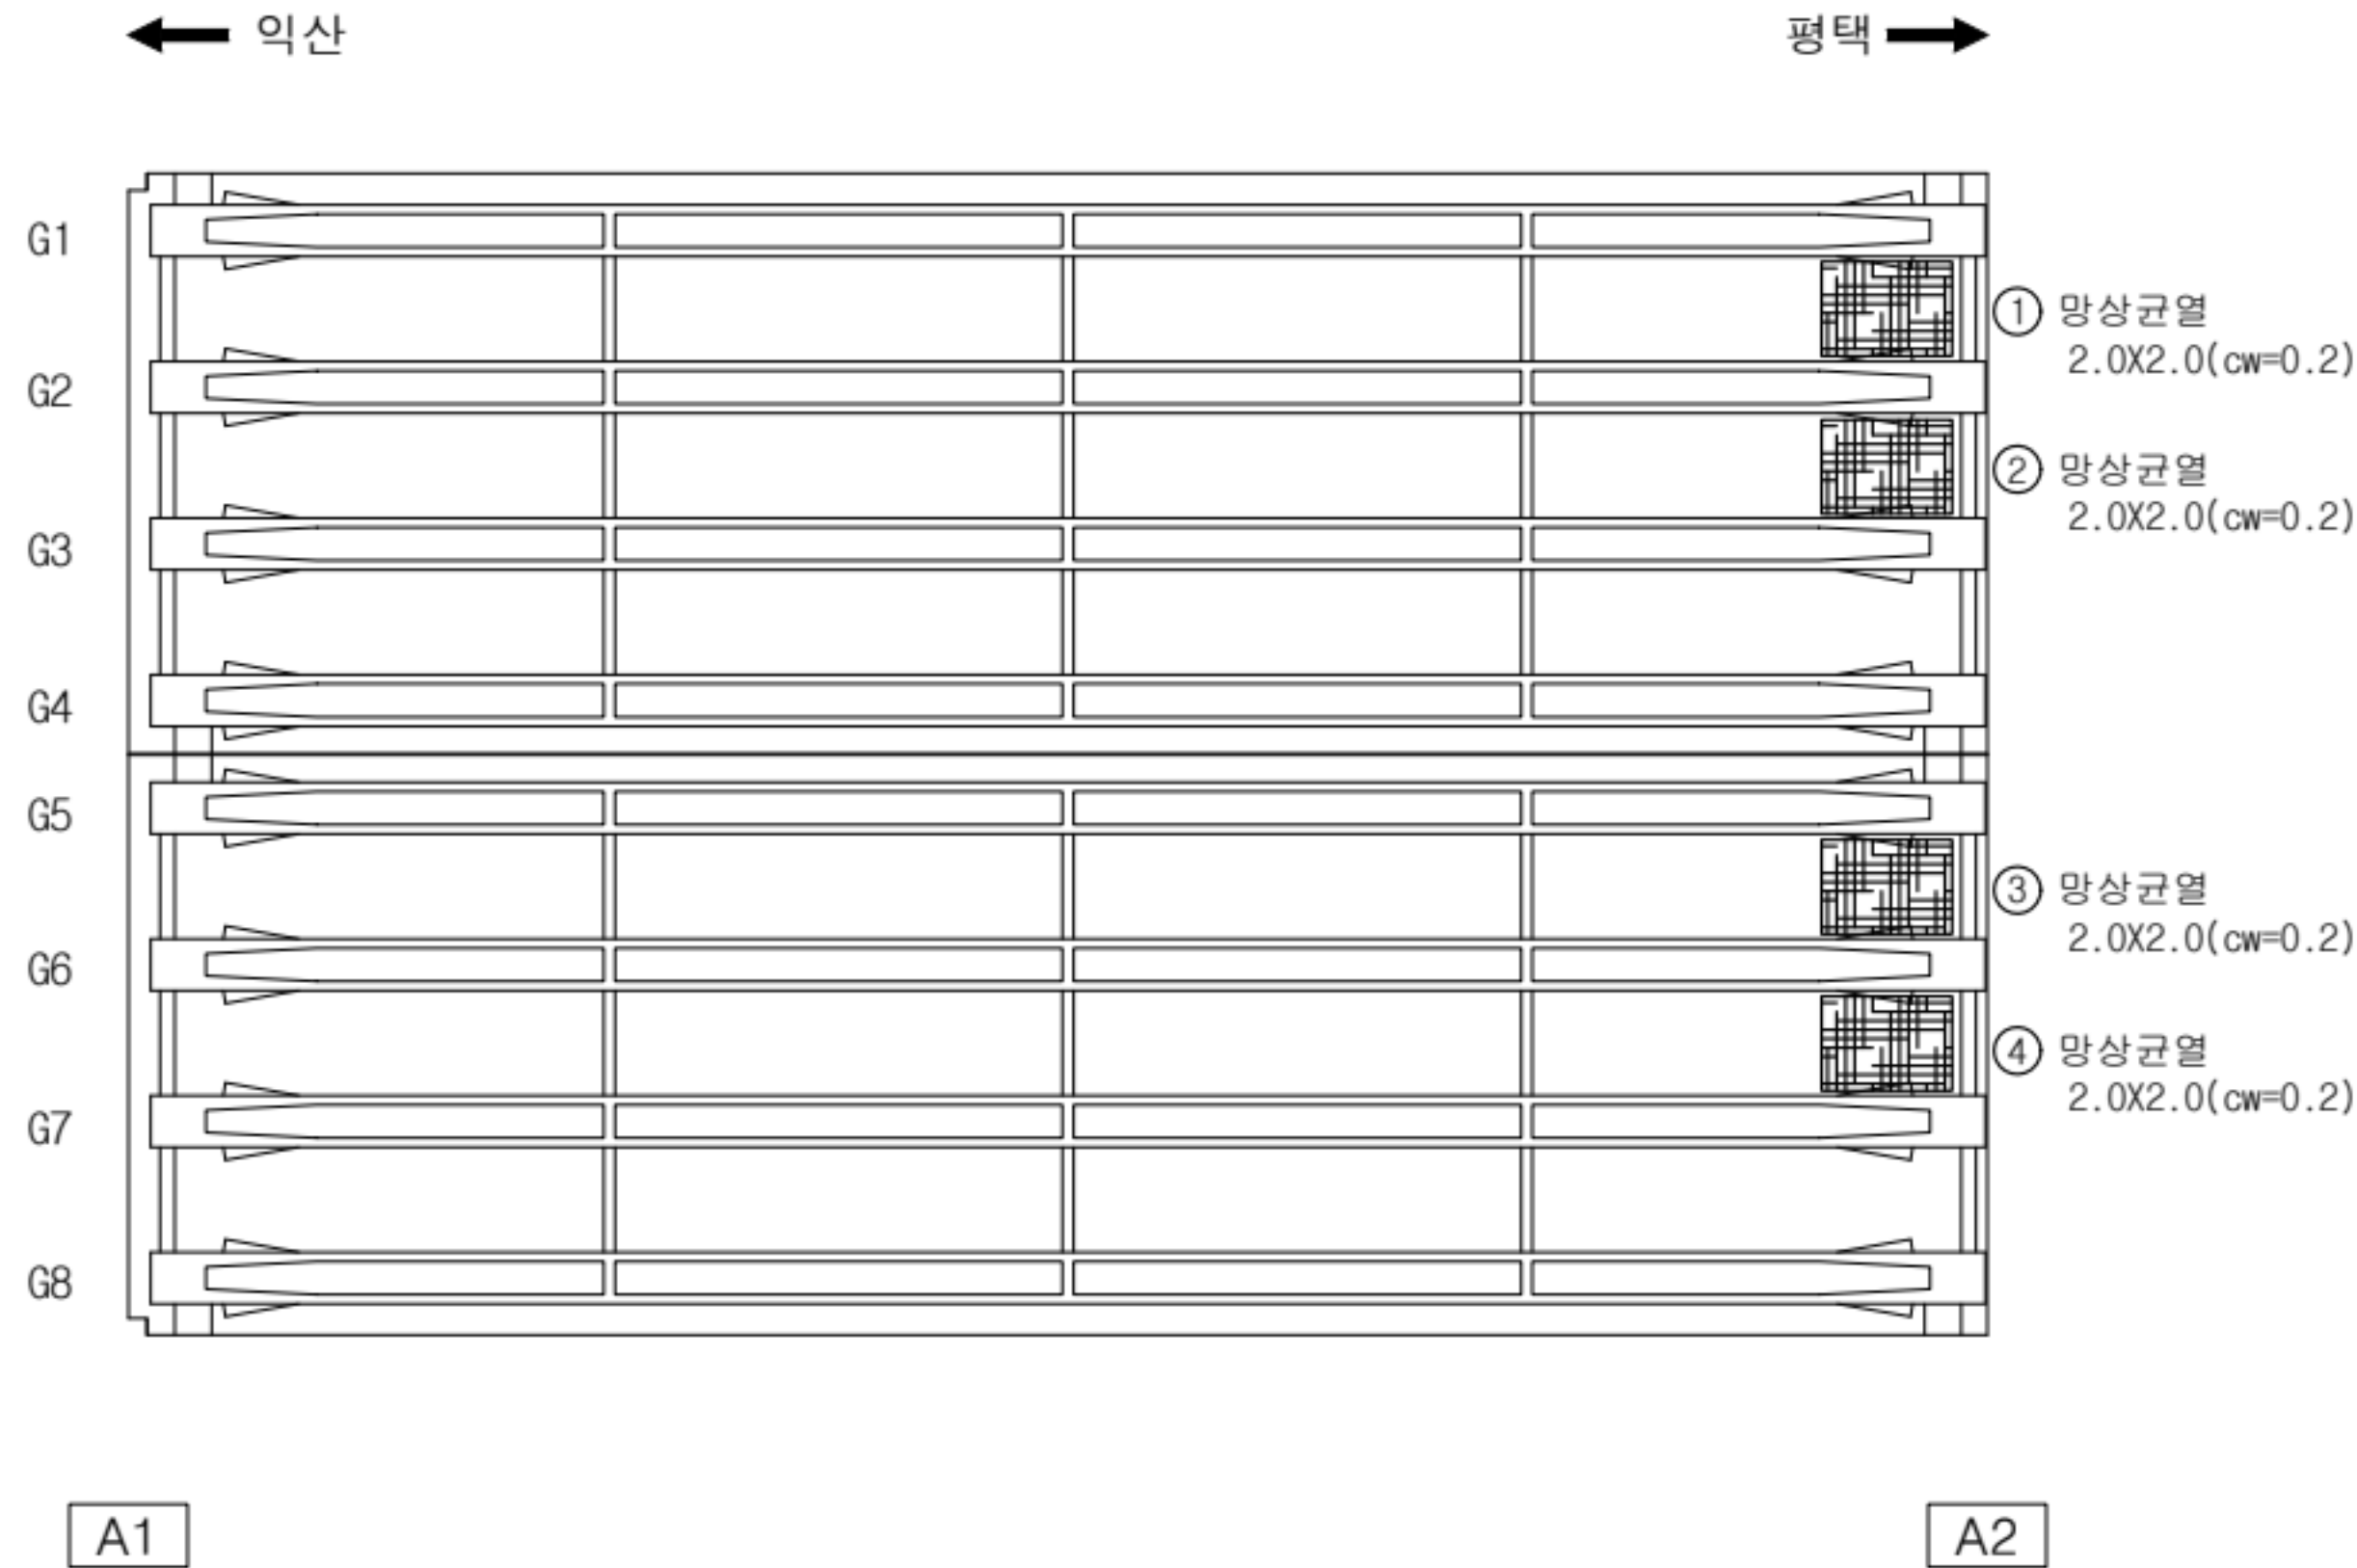

손상 현황 표

번호	구분	결함내용	손상규모						비고
			폭(mm)	너비(m)	길이(m)	개소	손상물량	단위	
1	신규	망상균열	0.2	2.0	2.0	1	4.0	m²	-
2	신규	망상균열	0.2	2.0	2.0	1	4.0	m²	-
3	신규	망상균열	0.2	2.0	2.0	1	4.0	m²	-
4	신규	망상균열	0.2	2.0	2.0	1	4.0	m²	-
5									
6									
KEY PLAN

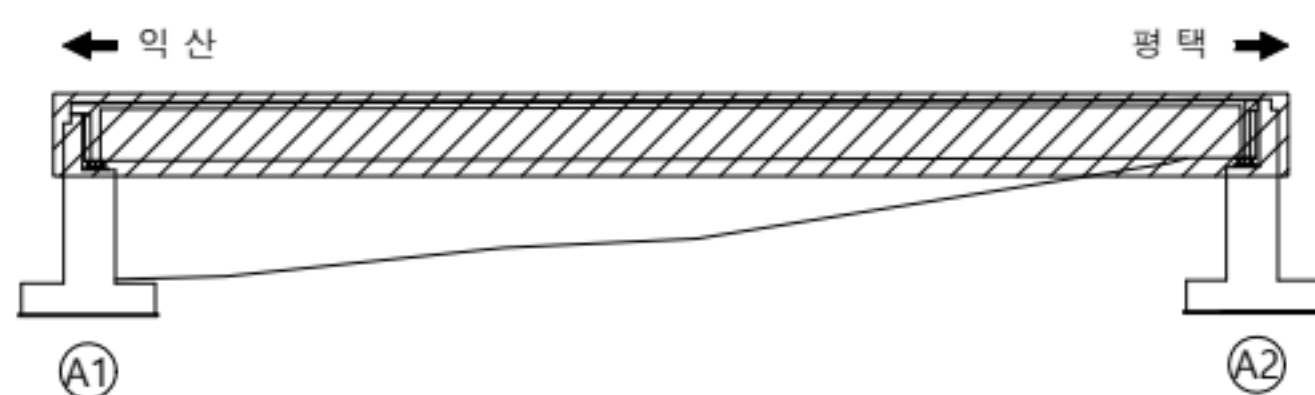


범례

	균열		망상균열		재료분리
	편형/공동		박리, 박락/파손		시공이음/충분리
	누수/습윤부		백태		철근노출
	콘크리트 변색, 변형		표장요철		강재부식
	좌굴/변형		볼트결함		응집불량

용역명	서부내륙고속도로 2025년 시설물 정기안전점검 용역(하반기)
시설물명	권관2교
점검일시	2025. 07 ~ 2025. 12
확인자	책임기술자 김경수
도면번호	02


ID : 권관2교 거더(G1~G4)

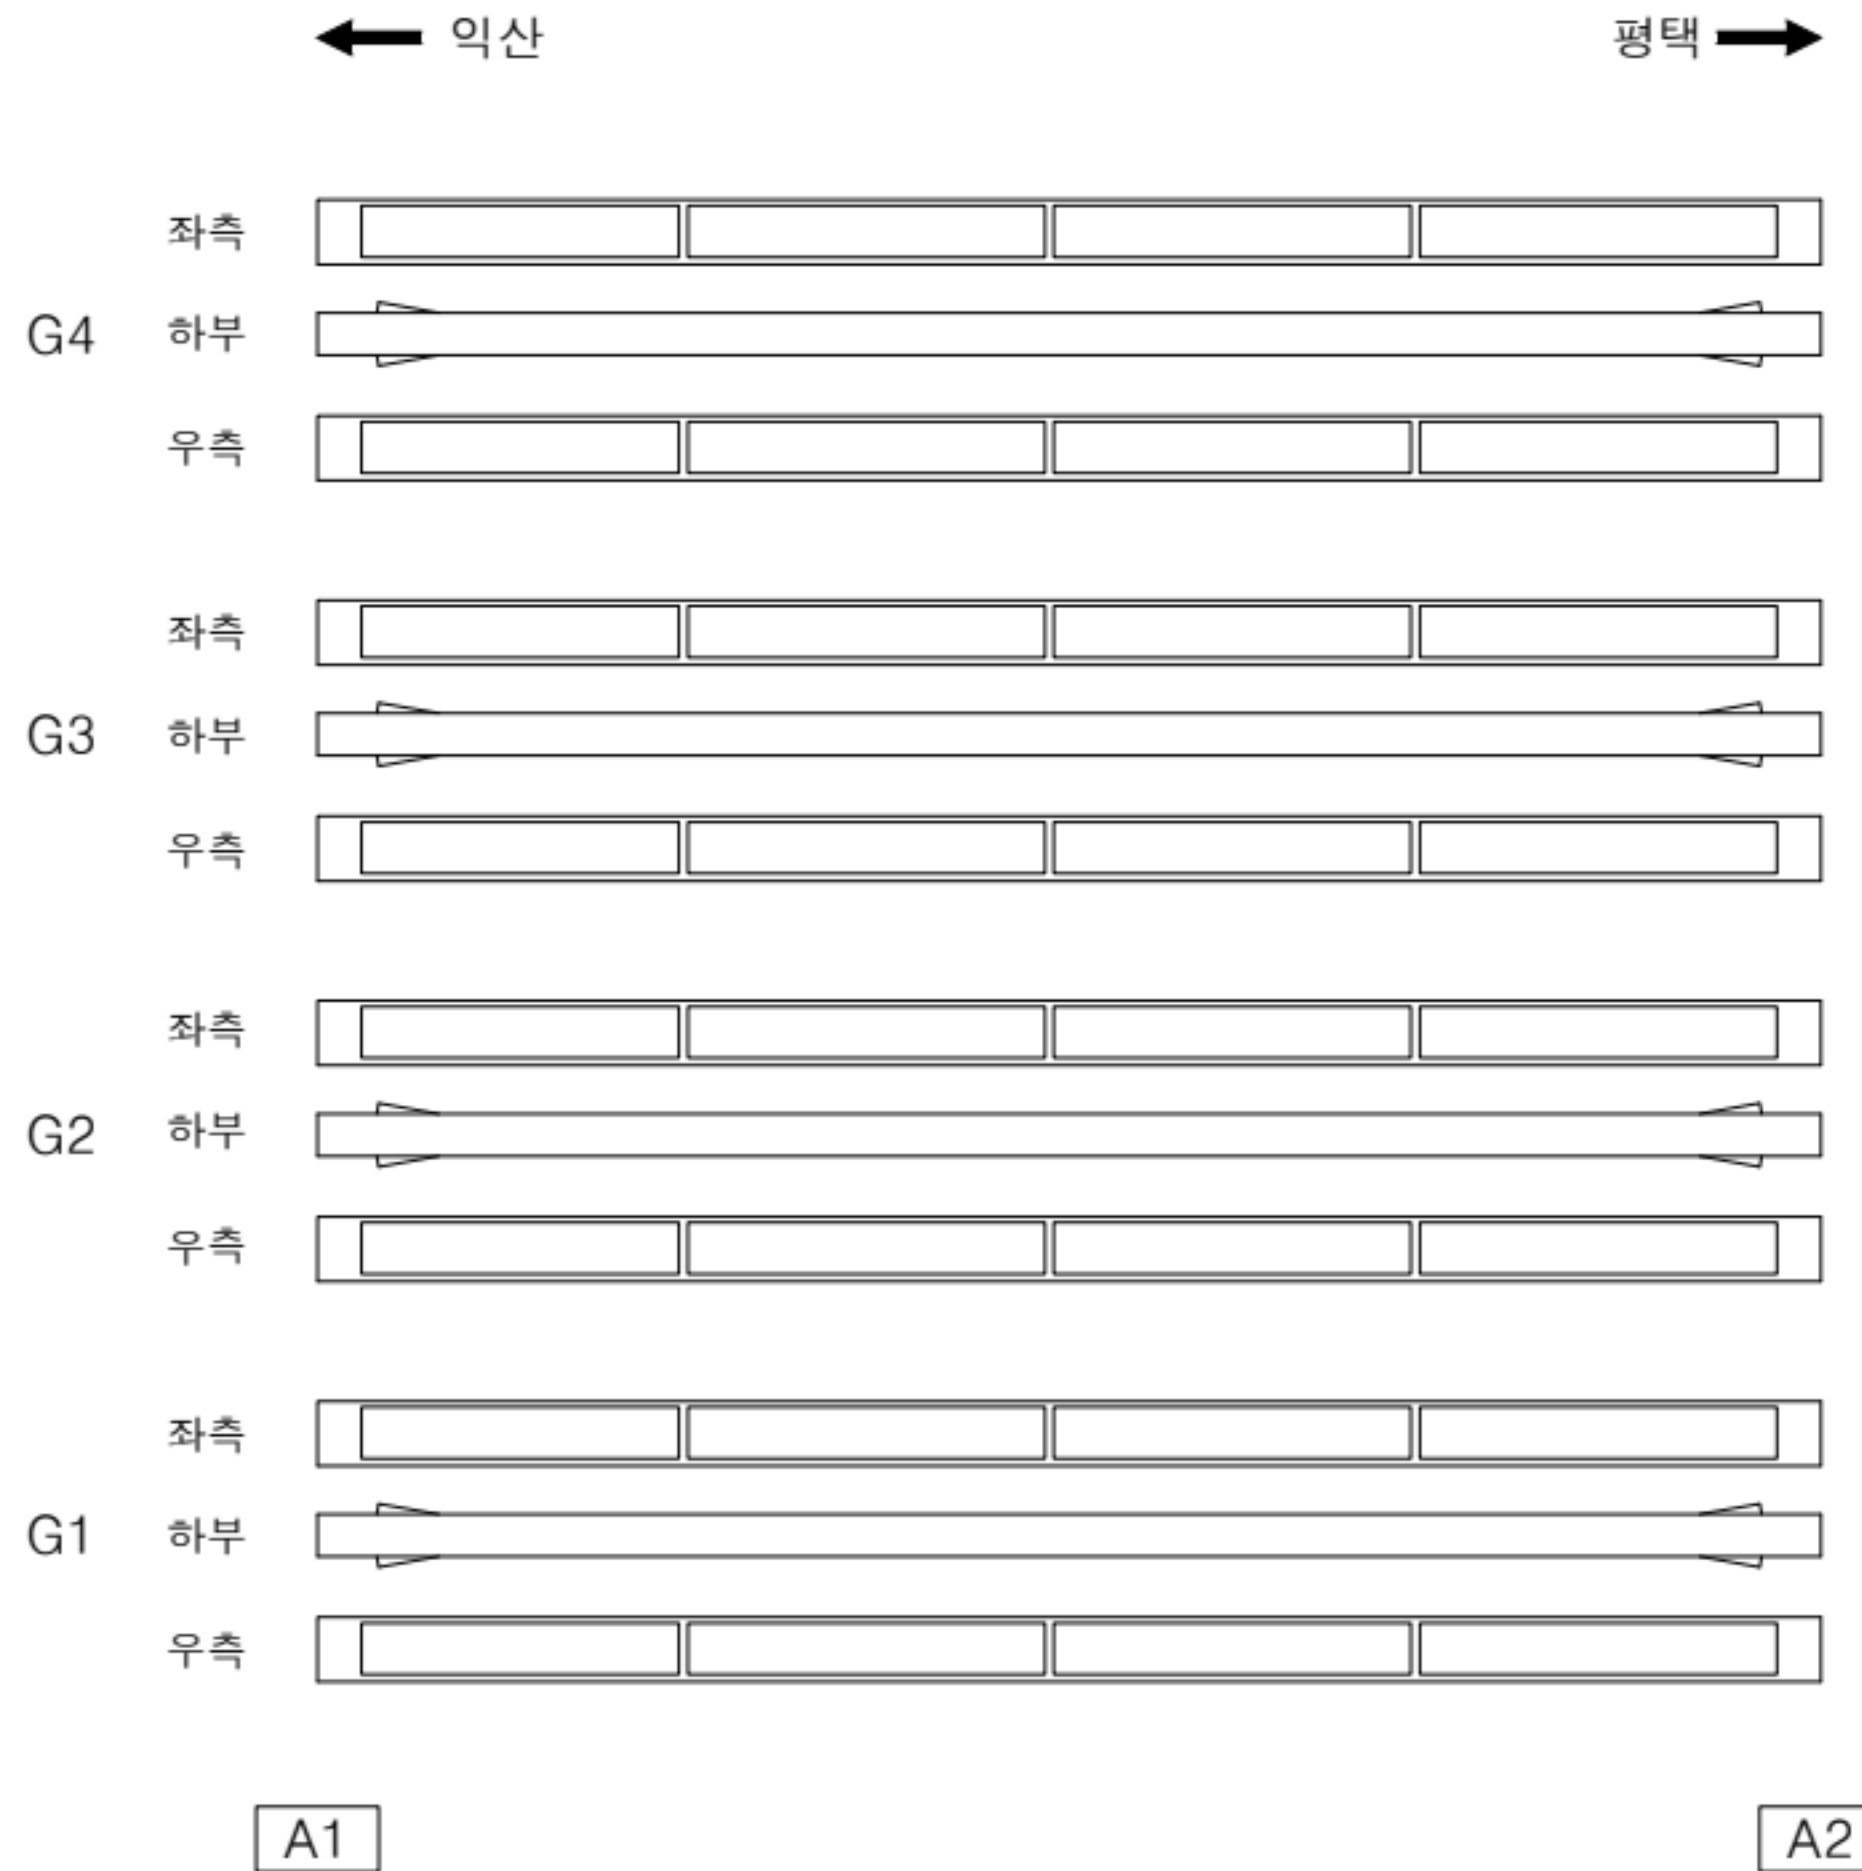

손상 현황 표

번호	구분	결함 내용	손상규모						비고
			폭(mm)	너비(m)	길이(m)	개소	손상물량	단위	
1									
2									
KEY PLAN

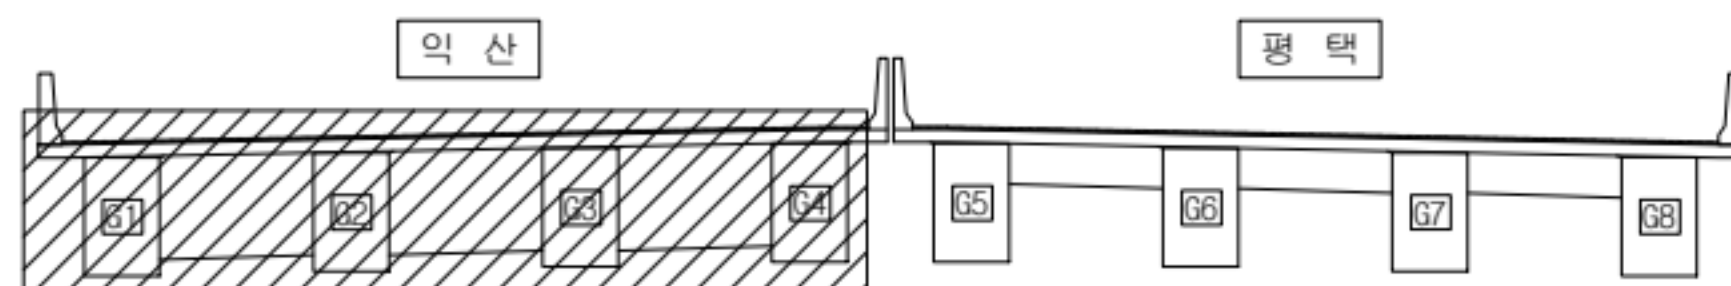


범례

	콘크리트		강근손상		재료손상
	표면/공동		균열/파손		시공이음/충분리
	부수/습윤부		배태		철근노출
	콘크리트 변색, 누출		표장요철		강재부식
	좌굴/변형		볼트결함		응집불량

용역명	서부내륙고속도로 2025년 시설물 정기안전점검 용역(하반기)
시설물명	권관2교
점검일시	2025. 07 ~ 2025. 12
확인자	책임기술자 김경수
도면번호	03


ID : 권관2교 거더(G5~G8)

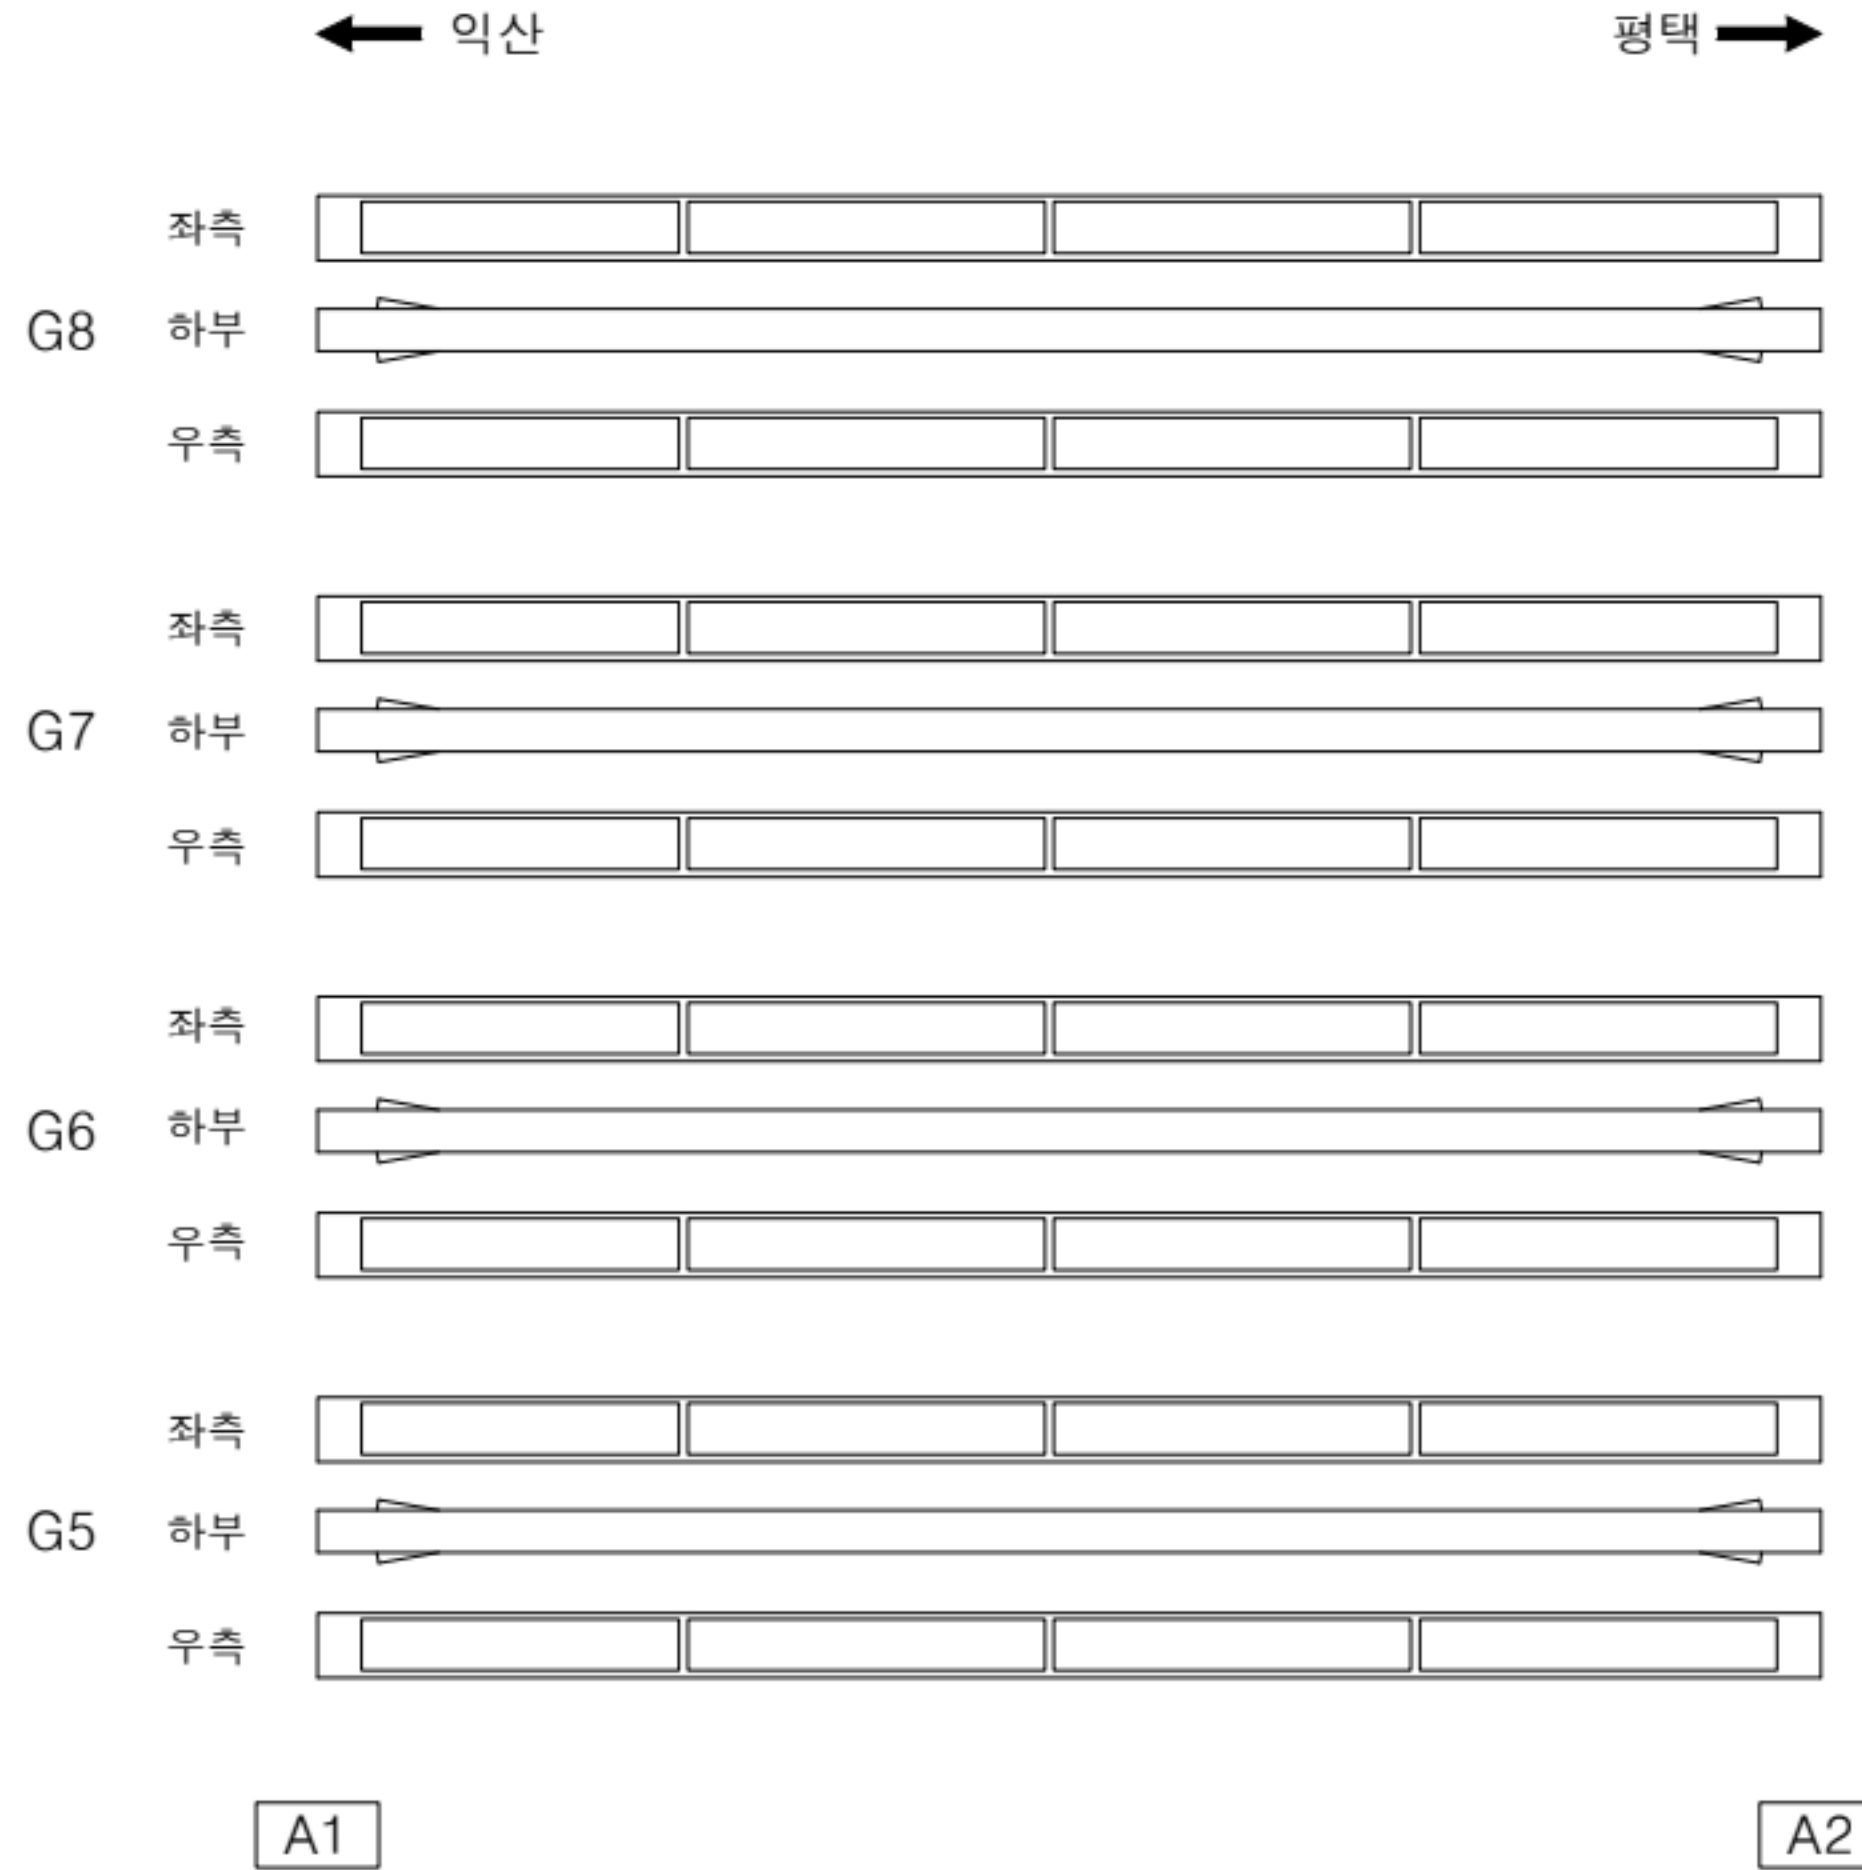

손상 현황 표

번호	구분	결함 내용	손상규모						비고
			폭(mm)	너비(m)	길이(m)	개소	손상물량	단위	
1									
2									
KEY PLAN

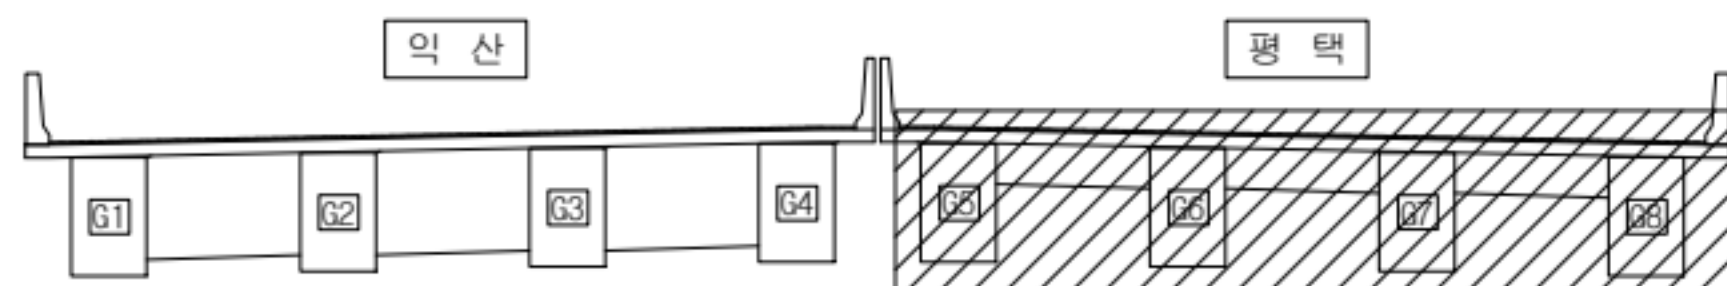

범례


콘크리트	양상근열	재료분리
편형/공동	박리, 박락/파손	시공이음/충분리
누수/습윤부	백태	철근노출
콘크리트 변색, 부동	표장요철	강재부식
착공/변형	볼트결합	용접불량

용역명	서부내륙고속도로 2025년 시설물 정기안전점검 용역(하반기)
시설물명	권관2교
점검일시	2025. 07 ~ 2025. 12
확인자	책임기술자 김경수
도면번호	04


ID : 권관2교 가로보(A,B,C)

손상 현황 표

번호	구분	결함 내용	손상규모						비고
			폭(mm)	너비(m)	길이(m)	개소	손상물량	단위	
1									
2									
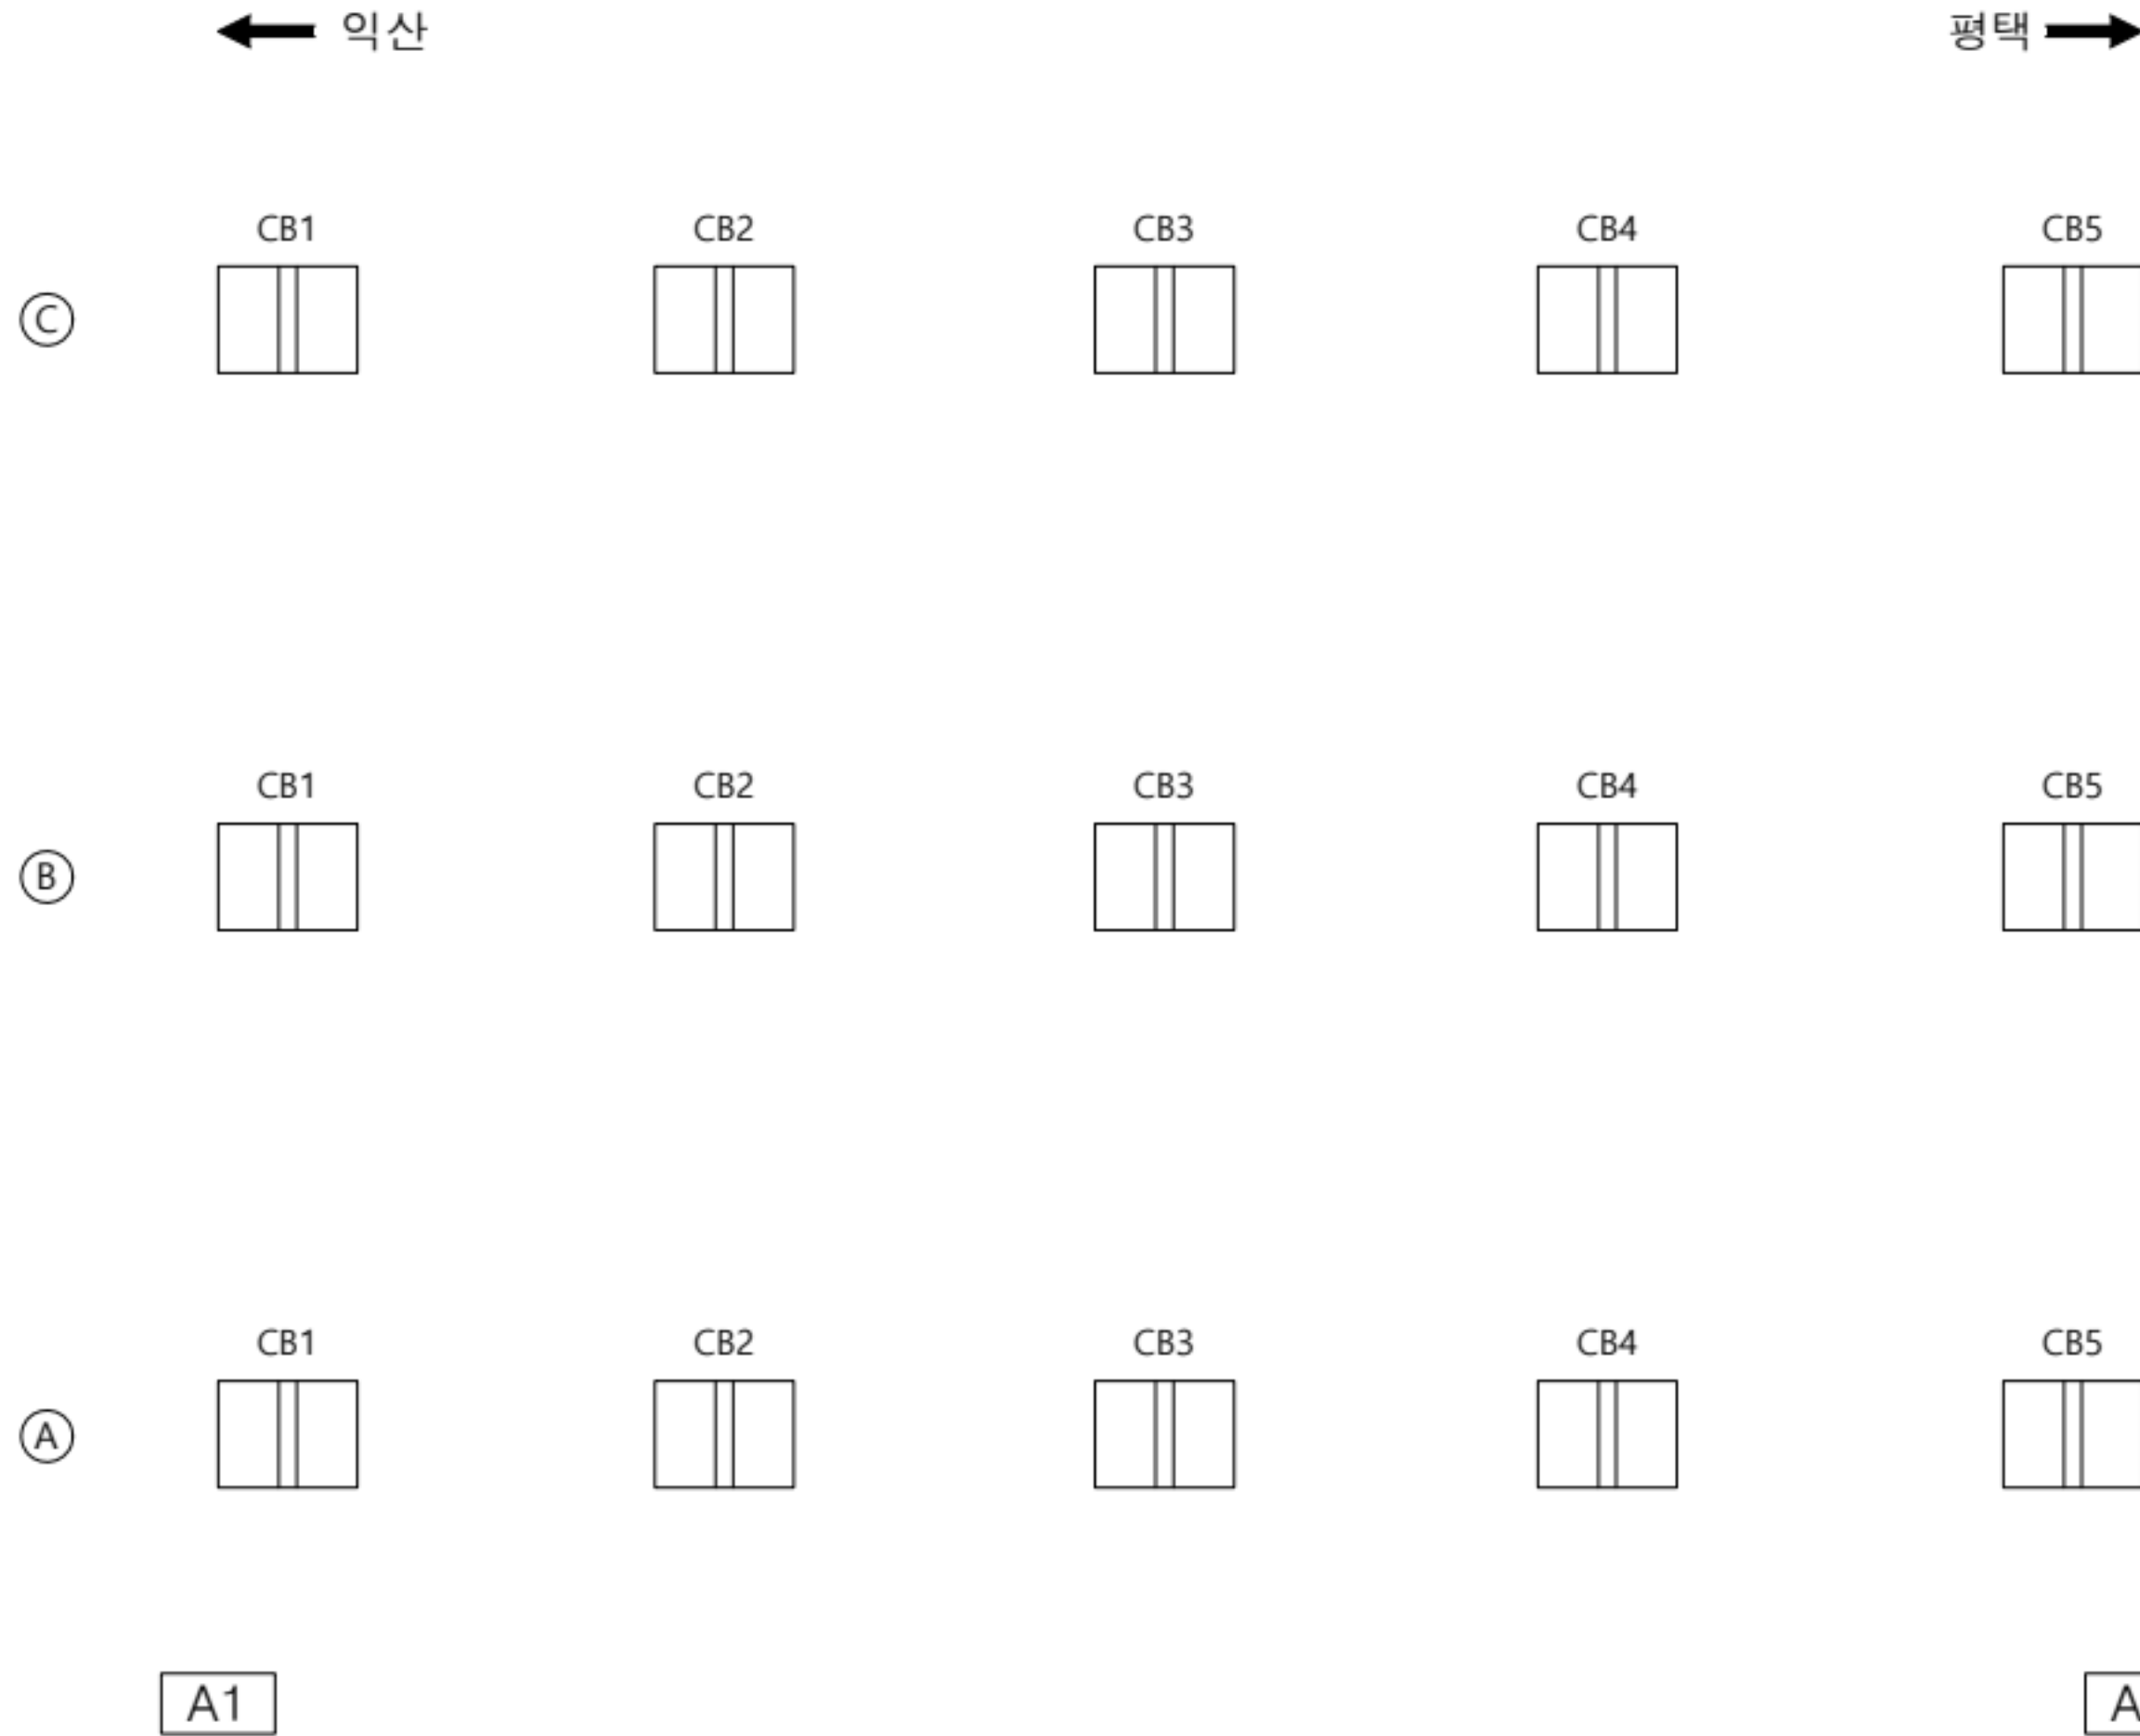

KEY PLAN

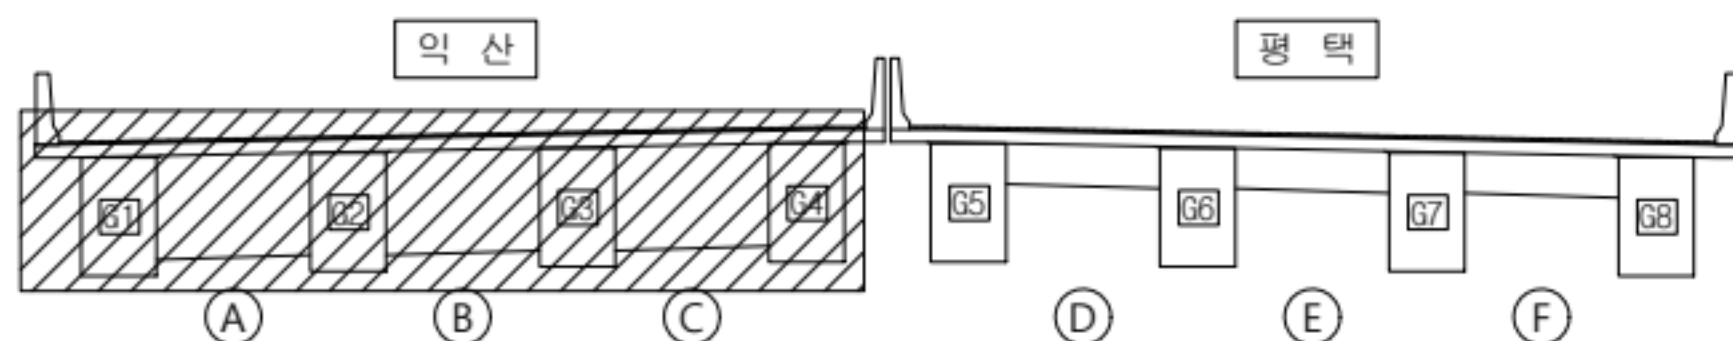

범례


	콘크리트		아스팔트		재료분리
	판형/공동		바리, 박락/파손		시공이음/충분리
	누수/습윤부		녹탄		철근노출
	콘크리트 변색, 누출		표장요청		강재부식
	작공/변형		볼트결합		용접불량

용역명	서부내륙고속도로 2025년 시설물 정기안전점검 용역(하반기)
시설물명	권관2교
점검일시	2025. 07 ~ 2025. 12
확인자	책임기술자 김경수
도면번호	05


ID : 권관2교 가로보(D,E,F)

손상 현황 표

번호	구분	결함 내용	손상규모						비고
			폭(mm)	너비(m)	길이(m)	개소	손상물량	단위	
1									
2									
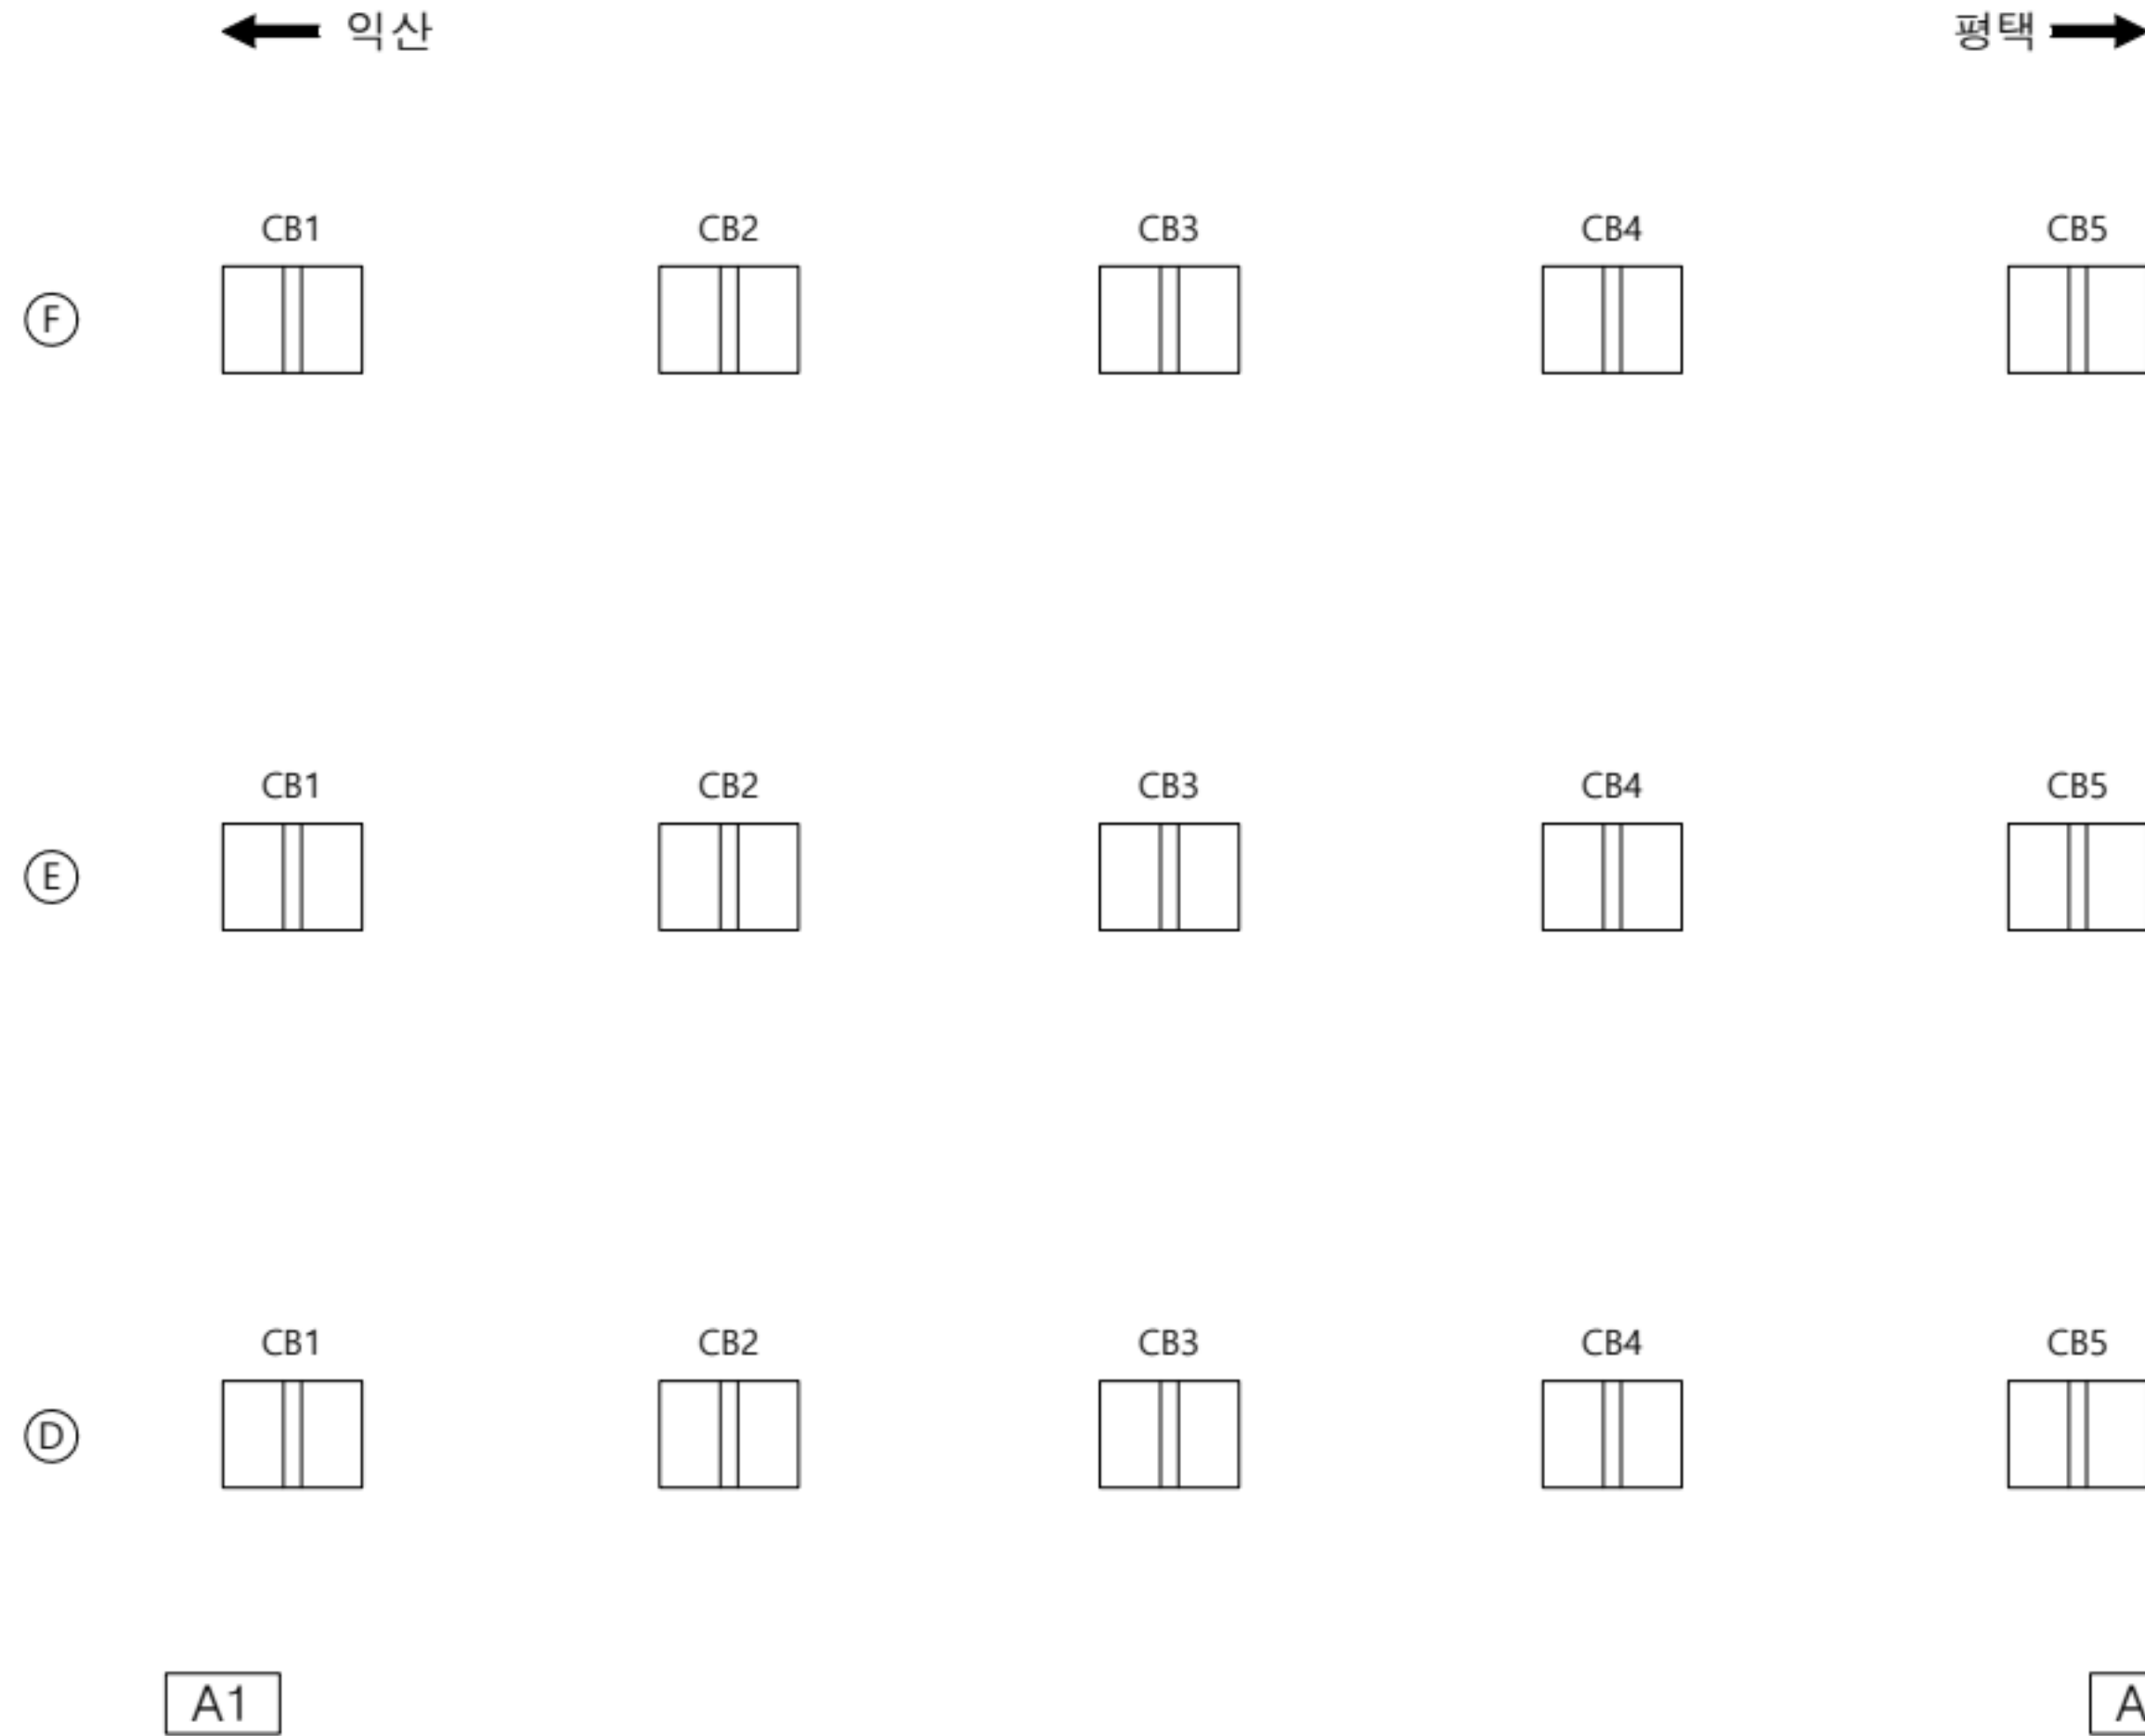

KEY PLAN

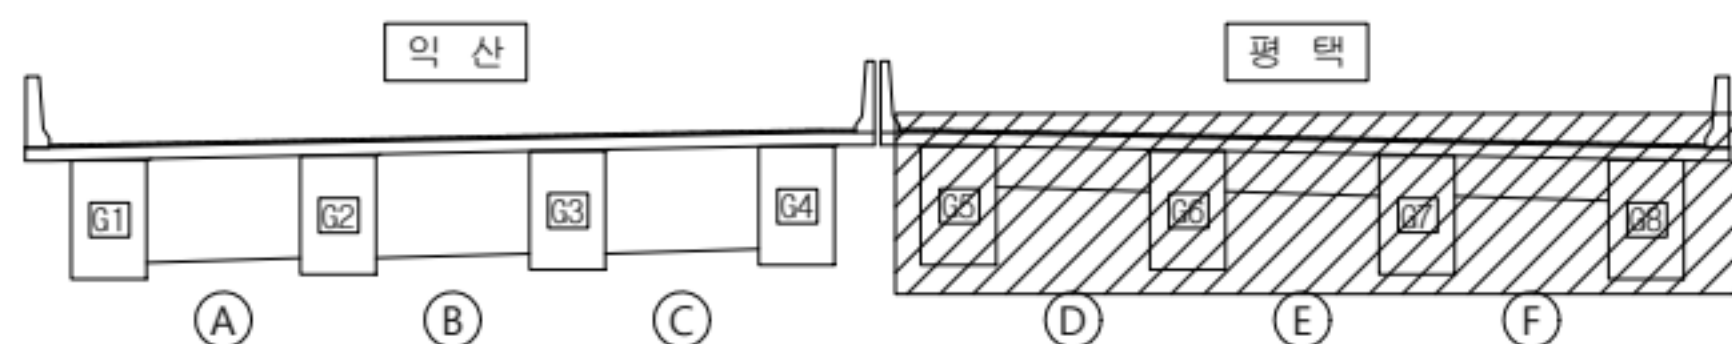


범례


	콘크리트		방사근형		재료분리
	편형/공동		박리, 박락/파손		시공이음/충분리
	누수/습윤부		배태		철근노출
	콘크리트 변색, 누출		표장요철		강재부식
	작공/변형		볼트결함		응집불량

용역명	서부내륙고속도로 2025년 시설물 정기안전점검 용역(하반기)
시설물명	권관2교
점검일시	2025. 07 ~ 2025. 12
확인자	책임기술자 김경수
도면번호	06


ID : 권관2교 교대(A1)

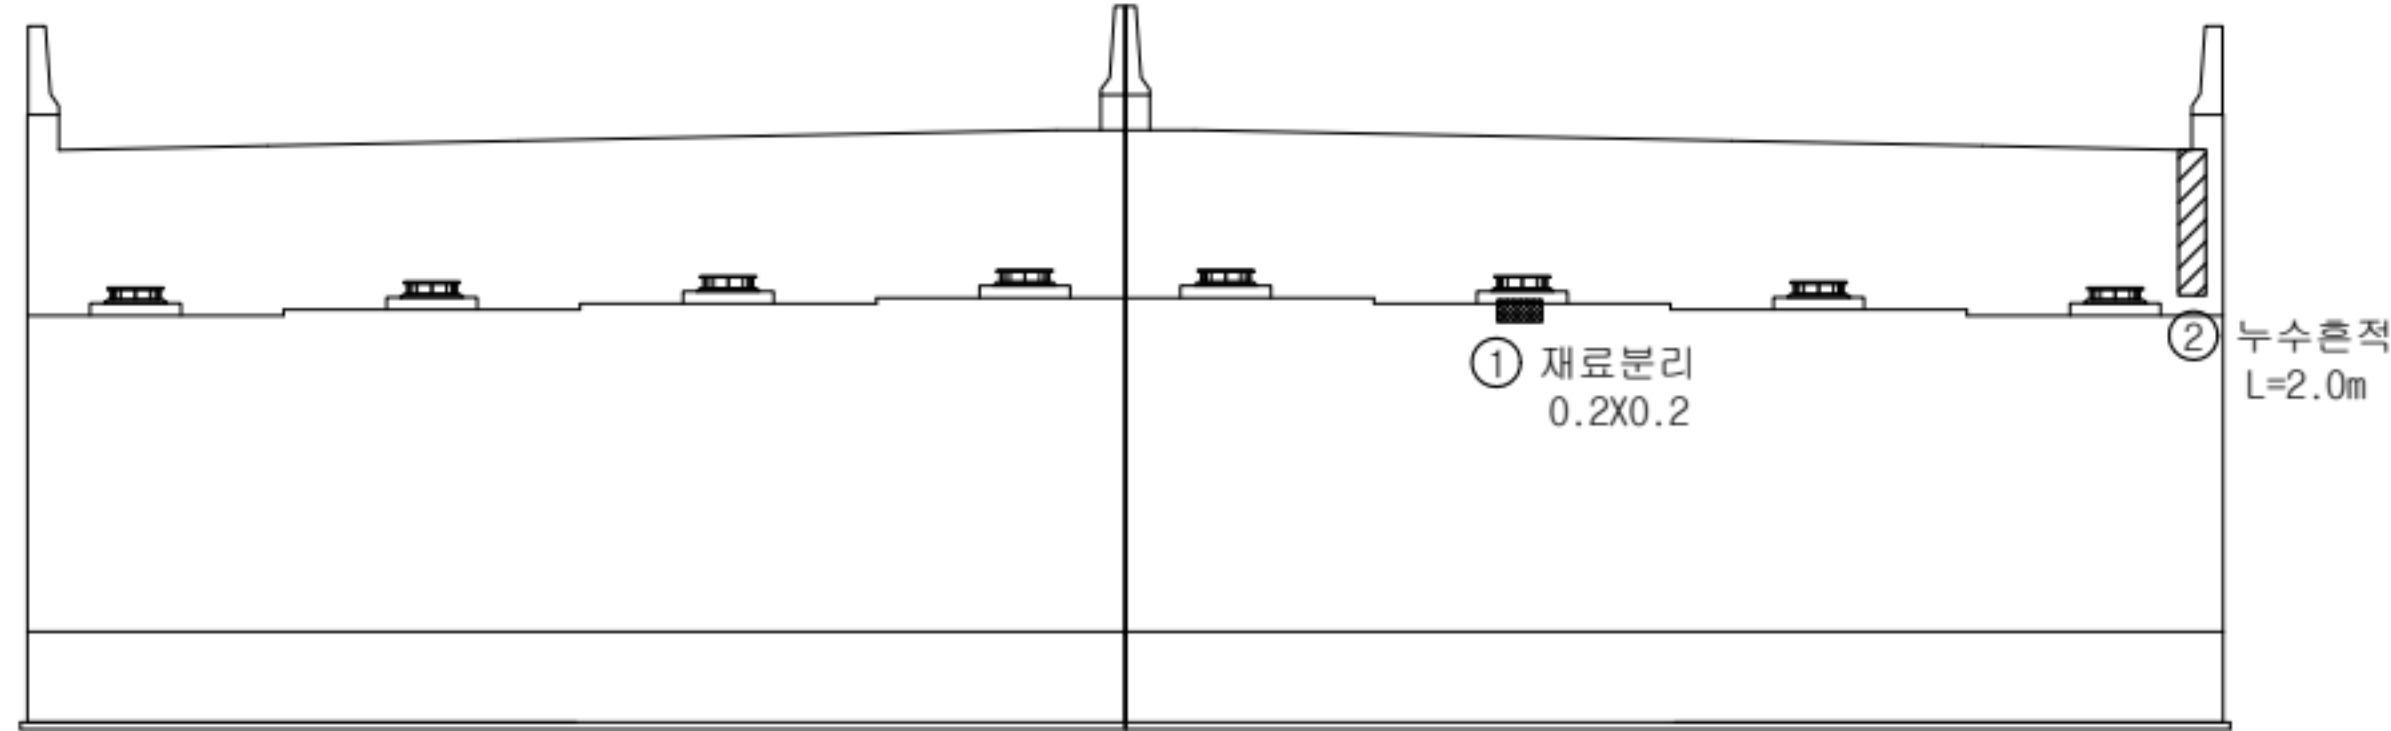

[전 면]

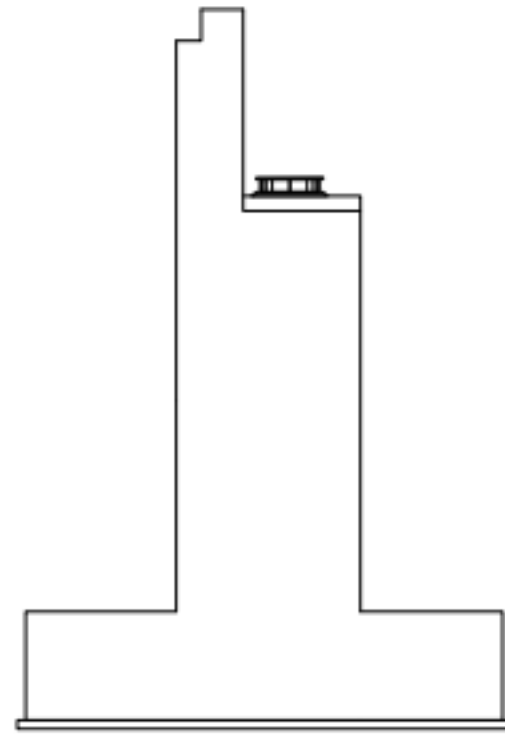

[좌측면]

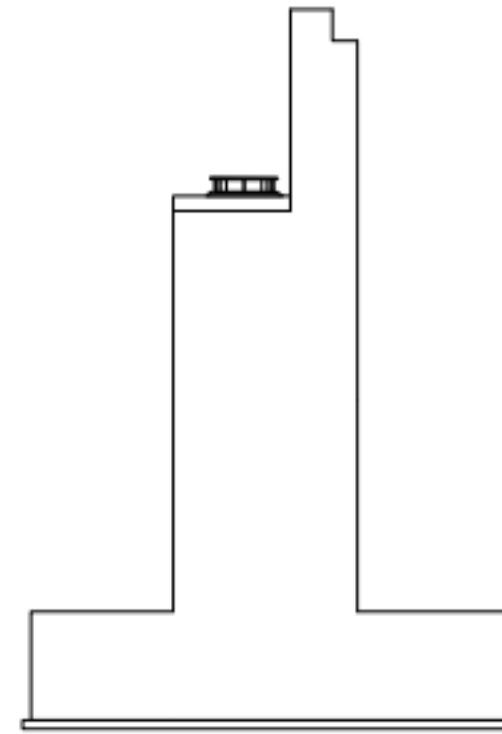


[우측면]

손상 현황 표

번호	구분	결함 내용	손상규모						비고
			폭(mm)	너비(m)	길이(m)	개소	손상물량	단위	
1	신규	재료분리	-	0.2	0.2	1	0.04	m ²	-
2	신규	누수흔적	-	-	2.0	1	2.0	m	-
3									
4									
K
E
Y
P
L
A
N

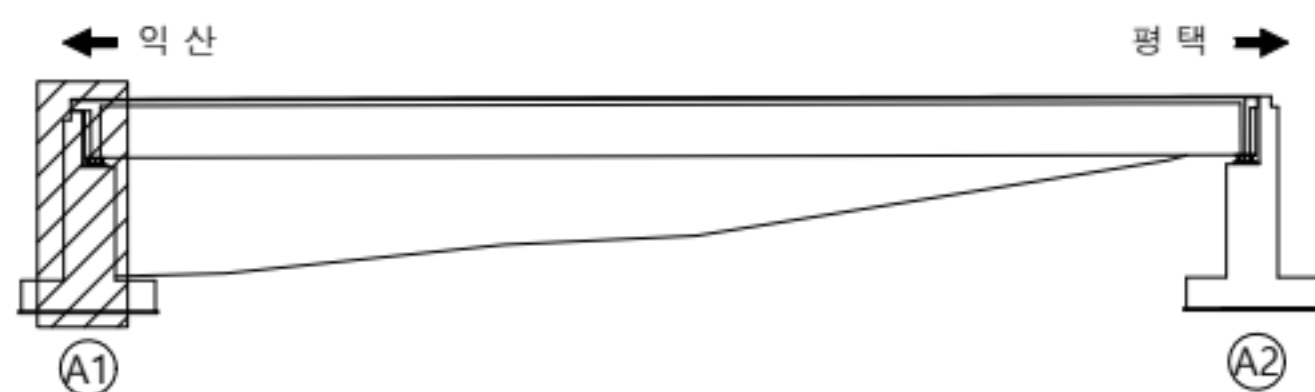


범
례


	콘 결		콘 결		재료분리
	콘 결		콘 결		시공이음/충분리
	콘 결		콘 결		철근노출
	콘 결		콘 결		강재부식
	콘 결		콘 결		응집불량

용역명	서부내륙고속도로 2025년 시설물 정기안전점검 용역(하반기)
시설물명	권관2교
점검일시	2025. 07 ~ 2025. 12
확인자	책임기술자 김경수
도면번호	07


ID : 권관2교 교대(A2)

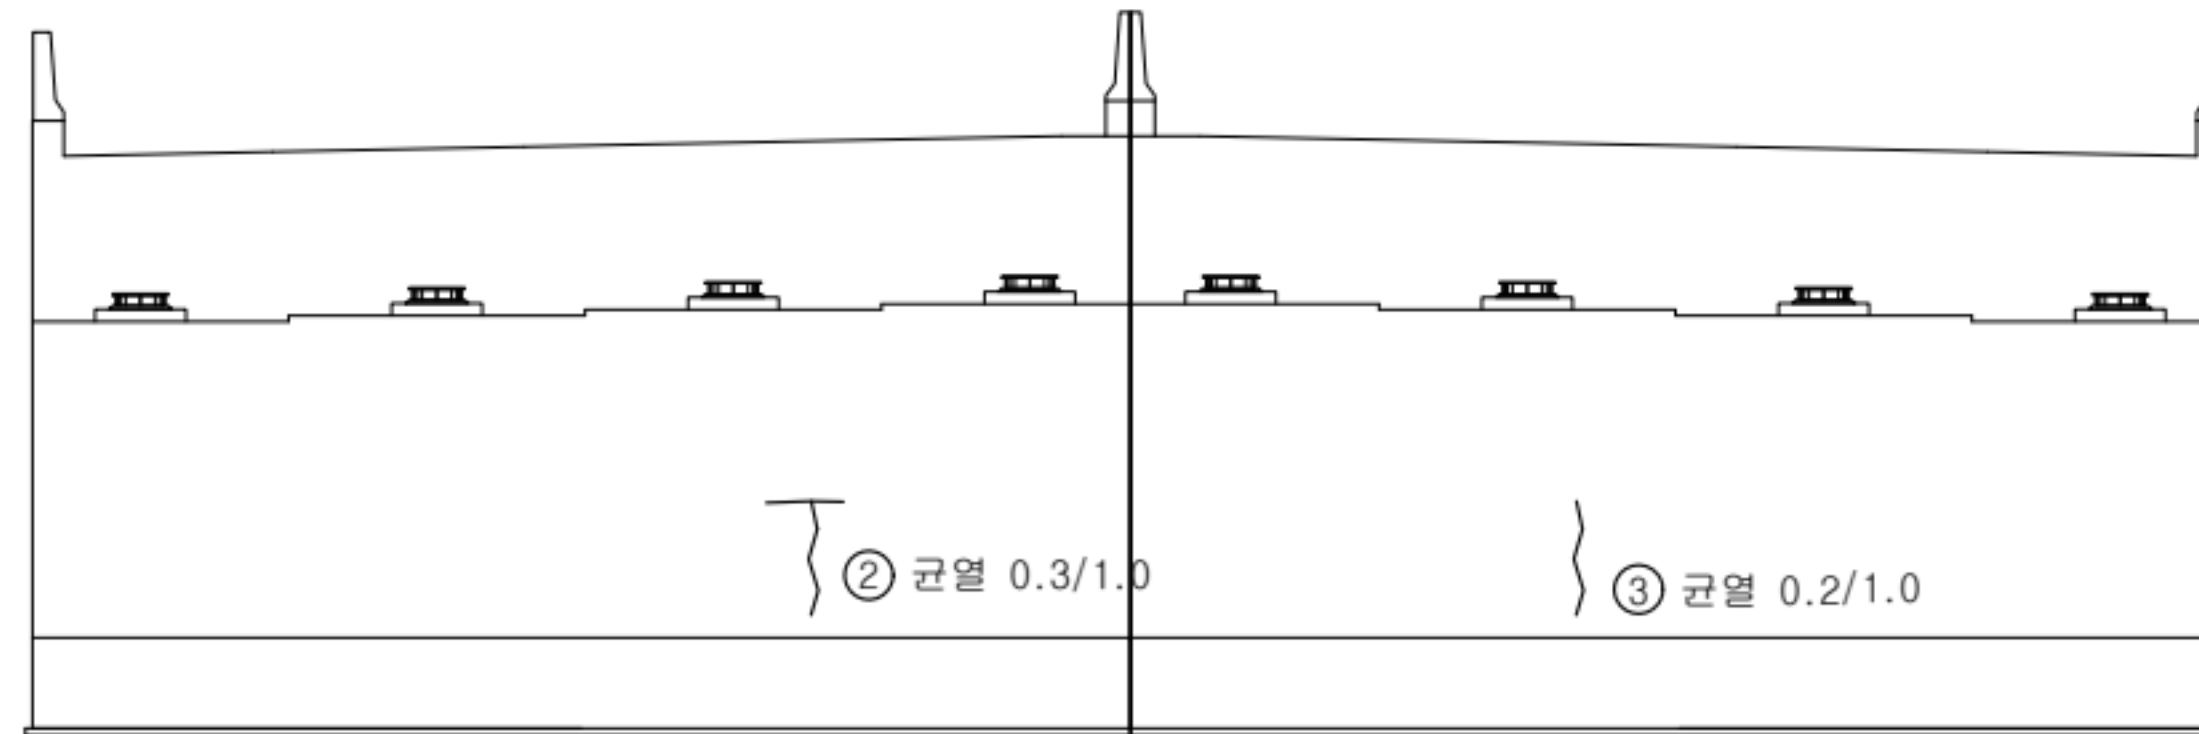

[전 면]

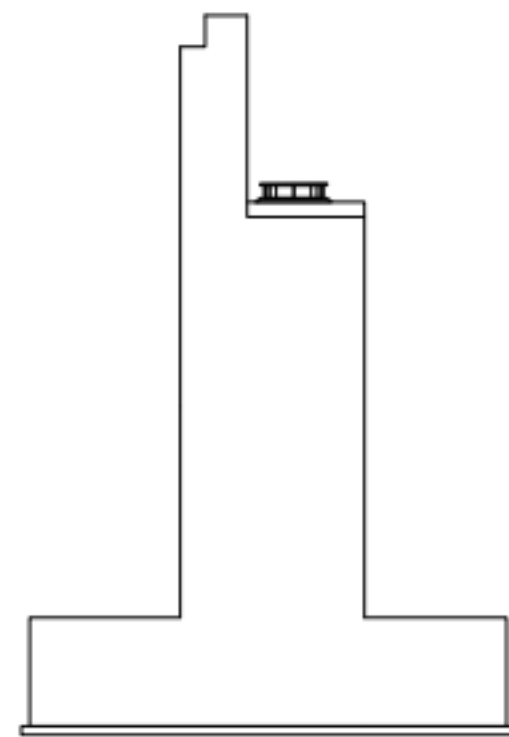

[좌측면]

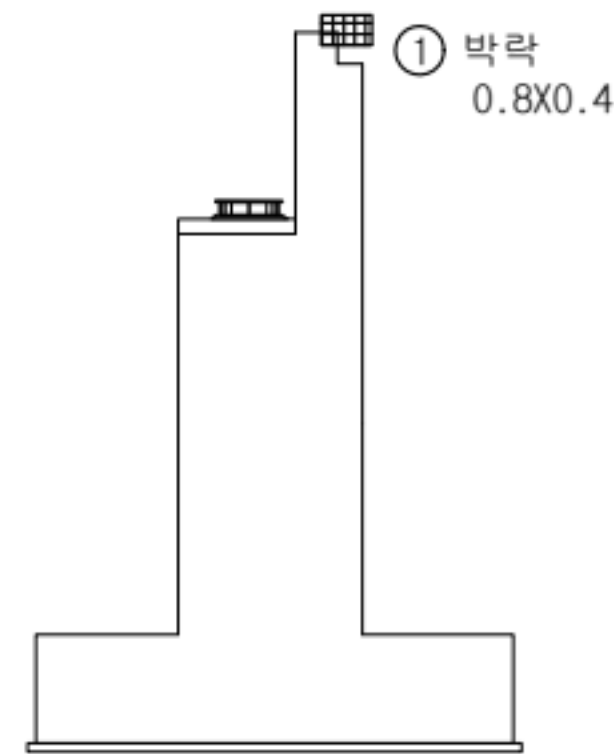


[우측면]

손상 현황 표

번호	구분	결함 내용	손상규모						비고
			폭(mm)	너비(m)	길이(m)	개소	손상물량	단위	
1	신규	박락	-	0.8	0.4	1	0.32	m ²	-
2	신규	균열	0.3	-	1.0	1	1.0	m	-
3	신규	균열	0.2	-	1.0	1	1.0	m	-
4									
5									
K
E
Y
P
L
A
N

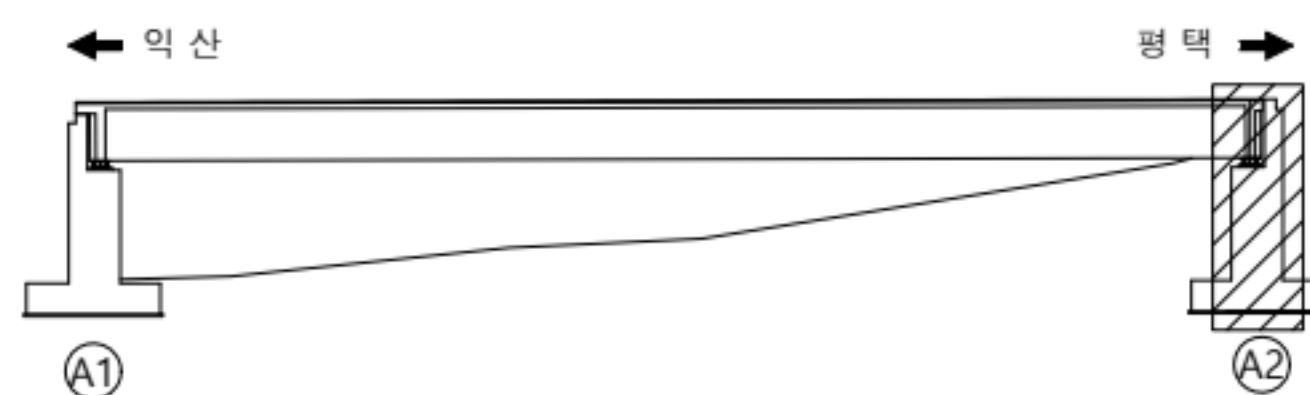

범
례

균열	망상균열	재료분리
편침/공동	박리, 박락/파손	시공이음/충분리
누수/습윤부	백태	철근노출
콘크리트 변색, 누출	표장요철	강재부식
좌굴/변형	볼트결함	응집불량

용역명	서부내륙고속도로 2025년 시설물 정기안전점검 용역(하반기)
시설물명	권관2교
점검일시	2025. 07 ~ 2025. 12
확인자	책임기술자 김경수
도면번호	08