

10. 노전천교

ID : 노전천교 바닥판 상면(S1) 7h

손상 현황 표

번호	구분	결함내용	손상규모						비고
			폭(mm)	너비(m)	길이(m)	개소	손상물량	단위	
1	신규	후타재 균열	0.2	-	0.5	3	1.5	m	-
2	신규	이물질 퇴적	-	-	2.0	1	2.0	m	-
3	신규	균열부 백태	0.2	-	1.5	1	1.5	m	-
4									
5									
← 익산방향

평택방향 →

방호벽

① 후타재 균열
0.2/0.5(3EA)

교면포장

중분대
균열 0.2/1.0
2EA

중앙분리대

교면포장

0.2/0.2
7EA

0.2/1.0
7EA

방호벽


③ 균열부 백태
0.2/1.5

② 이물질 퇴적
L=2.0
균열 0.2/0.5
X3EA

A1

P1

KEY PLAN
익산 방향
평택 방향

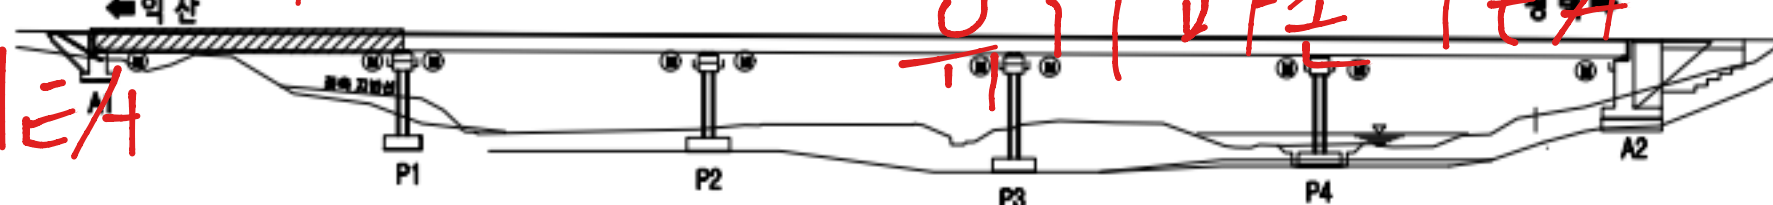

범례

	균열		양상균열		재료분리
	편형/공동		박리, 박락/파손		시공이음/층분리
	누수/습윤부		백태		철근노출
	콘크리트 변색, 누출		표장요철		강재부식
	좌굴/변형		볼트결함		응집불량

용역명	서부내륙고속도로 2025년 시설물 정기안전점검 용역(하반기)
시설물명	노전천교
점검일시	2025. 07 ~ 2025. 12
확인자	책임기술자 김경수
도면번호	01

ID : 노전천교 바닥판 상면(S2)

손상 현황 표

번호	구분	결함내용	손상규모						비고
			폭(mm)	너비(m)	길이(m)	개소	손상물량	단위	
1	신규	방음벽 유리 파손	-	-	-	1	1	EA	-
2									
3									
← 익산방향

평택방향 →

방호벽

교면포장

중앙분리대

교면포장


방호벽

P1

① 방음벽 유리 파손
1EA

P2

KEY
PLAN

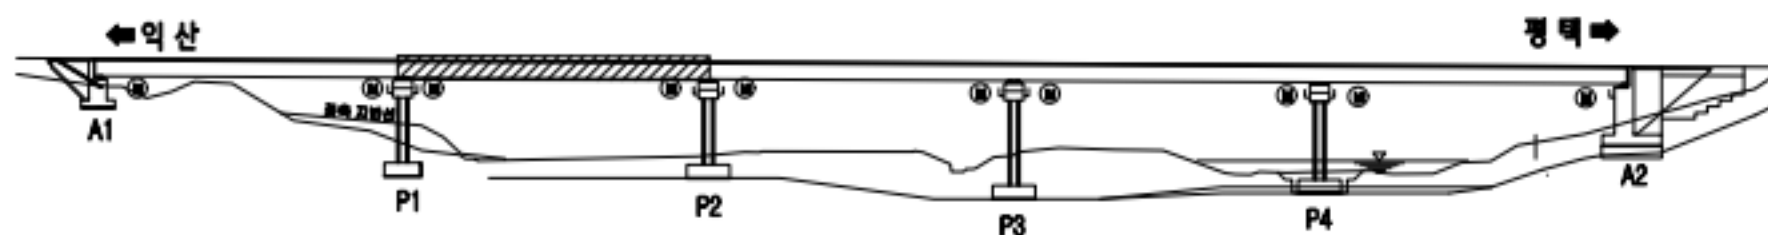

범
례

콘크리트	아스팔트콘크리트	철근노출
편침/공동	균열, 박락/파손	시공이음/충분리
누수/습윤부	배태	강재부식
콘크리트 변색, 부종	표장요철	용접불량
착공/변형	볼트결함	

용역명	서부내륙고속도로 2025년 시설물 정기안전점검 용역(하반기)
시설물명	노전천교
점검일시	2025. 07 ~ 2025. 12
확인자	책임기술자 김경수
도면번호	02


ID : 노전천교 바닥판 상면(S3)

손상 현황 표

번호	구분	결함 내용	손상규모						비고
			폭(mm)	너비(m)	길이(m)	개소	손상물량	단위	
1	신규	백태	-	0.3	0.3	1	0.09	m²	-
2									
3									
← 익산방향

평택방향 →

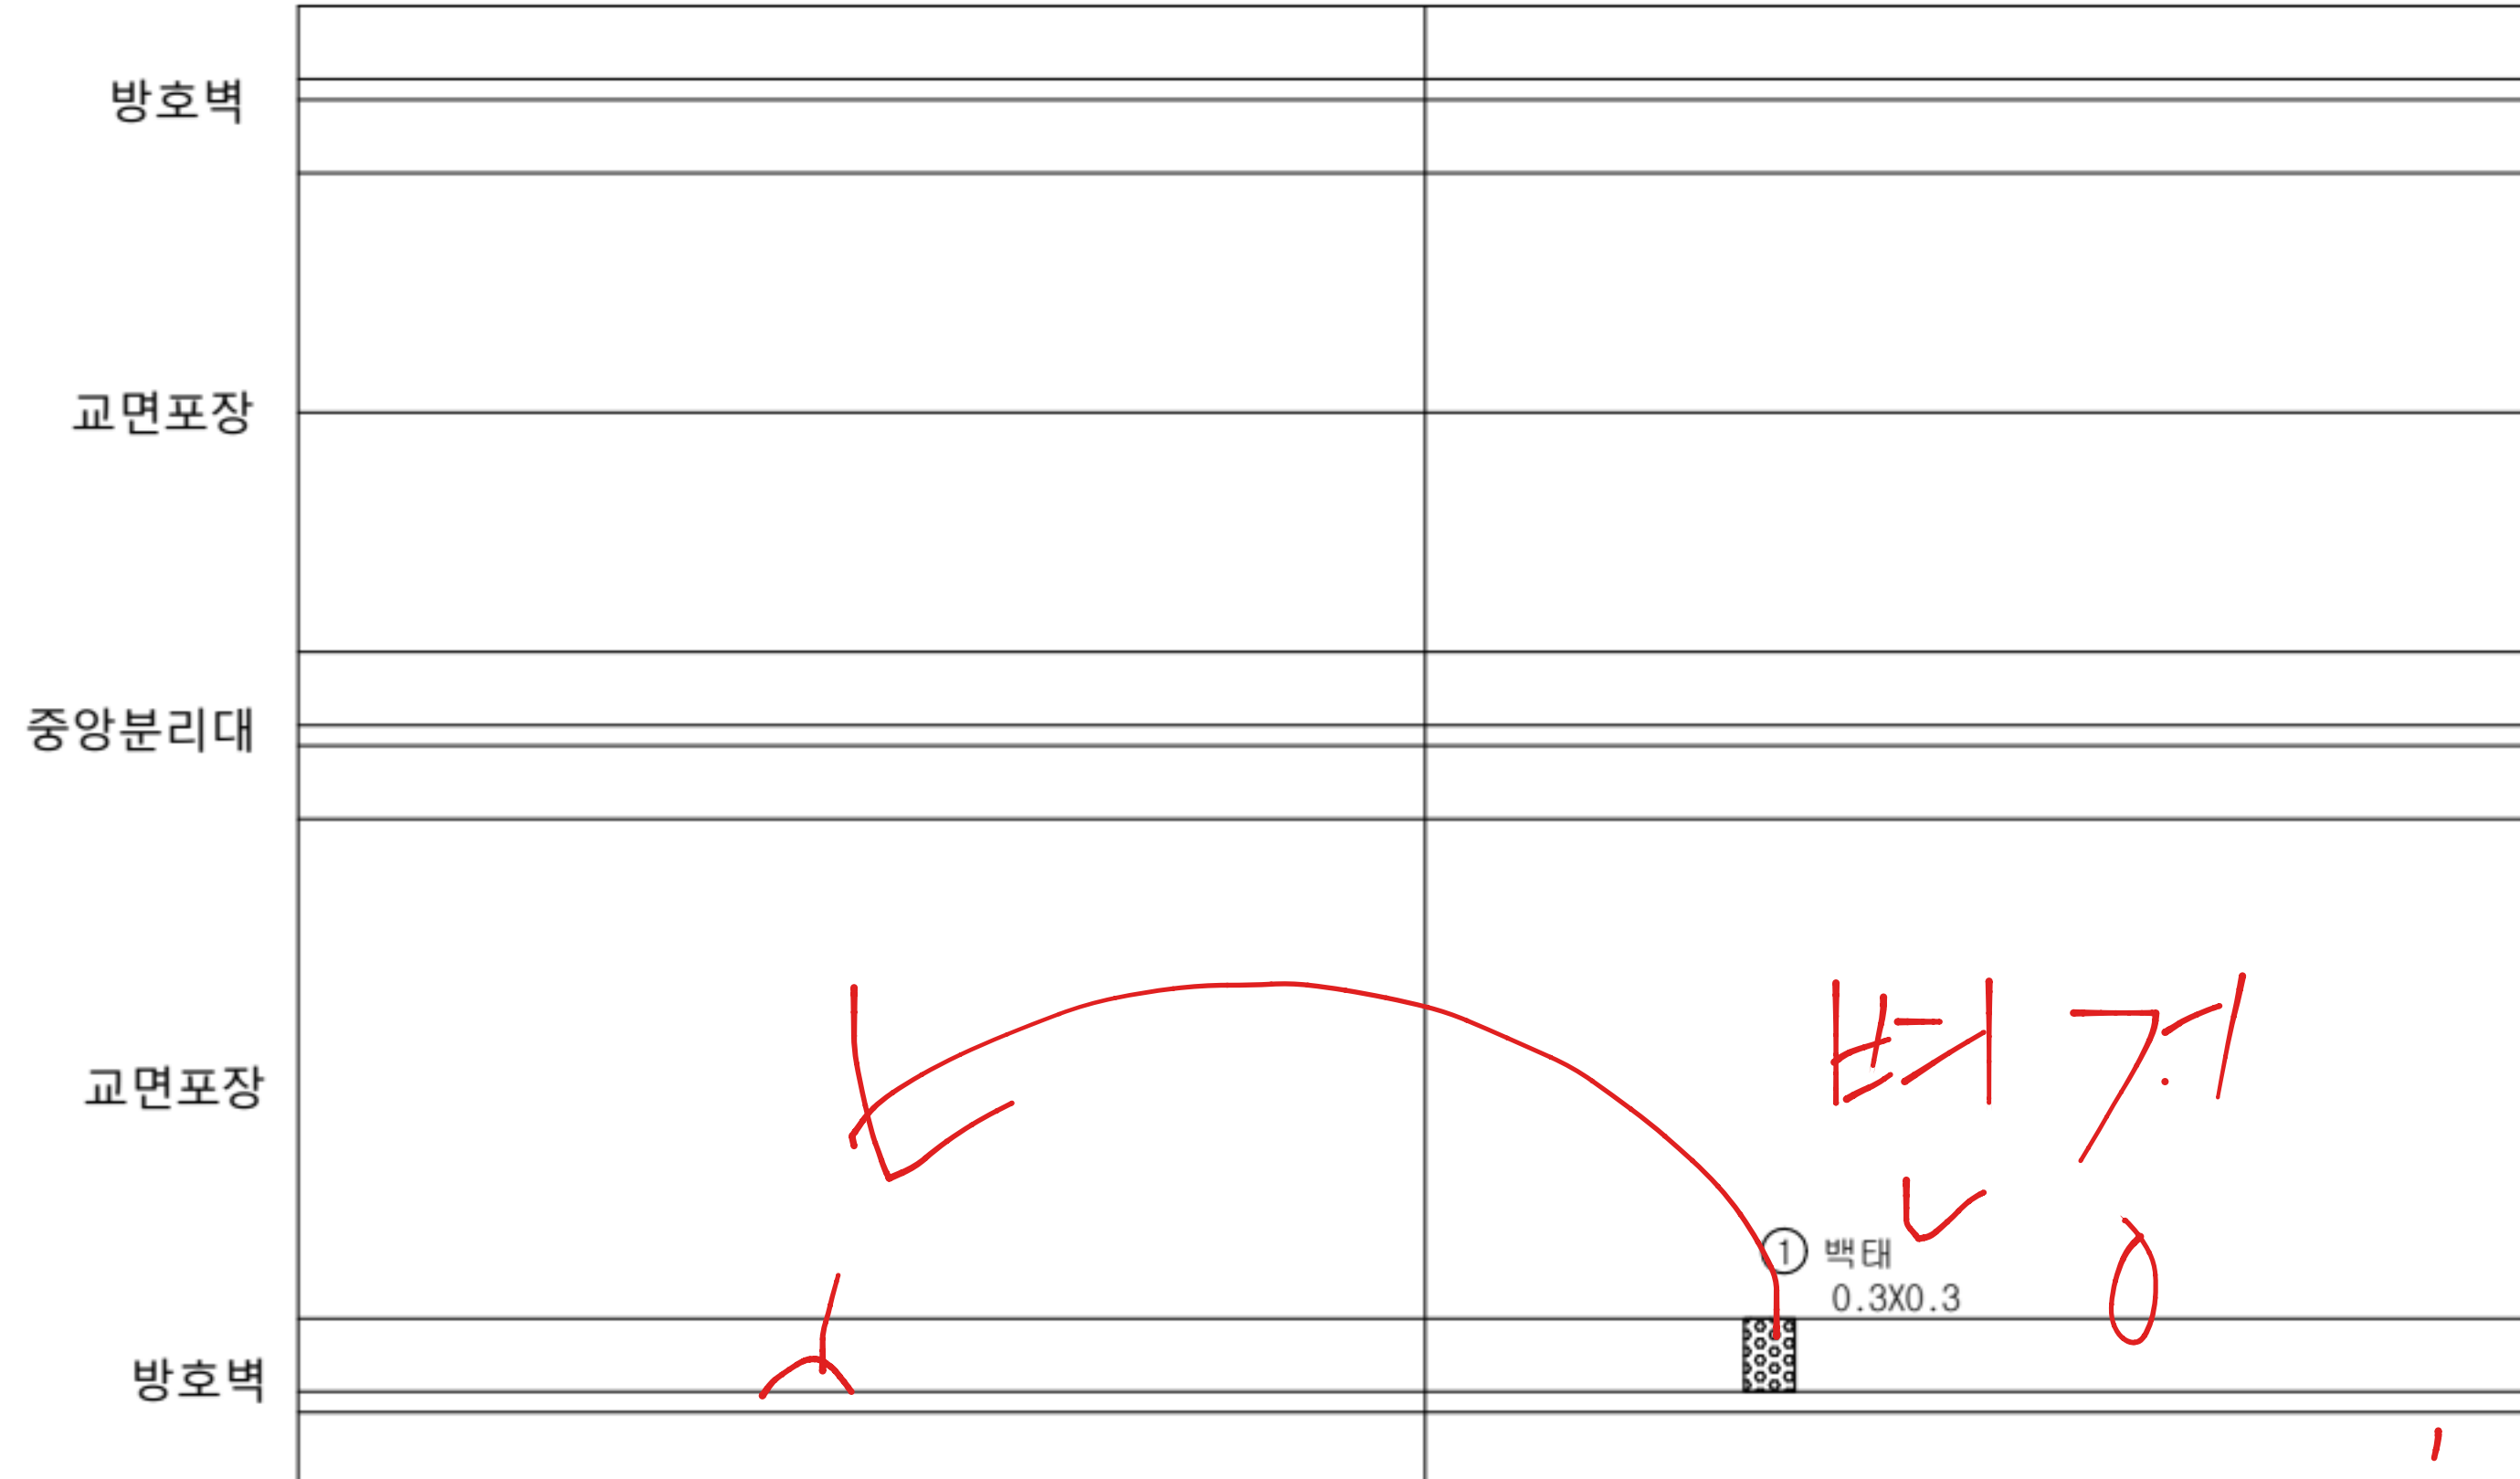


P2

P3

Handwritten red notes: $\frac{0.3}{2} \times 1.1 = 0.165$ and $0.2 / 6.4$

KEY PLAN

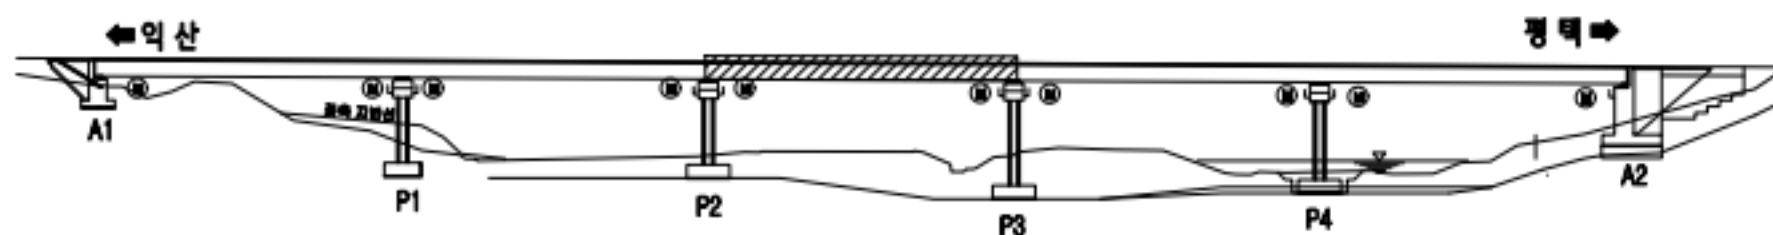

콘크리트	양상근열	재료분리
편형/강동	균열/파손	시공이음/충분리
누수/습윤부	백태	철근노출
콘크리트 변색, 녹물	표장요철	강재부식
착공/변형	볼트결합	용접불량

용역명	서부내륙고속도로 2025년 시설물 정기안전점검 용역(하반기)
시설물명	노전천교
점검일시	2025. 07 ~ 2025. 12
확인자	책임기술자 김경수
도면번호	03

ID : 노전천교 바닥판 상면(S4)

손상 현황 표

번호	구분	결함내용	손상규모						비고
			폭(mm)	너비(m)	길이(m)	개소	손상물량	단위	
1	신규	균열	0.2	-	1.5	1	1.5	m	-
2									
3									
← 익산방향

평택방향 →

방호벽

교면포장

중앙분리대

교면포장


방호벽

① 균열
0.2/1.5

P3

P4

K
E
Y
P
L
A
N

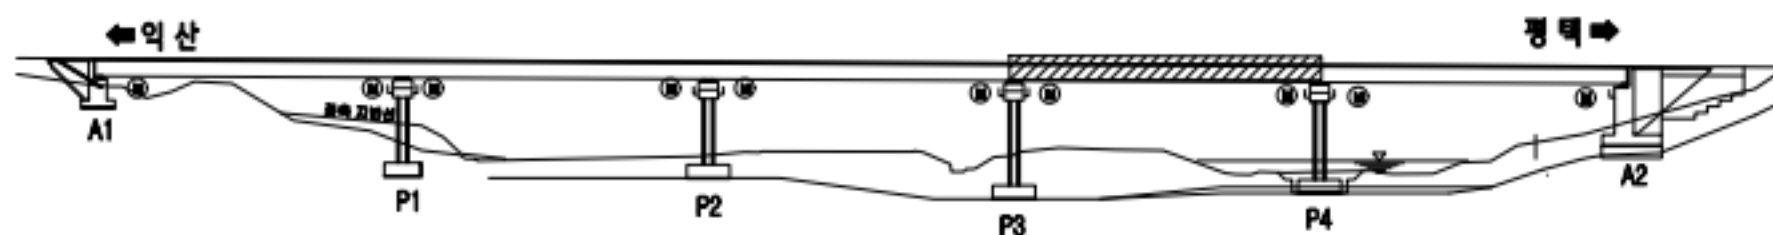

범
례

	균열		양상균열		재료분리
	편침/공동		박리, 박락/파손		시공이음/충분리
	누수/습윤부		백태		철근노출
	콘크리트 변색, 누출		표장요철		강재부식
	좌굴/변형		볼트결함		응집불량

용역명	서부내륙고속도로 2025년 시설물 정기안전점검 용역(하반기)
시설물명	노전천교
점검일시	2025. 07 ~ 2025. 12
확인자	책임기술자 김경수
도면번호	04

ID : 노전천교 바닥판 상면(S5)

손상 현황 표

번호	구분	결함내용	손상규모						비고
			폭(mm)	너비(m)	길이(m)	개소	손상물량	단위	
1	신규	균열부 백태	0.1	-	1.0	1	1.0	m	-
2									
3									
← 익산방향

평택방향 →

방호벽

① 균열부 백태
0.1/1.0

교면포장

중앙분리대

교면포장

방호벽

P4

A2

도사퇴적
L=7.0


후라지

← 균열 0.2/0.2 X 4EA

○ 정소부

방호벽 백태 0.2 X 0.3

KEY
PLAN

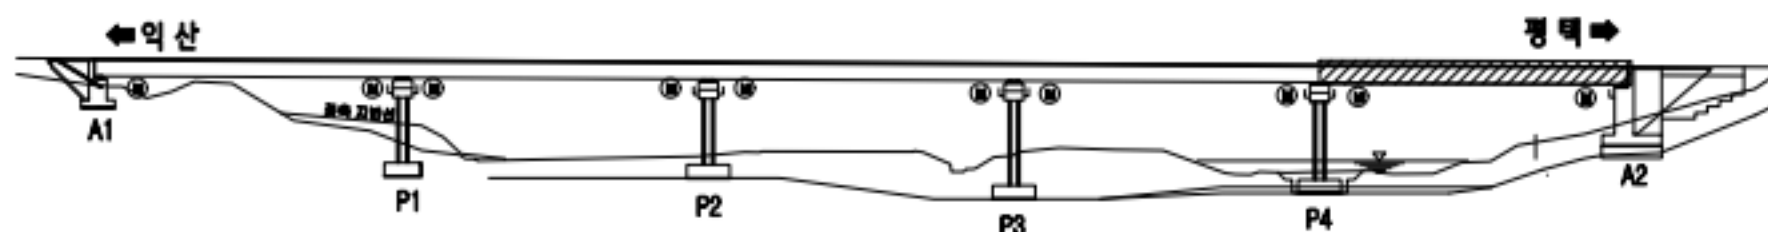

범
례

균열	양상균열	재료분리
편침/공동	박리, 박락/ 파손	시공이음/ 충분리
누수/ 습윤부	백태	철근노출
콘크리트 변색, 누출	표장요철	강재부식
좌굴/변형	볼트결함	융접불량

용역명	서부내륙고속도로 2025년 시설물 정기안전점검 용역(하반기)
시설물명	노전천교
점검일시	2025. 07 ~ 2025. 12
확인자	책임기술자 김경수
도면번호	05


ID : 노전천교 바닥판 하면(S1)

손상 현황 표


번호	구분	결함내용	손상규모						비고
			폭(mm)	너비(m)	길이(m)	개소	손상물량	단위	
1	신규	파손	-	0.2	0.2	1	0.04	m²	-
2	신규	균열	0.2	-	3.0	1	3.0	m	-
3	신규	고무판 탈락	-	-	-	1	1	EA	-
4	신규	고무판 탈락	-	-	-	1	1	EA	-
5	신규	고무판 탈락	-	-	-	1	1	EA	-
6									
7									
← 익산방향

평택방향 →

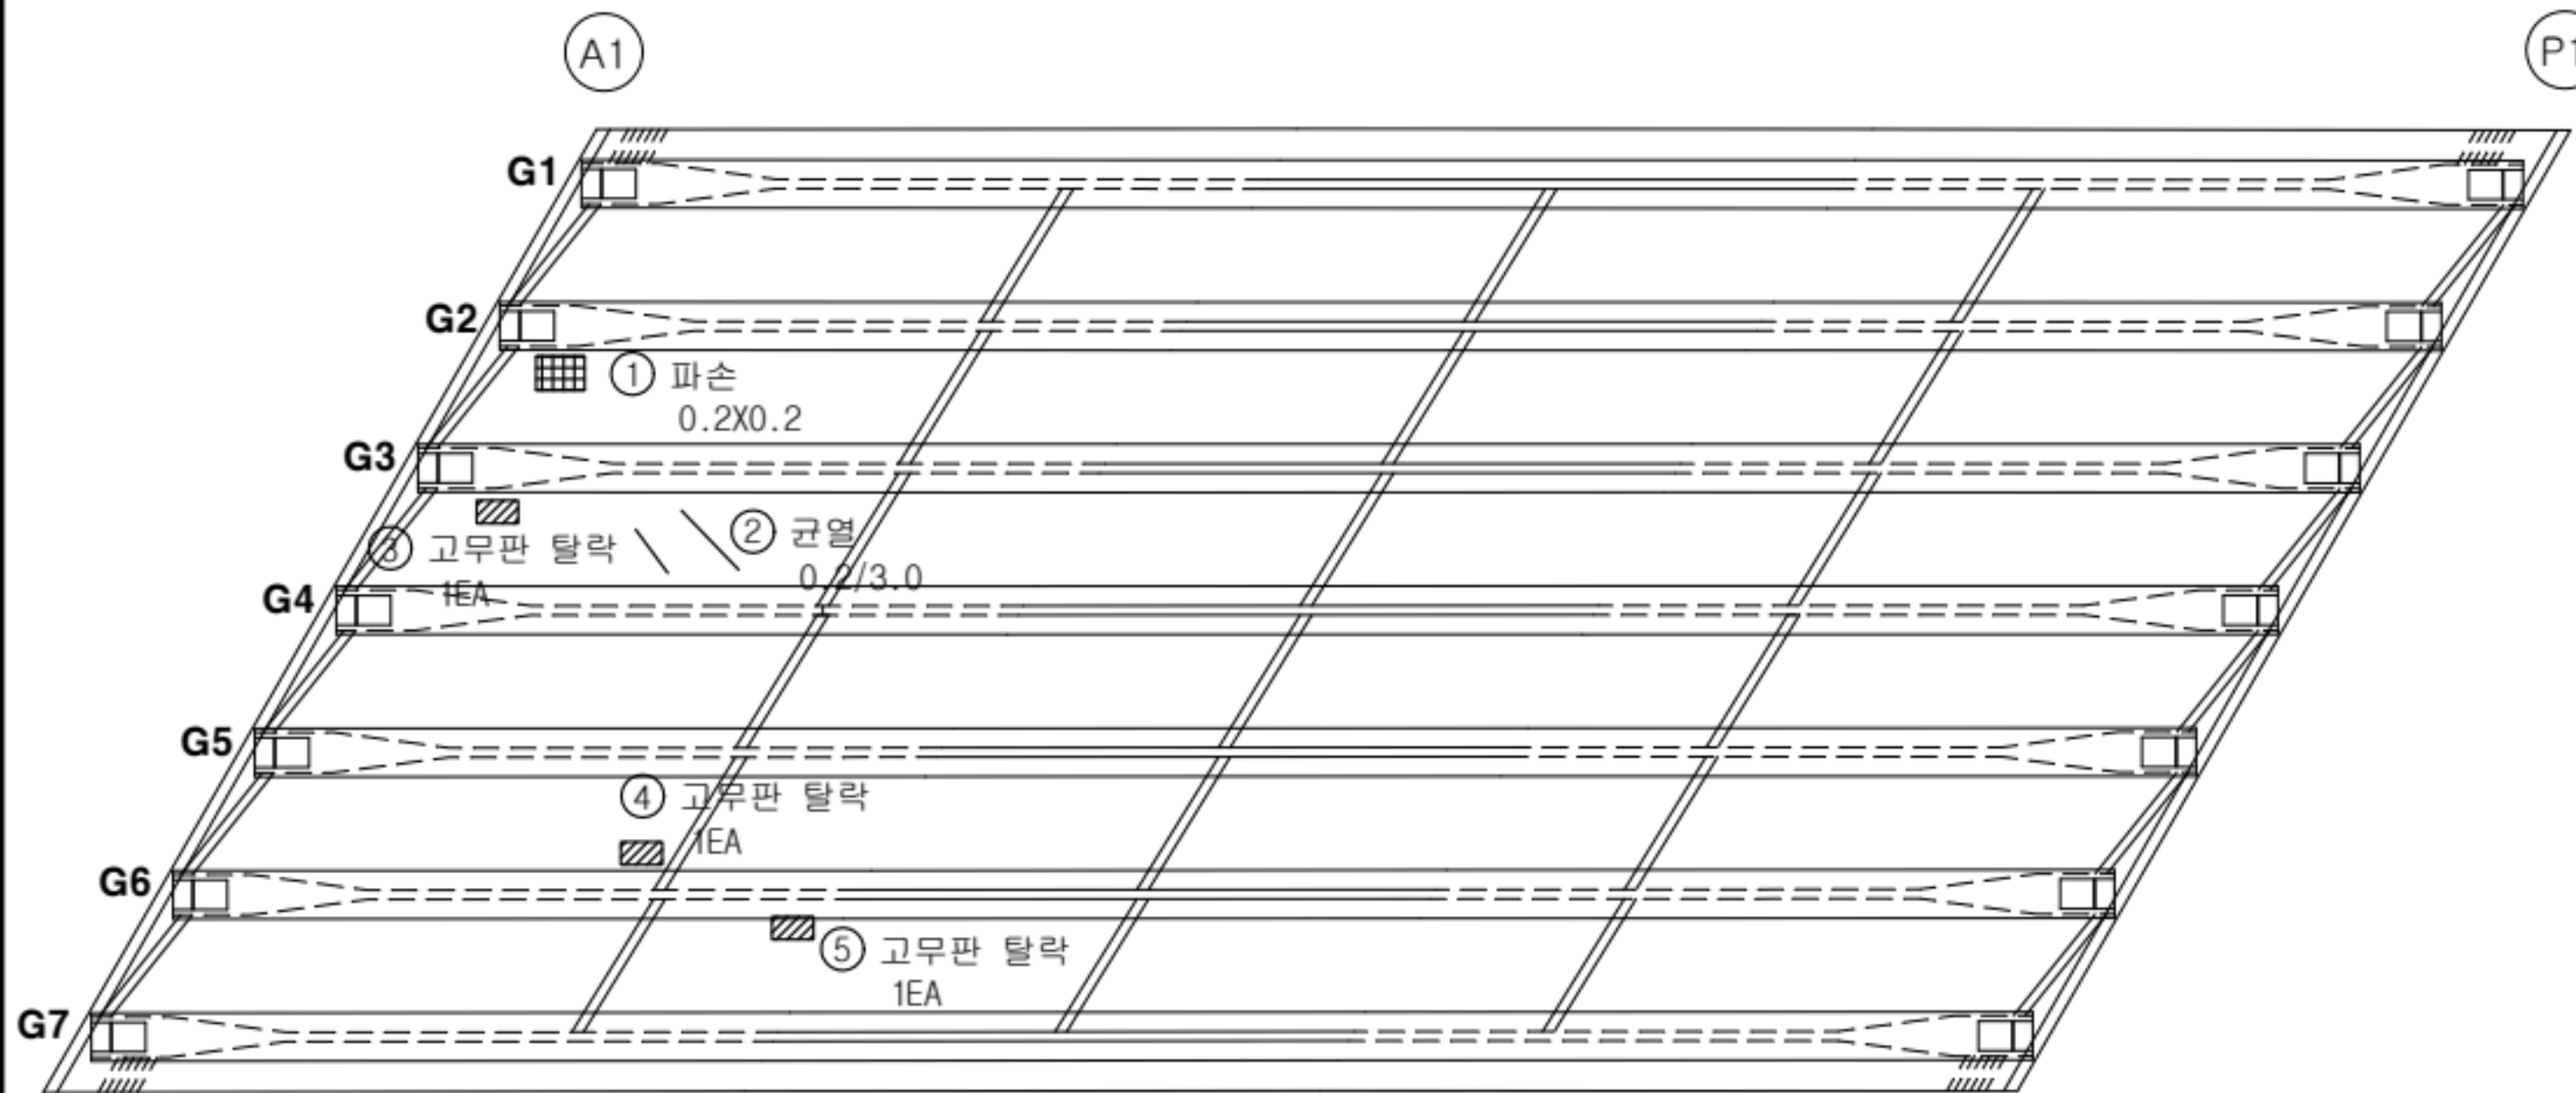

KEY
PLAN

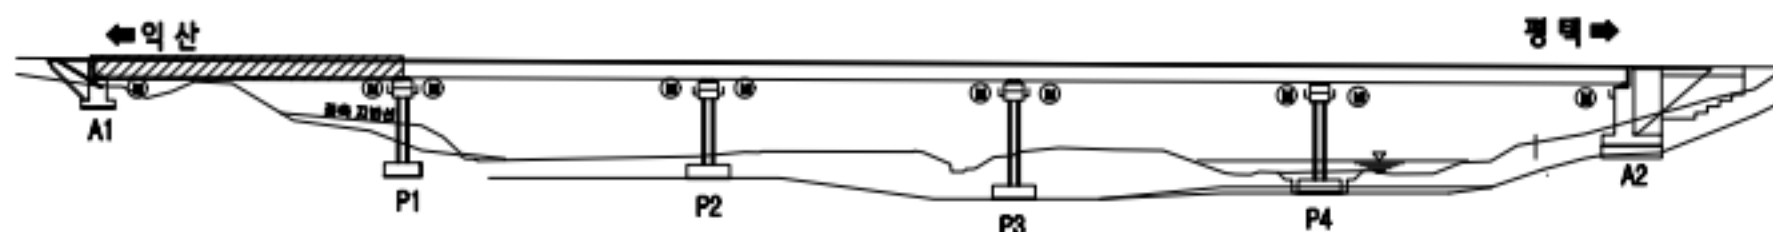


범
례

용역명	서부내륙고속도로 2025년 시설물 정기안전점검 용역(하반기)
시설물명	노전천교
점검일시	2025. 07 ~ 2025. 12
확인자	책임기술자 김경수
도면번호	06


ID : 노전천교 바닥판 하면(S2)

손상 현황 표

번호	구분	결함 내용	손상규모						비고
			폭(mm)	너비(m)	길이(m)	개소	손상물량	단위	
1	신규	균열	0.2	-	2.0	1	2.0	m	-
2									
3									
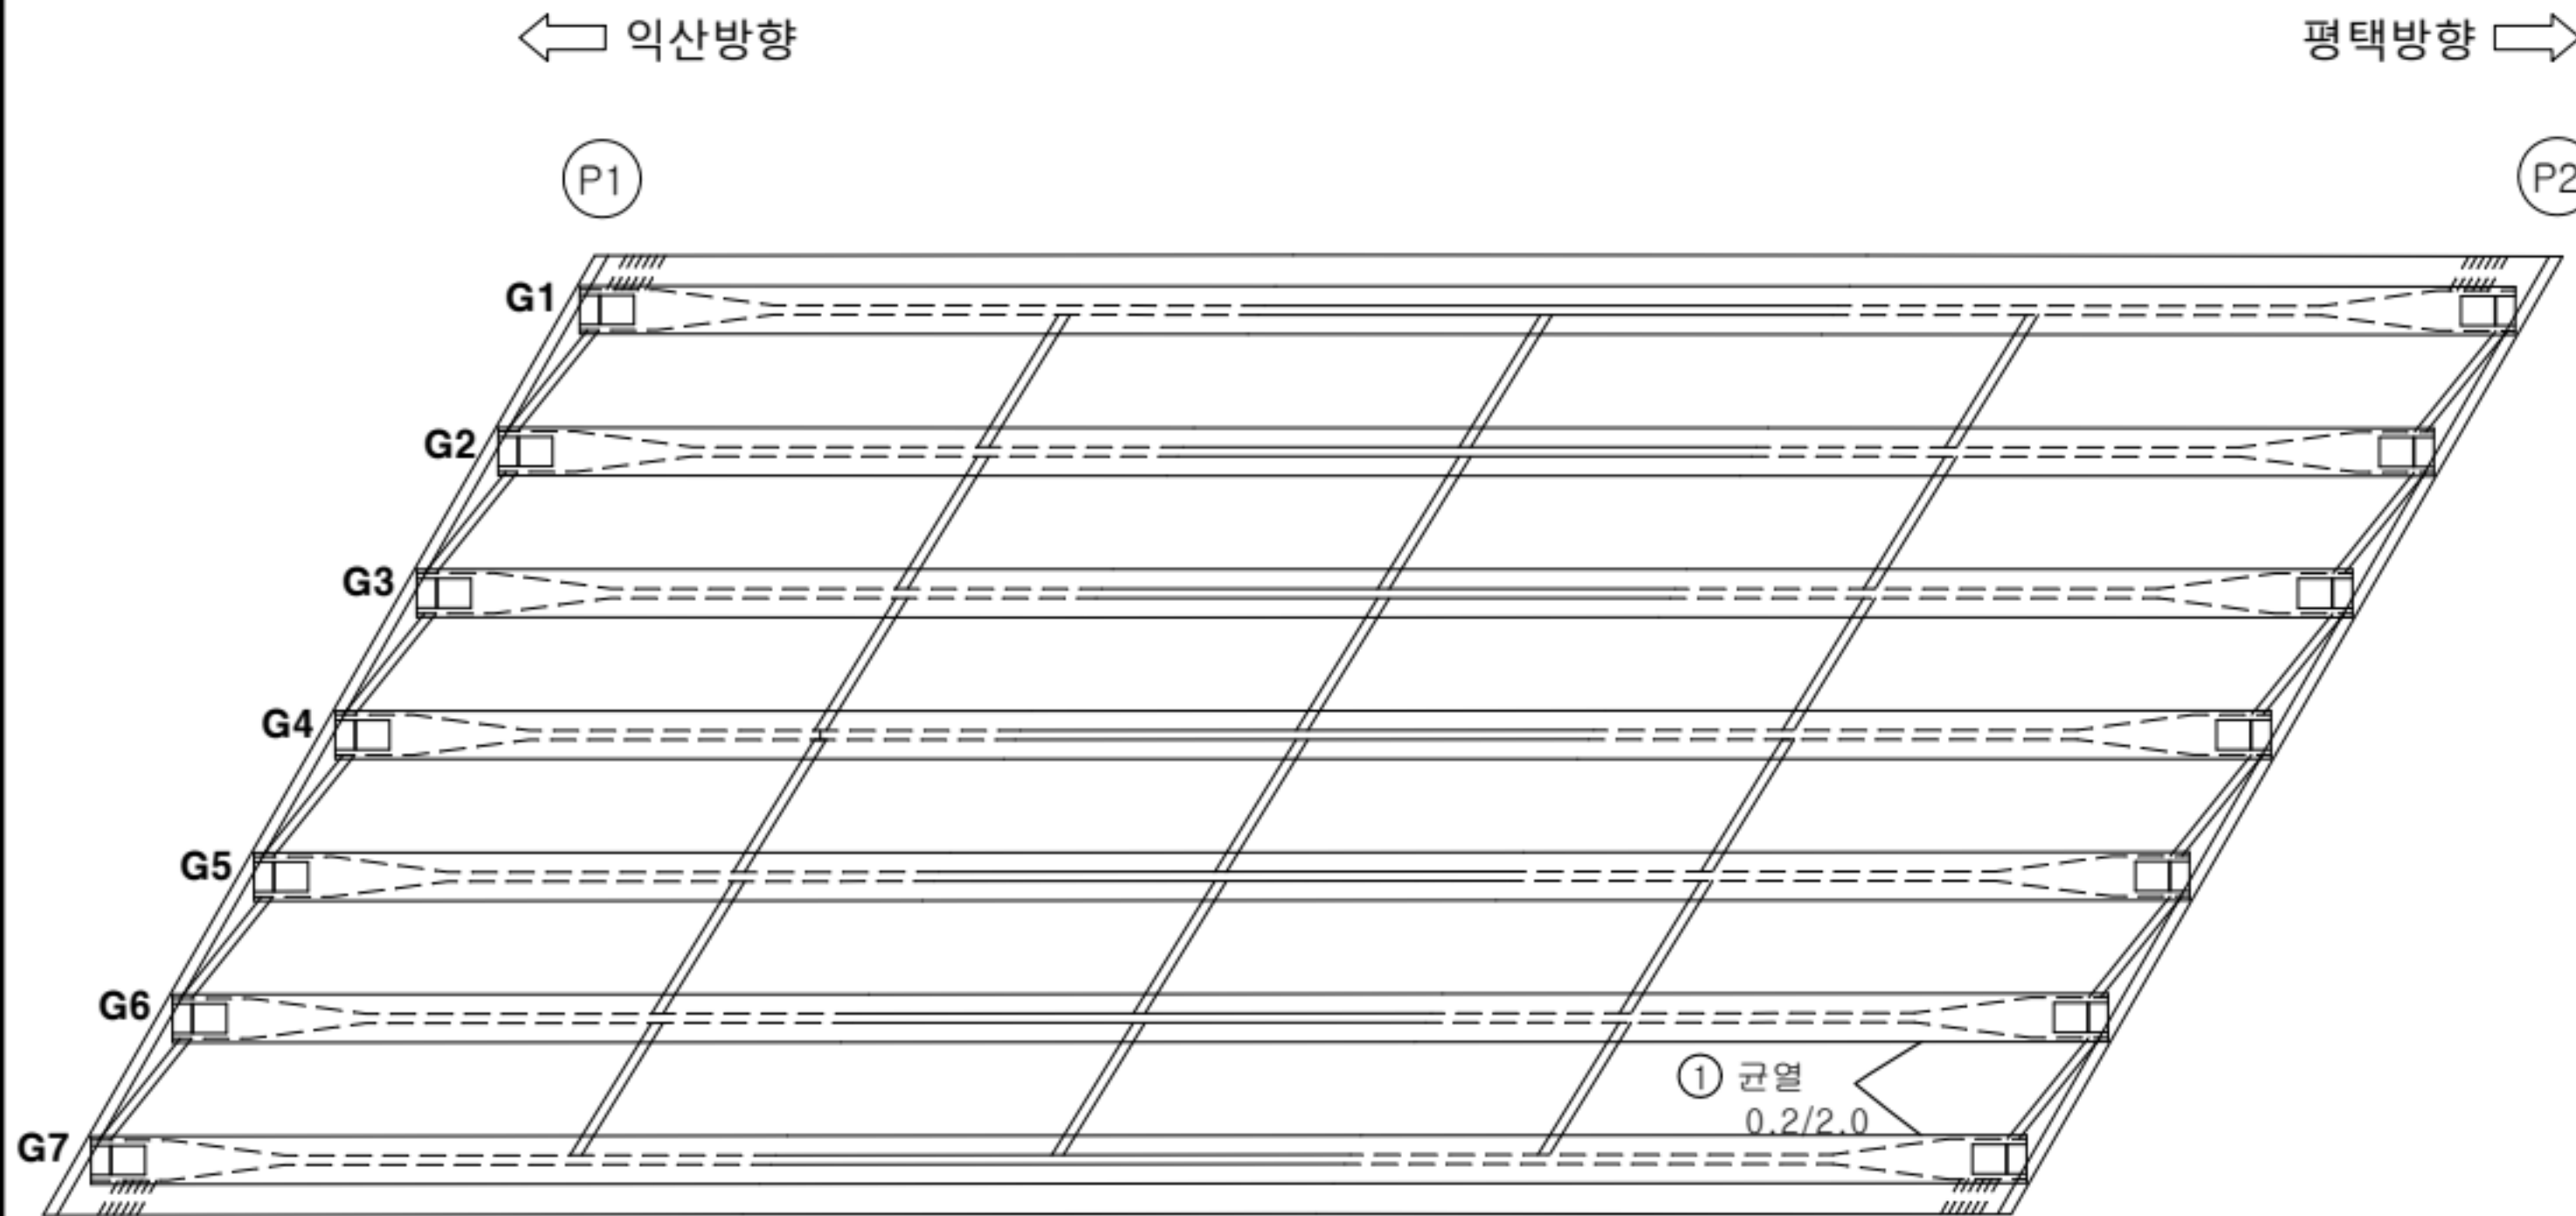

KEY PLAN

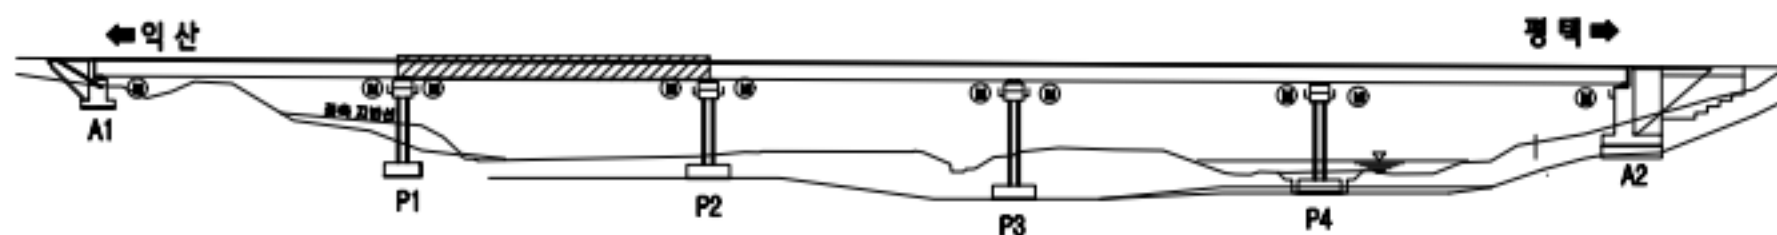

범례


	균열		양상균열		재료분리
	편형/공동		박리, 박락/파손		시공이음/충분리
	누수/습윤부		백태		철근노출
	콘크리트 변색, 누출		표장요철		강재부식
	좌굴/변형		볼트결함		응집불량

용역명	서부내륙고속도로 2025년 시설물 정기안전점검 용역(하반기)
시설물명	노전천교
점검일시	2025. 07 ~ 2025. 12
확인자	책임기술자 김경수
도면번호	07


ID : 노전천교 바닥판 하면(S3)

손상 현황 표

번호	구분	결함 내용	손상규모						비고
			폭(mm)	너비(m)	길이(m)	개소	손상물량	단위	
1									
2									
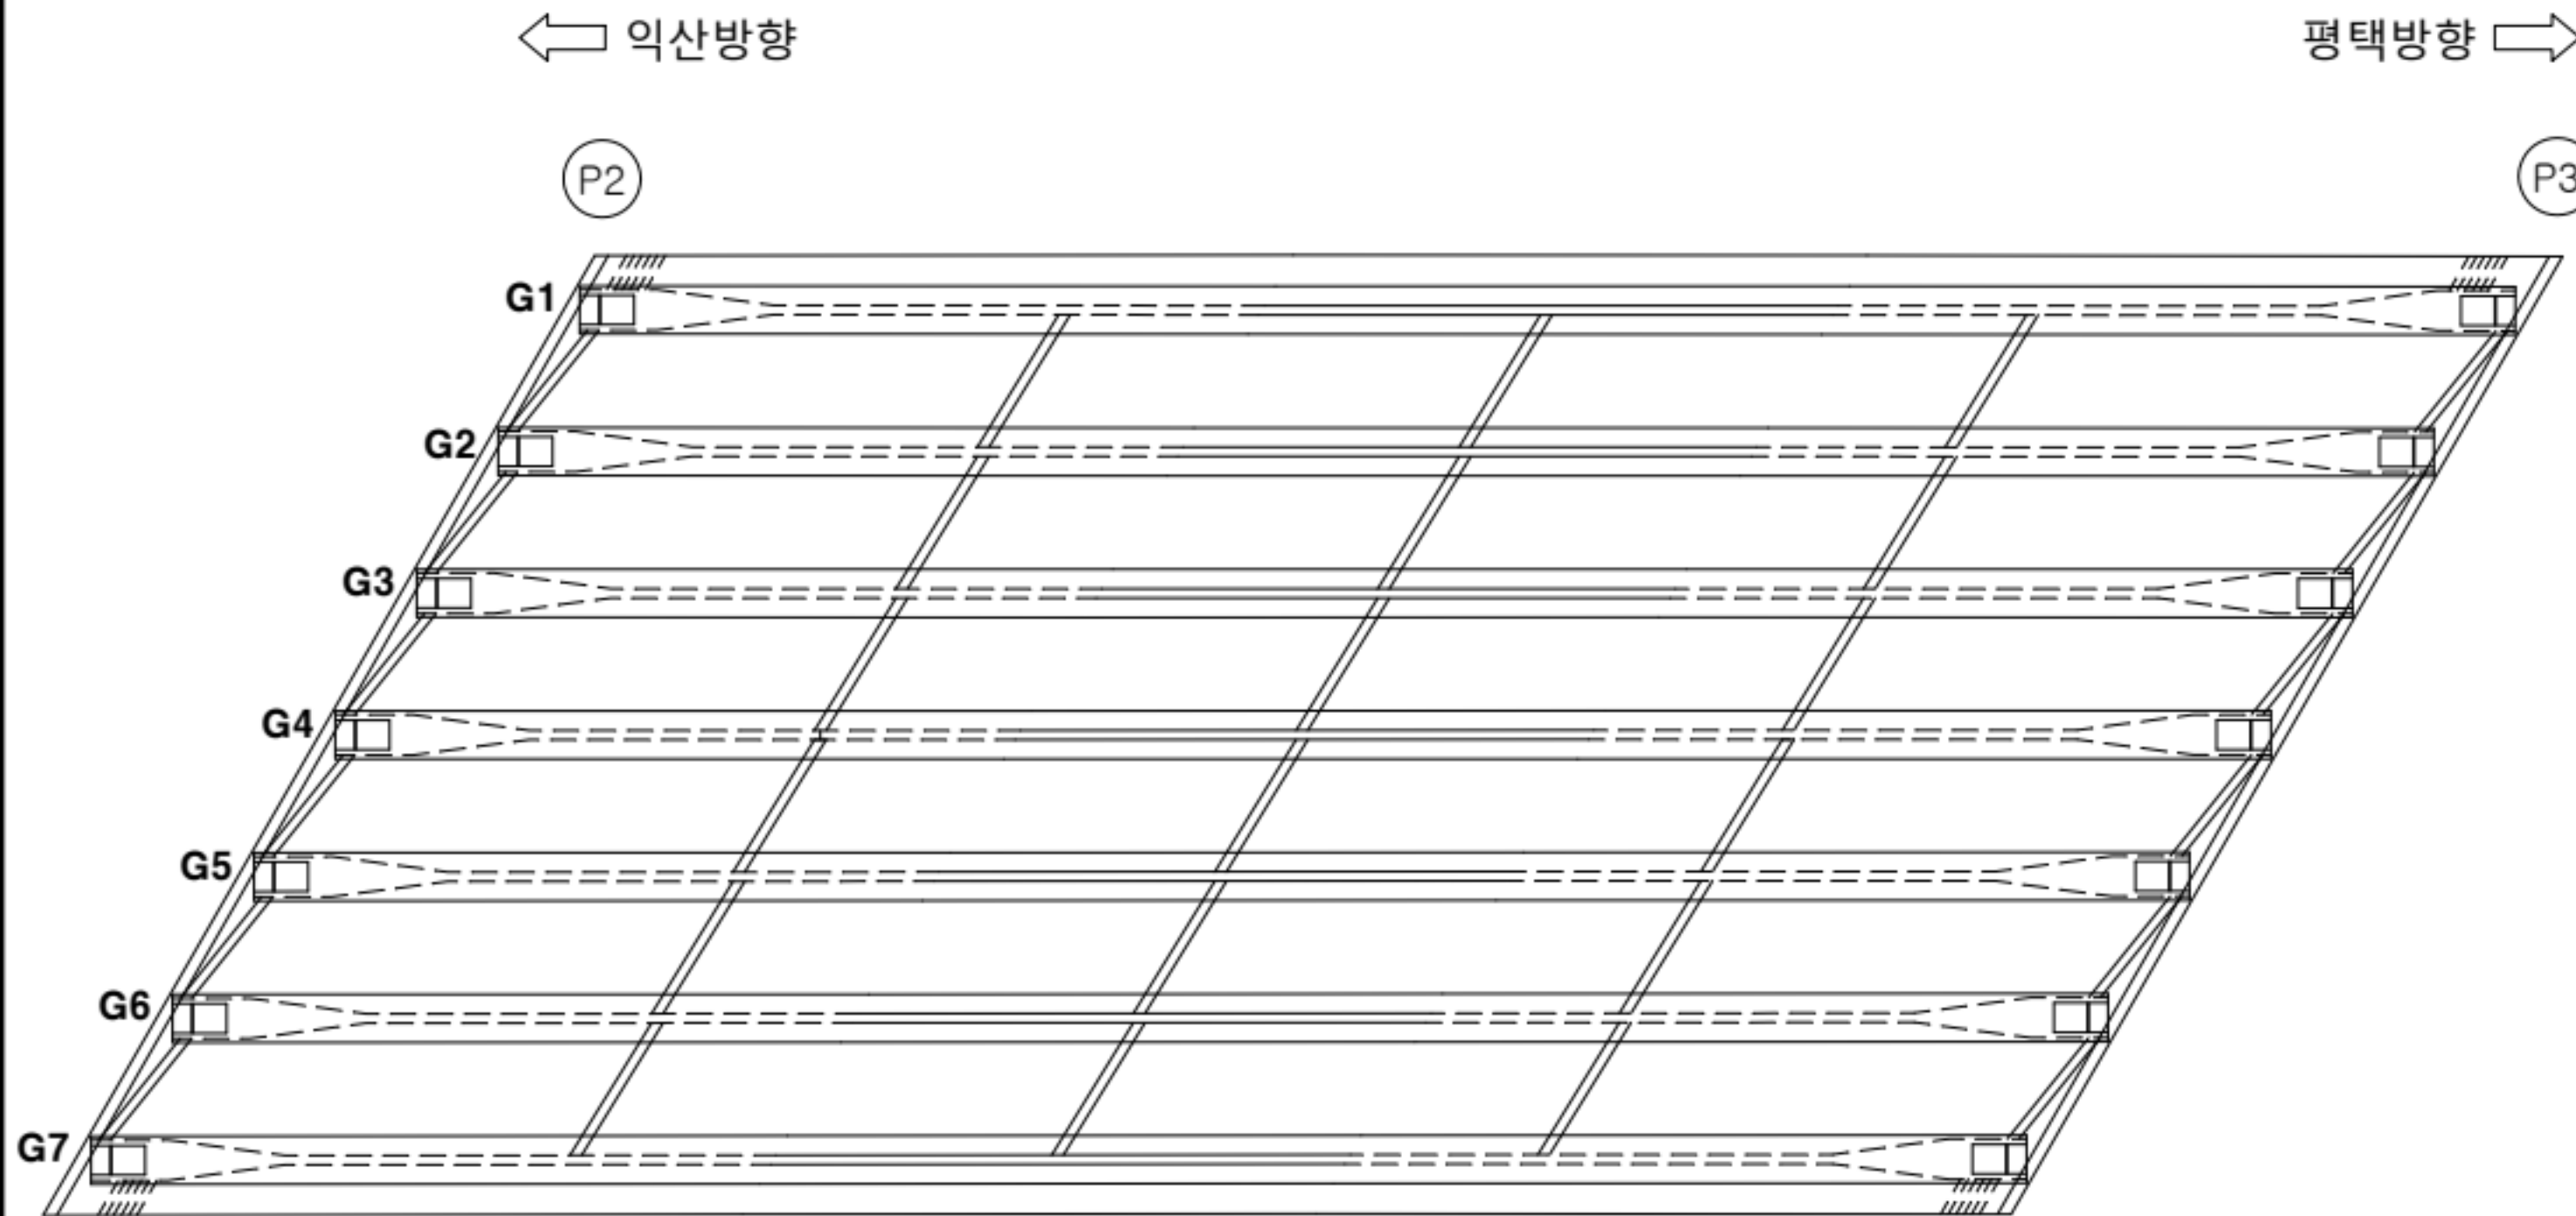

K
E
Y
P
L
A
N

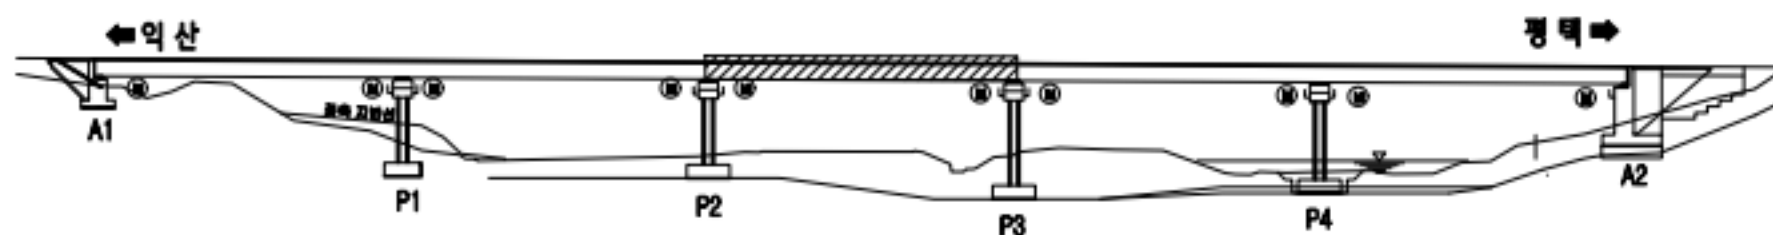

범
례


콘크리트	양상근열	재료분리
편형/공동	균열, 박락/파손	시공이음/층분리
누수/습윤부	빈대	철근노출
콘크리트 변색, 부동	표장요철	강재부식
착공/변형	볼트결합	용접불량

용역명	서부내륙고속도로 2025년 시설물 정기안전점검 용역(하반기)
시설물명	노전천교
점검일시	2025. 07 ~ 2025. 12
확인자	책임기술자 김경수
도면번호	08


ID : 노전천교 바닥판 하면(S4)

손상 현황 표

번호	구분	결함 내용	손상규모						비고
			폭(mm)	너비(m)	길이(m)	개소	손상물량	단위	
1									
2									
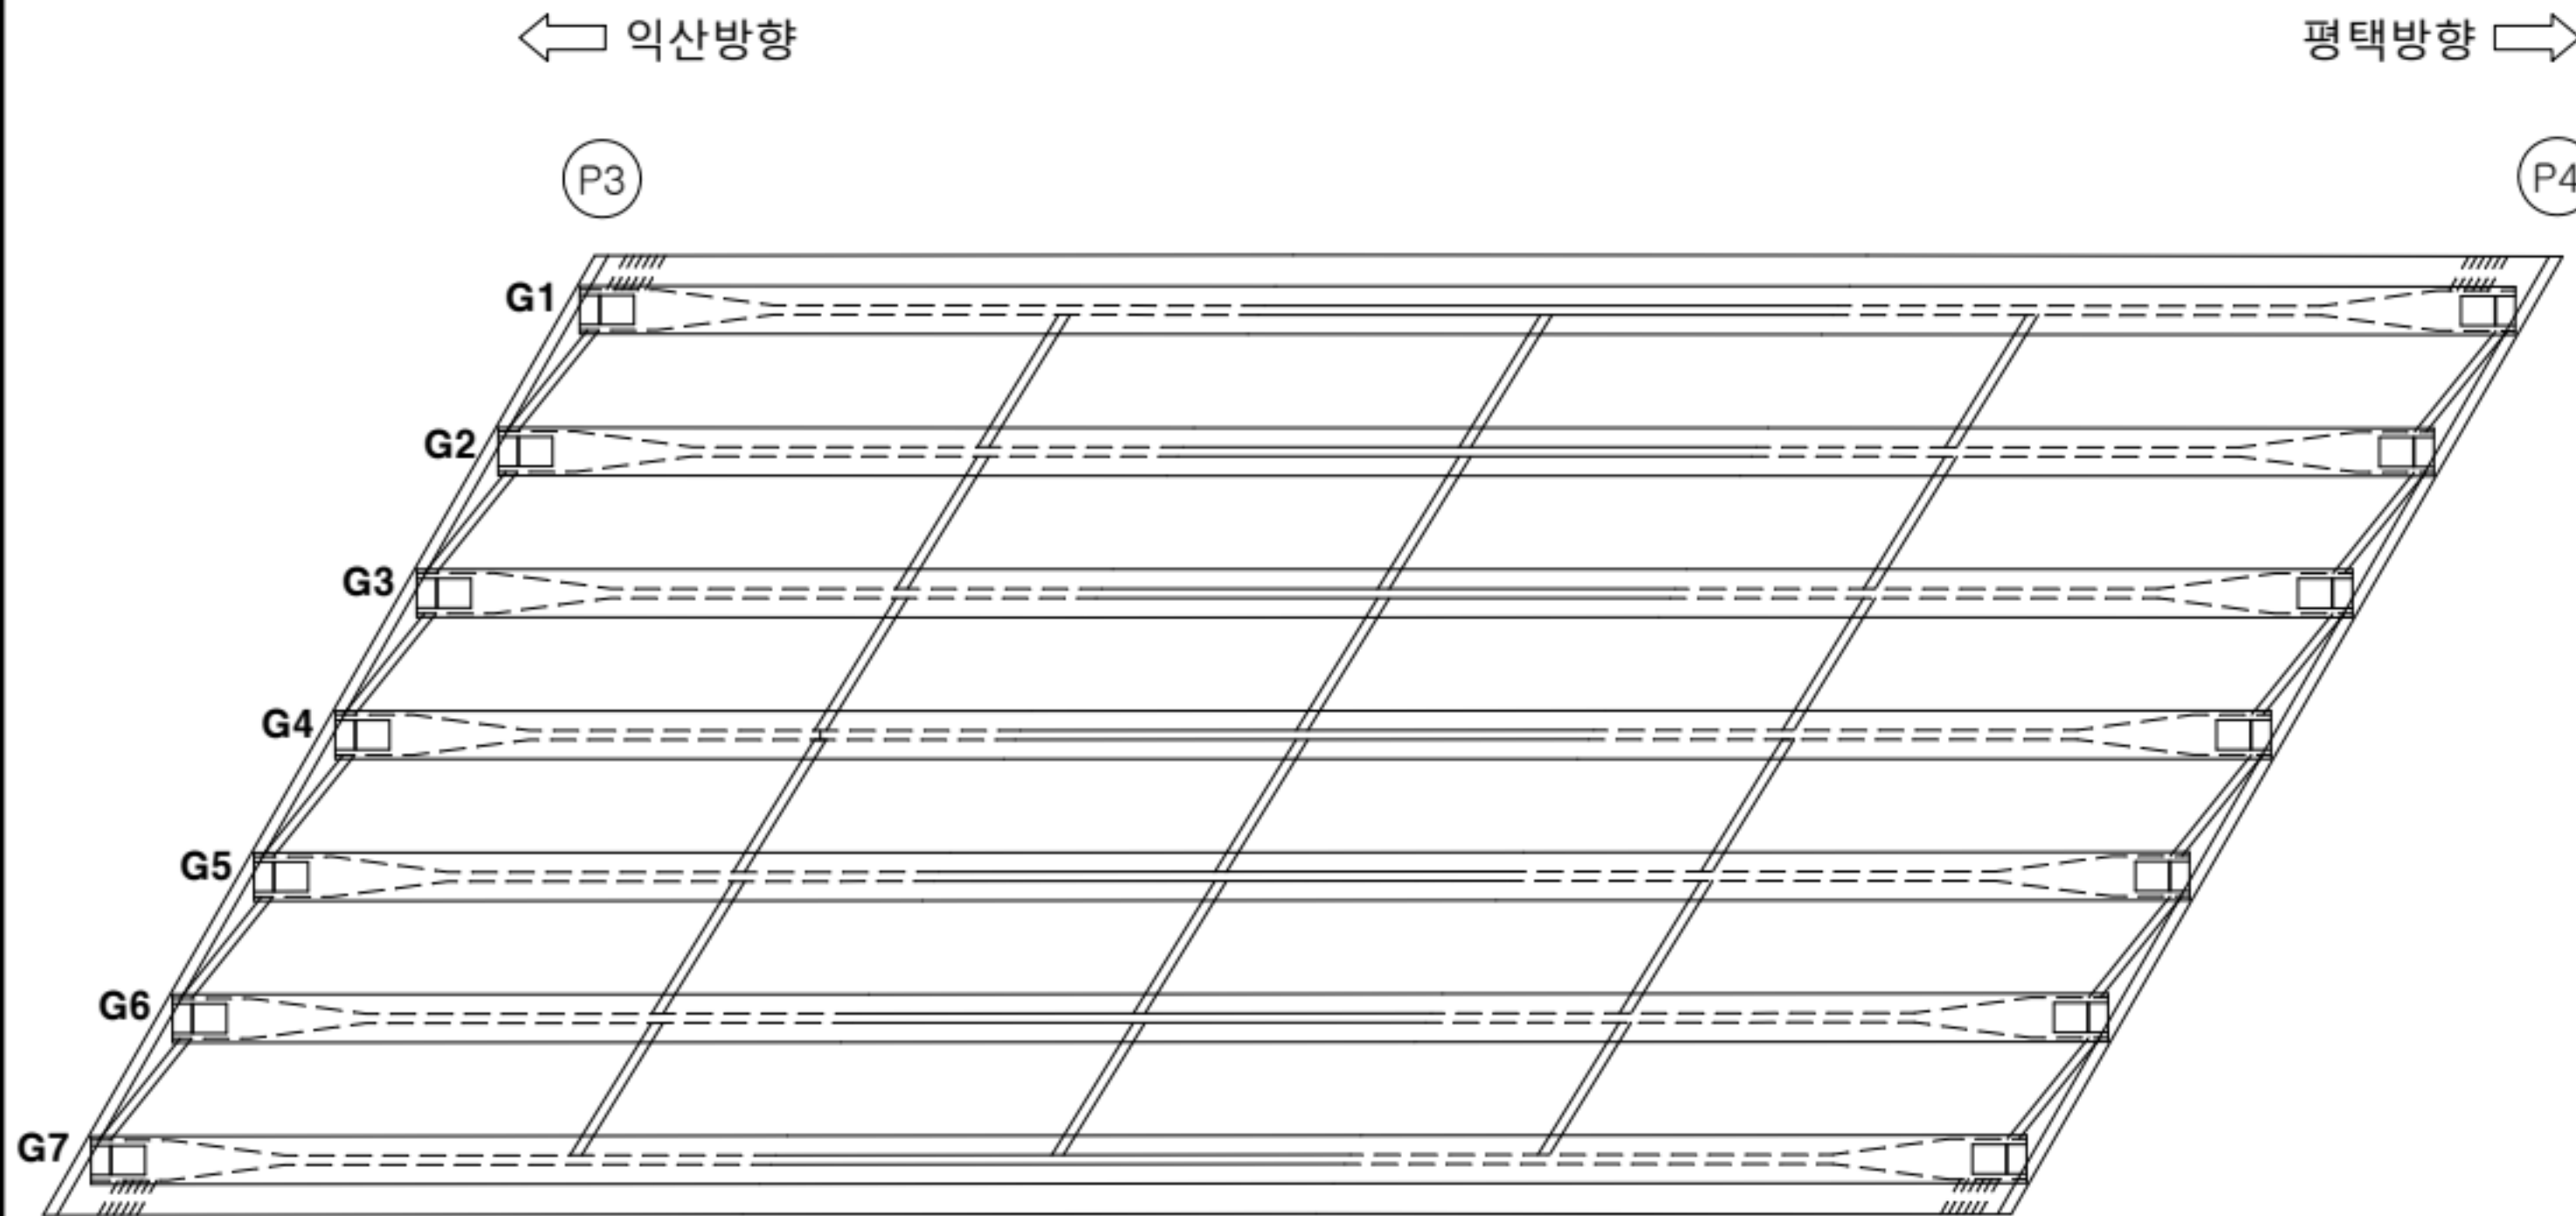

KEY PLAN

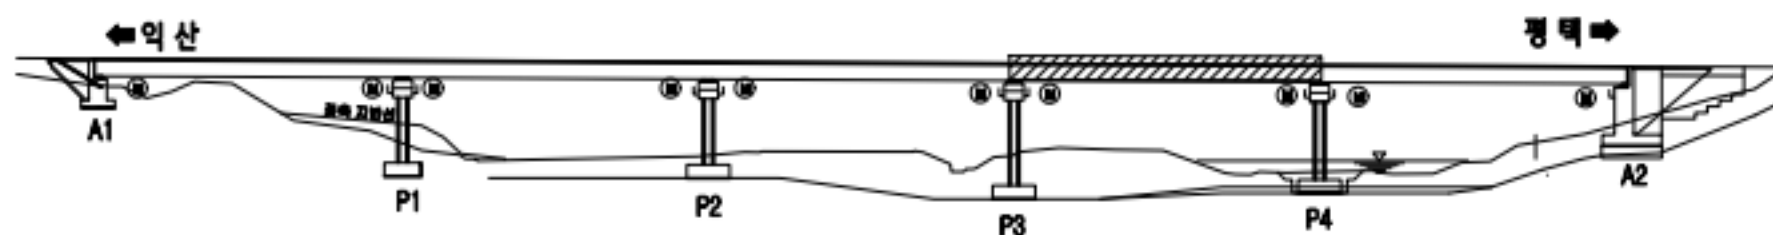

범례


	근철		망상근철		재료분리
	편형/공동		박리, 박락/파손		시공이음/충분리
	누수/습윤부		백태		철근노출
	콘크리트 변색, 누출		표장요철		강재부식
	좌굴/변형		볼트결함		응집불량

용역명	서부내륙고속도로 2025년 시설물 정기안전점검 용역(하반기)
시설물명	노전천교
점검일시	2025. 07 ~ 2025. 12
확인자	책임기술자 김경수
도면번호	09


ID : 노전천교 바닥판 하면(S5)

손상 현황 표

번호	구분	결함 내용	손상규모						비고
			폭(mm)	너비(m)	길이(m)	개소	손상물량	단위	
1									
2									
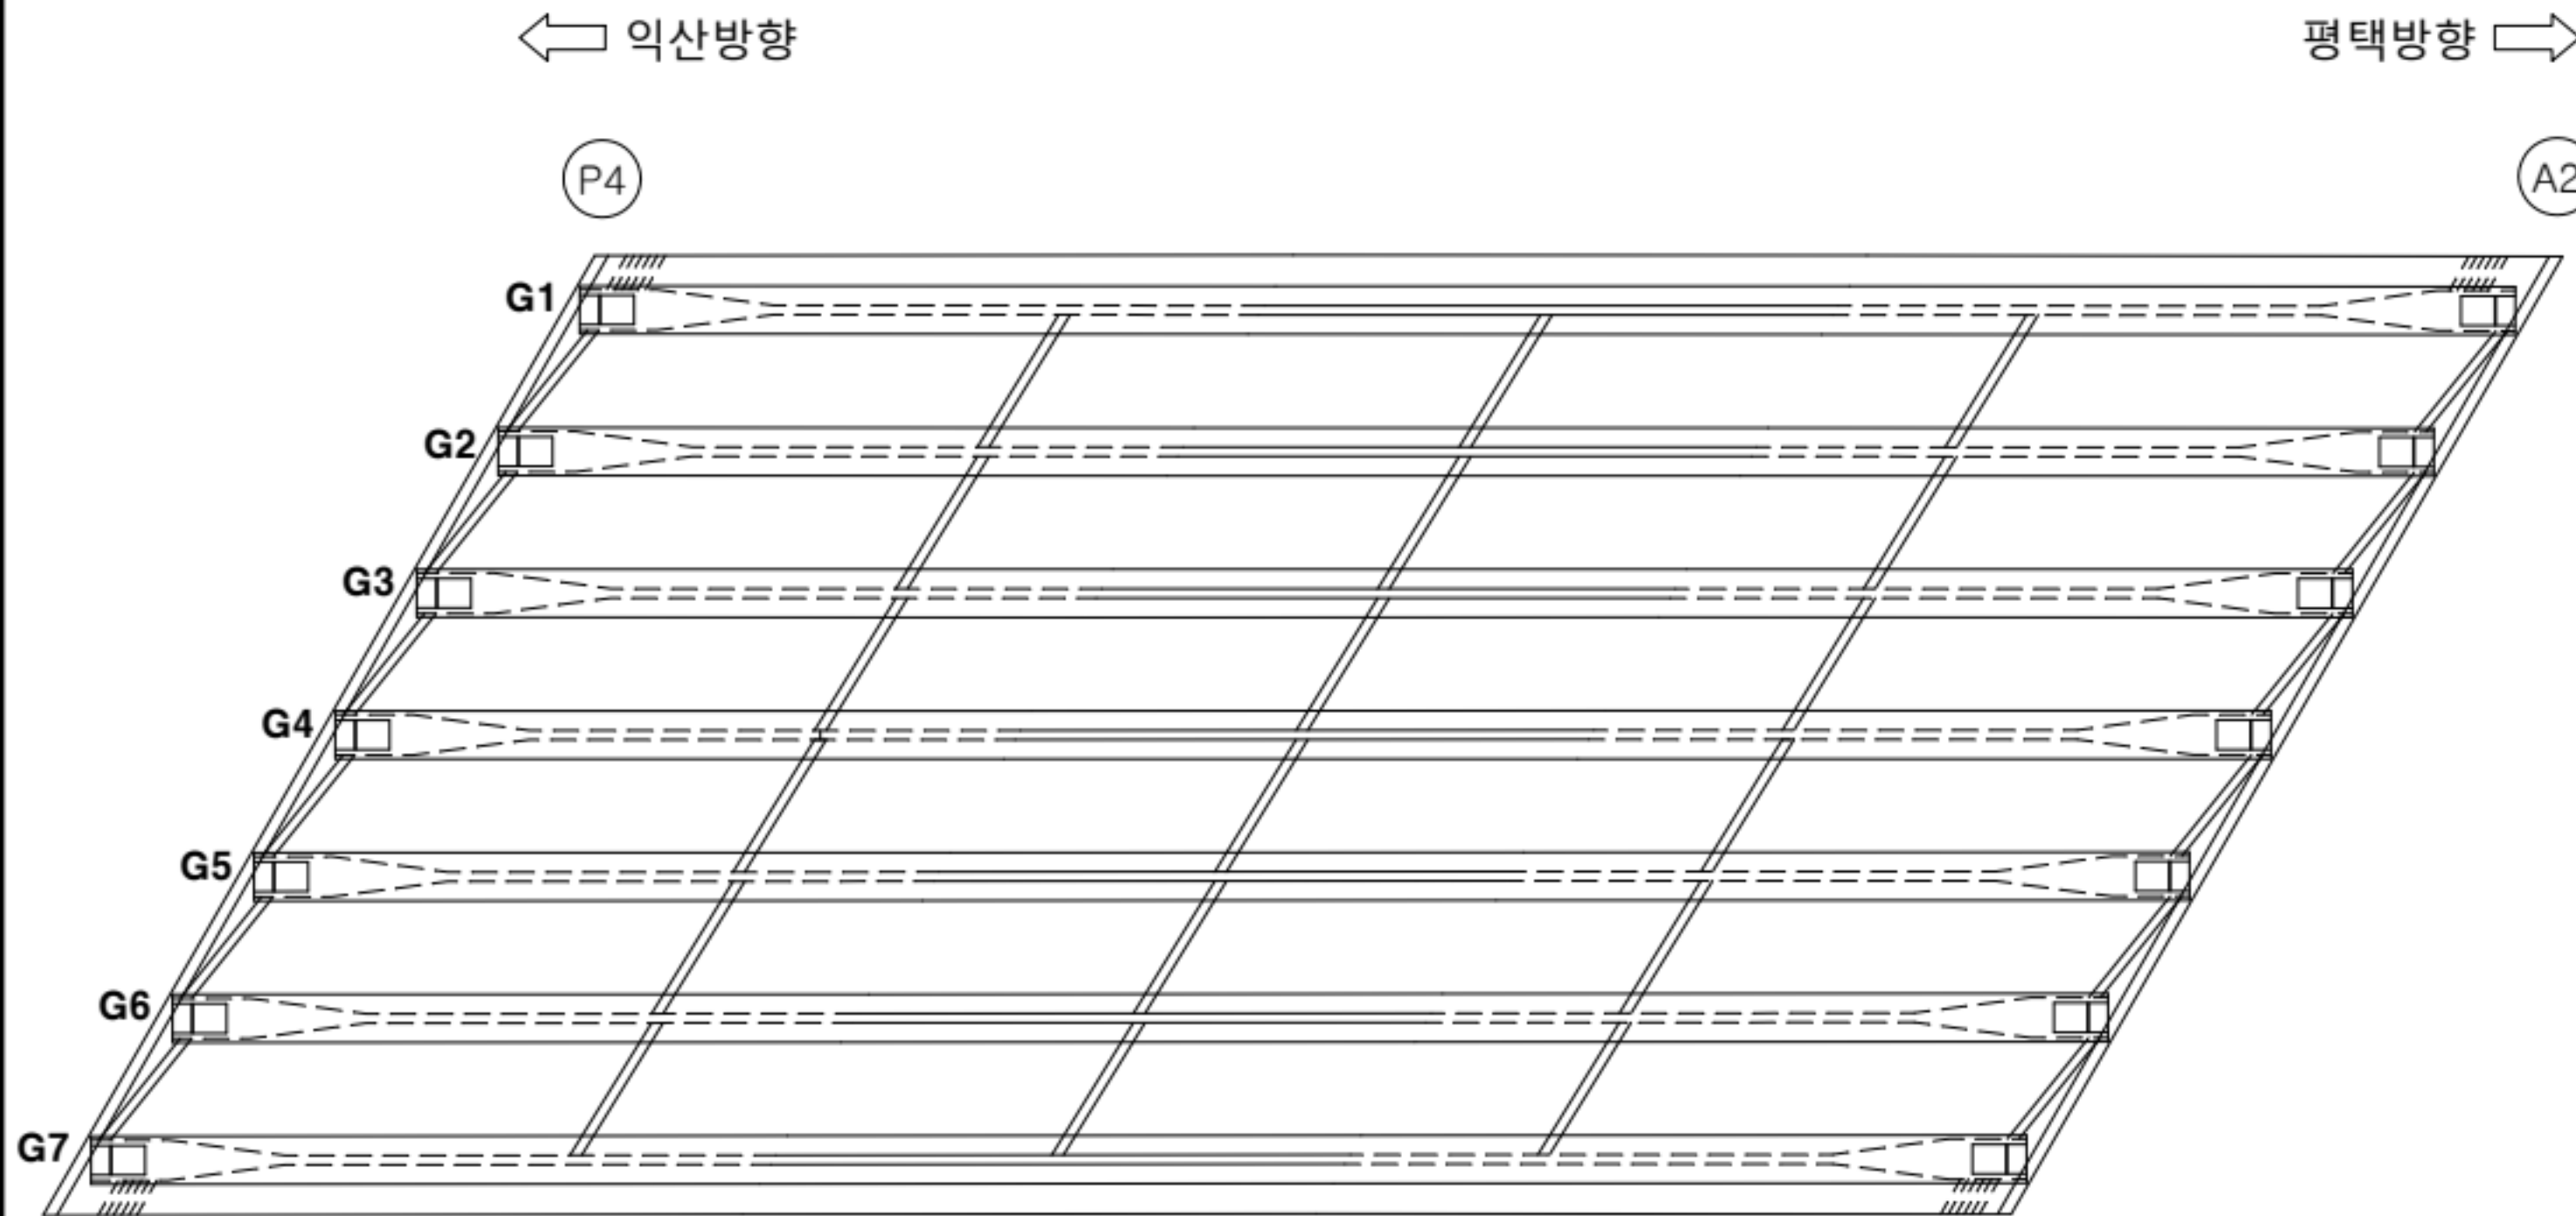

KEY PLAN

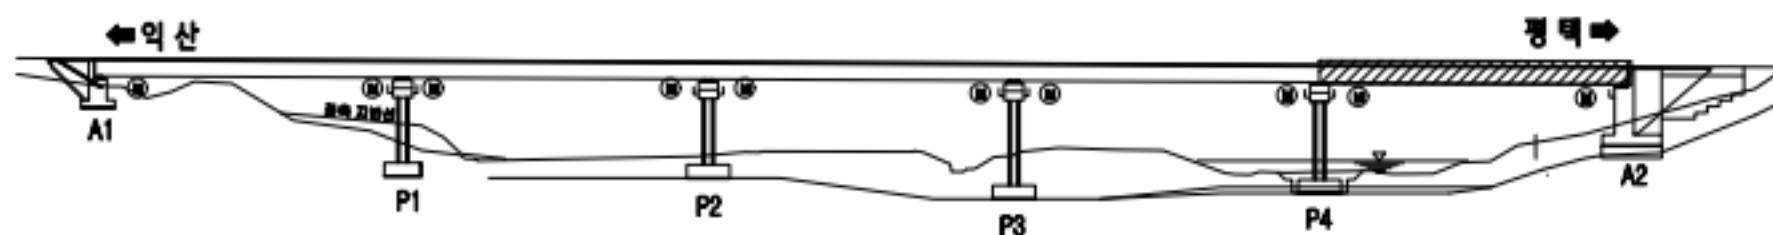


범례

	근철		망상근철		재료분리
	편형/공동		박리, 박락/파손		시공이음/충분리
	누수/습윤부		백태		철근노출
	콘크리트 변색, 누출		표장요철		강재부식
	좌굴/변형		볼트결함		응집불량

용역명	서부내륙고속도로 2025년 시설물 정기안전점검 용역(하반기)
시설물명	노전천교
점검일시	2025. 07 ~ 2025. 12
확인자	책임기술자 김경수
도면번호	10


ID : 노전천교 거더 (S1 G1~G7)

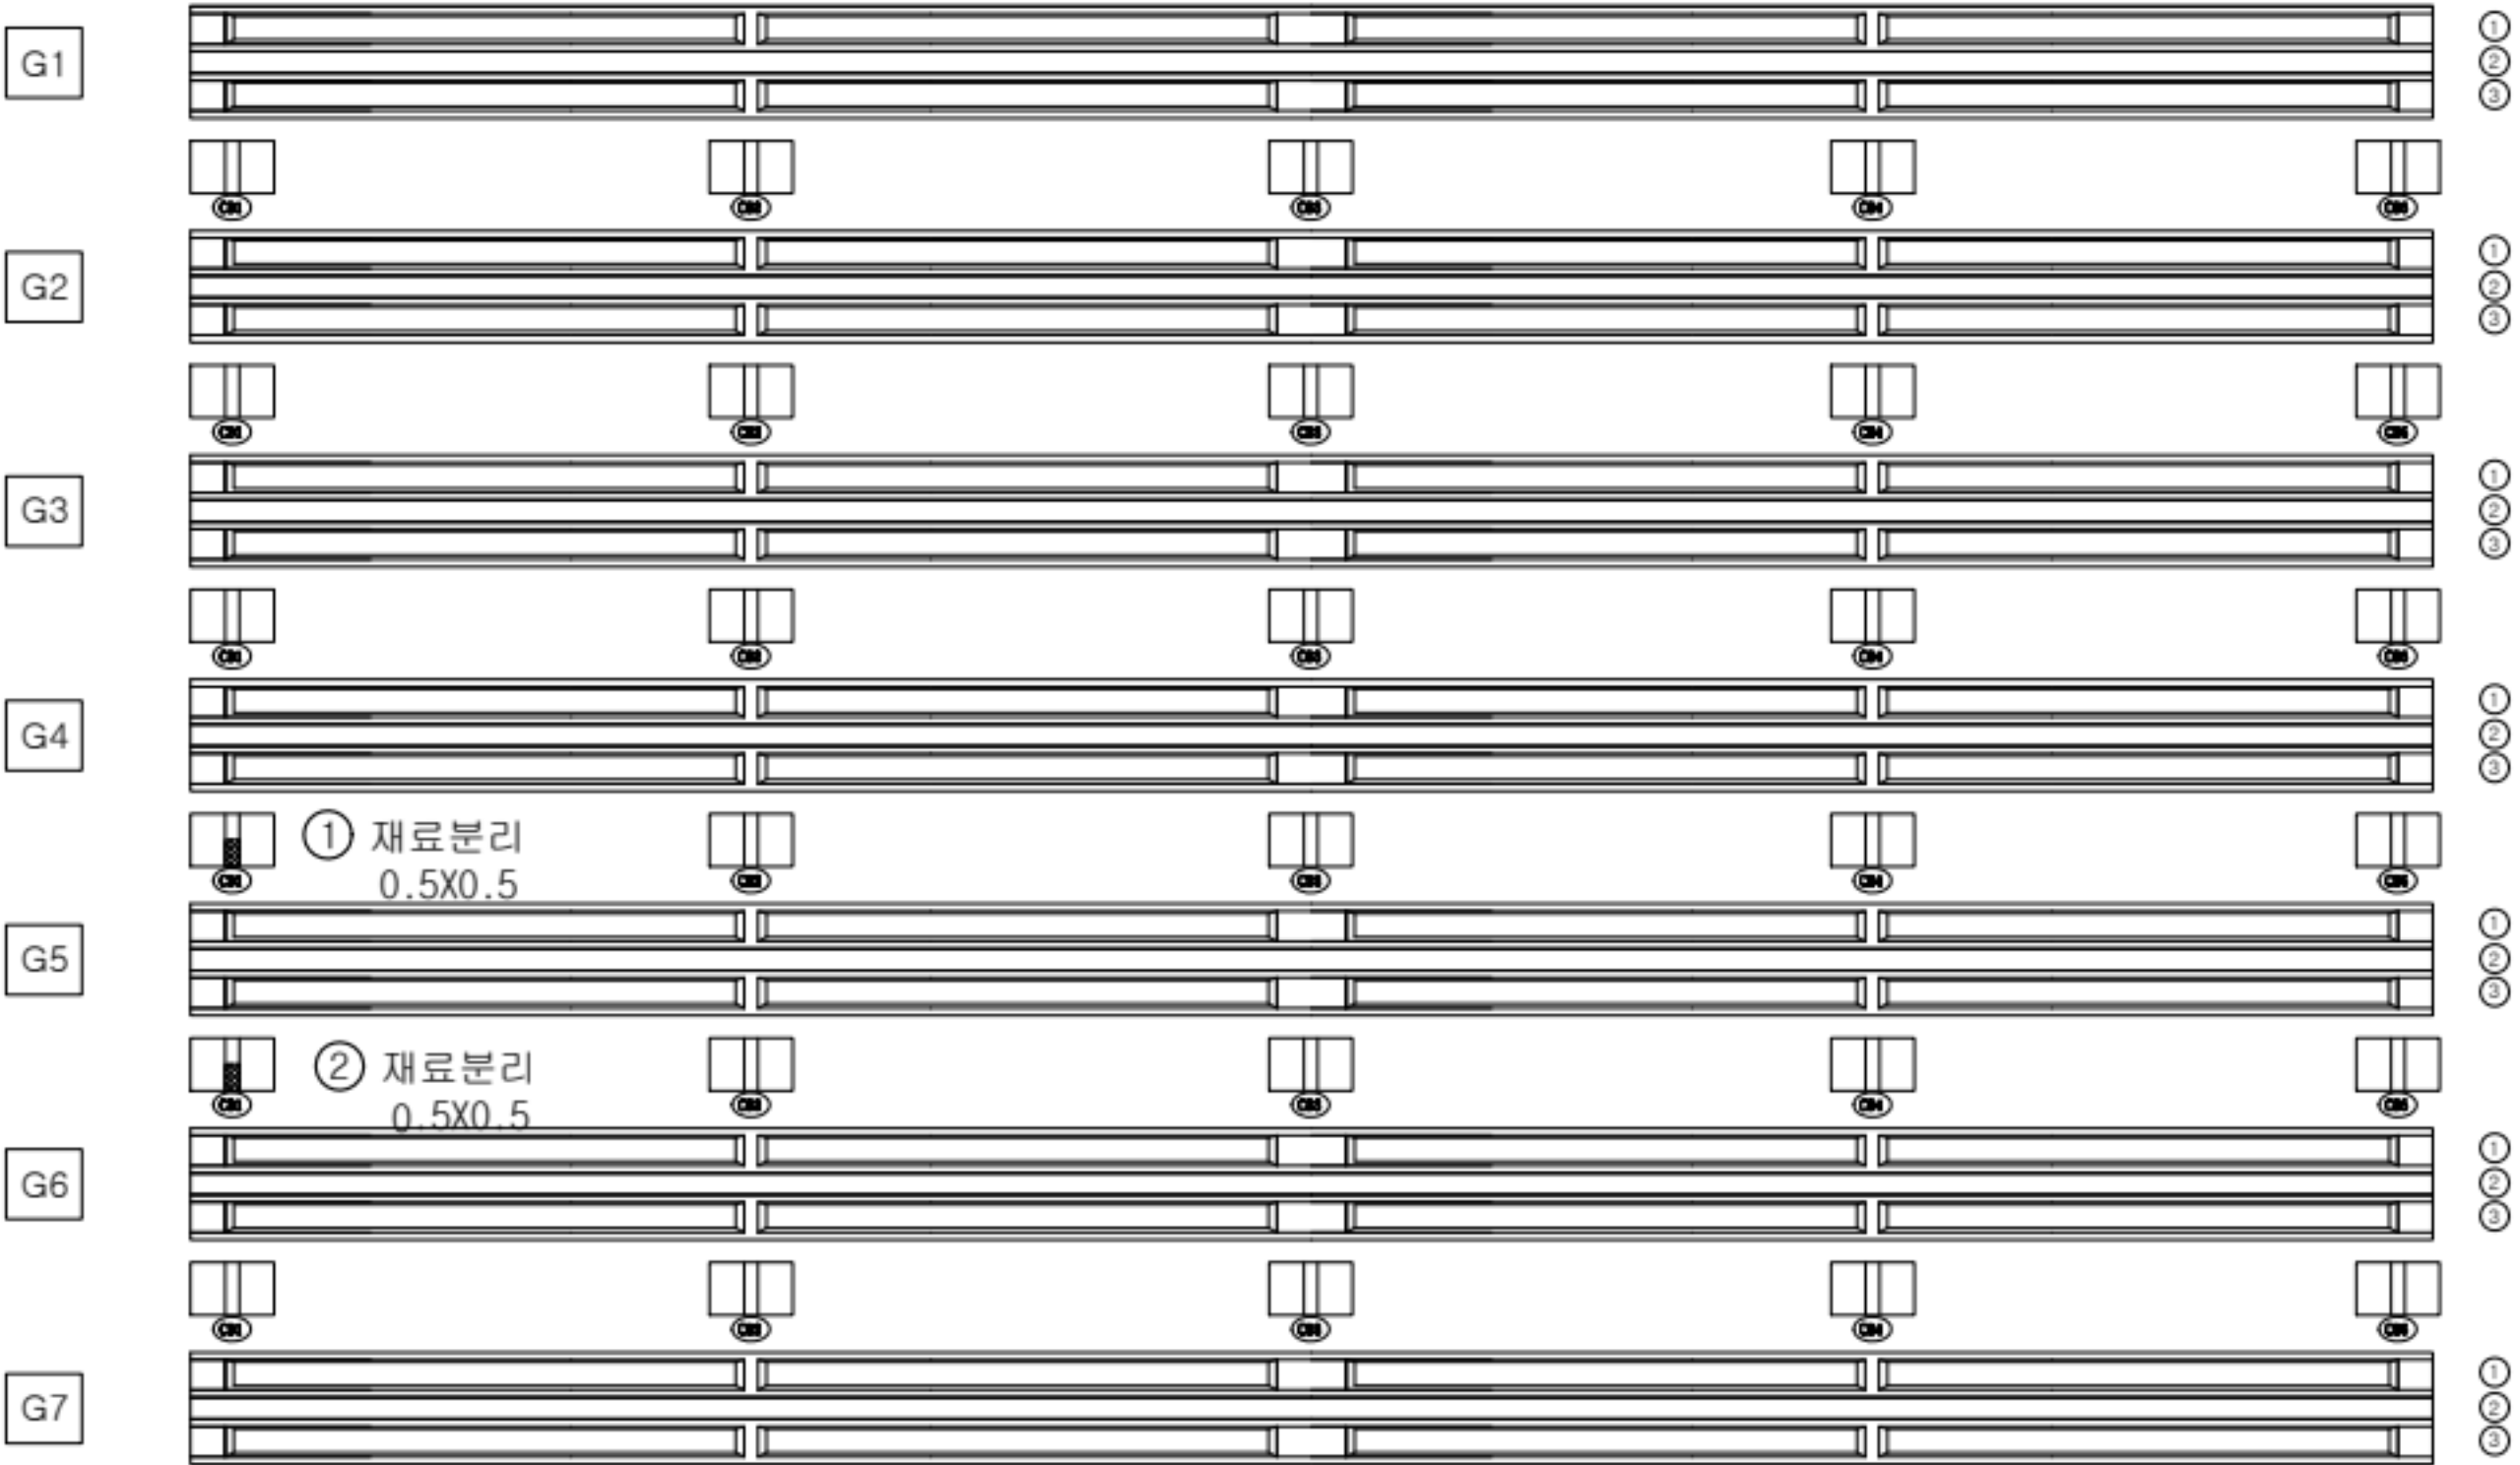

손상 현황 표

번호	구분	결함내용	손상규모						비고
			폭(mm)	너비(m)	길이(m)	개소	손상물량	단위	
1	신규	재료분리	-	0.5	0.5	1	0.25	m²	-
2	신규	재료분리	-	0.5	0.5	1	0.25	m²	-
3									
4									
KEY PLAN

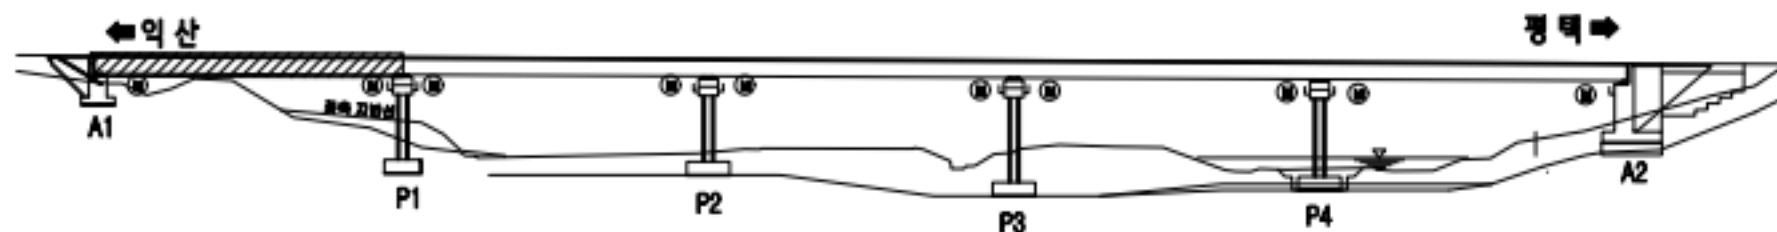

범례


	강철		방사강철		재료분리
	편형/공동		박리, 박락/파손		시공이음/층분리
	누수/습윤부		백태		철근노출
	콘크리트 변색, 누출		표장요철		강재부식
	좌굴/변형		볼트결함		응집불량

용역명	서부내륙고속도로 2025년 시설물 정기안전점검 용역(하반기)
시설물명	노전천교
점검일시	2025. 07 ~ 2025. 12
확인자	책임기술자 김경수
도면번호	11


ID : 노전천교 거더 (S2 G1~G7)

손상 현황 표

번호	구분	결함 내용	손상규모						비고
			폭(mm)	너비(m)	길이(m)	개소	손상물량	단위	
1									
2									
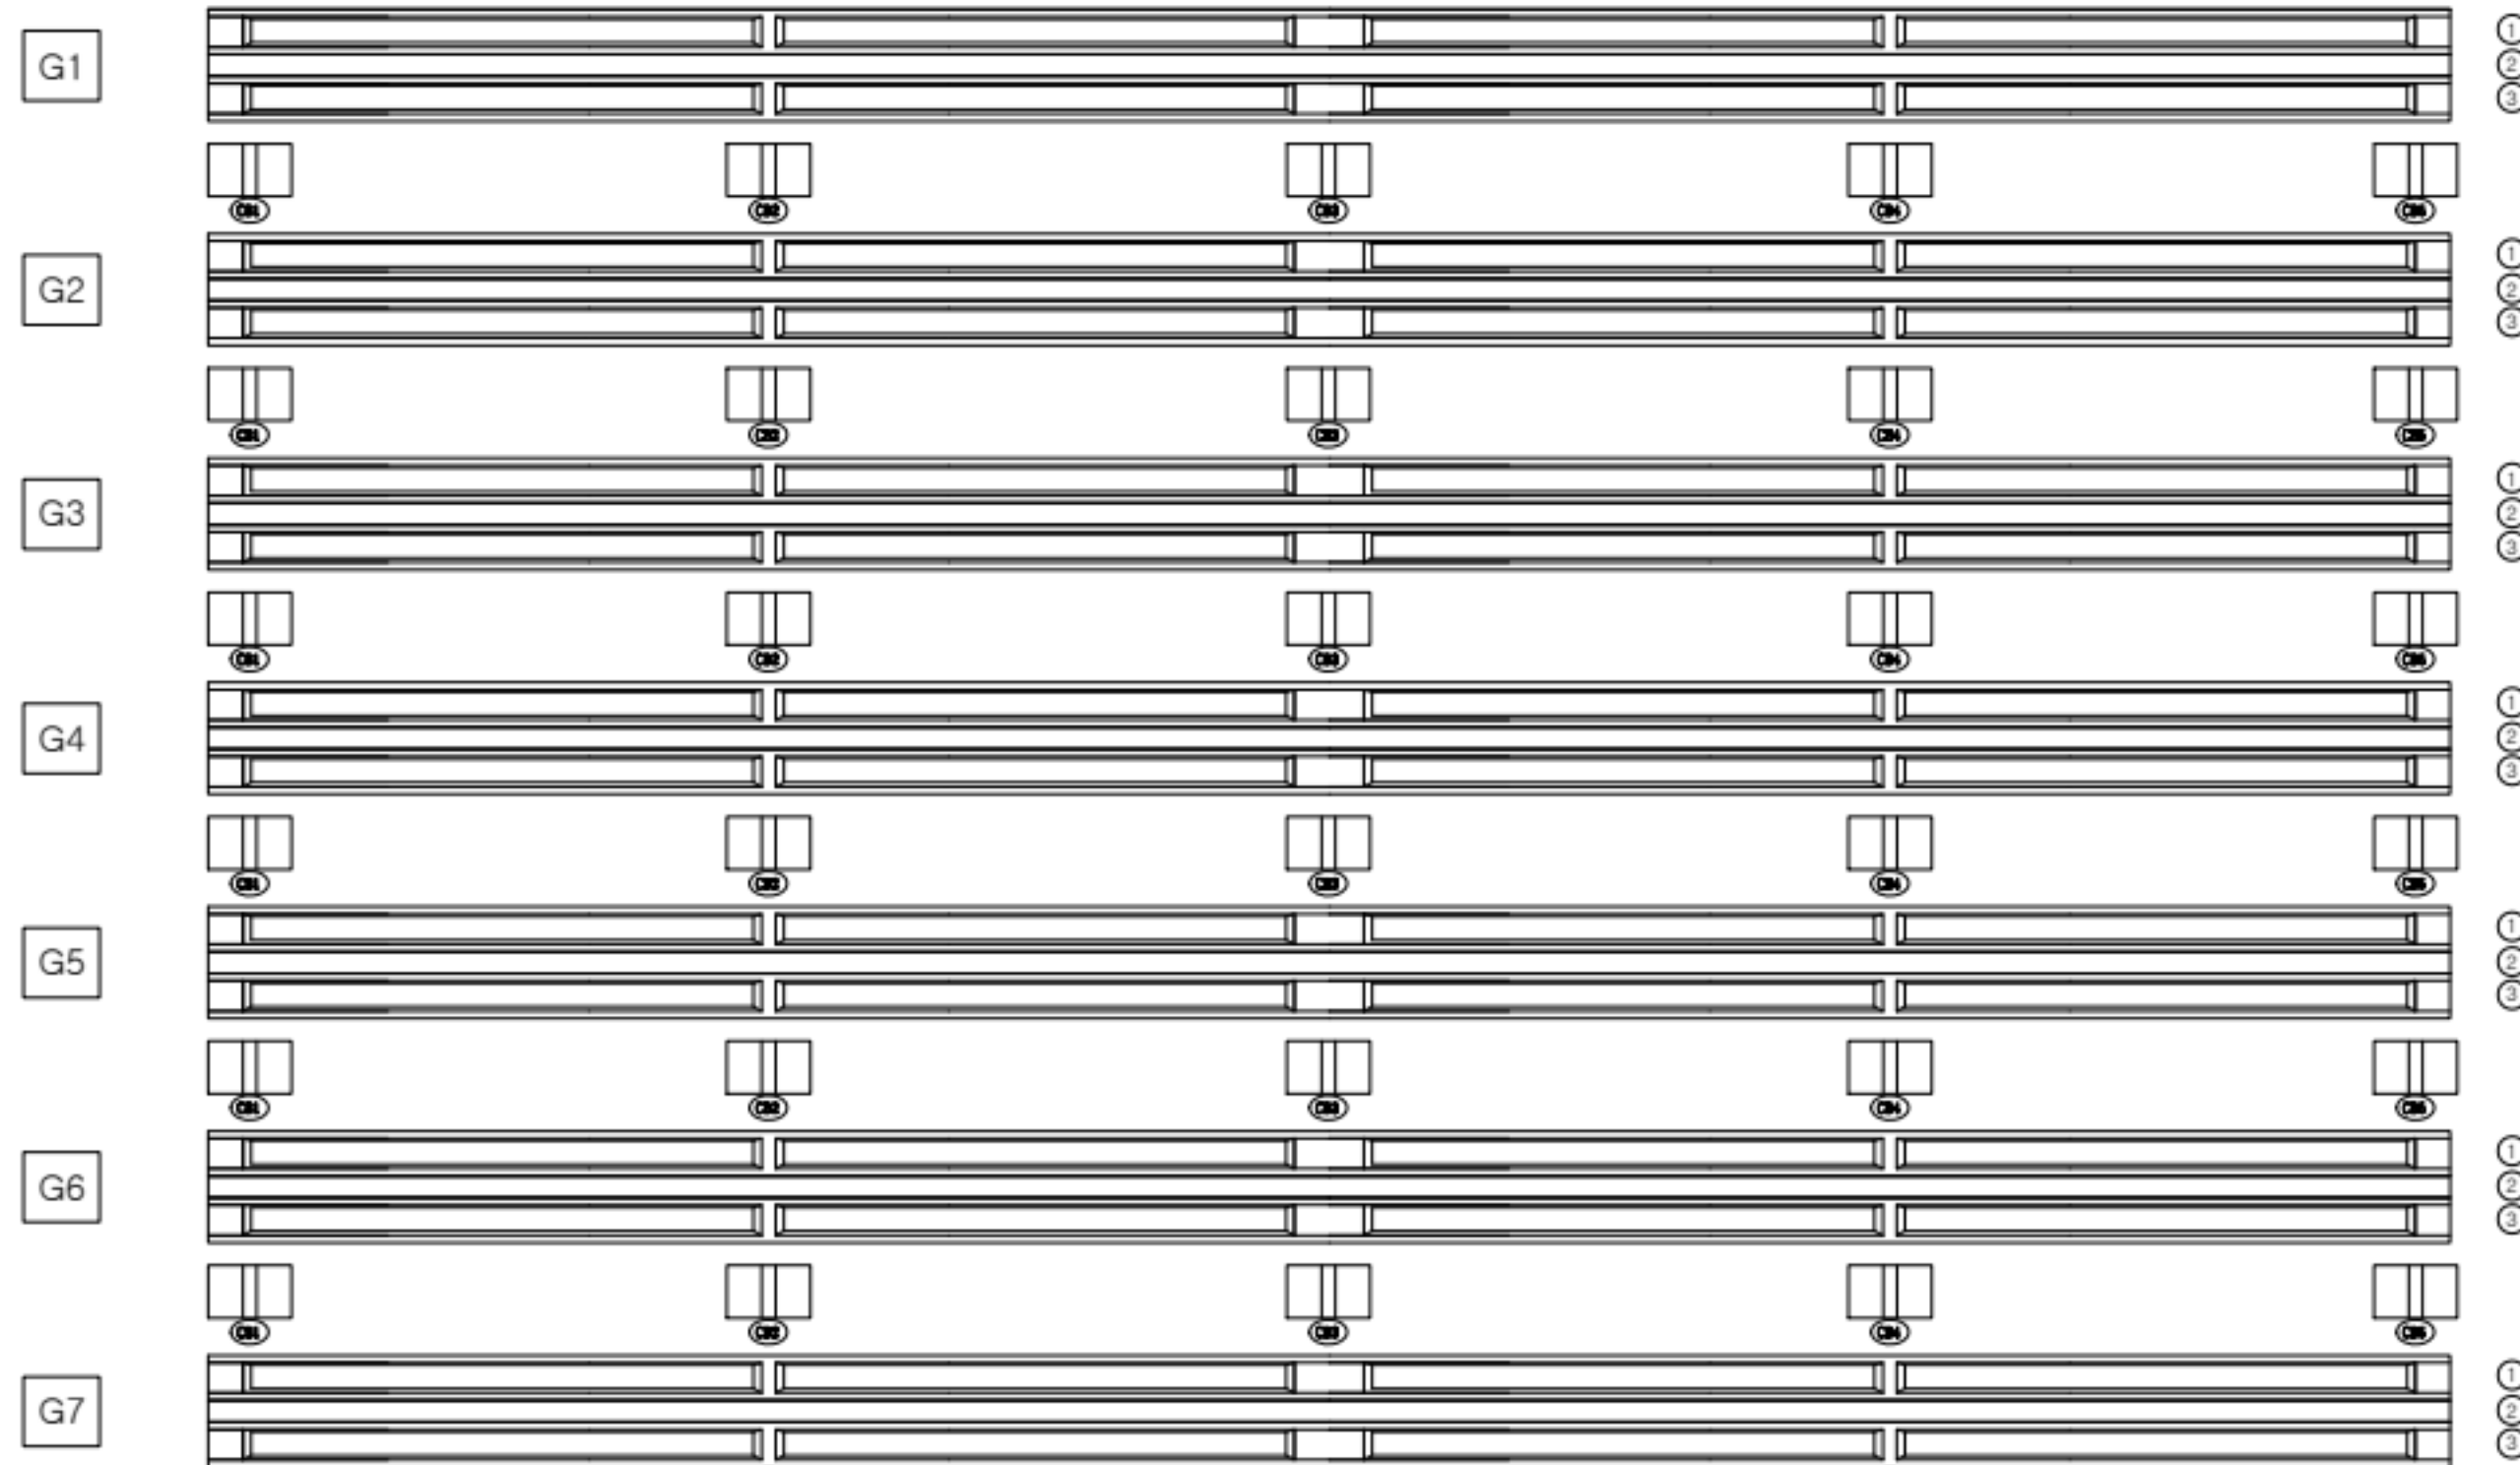

KEY PLAN

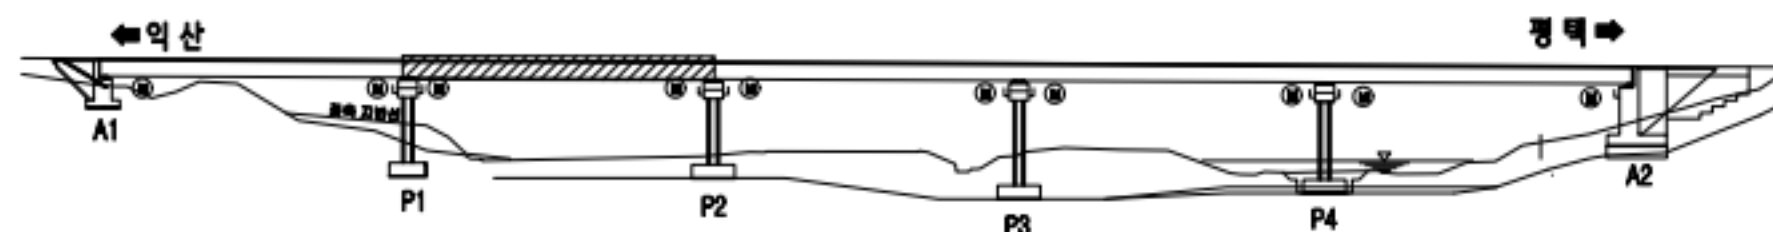

범례


	강철		방사강철		재료분리
	편형/공동		박리, 박락/파손		시공이음/층분리
	누수/습윤부		백태		철근노출
	콘크리트 변색, 누출		표장요철		강재부식
	좌굴/변형		볼트결함		응집불량

용역명	서부내륙고속도로 2025년 시설물 정기안전점검 용역(하반기)
시설물명	노전천교
점검일시	2025. 07 ~ 2025. 12
확인자	책임기술자 김경수
도면번호	12


ID : 노전천교 거더 (S3 G1~G7)

손상 현황 표

번호	구분	결함 내용	손상규모						비고
			폭(mm)	너비(m)	길이(m)	개소	손상물량	단위	
1									
2									
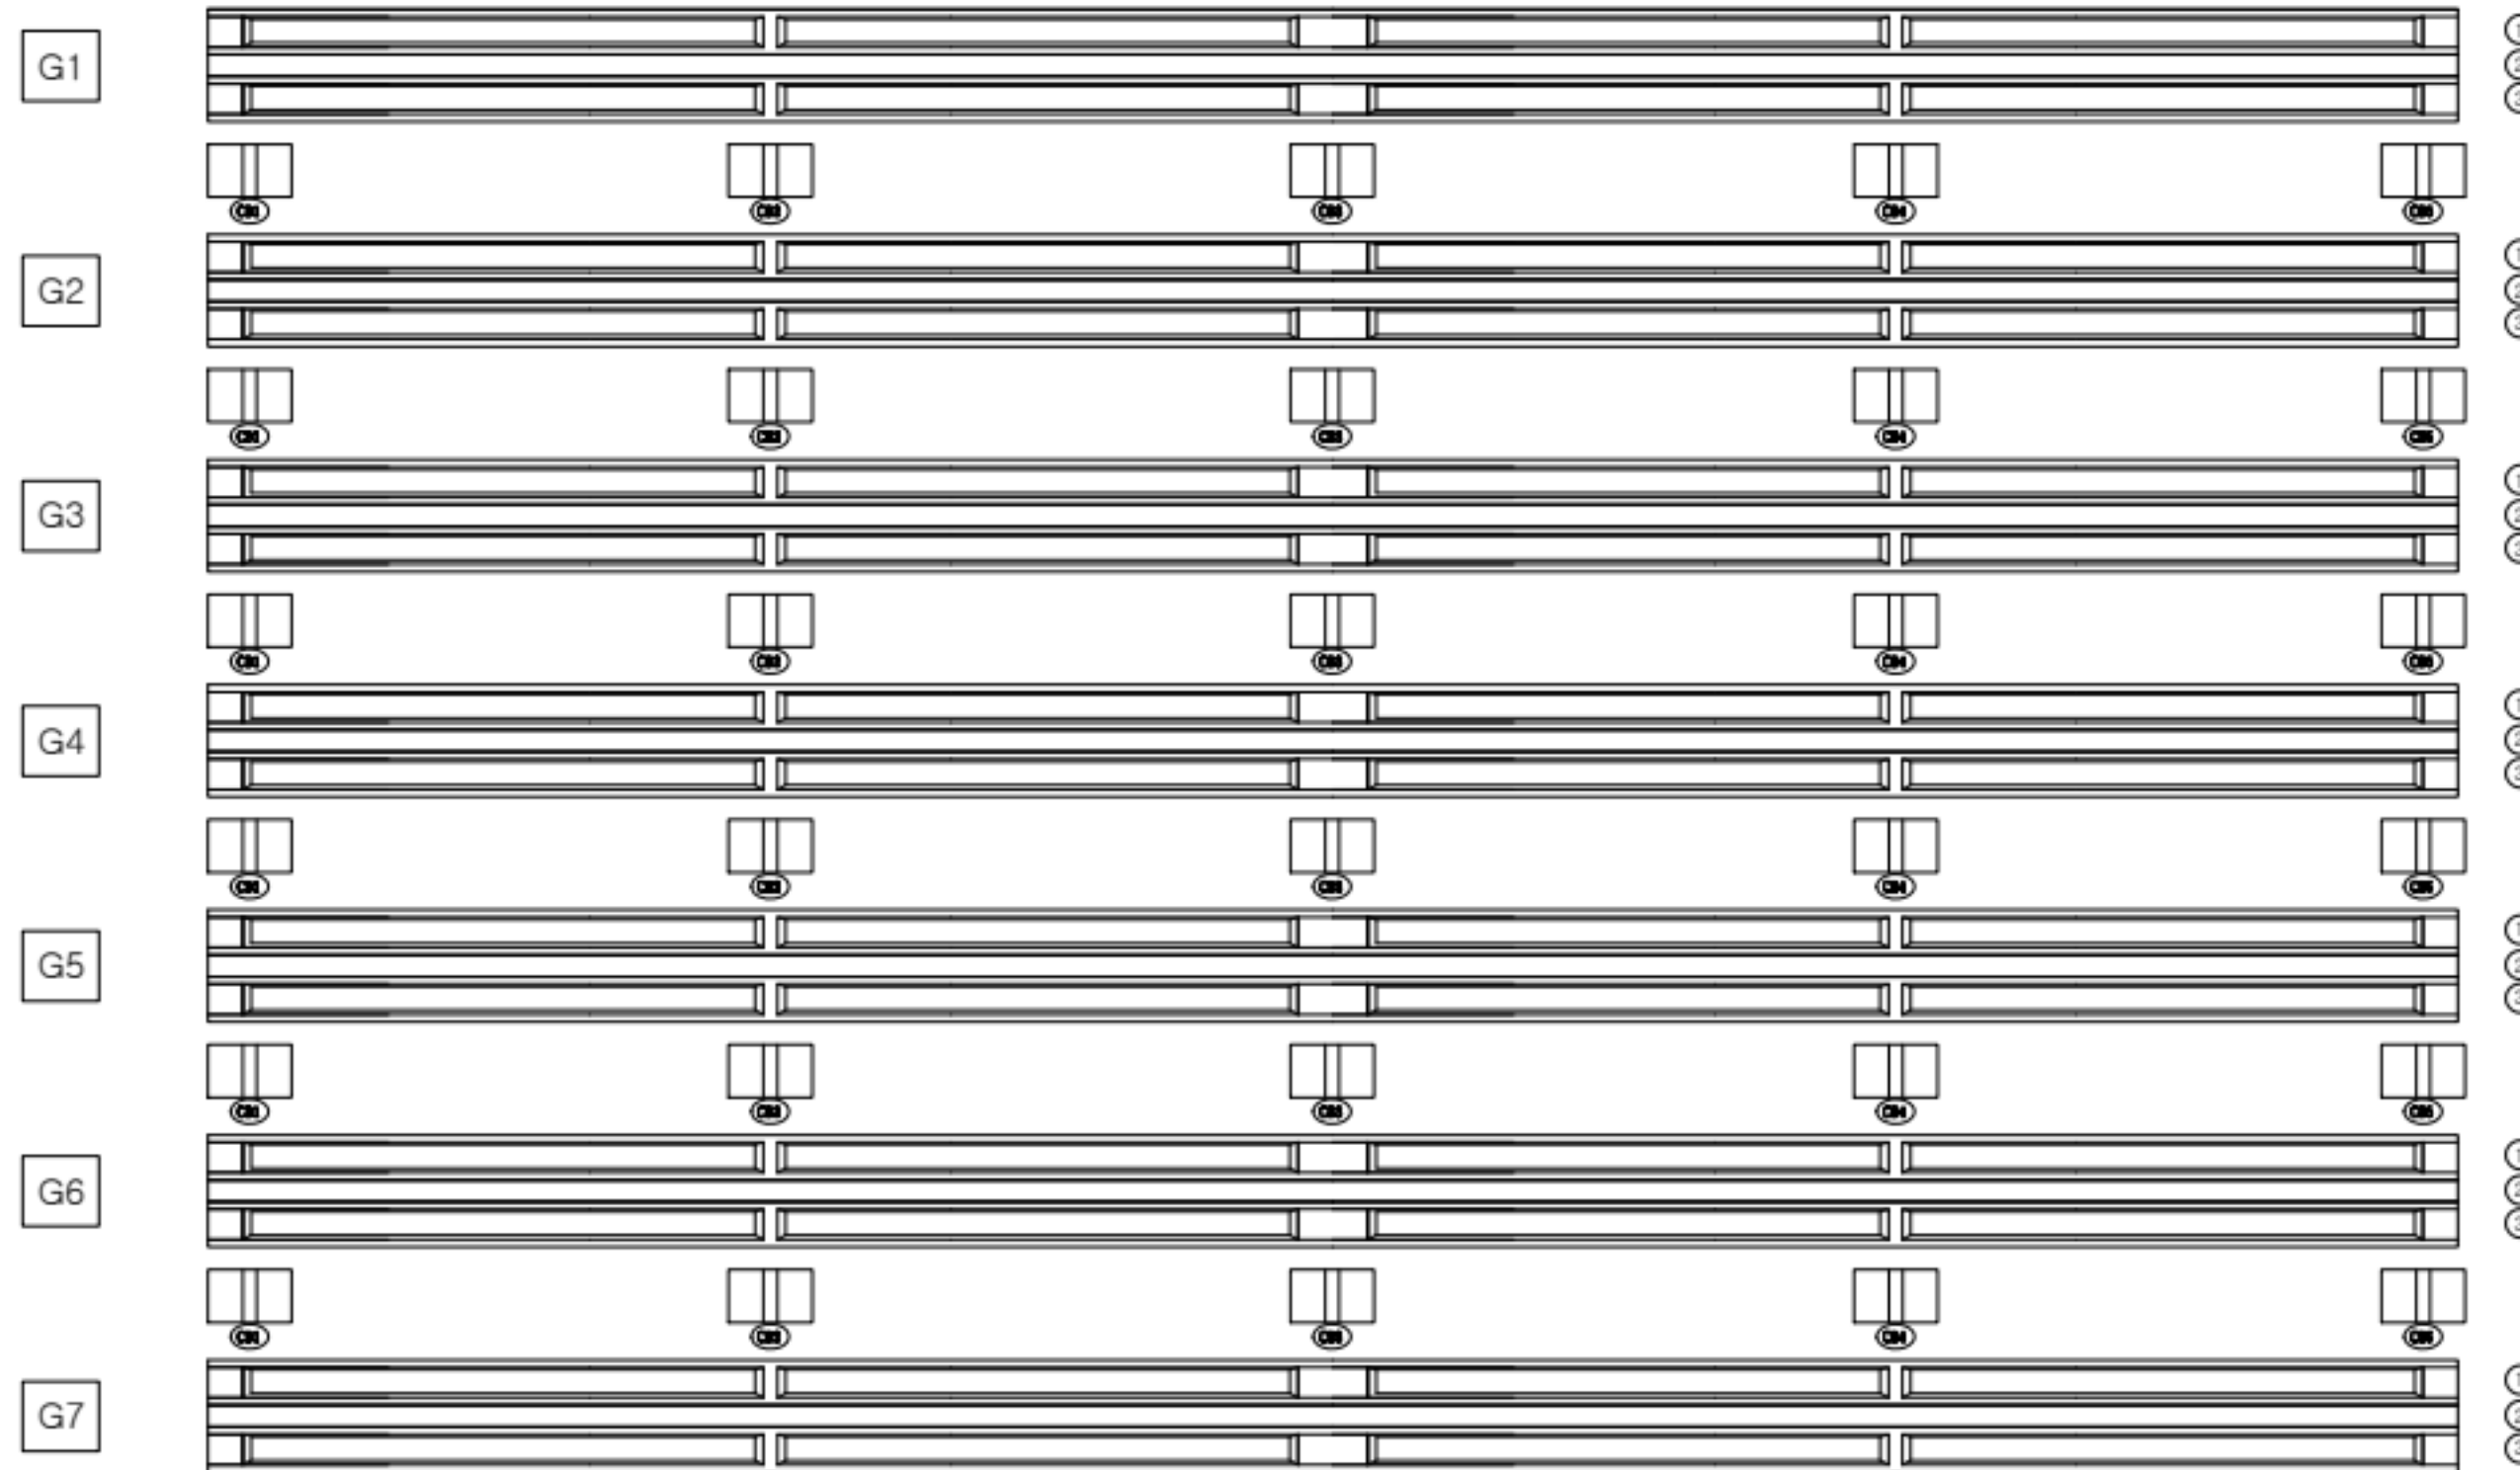

KEY PLAN

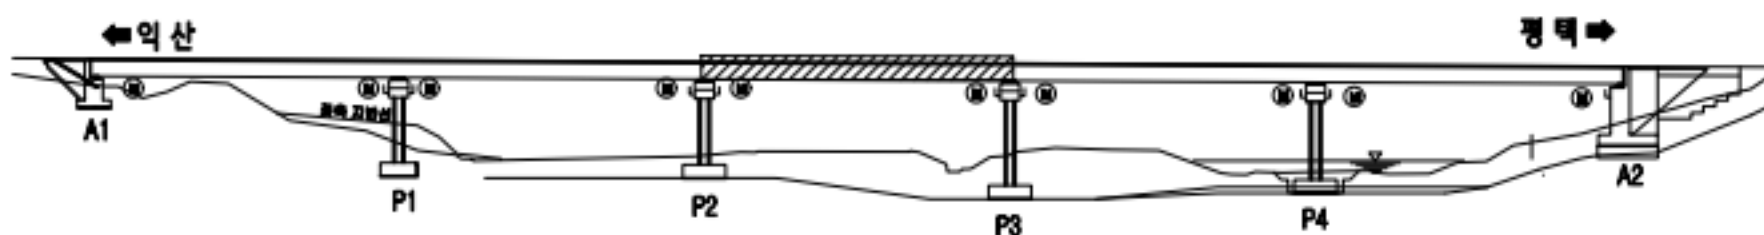

범례

	근철		양상근철		재료분리
	편형/공동		박리, 박락/파손		시공이음/층분리
	누수/습윤부		백태		철근노출
	콘크리트 변색, 누출		표장요철		강재부식
	좌굴/변형		볼트결함		응집불량


용역명	서부내륙고속도로 2025년 시설물 정기안전점검 용역(하반기)
시설물명	노전천교
점검일시	2025. 07 ~ 2025. 12
확인자	책임기술자 김경수
도면번호	13

ID : 노전천교 거더 (S4 G1~G7)

손상 현황 표

[illegible]

KEY PLAN

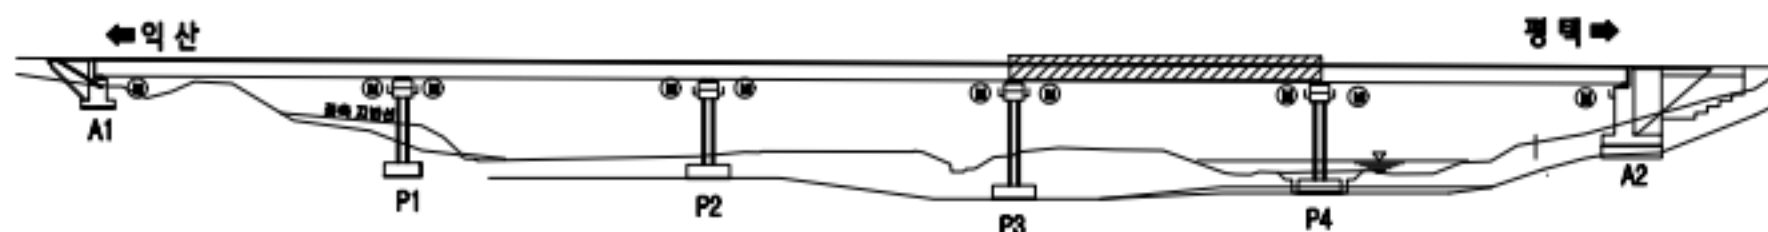


범례

	균열		망상균열		재료분리
	편형/공동		박리, 박락/ 파손		시공이음/ 층분리
	누수/ 습윤부		백태		철근노출
	콘크리트 편색, 누출		표장요철		강재부식
	좌굴/변형		층간결합		응집불량

용역명	서부내륙고속도로 2025년 시설물 정기안전점검 용역(하반기)
시설물명	노전천교
점검일시	2025. 07 ~ 2025. 12
확인자	책임기술자 김경수
도면번호	14



 Created by Notein

ID : 노전천교 거더 (S5 G1~G7)

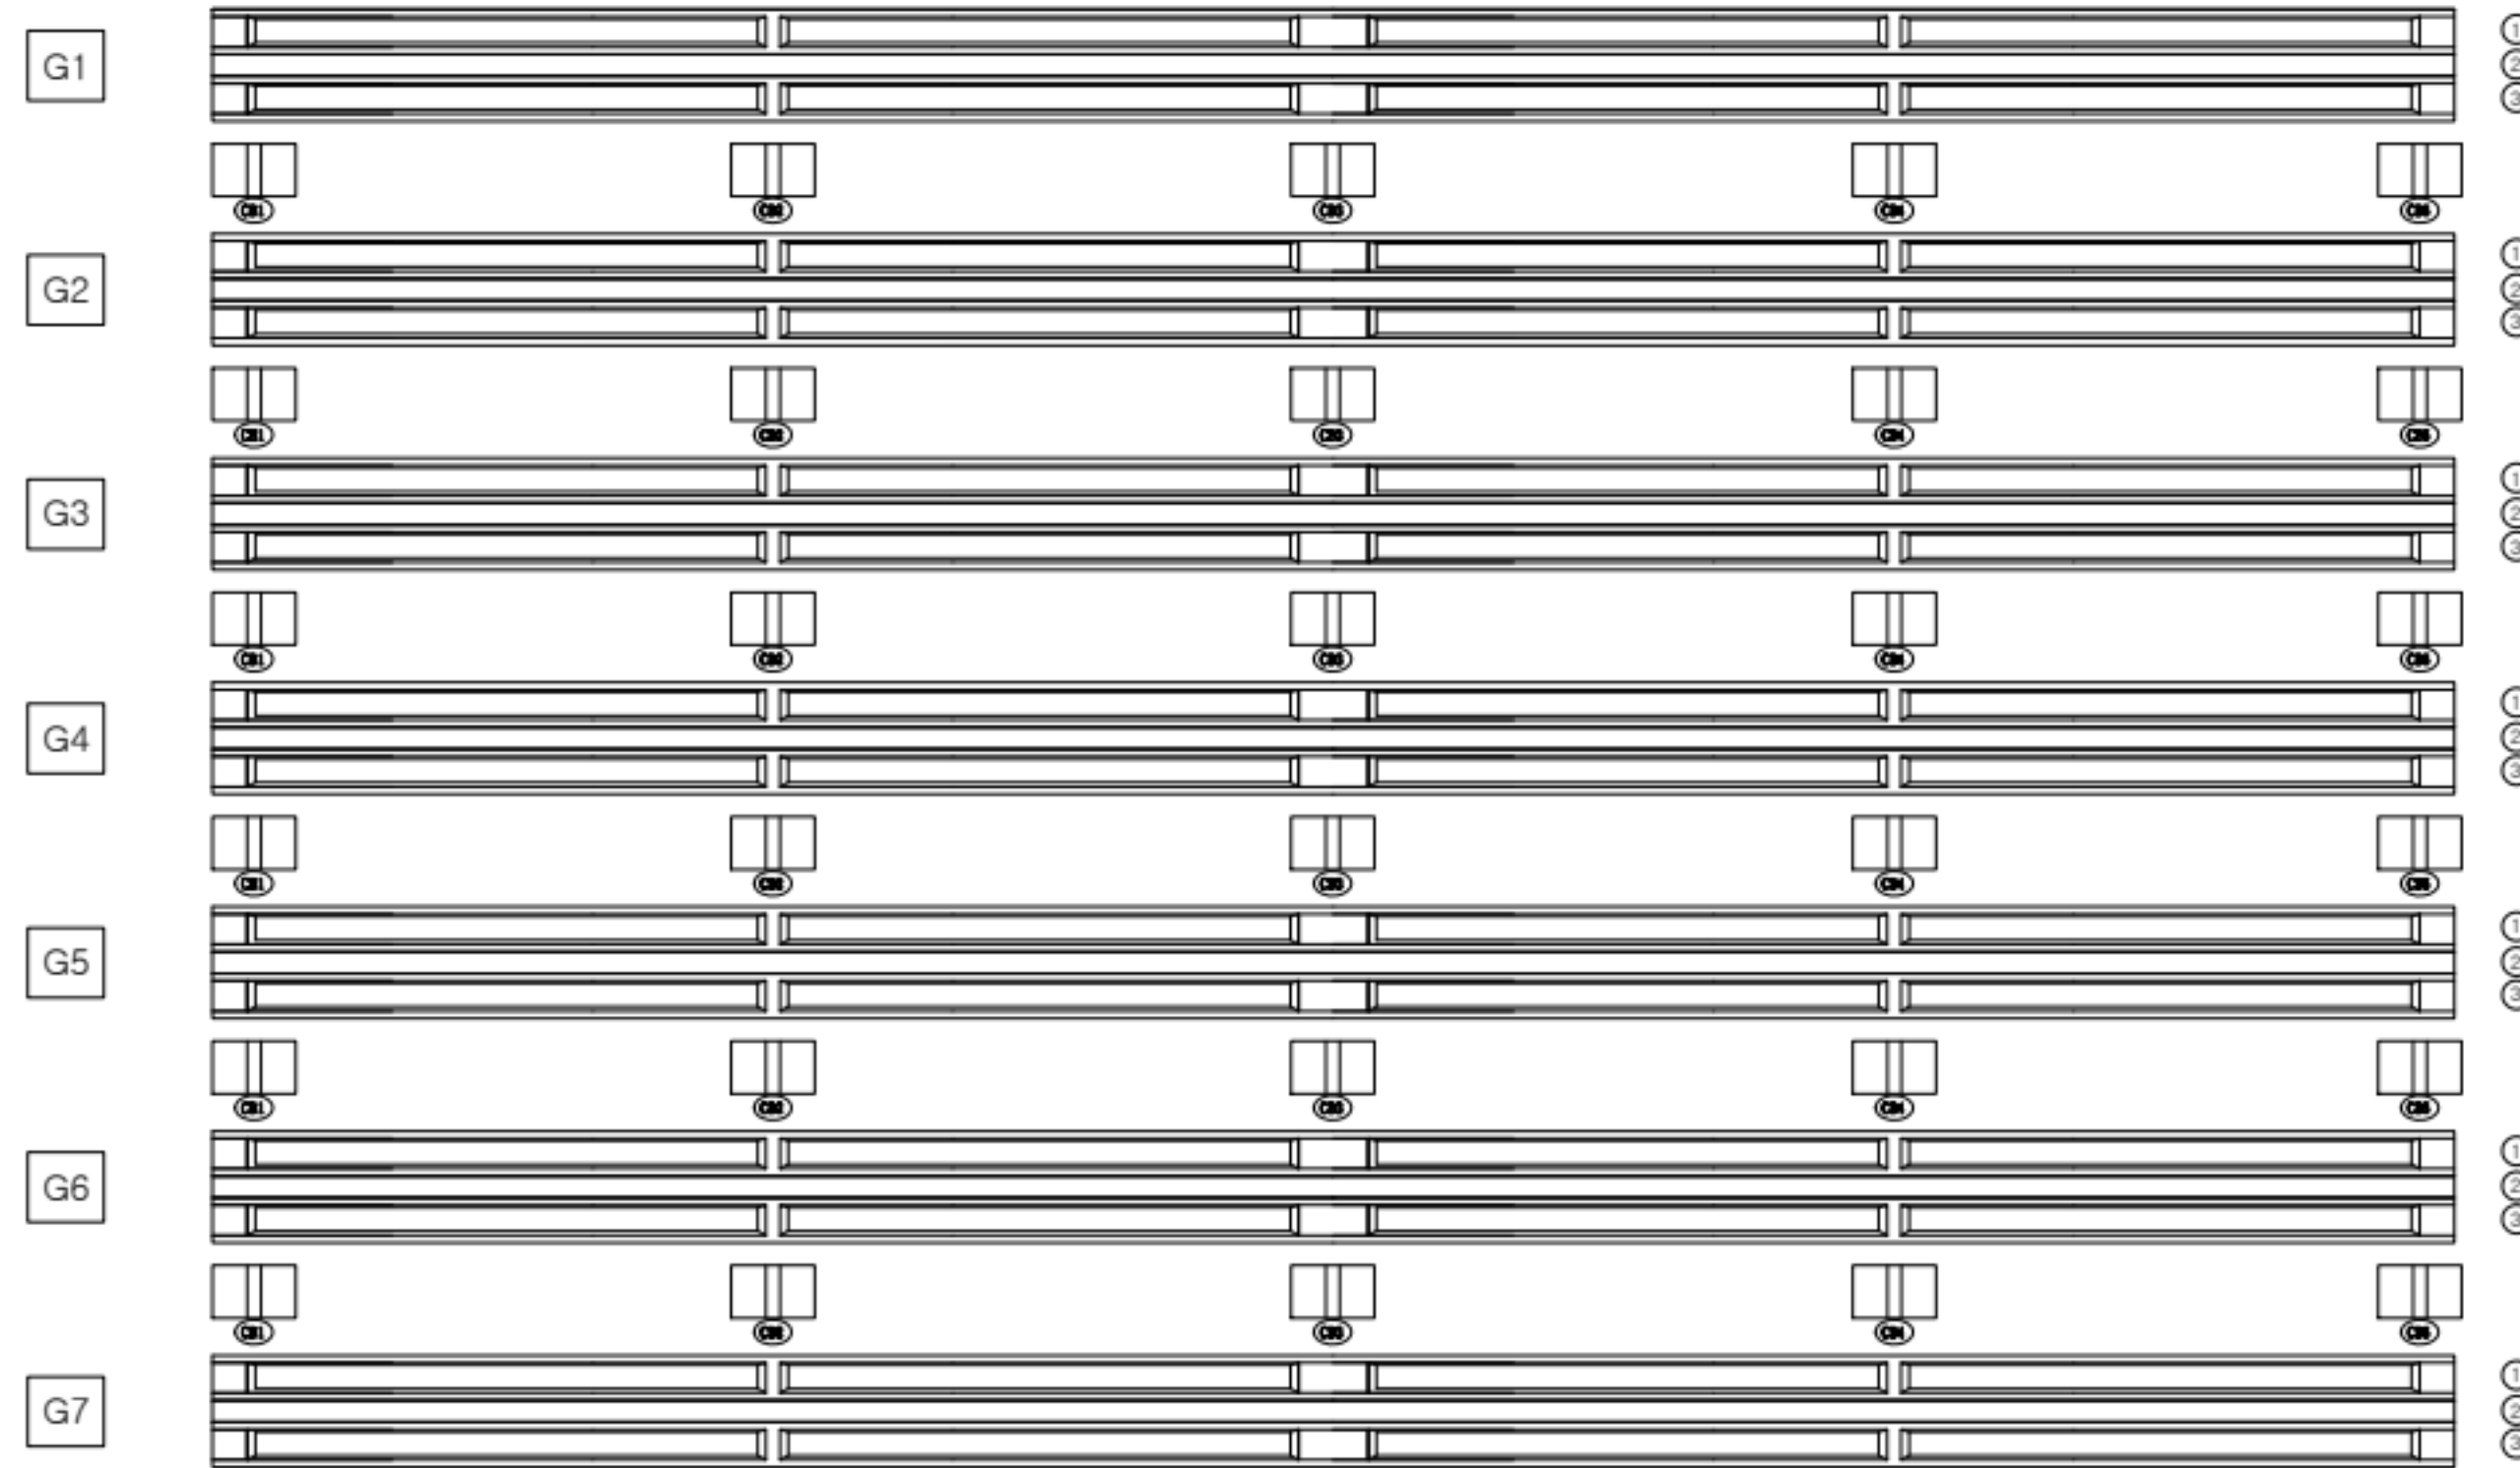

손상 현황 표									
번호	구분	결함 내용	손상규모						비고
			폭(mm)	너비(m)	길이(m)	개소	손상물량	단위	
1									
2									
KEY PLAN

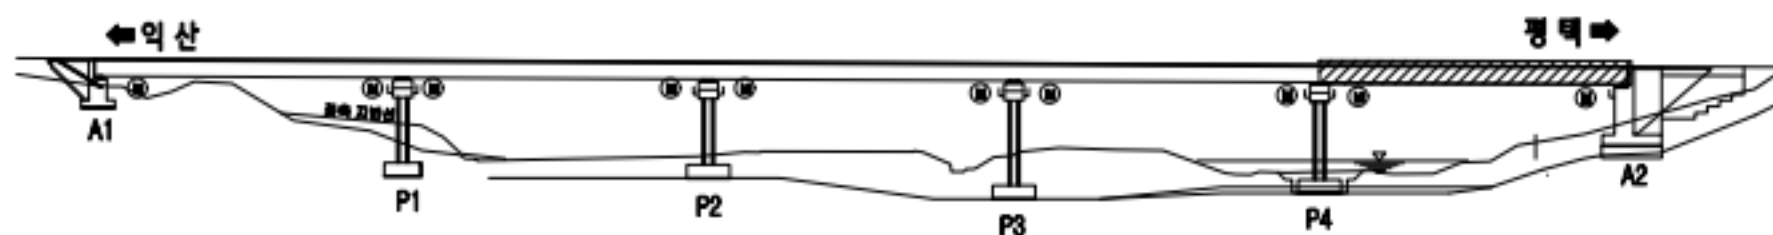

범례


	근철		방상근철		재료분리
	편형/공동		박리, 박락/파손		시공이음/층분리
	누수/습윤부		백태		철근노출
	콘크리트 변색, 누출		표장요철		강재부식
	좌굴/변형		볼트결함		응집불량

용역명	서부내륙고속도로 2025년 시설물 정기안전점검 용역(하반기)
시설물명	노전천교
점검일시	2025. 07 ~ 2025. 12
확인자	책임기술자 김경수
도면번호	15


ID : 노전천교 교대 (A1)

손상 현황 표

번호	구분	결함내용	손상규모						비고
			폭(mm)	너비(m)	길이(m)	개소	손상물량	단위	
1	신규	받침플레이트 파손	-	0.2	0.2	1	0.04	m'	-
2	신규	균열부 백태	0.2	-	2.5	1	1.2	m	-
3	신규	균열	0.2	-	2.5	1	1.2	m	-
4	신규	균열부 백태	0.2	-	2.5	1	1.2	m	-
5	신규	균열	0.2	-	2.5	1	1.2	m	-
6	신규	균열	0.3	-	3.0	1	1.2	m	-
7	신규	균열	0.2	-	2.0	1	1.2	m	-
8	신규	균열	0.3	-	2.0	1	1.2	m	-
9	신규	균열	0.2	-	2.0	1	1.2	m	-
10									
11									
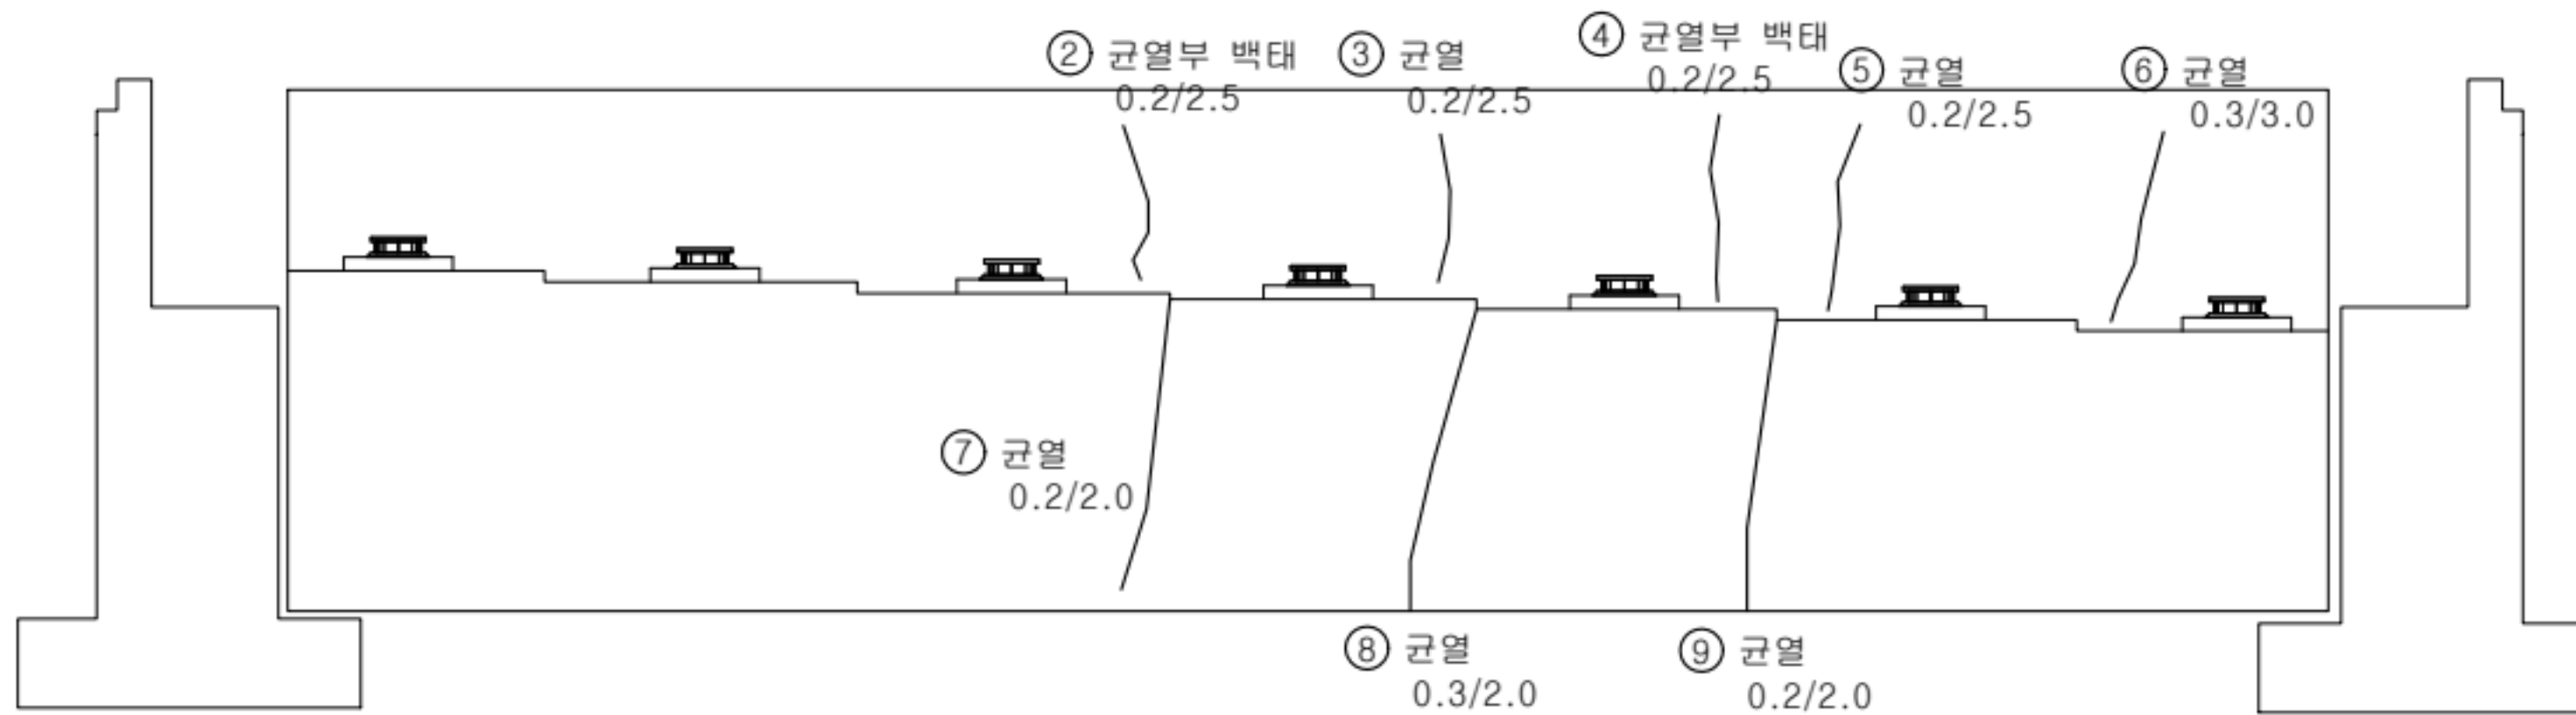

KEY
PLAN

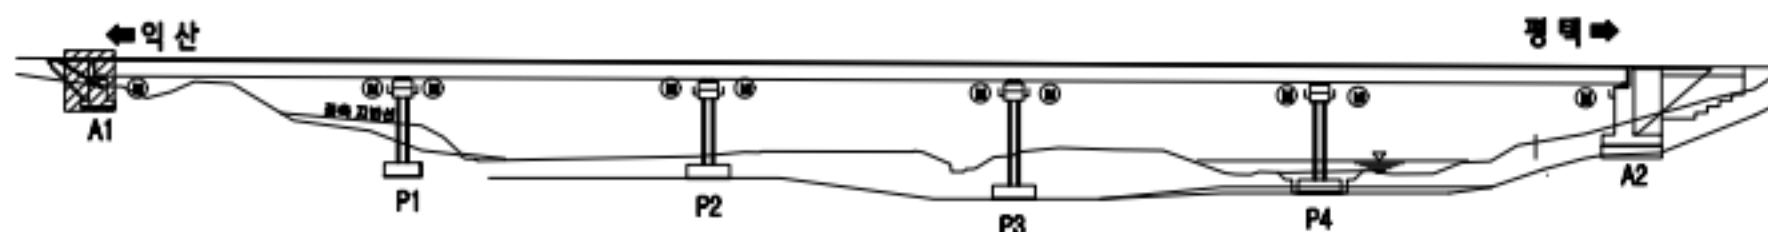


범
례

	균열		양상균열		재료분리
	편칭/공동		박리, 박락/파손		시공이음/층분리
	누수/습윤부		백태		철근노출
	콘크리트 변색, 누출		표장요철		강재부식
	좌굴/변형		볼트결함		응집불량

용역명	서부내륙고속도로 2025년 시설물 정기안전점검 용역(하반기)
시설물명	노전천교
점검일시	2025. 07 ~ 2025. 12
확인자	책임기술자 김경수
도면번호	16


ID : 노전천교 교대 (A2)

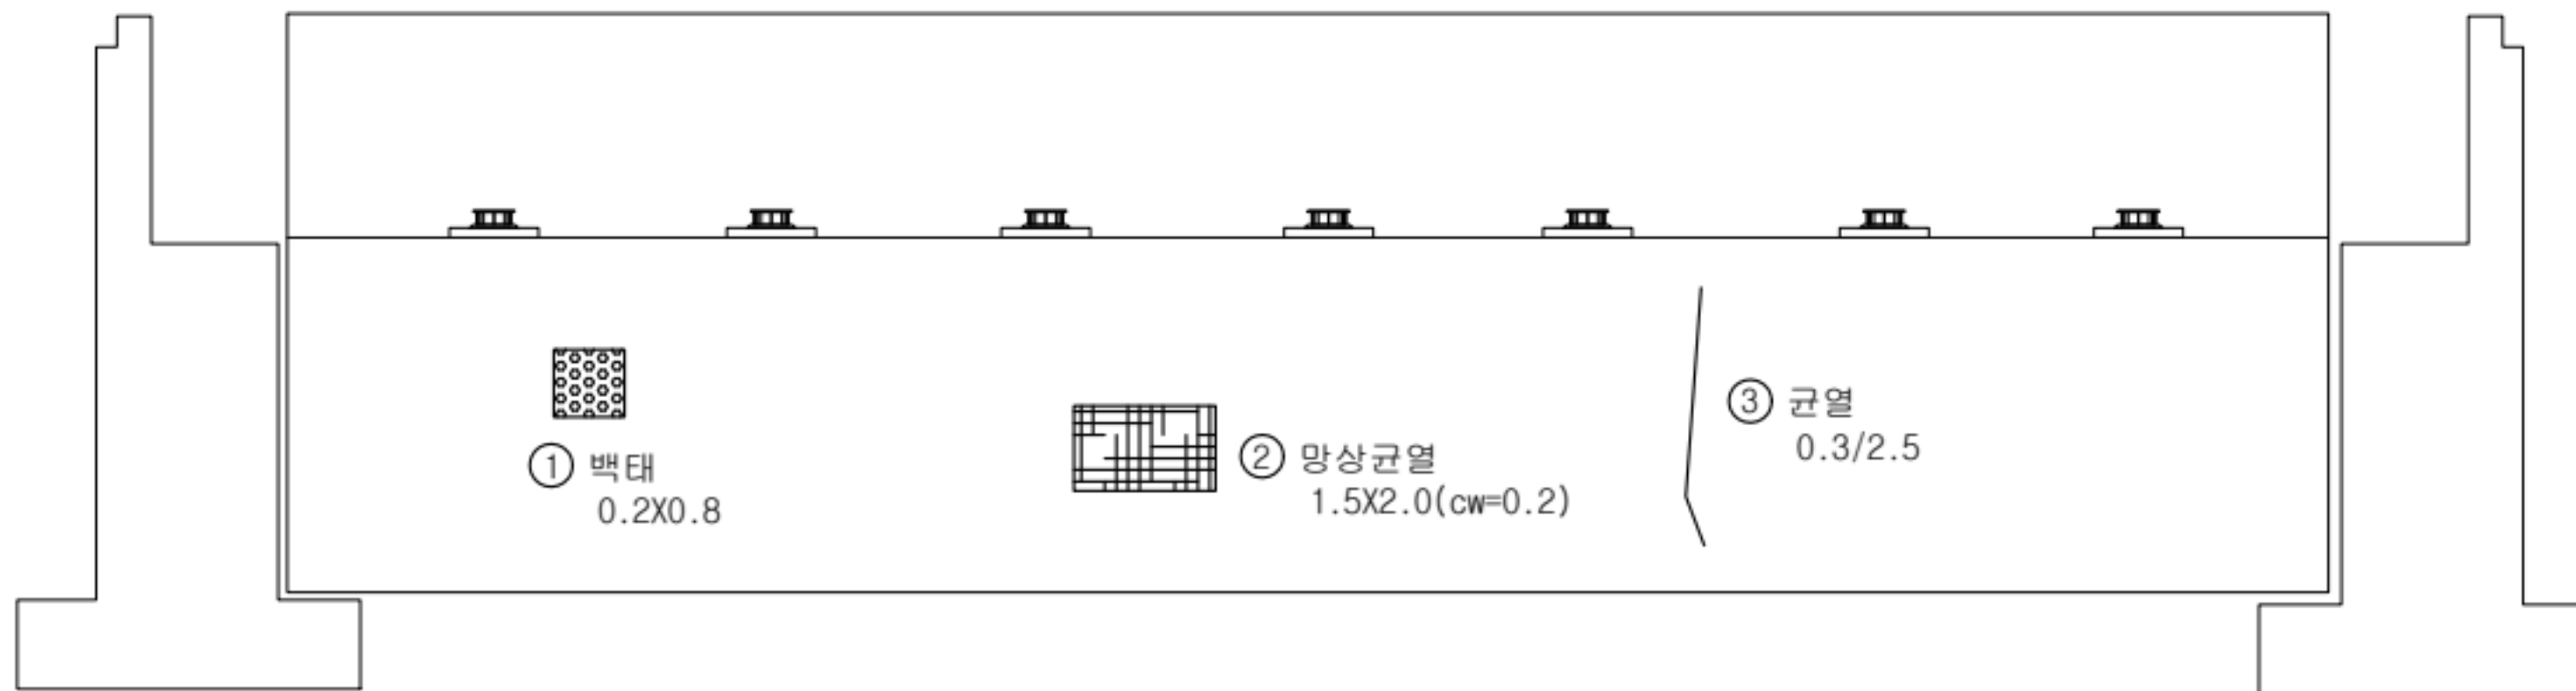

손상 현황 표

번호	구분	결함 내용	손상규모						비고
			폭(mm)	너비(m)	길이(m)	개소	손상물량	단위	
1	신규	백태	-	0.2	0.8	1	0.16	m²	-
2	신규	망상균열	0.2	1.5	2.0	1	3.0	m²	-
3	신규	균열	0.3	-	2.5	1	2.5	m	-
4									
5									
KEY PLAN

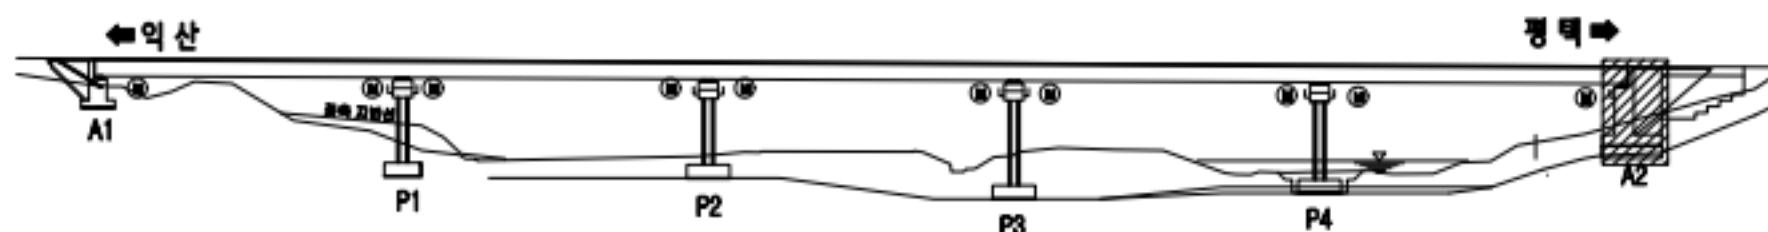


범례

용역명	서부내륙고속도로 2025년 시설물 정기안전점검 용역(하반기)
시설물명	노전천교
점검일시	2025. 07 ~ 2025. 12
확인자	책임기술자 김경수
도면번호	17


ID : 노전천교 교각(P1)

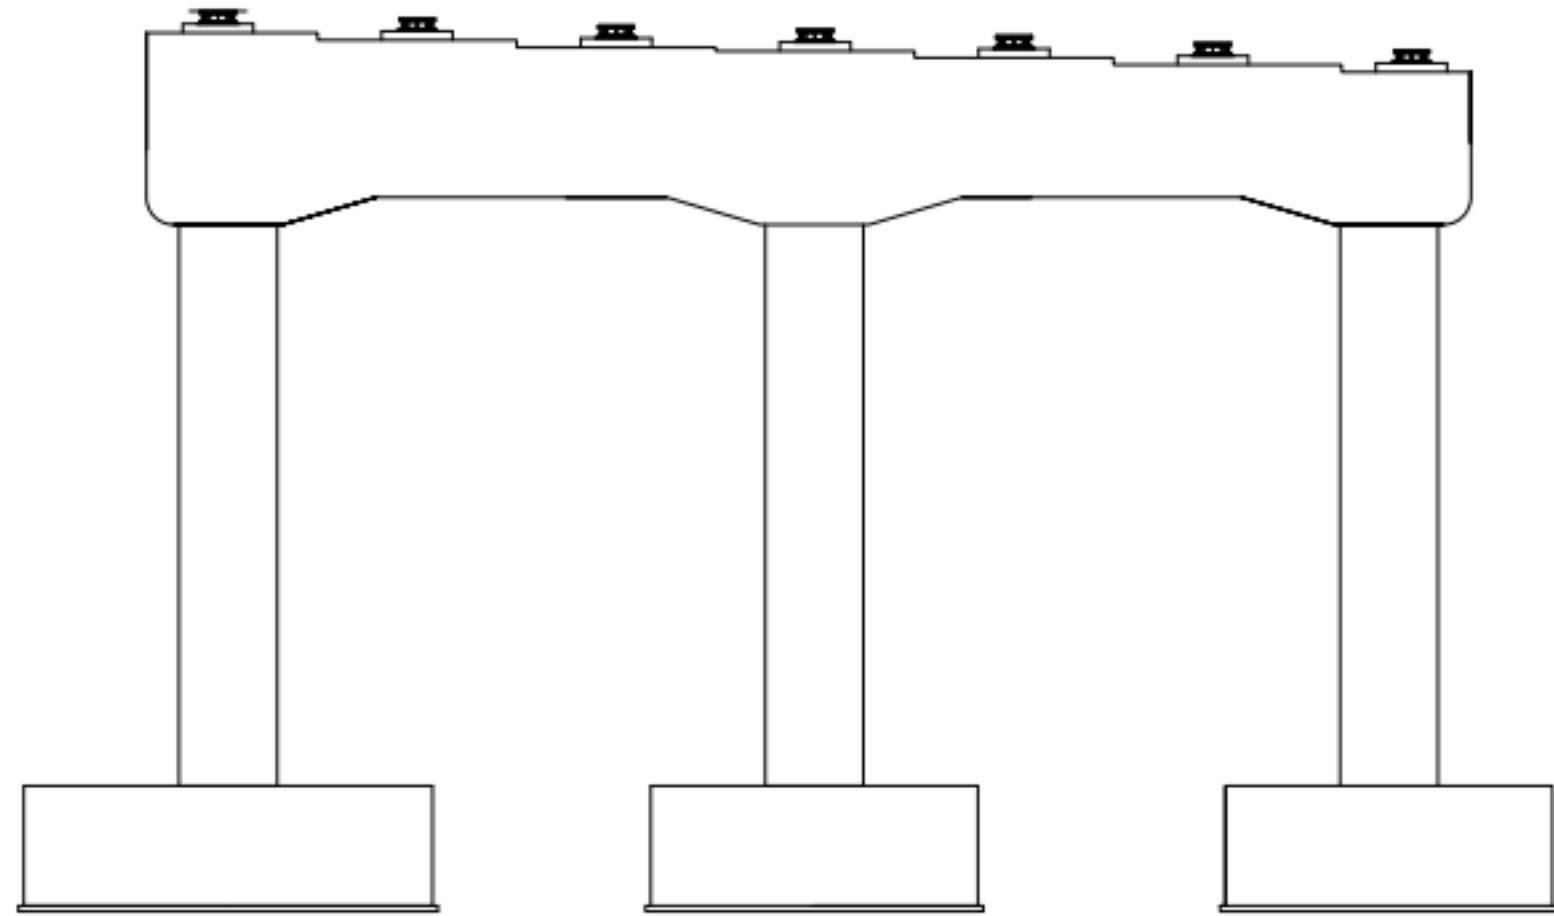


배면

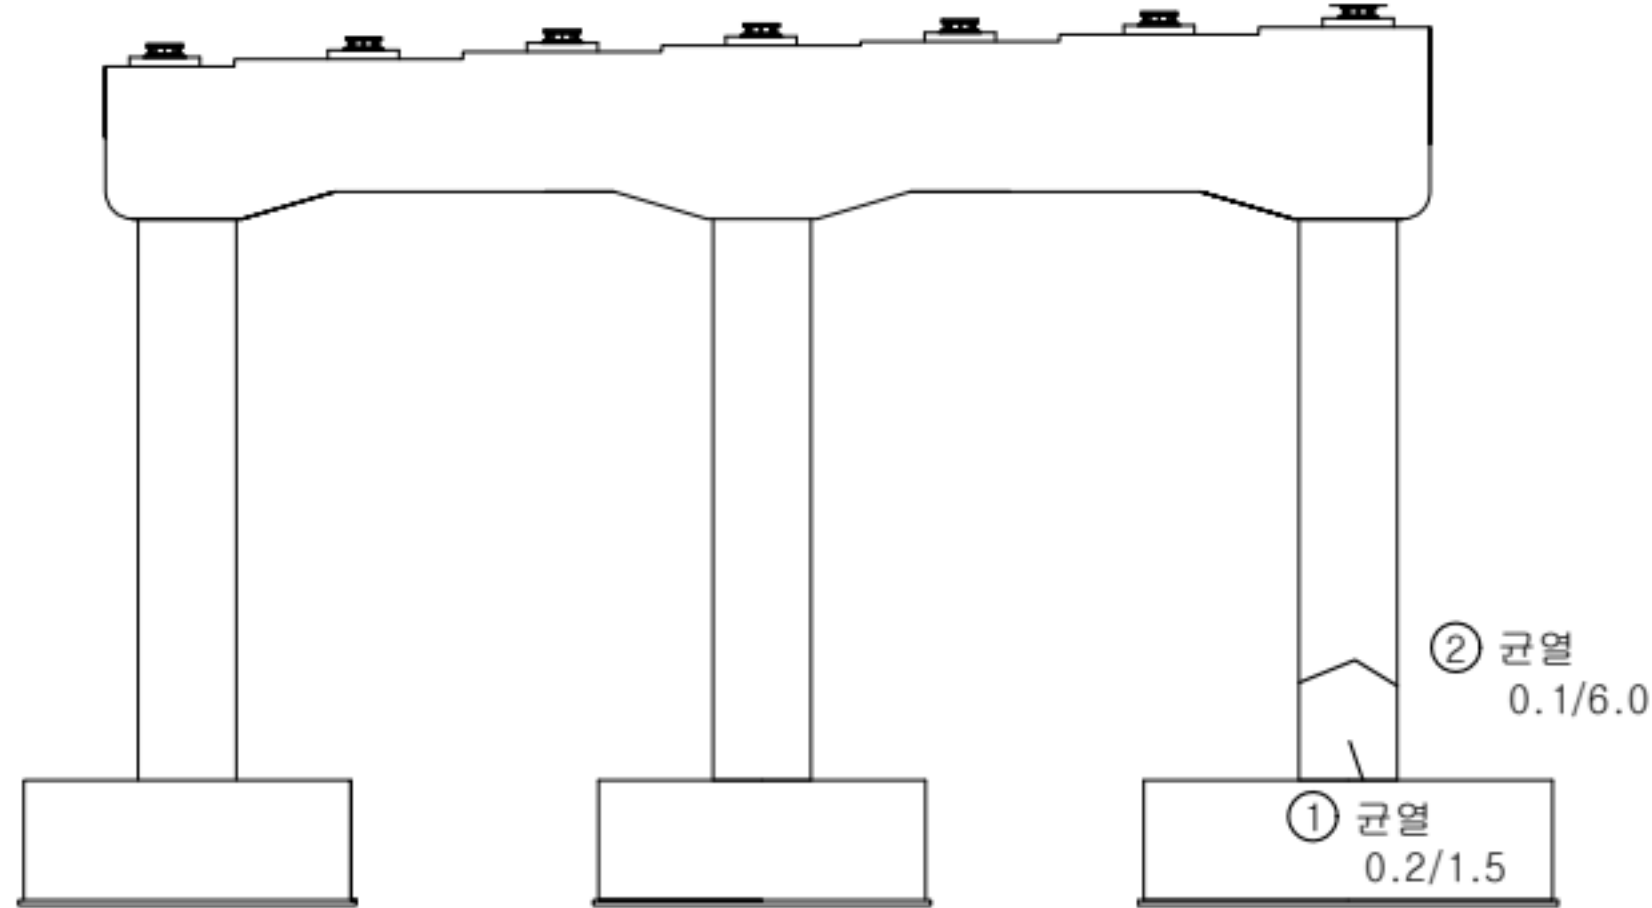

정면

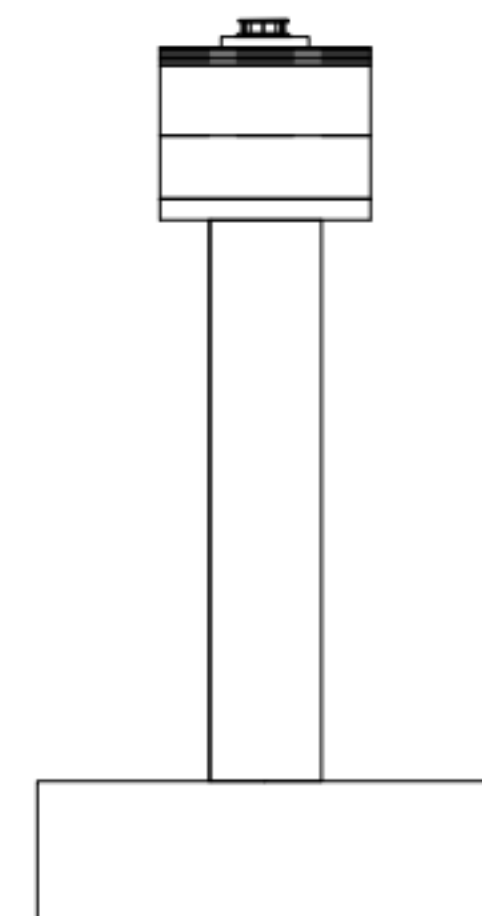

좌

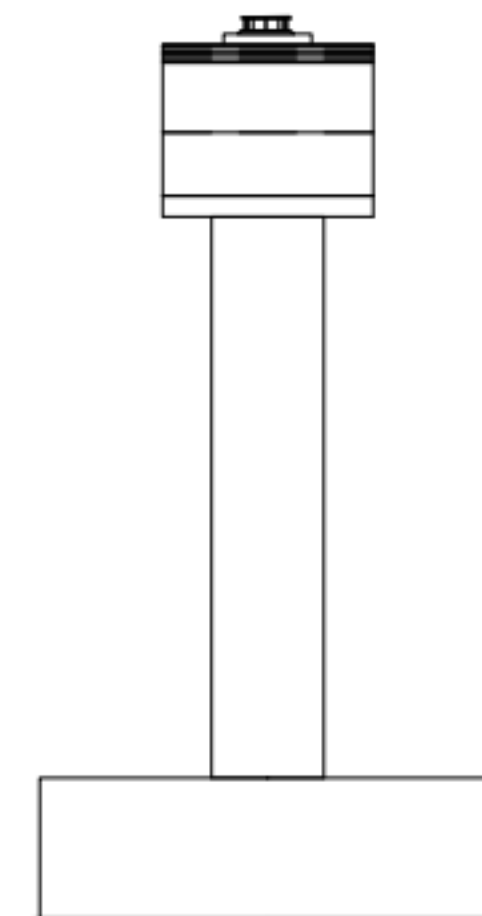


우

손상 현황 표

번호	구분	결함 내용	손상규모						비고
			폭(mm)	너비(m)	길이(m)	개소	손상물량	단위	
1	신규	균열	0.2	-	1.5	1	1.5	m	-
2	신규	균열	0.1	-	6.0	1	6.0	m	-
3									
4									
KEY PLAN

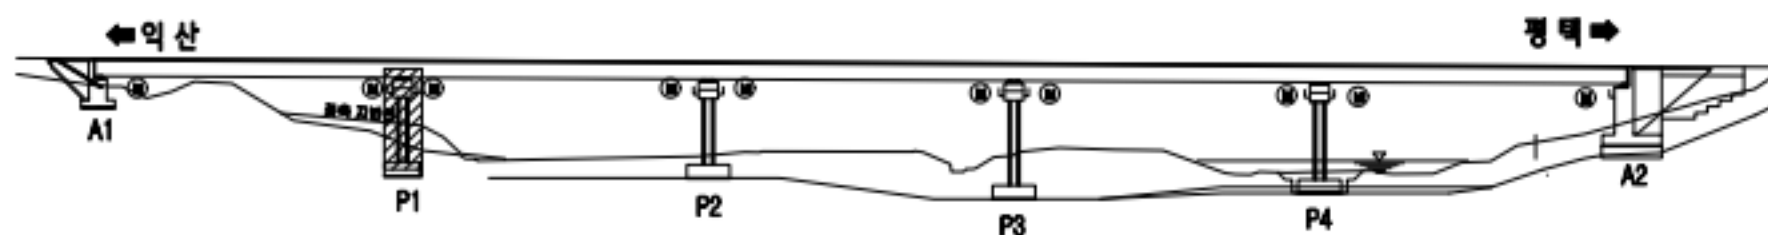


범례

	균열		망상균열		재료분리
	편칭/공동		박리, 박락/파손		시공이음/충분리
	누수/습윤부		백태		철근노출
	콘크리트 변색, 녹물		표장요철		강재부식
	좌굴/변형		볼트결합		응집불량

용역명	서부내륙고속도로 2025년 시설물 정기안전점검 용역(하반기)
시설물명	노전천교
점검일시	2025. 07 ~ 2025. 12
확인자	책임기술자 김경수
도면번호	18


ID : 노전천교 교각(P2)

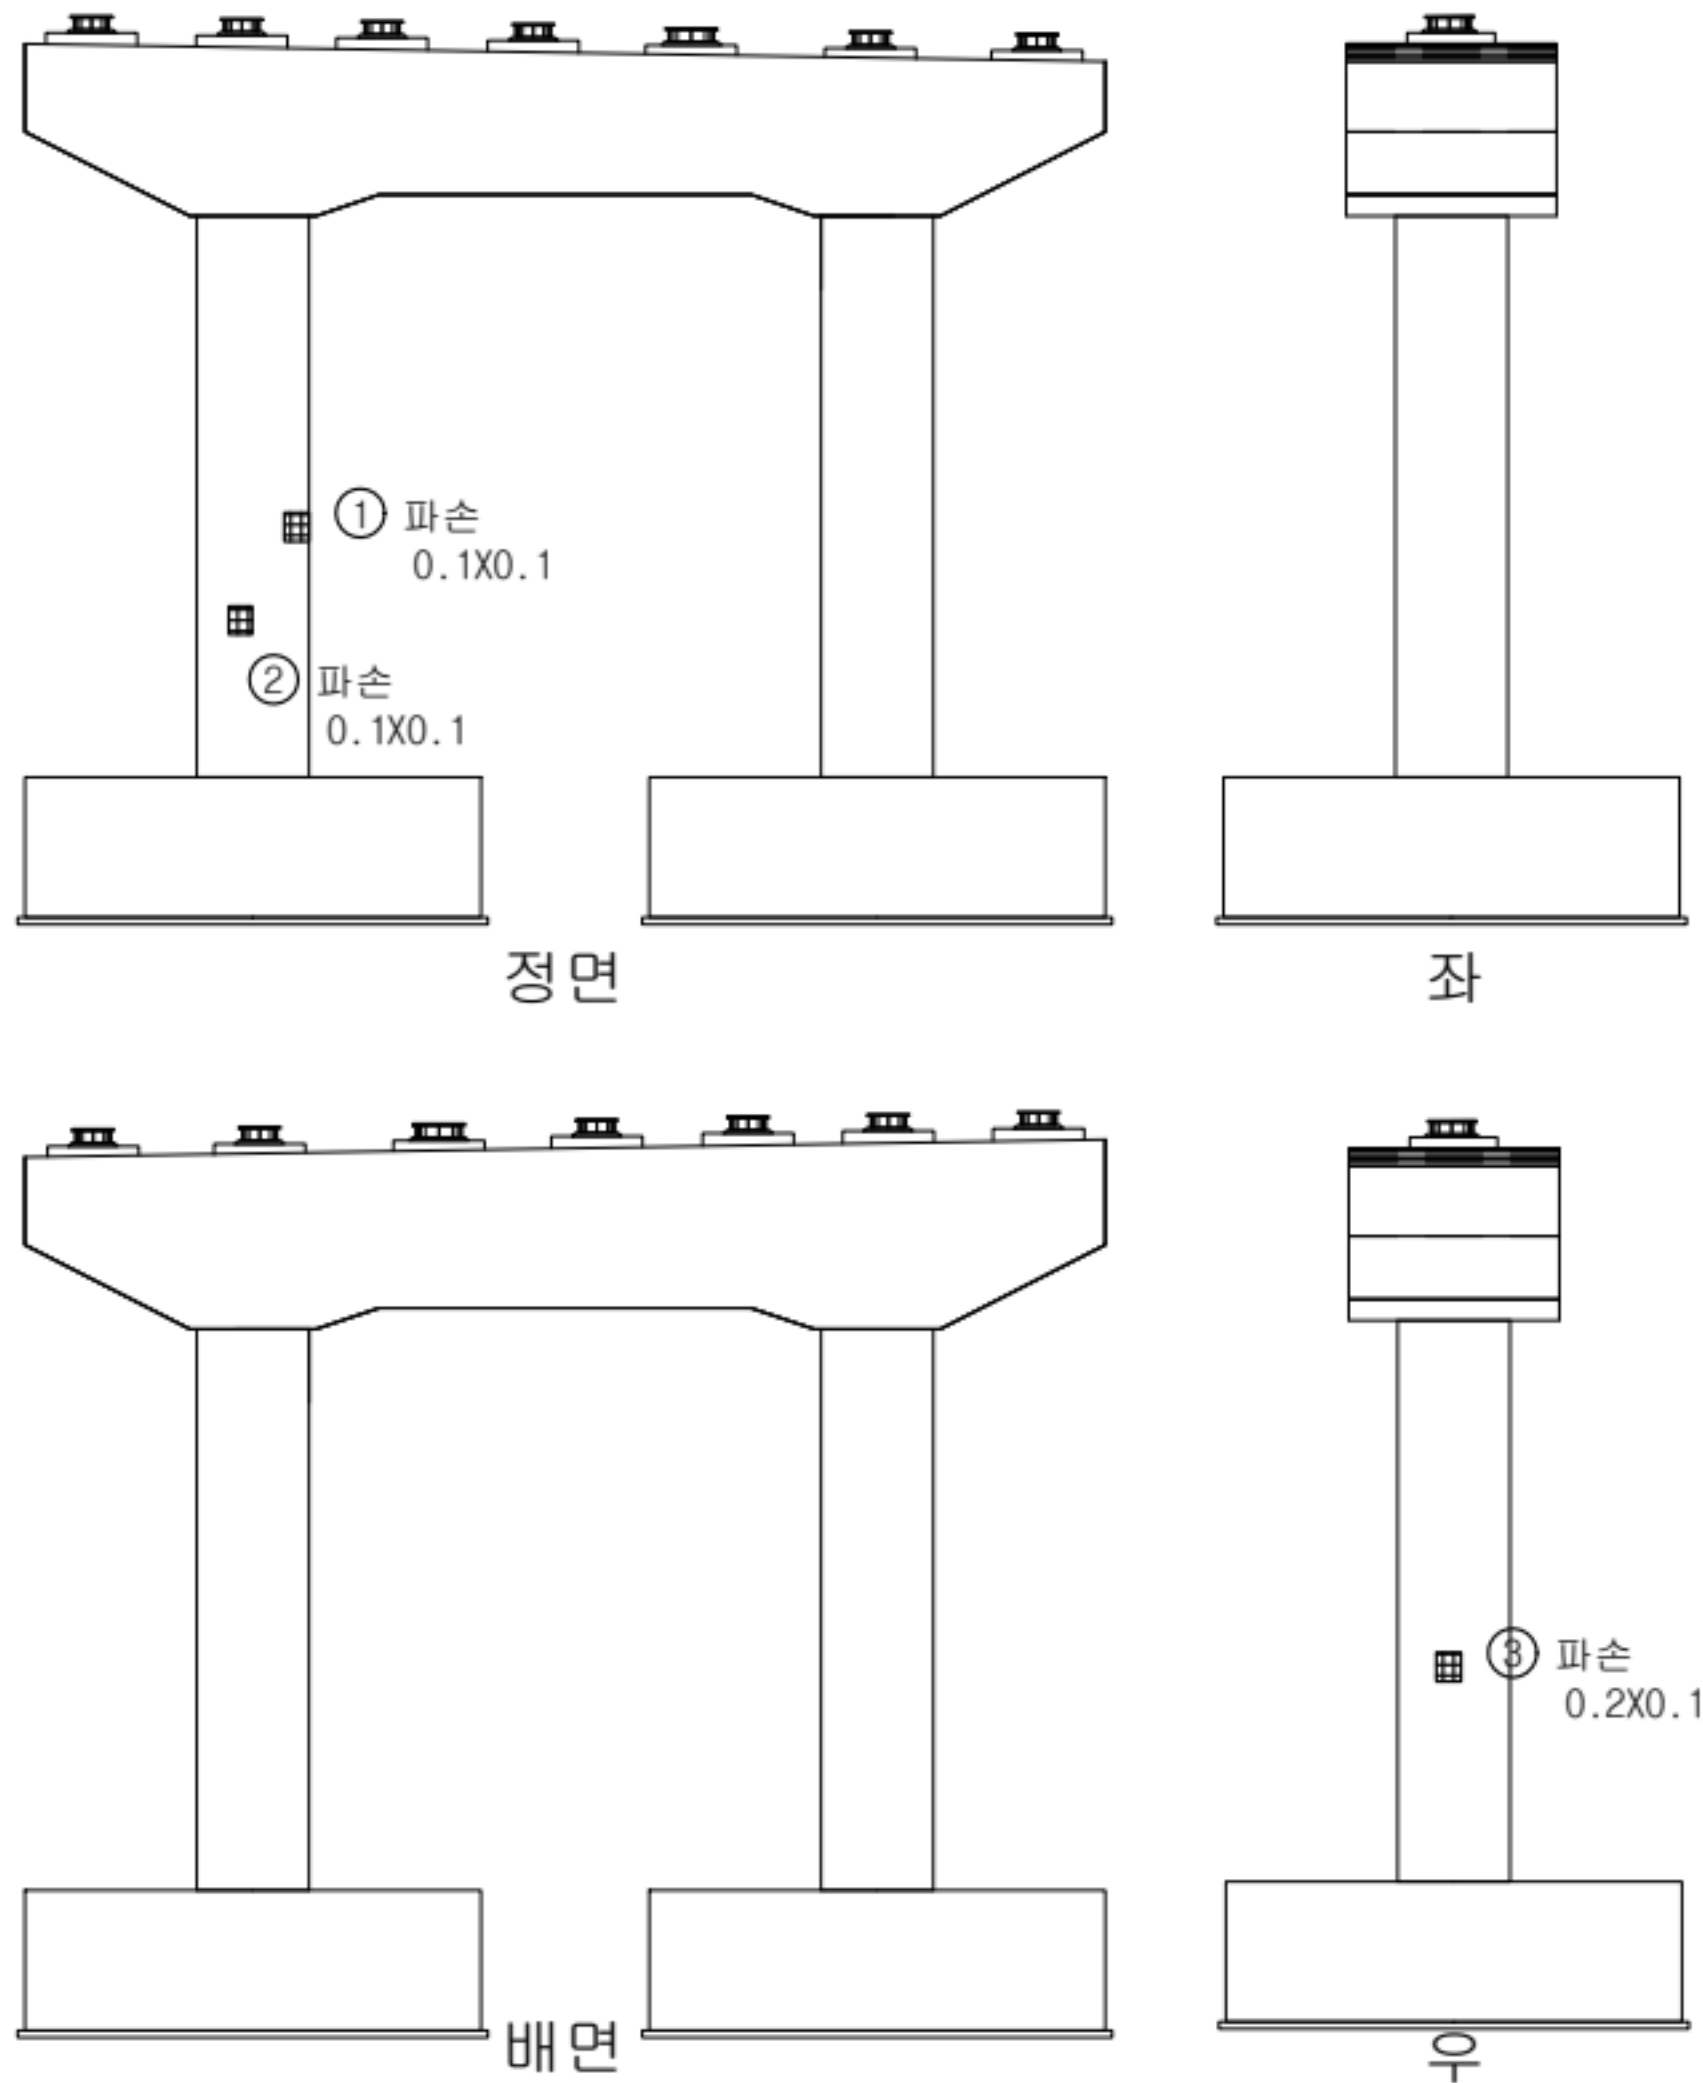

손상 현황 표

번호	구분	결함 내용	손상규모						비고
			폭(mm)	너비(m)	길이(m)	개소	손상물량	단위	
1	신규	파손	-	0.1	0.1	1	0.01	m²	-
2	신규	파손	-	0.1	0.1	1	0.01	m²	-
3	신규	파손	-	0.2	0.1	1	0.02	m²	-
4									
5									
KEY PLAN

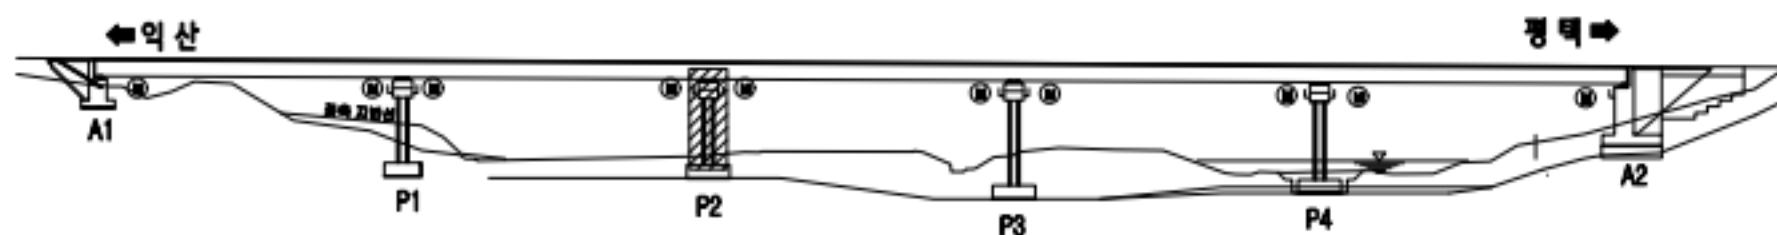


범례

콘크리트	양상근열	재료분리
편형/공동	박리, 박락/파손	시공이음/충분리
누수/습윤부	백태	철근노출
콘크리트 변색, 녹물	표장요철	강재부식
착공/변형	볼트결합	융점불량

용역명	서부내륙고속도로 2025년 시설물 정기안전점검 용역(하반기)
시설물명	노전천교
점검일시	2025. 07 ~ 2025. 12
확인자	책임기술자 김경수
도면번호	19


ID : 노전천교 교각(P3)

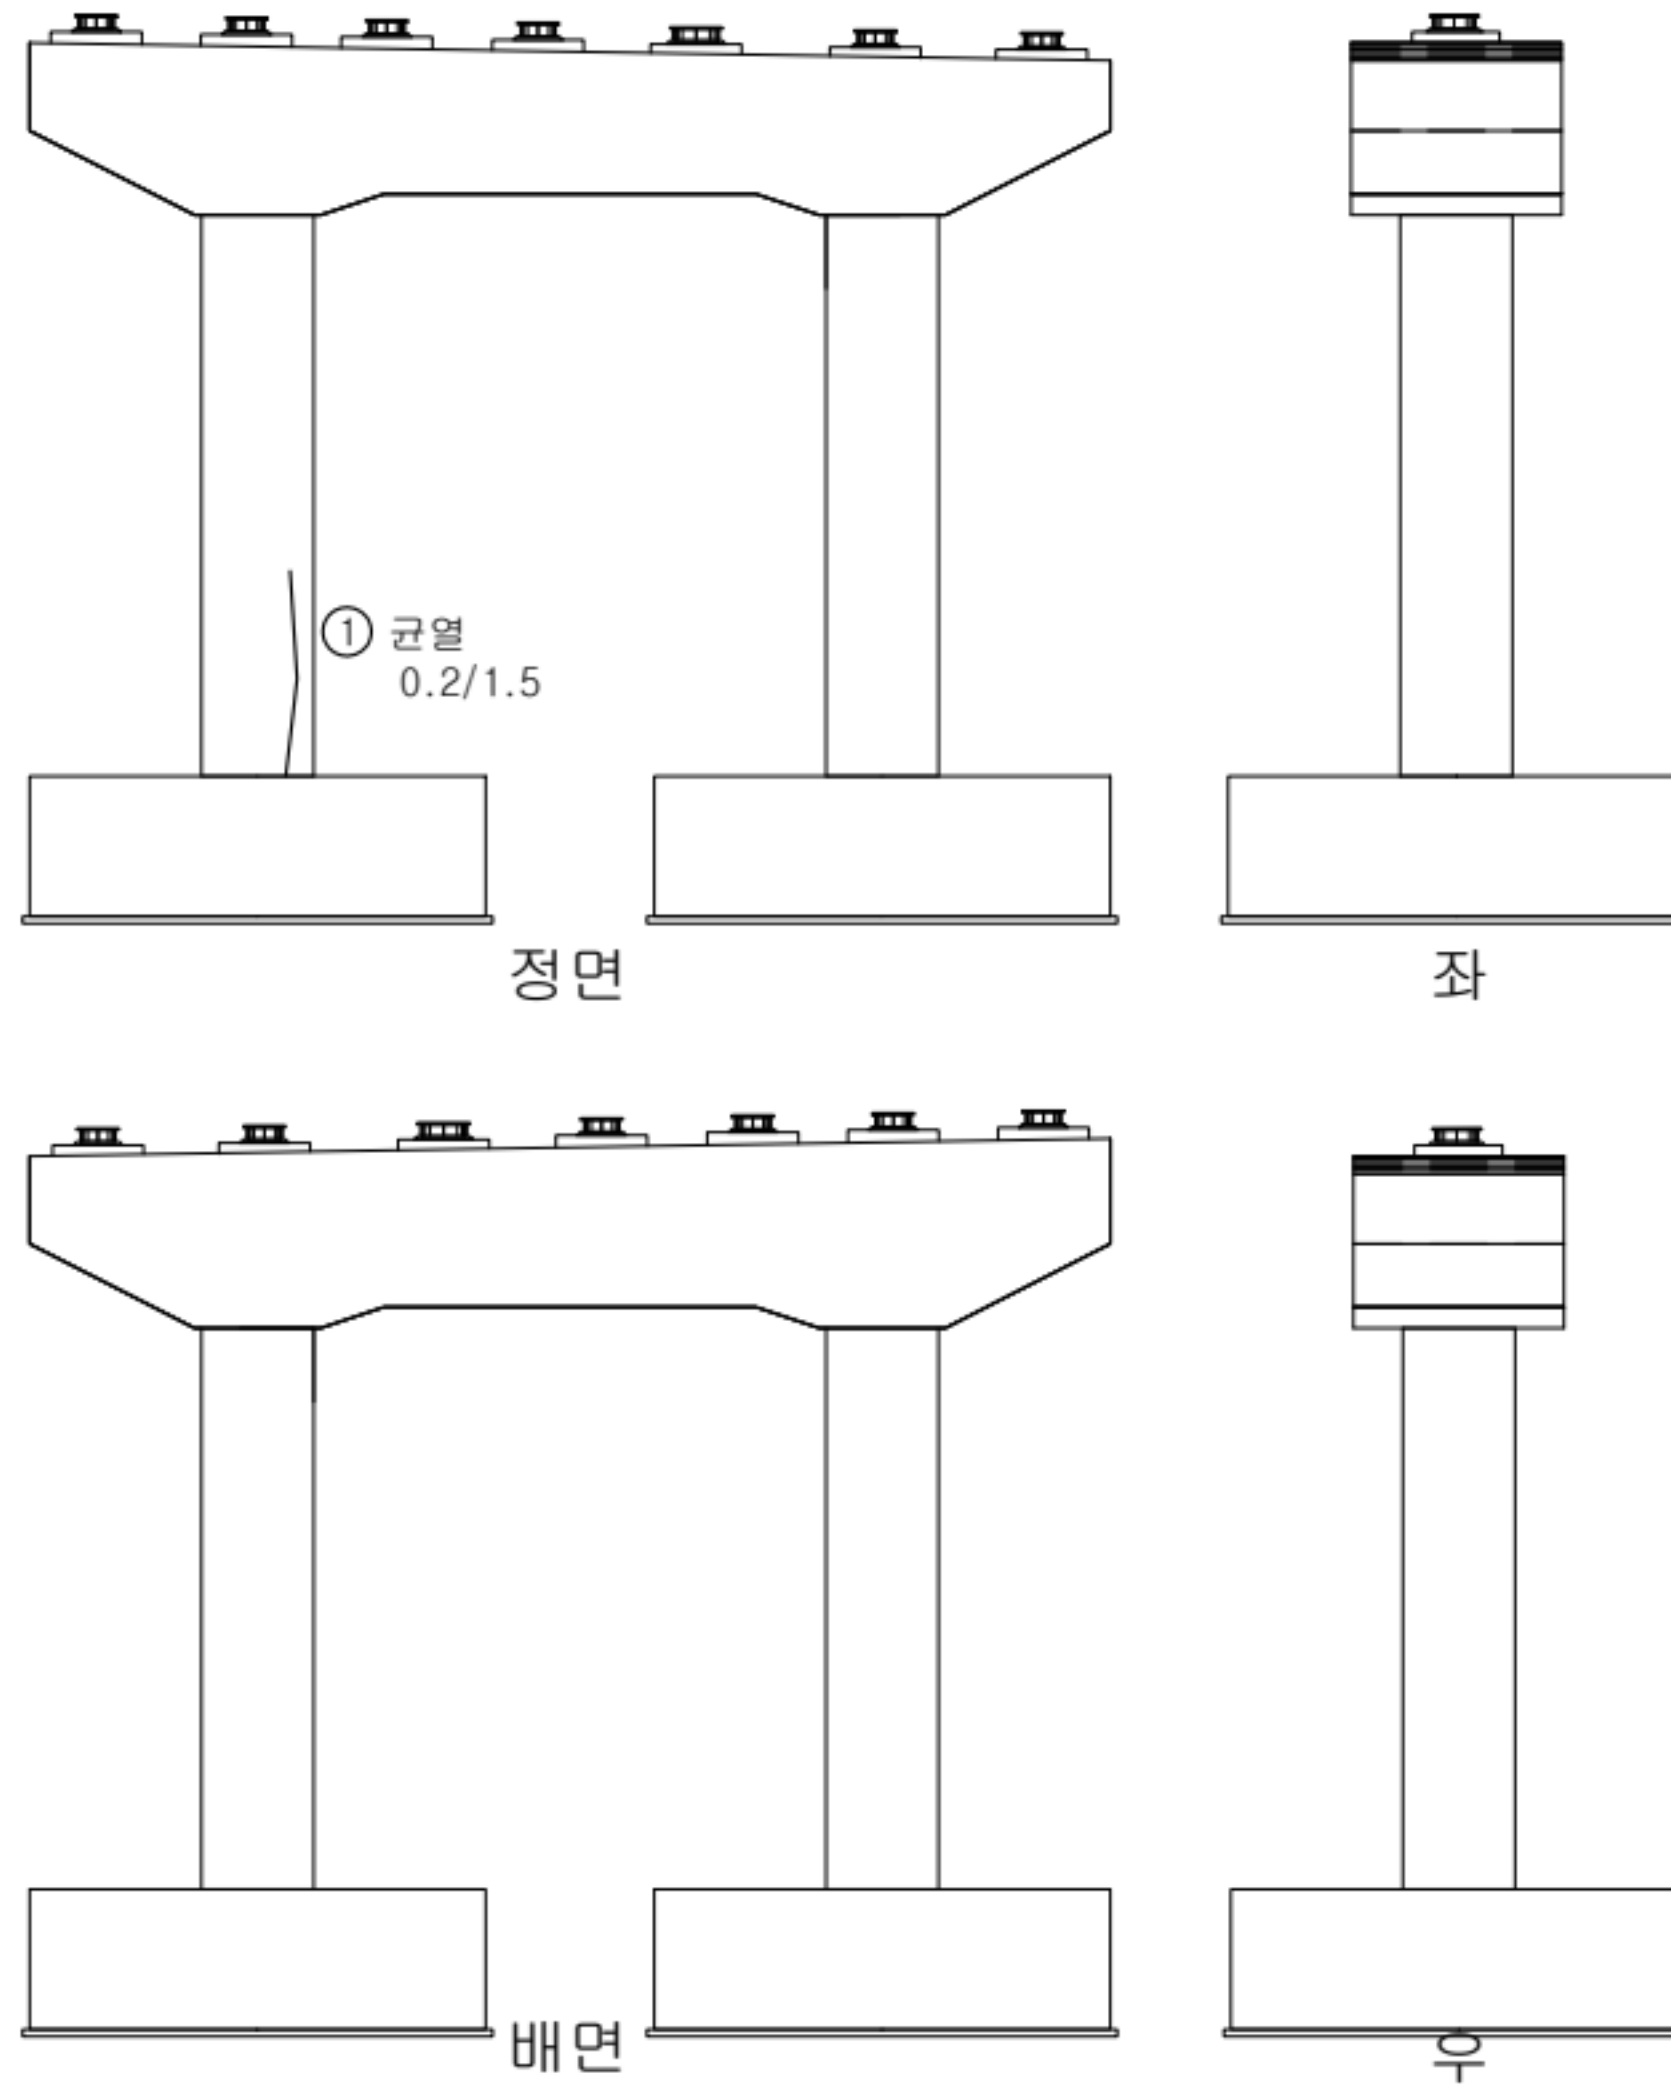

손상 현황 표

번호	구분	결함 내용	손상규모						비고
			폭(mm)	너비(m)	길이(m)	개소	손상물량	단위	
1	신규	균열	0.2	-	1.5	1	1.5	m	-
2									
3									
KEY PLAN

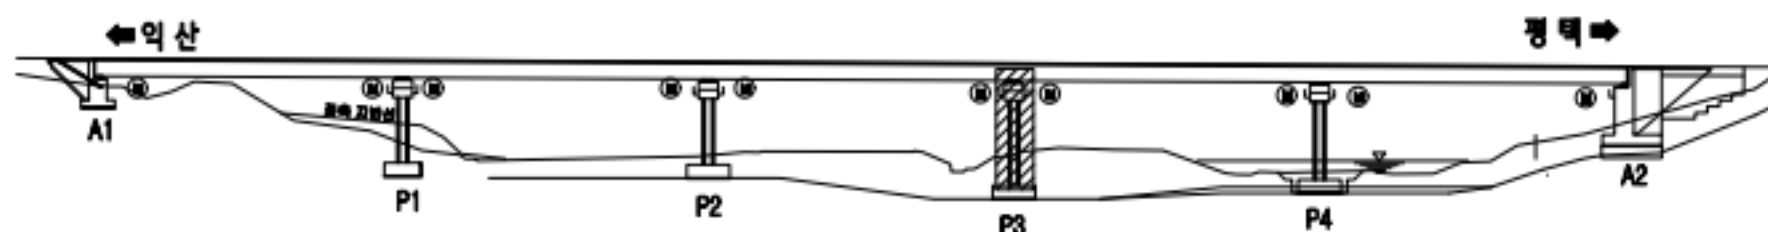


범례

	균열		망상균열		재료분리
	편칭/공동		박리, 박락/파손		시공이음/층분리
	누수/습윤부		백태		철근노출
	콘크리트 변색, 녹물		표장요철		강재부식
	작공/변형		볼트결합		응집불량

용역명	서부내륙고속도로 2025년 시설물 정기안전점검 용역(하반기)
시설물명	노전천교
점검일시	2025. 07 ~ 2025. 12
확인자	책임기술자 김경수
도면번호	20


ID : 노전천교 교각(P4)

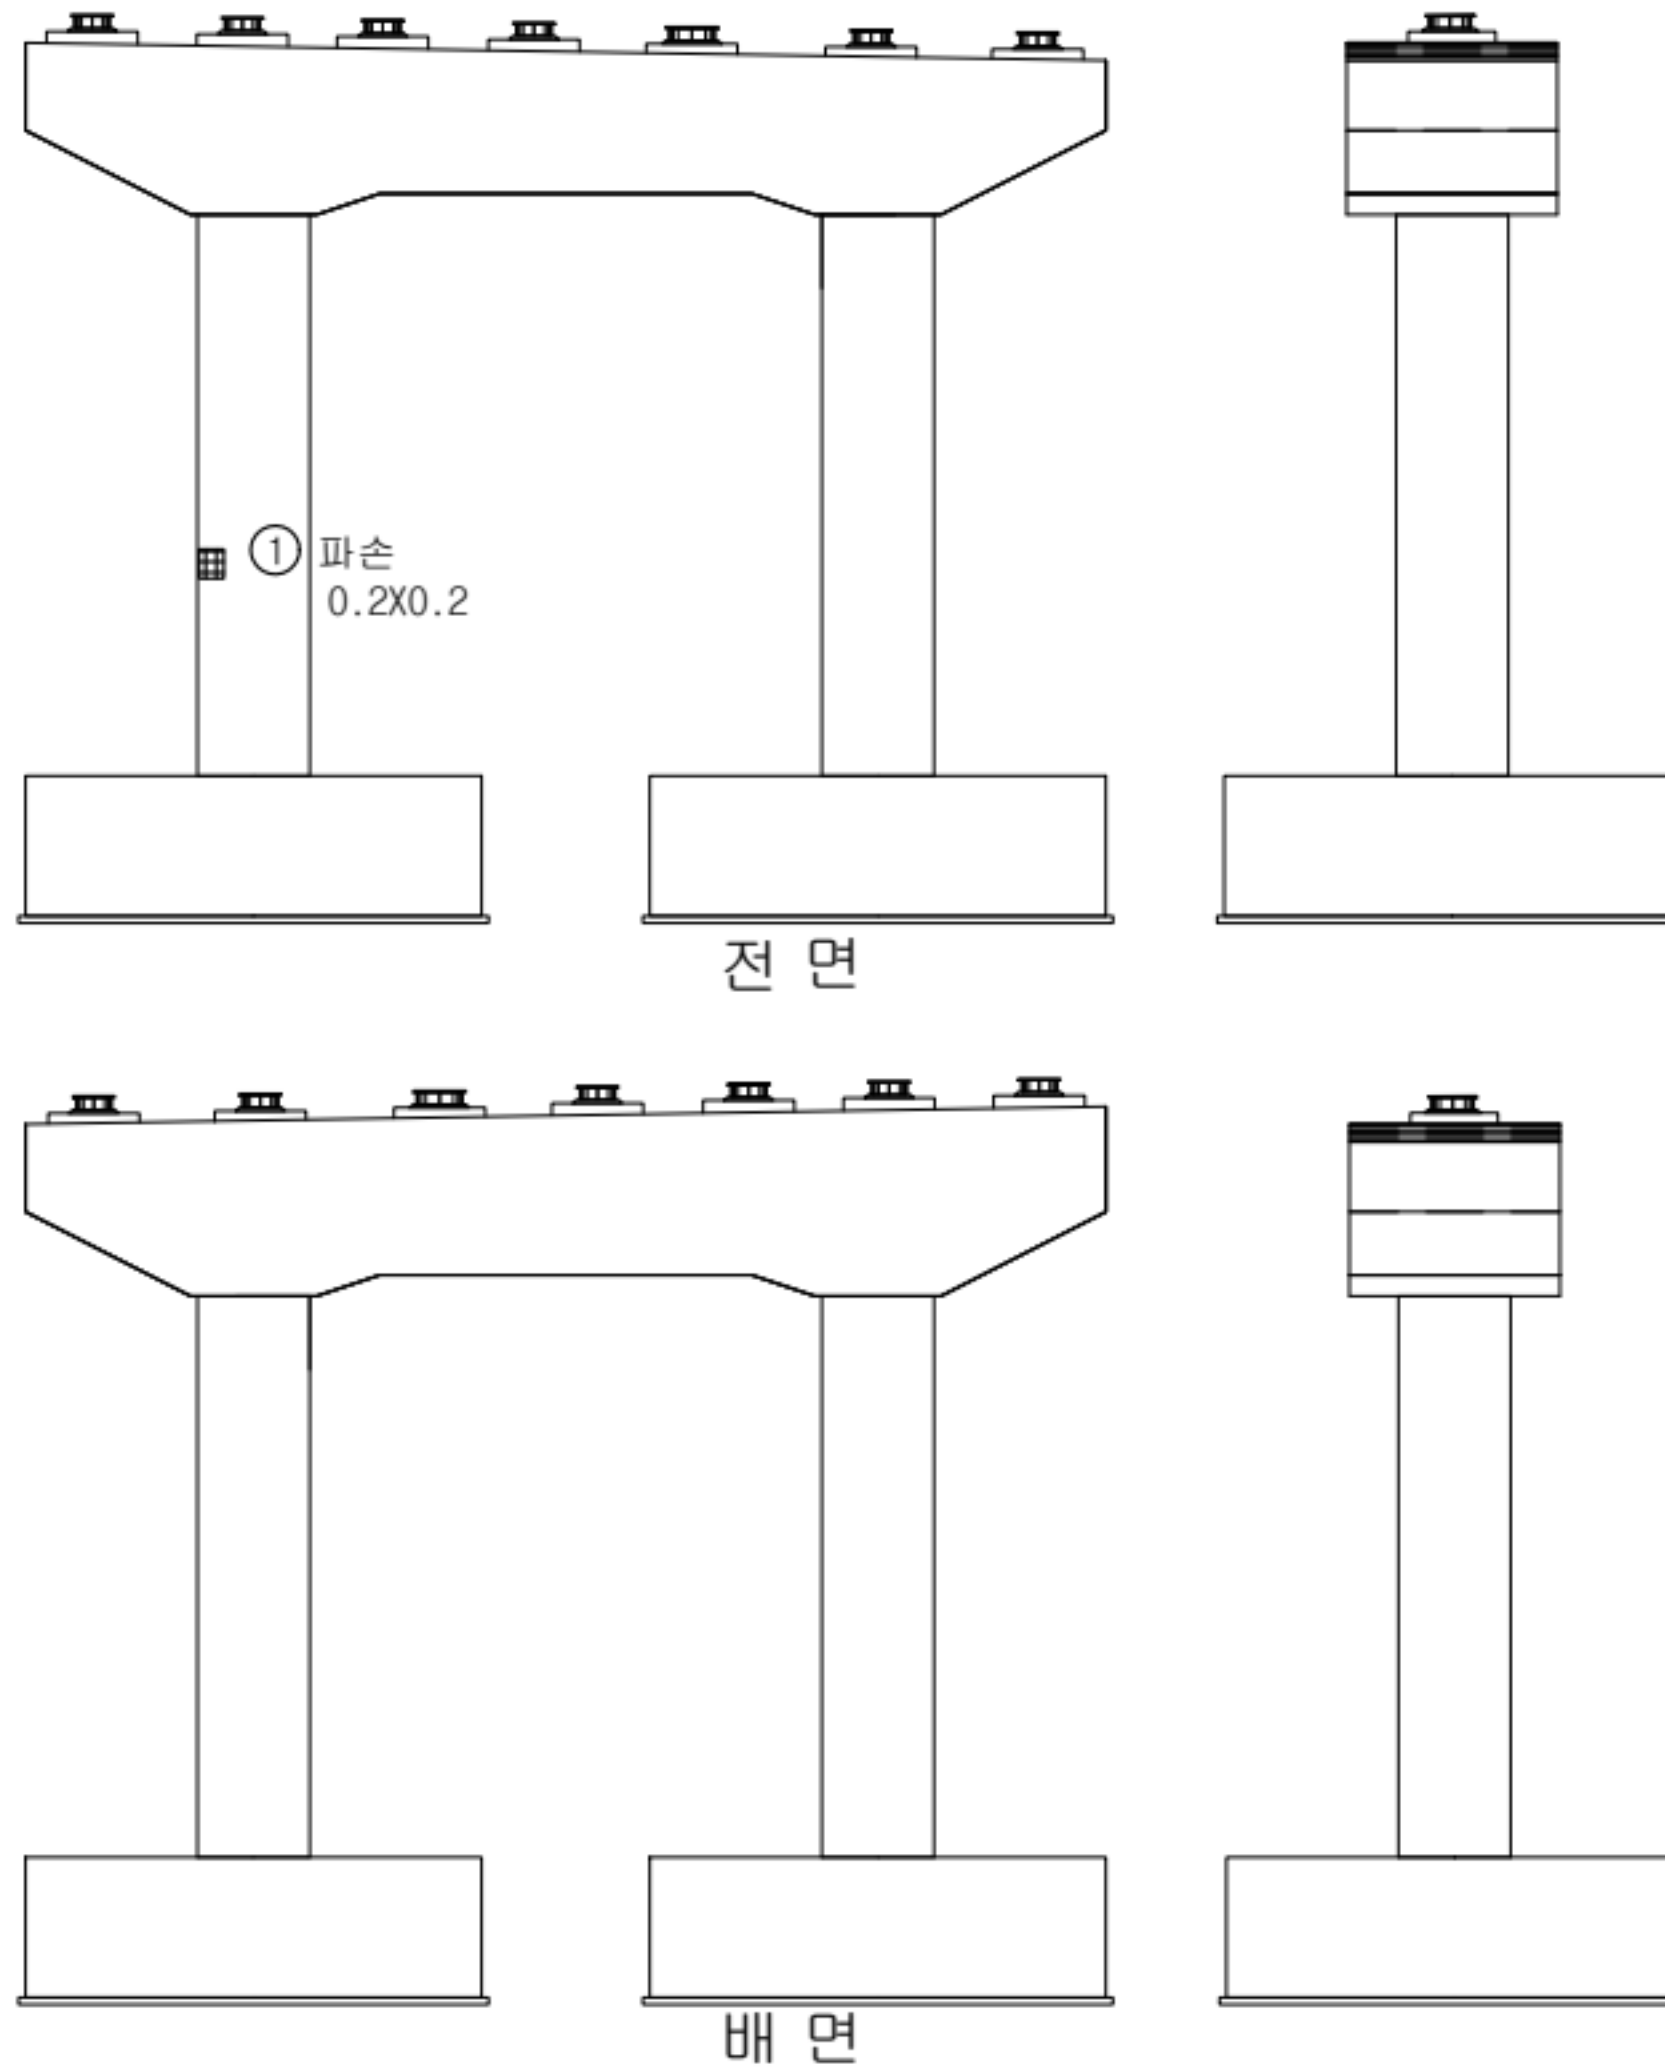

손상 현황 표

번호	구분	결함 내용	손상규모						비고
			폭(mm)	너비(m)	길이(m)	개소	손상물량	단위	
1	신규	파손	-	0.2	0.2	1	0.04	m ²	-
2									
3									
KEY PLAN

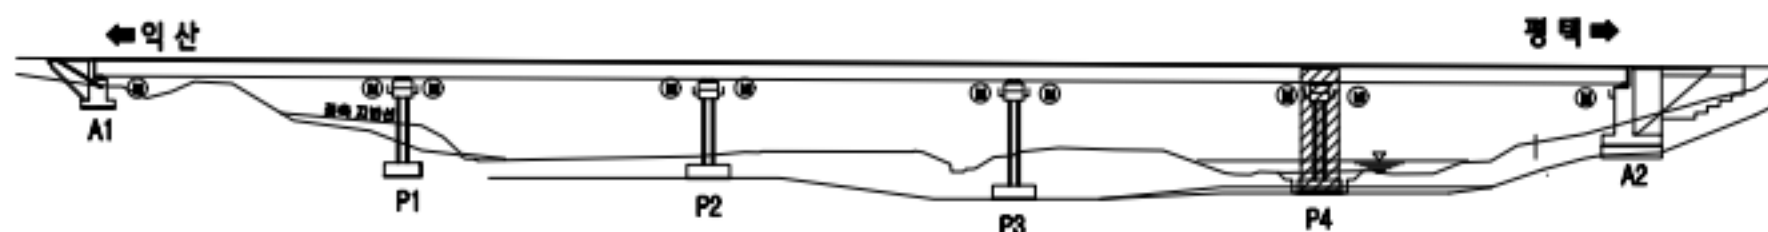

범례

콘크리트	양상근열	재료분리
편형/공동	박리, 박락/파손	시공이음/층분리
누수/습윤부	백태	철근노출
콘크리트 변색, 부동	표장요철	강재부식
착공/변형	볼트결합	응집불량

용역명	서부내륙고속도로 2025년 시설물 정기안전점검 용역(하반기)
시설물명	노전천교
점검일시	2025. 07 ~ 2025. 12
확인자	책임기술자 김경수
도면번호	21