


13. 대정교

ID : 대정교 바닥판 상면(S1)

1671

← 익산방향

평택방향 →

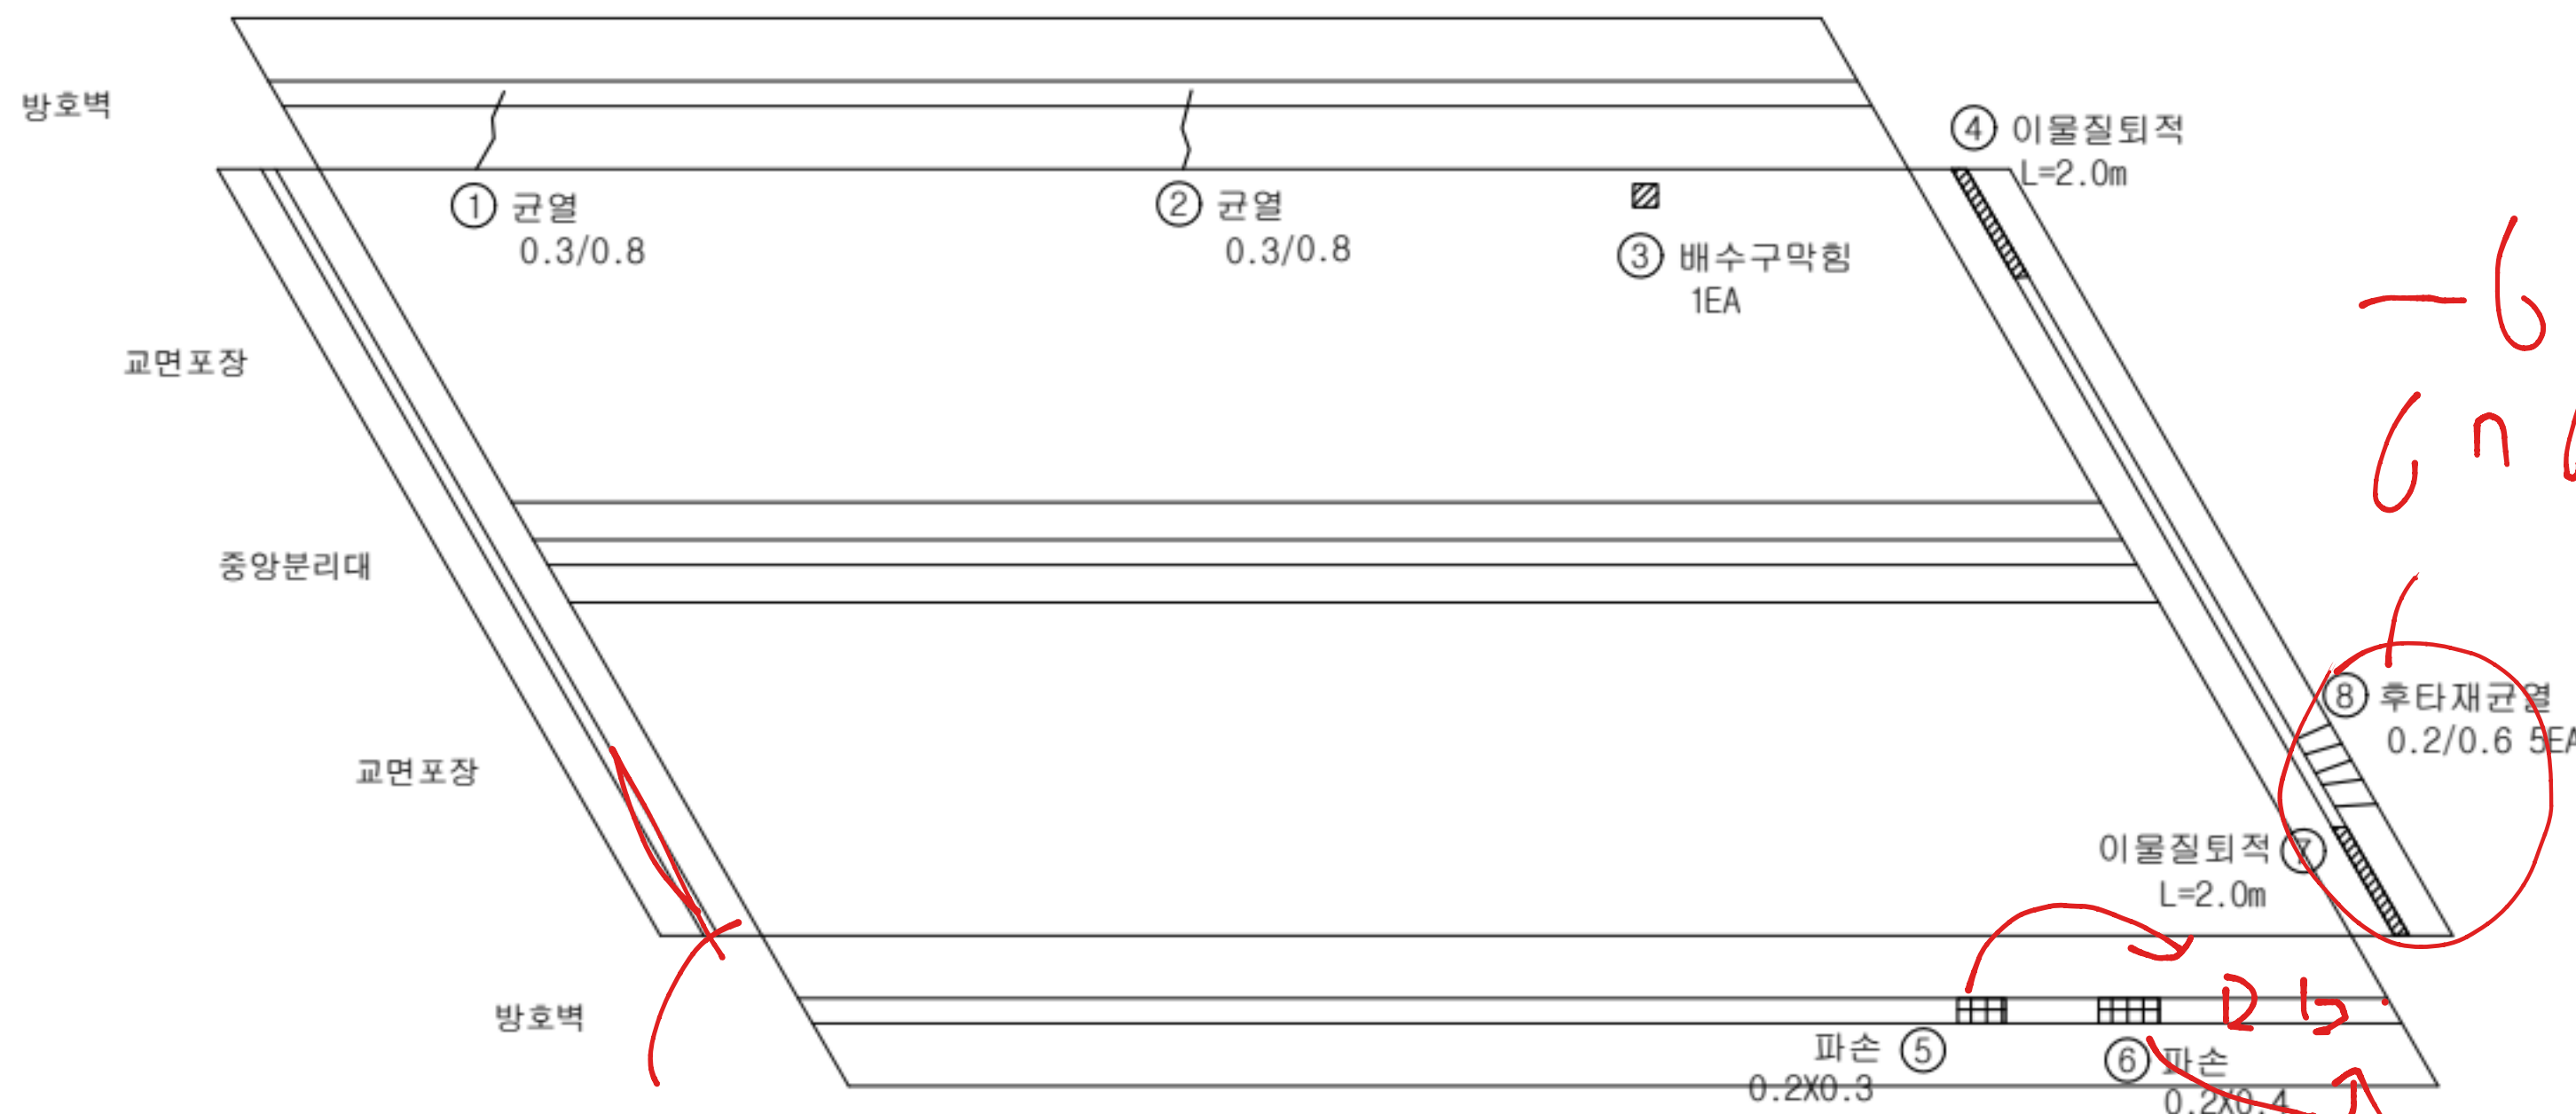


손상 현황 표

번호	구분	결함 내용	손상규모						비고
			폭(mm)	너비(m)	길이(m)	개소	손상물량	단위	
1	신규	균열	0.3	-	0.8	1	0.8	m	-
2	신규	균열	0.3	-	0.8	1	0.8	m	-
3	신규	배수구막힘	-	-	-	1	1.0	EA	-
4	신규	이물질퇴적	-	-	2.0	1	2.0	m	-
5	신규	파손	-	0.2	0.3	1	0.06	m²	-
6	신규	파손	-	0.2	0.4	1	0.08	m²	-
7	신규	이물질퇴적	-	-	2.0	1	2.0	m	-
8	신규	후타재균열	0.2	-	0.6	5	3.0	m	-
9									
10									
KEY PLAN

← 익산방향

평택방향 →

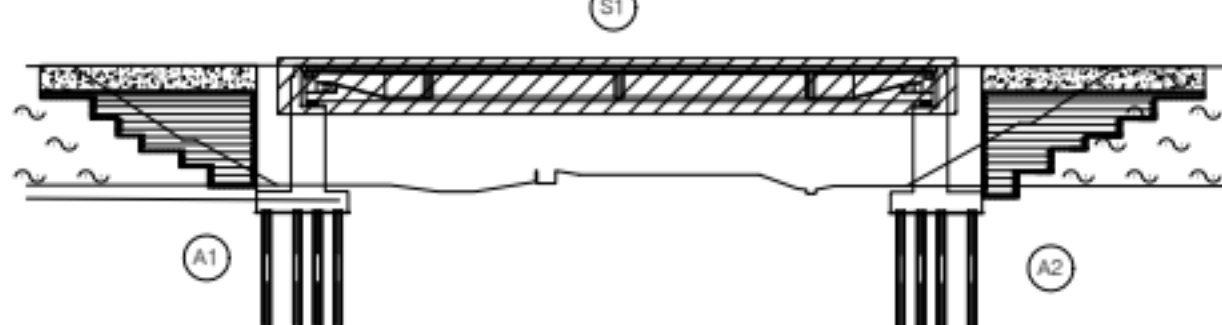

범례


균열	망상균열	재료분리
편침/공동	박리, 박락/파손	시공이음/층분리
누수/습윤부	백태	철근노출
콘크리트 변색, 누출	표장요철	강재부식
좌굴/변형	볼트결함	응집불량

용역명	서부내륙고속도로 2025년 시설물 정기안전점검 용역(하반기)
시설물명	대정교
점검일시	2025. 07 ~ 2025. 12
확인자	책임기술자 김경수
도면번호	01

ID : 대정교 바닥판 하면(S1)

← 익산방향

평택방향 →

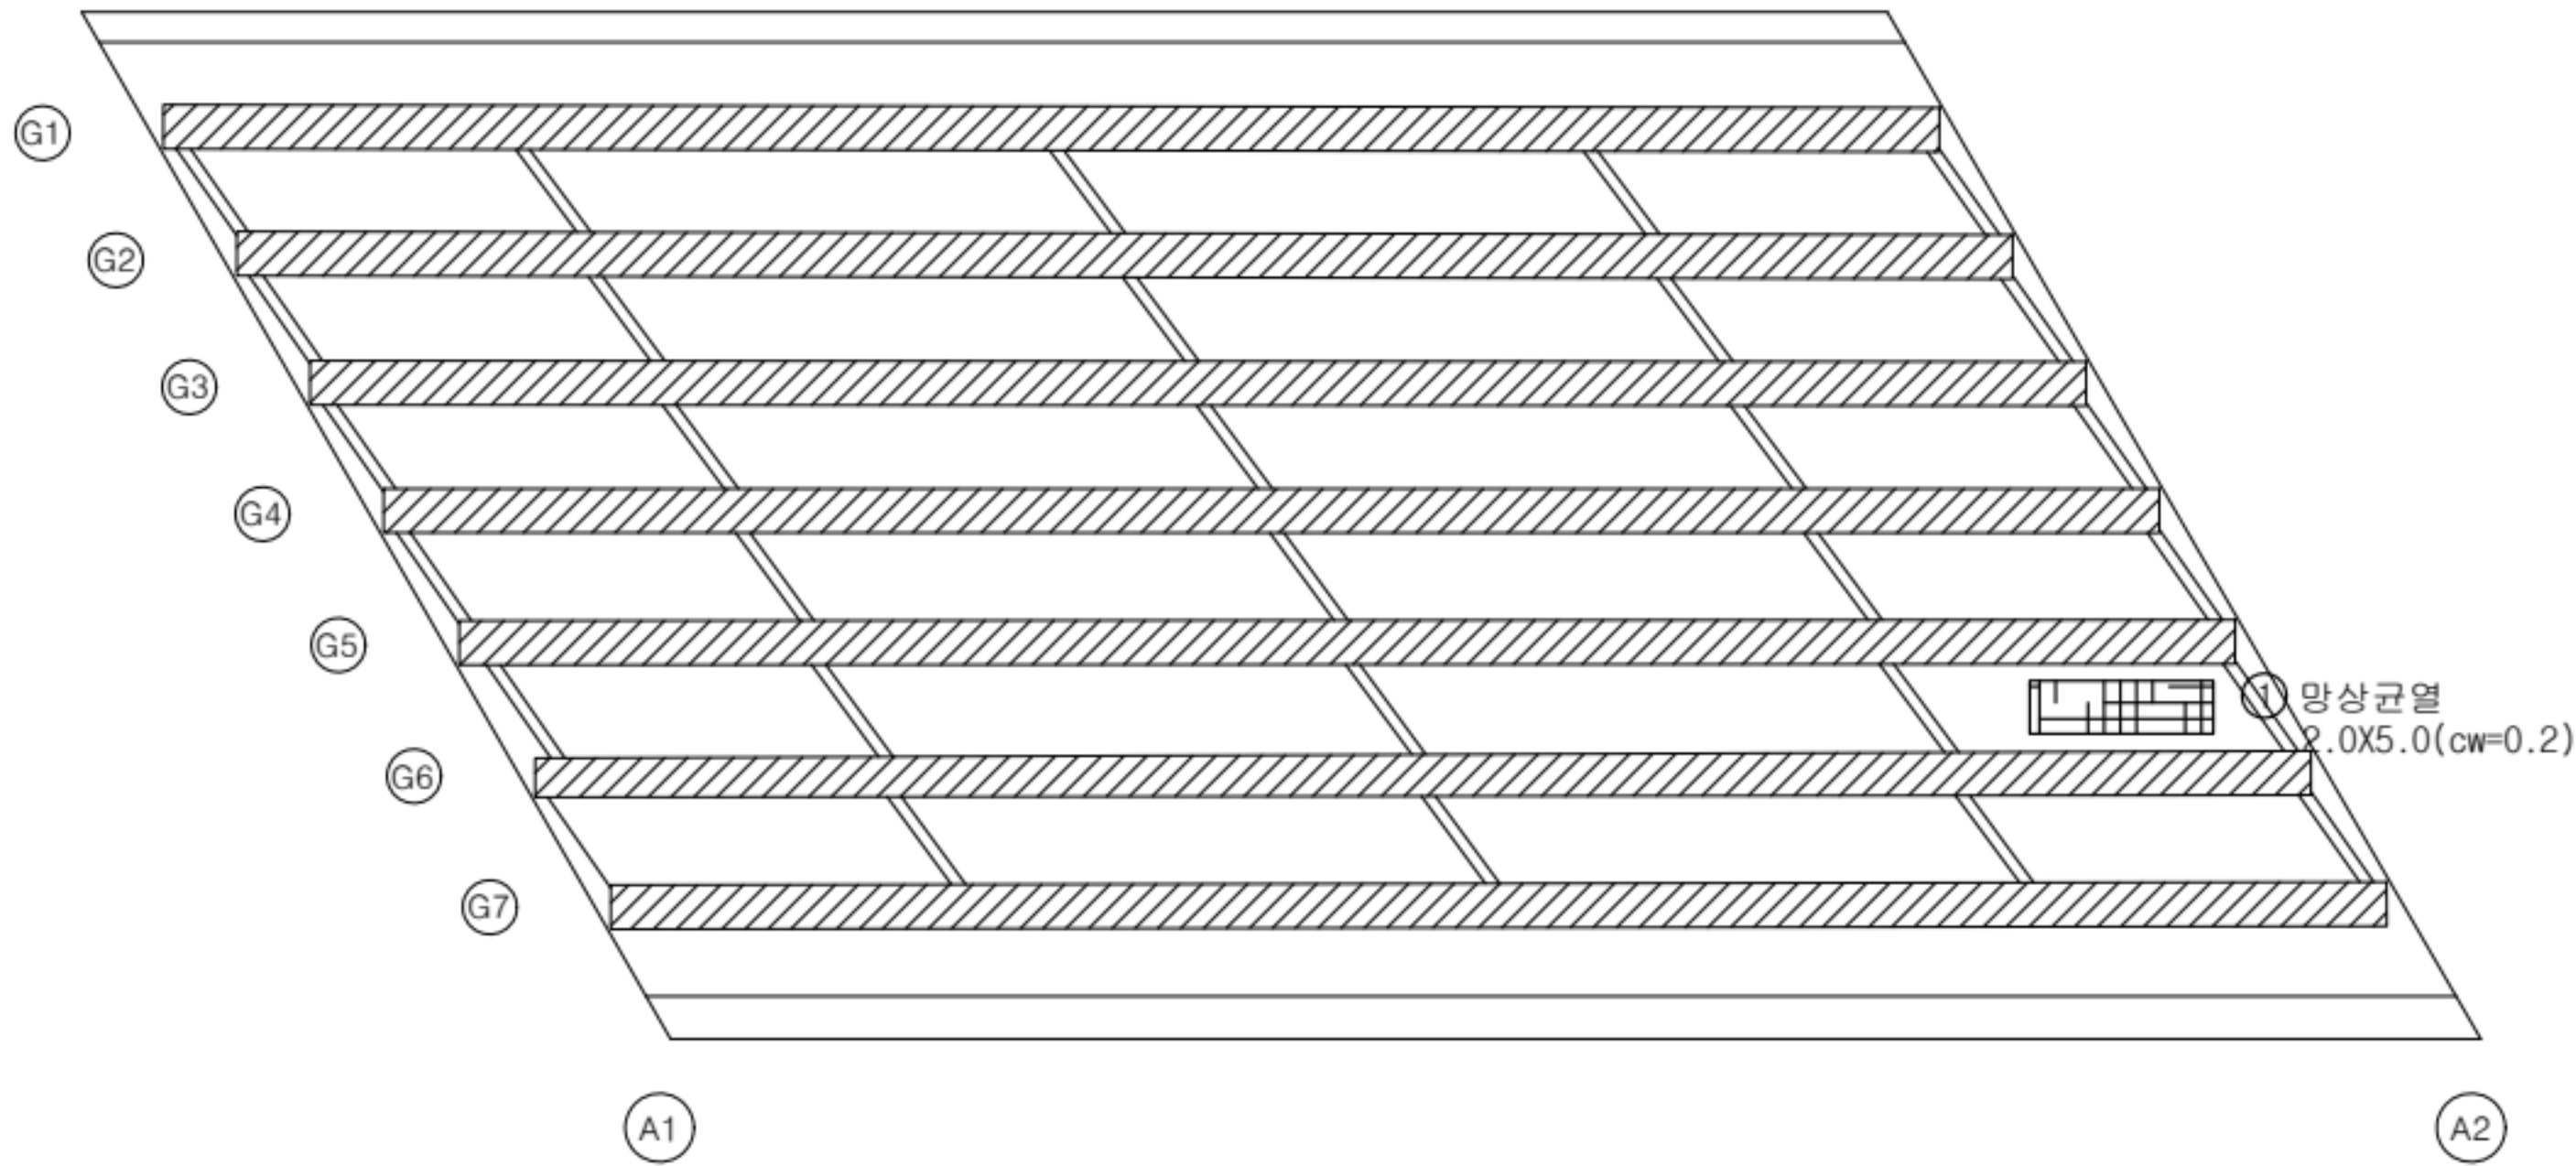


손상 현황 표

번호	구분	결함내용	손상규모						비고
			폭(mm)	너비(m)	길이(m)	개소	손상물량	단위	
1	신규	망상균열	0.2	2.0	5.0	1	10.0	m²	-
2									
3									
K
E
Y
P
L
A
N

← 익산방향

평택방향 →

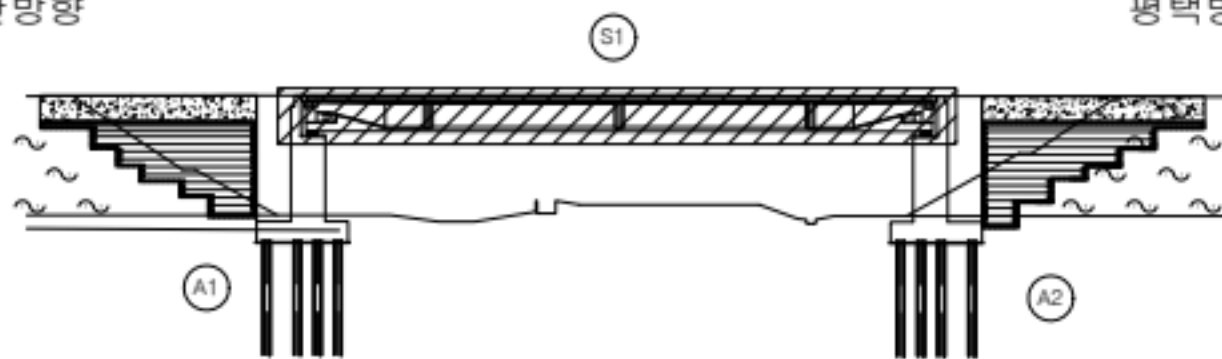


범
례

	콘크리트		망상균열		재료분리
	편형/공동		박리, 박락/파손		시공이음/층분리
	누수/습윤부		백태		철근노출
	콘크리트 변색, 녹물		표장요철		강재부식
	좌굴/변형		볼트결합		응집불량

용역명	서부내륙고속도로 2025년 시설물 정기안전점검 용역(하반기)
시설물명	대정교
점검일시	2025. 07 ~ 2025. 12
확인자	책임기술자 김경수
도면번호	02

ID : 대정교 거더(S1)

(A2)

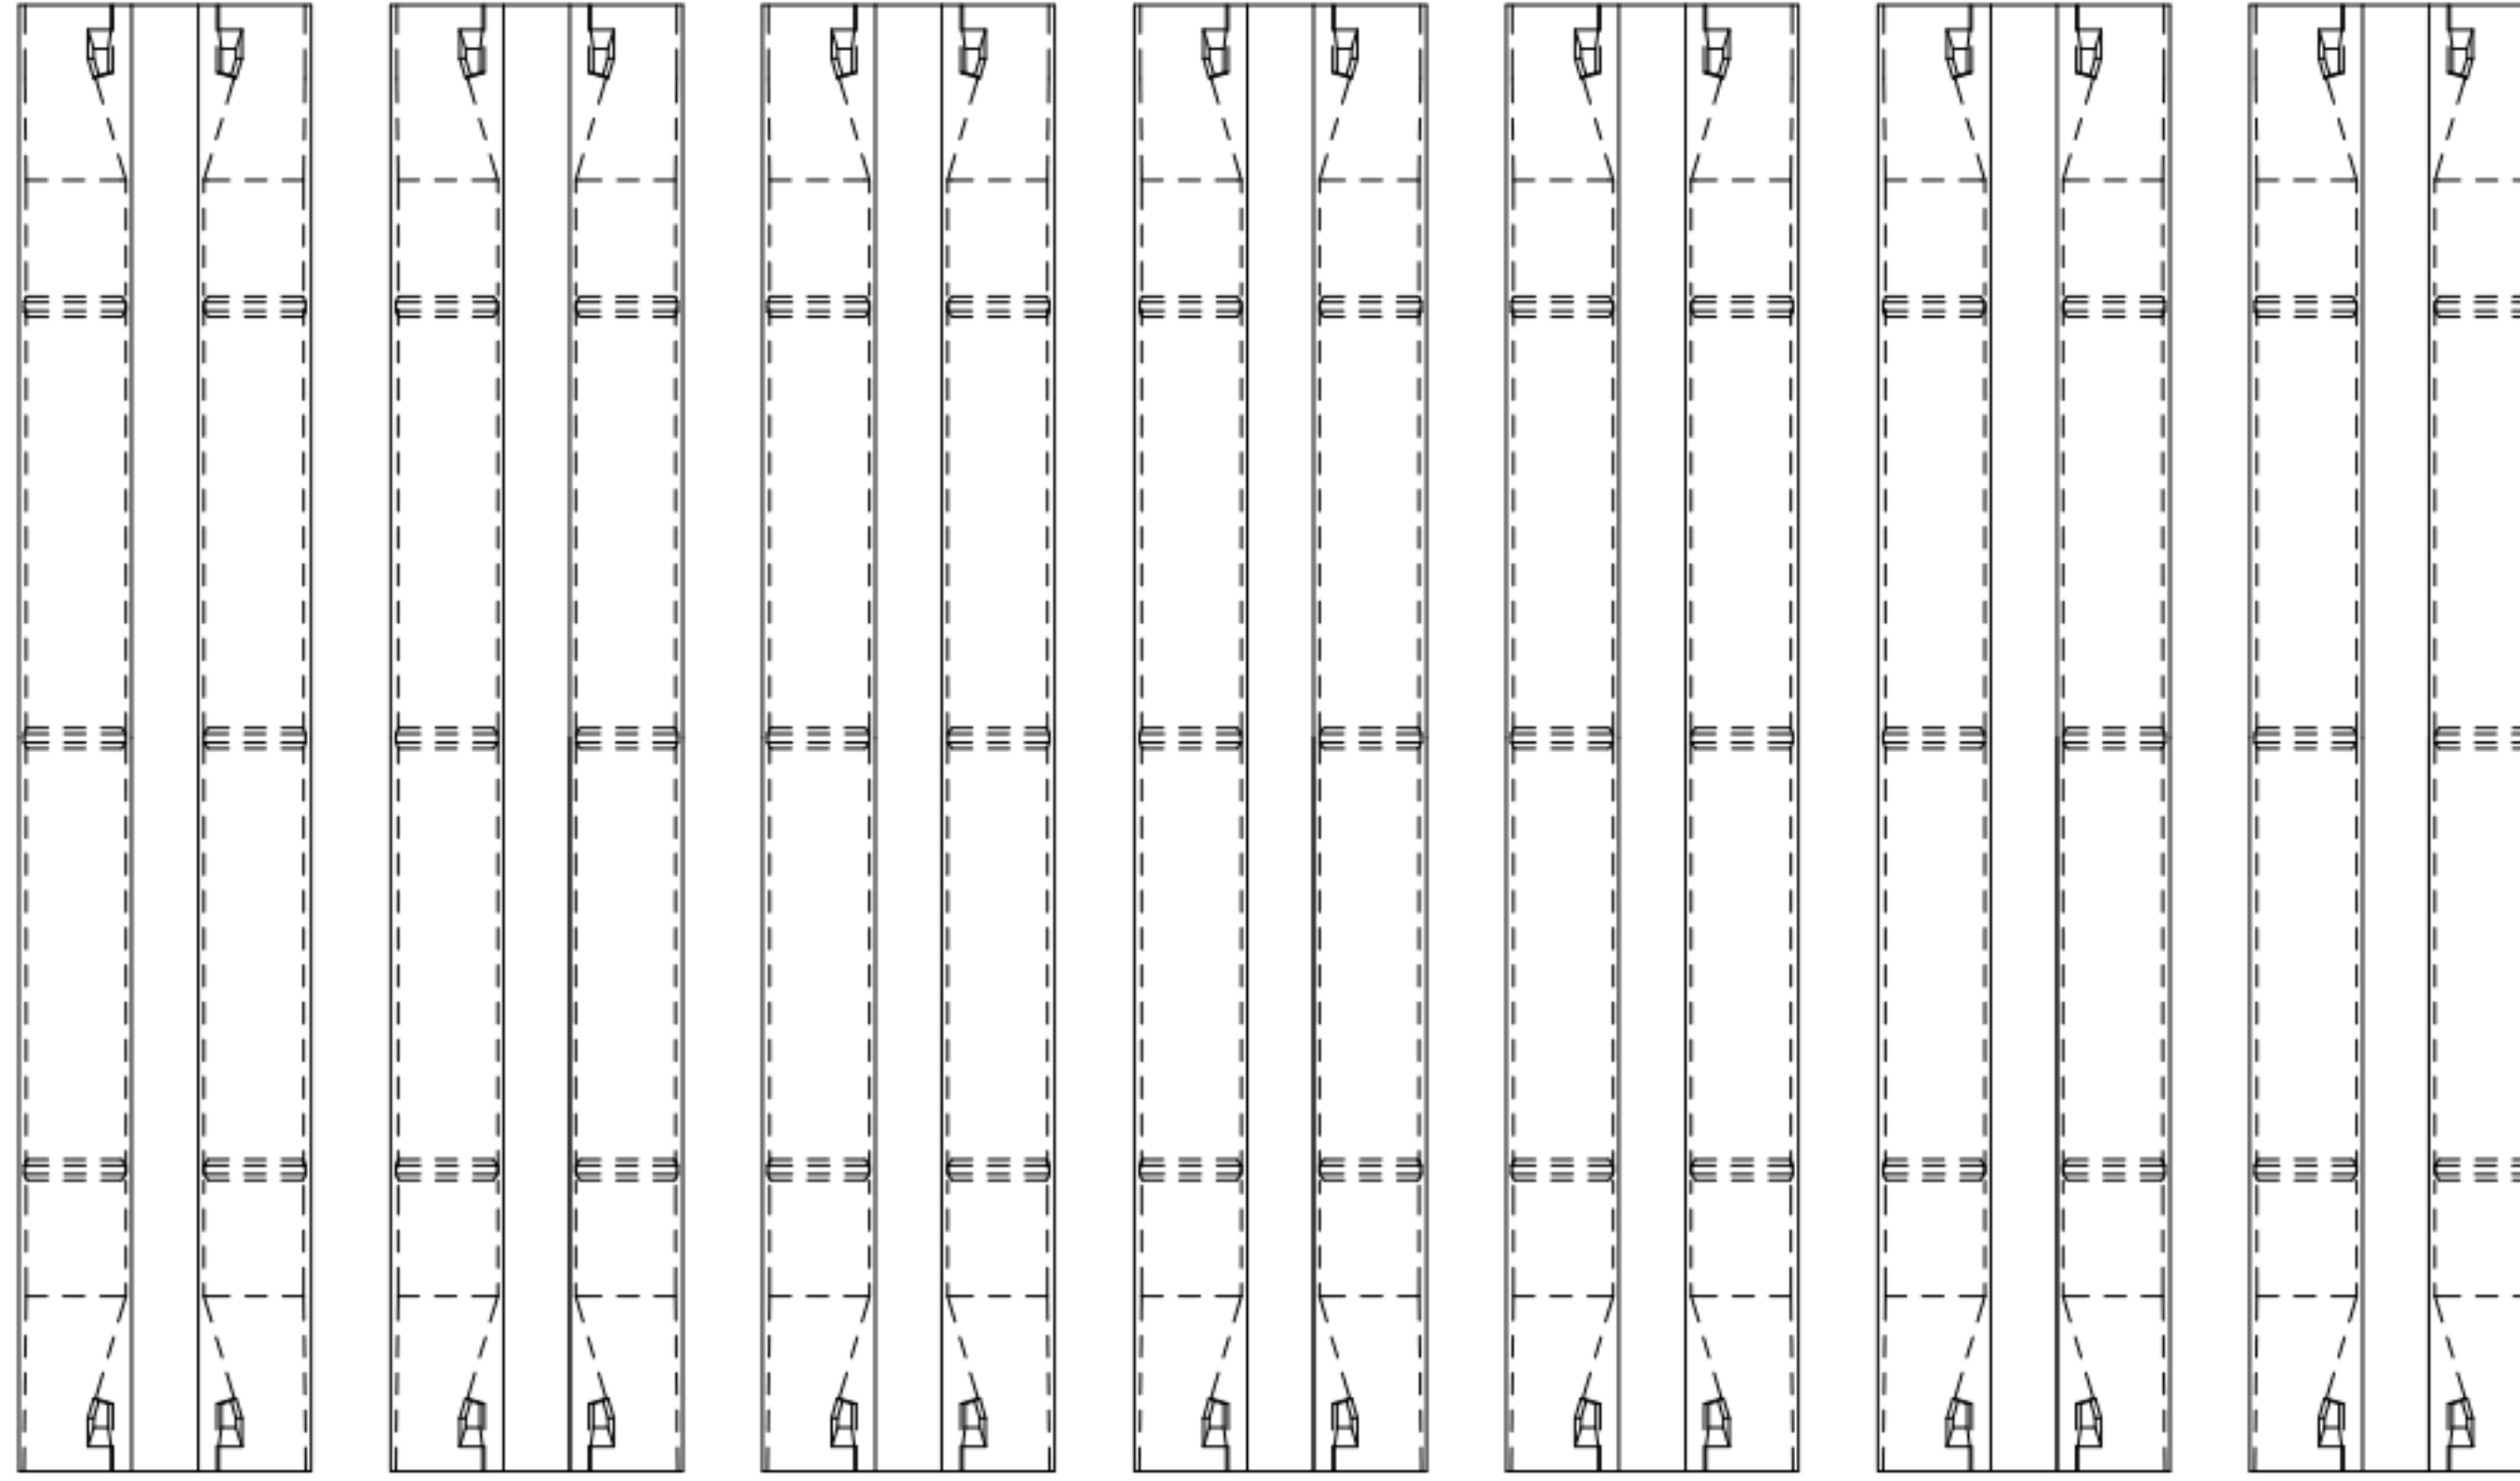

좌측 하부 우측
G1

좌측 하부 우측
G2

좌측 하부 우측
G3

좌측 하부 우측
G4

좌측 하부 우측
G5

좌측 하부 우측
G6


좌측 하부 우측
G7

(A1)

손상 현황 표

번호	구분	결함 내용	손상규모						비고
			폭(mm)	너비(m)	길이(m)	개소	손상물량	단위	
1									
2									
K
E
Y
P
L
A
N

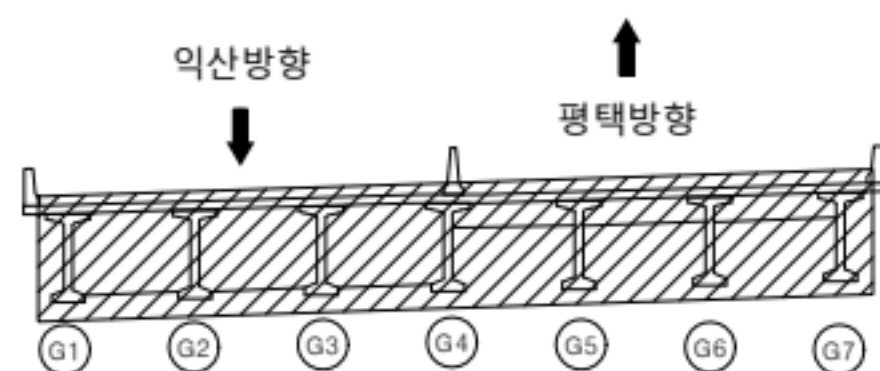

범
례

	근철		망상근철		재료분리
	편철/공동		박리, 박락/파손		시공이음/층분리
	누수/습윤부		백태		철근노출
	콘크리트 변색, 누출		표장요철		강재부식
	좌굴/변형		볼트결함		응집불량

용역명	서부내륙고속도로 2025년 시설물 정기안전점검 용역(하반기)
시설물명	대정교
점검일시	2025. 07 ~ 2025. 12
확인자	책임기술자 김경수
도면번호	03

ID : 대정교 가로보(S1)

손상 현황 표

번호	구분	결함 내용	손상규모						비고
			폭(mm)	너비(m)	길이(m)	개소	손상물량	단위	
1									
2									
Ⓐ2 A2측
CB5 하 부
A1측


A2측
CB4 하 부
A1측

A2측
CB3 하 부
A1측

A2측
CB2 하 부
A1측

Ⓐ1 A2측
CB1 하 부
A1측

KEY PLAN

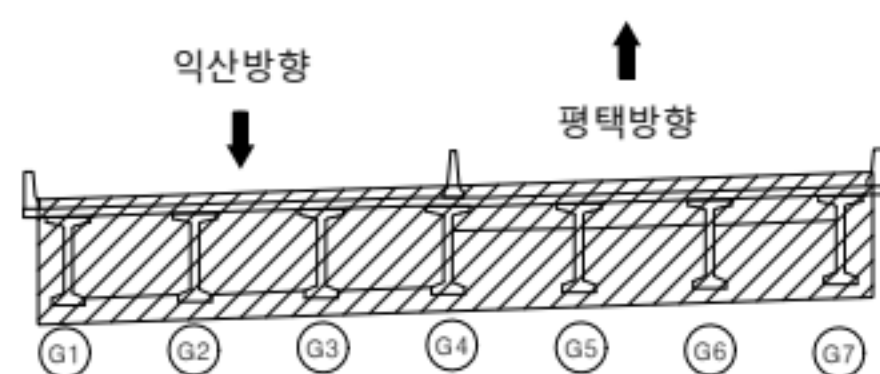

범례


균열	양상균열	재료분리
편형/공동	박리, 박락/파손	시공이음/충분리
누수/습윤부	부식	철근노출
콘크리트 변색, 풍화	표장요철	강재부식
좌굴/변형	볼트결함	융접불량

용역명	서부내륙고속도로 2025년 시설물 정기안전점검 용역(하반기)
시설물명	대정교
점검일시	2025. 07 ~ 2025. 12
확인자	책임기술자 김경수
도면번호	04


ID : 대정교 교대(A1)

손상 현황 표

번호	구분	결함내용	손상규모						비고
			폭(mm)	너비(m)	길이(m)	개소	손상물량	단위	
1	신규	망상균열	0.2	3.0	4.0	1	12.0	m'	-
2	신규	균열	0.3	-	2.5	1	2.5	m	-
3	신규	균열	0.3	-	2.5	1	2.5	m	-
4	신규	재료분리	-	0.8	0.3	1	0.24	m'	-
5									
6									
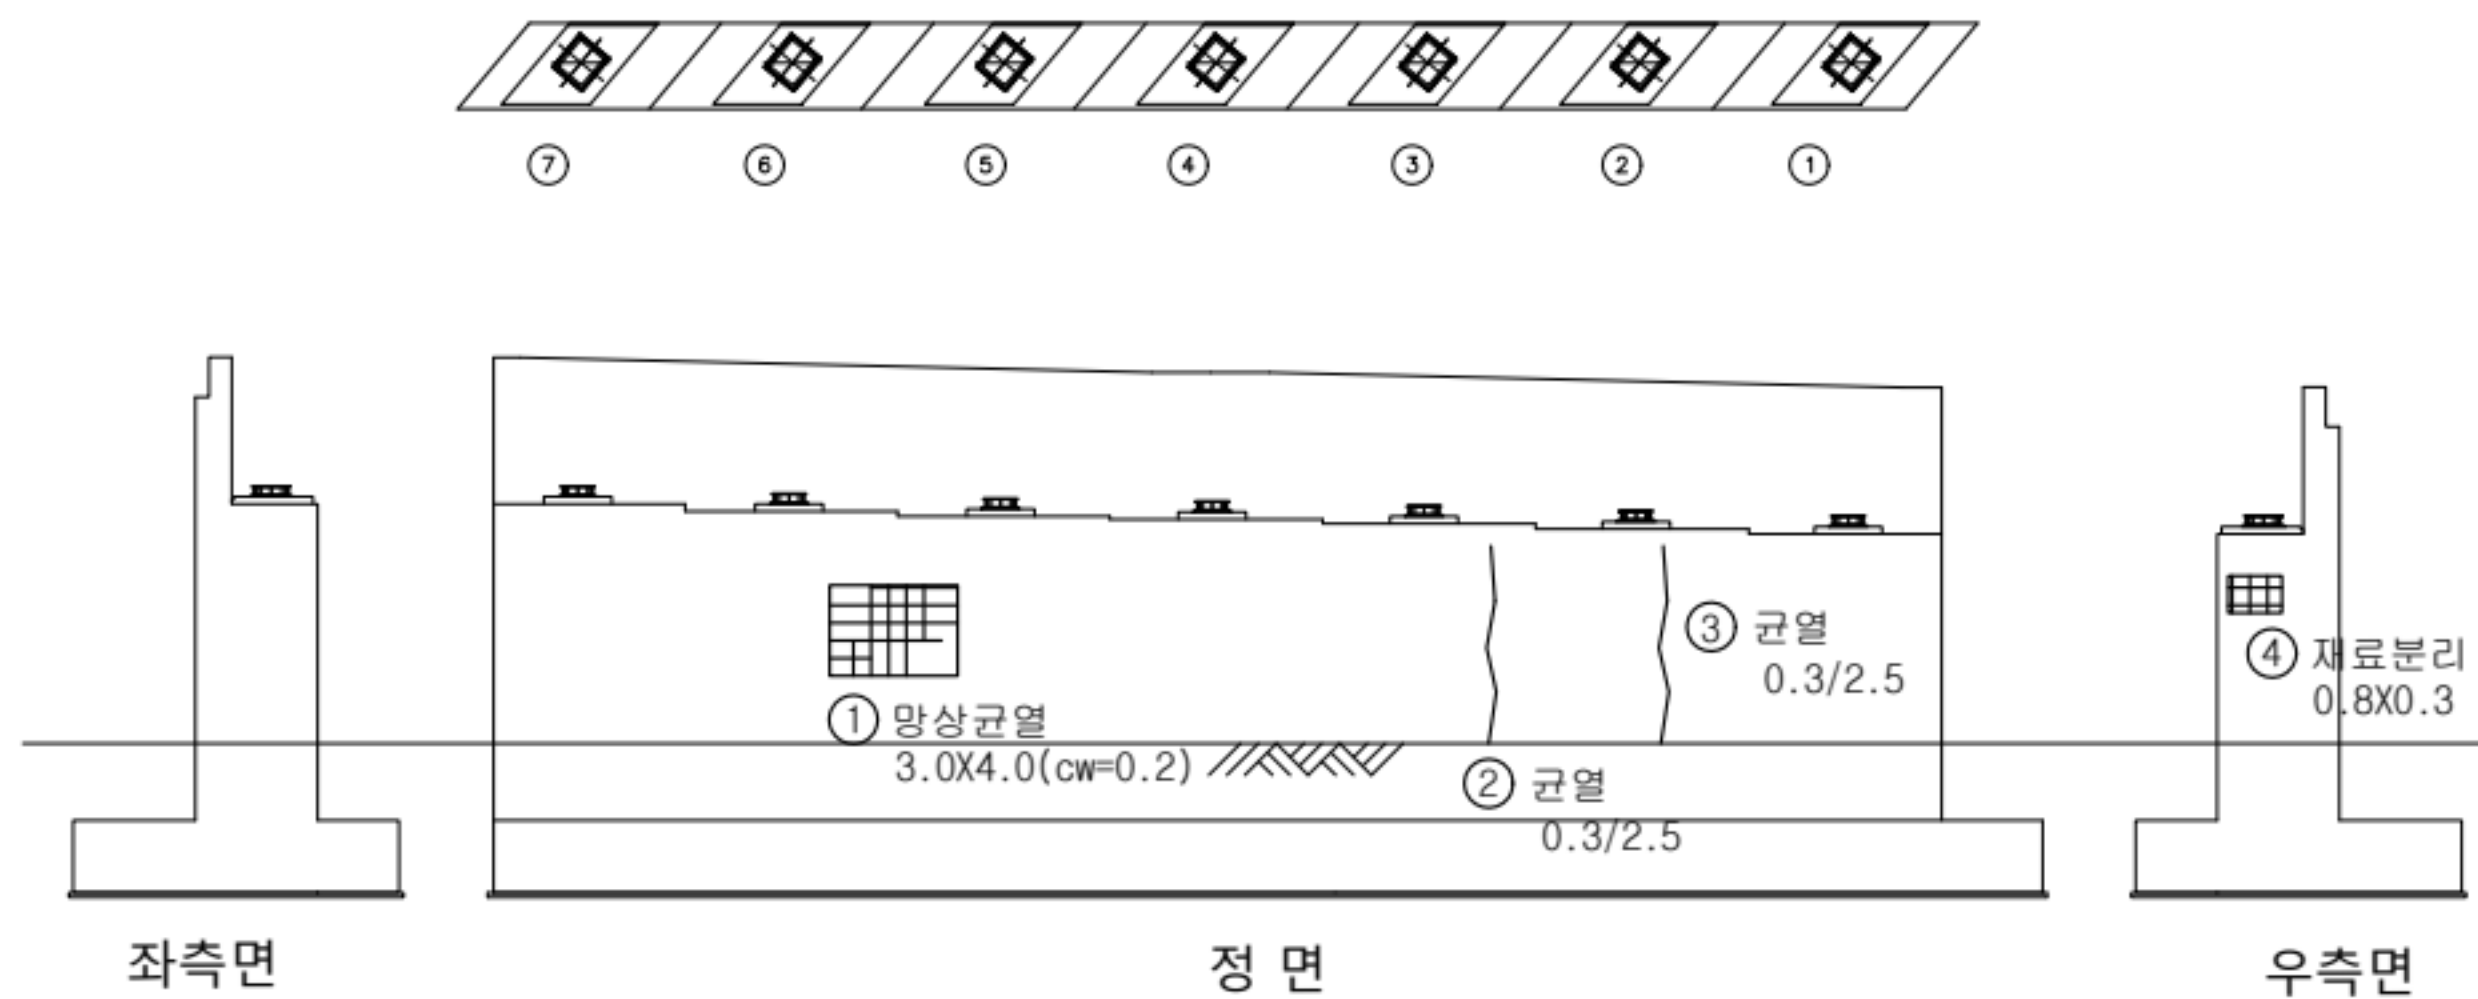

K
E
Y
P
L
A
N

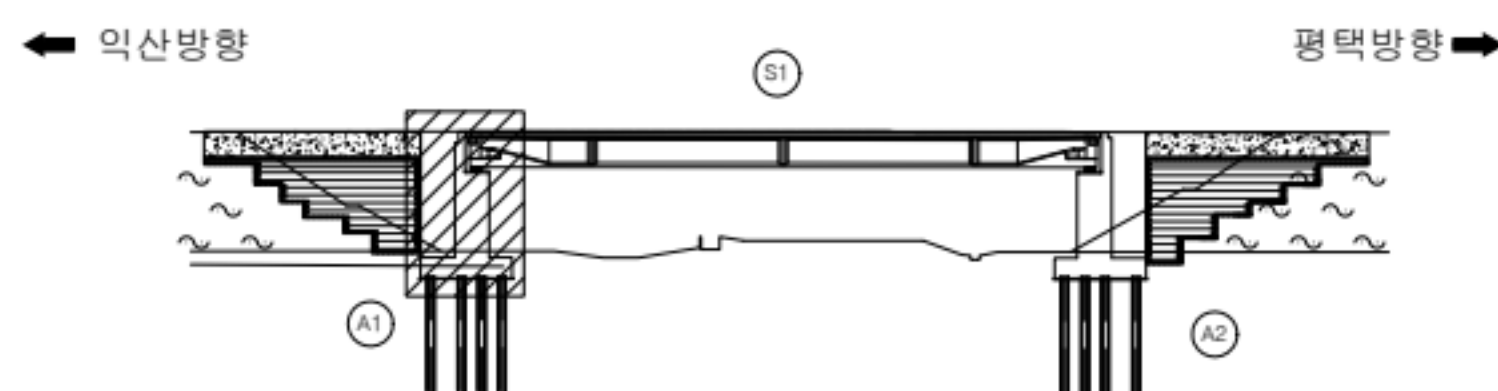

범
례


	균열		망상균열		재료분리
	편침/공동		박리, 박락/파손		시공이음/층분리
	누수/습윤부		백태		철근노출
	콘크리트 변색, 녹물		표장요철		강재부식
	좌굴/변형		볼트결함		응집불량

용역명	서부내륙고속도로 2025년 시설물 정기안전점검 용역(하반기)
시설물명	대정교
점검일시	2025. 07 ~ 2025. 12
확인자	책임기술자 김경수
도면번호	05


ID : 대정교 교대(A2)

손상 현황 표

번호	구분	결함내용	손상규모						비고
			폭(mm)	너비(m)	길이(m)	개소	손상물량	단위	
1	신규	망상균열	0.2	5.0	3.0	1	15.0	m²	-
2	신규	균열	0.2	-	1.0	1	1.0	m	-
3	신규	망상균열	0.2	1.2	4.0	1	4.8	m²	-
4	신규	망상균열	0.2	3.0	4.0	1	12.0	m²	-
5									
6									
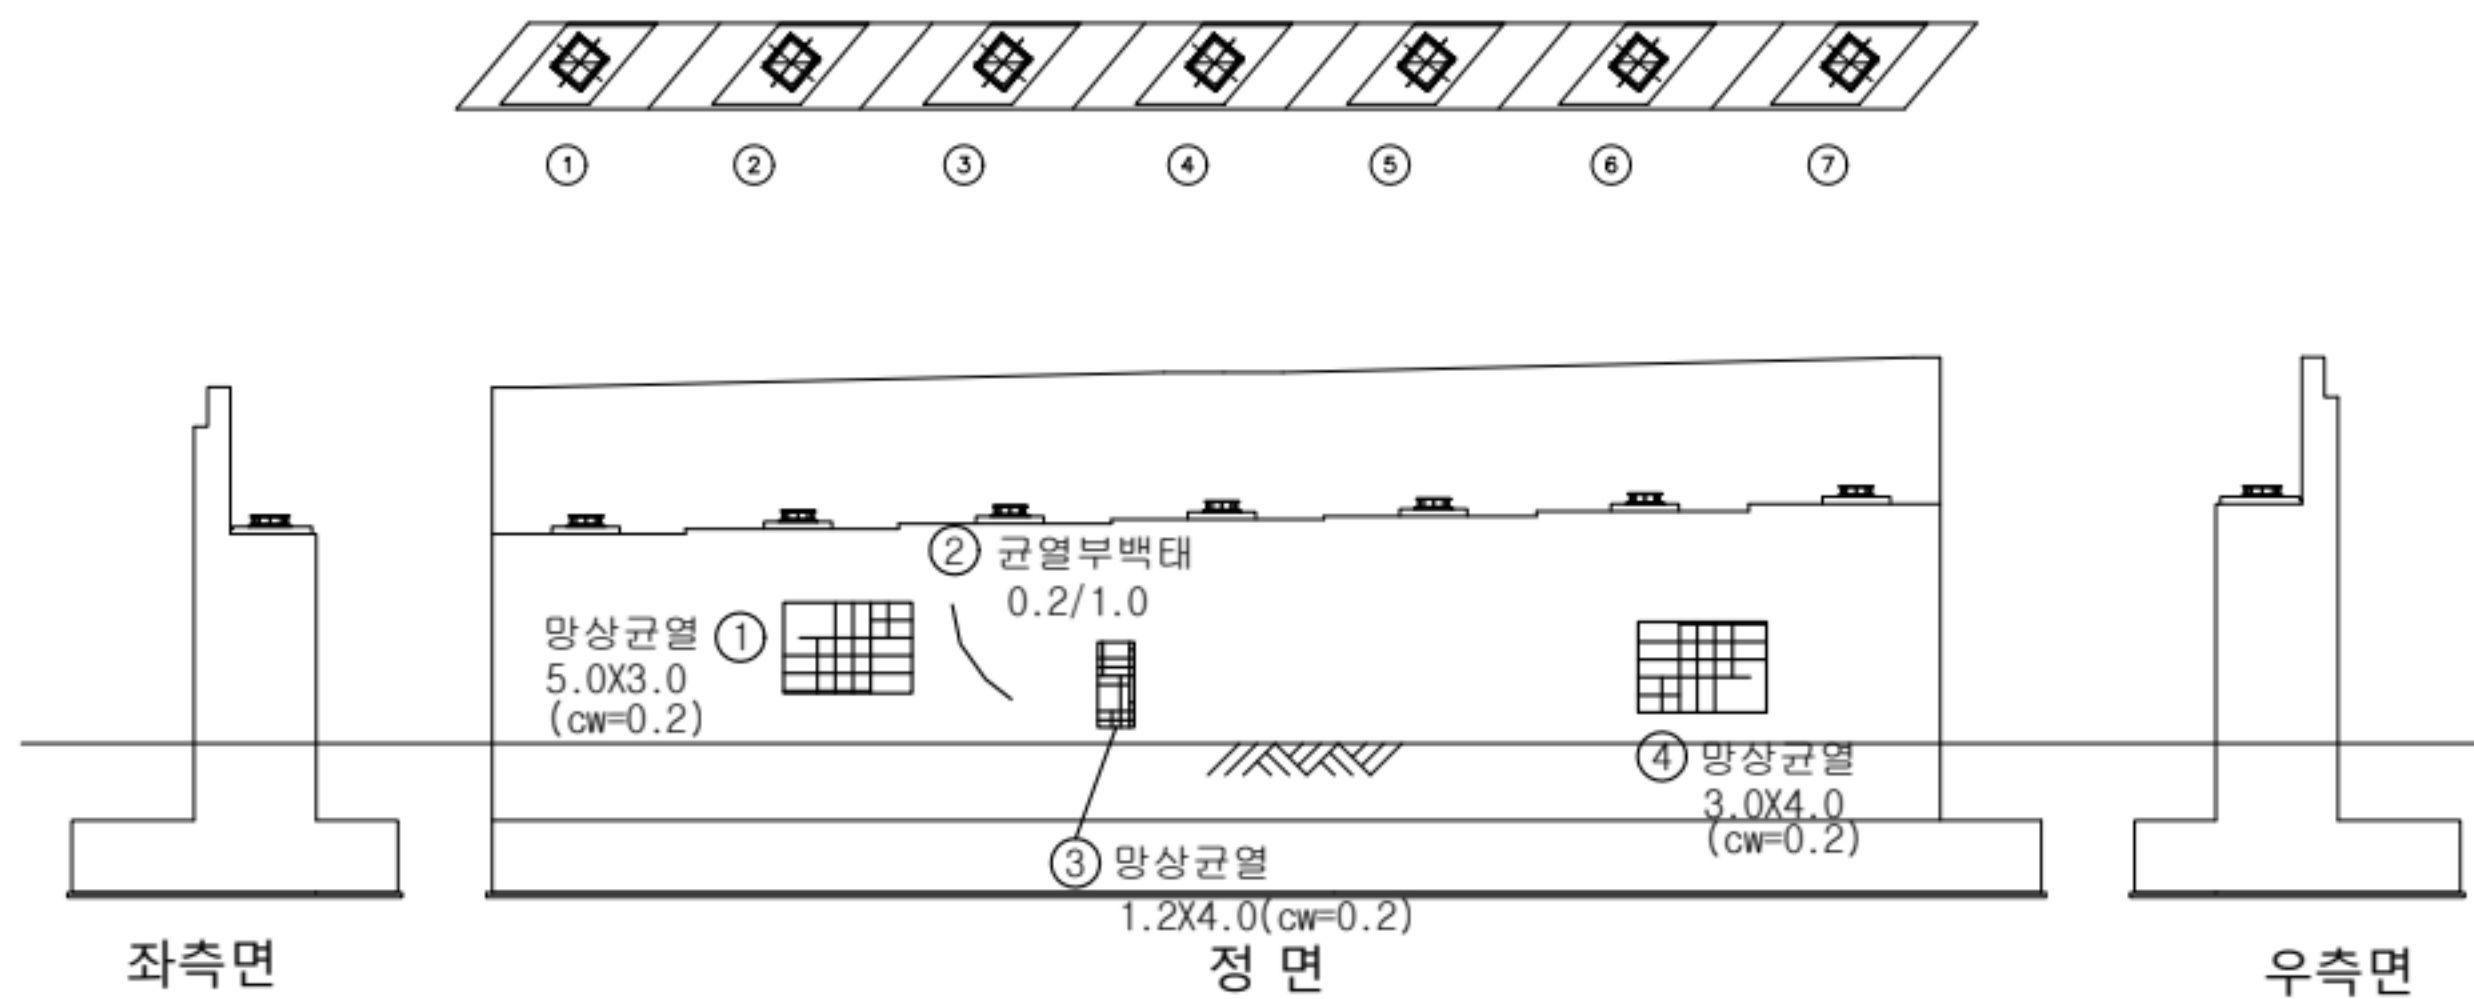

K
E
Y
P
L
A
N

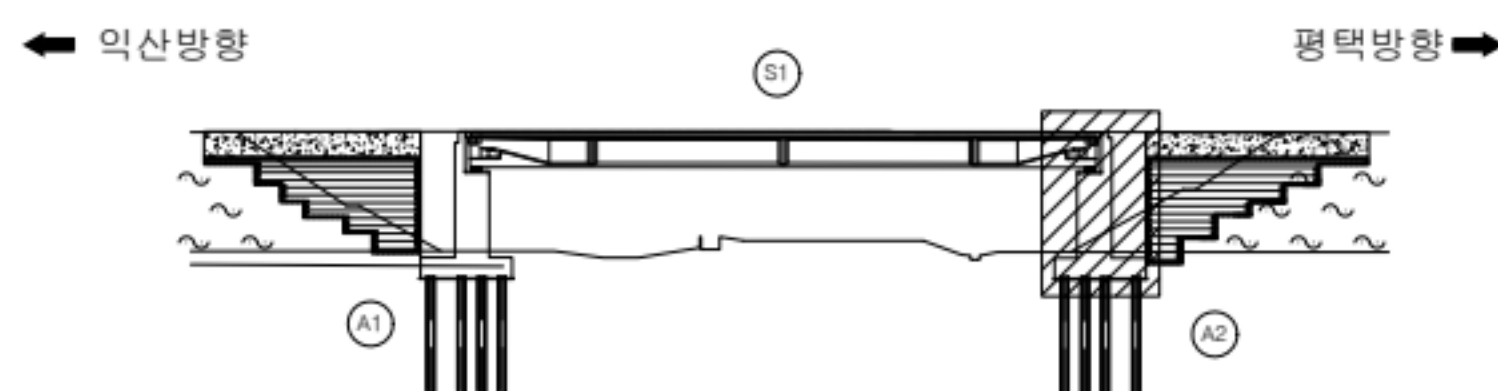

범
례

	균열		망상균열		재료분리
	편칭/공동		박리, 박락/파손		시공이음/충분리
	누수/습윤부		백태		철근노출
	콘크리트 변색, 녹물		표장요철		강재부식
	좌굴/변형		볼트결함		웅집불량

용역명	서부내륙고속도로 2025년 시설물 정기안전점검 용역(하반기)
시설물명	대정교
점검일시	2025. 07 ~ 2025. 12
확인자	책임기술자 김경수
도면번호	06