


13. 대정교

ID : 대정교 바닥판 상면(S1)

← 익산방향

평택방향 →

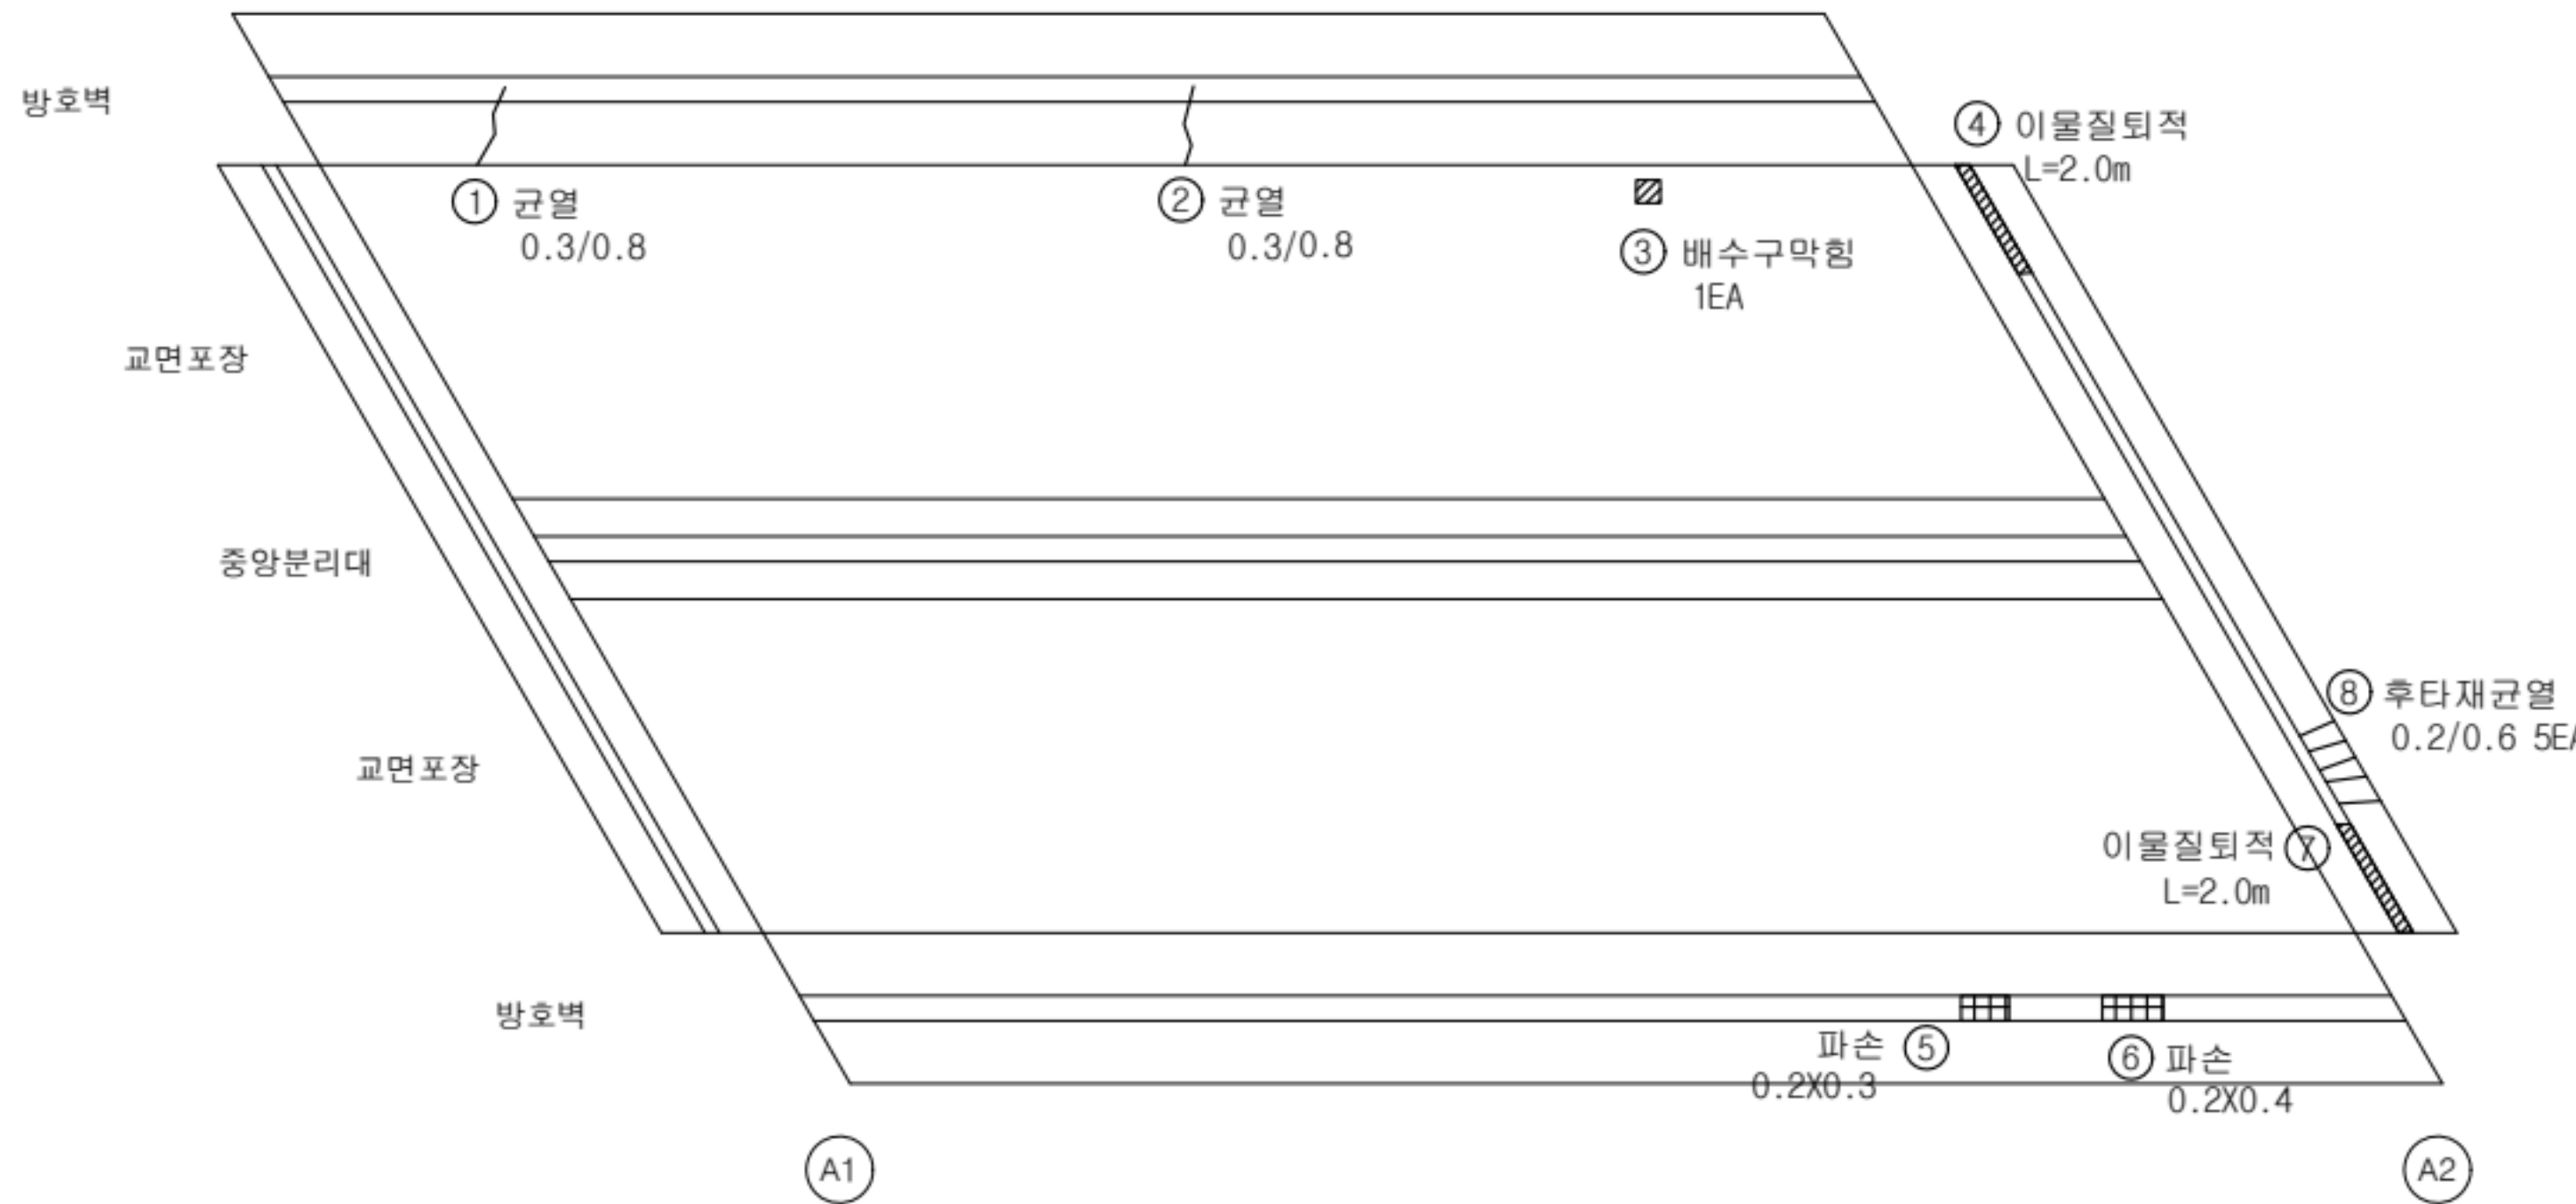


손상 현황 표

번호	구분	결함내용	손상규모						비고
			폭(mm)	너비(m)	길이(m)	개소	손상물량	단위	
1	신규	균열	0.3	-	0.8	1	0.8	m	-
2	신규	균열	0.3	-	0.8	1	0.8	m	-
3	신규	배수구막힘	-	-	-	1	1.0	EA	-
4	신규	이물질퇴적	-	-	2.0	1	2.0	m	-
5	신규	파손	-	0.2	0.3	1	0.06	m²	-
6	신규	파손	-	0.2	0.4	1	0.08	m²	-
7	신규	이물질퇴적	-	-	2.0	1	2.0	m	-
8	신규	후타재균열	0.2	-	0.6	5	3.0	m	-
9									
10									
K
E
Y
P
L
A
N

← 익산방향

평택방향 →

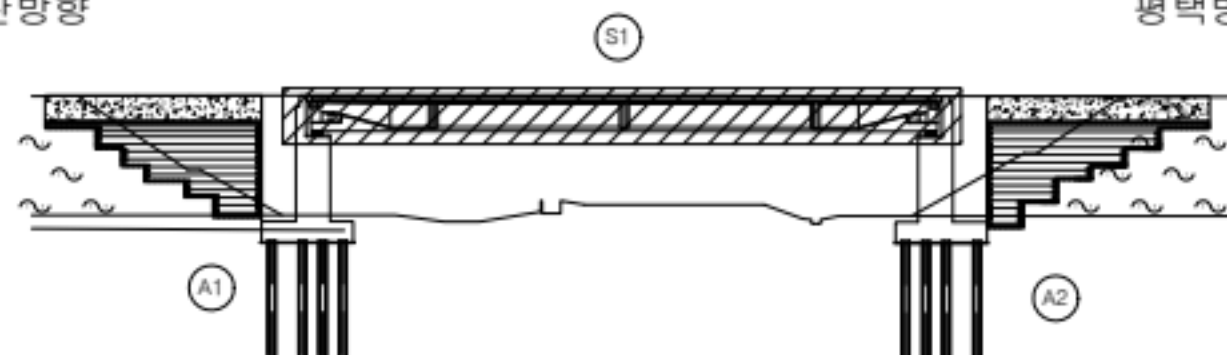

범
례


	균열		양상균열		재료분리
	편칭/공동		박리, 박락/파손		시공이음/층분리
	누수/습윤부		백태		철근노출
	콘크리트 변색, 녹물		표장요철		강재부식
	좌굴/변형		볼트결함		응집불량

용역명	서부내륙고속도로 2025년 시설물 정기안전점검 용역(하반기)
시설물명	대정교
점검일시	2025. 07 ~ 2025. 12
확인자	책임기술자 김경수
도면번호	01

ID : 대정교 바닥판 하면(S1)

← 익산방향

평택방향 →

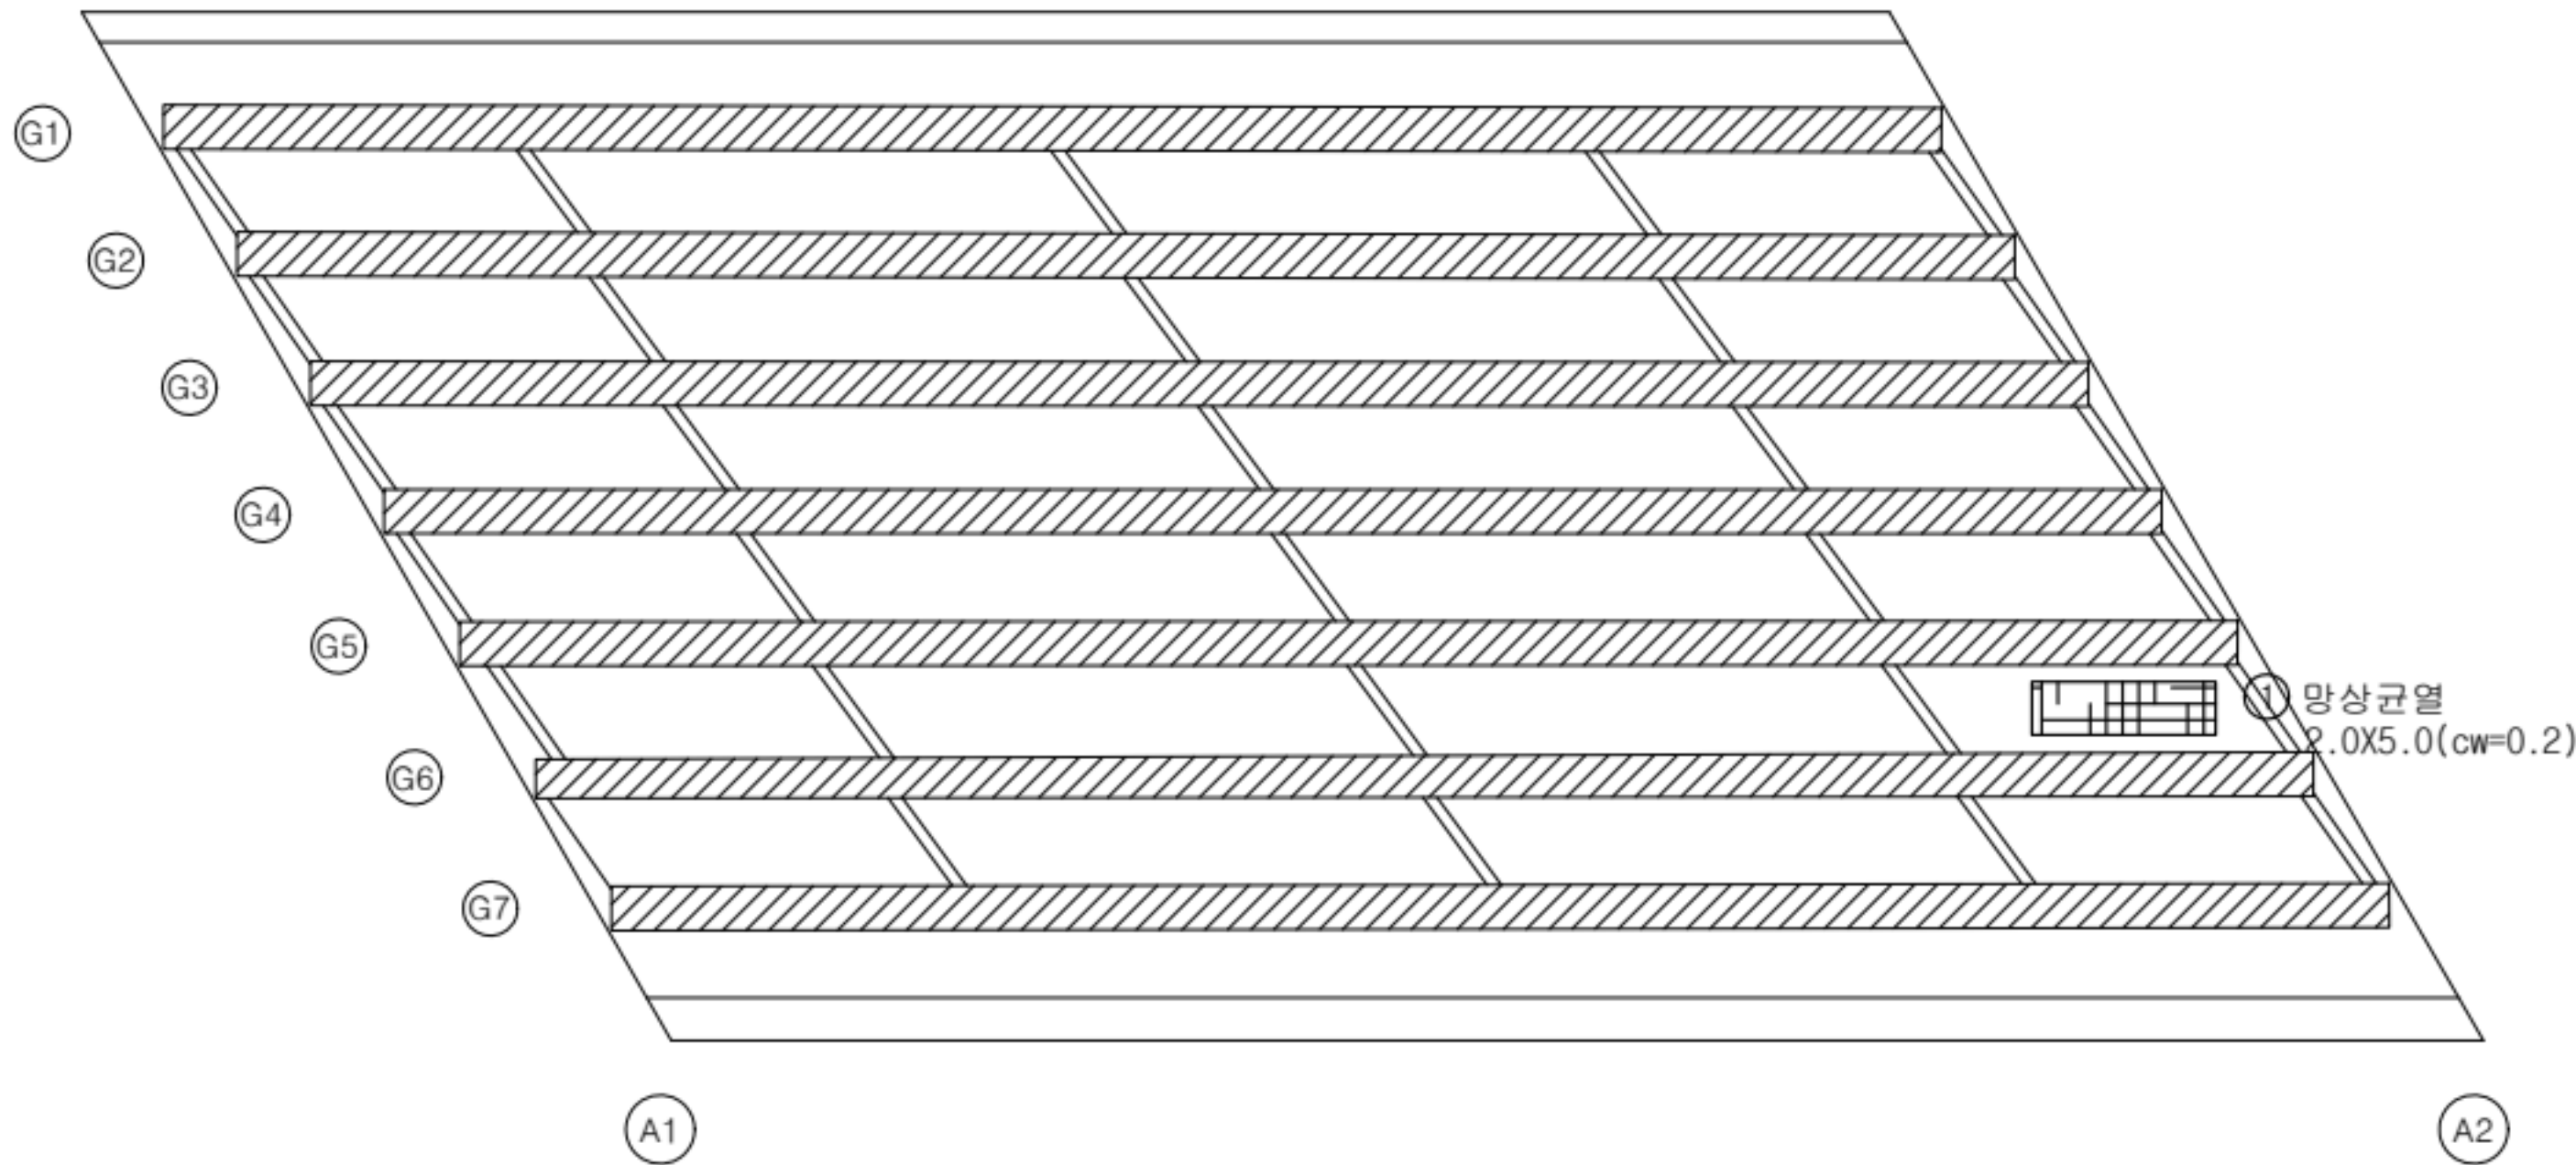


손상 현황 표

번호	구분	결함내용	손상규모						비고
			폭(mm)	너비(m)	길이(m)	개소	손상물량	단위	
1	신규	망상균열	0.2	2.0	5.0	1	10.0	m²	-
2									
3									
K
E
Y
P
L
A
N

← 익산방향

평택방향 →

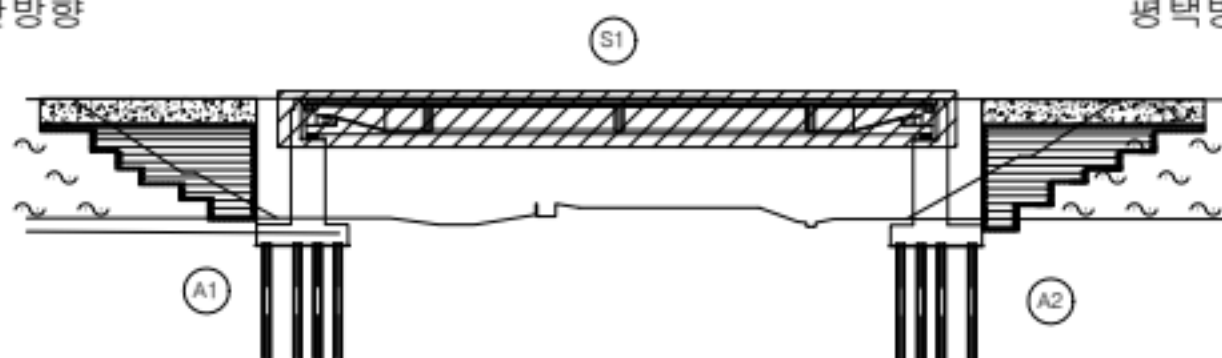


범
례

	근철		망상균열		재료분리
	편칭/공동		박리, 박락/파손		시공이음/층분리
	누수/습윤부		백태		철근노출
	콘크리트 변색, 누출		표장요철		강재부식
	좌굴/변형		볼트결함		응접불량

용역명	서부내륙고속도로 2025년 시설물 정기안전점검 용역(하반기)
시설물명	대정교
점검일시	2025. 07 ~ 2025. 12
확인자	책임기술자 김경수
도면번호	02

ID : 대정교 거더(S1)

(A2)

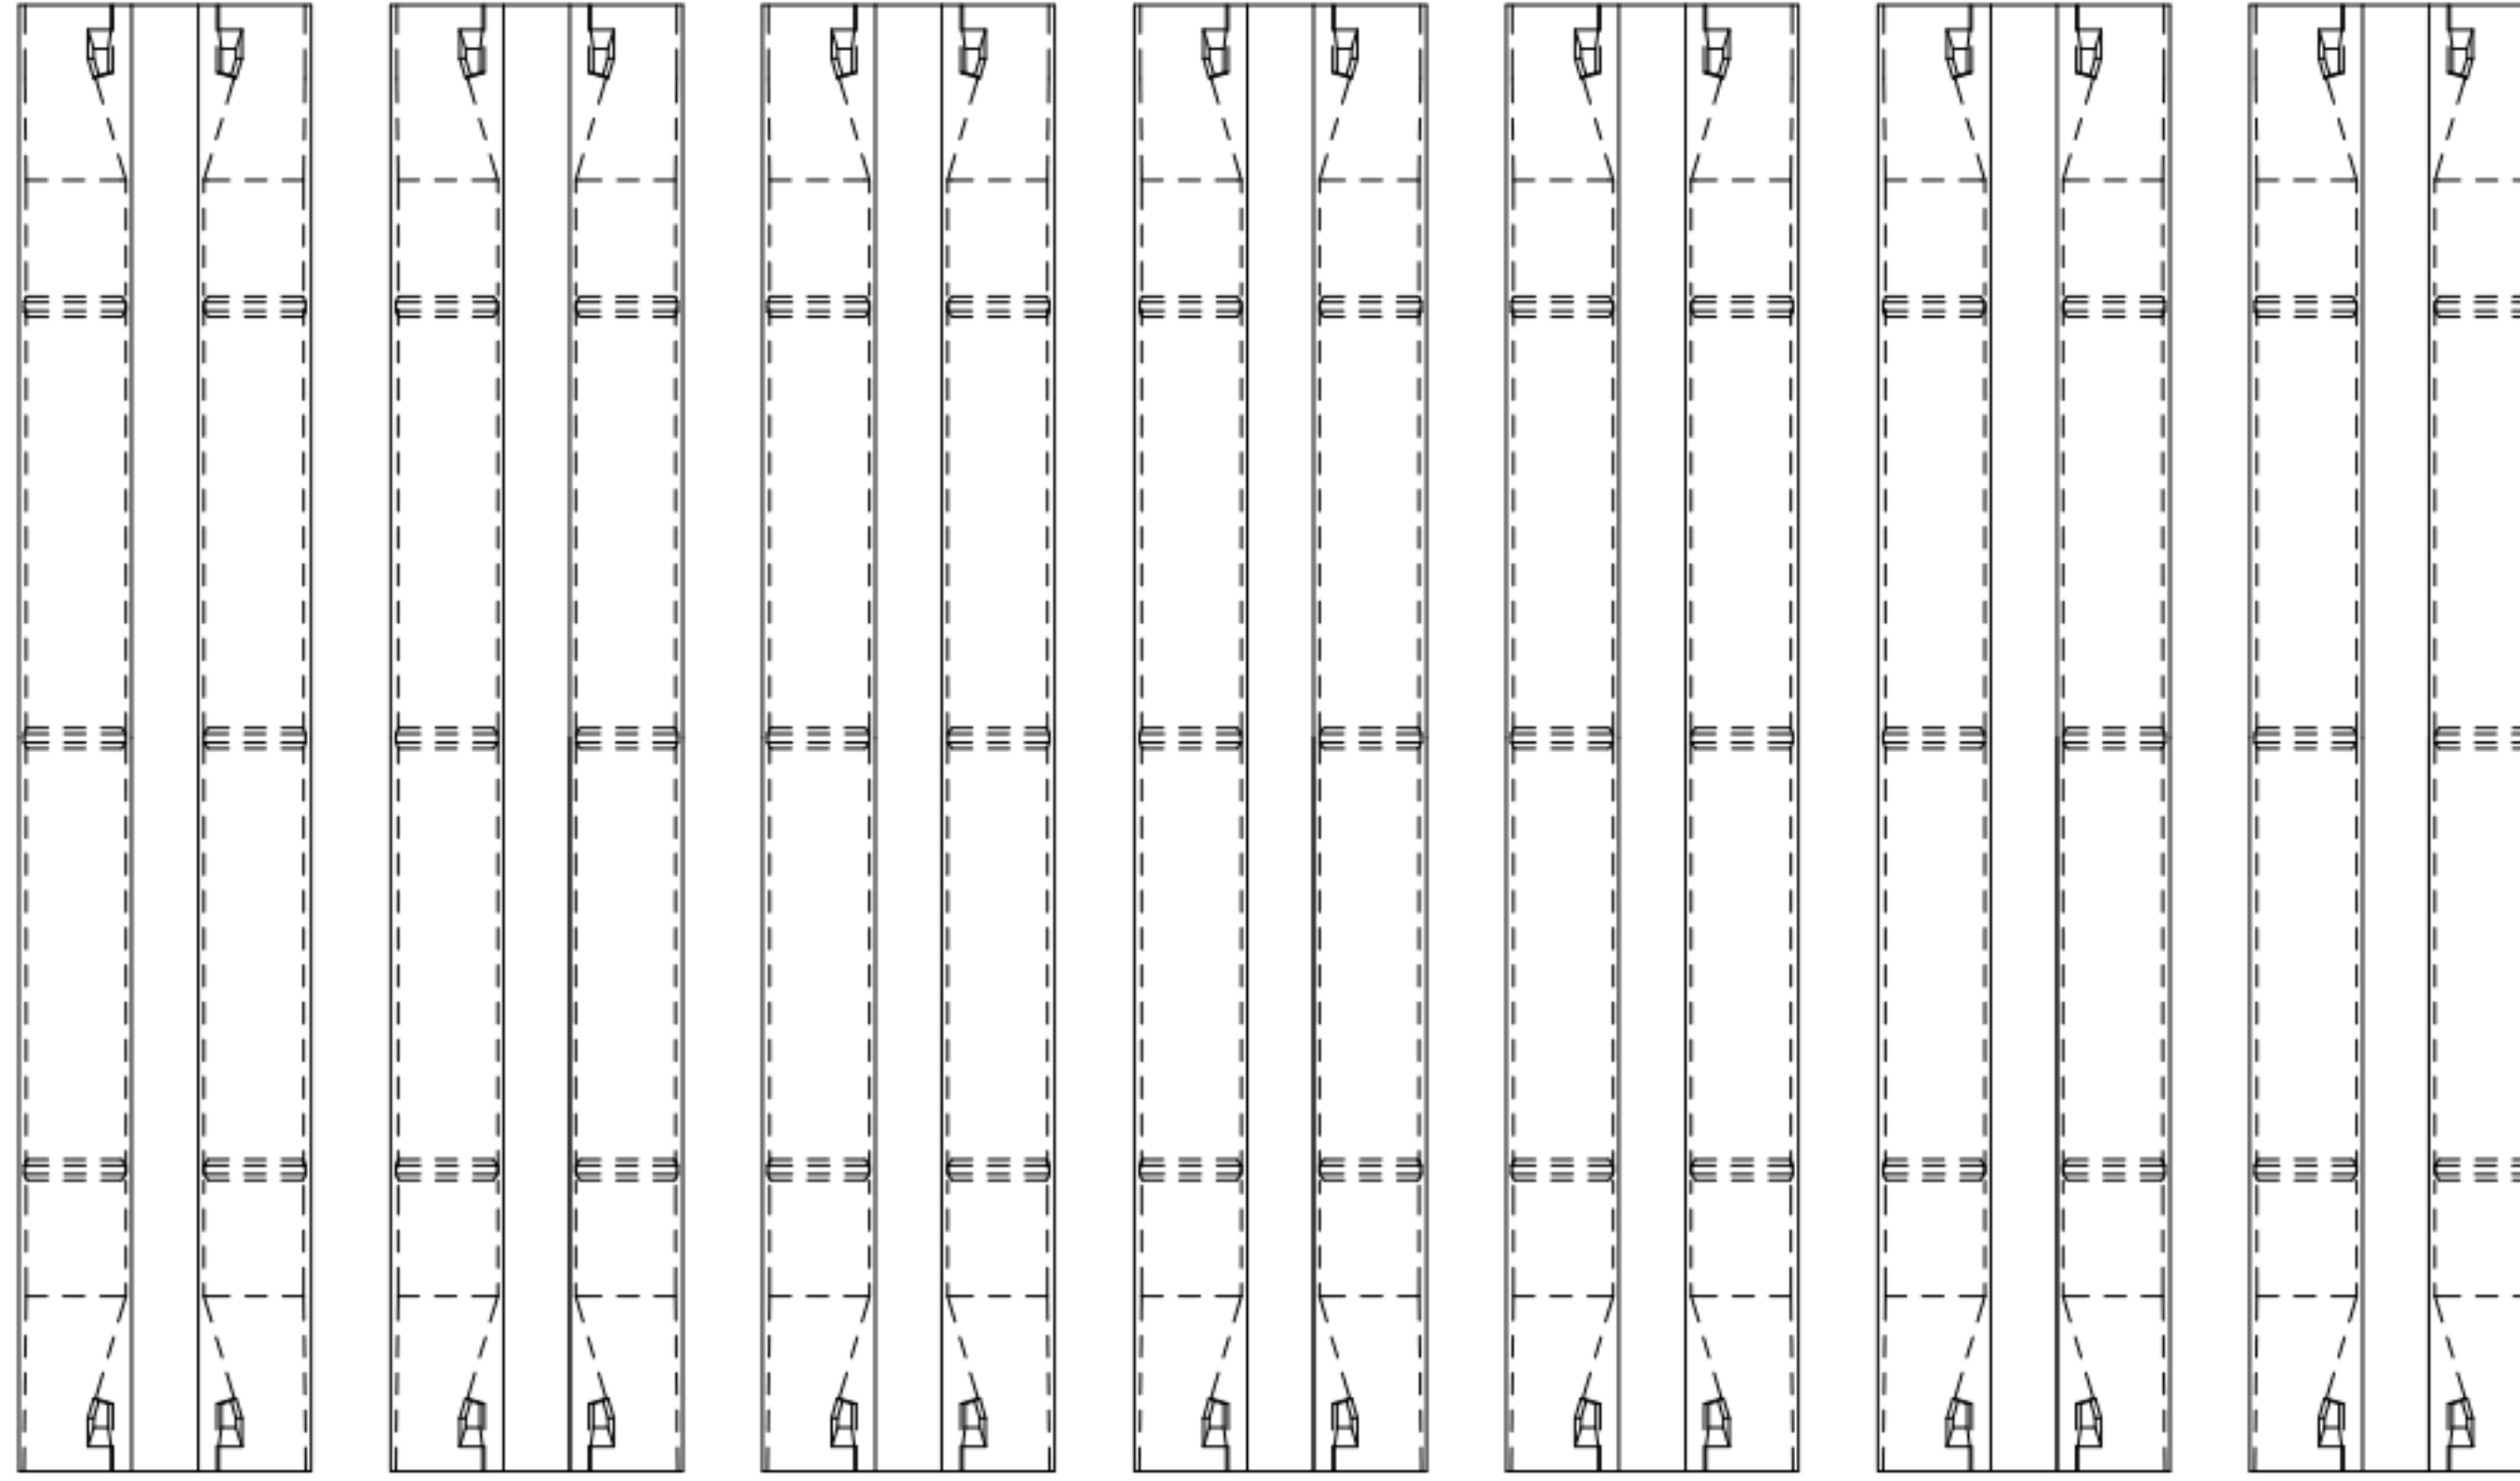

좌측 하부 우측
G1

좌측 하부 우측
G2

좌측 하부 우측
G3

좌측 하부 우측
G4

좌측 하부 우측
G5

좌측 하부 우측
G6


좌측 하부 우측
G7

(A1)

손상 현황 표

번호	구분	결함 내용	손상규모						비고
			폭(mm)	너비(m)	길이(m)	개소	손상물량	단위	
1									
2									
K
E
Y
P
L
A
N

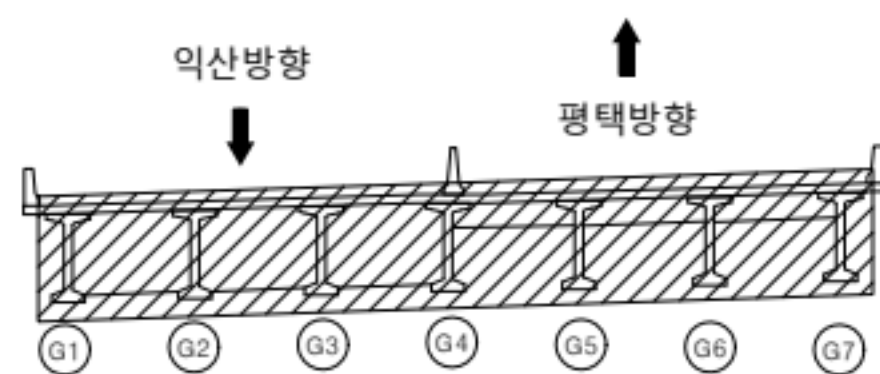

범
례

	근철		망상근철		재료분리
	편철/공동		박리, 박락/파손		시공이음/층분리
	누수/습윤부		백태		철근노출
	콘크리트 변색, 부종		표장요철		강재부식
	좌굴/변형		볼트결함		응집불량

용역명	서부내륙고속도로 2025년 시설물 정기안전점검 용역(하반기)
시설물명	대정교
점검일시	2025. 07 ~ 2025. 12
확인자	책임기술자 김경수
도면번호	03

ID : 대정교 가로보(S1)

손상 현황 표

번호	구분	결함 내용	손상규모						비고
			폭(mm)	너비(m)	길이(m)	개소	손상물량	단위	
1									
2									
(A2)

A2측

CB5 하 부

A1측

A2측

CB4 하 부

A1측

A2측

CB3 하 부

A1측

A2측

CB2 하 부

A1측


A2측

CB1 하 부

A1측

(A1)

KEY PLAN

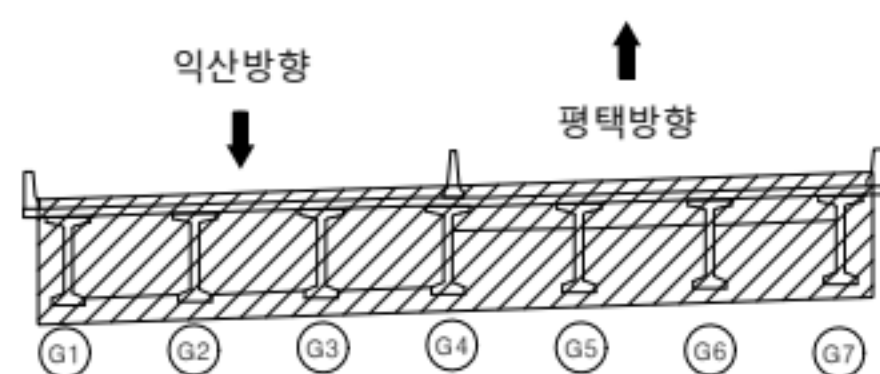

범례

	균열		양상균열		재료분리
	편칭/공동		박리, 박락/파손		시공이음/층분리
	누수/습윤부		백태		철근노출
	콘크리트 변색, 누출		표장요철		강재부식
	좌굴/변형		볼트결함		응집불량

용역명	서부내륙고속도로 2025년 시설물 정기안전점검 용역(하반기)
시설물명	대정교
점검일시	2025. 07 ~ 2025. 12
확인자	책임기술자 김경수
도면번호	04


ID :

대정교 교대(A1)


A2

손상 현황 표

번호	구분	결함 내용	손상규모						비고
			폭(mm)	너비(m)	길이(m)	개소	손상물량	단위	
1	신규	망상균열	0.2	3.0	4.0	1	12.0	m'	-
2	신규	균열	0.3	-	2.5	1	2.5	m	-
3	신규	균열	0.3	-	2.5	1	2.5	m	-
4	신규	재료분리	-	0.8	0.3	1	0.24	m'	-
5									
6									
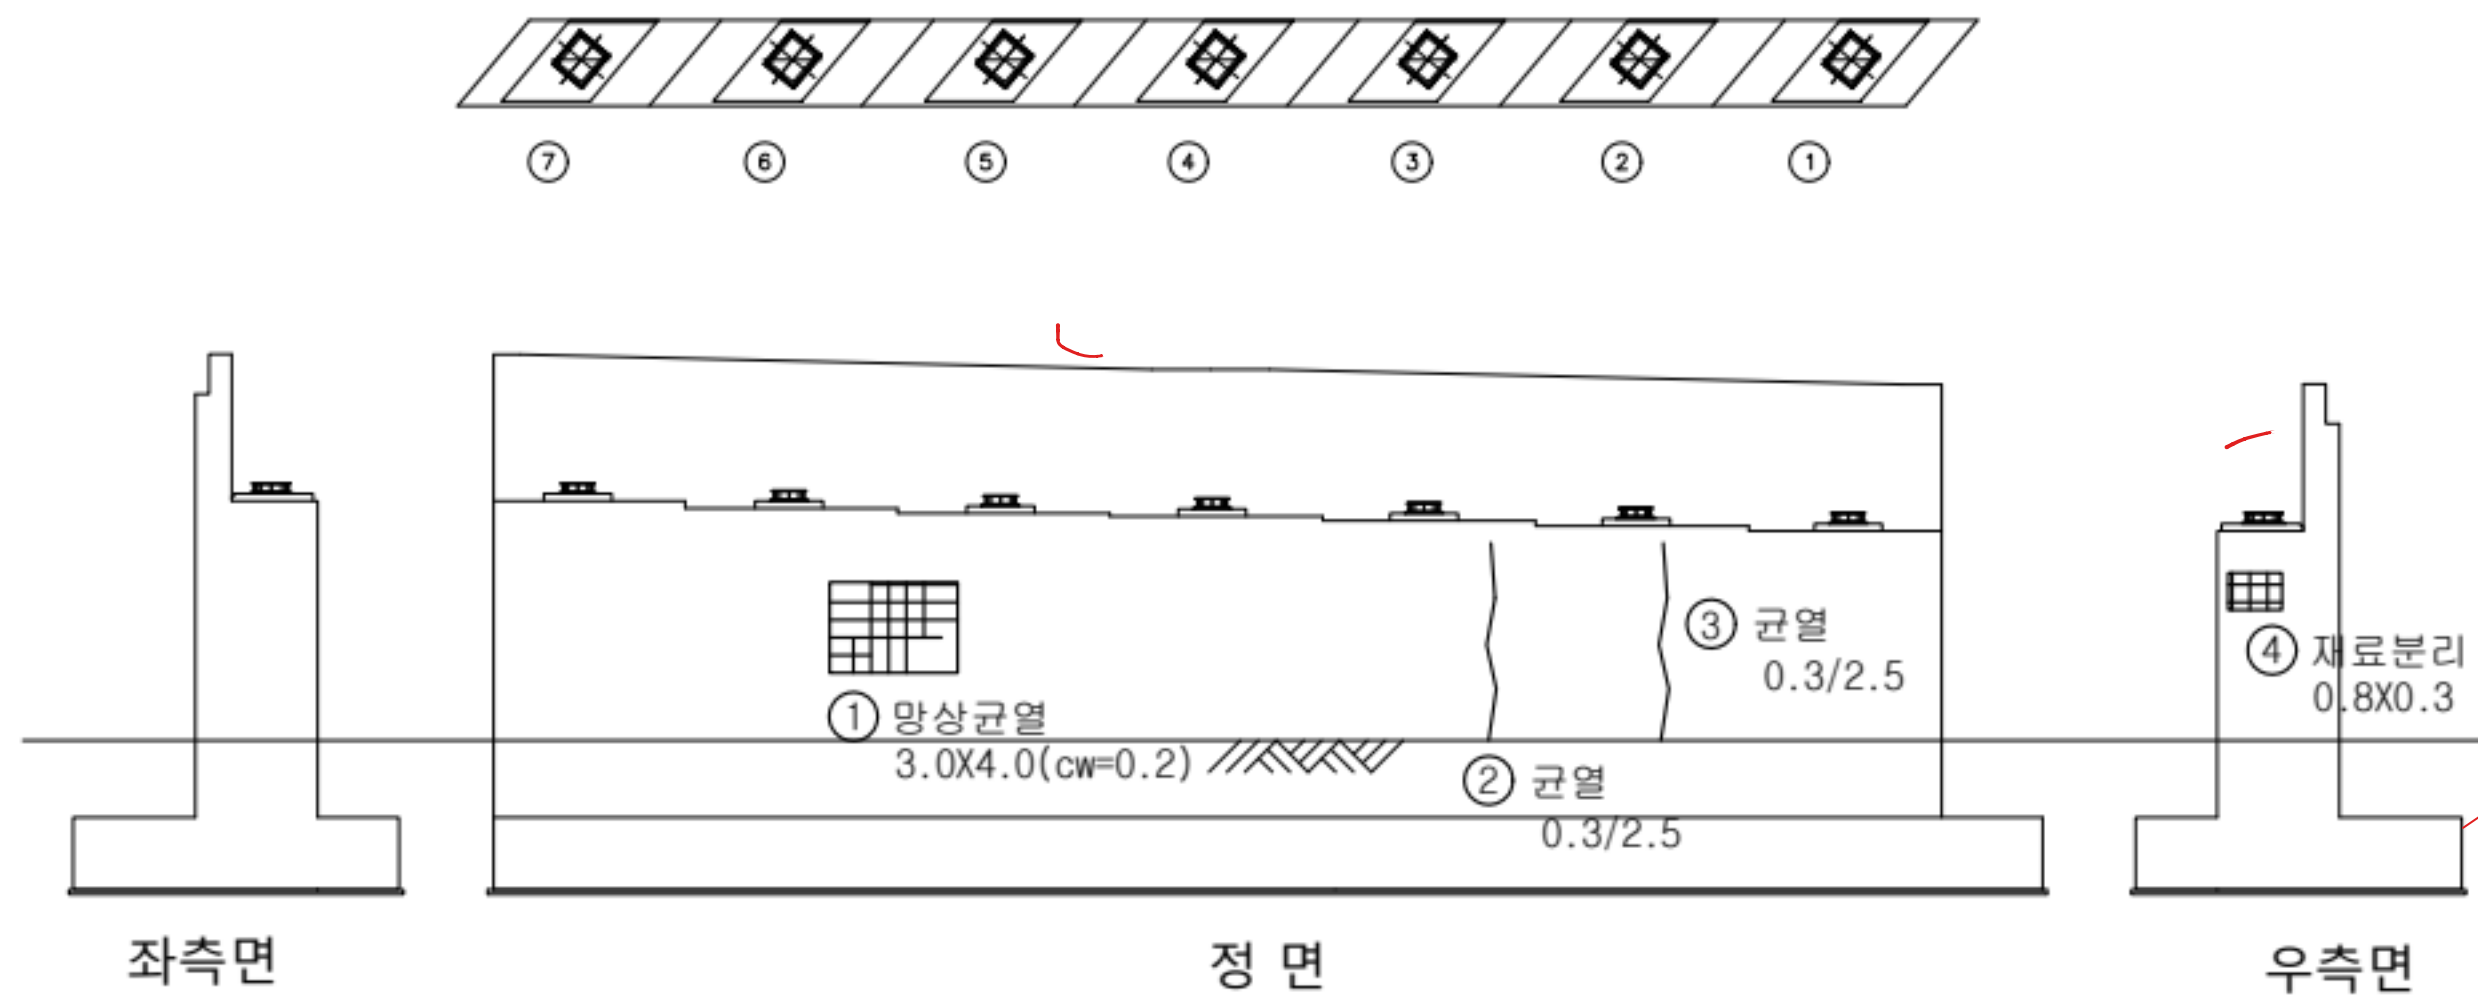

KEY PLAN

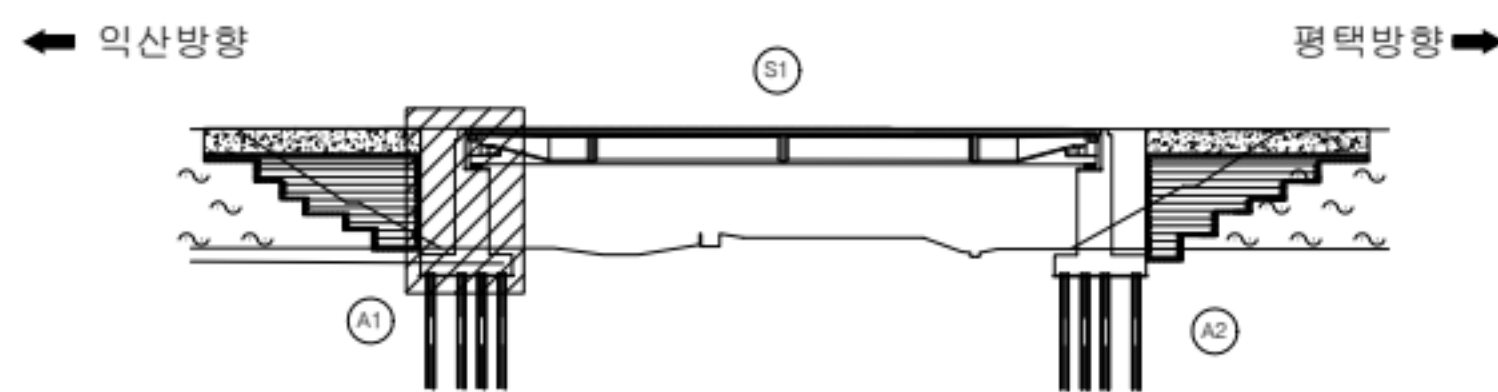

범례

균열	망상균열	재료분리
편침/공동	박리, 박락/파손	시공이음/층분리
누수/습윤부	백태	철근노출
콘크리트 변색, 녹물	표장요철	강재부식
좌굴/변형	볼트결함	응집불량


용역명	서부내륙고속도로 2025년 시설물 정기안전점검 용역(하반기)
시설물명	대정교
점검일시	2025. 07 ~ 2025. 12
확인자	책임기술자 김경수
도면번호	05

ID :

대정교 교대(A2)


손상 현황 표

번호	구분	결함 내용	손상규모						비고
			폭(mm)	너비(m)	길이(m)	개소	손상물량	단위	
1	신규	망상균열	0.2	5.0	3.0	1	15.0	m'	-
2	신규	균열	0.2	-	1.0	1	1.0	m	-
3	신규	망상균열	0.2	1.2	4.0	1	4.8	m'	-
4	신규	망상균열	0.2	3.0	4.0	1	12.0	m'	-
5									
6									
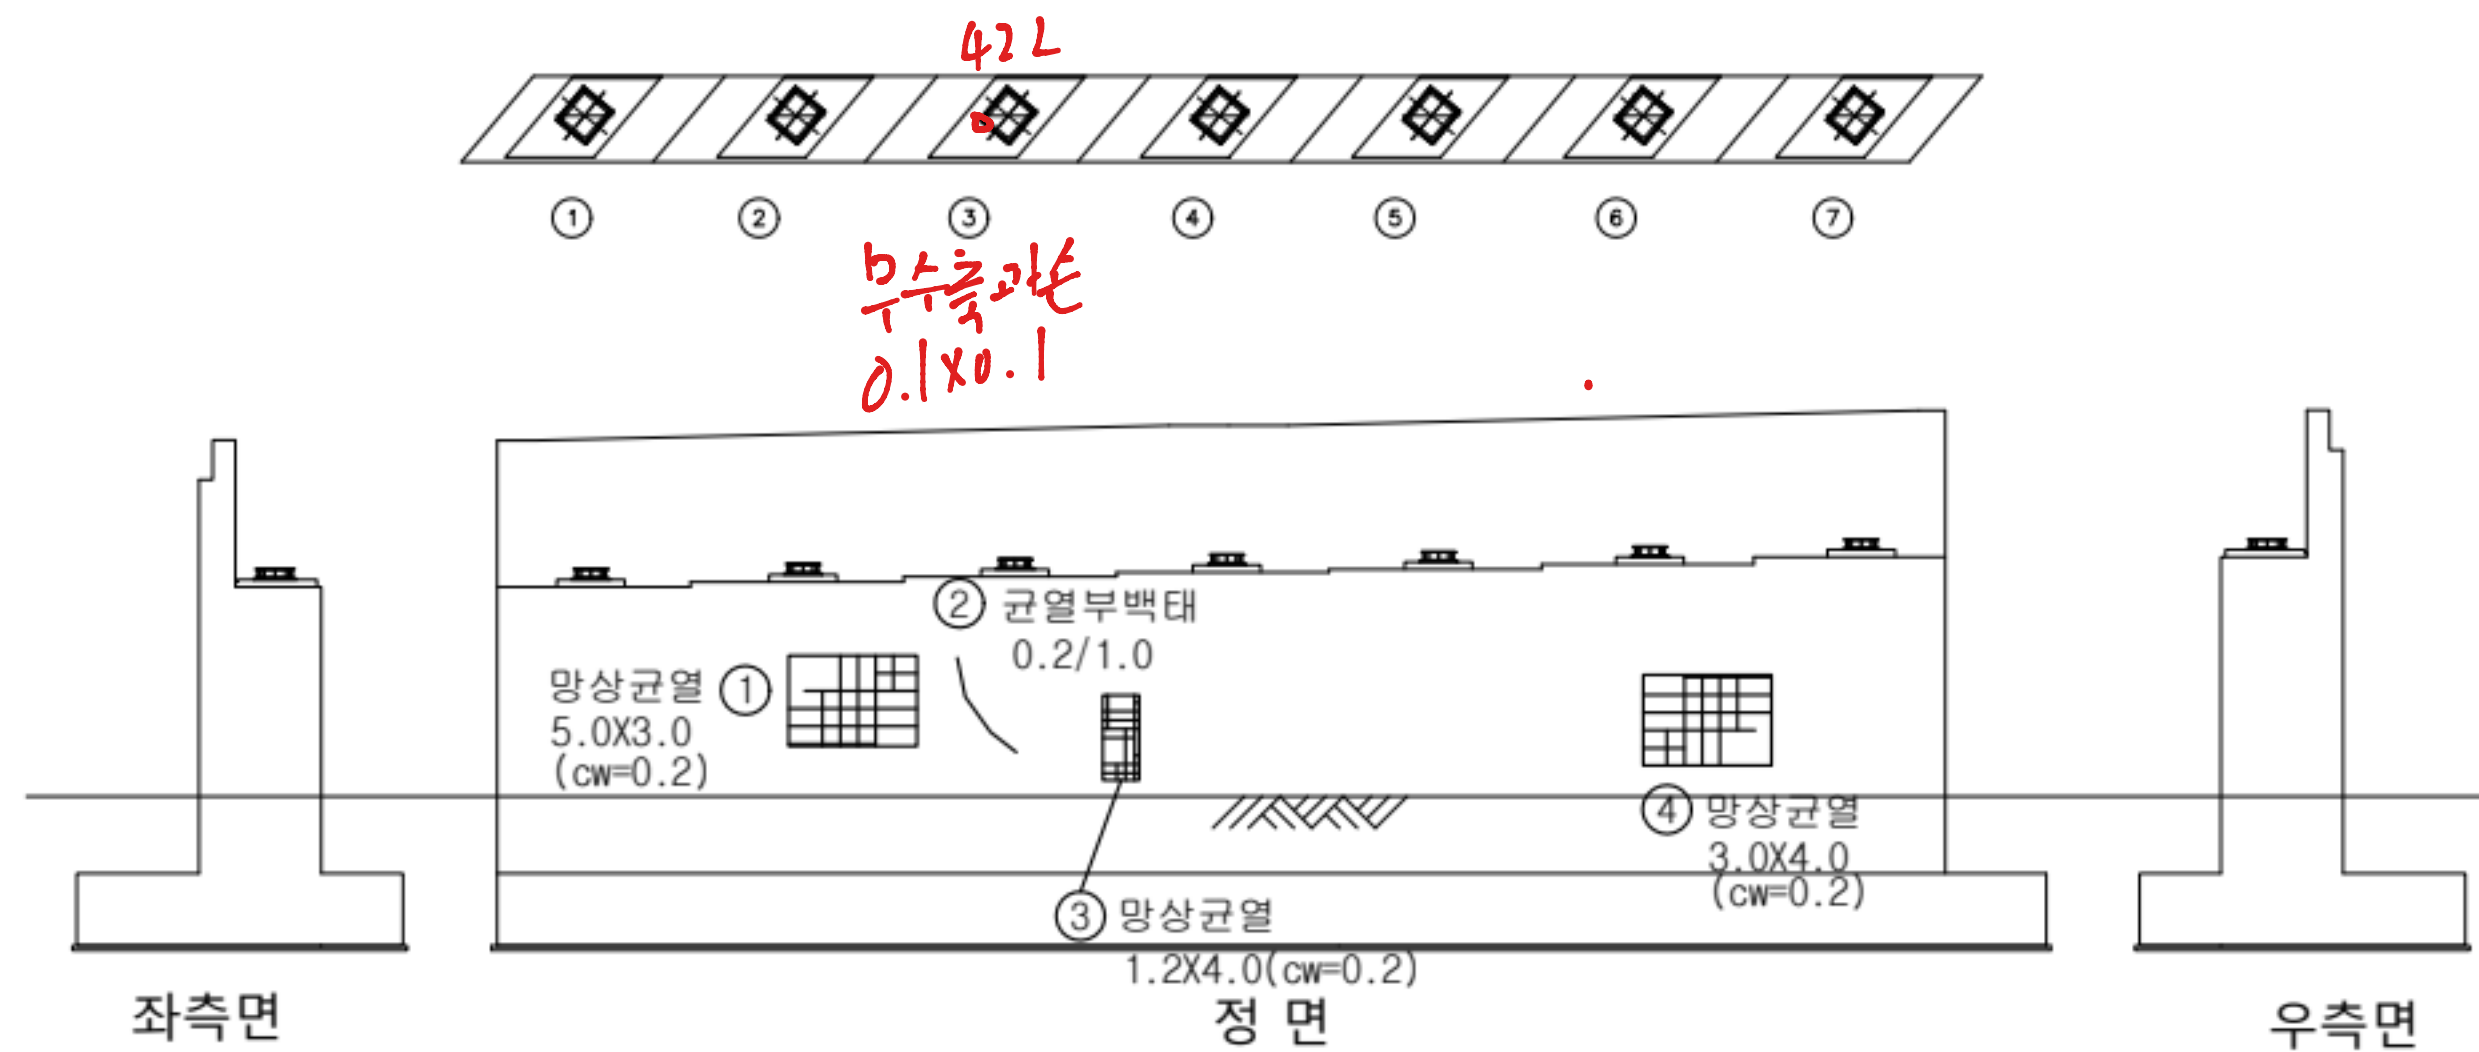

KEY PLAN

← 익산방향

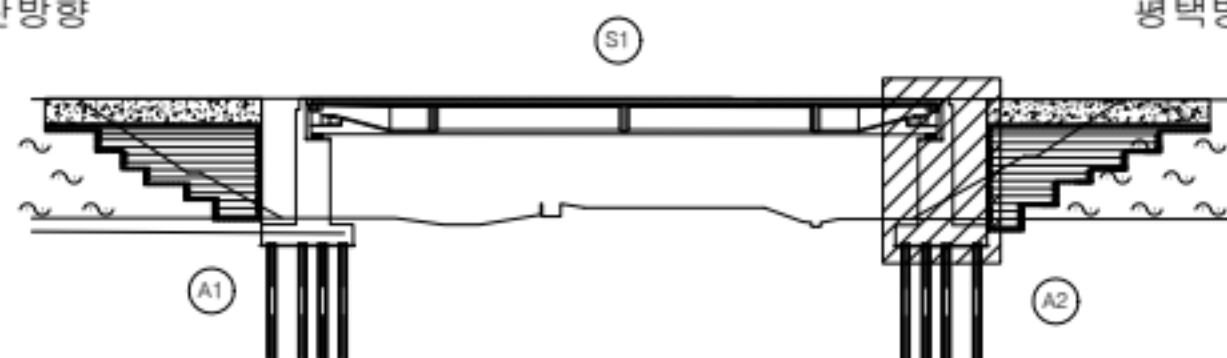

평택방향 →

범례

균열	망상균열	재료분리
편침/공동	박리, 박락/파손	시공이음/층분리
누수/습윤부	백태	철근노출
콘크리트 변색, 누출	표장요철	강재부식
좌굴/변형	볼트결함	응집불량

용역명

서부내륙고속도로 2025년 시설물 정기안전점검 용역(하반기)

시설물명

대정교

점검일시

2025. 07 ~ 2025. 12

확인자

책임기술자 김경수

도면번호

06

NOTE

Created by Notein

