


14. 덕목육교


ID : 덕목육교 바닥판 상면(S1)

손상 현황 표

번호	구분	결함 내용	손상규모						비고
			폭(mm)	너비(m)	길이(m)	개소	손상물량	단위	
1	신규	균열	0.2	-	1.0	3	3.0	m	-
2	신규	균열	0.2	-	1.0	3	3.0	m	-
3									
4									
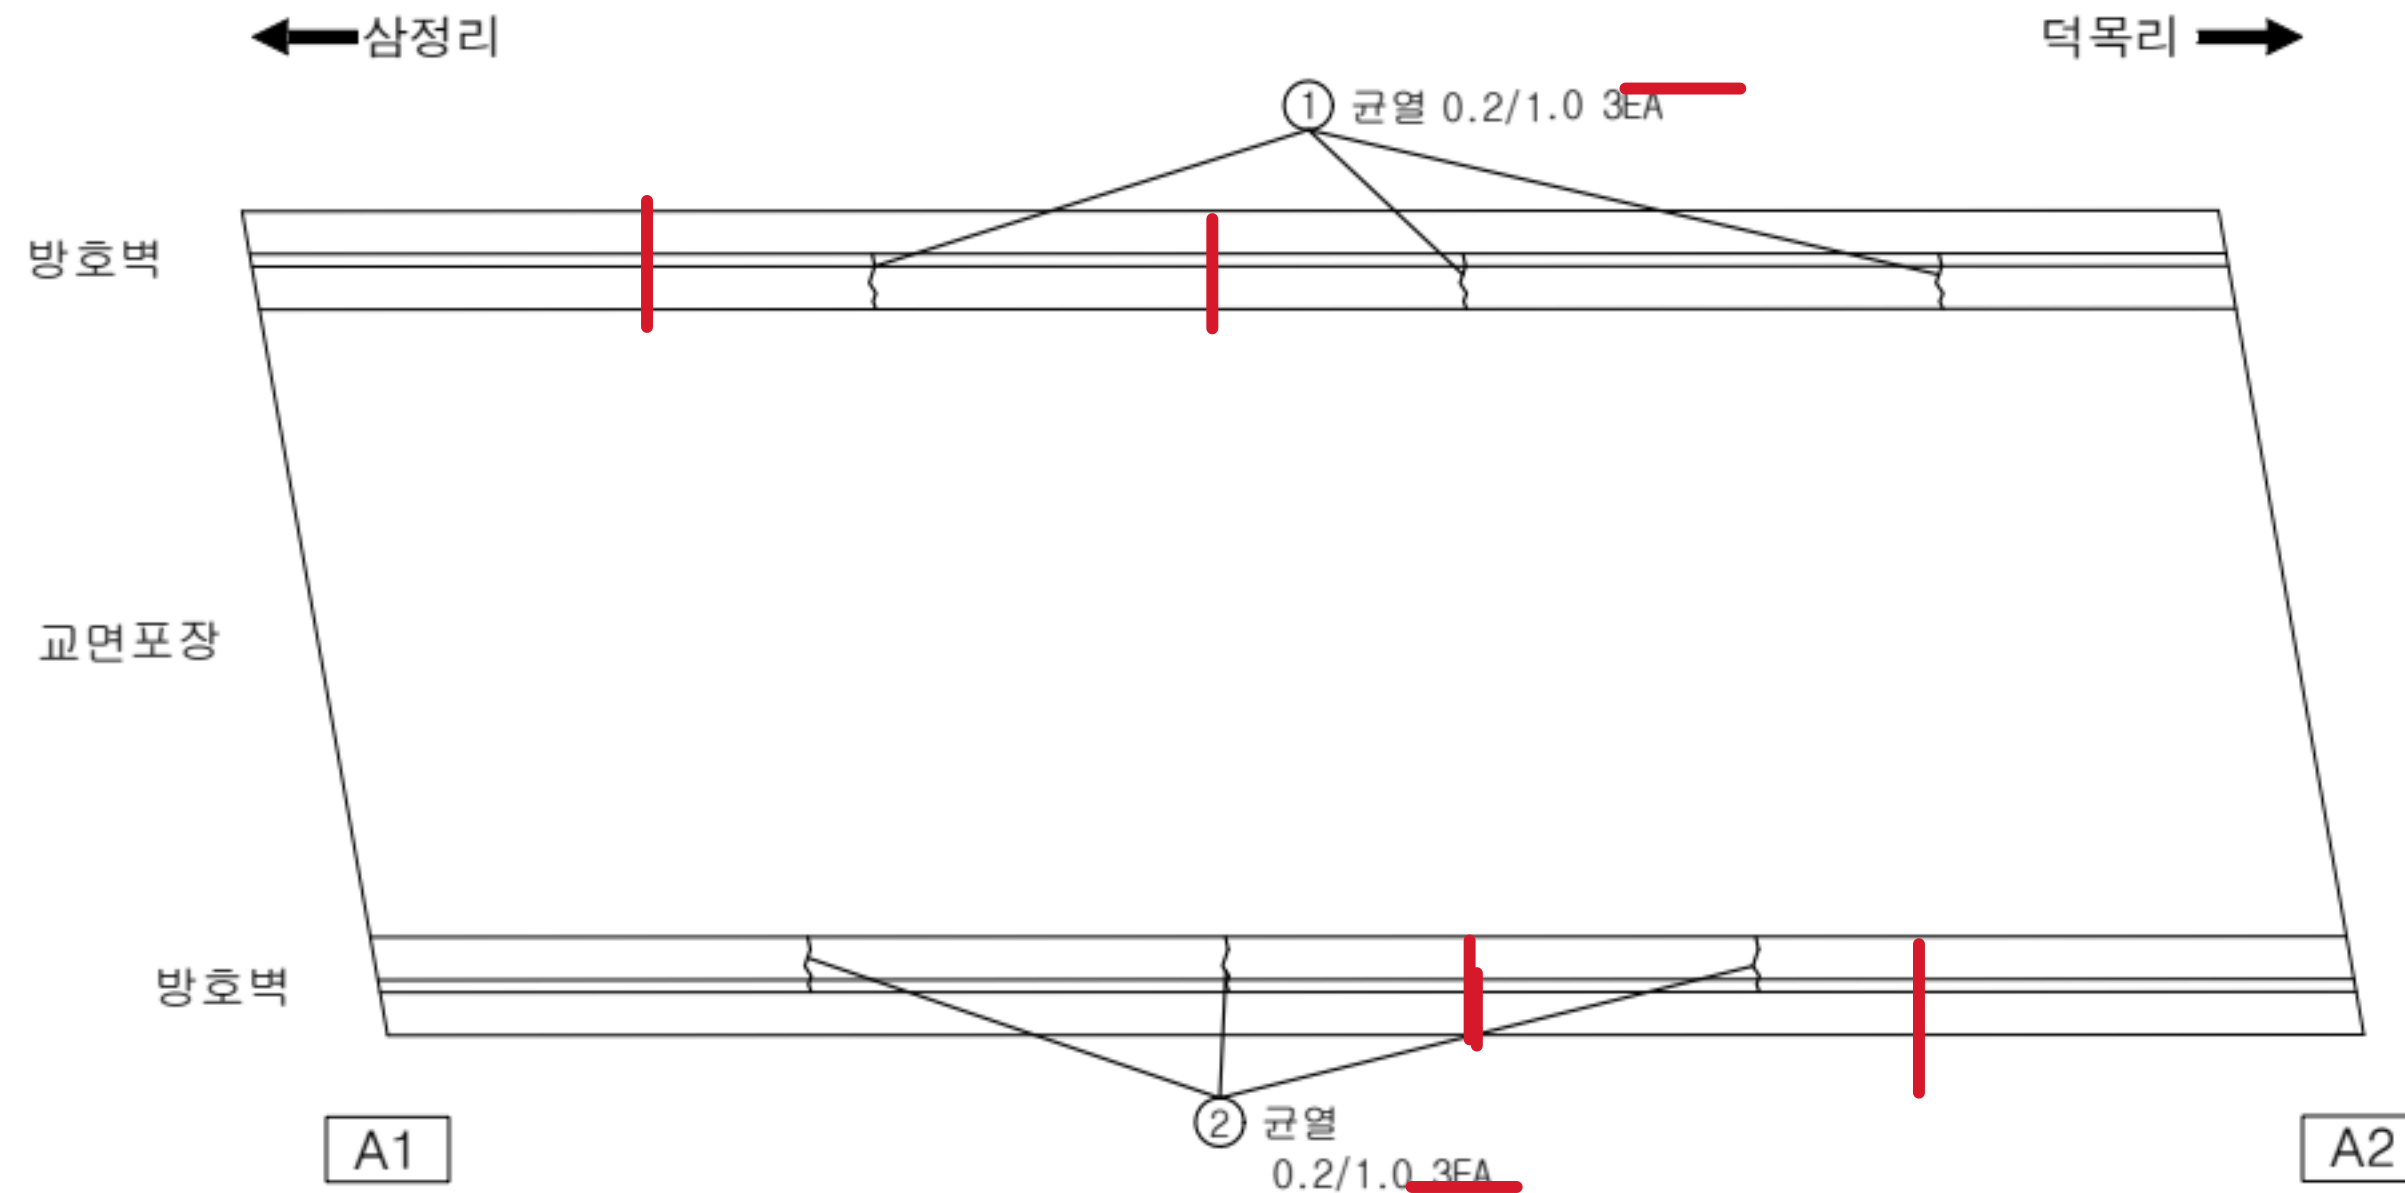

KEY PLAN

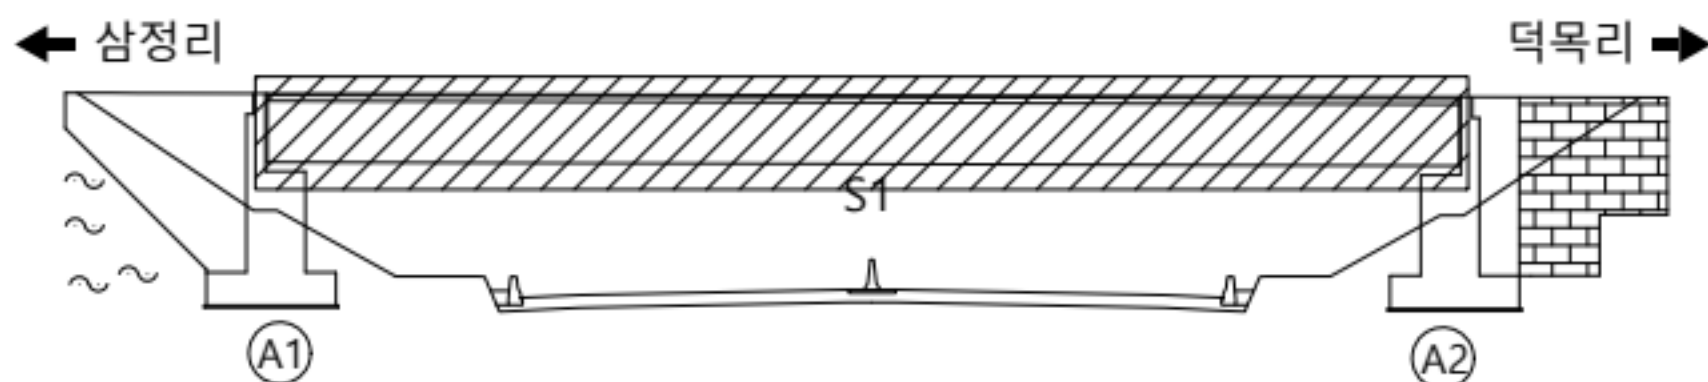


범례

	균열		양상균열		재료분리
	편형/공동		박리, 박락/파손		시공이음/충분리
	누수/습윤부		백태		철근노출
	콘크리트 변색, 누출		표장요철		강재부식
	좌굴/변형		볼트결함		응집불량

용역명	서부내륙고속도로 2025년 시설물 정기안전점검 용역(하반기)
시설물명	덕목육교
점검일시	2025. 07 ~ 2025. 12
확인자	책임기술자 김경수
도면번호	01


ID : 덕목육교 신축이음부

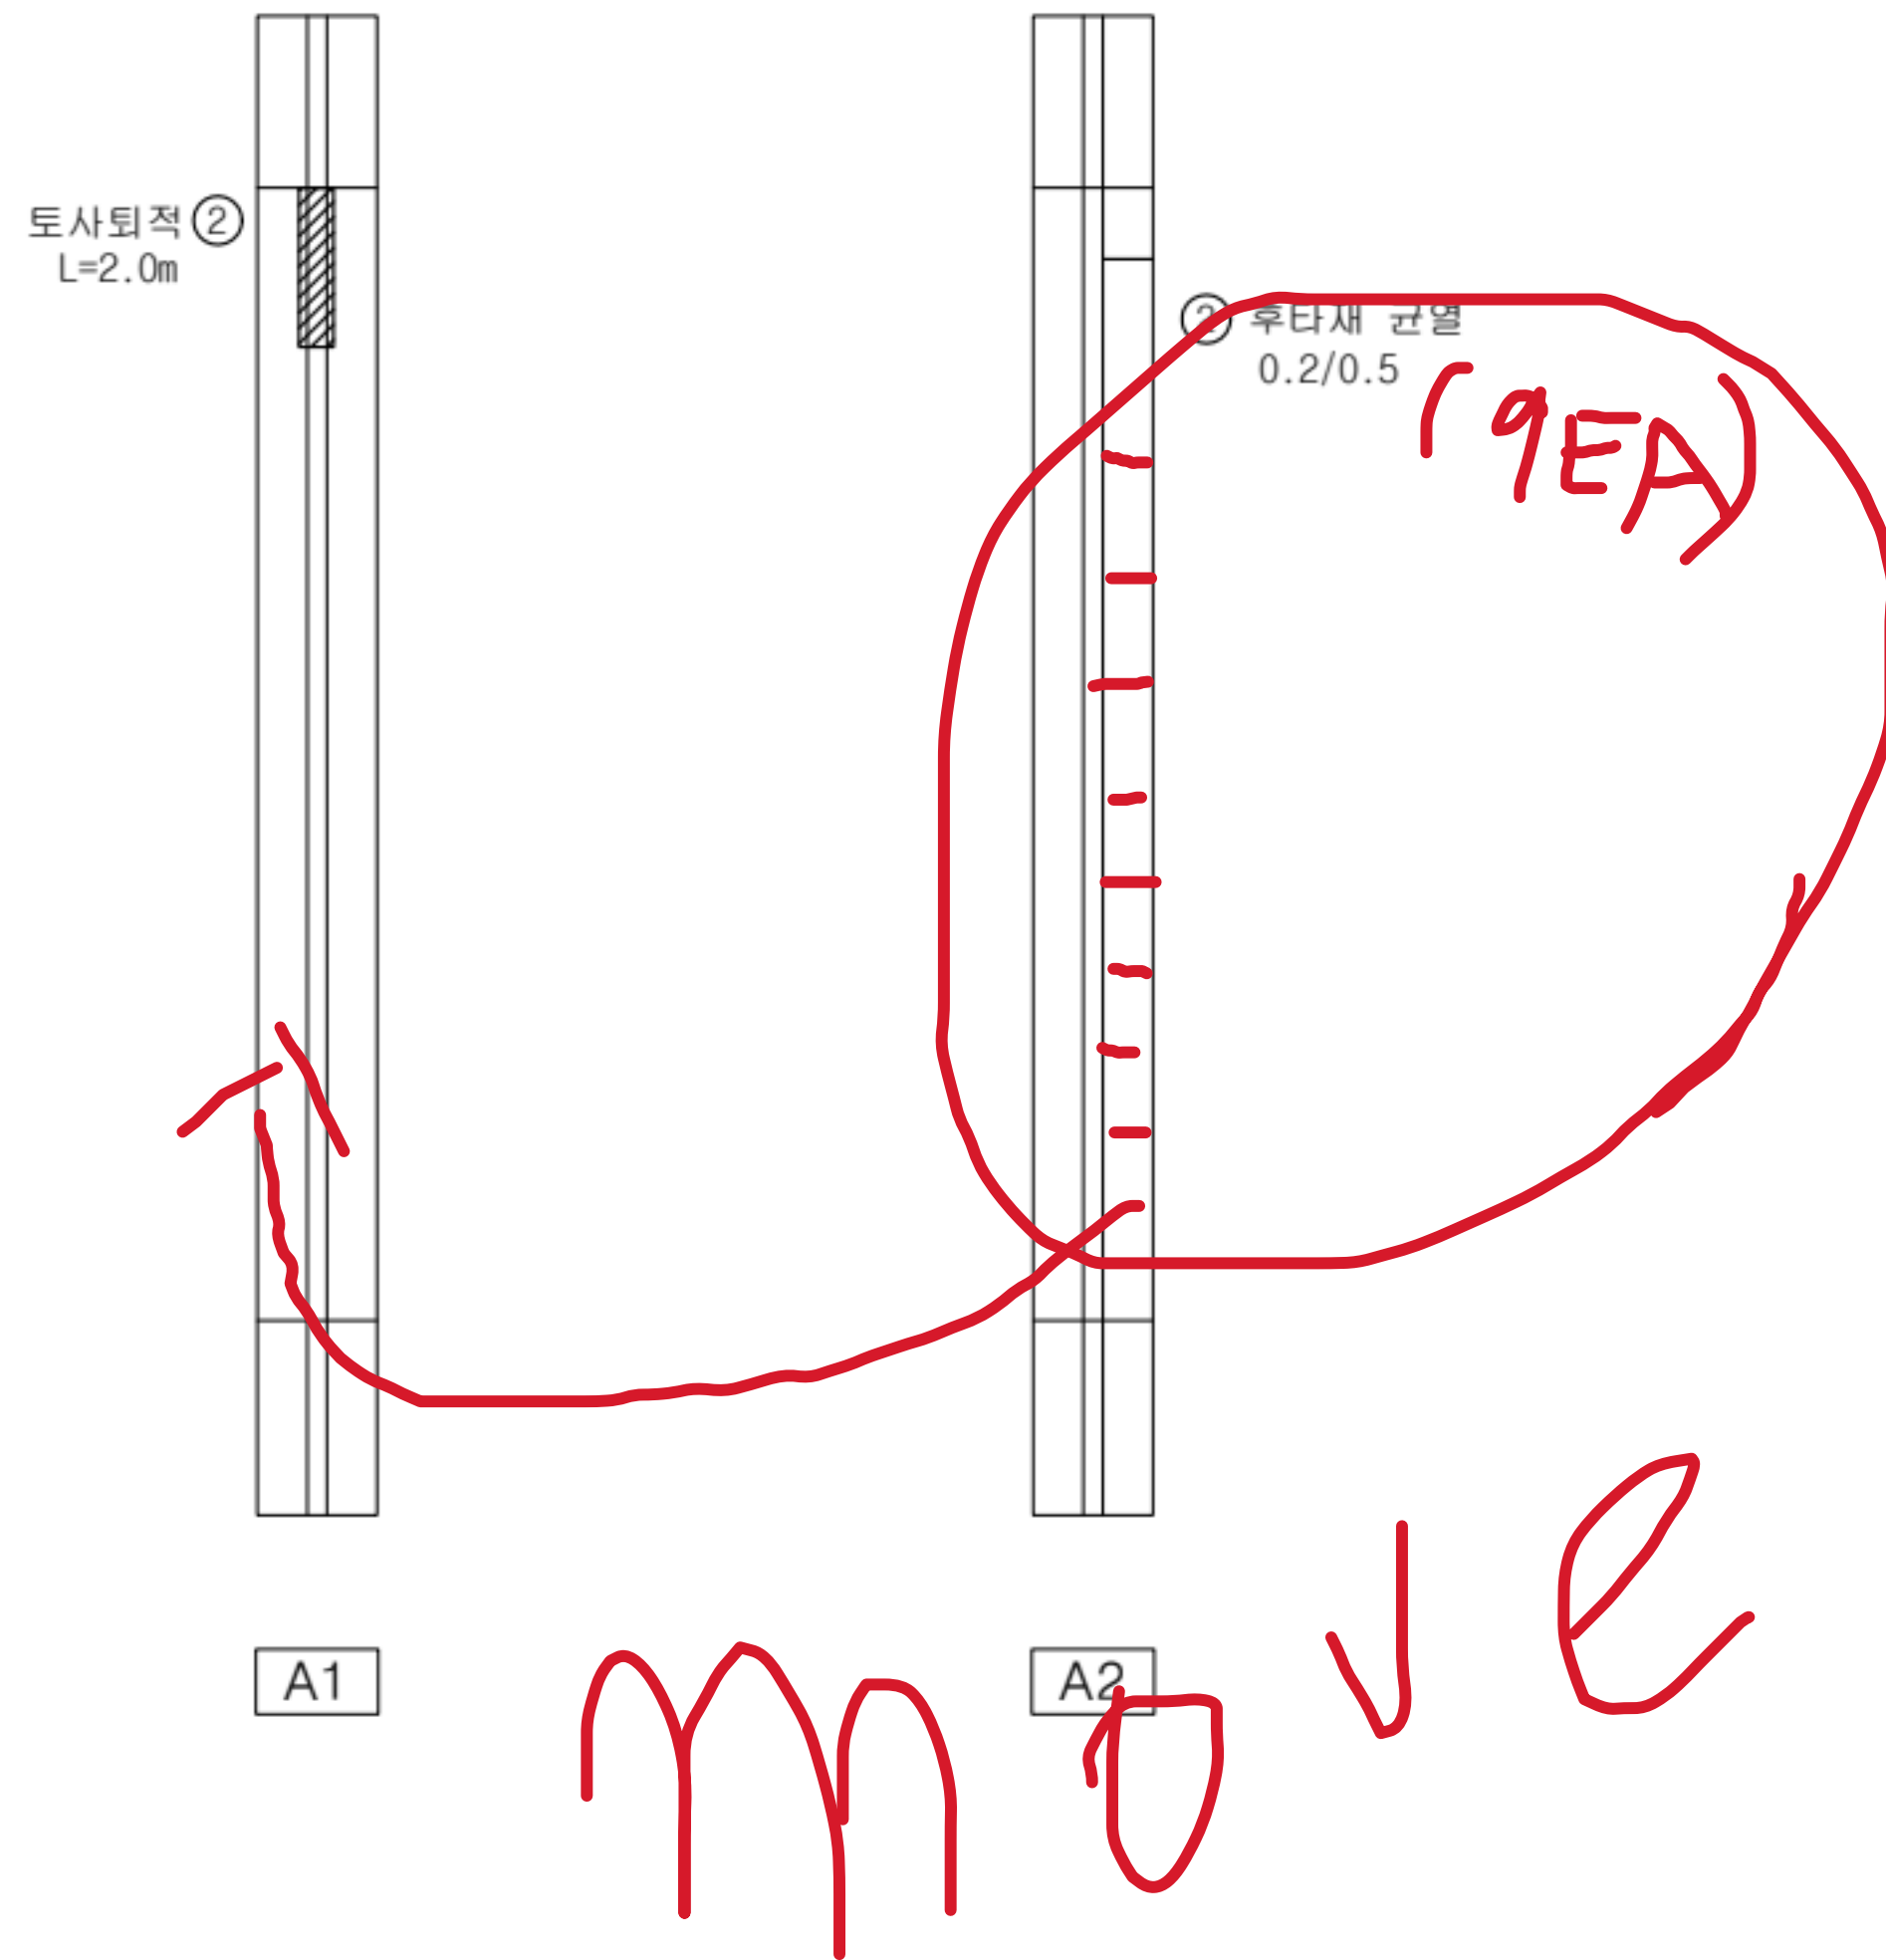

손상 현황 표

번호	구분	결함내용	손상규모						비고
			폭(mm)	너비(m)	길이(m)	개소	손상물량	단위	
1	신규	후타재 균열	0.1	-	0.5	1	0.5	m	-
2	신규	토사퇴적	-	-	2.0	1	2.0	m	-
3									
4									
KEY PLAN

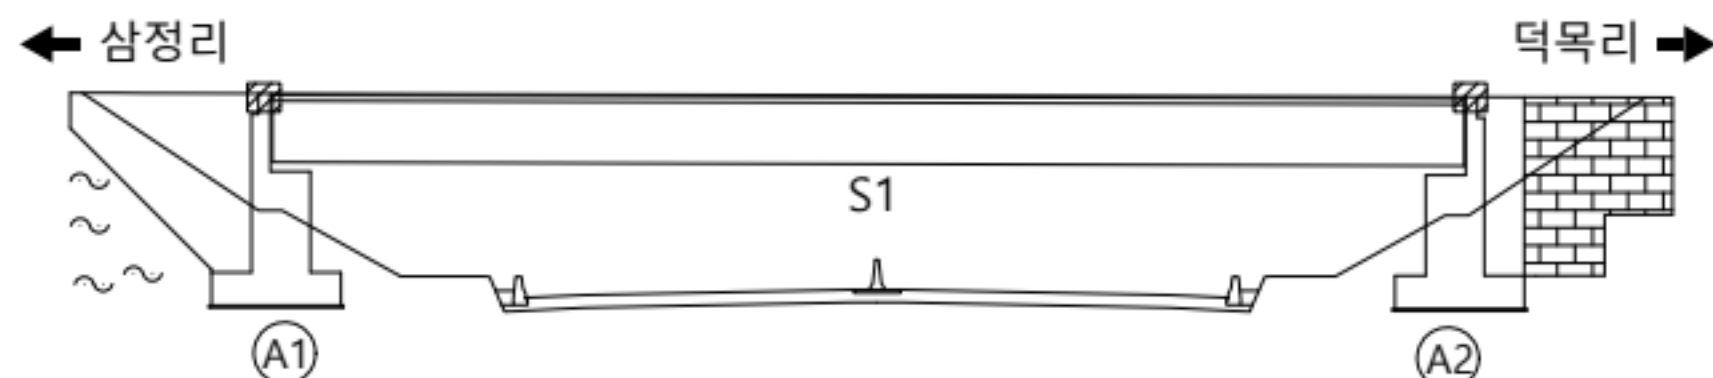

범례



	관열		양상관열		재료분리
	편형/공동		박리, 박락/파손		시공이음/충분리
	누수/습윤부		백태		철근노출
	콘크리트 변색, 누출		표장요철		강재부식
	작공/변형		볼트결합		응집불량

용역명	서부내륙고속도로 2025년 시설물 정기안전점검 용역(하반기)
시설물명	덕목육교
점검일시	2025. 07 ~ 2025. 12
확인자	책임기술자 김경수
도면번호	02

ID : 덕목육교 바닥판 하면(S1)

손상 현황 표

번호	구분	결함 내용	손상규모						비고
			폭(mm)	너비(m)	길이(m)	개소	손상물량	단위	
1	신규	균열부 백태	0.2	-	1.0	1	1.0	m	-
2									
3									
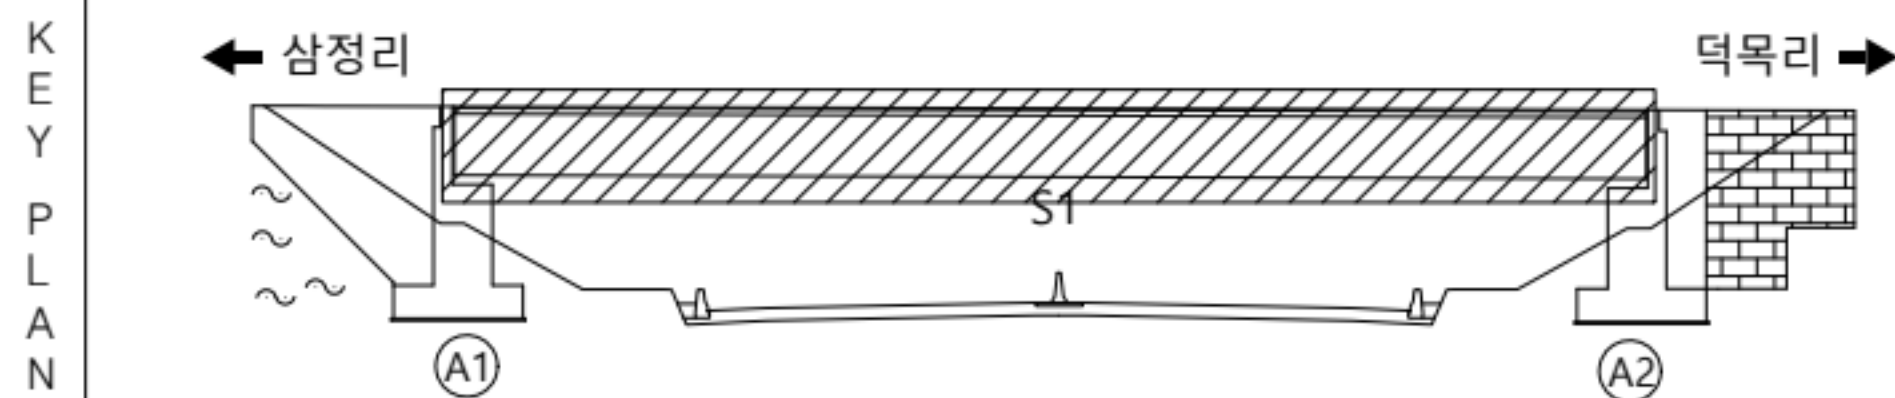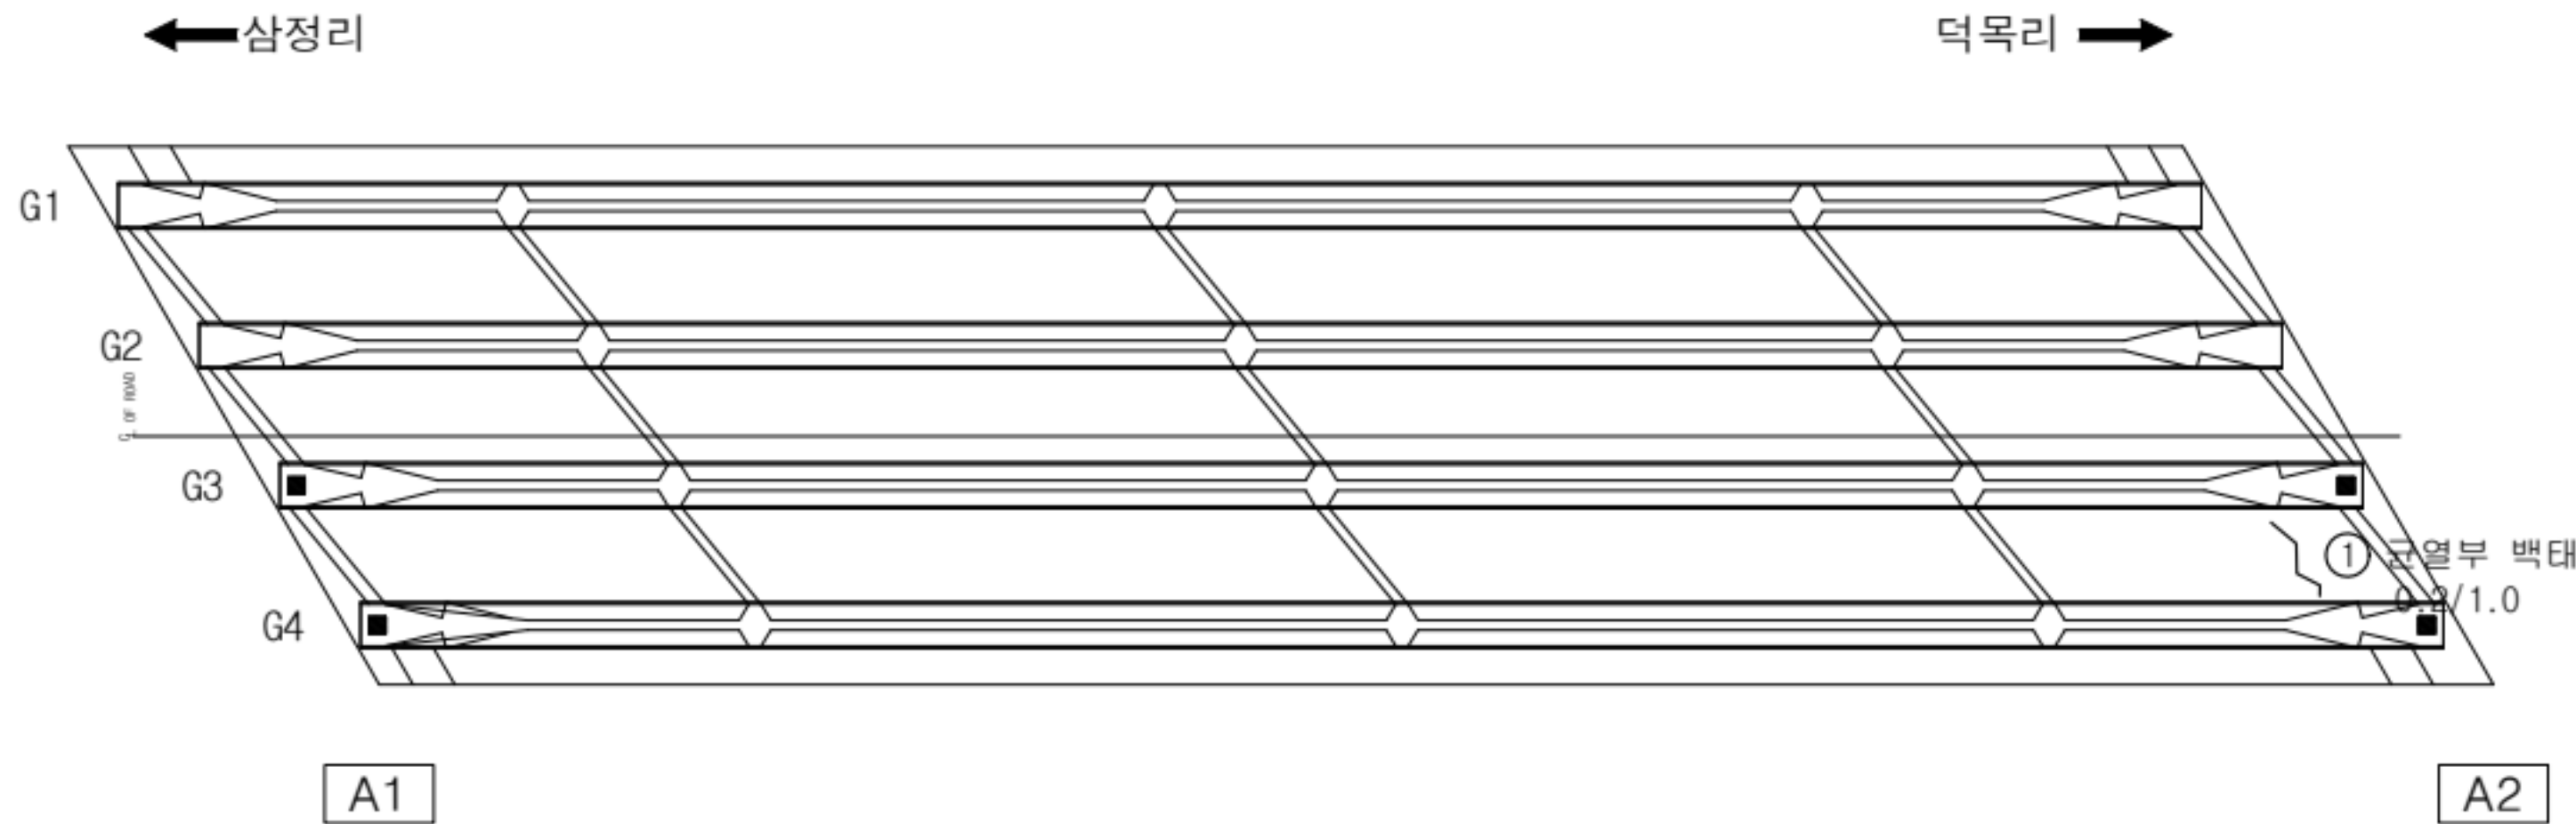


범 례	균열	양상균열	재료분리	용역명	서부내륙고속도로 2025년 시설물 정기안전점검 용역(하반기)
	편형/공동	빠짐, 박락/파손	시공이음/충분리	시설물명	덕목육교
	누수/습윤부	백태	철근노출	점검일시	2025. 07 ~ 2025. 12
	콘크리트 변색, 누출	표장요철	강재부식	확인자	책임기술자 김경수
	좌굴/변형	볼트결함	유출불량	도면번호	03


ID : 덕목육교 거더(G1~G4)

손상 현황 표

번호	구분	결함내용	손상규모						비고
			폭(mm)	너비(m)	길이(m)	개소	손상물량	단위	
1	신규	균열	0.2	-	1.0	3	3.0	m	-
2	신규	충분리	-	0.2	0.4	1	0.08	m'	-
3	신규	망상균열	0.2	1.0	1.0	1	1.0	m'	-
4									
5									
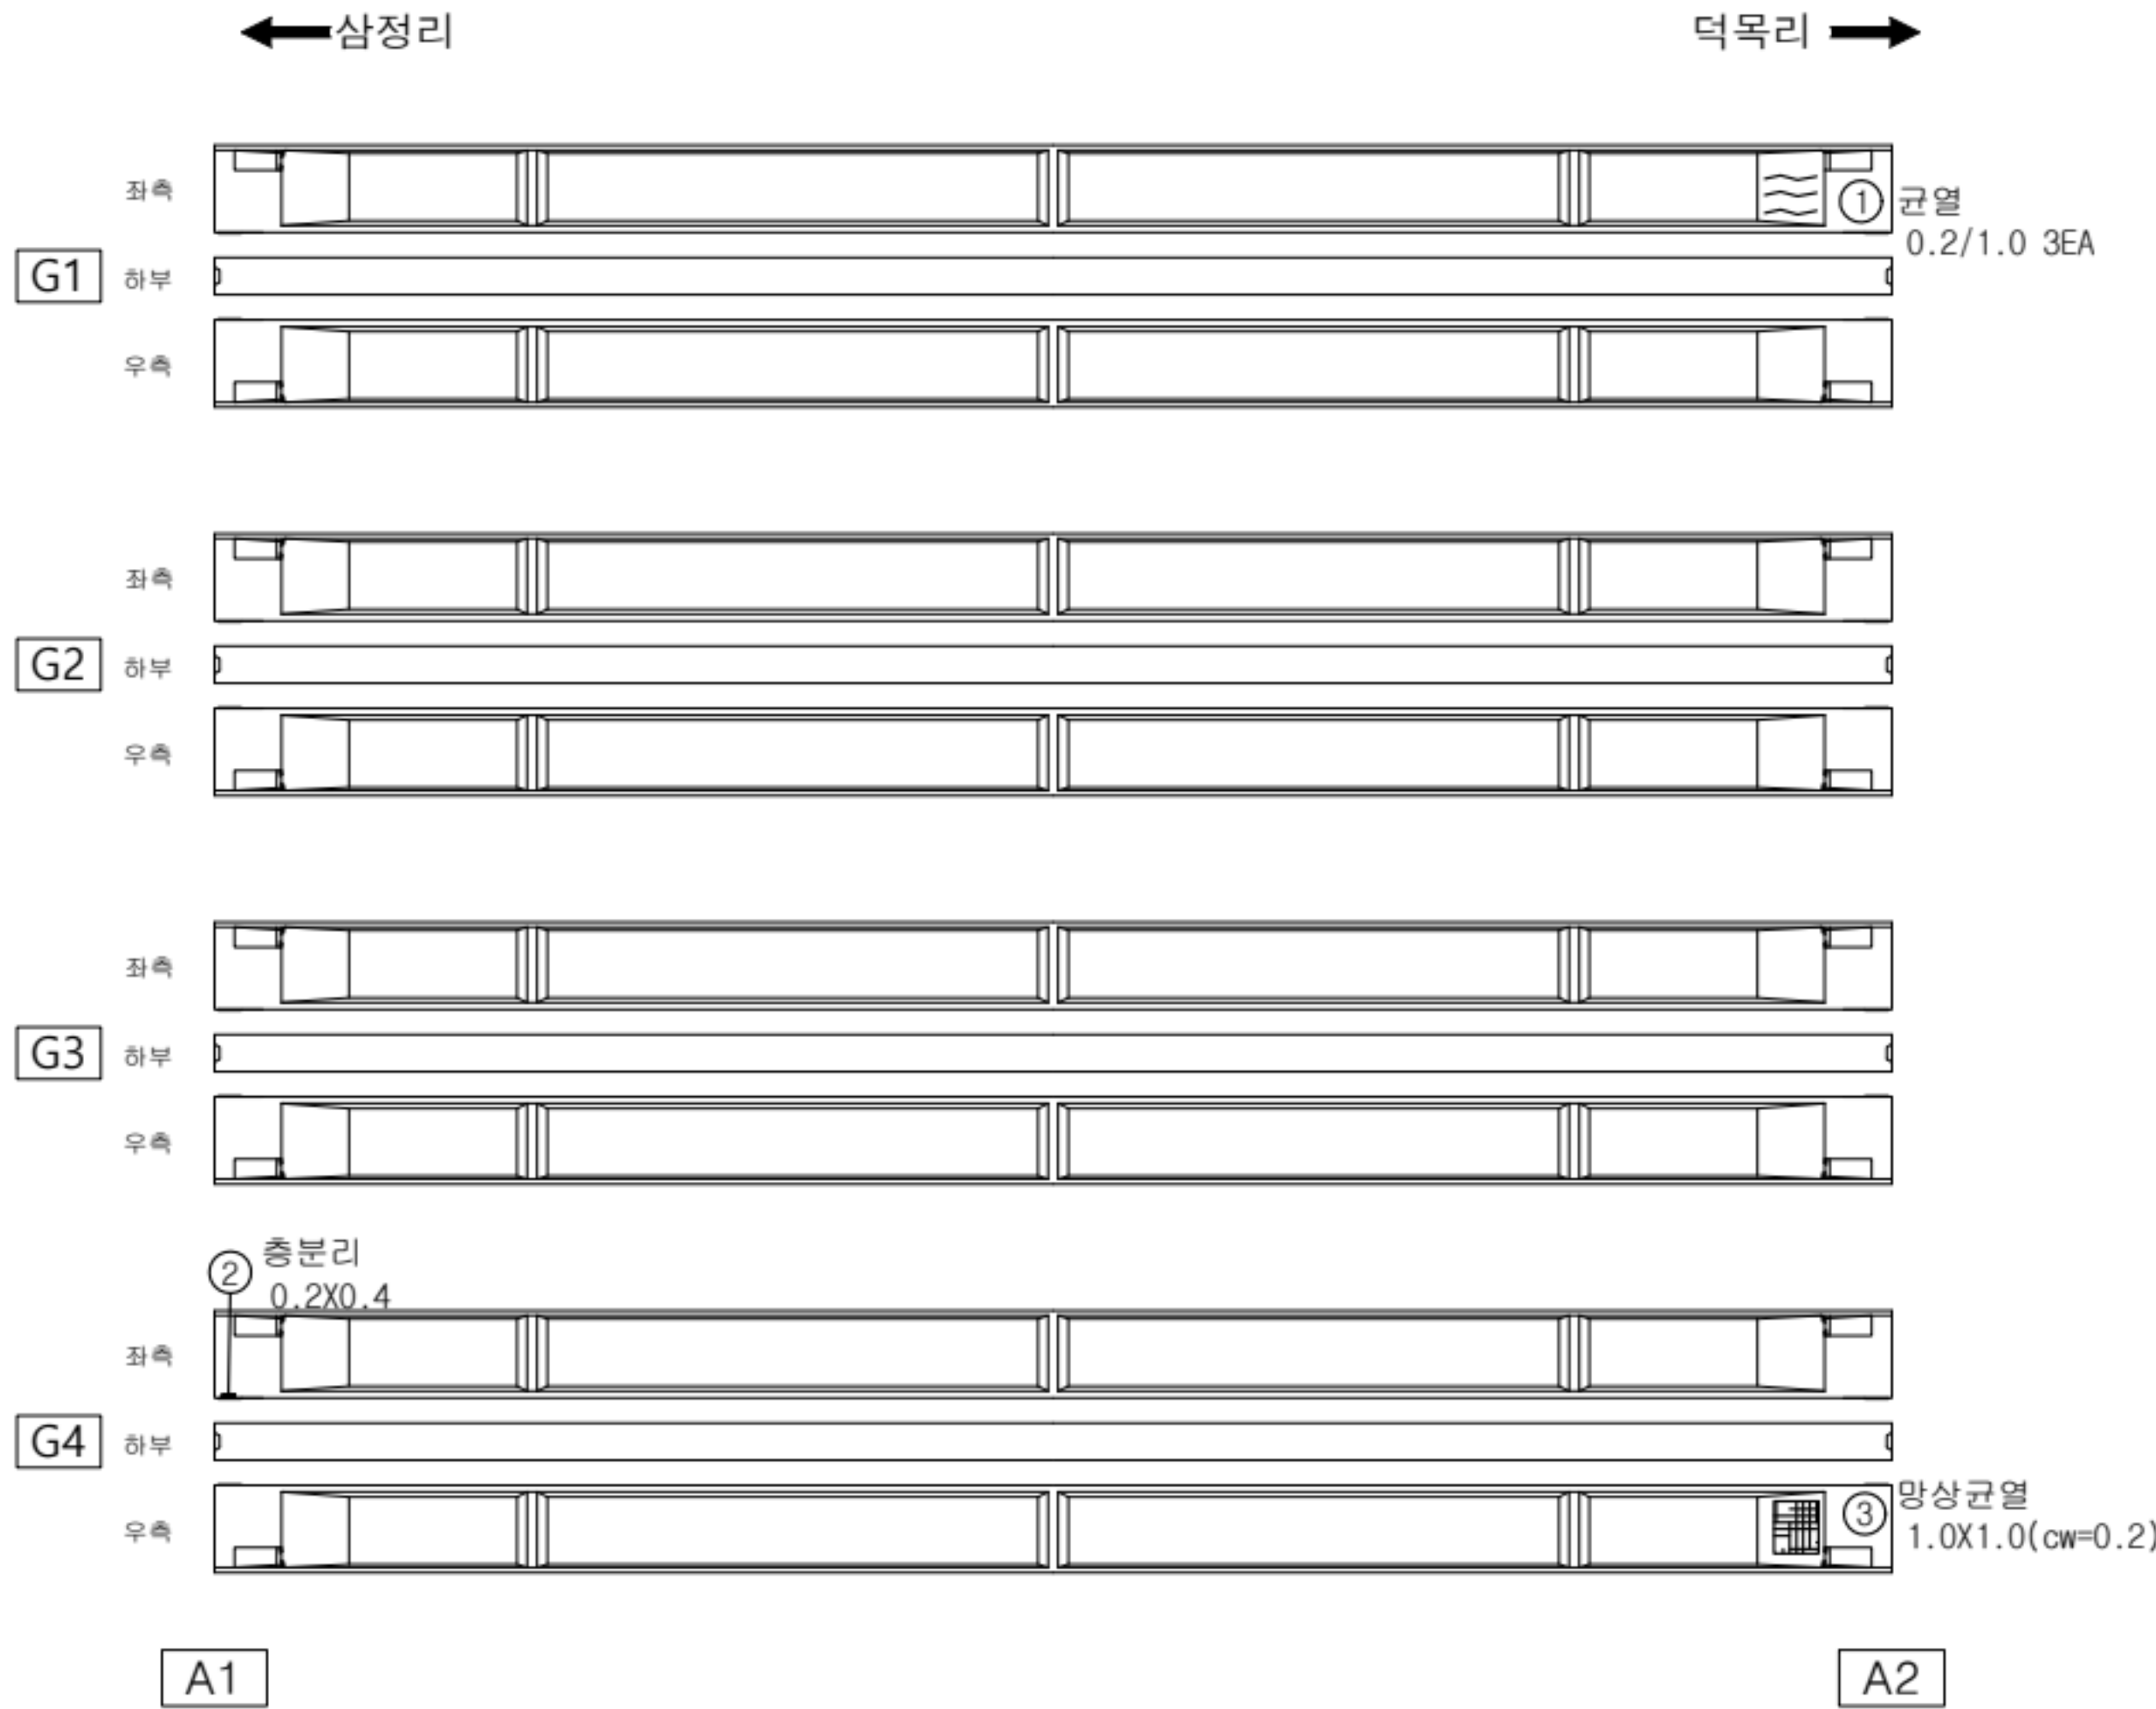


KEY PLAN

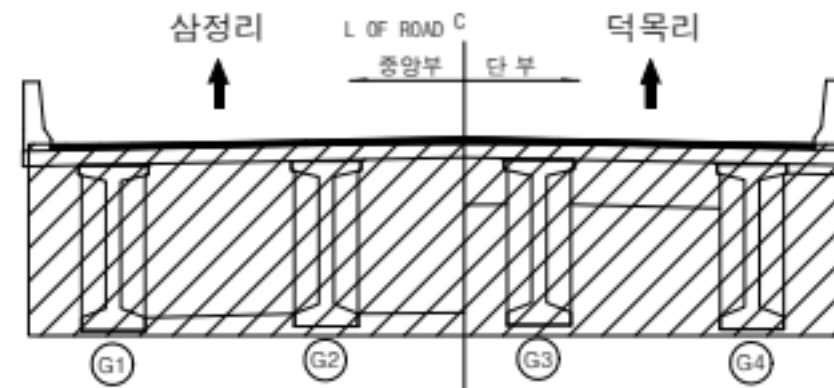

범	균열	망상균열	재료분리
례	편침/공동	박리, 박락/파손	시공이음/충분리
	누수/습윤부	백태	철근노출
	콘크리트 변색, 누출	표장요철	강재부식
	좌굴/변형	볼트결함	응집불량


용역명	서부내륙고속도로 2025년 시설물 정기안전점검 용역(하반기)
시설물명	덕목육교
점검일시	2025. 07 ~ 2025. 12
확인자	책임기술자 김경수
도면번호	04

ID : 덕목육교 가로보

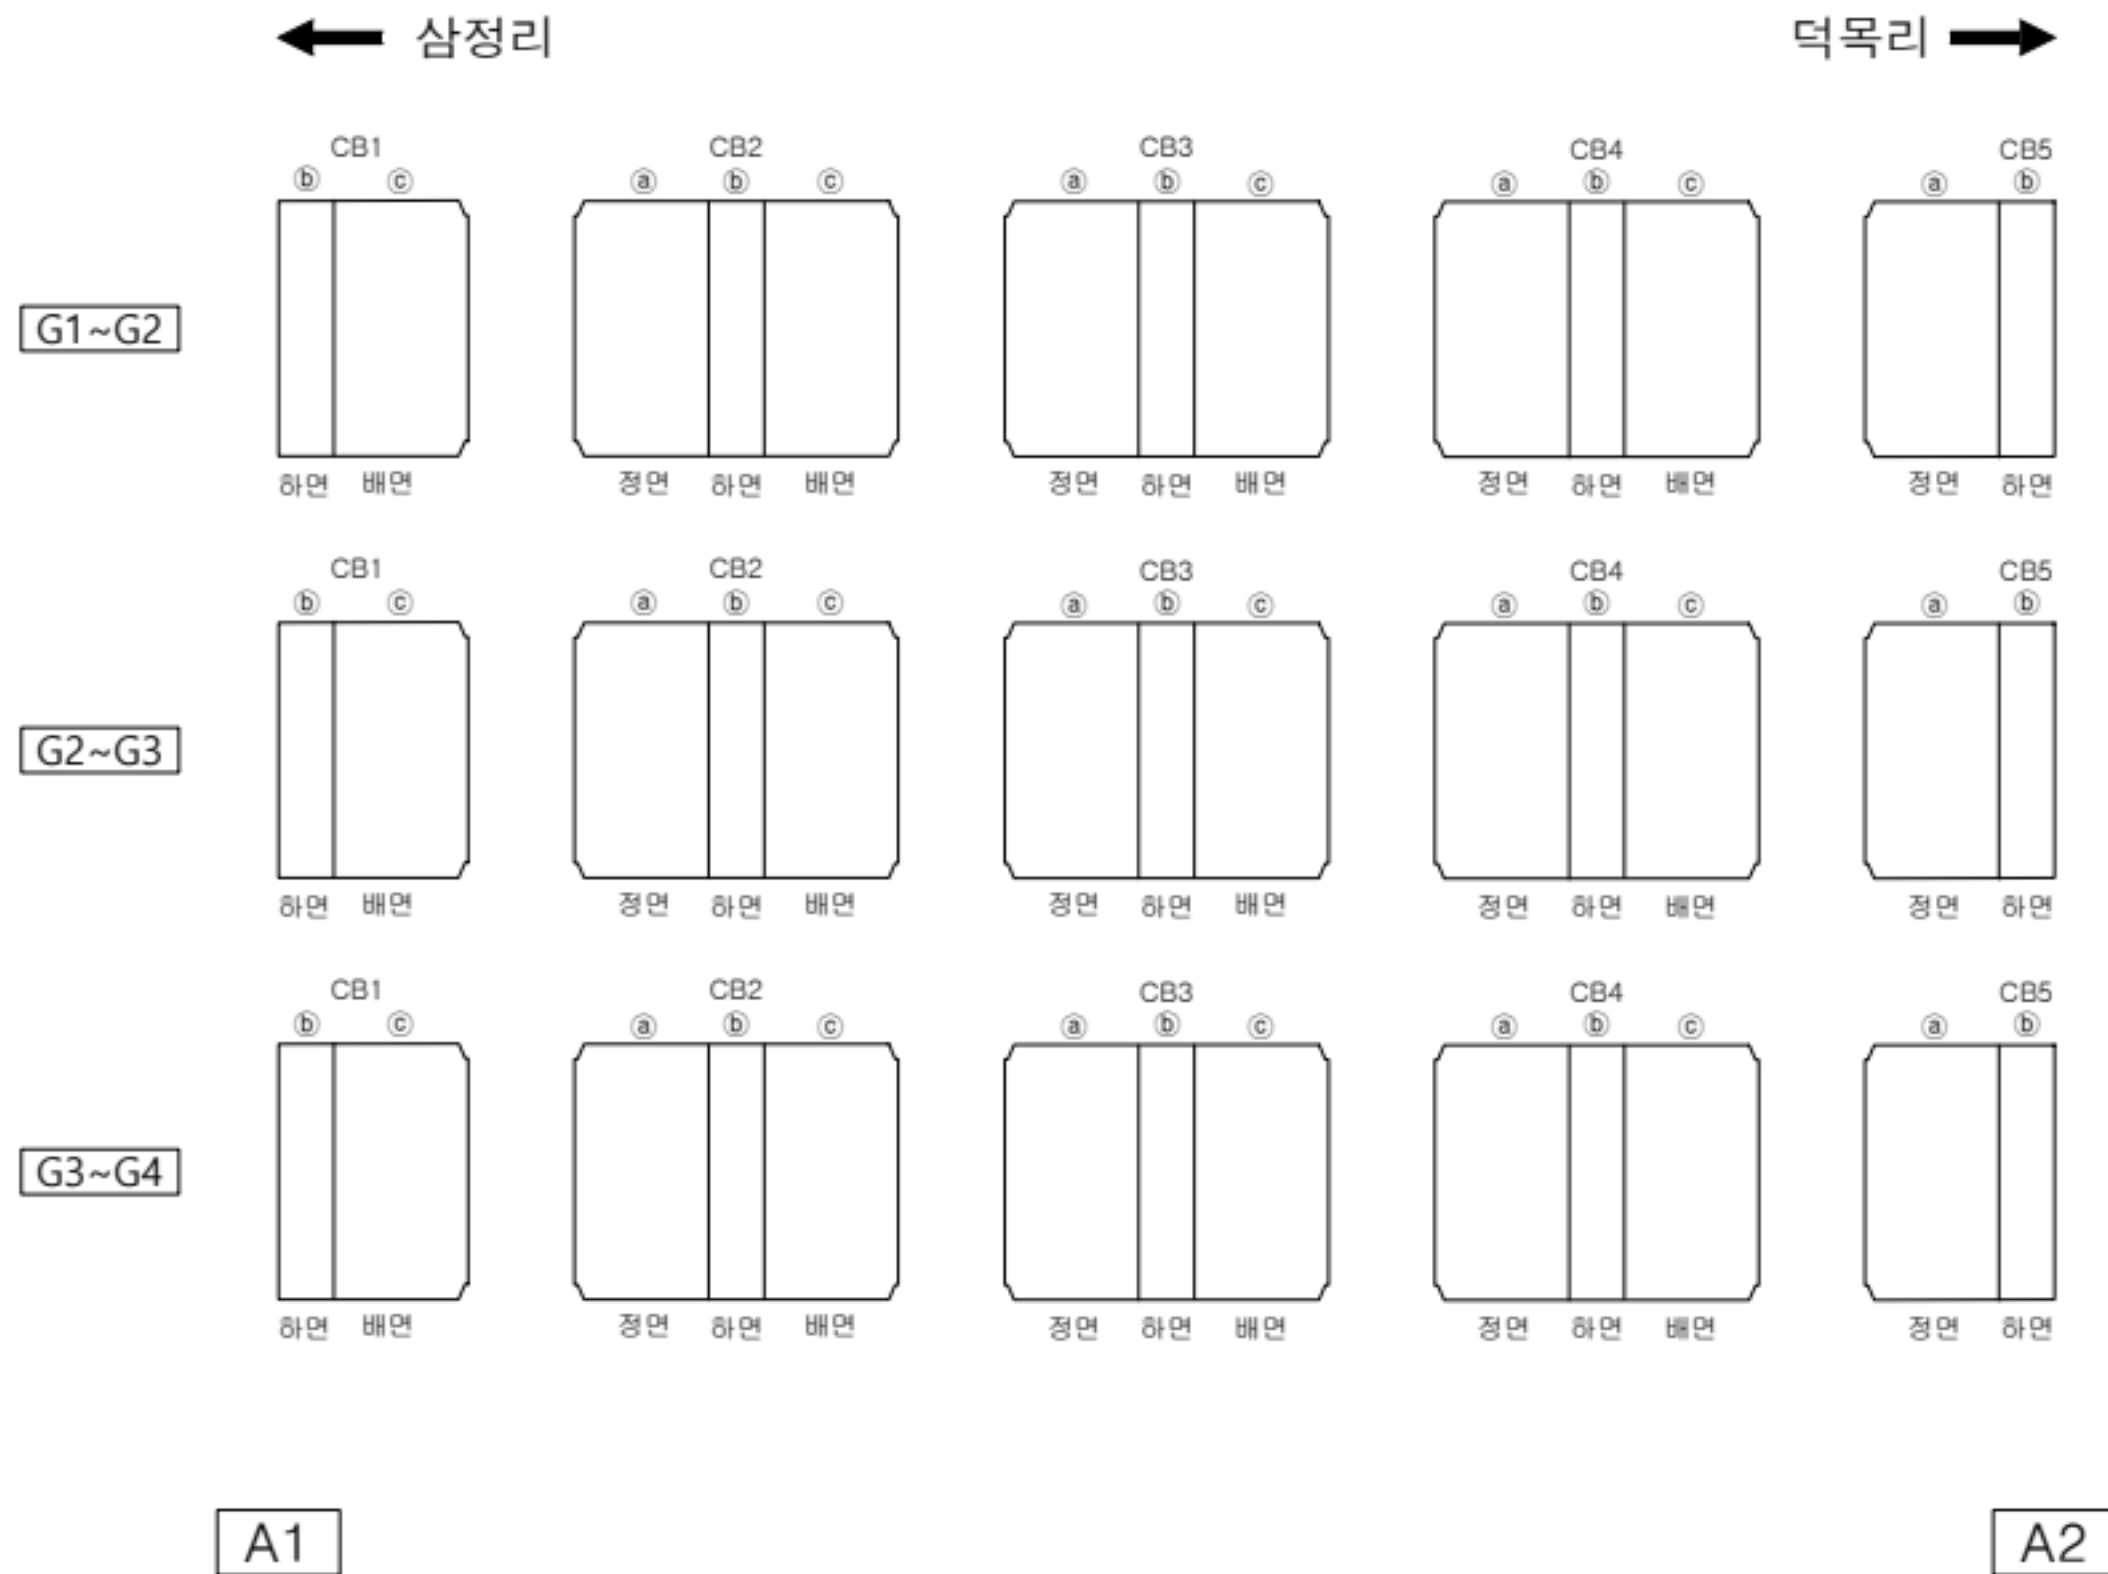

손상 현황 표									
번호	구분	결함 내용	손상규모						비고
			폭(mm)	너비(m)	길이(m)	개소	손상물량	단위	
1									
2									
K
E
Y
P
L
A
N

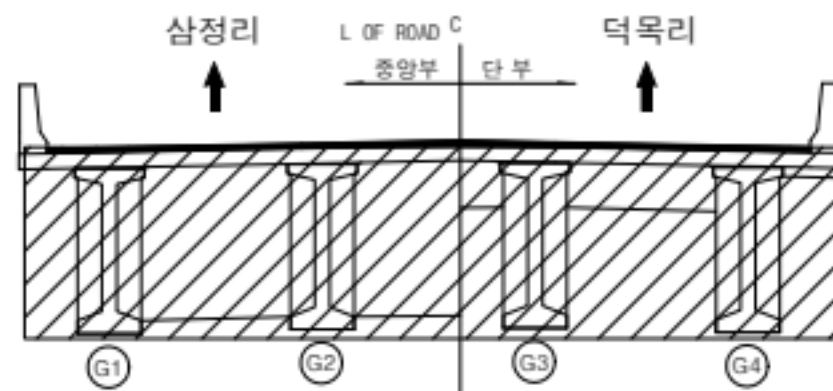


범 례	콘크리트	양상근열	재료분리	용역명	서부내륙고속도로 2025년 시설물 정기안전점검 용역(하반기)
	편형/공동	균열, 박락/파손	시공이음/충분리	시설물명	덕목육교
	누수/습윤부	배색	철근노출	점검일시	2025. 07 ~ 2025. 12
	콘크리트 변색, 누출	표장요철	강재부식	확인자	책임기술자 김경수
	착공/변형	불트결함	응접불량	도면번호	05

ID : 덕목육교 교대(A1)

↑ 삼정리
↓ 덕목리

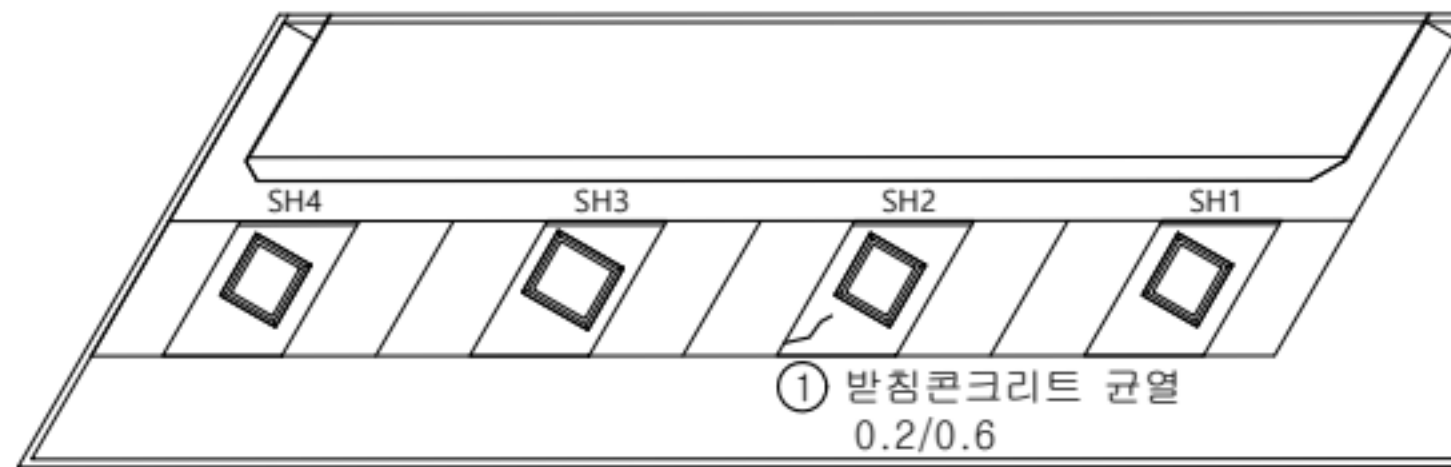

받침상면

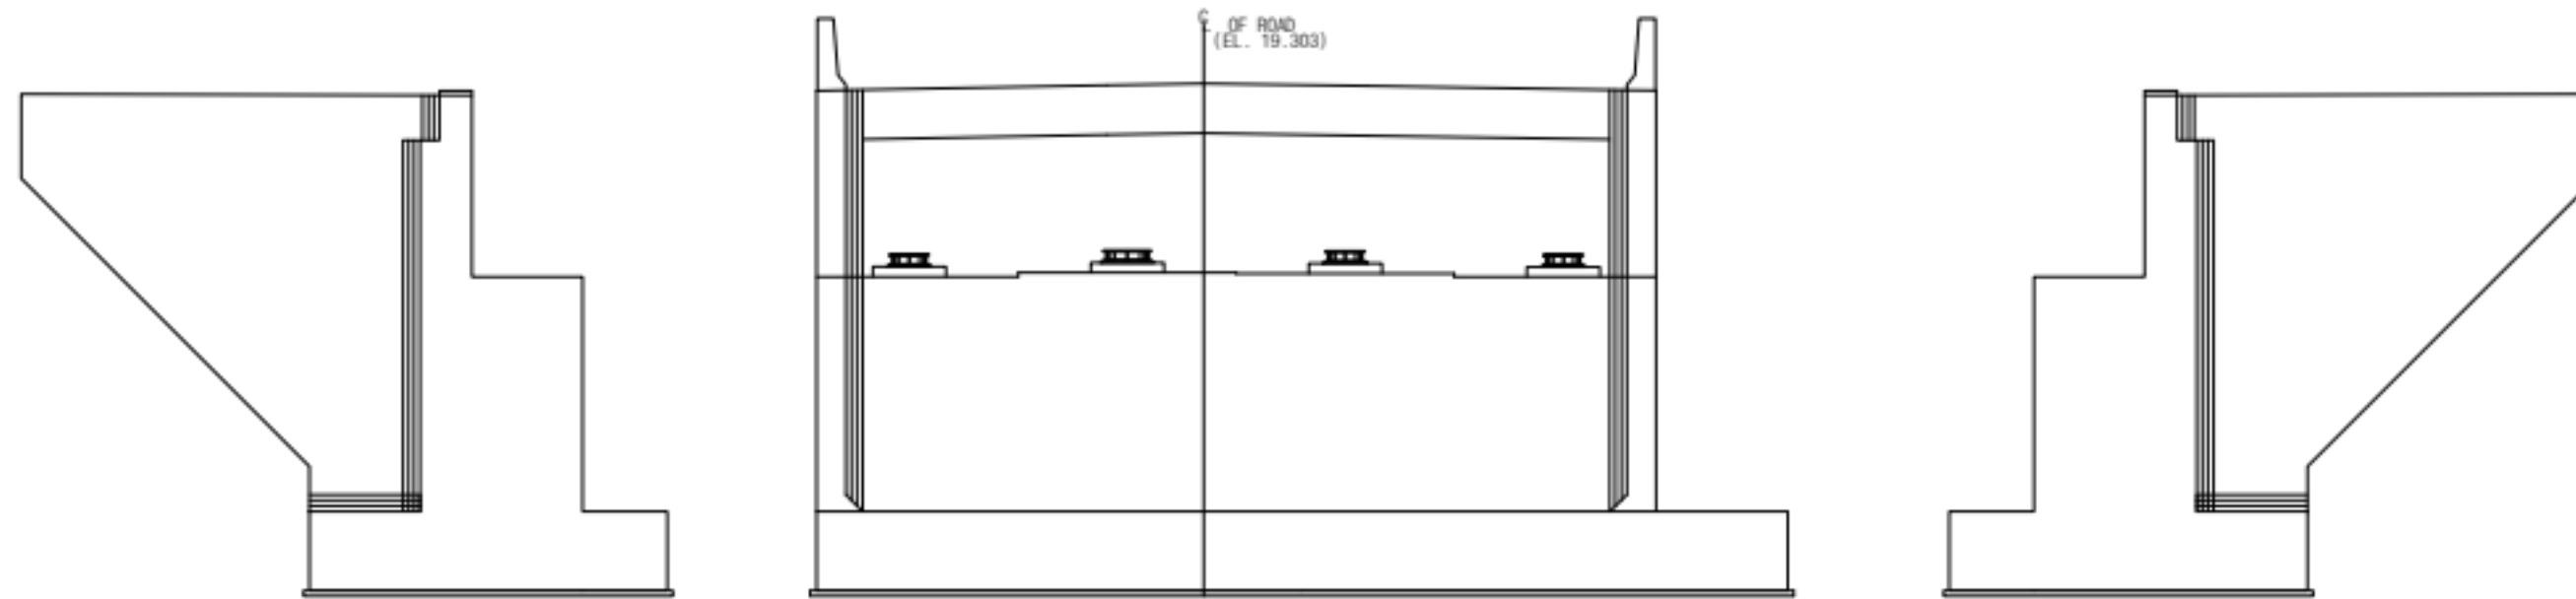

날개벽(좌측)


정면

날개벽(우측)

손상 현황 표

번호	구분	결함 내용	손상규모						비고
			폭(mm)	너비(m)	길이(m)	개소	손상물량	단위	
1	신규	받침콘크리트 균열	0.2	-	0.6	1	0.6	m	-
2									
3									
K
E
Y
P
L
A
N

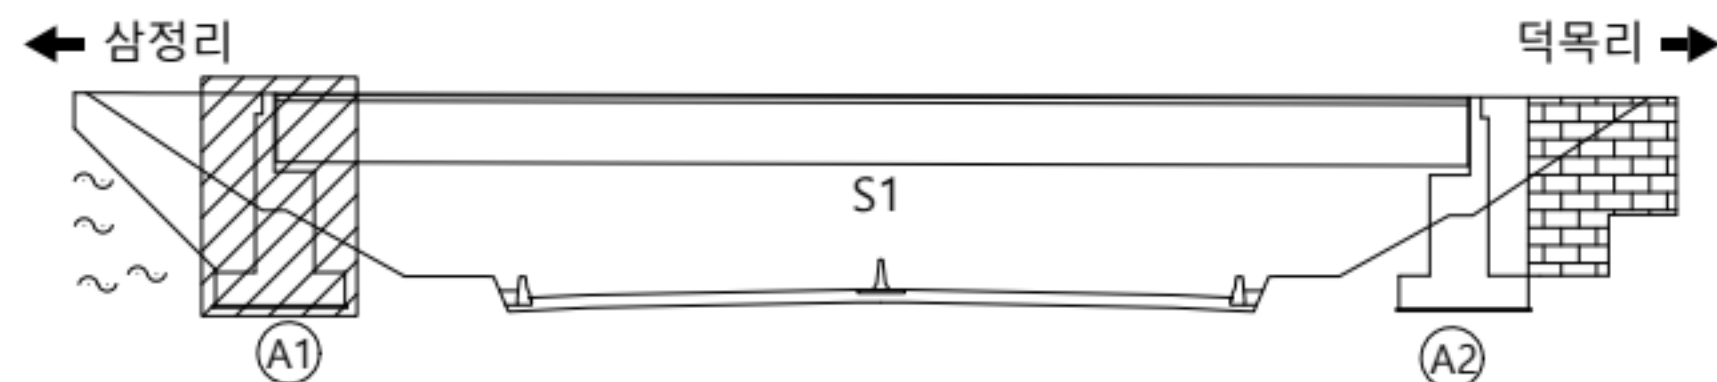



범
례

	균열		양상균열		재료분리
	편침/공동		박리, 박락/파손		시공이음/층분리
	누수/습윤부		배태		철근노출
	콘크리트 변색, 누출		표장요철		강재부식
	좌굴/변형		볼트결함		응집불량

용역명	서부내륙고속도로 2025년 시설물 정기안전점검 용역(하반기)
시설물명	덕목육교
점검일시	2025. 07 ~ 2025. 12
확인자	책임기술자 김경수
도면번호	06

ID : 덕목육교 교대(A2)


↑ 덕목리
↓ 삼정리

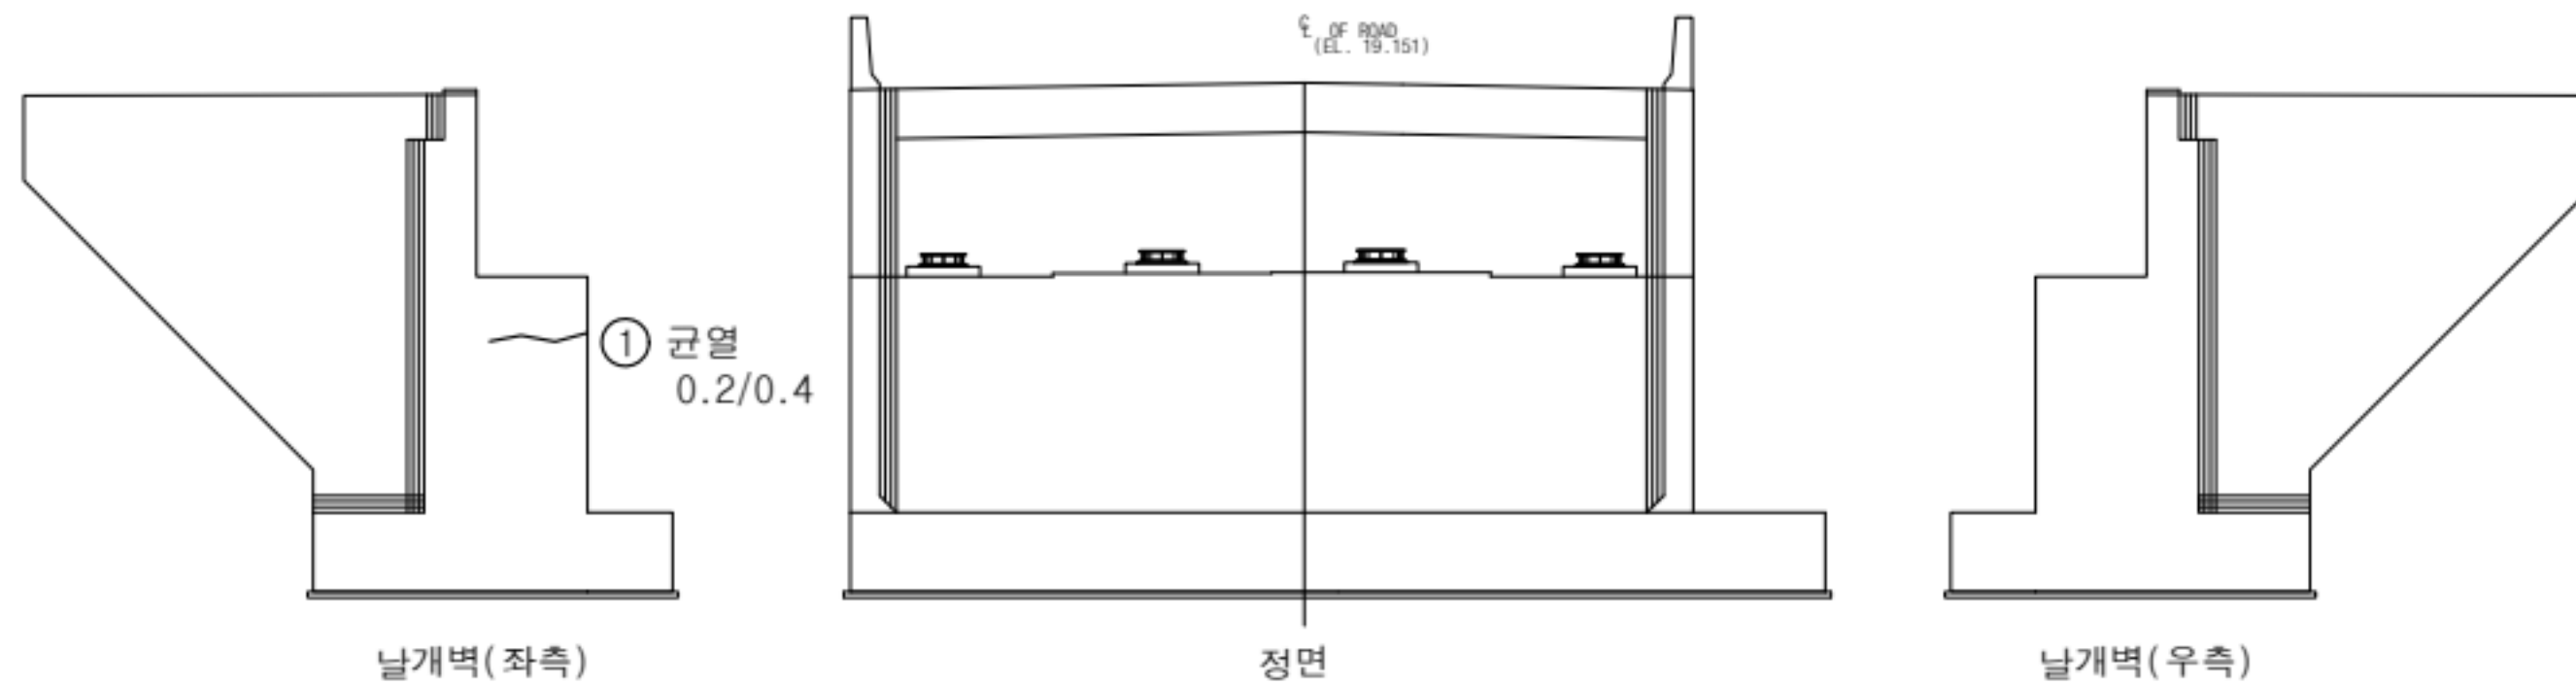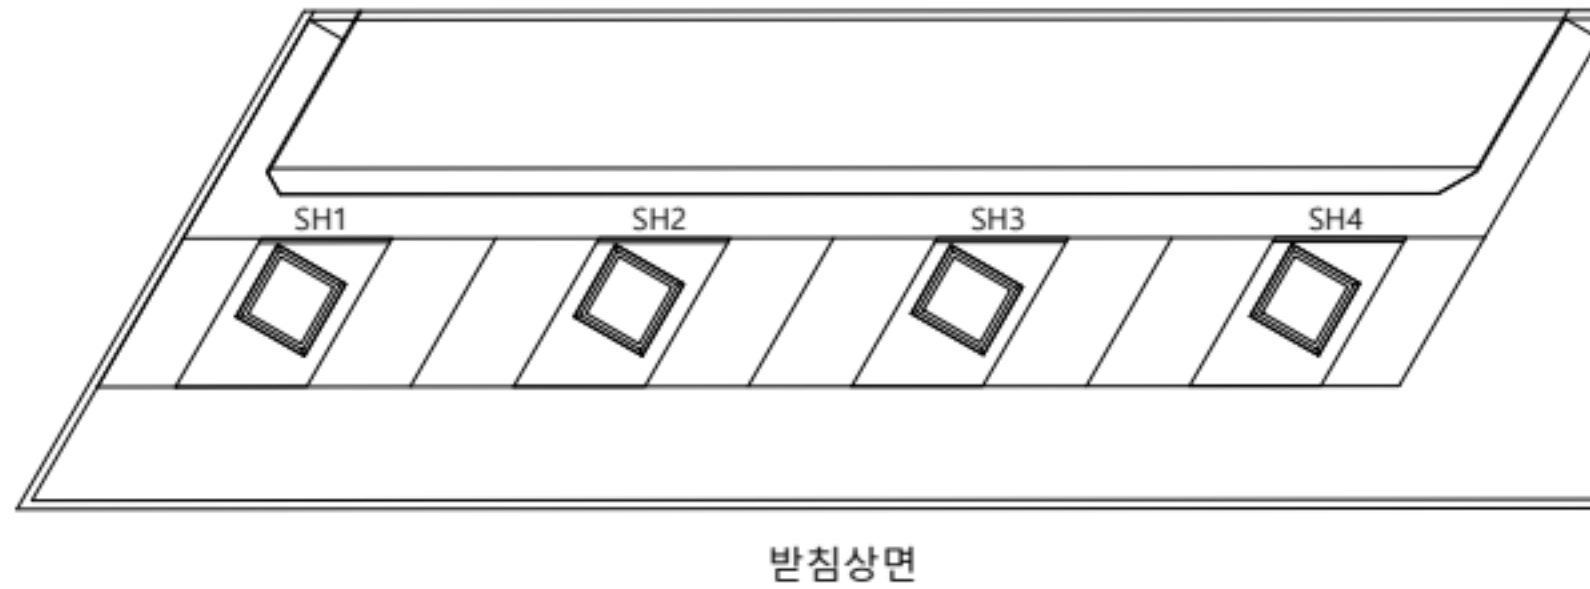

손상 현황 표

번호	구분	결함 내용	손상규모						비고
			폭(mm)	너비(m)	길이(m)	개소	손상물량	단위	
1	신규	균열	0.2	-	0.4	1	0.4	m	-
2									
3									
K
E
Y
P
L
A
N

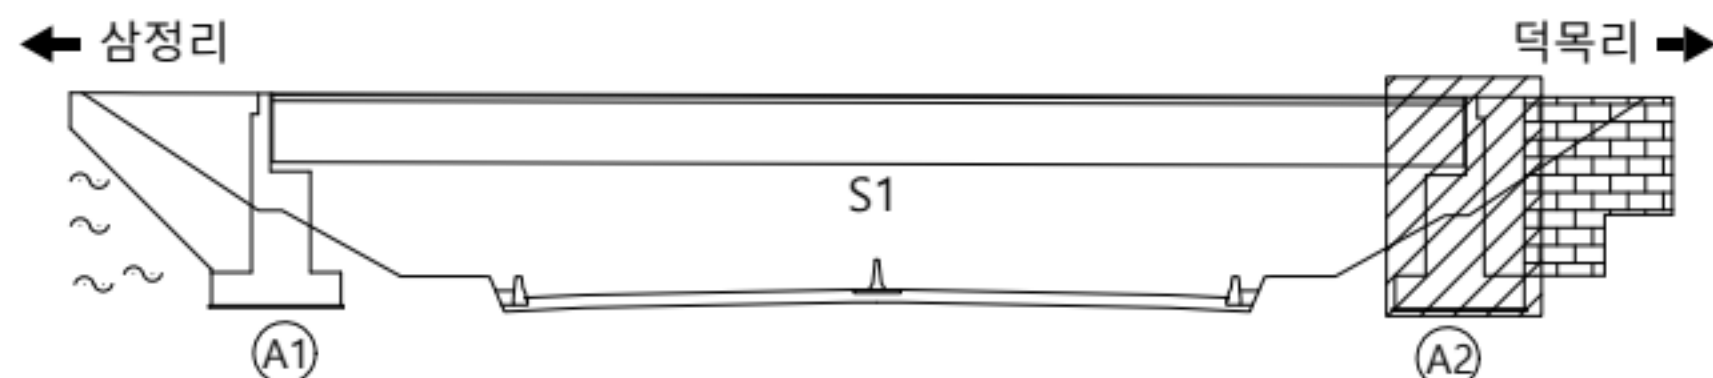

범
례

	균열		양상균열		재료분리
	편침/공동		박리, 박락/파손		시공이음/충분리
	누수/습윤부		백태		철근노출
	콘크리트 변색, 누출		표장요철		강재부식
	좌굴/변형		볼트결함		융접불량

용역명	서부내륙고속도로 2025년 시설물 정기안전점검 용역(하반기)
시설물명	덕목육교
점검일시	2025. 07 ~ 2025. 12
확인자	책임기술자 김경수
도면번호	07