


14. 덕목육교


ID : 덕목육교 바닥판 상면(S1)

손상 현황 표

번호	구분	결함 내용	손상규모						비고
			폭(mm)	너비(m)	길이(m)	개소	손상물량	단위	
1	신규	균열	0.2	-	1.0	3	3.0	m	-
2	신규	균열	0.2	-	1.0	3	3.0	m	-
3									
4									
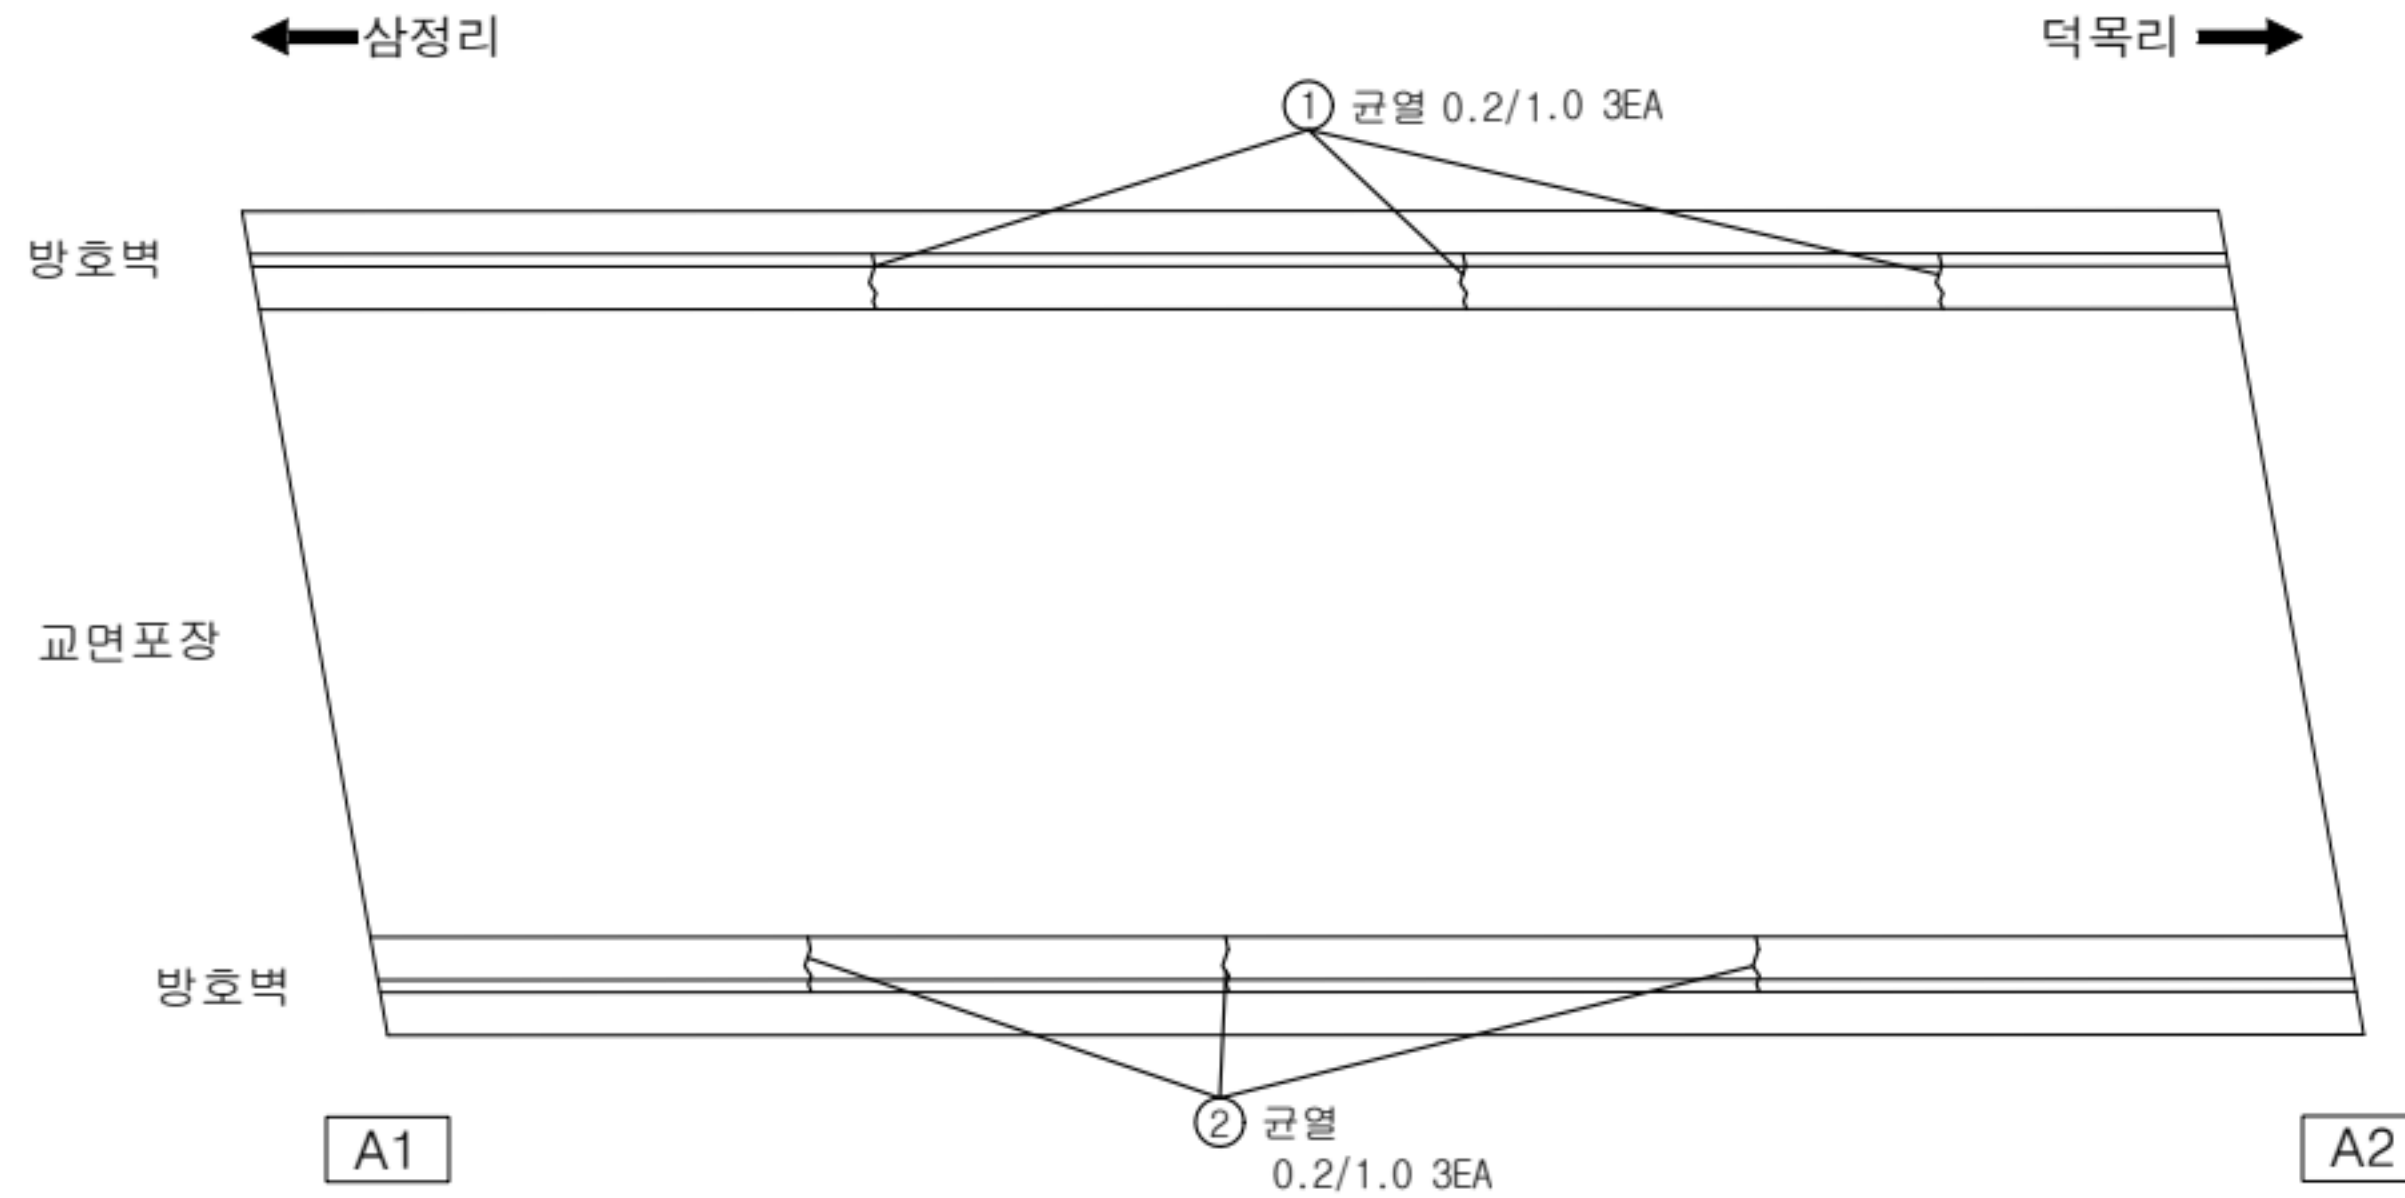

K
E
Y
P
L
A
N

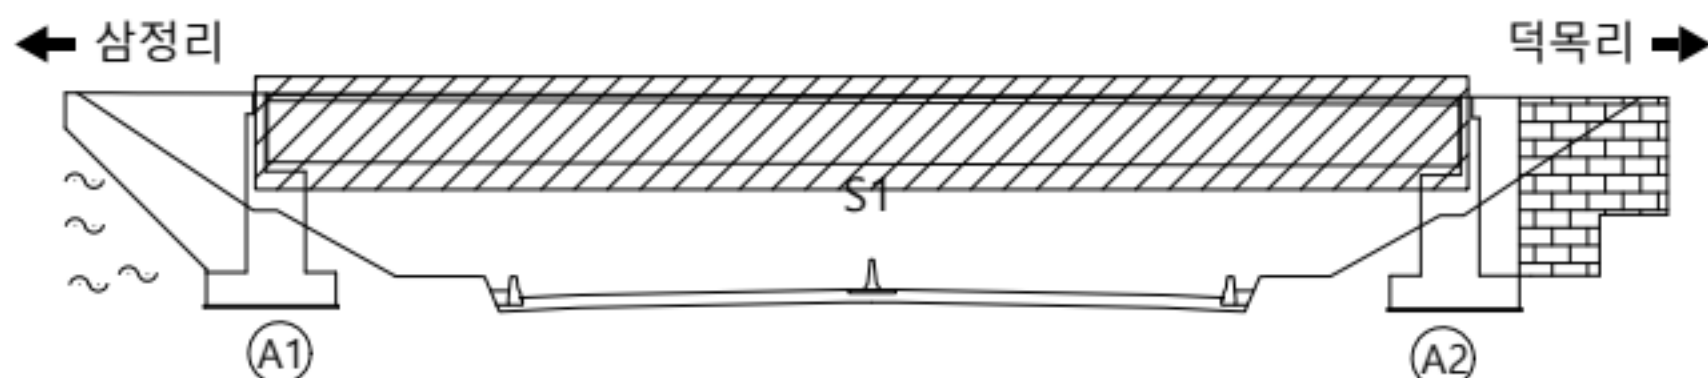


범
례

	균열		양상균열		재료분리
	편침/공동		박리, 박락/파손		시공이음/충분리
	누수/습윤부		백태		철근노출
	콘크리트 변색, 부동		표장요철		강재부식
	작공/변형		볼트결합		용접불량


용역명	서부내륙고속도로 2025년 시설물 정기안전점검 용역(하반기)
시설물명	덕목육교
점검일시	2025. 07 ~ 2025. 12
확인자	책임기술자 김경수
도면번호	01

ID : 덕목육교 신축이음부

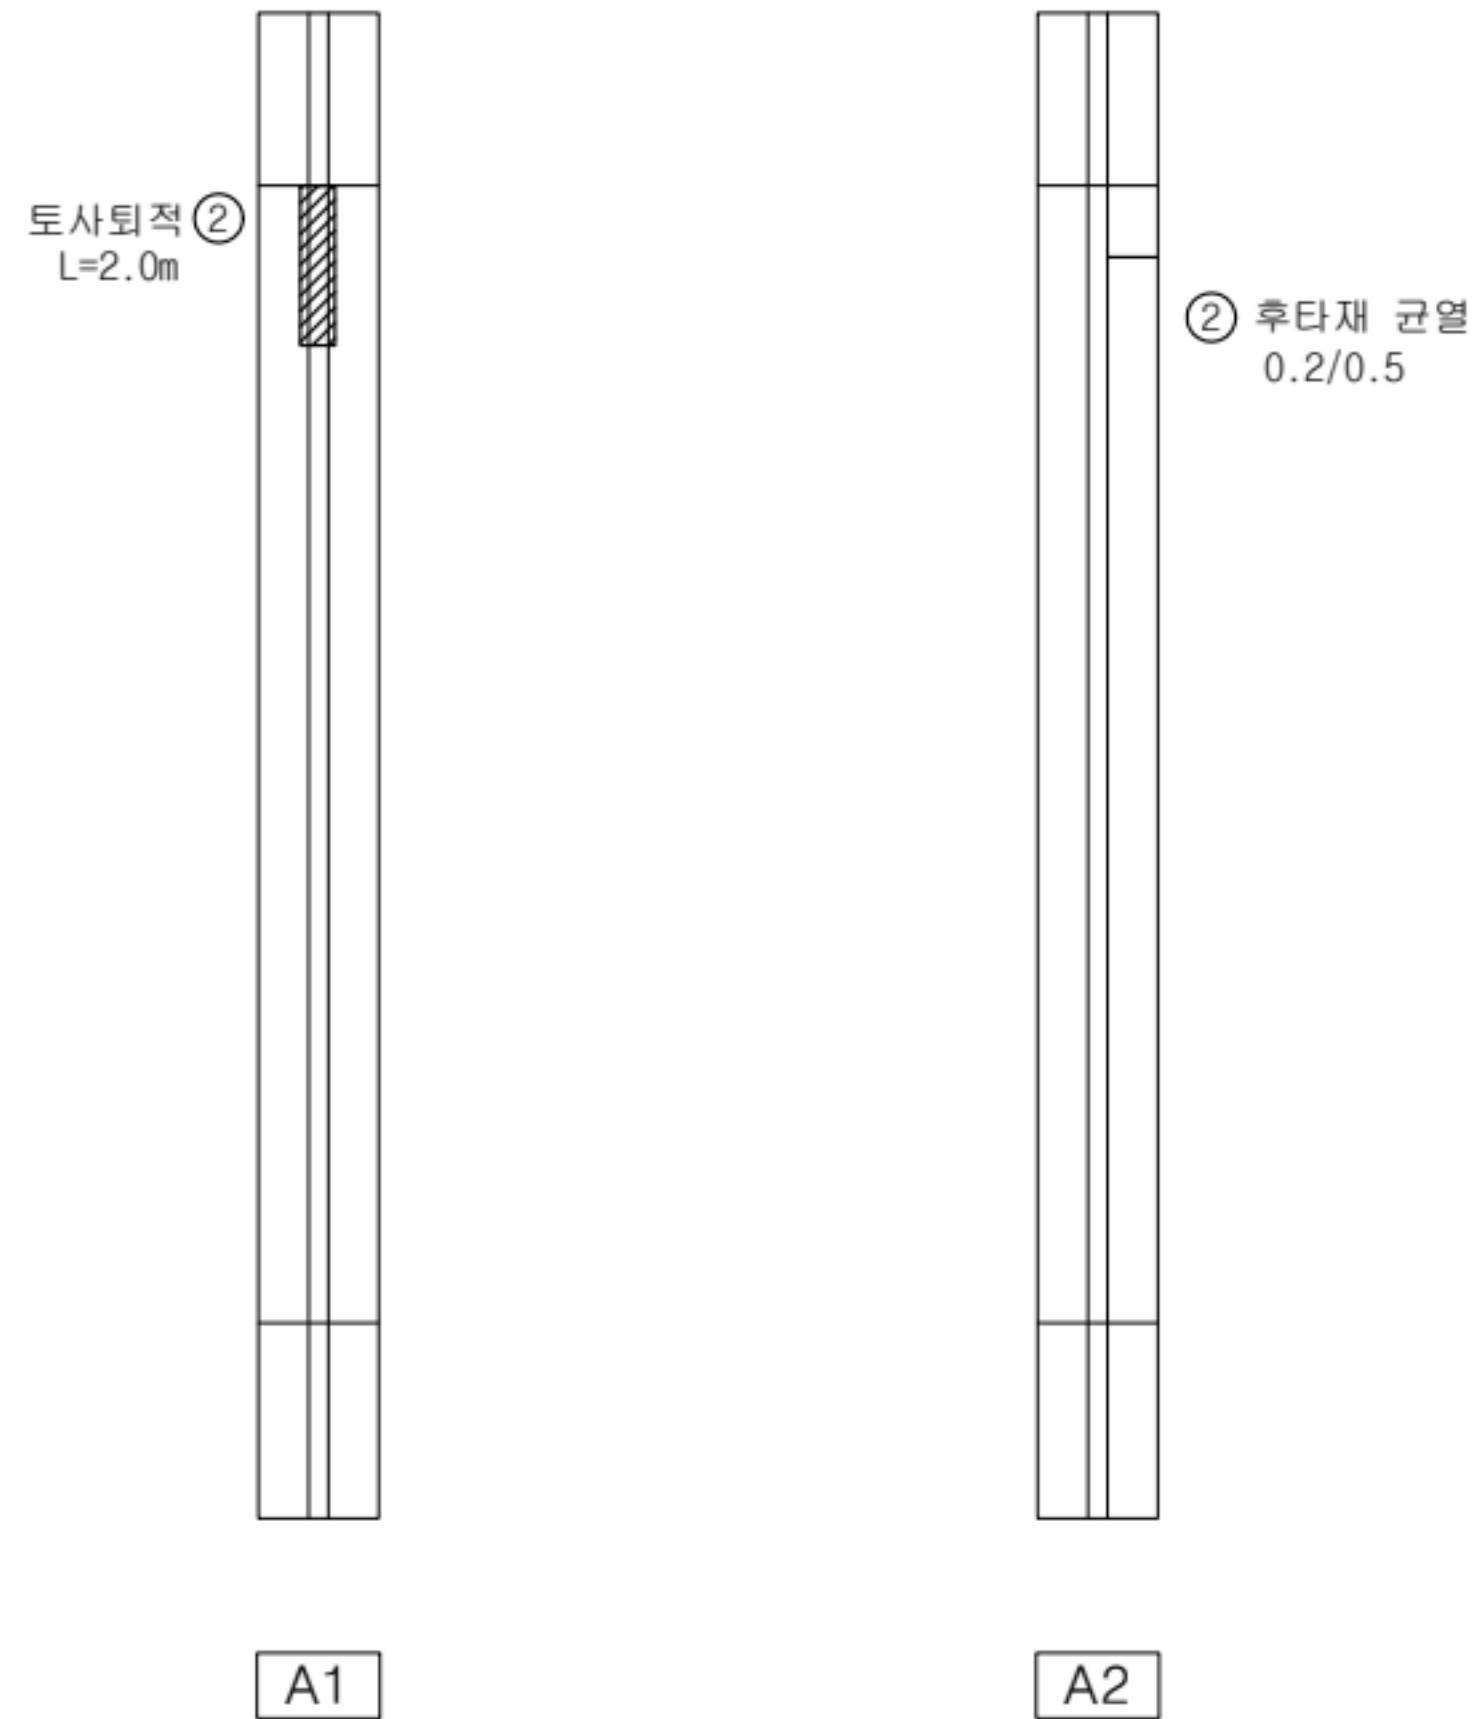

손상 현황 표

번호	구분	결함내용	손상규모						비고
			폭(mm)	너비(m)	길이(m)	개소	손상물량	단위	
1	신규	후타재 균열	0.1	-	0.5	1	0.5	m	-
2	신규	토사퇴적	-	-	2.0	1	2.0	m	-
3									
4									
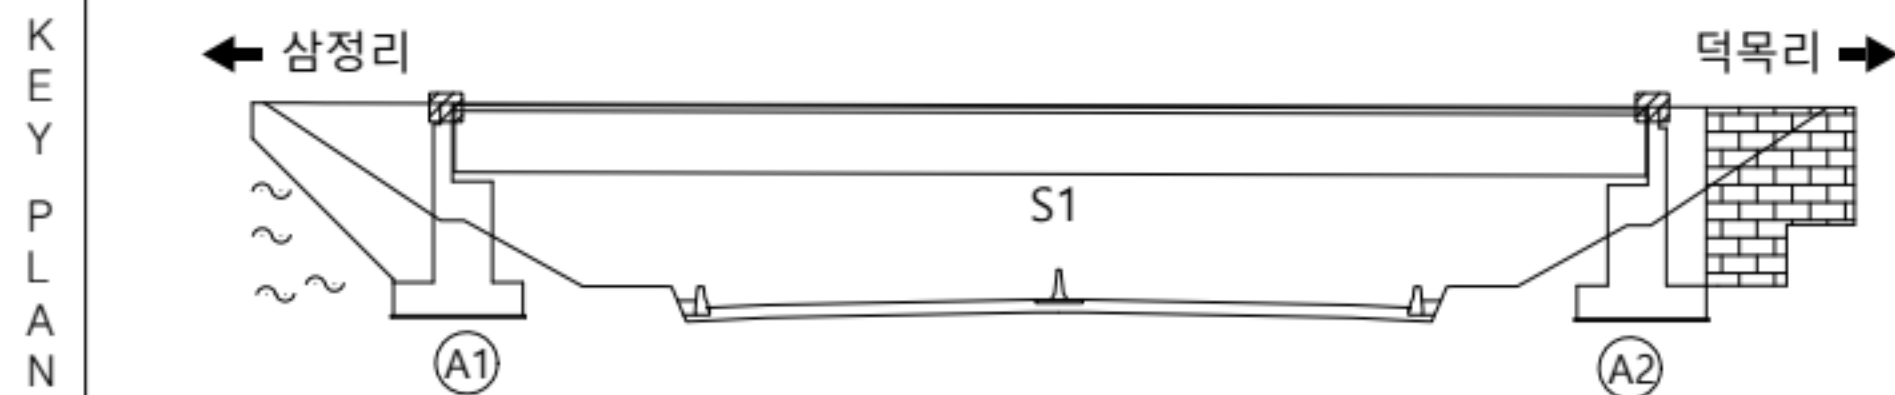


범 례	범			용역명	서부내륙고속도로 2025년 시설물 정기안전점검 용역(하반기)
	균열	양상균열	재료분리		
	편형/공동	박리, 박락/파손	시공이음/충분리	시설물명	덕목육교
	누수/습윤부	백태	철근노출	점검일시	2025. 07 ~ 2025. 12
	콘크리트 변색, 누출	표장요철	강재부식	확인자	책임기술자 김경수
	좌굴/변형	볼트결함	응집불량	도면번호	02

ID : 덕목육교 바닥판 하면(S1)


손상 현황 표

번호	구분	결함 내용	손상규모						비고
			폭(mm)	너비(m)	길이(m)	개소	손상물량	단위	
1	신규	균열부 백태	0.2	-	1.0	1	1.0	m	-
2									
3									
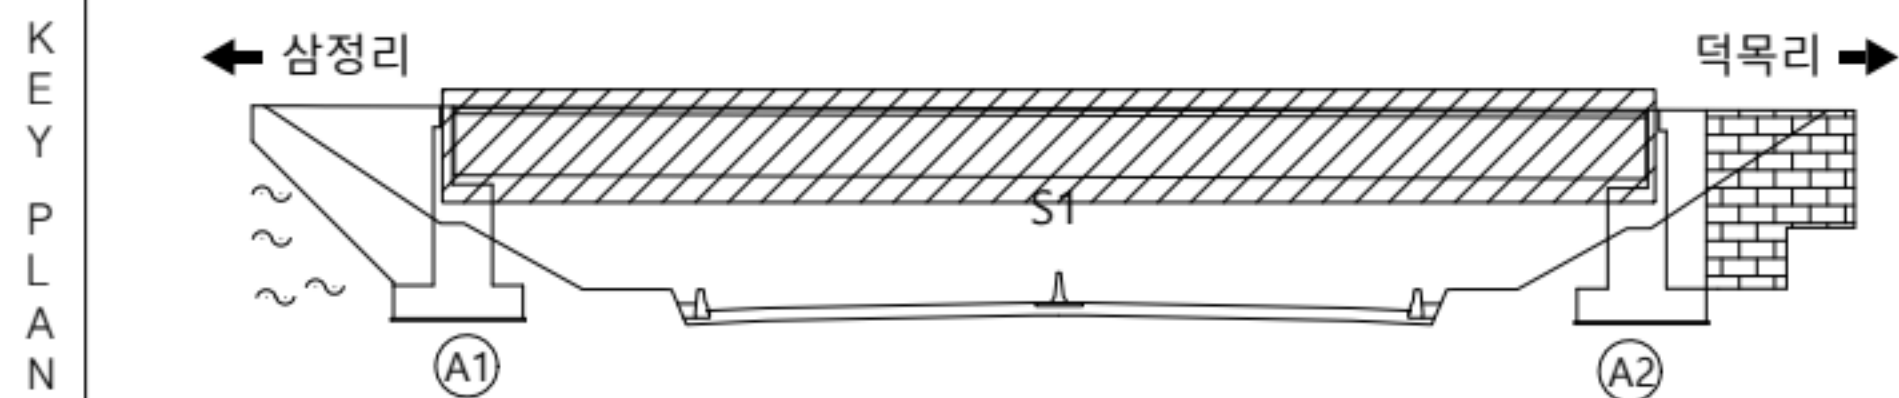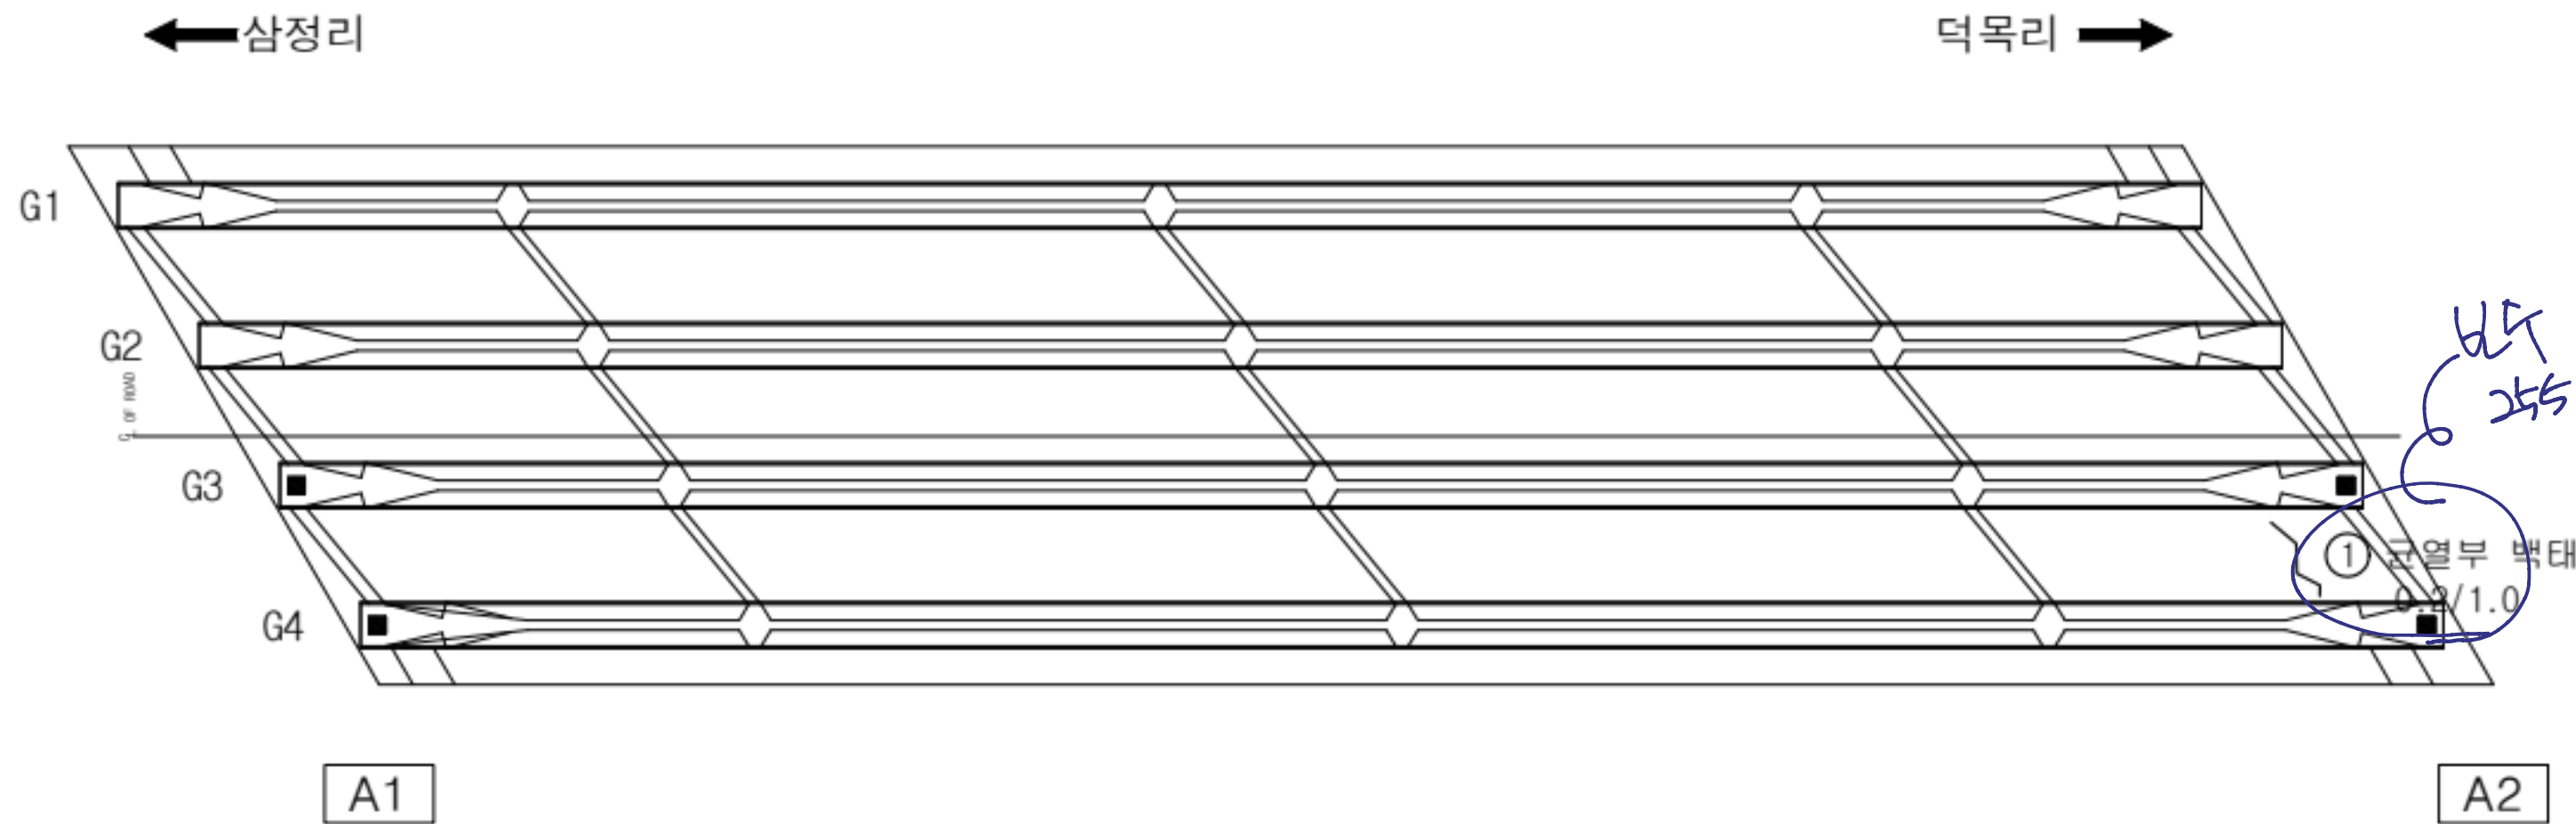


범 례	균열	양상균열	재료분리	용역명	서부내륙고속도로 2025년 시설물 정기안전점검 용역(하반기)
	편형/공동	빠리, 박락/파손	시공이음/충분리	시설물명	덕목육교
	누수/습윤부	백태	철근노출	점검일시	2025. 07 ~ 2025. 12
	콘크리트 변색, 누출	표장요철	강재부식	확인자	책임기술자 김경수
	좌굴/변형	볼트결함	응집불량	도면번호	03

ID : 덕목육교 거더(G1~G4)

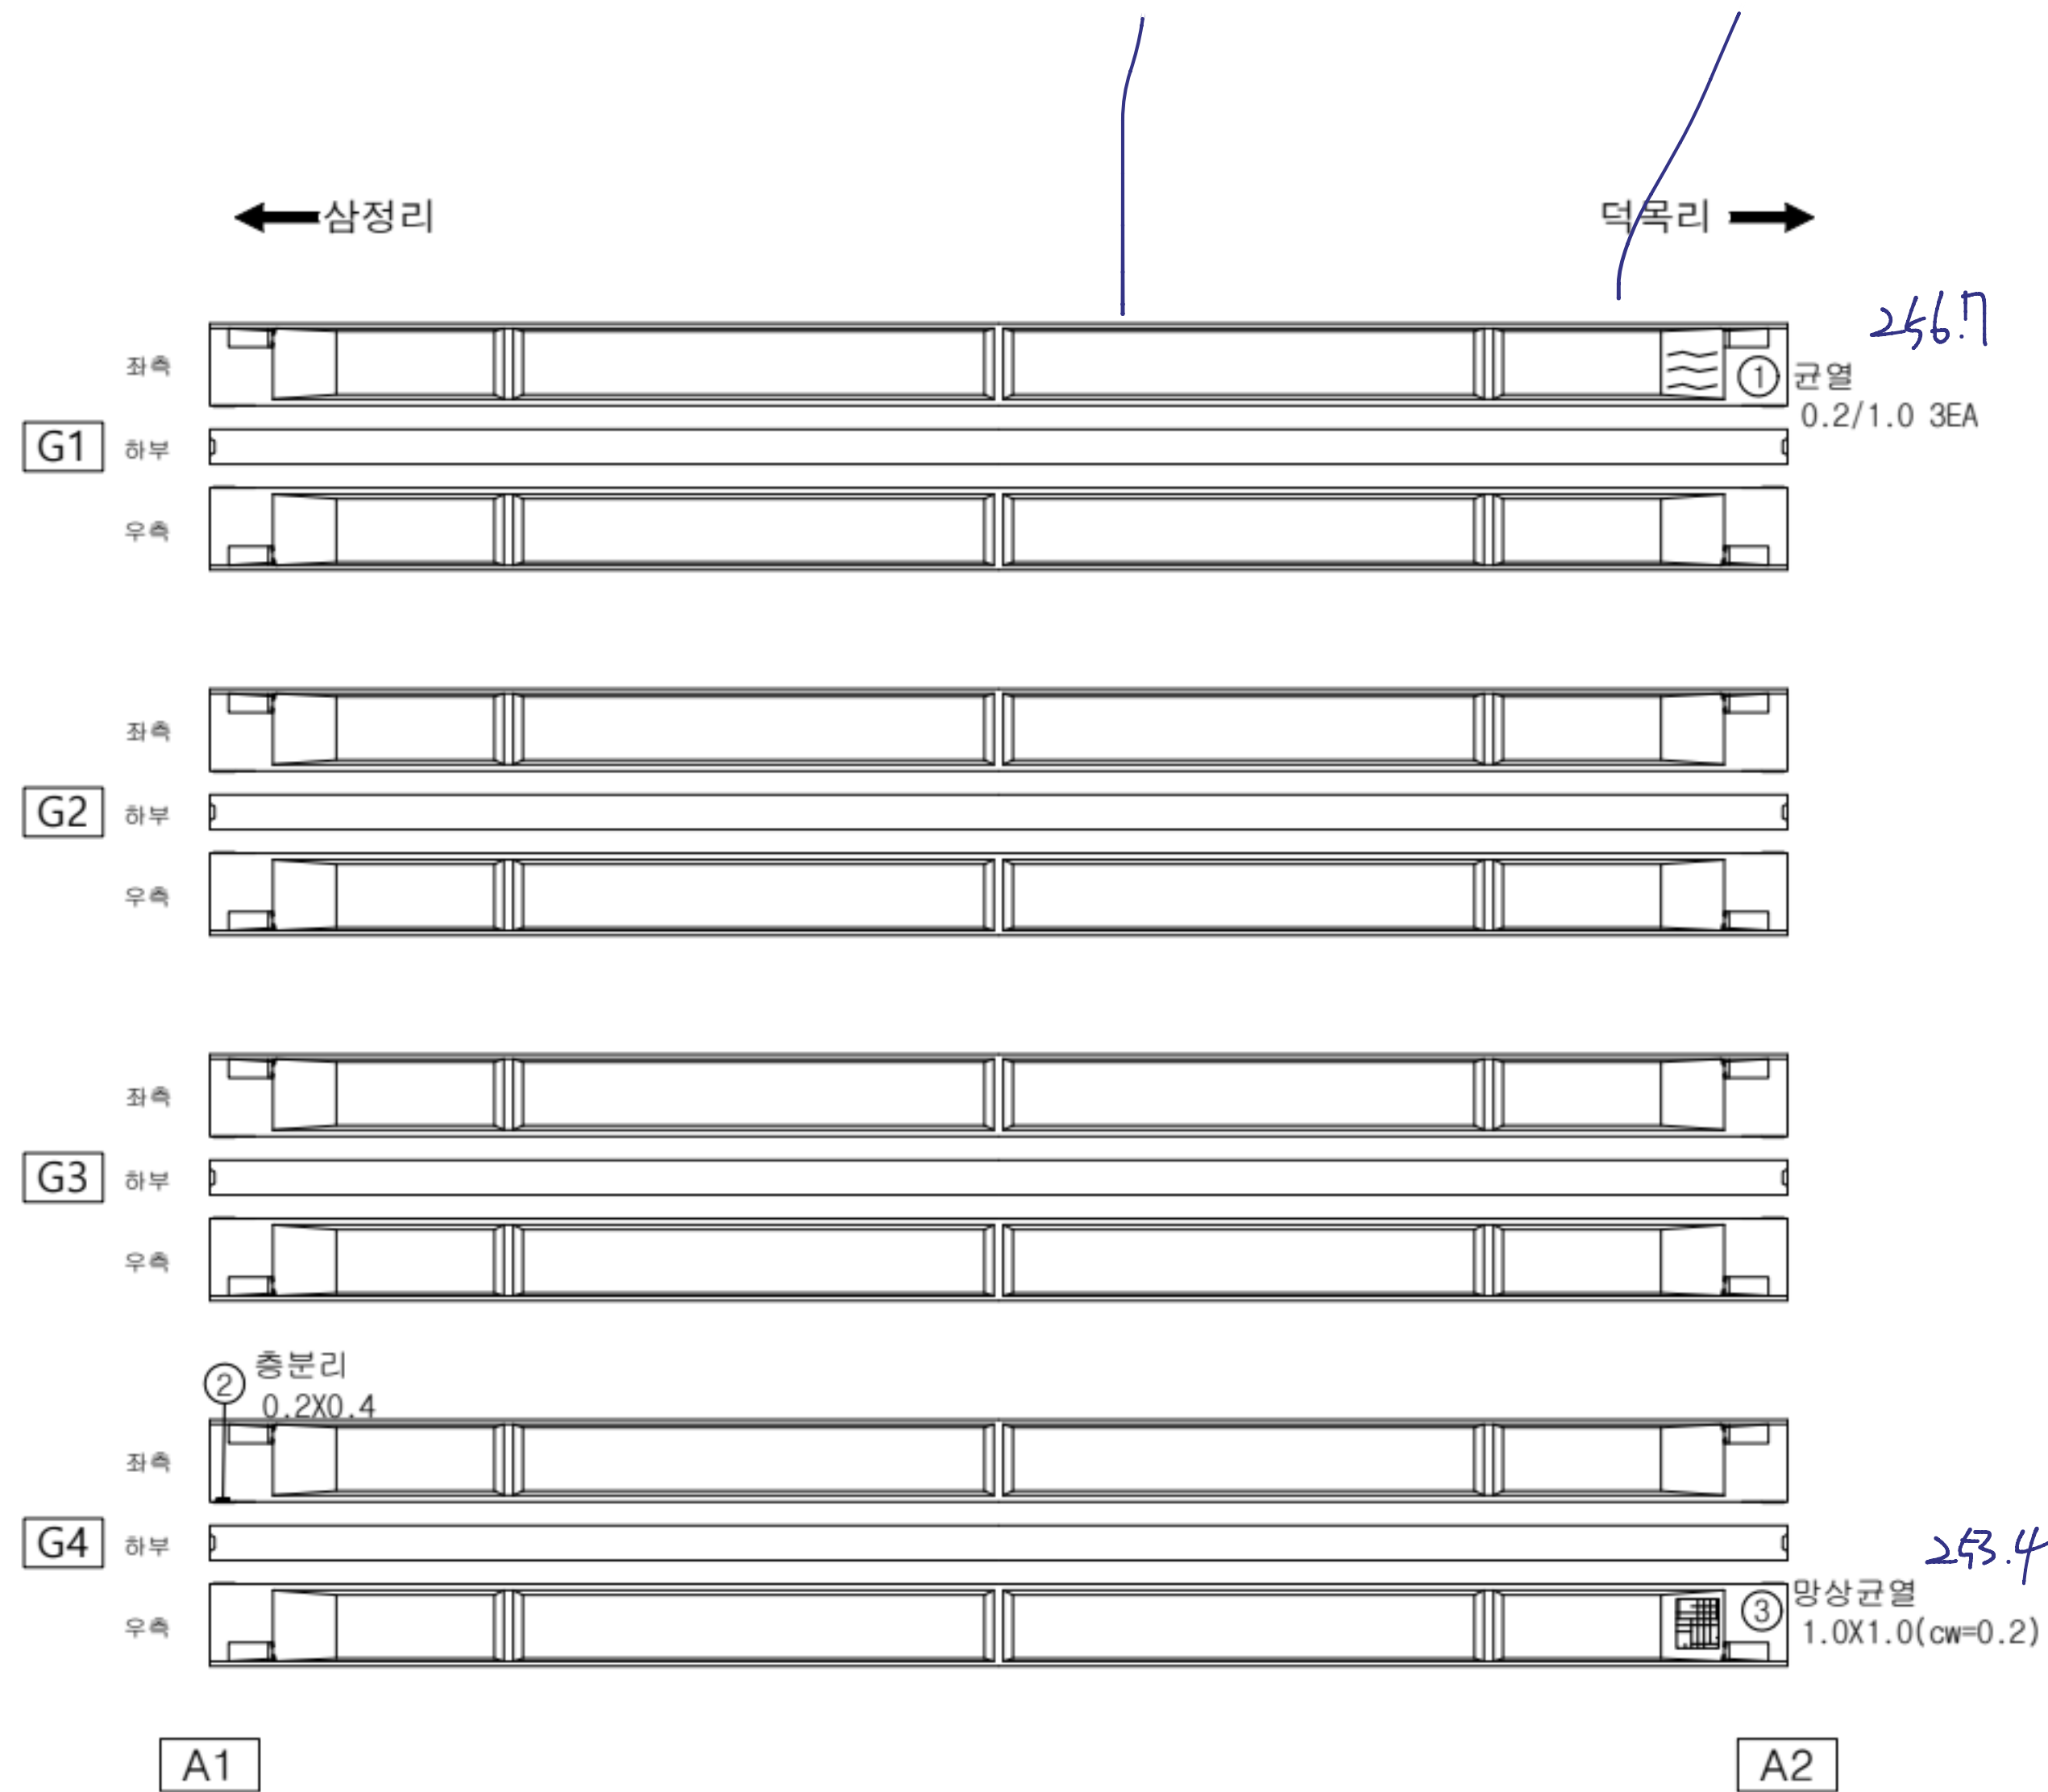
[illegible]

KEY PLAN

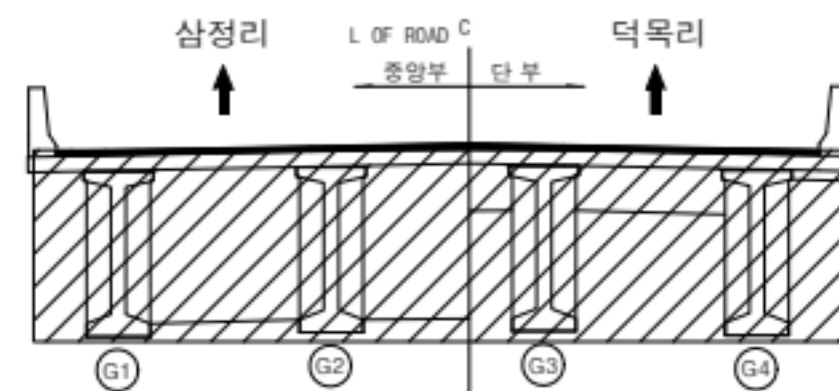


범 례		간열		방산간열		채표면리	용역명	서부내륙고속도로 2025년 시설물 정기안전점검 용역(하반기)
		편형/공동		박리, 박락/ 파손		시공이음/ 층면리	시설물명	덕목육교
		누수/ 습윤부		백패		철근노출	점검일시	2025. 07 ~ 2025. 12
		콘크리트 변색, 노후		표장요철		강재부식	확인자	책임기술자 김경수
		좌굴/변형		절단결함		유점결함	도면번호	04

ID : 덕목육교 가로보

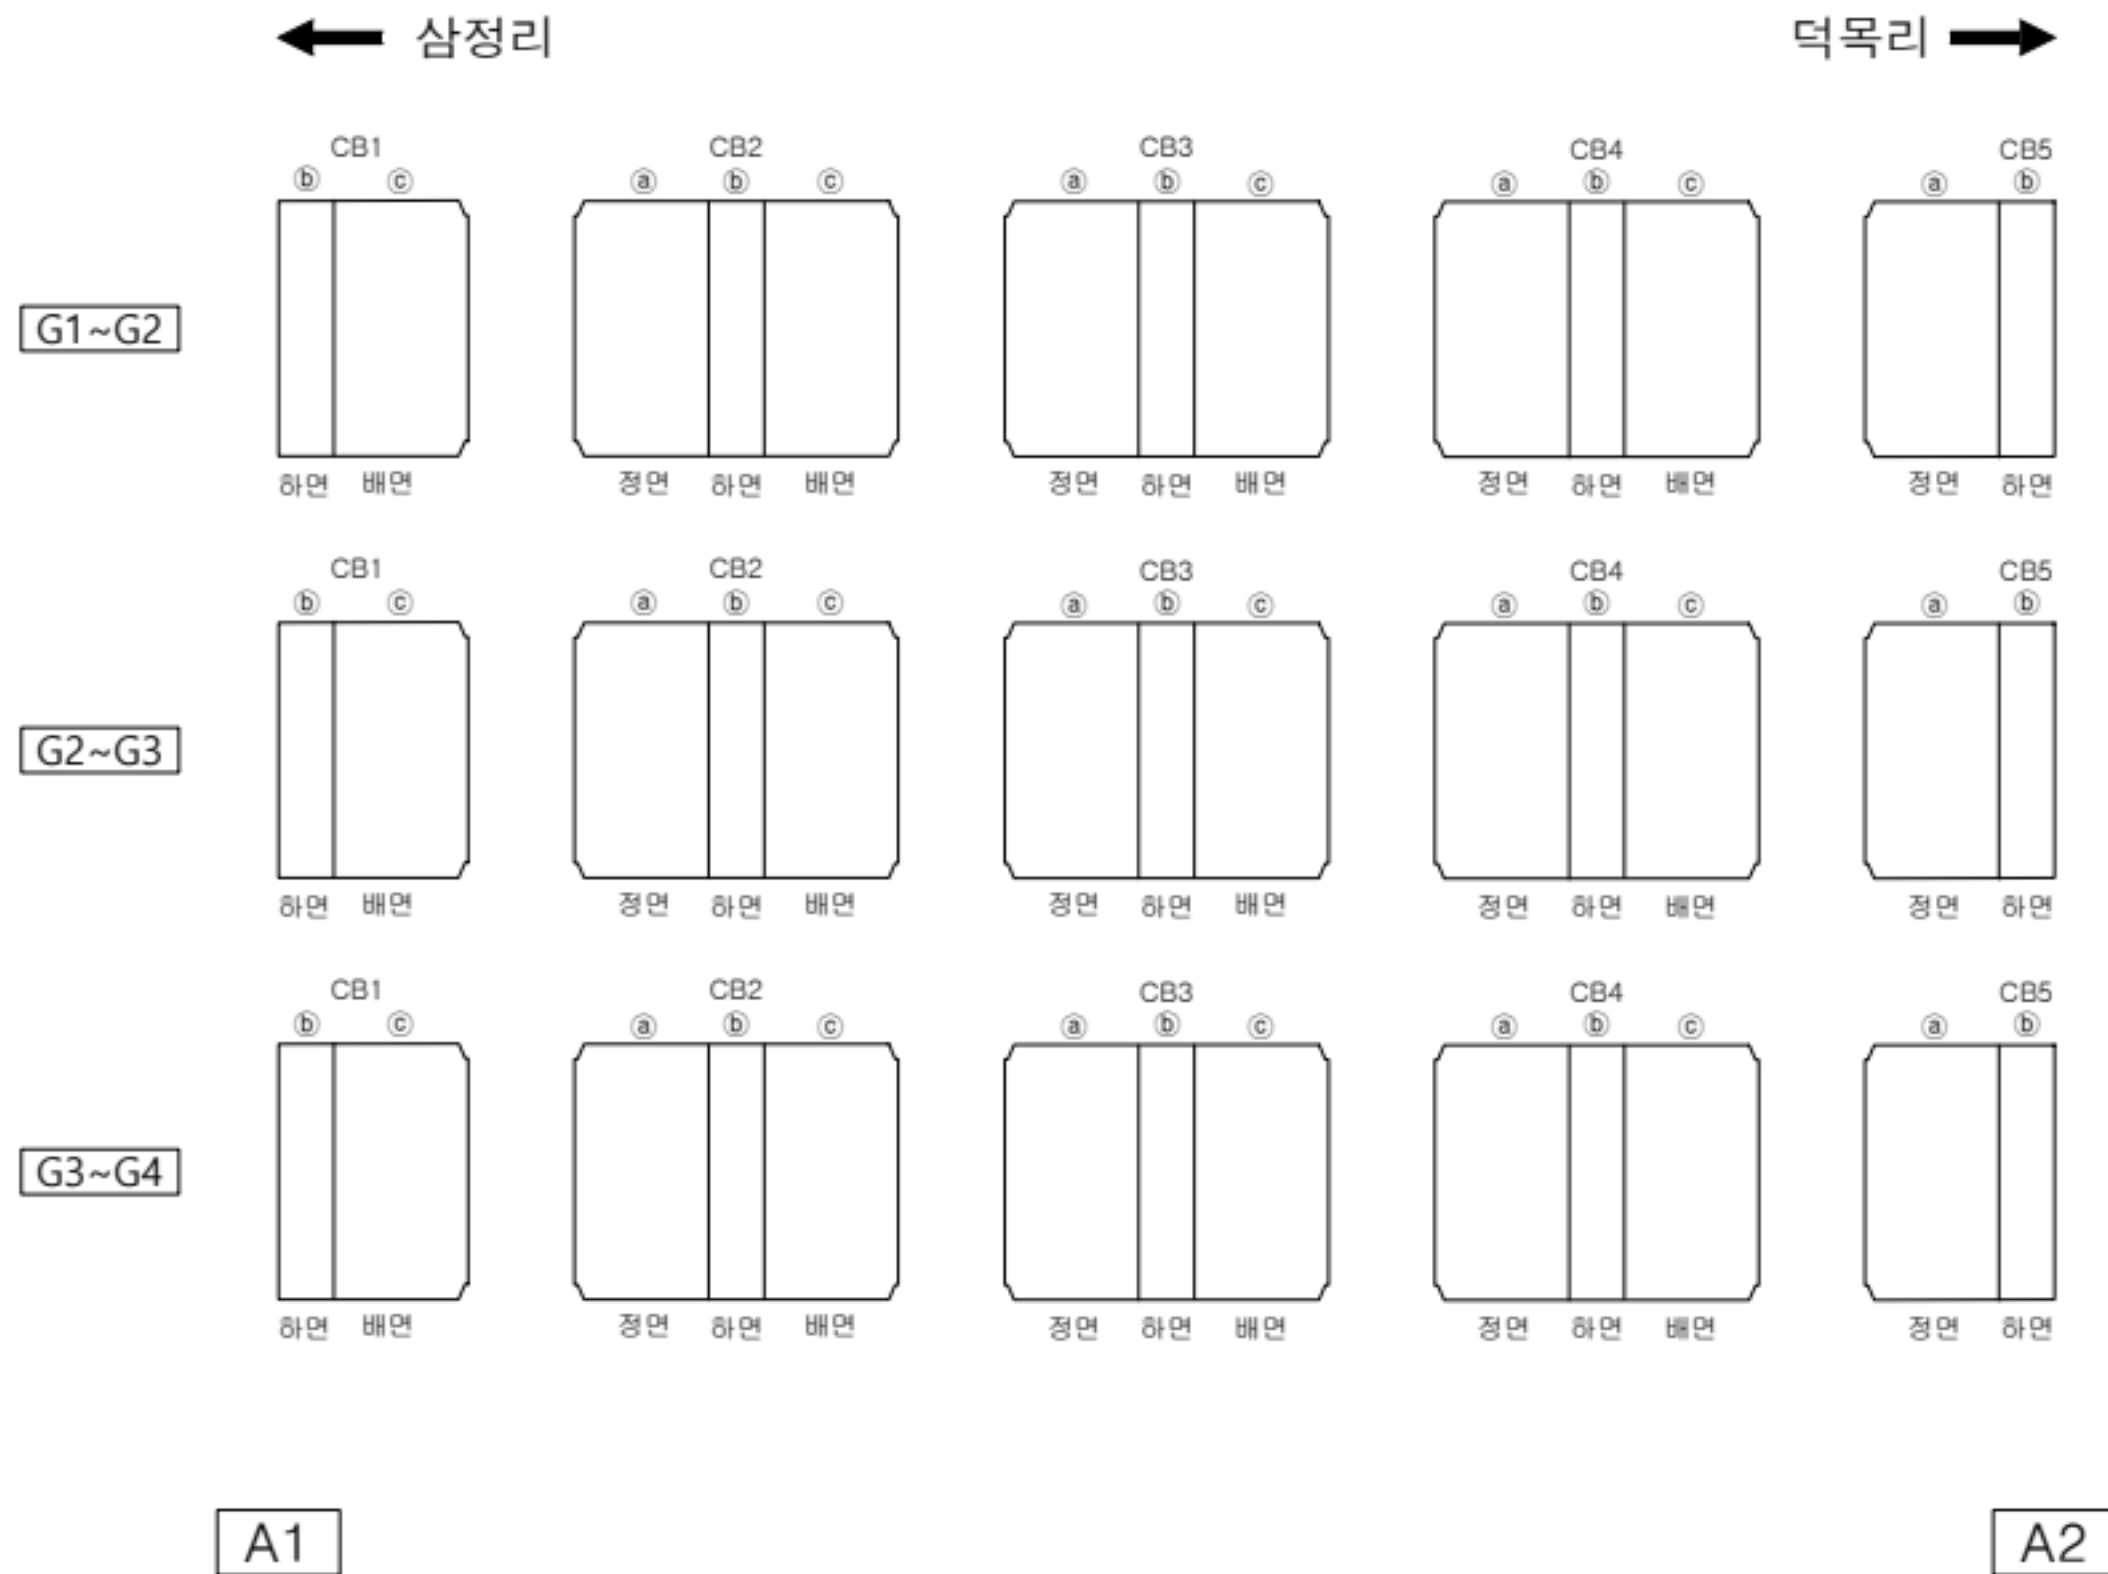

손상 현황 표									
번호	구분	결함 내용	손상규모						비고
			폭(mm)	너비(m)	길이(m)	개소	손상물량	단위	
1									
2									
K
E
Y
P
L
A
N

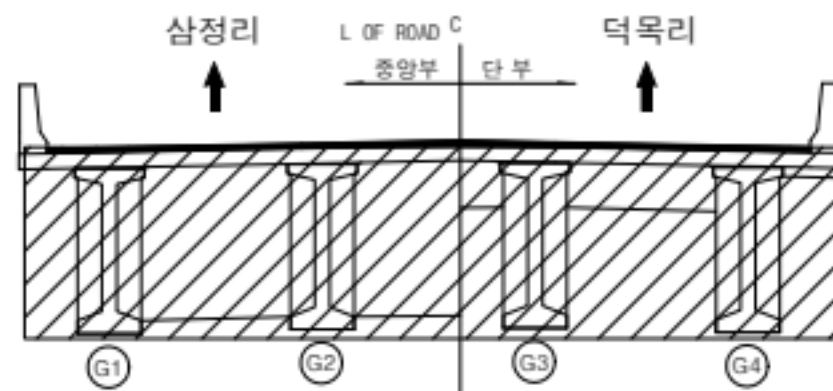


범 례	콘크리트	양상콘크리트	재료분리	용역명	서부내륙고속도로 2025년 시설물 정기안전점검 용역(하반기)
	균열/공동	박리, 박락/파손	시공이음/충분리	시설물명	덕목육교
	누수/습윤부	백태	철근노출	점검일시	2025. 07 ~ 2025. 12
	콘크리트 변색, 박락	표장요철	강재부식	확인자	책임기술자 김경수
	좌굴/변형	볼트결합	응접불량	도면번호	05

ID : 덕목육교 교대(A1)

↑ 삼정리
↓ 덕목리

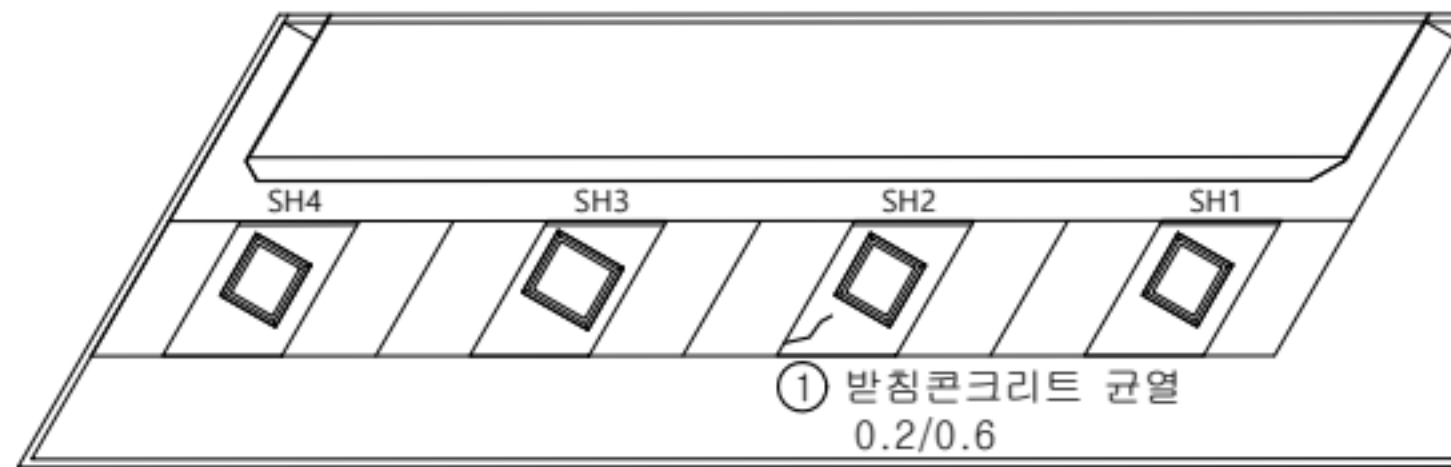

받침상면

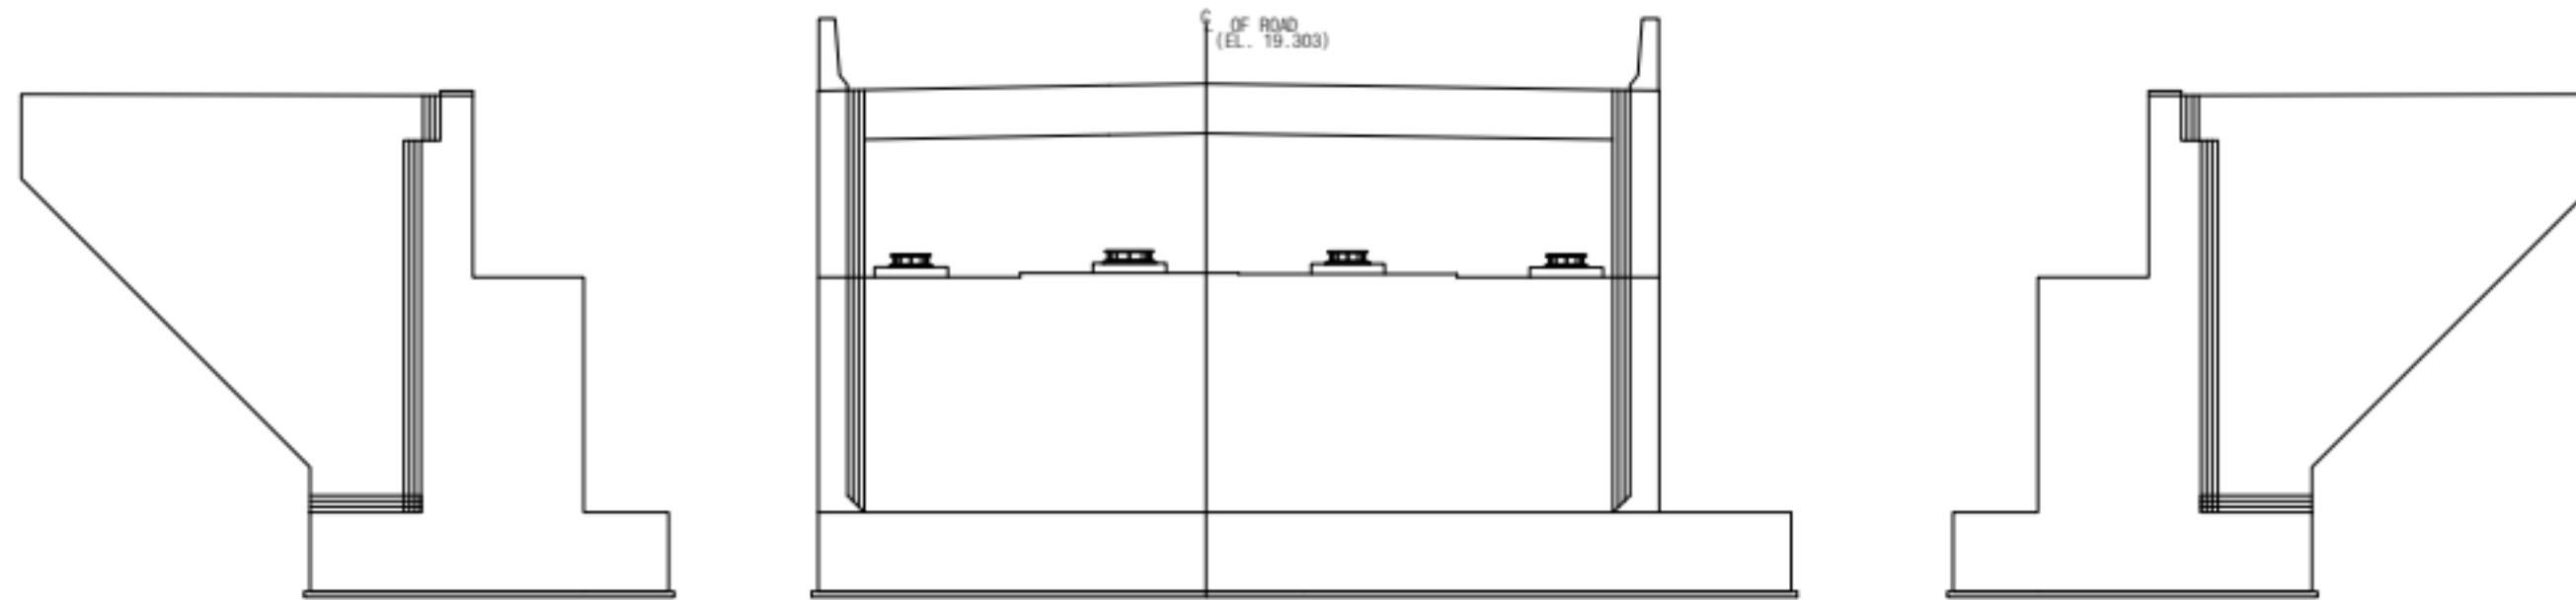

날개벽(좌측)


정면

날개벽(우측)

손상 현황 표

번호	구분	결함내용	손상규모						비고
			폭(mm)	너비(m)	길이(m)	개소	손상물량	단위	
1	신규	받침콘크리트 균열	0.2	-	0.6	1	0.6	m	-
2									
3									
KEY PLAN

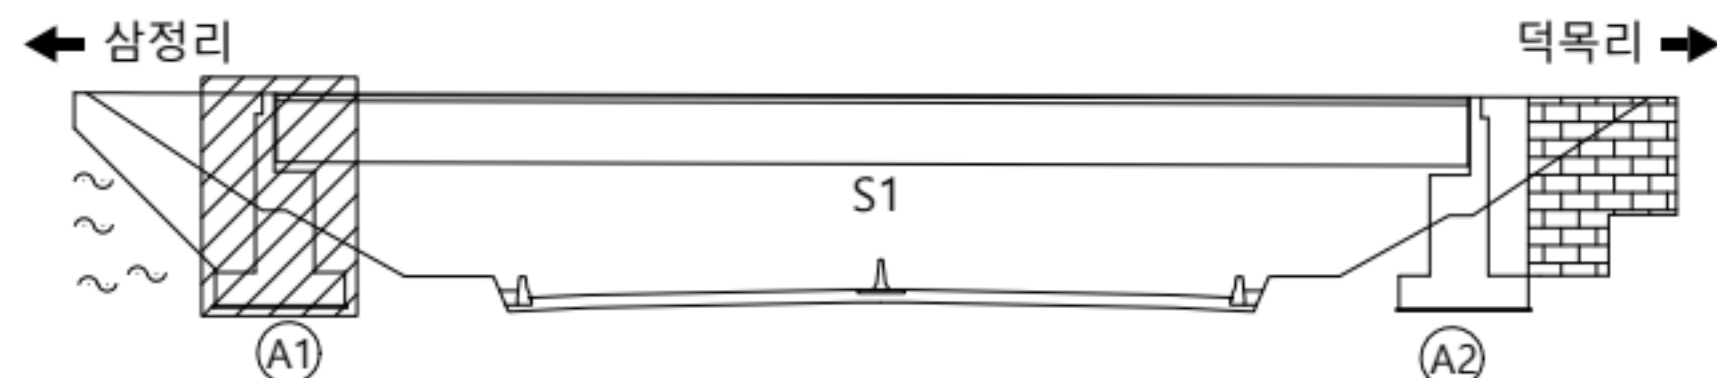

범례



균열	양상균열	재료분리
편침/공동	박리, 박락/파손	시공이음/충분리
누수/습윤부	배태	철근노출
콘크리트 변색, 누출	포장요철	강재부식
착공/변형	볼트결함	융접불량

용역명	서부내륙고속도로 2025년 시설물 정기안전점검 용역(하반기)
시설물명	덕목육교
점검일시	2025. 07 ~ 2025. 12
확인자	책임기술자 김경수
도면번호	06


ID : 덕목육교 교대(A2)

손상 현황 표

번호	구분	결함 내용	손상규모						비고
			폭(mm)	너비(m)	길이(m)	개소	손상물량	단위	
1	신규	균열	0.2	-	0.4	1	0.4	m	-
2									
3									
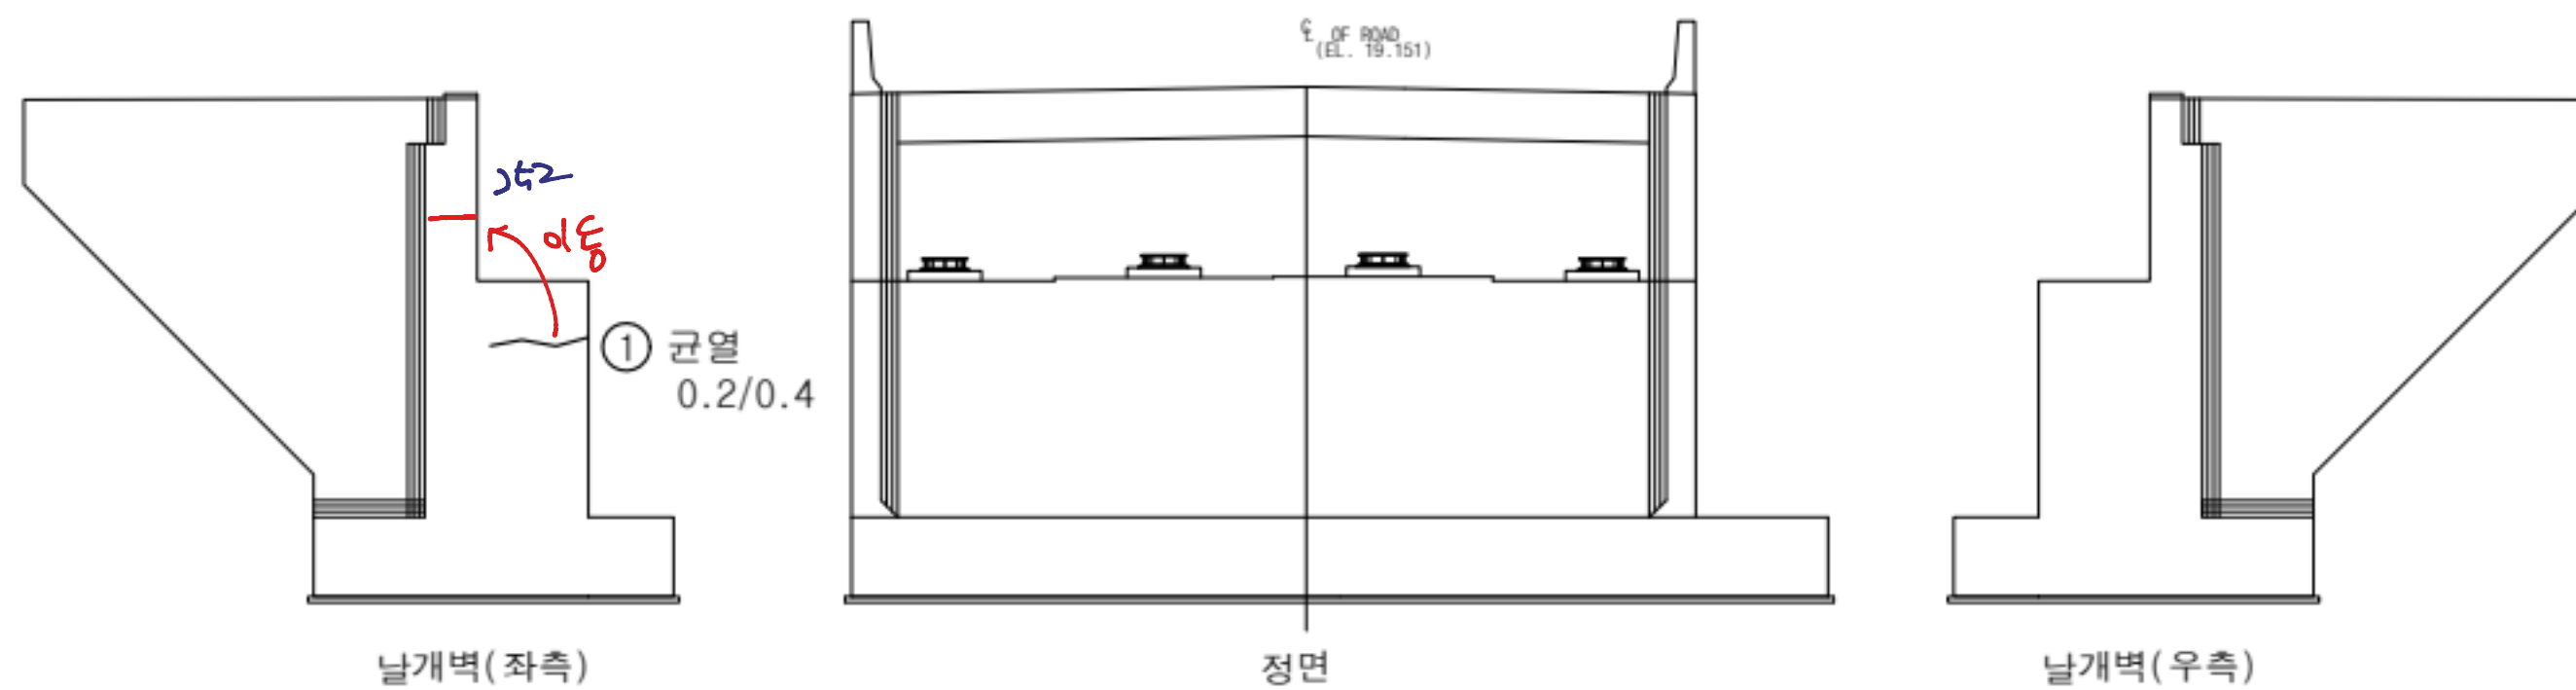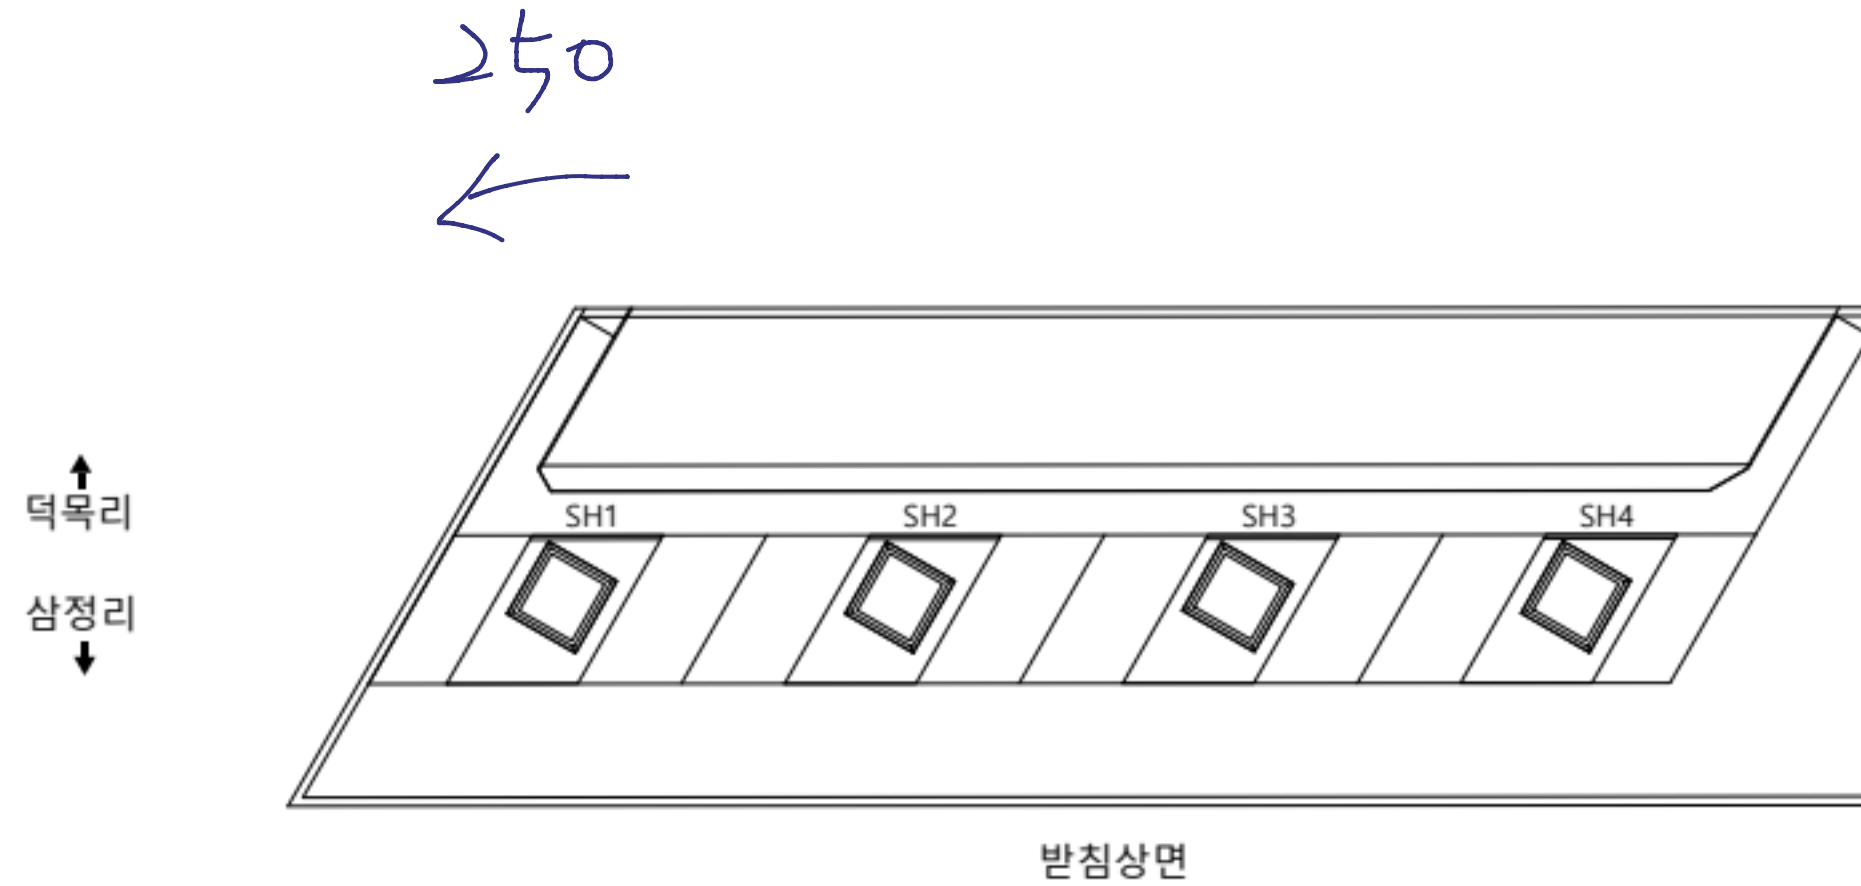

K
E
Y
P
L
A
N

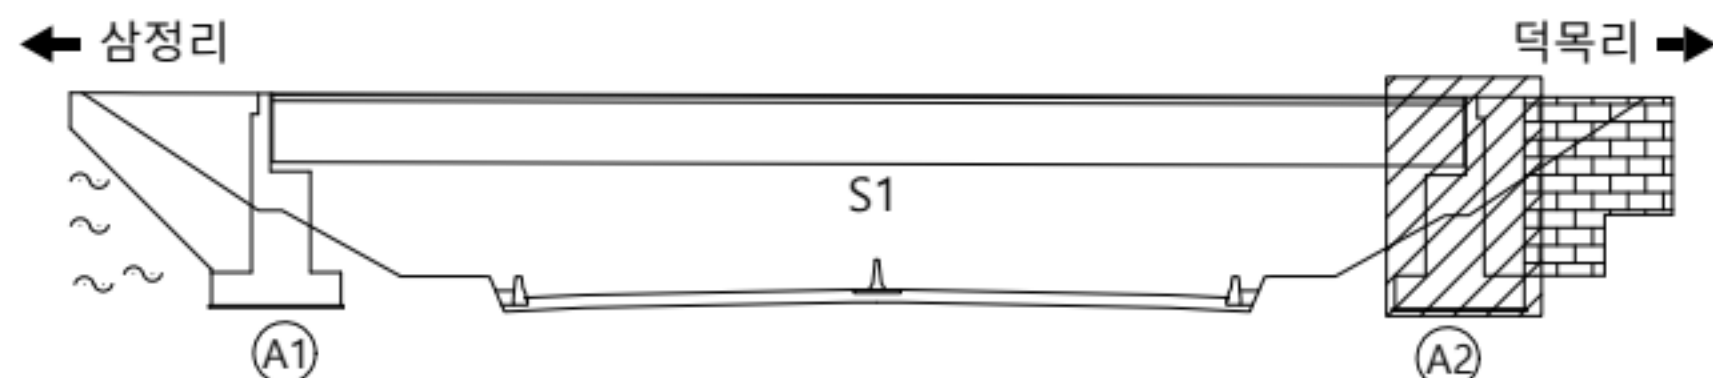

범
례

	균열		망상균열		재료분리
	편형/공동		박리, 박락/파손		시공이음/충분리
	누수/습윤부		백태		철근노출
	콘크리트 변색, 누출		표장요철		강재부식
	좌굴/변형		볼트결합		융접불량

용역명	서부내륙고속도로 2025년 시설물 정기안전점검 용역(하반기)
시설물명	덕목육교
점검일시	2025. 07 ~ 2025. 12
확인자	책임기술자 김경수
도면번호	07

