


17. 도흥2천교

ID : 도흥2천교 바닥판 상면(S1)

47M

← 익산방향

평택방향 →

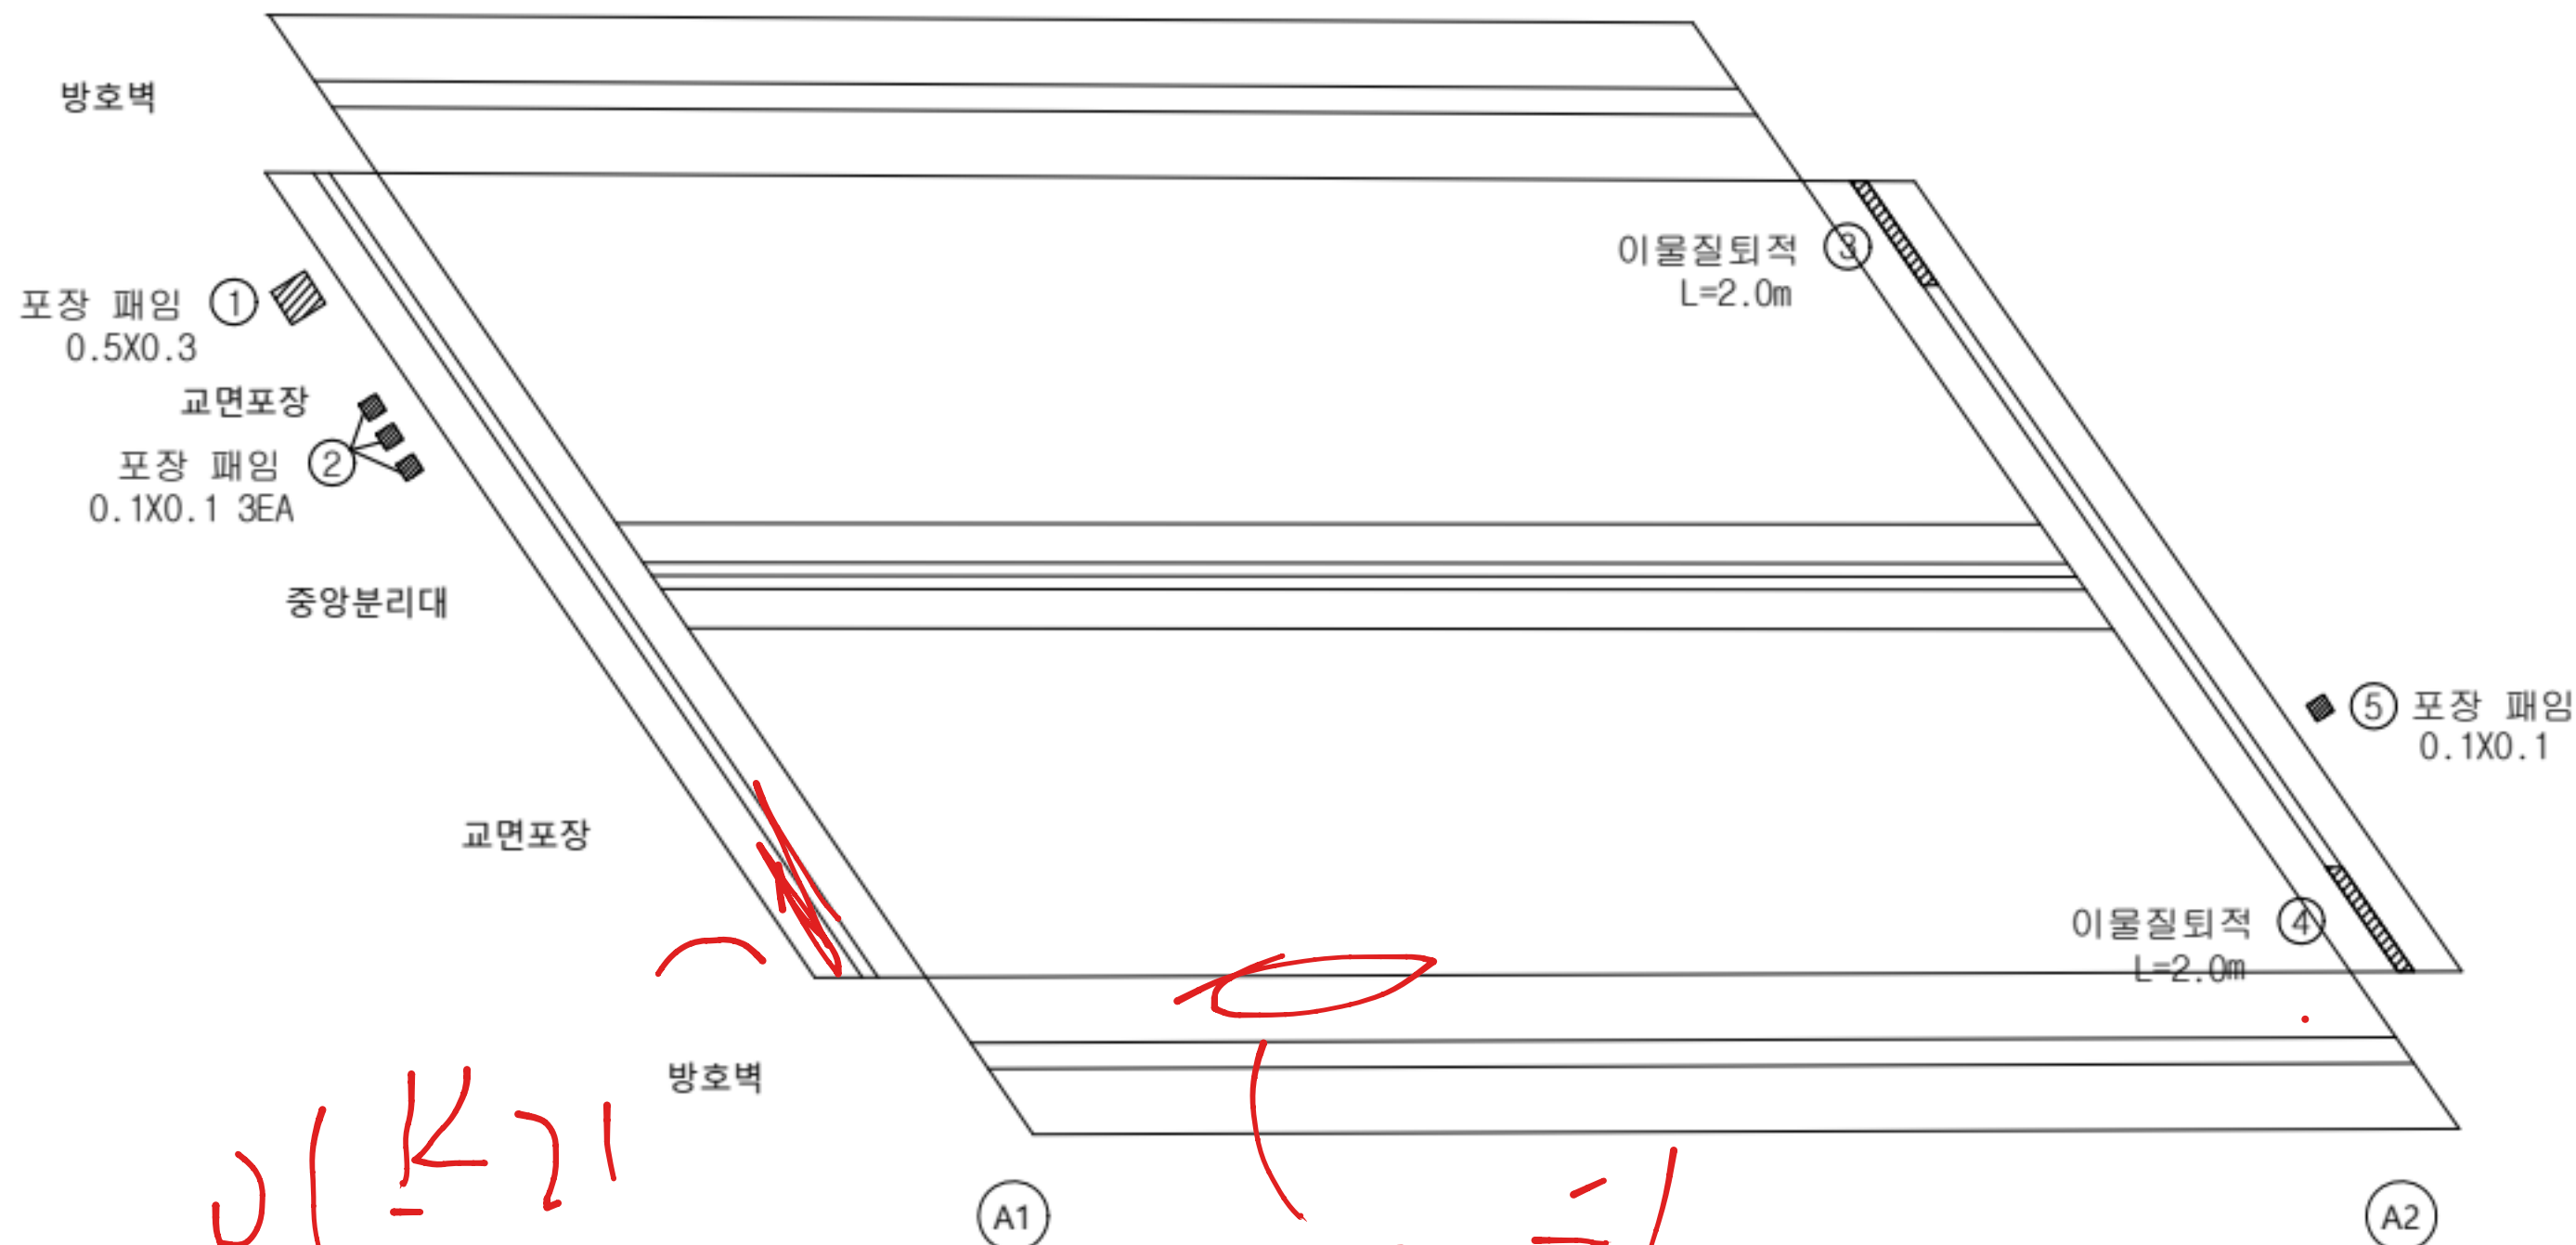

이 크기


포장 두께 L=2.0

크기 0.8X0.1

손상 현황 표

번호	구분	결함내용	손상규모						비고
			폭(mm)	너비(m)	길이(m)	개소	손상물량	단위	
1	신규	포장 패임	-	0.5	0.3	1	0.15	m'	-
2	신규	포장 패임	-	0.1	0.1	3	0.03	m'	-
3	신규	토사퇴적	-	-	2.0	1	2.0	m	-
4	신규	토사퇴적	-	-	2.0	1	2.0	m	-
5	신규	포장 패임	-	0.1	0.1	1	0.01	m'	-
6									
7									
KEY PLAN

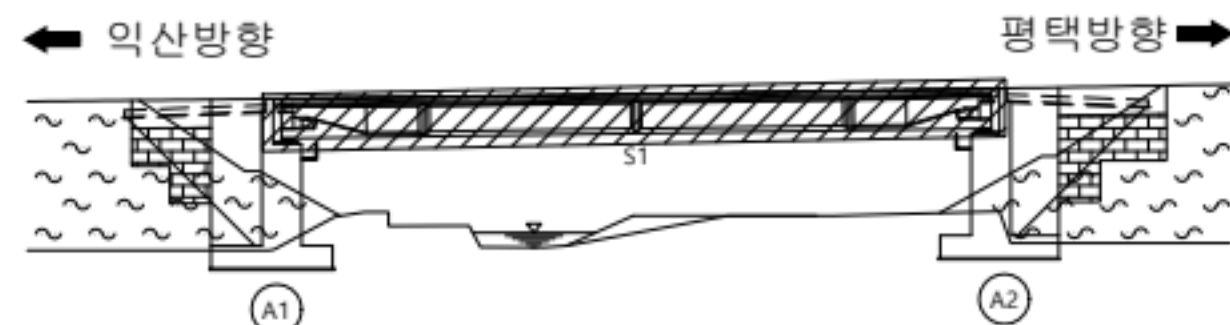

범례


	콘크리트		아스팔트콘크리트		철근보강
	배수/습윤부		이물질퇴적		확장관통
	콘크리트변형, 균열		표장요철		강재부식
	작공/변형		볼트결합		응집불량

용역명	서부내륙고속도로 2025년 시설물 정기안전점검 용역(하반기)
시설물명	도흥2천교
점검일시	2025. 07 ~ 2025. 12
확인자	책임기술자 김경수
도면번호	01

ID : 도흥2천교 바닥판 하면(S1)

← 익산방향


평택방향 →

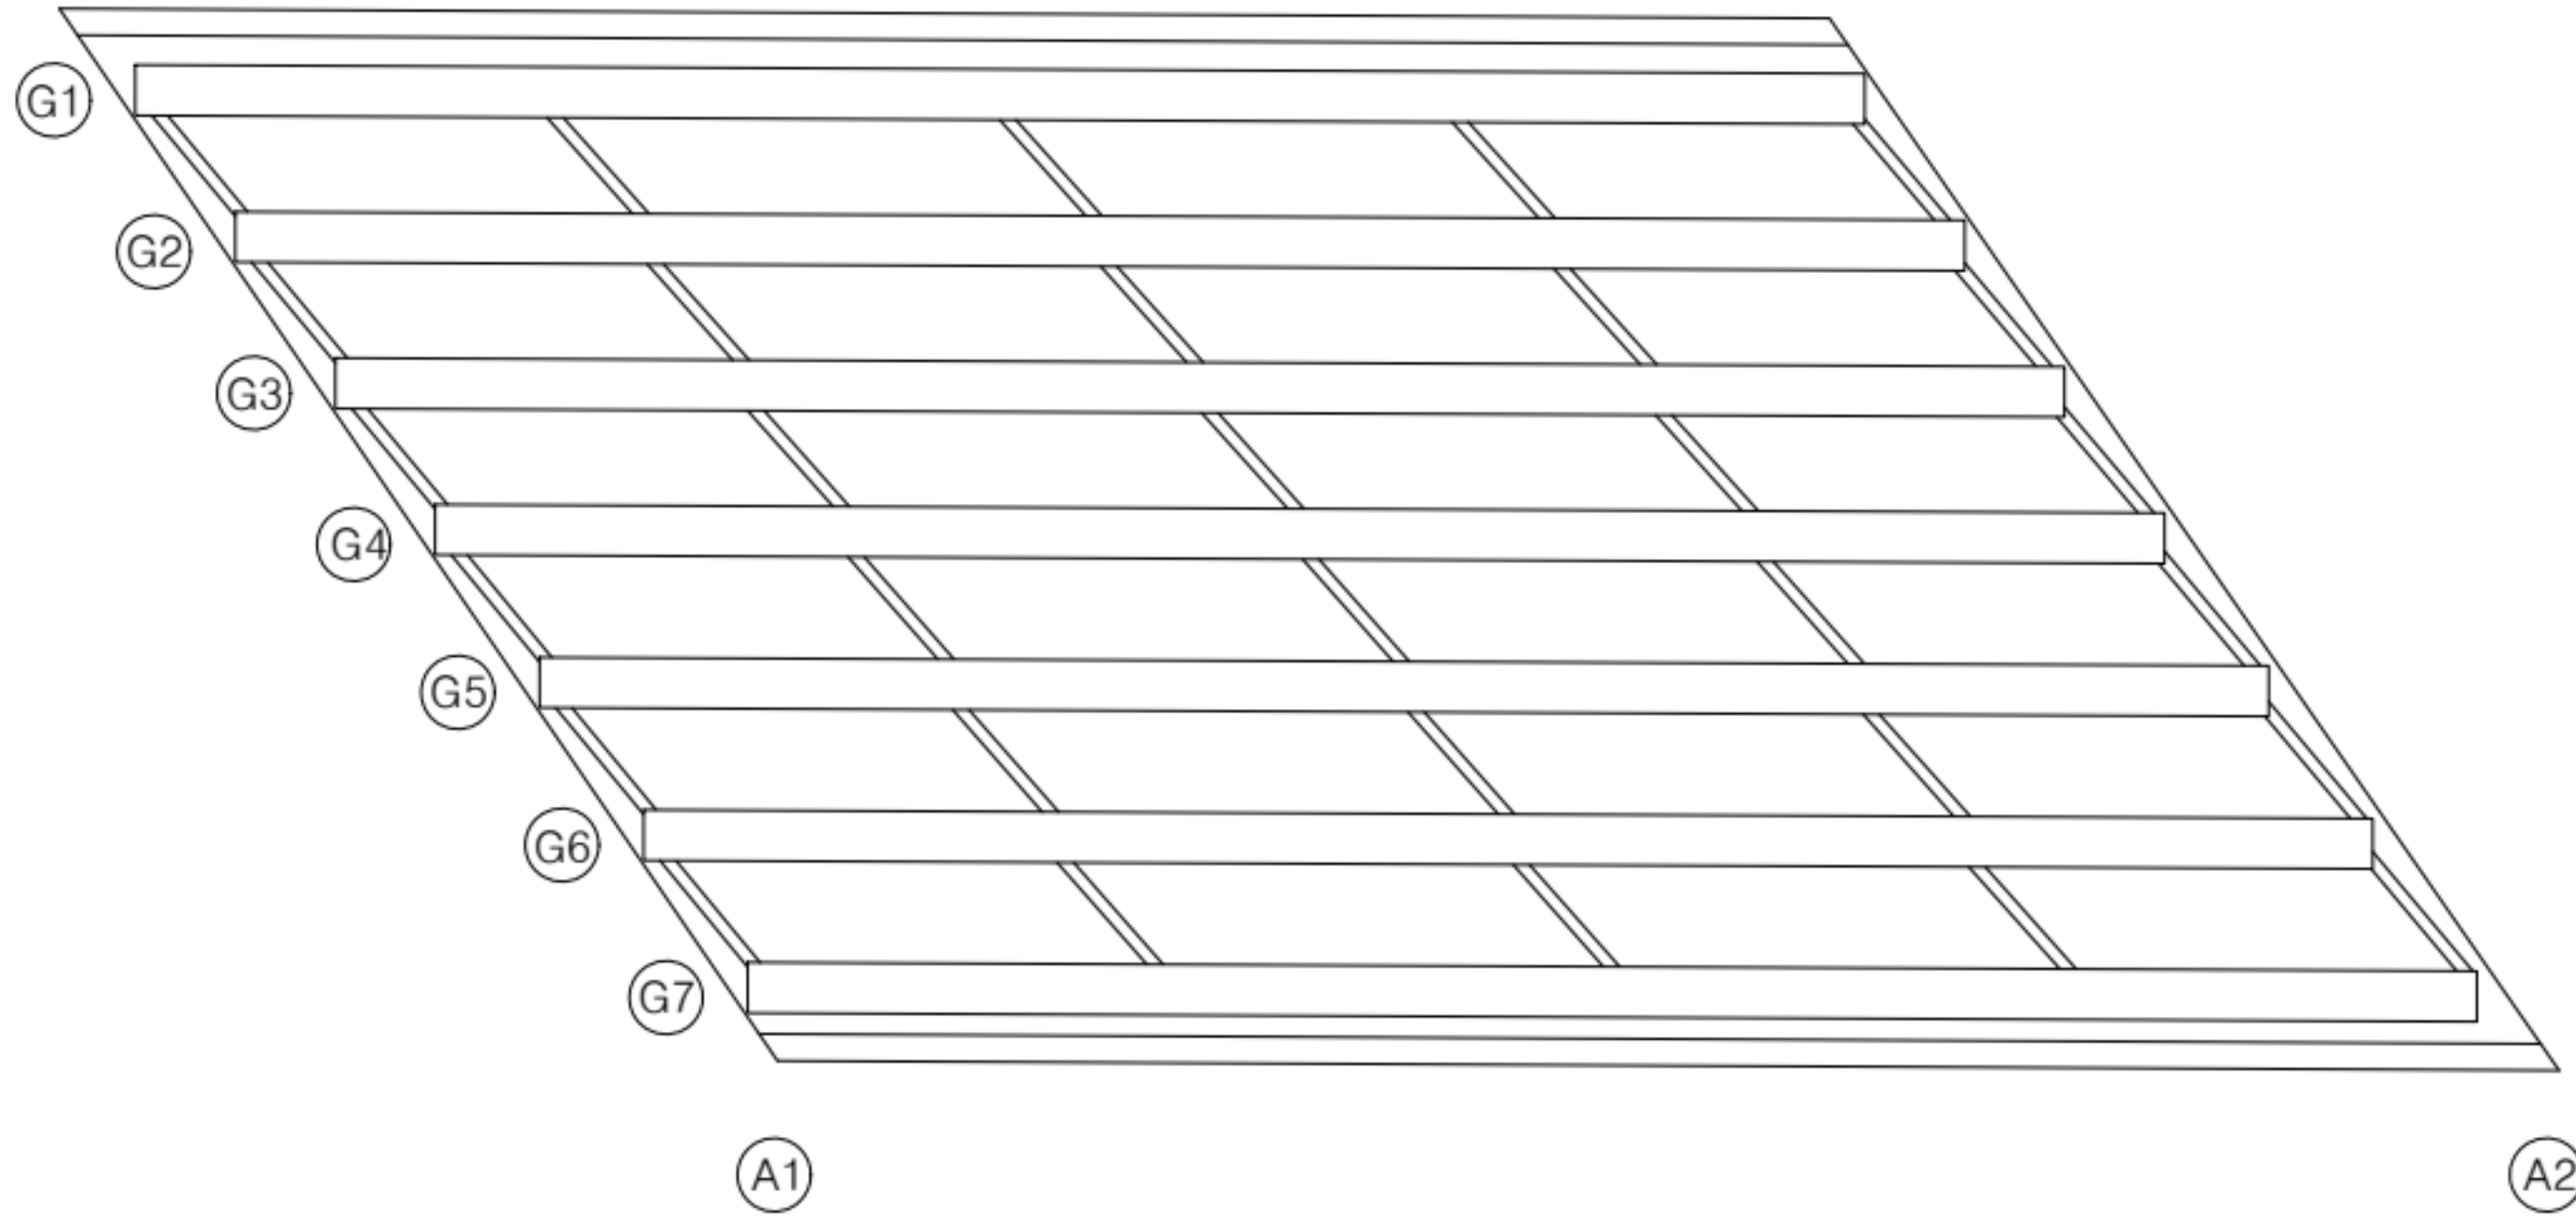

손상 현황 표

번호	구분	결함 내용	손상규모						비고
			폭(mm)	너비(m)	길이(m)	개소	손상물량	단위	
1									
2									
K
E
Y
P
L
A
N

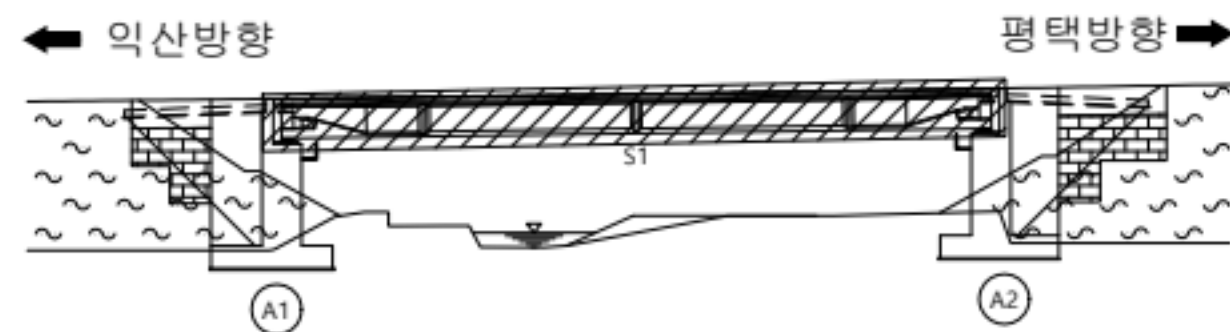

범
례

콘크리트	양상근열	재료분리
편형/공동	균열, 박락/파손	시공이음/층분리
누수/습윤부	배터	철근노출
콘크리트 변색, 부종	표장요철	강재부식
착공/변형	볼트결합	용접불량

용역명	서부내륙고속도로 2025년 시설물 정기안전점검 용역(하반기)
시설물명	도흥2천교
점검일시	2025. 07 ~ 2025. 12
확인자	책임기술자 김경수
도면번호	02

ID : 도흥2천교 거더(G1~G4)

손상 현황 표

번호	구분	결함 내용	손상규모						비고
			폭(mm)	너비(m)	길이(m)	개소	손상물량	단위	
1	신규	백태	-	0.1	1.0	1	0.1	m²	-
2									
3									
↑
평택방향

CB5


CB4

CB3


CB2

CB1


Ⓐ2

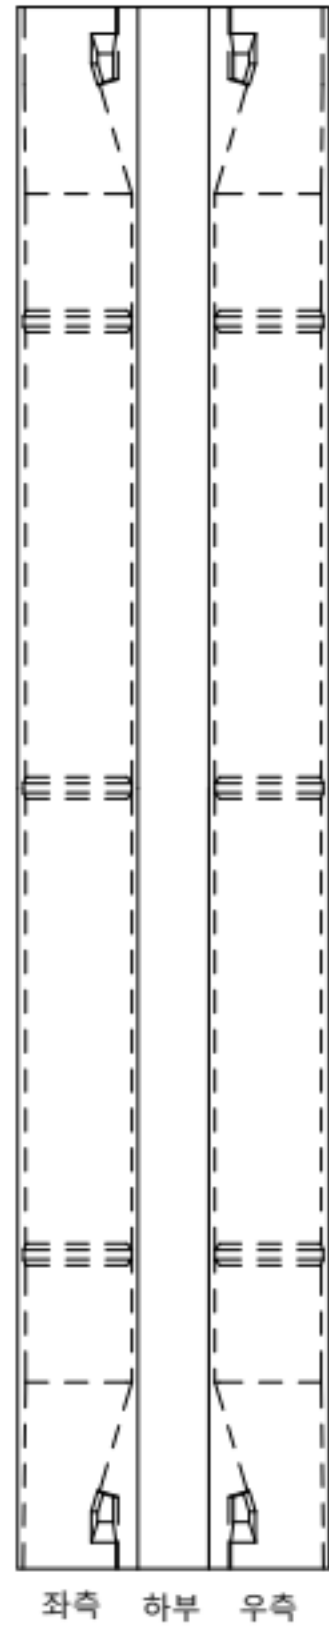


G1

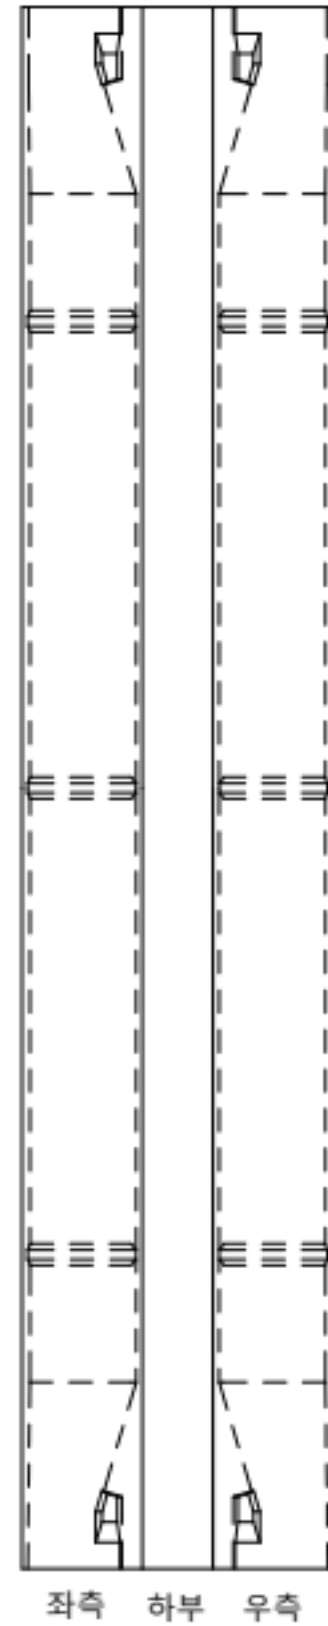

G2

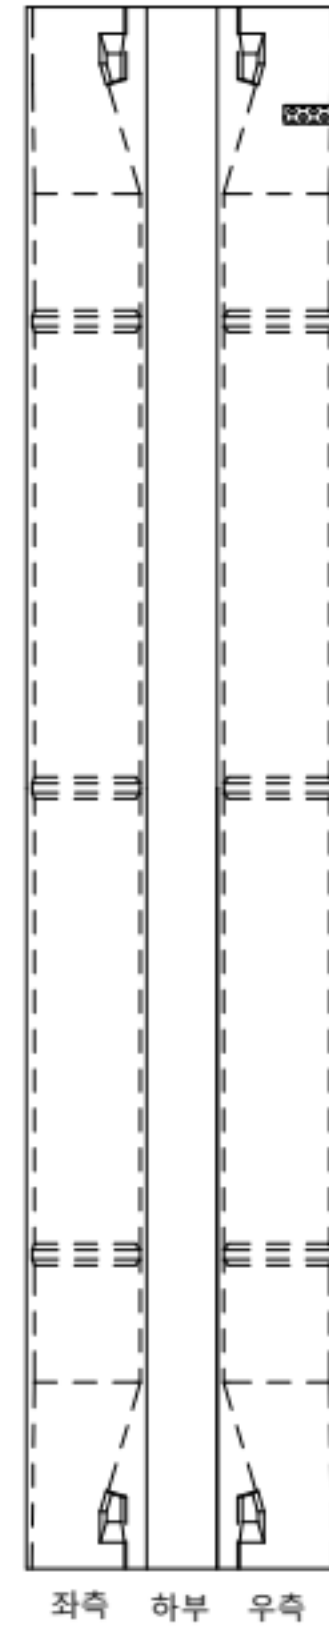

G3

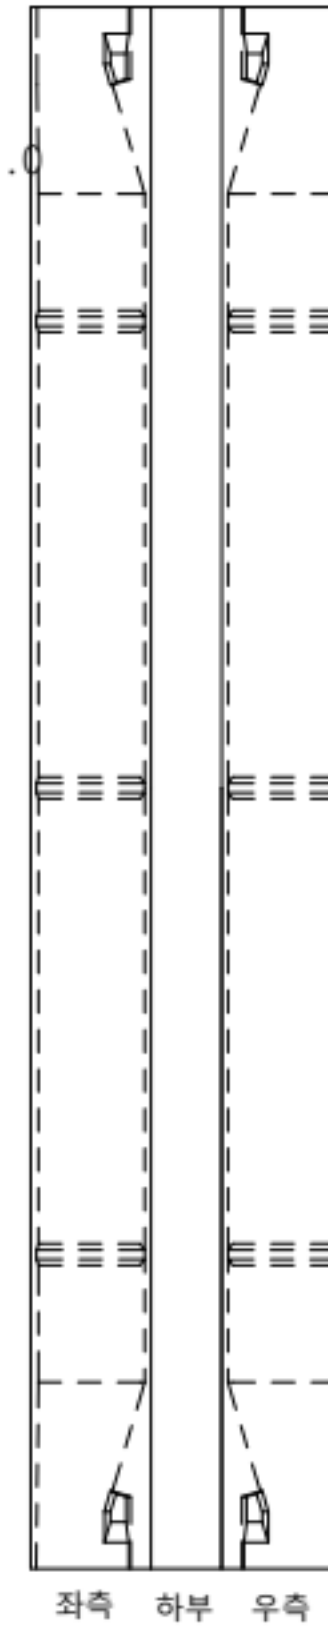


G4

① 백태
0.1X1.0

↓
익산방향

K
E
Y
P
L
A
N

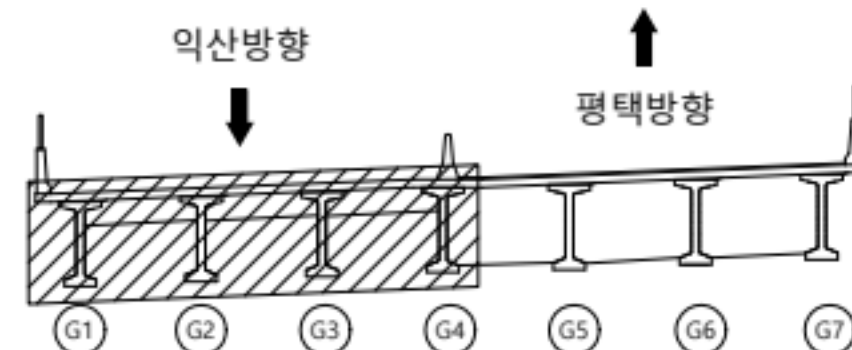


범
례

콘크리트	양상근열	재료분리
편형/공동	균열/파손	시공이음/층분리
누수/습윤부	백태	철근노출
콘크리트 변색, 부종	표장요철	강재부식
착공/변형	볼트결합	응집불량

용역명	서부내륙고속도로 2025년 시설물 정기안전점검 용역(하반기)
시설물명	도흥2천교
점검일시	2025. 07 ~ 2025. 12
확인자	책임기술자 김경수
도면번호	03


ID : 도흥2천교 거더(G5~G7)

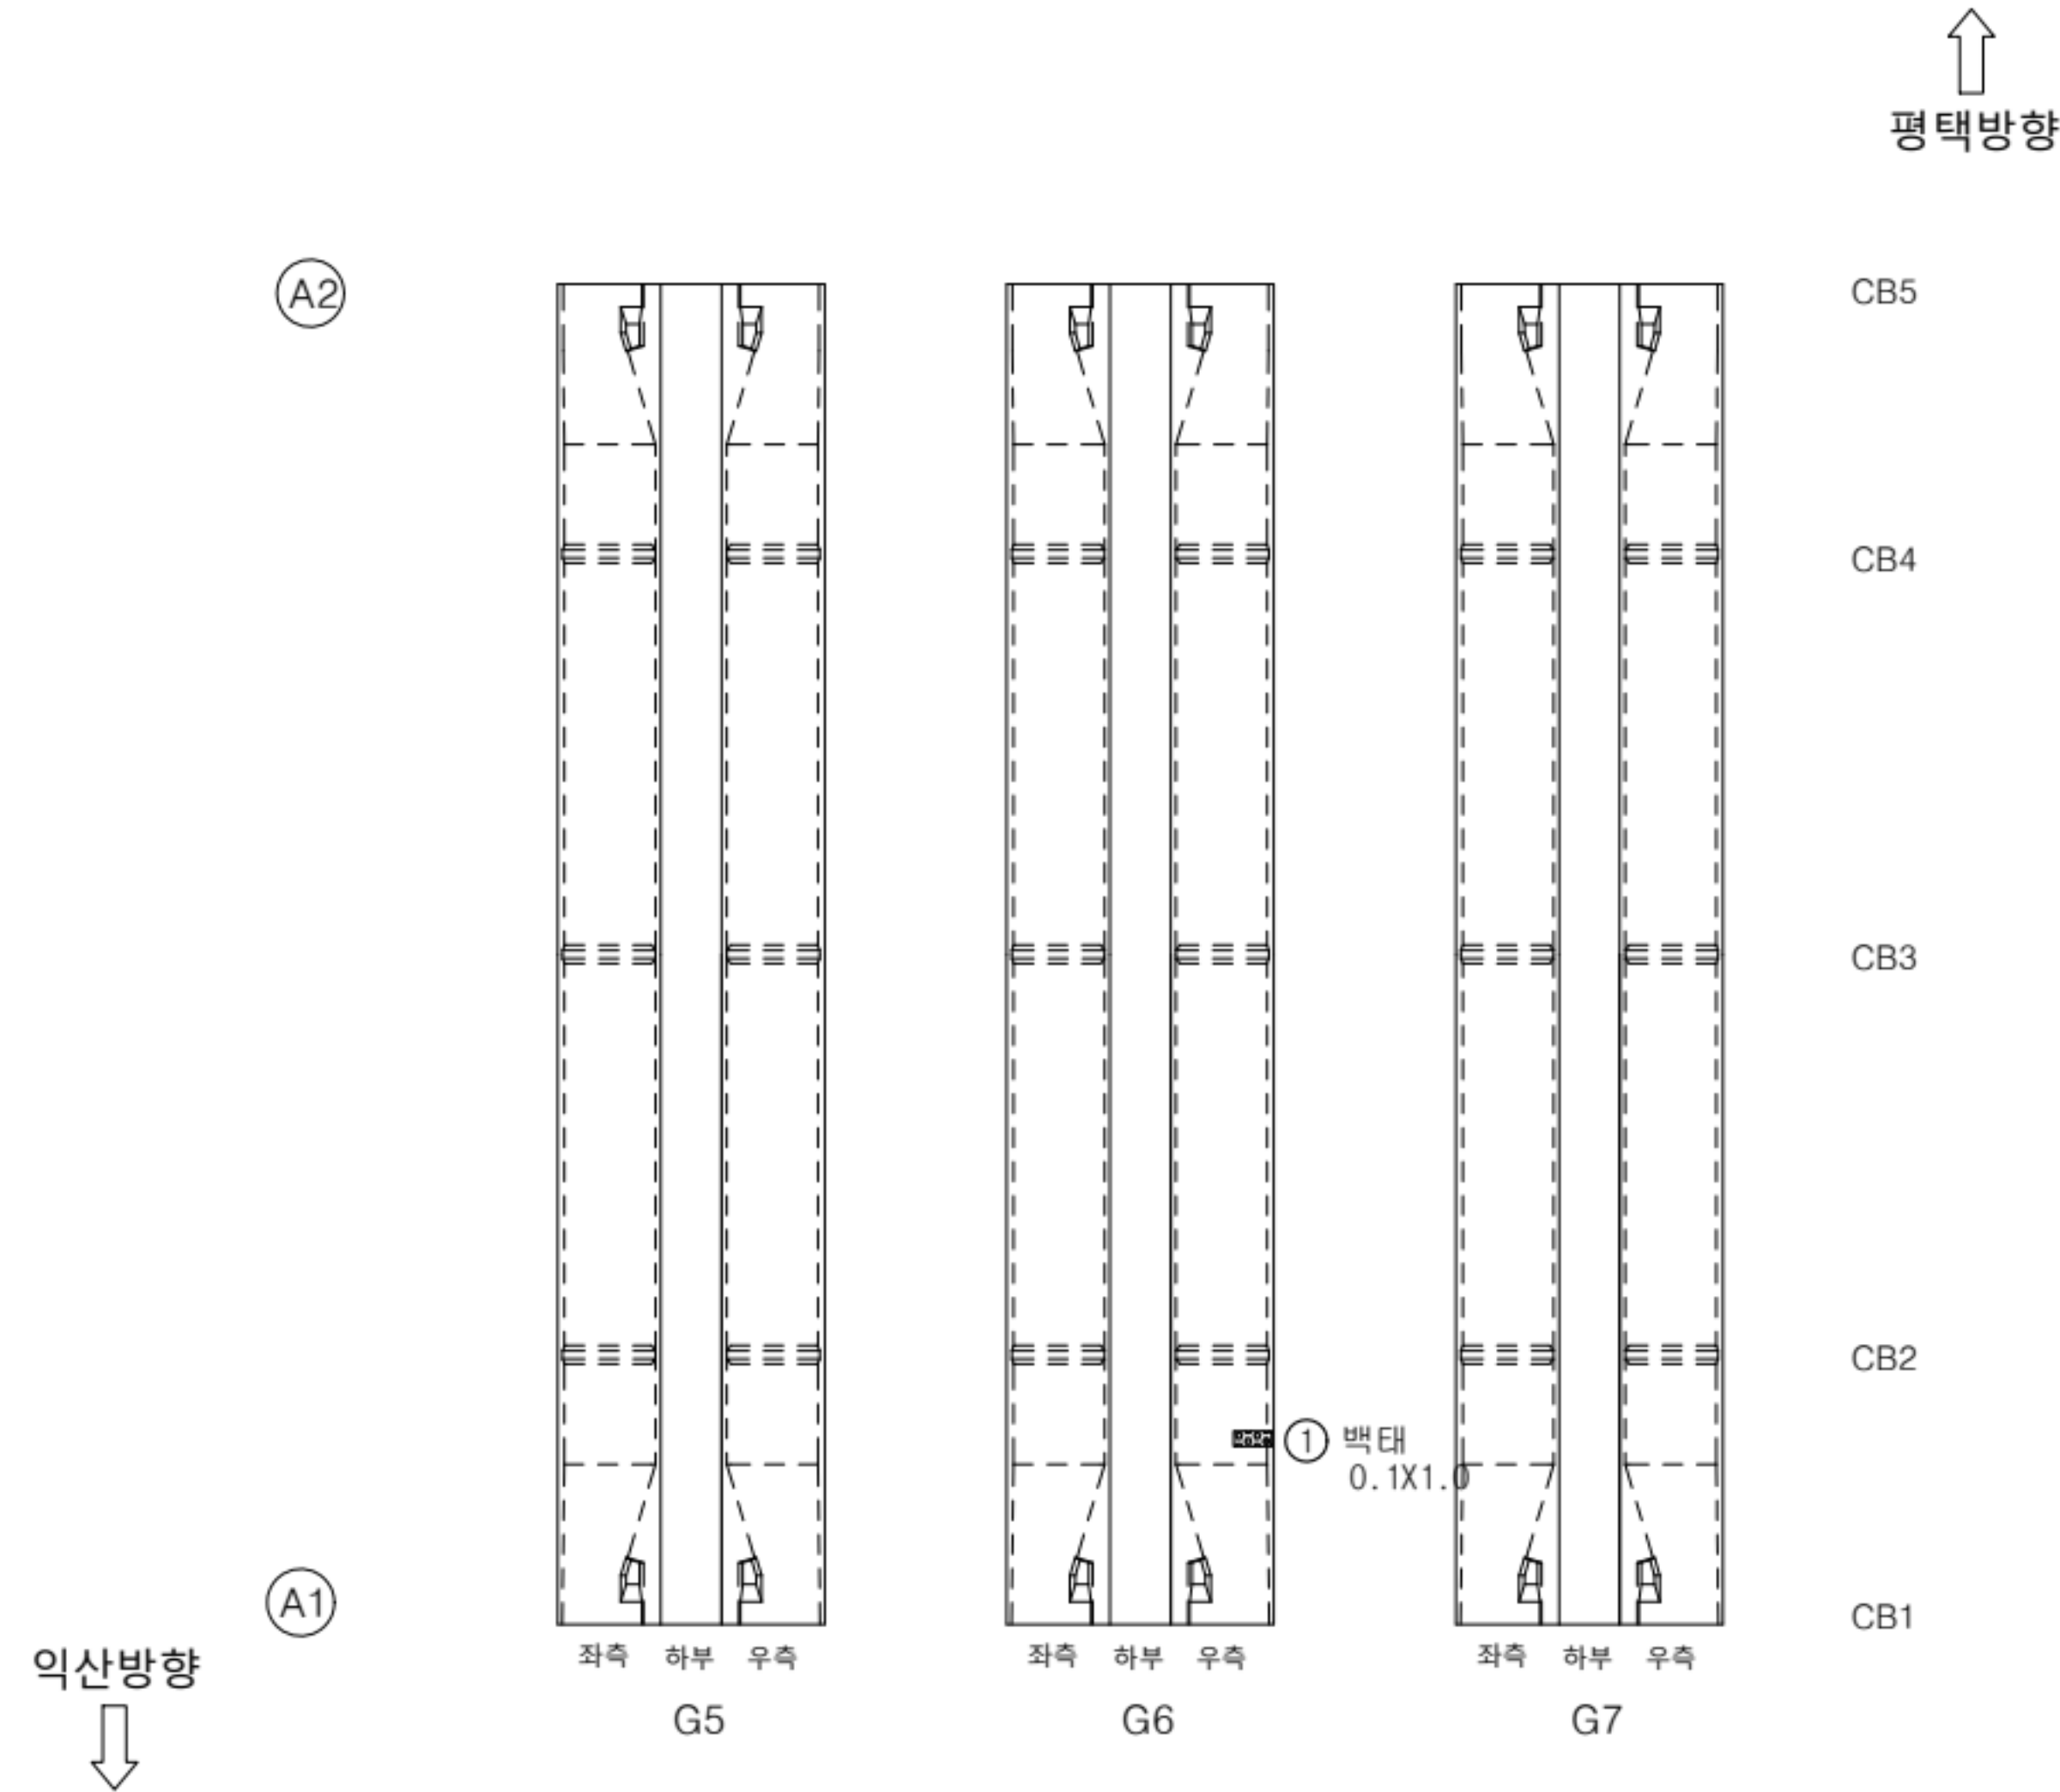

손상 현황 표

번호	구분	결함내용	손상규모						비고
			폭(mm)	너비(m)	길이(m)	개소	손상물량	단위	
1	신규	백태	-	0.1	1.0	1	0.1	m²	-
2									
3									
KEY PLAN

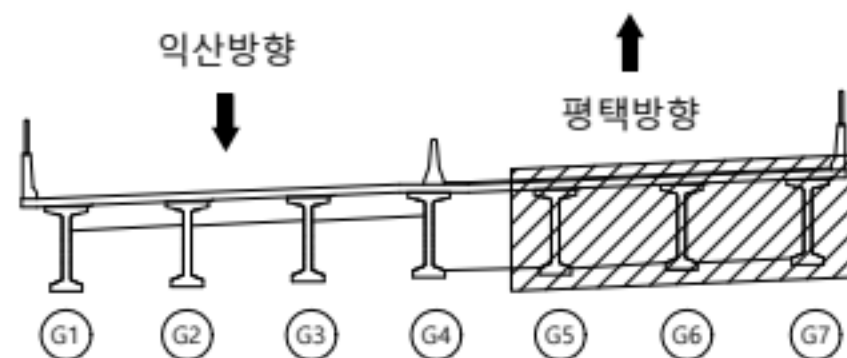

범례

	근철		망상근철		재료분리
	편철/공동		박리, 박락/파손		시공이음/충분리
	누수/습윤부		백태		철근노출
	콘크리트 변색, 누출		표장요철		강재부식
	좌굴/변형		볼트결함		응집불량

용역명	서부내륙고속도로 2025년 시설물 정기안전점검 용역(하반기)
시설물명	도흥2천교
점검일시	2025. 07 ~ 2025. 12
확인자	책임기술자 김경수
도면번호	04

ID : 도흥2천교 가로보, 세로보

손상 현황 표

번호	구분	결함 내용	손상규모						비고
			폭(mm)	너비(m)	길이(m)	개소	손상물량	단위	
1									
2									
↑
평택방향

↓
익산방향

① A2측
CB5 하 부
A1측


② A2측
CB4 하 부
A1측

③ A2측
CB3 하 부
A1측

④ A2측
CB2 하 부
A1측

⑤ A2측
CB1 하 부
A1측

K
E
Y
P
L
A
N

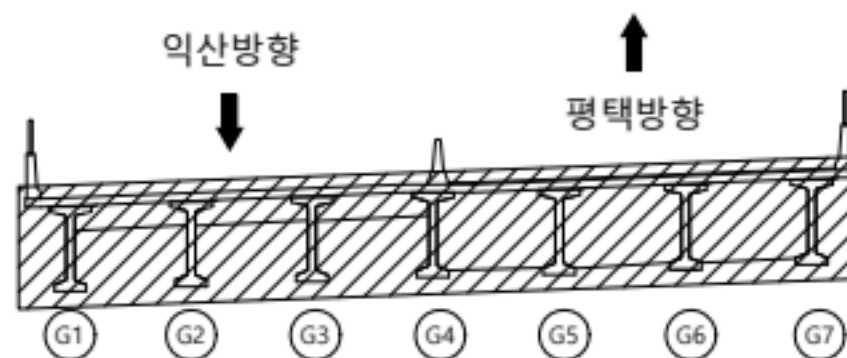


범
례

	균열		양상균열		재료분리
	편칭/공동		박리, 박락/파손		시공이음/층분리
	누수/습윤부		백태		철근노출
	콘크리트 변색, 누출		표장요철		강재부식
	좌굴/변형		볼트결함		응집불량

용역명	서부내륙고속도로 2025년 시설물 정기안전점검 용역(하반기)
시설물명	도흥2천교
점검일시	2025. 07 ~ 2025. 12
확인자	책임기술자 김경수
도면번호	05

ID : 도흥2천교 교대(A1)

평 면 도

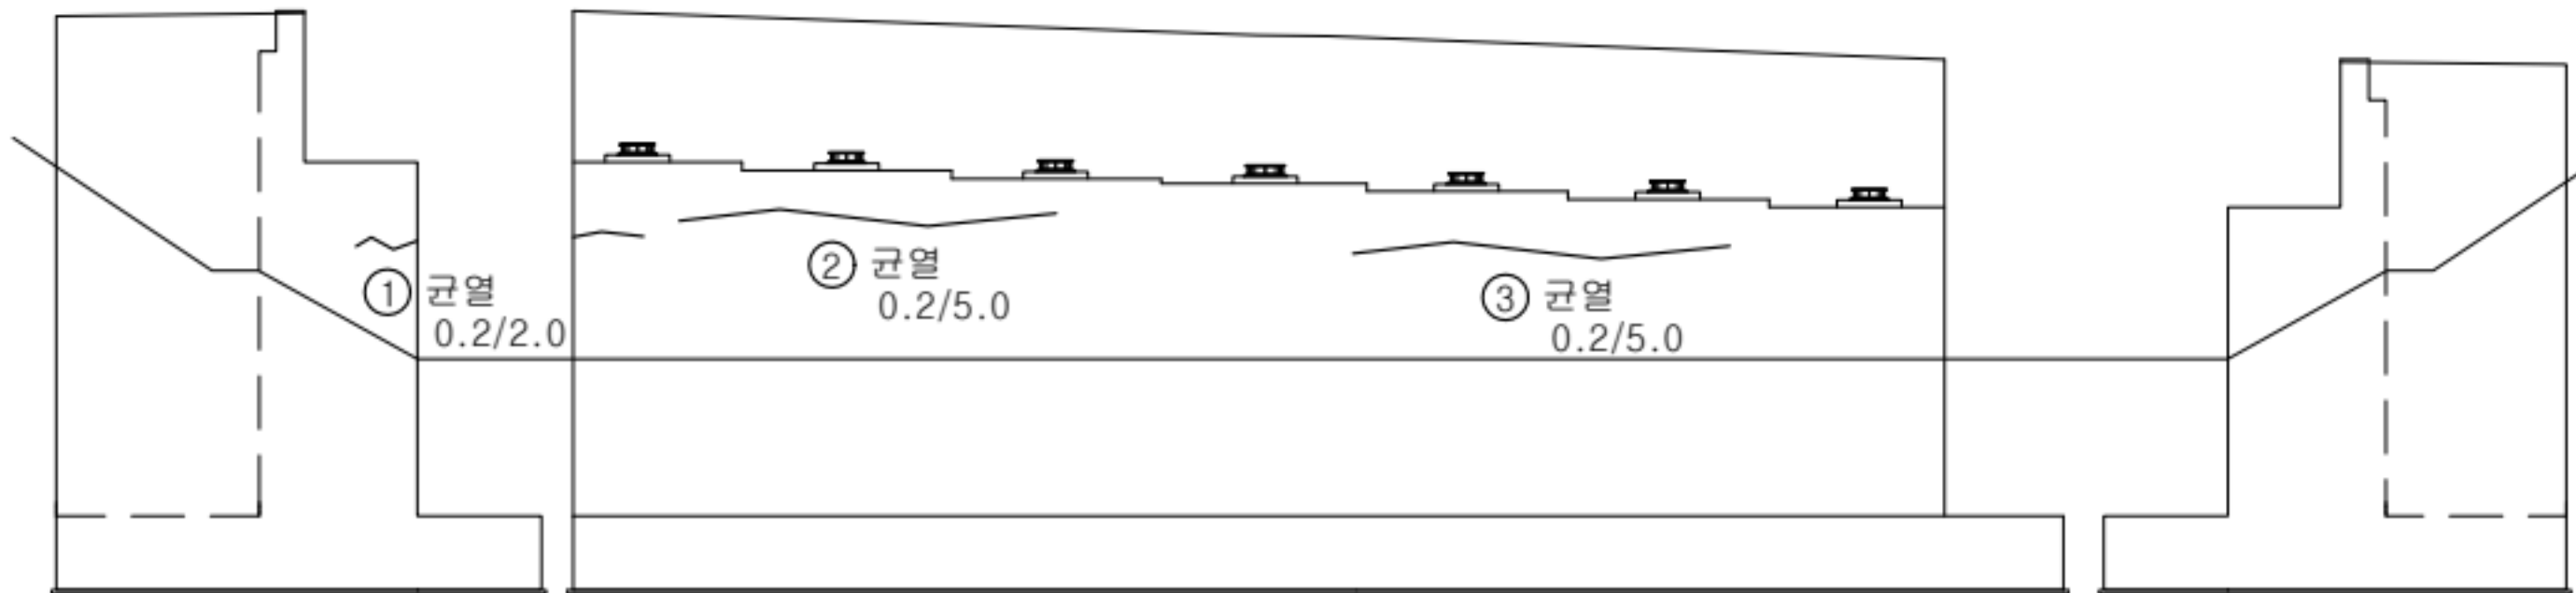

좌측면


정 면

우측면

손 상 현 황 표

번호	구분	결 함 내 용	손상규모						비고
			폭(mm)	너비(m)	길이(m)	개소	손상물량	단위	
1	신규	균열	0.2	-	2.0	1	2.0	m	-
2	신규	균열	0.2	-	5.0	1	5.0	m	-
3	신규	균열	0.2	-	5.0	1	5.0	m	-
4									
5									
K
E
Y
P
L
A
N

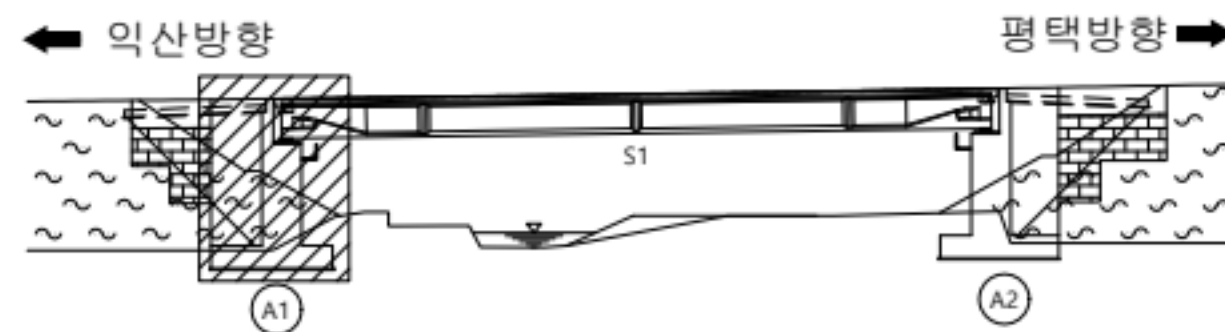



범
례

균열	양상균열	재료분리
편침/공동	박리, 박락/파손	시공이음/층분리
누수/습윤부	백태	철근노출
콘크리트 변색, 누출	표장요철	강재부식
좌굴/변형	볼트결함	응집불량

용역명	서부내륙고속도로 2025년 시설물 정기안전점검 용역(하반기)
시설물명	도흥2천교
점검일시	2025. 07 ~ 2025. 12
확인자	책임기술자 김경수
도면번호	06

ID : 도흥2천교 교대(A2)

평 면 도

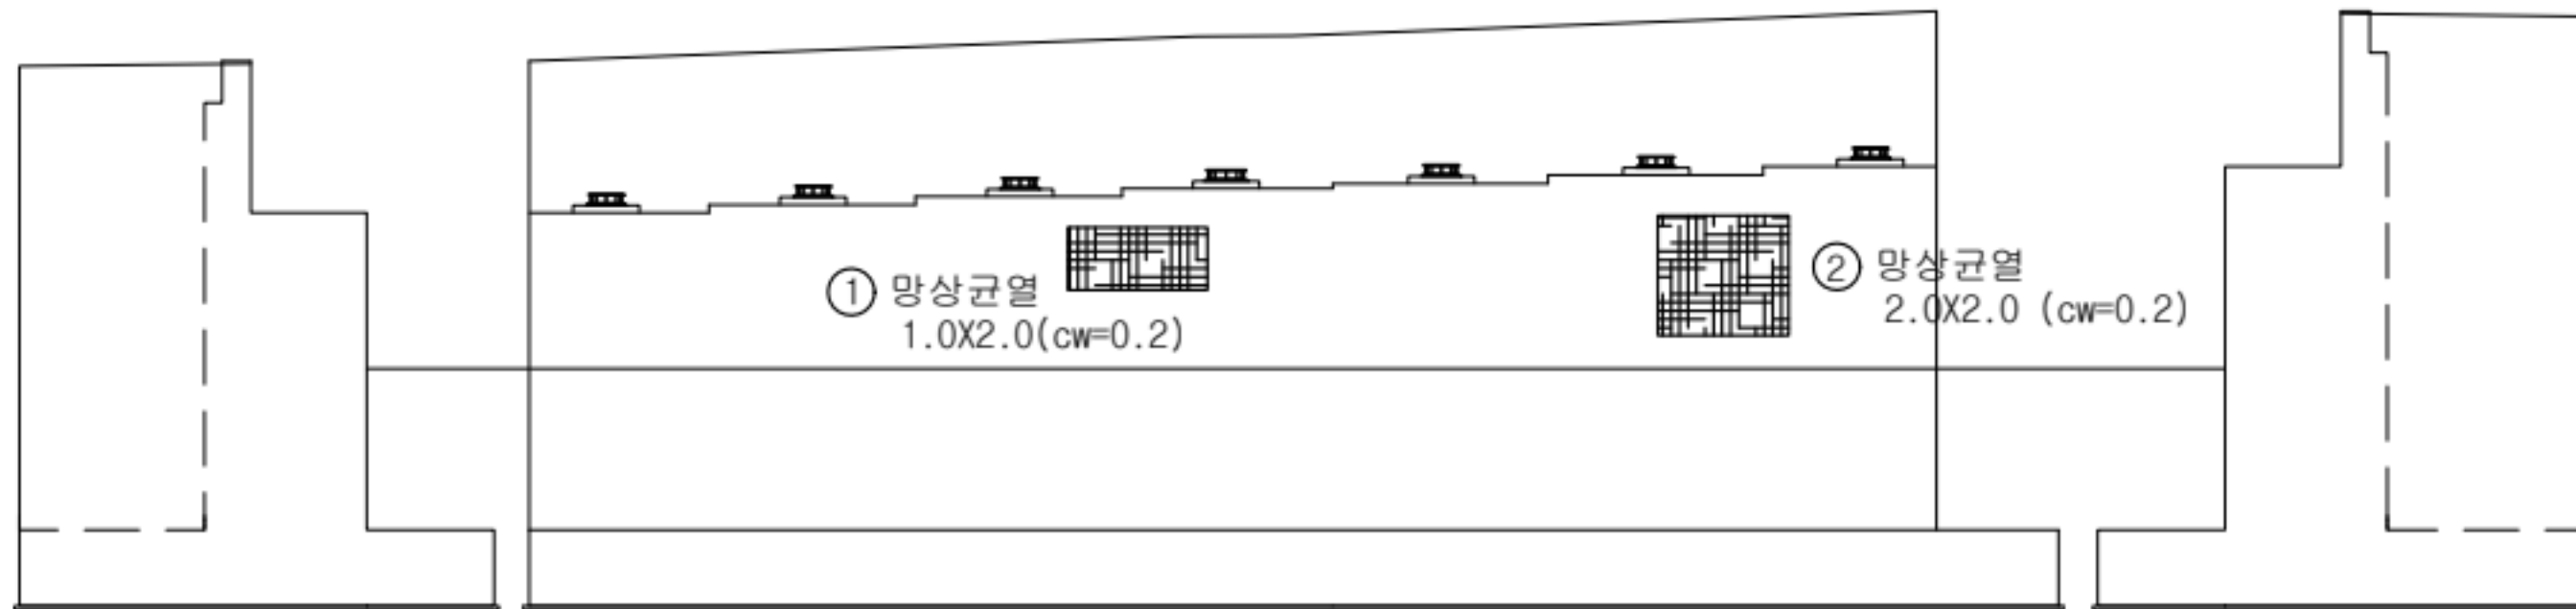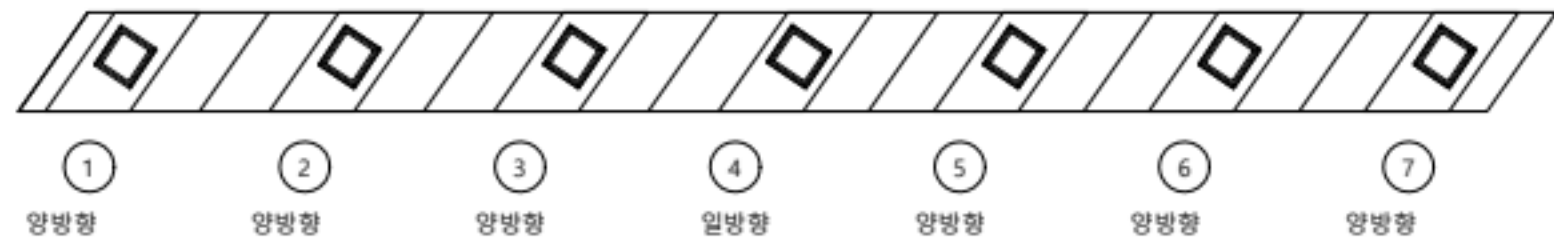

좌측면


정 면

우측면

손 상 현 황 표

번호	구분	결 함 내 용	손상규모						비고
			폭(mm)	너비(m)	길이(m)	개소	손상물량	단위	
1	신규	망상균열	0.2	1.0	2.0	1	2.0	m'	-
2	신규	망상균열	0.2	2.0	2.0	1	4.0	m'	-
3									
4									
K
E
Y
P
L
A
N

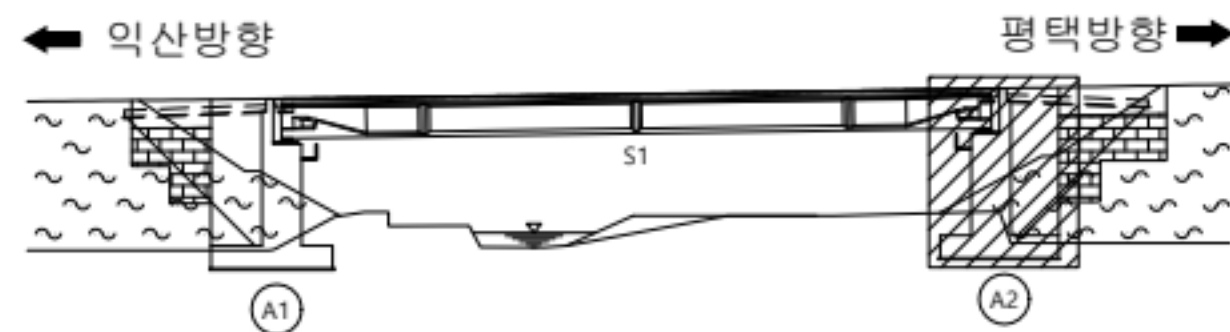

범
례

	균열		망상균열		재료분리
	편칭/공동		박리, 박락/파손		시공이음/층분리
	누수/습윤부		백태		철근노출
	콘크리트 변색, 누출		표장요철		강재부식
	좌굴/변형		볼트결함		응집불량

용역명	서부내륙고속도로 2025년 시설물 정기안전점검 용역(하반기)
시설물명	도흥2천교
점검일시	2025. 07 ~ 2025. 12
확인자	책임기술자 김경수
도면번호	07