


17. 도흥2천교

ID : 도흥2천교 바닥판 상면(S1)

← 익산방향

평택방향 →

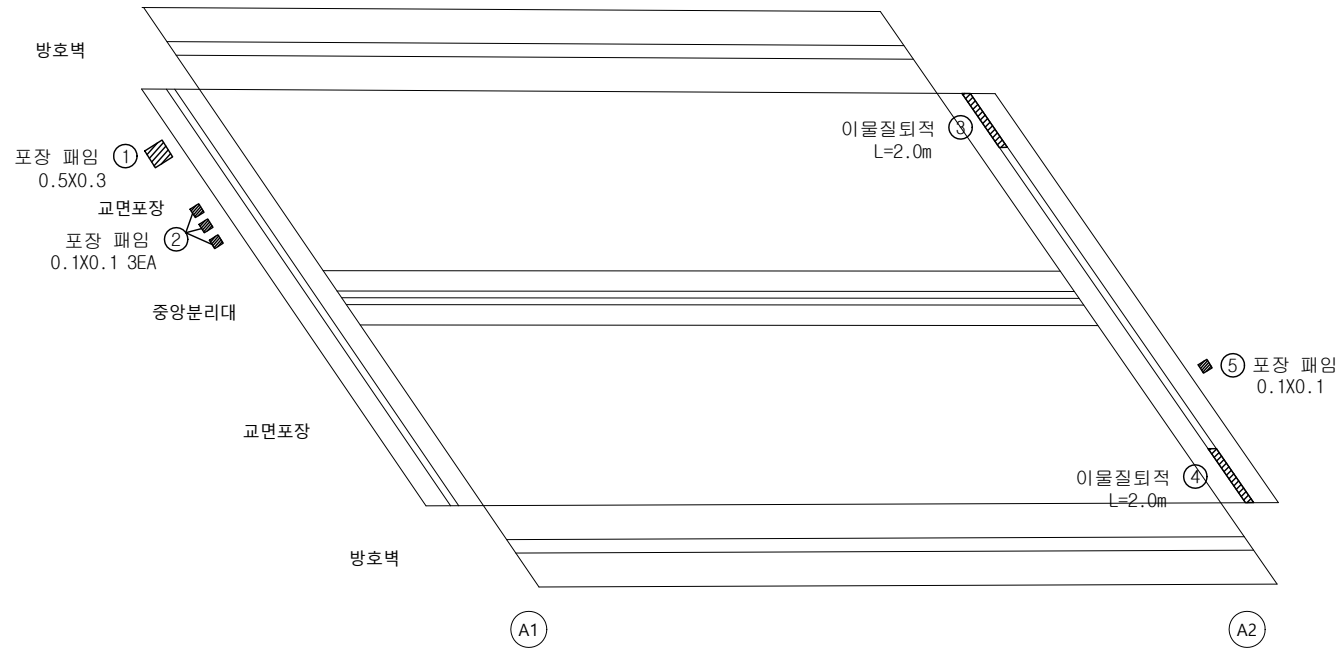


손상현황표

번호	구분	결함내용	손상규모						비고
			폭(mm)	너비(m)	길이(m)	개소	손상물량	단위	
1	신규	포장 패임	-	0.5	0.3	1	0.15	m²	-
2	신규	포장 패임	-	0.1	0.1	3	0.03	m²	-
3	신규	토사퇴적	-	-	2.0	1	2.0	m	-
4	신규	토사퇴적	-	-	2.0	1	2.0	m	-
5	신규	포장 패임	-	0.1	0.1	1	0.01	m²	-
6									
7									
K
E
Y
P
L
A
N

← 익산방향

평택방향 →

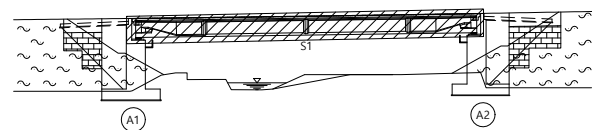

범
례


균열	망상균열	재료분리
편침/공동	바리, 박락/파손	시공이음/중분리
누수/습윤부	백태	철근노출
콘크리트 변색, 녹물	표장요철	강재부식
자갈/변형	볼트결함	용접불량

용역명	서부내륙고속도로 2025년 시설물 정기안전점검 용역(하반기)
시설물명	도흥2천교
점검일시	2025. 07 ~ 2025. 12
확인자	책임기술자 김경수
도면번호	01

ID : 도흥2천교 바닥판 하면(S1)

← 익산방향

평택방향 →

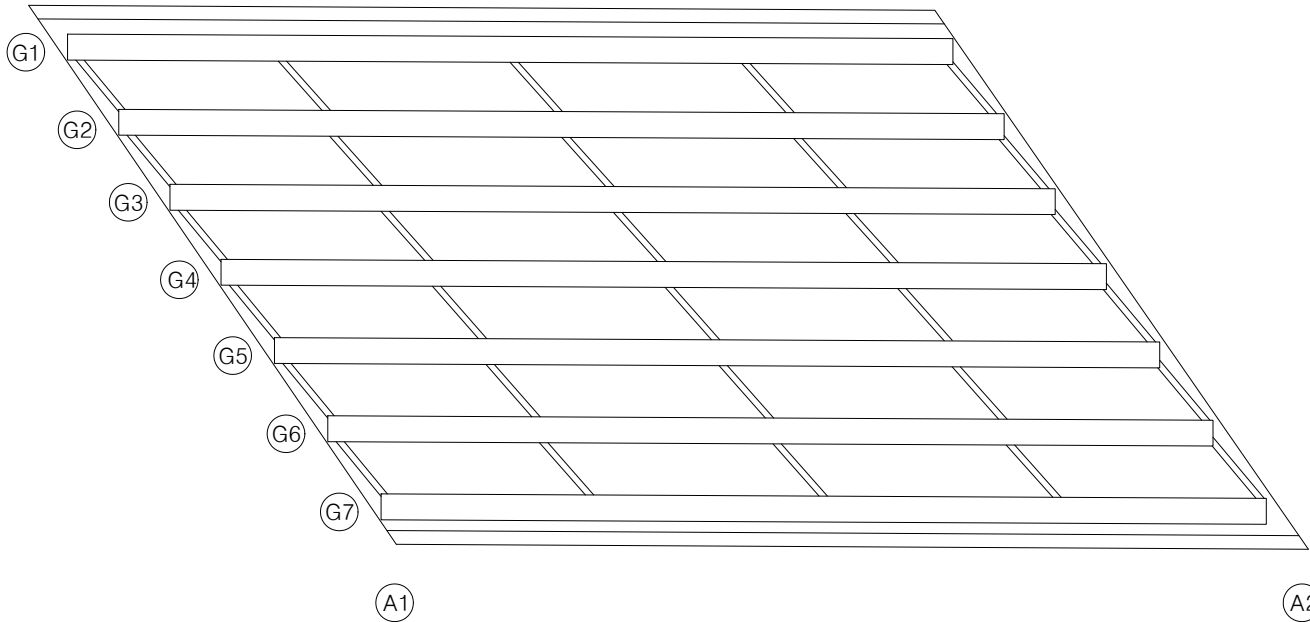


손상 현황 표

번호	구분	결함 내용	손상규모						비고
			폭(mm)	너비(m)	길이(m)	개소	손상물량	단위	
1									
2									
K
E
Y
P
L
A
N

← 익산방향

평택방향 →

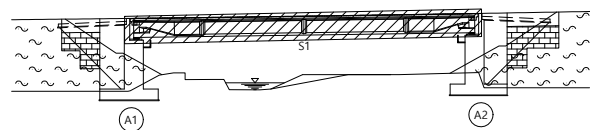

범
례

	근 결		망상근 결		재료분리
	편청/공동		박리, 박락/ 파손		시공이음/ 층분리
	누수/ 습윤부		백태		철근노출
	콘크리트 변색, 녹물		표장요철		강재부식
	자갈/변형		볼트결합		용접불량


용역명	서부내륙고속도로 2025년 시설물 정기안전점검 용역(하반기)
시설물명	도흥2천교
점검일시	2025. 07 ~ 2025. 12
확인자	책임기술자 김경수
도면번호	02

ID : 도흥2천교 거더(G1~G4)


④ 층 ④ 배수관

↑
평택방향


② A2

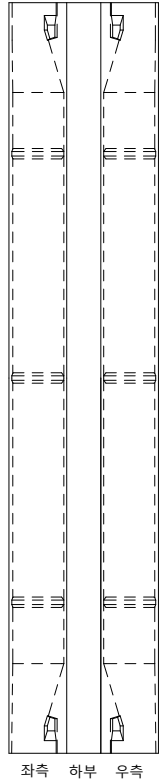

G1

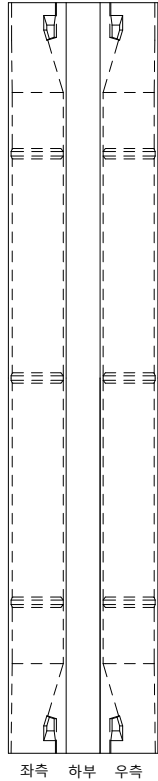


G2

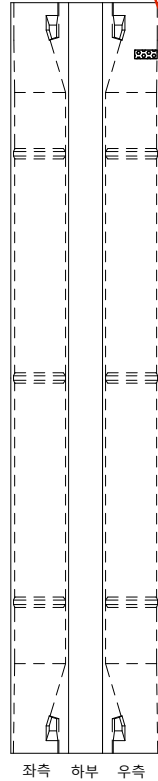

G3

⑦

① 백태
0.1X1.0

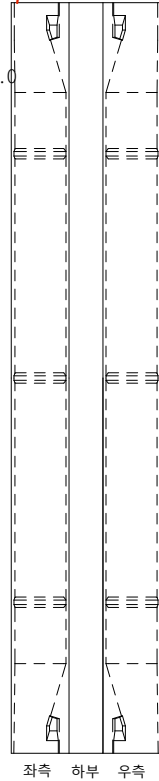

G4

CB5

CB4

CB3

CB2

CB1


손상 현황 표

번호	구분	결함 내용	손상규모						비고
			폭(mm)	너비(m)	길이(m)	개소	손상물량	단위	
1	신규	백태	-	0.1	1.0	1	0.1	m²	-
2									
3									
↓
익산방향

① A1

K
E
Y
P
L
A
N

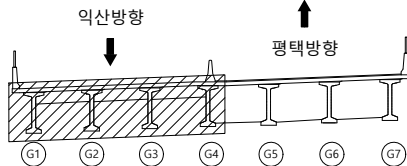

범
례

	관 열		망상근열		재료분리
	편청/공동		박리, 박락/ 파손		시공이음/ 층분리
	누수/ 습윤부		백태		철근노출
	콘크리트 변색, 녹물		표장요철		강재부식
	자갈/변형		볼트결함		용접불량

용역명	서부내륙고속도로 2025년 시설물 정기안전점검 용역(하반기)
시설물명	도흥2천교
점검일시	2025. 07 ~ 2025. 12
확인자	책임기술자 김경수
도면번호	03


ID : 도흥2천교 거더(G5~G7)

손상 현황 표

번호	구분	결함 내용	손상규모						비고
			폭(mm)	너비(m)	길이(m)	개소	손상물량	단위	
1	신규	백태	-	0.1	1.0	1	0.1	m²	-
2									
3									
↑
평택방향

(A2)

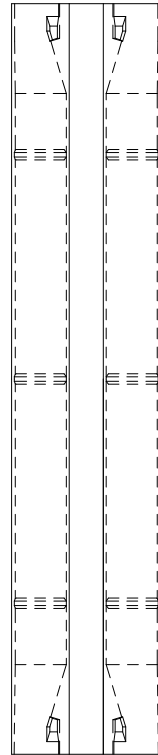


좌측 하부 우측

G5

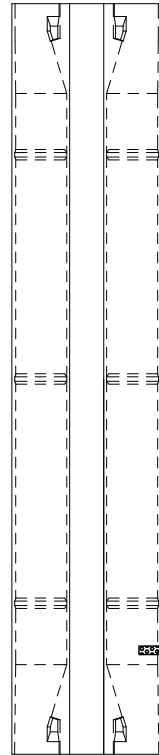

좌측 하부 우측

G6

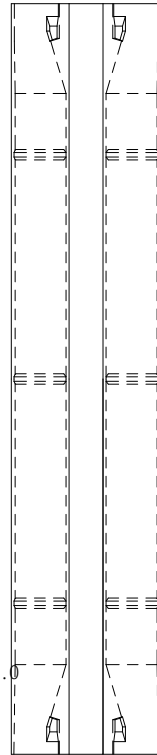

좌측 하부 우측

G7

CB5

CB4

CB3

CB2


CB1

① 백태
0.1X1.0

↓
익산방향

(A1)

K
E
Y
P
L
A
N

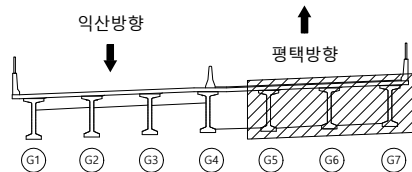

범
례

	관 열		망상근열		재료분리
	편청/공동		박리, 박락/ 파손		시공이음/ 충분리
	누수/ 습윤부		백태		철근노출
	콘크리트 변색, 녹물		표장요철		강재부식
	자갈/변형		볼트결합		용접불량

용역명	서부내륙고속도로 2025년 시설물 정기안전점검 용역(하반기)
시설물명	도흥2천교
점검일시	2025. 07 ~ 2025. 12
확인자	책임기술자 김경수
도면번호	04

ID : 도흥2천교 가로보, 세로보


↑
평택방향

↓
익산방향

A2	A2측						
	CB5 하 부						
	A1측						
	A2측						
	CB4 하 부						
	A1측						
	A2측						
	CB3 하 부						
	A1측						
	A2측						
	CB2 하 부						
	A1측						
A1	A2측						
	CB1 하 부						
	A1측						

손상 현황 표									
번호	구분	결함 내용	손상규모						비고
			폭(mm)	너비(m)	길이(m)	개소	손상물량	단위	
1									
2									
K
E
Y
P
L
A
N

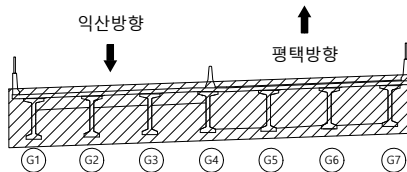

범 례	균열	망상균열	재료분리	용역명	서부내륙고속도로 2025년 시설물 정기안전점검 용역(하반기)
	편청/공동	박리, 박락/파손	시공이음/충분리	시설물명	도흥2천교
	누수/습윤부	백태	철근노출	점검일시	2025. 07 ~ 2025. 12
	콘크리트 변색, 녹물	표장요철	강재부식	확인자	책임기술자 김경수
	차굴/변형	볼트결합	용접불량	도면번호	05

ID : 도흥2천교 교대(A1)

평 면 도

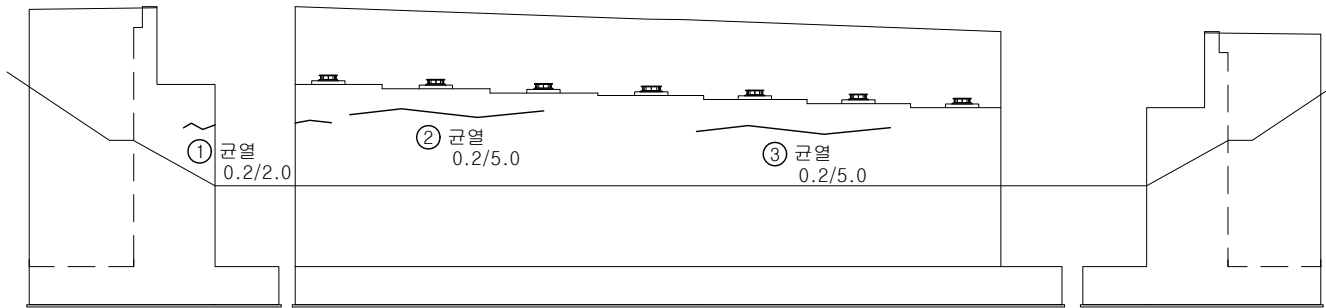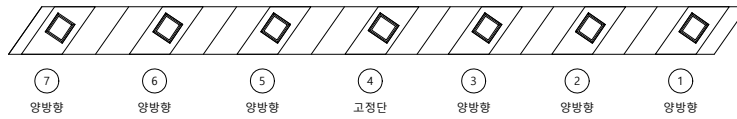

좌측면


정 면

우측면

손 상 현 황 표

번호	구분	결 황 내 용	손상규모						비고
			폭(mm)	너비(m)	길이(m)	개소	손상물량	단위	
1	신규	균열	0.2	-	2.0	1	2.0	m	-
2	신규	균열	0.2	-	5.0	1	5.0	m	-
3	신규	균열	0.2	-	5.0	1	5.0	m	-
4									
5									
K
E
Y
P
L
A
N

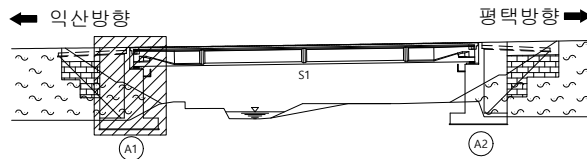



범
례

	균열		망상균열		재료분리
	편청/공동		박리, 박락/파손		시공이음/층분리
	누수/습윤부		백태		철근노출
	콘크리트 변색, 녹물		표장요철		강재부식
	좌굴/변형		볼트결합		용접불량

용역명	서부내륙고속도로 2025년 시설물 정기안전점검 용역(하반기)
시설물명	도흥2천교
점검일시	2025. 07 ~ 2025. 12
확인자	책임기술자 김경수
도면번호	06

ID : 도흥2천교 교대(A2)

평 면 도

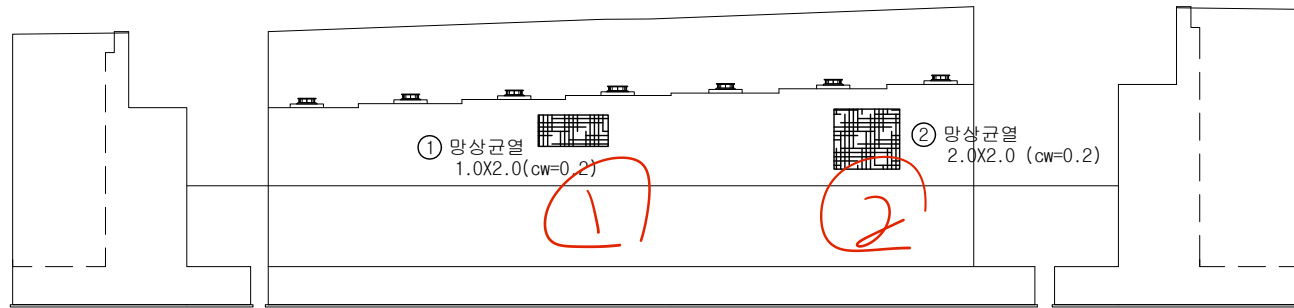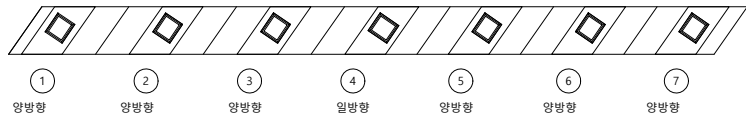

좌측면

정 면


우측면

26 점
A1 S1

손 상 현 황 표

번호	구분	결 황 내 용	손상규모						비고
			폭(mm)	너비(m)	길이(m)	개소	손상물량	단위	
1	신규	망상균열	0.2	1.0	2.0	1	2.0	m²	-
2	신규	망상균열	0.2	2.0	2.0	1	4.0	m²	-
3									
4									
K
E
Y
P
L
A
N

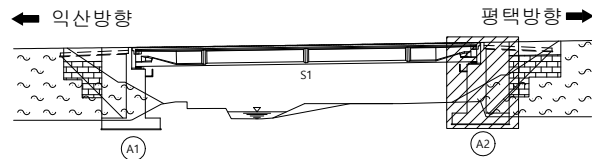

범
례

균열	망상균열	재료분리
편청/공동	박리, 박락/파손	시공이음/층분리
누수/습윤부	백태	철근노출
콘크리트 변색, 녹물	표장요철	강재부식
차곡/변형	볼트결합	용접불량

용역명	서부내륙고속도로 2025년 시설물 정기안전점검 용역(하반기)
시설물명	도흥2천교
점검일시	2025. 07 ~ 2025. 12
확인자	책임기술자 김경수
도면번호	07