

17. 도흥2천교

ID : 도흥2천교 바닥판 상면(S1)


D425~432. A2-A1 전방...

D431 A1 신공경로

D433 25A 신공

D434


D435 51익산영로.
D436 중분대익산영로.

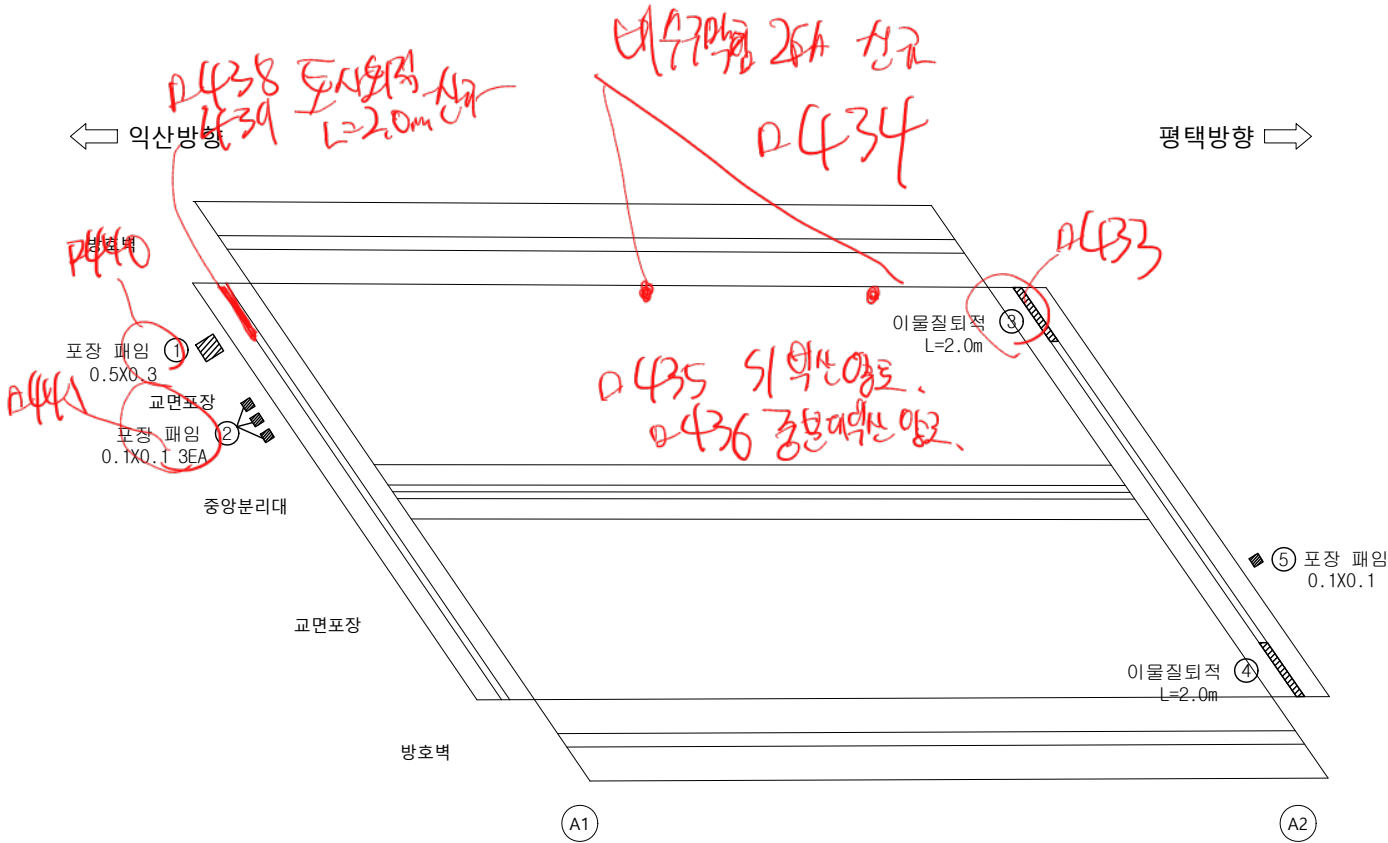

손상 현황 표

번호	구분	결함 내용	손상규모						비고
			폭(mm)	너비(m)	길이(m)	개소	손상물량	단위	
1	신규	포장 패임	-	0.5	0.3	1	0.15	m²	-
2	신규	포장 패임	-	0.1	0.1	3	0.03	m²	-
3	신규	토사퇴적	-	-	2.0	1	2.0	m	-
4	신규	토사퇴적	-	-	2.0	1	2.0	m	-
5	신규	포장 패임	-	0.1	0.1	1	0.01	m²	-
6									
7									
KEY
PLAN

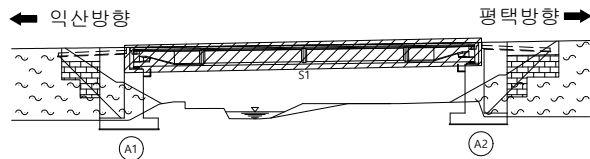

범
례

균열	망상균열	재료분리
편침/공동	박리, 박락/파손	시공이음/층분리
누수/습윤부	백태	철근노출
콘크리트 변색, 녹물	표장요철	강재부식
자갈/변형	볼트결함	용접불량

용역명	서부내륙고속도로 2025년 시설물 정기안전점검 용역(하반기)
시설물명	도흥2천교
점검일시	2025. 07 ~ 2025. 12
확인자	책임기술자 김경수
도면번호	01