

18. 둔터골천교

ID : 둔터골천교 바닥판 상면(S1)

익산시락 ① ~ ③⑤

이물길 4.0m

뒤적 부식 17.0m

망균 2.5x4.0

← 익산 방향

→ 평택 방향

방호벽
교면포장
접속부 파손 7.0x5.0
중앙분리대

후타재
균열 0.2/0.4
6EA

교면포장

방호벽

⊕ 이물질 퇴적, 부식
L=3.0

A1

A2

부식 5.0m

뒤적 5.0m

후타재
표면 박리

0.5x6.0

후타재
균열
0.2/0.4
5EA


손상 현황 표

번호	구분	결함 내용	손상 규모						비고
			폭(mm)	너비(m)	길이(m)	개소	손상물량	단위	
1	신규	이물질 퇴적, 부식	-	-	3.0	1	3.0	m	-
2									
3									
K
E
Y
P
L
A
N

← 익산

→ 평택

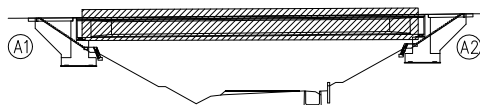


범
례

	균열		망상균열		재료분리
	편청/공동		박리, 박락/파손		시공이음/층분리
	누수/습윤부		백태		철근노출
	콘크리트 변색, 녹물		표장요철		강재부식
	차광/변형		볼트결함		용접불량

용역명	서부내륙고속도로 2025년 시설물 정기안전점검 용역(하반기)
시설물명	둔터골천교
점검일시	2025. 07 ~ 2025. 12
확인자	책임기술자 김경수
도면번호	01


ID : 둔터골천교 바닥판 하면(S1)

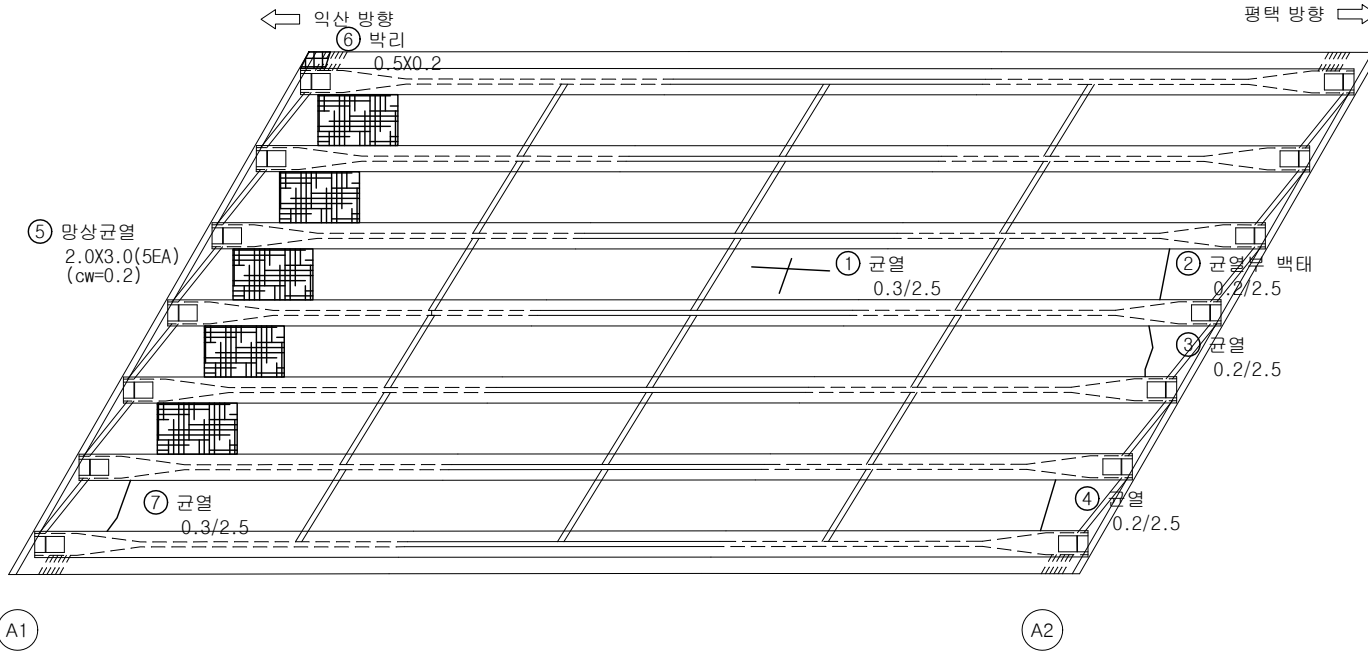

손상 현황 표


번호	구분	결함 내용	손상규모						비고
			폭(mm)	너비(m)	길이(m)	개소	손상물량	단위	
1	신규	균열	0.3	-	2.5	1	2.5	m	-
2	신규	균열부 백태	0.2	-	2.5	1	2.5	m	-
3	신규	균열	0.2	-	2.5	1	2.5	m	-
4	신규	균열	0.2	-	2.5	1	2.5	m	-
5	신규	망상균열	0.2	2.0	3.0	5	50.0	m²	-
6	신규	박리	-	0.5	0.2	1	0.1	m²	-
7	신규	균열	0.3	-	2.5	1	2.5	m	-
8									
9									
KEY PLAN

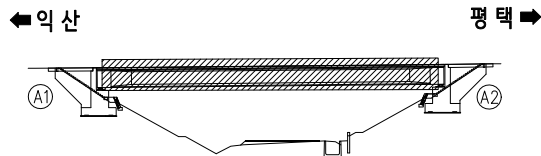

범 례	균열	망상균열	재료분리	용역명	서부내륙고속도로 2025년 시설물 정기안전점검 용역(하반기)
	편청/공동	박리, 박락/파손	시공이음/층분리	시설물명	둔터골천교
	누수/습윤부	백태	철근노출	점검일시	2025. 07 ~ 2025. 12
	콘크리트 변색, 녹물	표장요철	강재부식	확인자	책임기술자 김경수
	차굴/변형	볼트결함	측정불량	도면번호	02


ID : 둔터골천교 거더 (S1 G1~G7)

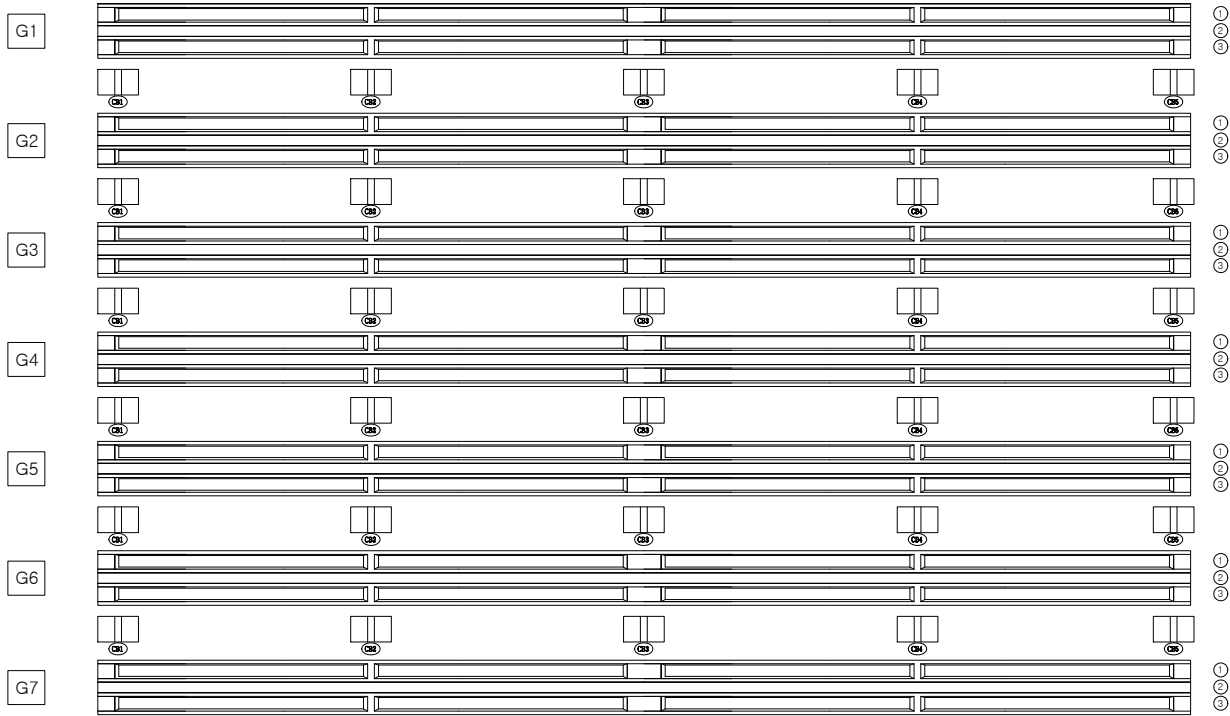

손상 현황 표

번호	구분	결함 내용	손상규모						비고
			폭(mm)	너비(m)	길이(m)	개소	손상물량	단위	
1									
2									
KEY PLAN


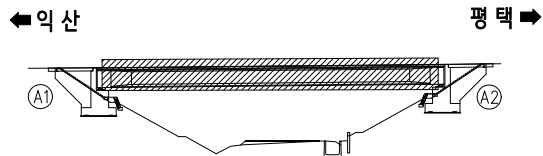


범례


균열	망상균열	재료분리
편침/공동	박리, 박락/파손	시공이음/층분리
누수/습윤부	백태	철근노출
콘크리트 변색, 녹물	표장요철	강재부식
자갈/변형	볼트결함	용접불량

용역명	서부내륙고속도로 2025년 시설물 정기안전점검 용역(하반기)
시설물명	둔터골천교
점검일시	2025. 07 ~ 2025. 12
확인자	책임기술자 김경수
도면번호	03

ID : 둔터골천교 교대 (A1)

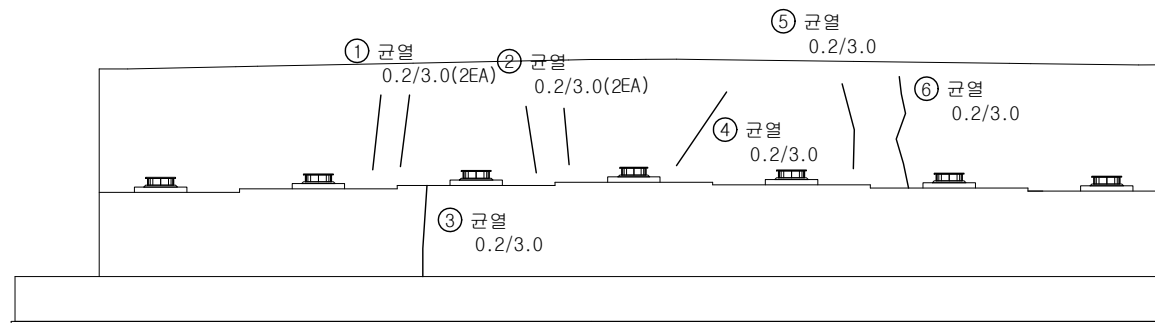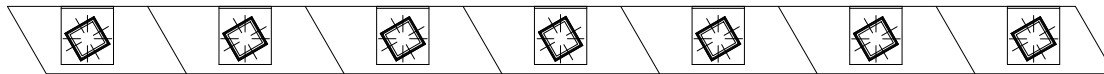
[illegible]

KEY PLAN

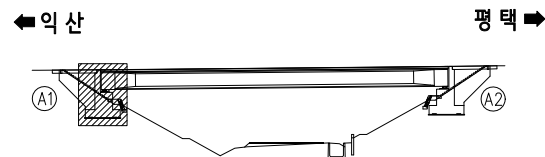


범		공 열		양상교열		재료분리	용 역 명	서부내륙고속도로 2025년 시설물 정기안전점검 용역(하반기)
		편정/공동		막리, 박락/ 파손		시공이음/ 충분리	시설물명	둔터골천교
레		누수/ 습윤부		백태		철근노출	점검일시	2025. 07 ~ 2025. 12
		콘크리트 변색, 녹물		표장요철		강재부식	확 인 자	책임기술자 김경수
		작굴/변형		볼트결함		용접불량	도면번호	04

ID : 둔터골천교 교대 (A2)

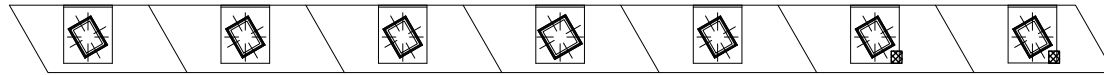

① 받침콘크리트 재료분리
2.0X1.0(2EA)

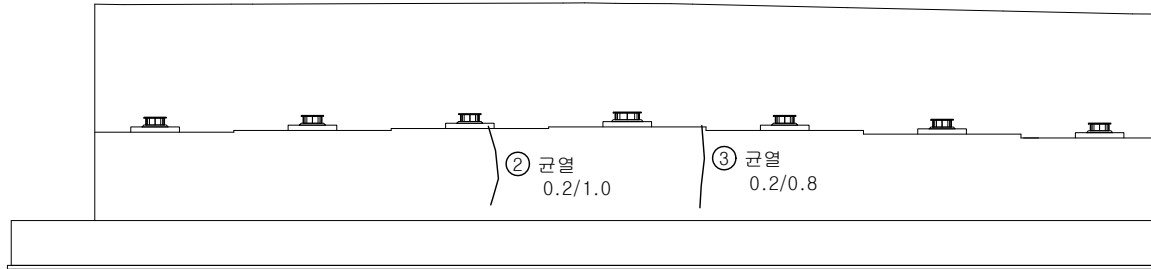


손상 현황 표

번호	구분	결함 내용	손상규모						비고
			폭(mm)	너비(m)	길이(m)	개소	손상물량	단위	
1	신규	재료분리	-	2.0	1.0	2	4.0	m ²	-
2	신규	균열	0.2	-	1.0	1	1.0	m	-
3	신규	균열	0.2	-	0.8	1	0.8	m	-
4									
5									
KEY
PLAN

←익 산

평택→

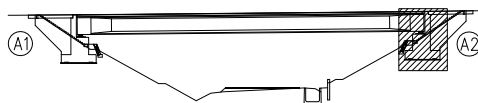

범
례

	균열		망상균열		재료분리
	편침/공동		박리, 박락/파손		시공이음/층분리
	누수/습윤부		백태		철근노출
	콘크리트 변색, 녹물		표장요철		강재부식
	좌굴/변형		볼트결합		용접불량

용역명	서부내륙고속도로 2025년 시설물 정기안전점검 용역(하반기)
시설물명	둔터골천교
점검일시	2025. 07 ~ 2025. 12
확인자	책임기술자 김경수
도면번호	05