


19. 마사천교(익산방향)


ID : 마사천교(익산방향) 바닥판 상면(S1)

손상 현황 표

번호	구분	결함내용	손상규모						비고
			폭(mm)	너비(m)	길이(m)	개소	손상물량	단위	
1	신규	방음벽 변형	-	-	-	1	1	EA	-
2	신규	방음벽 유리 파손	-	-	-	1	1	EA	-
3	신규	포장 망상균열	0.2	1.0	2.0	1	2.0	m²	-
4									
5									
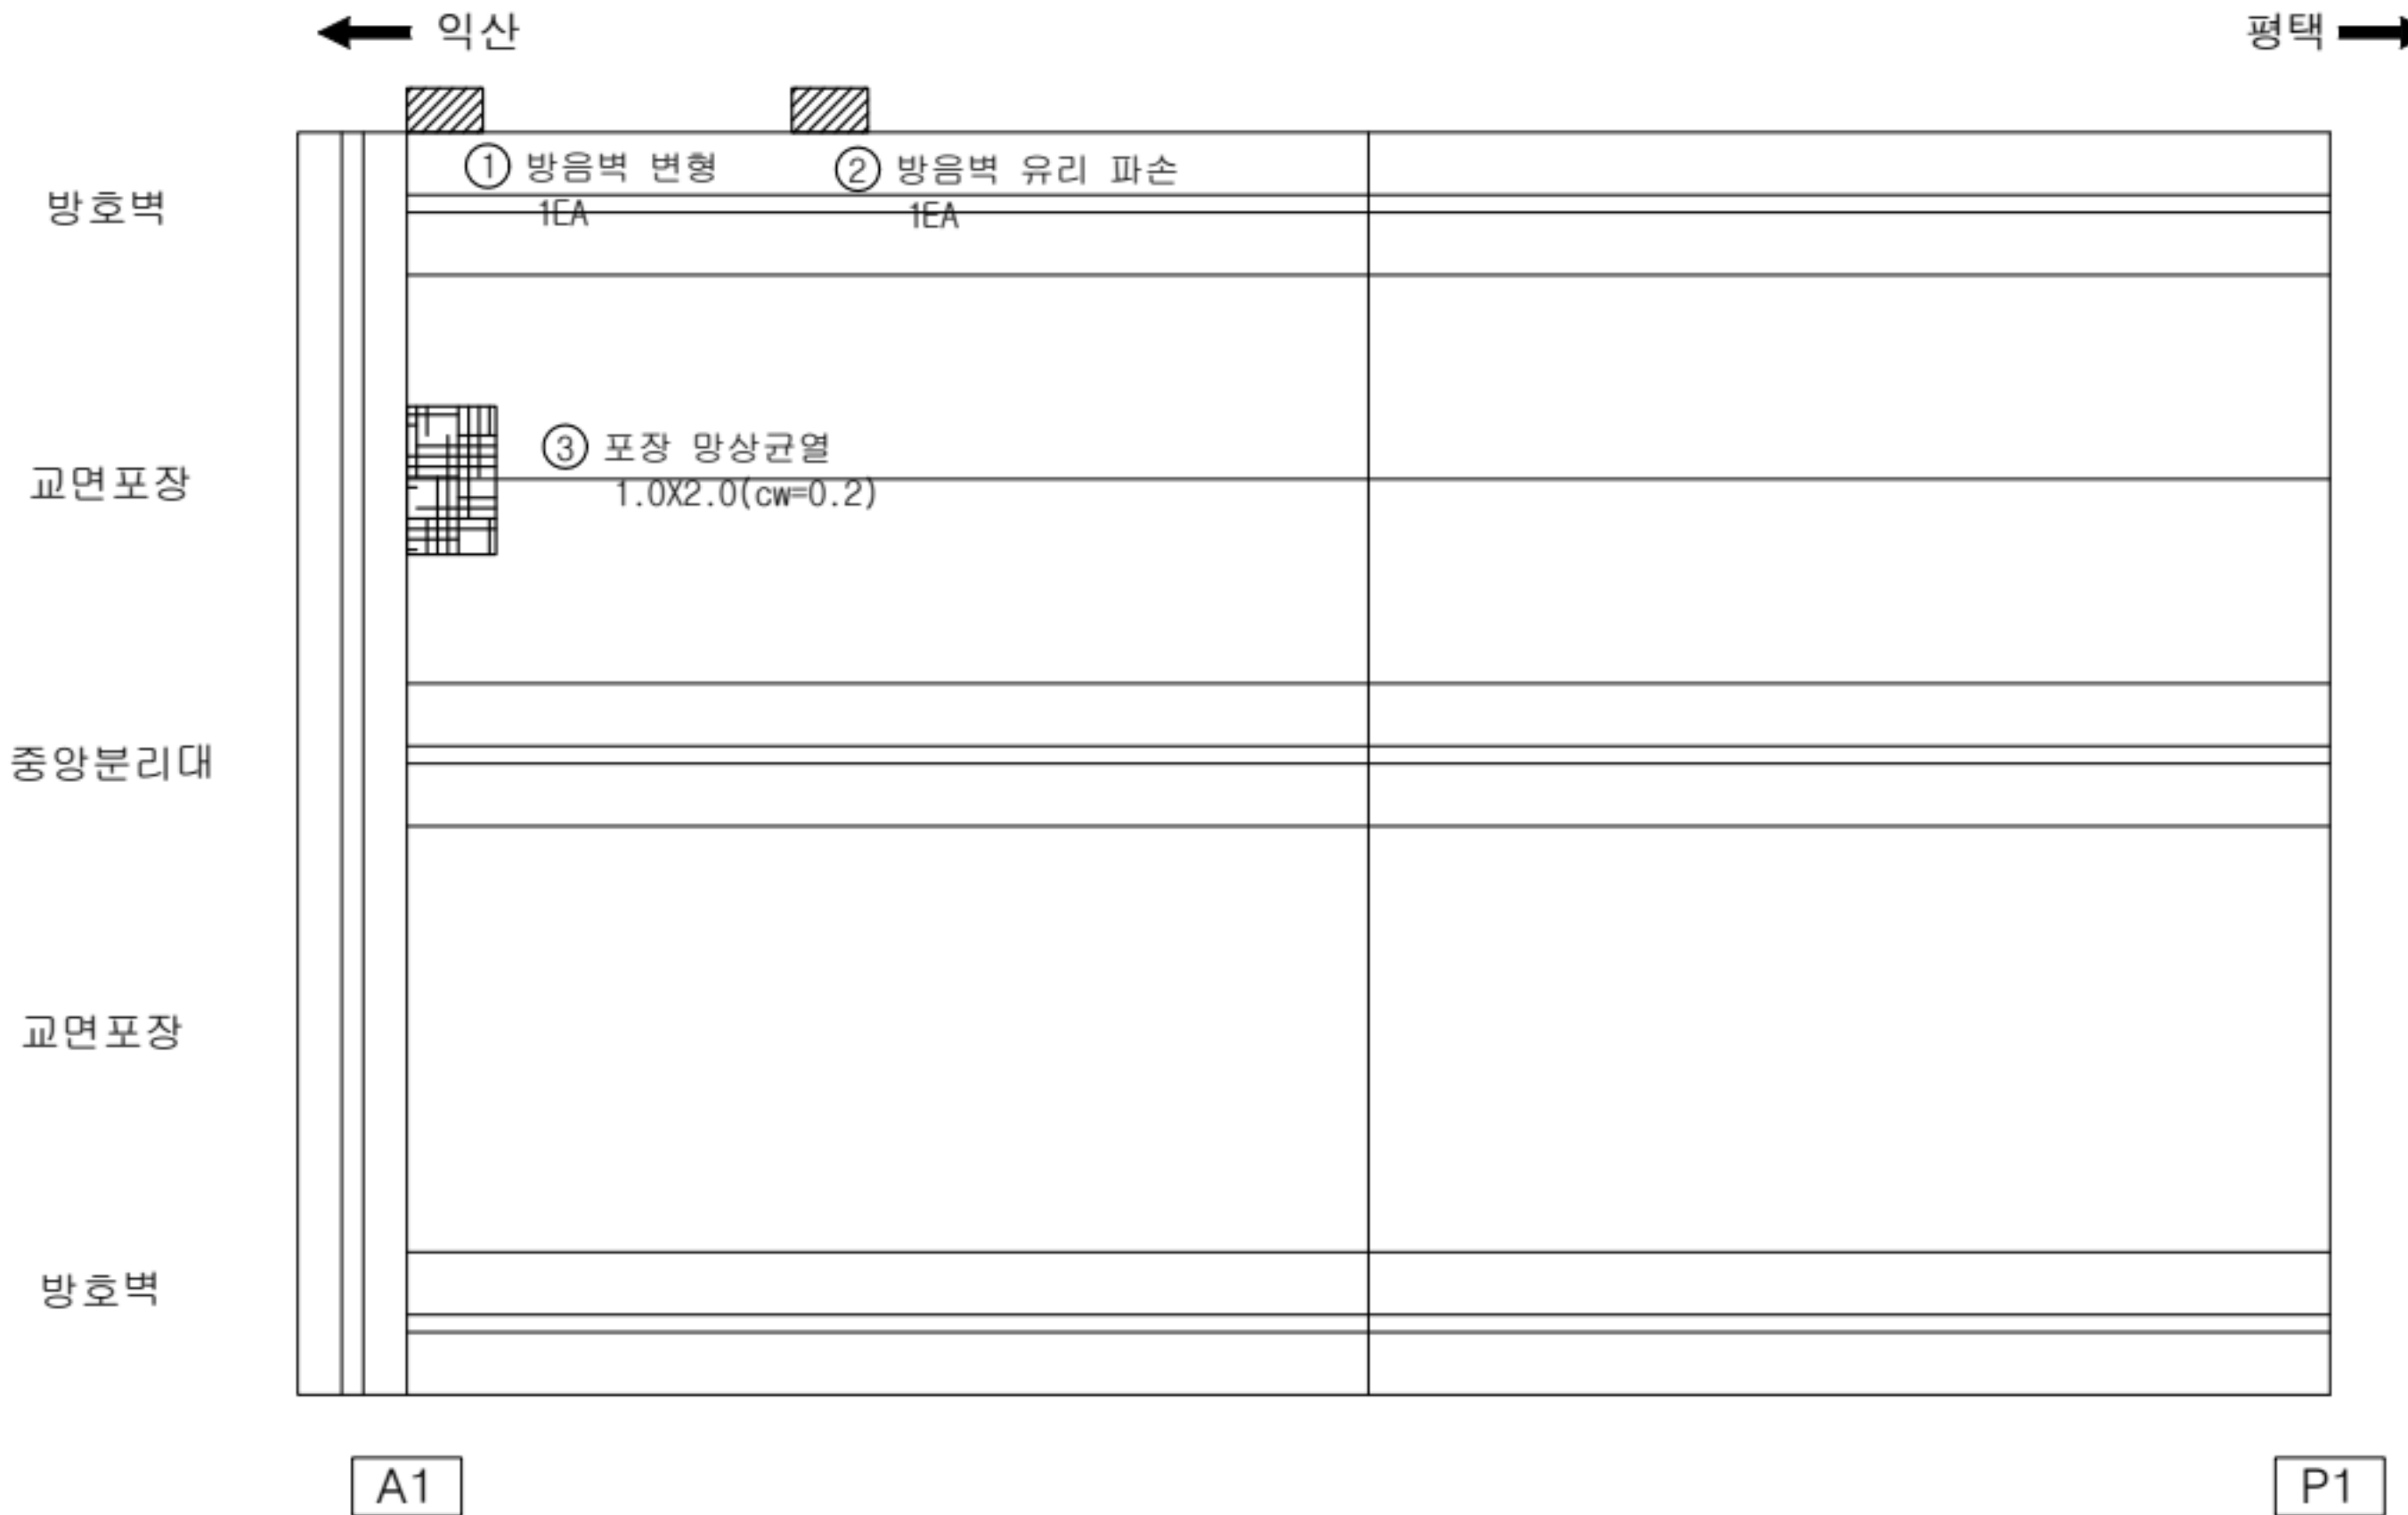

KEY PLAN

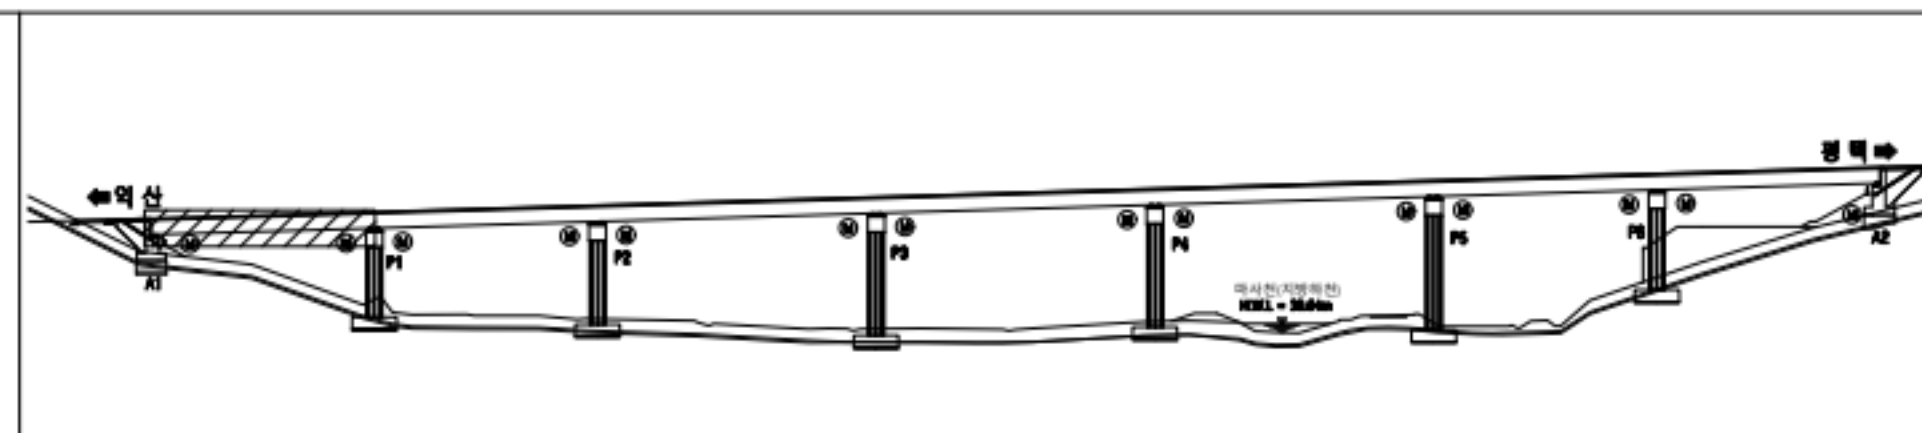

범례

	근철		망상균열		재료분리
	편침/공동		박리, 박락/파손		시공이음/층분리
	누수/습윤부		백태		철근노출
	콘크리트 변색, 누출		표장요철		강재부식
	좌굴/변형		볼트결함		응집불량

용역명	서부내륙고속도로 2025년 시설물 정기안전점검 용역(하반기)
시설물명	마사천교(익산방향)
점검일시	2025. 07 ~ 2025. 12
확인자	책임기술자 김경수
도면번호	01

ID : 마사천교(익산방향) 바닥판 상면(S2)

손상 현황 표

번호	구분	결함 내용	손상규모						비고
			폭(mm)	너비(m)	길이(m)	개소	손상물량	단위	
1	신규	포장 균열	0.4	-	2.0	1	2.0	m	-
2									
3									
← 익산

평택 →

방호벽

교면포장

중앙분리대

교면포장


방호벽

① 포장 균열
0.4/2.0

P1

P2

KEY
PLAN

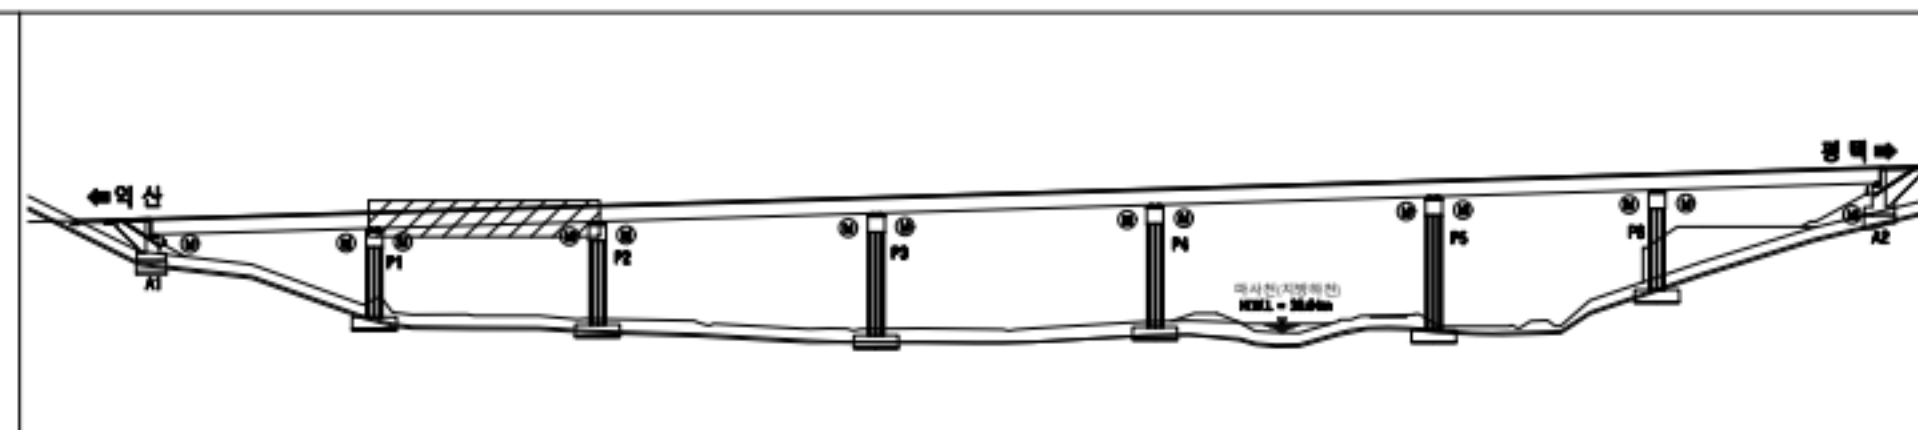

범
례

	균열		망상균열		재료분리
	편침/공동		박리, 박락/파손		시공이음/층분리
	누수/습윤부		백태		철근노출
	콘크리트 변색, 누출		표장요철		강재부식
	좌굴/변형		볼트결함		응집불량

용역명	서부내륙고속도로 2025년 시설물 정기안전점검 용역(하반기)
시설물명	마사천교(익산방향)
점검일시	2025. 07 ~ 2025. 12
확인자	책임기술자 김경수
도면번호	02

ID : 마사천교(익산방향) 바닥판 상면(S3)

손상 현황 표

번호	구분	결함 내용	손상규모						비고
			폭(mm)	너비(m)	길이(m)	개소	손상물량	단위	
1									
2									
← 익산

평택 →

방호벽

교면포장

중앙분리대


교면포장

방호벽

P2

P3

KEY
PLAN

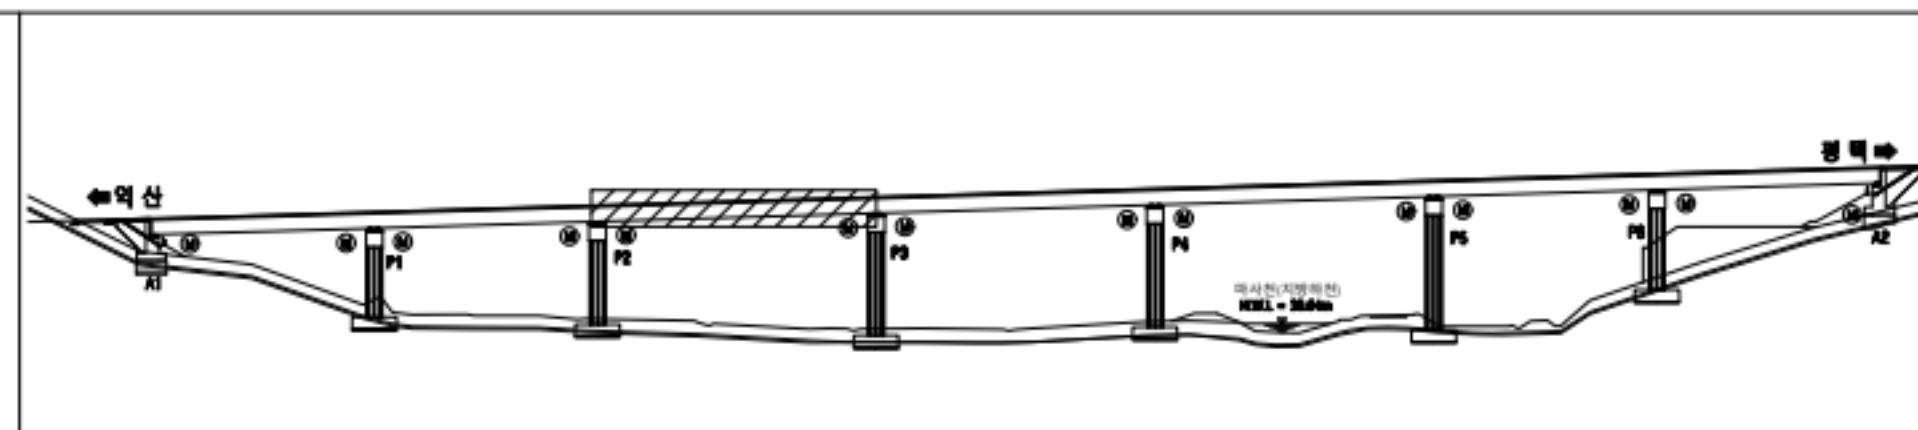

범
례

콘크리트	양상근열	재료분리
편형/공통	균열, 박락/파손	시공이음/층분리
누수/습윤부	백태	철근노출
콘크리트 변색, 부식	표장요철	강재부식
좌굴/변형	볼트결합	용접불량

용역명	서부내륙고속도로 2025년 시설물 정기안전점검 용역(하반기)
시설물명	마사천교(익산방향)
점검일시	2025. 07 ~ 2025. 12
확인자	책임기술자 김경수
도면번호	03

ID : 마사천교(익산방향) 바닥판 상면(S4)

손상 현황 표

번호	구분	결함 내용	손상규모						비고
			폭(mm)	너비(m)	길이(m)	개소	손상물량	단위	
1									
2									
← 익산

평택 →

방호벽

교면포장

중앙분리대


교면포장

방호벽

P3

P4

KEY
PLAN

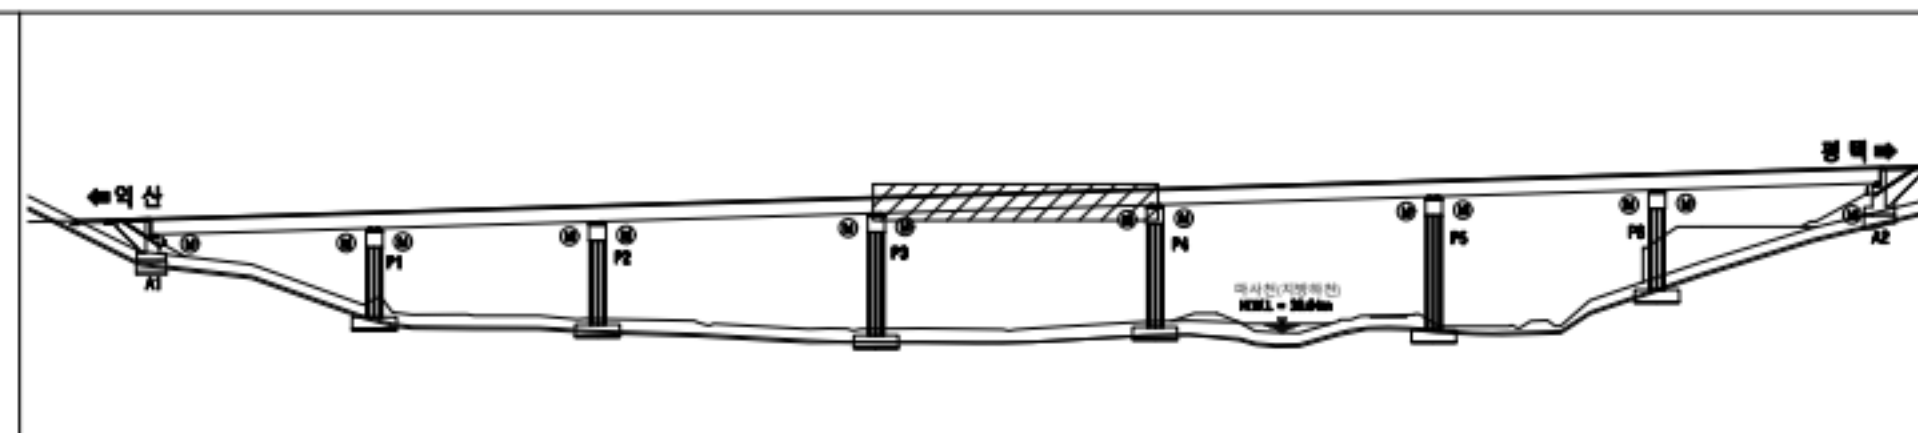

범
례


콘크리트	아스팔트콘크리트	철근보강
배수/하수	균열, 파손	시공이음/수리
콘크리트손상	패기	철근부식
착공/변형	볼트결합	용접불량

용역명	서부내륙고속도로 2025년 시설물 정기안전점검 용역(하반기)
시설물명	마사천교(익산방향)
점검일시	2025. 07 ~ 2025. 12
확인자	책임기술자 김경수
도면번호	04


ID : 마사천교(익산방향) 바닥판 상면(S5)

손상 현황 표

번호	구분	결함내용	손상규모						비고
			폭(mm)	너비(m)	길이(m)	개소	손상물량	단위	
1	신규	방음벽 유리 파손	-	-	-	1	1	EA	-
2	신규	균열부 백태	0.2	-	1.0	1	1.0	m	-
3									
4									
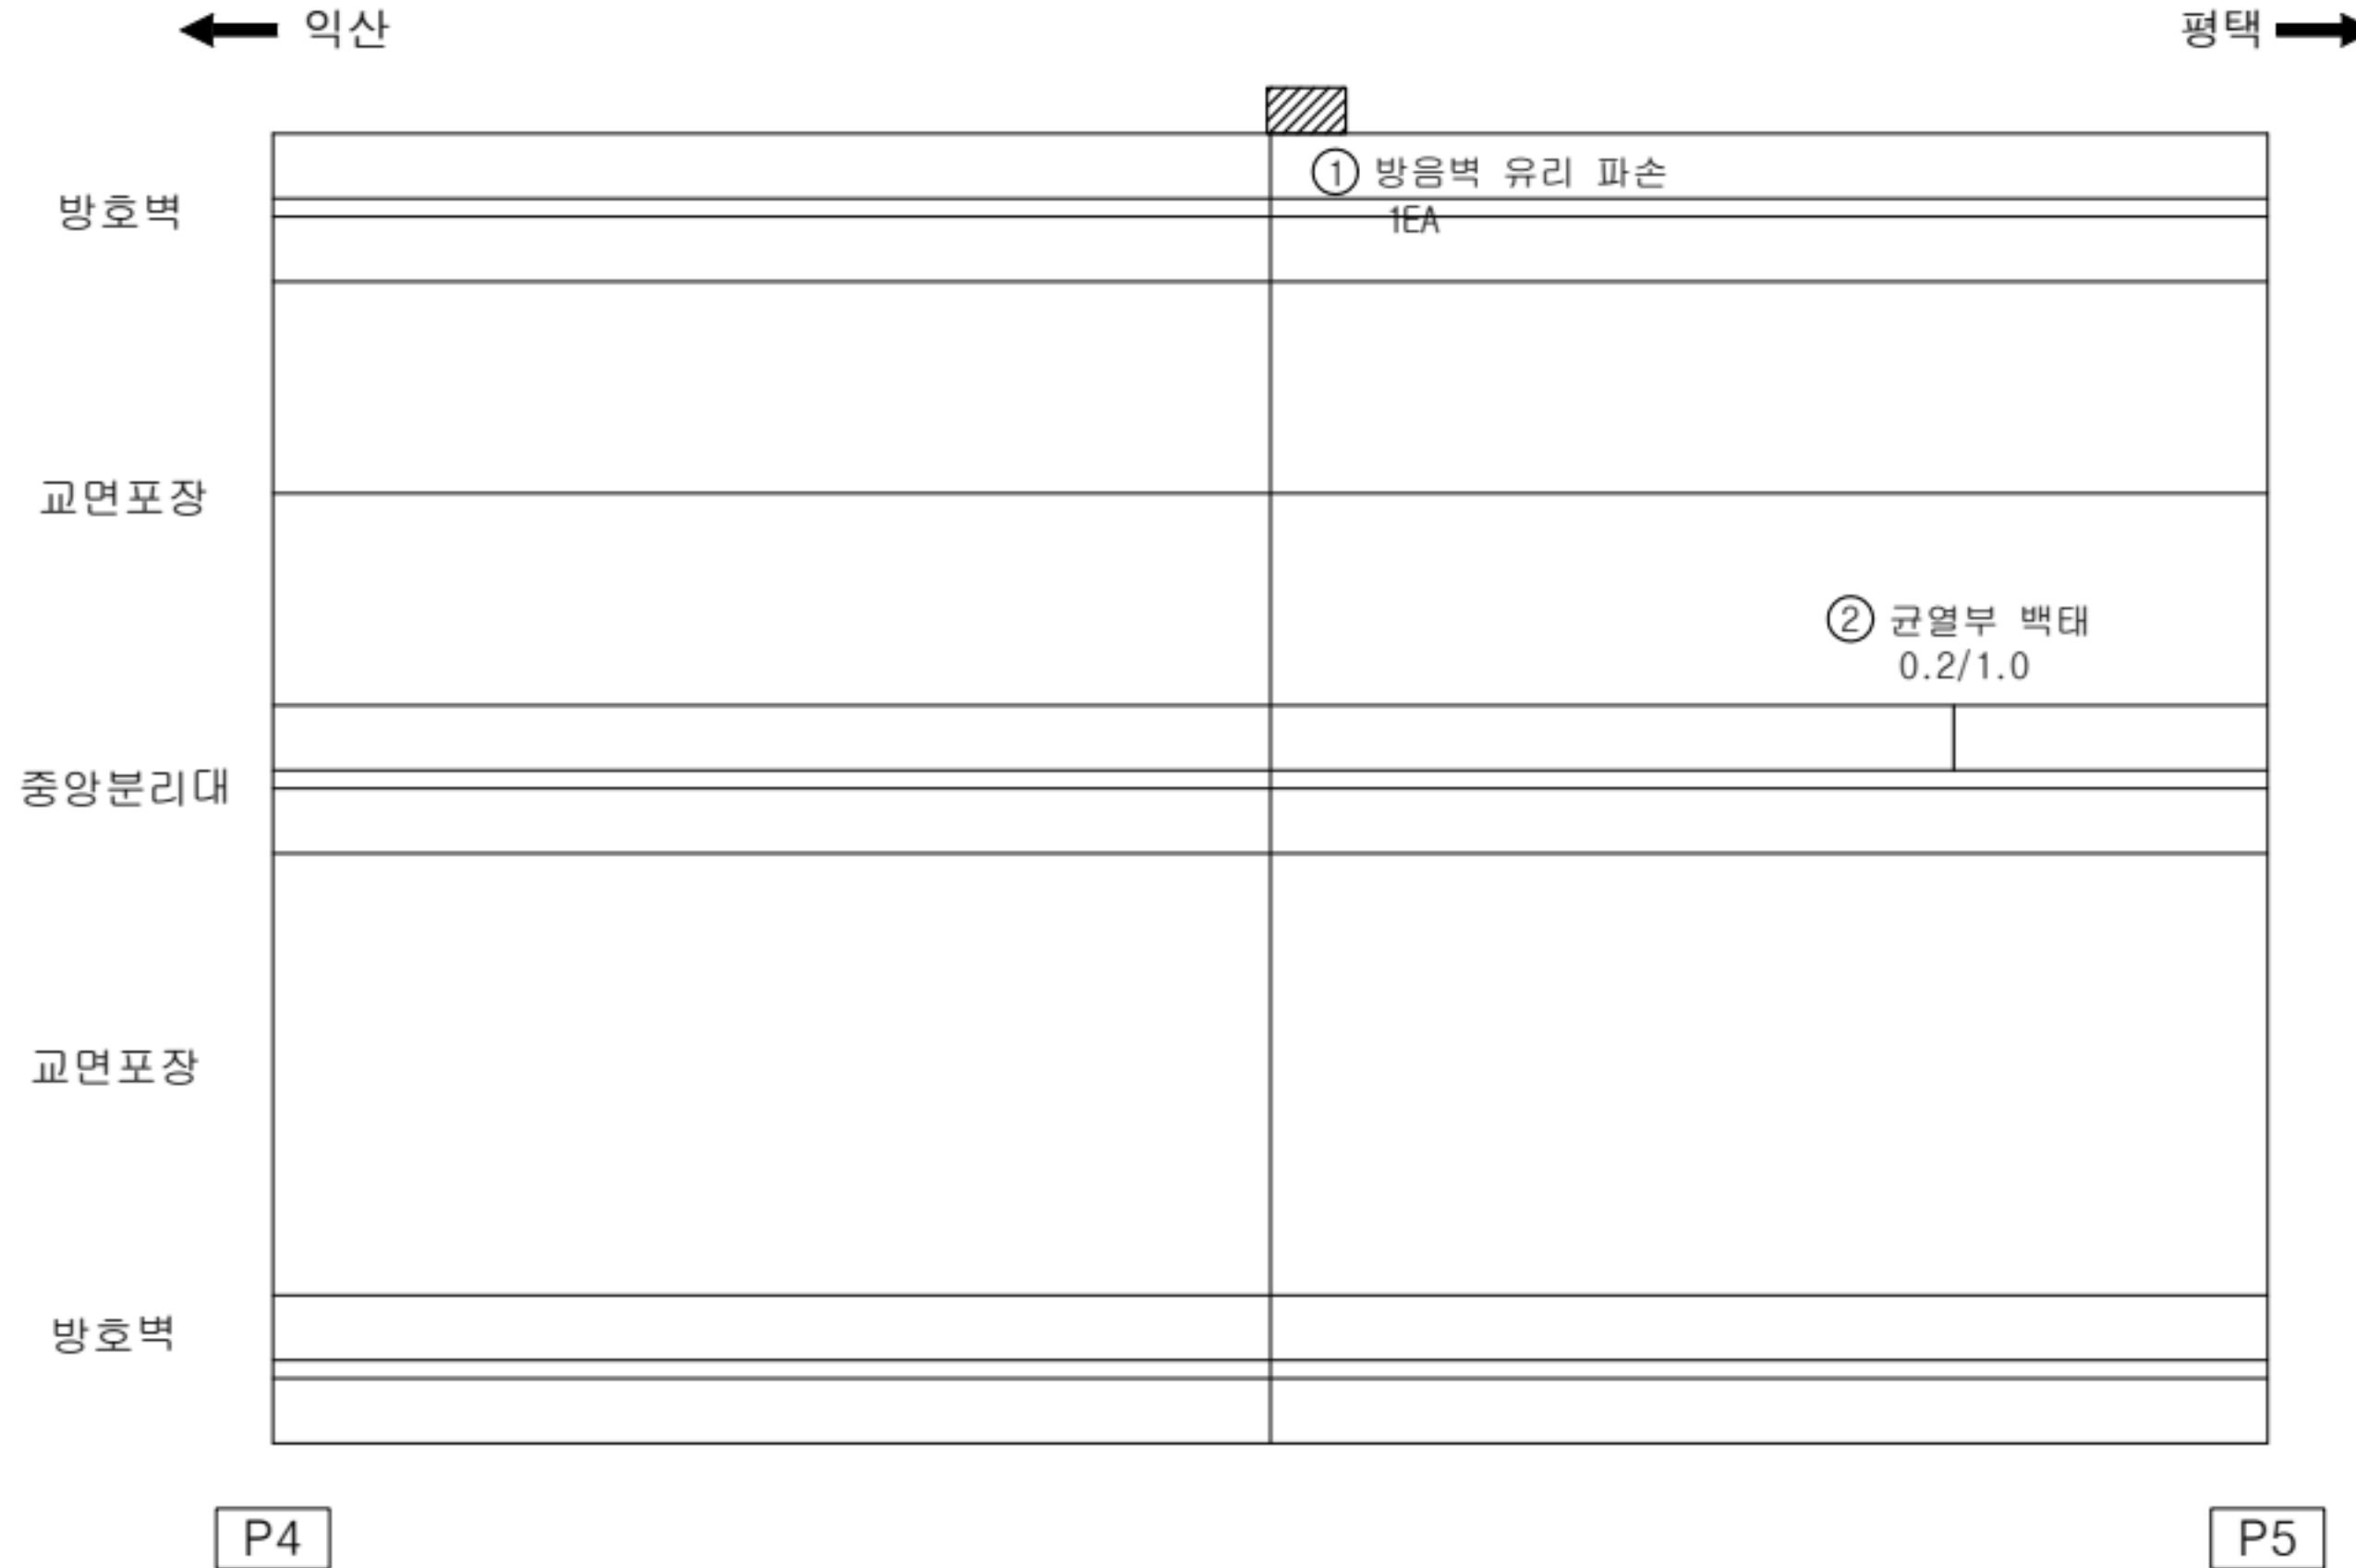

KEY
PLAN

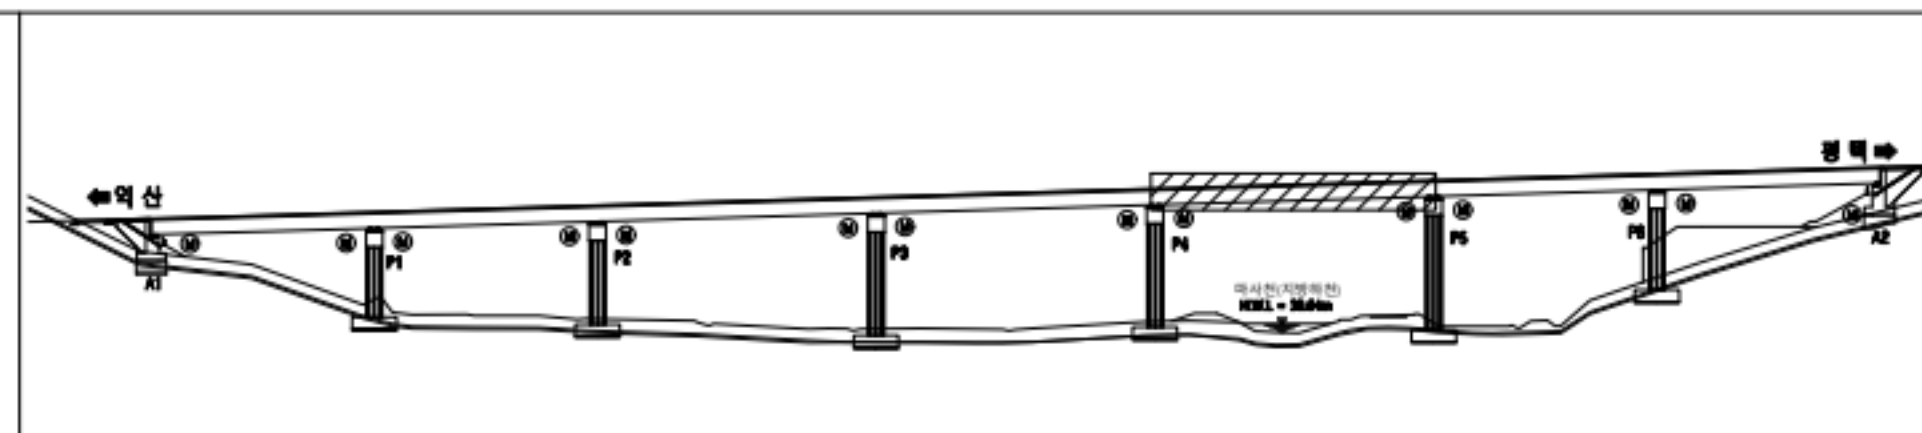

범
례


	균열		방음벽 유리 파손		재료분리
	편침/공동		박리, 박락/파손		시공이음/층분리
	누수/습윤부		백태		철근노출
	콘크리트 변색, 누출		표장요철		강재부식
	좌굴/변형		볼트결합		응집불량

용역명	서부내륙고속도로 2025년 시설물 정기안전점검 용역(하반기)
시설물명	마사천교(익산방향)
점검일시	2025. 07 ~ 2025. 12
확인자	책임기술자 김경수
도면번호	05


ID : 마사천교(익산방향) 바닥판 상면(S6)

손상 현황 표

번호	구분	결함내용	손상규모						비고
			폭(mm)	너비(m)	길이(m)	개소	손상물량	단위	
1	신규	균열	0.2	-	1.0	1	1.0	m	-
2	신규	균열	0.2	-	1.0	1	1.0	m	-
3									
4									
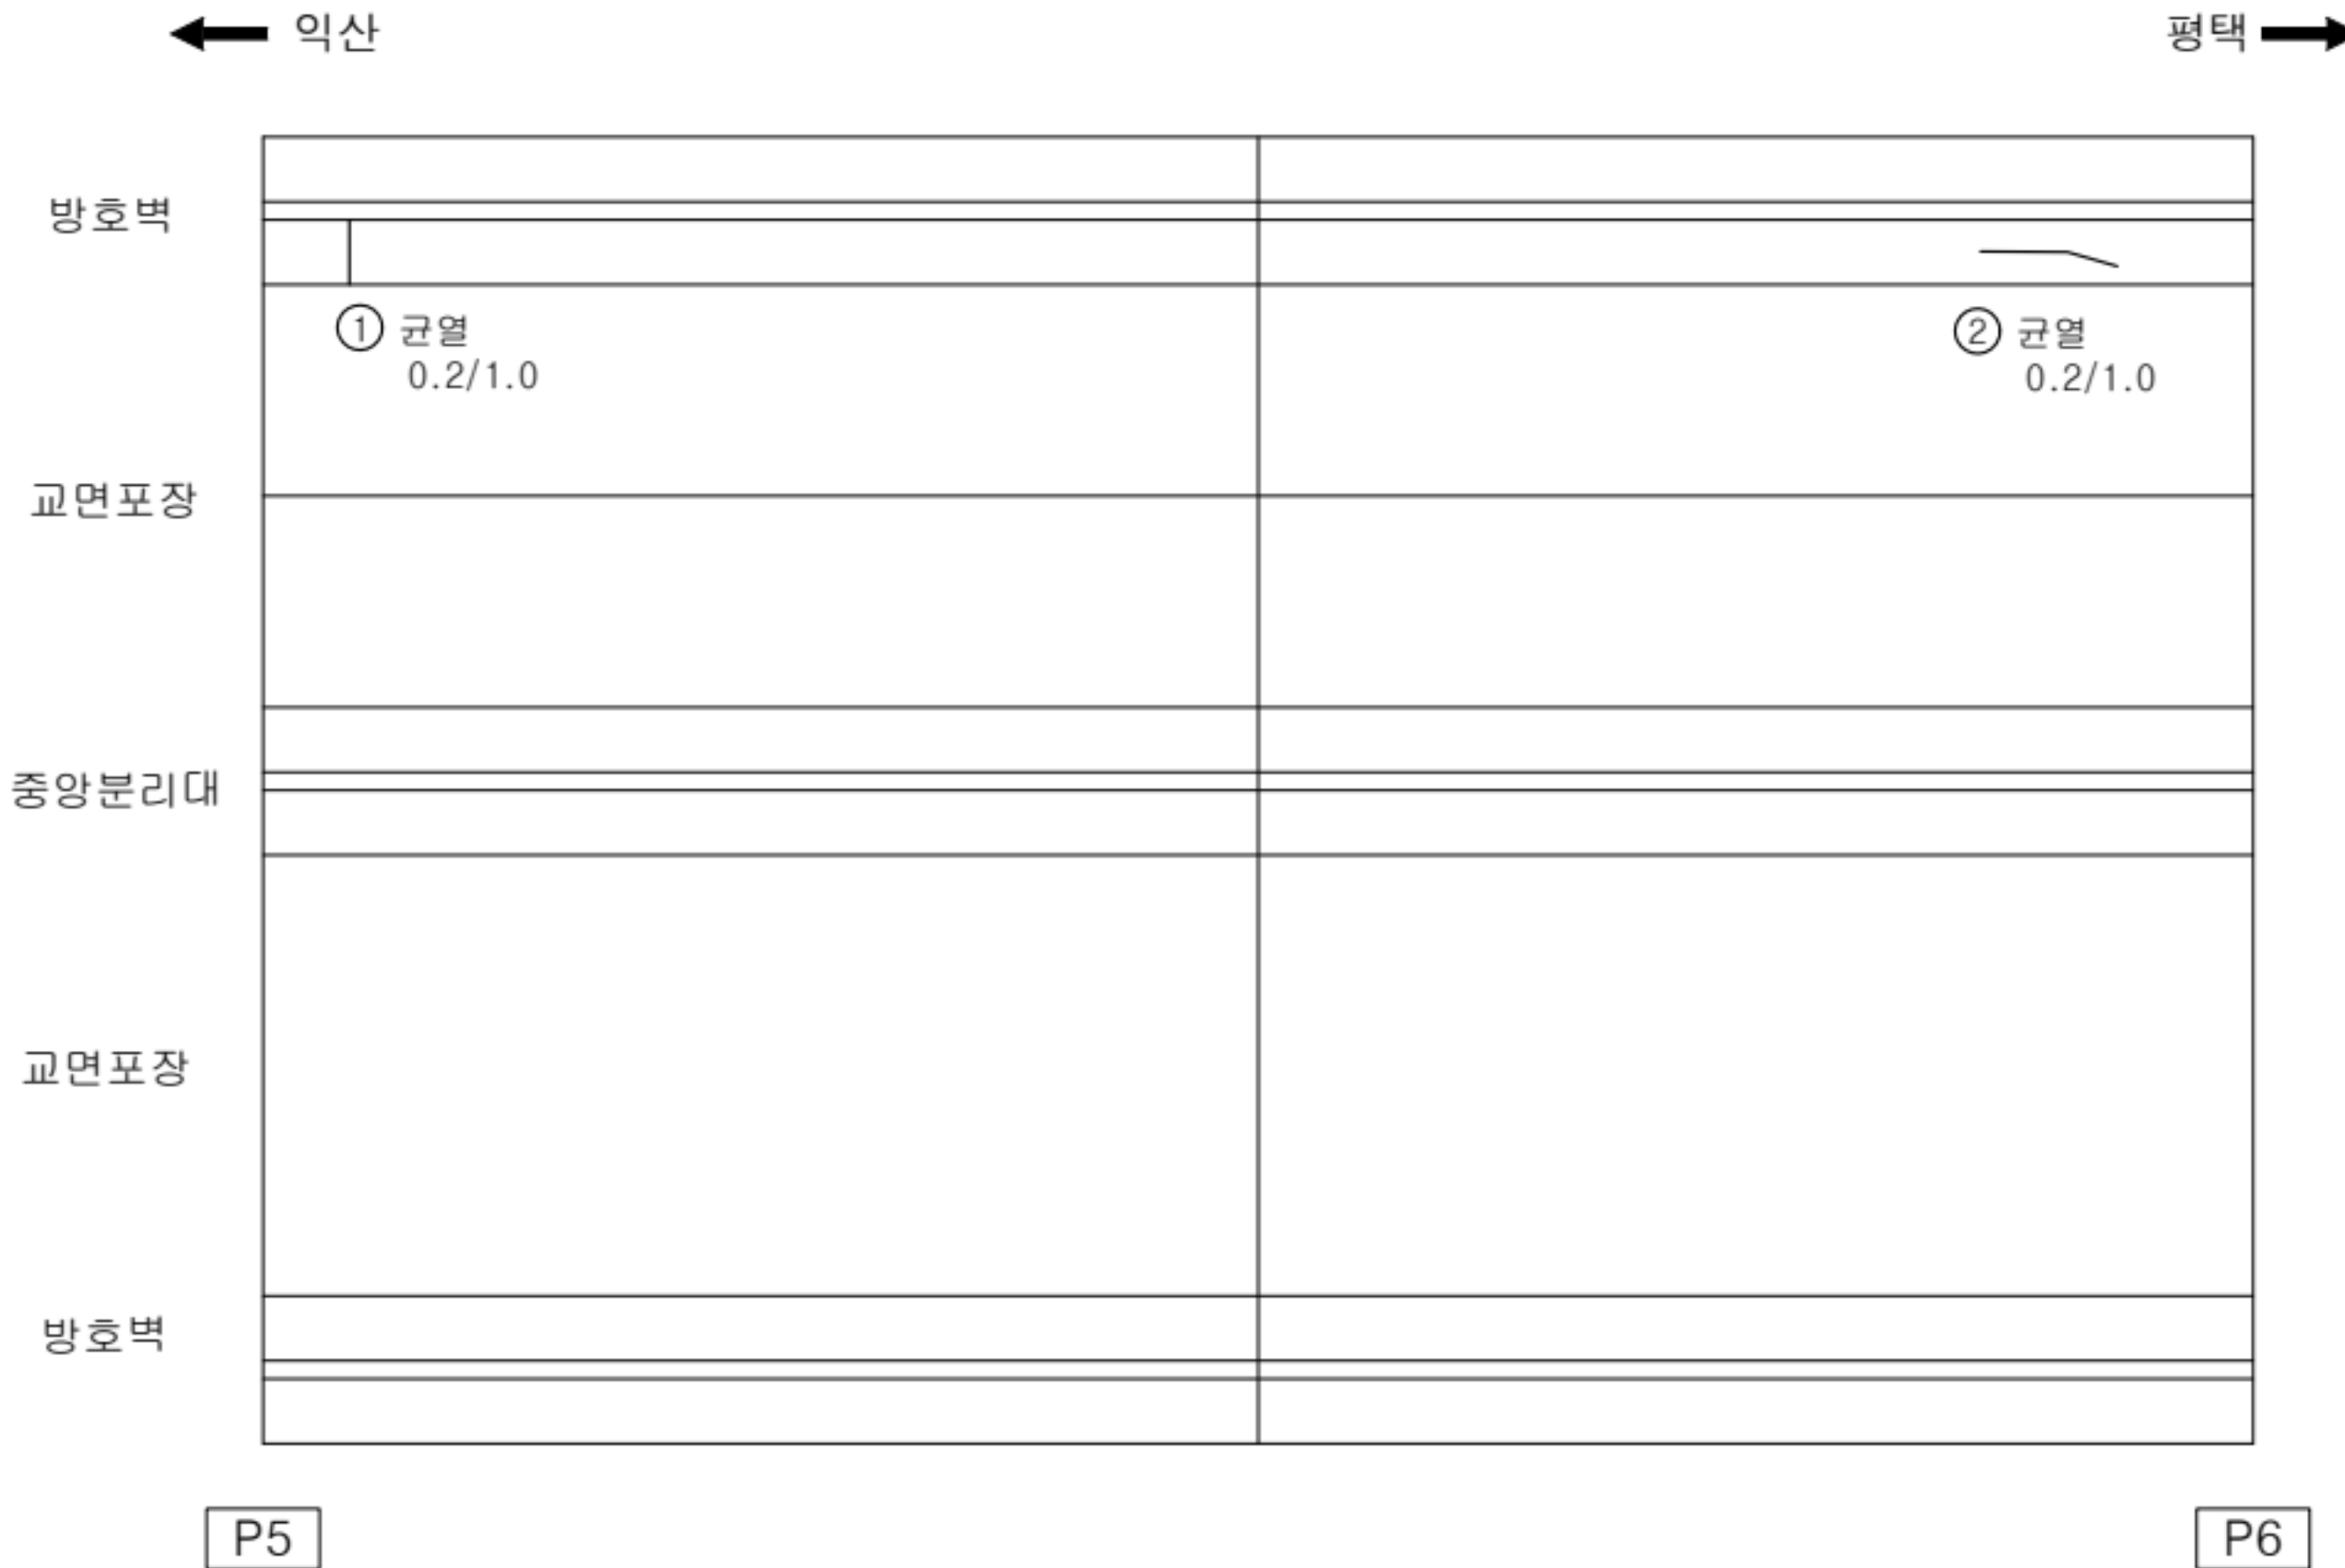

KEY
PLAN

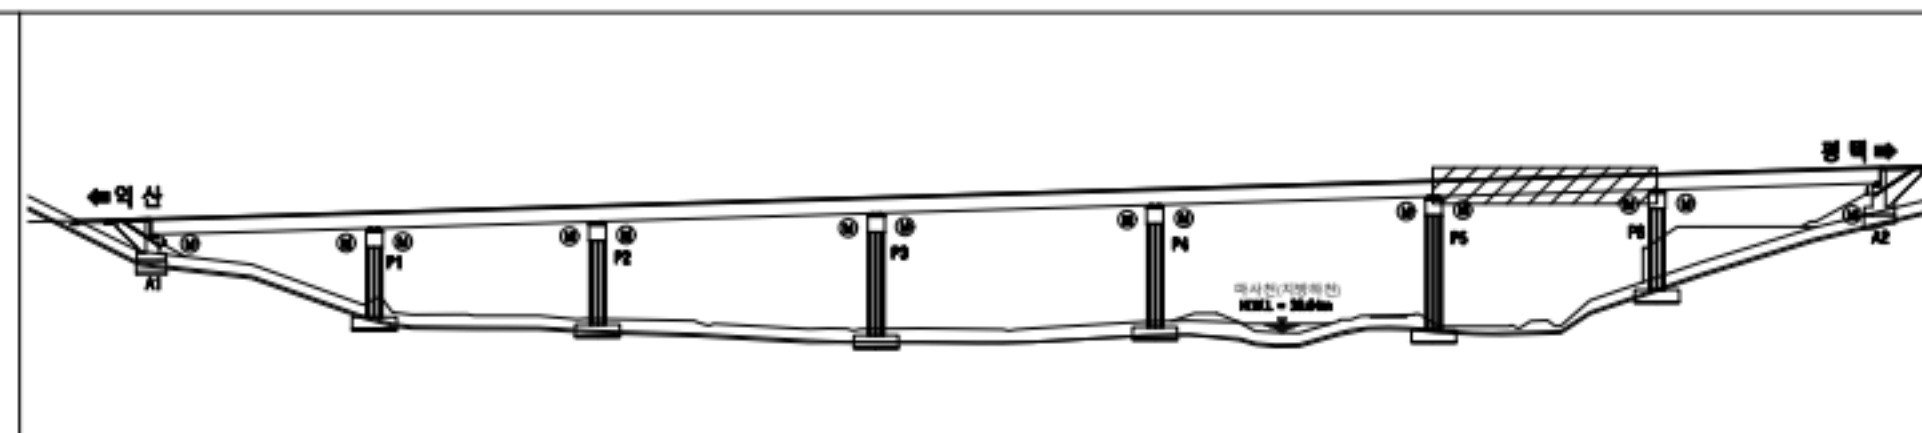

범
례


	균열		망상균열		재료분리
	편침/공동		박리, 박락/파손		시공이음/층분리
	누수/습윤부		백태		철근노출
	콘크리트 변색, 누출		표장요철		강재부식
	좌굴/변형		볼트결함		응집불량

용역명	서부내륙고속도로 2025년 시설물 정기안전점검 용역(하반기)
시설물명	마사천교(익산방향)
점검일시	2025. 07 ~ 2025. 12
확인자	책임기술자 김경수
도면번호	06


ID : 마사천교(익산방향) 바닥판 상면(S7)

손상 현황 표

번호	구분	결함 내용	손상규모						비고
			폭(mm)	너비(m)	길이(m)	개소	손상물량	단위	
1	신규	균열	0.2	-	1.0	1	1.0	m	-
2	신규	균열	0.2	-	0.3	1	0.3	m	-
3									
4									
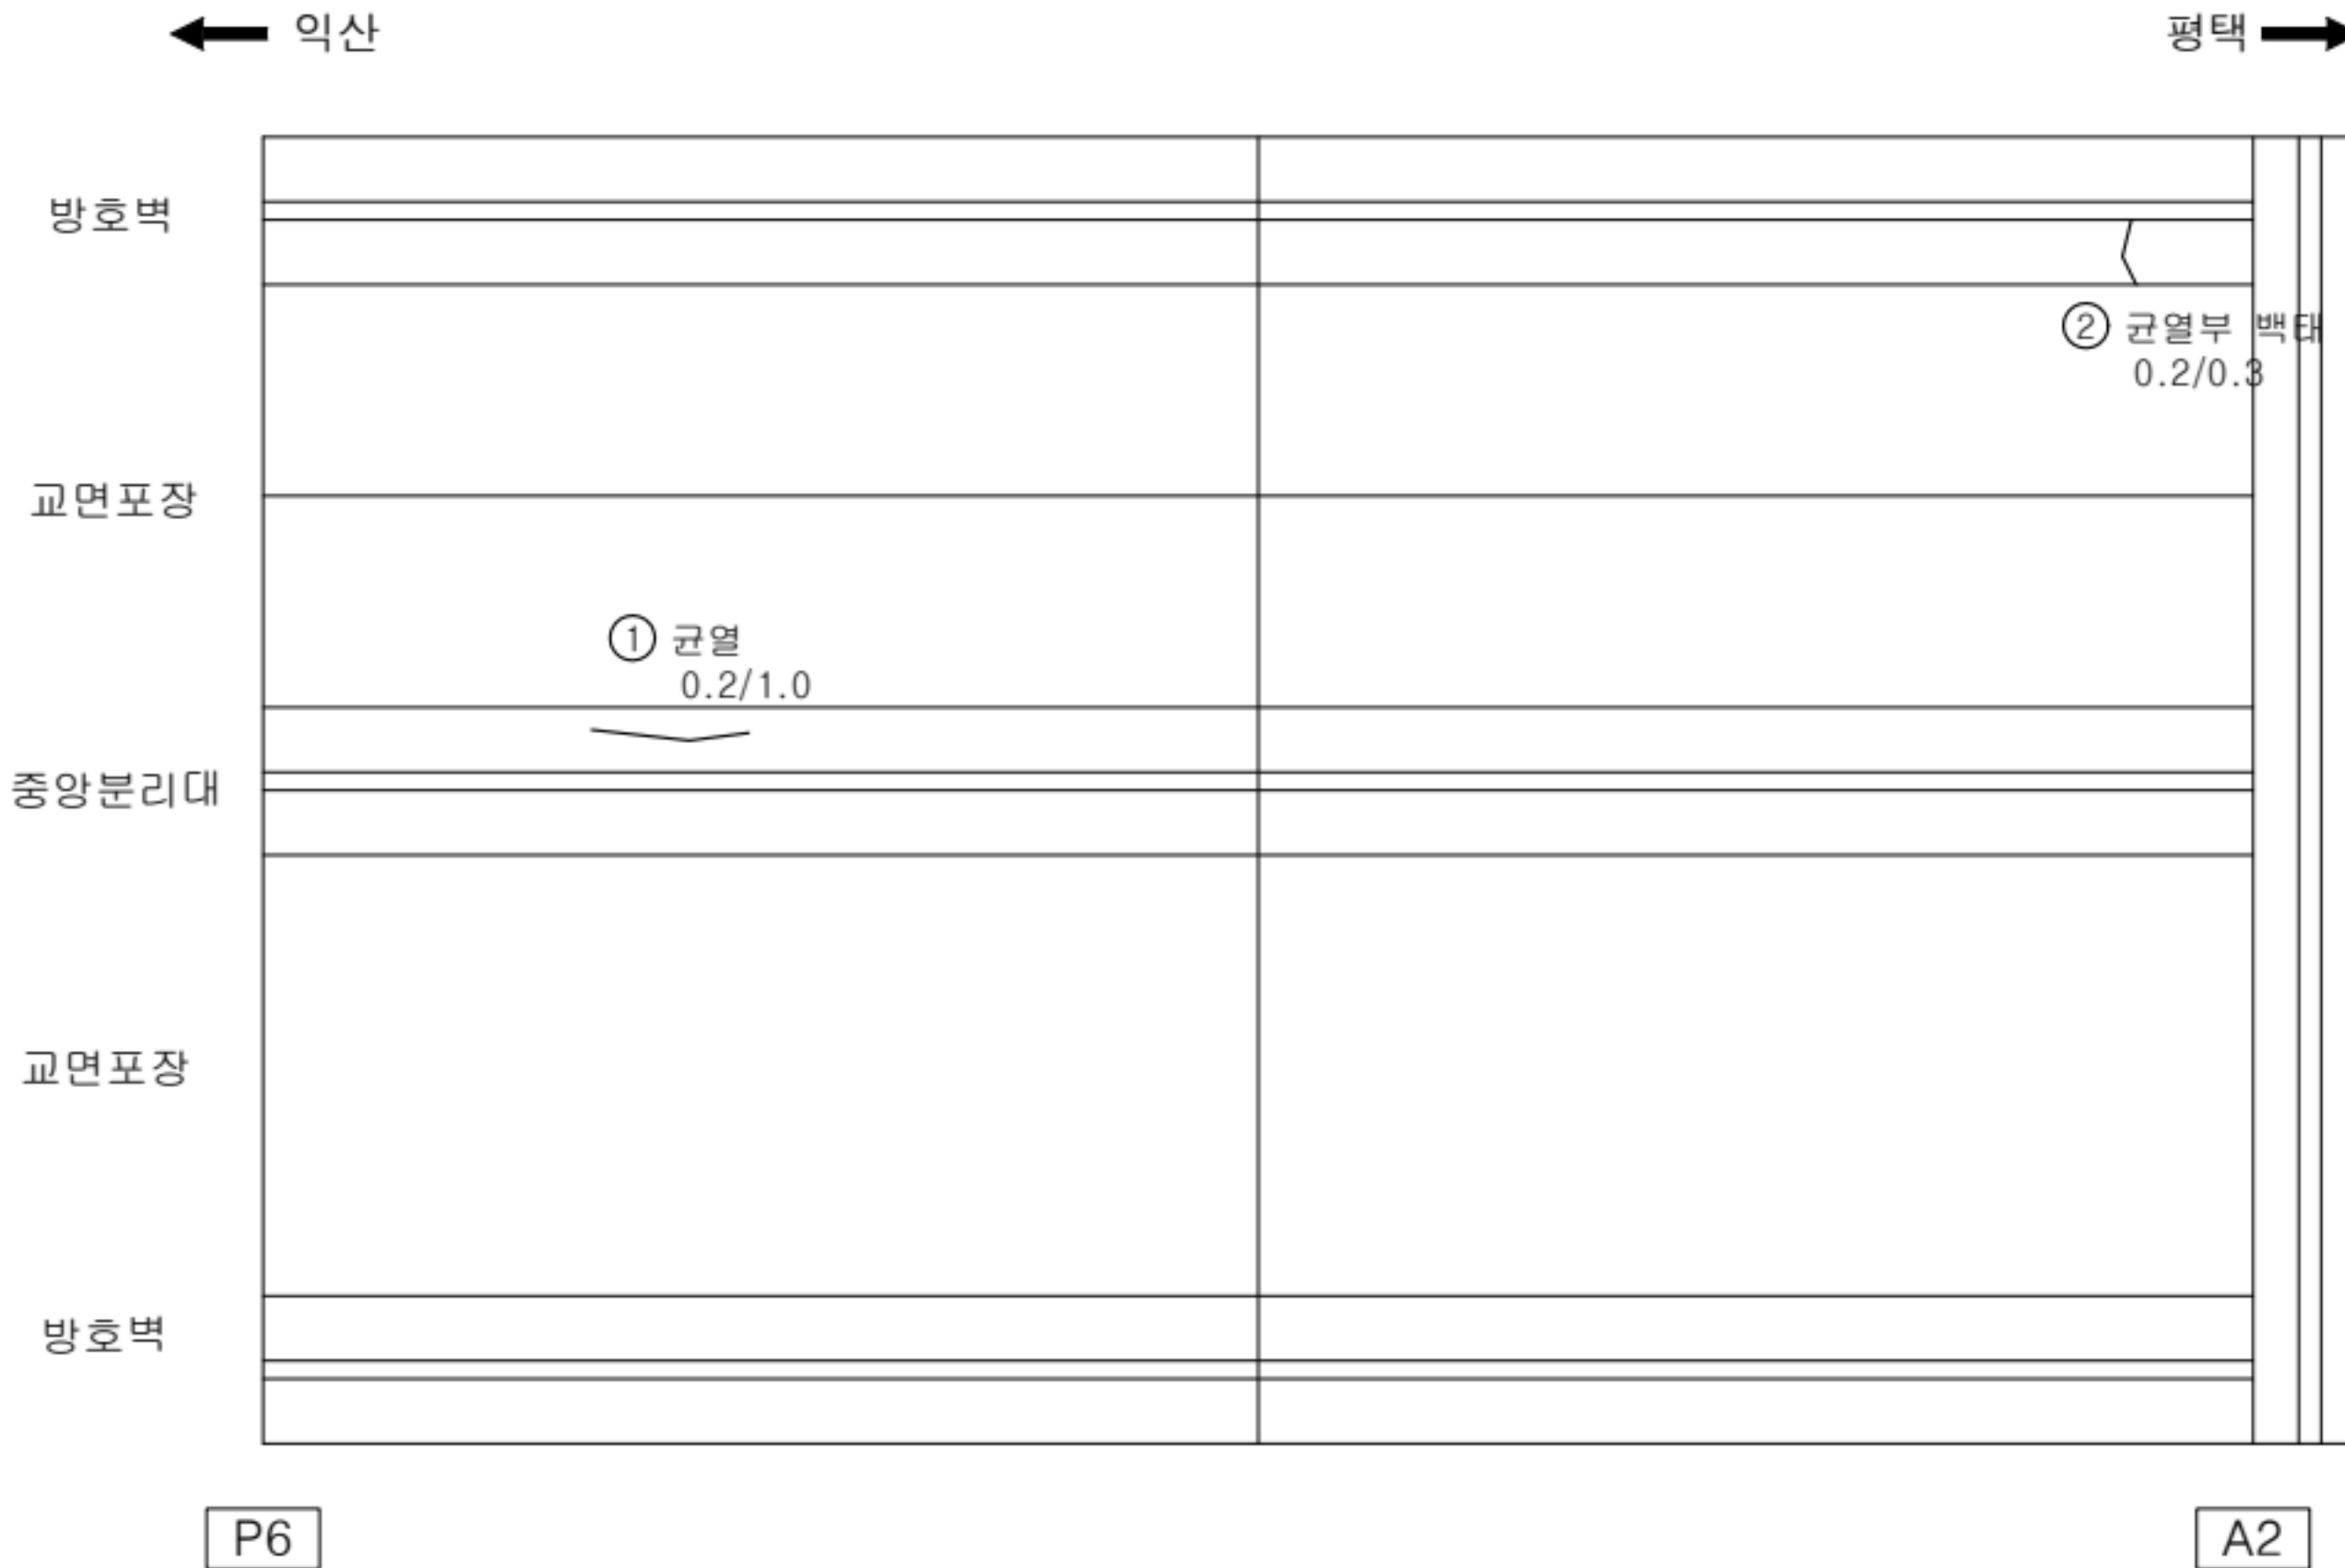

KEY PLAN

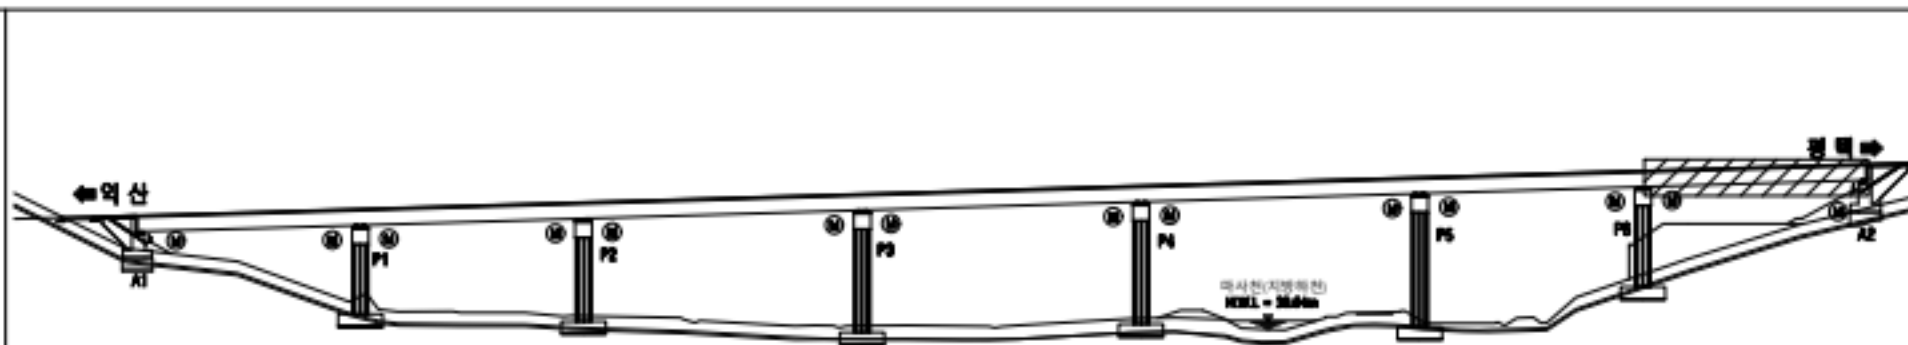

범례


	균열		망상균열		재료분리
	편침/공동		박리, 박락/파손		시공이음/층분리
	누수/습윤부		백태		철근노출
	콘크리트 변색, 부동		표장요철		강재부식
	좌굴/변형		볼트결함		옹벽불량

용역명	서부내륙고속도로 2025년 시설물 정기안전점검 용역(하반기)
시설물명	마사천교(익산방향)
점검일시	2025. 07 ~ 2025. 12
확인자	책임기술자 김경수
도면번호	07


ID : 마사천교(익산방향) 바닥판 하면(S1)

손상 현황 표

번호	구분	결함 내용	손상규모						비고
			폭(mm)	너비(m)	길이(m)	개소	손상물량	단위	
1	신규	균열	0.2	-	1.5	1	1.5	m	-
2	신규	균열부 백태	0.1	-	0.5	3	1.5	m	-
3									
4									
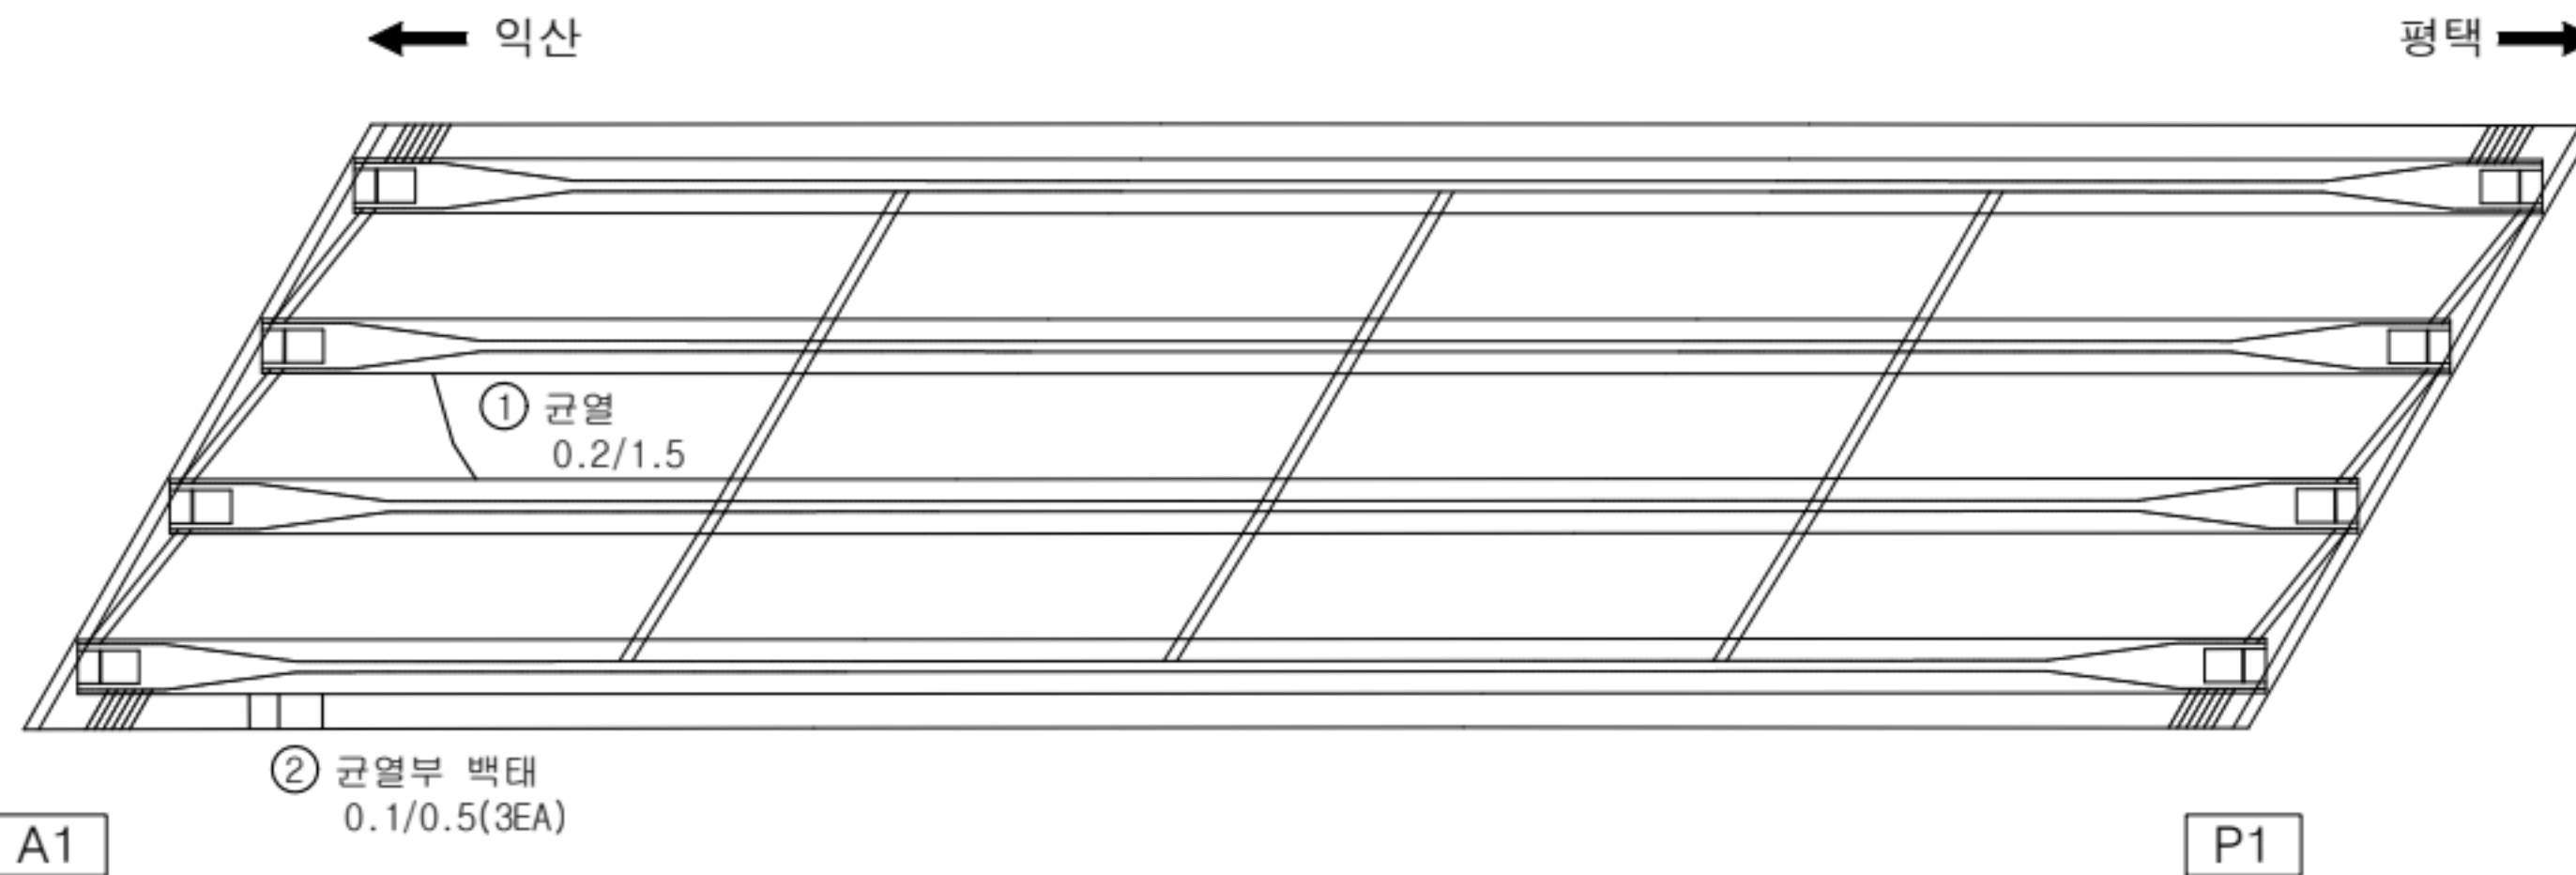

KEY PLAN

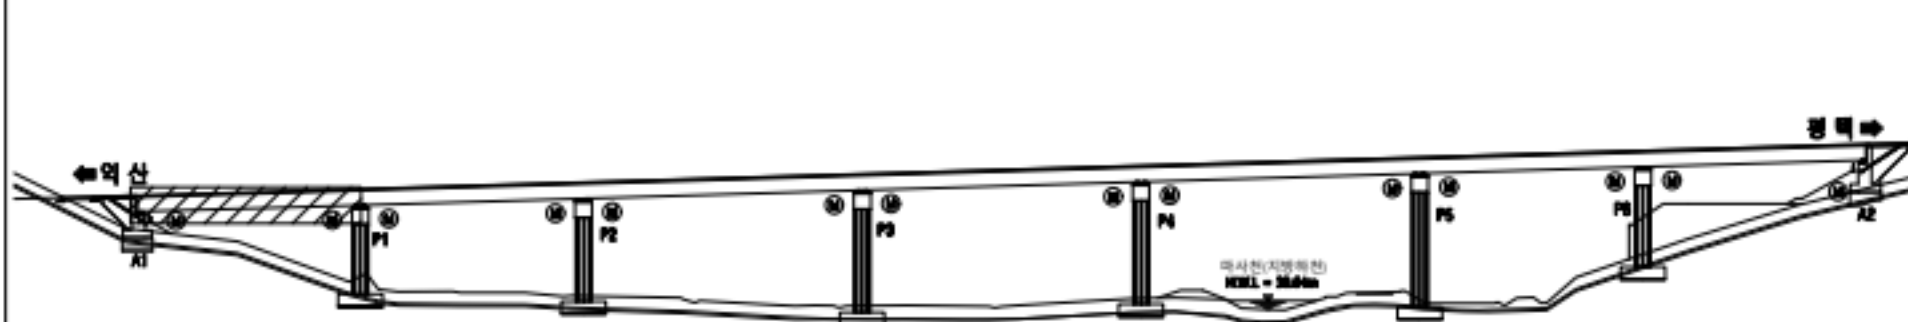

범례

	균열		균열균열		재료분리
	편침/공동		박리, 박락/파손		시공이음/충분리
	누수/습윤부		백태		철근노출
	콘크리트 변색, 누출		표장요철		강재부식
	좌굴/변형		볼트결함		응집불량

용역명	서부내륙고속도로 2025년 시설물 정기안전점검 용역(하반기)
시설물명	마사천교(익산방향)
점검일시	2025. 07 ~ 2025. 12
확인자	책임기술자 김경수
도면번호	08


ID : 마사천교(익산방향) 바닥판 하면(S2)

손상 현황 표

번호	구분	결함 내용	손상규모						비고
			폭(mm)	너비(m)	길이(m)	개소	손상물량	단위	
1									
2									
← 익산


평택 →

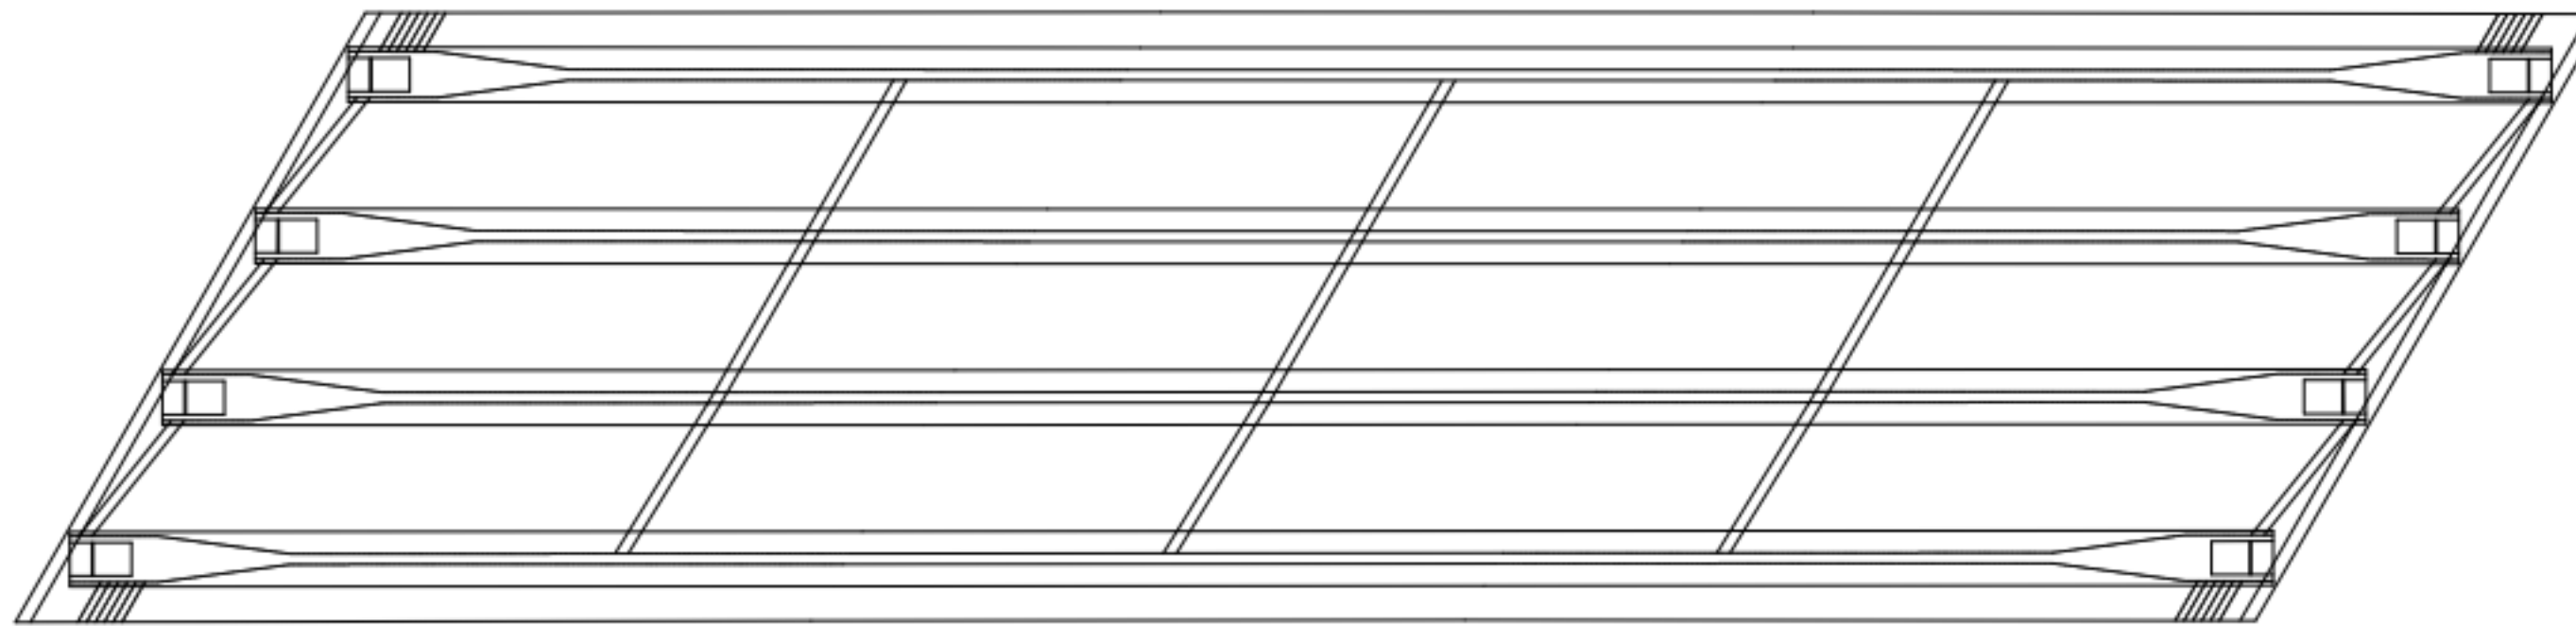

P1

P2

KEY PLAN

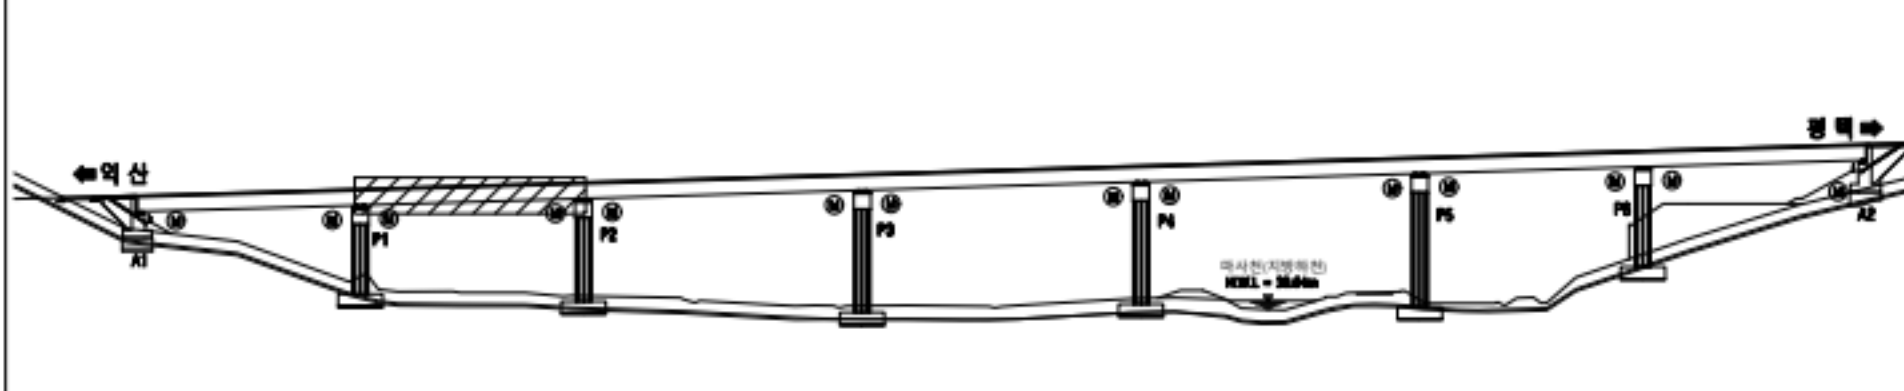

범례

	콘크리트		아스팔트콘크리트		재료분리
	판형/공동		균열, 박락/파손		시공이음/층분리
	누수/습윤부		페인트		철근노출
	콘크리트 보강		표장요철		강재부식
	작공/변형		볼트결합		응집불량

용역명	서부내륙고속도로 2025년 시설물 정기안전점검 용역(하반기)
시설물명	마사천교(익산방향)
점검일시	2025. 07 ~ 2025. 12
확인자	책임기술자 김경수
도면번호	09


ID : 마사천교(익산방향) 바닥판 하면(S3)

손상 현황 표

번호	구분	결함 내용	손상규모						비고
			폭(mm)	너비(m)	길이(m)	개소	손상물량	단위	
1									
2									
← 익산


평택 →

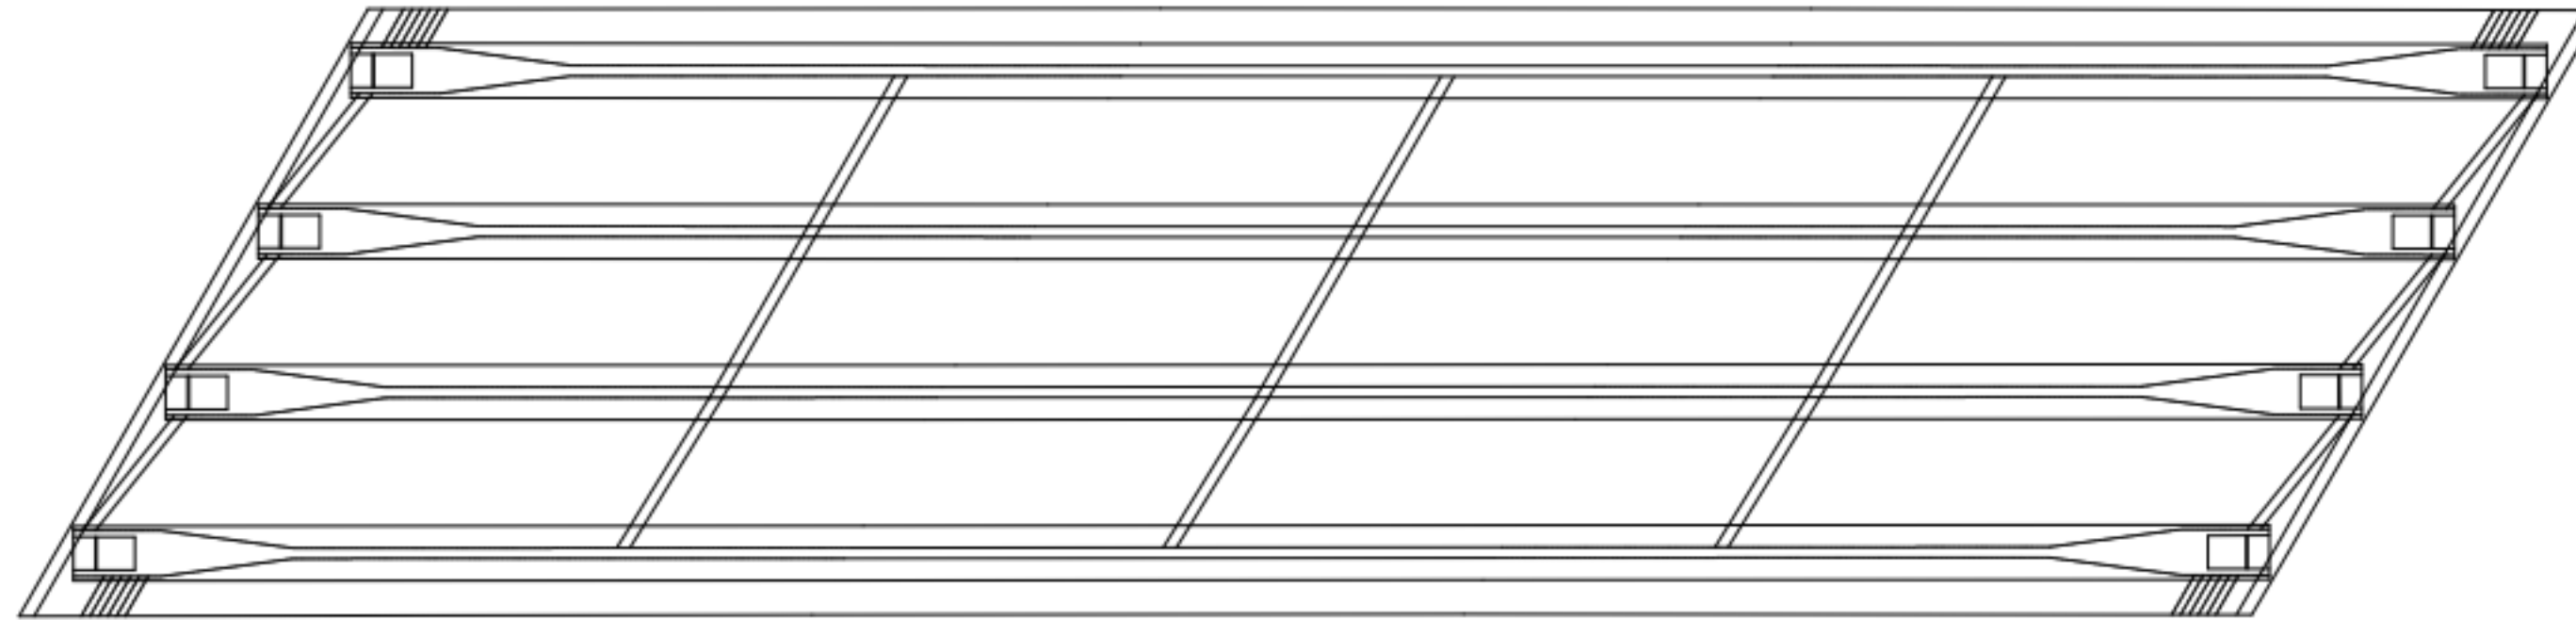

P2

P3

KEY PLAN

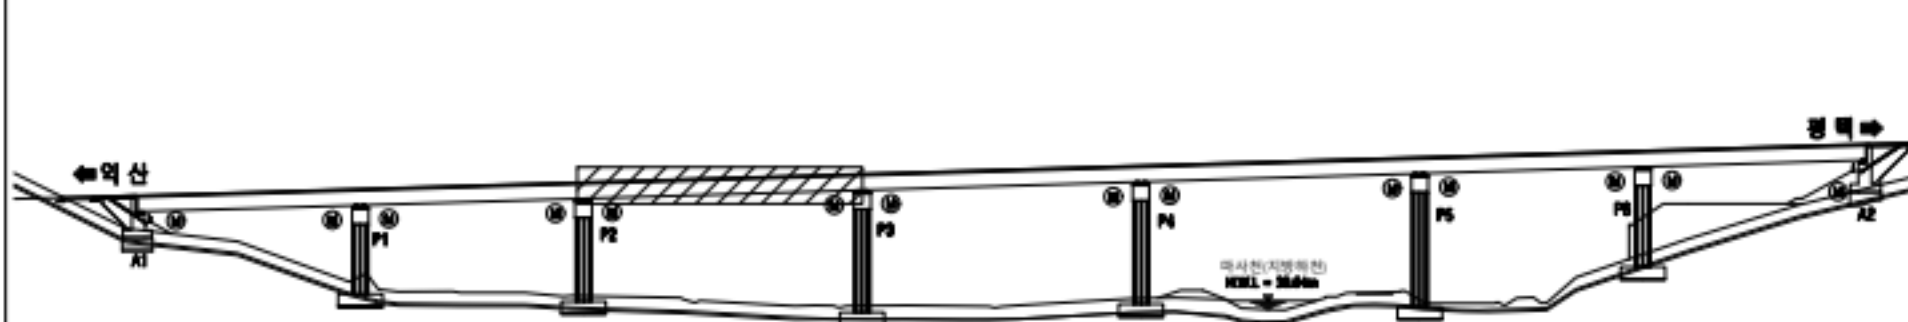

범례

	콘크리트		강철		재료분리
	편형/공동		박리, 박락/파손		시공이음/층분리
	누수/습윤부		페인트		철근노출
	콘크리트 변형, 균열		표장요철		강재부식
	작공/변형		볼트결합		응집불량

용역명	서부내륙고속도로 2025년 시설물 정기안전점검 용역(하반기)
시설물명	마사천교(익산방향)
점검일시	2025. 07 ~ 2025. 12
확인자	책임기술자 김경수
도면번호	10


ID : 마사천교(익산방향) 바닥판 하면(S4)

손상 현황 표

번호	구분	결함 내용	손상규모						비고
			폭(mm)	너비(m)	길이(m)	개소	손상물량	단위	
1									
2									
← 익산


평택 →

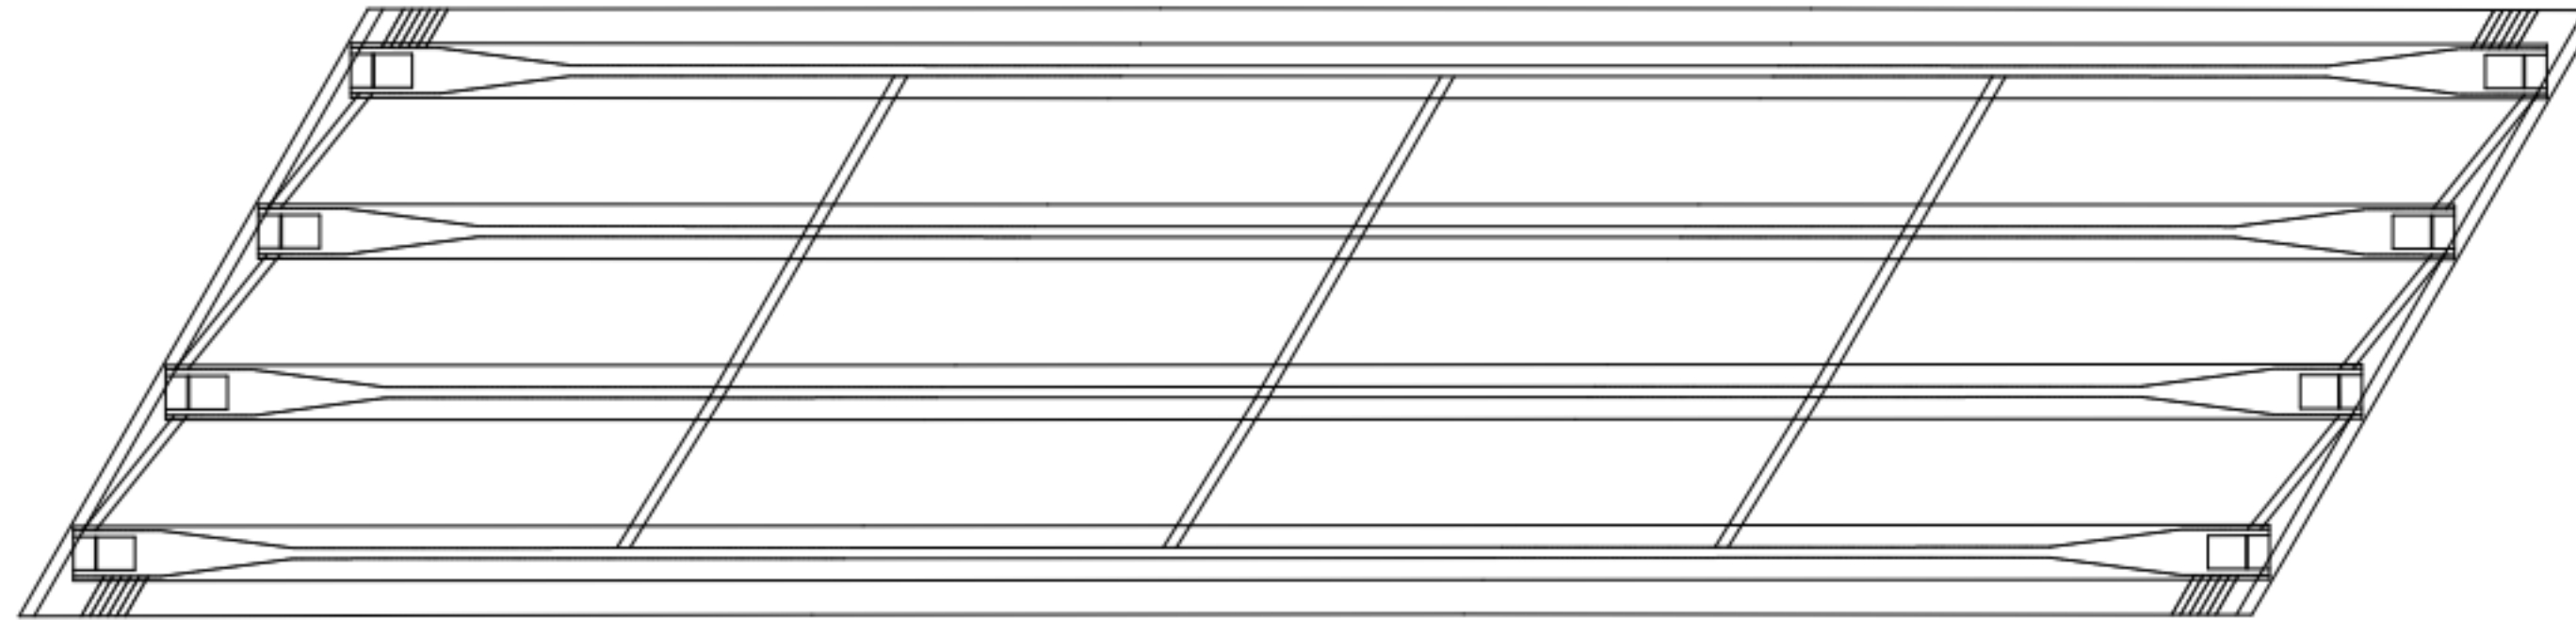

P3

P4

KEY PLAN

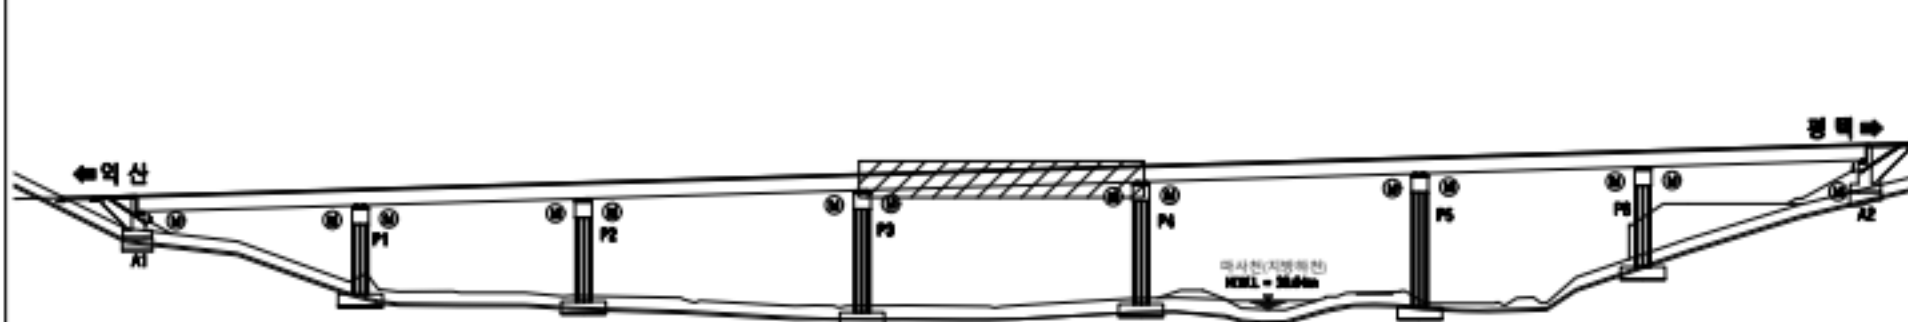

범례

	근철		양상근철		재료분리
	편형/공동		박리, 박락/파손		시공이음/층분리
	누수/습윤부		백태		철근노출
	콘크리트 변색, 누출		표장요철		강재부식
	좌굴/변형		볼트결함		응집불량

용역명	서부내륙고속도로 2025년 시설물 정기안전점검 용역(하반기)
시설물명	마사천교(익산방향)
점검일시	2025. 07 ~ 2025. 12
확인자	책임기술자 김경수
도면번호	11


ID : 마사천교(익산방향) 바닥판 하면(S5)

손상 현황 표

번호	구분	결함 내용	손상규모						비고
			폭(mm)	너비(m)	길이(m)	개소	손상물량	단위	
1									
2									
← 익산


평택 →

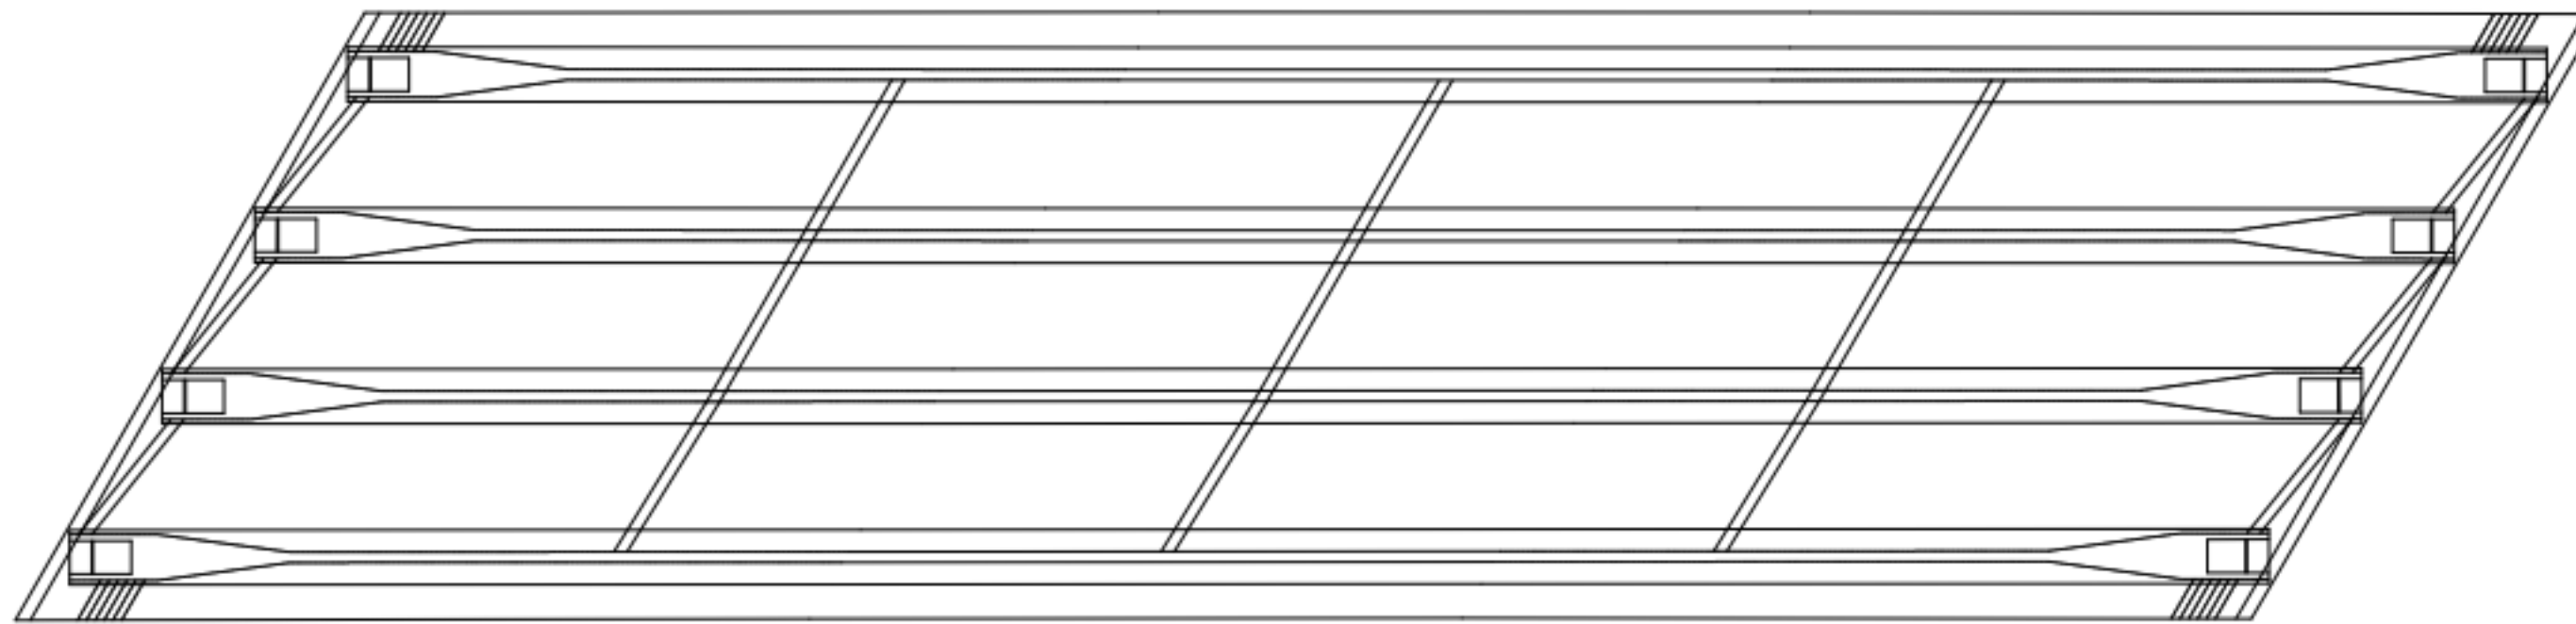

P4

P5

KEY PLAN

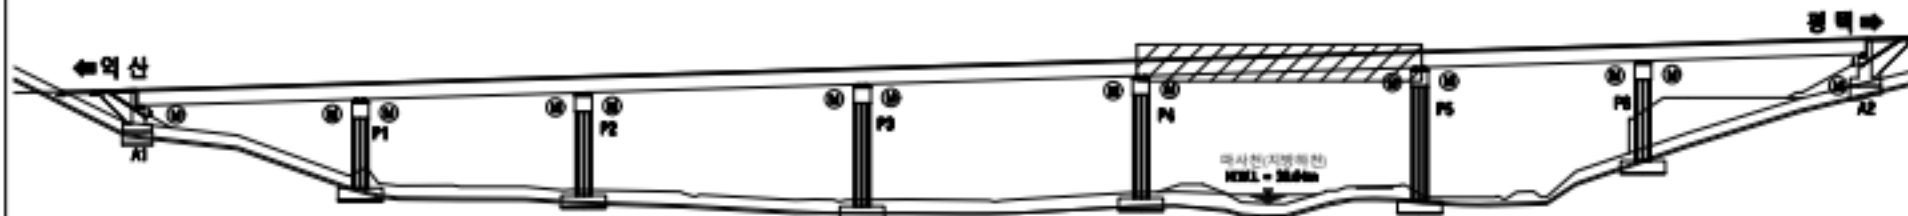

범례

	근철		양상근철		재료분리
	편형/공동		박리, 박락/파손		시공이음/층분리
	누수/습윤부		백태		철근노출
	콘크리트 변색, 누출		표장요철		강재부식
	좌굴/변형		볼트결함		응집불량

용역명	서부내륙고속도로 2025년 시설물 정기안전점검 용역(하반기)
시설물명	마사천교(익산방향)
점검일시	2025. 07 ~ 2025. 12
확인자	책임기술자 김경수
도면번호	12


ID : 마사천교(익산방향) 바닥판 하면(S6)

손상 현황 표

번호	구분	결함 내용	손상규모						비고
			폭(mm)	너비(m)	길이(m)	개소	손상물량	단위	
1									
2									
← 익산


평택 →

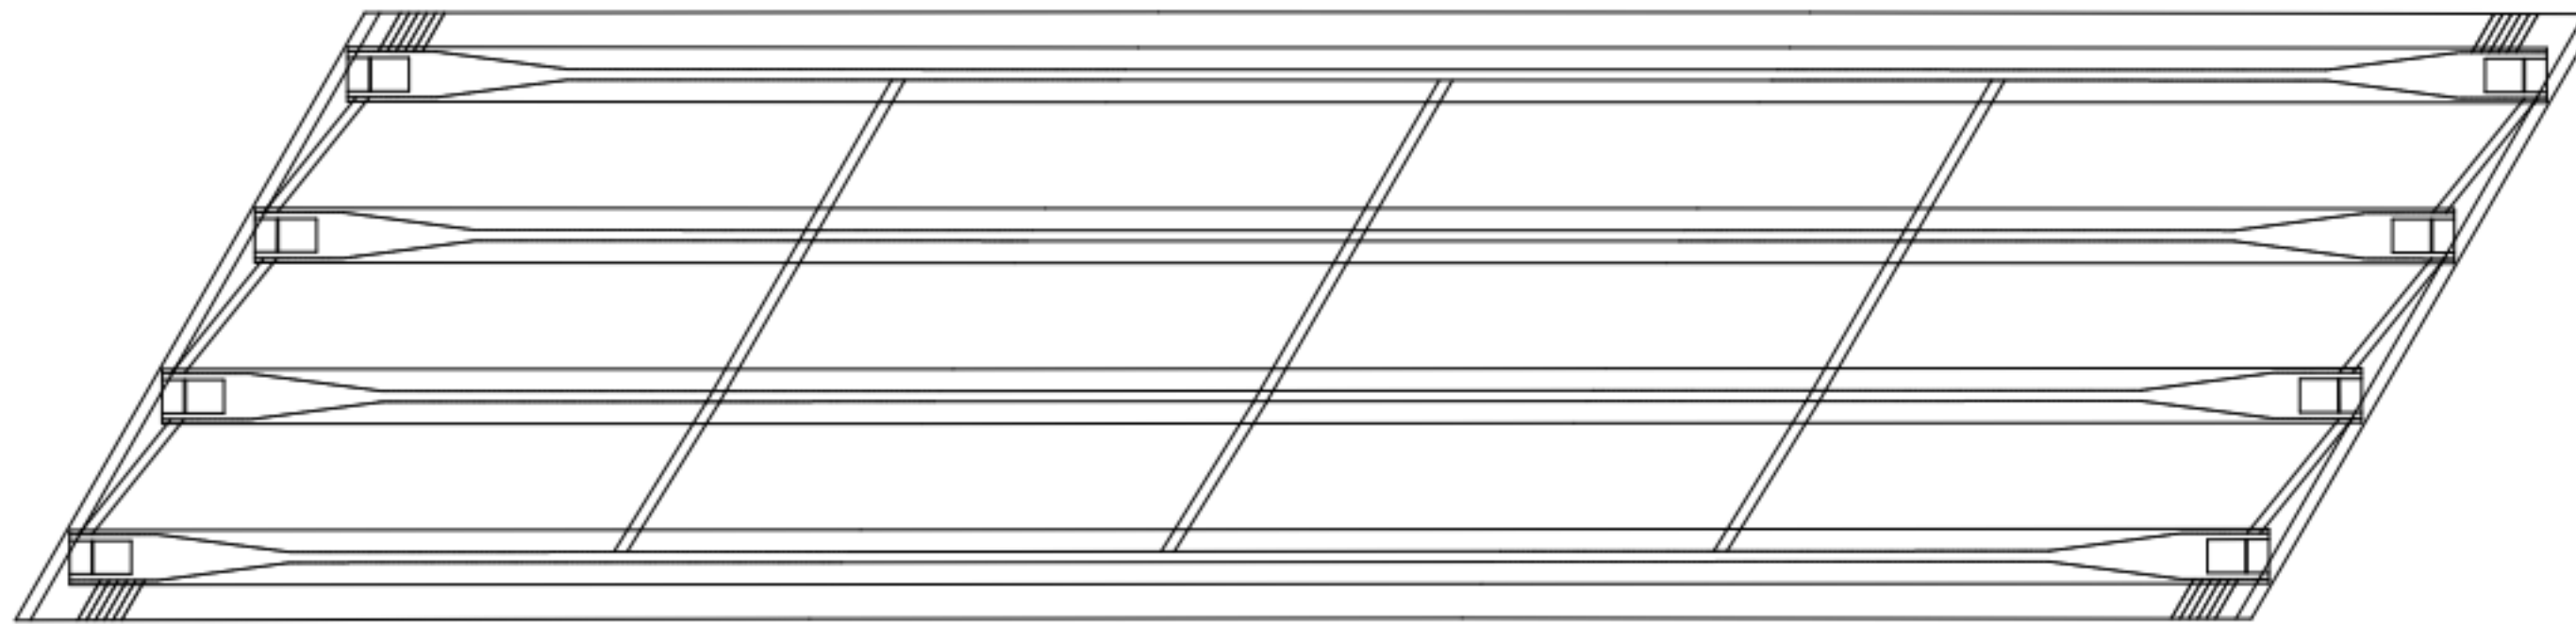

P5

P6

KEY PLAN

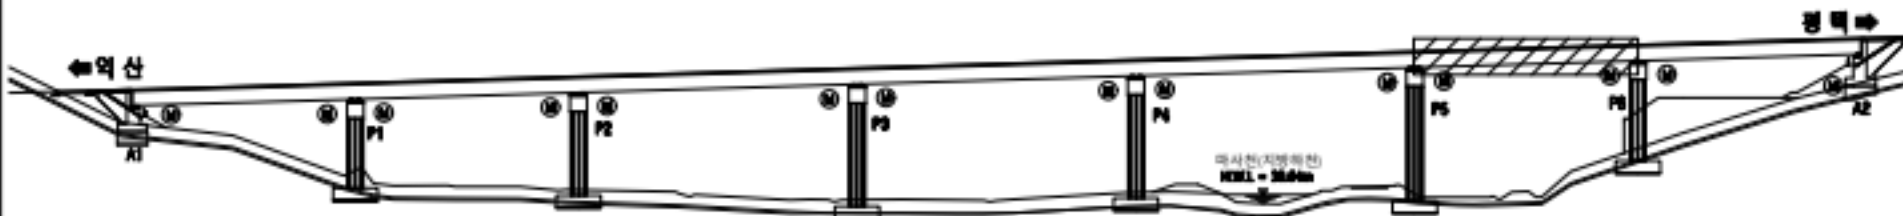

범례

	근철		양상근철		재료분리
	편형/공동		박리, 박락/파손		시공이음/층분리
	누수/습윤부		백태		철근노출
	콘크리트 변색, 누출		표장요철		강재부식
	좌굴/변형		볼트결함		응집불량

용역명	서부내륙고속도로 2025년 시설물 정기안전점검 용역(하반기)
시설물명	마사천교(익산방향)
점검일시	2025. 07 ~ 2025. 12
확인자	책임기술자 김경수
도면번호	13


ID : 마사천교(익산방향) 바닥판 하면(S7)

손상 현황 표

번호	구분	결함 내용	손상규모						비고
			폭(mm)	너비(m)	길이(m)	개소	손상물량	단위	
1									
2									
← 익산


평택 →

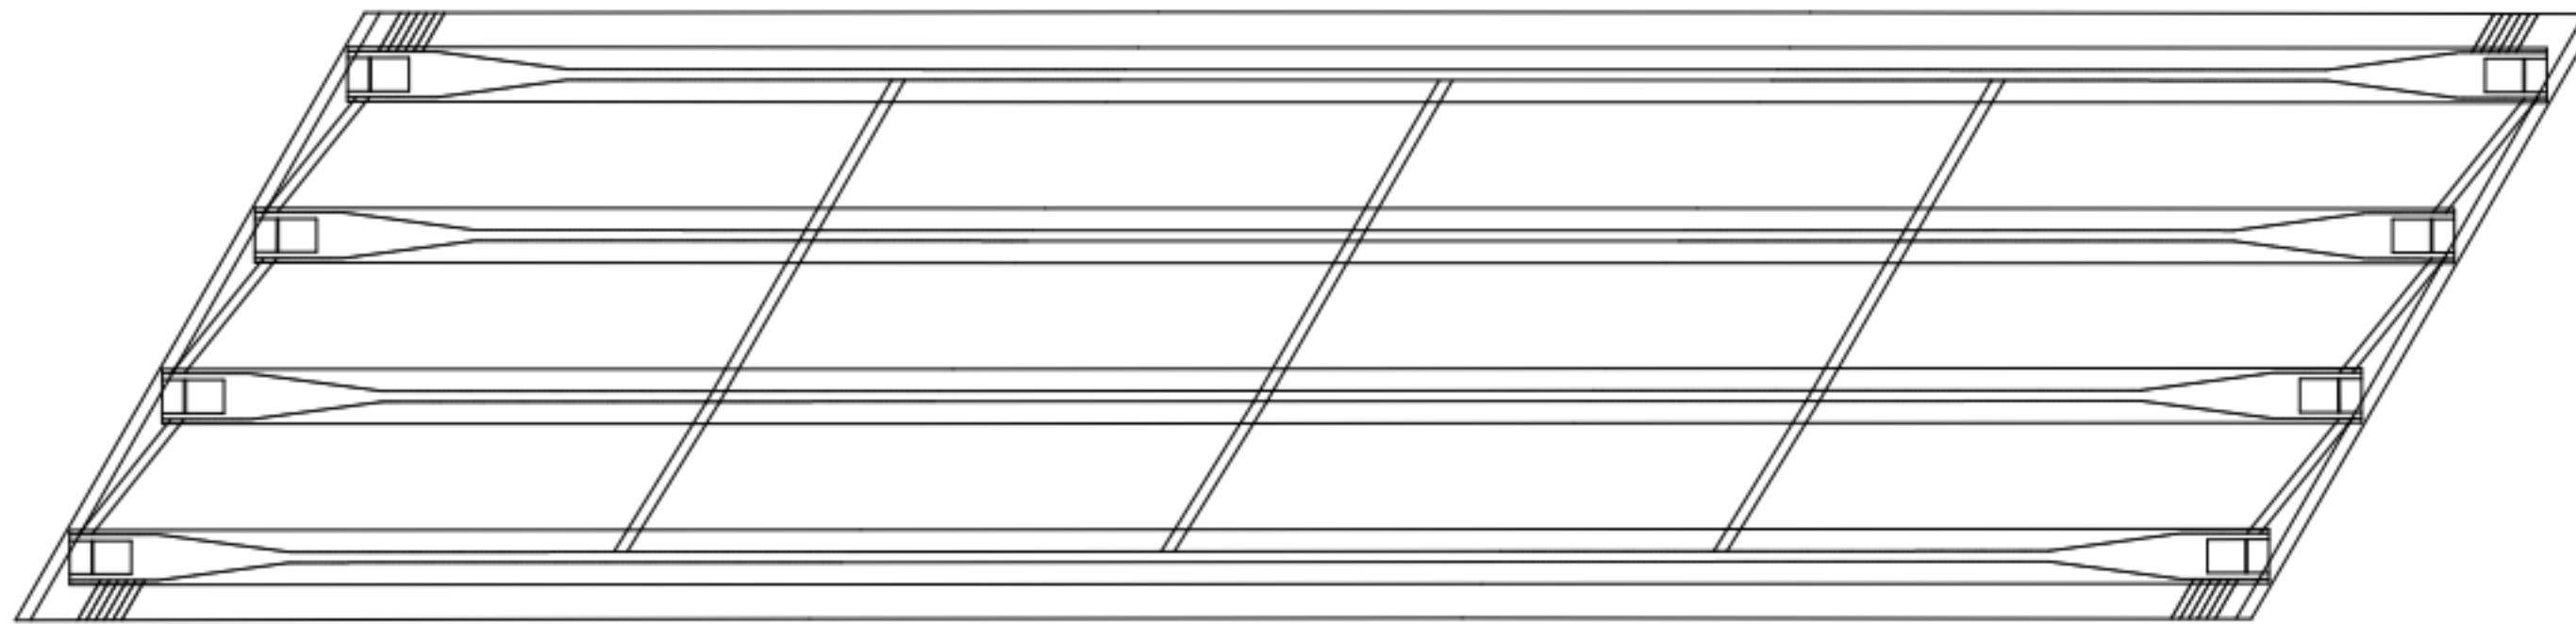

P6

A2

K
E
Y
P
L
A
N

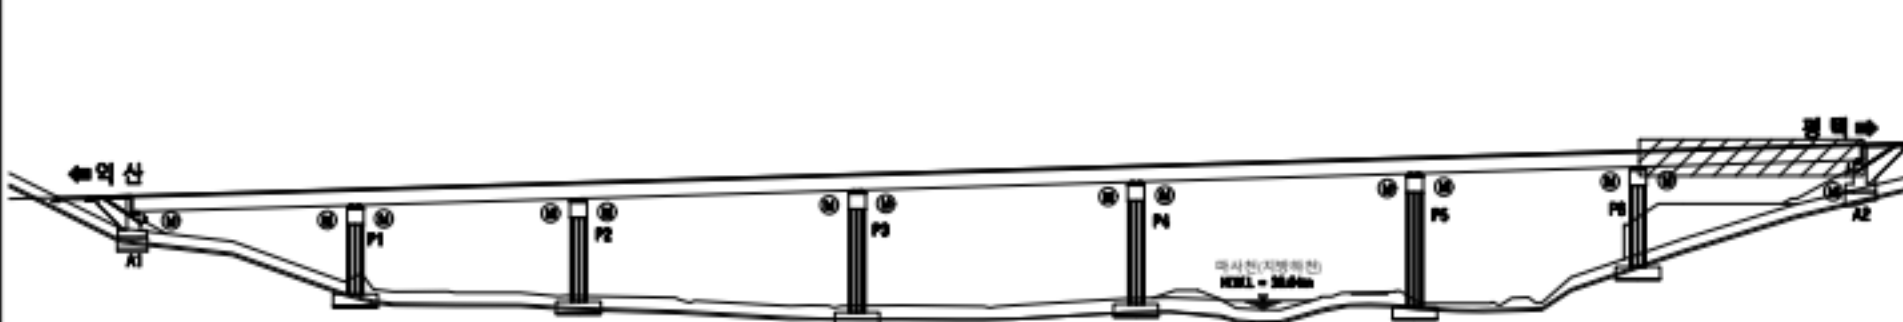

범
례


	근철		양상근철		재료분리
	편형/공동		박리, 박락/파손		시공이음/충분리
	누수/습윤부		백태		철근노출
	콘크리트 변색, 누출		표장요철		강재부식
	좌굴/변형		볼트결함		응집불량

용역명	서부내륙고속도로 2025년 시설물 정기안전점검 용역(하반기)
시설물명	마사천교(익산방향)
점검일시	2025. 07 ~ 2025. 12
확인자	책임기술자 김경수
도면번호	14


ID : 마사천교(익산방향) 거더 및 가로보(S1)

손상 현황 표

번호	구분	결함 내용	손상규모						비고
			폭(mm)	너비(m)	길이(m)	개소	손상물량	단위	
1									
2									
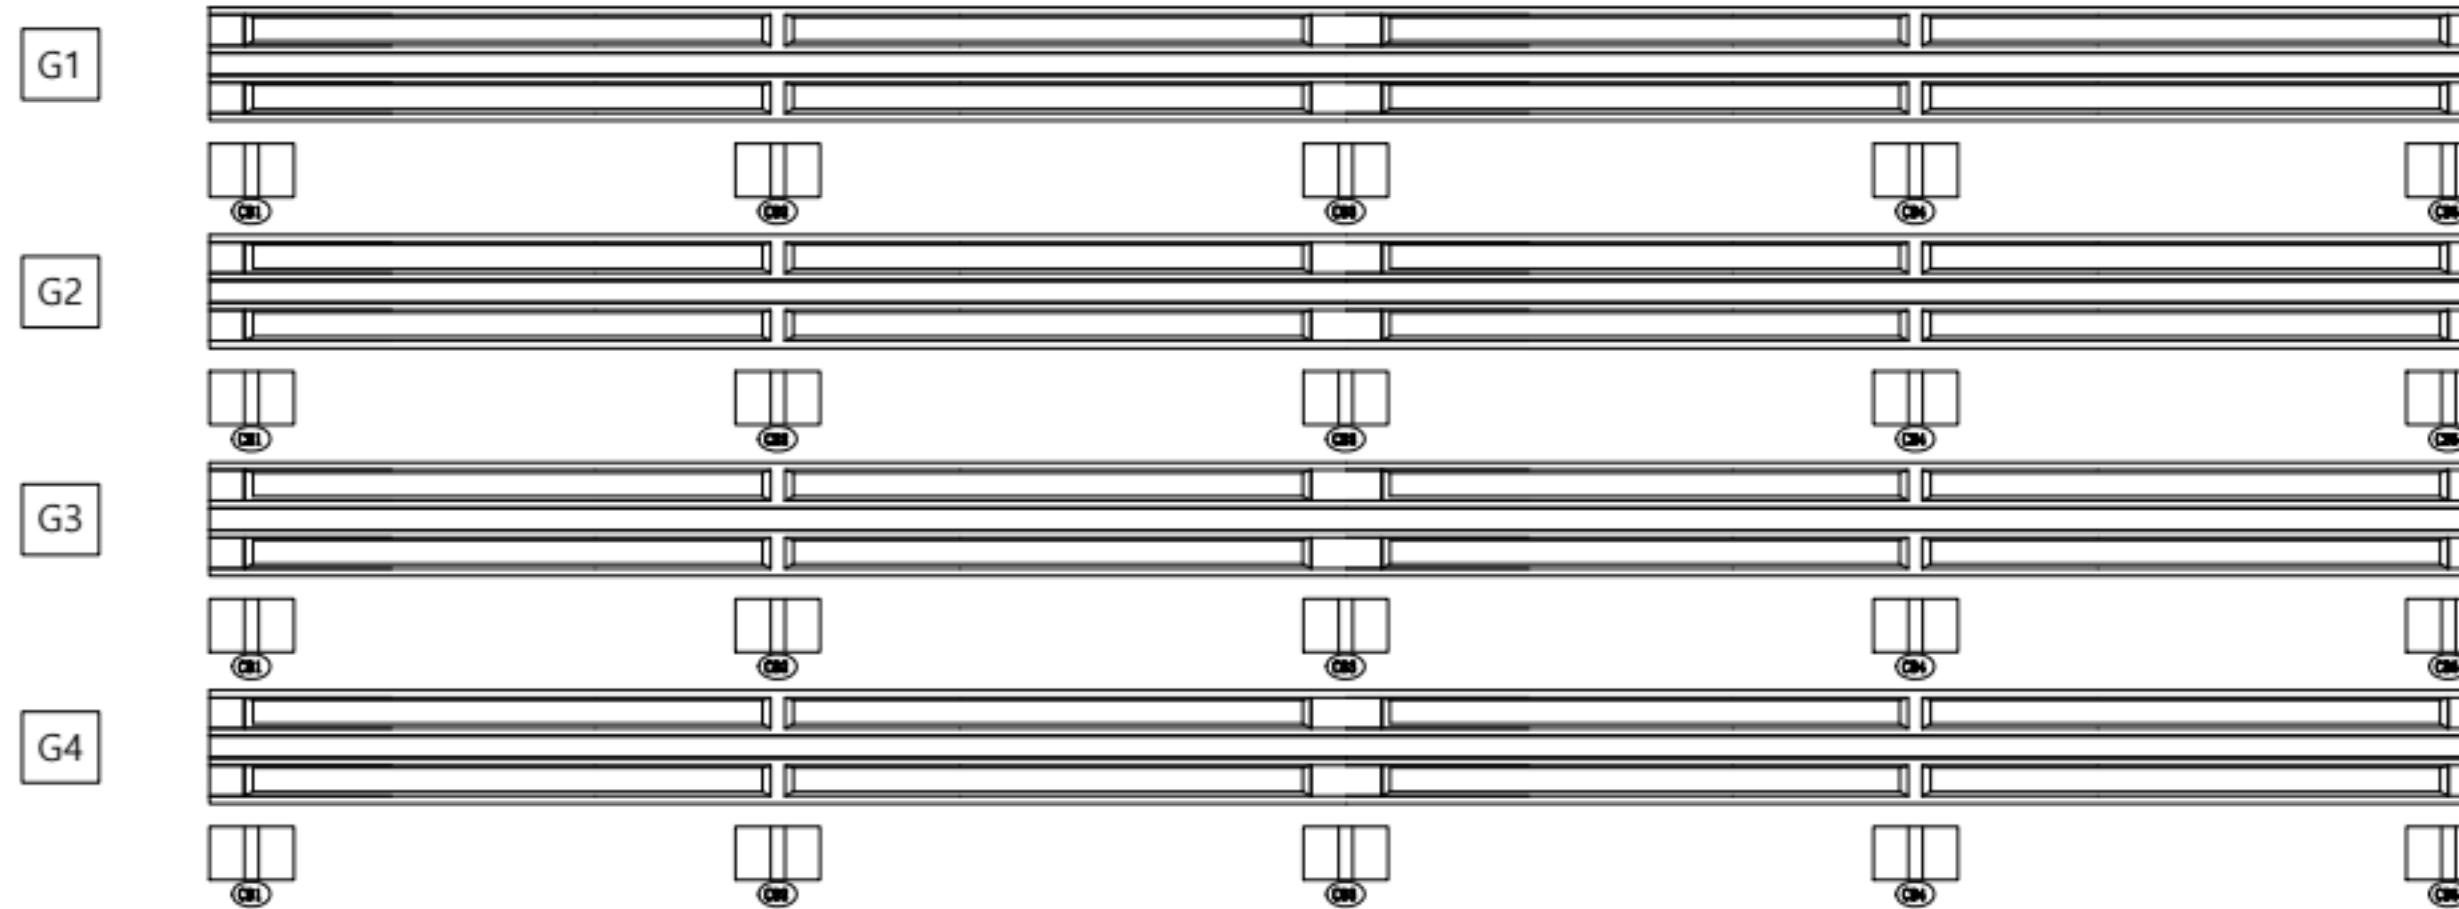

KEY
PLAN

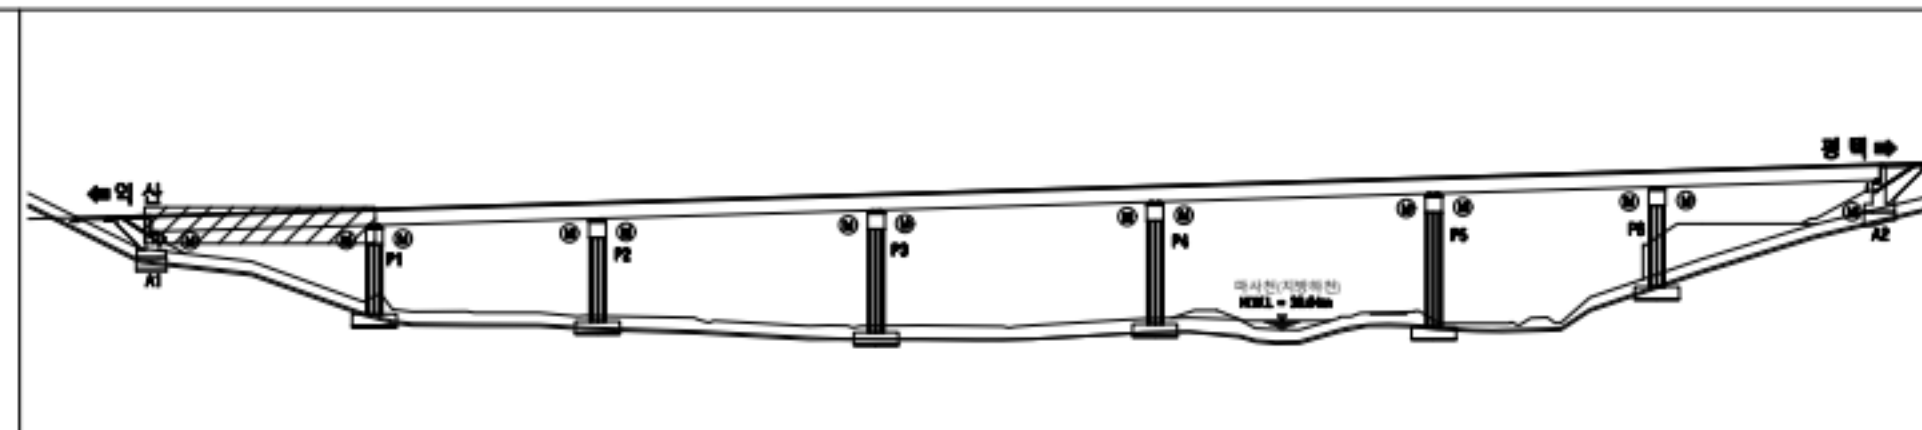

범
례


	콘크리트		강근손상		재료손상
	표면손상		강근손상		재료손상
	표면손상		강근손상		재료손상
용역명	서부내륙고속도로 2025년 시설물 정기안전점검 용역(하반기)
시설물명	마사천교(익산방향)
점검일시	2025. 07 ~ 2025. 12
확인자	책임기술자 김경수
도면번호	15


ID : 마사천교(익산방향) 거더 및 가로보(S2)

손상 현황 표

번호	구분	결함 내용	손상규모						비고
			폭(mm)	너비(m)	길이(m)	개소	손상물량	단위	
1									
2									
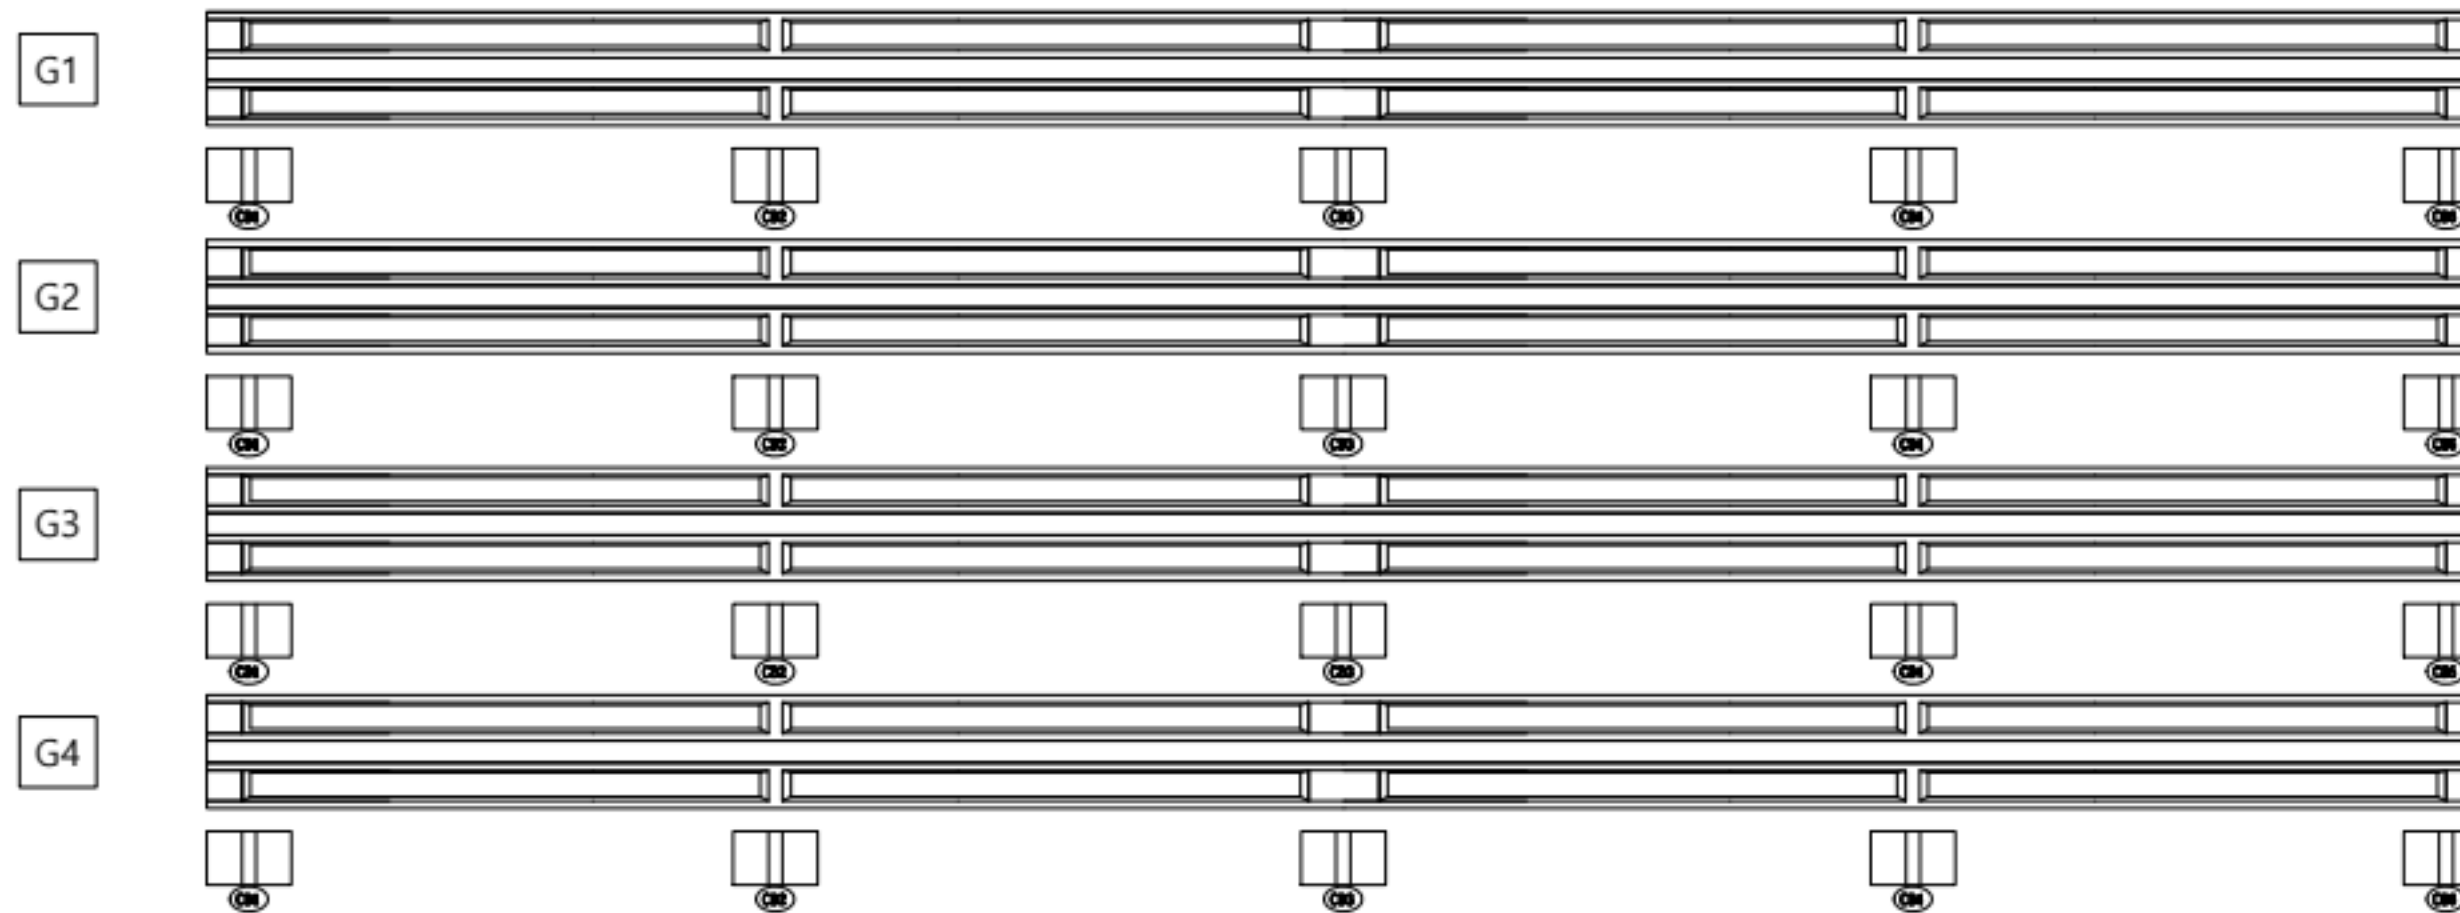

KEY
PLAN

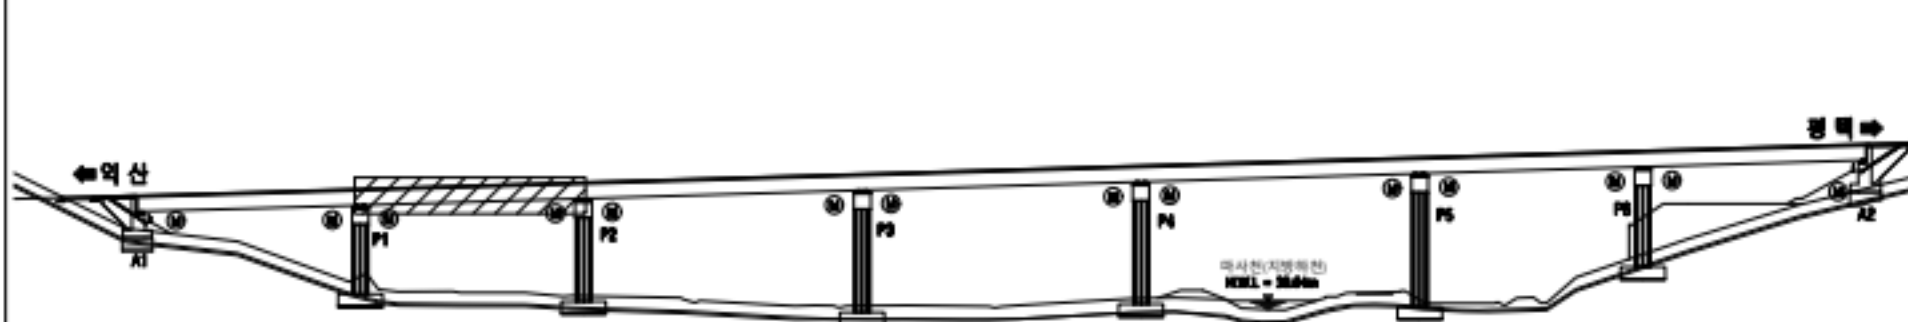

범
례


	콘크리트 변색, 누출		콘크리트 변색, 누출		콘크리트 변색, 누출
	콘크리트 변색, 누출		콘크리트 변색, 누출		콘크리트 변색, 누출
	콘크리트 변색, 누출		콘크리트 변색, 누출		콘크리트 변색, 누출
	콘크리트 변색, 누출		콘크리트 변색, 누출		콘크리트 변색, 누출
	콘크리트 변색, 누출		콘크리트 변색, 누출		콘크리트 변색, 누출

용역명	서부내륙고속도로 2025년 시설물 정기안전점검 용역(하반기)
시설물명	마사천교(익산방향)
점검일시	2025. 07 ~ 2025. 12
확인자	책임기술자 김경수
도면번호	16


ID : 마사천교(익산방향) 거더 및 가로보(S3)

손상 현황 표

번호	구분	결함 내용	손상규모						비고
			폭(mm)	너비(m)	길이(m)	개소	손상물량	단위	
1									
2									
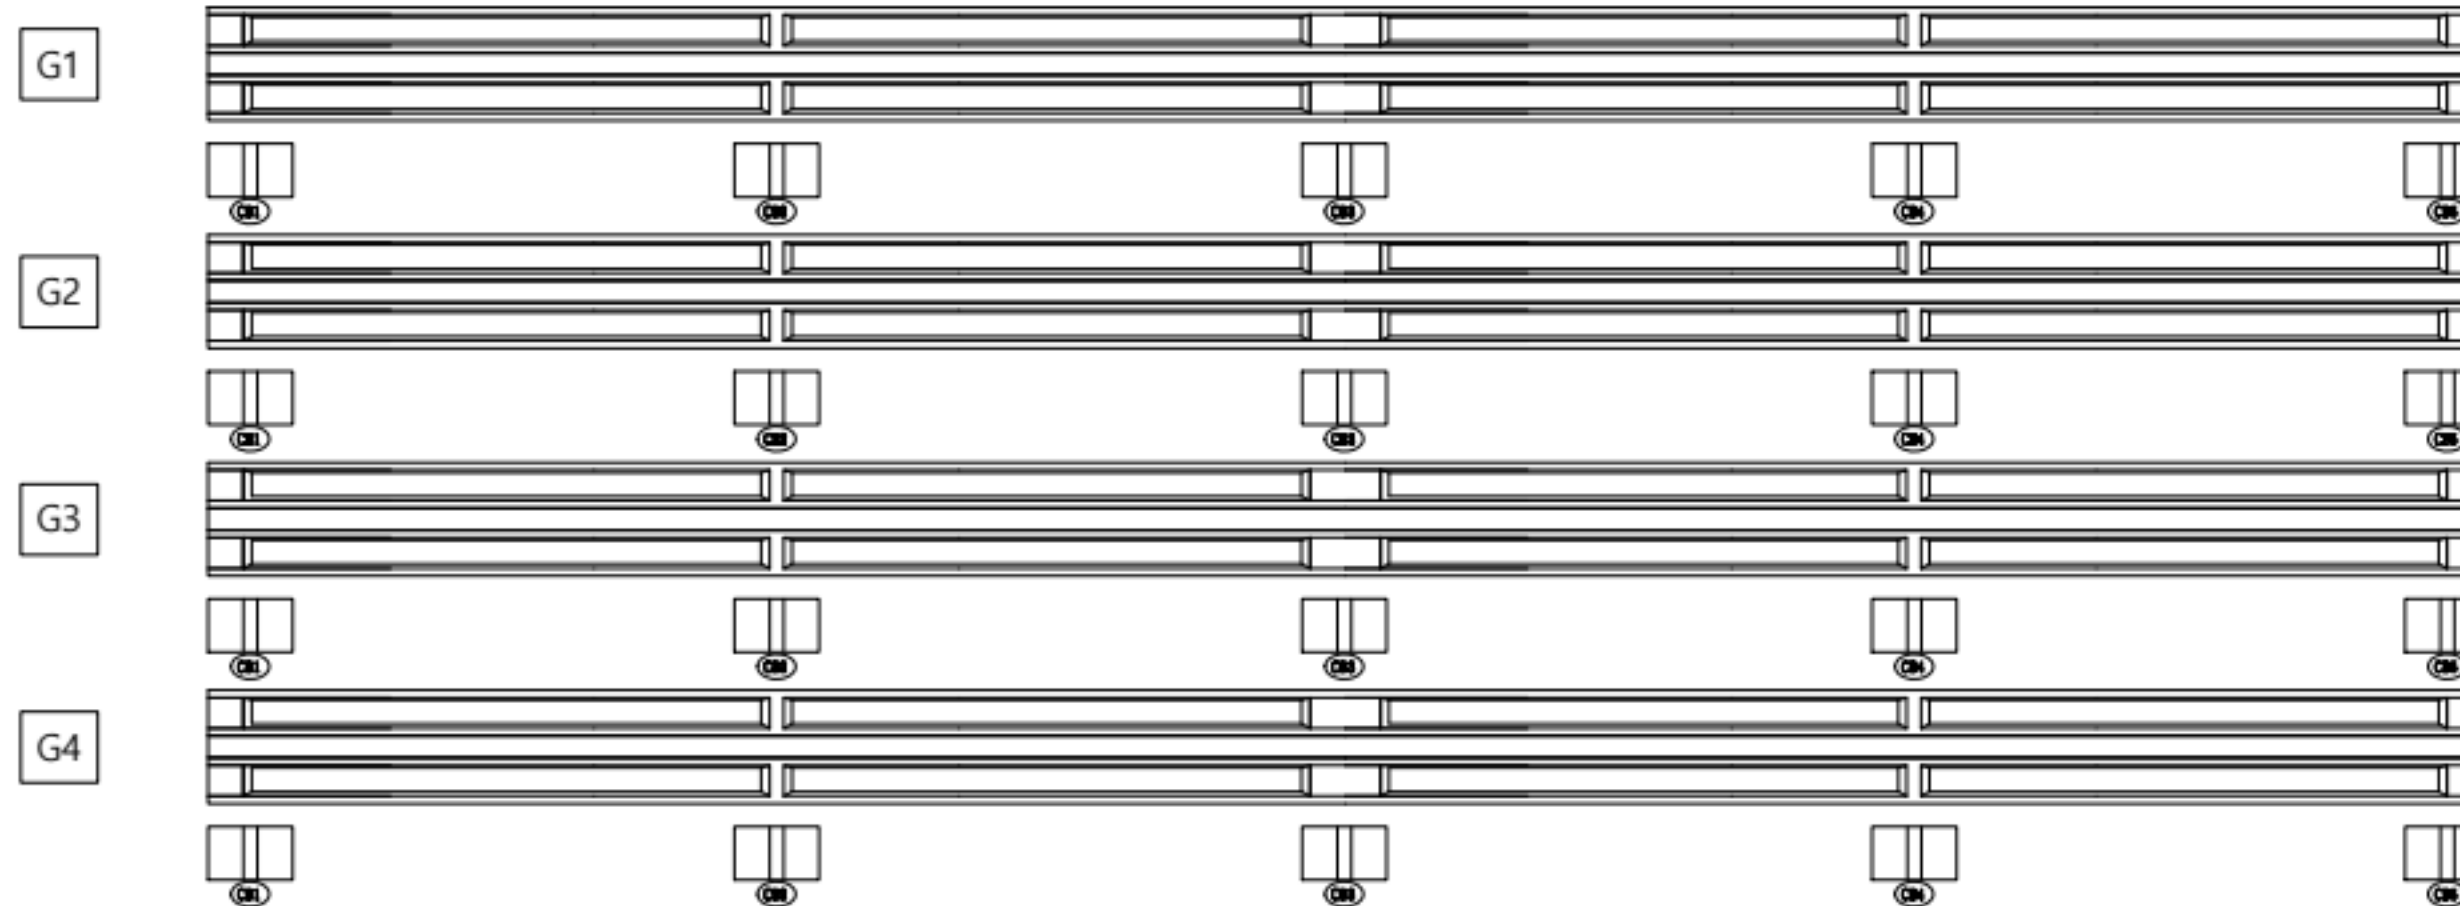

KEY PLAN

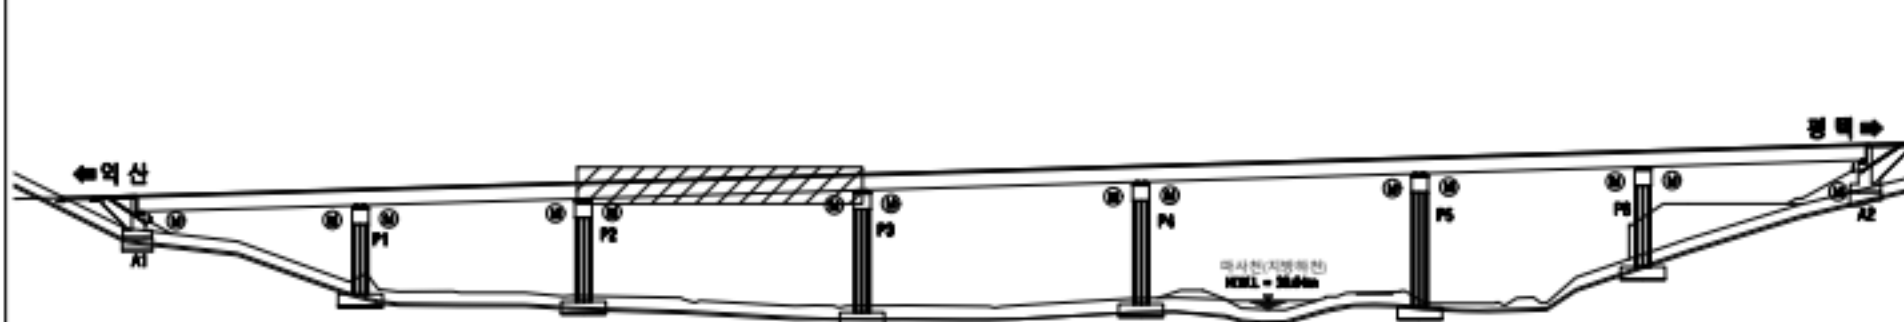

범례


	근철		양상근철		재료분리
	편형/공동		박리, 박락/파손		시공이음/층분리
	누수/습윤부		백태		철근노출
	콘크리트 변색, 누출		표장요철		강재부식
	좌굴/변형		볼트결함		응집불량

용역명	서부내륙고속도로 2025년 시설물 정기안전점검 용역(하반기)
시설물명	마사천교(익산방향)
점검일시	2025. 07 ~ 2025. 12
확인자	책임기술자 김경수
도면번호	17


ID : 마사천교(익산방향) 거더 및 가로보(S4)

손상 현황 표

번호	구분	결함 내용	손상규모						비고
			폭(mm)	너비(m)	길이(m)	개소	손상물량	단위	
1									
2									
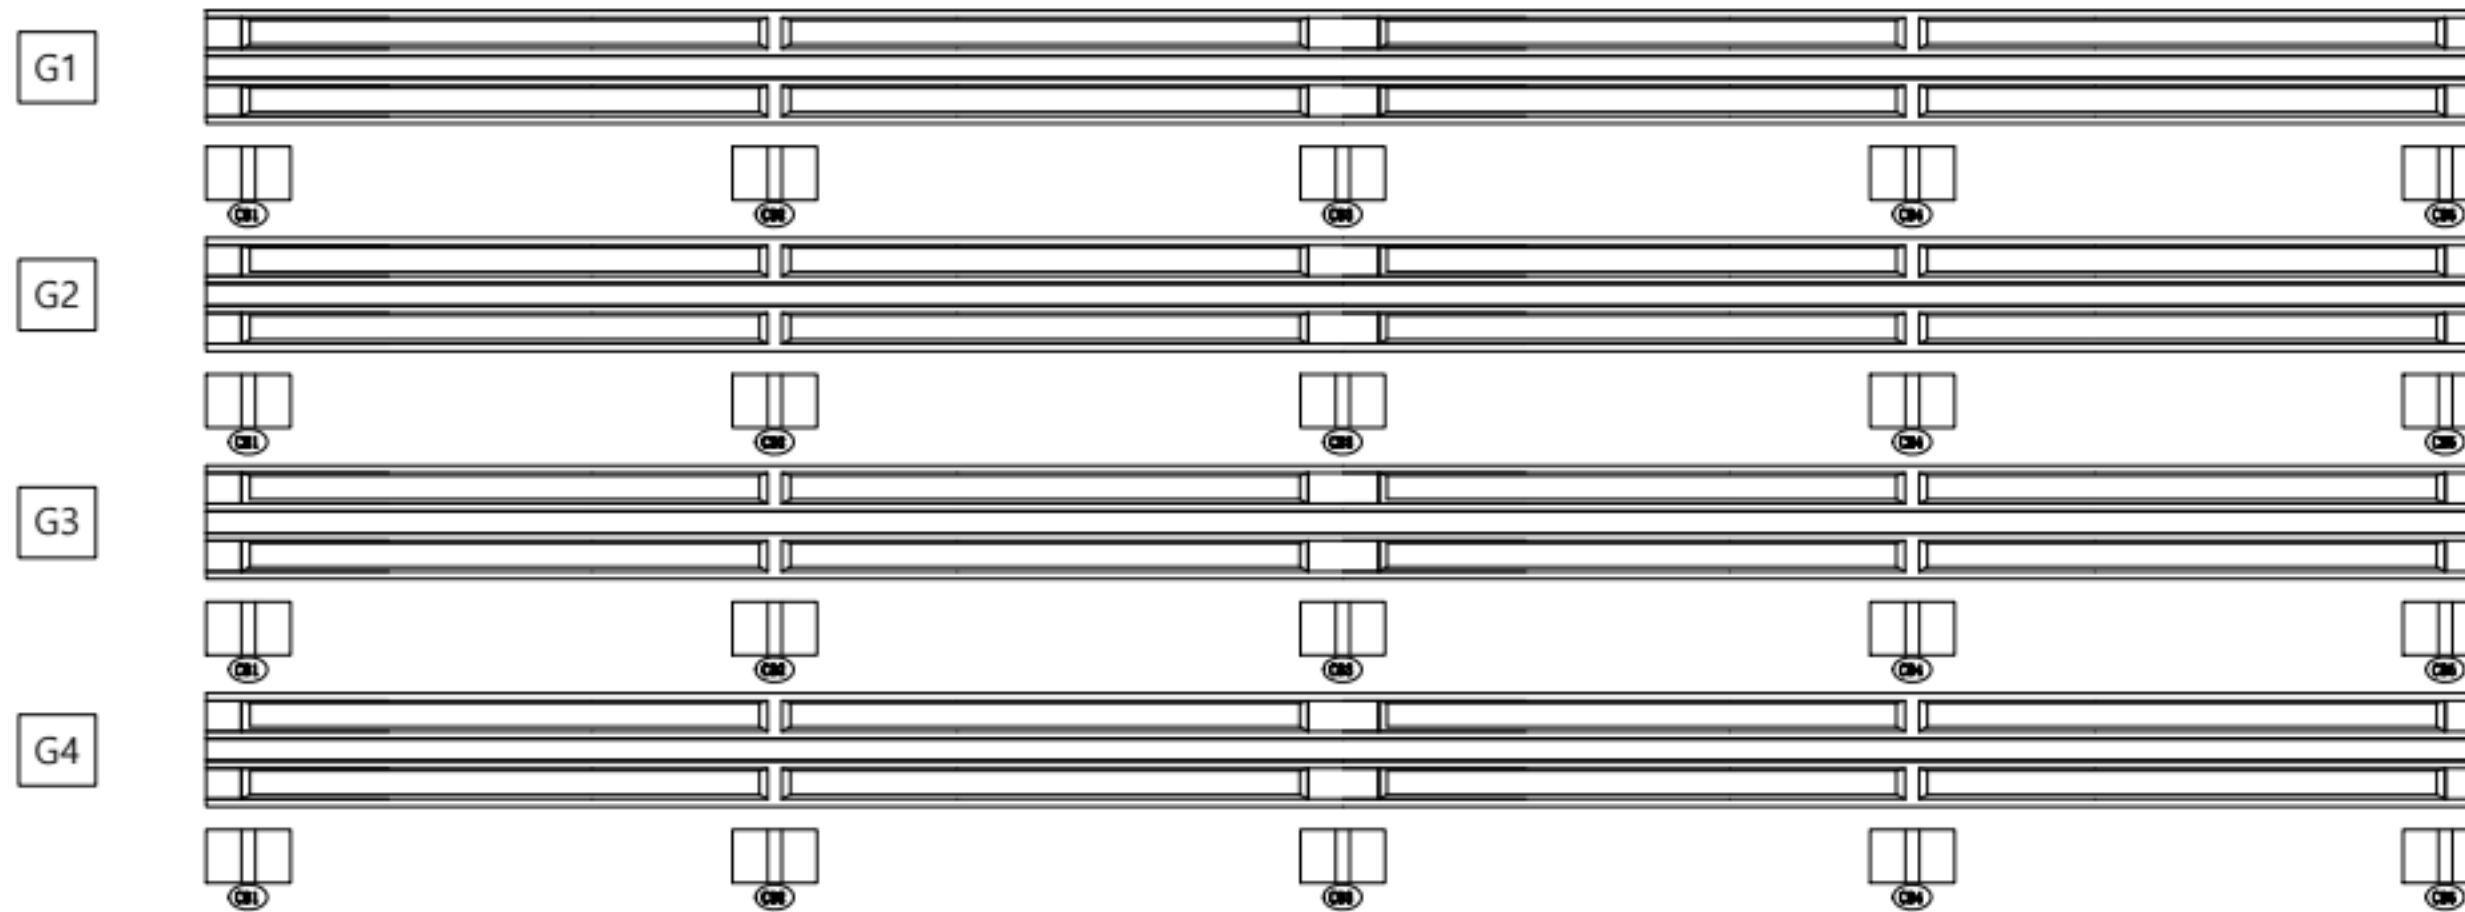

KEY PLAN

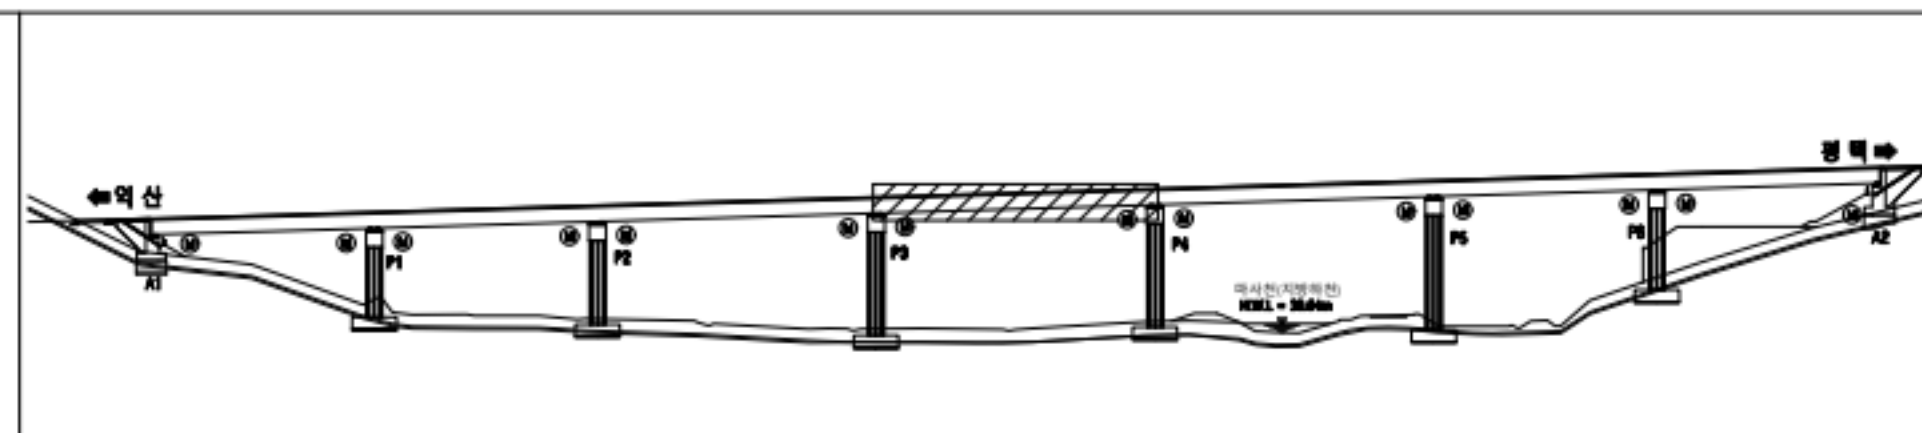

범례


	근철		양상근철		재료분리
	편형/공동		박리, 박락/파손		시공이음/층분리
	누수/습윤부		백태		철근노출
	콘크리트 변색, 누출		표장요철		강재부식
	좌굴/변형		볼트결함		응집불량

용역명	서부내륙고속도로 2025년 시설물 정기안전점검 용역(하반기)
시설물명	마사천교(익산방향)
점검일시	2025. 07 ~ 2025. 12
확인자	책임기술자 김경수
도면번호	18


ID : 마사천교(익산방향) 거더 및 가로보(S5)

손상 현황 표

번호	구분	결함 내용	손상규모						비고
			폭(mm)	너비(m)	길이(m)	개소	손상물량	단위	
1									
2									
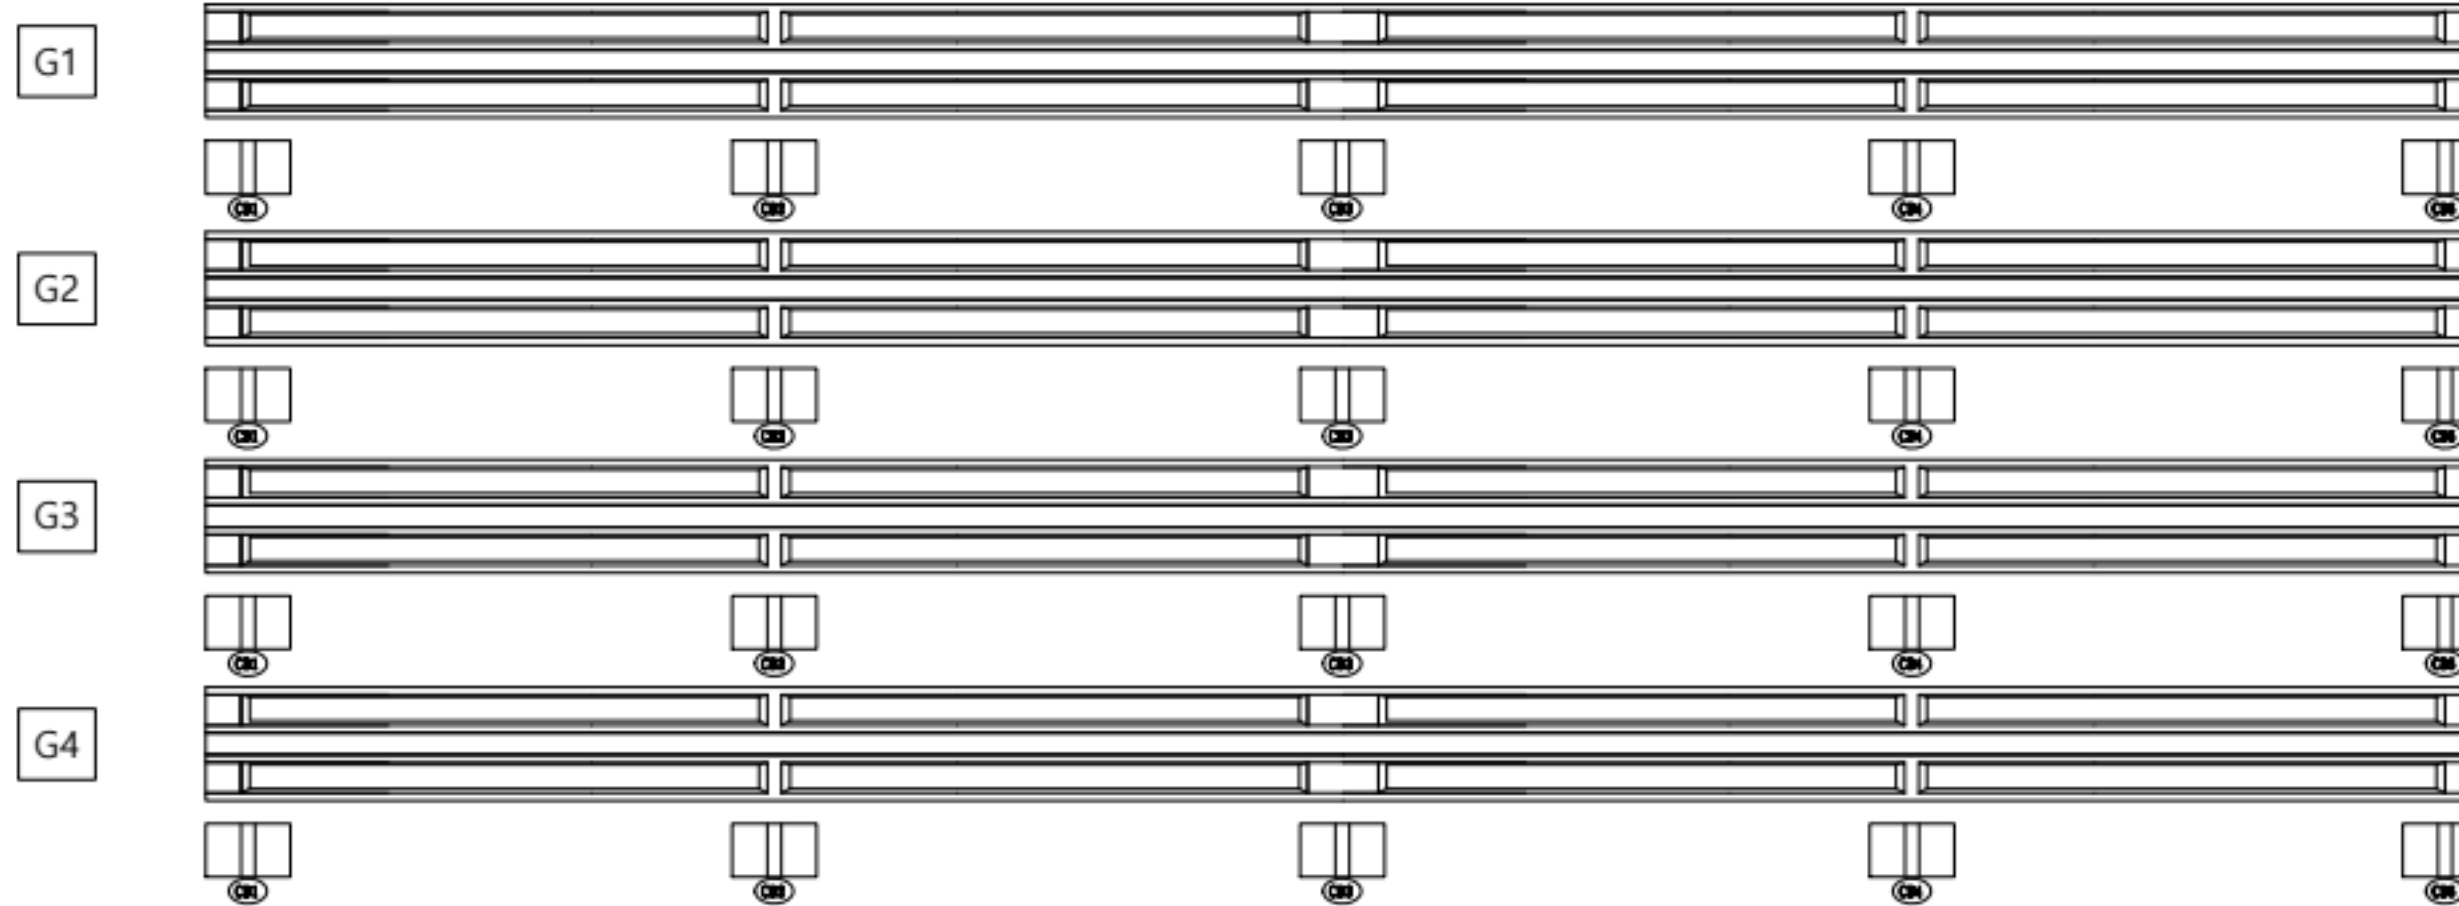

KEY
PLAN

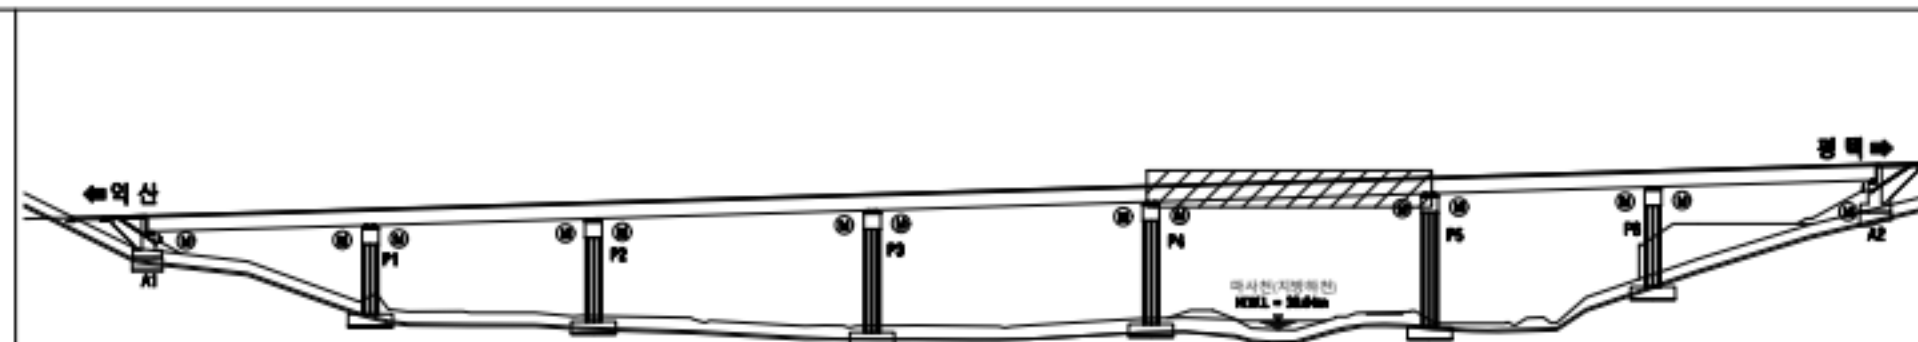

범
례

	콘크리트 변색, 누출		콘크리트 변색, 누출		콘크리트 변색, 누출
	콘크리트 변색, 누출		콘크리트 변색, 누출		콘크리트 변색, 누출
용역명	서부내륙고속도로 2025년 시설물 정기안전점검 용역(하반기)
시설물명	마사천교(익산방향)
점검일시	2025. 07 ~ 2025. 12
확인자	책임기술자 김경수
도면번호	19

ID : 마사천교(익산방향) 거더 및 가로보(S6)

손상 현황 표

[illegible]

KEY PLAN

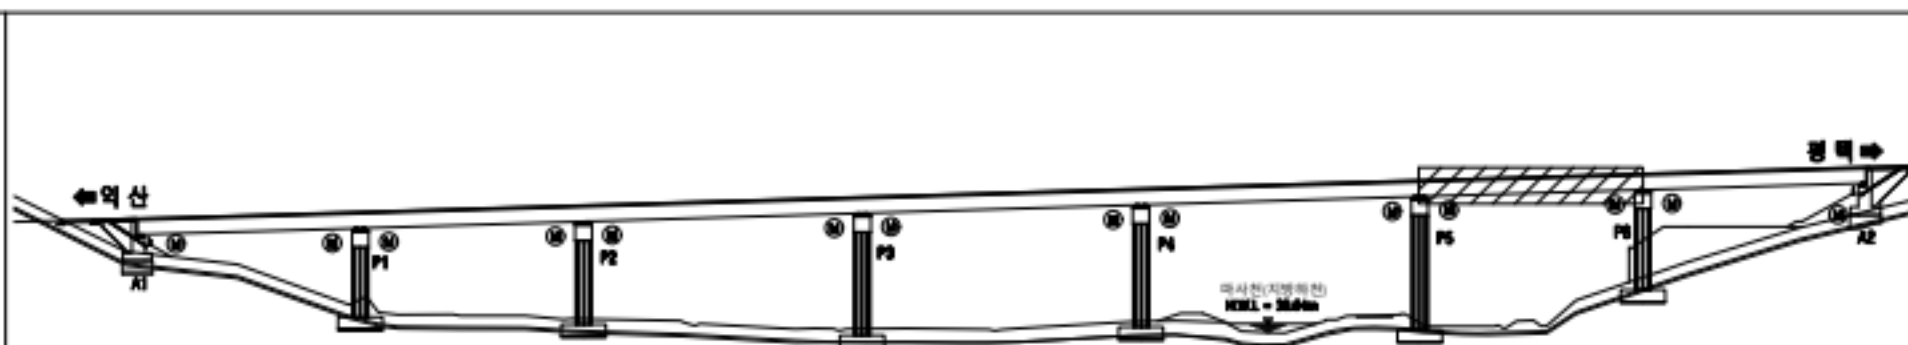


범례

 관 열	 방상관열	 재보분리	용역명	서부내륙고속도로 2025년 시설물 정기안전점검 용역(하반기)
 편청/공동	 박리, 박락/ 파손	 시공이음/ 층분리	시설물명	마사천교(익산방향)
 누수/ 습윤부	 박태	 철근노출	점검일시	2025. 07 ~ 2025. 12
 콘크리트 변색, 녹물	 표장요철	 강재부식	확 인 자	책임기술자 김경수
 좌굴/변형	 붕괴/결함	 응접불량	도면번호	20


ID : 마사천교(익산방향) 거더 및 가로보(S7)

손상 현황 표

번호	구분	결함 내용	손상규모						비고
			폭(mm)	너비(m)	길이(m)	개소	손상물량	단위	
1									
2									
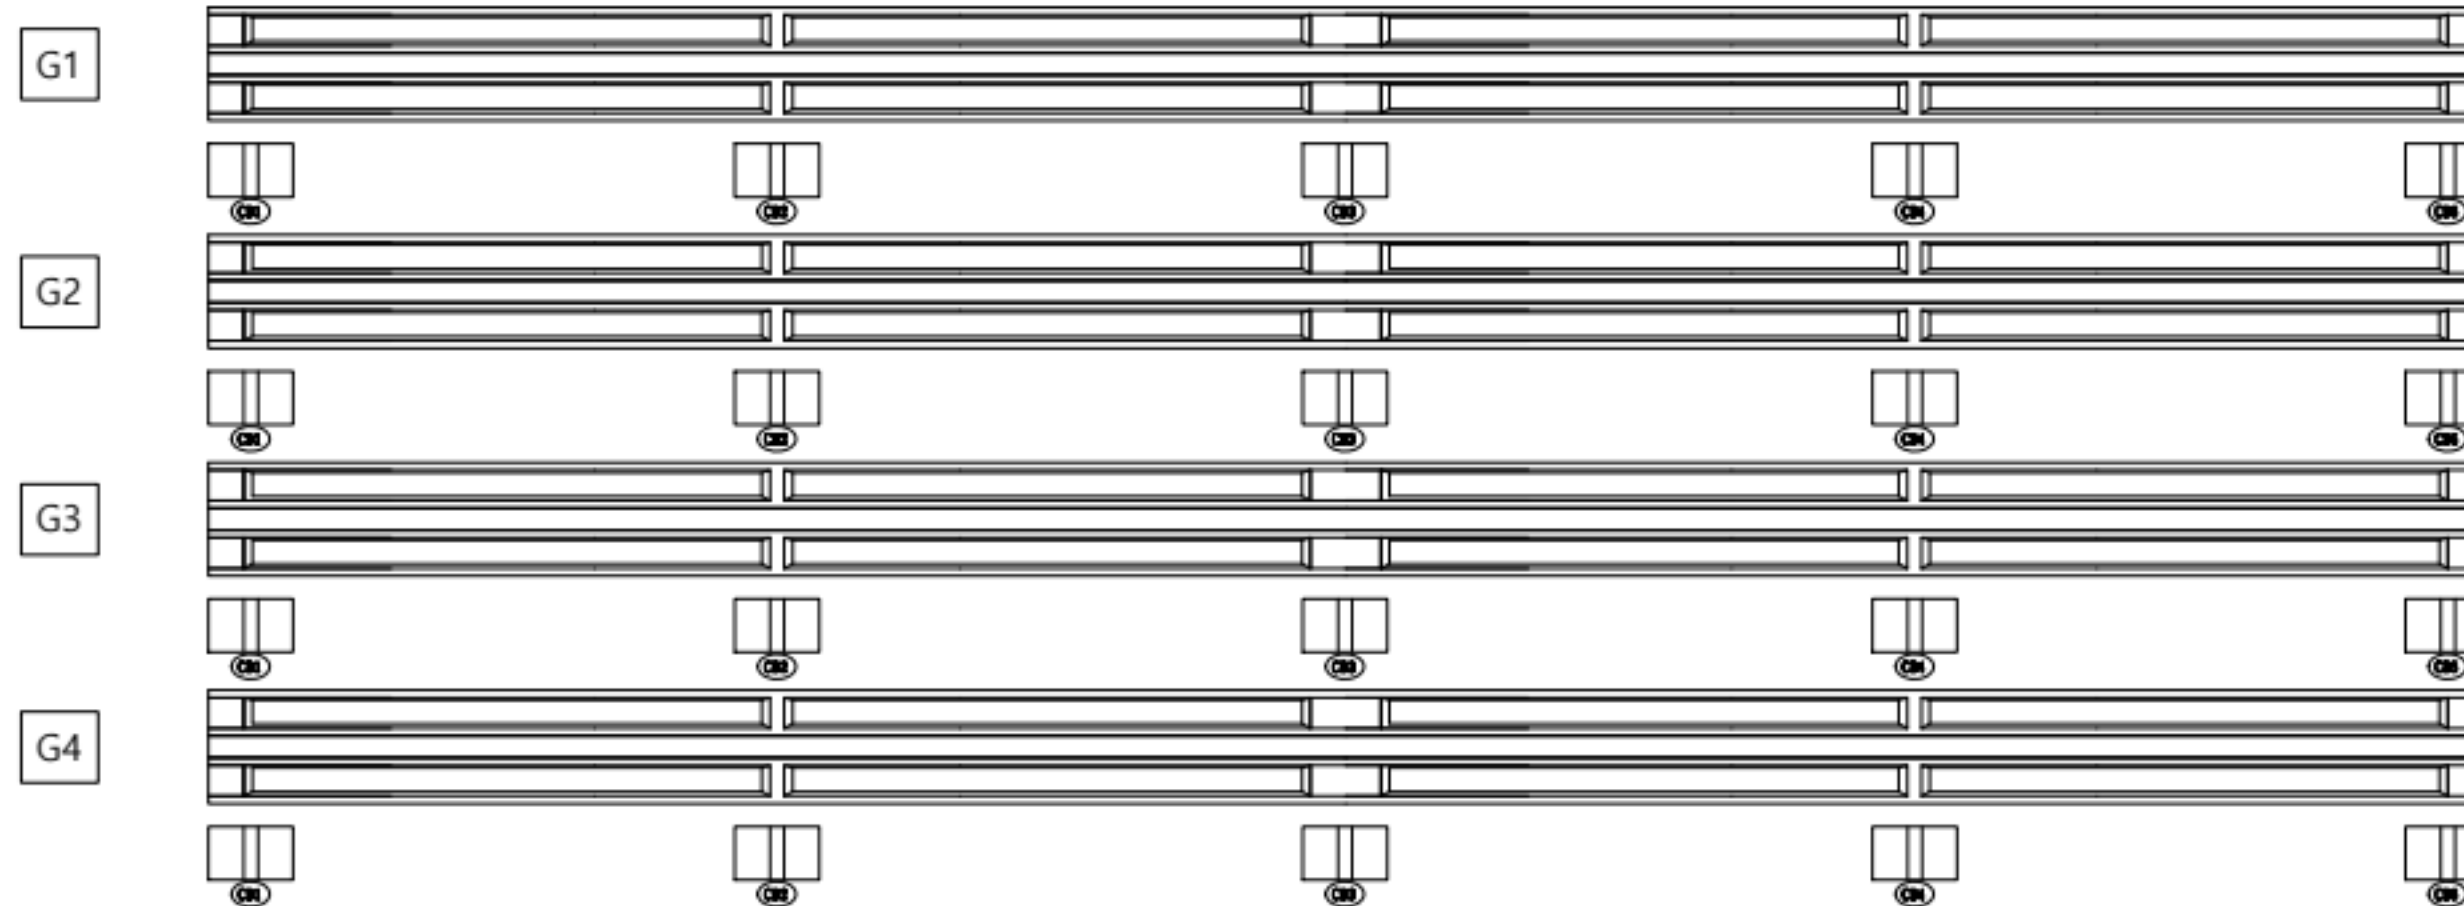

K
E
Y
P
L
A
N

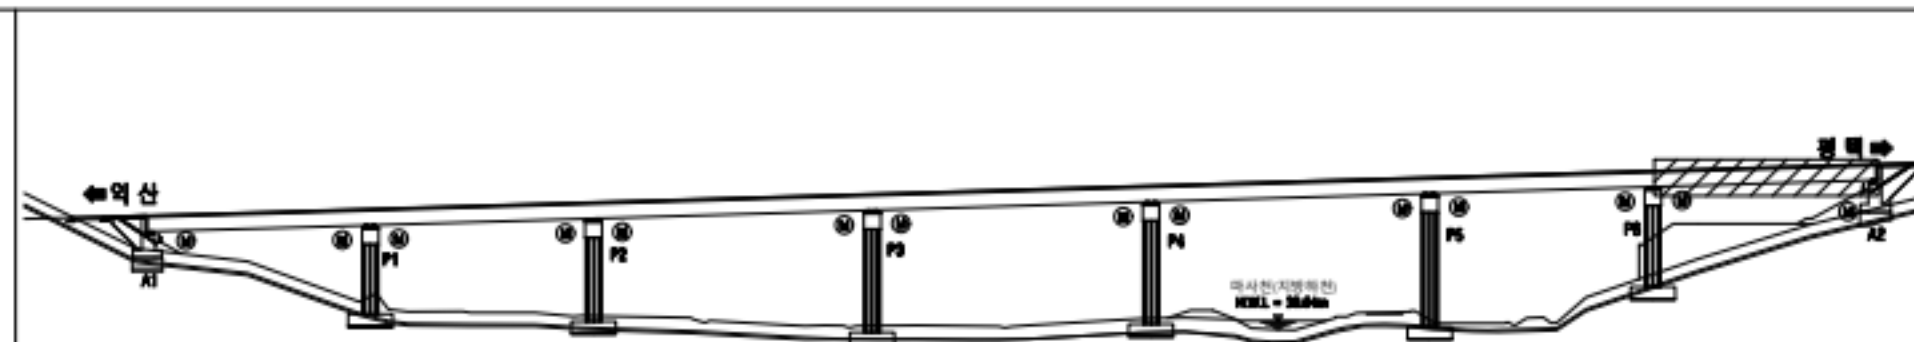

범
례



	콘크리트 변색, 누출		철근노출		재료분리
	표장요철		강재부식		시공이음/ 충분리
	표트결함		응집불량		망상균열
	파괴, 박락/ 파손		백태		편형/공동
	누수/ 습윤부		콘크리트 변색, 누출		파괴/균열
	작공/변형		표트결함		응집불량

용역명	서부내륙고속도로 2025년 시설물 정기안전점검 용역(하반기)
시설물명	마사천교(익산방향)
점검일시	2025. 07 ~ 2025. 12
확인자	책임기술자 김경수
도면번호	21


ID : 마사천교(익산방향) 교대(A1)

손상 현황 표

번호	구분	결함 내용	손상규모						비고
			폭(mm)	너비(m)	길이(m)	개소	손상물량	단위	
1	신규	파손	-	0.5	0.3	1	0.15	m'	-
2	신규	균열	0.2	-	2.0	1	2.0	m	-
3									
4									
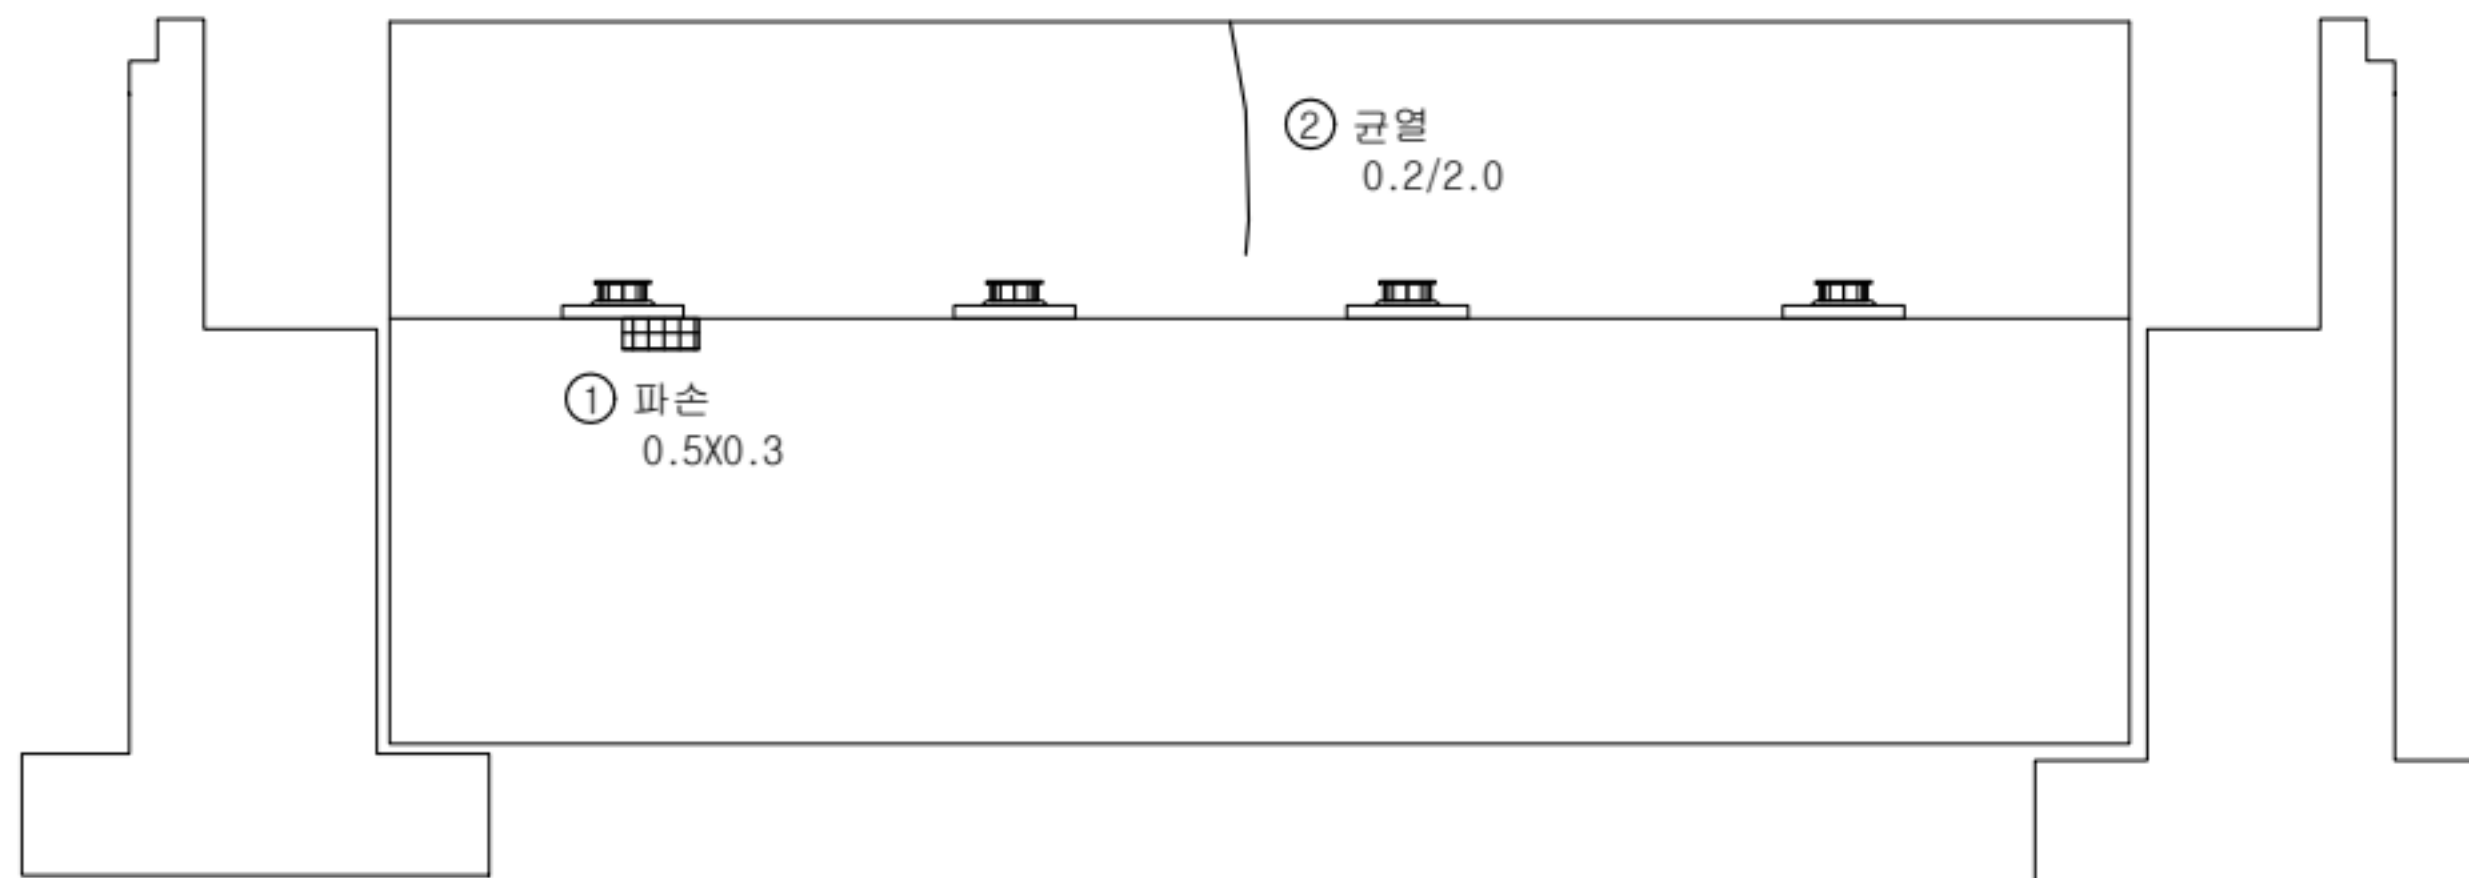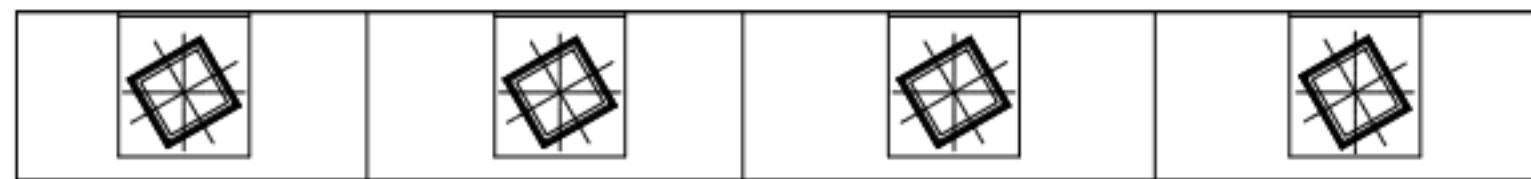

KEY PLAN

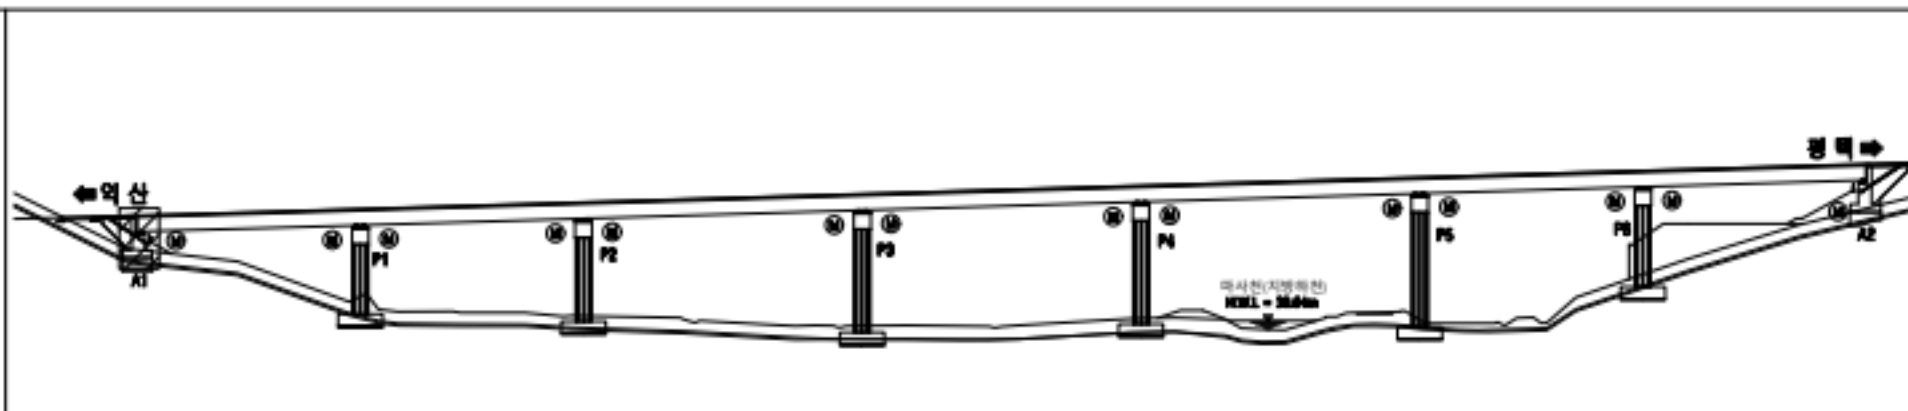

범례



	콘크리트		방사균열		재료분리
	편칭/공동		박리, 박락/파손		시공이음/층분리
	누수/습윤부		백태		철근노출
	콘크리트 변색, 누출		표장요철		강재부식
	좌굴/변형		볼트결함		응집불량

용역명	서부내륙고속도로 2025년 시설물 정기안전점검 용역(하반기)
시설물명	마사천교(익산방향)
점검일시	2025. 07 ~ 2025. 12
확인자	책임기술자 김경수
도면번호	22


ID : 마사천교(익산방향) 교대(A2)

손상 현황 표

번호	구분	결함 내용	손상규모						비고
			폭(mm)	너비(m)	길이(m)	개소	손상물량	단위	
1									
2									
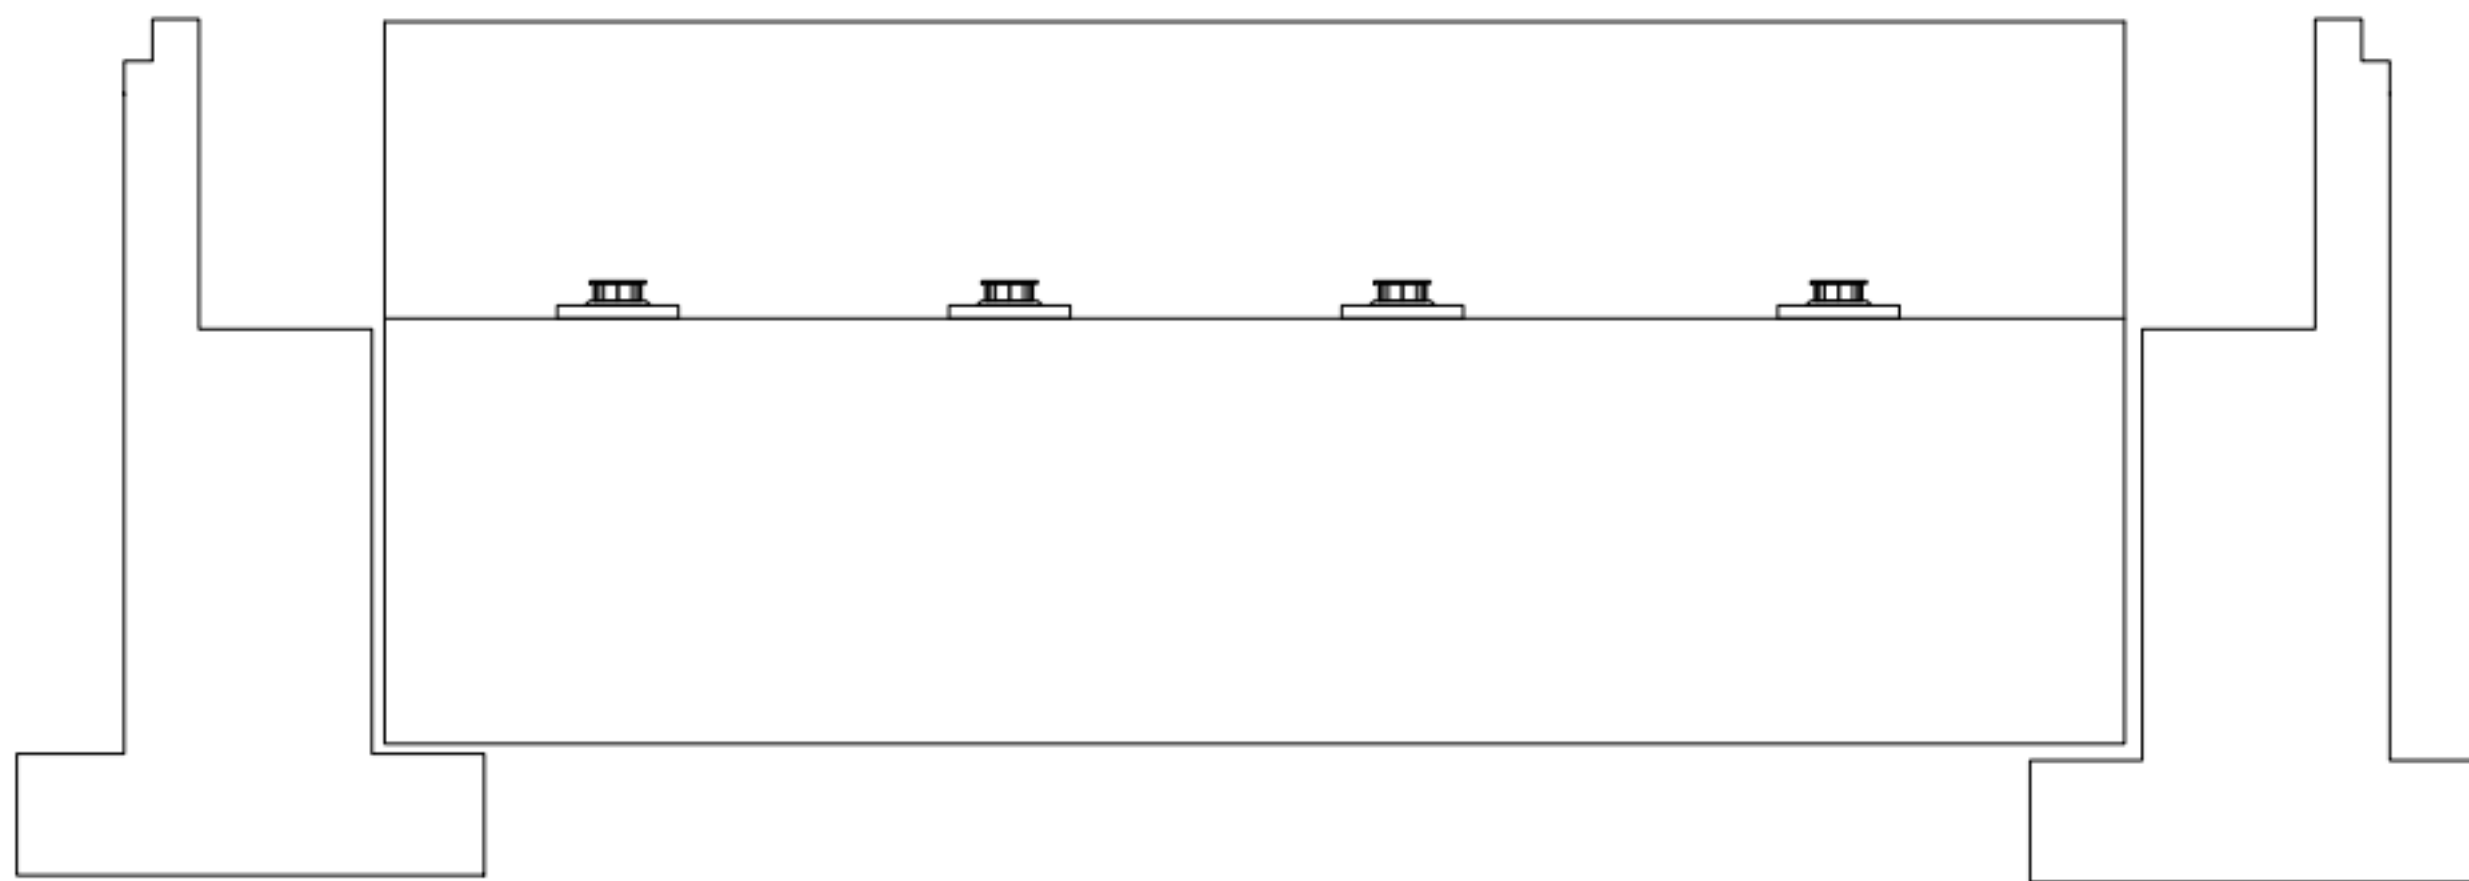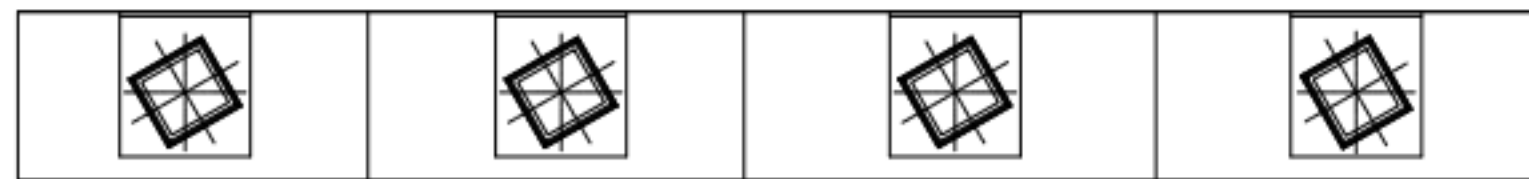

K
E
Y
P
L
A
N

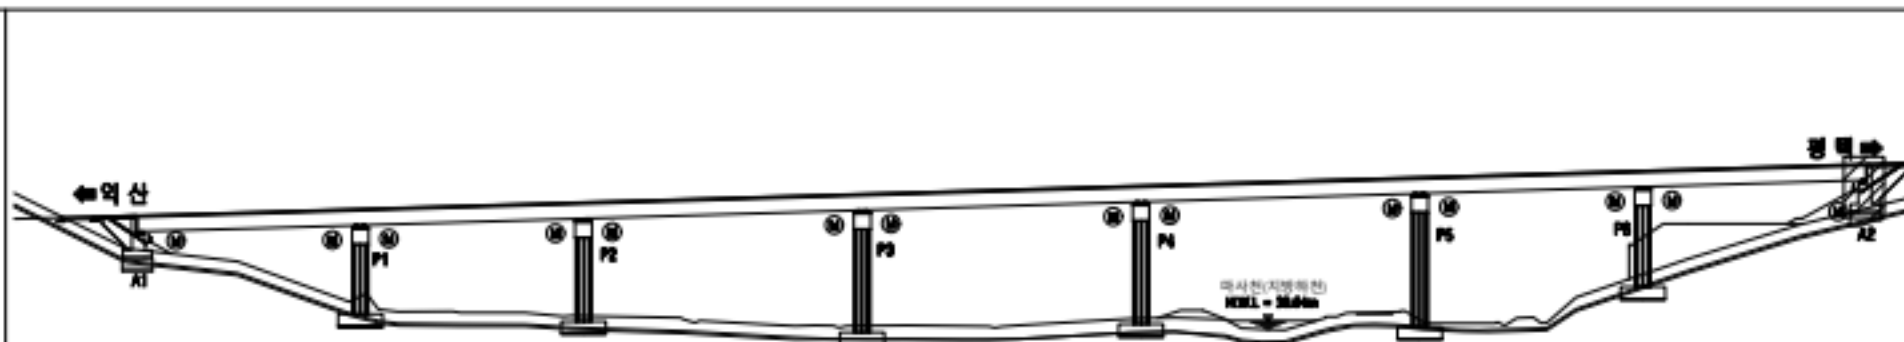

범
례


콘크리트	양상근열	재료분리
편형/공동	균열, 박락/파손	시공이음/층분리
누수/습윤부	배태	철근노출
콘크리트 변색, 부동	표장요철	강재부식
좌굴/변형	볼트결합	용접불량

용역명	서부내륙고속도로 2025년 시설물 정기안전점검 용역(하반기)
시설물명	마사천교(익산방향)
점검일시	2025. 07 ~ 2025. 12
확인자	책임기술자 김경수
도면번호	23


ID : 마사천교(익산방향) 교각(P1,P2)

- 교각P1 -

- 교각P2 -

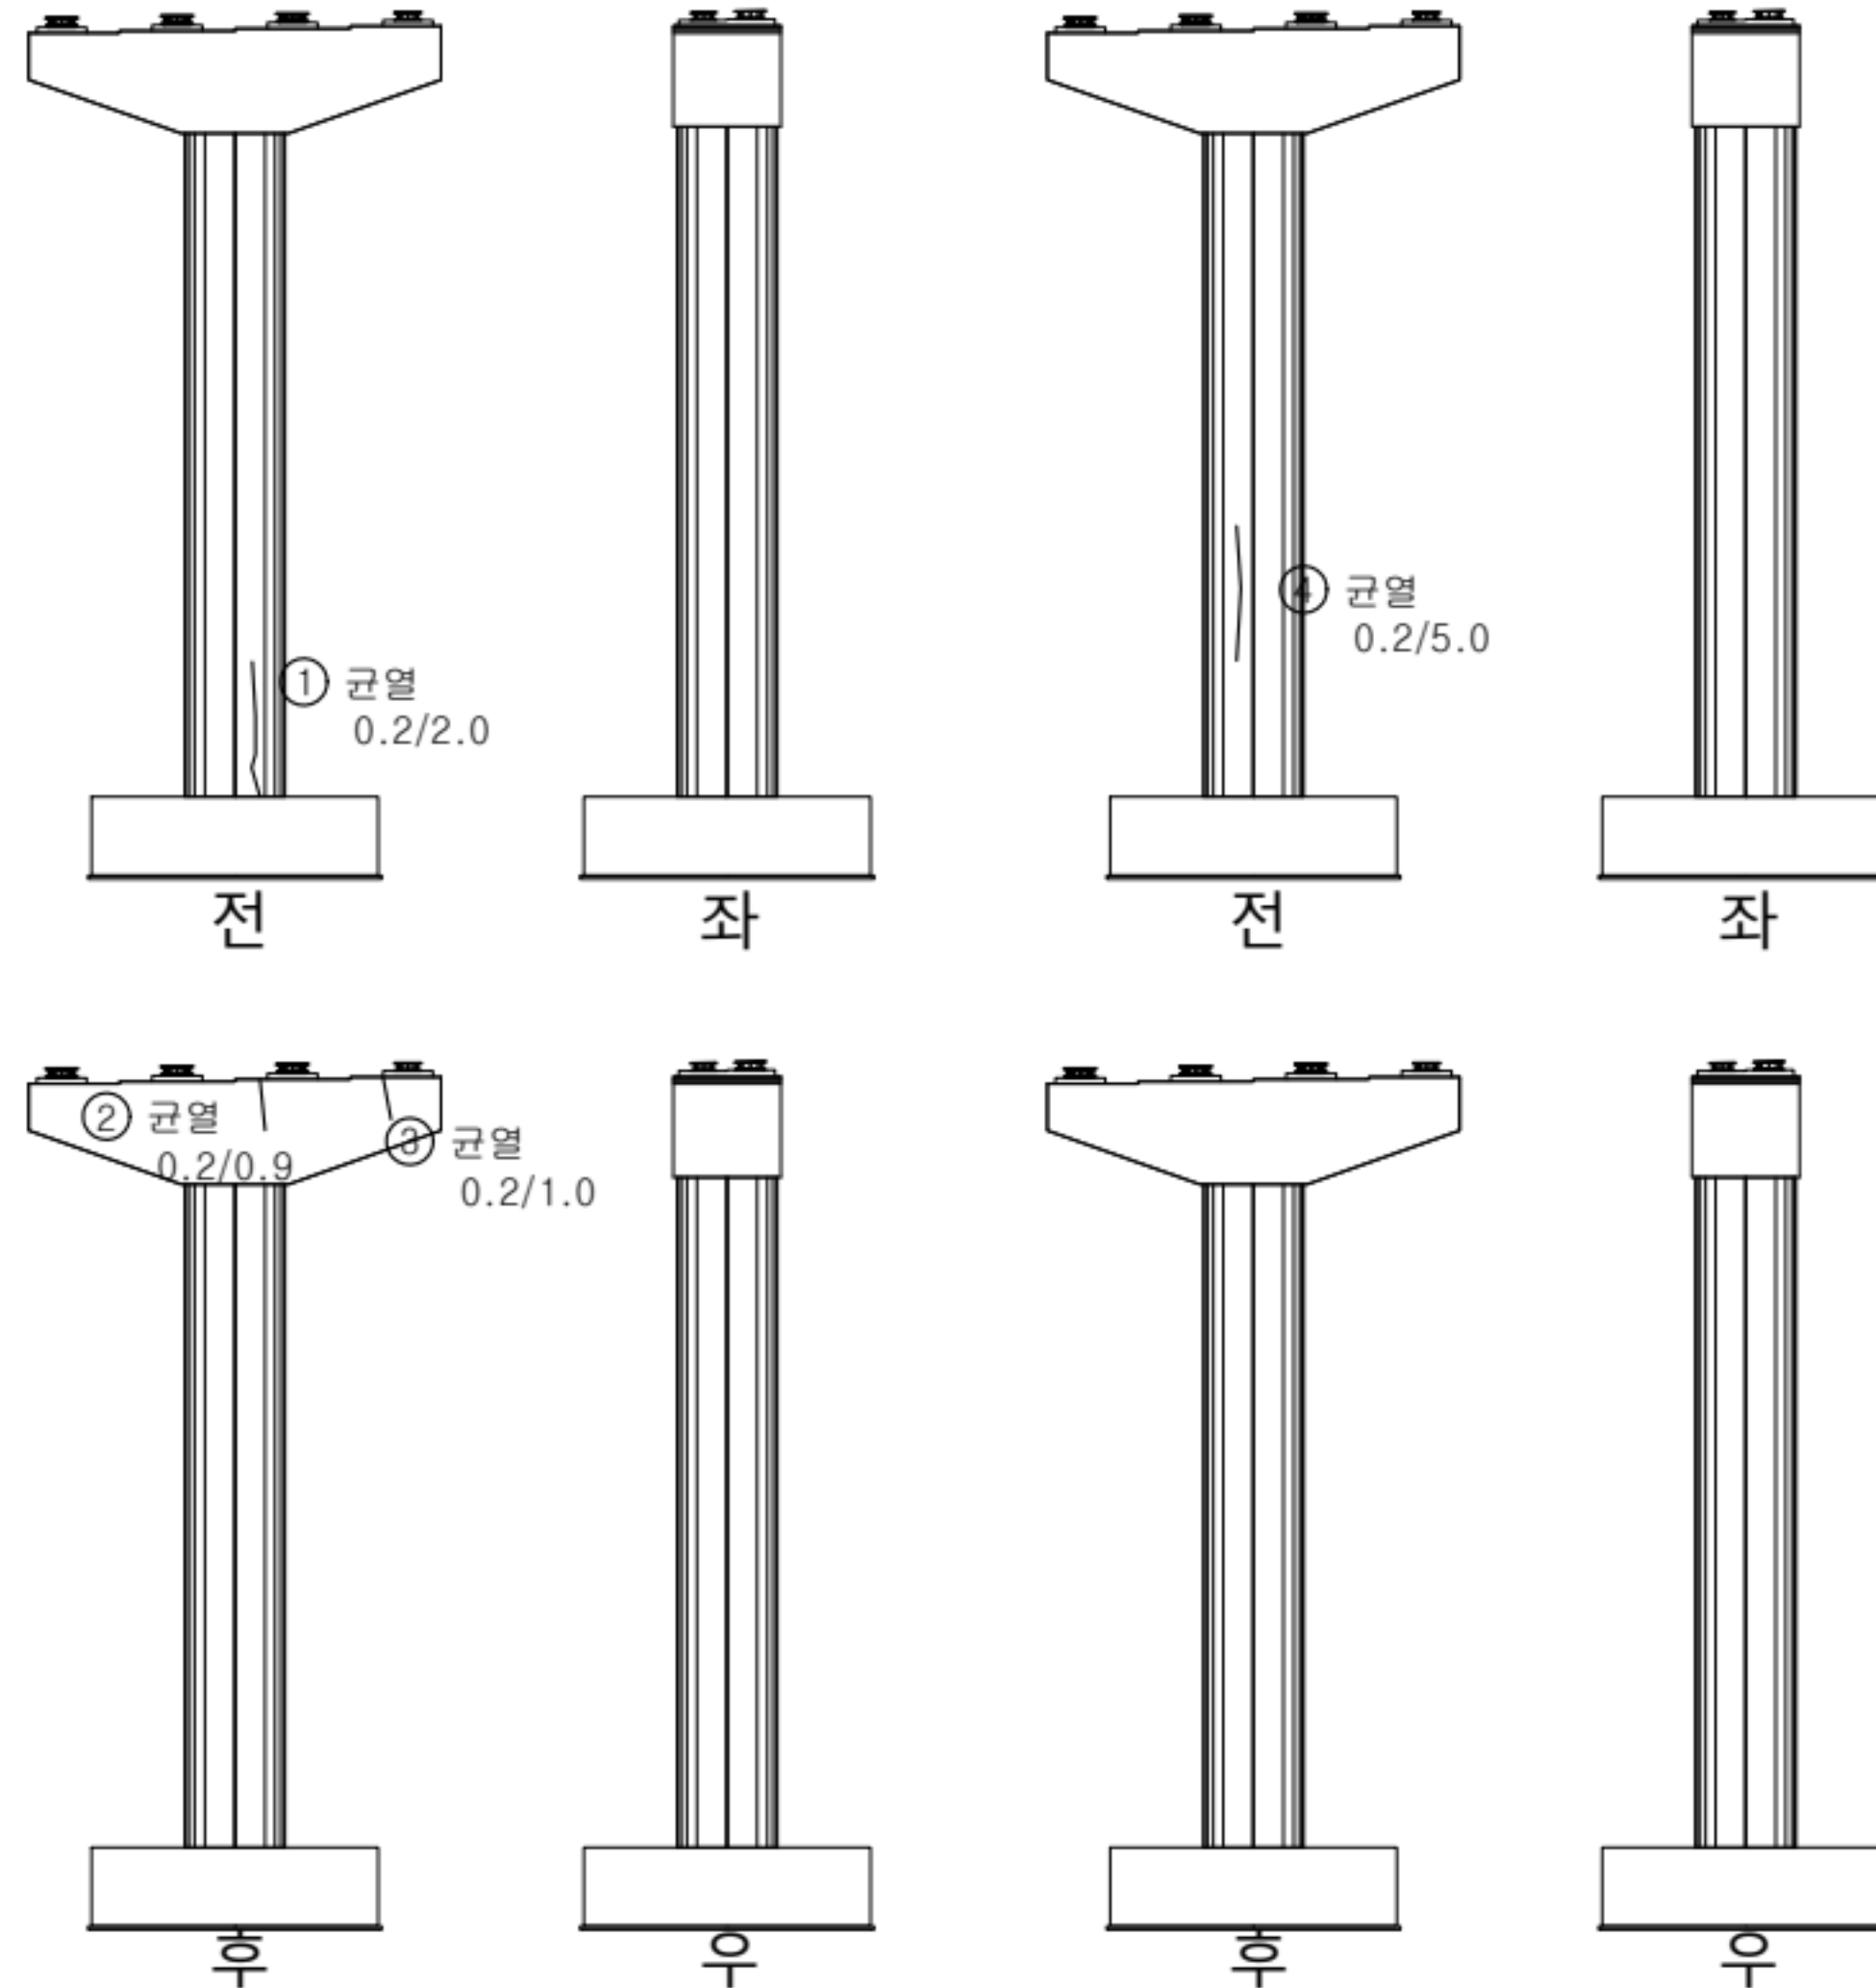


← 익산 평택 →

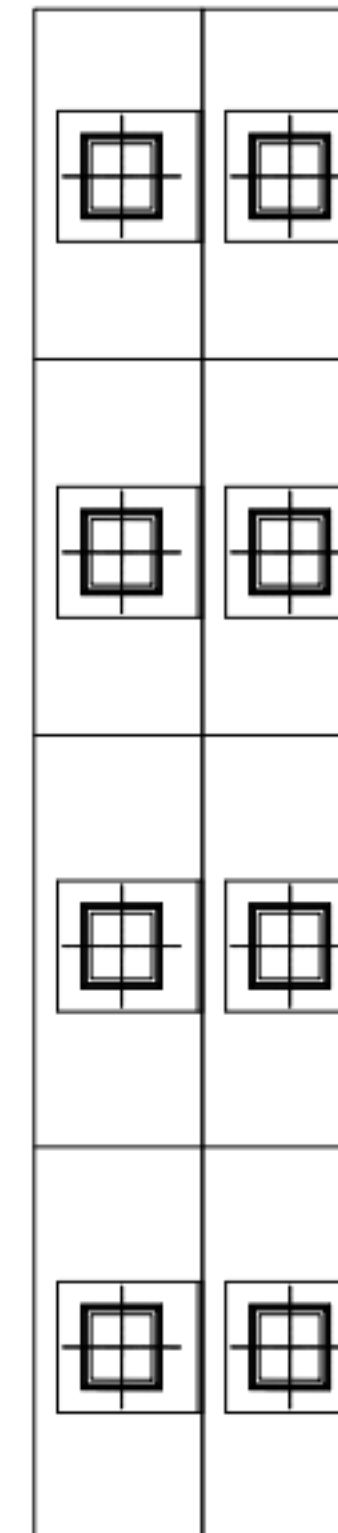

손상 현황 표

번호	구분	결함 내용	손상규모						비고
			폭(mm)	너비(m)	길이(m)	개소	손상물량	단위	
1	신규	균열	0.2	-	2.0	1	2.0	m	-
2	신규	균열	0.2	-	0.9	1	0.9	m	-
3	신규	균열	0.2	-	1.0	1	1.0	m	-
4	신규	균열	0.2	-	5.0	1	5.0	m	-
5									
6									
KEY PLAN

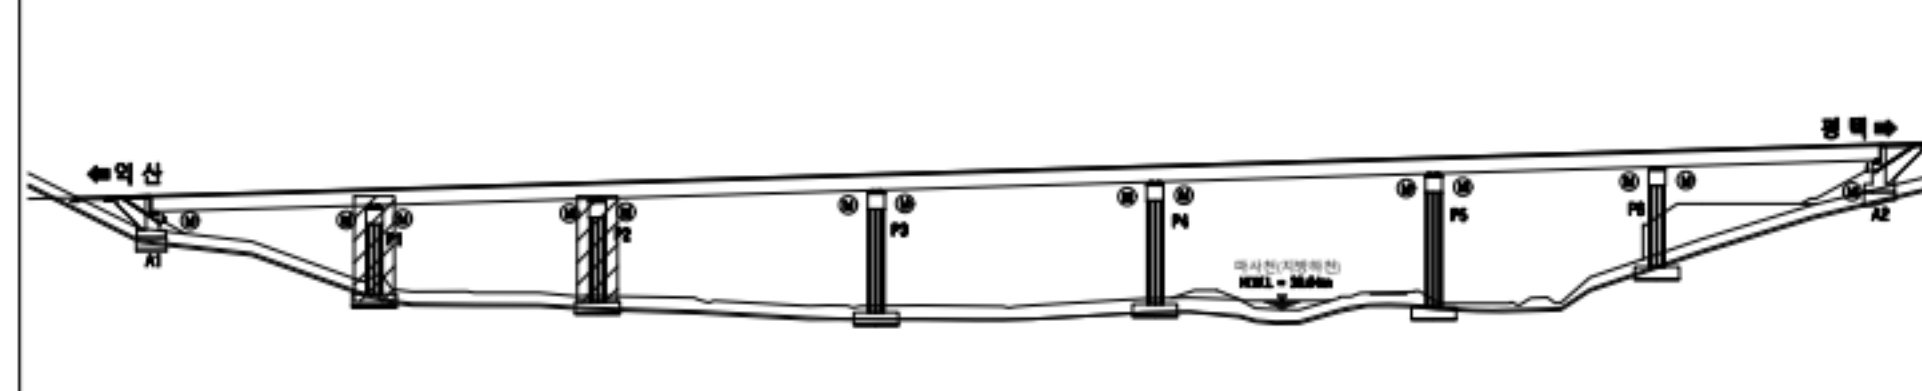


균열	망상균열	재료분리
편침/공동	바리, 박락/파손	시공이음/층분리
누수/습윤부	백태	철근노출
콘크리트 변색, 누출	표장요철	강재부식
좌굴/변형	볼트결함	응집불량

용역명	서부내륙고속도로 2025년 시설물 정기안전점검 용역(하반기)
시설물명	마사천교(익산방향)
점검일시	2025. 07 ~ 2025. 12
확인자	책임기술자 김경수
도면번호	23


ID : 마사천교(익산방향) 교각(P3,P4)

- 교각P3 -

- 교각P4 -

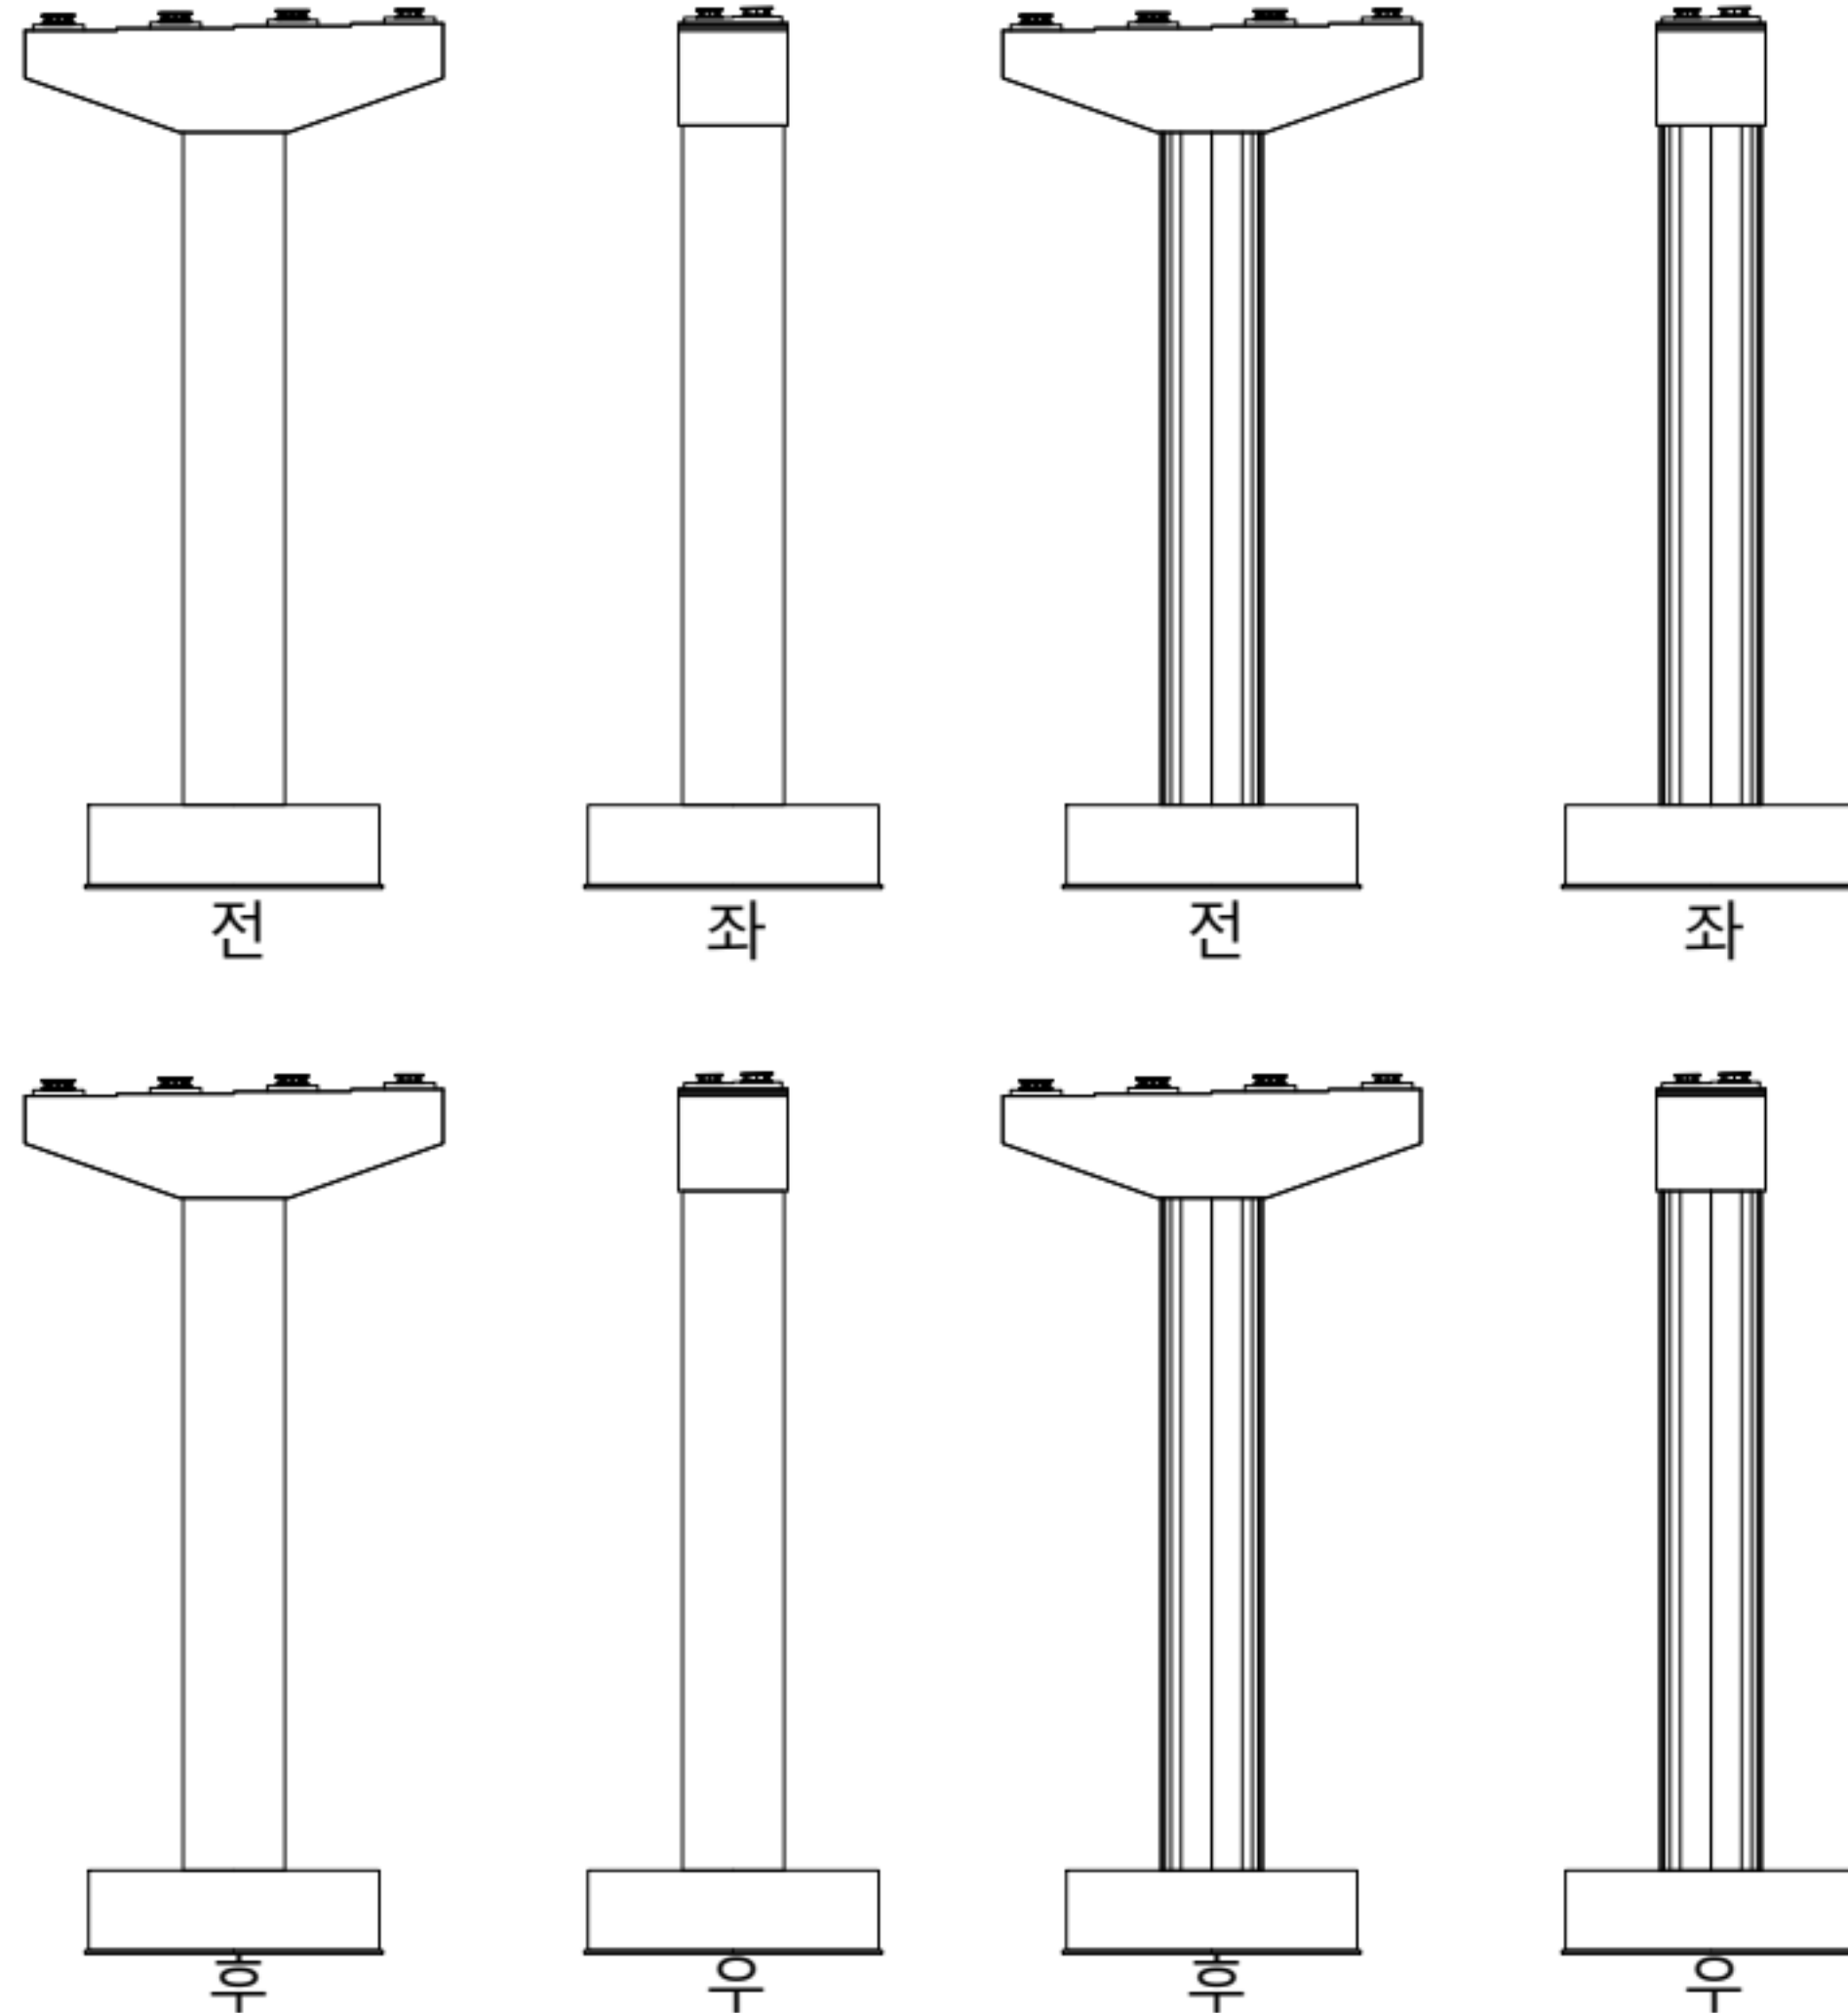


← 익산 평택 →

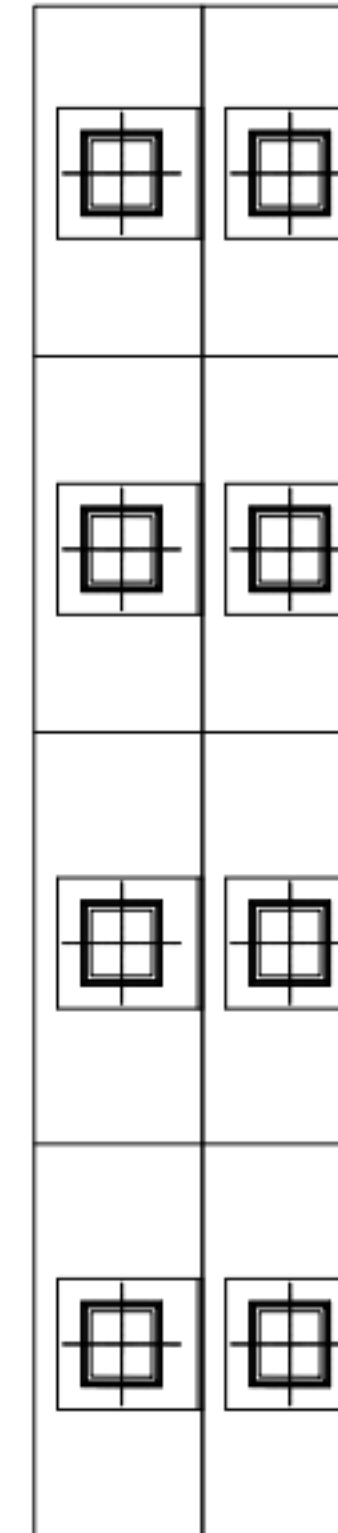

손상 현황 표

번호	구분	결함 내용	손상규모						비고
			폭(mm)	너비(m)	길이(m)	개소	손상물량	단위	
1									
2									
KEY PLAN

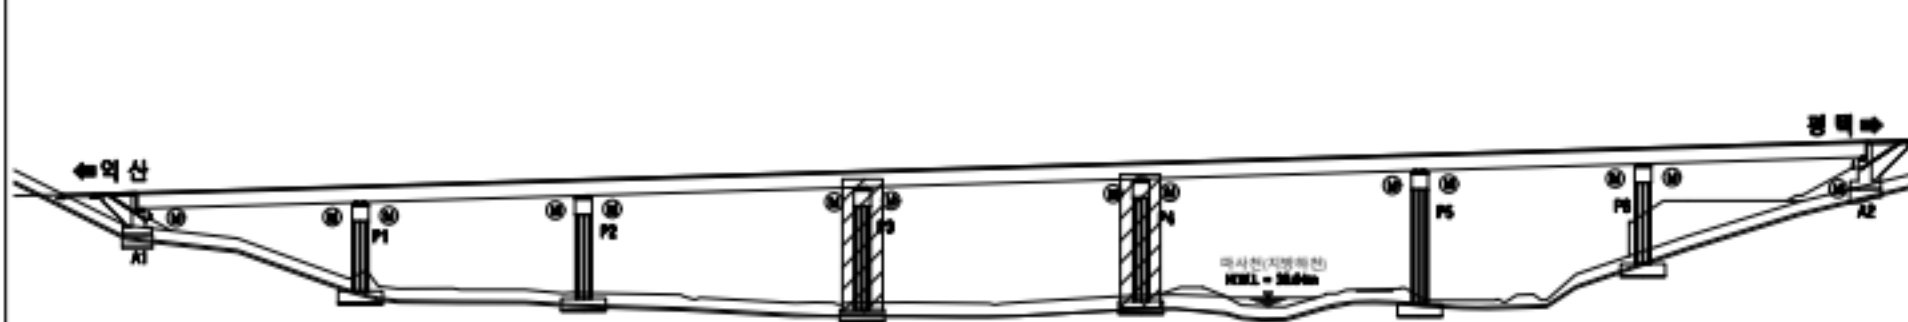

범례


콘크리트	양상근열	재료분리
편형/공동	균열, 박락/파손	시공이음/층분리
누수/습윤부	배터	철근노출
콘크리트 변형, 균열	표장요철	강재부식
착공/변형	볼트결합	용접불량

용역명	서부내륙고속도로 2025년 시설물 정기안전점검 용역(하반기)
시설물명	마사천교(익산방향)
점검일시	2025. 07 ~ 2025. 12
확인자	책임기술자 김경수
도면번호	24


ID : 마사천교(익산방향) 교각(P5,P6)

- 교각P5 -

- 교각P6 -

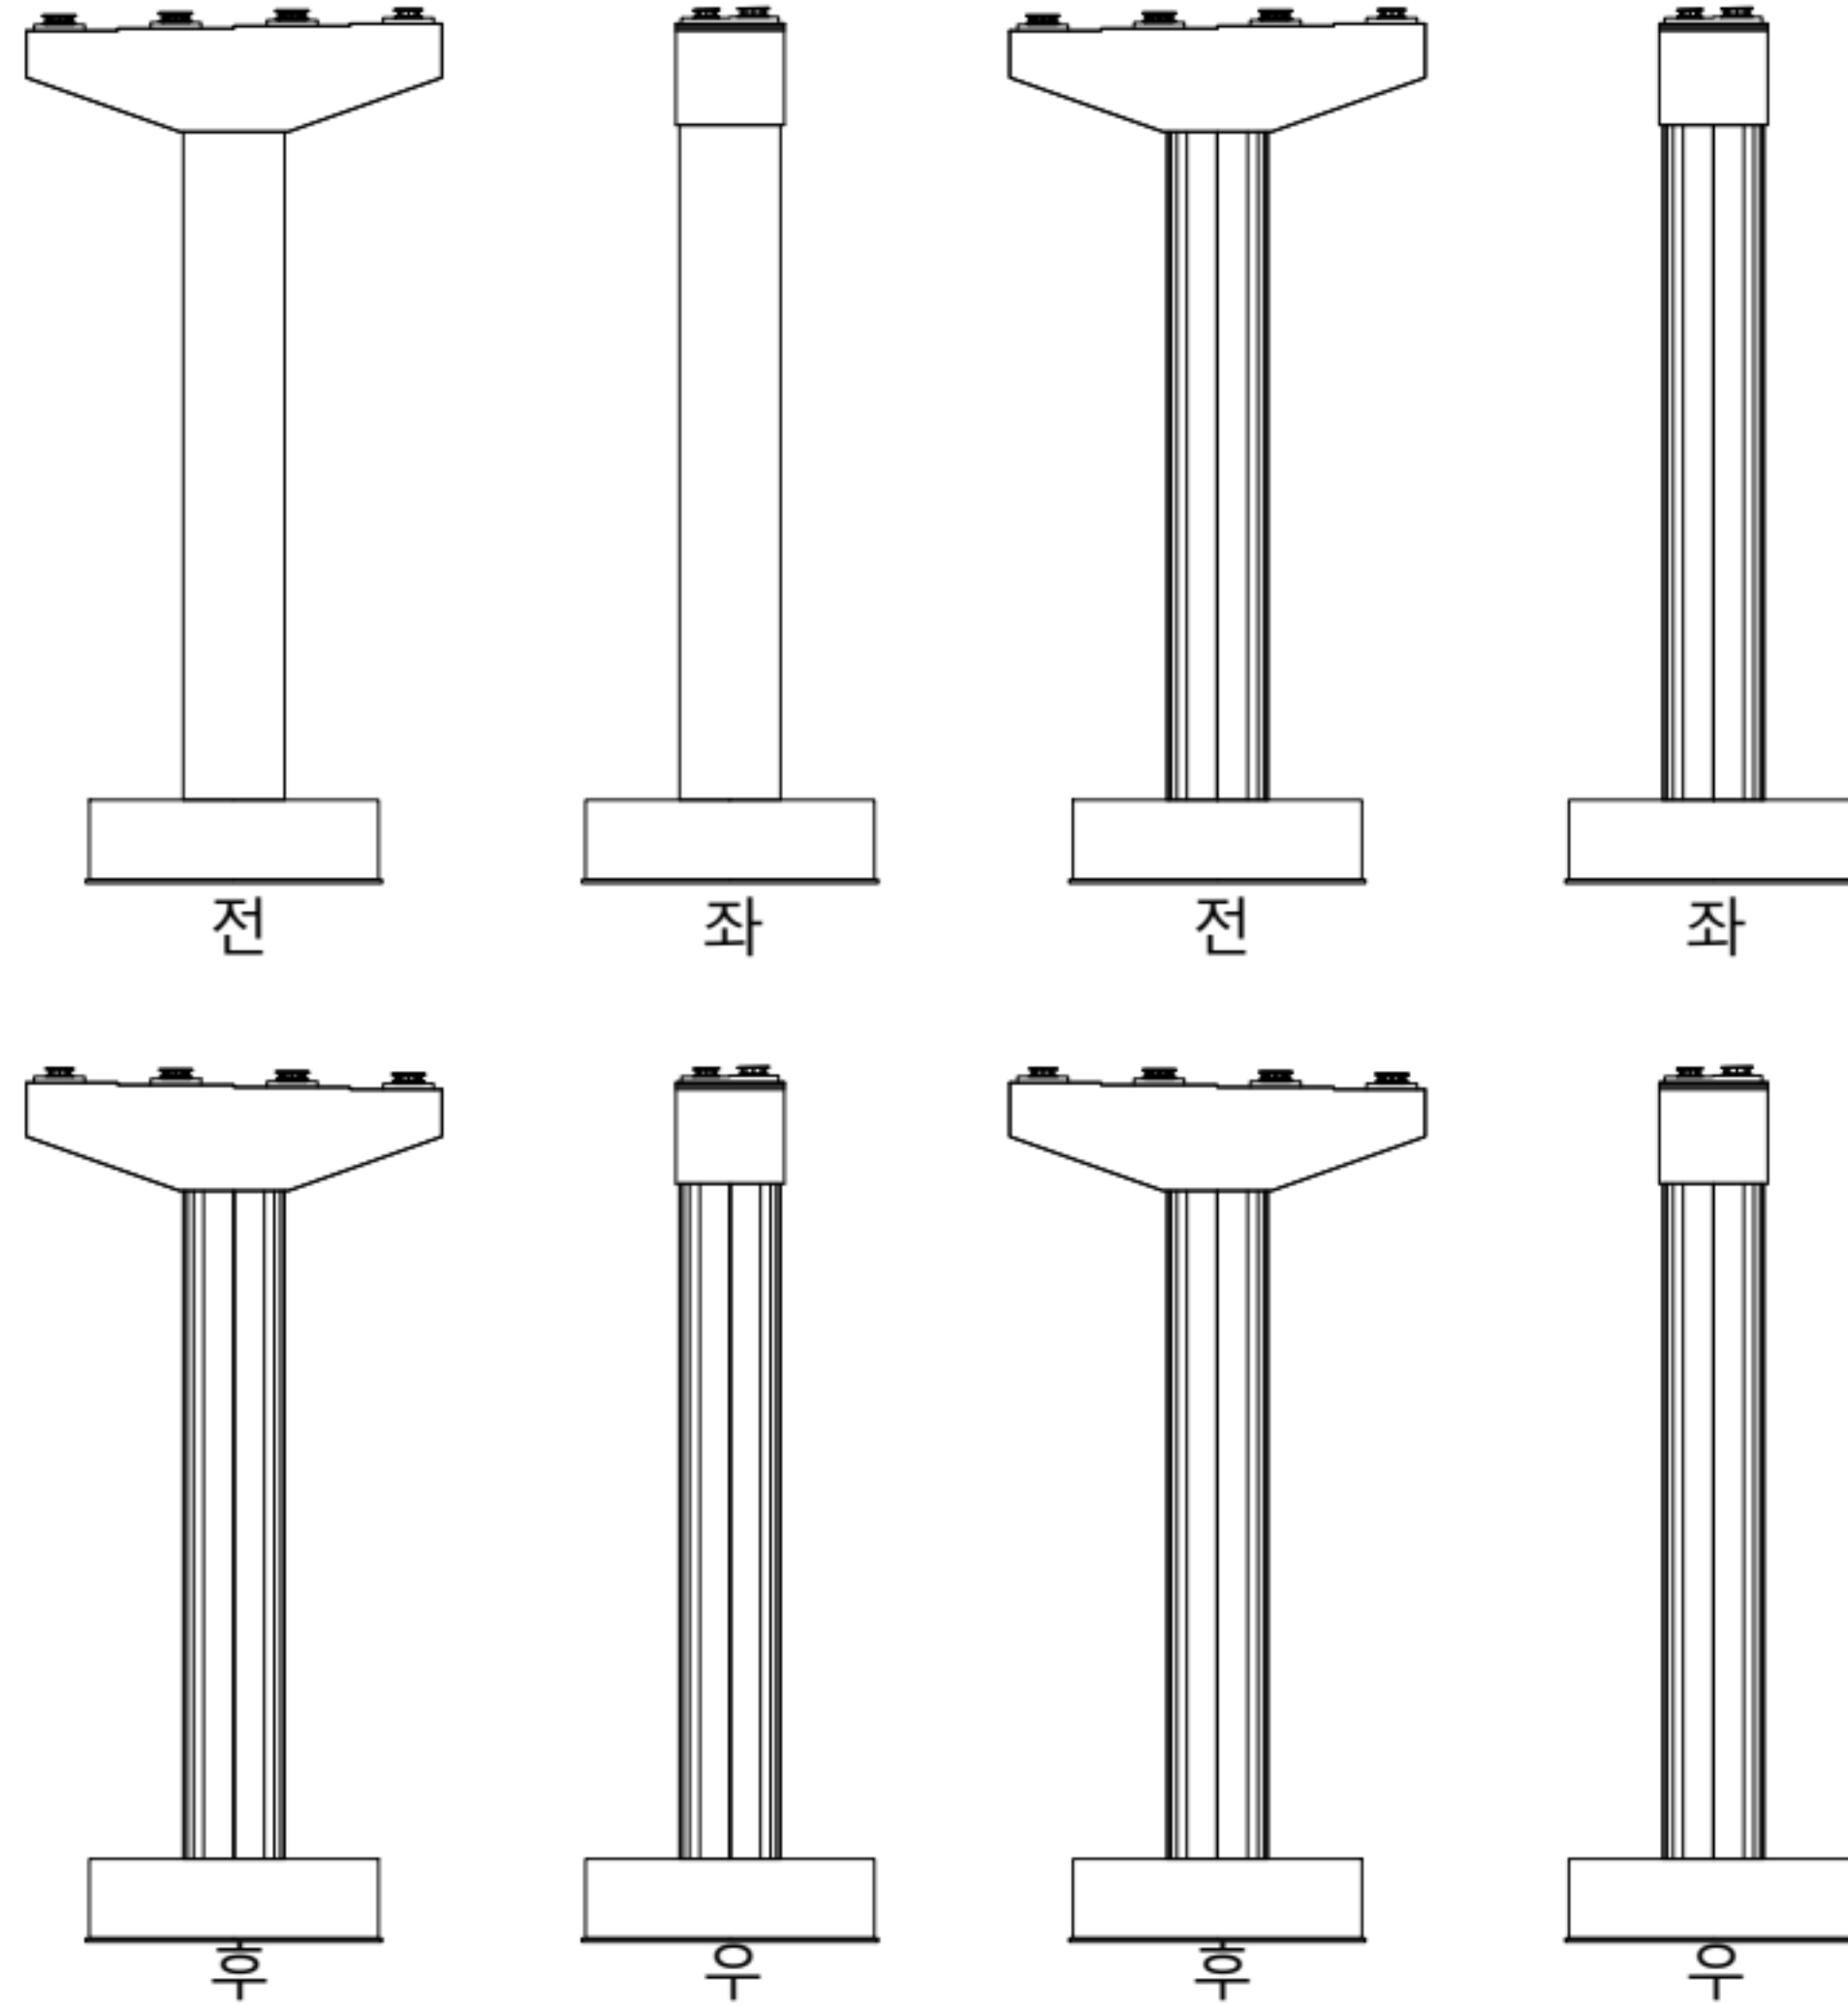


← 익산 평택 →

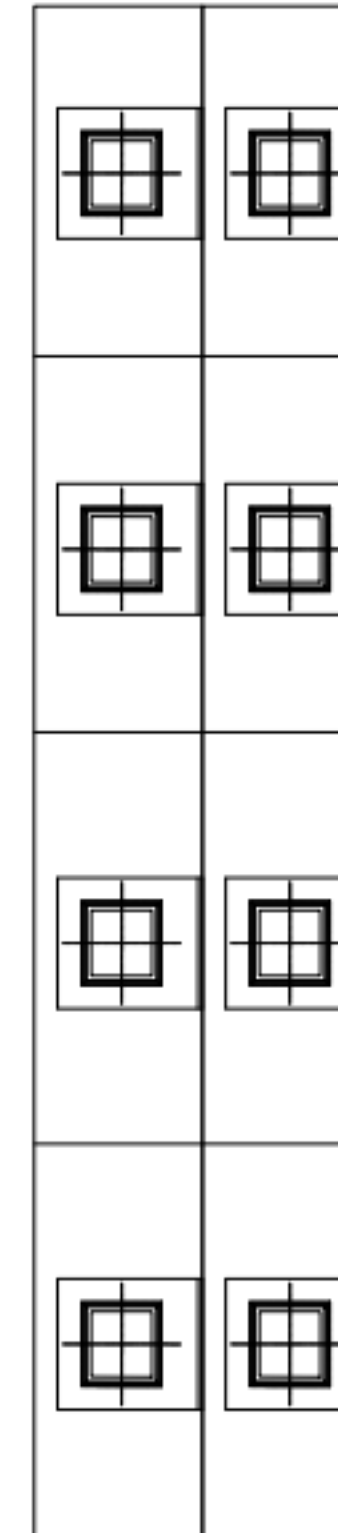

손상 현황 표

번호	구분	결함 내용	손상규모						비고
			폭(mm)	너비(m)	길이(m)	개소	손상물량	단위	
1									
2									
KEY PLAN

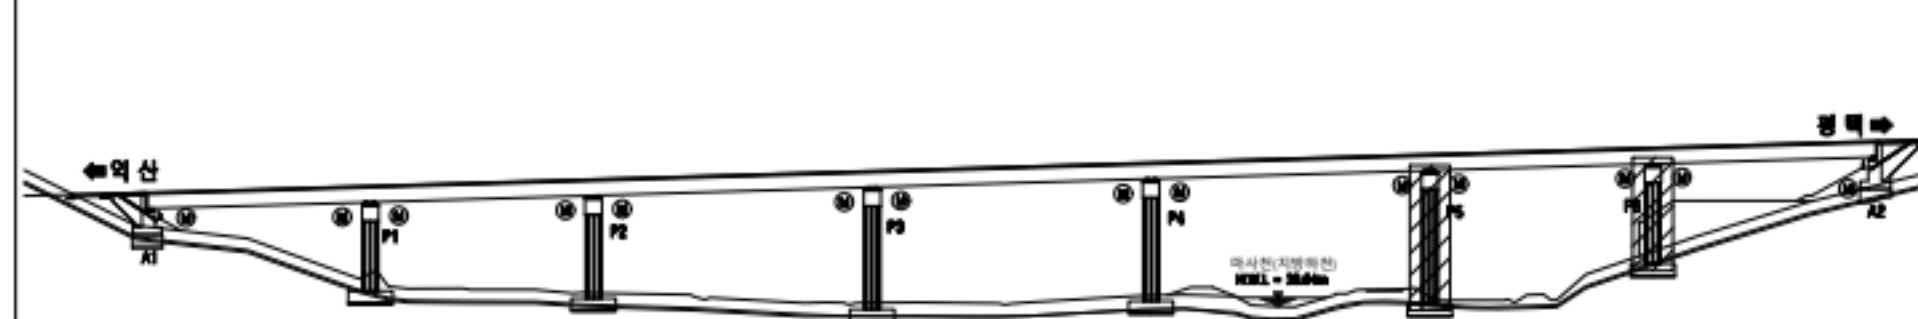

범례

콘크리트	양상근열	재료분리
편형/공동	균열, 파손	시공이음/충분리
누수/습윤부	배태	철근노출
콘크리트 변색, 보강	표장요철	강재부식
착공/변형	볼트결합	용접불량

용역명	서부내륙고속도로 2025년 시설물 정기안전점검 용역(하반기)
시설물명	마사천교(익산방향)
점검일시	2025. 07 ~ 2025. 12
확인자	책임기술자 김경수
도면번호	25