

20. 마사천교(평택방향)

ID : 마사천교(평택방향) 바닥판 상면(S1)

손상 현황 표

번호	구분	결함 내용	손상규모						비고
			폭(mm)	너비(m)	길이(m)	개소	손상물량	단위	
1	신규	후타재 균열	0.1	-	0.4	3	1.2	m	-
2	신규	방음벽 유리 파손	-	-	-	1	1	EA	-
3	신규	균열	0.2	-	1.2	1	1.2	m	-
4									
5									
← 익산

평택 →

방호벽

교면포장

중앙분리대

교면포장

방호벽

① 후타재 균열
0.1/0.4(3EA)


③ 균열
0.2/1.2

A1

② 방음벽 유리 파손
1EA

P1

KEY
PLAN

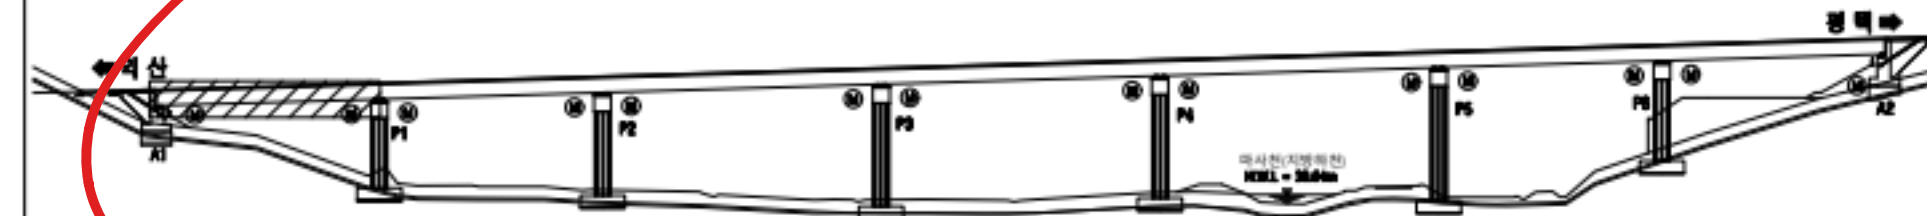


범
례

용역명	서부내륙고속도로 2025년 시설물 정기안전점검 용역(하반기)
시설물명	마사천교(평택방향)
점검일시	2025. 07 ~ 2025. 12
확인자	책임기술자 김경수
도면번호	01


ID : 마사천교(평택방향) 바닥판 상면(S2)

손상 현황 표

번호	구분	결함내용	손상규모						비고
			폭(mm)	너비(m)	길이(m)	개소	손상물량	단위	
1	신규	방음벽 유리 탈락	-	-	-	1	1	EA	-
2	신규	균열	0.3	-	1.5	1	1.5	m	-
3	신규	균열부 백태	0.1	-	1.2	1	1.2	m	-
4	신규	균열부 백태	0.1	-	0.3	1	0.3	m	-
5									
6									
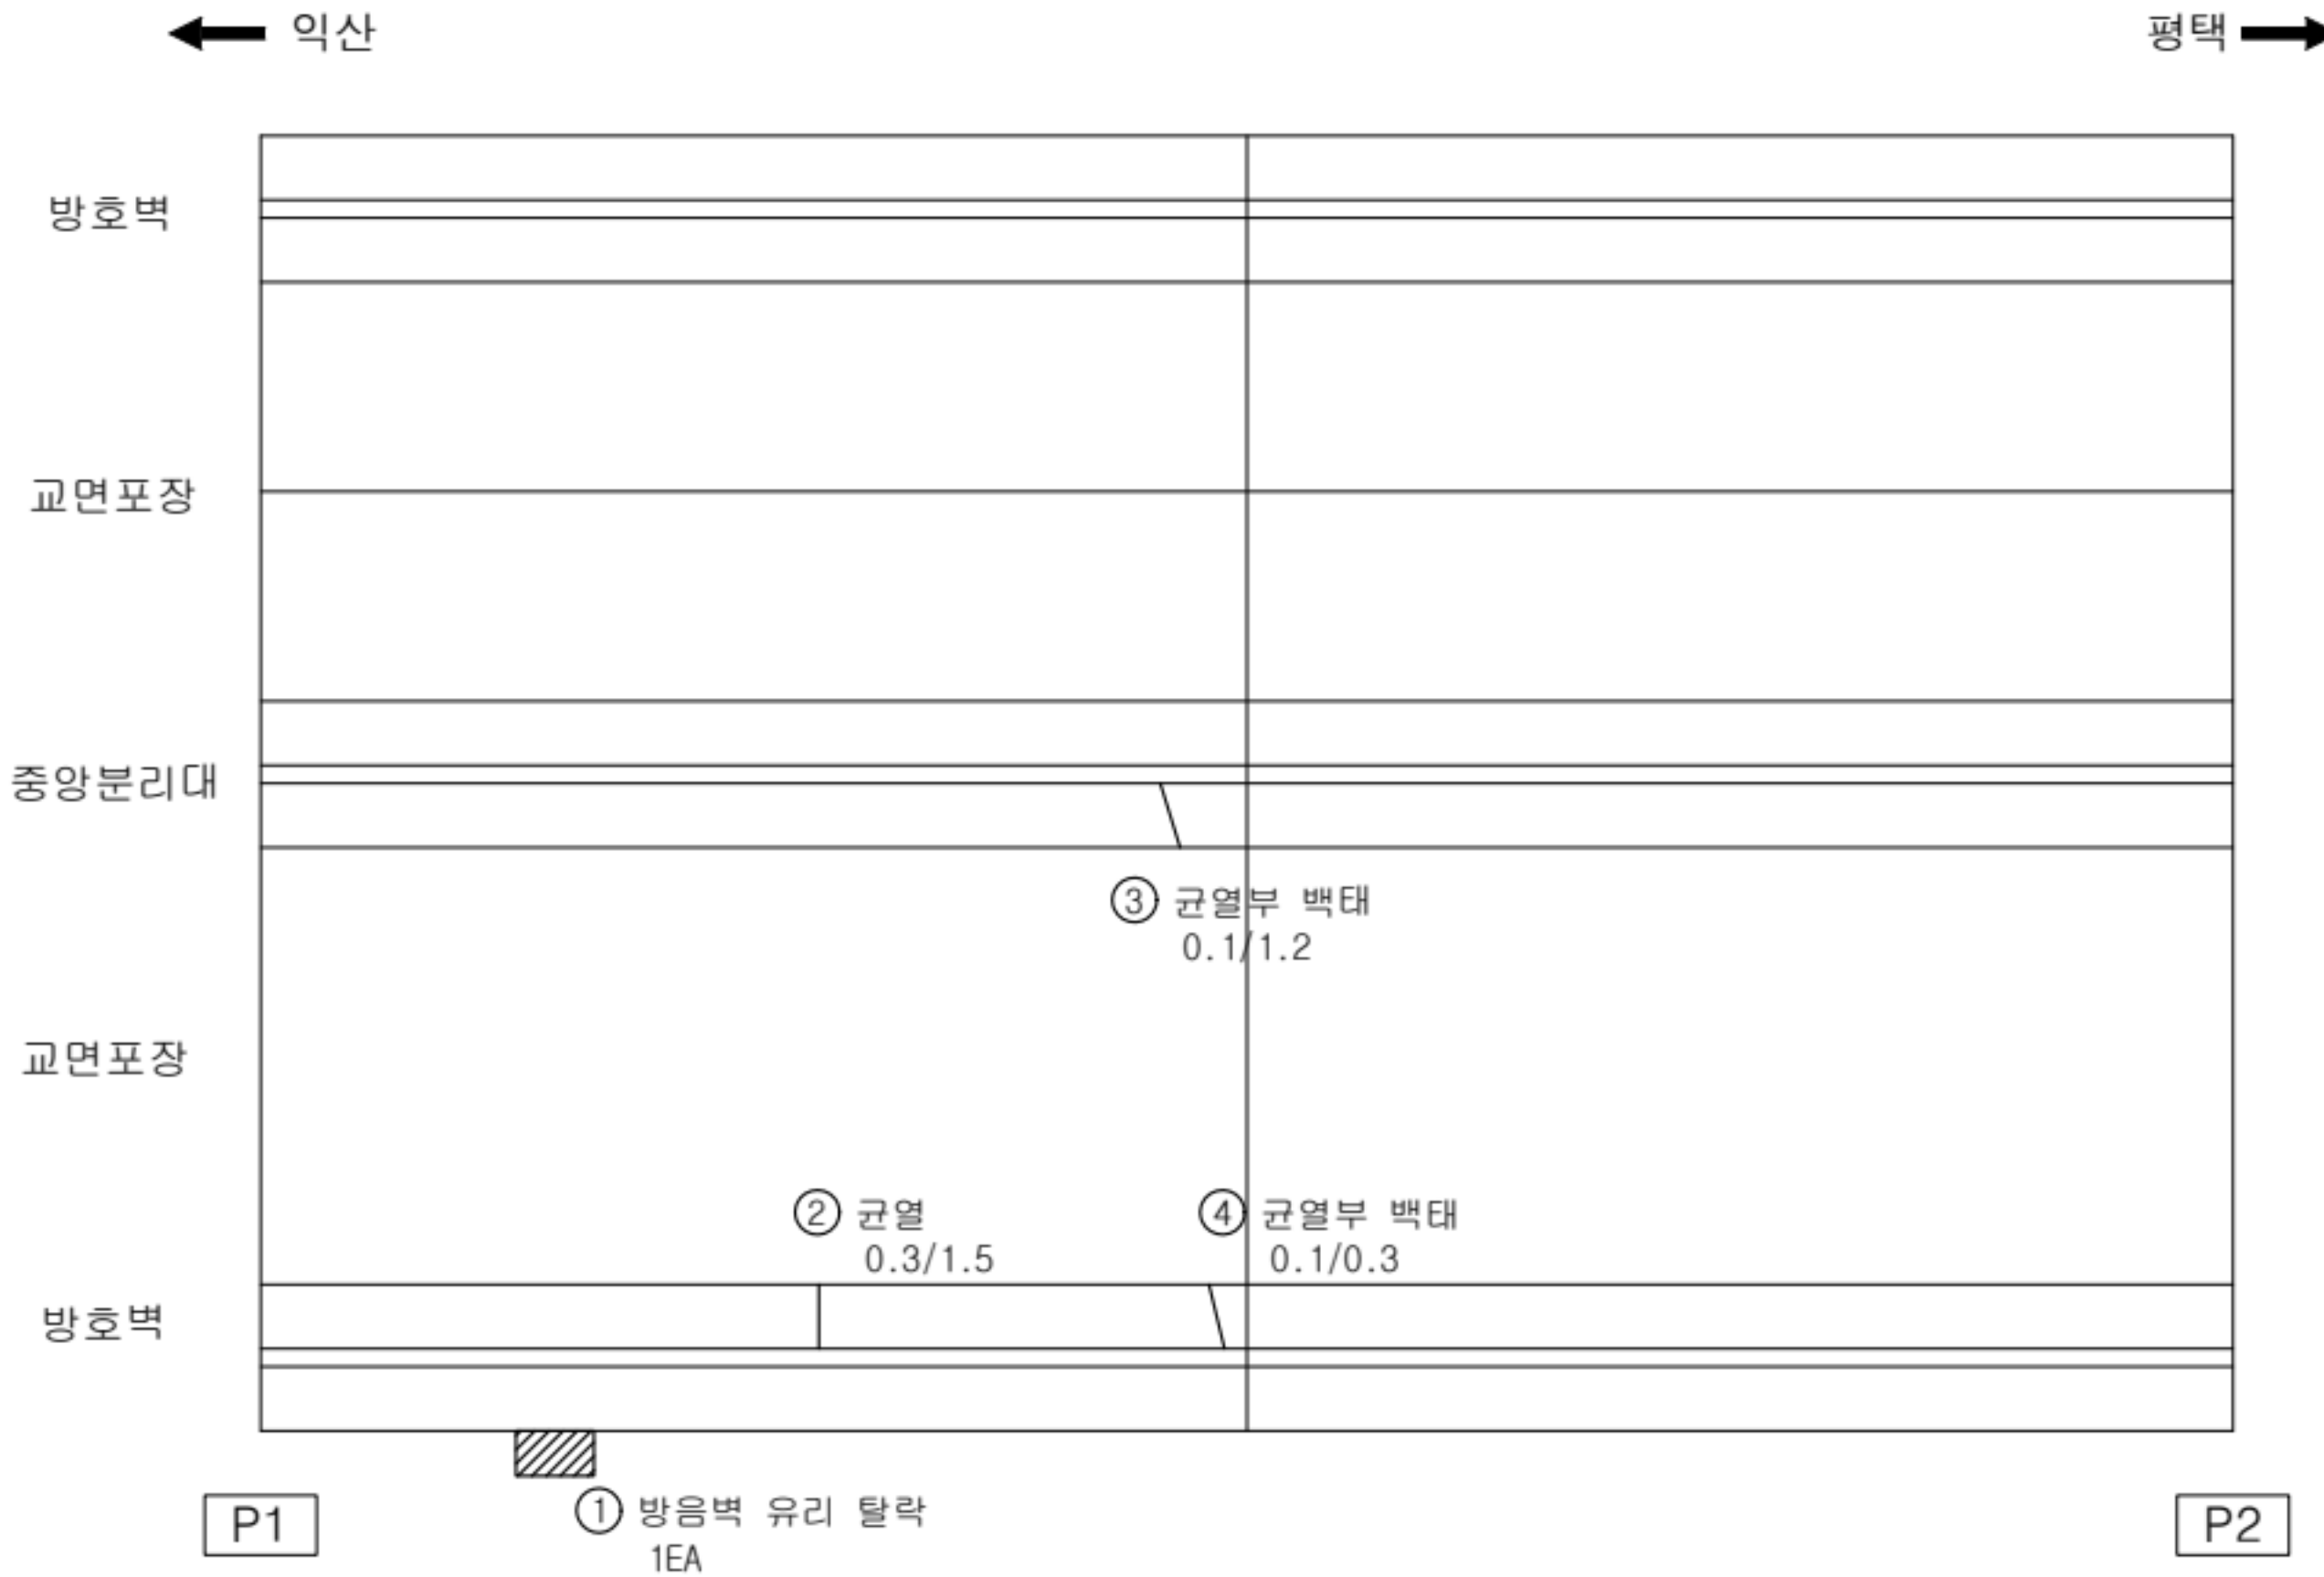

KEY PLAN

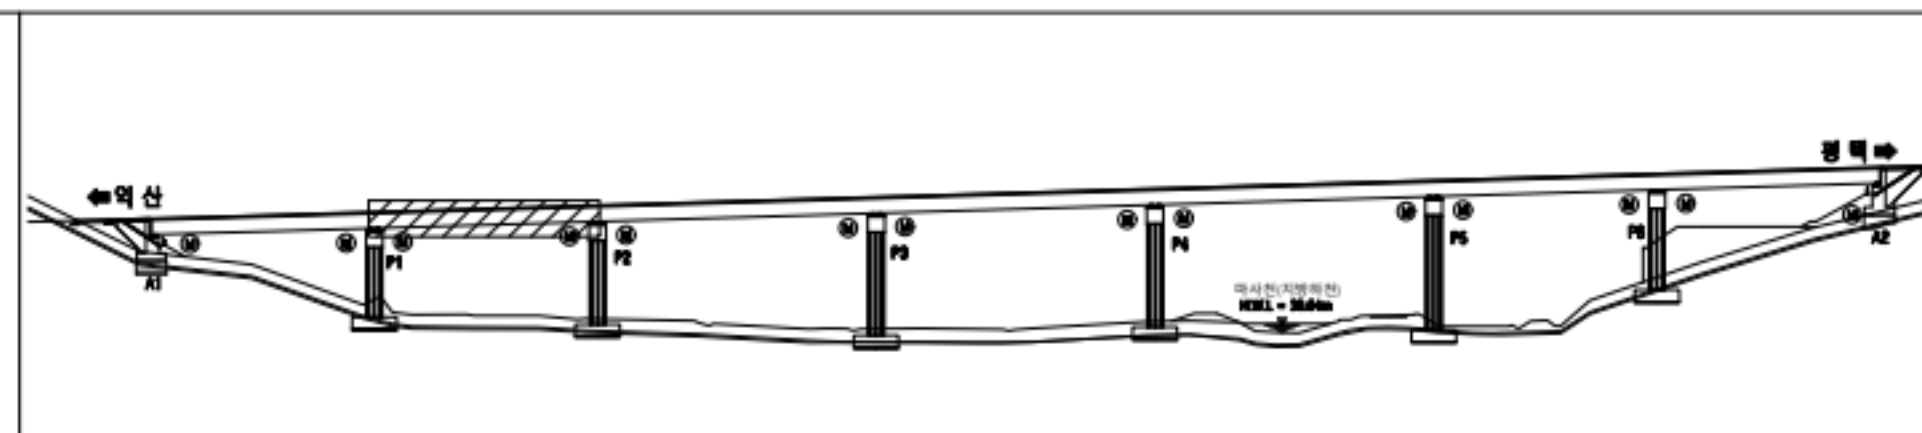

범례

	균열		방음벽 균열		재료분리
	편침/공동		박리, 박락/파손		시공이음/층분리
	누수/습윤부		백태		철근노출
	콘크리트 변색, 누출		표장요철		강재부식
	좌굴/변형		볼트결합		융접불량

용역명	서부내륙고속도로 2025년 시설물 정기안전점검 용역(하반기)
시설물명	마사천교(평택방향)
점검일시	2025. 07 ~ 2025. 12
확인자	책임기술자 김경수
도면번호	02

ID : 마사천교(평택방향) 바닥판 상면(S3)

손상 현황 표

번호	구분	결함 내용	손상규모						비고
			폭(mm)	너비(m)	길이(m)	개소	손상물량	단위	
1	신규	균열부 백태	0.2	-	1.5	1	1.5	m	-
2									
3									
← 익산

평택 →

방호벽

교면포장

중앙분리대

교면포장


방호벽

① 균열부 백태
0.2/1.5

P2

P3

KEY
PLAN

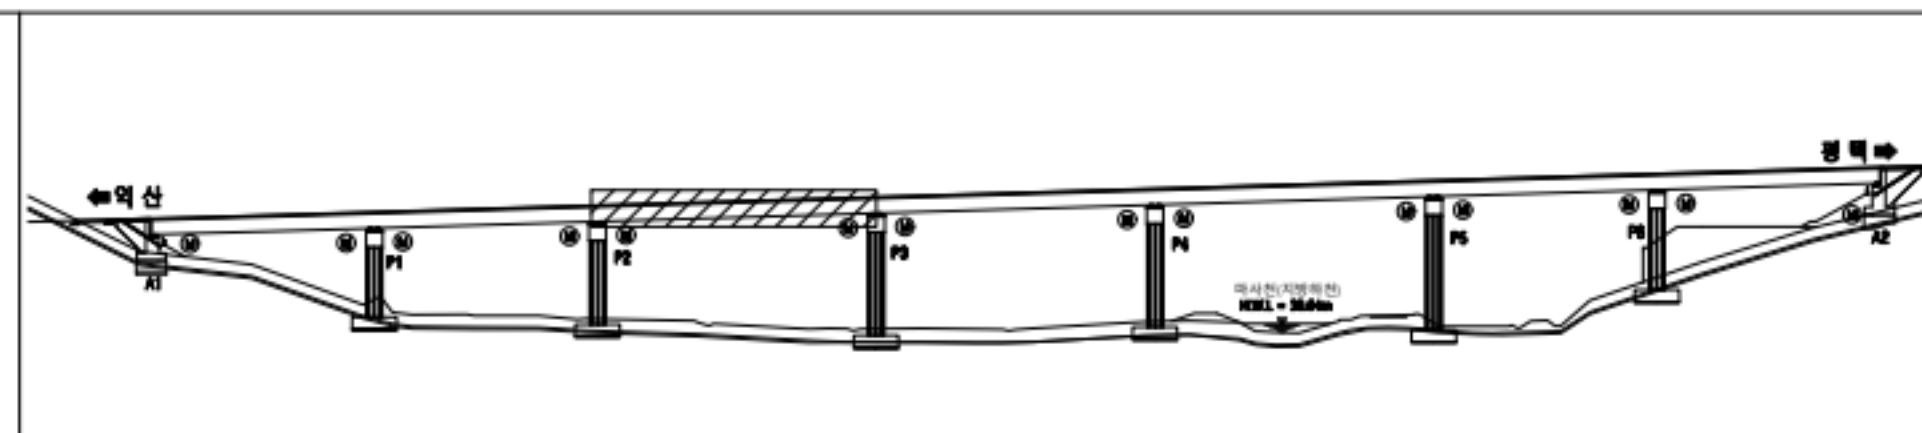

범
례

콘크리트	양상콘크리트	재료분리
편형/공동	균열, 박락/파손	시공이음/층분리
누수/습윤부	백태	철근노출
콘크리트 변색, 부종	표장요철	강재부식
착공/변형	볼트결합	응집불량

용역명	서부내륙고속도로 2025년 시설물 정기안전점검 용역(하반기)
시설물명	마사천교(평택방향)
점검일시	2025. 07 ~ 2025. 12
확인자	책임기술자 김경수
도면번호	03

ID : 마사천교(평택방향) 바닥판 상면(S4)

손상 현황 표

[illegible]

← 익산

행태 →

망허포

교면포장

중앙분리대


교면포장

망해포

P3

P4

KEY PLAN

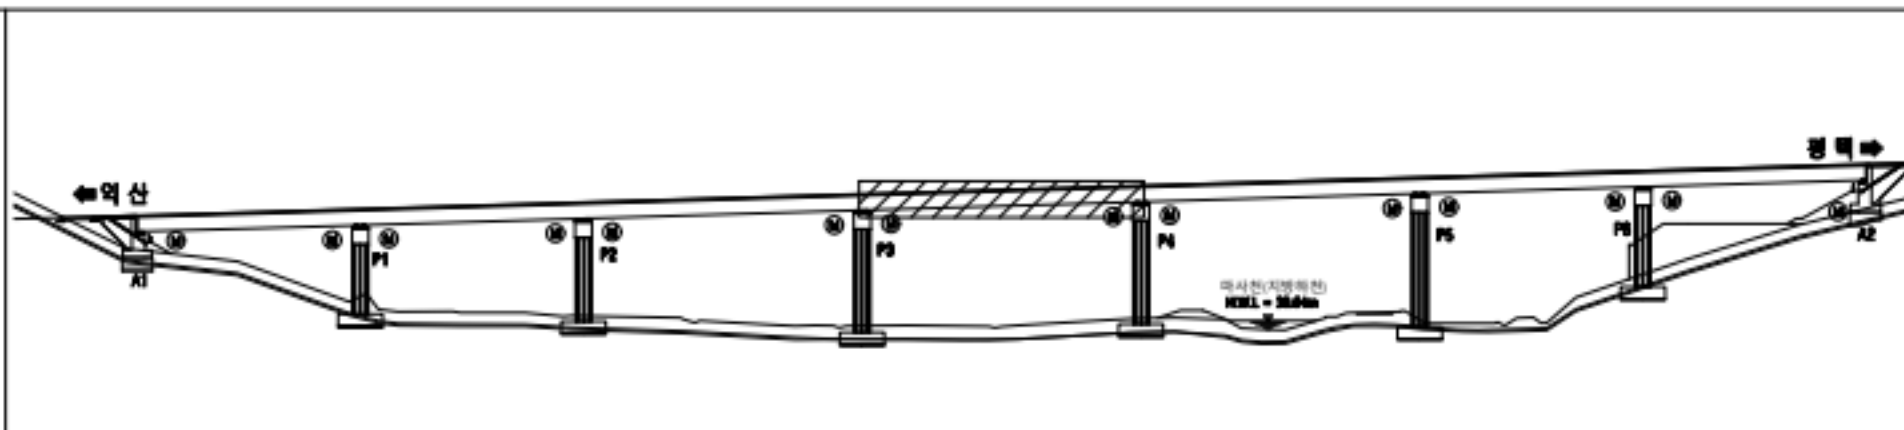

品 類

	간열		망상간열		재료문리
	편청/공동		박리, 박락/ 파손		서공이음/ 충만문리
	누수/ 습윤부		배태		철근노출
	렌크리트 인쇄, 시공		표장요철		강재부식
	좌굴/변형		벽면침하		응집불량

용역명	서부내륙고속도로 2025년 시설물 정기안전점검 용역(하반기)
시설물명	마사천교(평택방향)
점검일시	2025. 07 ~ 2025. 12
확인자	책임기술자 김경수
도면번호	04

 Created by Notein

ID : 마사천교(평택방향) 바닥판 상면(S5)

손상 현황 표

[illegible]

← 익산

행태 →

망허포

교면포장

중앙분리대


교면포장

망해포

P4

P5

KEY PLAN

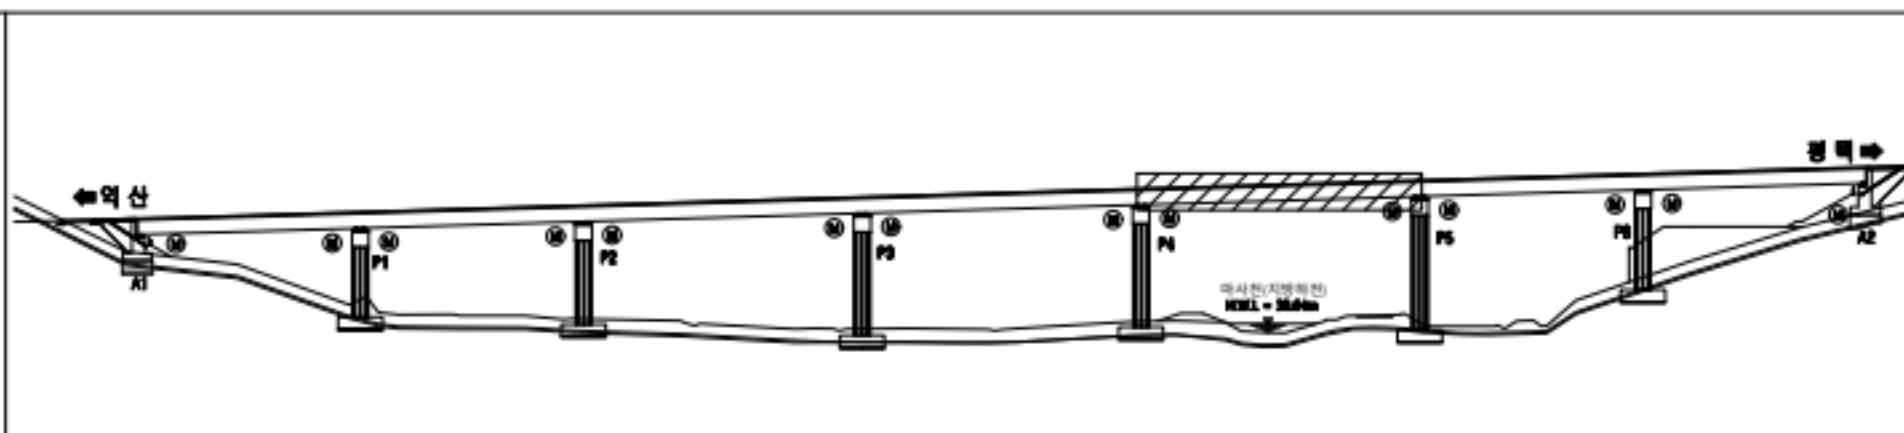

호례

	직결		방상직결		재료문리
	원형/공통		박리, 박락/ 파손		시공이음/ 총문리
	누수/ 유합부		배태		철근노출
	인크리트 (压强, 压脚)		표장요철		강재부식
	파괴/변형		腐川腐陷		유점불량

제품

서부내륙고속도로 2025년 시설물 정기안전점검 용역(하반기)

시설물명

명	마사천교(평택방향)
---	------------

점검일시

2025. 07 ~ 2025. 12

확 인 자

책임기술자 김경수

도면번호

05

ID : 마사천교(평택방향) 바닥판 상면(S6)

손상 현황 표

번호	구분	결함 내용	손상규모						비고
			폭(mm)	너비(m)	길이(m)	개소	손상물량	단위	
1									
2									
← 익산

평택 →

방호벽

교면포장

중앙분리대


교면포장

방호벽

P5

P6

KEY
PLAN

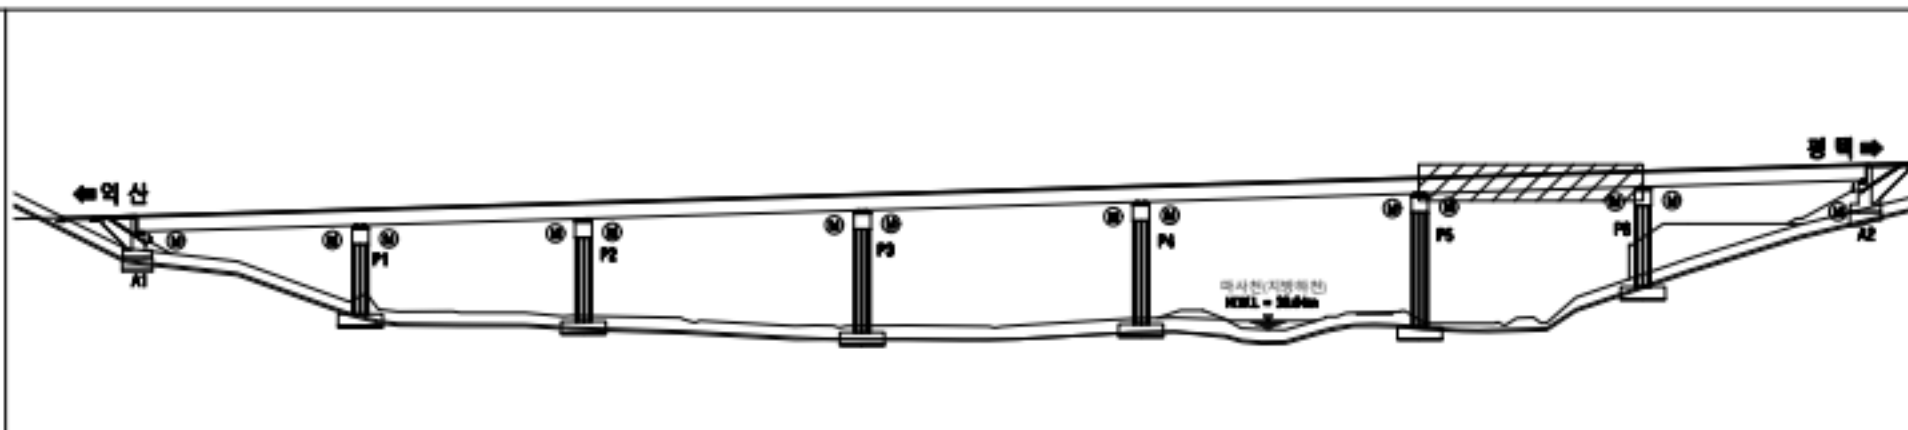

범
례


	균열		망상균열		재료분리
	편침/공동		박리, 박락/파손		시공이음/층분리
	누수/습윤부		백태		철근노출
	콘크리트 변색, 부동		표장요철		강재부식
	좌굴/변형		볼트결함		옹벽불량

용역명	서부내륙고속도로 2025년 시설물 정기안전점검 용역(하반기)
시설물명	마사천교(평택방향)
점검일시	2025. 07 ~ 2025. 12
확인자	책임기술자 김경수
도면번호	06


ID : 마사천교(평택방향) 바닥판 상면(S7)

손상 현황 표

번호	구분	결함 내용	손상규모						비고
			폭(mm)	너비(m)	길이(m)	개소	손상물량	단위	
1	신규	후타재 균열	0.2	-	0.4	3	1.2	m	-
2									
3									
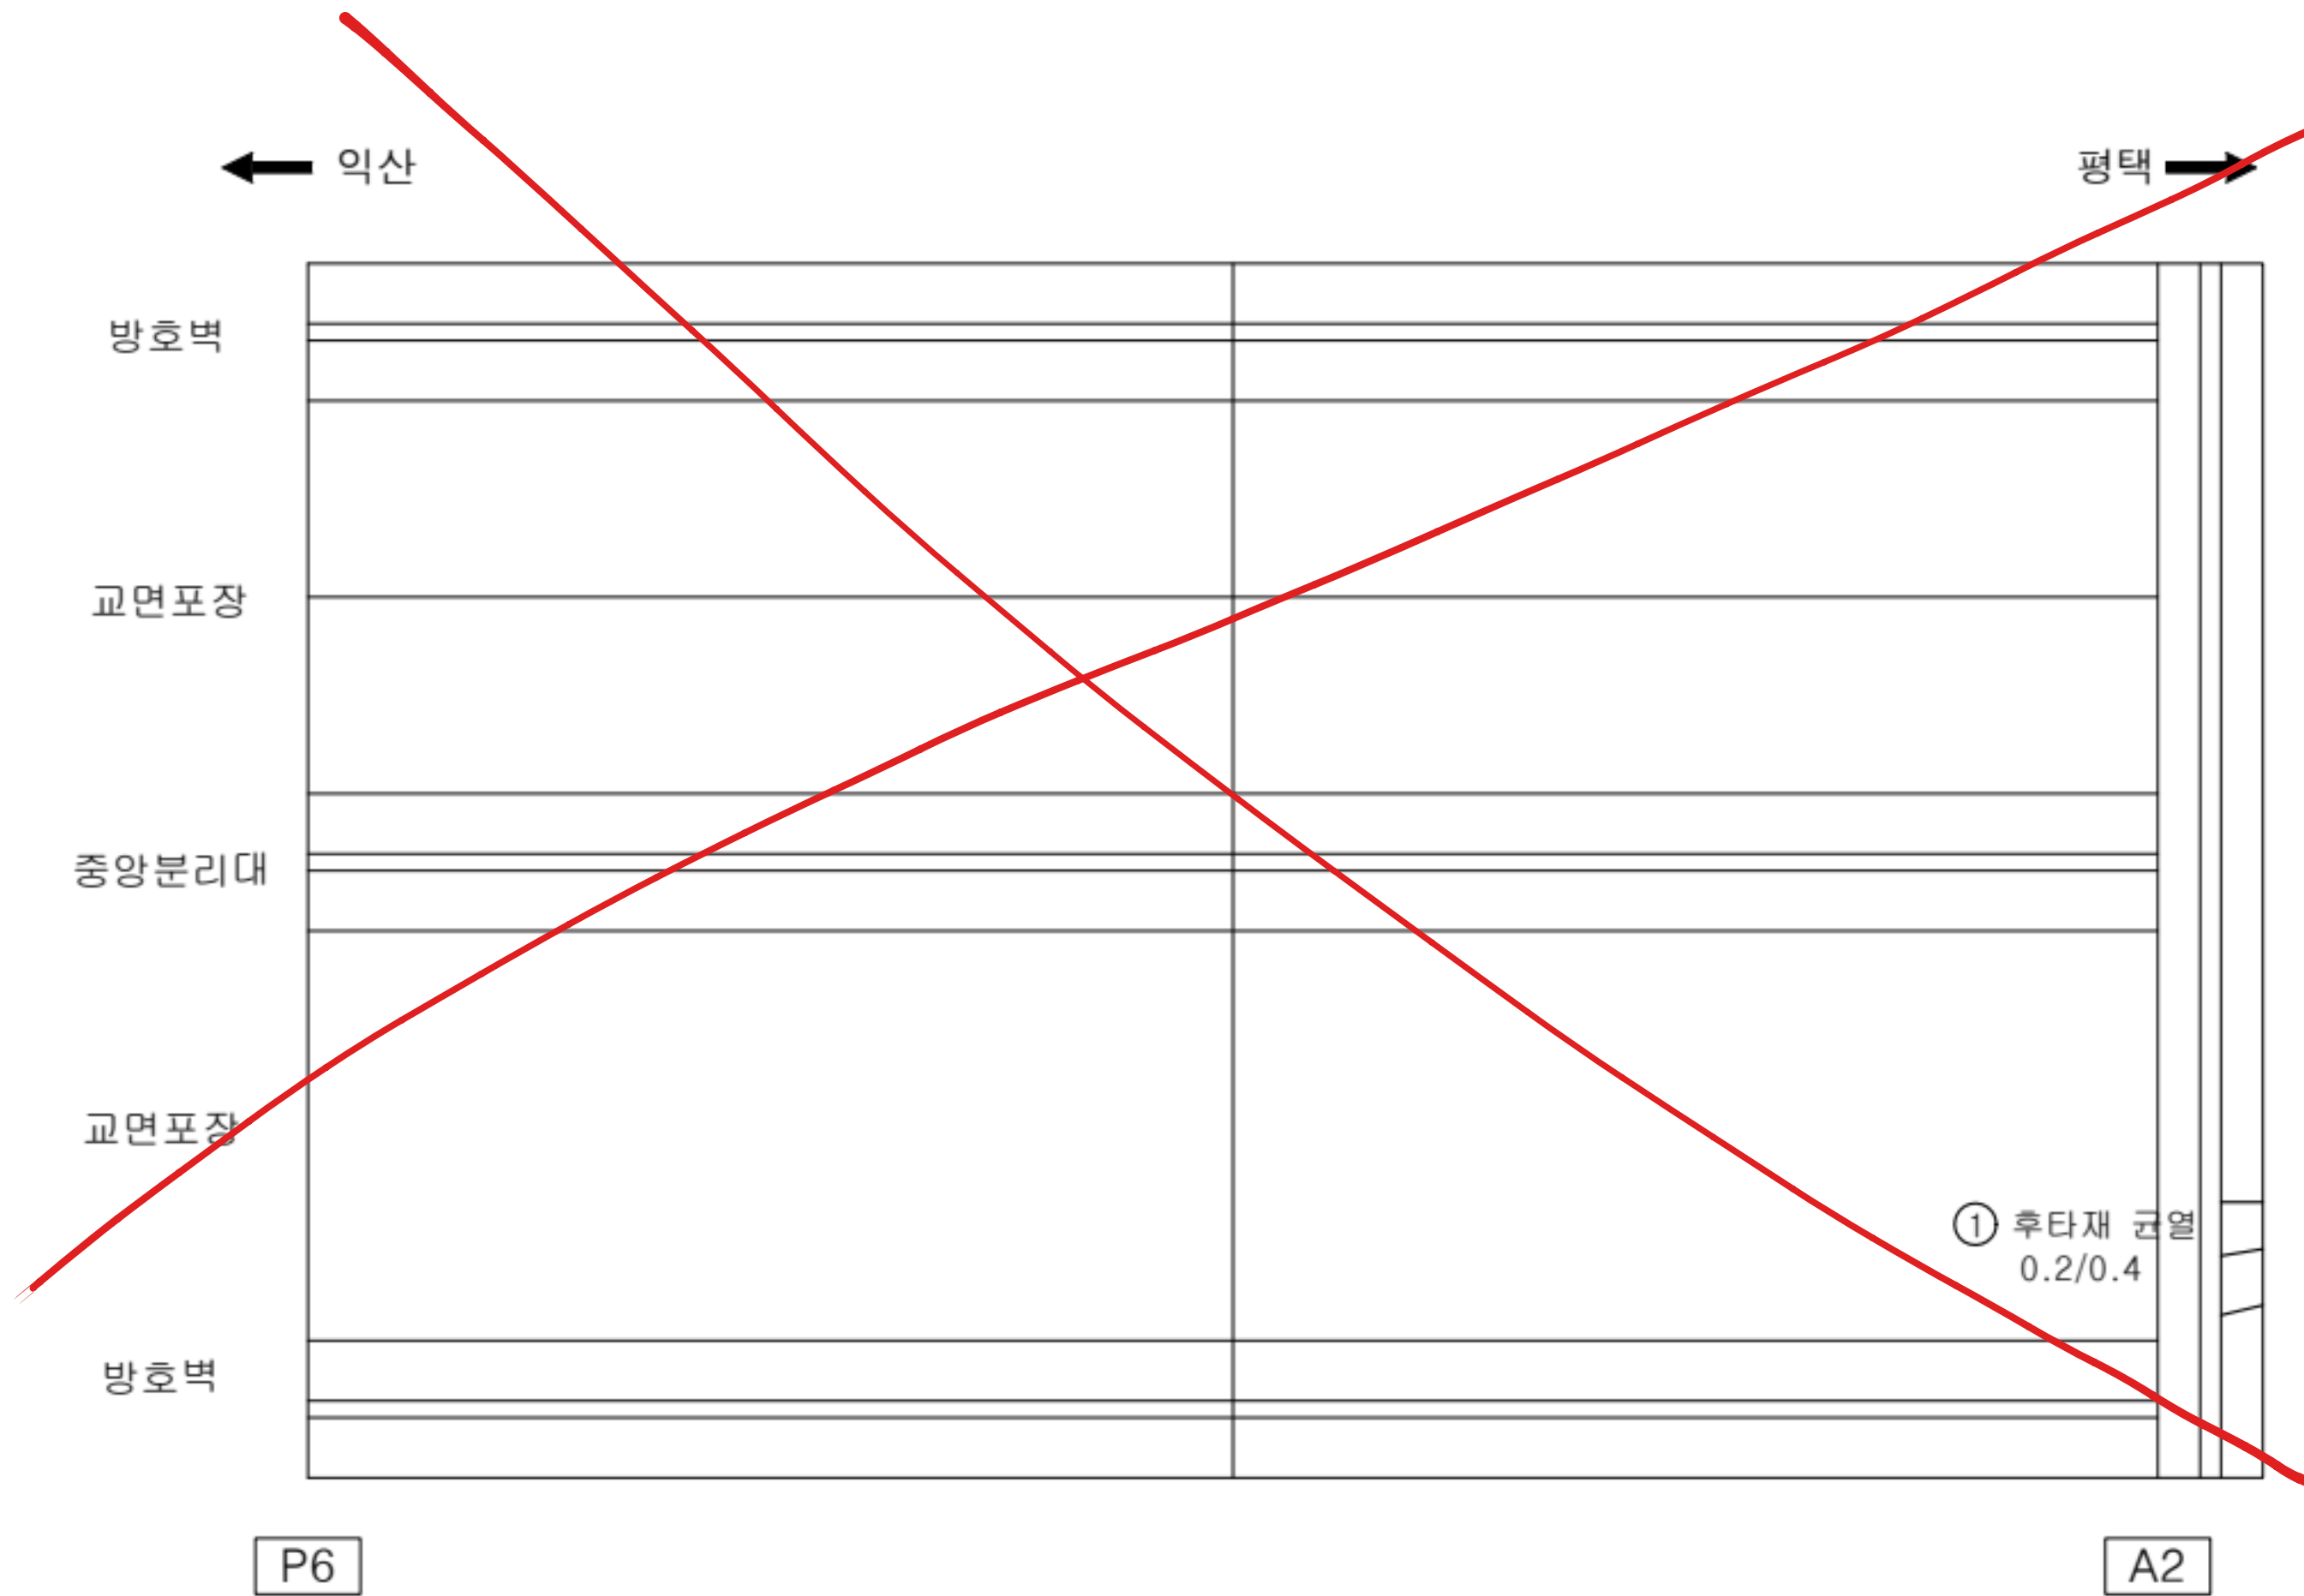

KEY PLAN

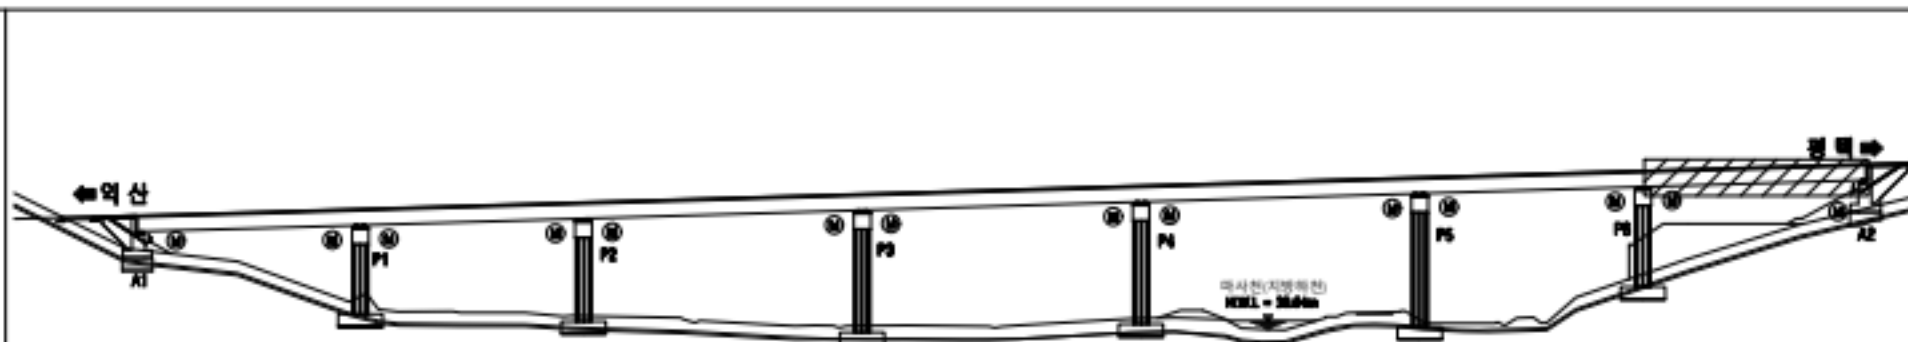


범례

	균열		망상균열		재료분리
	편침/공동		박리, 박락/파손		시공이음/층분리
	누수/습윤부		백태		철근노출
	콘크리트 변색, 누출		표장요철		강재부식
	좌굴/변형		볼트결함		응접불량

용역명	서부내륙고속도로 2025년 시설물 정기안전점검 용역(하반기)
시설물명	마사천교(평택방향)
점검일시	2025. 07 ~ 2025. 12
확인자	책임기술자 김경수
도면번호	07


ID : 마사천교(평택방향) 바닥판 하면(S1)

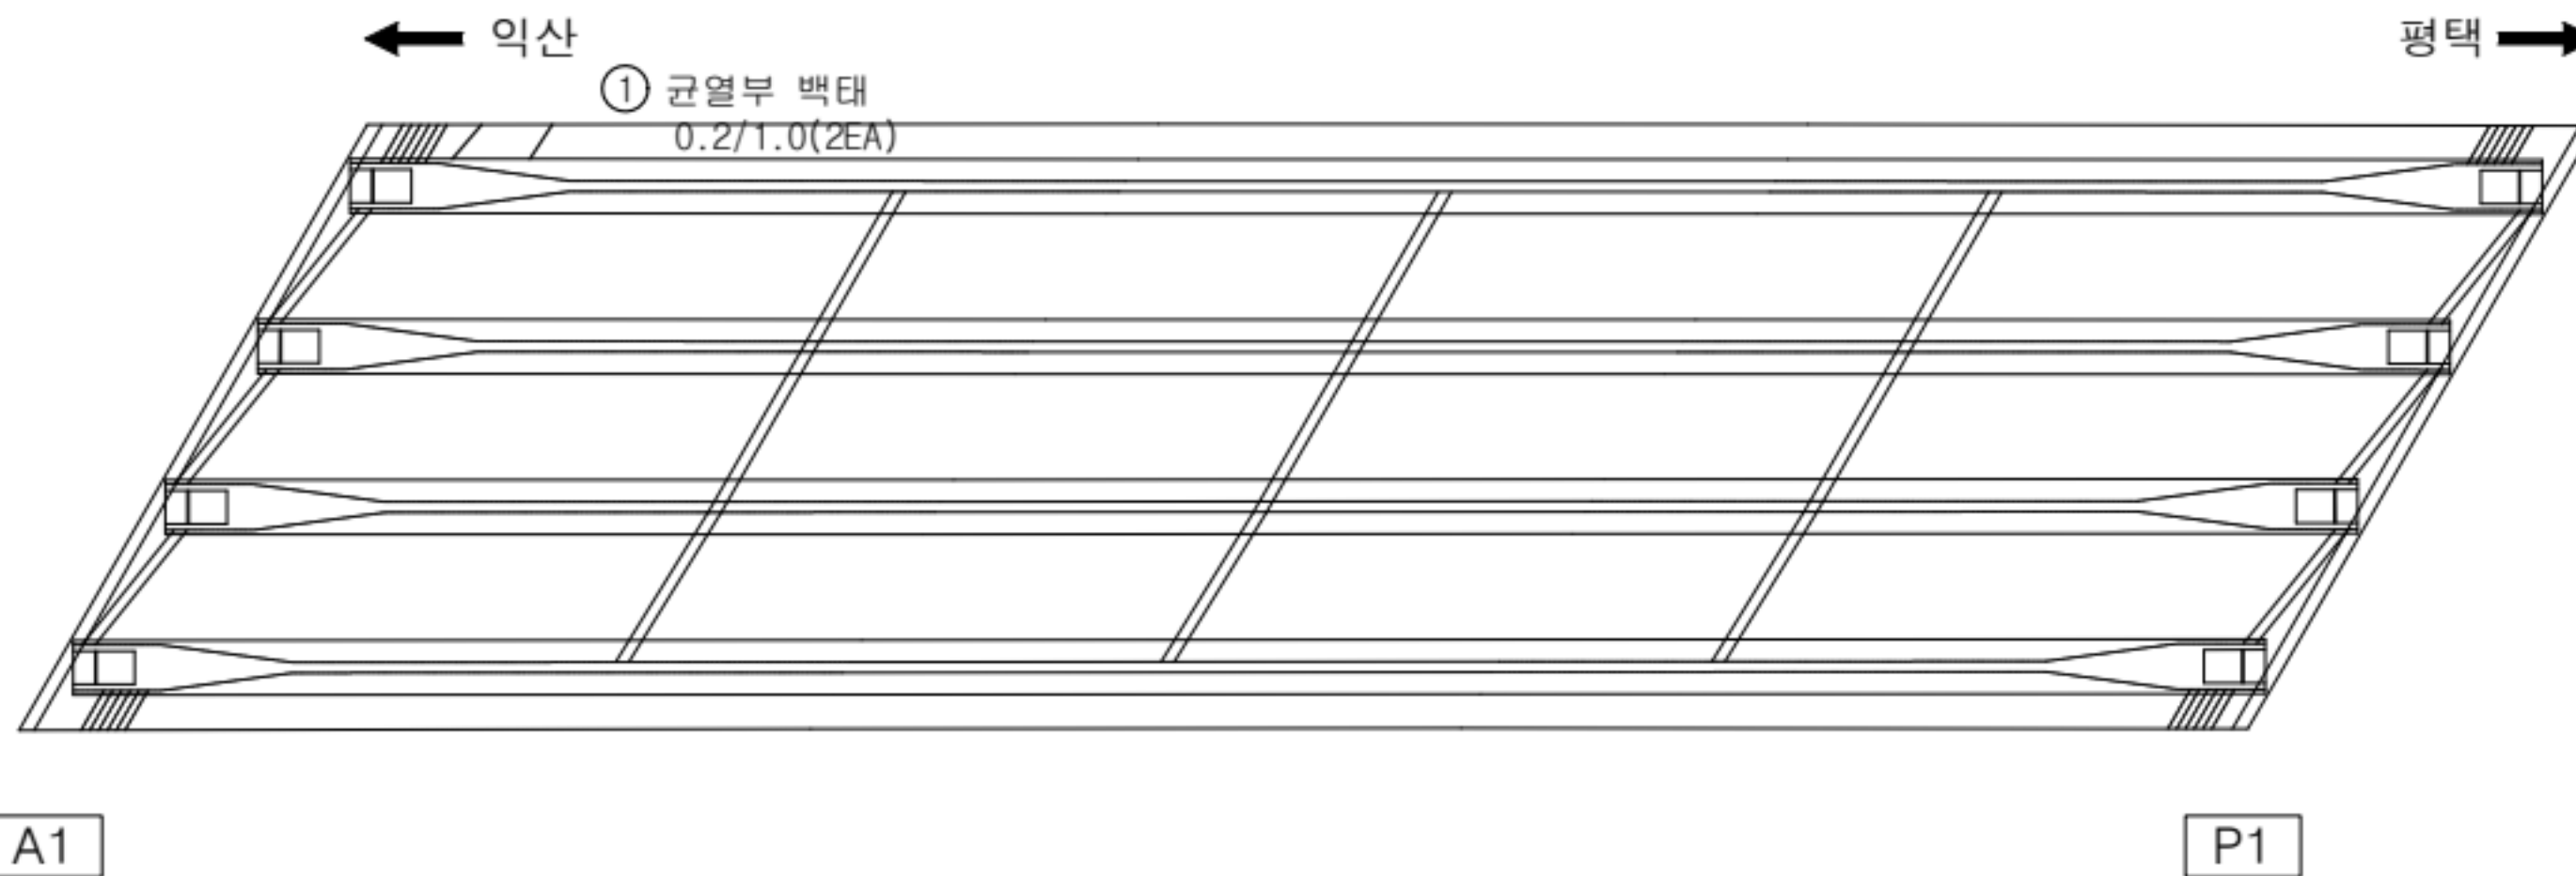

손상 현황 표

번호	구분	결함 내용	손상규모						비고
			폭(mm)	너비(m)	길이(m)	개소	손상물량	단위	
1	신규	균열부 백태	0.2	-	1.0	2	2.0	m	-
2									
3									
KEY PLAN

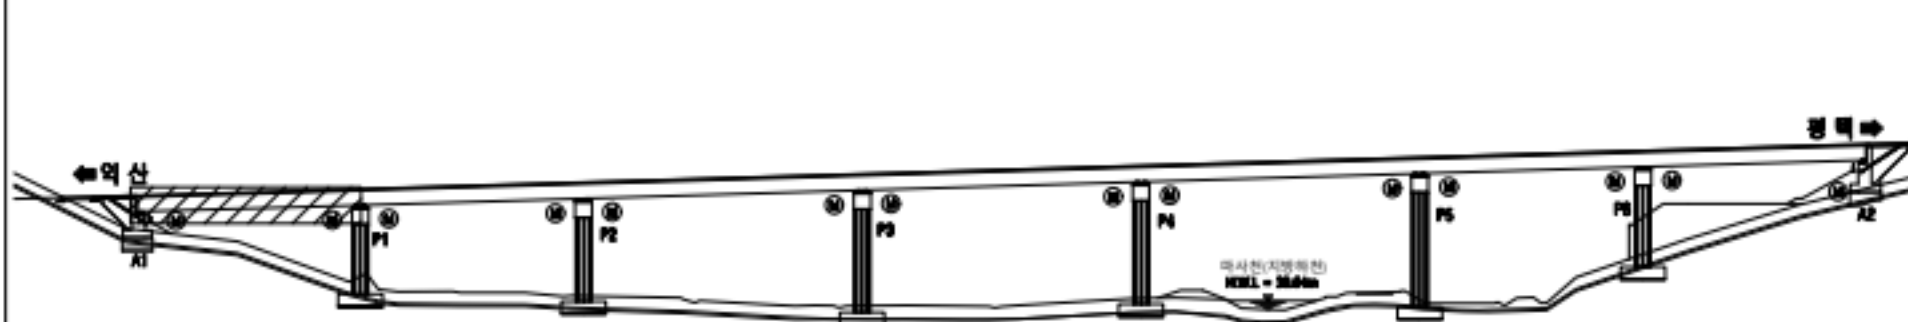

범례


	근철		양상근철		재료분리
	편형/공동		박리, 박락/파손		시공이음/충분리
	누수/습윤부		백태		철근노출
	콘크리트 변색, 누출		표장요철		강재부식
	좌굴/변형		볼트결함		응집불량

용역명	서부내륙고속도로 2025년 시설물 정기안전점검 용역(하반기)
시설물명	마사천교(평택방향)
점검일시	2025. 07 ~ 2025. 12
확인자	책임기술자 김경수
도면번호	08


ID : 마사천교(평택방향) 바닥판 하면(S2)

손상 현황 표

번호	구분	결함 내용	손상규모						비고
			폭(mm)	너비(m)	길이(m)	개소	손상물량	단위	
1	신규	균열	0.2	-	0.8	1	0.8	m	-
2	신규	균열부 백태	0.1	-	0.6	1	0.6	m	-
3	신규	망상균열	0.2	0.8	0.8	1	0.64	m²	-
4									
5									
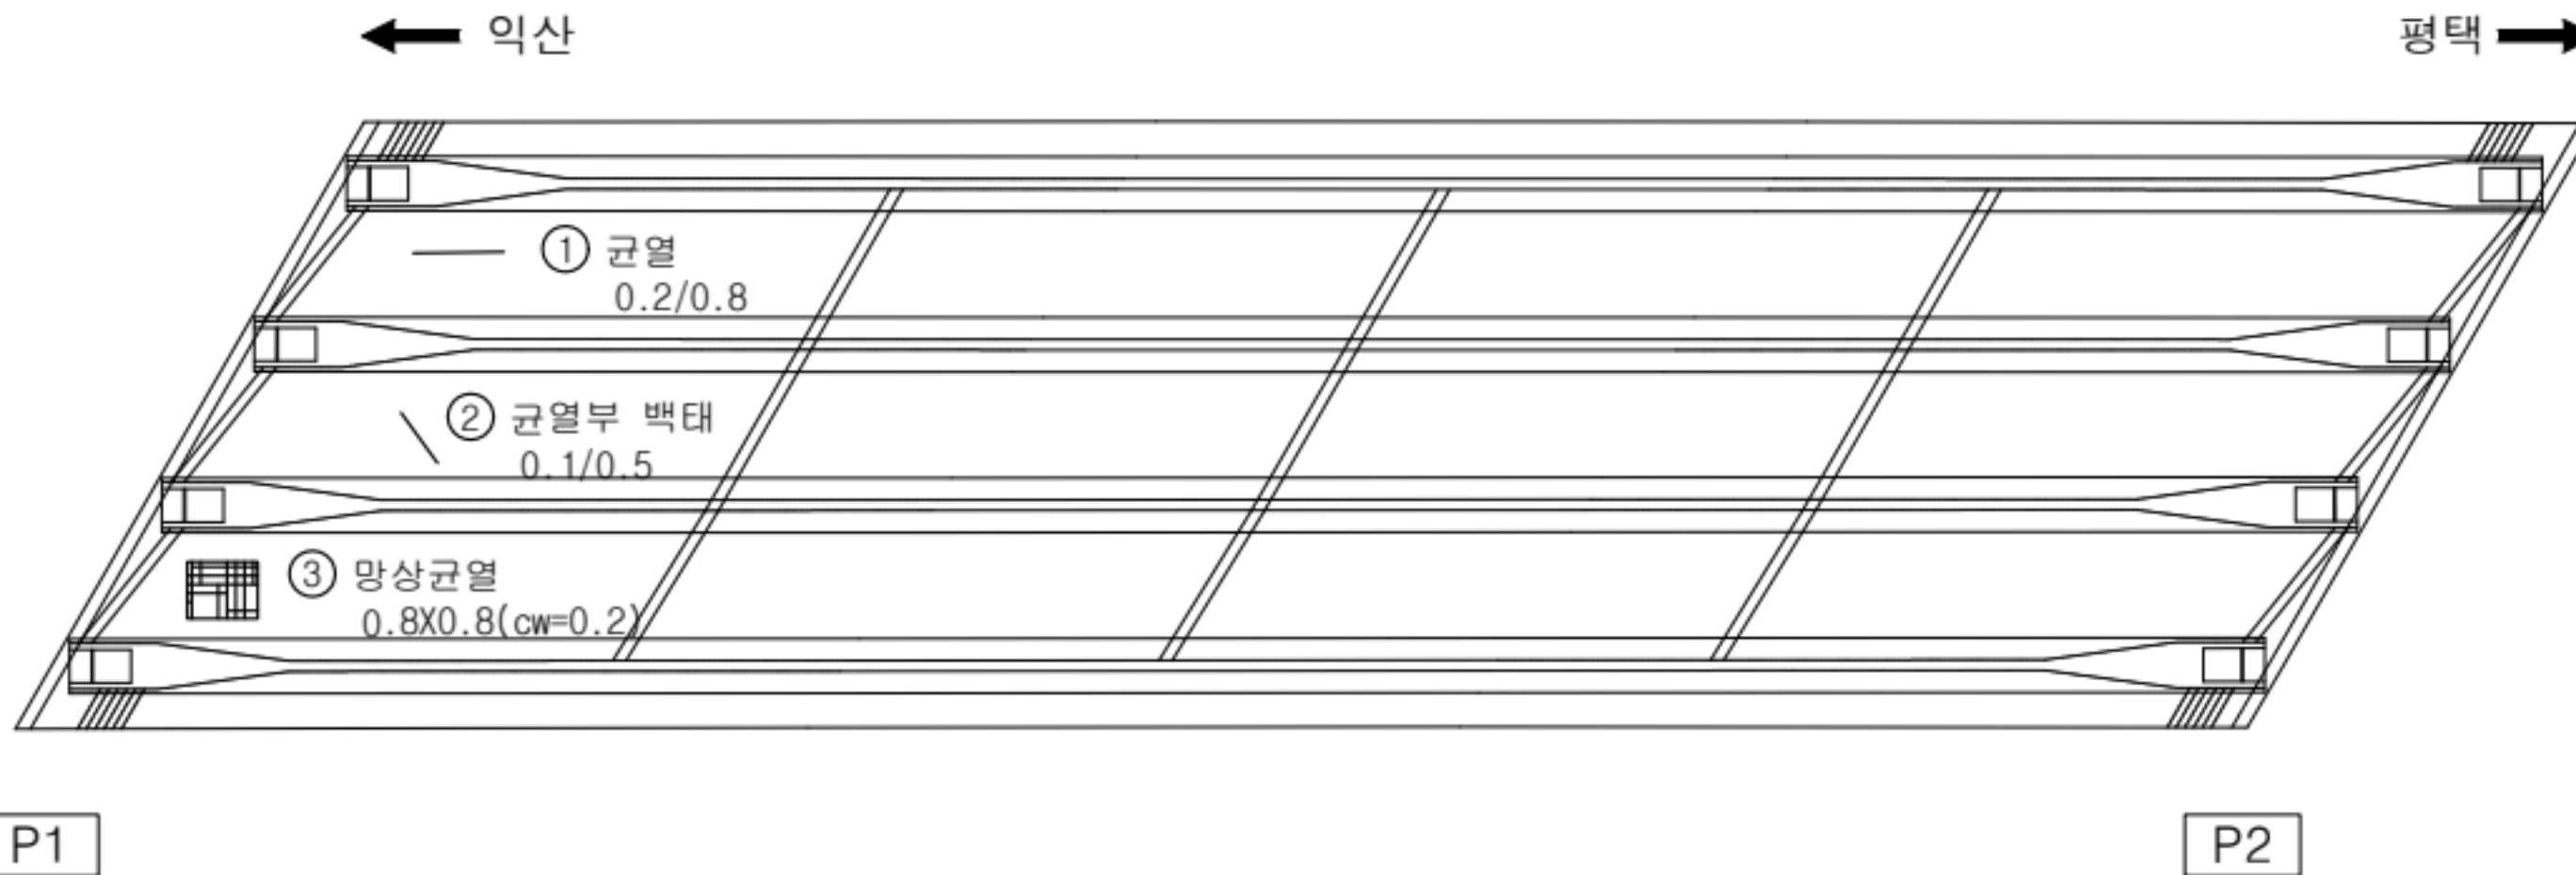

KEY PLAN

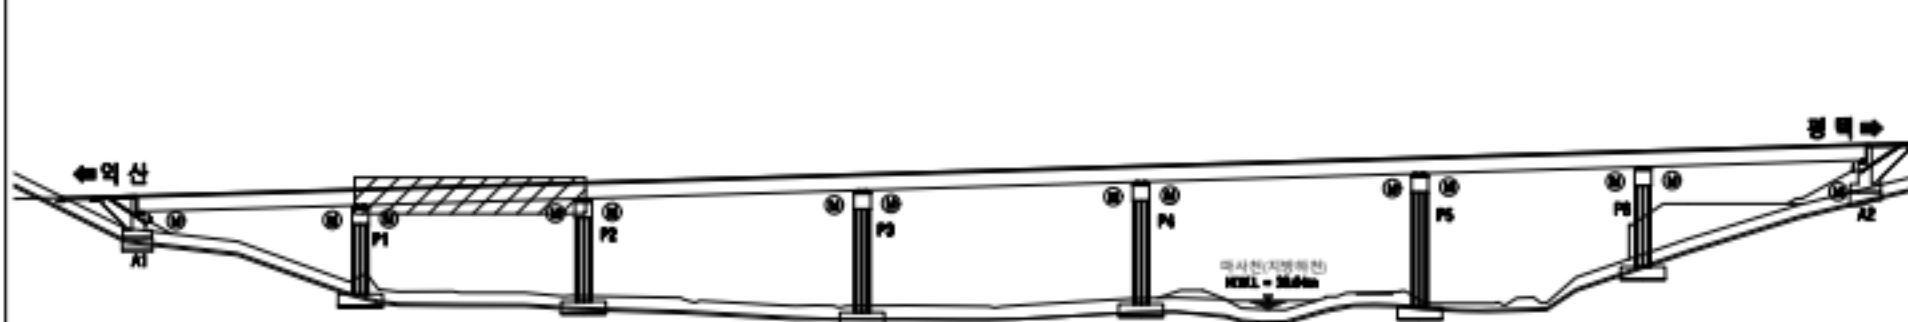

범례


	균열		망상균열		재료분리
	편침/공동		박리, 박락/파손		시공이음/충분리
	누수/습윤부		백태		철근노출
	콘크리트 변색, 부동		표장요철		강재부식
	좌굴/변형		볼트결합		웅집물량

용역명	서부내륙고속도로 2025년 시설물 정기안전점검 용역(하반기)
시설물명	마사천교(평택방향)
점검일시	2025. 07 ~ 2025. 12
확인자	책임기술자 김경수
도면번호	09


ID : 마사천교(평택방향) 바닥판 하면(S3)

손상 현황 표

번호	구분	결함 내용	손상규모						비고
			폭(mm)	너비(m)	길이(m)	개소	손상물량	단위	
1	신규	망상균열	0.2	3.0	12.5	1	37.5	m ²	-
2									
3									
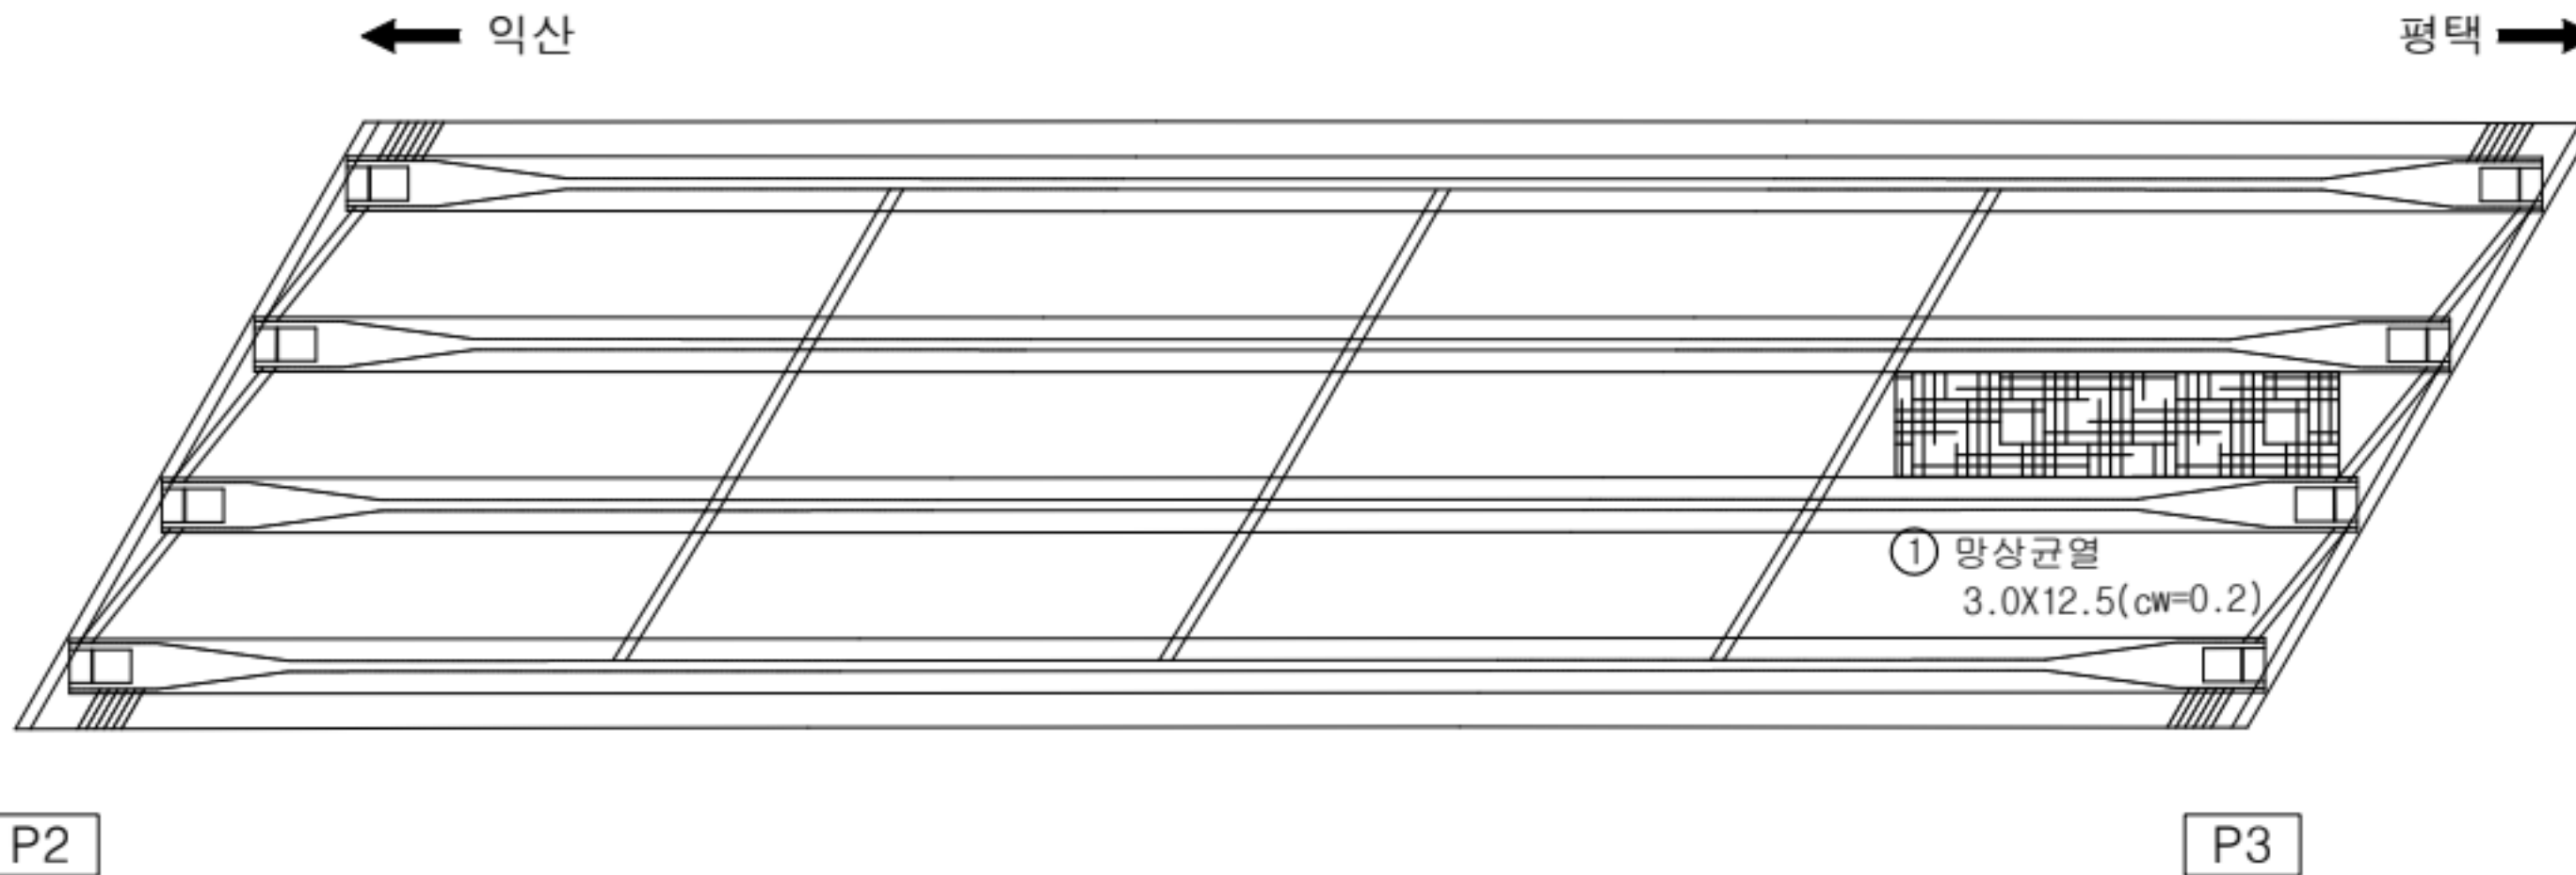

KEY PLAN

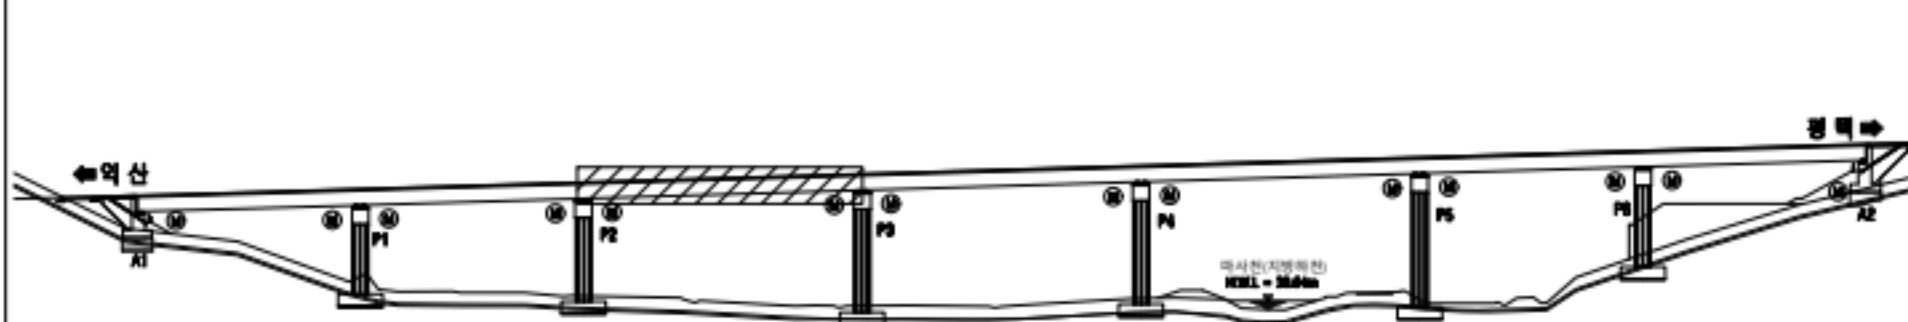

범례

	근철		망상균열		재료분리
	편침/공동		박리, 박락/파손		시공이음/층분리
	누수/습윤부		백태		철근노출
	콘크리트 변색, 균열		표장요철		강재부식
	좌굴/변형		볼트결합		응접불량

용역명	서부내륙고속도로 2025년 시설물 정기안전점검 용역(하반기)
시설물명	마사천교(평택방향)
점검일시	2025. 07 ~ 2025. 12
확인자	책임기술자 김경수
도면번호	10


ID : 마사천교(평택방향) 바닥판 하면(S4)

손상 현황 표

번호	구분	결함 내용	손상규모						비고
			폭(mm)	너비(m)	길이(m)	개소	손상물량	단위	
1									
2									
← 익산


평택 →

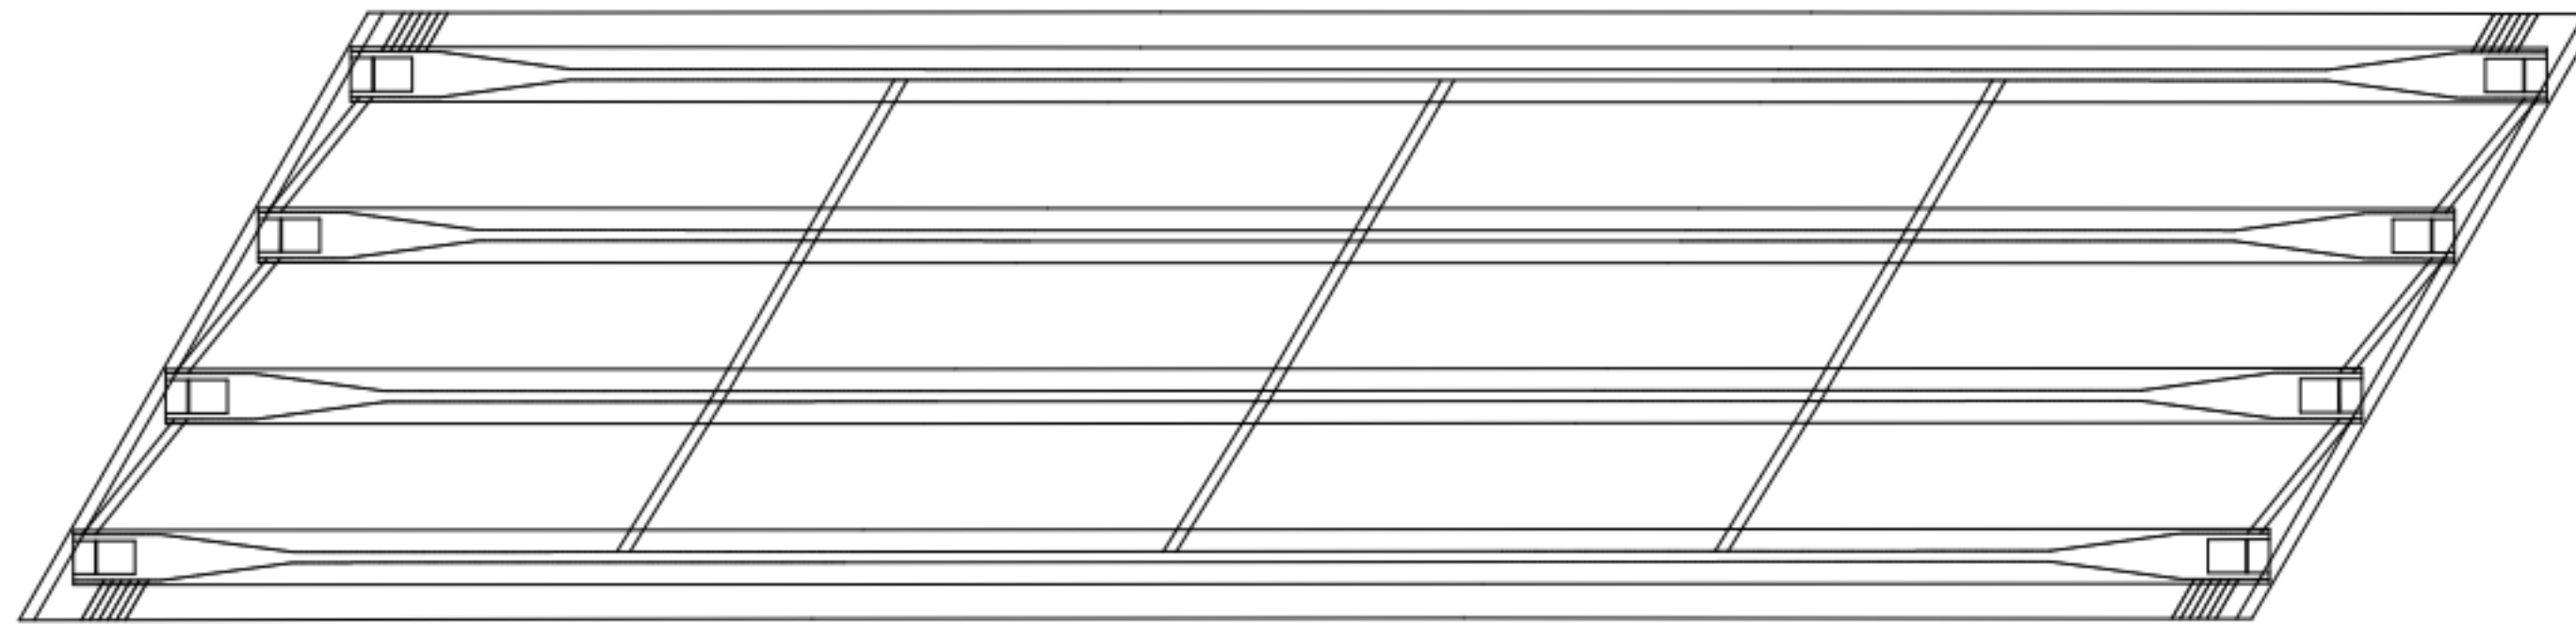

P3

P4

K
E
Y
P
L
A
N

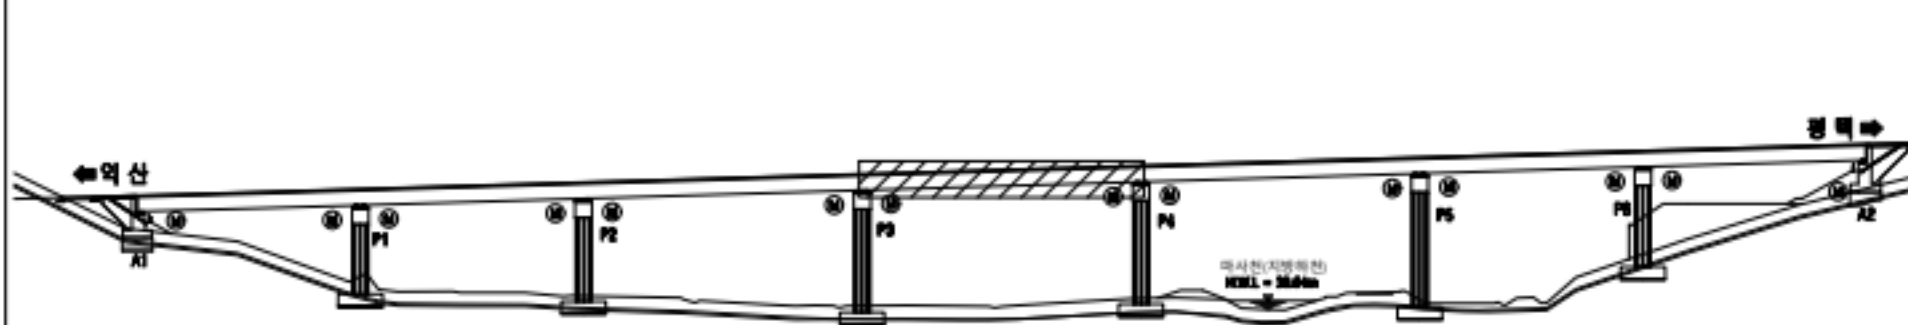

범
례

	근철		양상근철		재료분리
	편형/공동		박리, 박락/파손		시공이음/충분리
	누수/습윤부		백태		철근노출
	콘크리트 변색, 누출		표장요철		강재부식
	좌굴/변형		볼트결함		응집불량

용역명	서부내륙고속도로 2025년 시설물 정기안전점검 용역(하반기)
시설물명	마사천교(평택방향)
점검일시	2025. 07 ~ 2025. 12
확인자	책임기술자 김경수
도면번호	11


ID : 마사천교(평택방향) 바닥판 하면(S5)

손상 현황 표

번호	구분	결함 내용	손상규모						비고
			폭(mm)	너비(m)	길이(m)	개소	손상물량	단위	
1									
2									
← 익산


평택 →

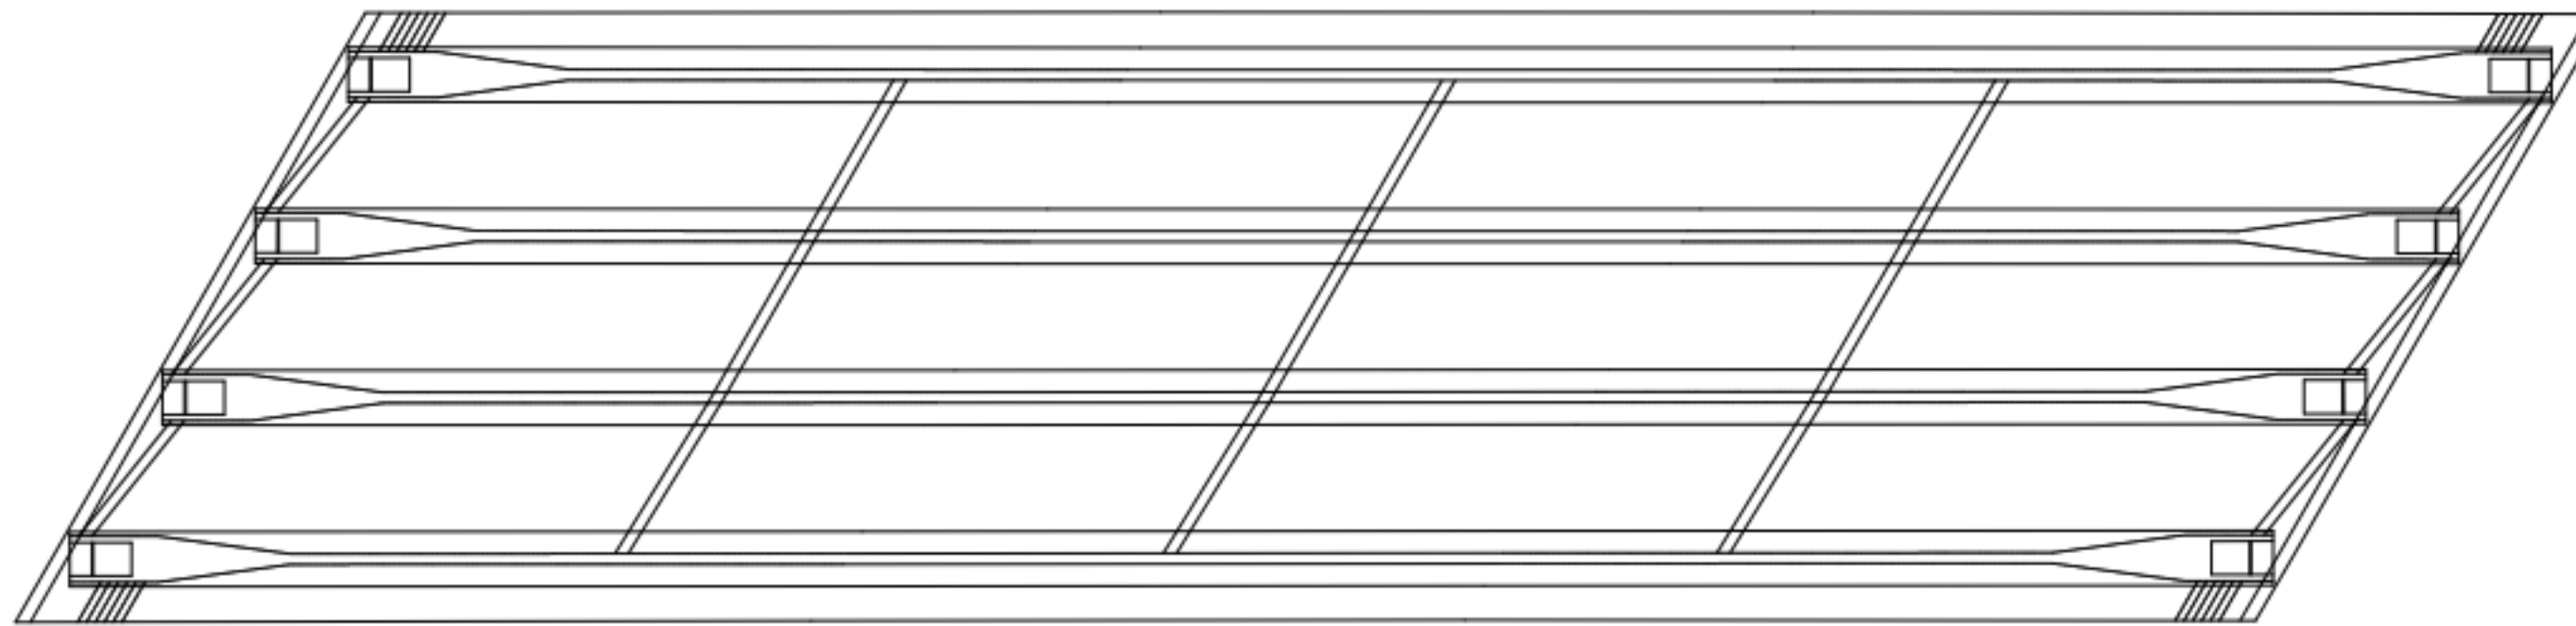

P4

P5

KEY PLAN

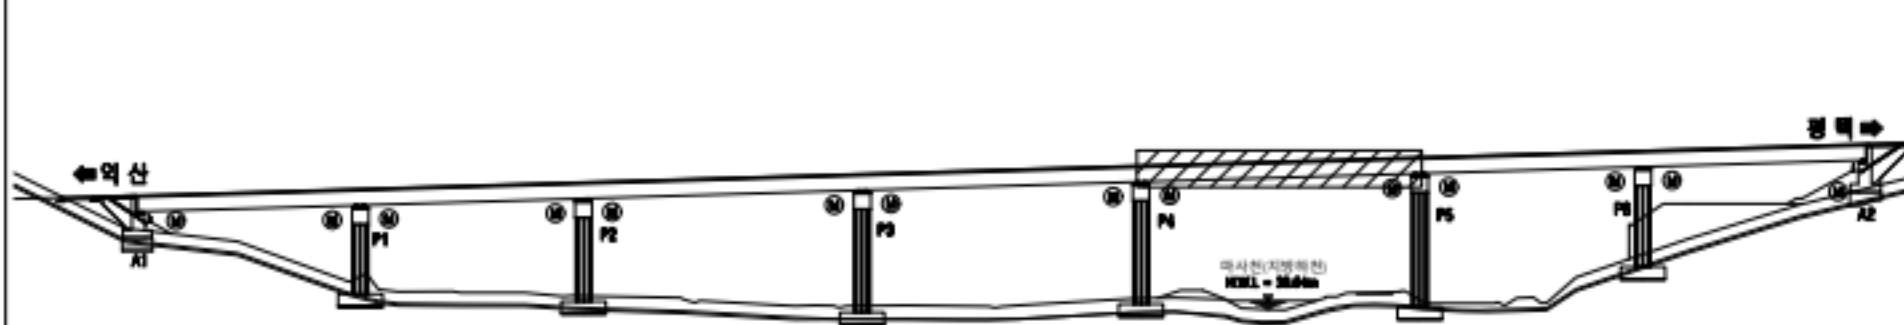

범례


	근철		양상근철		재료분리
	편형/공동		박리, 박락/파손		시공이음/충분리
	누수/습윤부		백태		철근노출
	콘크리트 변색, 누출		표장요철		강재부식
	좌굴/변형		볼트결함		응집불량

용역명	서부내륙고속도로 2025년 시설물 정기안전점검 용역(하반기)
시설물명	마사천교(평택방향)
점검일시	2025. 07 ~ 2025. 12
확인자	책임기술자 김경수
도면번호	12

ID : 마사천교(평택방향) 바닥판 하면(S6)

손상 현황 표


번호	구분	결함 내용	손상규모						비고
			폭(mm)	너비(m)	길이(m)	개소	손상물량	단위	
1									
2									
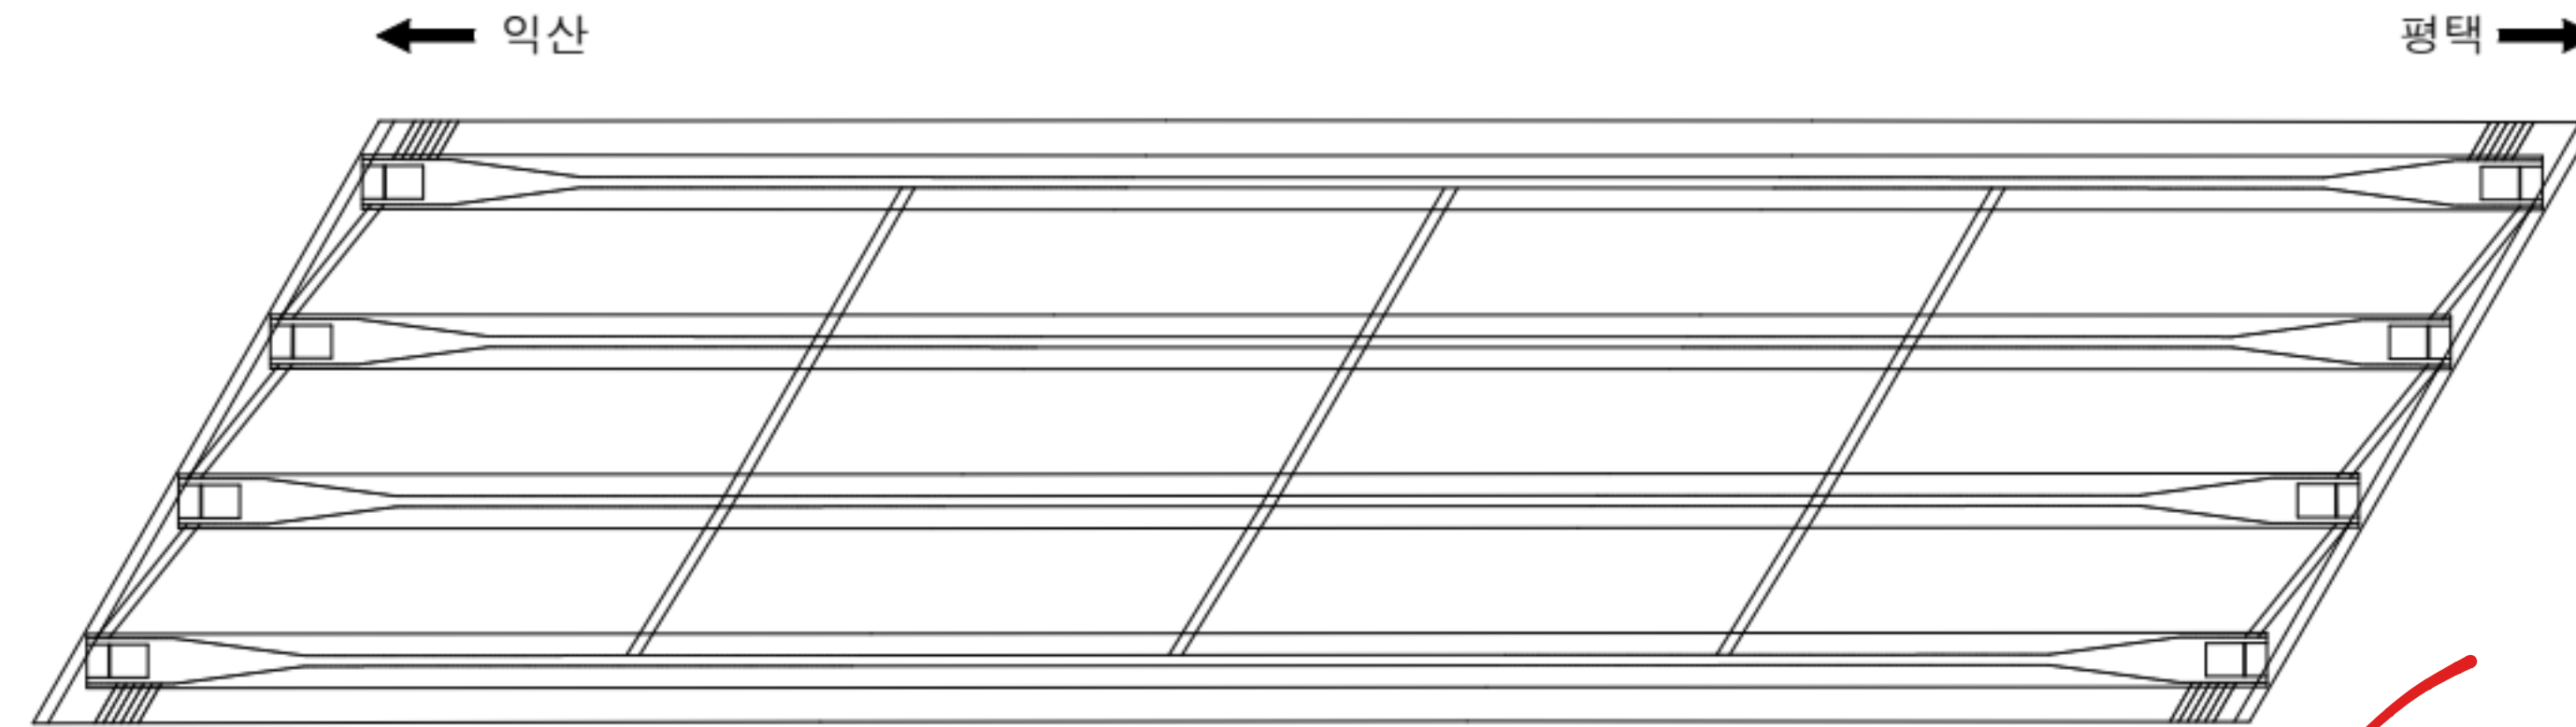

P5

P6

KEY PLAN

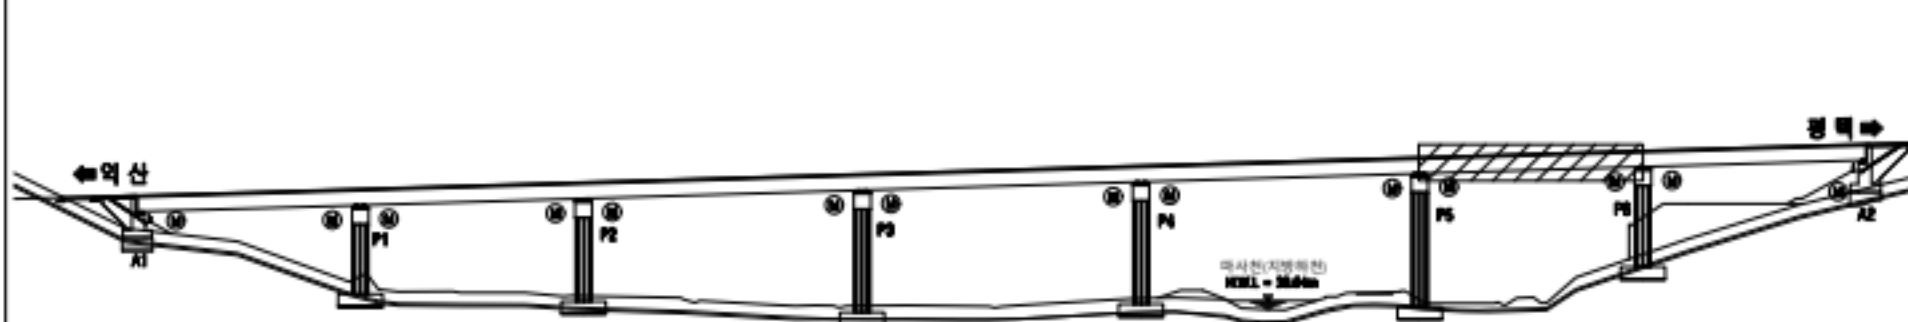

범례


	근철		양상근철		재료분리
	편형/공동		박리, 박락/파손		시공이음/층분리
	누수/습윤부		백태		철근노출
	콘크리트 변색, 누출		표장요철		강재부식
	좌굴/변형		볼트결함		응집불량

용역명	서부내륙고속도로 2025년 시설물 정기안전점검 용역(하반기)
시설물명	마사천교(평택방향)
점검일시	2025. 07 ~ 2025. 12
확인자	책임기술자 김경수
도면번호	13

ID : 마사천교(평택방향) 바닥판 하면(S7)

손상 현황 표


번호	구분	결함 내용	손상규모						비고
			폭(mm)	너비(m)	길이(m)	개소	손상물량	단위	
1									
2									
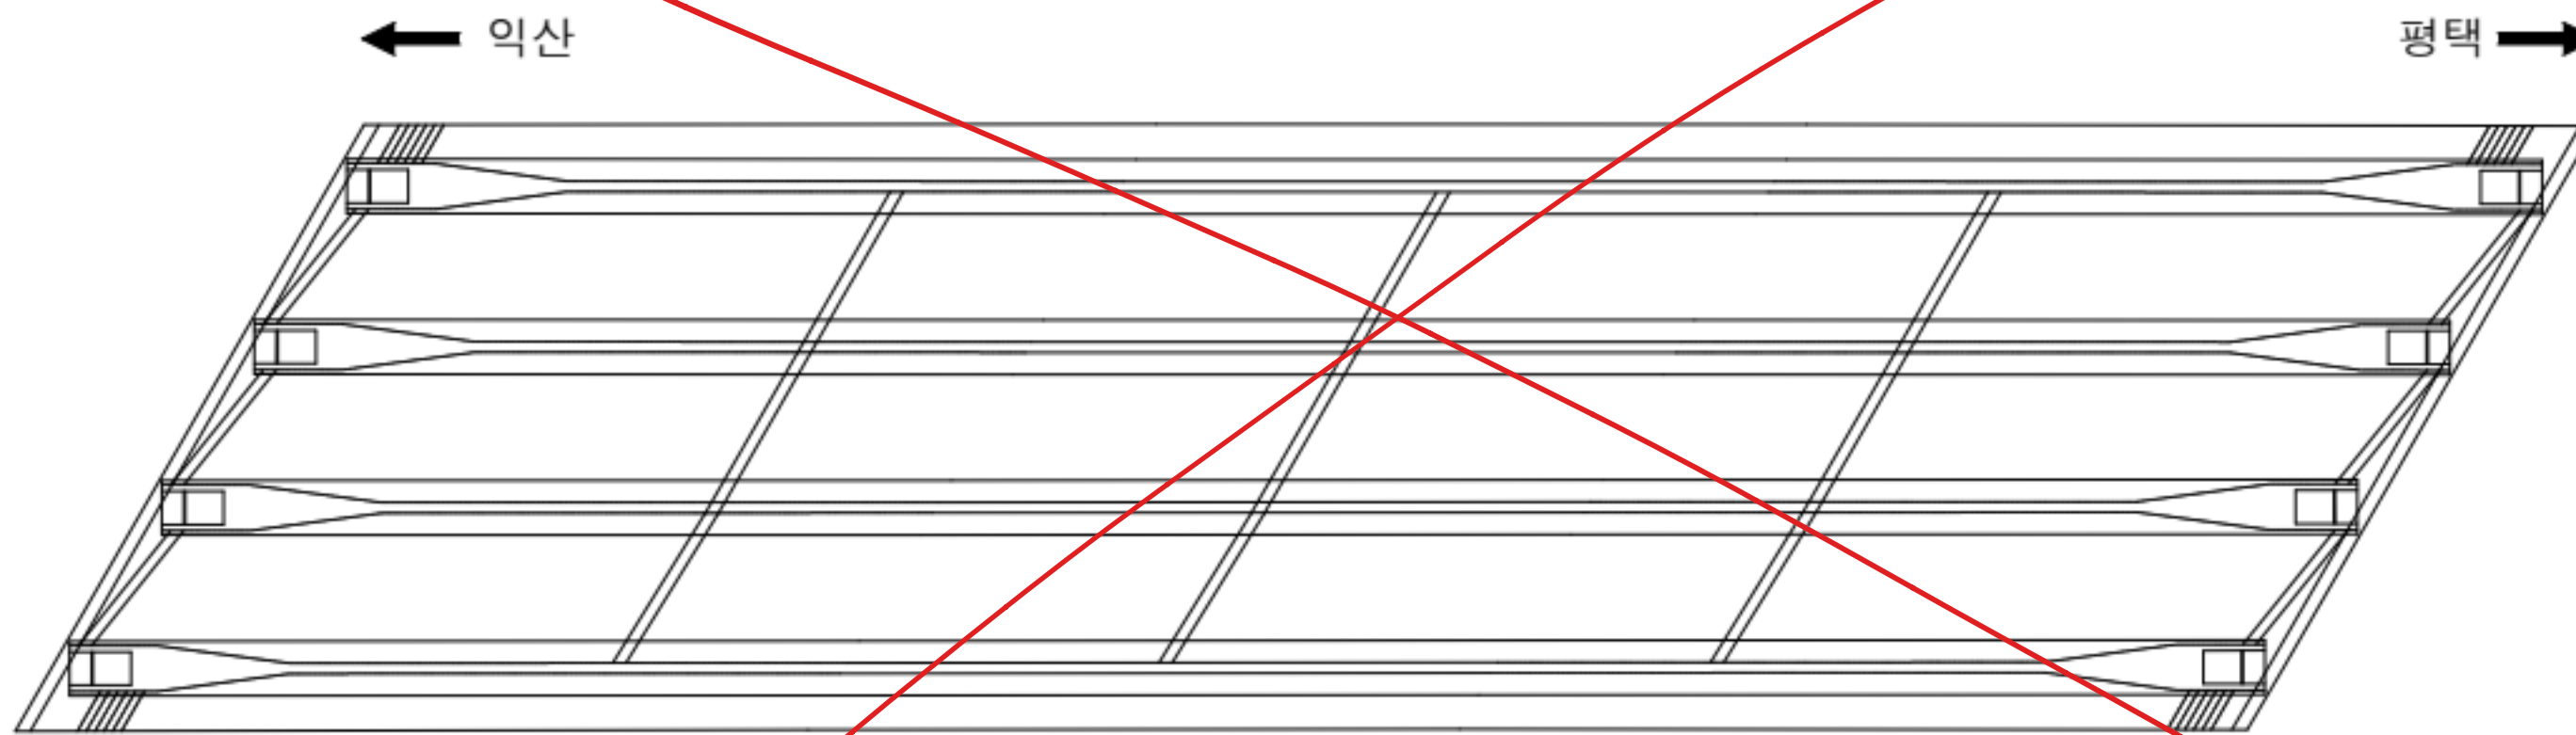

P6

A2

KEY PLAN

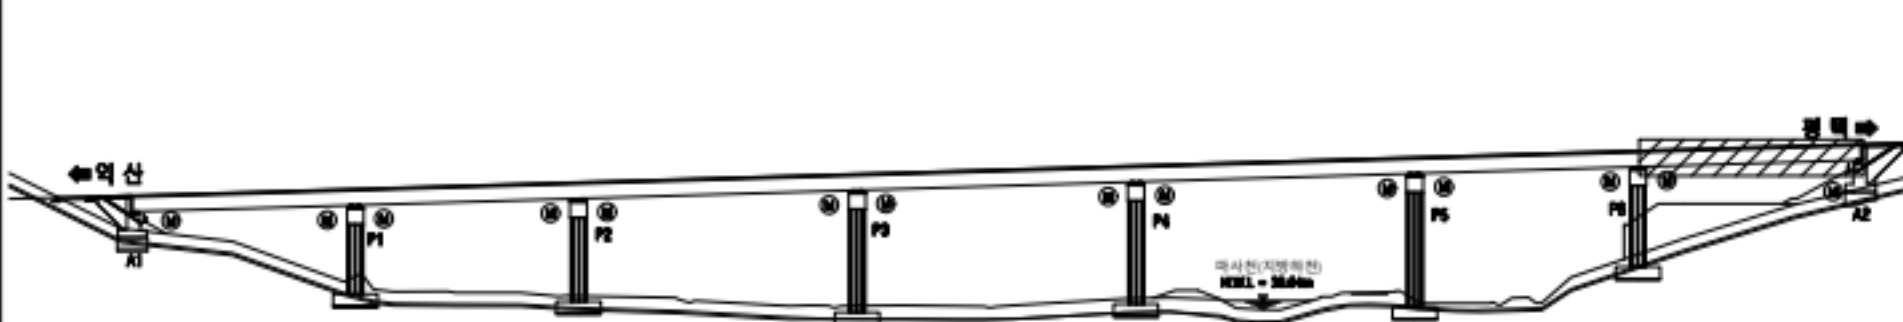

범례


	콘크리트		강철근		재료분리
	배수/습윤부		표장요철		공사구분
	콘크리트		강철근		재료분리
	배수/습윤부		표장요철		공사구분
	콘크리트		강철근		재료분리
	배수/습윤부		표장요철		공사구분

용역명	서부내륙고속도로 2025년 시설물 정기안전점검 용역(하반기)
시설물명	마사천교(평택방향)
점검일시	2025. 07 ~ 2025. 12
확인자	책임기술자 김경수
도면번호	14


ID : 마사천교(평택방향) 거더 및 가로보(S1)

손상 현황 표

번호	구분	결함 내용	손상규모						비고
			폭(mm)	너비(m)	길이(m)	개소	손상물량	단위	
1	신규	박리	-	0.1	0.2	1	0.02	m²	-
2									
3									
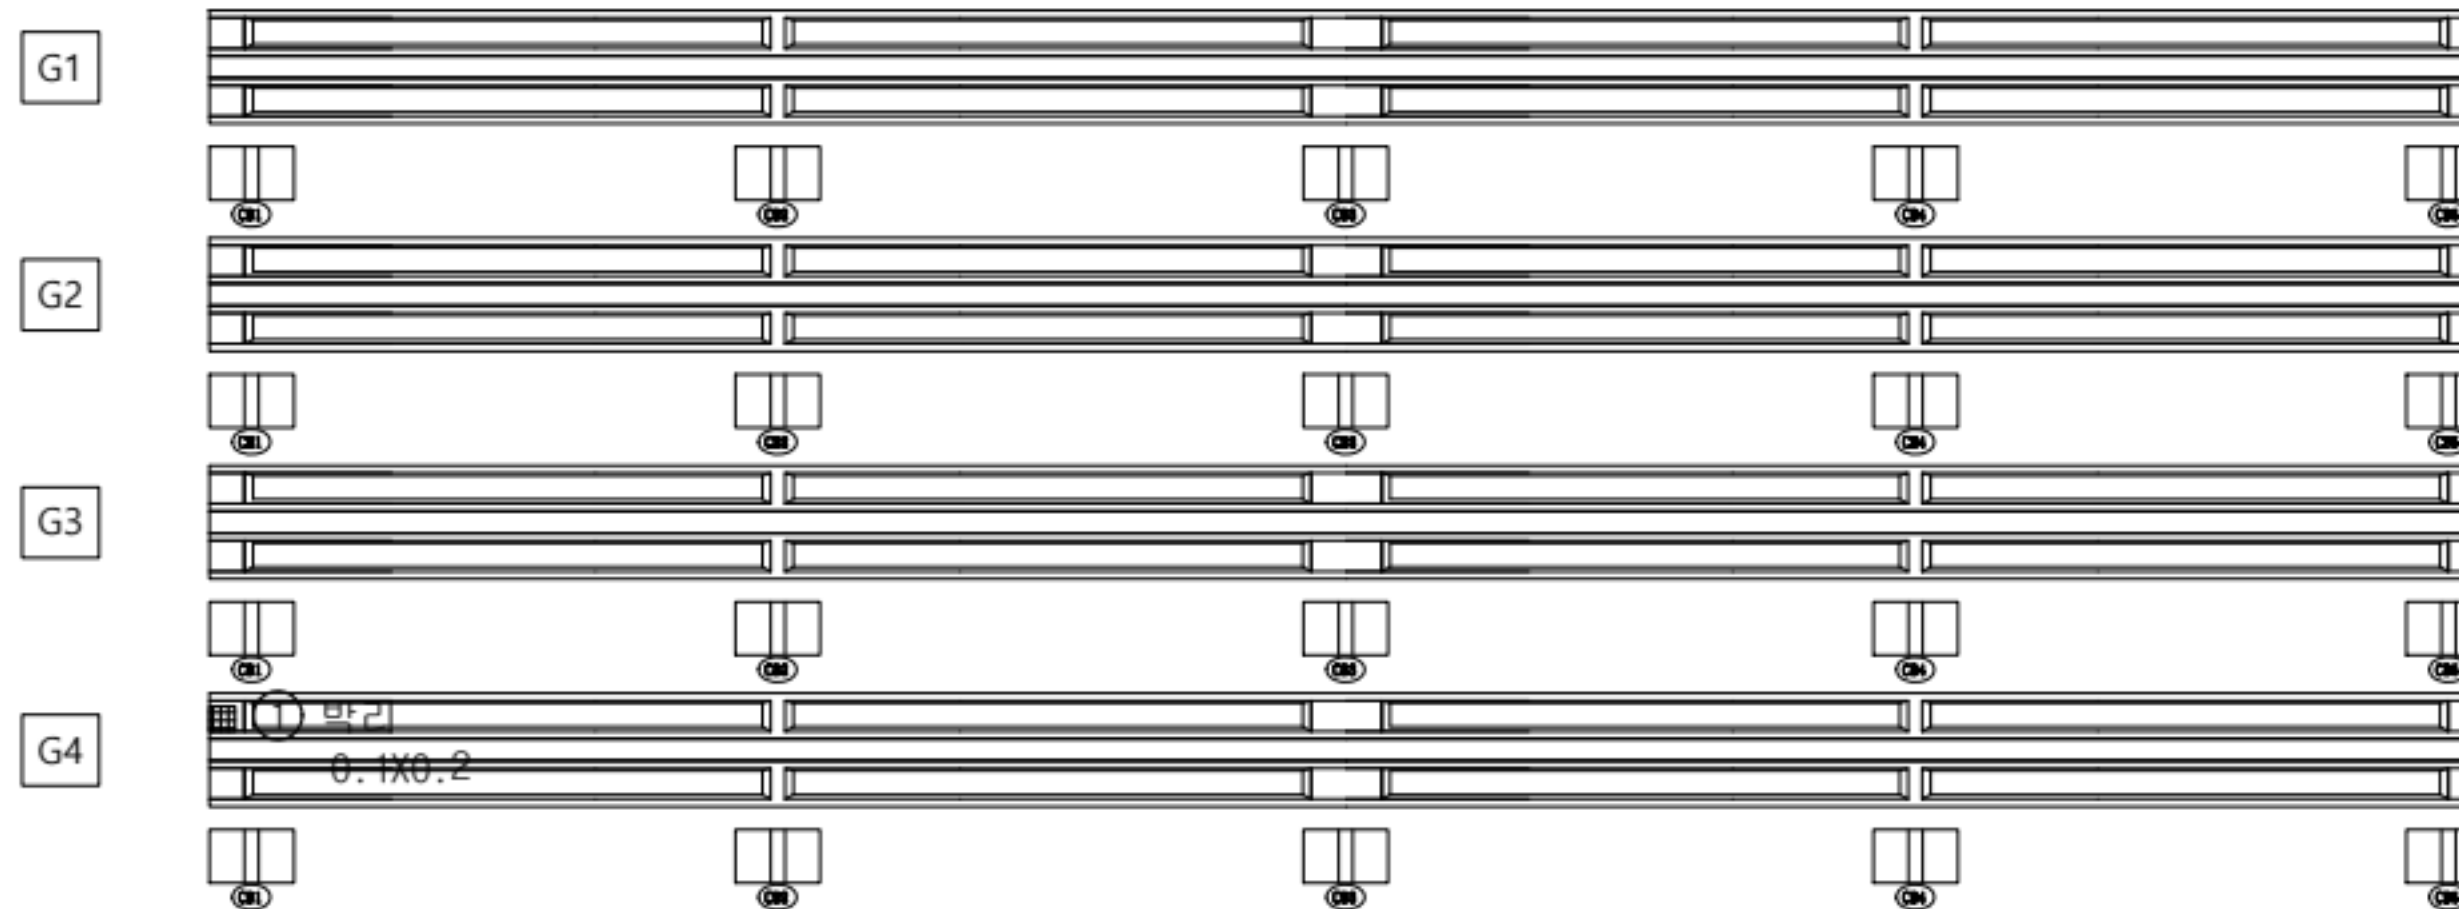

KEY PLAN

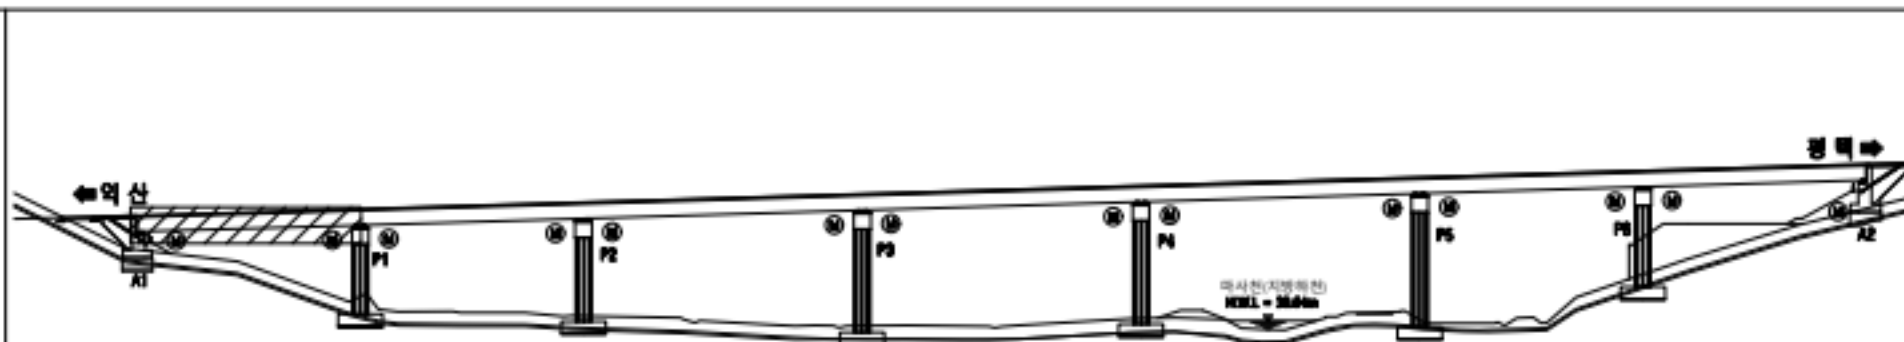

범례


	근철		양상근철		재료분리
	편형/공동		박리, 박락/파손		시공이음/충분리
	누수/습윤부		백태		철근노출
	콘크리트 변색, 누출		표장요철		강재부식
	좌굴/변형		볼트결함		응집불량

용역명	서부내륙고속도로 2025년 시설물 정기안전점검 용역(하반기)
시설물명	마사천교(평택방향)
점검일시	2025. 07 ~ 2025. 12
확인자	책임기술자 김경수
도면번호	15


ID : 마사천교(평택방향) 거더 및 가로보(S2)

손상 현황 표

번호	구분	결함 내용	손상규모						비고
			폭(mm)	너비(m)	길이(m)	개소	손상물량	단위	
1									
2									
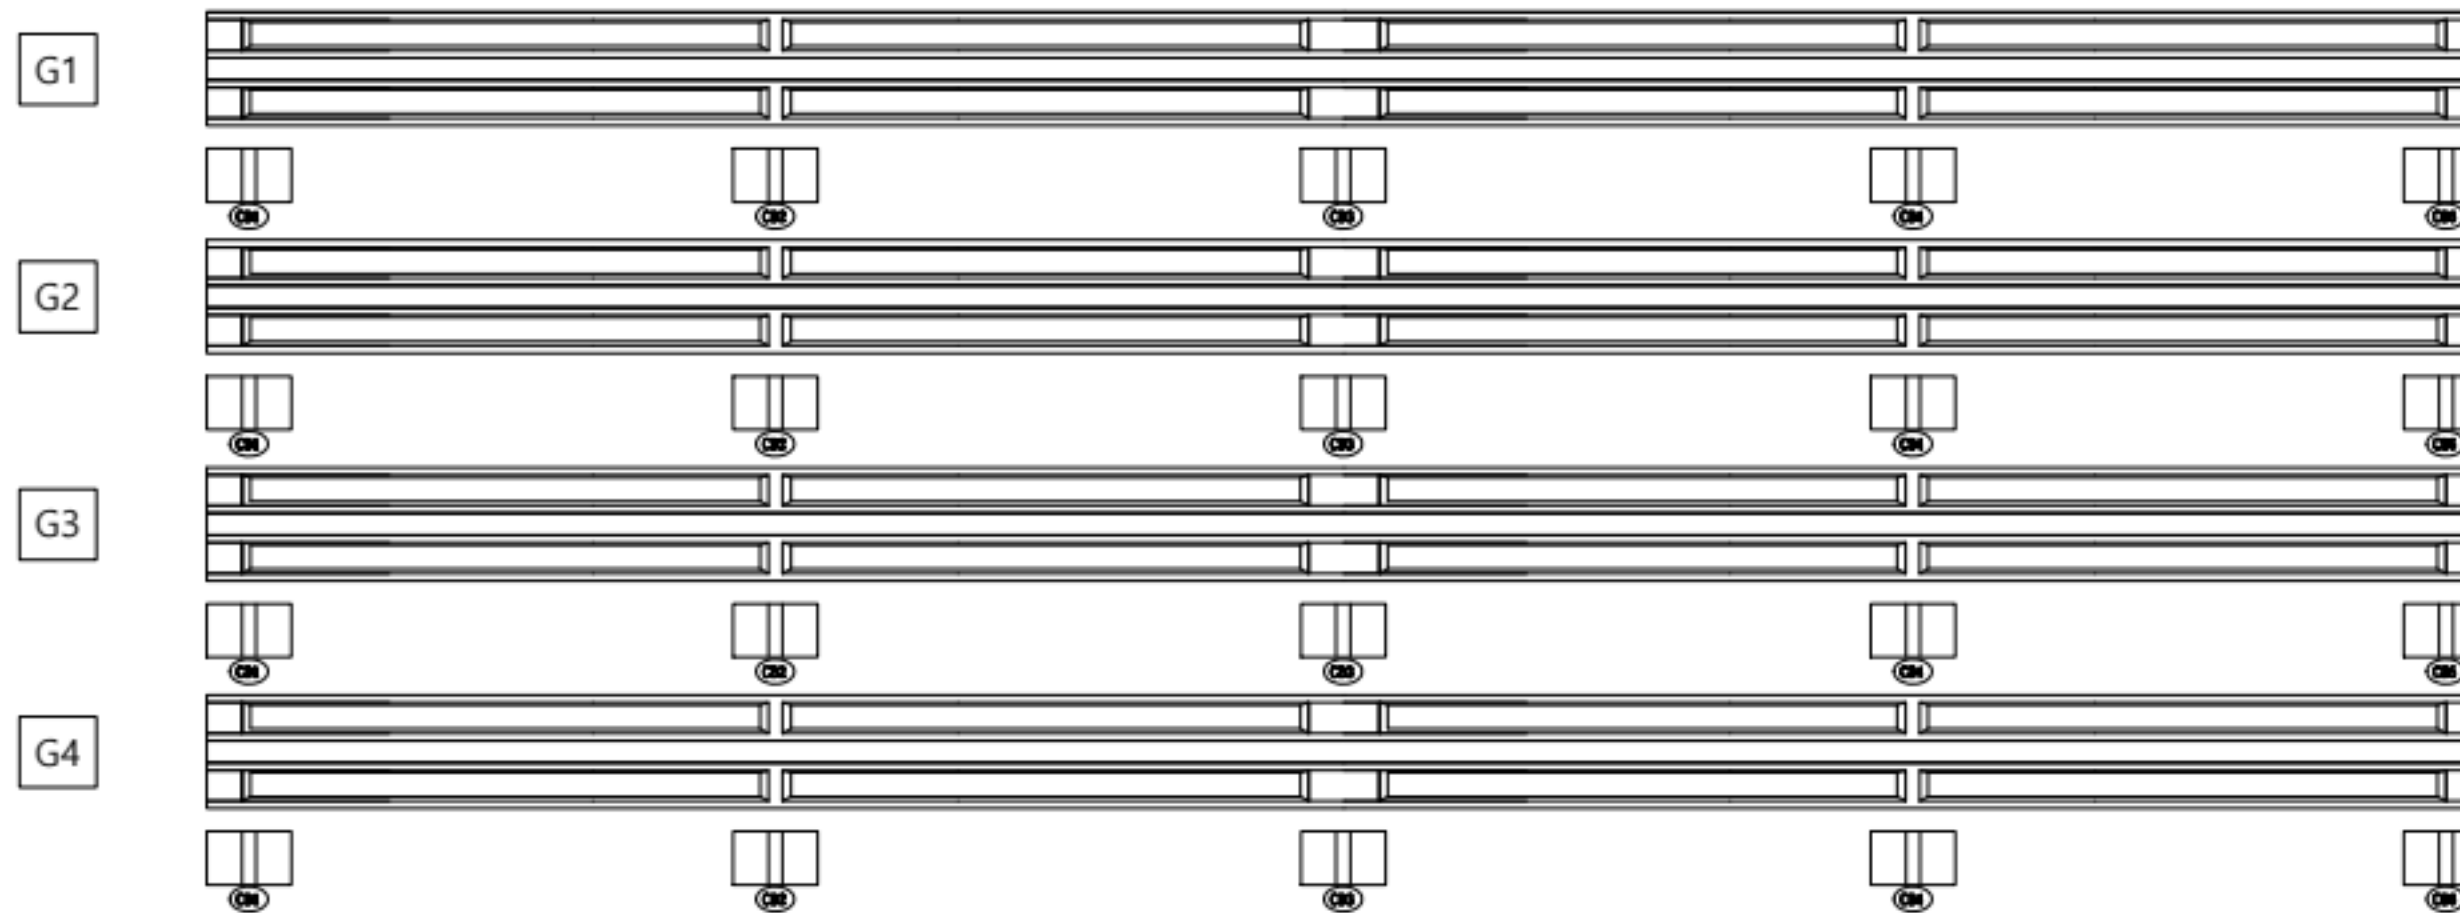

KEY
PLAN

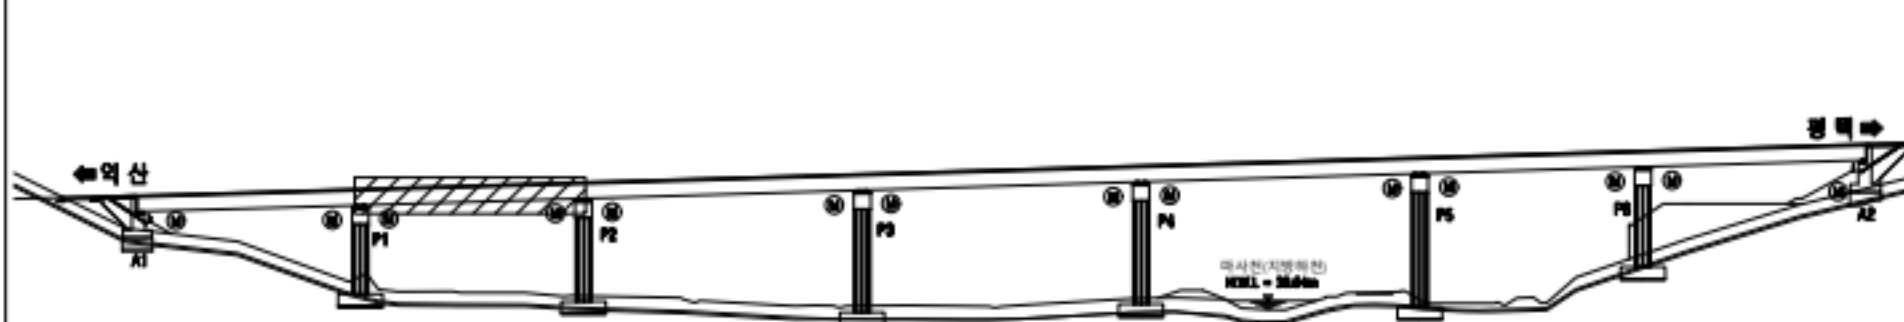

범
례


	콘크리트 변색, 누출		콘크리트 변색, 누출		콘크리트 변색, 누출
	콘크리트 변색, 누출		콘크리트 변색, 누출		콘크리트 변색, 누출
	콘크리트 변색, 누출		콘크리트 변색, 누출		콘크리트 변색, 누출
	콘크리트 변색, 누출		콘크리트 변색, 누출		콘크리트 변색, 누출
	콘크리트 변색, 누출		콘크리트 변색, 누출		콘크리트 변색, 누출

용역명	서부내륙고속도로 2025년 시설물 정기안전점검 용역(하반기)
시설물명	마사천교(평택방향)
점검일시	2025. 07 ~ 2025. 12
확인자	책임기술자 김경수
도면번호	16


ID : 마사천교(평택방향) 거더 및 가로보(S3)

손상 현황 표

번호	구분	결함 내용	손상규모						비고
			폭(mm)	너비(m)	길이(m)	개소	손상물량	단위	
1									
2									
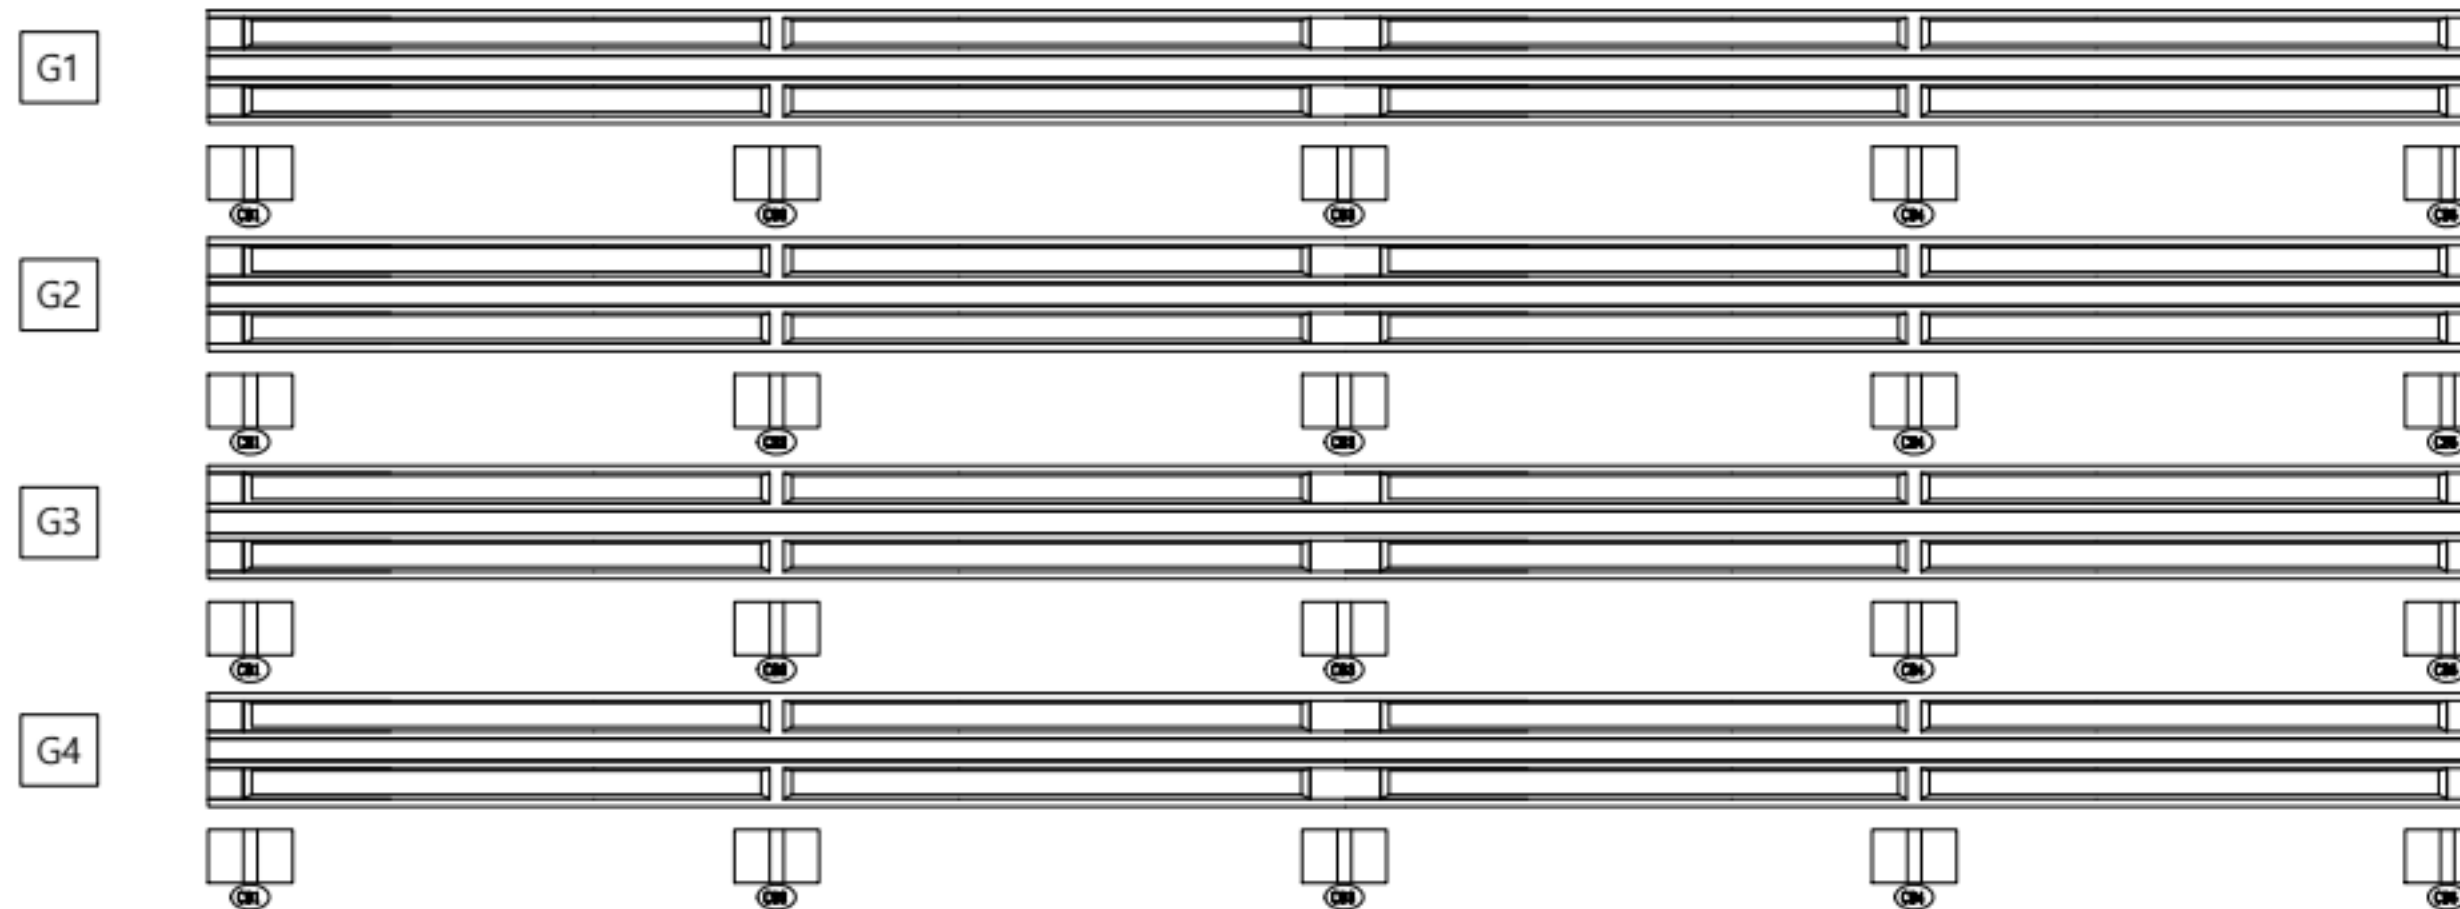

KEY PLAN

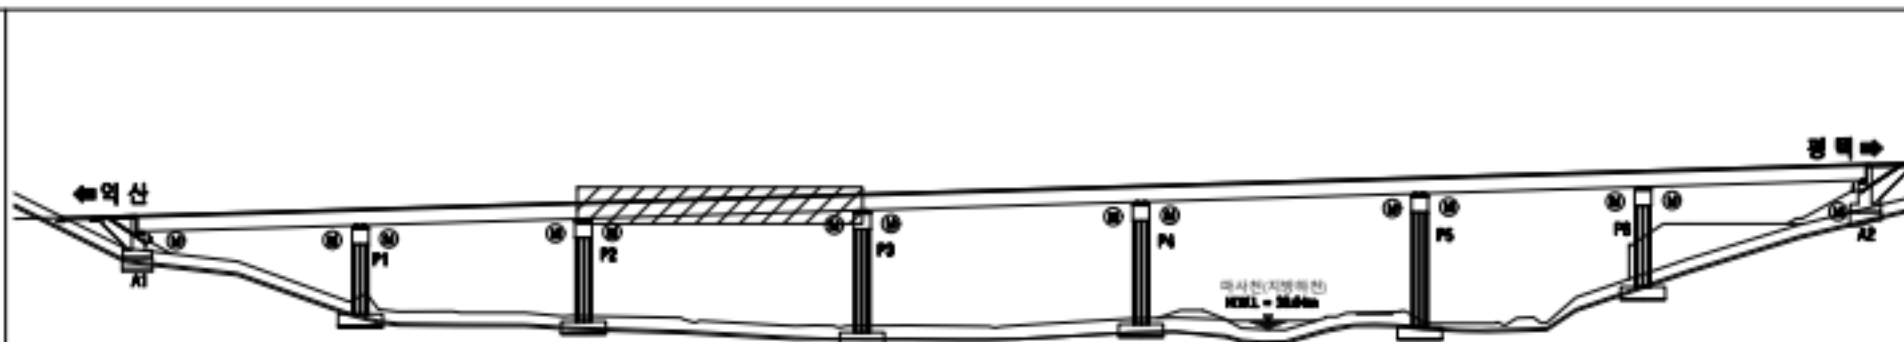

범례


	근철		양상근철		재료분리
	편형/공동		박리, 박락/파손		시공이음/층분리
	누수/습윤부		백태		철근노출
	콘크리트 변색, 누출		표장요철		강재부식
	좌굴/변형		볼트결함		응집불량

용역명	서부내륙고속도로 2025년 시설물 정기안전점검 용역(하반기)
시설물명	마사천교(평택방향)
점검일시	2025. 07 ~ 2025. 12
확인자	책임기술자 김경수
도면번호	17


ID : 마사천교(평택방향) 거더 및 가로보(S4)

손상 현황 표

번호	구분	결함 내용	손상규모						비고
			폭(mm)	너비(m)	길이(m)	개소	손상물량	단위	
1									
2									
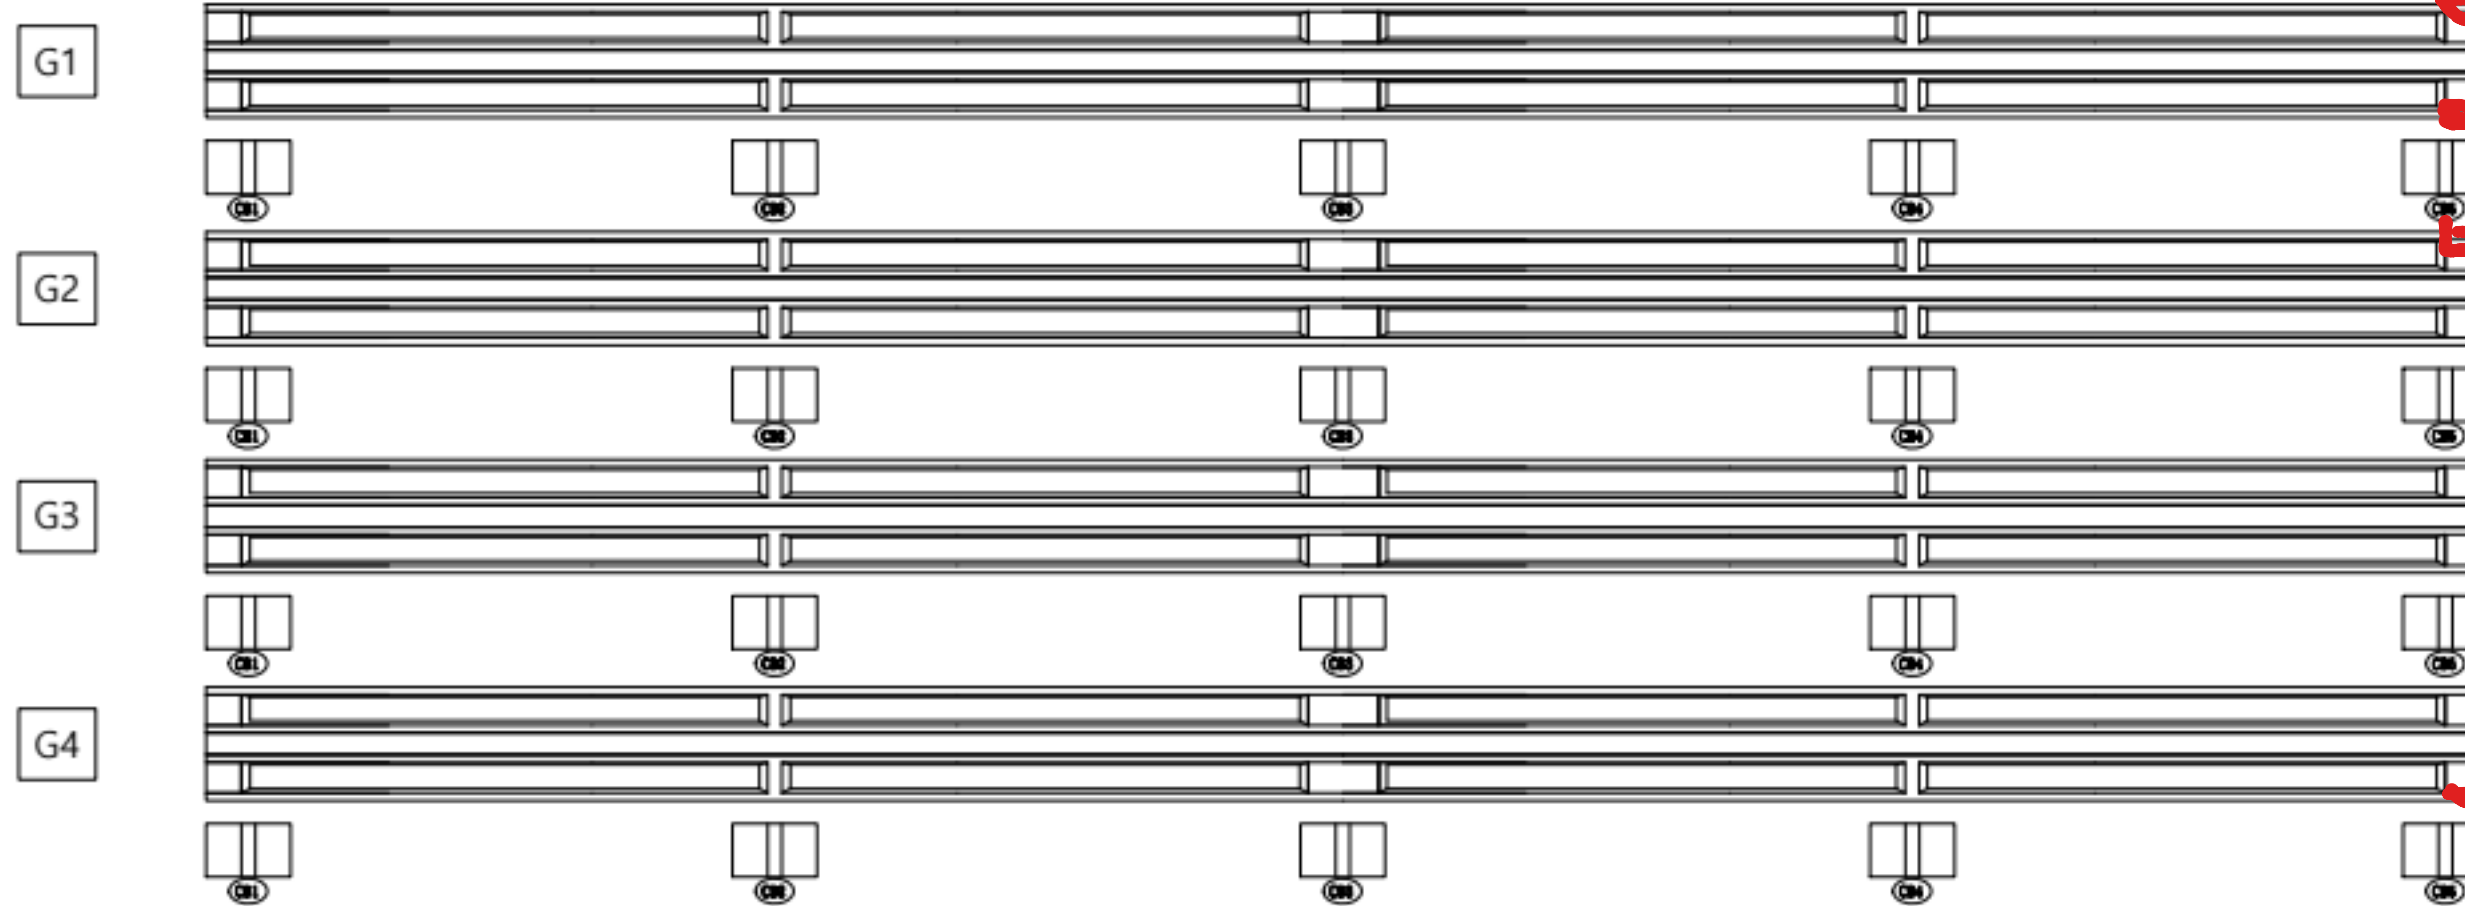

KEY PLAN

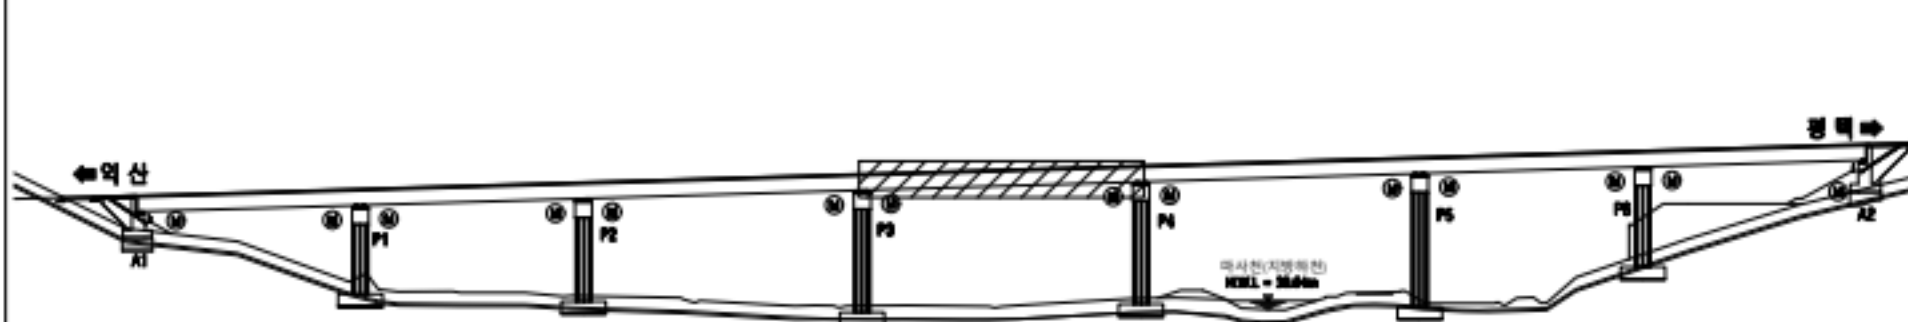

범례


	근철		양상근철		재료분리
	편형/공동		박리, 박락/파손		시공이음/층분리
	누수/습윤부		백태		철근노출
	콘크리트 변색, 누출		표장요철		강재부식
	좌굴/변형		볼트결함		응집불량

용역명	서부내륙고속도로 2025년 시설물 정기안전점검 용역(하반기)
시설물명	마사천교(평택방향)
점검일시	2025. 07 ~ 2025. 12
확인자	책임기술자 김경수
도면번호	18


ID : 마사천교(평택방향) 거더 및 가로보(S5)

손상 현황 표

번호	구분	결함 내용	손상규모						비고
			폭(mm)	너비(m)	길이(m)	개소	손상물량	단위	
1									
2									
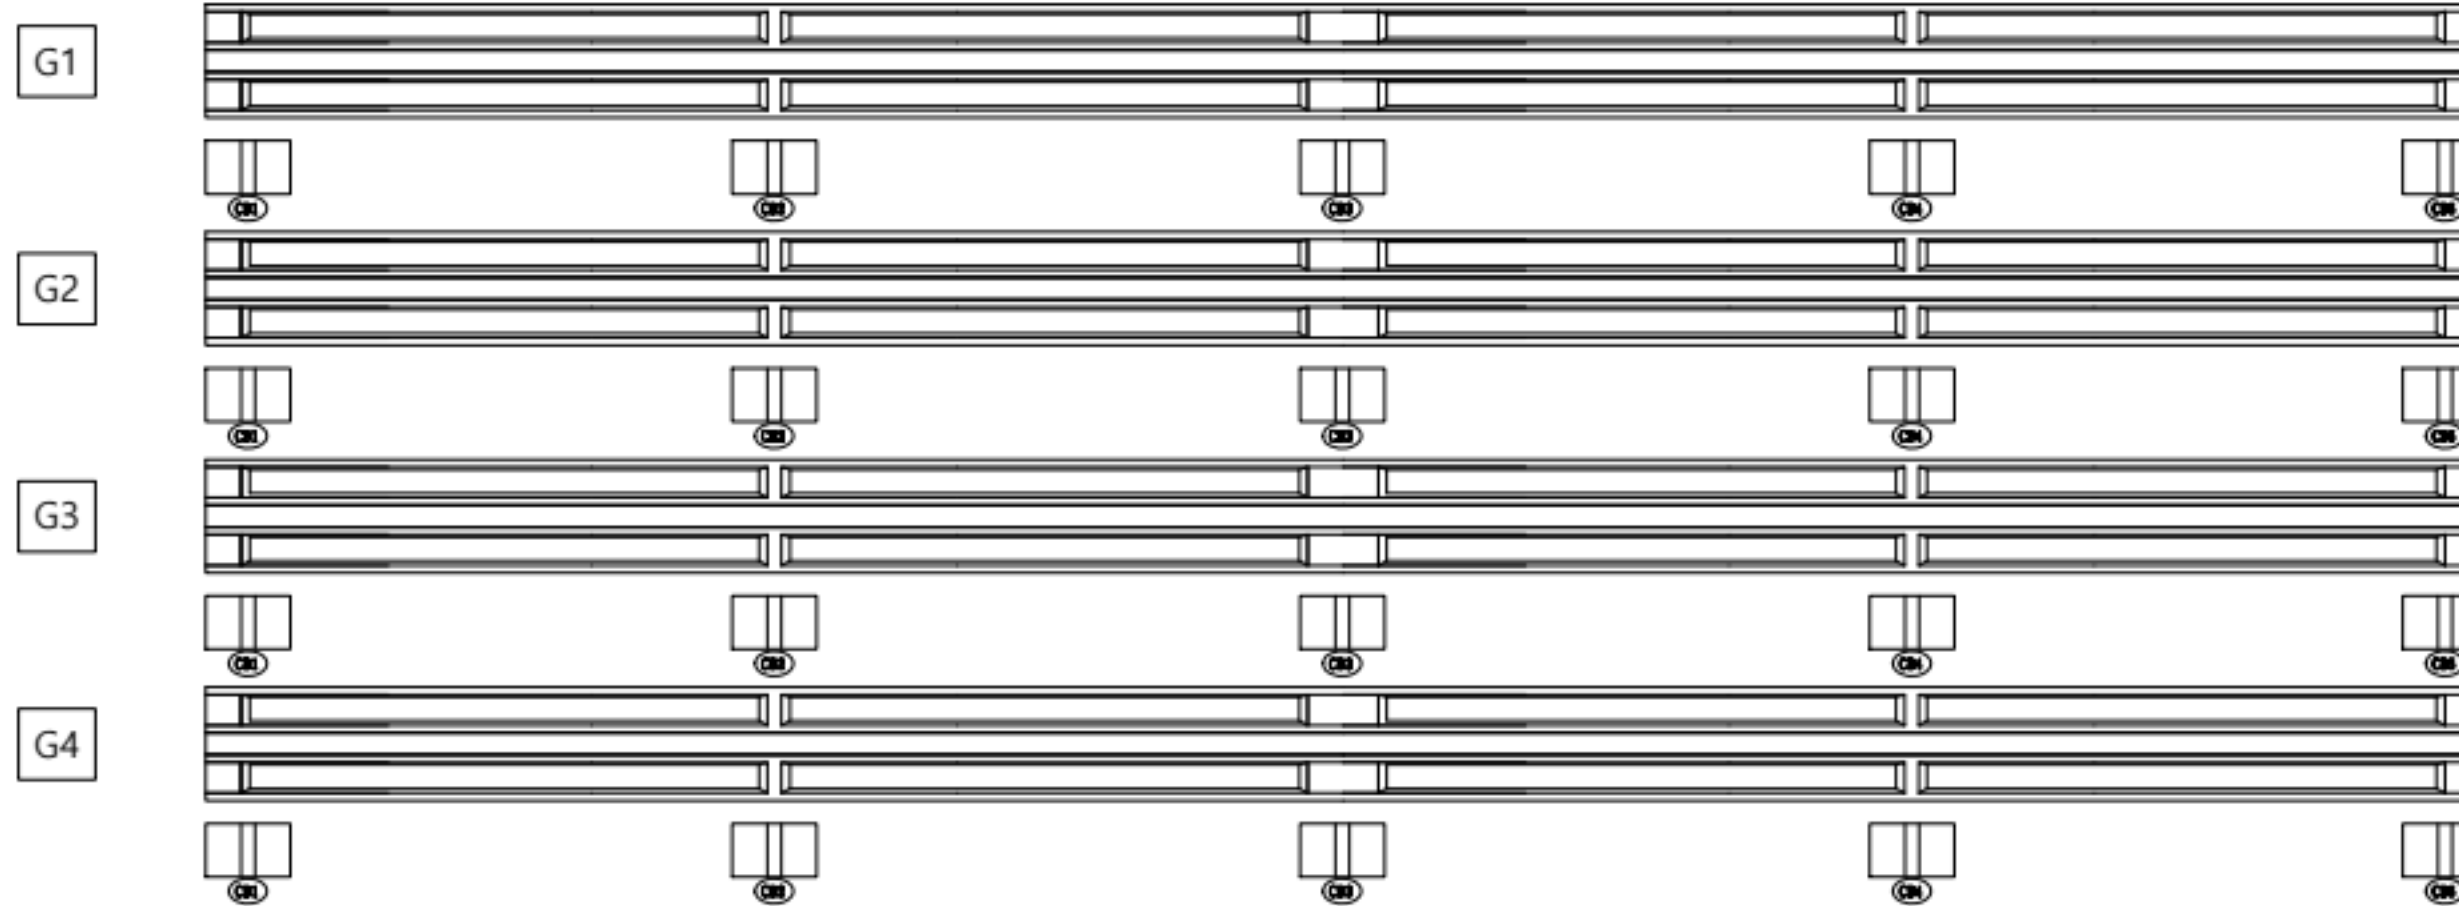

KEY PLAN

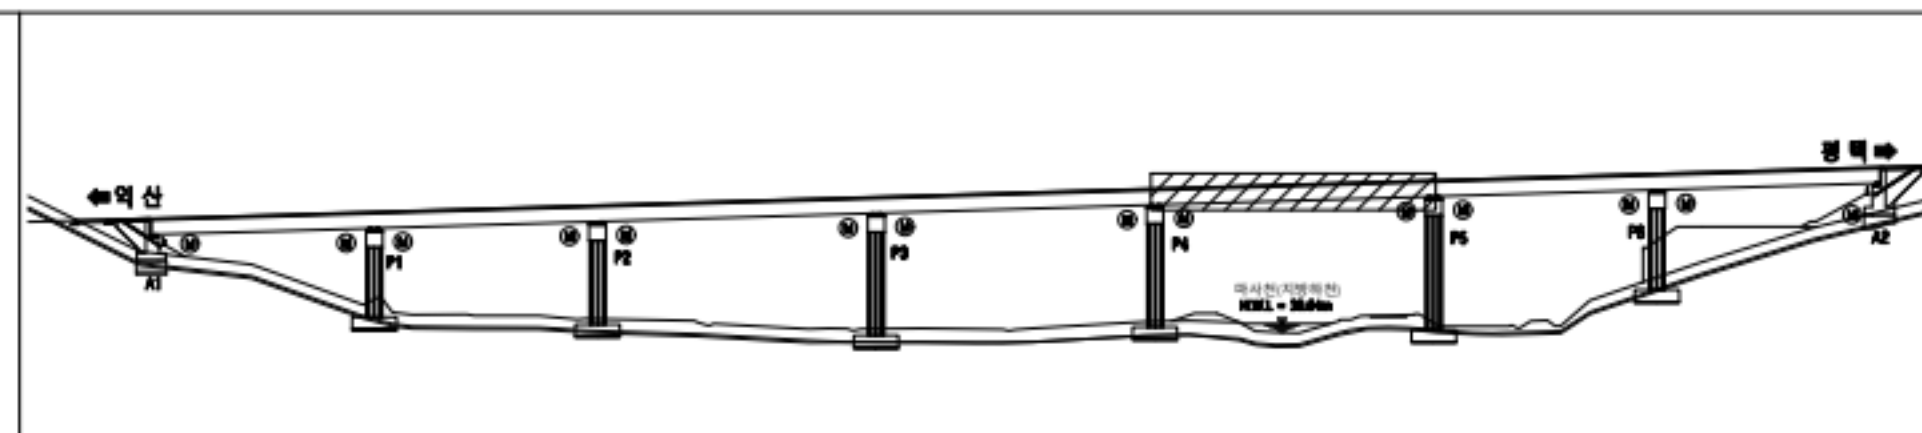

범례


	근철		양상근철		재료분리
	편형/공동		박리, 박락/파손		시공이음/층분리
	누수/습윤부		백태		철근노출
	콘크리트 변색, 누출		표장요철		강재부식
	좌굴/변형		볼트결함		응집불량

용역명	서부내륙고속도로 2025년 시설물 정기안전점검 용역(하반기)
시설물명	마사천교(평택방향)
점검일시	2025. 07 ~ 2025. 12
확인자	책임기술자 김경수
도면번호	19


ID : 마사천교(평택방향) 거더 및 가로보(S6)

손상 현황 표

번호	구분	결함 내용	손상규모						비고
			폭(mm)	너비(m)	길이(m)	개소	손상물량	단위	
1									
2									
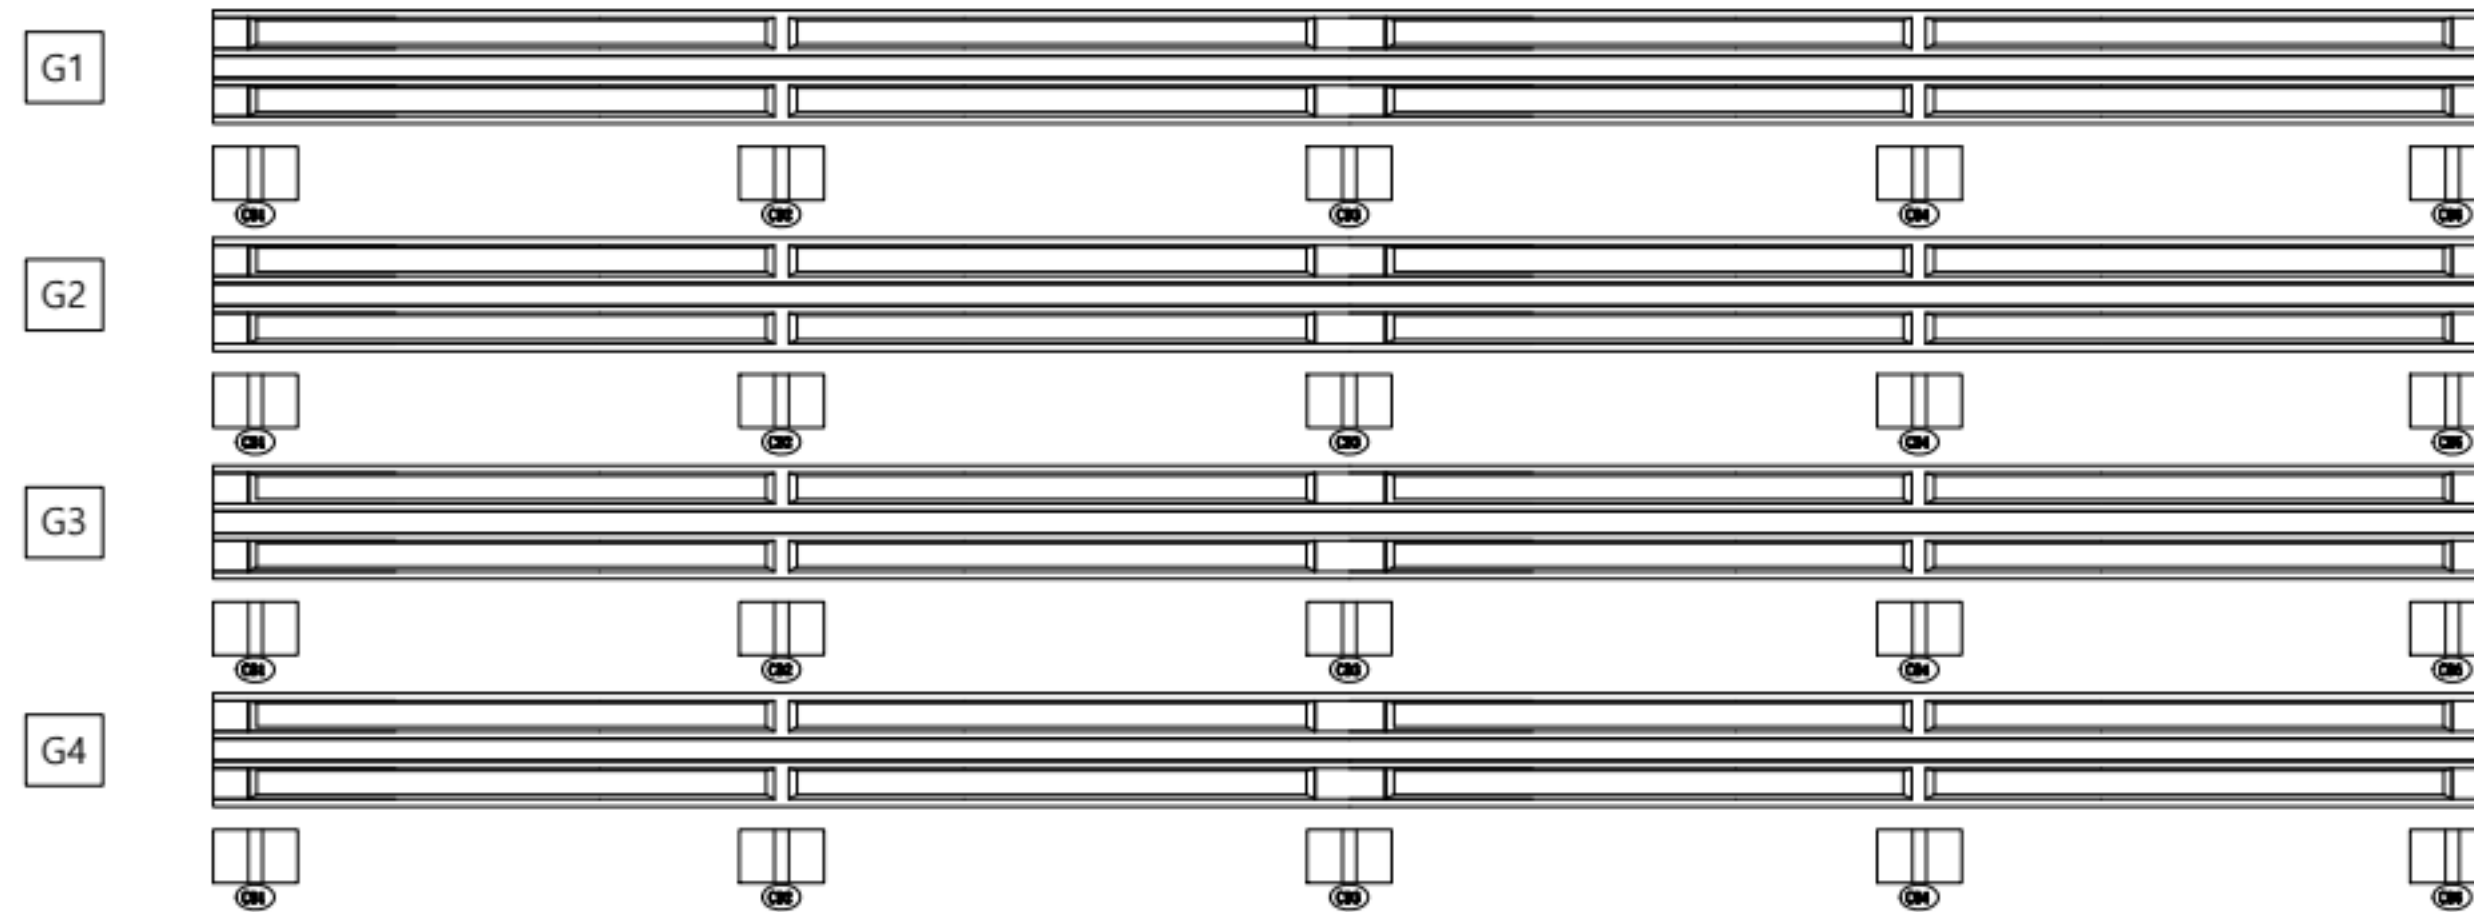

KEY
PLAN

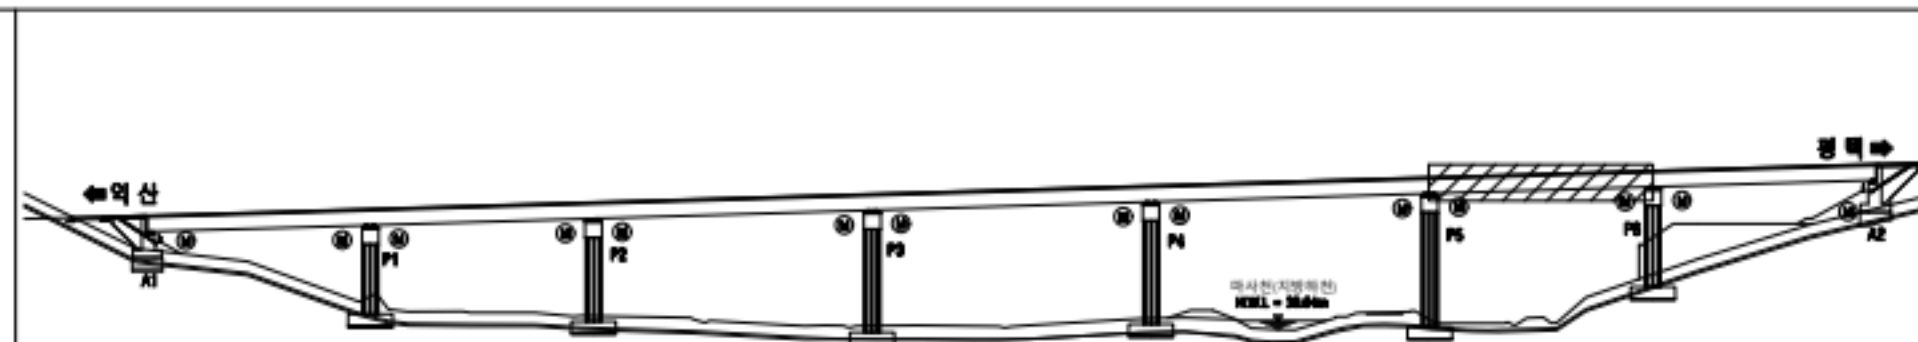

범
례


	콘크리트 변색, 누출		철근노출		재료분리
	표장요철		관재부식		시공이음/ 충분리
	표트결함		응집불량		망상균열
	파괴, 박락/ 파손		백태		편형/공동
	누수/ 습윤부		표장요철		부수/균열
	작공/변형		표트결함		관열

용역명	서부내륙고속도로 2025년 시설물 정기안전점검 용역(하반기)
시설물명	마사천교(평택방향)
점검일시	2025. 07 ~ 2025. 12
확인자	책임기술자 김경수
도면번호	20


ID : 마사천교(평택방향) 거더 및 가로보(S7)

손상 현황 표

번호	구분	결함 내용	손상규모						비고
			폭(mm)	너비(m)	길이(m)	개소	손상물량	단위	
1									
2									
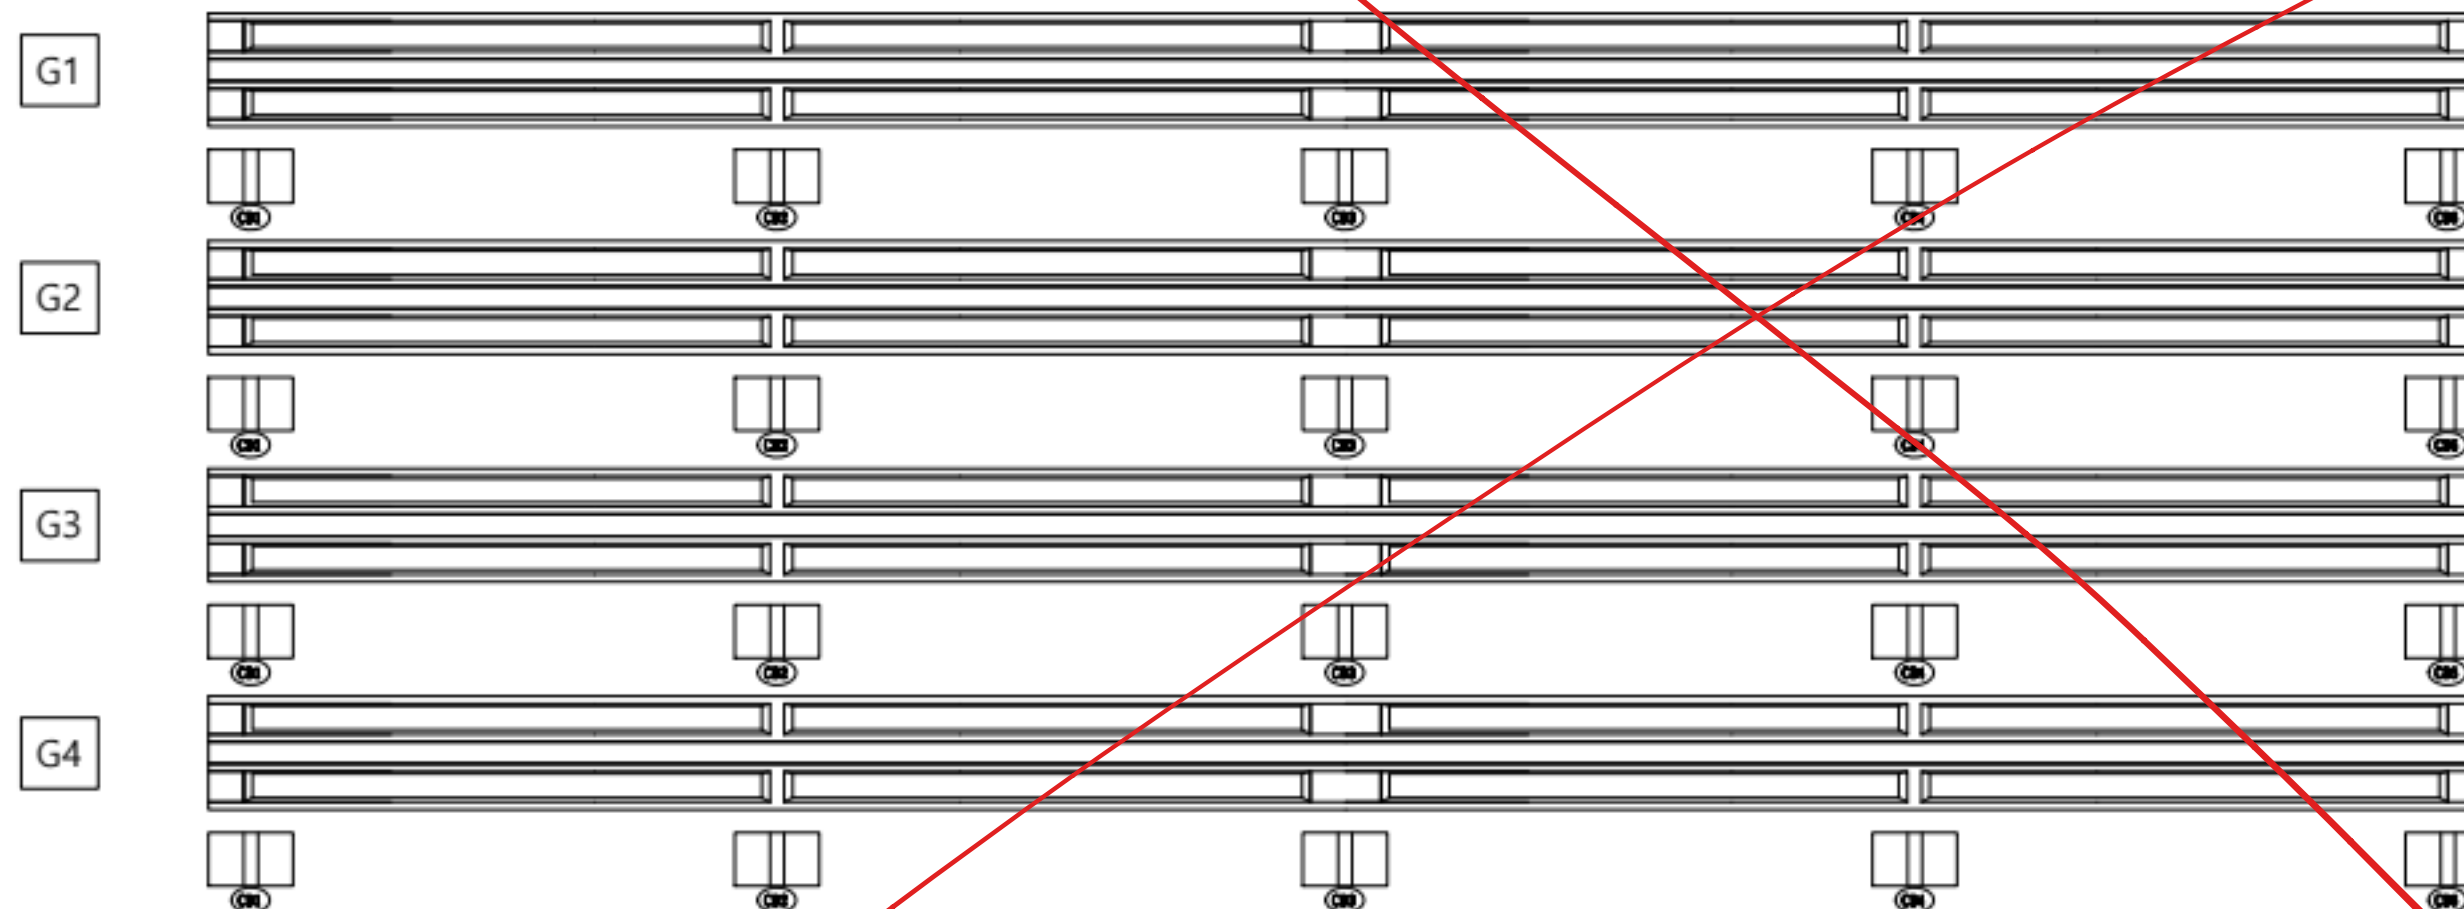

KEY
PLAN

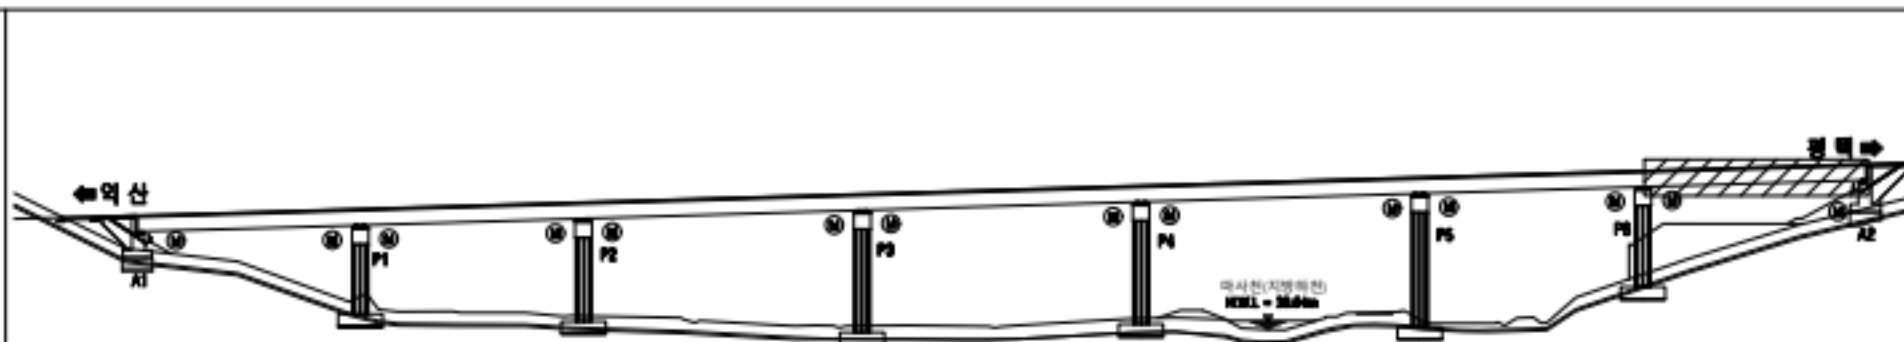

범
례



	콘크리트 손상		강재손상		재료손상
	표면손상		관절손상		확장관절손상
	교면손상		교대손상		교각손상
	교방손상		교접손상		교접손상
	교방손상		교접손상		교접손상

용역명	서부내륙고속도로 2025년 시설물 정기안전점검 용역(하반기)
시설물명	마사천교(평택방향)
점검일시	2025. 07 ~ 2025. 12
확인자	책임기술자 김경수
도면번호	21


ID : 마사천교(평택방향) 교대(A1)

손상 현황 표

번호	구분	결함내용	손상규모						비고
			폭(mm)	너비(m)	길이(m)	개소	손상물량	단위	
1	신규	균열부 백태	0.2	-	2.5	1	2.5	m	-
2									
3									
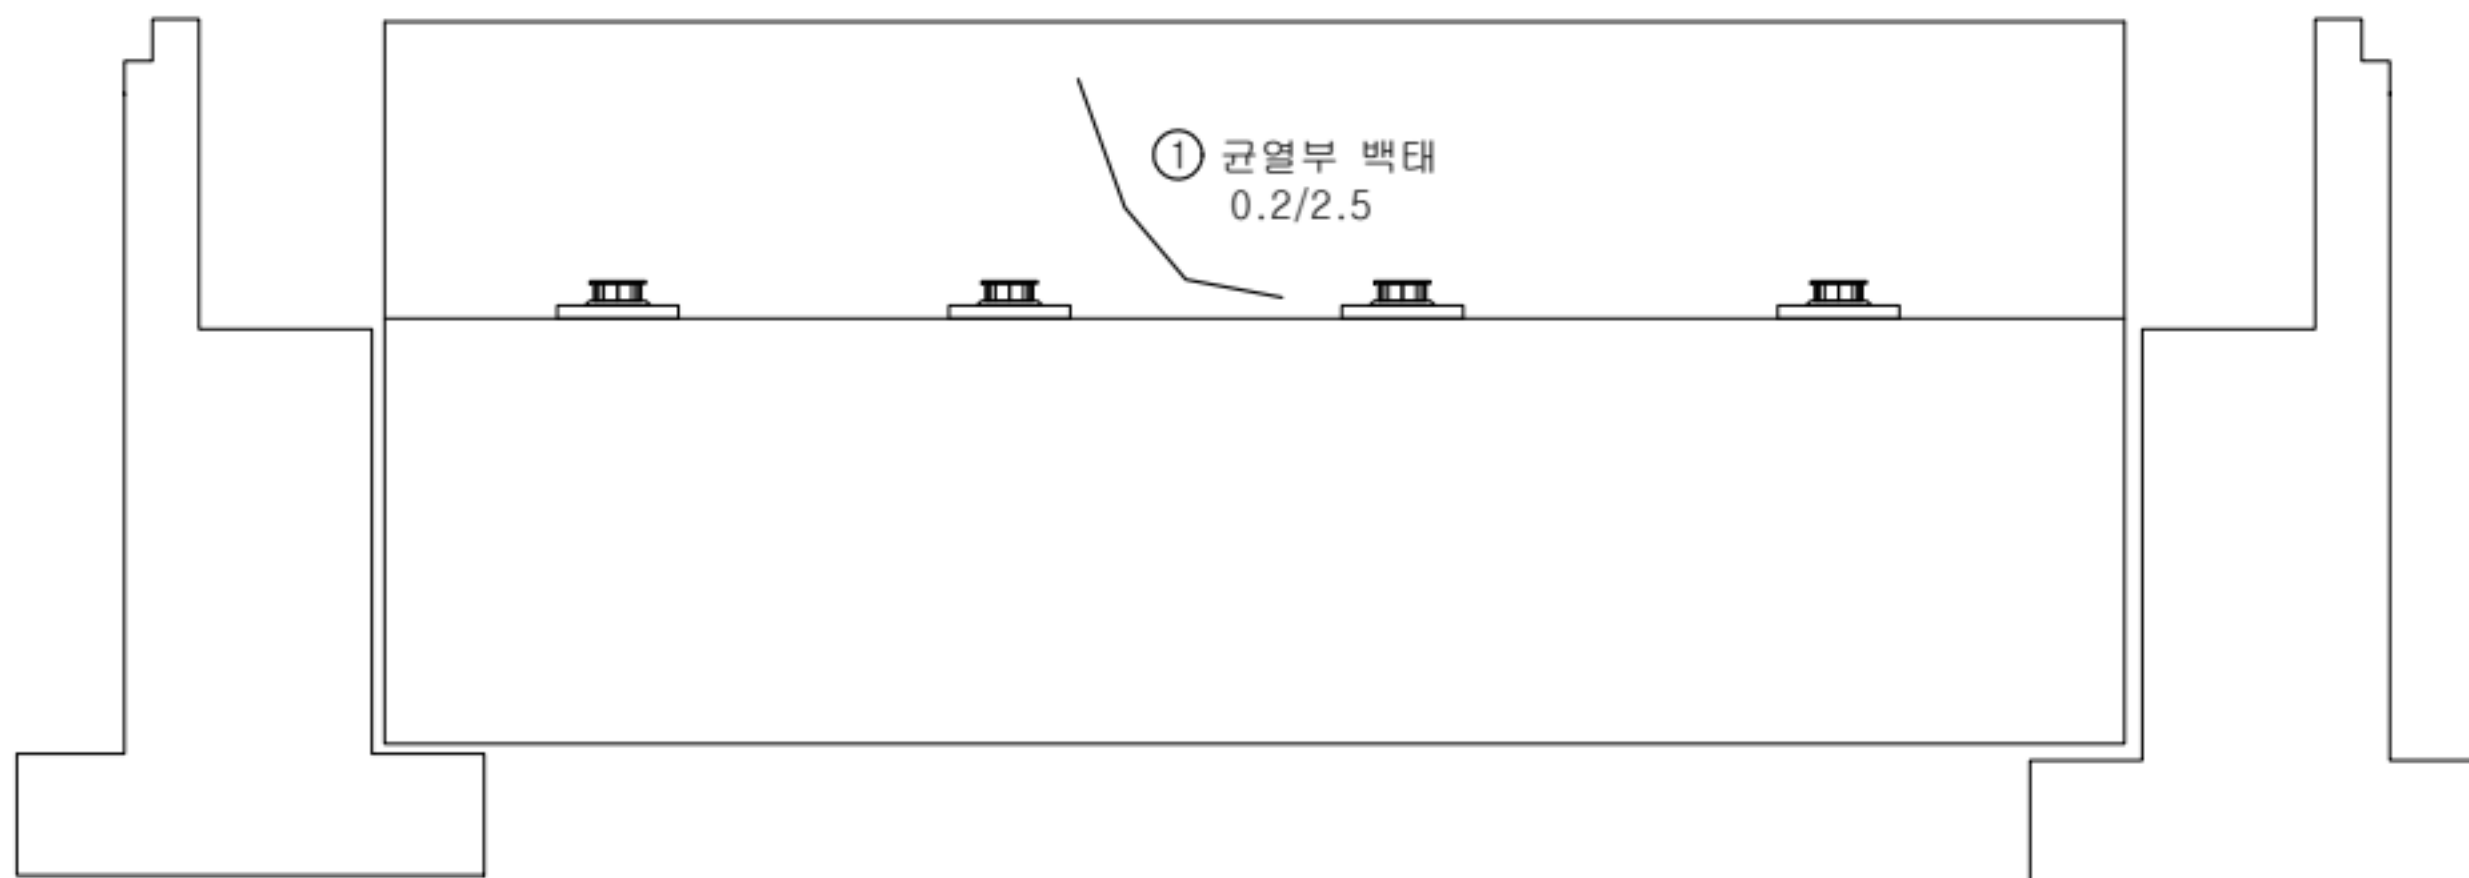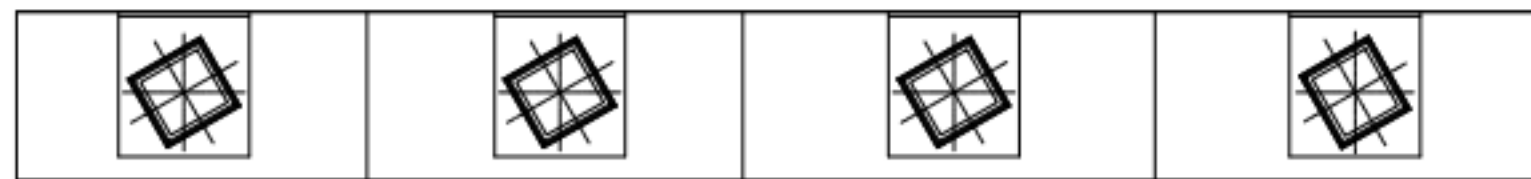

KEY
PLAN

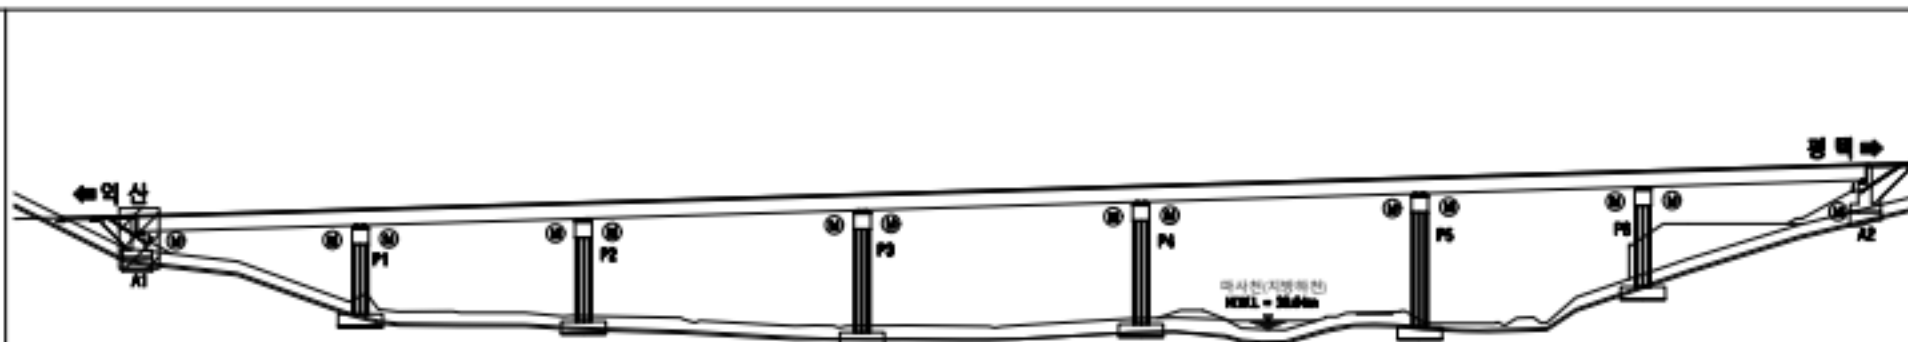

범
례


콘크리트	양상근열	재료분리
편형/공동	박리, 박락/파손	시공이음/층분리
누수/습윤부	백태	철근노출
콘크리트 변색, 누출	표장요철	강재부식
좌굴/변형	볼트결합	응집불량

용역명	서부내륙고속도로 2025년 시설물 정기안전점검 용역(하반기)
시설물명	마사천교(평택방향)
점검일시	2025. 07 ~ 2025. 12
확인자	책임기술자 김경수
도면번호	22


ID : 마사천교(평택방향) 교각(P1,P2)

- 교각P1 -

- 교각P2 -

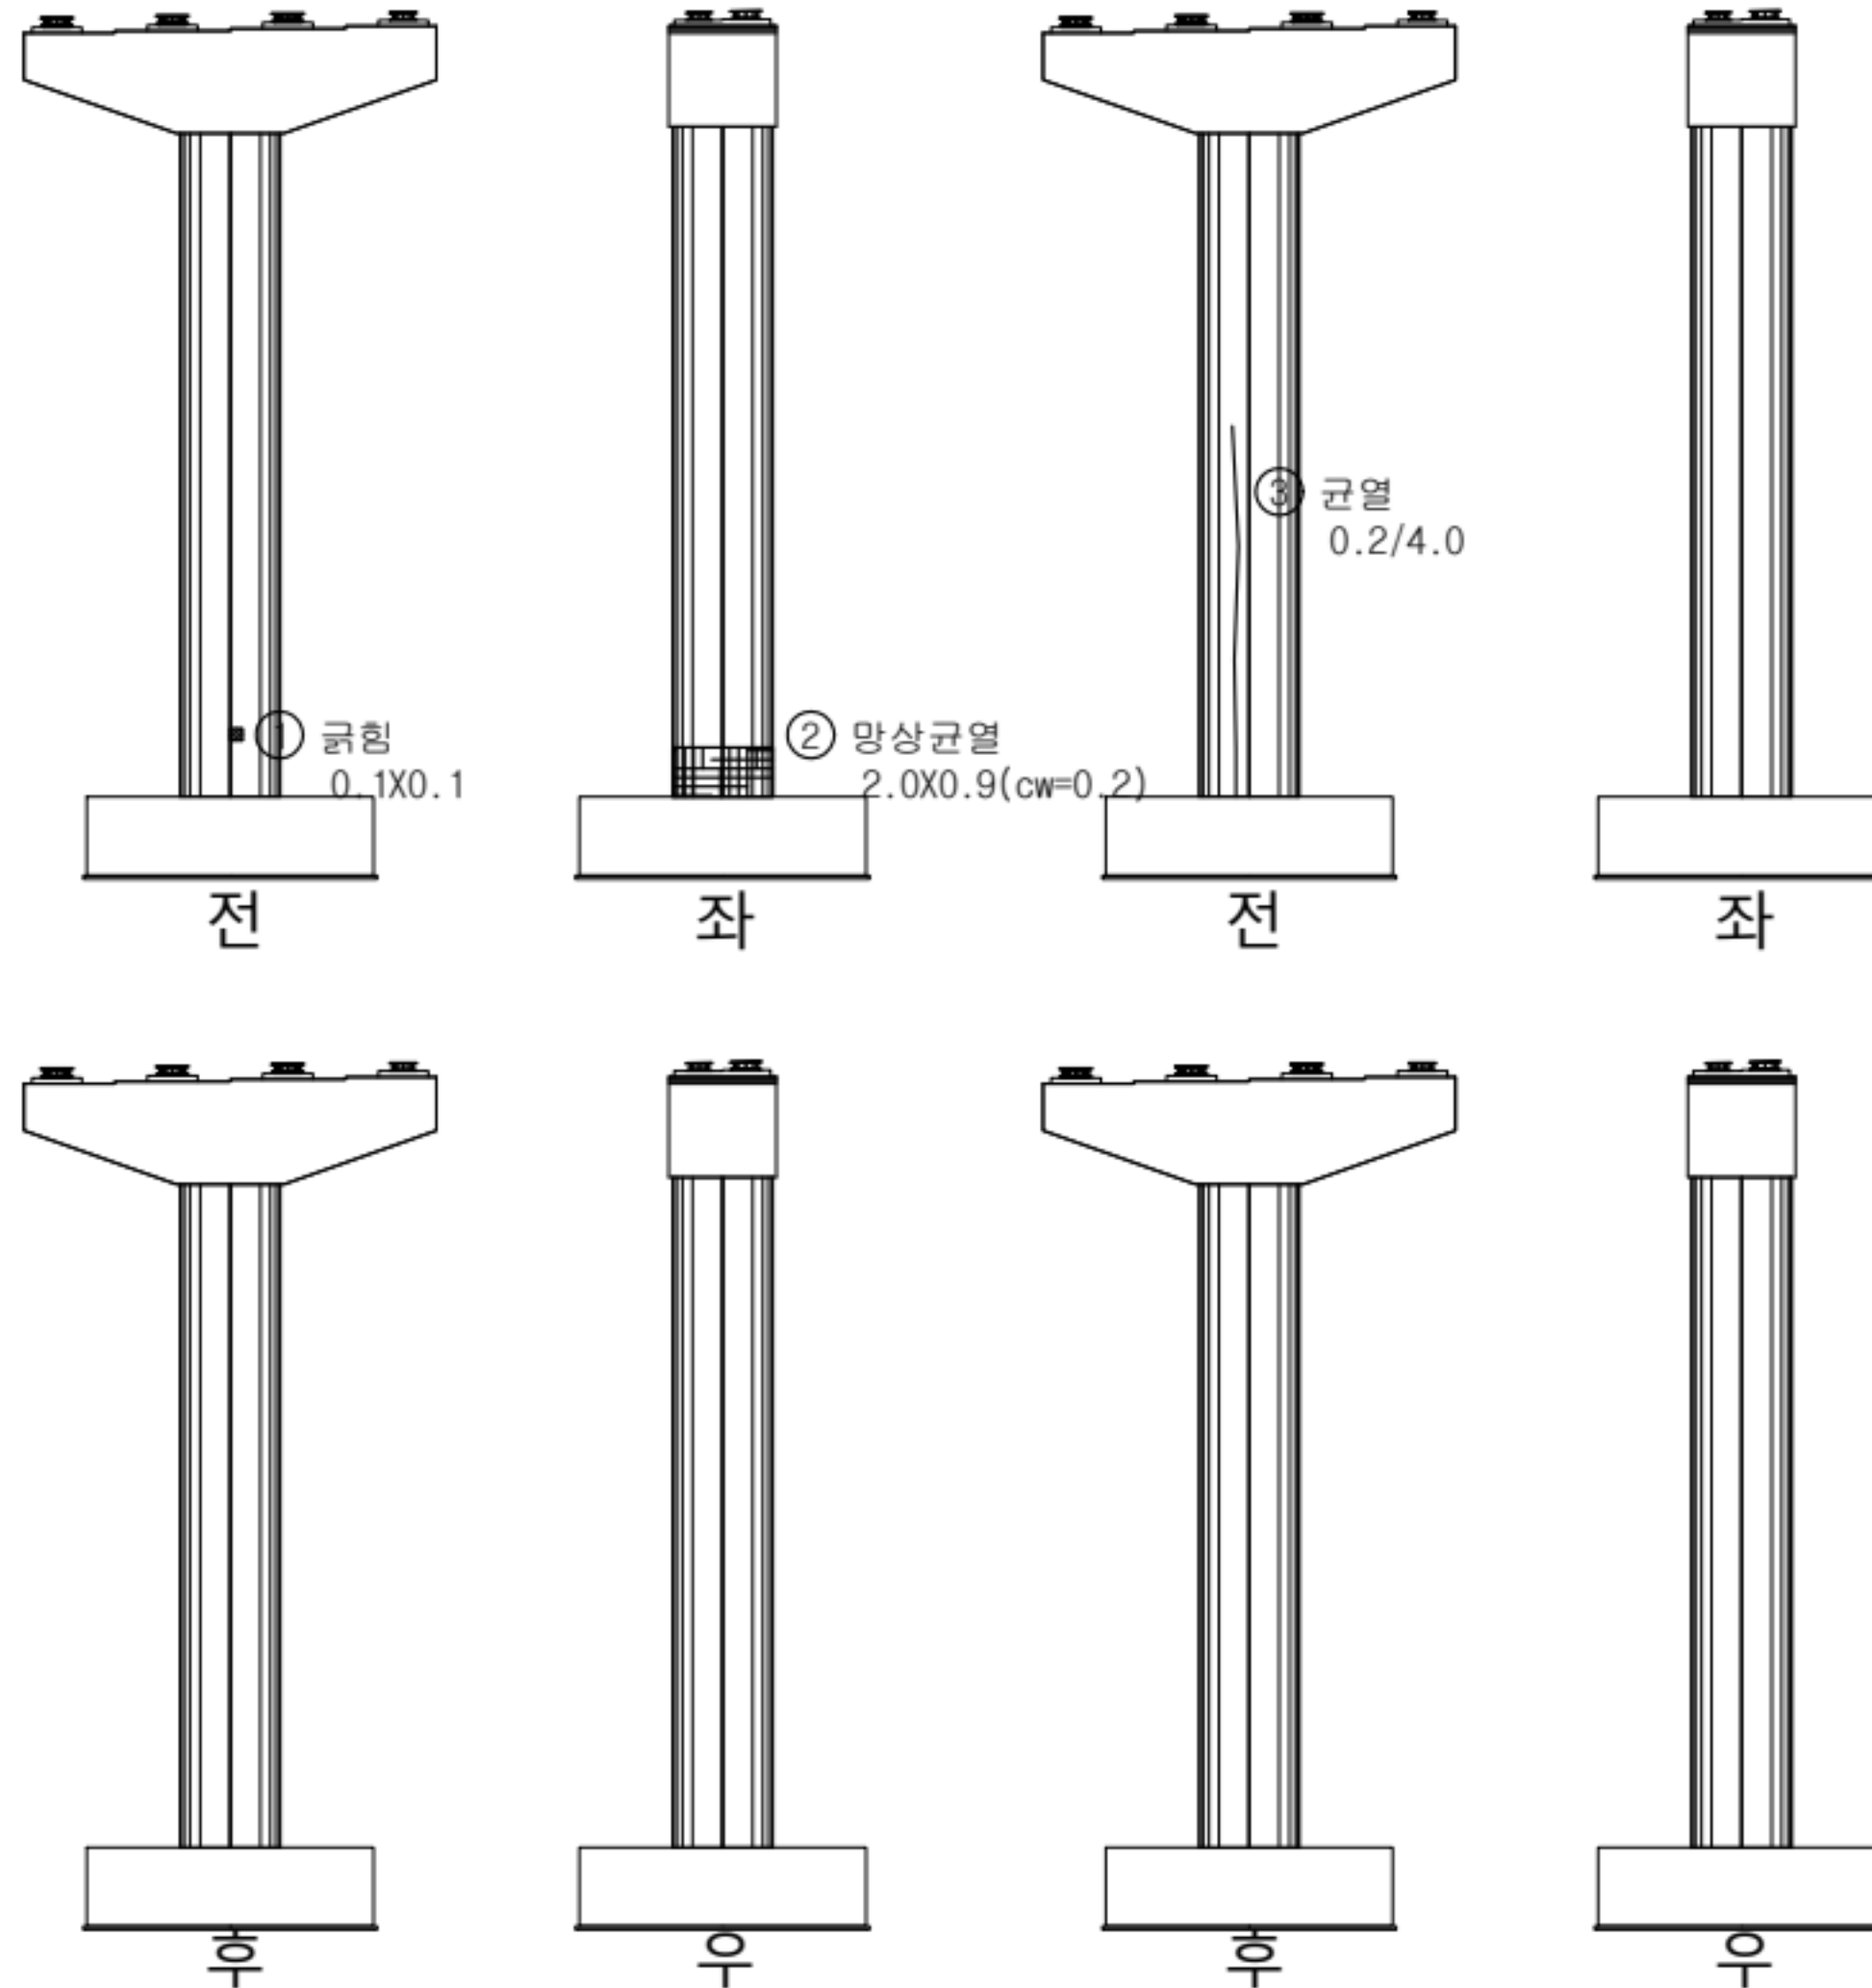


← 익산 평택 →

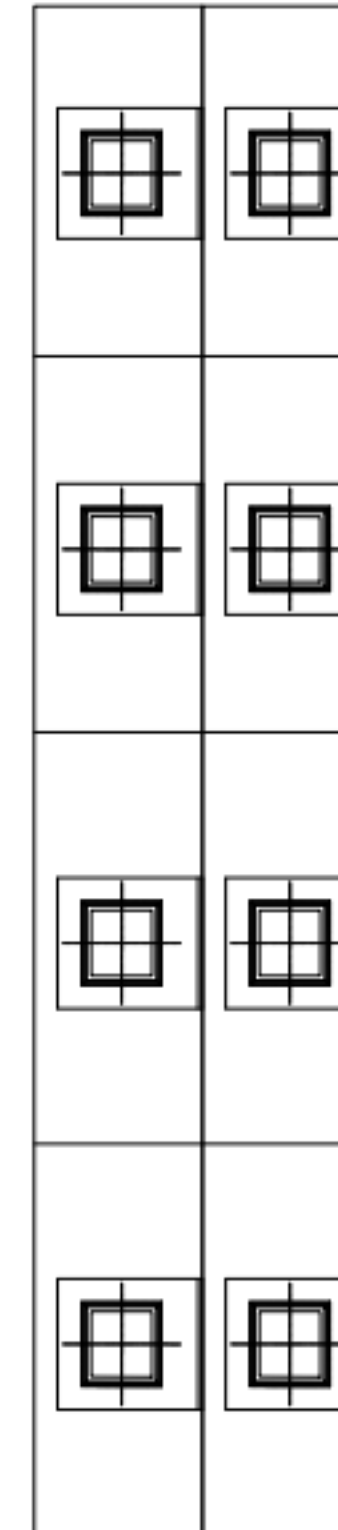

손상 현황 표

번호	구분	결함 내용	손상규모						비고
			폭(mm)	너비(m)	길이(m)	개소	손상물량	단위	
1	신규	균형	-	0.1	0.1	1	0.01	m'	-
2	신규	망상균열	0.2	2.0	0.9	1	1.8	m'	-
3	신규	균열	0.2	-	4.0	1	4.0	m	-
4									
5									
KEY PLAN

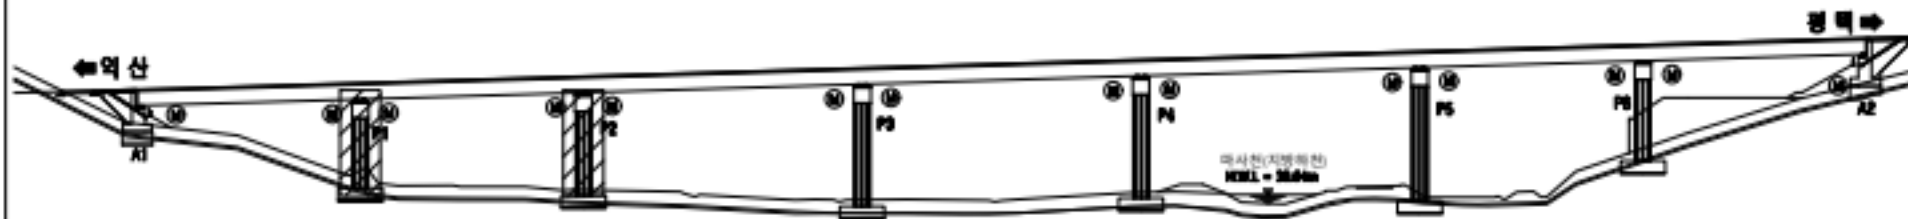


범례

용역명	서부내륙고속도로 2025년 시설물 정기안전점검 용역(하반기)
시설물명	마사천교(평택방향)
점검일시	2025. 07 ~ 2025. 12
확인자	책임기술자 김경수
도면번호	23


ID : 마사천교(평택방향) 교각(P3,P4)

- 교각P3 -

- 교각P4 -

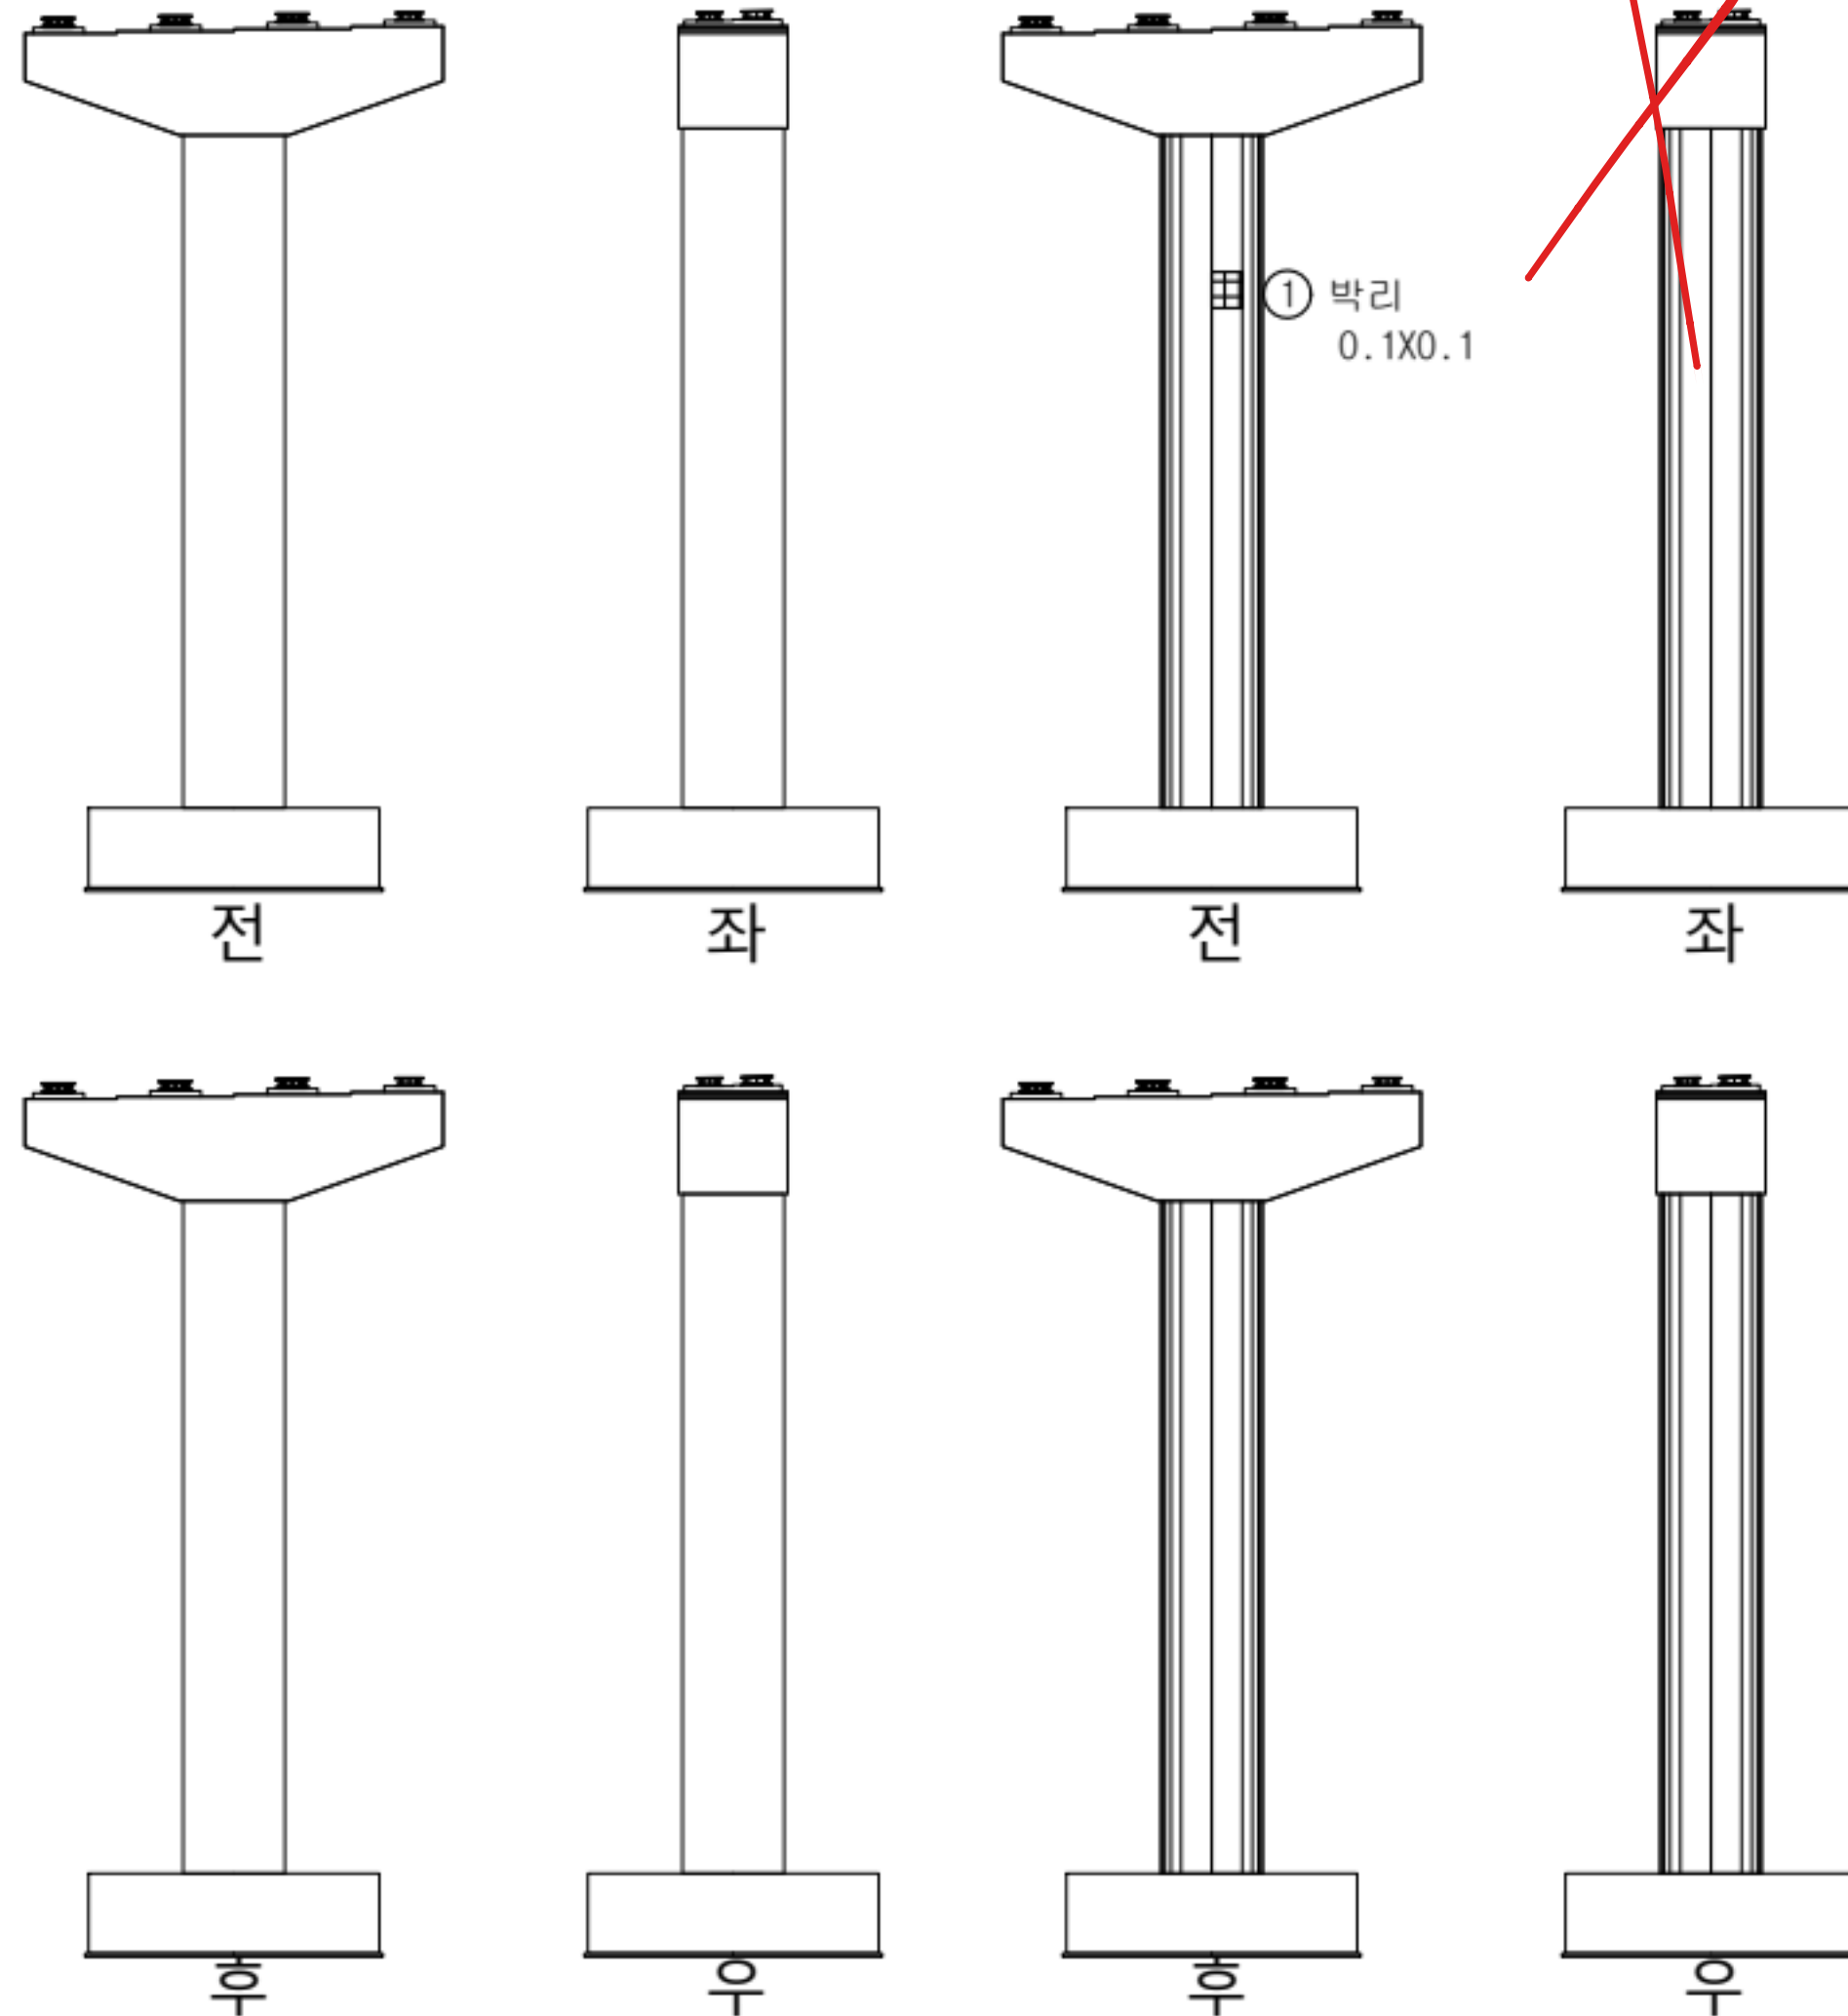


← 익산 평택 →

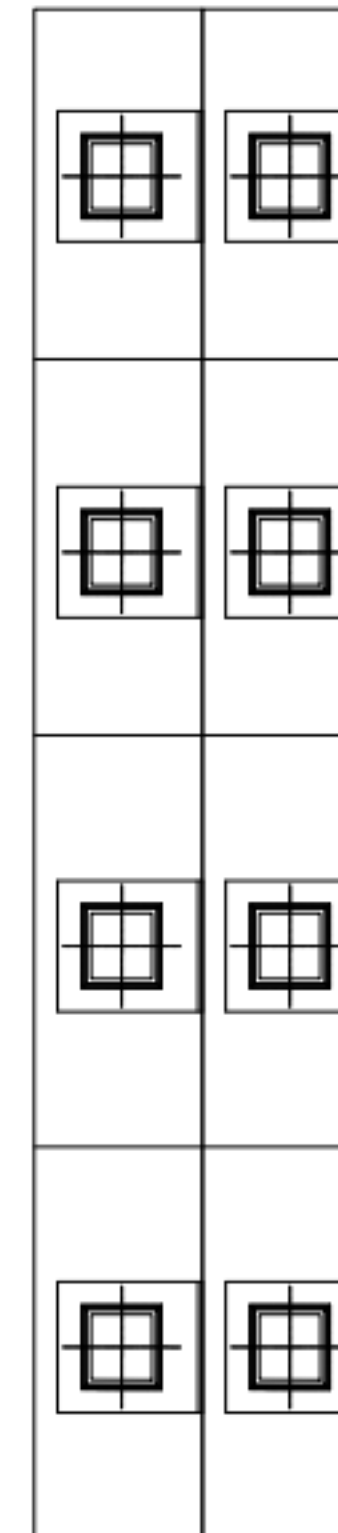

손상 현황 표

번호	구분	결함 내용	손상규모						비고
			폭(mm)	너비(m)	길이(m)	개소	손상물량	단위	
1	신규	박리	-	0.1	0.1	1	0.01	m²	-
2									
3									
KEY PLAN

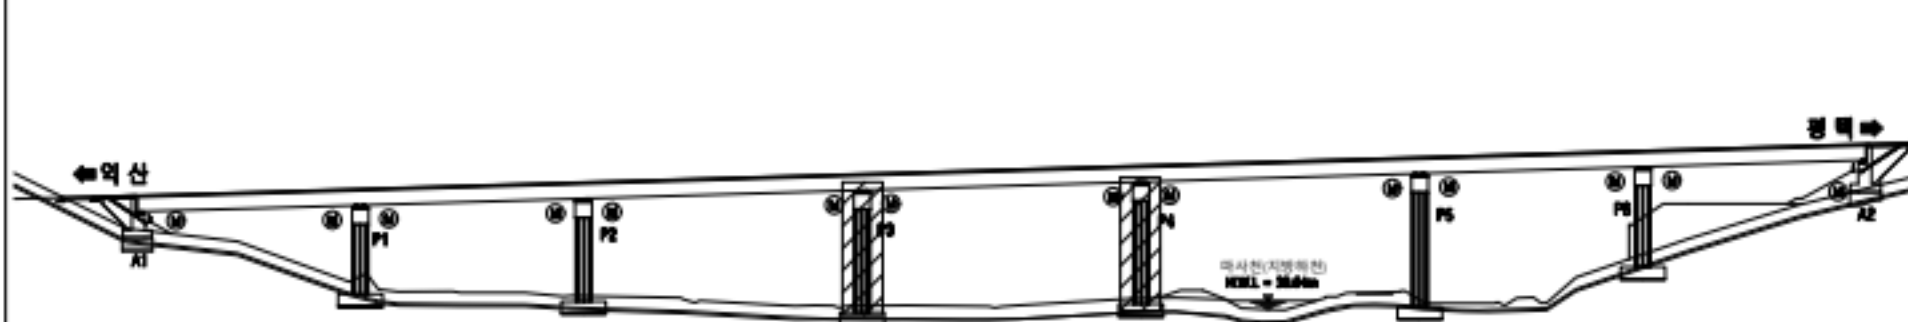


범례

	콘크리트		강철근		재료분리
	배수/공통		균열/균열		시공이음/층분리
	누수/습윤부		페인트		철근노출
	콘크리트		표장요철		강재부식
	작공/변형		볼트결합		응집불량


용역명	서부내륙고속도로 2025년 시설물 정기안전점검 용역(하반기)
시설물명	마사천교(평택방향)
점검일시	2025. 07 ~ 2025. 12
확인자	책임기술자 김경수
도면번호	24

ID : 마사천교(평택방향) 교각(P5,P6)


- 교각P5 -

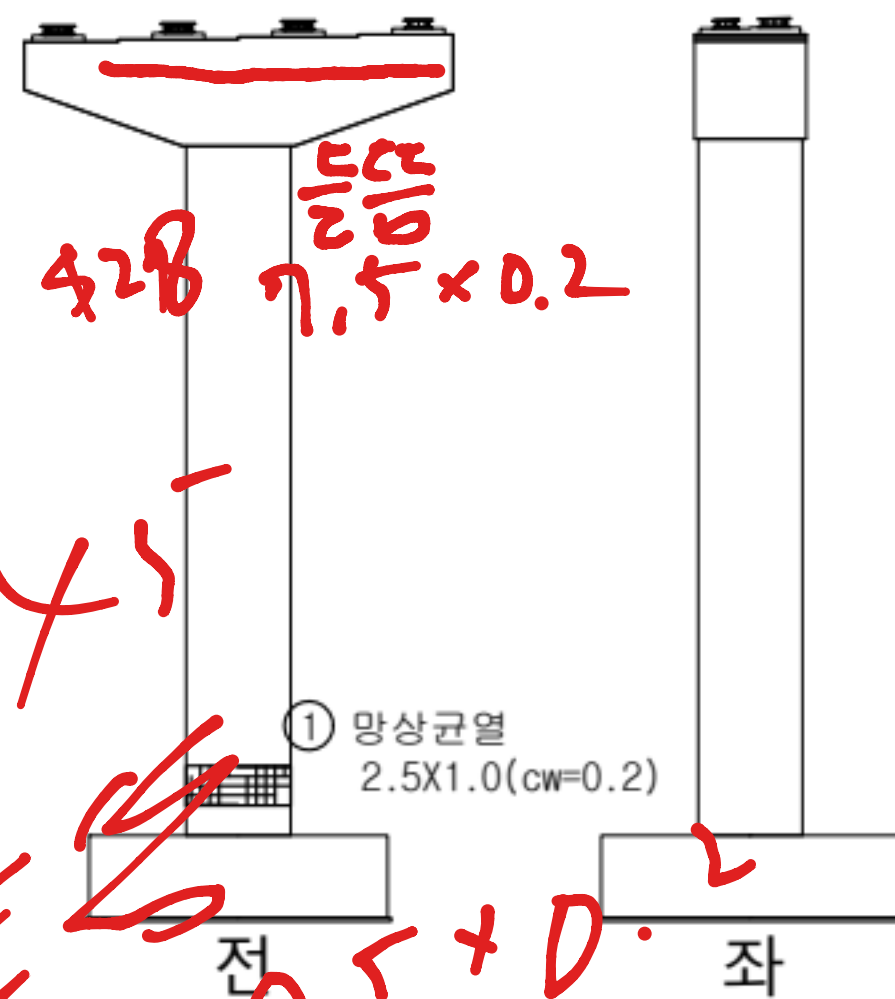

- 교각P6 -

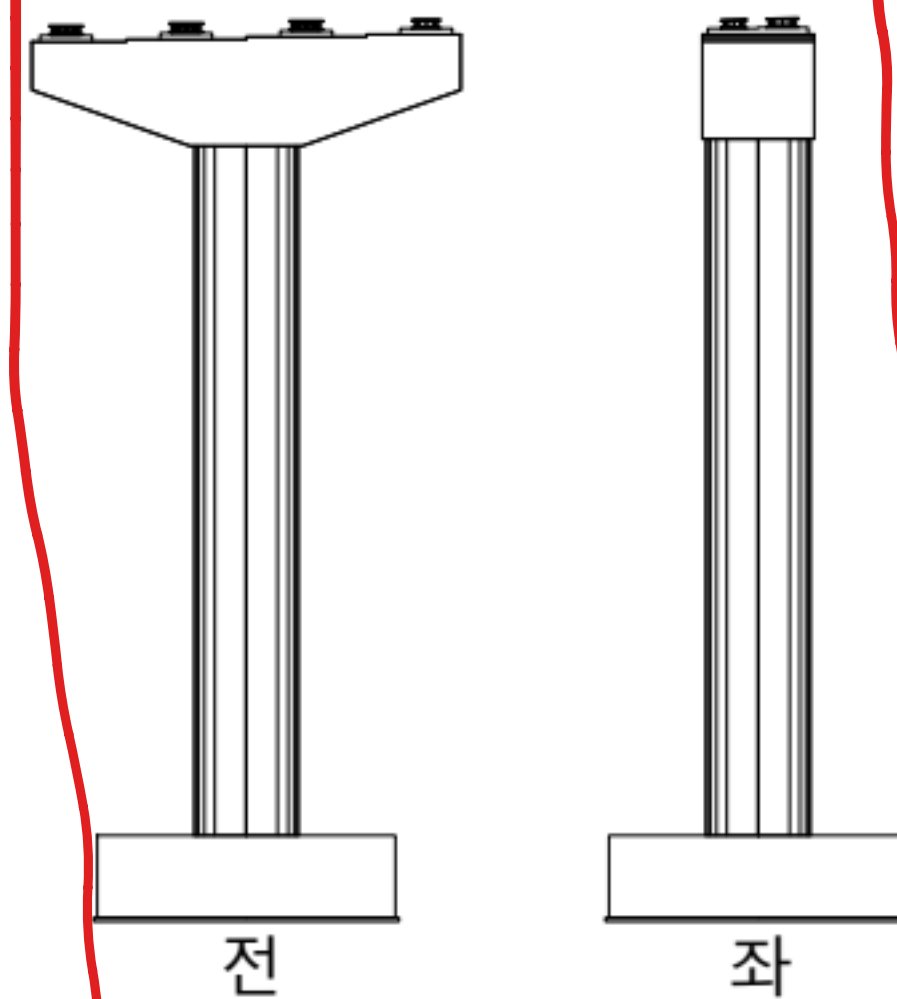


← 익산 평택 →

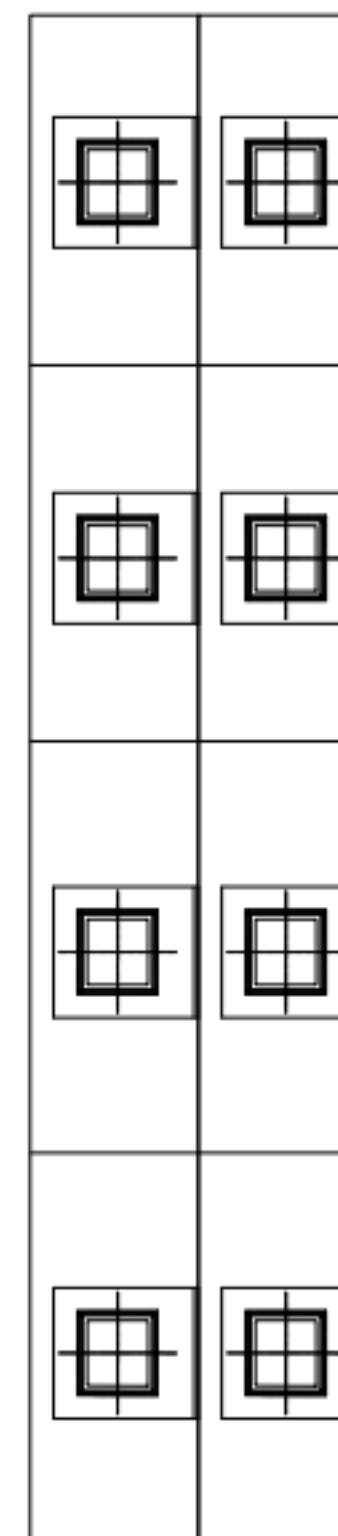

손상 현황 표

[illegible]

KEY PLAN

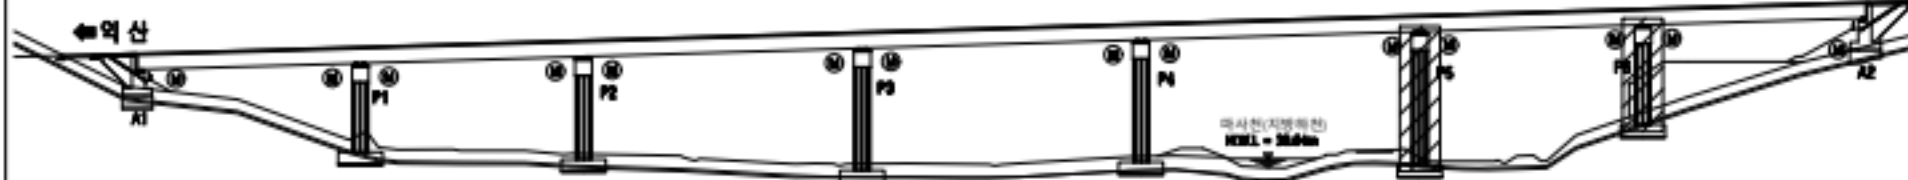

범례

 간열	 망상근열	 재료면리	용역명	서부내륙고속도로 2025년 시설물 정기안전점검 용역(하반기)
 편형/공동	 박리, 박락/ 파손	 시공이음/ 층분리	시설물명	마사천교(평택방향)
 누수/ 습유부	 배태	 철근노출	점검일시	2025. 07 ~ 2025. 12
 콘크리트 변색, 표층	 표장요철	 강재부식	확인자	책임기술자 김경수
 좌굴/변형	 열팽창	 응점불량	도면번호	25

