


21. 매암천교(익산방향)


ID : 매암천교(익산방향) 바닥판 상면(S1)

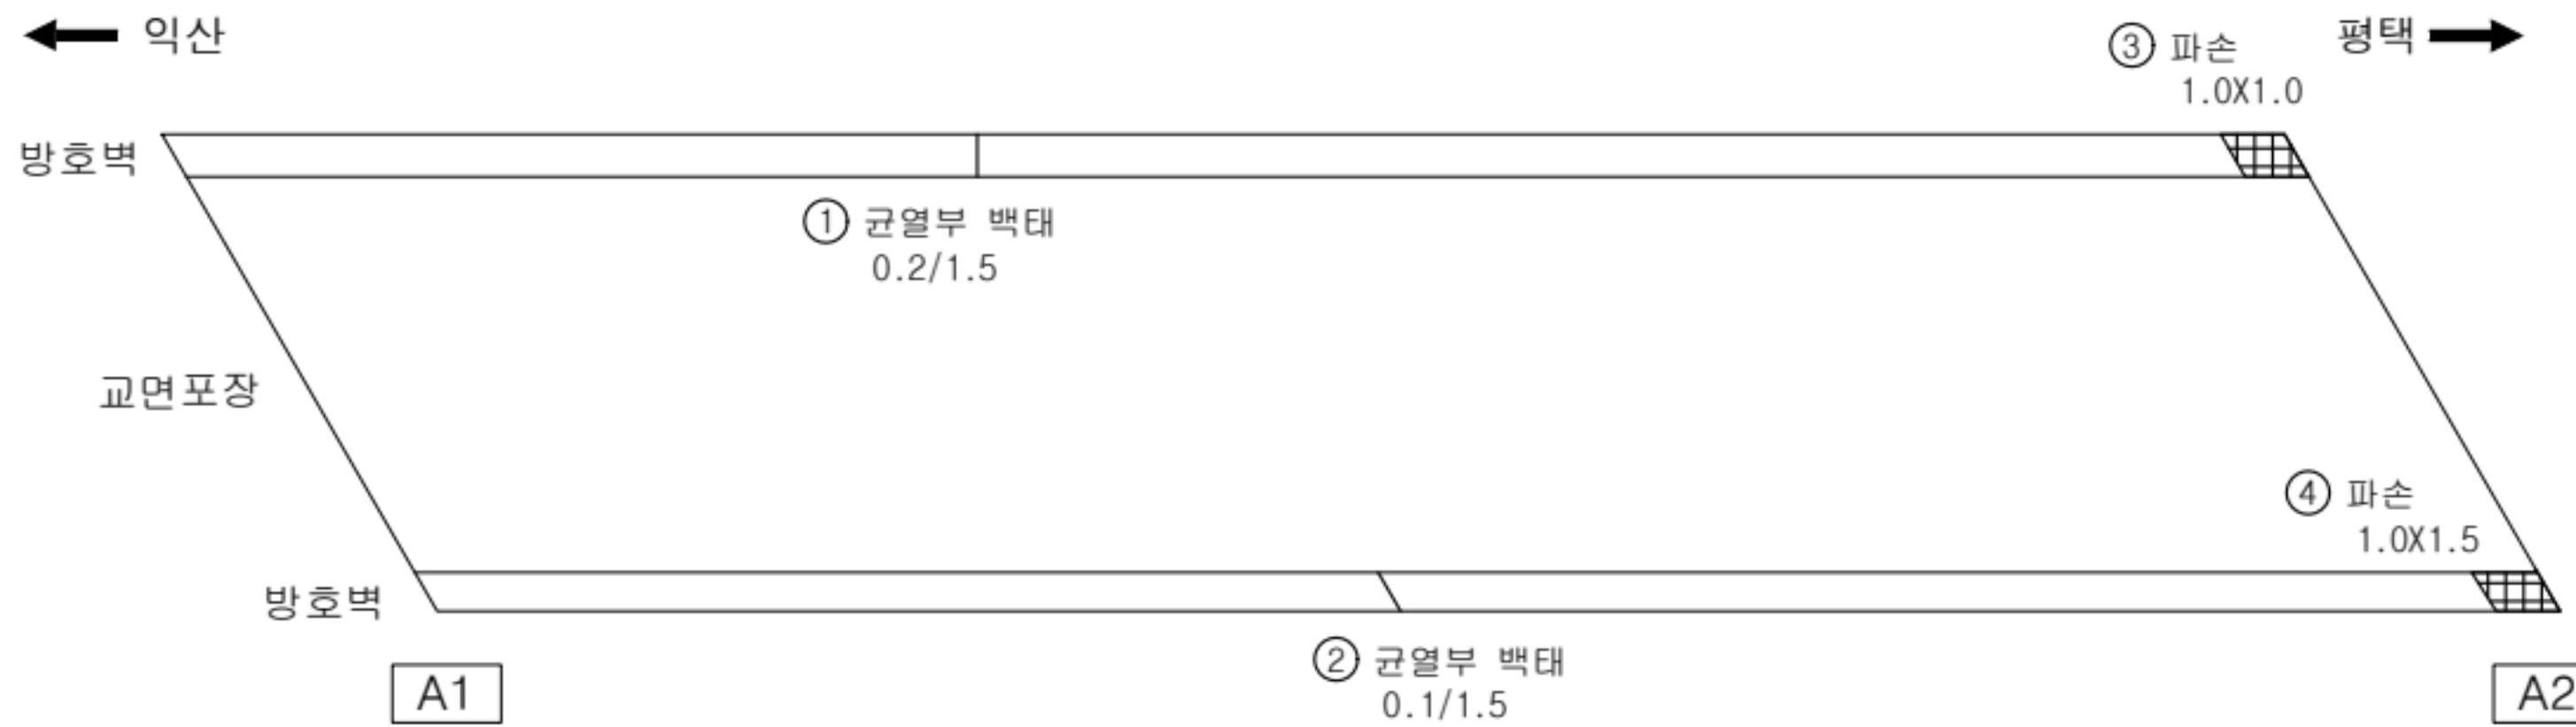

손상 현황 표

번호	구분	결함 내용	손상규모						비고
			폭(mm)	너비(m)	길이(m)	개소	손상물량	단위	
1	신규	균열부 백태	0.2	-	1.5	1	1.5	m	-
2	신규	균열부 백태	0.1	-	1.5	1	1.5	m	-
3	신규	파손	-	1.0	1.0	1	1.0	m²	-
4	신규	파손	-	1.0	1.5	1	1.5	m²	-
5									
6									
KEY PLAN

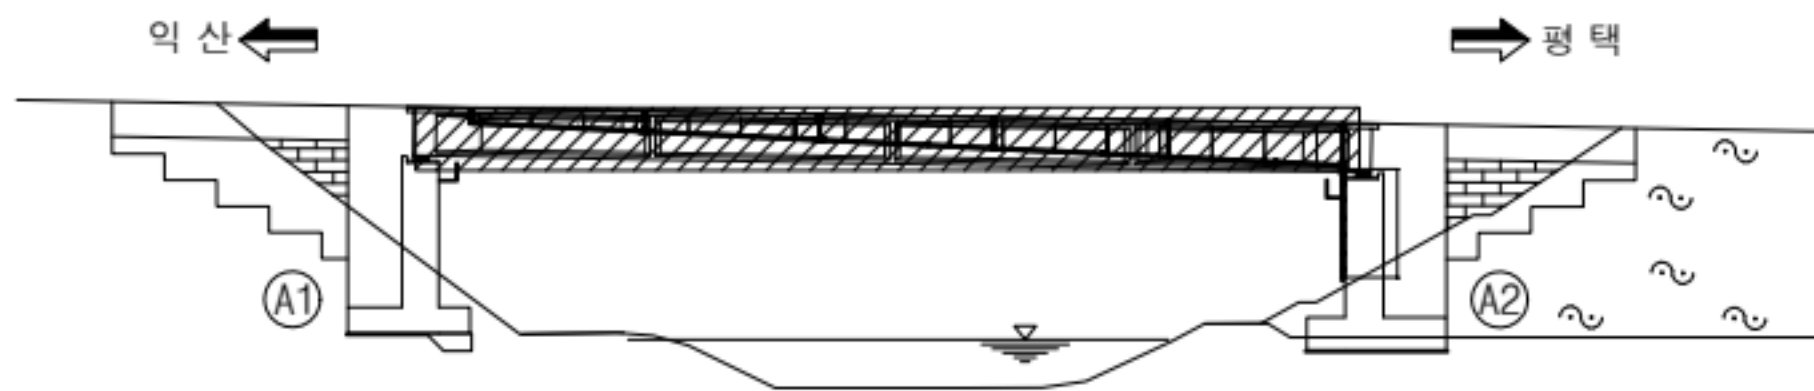


범례

	균열		양상균열		재료분리
	편칭/공동		박리, 박락/파손		시공이음/층분리
	누수/습윤부		백태		철근노출
	콘크리트 변색, 누출		표장요철		강재부식
	작공/변형		볼트결합		응집불량

용역명	서부내륙고속도로 2025년 시설물 정기안전점검 용역(하반기)
시설물명	매암천교(익산방향)
점검일시	2025. 07 ~ 2025. 12
확인자	책임기술자 김경수
도면번호	01


ID : 매암천교(익산방향) 신축이음장치

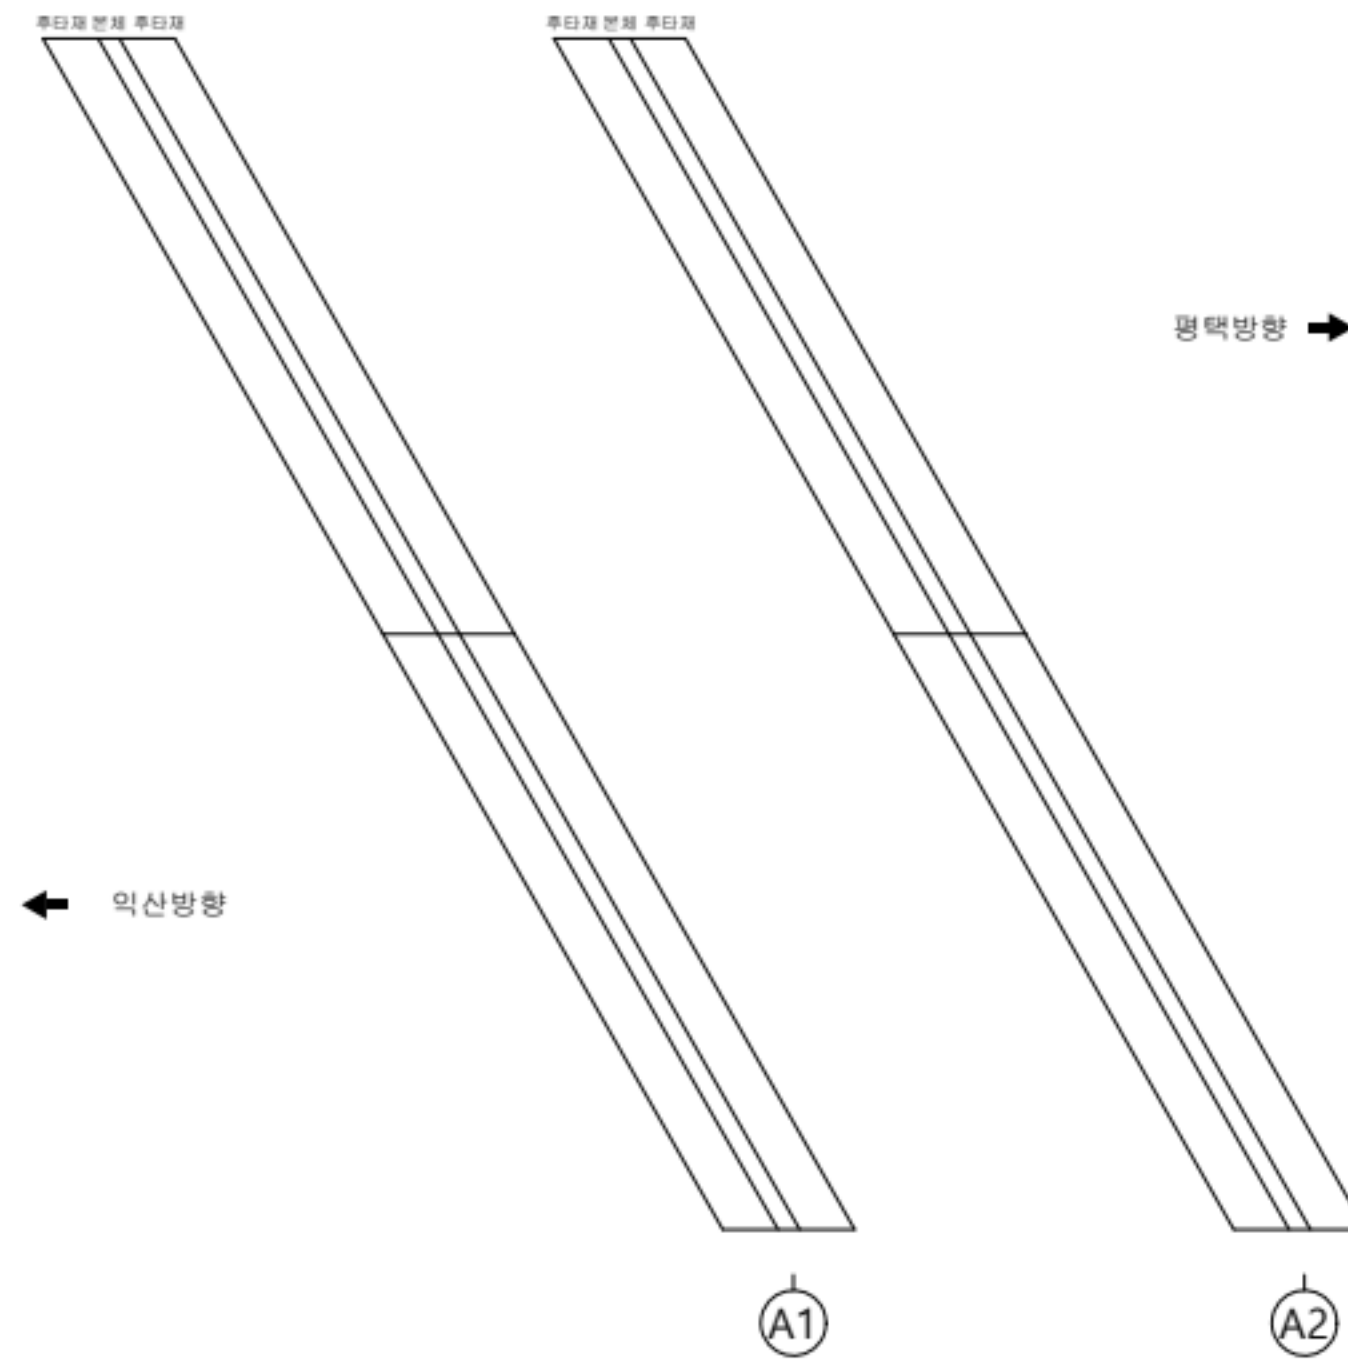

손상 현황 표

번호	구분	결함 내용	손상규모						비고
			폭(mm)	너비(m)	길이(m)	개소	손상물량	단위	
1									
2									
KEY PLAN

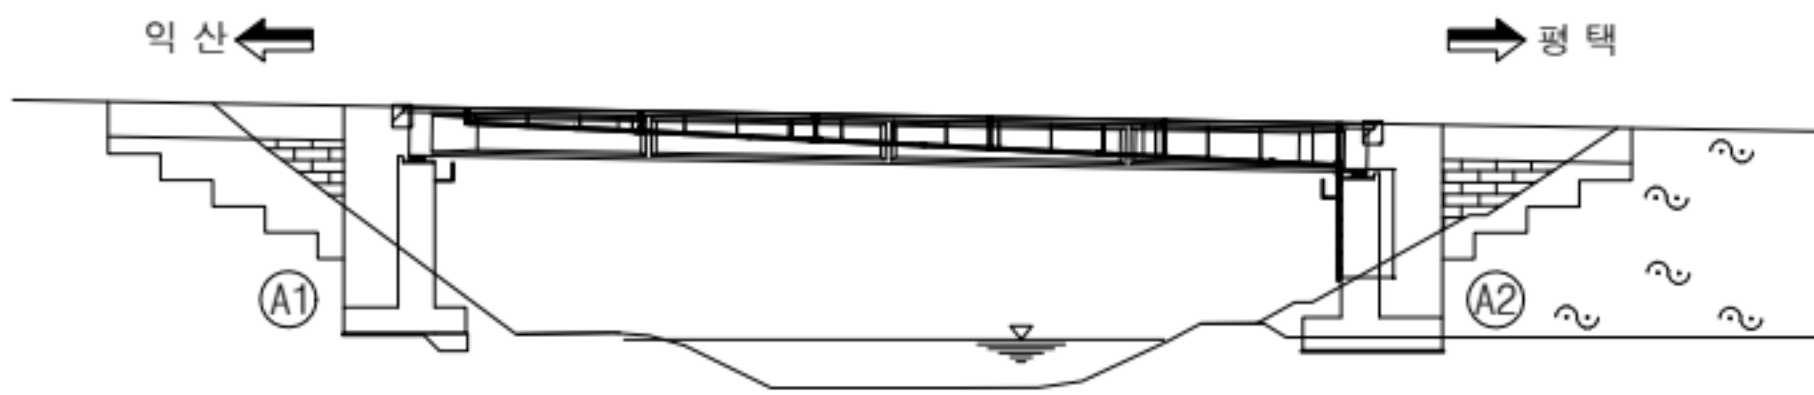


범례

	근철		망상근철		재료분리
	편형/공동		박리, 박락/파손		시공이음/충분리
	누수/습윤부		백태		철근노출
	콘크리트 변색, 누출		표장요철		강재부식
	좌굴/변형		볼트결함		응집불량

용역명	서부내륙고속도로 2025년 시설물 정기안전점검 용역(하반기)
시설물명	매암천교(익산방향)
점검일시	2025. 07 ~ 2025. 12
확인자	책임기술자 김경수
도면번호	02

ID : 매암천교(익산방향) 바닥판 하면(S1)

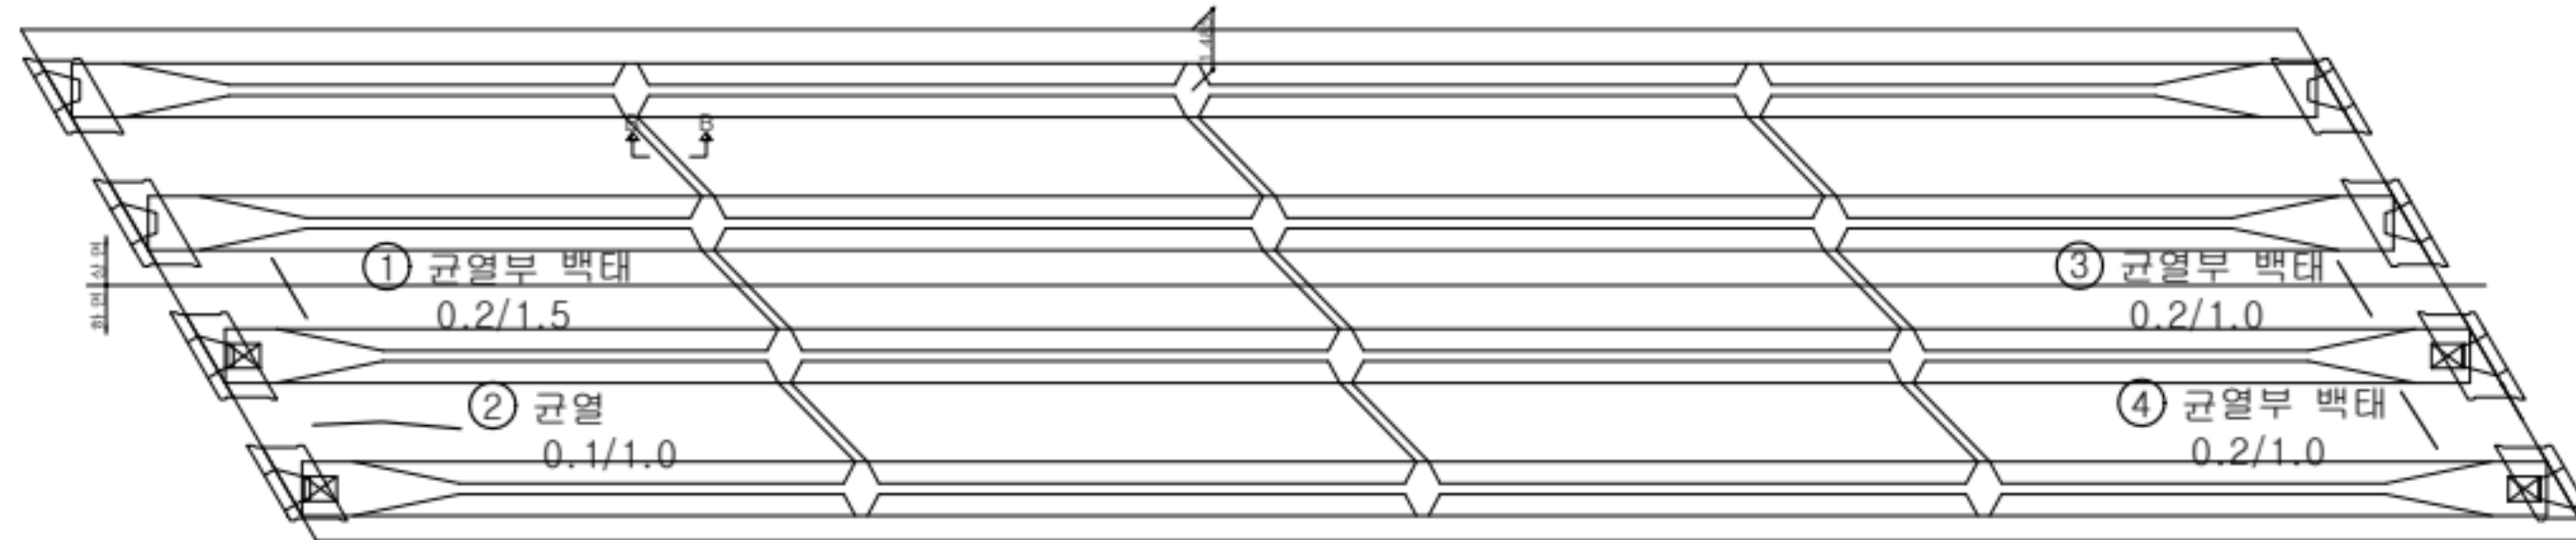


A1

A2

손상 현황 표

번호	구분	결함내용	손상규모						비고
			폭(mm)	너비(m)	길이(m)	개소	손상물량	단위	
1	신규	균열부 백태	0.2	-	1.5	1	1.5	m	-
2	신규	균열	0.1	-	1.0	1	1.0	m	-
3	신규	균열부 백태	0.2	-	1.0	1	1.0	m	-
4	신규	균열부 백태	0.2	-	1.0	1	1.0	m	-
5									
6									
KEY PLAN

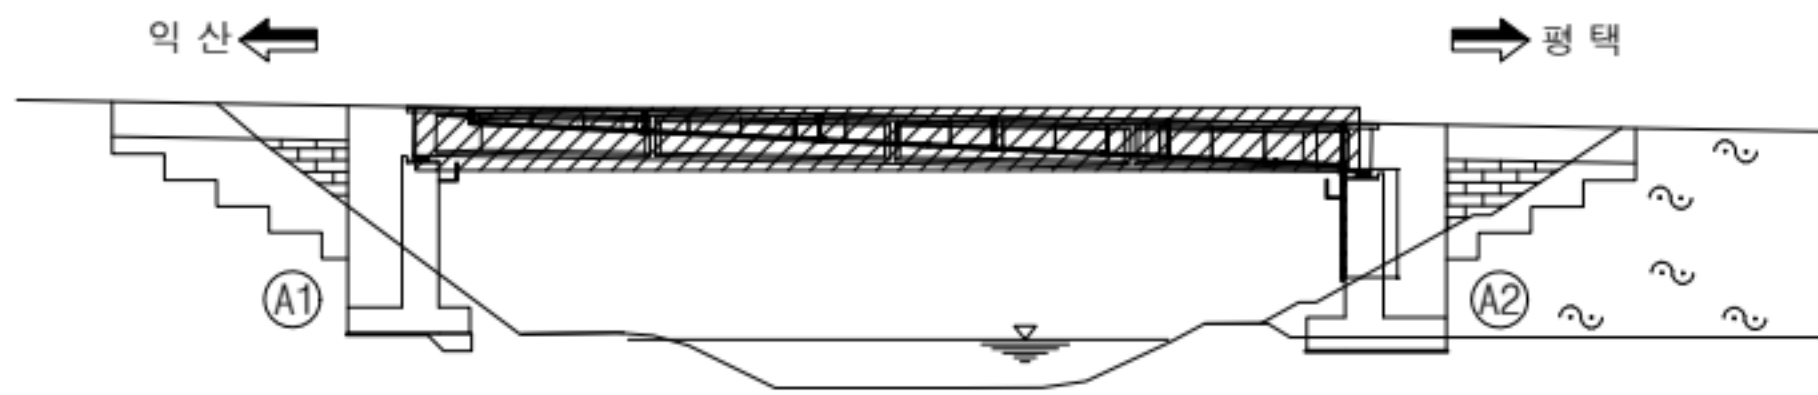

범례

	균열		양상균열		재료분리
	편형/공동		박리, 박락/파손		시공이음/층분리
	누수/습윤부		백태		철근노출
	콘크리트 변색, 부식		표장요철		강재부식
	작공/변형		볼트결합		응집불량

용역명	서부내륙고속도로 2025년 시설물 정기안전점검 용역(하반기)
시설물명	매암천교(익산방향)
점검일시	2025. 07 ~ 2025. 12
확인자	책임기술자 김경수
도면번호	03


ID : 매암천교(익산방향) 거더(S1)

손상 현황 표

번호	구분	결함 내용	손상규모						비고
			폭(mm)	너비(m)	길이(m)	개소	손상물량	단위	
1									
2									
KEY PLAN

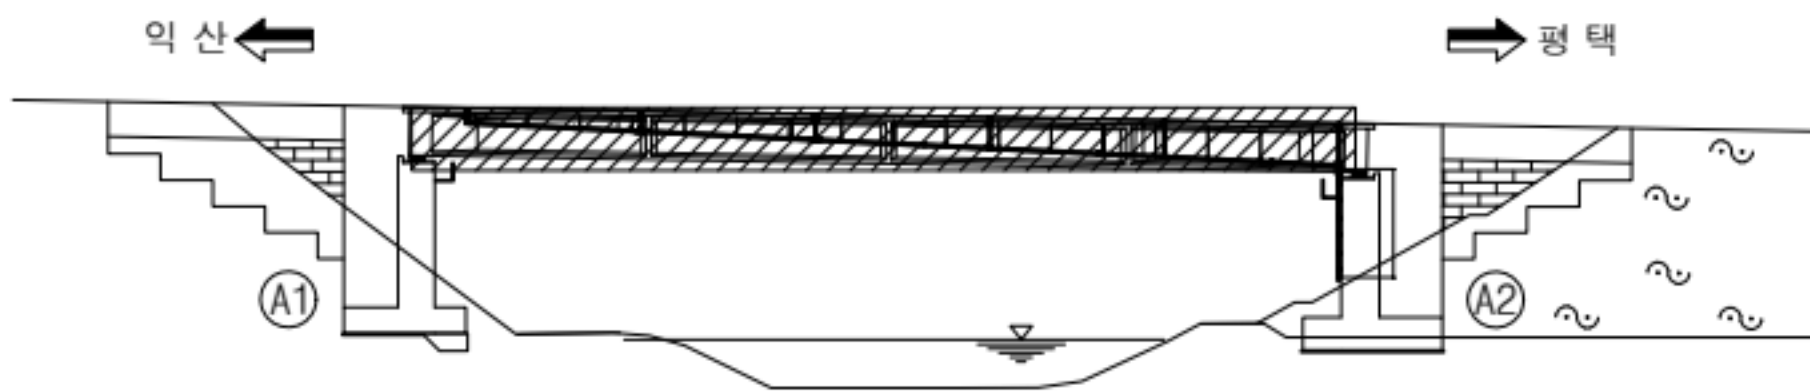

범례


콘크리트	양상근열	재료분리
편형/공동	균열, 박락/파손	시공이음/층분리
누수/습윤부	배태	철근노출
콘크리트 변색, 박락	표장요철	강재부식
착색/변형	볼트결합	용접불량

용역명	서부내륙고속도로 2025년 시설물 정기안전점검 용역(하반기)
시설물명	매암천교(익산방향)
점검일시	2025. 07 ~ 2025. 12
확인자	책임기술자 김경수
도면번호	04


ID : 매암천교(익산방향) 가로보(S1)

손상 현황 표

번호	구분	결함 내용	손상규모						비고
			폭(mm)	너비(m)	길이(m)	개소	손상물량	단위	
1									
2									
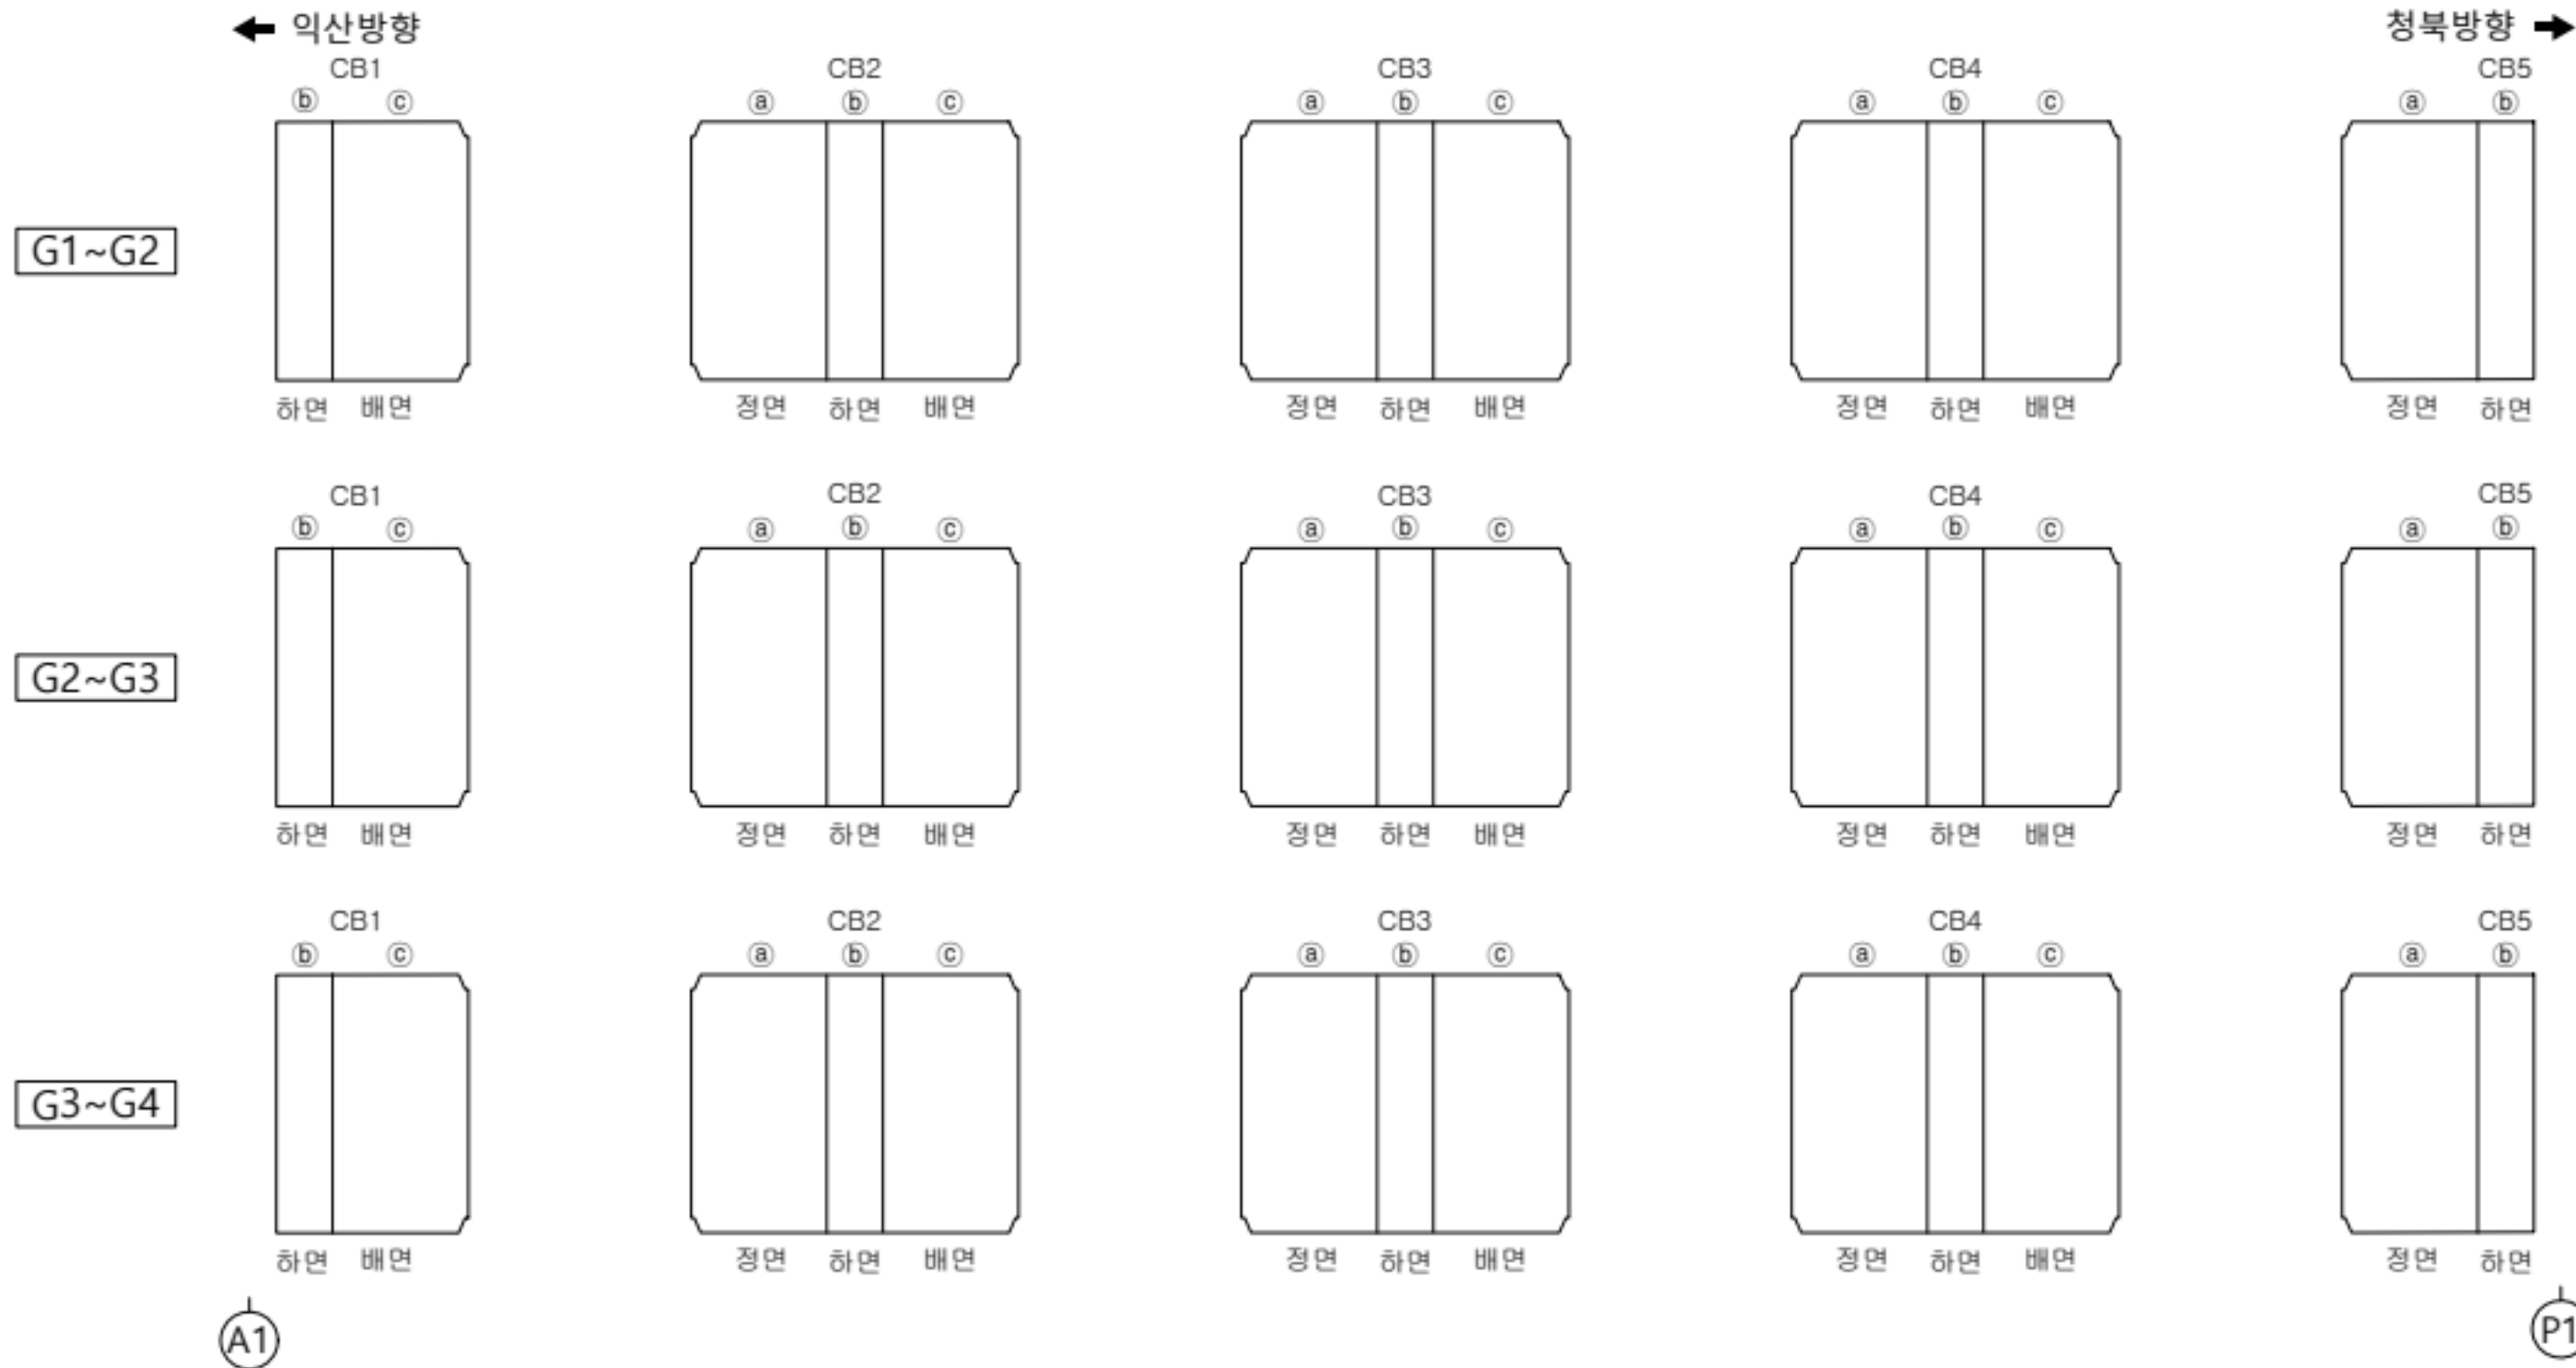

KEY PLAN

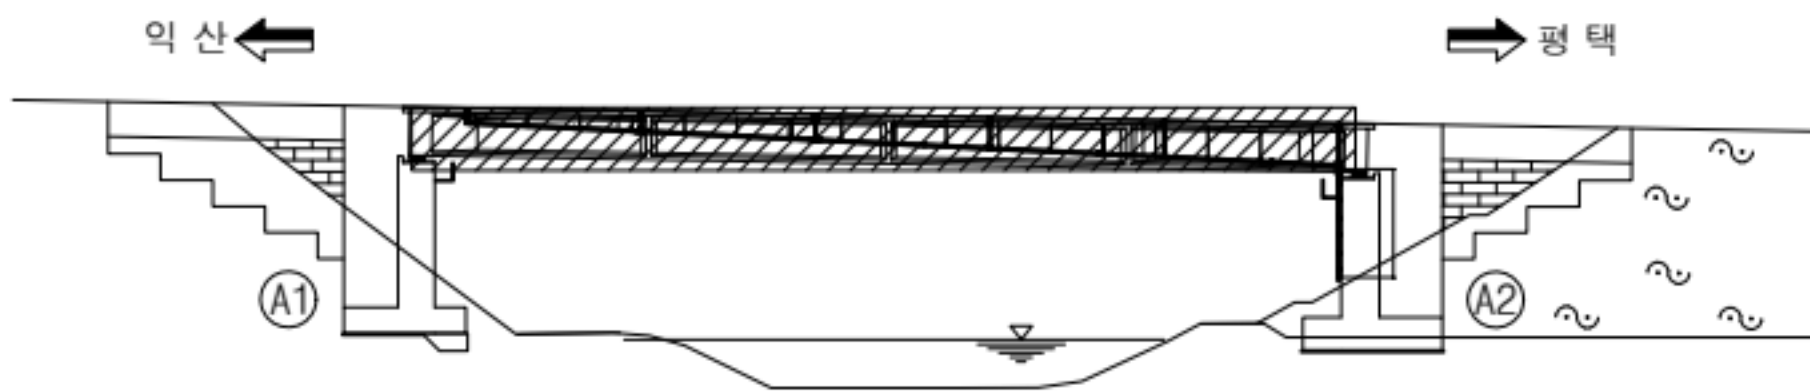

범례


	근철		양상근철		재료분리
	편형/공동		박리, 박락/파손		시공이음/층분리
	누수/습윤부		백태		철근노출
	콘크리트 변색, 부종		표장요철		강재부식
	좌굴/변형		볼트결합		응집불량

용역명	서부내륙고속도로 2025년 시설물 정기안전점검 용역(하반기)
시설물명	매암천교(익산방향)
점검일시	2025. 07 ~ 2025. 12
확인자	책임기술자 김경수
도면번호	05


ID : 매암천교(익산방향) 교량받침(A1)

손상 현황 표

번호	구분	결함 내용	손상규모						비고
			폭(mm)	너비(m)	길이(m)	개소	손상물량	단위	
1									
2									
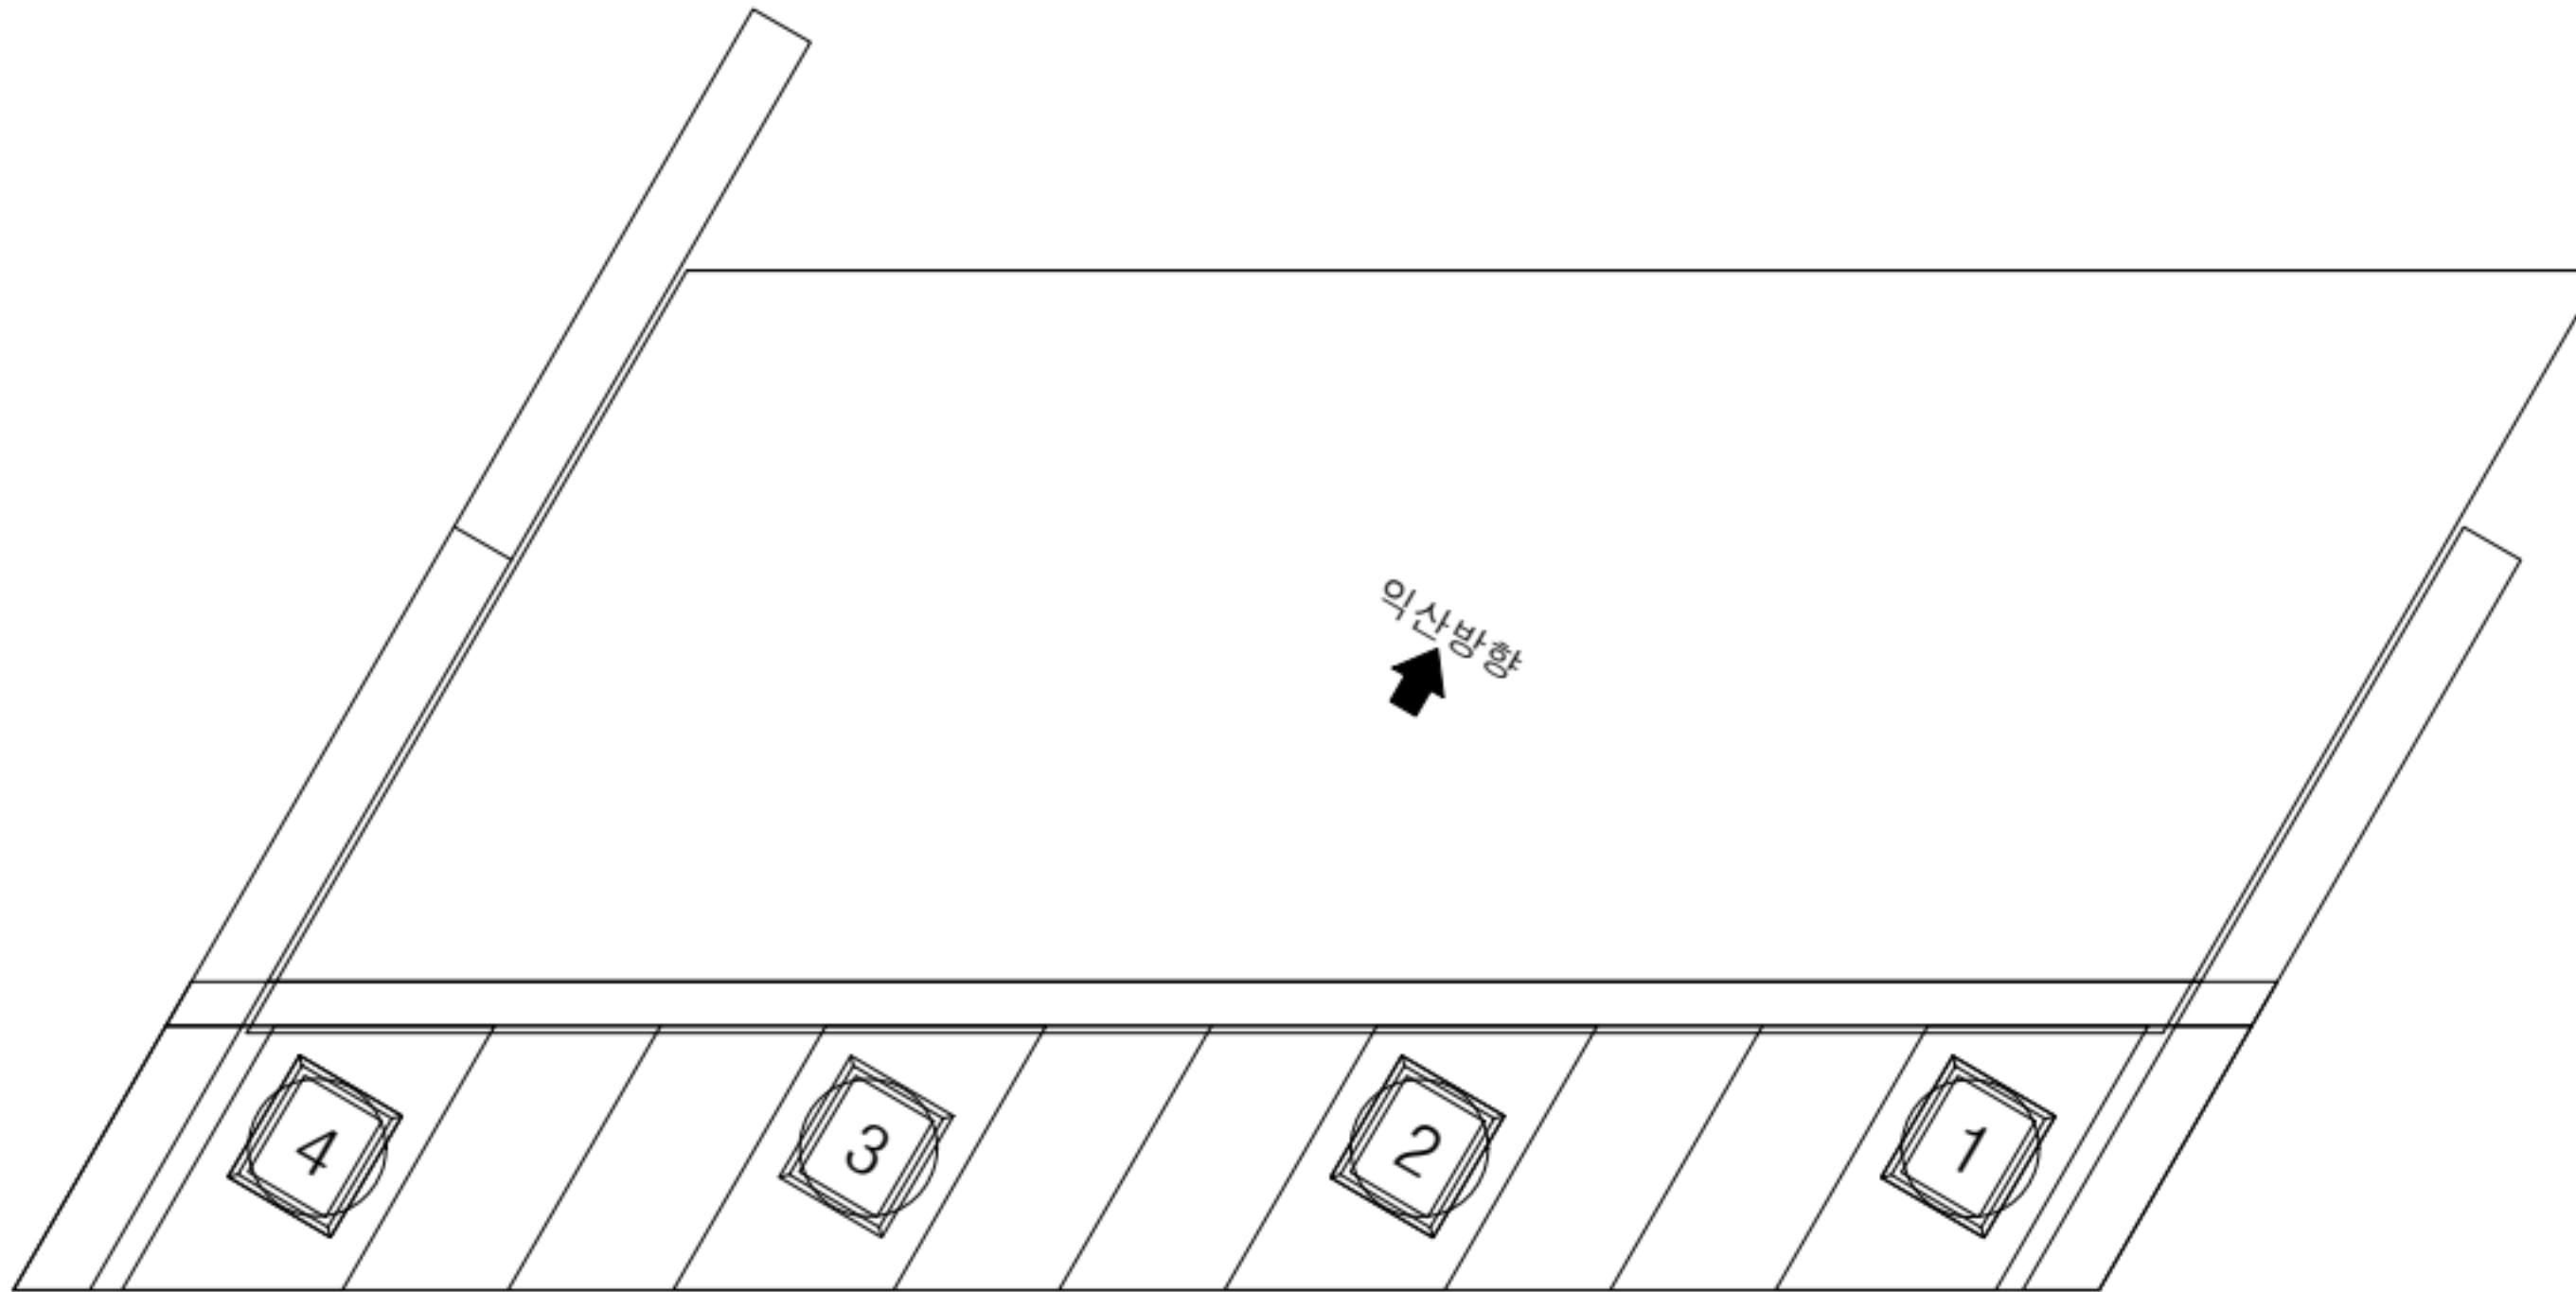

K
E
Y
P
L
A
N

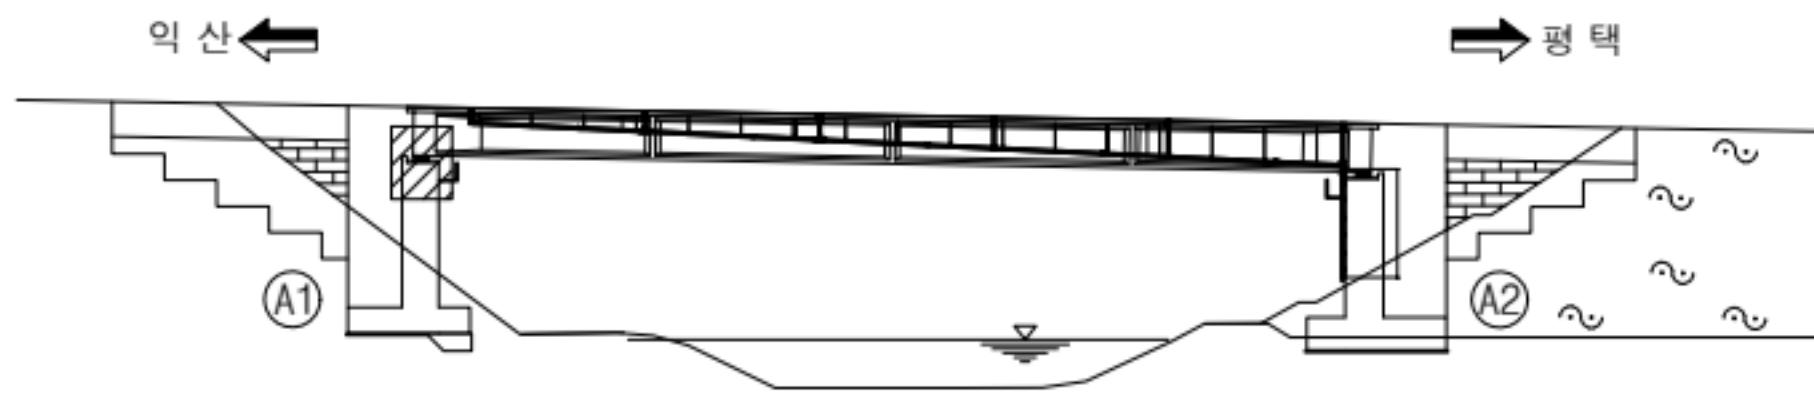

범
례


	균열		양상균열		재료분리
	편침/공동		박리, 박락/파손		시공이음/충분리
	누수/습윤부		백태		철근노출
	콘크리트 변색, 누출		표장요철		강재부식
	좌굴/변형		볼트결함		응접불량

용역명	서부내륙고속도로 2025년 시설물 정기안전점검 용역(하반기)
시설물명	매암천교(익산방향)
점검일시	2025. 07 ~ 2025. 12
확인자	책임기술자 김경수
도면번호	06


ID : 매암천교(익산방향) 교량받침(A2)

손상 현황 표

번호	구분	결함 내용	손상규모						비고
			폭(mm)	너비(m)	길이(m)	개소	손상물량	단위	
1									
2									
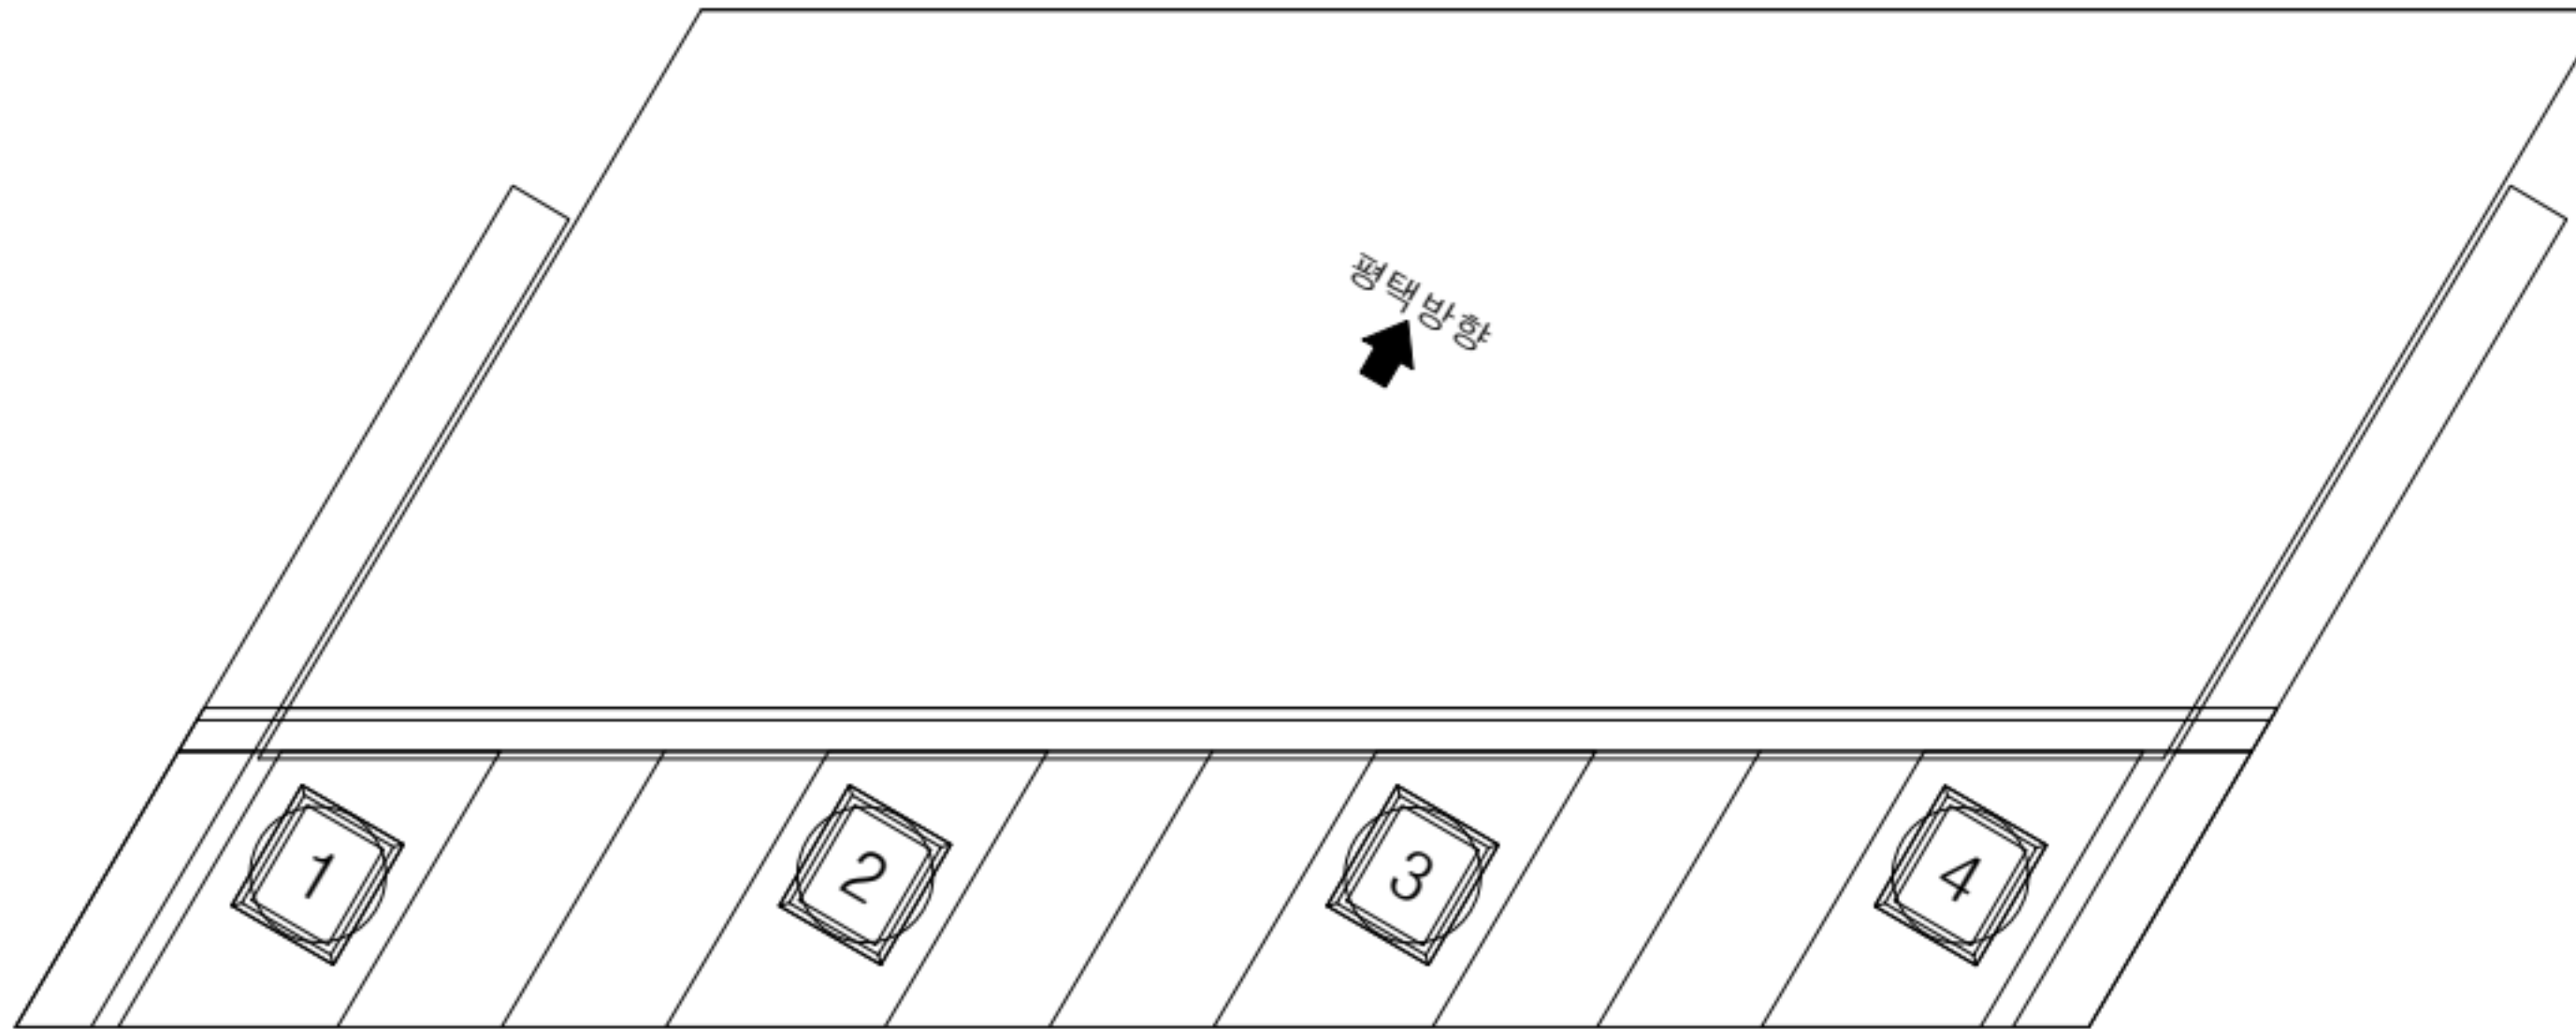

KEY PLAN

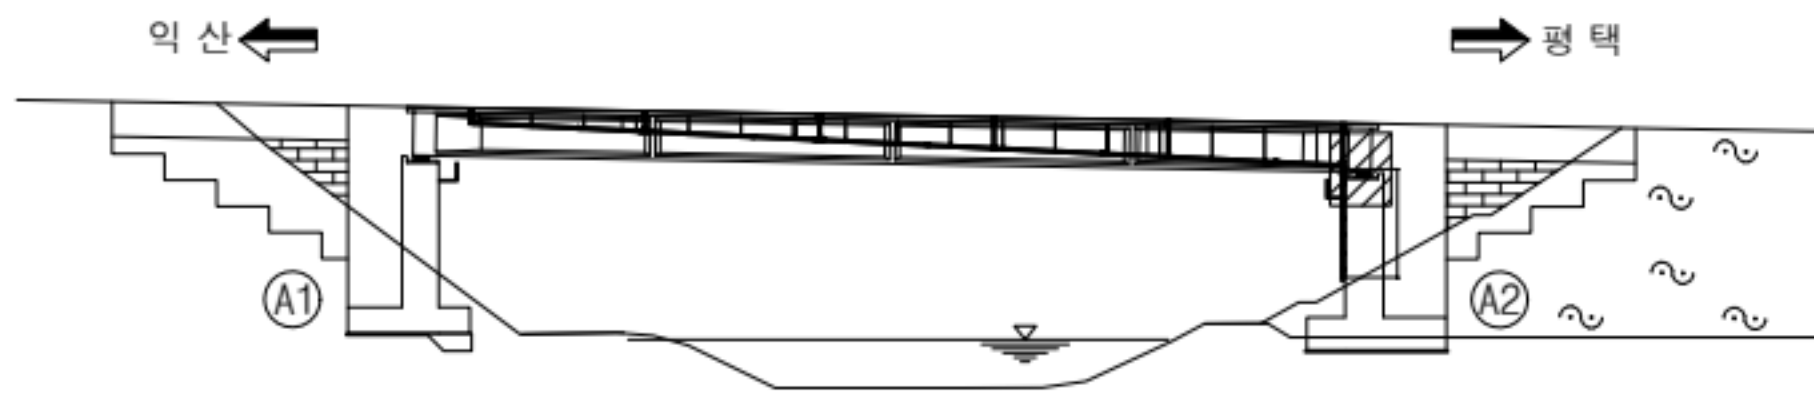

범례



	균열		양상균열		재료분리
	편형/공동		박리, 박락/파손		시공이음/충분리
	누수/습윤부		백태		철근노출
	콘크리트 변색, 누출		표장요철		강재부식
	좌굴/변형		볼트결함		응접불량

용역명	서부내륙고속도로 2025년 시설물 정기안전점검 용역(하반기)
시설물명	매암천교(익산방향)
점검일시	2025. 07 ~ 2025. 12
확인자	책임기술자 김경수
도면번호	07

ID : 매암천교(익산방향) 교대(A1)

손상 현황 표


번호	구분	결함 내용	손상규모						비고
			폭(mm)	너비(m)	길이(m)	개소	손상물량	단위	
1									
2									
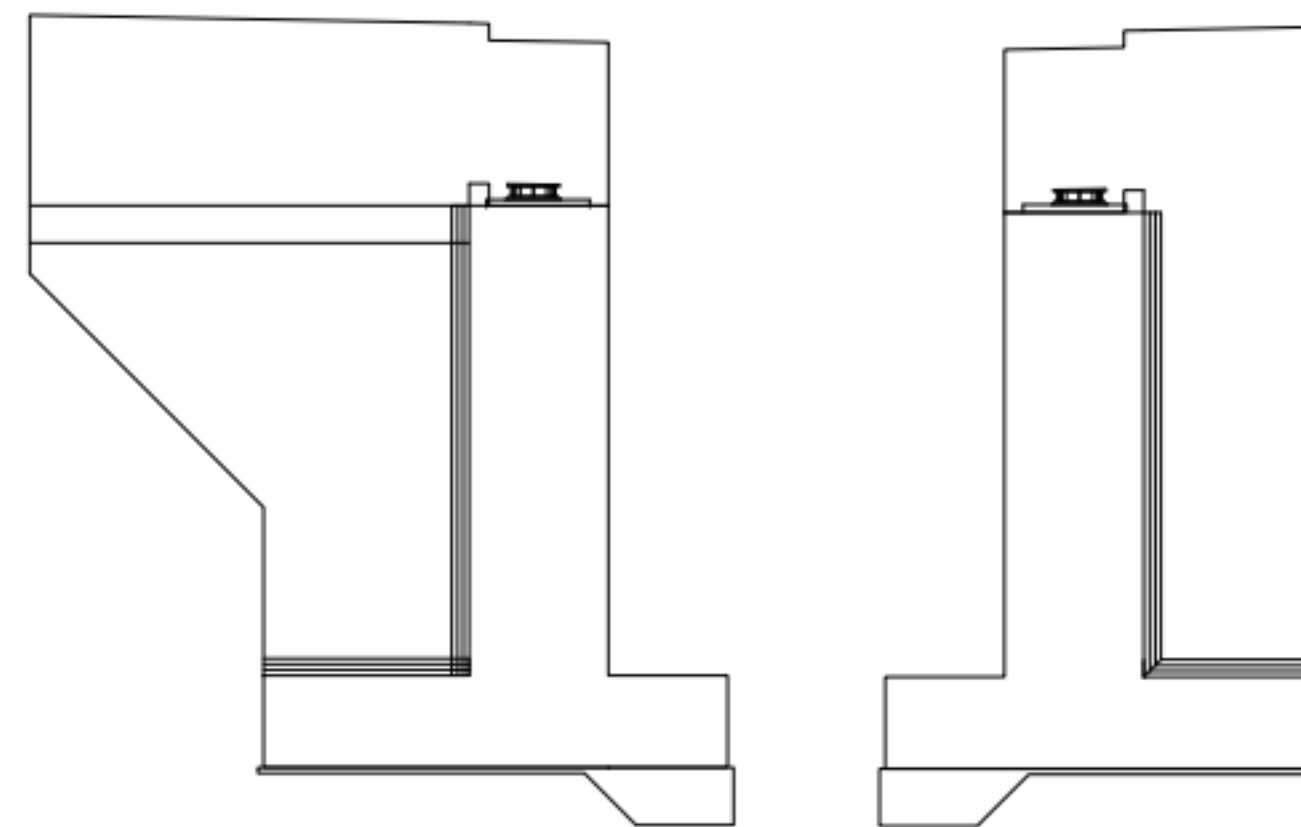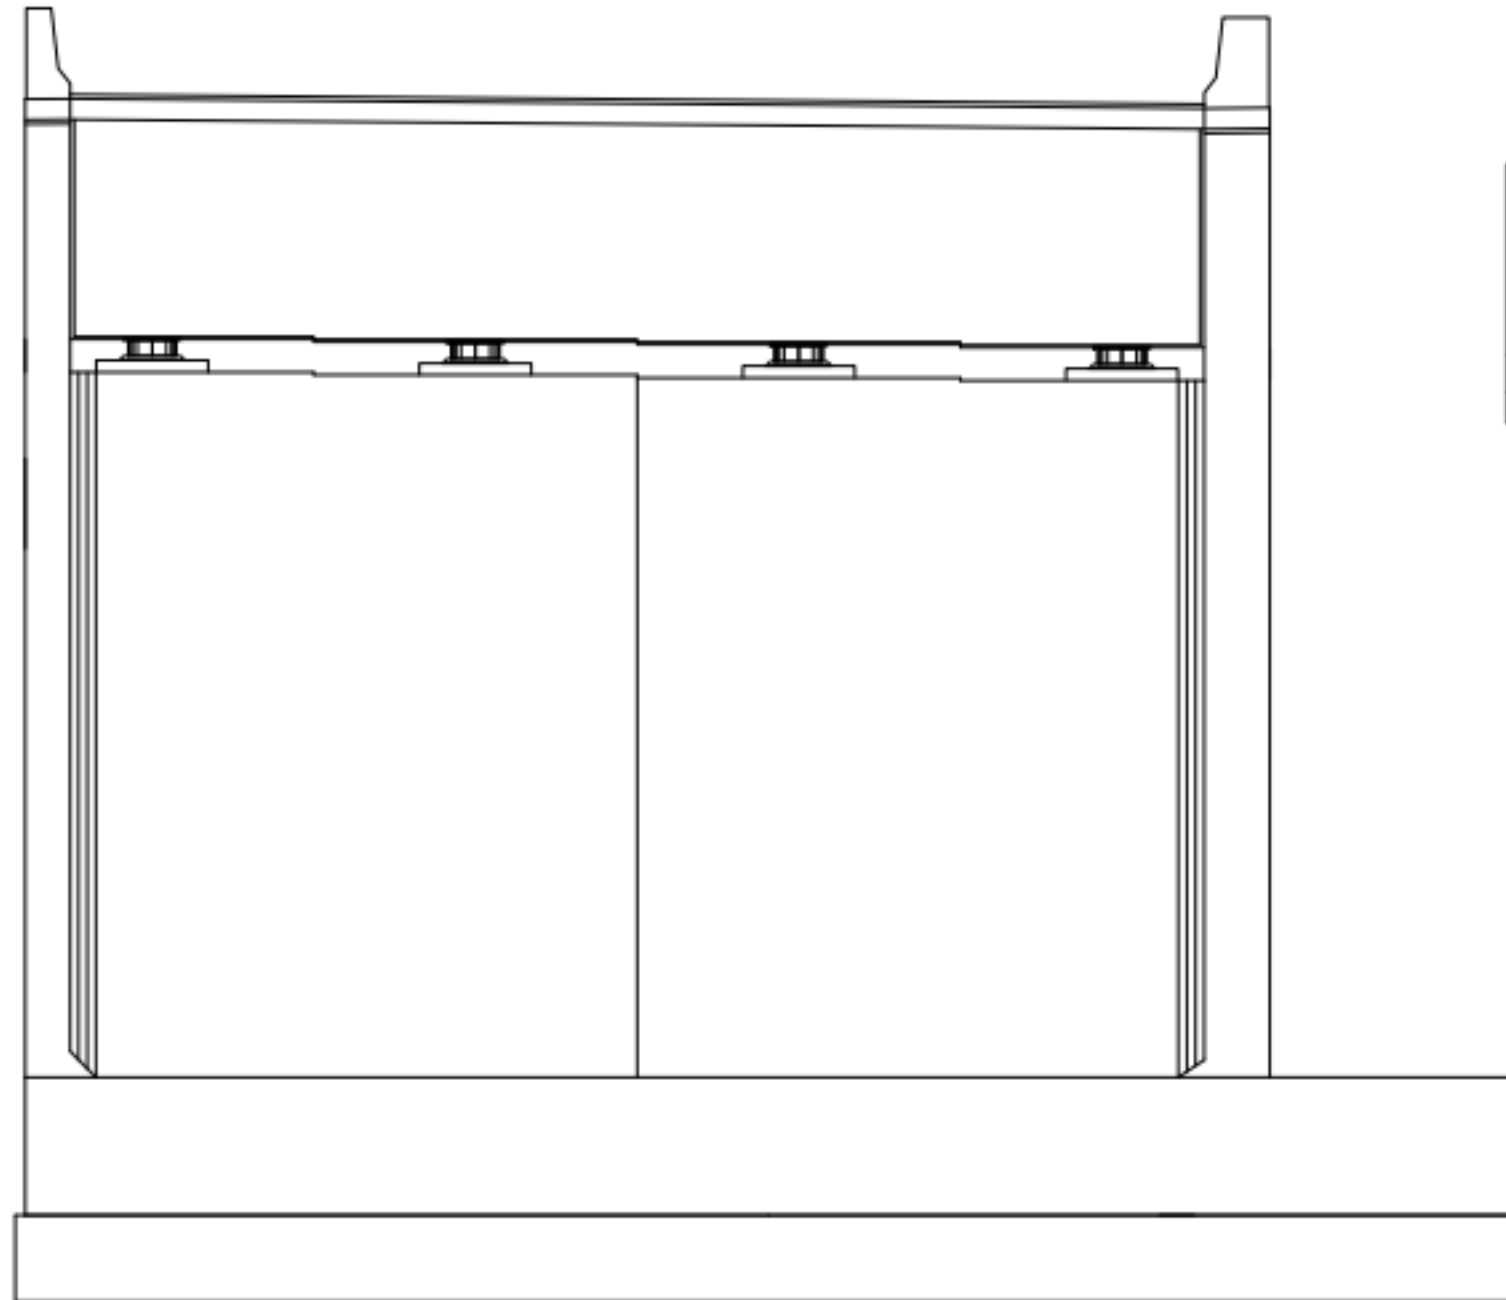

날개벽(좌측)

날개벽(우측)

KEY PLAN


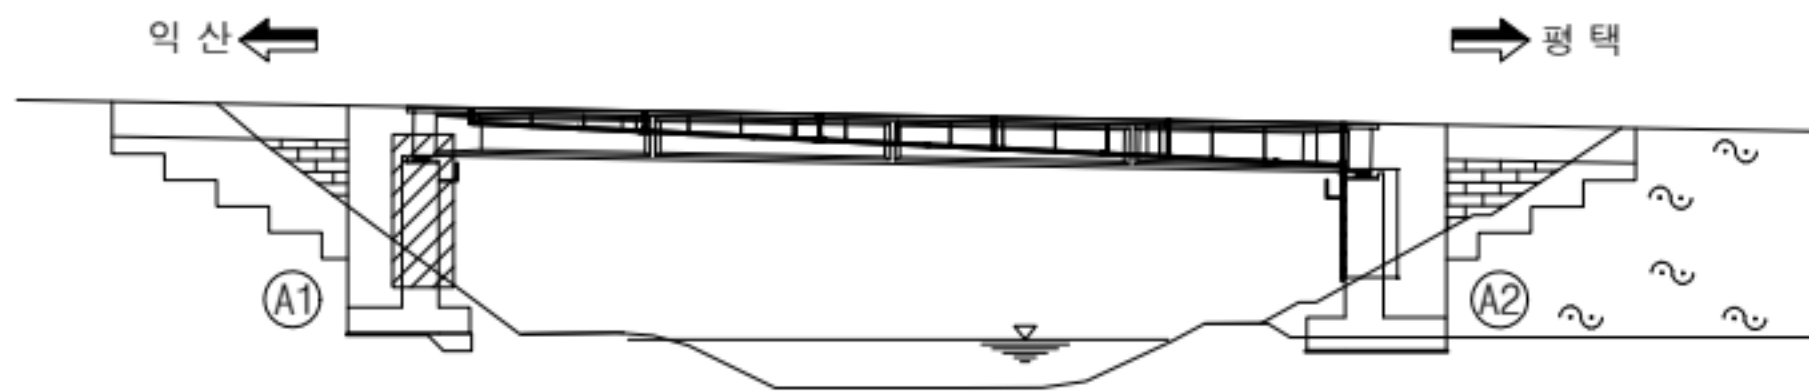


범례


	근철		양상근철		재료분리
	편형/공동		박리, 박락/파손		시공이음/충분리
	누수/습윤부		백태		철근노출
	콘크리트 변색, 누출		표장요철		강재부식
	좌굴/변형		볼트결함		응집불량

용역명	서부내륙고속도로 2025년 시설물 정기안전점검 용역(하반기)
시설물명	매암천교(익산방향)
점검일시	2025. 07 ~ 2025. 12
확인자	책임기술자 김경수
도면번호	08

ID : 매암천교(익산방향) 교대(A2)

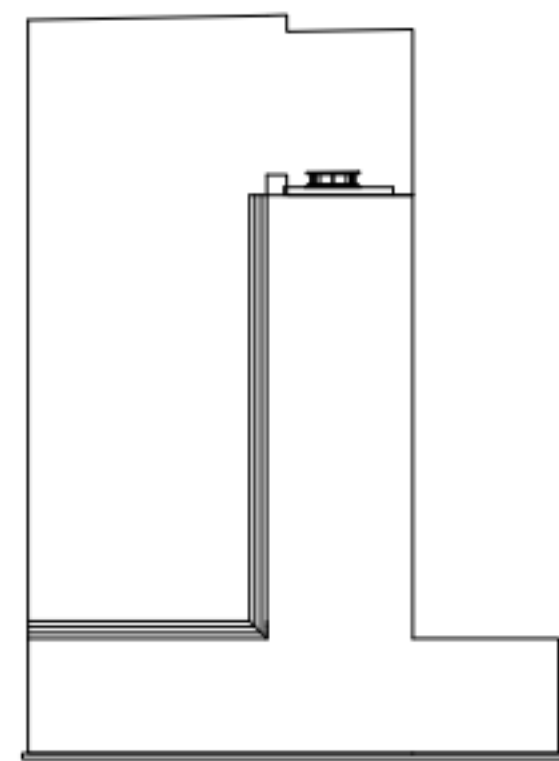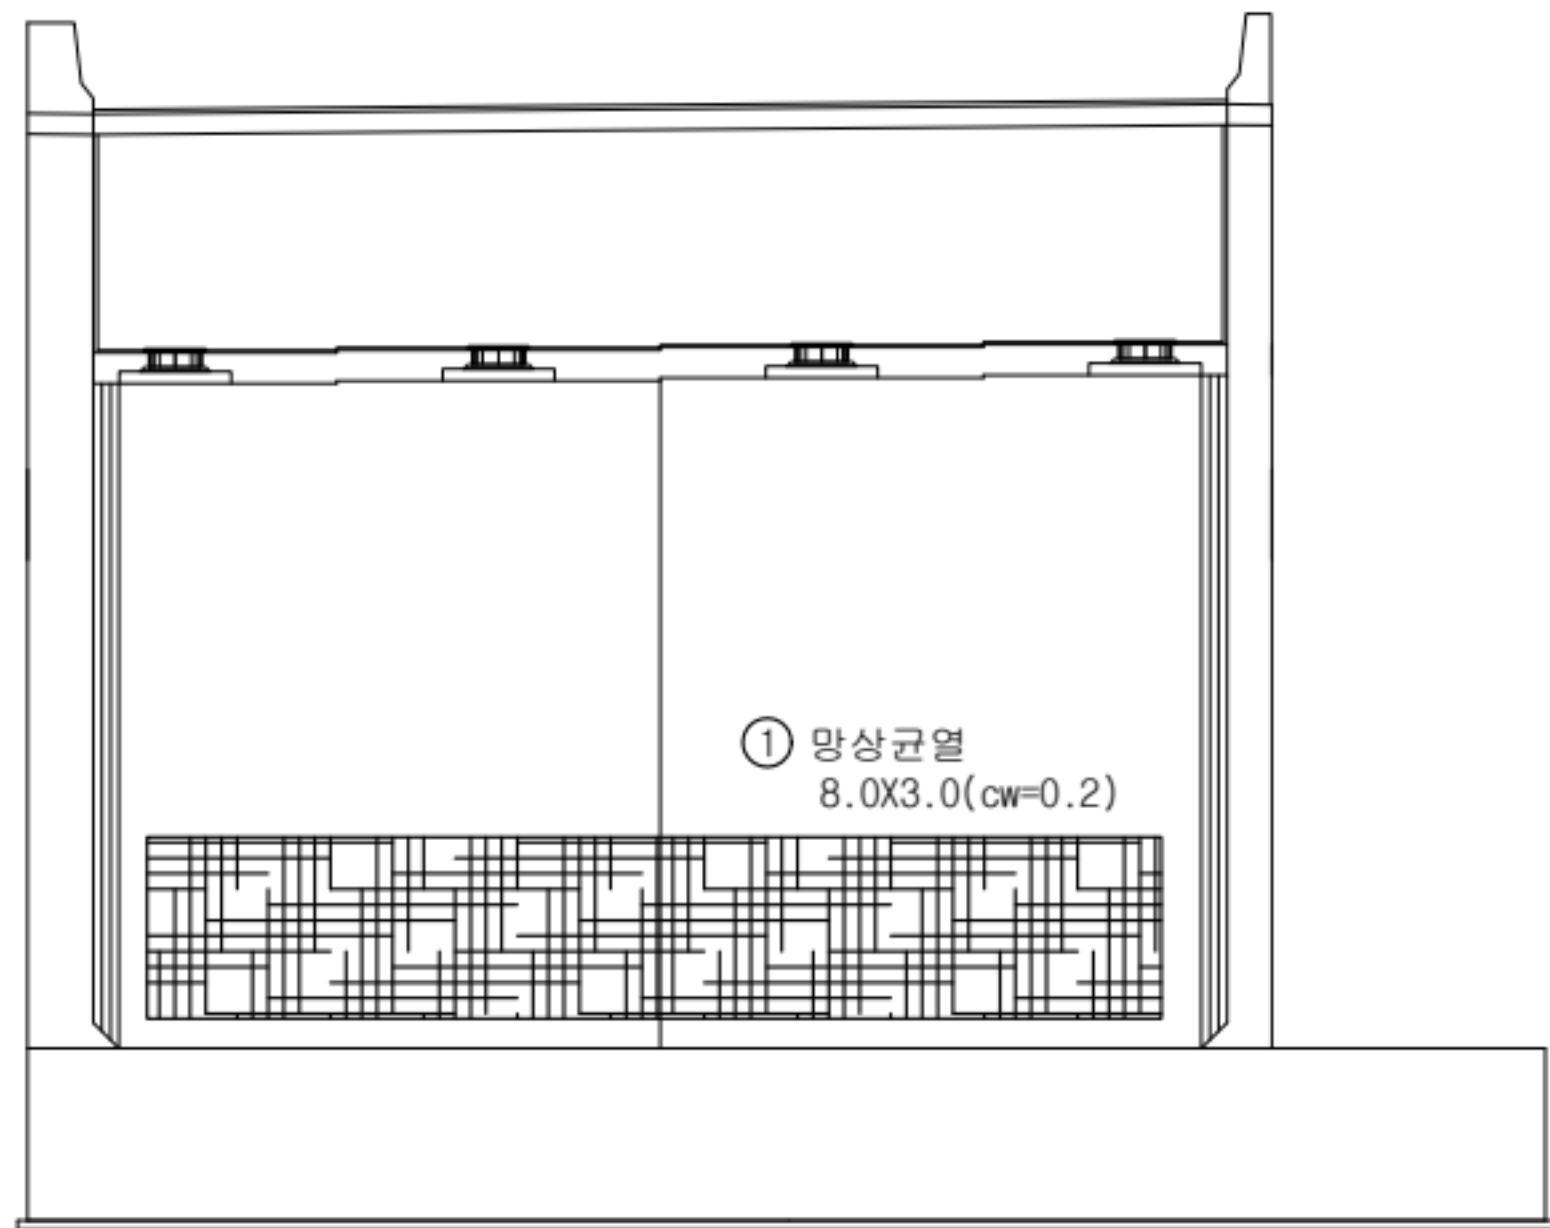

날개벽(좌측)

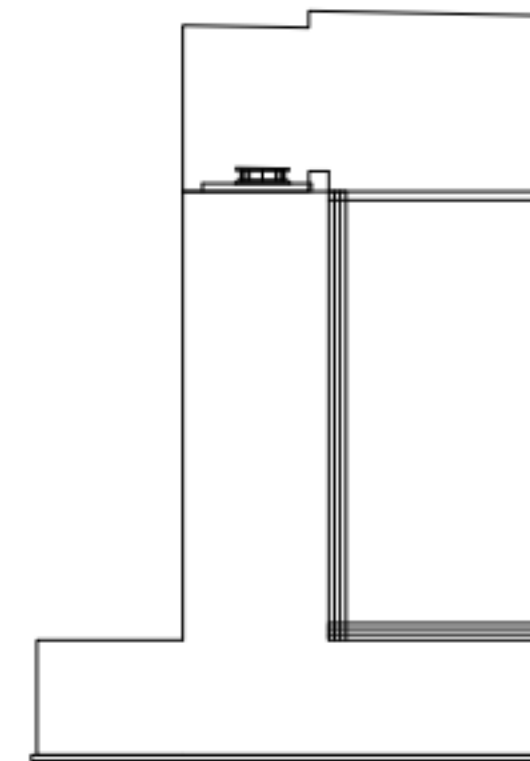


날개벽(우측)

손상 현황 표

번호	구분	결함 내용	손상규모						비고
			폭(mm)	너비(m)	길이(m)	개소	손상물량	단위	
1	신규	망상균열	0.2	8.0	3.0	1	24.0	m'	-
2									
3									
KEY PLAN

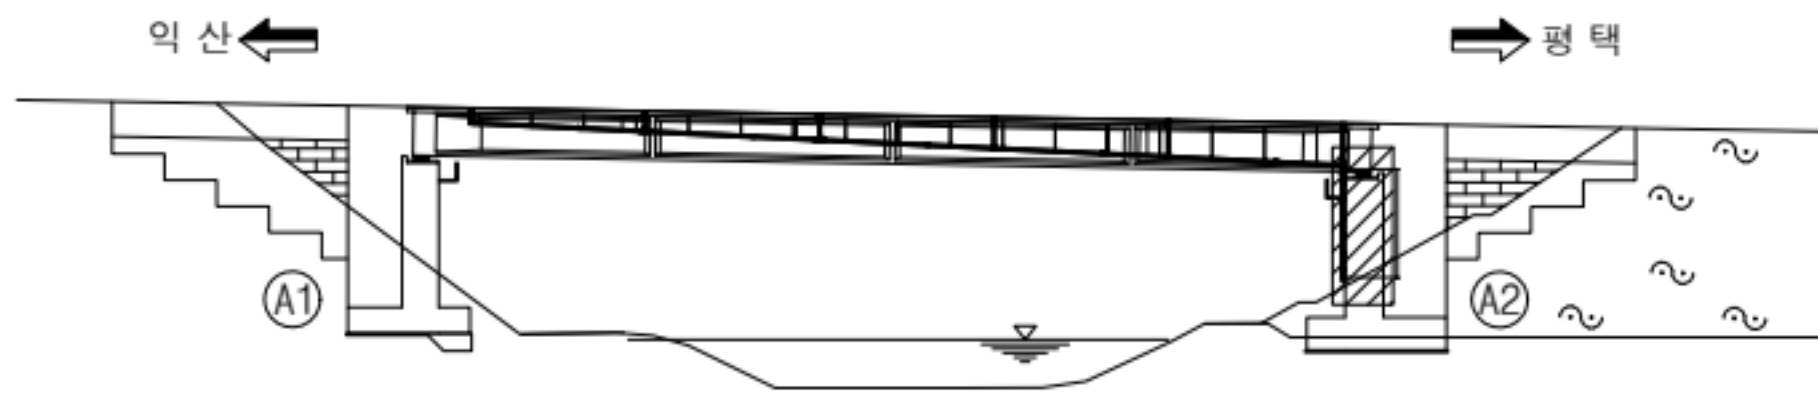

범례

	근철		망상균열		재료분리
	편침/공동		박리, 박락/파손		시공이음/층분리
	누수/습윤부		백태		철근노출
	콘크리트 변색, 누출		표장요철		강재부식
	좌굴/변형		볼트결함		응집불량

용역명	서부내륙고속도로 2025년 시설물 정기안전점검 용역(하반기)
시설물명	매암천교(익산방향)
점검일시	2025. 07 ~ 2025. 12
확인자	책임기술자 김경수
도면번호	09