


23. 무한천1교

ID : 무한천1교 바닥판 상면(S1)


1-1147 평판
3기

손상 현황 표

번호	구분	결함 내용	손상규모						비고
			폭(mm)	너비(m)	길이(m)	개소	손상물량	단위	
1	신규	이물질 퇴적	-	-	2.0	1	2.0	m	-
2	신규	후타재 균열	0.2	-	0.5	7	3.5	m	-
3	신규	후타재 균열	0.2	-	0.5	5	2.5	m	-
4	신규	균열	0.1	-	1.2	3	3.6	m	-
5									
6									
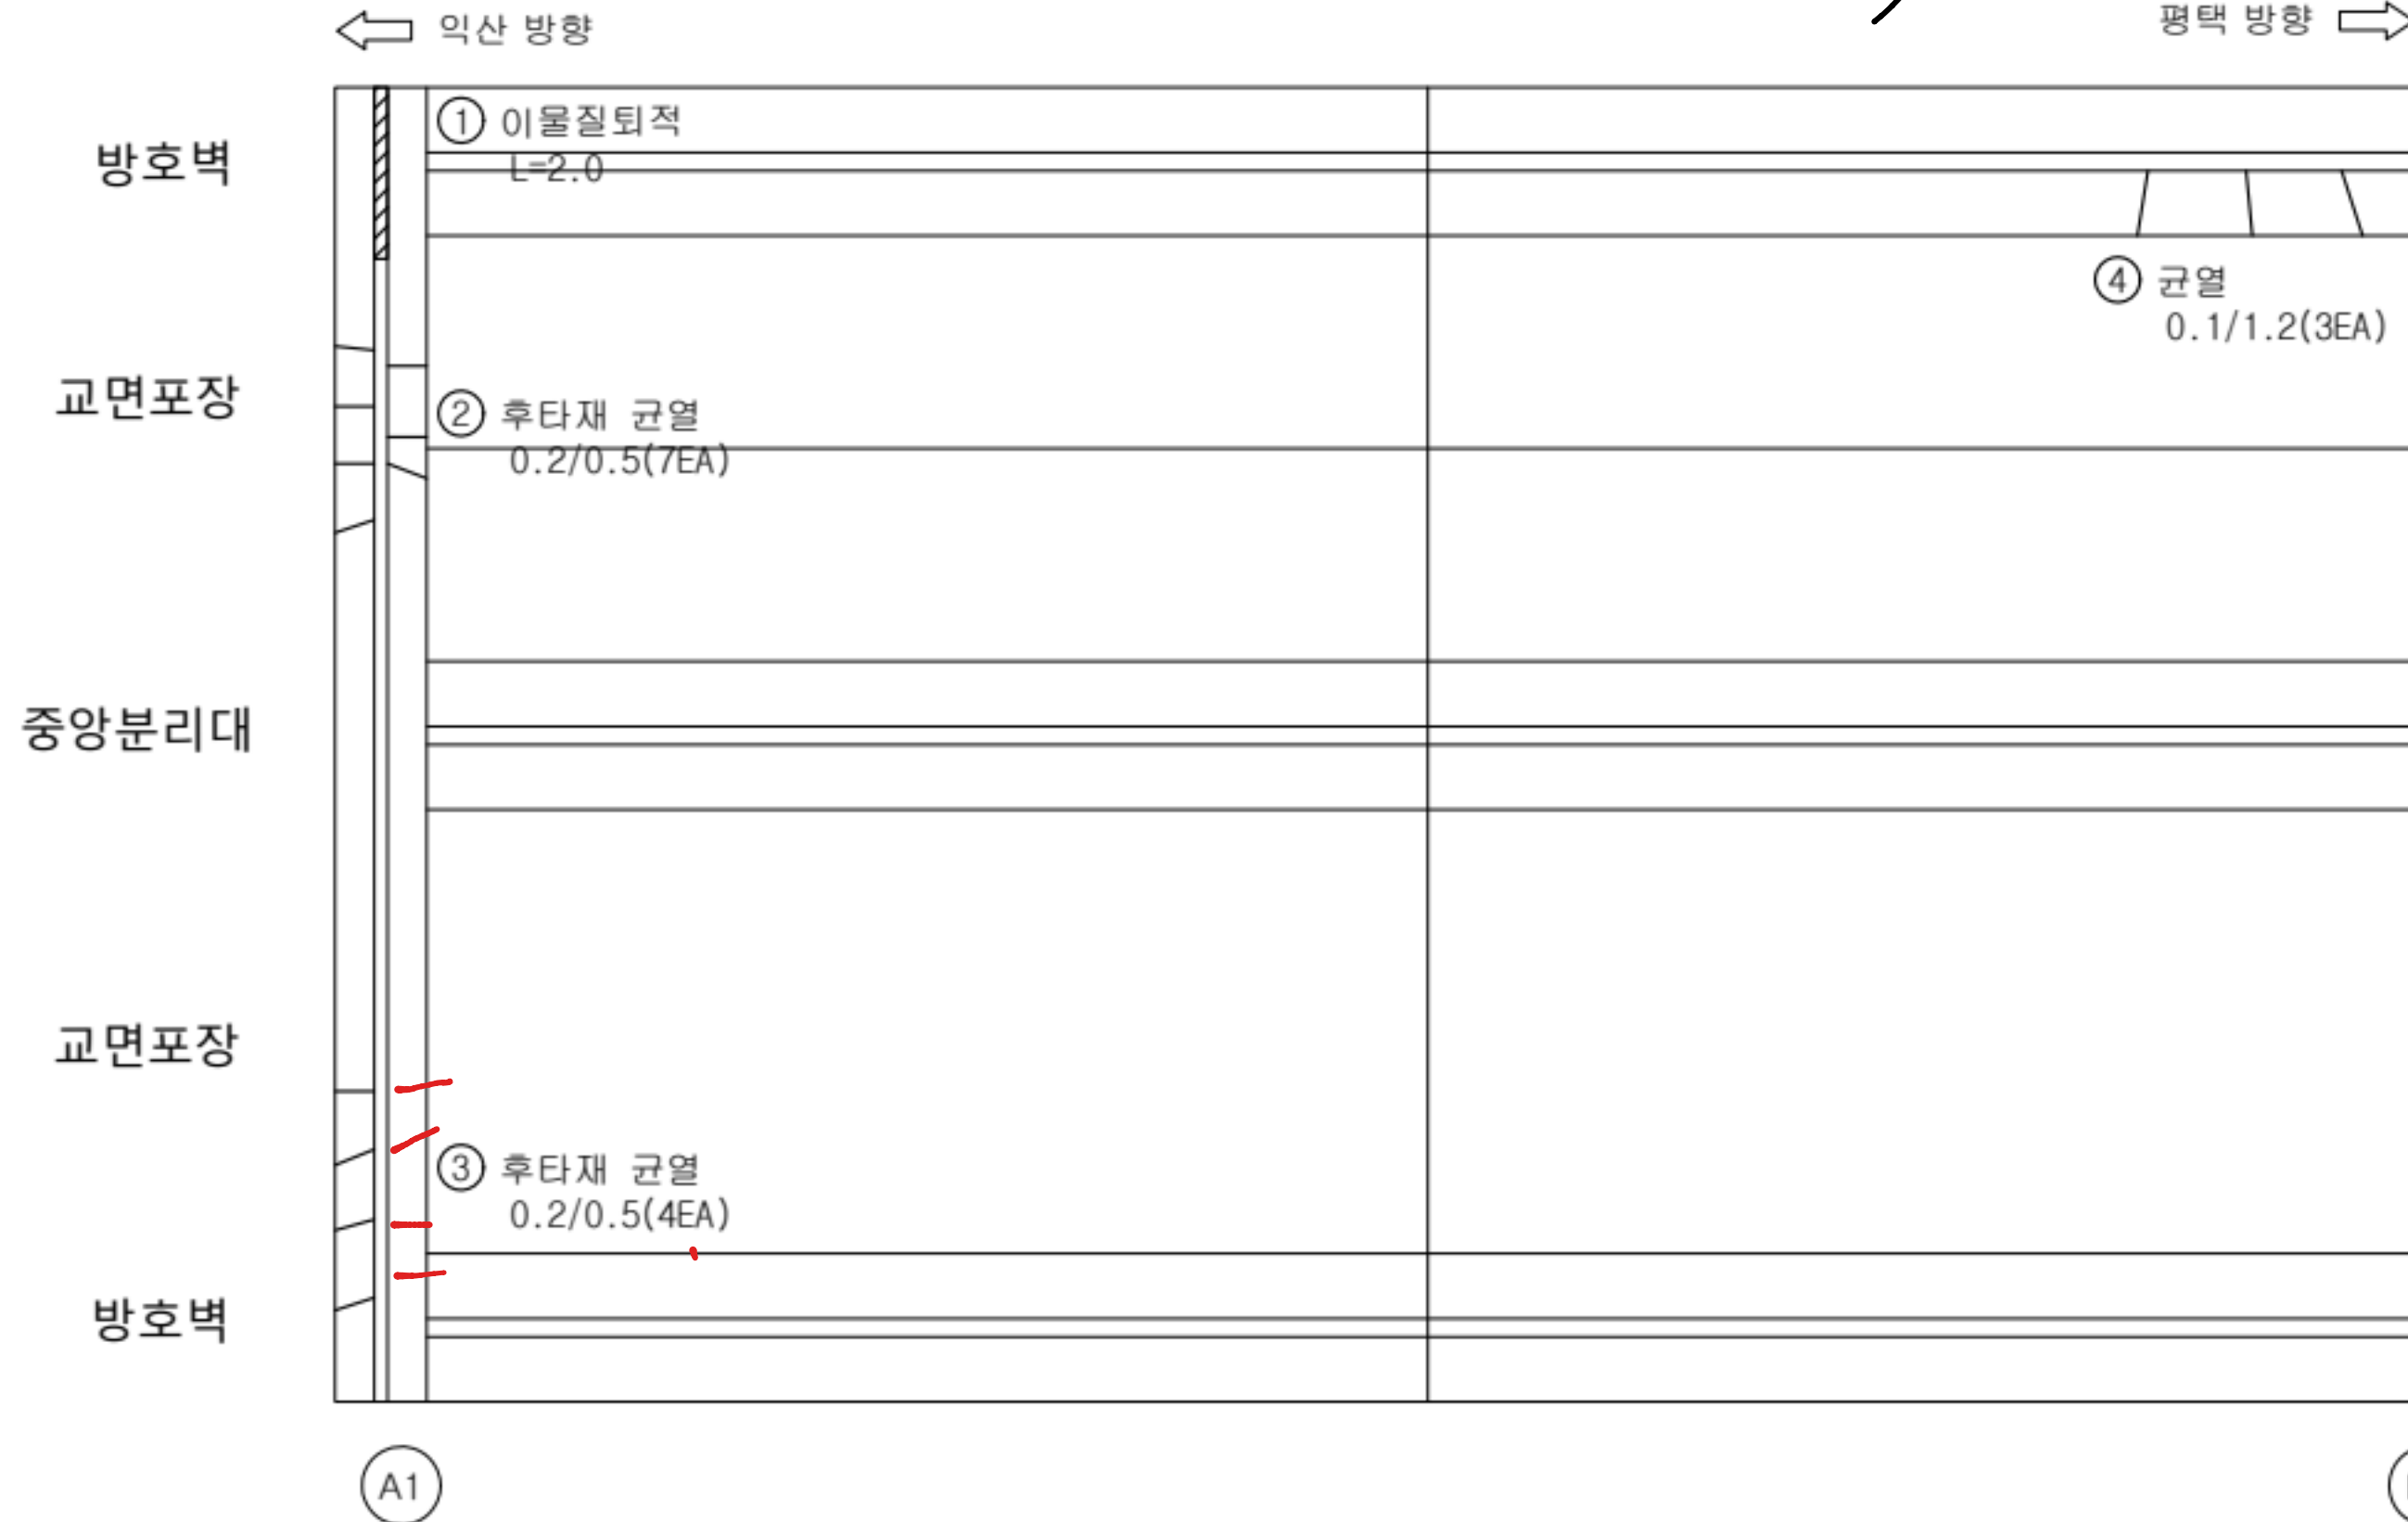

KEY PLAN

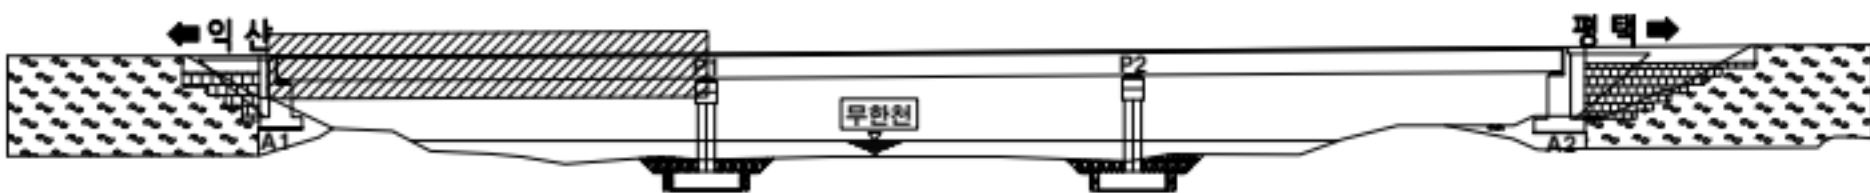

범례


	콘크리트		강철근		골재		시공이음/충분리
	팽창/공동		균열/파손		철근노출		강재부식
	콘크리트		강철근		골재		시공이음/충분리
	팽창/공동		균열/파손		철근노출		강재부식
	콘크리트		강철근		골재		시공이음/충분리
	팽창/공동		균열/파손		철근노출		강재부식

용역명	서부내륙고속도로 2025년 시설물 정기안전점검 용역(하반기)
시설물명	무한천1교
점검일시	2025. 07 ~ 2025. 12
확인자	책임기술자 김경수
도면번호	01


ID : 무한천1교 바닥판 상면(S2)

손상 현황 표

번호	구분	결함 내용	손상규모						비고
			폭(mm)	너비(m)	길이(m)	개소	손상물량	단위	
1	신규	균열	0.2	-	1.5	5	7.5	m	-
2									
3									
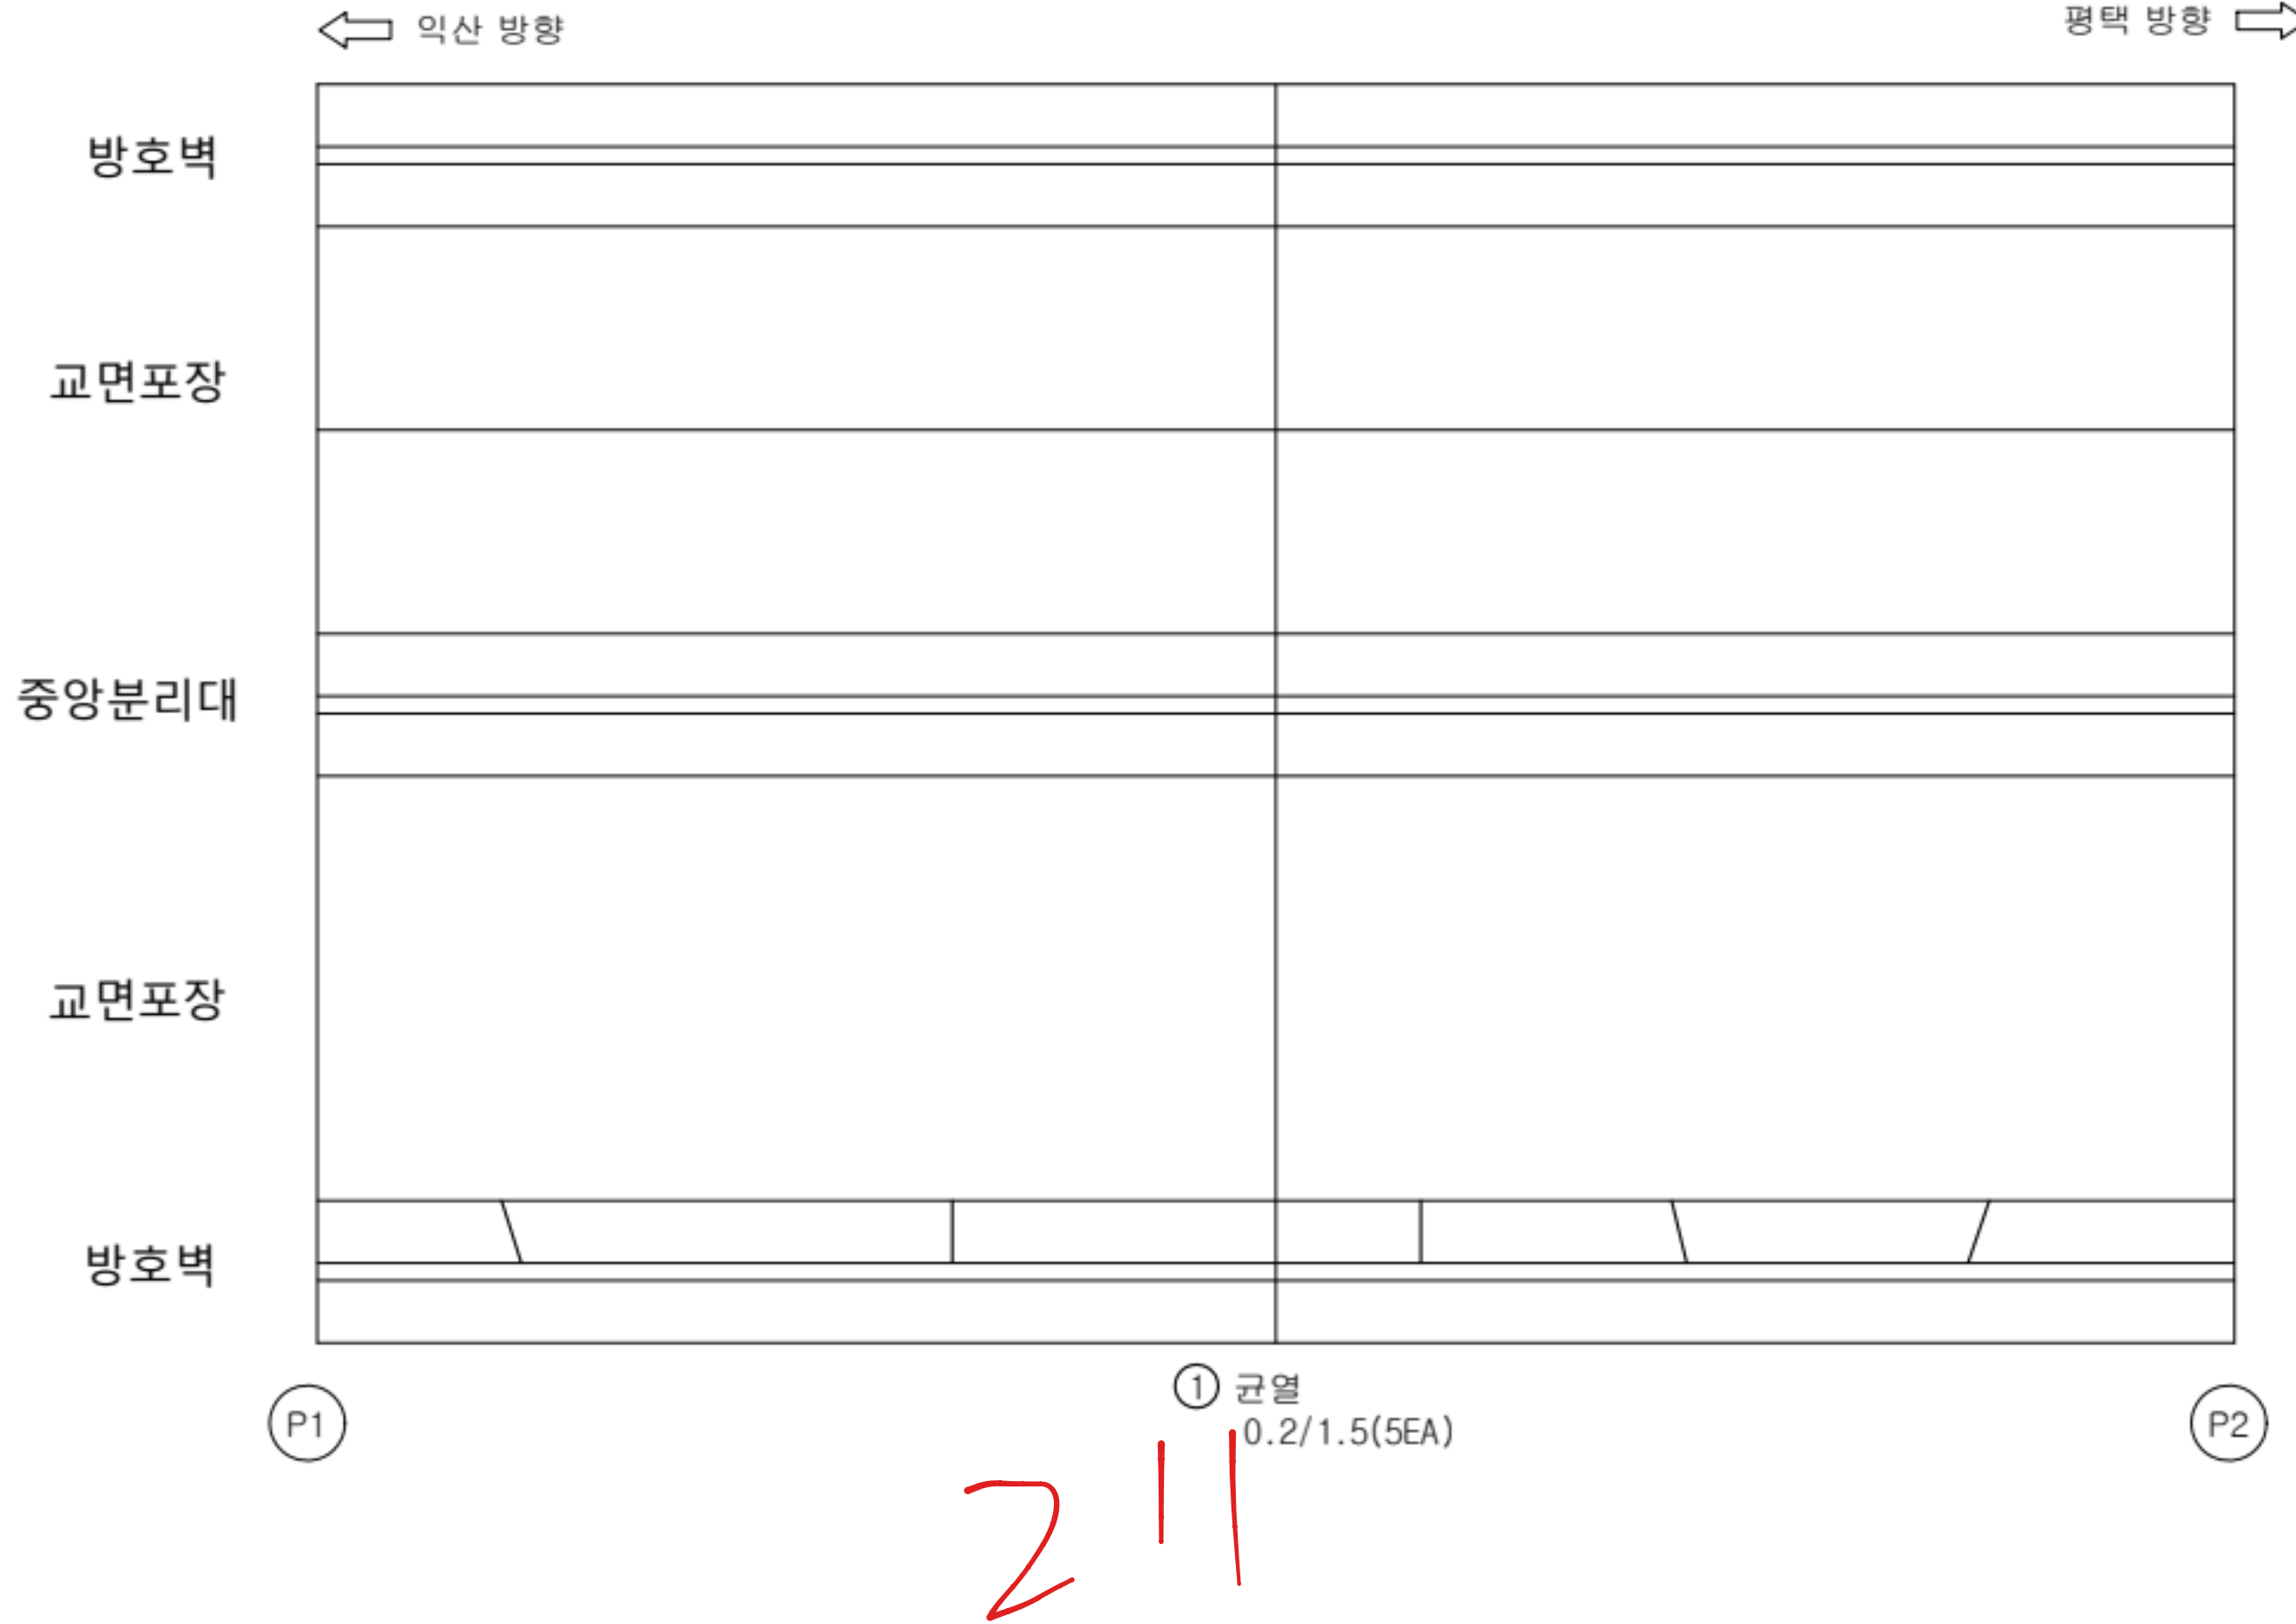

KEY
PLAN

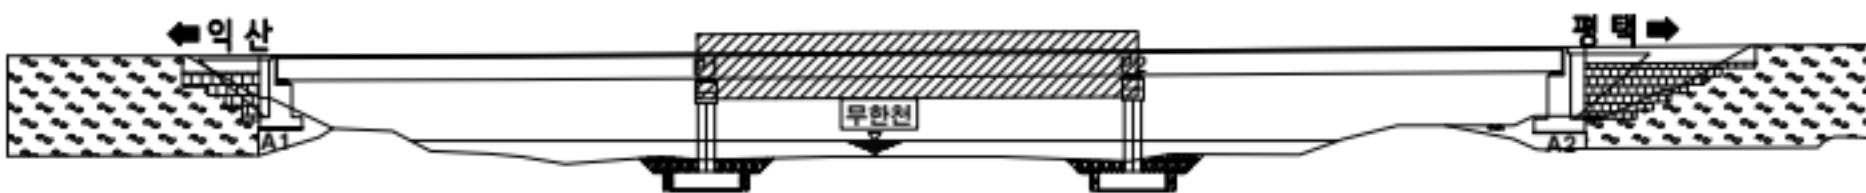

범
례


	균열		양상균열		재료분리
	편침/공동		박리, 박락/파손		시공이음/층분리
	누수/습윤부		백태		철근노출
	콘크리트 변색, 누출		표장요철		강재부식
	좌굴/변형		폴트결함		응집불량

용역명	서부내륙고속도로 2025년 시설물 정기안전점검 용역(하반기)
시설물명	무한천1교
점검일시	2025. 07 ~ 2025. 12
확인자	책임기술자 김경수
도면번호	02


ID : 무한천1교 바닥판 상면(S3)

손상 현황 표

번호	구분	결함 내용	손상규모						비고
			폭(mm)	너비(m)	길이(m)	개소	손상물량	단위	
1	신규	균열	0.2	-	1.0	4	4.0	m	-
2	신규	균열	0.2	-	1.2	1	1.2	m	-
3	신규	이물질 퇴적	-	-	2.0	1	2.0	m	-
4	신규	후타재 균열	0.2	-	0.5	3	1.5	m	-
5									
6									
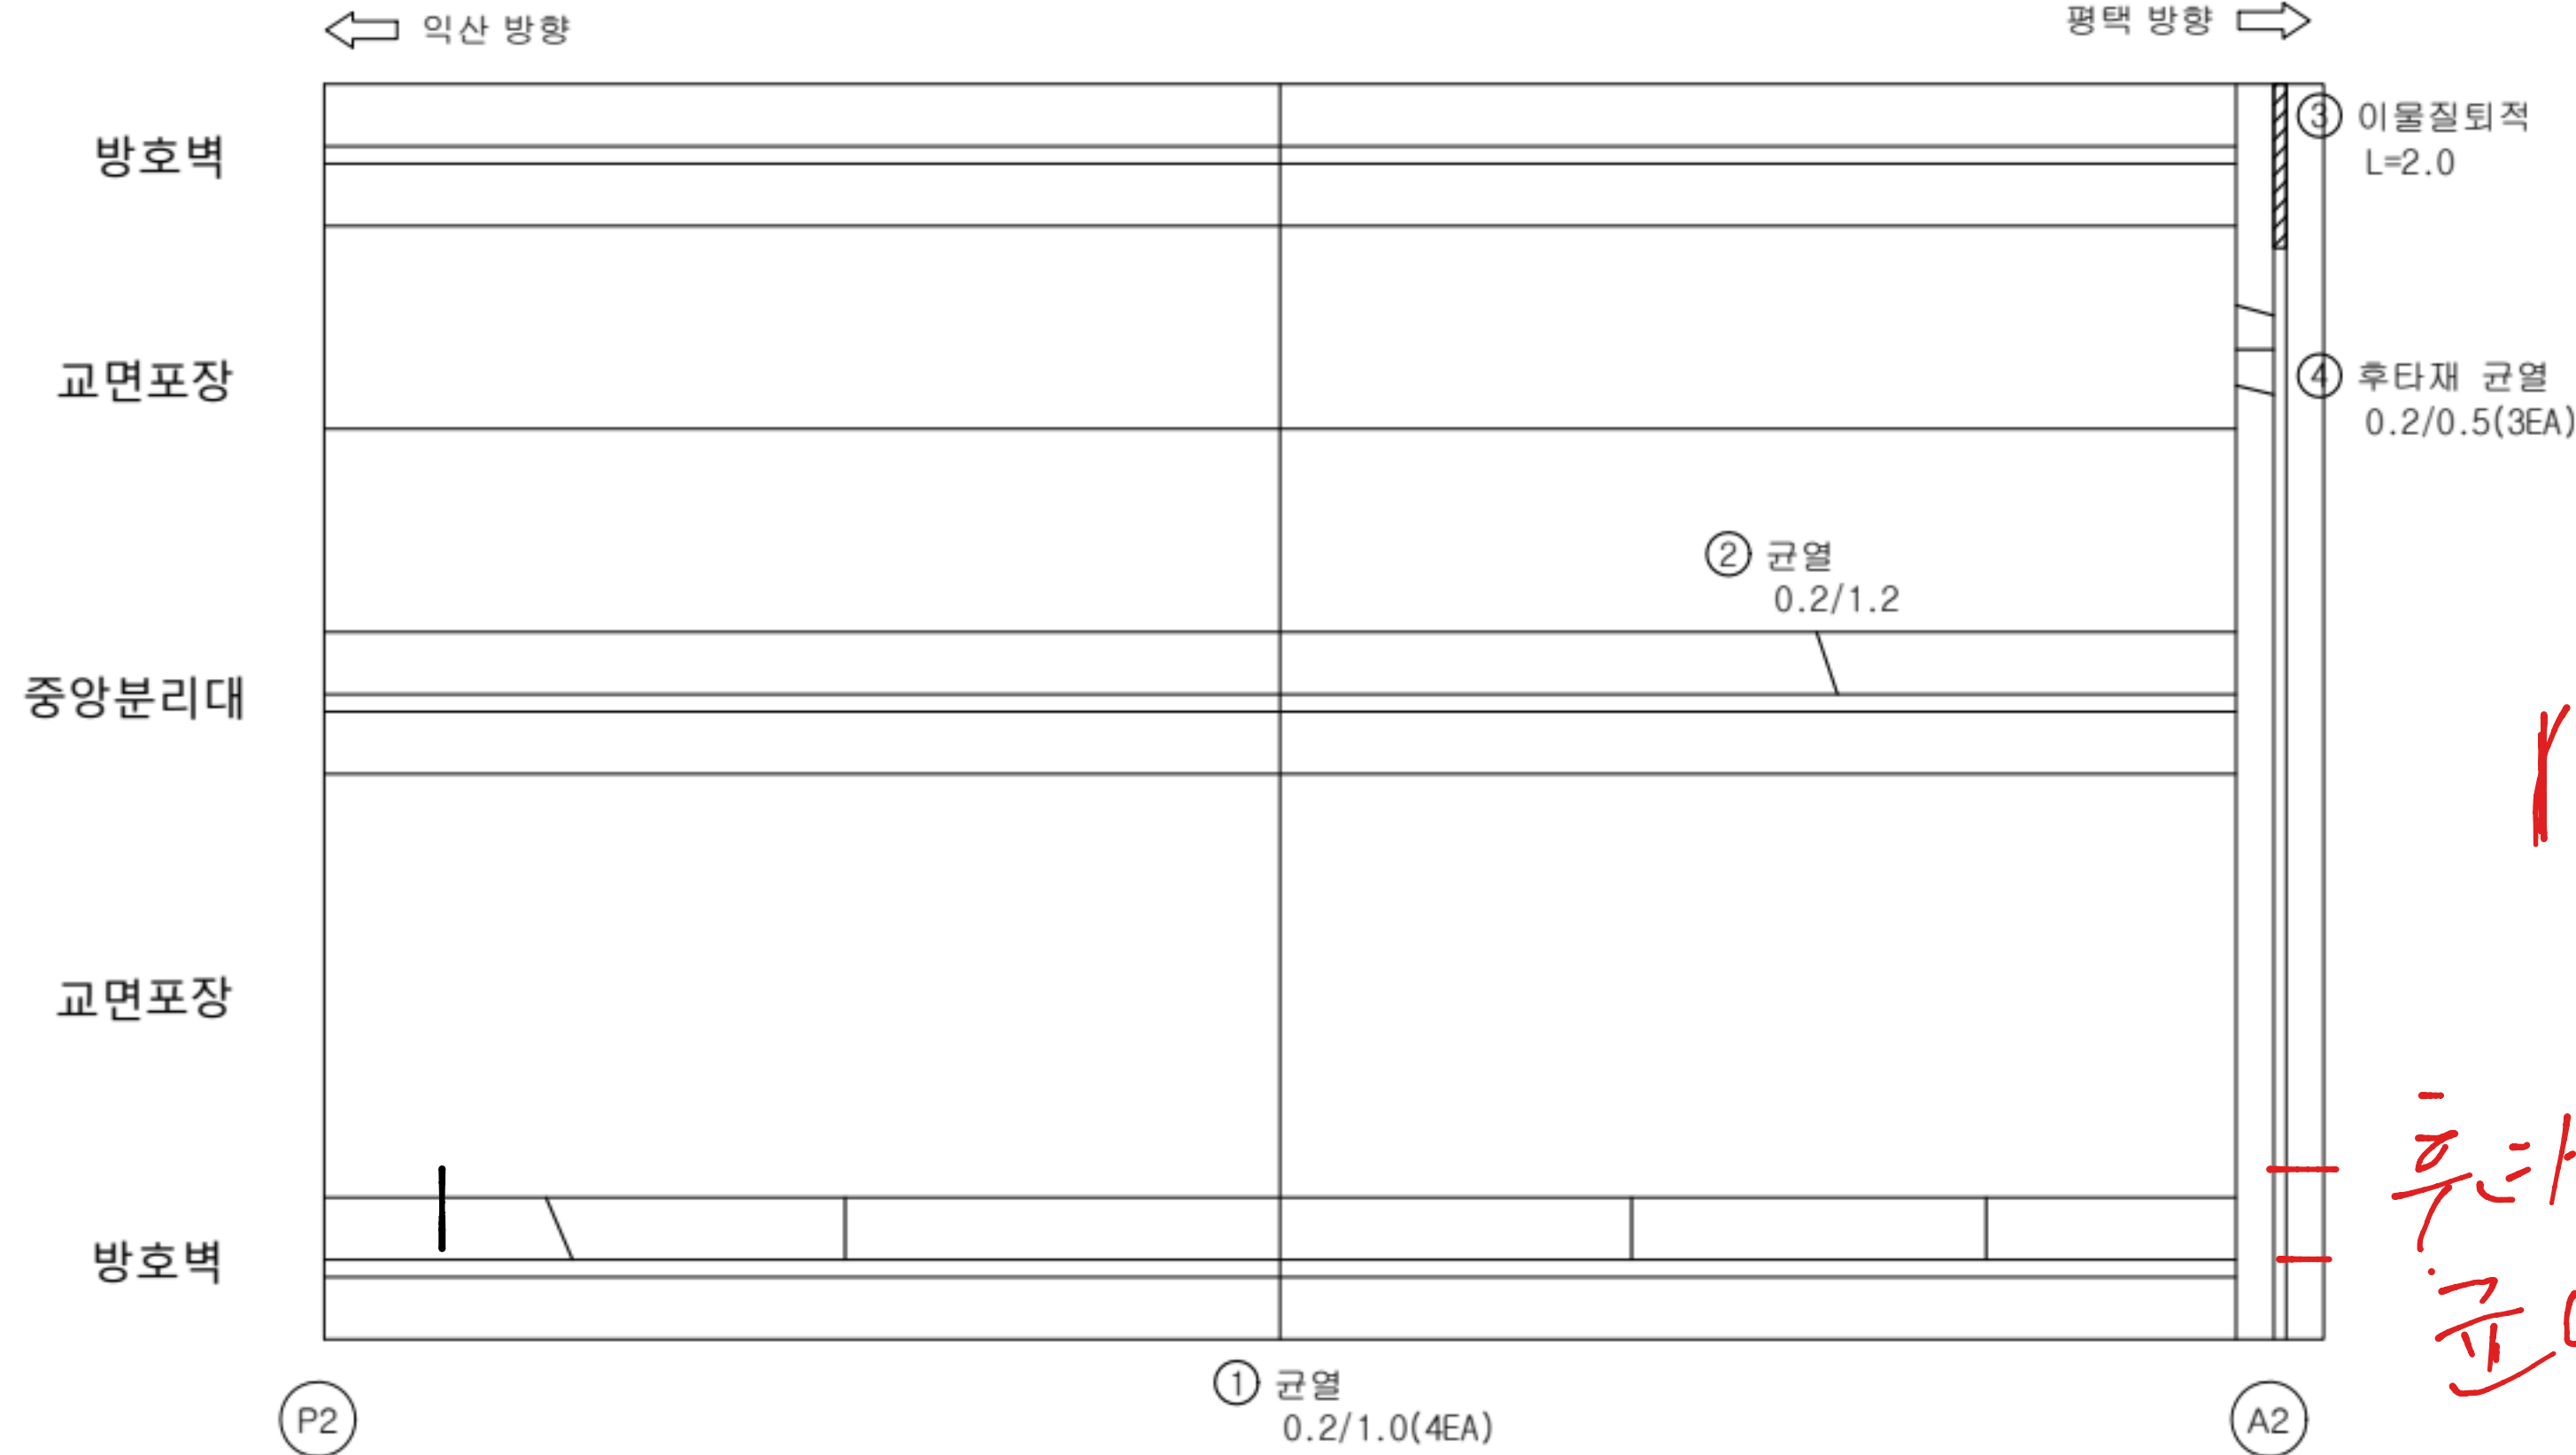

KEY PLAN

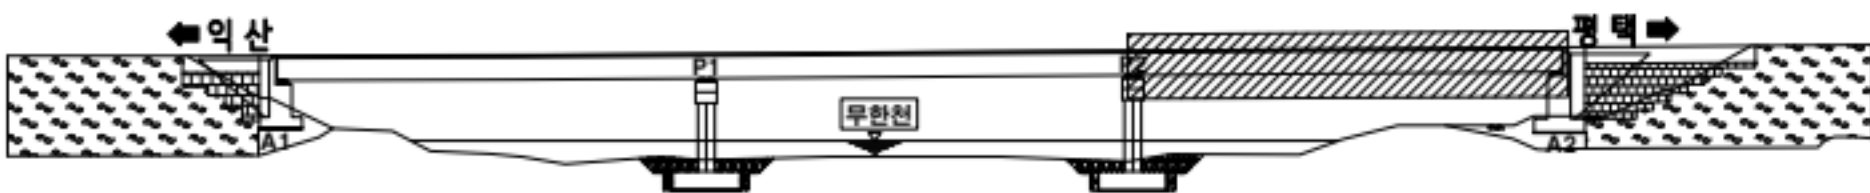

범례


	균열		망상균열		재료분리
	편침/공동		박리, 박락/파손		시공이음/층분리
	누수/습윤부		백태		철근노출
	콘크리트 변색, 부동		표장요철		강재부식
	좌굴/변형		볼트결함		응집불량

용역명	서부내륙고속도로 2025년 시설물 정기안전점검 용역(하반기)
시설물명	무한천1교
점검일시	2025. 07 ~ 2025. 12
확인자	책임기술자 김경수
도면번호	03

ID : 무한천1교 바닥판 하면(S1)

손상 현황 표


번호	구분	결함 내용	손상규모						비고
			폭(mm)	너비(m)	길이(m)	개소	손상물량	단위	
1	신규	균열	0.2	-	2.0	1	2.0	m	-
2									
3									
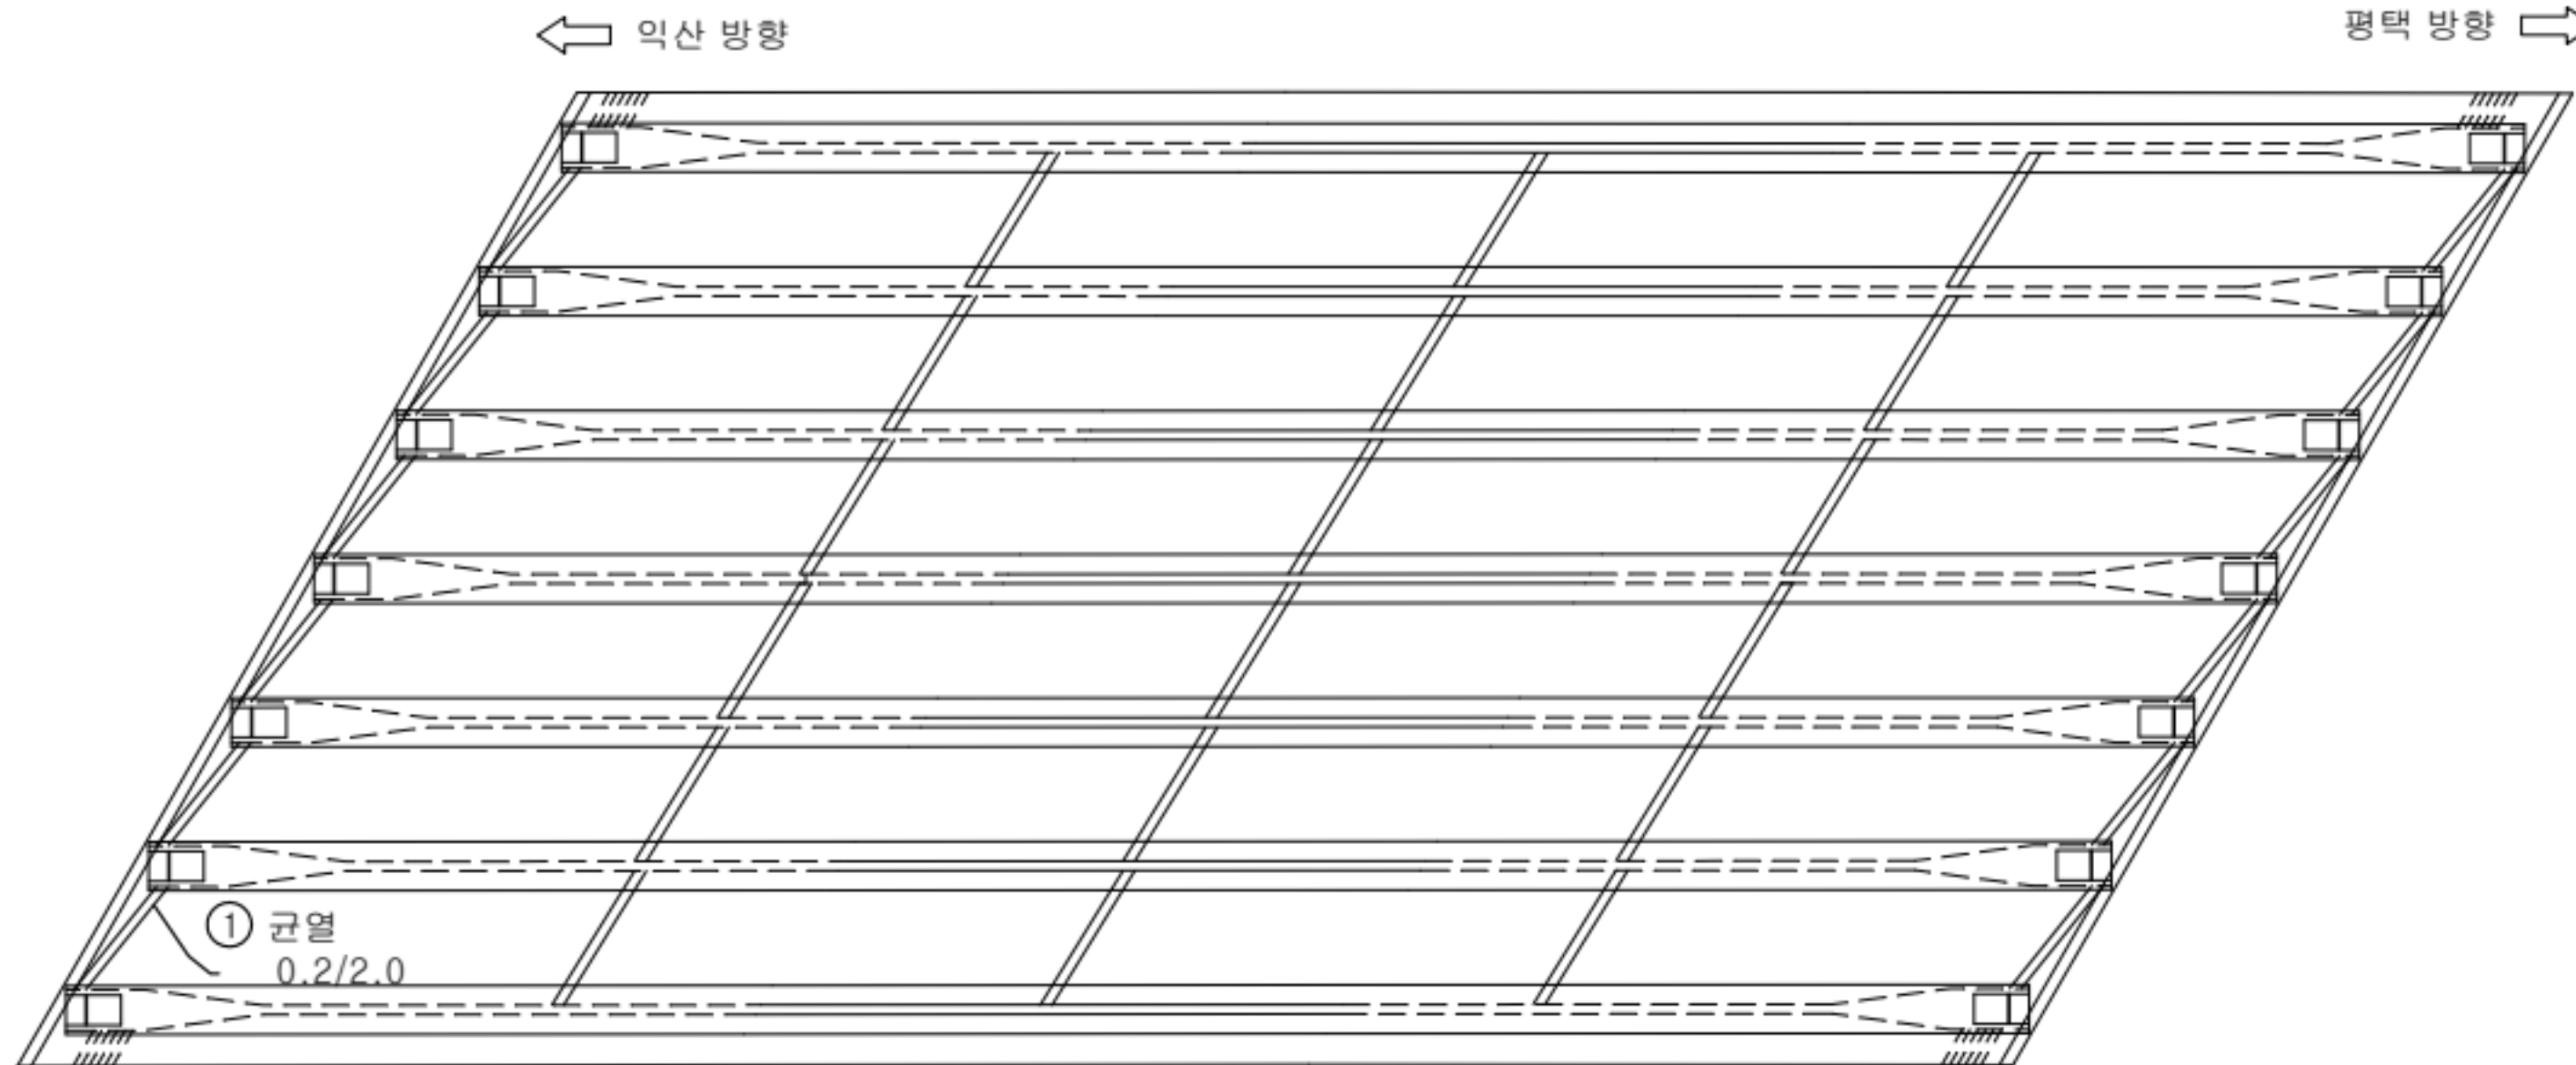

A1

P1

KEY
PLAN

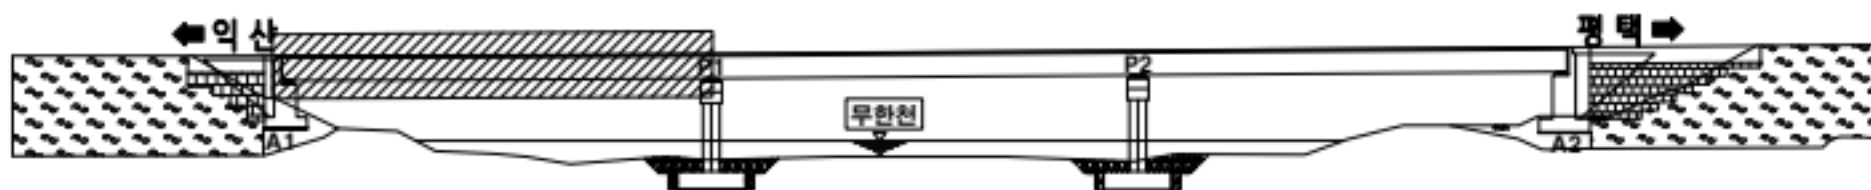

범
례


	균열		양상균열		재료분리
	편형/공동		박리, 박락/파손		시공이음/층분리
	누수/습윤부		백태		철근노출
	콘크리트 변색, 누출		표장요철		강재부식
	좌굴/변형		볼트결합		응집불량

용역명	서부내륙고속도로 2025년 시설물 정기안전점검 용역(하반기)
시설물명	무한천1교
점검일시	2025. 07 ~ 2025. 12
확인자	책임기술자 김경수
도면번호	04

ID : 무한천1교 바닥판 하면(S2)

손상 현황 표


번호	구분	결함 내용	손상규모						비고
			폭(mm)	너비(m)	길이(m)	개소	손상물량	단위	
1									
2									
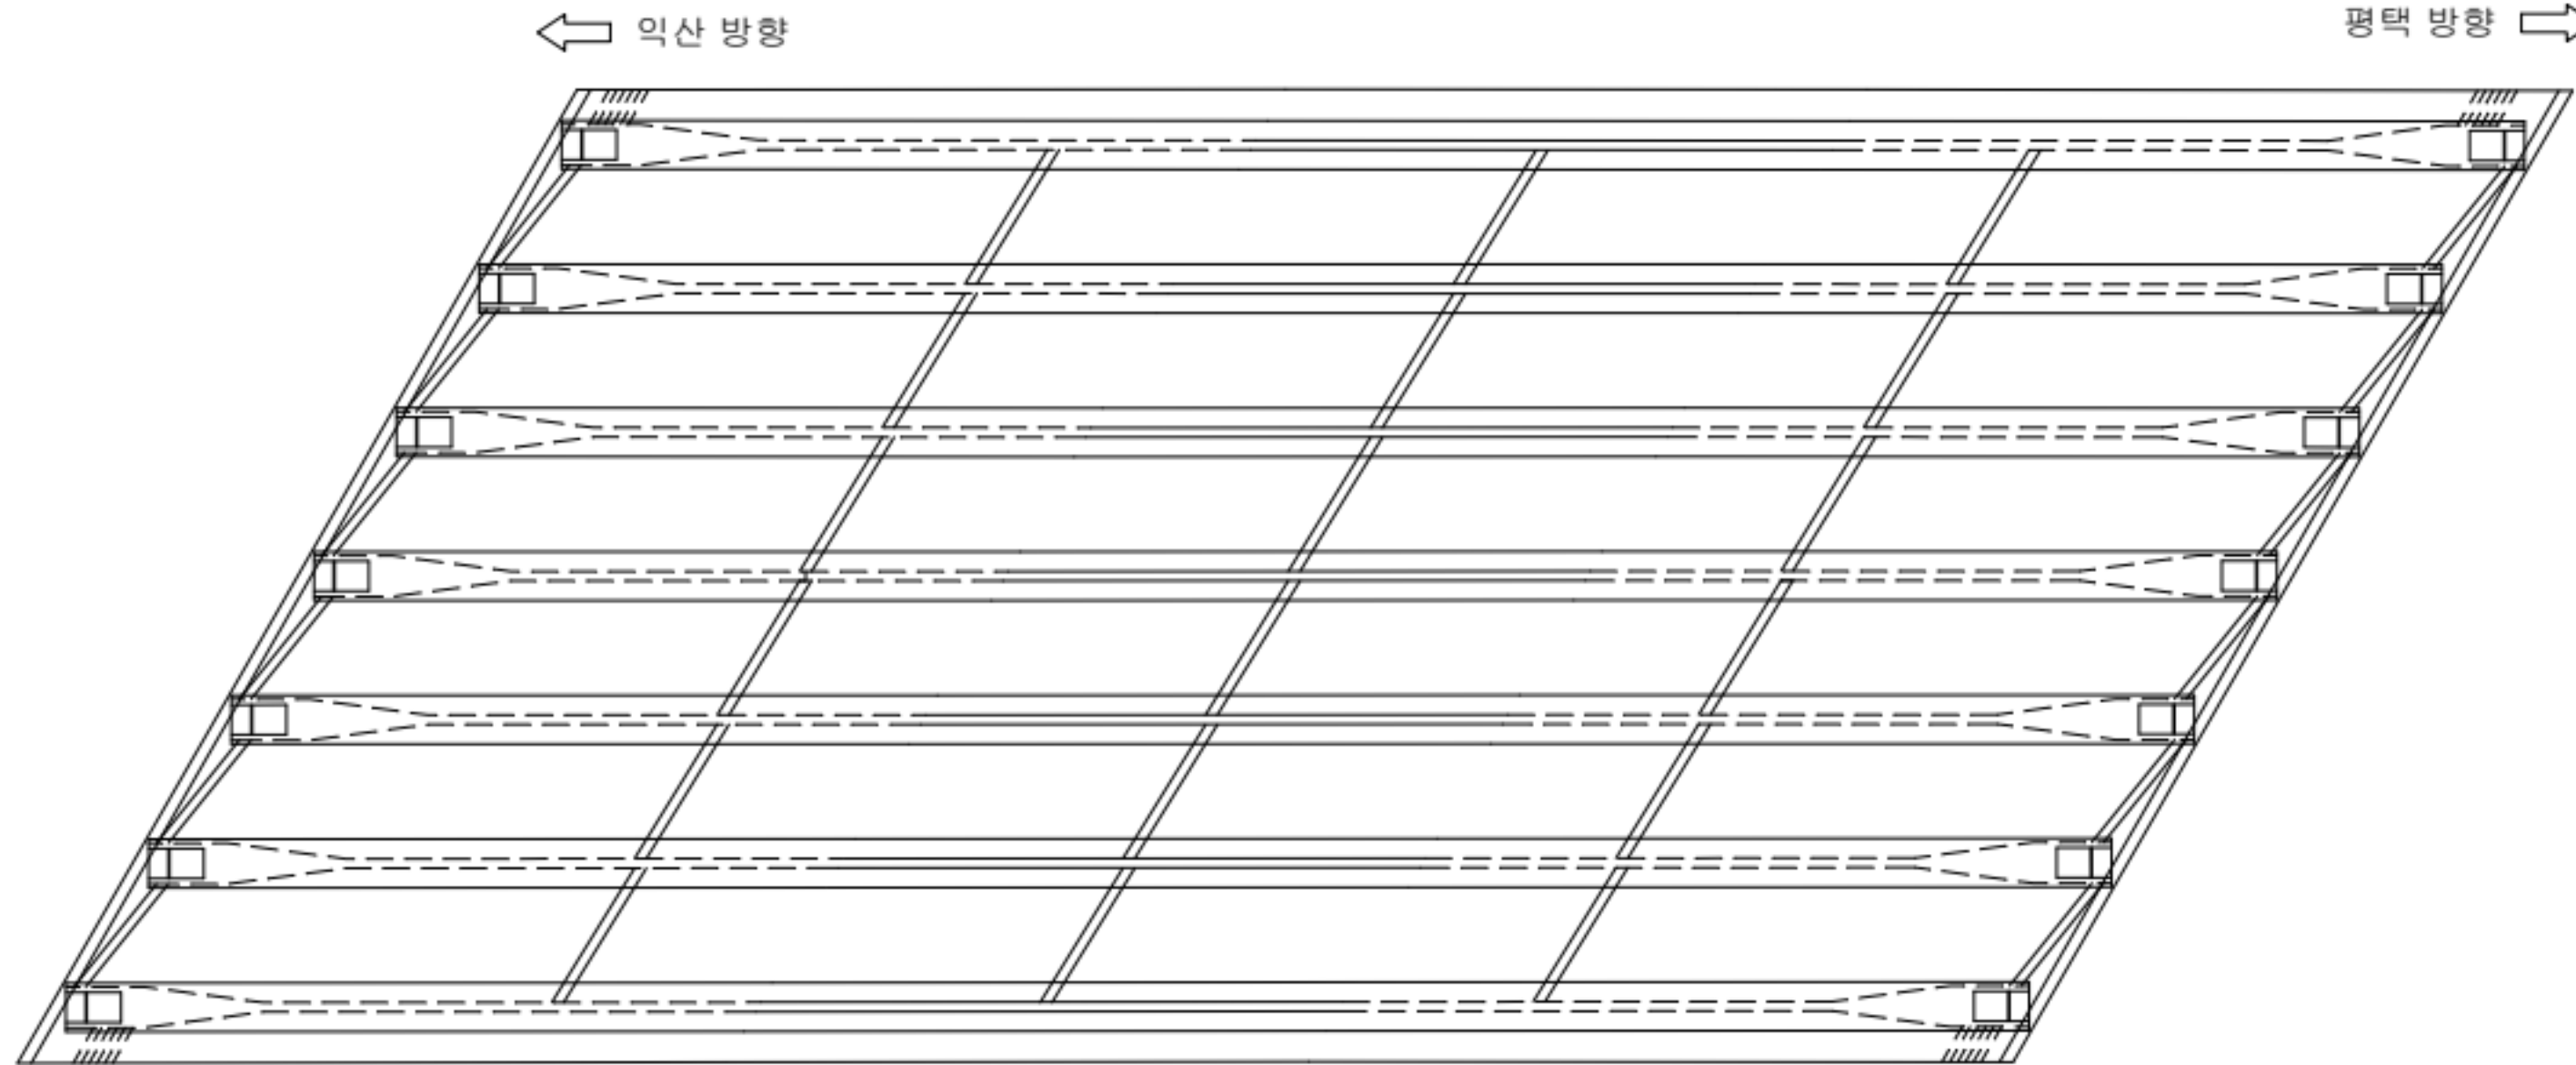

P1

P2

KEY
PLAN

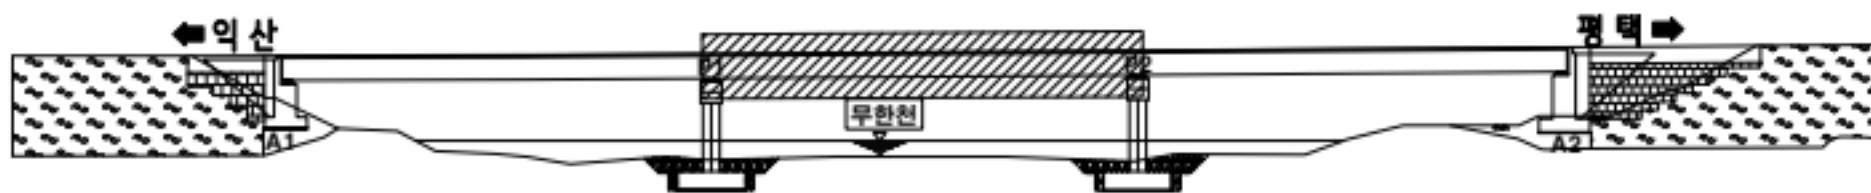

범
례


	근철		양상근철		재료분리
	편형/공동		박리, 박락/파손		시공이음/층분리
	누수/습윤부		백태		철근노출
	콘크리트 변색, 누출		표장요철		강재부식
	좌굴/변형		볼트결함		응집불량

용역명	서부내륙고속도로 2025년 시설물 정기안전점검 용역(하반기)
시설물명	무한천1교
점검일시	2025. 07 ~ 2025. 12
확인자	책임기술자 김경수
도면번호	05

ID : 무한천1교 바닥판 하면(S3)

손상 현황 표


번호	구분	결함 내용	손상규모						비고
			폭(mm)	너비(m)	길이(m)	개소	손상물량	단위	
1	신규	균열	0.2	-	1.0	1	1.0	m	-
2									
3									
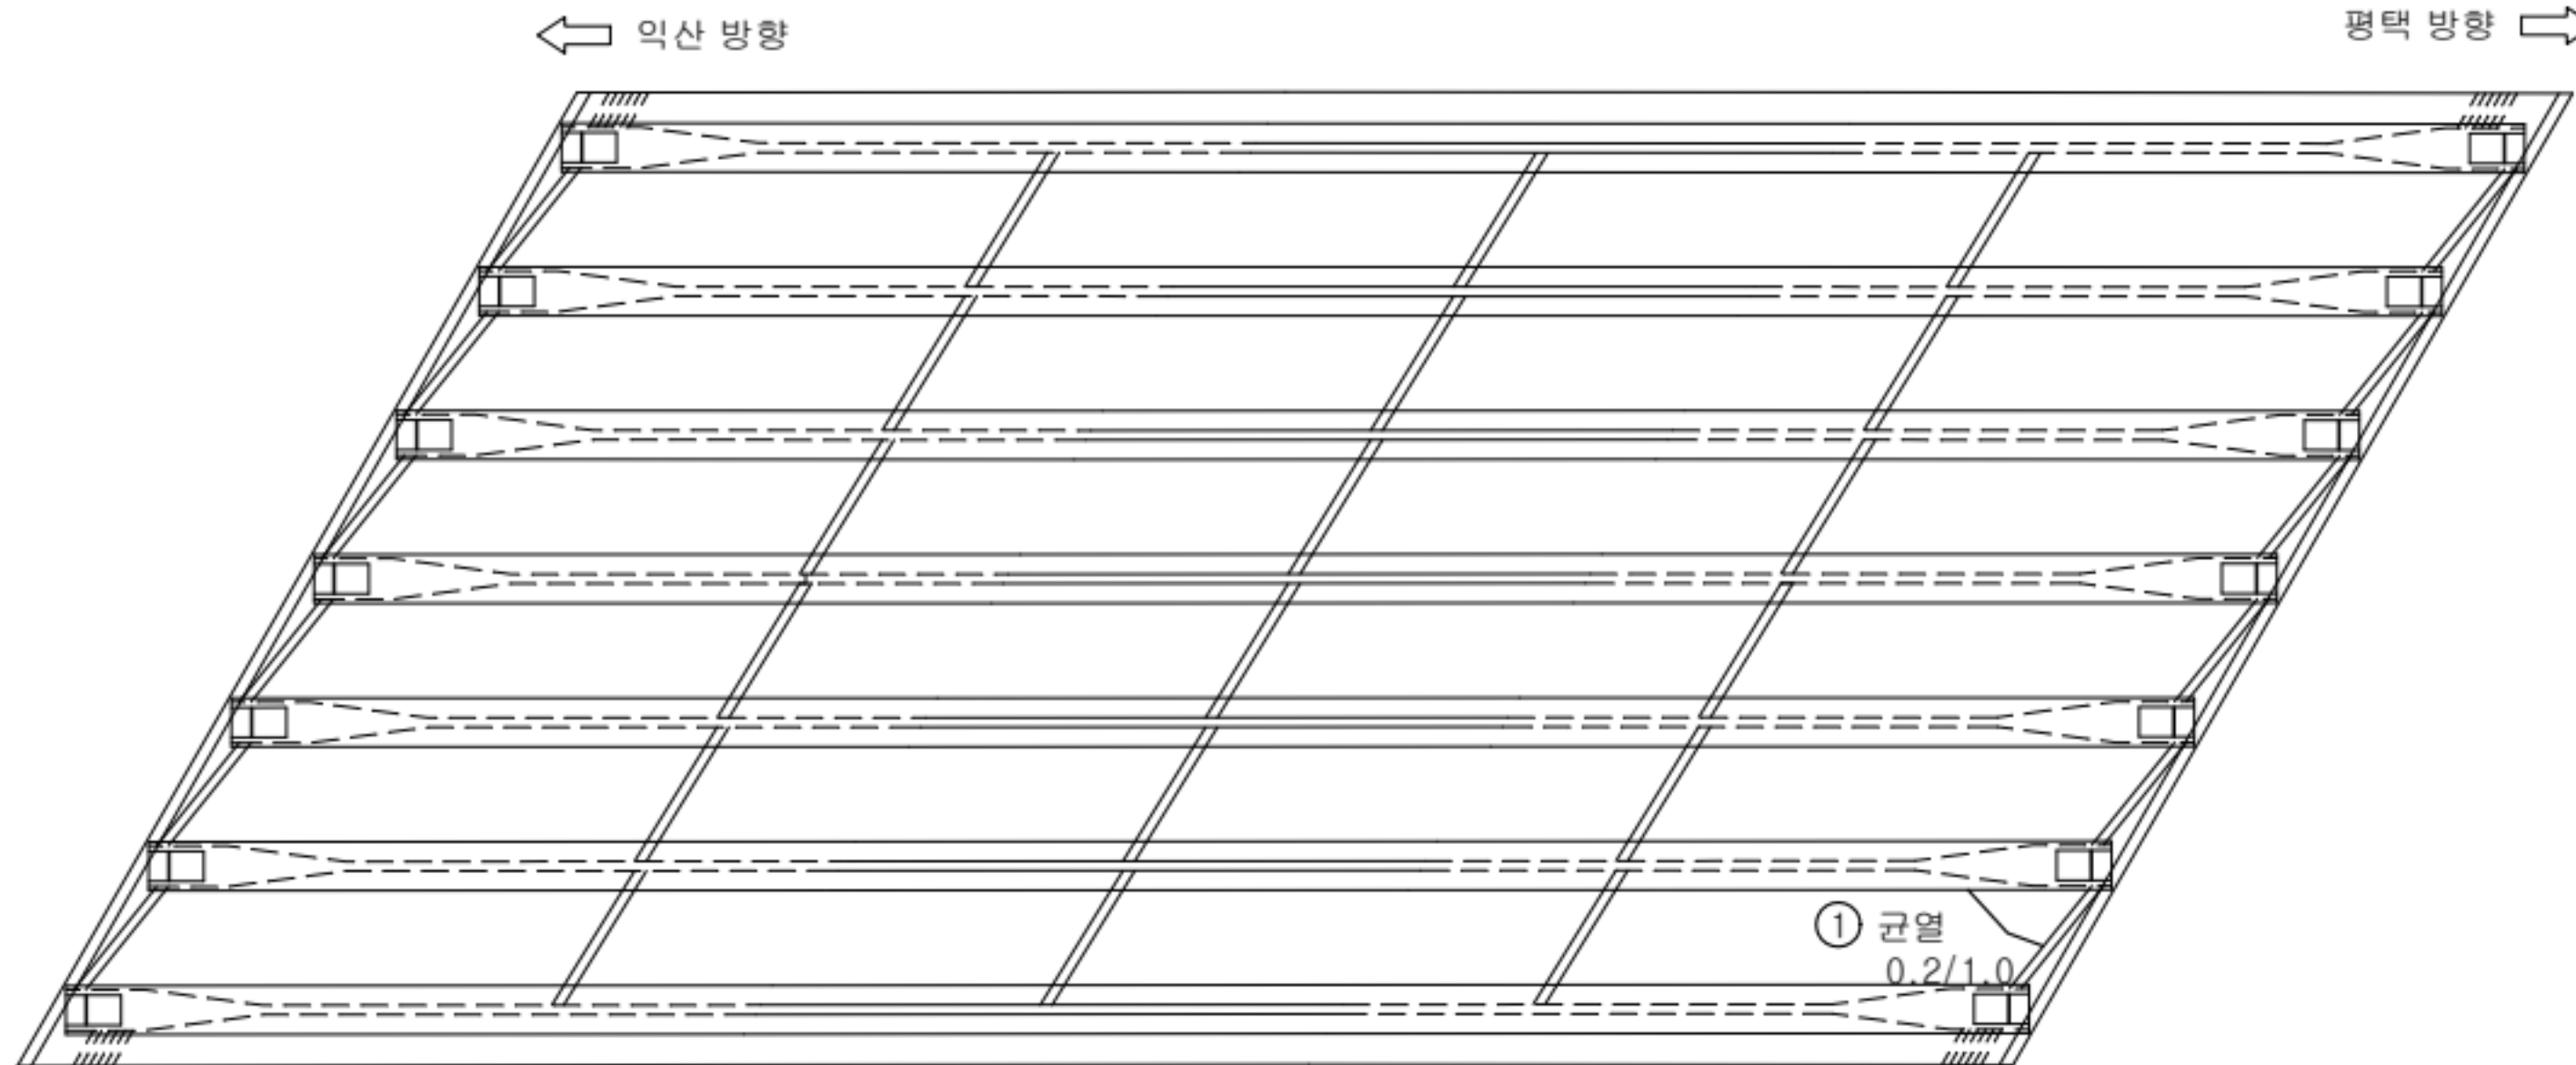

P2

A2

KEY
PLAN

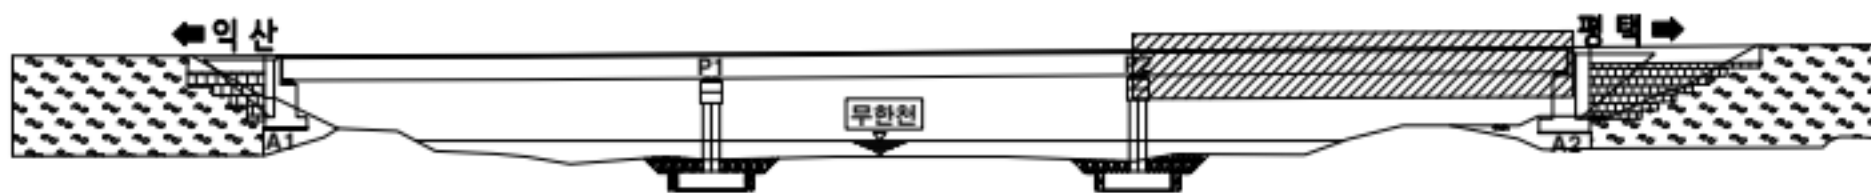


범
례

	균열		양상균열		재료분리
	편형/공동		박리, 박락/파손		시공이음/층분리
	누수/습윤부		백태		철근노출
	콘크리트 변색, 부종		표장요철		강재부식
	좌굴/변형		볼트결합		응집불량

용역명	서부내륙고속도로 2025년 시설물 정기안전점검 용역(하반기)
시설물명	무한천1교
점검일시	2025. 07 ~ 2025. 12
확인자	책임기술자 김경수
도면번호	06


ID : 무한천1교 거더 (S1 G1~G7)

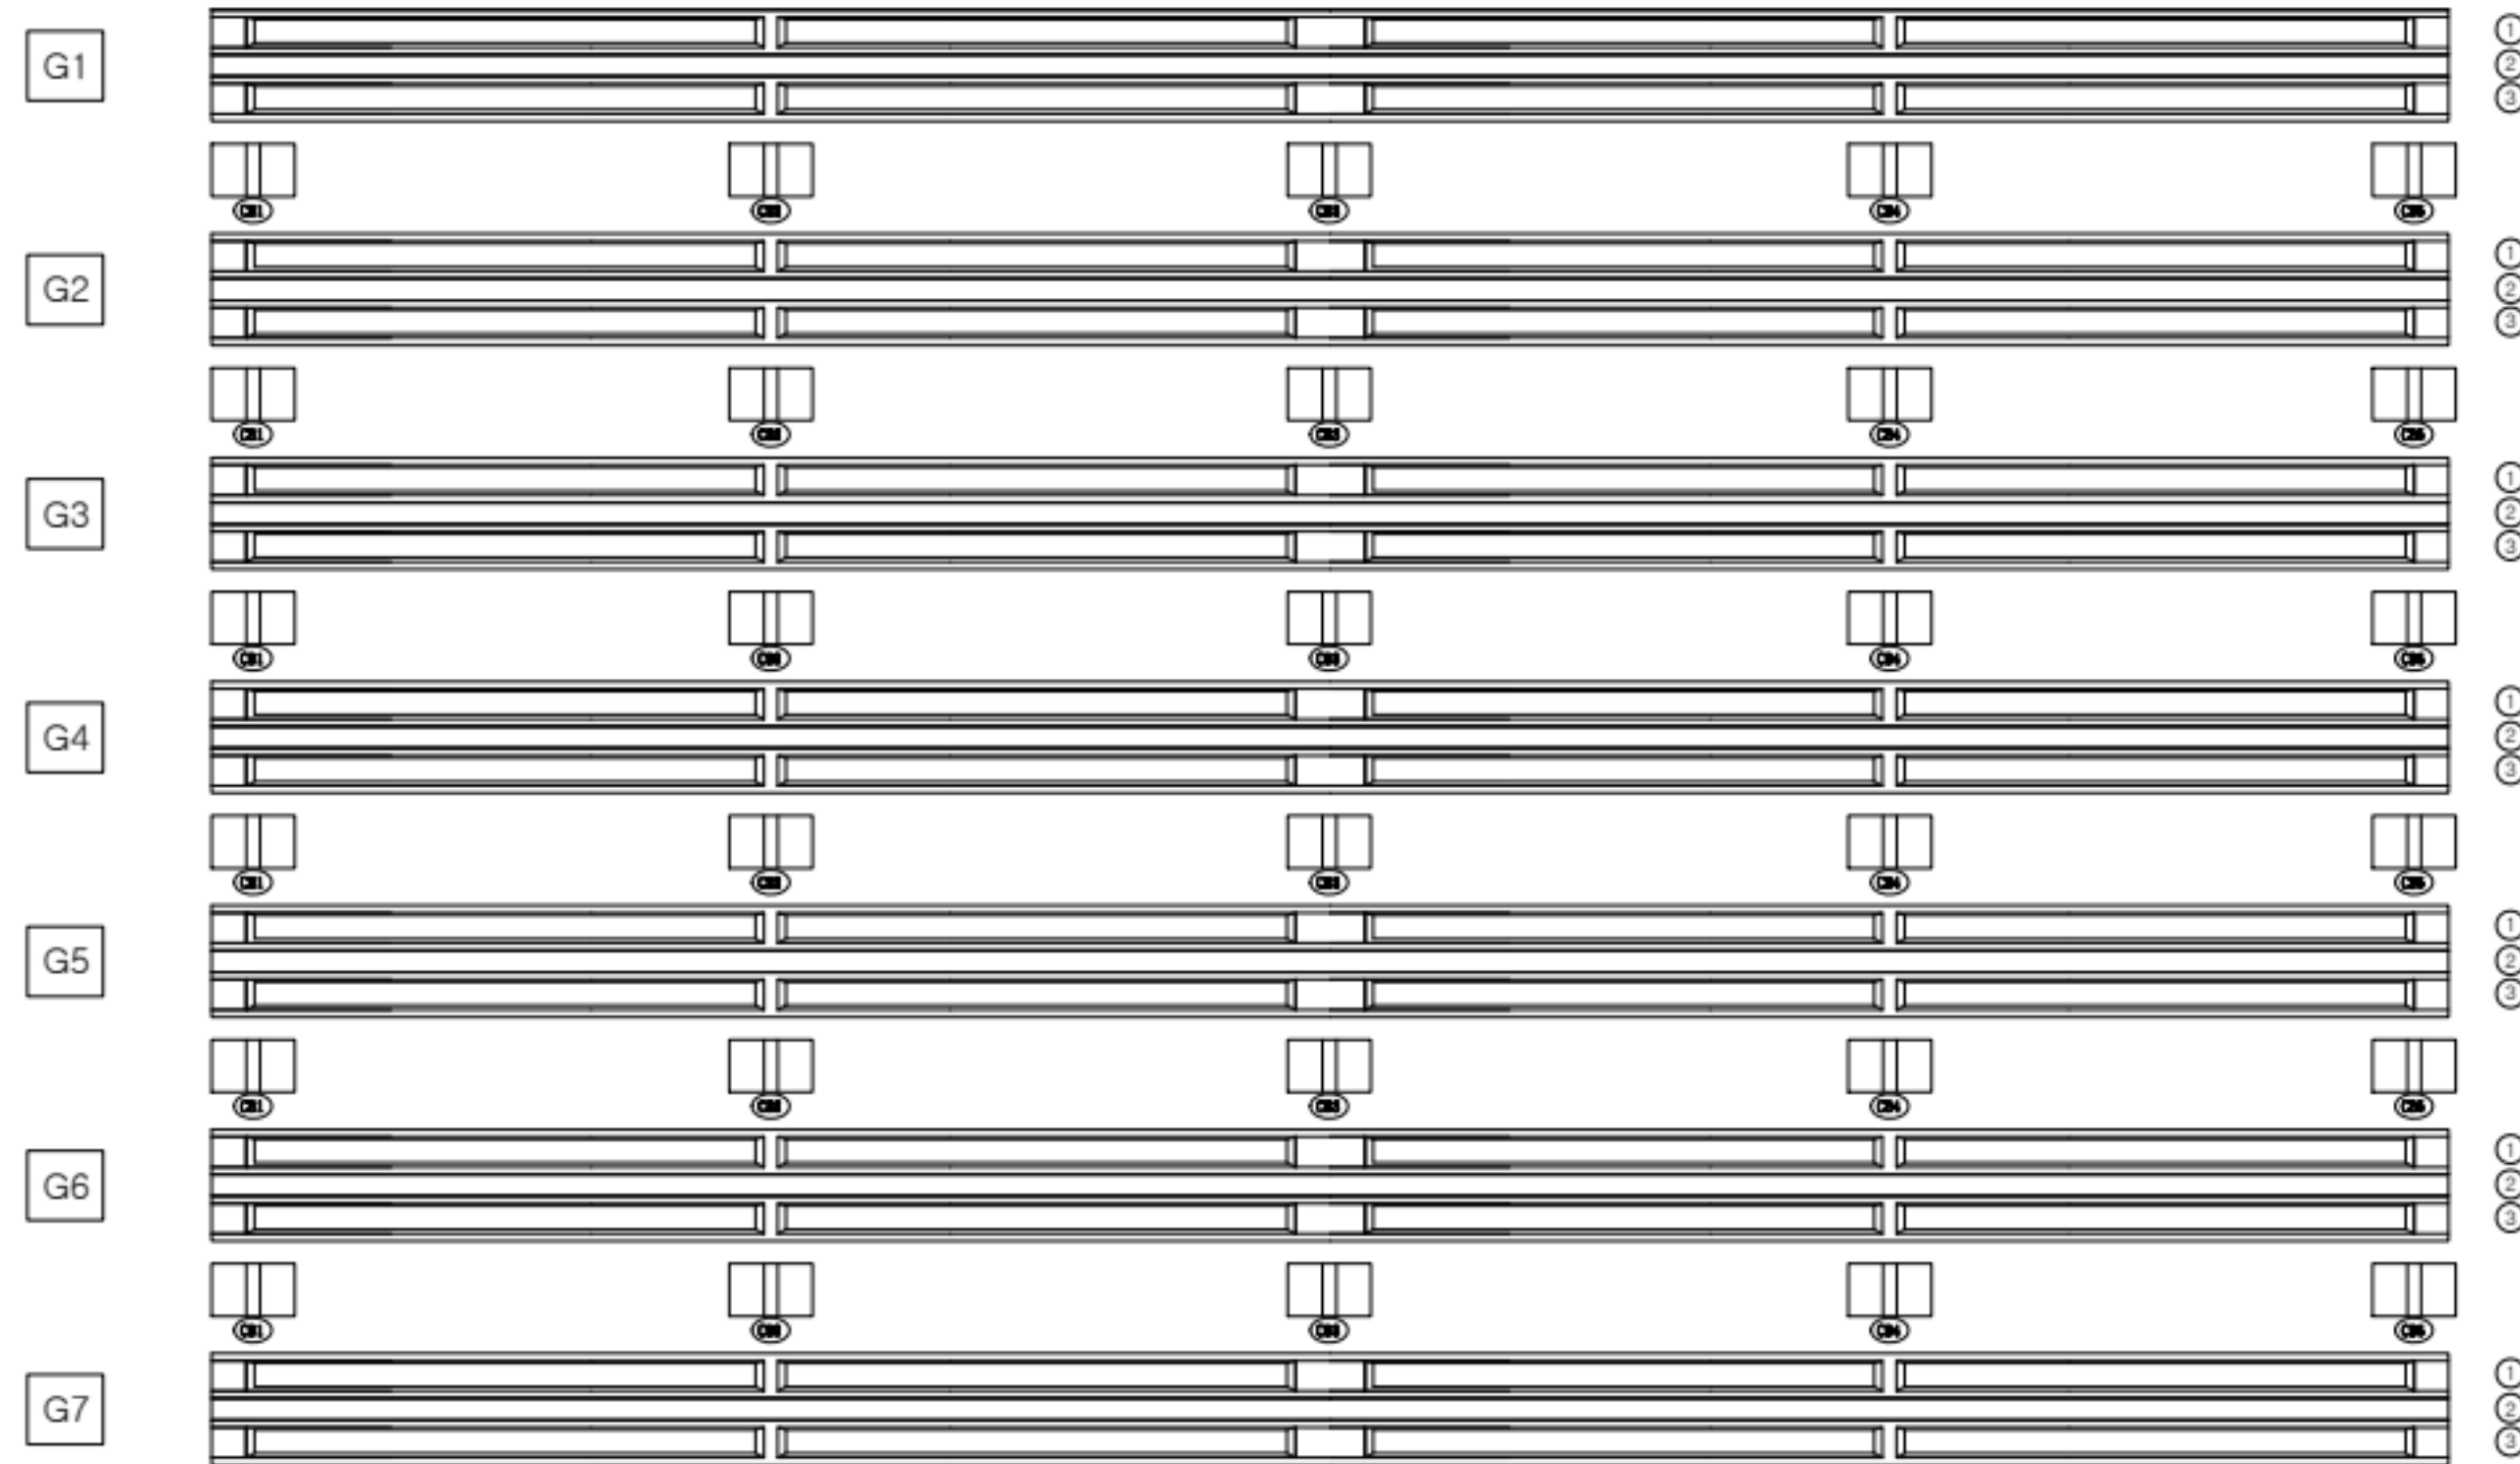

손상 현황 표

번호	구분	결함 내용	손상규모						비고
			폭(mm)	너비(m)	길이(m)	개소	손상물량	단위	
1									
2									
KEY
PLAN

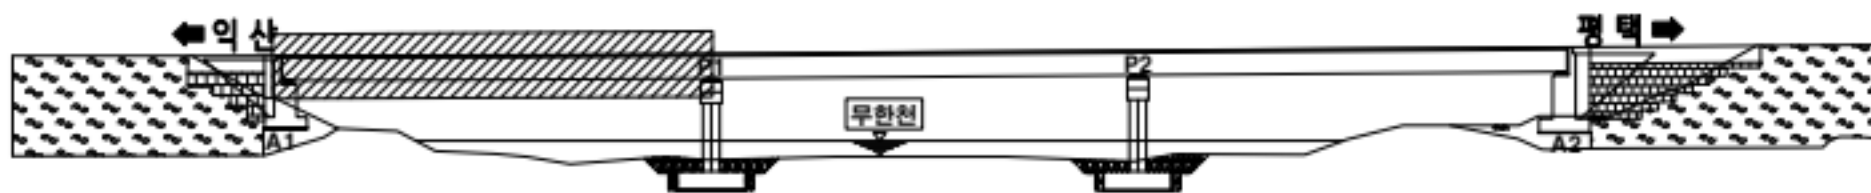

범
례


콘크리트	양상근열	재료분리
편형/공동	균열, 박락/파손	시공이음/층분리
누수/습윤부	배태	철근노출
콘크리트 변색, 부종	표장요철	강재부식
착공/변형	볼트결합	용접불량

용역명	서부내륙고속도로 2025년 시설물 정기안전점검 용역(하반기)
시설물명	무한천1교
점검일시	2025. 07 ~ 2025. 12
확인자	책임기술자 김경수
도면번호	07


ID : 무한천1교 거더 (S2 G1~G7)

손상 현황 표

번호	구분	결함 내용	손상규모						비고
			폭(mm)	너비(m)	길이(m)	개소	손상물량	단위	
1									
2									
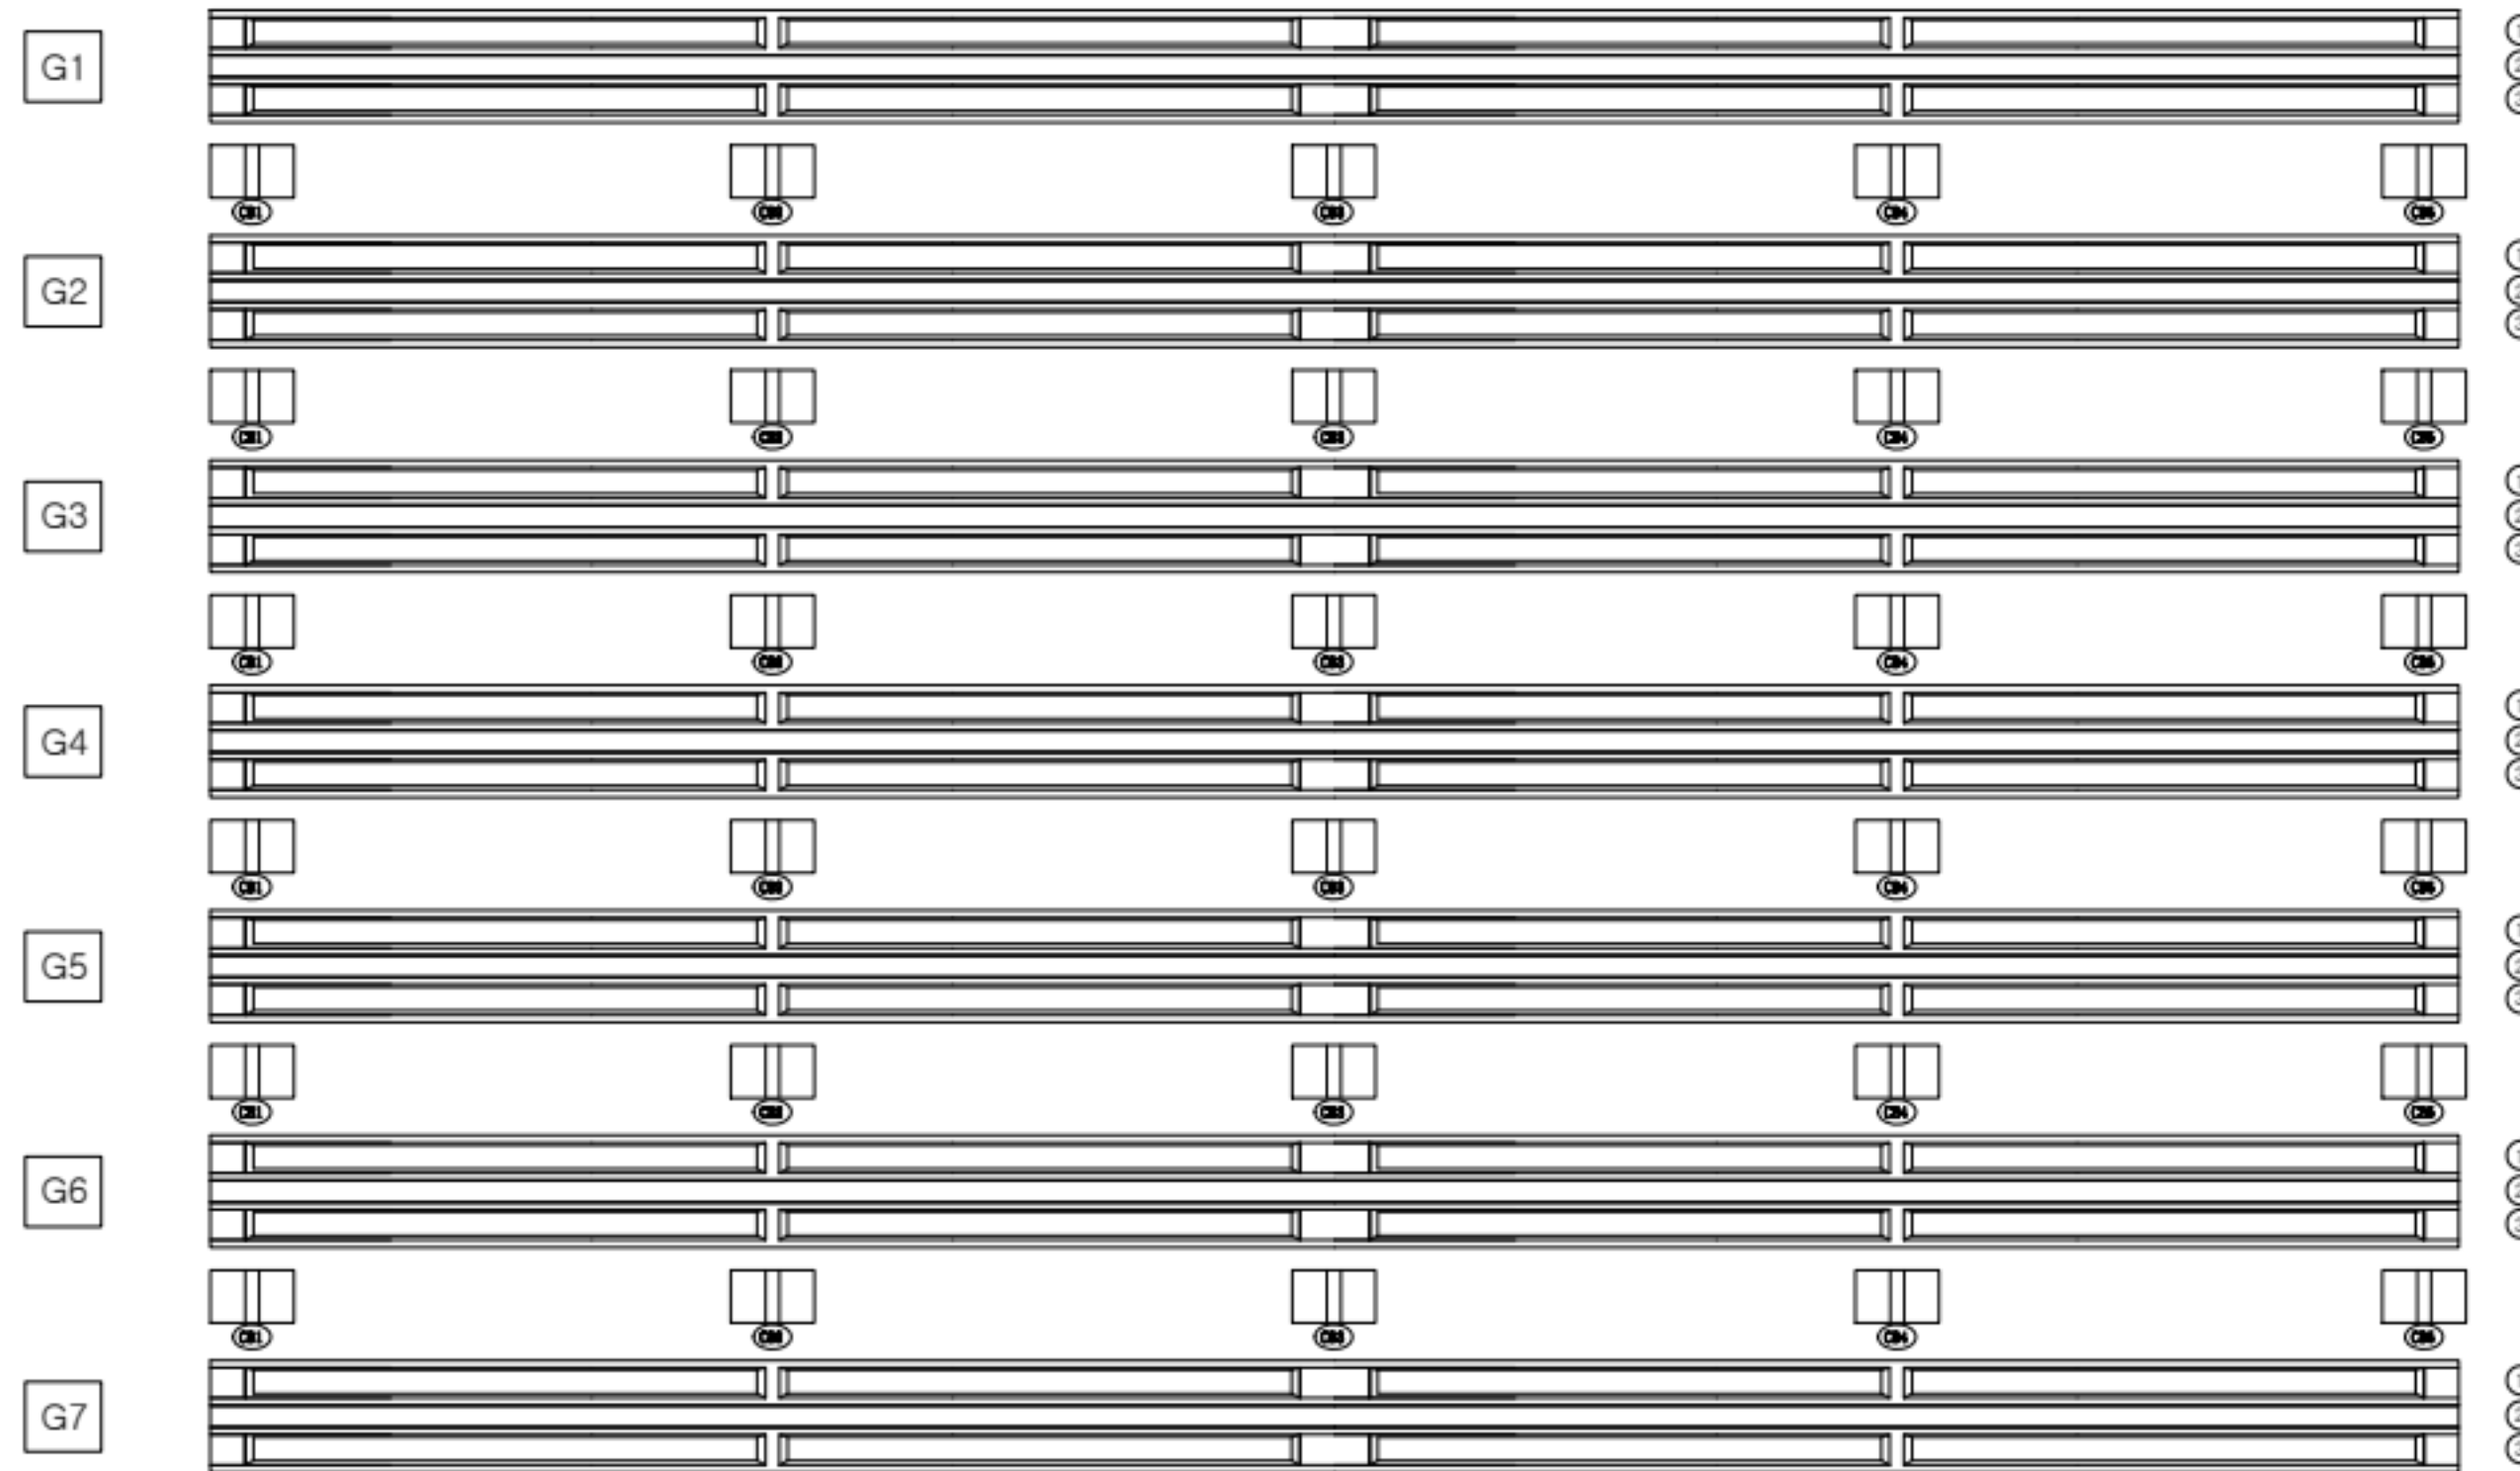

K
E
Y
P
L
A
N

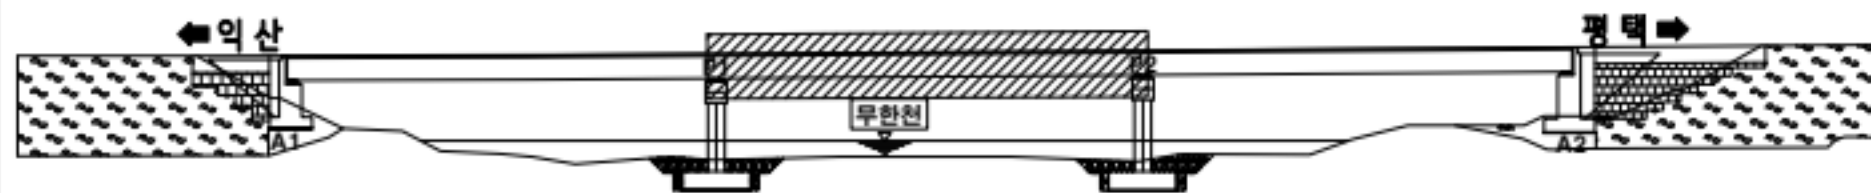


범
례

	콘크리트 손상		방사콘크리트 손상		재료분리
	표면/표면 파손		표면/표면 파손		표면/표면 파손
	표면/표면 파손		표면/표면 파손		표면/표면 파손
	표면/표면 파손		표면/표면 파손		표면/표면 파손
	표면/표면 파손		표면/표면 파손		표면/표면 파손

용역명	서부내륙고속도로 2025년 시설물 정기안전점검 용역(하반기)
시설물명	무한천1교
점검일시	2025. 07 ~ 2025. 12
확인자	책임기술자 김경수
도면번호	08


ID : 무한천1교 거더 (S3 G1~G7)

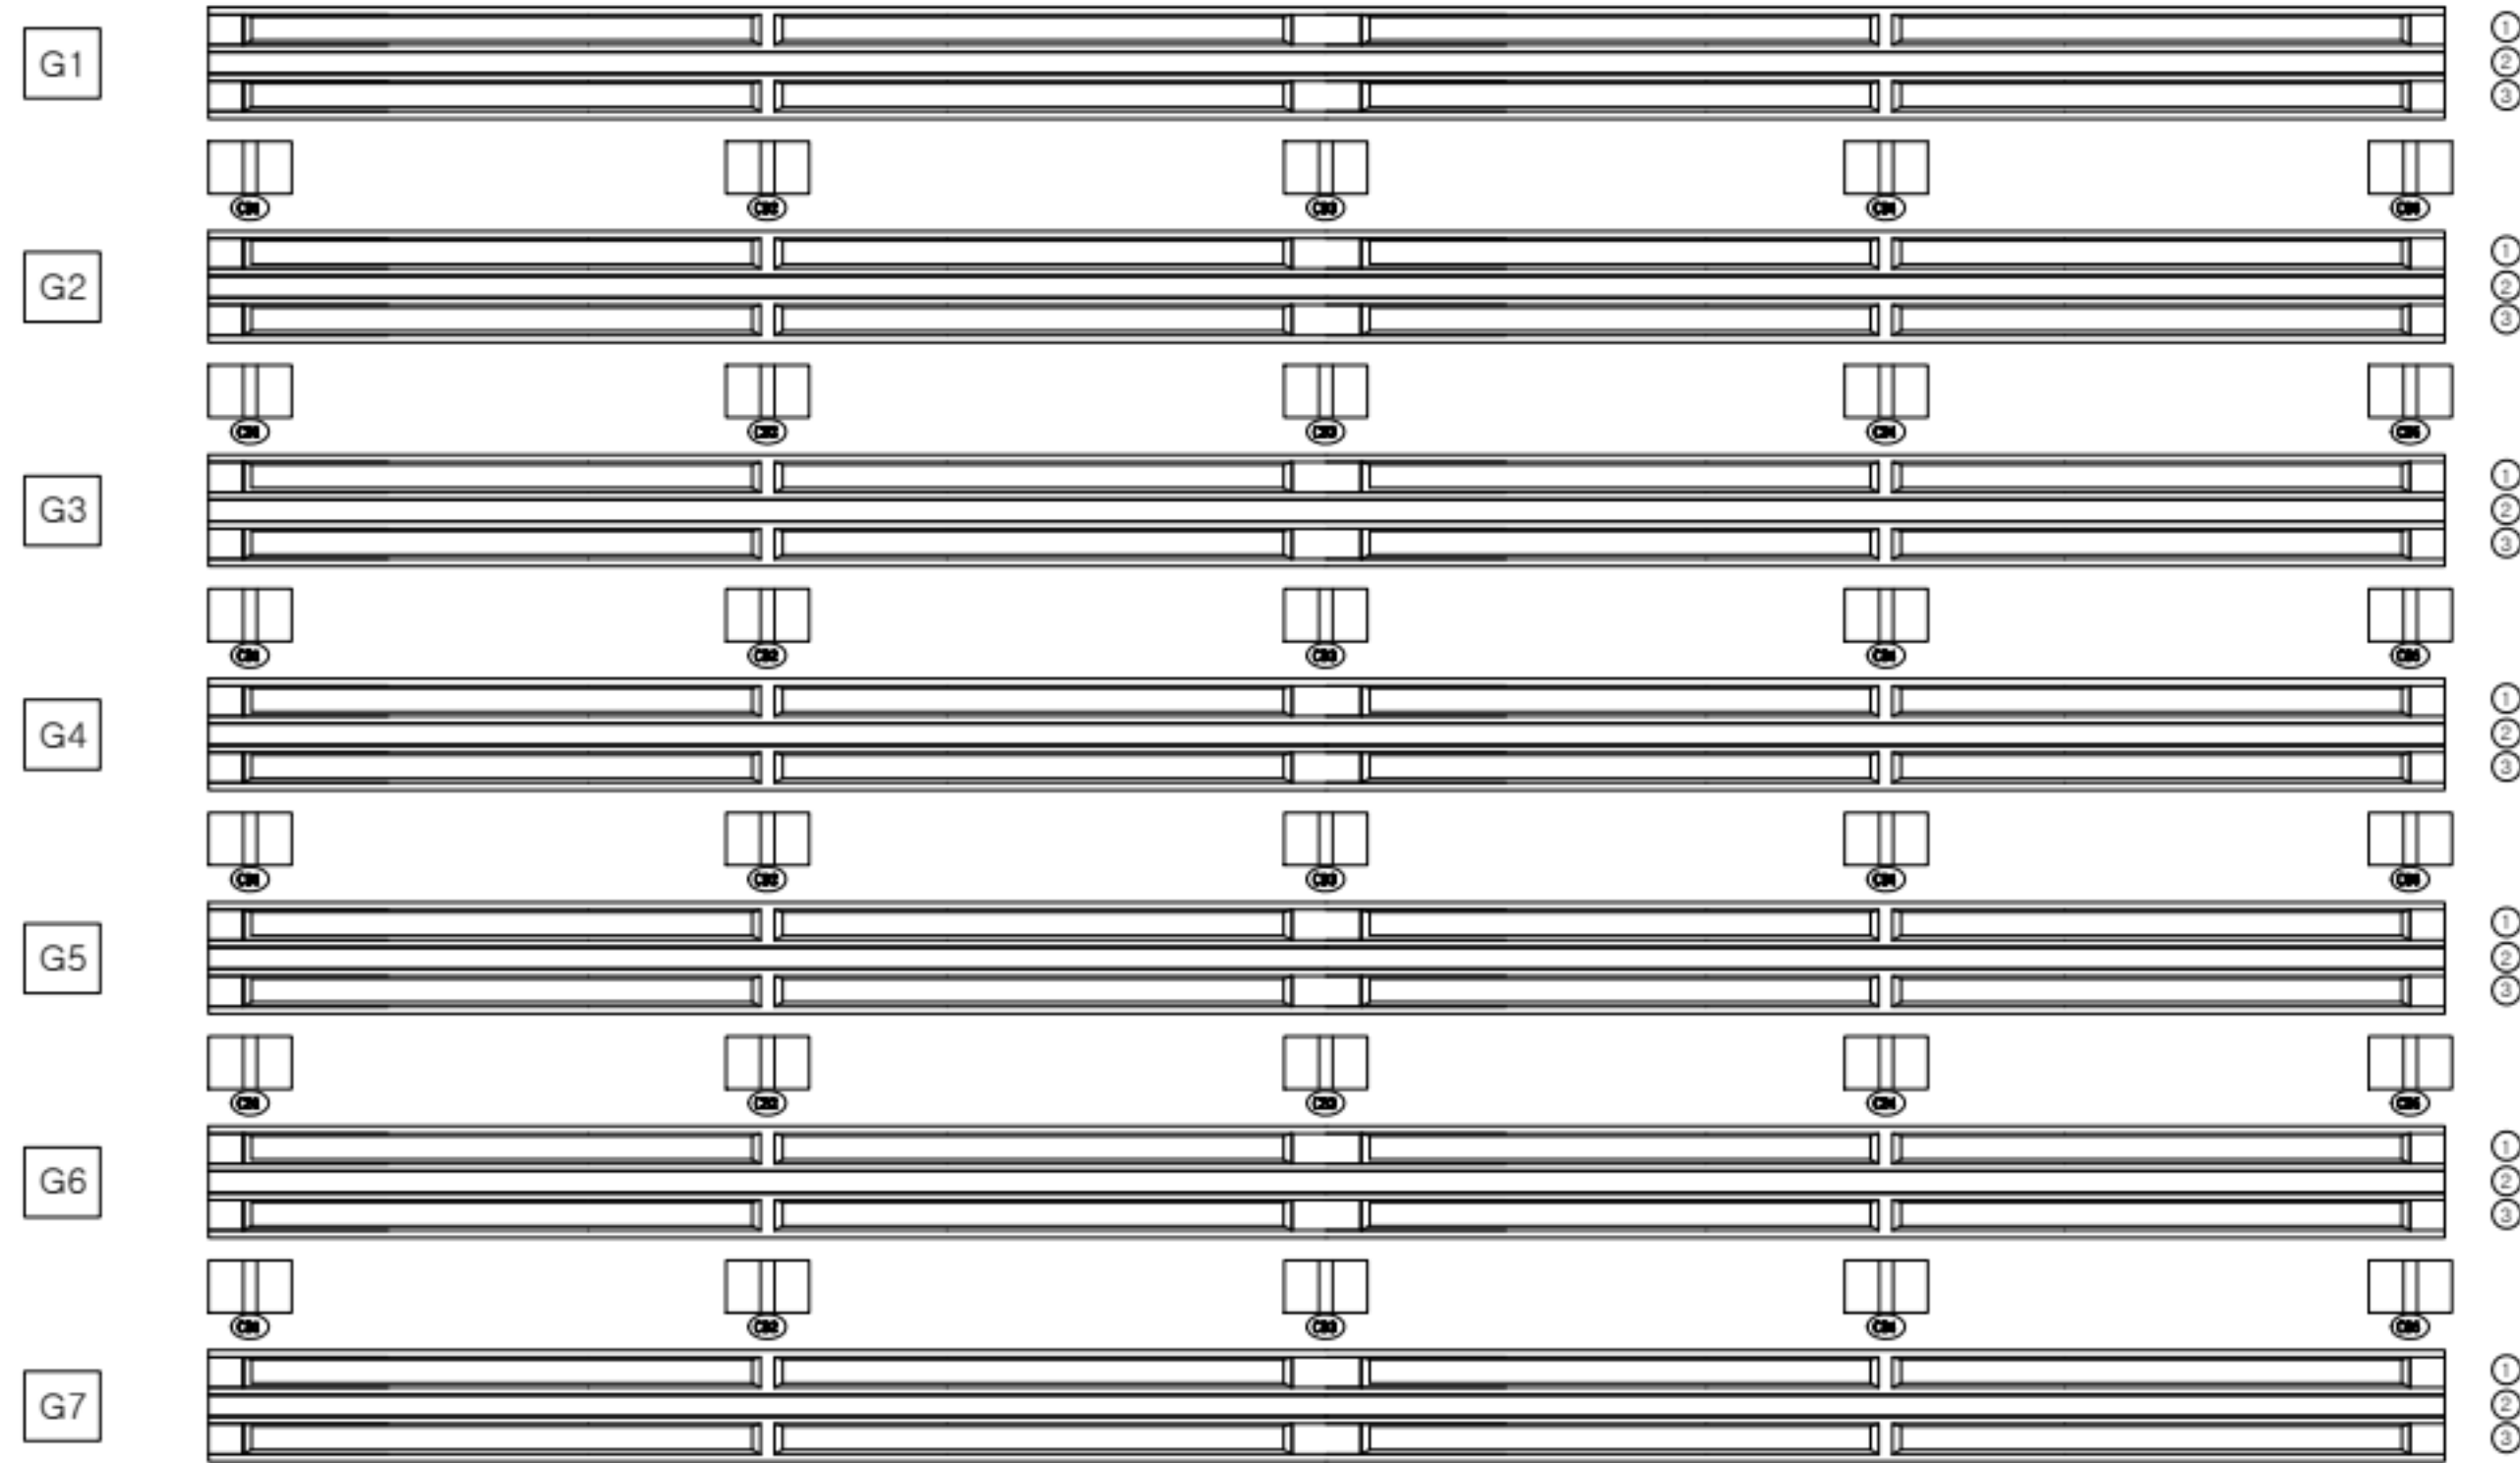

손상 현황 표

번호	구분	결함 내용	손상규모						비고
			폭(mm)	너비(m)	길이(m)	개소	손상물량	단위	
1									
2									
KEY
PLAN

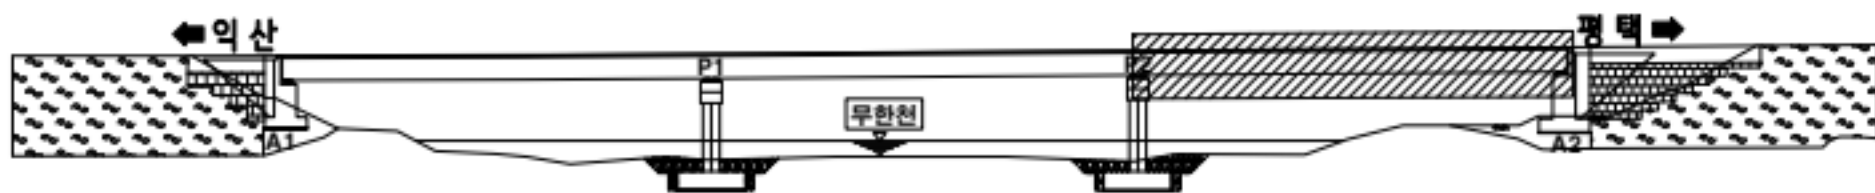

범
례



콘크리트	양상근열	재료분리
편형/공동	균열/파손	시공이음/층분리
누수/습윤부	배색	철근노출
콘크리트 변색, 부종	표장요철	강재부식
착공/변형	볼트결합	용접불량

용역명	서부내륙고속도로 2025년 시설물 정기안전점검 용역(하반기)
시설물명	무한천1교
점검일시	2025. 07 ~ 2025. 12
확인자	책임기술자 김경수
도면번호	09


ID : 무한천1교 교대 (A1)

손상 현황 표

번호	구분	결함내용	손상규모						비고
			폭(mm)	너비(m)	길이(m)	개소	손상물량	단위	
1	신규	균열부 백태	0.3	-	2.0	1	2.0	m	-
2	신규	균열부 백태	0.2	-	2.0	1	2.0	m	-
3	신규	균열	0.3	-	2.5	1	2.5	m	-
4	신규	균열	0.2	-	2.0	1	2.0	m	-
5	신규	균열부 백태	0.2	-	1.0	1	1.0	m	-
6	신규	균열부 백태	0.3	-	2.5	1	2.5	m	-
7	신규	박리	-	0.5	0.5	1	0.25	m²	-
8									
9									
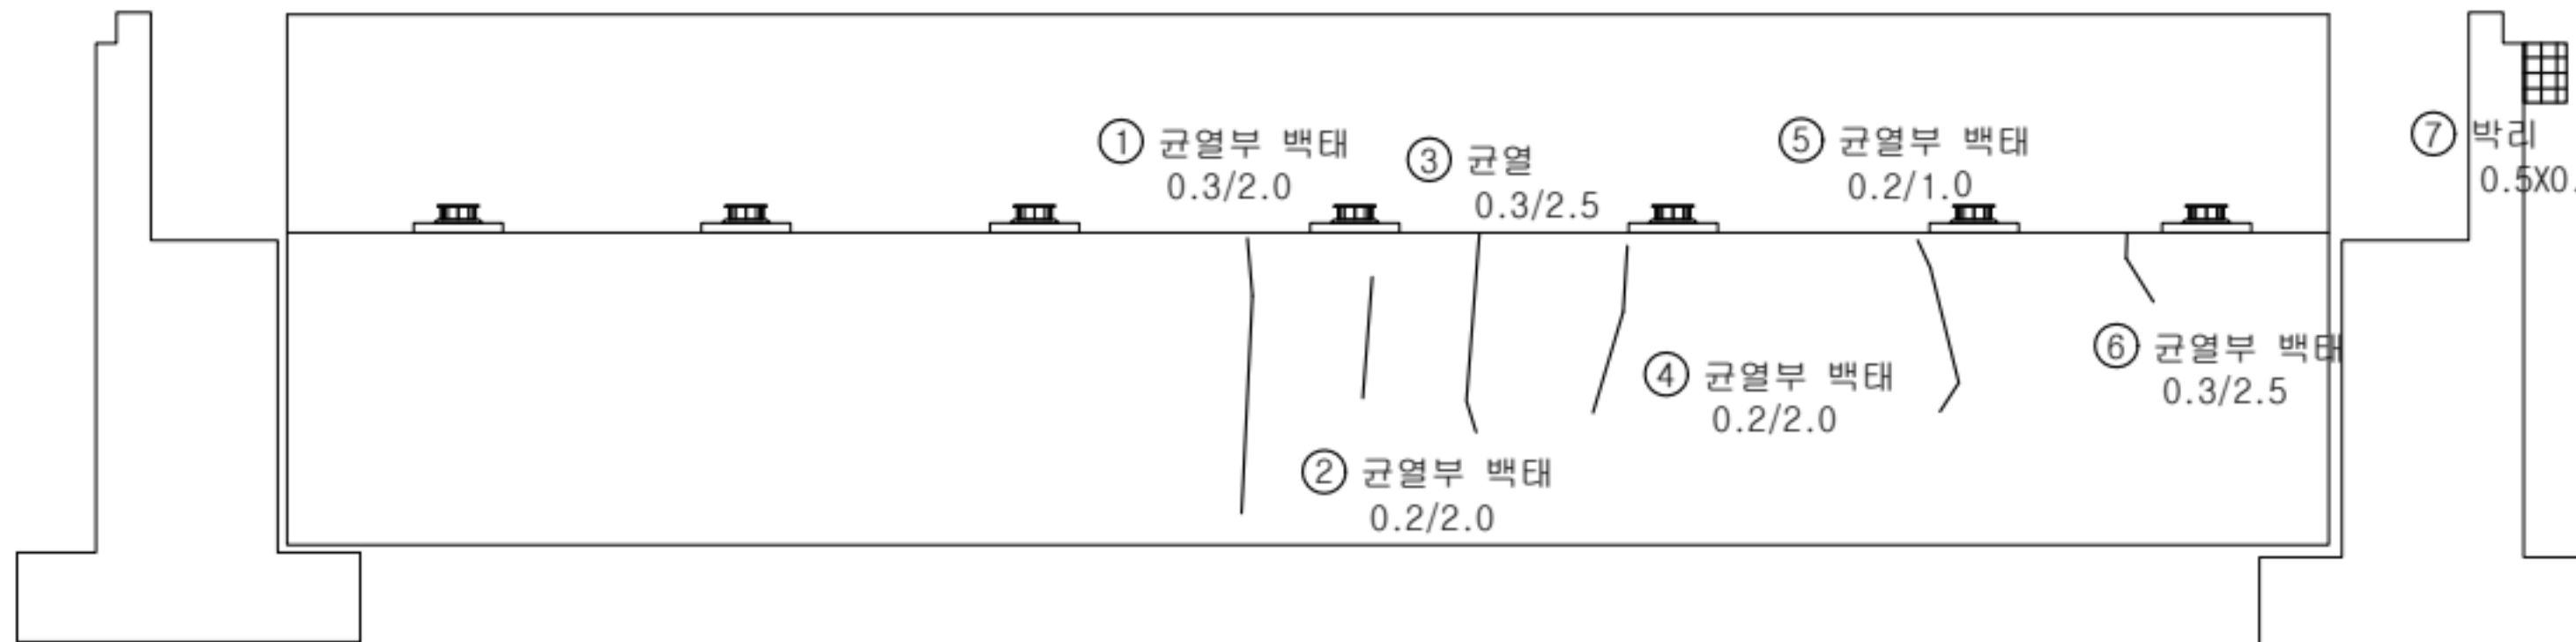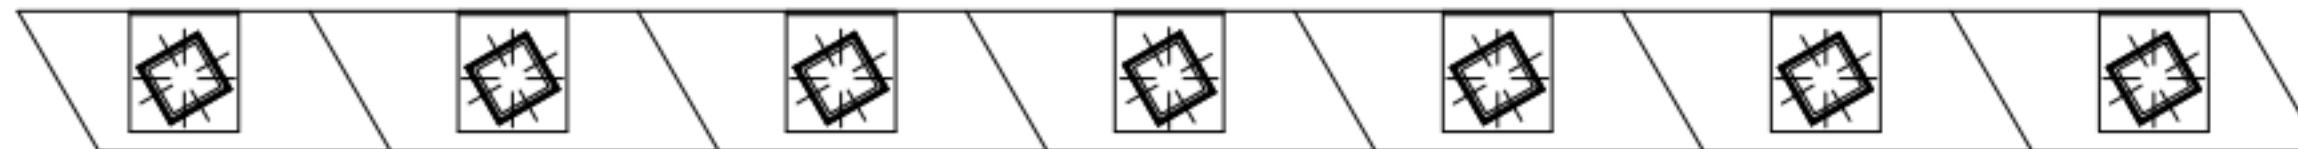

K
E
Y
P
L
A
N

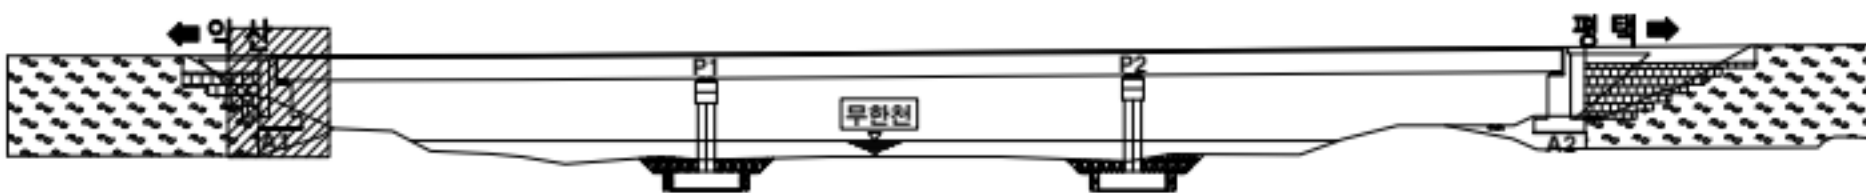

범
례



	균열		양상균열		재료분리
	편칭/공동		박리, 박락/파손		시공이음/층분리
	누수/습윤부		백태		철근노출
	콘크리트 변색, 부종		표장요철		강재부식
	좌굴/변형		볼트결합		응집불량

용역명	서부내륙고속도로 2025년 시설물 정기안전점검 용역(하반기)
시설물명	무한천1교
점검일시	2025. 07 ~ 2025. 12
확인자	책임기술자 김경수
도면번호	10


ID : 무한천1교 교대 (A2)

손상 현황 표

번호	구분	결함 내용	손상규모						비고
			폭(mm)	너비(m)	길이(m)	개소	손상물량	단위	
1	신규	균열	0.2	-	2.0	3	6.0	m	-
2	신규	균열	0.2	-	2.0	1	2.0	m	-
3	신규	균열	0.2	-	2.5	1	2.5	m	-
4	신규	균열	0.3	-	2.5	1	2.5	m	-
5	신규	균열	0.3	-	3.0	1	3.0	m	-
6	신규	균열	0.2	-	2.5	1	2.5	m	-
7									
8									
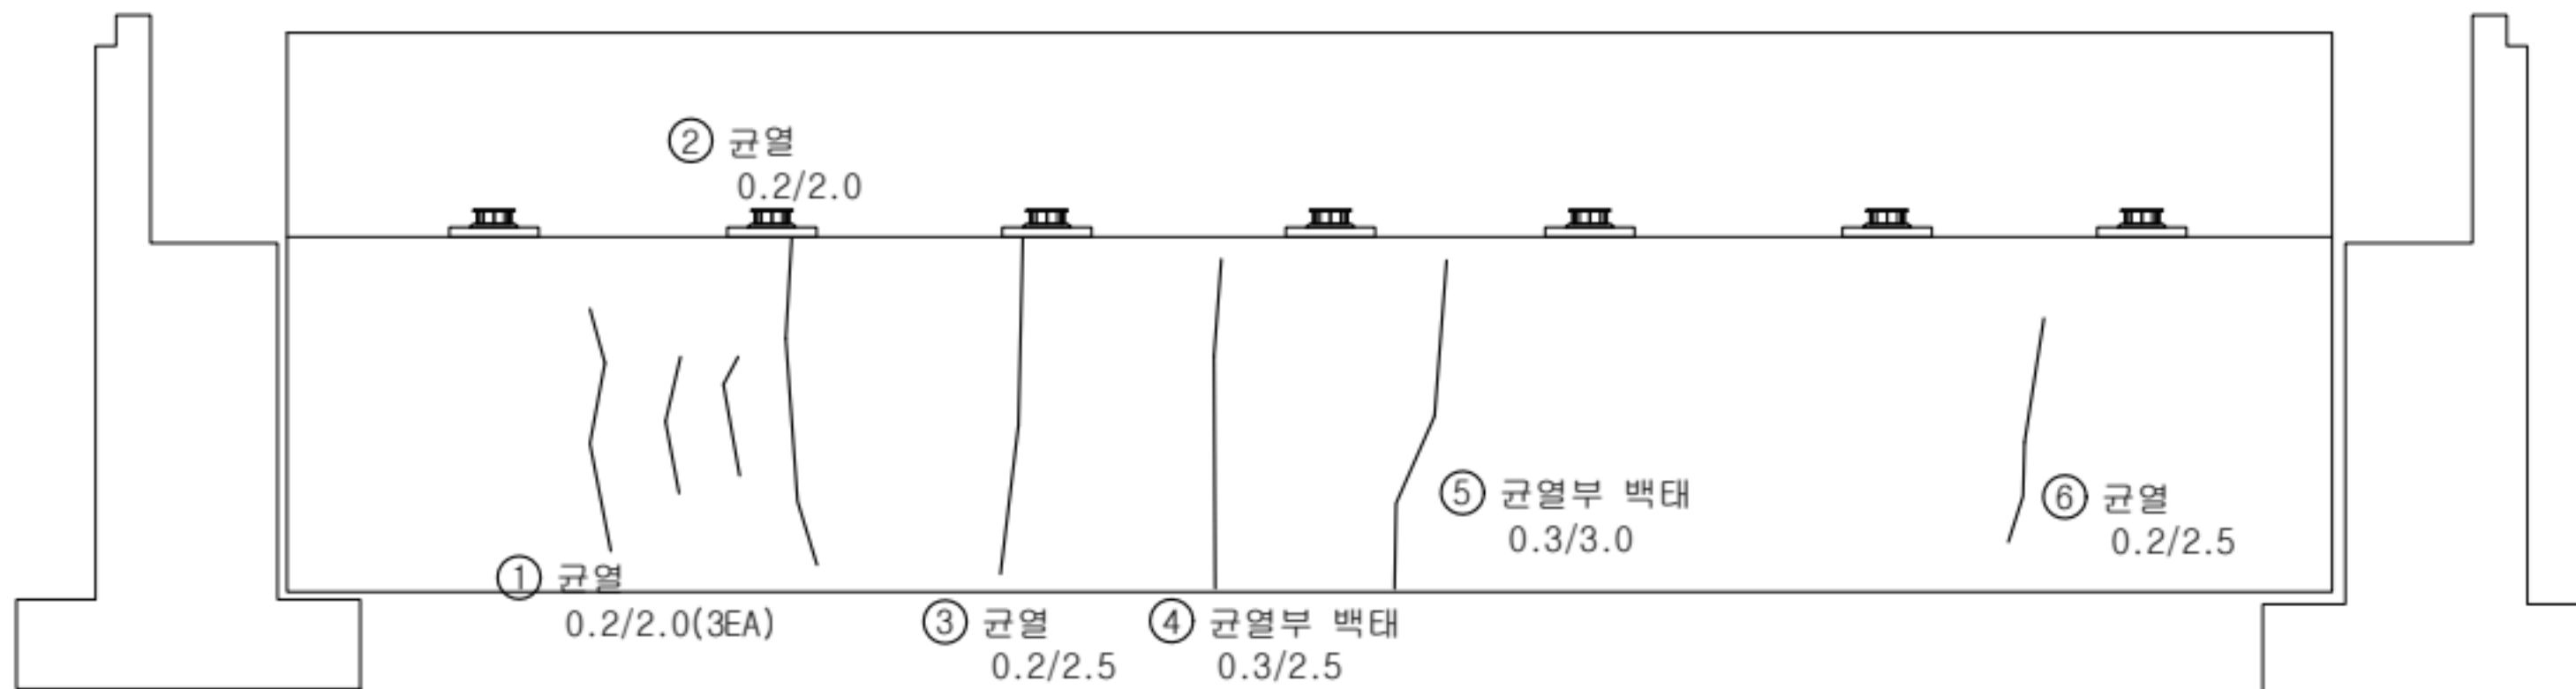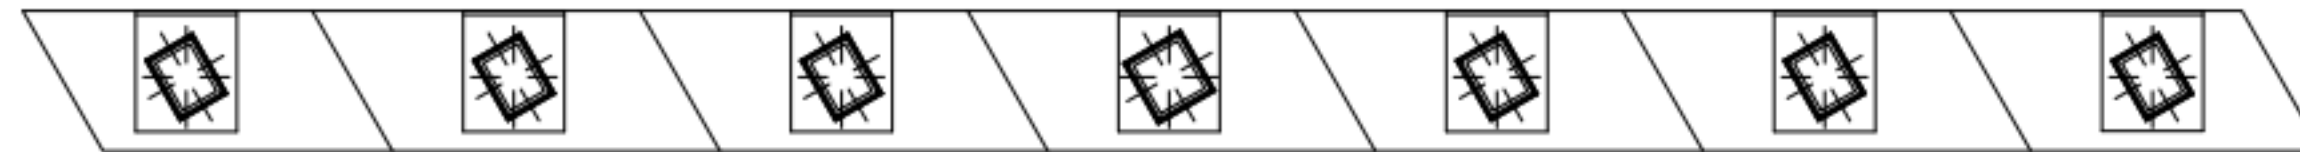

K
E
Y
P
L
A
N

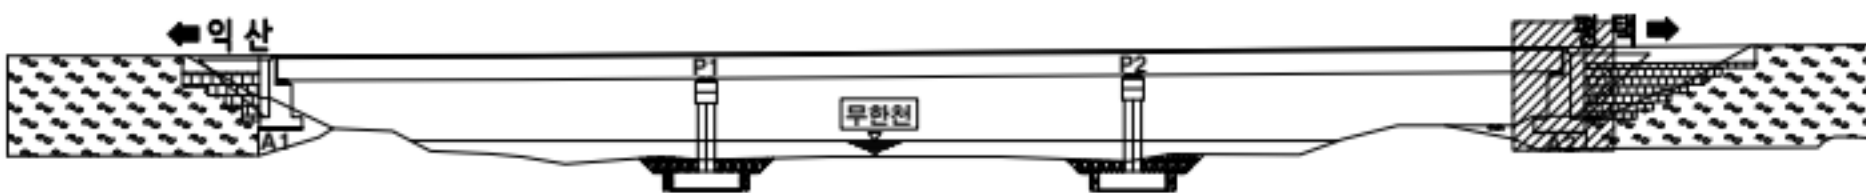


범
례

	균열		양상균열		재료분리
	변형/공동		박리, 박락/파손		시공이음/충분리
	누수/습윤부		백태		철근노출
	콘크리트 변색, 누출		표장요철		강재부식
	좌굴/변형		볼트결함		응집불량

용역명	서부내륙고속도로 2025년 시설물 정기안전점검 용역(하반기)
시설물명	무한천1교
점검일시	2025. 07 ~ 2025. 12
확인자	책임기술자 김경수
도면번호	11


ID : 무한천1교 교각 (P1)

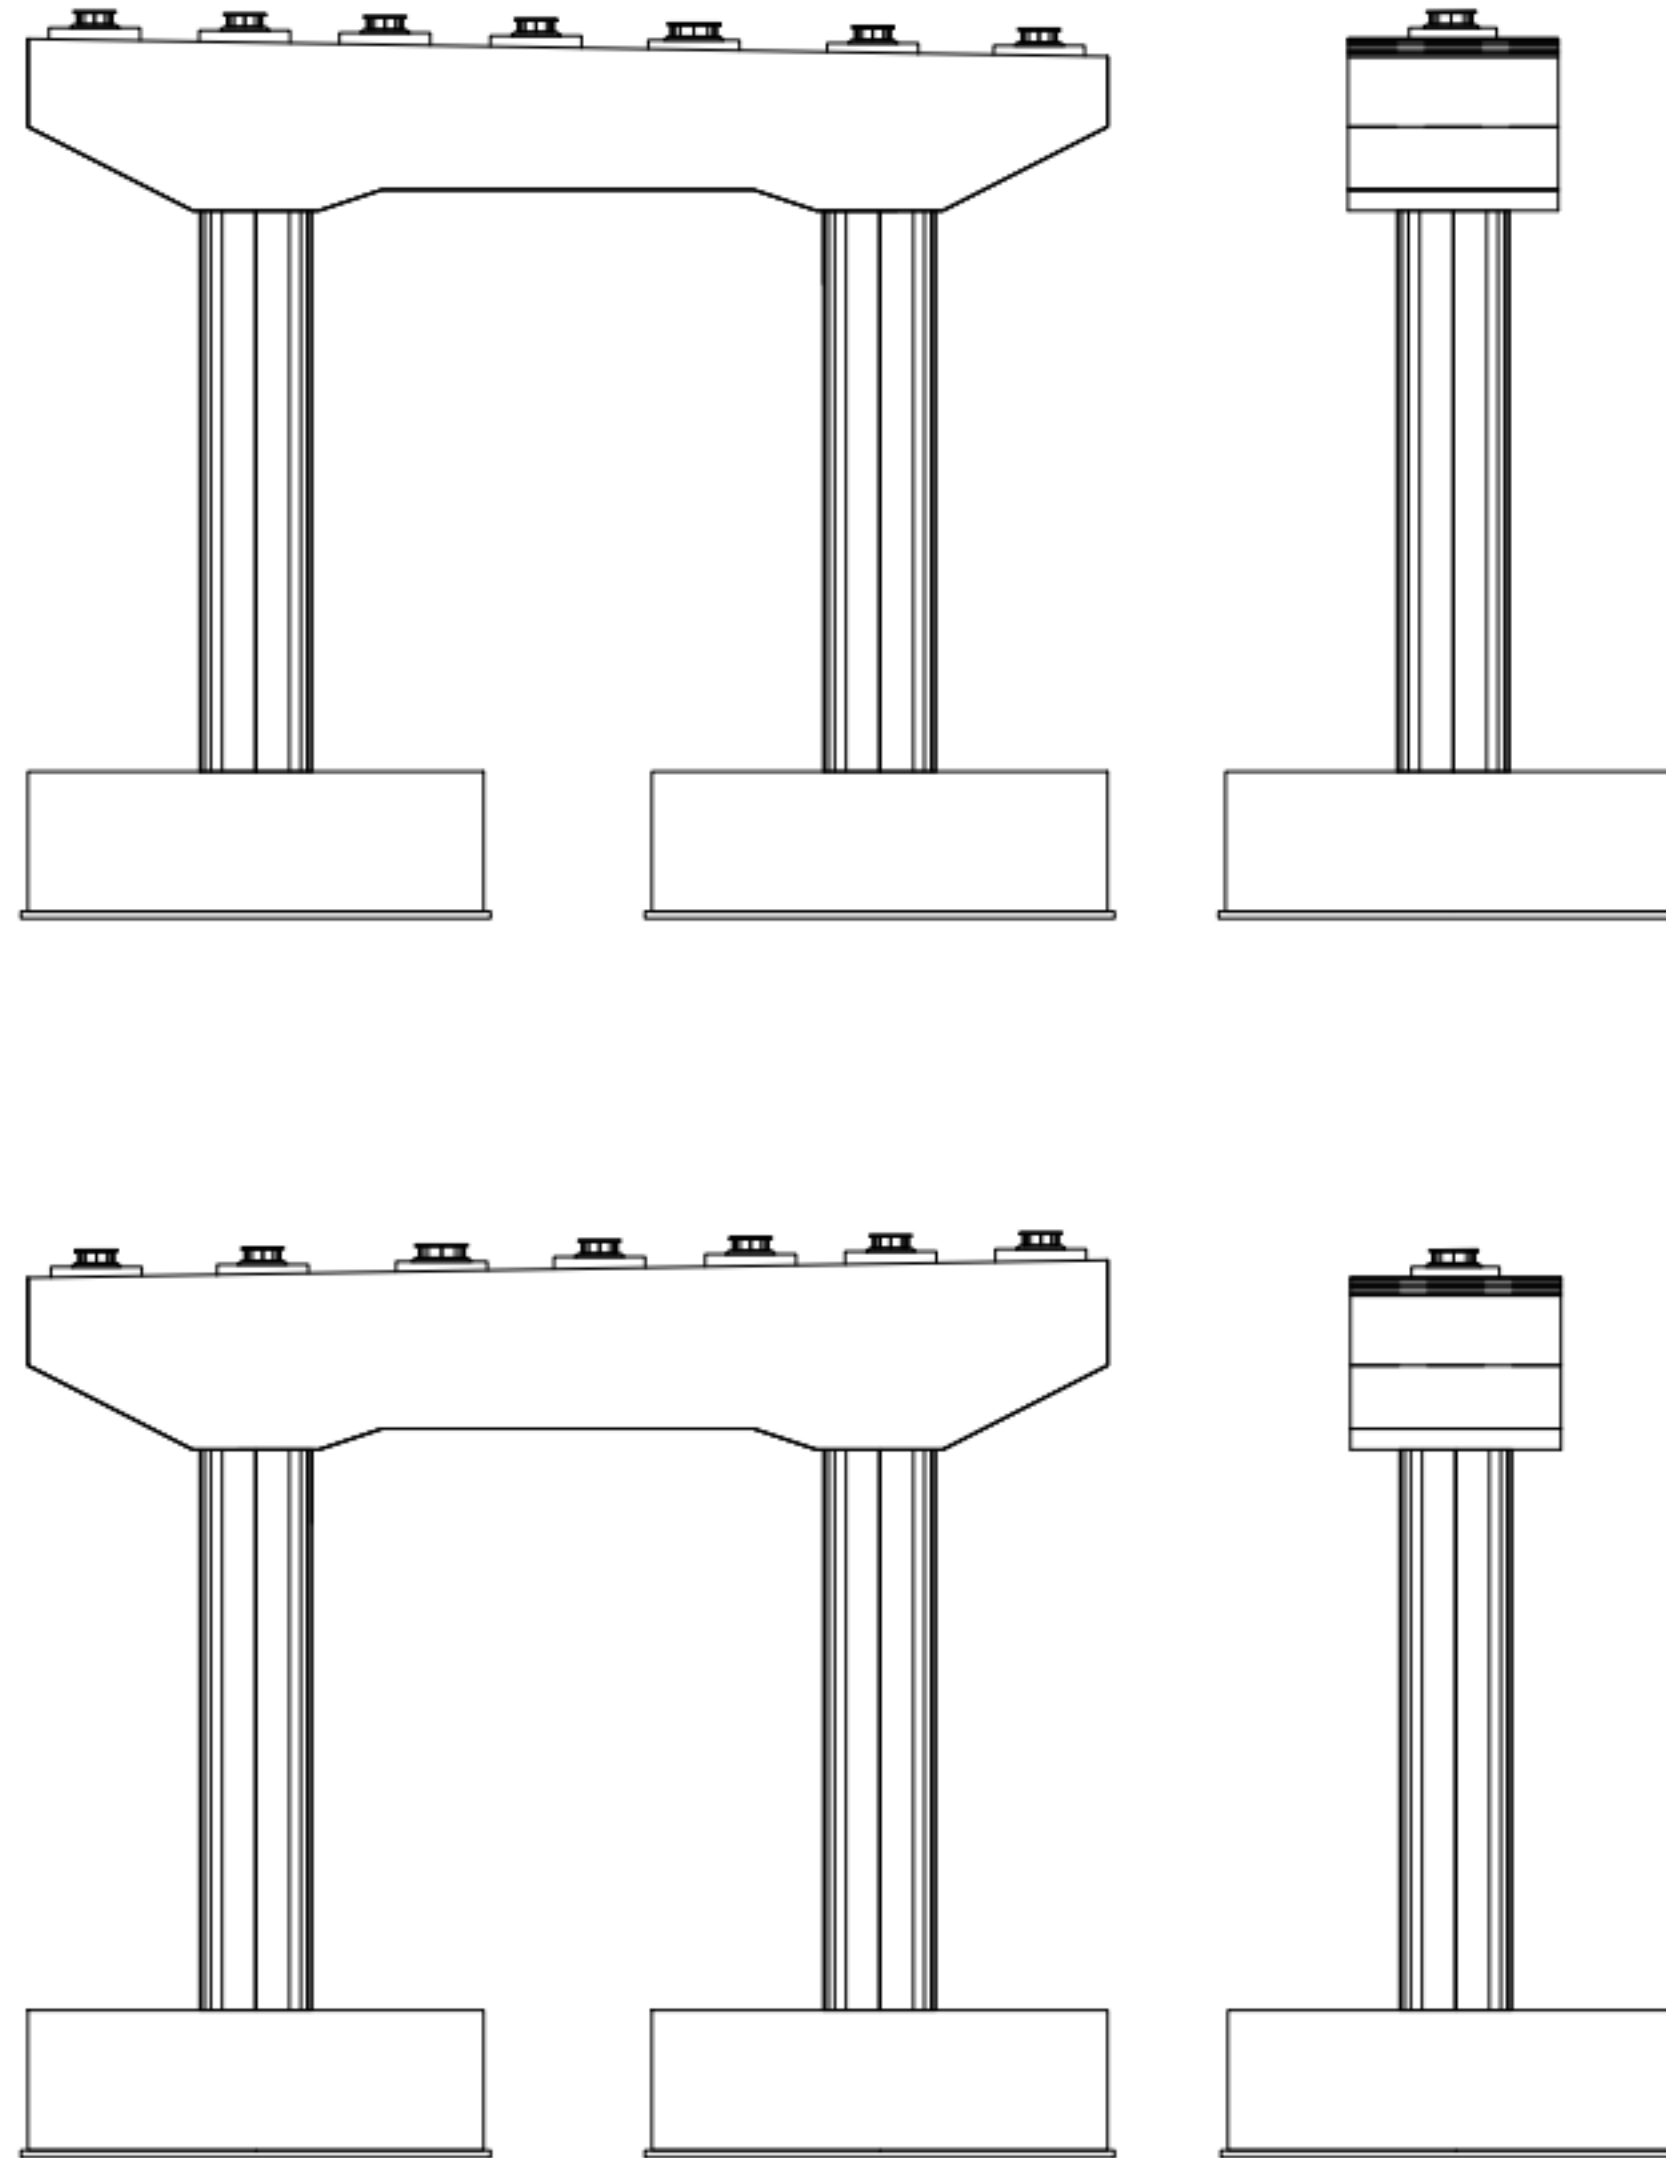

손상 현황 표

번호	구분	결함 내용	손상규모						비고
			폭(mm)	너비(m)	길이(m)	개소	손상물량	단위	
1									
2									
K
E
Y
P
L
A
N

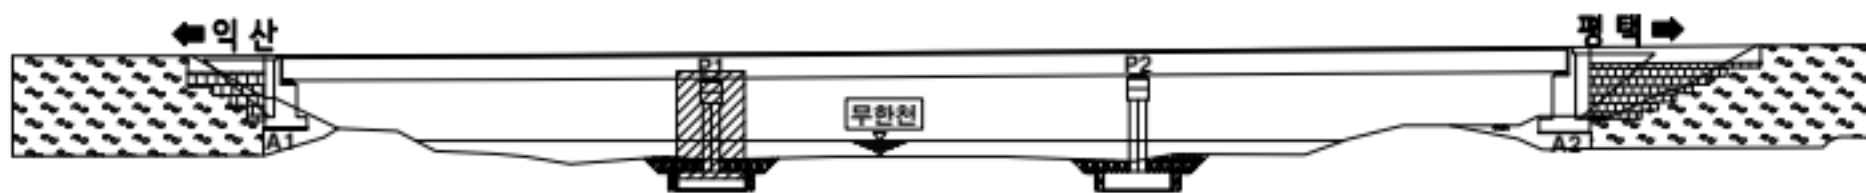


범
례

	균열		양상균열		재료분리
	팽창/수축		박리, 박락/파손		시공이음/충분리
	누수/습윤부		백태		철근노출
	콘크리트 변색, 부종		표장요철		강재부식
	좌굴/변형		볼트결합		응접불량

용역명	서부내륙고속도로 2025년 시설물 정기안전점검 용역(하반기)
시설물명	무한천1교
점검일시	2025. 07 ~ 2025. 12
확인자	책임기술자 김경수
도면번호	12


ID : 무한천1교 교각 (P2)

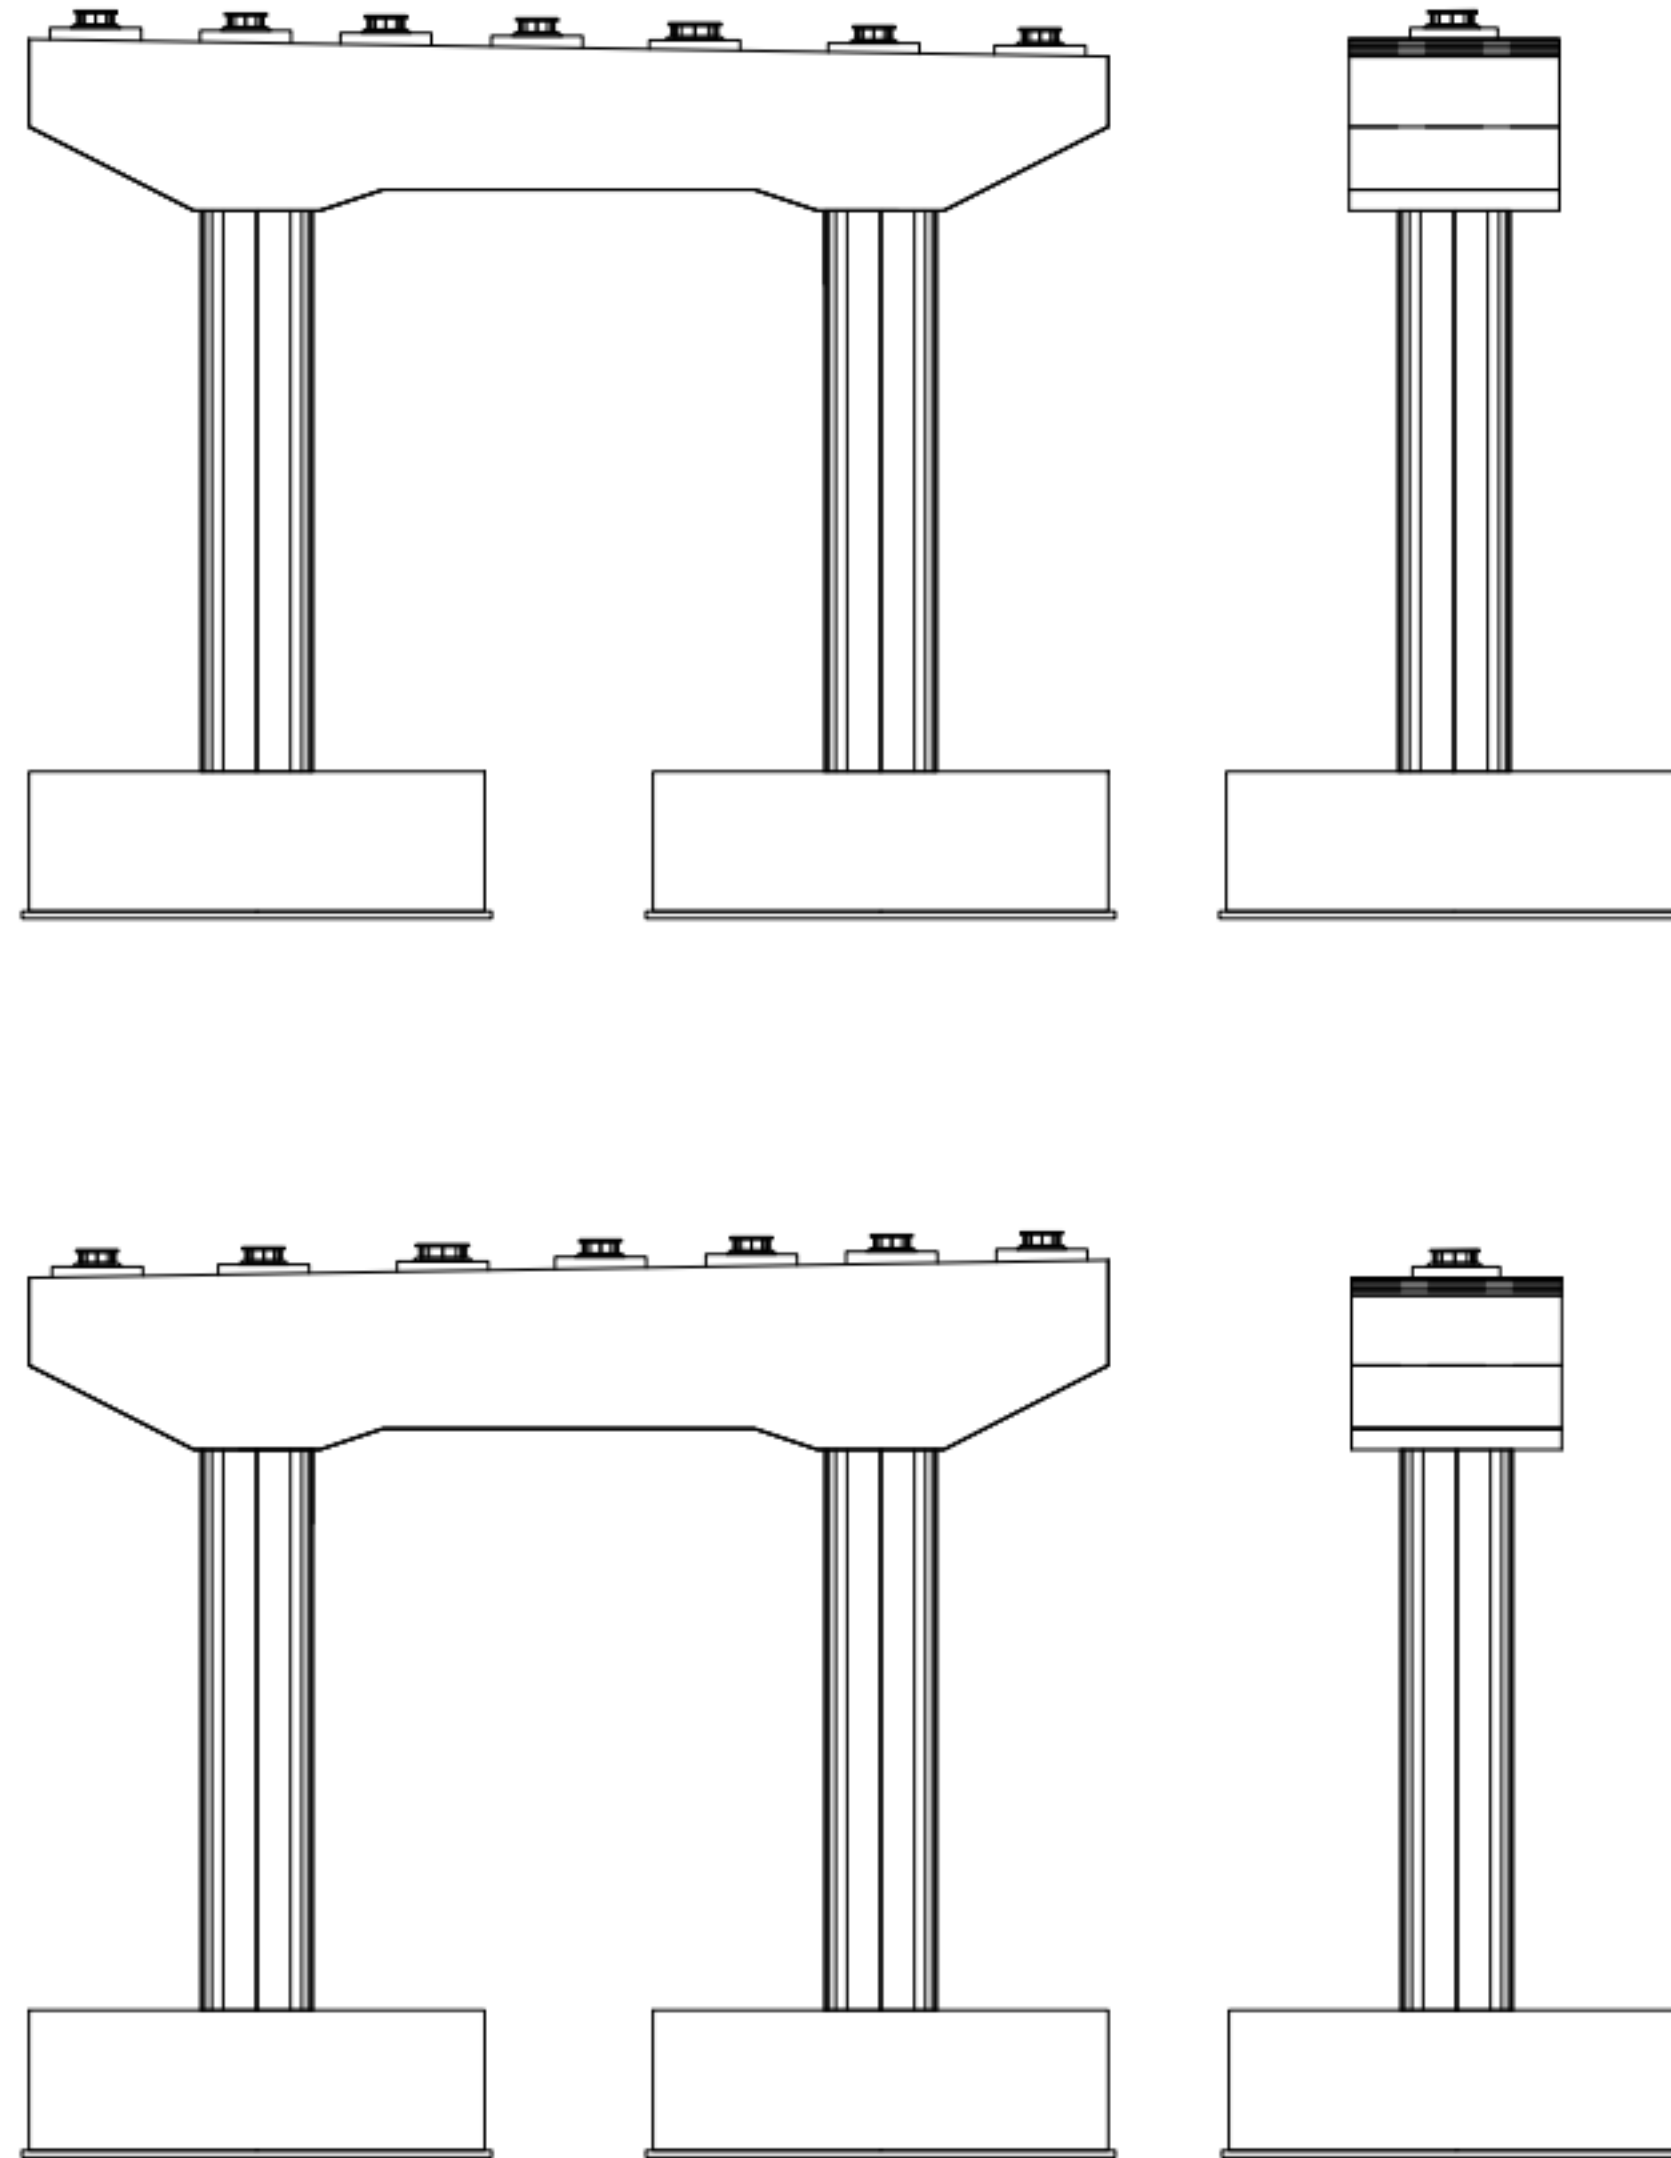

손상 현황 표

번호	구분	결함 내용	손상규모						비고
			폭(mm)	너비(m)	길이(m)	개소	손상물량	단위	
1									
2									
K
E
Y
P
L
A
N

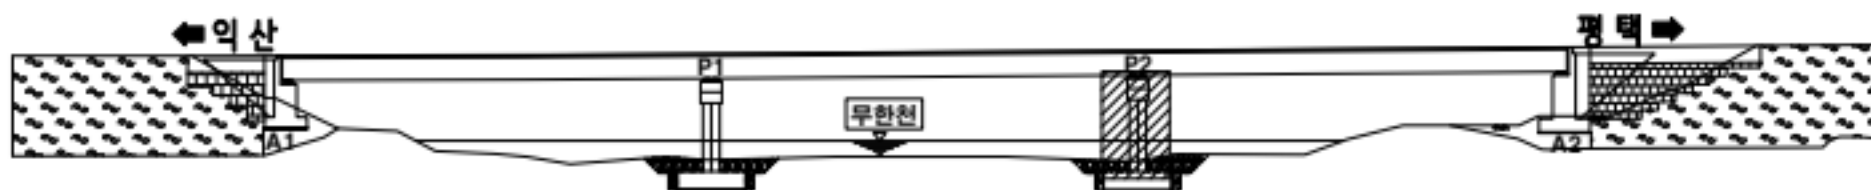

범
례

콘크리트	양상근열	재료분리
편형/공동	균열, 박락/파손	시공이음/층분리
누수/습윤부	배터	철근노출
콘크리트 변형, 보강	표장요철	강재부식
착공/변형	볼트결합	용접불량

용역명	서부내륙고속도로 2025년 시설물 정기안전점검 용역(하반기)
시설물명	무한천1교
점검일시	2025. 07 ~ 2025. 12
확인자	책임기술자 김경수
도면번호	13