


25. 봉암천교

ID : 봉암천교 바닥판 상면(S1)

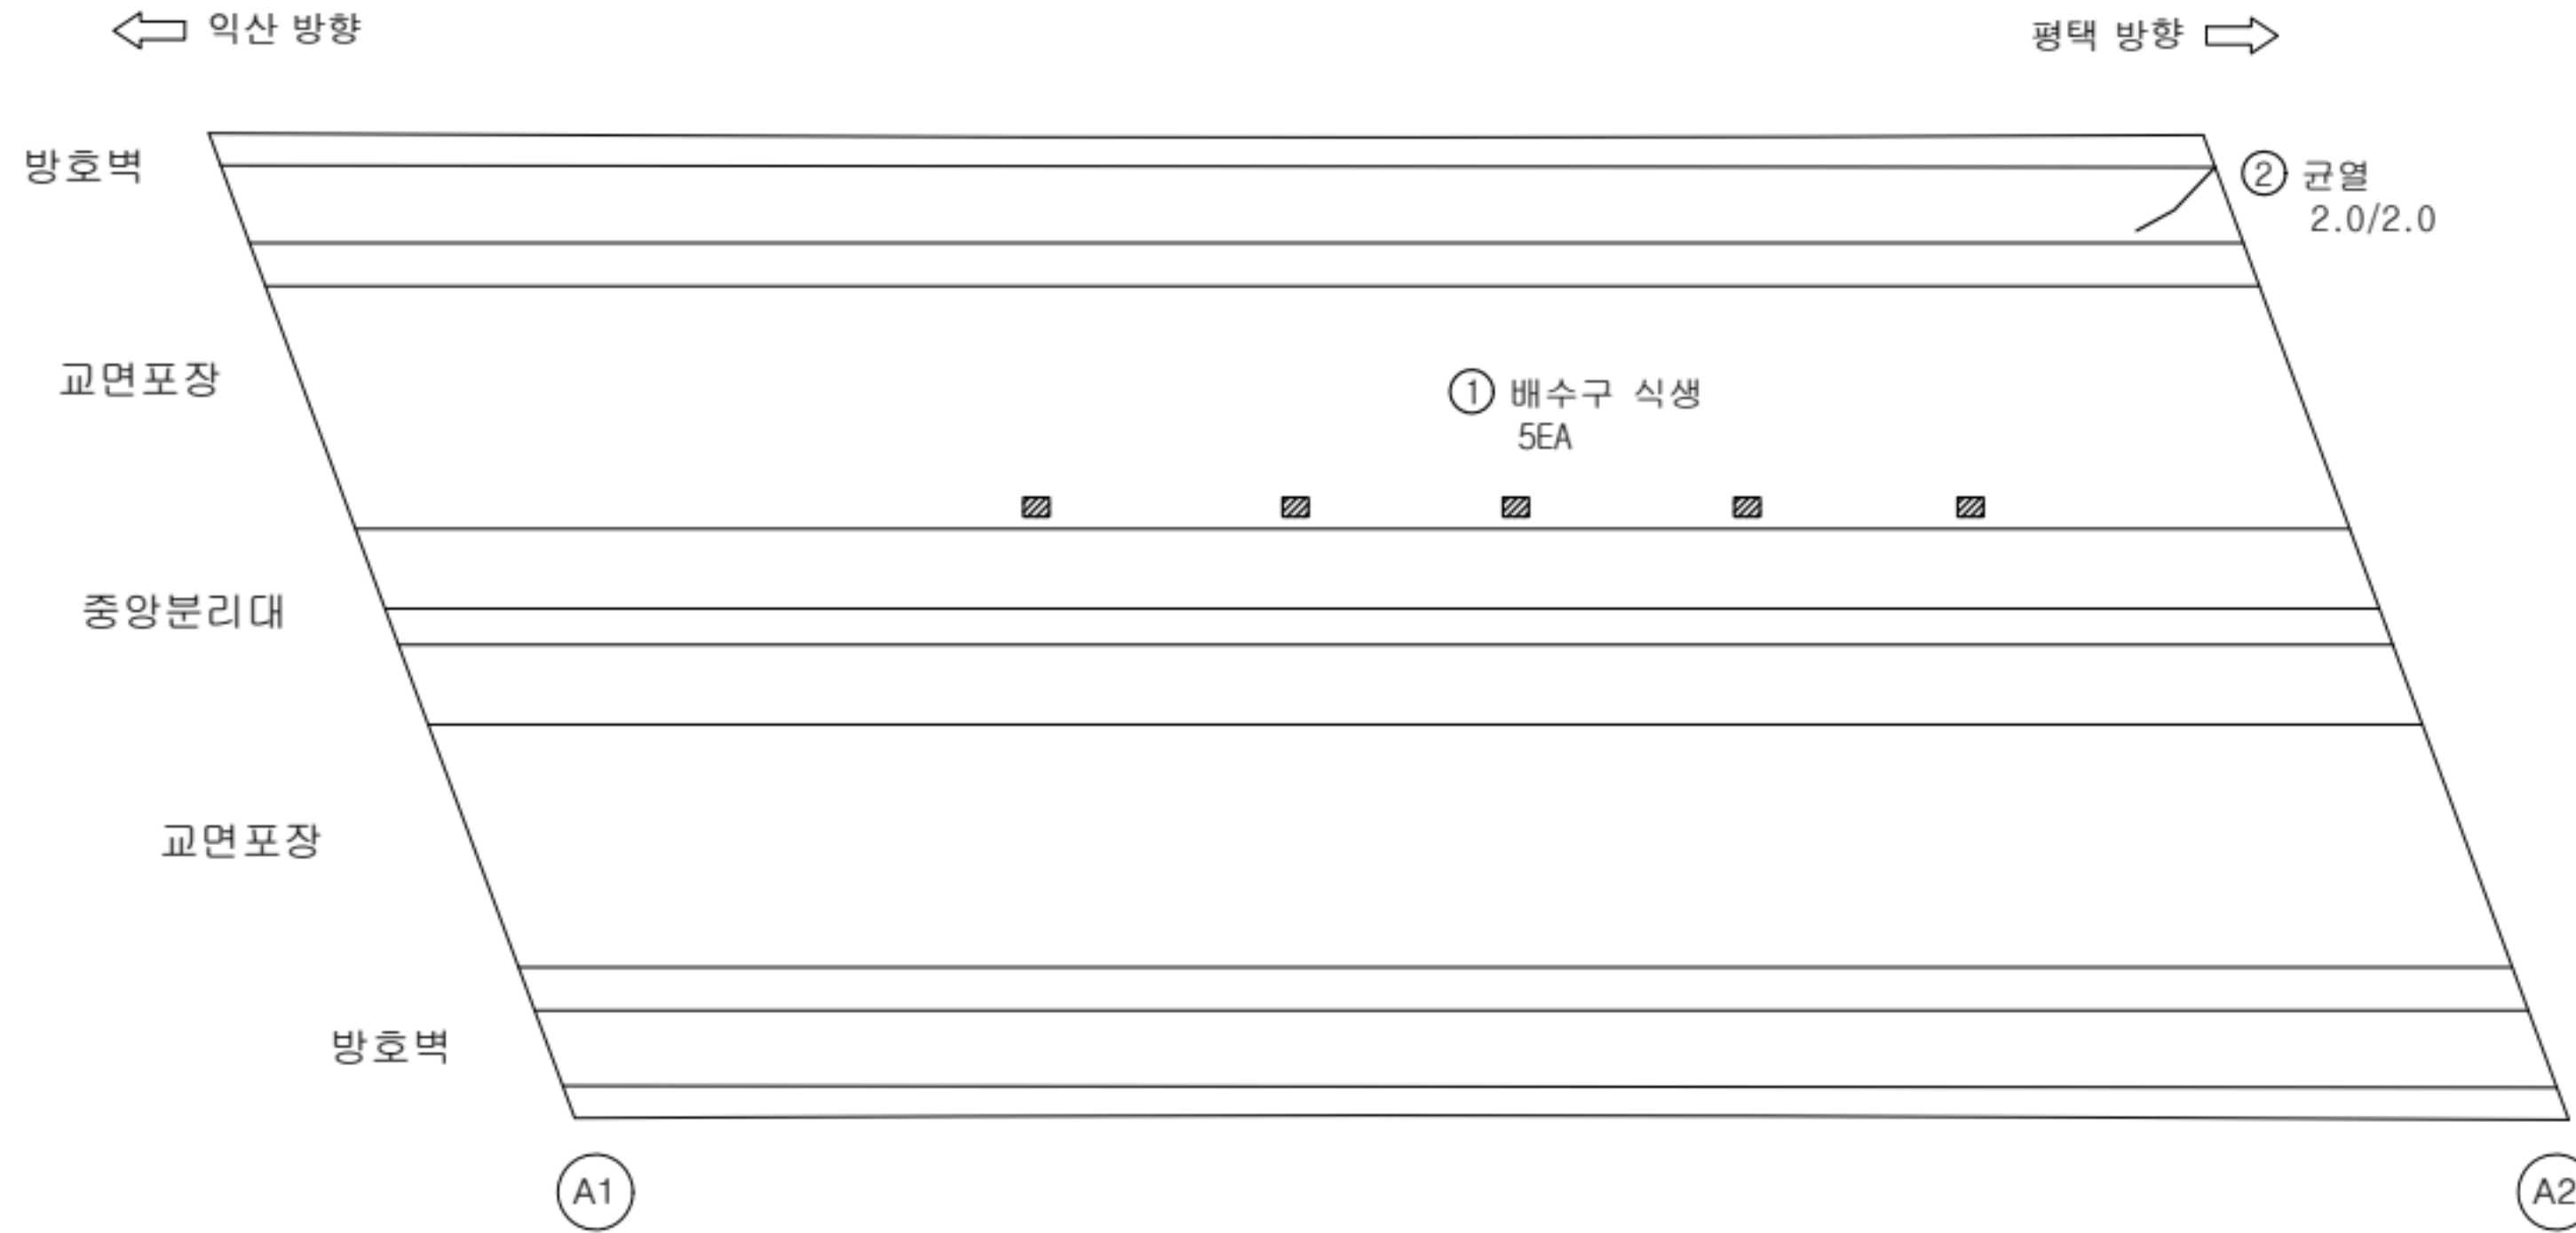

손상 현황 표

번호	구분	결함내용	손상규모						비고
			폭(mm)	너비(m)	길이(m)	개소	손상물량	단위	
1	신규	배수구 식생	-	-	-	5	5	EA	-
2	신규	균열	2.0	-	2.0	1	2.0	m	-
3									
4									
K
E
Y
P
L
A
N

← 익산 방향



평택 방향 →

범
례

	균열		망상균열		재료분리
	편침/공동		박리, 박락/파손		시공이음/층분리
	누수/습윤부		배태		철근노출
	콘크리트 변색, 누출		표장요철		강재부식
	좌굴/변형		볼트결합		응집불량

용역명	서부내륙고속도로 2025년 시설물 정기안전점검 용역(하반기)
시설물명	봉암천교
점검일시	2025. 07 ~ 2025. 12
확인자	책임기술자 김경수
도면번호	01


ID : 봉암천교 바닥판 하면(S1)

손상 현황 표

번호	구분	결함 내용	손상규모						비고
			폭(mm)	너비(m)	길이(m)	개소	손상물량	단위	
1	신규	망상균열/백태	0.2	1.0	0.5	1	0.5	m'	-
2	신규	균열부 백태	0.1	-	0.8	2	1.6	m	-
3	신규	균열	0.2	-	0.9	1	0.9	m	-
4									
5									
← 익산 방향

평택 방향 →

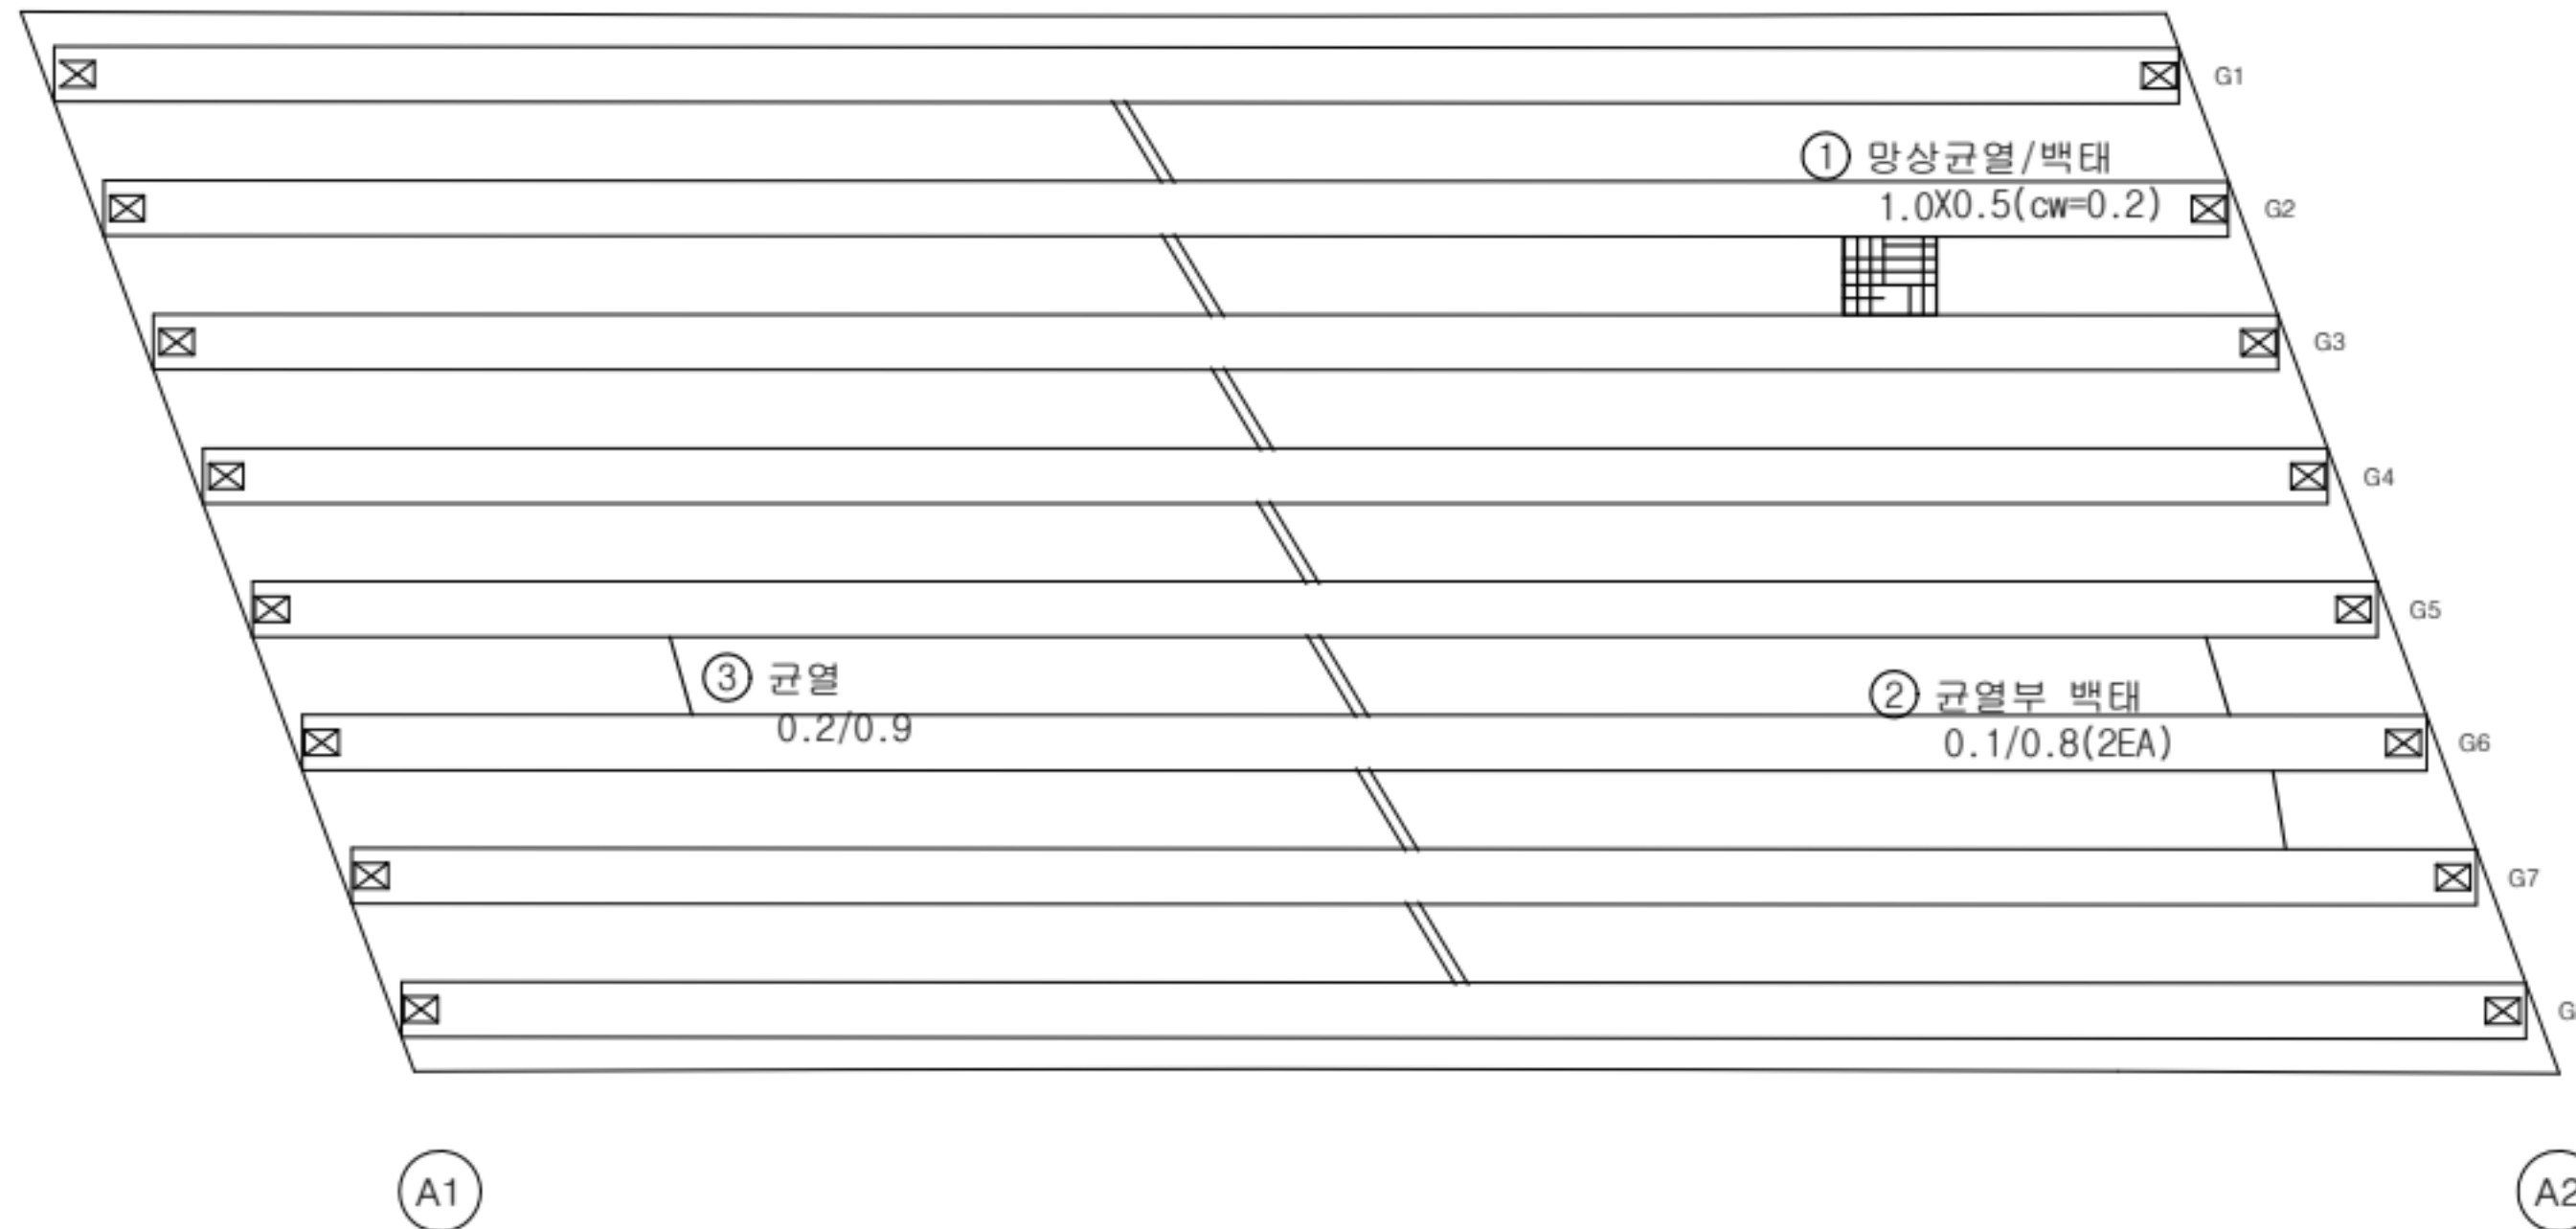

K
E
Y
P
L
A
N

← 익산 방향

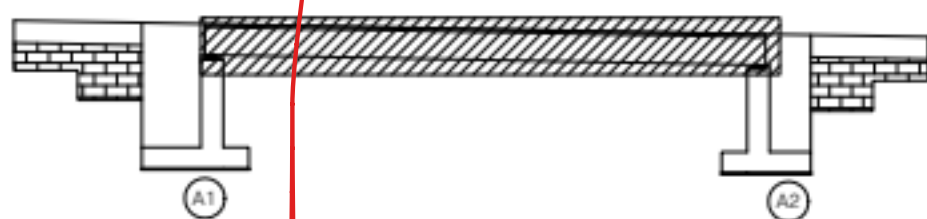

평택 방향 →

범
례

	균열		망상균열		재료분리
	편칭/공동		박리, 박락/파손		시공이음/층분리
	누수/습윤부		백태		철근노출
	콘크리트 변색, 누출		표장요철		강재부식
	좌굴/변형		볼트결함		응집불량

용역명	서부내륙고속도로 2025년 시설물 정기안전점검 용역(하반기)
시설물명	봉암천교
점검일시	2025. 07 ~ 2025. 12
확인자	책임기술자 김경수
도면번호	02


ID : 봉암천교 거더(S1-G1~G4)

손상 현황 표


번호	구분	결함 내용	손상규모						비고
			폭(mm)	너비(m)	길이(m)	개소	손상물량	단위	
1									
2									
← 익산 방향


평택 방향 →

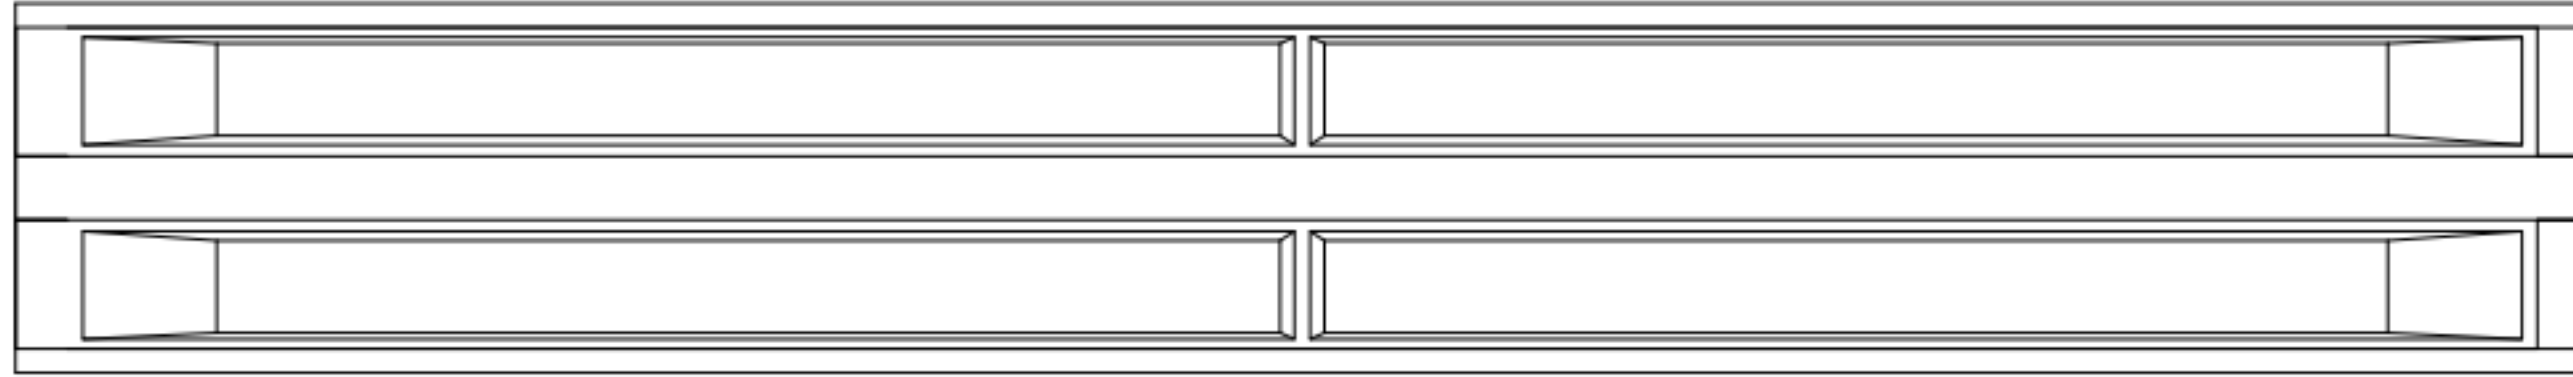


G1

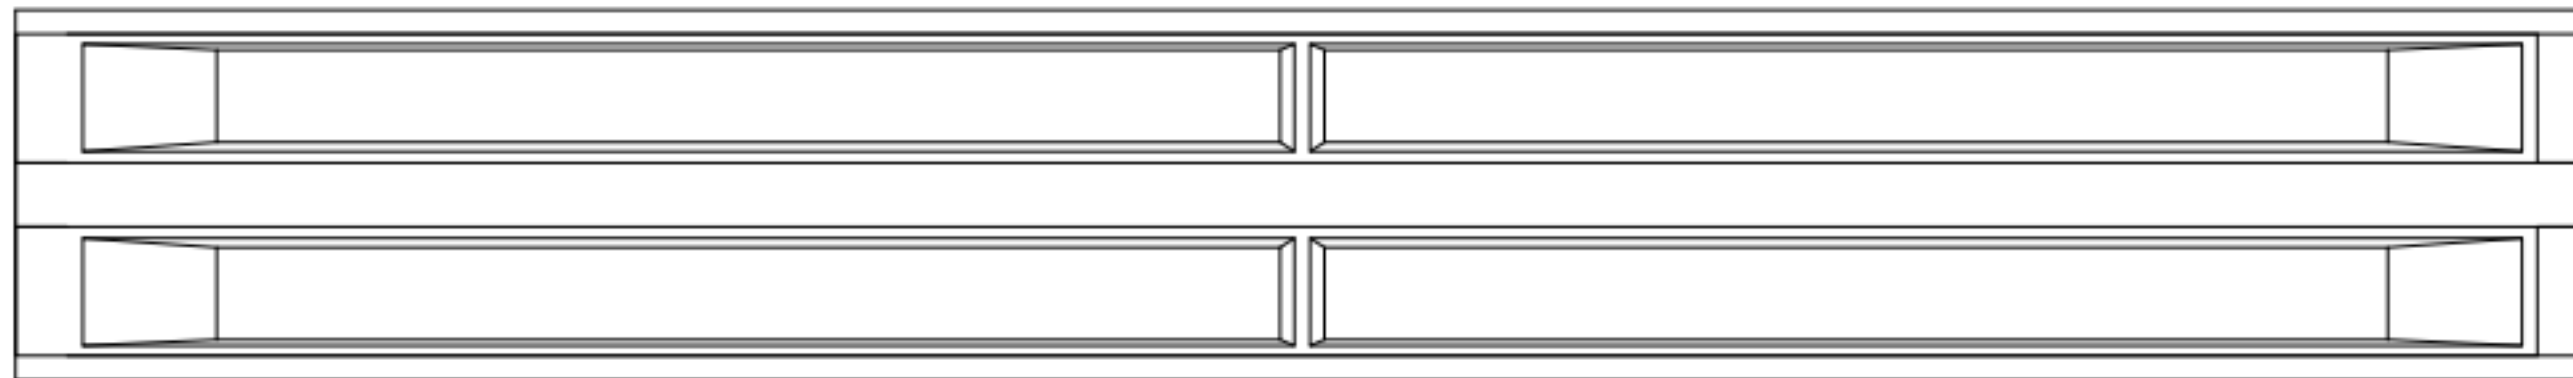

G2

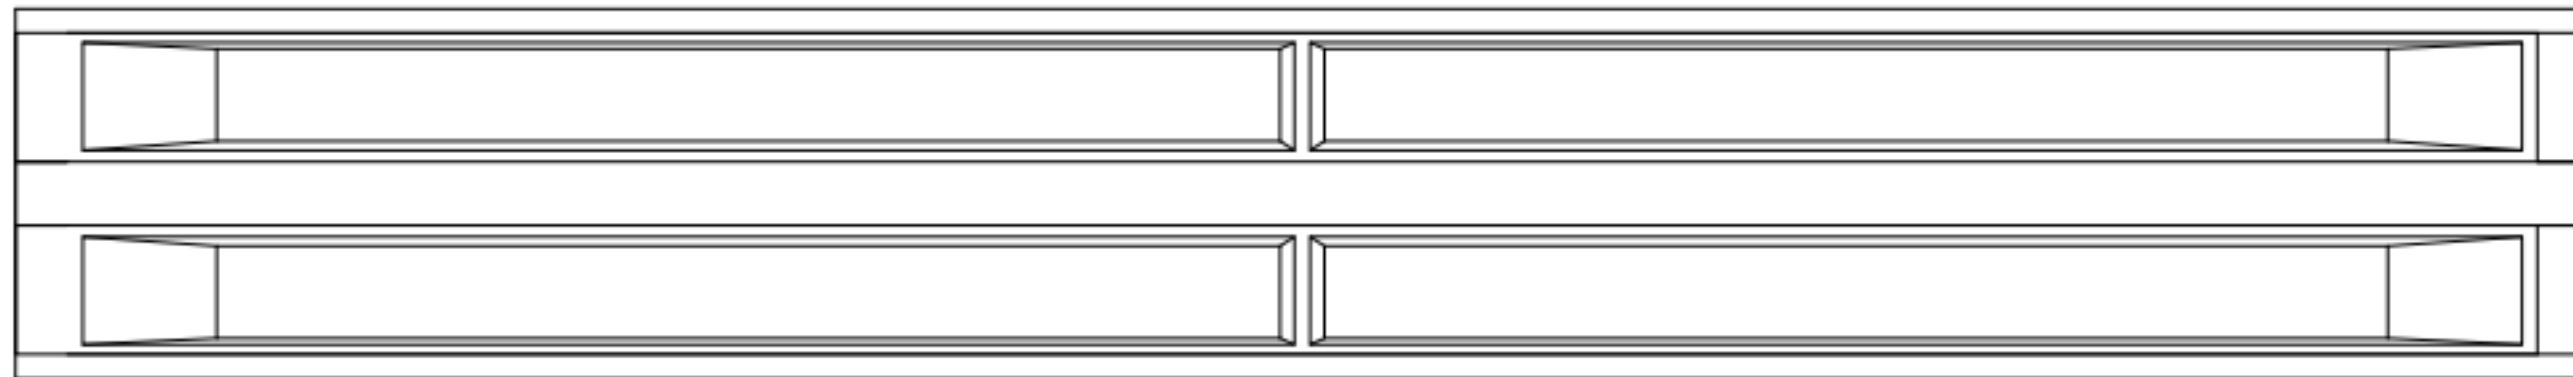

G3

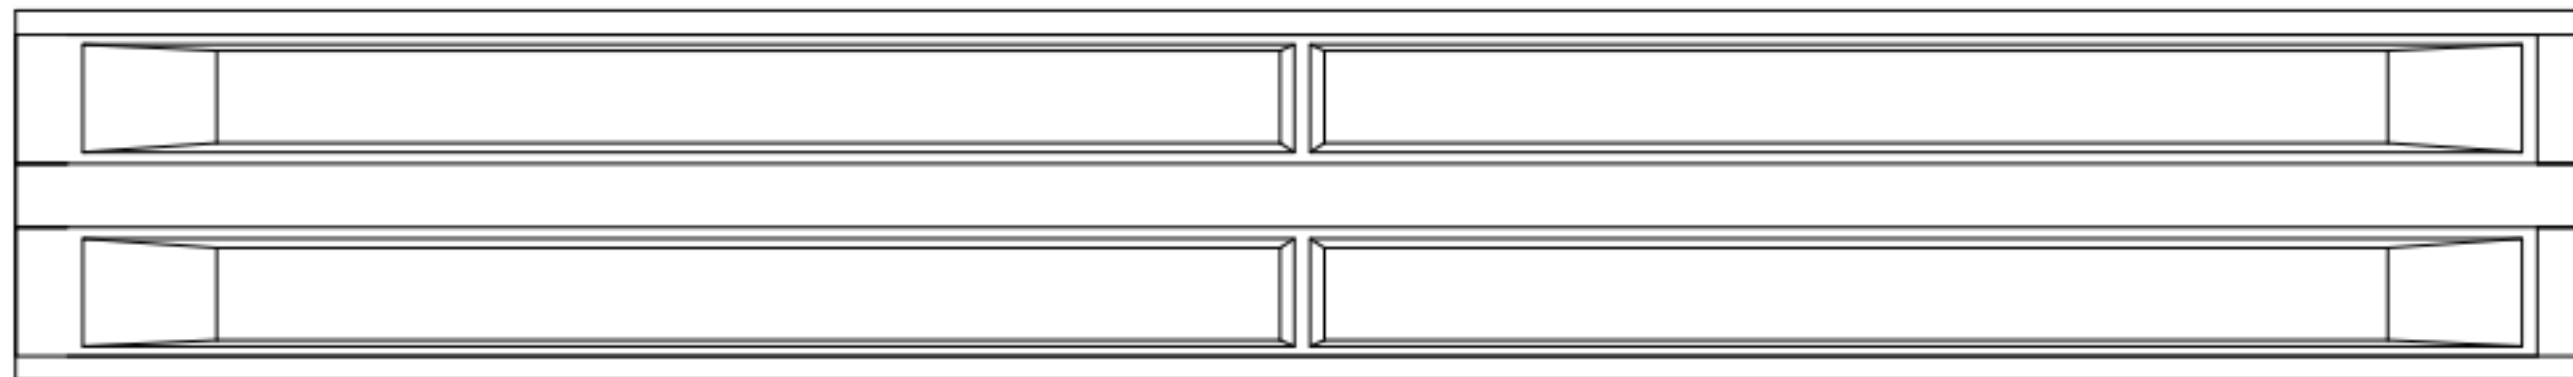

G4

A1

A2

K
E
Y
P
L
A
N

← 익산 방향

평택 방향 →



범
례


콘크리트	양상근열	재료분리
편형/공동	박리, 박락/파손	시공이음/충분리
누수/습윤부	백태	철근노출
콘크리트 변색, 부종	표장요철	강재부식
착공/변형	볼트결합	용접불량

용역명	서부내륙고속도로 2025년 시설물 정기안전점검 용역(하반기)
시설물명	봉암천교
점검일시	2025. 07 ~ 2025. 12
확인자	책임기술자 김경수
도면번호	03


ID : 봉암천교 거더(S1-G1~G8)

← 익산 방향


평택 방향 →

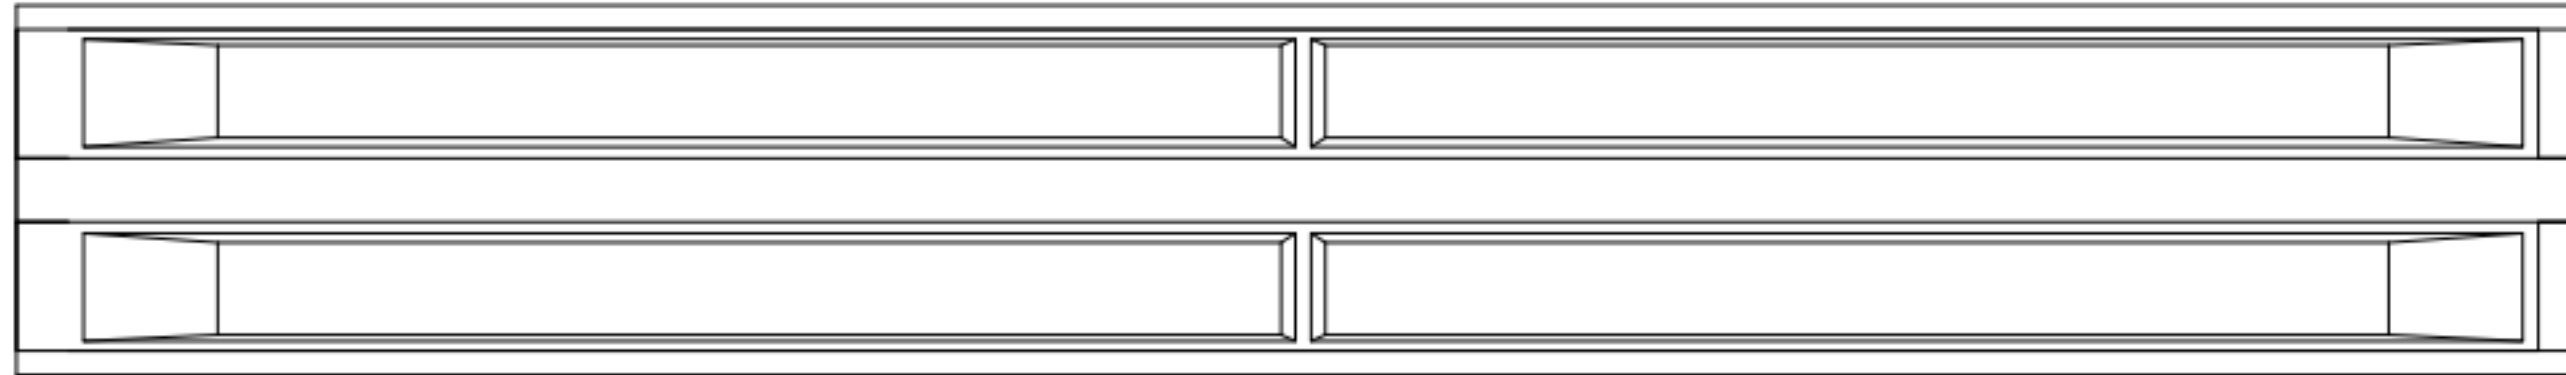


G5

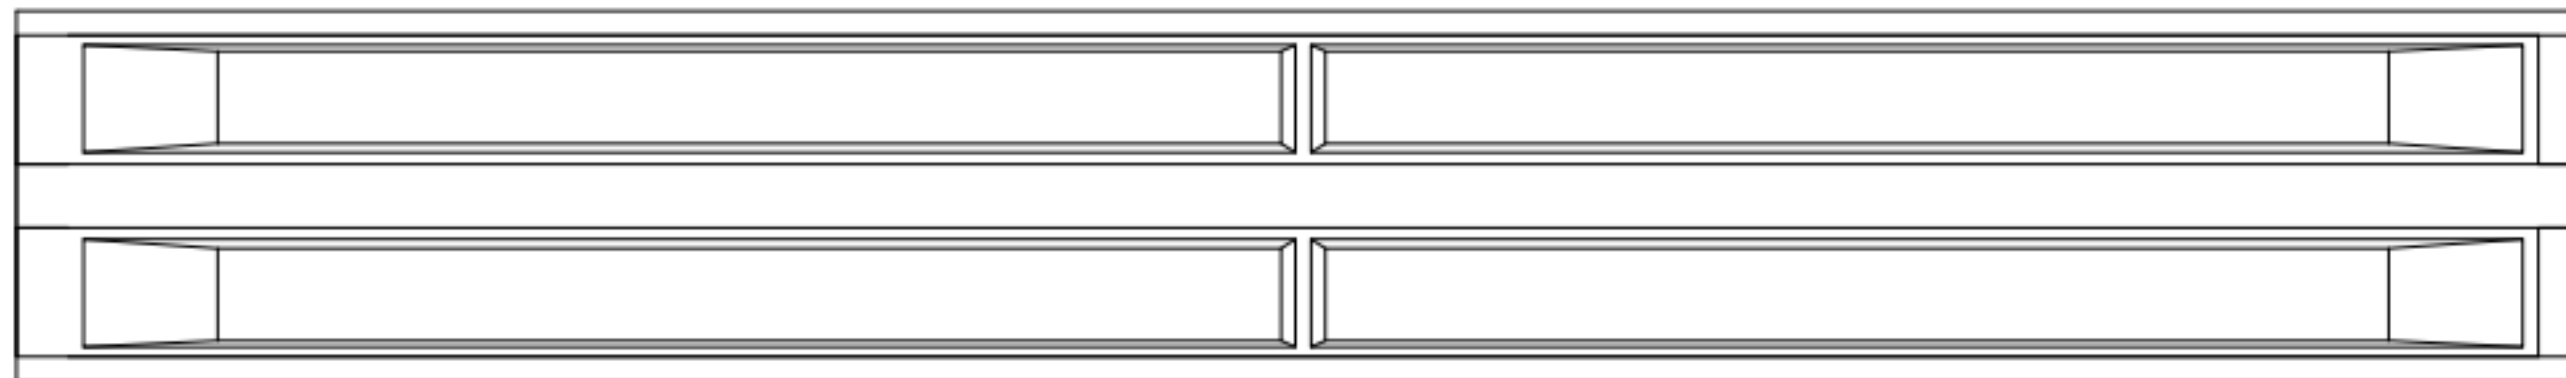

G6

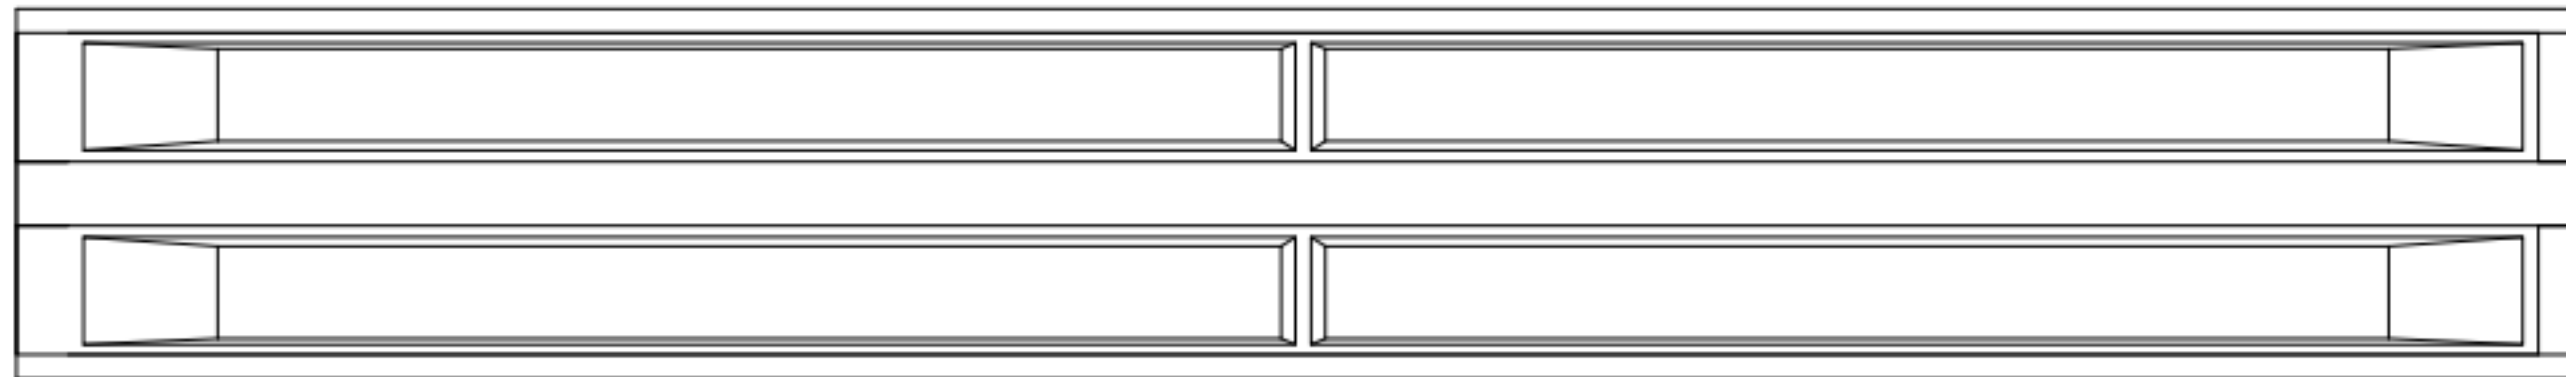

G7

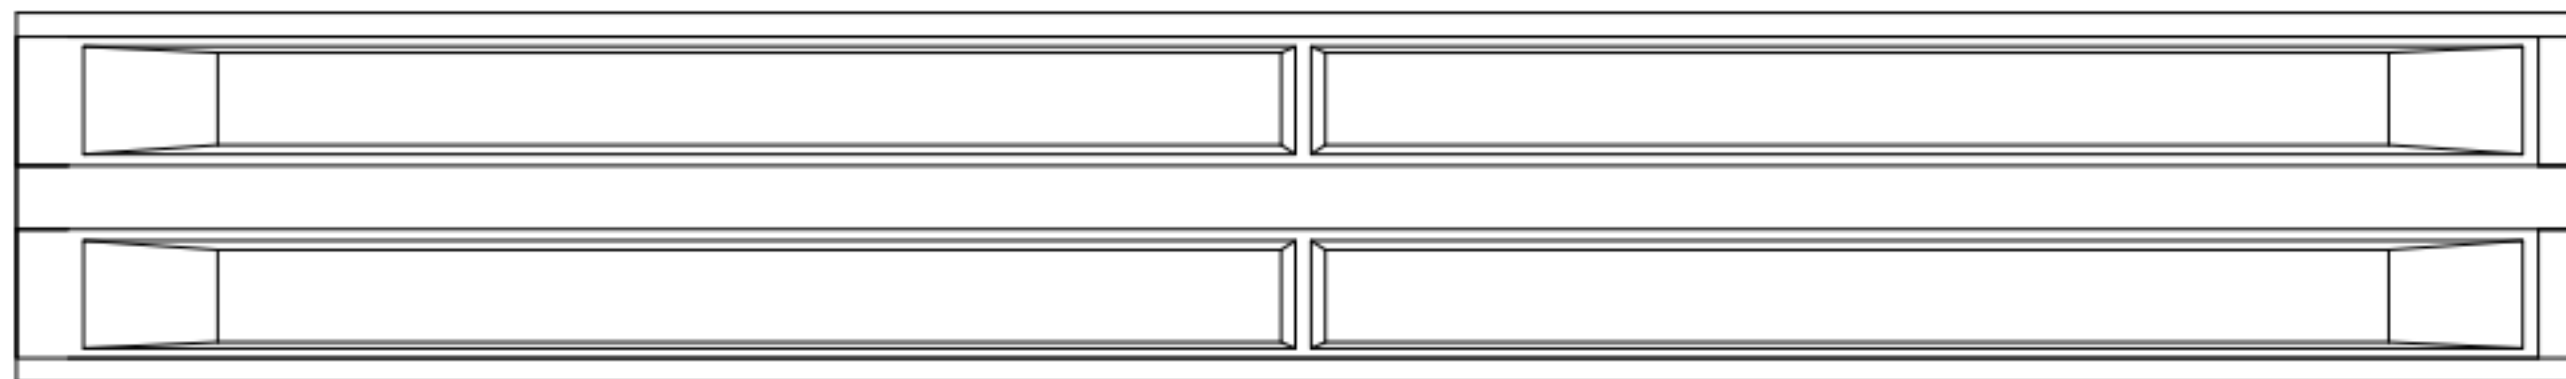

G8

A1

A2

손상 현황 표

번호	구분	결함 내용	손상규모						비고
			폭(mm)	너비(m)	길이(m)	개소	손상물량	단위	
1									
2									
K
E
Y
P
L
A
N

← 익산 방향



평택 방향 →

범
례

관절	종상관열	재료분리
편형/공동	균열, 파손	시공이음/층분리
누수/습윤부	빈대	철근노출
콘크리트 변색, 파손	표장요철	강재부식
착공/변형	볼트결합	융점불량

용역명	서부내륙고속도로 2025년 시설물 정기안전점검 용역(하반기)
시설물명	봉암천교
점검일시	2025. 07 ~ 2025. 12
확인자	책임기술자 김경수
도면번호	04

ID : 봉암천교 가로보(S1)

손상 현황 표

번호	구분	결함 내용	손상규모						비고
			폭(mm)	너비(m)	길이(m)	개소	손상물량	단위	
1									
2									
← 익산 방향

CB1

평택 방향 →

G1	전면 하면 배면	
G2	전면 하면 배면	
G3	전면 하면 배면	
G4	전면 하면 배면	
G5	전면 하면 배면	
G6	전면 하면 배면	
G7	전면 하면 배면	
G8		

K
E
Y
P
L
A
N

← 익산 방향



평택 방향 →

범
례

	관 열		양상관열		재료분리
	편형/공동		박리, 박락/ 파손		시공이음/ 충분리
	누수/ 습윤부		백태		철근노출
	콘크리트 변색, 부종		표장요철		강재부식
	좌굴/변형		볼트결합		응집불량

용역명	서부내륙고속도로 2025년 시설물 정기안전점검 용역(하반기)
시설물명	봉암천교
점검일시	2025. 07 ~ 2025. 12
확인자	책임기술자 김경수
도면번호	05


ID : 봉암천교 교대(A1)

손상 현황 표

번호	구분	결함 내용	손상규모						비고
			폭(mm)	너비(m)	길이(m)	개소	손상물량	단위	
1	신규	균열	0.2	-	4.0	1	4.0	m	-
2	신규	균열	0.2	-	3.0	1	3.0	m	-
3	신규	박리	-	0.2	0.2	1	0.04	m²	-
4									
5									
↑
평택 방향

↓
익산 방향

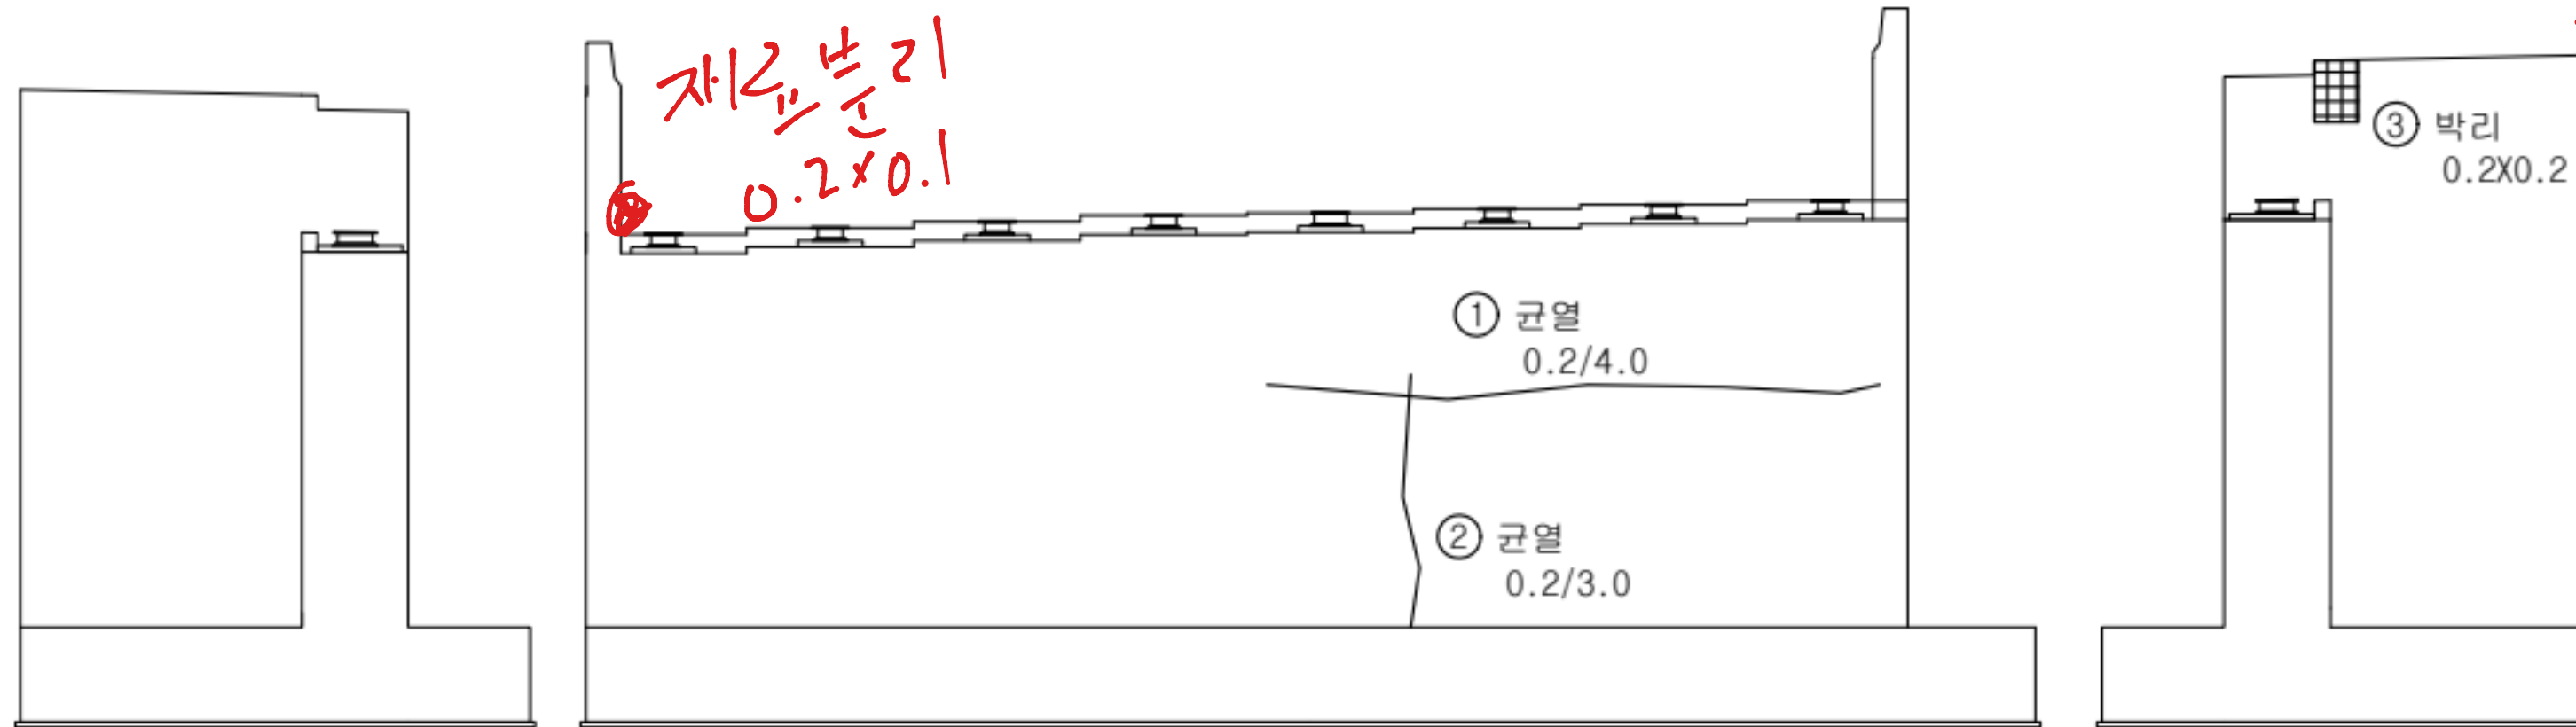

좌 측 면

전 면

우 측 면

K
E
Y
P
L
A
N

← 익산 방향



평택 방향 →

범
례


	균열		양상균열		재료분리
	편형/공동		박리, 박락/파손		시공이음/층분리
	누수/습윤부		백태		철근노출
	콘크리트 변색, 부종		표장요철		강재부식
	좌굴/변형		볼트결합		응집불량

용역명	서부내륙고속도로 2025년 시설물 정기안전점검 용역(하반기)
시설물명	봉암천교
점검일시	2025. 07 ~ 2025. 12
확인자	책임기술자 김경수
도면번호	06

ID : 봉암천교 교대(A2)

↑
평택 방향

↓
익산 방향

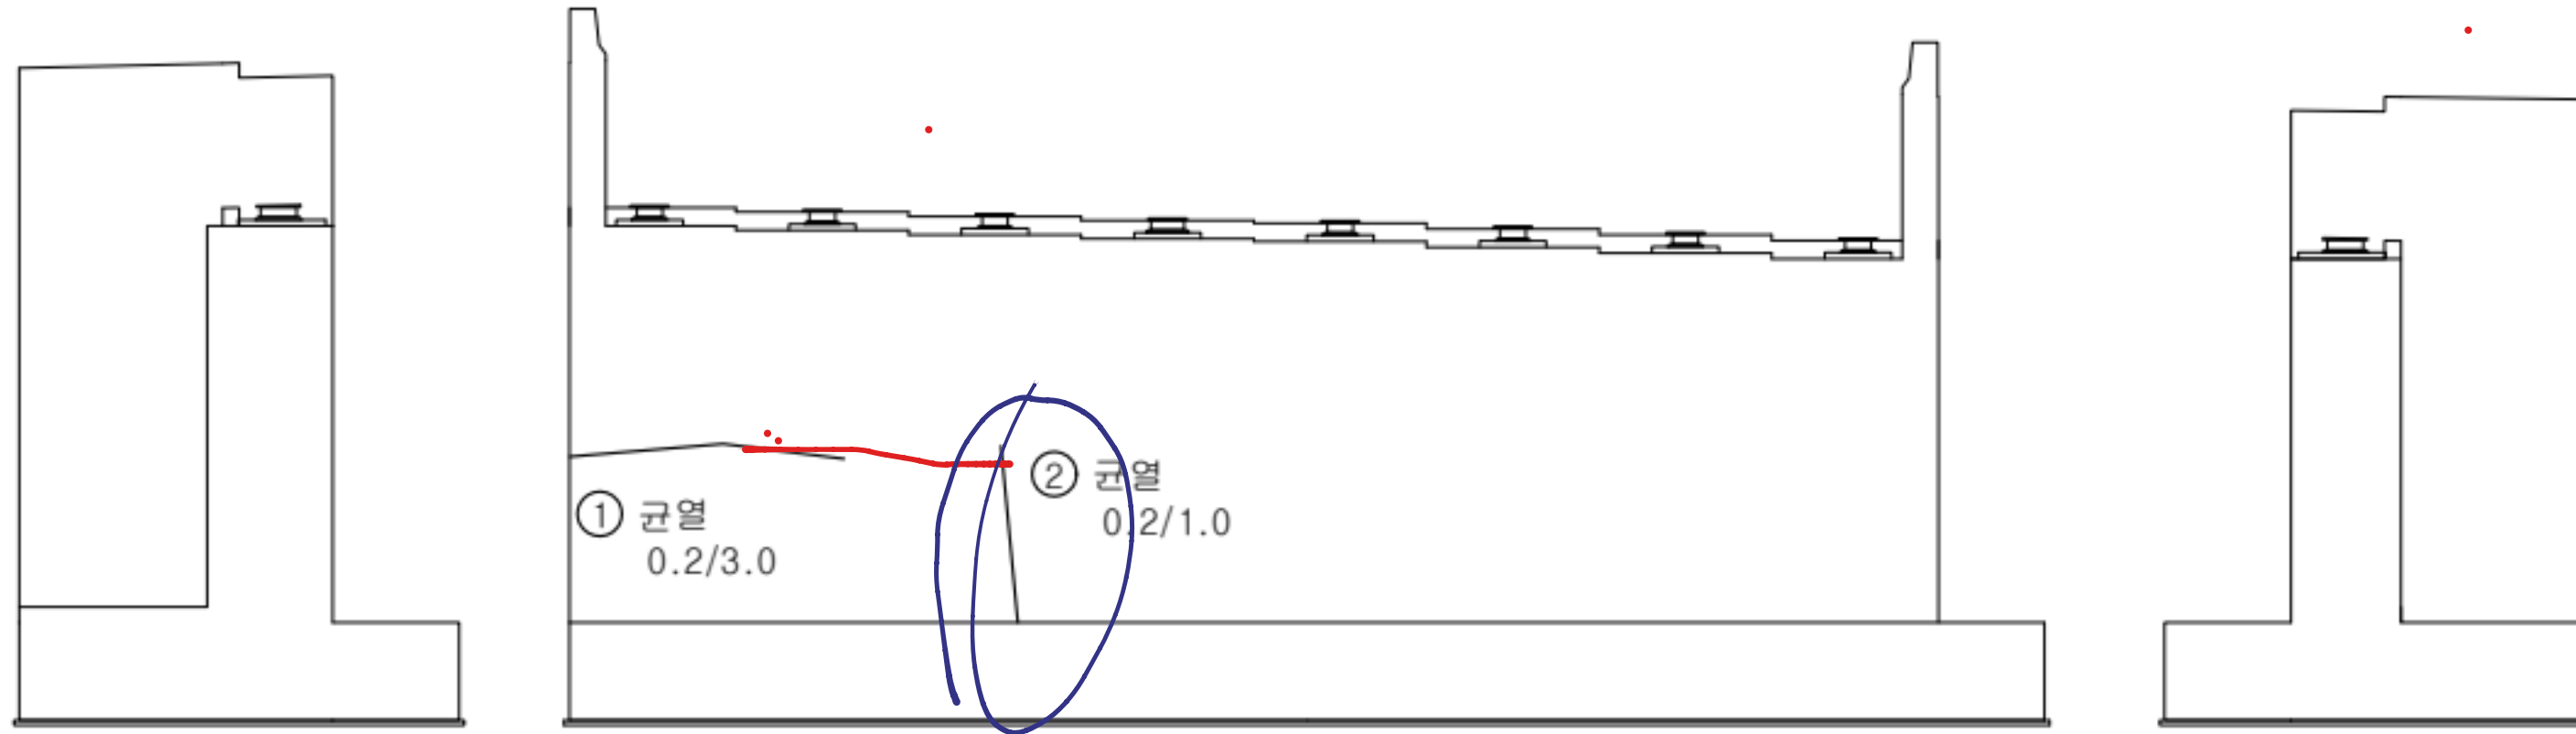

좌측면

전면

우측면

손상 현황 표

번호	구분	결함 내용	손상규모						비고
			폭(mm)	너비(m)	길이(m)	개소	손상물량	단위	
1	신규	균열	0.2	-	3.0	1	3.0	m	-
2	신규	균열	0.2	-	1.0	1	1.0	m	-
3									
4									
K
E
Y
P
L
A
N

← 익산 방향



평택 방향 →

범
례

	균열		망상균열		재료분리
	편침/공동		박리, 박락/파손		시공이음/층분리
	누수/습윤부		백태		철근노출
	콘크리트 변색, 부종		표장요철		강재부식
	작공/변형		볼트결합		응집불량

용역명	서부내륙고속도로 2025년 시설물 정기안전점검 용역(하반기)
시설물명	봉암천교
점검일시	2025. 07 ~ 2025. 12
확인자	책임기술자 김경수
도면번호	07

