

25. 봉암천교

ID : 봉암천교 바닥판 상면(S1)

544~575
익산

560
균열
0.2/1.5
5EA

평택 방향 →


552
균열 파손 1.5x2.0
2.0/2.0

554
파손 0.2x3.0
556
마모 6.0x7.0

마모 7.0x5.0


파손 0.5x1.0

← 익산 방향

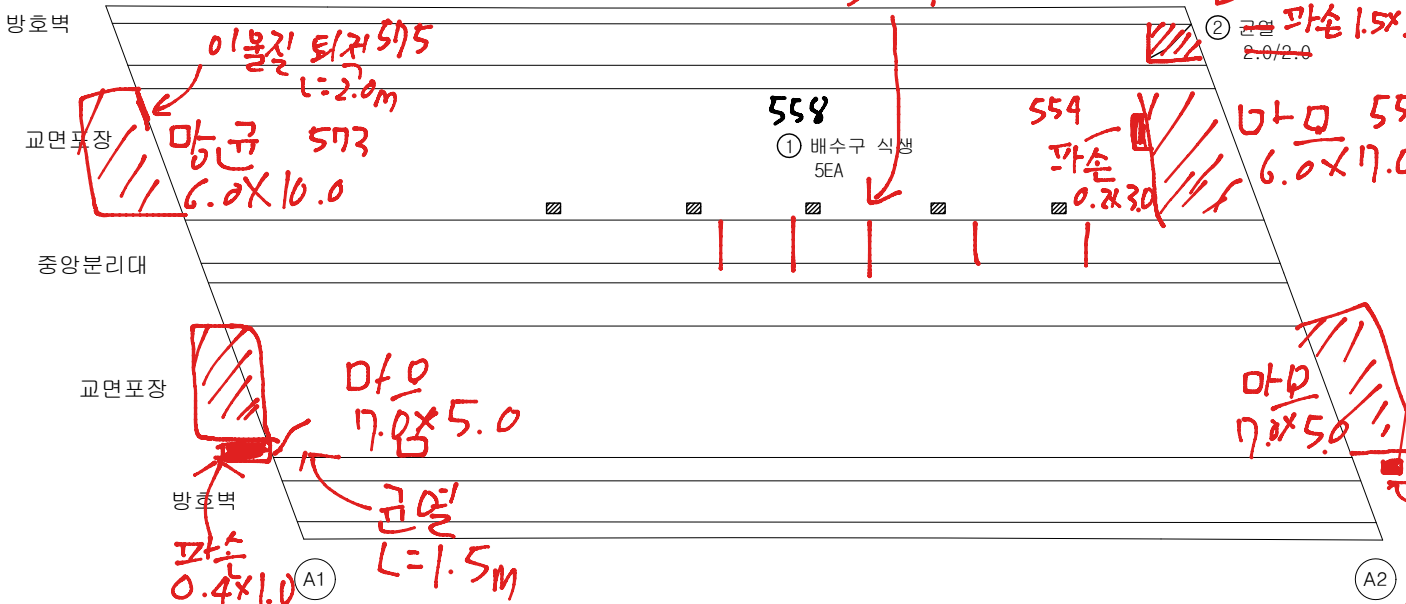

1096~
평택

손상 현황 표									
번호	구분	결함 내용	손상규모						비고
			폭(mm)	너비(m)	길이(m)	개소	손상물량	단위	
1	신규	배수구 식생	-	-	-	5	5	EA	-
2	신규	균열	2.0	-	2.0	1	2.0	m	-
3									
4									
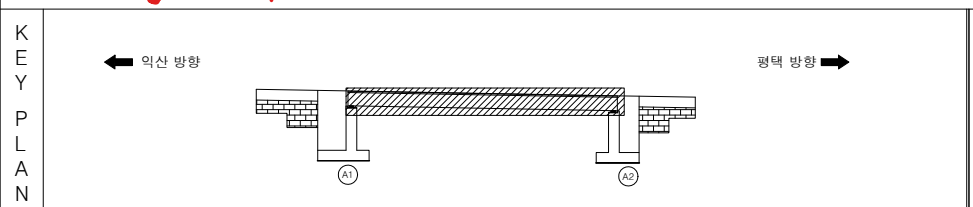

범	례	용역명	
		서부내륙고속도로 2025년 시설물 정기안전점검 용역(하반기)	
범	례	시설물명	
		봉암천교	
범	례	점검일시	
		2025. 07 ~ 2025. 12	
범	례	확인자	
		책임기술자 김경수	
범	례	도면번호	
		01	


ID : 봉암천교 바닥판 하면(S1)

손상 현황 표

번호	구분	결함 내용	손상규모						비고
			폭(mm)	너비(m)	길이(m)	개소	손상물량	단위	
1	신규	망상균열/백태	0.2	1.0	0.5	1	0.5	m'	-
2	신규	균열부 백태	0.1	-	0.8	2	1.6	m	-
3	신규	균열	0.2	-	0.9	1	0.9	m	-
4									
5									
← 익산 방향

평택 방향 →

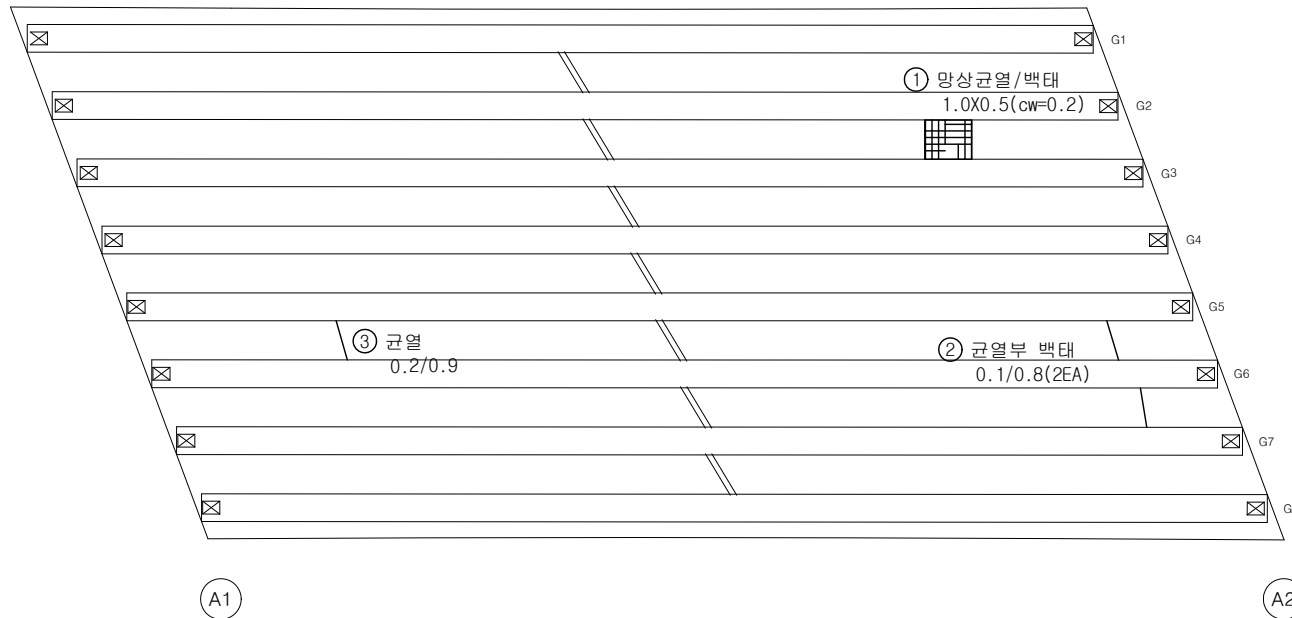

K
E
Y
P
L
A
N

← 익산 방향

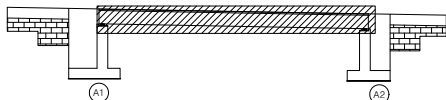

평택 방향 →

범
례


콘크리트	망상균열	재료분리
편청/공동	박리, 박락/파손	시공이음/층분리
누수/습윤부	백태	철근노출
콘크리트 변색, 녹물	표장요철	강재부식
차곡/변형	볼트결합	용접불량

용역명	서부내륙고속도로 2025년 시설물 정기안전점검 용역(하반기)
시설물명	봉암천교
점검일시	2025. 07 ~ 2025. 12
확인자	책임기술자 김경수
도면번호	02


ID : 봉암천교 거더(S1-G1~G4)

← 익산 방향


평택 방향 →

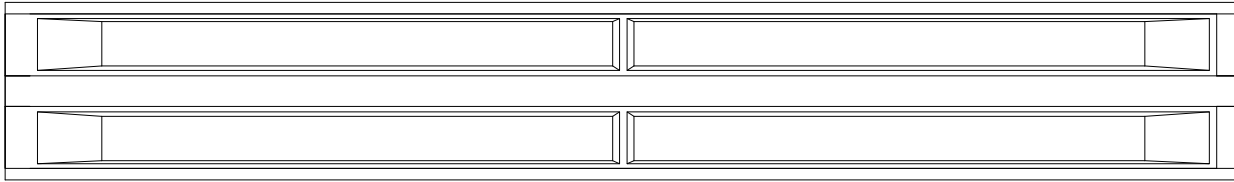


G1

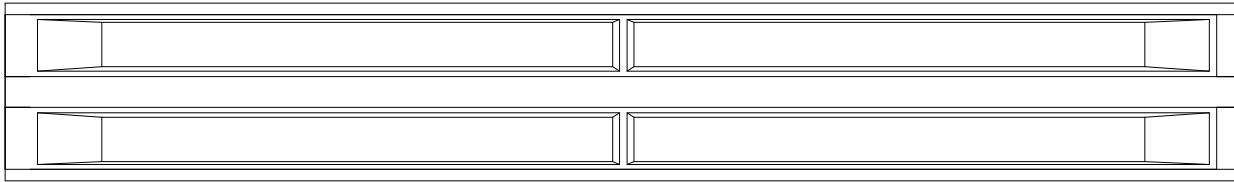

G2

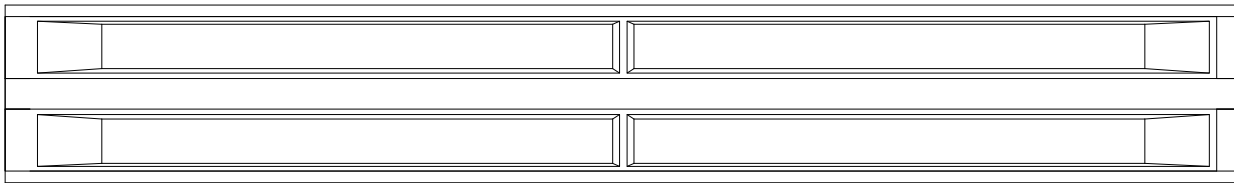

G3

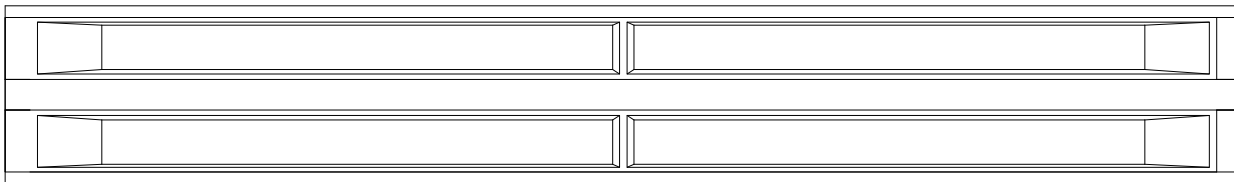

G4

A1


A2

손상 현황 표

번호	구분	결함 내용	손상규모						비고
			폭(mm)	너비(m)	길이(m)	개소	손상물량	단위	
1									
2									
K
E
Y
P
L
A
N

← 익산 방향

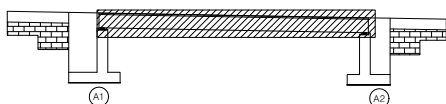

평택 방향 →

범

례


	관 열		방향관열		재료분리
	편청/공동		박리, 박락/파손		시공이음/층분리
	누수/습윤부		백태		철근노출
	콘크리트 변색, 녹물		표장요철		강재부식
	차곡/변형		볼트결합		용접불량

용역명	서부내륙고속도로 2025년 시설물 정기안전점검 용역(하반기)
시설물명	봉암천교
점검일시	2025. 07 ~ 2025. 12
확인자	책임기술자 김경수
도면번호	03


ID : 봉암천교 거더(S1-G1~G8)

← 익산 방향


평택 방향 →

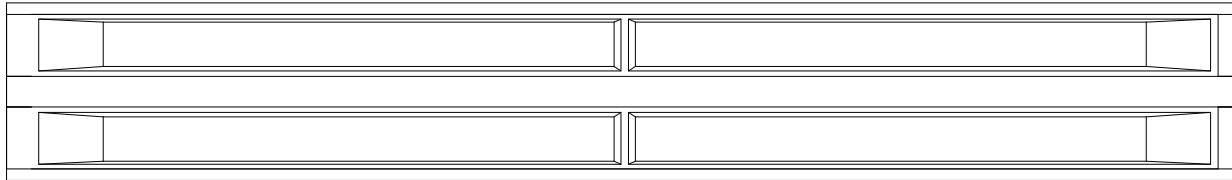


G5

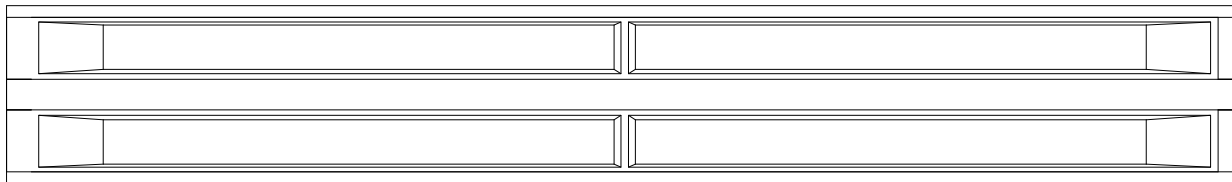

G6

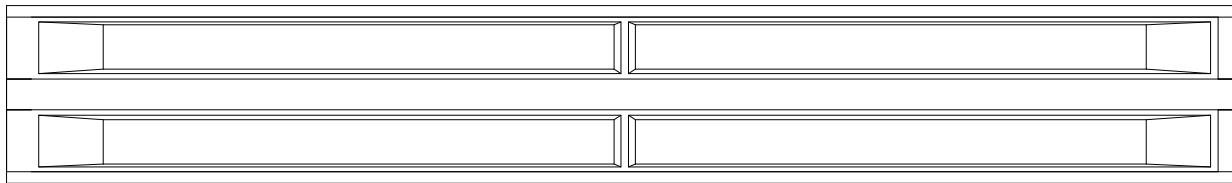

G7

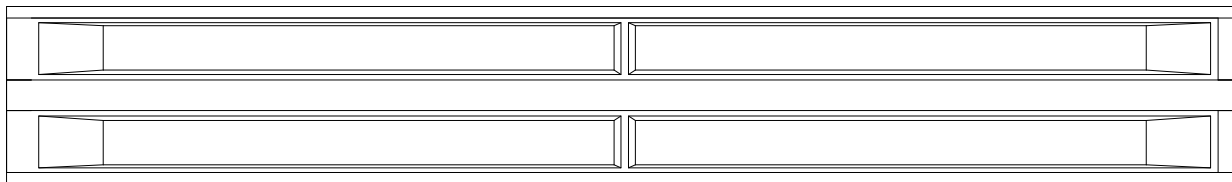

G8

A1

A2


손상 현황 표

번호	구분	결함 내용	손상규모						비고
			폭(mm)	너비(m)	길이(m)	개소	손상물량	단위	
1									
2									
K
E
Y
P
L
A
N

← 익산 방향

평택 방향 →

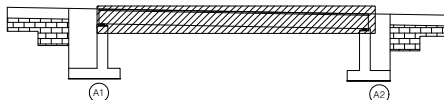

범

례

	균열		망상균열		재료분리
	편청/공동		박리, 박락/파손		시공이음/충분리
	누수/습윤부		백태		철근노출
	콘크리트 변색, 녹물		표장요철		강재부식
	좌굴/변형		볼트결합		용접불량

용역명	서부내륙고속도로 2025년 시설물 정기안전점검 용역(하반기)
시설물명	봉암천교
점검일시	2025. 07 ~ 2025. 12
확인자	책임기술자 김경수
도면번호	04

ID : 봉암천교 가로보(S1)

손상 현황 표

번호	구분	결함 내용	손상규모						비고
			폭(mm)	너비(m)	길이(m)	개소	손상물량	단위	
1									
2									
← 익산 방향


CB1

평택 방향 →

- G1 전면 하면 배면
- G2 전면 하면 배면
- G3 전면 하면 배면
- G4 전면 하면 배면
- G5 전면 하면 배면
- G6 전면 하면 배면
- G7 전면 하면 배면
- G8

K
E
Y
P
L
A
N

← 익산 방향

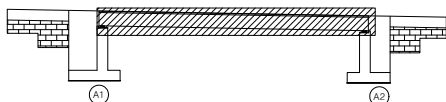

평택 방향 →

범
례



	균열		망상균열		재료분리
	편청/공동		박리, 박락/파손		시공이음/층분리
	누수/습윤부		백태		철근노출
	콘크리트 변색, 녹물		표장요철		강재부식
	자갈/변형		볼트결함		용접불량

용역명	서부내륙고속도로 2025년 시설물 정기안전점검 용역(하반기)
시설물명	봉암천교
점검일시	2025. 07 ~ 2025. 12
확인자	책임기술자 김경수
도면번호	05

ID : 봉암천교 교대(A1)

↑
평택 방향

↓
익산 방향

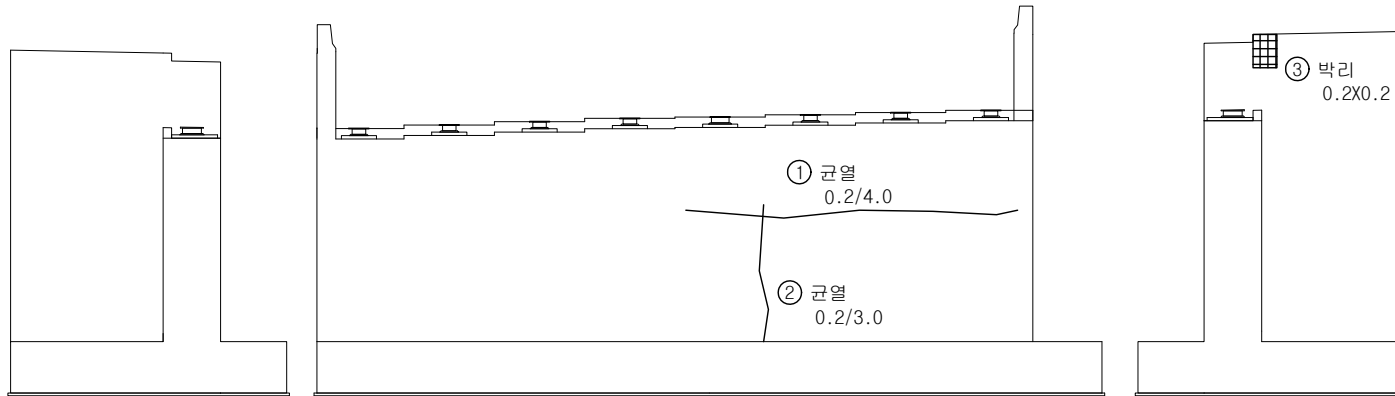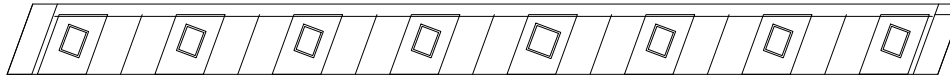

좌측면

전면

우측면

손상 현황 표

번호	구분	결함 내용	손상규모						비고
			폭(mm)	너비(m)	길이(m)	개소	손상물량	단위	
1	신규	균열	0.2	-	4.0	1	4.0	m	-
2	신규	균열	0.2	-	3.0	1	3.0	m	-
3	신규	박리	-	0.2	0.2	1	0.04	m²	-
4									
5									
K
E
Y
P
L
A
N

← 익산 방향



→ 평택 방향

범
례


	균열		망상균열		재료분리
	편청/공동		박리, 박락/파손		시공이음/층분리
	누수/습윤부		백태		철근노출
	콘크리트 변색, 녹물		표장요철		강재부식
	좌굴/변형		볼트결합		융결불량

용역명	서부내륙고속도로 2025년 시설물 정기안전점검 용역(하반기)
시설물명	봉암천교
점검일시	2025. 07 ~ 2025. 12
확인자	책임기술자 김경수
도면번호	06

ID : 봉암천교 교대(A2)

↑
평택 방향

↓
익산 방향

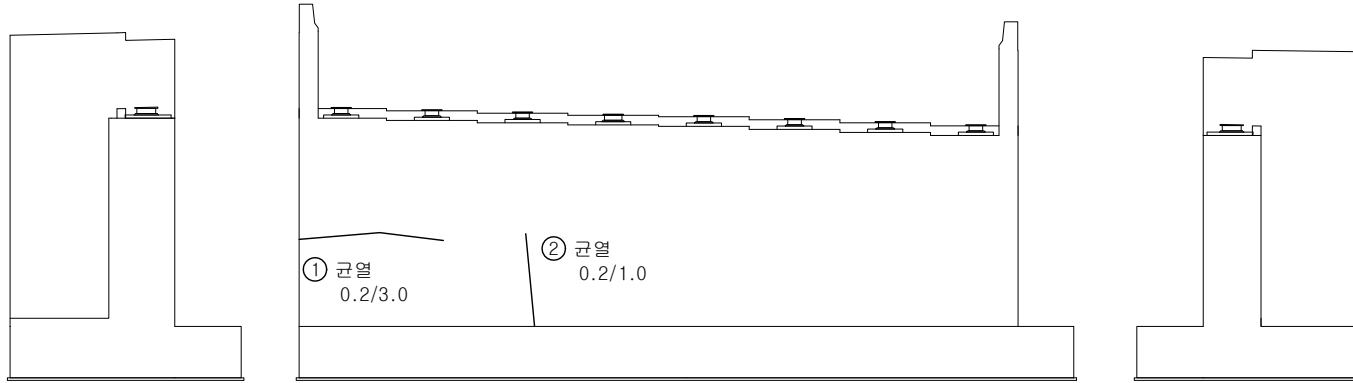

좌측면

전면

우측면

손상 현황 표

번호	구분	결함 내용	손상규모						비고
			폭(mm)	너비(m)	길이(m)	개소	손상물량	단위	
1	신규	균열	0.2	-	3.0	1	3.0	m	-
2	신규	균열	0.2	-	1.0	1	1.0	m	-
3									
4									
K
E
Y
P
L
A
N

← 익산 방향



→ 평택 방향

범

균열	망상균열	재료분리
편침/공동	박리, 박락/파손	시공이음/층분리
누수/습윤부	백태	철근노출
콘크리트 변색, 녹물	표장요철	강재부식
자갈/변형	볼트결함	용접불량

례

용역명	서부내륙고속도로 2025년 시설물 정기안전점검 용역(하반기)
시설물명	봉암천교
점검일시	2025. 07 ~ 2025. 12
확인자	책임기술자 김경수
도면번호	07