

26. 삼원들천교


ID : 삼원들천교 바닥판 상면(S1)

0423 시공준비

익산
0420 준공시도

← 익산방향


평택방향 →

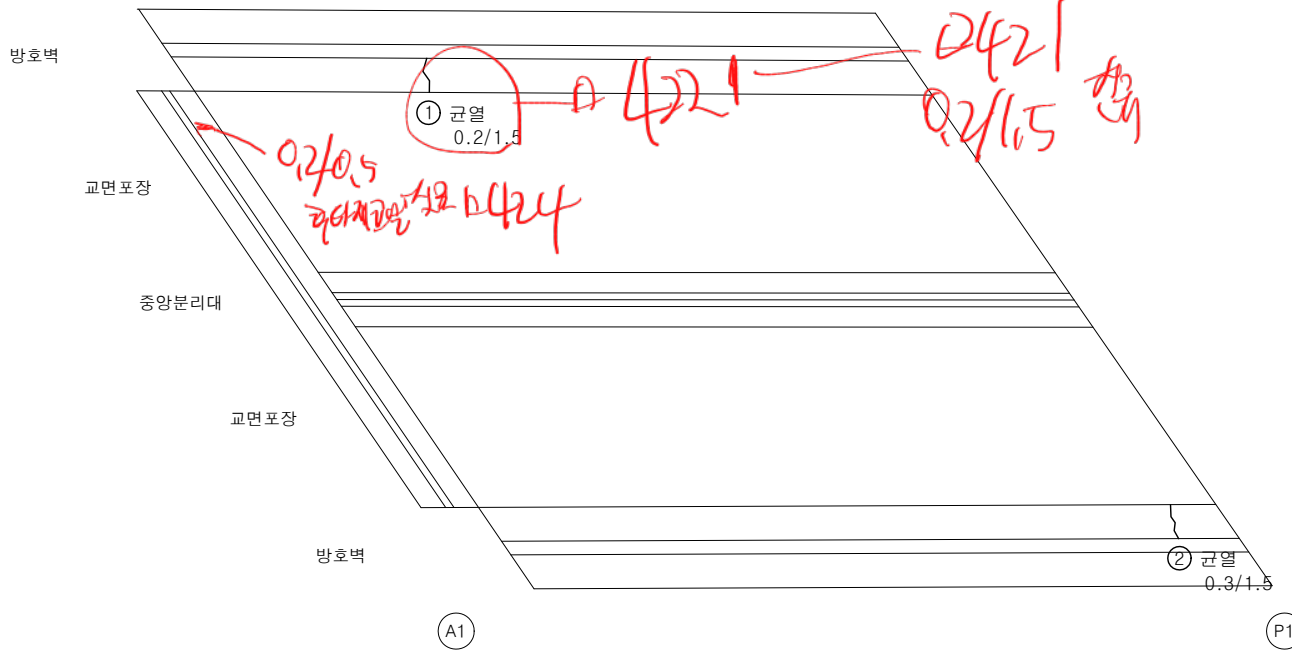

손상 현황 표

번호	구분	결함 내용	손상규모						비고
			폭(mm)	너비(m)	길이(m)	개소	손상물량	단위	
1	신규	균열	0.2	-	1.5	1	1.5	m	-
2	신규	균열	0.3	-	1.5	1	1.5	m	-
3									
4									
KEY
PLAN

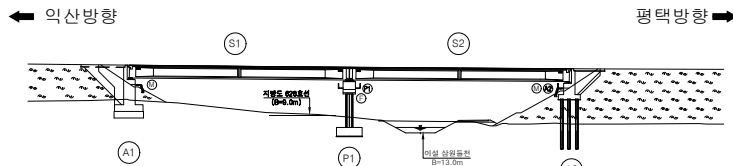

범
례

균열	망상균열	재료분리
편침/공동	바리, 박락/파손	시공이음/층분리
누수/습윤부	백태	철근노출
콘크리트 변색, 녹물	표장요철	강재부식
자갈/변형	볼트결함	용접불량

용역명	서부내륙고속도로 2025년 시설물 정기안전점검 용역(하반기)
시설물명	삼원들천교
점검일시	2025. 07 ~ 2025. 12
확인자	책임기술자 김경수
도면번호	01

ID : 삼원들천교 바닥판 상면(S2)

04/09 ~ 04/15 A2 ~ H 역산방향정비.

내측벽까지 2EA 각

04/19

도사도/각

L=60m 선구
04/16
4m.

04/16 포장 완료.

← 익산방향

방호벽

교면포장

중앙분리대

교면포장

방호벽

P1

A2

① 후타재균열
0.2/0.6 3EA

② 이물질퇴적
L=2.0m


손상현황표

번호	구분	결함내용	손상규모						비고
			폭(mm)	너비(m)	길이(m)	개소	손상물량	단위	
1	신규	후타재균열	0.2	-	0.6	3	1.8	m	-
2	신규	이물질퇴적	-	-	2.0	1	2.0	m	-
3									
4									
K
E
Y
P
L
A
N

← 익산방향

평택방향

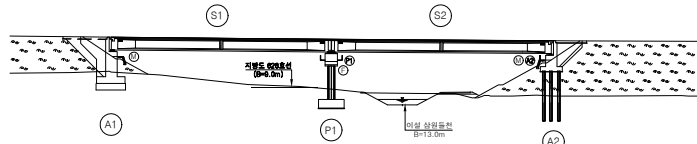

범
례

균열	망상균열	재료분리
편침/공동	바리, 박락/파손	시공이음/층분리
누수/습윤부	백태	철근노출
콘크리트 변색, 녹물	표장요철	강재부식
자갈/변형	볼트결함	용접불량

용역명	서부내륙고속도로 2025년 시설물 정기안전점검 용역(하반기)
시설물명	삼원들천교
점검일시	2025. 07 ~ 2025. 12
확인자	책임기술자 김경수
도면번호	02