

27. 수목2교

ID : 수목2교 바닥판 상면(S1)

손상 현황 표

번호	구분	결함 내용	손상규모						비고
			폭(mm)	너비(m)	길이(m)	개소	손상물량	단위	
1									
2									
←익산

평택→

S1-익산방향

방호벽

교면포장

중분대

S1-평택방향

중분대


교면포장

방호벽

A1

A2

K
E
Y
P
L
A
N

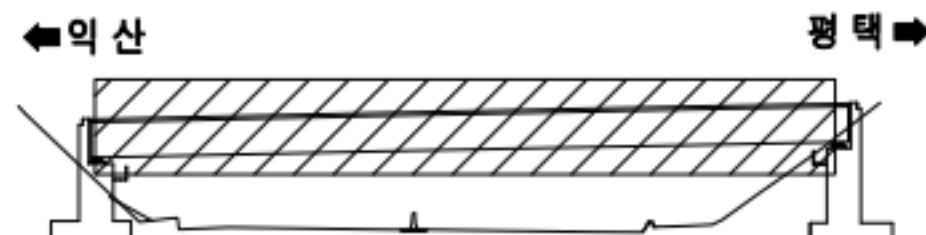

범
례

	균열		망상균열		재료분리
	편침/공동		박리, 박락/파손		시공이음/충분리
	누수/습윤부		백태		철근노출
	콘크리트 변색, 누출		표장요철		강재부식
	좌굴/변형		볼트결합		융접불량


용역명	서부내륙고속도로 2025년 시설물 정기안전점검 용역(하반기)
시설물명	수목2교
점검일시	2025. 07 ~ 2025. 12
확인자	책임기술자 김경수
도면번호	01

ID : 수목2교 신축이음부

후타재 파손 ①
2.0X1.0



A1

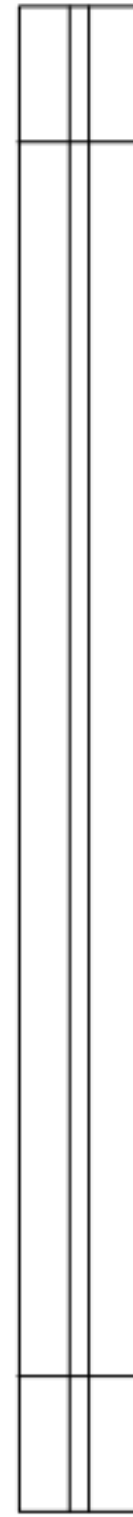

A2

손상 현황 표

번호	구분	결함 내용	손상규모						비고
			폭(mm)	너비(m)	길이(m)	개소	손상물량	단위	
1	신규	후타재 파손	-	2.0	1.0	1	2.0	m²	-
2									
3									
K
E
Y
P
L
A
N



범
례

	콘크리트 변색, 누출		방상균열		재료분리
	표면 균열		표면 균열		표면 균열
	표면 균열		표면 균열		표면 균열
	표면 균열		표면 균열		표면 균열
	표면 균열		표면 균열		표면 균열

용역명	서부내륙고속도로 2025년 시설물 정기안전점검 용역(하반기)
시설물명	수목2교
점검일시	2025. 07 ~ 2025. 12
확인자	책임기술자 김경수
도면번호	02

ID : 수목2교 바닥판 하면(S1)


손상 현황 표

번호	구분	결함 내용	손상규모						비고
			폭(mm)	너비(m)	길이(m)	개소	손상물량	단위	
1									
2									
S1-익산방향

← 익산

평택 →

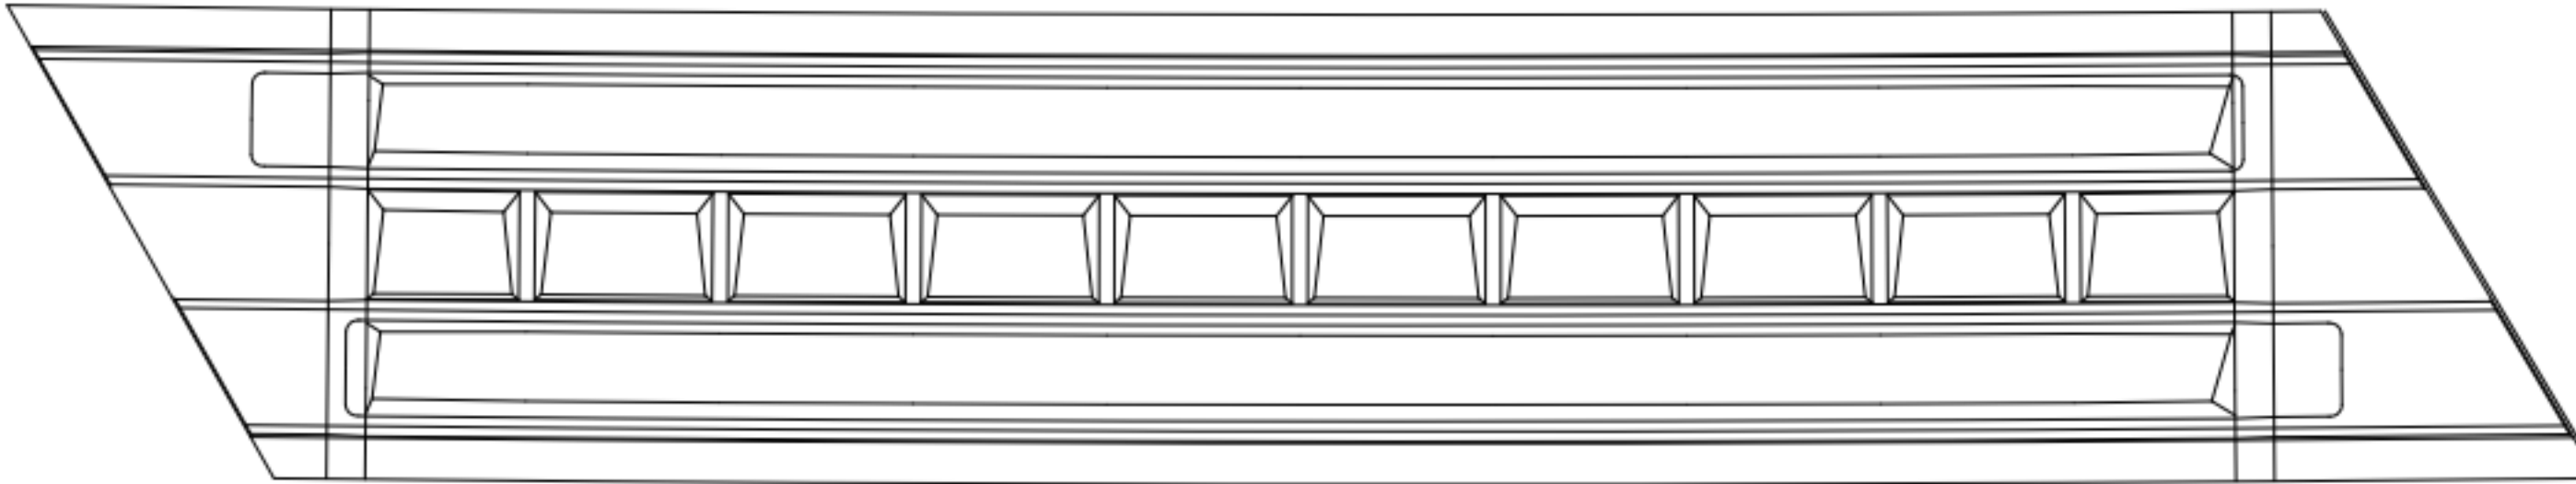


S1-평택방향

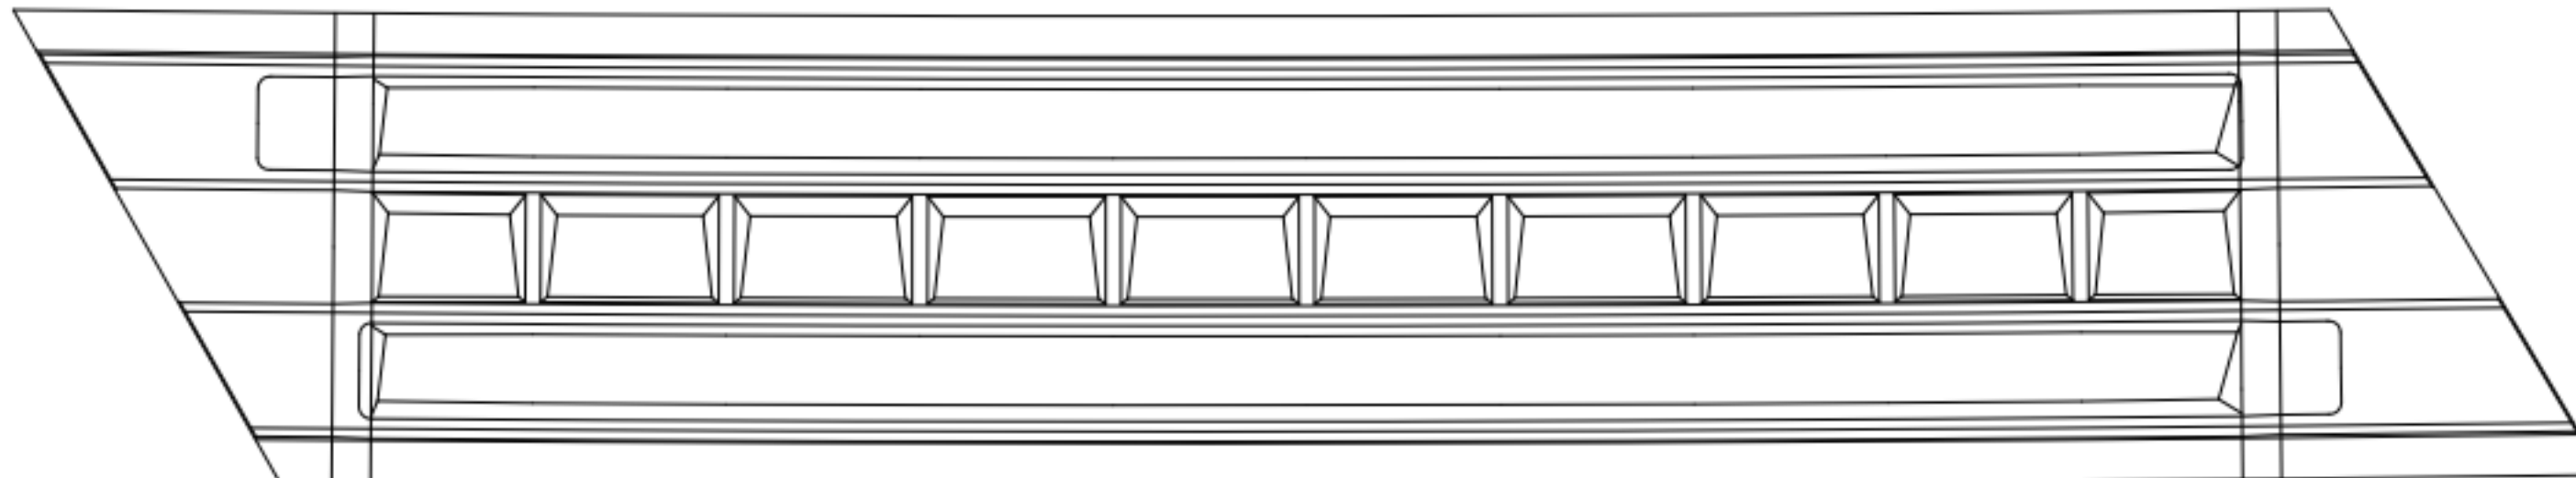

A1

A2

KEY
PLAN

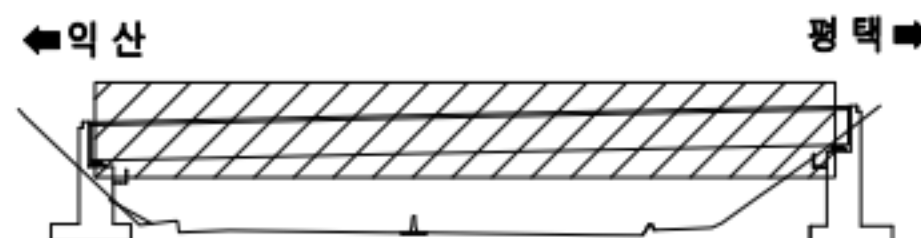

범
례


콘크리트	양상근열	재료분리
편형/공동	균열, 박락/파손	시공이음/층분리
누수/습윤부	빈틈	철근노출
콘크리트 변색, 부종	표장요철	강재부식
좌굴/변형	볼트결합	용접불량

용역명	서부내륙고속도로 2025년 시설물 정기안전점검 용역(하반기)
시설물명	수목2교
점검일시	2025. 07 ~ 2025. 12
확인자	책임기술자 김경수
도면번호	03


ID : 수목2교 거더 및 가로보

손상 현황 표

번호	구분	결함 내용	손상규모						비고
			폭(mm)	너비(m)	길이(m)	개소	손상물량	단위	
1									
2									
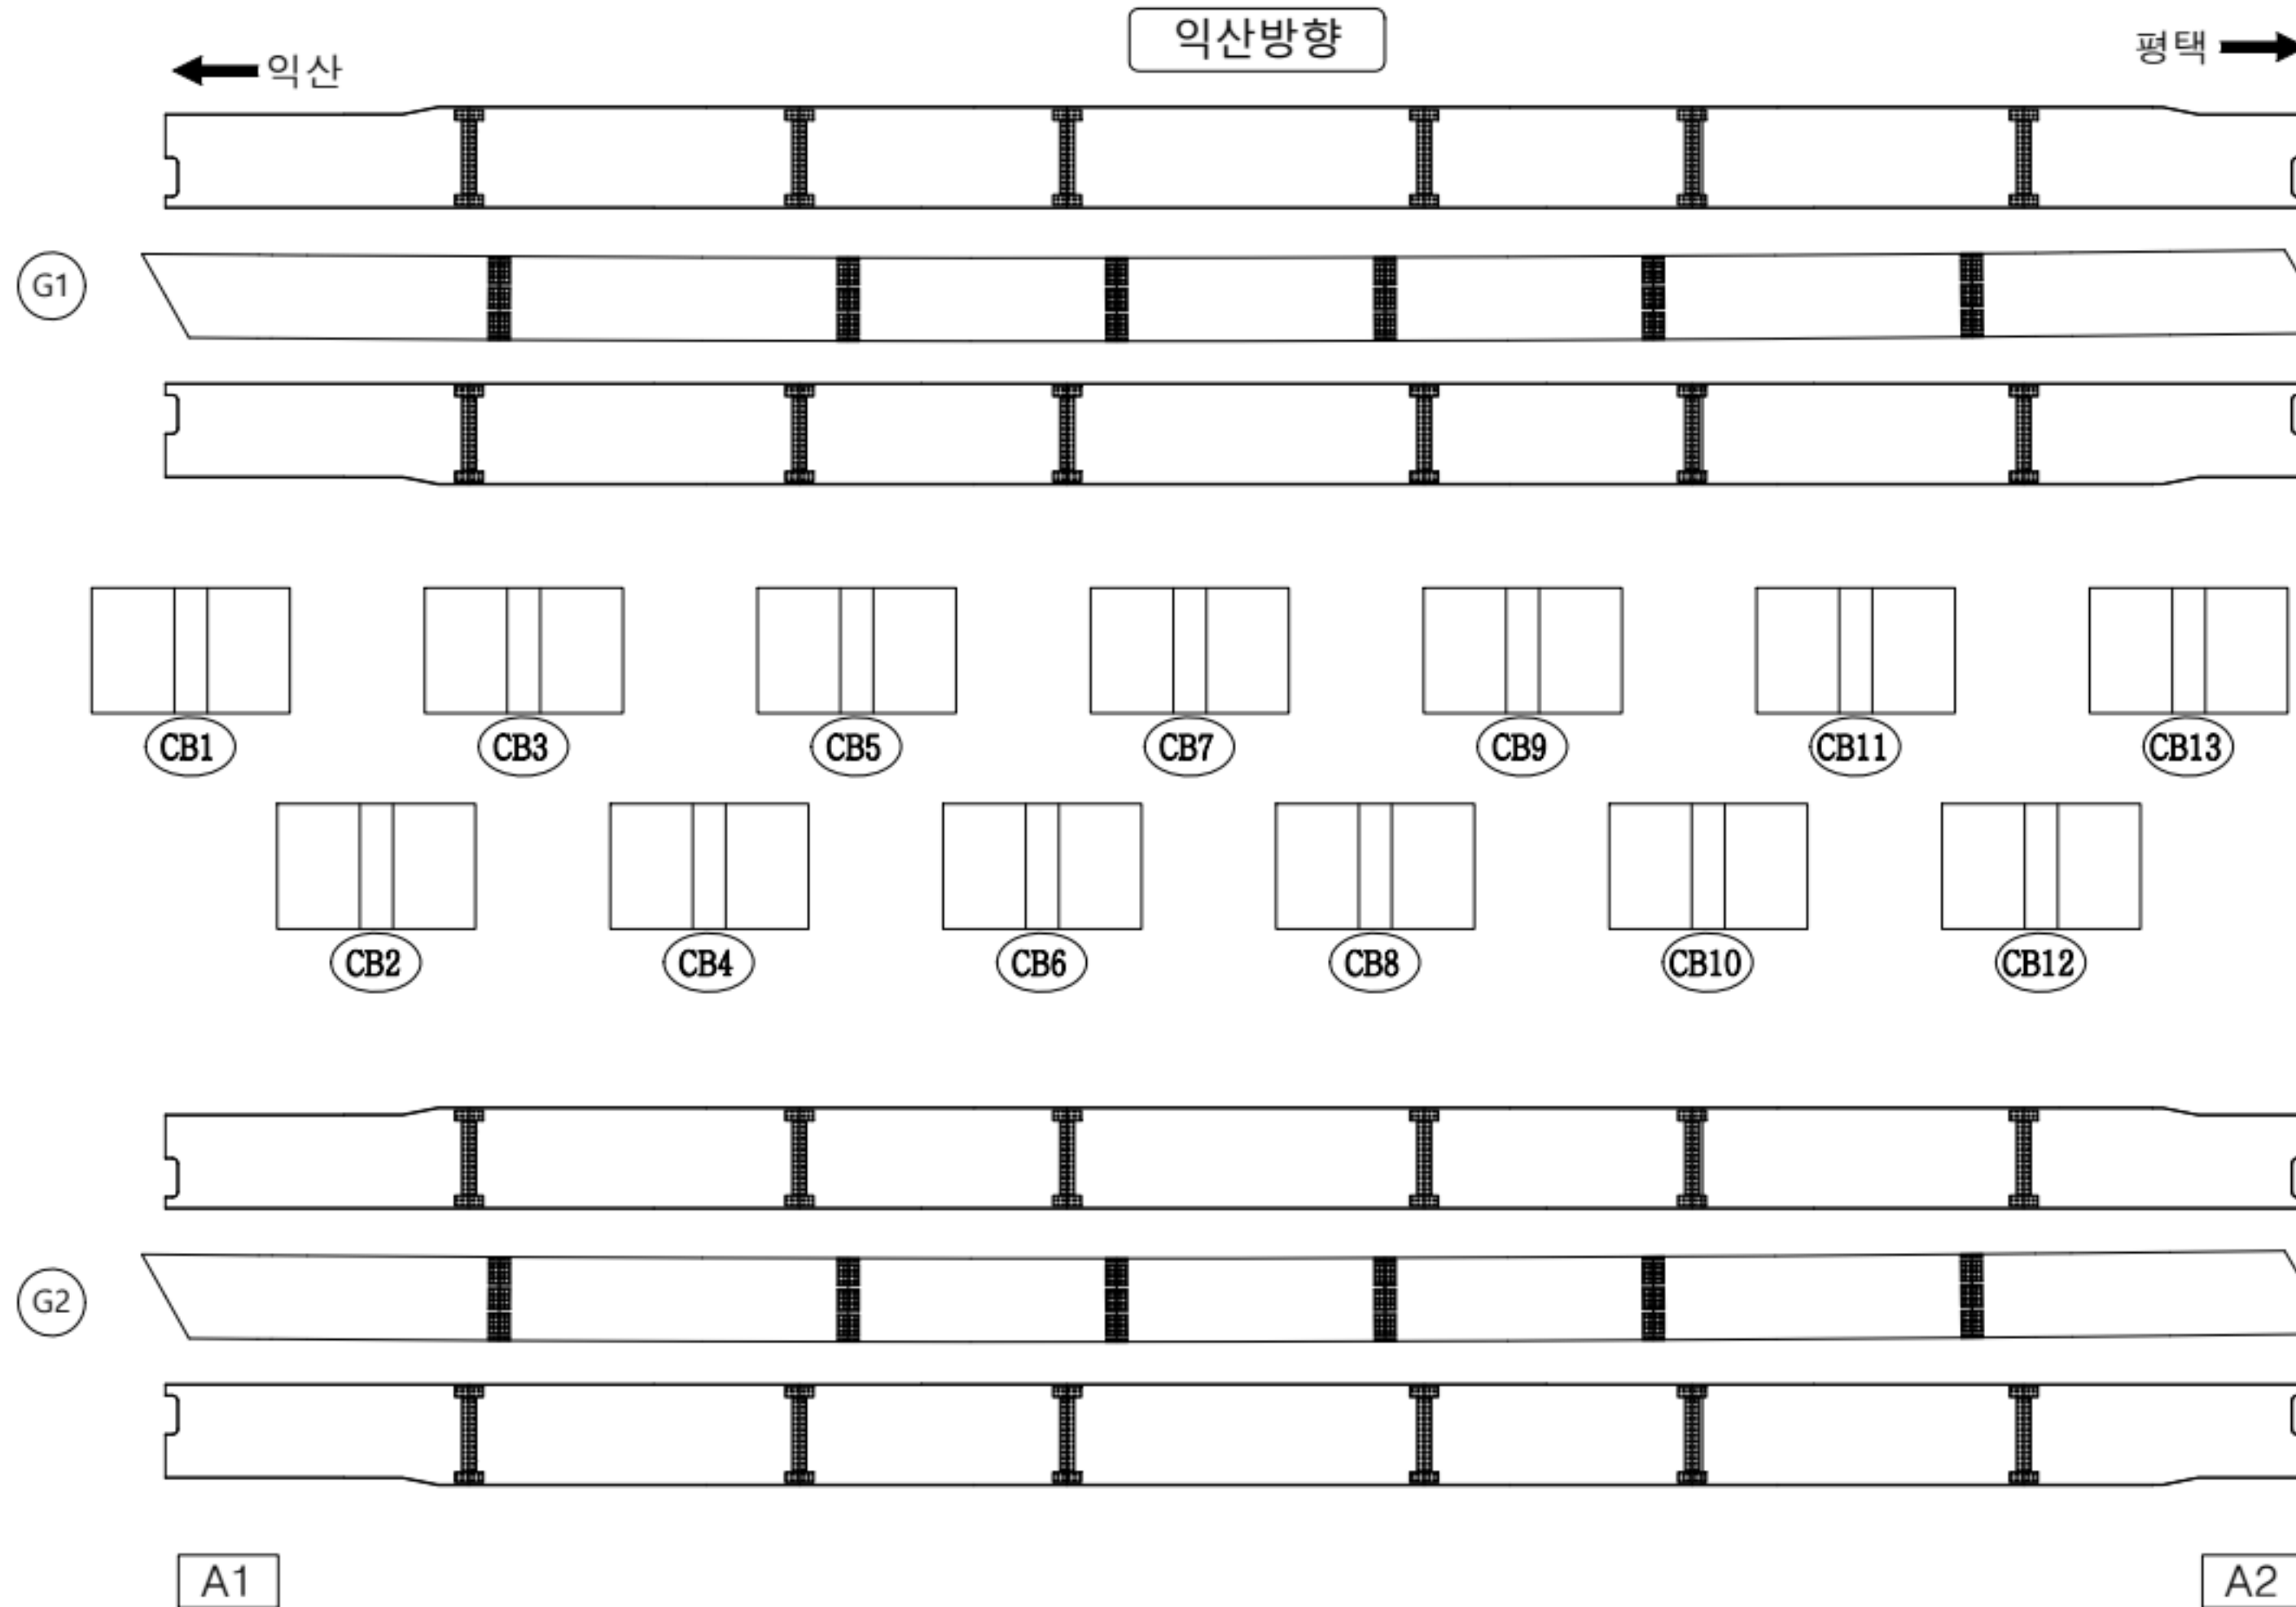

KEY PLAN

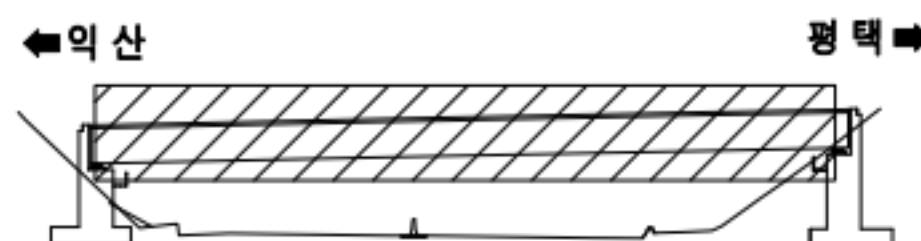

범례


	근철		망상근철		재료분리
	편철/공동		박리, 박락/파손		시공이음/충분리
	누수/습윤부		백태		철근노출
	콘크리트 변색, 누출		표장요철		강재부식
	좌굴/변형		볼트결함		응집불량

용역명	서부내륙고속도로 2025년 시설물 정기안전점검 용역(하반기)
시설물명	수목2교
점검일시	2025. 07 ~ 2025. 12
확인자	책임기술자 김경수
도면번호	04


ID : 수목2교 거더 및 가로보

손상 현황 표

번호	구분	결함 내용	손상규모						비고
			폭(mm)	너비(m)	길이(m)	개소	손상물량	단위	
1									
2									
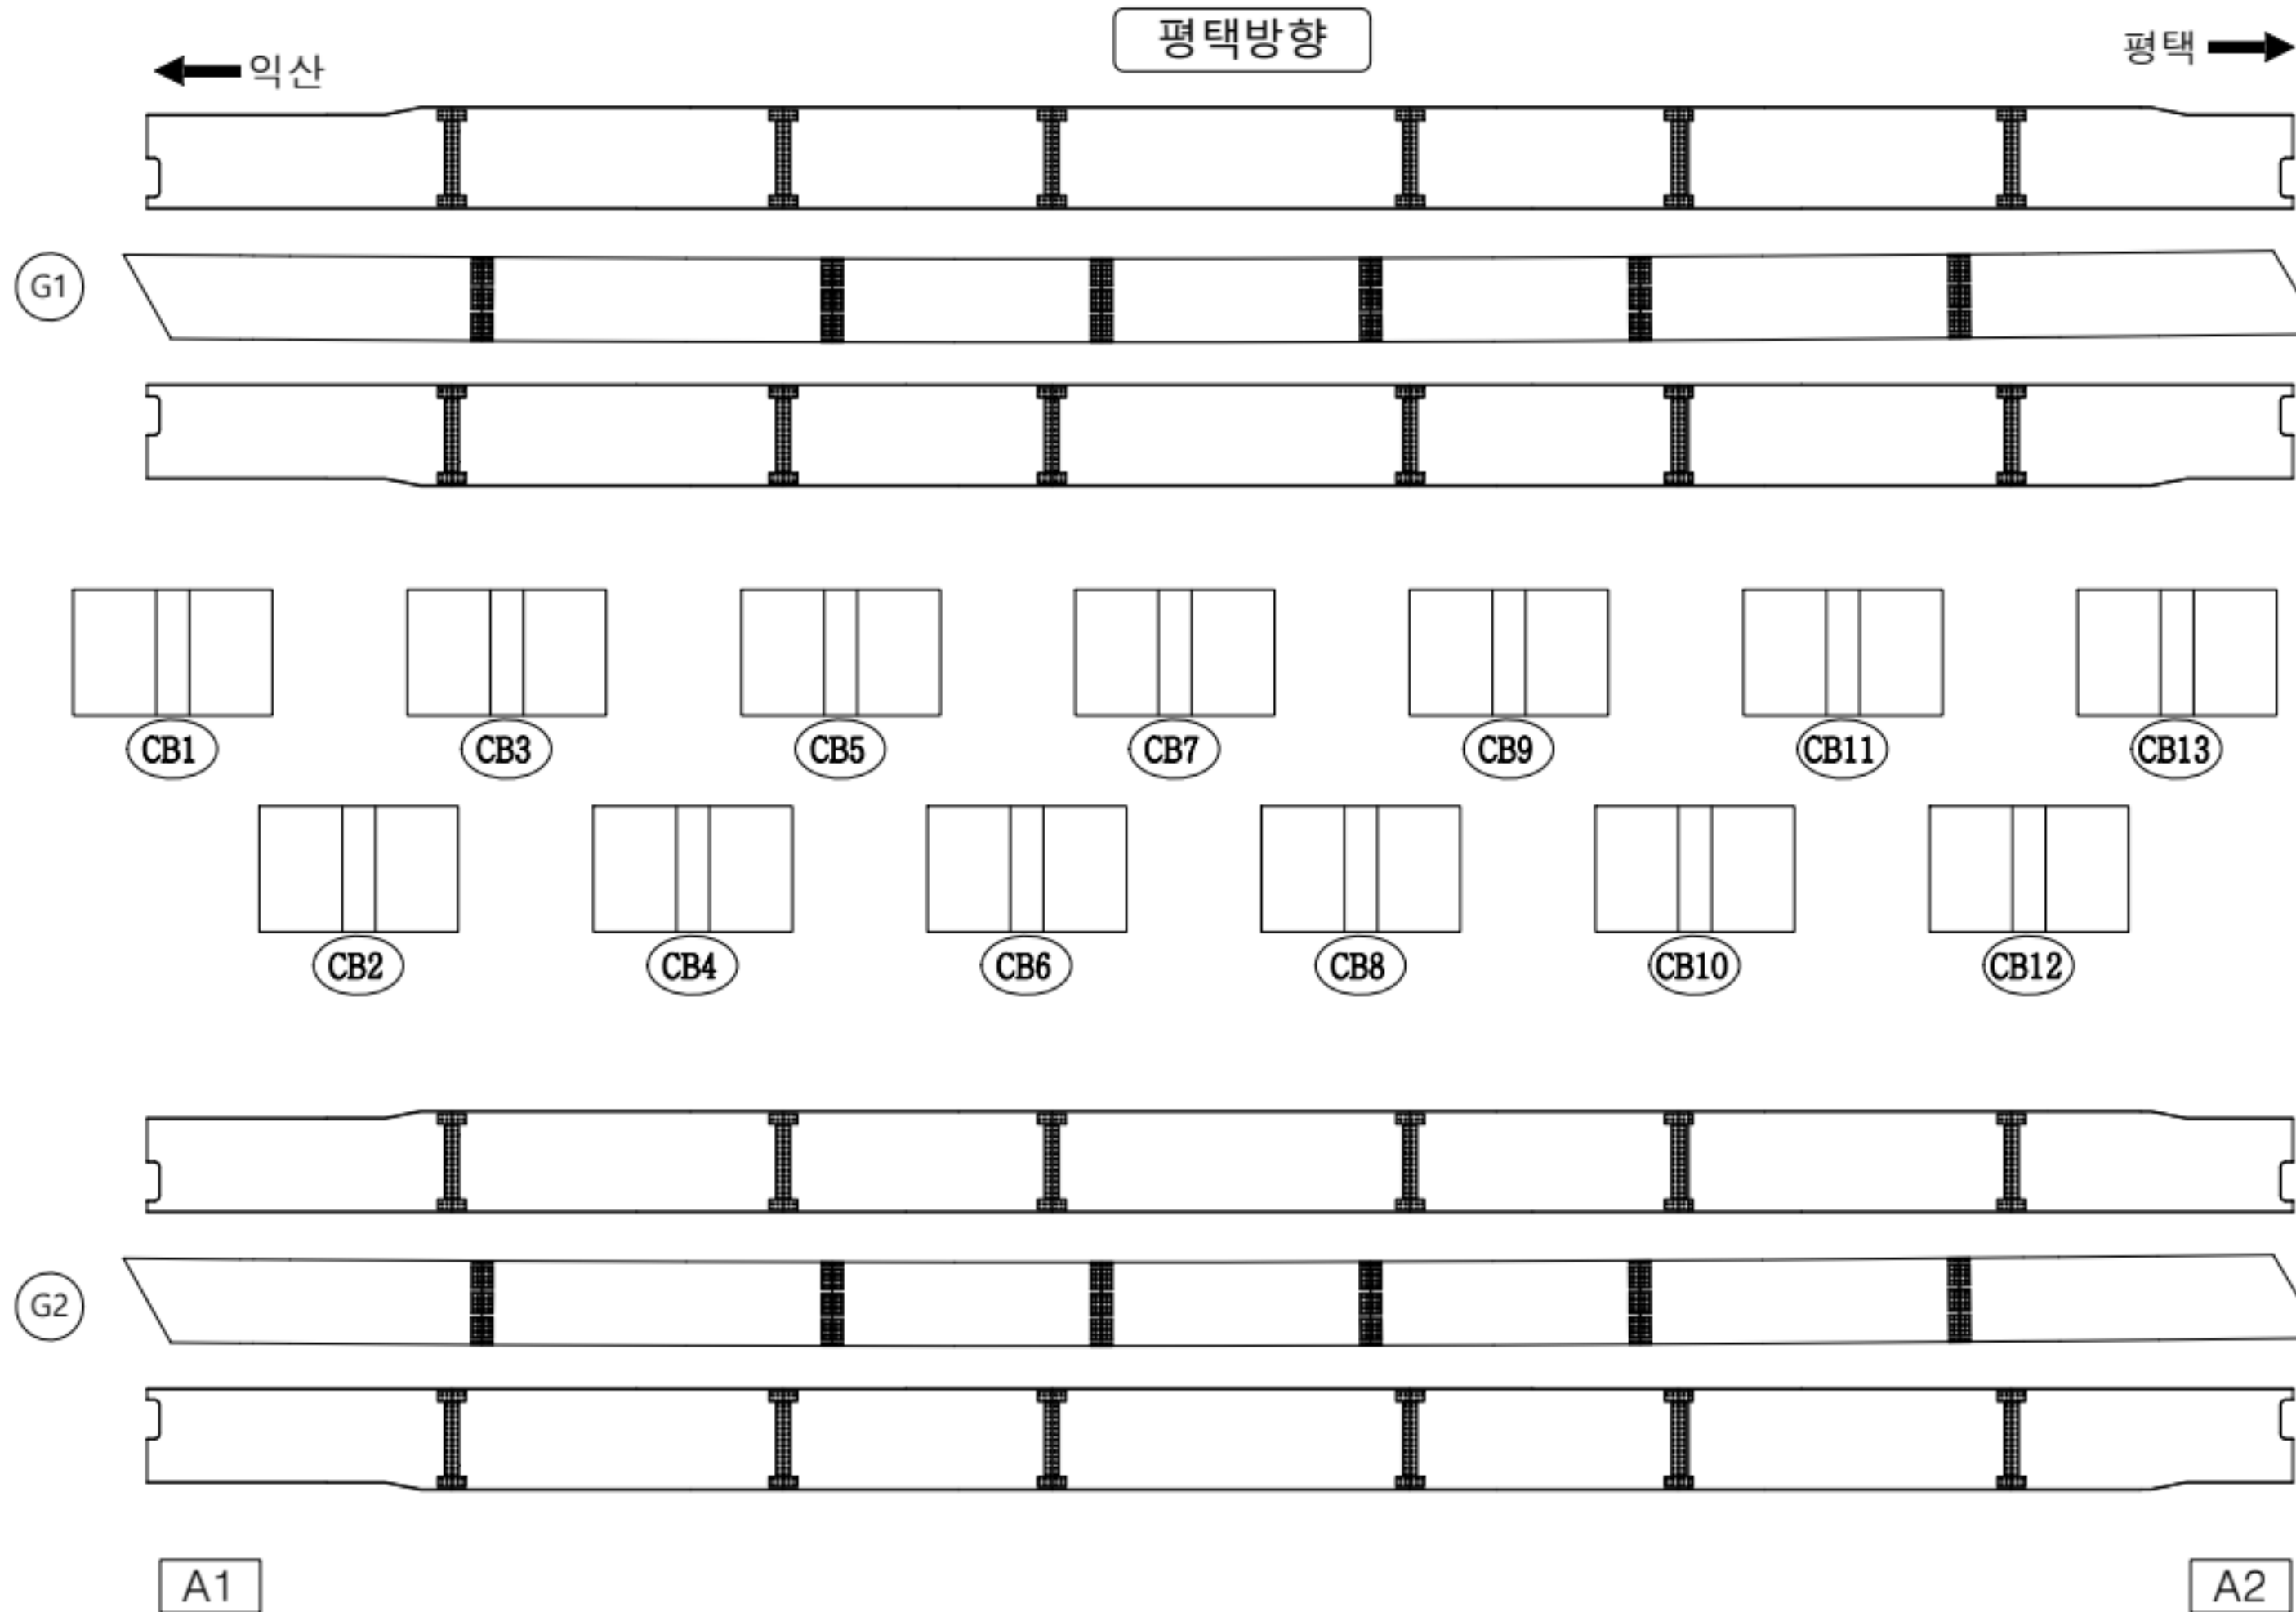

KEY PLAN

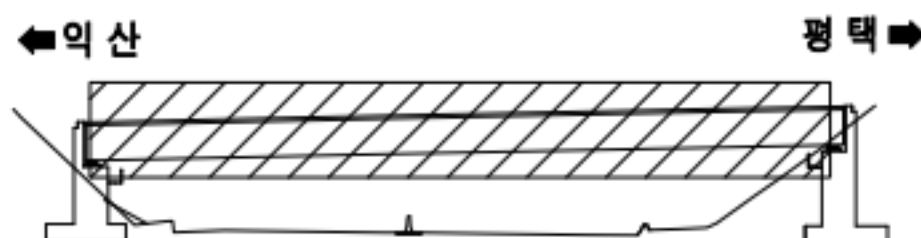


범례

	콘크리트		강철근		재료분리
	팽창/공동		균열/파손		시공이음/충분리
	누수/습윤부		배터		철근노출
	콘크리트		표장요철		강재부식
	좌굴/변형		볼트결함		응집불량

용역명	서부내륙고속도로 2025년 시설물 정기안전점검 용역(하반기)
시설물명	수목2교
점검일시	2025. 07 ~ 2025. 12
확인자	책임기술자 김경수
도면번호	05


ID : 수목2교 거더 외부

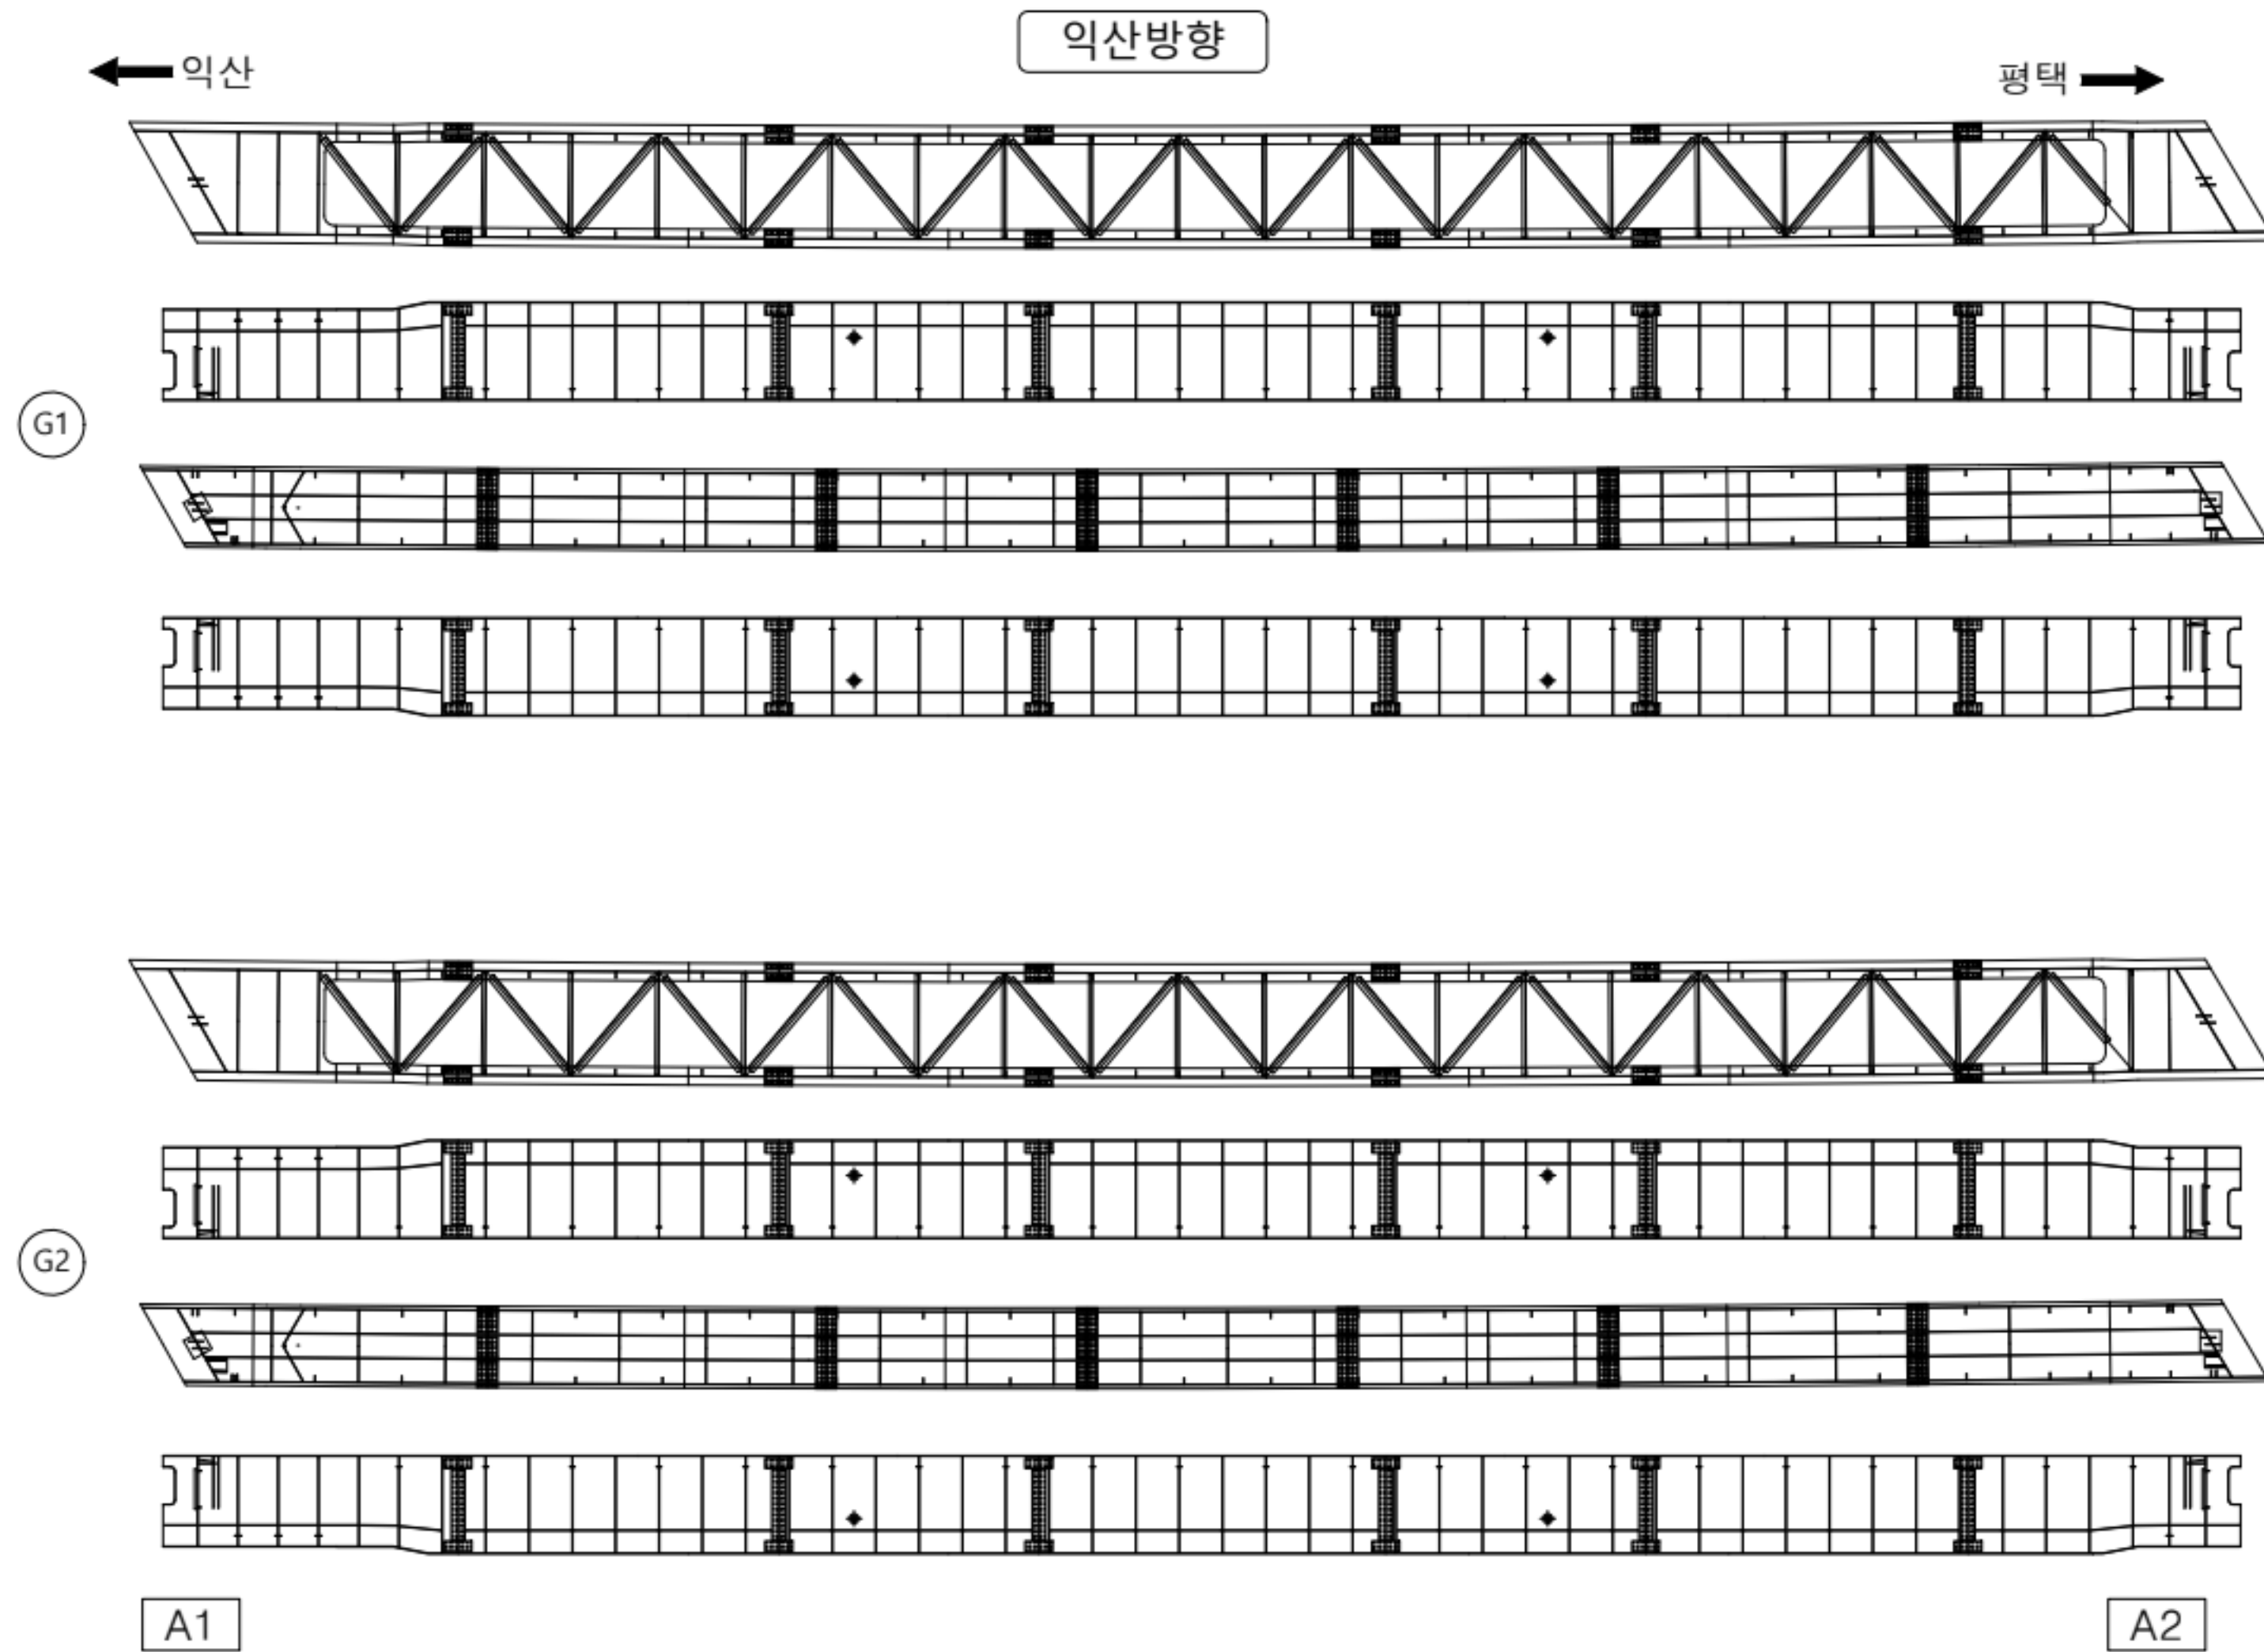

손상 현황 표

번호	구분	결함 내용	손상규모						비고
			폭(mm)	너비(m)	길이(m)	개소	손상물량	단위	
1									
2									
KEY PLAN

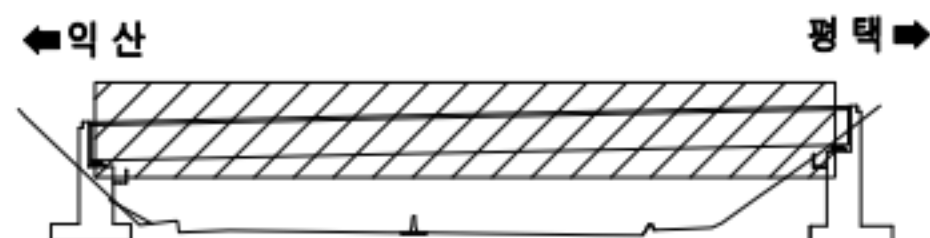

범례

	균열		양상균열		재료분리
	편형/공동		박리, 박락/파손		시공이음/충분리
	누수/습윤부		백태		철근노출
	콘크리트 변색, 누출		표장요철		강재부식
	좌굴/변형		볼트결함		응접불량


용역명	서부내륙고속도로 2025년 시설물 정기안전점검 용역(하반기)
시설물명	수목2교
점검일시	2025. 07 ~ 2025. 12
확인자	책임기술자 김경수
도면번호	06

ID : 수목2교 거더 외부

손상 현황 표

[illegible]

KEY PLAN

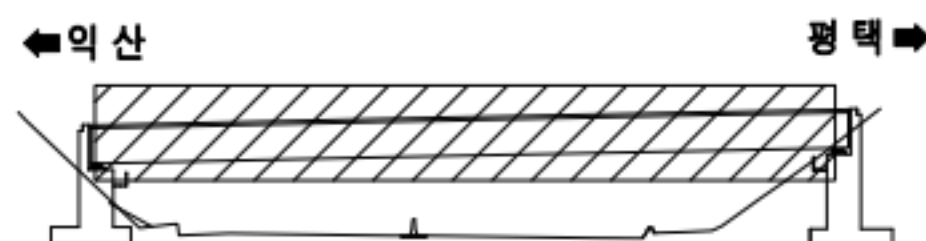

범례



용역명	서부내륙고속도로 2025년 시설물 정기안전점검 용역(하반기)		
시설물명	수목2교		
점검일시	2025. 07 ~ 2025. 12		
확인자	책임기술자 김경수		
도면번호	07		

ID : 수목2교 교대(A1)

손상 현황 표

번호	구분	결함 내용	손상규모						비고
			폭(mm)	너비(m)	길이(m)	개소	손상물량	단위	
1	신규	균열	0.2	-	0.6	1	0.6	m	-
2	신규	균열	0.2	-	0.6	1	0.6	m	-
3									
4									
A1(익산방향)

A1(평택방향)

1E/A
패자제
점리
202

파손
0.4
X 0.3
빔곳 파손 0.1 X 0.1
등분리 1.0 X 0.3

① 균열
0.2/0.6

② 균열
0.2/0.6

KEY
PLAN



범
례

	균열		양상균열		재료분리
	편침/공동		박리, 박락/파손		시공이음/충분리
	누수/습윤부		백태		철근노출
	콘크리트 변색, 녹물		표장요철		강재부식
	좌굴/변형		불트결함		응집불량

용역명	서부내륙고속도로 2025년 시설물 정기안전점검 용역(하반기)
시설물명	수목2교
점검일시	2025. 07 ~ 2025. 12
확인자	책임기술자 김경수
도면번호	08

ID : 수목2교 교대(A2)




손상 현황 표

번호	구분	결함 내용	손상규모						비고
			폭(mm)	너비(m)	길이(m)	개소	손상물량	단위	
1									
2									
유기산
바라 55
리상 110
지하 175

A2(익산방향)

A2(평택방향)

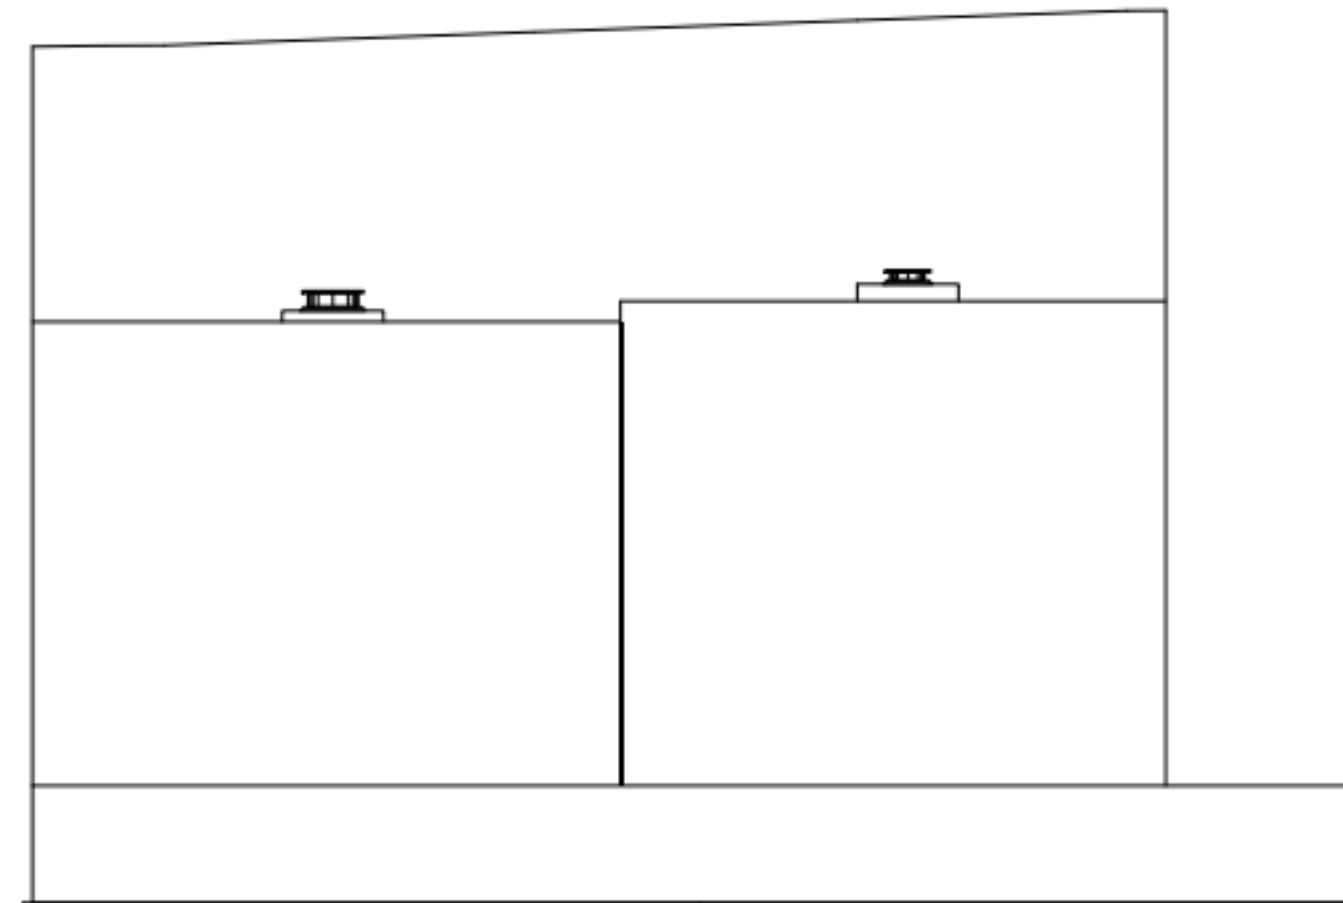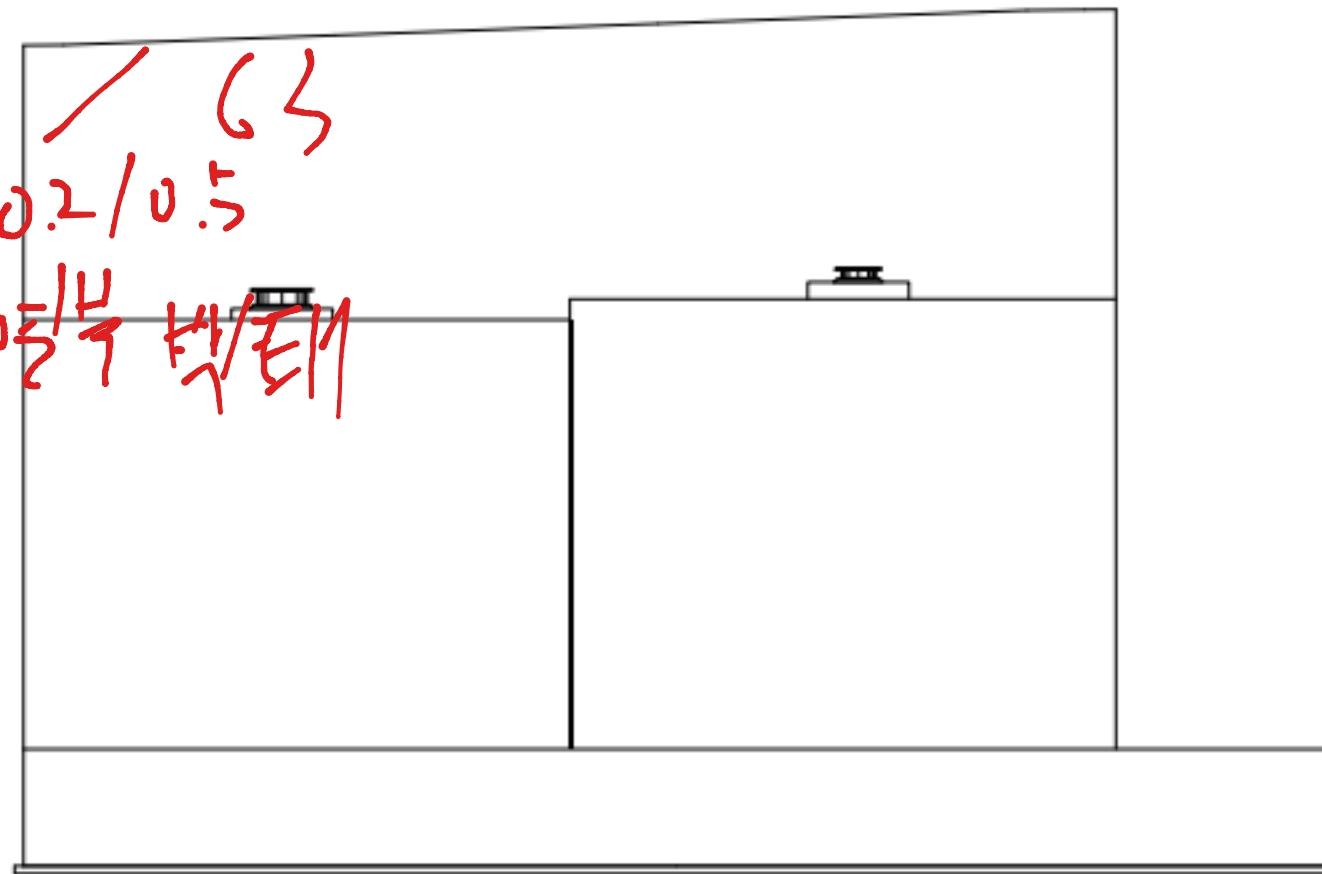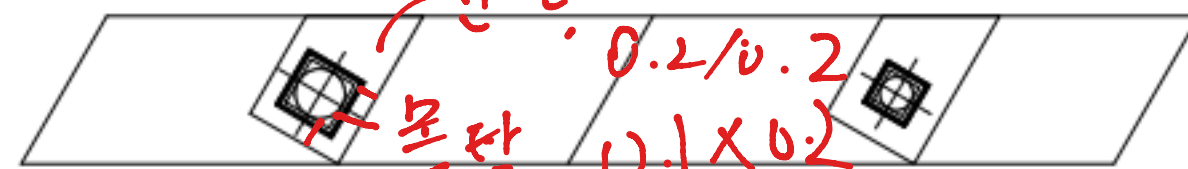

KEY
PLAN



범
례

콘크리트	양상근열	재료분리
편형/공동	균열, 박락/파손	시공이음/충분리
누수/습윤부	백테	철근노출
콘크리트 변형, 균열	표장요철	강재부식
착공/변형	볼트결합	용접불량

용역명	서부내륙고속도로 2025년 시설물 정기안전점검 용역(하반기)
시설물명	수목2교
점검일시	2025. 07 ~ 2025. 12
확인자	책임기술자 김경수
도면번호	09

