
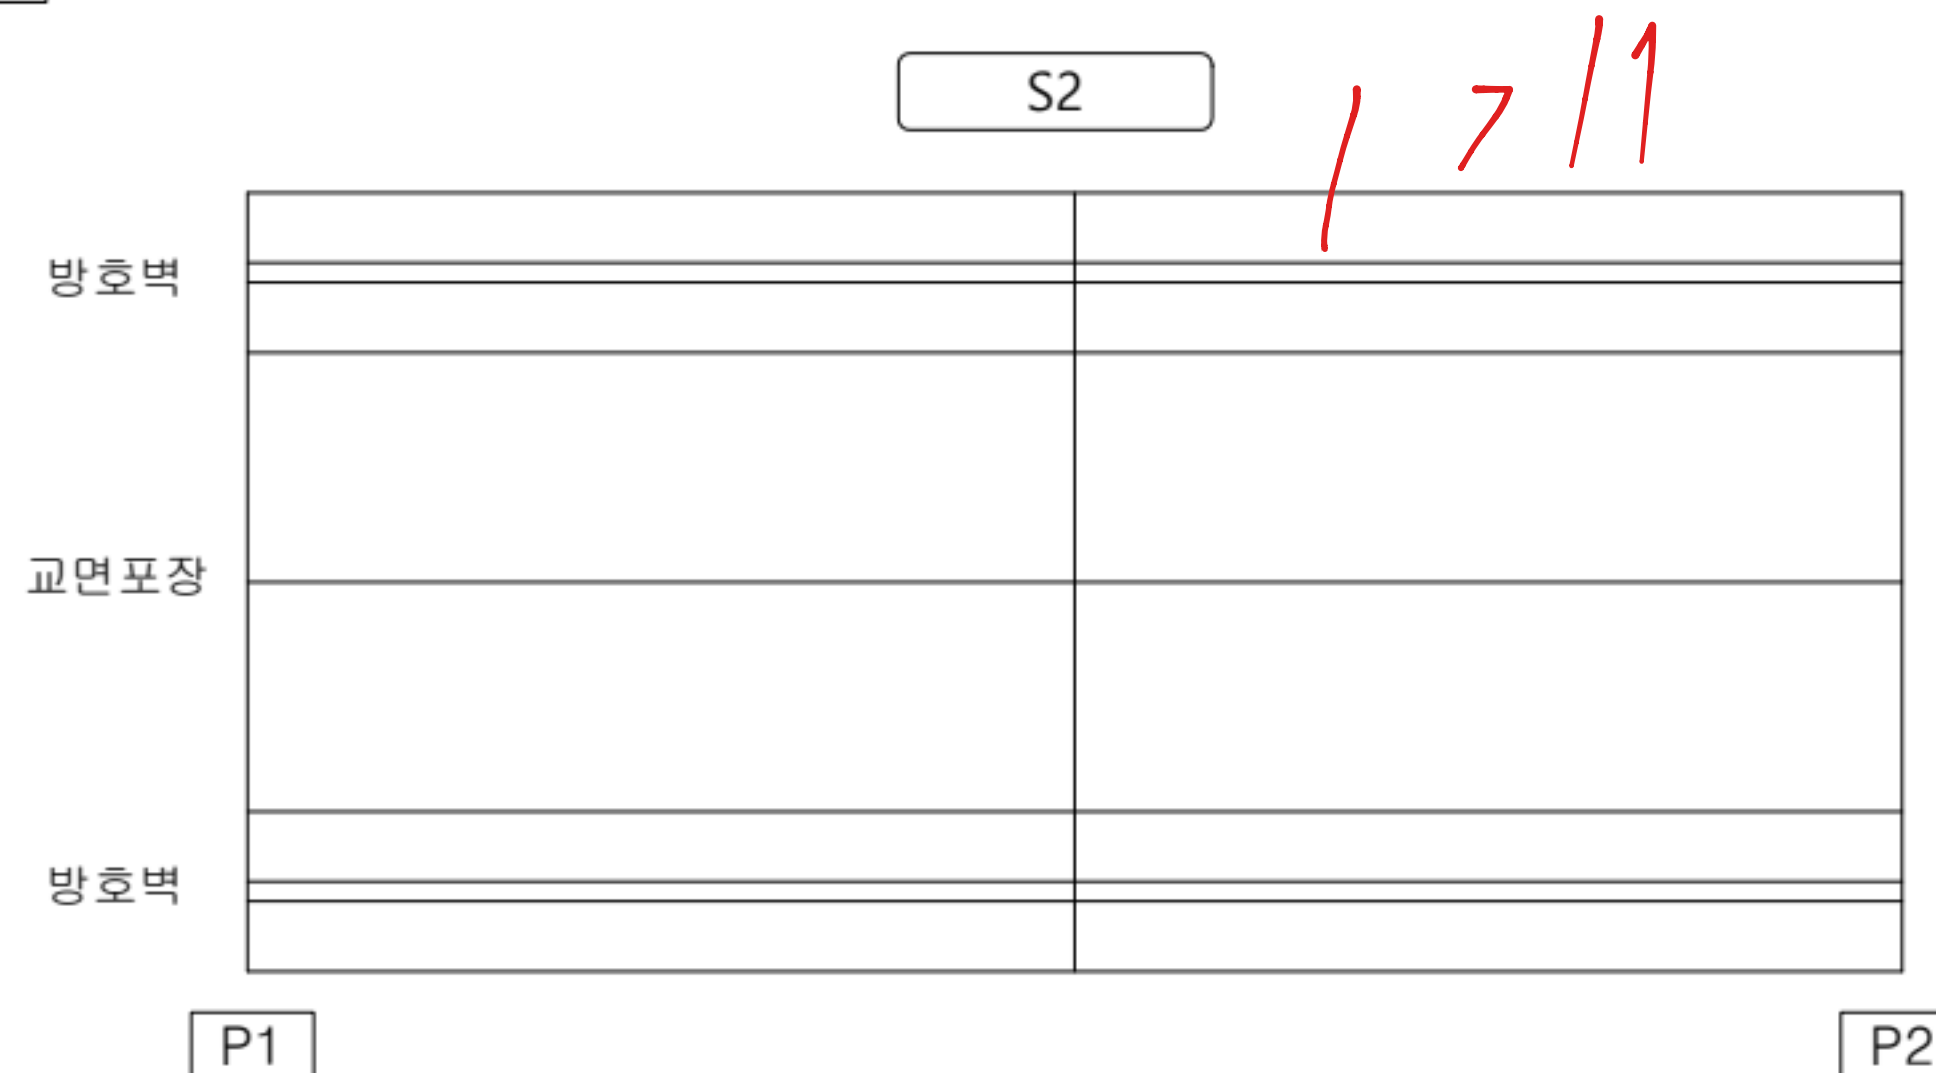


30. 승지물천교(평택방향)


ID : 승지물천교(평택방향) 바닥판 상면(S1,S2)

손상 현황 표

번호	구분	결함내용	손상규모						비고
			폭(mm)	너비(m)	길이(m)	개소	손상물량	단위	
1	신규	이물질 퇴적, 부식	-	-	2.0	1	2.0	m	-
2	신규	균열	0.2	-	1.2	1	1.2	m	-
3	신규	이물질 퇴적	-	-	2.0	1	2.0	m	-
4	신규	후타재 균열	0.2	-	0.4	4	1.6	m	-
5									
6									
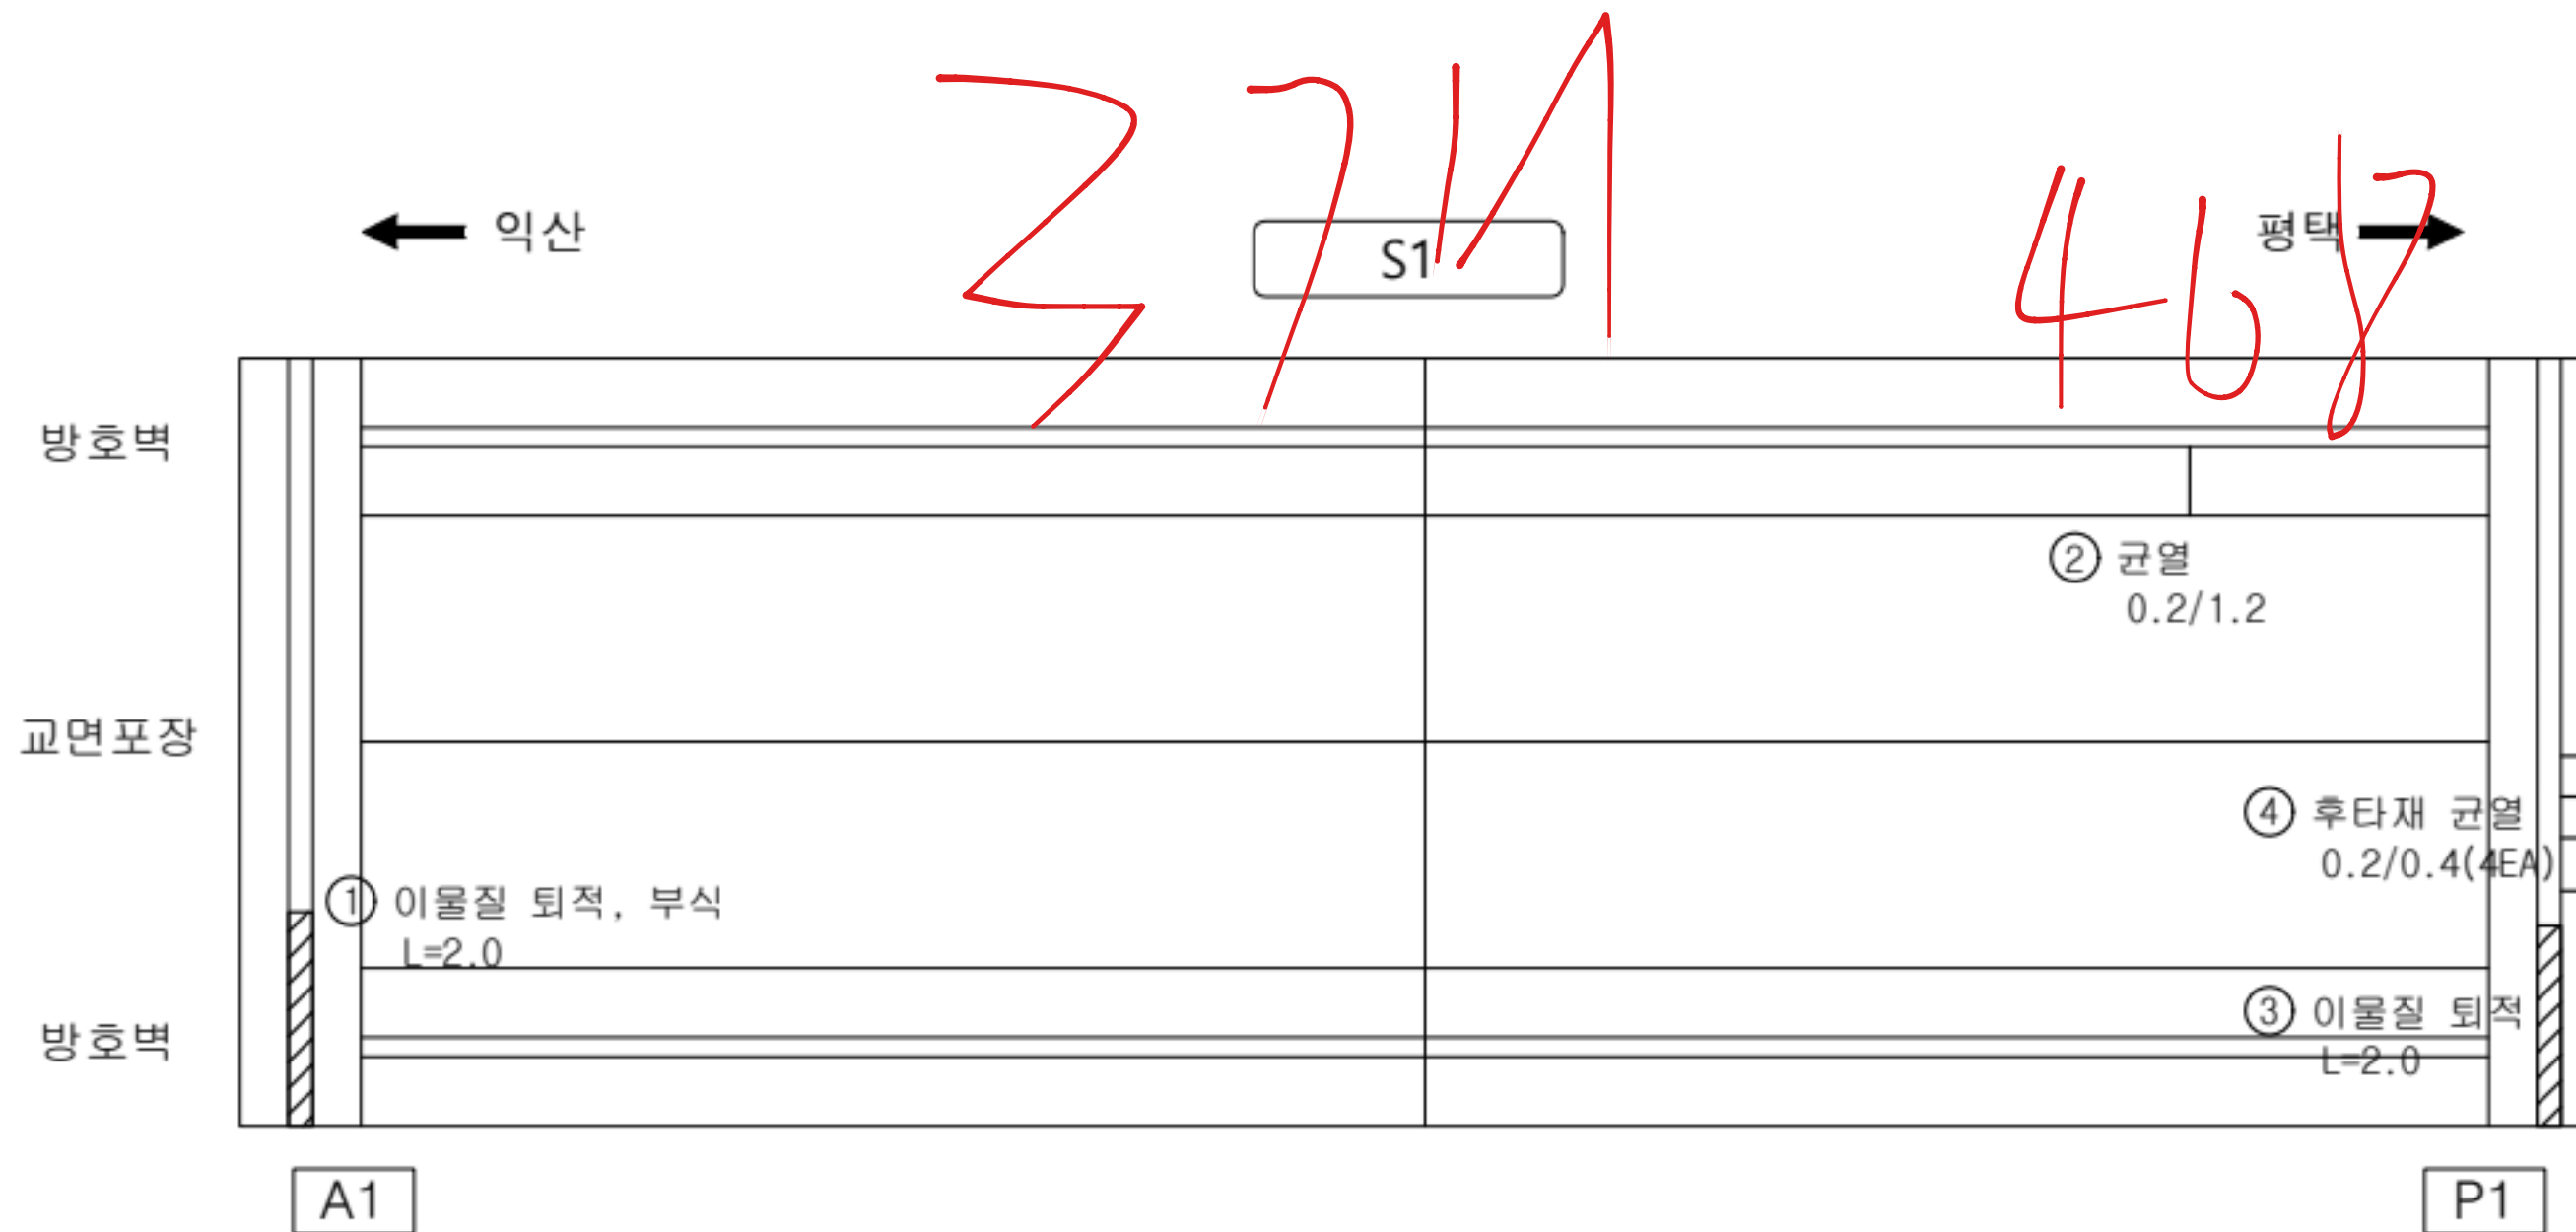

KEY PLAN

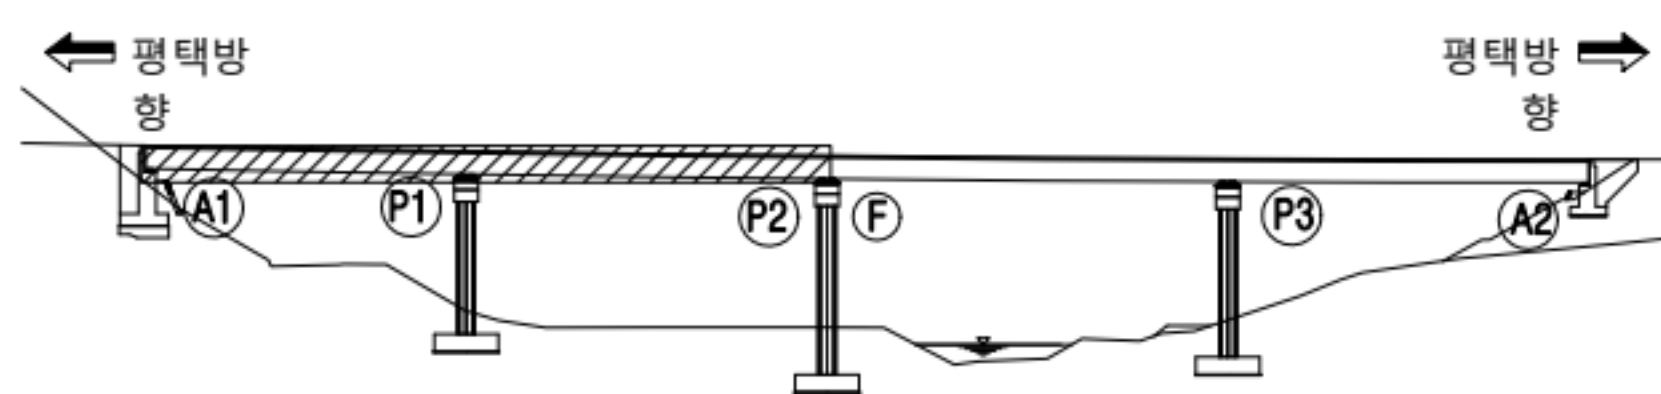


범례

	균열		양상균열		재료분리
	편침/공동		박리, 박락/파손		시공이음/충분리
	누수/습윤부		백태		철근노출
	콘크리트 변색, 누출		표장요철		강재부식
	좌굴/변형		볼트결함		응집불량

용역명	서부내륙고속도로 2025년 시설물 정기안전점검 용역(하반기)
시설물명	승지물천교(평택방향)
점검일시	2025. 07 ~ 2025. 12
확인자	책임기술자 김경수
도면번호	01


ID :승지물천교(평택방향) 바닥판 상면(S3,S4)

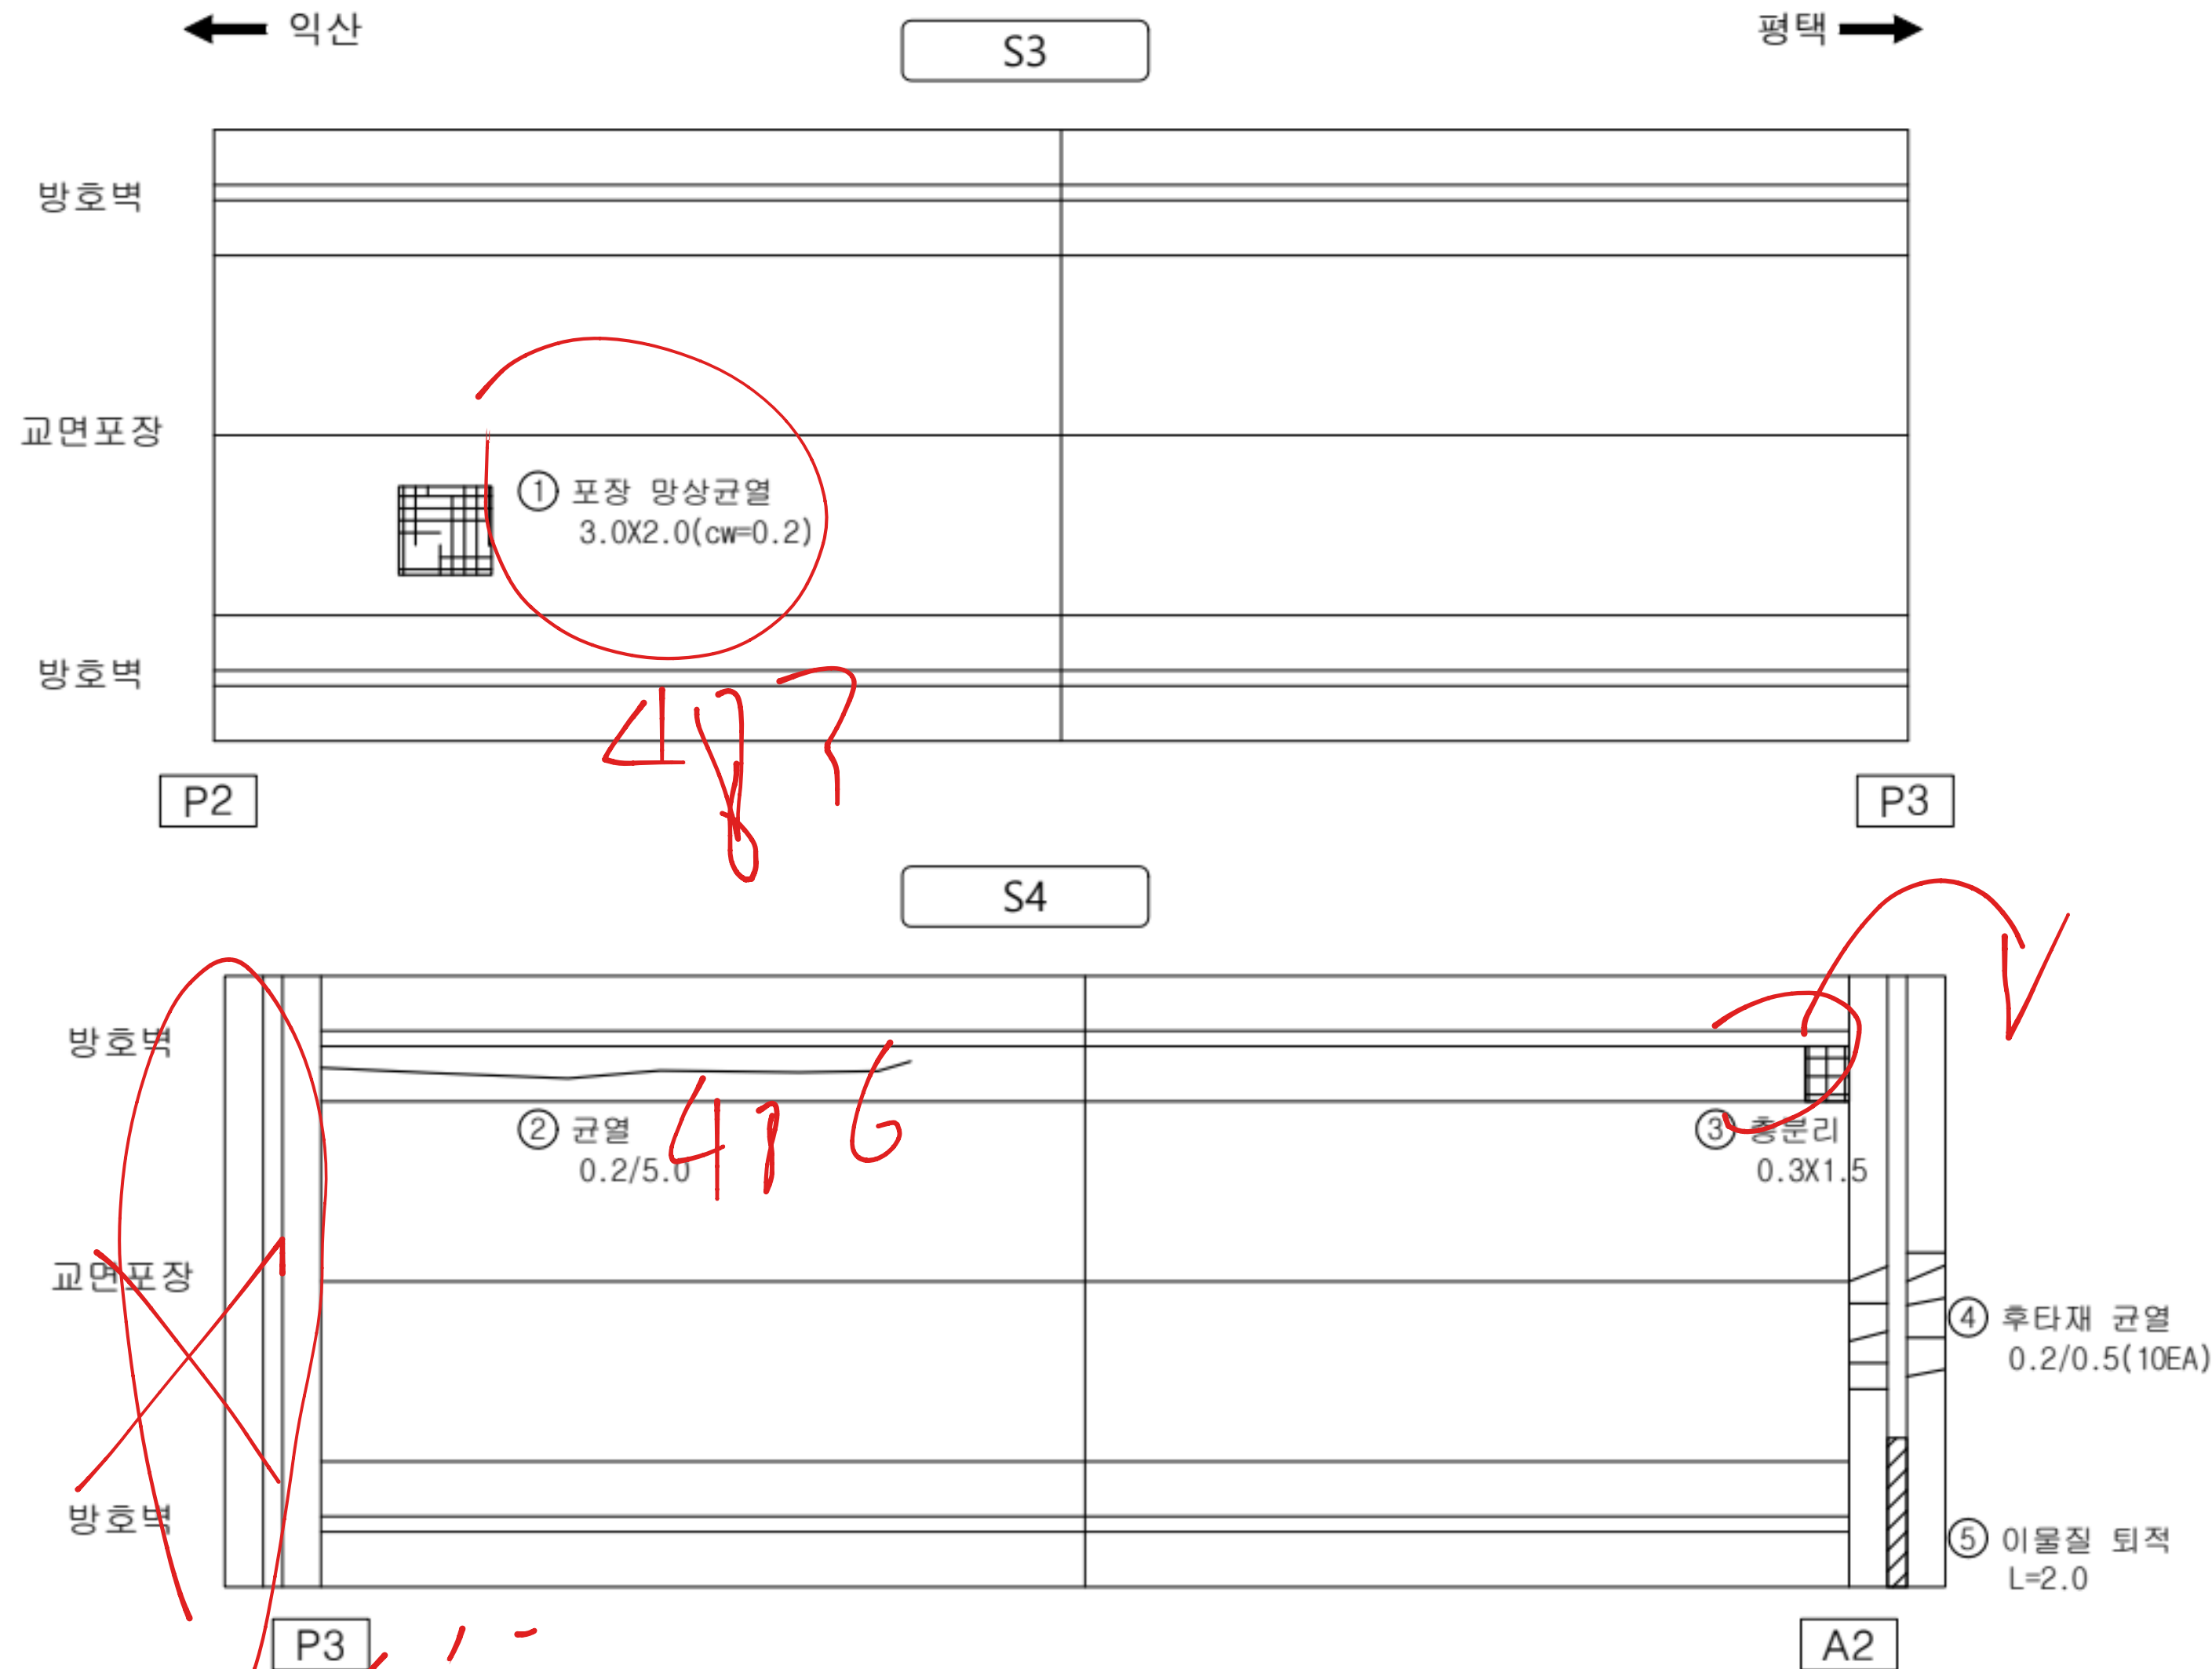

손상 현황 표

번호	구분	결함내용	손상규모						비고
			폭(mm)	너비(m)	길이(m)	개소	손상물량	단위	
1	신규	포장 망상균열	0.2	3.0	2.0	1	6.0	m'	-
2	신규	균열	0.2	-	5.0	1	5.0	m	-
3	신규	층분리	0.3	-	1.5	1	0.45	m'	-
4	신규	후타재 균열	0.2	-	0.5	10	5.0	m	-
5	신규	이물질 퇴적	-	-	2.0	1	2.0	m	-
6									
7									
KEY PLAN

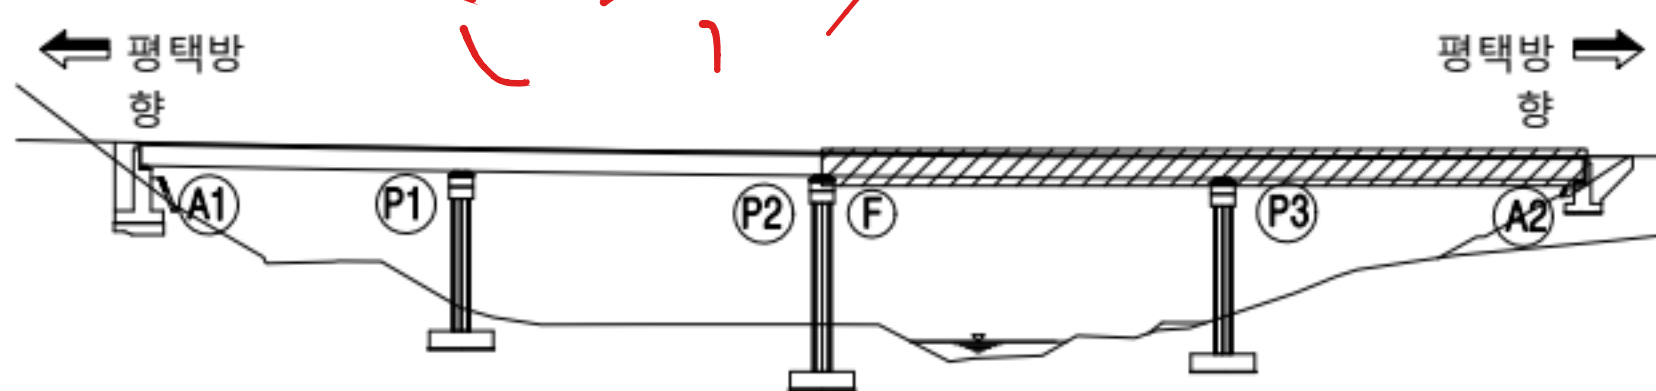

범례


	균열		망상균열		재료분리
	편침/공동		박리, 박락/파손		시공이음/층분리
	누수/습윤부		백태		철근노출
	콘크리트 변색, 누출		표장요철		강재부식
	작공/변형		볼트결함		응집불량

용역명	서부내륙고속도로 2025년 시설물 정기안전점검 용역(하반기)
시설물명	승지물천교(평택방향)
점검일시	2025. 07 ~ 2025. 12
확인자	책임기술자 김경수
도면번호	02


ID :승지물천교(평택방향) 바닥판 하면(S1,S2)

손상 현황 표

번호	구분	결함 내용	손상규모						비고
			폭(mm)	너비(m)	길이(m)	개소	손상물량	단위	
1									
2									
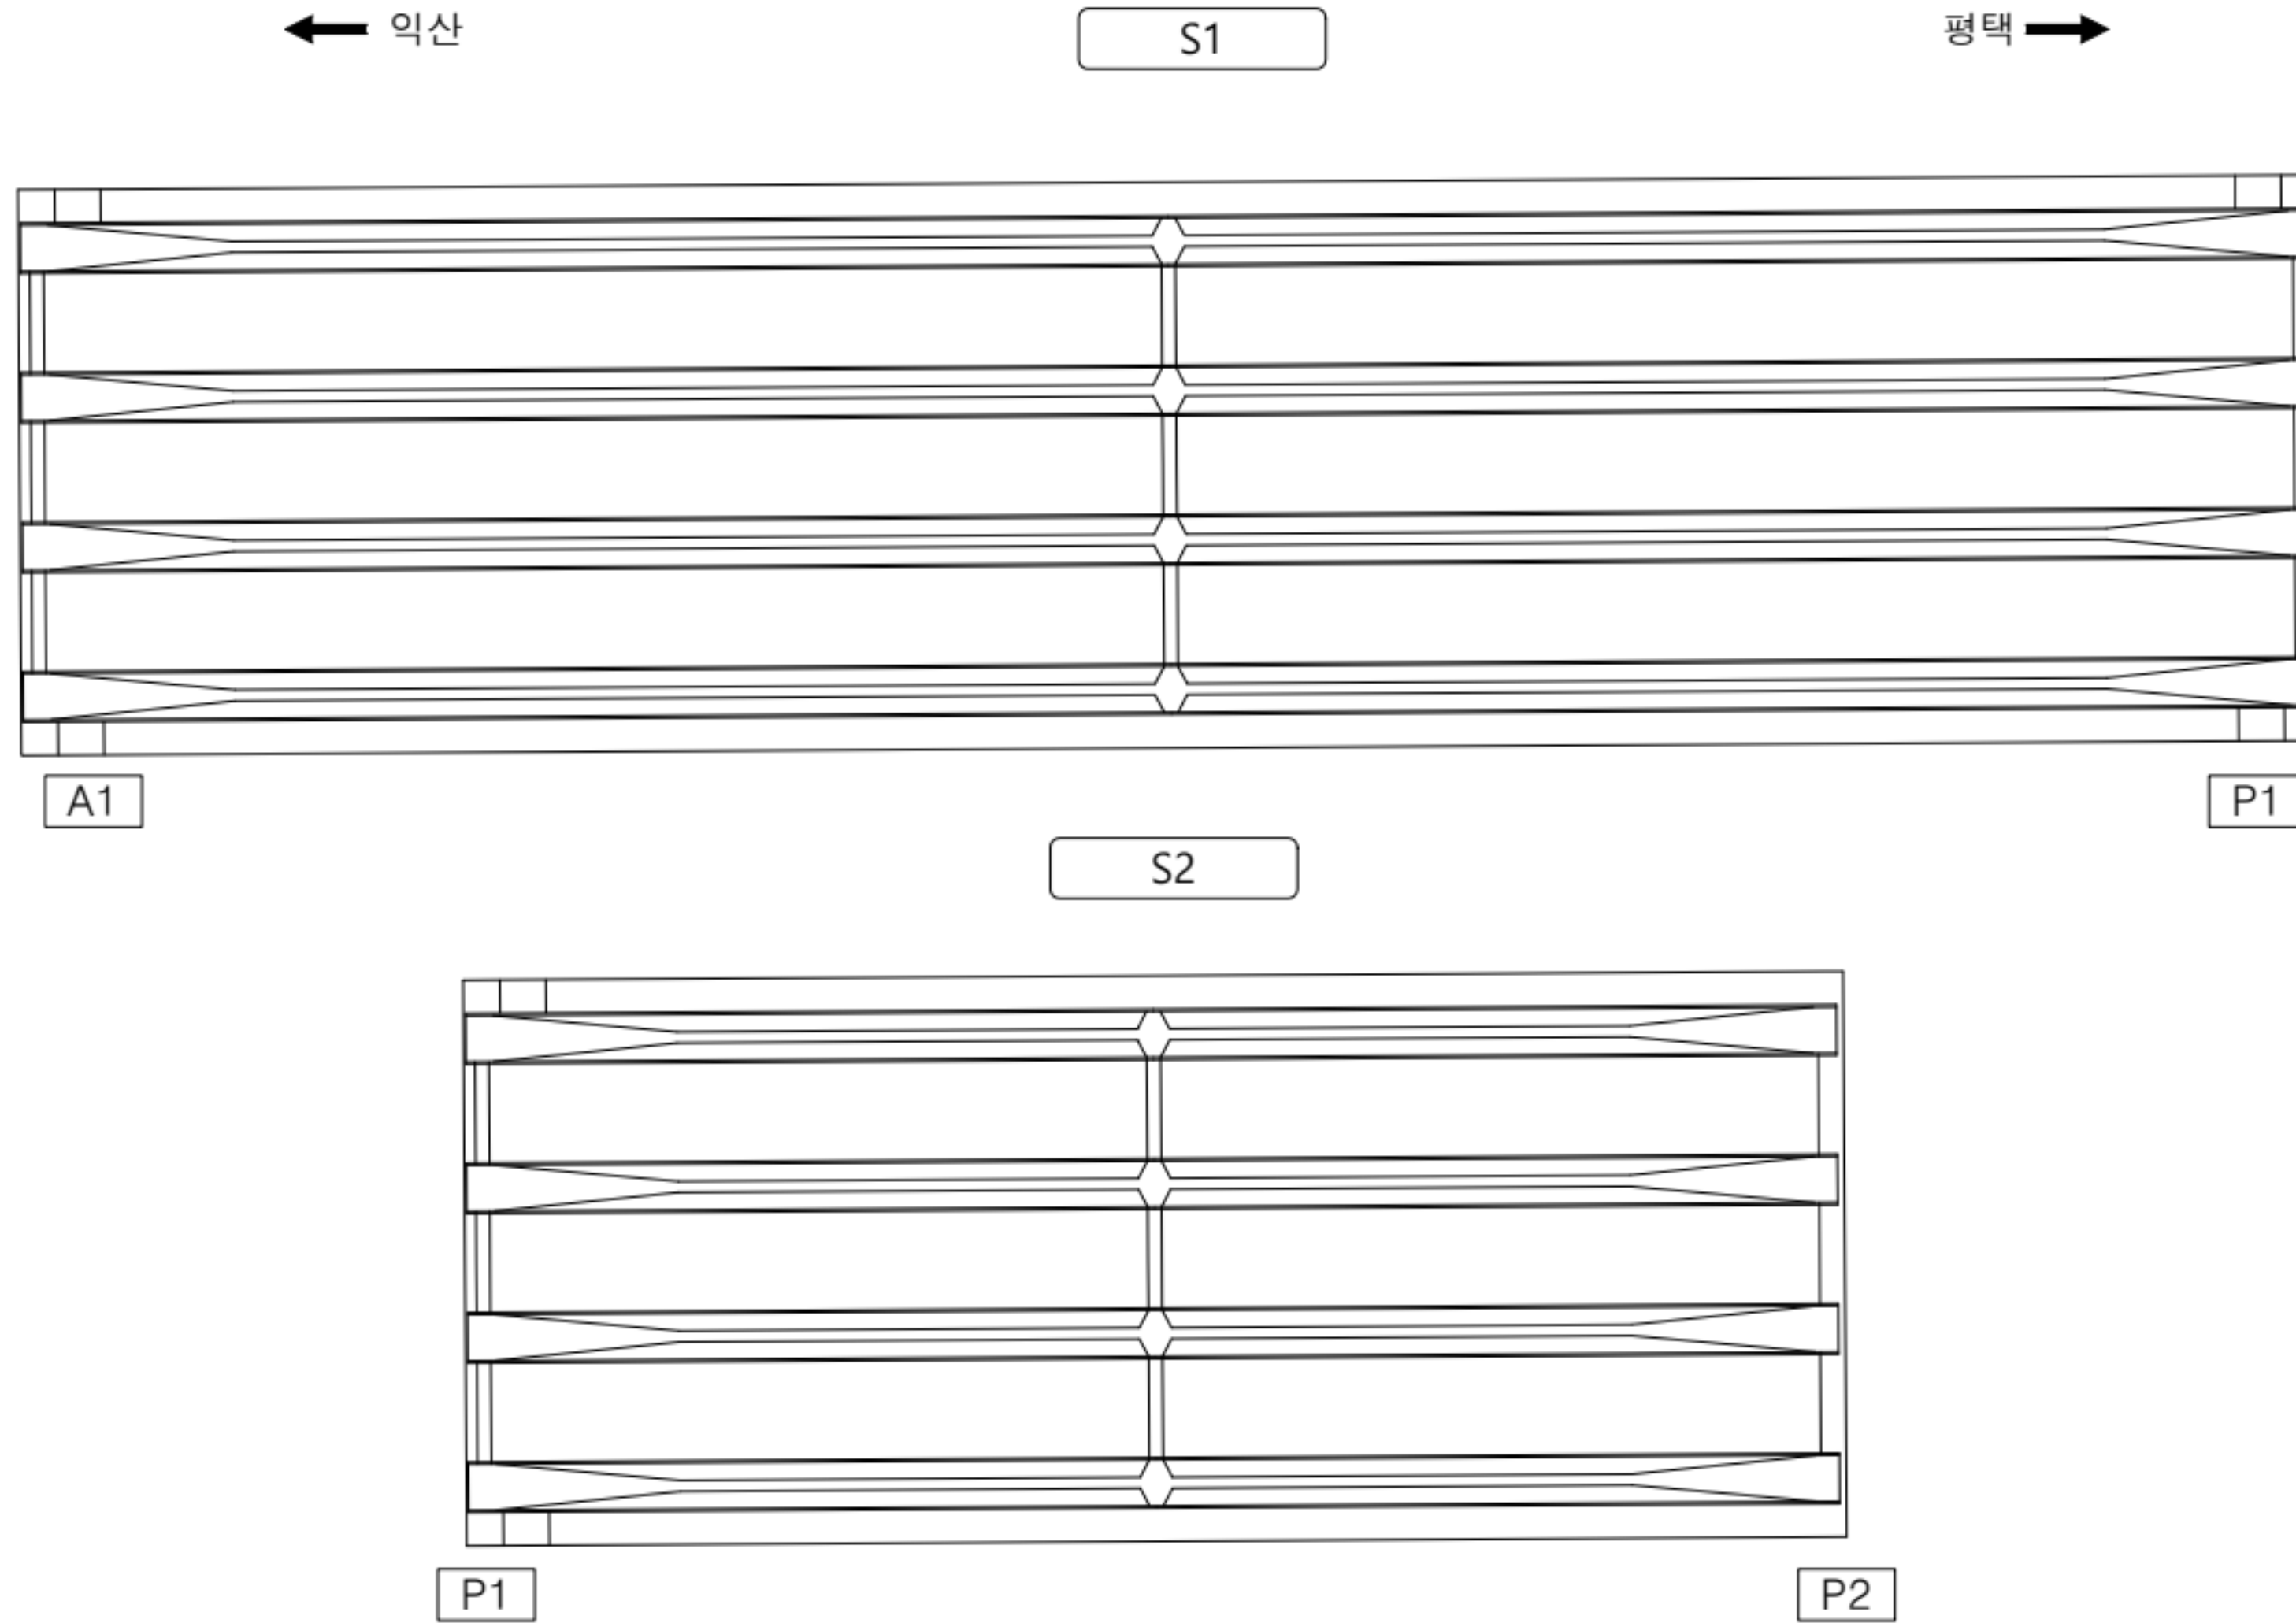

K
E
Y
P
L
A
N

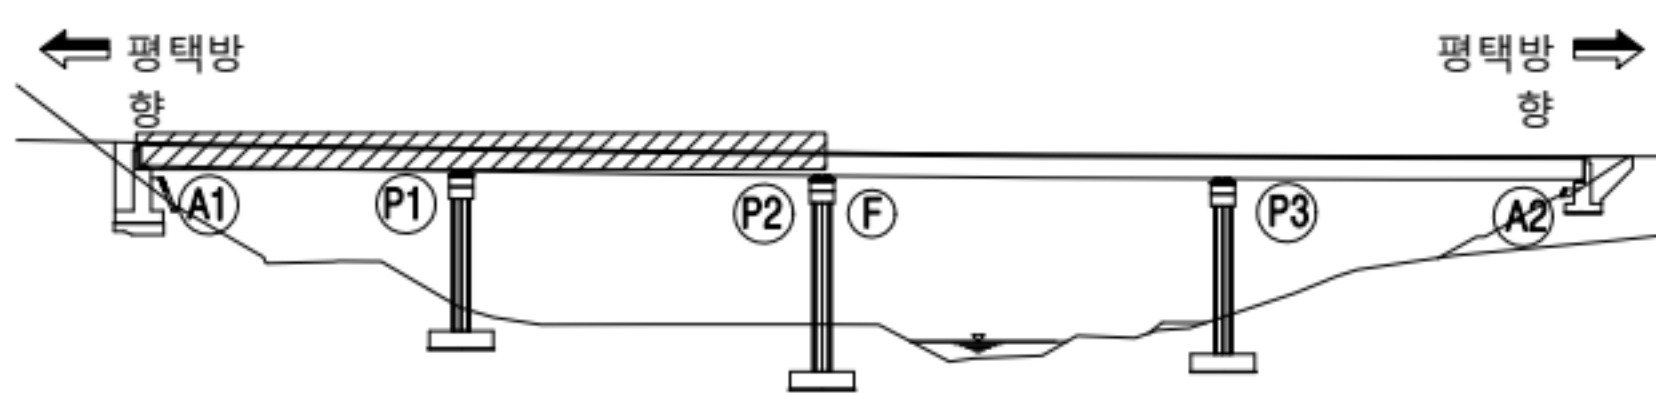

범
례

콘크리트	양상근열	재료분리
편형/공동	빠리, 박락/파손	시공이음/층분리
누수/습윤부	배태	철근노출
콘크리트 변색, 누출	표장요철	강재부식
착공/변형	볼트결합	용접불량

용역명	서부내륙고속도로 2025년 시설물 정기안전점검 용역(하반기)
시설물명	승지물천교(평택방향)
점검일시	2025. 07 ~ 2025. 12
확인자	책임기술자 김경수
도면번호	03

ID :승지물천교(평택방향) 바닥판 하면(S3,S4)

손상 현황 표

번호	구분	결함내용	손상규모						비고
			폭(mm)	너비(m)	길이(m)	개소	손상물량	단위	
1	신규	균열	0.2	-	1.5	1	1.5	m	-
2	신규	균열	0.2	-	1.5	1	1.5	m	-
3									
4									
← 익산

S3

평택 →

P2

P3

S4


① 균열
0.2/1.5

② 균열
0.2/1.5

P3

A2

KEY
PLAN

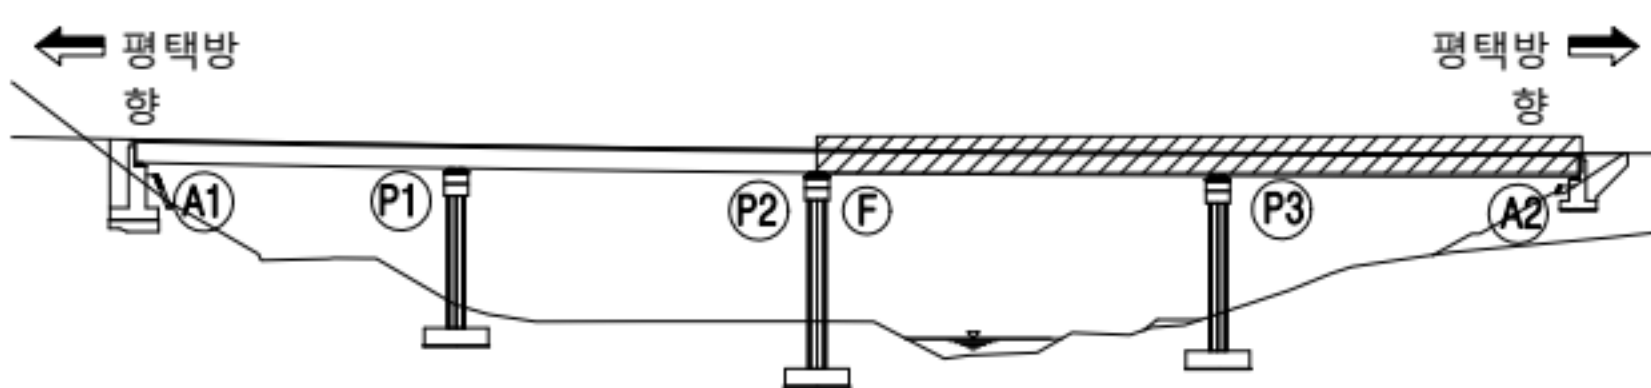


범
례

	균열		양상균열		재료분리
	편형/공동		박리, 박락/파손		시공이음/충분리
	누수/습윤부		백태		철근노출
	콘크리트 변색, 누출		표장요철		강재부식
	작공/변형		볼트결함		응집불량

용역명	서부내륙고속도로 2025년 시설물 정기안전점검 용역(하반기)
시설물명	승지물천교(평택방향)
점검일시	2025. 07 ~ 2025. 12
확인자	책임기술자 김경수
도면번호	04


ID 승지물천교(평택방향) 거더 및 가로보(S1)

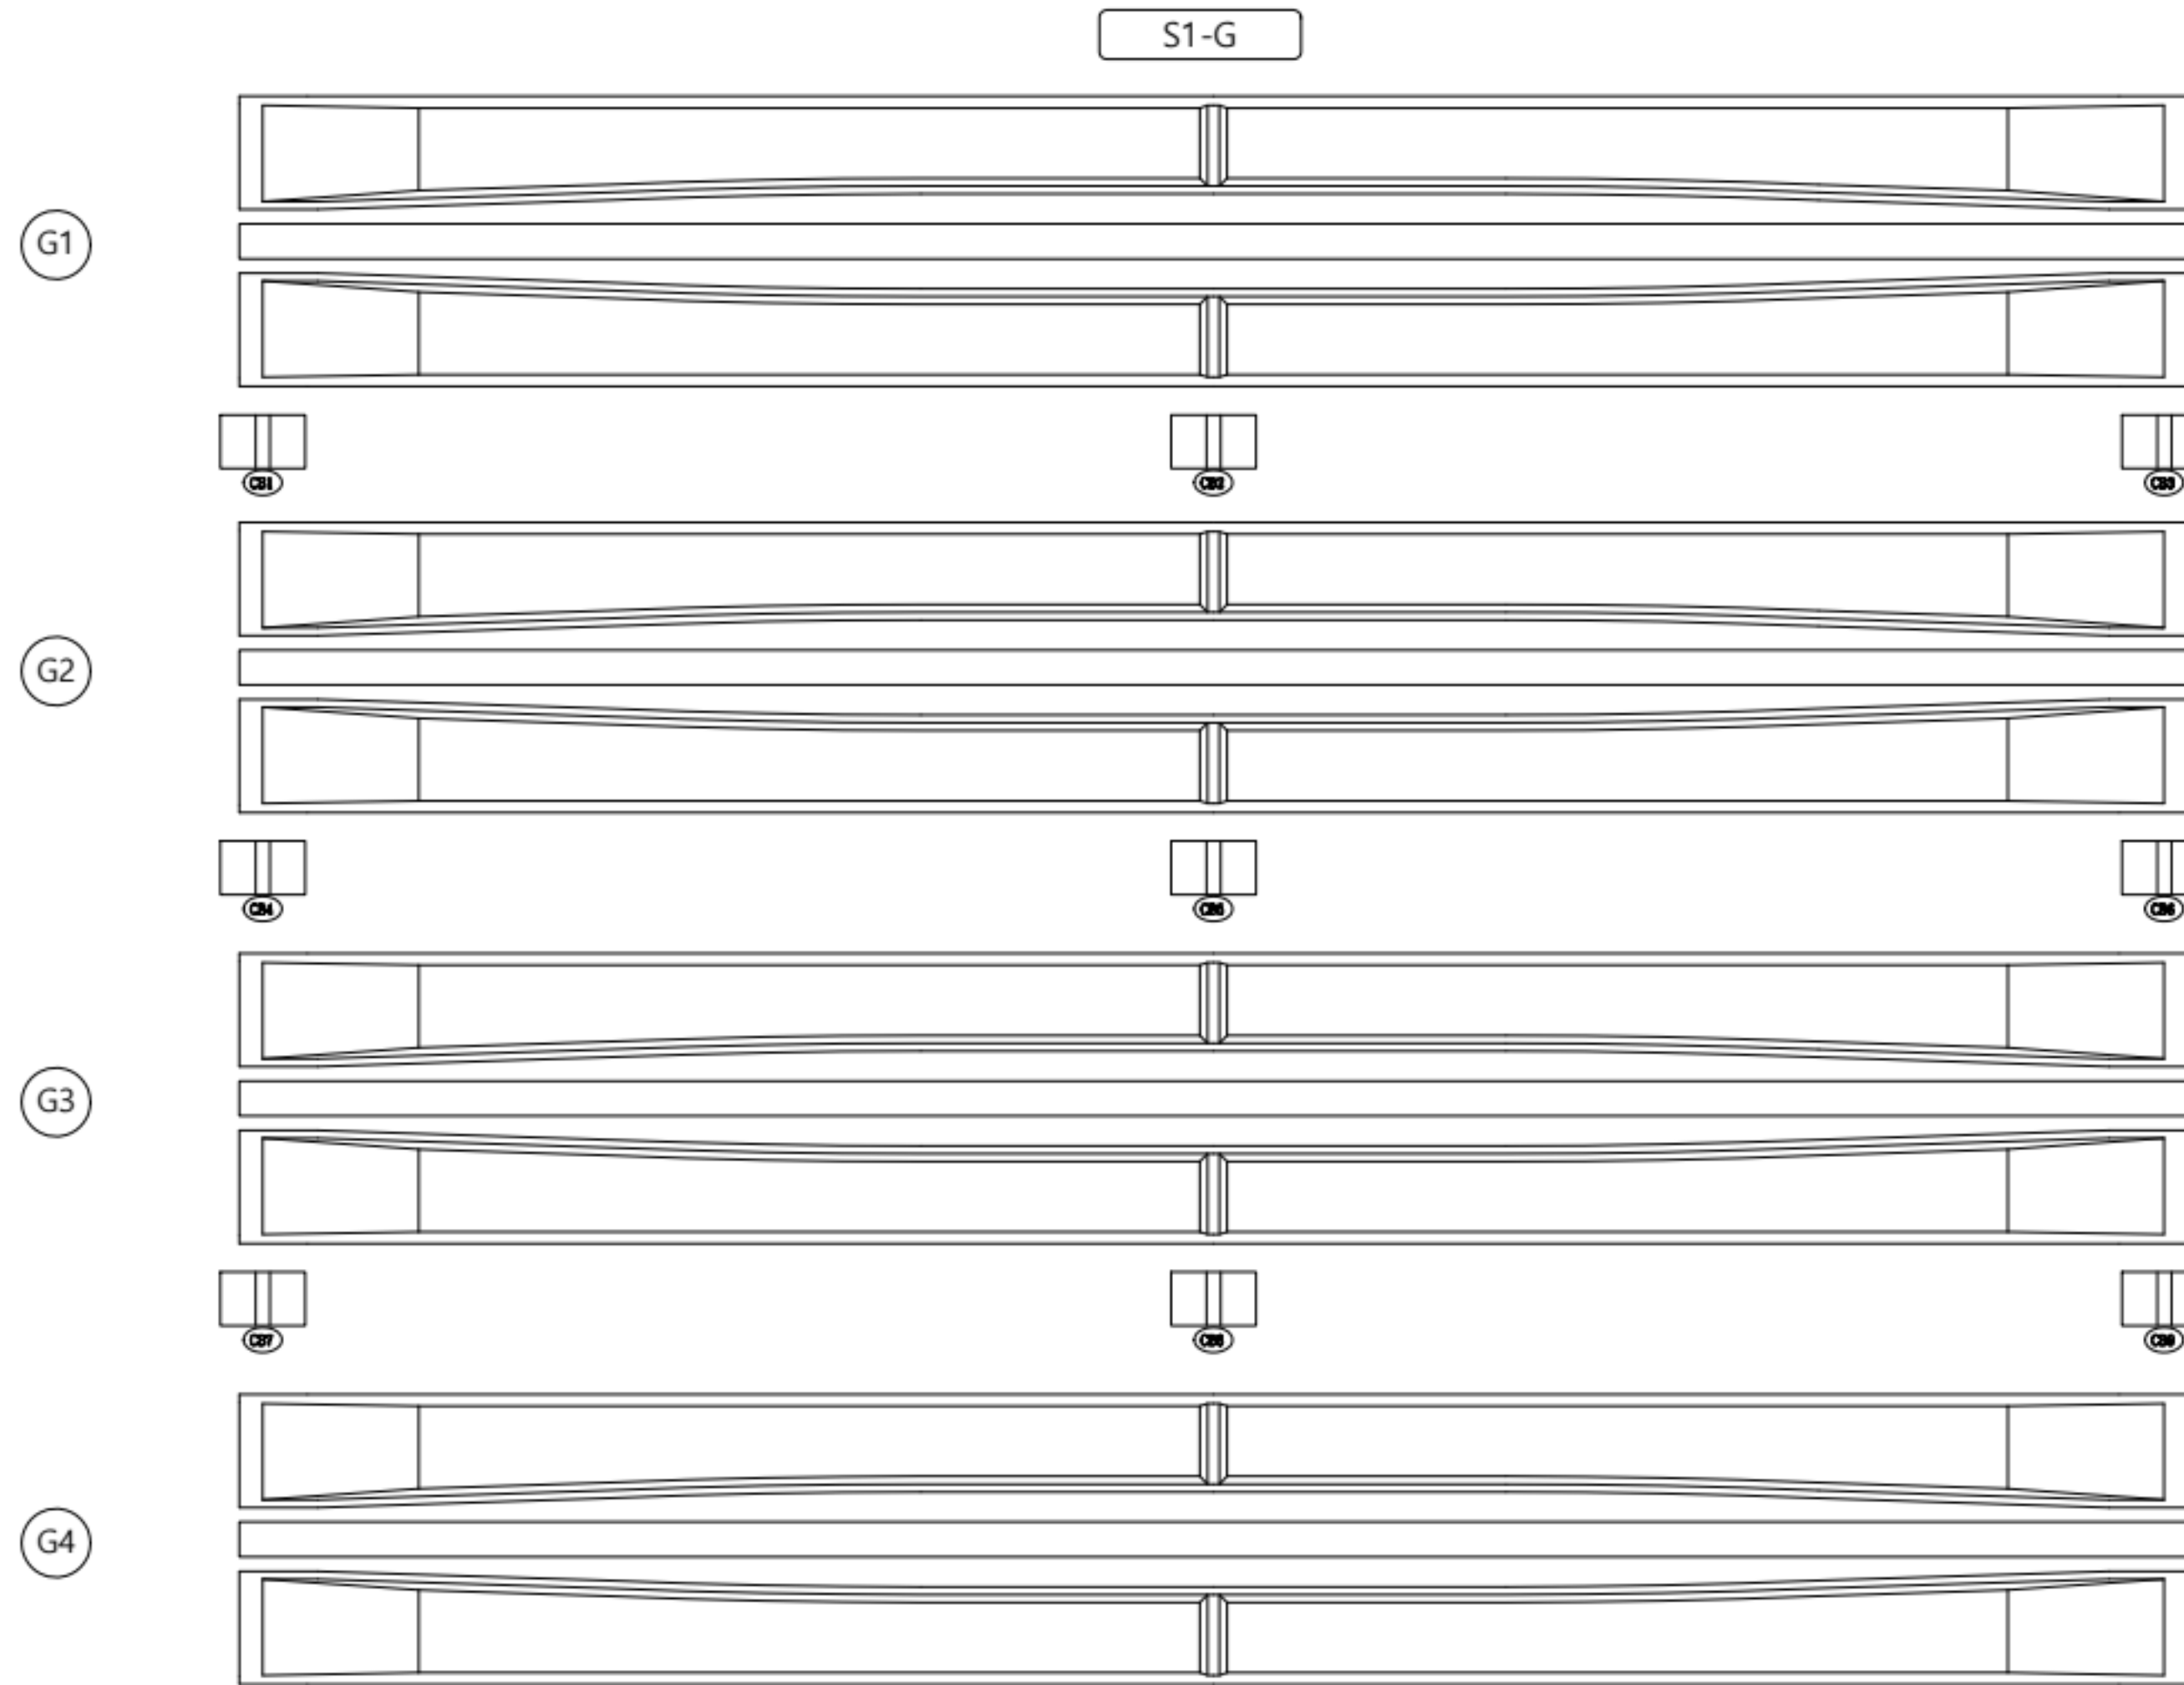

손상 현황 표

번호	구분	결함 내용	손상규모						비고
			폭(mm)	너비(m)	길이(m)	개소	손상물량	단위	
1									
2									
KEY PLAN

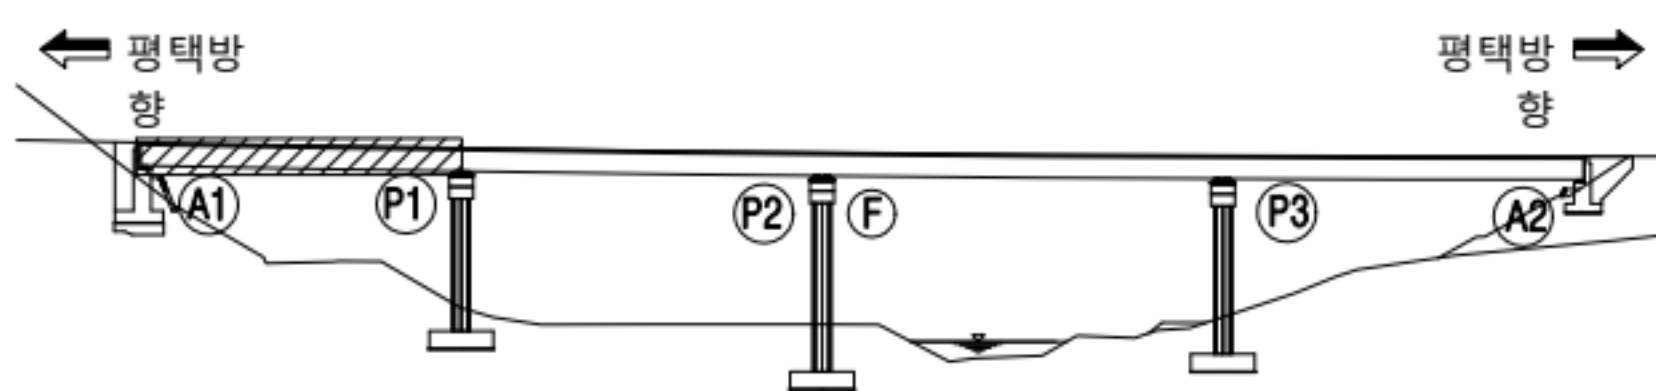


범례

	콘크리트		강철근열		재료분리
	표면/공동		박리/박락/파손		시공이음/충분리
	누수/습윤부		백태		철근노출
	콘크리트 변색, 누출		표장요철		강재부식
	좌굴/변형		볼트결함		응집불량

용역명	서부내륙고속도로 2025년 시설물 정기안전점검 용역(하반기)
시설물명	승지물천교(평택방향)
점검일시	2025. 07 ~ 2025. 12
확인자	책임기술자 김경수
도면번호	05


ID 승지물천교(평택방향) 거더 및 가로보(S2)

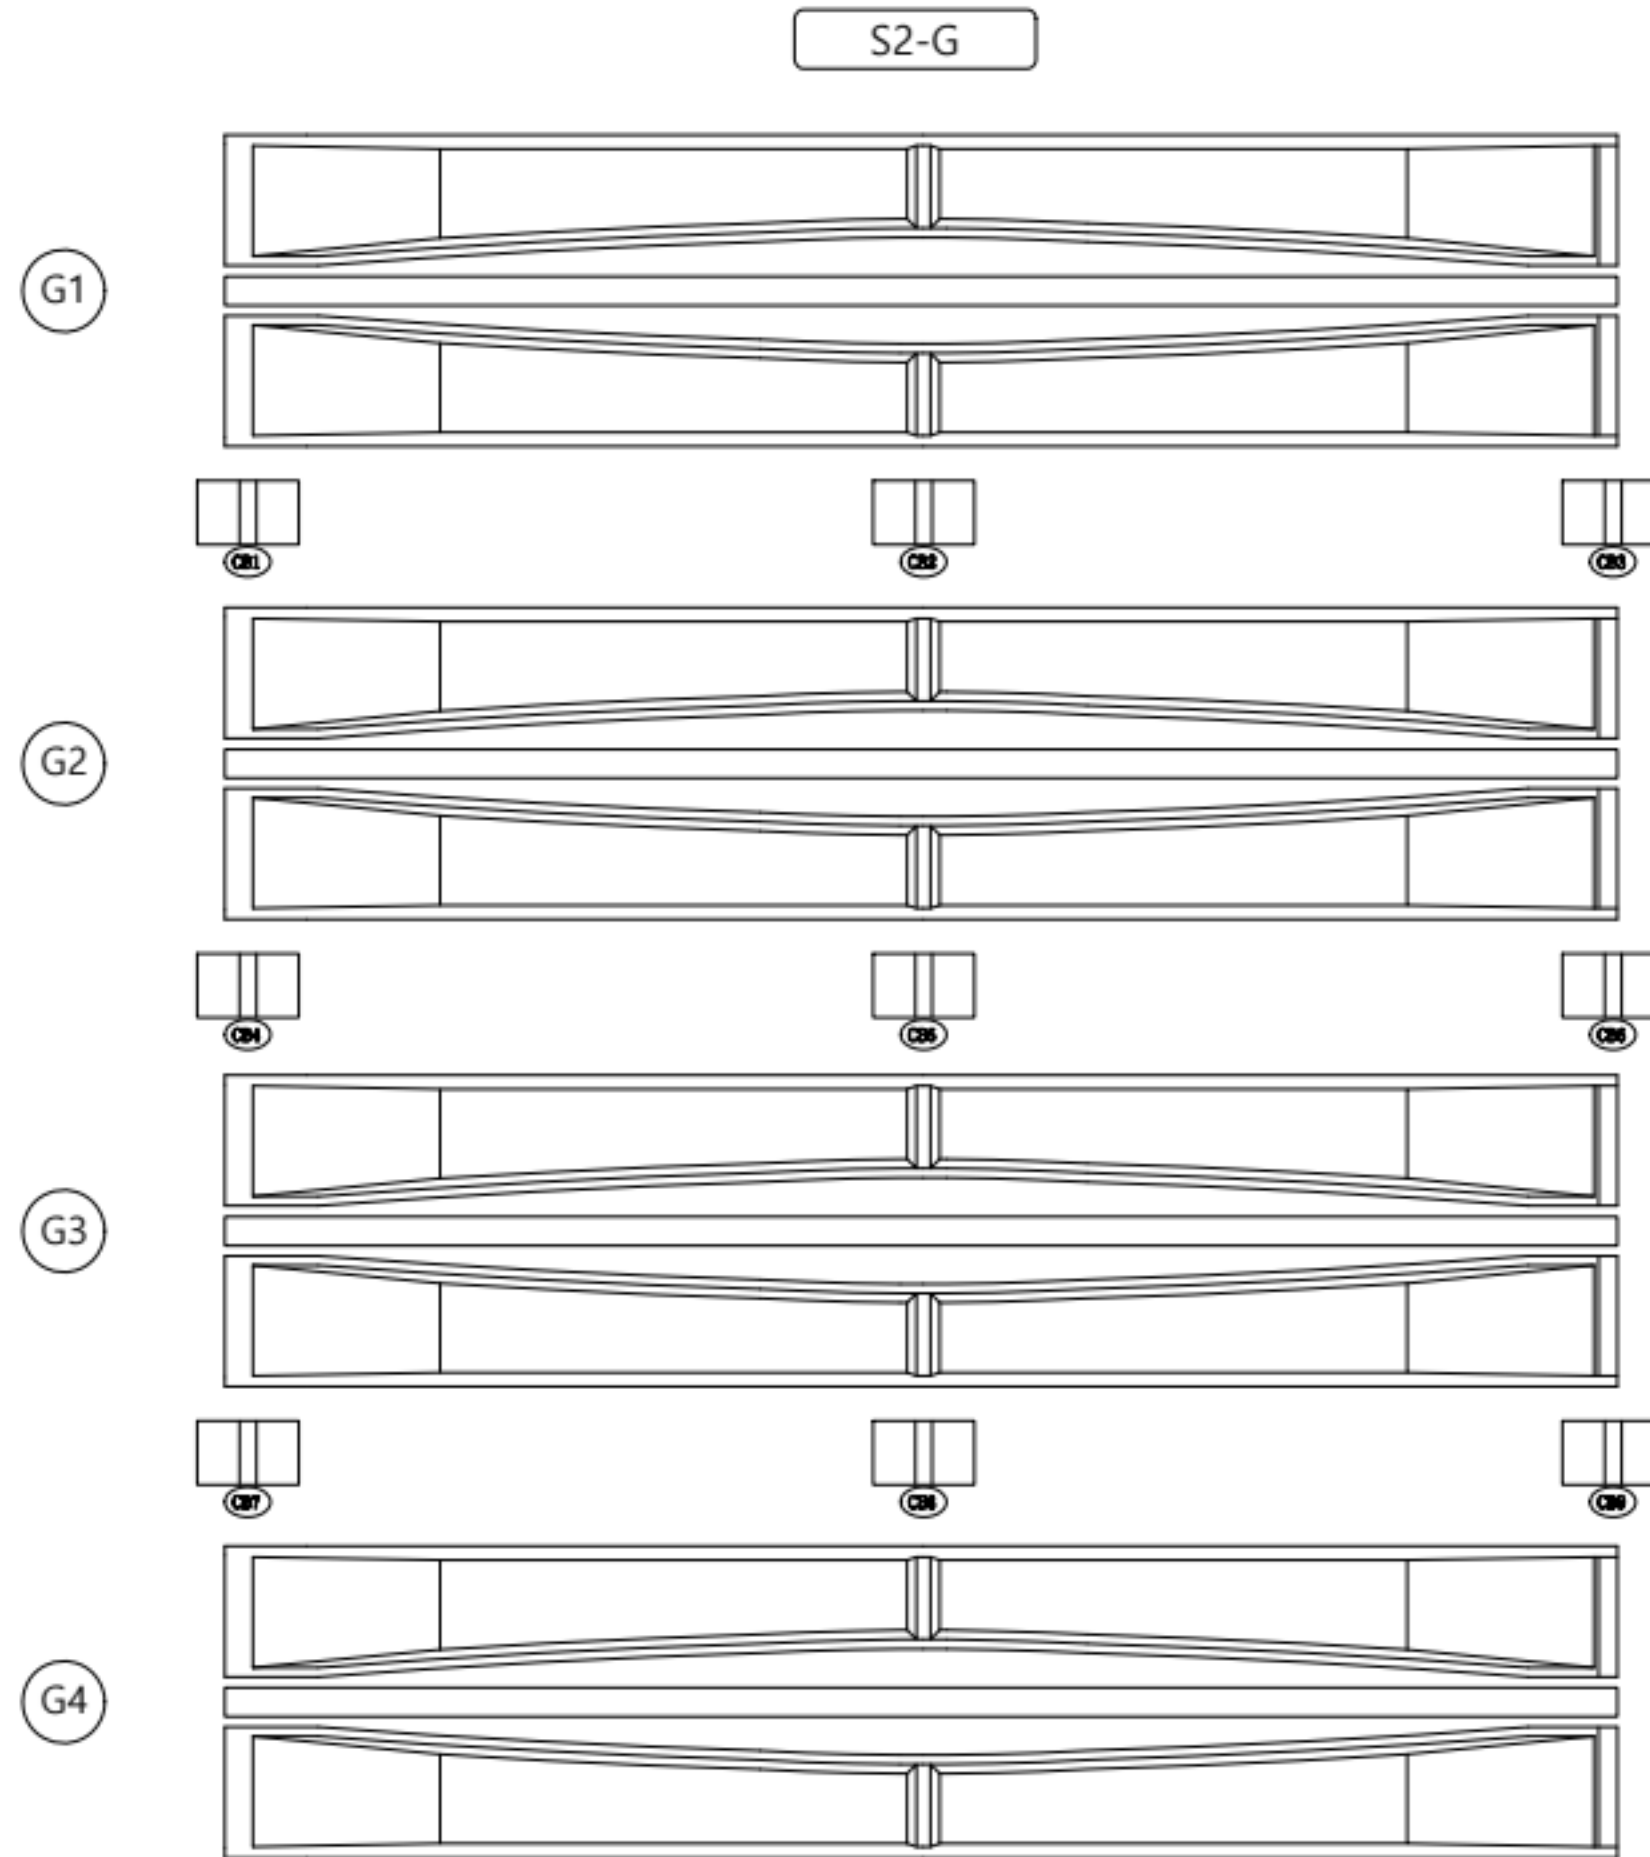

손상 현황 표

번호	구분	결함 내용	손상규모						비고
			폭(mm)	너비(m)	길이(m)	개소	손상물량	단위	
1									
2									
KEY PLAN

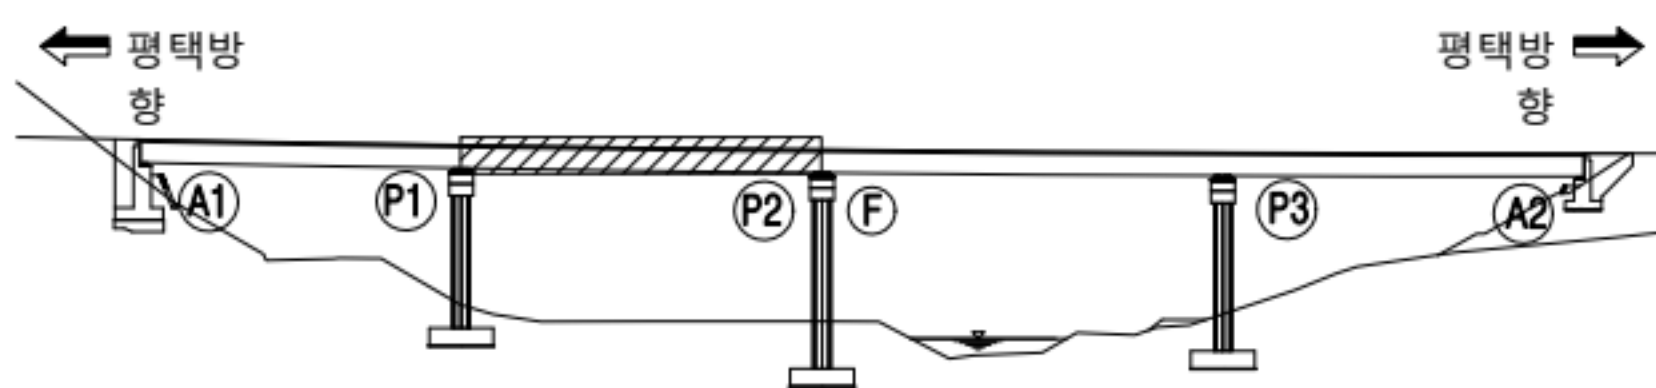


범례

	근철		양상근철		재료분리
	편형/공동		박리, 박락/파손		시공이음/충분리
	누수/습윤부		백태		철근노출
	콘크리트 변색, 누출		표장요철		강재부식
	좌굴/변형		볼트결함		응집불량

용역명	서부내륙고속도로 2025년 시설물 정기안전점검 용역(하반기)
시설물명	승지물천교(평택방향)
점검일시	2025. 07 ~ 2025. 12
확인자	책임기술자 김경수
도면번호	06


ID 승지물천교(평택방향) 거더 및 가로보(S3)

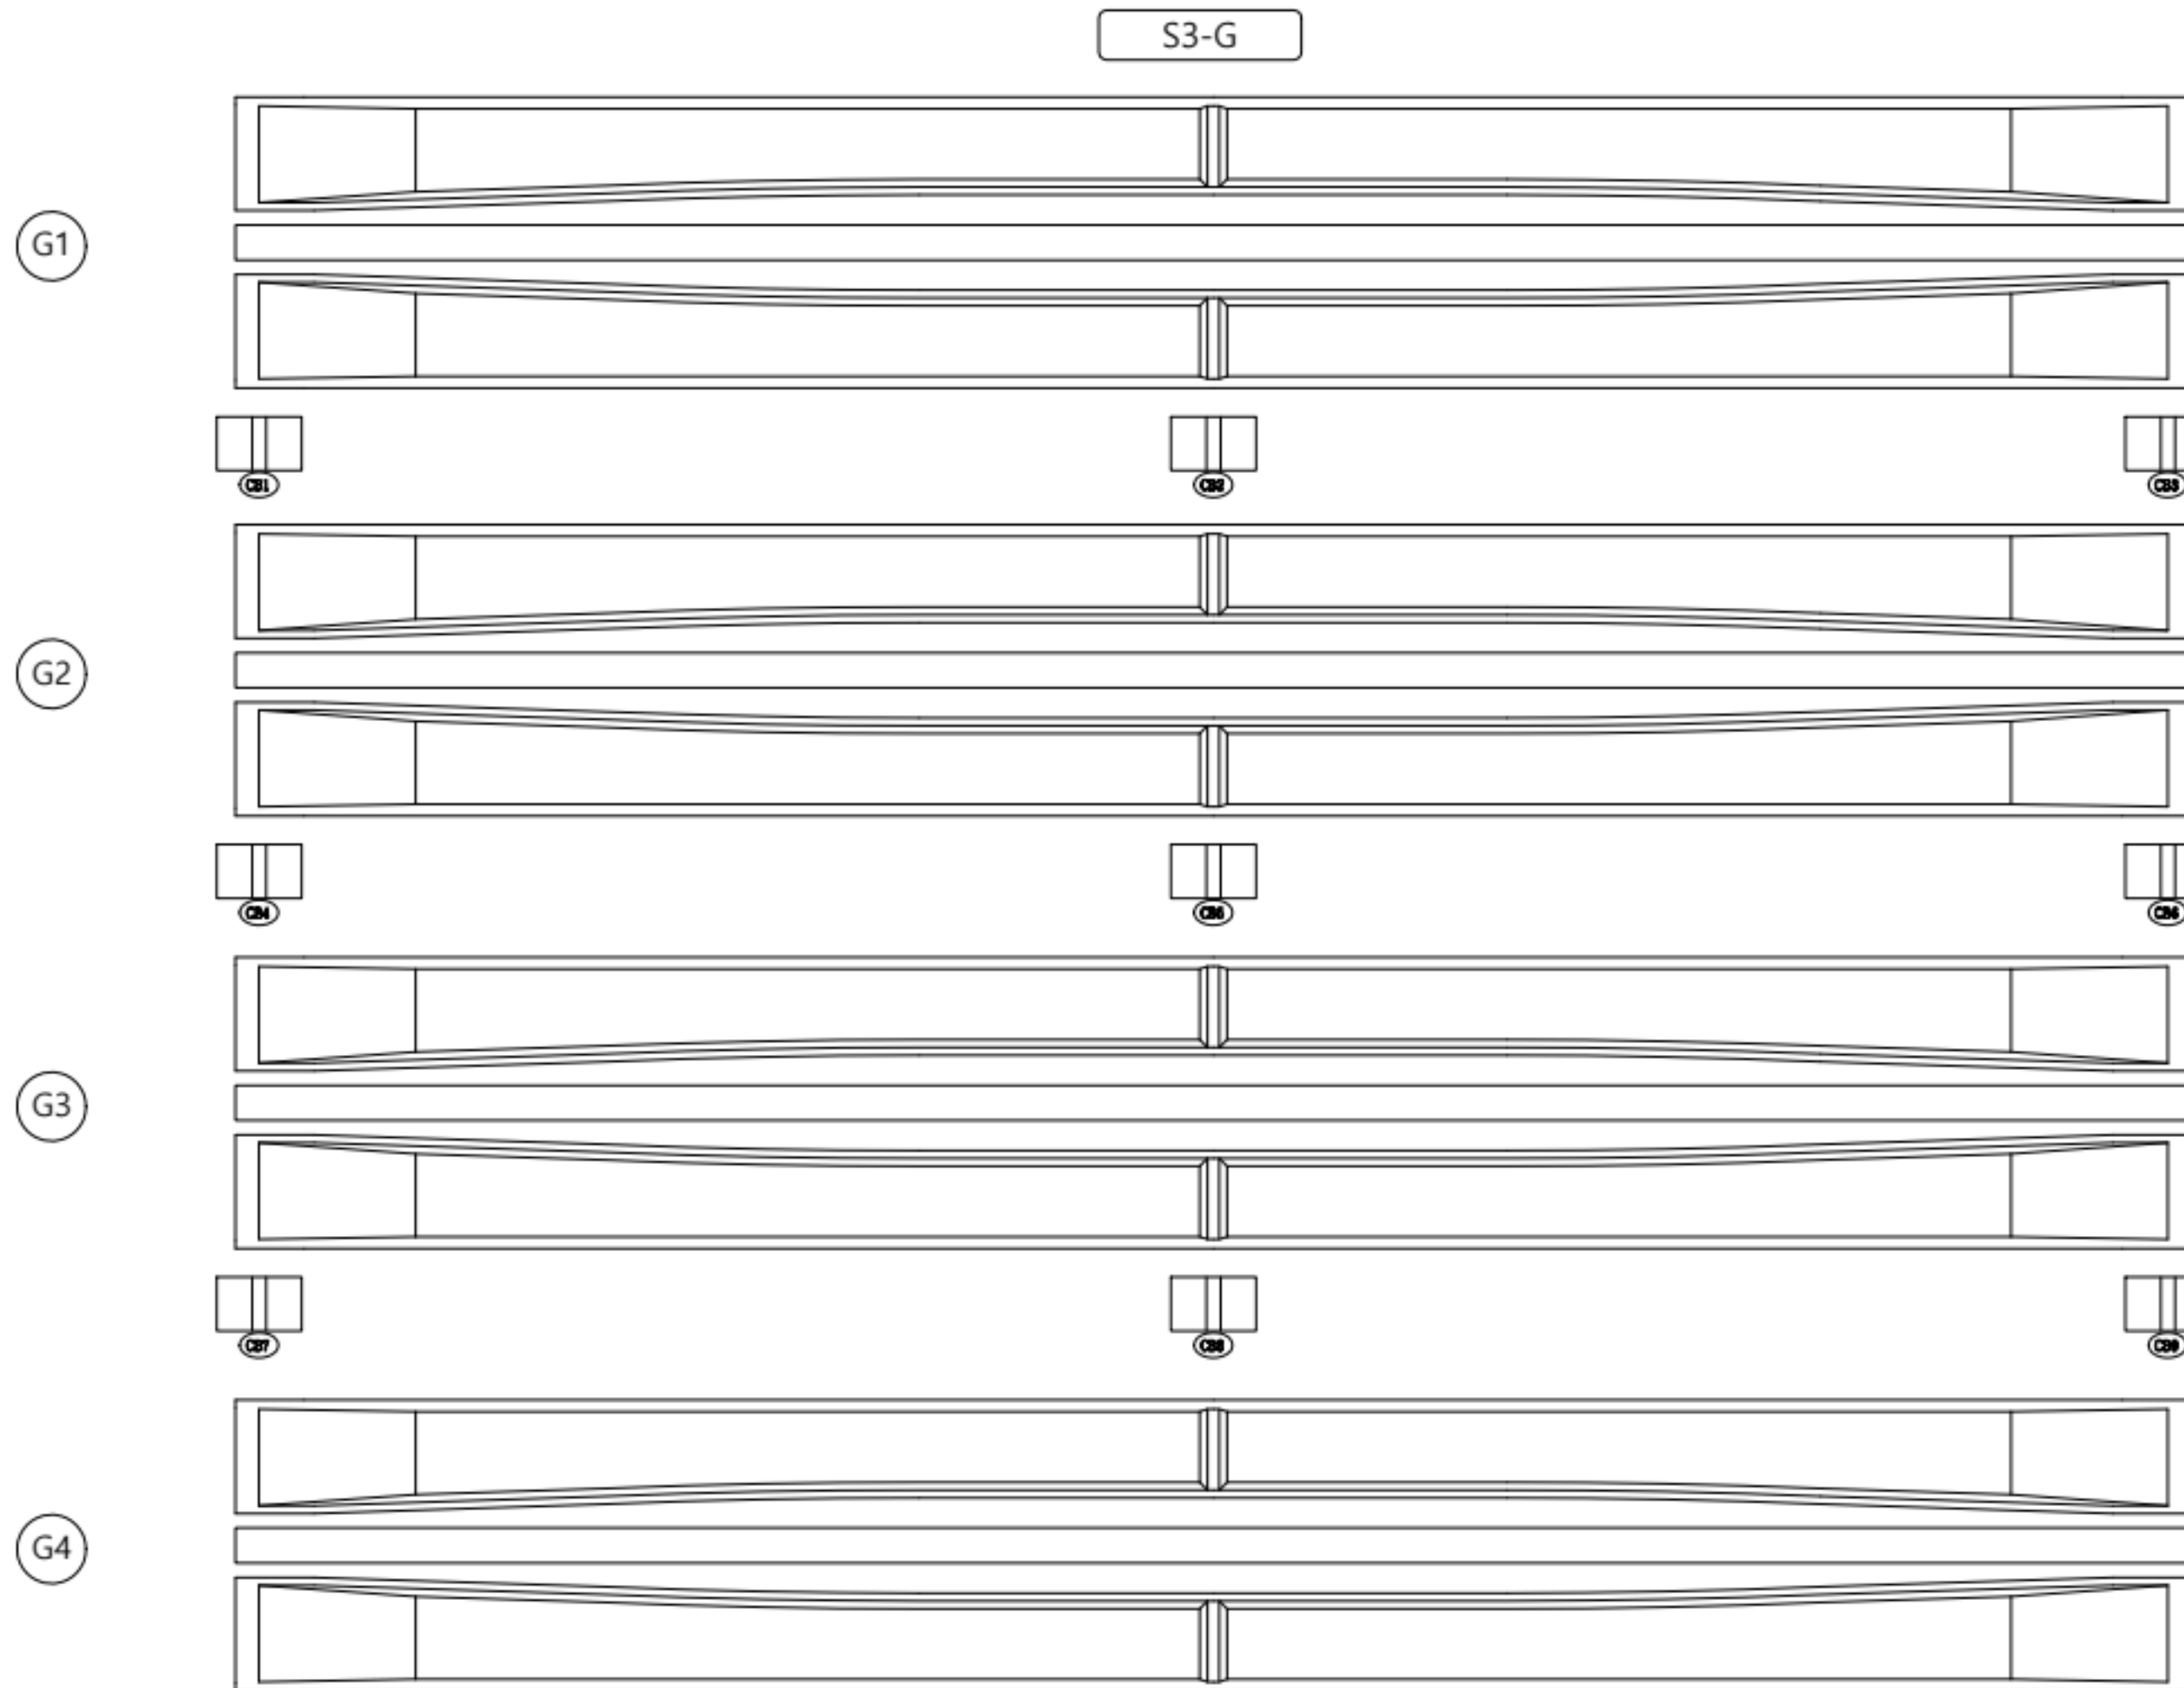

손상 현황 표

번호	구분	결함 내용	손상규모						비고
			폭(mm)	너비(m)	길이(m)	개소	손상물량	단위	
1									
2									
KEY PLAN

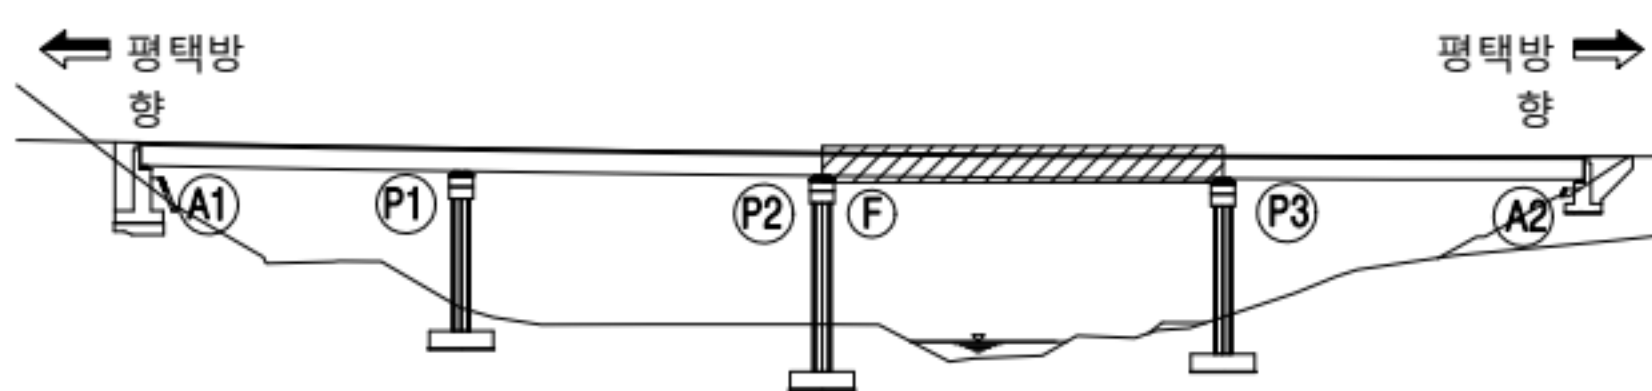


범례

	근철		양상근철		재료분리
	편형/공동		박리, 박락/파손		시공이음/층분리
	누수/습윤부		백태		철근노출
	콘크리트 변색, 누출		표장요철		강재부식
	좌굴/변형		볼트결함		응집불량

용역명	서부내륙고속도로 2025년 시설물 정기안전점검 용역(하반기)
시설물명	승지물천교(평택방향)
점검일시	2025. 07 ~ 2025. 12
확인자	책임기술자 김경수
도면번호	07


ID 승지물천교(평택방향) 거더 및 가로보(S4)

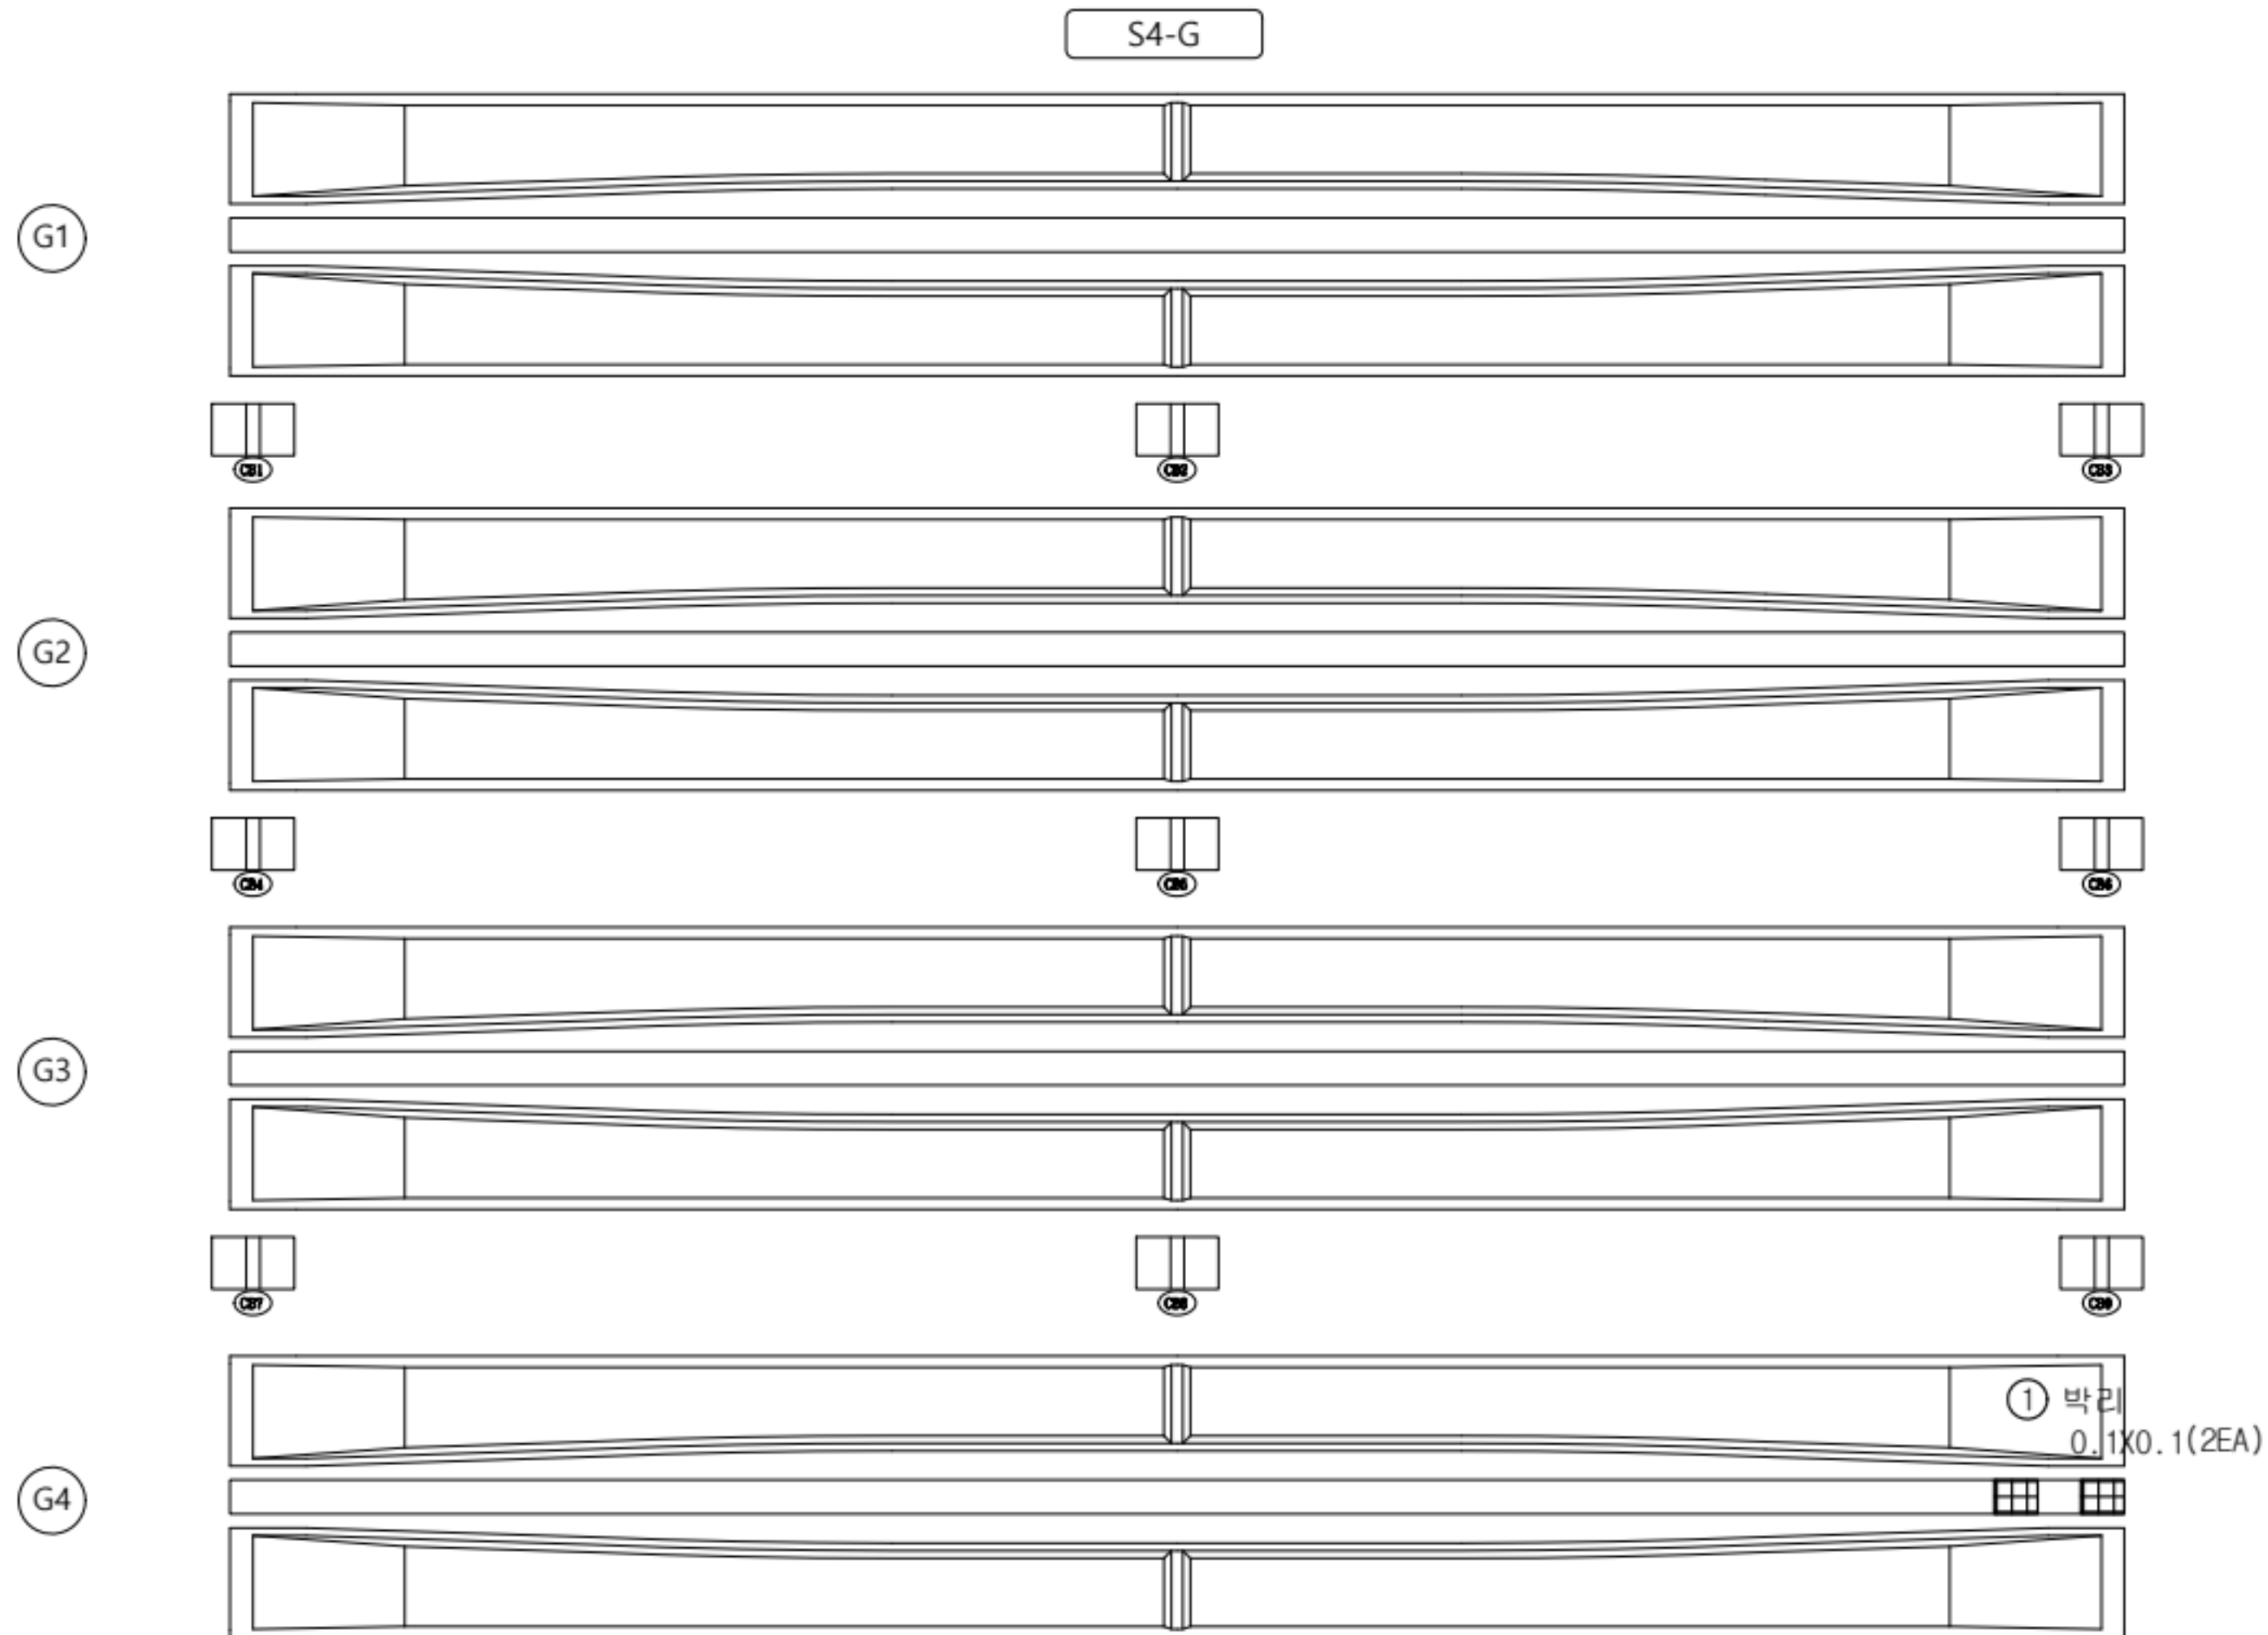

손상 현황 표

번호	구분	결함 내용	손상규모						비고
			폭(mm)	너비(m)	길이(m)	개소	손상물량	단위	
1	신규	박리	-	0.1	0.1	2	0.02	m²	-
2									
3									
KEY PLAN

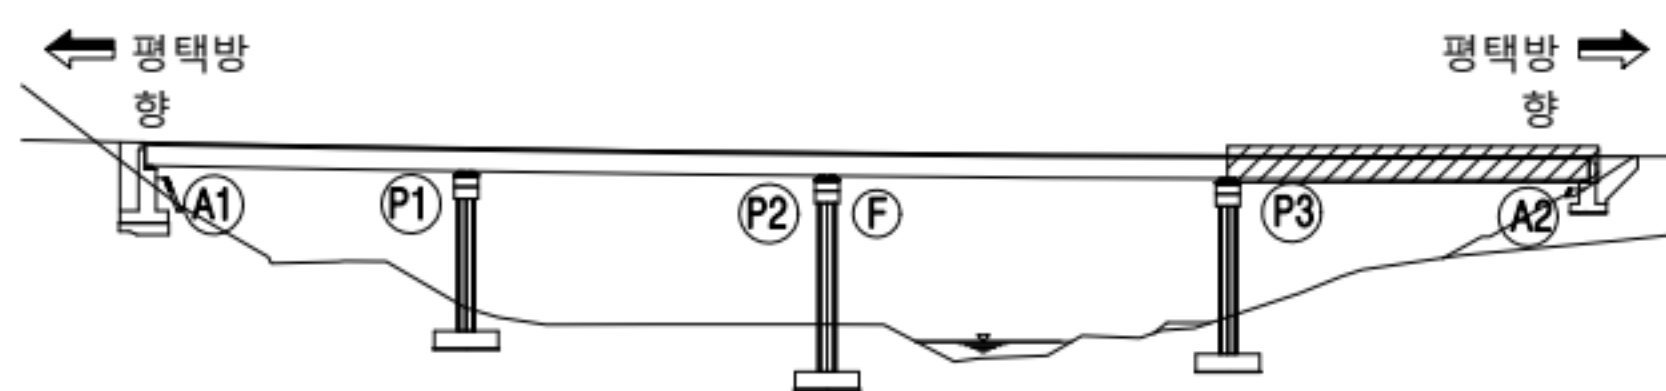

범례





	근철		양상근철		재료분리
	편형/공동		박리, 박락/파손		시공이음/충분리
	누수/습윤부		백태		철근노출
	콘크리트 변색, 누출		표장요철		강재부식
	작공/변형		볼트결함		응집불량

용역명	서부내륙고속도로 2025년 시설물 정기안전점검 용역(하반기)
시설물명	승지물천교(평택방향)
점검일시	2025. 07 ~ 2025. 12
확인자	책임기술자 김경수
도면번호	08

ID : 승지물천교(평택방향) 교대

A1


A2

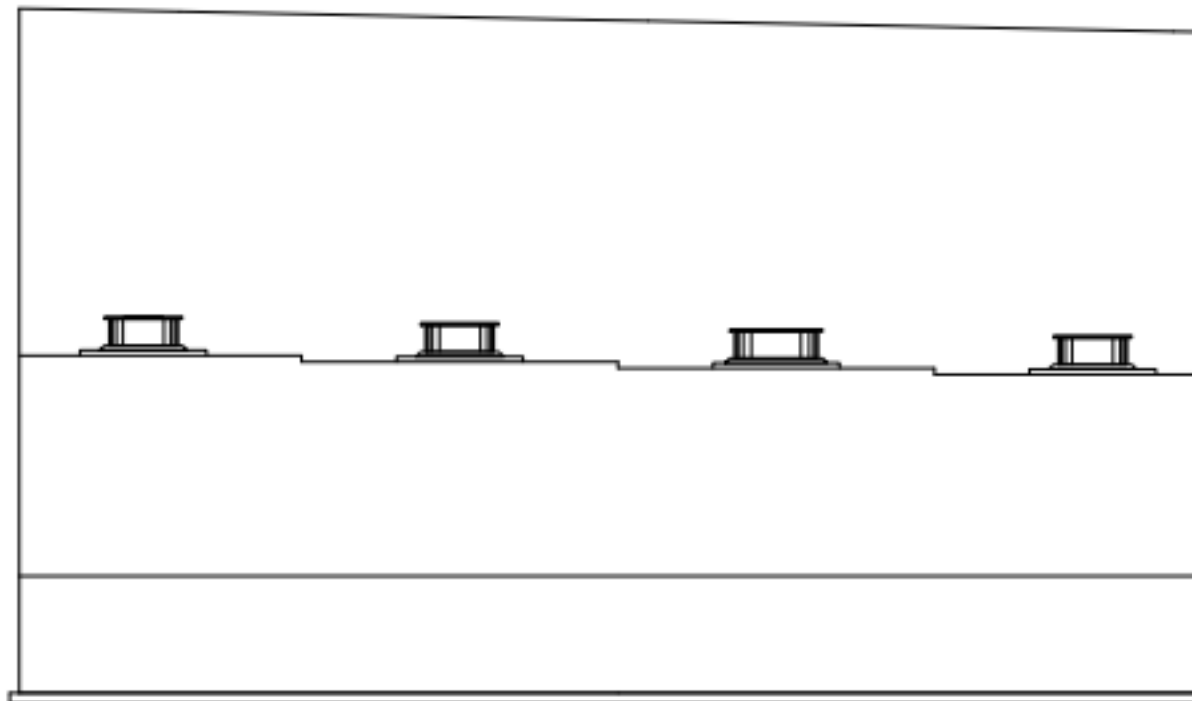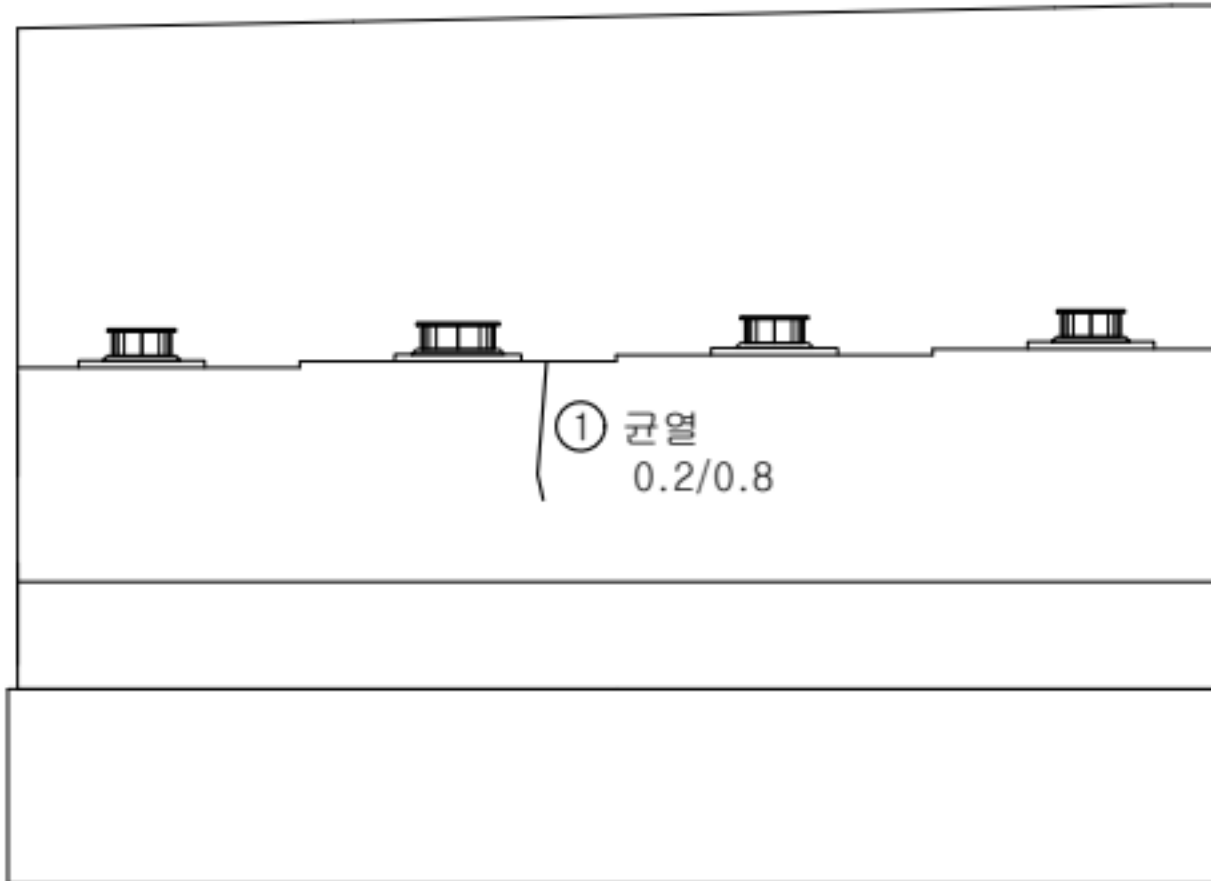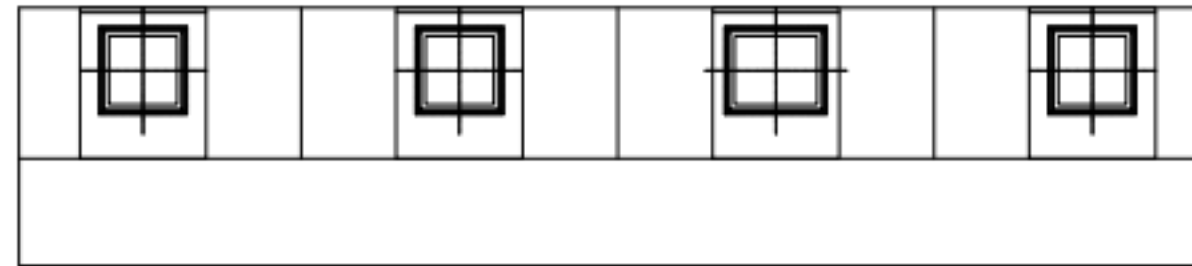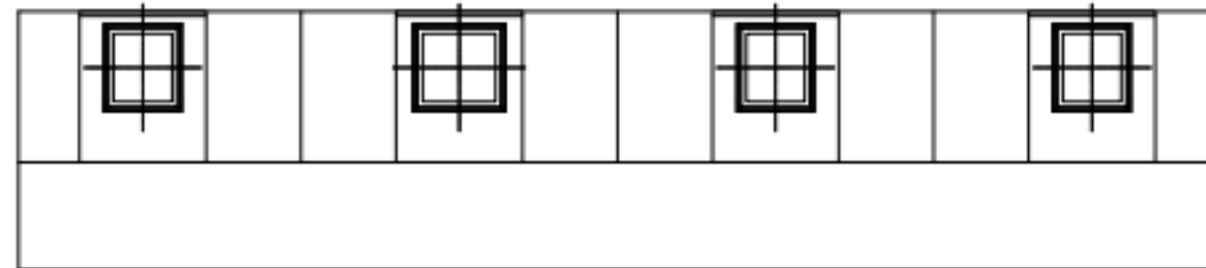

손상 현황 표

번호	구분	결함 내용	손상규모						비고
			폭(mm)	너비(m)	길이(m)	개소	손상물량	단위	
1	신규	균열	0.2	-	0.8	1	0.8	m	-
2									
3									
KEY PLAN

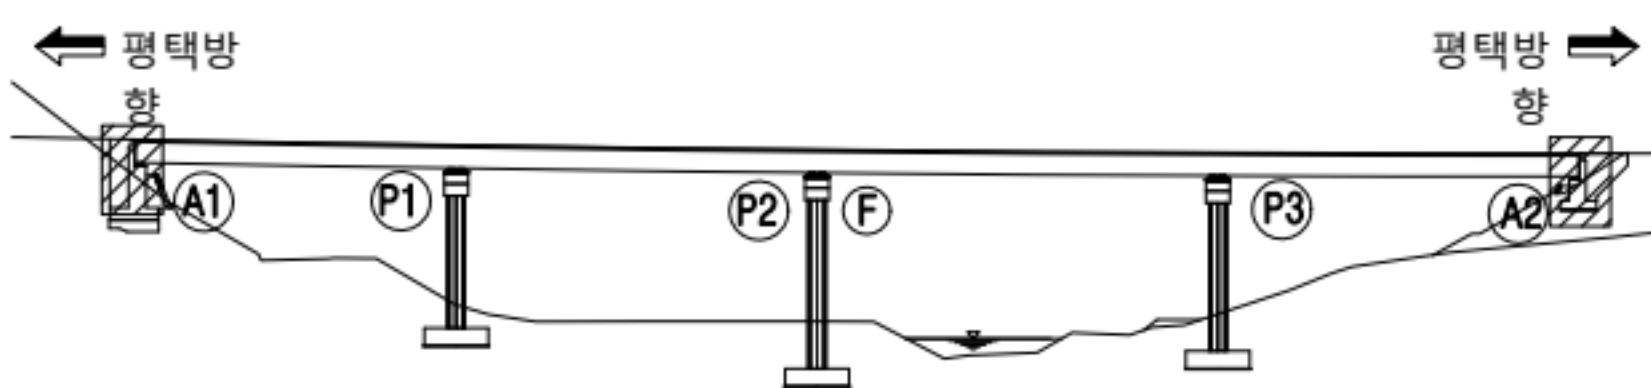

범례



	균열		양상균열		재료분리
	편칭/공동		박리, 박락/파손		시공이음/층분리
	누수/습윤부		백태		철근노출
	콘크리트 변색, 누출		표장요철		강재부식
	좌굴/변형		볼트결함		응집불량

용역명	서부내륙고속도로 2025년 시설물 정기안전점검 용역(하반기)
시설물명	승지물천교(평택방향)
점검일시	2025. 07 ~ 2025. 12
확인자	책임기술자 김경수
도면번호	09


ID : 승지물천교(평택방향) 교각(P1)

손상 현황 표

번호	구분	결함 내용	손상규모						비고
			폭(mm)	너비(m)	길이(m)	개소	손상물량	단위	
1									
2									
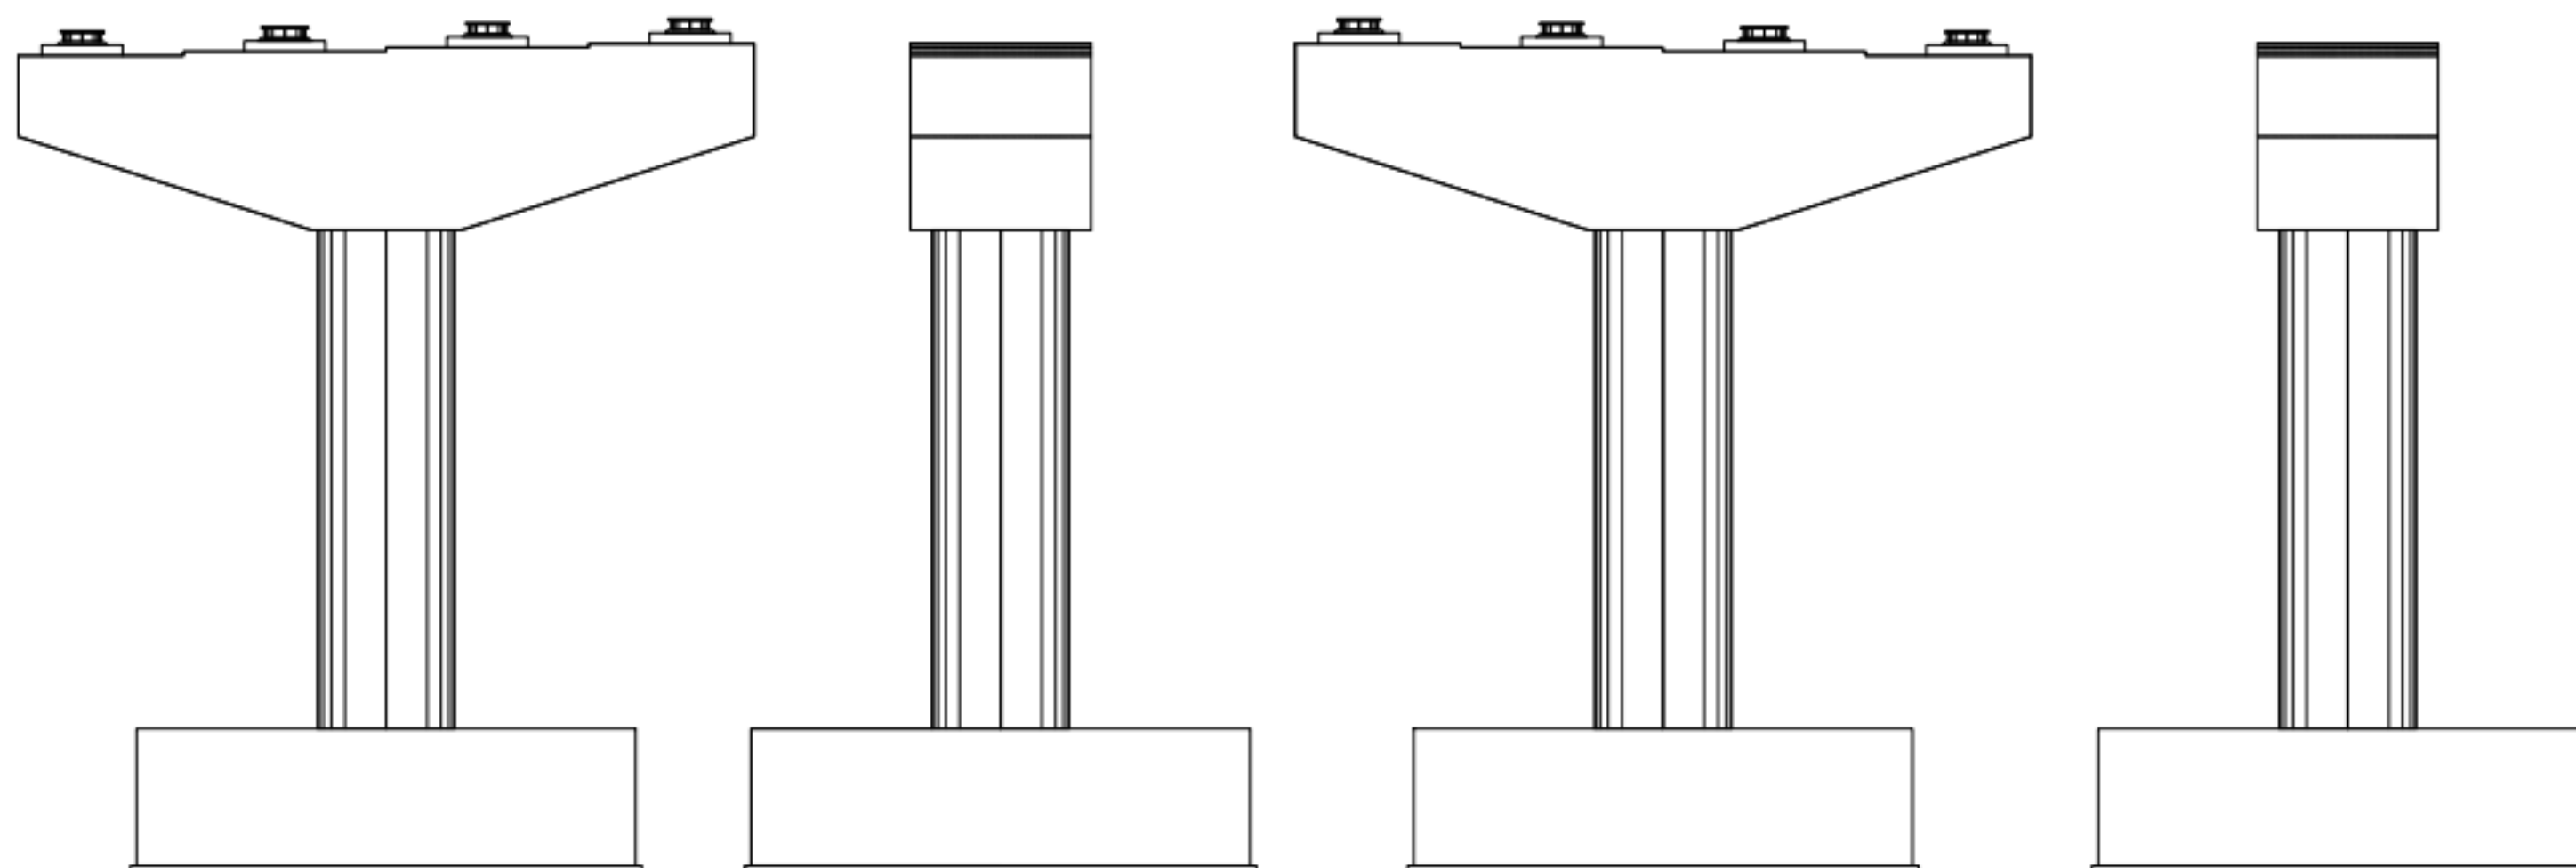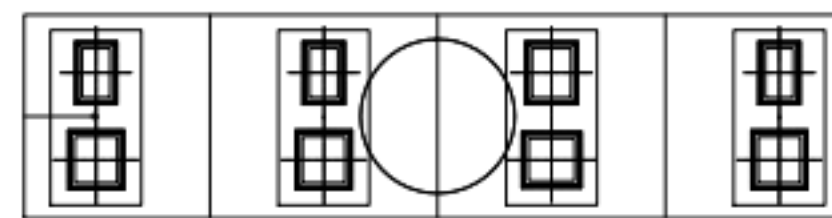

KEY PLAN

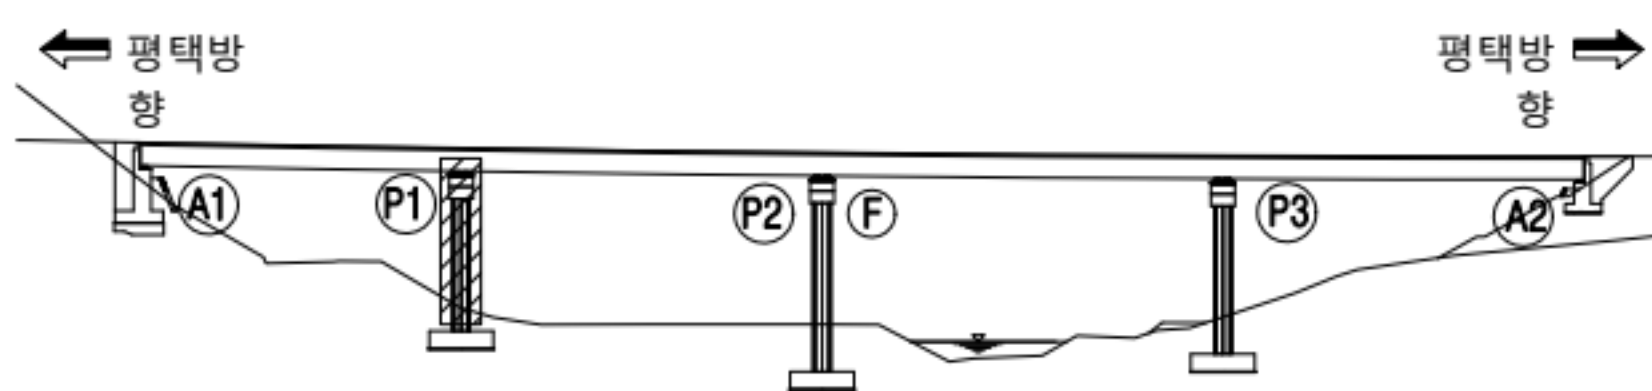

범례



	근철		양상근철		재료분리
	편형/공동		박리, 박락/파손		시공이음/충분리
	누수/습윤부		백태		철근노출
	콘크리트 변색, 누출		표장요철		강재부식
	좌굴/변형		볼트결함		응집불량

용역명	서부내륙고속도로 2025년 시설물 정기안전점검 용역(하반기)
시설물명	승지물천교(평택방향)
점검일시	2025. 07 ~ 2025. 12
확인자	책임기술자 김경수
도면번호	10


ID : 승지물천교(평택방향) 교각(P2)

손상 현황 표

번호	구분	결함 내용	손상규모						비고
			폭(mm)	너비(m)	길이(m)	개소	손상물량	단위	
1	신규	균형	-	0.2	0.1	1	0.02	m ²	-
2									
3									
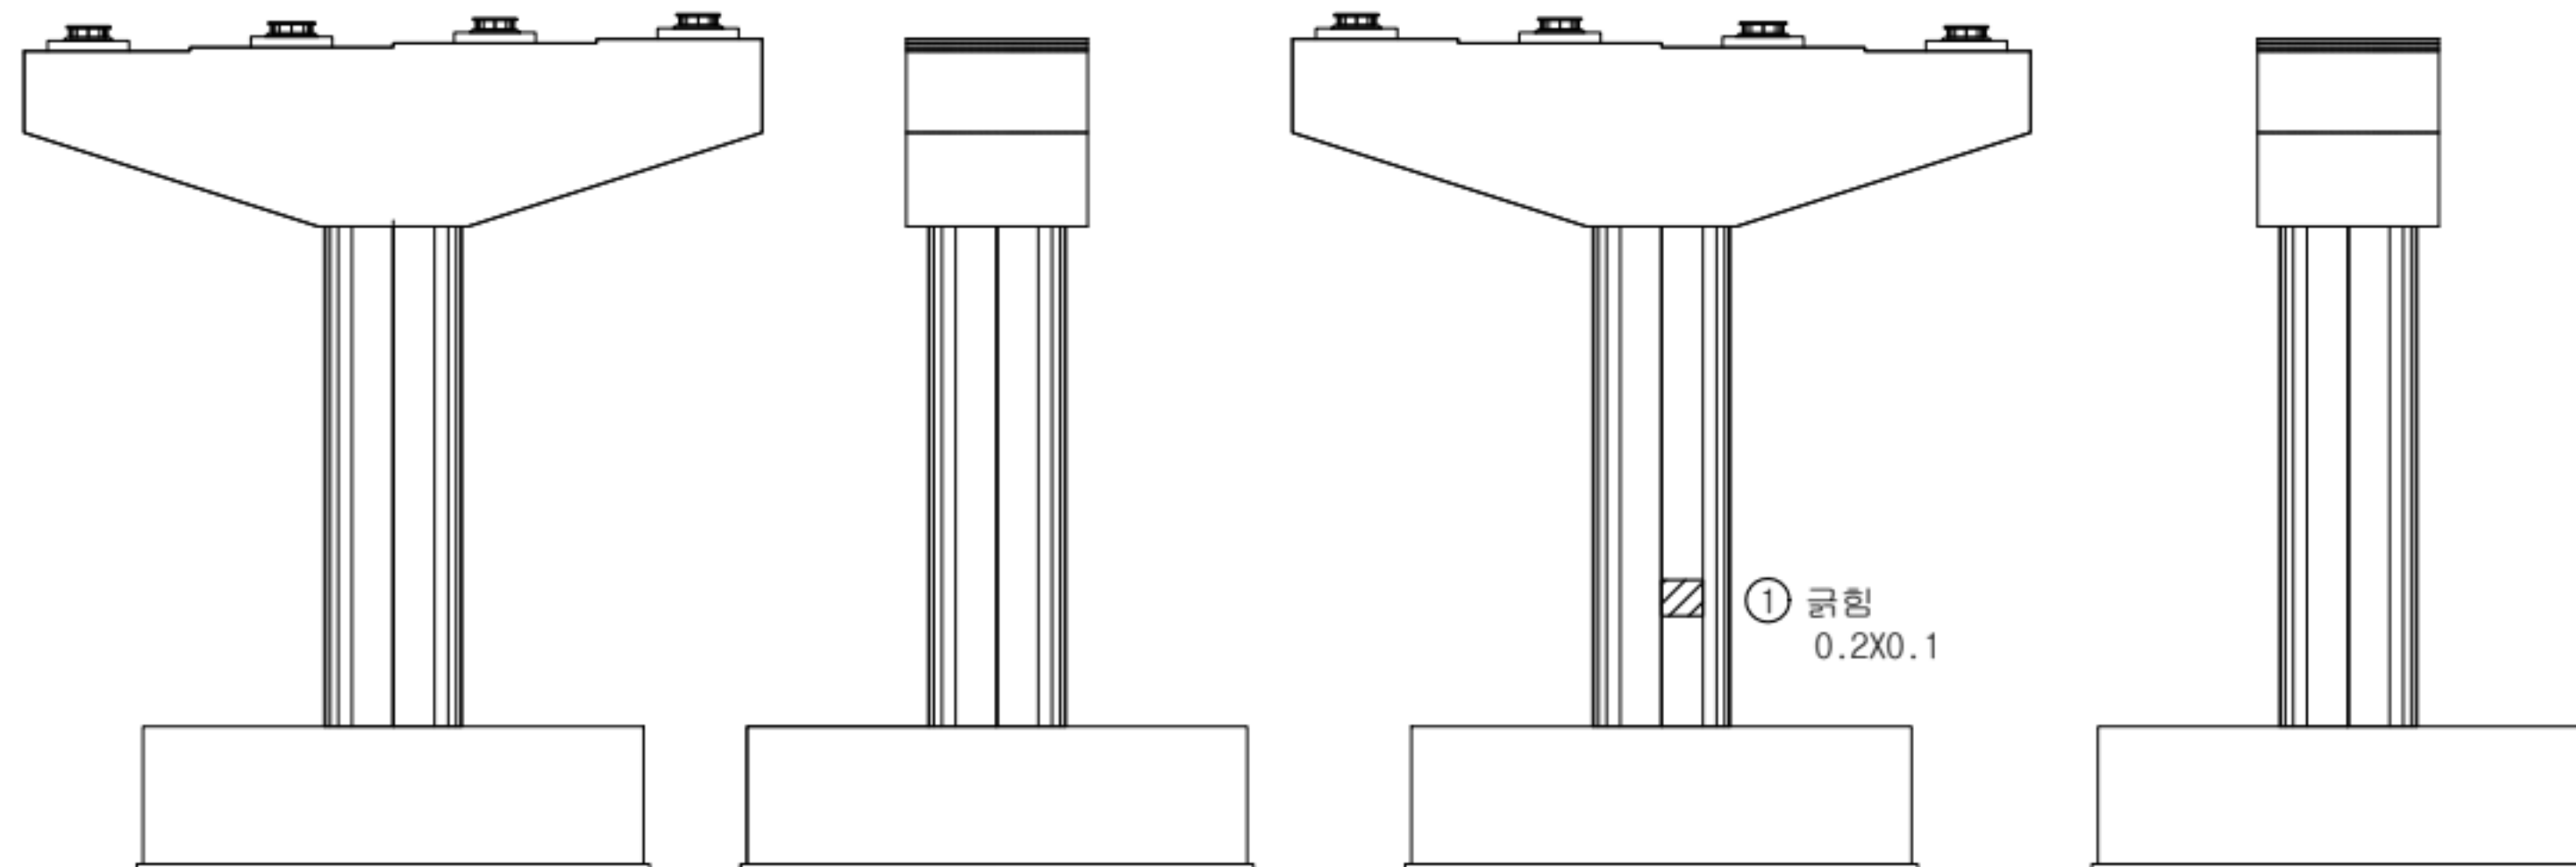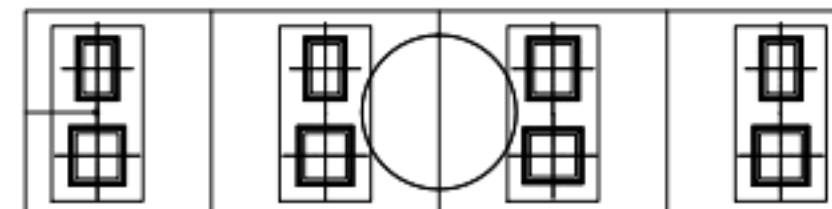

KEY PLAN

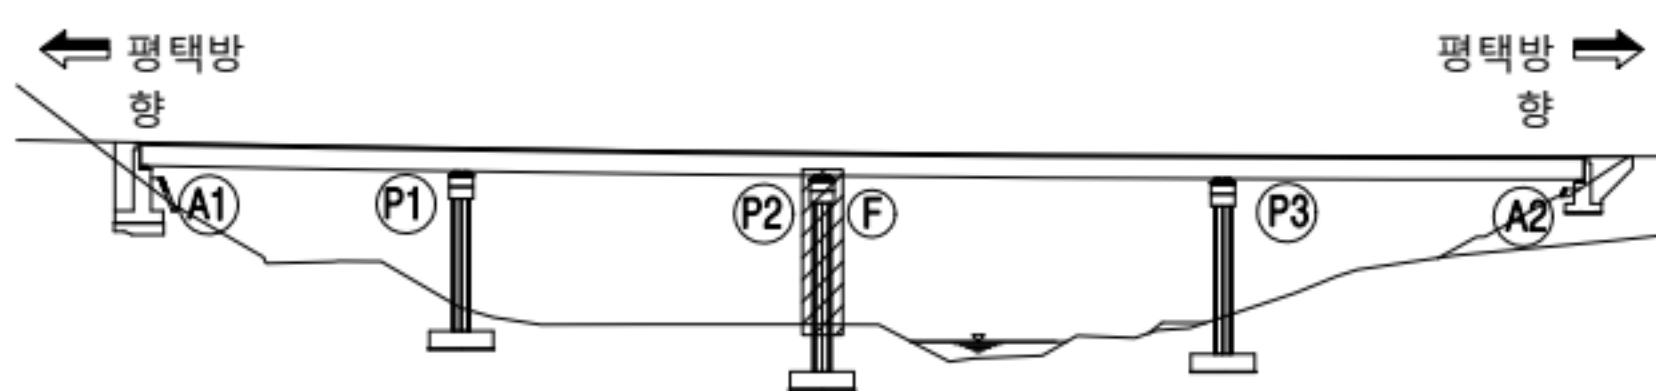

범례



	근철		양상근철		재료분리
	편형/공동		빚리, 박락/파손		시공이음/층분리
	누수/습윤부		백태		철근노출
	콘크리트 변색, 누출		표장요철		강재부식
	좌굴/변형		볼트결함		응집불량

용역명	서부내륙고속도로 2025년 시설물 정기안전점검 용역(하반기)
시설물명	승지물천교(평택방향)
점검일시	2025. 07 ~ 2025. 12
확인자	책임기술자 김경수
도면번호	11


ID : 승지물천교(평택방향) 교각(P3)

손상 현황 표

번호	구분	결함 내용	손상규모						비고
			폭(mm)	너비(m)	길이(m)	개소	손상물량	단위	
1									
2									
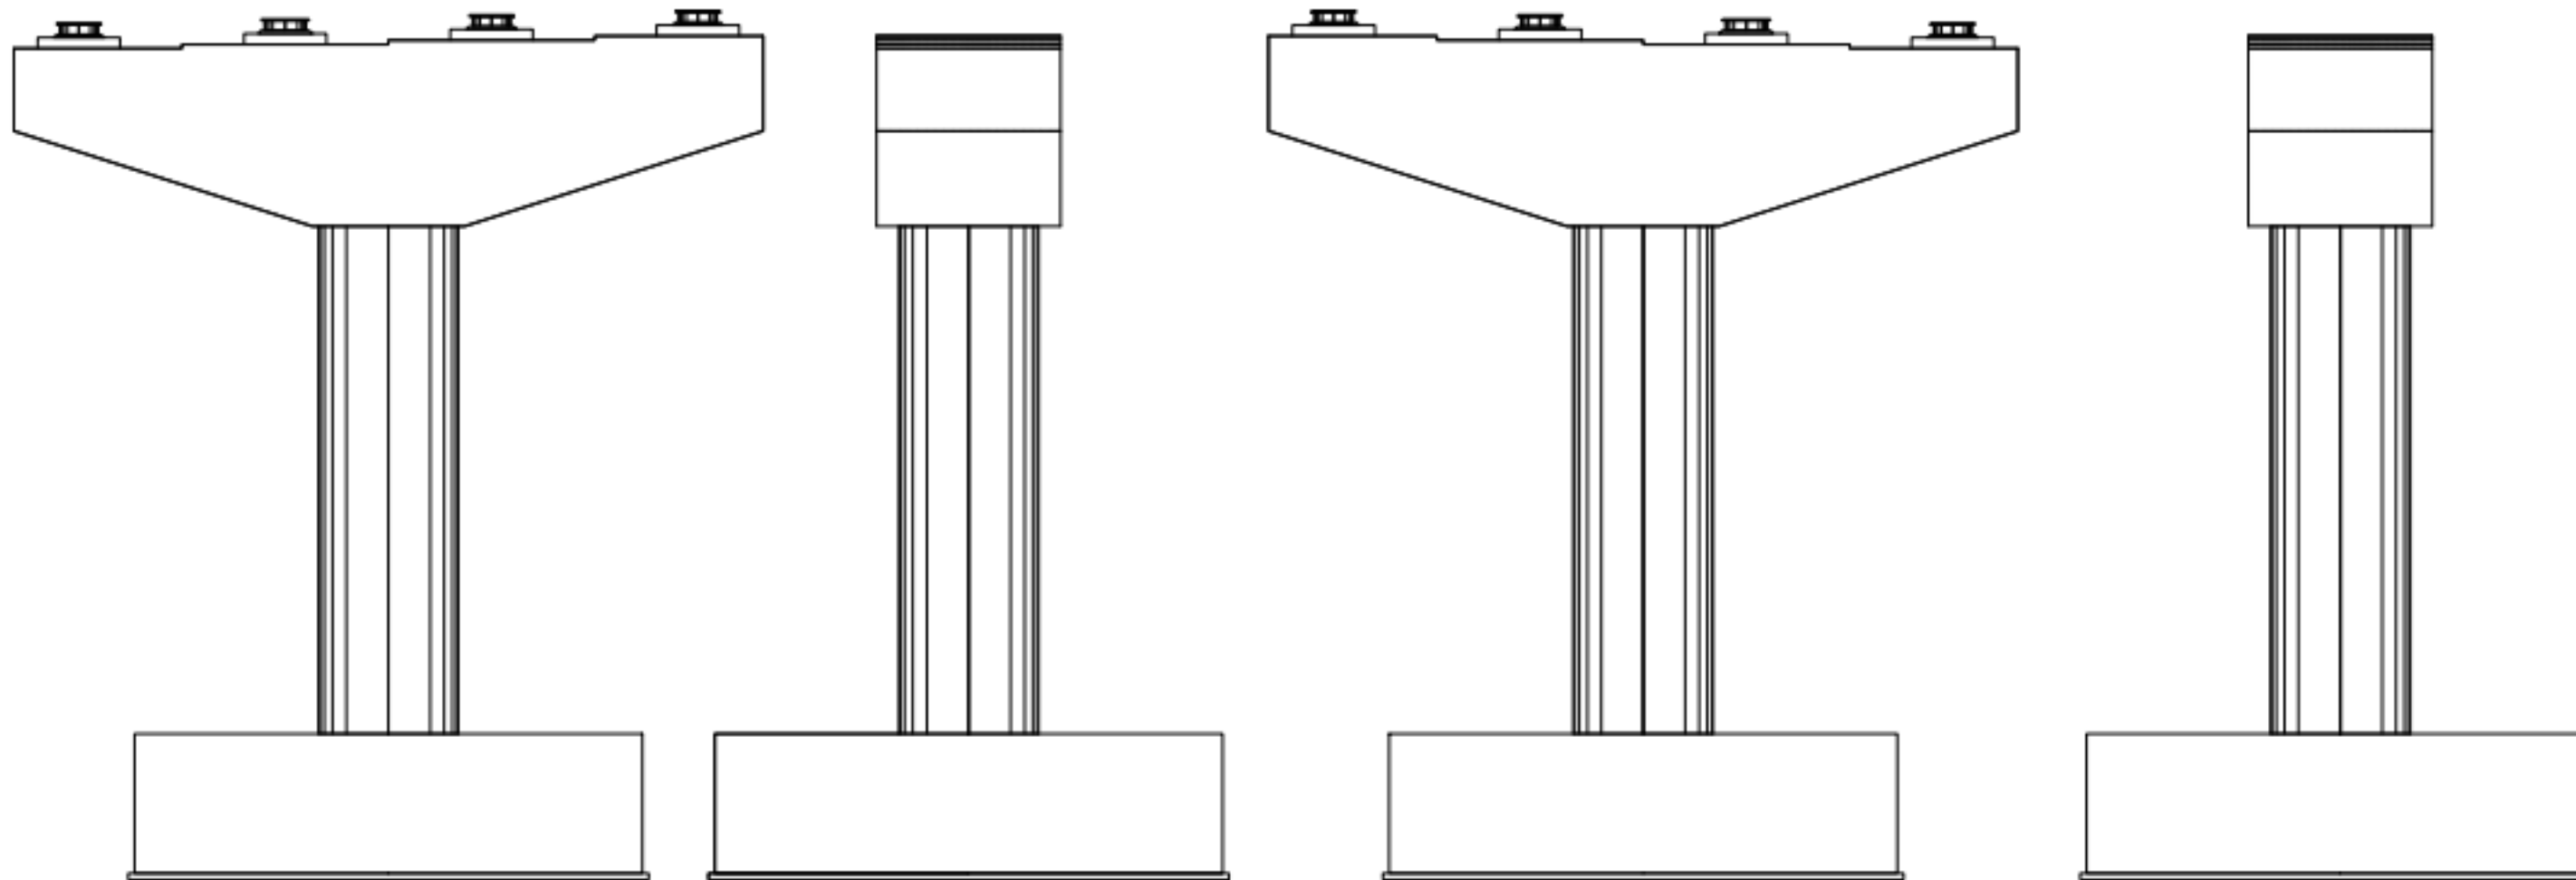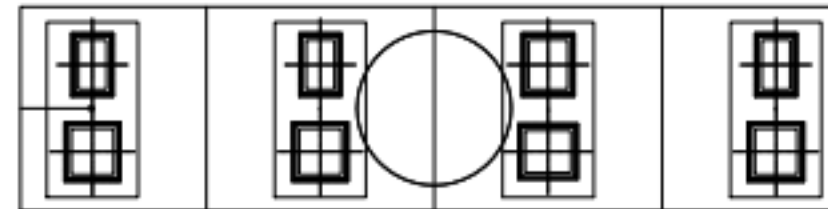

KEY PLAN

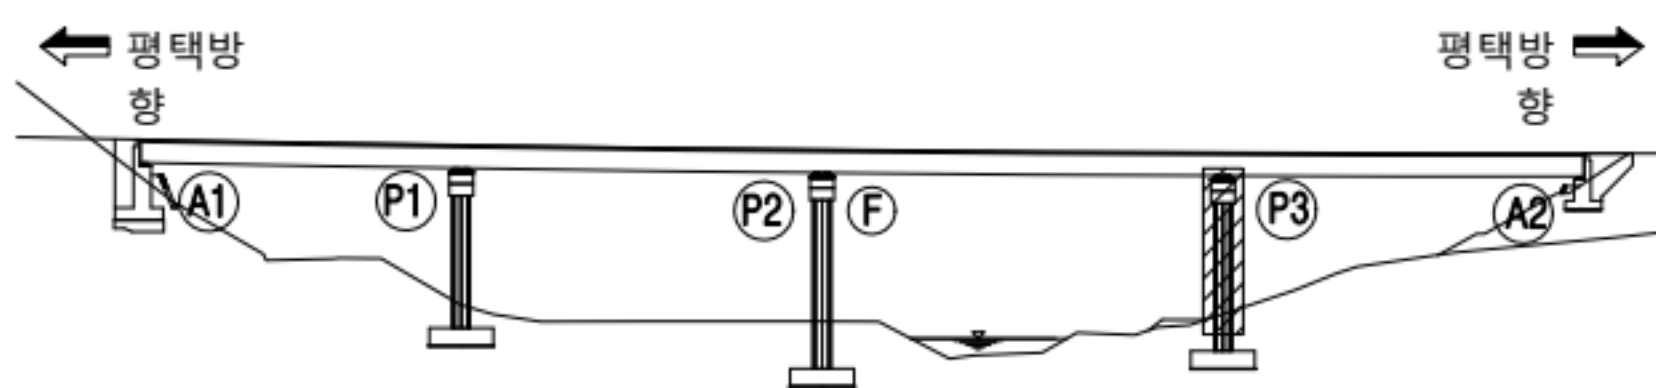

범례

	근철		양상근철		재료분리
	편형/공동		빚리, 박락/파손		시공이음/층분리
	누수/습윤부		백태		철근노출
	콘크리트 변색, 누출		표장요철		강재부식
	좌굴/변형		볼트결함		응집불량

용역명	서부내륙고속도로 2025년 시설물 정기안전점검 용역(하반기)
시설물명	승지물천교(평택방향)
점검일시	2025. 07 ~ 2025. 12
확인자	책임기술자 김경수
도면번호	12