

31. 신석2교

ID : 신석2교 바닥판 상면(S1)

2586~2589 익산방향 A2~A1 전경

2586 A2 시작 전경

2581 익산 종단 방향

02/10-선
2584

2585 벽면 방향

2588·589

점속부포장형식 (7>10mm)
0.5X4.0 선

← 익산 방향

평택 방향 →

방호벽

교면포장

중앙분리대

교면포장

방호벽

A1

5

균열 0.2/1.5

A2

6

이물질 퇴적 L=2.0

7

후타재 균열 0.2/0.4(5EA)

3

균열 0.2/1.2

2

층분리 0.2X0.1

2582

2583

도상외벽 L=2.0m 전경
2576

2579 익산포장 방향
2580 익산배수 방향


후타재 종단 (7>10mm)
0.3X0.3 선
2577·578

손상 현황 표

번호	구분	결함 내용	손상규모						비고
			폭(mm)	너비(m)	길이(m)	개소	손상물량	단위	
1	신규	후타재 균열	0.2	-	0.5	1	0.5	m	-
2	신규	층분리	-	0.2	0.1	1	0.02	m²	-
3	신규	균열	0.2	-	1.2	1	1.2	m	-
4	신규	이물질 퇴적	-	-	2.0	1	2.0	m	-
5	신규	균열	0.2	-	1.5	1	1.5	m	-
6	신규	이물질 퇴적	0.2	-	4.0	1	4.0	m	-
7	신규	후타재 균열	0.2	-	0.4	5	2.0	m	-
8									
9									
KEY PLAN

← 익산 방향

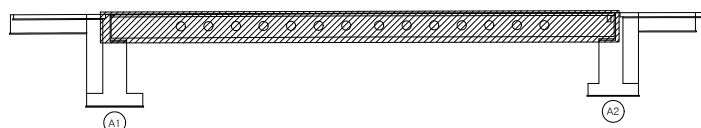

평택 방향 →

범

균열

망상균열

재료분리

편청/공동

박리, 박락/파손

시공이음/층분리

누수/습윤부

백태

철근노출

콘크리트 변색, 녹물

표장요철

강재부식

자갈/변형

볼트결함

용접불량

용역명

서부내륙고속도로 2025년 시설물 정기안전점검 용역(하반기)

시설물명

신석2교

점검일시

2025. 07 ~ 2025. 12

확인자

책임기술자 김경수

도면번호

01